ТИПОВЫЕ МАТЕРИАЛЫ ДЛЯ ПРОЕКТИРОВАНИЯ

407-03-557.90

ОТКРЫТЫЕ РАСПРЕДЕЛИТЕЛЬНЫЕ УСТРОЙСТВА 500 кВ ПО СХЕМЕ N 500-15

АЛЬБОМ 1

ПЗ ПОЯСНИТЕЛЬНАЯ ЗАПИСКА СТР. 5...15
ЗП1 СПРАВОЧНЫЕ МАТЕРИАЛЫ СТР. 16...72

gost.e-ecolog.ru

ТИПОВЫЕ МАТЕРИАЛЫ ДЛЯ ПРОЕКТИРОВАНИЯ

407-03-557.90

ОТКРЫТЫЕ РАСПРЕДЕЛИТЕЛЬНЫЕ УСТРОЙСТВА 500 кВ ПО СХЕМЕ N 500-15

АЛЬБОМ 1

ПЕРЕЧЕНЬ АЛЬБОМОВ

АЛЬБОМ 1	ПЗ	ПОЯСНИТЕЛЬНАЯ ЗАПИСКА	
	ЗП1	СПРАВОЧНЫЕ МАТЕРИАЛЫ	
АЛЬБОМ 2	ЗП2	ПЛАНЫ ОРУ. ЯЧЕЙКИ И УЗЛЫ	
АЛЬБОМ 3	ЗП3	УСТАНОВОЧНЫЕ ЧЕРТЕЖИ	(ИЗ ТМП 407-03-556.90)
АЛЬБОМ 4	КС	СТРОИТЕЛЬНЫЕ КОНСТРУКЦИИ	
	КСИ	СТАЛЬНЫЕ ИЗДЕЛИЯ	

РАЗРАБОТАНЫ
СЕВЕРО-ЗАПАДНЫМ ОТДЕЛЕНИЕМ
ИНСТИТУТА „ЭНЕРГОСЕТЬПРОЕКТ"

ГЛАВНЫЙ ИНЖЕНЕР Е.И. БАРАНОВ
ГЛАВНЫЙ ИНЖЕНЕР ПРОЕКТА Г.Д. ФОМИН

УТВЕРЖДЕНЫ И ВВЕДЕНЫ
В ДЕЙСТВИЕ МИНЭНЕРГО СССР
ПРОТОКОЛОМ ОТ 13.08.90 N46

Альбом 1

407-03-557.90

Инв.№ подл. | Подп. и дата | Взам. инв.№

Содержание Альбома 1

NN листов	Наименование и обозначение документов. Наименование листа	Стр.
	407-03-557.90-ПЗ	
1...11	Пояснительная записка	5...15
	407-03-557.90-ЭП1	
	Справочные материалы	
1	Компоновка с продольным расположением оборудования в один ряд. Схемы заполнения принципиальные последовательного развития ОРУ.	16
2	Компоновка с расположением оборудования в два ряда. Схемы заполнения принципиальные последовательного развития ОРУ	17
3	Компоновка с продольным расположением оборудования в три ряда. Схемы заполнения принципиальные последовательного развития ОРУ.	18
4	Компоновка с трехрядным расположением оборудования. Схемы заполнения принципиальные последовательного развития ОРУ.	19
5	Определение высоты порталов.	20
6	Определение ширины ячейкового и шинного порталов	21
7	Определение расстояний от ячейкового портала до сборных шин и разъединителя	22
8	Узел обработки грозозащитного троса.	23
9	Определение взаимного расположения портала, разъединителя и реактивного выключателя. План.	24
10	Определение взаимного расположения реакторного выключателя, разрядника и дороги. План	25
11	Определение взаимного расположения аппаратуры реакторного присоединения с выключателем-ВНВ-500. Вид А.	26
12	Определение взаимного расположения аппаратуры реакторного присоединения с выключателем ВВ-500Б-31.5/2000У1. Вид А.	27
13	Установка разрядников РВМК-500ПУ1 на присоединении ВЛ.	28
14	Компоновки с продольным расположением оборудования. Определение расстояния между аппаратами линейного присоединения. План.	29
15.	Компоновка с продольным расположением оборудования в два и три ряда. Определение расстояния между крайними фазами линейных присоединений.	30
16	Компоновки с продольным расположением оборудования. Определение расстояния между аппаратами линейного присоединения. Вид А.	31
17	Компоновки с продольным расположением оборудования. Определение расположения оборудования узла ВЧ связи и трансформатора напряжения НДЕ. План.	32
18	Компоновки с продольным расположением оборудования в два и три ряда. Расположение оборудования крайних фаз соседних ВЛ в узлах ВЧ связи с НДЕ. План.	33
19	Компоновки с продольным расположением оборудования. Определение расположения оборудования узла ВЧ связи и трансформатора напряжения НДЕ. Вид А	34
20	Компоновки с продольным расположением оборудования. Определение взаимного расположения линейных аппаратов, ячейкового портала, и сборных шин К2С. План.	35
21	Компоновки с продольным расположением оборудования. Определение взаимного расположения линейных аппаратов, ячейкового портала и сборных шин К2С. Вид А	36
22	Компоновка с продольным расположением оборудования в один ряд. Определение расстояния от выключателей ВВ-500Б-31.5/2000У1 и ВНВ-500 до дороги.	37

N листов	Наименование и обозначение документов. Наименование листа	Стр.
23	Компоновка с продольным расположением оборудования в один ряд. Определение расстояния от разъединителя РНДЗ-500/ /3150 У1 и трансформатора тока ТФРМ-500Б-У1 до дороги.	38
24	Компоновка с продольным расположением оборудования в один ряд. Определение расстояния от трансформатора тока ТФЗМ-500Б-1У1 до дороги.	39
25	Компоновка с продольным расположением оборудования в один ряд. Определение расстояния от трансформаторов тока ТФРМ-500Б У1 и ТФЗМ-500Б-1У1 до разъединителя	40
26	Компоновка с продольным расположением оборудования в один ряд. Определение расстояния от линейной перемычки до трансформатора тока и выключателя ВНВ-500	41
27	Компоновка с продольным расположением оборудования в один ряд. Определение расстояния от линейной перемычки до выключателя ВНВ-500	42
28	Компоновка с продольным расположением оборудования в один ряд. Определение расстояния от линейной перемычки до трансформатора тока и выключателя ВБ-500Б-31.5/2000 У1	43
29	Компоновка с продольным расположением оборудования в один ряд. Определение расстояния от линейной перемычки до выключателя ВВ-500Б-31.5/2000 У1.	44
30	Компоновка с продольным расположением оборудования в ряд ряд. Определение высоты подвески биозащитного экрана.	45
31	Компоновки с продольным расположением оборудования в два и три ряда и трехрядная. Определение расстояния между выключателями ВБ-500Б-31.5/2000 У1, ВНВ-500 и порталом	46

Продолжение

N N листов	Наименование и обозначение документов. Наименование листа.	Стр.
32	Компоновки с продольным расположением оборудования в два и три ряда и трехрядная. Определение расстояния от трансформаторов тока ТФРМ-500Б У1 и ТФЗМ-500Б-1У1 до разъединителя	47
33	Компоновки с продольным расположением оборудования в два и три ряда и трехрядная. Определение расположения оборудования узла, выключатель ВНБ-500-трансформатор тока ТФЗМ-500Б-1У1	48
34	Компоновка с продольным расположением оборудования в два и три ряда и трехрядная. Определение расположения оборудования узла, выключатель ВНВ-500-трансформатор тока ТФРМ-500Б-У1	49
35	Компоновки с продольным расположением оборудования в два и три ряда и трехрядная. Определение расположения оборудования узла, выключатель ВБ-500Б-трансформатор тока ТФРМ-500Б-У1	50
36	Компоновки с продольным расположением оборудования в два и три ряда и трехрядная. Определение расположения оборудования узла, выключатель ВБ-500Б-трансформатор тока ТФЗМ-500Б-1У1	51
37	Компоновки с расположением оборудования в два и три ряда. Определение расстояний между стойками опор при выводе 31 из крайних ячеек.	52
38	Компоновки с продольным расположением оборудования в два и три ряда. Расположение шинных опор в перемычке с выключателями.	53
39	Компоновка с продольным расположением оборудования в два и три ряда. Определение высоты подвеса биозащитного экрана	54
40	Компоновка с трехрядным расположением оборудования. Определение расположения оборудования узла ВЧ связи и трансформатора напряжения НДЕ. План	55

Инв.№ подл. | Подп. и дата | Взам.инв.№

Окончание

N N листов	Наименование и обозначение документов. Наименование листа	Стр.
41	Компоновка с трехрядным расположением оборудования.	
	Определение расположения оборудования узла ВЧ связи и	
	трансформатора напряжения НДЕ. Вид Д.	56
42	Компоновка с трехрядным расположением оборудования.	
	Определение взаимного расположения линейных аппаратов	
	и ячейкового портала. План.	57
43	Компоновка с трехрядным расположением оборудования. Опре-	
	деление взаимного расположения линейных аппаратов и ячей-	
	кового портала. Вид Е.	58
44	Компоновка с трехрядным расположением оборудования.	
	Определение междуфазного расстояния при установке	
	трансформатора НДЕ. Вид Б.	59
45	Компоновка с трехрядным расположением оборудования.	
	Определение расстояния между аппаратами линейного	
	присоединения. План.	60
46	Компоновка с трехрядным расположением оборудования.	
	Определение расстояния между аппаратами линейного	
	присоединения. Вид А.	61
47	Компоновка с расположением оборудования в один ряд.	
	Пример расстановки механизмов при обслуживании воз-	
	душных выключателей. План.	62
48	Компоновка с расположением оборудования в один ряд.	
	Пример расстановки механизмов при обслуживании	
	воздушных выключателей. Вид А.	63
49	Компоновки с продольным расположением оборудования в	
	два и три ряда и трехрядная. Пример расстановки меха-	
	низмов при обслуживании воздушных выключателей. План	64
50	Компоновка с расположением оборудования в один ряд.	
	Молниезащита ОРУ.	65
51	Компоновка с расположением оборудования в два ряда.	
	Молниезащита ОРУ.	66
52	Компоновка с расположением оборудования в три ряда.	
	Молниезащита ОРУ.	67
53	Компоновка с трехрядным расположением оборудования	
	Молниезащита ОРУ.	68
54	Монтажные таблицы стрел провеса проводов. Шинные	
	пролет L=75м	69
55	Монтажные таблицы стрел провеса проводов. Шинные	
	пролеты L=45м, 60м, 30м	70
56	Монтажные таблицы стрел провеса проводов. Ячейковые	
	пролеты L=61м; 52м; 44м	71
57	Монтажные таблицы стрел провеса проводов. Ячейковые	
	пролеты L=36м; 31м	72

Инв. № подл. | Подп. и дата | Взам. инв. №

СР 1000-01

Альбом 1

I. Введение

Типовые материалы для проектирования „ОРУ 500кВ по схеме № 500-15 разработаны Северо-Западным отделением института „Энергосетьпроект" по плану типового проектирования Госстроя СССР на 1990г., поз. ТФ 3.1.166

В работе приведены чертежи открытых распределительных устройств 500 кВ, содержащих высоковольтное оборудование, соединенное по схеме „трансформаторы-шины с присоединением линий через два выключателя" (№ 500-15 по типовой работе 407-03-456.87), и скомпонованных по четырем вариантам в один, два или три продольных ряда и с трехрядным расположением оборудования в ячейках.

Выбор при конкретном проектировании того или иного варианта из перечисленных компоновок осуществляется на основе их сравнения с учетом реальных условий (конфигурации площадки, расположения присоединений, перспективы расширения и др.)

По территориальному признаку ОРУ предназначаются для сооружения в районах с обычными полевыми загрязнениями (I и II степени загрязненности атмосферы), расположенных не выше 1000м над уровнем моря и с расчетной минимальной наружной температурой воздуха до минус 45°С включительно (средняя из абсолютных минимумов), при максимальной толщине гололеда С=20мм (IV район по гололеду), максимальном скоростном напоре ветра F=550 Н/м² (из расчета повторяемости 1 раз в 15 лет, III ветровой район) и сейсмичности до 6 баллов включительно (ПУЭ глава 2.5; СНиП II-7-81, часть II, гл. 7).

Для сооружения ОРУ в районах с более высокой СЗА следует пользоваться рекомендациями типовых материалов для проектирования 407-03-531.89 „ОРУ 35-500кВ для районов с загрязненной атмосферой."

Работа выполнена применительно к оборудованию напряжением 500кВ, выпускаемому отечественной промышленностью по действующим на 1990г. номенклатурам. Установка оборудования осуществляется на опорах из унифицированных железобетонных элементов (свай и ригелей, а также, из стоек) с металлическими конструкциями наверху.

Для всех компоновок приняты портальные конструкции двух типоразмеров по высоте – 17,5 и 11,5 м – разработанные в типовом проекте 3.407.9-161 „Унифицированные конструкции порталов ОРУ 500кВ."

При этом учитывается использование для подвески ошиновки как металлических (из стали углового профиля), так и железобетонных (стойки из центрифугированных железобетонных элементов) порталов. В обоих вариантах порталов сохранены одноцепные взаимозаменяемые металлические траверсы.

Инв.№ подл. | Подпись и дата | Взам.инв.№

Удостоверяю, что проект соответствует действующим нормам и правилам.

Главный инженер проекта Г.Д. Фомин

				407-03-557.90-ПЗ	
Гл.электр.	Фельдман		08.90		
Нач.отд.	Гуменский		08.90		
ГИП	Фомин		08.90	Пояснительная записка	Стадия: РП; Лист: 1; Листов: 11
Гл.спец.	Карелев		08.90		ЭНЕРГОСЕТЬПРОЕКТ Северо-Западное отделение Ленинград

СУ 1000-01

Копировал: Ирина Формат: А3

Взаимное расположение оборудования и строительных конструкций ОРУ в пределах каждого из вариантов компоновок сохранено одинаковым независимо от материала порталов и перспективной схемы ОРУ.

Такое решение принято с целью однотипности, а также с учетом возможной неопределенности в части материала портальных конструкций на стадиях выбора площадки, проектных работ и последующего развития ОРУ.


В работе не рассмотрены вопросы заземления и освещения, так как они решаются в комплексе по подстанции в целом.

Компоновочные решения, приведенные в работе, защищены авторскими свидетельствами: № 271608 (компоновка с продольным расположением оборудования в один ряд, заявитель - ОДП института „Энергосетьпроект"), № 377933 (компоновка с продольным расположением оборудования в три ряда, заявитель-СЗО института „Энергосетьпроект").

2. Схема электрических соединений

Соединение оборудования осуществлено по схеме № 500-15 „трансформаторы-шины с присоединением линий через два выключателя," рекомендуемой для ОРУ 500кВ альбомом типовых схем № 407-03-456.87 (см. рис. 2.1)

Рассмотренные в проекте компоновочные решения (за исключением продольной однорядной компоновки) предусматривают возможность развития ОРУ с переходом к одной из следующих по сложности схем см. листы Э1(1-1,2,3,4), при этом присоединения и оборудование сору-

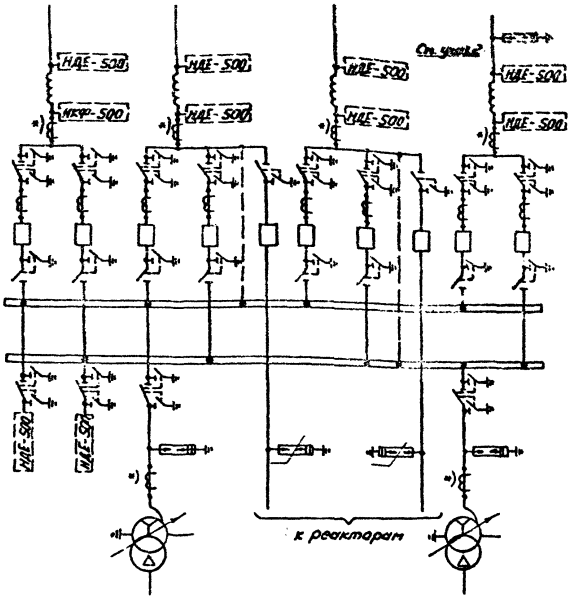

1. Трансформаторы тока, отмеченные *), устанавливаются при соответствующем обосновании.
2. Необходимость установки на линиях разрядников подлежит уточнению при конкретном проектировании.

Рис. 2.1. Схема № 500-15 „трансформаторы - шины с присоединением линий через два выключателя."

Альб. № 1

Инв. № подл. | Подпись и дата | Взам. инв. №

Копировал: Жилина Формат А3 стр 1000-01

женные в предыдущей схеме в пределах своего варианта компоновки, сохраняются на прежних местах.

К ОРУ присоединяются два автотрансформатора и две группы шунтирующих реакторов, причем компоновки позволяют осуществить присоединение реактора к любой ВЛ.

На ВЛ, содержащих коммутационные разрядники либо ограничители перенапряжений на присоединенных шунтирующих реакторах следует устанавливать два комплекта трансформаторов напряжения типа НДЕ-500-72У1. При отсутствии разрядников и реакторов - один комплект НДЕ-500-72У1 и один комплект НКФ-500-78У1.

При конкретном проектировании не исключается изменение принятого в работе взаимного расположения присоединений с учетом реальных условий и разработанных в проекте элементов и узлов.

3. Оборудование

Конструктивно-компоновочные решения ОРУ разработаны применительно к высоковакуумному оборудованию, устанавливаемому на опорной изоляции и изготавливаемому отечественной промышленностью для районов, расположенных не выше 1000м над уровнем моря, с чистой атмосферой и обычными полевыми загрязнениями (оборудование климатического исполнения „У", категории I по ГОСТ 15150-69).

Установочные чертежи электрооборудования, а также чертежи комплектации гирлянд изоляторов для подвески ошиновки приведены в альбоме 3 типовой работы 407-03-556.90.

Установка оборудования принята на унифицированные опорах из железобетонных стоек или свай с металлическими марками наверху для крепления аппаратов.

Оборудование, применяемое в проекте для ВЧ связи, выбрано с учетом встречающихся в проектной практике разновидностей вариантов обработки фаз, к которым относятся:

I - Обработка каждой из трех фаз двумя заградителями типа ВЗ-2000-1,0, соединенными последовательно (см. лист ЭП2-39,41,42,43,46,47).

II - Обработка каждой из трех фаз двумя заградителями типа ВЗ-2000-0,5, соединенными последовательно (см. лист ЭП2-39,41,42,43,46,47).

III - Обработка каждой из трех фаз одним заградителем типа ВЗ-2000-1,0 (см. лист ЭП2-40,44,45).

IV - Обработка каждой из трех фаз одним заградителем типа ВЗ-2000-0,5 (см. лист ЭП2-40,44,45).

Каждый из вариантов включает в себя установку трансформатора напряжения типа НКФ-500-78У1 либо НДЕ-500-72У1.

Установка ВЧ заградителей рассмотренных типов принята на шинных опорах типа ШО-500МУ1 (по одному на опоре). Крепление заградителей осуществлено посредством металлических промежуточных элементов.

При необходимости ВЧ связь может осуществляться по тросам молниезащиты, которые заводятся на ОРУ и крепятся к тросостойкам линейных порталов.

Высота установки высоковольтного оборудования выбрана с соблюдением требований ПУЭ по воздушным промежуткам до фарфора и ошиновки с учетом принятых в проекте стрел провеса проводов и возможности прокладки наземных кабельных лотков вблизи любого из аппаратов. Кроме того, для компоновок с располаже-

Инв.№ подл. | Подпись и дата | Взам.инв.№
Альбом
Копировал: Ясный
Формат А3
ср1000-01

нием оборудования в два и три ряда высотой установки выключателей и трансформаторов тока (расположенных у дороги обслуживания) учитывается соблюдение расстояния „Б" до габаритов транспортируемого оборудования без снятия напряжения с аппаратов.

4. Ошиновка

Ошиновка ОРУ принята гибкими сталеалюминиевыми и полыми проводами, изготавливаемыми отечественной промышленностью.

Минимальное сечение и количество проводов в фазе по условиям отсутствия короны с учетом влияния скрещивающихся участков ошиновки составляют:

2×ПА-640, 3×ПА-500; 4×АС-300

Применявшиеся в предыдущих типовых проектах конструкции фаз 2×ПА-500 и 3×АС-500 имеют расчетные значения напряженности поля на 5%, а 1×ПА-640 - на 10% выше допустимого. Поэтому в качестве окончательных вариантов в проекте приняты следующие конструкции фазы:

Марка ошиновки	Допускаемая токовая нагрузка, А
2×ПА-640	3360
3×ПА-500	4020
3×АС-500	2880

(последняя принята вынужденно из-за отсутствия контактной арматуры на 4 провода в фазе).

Рекомендуемые проектом разновидности ошиновки ОРУ (с учетом принятых расстояний между фазами, стрел провеса и тяжений) удовлетворяют требованиям ПУЭ в части опасного сближения фаз при динамическом действии тока короткого замыкания в пределах номинальных токов отключения применяемых выключателей.

При необходимости применить в конкретном случае ошиновку, отличающуюся от рекомендуемых сочетаний надлежит произвести соответствующие поверочные расчеты стрел провеса с учетом климатических условий района строительства и допускаемых нагрузок на портальные конструкции и гирлянды изоляторов.

Во избежание схлестывания проводов в расщепленных фазах, через каждые 8-10м ошиновок устанавливаются соответствующие дистанционные распорки с фиксированным расстоянием 400мм.

Подвеска проводов осуществляется с помощью стеклянных гирлянд изоляторов типа ПС70-Д. На основании рекомендаций „Инструкции по проектированию изоляции в районах с чистой и загрязненной атмосферой" (ИИУ-83) количество изоляторов в гирлянде для районов с I степенью загрязненности атмосферы составляет 31- в одноцепных и 2×31- в двухцепных гирляндах.

Для районов со II степенью загрязнения атмосферы количество изоляторов увеличивается на 2 в каждой цепи гирлянды.

Натяжные гирлянды укомплектованы со стороны ошиновки стандартными защитными кольцами. Поддерживающие гирлянды укомплектованы без колец.

Допускаемые тяжения ошиновки по изоляции с учетом требований ПУЭ составляют:

- при одноцепных гирляндах - 1750×Г на фазу;
- при двухцепных гирляндах - 3500×Г на фазу.

Инв.№ подл. | Подпись и дата | Взам.инв.№

Копировал: Формат А3

Поддерживающие гирлянды приняты для всех проводов независимо от района сооружения ОРУ одноцепные.

В качестве арматуры для крепления и соединения между собой проводов, а также их присоединения к оборудованию проектом предусмотрено использование соответствующих стандартных прессуемых зажимов, изготавливаемых предприятиями ВПО „Союзэлектросетьизоляция" Минэнерго СССР в соответствии с номенклатурами изделий на 1990г.

Учитывая применение на ВЛ в ряде случаев цепной арматуры и проводов, отличных от подстанционных, ошиновка от концевых опор ВЛ до линейных порталов включена в объем ОРУ. Соединение ошиновки ОРУ и ВЛ предусматривается в петле концевой линейной опоры при помощи переходных зажимов. Тип соединения определяется при конкретном проектировании в зависимости от марки и количества соединяемых проводов.

5. Конструктивно-компоновочные решения

В работе приведена документация по четырем вариантам компоновки ОРУ 500кВ с соединением оборудования по схеме N 500-15:

- продольная однорядная;
- продольная двухрядная;
- продольная трехрядная;
- „традиционная" трехрядная с расположением оборудования в ячейках.

Все компоновки, кроме однорядной, предусматривают возможность развития с переходом к одной из следующих схем, рекомендуемых для ОРУ 500кВ в работе N 407-03-456.87.

Основной отличительной особенностью приведенных в работе компоновок является отсутствие ошиновки над выключателями и применение пониженных портальных конструкций. В остальном сохранены традиционные конструктивно-компоновочные решения, к которым относятся:

- Распластанное расположение (на одном уровне) аппаратуры;
- Применение для ошиновки только гибких проводов;
- Размещение оборудования и дорог, обеспечивающее подъезд механизмов и передвижных лабораторий к необходимым местам при ремонтных работах;
- Максимальная унификация решений в части взаимного расположения оборудования и конструкций независимо от варианта компоновки ОРУ и типа высоковольтного оборудования,
- Обеспечение возможности расширения ОРУ при переходе от данной схемы к одной из последующих без существенных работ по реконструкции первоначально сооруженной строительной части.

Расстояние между различными аппаратами, а также между аппаратами и строительными конструкциями выбраны с учетом соблюдения требуемых изоляционных промежутков и допусков на сооружение строительных конструкций. Определение взаимных расстояний между отдельными элементами ОРУ встречающихся сочетаний приведено на соответствующих чертежах, см. листы ЭП1-5... ЭП1-43. Эти расстояния определены с учетом защиты оборудования ОРУ от перенапряжений разрядниками типа РВМГ и РВМК.

Разработанные в проекте компоновочные решения позволяют выводить ВЛ как в сторону трансформаторов, так и в противоположную им почти без ограничений.

Линейные порталы ОРУ учитывают подход ВЛ под углом до 15° (по средней фазе), что обеспечивает возмож-

Инв.№ подл. | Подпись и дата | Взам.инв.№

Ср 1000-01
Копировал: Лобер Формат А3

вывода парных ВЛ из соседних ячеек.

Расположение концевых опор ВЛ всех линейных присоединений принято в одном ряду за пределами ограждения.

5.1. Компоновка с расположением оборудования в один ряд

Отличительной особенностью этой компоновки является установка всех выключателей, а также примыкающих к ним разъединителей и трансформаторов тока*), предусматриваемых соответствующими схемами, в одном ряду килем (друг за другом). Исключение составляет линейная и трансформаторная аппаратура, располагаемая в своей ячейке перпендикулярно к ряду с коммутационным оборудованием.

Сборные шины при такой компоновке размещаются параллельно ряду с коммутационным оборудованием с внешних его сторон.

Основные дороги обслуживания (две) сооружаются между фазами коммутационного оборудования. Для обеспечения подъезда к линейной аппаратуре (ВЧ оборудование, линейные разъединители, измерительные трансформаторы) предусмотрена дополнительная дорога, расположенная у внешнего ограждения ОРУ. Эта дорога с учетом максимального веса обслуживаемых аппаратов менее 6т может выполняться с низшим типом покрытия.

Расстояние от основных дорог обслуживания до коммутационного оборудования выбрано с учетом установки на унифицированных опорах высотой 2,5м до фарфора. Последнее позволяет унифицировать высоту установки однотипных аппаратов независимо от места их установки и исключить необходимость сооружения специальных подставок (или конструкций) для обслуживания проводов и шкафов управления.

Шаг ячейки (расстояние между поперечными осями выключателей в ряду) принят в данной компоновке в связи с требованиями по биозащите обслуживающего персонала - 45м.

5.2. Компоновка с продольным расположением оборудования в два ряда

Отличительной особенностью данной компоновки является размещение 3х фазного коммутационного оборудования в два ряда расположением продольных осей выключателей и разъединителей параллельно направлению возможного расширения ОРУ при его развитии.

Основные дороги обслуживания проходят между трансформаторами тока и выключателями вдоль фронта их установки.

Аппаратура линейных и трансформаторных ячеек, а также оборудование реакторных присоединений расположены перпендикулярно рядам с основным оборудованием, при этом провода гибкой ошиновки подвешиваются на П-образных одно- и двухпролетных порталах высотой 17,5м с траверсой длиной 23м.

Гибкие сборные шины расположены параллельно рядам с коммутационным оборудованием с их внешних сторон и подвешены на П-образных шинных порталах высотой 11,5м с траверсой длиной 23м.

*) Далее называются коммутационным оборудованием

5.3. Компоновка с расположением оборудования в три ряда.

Отличительной особенностью этой компоновки является расположение коммутационного оборудования в три ряда. Соединения осуществляются перемычками, расположенными перпендикулярно рядам с коммутационным оборудованием. Ошиновка этого оборудования подвешивается на ячейковых порталах, которые в ряде случаев одновременно являются выходными для ВЛ и трансформаторов.

Сборные шины при данной компоновке располагаются параллельными рядами с внешних сторон рядов коммутационного оборудования.

Расстояние между рядами коммутационного оборудования принято 36.0 м из расчета установки железобетонных порталов с оттяжками. При металлических порталах, стесненной площадке и специальных основаниях это расстояние может быть сокращено.

В продольных рядах выключатели отдельных цепочек установлены с шагом 75м. С таким же шагом установлены и порталы сборных шин.

Основные дороги обслуживания размещены между выключателями и трансформаторами тока вдоль фронта их установки. При этом высота установки выключателей и трансформаторов тока принята повышенной с учетом обеспечения проезда подъемно-транспортных механизмов без снятия напряжения с аппаратов. Установка всех остальных высоковольтных аппаратов также выполнена на унифицированных опорах с обеспечением габарита 2,5м от земли до фарфора.

Со стороны трансформаторов основные дороги примыкают к подъездной трансформаторной дороге, с противоположной стороны они замыкаются объездной дорогой, расположенной вдоль внешнего ограждения ОРУ. Объездная дорога одновременно обеспечивает возможность подъезда к линейной аппаратуре. Эта дорога, с учетом относительно малого веса обслуживаемых с нее аппаратов, может выполняться с низшим типом покрытия.

Для ОРУ по указанной компоновке портальные конструкции определились следующих размеров:
- шинные порталы – П-образной конструкции высотой 11,5м (однопролетные), расстояние между стойками 23м,
- ячейковые порталы – П-образной конструкции высотой 17,5м (одно- и двухпролетные), расстояние между стойками 23м.

5.4. Компоновка с трехрядным расположением оборудования.

В работе выполнена компоновка ОРУ с так называемым „традиционным" трехрядным расположением выключателей в ячейках.

Для приведения компоновки кравным условиям с продольными, ошиновка верхнего яруса проходит не над выключателями, а в соседних ячейках, свободных от оборудования.

С целью унификации строительных конструкций и основных узлов расположения оборудования с продольными компоновками подвеска гибких сборных шин выполняется на П-образных порталах высотой 17,5м с траверсой длиной 23м, а ошиновка ячеек крепится на более низких П-образных порталах высотой 11,5м с траверсой длиной 23м.

Такое решение не противоречит „Правилам техники безопасности" и позволяет получить более компактную компоновку ОРУ, чем при обычном соотно-

Инв.№подл. | Подпись и дата | Взам.инв.№

Копировал Формат А3 ф.т1000-91

шении высоты подвески ошиновки присоединений и сборных шин.

Компоновка имеет хорошую наглядность и без осложнений развивается с переходом к более сложным схемам, где и становится собственно „трехрядной", для чего в ору предусмотрены свободные места. При отсутствии перспективы перехода ширина ОРУ может быть сокращена на 44м.

6. Защита от перенапряжений и заземление.

Защита от грозовых перенапряжений (прямых ударов молнии), разработанная в проекте ОРУ, предусмотрена посредством стержневых молниеотводов, устанавливаемых на стойках ячейковых порталов.

Высота молниеотводов вместе со стойкой составляет 29,5м. С учетом принятой высоты молниеотводов и расстояний между рядами порталов, молниеотводы устанавливаются по фронту ОРУ максимум через 70м в компоновках с расположением оборудования в один ряд, 84м - в компоновках с расположением оборудования в два и три ряда, 60м - в трехрядной компоновке.

Защита концевых пролетов ВЛ (между концевой линейной опорой и концевым порталом ОРУ) осуществляется молниезащитными тросами, которые заводятся на ору.

В случаях, когда часть ОРУ охватывается зоной защиты других сооружений, необходимо при конкретном проектировании внести соответствующие уточнения в рекомендуемую расстановку молниеотводов.

Защита оборудования ОРУ от грозовых перенапряжений принята (в соответствии с рекомендациями ПУЭ) вентильными разрядниками типа РВМГ-500 У1, установленными на каждом из трансформаторных присоединений, и ограничителями перенапряжений типа ОПН-500 У1, установленными вблизи присоединений к ВЛ шунтирующих реакторов. При отсутствии присоединений реакторов необходимость установки на ВЛ комбинированных разрядников обосновывается при конкретном проектировании, в связи с чем на основных чертежах разрядники типа РВМК-500 ПУ1 не показаны.

Заземление ОРУ выполняется при конкретном проектировании в составе ПС в целом с учетом требований главы 1-7 ПУЭ. При этом в качестве заземляющих проводников в ору используется стальная полоса сечением 30х4мм, присоединяемая к общему контуру заземления. Указанное сечение полосы заземления является минимальным и рассчитано только на ПС с токам однофазного замыкания на землю 20кА и менее. Для ПС с бо́льшими токами замыкания на землю, сечение полосы заземления принимается из расчета 6мм² на каждый километр тока короткого замыкания.

Конструкция заземлителей контура заземления ПС принимается в зависимости от конкретных условий.

7. Прокладка кабельных коммуникаций и трубопроводов сжатого воздуха

Проектной документацией предусматривается прокладка магистральных силовых и контрольных кабелей в пределах ору в кабельных лотках.

При большом количестве кабелей в магистральных лотках и наличии соответствующих технико-эконо-

Копировал: Формат А3 эр1000-01

мических обоснований, не исключается использование на этих участках кабельных каналов.

Одиночные кабели (число до 5) к аппаратам, находящимся в стороне от магистральных трасс, прокладываются непосредственно в земле в траншеях. В этих случаях на пересечении с дорогами кабели прокладываются в асбестоцементных трубах.

Магистральные трубопроводы сжатого воздуха прокладываются в лотках либо каналах (аналогично решениям по прокладке кабелей), а также открыто в соответствии с типовыми рекомендациями по данному вопросу. Прокладка кабельных перемычек и воздуховодов от распределительных шкафов к элементам выключателей осуществляется во всех случаях в кабельных лотках. Исключение составляют только участки пересечения этих коммуникаций с дорогами между фазами коммутационного оборудования (в компоновке с расположением оборудования в один ряд).

На этих участках (под дорогами) кабели и трубопроводы прокладываются в железобетонных блоках БДП 40.5 или асбестоцементных трубах, располагаемых над нулевой отметкой планировки ОРУ.

В проектной документации показаны только трассы кабелей и воздуховодов вдоль фронта выключателей, а также ответвления к их отдельным элементам. Места примыкания этих коммуникаций к соответствующим основным магистралям зависят от взаимного расположения отдельных сооружений (ОРУ разных напряжений, ОПУ, компрессорной и др.) и подлежат определению в комплексе по ПС в целом при проектировании конкретного объекта.

8. Защита от воздействия электрического поля.

Проектом учитывается возможность размещения в ОРУ стационарных унифицированных средств защиты обслуживающего персонала от влияния электрического поля. Среди них - рекомендуемые ГОСТ 12.4.154-85 экраны - навесы над пешеходными дорожками и у разъединителей, экраны - козырьки над шкафами и приводами.

Кроме того, в работе приведены габаритные чертежи (см. листы ЭП1-30,39) тросовых биозащитных экранов, выполненных по предварительным рекомендациям ПО „Союзтехэнерго," и окружающих выключатели со всех сторон.

Конструктивные чертежи стационарных экранирующих устройств, а также указания по их установке следует принимать на основании разработок и расчетов, выполненных в 1986г. в типовой работе по плану „Энергосетьпроект", Стационарные средства биозащиты в ОРУ 500 кВ (инв. №12915-тм-2). Для обеспечения санитарных норм напряженности поля при проведении ремонтных работ на модулях выключателей следует также применять инвентарные средства биозащиты (экранирующие костюмы, экраны на подъемных механизмах и т.п.)

9. Указания по применению электротехнических чертежей

Материалы, приведенные в работе, могут быть разделены на четыре группы:

1. Чертежи, предназначенные для применения в конкретных проектах без каких-либо изменений и дополнений. К этой группе относятся чертежи установки оборудования и комплектации гирлянд изоляторов.

2. Чертежи, требующие уточнения либо дополнения некоторых параметров и типов оборудования применительно к конкретным условиям. К этой группе относятся чертежи планов ОРУ, чертежи ячеек сборных шин и ведомостные спецификации, а также чертежи узлов „Выключатель-трансформатор тока" и аппаратуры ВЧ связи.

3. Чертежи, используемые в качестве аппликаций. К ним относятся чертежи планов ОРУ со сборными шинами в случаях несовпадения количества и направления вывода части присоединений с принятыми в проекте. В этом случае совпадающая часть переключается на новый лист, дополняемый чертежным путем до необходимого объема с последующим его размножением любым из имеющихся способов.

В случаях, когда из-за больших отличий чертежи этой группы не могут служить аппликационным материалом, они используются в качестве образцов при разработке соответствующих чертежей.

4. Документация, используемая в качестве вспомогательной либо как справочный материал. К ней относятся габаритки выбора взаимного расположения оборудования и строительных конструкций, таблицы стрел провеса проводов, чертежи молниезащиты и пояснительная записка.

При привязке типовых чертежей проекта к конкретным условиям необходимо также учитывать следующее.

1. Приведенные в работе компоновки ОРУ являются рекомендуемыми примерами взаимного расположения и количества различных присоединений и узлов с учетом последовательного развития ОРУ. В конкретном проекте (при обоснованной необходимости) указанный набор и взаимное расположение могут быть изменены.

2. В работе не показана расстановка шкафов собственных нужд и ящиков зажимов (за исключением указанных на установочных чертежах выключателей и измерительных трансформаторов), так как она определяется в комплексе по ПС в целом с учетом решений других разделов конкретного проекта.

При разработке чертежа расстановки дополнительных шкафов различного назначения необходимо учитывать, что в соответствии с требованиями НТП, местное управление разъединителями 500кВ должно осуществляться из шкафов, расположенных на безопасном расстоянии от разъединителей.

Таким местом могут служить, в частности, стойки ближайшей опоры выключателя или шинного портала.

3. В проекте на компоновочных чертежах не показаны разрядники на ВЛ для защиты от коммутационных перенапряжений (см. раздел 6 пояснительной записки). При необходимости установить такие разрядники на некоторых из ВЛ, в чертежи вносятся соответствующие уточнения с учетом рекомендаций, приведенных на листе ЭП2-59.

10. Указания по применению строительных чертежей.

Строительная часть ОРУ 500кВ разработана для следующих условий применения:

- расчетная температура наружного воздуха по наиболее холодной пятидневке - минус 40 °С;
- нормативный скоростной напор ветра для III ветро-

Инв. № подл. | Подпись и дата | Взам. инв. №

ОР10000-01

Копировал

Формат А3

всэ района при повторяемости один раз в пятнадцать лет – 0,55 кПа (55 кгс/м²);
– максимальная нормативная толщина гололеда принята равной С=20мм, что соответствует IV гололедному району;
– грунты в основаниях приняты условно не пучинистые в соответствии с классификацией СНиП 2.02.01-83;
– грунтовые воды отсутствуют;
– сейсмичность района строительства не выше 6 баллов по шкале ГОСТ 6249-52.

Применение проекта не предусматривается в районах вечной мерзлоты, с макропористыми грунтами II типа просадочности, а также на площадках, подверженных оползням и карстам.

Порталы ОРУ- типовые приняты по серии 3.407.9-161. Порталы предназначены для подвески ошиновки и тросов грозозащиты.

Основным вариантом являются порталы в железобетоне, которые предназначены для применения в обычных условиях. Вариант стальных порталов может применяться в особых районах при соответствующем обосновании.

Опоры под оборудование разработаны в настоящем проекте из железобетонных стоек типа СОН и свай типа СН по серии 3.407.1-157 вып.1.

Основными вариантами опор являются опоры из стоек типа СОН, устанавливаемые в сверленые котлованы с последующей обетонировкой пазух, или из свай типа СН.

Вспомогательным вариантом являются опоры, выполненные из стоек СОН, установленных в фундаменты Ф 3.8. Последний вариант применяется при грунтовых условиях не позволяющих выполнить сверленые котлованы.

Изготовление, транспортировку, хранение и монтаж конструкций опор под оборудование и порталов следует производить в соответствии с указаниями, приведенными в соответствующих сериях и технических условиях.

При несоответствии исходных положений, принятых в настоящем проекте, конкретным условиям строительства необходимо произвести поверочные расчеты конструкций.

11. Технико-экономические показатели

Сопоставление технико-экономических показателей ОРУ 500кВ по типовым материалам для проектирования 407-03-557.90 с типовыми проектными решениями 407-03-383.86 выпуска 1986г. (по изменяющимся элементам)

№ п.п.	Наименование показателей	Количество: по проекту 407-03-383.86	по проекту 407-03-557.90	Экономия: абсолютн.	Экономия: %
1	Стойки под оборудование (460 шт.)				
	а) бетон, м³	281,6	202,4	79,2	28,1
	б) арматура, т	47,5	28,4	19,1	40,2
	в) цемент, т	77,7	55,9	21,8	28,1
2	Стоимость строительных материалов, руб	49,6	33,6	16,0	32,3
3	Трудозатраты, чел-дн.	314,9	209,8	105,1	33,4


Принятые в работе строительные решения и оборудование соответствуют новейшим достижениям науки и техники.

Копировал Мама- Формат А3

Альбом I


ОРУ по схеме N 500-7

„Четырехугольник"

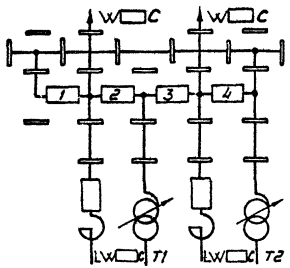

ОРУ по схеме N 500-15

Трансформаторы-шины с присоединением линий через два выключателя

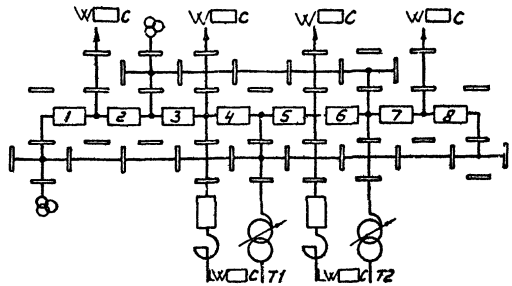

Условные обозначения

— – порталы ошиновки

⊕ – трансформатор напряжения

На схемах условно изображены только выключатели и ошиновка.

Инв.№ подл. | Подпись и дата | Взам.инв.№


				407-03-557.90-ЭП1			
				ОРУ 500кВ по схеме N 500-15			
Нач.отд.	Ермаков		08.90	Компоновка с продольным расположением оборудования в один ряд. Схемы сооружения принципиальные последовательного развития ОРУ.	Стадия	Лист	Листов
Н.контр.	Пономарев		08.90		РП	1	57
ГИП	Фомин		08.90		ЭНЕРГОСЕТЬПРОЕКТ Северо-Западное отделение Ленинград		
Нач.гр.	Карпов		08.90				
Инж.-т-т	Семячкина		08.90				

Копировал:


Формат А3
сф 1000-01

Альбом


ОРУ по схеме №500-7
„Четырехугольник"

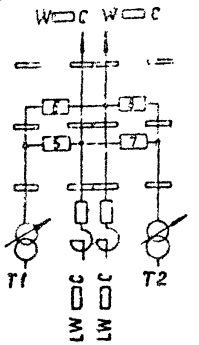


ОРУ по схеме №500-16
„Трансформаторы-шины с полуторным присоединением линий"

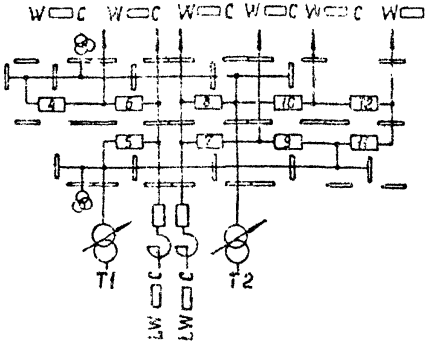

ОРУ по схеме №500-15
„Трансформаторы-шины с присоединением линий через два выключателя"

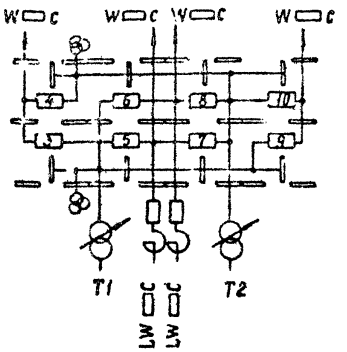

ОРУ по схеме №500-17
„Полуторная

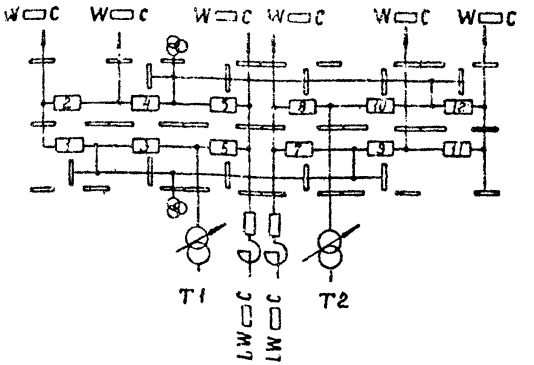

Условные обозначения

— порталы ошиновки

— трансформатор напряжения

На схемах условно изображены только выключатели и ошиновка

Нач.отд.	Раменский		08.90	407-03-557.90-ЭП1	
				ОРУ 500кВ по схеме №500-15	
Н.контр.	Ломоносова		08.90	Компановка с расположением оборудования в два ряда	Стадия: РП; Лист: 2; Листов:
ГИП	Жомин		08.90		
Нач. гр.	Чернов		08.90	Схемы заполнения принципиальные последовательного развития ОРУ	ЭНЕРГОСЕТЬПРОЕКТ Северо-Западное отделение Ленинград
Инженер	Лыкасова		08.90		

Инв.№подл. | Подпись и дата | Взам.инв.№


Копир.Сорн

Формат А3 ср1000-01

Альбом I


ОРУ по схеме N 500-7

"Четырехугольник"

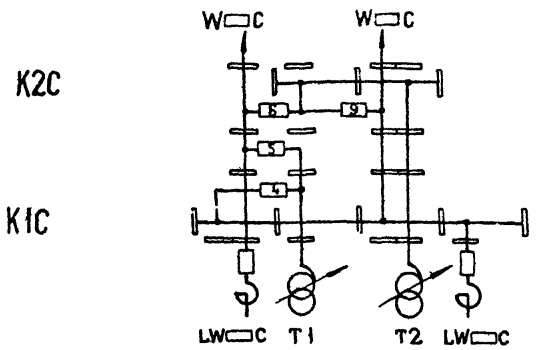


ОРУ по схеме N 500-17

"Полуторная"

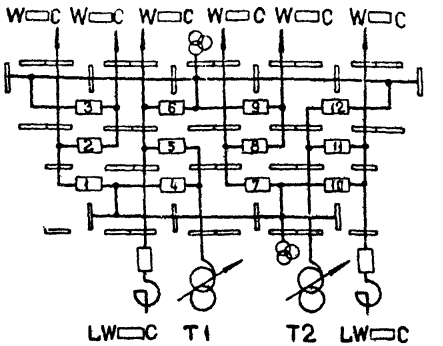

ОРУ по схеме N 500-15

"Трансформаторы-шины с присоединением линий через два выключателя"

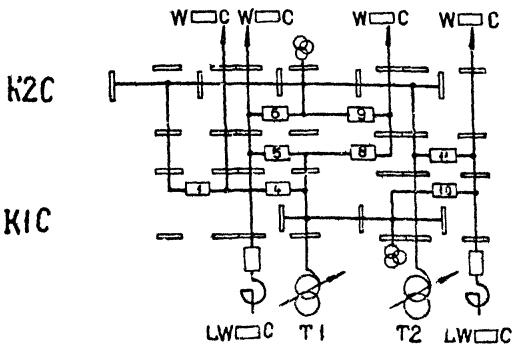

Условные обозначения

— портал ошиновки

— трансформатор напряжения

На схеме условно изображены только выключатели и ошиновка.


Инв. № подл. | Подпись и дата | Взам. инв. №

				407-03-557.90-ЭП i			
				ОРУ 500 кВ по схеме N 500-15.			
Нач. отд.	Ременский		08.90	Компоновка с продольным расположением оборудования в три ряда.	Стадия	Лист	Листов
Н. контр.	Ломоносова		08.90		РП	3	
ГИП	Фомин		08.90				
Нач. гр.	Карпов		08.90	Схемы заполнения принципиальные последовательного развития ОРУ.	"Энергосетьпроект" Северо-Западное отделение Ленинград		
Инж. Техн.	Лыкасова		08.90				


Копир. 9.1.

Формат А3


ОРУ по схеме N 500-7
"Четырехугольник"

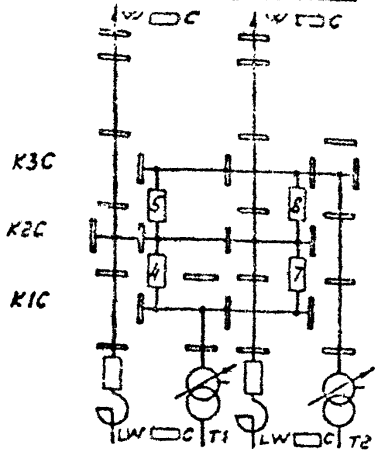


ОРУ по схеме N 500-16
"Трансформаторы-шины с полутораным присоединением линий"

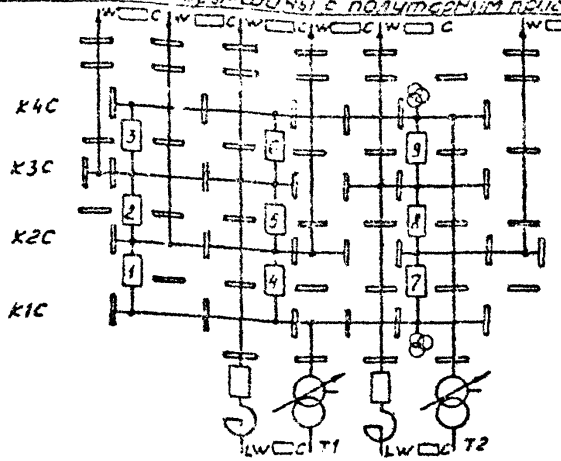

ОРУ по схеме N 500-15
"Трансформаторы-шины с присоединением линий через два выключателя"

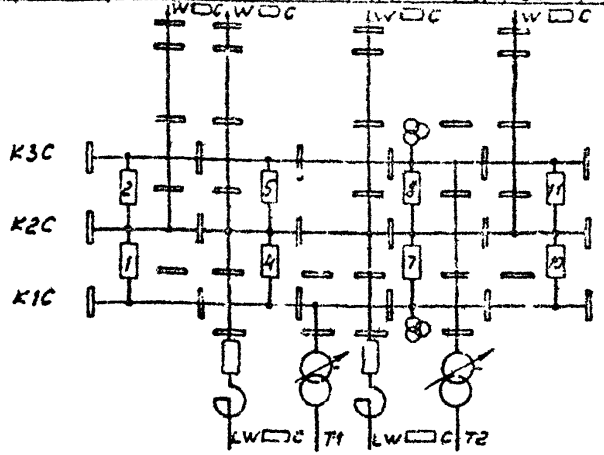

ОРУ по схеме N 500-17
"Полуторная"

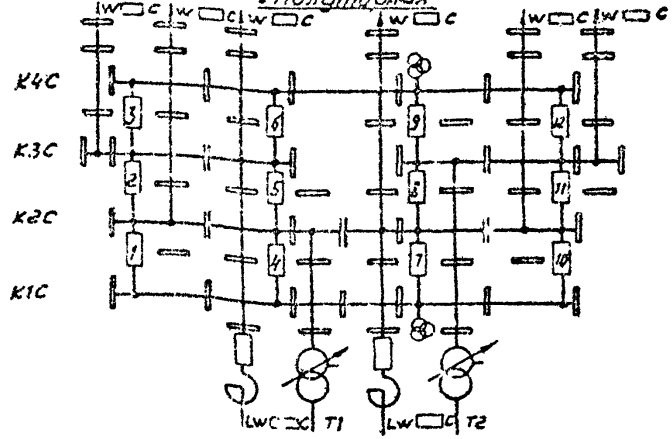

Условные обозначения

- — порталы ошиновки
- — трансформатор напряжения

1. В схеме N 500-7 расстановка шинных порталов приведена без учета дальнейшего развития ОРУ.
2. На схемах условно изображены только выключатели и ошиновка.


				407-03-557.90-ЭП1	
				ОРУ 500 кВ по схеме N 500-15	
Нач.отд.	Романский		08.95	Компановка с трехрядным расположением оборудования	Стадия: РП; Лист: 4; Листов:
Н.контр.	Ломакович		08.95		
ГИП	Фомин		08.95		
Нач.гр.	Карпов		08.95	Схемы заполнения принципиальная последовательного развития ОРУ	"ЭНЕРГОСЕТЬПРОЕКТ" Северо-Западное отделение Ленинград
Инж.	Семячкина		08.95		

Инв.N подл. | Подпись и дата | Взам.инв.N

Копировал: Мамай

Формат А3

Альбом I

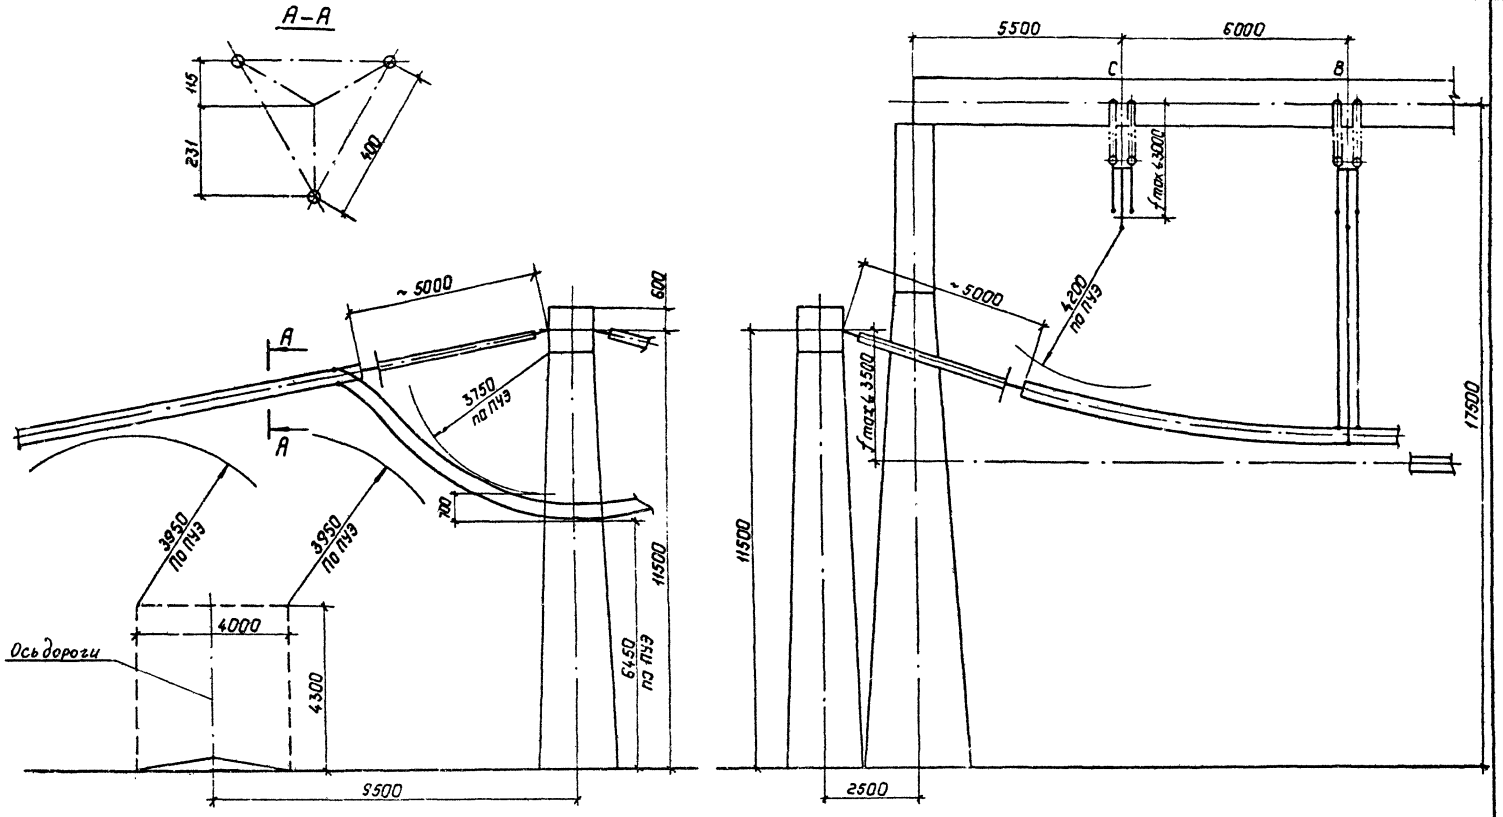


Инв. № подл. | Подпись и дат. | Взам. инв. №

				407-03-557.90-ЭП1		
				ОРУ 500кВ по схеме № 500-15		
Нач. отд.	Раненский		08.90		Стадия	Лист	Листов
Н. контр.	Лонгинова		08.90		РП	5	
ГИП	Фомин		08.90				
Нач. гр.	Каплав		08.90	Определение высоты порталов	Энергосетьпроект Зап. Западное отделение Ленинград		
Инж. I кат.	Сухинко		08.90				

Копир. Польс

Формат: А3

Альбом 1

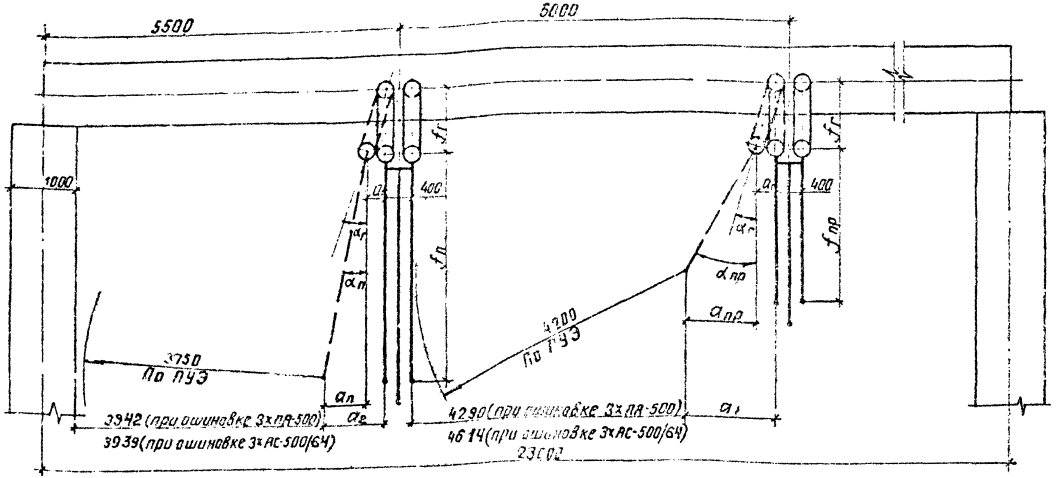

Расчет отклонения провода в пролете под действием ветра

$\alpha_{пр} = arctg \frac{P_{пр}}{Q_{пр}}$; $Q_{пр}$ – масса провода на 1м длины $(\frac{кГ}{м})$; $P_{пр}$ – давление ветра на провод $(\frac{кГ}{м})$;

$\alpha_{пр} = arctg \frac{198 \cdot 3 \cdot 0.93}{3 \cdot 1852} = 17°47'$ (при ошиновке 3×АС-500/64);

$\alpha_{пр} = arctg \frac{198 \cdot 3 \cdot 0.95}{3 \cdot 1.425} = 32°$ (при ошиновке 3×ПА-500);

$\alpha_r = arctg \frac{P_{пр} + 0.5 P_r}{Q_{пр} + 0.5 Q_r}$; $Q_{пр}$ – масса полпролета провода (кг); Q_r – масса гирлянды (кг);

$P_{пр}$ – давление ветра на полпролета провода, (кГ);

P_r – давление ветра на гирлянду, (кГ).

$\alpha_r = arctg \frac{58.8 + 0.5 \cdot 50}{183 + 0.5 \cdot 273} = 14°10'$ (при ошиновке 3×АС-500/64);

$\alpha_r = arctg \frac{58.8 + 0.5 \cdot 50}{117 + 0.5 \cdot 218} = 14°29'$ (при ошиновке 3×ПА-500);

$a_1 = a_r + a_{пр} = f_r \cdot \sin \alpha_r + f_{пр} \cdot \sin \alpha_{пр}$ (f_r и $f_{пр}$ принимаются по листу ЭП1-5);

$a_1 = 1 \cdot \sin 14°10' + 2.4 \sin 17°47' = 0.95м$ (при ошиновке 3×АС-500/64);

$a_1 = 1 \cdot \sin 14°30' + 2.5 \sin 32° = 1.31м$ (при ошиновке 3×ПА-500).

Ра[illegible] отклонения петли провода под действием ветра

$\alpha_n = 10°$ – принято на основании опыта

$a_2 = a_r + a_n = f_r \sin \alpha_r + f_n \sin \alpha_n$ (f_r и f_n принимаются по листу ЭП1-5);

$a_2 = 1 \cdot \sin 14°10' + 3.5 \sin 10° = 0.86$ (при ошиновке 3×АС-500/64);

$a_2 = 1 \cdot \sin 14°30' + 3.5 \sin 10° = 0.95$ (при ошиновке 3×ПА-500).

				407-03-557.90-ЭП1			
				ОРУ 500кВ по схеме N 500-15			
					Стадия	Лист	Листов
Нач. отд.	Романский		08.90		РП	6	
Н.контр.	Логинова		07.90				
ГИП	Фомин		08.90				
Нач.гр.	Карпов		08.90	Определение ширины ячейки жесткого и шинного порталов	ЭНЕРГОСЕТЬПРОЕКТ Северо-Западное отделение Ленинград		
Инж.пр.к.	Хейстер		08.90				

Копир. Анисд


Формат А3


Инв.№ подл. | Подпись и дата | Взам.инв.№

Ср.1000-01

Альбом 1

Компоновка с расположением оборудования в три ряда

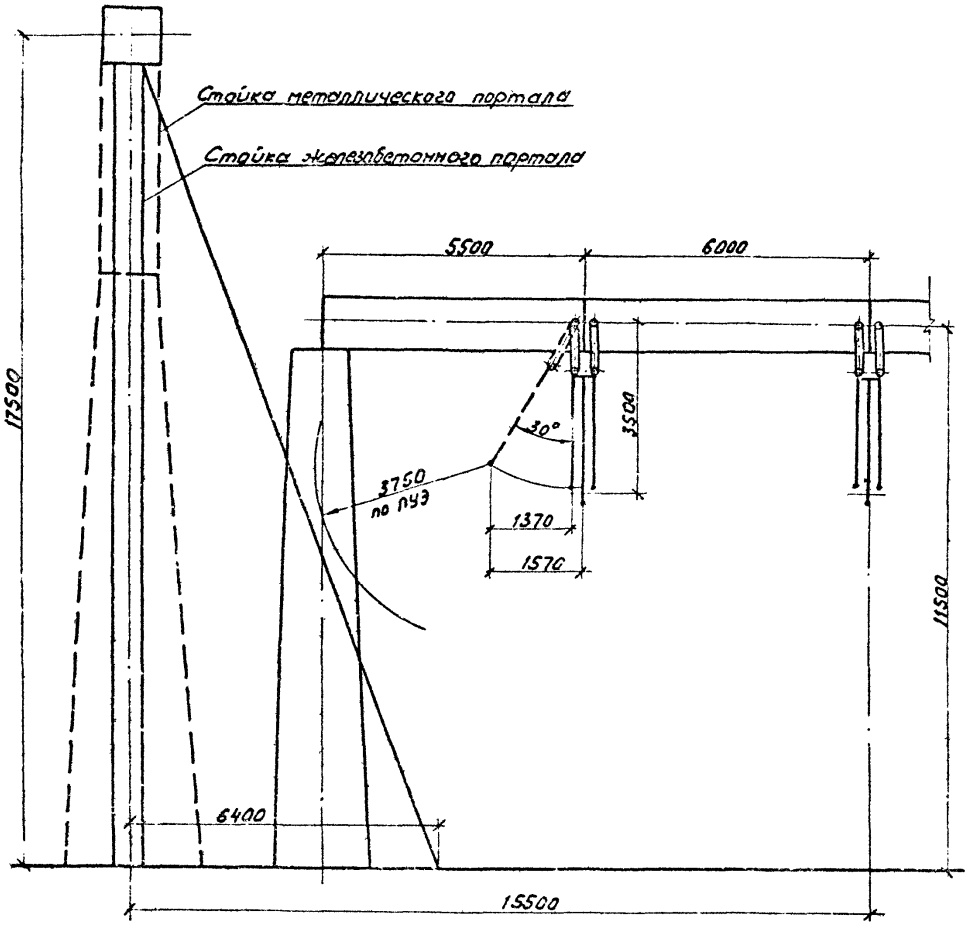

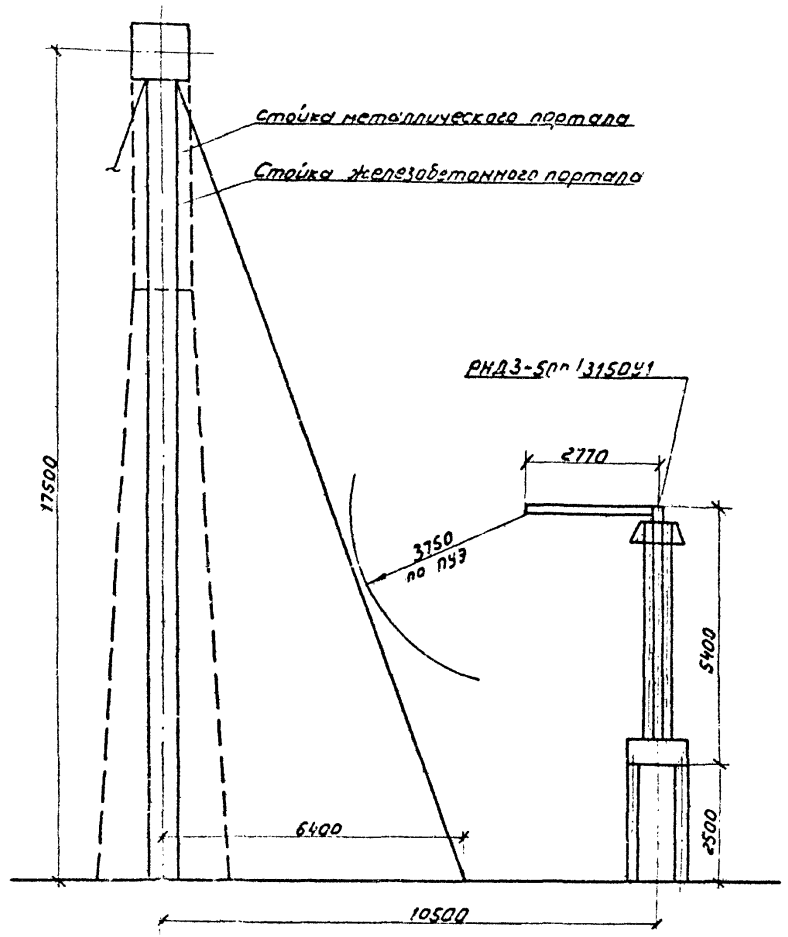

				407-03-557.90-ЭП1		
				ОРУ 500кВ по схеме № 500-15		
Нач.отд.	Римжский		08.90		Стадия	Лист	Листов
Н.контр.	Ломачесова		08.90		РП	7	
ГИП	Фомин		08.90				
Нач.гр.	Карпов		08.90	Определение расстояний от ячейкового портала до сборных шин и разъединителя	ЭНЕРГОСЕТЬПРОЕКТ" Северо-Западное отделение Ленинград		
Инж.	Сетячкина		08.90				

Копир: Соловьева


Формат А3

Инв.№ подл. | Подп. и дата | Взам.инв.№

Альбом 1

Вид Д

Вид Б

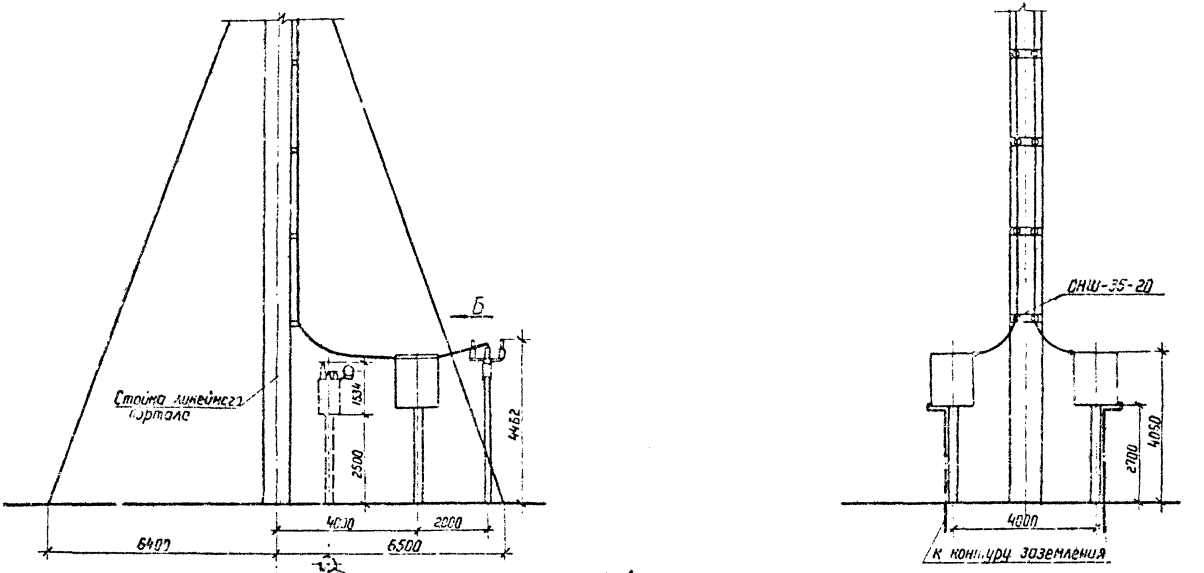

				407-03-557.90-ЭП-1	
				ОРУ 500 кВ по схеме № 500-15	
Нач. отд.	Романский		08.90	Стадия: РП	Лист: 8	Листов: 5
Н. контр.	Ломоносов		08.90			
ГИП	Фомин		08.90			
Нач. гр.	Карпов		08.90	Узел обработки грозозащитного троса	ЭНЕРГОСЕТЬПРОЕКТ Северо-Западное отделение Ленинград	
Инж. II кат.	Семячкина		08.90			


Копир. Ката

Формат А3

Инв. № подл. | Подпись и дата | Взам. инв. №

ОР 1000 - 01

Альбом 1

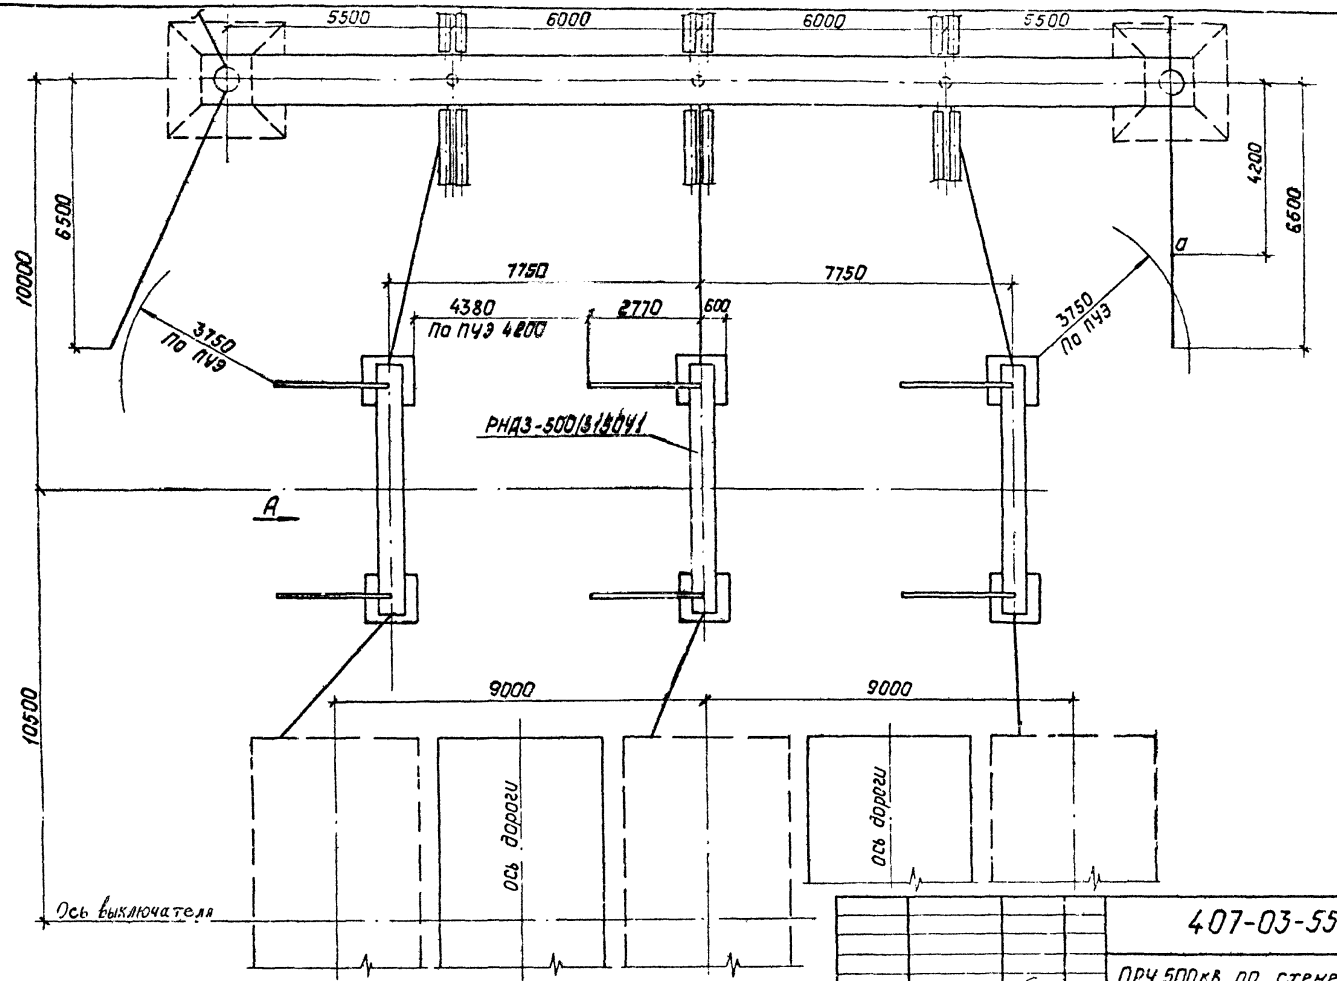

См. вместе с листами ЭП1-10,11,12.

Инв. № подл.	Подпись и дата	Взам. инв. №

Нач. отд.	Романский		08.90
Н. контр.	Романова		08.90
ГИП	Фомин		08.90
Нач. гр.	Ка...пов		08.90
Инж.	Хейстер		08.90

407-03-557.90-ЭП1

ОРУ 500кВ по схеме №500-15

Стадия	Лист	Листов
РП	9	


Определение взаимного расположения портала, разъединителя и реакторного выключателя. План.

«Энергосетьпроект»
Северо-Западное отделение
Ленинград

Копир. Лалье

Формат А3

ЭР1000-01

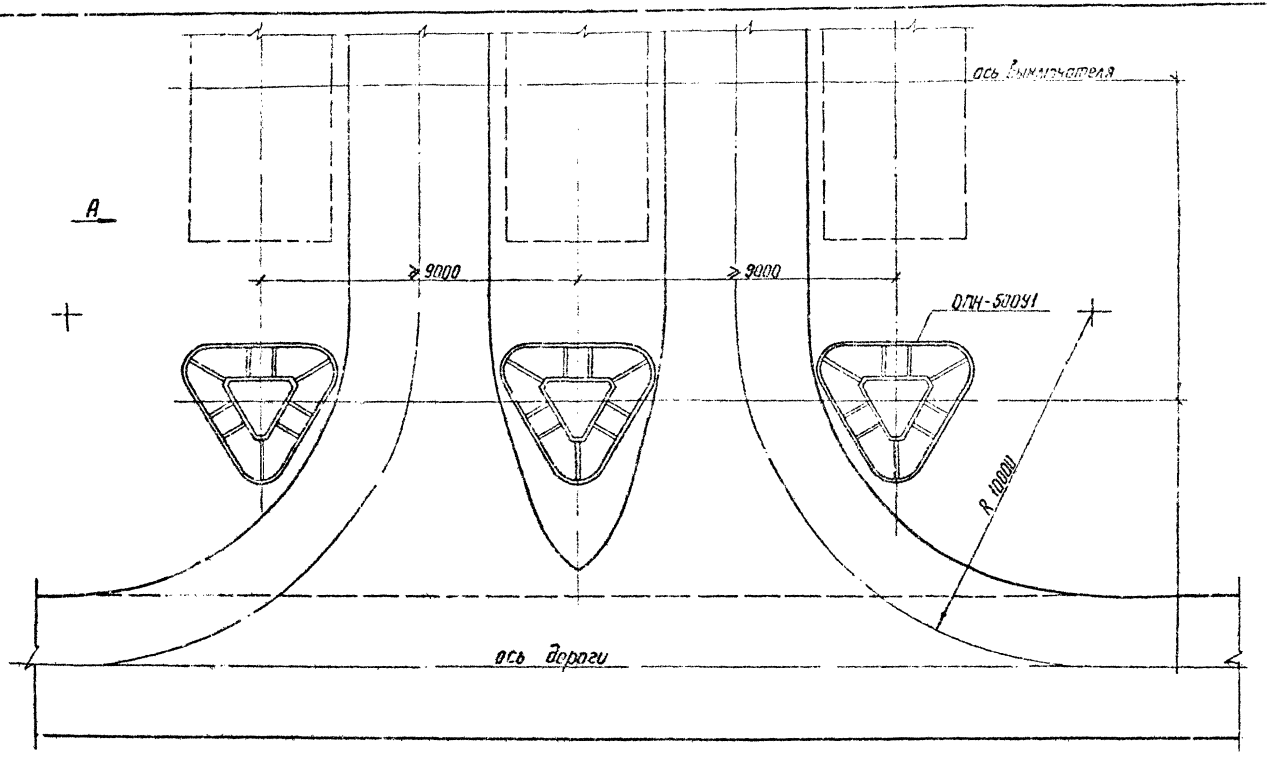

Альбом 1


Инв. № подл. | Подпись и дата | Взам. инв. №

См. вместе с листами ЭП1-9,11,12.

					407-03-557.90-ЭП1		
					ОРУ 500 кВ по схеме № 500-15		
Нач. отд	Роменский		08.90		Стадия	Лист	Листов
Н. контр	Ломоносов		08.90		РП	10	
ГИП	Фомин		08.90				
Нач. гр.	Карпов		08.90	Определение взаимного расположения реакторного, выключателя разрядника и дороги. План.	ЭНЕРГОСЕТЬПРОЕКТ Северо-Западное отделение Ленинград		
Инж. II к.	Хейстер		08.90				

Копир. Ната. Формат А3

СФ 1000-01

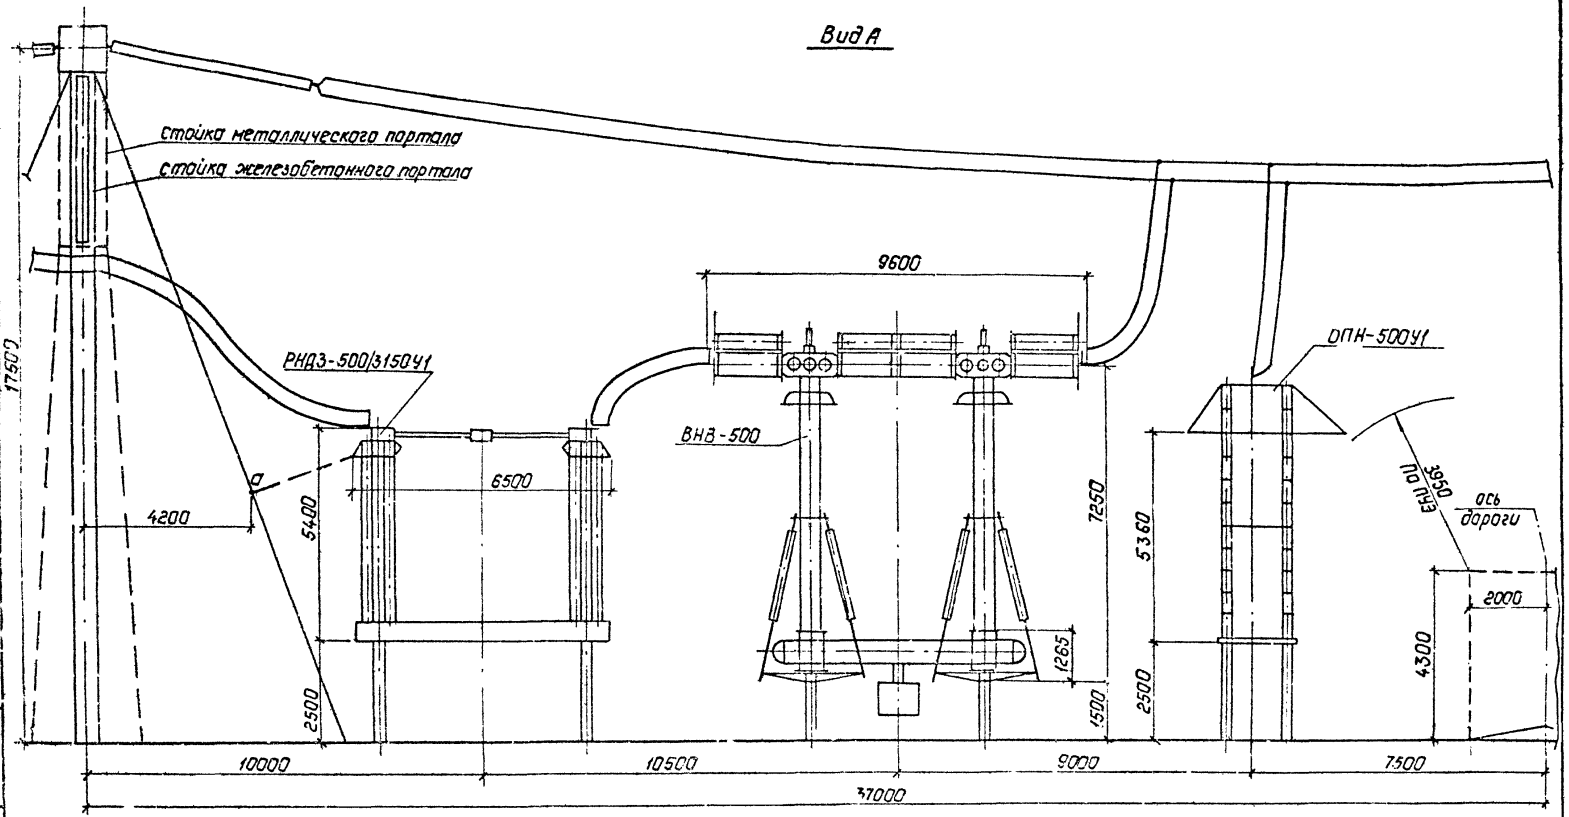

Расстояние между разъединителем, выключателем и разрядником принято по установке выключателя ВВ-500Б-31,5/2000 У1.


См. вместе с листами ЭП1-9,10.

				407-03-557.90-ЭП1	
				ОРУ 500кВ по схеме №500-15	
Нач.отд.	Роменский		08.90	Стадия	Лист	Листов
Н.контр.	Ломоносова		08.90	РП	11	
ГИП	Фомин		08.90			
Нач.гр.	Ко[illegible]		08.90	Определение взаимного расположения аппаратуры релейного присоединения с выключателем ВНВ-500. Вид А	Энергосетьпроект Северо-Западное отделение Ленинград	
Инж. К.	Хейстевер		09.90			

Копир. Польс

Формат: А3

ср1000-01

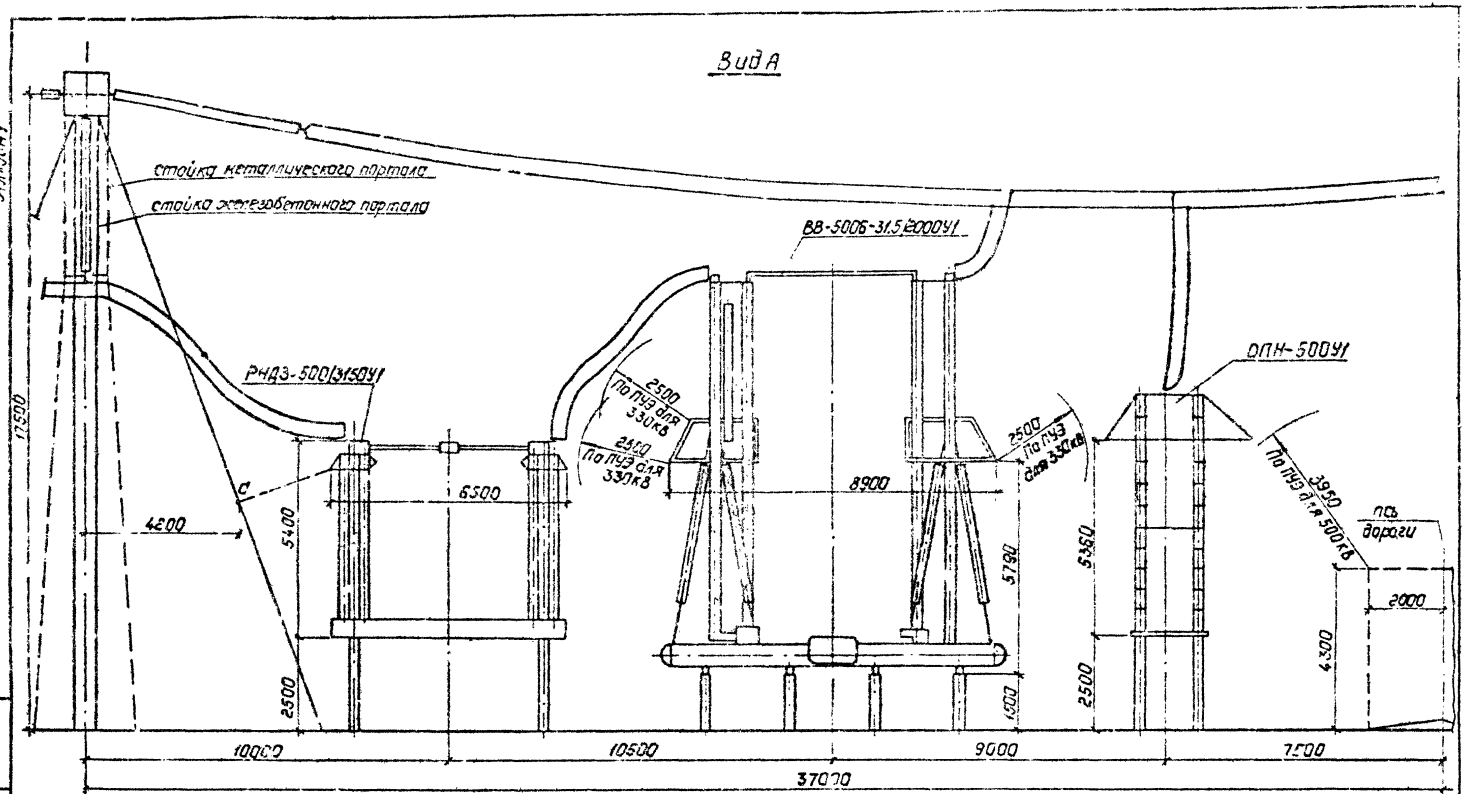

См. вместе с листами ЭП1-9,10

				407-03-557.90-ЭП1	
				ОРУ 500 кВ по схеме 4500-15	
Нач.отд	Ратенский		08.90		Стадия: РП; Лист: 12; Листов:
Ч.контр.	Лазнасова		08.90		
ГИП	Фомин		08.90		
Нач.гр.	Карпов		08.90	Определение взаимного расположения элементов распределительного устройства. Вид А.	Энергосетьпроект, Северо-Западное отделение, Ленинград
Инж.пр.	Хействер		08.90		


Копир. Польс

Формат А3


Инв.№ подл. | Подпись и дата | Взам.инв.№

ЭО 1000-01

Альбом

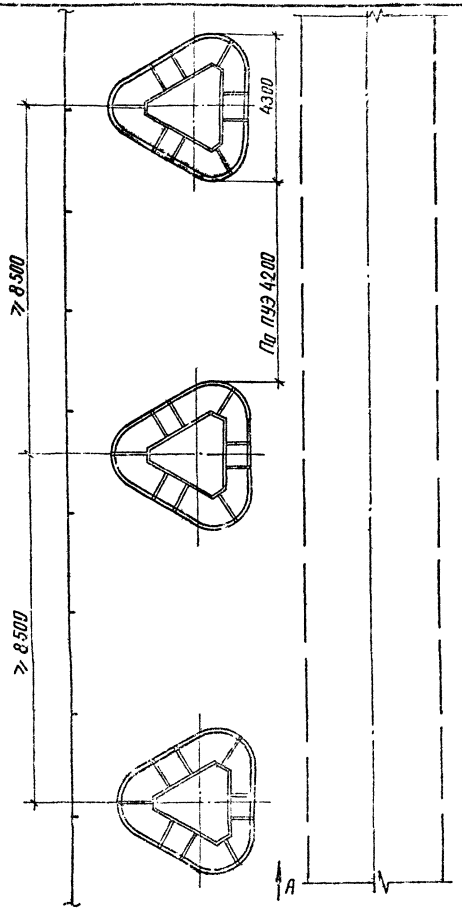

Вид А

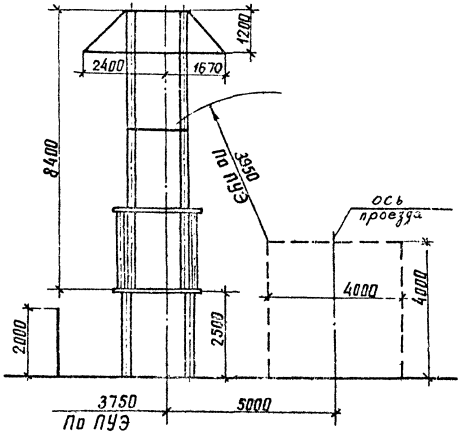


Инв. № подл. | Подпись и дата | Взам. инв. №

				407-03-557.90-ЭП1	
				ОРУ 500кВ по схеме 4/500-15	
Нач. сект.	Роменский		08.90	Стадия: РП	Лист: 13	Листов:
Н. контр.	Ломоносов		08.90			
ГИП	Фомин		08.90			
Нач. гр.	Карлов		08.90	Установка разъединителей РВНК-500У1 на присоедине-ния ВЛ	ЭНЕРГОСЕТЬПРОЕКТ Северо-Западное отделение Ленинград
Техник	Костка		08.90		

копир. Анна

формат А3

Альбом I

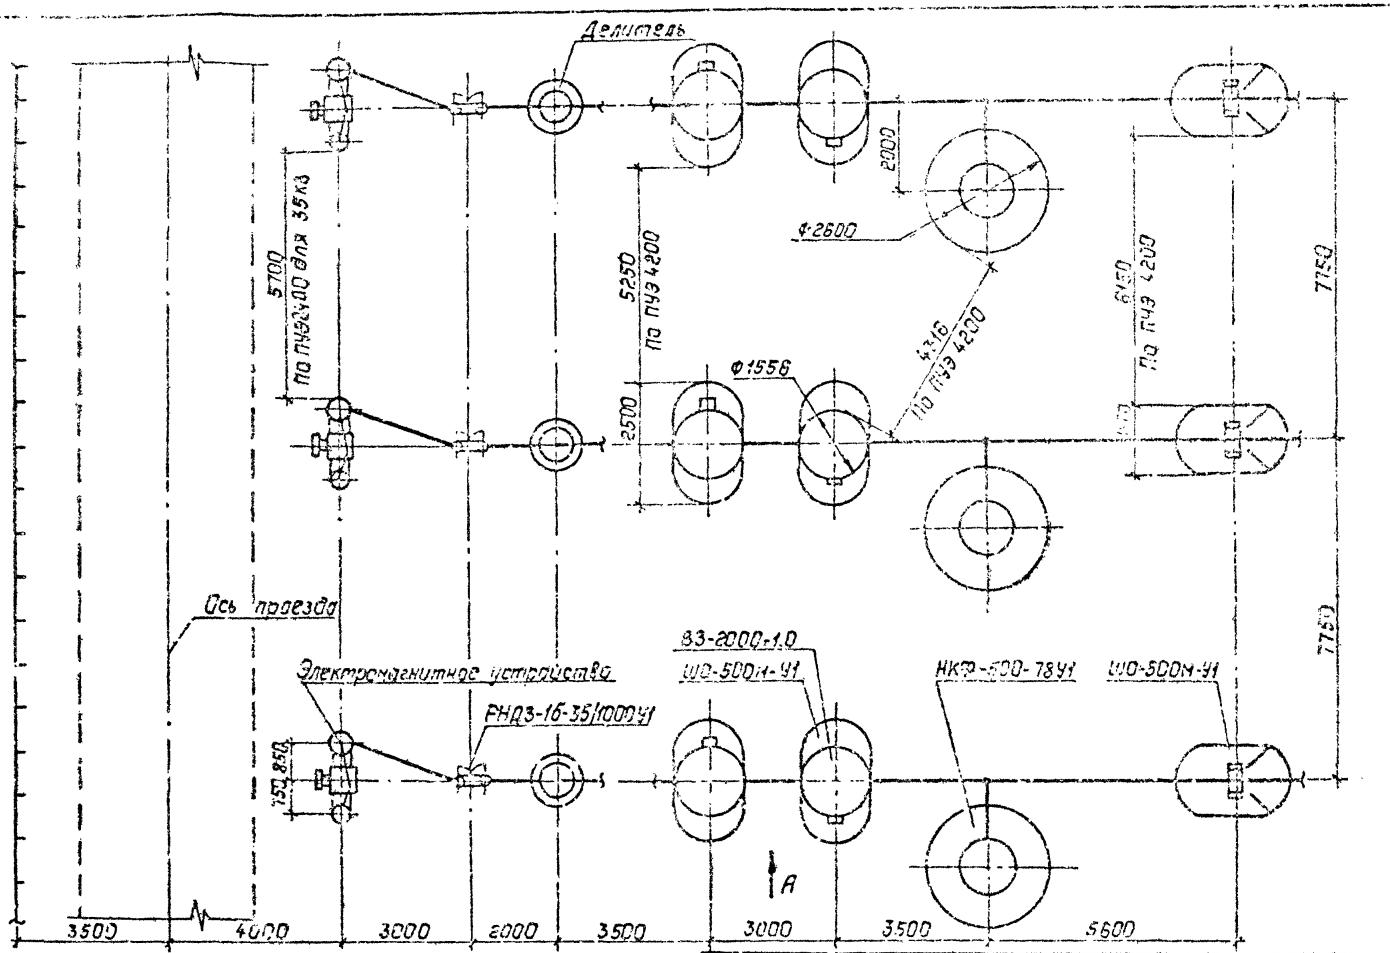


См. вместе с листом ЭП1-16.

					407-03-557.90-ЭП1		
					ОРУ 500кВ по схеме №500-15		
Нач.отд.	Романцев			12.90	Компоновка с продольным расположением оборудования.	Стадия	Лист	Листов
Н.контр.	Лонгинова			12.90		РП	14	
ГИП	Фомин			12.90				
Нач.гр.	Карпов			12.90	Определение расстояния между аппаратами линейного присоединения. План.	ЭНЕРГОСЕТЬПРОЕКТ Северо-Западное отделение Ленинград		
Инж.	Гейстер			12.90				

Инв.№ подл. | Подпись и дата | Взам.инв.№

Копировал: Лолье

Формат: А3

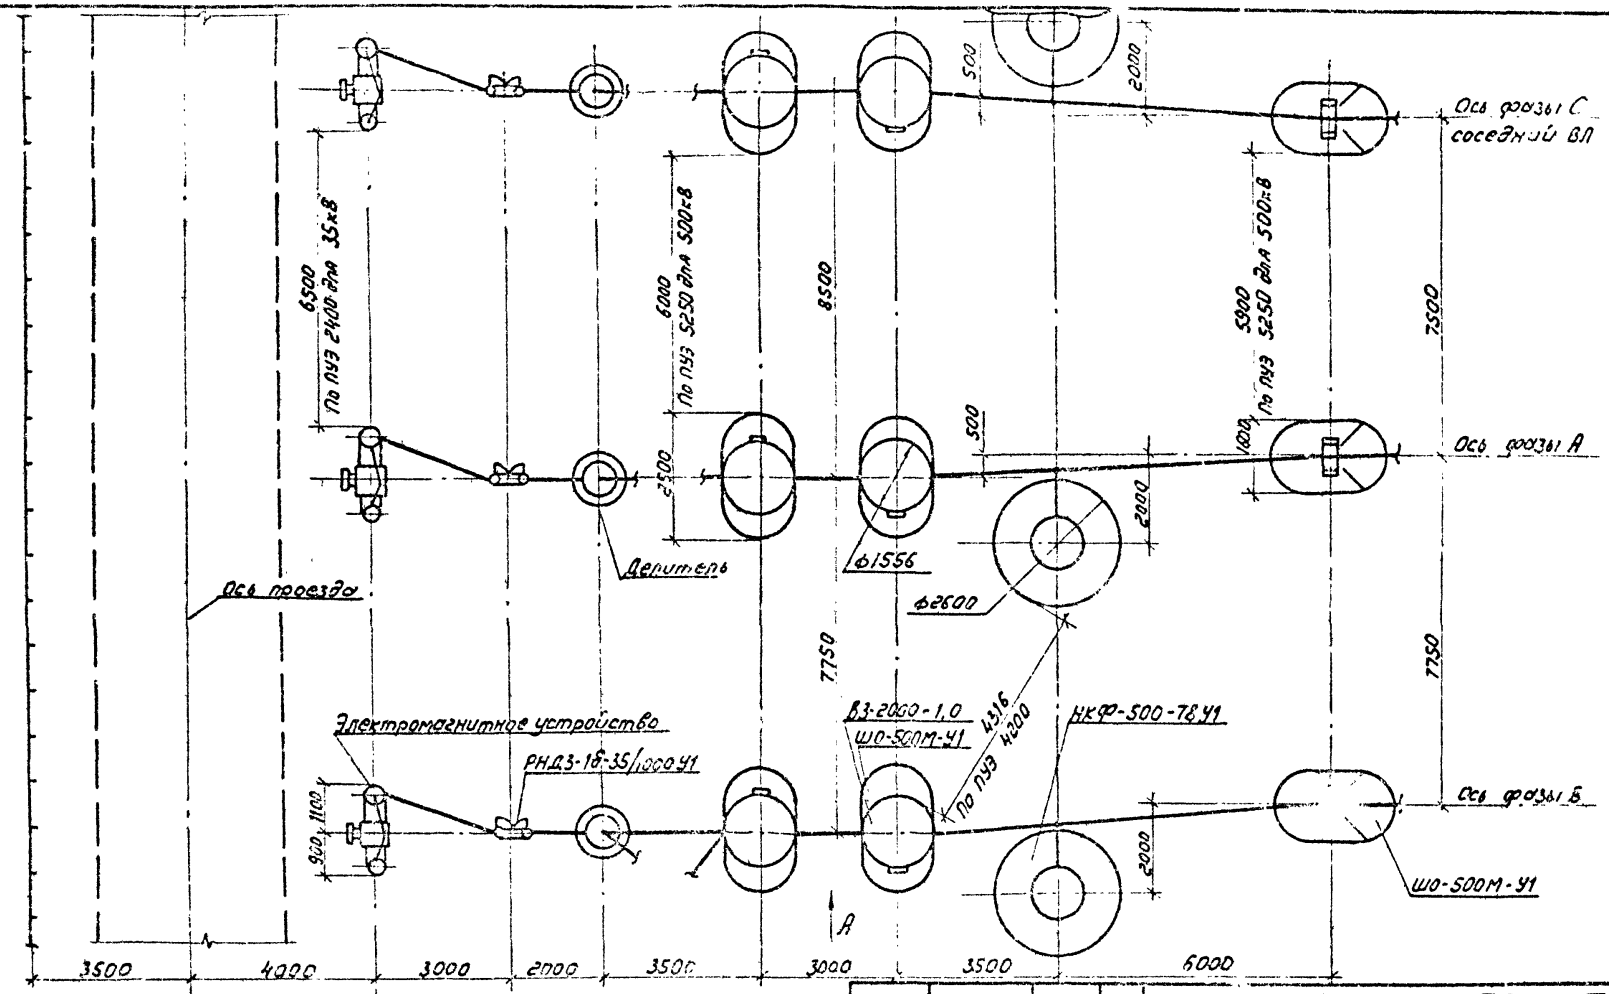

См. вместе с листом ЭП1-16


				407-03-557.90-ЭП1			
				ОРУ 500кВ по схеме N 501-15			
Нач.от?	Рожанский		08.90	Компановка с продольным расположением оборудования в две и три ряда	Стадия	Лист	Листов
Н.контр.	Пономарёва		08.90		РП	15	
ГИП	Фомин		08.90				
Нач.гр.	Карпов		08.90	Определение расстояния между крайними фазами соседних линейных присоединений.	ЭНЕРГОСЕТЬПРОЕКТ Северо-Западное отделение Ленинград		
Инж.пров.	Дейтер		08.90				

Инв.№ подл. | Подпись и дата | Взам.инв.№

Копировал

Формат А3

Вид А

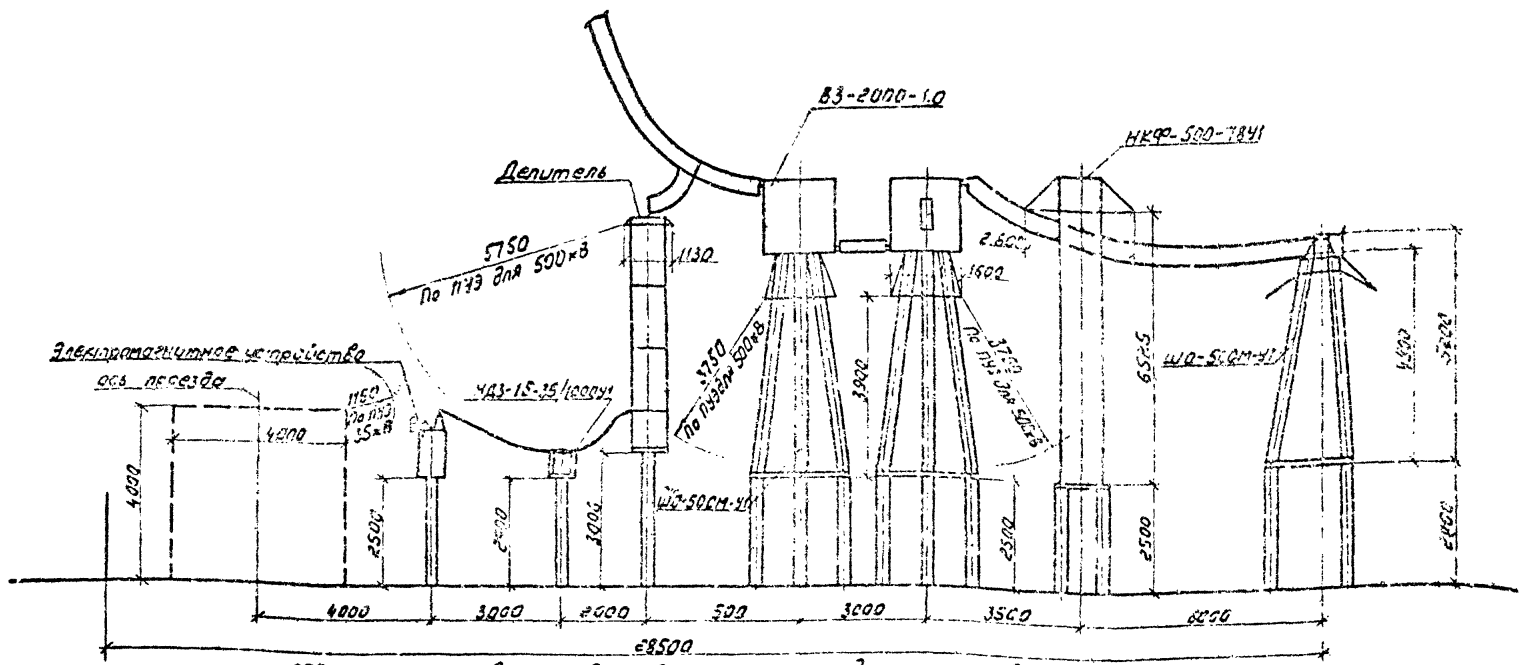

См. вместе с листами ЭП1-14,15

				407-03-557.90-ЭП1			
				ОРУ 500кВ по схеме № 500-15			
Нач.от.Э.	Романский		08.90	Компоновки с продольным расположением оборудования	Стадия	Лист	Листов
Н.контр.	Ломакова		08.90		РП	16	
ГИП	Фомин		08.90				
Нач.гр.	Карлов		08.90	Определение расстояния между аппаратами линейного присоединения. Вид А.	ЭНЕРГОСЕТЬПРОЕКТ Северо-Западное отделение Ленинград		
Инж.Пост.	Сайтбеч		08.90				


Копировал: Ларина

Формат А3

ЭП1000-17

Инв.№ подл. | Подпись и дата | Взам.инв.№

Альбом I

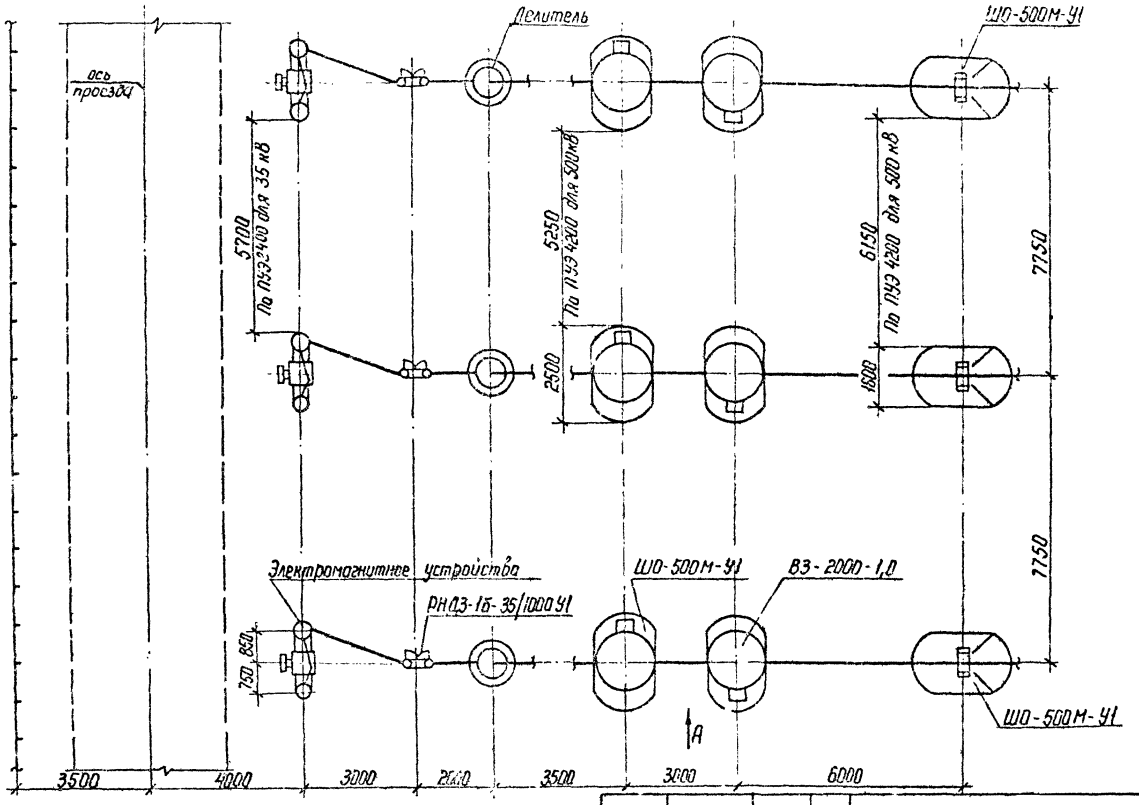


См. вместе с листом ЭП1-19.

Инв.№ подл. | Подпись и дата | Взам. инв.№

				407-03-557.90-ЭП1	
				ОРУ 500 кВ по схеме N 500-15	
Нач. отд	Роменский		08.90	Компановки с продольным расположением оборудования	Стадия: РП; Лист: 17; Листов:
Н. контр	Лонгинова		08.90		
ГИП	Фомин		08.90		
Нач. гр	Карлов		08.90	Определение расположения оборудования узла вставки и трансформатора напряжения НДЕ. План.	ЭНЕРГОСЕТЬПРОЕКТ Северо-Западное отделение Ленинград
Инж. К.	Хейстер		08.90		
				Копир. Ната	Формат А3

ЭП1.00-01

Альбом 1

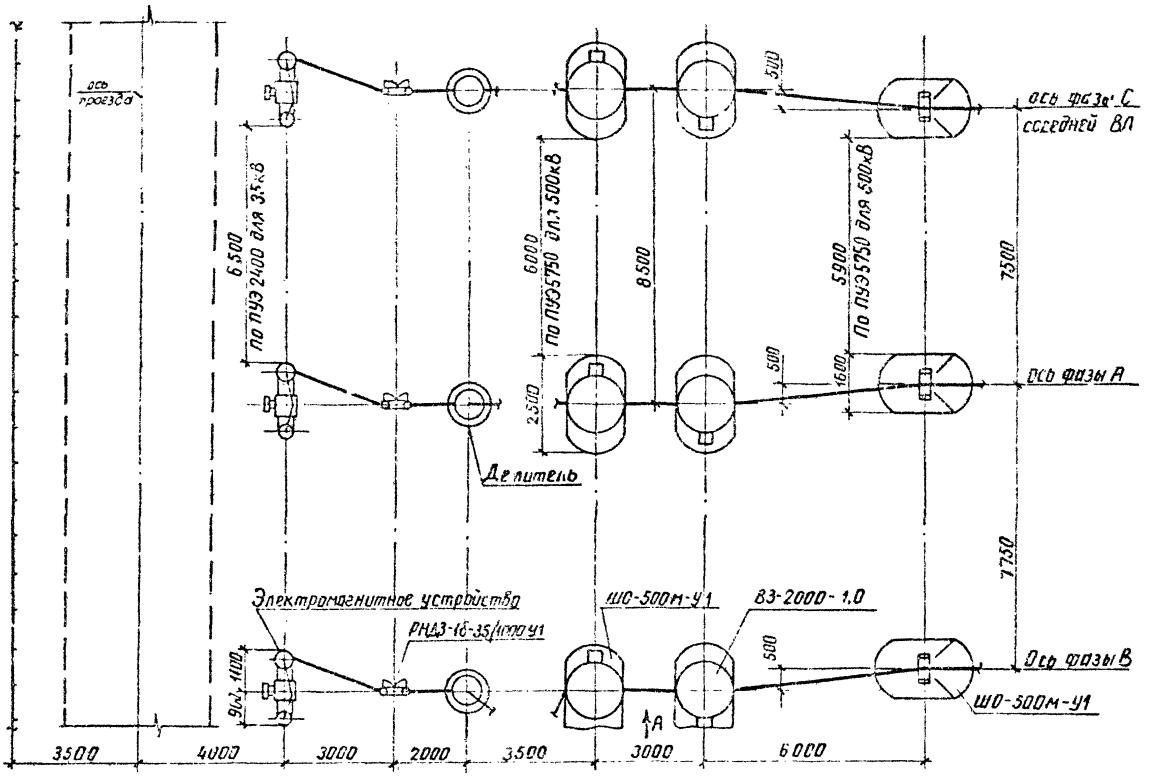

См. вместе с листом ЭП1-19.


				407-03-557.90-ЭП1	
				ОРУ 500кВ по схеме № 500-15	
Нач отд	Романенко		08.90	Компоновки с продольным расположением оборудования в два и три ряда	Стадия: РП; Лист: 18; Листов:
Н.контр	Романенко		08.90		
ГИП	Фомин		08.90		
Нач гр	Харпов		08.90	Расположение оборудования крайних фаз соседних ВЛ в узле ВЧ связи с НАЕ. План	ЭНЕРГОСЕТЬПРОЕКТ Северо-Западное отделение Ленинград
Инж Ком	Хейтбер		08.90		

Инв № подл. | Подпись и дата | Взам инв №

Копир. Аниса

Формат А3

Вид А

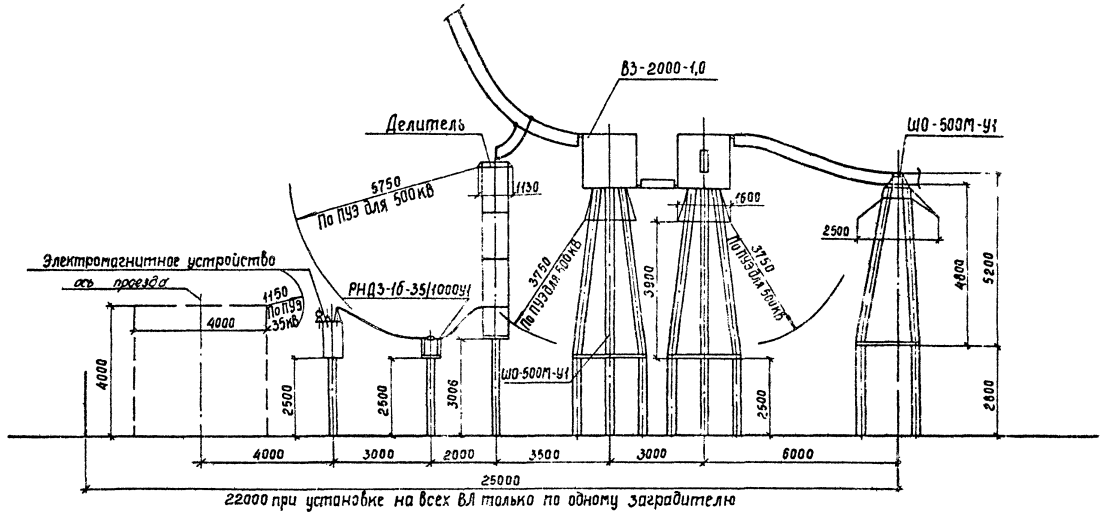


См. вместе с листами ЭП1-17,18.

				407-03-557.90-ЭП1	
				ОРУ 500кВ по схеме N 500-15	
Нач. отд.	Ротенский		08.90	Компоновки с продольным расположением оборудования	Стадия: РП; Лист: 19; Листов:
Н. контр.	Ломоносова		08.90		
ГИП	Фомин		08.90		
Нач. гр.	Кортов		08.90	Определение расположения оборудования узла ВЧ связи и трансформатора напряжения НДЕ. Вид А	ЭНЕРГОСЕТЬПРОЕКТ Северо-Западное отделение Ленинград
Инж.	Хейстбер		08.90		

Копир Сокл

Формат А3 ф.1100-01

Инв. № подл. | Подпись и дата | Взам. инв. №

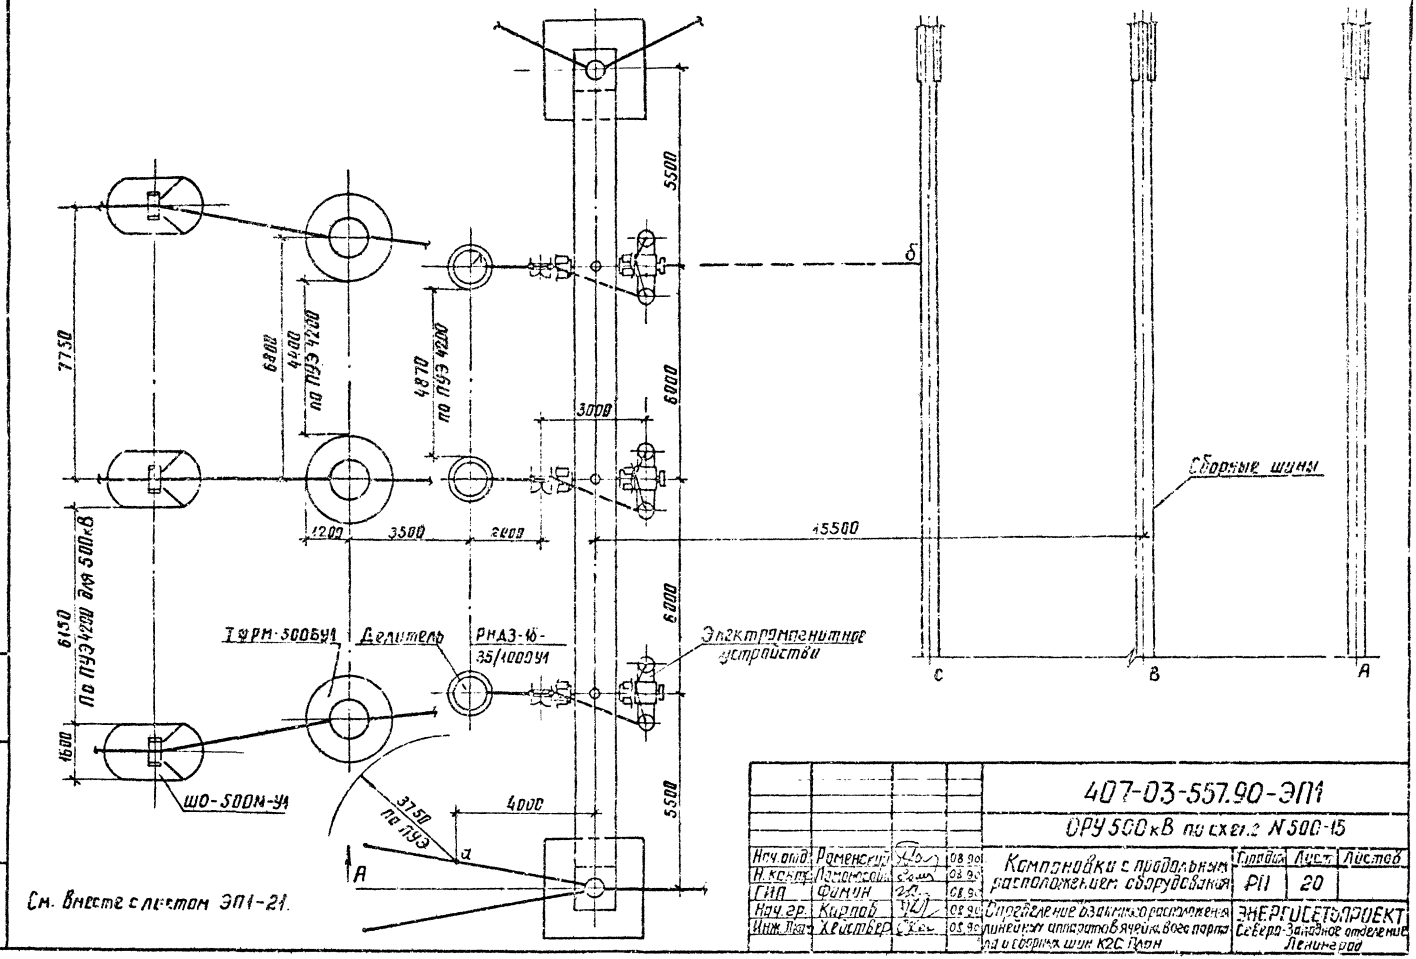

См. вместе с листом ЭП1-21.

Инв.№ подл. | Подпись и дата | Взам. инв.№


					407-03-557.90-ЭП1		
					ОРУ 500кВ по схеме 2 N500-15		
Нач.отд.	Раменский			08.90	Компоновка с продольным расположением оборудования	Стадия	Лист	Листов
Н.контр.	Ломоносов			08.90		РП	20	
ГИП	Фомин			08.90				
Нач.гр.	Кирпов			08.90	Определение взаимного расположения линейных аппаратов ячейки, всех портальных и сборных шин К2С ПДВН	ЭНЕРГОСЕТЬПРОЕКТ Северо-Западное отделение Ленинград		
Инж.пр.	Хеллбер			08.90				

Копир. Анисий

Формат А3

ЭП1000-01

Альбом 1

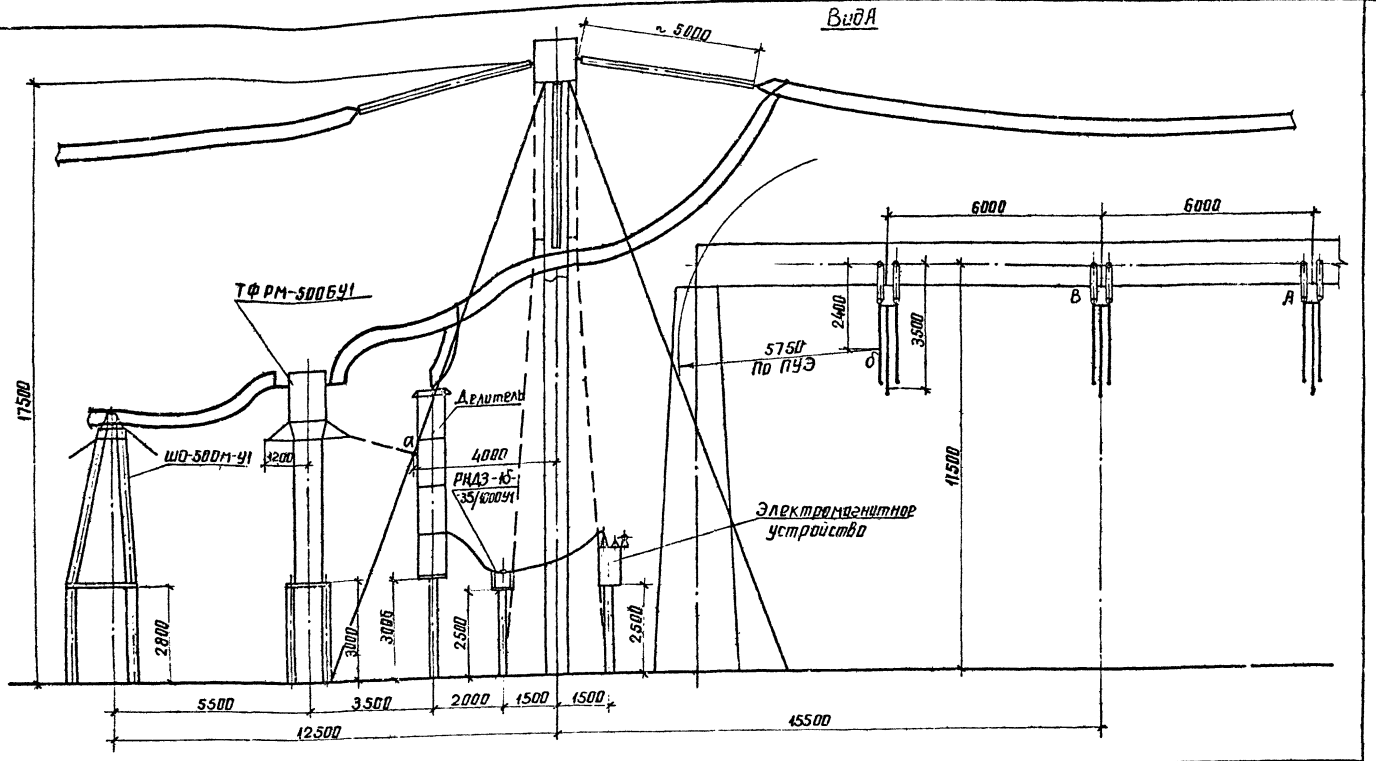

1. См. вместе с листом ЭП1-20.
2. Расстояние между ячейковым и шинным порталами с учетом оттяжек определено на листе ЭП1-7.


				407-03-557.90-ЭП1	
				ОРУ 500кВ по схеме № 500-15	
Нач. отд.	Роменский		08.90	Компоновки с продольным расположением оборудования	Стадия: РП; Лист: 21; Листов:
Н. контр.	Ломакович		08.90		
ГИП	Фомин		08.90		
Нач. гр.	Карпов		08.90	Определение взаимного расположения линейных аппаратов, ячейкового портала и сборных шин К2С. Вид А.	ЭНЕРГОСЕТЬПРОЕКТ Северо-Западное отделение Ленинград
Инж.	Хейстер		08.90		


Копир. Анисд

Инв. № подл. | Подпись и дата | Взам. инв. №

ЭЭР 1000-01
Формат А3

Альбом 1

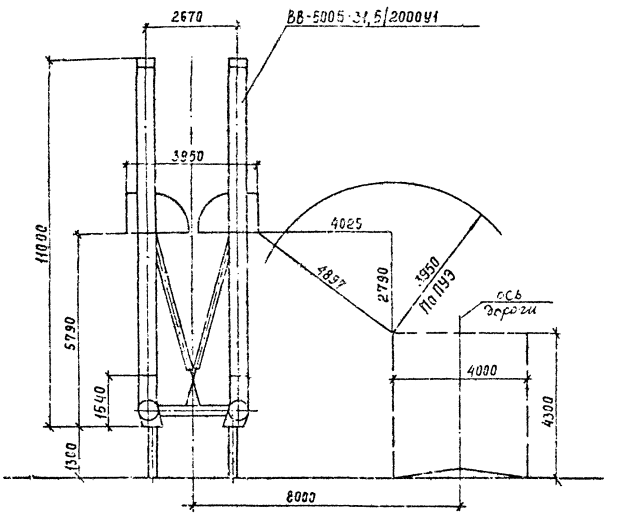

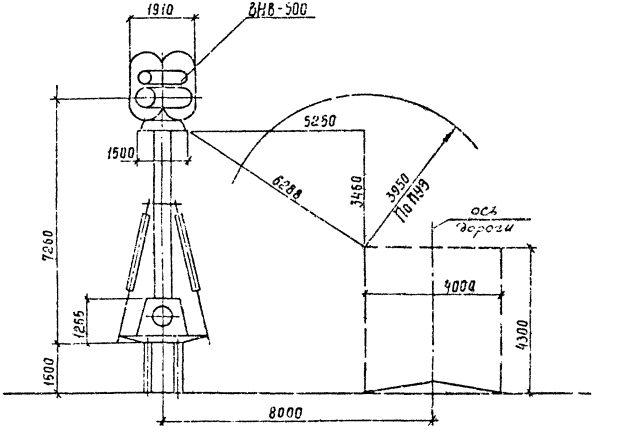

Расстояние от оси оборудования до дороги принята по установке разъединителя РНДЗ-500/3150У1.

					407-03-557.90-ЭП1		
					ОРУ 500 кВ по схеме №500-15		
Нач.отд	Роменский		08.90	Компановка с продольным расположением оборудования в один ряд	Стадия	Лист	Листов
Н.контр	Антоногов		08.90		РП	22	
ГИП	Фотич		07.90				
Нач.гр.	Кантов		08.90	Определение расстояния от выключателей ВВ-500Б-31,5/2000У1 и ВНВ-500 до дороги	ЭНЕРГОСЕТЬПРОЕКТ Северо-Западное отделение Ленинград		
Инж.кат	Хайтович		08.90				


Копир.Corel


Формат А3

407-03-557.90-ЭП1

Инв.№ подл. | Подпись и дата | Взам.инв.№

Альбом 1

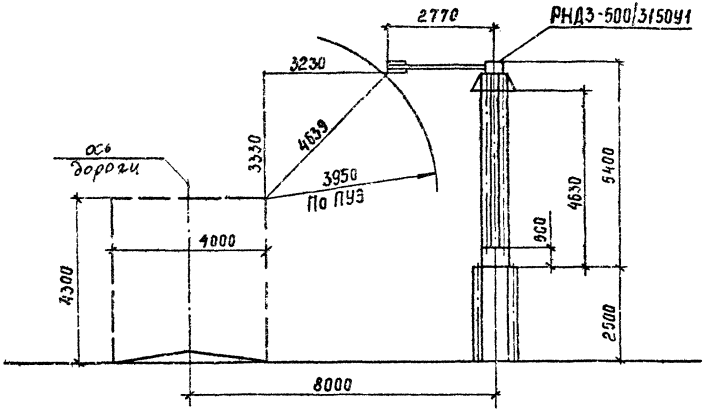

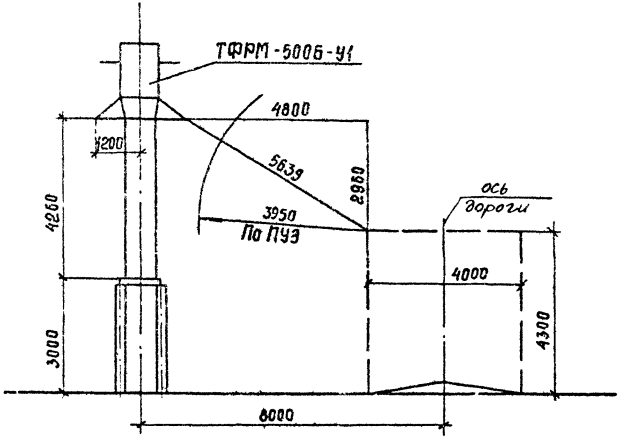

Инв.№подл. | Подпись и дата | Взам.инв.№


					407-03-557.90-ЭП1		
					ОРУ 500кВ по схеме №500-16		
Нач.отд.	Роменский		08.90	Компоновка с продольным расположением оборудования в один ряд	Стадия	Лист	Листов
Н.контр.	Ломоносова		08.90		РП	23	
ГИП	Фомин		08.90				
Нач.гр.	Карпов		08.90	Определение расстояния от разъединителя РНДЗ-500/3150У1 и трансформатора тока ТФРМ-500Б-У1 до дороги	"ЭНЕРГОСЕТЬПРОЕКТ" Северо-Западное отделение Ленинград		
Инж.техн.	Хействер		08.90				


Копир Сокл

Формат А3

сф1000-01

Альбом I

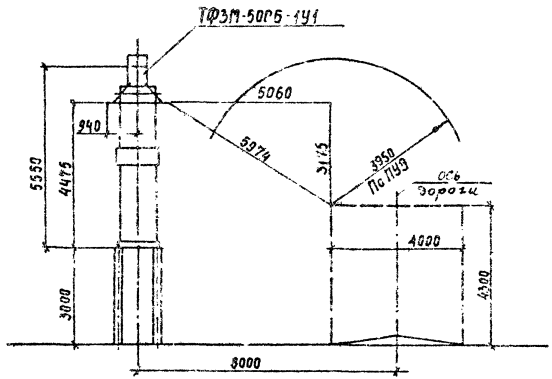

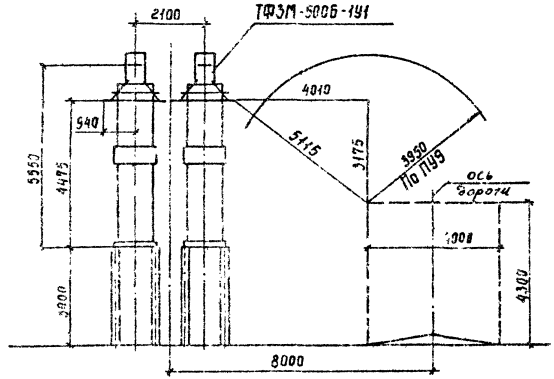

Расстояние от оси оборудования до дороги принято по установке разъединителя РНДЗ-500/3150У1.


				407-03-557.90-ЭП1			
				ОРУ 500 кВ по схеме №500-15			
Нач. отд.	Роменский		05.90	Компоновка с продольным расположением оборудования в один ряд	Стадия	Лист	Листов
Н.контр.	Романосова		05.90		РП	24	
ГИП	Фомин		05.90				
Нач. сект.	Гарлов		05.90	Определение расстояния от трансформатора тока ТФЗМ-500Б-141 до дороги	ЭНЕРГОСЕТЬПРОЕКТ Северо-Западное отделение Ленинград		
Инж. проект.	Хейстера		05.90				


Инв.№подл. | Подпись и дата | Взам.инв.№

Копир. Сок.

Формат А3 ОТ 1000-07

Альбом 1

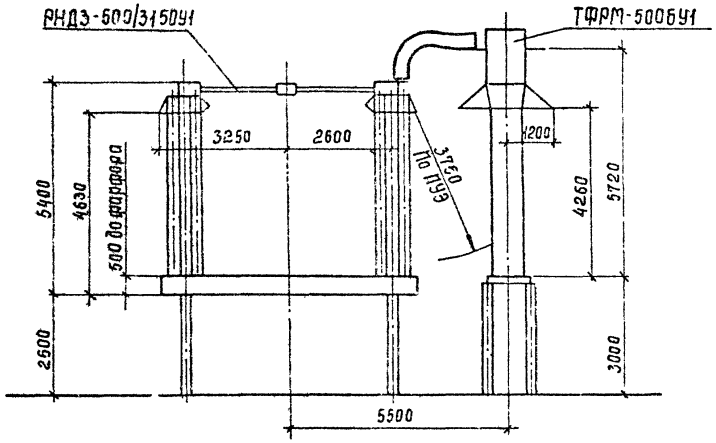

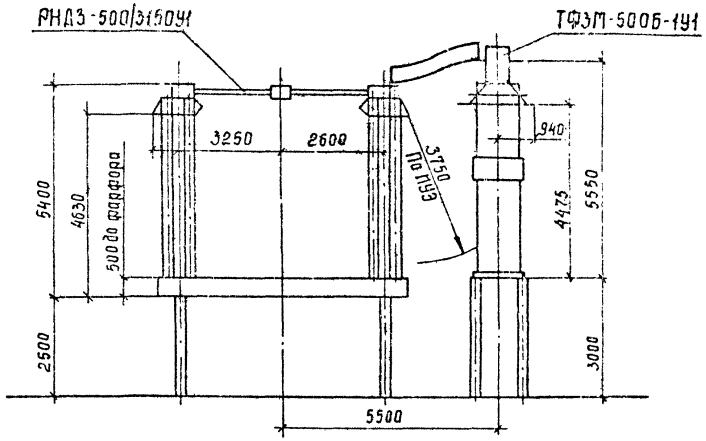


Инв.№ подл. | Подпись и дата | Взам. инв.№

				407-03-557.90-ЭП1			
				ОРУ 500кВ по схеме №503-15			
Нач. отд.	Роменский		08.90	Компоновка с продольным расположением оборудования в один ряд	Стадия	Лист	Листов
Н. контр.	Сотникова		08.90		РП	25	
ГИП	Фомин		08.90				
Нач. гр.	Карпов		08.90	Определение расстояния от трансформаторов тока ТФРМ-500БУ1 и ТФЗМ-500Б-1У1 до разъединителя	Энергосетьпроект Северо-Западное отделение Ленинград		
Инженер	Хейстбер		08.90				

Копия Corl.

Формат А3 ф1000-01

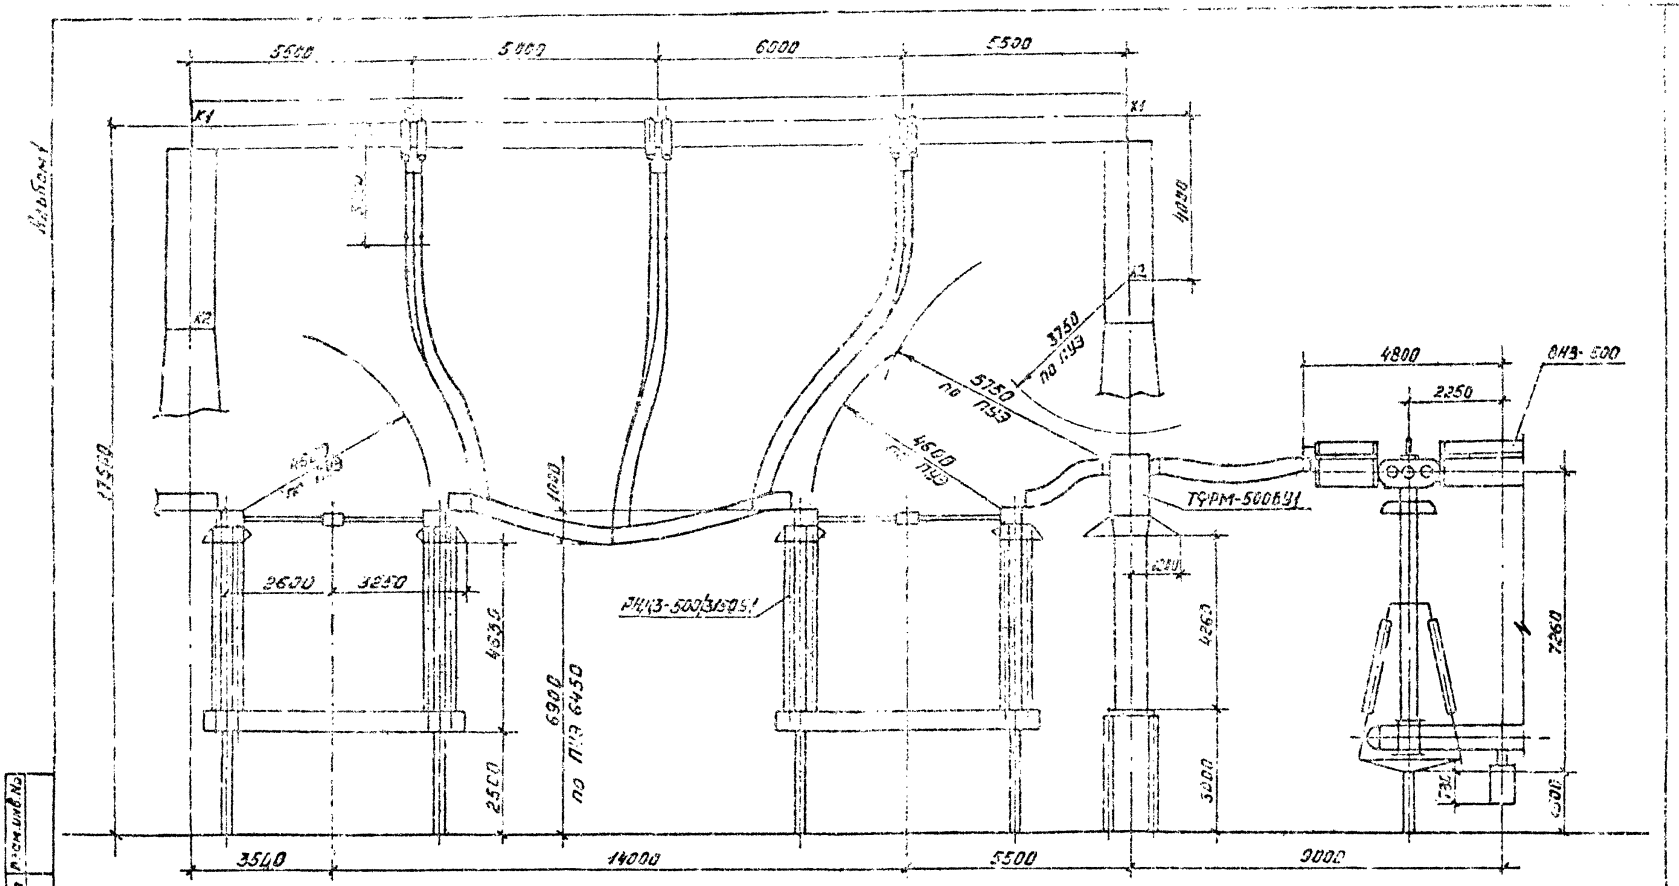

См. вместе с листом ЭП1-30

					407-03-557.90-ЭП1		
					ОРУ 500кВ по схеме N500-15		
Нач.отд.	Ромеевский		08.90	Компоновка с продольным расположением оборудования в один ряд	Стадия	Лист	Листов
Инженер	Ломакевич		08.90		РП	26	
ГИП	Фомин		08.90				
Нач.гр.	Карлов		08.90	Определение расстояния от линейной перемычки до трансформатора тока и выключателя 330кВ	«Энергосетьпроект» Северо-Западное отделение Ленинград		
Инж.-конст.	Мейстер		08.90				


Копировал: Фрол

Формат А3

Инв. № подл. | Подпись и дата | Взам. инв. №

ЭП1000-01

Альбом 1

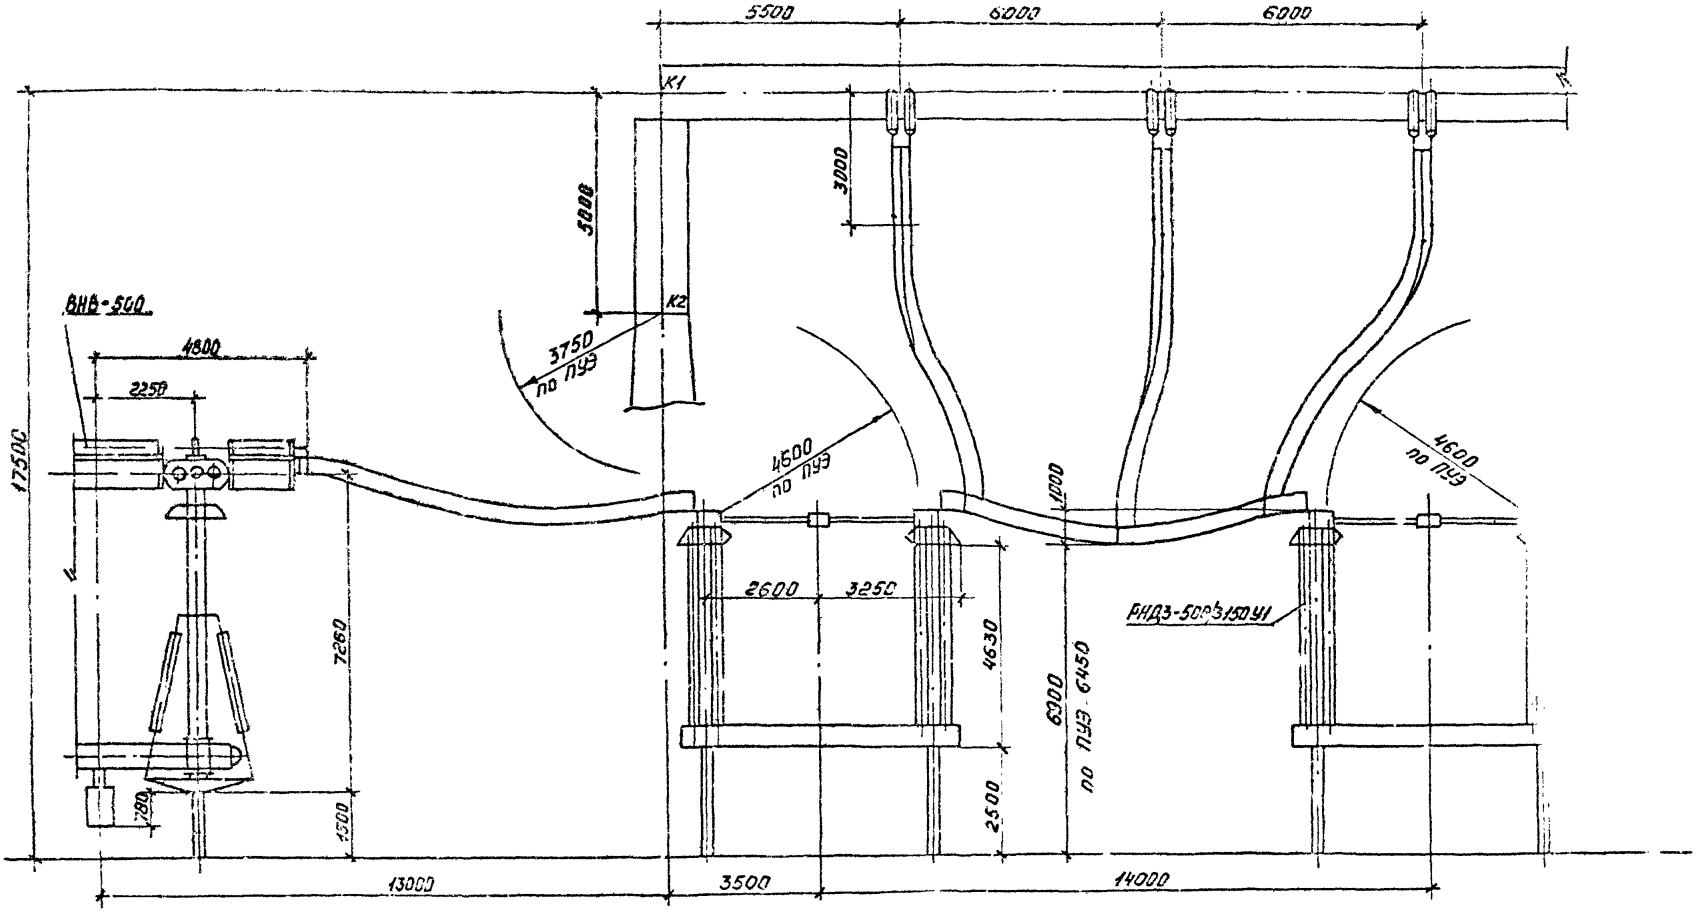

См. вместе с листом ЭП1-30.


				407-03-557.90-ЭП1	
				ОРУ 500кВ по схеме N 500-15.	
Нач.отд	Ромянский		08.90	Компоновка с продольным расположением оборудования в один ряд	Стадия: РП; Лист: 27; Листов:
Н.контр	Ломоносова		08.90		
ГИП	Фомин		08.90		
Нач.гр.	Корпов		08.90	Определение расстояния от линейной перемычки до выключателя ВНВ-500	«ЭНЕРГОСЕТЬПРОЕКТ» Северо-Западное отделение Печчарад
Инж.	Устинов		08.90		

Копировал: Красил-

Формат А3

ОРУ1000-01

Инв. N подл. | Подпись и дата | Взам. инв. N

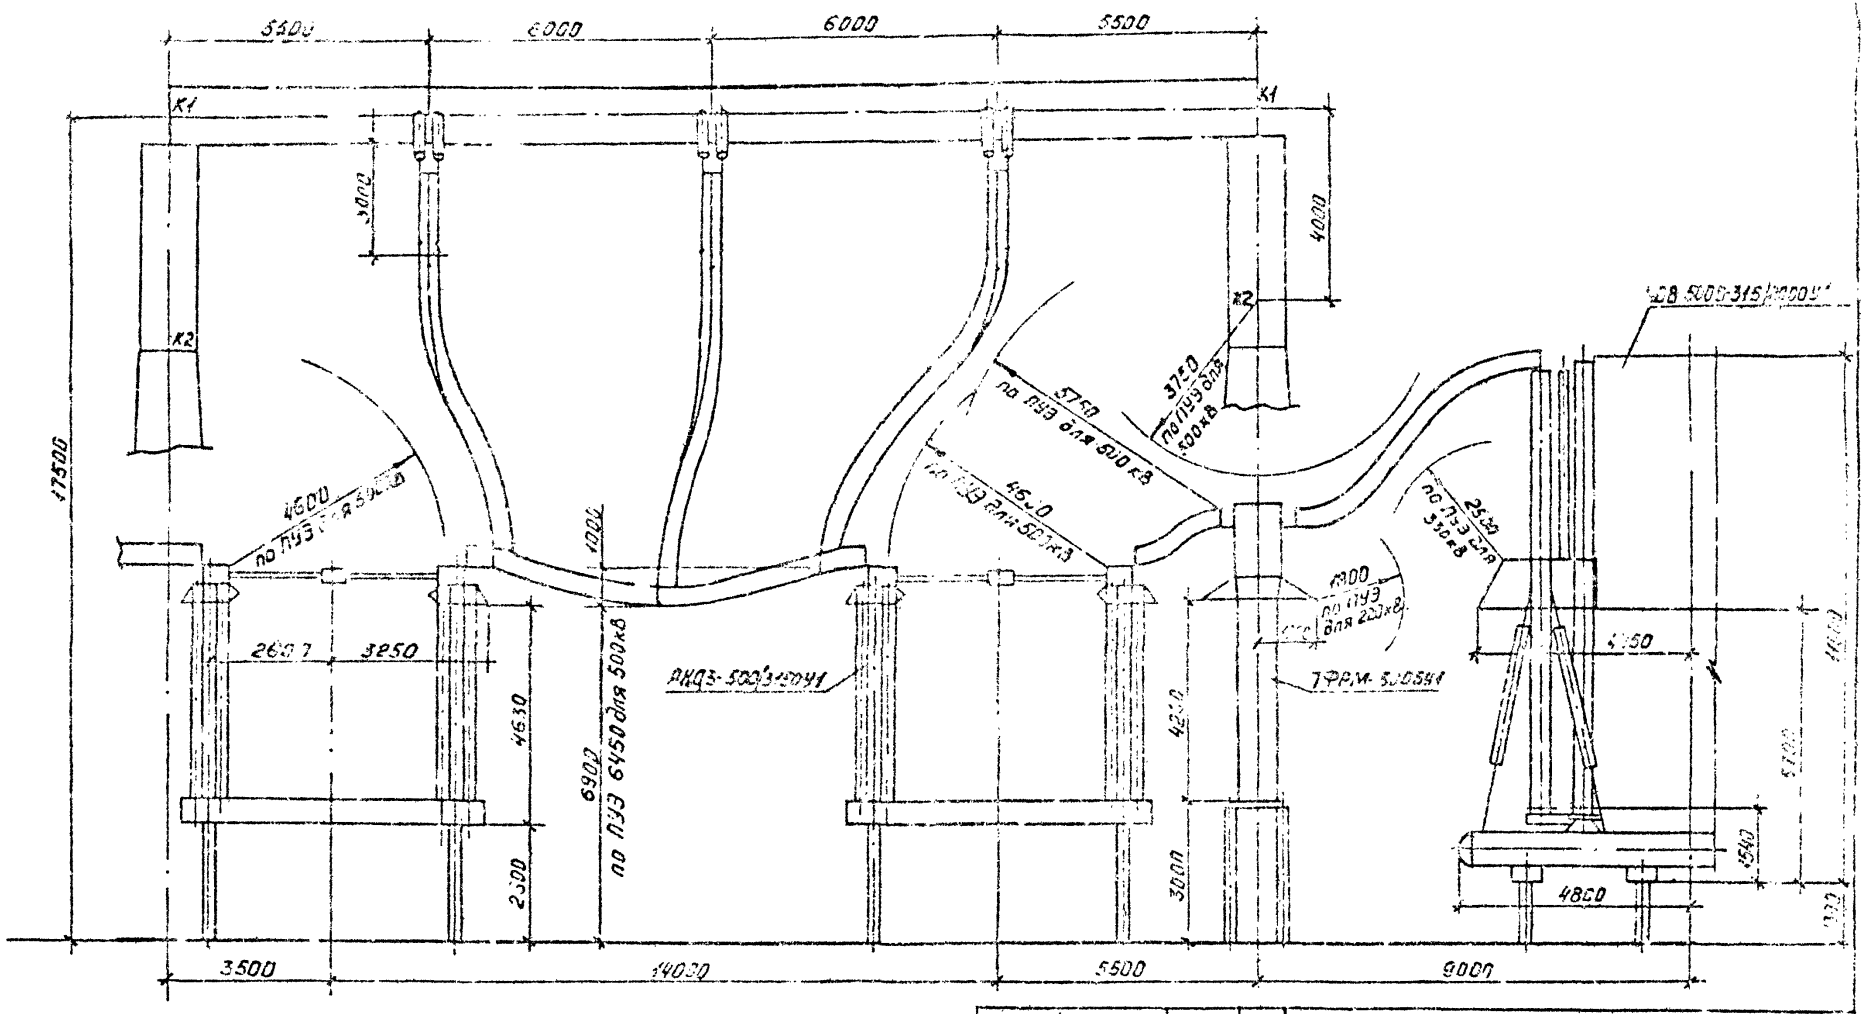

См. вместе с листом ЭП1-30.

Инв. № подл.	Подпись и дата	Взам. инв. №

Гл. отд.	Гаджиев		08.99
Н. контр.	Ларионова		08.99
ГИП	Фомин		08.99
Нач. гр.	Карпов		08.99
Инж. Пост.	Хайстерэр		08.99

407-03-557.90-ЭП1

ОРУ 500 кВ по схеме №500-15

Компоновка с продольным расположением оборудования в один ряд

Определение расстояния от линейной трехмачты до трехгирлянд. ... изолятора ВВ-500Б-21,5/2000У1


Стадия	Лист	Листов
РП	28	

«ЭНЕРГОСЕТЬПРОЕКТ» Северо-Западное отделение Ленинград

Копировал: Юрьева

Формат А2

ЭО 1000-41

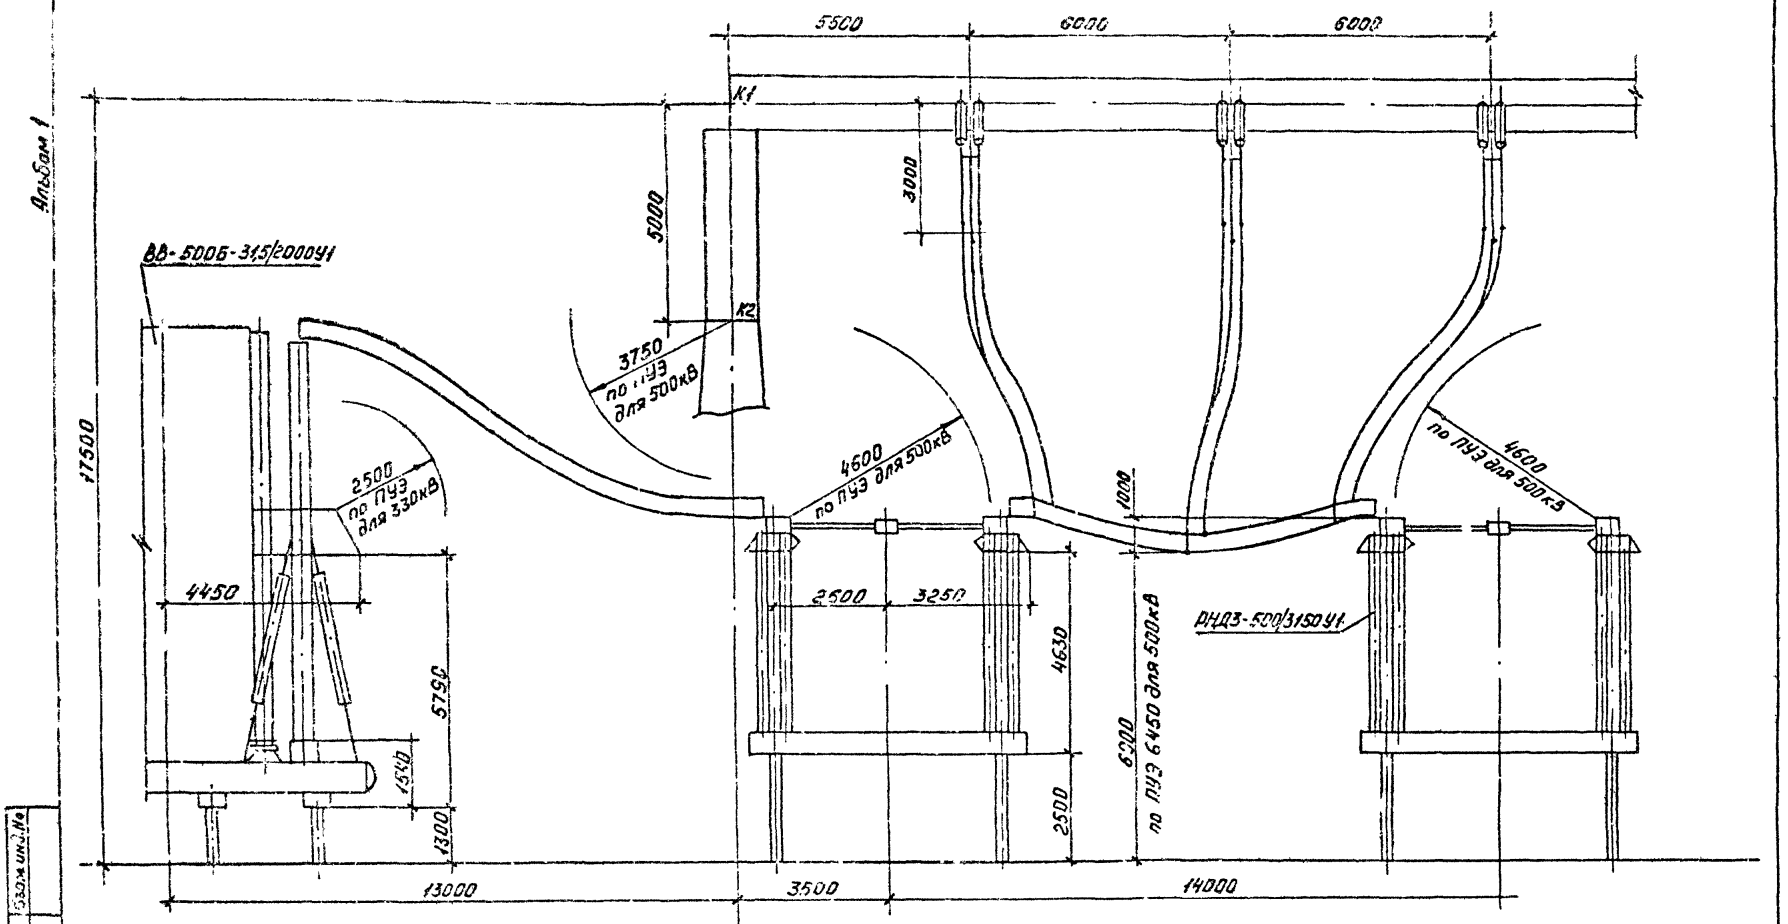

См. вместе с листом ЭП1-30.

					407-03-557.90-ЭП1		
					ОРУ 500кВ по схеме №500-15		
Нач.отд.	Романсков			08.90	Компоновка с продольным расположением оборудования в один ряд	Стадия: РП	Лист: 29	Листов:
Н.контр.	Ломсков			08.90				
ГИП	Фомин			08.90				
Нач.гр.	Карпов			08.90	Определение расстояния от линейной перемычки до выключателя ВВ-500Б-31,5/2000У1	«ЭНЕРГОСЕТЬПРОЕКТ» Северо-Западное отделение Ленинград	
Инж.	Хейстер			08.90			


Копировал: Нурем!-

Формат А3

Инв. № подл. | Подпись и дата | Взам. инв. №

ЭП 1000-01

Альбом I

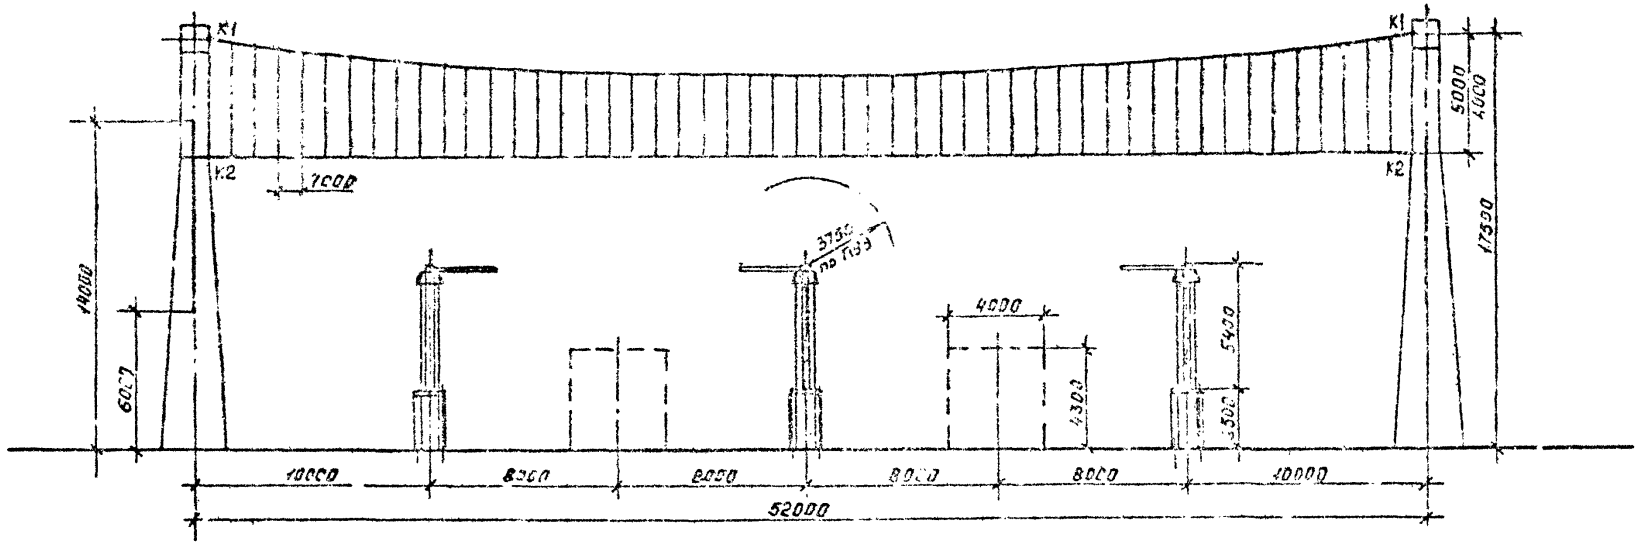


					407-03-557.90-ЭП1		
					ОРУ 500 кВ по схеме №500-15		
Нач. отд.	Ременский			Компоновка с продольным расположением оборудования в один ряд. Определение высоты подвески биозащитного экрана.	Стадия	Лист	Листов
Н. контр.	Головкова				РП	30	
ГИП					«ЭНЕРГОСЕТЬПРОЕКТ» Северо-Западное отделение Ленинград		
Нач. сект.							
Инж. ук.							


Копировал: Ирина

Формат А3

Инв. № подл. | Подпись и дата | Взам. инв. №

Альбом 1

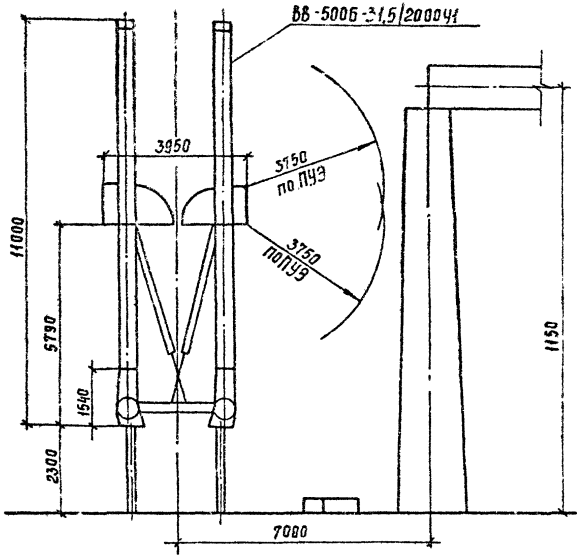

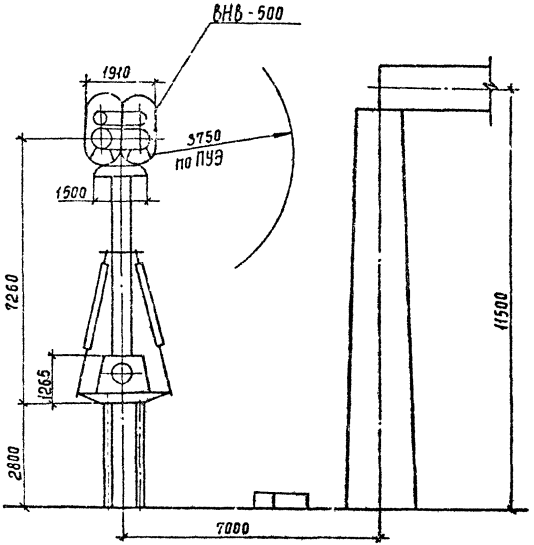


Инв. №подл. | Подпись и дата | Взам. инв. №


				407-03-557-90-ЭП1		
				ОРУ 500кВ по схеме №500-15		
Нач. отд.	Роменский		08.90	Компановки с продольным расположением оборудования 5 яч. и три ряда и трехрядная	Стадия	Лист	Листов
Н.контр.	Гагон-ева		08.90		РП	31	
ГИП	Фомин		08.90		Энергосетьпроект Северо-Западное отделение Ленинград		
Нач. гр.	Карпов		08.90	Определение расстояния между выключателями ВВ-500Б-31,5/2000У1, ВНВ-500 и порталом			
Инженер	Сепячкина		08.90				

Копир. Сол

Формат А3 сф1000-01

Альбом 1

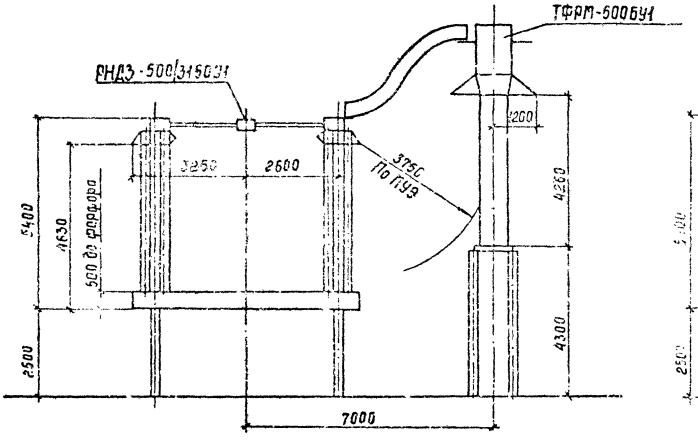

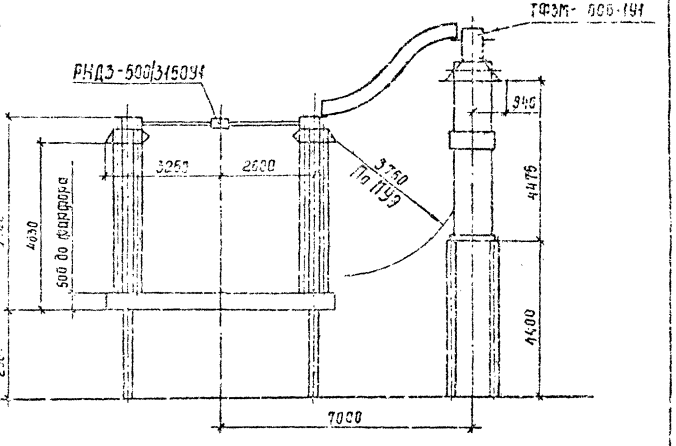


					407-03-557.90-ЭП1		
					ОРУ 500кВ по схеме №500-16		
Нач.отд.	Ермакович			02.90	Компоновки с правильным расположением оборудования в ввод и ячейки ряда и трехфазная	Стадия	Лист	Листов
Н.контр.	Гранковская			02.90		РП	32	
ГИП	Фомин			02.90				
Нач.гр.	Кастель			02.90	Расстояние расстояния от трансформаторов тока ТФРМ-500БУ1 и ТФЗМ-500Б-1У1 до разъединителя	Северо-Западное отделение Ленинград		
Инж.Пр.	Хейстеро			02.90				

Инв.№ подл. | Подпись и дата | Взам.инв.№

Копир.Сов

Формат А3

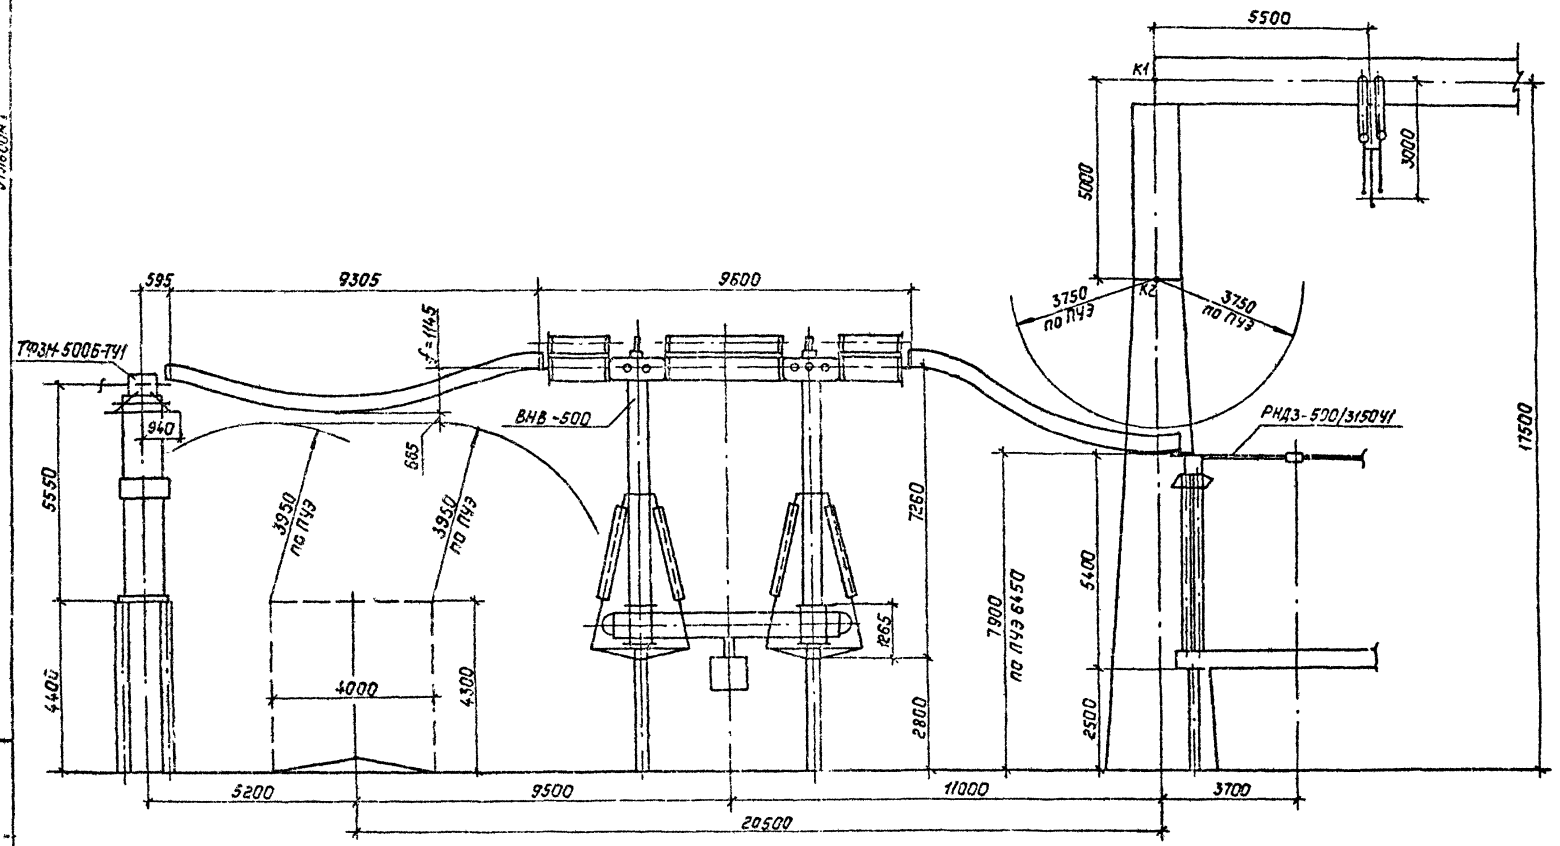

Расчет стрелы провеса ошиновки 3×АС-500/64 в IV районе по гололеду.

$q = 14.8$ н/м

$\ell = 9.305$ м

$H = 1470$ н

$h = 0.11$ м

$$f = \frac{q\ell^2}{8H} + \frac{Hh^2}{2q\ell^2} + \frac{h}{2} = \frac{14.8 \cdot 9.305^2}{8 \cdot 1470} + \frac{1470 \cdot 0.11^2}{2 \cdot 14.8 \cdot 9.305^2} + \frac{0.11}{2} =$$

$$= 1.09 + 0.0007 + 0.055 = 1.145 \text{ м}$$

См. вместе с листом ЭП1-39.


				407-03-557.90-ЭП1	
				ОРУ 500кВ по схеме №500-15	
Нач.отд.	Роменский		08.90	Компоновки с продольным расположением оборудования в два и три ряда и поперечная	Стадия: РП; Лист: 33; Листов:
Н.контр.	Романова		08.90		
ГИП	Фонин		08.90		
Нач.гр.	Карпов		08.90	Определение расположения оборудования узла, Выключатель ВНВ-500-трансформатор тока ТФЗН-500Б-ТУ1	"Энергосетьпроект" Северо-Западное отделение Ленинград
Инж.-конст.	Осинчукина		08.90		

Копировал: Польс

Формат: А3

Инв.№ подл. | Подпись и дата | Взам.инв.№

Альбом I

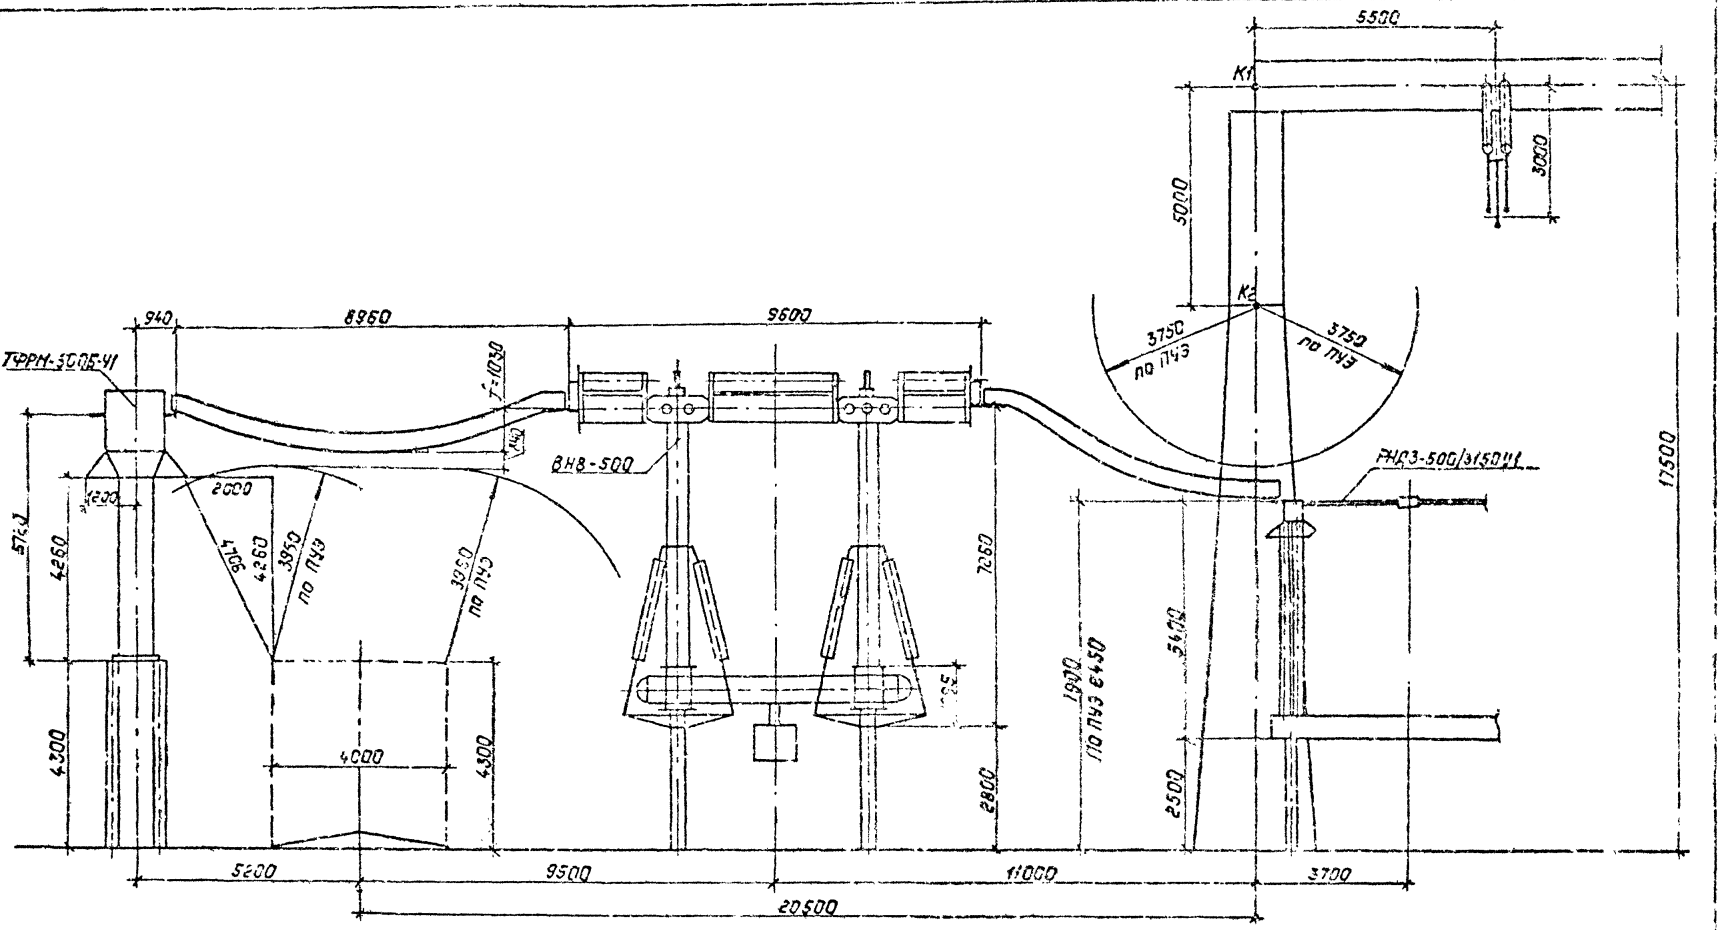

Расчет стрелы провеса ошиновки 3×АС-500/54 в IV районе по гололеду

$q = 14.8$ Н/м

$\ell = 8.960$ м

$H = 1470$ Н

$h = 0.004$ м

$$f = \frac{q\ell^2}{8H} + \frac{Hh^2}{2q\ell^2} + \frac{h}{2} = \frac{14.8 \cdot 8.960^2}{8 \cdot 1470} + \frac{1470 \cdot 0.0\ldots^2}{2 \cdot 14.8 \cdot 8.0\ldots^2} + \frac{0.04}{2} =$$

$= 1.01 + 0.0001 + 0.02 = 1.03$ м

См. вместе с листом ЭП1-39.


Инв.№ подл.	Подпись и дата	Взам.инв.№					

						407-03-557.90 - ЭП1		
						ОРУ 500кВ по схеме №500-15		
Начальник	Румянцев			08.90	Компоновки с продольным расположением оборудования в ячейках выдачи и перегородки	Стадия	Лист	Листов
Н.контр.	Смирнова			08.90		РП	34	
ГИП	Фомин			08.90				
Нач.гр.	Костов			08.90	Определение расположения оборудования узла «Выключатель ВНВ-500 - трансформатор тока ТРРМ-500Б-У1»	ЭНЕРГОСЕТЬПРОЕКТ" Северо-Западное отделение Ленинград		
Инж.Тех.	Ломакина			08.90				

Копировал: Польс

Формат А3

Альбом 1

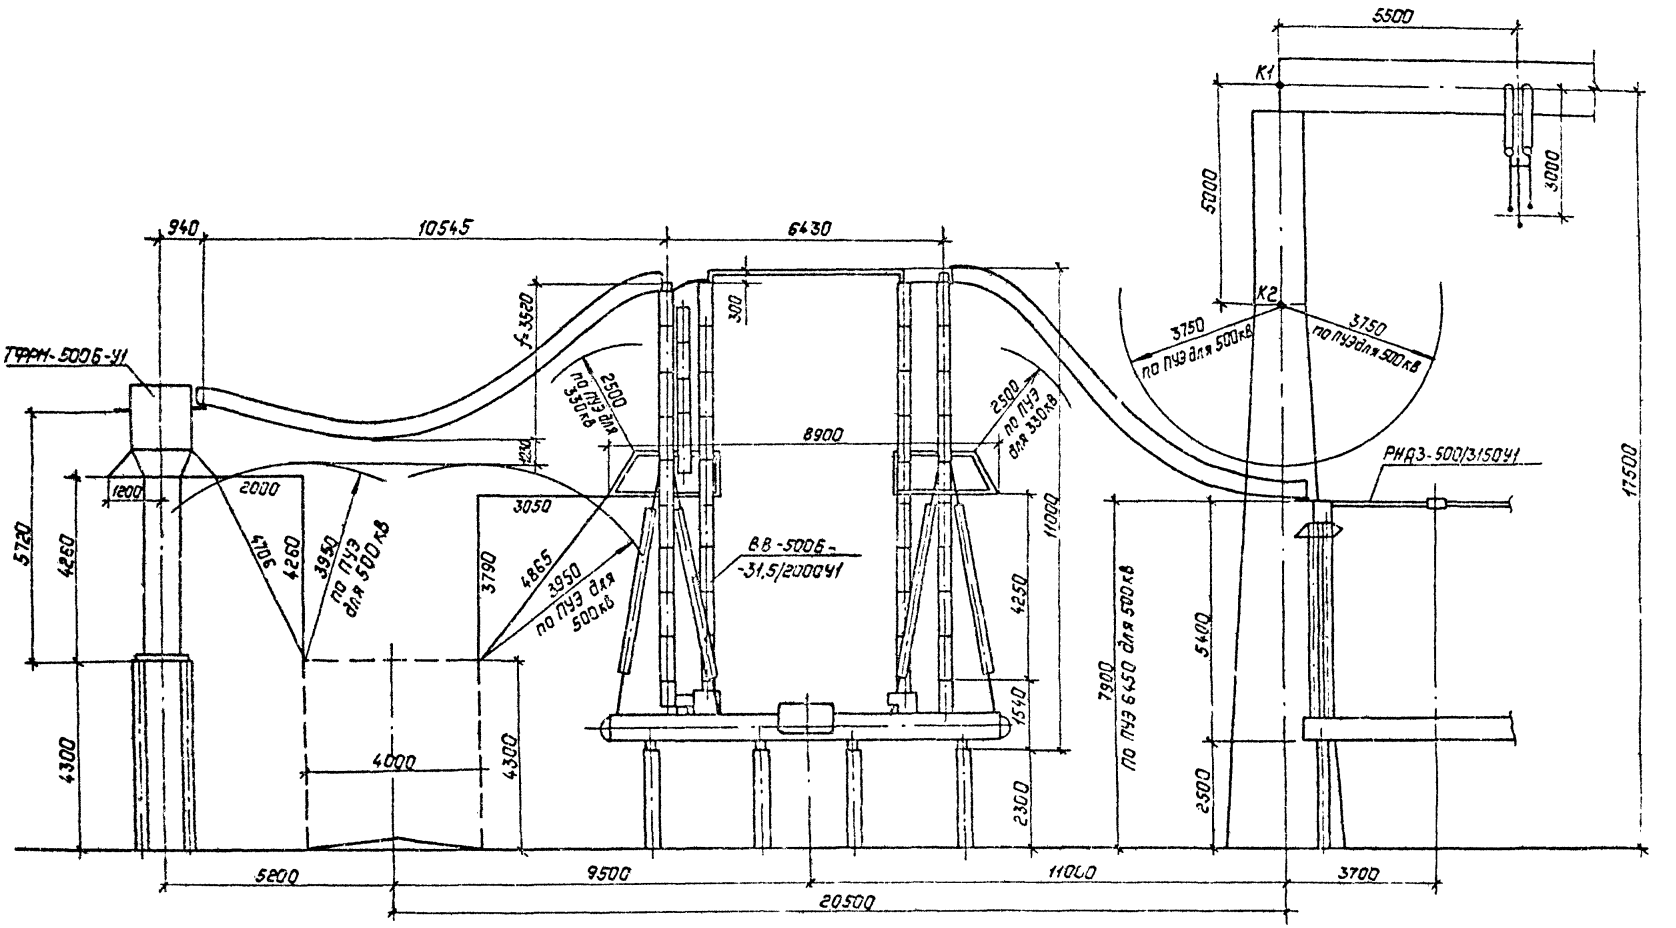

Расчет стрелы провеса ошиновки 3×АС-500/64 в IV районе по гололеду

$q = 14.8$ Н/м

$l = 10.545$ м

$H = 1470$ Н

$h = 3.28$ м

$$f = \frac{q l^2}{8H} + \frac{Hh^2}{2ql^2} + \frac{h}{2} = \frac{14.8 \cdot 10.545^2}{8 \cdot 1470} + \frac{1470 \cdot 3.28^2}{2 \cdot 14.8 \cdot 10.545^2} + \frac{3.28}{2}$$

$$= 1.40 + 0.48 + 1.64 = 3.52 \text{ м}$$

См. вместе с листом ЭП1-39.

					407-03-557.90-ЭП1		
					ОРУ 500кВ по схеме 4500-15		
Нач. отд	Роженский			08.90	Планировки с продольным расположением оборудования	Стадия	Лист	Листов
Н.контр.	Лонгосова			08.90		РП	35	
ГИП	Фомин			08.90	Определение расположения оборудования, присоединяемого к ВВ-500Б-трансформатора типа ГФРМ-500Б-У1.	Энергосетьпроект" Северо-Западное отделение Ленинград		
Нач.гр.	Карпов			08.90				
Техн.Ткач	Костка			08.90				


Копировал: Польс

Формат А3

Инв.№ подл. | Подпись и дата | Взам.инв.№

ОРУ 1000-01

Альбом I

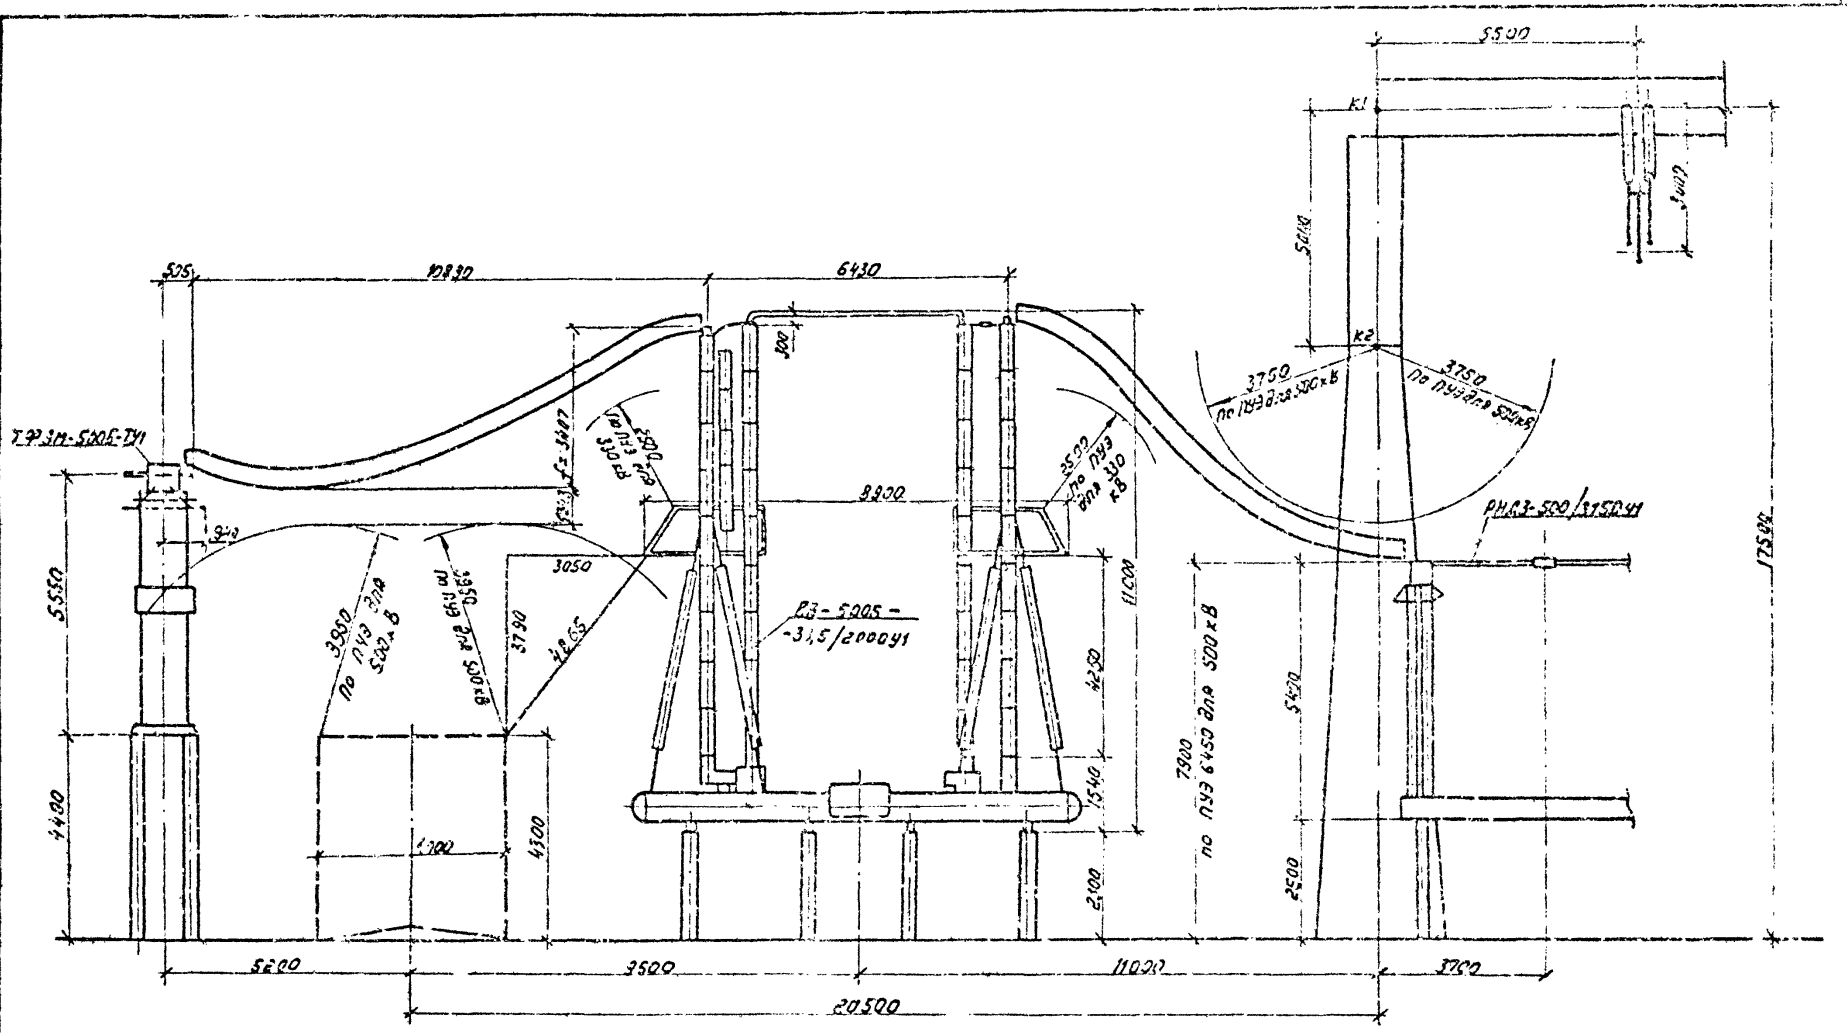

Расчет стрелы провеса ошиновки 3×АС-500/64 в IV районе по гололеду

$q = 148 \frac{Н}{м}$
$\ell = 10.89м$
$H = 1470н$
$h = 3.05м$

$$f \frac{q\ell^2}{8H} + \frac{Hh^2}{2q\ell^2} + \frac{h}{2} = \frac{148 \cdot 10,89^2}{8 \cdot 1470} + \frac{1470 \cdot 3,05^2}{2 \cdot 148 \cdot 10,89^2} + \frac{3,05}{2}$$

$= 1,492 + 0,389 + 1,525 = 3,407м$

См. в тексте с листом ЭП1-39.


					407-03-557.90 - ЭП1		
					ОРУ 500кВ по схеме №5.00.5		
Нач.отд.	Романский		03.90	Установки с продольным расположением оборудования в ряд и при расширении	Стадия	Лист	Листов
Н.контр.	Ларионова		03.90		РП	36	
ГИП	Фомин		03.90				
Нач.гр.	Кочлов		03.90	Расположение разъединителя с заземляющими ножами, выключателя 35 кВ, трансформатора тока ТФЗМ-500Б-ТУ1	ЭНЕРГОСЕТЬПРОЕКТ Северо-Западное отделение Ленинград		
Инж.пров.	Семашкина		03.90				


Копир: Соловьева


Формат А3


Инв.№ подл. | Подпись и дата | Взам.инв.№

Альбом I

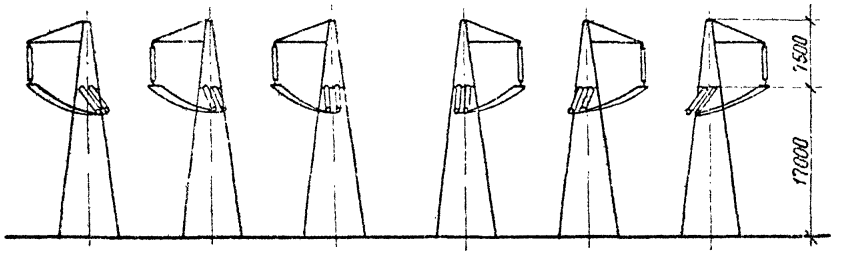

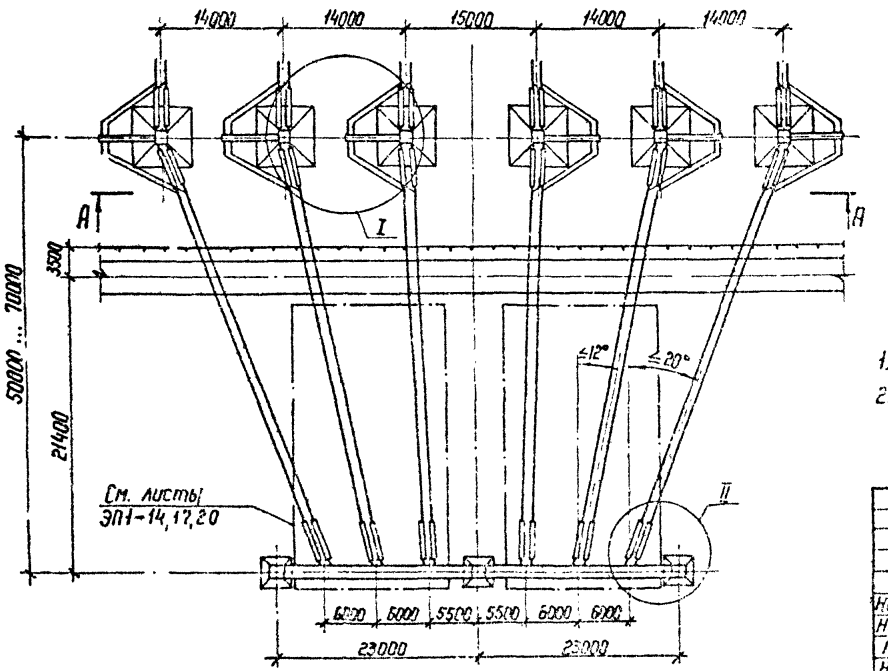

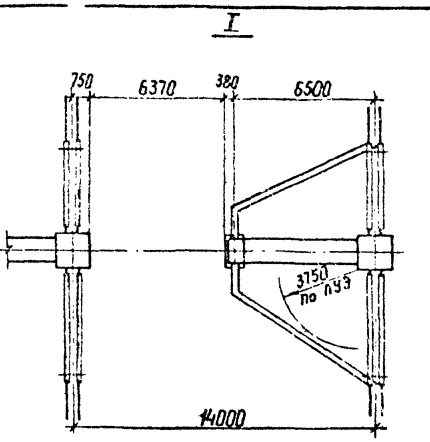

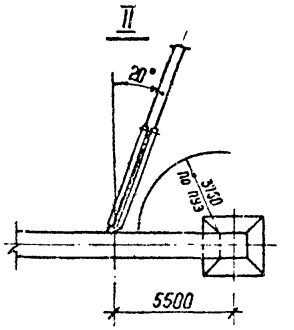


1. См. вместе с листами ЭП1-14,15,17,18,20.
2. При необходимости, по соображениям заходов ВЛ, допускается применение повышенных анкерных линейных опор (с подставками).

				407-03-557.90-ЭП1			
				ОРУ 500 кВ по схеме № 500-15			
Нач. отд.	Роменский		08.90	Компоновки с расположением оборудования в два и три ряда	Стадия	Лист	Листов
Н. контр.	Ломоносова		08.90		РП	37	
ГИП	Фомин		08.90				
Нач. гр.	Карлов		08.90	Определение расстояний между стойками опор при вводе ВЛ из боковых ячеек	ЭНЕРГОСЕТЬПРОЕКТ Северо-Западное отделение Ленинград		
Инж. II кат.	Хейстберг		08.90				

Копир А4х3 Формат А3

Инв.№ подл. | Подпись и дата | Взам. инв.№

Альбом 1

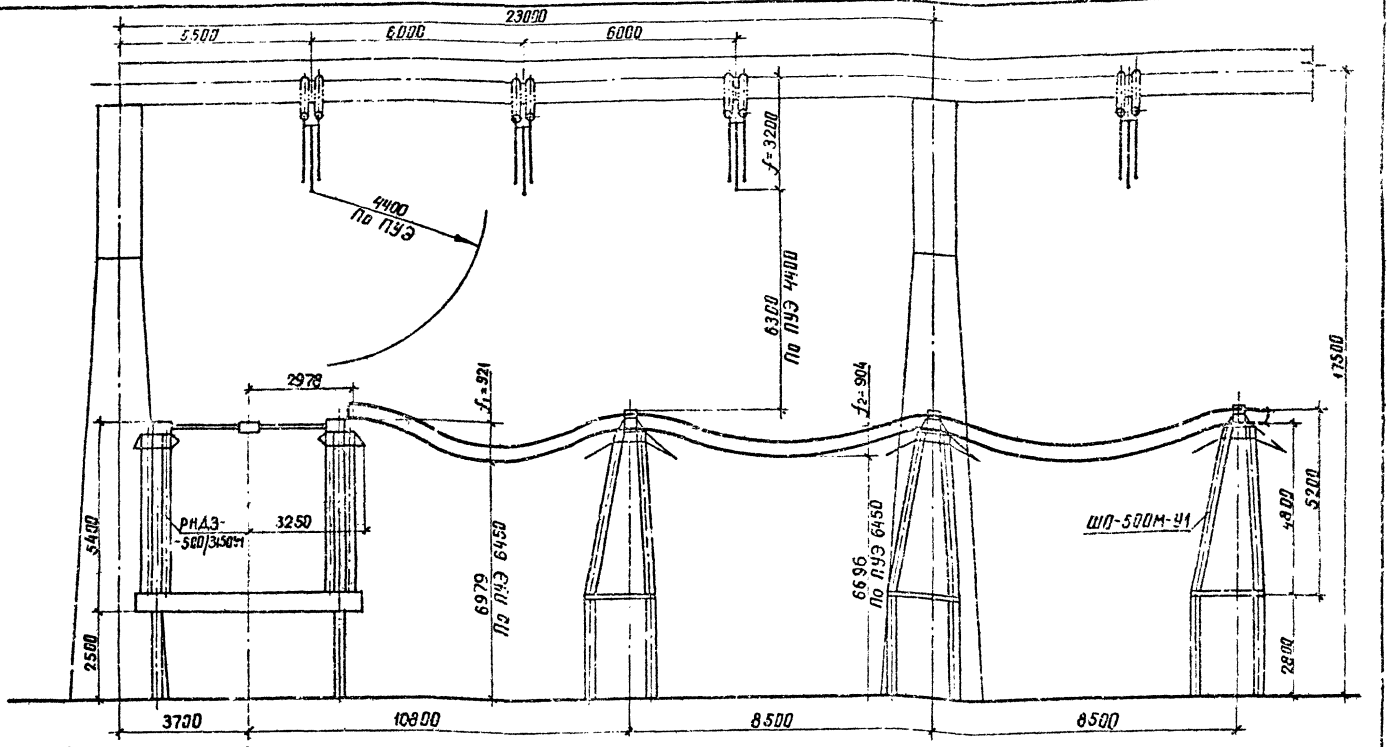

Расчет стрел провеса шинковки 3×АС-500/64 в IV районе по гололеду

$q = 14{,}8\ \frac{Н}{м}$

$\ell_1 = 7{,}82$ м

$\ell_2 = 8{,}5$ м

$H = 1460$ Н

$h = 0{,}3$ м

$$f_1 = \frac{q\ell_1^2}{8H} + \frac{Hh^2}{2q\ell_1^2} + \frac{h}{2} = \frac{14{,}8 \cdot 7{,}82^2}{8 \cdot 1480} + \frac{1480 \cdot 0{,}3^2}{2 \cdot 14{,}8 \cdot 7{,}82^2} + \frac{0{,}3}{2} =$$

$$= 0{,}764 + 0{,}007 + 0{,}15 = 0{,}921\ м$$

$$f_2 = \frac{q\ell_2^2}{8H} = \frac{14{,}8 \cdot 8{,}5^2}{8 \cdot 1480} = 0{,}904\ м$$

				407-03-557.90-ЭП1
				ОРУ 500кВ по схеме №500-15
Нач.отд.	Ромечко		08.90	Компоновки с продольным расположением оборудования в два и три ряда
Н.контр.	Ломоносов		08.90	
ГИП	Фомин		08.90	
Нач.гр.	Куплов		08.90	Расположение шинных опор в перемычке с выключателями
Инж.Лунц	Хрестьер		08.90	

Стадия	Лист	Листов
РП	38	

ЭНЕРГОСЕТЬПРОЕКТ
Северо-Западное отделение
Ленинград


Инв.№ подл. | Подпись и дата | Взам.инв.№

копир. Аникеэ

формат А3

407-03-557.90-ЭП1

Альбом 1

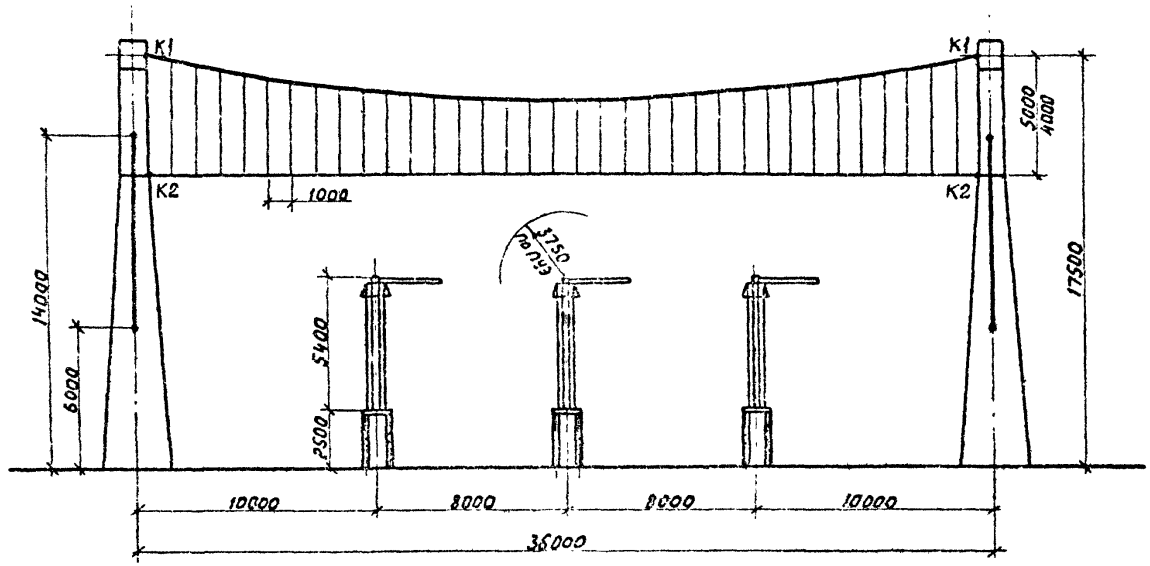

				407-03-557.90 ЭП1			
				ОРУ 500кВ по схеме №500-15			
Нач.отд	Романский		08.90	Компановка с продольным расположением оборудования в два и три ряда.	Стадия	Лист	Листов
Конструктор	Романова		08.90		РП	39	
ГИП	Фомин		08.90				
Нач.гр.	Карпов		08.90	Определение высоты подвески биозащитного экрана	ЭНЕРГОСЕТЬПРОЕКТ Северо-Западное отделение Ленинград		
Техн.контр.	Костко		03.90				


Инв.№ подл. | Подпись и дата | Взам.инв.№

Копировал

Формат А3

ар1000-01

Альбом 1

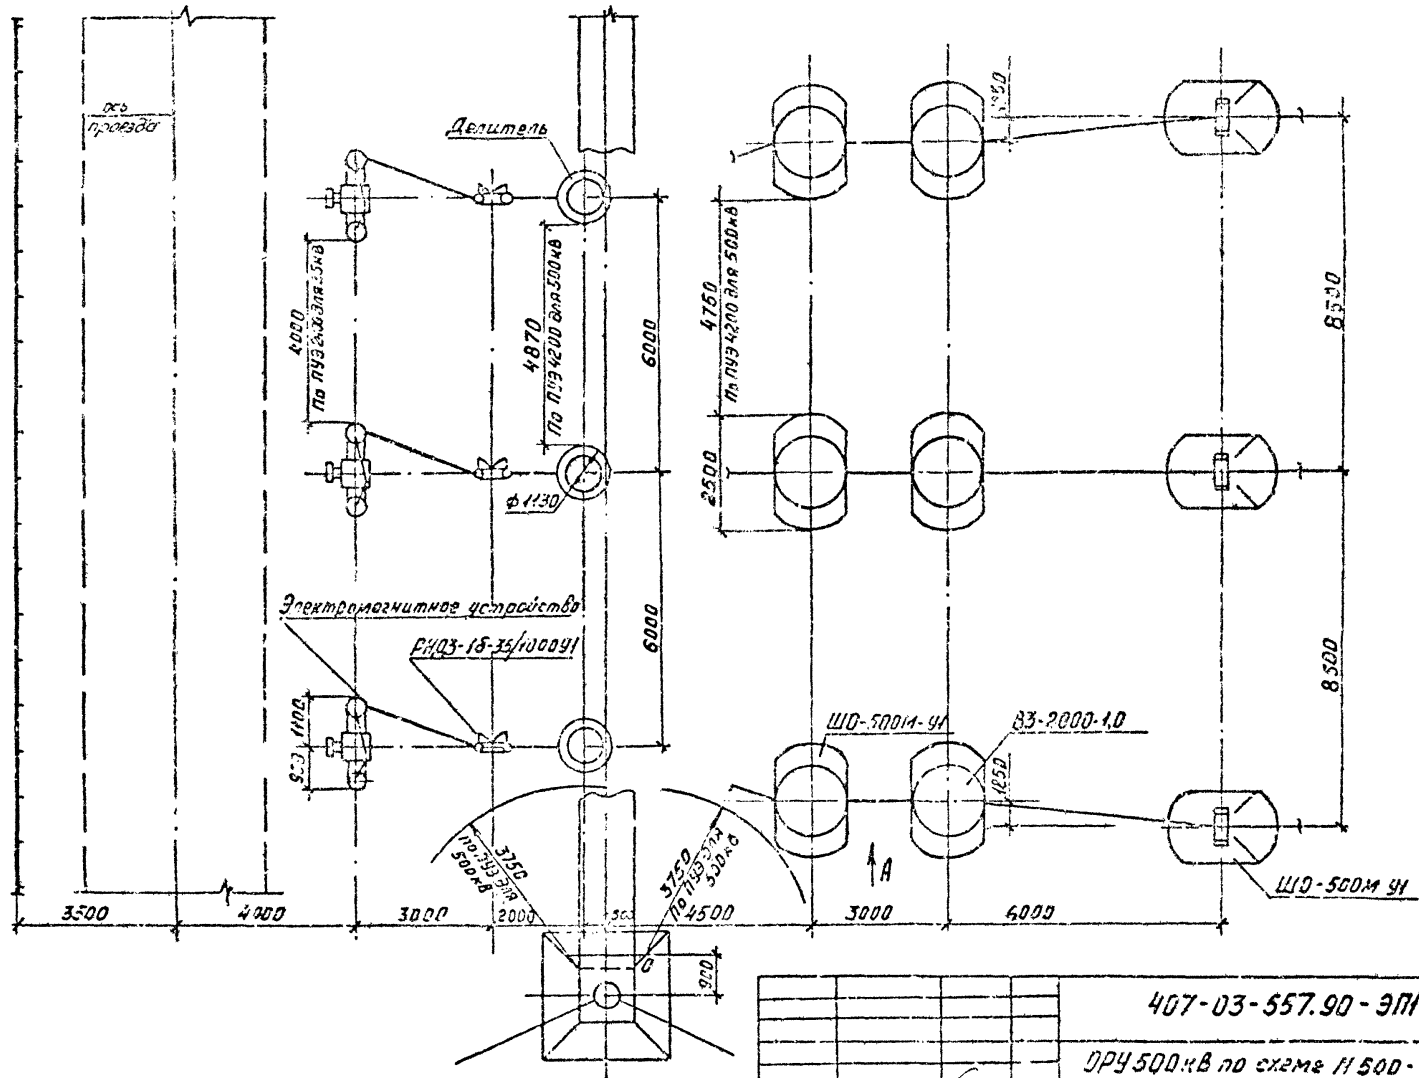

См. вместе с листом ЭП1-41


				407-03-557.90-ЭП1	
				ОРУ 500кВ по схеме 4/500-15	
Нач.отд.	Роменский		08.90	Компоновка с прехрядным расположением оборудования	Стадия: РП; Лист: 40; Листов: 8
Н.контр.	Гомонова		08.90		
ГИП	Фомин		08.90		
Нач.гр.	Корлов		08.90	Определение расположения оборудования узла ВЧсвязи и трансформатора напряжения КЛЕ. План	«ЭНЕРГОСЕТЬПРОЕКТ» Северо-Западное отделение Ленинград
Инж.пр.	Хейстер		08.90		

Копировал: Кременецкая

Формат А3

Инв.№ подл. | Подпись и дата | Взам. инв.№

Альбом 5

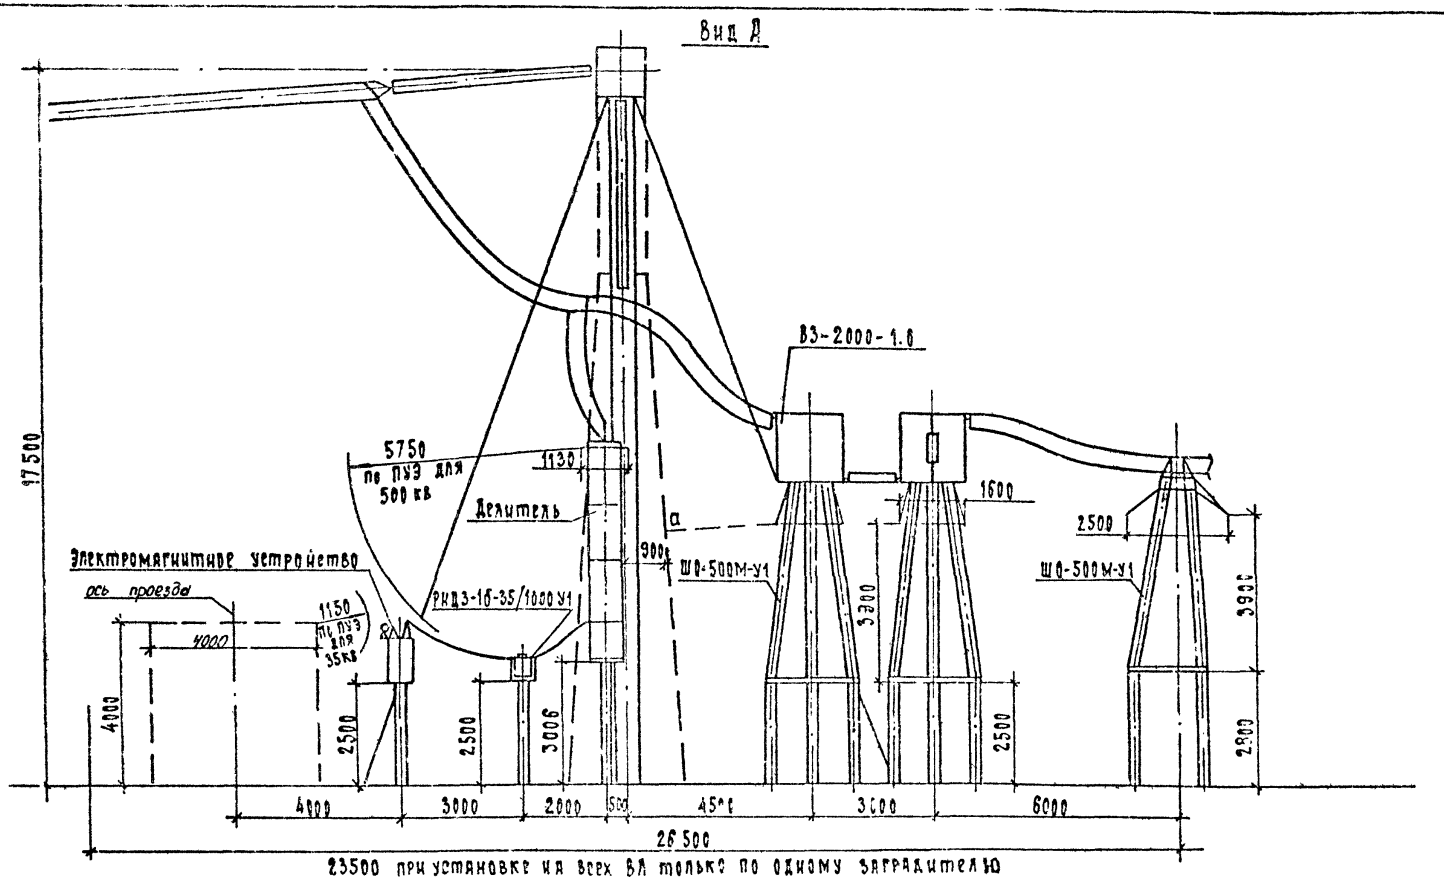


См. вместе с листом ЭП1-40.

					407-03-557.90-ЭП1		
					ОРУ 500 кВ по схеме N 500-15		
Нач.отд.	Германский			08.90	Компоновка с трехрядным расположением оборудования	Стадия	Лист	Листов
Н.контр.	Лимоносова			08.90		РП	41	
ГИП	Фомин			08.90				
Нач.гр.	Карпов			08.90	Определение расположения оборудования узла вл связи и трансформатора напряжения НДЕ. вид А.	«Энергосетьпроект» Северо-Западное отделение Ленинград		
Инж.[Кон]	Ксистерр.			08.90				

Формат А3

Инв.N подл. | Подпись и дата | Взам.инв.N

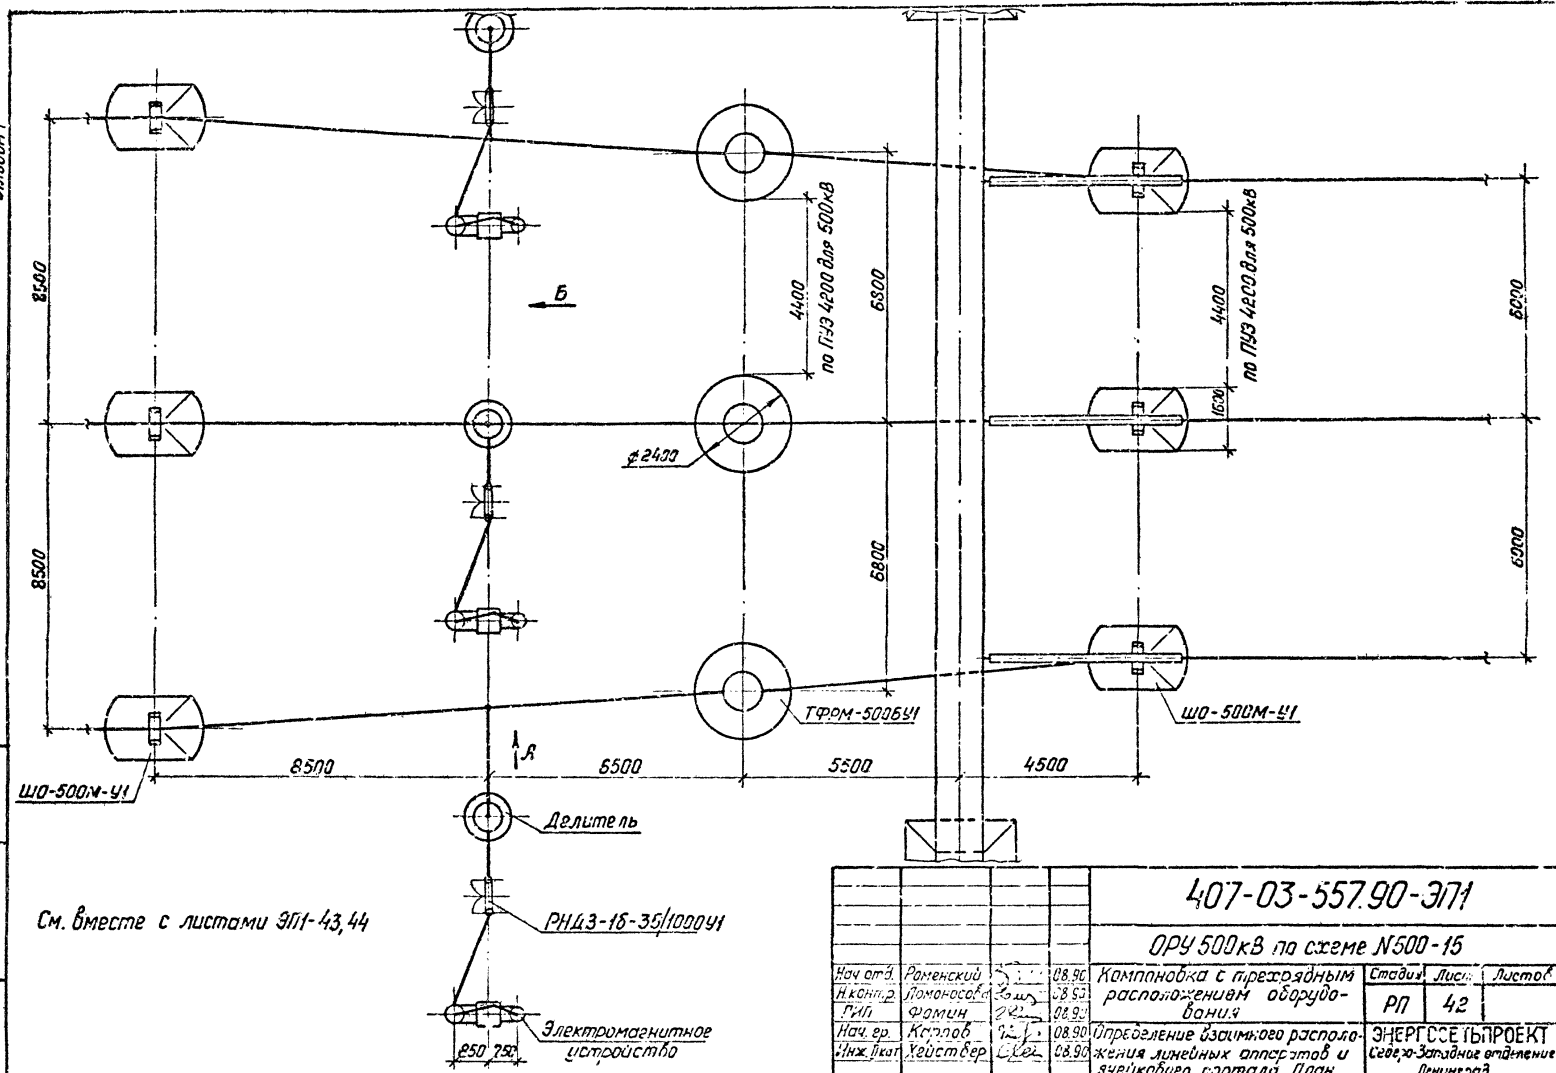

См. вместе с листами ЭП1-43,44

Инв.№ подл.	Подпись и дата	Взам. инв.№					

407-03-557.90-ЭП1

ОРУ 500кВ по схеме №500-15


Нач.отд.	Роменский		08.90	Компоновка с проходным расположением оборудования	Стадия	Лист	Листов
Н.контр.	Ломоносова		08.90		РП	42	
ГИП	Фомин		08.90				
Нач.гр.	Козлов		08.90	Определение взаимного расположения линейных аппаратов и ячейкового портала. План.	ЭНЕРГОСЕТЬПРОЕКТ Северо-Западное отделение Ленинград		
Инж.кат.	Хейстбер		08.90				

Копировал: Ломз

Формат А3

Альбом I

Вид А

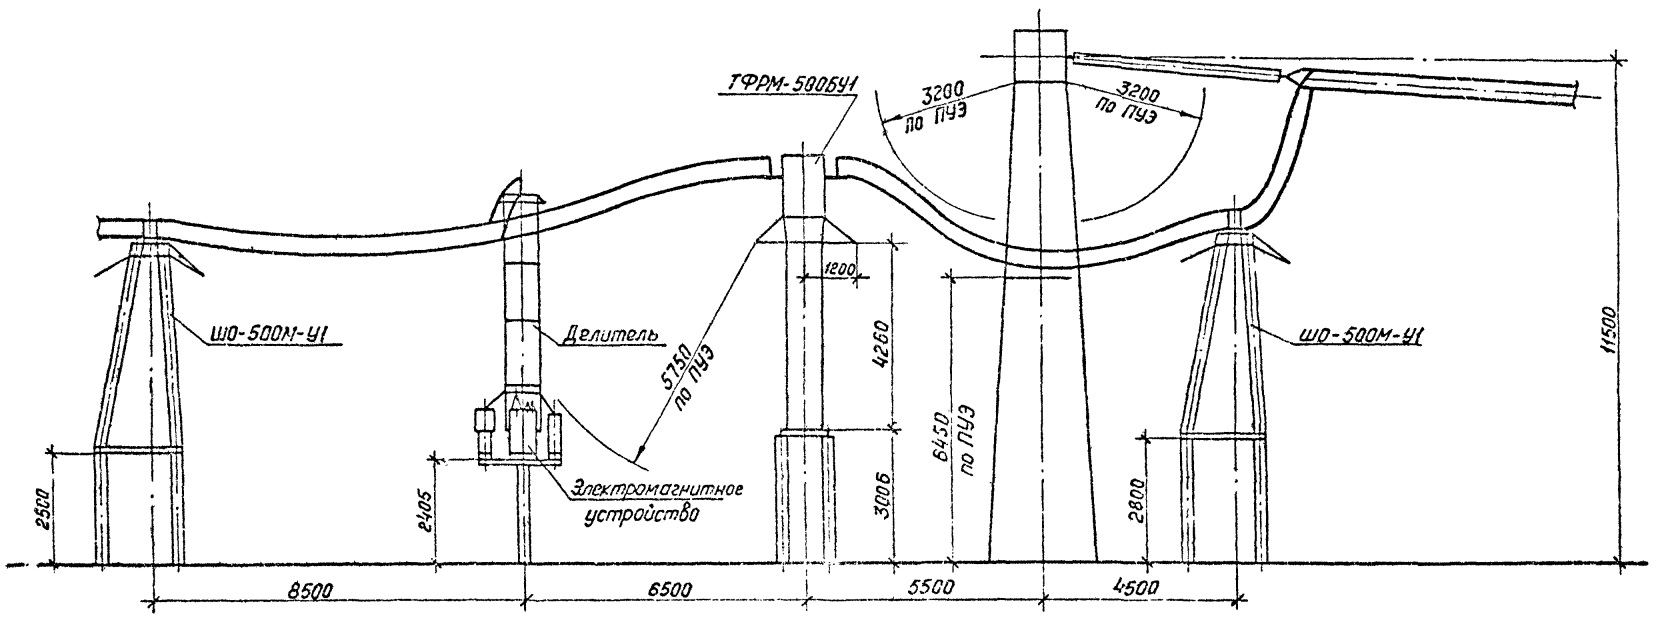

См. вместе с листом ЭП1-42

				407-03-557.90-ЭП1		
				ОРУ 500кВ по схеме №500-15		
Нач.отд.	Роменский		08.90	Компоновка с трехрядным расположением оборудования	Стадия	Лист	Листов
Н.контр.	Ломоносов		08.90		РП	43	
ГИП	Фомин		08.90				
Н.гр.	Карпов		08.90	Определение взаимного расположения линейных аппаратов и ячейкового портала. Вид А	ЭНЕРГОСЕТЬПРОЕКТ Северо-Западное отделение Ленинград		
Гл.спец.	Хейстовер		08.90				

Копировал: Нам


Формат А3

Инв.№ подл. | Подпись и дата | Взам.инв.№

стр 1090-01

Альбом I

Вид Б

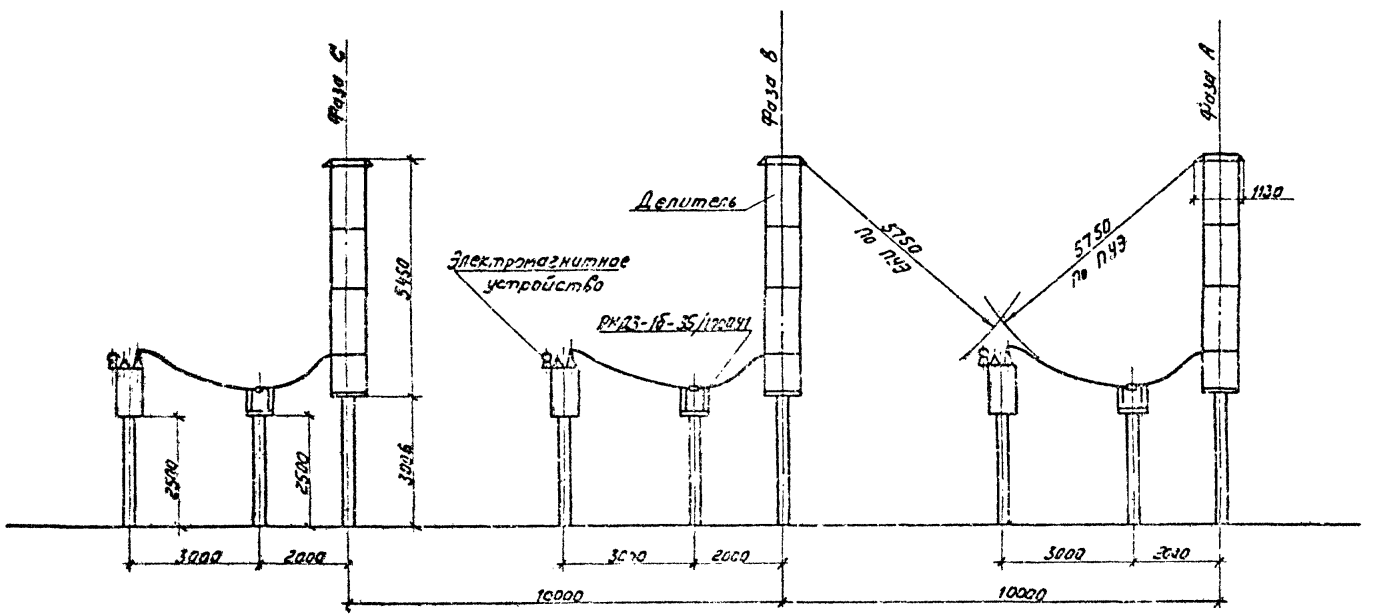

См. вместе с листом ЭП1-42


					407-03-557.90 - ЭП1		
					ОРУ 500кВ по схеме №500-15		
Нач. отд.	Усенистый			08.90	Компоновка с трехрядным расположением оборудования	Стадия: РП	Лист: 44	Листов:
Н.контр.	Гончаренко			08.90				
ГИП	Фрунчин			08.90				
Нач.гр.	Карлов			08.90	Определение междуфазного расстояния при установке трансформаторов по виду Б	ЭНЕРГОСЕТЬПРОЕКТ Северо-Западное отделение Ленинград		
Инженер	Хайтбаев			08.90				

Инв.№ подл. | Подпись и дата | Взам. инв.№

Копир: Соловьева

Формат А1

Альбом 1

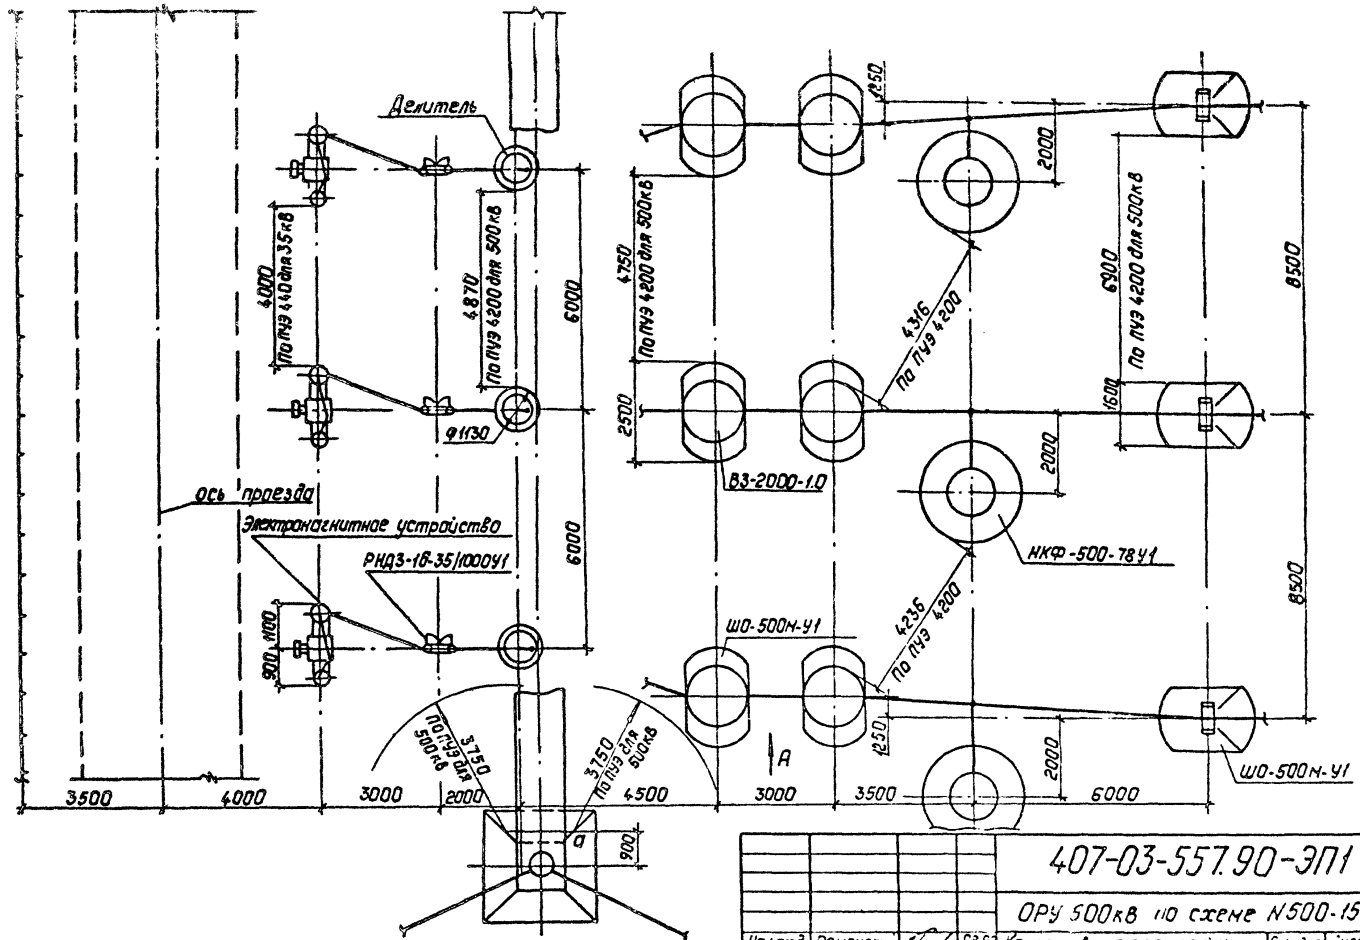

См. вместе с листом ЭП1-46.

					407-03-557.90-ЭП1		
					ОРУ 500кВ по схеме N500-15		
Нач отд	Роменский			08.90	Компоновка с трехрядным расположением оборудования.	Стадия	Лист	Листов
Н контр	Гончарова			08.90		РП	45	
ГИП	Фомин			08.90				
Нач гр.	Каплов			08.90	Определение расстояния между аппаратами линейного подсоединения. План.	"Энергосетьпроект" Северо-Западное отделение Ленинград		
Инж Техн	Рействеро			08.90				


Копировал: Польс

Формат: А3

Инв. № подл. | Подпись и дата | Взам. инв. №

Альбом 1

Вид А

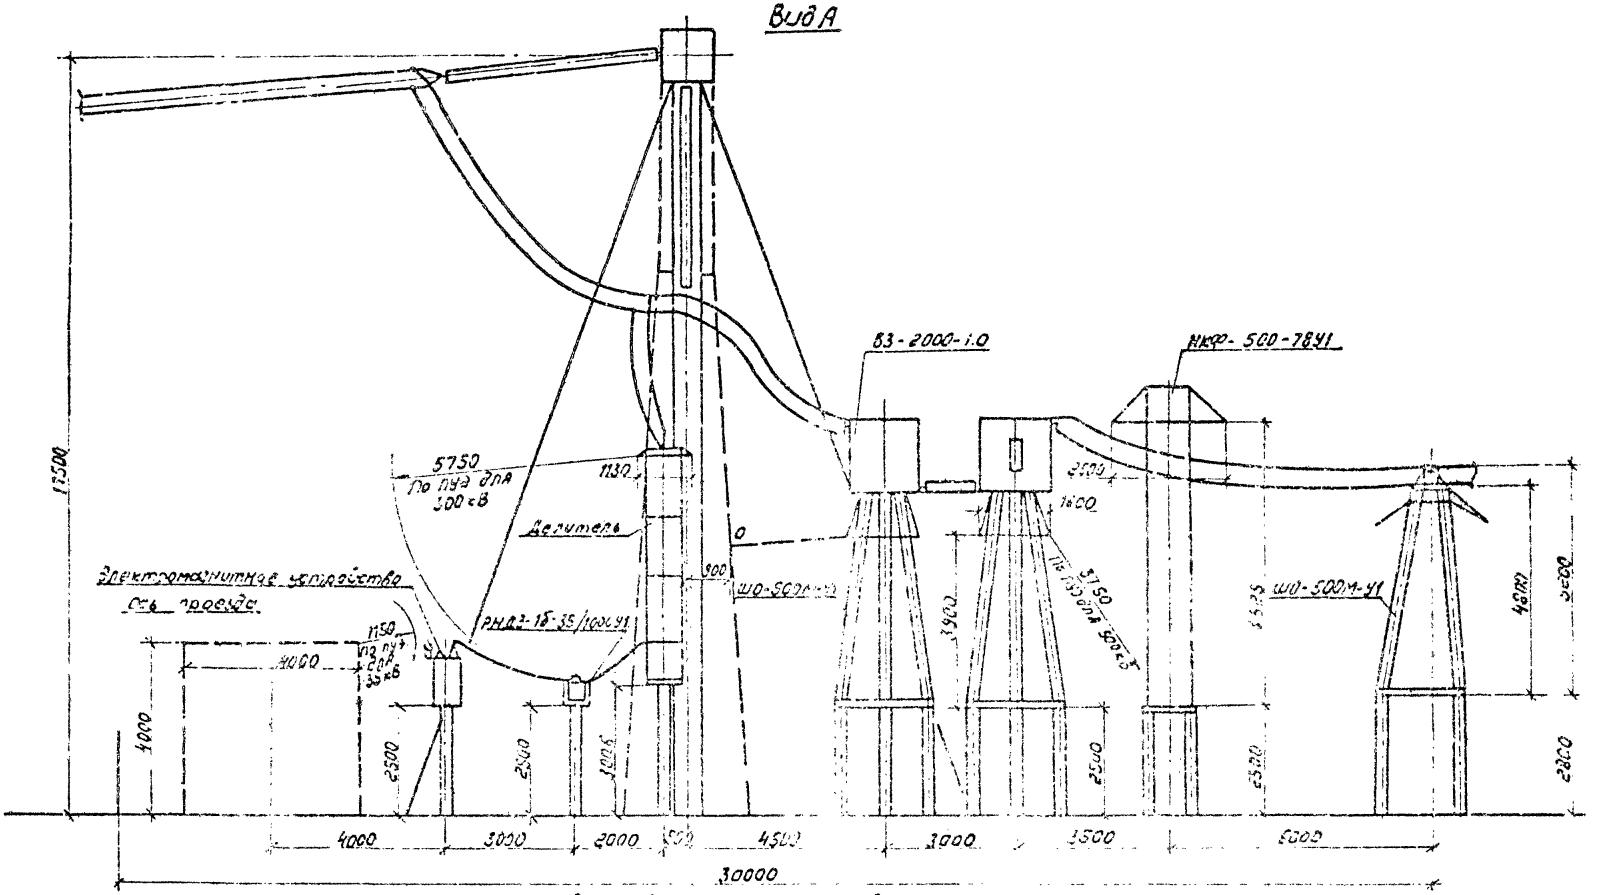

27000 при установке на всех ОЛ только с одному заземлителю

См. вместе с листом ЭП1-45


					407-03-557.90-ЭП1		
					ОРУ 500кВ по схеме № 500-15		
Нач.отд.	Гоменский				Компоновка с прежним расположением оборудования	Стадия	Лист	Листов
Н.контр.	Лопатюк					РП	46	
ГИП	Фомин							
Нач.гр.	Карпов				Определение расстояния между аппаратами линейного присоединения. Вид А.	ЭНЕРГОСЕТЬПРОЕКТ Северо-Западное отделение Ленинград		
Инж.пров.	Квистгард							

Инв.№ подл. | Подпись и дата | Взам.инв.№

Копировал [illegible]

Формат А3

Альбом 1

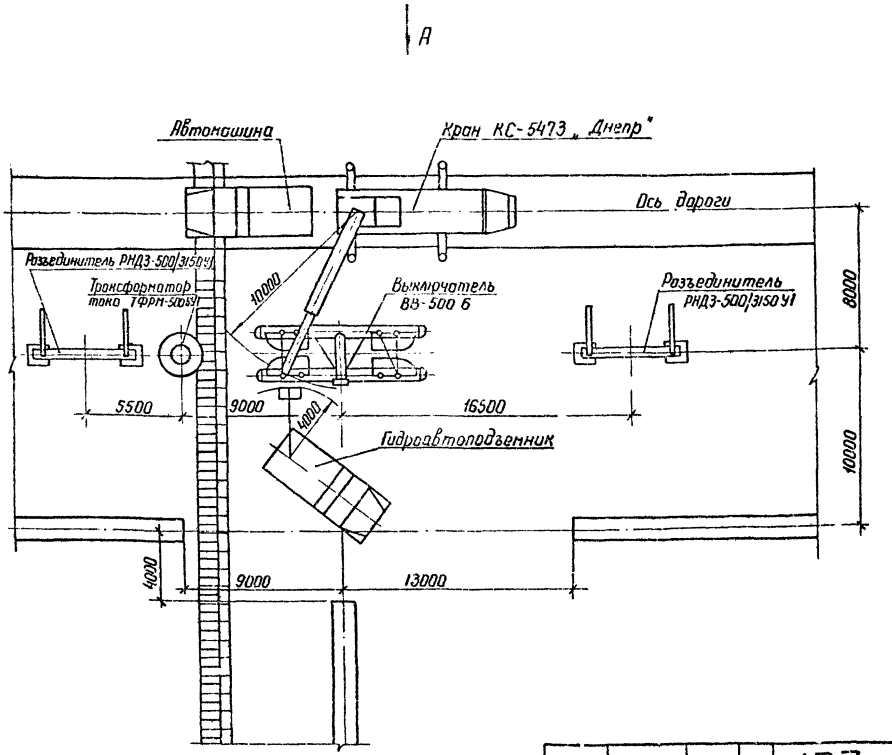

1. При обслуживании выключателя ВНВ-500 расстановка механизмов сохраняется.
2. Вид А см. на листе ЭП1-48

				407-03-557.90-ЭП1			
				ОРУ 500 кВ по схеме № 500-15			
Нач. отд.	Романенко		08.90	Компоновка с расположением оборудования в один ряд	Стадия	Лист	Листов
Н. контр.	Лапшакова		08.90		РП	47	
ГИП	Фомин		08.90				
Нач. гр.	Кордоб		08.90	Чертеж расстановки механизмов при обслуживании воздушных выключателей. План.	ЭНЕРГОСЕТЬПРОЕКТ Северо-Западное отделение Ленинград		
Инж. I к.	Карпова		08.90				


Копир. Ин.а

Формат А3

Инв. № подл. | Подпись и дата | Взам. инв. №

ЭП 4000-01

Альбом 1

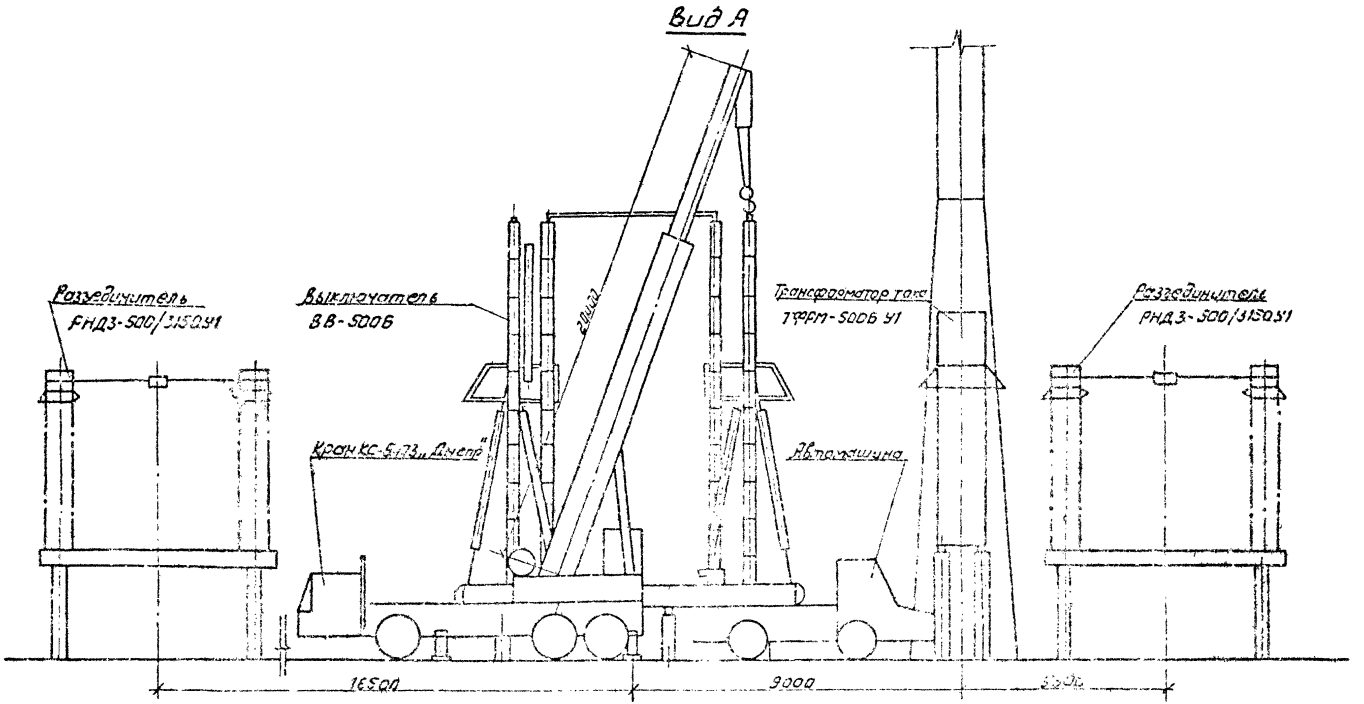

См. вместе с листом ЭП1-47


					407-03-557.90-ЭП1		
					ОРУ 500кВ по схеме № 500-15		
Нач.отд.	Ученский			08.90	Компоновка с расположением оборудования в один ряд	Стадия	Лист	Листов
Н.контр.	Фомин			08.90		Р/Т	48	
ГИП	Фомин			08.90				
Нач.гр.	Карпов			08.90	Размер расстояния механизмов при обслуживании воздушных выключателей, вид А.	ЭНЕРГОСЕТЬПРОЕКТ Северо-Западное отделение Ленинград		
Инженер	Карпов			08.90				

Инв.№ подл. | Подпись и дата | Взам.инв.№

Копировал

Формат А3

Альбом 1

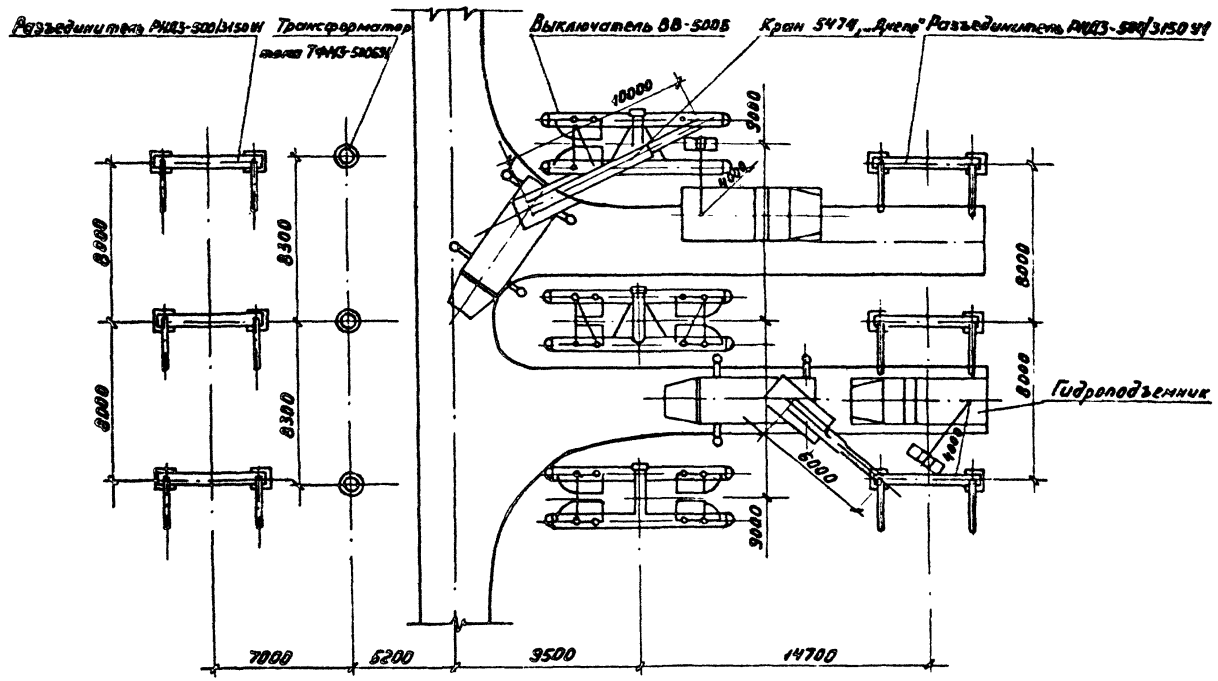

При обслуживании выключателя ВНВ-500 расстановка механизмов сохраняется.


					407-03-557.90-ЭП1		
					ОРУ 500 кВ по схеме N500-15		
Нач.отд.	Роменский			03.93	Компоновки с продольным расположением оборудования в два и три ряда и трехрядная	Стадия	Лист	Листов
Инженер	Лапонкова			03.93		РП	49	
ГИП	Фомин			03.93				
Нач.гр.	Карпов			03.93	Пример расстановки механизмов при обслуживании воздушных выключателей. План.	ЭНЕРГОСЕТЬПРОЕКТ" Северо-Западное отделение Ленинград		
Инж.Ист.	Карпова			03.93				

Копировал: Крест-

Формат А3

Инв.№ подл. | Подпись и дата | Взам.инв.№

Альбом 1

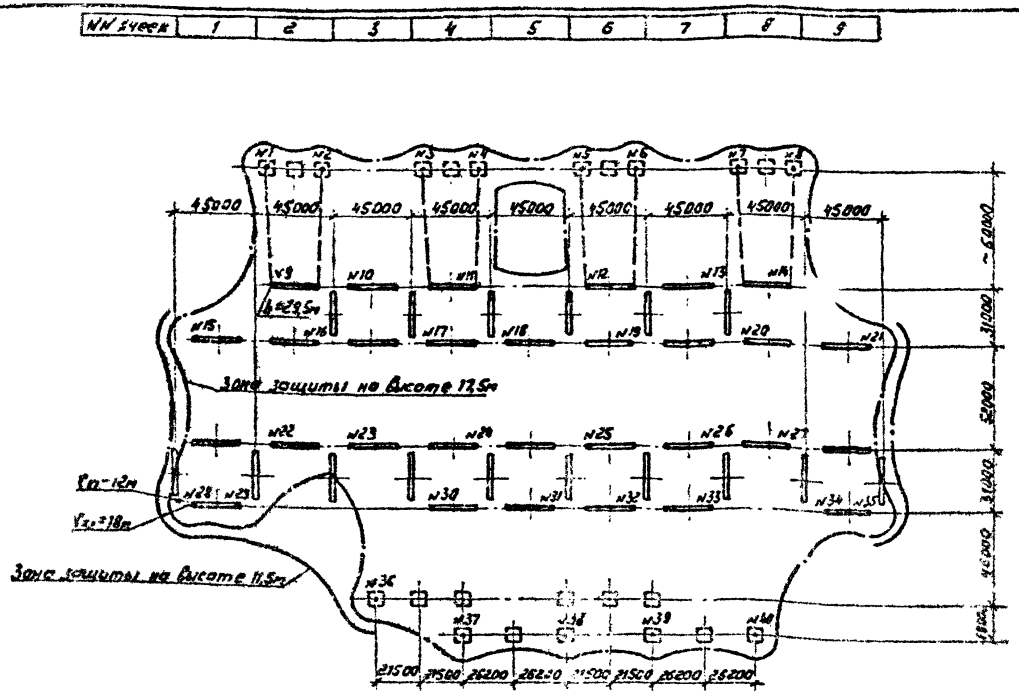

1. План ОРУ см. лист 3П2-4.
2. Зоны молниезащиты определены с учетом установки молниеотводов только на порталах и концевых линейных опорах и при заводке троса на ПС.
3. В случае, когда часть ОРУ оказывается в зоне защиты соседних сооружений подстанции, количество и расстановка молниеотводов подлежат уточнению.

Нач. отд.	Антонский		08.90
Н.контр.	Литвинова		08.90
ГИП	Фомин		08.90
Нач. гр.	Карпов		08.90
Инж.-техн.	Хейстер		08.90

407-03-557.90-ЭП1

ОРУ 500 кВ по схеме № 500-15

Компоновка с расположением оборудования в один ряд.

Стадия: РП | Лист: 50 | Листов:


Молниезащита ОРУ

ЭНЕРГОСЕТЬПРОЕКТ
Сибирское отделение
Ленинград

Инв.№ подл. | Подпись и дата | Взам.инв.№

Копировал | Формат А3

Альбом 1

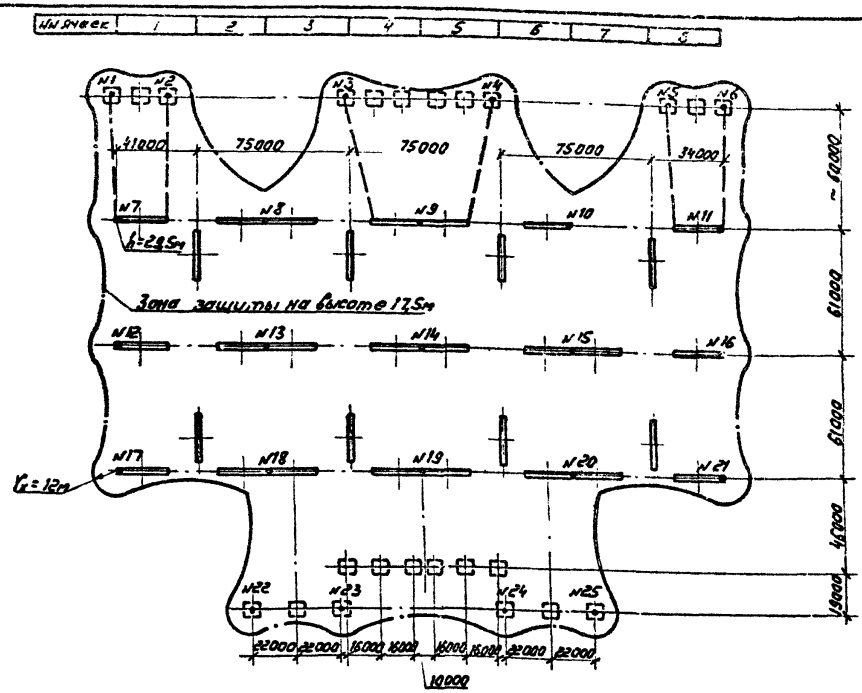

1. План ОРУ см. лист ЭП2-9.
2. Зоны молниезащиты определены с учетом установки молниеотводов только на порталах и концевых линейных опорах и при заводке троса на ПС.
3. В случаях, когда часть ОРУ оказывается в зоне защиты соседних сооружений подстанции, количество и расстановка молниеотводов подлежат уточнению.


Инв.№ подл. | Подпись и дата | Взам. инв.№

				407-03-557.90-ЭП1		
				ОРУ 500кВ по схеме №500-15		
Нач. отд	Романский		08.90	Компоновка с расположением оборудования в два ряда	Стадия: РП	Лист: 51	Листов:
Н. контр.	Лопаносов		08.90				
ГИП	Фомин		08.90				
Нач. гр.	Карпов		08.90	Молниезащита ОРУ	ЭНЕРГОСЕТЬПРОЕКТ Северо-Западное отделение Ленинград		
Инж. Техн.	Хейстер		08.90				

Копировал: Жмуд

Формат А3 стр 1800-9

Альбом I

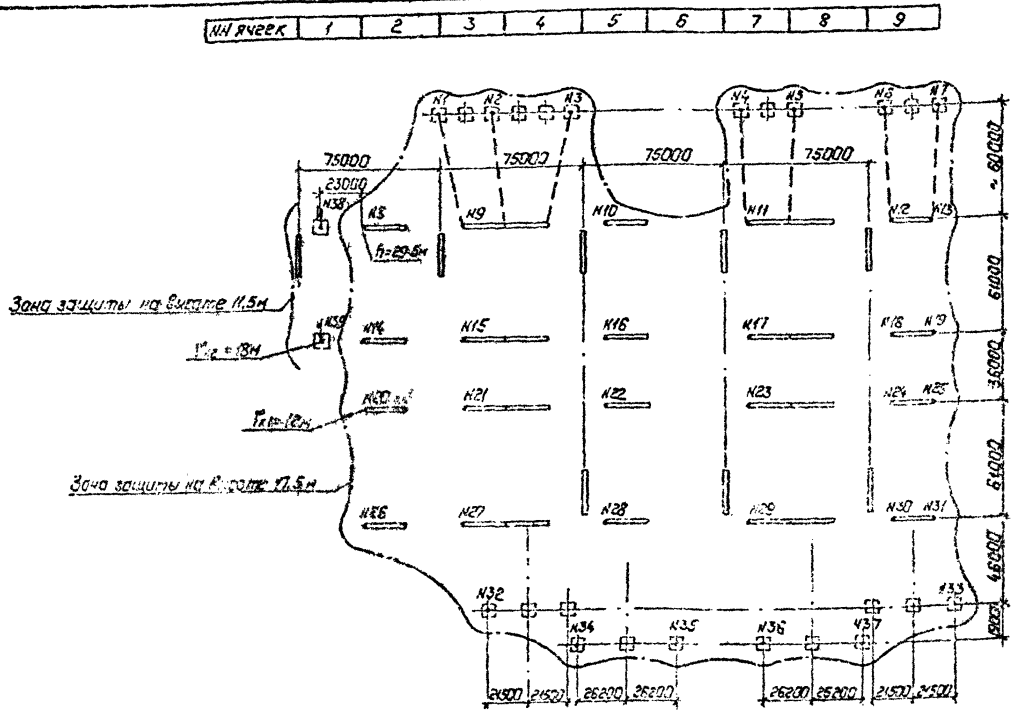

1. План ОРУ см. лист ЭП2-18.
2. Зоны молниезащиты определены с учетом установки молниеотводов на порталах и концевых линейных опорах и при заводке троса на ПС. В ОРУ без учета расширения устанавливаются два отдельно стоящих молниеотвода.
3. В случаях, когда часть ОРУ оказывается в зоне защиты соседних сооружений подстанции, количество и расстановка молниеотводов подлежат уточнению.

Нач.отд.	Романенко		08.90	407-03-557.90-ЭП1	
Н.контр.	Лебедева		08.90	ОРУ 500кВ по схеме 4/500-15	
ГИП	Семин		08.90	Компоновка с расположением оборудования в три ряда.	Стадия: РП; Листы: 52
Нач.гр.	Кедров		08.90	Молниезащита ОРУ	«Энергосетьпроект» Северо-Западное отделение Ленинград
Инж.-техн.	Контарер		08.90		


Копировал: Полас

Формат А3

ЭП1-ОРУ-01

Инв.№ подл. | Подпись и дата | Взам. инв.№

Альбом 1

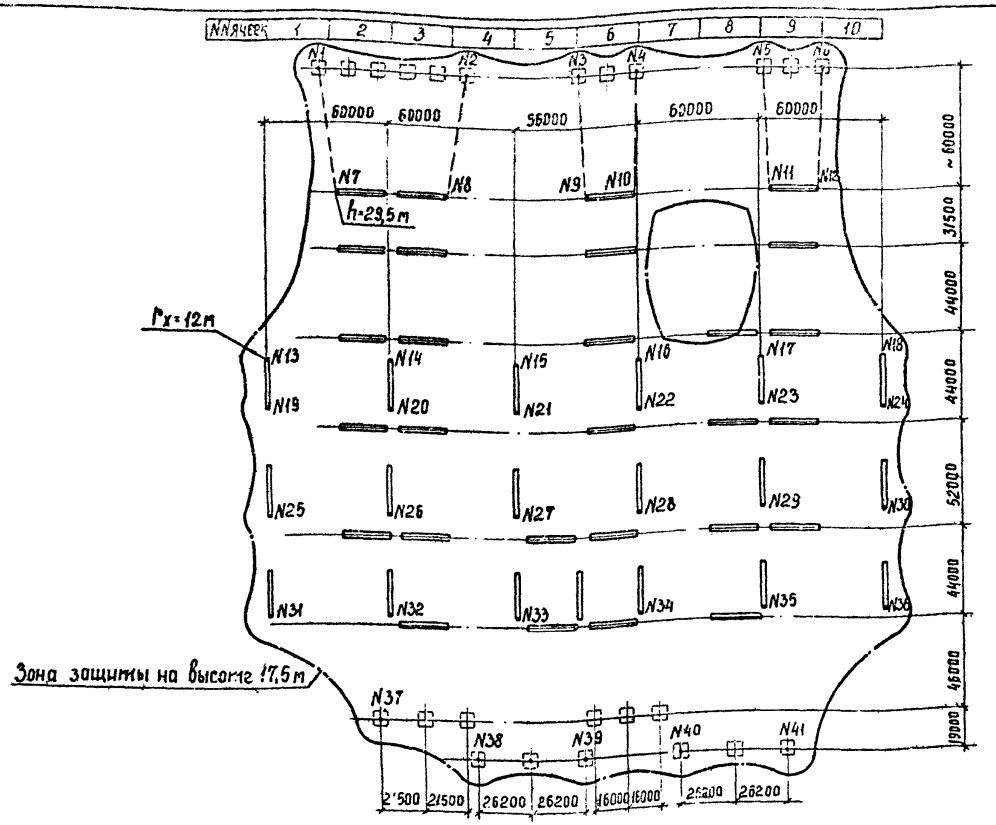

1. План ОРУ см. лист ЭП2-26.
2. Зоны молниезащиты определены с учетом установки молниеотводов только на порталах и концевых линейных опорах и при заводке троса на ПС.
3. В случаях, когда часть ОРУ оказывается в зоне защиты соседних сооружений подстанции, количество и расстановка молниеотводов подлежат уточнению.

Инв. № подл. | Подпись и дата | Взам. инв. №

				407-03-557.90-ЭП1	
				ОРУ 500кВ по схеме №500-15	
Нач. отд.	Роменский		08.90	Компоновка с трехрядным расположением оборудования	Стадия: РП; Лист: 53; Листов:
Н. контр.	Ломоносова		08.90		
ГИП	Фомич		08.90		
Нач. гр.	Кознов		08.90		
Инж. ПКат	Хейстбер		06.90	Молниезащита ОРУ	"Энергосетьпроект" Северо-Западное отделение Ленинград

Копир Corel Формат А3 стр. 1000-01

Альбом I

Наименование			Условные обозначения	Шинный пролет L = 75м					
Исходные данные	Провод			3АС-500		3ПА-500		2ПА-640	
	Район по гололеду		—	II	III	II	III	II	IV
	Фактическое сечение провода, мм²		S	3×553,5		3×494		2×655	
Результаты расчетов	Тяжение провода на фазу, кг	При t=-5°C гололед и ветре	Hг	3000	3000	3000	3000	3000	3000
	Напряжение провода, кг/мм²		Gr	1.81	1.81	2.02	2.02	2.29	2.29
	Стрела провеса, м		fr	2.57	3.15	2.61	3.28	2.29	3.49
	Стрела провеса при t=+70°, м		f+70°	2.90	3.37	2.91	3.45	2.66	3.53
Данные для монтажа	Монтажная стрела провеса, м		fмонт	2.54	3.08	2.52	3.13	2.22	3.33
	Тяжение провода при монтаже на фазу, кг		Hмонт	1945	1604	1622	1308	1687	1126
Тип натяжной гирлянды, кол. цепей				2	2	2	2	2	2

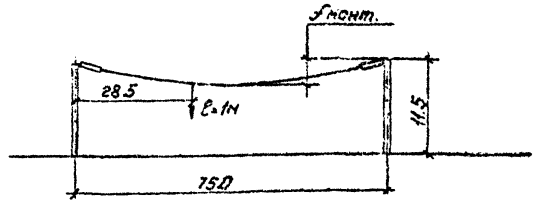


Таблица расчетной массы элементов ошиновки

Провод	масса провода ошиновки, q, кг/м	Масса провода с гололедом		Масса гирлянды с арматурой без гололеда, кг	Масса гирлянды с арматурой и гололедом		Длина гирлянды с арматурой, ℓг, м
		I р-н	IV р-н		I р-н	IV р-н	
		qr, кг/м		Gr кг			
3АС-500	6.0	9.78	14.85	161,76 / 236,01	210,28 / 371,81	242,64 / 423,02	5481 / 5890
3ПА-500	4.47	9.66	16.05	165,58 / 291,98	215,25 / 379,57	248,37 / 437,97	5501 / 5676
2ПА-640	3.88	8.16	13.22	153,57 / 266,87	199,64 / 346,93	230,36 / 400,31	5250 / 5062

Краткие пояснения

1. Таблицы составлены применительно к компоновкам по всем типовым схемам с учетом:
   - крепления провода к порталам гирляндами из стеклянных изоляторов типа ПС70-А;
   - максимально допустимых тяжений на порталы ошиновки ≤ 3000кгс на фазу и 1750кгс на одноцепную гирлянду;
   - максимально допустимая стрела провеса проводов по электрическим габаритам 3,5м в шинном пролете и 3,0м в ячейковом.
2. Расчет произведен для IV района по гололеду. Для I и II районов следует пользоваться данными II и III районов соответственно.
3. Ошиновка подвешивается по стрелам, приведенным в настоящей таблице в разделе „данные для монтажа".


1. См. вместе с листами ЭП1-55, 56, 57
2. В числителе указаны параметры одноцепной гирлянды изоляторов, в знаменателе – двухцепной.
3. Тяжение ошиновки 3×АС-500/64 и 3×ПА-500 шинных пролетов 75м и 60м и ячейкового 61м в IV районе по гололеду превышает допустимое (см. краткие пояснения).


				407-03-557.90-ЭП1	
				ОРУ 500кВ по схеме №500-15.	
Нач. отд.	Роменский		08.90	Стадия	Лист	Листов
Н. контр.	Гончарова		08.90	РП	54	
ГИП	Фомин		08.90			
Нач. гр.	Карлов		08.90	Монтажные таблицы стрел провеса проводов. Шинный пролет L = 75м	„Энергосетьпроект" Северо-Западное отделение Ленинград	
Инж. I кат.	Тейстер		08.90			


Копировал: Полье Формат: А3

Инв. № подл. | Подпись и дата | Взам. инв. №

Альбом 1

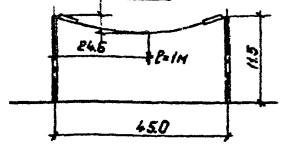

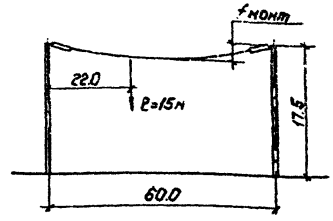

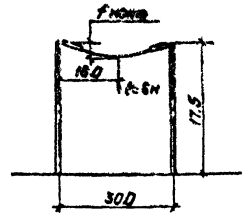

Наименование			Условные обозначения	Шинный пролет L=45м						Шинный пролет L=60м						Шинный пролет L=30м					
Исходные данные	Провод			ЗАС-500		ЗПА-500		2ПА-640		ЗАС-500		ЗПА-500		2ПА-640		ЗАС-500		ЗПА-500		2ПА-640	
	Район по гололеду		—	II	IV	II	IV	II	IV	II	III	II	III	II	IV	II	IV	II	IV	II	IV
	Фактическое сечение провода, мм²		S	3×553,5		3×494		2×655		3×553,5		3×494		2×655		3×553,5		3×494		2×655	
Результаты расчетов	Тяжение провода на фазу, кГ	При t=5°С, гололеде и ветре	Hг	1750	1750	1750	1750	1750	1750	3000	3000	3000	3000	3000	3000	1750	1750	1750	1750	1750	1750
	Напряжение в проводе, кг/мм²		Gг	1.05	1.05	1.18	1.18	1.34	1.34	1.81	1.81	2.02	2.02	2.29	2.29	1.05	1.05	1.18	1.18	1.34	1.34
	Стрела провеса, м		fг	1.83	2.84	1.89	2.93	1.69	2.51	2.39	2.93	2.42	3.04	2.12	3.25	1.25	1.75	1.28	1.92	1.12	2.05
	Стрела провеса при t=+70°С, м		f+70°	1.97	2.82	2.02	2.89	1.87	2.56	2.61	3.06	2.61	3.10	2.36	3.25	1.28	1.71	1.31	1.83	1.18	1.92
Данные для монтажа	Монтажная стрела провеса, м		fмонт	1.79	2.70	1.82	2.75	1.64	2.4	2.34	2.84	2.31	2.86	2.03	3.03	1.18	1.64	1.20	1.75	1.05	1.85
	Тяжение провода при монтаже на фазу, кГ		Hмонт	1149	507	982	433	1024	701	1949	1610	1830	1317	1695	1134	1174	844	1021	696	1062	599
Тип натяжной гирлянды, кол. цепей				1	1	1	1	1	1	2	2	2	2	2	2	1	1	1	1	1	1

См. вместе с листом ЭП1-54


				407-03-557.90-ЭП1	
				ОРУ 500 В по схеме №500-15	
Нач. отд.	Ронинский		08.90	Стадия: РП	Лист: 55
Н. контр.	Тимохова		08.90		Листов:
ГИП	Фомин		08.90		
Нач. гр.	Карпов		08.90	Монтажные таблицы стрел провеса проводов. Шинные пролеты L=45м, 60м, 30м	"Энергосетьпроект" Северо-Западное отделение Ленинград
Инж. Техн.	Хюстбер		08.90		

Копировал: Польс Формат: А3

ср 1000-01

Инв. № подл. | Подпись и дата | Взам. инв. №

Альбом I

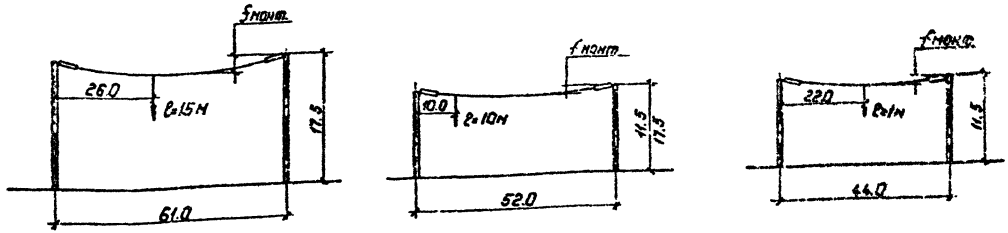

Наименование		Условные обозначения	Ячейковый пролет L=61м						Ячейковый пролет L=52м						Ячейковый пролет L=44м.					
	Провод		3АС-500		3ПА-500		2ПА-640		3АС-500		3ПА-500		2ПА-640		3АС-500		3ПА-500		2ПА-640	
Исходные данные	Район по гололеду	—	II	III	II	III	II	IV	II	IV	II	IV	II	IV	II	IV	II	IV	II	IV
	Фактическое сечение провода, мм²	S	3×553.5		3×494		2×655		3×553.4		3×494		2×655		3×553.5		3×494		2×655	
Результаты расчетов	Тяжение провода на фазу, кГ	Hг	3000	3000	3000	3000	3000	3000	1750	1750	1750	1750	1750	1750	1750	1750	1750	1750	1750	1750
	Напряжение в проводе, кг/мм²	при t=-5°С, гололеде	6г	1.81	1.81	2.02	2.02	2.29	2.29	1.05	1.05	1.18	1.18	1.34	1.34	1.05	1.05	1.18	1.18	1.34	1.34
	Стрела провеса, м	и ветре	fг	2.56	3.03	2.59	3.12	2.27	3.47	1.98	2.87	2.02	2.88	1.78	2.65	1.78	2.58	1.84	2.84	1.64	2.44
	Стрела провеса при t=+70°С, м		f+70°	2.78	3.14	2.77	3.18	2.50	3.46	2.19	3.17	2.23	3.16	2.01	2.75	1.91	2.58	1.95	2.78	1.80	2.46
Данные для монтажа	Монтажная стрела провеса м		fмонт	2.50	2.94	2.46	2.96	2.16	3.23	2.04	2.96	2.06	2.94	1.82	2.66	1.23	2.16	1.26	2.65	1.58	2.31
	Тяжение провода при монтаже на фазу, кГ		Hмонт	1946	1607	1624	1311	1589	1128	1128	795	934	620	972	668	1151	811	986	654	1028	706
Тип натяжной гирлянды, кол. цепей.			2	2	2	2	2	2	1	1	1	1	1	1	1	1	1	1	1	1

См. вместе с листом ЭП1-54

Нач.отд	Роменский		08.90	407-03-557.90-ЭП1
Н.контр	Ломоносова		08.90	ОРУ 500кВ по схеме №500-15
ГИП	Фомин		08.90	
Нач.гр.	Корпов		08.90	Монтажные таблицы стрел провеса проводов. Ячейковые пролеты L=61м, 52м, 44м
Инж.Ткач	Дегтярь		08.90	


Стадия	Лист	Листов
РП	56	

Энергосетьпроект Северо-Западное отделение Ленинград

Копировал: Полье Формат: А3

Инв.№ подл. | Подпись и дата | Взам.инв.№

Альбом 1

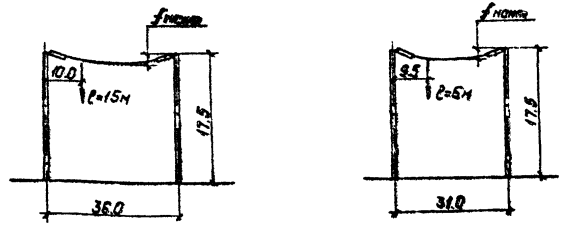

Наименование			Условные обозначения	Ячейковый пролет L=36м						Ячейковый пролет L=31м					
Исходные данные	Провод			3АС-500		3ПА-500		2ПА-640		3АС-500		3ПА-500		2ПА-640	
	Район по гололеду		—	II	IV	I	IV	I	IV	II	IV	II	IV	II	IV
	Фактическое сечение провода, мм²		S	3×553,5		3×494		2×655		3×553,5		3×494		2×655	
Результаты расчетов	Тяжение провода на фазу, кг	При t=-5°C, гололеде и ветре	Hг	1750	1750	1750	1750	1750	1750	1750	1750	1750	1750	1750	1750
	Напряжение в проводе, кг/мм²		бг	1,05	1,05	1,18	1,18	1,34	1,34	1,05	1,05	1,18	1,18	1,34	1,34
	Стрела провеса, м		fг	1,59	2,45	1,72	2,67	1,52	2,28	1,14	1,52	1,18	1,78	1,06	1,54
	Стрела провеса при t=+70°C, м		f+70°	1,79	2,47	1,80	2,64	1,53	2,29	1,25	1,56	1,27	1,78	1,18	1,58
Данные для монтажа	Монтажная стрела провеса, м		fмонт	1,38	2,39	1,68	2,56	1,49	2,19	1,14	1,59	1,16	1,70	1,05	1,49
	Тяжение провода при монтаже на фазу, кГ		Hмонт	1145	802	970	638	1010	686	1173	843	1028	700	1067	751
Тип натяжной гирлянды, кол. цепей				1	1	1	1	1	1	1	1	1	1	1	1

См. вместе с листом ЭП1-54

				407-03-557.90-ЭП1	
				ОРУ 500кВ по схеме N 500-15.	
Нач.отд.	Роменский		08.90		Стадия: РП; Лист: 57; Листов:
Н.контр.	Ломанцева		08.90		
ГИП	Фанин		08.90		
Нач.гр.	Карпов		08.90	Монтажные таблицы стрел провеса проводов. Ячейковые пролеты L=36м, 31м.	Энергосетьпроект, Северо-Западное отделение, Ленинград
Инж.Техн.	Дейстер		08.90		

Копировал: польс

Формат: А3

Инв.№ | Подпись и дата | Взам. инв.№

gost.e-ecolog.ru