ТИПОВОЙ ПРОЕКТ

501-3-33.87

ТЕПЛОВОЗО-ВАГОННОЕ ДЕПО НА ОДНО СТОЙЛО ДЛЯ ТЕПЛОВОЗОВ ТГМ и ТГК КОЛЕИ 1520 мм

АЛЬБОМ 8

Автоматизация вентиляции

Задание заводу-изготовителю
на шкафы управления

				Привязан:
Инв.№				

gost.e-ecolog.ru

ТИПОВОЙ ПРОЕКТ
501-3-33.87

ТЕПЛОВОЗО-ВАГОННОЕ ДЕПО НА ОДНО СТОЙЛО ДЛЯ ТЕПЛОВОЗОВ ТГМ и ТГК КОЛЕИ 1520 мм

Альбом 8

Перечень альбомов:

Альбом 1	ПЗ	Общая пояснительная записка
	ТХ	Технология производства
Альбом 2	АР	Архитектурные решения
	КЖ	Конструкции железобетонные
	КМ	Конструкции металлические
Альбом 3	КЖИ	Сборные железобетонные элементы и металлические изделия
Альбом 4	ОВ	Отопление и вентиляция
	ВК	Водопровод и канализация
Альбом 5	ЭМ	Силовое электрооборудование и электрическое освещение
	АОВ	Автоматизация отопления и вентиляции
	СС	Связь и сигнализация
Альбом 6		Смотровая канава для тепловозов ТГМ и ТГК колеи 1520 мм
Альбом 7	ВО	Общие виды нестандартизированного оборудования
Альбом 8		Автоматизация вентиляции. Задание заводу-изготовителю на шкафы управления
Альбом 9	СО	Спецификации оборудования
Альбом 10	ВМ	Ведомости потребности в материалах
Альбом 11		Сметы. Часть 1, Часть 2

Типовой проект утвержден и введен в действие Госстроем СССР
Протокол от 11.03.88 г. № 11

Разработан Государственным проектным институтом Харьковский Промтранспроект
Главный инженер института А.Г. Мирошников
Главный инженер проекта Н.Т. Фартушный

Привязан:

Инв. №

Лист	Наименование	Страницы
	Содержание	2
	Шкафы заводов-изготовителей Минэлектротехпрома	
АОВ1-1	Шкаф 19ШУП.	
	Чертеж общего вида	3
АОВ1-2	Шкаф 19ШУП.	
	Технические данные аппаратов	3
АОВ1-3	Шкаф 19ШУП	
	Схема электрическая соединений	
	(начало)	4
АОВ1-4	Шкаф 19ШУП	
	Схема электрическая соединений	
	(окончание)	5
АОВ1-5	Шкаф 19ШУП	
	Перечень надписей	6
АОВ1-6	Шкаф 15ШУП. Чертеж общего вида	6
АОВ1-7	Шкаф 15ШУП. Технические данные	
	аппаратов	7
АОВ1-8	Шкаф 15ШУП. Схема электрическая	
	соединений	8
АОВ1-9	Шкаф 15ШУП. Перечень надпи-	
	сей	7

Лист	Наименование	Страницы
АОВ1-10	Шкаф 17ШУП (18ШУП)	
	Чертеж общего вида	9
АОВ1-11	Шкаф 17ШУП(18ШУП)	
	Технические данные аппаратов	9
АОВ1-12	Шкаф 17ШУП (18ШУП)	
	Схема электрическая соединений	10
	(начало)	
АОВ1-13	Шкаф 17ШУП(18ШУП)	11
	Схема электрическая соединений	
	(окончание).	
АОВ1-14	Шкаф 17ШУП(18ШУП).	
	Перечень надписей	12

Типовой проект 501-3-33.87 Альбом 8

Инв.№

Привязан:

ТП 501-3-33.87

Изм.	Лист	№ докум.	Подп.	Дата
Проект		Данилова		5.02.88
Пров. гр.		Волкова		5.02.88
Рук. гр.		Волкова		5.02.88
Н. контр.		Ушимёский		5.02.88
Нач. отд.		Головнин		5.02.88


Тепловоз-вагонное депо на одно стойло для тепловозов ТГМ и ТГК колеи 1520 мм

Стадия	Лист	Листов
РП		

Содержание


Харьковский ПРОМТРАНСПРОЕКТ

Дверь не показана

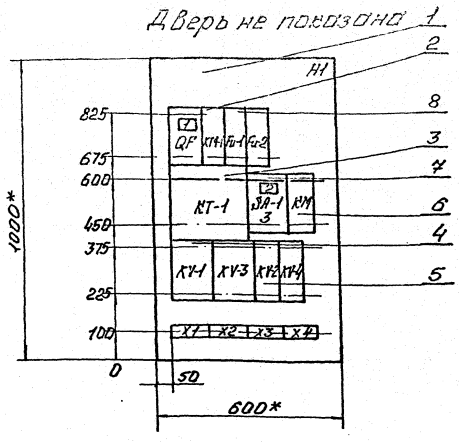

Дверь шкафа

Вид спереди

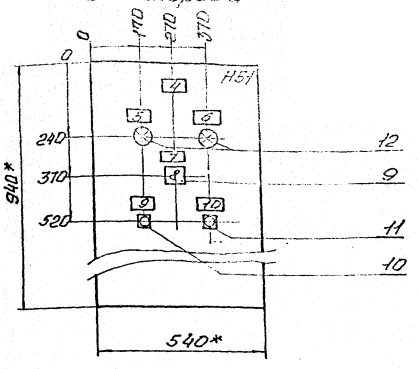

1.* Размеры для справок.
2. Степень защиты УР31
3. В контурах табличек и аппаратов указаны номера надписей по перечню надписей
4. Глубина шкафа 350 мм

Привязан:

Инв.№

						ТП 501-3-33.87 АОВ.1	
Изм.	Лист	№ докум.	Подп.	Дата	Тепловозо-вагонное депо на одно стойло для тепловозов ТГМ и ТГК колеи 1520 мм		
Провер.		Комитова					
Пров.		Волкова				Стадия	Лист	Листов
Рук. гр.		Волкова				РП	1	1
Н. контр.		Вишневский						
Нач. отд.		Голованев			Шкаф 19 ШУП. Чертеж общего вида	Харьковский ПРОМТРАНСПРОЕКТ		

Инв.№ подл. | Подп. и дата | Взам. инв.№

Формат	Зона	Поз.	Обозначение	Наименование	Кол.	Примеч.
				Документация		
			АОВ.1 л.1	Чертеж общего вида		
			АОВ.1 л.3.л.4	Схема электрических соединений		
			АОВ.1 л.5	Перечень надписей		На 1 листах
				Сборочные единицы		
				Н1		
				Выключатель		
		1		АП50Б-3МТ Ур=6.3А	1	QF-1
				Пускатель		
		2		ПМЛ-1100Ф1 с приставкой	1	KM-1
				ПКЛ-2204		
				Реле		
		3		ВС-43-62. ~220В	1	KT-1
		4		РПУ2366220УЗ, ~220В	2	KV-1 KV-3
		5		РПУ2-3622ОУЗ ~220В	2	KV-2 KV-4
		6		РЭУ-11 ~220В	1	KH

Привязан

Инв.№

						ТП 501-3-33.87 АОВ.1	
Изм.	Лист	№ докум.	Подп.	Дата	Тепловозо-вагонное депо на одно стойло для тепловозов ТГМ и ТГК колеи 1520 мм		
Провер.		Комитова					
Пров.		Волкова				Стадия	Лист	Листов
Рук. гр.		Волкова				РП	2-1	2
Н. контр.		Вишневский			Шкаф 19 ШУП. Технические данные аппаратов.	Харьковский ПРОМТРАНСПРОЕКТ		
Нач. отд.		Голованев						


Инв.№ подл. | Подп. и дата | Взам. инв.№

Формат	Зона	Поз.	Обозначение	Наименование	Кол.	Прим.
				Переключатель		
		7		ПКУ3-16 И2Д14	1	SA-1
				Предохранитель		
		8		ПР-2 . пл. Вотовка		
				6А ~380В	2	FU-1,FU2
				Н51		
				Переключатель		
		9		ПКУ3-12 с12Д4	1	SA
				Кнопки		
		10		КЕОНУ3. исп.4	1	SB-1
		11		КЕОНУ3. исп.5	1	SB-2
				Арматура		
		12		АС12013. ~220В	2	HL-1 HL-2
				Колодка КБ 24-4п25-В/ВУ3-10 на ток 25А	4	X1..X4

						ТП 501-3-33.87 АОВ.1	
Изм.	Лист	№ докум.	Подп.	Дата			
						Стадия	Лист	Листов
						Харьковский ПРОМТРАНСПРОЕКТ		

Инв.№ подл. | Подп. и дата | Взам. инв.№

Вид спереди

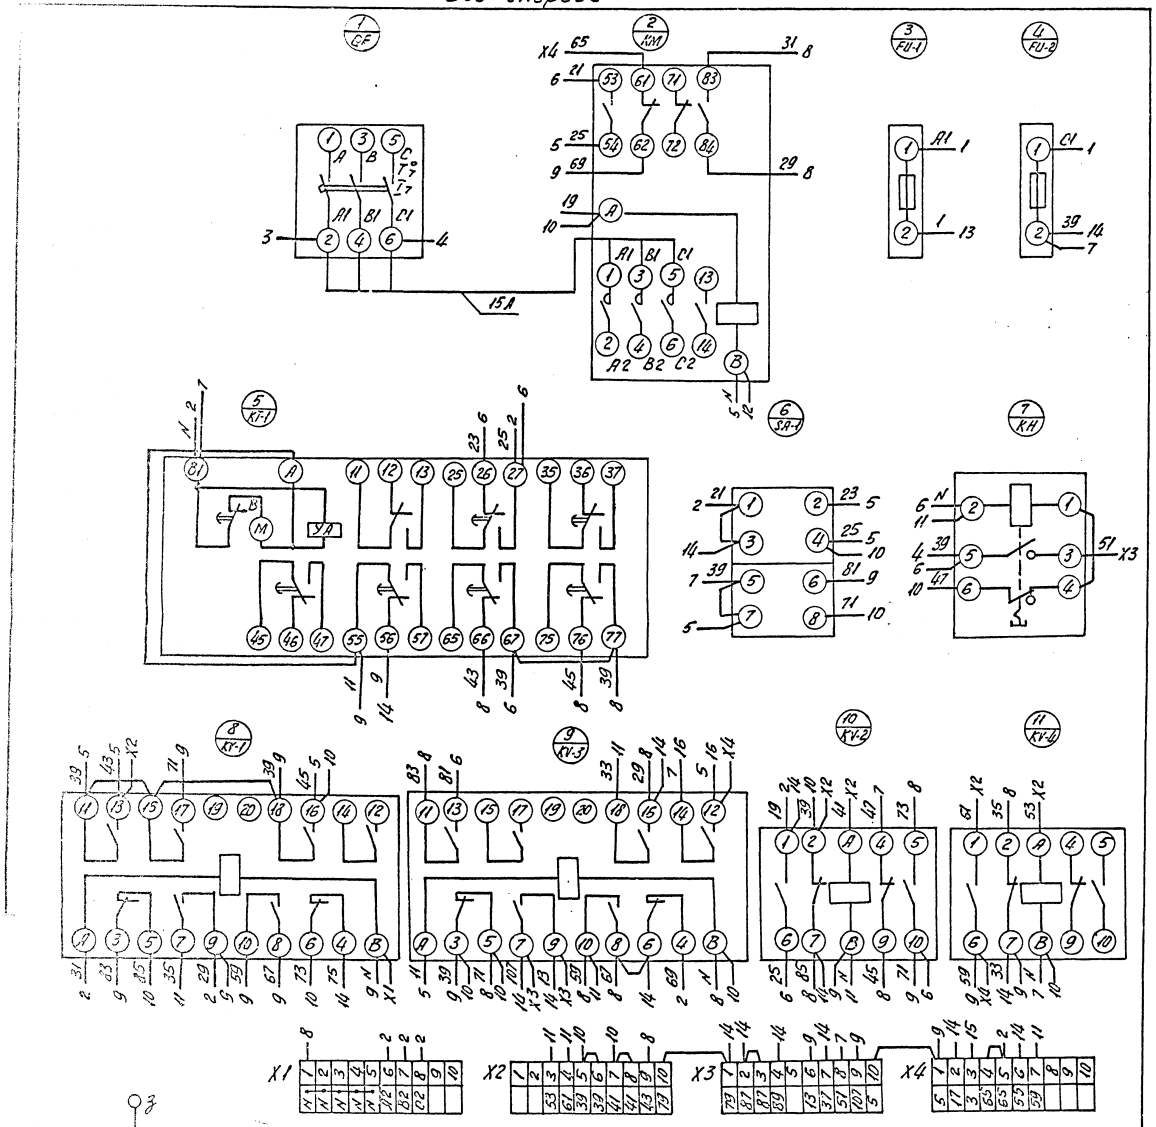

Привязан:


Инв. N

Изм.	Лист	N докум.	Подп.	Дата	ТП 501-3-33.87 АОВ.1
Разраб.		Чомпоева		6.02	Тепловозо-вагонное депо на одно стойло для тепловозов ТГМ и ТГК колеи 1520 мм
Пров.		Волкова		6.02	
Рук.гр.		Волкова		6.02	Стадия: РП; Лист: 3; Листов: 1
Н.контр.		Зинеевский		6.02	
Нач.отд.		Голотюк		6.02	Шкаф 19 ШУП. Схема электрическая соединений (начало).

Харьковский промтранспроект

Формат А2

Дверь шкафа (вид со стороны монтажа)

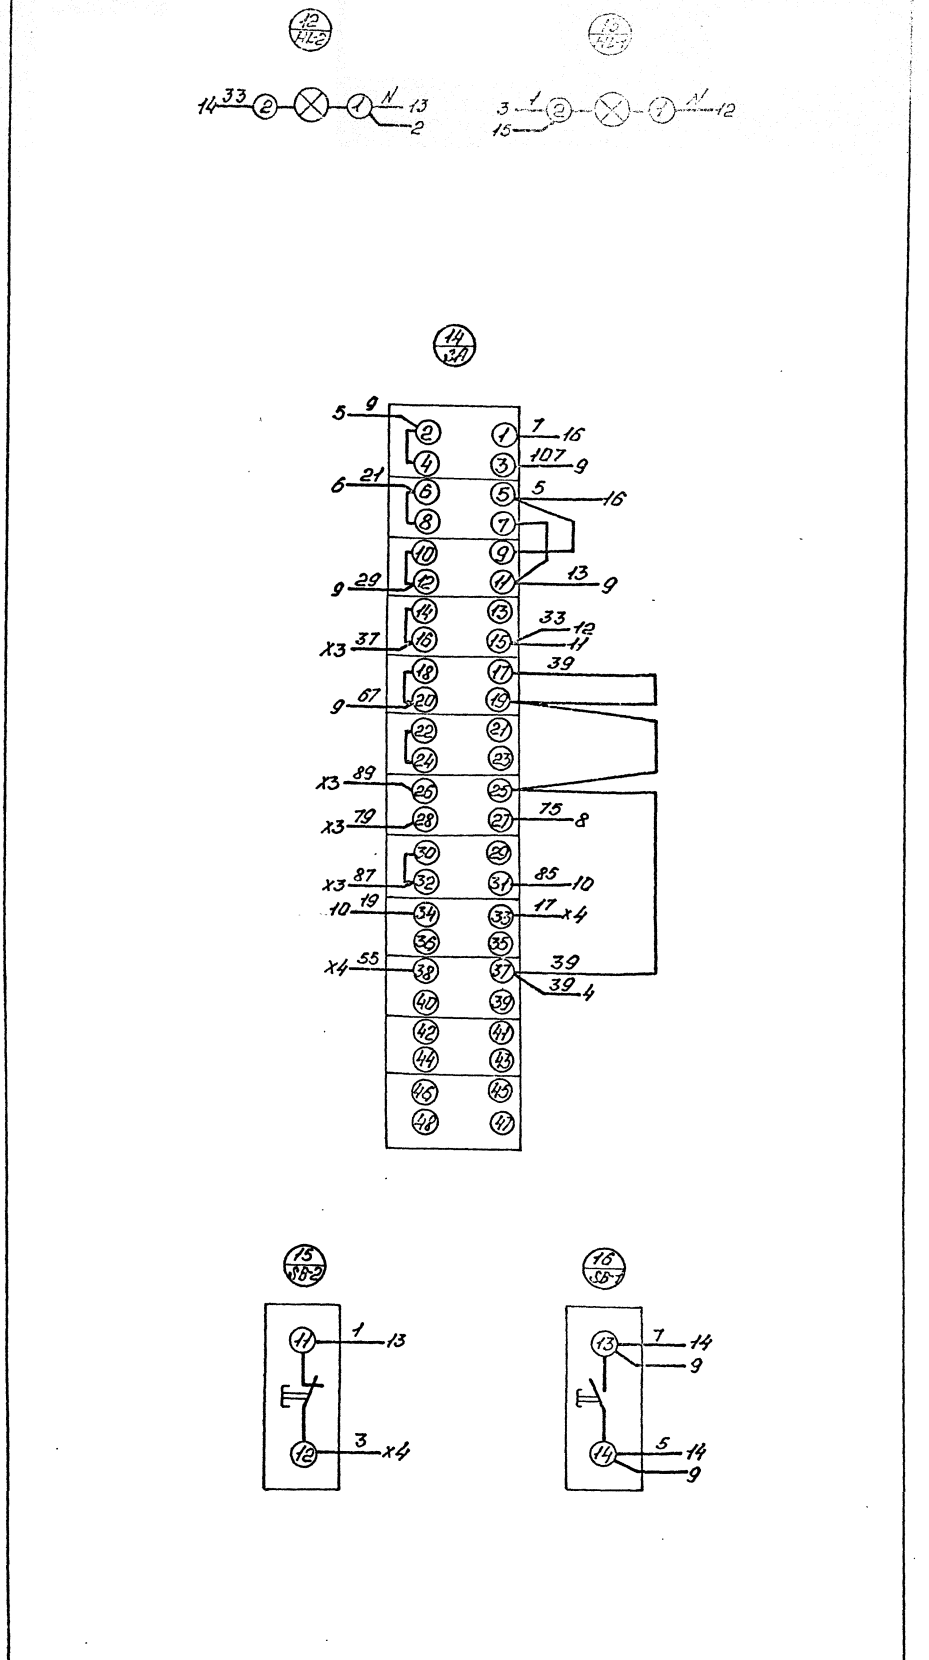

| | | |

п			Текст	Кол.
			Панель	
1	QF	Табличка	Ввод ~ 380/220 В	1
2	SA-1	—"—	Ключ сезона	1
3	SA-1	На ключе	Зима-Лето	1
		Табличка	KM	1
		—"—	Fu-1	1
		—"—	Fu-2	1
		—"—	KT-1	1
		—"—	KH	1
		—"—	KV-1	1
		—"—	KV-3	1
		—"—	KV-2	1
		—"—	KV-4	1

Поз. Обозначение	Место надписи	Текст	Кол.
		Дверь	
4	Табличка	19 ШУП.	1
5	HL-1	—"— Наличие напр.	1
6	HL-2	—"— Венткамера работает	1
7	SA	—"— Выбор упр. Вентсистемой	1
8	SA	На ключе Мест. - О - Дист.	1
9	SB1	Табличка Пуск Вентсистемы	1
10	SB2	—"— Стоп Вентсистемы	1

Привязан:

Инв. №

ТП 501-3-33.87 АОВ 1.

Изм.	Лист	№ докум.	Подп.	Дата
Проект.		Тимофеева		5.03.87
Провер.		Волкова		5.03.87
Рук. гр.		Волкова		5.03.87
Н. контр.		Климовский		5.03.87
Нач. отд.		Голубник		5.03.87

Тепловозо-Вагонное депо на одно стойло для тепловозов ТГМ и ТГК колеи 1520 мм


Стадия	Лист	Листов
РП	5-1	2


Шкаф 19 ШУП. Перечень надписей

Харьковский Промтранспроект

Инв. № подл. | Подп. и дата | Взам. инв. №

ТП 501-3-33.87 АОВ 1 Лист 5-2

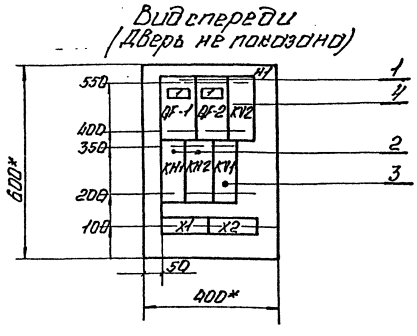

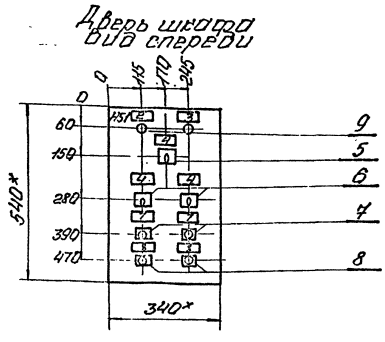

1*. Размеры для справок.
2. Степень защиты IP31
3. В контурах табличек аппаратов указаны номера надписей по перечню надписей
4. Глубина шкафа 350 мм.

Привязан:

Инв. №

ТП 501-3-33.87 АОВ 1

Изм.	Лист	№ докум.	Подп.	Дата
Проект.		Тимофеева		5.03.87
Провер.		Волкова		5.03.87
Рук. гр.		Волкова		5.03.87
Н. контр.		Климовский		5.03.87
Нач. отд.		Голубник		5.03.87

Тепловозо-Вагонное депо на одно стойло для тепловозов ТГМ и ТГК колеи 1520 мм

Стадия	Лист	Листов
РП	6	

Шкаф 19 ШУП. Чертеж общего вида

Харьковский Промтранспроект

Формат А2

Инв. № подл. | Подп. и дата | Взам. инв. №

		Обозначение	Наименование	Кол.	Приме-чание
			Документация		
	АОВ.1	л.6	Чертеж общего вида		
	АОВ.1	л.8	Схема электрическая соединений		
	АОВ.1	л.9	Перечень надписей	5	на 2х листах
			Сборочные единицы		
			Н1		
			Выключатели		
1			АП50б-3МТ. Ун=1.6А. 1 пл.	2	QF1 QF2
2			Пускатель		
			ПКЛ-Н004. 1з.к. Ун=10А		
			Кат.~220В с приставкой ПКЛ 2204.	2	КМ1 КМ2
			2з+2р контакта	2	КМ1 КМ2

Привязан:

Инв.№

ТП 501-3-33.87 АОВ.1

Изм.	Лист	№докум.	Подп.	Дата
Проект		Колматова		
Прибор		Волынова		
Рук.гр.		Волынова		
Н.контр.		Дашневский		
Начальн.		Голодник		

Тепловоз-Вагонное депо на одно стойло для тепловозов ТГМ и ТГК колеи 1520 мм

Стадия	Лист	Листов
РП	7-1	2

Шкаф 15 ШУП. Технические данные аппаратов

Харьковский ПРОМТРАНСПРОЕКТ

Инв.№ подл. | Подп. и дата | Взам.инв.№

		Обозначение	Наименование	Кол.	Приме-чание
			Реле		
3			РПУ2-3622003. ~220В;		
4			РПУ2-3622003. ~220В		
			Н51		
			Переключатели универсальные		
5			УП5311-С23. 2 секции	1	
6			УП5312-С29. 4 секции	2	
			Кнопки		
7			КЕ-011У3 исп.4	2	
8			КЕ-011У3 исп.5	2	
			Арматура сигнальная		
9			типа АС 12013 с лам-той КМ24-90. свето-фильтр зеленый	2	
			Колодки Бз 24-41П25-8/8У3-10 на ток 25А	2	X1.X2

ТП 501-3-33.87 АОВ.1 Лист 4-2

Панель	Строка	Надпись	Поз. обозначение	Место надписи	Текст	Кол.	Вид шрифта	Загоготовка
					Панель			
	1		QF1 QF2	Табличка	ВВОД~ 380/220В	2		
				—"—	KV2	1		
				—"—	КМ1	1		
				—"—	КМ2	1		
				—"—	KV1	1		

Привязан:

Инв.№

ТП 501-3-33.87 АОВ.1

Изм.	Лист	№докум.	Подп.	Дата
Проект		Колматова		
Прибор		Волынова		
Рук.гр.		Волынова		
Н.контр.		Дашневский		
Начальн.		Голодник		

Тепловоз-Вагонное депо на одно стойло для тепловозов ТГМ и ТГК колеи 1520 мм

Стадия	Лист	Листов
РП	9-1	2

Шкаф 15 ШУП. Перечень надписей

Харьковский ПРОМТРАНСПРОЕКТ

Инв.№ подл. | Подп. и дата | Взам.инв.№


Панель	Строка	Надпись	Поз. обозначение	Место надписи	Текст	Кол.	Вид шрифта	Загоготовка
					Дверь			
	2		HL1	Табличка	Вент. N1	1		
	3		HL2	—"—	Вент. N2	1		
	4		SA	—"—	Избиратель упр.	3		
	5		SA	На ключе	Местн.-D-Дист.	1		
	6		SA1 SA2	—"—	Рез.-D-Раб.	2		
	7		SB1 SB3	Табличка	Пуск	2		
	8		SB2 SB4	—"—	Стоп	2		

ТП 501-3-33.87 АОВ.1 Лист 9-2


Инв.№ подл. | Подп. и дата | Взам.инв.№

Формат А2

Вид спереди

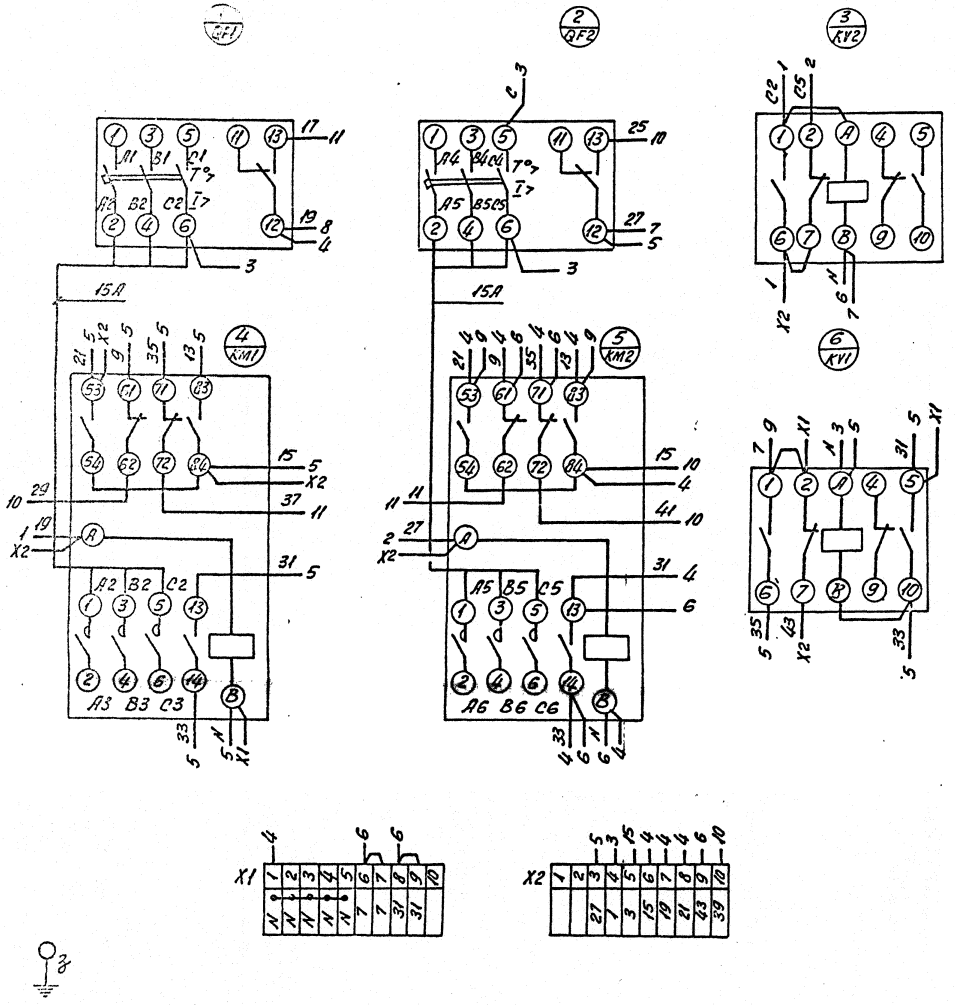

Дверь шкафа (Вид со стороны монтажа)

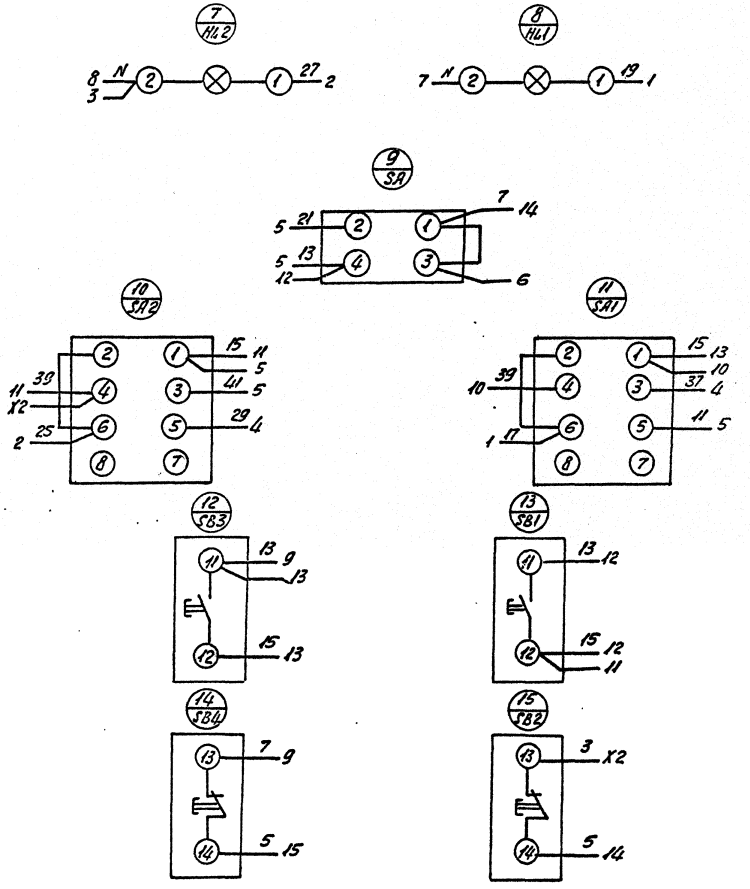

						ТП 501-3-33.87 АОВ.1	
Изм.	Лист	№ докум.	Подп.	Дата		Тепловозо-вагонное депо на одно стойло для тепловозов ТГМ и ТГК колеи 1520 мм	
Проект.		Волкотрубец		6.02			
Провер.		Балкова		6.02			Отдел	Лист	Листов
Рук. гр.		Балкова		6.02			РП	8	1
Н. контр.		Чистяковский		6.02					
Гл. спец.		Олейник		6.02		Шкаф 15 ШУП. Схема электрическая соединений	Харьковский Промтранспроект		


Привязан:

Инв. №

Формат А2


Вид спереди

Дверь не показана

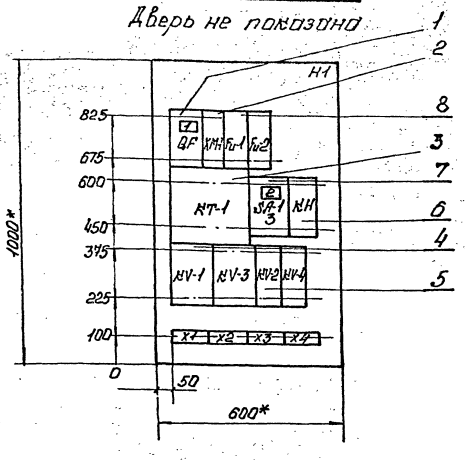

Дверь шкафа

Вид спереди

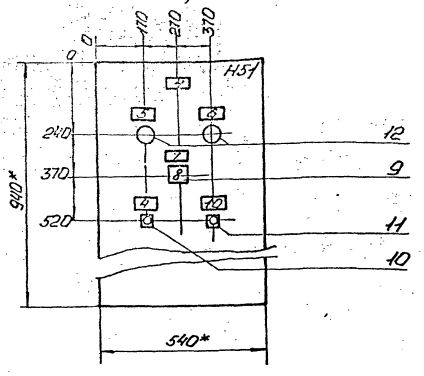

1* Размеры для справок.
2. Степень защиты IP31.
3. В контурах таблички и аппаратов указаны номера надписей по перечню надписей.
4. Глубина шкафа 350 мм
5. По данному чертежу изготовить два шкафа.

Привязан:

Инв.№

						ТП 501-3-33.87 АОВ.1	
Изм.	Лист	№ докум.	Подп.	Дата	Тепловоз-боронное депо на одно стойло для тепловозов ТГМ4 и ТГК колеи 1520 мм		
Проект.		Капитонов					
Пров.		Волков				Стадия	Лист	Листов
Рук. гр.		Волкова				РП	10	1
Н. контр.		Вишневский			Шкаф 17ШУП/18ШУП Чертеж общего вида	Харьковский ПРОМТРАНСПРОЕКТ	
Нач. отд.		Голованин					

Инв.№ подл. | Подп. и дата | Взам. инв.№

Формат	Зона	Поз.	Обозначение	Наименование	Кол.	Примечание
				Документация		
			АОВ.1 л.10	Чертеж общего вида		
			АОВ.1 л.12,л.13	Схема электрическая соединений		
			АОВ.1 л.14	Перечень надписей		На 2 листах
				Сборочные единицы		
				H1		
				Выключатель		
		1		АП50Б-3МТ Up=400А	1	QF-1
				Пускатель		
		2		ПМЛ-11000Нс приставкой ПКЛ-2204	1	KM-1
				Реле		
		3		РС-43-62, ~220В	1	KT-1
		4		РПУ2-3662ОУ3, ~220В	2	KV-1 KV-3
		5		РПУ2-3622ОУ3, ~220В	2	KV-2 KV-4
		6		РЭУ-11, ~220В	1	KH

Привязан:

Инв.№

						ТП 501-3-33.87 АОВ.1	
Изм.	Лист	№ докум.	Подп.	Дата	Тепловоз-боронное депо на одно стойло для тепловозов ТГМ4 и ТГК колеи 1520 мм		
Проект.		Капитонов					
Пров.		Волков				Стадия	Лист	Листов
Рук. гр.		Волкова				РП	11-1	2
Н. контр.		Вишневский			Шкаф 17ШУП/18ШУП Технические данные аппаратов	Харьковский ПРОМТРАНСПРОЕКТ	
Нач. отд.		Голованин					

Инв.№ подл. | Подп. и дата | Взам. инв.№


Формат	Зона	Поз.	Обозначение	Наименование	Кол.	Примечание
				Переключатель		
		7		ПКУ3.16И2014	1	SA-1
				Предохранитель		
		8		ПР-2, пл. Вставок		
				6А, ~380В	2	Fu-1 Fu-2
				H51		
				Переключатель		
		9		ПКУ3-12с 1204	1	SA
				Кнопки		
		10		КЕ011У3, исп. 4	1	SB-1
		11		КЕ011У3, исп. 5	1	SB-2
				Арматура		
		12		АС12013, ~220В	2	HL-1 HL-2
				Колодка Б/24-4П25-В/ВУ3-10 на ток 25А	4	X1...X4

						ТП 501-3-33.87 АОВ.1	
Изм.	Лист	№ докум.	Подп.	Дата	Тепловоз-боронное депо на одно стойло для тепловозов ТГМ4 и ТГК колеи 1520 мм		
Проект.		Капитонов					
Пров.		Волков				Стадия	Лист	Листов
Рук. гр.		Волкова				РП	11-2	2
Н. контр.		Вишневский			Шкаф 17ШУП/18ШУП Технические данные аппаратов	Харьковский ПРОМТРАНСПРОЕКТ	
Нач. отд.		Голованин					

Инв.№ подл. | Подп. и дата | Взам. инв.№

Типовой проект 501-3-33.87 Альбом 8

Вид спереди

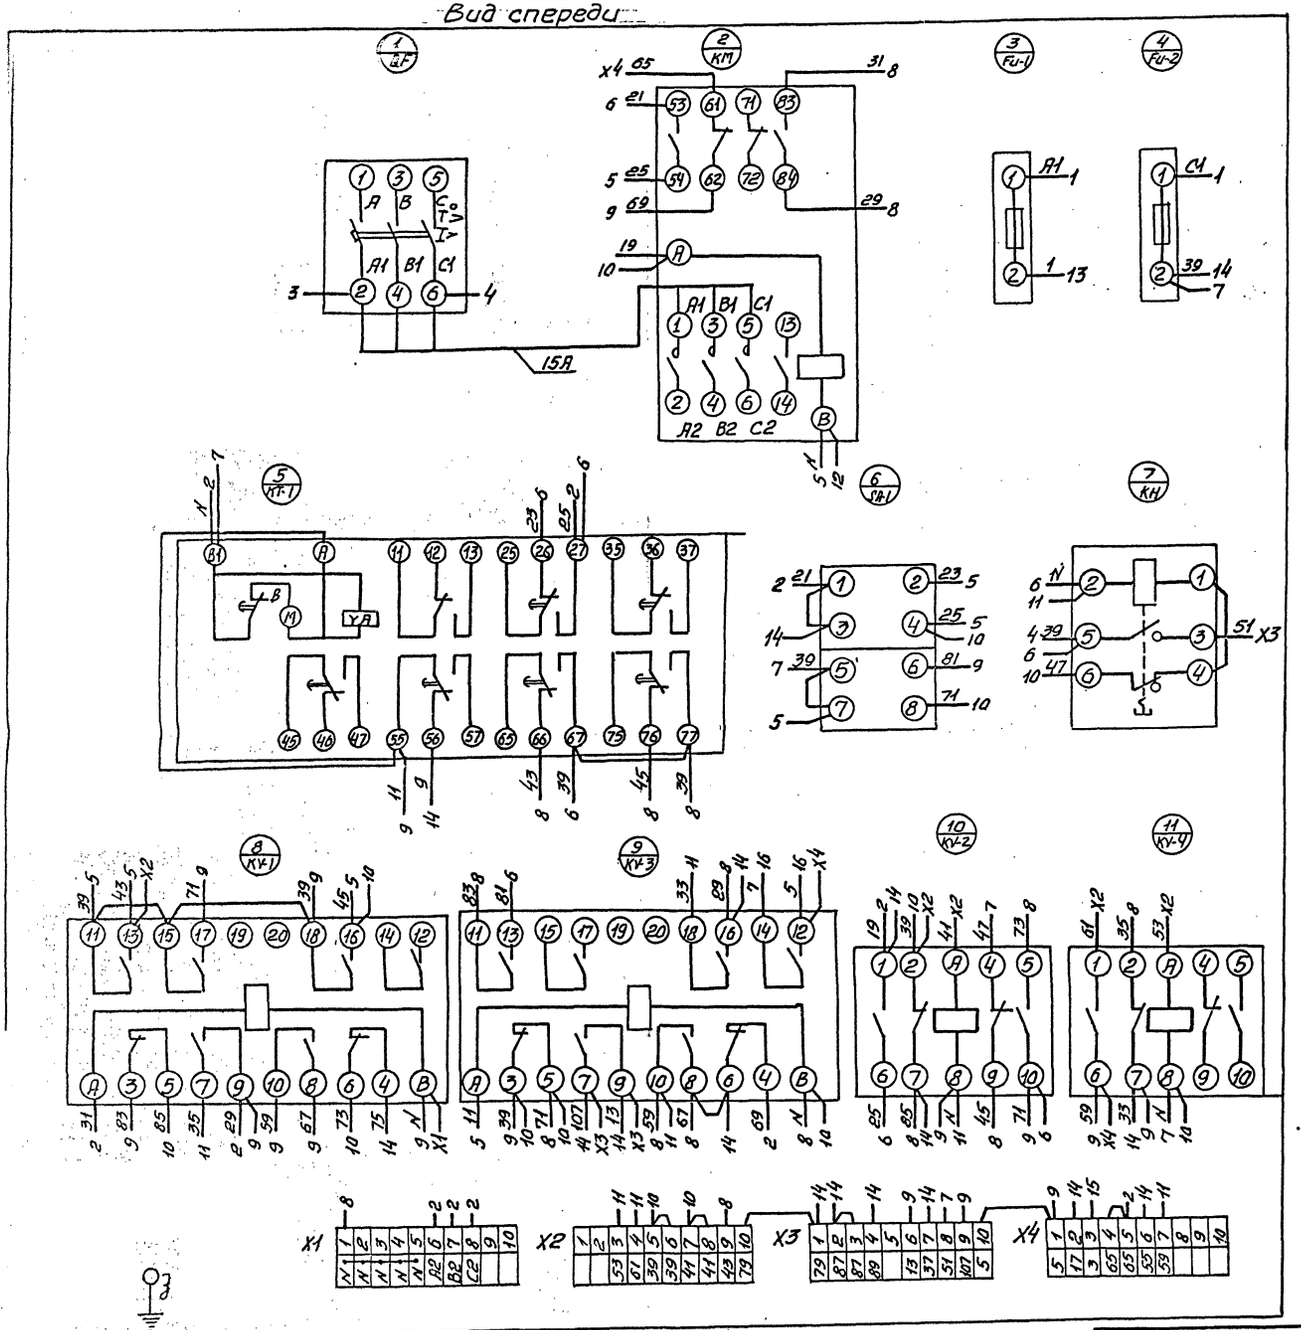


Изм.	Лист	№ докумен.	Подпись	Дата	ТП 501-3-33.87 АОВ.1
Проект.	Фаттахова			6.02.88	Теплавоза-вагонное депо на одна стойла для тепловозов ТГМ и ТТК колеи 1520 мм
Провер.	Валкова			6.02.88	
Рук.гр.	Валкова			6.02.88	Стадия: РП; Лист: 12; Листов: 1
Н.контр.	Вишневский			6.02.88	Шкаф 17ШУП (18 ШУП). Схема электрическая соединений (начало)
Нач.отд.	Голодник			6.02.88	Харьковский ПРОМТРАНСПРОЕКТ

Привязан:

Инв. №

Формат А2

Дверь шкафа (вид со стороны монтажа)

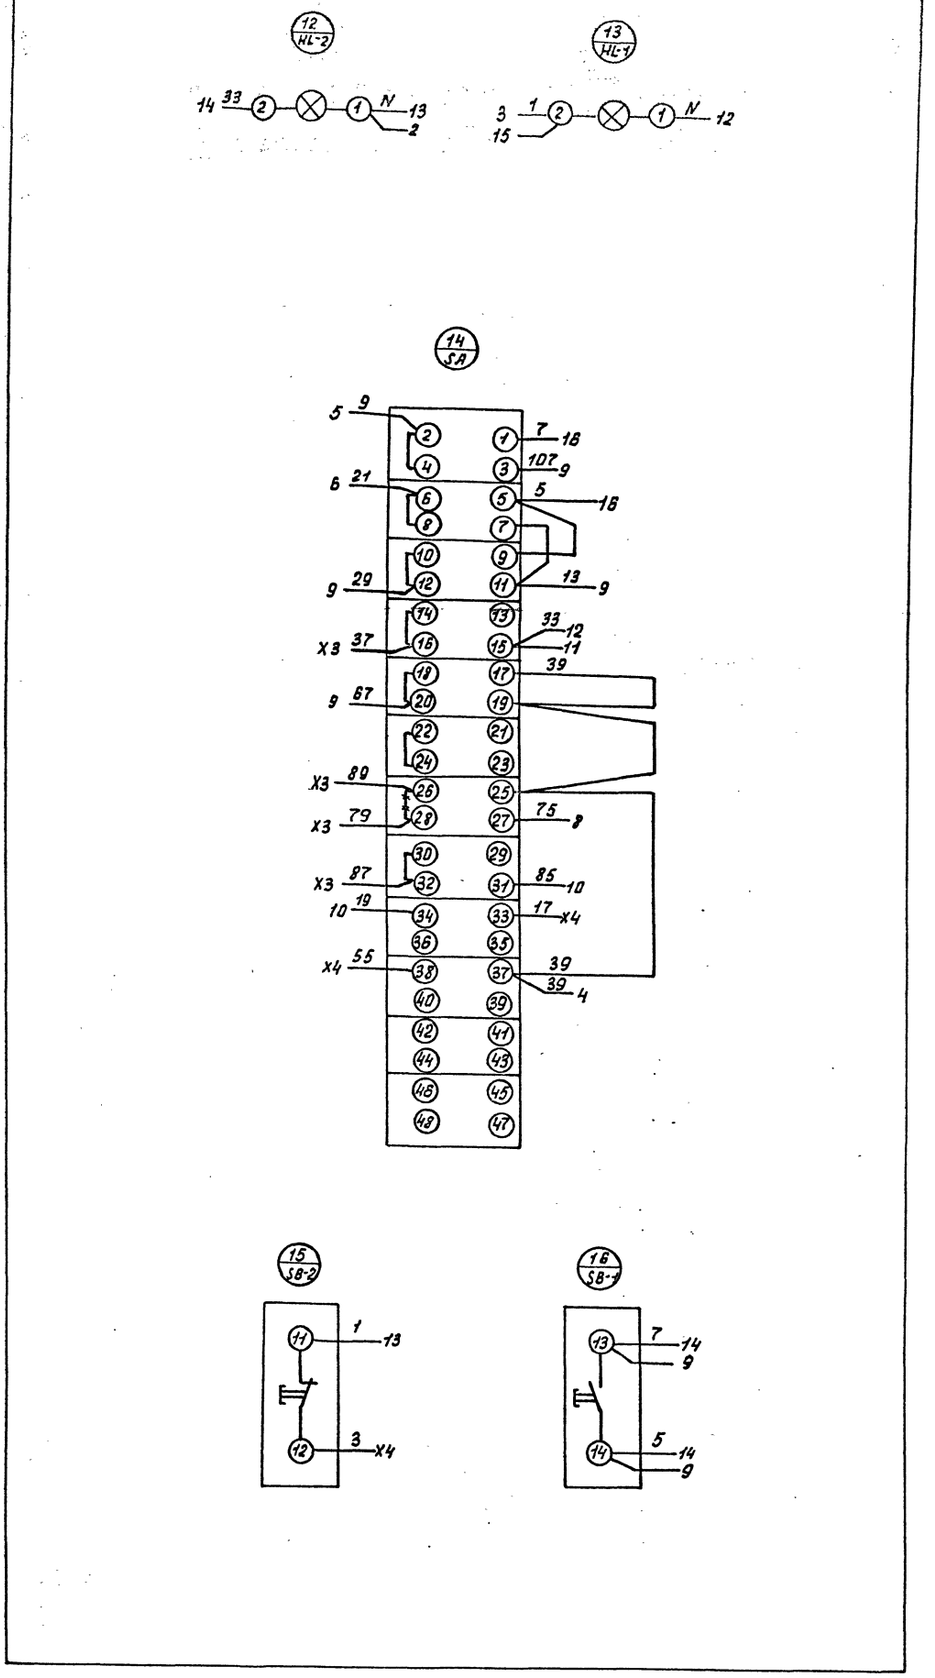

| | | |

Поз.	Обозначение	Наименование	Кол.
1	QF	Автомат ~380/220В	1
2	SA-1	— " — Ключ сезонд	1
3	SA-1	На ключе Зимо-лето	1
		Табличко НМ	1
		— " — Ru-1	1
		— " — Ru-2	1
		— " — NT-1	1
		— " — NH	1
		— " — NV-1	1
		— " — NV-3	1
		— " — NV-2	1
		— " — NV-4	1

Привязан:

Инв.№

ТП 501-3-33.87 АОВ.1

Изм. Лист N докум. Подп. Дата

Проект. Алматова

Пров. Волкова

Рук.гр. Волкова

Н.контр. Вишневский

Нач.отд. Голобник

Тепловоз-двойное депо на 200 стойл. для тепловозов ТГМ4 и ТГМ6 колеи 1520 мм

Стадия Лист Листов

РП 14-1 2

Шкаф 17ШУП/18ШУП. Перечень надписей.

Харьковский ПРОМТРАНСПРОЕКТ

Копировал

Формат А4

Поз.	Обозначение	Наименование	Кол.
		Дверь	
4		Табличко 17ШУП/18ШУП	1
5	HL-1	— " — Наличие напр.	1
6	HL-2	— " — Вентокомера работает	1
7	SA	— " — Выбор упр. Вентсистемой	1
8	SA	На ключе Маст.-О-Дист.	1
9	SB1	Табличко Пуск Вентсистемы	1
10	SB2	— " — Стоп Вентсистемы	1

ТП 501-3-33.87 АОВ.1 Лист 14-2

gost.e-ecolog.ru