ТИПОВОЙ ПРОЕКТ
902-2-466.89

# УСТАНОВКА ГЛУБОКОЙ ОЧИСТКИ

СТОЧНЫХ ВОД НА ФИЛЬТРАХ

ПРОИЗВОДИТЕЛЬНОСТЬЮ
10 тыс. $м^3$/сутки

Альбом 4

23608-02
цена 5-62

gost.e-ecolog.ru

ЦЕНТРАЛЬНЫЙ ИНСТИТУТ ТИПОВОГО ПРОЕКТИРОВАНИЯ
ГОССТРОЯ СССР

Москва, А-445, Смольная ул., 22

Сдано в печать X 1989 года

Заказ № 10894 Тираж 200 экз.

ТИПОВОЙ ПРОЕКТ
902-2-466.89

# УСТАНОВКА ГЛУБОКОЙ ОЧИСТКИ СТОЧНЫХ ВОД НА ФИЛЬТРАХ

## ПРОИЗВОДИТЕЛЬНОСТЬЮ 10 ТЫС. $м^3$/СУТКИ

## АЛЬБОМ 4

Перечень альбомов:


Альбом 1 ПЗ – Пояснительная записка (из т.п. 902-2-467.89)
Альбом 2 ТХ – Технология производства
ОВ – Отопление и вентиляция
ВК – Внутренний водопровод и канализация
Альбом 3 АР – Архитектурно-строительные решения (из т.п. 902-2-467.89)
КЖ – Конструкции железобетонные
КМ – Конструкции металлические
ГП – Генплан
(Самотечная подача сточных вод на фильтрацию)
Альбом 4 АР – Архитектурно-строительные решения
КЖ – Конструкции железобетонные
КМ – Конструкции металлические
ГП – Генплан
(Напорная подача сточных вод на фильтрацию)
Альбом 5 КЖИ – Строительные изделия (из т.п. 902-2-467.89)
Альбом 6 ЭМ – Силовое электрооборудование
АТХ – Автоматизация
ЭО – Освещение
СС – Связь и сигнализация
Альбом 7 – Задание заводу-изготовителю. Эскизный чертеж общего вида
Альбом 8 СО – Спецификации оборудования
Альбом 9 ВМ – Ведомости потребности в материалах
Альбом 10 С – Сметы
Ч.1, ч.2.


Применены типовые материалы:
Серия 7.902-3 Гидроэлеваторы – распространяет Тбилисский филиал ЦИТПа.


РАЗРАБОТАН
ЦНИИЭП инженерного оборудования
Главный инженер института А.Г. Кетаов
Главный инженер проекта Н.С. Бондаренко



Утвержден Госкомархитектуры
Приказ №310 от 21.11.1988 г.



© ЦИТП Госстроя СССР, 1989


# Содержание альбома


| №№ листов | Наименование | Стр. |
|---|---|---|
| | Содержание альбома. | 2 |
| | | |
| 1 | Примерный генплан с коммуникациями М1:500. | 3 |
| | Архитектурно-строительные решения. | |
| 1 | Общие данные. | 4 |
| 2 | План на отм. 0.000. | 5 |
| 3 | Разрезы 1-1; 2-2; 3-3. | 6 |
| 4 | Фасады 1-8(6); 8(6)-1; А-Г; Г-А. | 7 |
| 5 | Ведомости перемычек и проемов ворот и дверей. | |
| | Спецификация элементов заполнения проемов. | |
| | Узел I. | 8 |
| 6 | Планы кровли и полов. Экспликация полов. | |
| | Ведомость отделки помещений. | 9 |
| | Конструкции железобетонные. | |
| 1 | Общие данные. | 10 |
| 2 | Схема расположения фундаментов и подбетонок | |
| | Разрезы 1-1 ÷ 4-4 | 11 |
| 3 | Схема расположения фундаментов и подбетонок | |
| | Разрезы 5-5 ÷ 8-8. | 12 |
| 4 | Схема расположения подпорной стены. | 13 |
| 5 | Схема расположения фундаментов под оборудо- | |
| | вание и каналов. Разрезы. | 14 |
| 6 | Фильтры. Схемы расположения стеновых панелей и | |
| | лотков, закладных деталей на отм. 3.600. | 15 |
| 7 | Фильтры. Разрезы 1-1 ÷ 4-4. | 16 |
| 8 | Фильтры. Детали крепления технологических труб. | |
| | Схема расположения выпусков арматуры и бетонных | |
| | столбиков. Узлы 1÷3; А; Б. | 17 |
| 9 | Фильтры. Спецификация к схемам расположения | |
| | стеновых панелей и лотков, закладных деталей | |
| | на отм. 3.600. | 18 |
| 10 | Фильтры. Днище. Опалубочные чертежи. Планы | |

| №№ листов | Наименование | Стр. |
|---|---|---|
| | Разрезы. Узлы. | 19 |
| 11 | Фильтры. Днище. Армирование. Схемы расположения | |
| | каркасов, нижних сеток. Верхних сеток. | 20 |
| 12 | Фильтры. Днище. Армирование. Разрезы 1-1 ÷ 3-3 | |
| | Узлы 1-3. | 21 |
| 13 | Фильтры. Монолитные участки стен. Опалубочный | |
| | чертеж. | 22 |
| 14 | Фильтры. Монолитные участки стен. Армирование. | 23 |
| 15 | Фильтры. Монолитные участки стен. Армирование. | |
| | Спецификация. | 24 |
| 16 | Фильтры. Схемы расположения плит перекрытия | |
| | на отм. 0.000. Разрезы. | 25 |
| 17 | Схема расположения плит покрытия. Венткамера. | |
| | Разрезы. | 26 |
| 18 | Камера входная. | 27 |
| | | |
| | Конструкции металлические. | |
| | | |
| 1. | Общие данные. Ведомость металлоконструкций по видам | |
| | профилей. | 28 |
| 2. | Производительность 17 тыс. м³/сут. Общие данные. | |
| | Техническая спецификация стали. | 29 |
| 3. | Производительность 10 тыс м³/сут. Общие данные. | |
| | Техническая спецификация стали. | 30 |
| 4 | Схемы расположения подвесных путей. Разрезы. Узлы. | 31 |
| 5 | Схемы расположений балок под площадки на отм. 0,350, | |
| | ограждения фильтров. Разрезы. Узлы. | 32 |
| | Организация строительства. | |
| 1 | Схема стройгенплана | 33 |
| 2 | График производства работ (начало) | 34 |
| 3 | График производства работ (окончание) | (35) |
| | | |


Инв. № подл. | Подпись и дата | Взам. инв. №

Альбом 4

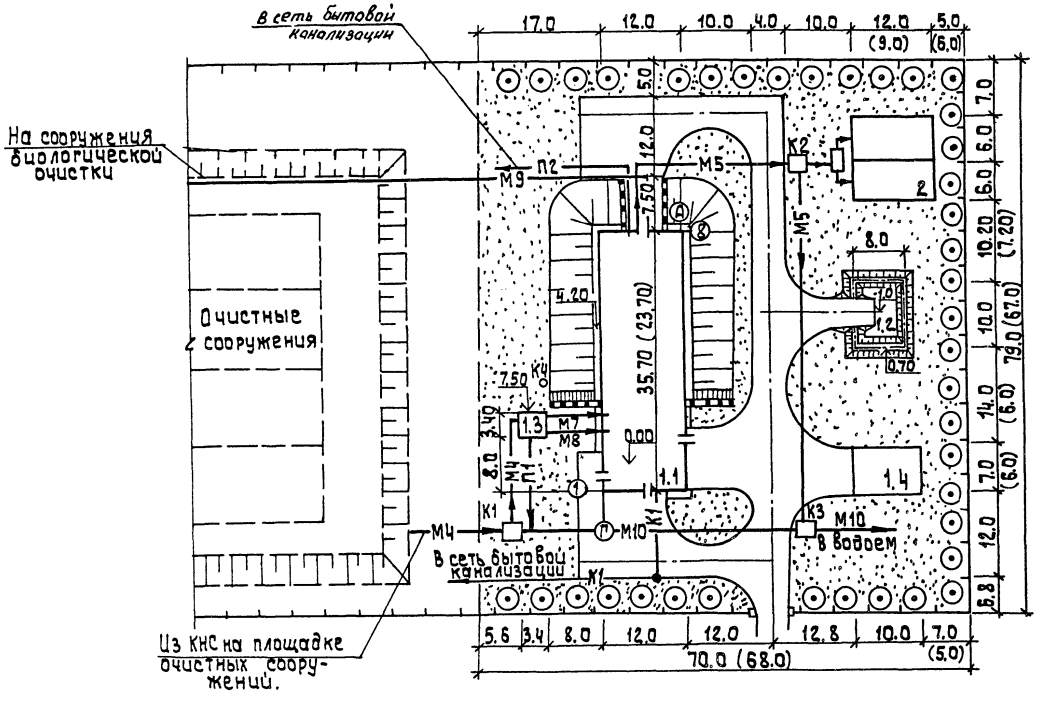


## Экспликация зданий и сооружений

| № по ген. плану | Наименование | Примечание |
|---|---|---|
| | | |
| 1 | Установка глубокой очистки сточных вод на фильтрах: | тп 902-2-466.89 |
| 1.1 | Блок фильтров и производственно вспомогательных | |
| | помещений | —"— |
| 1.2 | Песковая площадка | Разрабатывается при привязке проекта |
| 1.3 | Входная камера | тп 902-2-466.89 |
| 1.4 | Склад фильтрующего материала | Разрабатывается при привязке проекта |
| 2 | Контактные резервуары | 902-3-12 |
| | | |

## Основные показатели

| № п/п | Наименование | Ед. изм. | Количество |
|---|---|---|---|
| 1 | Площадь участка | ГА | 0,55 (0,46) |
| 2 | Площадь застройки | ГА | 0,15 (0,11) |
| 3 | Площадь проездов | ГА | 0,11 (0,10) |
| 4 | Площадь озеленения | ГА | 0,29 (0,25) |
| 5 | Плотность застройки | % | 0,27 (0,24) |
| 6 | Протяженность ограждения | пм | 219 (203) |

Размеры в скобках даны для установки производительностью 10 тыс. м³/сутки.

Согласовано

| | | |
|---|---|---|
| Гл. конструктор | Лоучукер | |
| Зав. группой | Двоинина | |
| Отдел КГ | Бондаренко | |

Инв. № подл. | Подпись и дата | Взам. инв. №

| | | | |
|---|---|---|---|
| Провер. | Паламарчук | | |
| Инж. I кат. | Кочеткова | | |
| Зав. груп. | Паламарчук | | |
| Н. контр. | Перембская | | |
| Нач. отд. | Данилевский | | |

тп 902-2-466.89 ГП

Установка глубокой очистки сточных вод на фильтрах производительностью 10 тыс. м³/сут. напорная подача сточных вод на фильтрацию

Примерный генплан с коммуникациями М 1:500

| Стадия | Лист | Листов |
|---|---|---|
| Р | 1 | 2 |

ЦНИИЭП инженерного оборудования г. Москва

23608-02 4

Формат А2

Альбом 4

## Ведомость основных комплектов рабочих чертежей

| Обозначение | Наименование | Примечание |
|---|---|---|
| ТХ | Технология производства. | Альбом 2 |
| ОВ | Отопление и вентиляция. | Альбом 2 |
| ВК | Внутренний водопровод и канализация | Альбом 2 |
| АР | Архитектурные решения. | Альбом 4 |
| КЖ | Конструкции железобетонные. | Альбом 4 |
| КМ | Конструкции металлические. | Альбом 4 |
| ГП | Генплан | Альбом 4 |
| ЭМ | Силовое электрооборудование. | Альбом 6 |
| АТХ | Автоматизация. | Альбом 6 |
| ЭО | Электрическое освещение. | Альбом 6 |
| СС | Связь и сигнализация | Альбом 6 |
| | | |

## Ведомость рабочих чертежей основного комплекта марки АР

| Лист | Наименование | Примечание |
|---|---|---|
| 1 | Общие данные. | |
| 2 | План на отм. 0.000. | |
| 3 | Разрезы 1-1; 2-2; 3-3. | |
| 4 | Фасады 1-8(6);8(6)-1;А-Г; Г-А. | |
| 5 | Ведомости перемычек и проемов ворот и дверей. | |
| | Спецификация элементов заполнения проемов. Узел I. | |
| 6 | Планы кровли и полов. Экспликация полов. | |
| | Ведомость отделки помещений. | |

## Ведомость ссылочных и прилагаемых документов

| Обозначение | Наименование | Примечание |
|---|---|---|
| | Ссылочные документы | |
| ГОСТ 11214-86 | Окна и балконные двери деревянные с двойным остеклением для | |
| | жилых и общественных зданий. | |
| ГОСТ 8484-82 | Плиты подоконные железобетонные | |
| | для производственных зданий. | |
| ГОСТ 14624-84 | Двери деревянные для | |
| | производственных зданий. | |
| 2.435-6, вып.1. | Противопожарные двери и ворота | |
| | промышленных зданий. | |
| 1.136-10 | Двери деревянные внутренние для | |
| | жилых и общественных зданий. | |
| 2.460-18, вып.1. | Узлы покрытий одноэтажных | |
| | производственных зданий с рулонными | |
| | кровлями и железобетонными плитами. | |
| 2.430-20, вып.1,2. | Узлы стен из кирпича одноэтажных | |
| | зданий промышленных предприятий. | |
| 1.038.1-1, вып.1 | Перемычки железобетонные для | |
| | зданий промышленных предприятий. | |
| | Прилагаемые документы. | |
| т.п. 902-2-466.89 АР.ВМ. | Ведомость потребности в материалах | |
| | по рабочим чертежам марки АР. | |
| т.п. 902-2-466.89 АР.СО. | Спецификация оборудования к основному | |
| | комплекту чертежей марки АР | |

## Ведомость спецификаций

| Лист | Наименование | Примечание |
|---|---|---|
| АР-5 | Спецификация элементов заполнения проемов. | |

## Общие указания

1. Здание II степени огнестойкости.
2. За относительную отметку 0.000 принят уровень чистого пола 1-го этажа, соответствующий абсолютной отметке [ ].
3. Наружные и внутренние стены здания и перегородки выполняются из кирпича КР 100/1800/15/ ГОСТ 530-80 на растворе марки 25.
   Наружные поверхности кирпичных стен выполняются с расшивкой швов.
   Наружные поверхности кирпичных стен,выполненных на стенках фильтров по осям 4,Б,В торкретируются цементно-песчаным раствором состава 1:2.
7. Горизонтальная гидроизоляция стен от капиллярной влаги осуществляется слоем цементно-песчаного раствора состава 1:2 толщиной 20 мм на отм. - 0.030.
8. Вокруг здания устраивается отмостка с асфальтовым покрытием шириной 0.75 м.
9. Оконные и дверные откосы в кирпичных стенах оштукатуриваются цементно-песчаным раствором М50 и окрашиваются цементно-перхлорвиниловыми красками.
10. Столярные изделия окрашиваются масляной краской за 2 раза.
11. При производстве работ в зимнее время в проект должны быть внесены коррективы в соответствии со СНиП II-22-81 и СНиП 3.03.01-87.

Настоящий проект разработан в соответствии с действующими нормами и правилами и предусматривает в части архитектурно-строительных решений мероприятия, обеспечивающие взрывную, взрыво-пожарную и пожарную безопасность при эксплуатации здания.

Главный архитектор проекта /Двойнина/

## Основные строительные показатели.

| Наименование | Ед. измер. | Количество 10 тыс. м³/сут | Количество 17 тыс. м³/сут |
|---|---|---|---|
| Общая площадь застройки. | м² | 303.1 | 447.1 |
| Общая площадь. | м² | 184.0 | 256.0 |
| Строительный объем. | м³ | 1234.0 | 1820.0 |

Согласовано

Отдел ТО Пронин

Инв.№ подл. | Подпись и дата | Взам. инв.№

Привязан

Инв. №

Т.п. 902-2-466.89 АР

| | | |
|---|---|---|
| Провер. | Двойнина | |
| Ст. арх. | Ефремова | |
| Рук. гр. | Двойнина | |
| ГИП | Лоуцкер | |
| Н. контр. | Самоделкина | |
| Нач. отд. | Клиневский | |

Установка глубокой очистки сточных вод на фильтрах производительностью 10 тыс. м³/сут. Напорная подача сточных вод на фильтрацию.

| Стадия | Лист | Листов |
|---|---|---|
| Р | 1 | 6 |


Общие данные.

ЦНИИЭП инженерного оборудования г. Москва

Копировал Еремченко 23602-02 5 Формат А2

Альбом 4

# План на отм. 0.000

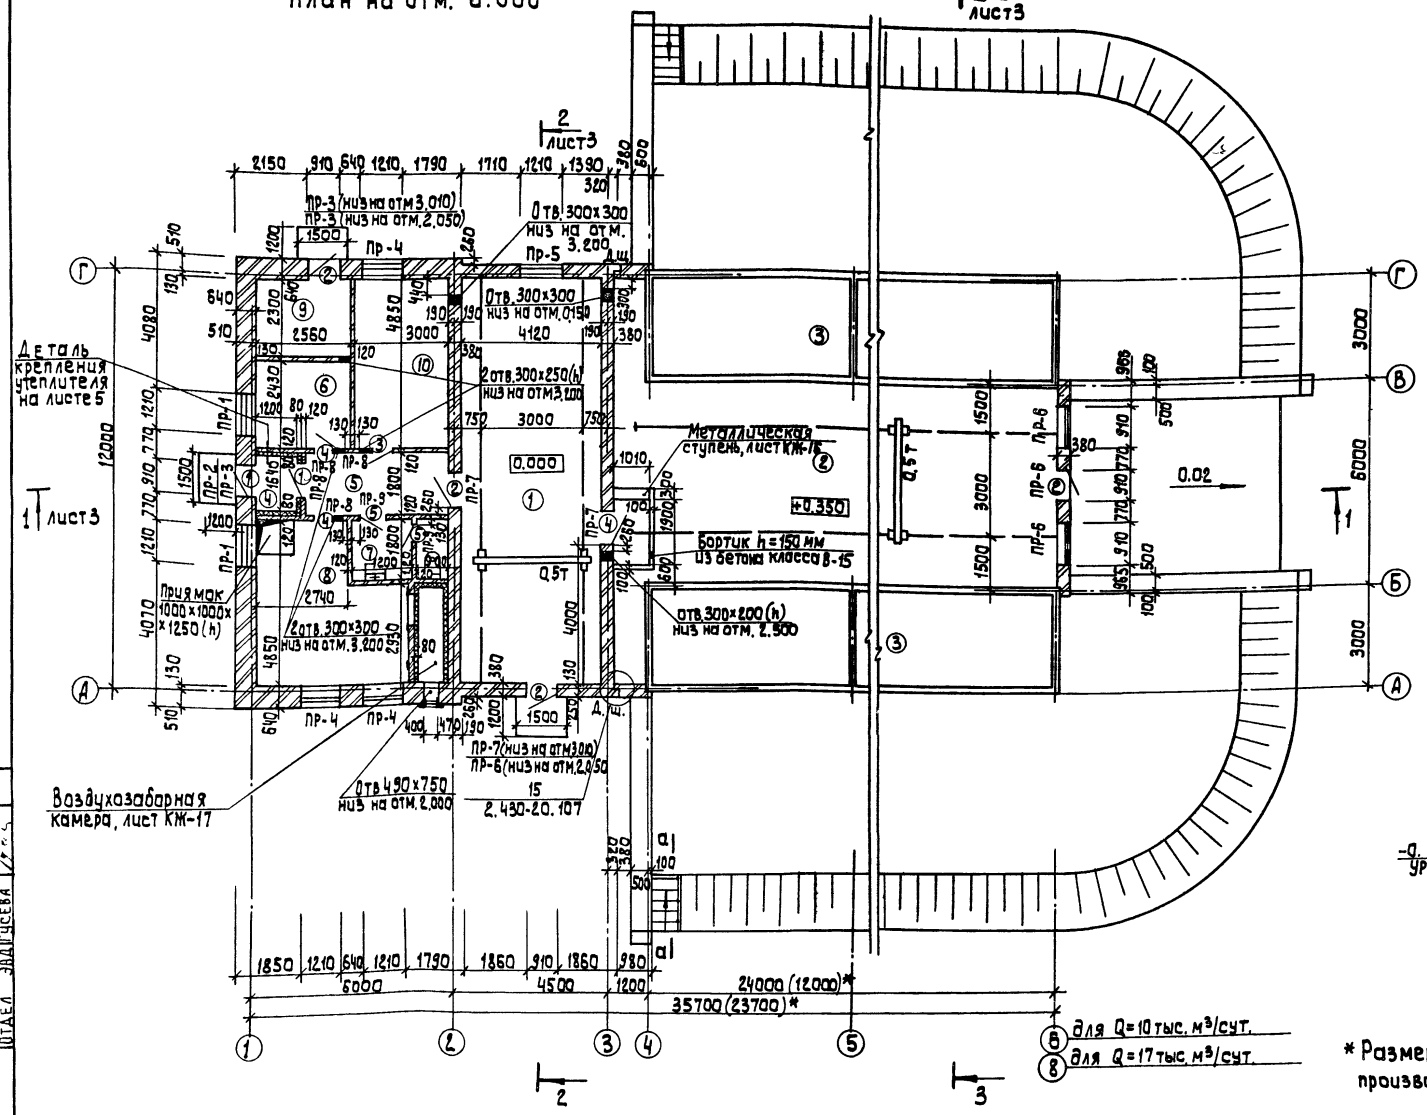


## Экспликация помещений

| Номер по плану | Наименование | Площадь м² | Категория производства по взрывной, взрыво-пожарной и пожарной опасности |
|---|---|---|---|
| 1 | Насосная | 48.4 | Д |
| 2 | Галерея обслуживания фильтров | 150(78)* | Д |
| 3 | Песчаные фильтры | 144(72)* | — |
| 4 | Тамбур | 2.0 | — |
| 5 | Вестибюль | 7.7 | — |
| 6 | Комната дежурного | 6.2 | — |
| 7 | Уборная | 4.9 | — |
| 8 | Венткамера и ТУ | 22.1 | Д |
| 9 | Склад реагента | 5.9 | Д |
| 10 | Щитовая | 14.6 | Г |

* Размеры в скобках даны для установки производительностью Q = 10 тыс. м³/сут.

Согласовано

| | | |
|---|---|---|
| Отдел | К.Г. Фонарьев | |
| Отдел | В.С. Нашивочкин | |
| Отдел | Э.В. Агапцева | |

Инв. № подл. | Подпись и дата | Взам. инв. №

| | | |
|---|---|---|
| Привязан | | |
| Инв. № | | |

| | | |
|---|---|---|
| Провер. | Двойнина | |
| Ст. арх. | Ефремова | |
| Рук. груп. | Двойнина | |
| ГИП | Доучкер | |
| Н. контр. | Самоделкин | |
| Зав. отд. | Даниелевский | |

ТП 902-2-466.89 АР

Установка глубокой очистки сточных вод на фильтрах производительностью 10 тыс м³/сут. напорная подача сточных вод на фильтрацию.

| Стадия | Лист | Листов |
|---|---|---|
| Р | 2 | |

План на отм. 0.000


ЦНИИЭП инженерного оборудования г. Москва

23608-02 6


Формат А2

Альбом 4


## Разрез 1-1

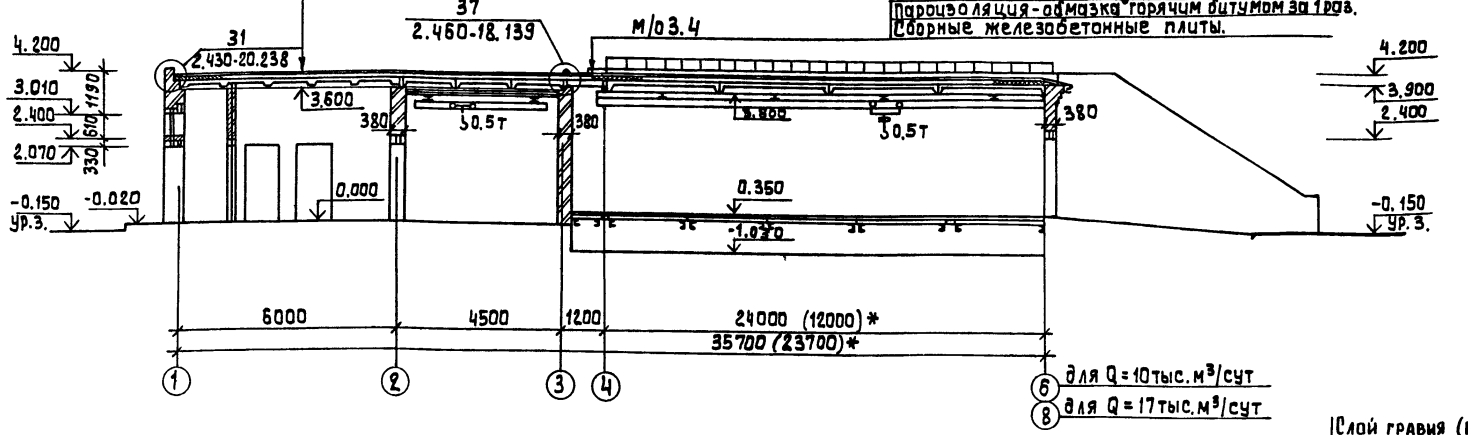


## Разрез 2-2

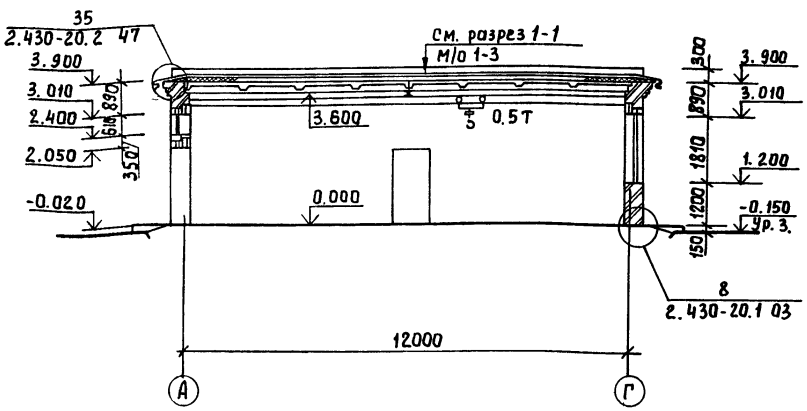


## Разрез 3-3

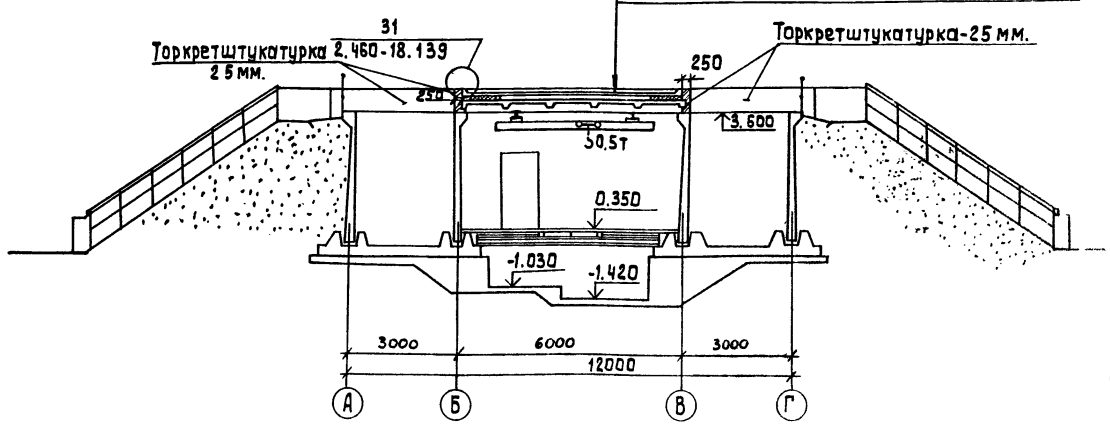


1. Марка кровельной мастики в скобках (см. разрез 1-1) дана для районов строительства расположенных южнее географической широты 50° для Европейской и 53° для Азиатской частей СССР.
2. *Размеры в скобках даны для установки производительностью Q=10 тыс м³/сут.


Согласовано
ОТАЕ Л К1 Романенко 86

Инв.№ подл. | Подпись и дата | Взам. инв.№


| | | | |
|---|---|---|---|
| Т.П. 902-2-466.89 | | | АР |
| Привязан: | Провер. Двойнина | Установка глубокой очистки сточных вод на фильтрах производительностью 10 тыс. м³/сут. Напорная подача сточных вод на фильтрацию. | Стадия Р; Лист 3; Листов |
| | Ст. арх. Ефремова | | |
| | Рук. груп Двойнина | | |
| | ГИП Лоуцкер | Разрезы 1-1; 2-2; 3-3 | ЦНИИЭП инженерного оборудования г. Москва |
| Инв.№ | Н. контр Самоделкин | | |
| | Мл. начлаб Данилевский | | |

Альбом 4


## Фасад 1-8(6)

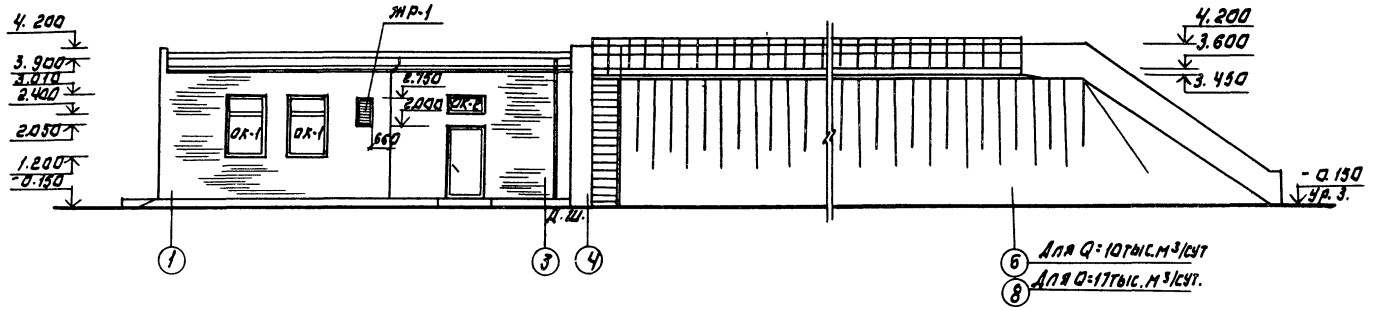



## Фасад 8(6)-1

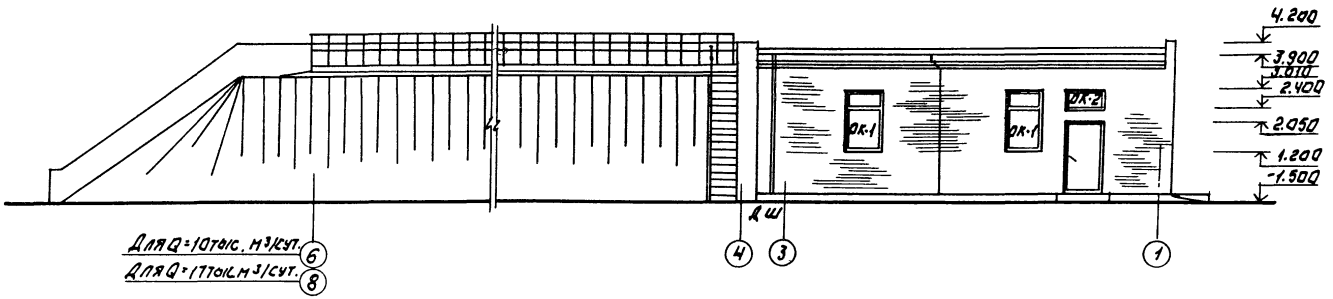


## Фасад А-Г

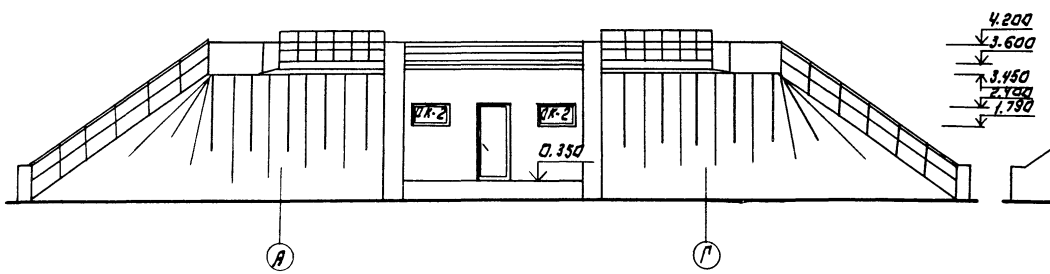



## Фасад Г-А

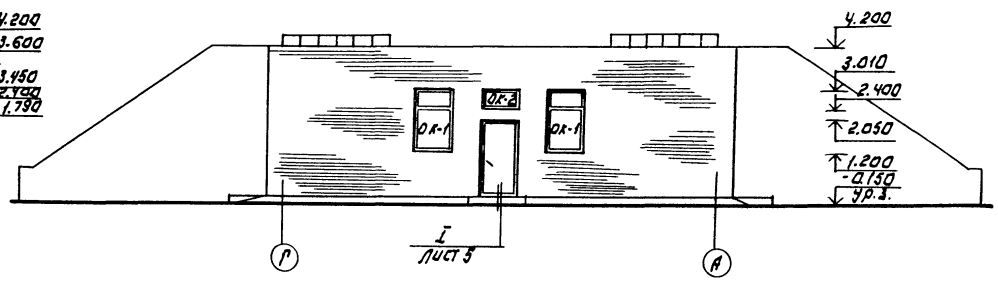



### Схемы заполнения оконных проемов

ОК-1

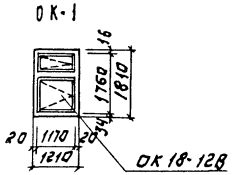


ОК-2







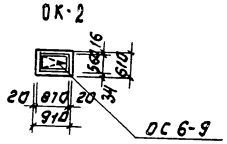



| | | | | | |
|---|---|---|---|---|---|
| Привязан: | Провер. | Двойнина | | Т.П. 902-2-466.89 | АР |
| | Ст. арх. | Ефремова | | | |
| | Рук. гр. | Двойнина | | | |
| | Гип | Лоцкер | | | |
| Инв. № | Н. контр. | Самодайкина | | Фасады 1-8(6), 8(6)-1; А-Г; Г-А | Стадия: Р; Лист: 4; Листов: |
| | Нач. отд. | Дашевский | | | ЦНИИЭП инженерного оборудования г. Москва |
| 23608-02 1 8 | | | | Копировал Логинова | Формат: А2 |

ЦНИИЭП инженерного оборудования г. Москва
Отдел КГ № Бондаренко
Инв. № подл. | Подпись и дата | Взам. инв. №

Альбом 4


## Ведомость перемычек.
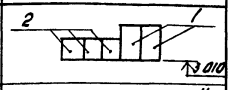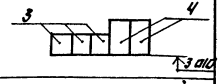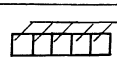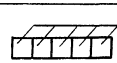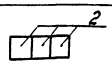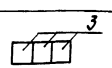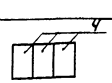
| Марка, поз. | Схема сечения |
|---|---|
| пр-1 |  |
| пр-2 |  |
| пр-3 |  |
| пр-4 |  |
| пр-5 |  |
| пр-6 |  |
| пр-7 |  |
| пр-8 |  |
| пр-9 |  |


## Ведомость проемов ворот и дверей.


| Марка, поз. | Размер проема, мм. |
|---|---|
| 1 | 910 х 2070 |
| 2 | 960 х 2060 |
| 3 | 960 х 2050 |
| 4 | 910 х 2070 |
| 5 | 710 х 2070 |

## Деталь крепления утеплителя к кирпичной стене.

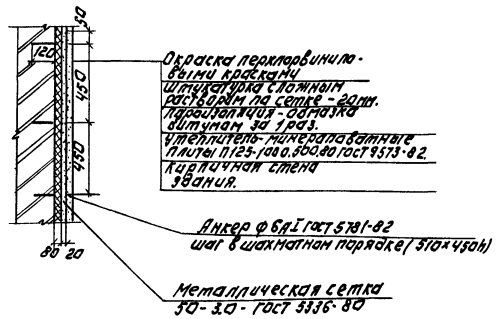


## Профиль кирпичной кладки карниза

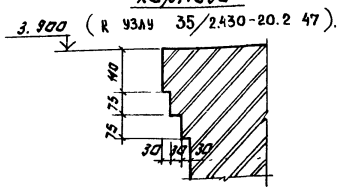

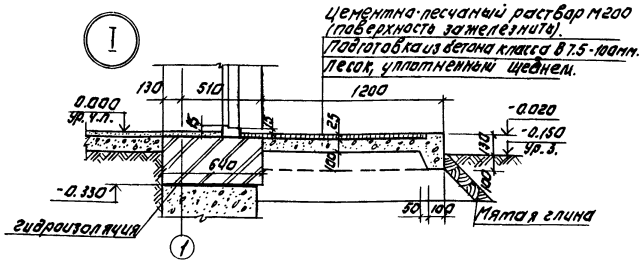
## Спецификация элементов заполнения проемов.


| Марка, поз. | Обозначение | Наименование | Кол. | Масса ед. кг. | Примечан. |
|---|---|---|---|---|---|
| 1 | ГОСТ 14624-84 | Дверной блок ДНГ 21-9П | 2 | | |
| 2 | 2.435-6, Вып.1 | Дверной блок ПДУ-6 | 4 | | |
| 3 | 2.435-6, Вып.1 | Дверной блок ПД-6 | 1 | | |
| 4 | 1.136-10 | Дверной блок ДГ 21-9П | 3 | | |
| 5 | 1.136-10 | Дверной блок ДГ 21-7П | 2 | | |
| | | Окна. | | | |
| ОК-1 | ГОСТ 11214-86 | ОС 18-12 В | 6 | | |
| ОК-2 | ГОСТ 11214-86 | ОС 6-9 | 5 | | |
| ЖР 1 | Типовой проект 902-2-466.89 Альб.5 | Жалюзийная решетка ЖР1 | 1 | | |
| | | Подоконные плиты | | | |
| Для ОК-1 | ГОСТ 8484-82 | ПО 12.50.35 | 5 | 53 | Для стен В=640мм. |
| Для ОК-1 | ГОСТ 8484-82 | ПО 12.30.35 | 1 | 32 | Для стен В=380мм. |
| | | Перемычки. | | | |
| 1 | 1.038.1-1, Вып.1 | 3ПБ 16-37 | 4 | 102 | |
| 2 | 1.038.1-1, Вып.1 | 2ПБ 16-2 | 24 | 65 | |
| 3 | 1.038.1-1, Вып.1 | 2ПБ 13-1 | 30 | 54 | |
| 4 | 1.038.1-1, Вып.1 | 3ПБ 13-37 | 11 | 85 | |
| 5 | 1.038.1-1, Вып.1 | 1ПБ 13-1 | 4 | 25 | |
| 6 | 1.038.1-1, Вып.1 | 1ПБ 10-1 | 2 | 20 | |

Двери марок 1, 2 и 3 оборудовать закрывателем ЗД 1 ГОСТ 5091-78 и замком ЗН 1А ГОСТ 5089-80, открывающимся изнутри без ключа.


| | | | | | |
|---|---|---|---|---|---|
| Привязан: | | | Т.П. 902-2-466.89 | | АР |
| Инв. № | Провер. | Двоинина | Установка газорезки чистки сточных вод на водозаборах производительностью 100 тыс. куб. м/сутки. Сточные воды на фильтровальную. | Стадия | Лист | Листов |
| | Ст. арх. | Ефремова | | Р | 5 | |
| | Рук. гр. | Двоинина | | | | |
| | ГИП | Лоучкер | Ведомости перемычек, проемов ворот и дверей. Спецификация элементов заполнения проемов. | ЦНИИЭП инженерного оборудования г. Москва | | |
| | Н. контр. | Самолекин | | | | |
| | Нач. ОТД | Данилевский | | | | |
| 23608-02 | | 9 | Копировал: Логинова | | Формат: А2 | |

Альбом 4

## План кровли

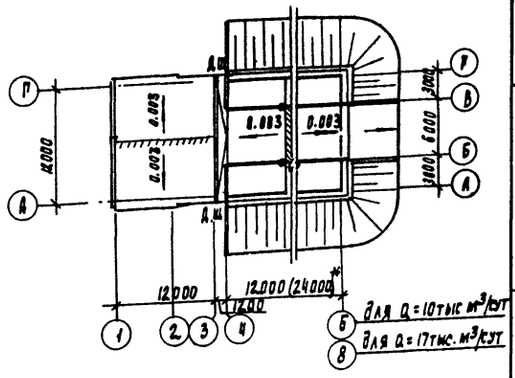


## План полов

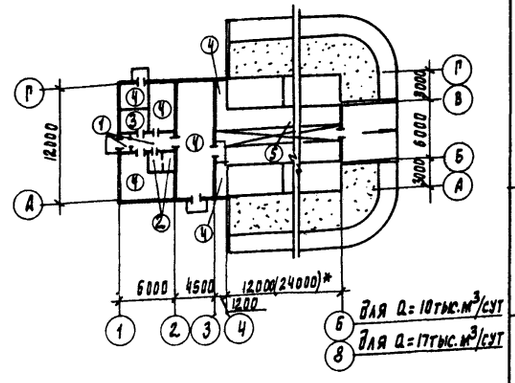


## Экспликация полов

| Наименование или номер помещения | Тип пола | Схема пола или номер узла по серии | Элементы пола и их толщина | Площадь пола м² |
|---|---|---|---|---|
| 4, 5 | 1 | | Покрытие - плитка керамическая ГОСТ 6787-80 - 13 мм. Заполнение швов - цементно-песчаный раствор М 150. Прослойка - цементно-песчаный раствор М 150, - 17мм Подстилающий слой - бетон класса В 7,5 - 100мм Основание - уплотненный грунт с втрамбованным в него слоем щебня или гравия крупностью 40-60мм - 100 мм | 9.7 |
| 7 | 2 | | Покрытие - плитка керамическая ГОСТ 6787-80 - 13мм Заполнение швов - цементно-песчаный раствор М 150. Прослойка - цементно-песчаный раствор М 150 - 17мм Гидроизоляция - 4 слоя гидроизола на битумной мастике. Подстилающий слой - бетон класса В 7,5 - 100мм Основание - уплотненный грунт с втрамбованным в него слоем щебня или гравия крупностью 40-60мм - 100мм | 5.8 |
| 6 | 3 | | Покрытие - линолеум стеклозвукоизоляционным слоем по ГОСТ 18108-80-5мм Прослойка - холодная мастика на водостойких вяжущих. Стяжка - цементно-песчаный раствор М 150, - 25мм Подстилающий слой - бетон класса В 7,5 - 100мм Основание - уплотненный грунт с втрамбованным в него слоем щебня или гравия крупностью 40-60мм - 100 мм. | 6.2 |
| 1, 8, 9, 10 * | 4 | | Покрытие - цементно-песчаный раствор М 200, - 20 мм Подстилающий слой бетон класса В 7,5 - 100 мм Основание - уплотненный грунт с втрамбованным в него слоем щебня или гравия крупностью 40-60 мм - 100мм | 91.0 |
| 2 | 5 | | Покрытие - цементно-песчаный раствор М 200 - 30 мм Основание - сборные железобетонные плиты | 37.5 (19.5)* |

* В помещении № 10 поверхность пола зачеканить

## Ведомость отделки помещений площадь м²

| Наименование или номер помещения | Потолок | | Стены или перегородки | | Низ стен или перегородок (панель) | | | Примечание |
|---|---|---|---|---|---|---|---|---|
| | Площадь | Вид отделки | Площадь | Вид отделки | Площадь | Вид отделки | Высота, мм | |
| 1, 2, 10 | 311 (226)* | Затирка швов. Окраска поливинилацетатная ВА-27А. | 213<br>185<br>(98)*<br>213 | Штукатурка кирпичных стен. Затирка бетонных поверхностей цементным раствором. Окраска поливинилацетатная ВА-27А | — | — | — | |
| 4, 5, 6 | 25,4 | Затирка швов. Окраска поливинилацетатная ВА-27А. | 90<br>90 | Штукатурка кирпичных стен. Окраска поливинилацетатная ВА-27А. | — | — | — | |
| 7 | 8 | Затирка швов. Окраска поливинилацетатная ВА-27А | 25<br>25 | Штукатурка кирпичных стен. Окраска поливинилацетатная ВА-27А. | 9.4 | Глазурованная плитка. | 1500 | Швы между плитками 5мм. |
| 8, 9 | 4 | Затирка швов. Известковая побелка. | 91 | Расшивка швов кирпичных стен Известковая побелка | — | — | — | |

Т.П. 902-2-466-89. АР

| | | | |
|---|---|---|---|
| Привязан | Проверил | Двойнина | |
| | Гл. Арх | Ефремова | |
| | Рук. груп | Двойнина | |
| | РКП | Доуцкер | |
| | Н. контр | Самодекина | |
| Инв. № | Нач. ОТА | Адашевский | |

Установка глубокой очистки сточных вод на фильтрах производительностью 10тыс. м³/сут. Напорная подача сточных вод на фильтрацию

| Стадия | Лист | Листов |
|---|---|---|
| Р | 6 | |

Планы кровли и полов. Экспликация полов. Ведомость отделки помещений.

ЦНИИЭП инженерного оборудования г. Москва

23608-02 10

Инв. № подл. | Подпись и дата | Взам. инв. №

Альбом 4.

## Ведомость рабочих чертежей основного комплекта марки КЖ

| Лист | Наименование | Примечан. |
|---|---|---|
| 1 | Общие данные. | |
| 2 | Схема расположения фундаментов и подбетонок | |
| | Разрезы 1-1 ÷ 3-3. | |
| 3 | Схема расположения фундаментов и подбетонок | |
| | Разрезы 4-4 ÷ 12-12. | |
| 4 | Схема расположения подпорной стены | |
| 5 | Схема расположения фундаментов под оборудование | |
| | и каналов. Разрезы. | |
| 6 | Фильтры. Схемы расположения стеновых панелей | |
| | и лотков, закладных деталей на отм. 3.600. | |
| 7 | Фильтры. Разрезы 1-1 ÷ 4-4. | |
| 8 | Фильтры. Детали крепления технологических труб. Схема распо- | |
| | ложения выпусков арматуры и бетонных столбиков. | |
| 9 | Фильтры. Спецификация к схемам расположения | |
| | стеновых панелей и лотков, закладных деталей | |
| | на отм. 3.600. | |
| 10 | Фильтры. Днище. Опалубочные чертежи Планы. | |
| | Разрезы. Узлы. | |
| 11 | Фильтры. Днище. Армирование. Схемы расположения | |
| | каркасов, нижних сеток, верхних сеток. | |
| 12 | Фильтры. Днище. Армирование. Разрезы 1-1÷3-3. | |
| | Узлы 1÷3. | |
| 13 | Фильтры. Монолитные участки стен. Опалубочный чертеж. | |
| 14 | Фильтры. Монолитные участки стен. Армирование. | |
| 15 | Фильтры. Монолитные участки стен. Армирование. Спецификация | |
| 16 | Фильтры. Схемы расположения плит перекрытия на | |
| | отм. 0.000. Разрезы. | |
| 17 | Схема расположения плит покрытия. Венткамера. | |
| | Разрезы. | |
| 18 | Камера входная. | |

Типовой проект разработан в соответствии с действующими нормами и правилами и предусматривает мероприятия в строительной части, обеспечивающие взрывную, взрывопожарную и пожарную безопасность при эксплуатации сооружения

Главный инженер проекта /Лоуцкер/

## Ведомость спецификаций.

| Лист | Наименование | Примечан. |
|---|---|---|
| КЖ3 | Спецификация к схеме расположения фундаментов. | |
| КЖ4 | Спецификация к схеме расположения подпорной стены. | |
| КЖ5 | Спецификация к схеме расположения фундаментов под | |
| | оборудование и каналов. | |
| КЖ9 | Спецификация к схемам расположения стеновых панелей | |
| | и лотков, закладных деталей на отм. 3.600. | |
| КЖ16 | Спецификация к схемам расположения плит перекрытия | |
| | на отм. 0.000. | |
| КЖ17 | Спецификация к схеме расположения плит покрытия | |
| | и венткамеры. | |

## Ведомость ссылочных и прилагаемых документов.

| Обозначение | Наименование | Примечан. |
|---|---|---|
| | Ссылочные документы. | |
| ГОСТ 13580-85 | Плиты железобетонные ленточных фундаментов. | |
| ГОСТ 13579-78 | Блоки бетонные для стен подвалов. | |
| ГОСТ 5336-80 | Сетки стальные плетеные одинарные. | |
| ГОСТ 23279-85 | Сетки арматурные сварные для железобетонных конструкций и изделий. | |
| 3.006.1-2/82 | Сборные железобетонные каналы и тоннели из лотковых элементов. | |
| 1.400-15. 81 | Унифицированные закладные изделия железобетонных конструкций для крепления технологических коммуникаций и устройств. | |
| 3.900-3 вып 4/82, 8, 2/82 | Сборные железобетонные конструкции емкостных сооружений для водоснабжения и канализации. | |
| 1.038.1-1.1 | Перемычки железобетонные для зданий с кирпичными стенами. | |
| 1.465.1-10/82 вып.1 | Комплексные железобетонные плиты покрытий одноэтажных промышленных зданий. | |
| 1.494-24 вып.1 | Стаканы для крепления крышных вентиляторов, дефлекторов и зонтов. | |
| 1.869.1-1 | Железобетонные опорные подушки. | |
| 5.900-2 | Сальники набивные Д50÷Д1400 для пропуска труб через стены. | |
| 1.450.3-3 вып.1 | Стальные лестницы, площадки, стремянки и ограждения. | |
| | Прилагаемые документы. | |
| тп902-2-467.89 КЖ.И | Строительные изделия. | |
| тп902-2-466.89 КЖ.ВМ | Ведомости потребности в материалах. | |

## Ведомость объемов сборных бетонных и железобетонных конструкций по рабочим чертежам основного комплекта марки КЖ.

| №№ п.п. | Наименование группы элементов конструкции | Код | Количество КЖ тыс.м³/тыс.т | Количество КЭ тыс.м³/тыс.т | Примечание |
|---|---|---|---|---|---|
| 1 | Блоки бетонные | 581100 | 148,6 | 148,6 | |
| 2 | Панели стеновые емкостные | — | 66,0 | 21,0 | |
| 3 | Плиты покрытия | 584100 | 18,7 | 11,7 | |
| 4 | Плиты перекрытия | 584200 | 9,4 | 7,1 | |
| 5 | Стаканы | 589600 | 0,7 | 0,74 | |
| 6 | Опорные подушки | 584100 | 0,2 | 0,2 | |
| 7 | Лотки | | 3,2 | 1,6 | |
| 8 | Плиты фундаментные | 581300 | 9,7 | 9,7 | |
| 9 | Перемычки | 582800 | 0,8 | 0,8 | |
| | | Итого | 257,3 | 207,44 | |


Материалы на изготовление сборных бетонных и железобетонных конструкций учтены в ведомости потребности в материалах и отдельно не учитываются.

1. Проект разработан для следующих природных условий:
- расчетная зимняя температура наружного воздуха - минус 30°С.
- скоростной напор ветра для I географического района - 0,26 кПа
- поверхностная снеговая нагрузка - для III географического района - 0,98 кПа

Рельеф территории спокойный, грунтовые воды отсутствуют, грунты непучинистые, непросадочные.

2. За условную отметку 0.000 принята отметка чистого пола, что соответствует абсолютной отметке ____

### Расчетная схема фильтров.

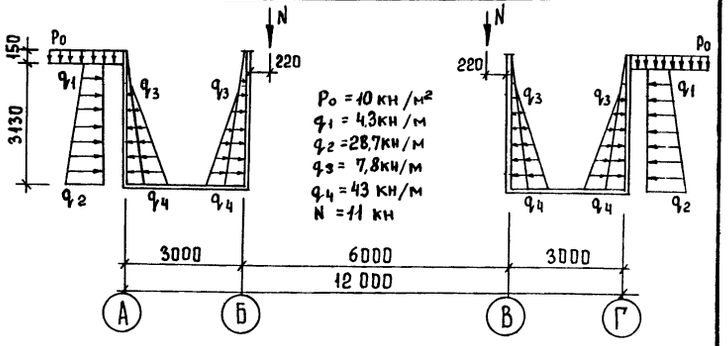


Согласовано
Отдел ТО
Пронин

Инв.№ подл. | Подпись и дата | Взам. инв.№

Привязан

Инв.№


тп902-2-466.89 КЖ

| | | | |
|---|---|---|---|
| Провер. | Лоуцкер | Установка глубокой очистки сточных вод на фильтрах производительностью 10 тыс. м³/сут. Напорная подача сточных вод на фильтрацию | Стадия Р; Лист 1; Листов |
| Ст. инж. | Курганова | | |
| ГИП | Лоуцкер | | |
| Н. контр. | Прохорова | Общие данные. | ЦНИИЭП инженерного оборудования г. Москва |
| Нач. отд. | Красавин | | |

Копировал Еремченко 23608-02 11 Формат А2

Альбом 4

# Схема расположения фундаментов и подбетонок

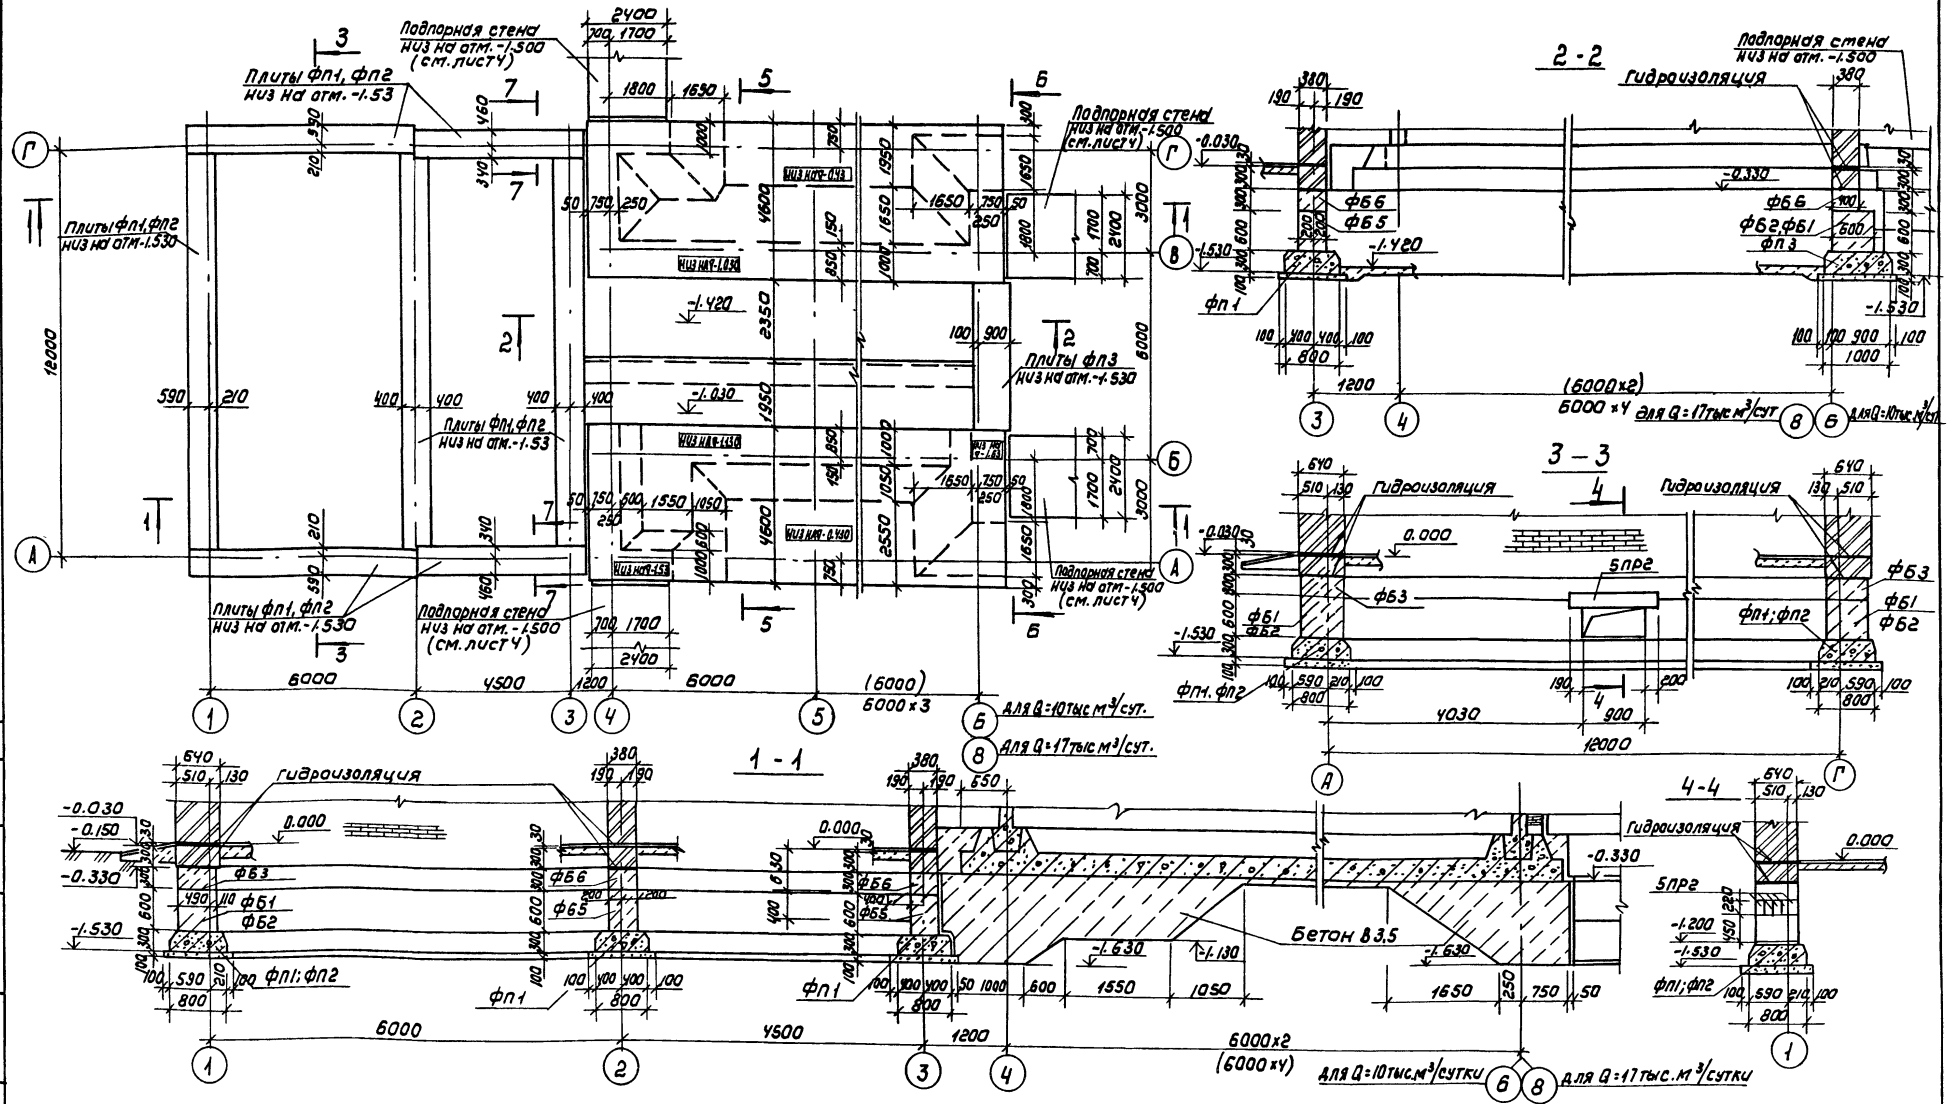


| | | | | | |
|---|---|---|---|---|---|
| | | | | ТП902-2-466.89 | КЖ |
| Привязан | | | | | |
| | | Провер. | Лоцкер | Установка глубокой очистки сточных вод на фильтрах производительностью 17тыс м³/сут. Напорная подача сточных вод на фильтрацию | Стадия: Р; Лист: 2; Листов: |
| | | Ст. инж | Курганова | | |
| | | ГИП | Лоцкер | Схема расположения фундаментов и подбетонок. Разрезы 1-1 ÷ 4-4 | ЦНИИЭП инженерного оборудования г. Москва |
| Инв.№ | | Н. контр | Прохорова | | |
| | | Нач. отд | Красавин | | |


Согласовано

Инв.№ подл. | Подпись и дата | Взам. инв.№


Копировал Коршунова 23608-02 12 Формат: А2

Альбом 4


## 5 — 5

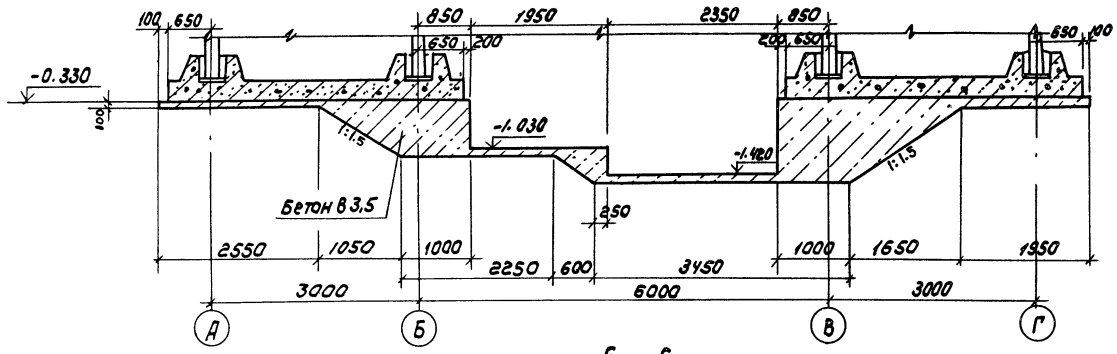



## 6 — 6

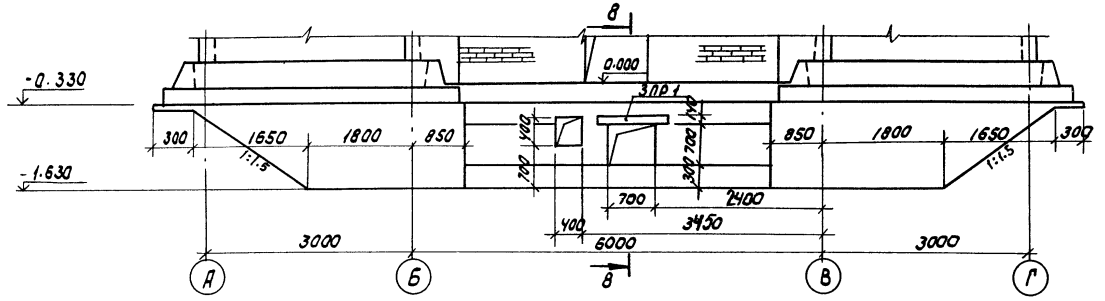


## 7 — 7

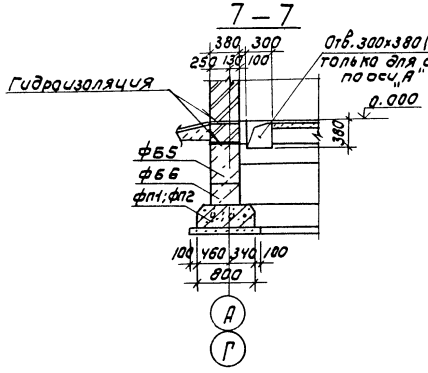


## 8 — 8

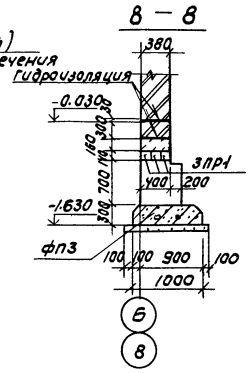


## Спецификация к схеме расположения фундаментов

| Марка | Обозначение | Наименование | Колич. Q=1 т/сут тыс. м³/сут | Колич. Q=10 тыс. м³/сут | Масса кг | Примеч. |
|---|---|---|---|---|---|---|
| | | *Плиты ленточных фундаментов* | | | | |
| фп1 | ГОСТ 13580-85 | ФЛ8.24-1 | 20 | 20 | 1150 | 0.46 |
| фп2 | ГОСТ 13580-85 | ФЛ8.12-1 | 1 | 1 | 550 | 0.22 |
| фп3 | ГОСТ 13580-85 | ФЛ10.8-1 | 5 | 5 | 650 | 0.26 |
| | | | | | | |
| | | *Блоки бетонные* | | | | |
| фб1 | ГОСТ 13579-78 | ФБС 24.6.6-Т | 9 | 9 | 1960 | 0.815 |
| фб2 | ГОСТ 13579-78 | ФБС 12.6.6-Т | 2 | 2 | 960 | 0.398 |
| фб3 | ГОСТ 13579-78 | ФБС 12.6.3-Т | 14 | 14 | 460 | 0.191 |
| фб4 | ГОСТ 13579-78 | ФБС 9.3.6-Т | 2 | 2 | 350 | 0.146 |
| фб5 | ГОСТ 13579-78 | ФБС 12.4.6-Т | 24 | 24 | 640 | 0.265 |
| фб6 | ГОСТ 13579-78 | ФБС 12.4.3-Т | 24 | 24 | 310 | 0.127 |
| | | *Перемычки железобетонные* | | | | |
| пр1 | 1.038.1-1.1 020000 | 2ПБ10-1 | 3 | 3 | 43 | 0.034 |
| | | | | | | |
| | | | | | | |
| Подпорная стена | Лист 4 | Подпорная стена | 4 | 4 | | |

1. Плиты ленточных фундаментов укладывать на песчаную подготовку толщиной 100 мм.
2. Бетонные блоки укладывать с перевязкой швов по свежеуложенному цементному раствору М50.
3. Доборные участки фундаментов и шпонки между блоками заделать бетоном класса В7,5.
4. Горизонтальную гидроизоляцию выполнять из цементно-песчаного раствора состава 1:2
5. Размеры в скобках даны для производительности 10 тыс. м³/сутки.
6. Блоки для устройства подпорных стен учтены в спецификации на листе 4.
7. Наружные стены подвала, соприкасающиеся с грунтом, обмазать горячим битумом за 2 раза по грунтовке холодным битумом, разведенном в бензине.
8. В разрезе 6-6 подпорные стены условно не показаны.

Согласовано: ПО КГ Бондаренко

Инв.№ подл. | Подпись и дата | Взам. инв.№

Привязан

Инв.№

| | | |
|---|---|---|
| Провер. | Лоуцкер | |
| Ст. инж. | Курганова | |
| ГИП | Лоуцкер | |
| Н. контр. | Прохорова | |
| Нач. отд. | Красавина | |

ТП 902-2-466.89 КЖ

Установка глубокой очистки сточных вод на фильтрах производительностью 10 тыс. м³/сутки. Напорная подача сточных вод на фильтрацию


Схема расположения фундаментов и подбетонок. Разрезы 5-5 ÷ 8-8


| Стадия | Лист | Листов |
|---|---|---|
| Р | 3 | |


ЦНИИЭП инженерного оборудования г. Москва


Копировал: Коршунова 23608-02 13 Формат А2


Альбом 4

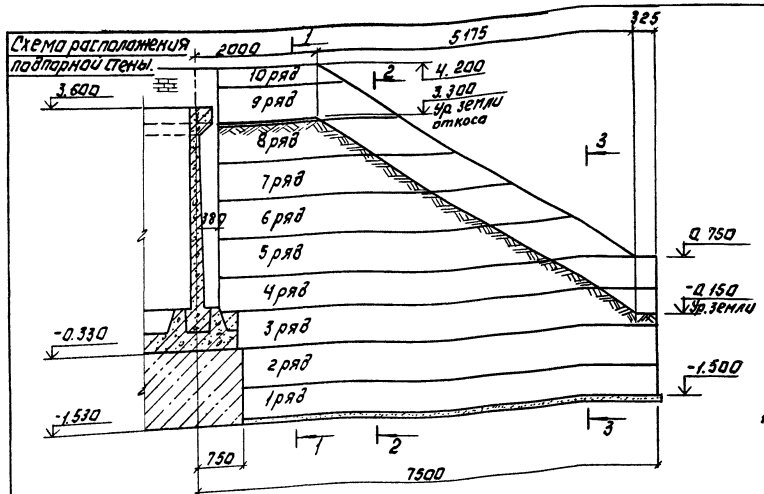

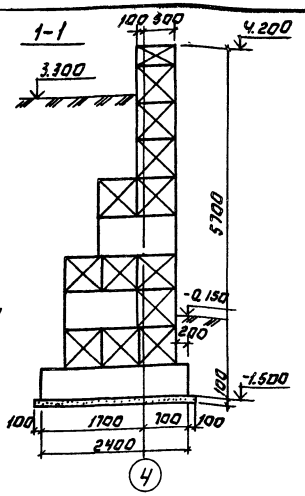
1. Под подпорной стеной предусмотреть слой уплотненного песка толщиной 100 мм.
2. Бетонные блоки укладывать на цементном растворе М 50 с перевязкой швов.
3. Доветонирование кромки подпорных стен выполнять из бетона В 3.5.
4. Поверхности подпорных стен выше планировочных отметок земли оштукатурить.
5. В спецификации учтено количество блоков, необходимое для одной подпорной стены.
6. Набивные бетонные ступени по откосу разработаны на листе АР-2.

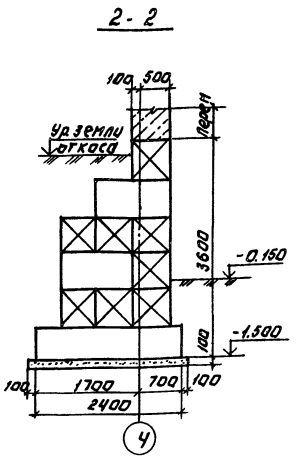Спецификация к схеме расположения подпорной стены
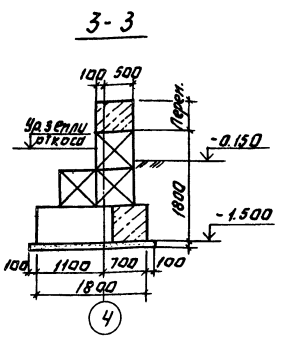
| Марка поз. | Обозначение | Наименование | Кол. | Масса ед. кг. | Примеч. |
|---|---|---|---|---|---|
| | | Блоки бетонные | | | |
| ФБ1 | ГОСТ 13579-78 | ФБС 24.6.6-Т | 16 | 1400 | |
| ФБ2 | ГОСТ 13579-78 | ФБС 12.6.6-Т | 30 | 980 | |
| ФБ3 | ГОСТ 13579-78 | ФБС 9.6.6-Т | 28 | 700 | |
| ФБ4 | ГОСТ 13579-78 | ФБС 12.6.3-Т | 1 | 460 | |

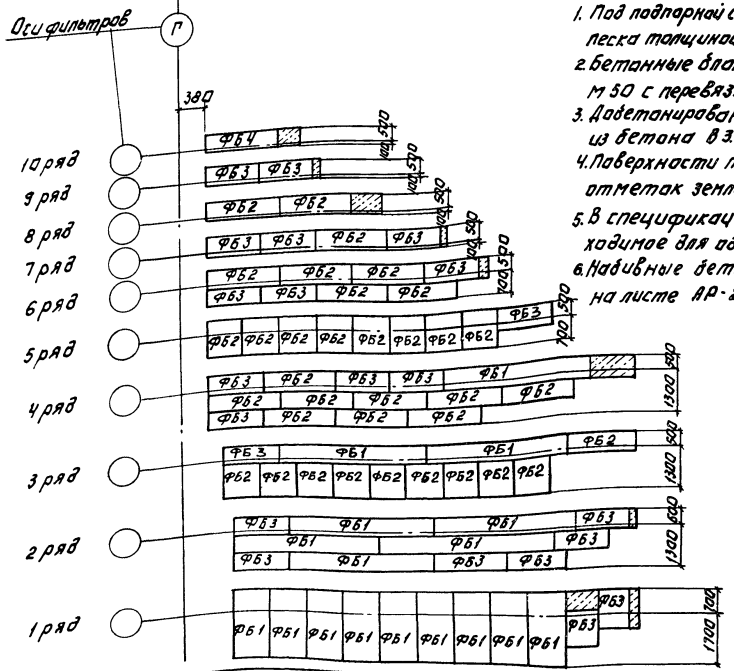Согласовано:

Инв. № подл. | Подпись и дата | Взам. инв. №

Привязан:

Инв. №

| | | |
|---|---|---|
| Провер. | Лоуцкер | |
| Ст. инж. | Куртанова | |
| ГИП | Лоуцкер | |
| Н. контр. | Прохорова | |
| Нач. отд. | Красавин | |

ТП 902-2-466.89 КЖ

Установка блоков прямоугольных для фундаментов производительностью 1 тыс. кубометров наружных подпорных стен из бетонных блоков

Схема расположения подпорной стены.

| Стадия | Лист | Листов |
|---|---|---|
| Р | 4 | |

ЦНИИЭП инженерного оборудования г. Москва


23608-02 14

Копировал: Логинова

Формат: А2


Альбом 4


# Схема расположения фундаментов под оборудование и каналов

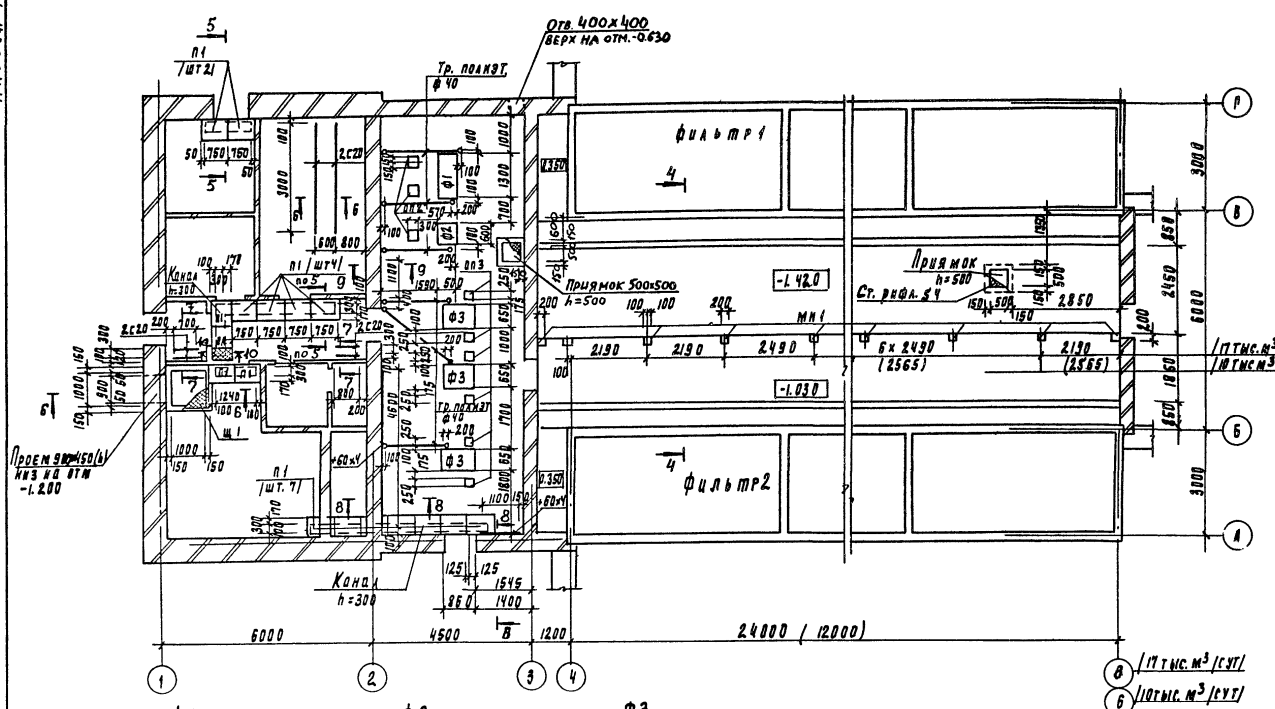



## Спецификация к схеме расположения фундаментов под оборудование и каналов

| Марка | Обозначение | Наименование | Кол 10 т/м³ | Кол 17 т/м³ | Масса ед. кг | Примеч. |
|---|---|---|---|---|---|---|
| п1 | 3.006.1-2/82.1-2-1.0.010 | Плита П3-8 | 17 | 17 | 50 | |
| ф1 | Лист 5 | Фундамент ф1 | 1 | 1 | — | 0.39 м³ |
| ф2 | Лист 5 | Фундамент ф2 | 1 | 1 | — | 0.16 м³ |
| ф3 | Лист 5 | Фундамент ф3 | 3 | 3 | — | 0.34 м³ |
| оп1 | Лист 5 | Опоры под трубопроводы | 2 | 4 | — | 0.11 м³ |
| щ1 | тп902-2467.89 КМ.И 0.0.08.0 | Щит металлический | 1 | 1 | 37.2 | |
| | | Листромб. К-4 а 600×600 Ст3кп2 ГОСТ 8568-77 | 2 | 2 | 12.0 | |
| мн1 | 1.400-15.81.130-05 | Изделие закладное мн17-6 | 29 | 34 | 2.4 | |
| мн2 | 1.400-15.81.540-09 | Изделие закладное мн548 | 4пм | 4пм | 4.2 | |
| с20 | | Швеллер 20П ГОСТ 8240-12 Ст3кп2-ГОСТ 535-79 | 11.4 пм | 11.4 пм | 184 | |
| | | | | | | |
| оп2 | Лист 5 | Опоры под трубопроводы | 12 | 18 | | 0.03 м³ |
| оп3 | Лист 5 | Опоры под трубопроводы | 6 | 6 | | 0.03 м³ |

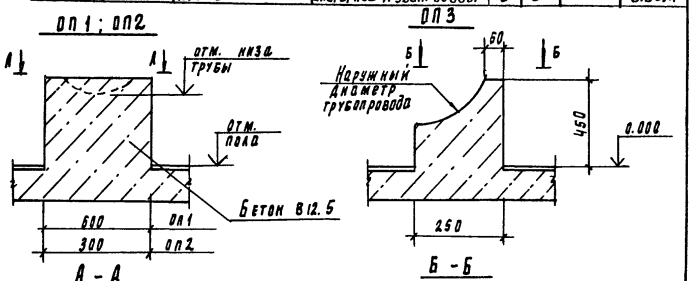

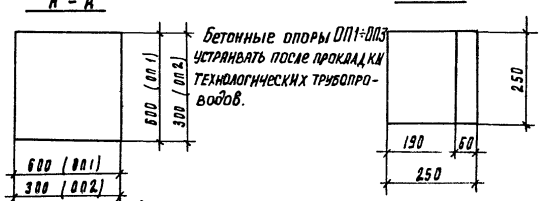
Бетонные опоры оп1÷оп3 устраняют после прокладки технологических трубопроводов.

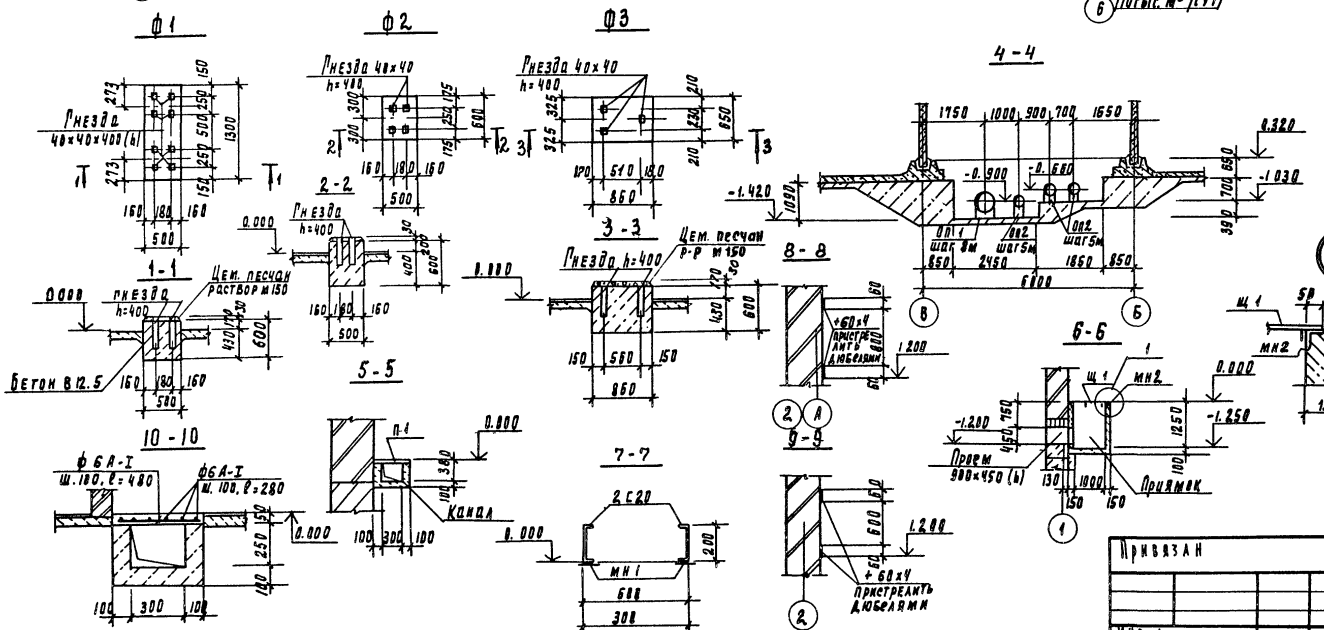


1. Обозначения в скобках даны для производительности 10 тыс. м³/сут.
2. В галерее трубопроводов опоры оп1 под трубы dу=600 выполнить по месту с шагом 8м, а опоры оп2 под трубы dу=300мм с шагом 5м.
3. До устройства чистого пола проложить полиэтиленовые трубы для проводки электрокабеля по чертежам марки ЭМ. Толщина пола над трубами должна быть не менее 20мм. Выходы полиэтиленовых труб защитить отрезками стальных труб длиной 400мм по ГОСТ 3262-75.
4. Разбивку гнезд под болты выполнять после получения оборудования.

| | | | | | | | |
|---|---|---|---|---|---|---|---|
| Привязан | | | | | тп902-2-466.89 | | КМ |
| | | | | | Установка глубокой очистки сточных вод на сооружениях производительностью 10 тыс. м³/сут. напорная подача сточных вод на фильтрацию | Стадия | Лист | Листов |
| | Провер | Лоуцкер | | | | Р | 5 | |
| | Ст. инж. | Вульф | | | | | | |
| | ГИП | Лоуцкер | | | | | | |
| | Н. контр. | Прохорова | | | Схема расположения фундаментов под оборудование и каналов. Разрезы | ЦНИИЭП инженерного оборудования г. Москва | | |
| Инв. № | Начота | Крагавин | | | | | | |

Инв. № подл. | Подпись и дата | Взам. инв. №

Отдел ВК | Отдел ЭМиА

Согласовано: Отдел ВК Кнутов; Отдел ЭМиА Гусева


23608-02 15

Альбом 4


## Q = 17 тыс. м³/сутки

## Q = 10 тыс. м³/сутки.

## Схемы расположения стеновых панелей и лотков

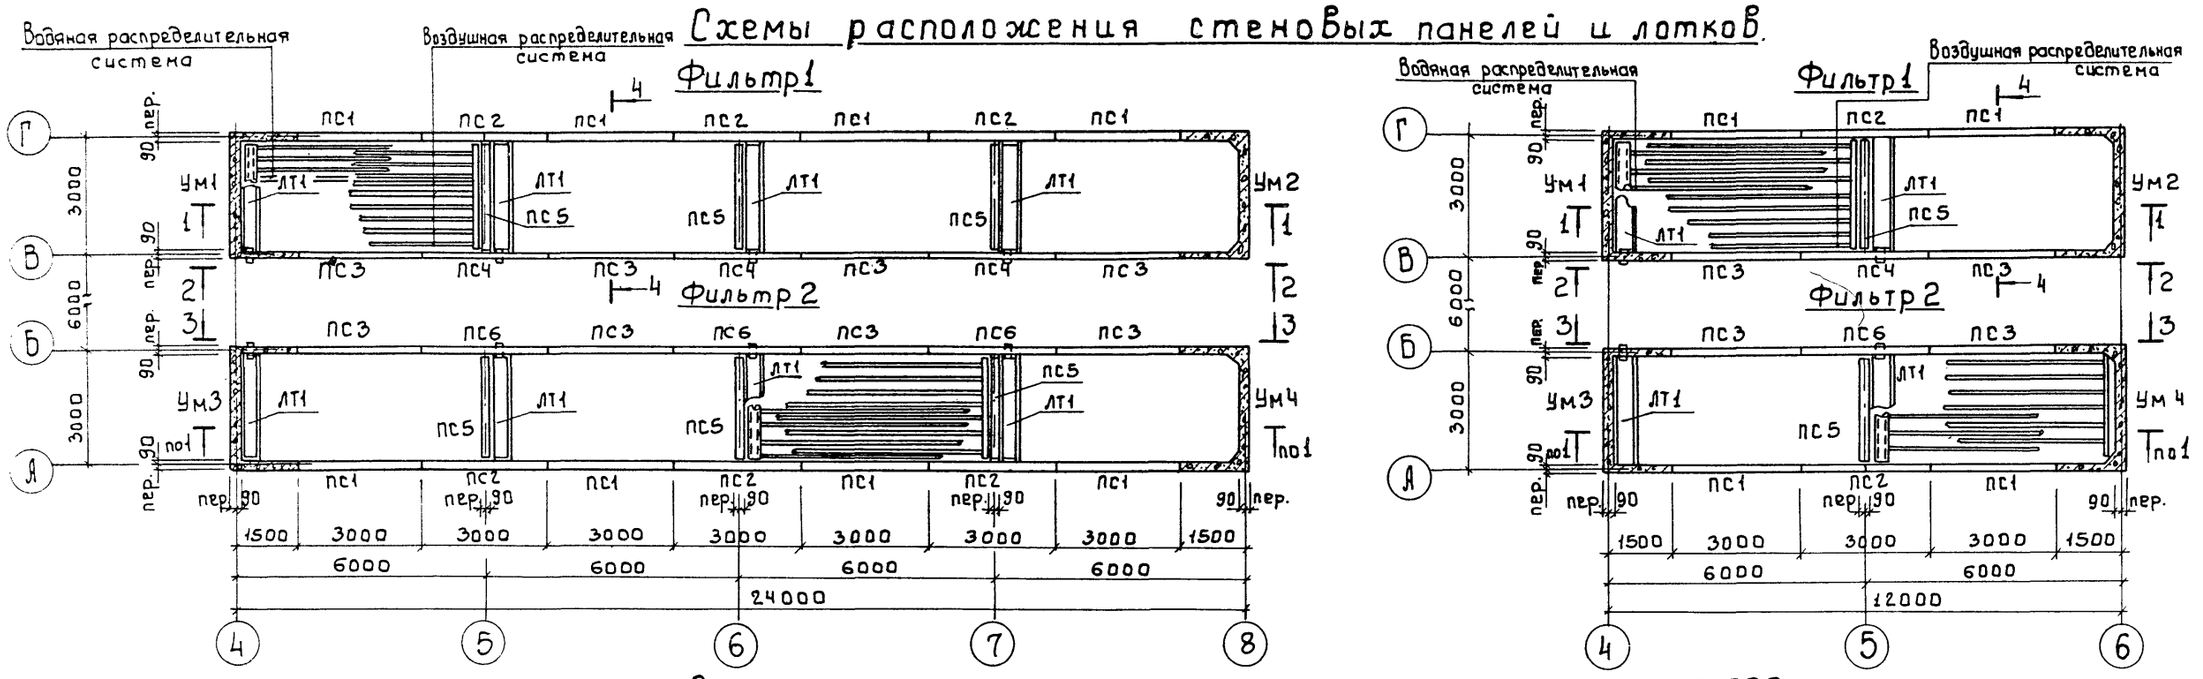


## Схемы расположения закладных деталей на отм. 3.600

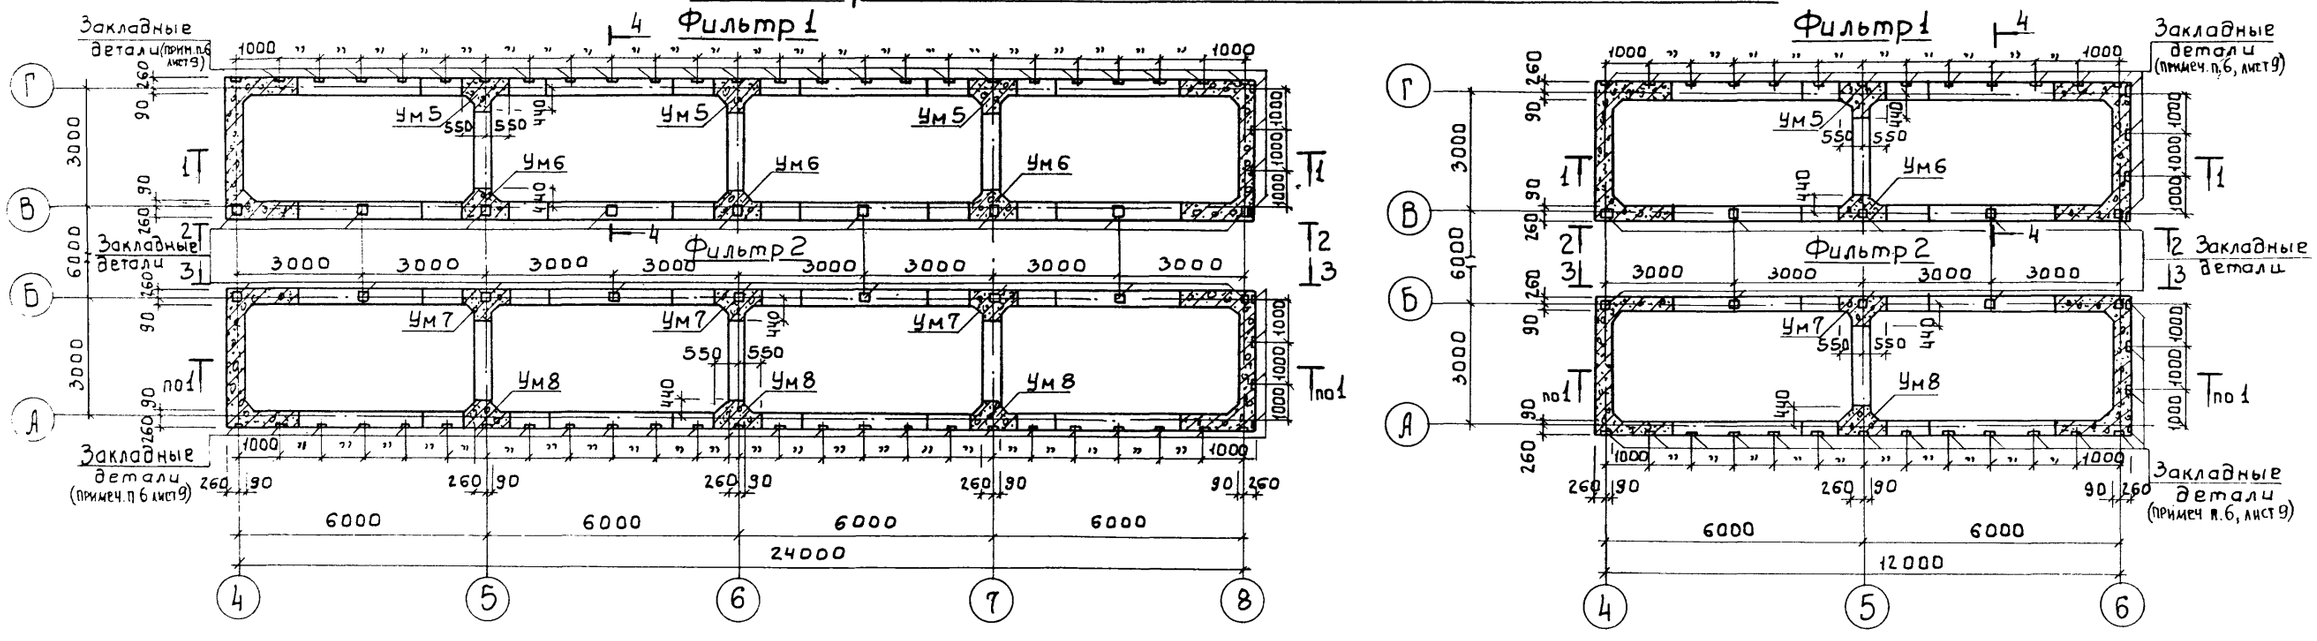


1. Разрезы 1-1 ÷ 4-4 смотри лист 7.
2. Общие примечания смотри лист 9.

СОГЛАСОВАНО
ПО КГ Бондаренко

Инв. № подл. | Подпись и дата | Взам. инв. №

Привязан:

Инв. №

| | | |
|---|---|---|
| Провер. | Лоуцкер | |
| Ст. инж. | Курганова | |
| ГИП | Лоуцкер | |
| Н. контр. | Прохорова | |
| Нач. отд. | Красавин | |

тп 902-2-466.89 КЖ

Установка глубокой очистки сточных вод на фильтрах производительностью 10 тыс. м³/сутки. Напорная подача сточных вод на фильтрацию.

Фильтры. Схемы расположения стеновых панелей и лотков, закладных деталей на отм. 3.600

| Стадия | Лист | Листов |
|---|---|---|
| Р | 6 | |


ЦНИИЭП инженерного оборудования г. Москва

23608-02 16


Альбом 4

## Q = 17 тыс. м³/сутки


### 1—1

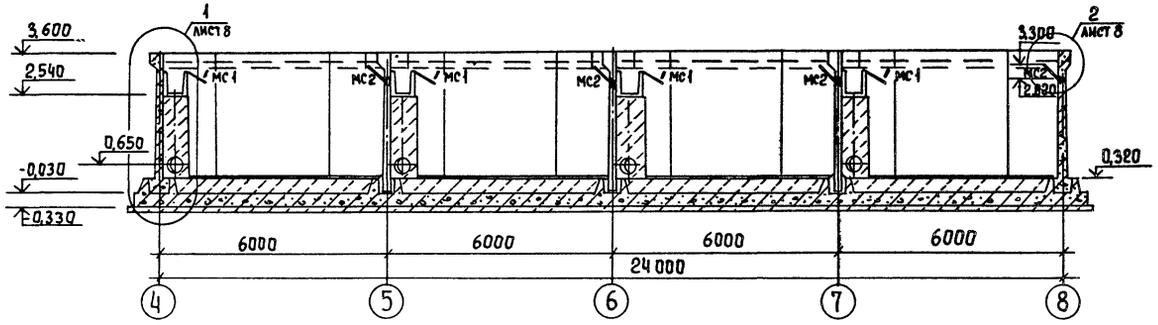



### 2—2

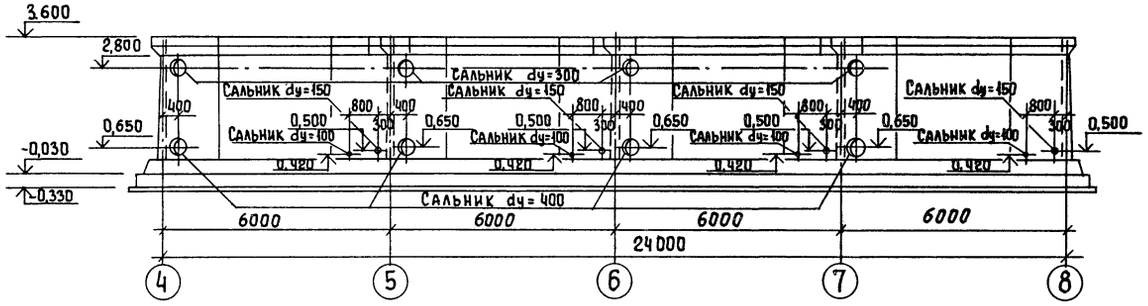


### 3—3

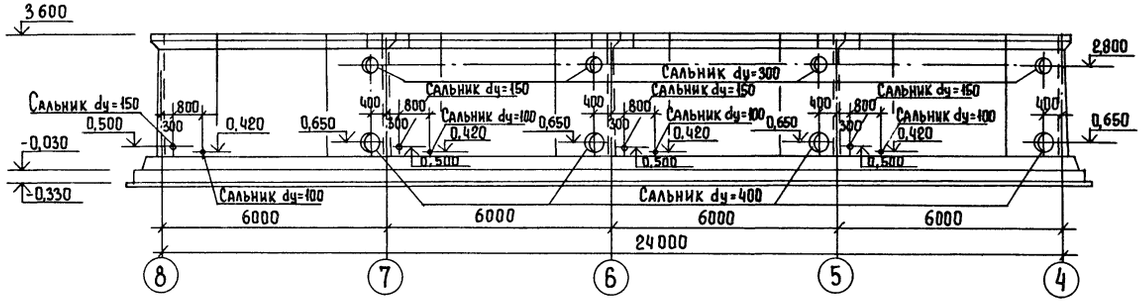



### 4—4

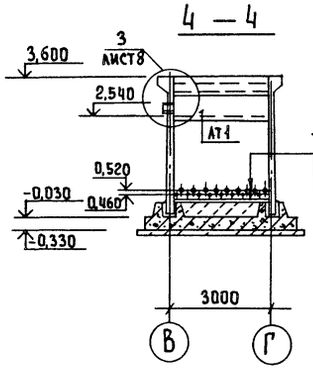



| Торкретштукатурка цементно-песчаным раствором состава 1:2 | 25 |
|---|---|
| Набетонка из бетона В3,5 | 350 |
| Железобетонное днище | 300 |
| Асфальтовый раствор | 8 |
| Бетонная подготовка из бетона В3,5 | 100 |
| Щебень, втрамбованный в грунт | 40 |
| Грунт основания | |

## Q = 10 тыс. м³/сутки


### 1—1

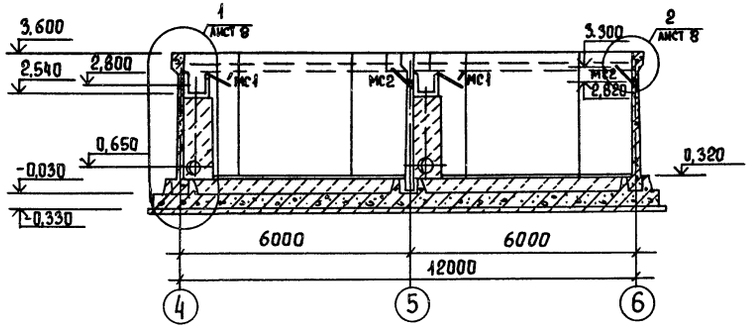


### 2—2

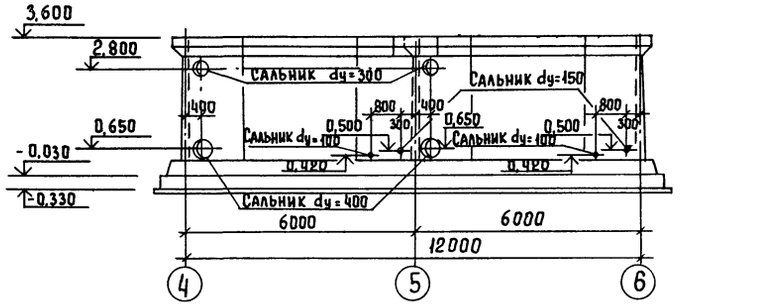


### 3—3

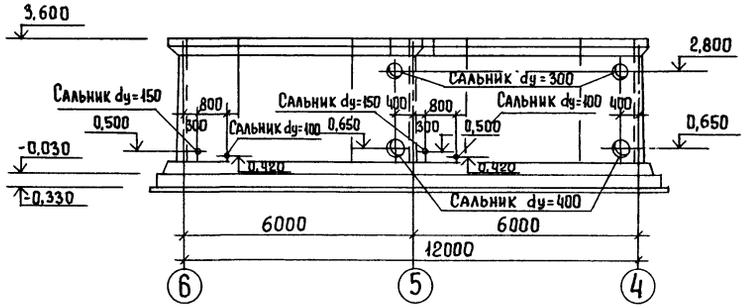


Согласовано
ПО КТ Бондаренко

Инв. № подл. | Подпись и дата | Взам. инв. №

| | | | |
|---|---|---|---|
| Привязан | | | |
| Инв. № | | | |
| Провер. | Лоуцкер | | |
| Ст. инж. | Курганова | | |
| ГИП | Лоуцкер | | |
| Н. контр. | Прохорова | | |
| Нач. отд. | Красавин | | |

ТП 902-2-466.89 КЖ

Установка глубокой очистки сточных вод на фильтрах производительностью 30 тыс. м³/сут. Напорная подача сточных вод на фильтрацию.

Фильтры. Разрезы 1—1 ÷ 4—4.


| Стадия | Лист | Листов |
|---|---|---|
| Р | 7 | |

ЦНИИЭП инженерного оборудования г. Москва


Копировал Еремченко 23608-02 17 Формат А2

Альбом 4

1

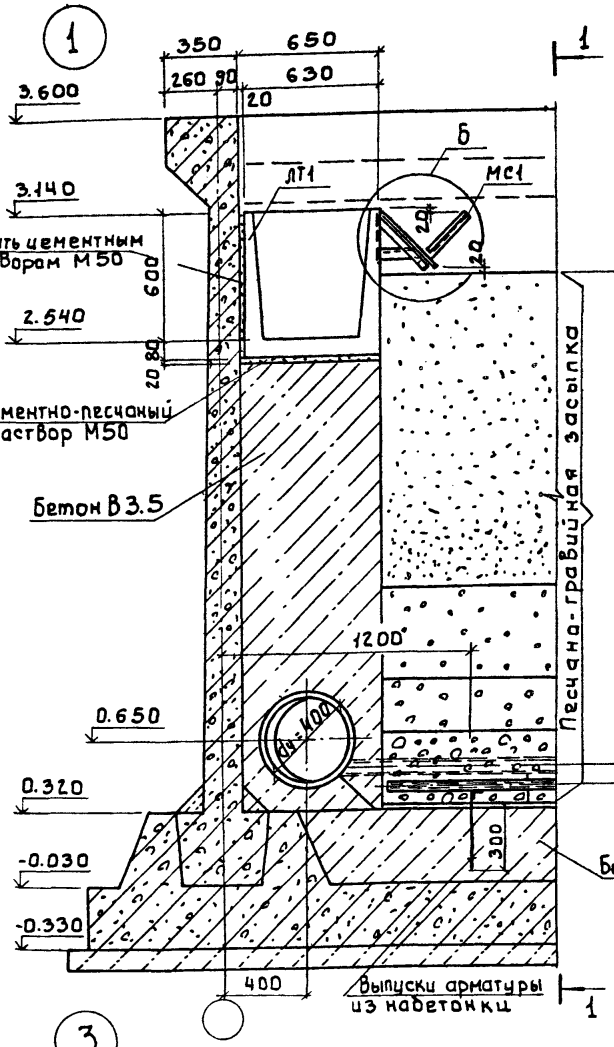



1 - 1

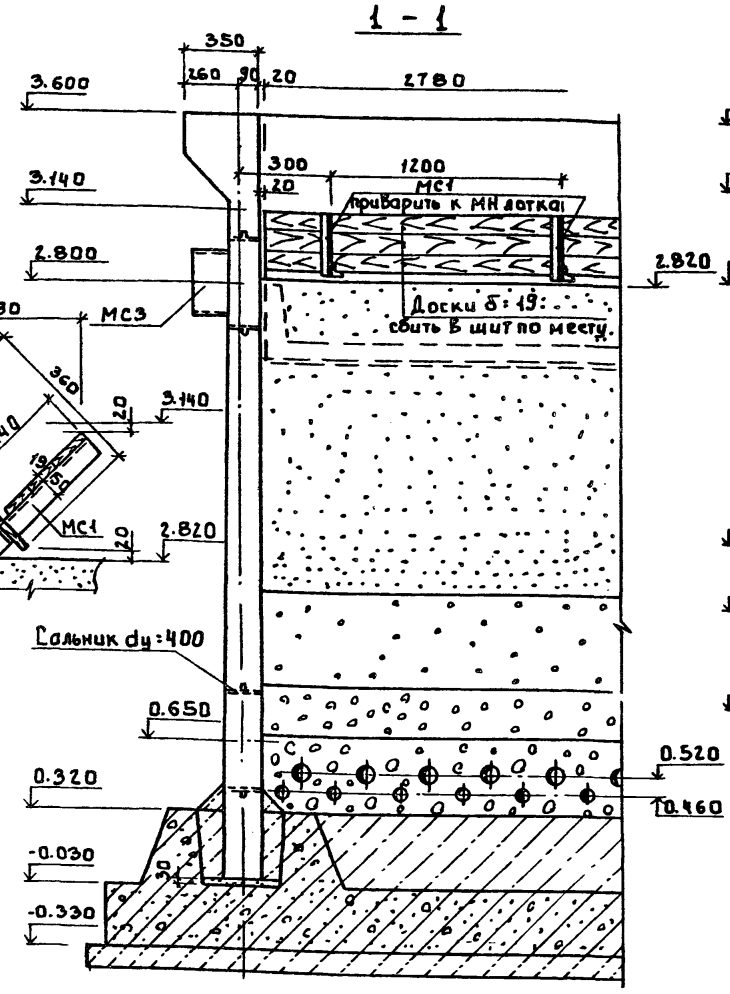



Б





2

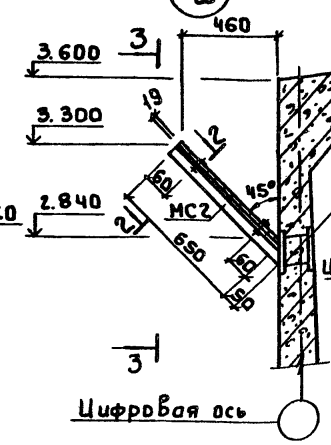



2 - 2

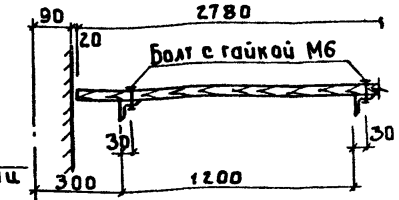


3 - 3

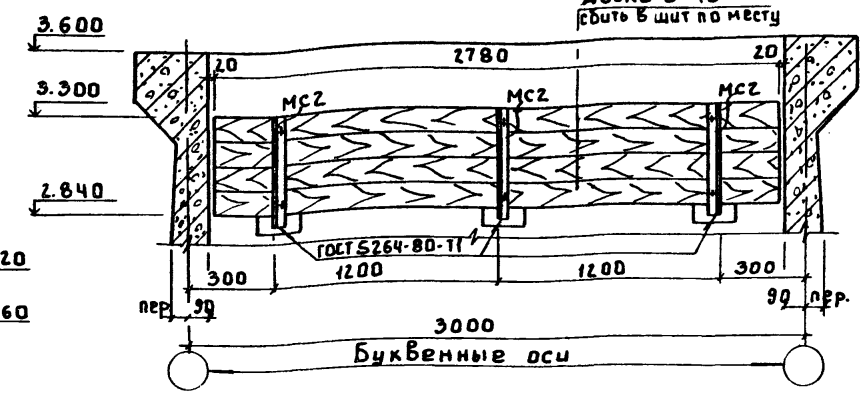



3

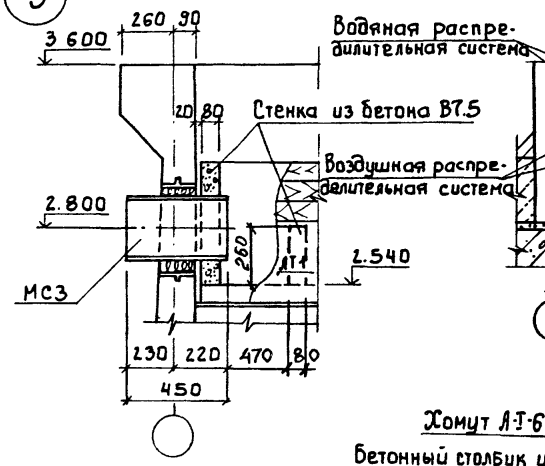


4 - 4

Детали крепления технологических труб

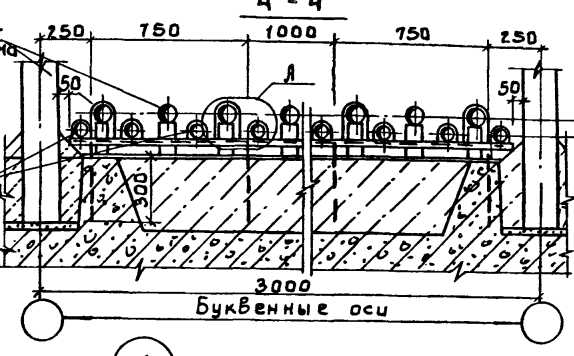


5 - 5



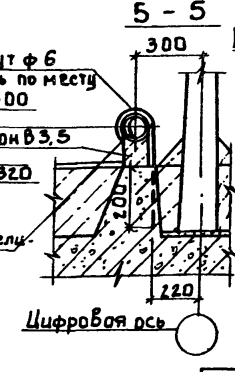



Схема расположения Выпусков арматуры и бетонных столбиков под технологические трубы

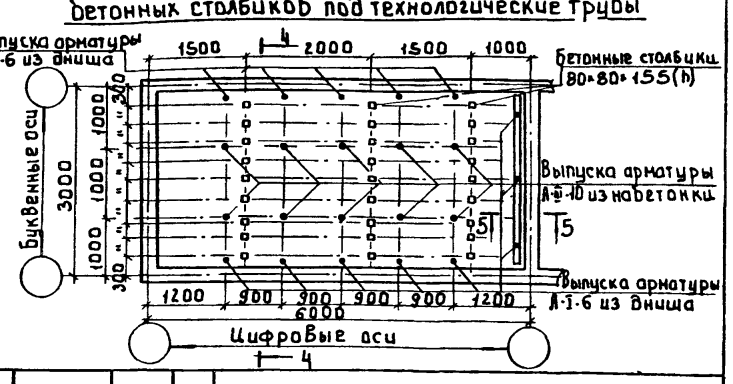


А

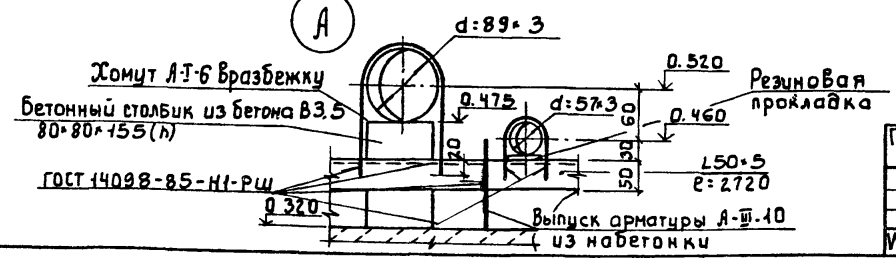


| | | | | | |
|---|---|---|---|---|---|
| Привязан: | | | | ТП 902-2-466.89 | КЖ |
| Инв.№ | | | | | |
| | Провер. | Лоцикер | | Установка глубокой очистки сточных вод на фильтрах производительностью 10тыс.м³/сутки. Напорная подача сточных вод на фильтрацию. | Стадия: Р; Лист: 8; Листов: |
| | Ст. инж. | Курганова | | | |
| | ГИП | Лоцикер | | | |
| | Н. контр. | Прохорова | | Фильтры. Детали крепления технологических труб. Схема расположения выпусков арматуры и бетонных столбиков. Узлы 1-5; А; Б | ЦНИИЭП инженерного оборудования г. Москва |
| | Нач. отд. | Красавин | | | |

Согласовано

Инв.№ подл. | Подпись и дата | Взам. инв.№ | ПО КГ Бондарюк

23608-02 18

Альбом 4

## Спецификация к схемам расположения стеновых панелей и лотков и закладных деталей на отм. 3.600.

| Марка | Обозначение | Наименование | Количество Q=17 тыс.м³/сутки | Количество Q=10 тыс.м³/сутки | Масса ед., кг | Примечан |
|---|---|---|---|---|---|---|
| | | Сборные железобетонные элементы | | | | |
| | | Панели | | | | |
| ПС1 | ТП902-2-467.89 КЖ.ЦТ 1.0.00.0 | ПС1 | 8 | 4 | 4830 | |
| ПС2 | -01 | ПС2 | 6 | 2 | 4830 | |
| ПС3 | 2.0.00.0 | ПС3 | 8 | 4 | 4830 | |
| ПС4 | -01 | ПС4 | 3 | 1 | 4830 | |
| ПС5 | 3.0.00.0 | ПС5 | 6 | 2 | 4830 | |
| ПС6 | 20.00.0-01 | ПС6 | 3 | 1 | 4830 | |
| | | Лотки | | | | |
| ЛТ1 | ТП902-2-467.89 КЖ.ЦТ 4.0.00.0 | ЛТ1 | 8 | 4 | | |
| | | Монолитные железобетонные элементы | | | | |
| | | Монолитные участки стен | | | | |
| Ум1 | лист 13÷15 | Ум1 | 1 | 1 | | |
| Ум2 | лист 13÷15 | Ум2 | 1 | 1 | | |
| Ум3 | лист 13÷15 | Ум3 | 1 | 1 | | |
| Ум4 | лист 13÷15 | Ум4 | 1 | 1 | | |
| Ум5 | лист 13÷15 | Ум5 | 3 | 1 | | |
| Ум6 | лист 13÷15 | Ум6 | 3 | 1 | | |
| Ум7 | лист 13÷15 | Ум7 | 3 | 1 | | |
| Ум8 | лист 13÷15 | Ум8 | 3 | 1 | | |
| — | лист 10÷13 | Днище монолитное | 2 | 2 | | |
| | | Элементы соединительные | | | | |
| МС1 | ТП902-2-467.89 КЖ.ЦТ 0.0.09.0 | Изделие соединительное МС1 | 8 | 4 | | |
| МС2 | | Уголок 50х50х5-В ГОСТ 8509-86 / Вст3сп2-1 ГОСТ 535-79 ℓ=700 | 24 | 12 | 1.6 | |
| МС3 | | Труба 325х6х450 ГОСТ 10704-76 / Вст3сп ГОСТ 10703-80 | 8 | 4 | 21.2 | |
| Выпуски из бетона | | А-III-10-ГОСТ 5781-82 ℓ=450 | 80 | 40 | 0.33 | |
| Хомуты | | А-I-6-ГОСТ 5781-82 ℓ общ. | 38 м.п. | 19 м.п | 0.222 | |
| — | | Уголок 40х40х4-В ГОСТ 8509-86 / Вст3сп2-1 ГОСТ 535-79 ℓ=2720 | 40 | 20 | 6.3 | |

1. Установка стеновых панелей производится с тщательной выверкой горизонтальных и вертикальных осей.
2. Между собой панели крепятся путем сварки закладных деталей арматурными накладками по узлам 1,2 серии 3.900-3 вып. 2/82 с последующим замоноличиванием стыка цементно-песчаным раствором механизированным способом в соответствии с „Рекомендациями по замоноличиванию цементно-песчаным раствором стыков шпоночного типа в сборных железобетонных емкостных сооружениях (см. серию 3.900-3 вып. 2/82). Т-образные стыки-гибкие, в виде шпонки, заполняемой тиоколовым герметиком „Гидром-2" по узлу 24 серии 3.900-3 выпуск 2/82. Подробнее о материалах и способах производства работ по выполнению стыков см. серию 3.900-3 и пояснительную записку.
3. Заделка стеновых панелей в паз днища производится по узлам 17,18 серии 3.900-3 выпуск 2/82.
4. Днище и внутренние (к воде) поверхности стыков и монолитных участков стен торкретируются цементно-песчаным раствором за 2 раза на толщину 25 мм. Наружные поверхности монолитных участков стен со стороны галерей обслуживания штукатурятся на всю высоту, а со стороны земли – выше планировочных отметок.
5. Все металлоконструкции, находящиеся в воде, окрасить эмалью ВЛ-515 по ТУ6-10-1052-75.
6. Закладные детали на отметке 3.600 учтены в спецификациях на листах 13÷15 данного альбома и на листах КЖ.Ц 1.0.00.0÷3.0.00.0 альбома IV
7. В спецификации учтено количество элементов, необходимое для двух фильтров.

Расход древесины для устройства деревянных щитов на два фильтра:

Q = 17 тыс. м³/сутки — 11.2 м³

Q = 10 тыс. м³/сутки — 5.6 м³

Инв. № подл. | Подпись и дата | Взам. инв. №


| | | | | | | | |
|---|---|---|---|---|---|---|---|
| | | | | | | ТП902-2-466.89 | КЖ |
| Привязан | | | | | | | |
| | | | Провер. | Лоуцкер | | Установка глубокой очистки сточных вод на фильтрах производительностью 17 тыс. м³/сутки. Напорная подача сточных вод на фильтрацию. Фильтры. Спецификация к схемам расположения стеновых панелей и лотков, закладных деталей на отм. 3.600 | Стадия: Р; Лист: 9; Листов: |
| | | | Ст. инж. | Курганова | | | |
| | | | ГИП | Лоуцкер | | | ЦНИИЭП инженерного оборудования г. Москва |
| | | | Н. контр. | Прохорова | | | |
| Инв. № | | | Нач. отд. | Красавин | | | |

23608-62 19


Копировал: Хюппенен Формат А2

Альбом 4


## Q = 17 тыс. м³/сутки. Днище. Опалубочный чертеж. План.

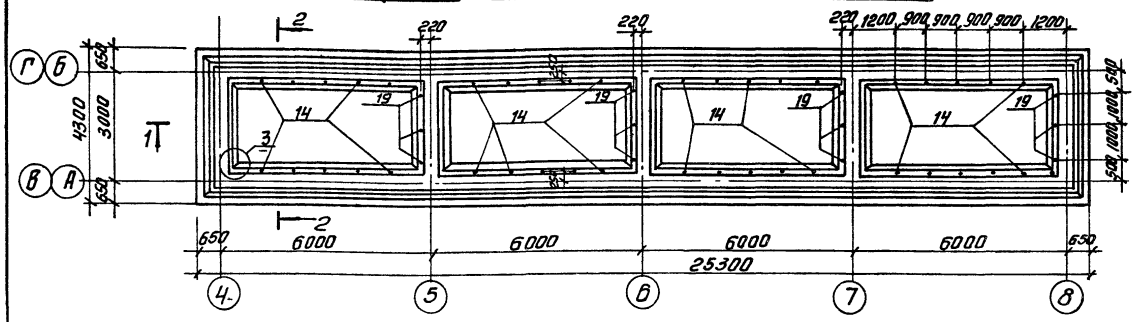



### 1-1

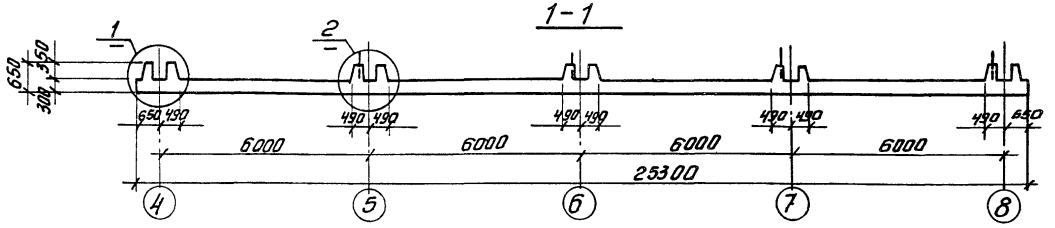



## Q = 10 тыс. м³/сутки. Днище. Опалубочный чертеж. План.

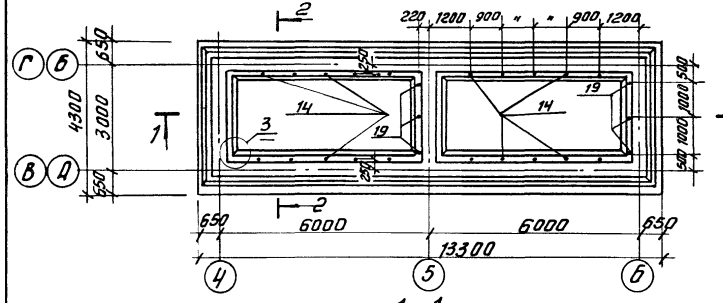



### 1-1

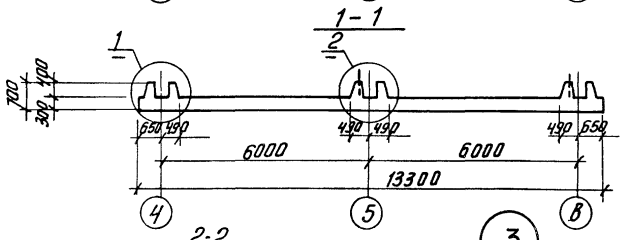



### 2-2

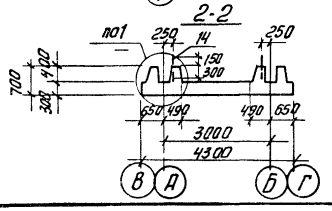

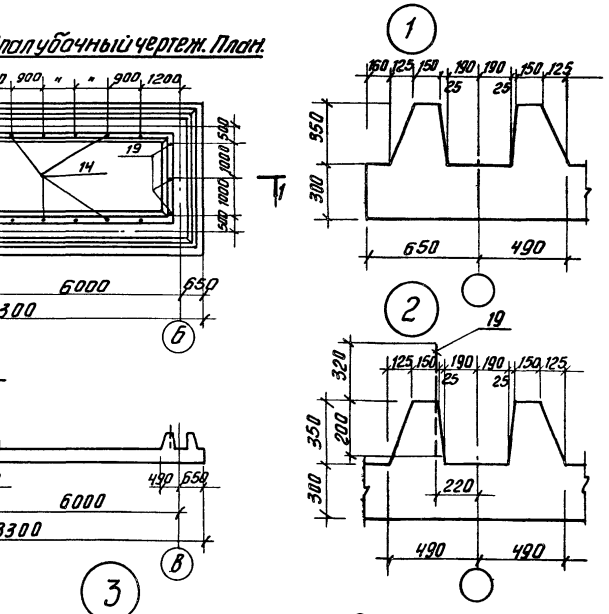
Поз.17

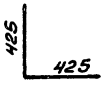


В спецификациях расход материалов дан на 1 фильтр.

## Спецификация к монолитному днищу.

| Форм. | Зона | Поз. | Обозначение | Наименование | Количество Q=17 т.м³/сут | Количество Q=10 т.м³/сут | Примеч. |
|---|---|---|---|---|---|---|---|
| | | | | **Сборочные единицы** | | | |
| | | | | **Пространственные каркасы** | | | |
| ДЧ | | 1 | ТП902-1-67.89 КЖН 0.1.00.0 | КП1 | 4 | 2 | |
| ДЧ | | 2 | -01 | КП2 | 8 | 4 | |
| ДЧ | | 3 | 0.2.00.0 | КП3 | 4 | 2 | |
| ДЧ | | 4 | -01 | КП4 | 5 | 3 | |
| | | | | **Плоские каркасы** | | | |
| ДЧ | | 5 | ТП902-1-67.89 КЖН. 0.0.01.0 | Кр2 | 23 | 13 | |
| ДЧ | | 6 | -01 | Кр3 | 8 | 8 | |
| ДЧ | | 7 | 0. 0. 020 | Кр4 | 8 | 8 | |
| ДЧ | | 8 | -01 | Кр5 | 23 | 13 | |
| | | | | **Сетки арматурные** | | | |
| ДЧ | | 9 | | Ч-8АIII-200 Ш-8АIII-200 2450×2850 ГОСТ 23279-85 | 8 | 4 | |
| ДЧ | | 10 | ТП902-1-67.89 КЖ.Н.0.0.03.0 | С1 | 8 | 4 | |
| ДЧ | | 11 | КЖН.0.0.04.0 | С2 | 6 | 2 | |
| | | | | **Детали** | | | |
| БЧ | | 12 | | 5Вр1 ГОСТ 6727-80 ℓ=1250 | 30 | 10 | 0.19 кг |
| БЧ | | 13 | | А-III-10 ГОСТ 5781-82 ℓ=1130 | 8 | 4 | 0.7 кг |
| БЧ | | 14 | | А-III-10 ГОСТ 5781-82 ℓ=450 | 40 | 20 | 0.28 кг |
| БЧ | | 15 | | 5Вр1 ГОСТ 6727-80 ℓ=1000 | 40 | 40 | 0.15 кг |
| БЧ | | 16 | | А-III-10 ГОСТ 5781-82 ℓ=640 | 48 | 24 | 0.39 кг |
| БЧ | | 17 | | 5Вр1 ГОСТ 6727-80 ℓ=850 | 32 | 16 | 0.13 кг |
| БЧ | | 18 | | 5Вр1 ГОСТ 6727-80 ℓ=1150 | 48 | 16 | 0.18 кг |
| БЧ | | 19 | | 5Вр1 ГОСТ 6727-80 ℓ=520 | 12 | 6 | 0.12 кг |
| | | | | **Материалы** | | | |
| | | | | Бетон В15; F50; W4 | 40.0 | 23.0 | м³ |

## Ведомость расхода стали на элемент, кг

| Марка элемента | | Изделия арматурные: Арматура класса Вр1 ГОСТ 6727-80 Ø5 | Итого | Ø6 | Итого | AI ГОСТ 5781-82 Ø8 | AIII ГОСТ 5781-82 Ø10 | Ø16 | Итого | Всего | Изделия закладные: Арматура класса A-III | Итого | Прокат марки Вст3кп2 | Итого | Всего | Общий вес |
|---|---|---|---|---|---|---|---|---|---|---|---|---|---|---|---|---|
| Днище монолитное | Q=17 т.м³/сут. | 365 | 365 | | | 440 | 578 | 234 | 1252 | 1617 | — | — | — | — | — | 1617 |
| | Q=10 т.м³/сут. | 194 | 194 | | | 220 | 295 | 134 | 649 | 843 | — | — | — | — | — | 843 |

Привязан

Инв. № подл. | Подп. и дата | Взам. инв. №

Инв. №

| | | |
|---|---|---|
| Провер. | Лоуцкер | |
| Ст. инж. | Курганова | |
| ГИП | Лоуцкер | |
| Н. контр. | Прохорова | |
| Нач. отд. | Красавин | |

ТП902-2-466.89 КЖ

Установка глубокой очистки сточных вод на фильтрах производительностью 10 тыс. м³/сут. Напорная подача сточных вод на фильтрацию.

| Стадия | Лист | Листов |
|---|---|---|
| Р | 10 | |

Фильтры. Днище. Опалубочные чертежи. Планы. Разрезы. Узлы.

ЦНИИЭП инженерного оборудования г. Москва


Копировал: Антипова 23608-02 20 Формат А2

Альбом 4


# Днище. Армирование.

## Схемы расположения каркасов.


Q = 17 тыс. м³/сутки

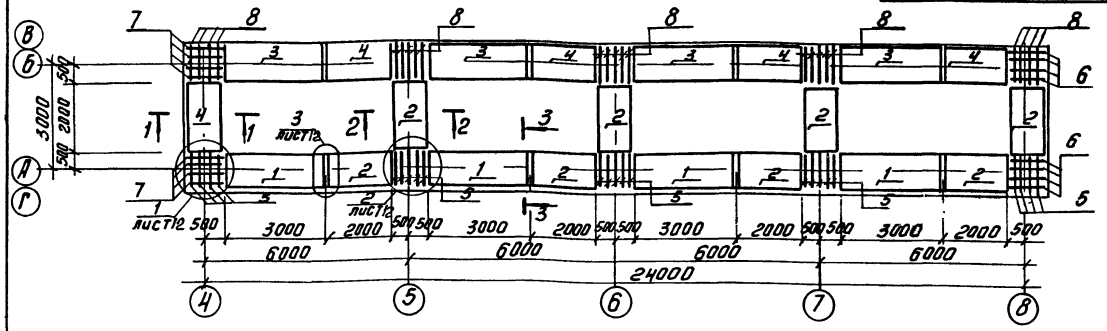



Q = 10 тыс. м³/сутки

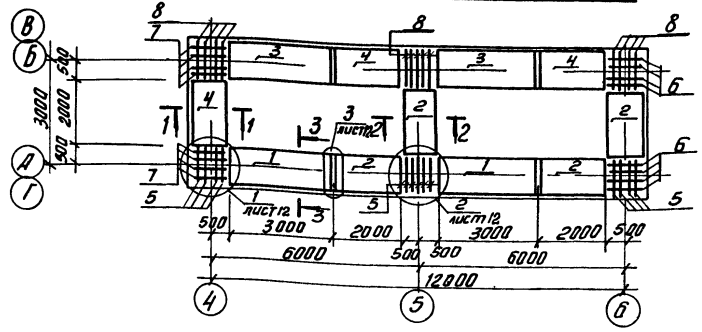




## Схемы расположения нижних сеток.

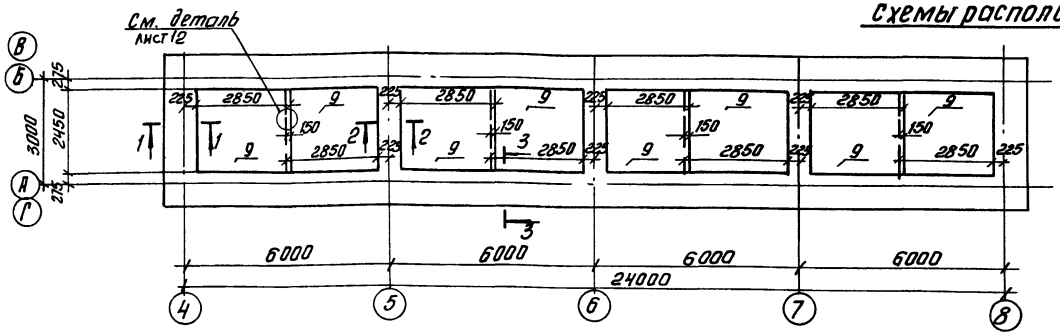

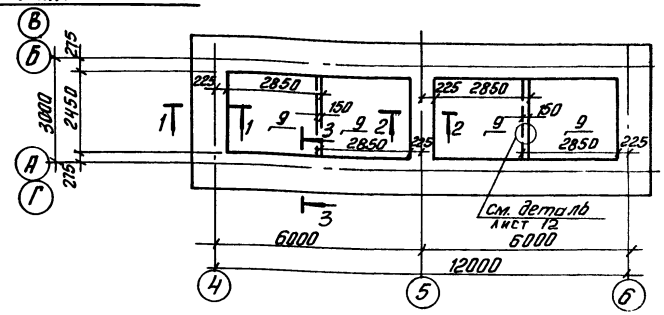
## Схемы расположения верхних сеток.

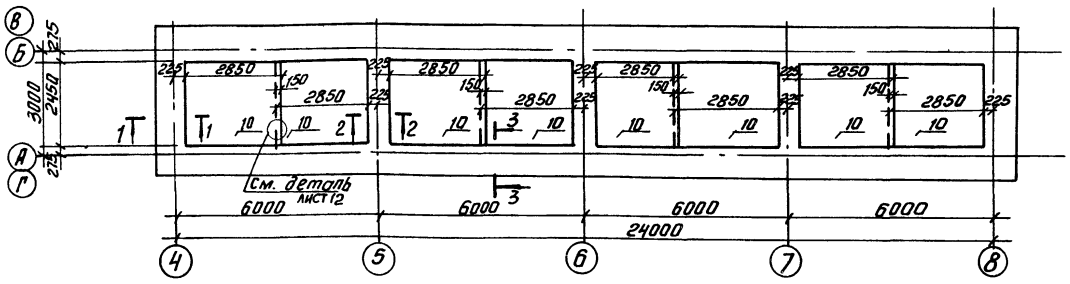


1. Арматурные сетки поз.10 длинными концами развернуть к зубу днища.
2. Защитный слой бетона для нижних сеток - 35 мм.
   Защитный слой бетона для верхних сеток каркасов - 25 мм.
3. Пространственные каркасы поз. 3; 4 с усиленной арматурой, устанавливаемые по осям „Б"; „В"; „4" со стороны сухого коридора, расчитаны на восприятие односторонней длительнодействующей нагрузки от воды в фильтрах.

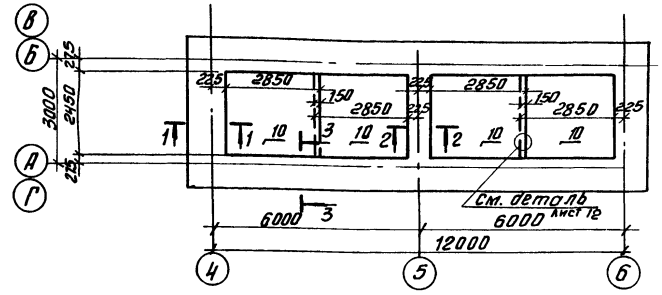Инв.№ подл. | Подп. и дата | Взам.инв.№

Привязан

Инв. №

| | | | |
|---|---|---|---|
| Провер. | Лоцкер | | |
| Нач.отд. | Красавин | | |
| Нач.сект. | Кургонова | | |
| ГИП | Лоцкер | | |
| Н.контр. | Прохорова | | |

тп 902-466.89 КЖ

Установка глубокой очистки сточных вод на фильтрах производительностью 10 тыс. м³/сутки. Напорная подача сточных вод на фильтрацию.

Фильтры. Днище. Армирование. Схемы расположения каркасов нижних сеток. Верхних сеток

| Стадия | Лист | Листов |
|---|---|---|
| Р | 11 | |


ЦНИИЭП инженерного оборудования г. Москва


23608-02 21


Копировал: Антипова

Формат А2


Альбом 4

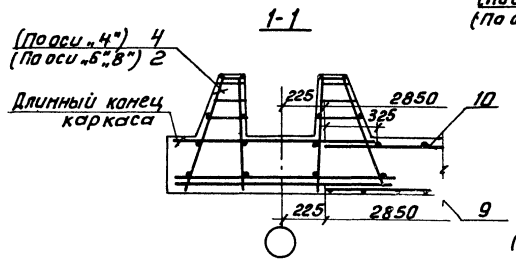


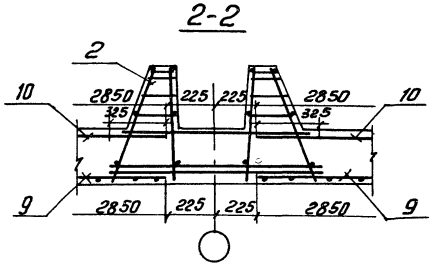


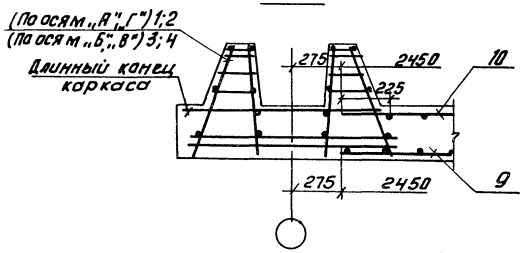
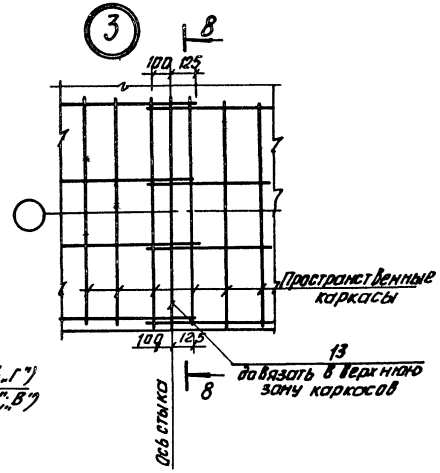



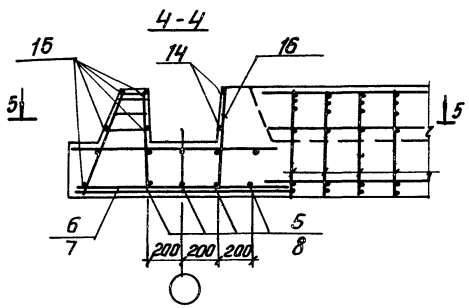

Деталь стыка сеток в нерабочем направлении

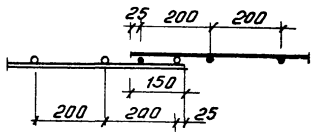


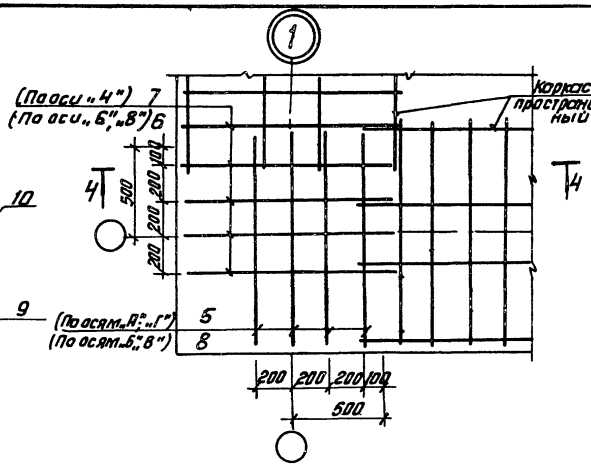


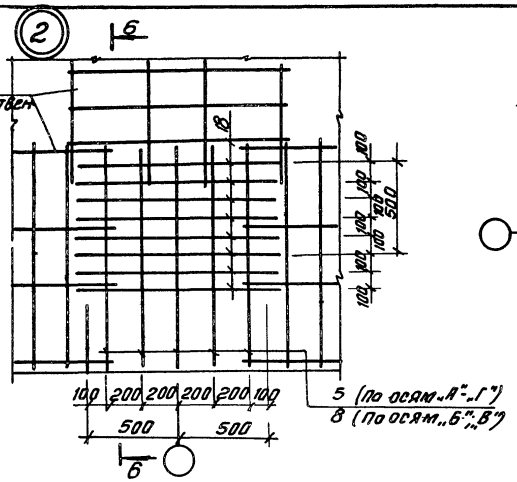
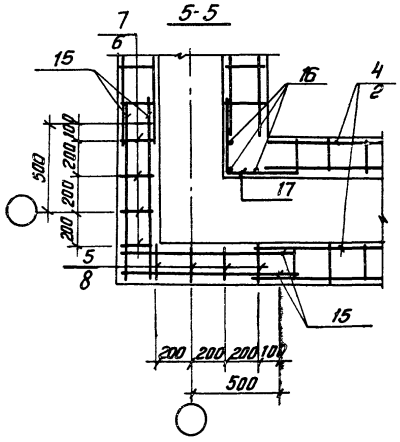



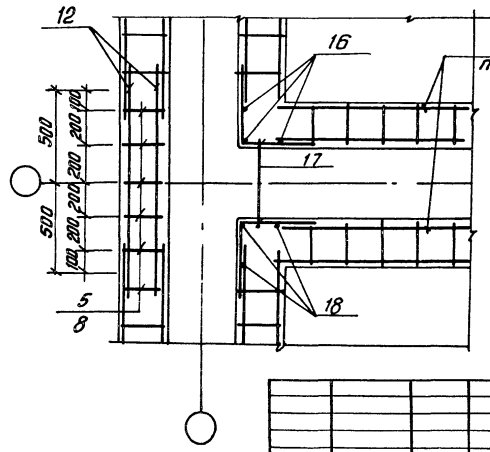


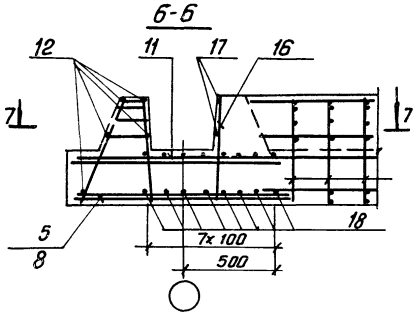

Инв.№ подл. | Подп. и дата | Взам.инв.№

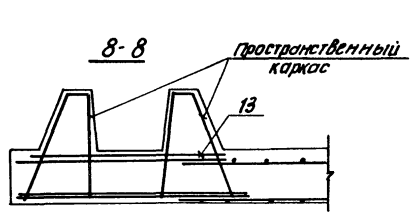Привязан

Инв.№

| | | |
|---|---|---|
| Провер. | Лоуцкер | |
| Ст. инж. | Курганова | |
| ГИП | Лоуцкер | |
| Н. контр. | Прохорова | |
| Нач. отд. | Красавин | |

ТП 902-2-466.89 КЖ

Установка глубокой очистки сточных вод на фильтрах производительностью 4 тыс. м³/сутки. Напорная подача сточных вод на фильтрацию.

Фильтры. Днище. Армирование. Разрезы 1-1 ÷ 3-3. Узлы 1 ÷ 3.

| Стадия | Лист | Листов |
|---|---|---|
| Р | 12 | |

ЦНИИЭП инженерного оборудования г. Москва


23608-02 22

Копировал: Антипова


Формат А2

Альбом 4


Ум1 (изображено)
Ум3 (зеркальное отражение)

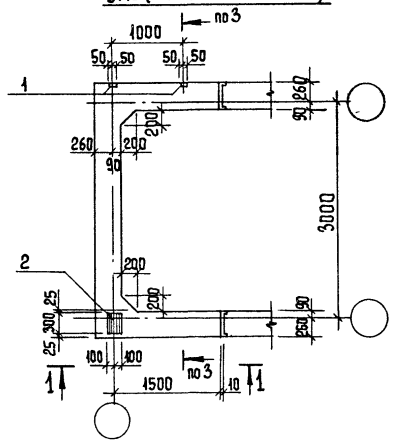

Ум2 (изображено)
Ум4 (зеркальное отражение)

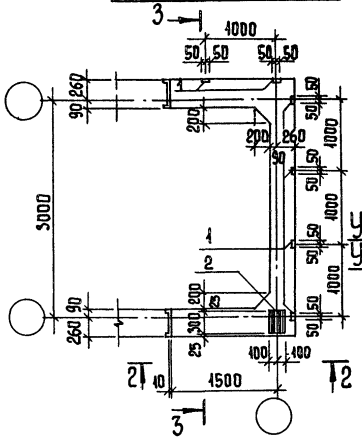


Ум5 (изображено)
Ум8 (зеркальное отражение)

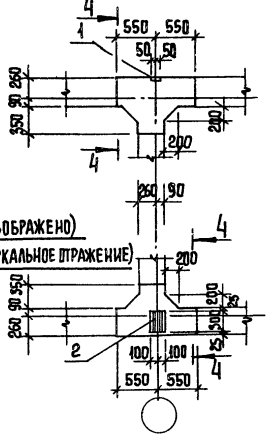


Ум6 (изображено)
Ум7 (зеркальное отражение)




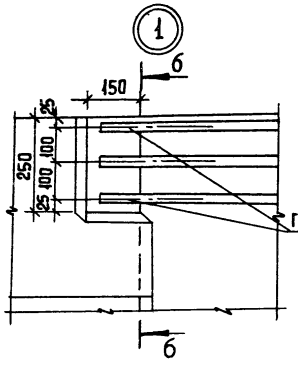



6-6

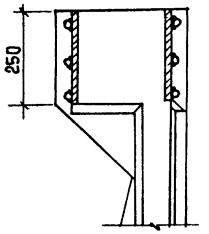


5-5

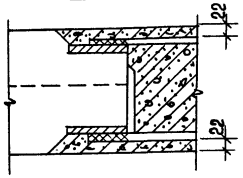


1—1

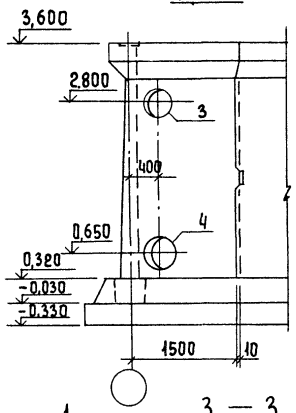


2—2

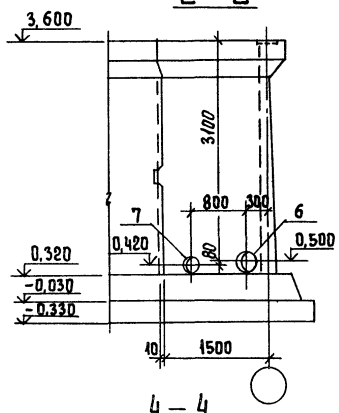


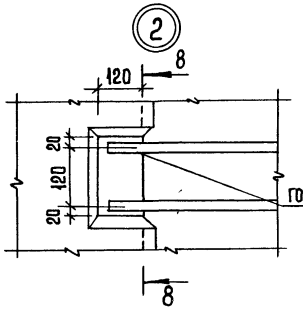



8-8

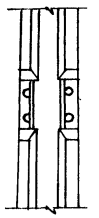


3—3

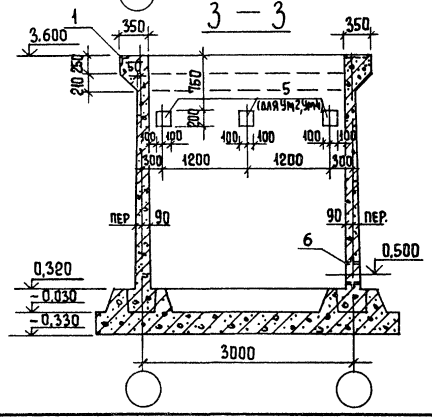

4—4

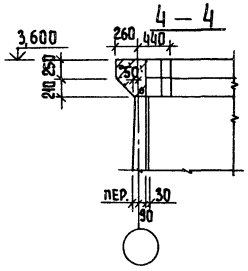

7-7

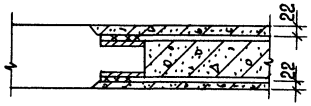

Узлы 1, 2 замаркированы на листе 14

| | | | | | |
|---|---|---|---|---|---|
| Привязан | | | ТП 902-2-466.89 | | КЖ |
| | Провер. | Лоуцкер | Установка глубокой очистки сточных вод на фильтрах производительностью 40 тыс. м³/сут. Напорная подача сточных вод на фильтрацию. Фильты. Монолитные участки стен. Опалубочный чертеж. | Стадия | Лист | Листов |
| | Ст. инж. | Курганова | | Р | 13 | |
| | ГИП | Лоуцкер | | ЦНИИЭП инженерного оборудования г. Москва | | |
| Инв. № | Н. контр. | Прохорова | | | | |
| | Нач. отд. | Красавин | | | | |

23608-02 23


Копировал Еремченко

Формат А2


Инв. № подл. | Подпись и дата | Взам. инв. №

Альбом 4


## Ум1; Ум2
## Ум3; Ум4

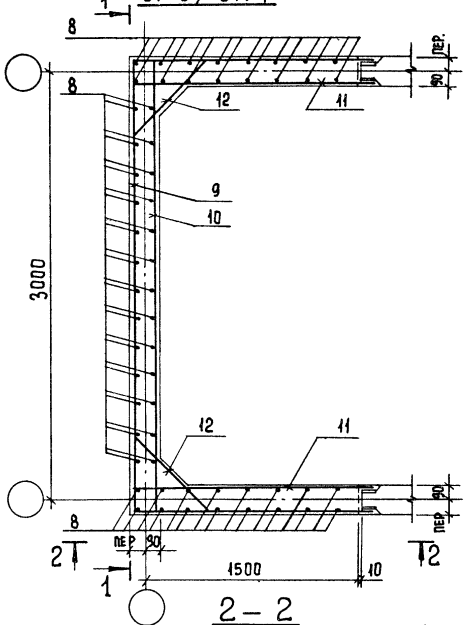



## 1 — 1

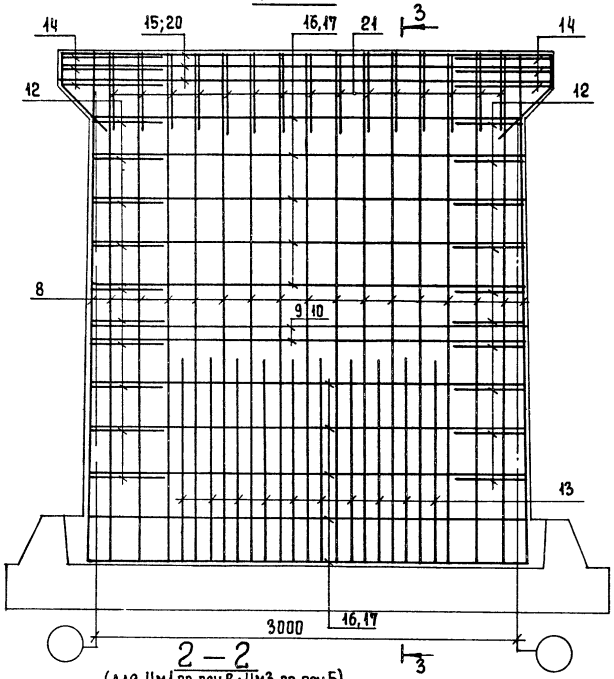



## 3 — 3

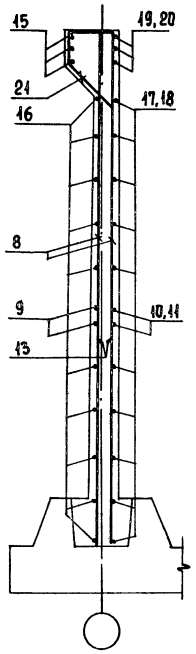



## Ум5; Ум7 (изображено)
## Ум6; Ум8 (зеркальное отражение)

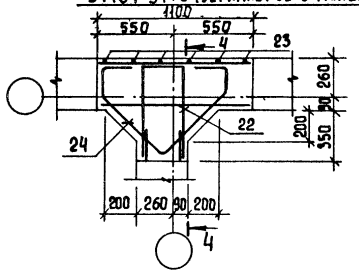



## 4 — 4

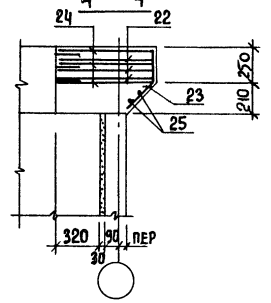


## 2 — 2
(для Ум2, Ум4; Ум1 по оси Г; Ум3 по оси А)

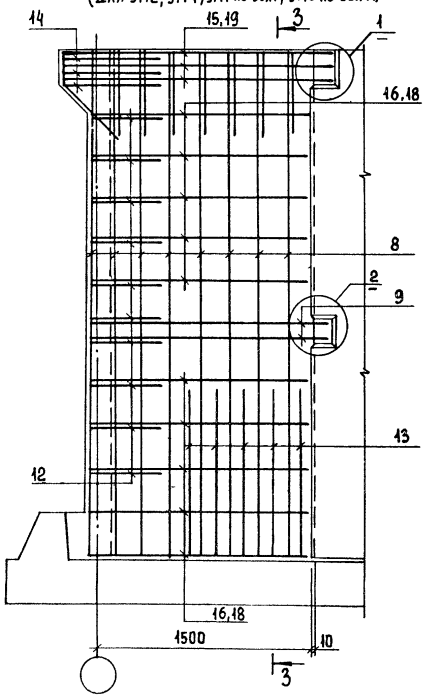


## 2 — 2
(для Ум1 по оси В; Ум3 по оси Б)

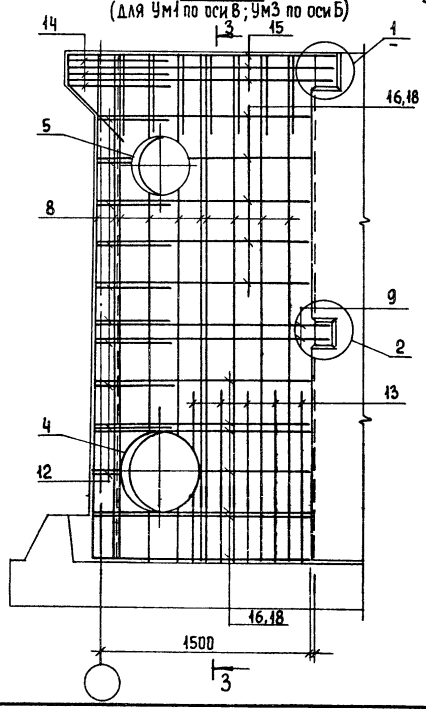


1. Защитный слой бетона - 20 мм
2. Стержни поз. 12, 14 приварить к стержням поз. 9, 15, 16. Остальные соединения вязаные.
3. Арматуру, перерезанную сальниками, отогнуть и приварить к корпусу сальника.

| | | | | | | |
|---|---|---|---|---|---|---|
| | | | | ТП 902-2-466.89 | | КЖ |
| Привязан | | | | | | |
| | | Провер. | Лоуцкер | Установка глубокой очистки сточных вод на фильтрах производительностью 10 тыс м³/сут. Напорная подача сточных вод на фильтрацию | Стадия | Лист | Листов |
| | | Ст. инж. | Курганова | | Р | 14 | |
| | | ГИП | Лоуцкер | Фильтры Монолитные участки стен. Армирование. | ЦНИИЭП инженерного оборудования г. Москва | | |
| Инв. № | | Н.контр. | Прохорова | | | | |
| | | Нач. отд. | Красавин | | | | |

Копировал Еремченко 23603-02 24 Формат А2

Инв. № подл. | Подпись и дата | Взам. инв. №

Альбом 4

## Спецификация арматурных изделий к монолитным участкам стен

| Форм. | Зона | Позиц. | Обозначение | Наименование | Кол. | Примеч. |
|---|---|---|---|---|---|---|
| | | | | Ум1; Ум3 | | |
| | | | | Сборочные единицы | | |
| | | 1 | 1.400-15.81.540 | МН539 | 2 | |
| | | 2 | 1.400-15.81.130-29 | МН121-6 | 1 | |
| | | 3 | 5.900-2 | Сальник dy=300 ℓ=200 | 1 | |
| | | 4 | 5.900-2 | Сальник dy=400 ℓ=200 | 1 | |
| | | | | Детали | | |
| | | 8 | | А-III-10-ГОСТ5781-82 ℓ=3620 | 62 | 2.23кг |
| | | 9 | | А-III-12-ГОСТ5781-82 ℓ=6400 | 2 | 5.7кг |
| | | 10 | | А-III-12-ГОСТ5781-82 ℓ=3300 | 2 | 2,9кг |
| | | 11 | | А-III-12-ГОСТ5781-82 ℓ=1750 | 4 | 1.6кг |
| | | 12 | | А-III-12-ГОСТ5781-82 ℓср 790 | 20 | 0.70кг |
| | | 13 | | А-III-14-ГОСТ5781-82 ℓ=1200 | 40 | 1.45кг |
| | | 14 | | А-III-18-ГОСТ5781-82 ℓ=1330 | 6 | 2.7кг |
| | | 15 | | А-III-18-ГОСТ 5781-82 ℓ=7220 | 3 | 15.40кг |
| | | 16 | | А-III-12-ГОСТ5781-82 ℓср 6220 | 14 | 5.5кг |
| | | 17 | | А-III-12-ГОСТ5781-82 ℓср=3320 | 14 | 2.9кг |
| | | 18 | | А-III-12-ГОСТ5781-82 ℓср=1650 | 24 | 1.46кг |
| | | 19 | | А-III-18-ГОСТ5781-82 ℓ=1800 | 6 | 3.6кг |
| | | 20 | | А-III-18-ГОСТ5781-82 ℓ=3500 | 3 | 7.0кг |
| | | 21 | | А-I-6-ГОСТ5781-82 ℓ=1120 | 24 | 0.25кг |
| | | | | Материалы | | |
| | | | | Бетон В15 F100 W4 | 4.6 | м³ |
| | | | | Ум2; Ум4 | | |
| | | | | Сборочные единицы | | |
| | | 1 | 1.400-15.81-540 | МН539 | 6 | |
| | | 2 | 1.400-15.81-130.29 | МН121-6 | 1 | |
| | | 5 | тп902-2-467.89 кжн 0.0.05.0 | МН1 | 3 | |
| | | 6 | 5.900-2 | Сальник dy=150 ℓ=200 | 1 | |
| | | 7 | 5.900-2 | Сальник dy=100 ℓ=200 | 1 | |
| | | | | Детали | | |
| | | | поз. 9÷15, 19÷21 см. Ум1; Ум3 | | | |
| | | 8 | | А-III-10-ГОСТ5781-82 ℓ=3620 | 58 | 2.23кг |
| | | 16 | | А-III-12-ГОСТ5781-82 ℓср=6220 | 10 | 5.5кг |
| | | 17 | | А-III-12-ГОСТ5781-82 ℓср=3320 | 10 | 2.9кг |
| | | 18 | | А-III-12-ГОСТ5781-82 ℓср=1650 | 24 | 1.46кг |
| | | | | Материалы | | |
| | | | | Бетон В15 F100 W4 | 4.6 | м³ |

## Ведомость расхода стали на элемент, кг

| Марка элемента | Изделия арматурные | | | | | | | | Изделия закладные | | | | | | | | | | | | | | | | Общий расход |
|---|---|---|---|---|---|---|---|---|---|---|---|---|---|---|---|---|---|---|---|---|---|---|---|---|---|
| | Арматура класса А-I | Арматура класса А-III | | | | | | Всего | Арматура класса А-III | Прокат марки Вст3кп2 | | | | | | | | | | | | | | Всего | |
| | ГОСТ 5781-82 | | | | | | | | ГОСТ 5781-82 | ГОСТ 103-76 | ГОСТ 2590-71 | | | ГОСТ 8239-75 | ГОСТ 10704-76 | | | | | | | ГОСТ 8510-86 | | | |
| | Ф6 | Итого | Ф10 | Ф12 | Ф14 | Ф18 | Итого | | Ф8 | Ф10 | S8 | S10 | Круг Ф7 | Круг Ф10 | Круг Ф15 | Труба 150х х4,5 | Труба 273х8 | Труба 426х6 | Труба 530х7 | | | | Швеллер №63х6 | | | |
| Ум1; Ум3 | 6.0 | 6.0 | 138.0 | 190.0 | 58.0 | 93.8 | 479.8 | 485.8 | 0.8 | 0.3 | 4.2 | 8.9 | | | 11.7 | | | 12.4 | 18.0 | | | | 1.6 | | 57.9 | 543.7 |
| Ум2; Ум4 | 6.0 | 6.0 | 129.3 | 155.6 | 58.0 | 93.8 | 354.6 | 436.7 | 2.4 | 0.3 | 4.2 | | | | 3.6 | | 7.9 | | | | | | 4.8 | | 23.2 | 459.9 |
| Ум5; Ум8 | 0.86 | 0.86 | | | | 22.2 | 22.2 | 23.06 | 0.4 | | | | | | | | | | | | | | 0.8 | | 1.2 | 24.26 |
| Ум6; Ум7 | 0.86 | 0.86 | | | | 22.2 | 22.2 | 23.06 | | 0.3 | | 4.2 | | | | | | | | | | | | | 4.5 | 27.56 |

## Ведомость деталей

| Поз. | Эскиз |
|---|---|
| 9 | 1650 \| 3100 \| 1650 |
| 12 | 100, от 540 до 640 через 11, 100 |
| 14 | 100, 1230, 100 |
| 15 | 1870 \| 3480 \| 1870 |
| 16 | 1530÷1570 \| 3080÷3160 \| 1530÷1570 |
| 21 | 264, 215, 213, 100 |
| 22 | 290, 640, 640 |
| 23 | 220, 280, 45° |
| 24 | 150, 200, 200, 150, 115°, 100 |
| 10 | 100 \| 3100 \| 100 |
| 11 | 100 \| 1650 |
| 17 | 100 \| 3080÷3160 \| 100 |
| 18 | 100 \| 1530÷1560 |

## Спецификация арматурных изделий к монолитным участкам стен

| Форм. | Зона | Поз. | Обозначение | Наименование | Кол. | Примеч. |
|---|---|---|---|---|---|---|
| | | | | Ум5; Ум8 | | |
| | | | | Сборочные единицы | | |
| | | 1 | 1.400-15.81.540 | МН539 | 1 | |
| | | | | Детали | | |
| | | 22 | | А-III-18-ГОСТ5781-82-ℓ=1570 | 3 | 3.2кг |
| | | 23 | | А-I-6-ГОСТ5781-82 ℓ= 500 | 6 | 0.11кг |
| | | 24 | | А-III-18-ГОСТ5781-82 ℓ=2100 | 3 | 4.2кг |
| | | 25 | | А-I-6-ГОСТ5781-82 ℓ=900 | 2 | 0.20кг |
| | | | | Материалы | | |
| | | | | Бетон В15 F100 W4 | 0.2 | м³ |
| | | | | Ум6; Ум7 | | |
| | | | | Сборочные единицы | | |
| | | 2 | 1.400-15.81.130-29 | МН121-6 | 1 | |
| | | | | Детали | | |
| | | | поз. 22÷25 см. Ум5; Ум8 | | | |
| | | | | Материалы | | |
| | | | | Бетон В15 F100 W4 | 0.2 | м³ |

Привязан

Инв.№ подл. | Подп. и дата | Взам. инв.№

| | | |
|---|---|---|
| Провер. | Лоуцкер | |
| Ст. инж. | Курганова | |
| ГИП | Лоуцкер | |
| Н. контр. | Прохорова | |
| Нач. отд. | Красавин | |

тп 902-2-466.89 КЖ

Установка глубокой очистки сточных вод на фильтрах производительностью 40 тыс. м³ в сутки. Напорная подача сточных вод на фильтрацию.

Фильтры. Монолитные участки стен. Армирование. Спецификация.


| Стадия | Лист | Листов |
|---|---|---|
| Р | 15 | |

ЦНИИЭП инженерного оборудования г. Москва

Копировал: Антипова 23608-02 25 Формат А2

Альбом 4


## Схемы расположения плит перекрытия на отм. 0.000

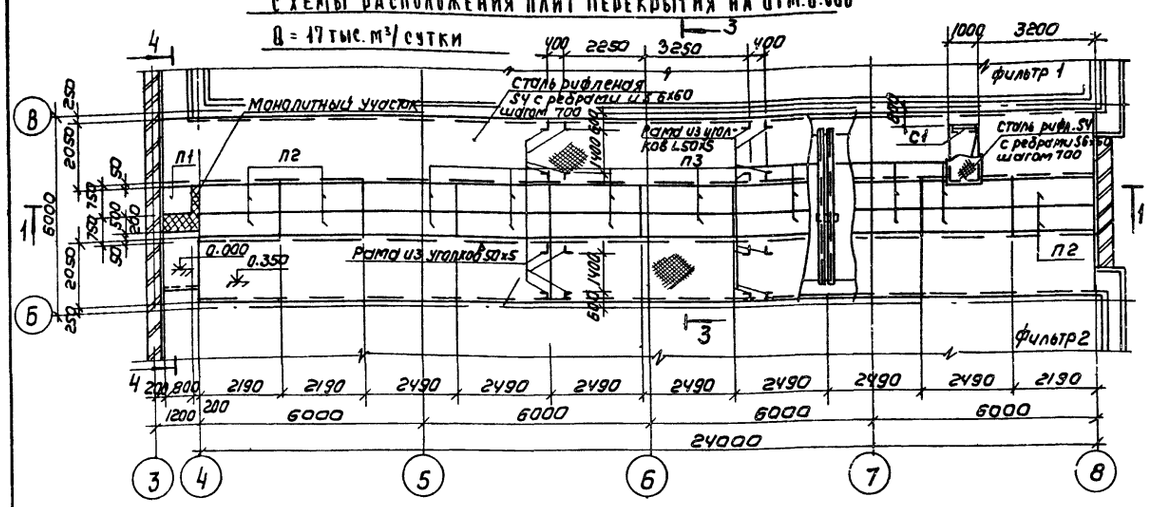



## Спецификация к схемам расположения плит перекрытия на отм. 0.000


| Марка поз. | Обозначение | Наименование | Количество Q=17 тыс м³/сут | Количество Q=10 тыс м³/сут | Масса ед. кг | Примечание |
|---|---|---|---|---|---|---|
| | | Плиты | | | | |
| П1 | 3.006.1-2/82.1-2-1.0-021 | ПБ9-15 | 1 | 1 | 1.70 | |
| П2 | -051 | П15д-5 | 6 | 4 | 4.10 | |
| П3 | -070 | П20д-3 | 14 | 6 | 6.40 | |
| | | | | | | |
| 1 | ТП 902-2-467.89 КЖ.И.00.100-02 | Изделие соединительное | 6.34 | 18 | 8.1 | |
| Сталь рифленая | | Лист ромб. К ПУ-4 0 х 1700 Б ст3 кп2 ГОСТ 8568-77 | 85 м² | 44 м² | | |
| S6 х 60 | | Полоса Б-2 б х 60 ГОСТ 103-76 ℓ= Вст3кп2 ГОСТ 535-79 1560 | 70 | 36 | 4.4 | |
| — | | Ø6 АI ГОСТ 5781-82 ℓ общ. | 16 пп | 22 пп | 0.222 | |
| С1 | 1.450.3-3.0 0.3 | Стремянка СХ-22 | 1 | 1 | 37.6 | Обрезать по месту |
| — | | Уголок 50 х 50 х 5-В ГОСТ 8509-86 Вст3 сп2-1 ГОСТ 535-79 | 58 пп | 29 пп | 3.77 | |


## Схемы расположения металлических насадок для крепления кабельных конструкций

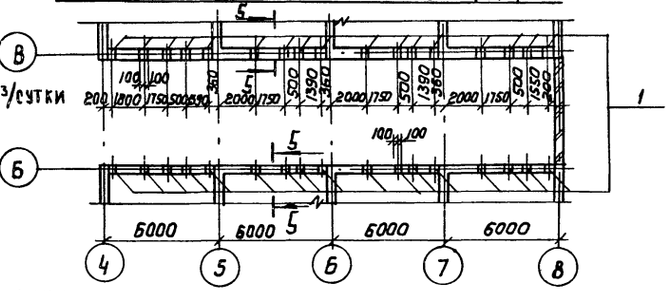


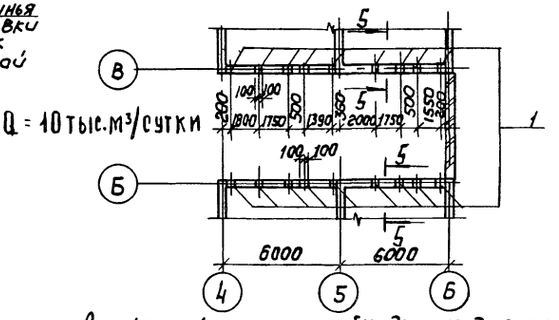



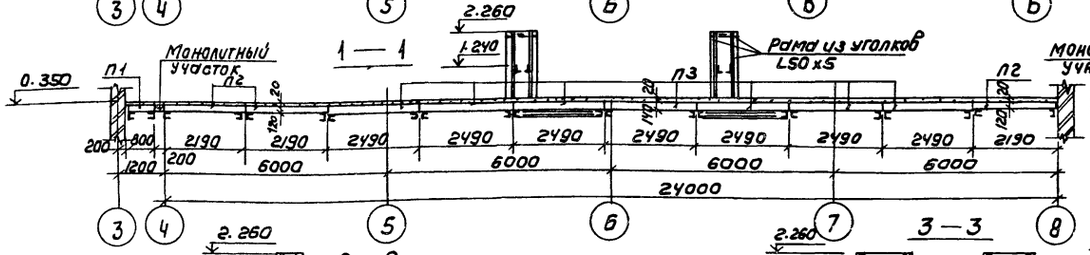

## Армирование монолитного участка

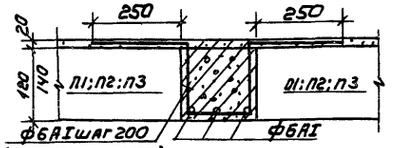


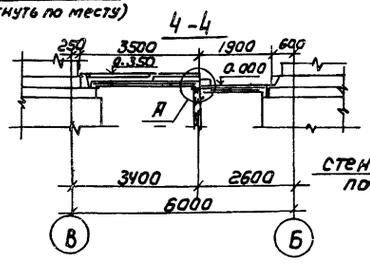


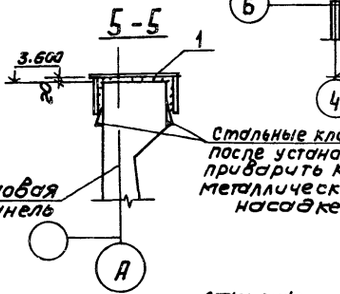
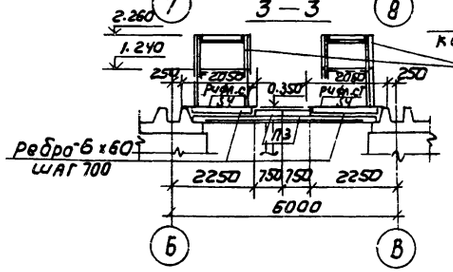


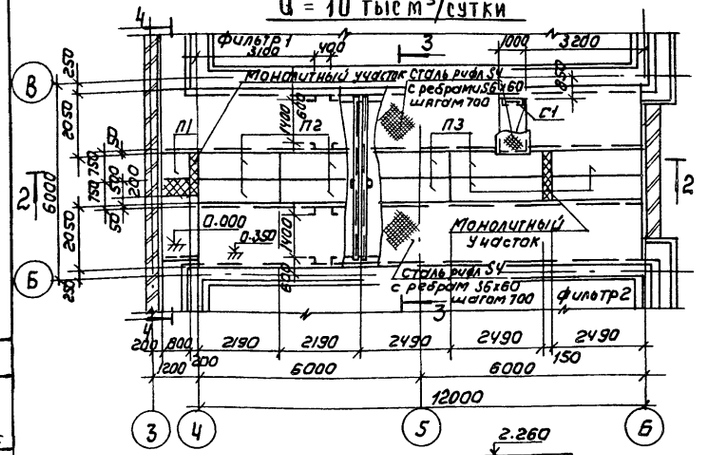

1. Отверстия в рифленой стали, необходимые для пропуска технологических трубопроводов, вырезать по месту.
2. Металлические насадки поз.1 установить до монтажа плит покрытия.
3. Рамы из уголков L50х5 для установки электрощитов приварить к рифленой стали на отм. 0.350

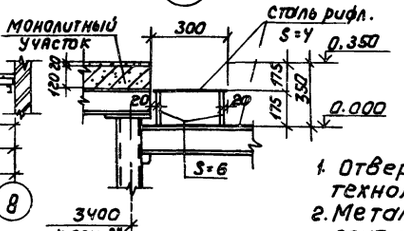Согласовано: По КГ Домашнев; ОТА ЭЗ и А Гусева

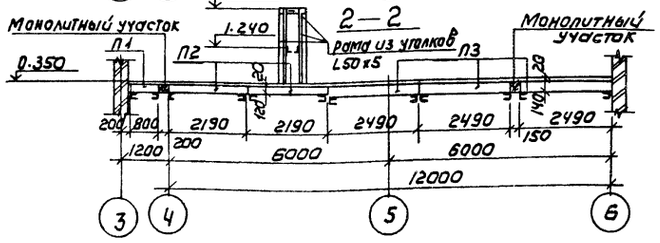Инв. № подл. | Подпись и дата | Взам. инв. №

Привязан

Инв. №

| | | |
|---|---|---|
| Провер. | Лоуцкер | |
| Ст. инж. | Курганова | |
| ГИП | Лоуцкер | |
| Н. контр. | Прохорова | |
| Нач. ОТД | Красавин | |

ТП 902-2-466.89 КЖ

Установка глубокой очистки сточных вод на фильтрах производительностью 10 тыс м³/сутки и.в. Подача сточных вод на фильтрацию

Фильтры

Схемы расположения плит перекрытия на отм. 0.000. Разрезы.


| Стадия | Лист | Листов |
|---|---|---|
| Р | 16 | |

ЦНИИЭП инженерного оборудования г. Москва

Копировал: Коршунова 23608-02 26 Формат: А2

Альбом 4


## Схема расположения плит покрытия

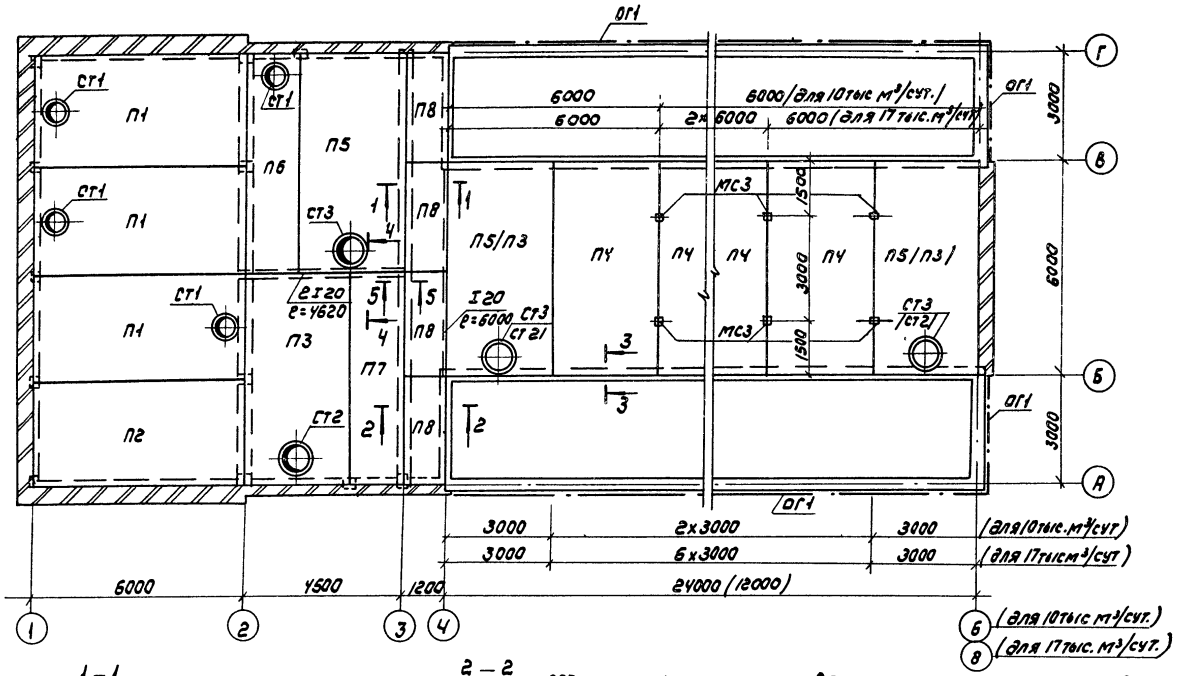



## Спецификация к схеме расположения плит покрытия и венткамеры

| Марка | Обозначение | Наименование | Кол. на 1 т/м | Кол. на 1 т/м | Масса ед. кг | Примечание |
|---|---|---|---|---|---|---|
| | | **Плиты** | | | | |
| П1 | 1.465.1-10/82 вып. 0;1 | 1ПВ4-3АIVт-12086Н-300м | 3 | 3 | 3850 | 1.31 |
| П2 | Тоже | 1ПГ-2АIVт-12086Н-300м | 1 | 1 | 3310 | 1.07 |
| П3 | " | 1ПВ7-3АIVт-9086Н-300м | 3 | 1 | 3840 | 1.37 |
| П4 | " | 1ПГ-2АIVт-9086Н-300м | 2 | 6 | 3160 | 1.07 |
| П5 | " | 1ПВ10-3АIVт-9086Н-300м | 1 | 3 | 4040 | 1.45 |
| П6 | " | ПАIV-У 1.5х6 -3-9086Н-300м | 1 | 1 | 2280 | 0.78 |
| П7 | Тоже | ПАIV 1.5х6 -2-9086Н-300м | 1 | 1 | 1830 | 0.62 |
| П8 | 3006.1-2/82.1-2-20-15 | П8-8 | 4 | 4 | 870 | 0.35 |
| | | **Стаканы** | | | | |
| ст1 | 1.494-24 Вып1 | СБ4А-1 | 4 | 4 | 150 | |
| ст2 | | СБ7А-1 | 3 | 1 | 250 | |
| ст3 | | СБ10А-1 | 1 | 3 | 290 | |
| ОП1 | 1.869.1-1.100 | Опорная подушка ОП2.84 | 13 | 13 | 33 | |
| Рм1 | тп902-2-467.89 КЖ и В.0.0.60 | Рамка металлическая Рм1 | 1 | 1 | 45,4 | |
| Рм2 | 0.0.07.0 | Рамка металлическая Рм2 | 1 | 1 | 63.8 | |
| МС3 | 0.0.10.0 | Соединительный элемент МС3 | 4 | 8 | 33,4 | |


### 1-1

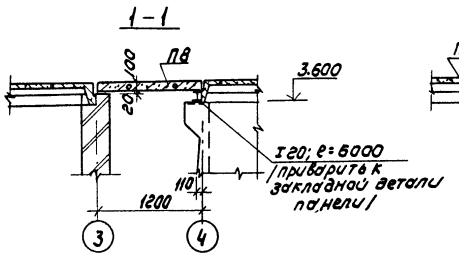



### 2-2

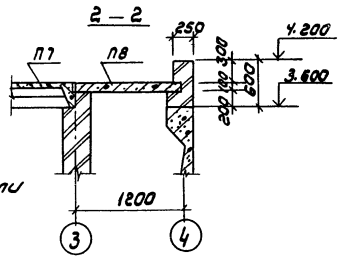



### Венткамера

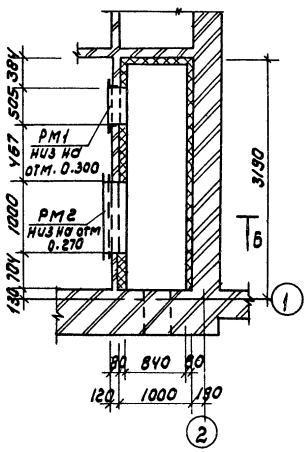



### Б-Б

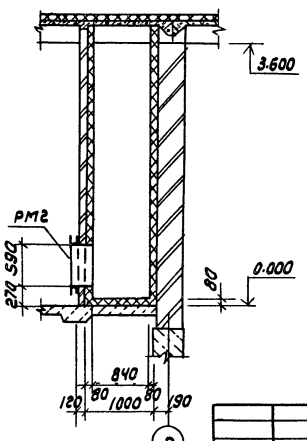



### 3-3

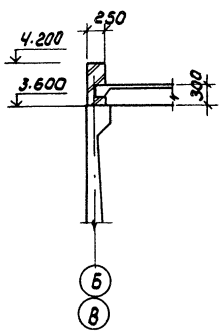


### 4-4

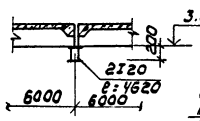


### 5-5

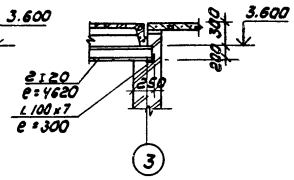


1. Деталь крепления утеплителя венткамеры см. на листе АР-5.
2. Обозначения в скобках даны для производительности 10 тыс. м³/сутки.
3. Установку рамок Рм1 и Рм2 вести совместно с возведением кирпичной кладки.
4. На разрезах 1-1 ÷ 5-5 комплексные плиты условно показаны без утеплителя.
5. Ограждение фильтров разработано на листе КМ-5.
6. Балки I20 утеплены на листе КМ4

Согласовано: Нарцисова

Отдел. СТ

Инв. № подл. | Подпись и дата | Взам. инв. №

Привязан

Инв. №

| | | | |
|---|---|---|---|
| Провер. | Лоуцкер | | |
| Ст. инж. | Вульф | | |
| ГИП | Лоуцкер | | |
| Н. контр. | Прохорова | | |
| Нач. отд. | Красавин | | |

ТП 902-2-466.89 КЖ

Установка глубокой очистки сточных вод на фильтрах производительностью 10 тыс.м³/сутки. Напорная подача сточных вод на фильтрацию


Схема расположения плит покрытия. Венткамера. Разрезы.

| Стадия | Лист | Листов |
|---|---|---|
| Р | 17 | |

ЦНИИЭП инженерного оборудования г. Москва

Копировал: Коршунова 23608-02 27 Формат А2

# Камера входная

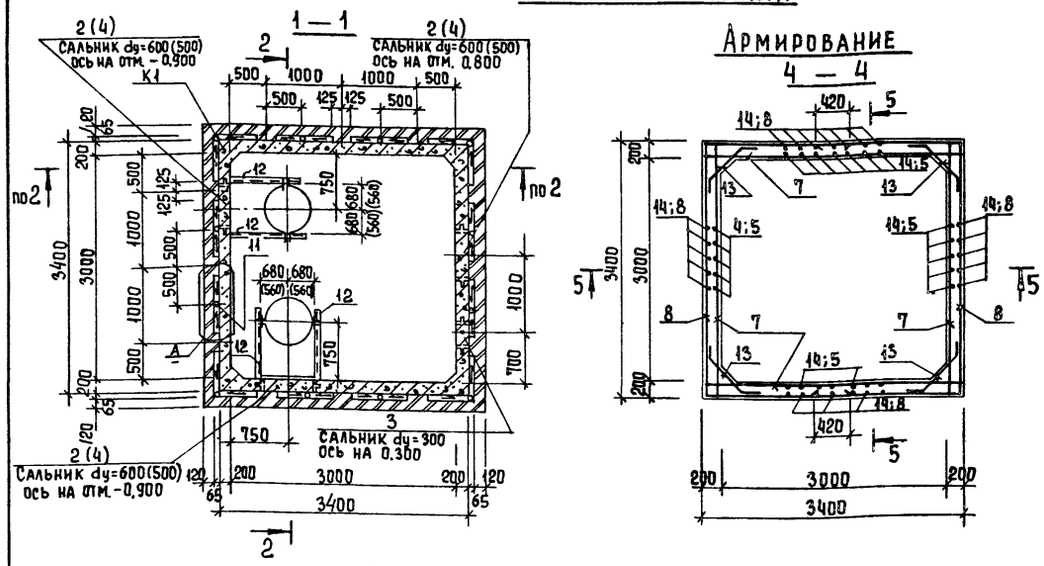


| Торкретштукатурка цементно-песчаным раствором состава 1:2 – 20 |
|---|
| Железобетонное днище – 200 |
| Асфальтовый раствор – 8 |
| Бетонная подготовка из бетона класса В3,5 – 100 |
| Щебень, втрамбованный в грунт – 40 |
| Грунт основания |

## Ведомость деталей

| Поз | Эскиз |
|---|---|
| 8 | 3360, 1900, 1900 |
| 13 | 1190, 750, 190 |
| 6 | 210, 350, 350, 150, 150 |
| 10 | 110, 360, 50, 560, 50 |

## Спецификация элементов входной камеры

| Марка поз | Обозначение | Наименование | Кол. | Масса кг | Примеч. |
|---|---|---|---|---|---|
| | | Монолитные железобетонные элементы | | | |
| К1 | лист | Камера входная | 1 | – | |
| | | Стальные элементы | | | |
| 1 | ТП 902-2-467.89 КЖ.ОО.100 | Изделие соединительное МС4 | 2 | 3,95 | для Q=1тыс.м³/сут |
| | -01 | Изделие соединительное МС5 | 2 | 3,72 | для Q=10тыс.м³/сут |

## Спецификация арматурных изделий входной камеры.

| Формат | Зона | Позиц. | Обозначение | Наименование | Кол. | Примеч. |
|---|---|---|---|---|---|---|
| | | | | Сборочные единицы | | |
| | | 2 | 5.900-2 ТМ 89-11 | Сальник dy=600 ℓ=200 | 3 | Q=1тыс.м³/сут |
| | | 3 | 5.900-2 ТМ 89-07 | Сальник dy=300 ℓ=200 | 1 / 1 | Q=1тыс.м³/сут / Q=10тыс.м³/сут |
| | | 4 | 5.900-2 ТМ 89-10 | Сальник dy=500 ℓ=200 | 3 | Q=10тыс.м³/сут |
| | | | | Детали | | |
| Бч | | 5 | | А-III-12 ГОСТ 5781-82 ℓ=1900 | 68 | 1,7 кг |
| – | | 6 | | А-I-6 ГОСТ 5781-82 ℓ=1110 | 185 | 0,5 кг |
| Бч | | 7 | | А-III-12 ГОСТ 5781-82 ℓ=3370 | 288 | 3,0 кг |
| – | | 8 | | А-III-12 ГОСТ 5781-82 ℓ=7160 | 176 | 6,4 кг |
| Бч | | 9 | | А-I-6 ГОСТ 5781-82 ℓобщ | 31мп | 0,22 кг |
| – | | 10 | | А-III-12 ГОСТ 5781-82 ℓ=1130 | 80 | 1,0 кг |
| Бч | | 11 | | Труба 33,5×2,8×340 кр I ГОСТ 3262-75 В-ВСт3сп ГОСТ 10705-80 | 12 | 0,72 кг |
| Бч | | 12 | | Уголок 50×50×5-В ГОСТ 8509-86 ℓ=1000 Вст3кп2 ГОСТ 535-79 | 4 | 3,77 кг |
| – | | 13 | | А-III-12 ГОСТ 5781-82 ℓ=1130 | 312 | 1,0 кг |
| Бч | | 14 | | А-III-12 ГОСТ 5781-82 ℓ=7720 | 136 | 6,8 кг |
| | | | | Материалы | | |
| | | | | Бетон класса В15, F150, W6 | 27 | м³ |

## Ведомость расхода стали на элемент, кг

| Марка элемента | | Изделия арматурные: Арматура класса A-I ГОСТ 5781-82 ф6 | Итого | ф12 | Итого | Всего | Изделия закладные: Арматура класса A III ГОСТ 5781-82 | Прокат марки Вст3кп2: ГОСТ 2590-71 Круг 15 | Итого | ГОСТ 19903-74 S10 | Итого | ГОСТ 10704-76, 3262-75 Труба 426×6 | Труба 120×8 | Труба 335×28 | Труба 630×7 | ГОСТ 8509-86 L50×50×5 | Итого | Всего | Общий расход |
|---|---|---|---|---|---|---|---|---|---|---|---|---|---|---|---|---|---|---|
| Камера входная | Q=1тыс м³/сут | 60,0 | 60,0 | 34,27 | 34,27 | 94,87 | | 32,0 | 32,0 | 24,9 | 24,9 | 12,4 | 84,3 | 8,64 | – | 15,08 | 15,08 | 177,32 | 366,4,32 |
| | Q=10тыс м³/сут | 60,0 | 60,0 | 34,27 | 34,27 | 94,87 | | 28,5 | 28,5 | 24,6 | 24,6 | 12,4 | – | 8,64 | 64,5 | 15,08 | 15,08 | 153,72 | 364,0,72 |

1. Место расположения камеры смотри на листе ГП1.
2. Внутренние и наружные поверхности стен камер выше планировочных отметок штукатурятся цементно-песчаным раствором на толщину 25 мм.
3. Защитный слой бетона для нижней арматуры днища – 35 мм, для верхней арматуры днища и стен – 20 мм.
4. Наружные поверхности утепляющей кирпичной стены штукатурятся цементно-песчаным раствором М150.
5. Размеры в скобках даны для Q=10тыс.м³/сут.

Привязан

Инв. №

| | | |
|---|---|---|
| Провер | Лоуцкер | |
| Ст. инж | Курганова | |
| ГИП | Лоуцкер | |
| Н. контр. | Прохорова | |
| Нач. отд. | Красавин | |

ТП 902-2-466.89 КЖ

Установка глубокой очистки сточных вод на фильтрах производительностью 10 тыс. м³/сут. Напорная подача сточных вод на фильтрацию

| Стадия | Лист | Листов |
|---|---|---|
| Р | 18 | |

Камера входная

ЦНИИЭП инженерного оборудования г. Москва

Альбом 4

Согласовано: Бондаренко

ПО КГ

Инв. № подл. | Подпись и дата | Взам. инв. №

Копировал Еремченко 23608-02 28 Формат А2

Альбом 4

## Ведомость рабочих чертежей основного комплекта марки КМ

| Лист | Наименование | Примечание |
|---|---|---|
| 1 | Общие данные (начало) | |
| 2 | Производительность 17 тыс.м³/сутки. Общие данные. | |
| | (окончание) | |
| 3 | Производительность 10тыс.м³/сутки. Общие данные. | |
| | (окончание). | |
| 4 | Схемы расположения подвесных путей. Разрезы. Узлы. | |
| 5 | Схемы расположения балок под площадки на | |
| | отм. 0.350, ограждения фильтров. Разрезы. Узлы. | |
| | | |

## Ведомость ссылочных документов

| Обозначение | Наименование | Примечан. |
|---|---|---|
| | Ссылочные документы | |
| 1.450.3-3 вып. 0.1 | Стальные лестницы, площадки | |
| | стремянки и ограждения. | |
| 1.426.2-3 вып.2 | Стальные подкрановые балки. | |
| | | |

## Ведомость спецификаций

| Лист | Наименование | Примеч. |
|---|---|---|
| КМ5 | Спецификация к схемам расположения балок | |
| | и площадки. | |

## Ведомость металлоконструкций по видам профилей

| Наименование конструкций по номенклатуре прейскуранта № 01-03 | Поз. по предохран. ТУ № 01-02 | № п/п | Код конструкции | Масса конструкций, т | | | | | | | | | | Количество, шт. | Серия типовых конструкций |
|---|---|---|---|---|---|---|---|---|---|---|---|---|---|---|---|
| | | | | Всего стали (включая сварные швы) | по видам профилей стали | | | | | | | | Всего | | |
| | | | | | Балки и швеллеры | Крупноразмерная сталь | Среднеразмерная сталь | Мелкоразмерная сталь | Толсто-листовая сталь | Универсальная сталь | Тонко-листовая сталь | Листовые и гнутосвар. ные | Трубы | Прочие | | |
| Производительность 17 тыс. м³/сутки | | | | | | | | | | | | | | | |
| Элементы крепления кранового пути | 24 | 1 | 526235 | | 0,33 | 0,03 | | | 0,13 | | | | | | 0,49 | | |
| Крановые пути | 25 | 2 | 526235 | | 2,93 | | | | | | | | | | 2,93 | | |
| Ограждения | 698 | 3 | | | | | | 0,06 | | | | 0,58 | | | 0,64 | | |
| Площадки нетиповые | 689 | 4 | 526391 | | 1,28 | | | | 0,09 | | | | | | 1,37 | | |
| Итого | | 5 | | | 4,54 | 0,03 | | 0,06 | 0,22 | | | 0,58 | | | 5,58 | | |
| Производительность 10 тыс. м³/сутки | | | | | | | | | | | | | | | |
| Элементы крепления кранового пути | 24 | 1 | 526235 | | 0,33 | 0,03 | | | 0,07 | | | | | | 0,33 | | |
| Крановые пути | 25 | 2 | 526235 | | 1,96 | | | | | | | | | | 1,96 | | |
| Ограждения | 698 | 3 | | | | | | 0,03 | | | | 0,35 | | | 0,38 | | |
| Площадки нетиповые | 689 | 4 | 526391 | | 0,72 | | | | 0,05 | | | | | | 0,77 | | |
| Итого | | 5 | | | 3,01 | 0,03 | | 0,03 | 0,12 | | | 0,35 | | | 3,64 | | |

1. Работы по изготовлению и монтажу стальных конструкций выполнять в соответствии с требованиями СНиП III-18-75.
2. Сварку производить электродами Э42 ГОСТ 9467-75.
3. Все металлические конструкции окрасить масляной краской за 2 раза по ГОСТ 8292-85 по грунтовке ГФ-021 (ГОСТ 25129-82).

Настоящий проект разработан в соответствии с действующими нормами и правилами и предусматривает в части металлических конструкций мероприятия, обеспечивающие взрывную, взрывопожарную и пожарную безопасность при эксплуатации здания.

Главный инженер проекта / Лоуцкер/

Согласовано: Отдел ТО Пронин

Инв. № подл. | Подп. и дата | Взам. инв. №

Привязан

Инв. №

ТП 902-2-466.89 КМ

| | | | |
|---|---|---|---|
| Провер | Лоуцкер | | |
| Ст. инж. | Вульф | | |
| ГИП | Лоуцкер | | |
| Н. контр | Прохорова | | |
| Нач. отд | Красавин | | |

Установка глубокой очистки сточных вод на фильтрах производительностью 10 тыс.м³/сутки. Напорная подача сточных вод на фильтрацию

Общие данные (начало)

| Стадия | Лист | Листов |
|---|---|---|
| Р | 1 | 5 |

ЦНИИЭП Инженерного оборудования г. Москва

Копировал: Хюппенен 23608-02 29

Альбом 4

| Вид профиля и ГОСТ, ТУ | Марка металла и ГОСТ | Обозначение и размер профиля, мм | № пп. | Код: Марки металла | Код: Вида профиля | Код: Размера профиля | Количество, шт. | Длина, мм | Масса металла по элементам конструкций, т: Элементы крепления кранового пути | Крановый путь | Площадки металлические | Общая масса, т | Площадь поверхности стальных конструкций, м² | Масса потребности в металле по кварталам (заполняется изготовителем), т: I | II | III | IV | Заполняется ВЦ |
|---|---|---|---|---|---|---|---|---|---|---|---|---|---|---|---|---|---|---|
| 1 | 2 | 3 | 4 | 5 | 6 | 7 | 8 | 9 | Код конструкций: 526235 | 526235 | 526391 | | | | | | | |
| Балки двутавровые для монорельсов ГОСТ 19425-74 | Вст3 Гпс 5 ГОСТ 380-71* | I 24М | 1 | 12360 | | 53899 | | | | 2,90 | | | | | | | | |
| | | | | | | | | | | | | 2,90 | 70.0 | | | | | |
| Всего профиля | | | 2 | | | | | | | | | | | | | | | |
| Сталь горячекатанная двутавры ГОСТ 8239-72 | Вст 3 сп5-1 ТУ 14-1-3023-80 | I 20 | 3 | 14460 | | 24171 | | | 0,32 | | | | | | | | | |
| | | | | | | | | | | | | 2,90 | 70,0 | | | | | |
| Всего профиля | | | 4 | | | | | | | | | 0,32 | 12.1 | | | | | |
| Сталь горячекатанная швеллеры ГОСТ 8240-72 | Вст3 кп2 ГОСТ 380-71* | С 14 | 5 | 12360 | | 26166 | | | 0,32 | | | | | | | | | |
| | | | | | | | | | | | 1,26 | 0,32 | 12.1 | | | | | |
| Всего профиля | | | 6 | | | | | | | | | 1.26 | 53,5 | | | | | |
| | | | | | | | | | | | 1,26 | | | | | | | |
| Сталь листовая горячекатанная ГОСТ 19903-74 | Вст3 кп2 ГОСТ 380-71* | S 8 | 7 | 12360 | 71110 | | | | | | 0,07 | 1.26 | 53.5 | | | | | |
| | | S 4 | 8 | 12360 | 71110 | | | | | | 0,02 | 0.07 | 2.0 | | | | | |
| | Вст3 сп5-1 ТУ 14-1-3023-80 | S 10 | 9 | 14460 | 71110 | | | | 0,13 | | | 0,02 | 1.3 | | | | | |
| | | | | | | | | | | | | 0,13 | 3.3 | | | | | |
| Всего профиля | | | 10 | | | | | | 0,13 | | 0,09 | | | | | | | |
| Сталь прокатная угловая равнополочная ГОСТ 8509-86 | Вст3 сп5-1 ТУ 14-1-3023-80 | L 100х100х7 | 11 | 14460 | 21113 | | | | 0,03 | | | 0.22 | 6.6 | | | | | |
| | | | | | | | | | | | | 0.03 | 0,8 | | | | | |
| Всего профиля | | | 12 | | | | | | | | | 0,03 | 0,8 | | | | | |
| Итого масса металла | | | 13 | | | | | | 0,48 | 2,90 | 1,35 | | | | | | | |
| Ограждения | | | 14 | | | | | | | | | 4,73 | 143.0 | | | | | |
| | | | | | | | | | | | | 0,63 | 14.6 | | | | | |
| Всего масса металла | | | 15 | | | | | | | | | 5,36 | 157.6 | | | | | |
| В том числе по маркам | | Вст3Гпс5 | 16 | | | | | | | 2,90 | | 2.90 | | | | | | |
| | | Вст3 сп5-1 | 17 | | | | | | 0,48 | | | 0,48 | | | | | | |
| | | Вст3 кп2 | 18 | | | | | | | | 1,35 | 1.98 | | | | | | |
| Масса поставки элементов по кварталам, т (заполняется заказчиком) | | I | 19 | | | | | | | | | | | | | | | |
| | | II | 20 | | | | | | | | | | | | | | | |
| | | III | 21 | | | | | | | | | | | | | | | |
| | | IV | 22 | | | | | | | | | | | | | | | |

Инв. № подл. | Подп. и дата | Взам. инв. №

Привязан

Инв. №

| | | |
|---|---|---|
| Провер. | Лоуцкер | |
| Ст. инж. | Вульф | |
| ГИП | Лоуцкер | |
| Н. контр. | Прохорова | |
| Нач. отд. | Красавин | |

ТП 902-2-466.89 КМ

Установка глубокой очистки сточных вод на фильтрах производительностью 10 тыс. м³/сутки. Напорная подача сточных вод на фильтрацию

Производительность 1 тыс. м³/сут

Общие данные (окончание)

Техническая спецификация стали

| Стадия | Лист | Листов |
|---|---|---|
| Р | 2 | |

ЦНИИЭП инженерного оборудования г. Москва

Копировал: Антипова 23608-02 30 Формат А2

Альбом 4

| Вид профиля и ГОСТ, ТУ | Марка металла и ГОСТ | Обозначение и размер профиля, мм | № п.п. | Код: Марки металла | Код: Вида профиля | Код: Размера профиля | Количество, шт. | Длина, мм | Масса металла по элементам конструкций, т: Элементы крепления кранового пути | Крановый путь | Площадки металлические | Общая масса, т | Площадь поверхности стальных конструкций | Масса потребности в металле по кварталам (заполняется изготовителем), т: I | II | III | IV | Заполняется ВЦ |
|---|---|---|---|---|---|---|---|---|---|---|---|---|---|---|---|---|---|---|
| | | | | | | | | | Код конструкции: 526235 | 526235 | 526391 | | | | | | | |
| 1 | 2 | 3 | 4 | 5 | 6 | 7 | 8 | 9 | | | | | | | | | | |
| Балки двутавровые для монорельсов ГОСТ 19425-74 | Вст3 Гпс 5 ГОСТ 380-71* | I24м | 1 | 12360 | | 53899 | | | | 1.94 | | 1.94 | 46.6 | | | | | |
| Всего профил. | | | 2 | | | | | | | 1.94 | | 1.94 | 46.6 | | | | | |
| Сталь горячекатанная двутавры ГОСТ 8239-72 | Вст3 сп5-1 ТУ14-1-3023-80 | I20 | 3 | 14460 | | 24171 | | | 0.32 | | | 0.32 | 12.1 | | | | | |
| Всего профиля | | | 4 | | | | | | 0.32 | | | 0.32 | 12.1 | | | | | |
| Сталь горячекатанная швеллеры ГОСТ 8240-72 | Вст3кп2 ГОСТ 380-71* | С 14 | 5 | 12360 | | 26166 | | | | | 0.70 | 0.70 | 30.2 | | | | | |
| Всего профил. | | | | | | | | | | | 0.70 | 0.70 | 30.2 | | | | | |
| | | | 6 | | | | | | | | | | | | | | | |
| Сталь листовая горячекатаная ГОСТ 19903-74 | Вст3 кп2 ГОСТ 380-71* | S=8 | 7 | 12360 | 71110 | | | | | | 0.03 | 0,03 | 0.9 | | | | | |
| | | S=4 | 8 | 12360 | 71110 | | | | | | 0,02 | 0,02 | 1.3 | | | | | |
| | Вст3 сп5-1 ТУ 14-1-3023-80 | S=10 | 9 | 14460 | 71110 | | | | 0,07 | | | 0,07 | 1.8 | | | | | |
| Всего проф. | | | 10 | | | | | | 0,07 | | 0,05 | 0.12 | 4.0 | | | | | |
| Сталь прокатная угловая равнополочная ГОСТ 8509-86 | Вст3 сп5-1 ТУ14-1-3023-80 | L 100х100х7 | 11 | 14460 | 21113 | | | | 0,03 | | | 0.03 | 0.8 | | | | | |
| Всего профиля | | | 12 | | | | | | 0.03 | | | 0.03 | 0.8 | | | | | |
| Итого масса металла | | | 13 | | | | | | 0.42 | 1.94 | 0.75 | 3.01 | 91,7 | | | | | |
| ограждения | | | 14 | | | | | | | | | 0.37 | 9.0 | | | | | |
| Всего масса металла | | | 15 | | | | | | | | | 3.38 | 100.7 | | | | | |
| В том числе по маркам | | Вст3 Гпс 5 | 16 | | | | | | | 1.94 | | 1.94 | | | | | | |
| | | Вст3 сп 5-1 | 17 | | | | | | 0.42 | | | 0.42 | | | | | | |
| | | Вст3 кп2 | 18 | | | | | | | | 0.75 | 1.12 | | | | | | |
| Масса поставки элементов по кварталам, (заполняется заказчиком) | | I | 19 | | | | | | | | | | | | | | | |
| | | II | 20 | | | | | | | | | | | | | | | |
| | | III | 21 | | | | | | | | | | | | | | | |
| | | IV | 22 | | | | | | | | | | | | | | | |

Инв. № подл. | Подп. и дата | Взам. инв. №

Привязан

Инв. №

| | | |
|---|---|---|
| Провер. | Лоуцкер | |
| Ст. инж. | Булф | |
| ГИП | Лоуцкер | |
| Н. контр | Прохорова | |
| Нач. отд. | Красавин | |

тп902-2-466.89 КМ

Установка глубокой очистки сточных вод на фильтрах производительностью 10тыс. м³/сутки. Общие данные. (окончание)

| Стадия | Лист | Листов |
|---|---|---|
| Р | 3 | |


ЦНИИЭП инженерного оборудования г. Москва

Копировал: Антипова 23608-02 31 Формат А2


Альбом 4

# СХЕМЫ РАСПОЛОЖЕНИЯ ПОДВЕСНЫХ ПУТЕЙ


## Q = 17 тыс м³/сутки

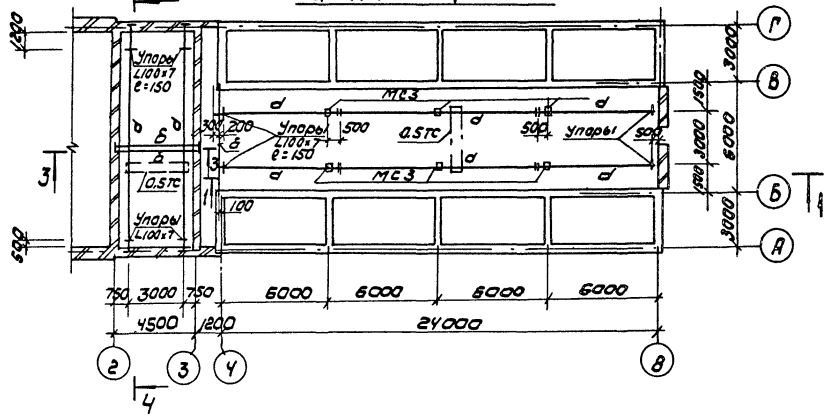



## Q = 10 тыс. м³/сутки

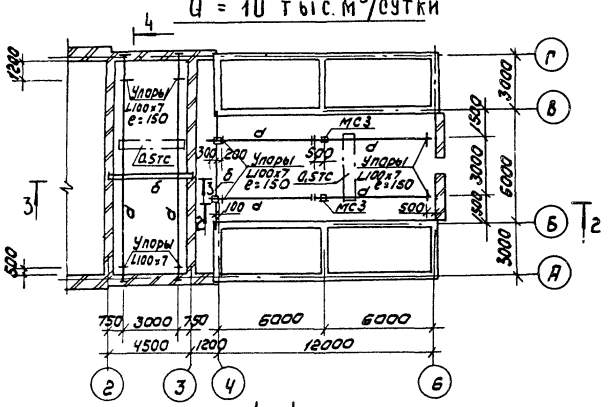



## 1

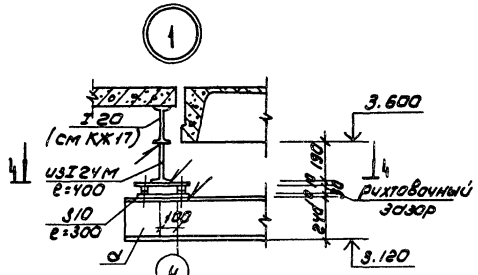



### 4 – 4

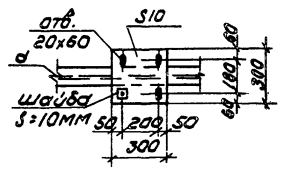



## 2

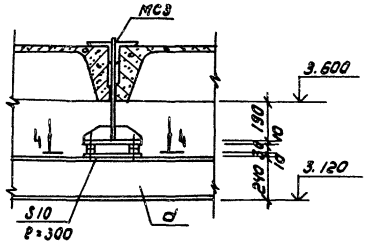



## 3

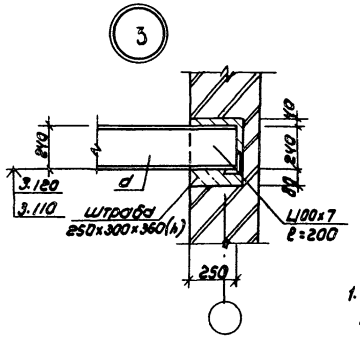



## 4

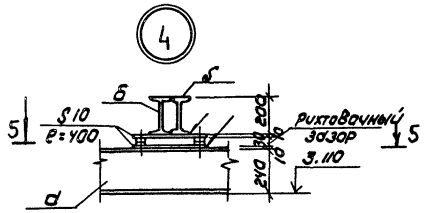



### 5 – 5

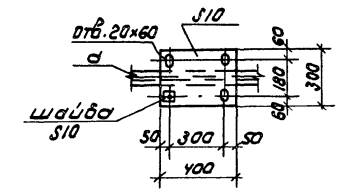



### 1 – 1

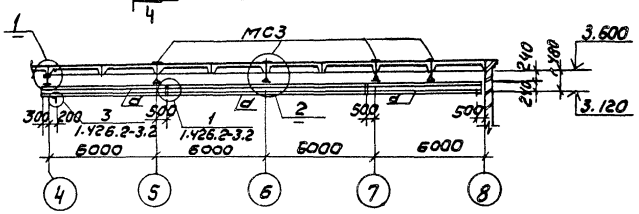



### 3 – 3

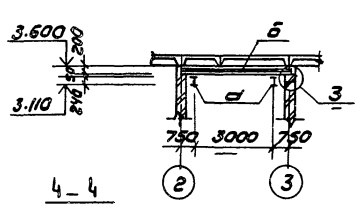


### 2 – 2

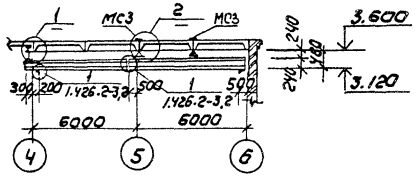


### 4 – 4

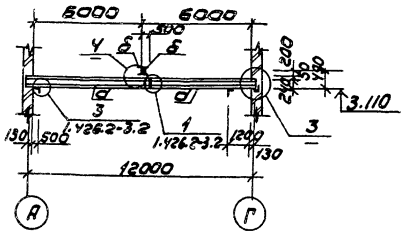


## Ведомость элементов

| Марка | Сечение: Эскиз | Поз | Состав | Опорные усилия: M кНм | R кН | Q кН | Группа конструк. | Марка металла | Примечание |
|---|---|---|---|---|---|---|---|---|---|
| а | I | 1 | I24М | | 14.3 | | 2 | Вст3гпс5 | ГОСТ380-71* |
| б | I | 2 | I20 | 6.2 | 8.3 | | 2 | Вст3гпс | ГОСТ380-71* |

1. Металлические конструкции окрасить масляной краской (ГОСТ 8292-85) за 2 раза по грунтовке ГФ-0119 (ГОСТ 23343-78*) или ГФ-021 (ГОСТ 25129-82). На ездовую поверхность подвесных путей краску не наносить.
2. Сварку производить электродами Э-42 ГОСТ 9467-75 катет шва $h_w$ = 6 мм. Типы швов Н1 и Т3 по ГОСТ 5264-80.
3. Соединительные элементы МСЗ устанавливаются одновременно с монтажом плит покрытия и выбраны на листе КЖ-17.

Согласовано: Отдел КГ Бондаренко

Инв. № подл. | Подпись и дата | Взам. инв. №

Привязан

Инв. №

| | | | |
|---|---|---|---|
| Провер. | Лоуцкер | | |
| Гл. инж. | Вульф | | |
| ГИП | Лоуцкер | | |
| Н. контр. | Прохорова | | |
| Нач. отд. | Красавин | | |

ТП 902-2-466.89 КМ

Установка глубокой очистки сточных вод на фильтрах производительностью Q тыс м³/сутки напорная подача сточных вод на фильтрацию

| Стадия | Лист | Листов |
|---|---|---|
| Р | 4 | |


Схемы расположения подвесных путей. Разрезы. Узлы

ЦНИИЭП инженерного оборудования г. Москва


Копировал: Коршунова 23608-02 32 Формат: А2

Альбом 4

## Схема расположения балок / 17 тыс. м³/сутки /

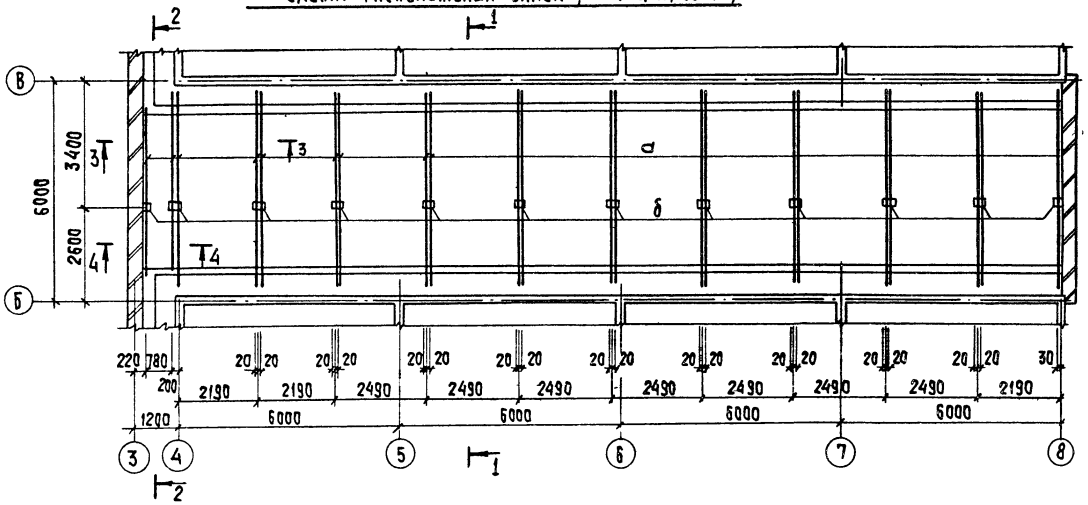



## Схема расположения балок / 10 тыс. м³/сут /

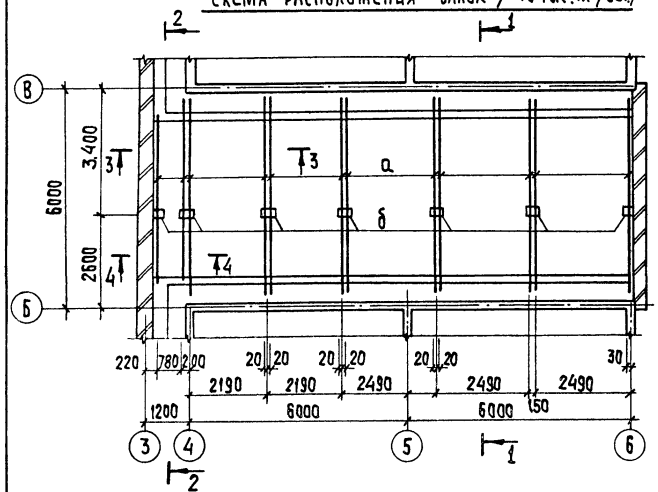



## Ведомость элементов

| Марка | Сечение Эскиз | Поз | Состав | Опорные усилия M кНм | Опорные усилия R кН | Опорные усилия Q кН | Группа констр. | Марка металла | Примеч. |
|---|---|---|---|---|---|---|---|---|---|
| а | ⊏ | 1 | ⊏14 | 0.26 | | | | | |
| б | ⊐ | 2 | 2⊏14 | | 0.57 | | | | |


## Деталь ограждения лестницы на откосе

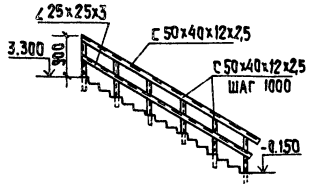



## 1—1

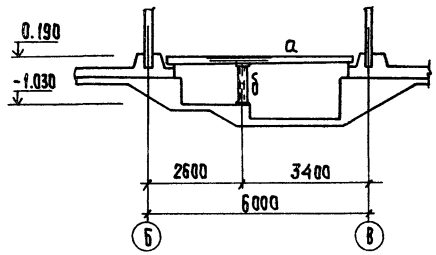



## 3—3

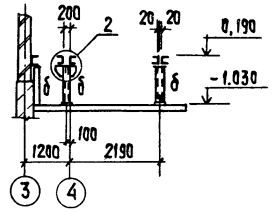



## 2—2

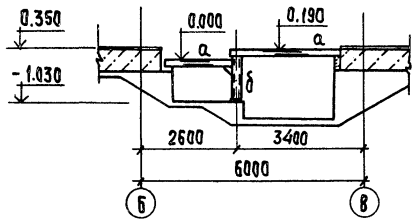




## 4—4

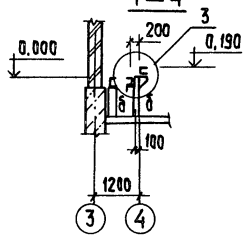


## Схема расположения ограждения фильтров

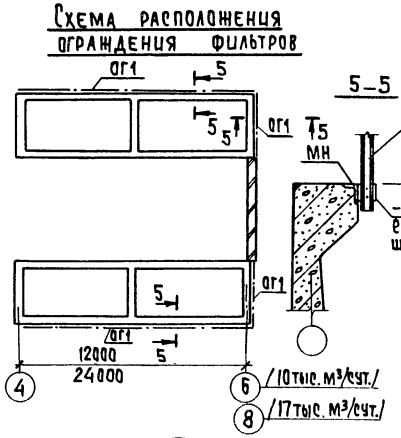

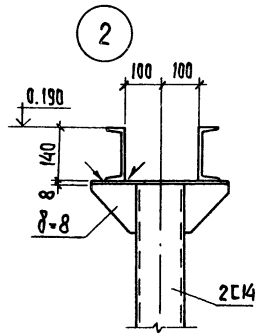
Сварку производить электродами
Э-42 ГОСТ 9467-75
Высота шва 6 мм.
Типы швов Т3, Т1
по ГОСТ 5264-80.
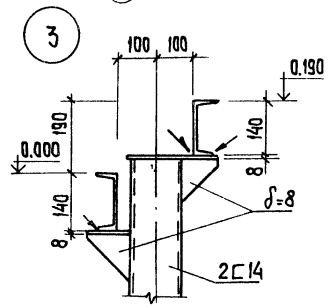
| | | | | | | |
|---|---|---|---|---|---|---|
| | | | | ТП 902-2-466.89 | | КМ |
| Привязан | | | | | | |
| | Провер. | Лоуцкер | | Установка глубокой очистки сточных вод на фильтрах производительностью 10 тыс. м³/сутки. Напорная подача сточных вод на фильтрацию | Стадия: Р | Лист: 5 | Листов: |
| | Ст. инж. | Вульф | | | | | |
| | ГИП | Лоуцкер | | Схемы расположения балок под площадки на отм. 0.350, ограждений фильтров. Разрезы. Узлы. | ЦНИИЭП инженерного оборудования г. Москва | |
| Инв. № | Н. конт. | Прохорова | | | | |
| | Нач. отд. | Красавин | | | | |

Инв. № подл. | Подпись и дата | Взам. инв. №


23608-02 33 копировал: Хюппенен

Формат А2

Альбом V

## Экспликация зданий и сооружений

| № по генплану | Наименование | Примечание |
|---|---|---|
| | Станция биологической очистки сточных вод установка глубокой очистки сточных вод на фильтрах | |
| 1 | Блок фильтров и производственно вспомогательных помещений. | Чертежи инж. оборудов. |
| 1.1 | | — " — |
| 1.2 | Песковая площадка | — " — |
| 1.3 | Входная камера | — " — |
| 1.4 | Склад фильтрующего материала | — " — |
| 2. | Контактные резервуары. | 902-4-5 |

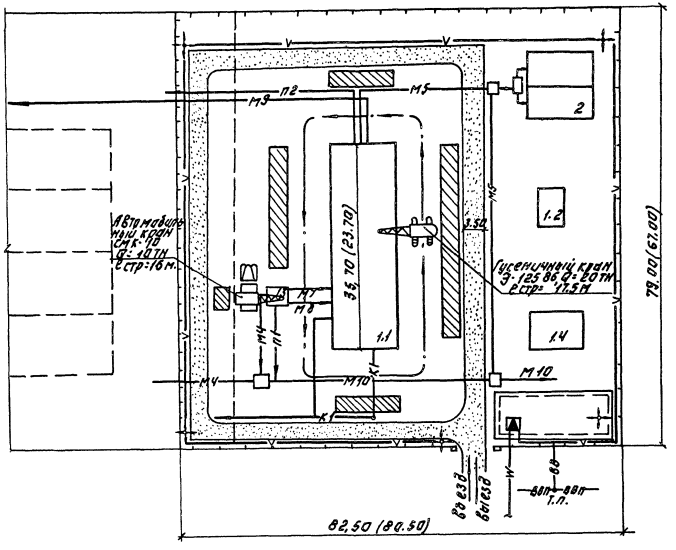


Размеры в скобках даны для установки производительностью 10 тыс. м³/сутки.

## Условные обозначения.

- — Проектируемые сооружения
- — Участок для размещения временных сооружений
- — Временные автодороги
- — Приобъектные площадки складирования
- — Путь движения монтажного крана
- — Временная комплектная трансформаторная подстанция.
- —V— — Временная электросеть
- —W— — Высоковольтный кабель
- — Прожекторная мачта
- —В— — Временный водопровод
- —ВВП— — Хозяйственно-питьевой водопровод
- •Т.П. — Точка подключения
- — Временное ограждение
- —К1— — Проектируемые технологические трубопроводы.

| | | | | | | | |
|---|---|---|---|---|---|---|---|
| | | | | Т.П.902-2-466.89 | | ОС | |
| Провер. | Чухрова | | | Установка глубокой очистки сточных вод на фильтрах производительностью 10 тыс. м³/сутки | Стадия | Лист | Листов |
| Инженер | Павлова | | | | Р | 1 | 3 |
| Рук.гр. | Чухрова | | | Схема стройгенплана | ЦНИИЭП инженерного оборудования г. Москва | | |
| Н. контр. | Панина | | | | | | |
| Нач. отд. | Гритчуева | | | | | | |

23603-02 34

Копировал: Логинова Формат А2


Альбом V

| №№ п.п. | Наименование работ | Объем работ: единица измерения | Объем работ: количество | Нормативная трудоемкость: чел.-дн. | Нормативная трудоемкость: маш.-см. | Численность рабочих в смену | Число смен | Продолжительность работ (дни) | График работ (месяцы) 1 | 2 | 3 | 4 | 5 | 6 | 7 | 8 | 9 | 10 | 11 | 12 | 13 | 14 | 15 |
|---|---|---|---|---|---|---|---|---|---|---|---|---|---|---|---|---|---|---|---|---|---|---|---|
| I | Подготовительный период | | | | | | | 2 мес. | | | | | | | | | | | | | | | |
| II | Общестроительные работы | | | | | | | | | | | | | | | | | | | | | | |
| 1 | Земляные работы | | | | | | | | | | | | | | | | | | | | | | |
| | — Разработка | $м^3$ | 1648 (1220) | 98 (73) | 21 (16) | 6 | 2 | 8 (6) | | | 12 | | | 12 | | | | | | | | | |
| | — Обратная засыпка | $м^3$ | 1040 (870) | 154 (115) | 15 (10) | 6 | 2 | 13 (10) | | | | | | | | | | | | | | | |
| | — Обвалование емкостей | $м^3$ | 1030 (650) | 12 (11) | 2 (1) | 6 | 2 | 1 | | | | | | | | | | | 12 | | | | |
| 2 | Фундаменты. | | | | | | | | | | | | | | | | | | | | | | |
| | — Укладка блоков и плит ленточных фундаментов | $м^3$ | 29 | 43 (37) | 2 | | | | | | | | | | | | | | | | | | |
| | — Устройство монолитных фундаментов. | $м^3$ | 69 (46) | | — | 5 | 2 | 4 | | | 10 | | | | | | | | | | | | |
| 3 | Устройства фильтров: | | | | | | | | | | | | | | | | | | | | | | |
| | — устройства конструкций из монолитного ж.б. | $м^3$ | 105 (47) | | — | | | | | | | | | | | | | | | | | | |
| | — Набетонка по днищу. | $м^3$ | 50 (25) | | — | | | | | | | | | | | | | | | | | | |
| | — Сборные ж.б. конструкции | | | | | | | | | | | | | | | | | | | | | | |
| | — стеновые панели | $м^3$ | 66 (27) | | 6 (4) | | | | | | | | | | | | | | | | | | |
| | — плиты покрытия | $м^3$ | 8 (4) | | 2 (1) | | | | | | | | | | | | | | | | | | |
| | — лотки | $м^3$ | 3 (1,6) | | 1 | | | | | | | | | | | | | | | | | | |
| | — Армирование набетонок | т | 0,04 (0,04) | 529 (250) | — | 6 | 2 | 44 (20) | | | | 12 | | | | | | | | | | | |
| | — Засыпка фильтров песчано-гравийной смесью | $м^3$ | 306 (153) | | — | | | | | | | | | | | | | | | | | | |
| | — Торкретирование днища | $м^2$ | 222 (146) | | 4 (3) | | | | | | | | | | | | | | | | | | |
| | — испытание емкости на водонепроницаемость. | $м^3$ | 444 (222) | | — | | | | | | | | | | | | | | | | | | |
| 4 | Специально-строительные работы. | | | | | | | | | | | | | | | | | | | | | | |
| | — Устройство фундаментов под оборудование | $м^3$ | 8,3 (8,1) | 14 (13 | — | 3 | 2 | 3 | | | 6 | | | | | | | | | | | | |
| 5 | Устройства стен из керамического кирпича. | $м^3$ | 126 (124) | 85 (83) | — | 3 | 2 | 15 | | | | | | 6 | | | | | | | | | |
| 6 | Укладка плит покрытий. | $м^3$ | 17 (13) | 33 (26) | 4 (2) | 5 | 2 | 3 | | | | | | | 10 | | | | | | | | |
| 7. | Устройства перегородок из керамического кирпича | $м^2$ | 99 | 18 | — | 3 | 2 | 3 | | | | | | | 6 | | | | | | | | |
| 8 | Устройство венткамеры | | | 16 | — | 3 | 2 | 3 | | | | | | | | 6 | | | | | | | |
| 9 | Устройства кровли | | | | | | | | | | | | | | | | | | | | | | |
| | — 4х слойной - | $м^2$ | 14 | 49 (38 | — | 5 | 2 | 5 (4) | | | | | | | | 10 | | | | | | | |
| | — 3х слойной | $м^2$ | 281 (209) | | | | | | | | | | | | | | | | | | | | |
| 10 | Заполнение проемов | | | | | | | | | | | | | | | 6 | | | | | | | |
| | — оконных | $м^2$ | 15 | 8 | — | 3 | 2 | 2 | | | | | | | | 6 | | | | | | | |
| | — дверных | $м^2$ | 22 | 6 | — | 3 | 2 | 1 | | | | | | | | | | | | | | | |
| 11. | Устройства полов. | | | | | | | | | | | | | | | | | | | | | | |
| | — из керамической плитки | $м^2$ | 15 | 18 (14) | — | 3 | 2 | 3 | | | | | | | | | | | 6 | | | | |
| | — из линолеума | $м^2$ | 6 | | — | | | | | | | | | | | | | | | | | | |
| | — цементно-песчаных | $м^2$ | 129 (110) | | — | | | | | | | | | | | | | | | | | | |
| 12 | Монтаж металлоконструкций | т | 6 (4) | 64 (41) | 2 (1) | 5 | 2 | 7 (4) | | | | | | | | | | | 10 | | | | |

| | | | | | | | | | | | | | | | | | | |

Альбом 4

| №№ п.п. | Наименование работ | Объем работ: единица измерения | Объем работ: количество | Нормативная трудоемкость: чел-дн. | Нормативная трудоемкость: маш-см. | Численность рабочих в смену | Число смен | Продолжительность работ (дни) |
|---|---|---|---|---|---|---|---|---|
| 13 | Наружная отделка | м² | 521 | 36 | 2(1) | 4 | 2 | 5 |
| 14 | Внутренняя отделка | м² | 1905(1678) | 133(118) | 4(3) | 4 | 2 | 17(15) |
| 15 | Устройства подварной стенки | м³ | 147 | 55 | 10 | 4 | 2 | 7 |
| 16 | Устройства входной камеры. | | | | | | | |
| | а) Земляные работы – разработка | м³ | 43 | | 1 | | | |
| | – обратная засыпка | м³ | 25 | | 1 | | | |
| | б) Устройства стен и плоских днищ из монолитного ж.б. | м³ | 28 | 93(92) | — | 6 | 2 | 8 |
| | в) Торкретирование. | м² | 26 | | 2 | | | |
| | г) Штукатурка поверхностей | м² | 208 | | 1 | | | |
| | д) Испытание емкости на водонепроницаемость. | м³ | 81 | | — | | | |
| 17 | Прочие работы | | | 11(10) | — | 3 | 2 | 2 |
| III | Санитарно-технические работы | | | 64(60) | — | 6 | 2 | 6(5) |
| IV | Механомонтажные работы | | | 660(418) | — | 6 | 2 | 55(35) |
| V | Электротехнические работы | | | 317(216) | — | 6 | 2 | 27(18) |
| | Всего по объекту | | | 2516 (1758) | | | | 12 мес. 8,5 мес. |

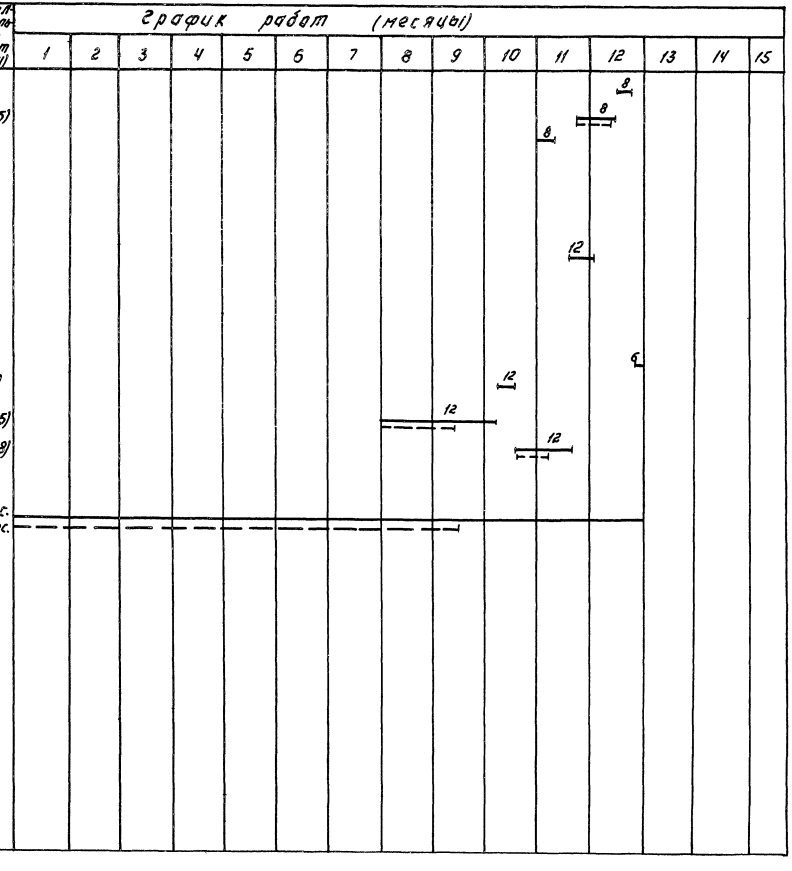


Примечание: Показатели, указанные в скобках, и пунктирные линии продолжительности строительства даны для установки производительностью 10 тыс. м³/сутки.

| | | | |
|---|---|---|---|
| ТП 902-2-466.89 | | | ОС |
| Установка для очистки сточных вод на фильтрах производительностью 10 тыс. м³/сут. Канализование сточных вод. | Стадия | Лист | Листов |
| | Р | 3 | 3 |
| График производства работ. (окончание) | ЦНИИЭП инженерного оборудования г. Москва | | |

| | | |
|---|---|---|
| Проект. | Чухрова | |
| Инж. ш. к | Павлова | |
| Зав. гр. | Чугрова | |
| Н. контр. | Панина | |
| Нач. отд. | Григорьева | |

23608-02 (36) Копировал: Логинова Формат: А2

Инв. № подл. | Подпись и дата | Взам. инв. №

gost.e-ecolog.ru