ТИПОВЫЕ МАТЕРИАЛЫ ДЛЯ ПРОЕКТИРОВАНИЯ

272-023-22.87

КОМПЛЕКСНОЕ ПРЕДПРИЯТИЕ ОБЩЕСТВЕННОГО ПИТАНИЯ НА 300 МЕСТ (В КОНСТРУКЦИЯХ СЕРИИ 1.020-1/83).

АЛЬБОМ 2

АРХИТЕКТУРНО-СТРОИТЕЛЬНЫЕ РЕШЕНИЯ И ТЕХНОЛОГИЯ

22799-02

gost.e-ecolog.ru

ТИПОВЫЕ МАТЕРИАЛЫ ДЛЯ ПРОЕКТИРОВАНИЯ

272-023-22.87

КОМПЛЕКСНОЕ ПРЕДПРИЯТИЕ ОБЩЕСТВЕННОГО ПИТАНИЯ НА 300 МЕСТ (в конструкциях серии 1.020-1/83).

АЛЬБОМ 2

АЛЬБОМ 1 ПОЯСНИТЕЛЬНАЯ ЗАПИСКА

АЛЬБОМ 2 АРХИТЕКТУРНО-СТРОИТЕЛЬНЫЕ РЕШЕНИЯ И ТЕХНОЛОГИЯ

АЛЬБОМ 3 СМЕТНЫЙ РАСЧЕТ

22799-02

РАЗРАБОТАН ЦНИИЭП торгово-бытовых зданий и туристских комплексов

ГЛАВНЫЙ ИНЖЕНЕР ИНСТИТУТА В. НОСКОВ

ГЛАВНЫЙ АРХИТЕКТОР ПРОЕКТА О. БАРЫШЕВА

Проект утвержден Госгражданстроем приказ № 467 от. 30. XII. 1986 г.

Ал.2

Схема генплана

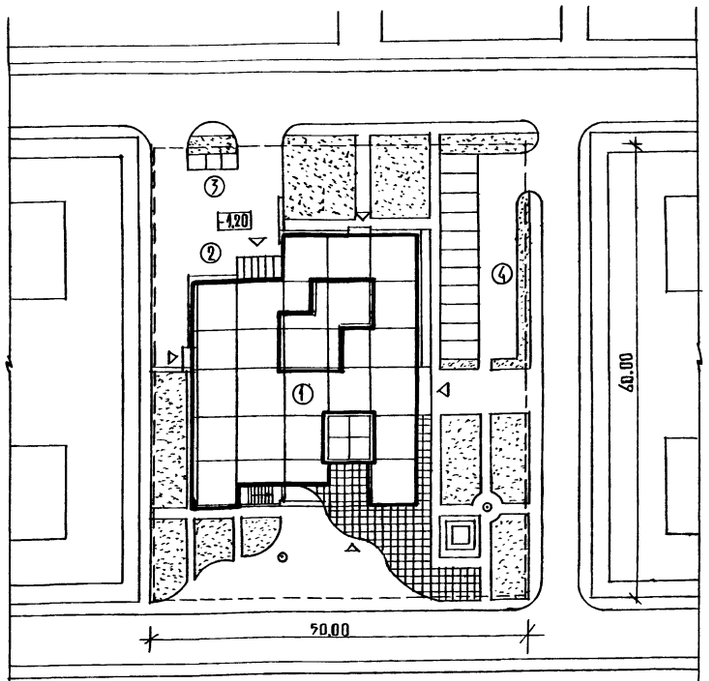

Экспликация

1. Комплексное предприятие общественного питания на 300 мест
2. Хозяйственная зона
3. Мусоросборники
4. Автостоянка

Ведомость чертежей таблица 1

Лист	Наименование	Примечан.
1	Схема генплана, ведомость чертежей, экспликация помещений	
2	План 1 этажа между осями А-Д	
3	План 1 этажа между осями Д-И	
4	План 2 этажа между осями А-Д	
5	План 2 этажа между осями Д-И. План технического этажа.	
6	Главный фасад	
7	Фасады А-Ц, Ц-А	
8	Фасад 7-1. Разрез I-I	
	Технологическая часть	
1	План 1 этажа между осями А-Д	
2	План 1 этажа между осями Д-И	
3	План 2 этажа между осями А-Д	
4	План 2 этажа между осями Д-И	
5÷7	Спецификация оборудования	

Экспликация помещений таблица 2

№ по плану	Наименование	Площадь м²
	План 1 этажа	
1	Вестибюль ресторана и кафе	39,9
2	Зал кафе на 75 мест	119,7
3	Вестибюль закусочной	11,6
4	Закусочная на 25 мест	46,4
5	Зал магазина кулинарии	59,7
6	Отдел выдачи обедов на дом	7,5
7	Подсобная магазина кулинарии	9,0
8	Умывальная	5,74
9	С/у женский	10,2
10	С/у мужской	11,1
11	Гардероб верхней одежды	24,9
12	Горячий цех	37,5
13	Моечная столовой посуды кафе	16,6
14	Моечная кухонной посуды	10,0
15	Охлаждаемая камера отходов	6,7
16	Место установки холодильного агрегата	2,6
17	Кладовая инвентаря и посуды	11,0

Продолжение табл. 2

№ по плану	Наименование	Площадь м²
18	Тепловой пункт	16,6
19	Кладовая сухих продуктов	15,0
20	Кладовая и моечная тары	16,0
21	Кладовая напитков	8,5
22	Приемочная продуктов	28,0
23	Тамбур охлаждаемых камер	9,8
	Охлаждаемые камеры.	
24	Молочных продуктов, широв и	
	гастрономии	19,0
25	мясных, рыбных и п/ф	10,0
26	Фруктов, ягод, напитков, овощей	10,0
27	Неохлаждаемое помещение отходов	11,8
28	Разгрузочная лифтов	12,5
29	Уборочный инвентарь	2,6
30	Женский гардероб домашней и	
	спецодежды	19,7
31	Женские душевые	4,9
32	Мужская душевая	2,8
33	Мужской гардероб домашней и	
	спецодежды	17,5
34	Бельевая	12,6
35	Электрощитовая	7,2
36	Гардероб официантов	8,0
37	С/у, комната личной гигиены женщин.	4,9
38	С/у мужской	3,0
39	Доготовочный цех, цех обработки	
	зелени	18,3
40	Тепловая завеса	6,6
41	Подсобное помещение	90
42	Моечная столовой посуды закусочной	9,0
43	Коридоры производственные	69,8
44	Коридор административный	20,0
45	Тамбуры посетительские	22,4
46	Тамбуры служебные	11,7
47	Летняя посадка на 24 места	29,4
48	Буфет	8,6

Продолжение табл. 2

№ по плану	Наименование	Площадь м²
	План 2 этажа	
49	Аванзал	
50	Зал ресторана на 150 мест	272,0
51	Бар дневной на 50 мест	85,6
52	Подсобное помещение бара	14,3
53	Моечная посуды	6,8
54	Артистическая	6,0
55	Буфет	20,0
56	Помещение для официантов	6,3
57	Раздаточная.	38,0
58	Моечная столовой посуды	29,2
59	Сервизная	10,8
60	Холодный цех	18,4
61	Моечная - кухонной посуды	9,2
62	Горячий цех	56,9
63	Помещение для резки хлеба	6,5
64	Разгрузочная лифтов	12,5
65	Коридор административный	13,7
66	Помещение зав. производством	6,1
67	Помещение слесаря	6,0
68	Контора	12,0
69	Кабинет директора	6,6
70	Главная касса	5,0
71	Помещение персонала	12,0
72	Радиоузел	7,3
73	С/у женский	6,6
74	С/у мужской	4,0
75	Венткамера	58,7
76	Коридор производственный	56,3
77	Туалетная	3,0
78	Тамбур посетительский	3,6
79	Летняя посадка на 48 мест	88,0
	План технического этажа	
80	Венткамера	58,7
81	Коридор	9,6
82	Машинное отделение лифтов	35,5

Инв. № подл. | Подп. и дата | Взам. инв. №

Настоящий проект выполнен в соответствии с действующими нормами и правилами

Гл. арх. проекта Барышева О.А.

Гл. инж. проекта Куликов П.А.

ТМП 272-023-2287 АР

Рук. маст.	Бикеон	
Гл. инж. м.	Самовер	
Н. контр.	Дурново	
ГАП	Барышева	
ГИП	Куликов	
Рук. гр. АР	Чесова	
Архит.	Михайлова	

Комплексное предприятие общественного питания на 300 мест

Стадия	Лист	Листов
П	1	8

Схема генплана, ведомость чертежей, экспликация помещений

ЦНИИЭП торгово-бытовых зданий и туристских комплексов

Копировал

Формат А2

22799-02

А1.2

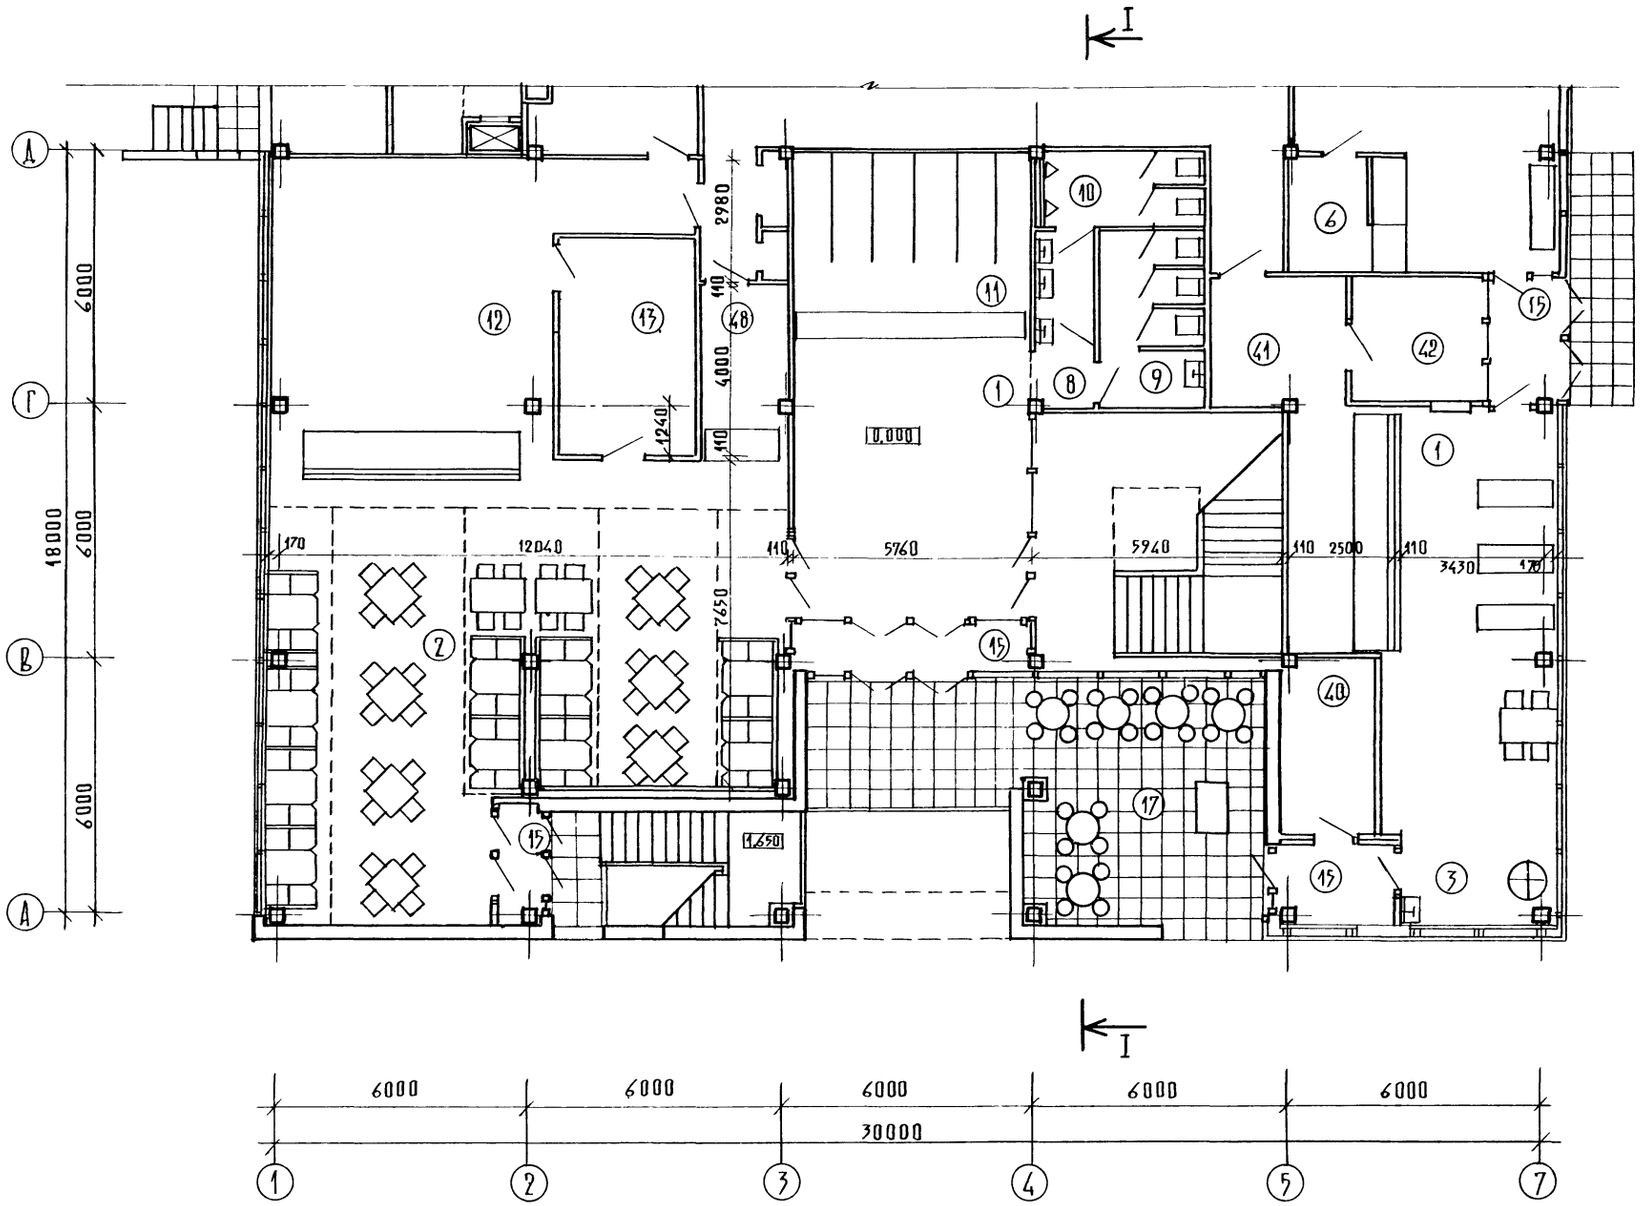

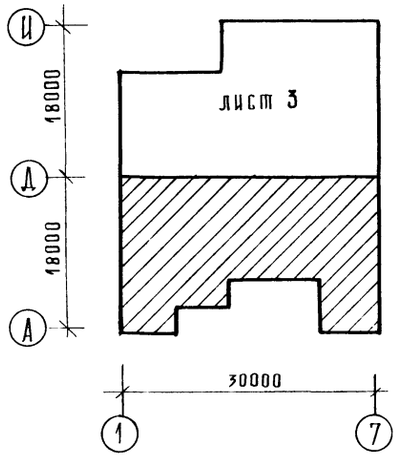

Инв.№ подл.	Подп. и дата	Взам. инв.№	

Рук.маст.	Биксон		
Гл.инж.м.	Самовер		
Н.контр.	Дурново		
ГАП	Барышева		
ГИП	Куликов		
Рук.гр.АР	Чесова		
Архит.	Михайлова		

ТМП272-023-22.87 АР

КОМПЛЕКСНОЕ ПРЕДПРИЯТИЕ ОБЩЕСТВЕННОГО ПИТАНИЯ НА 300 МЕСТ

Стадия	Лист	Листов
П	2	8

План 1 этажа между осями А-Д

ЦНИИЭП торгово-бытовых зданий и туристских комплексов

Копировал

Формат А2

22799-02

А.1.2.

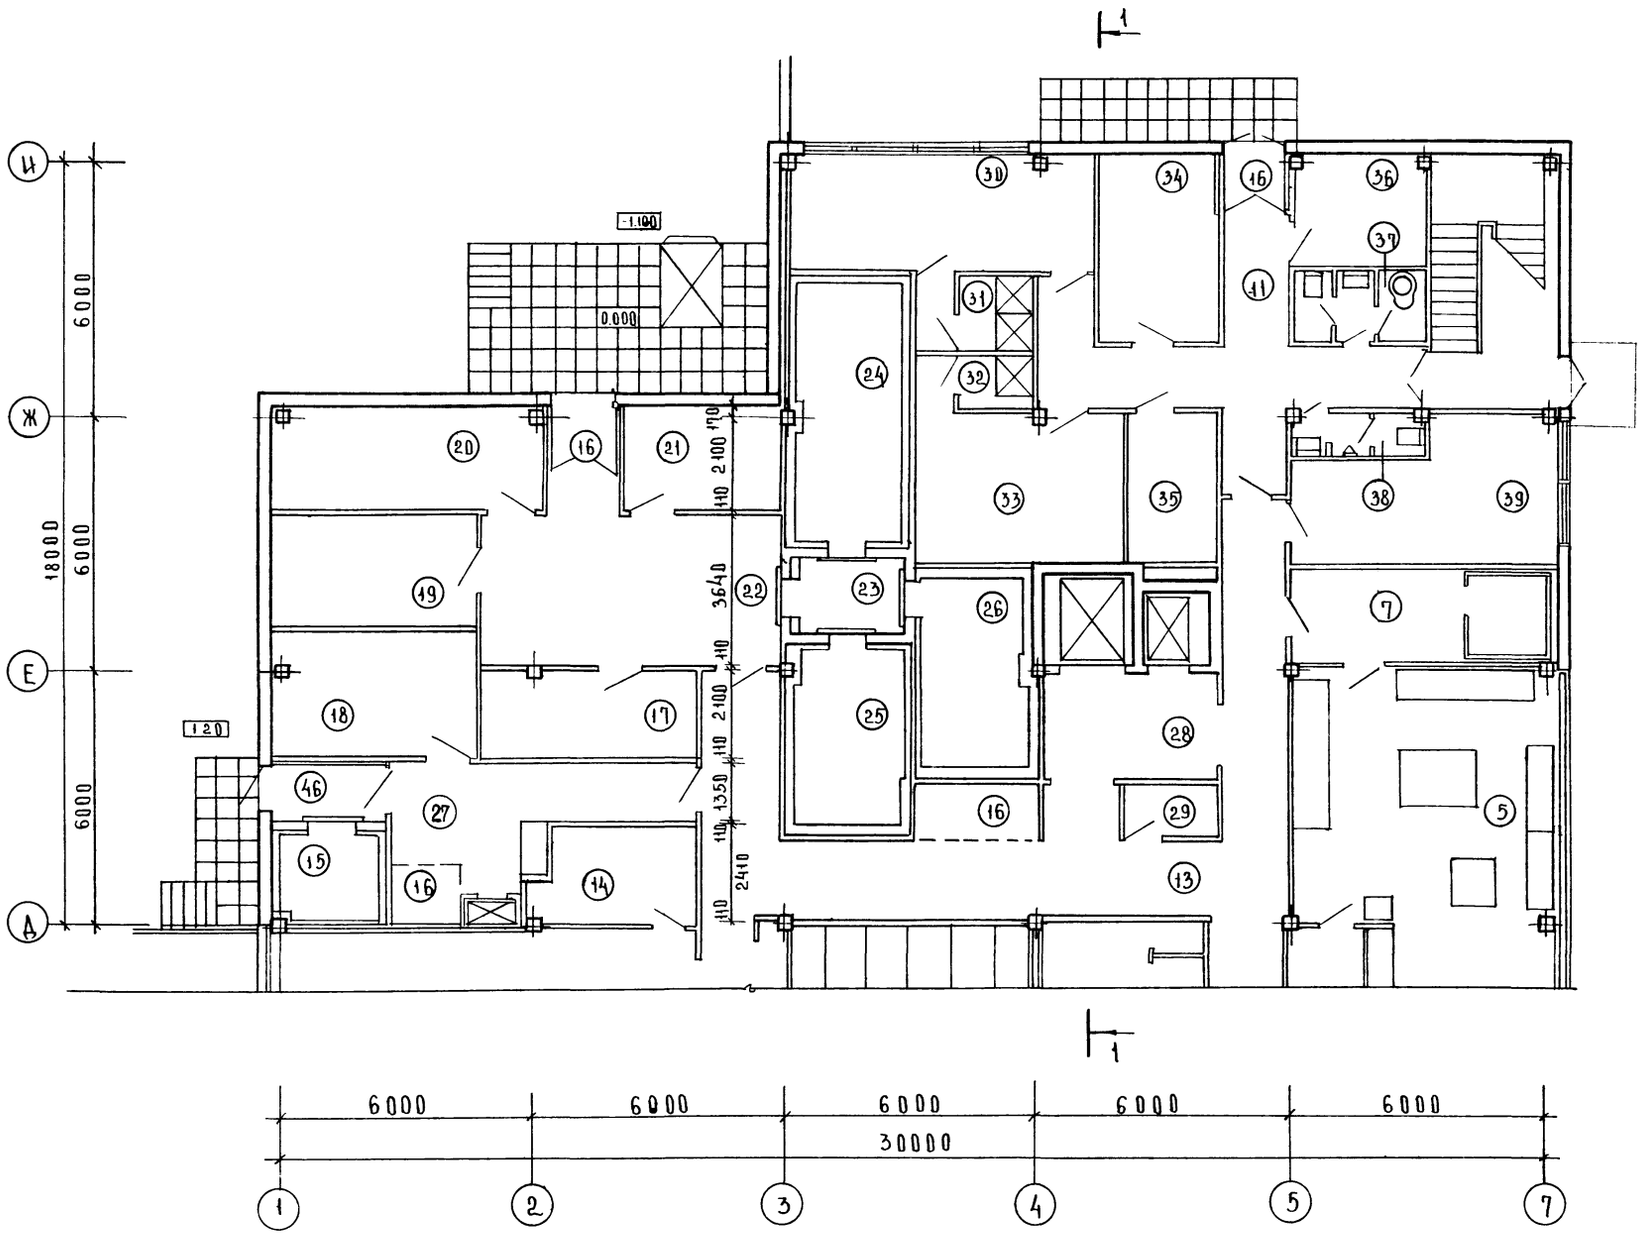

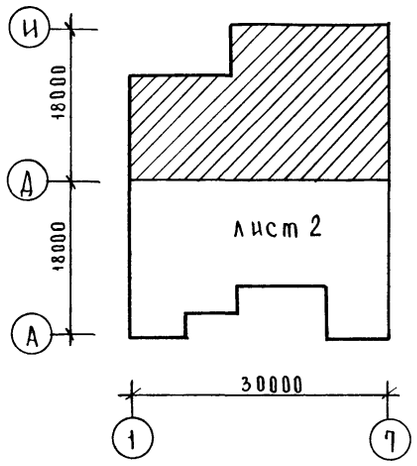

Рук.маст	Биксон		
Гл.инж.м	Самовер		
ГАП	Барышева		
ГИП	Куликов		
Рук.гр.арх	Чесова		
Архит	Михайлова		
Н.контр	Дурново		

ТМП 272-023-22.87 АР

Комплексное предприятие общественного питания на 300 мест

Стадия	Лист	Листов
П	3	8

План 1 этажа между осями Д-И

ЦНИИЭП торговых зданий и туристских комплексов

Копировал

Формат А2

22799-02

Инв.№ подл. | Подпись и дата | Взам.инв.№

Ал.2

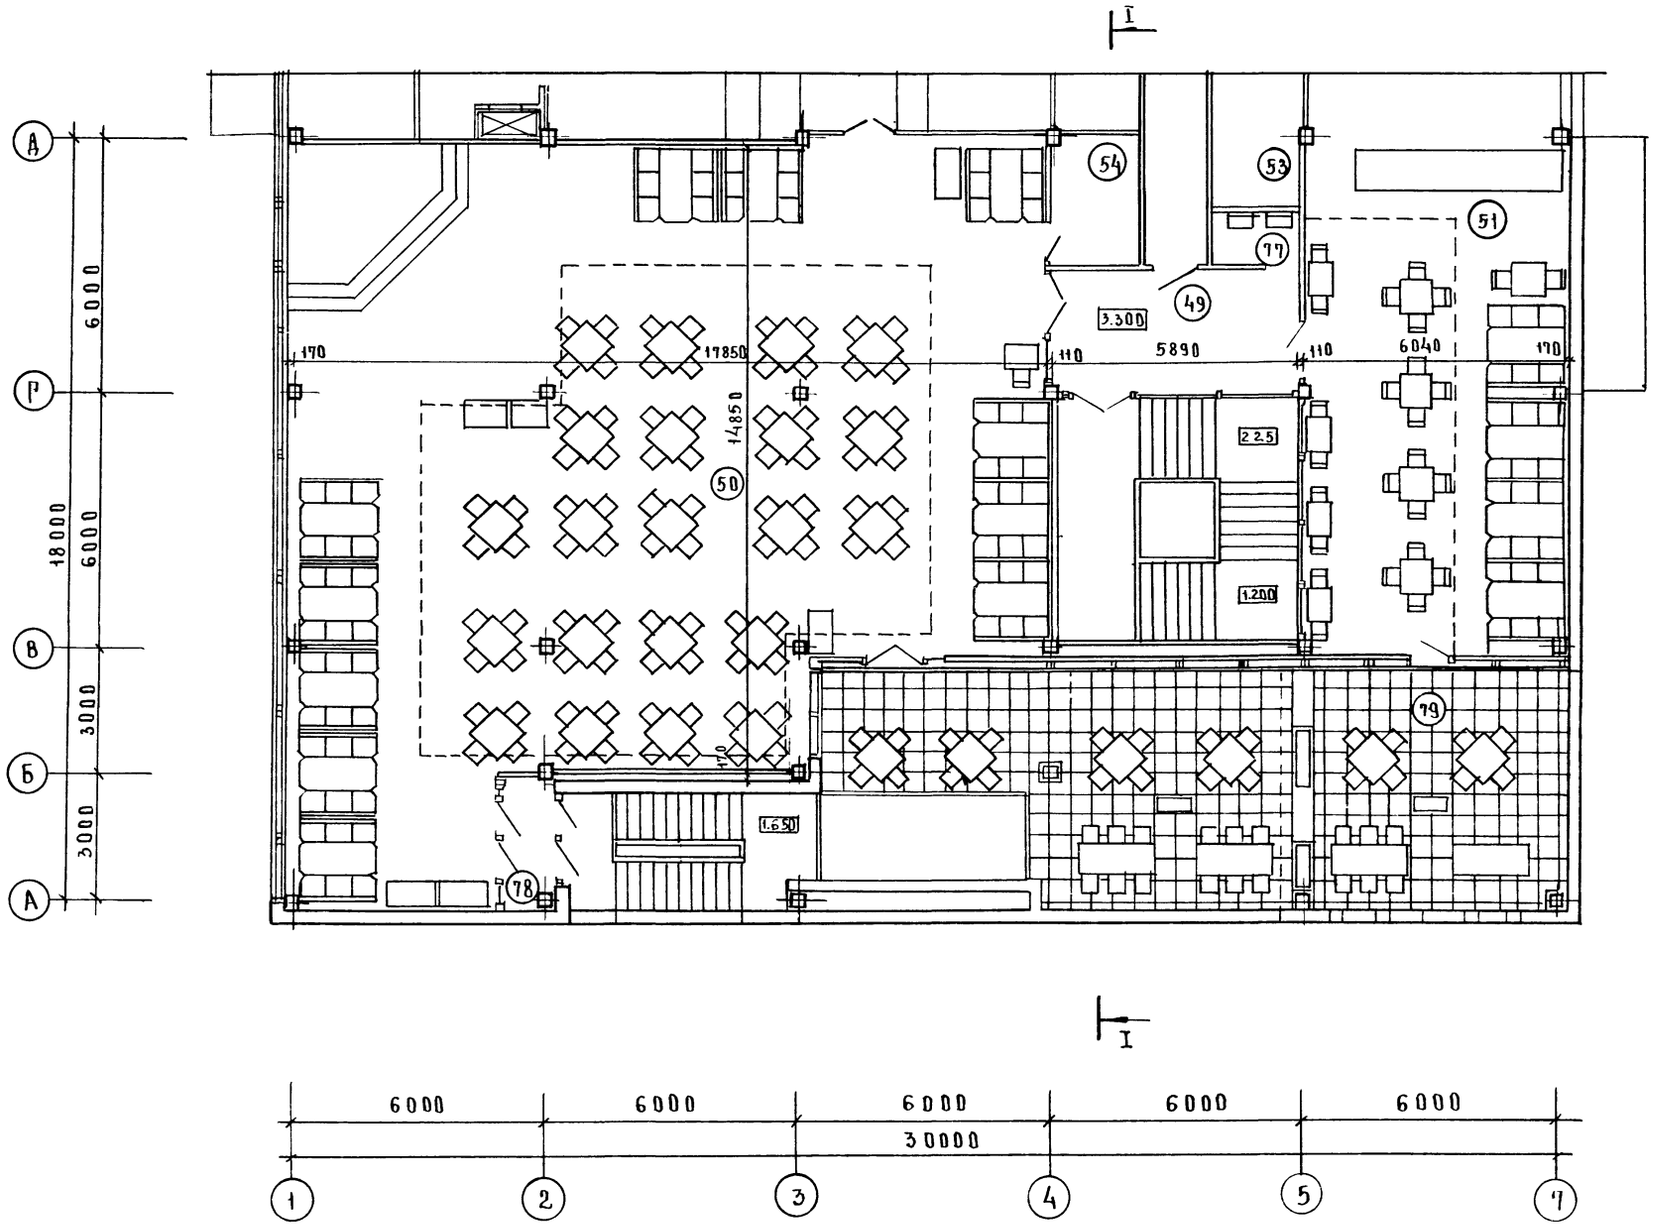

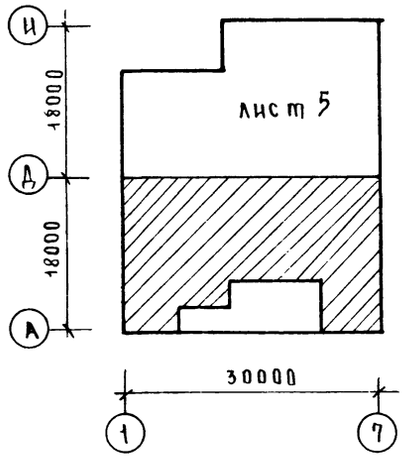

			ТМП.272-023-22.87 АР			
Рук.маст	Биксон					
Гл.инж.м	Самовер		Комплексное предприятие общественного питания на 300 мест	стадия	лист	листов
ГАП	Барышева			П	4	8
ГИП	Куликов					
Рук.грар	Чесова		План 2 этажа между осями „А-Д"	ЦНИИЭП	торгово-бытовых зданий и туристских комплексов	
Арх.цт	Михайлова					
Н.Контр.	Дурново					

Копировал

Формат А2

Инв.№подл. | Подп. и дата | Взам.инв.№

Ал.2

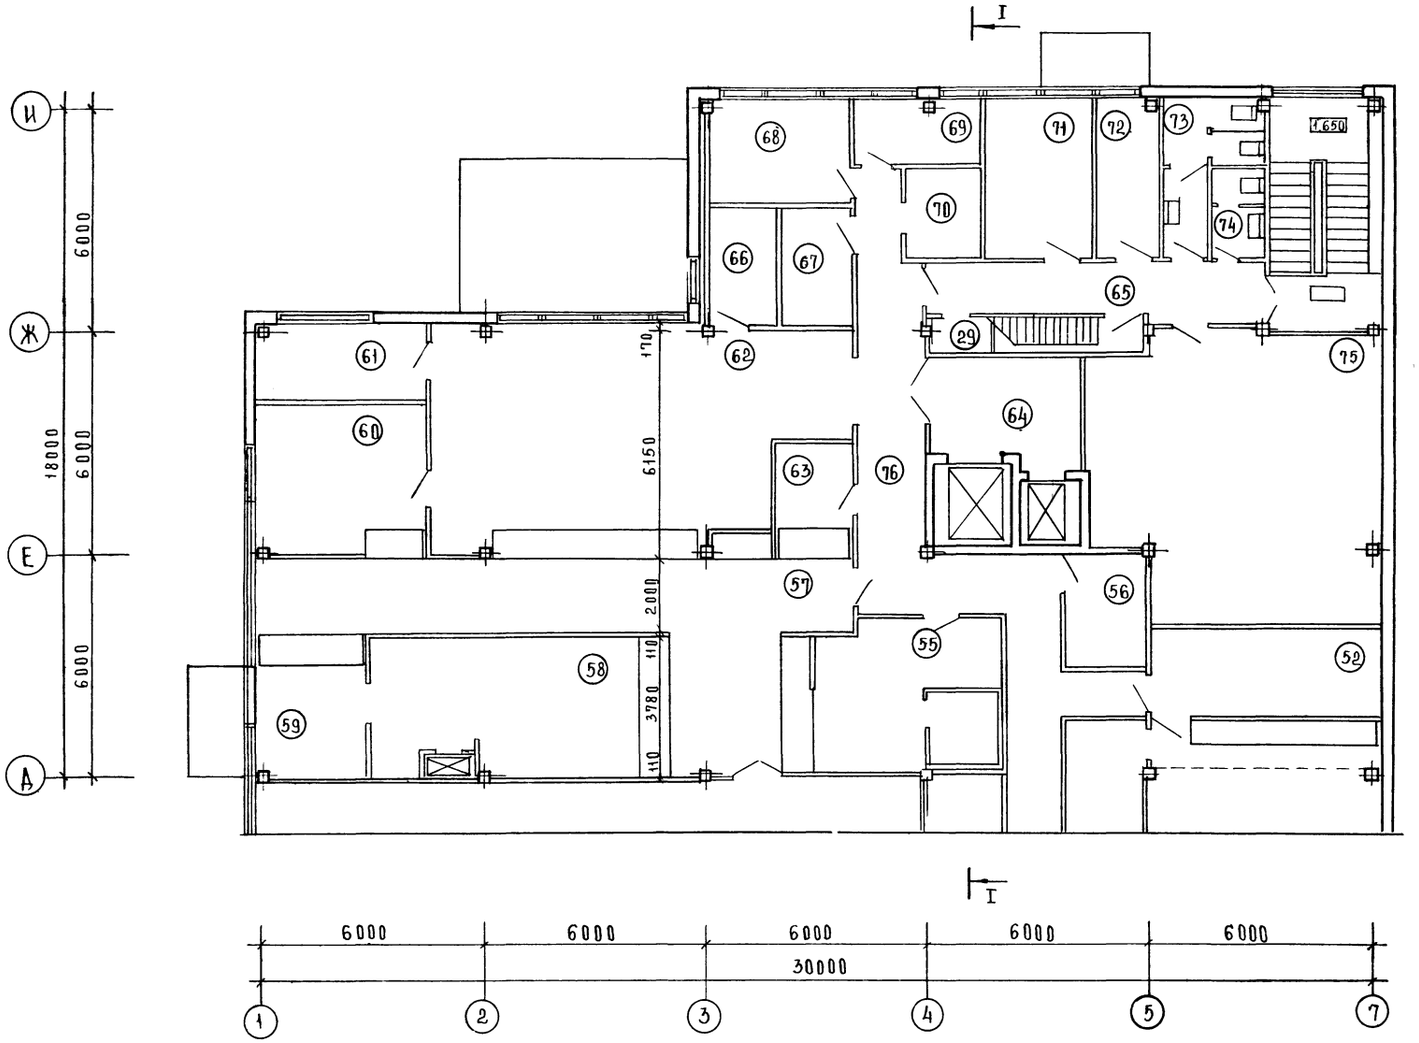

План технического этажа М 1:200

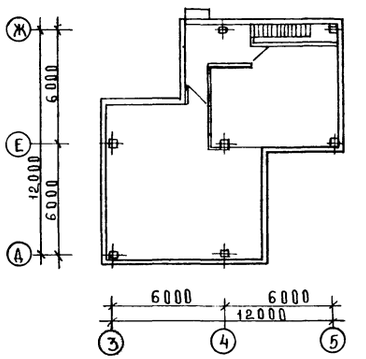

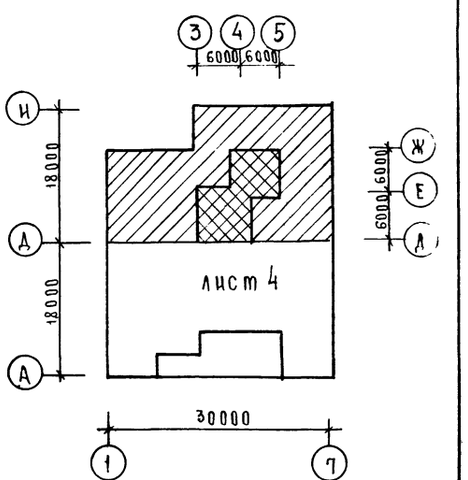

				ТМ.П272-023-22.87	АР	
РУК.МАСТ	БИКСОН					
ГЛ.ЦНЖ.М	САМОВЕР			Комплексное предприятие общественного питания на 300 мест	СТАДИЯ	ЛИСТ	ЛИСТОВ
ГАП	БАРЫШЕВА				П	5	8
ГИП	КУЛИКОВ						
РУК.ГР.АРХ	ЧЕСОВА			План 2 этажа между осями Д-Ц, план технического этажа	ЦНИИЭП торгово-бытовых зданий и туристских комплексов		
АРХИТЕКТ.	МИХАЙЛОВА						
Н. КОНТР.	ДУРНОВО						

КОПИРОВАЛ Скомов

ФОРМАТ А 2

ИНВ.№ПОДЛ | ПОДП. И ДАТА | ВЗАМ.ИНВ.№

Ал.2

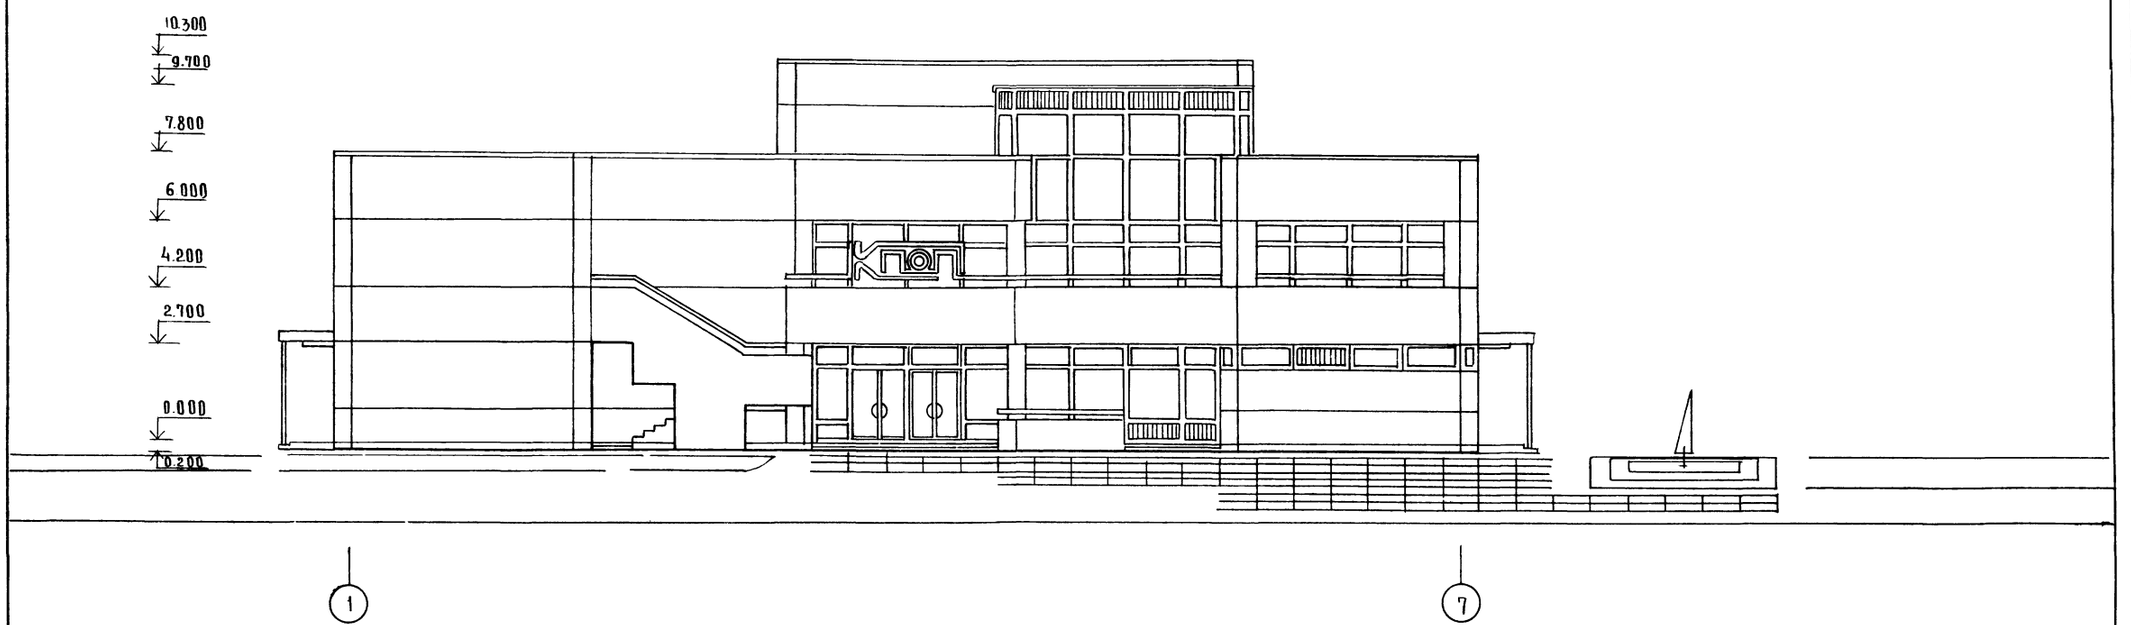

				ТМП.272-023-22.87 АР			
РУК.МАСТ	БИКСОН						
ГЛ.ИНЖ.М	САМОВЕР						
ГАП	БАРЫШЕВА			КОМПЛЕКСНОЕ ПРЕДПРИЯТИЕ ОБЩЕСТВЕННОГО ПИТАНИЯ НА 300 МЕСТ	СТАДИЯ	ЛИСТ	ЛИСТОВ
ГИП	КУЛИКОВ				П	6	8
РУК.ГРАРХ	ЧЕСОВА						
АРХИТ	МИХАЙЛОВА			ГЛАВНЫЙ ФАСАД	ЦНИИЭП ТОРГОВО-БЫТОВЫХ ЗДАНИЙ И ТУРИСТСКИХ КОМПЛЕКСОВ		
Н.КОНТР	ДУРНОВО						

ИНВ.№ПОДЛ | ПОДП. И ДАТА | ВЗАМ. ИНВ.№

КОПИРОВАЛ

ФОРМАТ А 2

22799-02

Ал.2

Фасад А-И

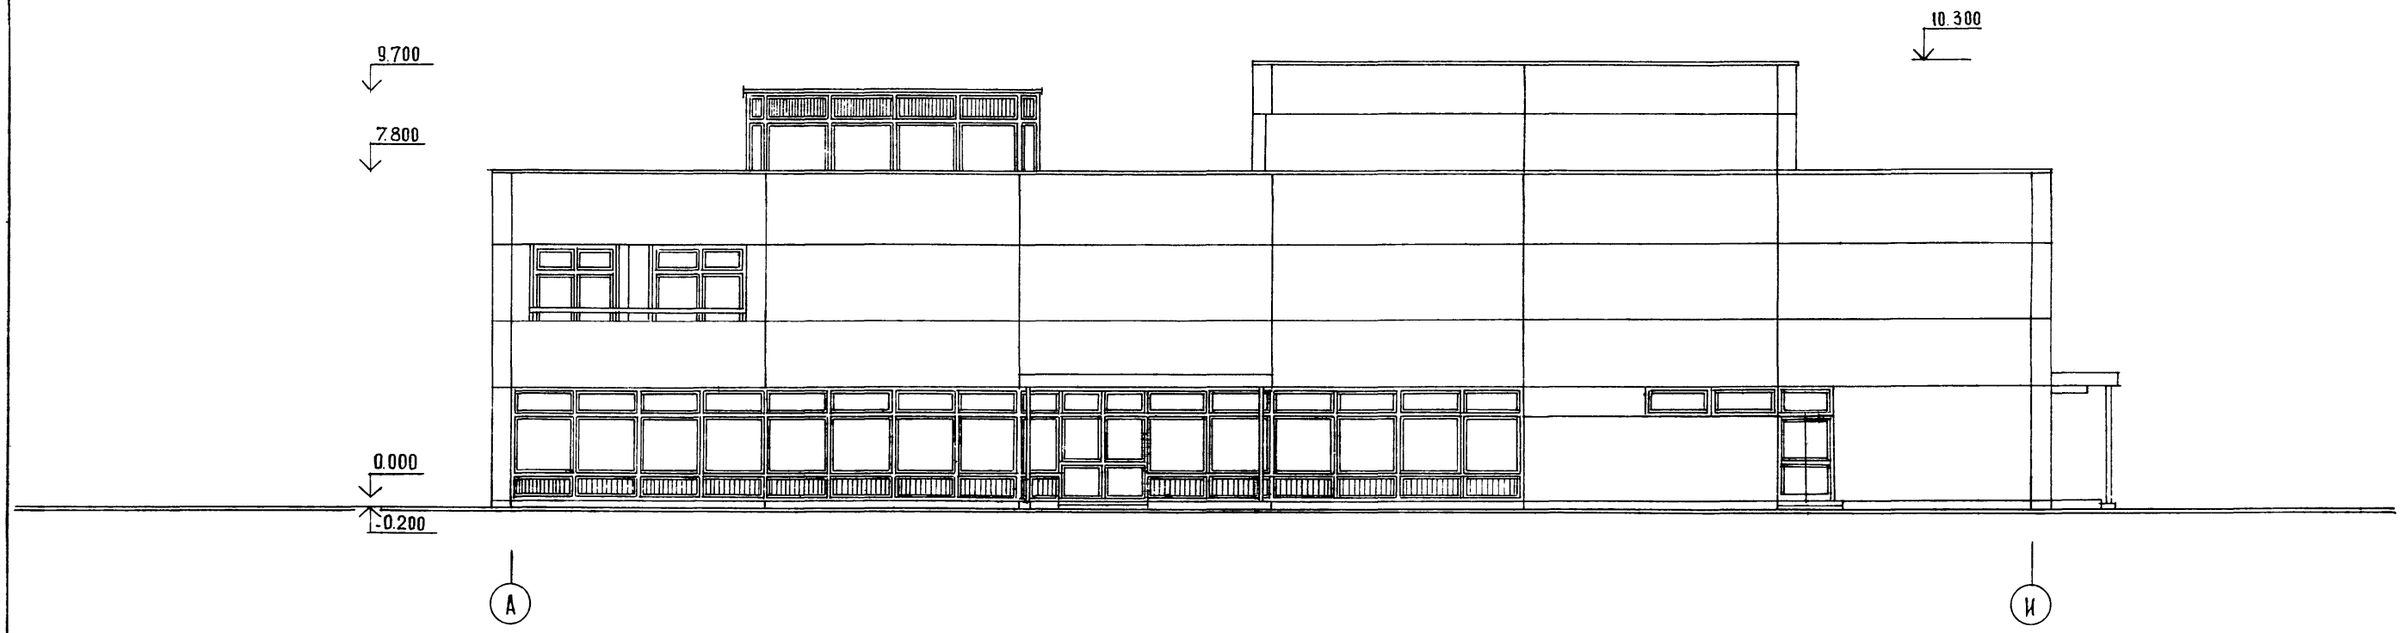

Фасад И-А

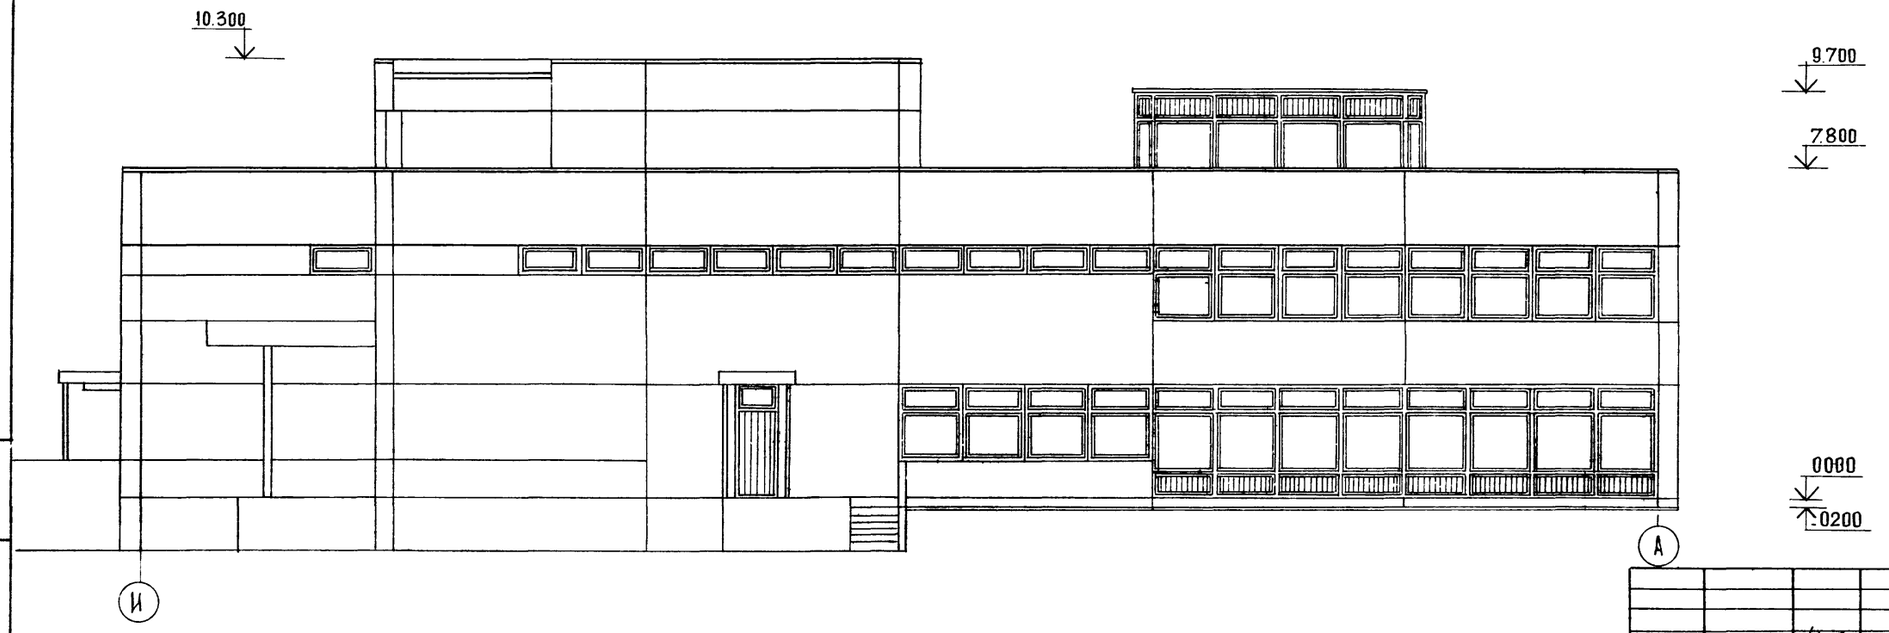

Инв. № подл. | Подпись и дата | Взам. инв. №

			ТМП 272-023-22.87 АР
Рук. маст.	Биксон		
Гл. инж. м.	Самовер		
ГАП	Барышева		Комплексное предприятие общественного питания на 300 мест
ГИП	Куликов		
Рук. гр. АР	Чесова		
Архит.	Михайлова		Фасады А-И; И-А
К. контр.	Бурново		

Стадия	Лист	Листов
П	7	8

ЦНИИЭП торговых, бытовых зданий и туристских комплексов

Ал.2

Разрез I-I

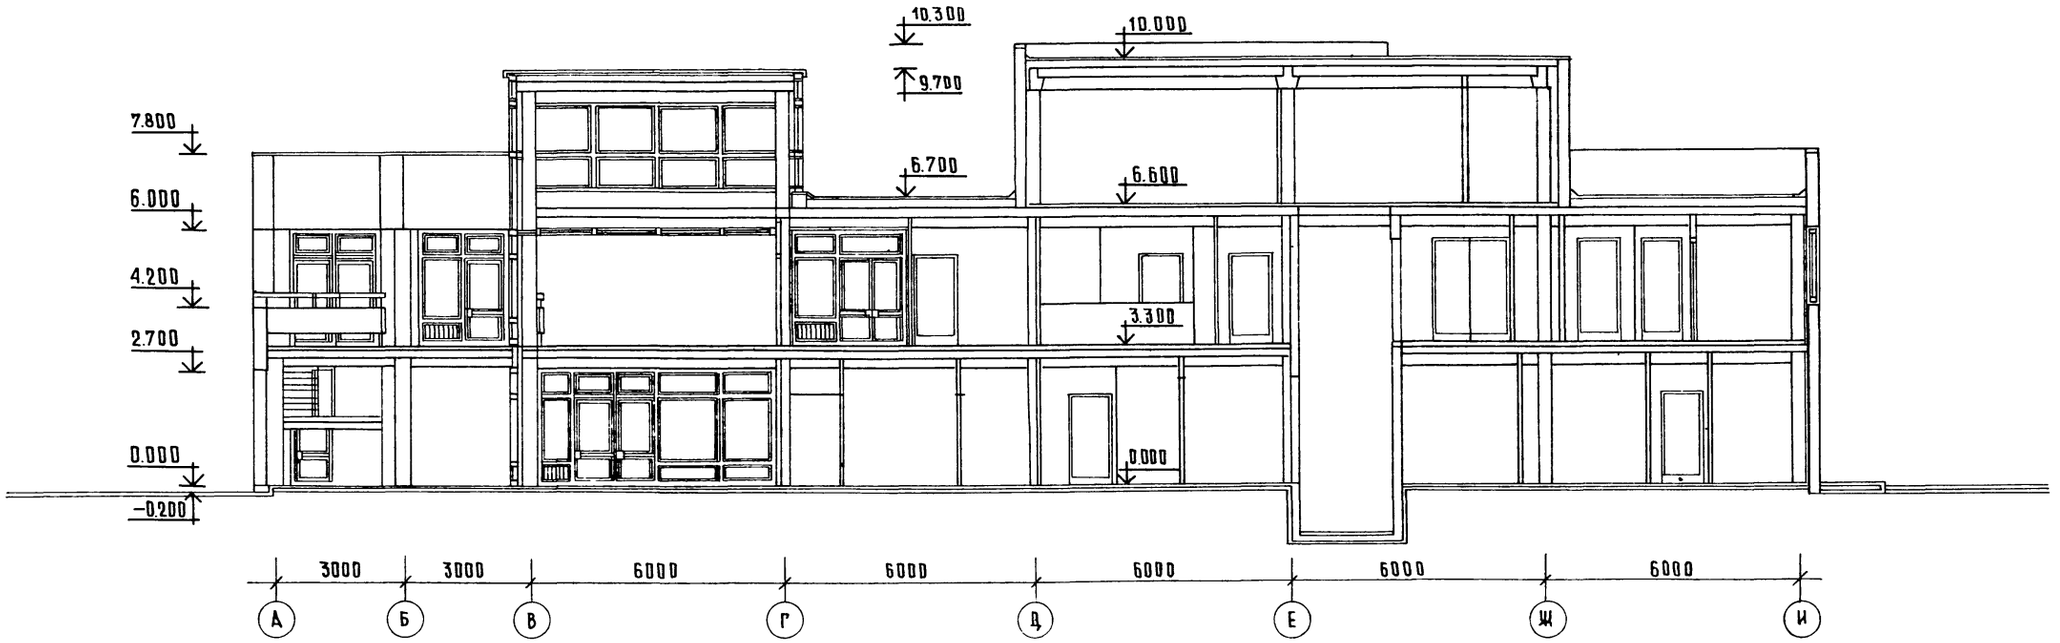

Фасад 7-1

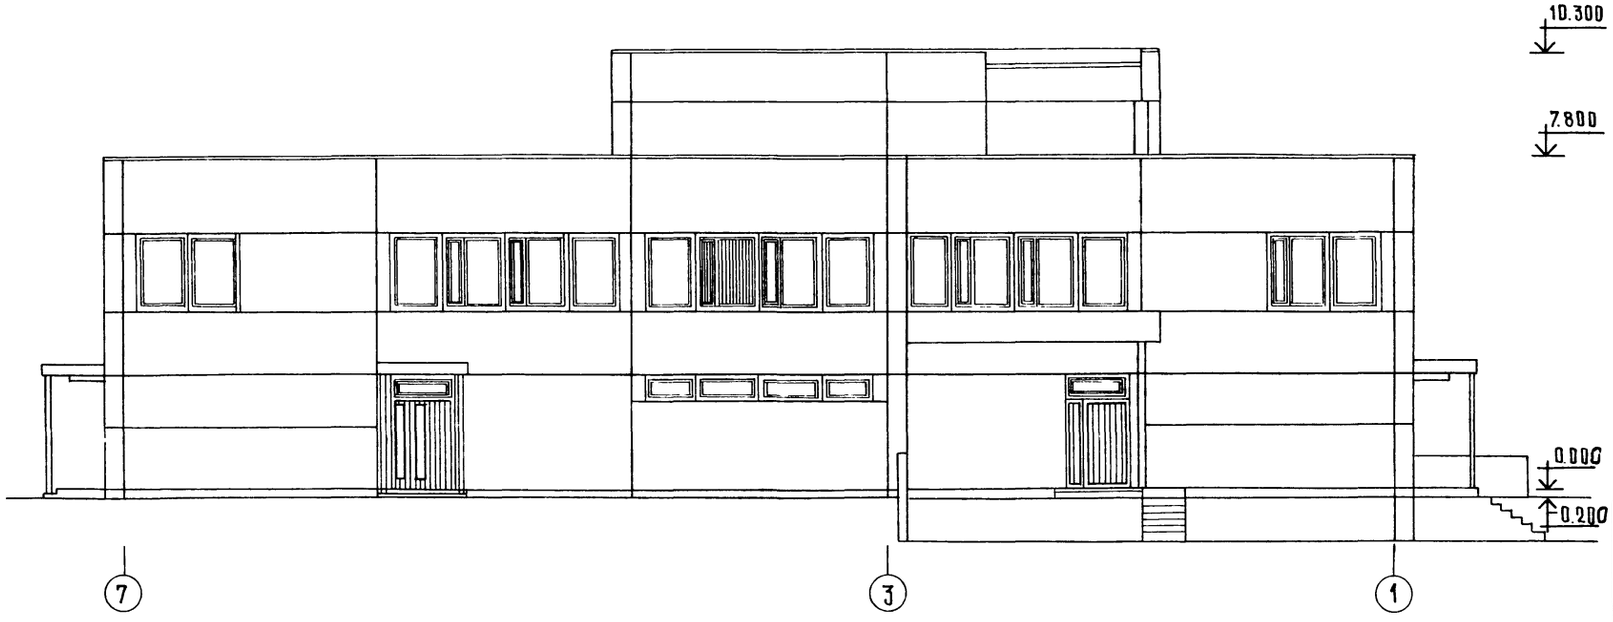

Рук маст	Биксон		
Н.контр.			
Гл.инж.м	Самовер		
ГАП	Барышева		
ГИП	Куликов		
Рук гр.арх	Чесова		
Архит.	Михайлова		
Н. Контр.	Дурново		

ТМП272-023-22.87 АР

Комплексное предприятие общественного питания на 300 мест

Стадия	Лист	Листов
П	8	8

Разрез I-I
Фасад 7-1

ЦНИИЭП торгово-бытовых зданий и туристских комплексов

Инв.№ подл. | Подпись и дата | Взам.инв.№

Ал. 2

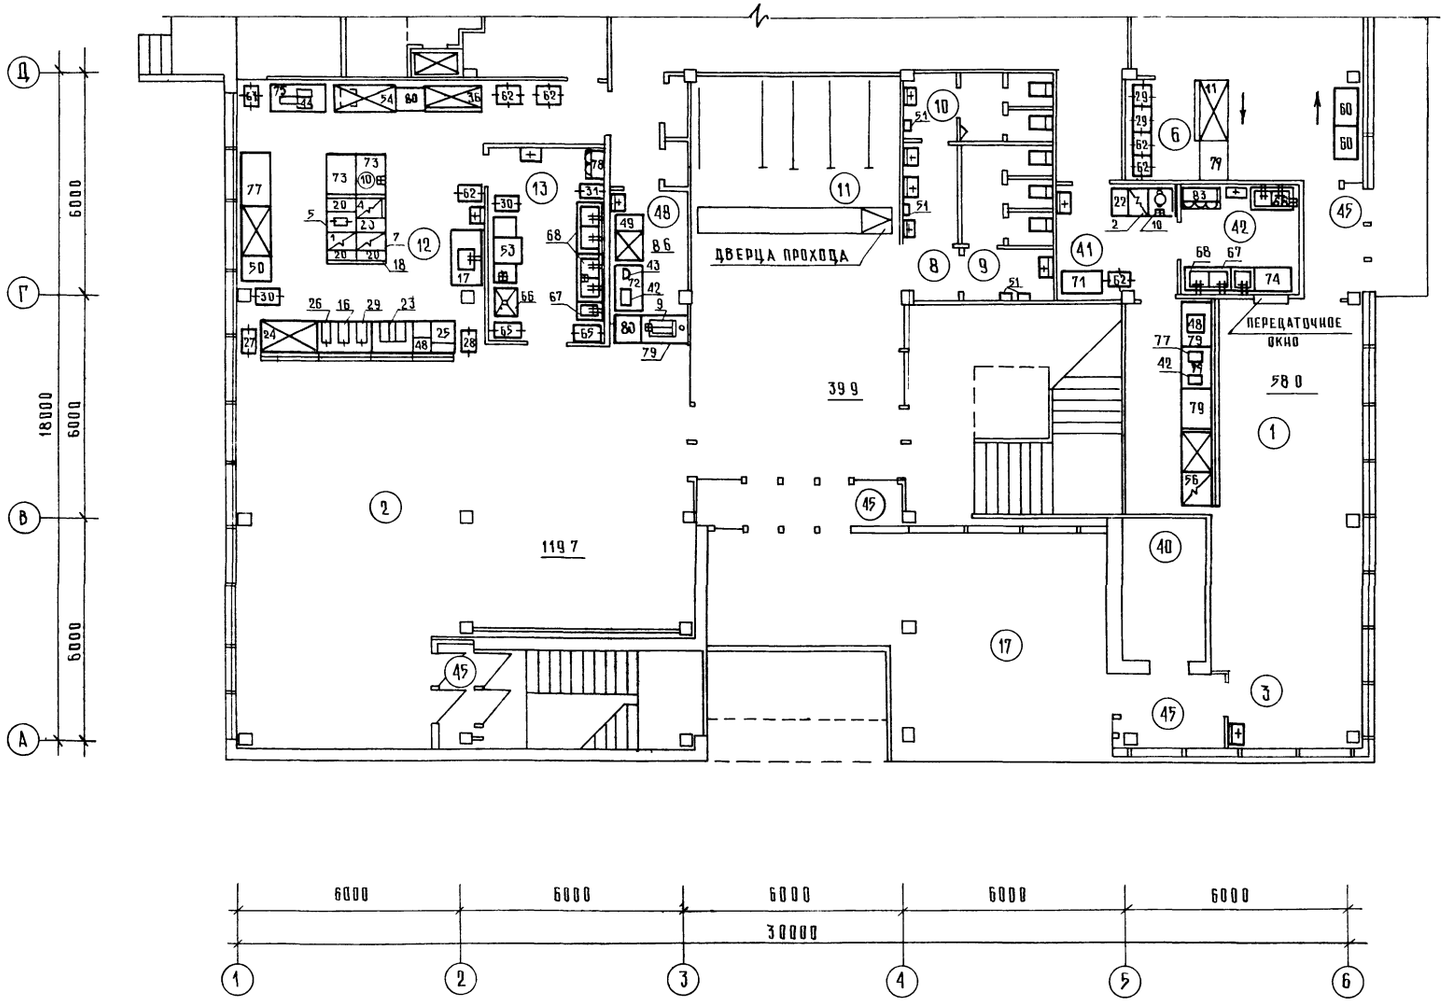

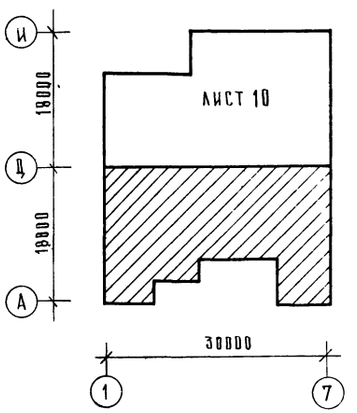

				ТМП.272-023-22.87 ТХМ		
				Комплексное предприятие общественного питания на 300 мест	стадия	лист	листов
					П	1	7
нач. отд	Калугин			План 1 этажа между осями А-Д	ЦНИИЭП торгово-бытовых зданий и туристских комплексов	
н. контр	Романова					
гип	Патрик					
рук. гр	Друшланова					
ст. инж	Бычкова					

инв. N подл. | подпись и дата | взам. инв. N

Ал. 2

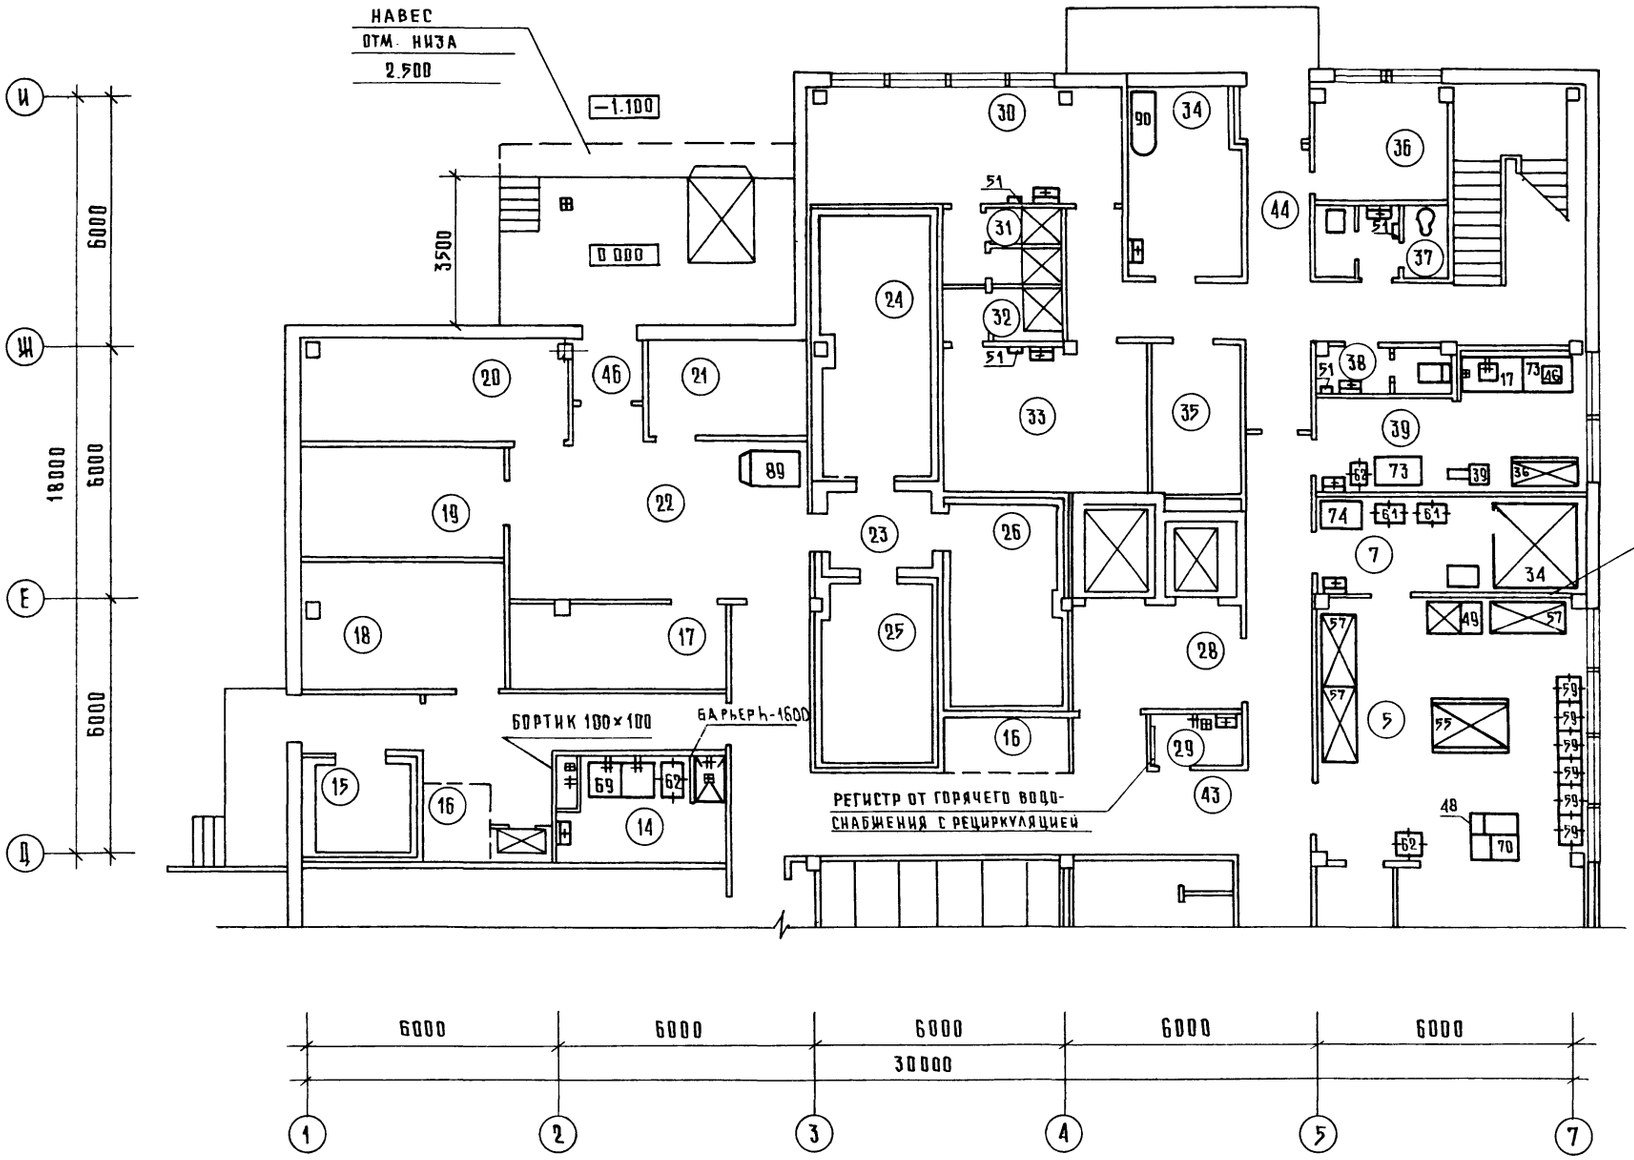

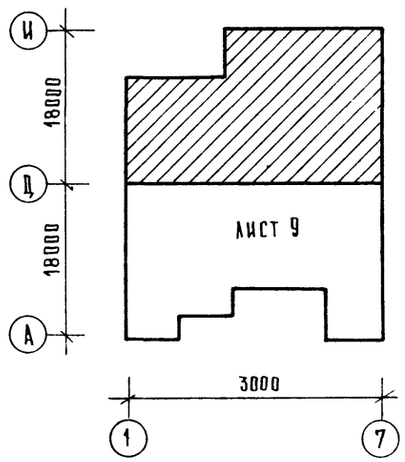

				ТМП.272-023-22.87 ТХМ			
				Комплексное предприятие общественного питания на 300 мест	стация	лист	листов
					П	2	7
нач. отд.	Калугин			План 1 этажа между осями Ц-И	ЦНИИЭП	торгово-бытовых зданий и туристских комплексов	
н.контр.	Романова						
гип	Патрик						
рук. гр.	Арушанова						
ст. инж.	Бычкова						

Инв. № подл.	Подпись и дата	Взам. инв. №

Ал 2

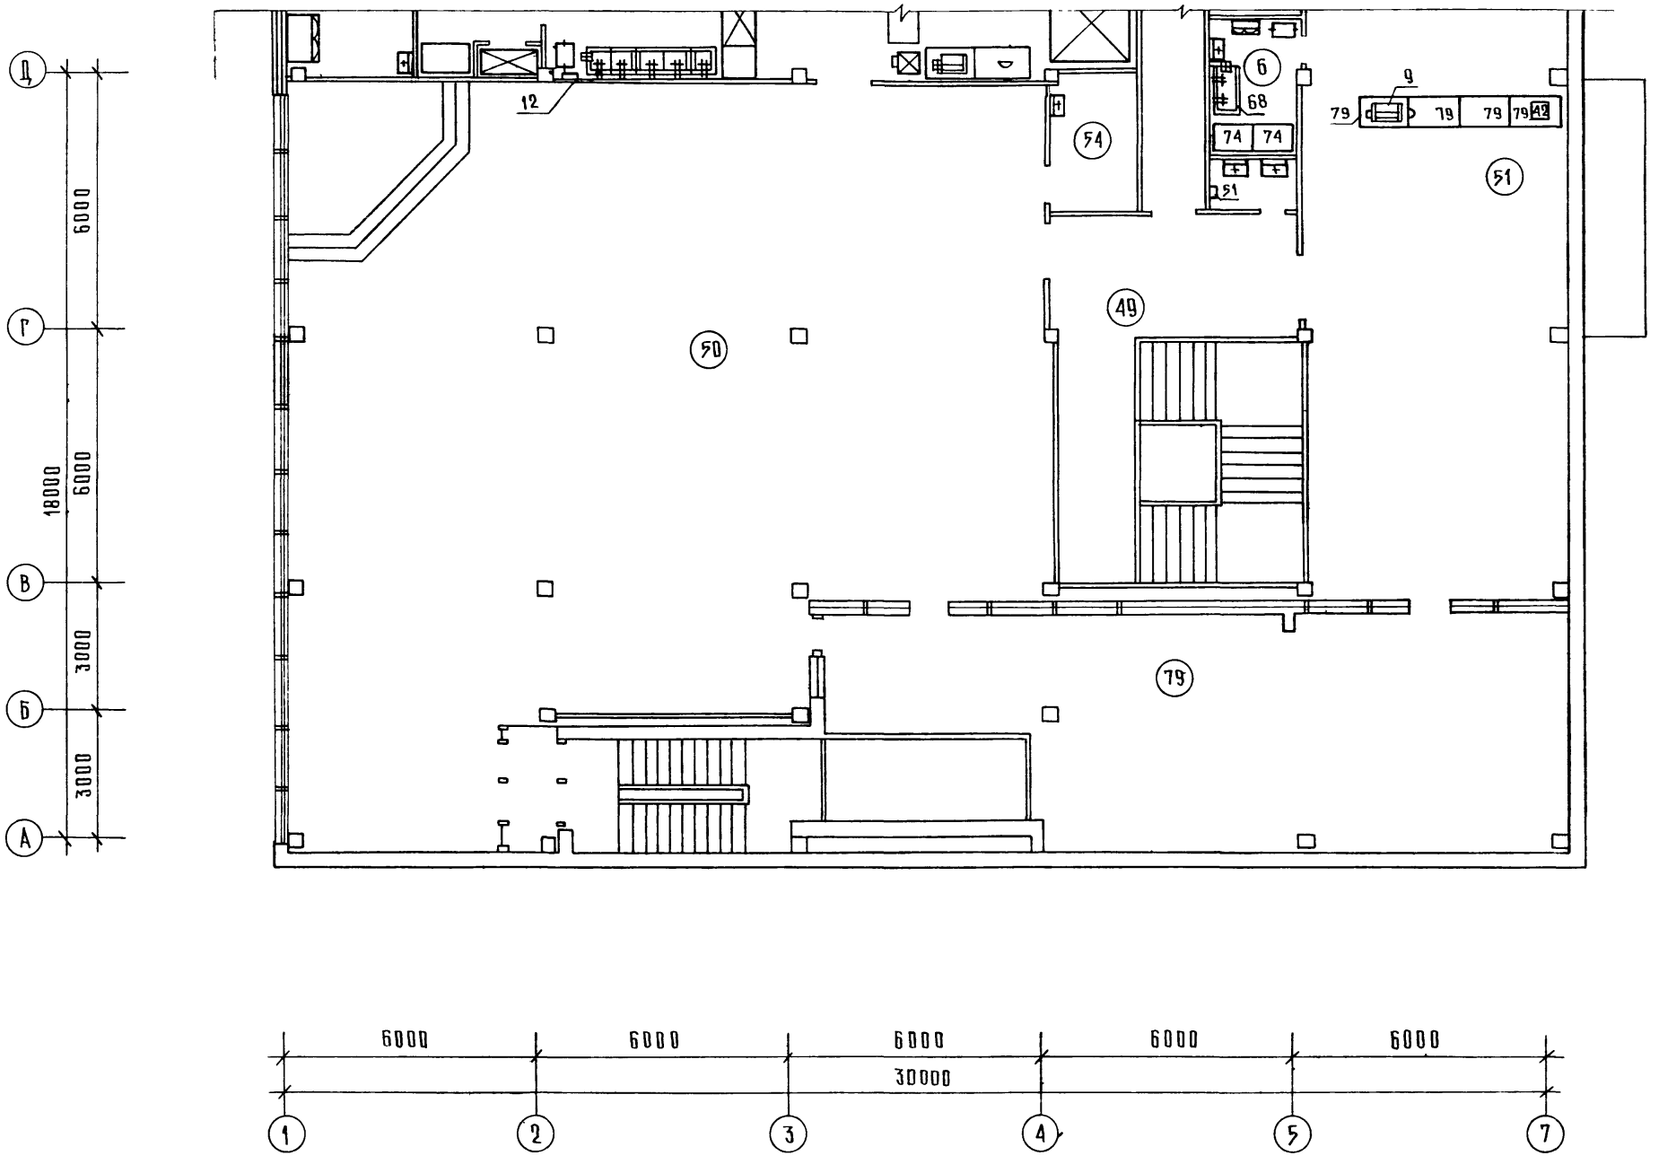

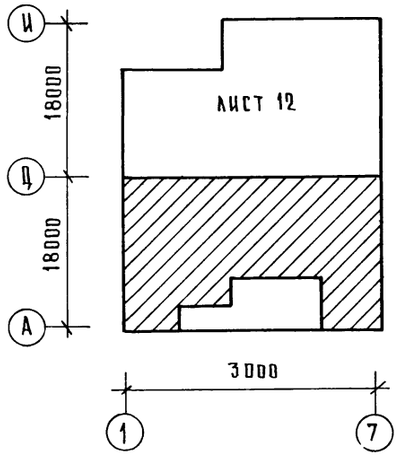

Нач. отд.	Калугин		
Н контр.	Романова		
ГИП	Патрик		
Рук гр.	Арушанова		
Ст. инж.	Бычкова		

ТМП.272-023-22.87 ТХМ

Комплексное предприятие общественного питания на 300 мест

Стадия	Лист	Листов
П	3	7

План 2 этажа между осями А-Д

ЦНИИЭП торговых зданий и туристских комплексов

Взам. инв. N | Подпись и дата | Инв. N подл.

22799-02

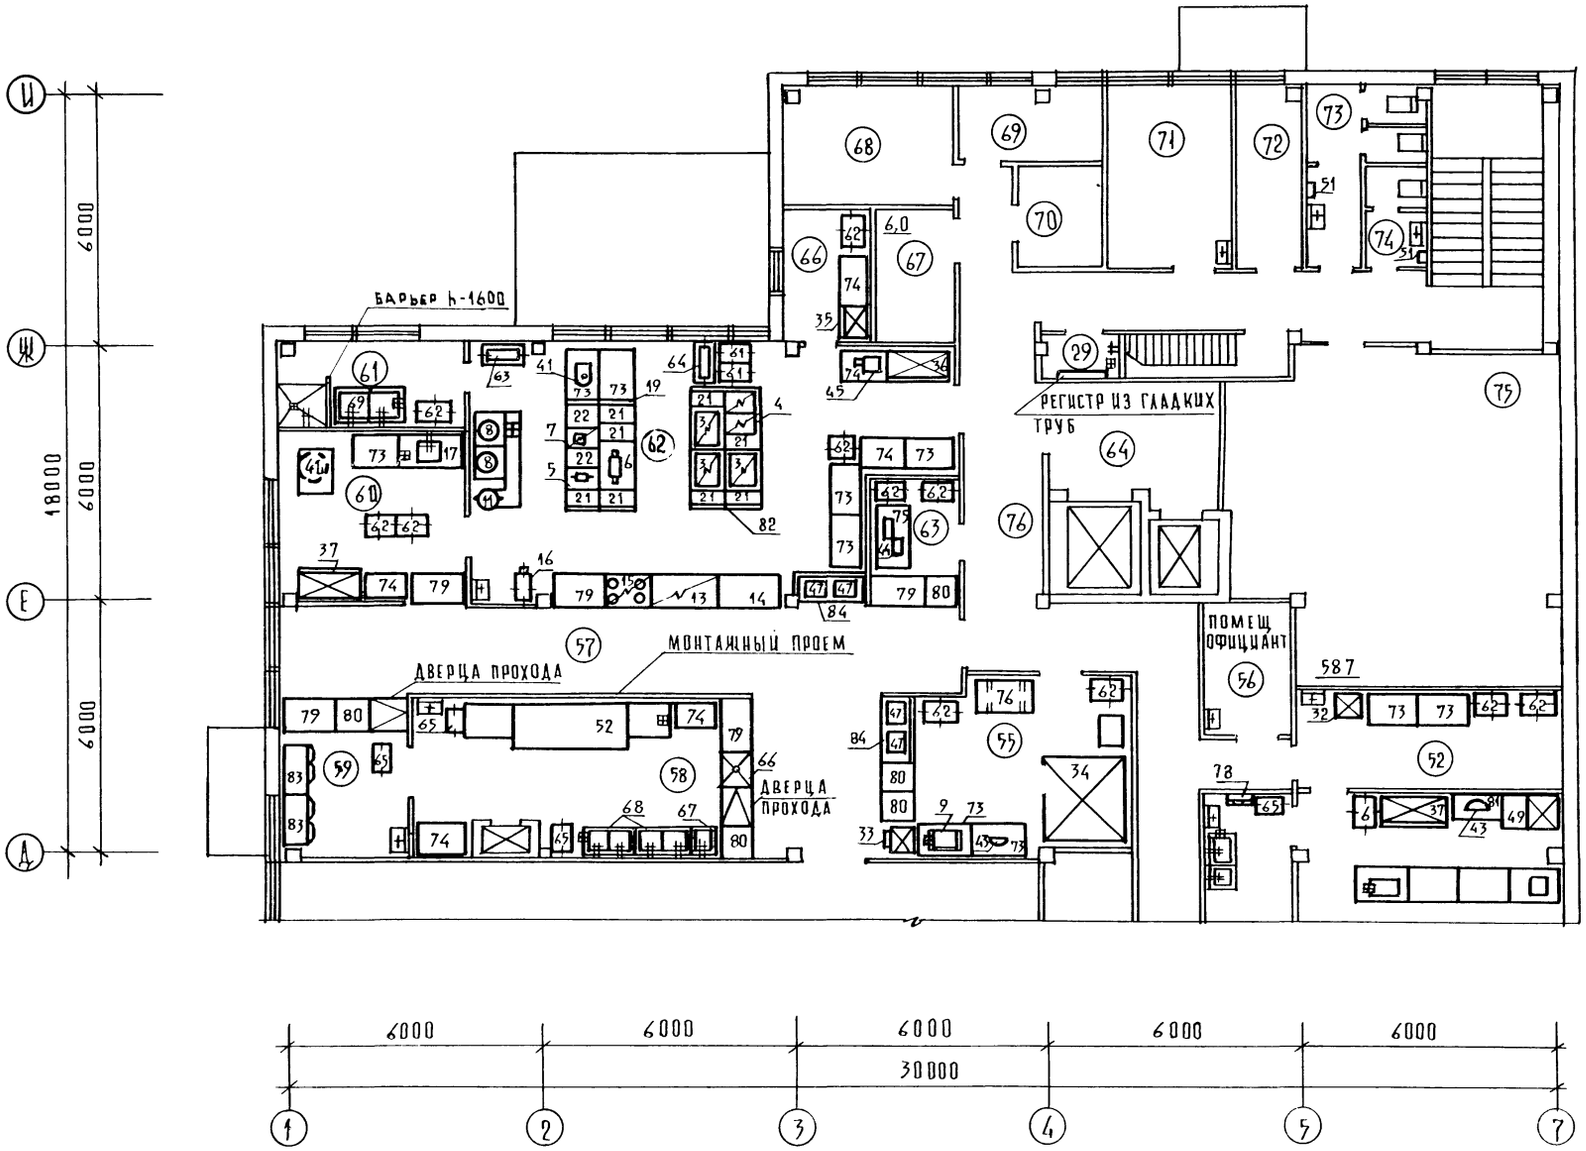

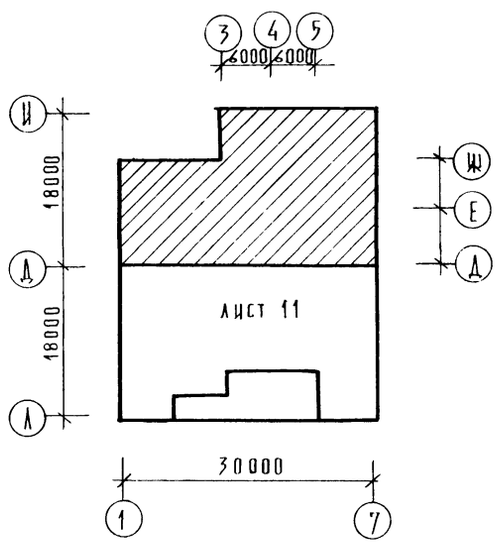

Инв.№ подл.	Подп. и дата	Взам. инв.№	

Нач. отд	Калугин	
Н. контр	Романова	
ГИП	Патрик	
Рук. гр	Арушанова	
Ст. инж	Бычкова	

ТМП 272-023-22 87 ТХМ

Комплексное предприятие общественного питания на 300 мест

План 2 этажа между осями Д-И.

Стадия	Лист	Листов
П	4	7

ЦНИИЭП торгово-бытовых зданий и туристских комплексов

Копировал

Формат А2

22799-02

Позиция	Наименование и техническая характеристика оборудования. Завод изготовитель (для импортного оборудования страна, фирма)	Тип, марка оборудования. Обозначение документа и номер опросного листа	Единица измерения: Наименование	Единица измерения: Код	Код завода-изготовителя	Код оборудования материала	Цена единицы оборудования, тыс руб	Кол. шт.	Масса единицы оборудования, кг
1	2	3	4	5	6	7	8	9	10
	Оборудование и материалы, поставляемые заказчиком								
1	Плита электрическая 500×800×330 N 4,0 квт	ПЭ-0,17	шт	796		51 5122		1	55
2	Плита электрическая 500×800×850 N-4,0 квт	ПЭ-0,17-01	"	796		51 5122		-	80
3	Плита электрическая 1000×800×330 N-12,0 квт	ПЭ-0,51	"	796		51 5122		4	120
4	Шкаф жарочный 500×800×980 N-12,0 квт	ШЖЭ-0,85	"	796		51 5123 1021		2	140
5	Сковорода электрическая 500×800×330 N-5,0 квт	СЭ-0,22	"	796		51 5124		2	100
6	Сковорода электрическая 1200×800×330 N-11,5 квт	СЭ-0,45	"	796		51 5124		1	220
7	Фритюрница электрическая 500×800×330 N-7,5 квт	ФЭ-20	"	796		51 5124 2104		2	50
8	Котел пищеварочный электрический 800×920×1130 N-18,9 квт	КЭ-100	"	796		5151211103		2	160
9	Электрокофеварка 1030×530×465 N-5,73 квт	Омния-Рекорд-	"	796				3	85
10	Электрокипятильник 450×350×750 N-6,0 квт	КНЭ-50 МТ	"	796		515123 1004		-	20
11	Электрокипятильник 440×370×800 N-12,0 квт	КНЭ-100м	"	796		51 5125 0000		2	35
12	Электроводонагреватель h-545 ф 255	ЭВ Ф-15	"	796				2	
13	Стойка раздаточная тепловая 1500×800×850 N-1,5 квт	СРТЭСМ-М	"	796		515171		1	135
14	Стойка раздаточная 1500×800×850	СРСМ-М	"	796		515171		1	115
15	Мармит стационарный электрический 1200×800×330 N-2,5 квт	МСЭ-84	"	796		5151270058		1	80
16	Шкаф тепловой передвижной 400×500×1025 N-1,26 кв	ШТПЭ-1	"	796		5151290038		2	70
17	Стол производственный с моечной ванной 1500×800×1600	СПМ 1500	"	796		5151580142		4	114
18	Ферма островная 1600×1580×2180	ФО-1,6	"	796		5151590038		-	170
19	Ферма островная 2400×1580×2180	ФО-2,4	шт	796		5151590044		1	220
20	Вставка 300×800×330	В-300	"	796		5151580128		4	25
21	Вставка 400×800×330	В-400	"	796		5151580126		6	25
22	Вставка 500×800×330	В-500	"	796		5151580122		3	30
23	Прилавок для горячих напитков 1050×800×850 N-1,0 квт	ЛС-3	"	796				2	
24	Прилавок витрина холодильный 1600×800×850 N-0,45 квт	пвхс-1-0,315/лс 1/	"	796		5151131057		1	205
25	Прилавок-касса 1500×800×850 N-0,05 квт	ЛС-1	"	796				1	90
26	Тележка с выжимным устройством для тарелок 400×600×850	ТВТ-240	"	796		515156 1158		1	50
27	Тележка с выжимным устройством для столовых приборов 400×600×850	ТСП-900	"	796		515156 1176		1	25
28	Тележка с выжимным устройством для подносов 400×600×850	ТВП-120	"	796		515156 1161		1	30
29	Мармит передвижной 400×600×850 N-0,63 квт	МП-28	"	796		5151270066		3	50
30	Тележка с выжимным устройством для стаканов 400×600×850	ТВС-120	"	796		515156 1164		1	30
31	Тележка с выжимным устройством для тарелок 400×600×850	ТВТ-120	"	796		515156 1155		1	35
32	Электрофризер		"	796				1	
33	Льдогенератор 640×586×1424 N-0,4 квт	Торос-2	"	796		5151150001		1	115
34	Камера холодильная сборно-разборная 1920×1920×2168 N-0,775 квт	КХС-2-6	"	796		5151121012		2	700

Инв. № подл. | Подпись и дата | Взам. инв. №

ТМП.272-023-2287 ТХМ

Н. контр.	Романова		
Нач. отд.	Калугин		
ГИП	Патрик		
Рук. гр.	Друшанова		
Ст. инж.	Бычкова		

Комплексное предприятие общественного питания на 300 мест

Стадия	Лист	Листов
П	5	7

Спецификация оборудования

ЦНИИЭП торгово-бытовых зданий и туристских комплексов

Ал.2

1	2	3	4	5	6	7	8	9	10
35	Шкаф холодильный 800×800×2000 Ж-0,27квт	ШХ-071	"	796		5151111040		2	180
36	Шкаф холодильный контейнерный 1500×800×2000 Ж-0,4квт	ШХ-1,40 К	"	796		5151111043		3	280
37	Шкаф холодильный 1500×750×1810 Ж-0,29квт	ШХ-0,80 М	"	796		5151111014		2	250
38	Прилавок холодильный 2000×800×925 Ж-0,811квт	ПХН-1-0,40 М	"	796				1	
39	Привод универсальный 1000×440×910 Ж-0,55 квт	ПУ-0,6	"	796		515135 0014		1	72
40	Привод универсальный 1100×800×1350 Ж-0,6 квт	П-II	"	796		515135 0025		1	100
41	Машина взбивальная 450×300×550 Ж-0,18 квт	МВ-6	"	796		515133 3001		1	35
42	Охладитель напитков и соков	ОМ-24-3	"	796				1	
43	Установка смесительная 735×245×515 Ж-0,25 квт	Воронеж-3	шт	796		515178 000404		2	25
44	Машина хлеборезательная 1200×600×730 Ж-0,5 квт	МРХ 200	"	796		515132 5001		2	76
45	Мясорубка 840×282×480 Ж-1,1 квт	М 2/764	"	796		515132 1001		1	70
46	Машина овощерезательная 530×335×460 Ж-0,4 квт	МРО 50-200	"	796		515132 2004		1	55
47	Кассовый аппарат 346×342×341 Ж 0,075 квт	ОКА 4441	"	796		40175 200151		4	28
48	Кассовый аппарат 456×355×435 Ж-0,075 квт	ОКА 4401	"	796		40175 200121		1	38
49	Секция низкотемпературная 1260×840×860 Ж 0,39 квт	СН 015	"	796		515113 2011		3	140
50	Прилавок низкотемпературный 2000×800×900 Ж-0,811 квт	ПХН-1 0,4 М	"	796		515113 2006		—	210
51	Электрополотенце 305×115×235 Ж-1,05 квт	ЭРА	"	796		3466878 0011		9	3,2
52	Машина посудомоечная 4840×1080×1350 Ж-40,8 квт	ММУ-2000	"	796		515151 1008		1	900
53	Машина посудомоечная 1865×785×1500 Ж 16,3 квт	МПУ 700	"	796		515151 1068		—	180
54	Секция-стол с охлаждаемым шкафом 1680×840×860 Ж-0,31 квт	СОЗСМ-2	"	796		515113 1061		1	275
55	Витрина двухъярусная двухсторонняя 1800×1350×1350 Ж-0,75 квт	ВХС 1-0,315	"	796				1	
56	Прилавок-витрина для буфетов 2060×860×1035 Ж 2,79 квт	ПВ-Ш	"	796		5151131 026		—	380
57	Прилавок-витрина 1800×750×1800 Ж 0,7 квт	ТАИР-146	"	796		515113 1038		3	350
58	Прилавок-витрина 2040×1040×900 Ж-0,43 квт	Пингвин ВС	"	796		515113 1041		1	350
59	Контейнер проволочный передвижной 600×600×900	0902	"	796				6	
60	Стол для упаковки товаров 900×600×750	0809	"	796				2	
61	Стеллаж передвижной 680×400×1500	СП-125	"	796		515156 1038		20	31
62	Стеллаж передвижной 670×600×1500	СП-230	"	796		515156 1041		25	46
63	Тележка подъемная 946×410×1250	ТП-80	"	796		515156 2028		2	44
64	Тележка подъемная 1030×410×1250	ТП-80К	"	796		515156 2031		1	46
65	Тележка для сбора посуды 767×470×890	ТП	"	796				3	
66	Стол для сбора остатков пищи 860×660×900			796				2	
67	Ванна моечная 630×630×860	ВМСМ-1	шт	796				2	
68	Ванна моечная 1260×630×860	ВМСМ-2	"	796				5	
69	Ванна моечная 1680×840×860	ВМСМ-6	"	796				1	
70	Кассовая кабина 1400×1000×1200	ЗКК1-7	"	796				1	
71	Вставка 500×800×850	В-500-01	"	796				1	50
72	Стол производственный для средств малой механи-	СПММ-1500	"	796		515158 0145		1	110
	зации 1500×800×900			796					

Инв.№ подл. | Подп. и дата | Взам. инв.№

Нач.отд	Калугин		ТМП 272-023-22.87 ТХМ
Н.контр.	Романова		
ГИП	Патрик		
Рук.гр.	Арушанова		
Ст.инж.	Бычкова		

Комплексное предприятие общественного питания на 300 мест	Стадия	Лист	Листов
	П	6	7
Спецификация оборудования	ЦНИИЭП торгово-бытовых зданий и туристских комплексов		

Копировал

Формат А2

22799-02

1	2	3	4	5	6	7	8	9	10
73	Стол производственный 1200 × 800 × 850	СП-1200		796		5151580148		12	70
74	Стол производственный 1050 × 630 × 860		"	796				4	
75	Стол для хлеборезки 1470 × 840 × 860		"	796				2	
76	Подтоварник 1470 × 840 × 280		"	796				5	
77	Стол производственный 1470 × 840 × 860		"	796				—	
78	Шкаф для посуды 910 × 470 × 1620	ШХП	"	796				1	
79	Буфетная стойка 1200 × 750 × 900		"	796				13	
80	Буфетная стойка 750 × 750 × 900		"	796				5	
81	Пристенный подшкафчик 1200 × 630 × 900		"	796				3	
82	Ферма островная 2800 × 1580 × 2180	ФО-28	"	796		5151590047		1	230
83	Шкаф для посуды 1200 × 600 × 1850		"	796				5	
84	Полка настенная для кассовых аппаратов 1470 × 630 × 605		"	796				1	
85	Тележка официантская 810 × 436 × 920	ТО	"	796				5	
86	Тележка с выжимным устройством для закусок	ТВЗ	"	796				1	
87	~~Ферма островная~~ 4400 × 1580 × 9180	ФО-44	"	796		5151590059		—	275
88	Машина посудомоечная 4840 × 1080 × 1350 N-408 квт	ММУ-2000	"	796		5151511008		—	900
89	Весы товарные	РП-600ц13Б	"	796		4274310038		1	315
90	Стол-доска для утяжеленных работ 1600 × 475 × 800	ГО 021.74		796				1	
91	Подтоварник 1050 × 840 × 280		"	796				5	
92	Стемаж производственный 1470 × 840 × 2000		"	796				5	
93	Стемаж производственный 1050 × 840 × 2000		"	796				5	
б/н	Емкости функциональные разные /нормы оснащения		"	796				65	
	доготовочных предприятий/								
94	Лифт грузовой на 2 ост кабина 1500×2000×2000; Hподъема=3.3 м	Q=500 кг		796				1	
	N=7 квт								
95	Лифт грузовой на 2 ост Кабина 1000×1500×2000; Hподъема=3.3м	Q=500 кг	"	"				1	
	N=7 квт								
96	Лифт грузовой малый на 2 ост кабина 900×650×1000	Q=100 кг	"	"				1	
	Hподъема=3.3м; N=1 квт								
97	Площадка уравнительная стационарная 2370×1544×1150	ПУС-3000				5151561080		1	480
98	Тележка грузовая 1425×806×900	ТПГ-250	"	"		5151561185		3	52
99	Тележка грузовая 1010×630×900	ТПГ-125	"	"		5151561182		4	34
100	Тележка грузовая 630×400×125	ТГ-50М1	"	"		5151561043		3	9
101	Тележка с подъемной платформой 900×710×1220	ТПП	"	"		5151582019		3	48
102	Машина поломоечная 1200×560×1135; N=1.12 квт	КУ-305	"	"		485381 8217		1	80

Ал. 2

Подпись и дата | Взам. инв. №

Инв. № подл.

gost.e-ecolog.ru

ТМП 272-023-22.87 ТХМ

Нач. отд.	Калугин	
Н. контр.	Романова	
ГИП	Патрик	
Рук. гр.	Арушанова	
Ст. инж.	Бычкова	

Комплексное предприятие общественного питания на 300 мест

Спецификация оборудования

Стадия	Лист	Листов
П	7	7

ЦНИИЭП торгово-бытовых зданий и туристских комплексов