Трансформаторная подстанция закрытого типа напряжением 110/6-10 кВ по схеме 110-5 с трансформаторами до 63/80/ МВА в сборном железобетоне.

Альбом IX

Санитарно-техническая часть.
Внутреннее отопление и вентиляция.
Водопровод и канализация.
Пожаротушение.

2240/5

Инв.№подл. | Подпись и дата | Взам.инв.№
2287-05

Типовые материалы для проектирования 407-03-440.87 Альбом IX

gost.e-ecolog.ru

Типовые материалы для проектирования.
407-03-440.87.

Трансформаторная подстанция закрытого типа напряжением 110/6-10 кВ по схеме 110-5 с трансформаторами до 63/80/МВ.А в сборном железобетоне.

Состав проекта

Альбом I	Пояснительная записка и указания по применению.
Альбом II	Электротехнические решения. Схемы и компоновочные чертежи.
Альбом III части 1,2	Электротехнические решения. /Из 407-03-439.87/. Конструктивно-монтажные чертежи.
Альбом IV	Электротехнические решения. Установка оборудования и детали.
Альбом V	Задание заводам на изготовление /Из 407-03-439.87/. комплектного оборудования.
Альбом VI	Архитектурно-строительные решения.
Альбом VII части 1,2	Конструкции и узлы./Из 407-03-439.87/. Конструкции металлические.
Альбом VIII	Строительные изделия /Из 407-03-439.87/.
Альбом IX	Санитарно-техническая часть. Внутреннее отопление и вентиляция. Водопровод и канализация. Пожаротушение.
Альбом X	Автоматика пожаротушения./Из 407-03-441.87/.

2240/5

Альбом IX

Разработан
Северо-западным отделением
института „Энергосетьпроект."
Зам.главного инженера СЗО
института „Энергосетьпроект" В.В. Карпов
Главный инженер проекта В.А. Одинцов

Рабочая документация
утверждена и введена
в действие Минэнерго СССР.
Протокол от 16.03.87 №17.

Альбом III
Типовые материалы для проектирования 407-03-440.87
Инв.№ подл. | Подпись и дата | Взам. инв.№ | 1923 т-9

Копировал: Польс
Формат А2

Содержание альбома

Марка	Наименование	Стр.
	Содержание альбома	2
ОВ-1	Общие данные (начало)	3
ОВ-2	Общие данные (продолжение)	4
ОВ-3	Общие данные (окончание)	5
ОВ-4	План кабельного помещения на отм.-3.100 и камеры переключения задвижек	6
ОВ-5	План на отм. 0.000 в осях 1-8 с наносной систем отопления и вентиляции для трансформаторов до 40 МВА	7
ОВ-6	План на отм. 0.000 в осях 8-12 с наносной систем отопления и вентиляции для трансформаторов до 40 МВА	8
ОВ-7	Тоже. в осях 1-8 с наносной системотопления и вентиляции для трансформаторов до 63(80) МВА	9
ОВ-8	Тоже в осях 8-12 с наносной систем отопления и вентиляции для трансформаторов до 63(80) МВА	10
ОВ-9	План на отм 4.800 в осях 1-8 с наносной систем отопления и вентиляции для трансформаторов до 63(80) МВА	11
ОВ-10	План на отм. 4.800 в осях 8-12 с наносной систем отопления и вентиляции для трансформаторов до 63(80) МВА	12
ОВ-11	Розрезы 1-1, 2-2.	13
ОВ-12	Вентиляция трансформаторных камер. Приточные установки П-1, П-2 для трансформаторов до 40 МВА	14
ОВ-13	Тоже для трансформаторов до 63(80) МВА	15
ОВ-14	Вентиляция трансформаторных камер. Камера шумоглушения в осях 1-2; 11-12 на отм. 4.800. Установка ВЕ-1; ВЕ-2 для трансформаторов до 63(80) МВА	16
ОВ-15	Вентиляция реакторных камер. Приточная установка П-3; П-4 для реакторов с тепловыми потерями 11,0; 11,5; 16,7 кВт/фазу.	17
ОВ-16	Тоже. Приточная установка П-3; П-4 для реакторов с тепловыми потерями 22,5; 32,1 кВт/фазу.	18
ОВ-17	Схемы вентиляции.	19
ОВ-18	Установка электропечей ПЭТ-4 мощностью 1 кВт	20
	Рамы для установки электропечей, спецификация	

Марка	Наименование	Стр.
ВК-1	Общие данные	21
ВК-2	План кабельного помещения и камеры переключения задвижек с сетями водоснабжения и канализации (с кабельными вводами)	22
ВК-3	План на отм. 0.000 между осями 1-8 с сетями систем водоснабжения и канализации (с кабельными вводами)	23
ВК-4	План на отм. 0,000 между осями 8-12 с сетями систем водоснабжения и канализации (с кабельными вводами)	24
ВК-5	План на отм. 4.800 между осями 1-8 с сетями систем водоснабжения и канализации (с кабельными вводами)	25
ВК-6	План на отм. 4.800 между осями 8-12 с сетями систем водоснабжения и канализации (с кабельными вводами)	26
ВК-7	План кабельного помещения и камеры переключения задвижек с сетями водоснабжения и канализации (с воздушными вводами)	27
ВК-8	План на отм. 0.000 между осями 1-8 с сетями систем водоснабжения и канализации (с воздушными вводами)	28
ВК-9	План на отм. 0.000 между осями 8-12 с сетями систем водоснабжения и канализации (с воздушными вводами)	29
ВК-10	План на отм. 4.800 между осями 1-8 с сетями систем водоснабжения и канализации (с воздушными вводами)	30
ВК-11	План на отм. 4.800 между осями 8-12 с сетями систем водоснабжения и канализации (с воздушными вводами)	31
ВК-12	Схема системы В10 в камере переключения задвижек (с кабельными вводами)	32
ВК-13	Схема системы В10 в камере переключения задвижек (с воздушными вводами)	33
ВК-14	Схема системы В10 в кабельных помещениях (с кабельными вводами)	34
ВК-15	Схема системы В10 в кабельных помещениях (с воздушными вводами)	35
ВК-16	Схема систем В1 и В2 (с кабельными (воздушными) вводами)	36
ВК-1	План кровли с водосточными воронками. Схемы системы К2 (с кабельными (воздушными) вводами.	37
ВК-18	Схемы систем К1, К4, К13 (с кабельными (воздушными) вводами)	38

Марка	Наименование	Стр
ВК-19	Трубная обвязка трансформатора 1Т типа ТДН-63000/110	
	План. Розрезы (с кабельными (воздушными) вводами)	39
ВК-20	Трубная обвязка трансформатора 2Т типа ТДН-63000/110	
	План. Розрезы (с кабельными (воздушными) вводами)	40
ВК-21	Трубная обвязка трансформатора 1Т типа ТДН-80000/110	
	План. Розрезы (с кабельными (воздушными) вводами)	41
ВК-22	Трубная обвязка трансформатора 2Т типа ТДН-80000/110	
	План. Розрезы (с кабельными (воздушными) вводами)	42
ВК-23	Трубная обвязка трансформаторов 63(80) МВА.	
	Аксонометрическая схема (с кабельными (воздушными) вводами).	43

Инв. № подл. | Подпись и дата | Взам. инв. №
12023ТМ-ТС

Контролер: [signature] формат А2.

1240/Е

Альбом IX

407-03-440 87

Типовые материалы для проектирования

Ведомость рабочих чертежей основного комплекта отопления и вентиляции.

Лист	Наименование	Примечание
1	Общие данные (начало)	
2	Общие данные (продолжение)	
3	Общие данные (окончание)	
4	План кабельного помещения на отм. 3.10 и камеры переключ. задвижек.	
5	План на отм. 0.000 в осях 1-8 с нанеской систем отопления и вентиляции для трансформаторов до 40 МВ.А	
6	План на отм. 0.000 в осях 8-12 с нанеской систем отопления и вентиляции для трансформаторов до 40 МВ.А	
7	То же в осях 1-8 с нанеской систем отопления и вентиляции для трансформаторов до 63(80) МВ.А	
8	То же в осях 8-12 с нанеской систем отопления и вентиляции для трансформаторов до 63(80) МВ.А	
9	План на отм. 4.80 в осях 1-8 с нанеской систем отопления и вентиляции для трансформаторов до 63(80) МВ.А.	
10	План на отм. 4.80 в осях 8-12 с нанеской систем отопления и вентиляции для трансформаторов до 63(80) МВ.А.	
11	Разрезы 1-1, 2-2.	
12	Вентиляция трансформаторных камер. Приточные установки. П-1; П-2 для трансформаторов до 40 МВ.А	
13	То же для трансформаторов до 63(80) МВ.А.	
14	Вентиляция трансформаторных камер. Камера шумоглушения в осях 1-2; 11-12 на отм. 4.80. Установка ВЕ-1; ВЕ-2 для трансформаторов до 63(80) МВ.А.	
15	Вентиляция реакторных камер. Приточная установка П3; П4 для реакторов с тепловыми потерями 11.0; 11.5; 16.7 квт/фазу.	
16	Тоже. Приточная установка П3; П4 для реакторов с тепловыми потерями 22.5; 32.1 квт/фазу.	
17	Схемы вентиляции.	
18	Установка электропечей ПЭТ-4 мощностью 1 квт. Раны для установки эл. печей. Спецификация.	

Ведомость спецификаций.

Лист	Наименование	Примеч.
11	Установка системы П1; П2 для трансформаторов до 40 МВ.А.	
12	Установка системы П1; П2 для трансформаторов до 63(80) МВ.А	
13	Установка системы ВЕ1; ВЕ2 для трансформаторов до 63/80 МВ.А	
14	Установка системы П3; П4 для реакторов с тепловыми потерями 11.0; 11.5; 16.7 квт/фазу.	
15	Установка системы П3; П4 для реакторов с тепловыми потерями 22.5; 32.1 квт/фазу.	
6	ВЕ9; ВЕ11; ВЕ-12 Электроотопление для трансформаторов до 40 МВ.А	
7	То же для трансформаторов 63(80) МВ.А.	

Ведомость ссылочных и прилагаемых документов

Обозначение	Наименование	Примечание
5.904-17	Шумоглушители вентиляционных установок. Технические характеристики и рекомендации по применению.	Госстрой СССР Тбилисский филиал
вып.0		
" вып. 2	Кожухи пластинчатых шумоглушителей. Рабочие чертежи.	
1.494-30	Установка и крепление вентиляторов к строительным констр.	ЦИТП Госстрой Тбил. филиал
" вып. 1	Установка и крепление осевых вентиляторов ОВ-300.	ЦИТП
1.494-27	Воздухоприемные устройства с подвесными утепленными клапанами.	Госстрой СССР
" вып. 1	Лебедка ручная	Тбилисский филиал ЦИТП
5.904-1	Крепление стальных неизолированных воздуховодов	Госстрой СССР ЦИТП г. Москва
1.494-32	Зонты и дефлекторы вентиляционных систем.	ЦИТП г. Москва
5.904-10	Узлы прихода вентиляционных вытяжных шахт через покрытия промышленных зданий.	Госстрой СССР Тбилисский филиал
" вып. 1	Узлы прохода общего назначения.	ЦИТП
5.904-4	Двери и люки для вентиляционных камер	Тбилисский филиал ЦИТП
5.904-13	Заслонки воздушные унифицированные для систем вентиляции.	Госстрой СССР
выпуск 2	Заслонки воздушные прямоугольного сечения. Рабочие чертежи	ЦИТП г. Москва
3.904.18 вып.0	Клапаны и заслонки для вентиляционных систем взрывоопасных производств.	Госстрой СССР
5.904-38.	Гибкие вставки к центробежным вентиляторам.	

Удостоверяю, что проект соответствует действующим нормам и правилам, а эксплуатация сооружений с пожароопасным и взрывоопасным характером производства безопасна при соблюдении предусмотренных проектом мероприятий.

Главный инженер проекта

В.А. Одинцов

Инв. № подл. | Подпись и дата | Взам. инв. №

12.92-ТМ-19

Привязан:

Инв. №

Н. контр.	Давыдова		05.87
ГИП	Одинцов		05.87
Нач. отд.	Лернер		05.87
Рук. гр.	Давыдова		05.87
Ст. инж.	Иванова		05.87

407-03-440.87 ОВ

Трансформаторная подстанция закрытого типа напряжением 110/6-10 кв. по схеме 110-3 с трансформаторами до 63(80) МВ.А в сборном железобетоне.

Подстанция 110/10(6) кв. с трансформаторами 16....80 МВ.А

Стадия	Лист	Листов
Р	1	18

Общие данные (начало)

ЭНЕРГОСЕТЬПРОЕКТ Северо-Западное отделение Ленинград

Копировал: Попов


Формат: А2

9240/5

Характеристика вентиляционных систем

Обозначение системы	Кол. систем	Наименование обслуживаемого помещения (технологического оборудования)	Тип установки агрегата	Вентилятор: Тип, исполн. взрыво защите	№	Схема исполнен.	Положение	L, м³/ч	P, кгс/м²	n, об/мин.	Электродвигатель: Тип, исполнение по взрывозащите	№, кВт	n, об/мин	Воздухонагреватель: Тип	№	Кол	Т-ра нагрева, °С от	до	Расход тепла, ккал/ч	ΔP, кгс/м²	Примечание
П1; П2	2	Помещение трансформаторов мощ. 16000/110/6 кВ	А8-100-2	ВЦ4-70	8	1		15000		970	4А 132 М8	7,5	970								
—"—	2	—"— 16000/110/11 кВ	А8-100-2	ВЦ4-70	8	1		15000		970	4А 132 М8	7,5	970								
—"—	2	—"— 25000/110/6,3 кВ	А8-100-2	ВЦ4-70	8	1		20000		970	4А 132 М8	7,5	970								
—"—	2	—"— 25000/110/10,5 кВ	А8-100-2	ВЦ4-70	8	1		20000		970	4А 132 М8	7,5	970								
—"—	2	—"— 40000/110/6,3 кВ	А10-095-2	ВЦ4-70	10	1		29200		975	4А 160 М6	15	975								
—"—	2	—"— 40000/110/10,5 кВ	А10-095-2	ВЦ4-70	10	1		29200		975	4А 160 М6	15	975								
—"—	2	—"— 63000/110/6,3 кВ	А10-095-2	ВЦ4-70	10	6		44000		600	4А 160 М6	15	975								по 2 вент. на 1 сист.
—"—	2	—"— 63000/110/10,5 кВ	А10-095-2	ВЦ4-70	10	6		44000		600	4А 160 М6	15	975								—"—
—"—	2	—"— 80000/110/6,3 кВ	А10-095-2	ВЦ4-70	10	6		55000		600	4А 160 М6	15	975								—"—
—"—	2	—"— 80000/110/10,5 кВ	А10-095-2	ВЦ4-70	10	6		55000		600	4А 160 М6	15	975								—"—
П3; П4	2	Помещение реакторных камер	А5-110-2	ВЦ4-70	5	1		5200		1435	4А 100 S4	3	1435								при Δt = 20° $t_{ух}$ = 40°
		Тепловые потери в реакторе 11 кВт/фазу																			$t_{вх}$ = 25°С $K_{загр}$ = 0,5
П3, П4	2	—"— 11,5 кВт/фазу	А5-110-2	ВЦ4-70	5	1		5350		1435	4А 100 S4	3	1435								
—"—	2	—"— 16,7 кВт/фазу	А5-110-2	ВЦ4-70	5	1		7900		1435	4А 100 S4	3	1435								
—"—	2	—"— 22,5 кВт/фазу	А8-100-2	ВЦ4-70	8	1		10500		965	4А 132 S8	5,5	965								
—"—	2	—"— 32,1 кВт/фазу	А8-100-2	ВЦ4-70	8	1		15000		965	4А 132 S8	5,5	965								
—"—	2	—"— 11 кВт/фазу	А8-100-2	ВЦ4-70	8	1		10230		965	4А 132 S8	5,5	965								при Δt = 10° $t_{ух}$ = 40°
—"—	2	—"— 11,5 кВт/фазу	А8-100-2	ВЦ4-70	8	1		10700		965	4А 132 S8	5,5	965								$t_{вх}$ = 30°с
—"—	2	—"— 16,7 кВт/фазу	А8-100-2	ВЦ4-70	8	1		15530		965	4А 132 S8	5,5	965								$K_{загр}$ = 0,5
—"—	2	—"— 22,5 кВт/фазу	А10-090-2	ВЦ4-70	10	1		20930		975	4А 160 S6	11,0	975								
—"—	2	—"— 32,1 кВт/фазу	А10-090-2	ВЦ4-70	10	1		29800		975	4А 160 S6	11,0	975								
В-1; В-2	2	ЗРУ-6-10 кВ		В06-300	4	1		4000		2840	4А 71 А2	0,75	2840								
В-3; В-4	2	ЗРУ-110 кВ		ВКР	6,3			11000		950	4А 100 2БУ	2,2	950								
В-5	1	Мастерская и помещение для ОВБ	Пылеулавливающий агр. ПА 2/2 М					700			АО-41-2Ф2	1,7	2880								
ВЕ1; 2	2	Камера трансформ.						15000÷55000		Вытяжка естественная											
ВЕ-3÷6	4	Камеры реакторов						2600÷14000		Вытяжка естественная											
ВЕ-7,8	8	РЗДСОМ и ТМ						2690 и 1450		Вытяжка естественная											
ВЕ-9	1	Помещ. щитов						650		Местный отсос от шкафа ШУОТ											
ВЕ-10	1	Санузел						75		Вытяжка естественная											
ВЕ-11	1	Кабельное помещение								Вытяжка естественная											
ВЕ-12	1	Помещение связи						150		Местный отсос от шкафа с аккумуляторами											

План-схема

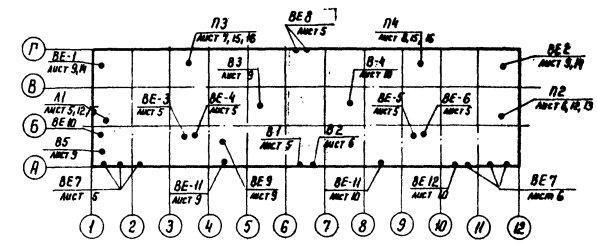

				Привязан	
Инв.№					
Н.контр.	Давыдова		05.87	407-03-440-87. ОВ	
				Трансформаторная подстанция закрытого типа напряжением 110/6-10 кВ по схеме 110-3 с трансформаторами 80 63(80) МВА в сборном железобетоне	
ГИП	Одинцов		05.87	Подстанция 110/10(6) кВ с трансформаторами 16...80 МВА	Стадия: Р; Лист: 2; Листов:
Нач. отд.	Кернер			Общие данные (продолжение)	ЭНЕРГОСЕТЬПРОЕКТ Северо-Западное отделение Ленинград
Рук. гр.	Давыдова		05.87		
Ст. инж.	Иванова		05.87		

Копир №5 — Формат А2

Инв. № подл. | Подпись и дата | Взам. инв. №

12923тм-т9

Общие указания.

Проект разработан на основании следующих нормативных документов.

1. СНиП II-33-75* Строительные нормы и правила. ч. II, гл. 33. Отопление, вентиляция и кондиционирование воздуха.
2. СН 245-71 Санитарные нормы проектирования промышленных предприятий.
3. СНиП II-92-76 Строительные нормы и правила. ч. II, гл. 92 Вспомогательные здания и помещения промышленных предприятий.
4. ПУЭ-76 Правила устройства электроустановок.

Проект разработан на 3 варианта температуры наружного воздуха −20°С, −30°С, −40°С.

I. Отопление

В помещениях установки трансформаторов, в реакторных камерах отопление не предусматривается ввиду больших тепловыделений, которые идут в холодное время на покрытие теплопотерь наружных ограждений. Для поддержания нормируемых температур внутреннего воздуха в отапливаемых помещениях запроектирована система электрического отопления. Нагревательные приборы электрические печи ПЭТ-4, мощностью 1 квт. каждая. Управление электропечами принято как ручное, так и автоматическое от датчиков температур, устанавливаемых в отапливаемых помещениях.

II. Вентиляция и шумоглушение.

В трансформаторных камерах, для удаления теплоизбытков от работающих трансформаторов предусмотрены приточно-вытяжные установки: приток воздуха механический, вытяжка естественная. На притоке и на вытяжке устанавливаются пластинчатые глушители.

В реакторных камерах основными вредностями также являются тепловыделения от реакторов. Для их удаления предусматриваются приточные механические системы. Приточный воздух подается приточной системой по подпольным каналам в нижнюю зону катушек реакторов. Нагретый воздух удаляется из реакторной камеры естественным путем через железобетонные шахты из верхней зоны. Для уменьшения шума от вентилятора приточной системы проникающего в атмосферу, в приточной венткамере устанавливаются пластинчатые глушители.

В помещениях ЗРУ-6 кв. и ЗРУ-110 кв. запроектирована аварийная вытяжная вентиляция, рассчитанная на пятикратный воздухообмен в час.

В помещении релейных панелей предусматривается местный отсос от шкафов с аккумуляторами ШУОТ;
в помещении связи — от шкафа с аккумуляторами.

В остальных помещениях — вентиляция естественная с помощью открывания окон, кроме санузла, где устанавливаются для вытяжки приставной вентканал, заканчивающийся над кровлей зонтом.

В 2* кабельных помещениях предусматривается естественная приточно-вытяжная вентиляция.

Приток с помощью неподвижных жалюзийных решеток, снабженных регулирующими заслонками с электроприводом, установленными снаружи здания.

Вытяжка с помощью 2* приточных вентиляционных шахт (площадь шахт рассчитана из условия 0,2% площади пола), снабженными заслонками с электроприводом, установленными вне помещения.

Вытяжные вентиляционные шахты служат также и для дымоудаления.

Из коридора ЗРУ 6-10 кв. предусматривается дымоудаление с помощью обратного искробезопасного клапана.

1. Все металлические части систем ВЕ9; 12 окрасить кислотоупорной краской изнутри и снаружи за 2 раза.
2. Раны электропечей после монтажа заземлить.
3. Шахту системы ВЕ-11 вывести выше кровли на 1,5м.
4. Шахту системы ВЕ-10 вывести выше кровли на 1.0м.
5. Металлические части систем окрасить после монтажа масляной краской за 2раза.
6. Монтаж систем вести согласно СНиП 3.05.01.85. Внутренние санитарно-технические системы.

Основные показатели по чертежам отопления и вентиляции.

Наименование здания (сооружения), помещения	Объем м³	Периоды года при tн, °С	Расход тепла, Вт (ккал/ч). На отопление	На вентиляцию	На горячее водоснабжение	Общий	Расход холода, Вт (ккал/ч).	Установленная мощн. эл. двигат. кат.
Здание		−20	100 000 (86 000)	—	—	100 000 (86 000)	—	47,15
подстанции.	14335	−30	130 000 (111 800)	—	—	130 000 (111 800)	—	58,15
		−40	156 000 (133 300)	—	—	155 000 (133 300)	—	58,15

Привязан:

„Энергосетьпроект" Северо-Западное отделение Ленинград

Инв. №

Н. контр.	Давыдова		05.81
Нач. отд.	Лернер		05.81
ГИП	Одинцов		05.81
Рук. гр.	Давыдова		05.81
Ст. инж.	Иванова		05.81

407-03-440.87 ОВ

Трансформаторная подстанция закрытого типа напряжением 110/10-6 кв. по схеме 110-5 с трансформаторами 2×6,3/10 МВ.А с сборкой железобетонная.

Подстанция 110/10 (6) кВ с трансформаторами 16...80 МВ.А.

Стадия	Лист	Листов
Р	3	

Общие данные (окончание)

„Энергосетьпроект" Северо-Западное отделение Ленинград

Копировал: Полс

Формат: А2

Инв. № подл. | Подпись и дата | Взам. инв. №

12923тм-ТС


22 ко/5

Альбом ОВ


Типовые материалы для проектирования 407-03-440.87

Инв.№ подл. | Подпись и дата | Взам. инв.№

1292.3тм-т.9

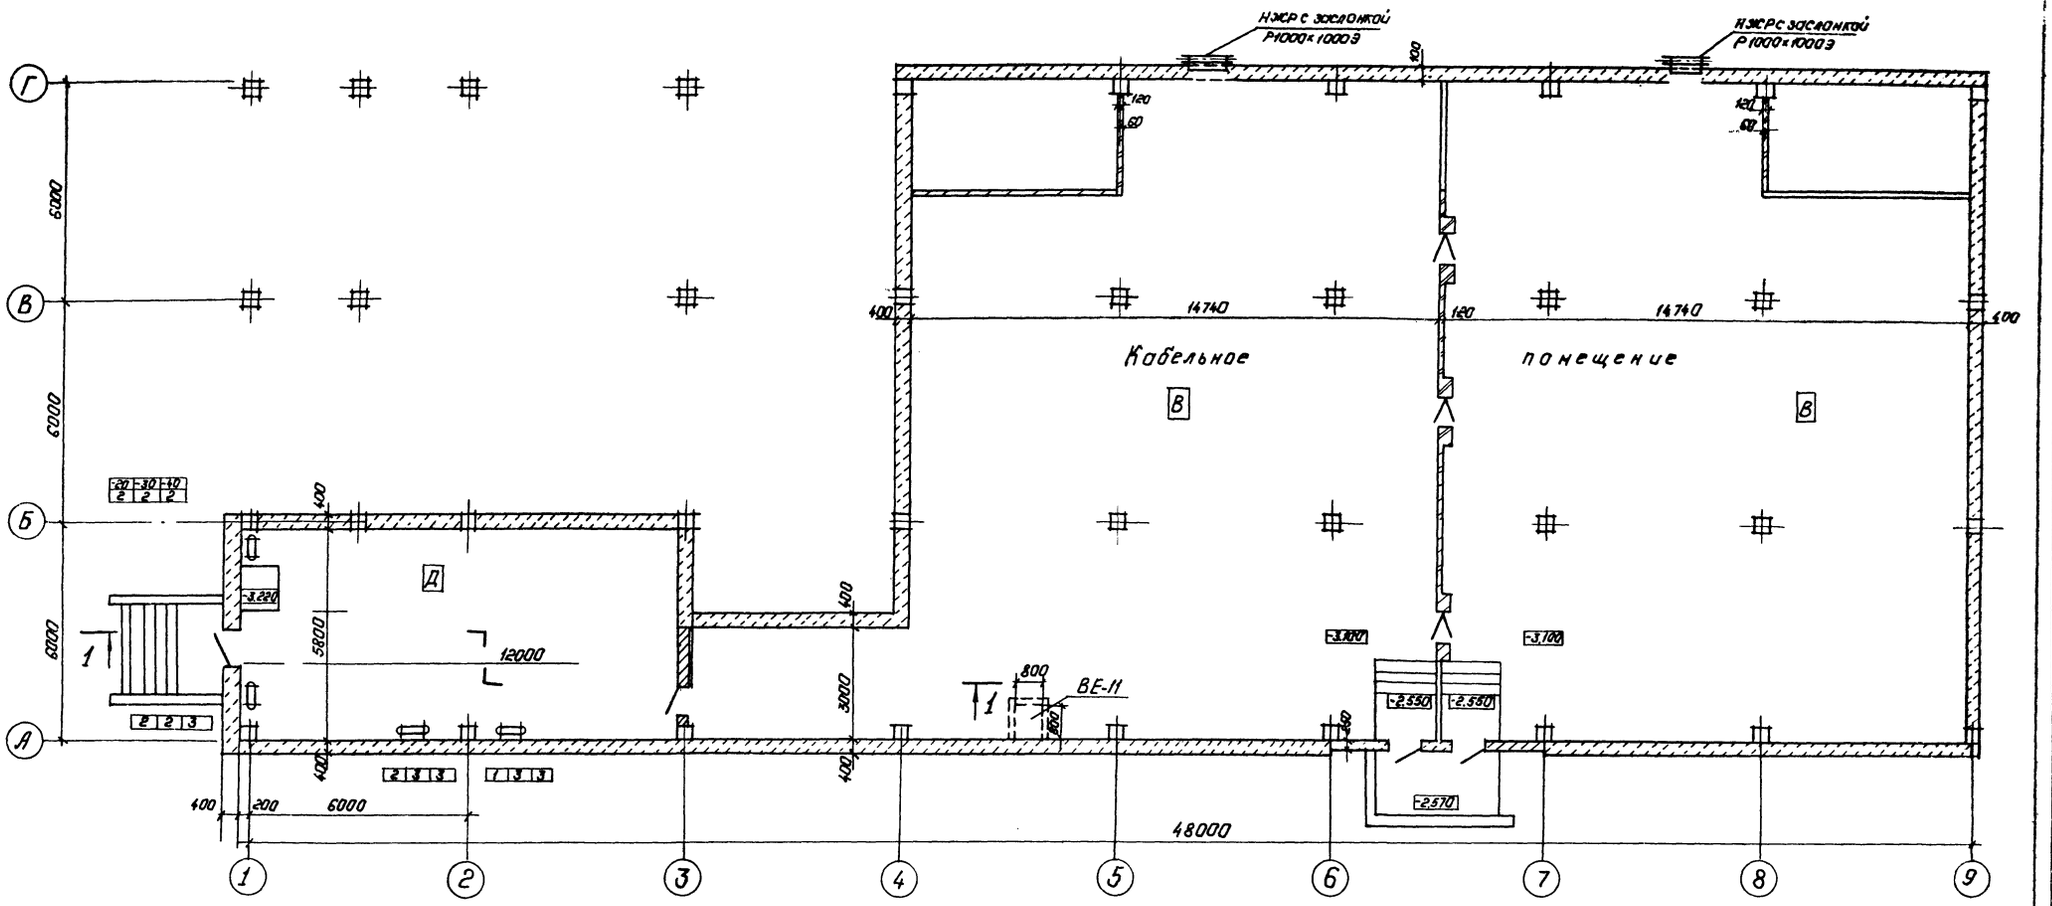

1 – 1

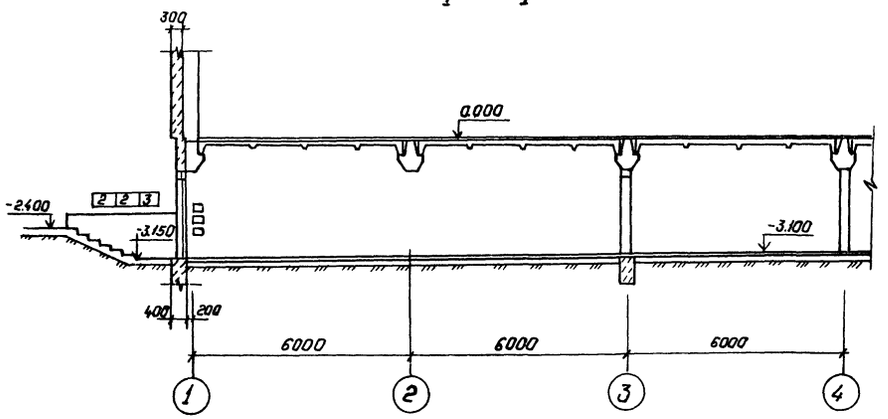

Привязан:

Инв.№

Н.контр.	Давыдова		03.87
ГИП	Одинцов		03.87
Нач.отд	Лернер		03.87
Рук.гр	Давыдова		03.87
Ст. инж.	Иванова		03.87

407-03-440.87 ОВ

Трансформаторная подстанция закрытого типа напряжением 110/10-6 кВ по схеме 110-5 с трансформаторами до 63(80) МВ.А с сборкой железобетонной.

Подстанция 110/10(6) кВ с трансформаторами 16... 80 МВ.А.

Стадия	Лист	Листов
Р	4	

Отопление и вентиляция. План кабельного помещения на отм. -3.100 у камеры переключений зазвижек.

«ЭНЕРГОСЕТЬПРОЕКТ» Северо-Западное отделение Ленинград

Копировал: Калье


Формат: А2

Альбом IX

407-03-440.87

Типовые материалы для проектирования

План на отм. 0.000

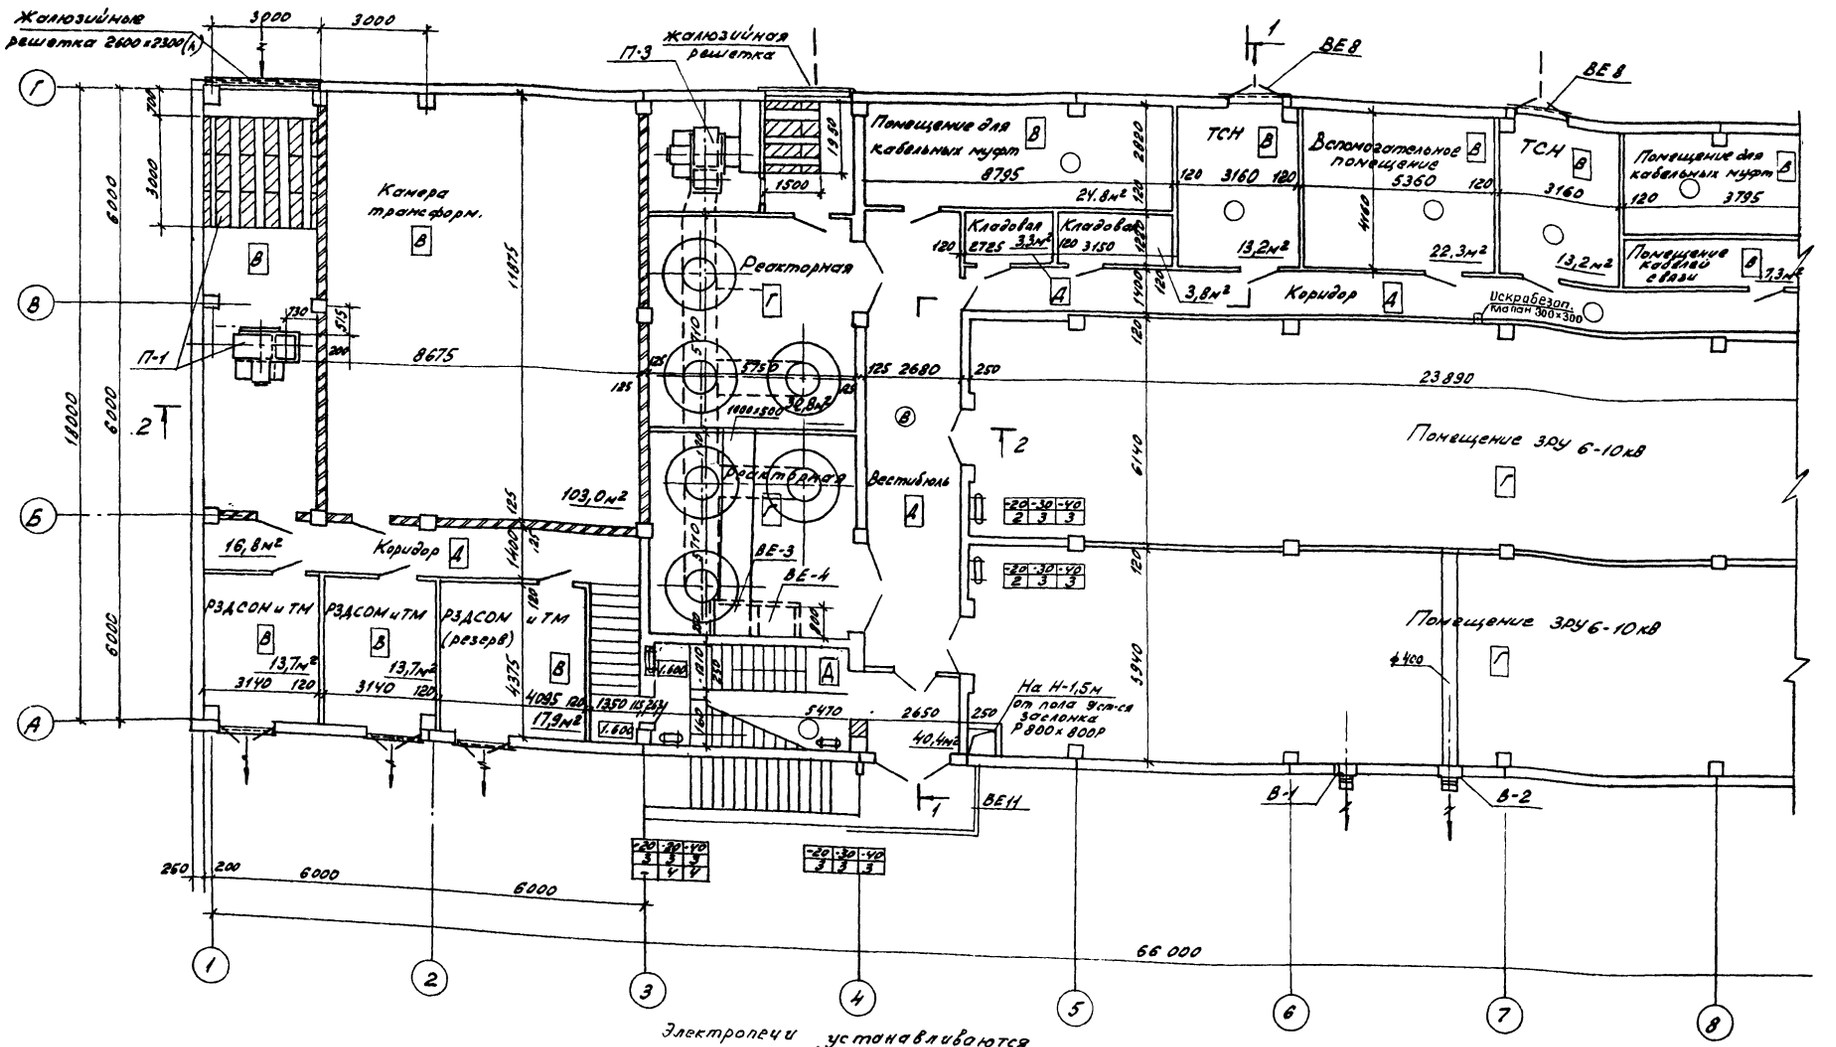

Н.контр.	Давыдова		05.87	407-03-440.87 ОВ
ГИП	Одинцов		05.87	Трансформаторная подстанция закрытого типа напряжением 110/6-10кВ по схеме 110-5 с трансформаторами до 63(80) мВА в сборном железобетоне
Нач.отд.	Лернер		03.87	Подстанция 110/10(6)кВ с трансформаторами 16...80 мВА
Рук.гр.	Давыдова		03.87	Отопление, вентиляция. План на отм. 0.000 в осях 1-3 для трансформаторов до 40 мВА
Гл.инж.	Иванов		03.87	Стадия: Р; Лист: 5; Листов:
				ЭНЕРГОСЕТЬПРОЕКТ Северо-Западное отделение Ленинград

Копировал: Полис Формат А2

1923 тм-тх.9
Инв.№ подл. | Подпись и дата | Взам.инв.№


Альбом IX

Типовые материалы для проектирования 407-03-439.87

Инв.№ подл. | Подпись и дата | Взам. инв.№

1232-тм-т9

План на отм. 0.000

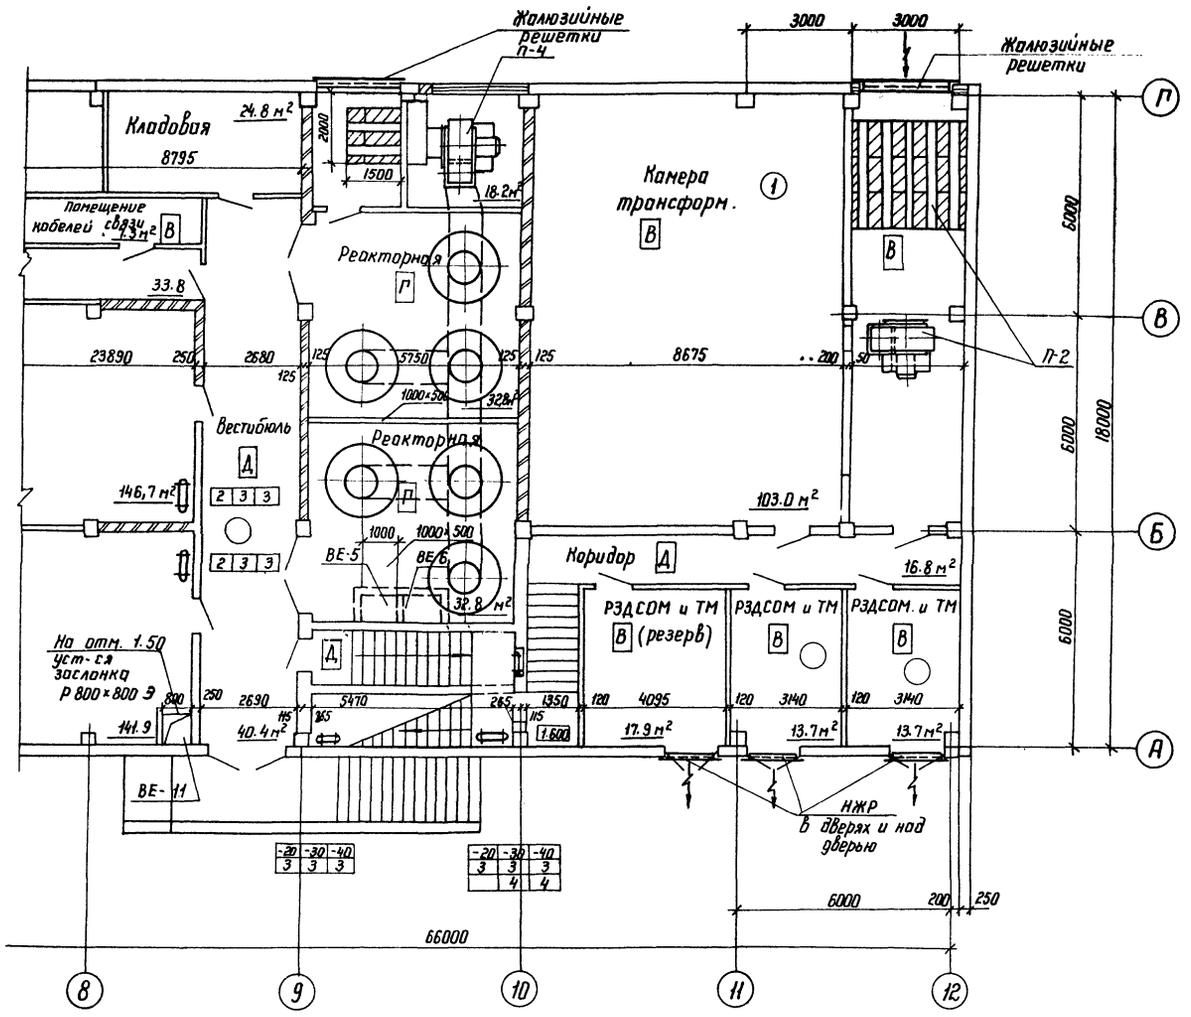

Электроплечи на лестничной клетке устанавливаются в нишах.

Спецификация

Марка поз.	Обозначение	Наименование	Кол.	Масса ед.кг	Примечание
		Вентиляция ШУОТ ВЕ9			
ВЕ9.1	19903-74	Вытяжной зонт изл. ст. δ1 1400×800×500 (h)	1 шт	21,0	2,5 м²
ВЕ9.2	19903-74	Воздуховод из л. ст. δ=1 Ф 200. L~7.0 м	4,5 м²		
ВЕ9.3	8509-72	L 50×4 для обрамл. зонта	6,0 м		
ВЕ9.4	сер. 1.494-32	Дефлектор Ф 200	1 шт.	7,5	
ВЕ9.5	сер. 5.904-1 в.1т1а 121	Кронштейн опорный	2 шт.	2,22	
ВЕ9.6	—"— АБ 1ФО-06	Фланец опорный	2 шт.	1.0	
ВЕ9.7		Изоляция минер ватой δ=30	0,3 м³		
ВЕ9.8		Оклейка лакостеклотканью	10,0 м²		
ВЕ9.9	сер. 5.904-10	Узел прохода вент. шахт через покрытие	1 уз.		
		Шкаф с аккумуляторами ВЕ 12			
ВЕ12.1	19903-74	Воздуховод из л. ст. δ=0,5 Ф 100 L=7,0 м	2,2 м²		
ВЕ12.2	—"—	Переход Ф 100/Ф 200 из л. ст δ=0,5	1 шт		
ВЕ12.3	сер. 1.494-32	Зонт круглый Ф 200	1 шт.	2,0	
ВЕ12.4		Изоляция воздуховода минер. ватой δ=30	0,1 м³		внутри помещ.
ВЕ12.5		Стеклоткань по минеральной вате	3,5 м²		
ВЕ12.6		Окраска кислотоупорным лаком воздуховода	5,8 м²		изнутри и снару- жи
ВЕ12.7	сер. 5.904-1 в. 1,2	Крепление воздуховода хомутами	5 шт		
		ВЕ 11 Кабельные помещения (2 шт)			
ВЕ11.1	сер. 5.904-13 Р 800×800 Э	Заслонки воздушные унифицированные	1 шт		
	В-5				
В5.1	ПА 212 М	Пылеулавливающий агрегат	1 шт.		
	ВЕ3 (ВЕ6)				
ВЕ3.1		Воздуховод из л. ст. δ=1 теч. 1000×800 L=5,0	18,0 м²		
		Электроотопление			
1	ПЭТ-4	Электроплечи мощн. 1 кВт	91 шт.		
2	407-03-439.87 л. 12	Установка 2× Электроплечей	16 шт.		
3	—"—	Установка 3× Электроплечей	16 шт.		
		Вытяжка из коридора ЗРУ 6-10кВ			
1.	сер. 3.904-18 (АЗЕ.025.000-02)	Клапан обратный искробезопасный 800×800	1 шт	11,5	

Привязан

Инв.№


Н.контр.	Давыдова			407-03-439.87 ОВ	
ГИП	Одинцов		03.87	Трансформаторная подстанция закрытого типа напряжением 110/6-10 кВ по схеме 110-4 с трансформаторами до 63(80) МВ.А в сборном железобетоне	
Нач. отд	Перчер		03.87	Подстанция 110/10 (6) кВ с трансформаторами 16...80 МВА	Стадия: Р; Лист: 6; Листов:
Рук. гр	Давыдова		03.87	Отопление, Вентиляция план на отм. 0.000 в осях 8-12 для трансформаторов до 40 МВ.А	ЭНЕРГОСЕТЬПРОЕКТ Северо-Западное отделение Ленинград
Ст. инж.	Иванова		03.87		

Копир. 445 формат А2

2240/5

Типовые материалы для проектирования 407-03-440.87

План на отм. 0.000

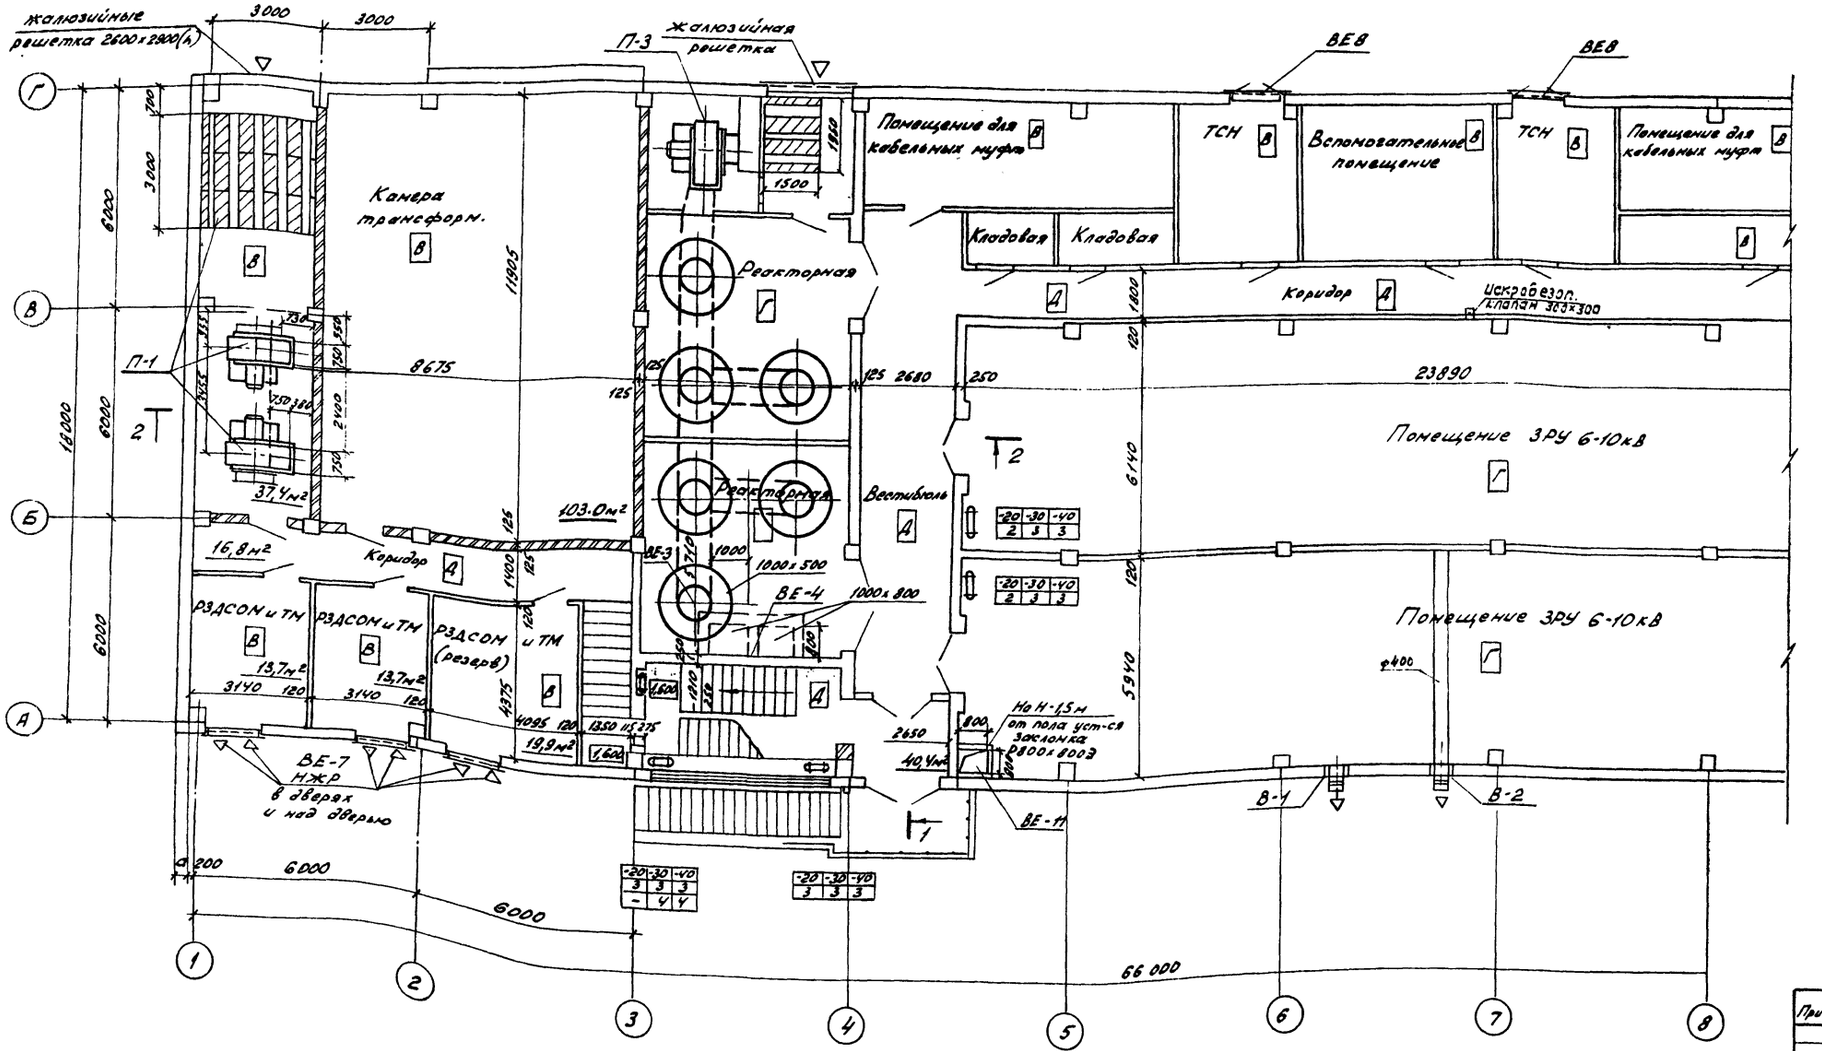

Электроплечи устанавливаются на лестничной клетке в нишах.

Привязан

Инв.№

Изм.	Кол.уч.	Лист	№ док.
Подп. и дата			
Инв.№ подл.			

12923ТМ-ТС

Н.контр.	Давидович		03.87
ГИП	Одинцов		03.87
Нач.отд.	Лернер		03.87
Рук. гр.	Давидович		03.87
Ст.инж.	Цветкова		03.87

407-03-440.87 ОВ

Трансформаторная подстанция закрытого типа напряжением 110/6-10 кв по схеме 110-5Н трансформаторами до 63(80) мва в сборном железобетоне

Подстанция 110/10(6)кВ с трансформаторами 16...80 мВА

Стадия	Лист	Листов
Р	7	


Отопление, вентиляция План на отм. 0.000 Вся 1:... для трансформаторов 63(80)мВА

ЭНЕРГОСЕТЬПРОЕКТ Северо-Западное отделение Ленинград

Копировал: [illegible] Формат А2

2240/5

План на отм. 0.000

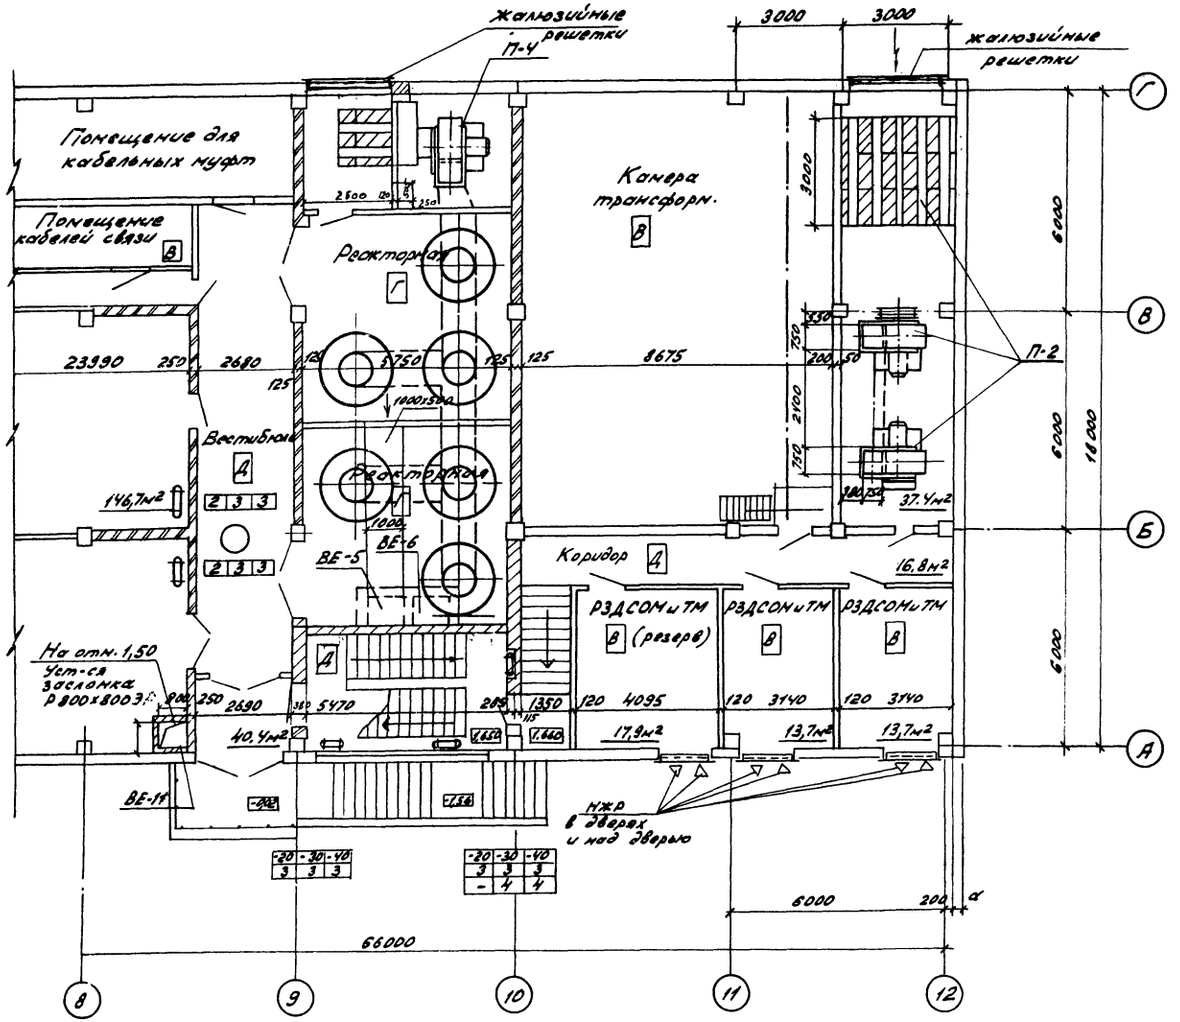

Спецификация

Марка поз.	Обозначение	Наименование	Кол	Масса ед.кг	Примечания
		ВЕ9 Вентиляция шкот			
ВЕ9.1	19903 – 74	Вытяжной зонт из л.ст. δ=1. 1400×800×500 (h)	1 шт.	21,0	2,5 м²
ВЕ9.2	19903 – 74	Воздуховод из л ст. δ=1 ф 200 h ~ 7,0 м	4,5 м²		
ВЕ9.3	8509 – 72	L 50×4 для обрамления зонта	5,8 м		
ВЕ9.9	1.494 – 32	Дефлектор ф 200	1 шт.	7,5	
ВЕ9.5	5.904-1 В1 1л 121	Кронштейн опорный	2 шт	2,22	
ВЕ9.6	1 фо – 0,6 л 6	Фланец опорный	2 шт	1,0	
ВЕ9.7		Изоляция минер. ватой δ=30	0,3 м³		
ВЕ9.8		Окраска лакостеклотканью	12,8 м²		
ВЕ9.9	5.904 – 10	Узел прохода вент. шахт через покрытие	1 узел		
		Шкаф с аккумуляторами ВЕ12			
ВЕ12.1	19903 – 74	Воздуховод из л ст. δ=0,5 ф 160 L – 7,0 м	2,2 м²		
ВЕ12.2	—	Переход ф 100/ф 200 из л.ст. δ=0,5	1 шт		
ВЕ12.3	сер. 1.494 – 32	Зонт круглый ф 200	1 шт	2,0	
ВЕ12.4		Изоляция воздуховода минер. ватой δ=30	0,1 м³		внутри помещ.
ВЕ12.5		Стеклоткань по минер. вате	3,5 м²		
ВЕ12.6		Окраска кислотоупорным лаком бакел.	5,8 м²		Изнутр. и снаружи
ВЕ12.7	5.904-1 в. 1,2	Крепление воздуховода хомутами	5 шт		
		ВЕ 11 Кабельные помещения (2 шт)			
ВЕ11.1	Сер. 5.904 – 13 Р 800 × 800 Э	Заслонки воздушные унифицир.	1 шт		
		ВБ			
ВБ-1	ПА 212 м	Пыле-улавливающий агрегат	1 шт		
		ВЕ3 (ВЕ6)			
ВЕ3.1		Воздуховод из л. ст. δ=1 сеч. 1000×800 L 5	18,0 м²		
		Электроотопление			
1	ПЭТ-4	Электропечь Мощн. 1 кВт	31 шт		
2	407-03-439.87 Л.18	Установка 2× электропечей	16 шт		
3	—	Установка 3× электропечей	16 шт		
		Вытяжка из коридора ЗРУ 6-10 кВ			
1	сер. 3.904-18 (АЭЕ.025.000-02)	Клапан обратный искровезапасный 300×300	1 шт	11,5	

Привязан

Инв. №

Н.контр.	Давыдова		03.87
ГИП	Одинцов		03.87
Нач. отд.	Лернер		03.87
Рук. гр.	Давыдова		03.87
Ст. инж.	Иванова		03.87

407-03-440.87 ОВ

Трансформаторная подстанция закрытого типа напряжением 110/6-10 кВ по схеме 110-5 с трансформаторами до 63(80) МВА с сборными железобетонными

Подстанция 110/10(6) кВ с трансформаторами 16…80 МВА

Стадия	Лист	Листов
Р	8	

Отопление и вентиляция. План на отм. 0.000 в осях 8…12 для трансформаторов 63(80) МВА

ЭНЕРГОСЕТЬПРОЕКТ Северо-Западное отделение Ленинград

Копировал: [illegible] Формат А2


Альбом IV

Типовые материалы для проектирования 407-03-440.87

Инв. № подл. | Подпись и дата | Взам. инв. №

12323 тм-т0

План на отм. 4.800

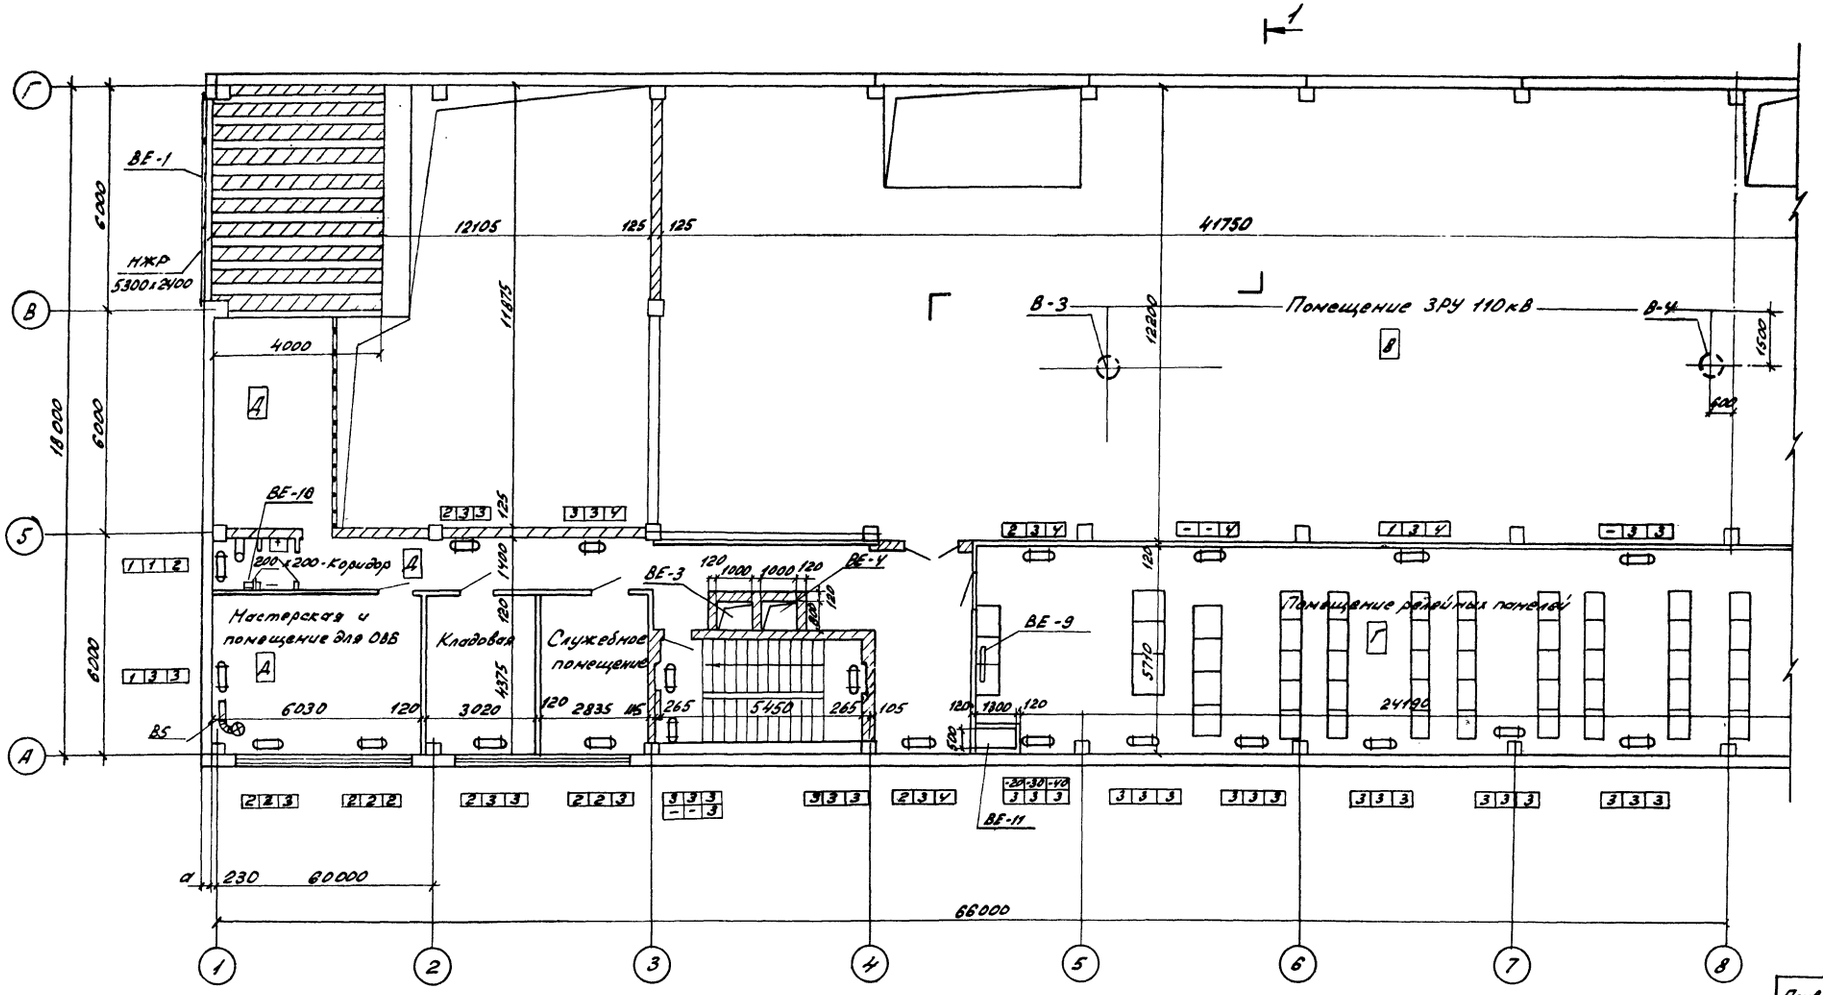

Привязан

Инв. №

Н.контр.	Давыдова		05.87
ГИП	Одинцов		03.87
Нач.отд	Лернер		03.87
Рук.гр	Давыдова		03.87
Ст.инж.	Иванова		03.87

407-03-440.87 ОВ

Трансформаторная подстанция закрытого типа напряжением 110/6-10 кВ по схеме 10Н с трансформаторами до 63 (80) МВА в сборном железобетоне

Подстанция 110/10(6)кВ с трансформаторами 16...80 МВА

Отопление, вентиляция. План на отм. 4.800 в осях 1...8

Стадия	Лист	Листов
Р	9	


ЭНЕРГОСЕТЬПРОЕКТ
Северо-Западное отделение
Ленинград

Копировал: Формат А2

Инв. № подл. | Подпись и дата | Взамен инв. №
12823-ТХ-ТЭ

Типовые материалы для проектирования 407-03-440.87 Альбом III

План на отм. 4.800

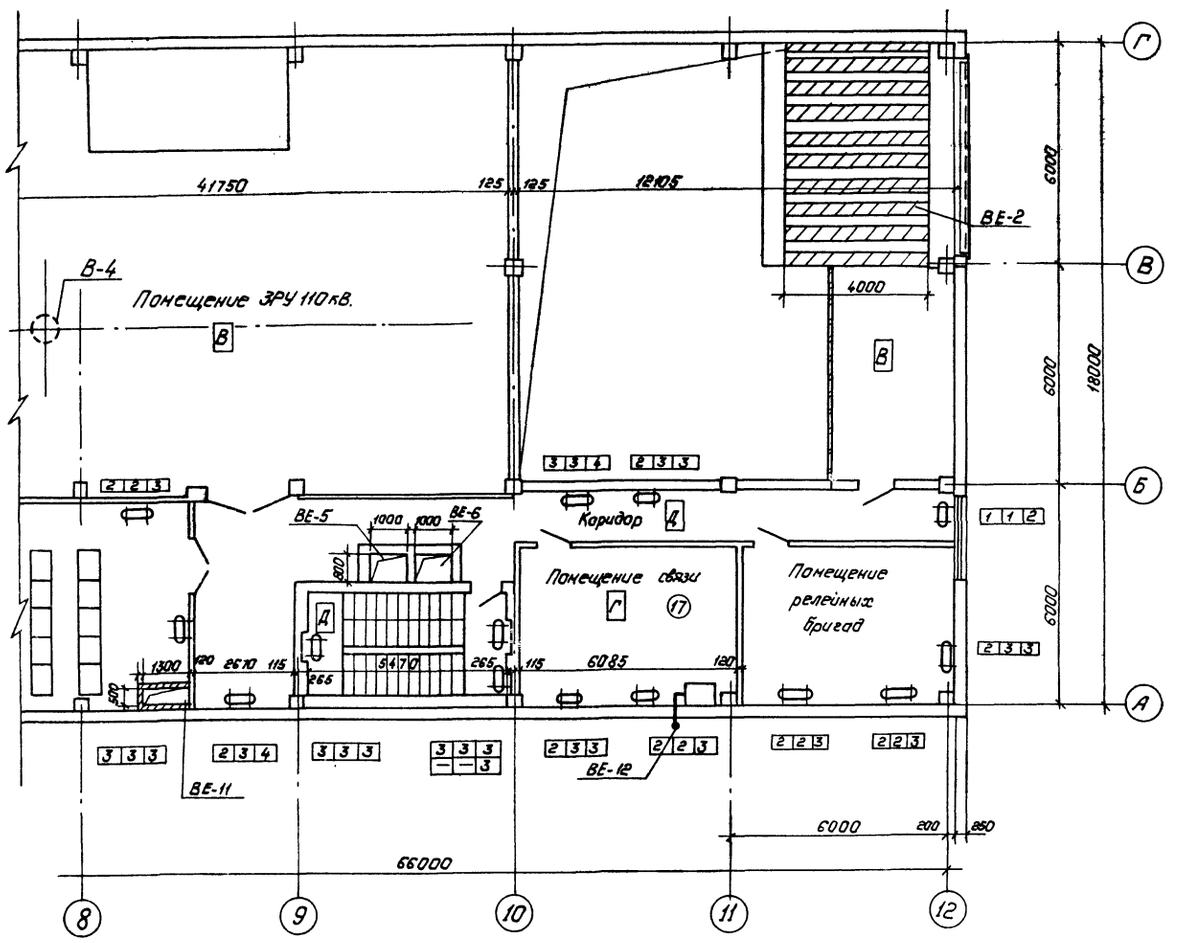

Спецификация.

Марка поз.	Обозначение	Наименование	Кол.	Масса ед., кг.	Приме-чание
		ВЕ-10 Санузел.			
ВЕ10.1		Подвижная жалюзийная решетка 150×150	2 шт.		
ВЕ10.2	ГОСТ 19903-74	Воздуховод из л.ст. δ=0.5, сеч. 200×200, L=2,0м	1,6 м²		
ВЕ10.3	сер. 5904-10 уп-1	Узел прохода воздуховода через кровлю.	1 уз	75,0	
ВЕ10.4	ГОСТ 19903-74	Воздуховод из л.ст. δ=0.6, сеч. ф 200, L=1,5м	1,0 м²		
ВЕ10.5	сер. 1.494-32	Зонт ф 200.	1 шт.	7,5	
ВЕ10.6		Изоляция воздуховода минер. ватой δ=30	0,1 м³		
ВЕ10.7		Обертывание стеклотканью	2,0 м²		
		Приток в кабельные помещения.			
1	сер. 5.904-13 р.1000×1000Э	Заслонки воздушные унифицированные.	2 шт.		

Привязан:

Инв.№

Н.контр.	Давыдова		05.87
ГИП	Одинцов		05.87
Нач.отд.	Лернер		05.87
Рук.гр.	Давыдова		05.87
Ст.инж.	Иванова		05.87

407-03-440.87 ОВ

Трансформаторная подстанция закрытого типа напряжением 110/6-10кВ. по схеме 110-5 с трансформаторами по 63 (80) МВ.А в сборном железобетоне.

Подстанция 110/10(6)кВ. с трансформаторами 16...80 МВ.А

Стадия	Лист	Листов
Р	10	

Отопление и вентиляция. План на отм. 4.800 в осях 8...12.

„Энергосетьпроект" Северо-Западное отделение Ленинград

Копировал: Польс


Формат: А2

Инв.№ подл. | Подпись и дата | Взам.инв.№ | 12.92 тм-тр


Альбом IX

Типовые материалы для проектирования 407-03-440.87

Разрез 1-1

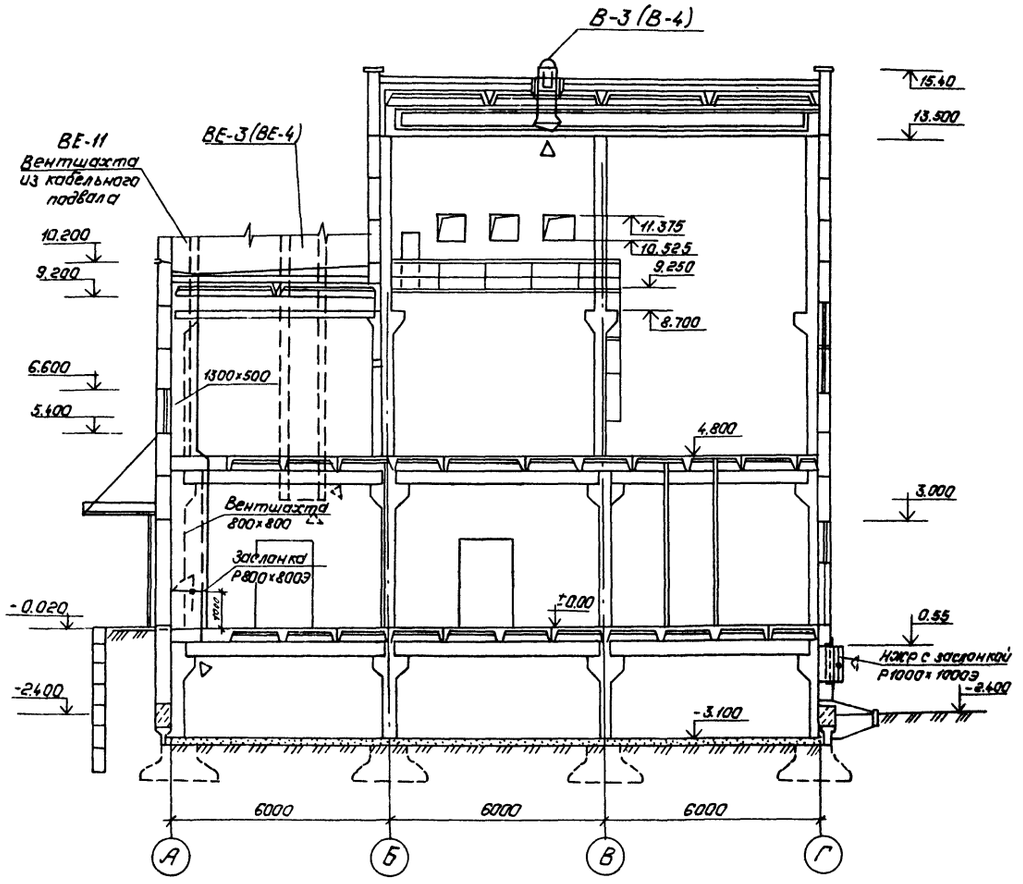

Разрез 2-2.

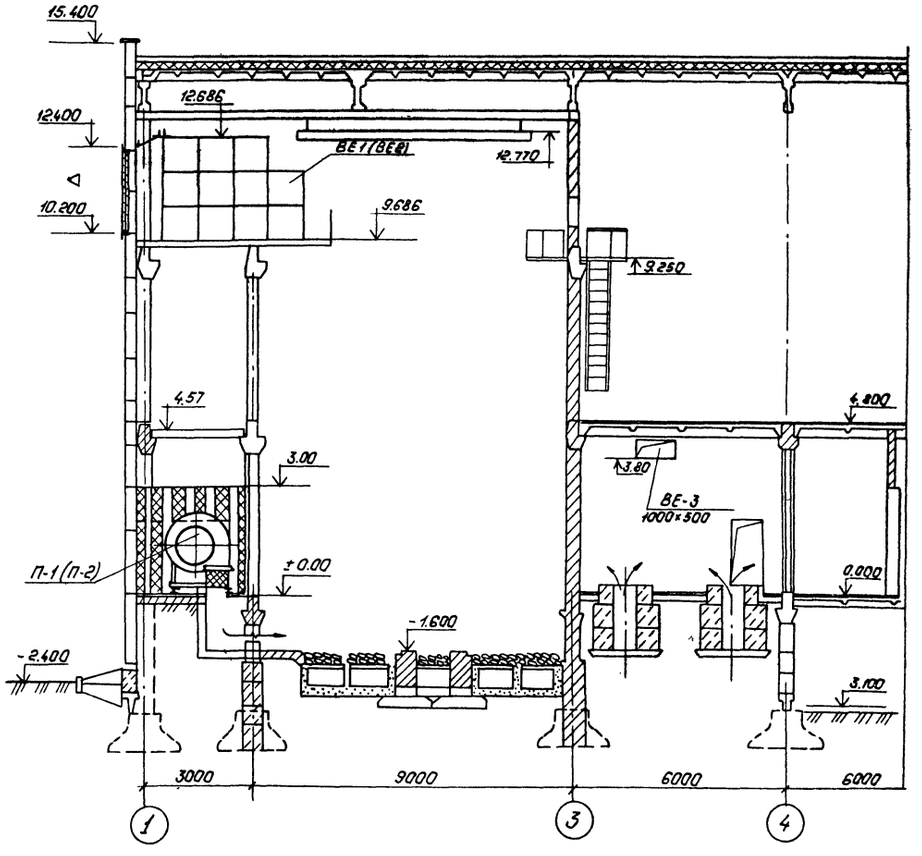

Привязан:

Инв. №

Н. контр.	Давыдова			407-03-440.87 ОВ	
ГИП	Одинцов			Трансформаторная подстанция закрытого типа напряжением 110/6-10 кВ. по схеме 110-5 с трансформаторами до 63 (80) МВ.А. сборная железобетонная.	
Нач. отд.	Лернер			Подстанция 110/10(6) кВ с трансформаторами 16... 80 МВ.А.	Стадия: Р; Лист: 11; Листов:
Рук. гр.	Давыдова			Отопление и вентиляция. Разрезы 1-1; 2-2	„Энергосетьпроект" Северо-Западное отделение Ленинград
Ст. инж.	Иванова				

Копировал: Польс


Формат: А2

Инв. № подл. | Подпись и дата | Взам. инв. №


12.923 ТМ-ТС

Типовые материалы для проектирования 407-03-440.87 Альбом IX


План на отм. 0.000

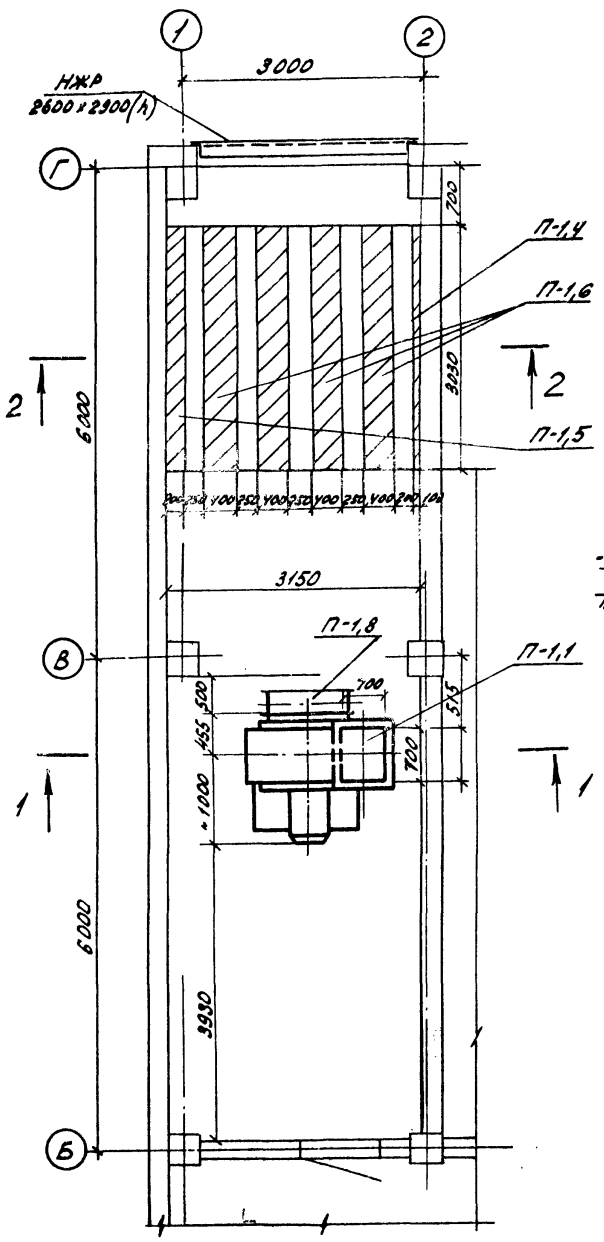

1-1

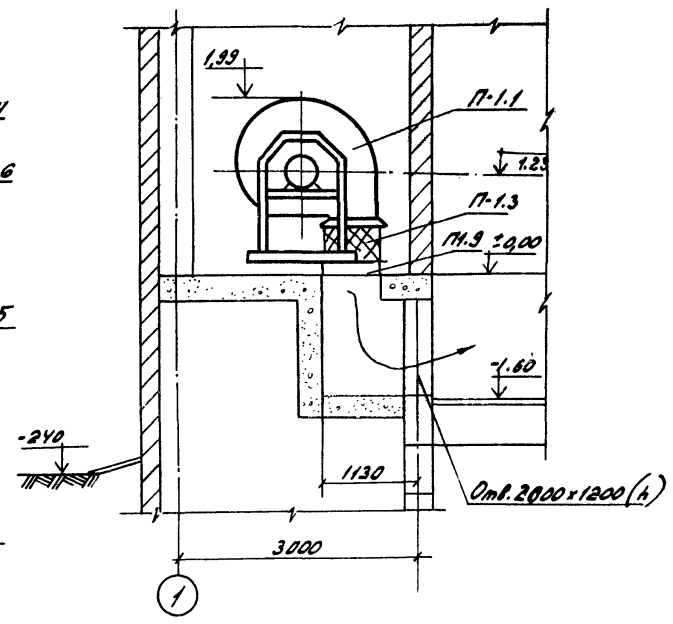

2-2

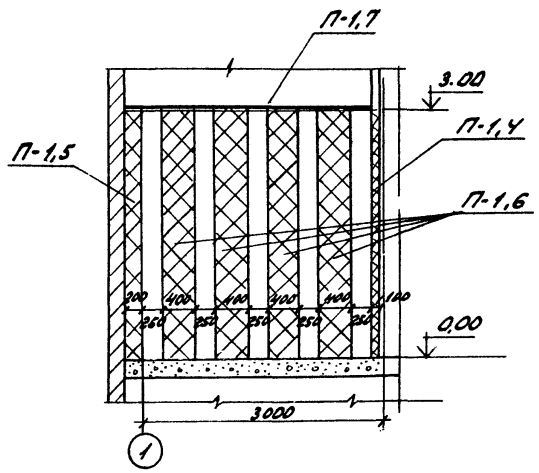

Спецификация

Марка поз.	Обозначение	Наименование	Кол.	Масса ед., кг.	Примечание
П-1.1	А10.095-2	Вентилятор радиальный, исполн. 1, ТП10			Для всех
		диаметр. кол. Д=0,95 Дном. пол. Л 180° с виброизолят.			П-7
		Электродвиг. 4А160МБ N=15 кВт n=975 об/мин	1 комп.	530,0	
П-1.2	А10.095-2	То же пол. Пр 180	1 комп.	530,0	Для сист. П2
П-1.3	Серия 5.904-38 ВН-16	Вставка гибкая сеч. 700х700 ℓ=450	1 шт.	17,46	34,92
П-1.4	Серия 5.904-17 (АТЕ 177000-02)	Пластинчатые глушители разм. 3150х3000(h)			
		х 3000 ℓ; состоящие из пластин	9 шт.		
		П1-3 сеч. 100х1000х1000			
П-1.5	Серия 5.904-17 (АТЕ 177000-05)	То же П2-3 сеч. 200х1000х1000	9 шт.		
П-1.6	Серия 5.904-17 (АТЕ 177000-08)	То же П3-3 сеч. 400х1000х1000	36 шт.		
П-1.7	ГОСТ 19903-74	Лист δ=2 мм разм. 3150х3000	9,45 м2		
П-1.8	Серия 3.904-18 вып.0	Заслонка воздушная искробезопасная	1 шт.		
П-1.9	ГОСТ 19903-74	Патрубок из л. ст. δ=1мм сеч. 700х700 ℓ=125мм	9,4 м2		

1. Система П-2 зеркальна системе П-1.
2. Неподвижные жалюзийные решетки и герметические двери учтены на строительных чертежах.
3. Вентиляторы и пластины шумоглушителя затаскивать в венткамеру до установки жалюзийных решеток.
4. Для установки пластин предусматриваются направляющие, учтенные в строит. части проекта.

Привязан

Инв. №

				407-03-440.87 ОВ		
Н. контр.	Довыдова		03.87			
ГИП	Одинцов		03.87	Трансформаторная подстанция закрытого типа напряжением 110/6-10 кВ по схеме 110-5 с трансформаторами до 63/80 кВА в сборном железобетоне		
Нач. отд.	Лернер		03.87	Подстанция 110/10(6) кВ с трансформаторами 16 ... 80 кВА	Стадия: Р	Лист: 12
Рук. гр.	Довыдова		03.87	Вентиляция трансформаторных камер. Поточные установки П1, П2 для трансформаторов до 40 кВА	ЭНЕРГОСЕТЬПРОЕКТ Северо-Западное отделение Ленинград	
Ст. инж.	Иванова		03.87			

Копировал: Формат А2


Инв. № подл. 12123пм-тэ | Подпись и дата | Взам. инв. №

2140/5


Альбом V

Типовые материалы для проектирования 407-03-440.87


План на отм. 0.000

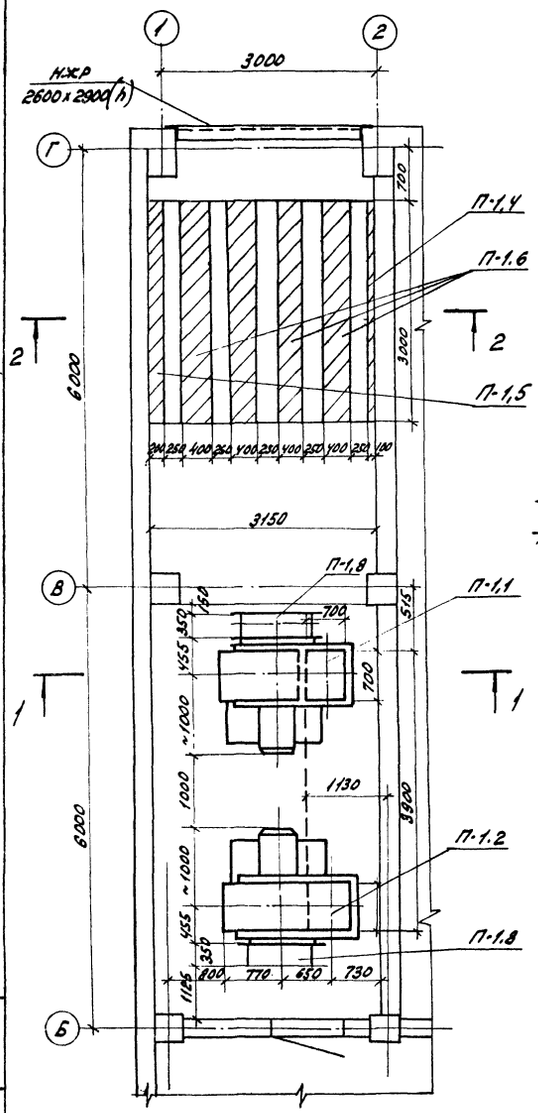

1-1

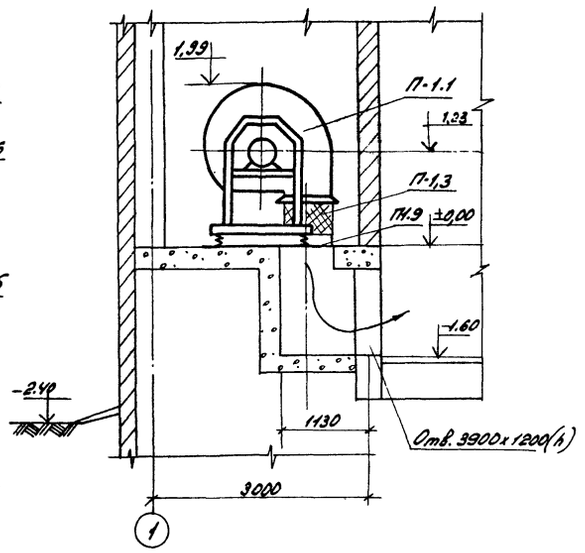

2-2

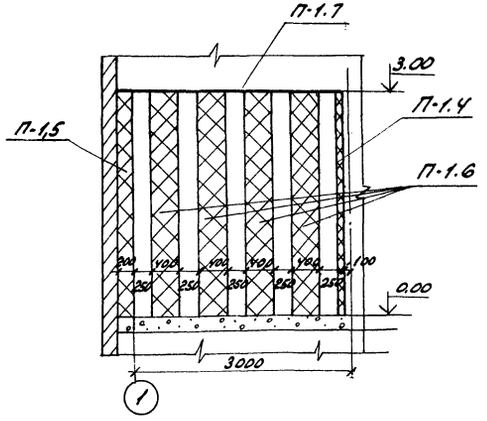

Спецификация

Марка поз.	Обозначение	Наименование	Кол.	Масса ед, кг.	Примечание
П-1-1	А10.095-2	Вентилятор радиальный, исполн. 1, 11Ц0			
		Двигатель кол. Д=0,95 Дмакс пол. А 180°с виброизолят.			
		Электродвиг. 4А160М6 N=15 кВт n=975 об/мин.	1 компл	530,0	
П-1; 2	А10.095-2	То же. пол. Пр 180	1 компл	530,0	
П-1.3	Серия 5.904-38 ВН-16	Вставка гибкая сеч. 700х700 L=450	2 шт.	17.46	34.92
П-1.4	Серия 5.904-17 (АТЕ 177000-02)	Пластинчатые глушители разм. 3150х3000(h)			
		х3000 L; состоящие из пластин	9 шт.		
		П1-3 сеч. 100х1000х1000			
П-1.5	Серия 5.904-17 (АТЕ 177000-05)	То же П2-3 сеч. 200х1000х1000	9 шт		
П-1.6	Серия 5.904-17 (АТЕ 177000-08)	То же П3-3 сеч. 400х1000х1000	36 шт.		
П-1.7	ГОСТ 19903-74	Лист δ=2мм разм. 3150х3000	9,45 м2		
П-1.8	Серия 3.904-18 вып.0	Заслонка воздушная искробезопасная	2 шт		
П-1.9	ГОСТ 19903-74	Патрубок из л.ст. δ=1мм сеч. 700х700 L=125 мм	0,4 м2		

1. Система П-2 зеркальна системе П-1.
2. Неподвижные жалюзийные решетки и герметичекие двери учтены на строительных чертежах.
3. Вентиляторы и пластины шумоглушителя затаскивать в вентканеру до установки жалюзийных решеток.
4. Для установки пластин предусматриваются направляющие, учтенные в строительной части проекта.

Привязан

Инв.№

Н.контр.	Давыдова			03.87	407-03-440.87 ОВ
					Трансформаторная подстанция закрытого типа напряжением 110/6-10 кВ по схеме 110-5 с трансформаторами до 63 (80) МВА с бетонированием железобетоне
					Подстанция 110/10(6) кВ с трансформаторами 16...80 МВА — Стадия: Р; Лист: 13; Листов:
ГИП	Одинцов			03.87	
Нач. отд	Лернер			03.87	Вентиляция трансформаторных камер. Приточные установки П1-1,2,3 для трансформаторов 63(80) МВА
Рук. гр	Давыдова			03.87	ЭНЕРГОСЕТЬПРОЕКТ Сектор: Западное отделение Ленинград
Ст. инж.	Иванова			03.87	

Копировал: Шифр. Лист — Формат А2


Инв. № подл. | Подпись и дата | Взам. инв. №

12323-ТМ-ТХ


Альбом IX

Типовые материалы для проектирования 407-03-440.87

План

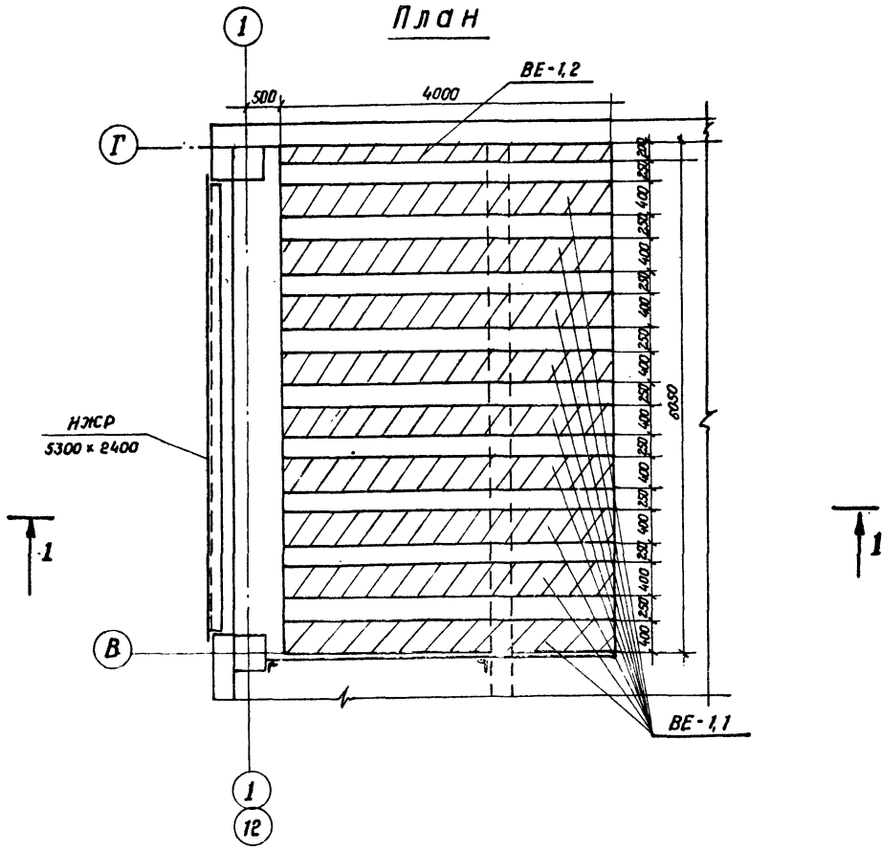

1 - 1

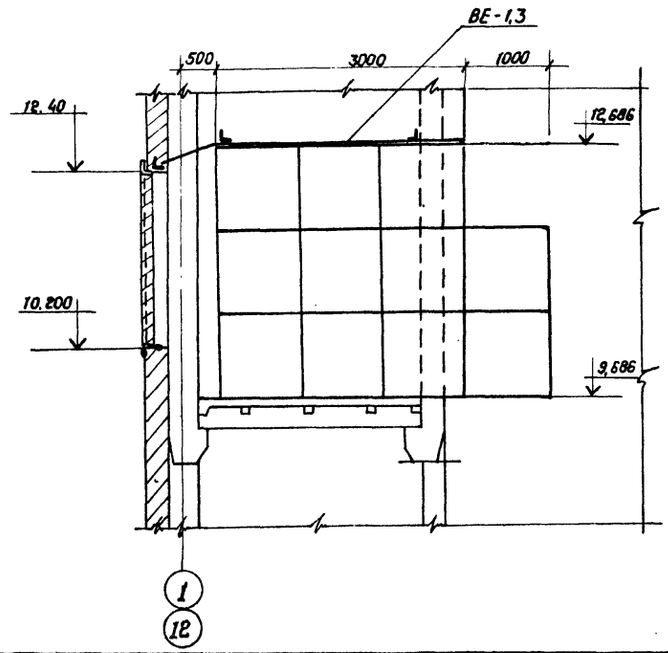

Спецификация.

Марка, поз.	Обозначение	Наименование	Кол.	Масса ед. в кг.	Примеч.
ВЕ-1-1	Серия 5.904-17 (АТЕ 177000-05)	Глушители пластинчатые разм. 6050×3000(h)×4000			
		сост. из пластин: П2-3 разм. 200×1000×1000	шт.	11	
ВЕ-1,2	Серия 5.904-17 (АТЕ 177000-08)	То же П3-3 разм. 400×1000×1000	шт.	39	
ВЕ-1,3	ГОСТ 19903-74-	Лист δ = 2мм разм. 3700×6050	м²	22,4	
ВЕ-1,4	ГОСТ 19903-74	Лист δ = 2мм разм. 1000×6050	м²	6.05	

1. Система ВЕ-2 зеркальна системе ВЕ-1.
2. Неподвижные жалюзийные решетки учтены на строительных чертежах.
3. Пластины шумоглушителя затаскивать в венткамеру до установки жалюзийных решеток.
4. Для установки пластин предусматриваются направляющие, учтенные в строительной части проекта.

Привязан:

Инв. №

Н.контр.	Давыдова		05.87	407-03-440.87 ОВ
ГИП	Одинцов		05.87	Трансформаторная подстанция закрытого типа напряжением 110/6-10кВ по схеме 110-5 с трансформаторами до 63(80) МВ.А в сборном железобетоне.
Нач. отд.	Лернер		05.87	Подстанция 110/10 (6) кВ. с трансформаторами 25... 80 МВ.А.
Рук. гр.	Давыдова		05.87	Вентиляция трансформаторных камер. Камера шумоглушения в осях: 1-2; 11-12 на отм. 4,80 Установка ВЕ-1; ВЕ-2 для трансформаторов до 80 МВ.А.
Ст. инж.	Иванова		05.87	

Стадия: Р | Лист: 14 | Листов:

ЭНЕРГОСЕТЬПРОЕКТ Северо-Западное отделение Ленинград

Коп. Спир. Формат А2

Инв. № подл. | Подпись и дата | Взам. инв. №


12323тм-т9

Альбом Д


407-03-440.87

Типовые материалы для проектирования

План

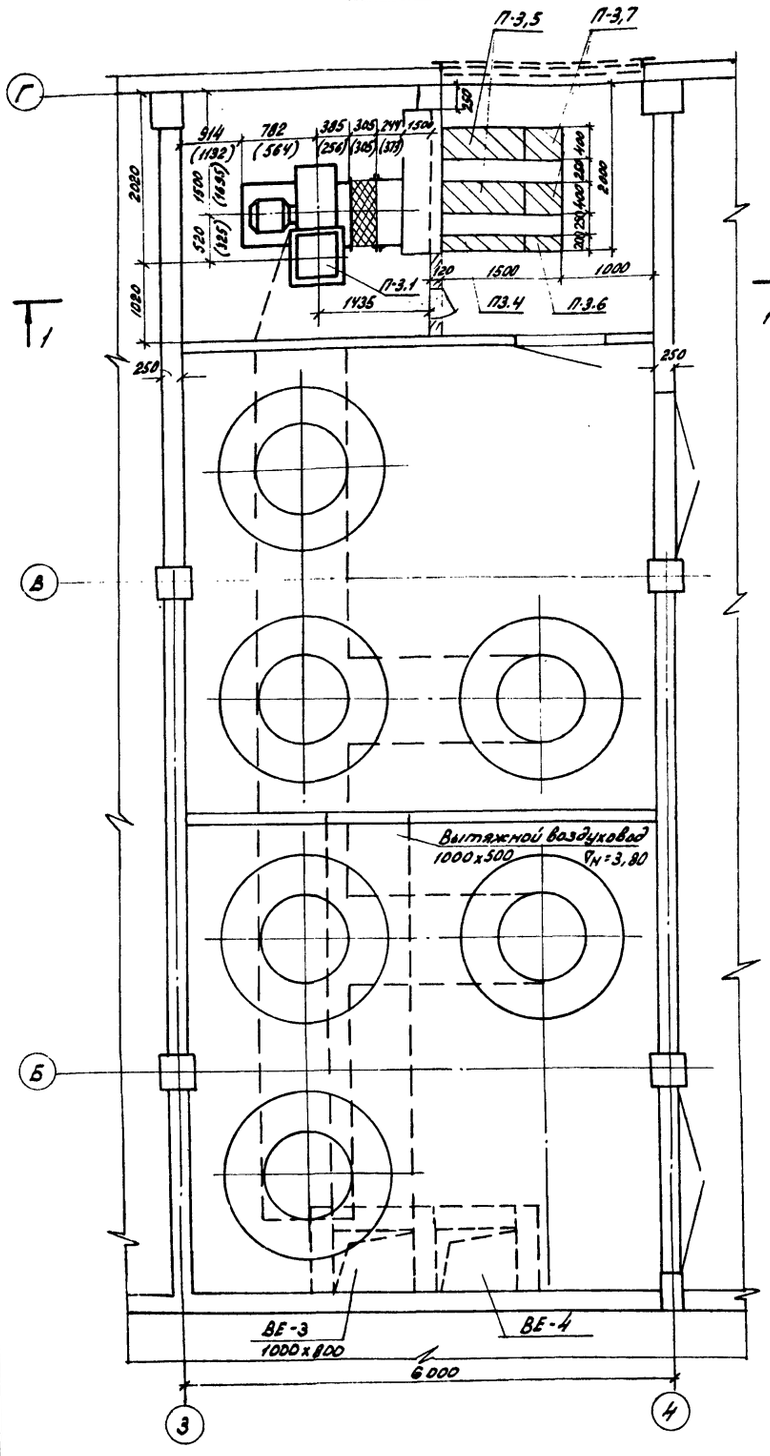

Разрез 1-1

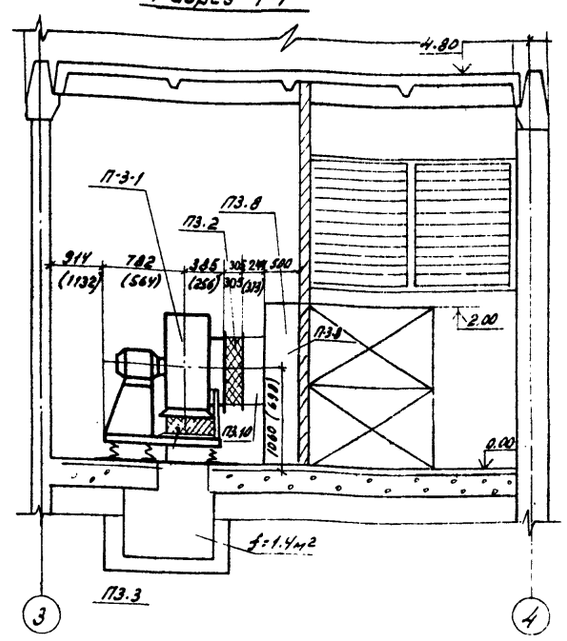

1. Система П-4 зеркальна системе П-3.
2. Неподвижные жалюзийные решетки и герметические двери учтены в строительной части проекта.
3. Пластины шумоглушителя и вентилятор затаскивать до установки жалюзийных решеток и перегородок.
4. Для установки пластин шумоглушителя предусматриваются направляющие, которые учтены в строительной части проекта.
5. В скобках указаны размеры для вентилятора №5.

Спецификация

Марка поз.	Обозначение	Наименование	Кол.	Масса ед. кг.	Примечание
		Система „П-3" (П-4) с установкой реакторов с тепловыми потерями 16,7 кВт			
П3-1	АВ.100-2	Вентилятор радиальный, исполн. 1, диаметр колеса Д=1,0 м лопат. Л180° с виброизолятором			Для п4 полож.
		Электродв. 4А132 М6 N=7,5 кВт n=970 об/м	1 комп.	358,0	ПР-180
П-3.2	сер. 5.904-38 ВВ-22	Вставка гибкая ф 800 L=305	1 шт	11,5	
П-3.3	сер. 5.904-38 ВН-15	Вставка гибкая 560х560 L=270	1 шт	11,74	
П-3.4	сер. 5.904-17 (АТЕ 177000-05)	Глушители пластинч. сост. из пластин. П2-3 разм 200х1000х1000	4 шт		Разм. 1800х2000 х1500 (с
П-3.5	сер. 5.904-17 (АТЕ 177000-68)	П3-3 разм. 400х1000х1000	4 шт		
П-3.6	(АТЕ 177000-04)	П2-2 сеч. 200х500х1000	4 шт.		
П-3.7	(АТЕ 177000-07)	П3-2 сеч. 400х500х1000	4 шт		
П-3.8	ГОСТ 19903-74	Патрубок из л. ст. δ=1мм сеч. 500х1750х2000	2,0 м2		
П-3.9	ГОСТ 19903-74	Патрубок из л. ст. δ=1 мм 560х560 L=250	0,6 м2		
П-3.10	ГОСТ 19903-74	Патрубок из л ст δ=1мм ф 800 L=244	0,7 м2		
		Система „П-3А" (П-4) с установкой реакторов с тепловыми потерями 11,0; 11,5 кВт.			
П-3.1	АБ.110-2	Вентилятор радиальный, исполн. 1 диаметр колеса Д=1,1 м лопат. Л180° с виброизол. электродвигателем 4А100S4 N=3 кВт n=1435 об/м	1 комп.	113,6	Для сист. п4 полож. вентил. Пр 180
П-3.2	сер. 5.904-38 ВВ-20	Вставка гибкая ф 510 L=305	1 шт.	6,76	
П-3.3	сер. 5.904-38 ВН-13	Вставка гибкая 350х350 L=270	1 шт	5,02	
П-3.4	сер. 5.904-17 (АТЕ 177000-04)	Глушители пластинч. сост. из пластин. П2-2 разм. 200х500х1000	4 шт		Разм 2000х2000 х 1500
П-3.5	сер. 5.904-17 (АТЕ 177000-05)	Глушители пластинч. П2-3 разм. 200х1000х1000	4 шт		
П-3.6	сер. 5.904-17 (АТЕ 177000-07)	Глушители пластинч. П3-2 разм 400х500х1000	4 шт		
П-3.7	сер. 5.904-17 (АТЕ 177000-08)	Глушители пластинч. П3-3 разм 400х1000х1000	4 шт		
П-3.8	ГОСТ 19903-74	Патрубок из л. ст. δ=1мм сеч. 500х1750х2000	2,0 м2		
П-3.9	ГОСТ 19903-75	Патрубок из л. ст δ=1 мм 350х350 L=100	0,15 м2		
П-3.10	ГОСТ 19903-75	Патрубок из л. ст. δ=1мм ф 500 L=373	0,6 м2		

Н. контр.	Давыдова		03.87
ГИП	Одинцов		03.87
Нач. отд.	Лермер		03.87
Рук. гр.	Давыдова		03.87
Ст. инж.	Иванова		03.87

Привязан

Инв. №

407-03-440.87 ОВ

Трансформаторная подстанция закрытого типа напряжением 110/6-10 кВ по схеме 110-5 с четырьмя трансформаторами до 63(80) МВА в сборном железобетоне

Подстанция 110/10(6) кВ с трансформаторами 16 ... 80 МВА

Стадия	Лист	Листов
Р	15	

Вентиляция реакторных камер. Приточная установка П3: ПУ для реакторов с тепловыми потерями 11,0; 11,5 кВт. 4 типоразмера

ЭНЕРГОСЕТЬПРОЕКТ Северо-Западное отделение Ленинград

Копировал: Алек. Анд. Формат А2

Взам. инв. № | Подпись и дата | Инв. № подл. | 19223 ИМ-ОВ


224/5

Альбом III


407-03-440.87

Типовые материалы для проектирования

План

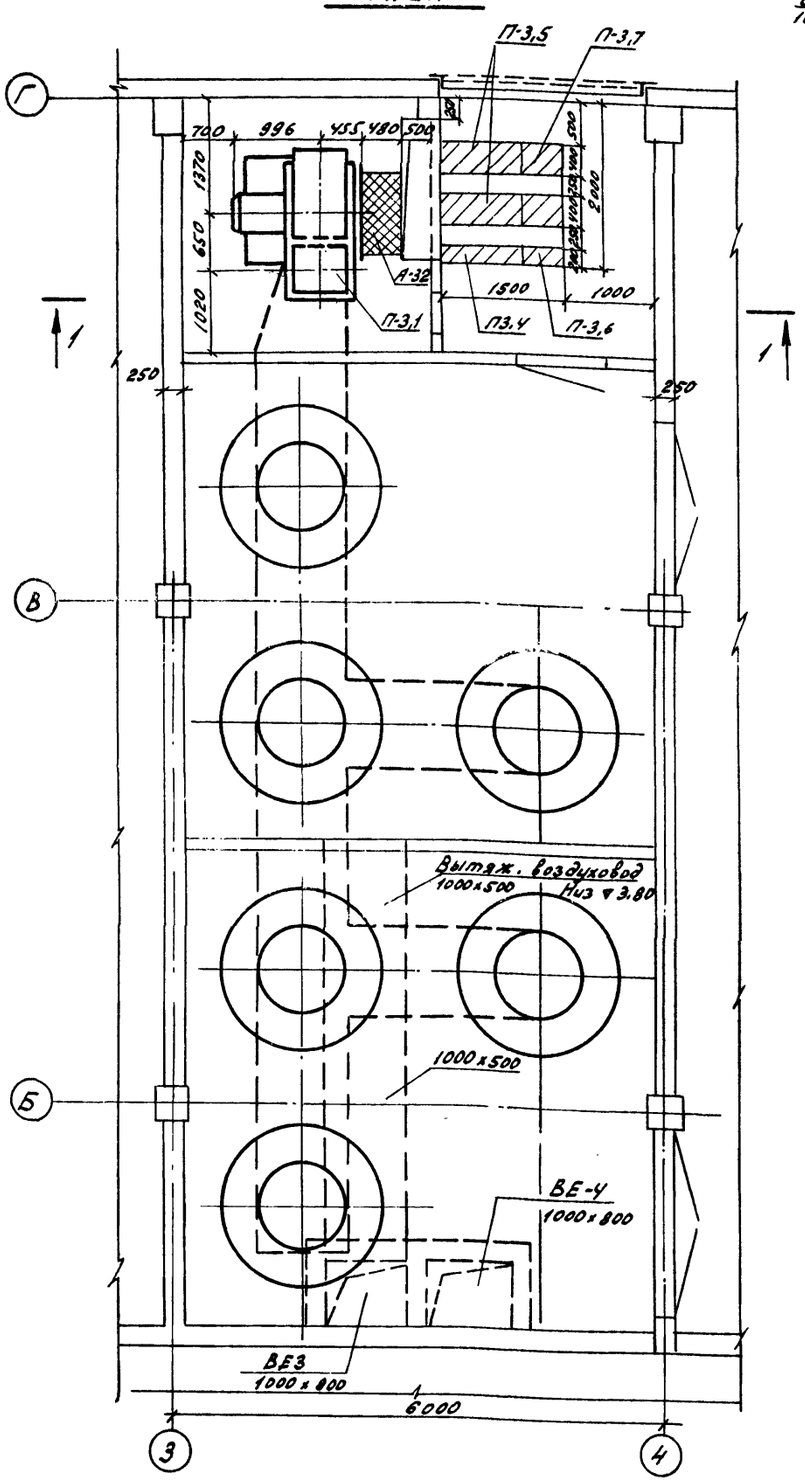

Разрез 1-1

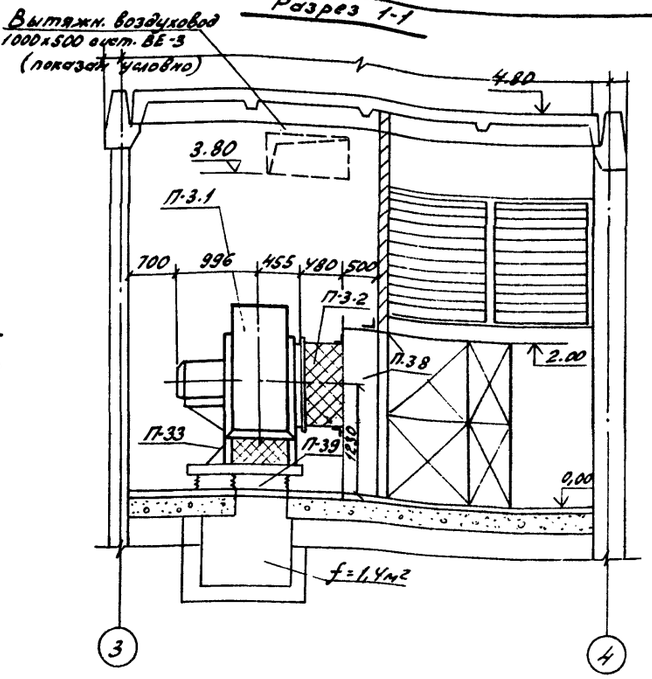

Спецификация

Марка поз.	Обозначение	Наименование	Кол.	Масса ед. кг.	Примечание
П-3.1	А 10.090-2	Вентилятор радиальный, исполн. 1. N 10			Для сист.
		диаметр кол. Д=0,95 Амп полож. Л 186 с виброизол.			П-4 полож.
		электродвиг. 4А 160 S6 N=15 кВт n=975 об/мин.	1 комп.	505,0	Вент. Па 180
П3.2	сер. 5.904-38 ВВ-23	Вставка гибкая ф 1000 Х-485	1 шт	19,8	
П-3.3	сер. 5.904-38 ВН-16	Вставка гибкая 700х700 Х-450	1 шт	17,46	
П-3.4	сер. 5.904-17 (А7Е 177000-05)	Глушители пластинч. разм. 1950х2000(h)х1500(l)			
		сост. из пластин: П2-3 сеч. 200х1000х1000	2 шт.		
П-3.5	Сер. 5.904-17 (А7Е 177800-05)	То же П3-3 сеч. 400х1000х1000	4 шт.		
П-3.6	Сер. 5.904-17 (А7Е 177000-04)	То же П2-2 сеч. 200х500х1000	2 кг		
П-3.7	Сер. 5.904-17 (А7Е 177000-07)	То же П3-2 сеч 400х500х1000	4 шт		
П-3.8	ГОСТ 19903-74	Патрубок из л. ст δ=1 мм сеч. 500х1750х2000	2,0 м2		
П-3.9	ГОСТ 19903-74	Патрубок из л. ст δ=1,0 мм сеч. 700х700 С=125	0,4 м2		

1. Система П-4 зеркальна системе П-3
2. Неподвижные жалюзийные решетки и герметические двери учтены в строительной части проекта.
3. Пластины шумоглушителя и вентилятор затаскивать до установки жалюзийных решеток и перегородок.
4. Для установки пластин шумоглушителя предусматриваются, направляющие, которые учтены в строительной части проекта.

Привязан

Инв. № подл. | Подпись и дата | Взам. инв. №

12923тм-тд

Н. контр.	Давидова		05.87
ГИП	Одинцов		03.87
Нач. отд	Лернер		03.87
Рук. гр	Давидова		03.87
Ст. инж	Иванова		03.87

407-03-440.87 ОВ

Трансформаторная подстанция закрытого типа напряжением 110/6-10 кВ по схеме 110-5 с трансформаторами до 64(80) МВА в сборном железобетоне

Подстанция 110/10(6) кВ с трансформаторами 16... 80 МВА

Стадия	Лист	Листов
Р	16	

Вентиляция реакторных камер. Приточная установка П3.17Ч для реакторов с тепловыми потерями 22,5 и 32,1 кВт/фазу

ЭНЕРГОСЕТЬПРОЕКТ Северо-Западное отделение Ленинград


Копировал: [illegible] Формат А2

2240/5


Альбом IX

Типовые материалы для проектирования 407-03-440.87


П-1 (П-2 зеркально)

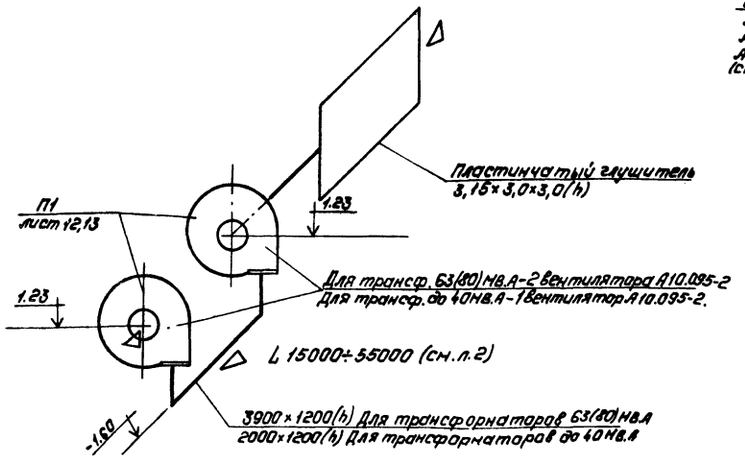


П3 (П4 зеркально)

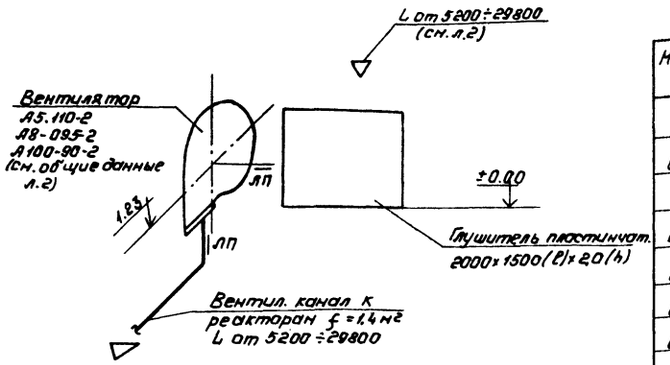


ВЕ4 (ВЕ6)

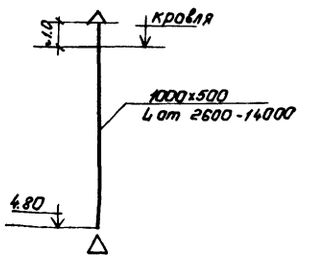


ВЕ3 (ВЕ5)

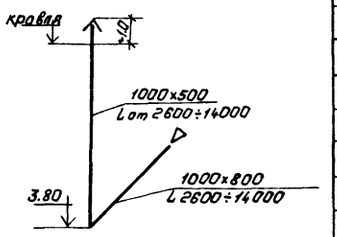


ВЕ1 (ВЕ2 зеркально).

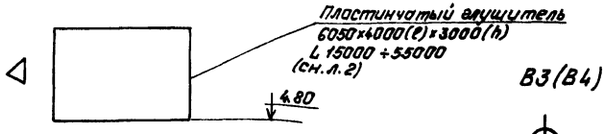


В3 (В4)

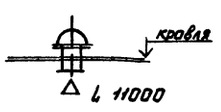


В-5

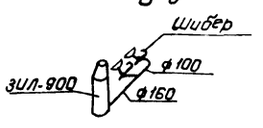


ВЕ11

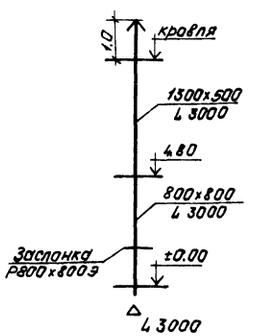


ВЕ9

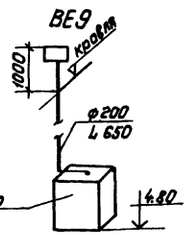


ВЕ10

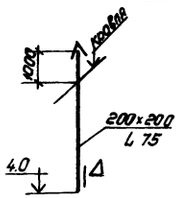


В1

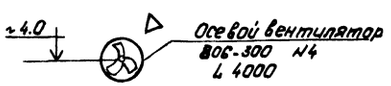

В2

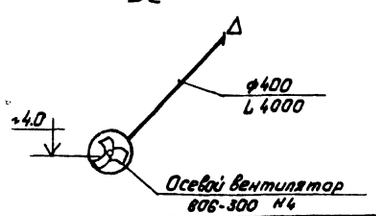

ВЕ-12

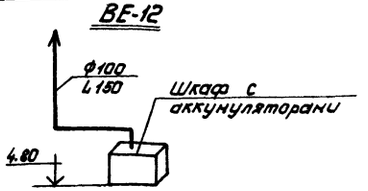

Спецификация

Марка, поз.	Обозначение	Наименование	Кол.	Масса в кг.	Приме-чание
		Система В-1; В-2			
В-1,2-1	В-06-300 №4	Осевой вентилятор с эл.дв. 4А 71 А2 N=0,75кВт. n=2800об/мин.	2 шт.		
В1,2-2	Серия 1.494-30 вып. 1	Установка осевого вентилятора в стене	2 шт.		
В1,2-3	Серия 1.494-33	Лепестковый клапан к вентилятору	2 шт.		
В1,2-4		Выхлопной патрубок ф 400	2 шт.		
В1,2-5		Патрубок с дверкой	2 шт.		
В2-6	ГОСТ 19903-74	Воздуховод из л.ст. δ=0,63, ф 400, L=6 м.	7,8 м²		
В2-7		Изоляция воздуховода мин. ватой δ=70мм.	0,6 м³		
В2-8		Оклейка стеклотканью	10,2 м²		
В2-9	Серия 5.904-1 в.1.4.1	Крепление воздуховода к перекрытию	3 шт.	~3,0	
		Система В-3; В-4			
В 3,4-1	ВКР-6,3	Крышный радиальный вентилятор с эл.дв. 4А 100L6У2 N=2,2кВт, n=950об/мин.	2 шт.		
В3,4-2	Серия 5.904-10	Унифицированный узел прохода воздуховода через кровлю	2 ш.п.		
В3,4-3	Серия 1.469-7 в.3	Поддон к стакану ф100 под вентилятор	2 шт.		
В3,4-4	ГОСТ 3262-75	Трубы газовые ф 25	30 м		
В3,4-5	154 8п	Вентиль запорный муфтовый ф 25	2 шт.		
В3,4-6	Серия 1.469-7 вып.2	Установка вентилятора на кровле.	2 шт.		

Привязан:

Инв.№

Н. контр.	Давыдова		05.87
ГИП	Одинцов		05.87
Нач. отд.	Лернер		05.87
Рук. гр.	Давыдова		05.87
Ст. инж.	Иванова		05.87

407-03-440.87 ОВ

Трансформаторная подстанция закрытого типа напряжением 110/6-10кВ по схеме 110-5 с трансформаторами до 63(80)кВ.А в сборном железобетоне.

Подстанция 110/10(6)кВ. с трансформаторами 16...80кВ.А

Стадия	Лист	Листов
Р	17	

Отопление и вентиляция. Схема вентиляции.

Энергосетьпроект Северо-Западное отделение Ленинград


Копировал: Польс

Формат: А2


Инв.№ подл. | Подпись и дата | Взам.инв.№ | 12321-тм-тх

Установка 3х печей

Вид спереди

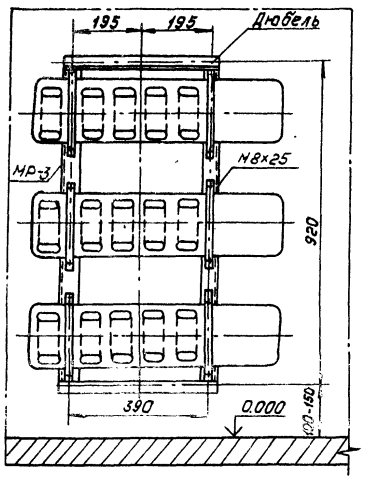


Вид сбоку.

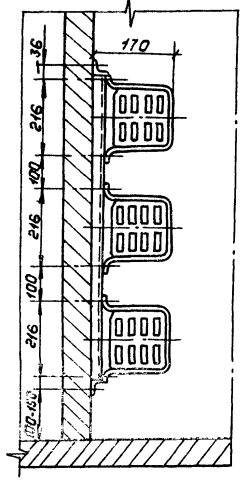


Установка 2х печей


Вид спереди

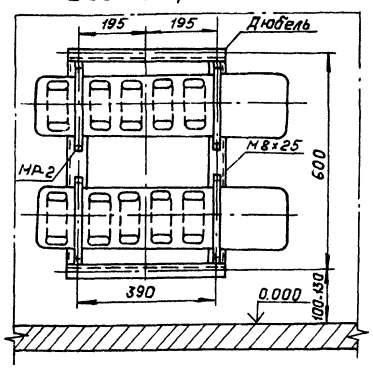


Вид сбоку.

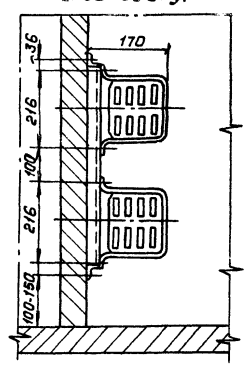


Рама МР-2

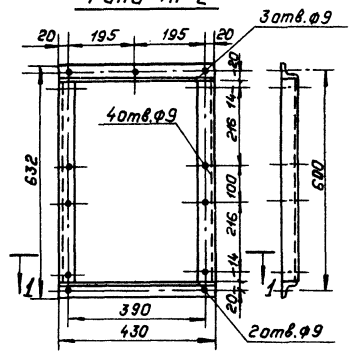

Рама МР-3

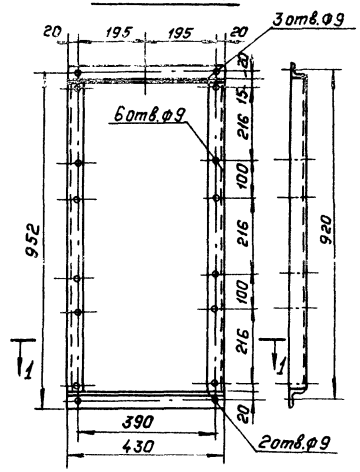

Разрез по 1-1

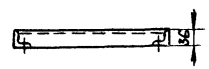

Спецификация

Установочная схема	Марка	NN дет.	Сечение	Длина в мм.	Колич. Т	Колич. Н.	Масса в кг 1 дет.	Масса в кг Всех	Марка	Примечание
Рама для установки 2 печей типа 2ПУ-4	МР-2	1	L40х40х4	430	2		0,86	1.72	4.0	
		2	"	550	2		1.11	2.22		
			На сварные швы					0,1		
Рама для установки 3 печей типа 3ПУ-4	МР-3	1	L40х40х4	430	2		0,86	1.72	5,3	
		3	"	880	2		1.75	9.50		
			На сварные швы					~0,11		

Привязан:

Инв.№

Н. контр.	Давыдова		05.87
ГИП	Одинцов		05.87
Нач. отд.	Лернер		05.87
Рук. гр.	Давыдова		05.87
Ст. инж.	Иванова		05.87

407-03-440.87 ОВ

Трансформаторная подстанция закрытого типа напряжением 110/6-10кВ по схеме 110-5 с трансформаторами до 63(80)МВА в сборном железобетоне

Подстанция 110/10(6)кВ. с трансформаторами 16 ... 80 МВА

Установка 2х и 3х электропечей. Рамы для установки 2х и 3х эл. печей

Стадия	Лист	Листов
Р	18	

Энергосетьпроект Северо-Западное отделение Ленинград

Котировал: Польс

Формат: А2

Альбом IV

407-03-440.87

Типовые материалы для проектирования

Инв.№ подл. | Подпись и дата | Взам. инв.№

12923 тм-т.9

2240/5

Альбом IX

407-03-440.87

Типовые материалы для проектирования

Ведомость рабочих чертежей основного комплекта

Лист	Наименование	Примечание
1	Общие данные	
2	План кабельного помещения и камеры переключения задвижек с сетями водоснабжения и канализации (с кабельными вводами)	
3	План на отм. 0.000 в осях 1-8 с сетями водоснабжения и канализации (с кабельными вводами)	
4	План на отм. 0,000 в осях 8-12 с сетями водоснабжения и канализацией (с кабельными вводами)	
5	План на отм. 4.800 в осях 1-8 с сетями водоснабжения и канализации (с кабельными вводами.)	
6	План на отм. 4,800 в осях 8-12 с сетями водоснабжения и канализации (с кабельными вводами)	
7	План кабельного помещения и камеры переключения задвижек с сетями водоснабжения и канализации (с воздушными вводами)	
8	План на отм. 0.000 между осями 1-8 с сетями систем водоснабжения и канализации (с воздушными вводами).	
9	План на отм. 0,000 между осями 8-12 с сетями систем водоснабжения и канализации (с воздушными вводами).	
10	План на отм. 4,800 между осями 1-8 с сетями систем водоснабжения и канализации (с воздушными вводами)	
11	План на отм. 4,800 между осями 8-12 с сетями систем водоснабжения и канализации (с воздушными вводами)	
12	Схема системы В10 в камере переключения задвижек (с кабельными вводами)	
13	Схема системы В10 в камере переключения задвижек (с воздушными вводами)	
14	Схема системы В10 в кабельных помещениях (с кабельными вводами)	
15	Схема системы В10 в кабельных помещениях (с воздушными вводами)	
16	Схема систем В1 и В2 (с кабельными (воздушными) вводами)	
17	План кровли с водосточными воронками. Схемы систем К2 (с кабельными (воздушными) вводами).	
18	Схемы систем К1, КЧ, К13 (с кабельными (воздушными)	
19	Трубная обвязка трансформатора 1Т типа ТРДН-63000/110	
	План. Разрезы (с кабельными (воздушными) вводами)	
20	Трубная обвязка трансформатора 2Т типа ТРДН-63000/110	
	План. Разрезы (с кабельными (воздушными) вводами)	
21	Трубная обвязка трансформатора 1Т типа ТРДН-80000/110	
	План. Разрезы. (с кабельными (воздушными) вводами)	
22	Трубная обвязка трансформатора 2Т типа ТРДН-80000/110.	
	План. Разрезы. (с кабельными (воздушными) вводами)	
23	Трубная обвязка трансформаторов 63(80) тва.	
	Аксонометрическая схема. (с кабельными (воздушными) вводами).	

Ведомость ссылочных и прилагаемых документов

Обозначение	Наименование	Примечание
	Ссылочные документы	
Серия 4.900-8 Выпуск I	Альбом оборудования фасонных частей и арматуры для сетей и сооружений водопровода и канализации. Трубы и их соединения	
Выпуск II	Трубопроводная арматура.	
Выпуск IV	Внутреннее санитарно-техническое оборудование.	

Основные показатели по чертежам водопровода и канализации

Наименование системы	Потребный напор на вводе, м	Расчетные расходы м³/сут	м³/ч	л/с	Установочная мощность электродвигателей, кВт	Примечания
В1	30	0,15	0,056	0,1		
В2	30	—	—	—	10	
В10	60	—	—	—	89,6	
К1		0,15	0,056	1,6		
К2						
К4		—	—	—	67,5	
К13		—	—	—	119,6	

1. Условная отметка пола 0,000 соответствует геодезической отметке ____ в системе принятой площадки строительства.
2. Водомер устанавливается только при присоединении к существующей сети городского или поселкового водопровода.
3. Расчетные расходы определены в соответствии со СНиП 2.04.01-85.
4. Сети систем водоснабжения и канализации монтируются в соответствии с требованиями СНиП 3.05.01-85.
5. Все трубы систем водоснабжения окрашиваются масляной краской за два раза, а трубы канализации кузбасским лаком за два раза. Транзитные сухотрубопроводы покрываются огнеупорной мастикой типа ВПМ-2 слоем 4 мм.

Производство работ выполнять в соответствии с ГОСТ 25131-82 и СНиП III-21-73

Удостоверяю, что проект соответствует действующим нормам и правилам, а эксплуатация сооружений с пожаро-опасным и взрывоопасным характером производства безопасна при соблюдении предусмотренных проектом мероприятий.

Главный инженер проекта Одинцов В.А.

Инв. № подл. | Подпись и дата | Взам. инв. №

12923тм-тх

Привязан

Инв. № Н.контр. Гимер

ГИП	Одинцов		407-03-440.87 ВК
Нач.отд.	Ежелов		Трансформаторная подстанция закрытого типа напряжением 110/6-10кВ по схеме 110-5 с трансформаторами 40,63(80) МВА в сборном железобетоне
Рук.гр.	Буковская		Подстанция 110/10(6) кВ с трансформаторами 16...80 МВА
Инженер	Смирнова		Стадия Р; Лист 1; Листов 23
Провер.	Буковская		Общие данные

ЭНЕРГОСЕТЬПРОЕКТ Северо-Западное отделение Ленинград

Копировал: формат А2

Типовые материалы для проектирования 407-03-440.87 Альбом IX

Инв.№ подл. | Подпись и дата | Взам. инв.№ | 12923 ГМ-ТМ

К трансформатору 1Т ф200
К трансформатору 2Т ф200
В кабельное помещение №2 ф200
В кабельное помещение №1 ф200
К кабельному вводу №2 ф100
К кабельному вводу №1 ф100

Выпуск К1-1 ф100
Выпуск К13-2 ф100
Выпуск К13-3 ф100
Ст. 81-1 ф20
Ст. К1-1 ф100
Ст. 810-1 ф108×2,8
Ст. 810.2 ф108×2,8
Ст. К2-1 ф76×3,0
Ст. К2-2 ф108×2,8
Ст. К2-2 ф76×3,0
Ст. 82-1 ф76×3,0
Слив в приямок
ПК-1
ПК-2
ПК-3
Ввод 82.1-1 ф100
Ввод 82-2 ф100
Ввод 810-1 ф200
Ввод 810-2 ф200
Выпуск К2-1 ф100
Выпуск К4-1 ф200
Выпуск К4-2 ф300
Выпуск К2-2 ф100
Выпуск К4-3 ф300

1—1

Ввод 810-1 ф200
Ввод 810-2 ф200
ф57×3,0

Привязан
Инв.№

Н. контр.	Гинко		
ГИП	Одинцов		
Нач. отд.	Есионов		
Рук. гр.	Буловская		
Инженер	Смирнова		
Проверил	Буловская		

407-03-440.89 ВК

Трансформаторная подстанция закрытого типа напряжением 110/6-10 кВ по схеме 110-5 с трансформаторами до 63(80) МВ·А в сборном железобетоне

Подстанция 110/10(6) кВ с трансформаторами 16...80 МВА с кабельными вводами

План кабельного помещения и камеры переключения заводимых с сетями водоснабжения и канализации


Стадия	Лист	Листов
Р	2	

ЭНЕРГОСЕТЬПРОЕКТ Северо-Западное отделение Ленинград

Копир. Ка

Формат А2

2240/6

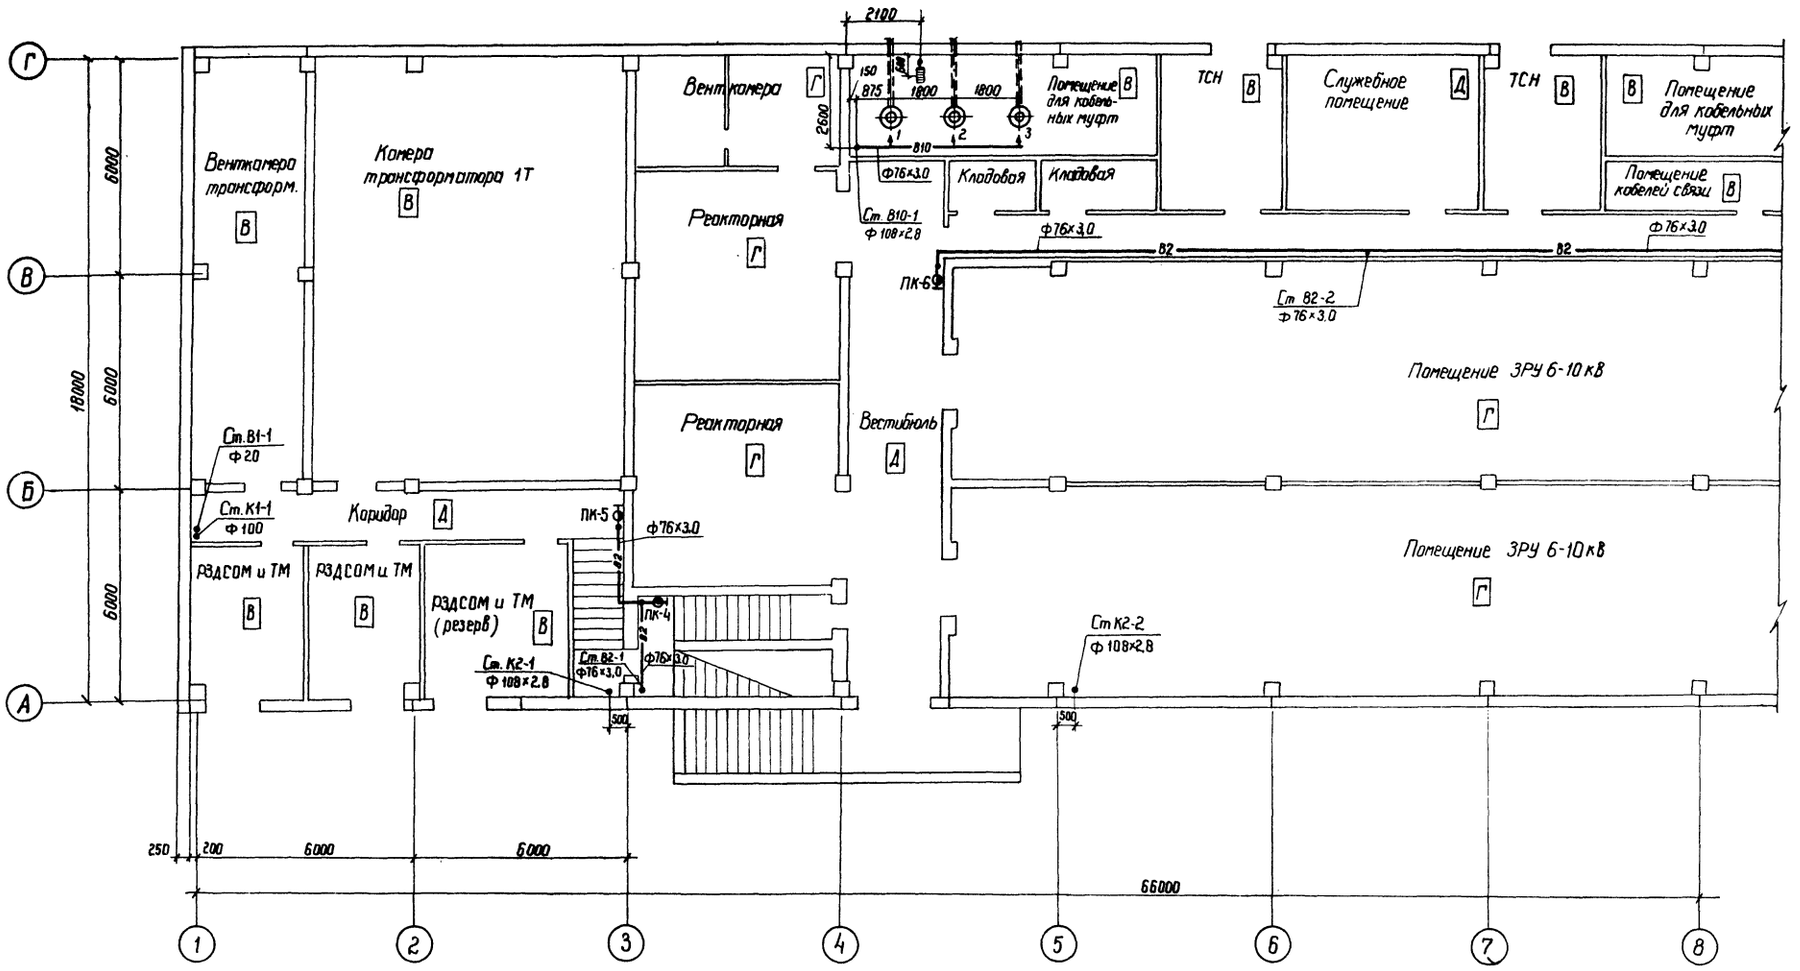

Привязан

Инв. N


Н. контр.	Синко		407-03-440.87	ВК
ГИП	Одинцов		Трансформаторная подстанция закрытого типа напряжением 110/6-10 кВ по схеме 4Н-5С с трансформаторами до 63(80) МВА в сборном железобетоне	
Нач. отд.	Есионов		Подстанция 110/10 (6) кВ с трансформаторами 16... 80 МВА с кабельными вводами	Стадия: Р; Лист: 3; Листов:
Рук. груп.	Буловская		План на отм. 0.000 в осях 1...8 с сетями водоснабжения и канализации.	Энергосетьпроект, Северо-Западное отделение, Ленинград
Инженер	Смирнова			
Провер.	Буловская			

Инв. N подл. | Подпись и дата | Взам. инв. N

4202-21тм-ТХ

2240/5

копир. Фекла — формат А2

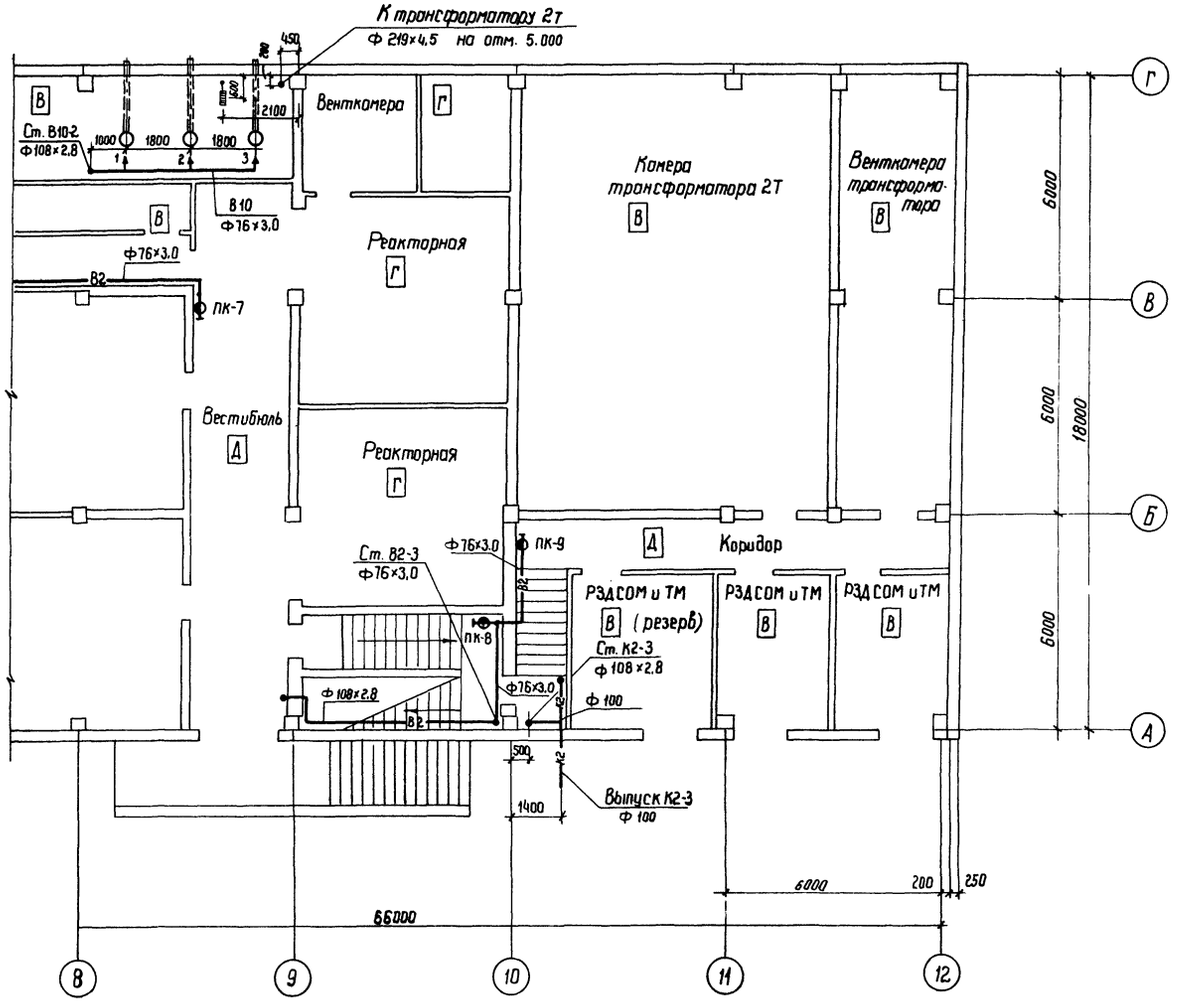

Привязан					
Инв. №					


Н. контр.	Гинко		407-03-440.89 ВК			
ГИП	Одинцов		Трансформаторная подстанция закрытого типа напряжением 10/6-10кВ по схеме 10-5 с трансформаторами до 6300 кВА в сборной железобетоне			
Нач. отд.	Сеонов		Подстанция 10/10 (6) кВ с трансформаторами 16...80 кВА с кабельными вводами	Стадия	Лист	Листов
Рук. груп.	Буловская			Р	4	
Инженер	Смирнова		План на отм. 0,000 в осях 8...12с сетями водоснабжения и канализации	Энергосетьпроект Северо-Западное отделение. Ленинград		
Провер.	Буловская					

Инв. № подл. | Подпись и дата | Взам. инв. №

1293 тм-19

2240/5

Копир. Формат А2

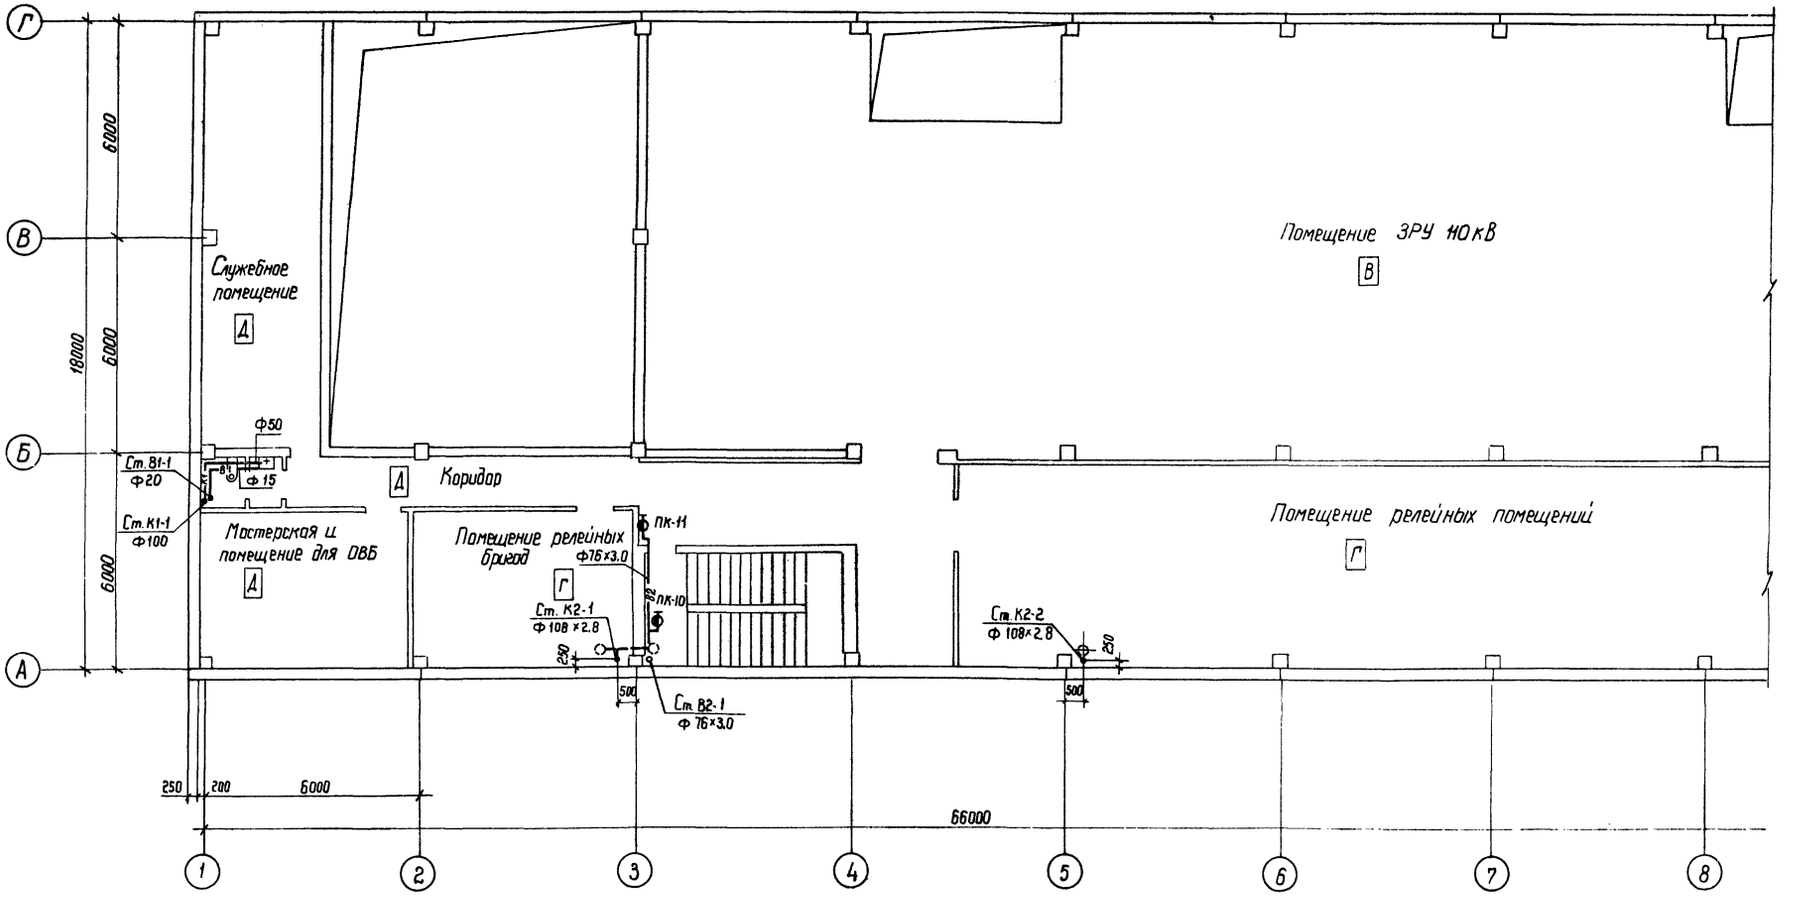


Инв.№ подл.	Подпись и дата	Взам. инв.№		
12923тм-т9				

Привязан

Инв.№

Н. контр.	Гинка		407-03-440.89 ВК	
ГИП	Одинцов		Трансформаторная подстанция закрытого типа напряжением 110/6-10 кВ по схеме 110-5 с трансформаторами до 63 (80) МВА в сборном железобетоне	
Нач. отд.	Есионов		Подстанция 110/10(6) кВ с трансформаторами 16...80 МВА с кабельными вводами	Стадия: Р; Лист: 5; Листов:
Рук. сект.	Буловская		План на отм. 4.800 в осях 1..8с сетями водоснабжения и канализации.	Энергосетьпроект Северо-Западное отделение Ленинград
Инженер	Смирнова			
Провер.	Буловская			

Копир. Фрол — 2240/5 Формат А2

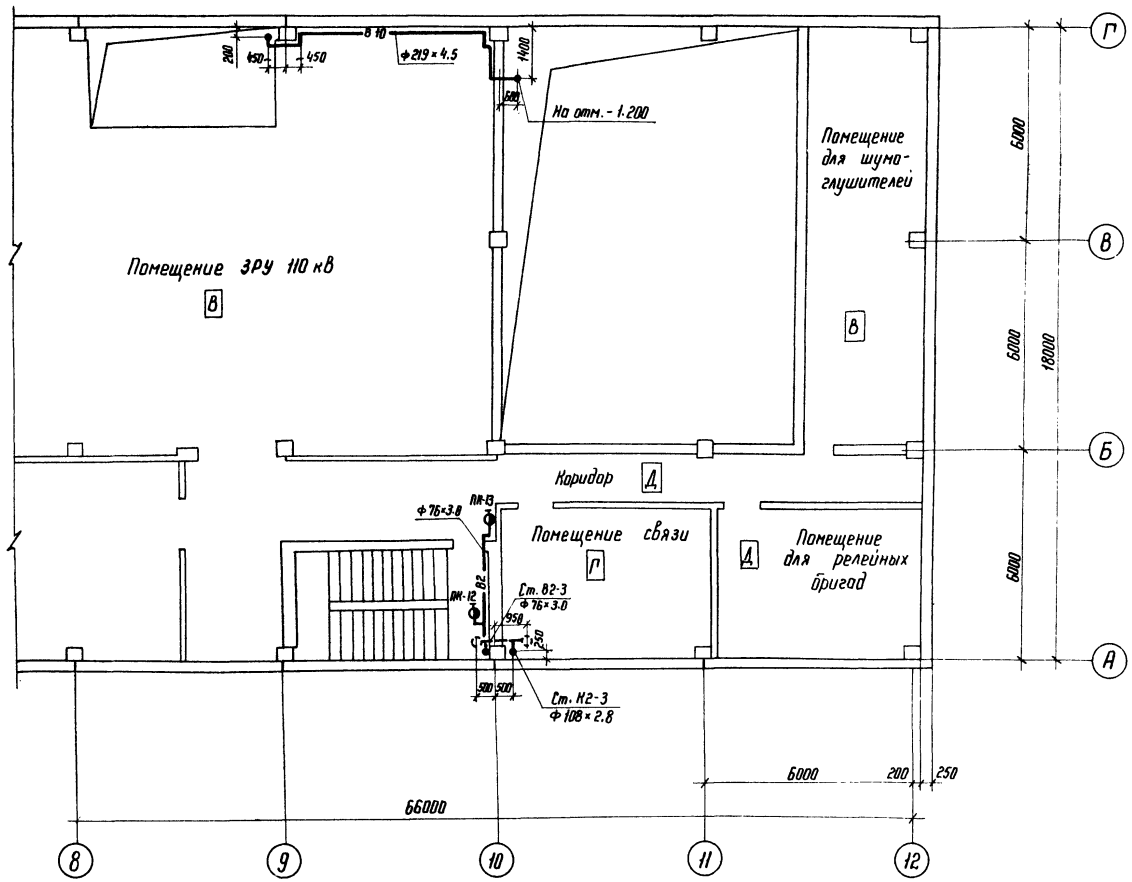

Привязан

Инв.№

Н.контр.	Гинко		10.03.94	ТПМ 407-03-440.87 ВК	
ГИП	Одинцов		10.03.94	Трансформаторная подстанция закрытого типа напряжением 110/6-10 кВ по схеме 110-5 с трансформаторами до 63(80) МВ·А в сборном железобетоне	
Нач.отд	Есионов		10.03.94	Подстанция 110/10(6) кВ с трансформаторами 16...80 МВ·А с кабельными вводами	Стадия: Р; Лист: 6; Листов:
Рук.груп.	Булавская		10.03.94		
Инженер	Смирнова		10.03.94	План на отм. 4.800 в осях 8...12 с сетями водоснабжения и канализации	ЭНЕРГОСЕТЬПРОЕКТ Северо-Западное отделение Ленинград
Провер.	Булавская		10.03.94		

Копир. А-1 Формат А2


2240б

Инв.№ подл. | Подпись и дата | Взам. инв.№ | 12923-ТН-19

Альбом IX

Типовые материалы для проектирования 407-03-440.87

Инв.№ подл. | Подпись и дата | Взам.инв.№ | 12923 тм-т9

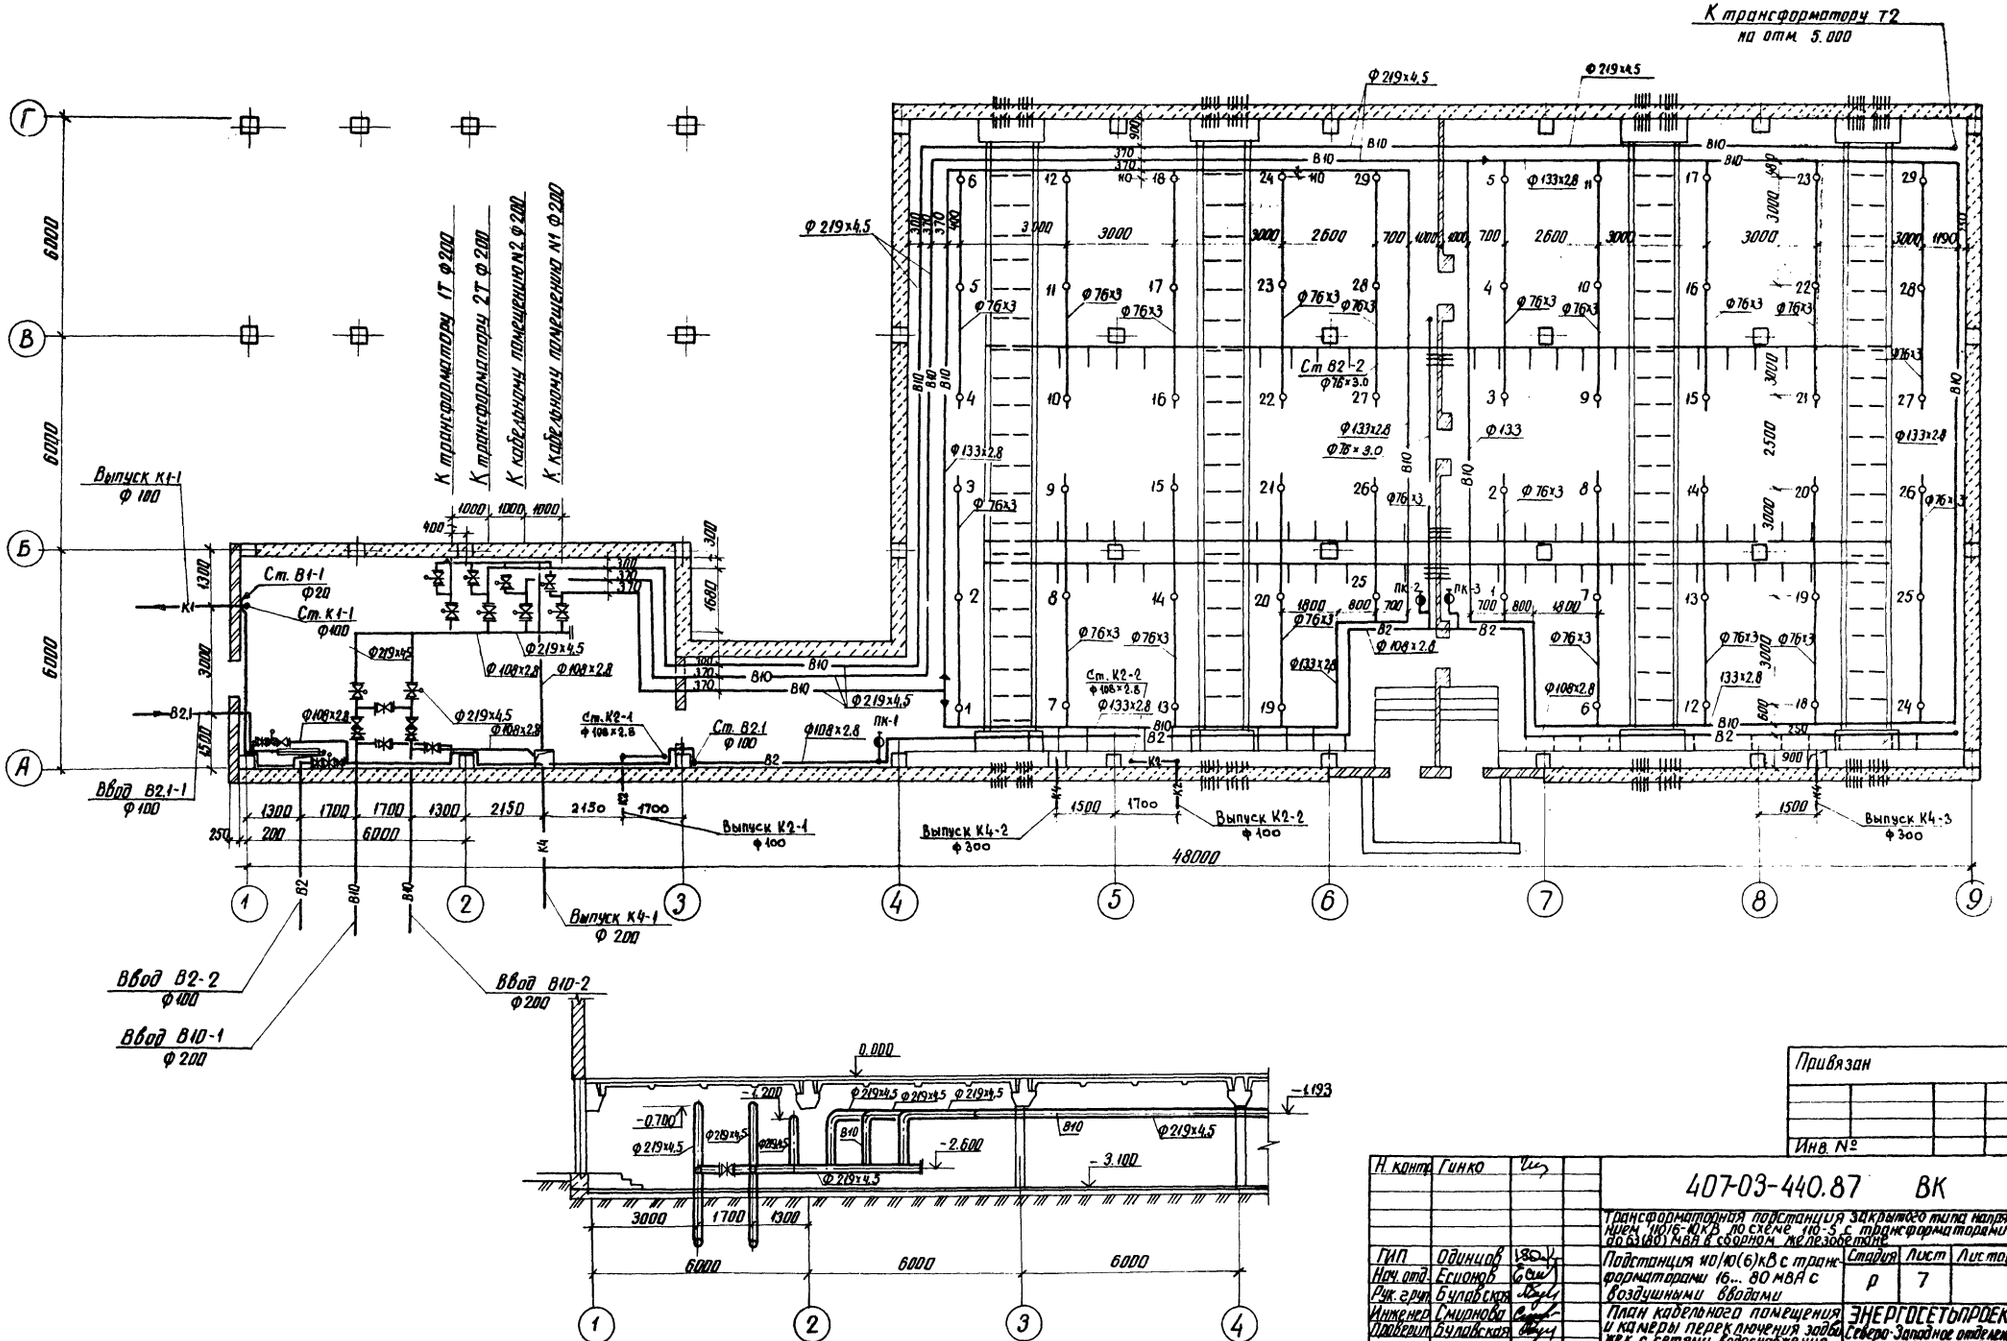

Привязан			
Инв. №			

Н. контр.	Гинко		
ГИП	Одинцов		
Нач. отд.	Есионов		
Рук. грип.	Булавская		
Инженер	Смирнова		
Проверил	Булавская		

407-03-440.87 ВК

Трансформаторная подстанция закрытого типа напряжением 110/6-10кВ по схеме 110-3 с трансформаторами 2х(63-80) МВА в сборном железобетоне

Стадия	Лист	Листов
Р	7	


Подстанция 110/10(6)кВ с трансформаторами 16... 80 МВА с воздушными вводами

План кабельного помещения и камеры переключения заборжек с сетями водоснабжения и канализации

ЭНЕРГОСЕТЬПРОЕКТ Северо-Западное отделение Ленинград

копир. Ангд | формат А2

8240/5

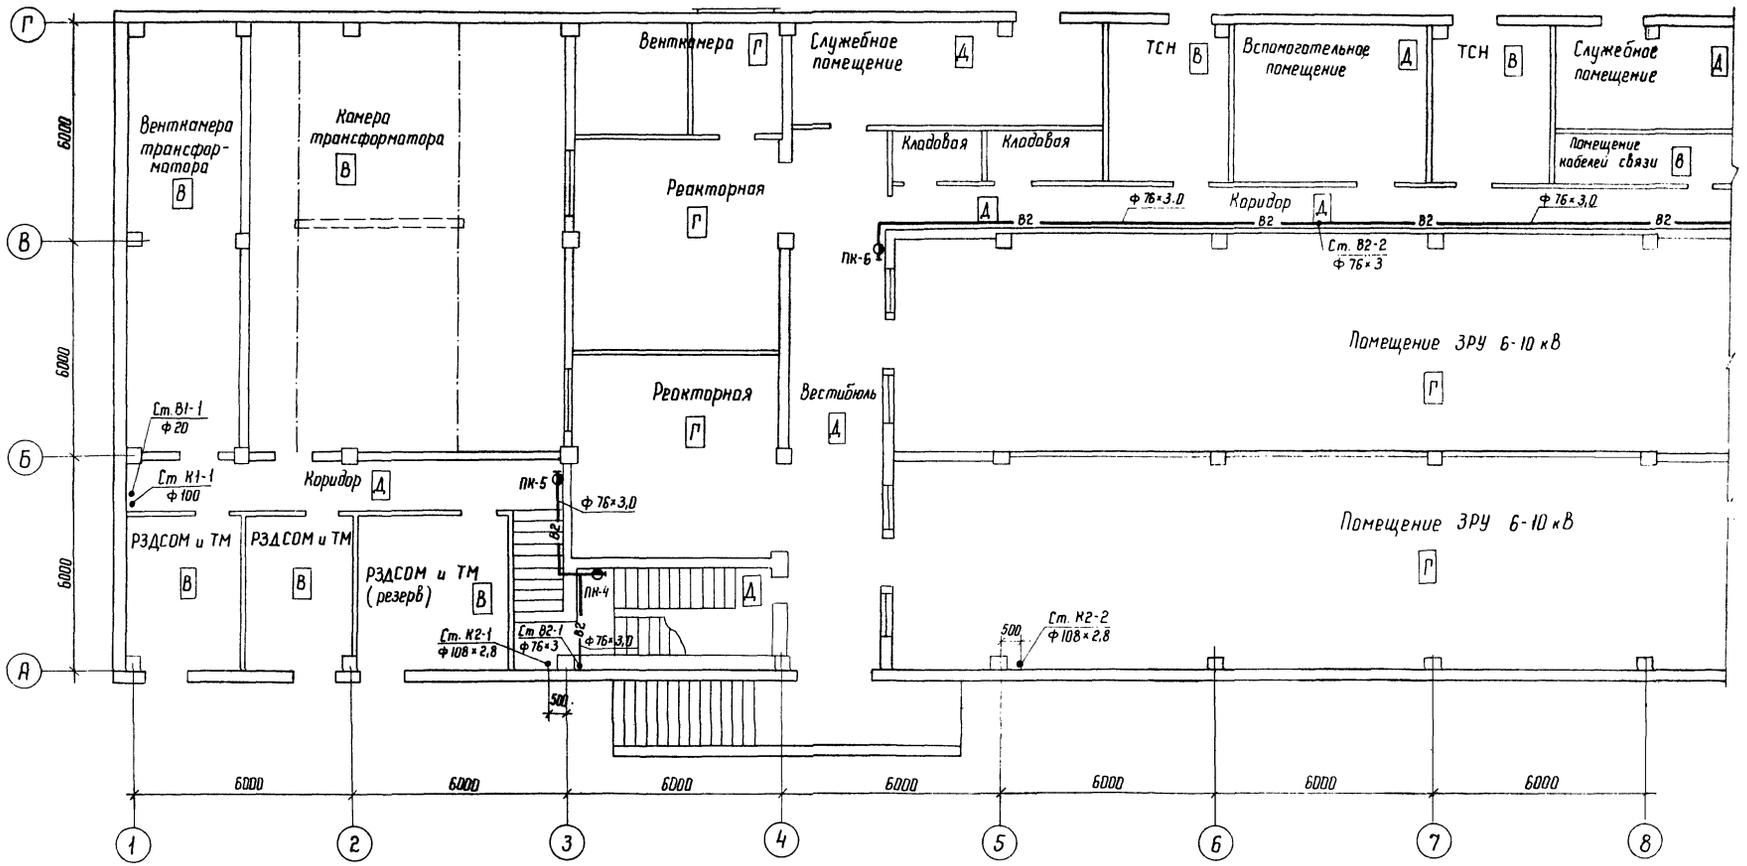

Инв.№ подл.	Подпись и дата	Взам. инв.№				
12823тм-тэ						


Привязан

Инв.№

Н.контр.	Гинко		407-03-440.87 ВК			
ГИП	Одинцов		Трансформаторная подстанция закрытого типа напряжением 110/6-10 кВ по схеме 110-5 с трансформаторами до 63(80) МВ.А в сборном железобетоне			
Нач.отд	Есионов		Подстанция 110/10 (6) кВ с трансформаторами 16...80 МВ.А с воздушными вводами	Стадия	Лист	Листов
Рук.груп	Буловская			Р	8	
Ст.инж.	Гинко					
Инженер	Смирнова		План на отм. 0.000 в осях 1...8 с сетями водоснабжения и канализации	ЭНЕРГОСЕТЬПРОЕКТ Северо-Западное отделение Ленинград		
Пробер.	Буловская					

Копир.

формат А2

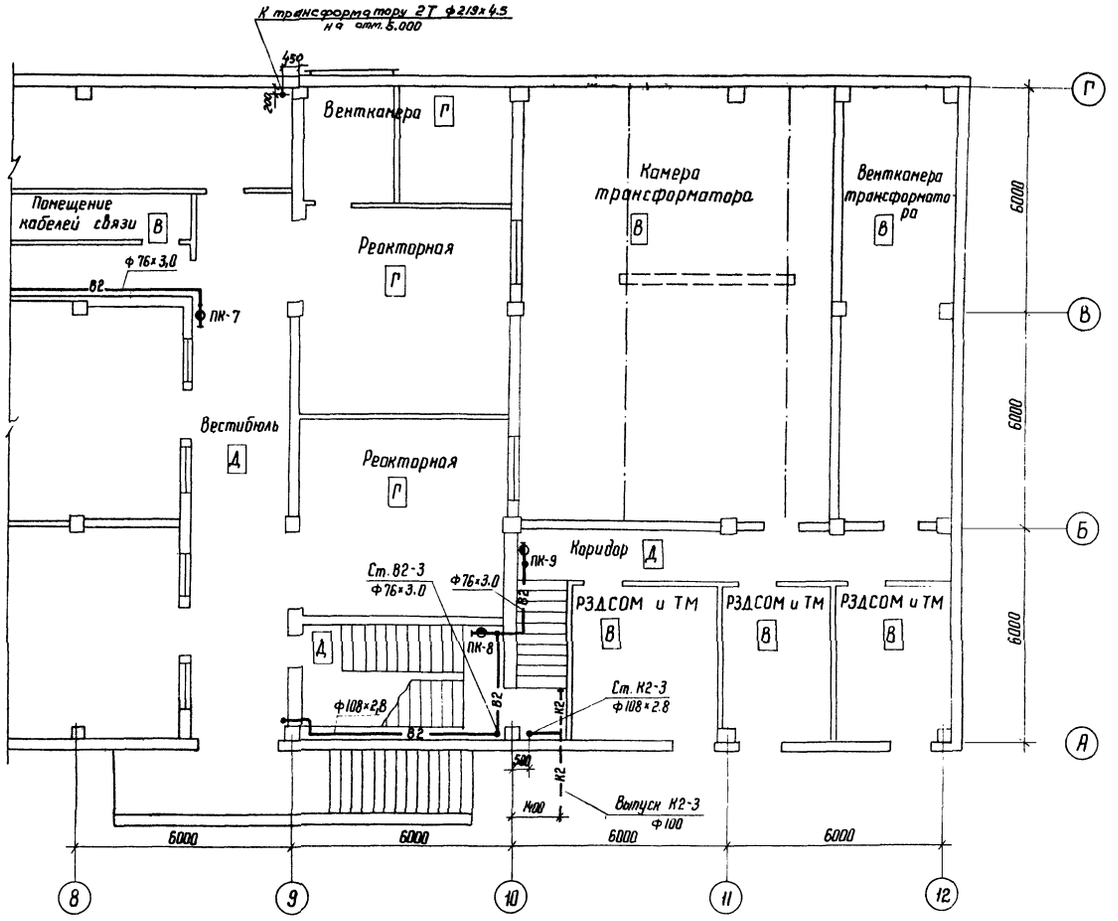

Инв.№ подл.	12923 тм-т.9				
Подпись и дата					
Взам. инв.№					


Привязан

Инв.№

Н.контр.	Гинко			407-03-440.87 ВК		
				Трансформаторная подстанция закрытого типа напряжением 110/6-10 кВ по схеме 110-3 с трансформаторами до 63(80) МВ.А в сборном железобетоне		
ГИП	Одинцов			Подстанция 110/10 (6) кВ с трансформаторами 16...80 МВ.А с воздушными вводами	Стадия	Лист	Листов
Нач. отд.	Есионов				Р	9	
Рук. груп.	Буловская						
Ст. инж.	Гинко			План на отм. 0.000 в осях 8...12 с сетями водоснабжения и канализации	ЭНЕРГОСЕТЬПРОЕКТ Северо-Западное отделение Ленинград		
Инженер	Смирнова						
Прибор.	Буловская						

Копир. Кч

Формат А2

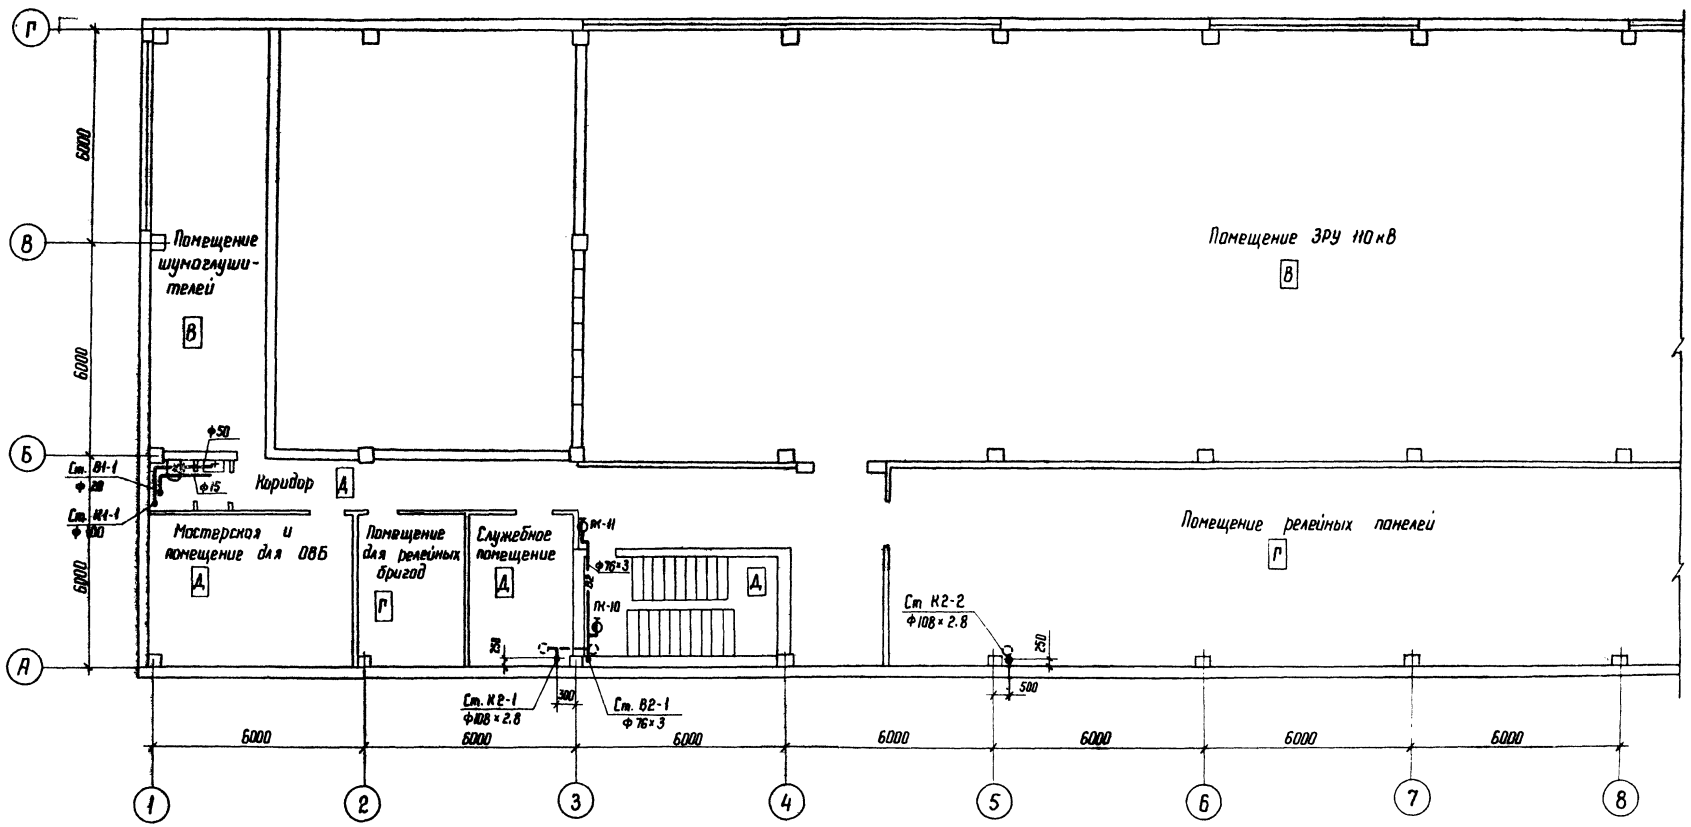

Привязан

Инв. №


Инв. № подл. | Подпись и дата | Взам. инв. №

12923тм-т9

Н. контр.	Гинко		407-03-440.87 ВК
ГИП	Одинцов		Трансформаторная подстанция закрытого типа напряжением 110/6-10 кВ по схеме №5 с трансформаторами до 63(80) МВ.А в сборном железобетоне
Нач. отд.	Есионов		Подстанция 110/10(6) кВ с трансформаторами 16 ... 80 МВ.А с воздушными вводами
Рук. груп	Булавская		Стадия: Р; Лист: 10; Листов:
Ст. инж.	Гинко		
Инжен.	Смирнова		План на отм. 4.800 в осях 1... 8 с сетями водоснабжения и канализации
Провер.	Булавская		ЭНЕРГОСЕТЬПРОЕКТ Север-Западное отделение Ленинград

Копир.

Формат А2

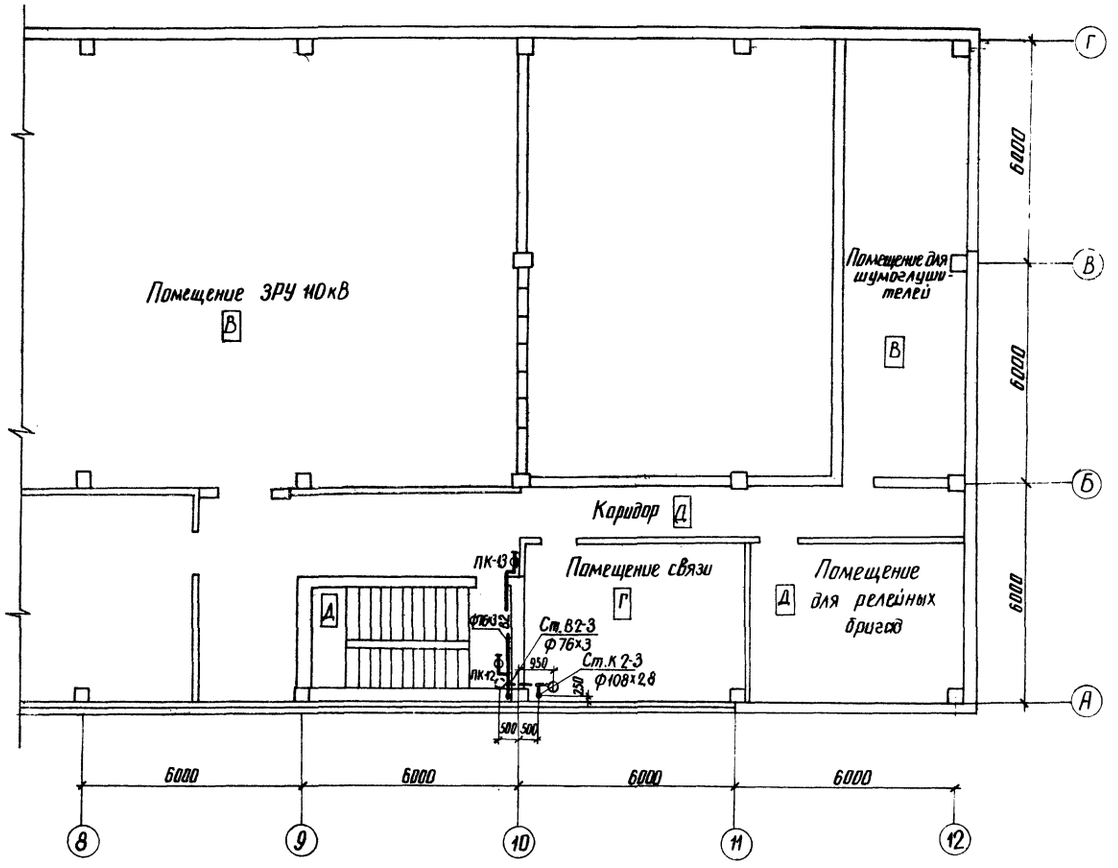

Привязан

Инв № подл. | Подпись и дата | Взам. инв. №

Инв. № 12923тм-тз

Н. контр.	Гинко			407-03-440.87	ВК
ГИП	Одинцов			Трансформаторная подстанция закрытого типа на напряжение 110/6-10кВ по схеме 110-5 с трансформаторами 2×6,3(80) МВА в сборном железобетоне	
Нач. отд.	Есионов			Подстанция 110/10(6) кВ с трансформаторами 16-80 МВА с воздушными вводами	Стадия: Р; Лист: 11; Листов:
Рук. гр.	Буловская			План на отм. 4.800 в осях В-12 с сетями водоснабжения и канализации	ЭНЕРГОСЕТЬПРОЕКТ Северо-Западное отделение Ленинград
Ст. инж.	Гинко				
Инженер	Смирнова				
Провер.	Буловская				

копир. Анц


Формат А2

Альбом IX

Типовые материалы для проектирования 407-03-440.87

Инв.№ подл. | Подпись и дата | Взам.инв.№ | 12923тм-т9

В10

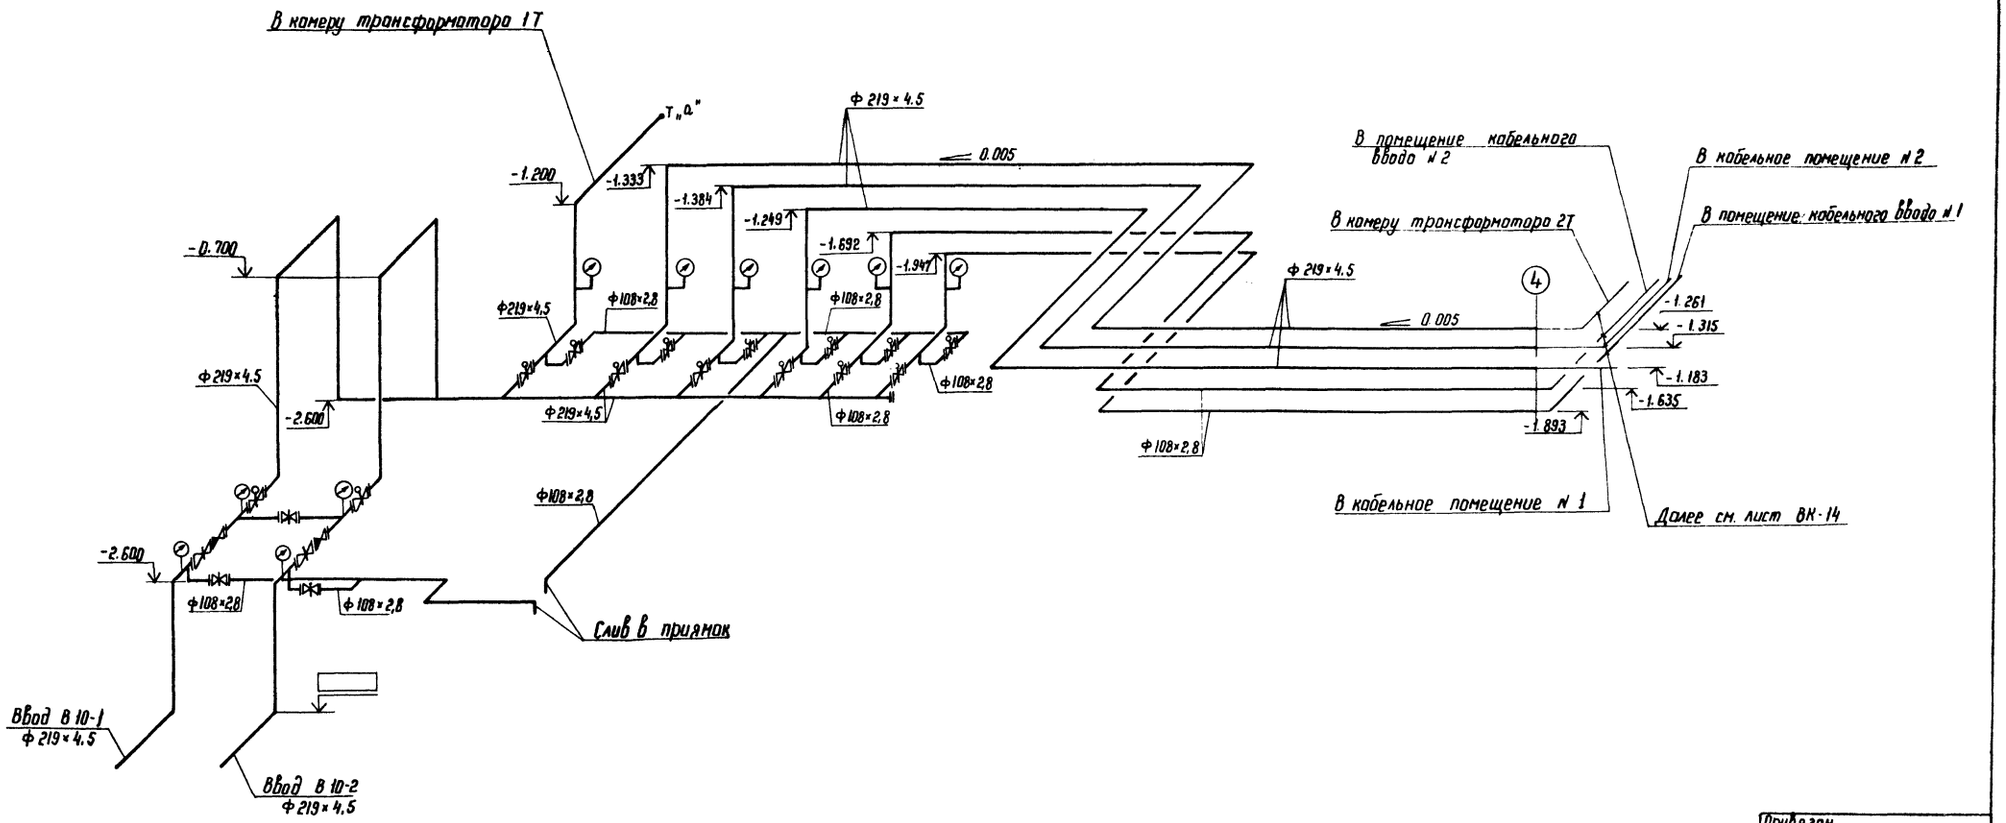


Привязан

Инв.№

Н.контр.	Гинко		407-03-440.87 ВК	
ГИП	Одинцов		Трансформаторная подстанция закрытого типа напряжением 10/6-10 кВ по схеме 10-5 с трансформаторами до 63(80) МВА в сборном железобетоне	
Нач.отд.	Есионов		Подстанция 10/10(6) кВ с трансформаторами 16...80 МВА с кабельными вводами	Стадия: Р; Лист: 12; Листов:
Рук.груп.	Булавская		Схема системы В10 в камере переключения задвижек	ЭНЕРГОСЕТЬПРОЕКТ Северо-Западное отделение Ленинград
Инженер	Смирнова			
Проверил	Булавская			

Копир. | Формат А2

2240/5

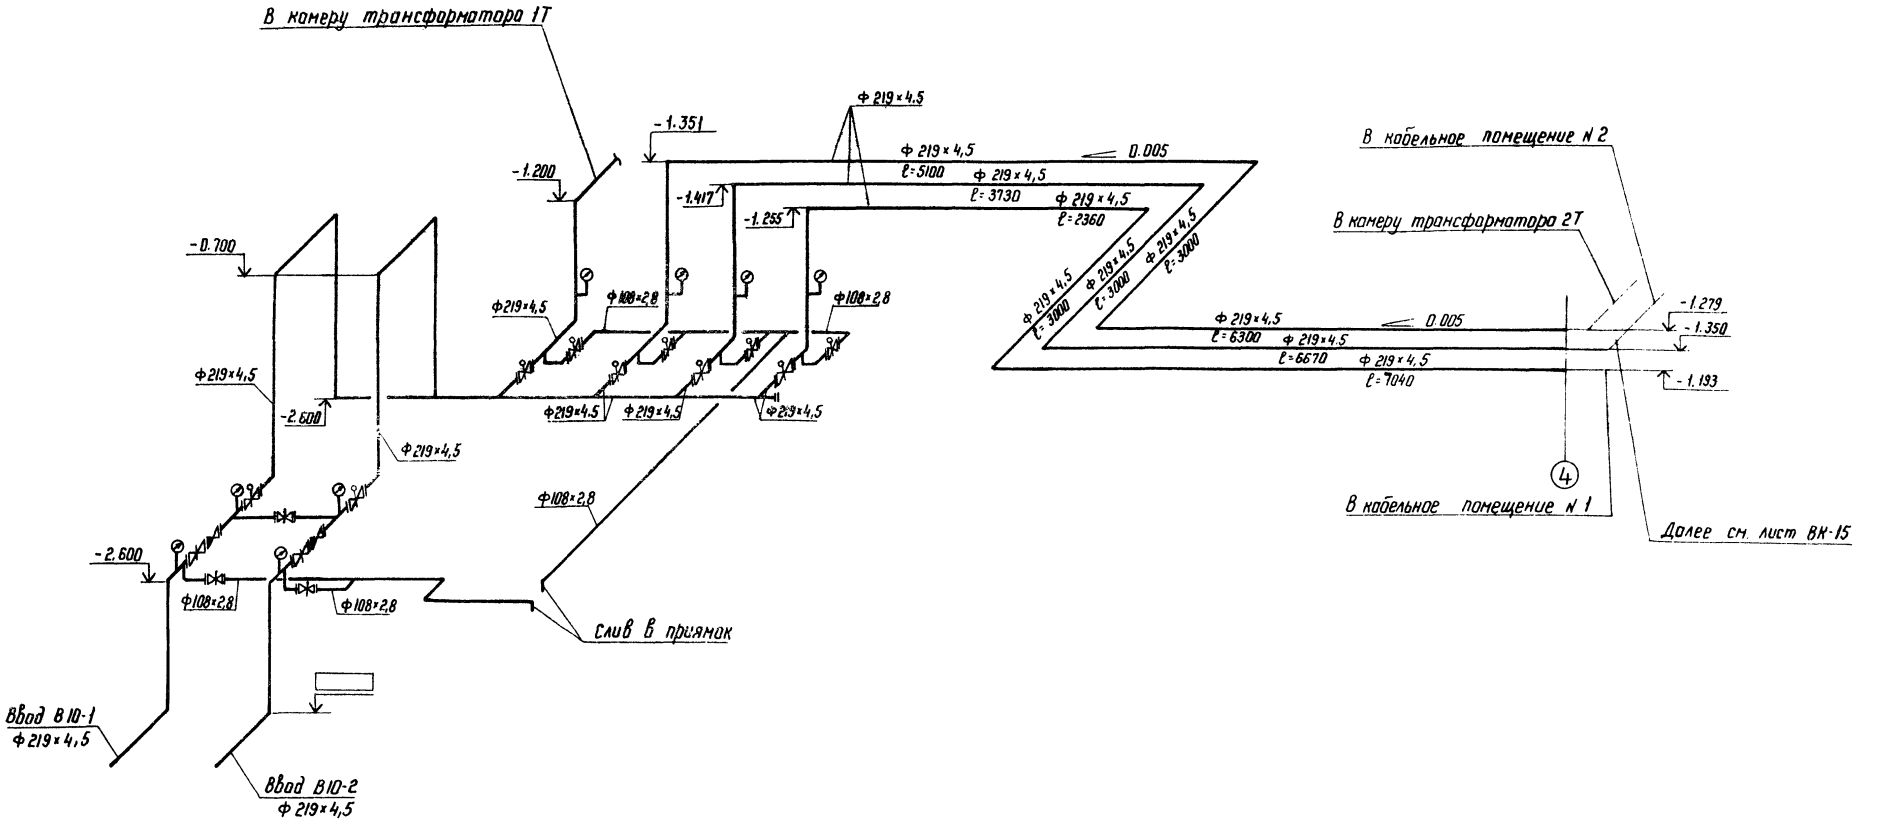

Н. контр.	Гинка			407-03-440.87 ВК			
ГИП	Одинцов			Трансформаторная подстанция закрытого типа напряжением 110/6-10 кВ по схеме 110-5 с трансформаторами до 63(80) МВА в сборном железобетоне			
Нач. отд.	Есионов			Подстанция 110/10(6) кВ с трансформаторами 16...80 МВА с воздушными вводами	Стадия	Лист	Листов
Рук. гр.	Булавская				Р	13	
Инженер	Смирнова			Схема системы В10 в камере переключения задвижек	ЭНЕРГОСЕТЬПРОЕКТ Северо-Западное отделение Ленинград		
Проверил	Булавская						


Инв. N подл. | 12923 тм-тэ | Подпись и дата | Взам. инв. N

Копир. Ив.

Формат А2

Альбом IX

Типовые материалы для проектирования 407-03-440.87

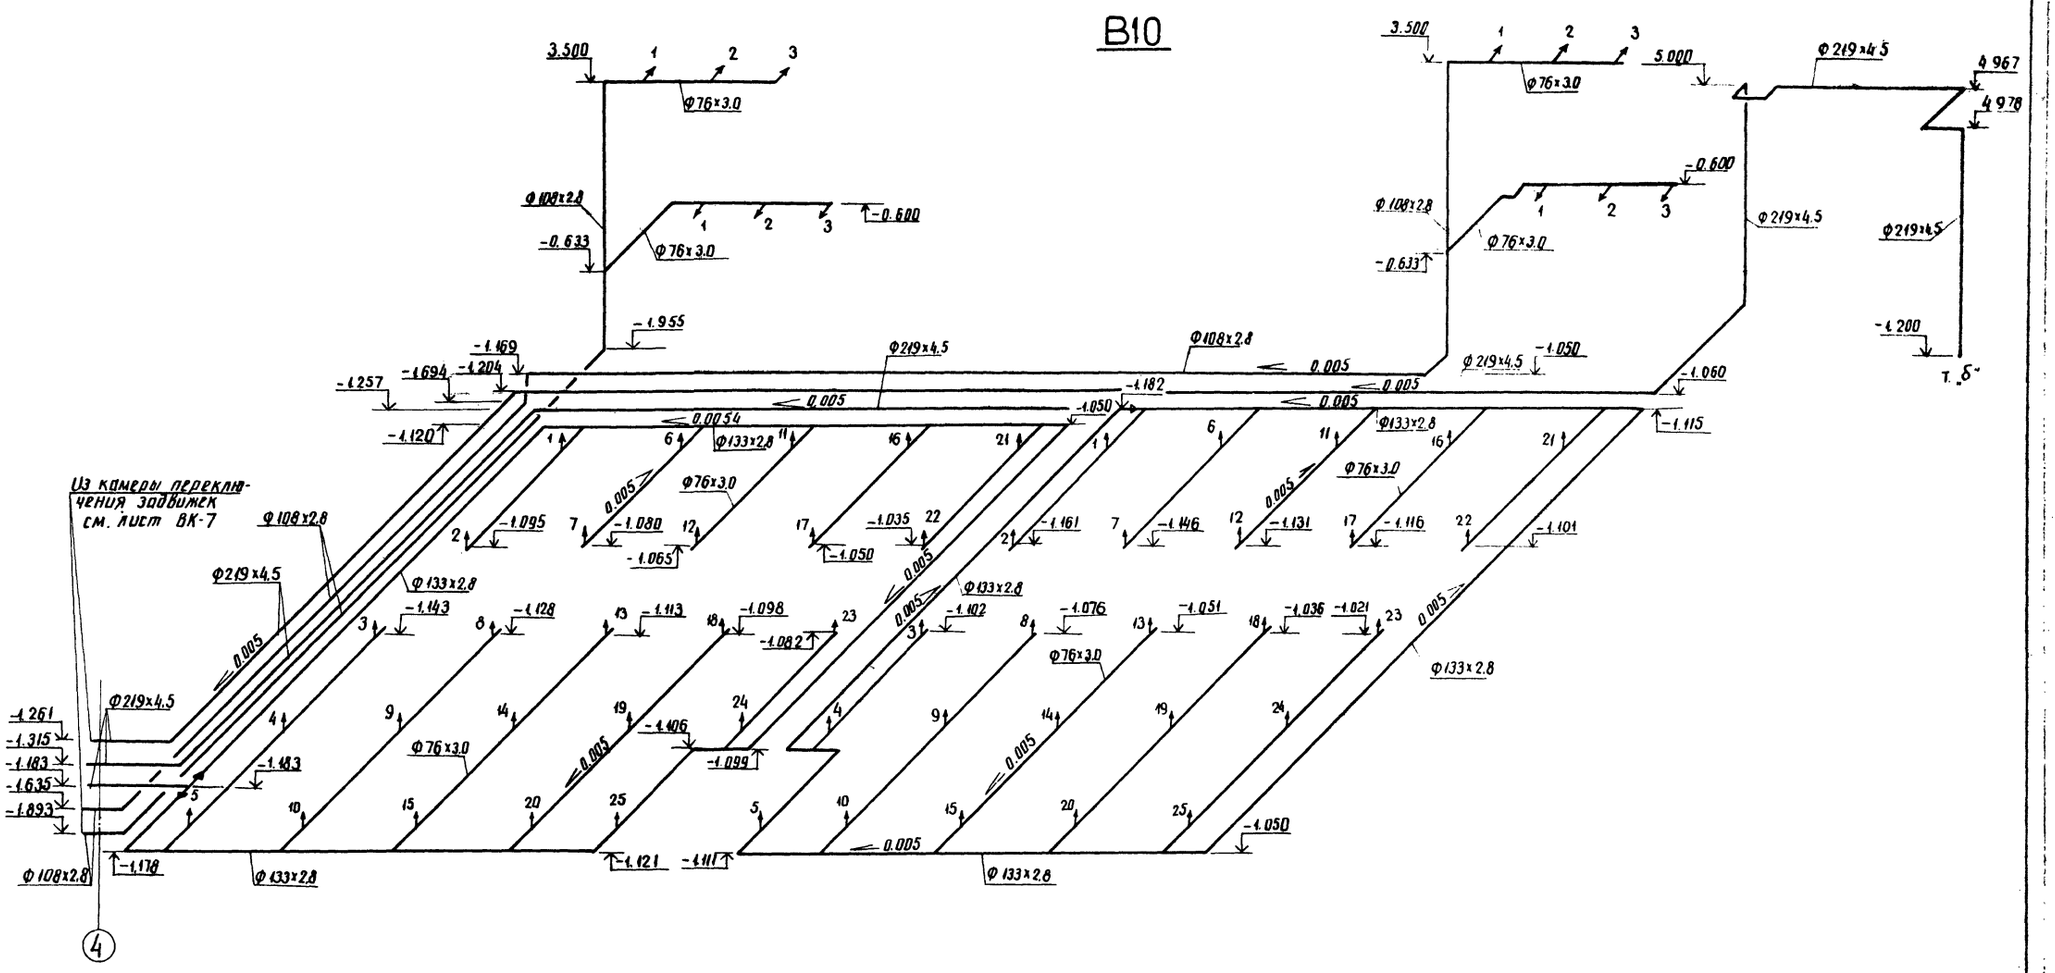

Привязан			
Инв №			

Н. конт.	Гинко		407-03-440.87 ВК
ГИП	Одинцов		Трансформаторная подстанция закрытого типа напряжением 10(6)-10кВ по схеме 10-5 с трансформаторами до 63(80) МВА в сборном железобетоне
Нач. отд.	Есионов		Подстанция 110/10(6) кВ с трансформаторами 16... 80МВА с кабельными вводами
Рук. группы	Булавская		Стадия Р; Лист 14; Листов
Ст. инж.	Гинко		Схема системы В10 в кабельных помещениях.
Инженер	Смирнова		ЭНЕРГОСЕТЬПРОЕКТ Северо-Западное отделение Ленинград
Проверил	Булавская		

Инв. N подл. | Подпись и дата | Взам. инв. N 12923тм-с


копир. Анна

формат А2

Альбом IX

Типовые материалы для проектирования 407-03-440.87

В10

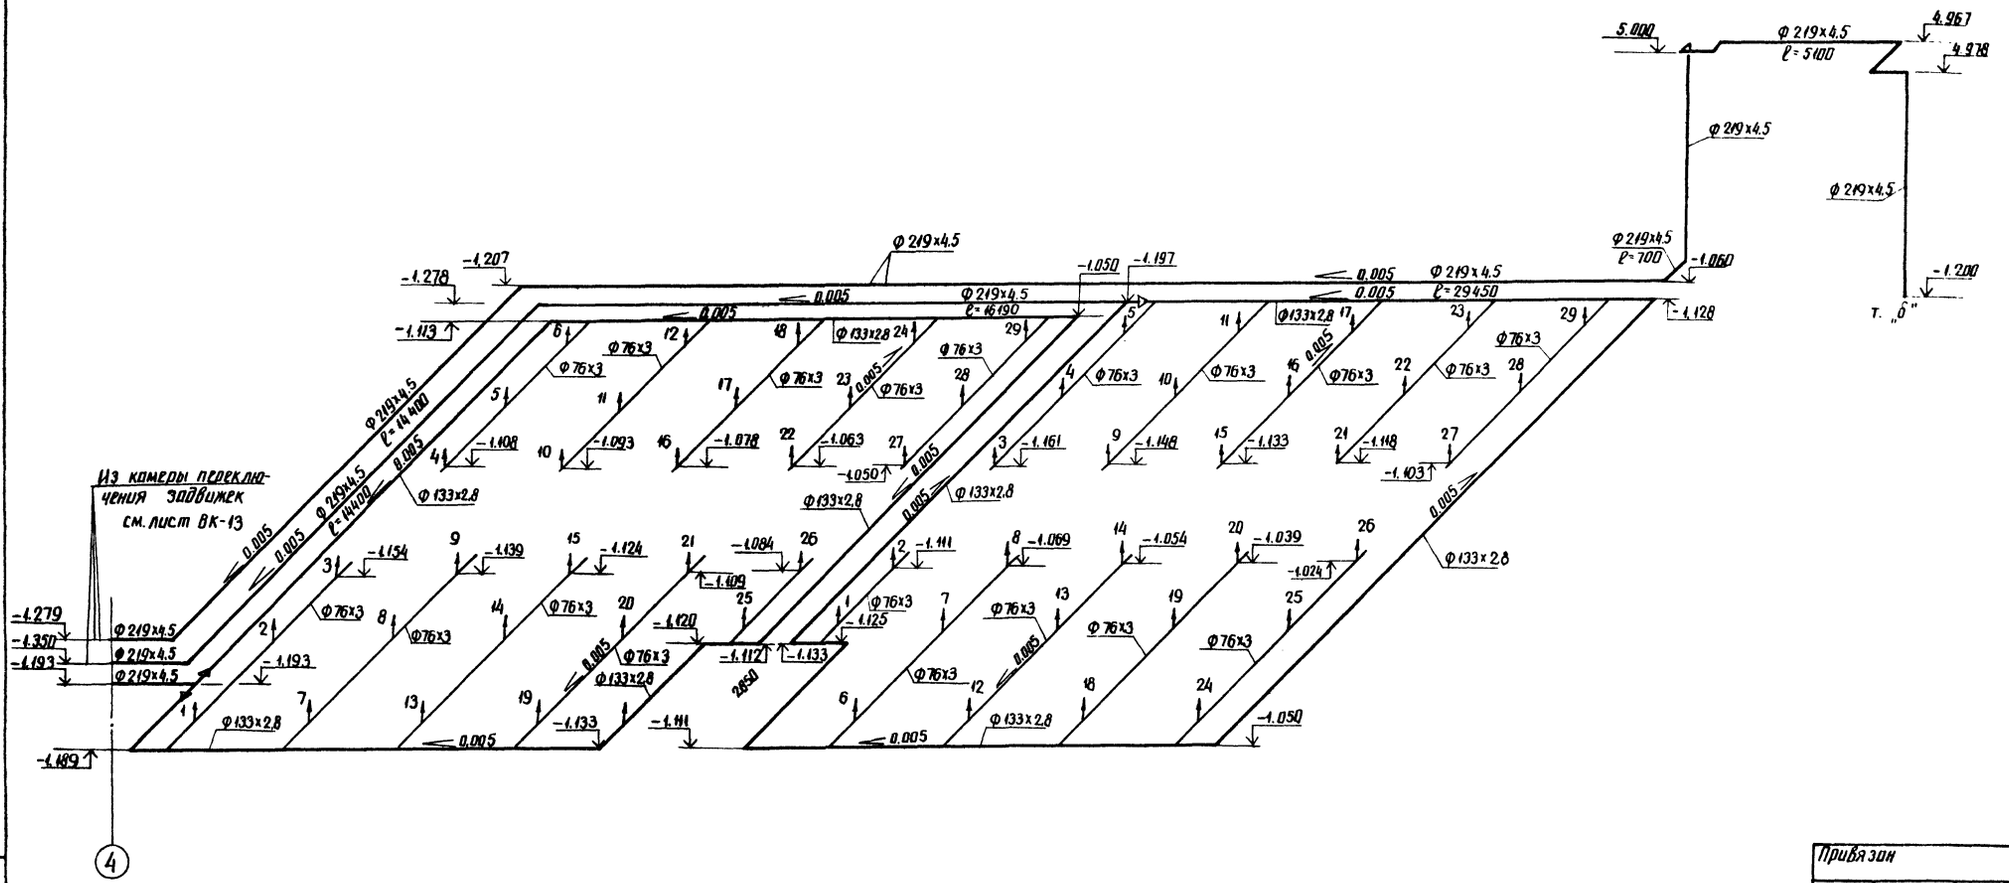

Привязан

Инв. №


Н.контр.	Гинко		407-03-440.87 ВК
ГИП	Одинцов		Трансформаторная подстанция закрытого типа напряжением 110/6-10 кВ по схеме 110-5 с трансформаторами до 63 (80) МВА в сборном железобетоне
Нач.отд.	Есионов		Подстанция 110/10(6) кВ с трансформаторами 16...80 МВА с воздушными вводами
Рук.грп.	Булавская		Схема системы В10 в кабельных помещениях
Ст.инж.	Гинко		Стадия: Р; Лист: 15; Листов:
Провер.	Булавская		ЭНЕРГОСЕТЬПРОЕКТ Северо-Западное отделение Ленинград

Инв. № подл. | Подпись и дата | Взам. инв. № | 12923тм-т

Копир. Ам4 Формат А2

2240/5

В1 и В2

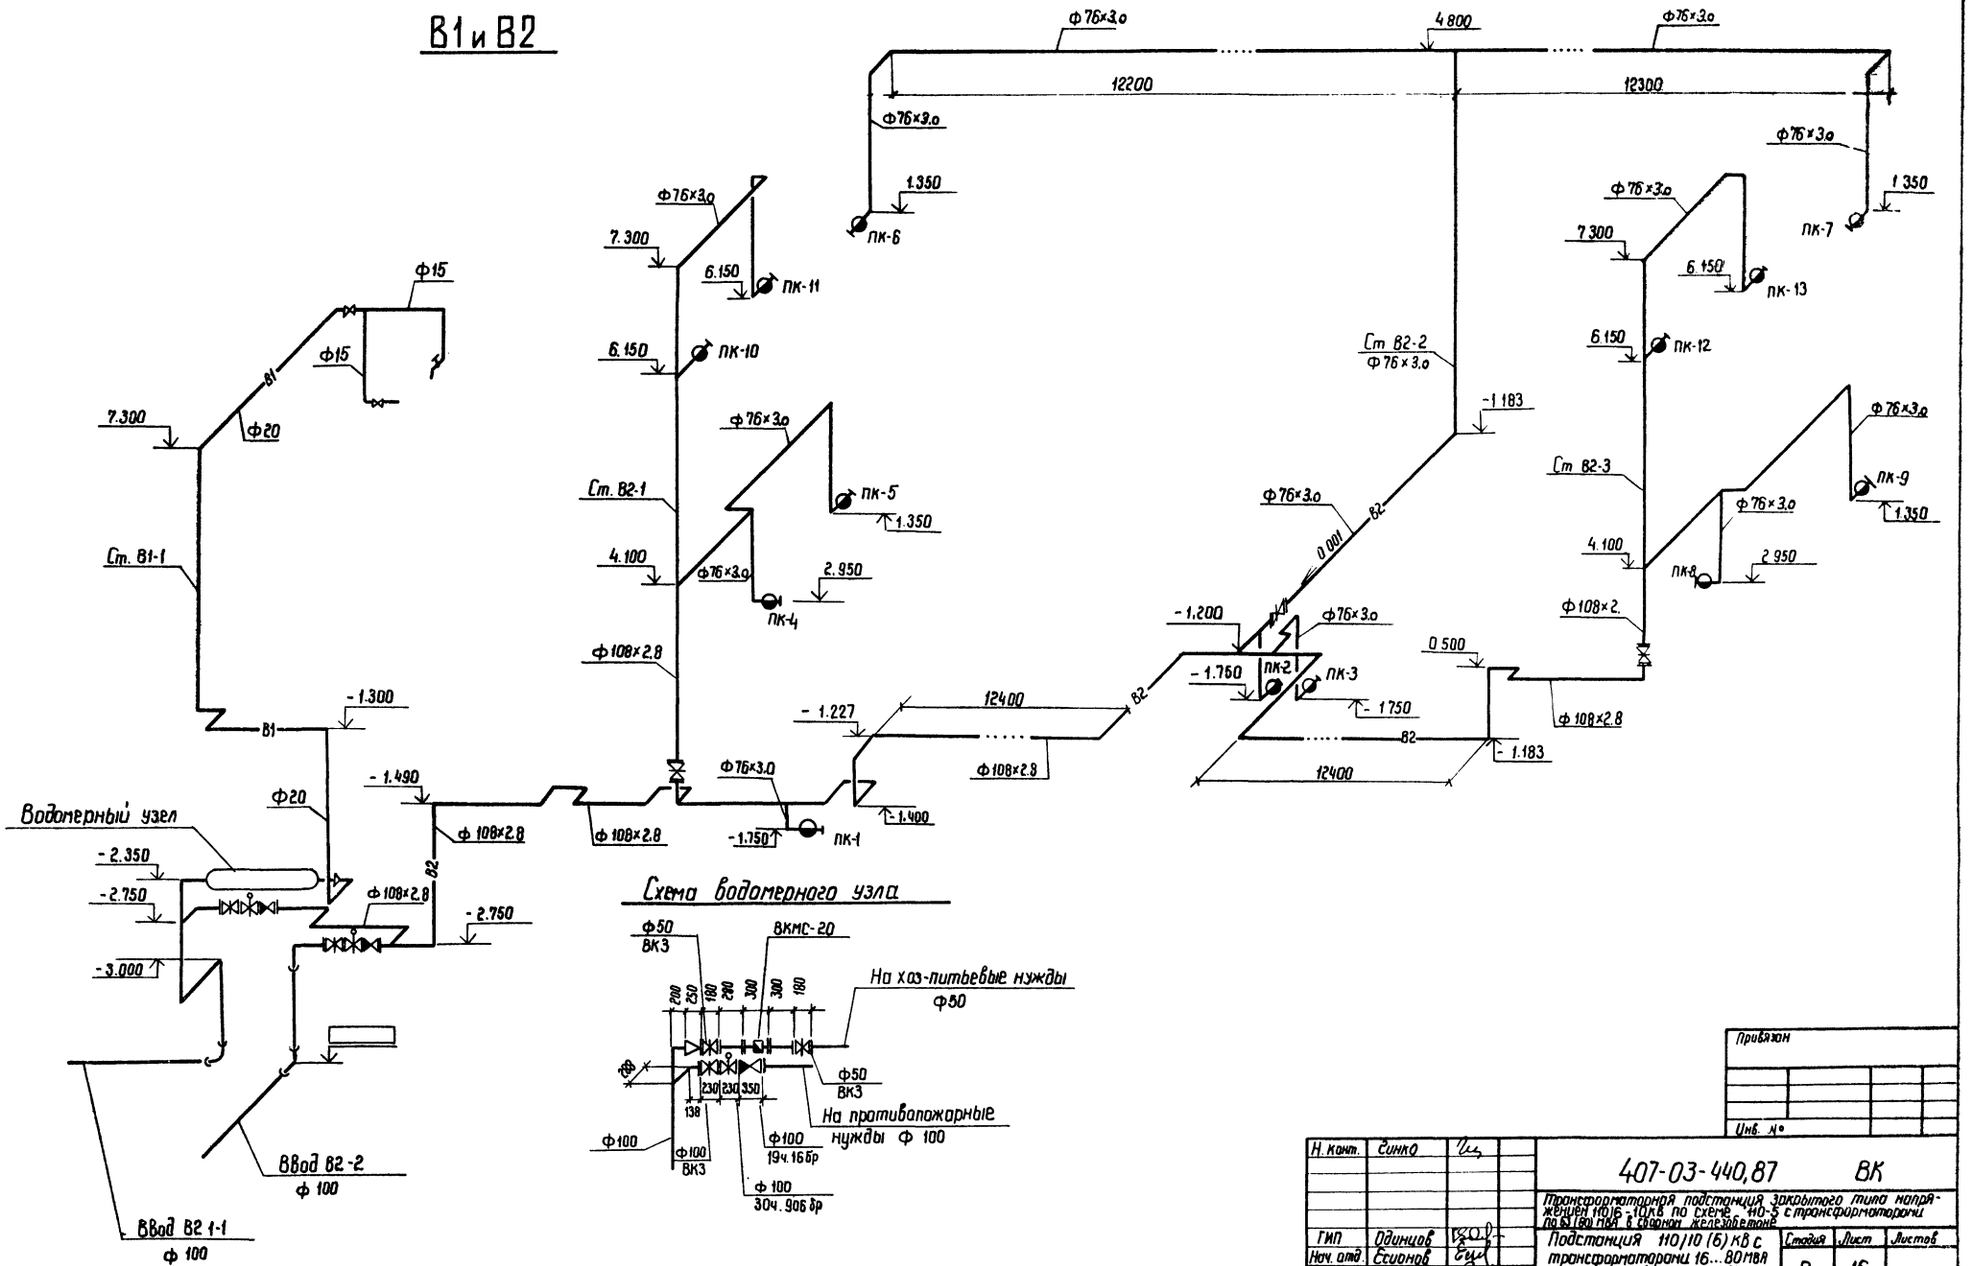

Инв.№ подл.	Подпись и дата	Взам. инв.№	
12923тм-ТЭ			

Привязан


Инв. №


Н. контр.	Синко		407-03-440.87 ВК			
ГИП	Одинцов		Трансформаторная подстанция закрытого типа напряжением 110/6-10 кВ по схеме 110-5 с трансформаторами по 63 (80) МВА в сборном железобетоне			
Нач. отд.	Есионов		Подстанция 110/10 (6) кВ с трансформаторами 16...80 МВА с кабельными (воздушными) вводами	Стадия	Лист	Листов
Рук. груп.	Буловская			Р	16	
Инженер	Спирнова		Схема систем В2 и В1	Энергосетьпроект Северо-Западное отделение Ленинград		
Проверил	Буловская					


Копир. Фезка — Формат А2 2240/5


Альбом IX

Типовые материалы для проектирования 407-03-440.87

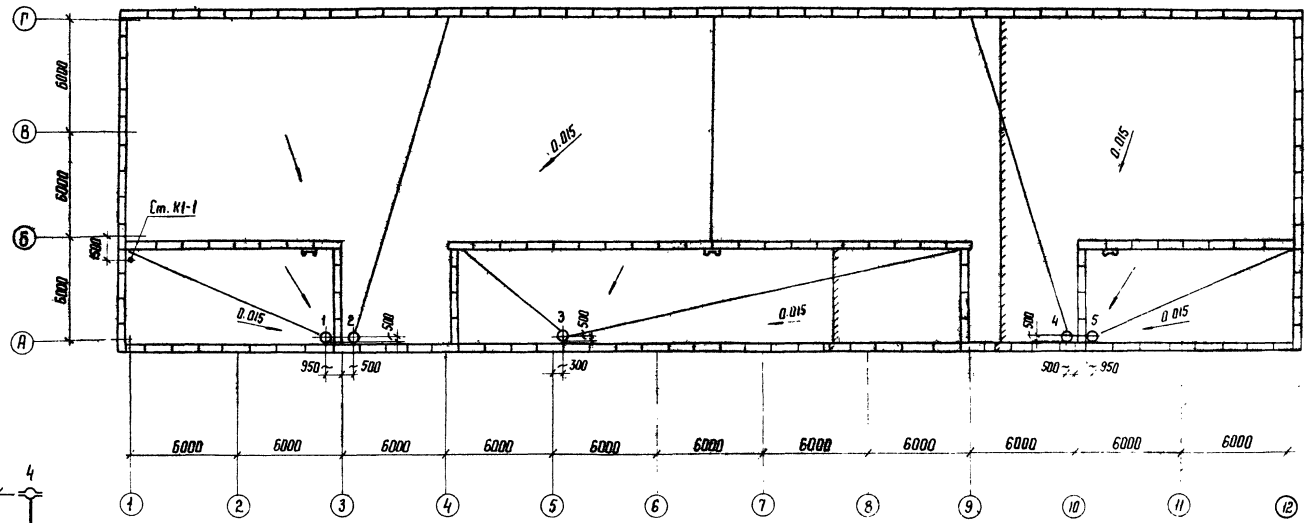

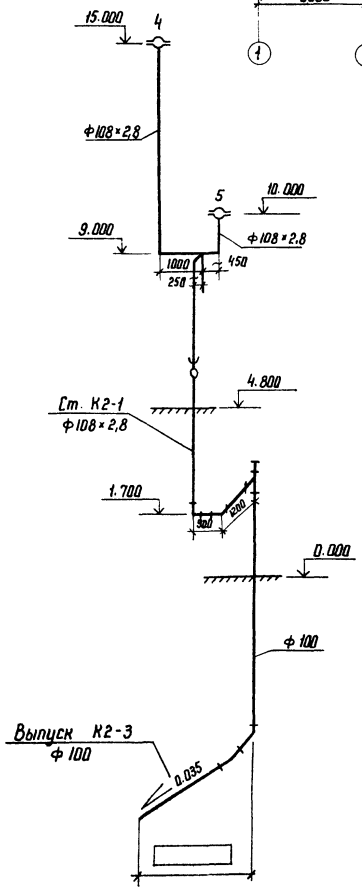

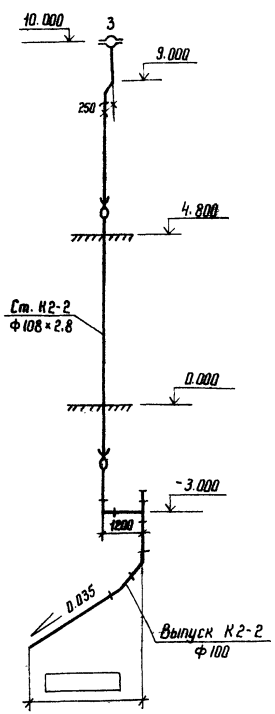

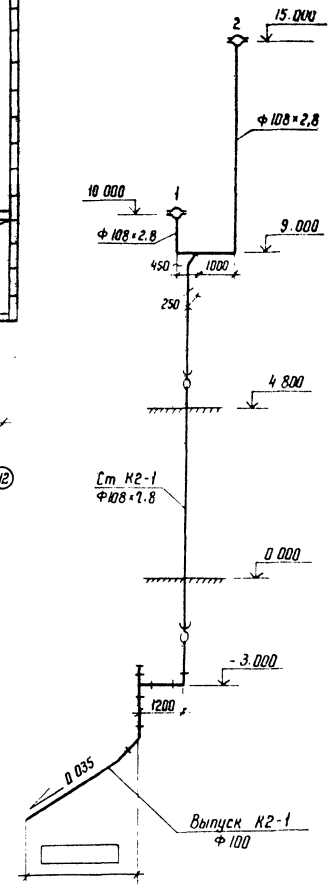

Привязан

Инв.№

Н. конт.	Гинка		407-03-440.87 ВК			
ГИП	Одинцов		Трансформаторная подстанция закрытого типа напряжением 110/6-10 кВ по схеме 110-5 с трансформаторами до 63 (80) МВ.А в сборном железобетоне			
Нач. отд.	Есионов		Подстанция 110/10(6) кВ с трансформаторами 16...80 МВ.А с кабельными (воздушными) вводами	Стадия	Лист	Листов
Рук. гр.	Булавская			Р	17	
Ст. инж.	Гинка		План кровли с водосточными воронками. Схемы системы К2	ЭНЕРГОСЕТЬПРОЕКТ Северо-Западное отделение Ленинград		
Инженер	Смирнова					
Провер.	Булавская					

Инв.№ подл. | Подпись и дата | Взам. инв.№

12923 тм-тз


Копир. К45

Формат А2


8240/5

Инв.№ подл. | Подпись и дата | Взам. инв.№
12923 ТМ-Т9


К-1

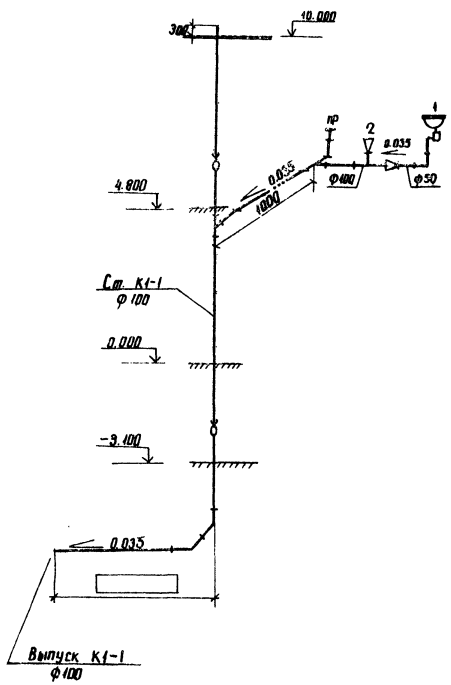


К-4

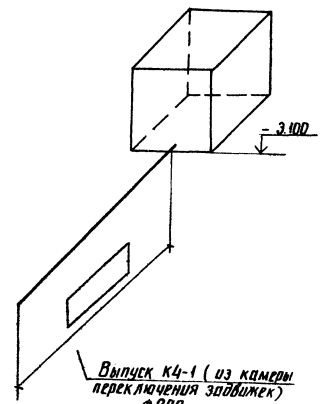


К-4

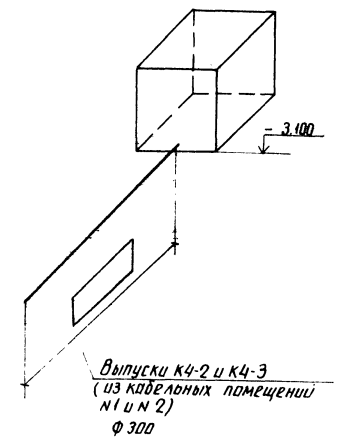

К-13

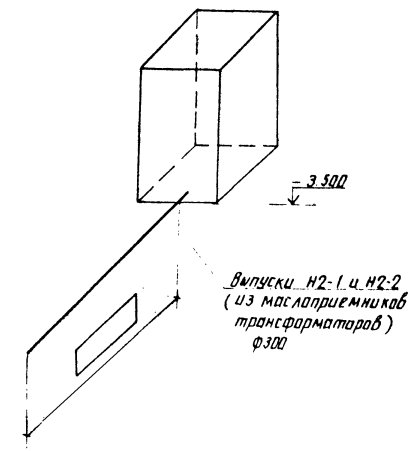

К-13

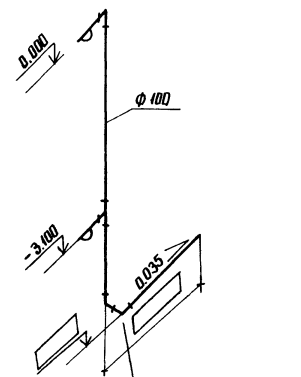

Н.контр.	Гинко		407-03-440.87 ВК		
ГИП	Одинцов		Трансформаторная подстанция закрытого типа напряжением 110/6-10кВ по схеме 4Н-5С трансформаторами 80 ВА (160) МВА с сборным железобетоном		
Нач. отд.	Есиянов		Подстанция 110/10(6)кВ с трансформаторами 16...80МВА с кабелонами (воздушными) вводами	Стадия: Р	Лист: 18	Листов:
Рук. груп.	Булавская				
Инженер	Смирнова		Схемы систем К1; К4; К13	ЭНЕРГОСЕТЬПРОЕКТ Северо-Западное отделение Ленинград	
Провер.	Булавская				

копир. Ан.1 формат А2

1240/5


Альбом IX

Типовые материалы к проектированию


407-03-440.87

Инв.№ подл. | Подпись и дата | Взам.инв.№ | 12923ТМ-ТЭ


1-1

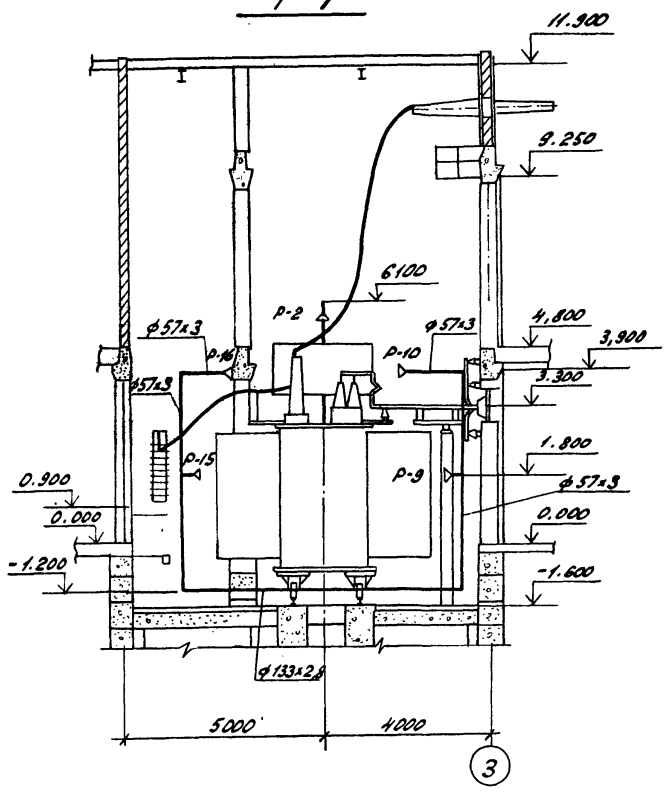

2-2

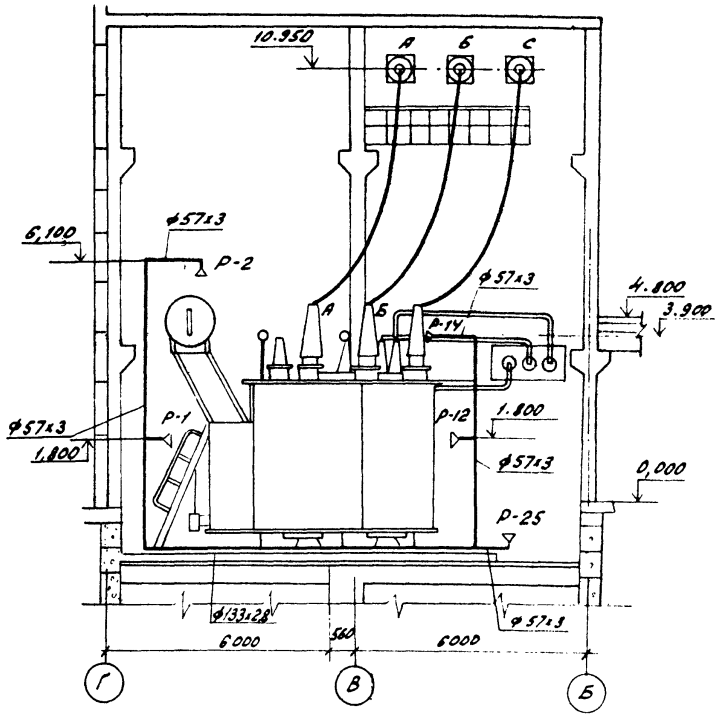

План

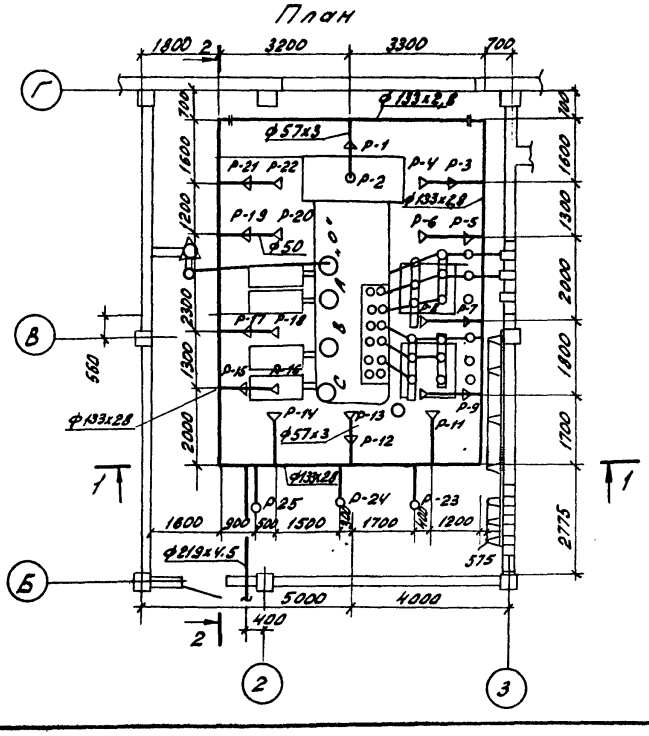

Привязан

Инв. №

Н.контр.	Гинко		407-03-440.87 ВК	
ГИП	Одинцов		Трансформаторная подстанция закрытого типа напряжением 110/6-10кВ по схеме 110-5 с трансформаторами 2х63(80)МВА с сборкой железобетон.	
Нач.отд.	Есеновв		Подстанция 110/10(6)кВ с трансформаторами 63 МВА с кабельными (воздушными) вводами	Стадия: Р; Лист: 19; Листов:
Рук.груп.	Булавская			
Ст.инж.	Гинко			
Проверил	Булавская		Трубная обвязка трансформатора 6Т 17 типа ТДЦН-63000/110 План. Разрезы.	ЭНЕРГОСЕТЬПРОЕКТ Северо-Западное отделение Ленинград


Копировал: Формат А2

114/5


Альбом IX

Типовые материалы для проектирования 407-03-440.87


1-1

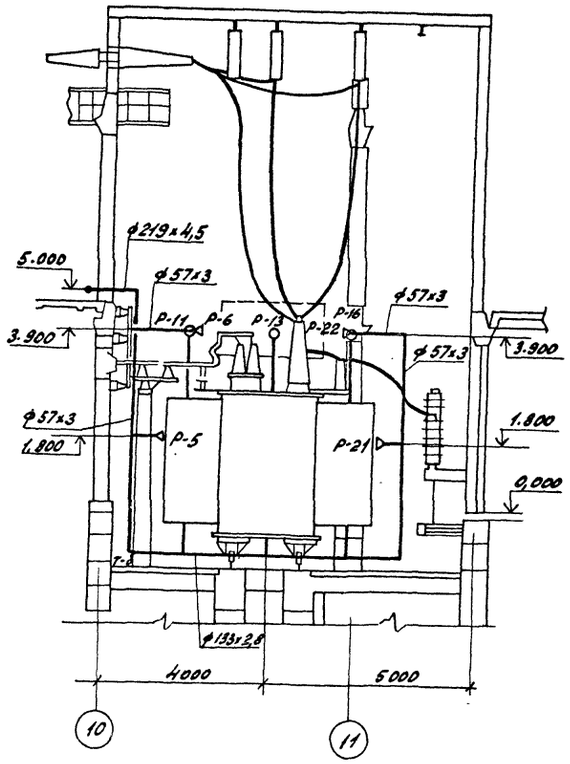

2-2

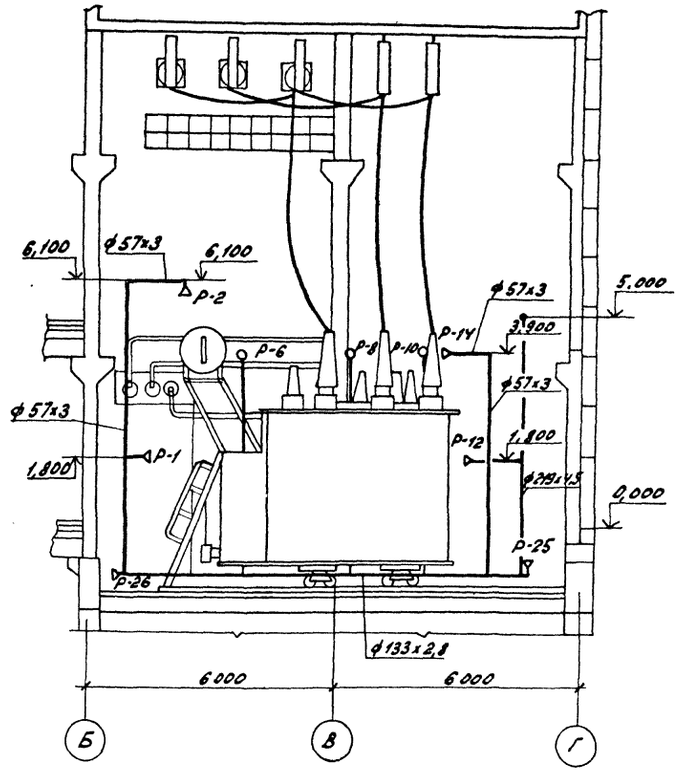

План

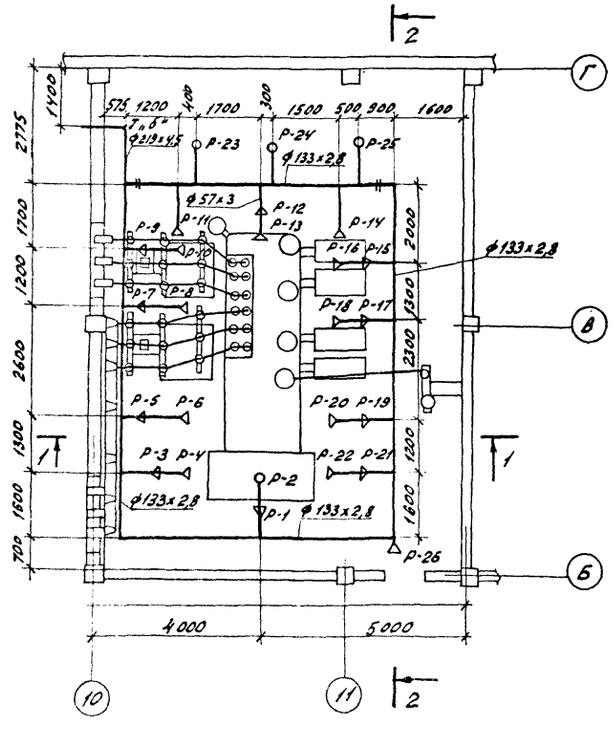

Привязан			
Инв. №			

Н.контр.	Гинко		
ГИП	Одинцов		
Нач.отд.	Егионов		
Рук.груп.	Булавская		
Ст.инж.	Гинко		
Проверил	Булавская		

407-03-440.87 ВК

Трансформаторная подстанция закрытого типа напряжением 110/6-10кВ по схеме 110-5 с трансформаторами до 63(80) МВА в сборном железобетоне

Подстанция 110/10(6) кВ с трансформаторами 63 МВА с кабельными (воздушными) вводами

Стадия	Лист	Листов
Р	20	

Трубная обвязка трансформатора 2Т типа ТРДН-63000/110 План. Разрезы.

ЭНЕРГОСЕТЬПРОЕКТ
Северо-Западное отделение
Ленинград

Контролер Найн

формат А2


Инв.№ подл.	Подпись и дата	Взам.инв.№
12053 тм-т.9		

27405


Типовые материалы для проектирования 407-03-440.87 Альбом III

Инв.№ подл. | Подпись и дата | Взам.инв.№ | 12925 т-19


1-1

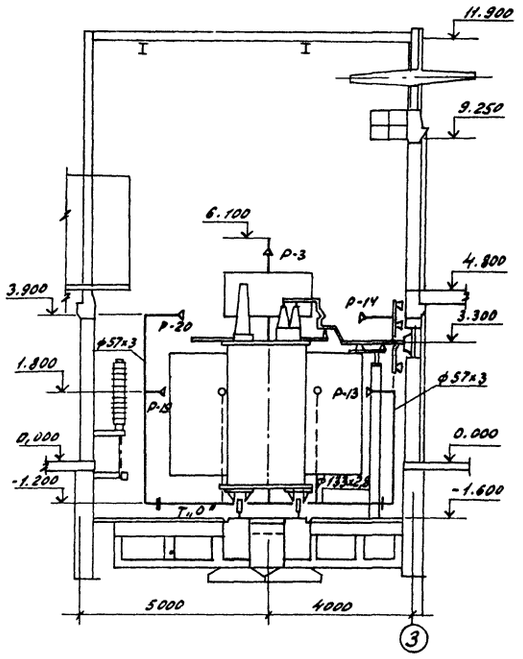

2-2

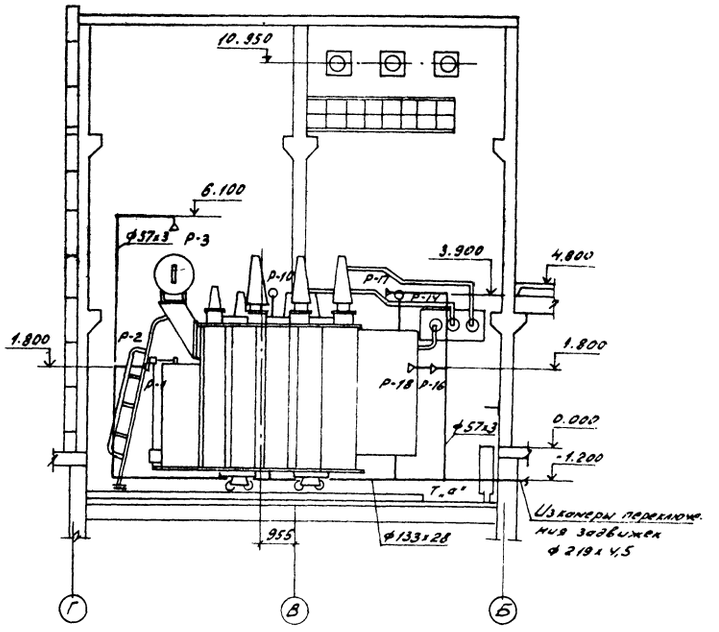

План

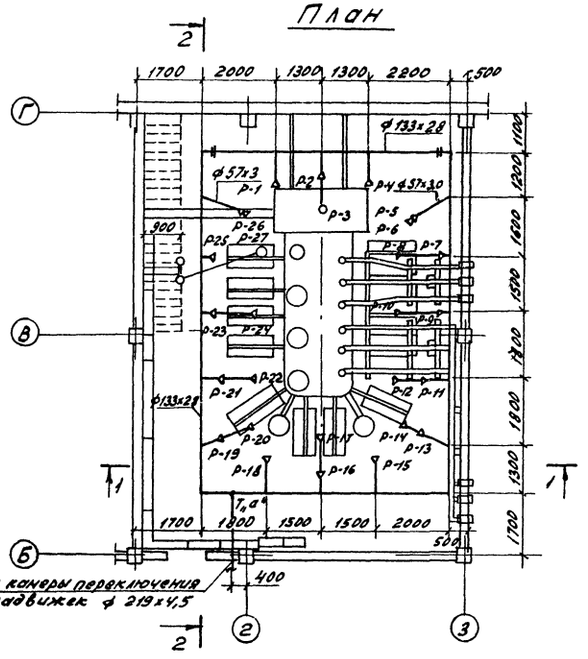

Привязан

Инв.№

Н.контр.	Гинко		407-03-440.87 ВК	
ГИП	Одинцов		Трансформаторная подстанция закрытого типа напряжением 110/6-10 кВ по схеме 110-5 с трансформаторами до 63 (80) МВА в сборном железобетоне.	
Нач.отд.	Еленков		Подстанция 110/10(6) кВ с трансформаторами 80 МВА с кабельными (воздушными) вводами	Стадия: Р; Лист: 21; Листов:
Рук.груп.	Булгакова		Трубная обвязка трансформатора 17 типа ТРДН-80000/110 План. Разрезы.	ЭНЕРГОСЕТЬПРОЕКТ Северо-Западное отделение Ленинград
Инженер	Смирнова			
Пров.	Буловская			


Копировал: Ленф. Пинь Формат А2

2240/2


Типовые материалы для проектирования 407-03-440.87 Альбом VI

Инв.№ подл. | 12923тм-т9 | Подпись и дата | Взам. инв.№


1-1

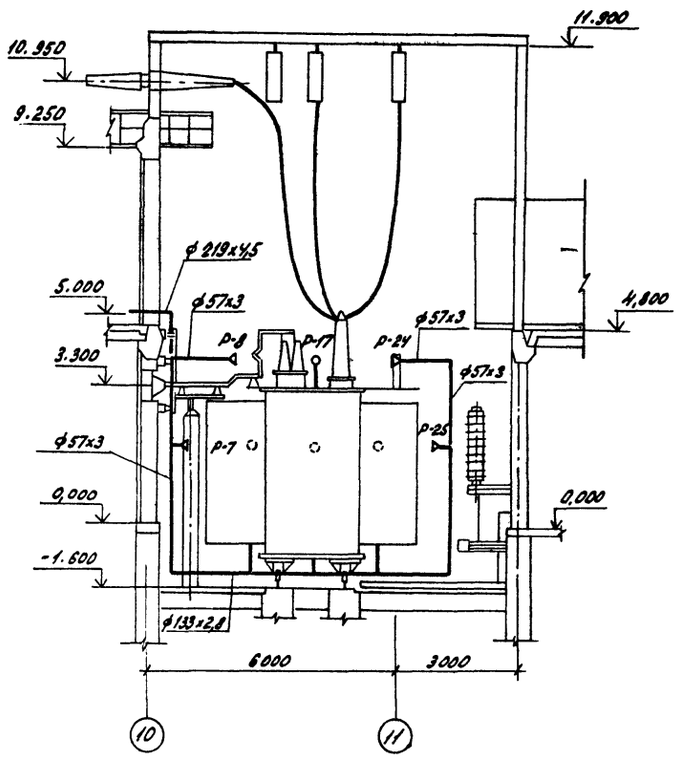

2-2

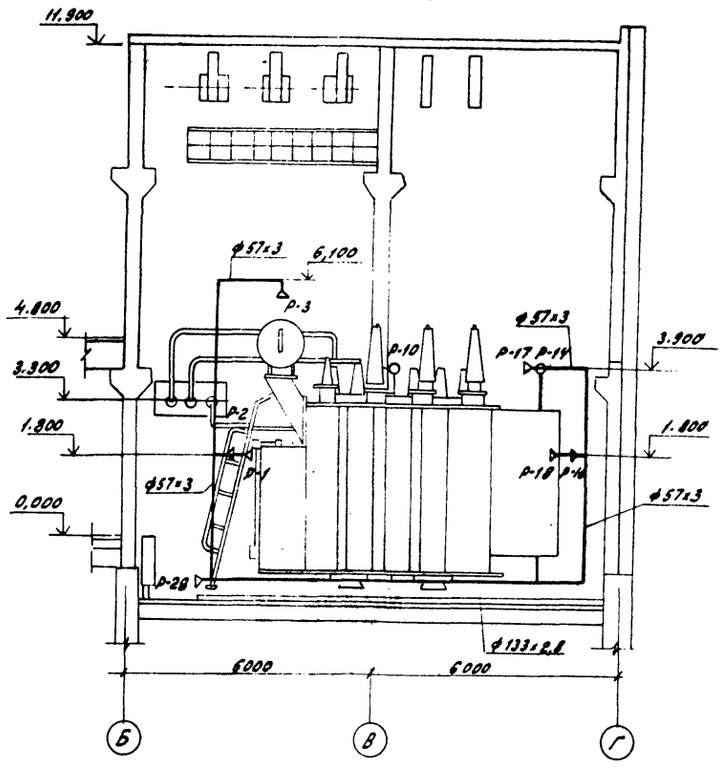

План

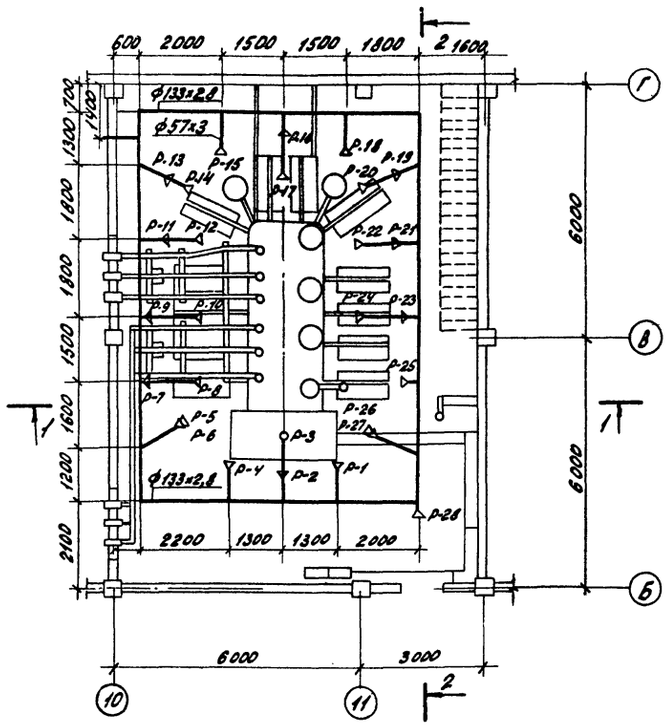

Привязан

Инв. №

Н.контр.	Гинко		407-03-440.87 ВК		
ГИП	Одинцов		Трансформаторная подстанция закрытого типа напряжением 110(6)-10кВ по схеме №3 с трансформаторами до 63(80) МВА в сборном железобетоне		
Нач.отд.	Есионов		Подстанция 110/10(6)кВ с трансформаторами 80 МВА с кабельным(воздушным) вводами	Стадия: Р	Лист: 22
Рук.груп.	Булавская				Листов:
Ст.инж.	Гинко		Трубная обвязка трансформатора 2Т типа ТРДН-80000/110 План. Разрезы.	ЭНЕРГОСЕТЬПРОЕКТ Совэр-Западное отделение Ленинград	
Инженер	Смирнова				
Проверил	Булавская				

Копировал: Шифр. сделал формат А2

2240/5


Альбом IX

Типовые материалы для проектирования


407-03-440.87

Инв.№ подл. | Подпись и дата | Взам.инв.№
12923тм-т9


1Т типа ТРДН-63000/110

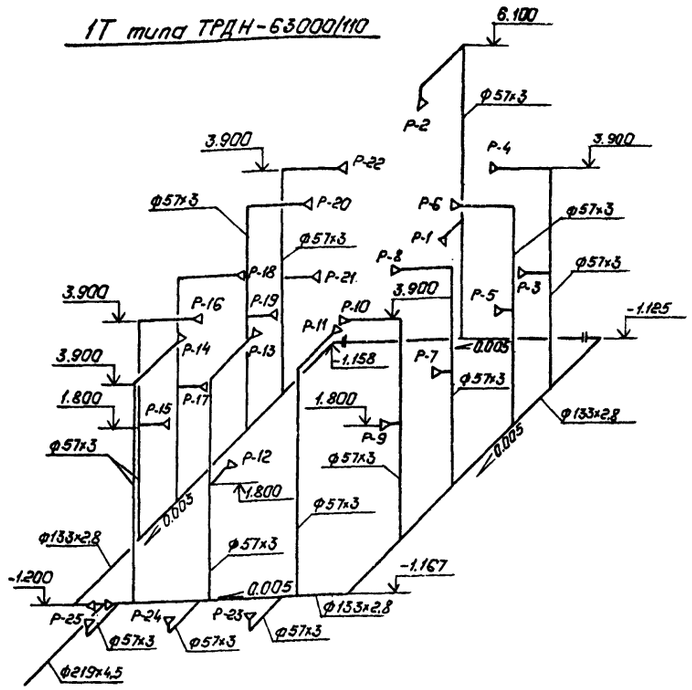


2Т типа ТРДН-80000/110

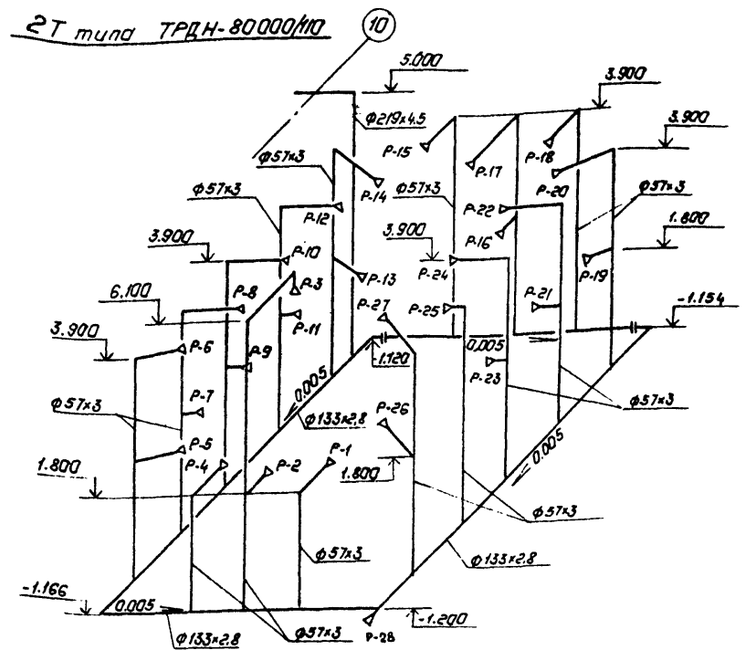

2Т типа ТРДН-63000/110

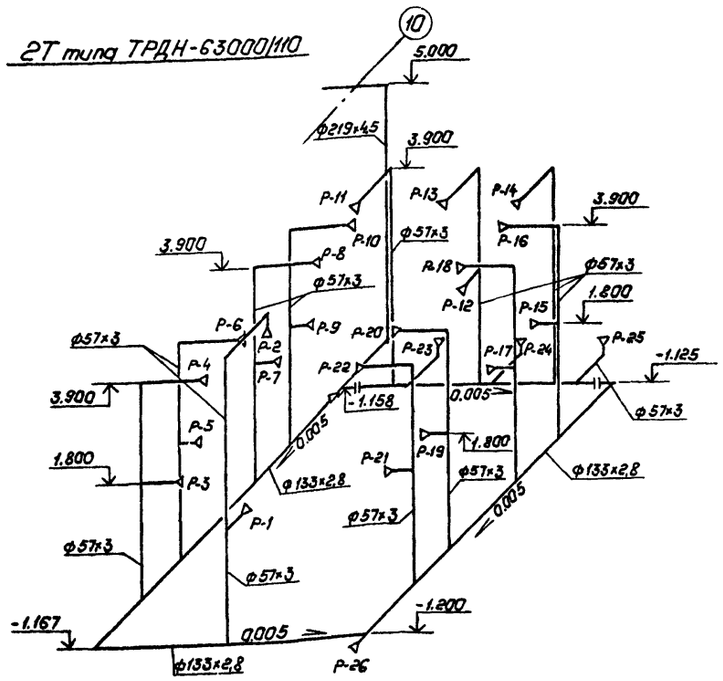

1Т типа ТРДН-80000/110

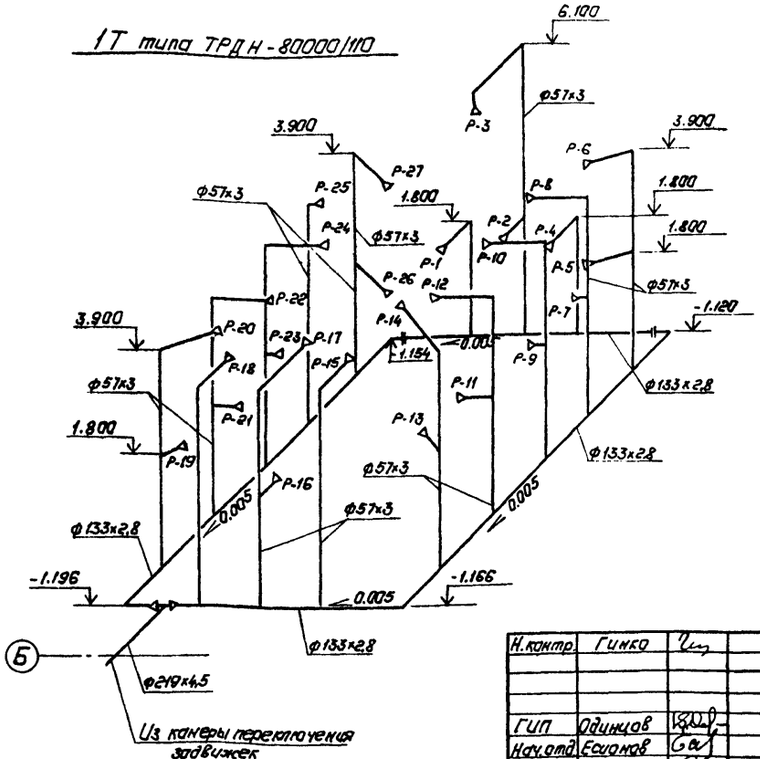

Привязан:

Инв.№

Н.контр.	Гинко			407-03-440.87 ВК	
ГИП	Одинцов			Трансформаторная подстанция закрытого типа напряжением 110/6-10 кв. по схеме 110-5 с трансформаторами до 63(80) МВ.А в сборном железобетоне	
Нач.отд.	Есионов			Подстанция 110/10(6) кв. с трансформаторами 63(80) МВ.А с кабельными (воздушными) вводами.	Стадия: Р; Лист: 23; Листов:
Рук.гр.	Булавская				
Ст.инж.	Гинко				
Инженер	Очиркова			Трубная обвязка трансформаторов типа ТРДН-63000/110 и (80000/110) Мостиковая схема	ЭНЕРГОСЕТЬПРОЕКТ Северо-Западное отделение Ленинград
Провер.	Булавская				

Копировал: Лапе

Формат: А2

Госстрой СССР
ЦЕНТРАЛЬНЫЙ ИНСТИТУТ ТИПОВОГО ПРОЕКТИРОВАНИЯ
Свердловский филиал
620062, г.Свердловск-62, ул.Чебышева,4
Заказ № 1691 Инв.№ 2240-05 тираж 150
Сдано в печать 22.02 1988г цена 3-42

gost.e-ecolog.ru