ГОСКОМИТЕТ ПО ГРАЖДАНСКОМУ СТРОИТЕЛЬСТВУ И АРХИТЕКТУРЕ ПРИ ГОССТРОЕ СССР
ЦНИИЭП жилища

УД
9.2-1

СЕРИЯ 85

КИРПИЧНЫЕ ЖИЛЫЕ ДОМА С ПОПЕРЕЧНЫМИ НЕСУЩИМИ СТЕНАМИ

ЧАСТЬ 9

УЗЛЫ И ДЕТАЛИ

РАЗДЕЛ 9.2-1

МОНТАЖНЫЕ УЗЛЫ И ДЕТАЛИ ВЫШЕ ОТМЕТКИ ±0.00

11378-19

gost.e-ecolog.ru

СЕРИЯ 85

КИРПИЧНЫЕ ЖИЛЫЕ ДОМА С ПОПЕРЕЧНЫМИ НЕСУЩИМИ СТЕНАМИ

ЧАСТЬ 9

УЗЛЫ И ДЕТАЛИ


РАЗДЕЛ 9.2-1

МОНТАЖНЫЕ УЗЛЫ И ДЕТАЛИ ВЫШЕ ОТМЕТКИ ±0.00

Содержание

Наименование чертежа	№№ листов	№№ стр.	Наименование чертежа	№№ листов	№№ стр.
Заглавный лист	1	1	Детали эвакуационных мероприятий	16	16
Порядовка стены по окну жилой комнаты	2	2	Монтажные схемы шкафов и антресолей	17	17
Порядовка стены по лоджиям и балконам	3	3	Лестница. Детали установки ограждений	18	18
Порядовка стены по окну лестничной клетки	4	4	Детали кладки и армирования стен	19	19
Развертки стен с вентканалами Р-1, Р-2	5	5			
Развертки стен с вентканалами Р-3, Р-4	6	6			
Детали вентканалов и венткоробов	7	7			
Фрагмент плана типового этажа	8	8			
Фрагмент плана 9 этажа и чердака	9	9			
Строительная часть лифта	10	10			
Машинное отделение шахта лифта Детали.	11	11			
Строительная часть мусоропровода	12	12			
Вход В1-1	13	13			
Вход В1-2	14	14			
Вход В1-3	15	15			

ГПИ ЖИИС г. Москва
Инв. № подл. | Подпись и дата | Взам. инв. №
Инв. № дубл. | Подпись и дата
Согласовано
Дата
Взам. инв. №
Копировал

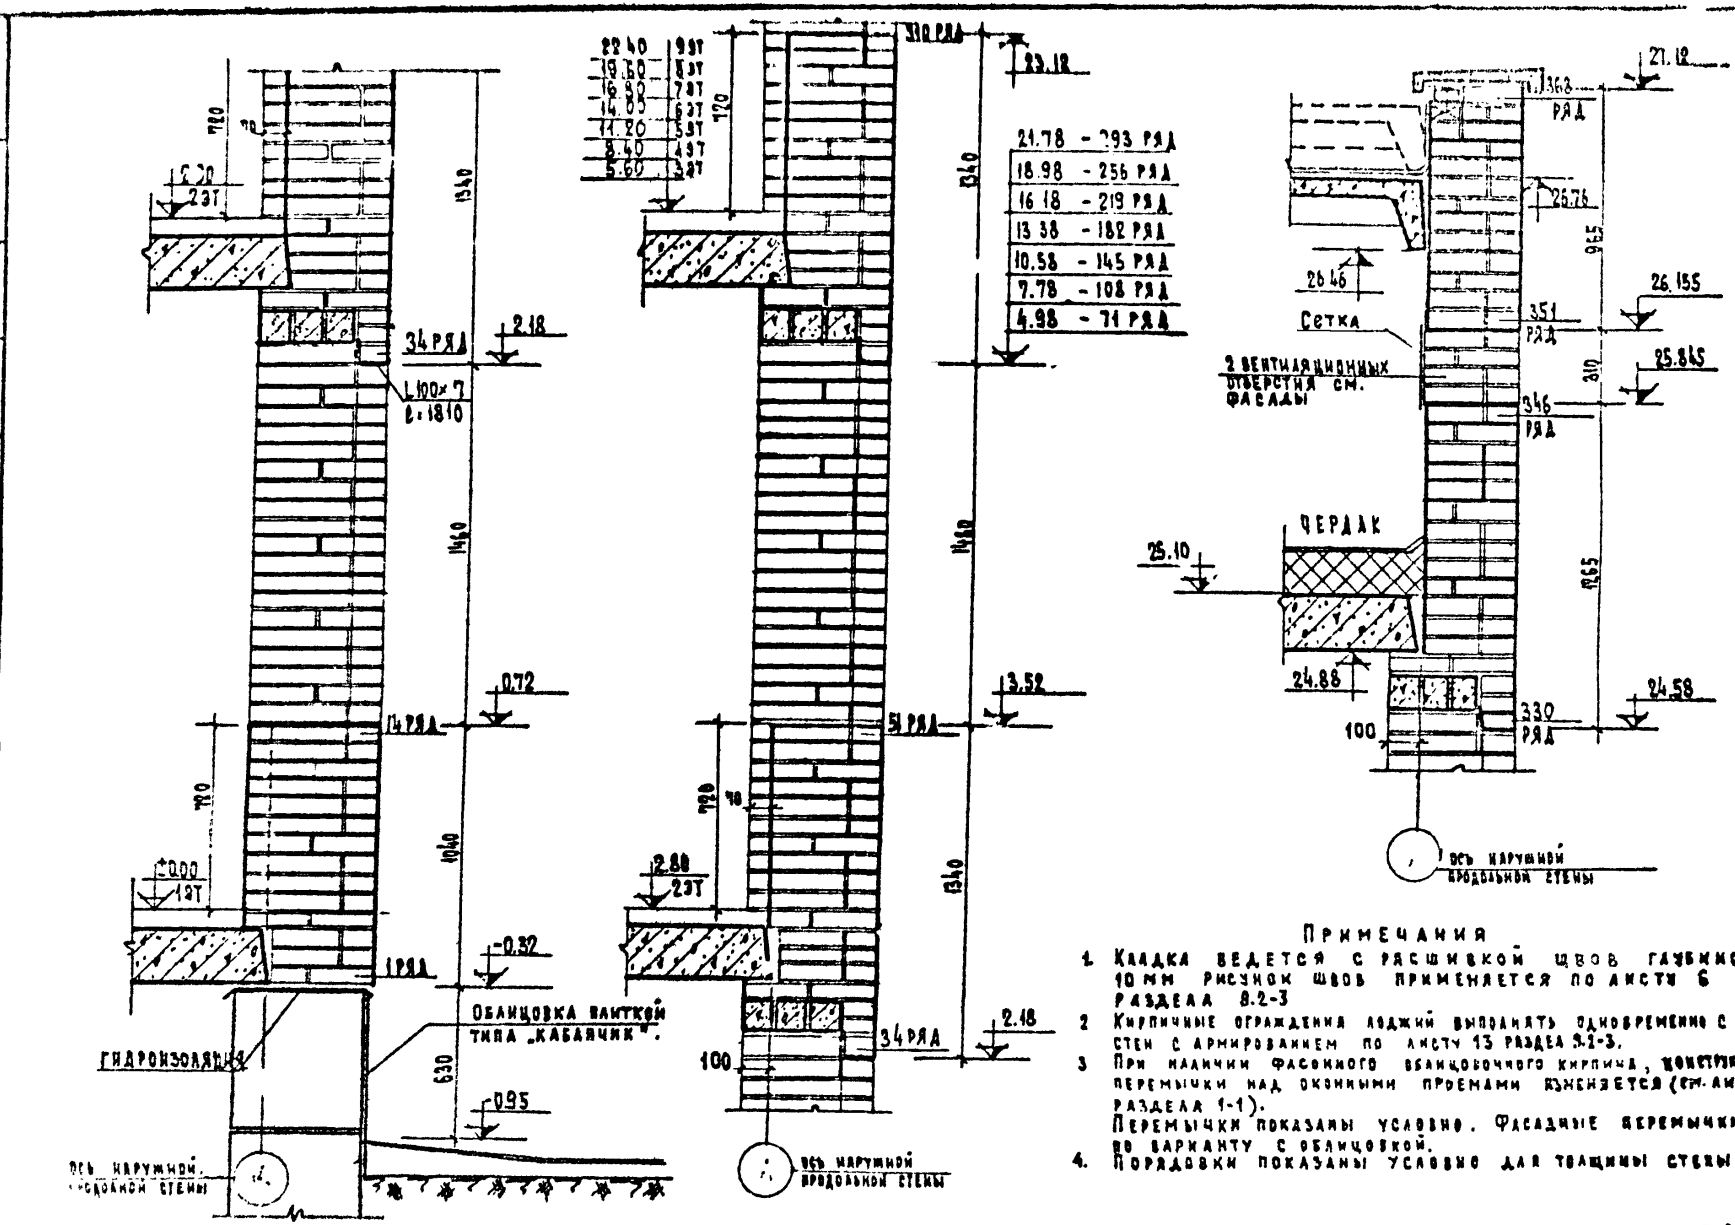

Примечания

1. Кладка ведется с расшивкой швов глубиной 10 мм. Рисунок швов применяется по листу 6 раздела 8.2-3.
2. Кирпичные ограждения лоджий выполнять одновременно с кладкой стен с армированием по листу 13 раздела 8.2-3.
3. При наличии фасонного облицовочного кирпича, конструкция перемычки над оконными проемами изменяется (см. лист 6 раздела 1-1).
   Перемычки показаны условно. Фасадные перемычки - по варианту с облицовкой.
4. Порядовки показаны условно для толщины стены 510мм.

1969	Порядовка стены по окну жилой комнаты	серия 85	часть 9	лист 2
			раздел 9.2-1	

Типовой проект жилища для г. Москвы

Согласовано

Взамен

ГИП Герман

Гл. арх. Балсова


Гл. инж. Курганова

Рук. гр. Власова

Нач. отд. Власова

Инв. №

Подп. и дата

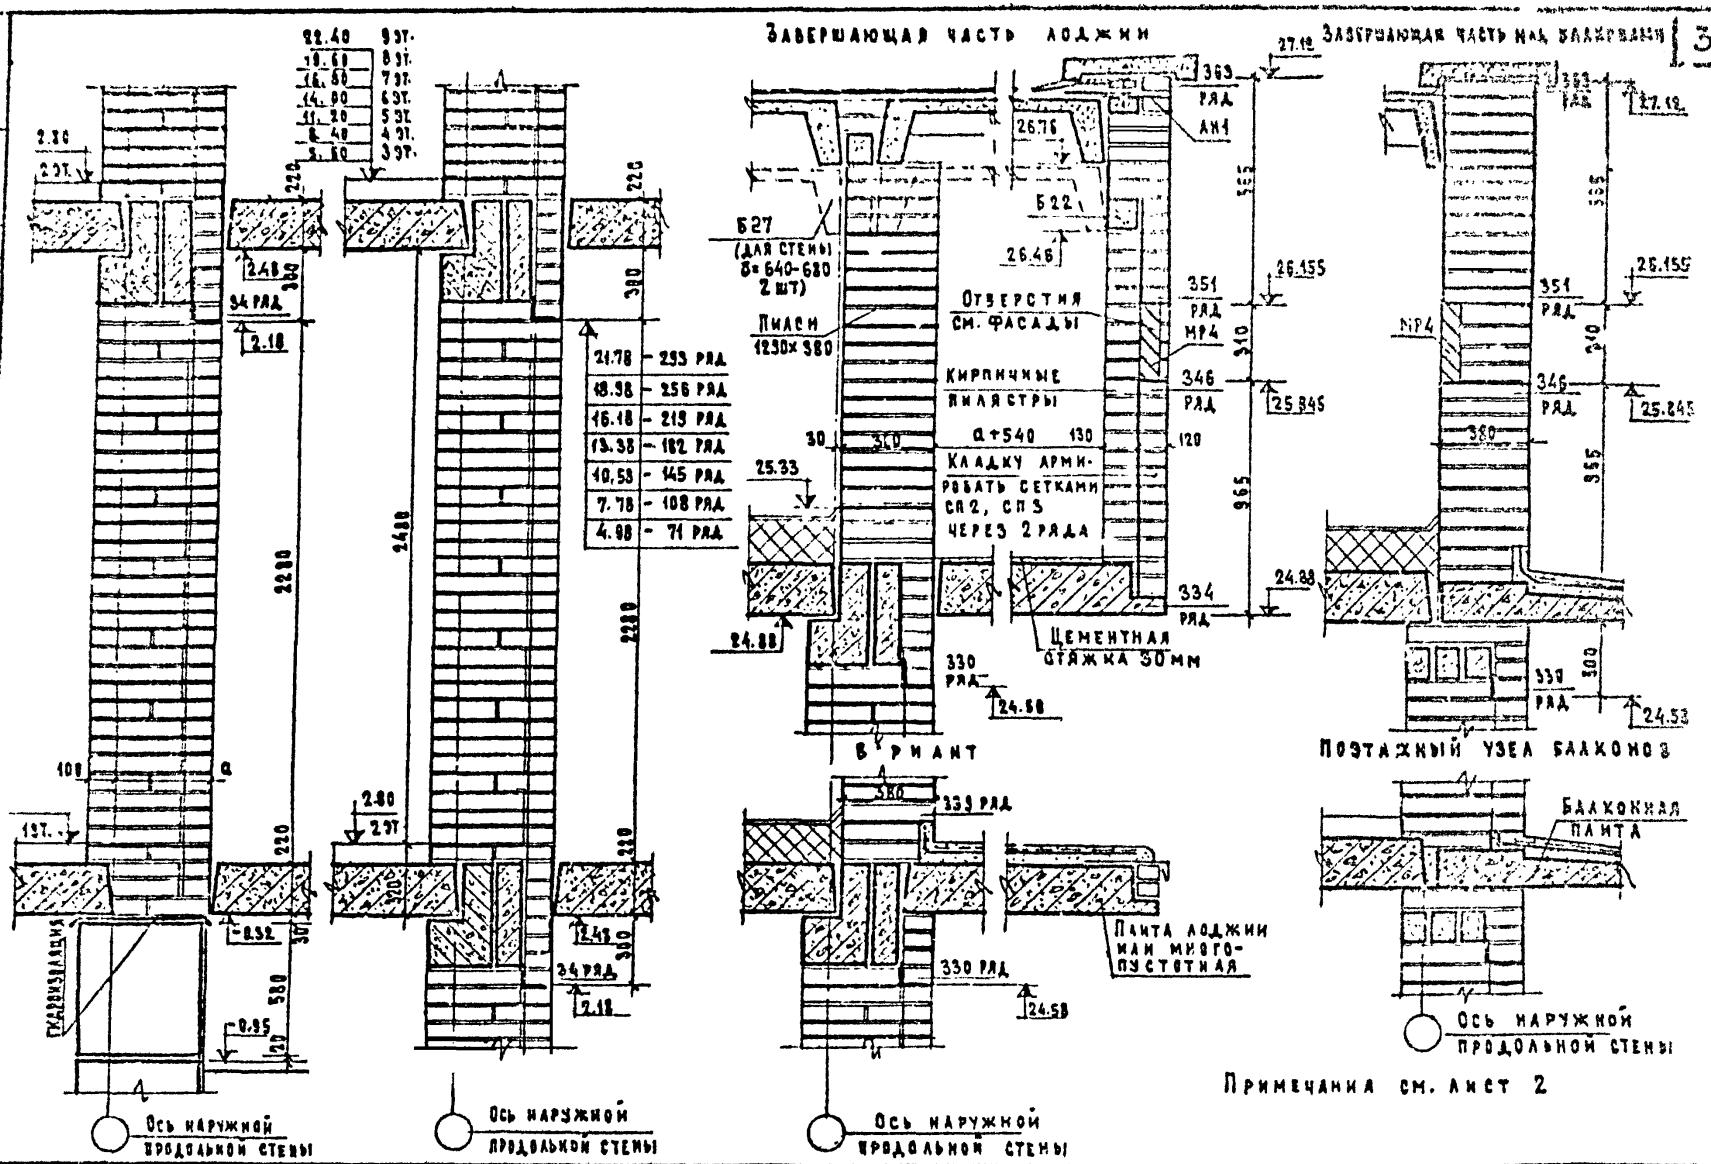


ГИП					
Нач. отд.					
Гл. архитектор проекта					
Гл. инженер проекта					
Рук. группы					
Проверил					
Разработал					


г. Москва — Жилища


Инв. № подл. | Подпись и дата | Взам. инв. №

1080	Порядовка стены по лоджиям и балконам	Серия 85	Часть 9	Лист 3
			Раздел 9.2-1	

11378-19 4

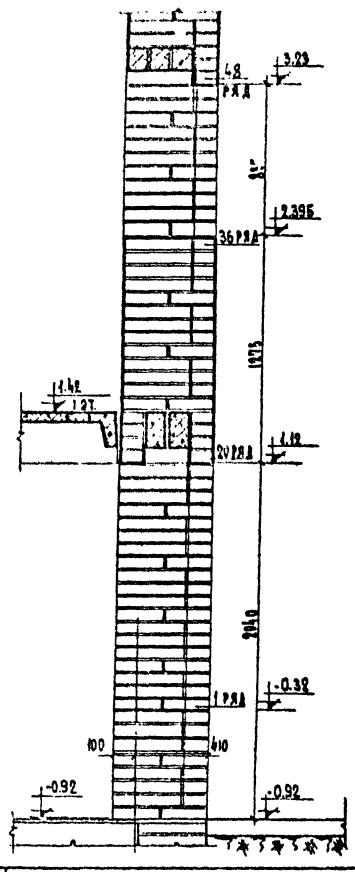


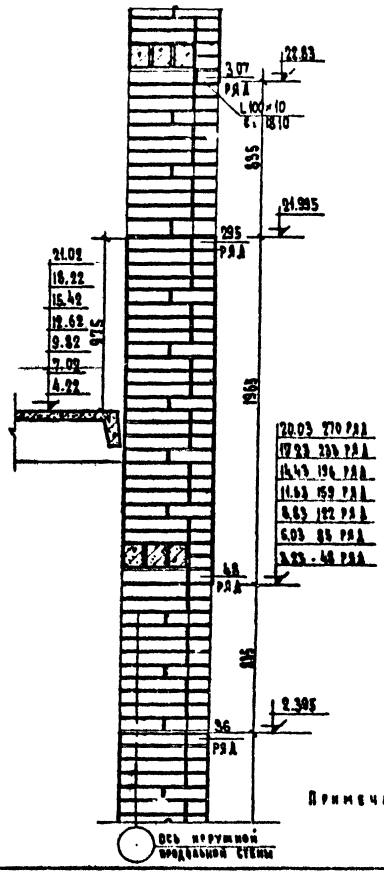

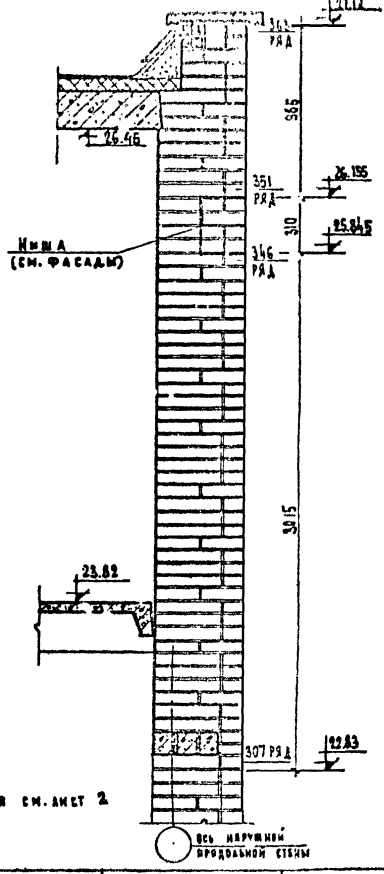


1969	ПОРЯДОВКА СТЕНЫ ПО ОКНУ ЛЕСТНИЧНОЙ КЛЕТКИ	СЕРИЯ 85	ЧАСТЬ 9 РАЗДЕЛ 9.2-1	Лист 4

11378-19 5

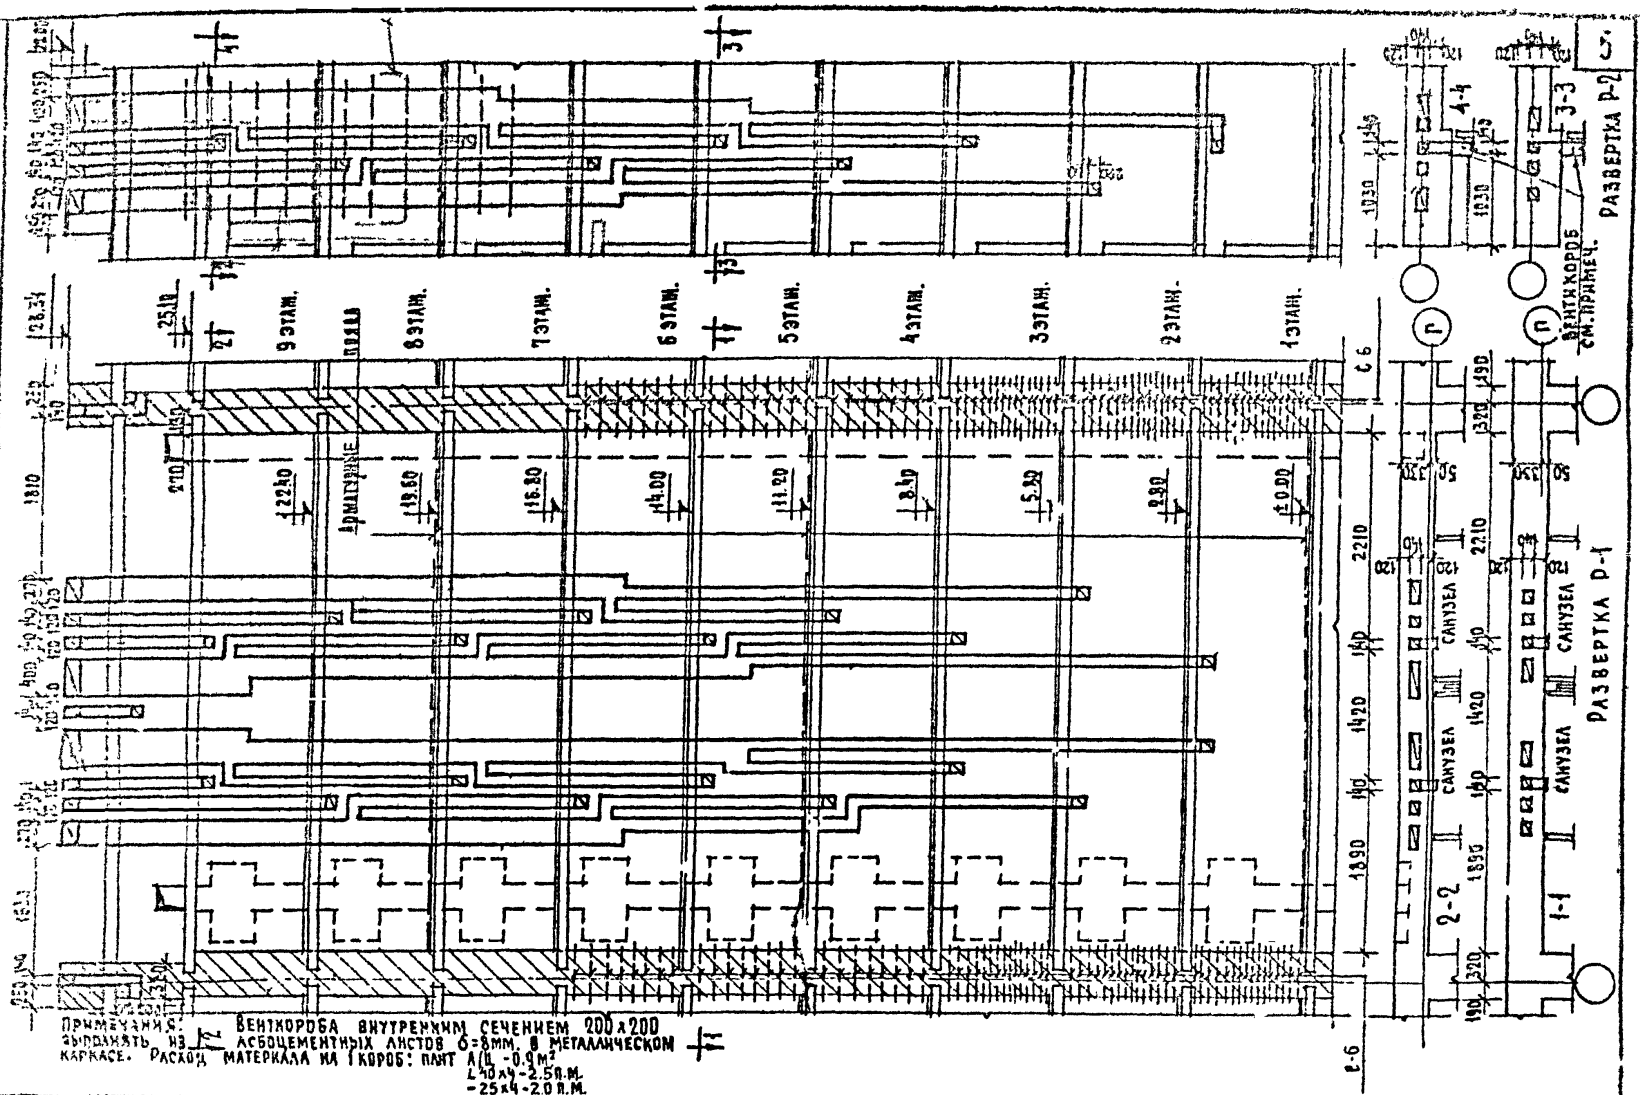

1969	Развертки стен с вентканалами Р-1, Р-2.	Серия 85	Часть 9	Лист 5
			Раздел 9.2-1	

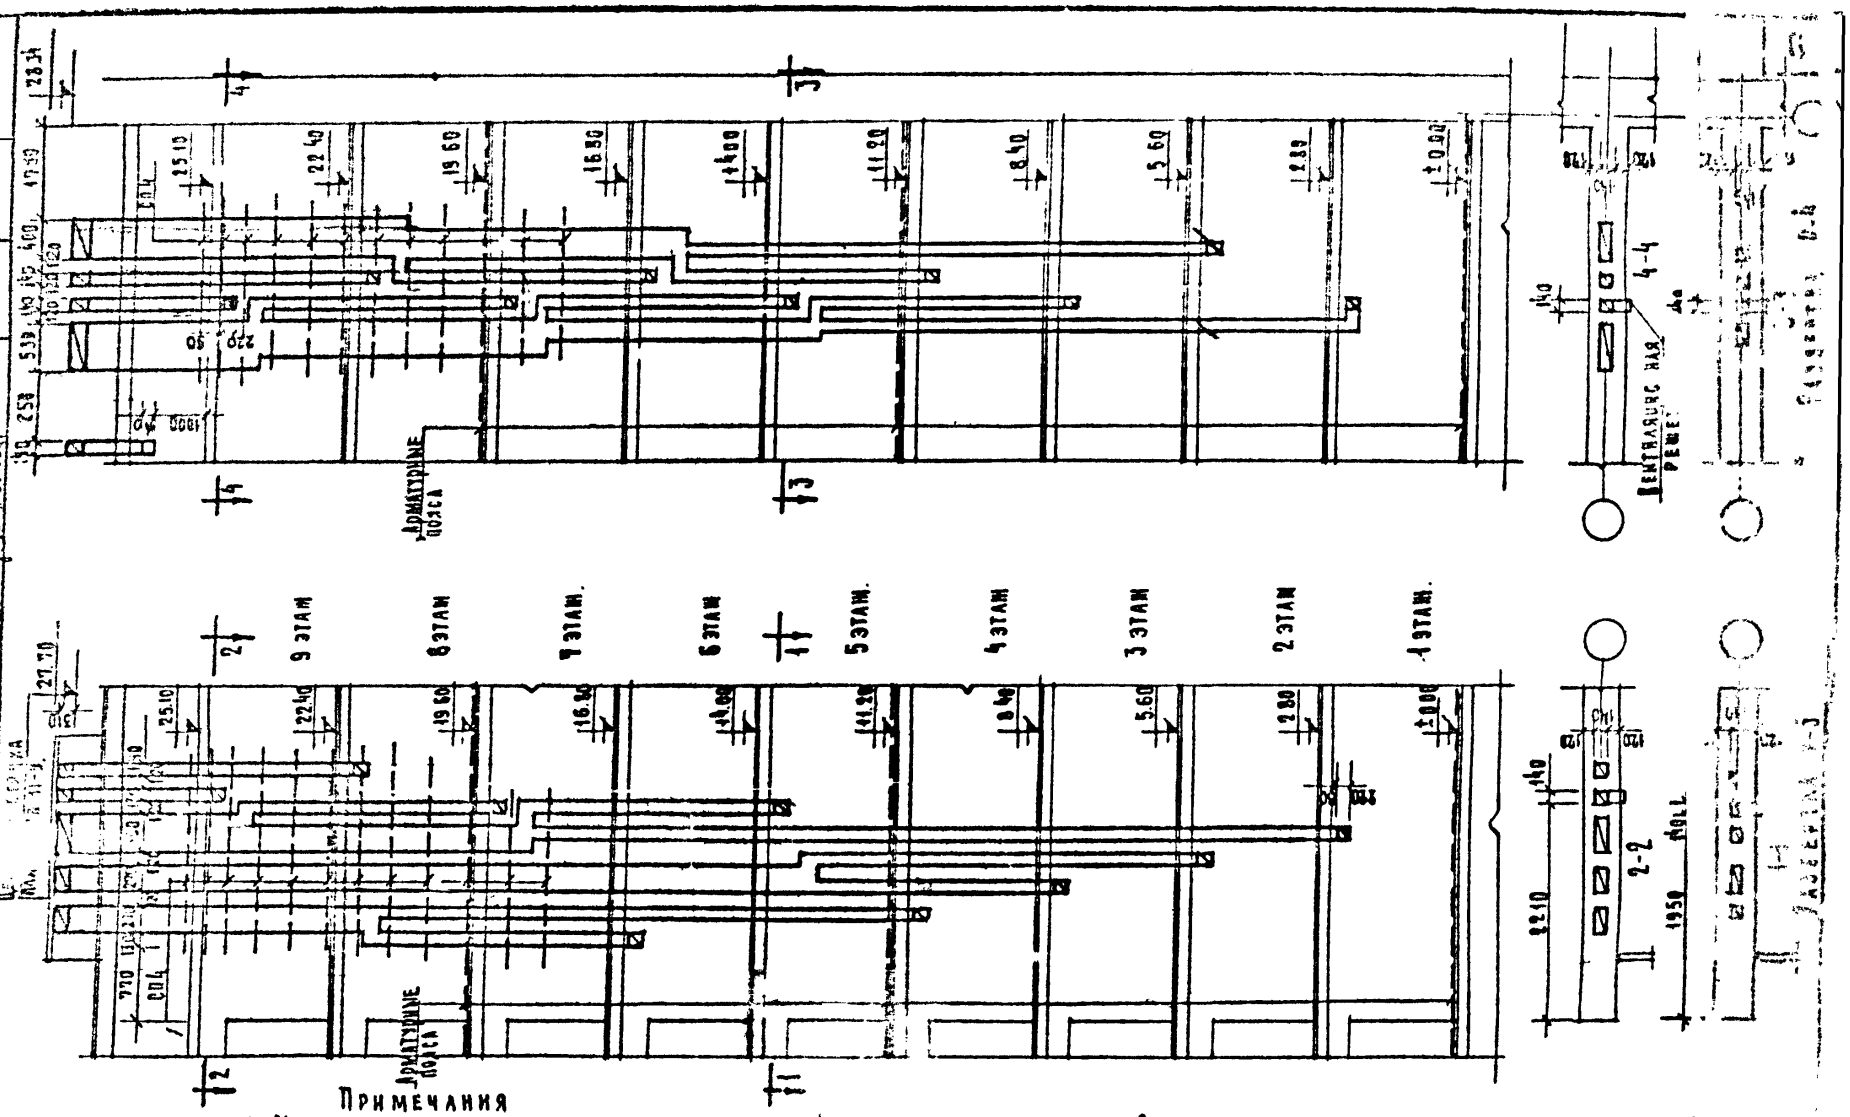

Примечания

1. Места разверток на планах см. листы 12, 13, 14, 15, 17, 18, 19, 20 модель Ц.
2. Армирование стен с каналами см. лист 19.
3. На данном листе приняты; горизонтальный масштаб 1:50 вертикальный. 1:100
4. Данным листом пользоваться совместно с листом 7.


Развертки стен с вентканалами Р-3, Р-4

Серия 85

Часть 9


Раздел 9.2


11378-19

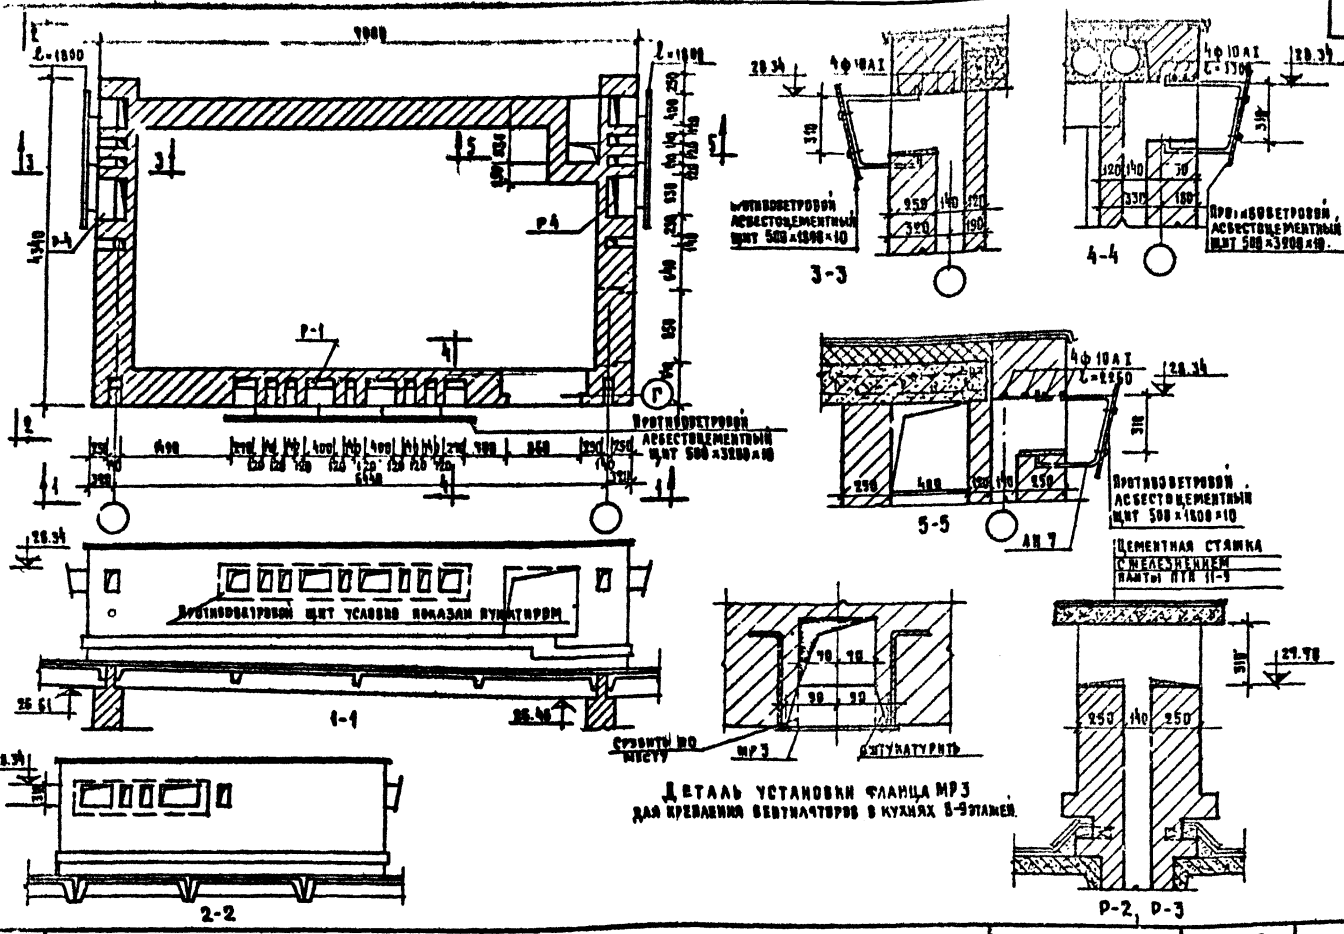



060	Детали вентканалов и венткоробов	Серия 85	Часть 9 Раздел 9.2-1	Лист 7	


11378-19 8

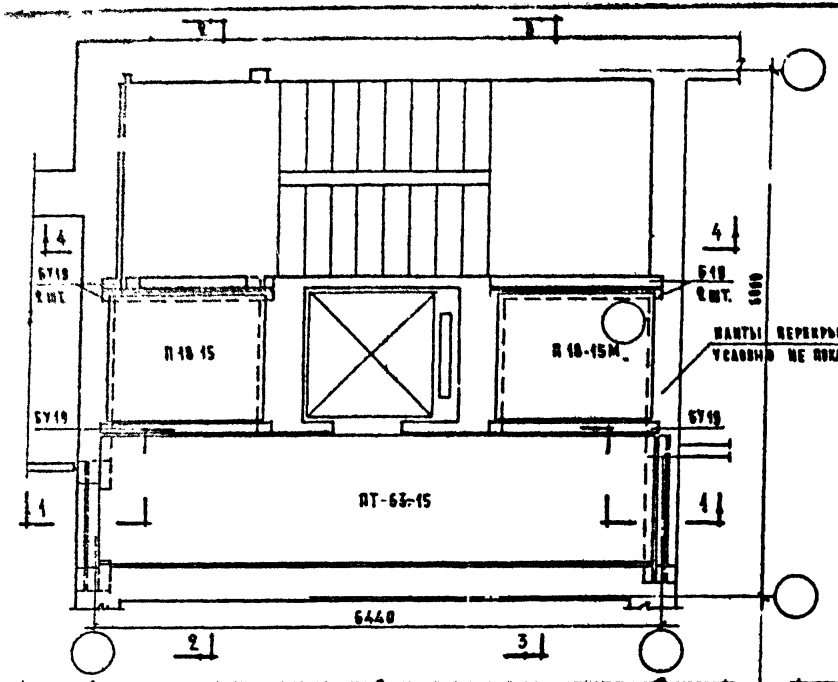

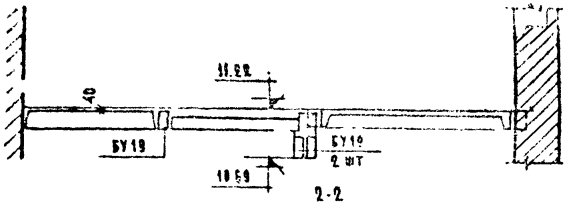

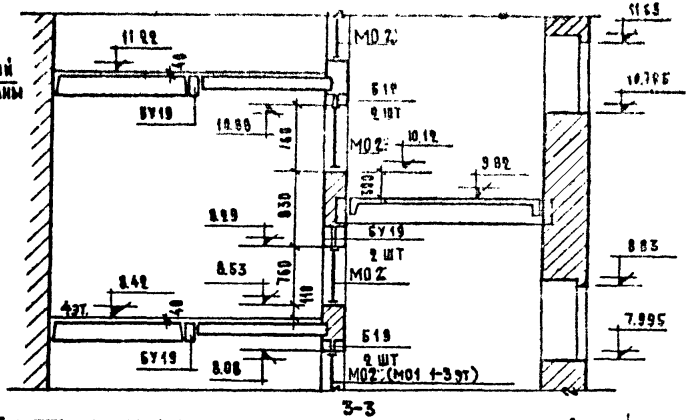

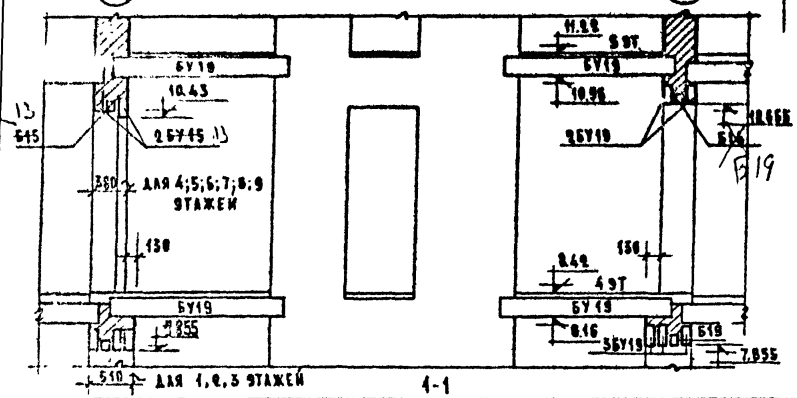

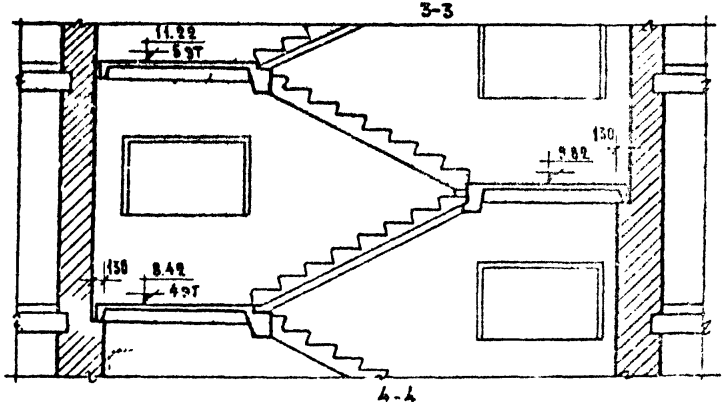

ФРАГМЕНТ ПЛАНА ТИПОВОГО ЭТАЖА

1969


СЕРИЯ 85

ЧАСТЬ 9

РАЗДЕЛ 9.2-1

ЛИСТ 8

11378-19

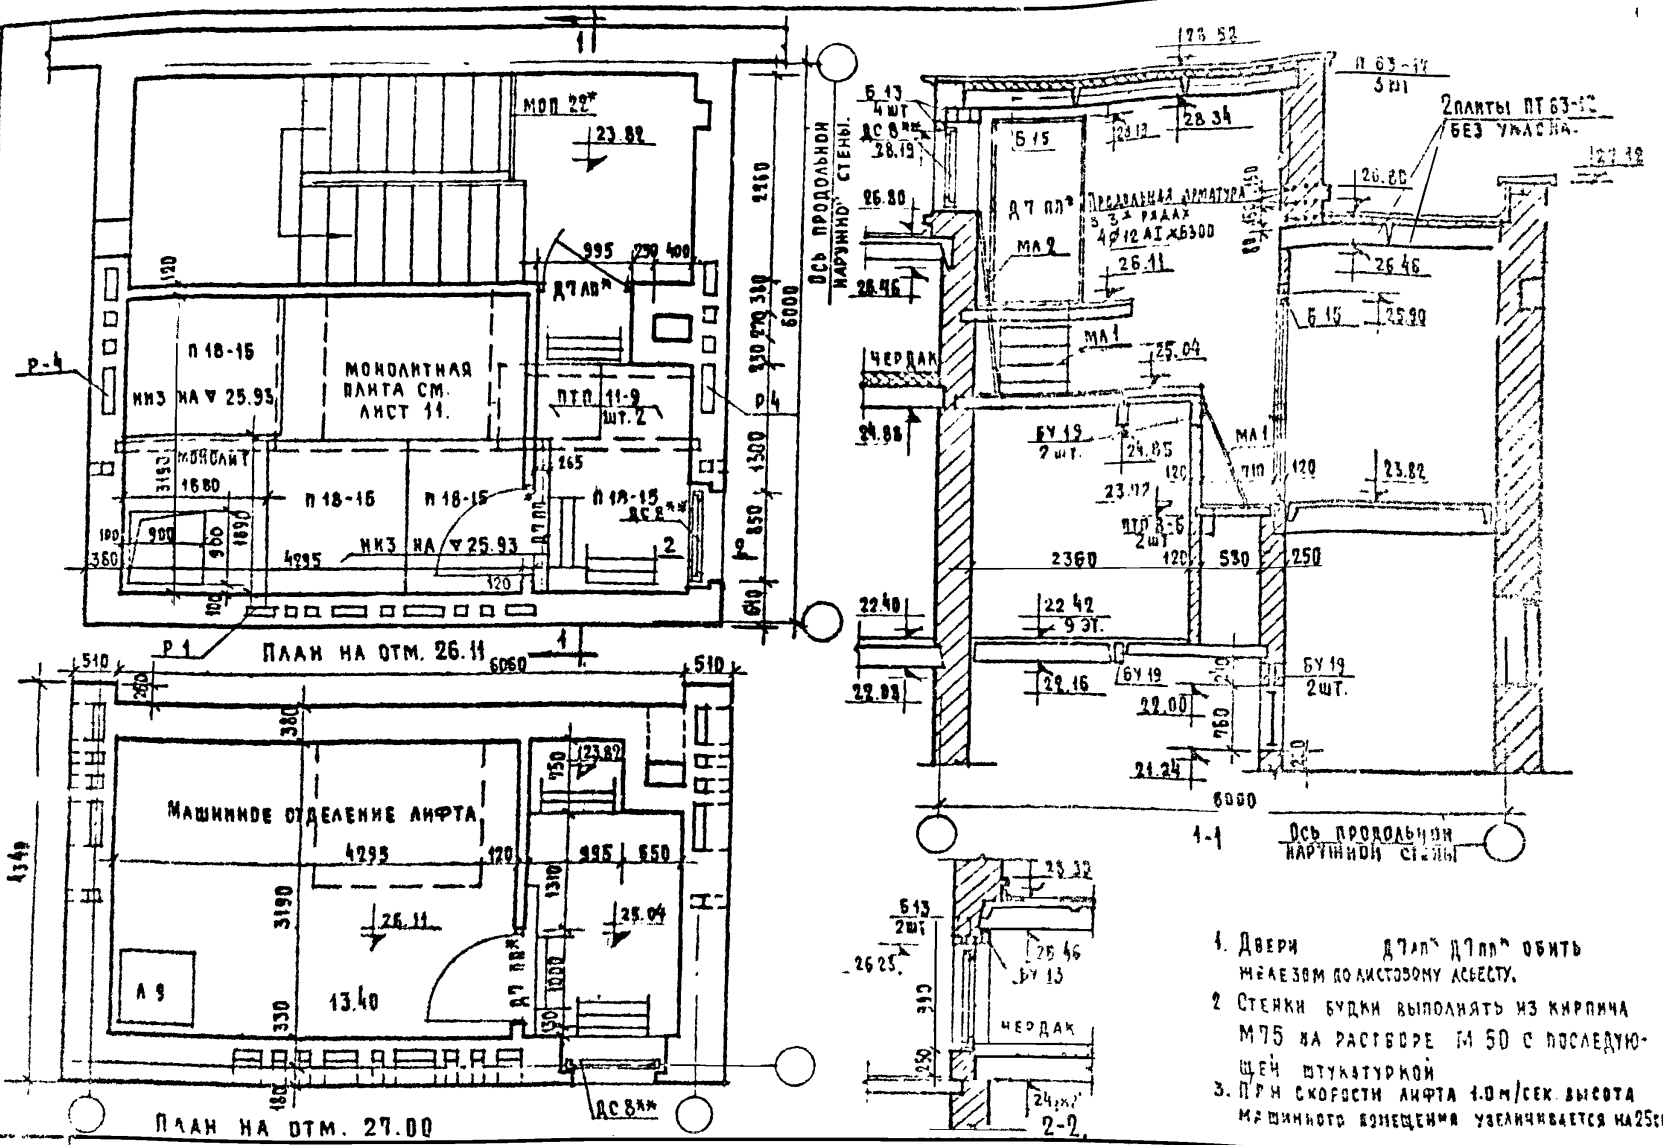

1. Двери Д7 ап* Д7 пл* обить железом по листовому асбесту.
2. Стенки будки выполнять из кирпича М75 на растворе М 50 с последующей штукатуркой
3. При скорости лифта 1.0 м/сек. высота машинного помещения увеличивается на 25см

г. Москва

Жилища

1060


Фрагмент плана 9 эт. и чердака

Серия 85


Часть 9 | Лист


Раздел 9 2-1 | 9

11378-19

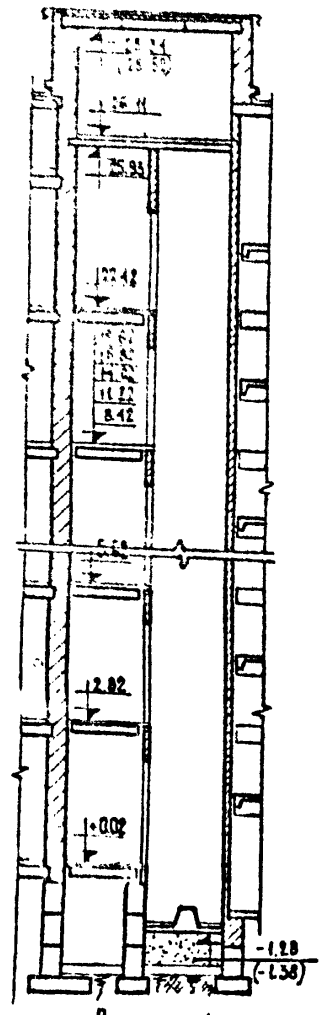

Разрез 1-1

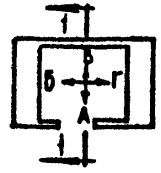


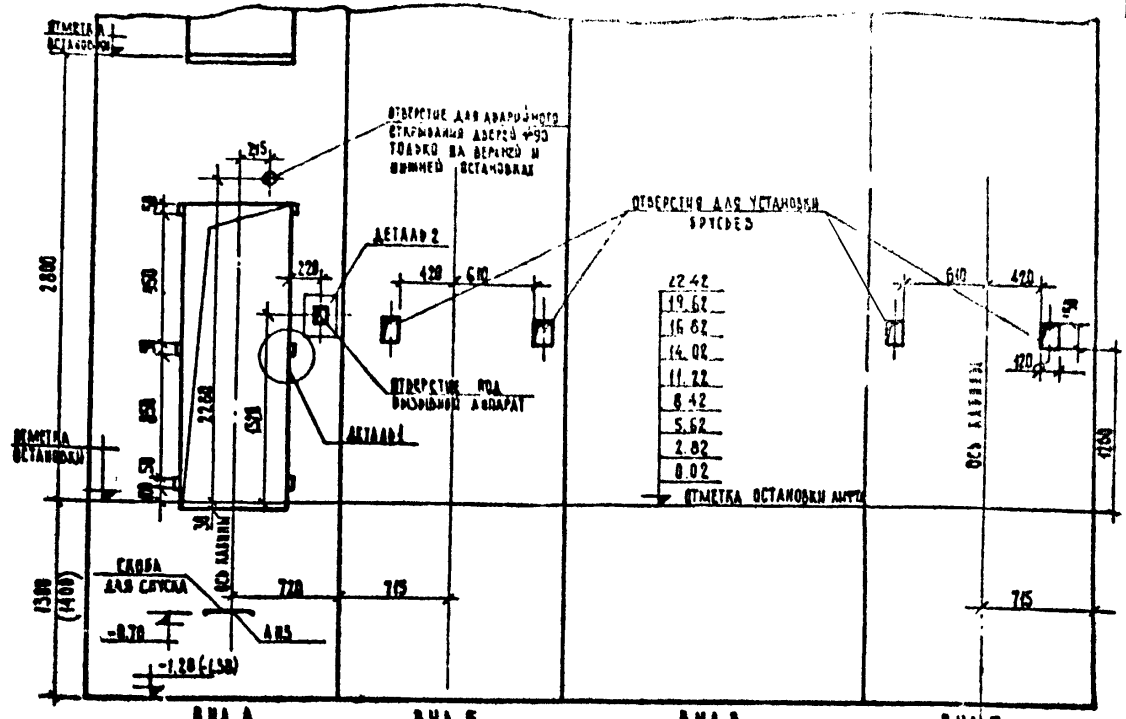



Назначение лифта		пассажирский
Число пассажиров	/чел./	5
Грузоподъемность	/кг/	350
Скорость подъема	/м/сек/	0,65 (1,0)
Высота подъема	/м/	22,40
Число остановок		9
Напряжение питающей сети	/в/	~220/380
Габариты шахты	/мм/	4550 × 1750
Габариты кабины	/мм/	980×1120×2100
Расположение противовеса		сбоку сзади
Система управления		кнопочная внутр.


Примечания:

1. Строительная часть лифта выполнена по чертежам альбома АТ-1. /11-66, 104-66, 222-66А, 224-66А/.
2. Стенки шахты лифта выполнять из полнотелого кирпича М-100 на растворе М-75 с расшивкой швов.
3. Крепление направляющих и дверей шахты лифта осуществлять дюбелями в процессе монтажа лифта.
4. После установки оборудования и укладки за проводку в маш. помещении и приямке выполнить заливку чистого пола на 50 мм раствором М-100.
5. Монтаж и демонтаж оборудования производить тележкой-кошкой Q = 500 кг
6. Отметки и размеры в скобках приведены для лифта с V = 1,0 м/сек.
7. Детали 1 и 2 см. лист 11.

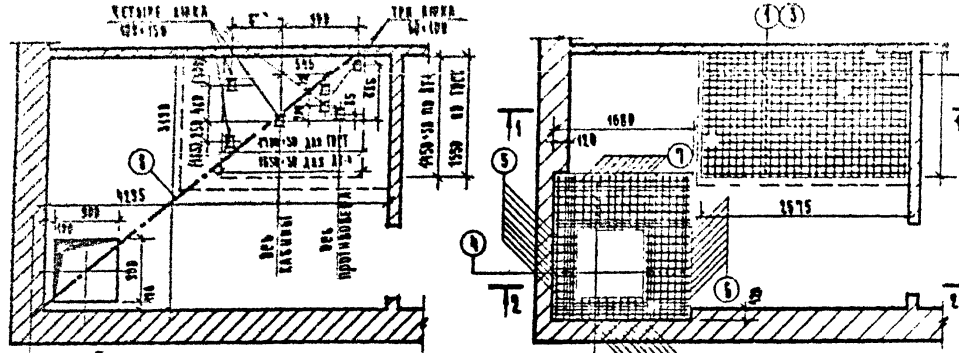

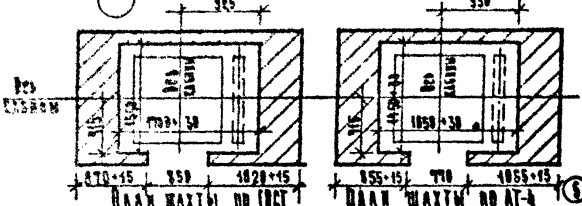

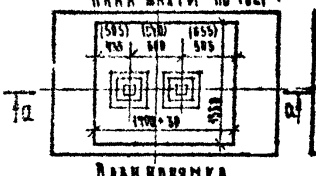

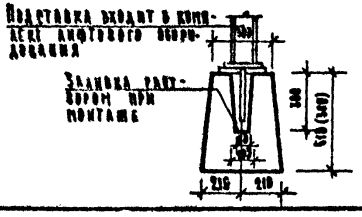

Спецификация металла


Поз	Сечение, класс арм.	Длина, мм	Кол. шт	Масса 1 м, кг	Вес кг	Общий вес кг
1	ф12 AI	2550	16	88.88	36 66	38.25
2	ф 8 AI	1550	52	99.56	51 35	
3	ф 8 AI	2550	16	90 40	16 99	
4	ф 8 AI	1.40	56	100	39 68	
5	ф 8 AI	940	40	8.48	3 34	
6	ф 8 AI	770	20	15.48	3 81	
7	ф 8 AI	780	20	15.60	3.16	
8	I N18	5300	1	9.30	99.5*	99.5*


Примечания:


1. Размеры шахты лифта 1550×(1700+30) приняты по ГОСТ 5746-67. В случае поставки лифта по чертежам АТ-4, размеры шахты лифта 1450×(1650+30). При этом швы 3 и 4 по ВТ 65-15 сдвинуть, а образовавшиеся щели заполнить раствором из кирпича.
2. Разбивку отверстий в плите машинного отделения согласовать с монтирующей организацией треста „Сельлифтмаш".
3. Размеры в скобках приведены для лифтов со скоростью 1 м/сек.
4. Монолитная плита выполняется по серии 1.420


Машинное отделение, шахта лифта. Детали

Серия 85 | Часть 9 | Раздел 9.2.1 | Лист 14

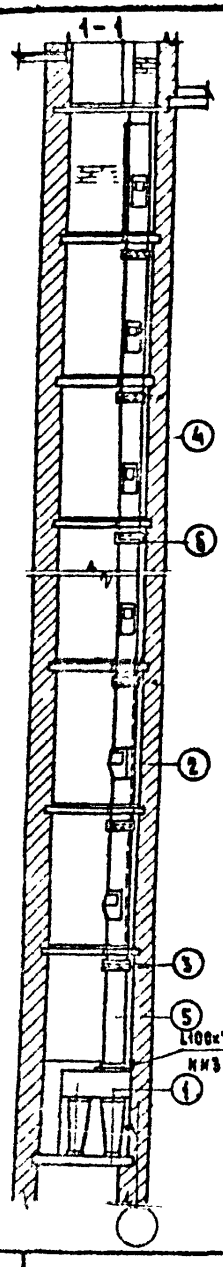

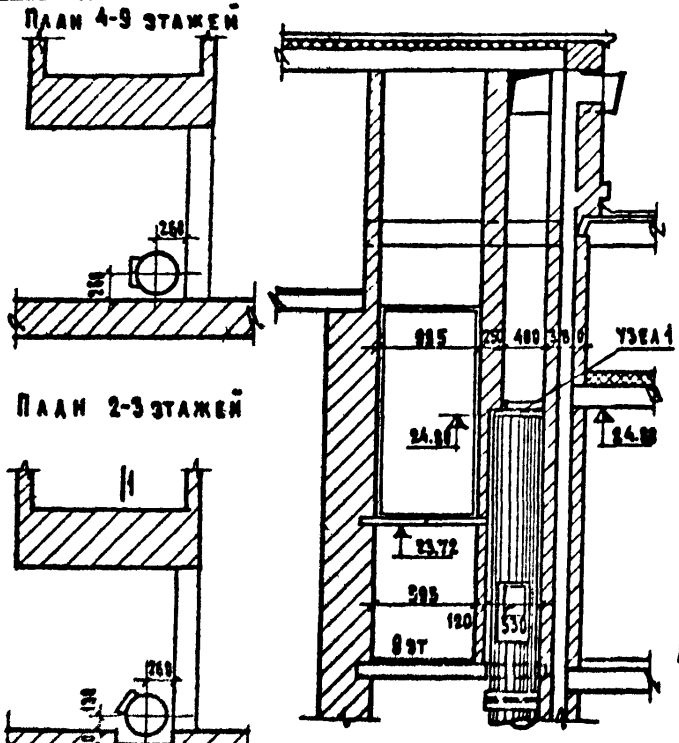

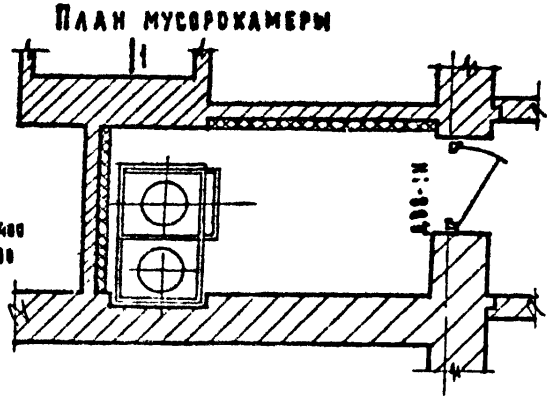

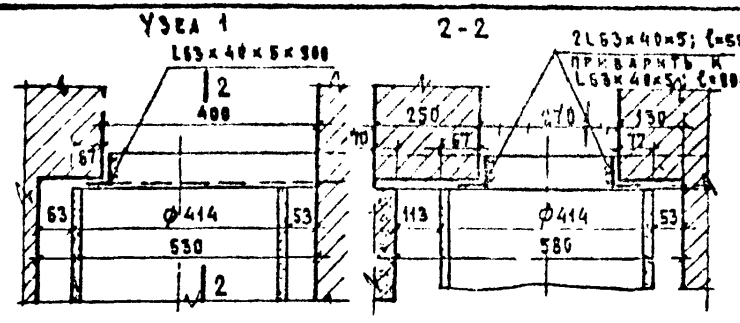

Спецификация на 1 комплект мусоропровода МП2

№№ поз.	Наименование	Марка	№ чертежа ГОСТ	К-во шт	Вес кг 1 шт	Вес кг общ
1	Приемный бункер	МП2.01.000	Лист 8.9	1	188.00	188.00
2	Клапан приемный	МП1 02.000	Лист 8,9,10 10.7-1	8	21.00	168.00
3	Крепежный хомут в сборе	Ан 6	10.4-1-5	5	4.00	20.00
4	Трубы асбестоцементные	ℓ= 2780	ГОСТ 1839-48	8		
5	Труба асбестоцементная	ℓ= 1420	ГОСТ 1839-48	1		
6	Муфты асбестоцементные	h=180	ГОСТ 1839-48	9		

Указания по монтажу мусоропровода МП2 (10.7-2)

Монтаж мусоропровода вести в следующем порядке:

1. Приемный бункер устанавливается непосредственно на бетонный пол мусорокамеры.
2. Клапан приемный крепится к стволу хомутами с установкой резиновых прокладок типа 14 ск 914 Зиа.


   При сборке должно быть обеспечено плотное прилегание прокладок по всему периметру касания кожуха к стволу.

   Установку клапанов желательно производить до монтажа ствола.
3. Ствол монтировать из асбестоцементных труб строго по вертикальной оси. В стыках не допускаются уступы краев труб, зазубрины и неровности. Конопатку производить просмоленной прядевой пакли плотно и равномерно; чеканку - жирным цементным раствором (состава 1:2) с предварительным смачиванием водой поверхностей труб.

   Крепежные хомуты устанавливать одновременно с монтажом ствола.

   Отверстия в асбестоцементных трубах размером 380×600( ) для установки приемных клапанов вырубаются или вырезаются по шаблону.

   Стены мусорокамеры облицовываются керамической плиткой на высоту 1.5м. Цементная подливка пола выполняется после установки приемного бункера и канализационного трапа.

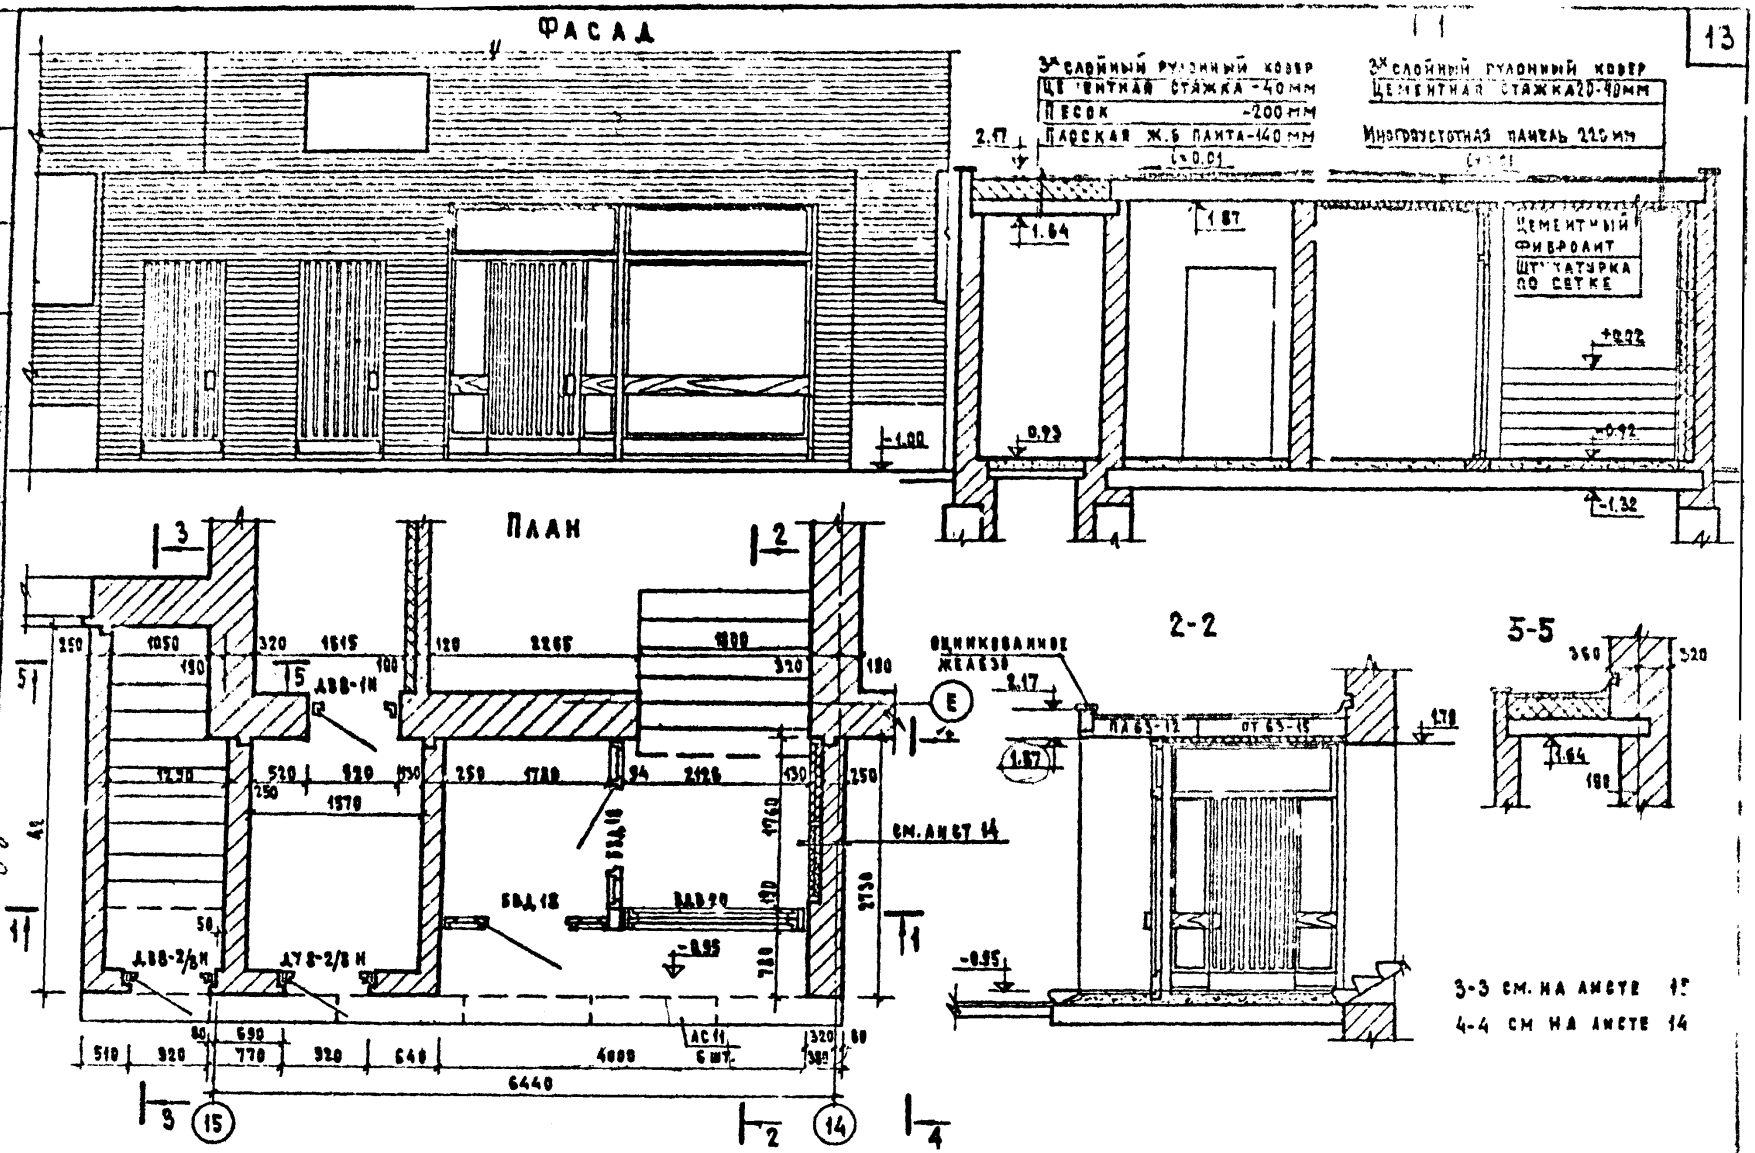


Вход В1-1


1060	серия 85	часть 9	лист 13
		раздел 92-1	

11378-19 14


Фасад

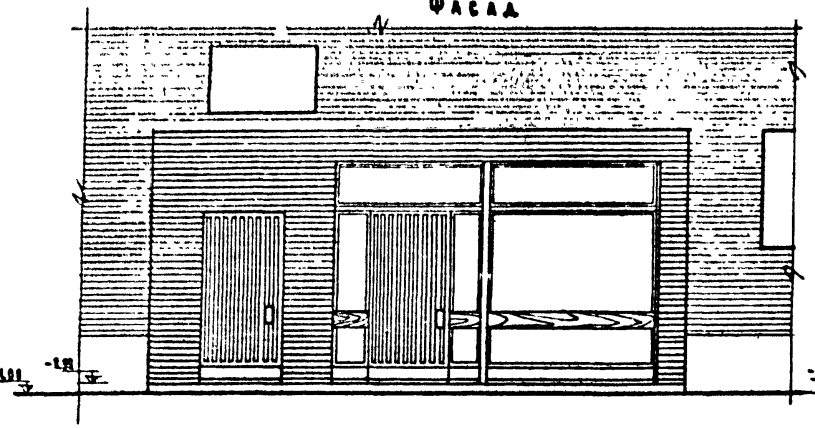

Разрез 1-1

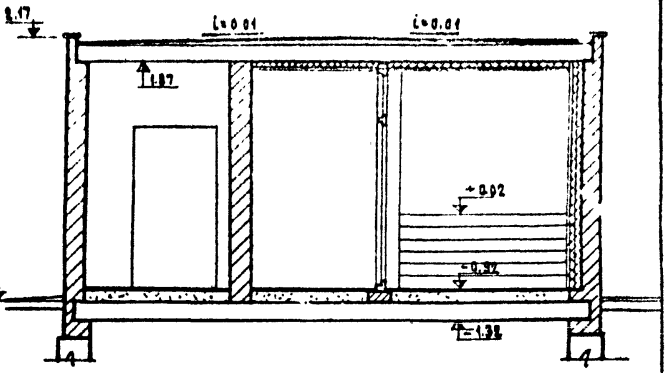


План

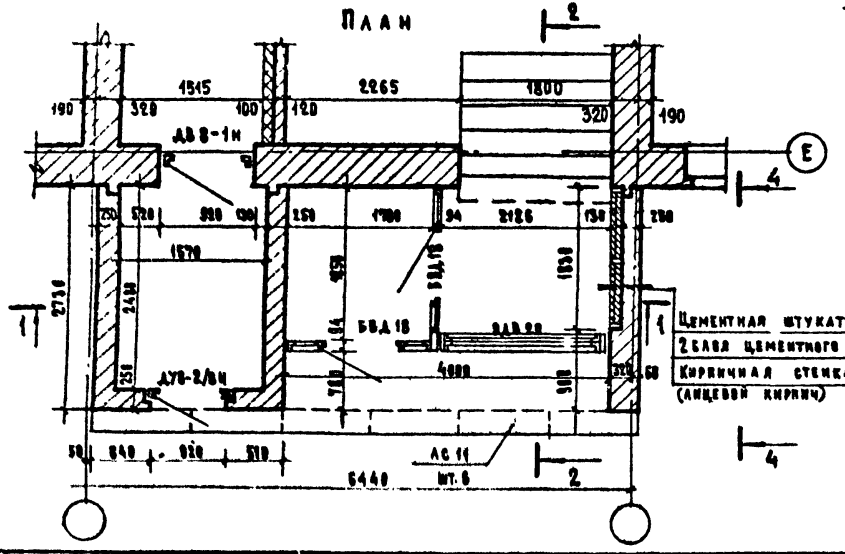

Цементная штукатурка по сетке
2 слоя цементного фибранита-130
Кирпичная стенка 250
(лицевой кирпич)

4-4

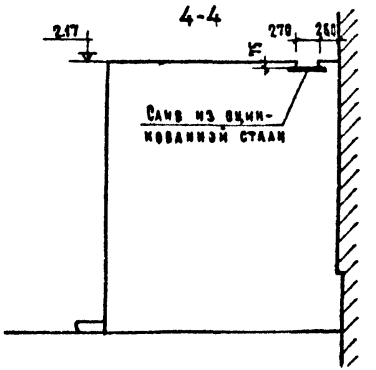

Разрез 2-2 см на листе 13

ЦНИИЭП жилища г. Москва

Ст. арх. Е. Быкова
Гл. арх. проекта
Гл. инж. проекта
Рук. гр. инж.
Гл. конструктор проекта
Гл. специалист
Проверил Е. Чухрина
Копировал Э. Газизуллина

Согласовано


Инв. № подл. | Подпись и дата | Взам. инв. №

1969


Вход В1-2

Серия 85 | Часть 9 | Раздел 9.2-1 | Лист 14


Фасад

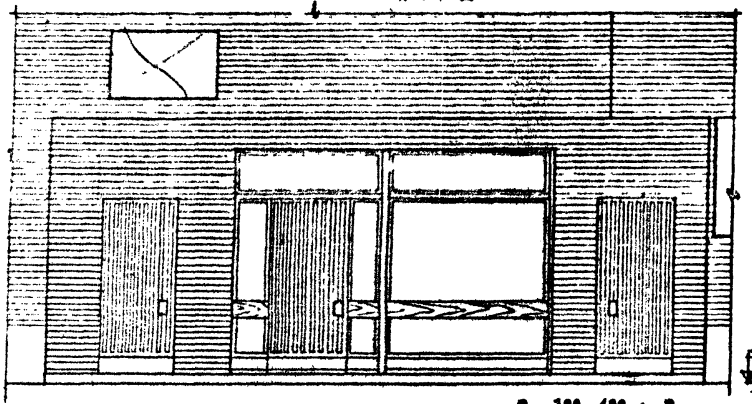


1-1

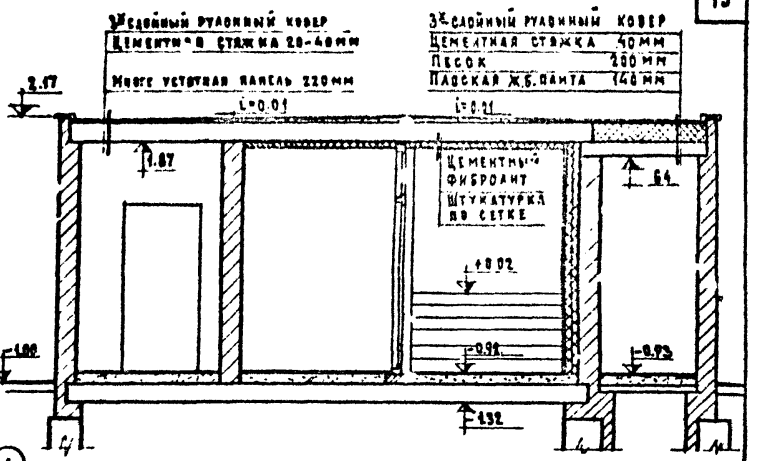

План

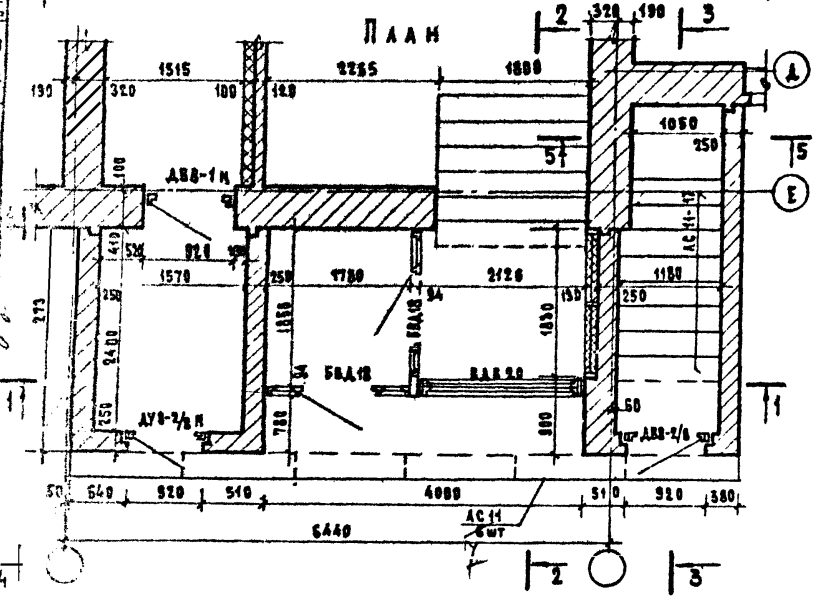

3-3

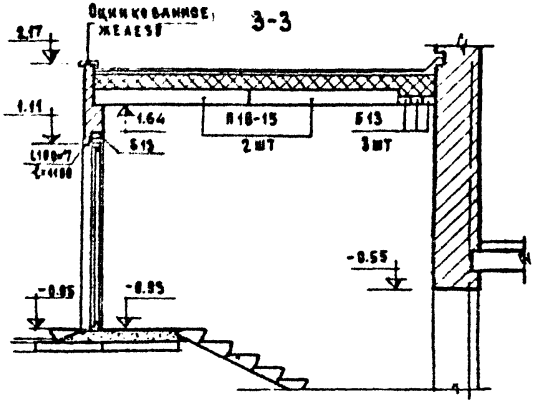



2-2 см. на листе 13 , 4-4 см. на листе 14


Вход В1-3


Серия 85	Часть 9	Лист
	Раздел 9.2-1	15

11378-19 16

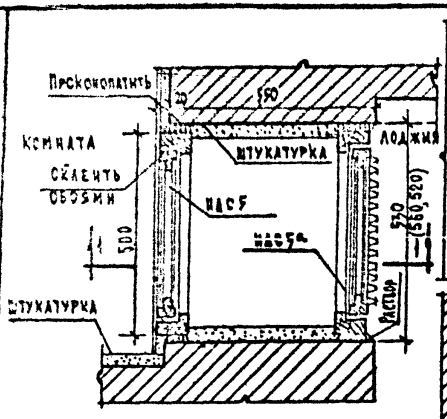


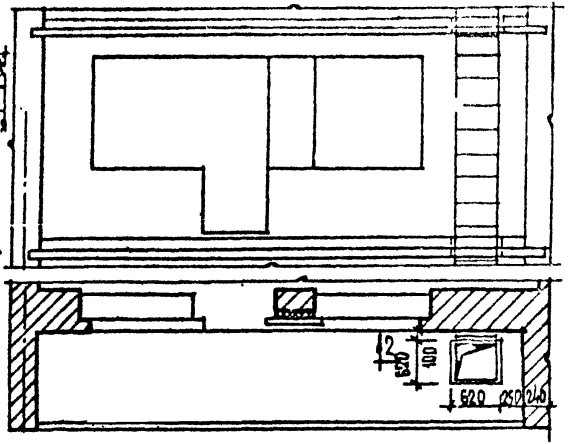

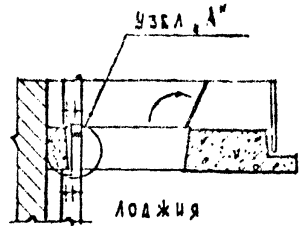


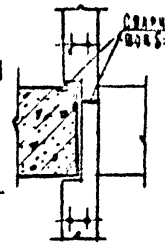


НАРУЖНЫЕ ЭВАКУАЦИОННЫЕ СПУСКИ.

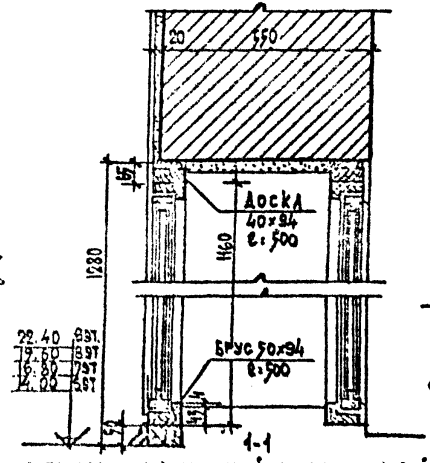


УСТАНОВКА ЭВАКУАЦИОННОЙ ДВЕРИ В БОКОВОЙ СТЕНЕ ЛОДЖИИ /6-9 ЭТ/

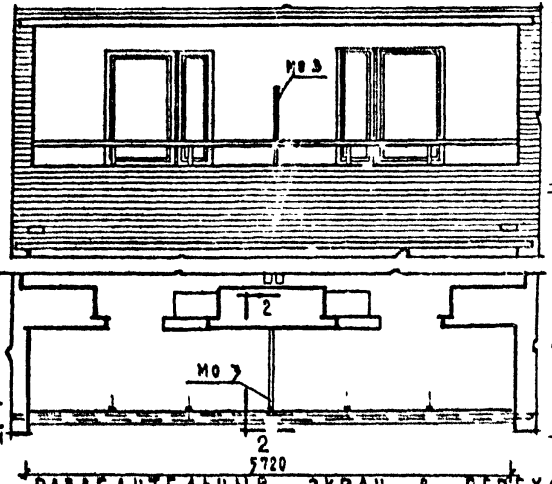



РАЗДЕЛИТЕЛЬНЫЙ ЭКРАН В ПЕРЕХОДНОЙ ЛОДЖИИ

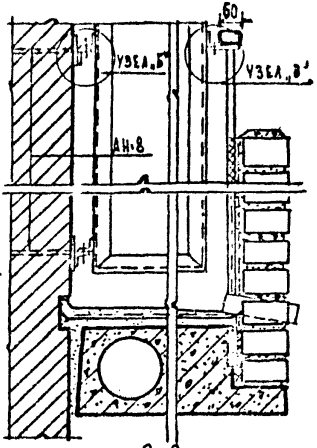


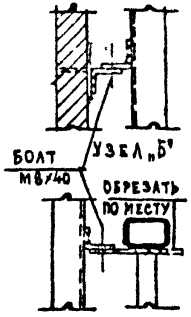


1971	ДЕТАЛИ ЭВАКУАЦИОННЫХ МЕРОПРИЯТИЙ	СЕРИЯ 85	ЧАСТЬ 9	ЛИСТ 16
			РАЗДЕЛ 9.24	

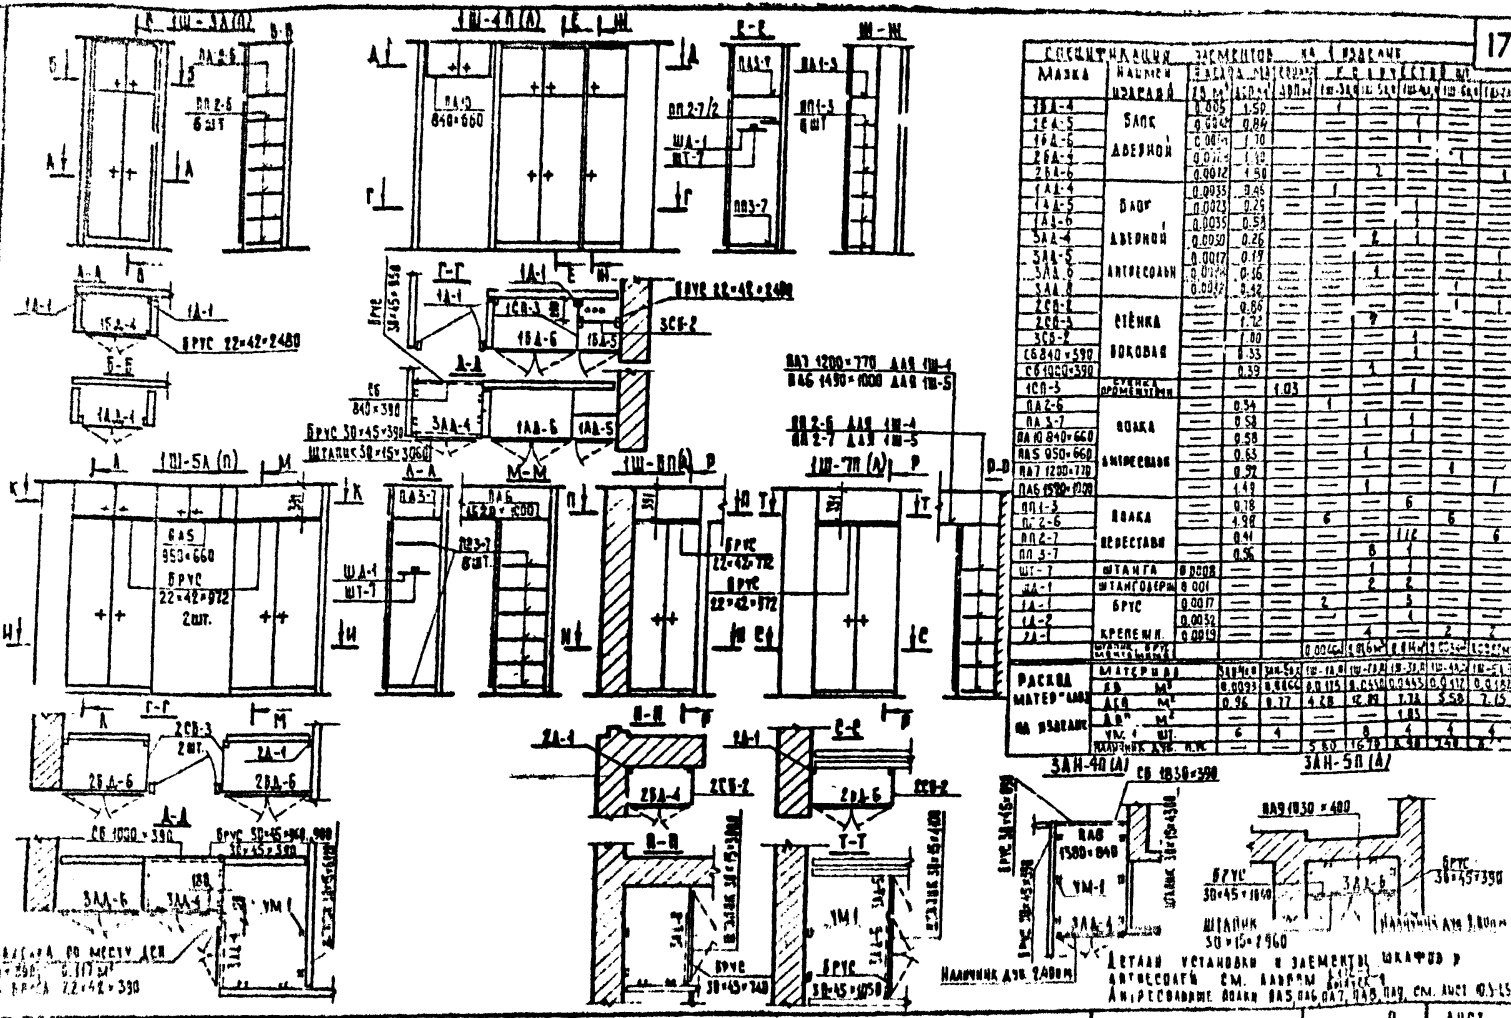
1Ш-5А(п)
1Ш-5Б(л)
1Ш-7П(л)
1Ш-8П(л)
ВАБ 950×660
Брус 22×42×972
2шт.
ВАБ 1200×770 ДАЛ 1Ш-4
ВАБ 1490×1000 ДАЛ 1Ш-5
ДП 2-6 ДАЛ 1Ш-4
ДП 2-7 ДАЛ 1Ш-5
ВАЛ 1200×770
ДАБ 1580×1000
ДП 1-5
ДП 2-6
ДП 2-7
ДП 3-7
ШТ-7
ША-1
ШТ-1
6шт
ВАЛ 1200×770
ВАБ 1490×1000
ДАЛ 1Ш-4
ДАЛ 1Ш-5
ДП 2-6
ДП 2-7
ДАЛ 1Ш-4
ДАЛ 1Ш-5
Брус 30×45×390
Брус 22×42×2480
Брус 22×42×772
Брус 22×42×772
Брус 30×45×390
Брус 30×45×390
Брус 30×45×1050
Брус 30×45×1480
Брус 30×45×1850
Брус 30×45×1850
Брус 30×45×2480
Брус 30×45×2480
Брус 30×45×390
Брус 30×45×390
Брус 30×45×390

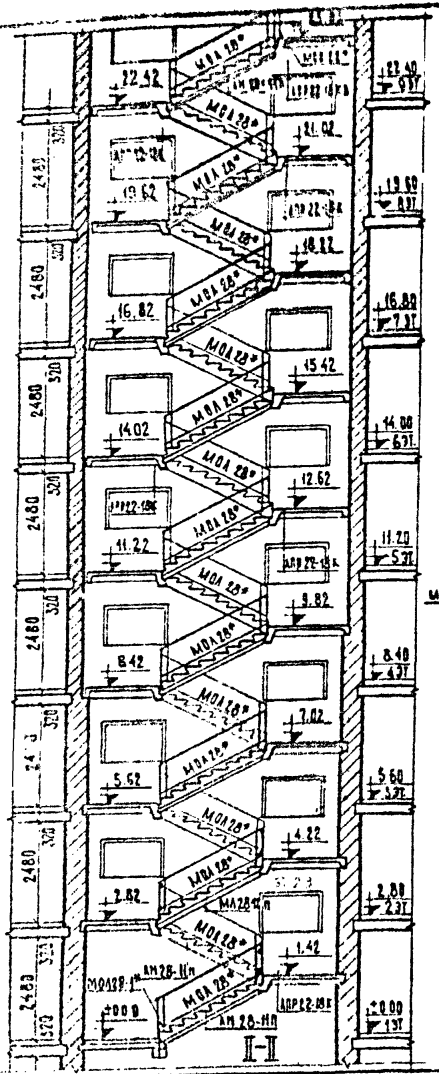


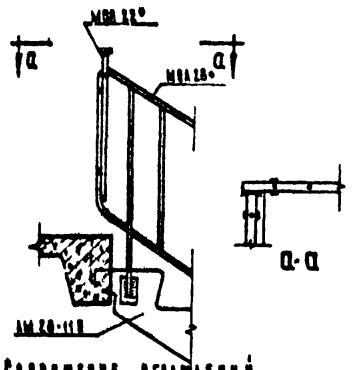


Соединение ограждений на верхней площадке

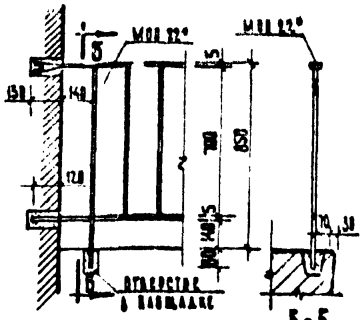


Крепление ограждения лестничных площадок к стене

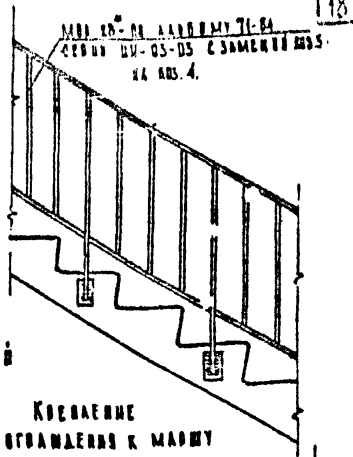

Крепление ограждения к маршу

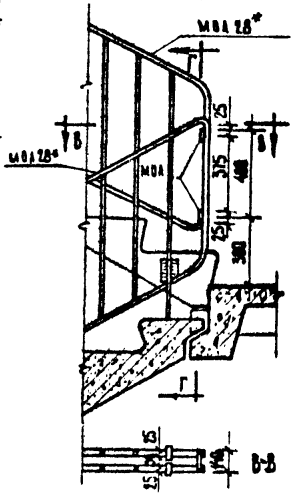


Соединение ограждений на м/эт. площадке

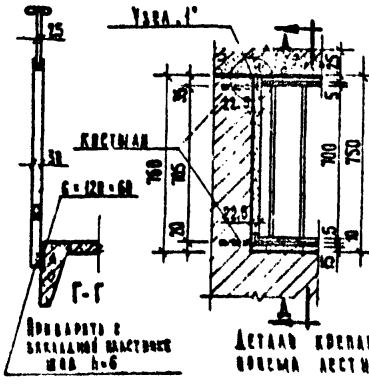

Приварить к закладной пластине МО1 п-6

Деталь крепления ограждения внешней лестничной клетки

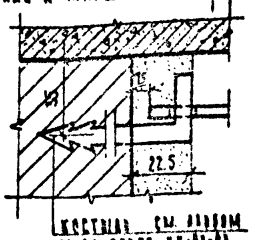

Кастмал см. альбом М-64 серии ПК-03-05 лист 4.


Узел 1


Примечания.


1. Установку ограждений рекомендуется вести одновременно с монтажом маршей и площадок.
2. Крепление металлических элементов вести на сварке электродами Э-42, высота шва 6 мм.
3. После сварки сварные швы зачистить.
4. Ограждения МО1 и МО2 устанавливать до нанесения штукатурки.
5. Поручень пластиковый, устанавливать по месту.


Спецификация изделий на одну лестничную клетку


Марка	К 84-03 ВУ
АМ 28-ИЛ	17
АПР 22-18Б	16
АПР 22-10Б	1
МО 28-1	1
МО1	34
МО1 28°	17
МО1 33°	1
МО 1	5
МО 2	9
Кастмал	55

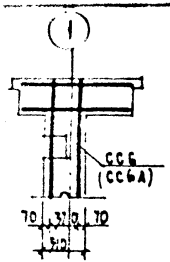


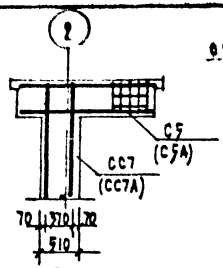


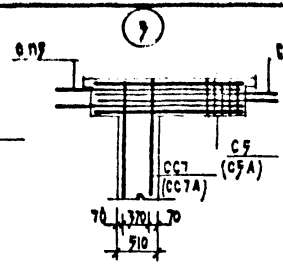


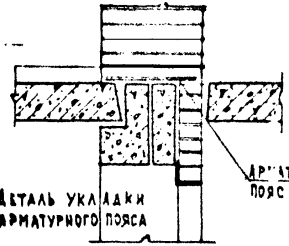


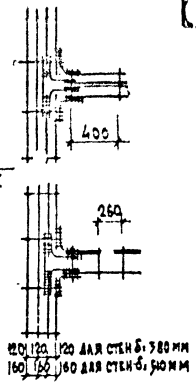

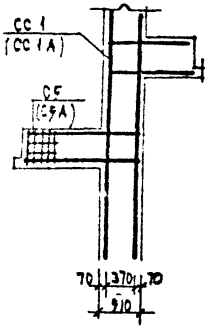


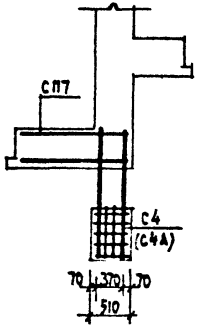

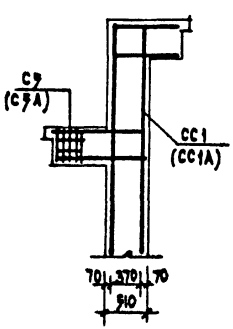


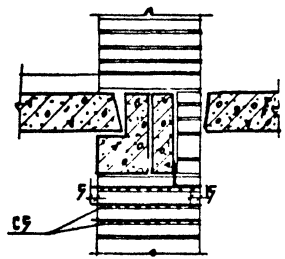


Деталь армирования
кладки под перемычкой

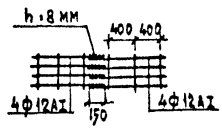

Детали стыковки
элементов арматурного
пояса

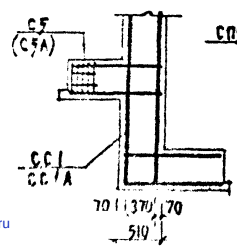

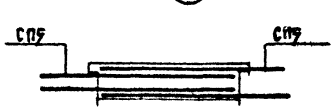



Деталь армирования
стен с вентканалами

Настоящим чертежом пользоваться одновременно с листом части 1, „Указания по армированию стен".

gost.e-ecolog.ru