ГОСКОМИТЕТ ПО ГРАЖДАНСКОМУ СТРОИТЕЛЬСТВУ И АРХИТЕКТУРЕ ПРИ ГОССТРОЕ СССР
ЦНИИЭП жилища

**УД**
**9.1-1**

## СЕРИЯ 85

# КИРПИЧНЫЕ ЖИЛЫЕ ДОМА С ПОПЕРЕЧНЫМИ НЕСУЩИМИ СТЕНАМИ

## ЧАСТЬ 9

УЗЛЫ И ДЕТАЛИ

## РАЗДЕЛ 9.1-1

МОНТАЖНЫЕ УЗЛЫ И ДЕТАЛИ НИЖЕ ОТМЕТКИ ±000

11378-18
Цена 0·24

gost.e-ecolog.ru

Центральный институт типового проектирования просит дать Ваши замечания и предложения по улучшению качества направляемого Вам проекта.

ТИПОВОЙ ПРОЕКТ .....
(номер проекта)

Наименование проекта .. .....

.....

Проектная организация–автор проекта . .....

Замечание о недостатках в проекте ( нерациональные объемно–планировочные и конструктивные решения, ошибки, опечатки, полиграфические дефекты и т.п.) и предложения по их устранению .....

Подпись должностного лица, наименование организации и ее адрес

..... .....

.....

ЦЕНТРАЛЬНЫЙ ИНСТИТУТ ТИПОВОГО ПРОЕКТИРОВАНИЯ ГОССТРОЯ СССР
107066, Москва, Б–66, Спартаковская ул., 2а, корпус В
Сдано в печать 14/XII 1972 года
Заказ № 4905 Тираж 200 экз.

# СЕРИЯ 85
## КИРПИЧНЫЕ ЖИЛЫЕ ДОМА С ПОПЕРЕЧНЫМИ НЕСУЩИМИ СТЕНАМИ

## ЧАСТЬ 9
## УЗЛЫ И ДЕТАЛИ
## РАЗДЕЛ 9.1-1
## МОНТАЖНЫЕ УЗЛЫ И ДЕТАЛИ НИЖЕ ОТМЕТКИ ± 0.00

## СОДЕРЖАНИЕ


| НАИМЕНОВАНИЕ ЧЕРТЕЖА | NN ЛИСТОВ | NN СТР | НАИМЕНОВАНИЕ ЧЕРТЕЖА | NN ЛИСТОВ | NN СТР. |
|---|---|---|---|---|---|
| ЗАГЛАВНЫЙ ЛИСТ | 1 | 1 | | | |
| СЕЧЕНИЯ ФУНДАМЕНТОВ | 2 | 2 | | | |
| СЕЧЕНИЯ ФУНДАМЕНТОВ | 3 | 3 | | | |
| РАЗРЕЗЫ | 4 | 4 | | | |
| ДЕТАЛИ ПЕРЕКРЫТИЙ И ПОЛОВ | 5 | 5 | | | |
| Сечения фундаментов, разрезы | 6 | 6 | | | |



ЦНИИЭП ЖИЛИЩА г. Москва

Рук. отд. № | Гл. инж. отд. | Гл. арх. пр-та | Гл. инж. пр-та | Рук. гр. инж. | Ю. Эпельбаум | А. Самойлов | А. Масеева | Е. Цукерман | Н. Терехова | Копировал | Э. Глазунова

Согласовано | Дата | Инв. N | Взамен

1-1 для стены δ=519 (550)

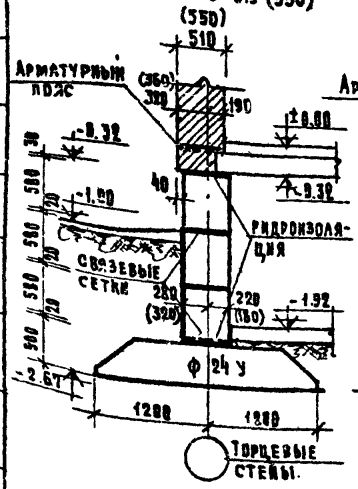


1-1 для стены δ=640 (680)

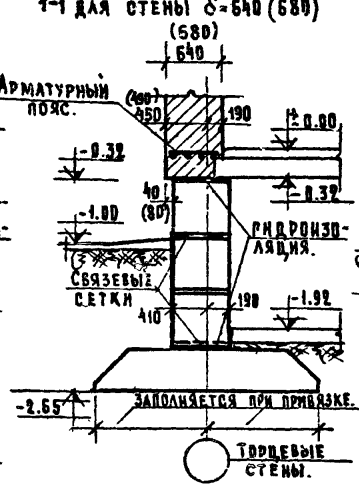


2-2 для стены δ=510 (550)

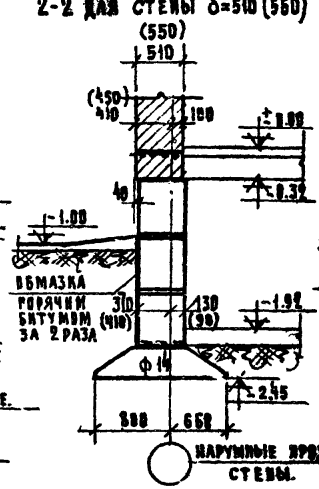


2-2 для стены δ=640 (680)

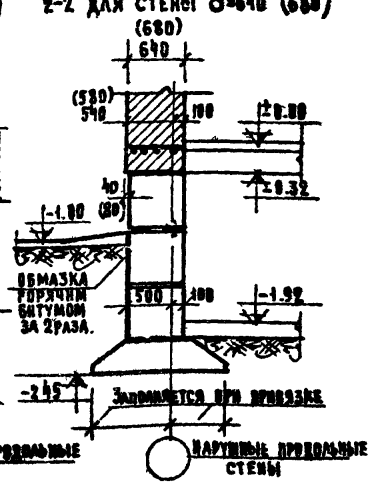


3-3 для стены δ=510 (550)

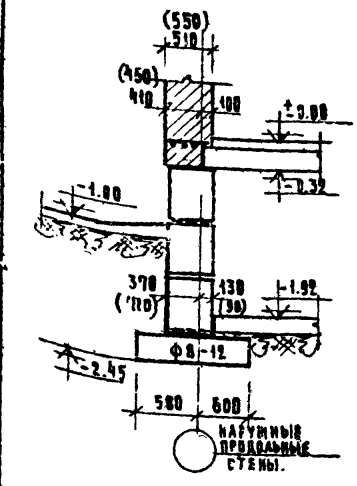


3-3 для стены δ=640 (680).

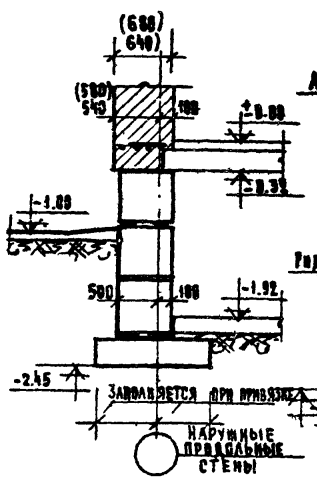


4-4.

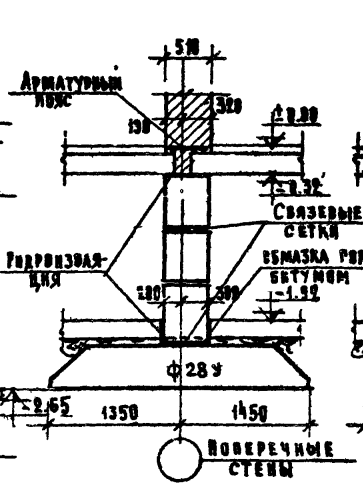


5-5

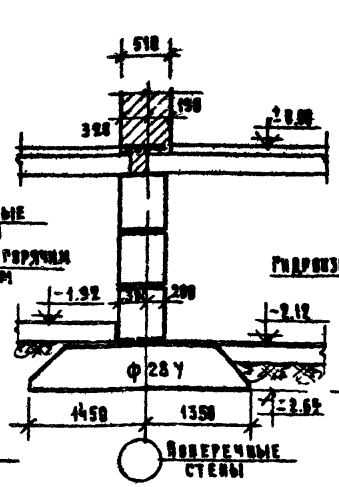


6-6

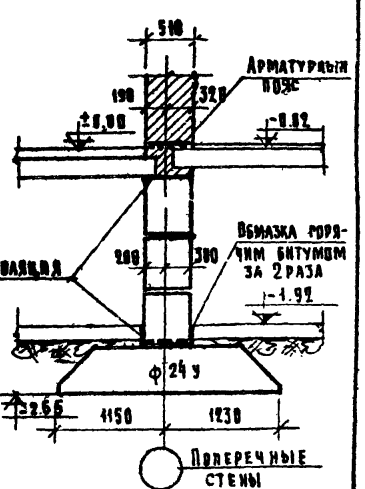


1971

Сечения фундаментов

Серия 85

Часть 9

Раздел 9.1-1

Лист 2

11578-18 3

7-7

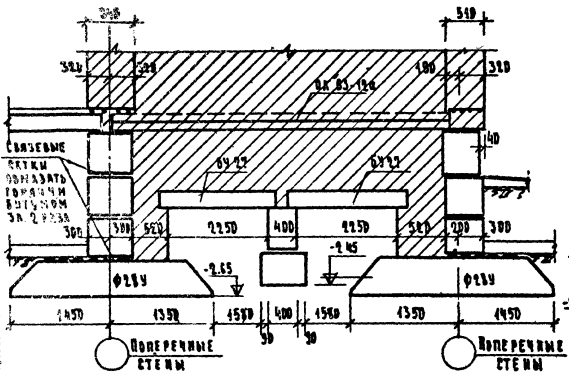


8-8 для стен δ=540(550)

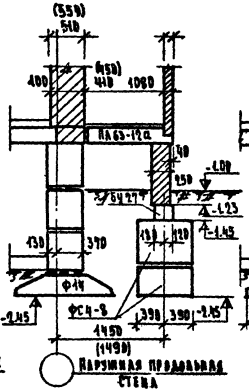


9-9 для стен δ= 640 (680)

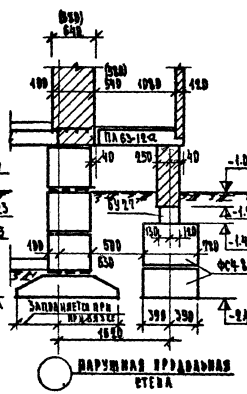


10-10 для стен δ=540(590)

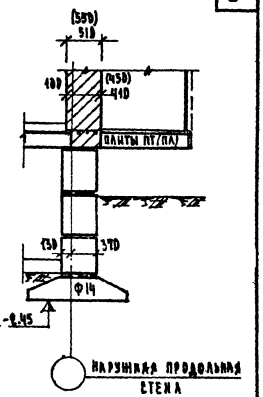


11-11 для стен δ= 640 (680)

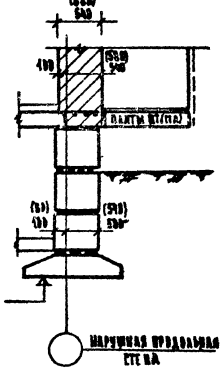


12-12 для стен δ=540(550)

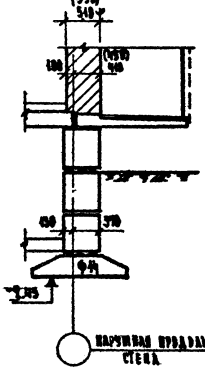


13-13 для стен δ= 640 (680)

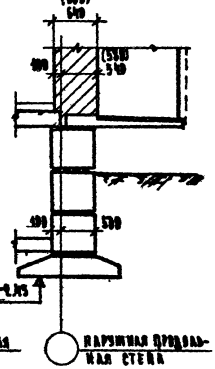


ЦНИИЭП жилища г. Москва

1971

# Сечения фундаментов

Серия 85

Часть 9
Раздел 9.1-1

Лист 3

11378-18 4

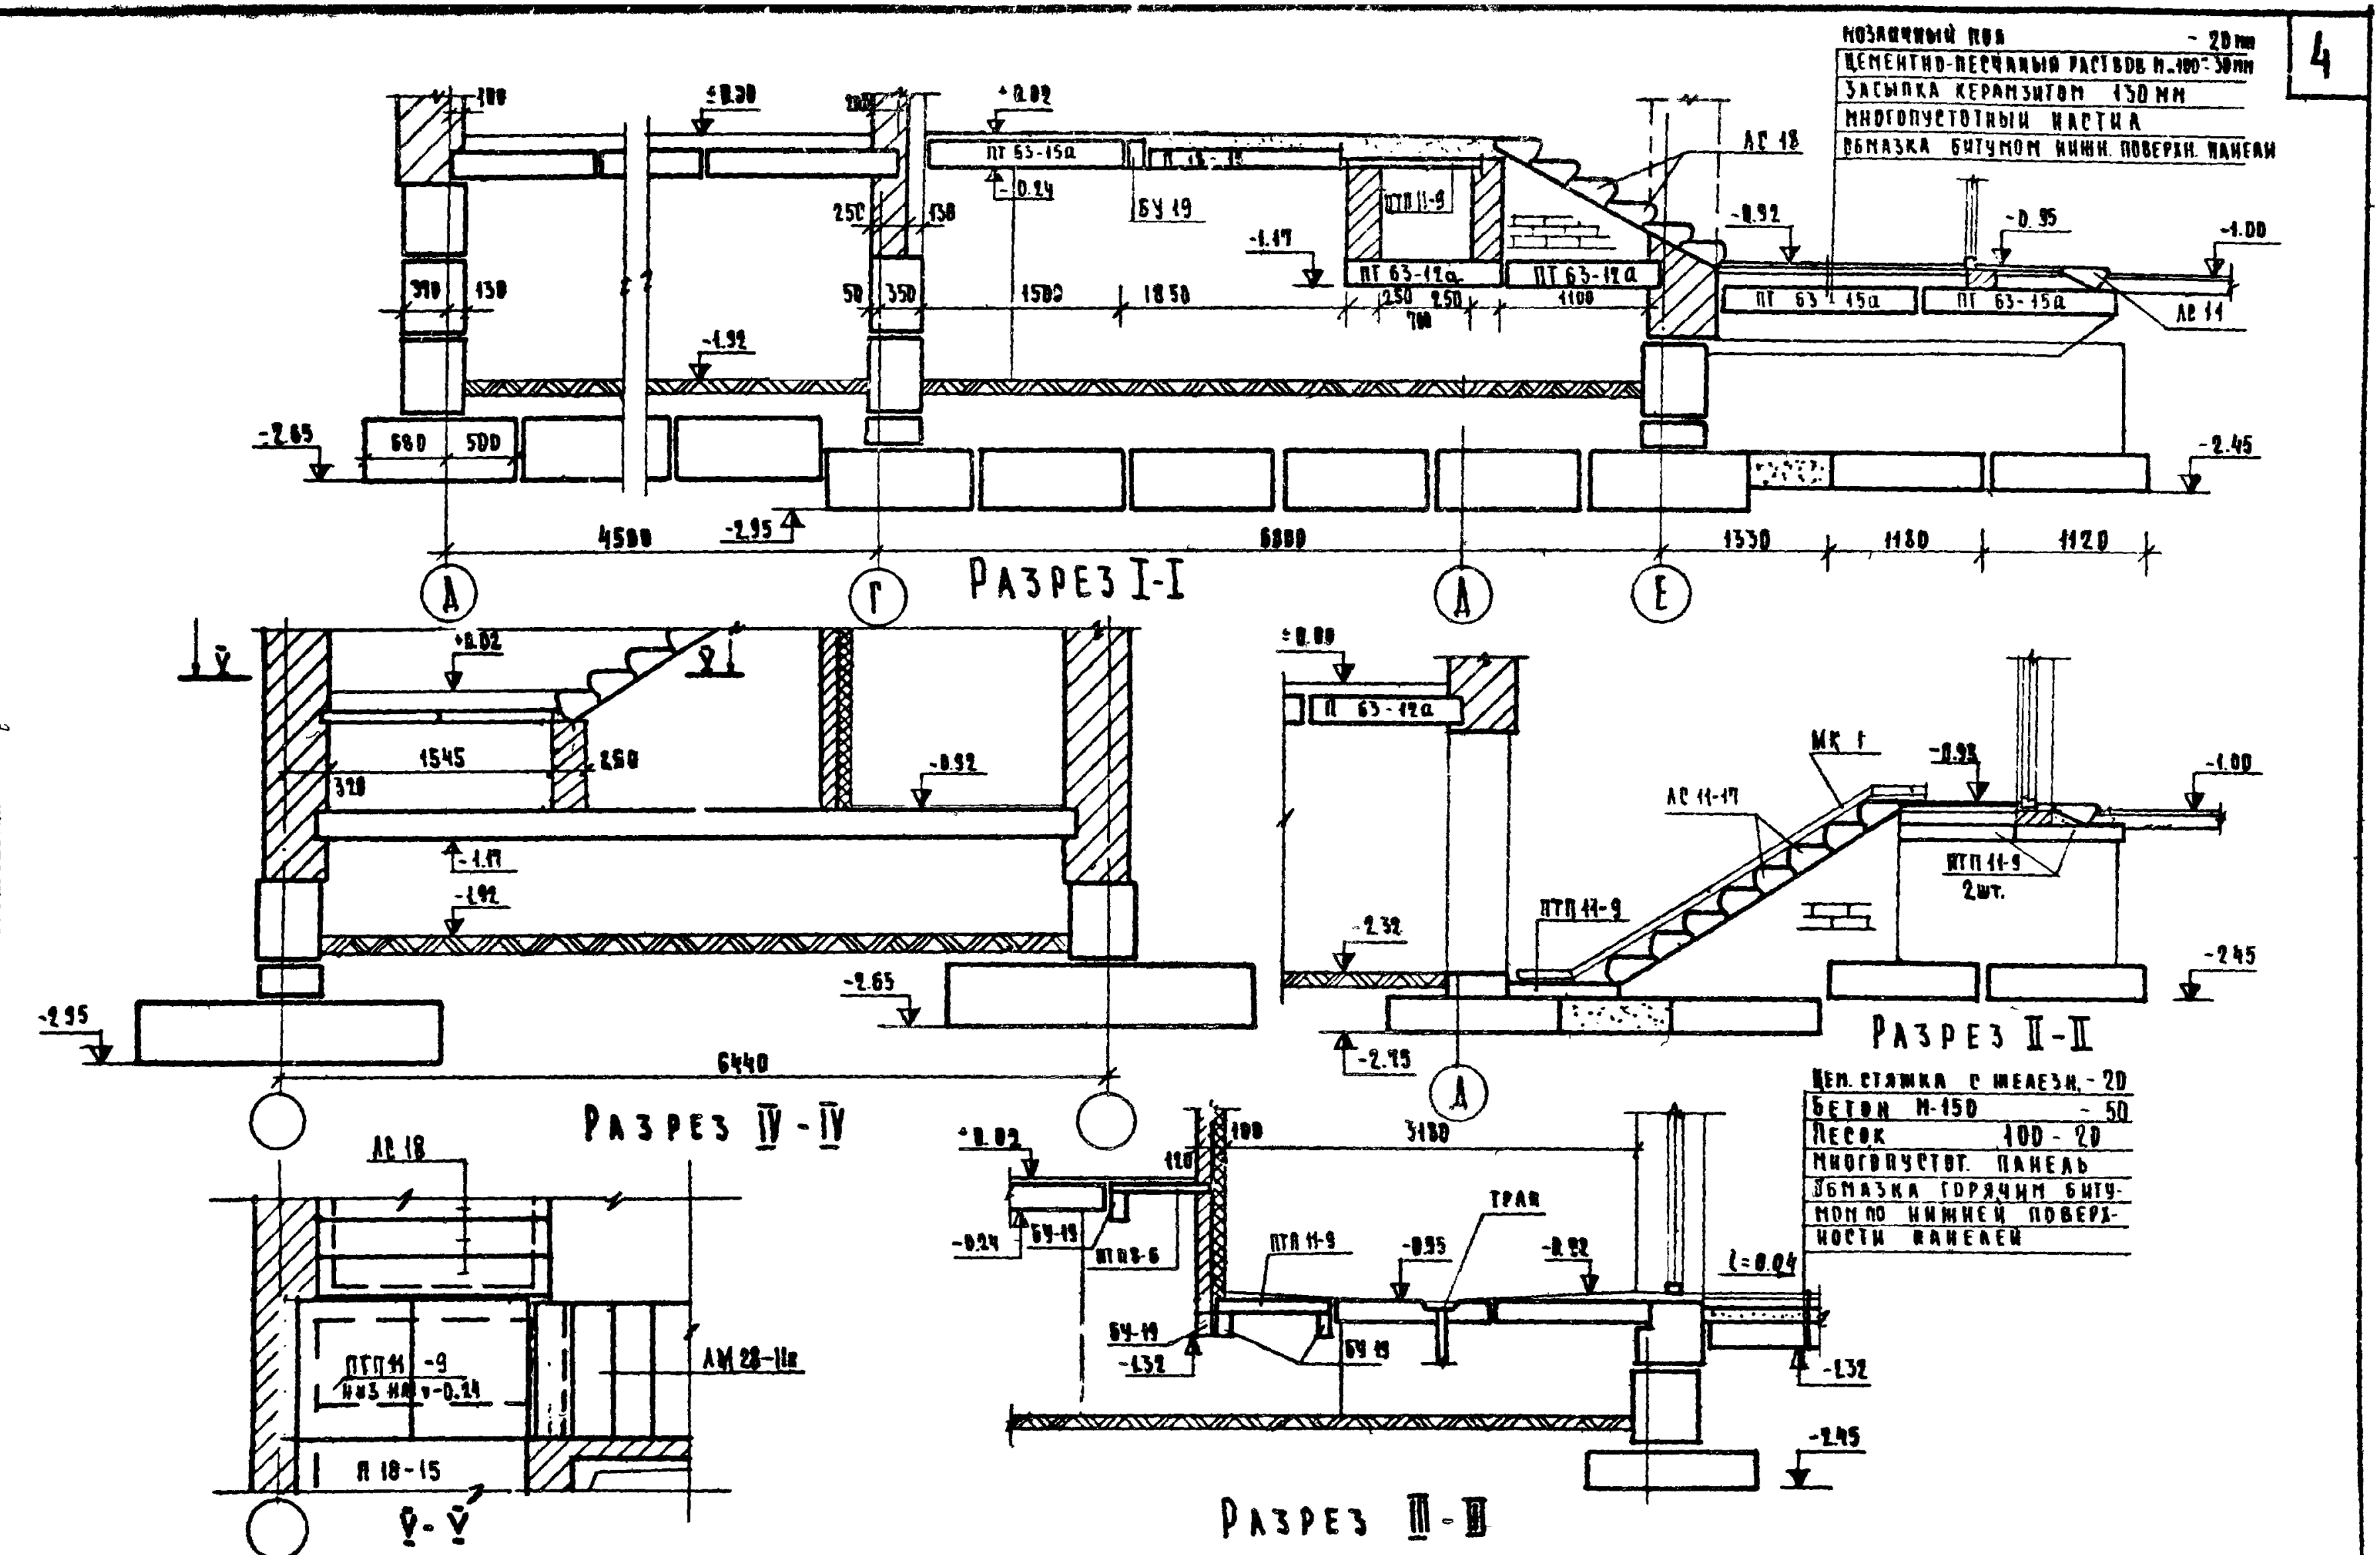


| | | |
|---|---|---|
| Рук. отд. ИНЮ | | Трапельбаум |
| Гл. инж. отд. | Инженер | А. Сафонов |
| Гл. арх. пр-та | Инженер | А. Масеева |
| Гл. инж. пр-та | Проверил | Е. Цукерман |
| Рук. гр. инж. | Копировал | Н. Терехова |

Согласовано

Взамен инв. № — Дата

ЦНИИЭП жилища г. Москва

| | | | | |
|---|---|---|---|---|
| 1971 | Разрезы | Серия 85 | Часть 9<br>Раздел 9.1-1 | Лист<br>4 |

11378-18

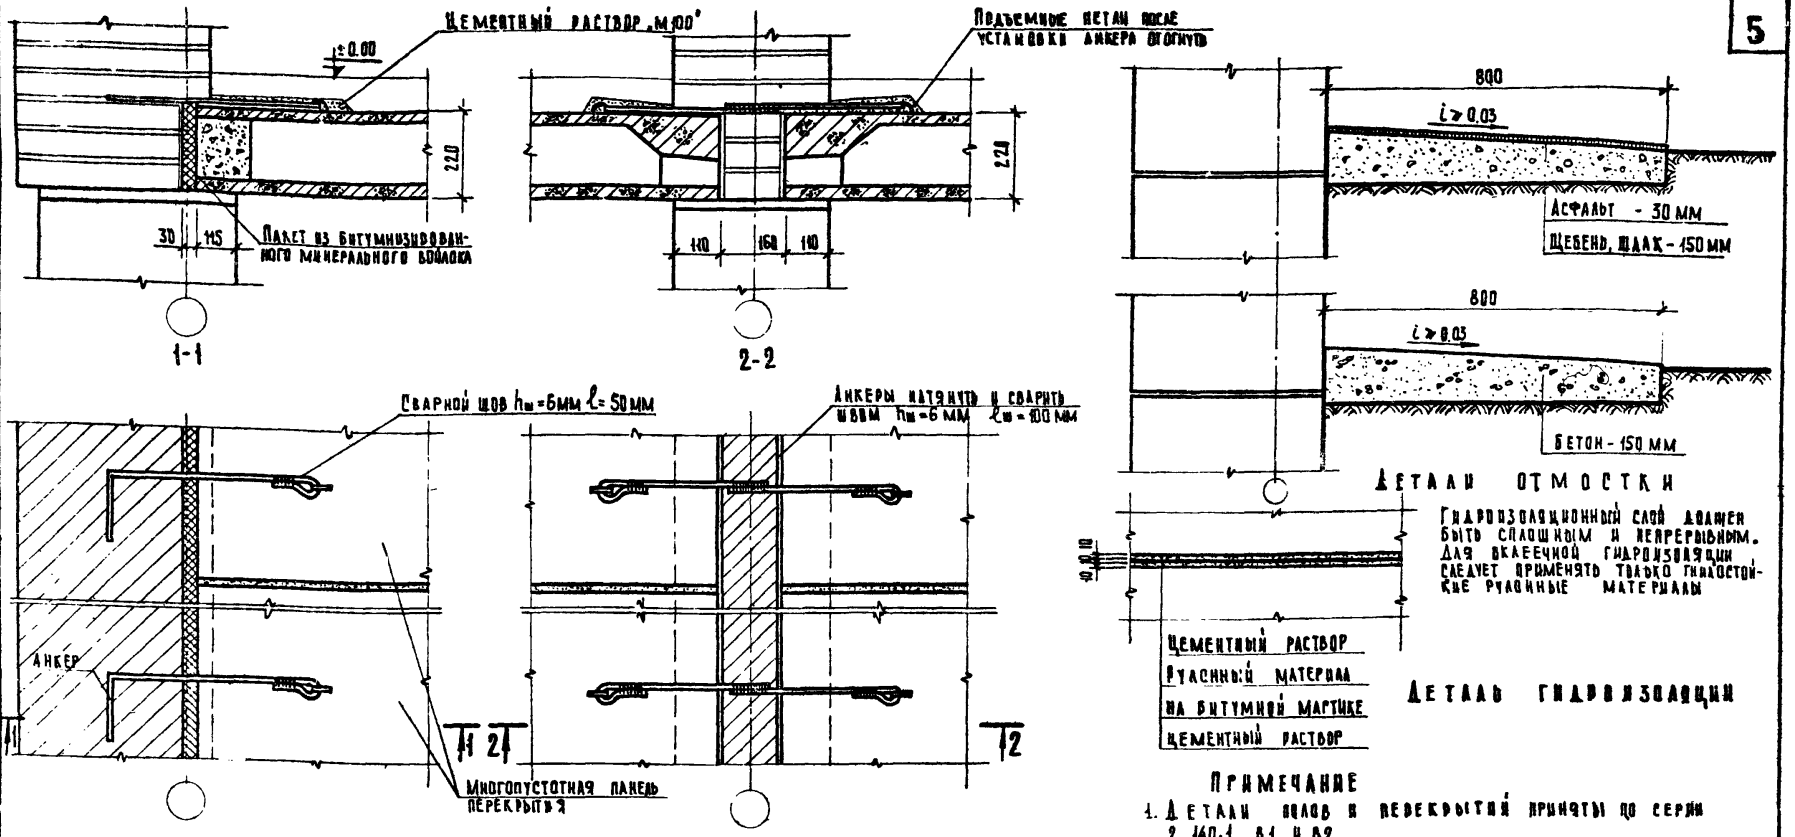


## Примечание

1. Детали полов и перекрытий приняты по серии 2.140-1 в1 и в2.

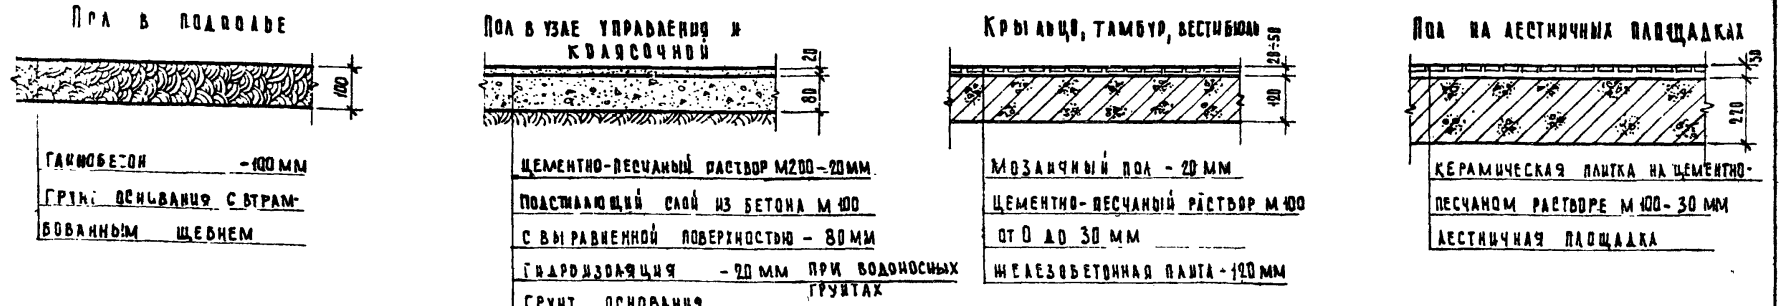


| | | | | |
|---|---|---|---|---|
| 1971 | Детали перекрытий и полов | Серия 85 | Часть 9 / Раздел 9.1-1 | Лист 5 |

11378-18 6

Дата | Инв.№ | Взамен

Согласовано

Терехова | Курганова | Е. Цукерман | Перевозчикова

Рук. гр. инж. | Инженер | Проверил | Копировал

Эпельбаум | Д.А. Юдов | Цукерман | Масеева

Руков. отд. 10 | Гл. инж. отд. 10 | Гл. инж. пр-та | Гл. арх. пр-та

ЦНИИЭП г. Москва жилища

4-4 ДЛЯ СТЕНЫ δ=510 (>50)

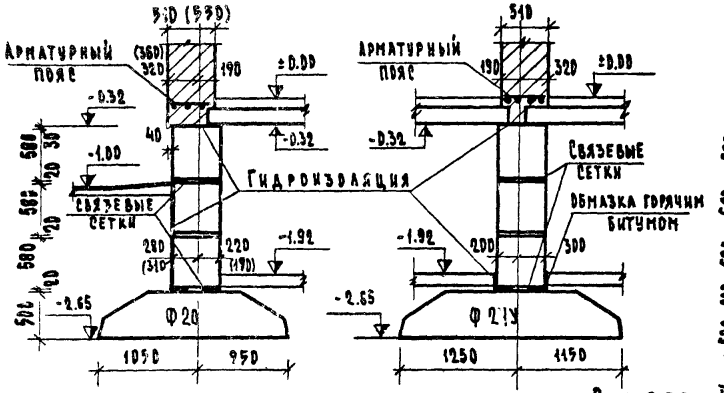


5-5




6-6

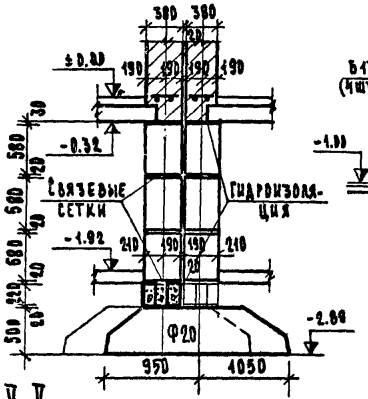


7-7 ДЕТАЛЬ ОКОННОГО ПРОЕМА ДЛЯ СТЕНЫ ИЗ ПЛАНШЕЙНОГО КИРПИЧА (640; 680) 510; 550

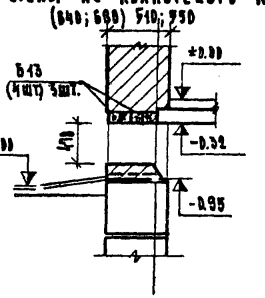


7'-7' ДЕТАЛЬ ОКОННОГО ПРОЕМА ДЛЯ СТЕНЫ С ОБЛИЦОВОЧНЫМ КИРПИЧОМ (640; 680) 510; 550

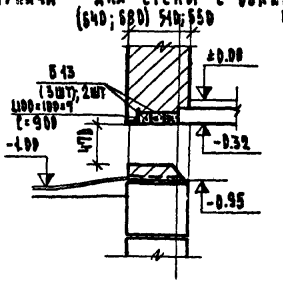


Разрез V-V

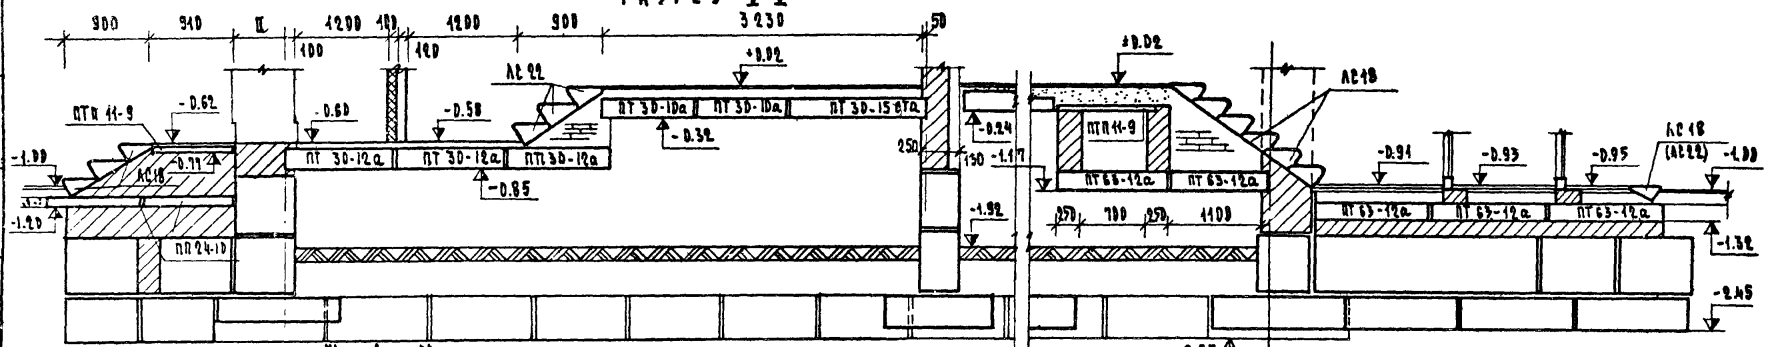


План

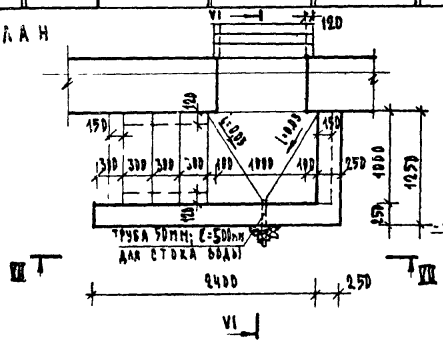


V-V

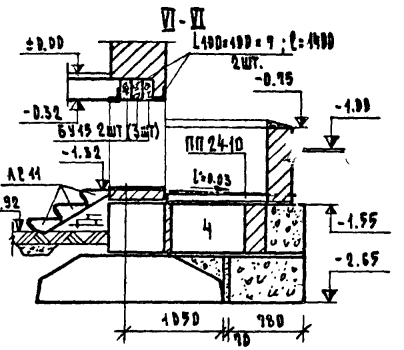


VII-VII

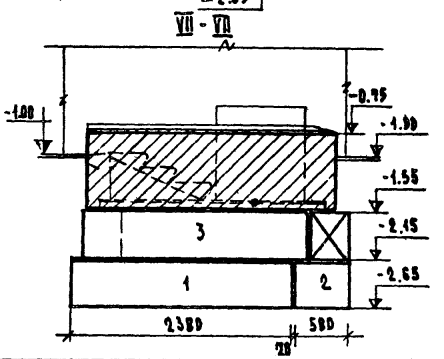


gost.e-ecolog.ru