ГОСКОМИТЕТ ПО ГРАЖДАНСКОМУ СТРОИТЕЛЬСТВУ И АРХИТЕКТУРЕ ПРИ ГОССТРОЕ СССР
ЦНИИЭП жилища

УД
9.1-1

СЕРИЯ 85

КИРПИЧНЫЕ ЖИЛЫЕ ДОМА С ПОПЕРЕЧНЫМИ НЕСУЩИМИ СТЕНАМИ

ЧАСТЬ 9

УЗЛЫ И ДЕТАЛИ

РАЗДЕЛ 9.1-1

МОНТАЖНЫЕ УЗЛЫ И ДЕТАЛИ НИЖЕ ОТМЕТКИ ±000

11378-18
Цена 0·24

gost.e-ecolog.ru

Центральный институт типового проектирования просит дать Ваши замечания и предложения по улучшению качества направляемого Вам проекта.

ТИПОВОЙ ПРОЕКТ .....
(номер проекта)

Наименование проекта .. ..

.....

Проектная организация–автор проекта . .....

Замечание о недостатках в проекте (нерациональные объемно–планировочные и конструктивные решения, ошибки, опечатки, полиграфические дефекты и т.п.) и предложения по их устранению .....

Подпись должностного лица, наименование организации и ее адрес

....

.....

ЦЕНТРАЛЬНЫЙ ИНСТИТУТ ТИПОВОГО ПРОЕКТИРОВАНИЯ ГОССТРОЯ СССР
107066, Москва, Б–66, Спартаковская ул., 2а, корпус В
Сдано в печать 14/XII 1972 года
Заказ № 4905 Тираж 200 экз.

СЕРИЯ 85
КИРПИЧНЫЕ ЖИЛЫЕ ДОМА С ПОПЕРЕЧНЫМИ НЕСУЩИМИ СТЕНАМИ

ЧАСТЬ 9
УЗЛЫ И ДЕТАЛИ
РАЗДЕЛ 9.1-1
МОНТАЖНЫЕ УЗЛЫ И ДЕТАЛИ НИЖЕ ОТМЕТКИ ± 0.00

СОДЕРЖАНИЕ

НАИМЕНОВАНИЕ ЧЕРТЕЖА	NN ЛИСТОВ	NN СТР	НАИМЕНОВАНИЕ ЧЕРТЕЖА	NN ЛИСТОВ	NN СТР.
ЗАГЛАВНЫЙ ЛИСТ	1	1			
СЕЧЕНИЯ ФУНДАМЕНТОВ	2	2			
СЕЧЕНИЯ ФУНДАМЕНТОВ	3	3			
РАЗРЕЗЫ	4	4			
ДЕТАЛИ ПЕРЕКРЫТИЙ И ПОЛОВ	5	5			
Сечения фундаментов, разрезы	6	6			

ЦНИИЭП ЖИЛИЩА г. Москва

Рук. отд. № | Гл. инж. отд. | Гл. арх. пр-та | Гл. инж. пр-та | Рук. гр. инж. | Ю. Эпельбаум | А. Самойлов | А. Масеева | Е. Цукерман | Н. Терехова | Копировал | Э. Глазунова

Согласовано | Дата | Инв. N | Взамен

1-1 для стены δ=519 (550)

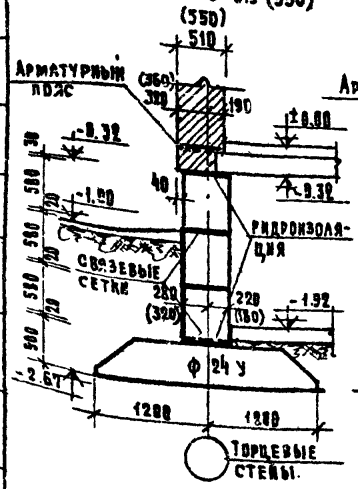

1-1 для стены δ=640 (680)

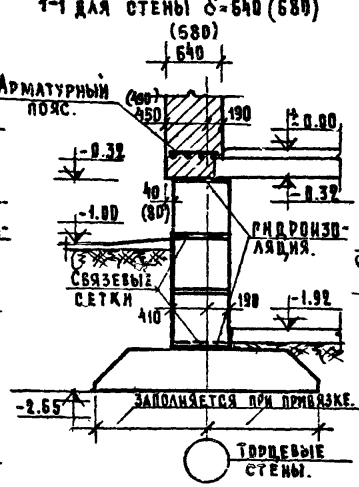

2-2 для стены δ=510 (550)

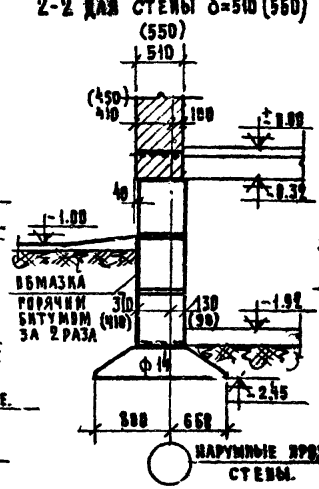

2-2 для стены δ=640 (680)

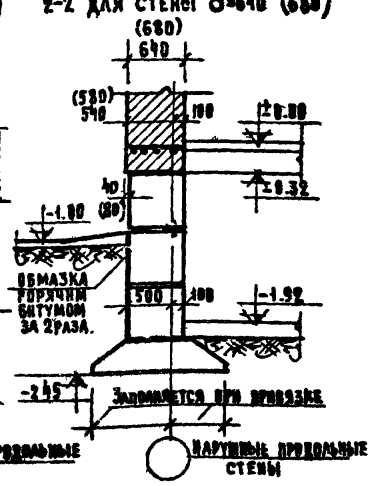

3-3 для стены δ=510 (550)

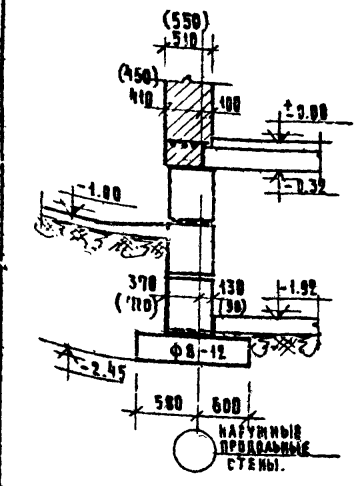

3-3 для стены δ=640 (680).

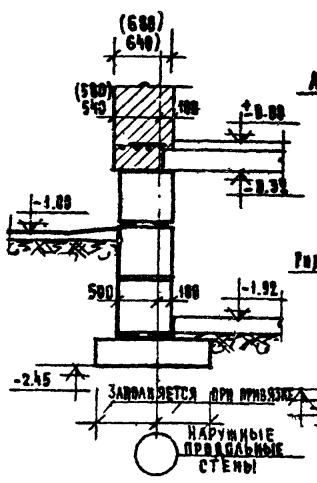

4-4.

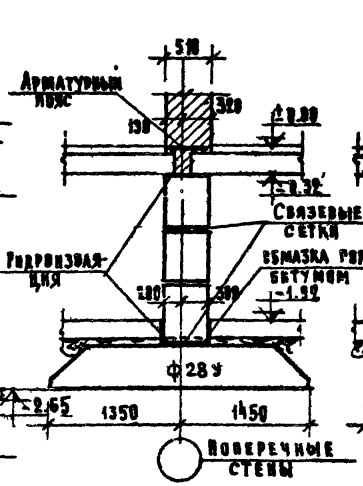

5-5

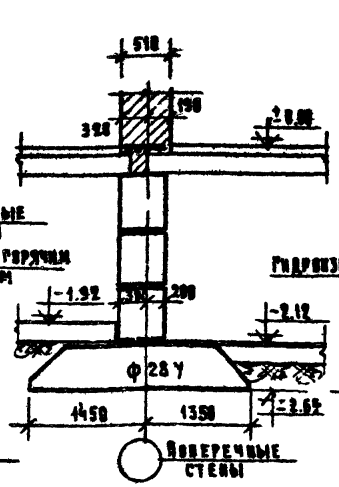

6-6

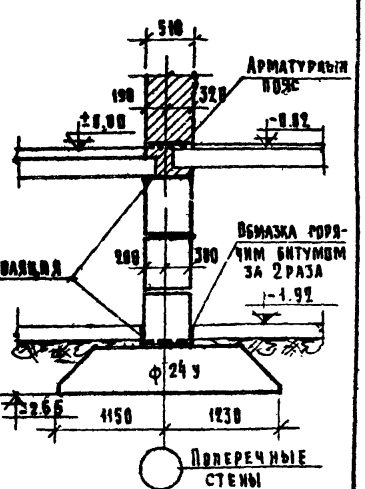

1971

Сечения фундаментов

Серия 85

Часть 9

Раздел 9.1-1

Лист 2

11578-18 3

7-7

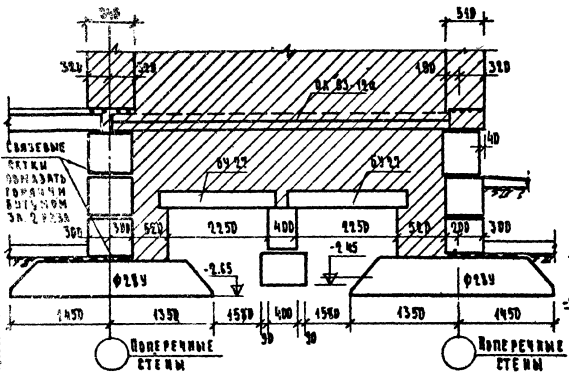

8-8 для стен δ=540(550)

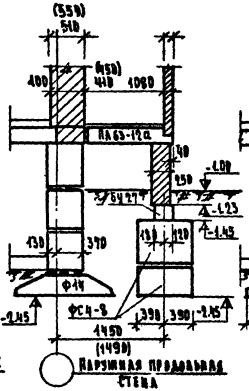

9-9 для стен δ= 640 (680)

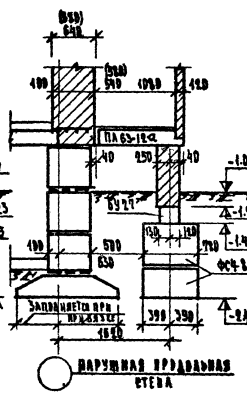

10-10 для стен δ=540(590)

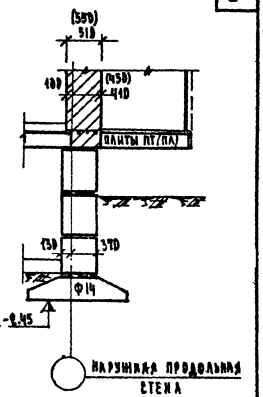

11-11 для стен δ= 640 (680)

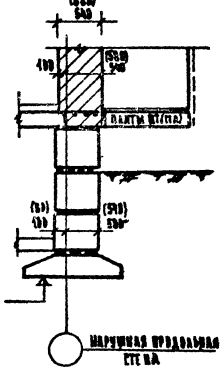

12-12 для стен δ=540(550)

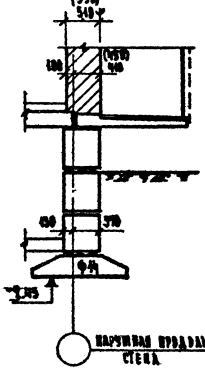

13-13 для стен δ= 640 (680)

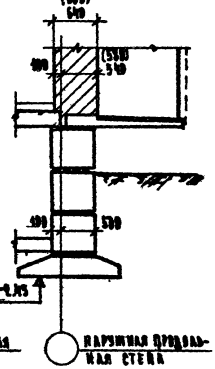

ЦНИИЭП жилища г. Москва

1971

Сечения фундаментов

Серия 85

Часть 9
Раздел 9.1-1

Лист 3

11378-18 4

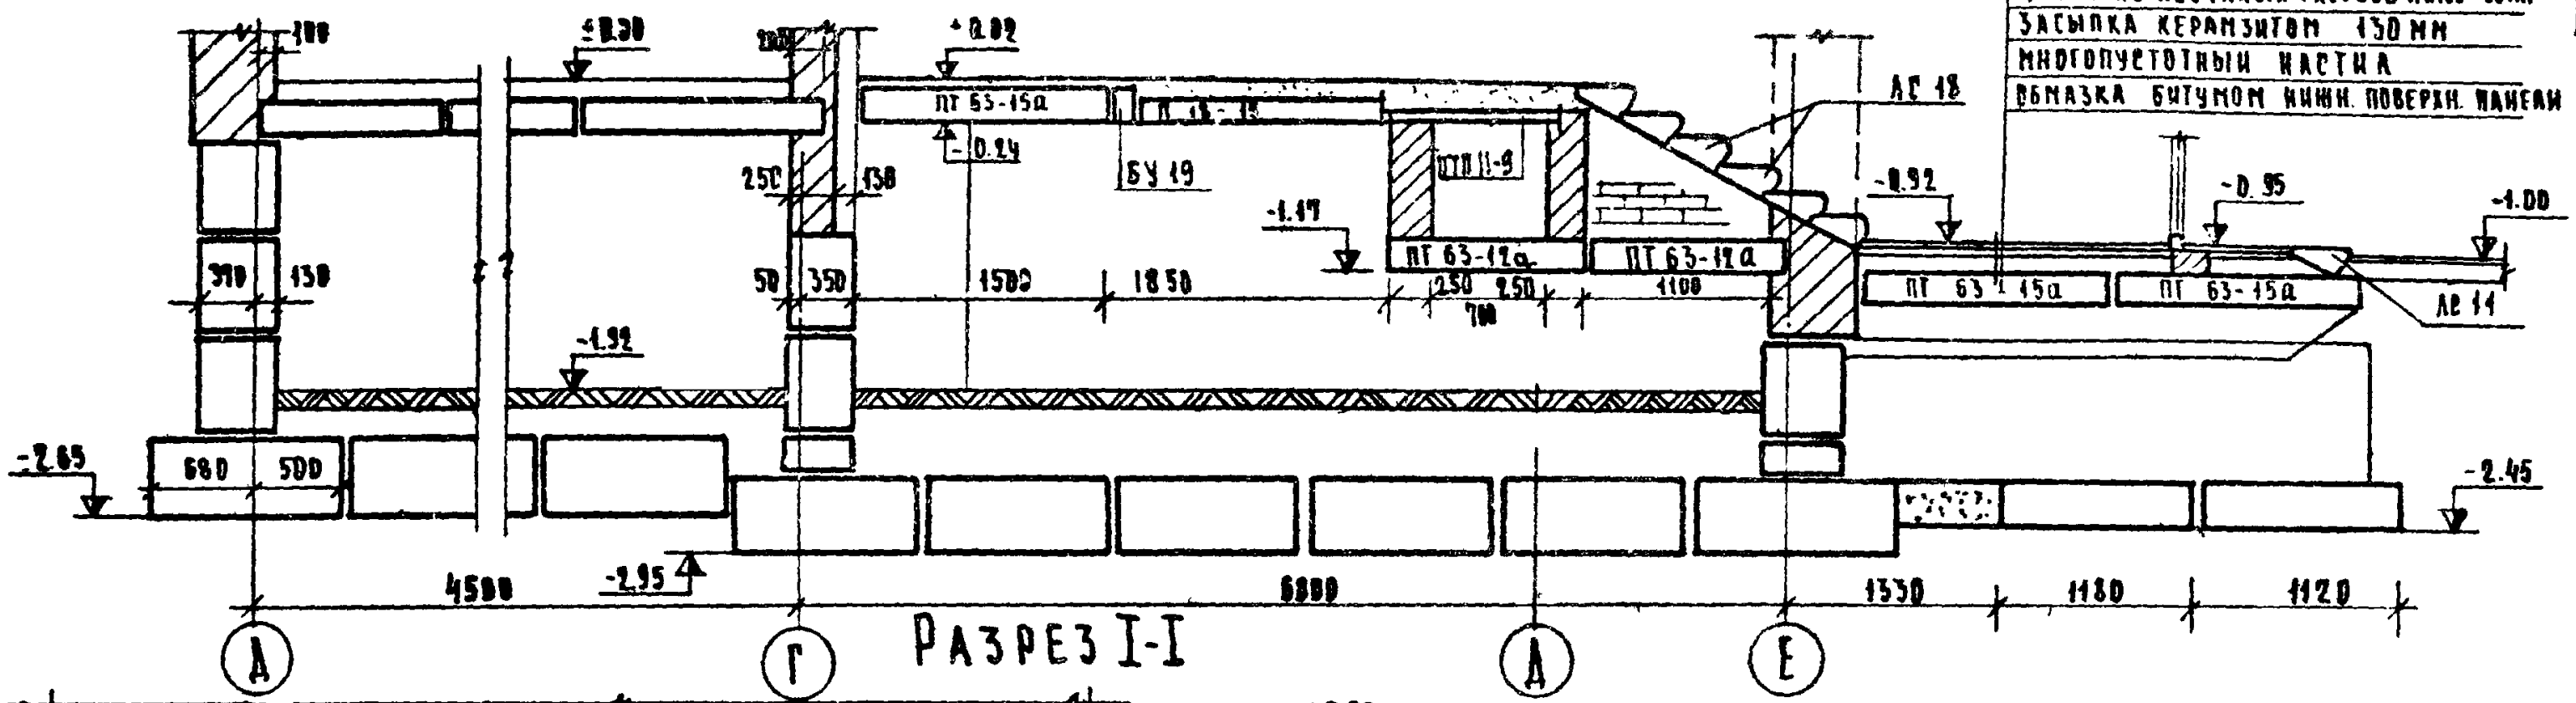

Разрез I-I

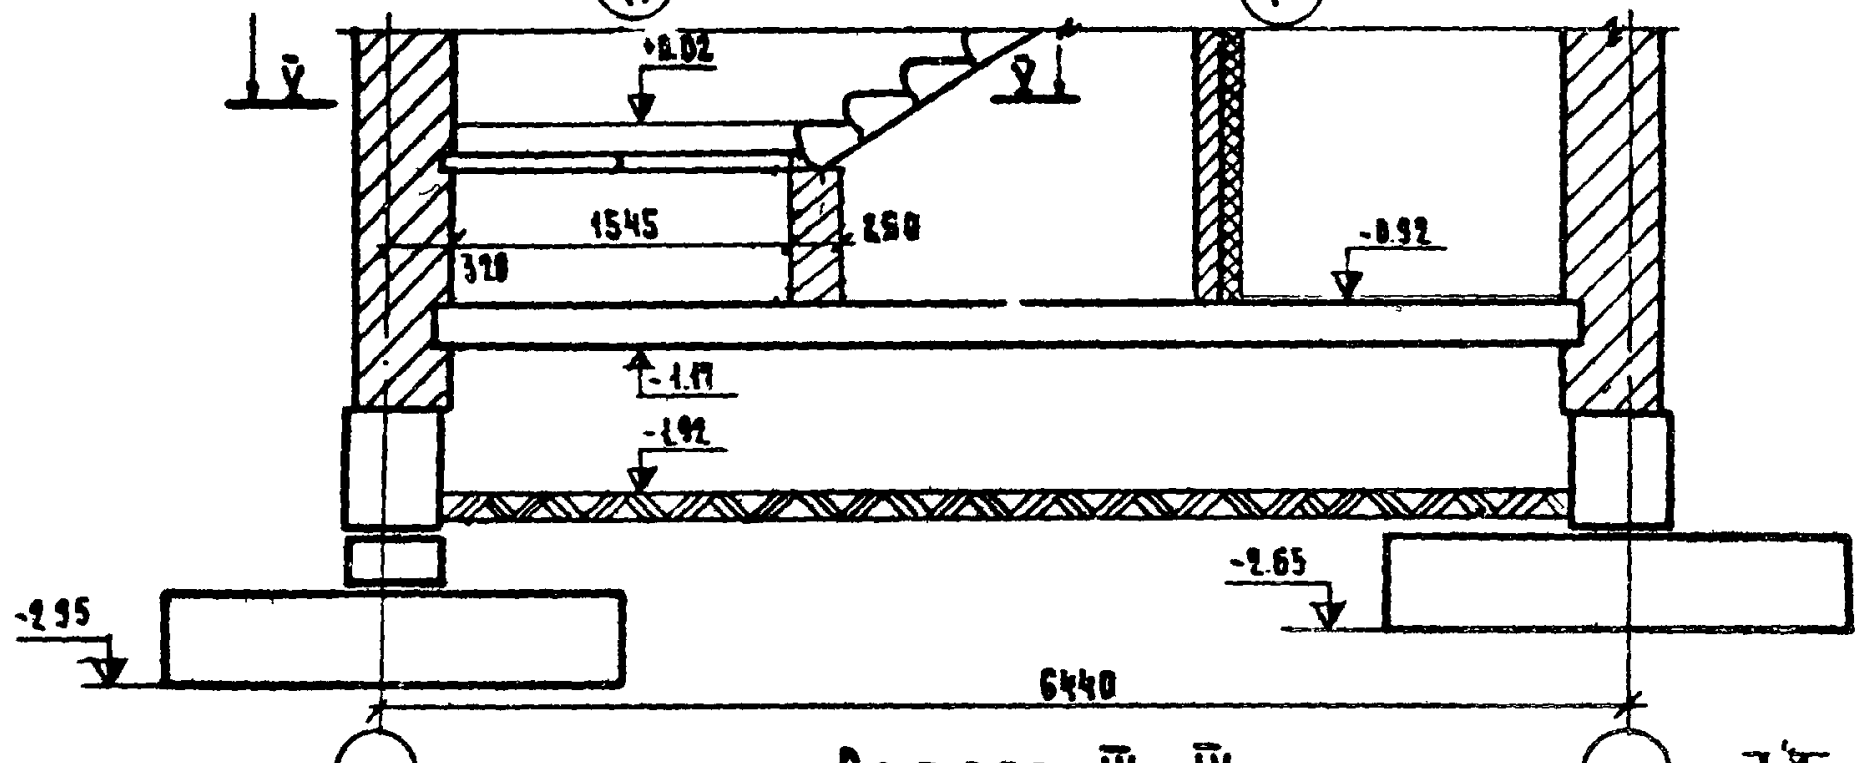

Разрез IV-IV

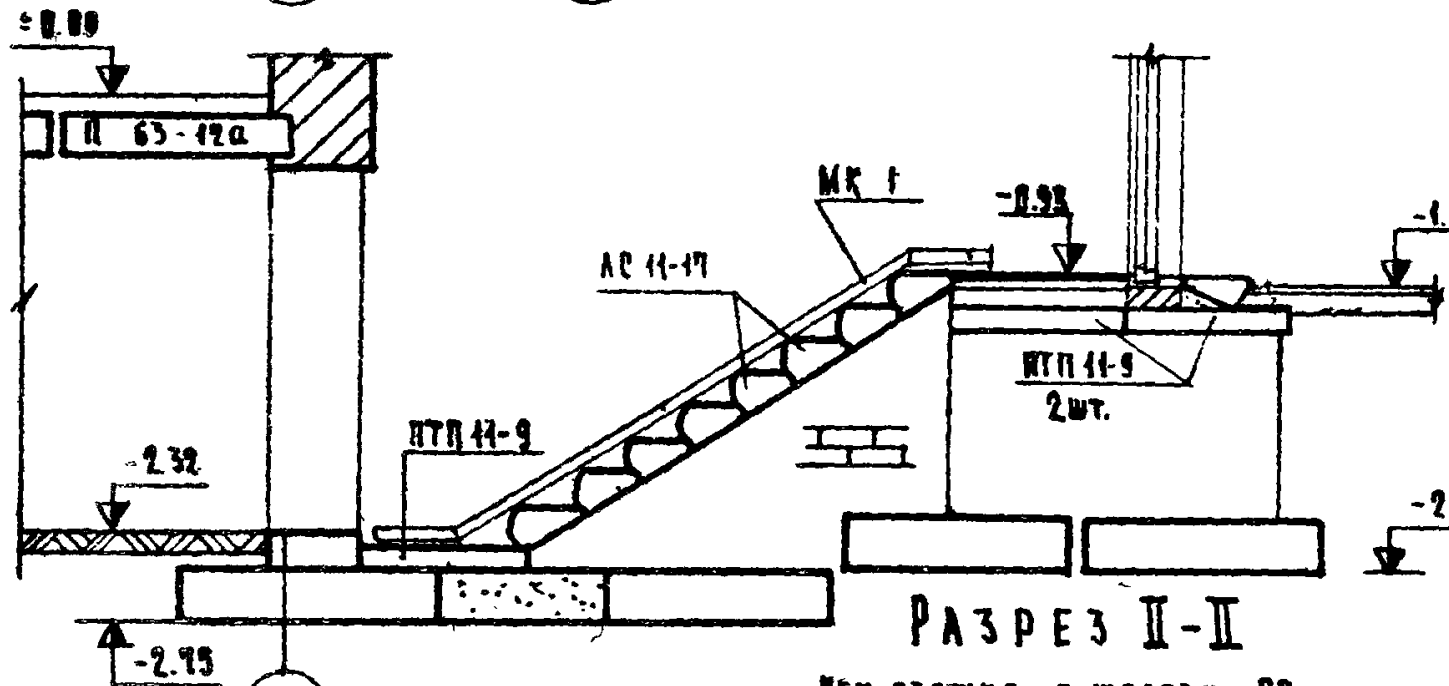

Разрез II-II

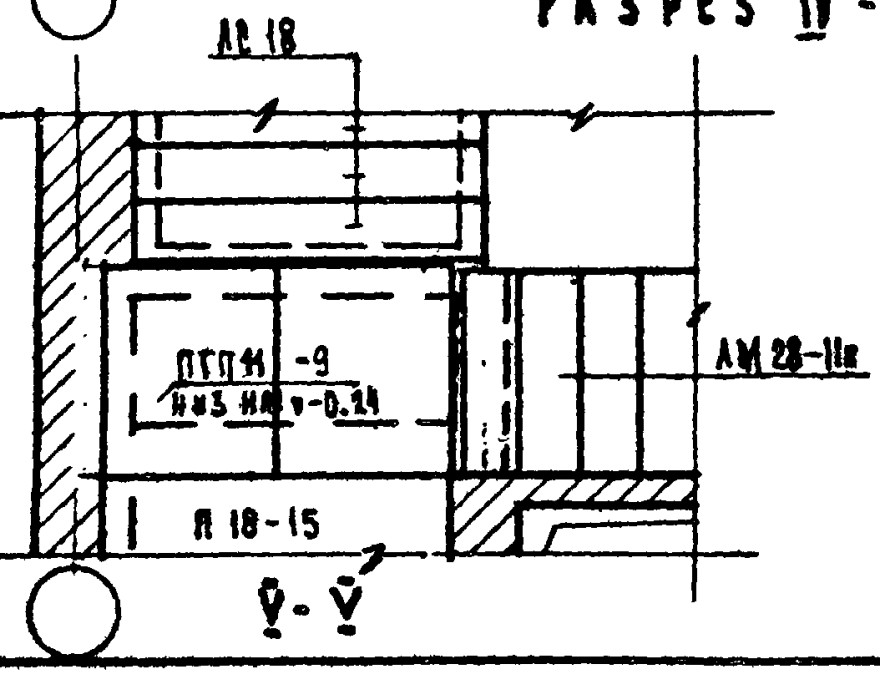

V-V

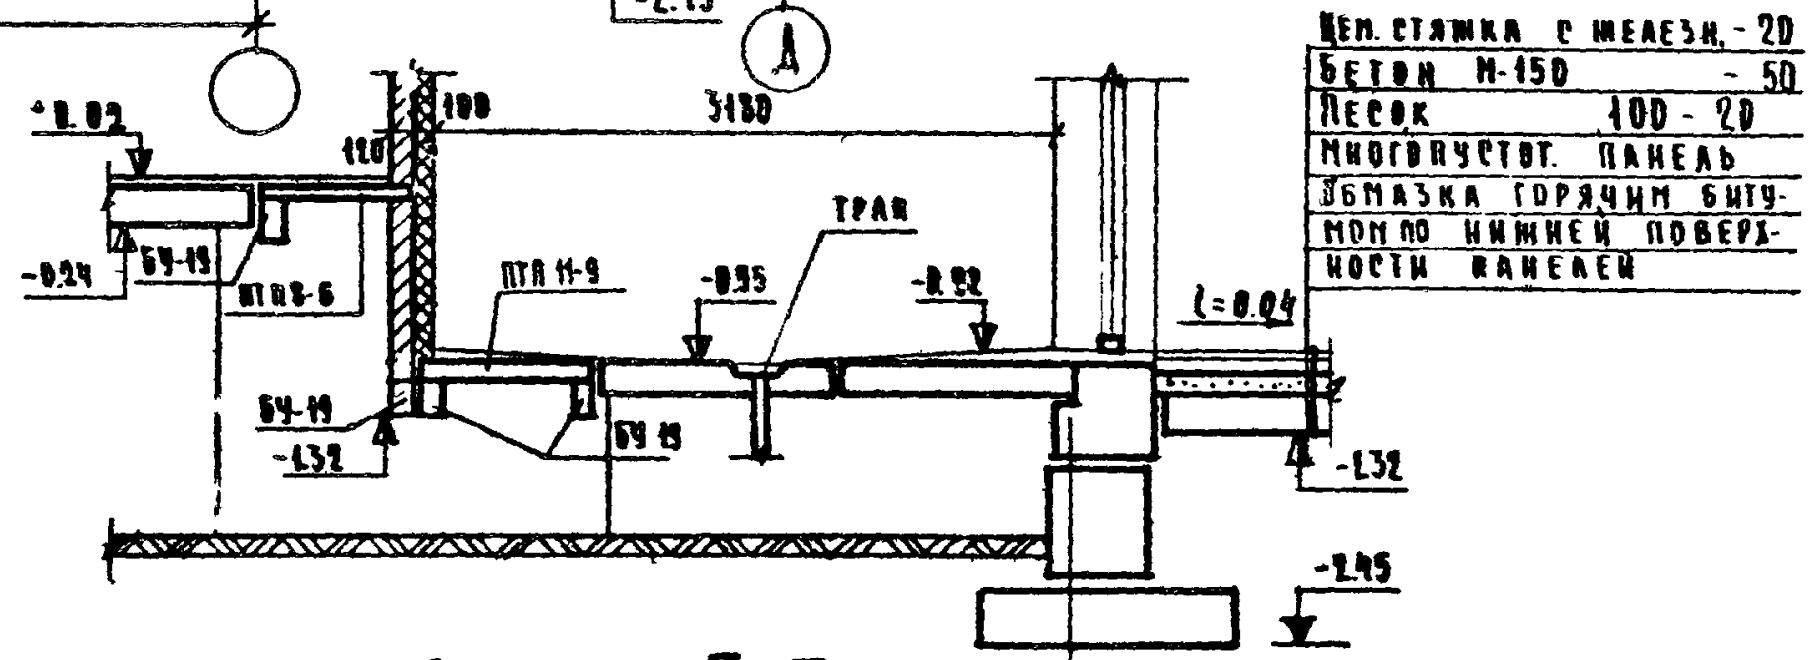

Разрез III-III

Рук. отд. ННО | Пепельбаум
Гл. инж. отд. | Сахондров
Гл. арх. пр-та | А. Масеева
Гл. инж. пр-та | Е. Цукерман
Рук. гр. инж. | Н. Терехова
Инженер | А. Курганова
Инженер | Э. Ширипатова
Проверил | Е. Цукерман
Копировал | Э. Глазунова

Согласовано

Дата

Инв. №

Взамен

ЦНИИЭП жилища г. Москва

1971

РАЗРЕЗЫ

СЕРИЯ 85

ЧАСТЬ 9

РАЗДЕЛ 9.1-1

ЛИСТ 4

11378-18

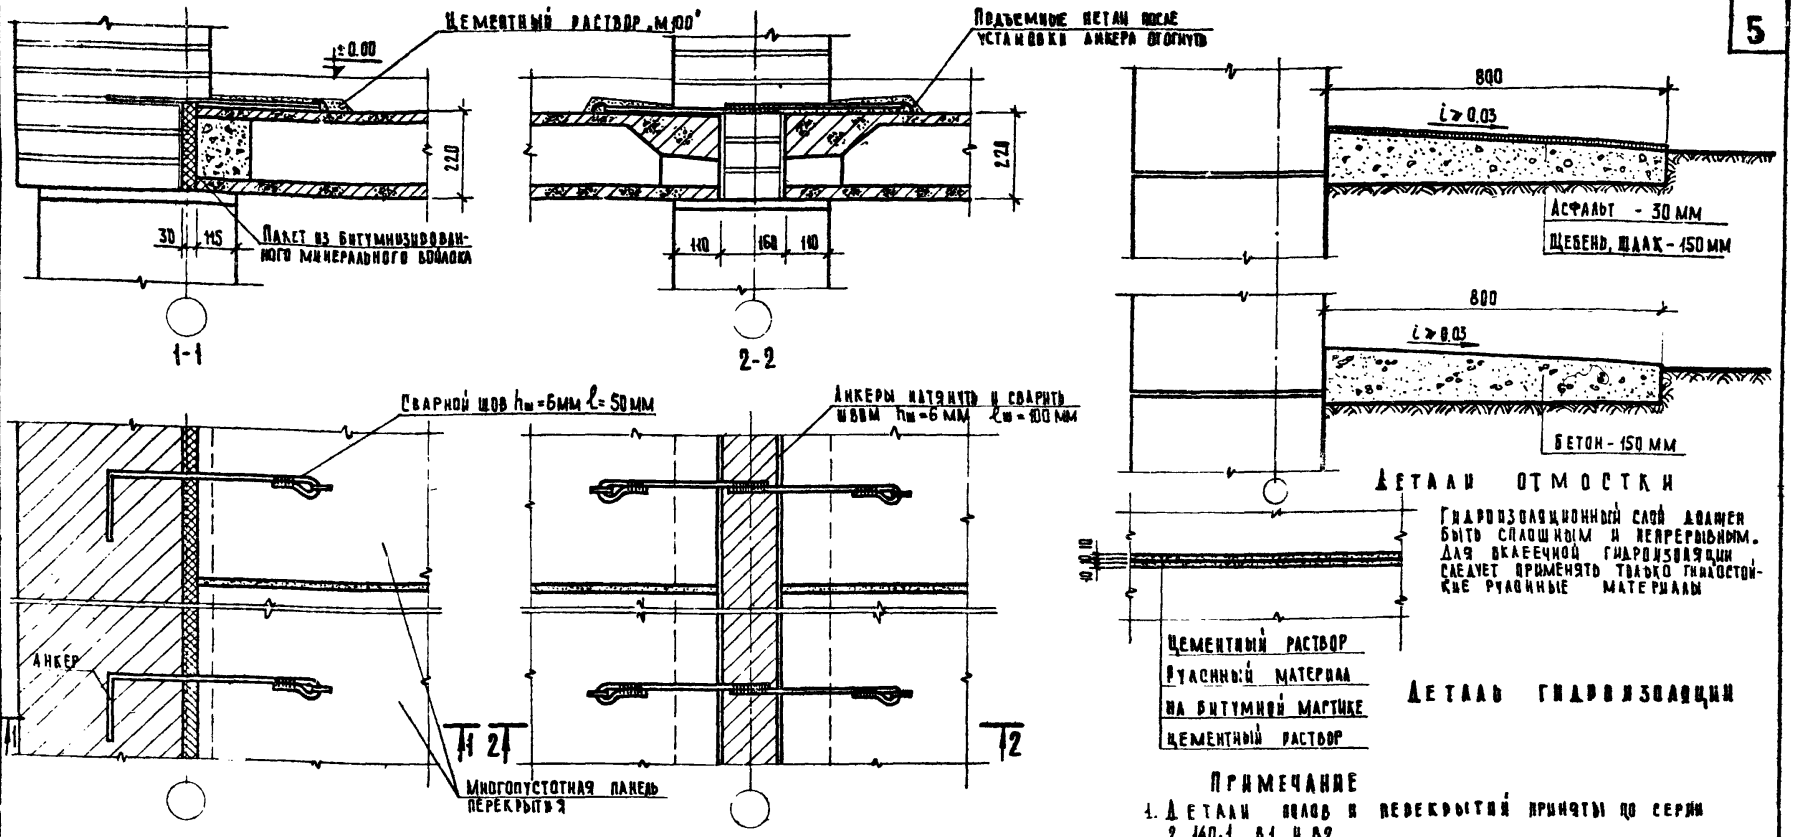

Примечание

1. Детали полов и перекрытий приняты по серии 2.140-1 в1 и в2.

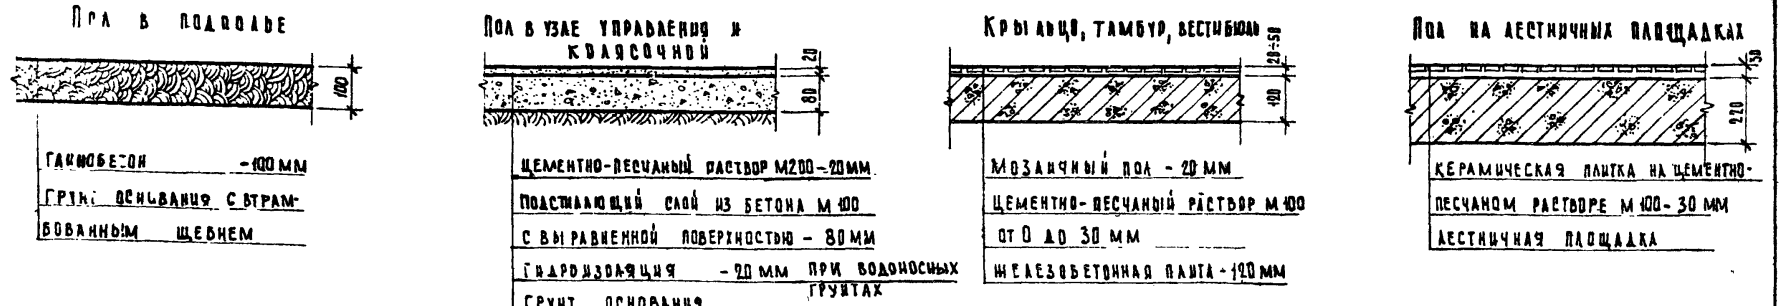

1971	Детали перекрытий и полов	Серия 85	Часть 9 / Раздел 9.1-1	Лист 5

11378-18 6

Дата | Инв.№ | Взамен

Согласовано

Терехова | Курганова | Е. Цукерман | Перевозчикова

Рук. гр. инж. | Инженер | Проверил | Копировал

Эпельбаум | Д.А. Юдов | Цукерман | Масеева

Руков. отд. 10 | Гл. инж. отд. 10 | Гл. инж. пр-та | Гл. арх. пр-та

ЦНИИЭП г. Москва жилища

4-4 ДЛЯ СТЕНЫ δ=510 (>50)

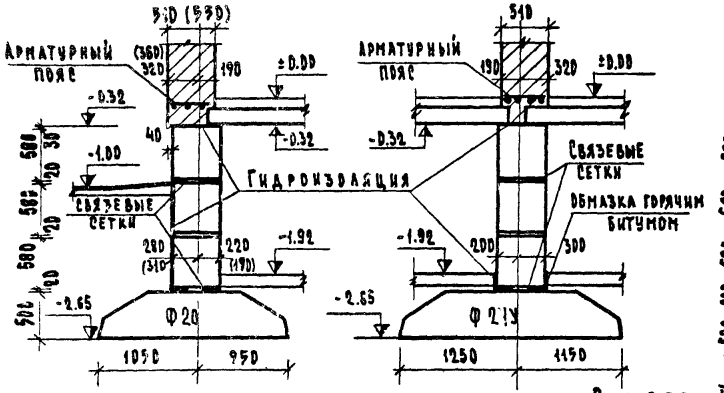

5-5

6-6

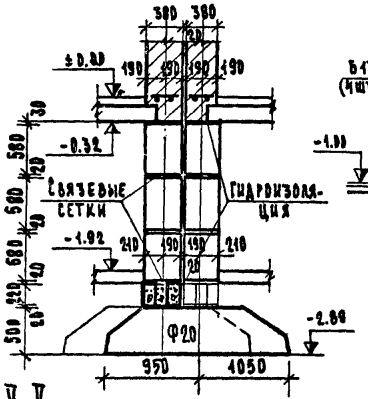

7-7 ДЕТАЛЬ ОКОННОГО ПРОЕМА ДЛЯ СТЕНЫ ИЗ ПЛАНШЕЙНОГО КИРПИЧА (640; 680) 510; 550

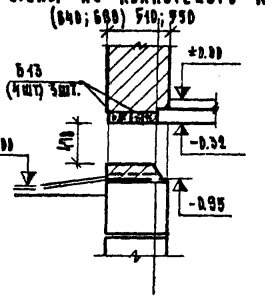

7'-7' ДЕТАЛЬ ОКОННОГО ПРОЕМА ДЛЯ СТЕНЫ С ОБЛИЦОВОЧНЫМ КИРПИЧОМ (640; 680) 510; 550

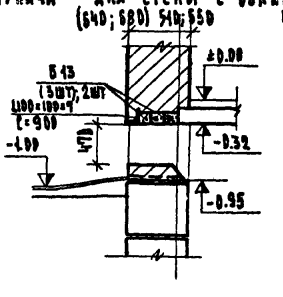

Разрез V-V

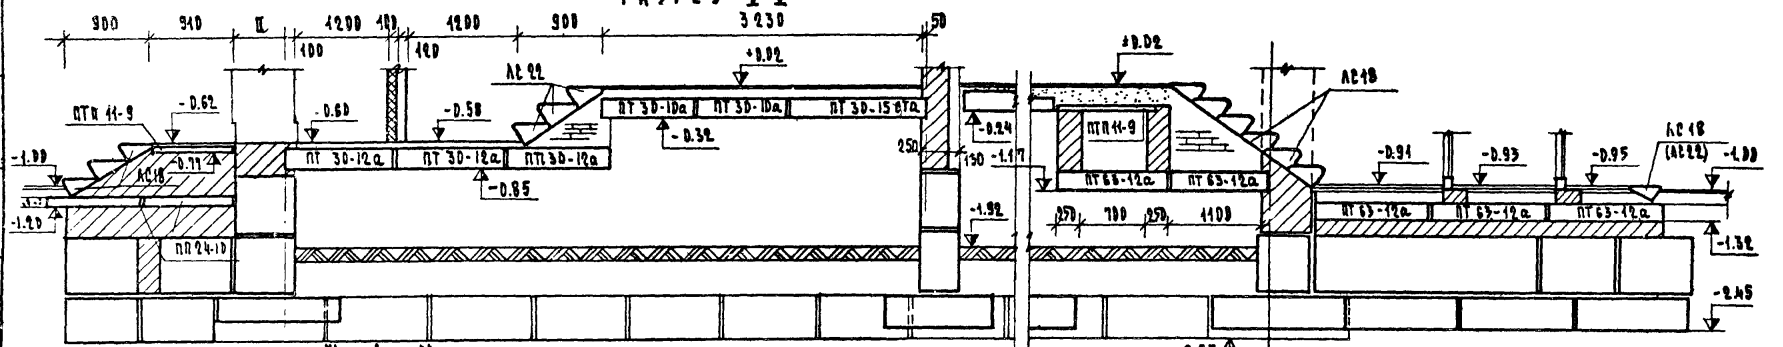

План

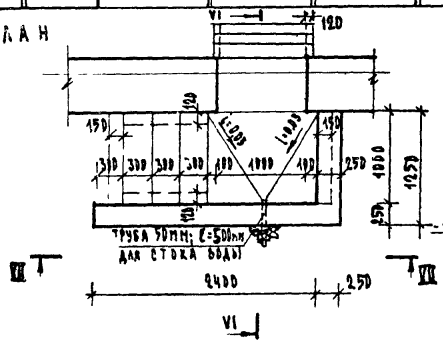

V-V

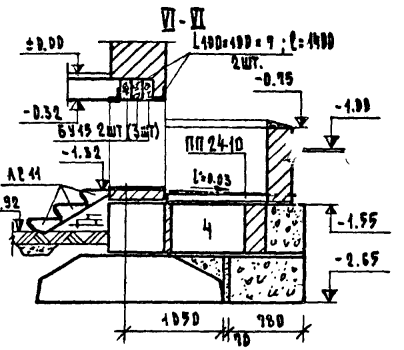

VII-VII

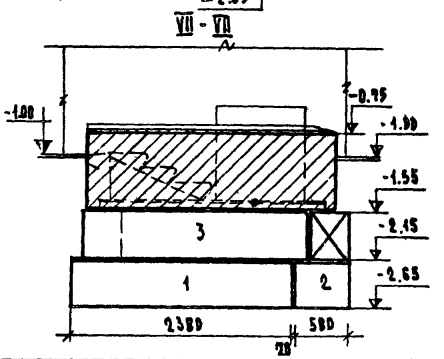

gost.e-ecolog.ru