ТИПОВОЙ ПРОЕКТ

902-4-9.84

УСТАНОВКА ДООЧИСТКИ СТОЧНЫХ ВОД

НА КАРКАСНО-ЗАСЫПНЫХ ФИЛЬТРАХ ПРОИЗВОДИТЕЛЬНОСТЬЮ 70 ТЫС. $м^3$/СУТКИ

Альбом II

gost.e-ecolog.ru

ЦЕНТРАЛЬНЫЙ ИНСТИТУТ ТИПОВОГО ПРОЕКТИРОВАНИЯ
ГОССТРОЯ СССР

Москва, А-445, Смольная ул., 22

Сдано в печать VI 1955г.

Заказ № 7528 Тираж 150 экз.

ТИПОВОЙ ПРОЕКТ
902-4-9.84

УСТАНОВКА ДООЧИСТКИ СТОЧНЫХ ВОД НА КАРКАСНО-ЗАСЫПНЫХ ФИЛЬТРАХ ПРОИЗВОДИТЕЛЬНОСТЬЮ 70 ТЫС.$м^3$/СУТКИ

СОСТАВ ПРОЕКТА:

Альбом I - Пояснительная записка.
Альбом II - Технологическая часть. Санитарно-техническая часть. Нестандартизированное оборудование.
Альбом III - Часть 1. Строительные решения. Архитектурные решения. Конструкции железобетонные за осью „4".
Часть 2. Строительные решения. Конструкции железобетонные в осях „1"-„4". Узлы.
Альбом IV - Строительные изделия.
Альбом V - Электротехническая часть. Чертежи монтажной зоны и заготовительного участка.
Альбом VI - Спецификации оборудования.
Альбом VII - Ведомости потребности в материалах.
Альбом VIII - Сметы

АЛЬБОМ II

Разработан
проектным институтом
ЦНИИЭП инженерного оборудования

Главный инженер института А. Кетаов
Главный инженер проекта Н. Бондаренко

Утвержден Госграждanстроем
приказ №: 133 от 5 мая 1984 г.
Рабочие чертежи введены в действие
ЦНИИЭП инженерного оборудования
приказ №: 78 от 28 июня 1984 г.

Привязан

Инв. №:

СОДЕРЖАНИЕ АЛЬБОМА

Марка	Наименование	Стр.
	Содержание альбома	2
ТХ-1	Общие данные	3
ТХ-2	Технологическая схема	4
ТХ-3	Расположение технологического оборудования	5
	Экспликация помещений и сооружений	
	Экспликация оборудования	
ТХ-4	План на отм. 5.400 насосного помещения. Разрез 1-1; 2-2; 3-3	6
ТХ-5	Галерея обслуживания. План на отм. 4.800	7
ТХ-6	Галерея обслуживания. Разрез 4-4; 5-5; 6-6	8
ТХ-7	Схемы трубопроводов М6; М5; П1	9
ТХ-8	Схемы трубопроводов М7, М8, В9	10
ТХ-9	Схемы трубопроводов М9; М10, П2, А0	11
ТХ-10	Приемный резервуар. Резервуар грязной промывной	12
	воды. План. Разрез 1-1, 2-2. Схемы трубопроводов	
ТХ-11	Резервуар промывной воды. План. Разрез 1-1, 2-2, 3-3	13
	Схемы трубопроводов.	
ТХ-12	Каркасно-засыпной фильтр. План. Разрез 1-1, 2-2	14
	Прилагаемые документы	
ТХН-1	Регулятор уровня. Эскизный чертеж общего вида	15
ТХН-2	Регулятор уровня. Виды и разрезы	16
	Отопление и вентиляция	
ОВ-1	Общие данные	17
ОВ-2	План на отм. 0.000	18
ОВ-3	План на отм. 2.700	19
ОВ-4	Схема системы теплоснабжения установок	20
	А1; А2. Схема системы отопления.	
ОВ-5	Схемы систем П1; П2; В1÷В6	21
ОВ-6	Установка систем П1, П2. Схема системы	22
	теплоснабжения	
ОВ-7	Установка систем В3; В4; В5	23
ОВ-8	Камера фильтров	24
	Прилагаемые документы	
ОВН1	Переходы	25
ОВН2	Конфузоры	
ОВН3	Воздуховод из асбестоцементных листов	26
	Узлы соединений	
	Внутренний водопровод и канализация	
ВК-1	Общие данные	27
	Нестандартизированное оборудование	
	Заслонка лабиринтно-регулирующая Ду 400	28
	Чертеж общего вида 654.00.000.80	

Альбом 11

Типовой проект 902-4-9.84

Ведомость рабочих чертежей основного комплекта ТХ

Лист	Наименование	Примечание
1	Общие данные	
2	Технологическая схема	
3	Расположение технологического оборудования. Экспликация помещений и сооружений. Экспликация оборудования	
4	План на отм. 5.400 насосного помещения. Разрез 1-1; 2-2; 3-3	
5	Галерея обслуживания. План на отм. 4.800.	
6	Галерея обслуживания. Разрез 4-4; 5-5; 6-6	
7	Схемы трубопроводов М6; М5; П1	
8	Схемы трубопроводов М7; М8; В9	
9	Схемы трубопроводов М9; М10; П2; А0.	
10	Приемный резервуар Резервуар грязной промывной воды. План. Разрез 1-1; 2-2. Схемы трубопроводов	
11	Резервуар промывной воды. План. Разрез 1-1; 2-2; 3-3. Схемы трубопроводов	
12	Каркасно-засыпной фильтр. План. Разрез 1-1; 2-2.	


Ведомость ссылочных и прилагаемых документов

Обозначение	Наименование	Примечание
	Ссылочные документы	
Серия 3.901-12	Затвор плоский глубинный 1250×1500	
Выпуск 6	с ручным приводом	
	Прилагаемые документы	
654.00.000.80	Заслонка поворотная регулирующая Ду 400. Чертеж общего вида	
ТХН-1	Регулятор уровня. Эскизный чертеж общего вида	
ТХН-2	Регулятор уровня. Виды и разрезы	
СО	Спецификации оборудования	
ВМ	Ведомости потребности в материалах	

Экспликация сооружений

Лист	Наименование	Примечание
1	Установка доочистки	
1.1	Приемный резервуар	
1.2	Резервуар грязной промывной воды	
1.3	Резервуар промывной воды	

Схема установки доочистки

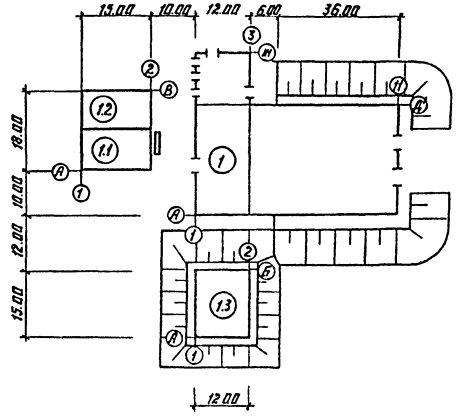

Отметка 0.000 соответствует абсолютной отметке ____

Стальные трубы, прокладываемые в помещении, покрыть масляной краской за 2 раза и покрасить опознавательными цветами по ГОСТу 14202-69.

Стальные трубы в сточной воде покрываются лаком ХС-788 ГОСТ 1313-75 за 3 раза по грунтовке ХС-010 за 2 раза.

Трубы А0; В9; М8 крепятся на L75×6 к стеновым панелям с помощью монтажного пистолета.

Труба М7 на отм. 0.510 крепится на бетонных столбиках.

Ведомость основных комплектов рабочих чертежей

Обозначение	Наименование	Примечание
ТХ	Технологическая часть	Альбом II
ОВ	Отопление и вентиляция	Альбом II
ВК	Внутренний водопровод и канализация	Альбом II
АР	Архитектурно-строительные решения	Альбом III
КЖ	Конструкции железобетонные	Альбом III
ЭМ	Силовое электрооборудование	Альбом V
ЭО	Электрическое освещение	Альбом V
АТХ	Автоматизация	Альбом V
СС	Связь и сигнализация	Альбом V

Условные обозначения

Обозначение	Наименование	Примечание
——М4——	Сточная вода после биологической очистки	
——М5——	Сточная вода после доочистки	
——М6——	Сточная вода на фильтрацию	
——М7——	Промывная вода	
——М8——	Грязная промывная вода	
——М9——	Промывная вода в резервуар промывной воды	
——М10——	Дренажная вода	
——В9——	Техническая вода	
——П1——	Аварийный сброс	
——П2——	Опорожнение	
——П3——	Аварийный перелив из резервуара промывной воды	
——А0——	Воздухопровод	

Типовой проект разработан в соответствии с действующими нормами и правилами и предусматривает мероприятия, обеспечивающие взрывную, взрыво-пожарную и пожарную безопасность при эксплуатации сооружения

Главный инженер проекта Н. Бандаренко

Инв. № подл.	Подп. и дата	Взам. инв. №	

Норм. контр.	Бандаренко		
Провер.	Ашихмина		
Ст. инж.	Машинина		
ГИП	Бандаренко		
Гл. спец.	Сирота		
Нач. отд.	Гольдман		

Привязан

Инв. №

ТП. 902-4-9.84 ТХ

Установка доочистки сточных вод на каркасно-засыпных фильтрах производительностью 70 тыс. м³/сут.


Стадия	Лист	Листов
Р	1	12

Общие данные

ЦНИИЭП инженерного оборудования г. Москва.

19994-02 4

Технологическая схема

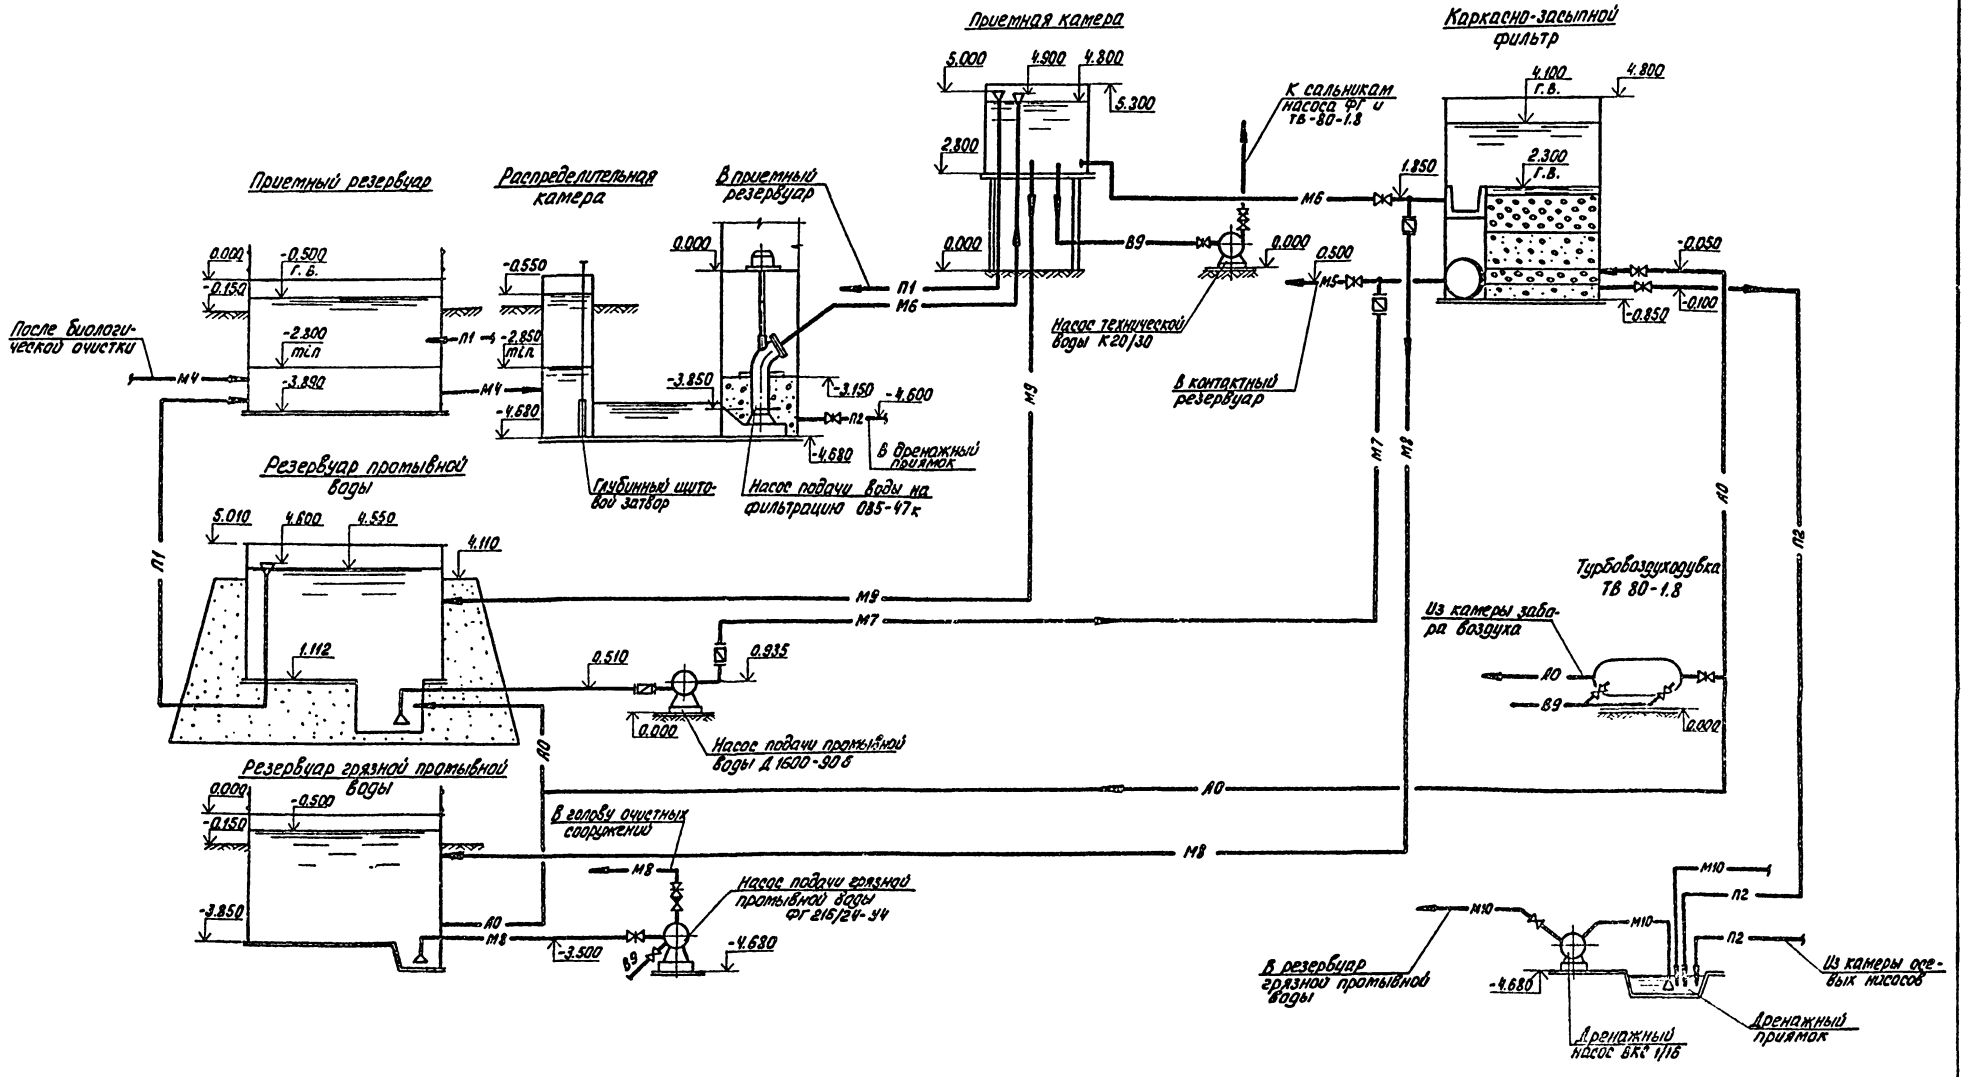

ТП 902-4-9.84				ТХ	
Установка доочистки сточных вод на каркасно-засыпных фильтрах производительностью 70 тыс. м³/сутки				Стадия	Лист	Листов
				Р	2	
Технологическая схема				ЦНИИЭП инженерного оборудования г. Москва	
Привязан					
Инв. №					
Разраб.	Машинкова				
ГИП	Бондаренко				
Норм. к.	Лущихина				
Гл. спец.	Сирота				
Нач. отд.	Гольдман				

Альбом II


Типовой проект 902-4-9.84

Согласовано:


Инв. № подл. | Подпись и дата | Взам. инв. №

Типовой проект 902-4-9.84 Альбом II

План на отм 0.000

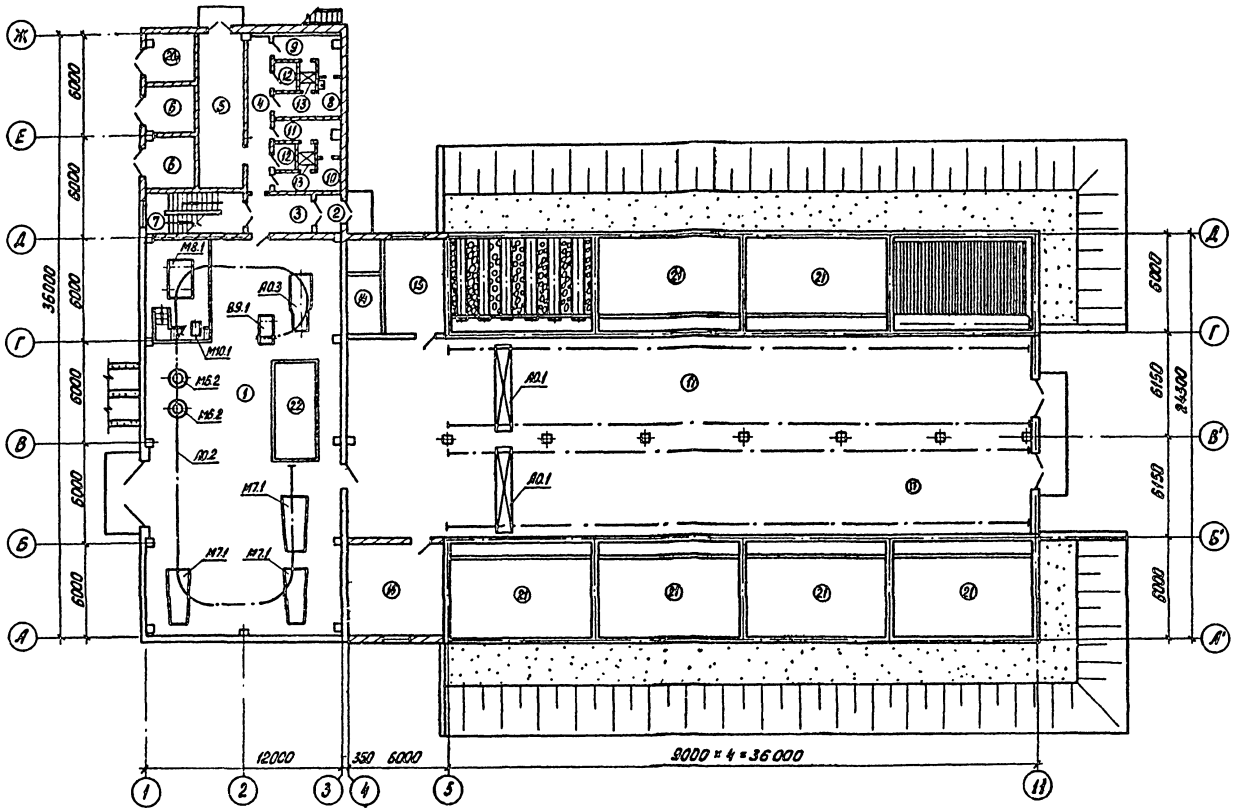

План на отм. 2.700

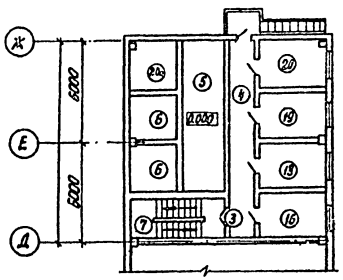

Экспликация помещений и сооружений

N:	Наименование	Примечан.
1	Насосное отделение	
2	Тамбур	
3	Вестибюль	
4	Коридор	
5	Щитовая	
6	КТП	
7	Лестничная клетка	
8	Женский гардероб специальной одежды	
9	Женский гардероб уличной и домашней одежды	
10	Мужской гардероб специальной одежды	
11	Мужской гардероб уличной и домашней одежды	
12	Уборная	
13	Душевая	
14	Камера забора воздуха	
15	Склад реагентов	
16	Венткамеры	
17	Галерея обслуживания	
18	Комната приема пищи	
19	Комната дежурного	
20	Комната начальника цеха	
21	Каркасно-засыпной фильтр	
22	Приемная камера	
20а	Р.У	


Экспликация оборудования

N:	Наименование	Примечание
М6.2	Насос осевой Q=3400 м³/ч H=3.5 м О8Б-47К-ЧЗ	
М7.1	Насос центробежный горизонтальный	
	Д 1600-90-УХЛ4 Q=1600 м³/ч H=25 м	
М8.1	Насос центробежный фекальный	
	ФГ 216/24-УХЛ4 Q=216 м³/ч H=24 м	
М10.1	Насос вихревой ВКС 1/16А-У2 Q=3,6 м³/ч H=16 м	
В9.1	Насос центробежный консольный	
	К 20/30-У2 Q=1,85 м³/ч H=20 м	
А0.1	Кран 1-5.1	
А0.2	Таль передвижная червячная 3,2 т	
А0.3	Турбовоздуходувка ТВ80-1.8 Q=100 м³/мин.	


Согласовано:				ТП 902-4-9.84	ТХ
Отдел ЛСП	Панчер				
Отдел ЭМ	Мостинец				
Отдел ОГ	Мартынова				
Инв. № подл. | Подпись и дата | Взам. инв. №					
Привязан		Норм. конт.	Лущихина	Установка доочистки сточных вод на каркасно-засыпных фильтрах производительностью 70 тыс. м³/сутки	Стадия: Р; Лист: 3; Листов:
Инв. №:		Провер.	Машкинова		
		Ст. инж.	Лущихина	Расположение технологического оборудования. Экспликация помещений и сооружений. Экспликация оборудования.	ЦНИИЭП инженерного оборудования г. Москва
		ГИП	Бондаренко		
		Гл. спец.	Сирота		
		Нач. отд.	Гольдман		

Типовой проект 902-4-9.84 Альбом 1


План на отм. 5.400

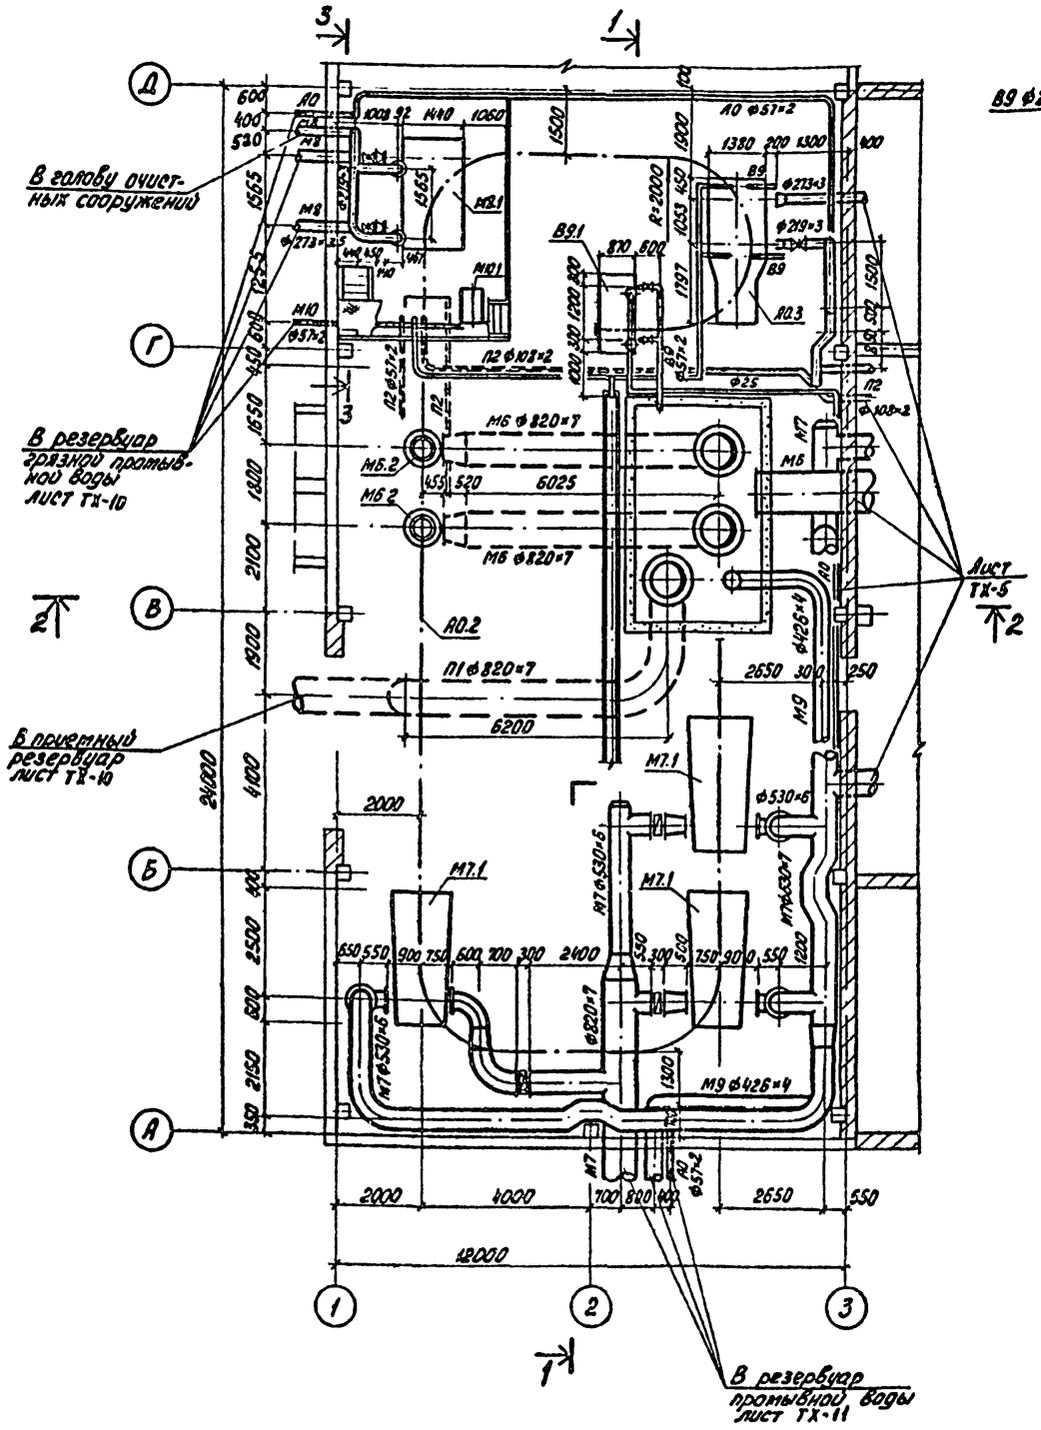


1 - 1

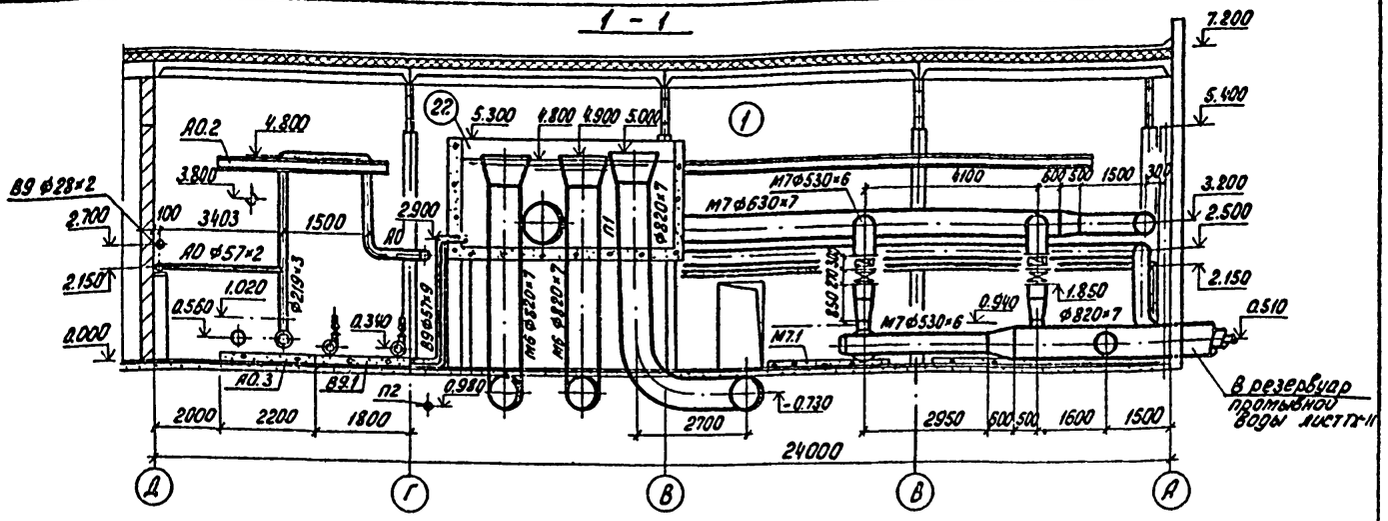

3 - 3

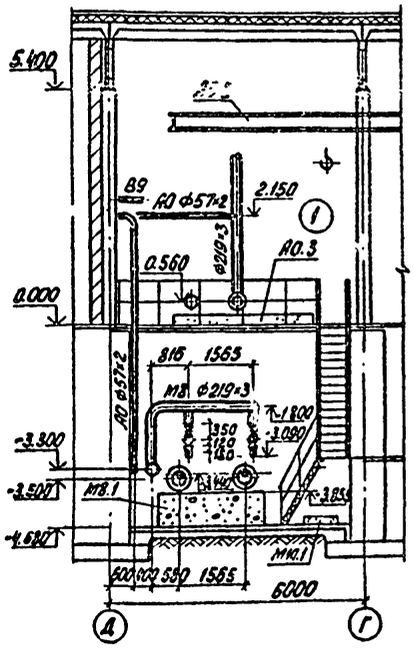

2 - 2

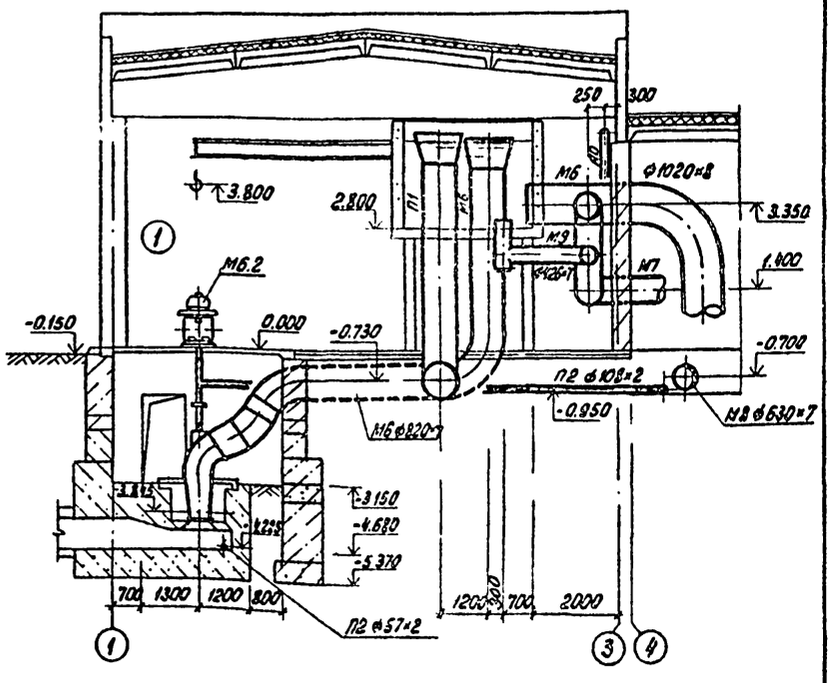

Обвязка дренажного насоса (поз. М10.1) на чертеже условно не показана, смотри лист 9.
Данный лист смотри совместно с листами 5.6.

СОГЛАСОВАНО:
ОТДЕЛ АСП ЛОЗЬКЕР
ОТДЕЛ ЭМА МОСЕЕНКО
ОТДЕЛ СТ НАРЦИСОВА

Инв. № подл. | Подп. и дата | Взам. инв. №

Привязан

Инв. №:

Проверил	Бондаренко	
Норм. кон.	Лущихина	
Ст. инж.	Машинцова	
ГИП	Бондаренко	
Гл. спец.	Сирота	
Нач. отд.	Гольдман	

ТП 902-4-9.84 ТХ


Установка доочистки сточных вод на каркасно-засыпных фильтрах производительностью 70 тыс. м³/сут.

Стадия	Лист	Листов
Р	4	

План на отм. 5.400 насосного помещения. Разрез 1-1; 2-2; 3-3

ЦНИИЭП инженерного оборудования г. Москва

Типовой проект 902-4-9.84 Альбом III

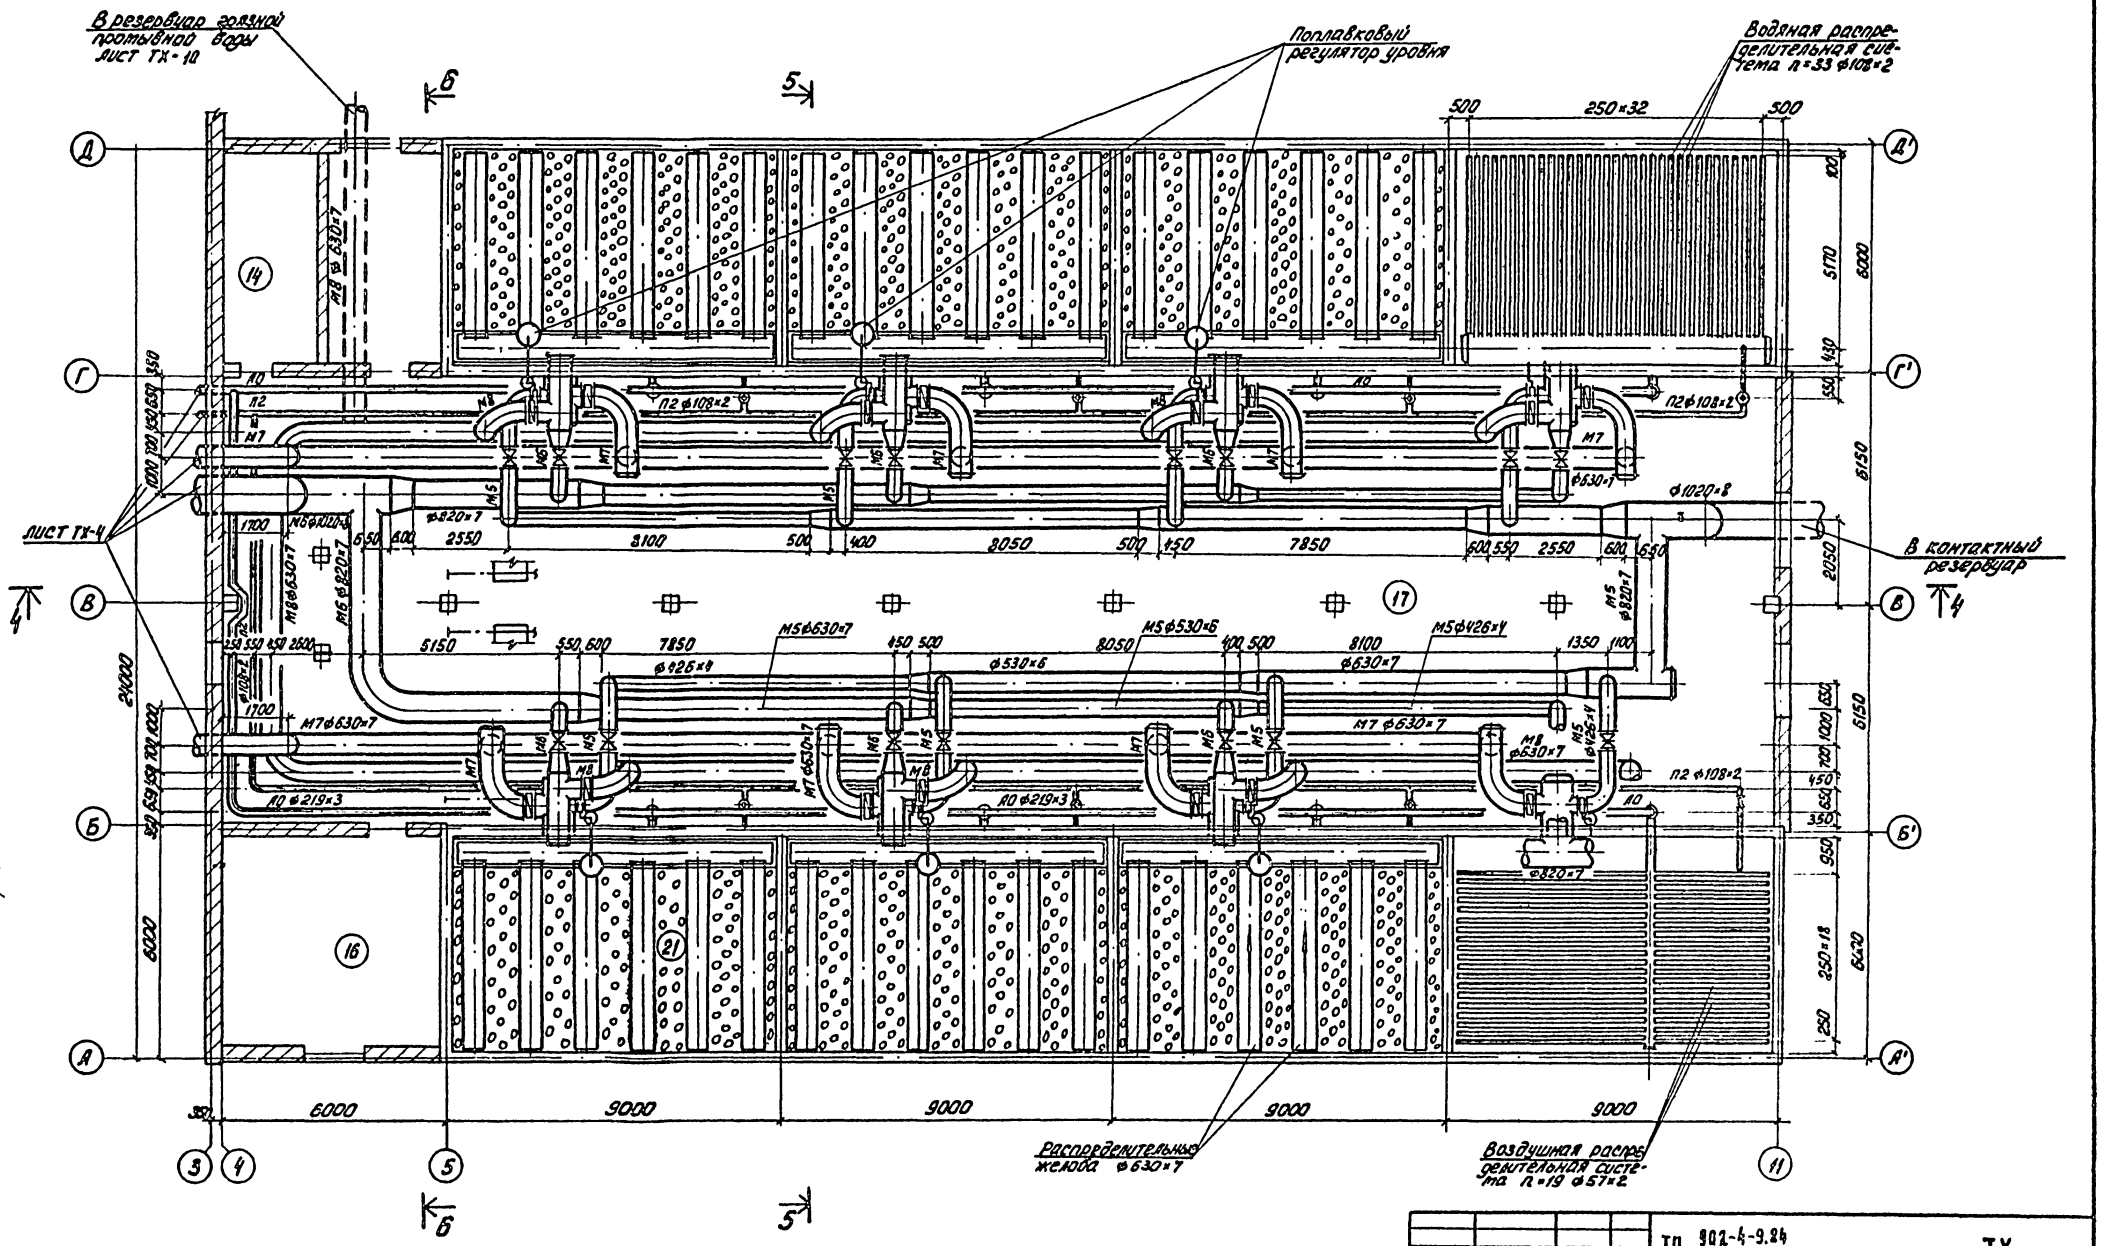


Привязан		Норм. конт.	Лущихина	ТП 902-4-9.84	ТХ
		Провер.	Суворова	Установка доочистки сточных вод на каркасно-засыпных фильтрах производительностью 70 тыс. м³/сут.	Стадия: Р; Лист: 5; Листов:
		Ст. инж.	Машинкова		
		ГИП	Бондаренко	Галерея обслуживания. План на отм. 4.800	ЦНИИЭП инженерного оборудования г. Москва
Инв. №:		Гл. спец.	Сирота		
		Нач. отд.	Гольдман		


СОГЛАСОВАНО: Отдел АСП Полякер; Отдел ЗАД Косенко; Отдел СТ Нарциссова

Инв. № подл. | Подпись и дата | Взам. инв. №


4 - 4

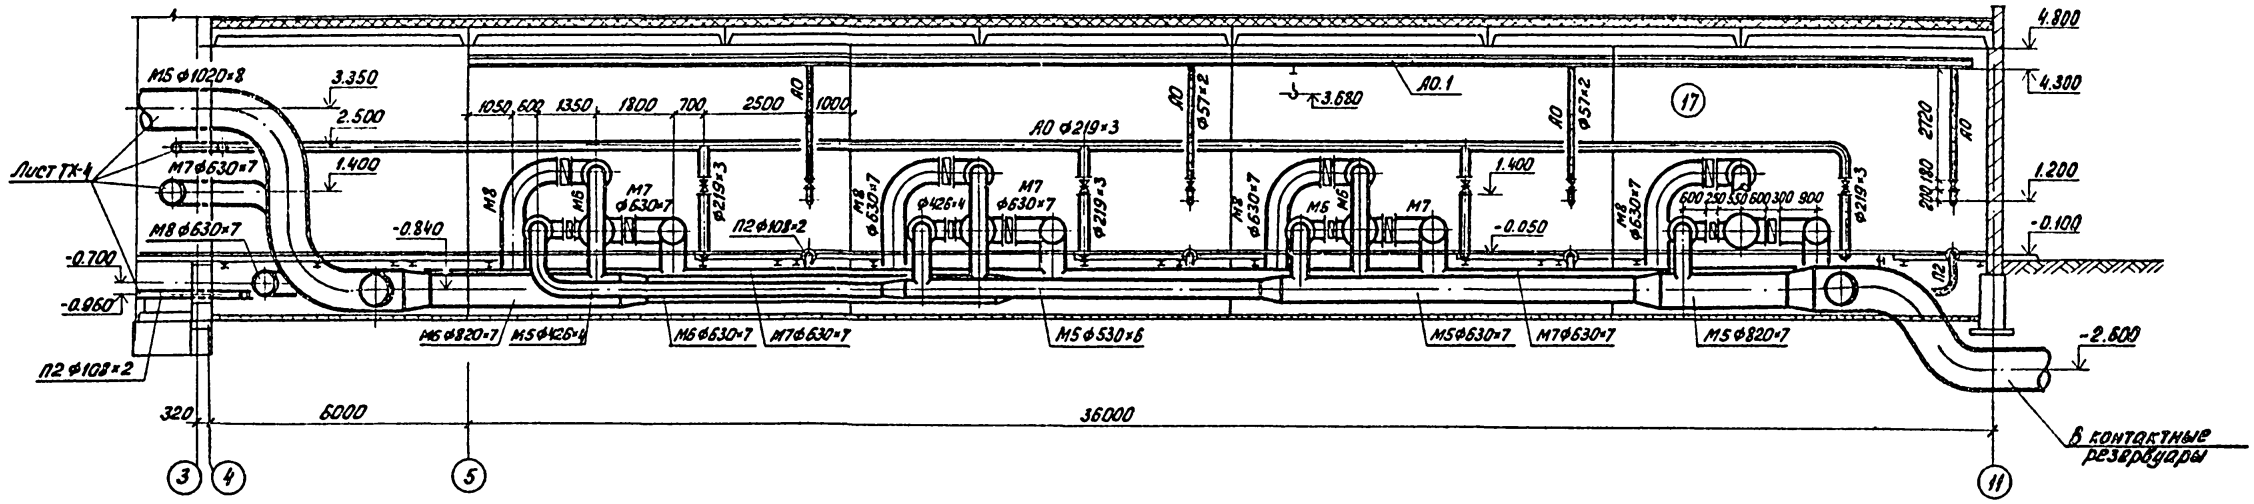

5 - 5

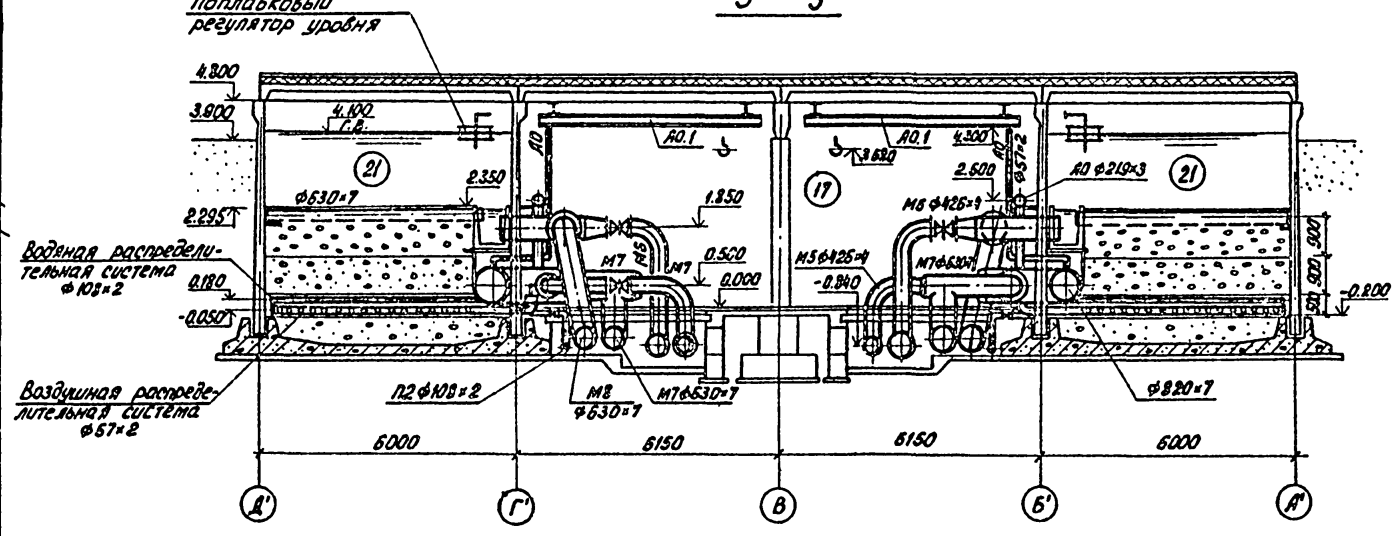

6 - 6

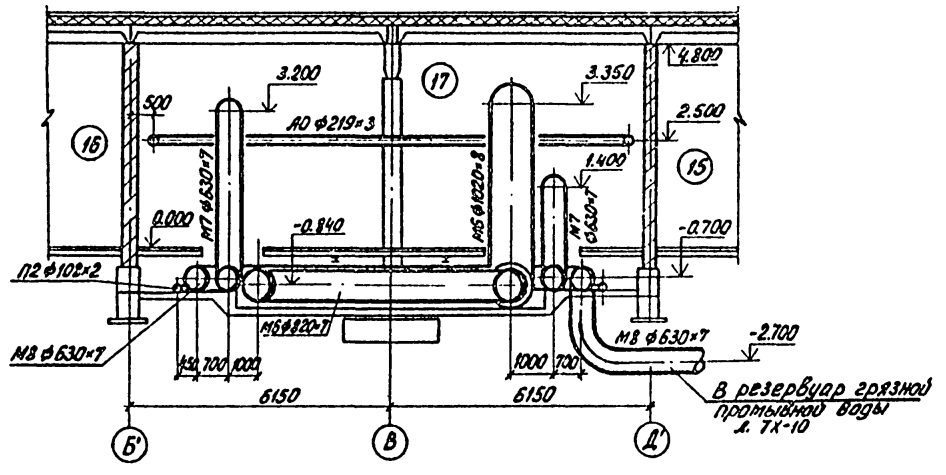

СОГЛАСОВАНО

ОТДЕЛ АСП	ЛОЗУКЕР	
ОТДЕЛ АД	МОСЕЕНКО	
ОТДЕЛ СТ	НАРЦИССОВ	

ИНВ. № ПОДЛ.	ПОДПИСЬ И ДАТА	ВЗАМ. ИНВ. №				

ПРИВЯЗАН	НОРМ. КОН.	ЛУЩИХИНА		
	ПРОВЕР.	СУБОРДОВА		
	СТ. ИНЖ.	МАШИНКОВА		
	ГИП	БОНДАРЕНКО		
	ГА. СПЕЦ.	СИРОТА		
ИНВ. №:	НАЧ. ОТД.	ГОЛЬДМАН		

т.п. 902-4-9.84 ТХ

УСТАНОВКА ДВОЧИСТКИ СТОЧНЫХ ВОД НА КАРКАСНО-ЗАСЫПНЫХ ФИЛЬТРАХ ПРОИЗВОДИТЕЛЬНОСТЬЮ 10 тыс. м³/сут.

СТАДИЯ	ЛИСТ	ЛИСТОВ
Р	6	


ГАЛЕРЕЯ ОБСЛУЖИВАНИЯ
РАЗРЕЗ 4-4; 5-5; 6-6

ЦНИИЭП инженерного оборудования г. Москва

19954-02 9

Типовой проект 902-4-9.84 Альбом II

М6

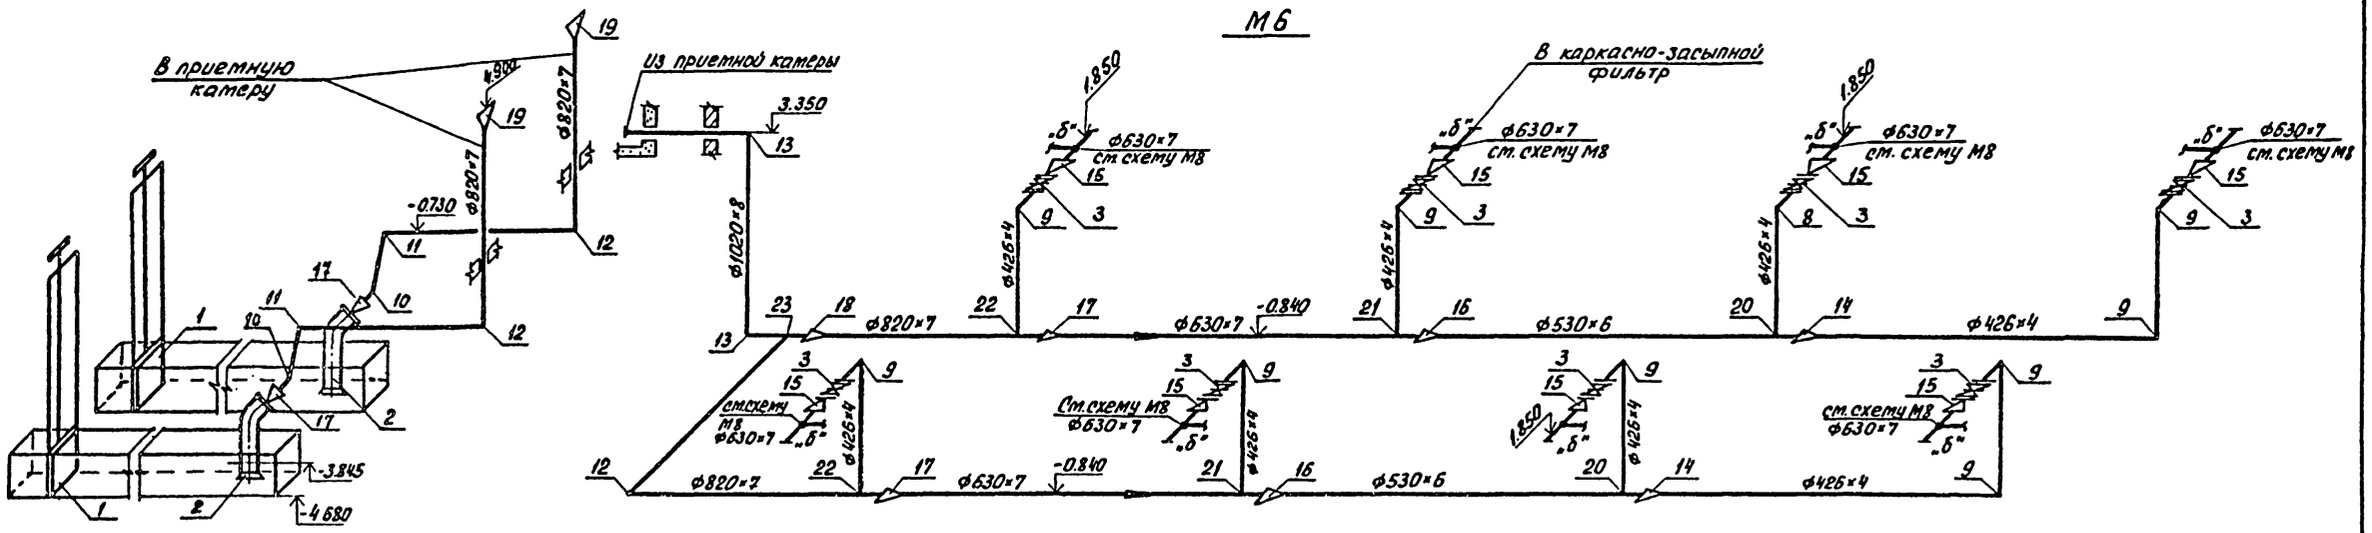

П1

М5

					Т.П 902-4-9.84		ТХ
Привязан				Норм. кон.	Бондаренко		Установка доочистки сточных вод на каркасно-засыпных фильтрах производительностью 70 тыс. м³/с. Схемы трубопроводов М6; М5; П1	Стадия	Лист	Листов
				Провер.	Дущихина			Р	7	
				Ст. инж.	Машинкова					
				ГИП	Бондаренко					
				Гл. спец.	Сирота					
Инв. №:				Нач. отд.	Гольдман					
								ЦНИИЭП инженерного оборудования г. Москва		


Согласовано:

Инв. № подл. | Подп. и дата | Взам. инв. №


19994-02 13

Типовой проект 902-4-9.84 Альбом II

М8

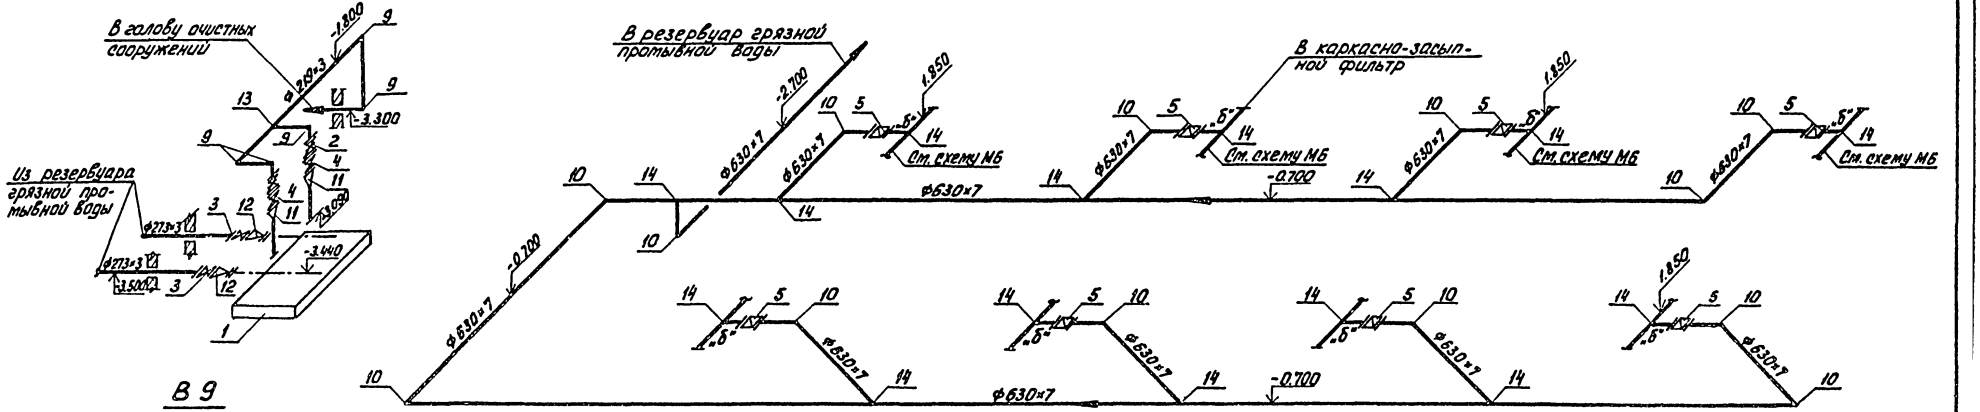

В9

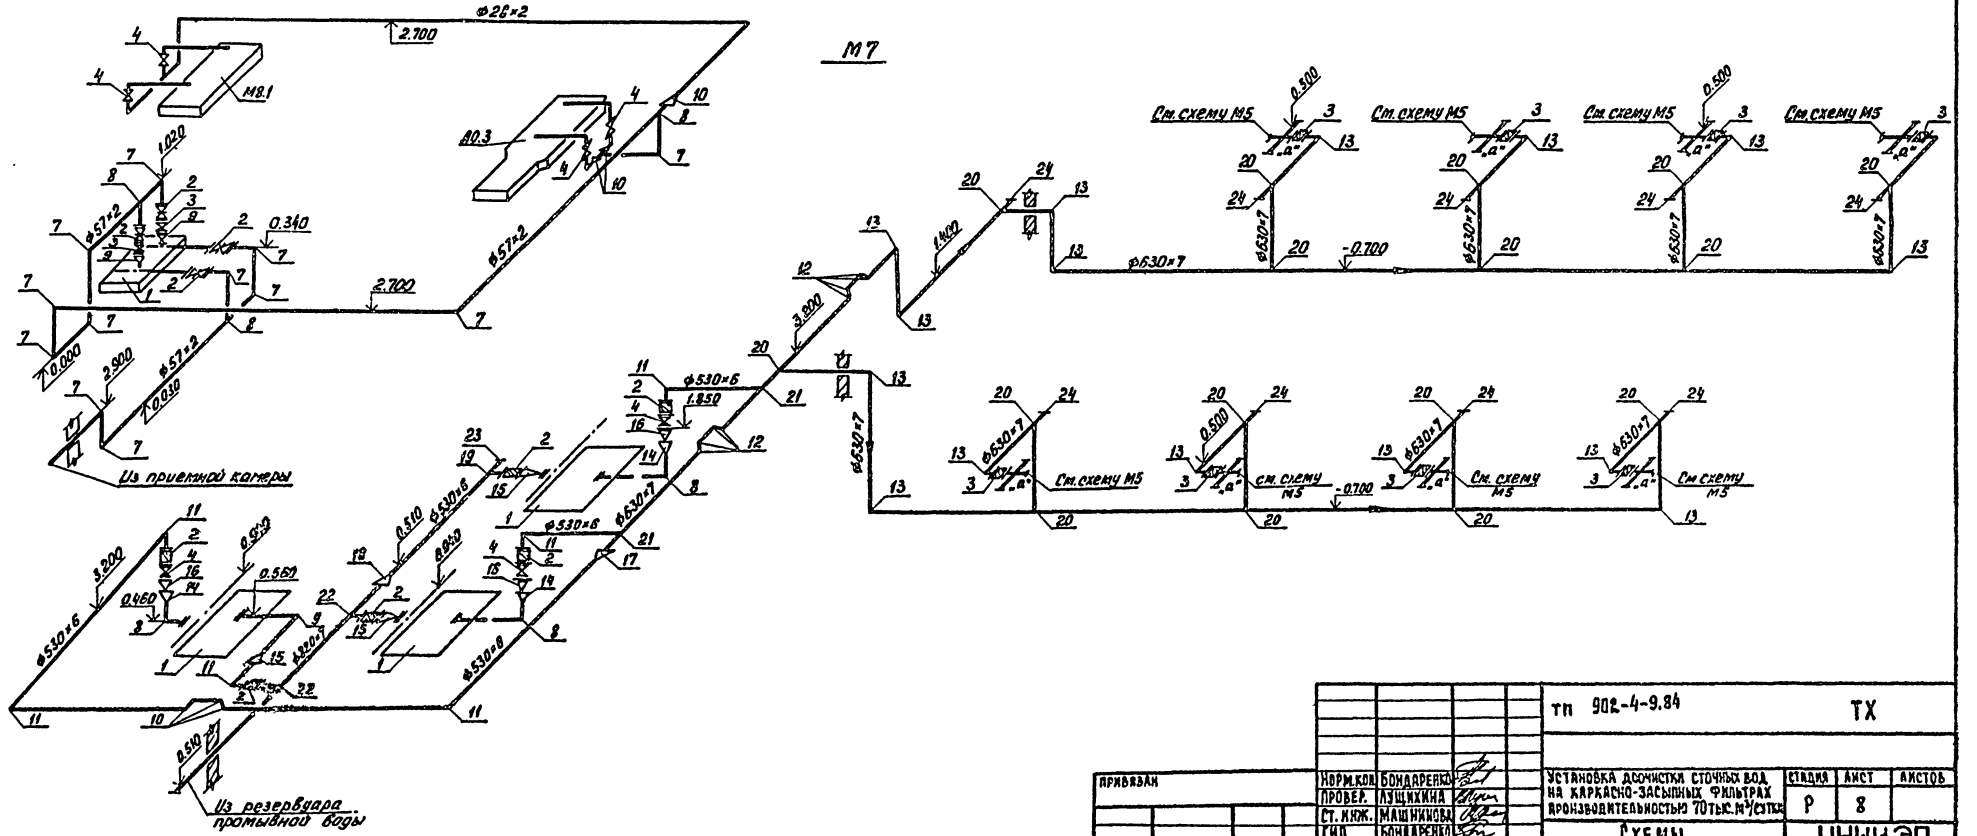

Привязан			
Инв. №			
Норм. кон.	Бондаренко		
Провер.	Лущихина		
Ст. инж.	Машинкова		
ГИП	Бондаренко		
Гл. спец.	Сирота		
Нач. отд.	Гольдман		

ТП 902-4-9.84 ТХ

Установка досочистки сточных вод на каркасно-засыпных фильтрах производительностью 70 тыс. м³/сутки

Стадия	Лист	Листов
Р	8	

Схемы трубопроводов М7; М8; В9


ЦНИИЭП инженерного оборудования г. Москва

Согласовано:

Инв. № подл. | Подпись и дата | Взам. инв. №

19994-02 11

Типовой проект 902-4-9.84 Альбом II

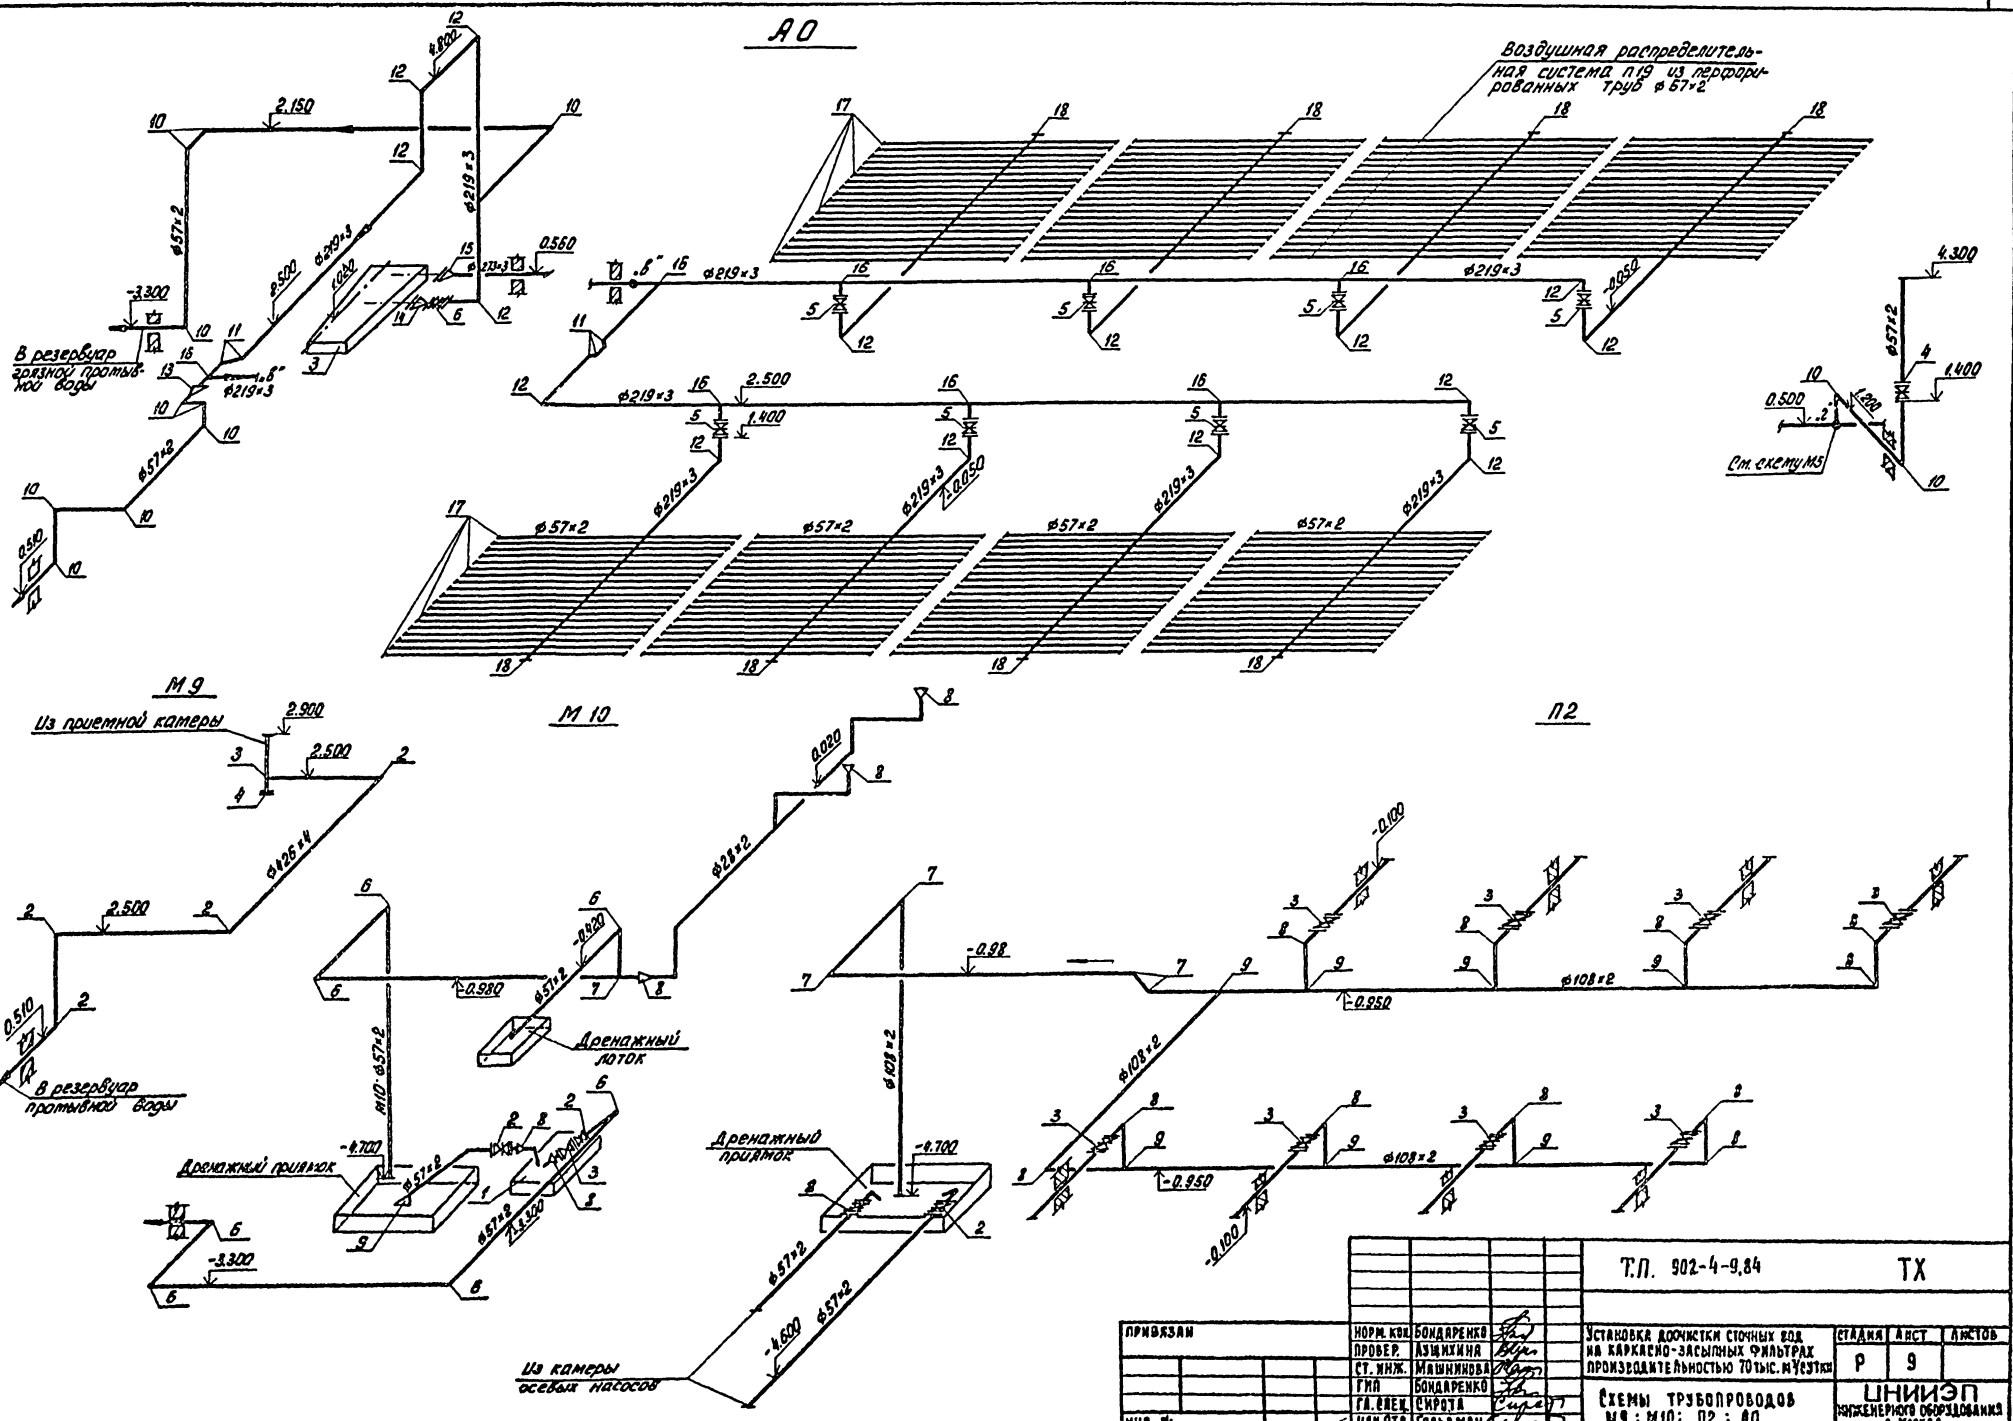


Т.П. 902-4-9.84			ТХ
Установка доочистки сточных вод на каркасно-засыпных фильтрах производительностью 70 тыс. м³/сутки		Стадия	Лист	Листов
		Р	9	
Схемы трубопроводов М9; М10; П2; А0		ЦНИИЭП инженерного оборудования г. Москва	
Привязан			
Инв. №:			
Норм. конт.	Бондаренко		
Провер.	Азцихина		
Ст. инж.	Машинина		
ГИП	Бондаренко		
Гл. спец.	Сирота		
Нач. отд.	Гольдман		

Согласовано:


Инв. № подл. | Подп. и дата | Взам. инв. №

Типовой проект 902-4-9.84 Альбом III


1 - 1

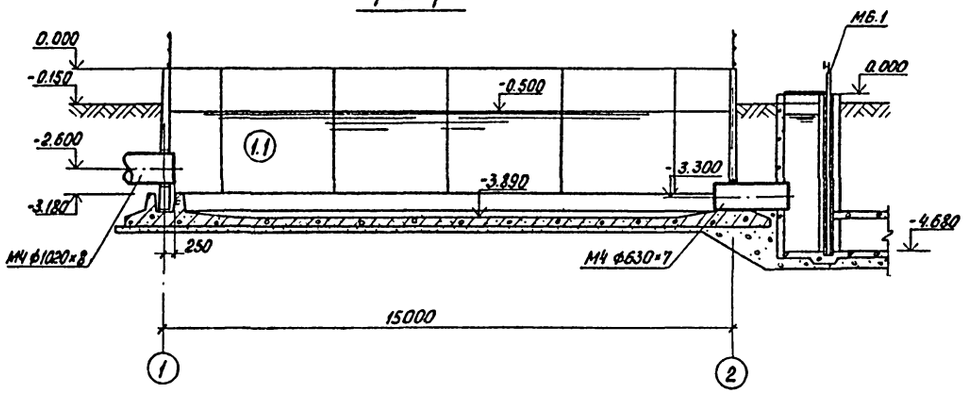


2 - 2

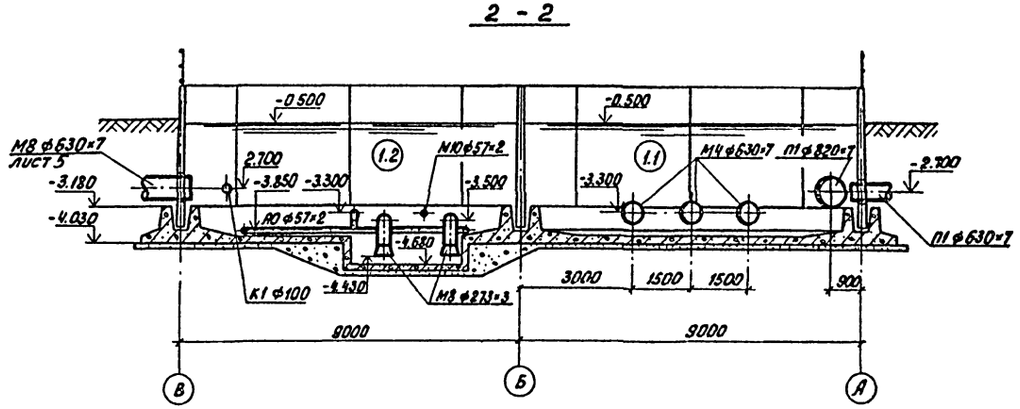


План на отм. 0.000

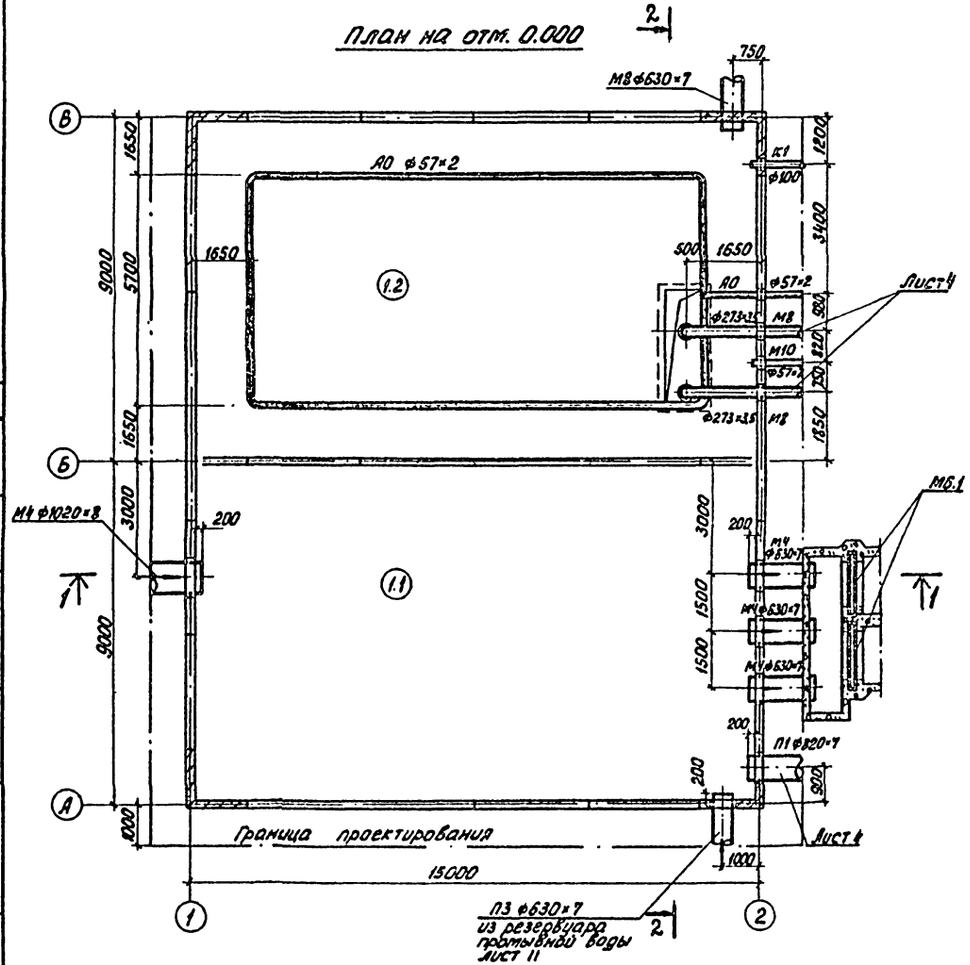


А0

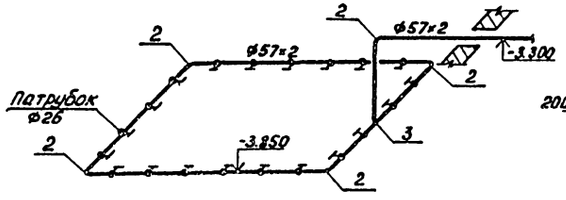


П1

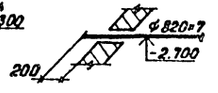


П3

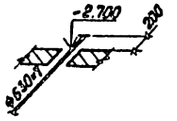


М4

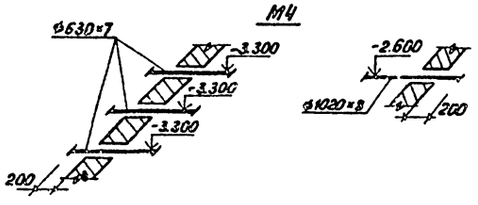


К1

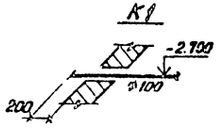

М10

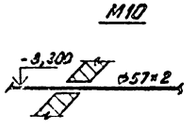

М8

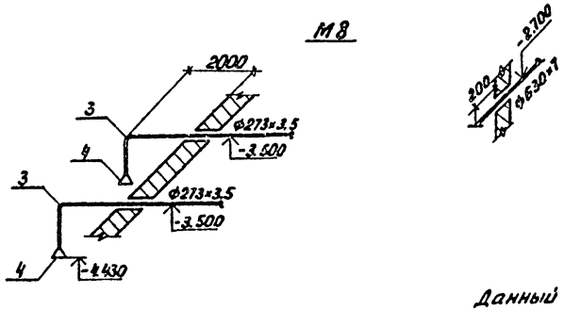


Данный лист смотри совместно с листами 4, 5, 6.


				Т.П. 902-4-9.84	ТХ
Привязан		Норм. кон.	Лущихина	Установка доочистки сточных вод на каркасно-засыпных фильтрах производительностью 70 тыс. м³/сут. Приемный резервуар. Резервуар грязной промывной воды. План. Разрез 1-1; 2-2. Схемы трубопроводов	Стадия: Р; Лист: 10; Листов:
		Провер.	Суворова		
		Ст. инж.	Машникова		
		ГИП	Бондаренко		
		Гл. спец.	Сирота		ЦНИИЭП инженерного оборудования г. Москва
Инв. №:		Нач. отд.	Гольдман		

Типовой проект 902-4-9.84 Альбом II


1 - 1

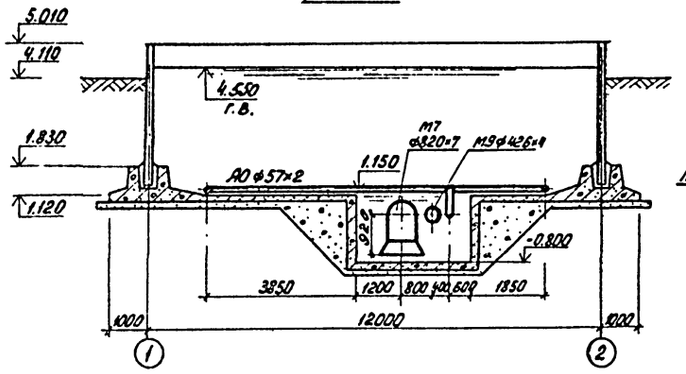


3 - 3

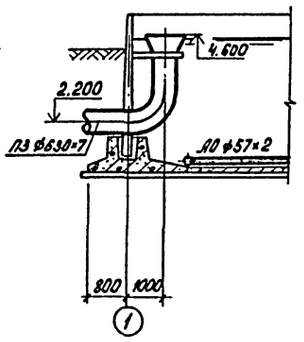


2 - 2

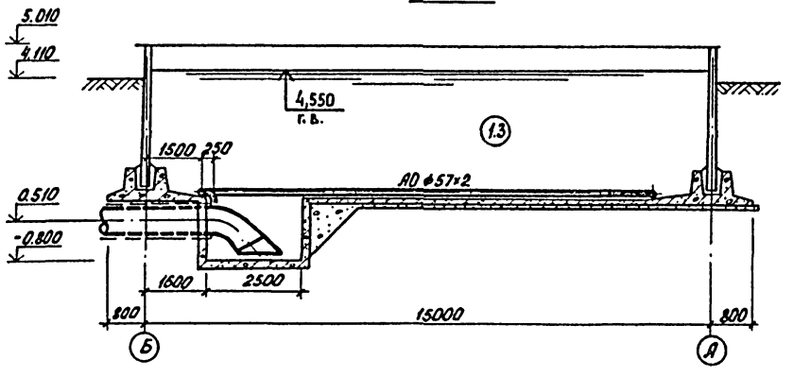


План на отм. 5.000

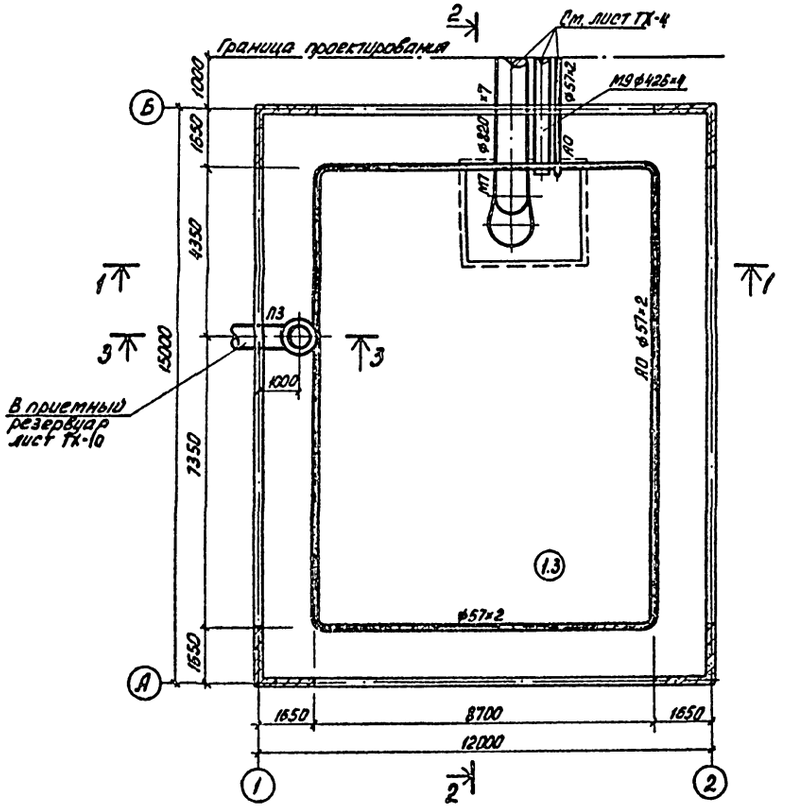


АО

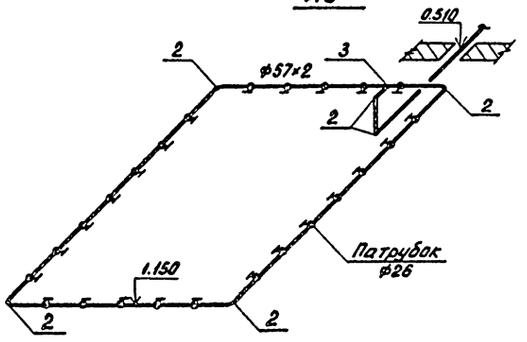


М7

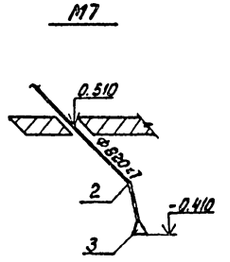

М9

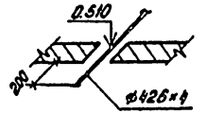

П3

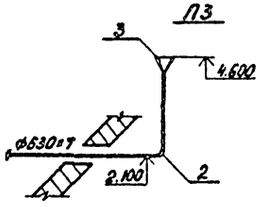


СОГЛАСОВАНО:

Отдел АСУ	Лукьянов
Инв. № подл.	Подп. и дата	Взам. инв. №	


Привязан		Т.П. 902-4-9.84	ТХ
Норм. кон.	Лущихина		
Провер.	Машинкова		
Ст. инж.	Суворова	Установка доочистки сточных вод на каркасно-засыпных фильтрах производительностью 70 тыс. м³/сут.	Стадия: Р; Лист: 11; Листов:
ГИП	Бондаренко		
Гл. спец.	Сирота	Резервуар промывной воды. Разрез 1-1; 2-2; 3-3. Схемы трубопроводов.	ЦНИИЭП энергетического оборудования г. Москва
Инв. №:	Нач. отд.	Гольдман	

Типовой проект 902-4-9.84 Альбом III


1 - 1

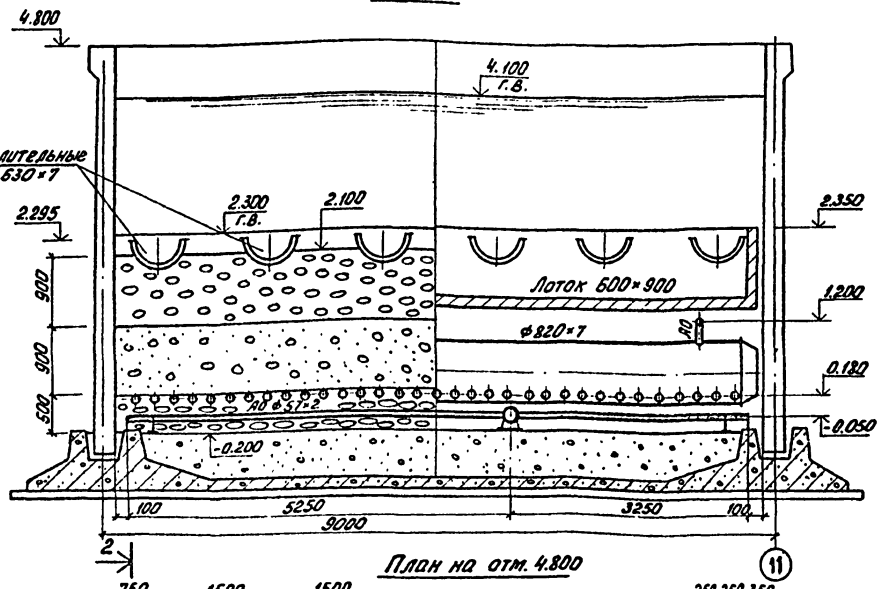

2 - 2

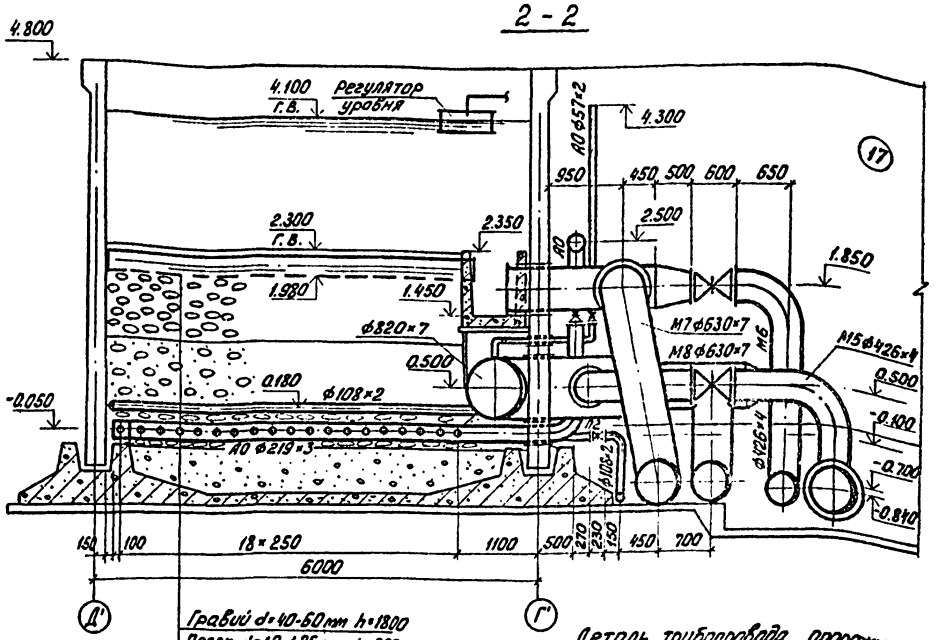


План на отм. 4.800

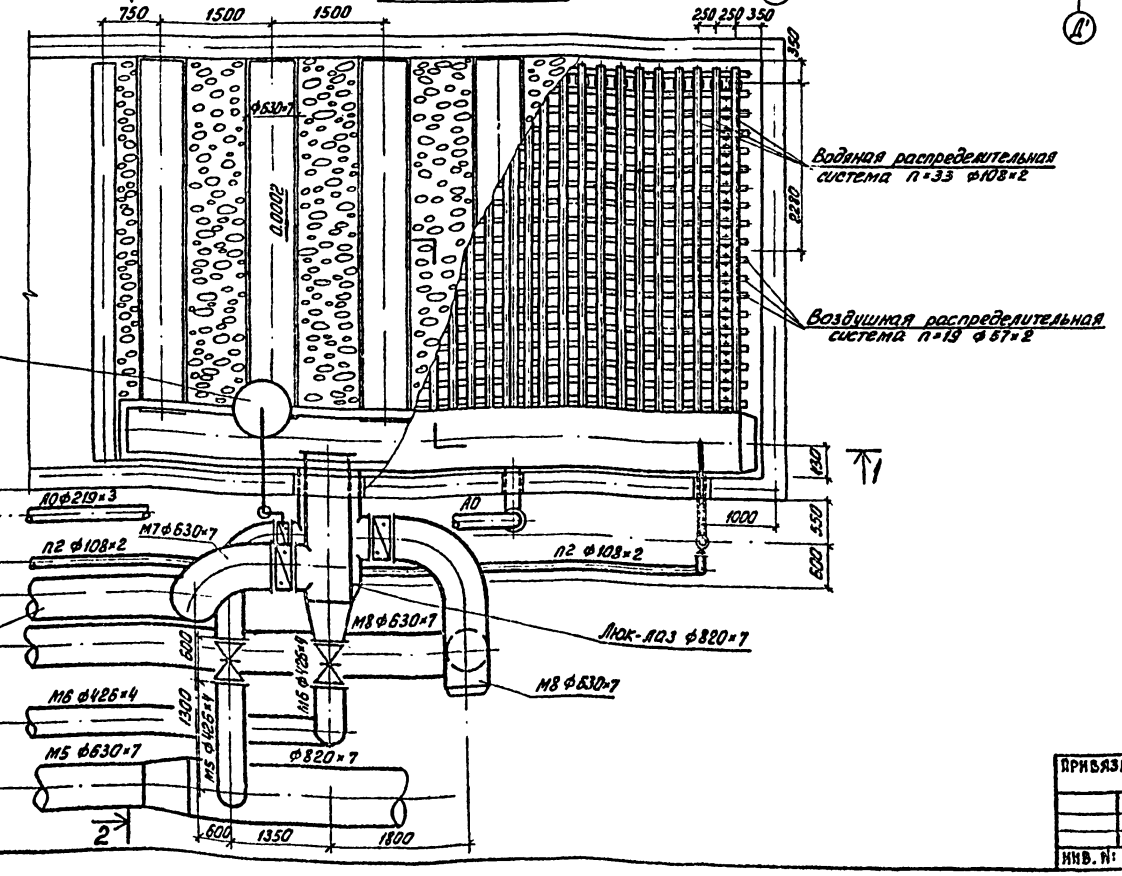

Гравий d=40-60 мм h=1800
Песок d=10-1.25 мм h=900
Гравий d=20-10 мм h=100
Гравий d=5-2 мм h=100
Гравий d=10-5 мм h=100
Гравий d=20-10 мм h=100
Гравий d=40-20 мм h=100

Деталь трубопровода опорожнения фильтра М1:50

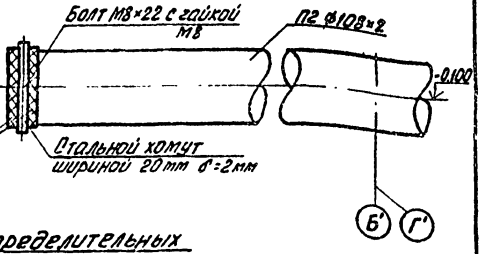

Детали распределительных систем



Крепление трубопроводов распределительных систем смотри лист КЖ 28 Альбом III Часть 2

СОГЛАСОВАНО:
Отдел АСП Лоцкер

Инв. № подл. | Подп. и дата | Взам. инв. №

Привязан		Норм. кон.	Лущихина		
		Прозер.	Машинцова		
		Техник	Суворова		
		ГИП	Бондаренко		
Инв. №:		Гл. спец.	Сирота		
		Нач. отд.	Гольдман		

тп 902-4-9.84 ТХ

Установка доочистки сточных вод на каркасно-засыпных фильтрах производительностью 70 тыс. м³/сут.


Стадия	Лист	Листов
Р	12	

Каркасно-засыпной фильтр. План. Разрез 1-1; 2-2


ЦНИИЭП инженерного оборудования г. Москва

Типовой проект 902-4-9.84 Альбом III


I
м 1:2
Лист 2

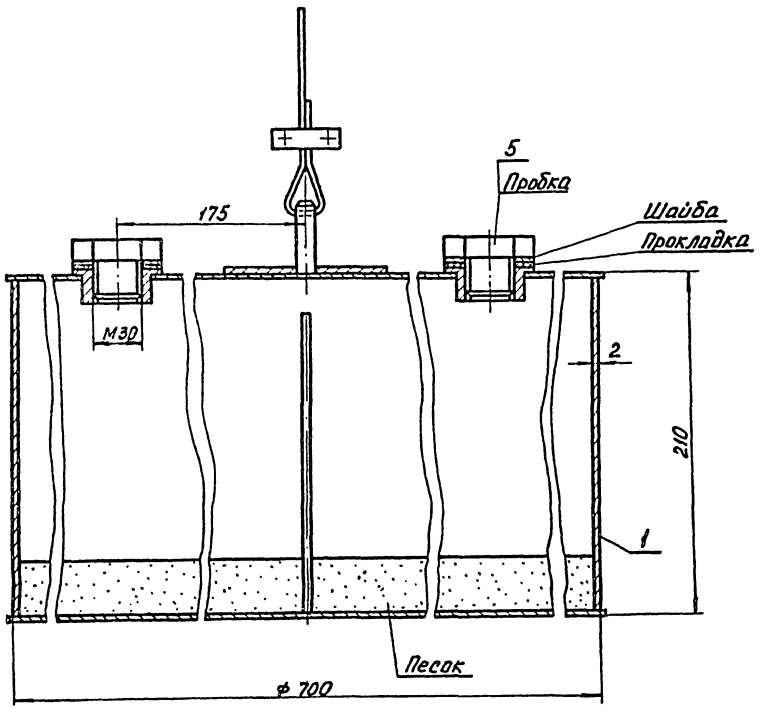


Д - Д
м 1:1

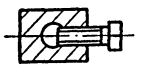


Вид Б лист 2
м 1:1

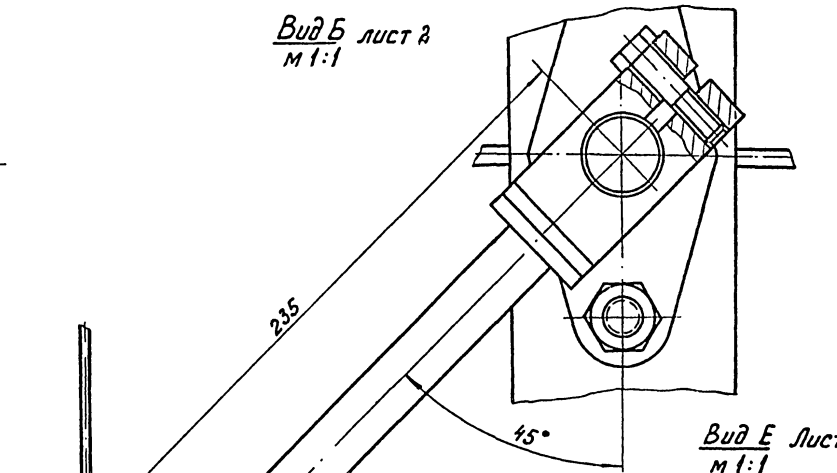



Вид Е Лист 2
м 1:1

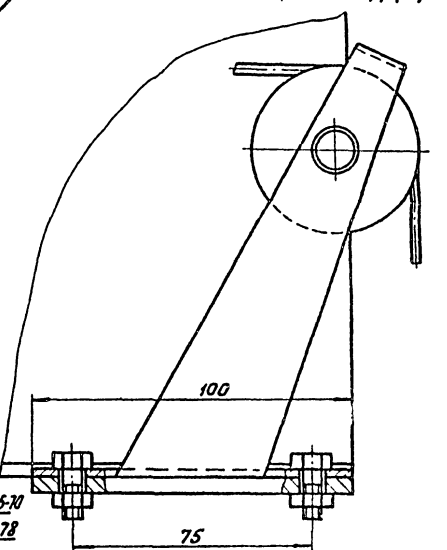

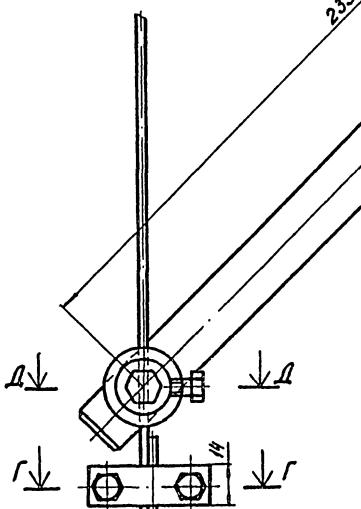

Г - Г
м 1:1

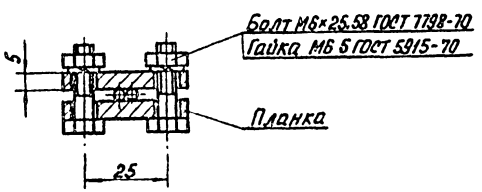

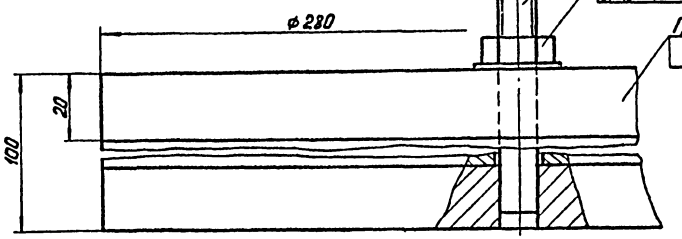



				Т.П. 902-4-9.84		ТХН
Норм. кон.	Бондаренко					
Провер.	Лущихин			Установка доочистки сточных вод на каркасно-засыпных фильтрах производительностью 70 тыс. м³/сутки	Стадия	Лист	Листов
Ст. инж.	Машинова				Р	1	
ГИП	Бондаренко			Регулятор уровня. Эскизный чертеж общего вида	ЦНИИЭП инженерного оборудования г. Москва		
Гл. спец.	Сирота						
Нач. отд.	Гольдман						


Согласовано

Инв. № подл. | Подп. и дата | Взам. инв. №

Типовой проект 902-4-9.84 Альбом II

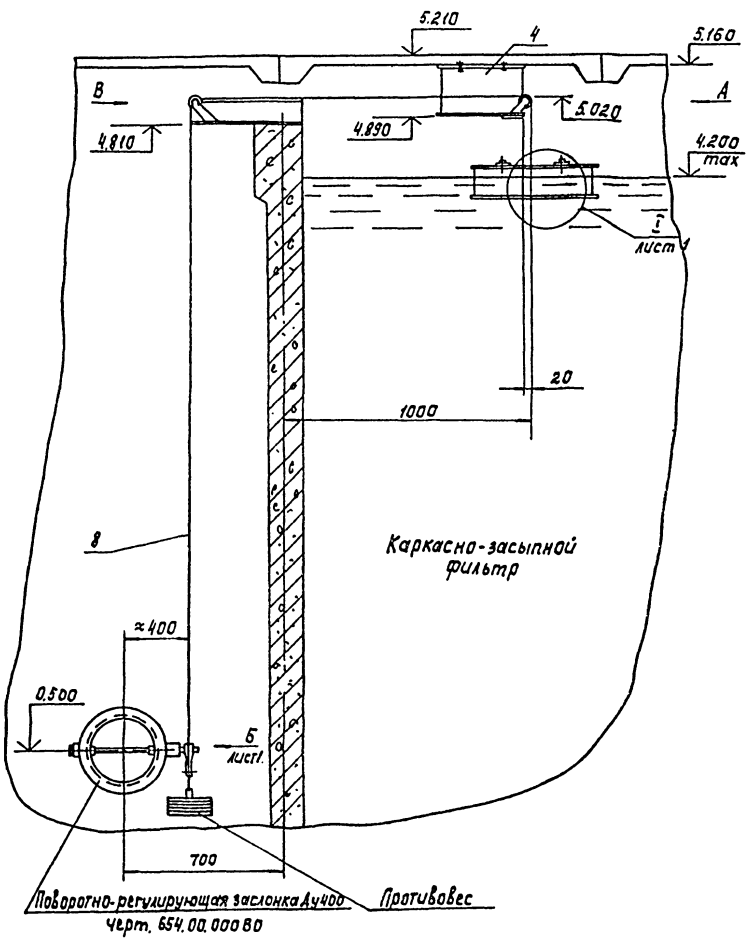

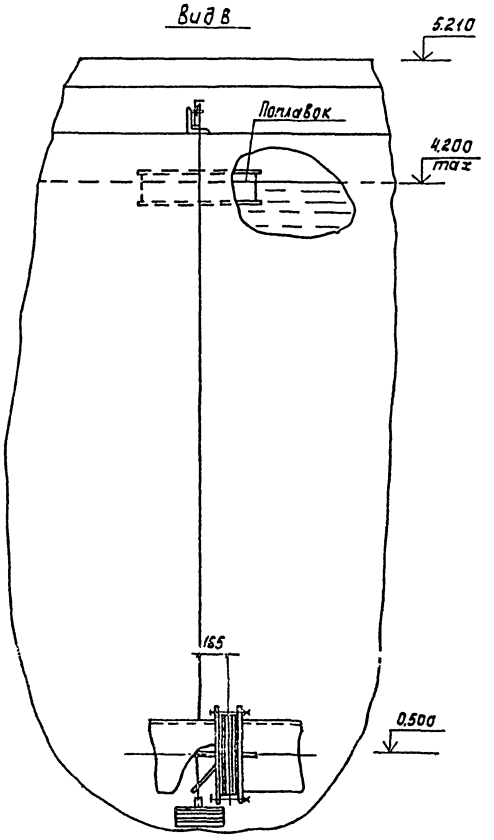

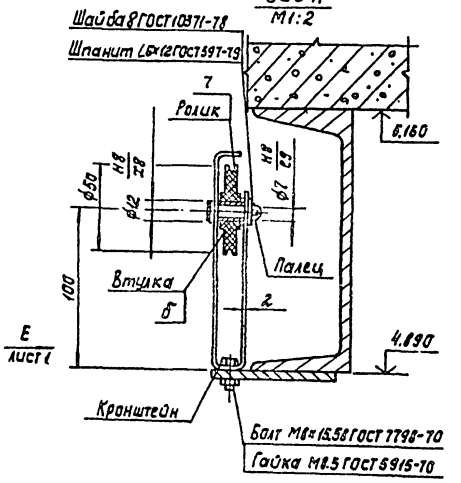

Поз.	Наименование	Кол.	Дополнительные указания
	Материалы		
1	Лист 6-2 ГОСТ 19903-74 / Ст3 ГОСТ 16523-70	62 кг	
2	Лист 6-20 ГОСТ 19903-74 / Ст3 ГОСТ 14637-79	45кг	
3	Уголок 6-100×100×7 ГОСТ 8509-72 / Ст3 ГОСТ 535-79	2,8м	23,3кг
4	Швеллер 27 ГОСТ 8240-72 / Ст3 ГОСТ 535-79	0,5м	7,1кг
5	Ст3 ГОСТ 380-71	3кг	
6	Бр АЖ 9-4 ГОСТ 493-79	0,1кг	
7	Текстолит ПТК ГОСТ 5-78	0,25кг	
8	Канат 3.0-Г-В-М-180 ГОСТ 3063-80	9,5м	0,4кг

1. Массу поплавка подобрать в зависимости от момента сопротивления поворотно-регулирующей заслонки Ду 400 путем засыпки песка внутрь поплавка.
2. Масса поплавка с песком около 100кг.
3. Втулки и пальцы роликов смазать консистентной смазкой.

Примечание: Масса регулятора уровня 132кг.

Согласовано

Инв. № подл. | Подпись и дата | Взам. инв. №

Привязан			ТП 902-4-9.84		ТХН
	Н. контр.	Бондаренко	Установка доочистки сточных вод на каркасно-засыпных фильтрах производительностью 70тыс.м³/сутки	Стадия	Лист	Листов
	Проверил	Кучихина		Р	1	
	Ст. инж.	Скоробова				
	ГИП	Бондаренко	Регулятор уровня. Виды и разрезы.	ЦНИИЭП инженерного оборудования г. Москва		
Инв. №	Нач. сект.	Сирота				
	Нач. отд.	Гольдман				


Альбом II

Типовой проект 902-4-9.84

Характеристика отопительно-вентиляционных систем

Обозначение системы	Кол. систем	Наименование обслуживаемого помещения (технологического оборудования)	Тип установки	Вентилятор: Тип, исполн. по взрывозащите	Вентилятор: №	Вентилятор: Схема исполнения	Вентилятор: Положение	Вентилятор: L, м³/ч	Вентилятор: P, Па (кгс/м²)	Вентилятор: n, об/мин	Электродвигатель: Тип, исполнение по взрывозащите	Электродвигатель: N, квт	Электродвигатель: n, об/мин	Воздухонагреватель: Тип	Воздухонагреватель: №	Воздухонагреватель: Кол.	Воздухонагреватель: Т-ра нагрева, °С от	Воздухонагреватель: Т-ра нагрева, °С до	Воздухонагреватель: Расход тепла, Вт (ккал/ч)	Воздухонагреватель: ΔP, Па (кгс/м²)	Заслонка: Тип	Заслонка: Кол.
П1		Насосная, склад реагентов, галерея трубопроводов	8-Ц4-70-8-04А	Ц4-70	8	1	А0°	10030	510 (52)	730	4А132S8	4	730	КВСБАН	6	2	-19	+5	88656 (76230)	147 (15)	КВЧ 600 х1000	1
П2		Служебные помещения	8-Ц4-70-4-01	Ц4-70	4	1	А0°	1200	490 (50)	1500	4А71В4	0,75	1500	КВСБА-П	6	1	-30	+18	21225 (18250)	20 (2)	КВЧ 600 х1000	1
В1		Насосное отделение	—	КЦ3-90	5	1	—	6050	59 (6)	920	4А80А6	0,75	920	—	—	—	—	—	—	—	—	—
В2		Галерея обслуживания	—	КЦ3-90	5	1	—	3635	245 (25)	920	4А80А6	0,75	920	—	—	—	—	—	—	—	—	—
В3		С.у. жен. и мужск. гардероб спец. од., души	8-Ц4-70-2,5-03	Ц4-70	2,5	1	ПрО°	470	216 (22)	1500	4АА56А4	0,12	1500	—	—	—	—	—	—	—	—	—
В4		Служебные помещения	8-Ц4-70-3,15-02	Ц4-70	3,15	1	А0°	700	245 (25)	1500	4АА63А4	0,25	1500	—	—	—	—	—	—	—	—	—
В5		Местный отсос от шкафов сушки одежды	8-Ц4-70-2,5-02	Ц4-70	2,5	1	ПрО°	400	118 (12)	1500	4АА56А4	0,12	1500	—	—	—	—	—	—	—	—	—
В6		Склад реагентов	8-Ц4-70-2,5-03	Ц4-70	2,5	1	ПрО°	345	216 (22)	1500	4АА56А4	0,12	1500	—	—	—	—	—	—	—	—	—

План-схема

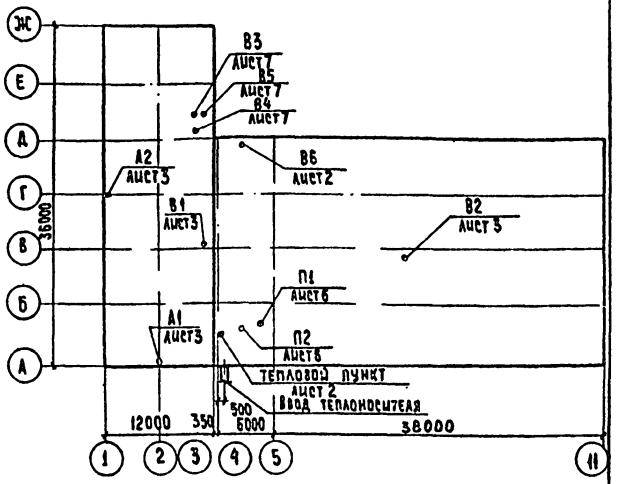

Ведомость чертежей основного комплекта

Формат	Лист	Наименование	Примечание
	ОВ-1	Общие данные	
	ОВ-2	План на отм. 0.000	
	ОВ-3	План на отм. 2.700.	
	ОВ-4	Схема системы теплоснабжения установок А1, А2. Схема системы отопления.	
	ОВ-5	Схемы систем П1; П2; В1÷В6	
	ОВ-6	Установка систем П1; П2. Схема системы теплоснабжения узла управления.	
	ОВ-7	Установка систем В3; В4; В5	
	ОВ-8	Камера фильтров.	

Основные показатели по чертежам отопления и вентиляции

Наименование здания (сооружения) помещения	Объем м³	Периоды года при $t_н$, °С	Расход тепла - Вт (ккал/ч): На отопление	На вентиляцию	На горячее водоснабжение	Общий	Расход холода, Вт (ккал/ч)	Установлен. мощн. эл. двигат. квт.
Установка доочистки сточных вод на каркасно-засыпных фильтрах	9039	-30°	93622, (80500)	109904 (94500)	—	203526 (175000)	—	12,26

Ведомость ссылочных и прилагаемых документов.

Обозначение	Наименование	Примечание
	Ссылочные документы	
4.904-69. В.2	Детали крепления санитарно-технических приборов и трубопроводов.	
1.494-25 В.1	Подставки под калорифер	
1.494-32	Зонты и дефлекторы вентиляционных систем.	
5.904-10 В.1	Узлы прохода вент. систем через покрытия пром. зданий.	
5.904-5	Гибкие вставки для центробежных вентиляторов	
1.494-10	Решетки щелевые регулирующие, типа Р	
1.494-8	Решетки воздухоприточные, типа РР	
5.904-4	Двери и люки герметические для вент. камер.	
5.904-1 В.0.1,2,4	Крепление воздуховодов к строительным конструкциям.	
	Прилагаемые документы	
ОВН1	Переходы	
ОВН2	Конфузоры	
ОВН3	Воздуховод из асбестоцементных листов. Узлы соединений.	
ОВ. СО	Спецификация оборудования к основному комплекту чертежей марки ОВ.	
ОВ. ВМ.	Ведомость потребности в материалах	

Типовой проект разработан в соответствии с действующими нормами и правилами и предусматривает мероприятия, обеспечивающие взрывную, взрывопожарную и пожарную безопасность при эксплуатации здания.

Гл. инженер проекта /Нарциссова/

Общие указания

Проект отопления и вентиляции установки доочистки сточных вод разработан на основании технического задания, архитектурно-строительных чертежей в соответствии со СН и П-33-75*

При разработке проекта приняты расчетные температуры наружного воздуха:

для отопления $t_н^о = -30°C$

для вентиляции $t_н^в = -19°C$

Внутренние температуры в помещениях приняты по заданию технологов: склад реагентов, щитовая, галерея обслуживания - (5°,С); с.у. (16°С); административно-бытовые помещения (18°С); комната приема пищи (20°С); гардеробы (23°С); душевые (25°С).

Коэффициенты теплопередачи ограждающих конструкций приняты в соответствии со СН и П II-3-79*

Источником теплоснабжения является наружная теплосеть. Теплоноситель - вода с параметрами 150°-70°С. Присоединение систем отопления и вентиляции к наружным тепловым сетям - непосредственное. Ввод в здание осуществляется в помещение приточной венткамеры.

В насосном отделении запроектировано воздушное отопление с помощью воздушно-отопительных агрегатов АПВС (один рабочий и один резервный)

В остальных помещениях здания принята однотрубная система отопления с верхней разводкой, тупиковая. Все трубопроводы и нагревательные приборы окрашиваются масляной краской за 2 раза. Прокладываемые в подпольных каналах трубопроводы и трубопроводы подающей магистрали изолируются изделиями из стеклошпательного волокна δ=40мм с последующим покрытием по изоляции рулонным стеклопластиком.

В здании запроектирована приточно-вытяжная система вентиляции с механическим побуждением. Все воздуховоды окрашиваются масляной краской за 2 раза. Воздуховоды вытяжных систем после вентилятора изолируются изделиями из стеклошпательного волокна δ.40мм с последующим покрытием по изоляции рулонным стеклопластиком.

Монтаж отопительно-вентиляционного оборудования вести в соответствии со СН и П III-28-75.

Привязан

Инв. №

ТП 902-4-9.84 ОВ

Н. контр.	Полтавцикова	
Инжен.	Куприна	
Ст. инж.	Орешкина	
Рук. гр.	Найштут	
ГИП	Нарциссова	
Нач. отд	Платонов	

Установка доочистки сточных вод на каркасно-засыпных фильтрах производительностью 10 тыс. м3/сутки

Стадия	Лист	Листов
Р	1	8


Общие данные

ЦНИИЭП Инженерного оборудования г. Москва

Инв. № подл. | Подпись и дата | Взам. инв. №

Согласовано:
Отдел АСО — Глебов
Отдел АСО — Краснова
Отдел КГ — Бондаренко
Отдел ЭВА — Бакшеева

План на отм. 0.000

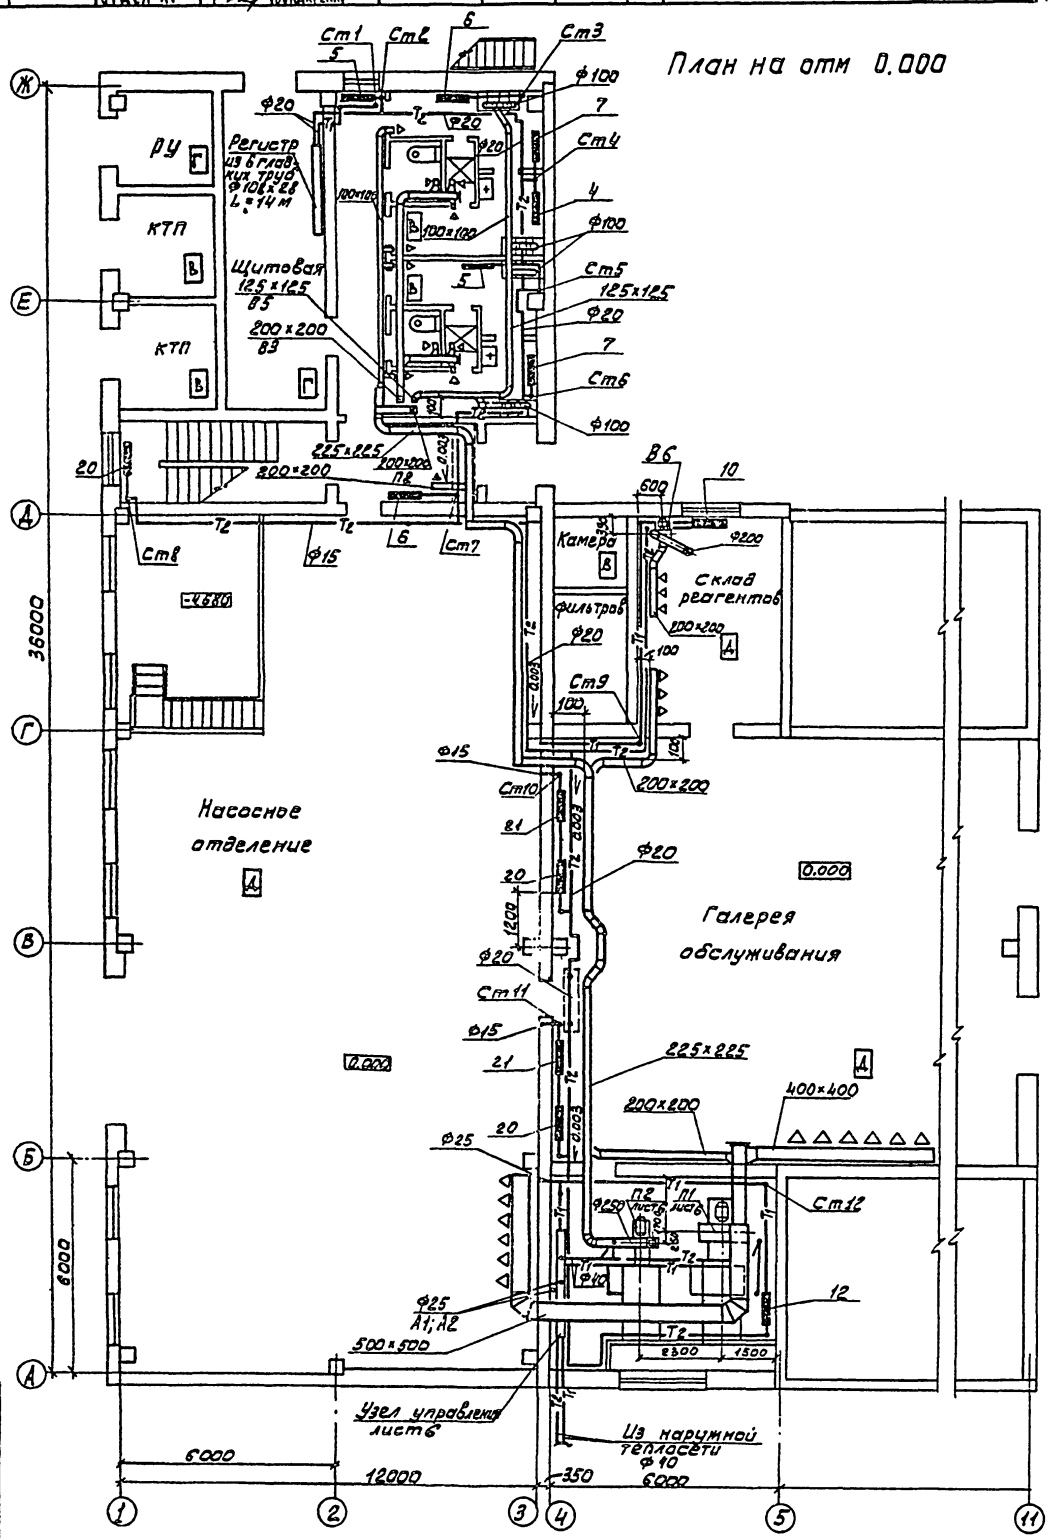

ТП 902-4-9.84 ОВ

План на отм. 0.000.


ЦНИИЭП инженерного оборудования

Инв. № подл. | Подпись и дата | Взам. инв. №

Согласовано.
Отдел АСП Лебов
Отдел АСП Краснова
Отдел КГ Бондаренко
Отдел ЭАД Бакшеев

Инв.№ подл. | Подпись и дата | Взам. инв.№

План на отм. 2.700

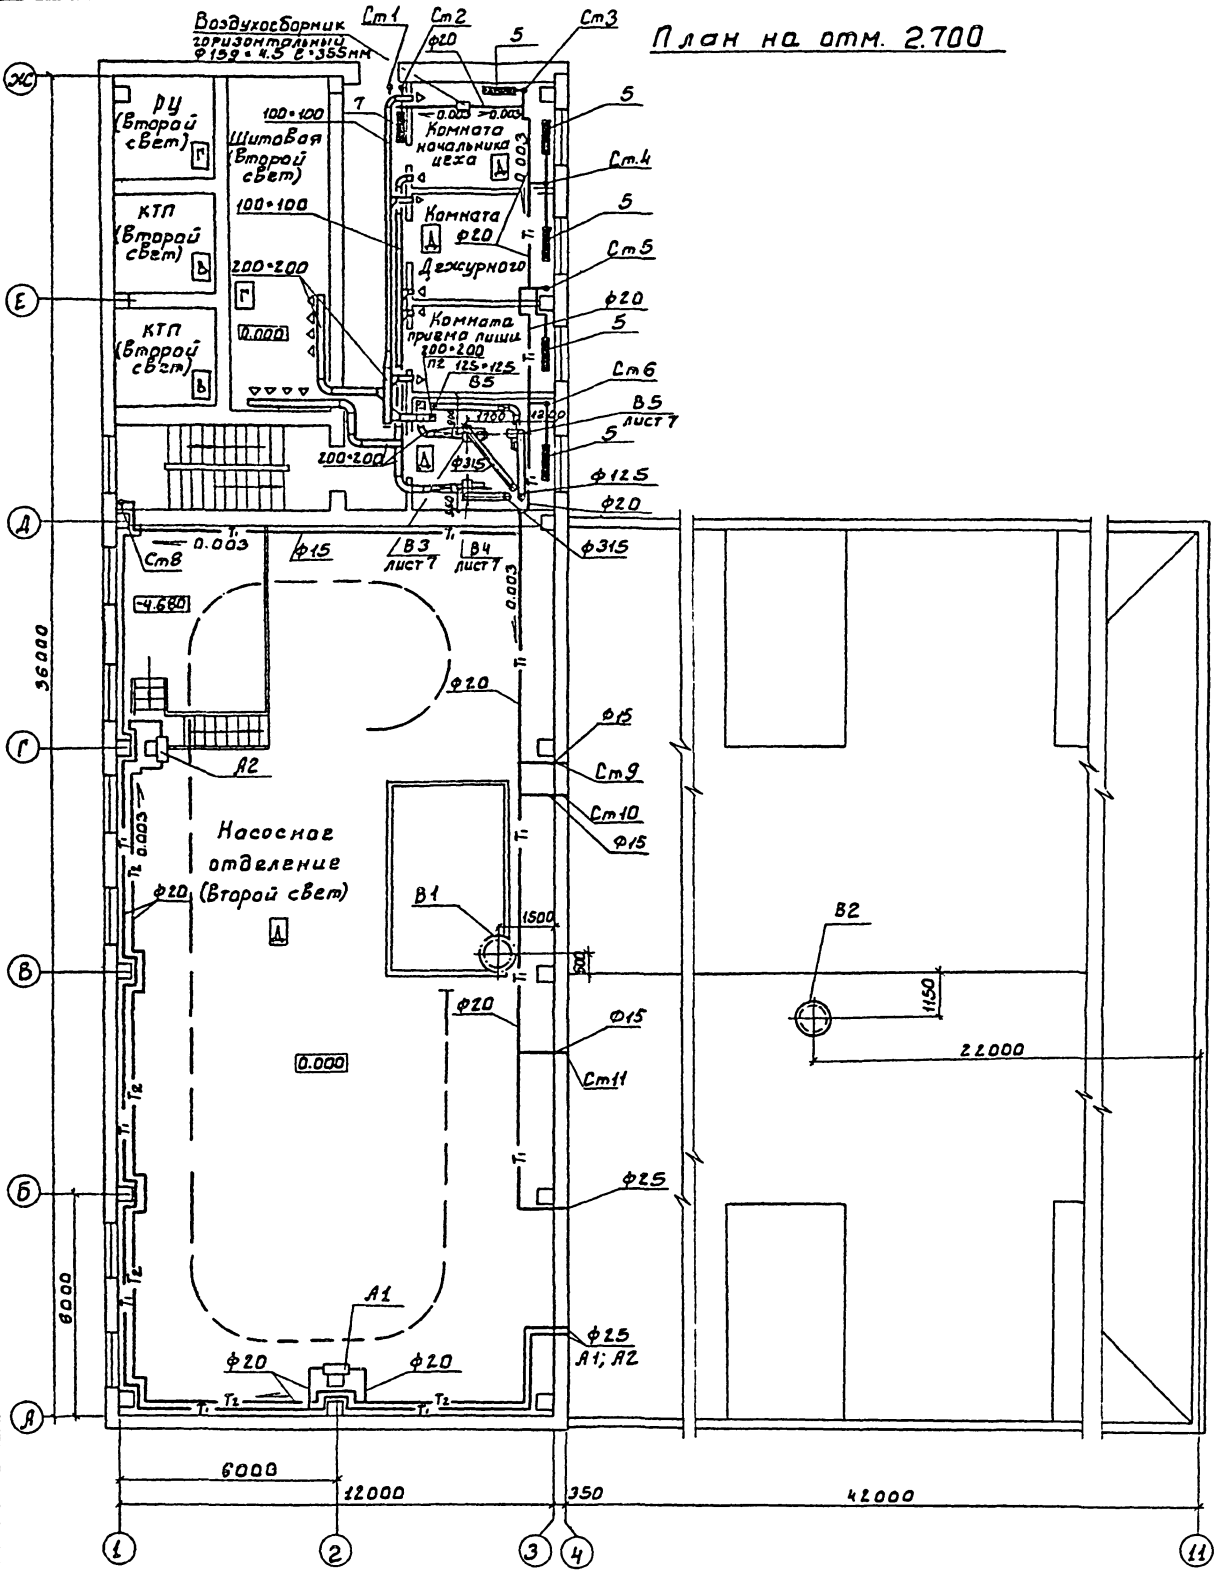

Привязан

Инв.№

Н. контр.	Полежинова		
Нач. отд.	Платонов		
ГИП	Нарцисова		
Рук. гр.	Иванют		
Гл. инж.	Орешкина		
Гл. спец.	Кагарлицкий		

ТП 902-4-9.84 ОВ

План на отм. 2.700.

Р | 3

ЦНИИЭП инженерного оборудования г. Москва


Типовой проект конструкций, изделий и узлов зданий и сооружений для капитального строительства предприятий, зданий и сооружений по производству строительных материалов

1559-02 20


Альбом II

Типовой проект 902-4-9.84

Система теплоснабжения установок А1, А2

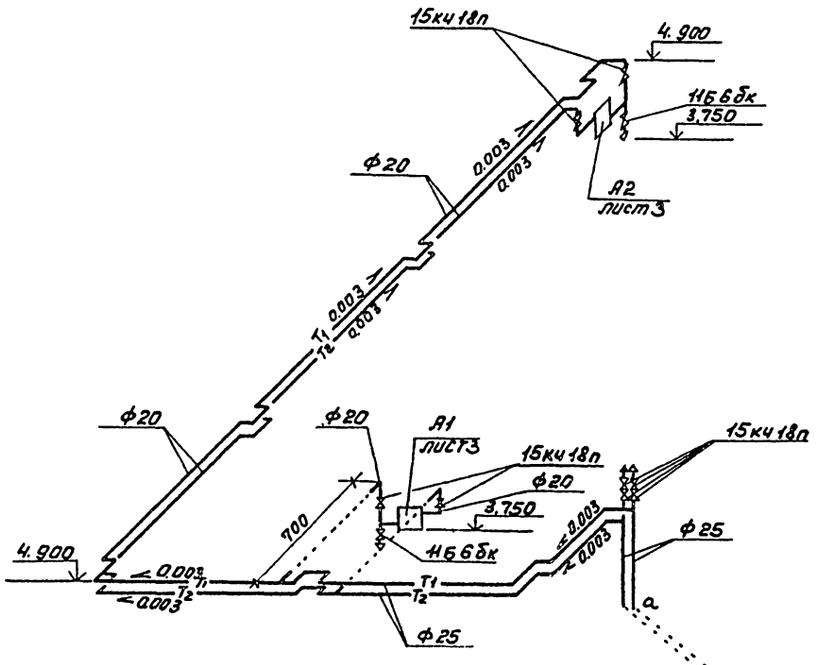

Система отопления

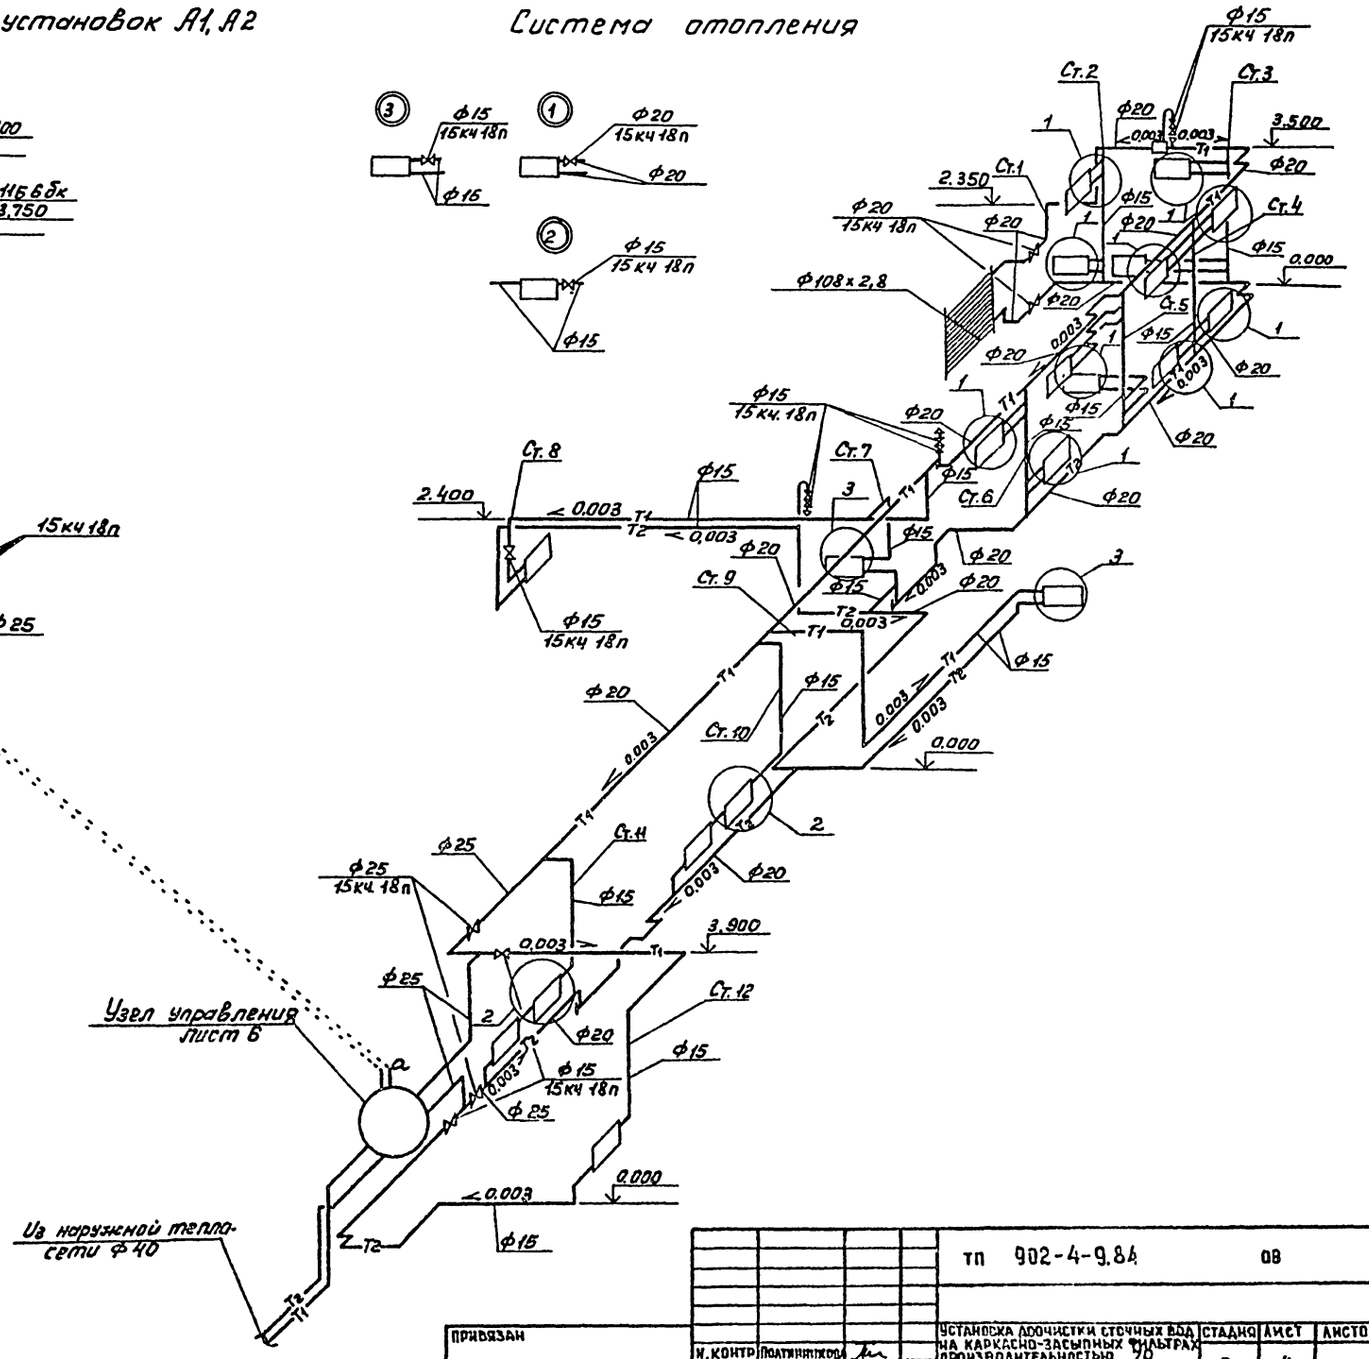

ТП 902-4-9.84			ОВ
Установка доочистки сточных вод на каркасно-засыпных фильтрах производительностью 70 тыс. м³/сут.	Стадия	Лист	Листов
	Р	4	
Схема системы теплоснабжения установок А1, А2. Схема системы отопления	ЦНИИЭП инженерного оборудования г. Москва.		

Привязан		
Инв.№		
Н.контр	Полянникова	
Ст.инж	Орешкина	
Рук.гр.	Найштут	
ГИП	Нарциссова	
Нач.отд	Платонов	


Инв.№подл. | Подп. и дата | Взам.инв.№

19994-02 21

Формат А2

Альбом II

Типовой проект 902-4-9.84

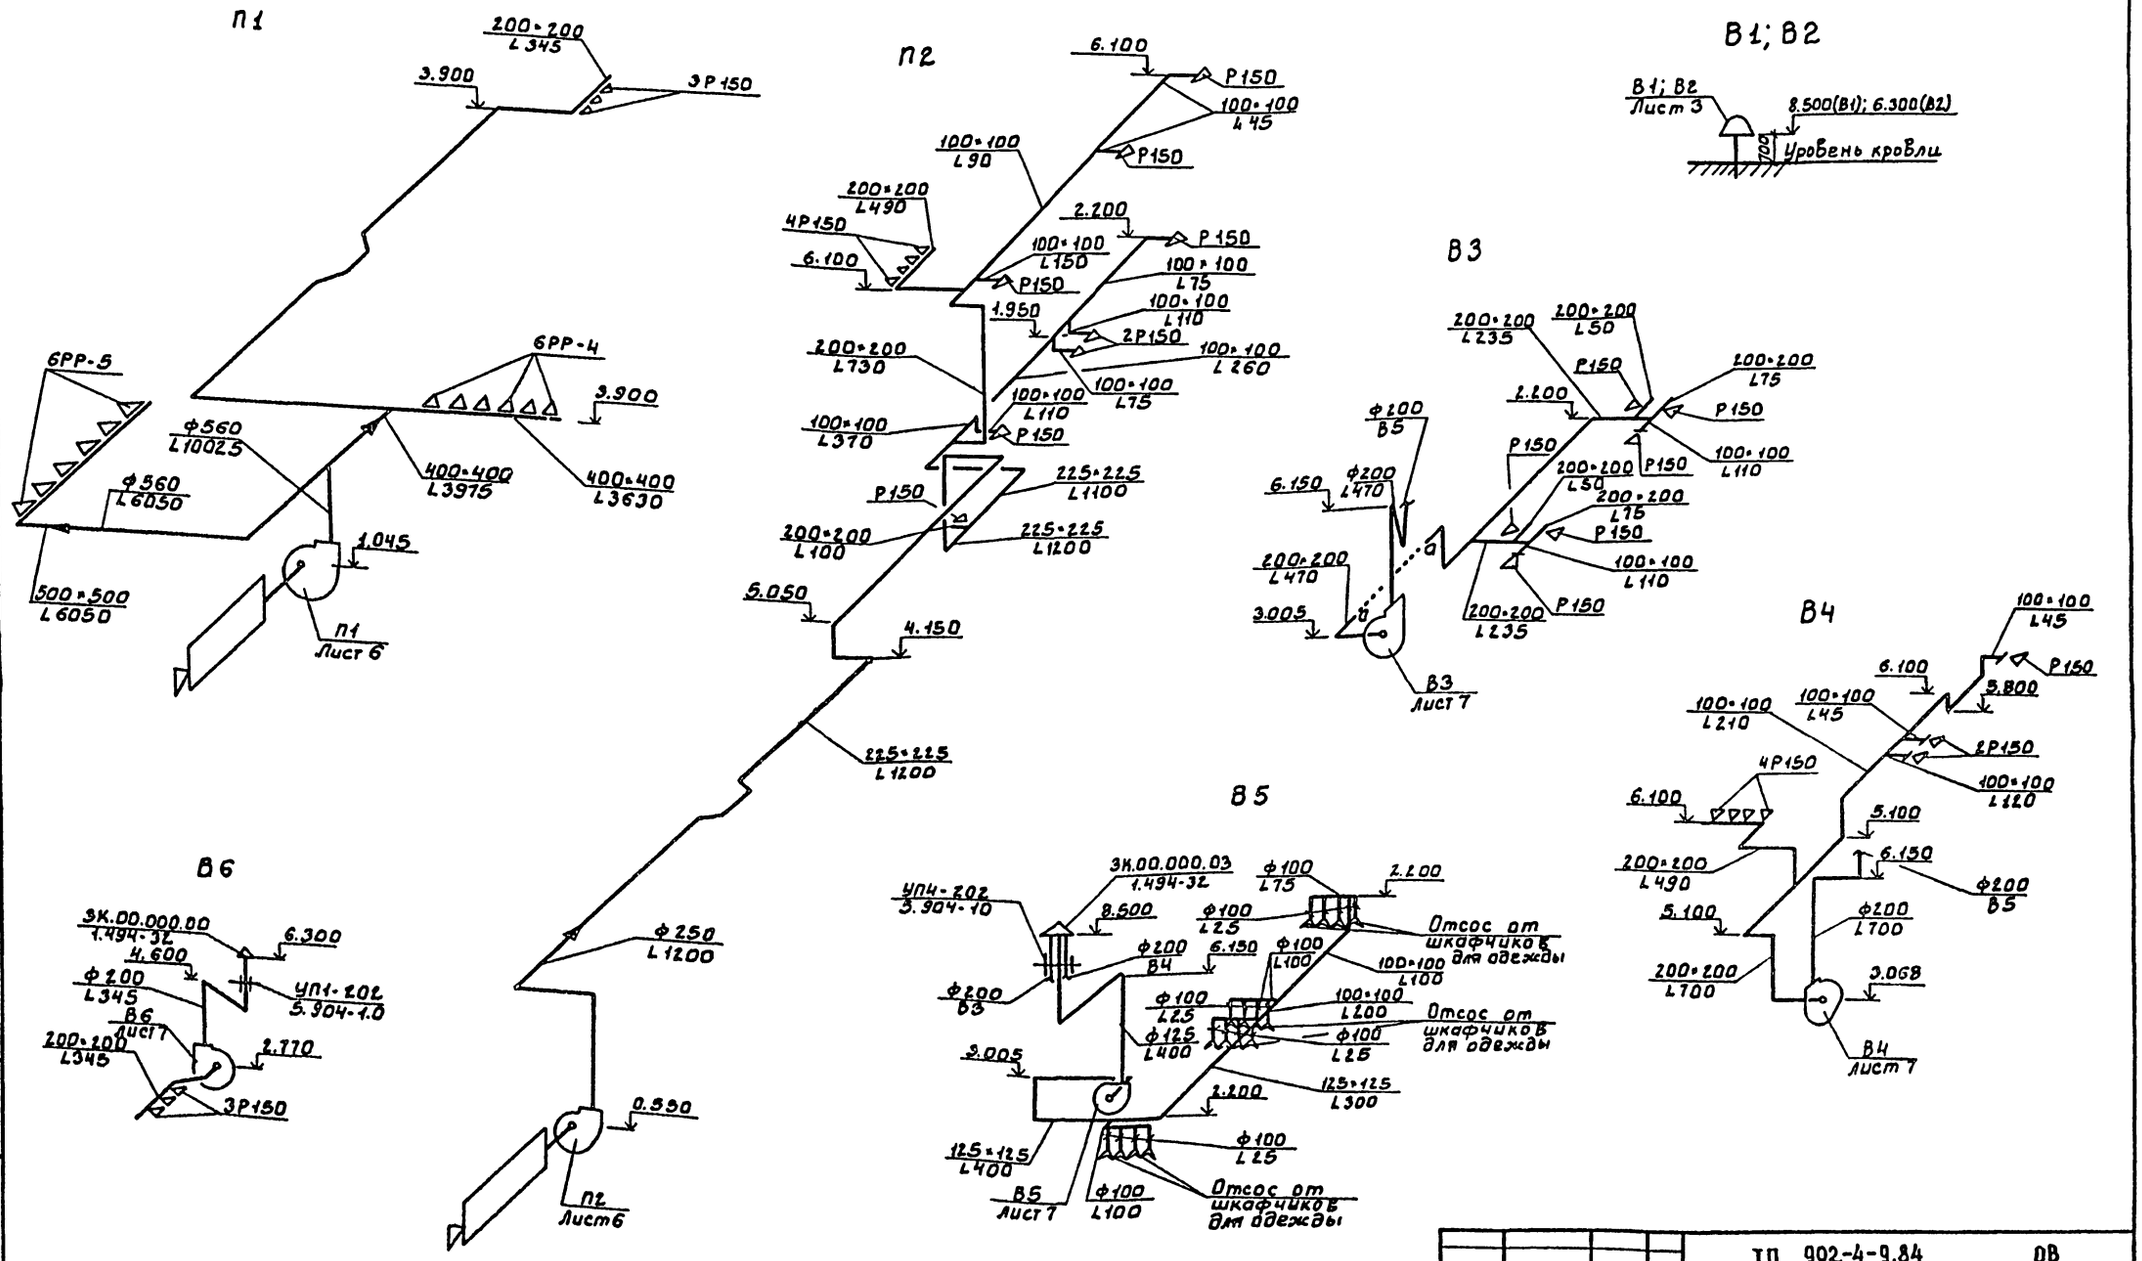


Привязан:					ТП 902-4-9.84		ОВ


Альбом II

Типовой проект 902-4-9.84


Разрез 1-1

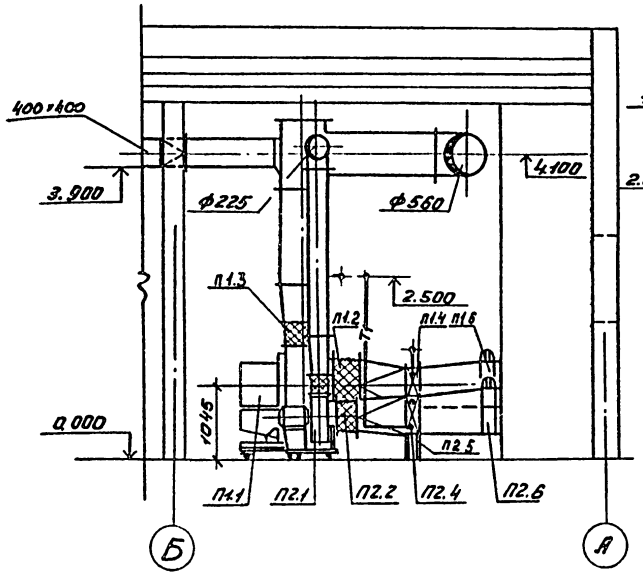


План

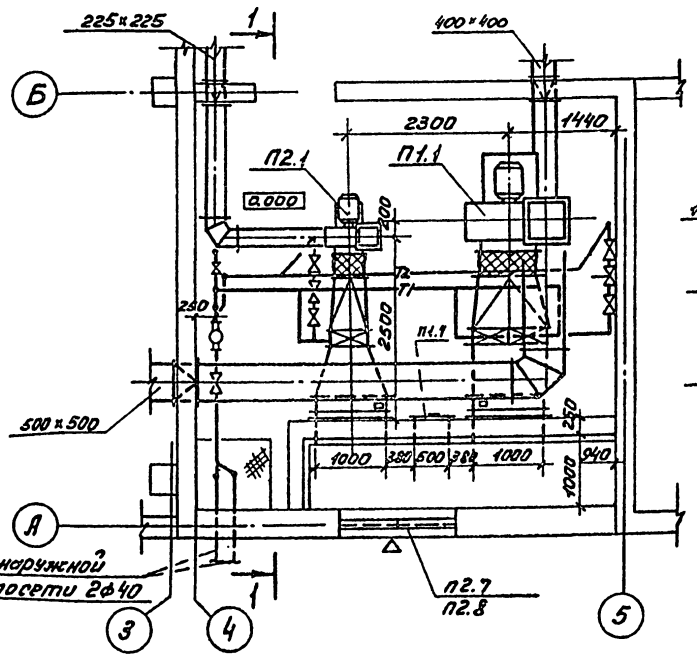

Система теплоснабжения установок П1, П2.

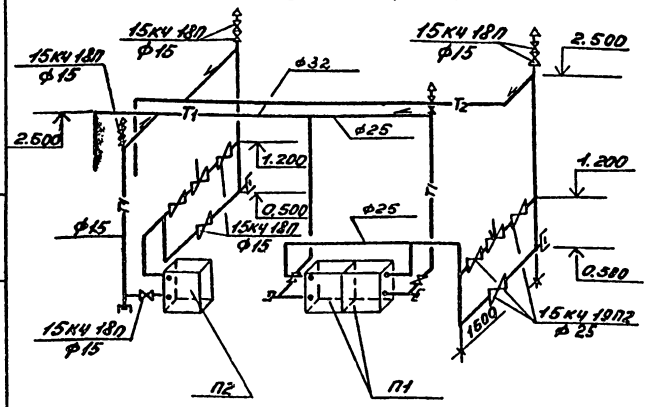

Узел управления

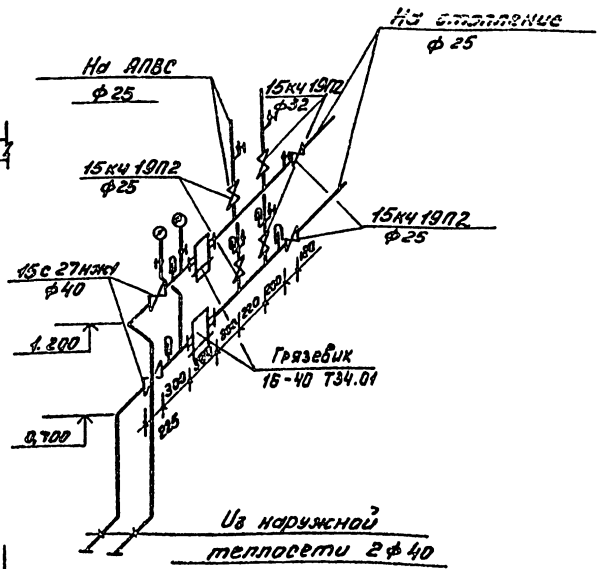

Спецификация отопительно-вентиляционных установок

Марка поз.	Обозначение	Наименование	Кол.	Масса ед. кг.	Примечание
		П1.			
П1.1	Учреждение	Вентагрегат			
	УЮ-400/5	В-Ц4-70-8-04А	1	575	
		ц/б вентилятор			
		Ц4-70 №8, положк.			
		конс. ЛО°			
		эл. двиг. 4А132S8,			
		N=4 кВт, n=730об/мин			
		На виброосновании			
П1.2	5.904-5	Гибкая вставка ВВ-22	1	11,75	
П1.3	5.904-5	Гибкая вставка ВН-15	1	11,74	
П1.4	Кастронской калорифэ-д	Калорифер КВС6-П	2	56,2	
П1.5	1.494-25	Подставка под калорифер	8	2,1	
П1.6	Вентспилсский	Клапан воздушный			
	Вентилят. з-д	утепл. КВУ1000×6003	1	63,7	
П1.7	5.904-4	Дверь герметическая утепл. Дус(.25×0,5	1	33,6	
		П2			
П2.1	Учреждение	Вентагрегат			
	УЮ-400/4	В-Ц4-70-4-01	1	85	
		ц/б вентилятор			
		Ц4-70, №4, положк.			
		конс. ЛО°			
		эл. двиг. 4А71В4,			
		N=0,75 кВт, n=1500 об/мин.			
		На виброосновании			
П2.2	5.904-5	Гибкая вставка ВВ13	1	5,13	
П2.3	5.904-5	Гибкая вставка ВН12	1	4,12	
П2.4	Кастронской калорифэ-д	Калорифер КВС6-П	1	56,2	
П2.5	1.494-25	Подставка под калорифер	4	2,1	
П2.6	Вентспилсский	Клапан воздушный			
	Вентилят. з-д	утепл. КВУ1000×6003	1	63,7	
П2.7	Горьковский техэн. з-д	Жалюзийная реш. разм. 150×490	8	1.0	
П2.8	Горьковский техэн. з-д	Жалюзийная реш. разм. 150×580	8	1.2	

Согласовано: Отдел. КСП — Глебов; Отдел. ЗАК — Бакшеева

Инв.№ подл. | Подп. и дата | Взам. инв.№

Привязан

Инв. №

Н. конт.	Болтинникова		
Исполн.	Киселева		
Ведущ.	Крутикова		
Гип	Нарциссова		
Нач. отд.	Платонов		

ТП 902-4-9.84 ОВ

Установка дочистки сточных вод на каркасно-засыпных фильтрах производительностью 100 м³/сут

Стадия	Лист	Листов
Р	6	

Установка систем П1, П2. Схема системы теплоснабжения. Узел управления.

ЦНИИЭП инженерного оборудования г. Москва

19994-02 23


Формат А2

Альбом II


Типовой проект 902-4-9.84

Инв.№ подл. | Подпись и дата | Взам.инв.№ | Инв.№ дубл. | Подпись и дата


Разрез 1-1

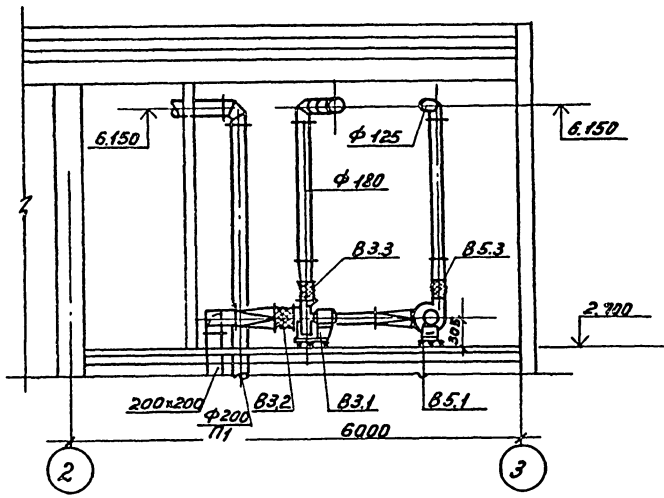

Разрез 2-2

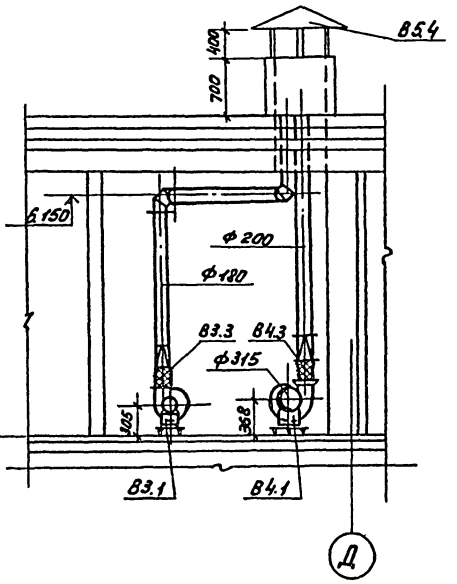

План

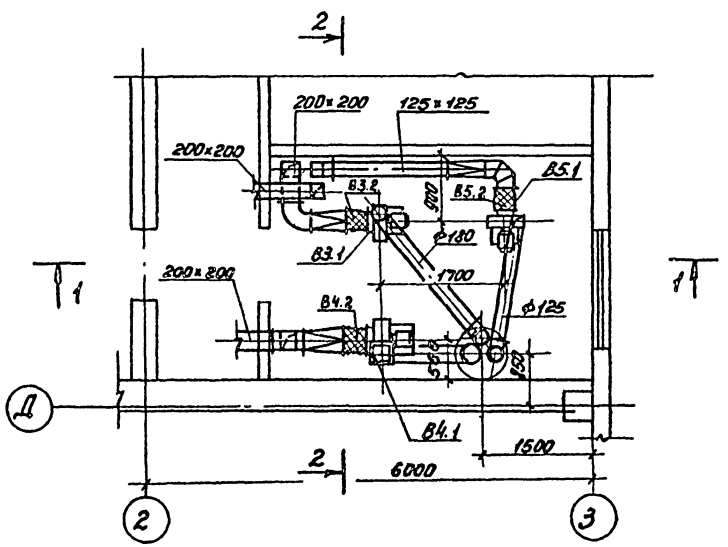

Спецификация отопительно-вентиляционных установок


Марка поз.	Обозначение	Наименование	Кол.	Масса ед. кг.	Примечание
		В3			
В3.1	Учреждение	Вентагрегат			
	УКО-400/4	В-Ц4-70-2,5-03	1	26	
		ц/б вентилятор			
		Ц4-70; N=2,5; положж.			
		кож. Пр 0°			
		эл. двиг. 4АА56В4У;			
		N=0,12 кВт; n=1500 об/мин			
		На виброосновании			
В3.2	5.904-5	Гибкая вставка ВВ-17	1	2,82	
В3.3	5.904-5	Гибкая вставка ВН-10	1	2,66	
		В4			
В4.1	Учреждение	Вентагрегат			
	УКО-400/4	В-Ц4-70-3,15-02	1	42	
		ц/б вентилятор			
		Ц4-70; N=3,15;			
		положж. кож. ЛО°			
		эл. двигат. 4АА63В4			
		N=0,25 кВт; n=1500 об/мин			
		На виброосновании			
В4.2	5.904-5	Гибкая вставка ВВ-18	1	3,45	
В4.3	5.904-5	Гибкая вставка ВН-11	1	3,3	
		В5			
В5.1	Учреждение	Вентагрегат			
	УКО-400/4	В-Ц4-70-2,5-02	1	26	
		ц/б вентилятор			
		Ц4-70; N=2,5;			
		положж. кож. Пр 0°			
		эл. двиг. 4АА56А4			
		N=0,12 кВт; n=1500 об/мин			
		На виброосновании			
В5.2	5.904-5	Гибкая вставка ВВ-17	1	2,82	
В5.3	5.904-5	Гибкая вставка ВН-10	1	2,66	
В5.4	1.494-32	Зонт Зк 00.000-07	1	19,0	

				ТП 902-4-9.84	ОВ
Привязан					
Н.контр.	Латинников		Установка доочистки сточных вод на каркасно-засыпных фильтрах, производительностью 70 тыс.м³/сут	Стадия	Лист	Листов
Исполн.	Киселева			Р	7	
Вед.инж.	Крутикова		Установка систем В3, В4, В5	ЦНИИЭП инженерного оборудования г. Москва.		
ГИП	Нарциссова					
Инв.№	Нач.отд.	Платонов				


Альбом III

Типовой проект 902-4-9.84

Разрез 1-1

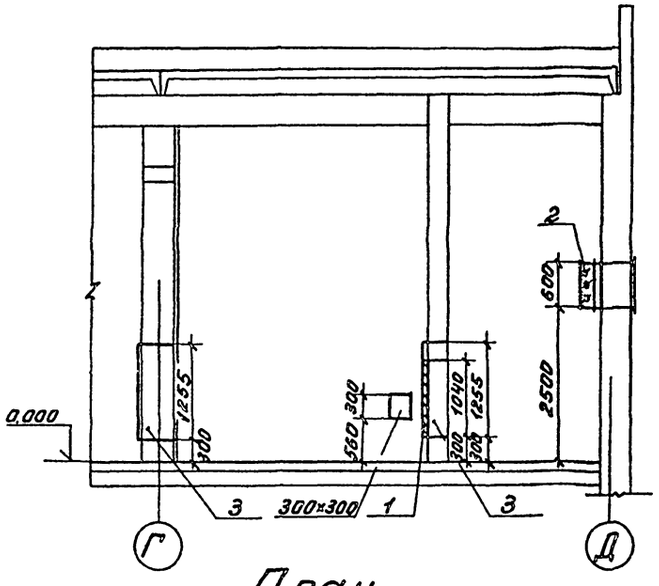

План

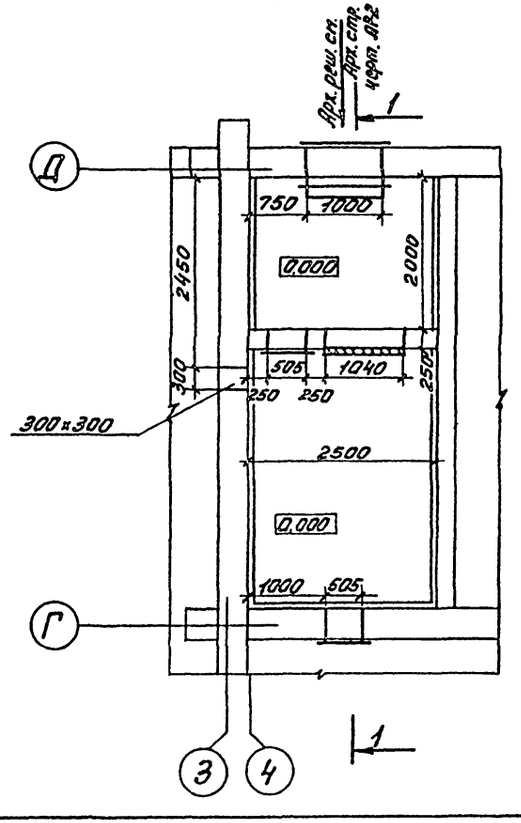

Спецификация отопительно-вентиляционных установок

Марка поз.	Обозначение	Наименование	Кол.	Масса ед. кг.	Примеч.
1	Учреждение	Фильтр ячейко-			
	УС-319/56	вый ФЯУ	4	4,42	
2.	Вентспилсский	Клапан воздуш-			
	Вентил. з-д	ный утепленный			
		без эл. обогрева			
		КВУ 1000×600Р	1	43,2	
3	5.904-4	Дверь герметичес-			
		кая утепл.			
		Дус 0,5×1,25	2	33,6	

Согласовано: Отдел АСП Глебов

Инв. № подл. | Подп. и дата | Взам. инв. №

Привязан

Инв. №

Н. контр.	Полтянкин		
Исполн.	Швец		
Вед. инж.	Крутикова		
ГИП	Нарциссова		
Нач. отд.	Платонов		

т.п 902-4-9.84 ОВ

Установка доочистки сточных вод на каркасно-засыпных фильтрах производительностью 20 тыс. м³/сут.

Камера фильтров.

Стадия Р | Лист 8

ЦНИИЭП инженерного оборудования г. Мос.

Форма

ТИПОВОЙ ПРОЕКТ
902-4-9.84

Установка доочистки сточных вод на каркасно-засыпных фильтрах производительностью 70 тыс м³/сут.

Альбом II

Эскизные чертежи общих видов нетиповых конструкций

Привязан

Инв. №

Содержание


Обозначение	Наименование	Примечание
ТП 902-4-9.84 ОВН 1	Конфузоры	
ТП 902-4-9.84 ОВН 2	Переходы	
ТП 902-4-9.84 ОВН 3	Воздуховод из асбесто-цементных листов	
	Узлы соединений	

Привязан

Инв. №

ТП 902-4-9.84 ОВН

Н.контр.	Платинникова	Содержание	Стадия	Лист	Листов
Нач.отд.	Платонов		Р		1
ГИП	Нарциссова		ЦНИИЭП инженерного оборудования г. Москва		
Вед.инж.	Крутикова				
Исполн.	Киселева				

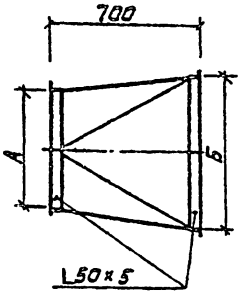

	А	Б
П1	ф800	1060×503
П2	ф400	530×503


Изготовить из листовой стали δ=2мм ГОСТ 19903-74

Привязан

Инв. №

ТП 902-4-9.84 ОВН1

Н.контр.	Платинникова	Конфузоры	Стадия	Лист	Листов
Нач.отд.	Платонов		Р		1
Гл.спец.	Нарциссова		ЦНИИЭП инженерного оборудования г. Москва.		
Провер.	Платинникова				
Вед.инж.	Крутикова				
Исполн.	Киселева				

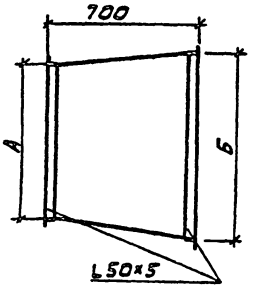

	А	Б
П1	1060×503	1000×600
П2	530×503	1000×600

Изготовить из листовой стали δ=2мм ГОСТ 19903-74


Предусмотреть шипы под изоляцию

Привязан

Инв. №


ТП 902-4-9.84 ОВН2

Н.контр.	Платинникова	Переходы	Стадия	Лист	Листов
Нач.отд.	Платонов		Р		1
ГИП	Нарциссова		ЦНИИЭП инженерного оборудования г. Москва.		
Вед.инж.	Крутикова				
Исполн.	Киселева				

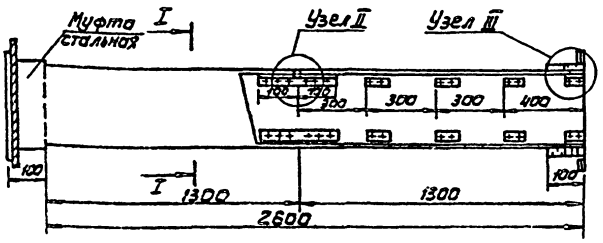

Сечение I-I

Узел I

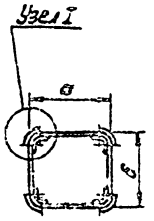

Внутреннее сечение воздуховодов


а	б
100	100
125	125
200	200
225	225
500	500

1. В чертеже дана максимальная длина звена, которая при необходимости может быть уменьшена.
2. Муфта перед ее установкой внутри и торец воздуховода снаружи оклеиваются тканью на водонепроницаемом клее, дающем надежную склейку металла и ткани. Закрепление муфты на воздуховоде производится в соответствии с п.5.65 СНиП III-28-75 путем уплотнения зазора между муфтой и воздуховодом пеньковым канатом, смоченным казеиновым клеем и асбестоцементным раствором, а добавлением в него казеинового клея, с последующим заполнением заполнением зазора асбестоцементным раствором более густой консистенции, замешанном на расширяющемся цементе с добавлением казеинового клея.
3. Муфты и фланец предварительно перед установкой на воздуховод окрашиваются масляной краской, весь воздуховод перед установкой грунтуется под масляную покраску.


Узел I

Узел II

Шов промазать мастикой из асбестоцементного раствора с добавлением казеинового клея густой консистенции с последующей проклейкой 2-мя слоями ткани

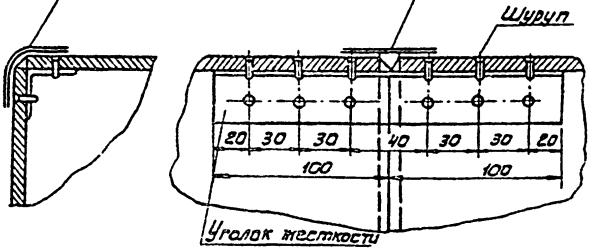

Узел III

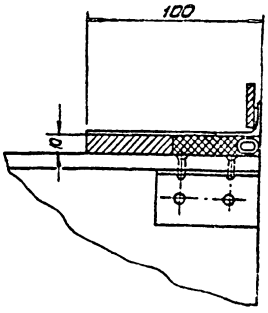

Привязан

Инв.№

Гл.инж.пр.	Балтинникова		
Нач.отд.	Платонов		
Гл.инж.пр.	Марциссива		
Рук.гр.	Наштут		
Ст.инж.	Орешкина		

ТП 902-4-9.84 ОВНЗ

Воздуховоды из асбестоцементных листов. Узлы соединений.

Стадия	Лист	Листов
Р		1

ЦНИИЭП инженерного оборудования г. Москва.

Копировал: Алешикова Формат: А3

Типовой проект 902-4-9.84 Альбом II

Ведомость рабочих чертежей основного комплекта

Лист	Наименование	Примечание
ВК-1	Общие данные. Фрагмент плана на отм. 0.000;	
	Схемы В1 ; К1 ; К3	

Ведомость прилагаемых документов

Обозначение	Наименование	Примечание
СО	Спецификация оборудования	
ВМ	Ведомости потребности в материалах	

Основные показатели по чертежам водопровода и канализации

Наименование системы	Потребный напор на вводе, м.вод.ст.	Расчетный расход м³/сут.	м³/ч	л/с	струи пожара л/с	Установленная мощность электродвигателей кВт	Примечание
	10	0,22	0,009	0,72			
		0,22	0,009	1,60			


Экспликация помещений

N:	Наименование	Примечан.
(2)	Тамбур	
(3)	Вестибюль	
(4)	Коридор	
(5)	Щитовая	
(6)	КТП	
(7)	Лестничная клетка	
(8)	Женский гардероб специальной одежды	
(9)	Женский гардероб уличной и домашней одежды	
(10)	Мужской гардероб специальной одежды	
(11)	Мужской гардероб уличной и домашней одежды	
(12)	Уборная	
(13)	Душевая	
(20а)	Р.У.	


Типовой проект разработан в соответствии с действующими нормами и правилами и предусматривает мероприятия, обеспечивающие взрывную, взрыво-пожарную и пожарную безопасность при эксплуатации здания


Главный инженер проекта Н.Бондаренко


Фрагмент плана на отм. 0.000

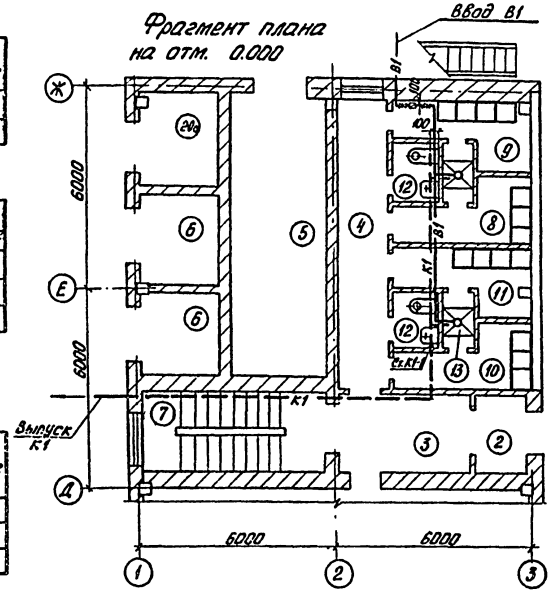


Фрагмент плана кровли

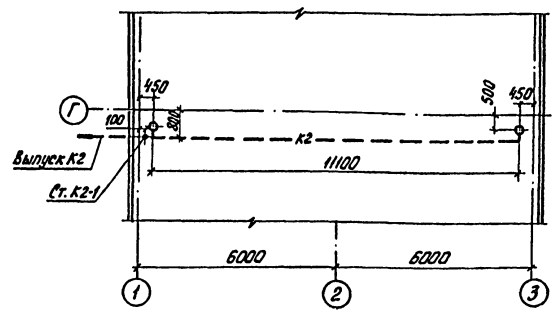

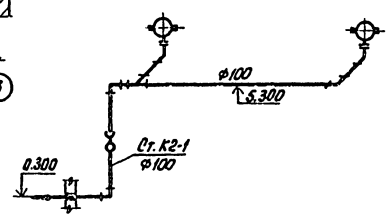

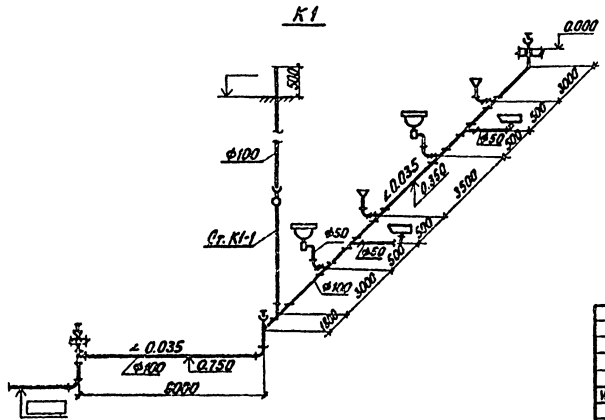


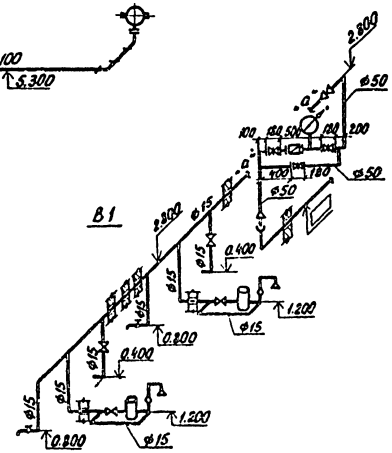


Привязан			
Инв. №:			
		Т.П. 902-4-9.84	ВК
Норм.кон.	Бондаренко	Установка доочистки сточных вод на каркасно-засыпных фильтрах производительностью 70 тыс. м³/сут.	Стадия: Р; Лист: 1; Листов: 1
Провер.	Машинкова		
Ст. инж.	Лущихина		
ГИП	Бондаренко	Общие данные	ЦНИИЭП инженерного оборудования г. Москва
Гл.спец.	Сирота		
Нач.отд.	Гольдман		


Согласовано

Инв. № подл. | Подп. и дата | Взам. инв. №

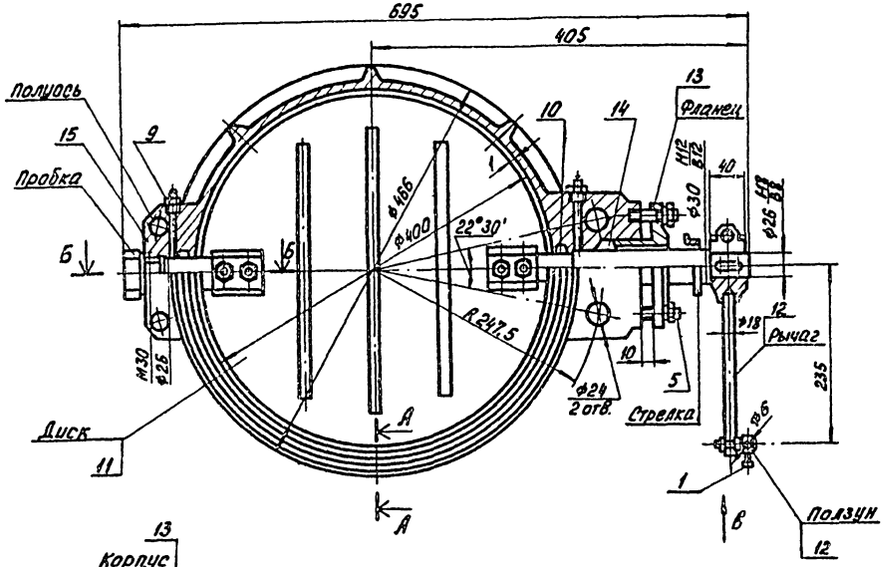


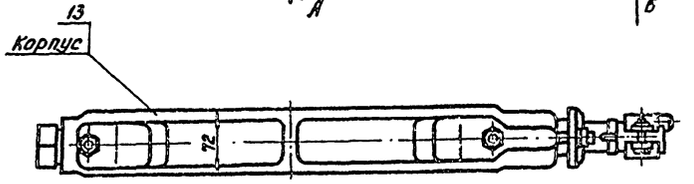


А-А
М1:2

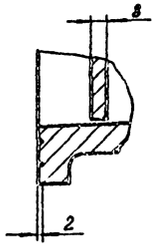

Б-Б
М1:2

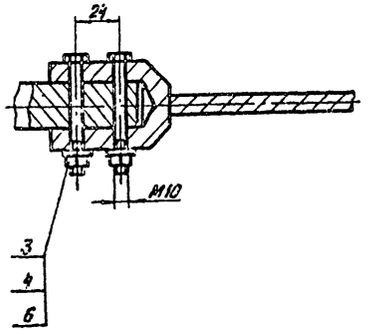

Вид В
М1:2

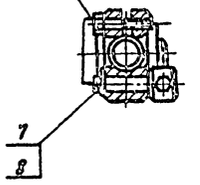

Поз.	Наименование	Кол.	Дополнительные указания
	Стандартные изделия		
1	Болт М4×12.58.01 ГОСТ 7798-10	1	
2	Болт М8×30.58.01 ГОСТ 7798-10	2	
3	Болт М10×60.58.01 ГОСТ 7798-70	4	
4	Гайка М10.5.01 ГОСТ 5915-70	6	
5	Шпилька М10-5g×40.58 ГОСТ 22034-76	2	
6	Шайба 10.65Г ГОСТ 6402-70	6	
7	Шайба 10.01 ГОСТ 11371-78	1	
8	Шплинт 2.5×16 ГОСТ 397-79	1	
9	Масленка 1.2 ГОСТ 19853-74	2	
10	Кольцо 37-25-5.0 ГОСТ 6418-81	2	
	Материалы		
11	Лист Б-4 ГОСТ 19903-74 / Ст.3 ГОСТ 14637-79	5кг	
12	Ст.3 ГОСТ 380-71	5кг	
13	Отливка С418 ГОСТ 1412-79	17кг	
14	Набивка многослойная плетеная марки ХБС5 ГОСТ 5152-77	0,1кг	
15	Пластина Т, лист, ТМКЩ-М-3 ГОСТ 1938-77	0,05кг	

1. Момент сопротивления повороту заслонки после затяжки сальника не должен превышать 1 кг.м.
2. На торце большой полуоси выполнить параллельно плоскости шибера риску шириной 1.5 мм, глубиной 1.5 мм.
3. Испытать гидравлическим давлением 0.2 МПа в течение 20 минут
4. Масленки запалнить смазкой универсальной УСс-2 ГОСТ 4366-76.
5. Допускается сварная конструкция.
6. Плоскость диска сместить относительно рычага на 45°.

				654.00.000 ВО
Изм.	Лист	№ докум.	Подпись	Дата
Разраб.		Занозин		Заслонка поворотная регулирующая Ду 400. Чертеж общего вида
Провер.		Рысин		
Т.контр.		Рысин		
ГКО		Графский		
Н.контр.		Хрюкинина		
Утв.		Сухаренко		

Литер	Масса	Масшт.
	30	1:4
Лист	Листов	
ЦНИИЭП инж. оборудования КО		

Инв.№ подл. | Подпись и дата | Взам.инв.№ | Инв.№ дубл. | Подпись и дата

gost.e-ecolog.ru