ТИПОВОЙ ПРОЕКТ

704-2-35.87

СКЛАД НЕФТЕПРОДУКТОВ ВМЕСТИМОСТЬЮ 40 м³ ДЛЯ КОЛХОЗОВ И СОВХОЗОВ

Подземный вариант

АЛЬБОМ 2

Архитектурно-строительные решения

				Привязан
Инв. №				

gost.e-ecolog.ru

© Казахский филиал ЦИТП Госстроя СССР, 1988

Заказ № 2988 Тираж 170 экз. Цена 1-25 ТП 704 2-39а.1 Сдано в печать 3/VIII

ТИПОВОЙ ПРОЕКТ

704-2-35.87

Склады нефтепродуктов вместимостью 40 м³ для колхозов и совхозов

Подземный вариант

Альбом 2

Состав проекта

Альбом 1 - Общая пояснительная записка. Генеральный план. Технология производства. Архитектурно-строительные решения. Наружные сети водоснабжения и канализации. Силовое электрооборудование. Спецификации оборудования. Ведомости потребности в материалах

Альбом 2 - Архитектурно-строительные решения

Альбом 3 - Сметы

Разработан
проектным институтом
«Гипроагротехпром»
г. Иваново

Утвержден
проектным институтом
«Гипроагротехпром»
приказ от 15.07.87 №705

Директор института В.В.Баранов

Главный инженер проекта В.И.Глезин

Инв. №

Альбом 2

Ведомость рабочих чертежей основного комплекта

Лист	Наименование	Примечание
1.	Общие данные (начало)	
2	Общие данные (окончание)	
3	План основания резервуара емкостью 3м³ ОР1. Разрезы	
4	План основания резервуара емкостью 5м³ ОР2. Разрезы	
5	План основания резервуара емкостью 10м³ ОР3. Разрезы	
6	План основания резервуара емкостью 25м³ ОР4. Разрезы	
7	План основания резервуара емкостью 50м³ ОР5. Разрезы	
8	План основания резервуара емкостью 100м³ ОР6. Разрезы	
9	Фундаменты Ф01 - Ф03	

Ведомость ссылочных и прилагаемых документов

Обозначение	Наименование	Примечание
	Ссылочные документы	
1.400-6/76	Унифицированные закладные детали	
	сборных железобетонных конструкций	
	зданий промышленных предприятий	
Выпуск 1	-закладные детали конструкций	
	одноэтажных зданий. Рабочие чертежи	
3.017-1	Ограждения площадок и участков	
	предприятий, зданий и сооружений:	
Выпуск 1	-железобетонные элементы оград	
	Прилагаемые документы	
АС.Ш.01.00	Крышка М3	
АС.Ш.02.00	Стелб С3Ав	
АС.Ш.03.00	Поддон (Ф1а-Ф1е)	
АС.Ш.04.00	Ящик	
АС.Ш.05.00	Щит	

Типовой проект разработан в соответствии с действующими нормами и правилами и предусматривает мероприятия, обеспечивающие взрывопожарную и пожарную безопасность при эксплуатации сооружений.

Главный инженер проекта /Глезин/

Инв. № подл. | Подпись и дата | Взам. инв. №

Привязан

Инв. №

Инженер	Давыдовская		
Рук. гр.	Мукеева		
Гл. спец.	Павлинов		
Нач. отд.	Шайхалов		
ГИП	Глезин		
Н. контр.	Антонченко		

ТП 704-2-35.87 -АС2

Стадия	Лист	Листов
Р	1	9

Склад нефтепродуктов вместимостью 100м³ для колхозов и совхозов (подземный вариант)

Общие данные (начало)

Гипронефтеспецстрой

Копировал Камнева Формат А3

Альбом 2

Ведомость спецификаций

Лист	Наименование	Примечание
3	Спецификация элементов к плану основания резервуара ОР1	Резервуар емкостью 3м³
4	Спецификация элементов к плану основания резервуара ОР2	Резервуар емкостью 5м³
5	Спецификация элементов к плану основания резервуара ОР3	Резервуар емкостью 10м³
6	Спецификация элементов к плану основания резервуара ОР4	Резервуар емкостью 25м³
7	Спецификация элементов к плану основания резервуара ОР5	Резервуар емкостью 50м³
8	Спецификация элементов к плану основания резервуара ОР6	Резервуар емкостью 100м³
9	Спецификация элементов фундаментов ФО1-ФО3	

1. За условную отметку 0,000 принята отметка верха резервуаров, что соответствует абсолютной отметке ____.
2. Заглубление резервуара (расстояние от верха корпуса до поверхности обсыпки) равно 1,0 м.
3. Под металлическим поддоном отсыпается песчаная подушка с минимальной толщиной слоя песка между нижней образующей резервуара и поддоном — 200 мм. Под резервуары устраивается общая песчаная подушка.
4. Сварку выполнять электродом Э42 ГОСТ 9467-75. Сварные швы по ГОСТ 5264-80
5. Глубина заложения стоек щита от поверхности земли — 1000 мм. Концы стоек на длину 1200 мм обработать антисептическими пастами на доналите марки 100 в соответствии с требованиями СНиП II-19-76 „Деревянные конструкции." Щит и ящик для песка окрасить эмалью 2 раза.

6. Все металлоконструкции и закладные детали конструкций, расположенные на поверхности земли, покрыть двумя слоями эмали ПФ-133 ГОСТ 926-82 по одному слою грунтовки ГФ-021 ГОСТ 23128-82. Качество защитного покрытия должно соответствовать V классу по ГОСТ 9.032-74.
Перед нанесением защитного покрытия поверхности конструкций должны быть очищены до третьей степени очистки согласно ГОСТ 9.402-80.
7. Металлические конструкции, находящиеся в грунте, должны быть защищены битумно-резиновым покрытием толщиной 3мм и должны удовлетворять требованиям ГОСТ 9.015-74.
8. Все работы по антикоррозионной защите выполнять в соответствии с требованиями СНиП 3.04.03-85 „Защита строительных конструкций и сооружений от коррозии."
9. Обратную засыпку котлована выполнять с уплотнением при оптимальной влажности согласно СН 588-81 „Инструкция по устройству обратных засыпок грунта в стесненных местах."

Привязан

Инв. № подл. | Подпись и дата | Взам. инв. №


Инженер	Давыдовская			ТП 704-2-35.87 -АС2
Рук. гр.	Мусовина			
Гл. спец.	Павлинов			
Нач. отд.	Чайкалов			
ГИП	Глезин			
Н. контр.	Катьянчева			

Склад нефтепродуктов вместимостью 40м³ для колодцев и сапунов (подземный вариант)	Стадия	Лист	Листов
	Р	2	
Общие данные (окончание)	Гипронефтеспецстрой г. Иваново		


Копировал Комнева Формат А3

Альбом I


План основания резервуара ОР1

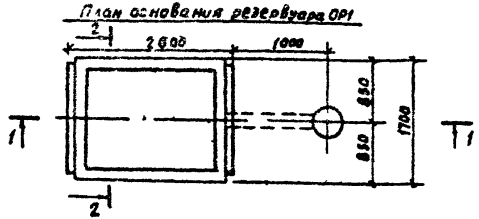

1-1

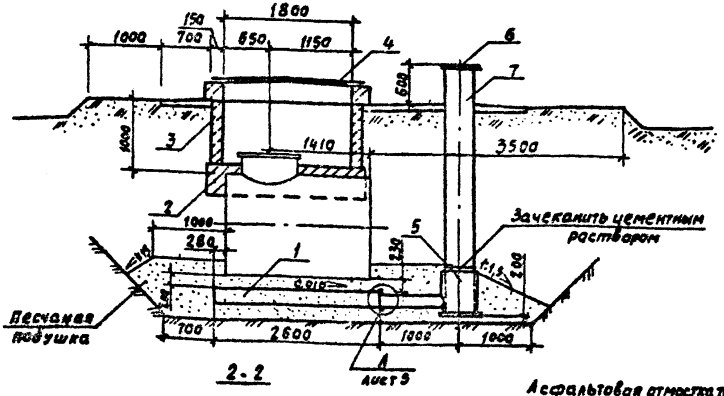

2-2

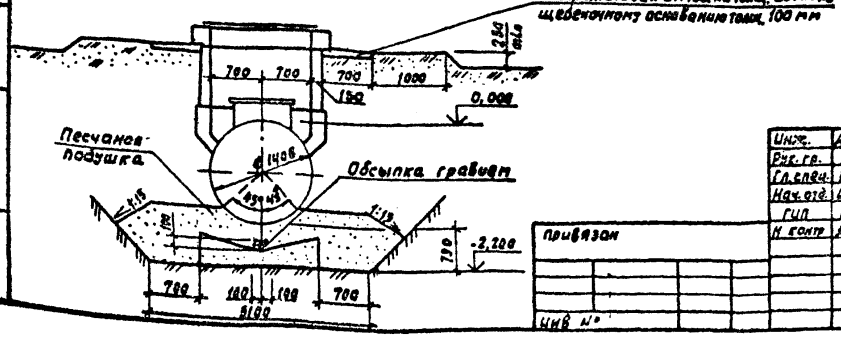

Спецификация элементов к плану основания резервуара ОР1

Марка поз	Обозначение	Наименование	Кол.	Масса ед. кг	Примеч.
1	АС.Ц03.00	Подвал Ф1а	1		
2	704-1-153.83, Ал III, лист АС-6	Основание колодца К1-1	1		
3	704-1-158.83, Ал III, лист АС-7	Технологический колодец	1		
4	701-1-158.83, Ал III лист АС-9	Крышка колодца М1	1		
5	701-1-158.83, Ал III лист АС-10	Приемник утечек М2	1		
6	АС.И.01.00	Крышка М3	1		
7		Труба Ø 76 4,00 тип 1 ГОСТ 539-80			
		P=3780	1	260	

Инж.	Давидович			ТП 704-2-35.87-АС2
Рук. гр.	Мясоедов			
Гл. спец.	Павлинов			
Нач. отд.	Шайхаев			
ГИП	Глезин			
Н. контр	Антонычева			Склад нефтепродуктов вместимостью 40 м³ для колхозов сверхсев (подземный вариант) — Стадия: Р; Лист: 3; Листов:
				План основания резервуара емкостью 3 м³ ОР1. Разрезы — Гипроагротеспром г. Иваново


Привязан


Инв. №


Копировал Курочкина

Формат А3

План основания резервуара ОР2

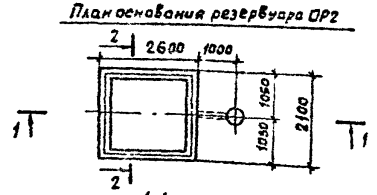

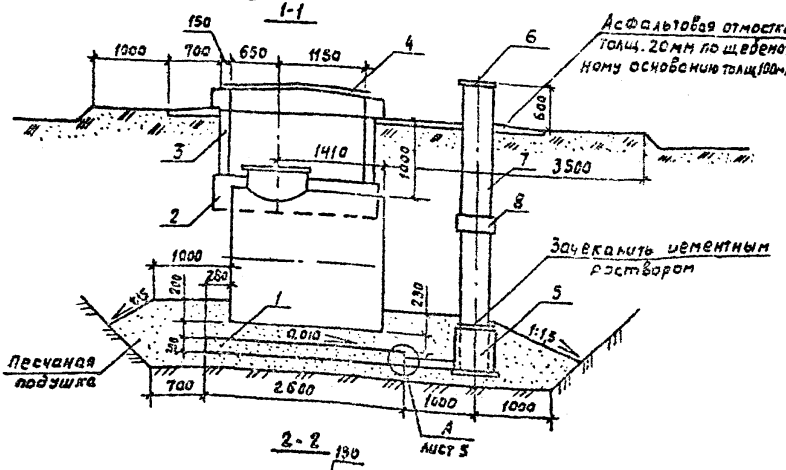

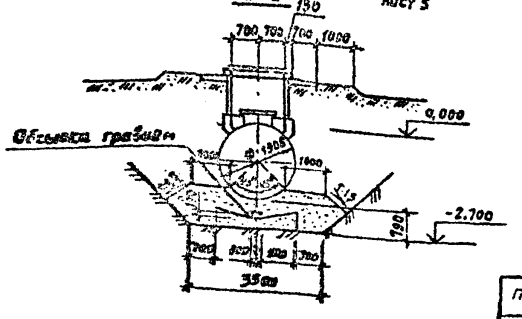

Спецификация элементов к плану основания резервуара ОР2

Марки, поз	Обозначение	Наименование	Кол.	Масса ед., кг	Примеч.
1	АС.И.03.03-01	Подвоч ф16	1		
2	704-1-159.83. Ал III, лист АС-6	Основание колодца К1-2	1		
3	704-1-158.83. Ал III, лист АС-7	Технологический колодец К2	1		
4	704-1-159.83 Ал III, лист АС-9	Крышка колодца М1	1		
5	704-1-159.83 Ал III лист АС-10	Приемник утечек М2	1		
6	АС.И.01.00	Крышка М3	1		
7		Труба ВГ 6400 тип I ГОСТ 539-80			
		ℓ=4290	1	295	
8		Муфта САМ 6400 I ГОСТ 539-80	1	20,1	

Инж.	Лабиборовская		ТП 704-2-55.87-АС2		
Рук. гр.	Мухозина				
Гл. спец.	Павлинов				
Нач. отд	Шойхолов				
ГИП	Глезин				
Н. контр.	Антомычев		Склад нефтепродуктов вместимостью 40 м³ для колхозов и совхозов (передвижный вариант)	Стадия: Р; Лист: 4; Листов:	
			План основания резервуара емкостью 5 м³ ОР2. Разрезы	Гипроагропром г. Иваново	

Привязан

Инв. №


Копировал Кирочкина

Формат А3

Инв. № подл. | Подп. и дата | Взам. инв. №

Альбом 2

План основания резервуара ОР3

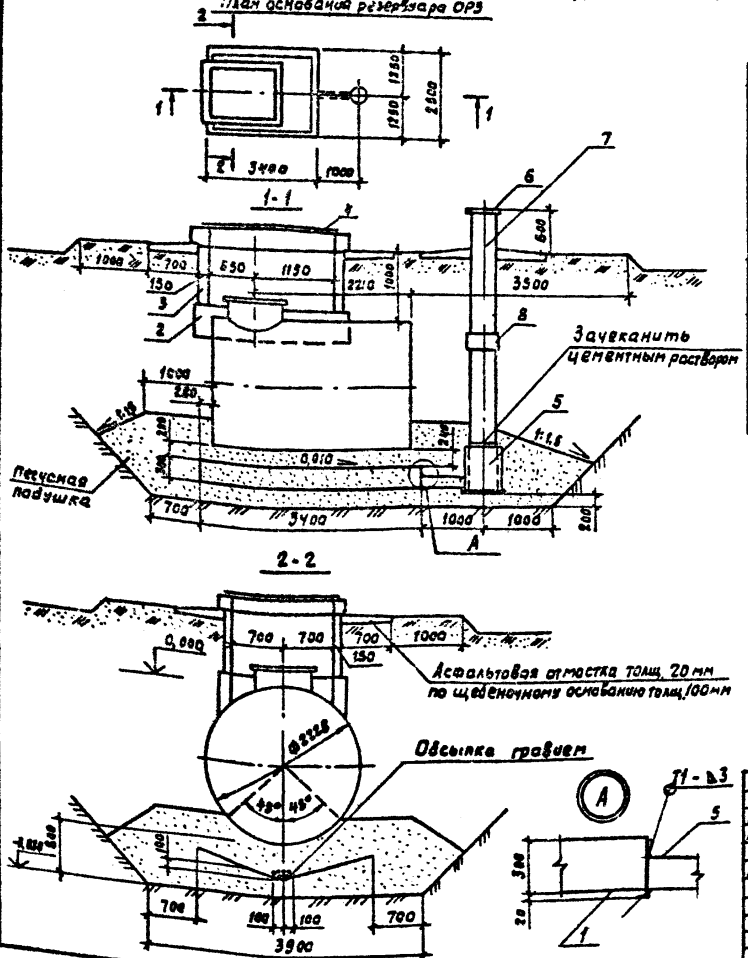

Спецификация элементов к плану основания резервуара ОР3

Марка, поз.	Обозначение	Наименование	Кол.	Масса ед., кг	Примеч.
1	АС.И.03.00-02	Лодвом Ф16	1		
2	704-1-160.83. Ал. III, лист АС-6	Основание колодца К1-3	1		
3	704-1-160.83. Ал. III, лист АС-7	Технологический колодец	1		
4	704-1-160.83 Ал. III, лист АС-9	Крышка колодца М1	1		
5	704-1-160.83, Ал. III лист АС-10	Приемник утечек М2	1		
6	АС.И.01.00	Крышка М3	1		
7		Труба ВТ6 400 тип 1 ГОСТ 539-80			
		Ø 426	1	318	
8		Муфта САМ6 400 ГОСТ 539-80	1	20,1	

Инж.	Давидовская		ТП 704-2-35.87 - АС2			
Рук. гр.	Мукавина					
Гл. спец.	Павлинов					
Нач. от д.	Войкалов					
Гип	Глезин		Склад нефтепродуктов вместимостью 40м³ для колхозов и совхозов (подземный вариант)	Стадия	Лист	Листов
Н. контр.	Антонинова			Р	5	
			План основания резервуара емкостью 10м³ ОР3. Разрезы	Гипроагротехпром г. Иваново		


Копировал Курочкина

Формат А3

Инв.№ подл. | Подп. и дата | Взам. инв.№

Альбом 2

План основания резервуара ОР4

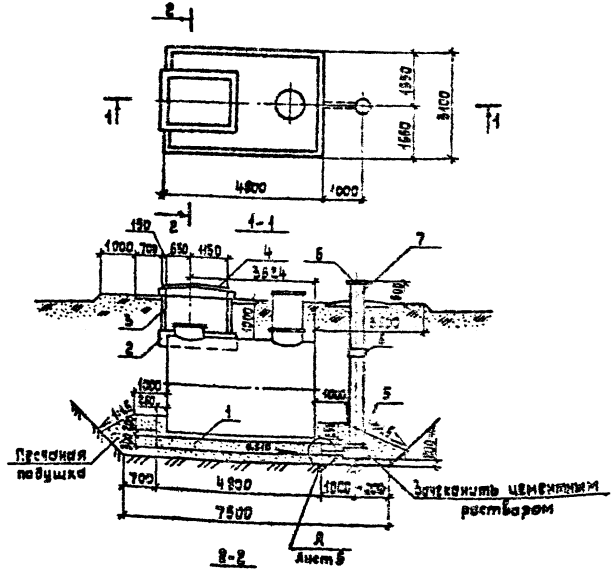

Спецификация элементов к плану основания резервуара ОР4

Марка, поз.	Обозначение	Наименование	Кол.	Масса ед., кг	Примеч.
1	АС.И.П.00-03	Поддон Ф1г	1		
2	т.п. 704-1-151.83, ал. III, лист АС-6	Основание колодца К4-4	1		
3	т.п. 704-1-161.83, ал. III, лист АС-7	Технологический колодец К2	1		
4	т.п. 704-1-151.83, ал. III, лист АС-9	Крышка колодца М1	1		
5	т.п. 704-1-151.83, ал. III, лист АС-10	Приемник утечек М2	1		
6	АС.И.01.00	Крышка М3	1		
7		Труба ВТ6 400 тип I ГОСТ 3359-80			
		ℓ=5170	1	356	
8		Муфта СВМ5 400 ГОСТ 3359-80	1	20,1	

Инженер	Лабудовская		ТП 704-2-35.87-АС2
Рук. гр.	Мусабаев		
Гл. спец.	Павлинов		
Нач. отд.	Шейхолов		
ГИП	Глезин		
Инженер	Антонычева		Склад нефтепродуктов вместимостью 40 м³ для колодцев и сбросов (подземный вариант)
			План основания резервуара емкостью 25 м³ ОР4. Разрезы

Стадия	Лист	Листов
Р	6	


Гипронефтеспецмонтаж г. Иванова

Копировал Крайнова


Формат А3

Альбом 2


План основания резервуара OPS

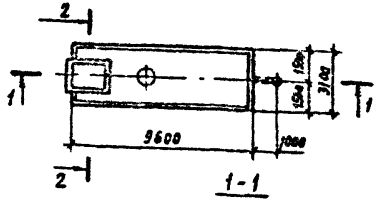

1-1

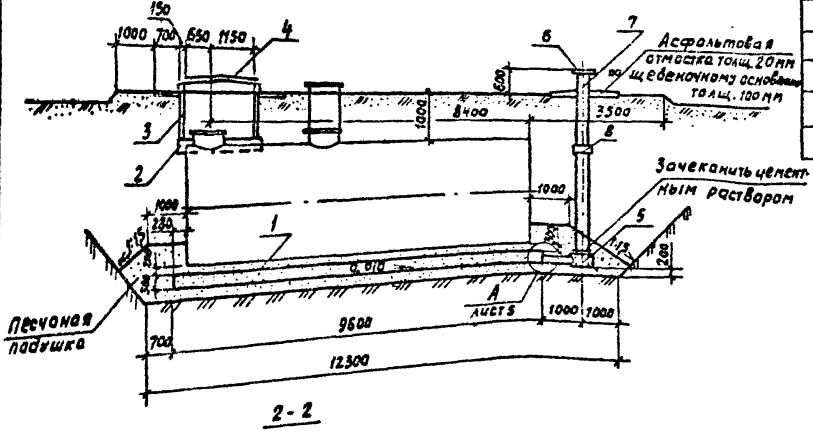

2-2

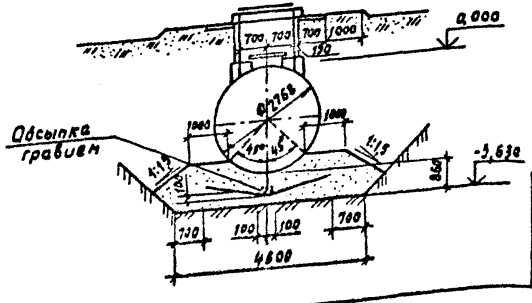

Спецификация элементов к плану основания резервуара OPS

Марка, поз.	Обозначение	Наименование	Кол.	Масса ед., кг	Примеч.
1	АС.Ц.03.03-ОУ	Поддон Ф1 в	1		
2	т.п.704-1-162.83.АА.III, лист АС-6	Основание колодца К1-ч	1		
3	т.п.704-1-162.83.АА.III лист АС-7	Технологический колодец К2	1		
4	т.п.704-1-162.83.АА.III, лист АС-9	Крышка колодца М1	1		
5	т.п.704-1-162-83.АА.III, лист АС-10	Приемник утечек М2	1		
6	АС.Ц.01.00	Крышка М3	1		
7		Труба Ø 400 тип 1 ГОСТ 539-80			
		L=5220	1	359	
8		Муфта САМБ 400 ГОСТ 539-80	1	201	

Привязан

Инв. №

Инженер	Дубровская		
Рук. гр.	Муковня		
Гл. спец.	Павлинов		
Нач. отд.	Шайхолов		
ГИП	Глезин		
Н. контр.	Литомычева		

ТП 704-2-35.87 -АС2

Склад нефтепродуктов вместимостью 4 тыс. м³ для колхозов и совхозов (подземный вариант)

Стадия	Лист	Листов
Р	7	

План основания резервуара емкостью 50 м³ OPS. Разрезы

Гипрасгратехпром г. Иваново


Копировал Курочкина


Формат А3

Инв. № подл. | Подп. и дата | Взам. инв. №

Альбом 2

План основания резервуара ОРБ

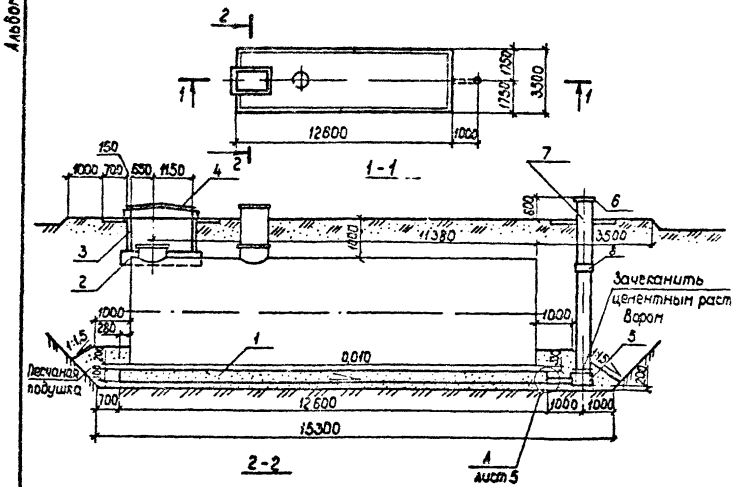

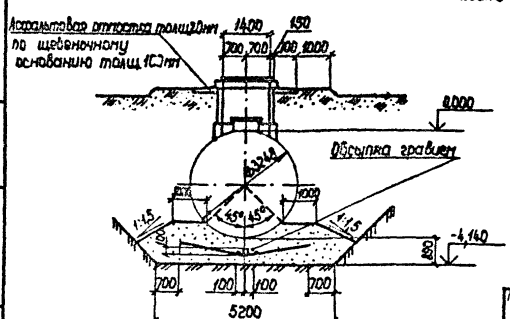

Спецификация элементов к плану основания резервуара ОРБ

Марка, поз	Обозначение	Наименование	Кол	Масса ед, кг	Примеч.
1	АСШ.03.00-25	Поддон Ф1е	1		
2	т.п.704-1-164.83 ал.III, лист АС-6	Основание колодца К1-5	1		
3	т.п.704-1-164.83 ал.III, лист АС-7	Технологический колодец К2	1		
4	т.п.704-1-164.83 ал.III, лист АС-9	Крышка колодца М1	1		
5	т.п.704-1-164.83 ал.III, лист АС-10	Приемный утечек М2	1		
6	АСШ.01.00	Крышка спаторовой трубы М3	1		
7		Труба Вгб 400 тип 1 ГОСТ 539-80			
		ℓ=5730	1	304	
8		Муфта СА16 400 ГОСТ 539-80	1	20,1	

Инженер	Кабанова		ТП 704-2-35.87 -АС2	
Рук. гр.	Мусабин			
Гл.спец.	Павлинов			
Нач.отд.	Шайхалов			
ГИП	Глазин			
Н.контр.	Ипатьева		Склад нефтепродуктов вместимостью 40м³ для колхозов и совхозов (подземный вариант)	Стадия: Р; Лист: 8; Листов:
			План основания резервуара емкостью 100м³ ОРБ. Разрезы	Гипроагротехпром г. Иваново

Привязан


Инв №


Инв. №подл. | Подпись и дата | Взам.инв.№


Копировал Трунихова


Формат А3


Альбом 2

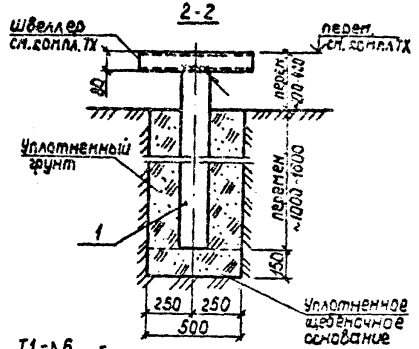

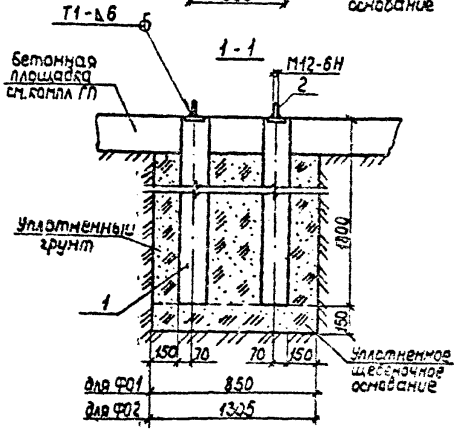

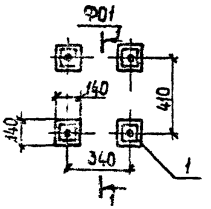

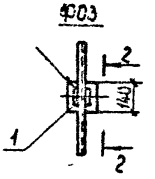

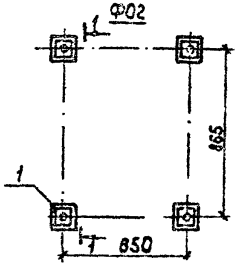

Спецификация элементов фундаментов Ф01-Ф03

Марка, поз	Обозначение	Наименование	Кол. на фунд. Ф01	Ф02	Ф03	Всего	Масса ед., кг	Примеч
1	АС и 02 00	Столб С34а	4	4	1	9	600	
2		Штырь М12 ℓ=100						
		Круг 12 ГОСТ2590-71 / Ст3кп2 ГОСТ535-79	4	4		8	0,08	

Инжен.	Дергилева			ТП 704-2-35.87 -АС2	
Рук.гр.	Луковня				
Гл.спец.	Павлинов				
Нач.отд.	Шайкалов				
ГИП	Глезин				
Н.контр.	Антонычева		КМ15	Склад нефтепродуктов вместимостью 40 м³ для колхозов и совхозов (подземный вариант)	Стадия: Р; Лист: 9; Листов:
				Фундаменты Ф01-Ф03	Гипроагротехпром г. Иваново

Привязан


Инв. №

Инв. № подл. | Подпись и дата | Взам. инв. № | Гл. спец. ТХ | Фливерстов | Сидоров | 11.88

Копировал Трушкова

Формат А3

Альбом 2

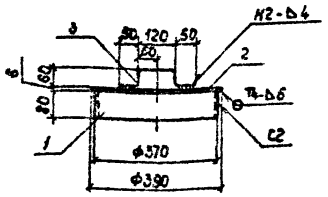

Формат	Зона	Поз.	Обозначение	Наименование	Кол.	Примеч.
				Детали		
Б4	1	ТП	АС.У.01.01	Полоса 5-Н 4×150 ГОСТ 103-76 / Ст3кп2 ГОСТ 535-79	1	2,92 кг
Б4	2	ТП	АС.У.01.02	Полоса 5-Б 4×50 ГОСТ 82-70 / Ст3кп2 ГОСТ 14637-79	1	7,54 кг
Б4	3	ТП	АС.У.01.03	Полоса 5-Н 4×50 ГОСТ 103-76 / Ст3кп2 ГОСТ 535-79	1	0,33 кг

Сварные швы по ГОСТ 5264-80


Инженер	Давидовская		ТП 704-2-35.87-АС.У.01.00	
Рук. гр.	Пуховна			
Гл. спец.	Павлинов			
Нач. отд.	Шайхалов		Крышка М3	Стадия: Р; Масса: 10,79; Масштаб: 1:10
ГИП	Глезин			Лист; Листов 1
Н. контр.	Антонычева			Гипроагротехпром г. Иваново

Инв. № подл. | Подпись и дата | Взам. инв. №

Копировал Трупикова Формат А4

Альбом 2

Формат	Зона	Поз.	Обозначение	Наименование	Кол.	Примеч.
				Документация		
			3.017-1, Вып.1	Технические требования на изготовление железобетонных элементов серий		
				Сборочные единицы		
		1	3.017-1, Вып.1	Столб СЭА	1	
		2	1.400-6/76, Вып.1	Изделие закладное М8-4	1	

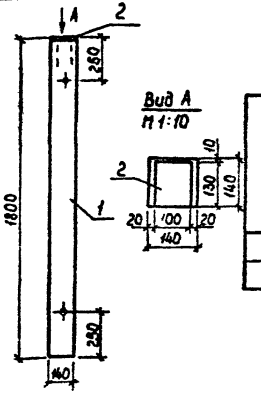

Ведомость расхода стали на дополнительные закладные изделия, кг

Марка элемента	Изделия закладные							Всего
	Арматура класса			Прокат марки				
	А-III			Вст3кп2				
	ГОСТ 5781-82			ГОСТ 103-76				
	10		Итого	4-5 сс		Итого		
СЭАа	0,4		0,4	0,8		0,8		1,2

Инженер	Цвгилева		ТП 704-2-35.87-АС.У.02.00	
Рук. гр.	Пуховна			
Гл. спец.	Павлинов			
Нач. отд.	Шайхалов		Столб СЭАа	Стадия: Р; Масса: 800; Масштаб: 1:20
ГИП	Глезин			Лист; Листов 1
Н. контр.	Антонычева			Гипроагротехпром г. Иваново


Инв. № подл. | Подпись и дата | Взам. инв. №


Копировал Трупикова Формат А4


22403-02

Альбом 2

Позиция	Зона	Поз.	Обозначение	Наименование	Кол. на исп. –	01	02	03	04	05		Примечание
				Детали								
БЧ		1	АС.У. 03.01	Лист Б-ПН-2 ГОСТ 19903-74 / Ст.ВСт3 ГОСТ 16523-75	2	2	2	2	2	2		
БЧ		2	АС.У. 03.02	Рулон Б-2 ГОСТ 30136-94 / Ст.ВСт3 ГОСТ 1050-88	1	1	1	1	1	1		

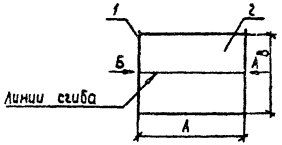

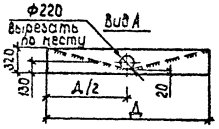

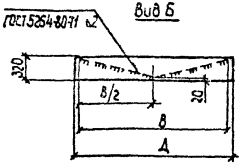

Обозначение	Марка	Размеры, мм А	В	Длина ребра Д	Д	Масса, кг
АС.У. 03. 00	Ф1а	2600	1700	1800	1720	81,9
-01	Ф1б	2600	2100	2190	2120	99,7
-02	Ф1в	3400	2500	2580	2520	150,1
-03	Ф12	4800	3100	3160	3120	253,2
-04	Ф1д	9600	3100	3160	3120	490,9
-05	Ф1е	12600	3500	3560	3520	716,6

Инженер	Давидовская		
Рук.гр.	Пугавин		
Гл.спец.	Павлинов		
Нач.отд.	Шайхалов		
ГИП	Глезин		
Н.контр.	Антонычева		

ТП 704-2-35.87-АС.У. 03.00

Поддон (Ф1а-Ф1е)

Стадия	Масса	Масштаб
Р	сп.табл	б/м
Лист	Листов 1	


Гипроагротехпром г. Иваново


Копировал Трунилова


Формат А3

Инв.№подл. | Подпись и дата | Взам.инв.№

Альбом 8

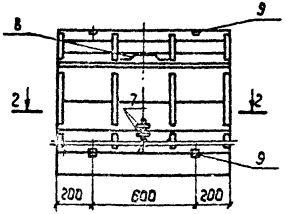

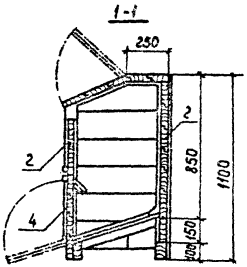

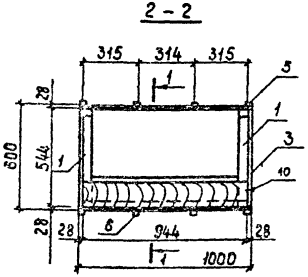


Формат	Зона	Поз.	Обозначение	Наименование	Кол.	Приме-чание
				Детали		
Б4		1	АСИ.04.01	Брусок 40×470 Пиломатериал S60 ГОСТ 24454-80	2	0,001 м³
				Доска 25 Пиломатериал S140 ГОСТ 24454-80		
Б4		2	АСИ 04 02	ℓ=1000	16	0,0035 м³
Б4		3	АСИ 04 03	ℓ=600	12	0,002 м³
Б4		4	АСИ 04 04	Брусок 40×1000 Пиломатериал S40 ГОСТ 24454-80	4	0,0016 м³
				Планка 25 Пиломатериал S50 ГОСТ 24454-80		
Б4		5	АСИ 04 05	ℓ=1000	4	0,001 м³
Б4		6	АСИ 04 06	ℓ=600	4	0,0008 м³
				Полоса $\frac{5-4\times30\ ГОСТ\ 103-76}{Ст3сп5\ ГОСТ\ 535-79}$		
Б4		7	АСИ 04 07	ℓ=140	2	0,13 кг
Б4		8	АСИ 04 08	ℓ=240	1	0,22 кг
				Стандартные изделия		
		9		Петля П13-60 ГОСТ 5088-78	4	
		10		Гвозди К2×40 ГОСТ 4028-63	100	0,0986 кг

Инженер	Кавказская		ТП 704-2-35.87-АС и.04.00
Рук. гр.	Гусарин		
Гл. спец.	Павлинов		Ящик
Нач. отд.	Шайхалов		Стадия: Р; Масса: 57,7; Масштаб: 1:20
ГИП	Гвезин		Лист; Листов 1
Н. контр.	Интонычева		Гипроагротехпром г. Иваново


Копировал Трушкова


Формат А3

Инв. № подл. | Подпись и дата | Взам. инв. №

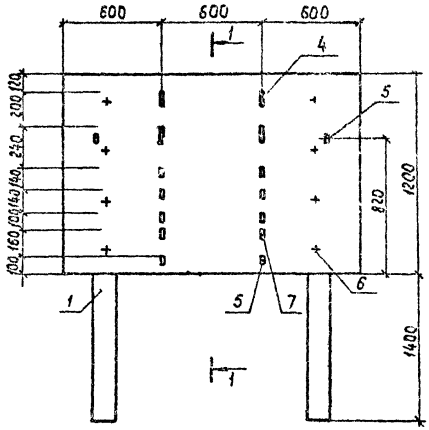

1-1

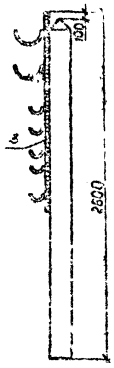

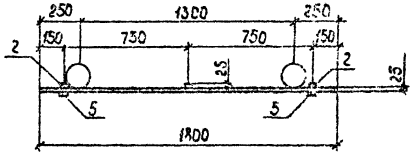

Зона	Поз.	Обозначение	Наименование	Кол.	Приме-чание
			Детали		
СК	1	ТП АС.И.05.01	Стойка 2500 лесоматериал		
			S140 ГОСТ 9463-72	2	0,049 м³
СК	2	ТП АС.И.05.02	Планка 25х1200 пиломатериал		
			S50 ГОСТ 24454-80	3	0,002 м³
СК	3	ТП АС.И.05.03	Доска 25х1800 пиломатериал S120		
			ГОСТ 24454-80	10	0,005 м³
			Полоса 8-4х50 ГОСТ 103-76		
СК	4	ТП АС.И.05.04	ℓ=440	4	0,40 кг
СК	5	ТП АС.И.05.05	ℓ=100	12	0,12 кг
			Стандартные изделия		
	6		Гвозди К4х100 ГОСТ 4028-63	8	0,010 кг
	7		Гвозди К1,4х40 ГОСТ 4028-63	73	0,0004 кг

Доски сплотить вчетверть

Инженер	Абрамовский			ТП 704-2-35.87- АС.И. 05.00	
Рук. гр.	Гусейнов				
Гл. спец.	Павлинов				
Нач. отд.	Шайхалов			Щит	Стадия: Р; Масса: ; Масштаб: 1:20
ГИП	Глазов				Лист; Листов 1
Н. контр.	Кипаренкова				Гипроагротехпром г. Иваново

Копировал Трупилова

Формат А3

Инв. № подл. | Подпись и дата | Взам. инв. №

gost.e-ecolog.ru