ТИПОВЫЕ РЕШЕНИЯ

320-57

АРХИТЕКТУРНО-ПЛАНИРОВОЧНЫЕ РЕШЕНИЯ ВНЕШНЕГО БЛАГОУСТРОЙСТВА, ОЗЕЛЕНЕНИЯ И ОБОРУДОВАНИЯ УЧАСТКОВ ЖИЛЫХ ГРУПП НА 2.0 - 4.0 ТЫСЯЧИ ЖИТЕЛЕЙ

/ДЛЯ 3 - 4 СТРОИТЕЛЬНО - КЛИМАТИЧЕСКОЙ ЗОНЫ/

АЛЬБОМ I

gost.e-ecolog.ru

Госстрой СССР
ЦЕНТРАЛЬНЫЙ ИНСТИТУТ ТИПОВОГО ПРОЕКТИРОВАНИЯ
Свердловский филиал
620062, г.Свердловск, ул.Генеральская, 3а
Заказ № 2932 Инв.№ 5238-01 тираж 120
Сдано в печать 4.08 1980г. цена 5-40

ТИПОВЫЕ РЕШЕНИЯ

320-57

АРХИТЕКТУРНО-ПЛАНИРОВОЧНЫЕ РЕШЕНИЯ ВНЕШНЕГО БЛАГОУСТРОЙСТВА, ОЗЕЛЕНЕНИЯ И ОБОРУДОВАНИЯ УЧАСТКОВ ЖИЛЫХ ГРУПП НА 2.0-4.0 ТЫСЯЧИ ЖИТЕЛЕЙ

ДЛЯ 3-4 СТРОИТЕЛЬНО-КЛИМАТИЧЕСКОЙ ЗОНЫ

Состав проекта

Альбом 1. Придомовые территории - дворы. Внешнее благоустройство, озеленение. Размещение малых форм архитектуры. Типовые площадки.

Альбом 2. Сметы.

АЛЬБОМ I

Разработан ЦНИИП по Градостроительству

Введен в действие приказом по институту от 31 января 1978 г за № 37

Содержание

N.N п/п	Наименование листов	N.N. листов	N.N. страниц
1	2	3	4
1	Содержание альбома	—	1
2	Пояснительная записка. Условные обозначения	—	2
3	Оборудование и малые формы архитектуры для площадок отдыха населения	—	3
	Часть 1. Придомовые территории - дворы. Внешнее благоустройство. Озеленение. Размещение малых форм архитектуры.		
4	Внешнее благоустройство и озеленение участка группы жилых домов на 1200 жителей. Генплан. Размещение малых форм архитектуры.	АС-1	4
5	Участок группы жилых домов на 1200 жителей. Разбивочный чертеж планировки. Схема покрытий.	АС-2	5
6	Участок группы жилых домов на 1200 жителей. Озеленение.	АС-3	6
7	Внешнее благоустройство и озеленение участка группы жилых домов на 1650 жителей. Генплан. Размещение малых форм архитектуры.	АС-4	7
8	Участок группы жилых домов на 1650 жителей. Разбивочный чертеж планировки. Схема покрытий.	АС-5	8
9	Участок группы жилых домов на 1650 жителей. Озеленение	АС-6	9
10	Внешнее благоустройство и озеленение участка группы жилых домов на 1940 жителей. Генплан. Размещение малых форм архитектуры.	АС-7	10
11	Участок группы жилых домов на 1940 жителей. Разбивочный чертеж планировки. Схема покрытий.	АС-8	11
12	Участок группы жилых домов на 1940 жителей. Озеленение	АС-9	12
13	Внешнее благоустройство и озеленение участка группы жилых домов на 2012 жителей. Генплан. Размещение малых форм архитектуры.	АС-10	13
14	Участок группы жилых домов на 2012 жителей. Разбивочный чертеж планировки. Схема покрытий.	АС-11	14
15	Участок группы жилых домов на 2012 жителей. Озеленение	АС-12	15
16	Внешнее благоустройство и озеленение участка группы жилых домов на 2360 жителей. Генплан. Размещение малых форм архитектуры.	АС-13	16
17	Участок группы жилых домов на 2360 жителей. Разбивочный чертеж планировки. Схема покрытий.	АС-14	17
18	Участок группы жилых домов на 2360 жителей. Озеленение	АС-15	18
19	Внешнее благоустройство и озеленение участка группы жилых домов на 2500 жителей. Генплан. Размещение малых форм архитектуры	АС-16 и АС-17	19 20
20	Участок группы жилых домов на 2500 жителей. Разбивочный чертеж планировки.	АС-18 и АС-19	21 22
21	Участок группы жилых домов на 2500 жителей. Озеленение	АС-20, АС-21	23, 24
22	Внешнее благоустройство и озеленение участка группы жилых домов на 3750 жителей. Генплан. Размещение малых форм архитектуры	АС-22	25
23	Участок группы жилых домов на 3750 жителей. Разбивочный чертеж планировки.	АС-23	26
24	Участок группы жилых домов на 3750 жителей. Озеленение	АС-24	27
25	Участок группы жилых домов на 3750 жителей. Сводный лист таблиц	АС-25	28
26	Внешнее благоустройство и озеленение участка группы жилых домов на 1800 жителей. Генплан. Размещение малых форм архитектуры	АС-26	29
27	Участок группы жилых домов на 1800 жителей. Разбивочный чертеж планировки. Схема покрытий.	АС-27	30
28	Участок группы жилых домов на 1800 жителей. Озеленение.	АС-28	31
29	Внешнее благоустройство и озеленение участка группы жилых домов на 2300 жителей. Генплан. Размещение малых форм архитектуры	АС-29	32
30	Участок группы жилых домов на 2300 жителей. Разбивочный чертеж планировки. Схема покрытий.	АС-30	33
31	Участок группы жилых домов на 2300 жителей. Озеленение	АС-31	34
	Часть 2. Типовые площадки		
32	Номенклатура придомовых полос - палисадников	АС-32	35
33	Номенклатура придомовых полос - палисадников	АС-33	36
34	Палисадники Тип 5-1. Генплан. Озеленение. Оборудование	АС-34	37
35	Палисадники. Тип 5-2. Генплан. Оборудование. Озеленение	АС-35	38
36	Палисадники. Тип 5-3, Тип 5-4. Генплан. Оборудование.	АС-36	39
37	Палисадники. Тип 5-3, Тип 5-4. Озеленение	АС-37	40
38	Палисадники. Тип 5-5, Тип 5-6. Генплан. Оборудование	АС-38	41
39	Палисадники. Тип 5-5, Тип 5-6. Озеленение	АС-39	42
40	Палисадники. Тип 8-7. Генплан. Озеленение	АС-40	43
41	Палисадники. Тип 8-8. Генплан. Оборудование	АС-41	44
42	Палисадники. Тип 8-7. Тип 8-8. Озеленение	АС-42	45
43	Палисадники. Тип 8-9. Генплан. Оборудование. Озеленение.	АС-43	46
44	Палисадники. Тип 10-10. Генплан. Оборудование	АС-44	47
45	Палисадники. Тип 10-11. Генплан. Оборудование	АС-45	48
46	Палисадники. Тип 10-10. Тип 10-11. Озеленение	АС-46	49
47	Палисадники. Тип 10-12. Генплан. Оборудование. Озеленение	АС-47	50
48	Номенклатура типовых площадок для мусоросборников	АС-48	51
49	Площадка для мусоросборников. Тип 1. Генплан. Оборудование. Благоустройство. Озеленение.	АС-49	52
50	Площадка для мусоросборников. Тип 2. Генплан. Оборудование. Благоустройство. Озеленение.	АС-50	53
51	Площадка для мусоросборников. Тип 3. Генплан. Оборудование. Благоустройство. Озеленение.	АС-51	54
52	Площадка для мусоросборников. Тип 4. Генплан. Оборудование. Благоустройство. Озеленение.	АС-52	55
53	Площадка для мусоросборников. Тип 5. Генплан. Оборудование. Благоустройство. Озеленение.	АС-53	56
54	Площадка для мусоросборников. Тип 6. Генплан. Оборудование. Благоустройство. Озеленение.	АС-54	57
55	Номенклатура типовых площадок отдыха	АС-55	58
56	Номенклатура типовых площадок отдыха	АС-56	59
57	Детская игровая площадка. Тип 1. Генплан. Озеленение. Оборудование.	АС-57	60
58	Детская игровая площадка. Тип 2. Генплан. Озеленение. Оборудование	АС-58	61
59	Детская игровая площадка. Тип 3. Генплан. Озеленение Оборудование	АС-59	62
60	Детская игровая площадка. Тип 4. Генплан. Озеленение. Оборудование	АС-60	63
61	Площадка отдыха Тип 5. Генплан. Озеленение. Оборудование	АС-61	64
62	Детская игровая площадка. Тип 6. Генплан. Озеленение. Оборудование	АС-62	65
63	Детская игровая площадка. Тип 7. Генплан. Озеленение. Оборудование	АС-63	66
64	Детская игровая площадка. Тип 8. Генплан. Озеленение. Оборудование	АС-64	67
65	Детская игровая площадка. Тип 9 Генплан. Озеленение. Оборудование	АС-65	68

Гл. арх. пр-та	Савина				
Ст. инженер	Ильясова				
Рук. гр. инж.	Кашинцева				

г. Москва

1977 г.	Архитектурно-планировочные решение внешнего благоустройства, озеленения и оборудования участков жилых групп на 2.0-4.0 тыс. жителей (для 3-4 строительно-климатических зон).	Содержание	Типовые решения 320-57	Альбом I	—

Пояснительная записка

Альбом разработан на основании тематического плана института ЦНИИП градостроительства по типовому проектированию в соответствии с заданием на проектирование утвержденным Управлением планировки и застройки городов Государственного Комитета по гражданскому строительству и архитектуре при Госстрое СССР. Проекты включенные в альбом одобрены указанным выше управлением 24 октября 1975г (заключение № 1-792).

Работа выполнена авторским коллективом в составе:

Архитекторы: — Савина Я.А. Вышинская Г.Ф. Галоян И.А. при участии Дивновой Н.В и Ильясовой В.Н

Инженеры — Кашинцева Т.А. Снетчик — Сандлер Я.А. Графическая часть работы выполнена техником Каницевой Г.В.

Цель настоящей работы - оказать помощь в решении внешнего благоустройства, озеленения и оборудования участков групп жилых домов проектируемых и построенных ранее.

Архитектурно - планировочные решения внешнего благоустройства, озеленения и оборудования участков жилых групп на 2-4 тысячи жителей (для III-IV строительно-климатических зон) включают проекты внешнего благоустройства, озеленения и оборудования участков жилых групп для III строительно-климатической зоны на 1200, 1940, 2012, 2500 и 3750 жителей; внешнего благоустройства, озеленения и оборудования участков жилых групп для IV строительно-климатической зоны: на 1650, 2360, 1800, 2300 жит. А также проекты отдельных типовых площадок, входящих в систему благоустройства участков жилых групп, придомовых зеленых зон-палисадников и площадок у входов в жилые дома, детских игровых площадок, площадок отдыха взрослого населения, хозяйственных площадок; ассортимент растений, рекомендуемый для озеленения с характеристиками отдельных растений, а также сметы.

Жилые здания и планировочные решения жилых групп взяты из реальных проектов микрорайонов соответствующих зон.

Размещение отдельных элементов внешнего благоустройства и озеленения участков жилых групп и количество этих элементов соответствует нормативам и рекомендациям.

Часть I

Внешнее благоустройство, озеленение и оборудование участка группы жилых домов на 1200 жителей.

Участок с тремя параллельными жилыми домами ограниченный участками детских садов и проездом. Три двора одинаковой площади и конфигурации. Площадки отдыха комплексные, включают спортплощадку для взрослых и подростков, игровые устройства для детей от 7 до 14 лет. Площадки для детей до 6 лет размещаются в придомовой зоне. При скромных данных этих дворов сделана попытка индивидуального решения каждого из них с равным комфортом для жителей каждого дома.

Озеленение запроектировано из групповых посадок деревьев и кустарников с раскрытием площадок отдыха к домам, жителей которых эти площадки обслуживают.

Внесение в ассортимент хвойных и плодово-декоративных растений рассчитано на декоративный эффект ранней весной и зимой.

Внешнее благоустройство, озеленение и оборудование участка группы жилых домов на 1650 жителей.

Участок состоит из двух дворов. Один двор замкнутый, сложной конфигурации, где запроектированы в комплексе все площадки отдыха, включая спортивно-игровую площадку.

Тихий отдых размещается на территории, примыкающей к многосекционному дому со сквозным проходом. Площадки тихого отдыха запроектированы в плодово-декоративном саду. Плескательный и декоративный бассейны размещаются на специальных площадках.

Насаждения сосредоточены возле площадок отдыха плотными группами.

Внешнее благоустройство, озеленение и оборудование участка группы жилых домов на 1940 жителей.

Участок представляет собой систему дворов прямоугольной конфигурации. В одном из дворов размещается блок обслуживания.

Территория у блока обслуживания решена, как система площадок отдыха различного назначения. Удобные пешеходные дорожки связывают спортивно-игровую зону для взрослых и подростков, площадку с декоративным водоемом с жилыми домами.

Для детей до 7 лет запроектированы площадки отдыха возле входов в жилые дома.

Озеленение запроектировано из деревьев и кустарников в рядовой посадке и группами.

Территория между жилыми домами, где нет выходов из домов запроектирована как внутренний бульвар с системой прогулочных и транзитных аллей связывающих жилые дворы.

Внешнее благоустройство, озеленение и оборудование участка группы жилых домов на 2012 жителей.

Участок представляет собой систему из трех дворов, причем один двор имеет неудобную связь с двумя другими. Спортивно-игровой комплекс размещается в большом дворе. Детские площадки размещаются по периметру дворов равномерно. Озеленение запроектировано из рядовой посадки лиственных деревьев вдоль главного пешеходного пути, а также плотных древесно-кустарниковых групп возле детских площадок.

Внешнее благоустройство, озеленение и оборудование участка группы жилых домов на 2360 жителей.

Участок одного многосекционного линейного дома. К участку примыкают территории школы, детского сада и жилой дом, у которого входы с другой стороны. Большая глубина придомовой зеленой зоны - палисадника даёт возможность разместить первичные площадки отдыха для взрослого населения и детей до 4-х лет непосредственно в этой зоне, чередуя их с плодово-декоративными садиками. Вдоль школьного участка размещается аллея со стендами и скамьями. Центром композиции является система площадок активного отдыха для взрослых и детей. Спортивный комплекс и площадки для подростков непосредственно связаны с площадкой для детей от 3 до 7 лет. с плескательным бассейном и игровыми устройствами размещаемыми на травяной лужайке.

Система площадок различного назначения и пешеходные маршруты размещаются с другой стороны дома, куда есть два сквозных прохода. Хозяйственные площадки размещаются равномерно вдоль дома.

Озеленение запроектировано из насаждений в аллейных посадках на пешеходных транзитах, групповых древесно-кустарниковых композиций у площадок отдыха.

Внешнее благоустройство, озеленение и оборудование участка группы жилых домов на 2500 жителей.

Участок состоит из системы дворов, расположенных вокруг дома сложной конфигурации, имеющего сквозные проходы.

Внутренний двор, куда ведут сквозные проходы, запроектирован для отдыха взрослого населения и подростков. Здесь размещаются спортивно-игровой комплекс, площадки тихого отдыха. Пешеходные транзиты соединяют жилые дома с участком школы.

Двор со стороны входов в жилой дом зигзагообразной конфигурации незначительной глубины используется как зона отдыха детей до 14 лет. Площадки отдыха детей до 4 лет размещаются в зоне палисадников, для детей до 14 лет на уширениях двора. Часть площадок запроектирована на кровле подземного гаража. Спортивно-игровая площадка для детей до 14 лет. размещается возле участка детского сада. Озеленение запроектировано из рядовых древесно-кустарниковых посадок, а также в группах.

Внешнее благоустройство, озеленение и оборудование участка группы жилых домов на 3750 жителей.

Участок состоит из двух дворов прямоугольной конфигурации. Длинный двор граничит с участком детского сада.

Спортивно-игровой комплекс размещается в большом дворе. Площадки отдыха детей до 6 лет, от 7 до 14 размещаются равномерно вдоль фасадов жилых домов в обоих дворах.

Озеленение запроектировано из древесно-кустарниковых рядовых насаждений возле спортивно-игрового комплекса и насаждений в группах возле площадок отдыха.

Внешнее благоустройство, озеленение и оборудование участка группы жилых домов на 1800 и 2300 жителей.

Участки этих жилых групп составляют единую структуру из 4 дворов вокруг жилых домов сложной конфигурации, которые связаны с крестообразной территорией в центре застройки. Службы общественного обслуживания размещаются в первых этажах или пристройках к жилым домам. и выходят на центральную крестообразную территорию, которая и запроектирована как центральная зона отдыха. Здесь размещены бульвар с системой площадок отдыха и спортивная зона общая для жителей всех жилых домов.

Площадки отдыха для детей до 14 лет с игровым оборудованием и водными устройствами размещаются вблизи жилых домов и частично располагаются на газонах. Озеленение запроектировано из древесно-кустарниковых групп рядовой посадки вдоль пешеходных путей.

Оборудование участков жилых групп

Оборудование участков жилых групп состоит из малых форм архитектуры различного назначения:

1. Малых форм архитектуры общего назначения: элементов для обработки поверхности земли и микрорельефа - бетонной плитки, лестниц, покрытий (асфальтового, щебеночного, газонов) скамей, урн, ваз-цветочниц, пергол, трельяжей, столы со скамьями, беседки.

2. Оборудование хозяйственных площадок - для сушки и чистки ковров и прочих вещей, для сбора бытового мусора.

3. Детского игрового оборудования различного назначения и для всех возрастных категорий: для творческих игр - песочницы, лабиринты, объемные элементы и макеты; для физического развития - качели, каруселя, катальные горки, равновесия, водные устройства, спортивно-игровые площадки.

1977г.	Архитектурно-планировочные решения внешнего благоустройства, озеленения и оборудования участков жилых групп на 2.0-4.0 тыс. жителей (для 3-4 строительно-климатических зон)	Пояснительная записка. Условные обозначения	Типовые решения 320-57	Альбом I

Ст. инженер Ильясова
Рук. гр. инж. Кашинцева

ПОЯСНИТЕЛЬНАЯ ЗАПИСКА

Озеленение участков жилых групп

Зоны, для которых запроектированы примерные решения характерны жарким продолжительным летом и вопросы создания комфортабельного микроклимата должны решаться с помощью насаждений. В связи с этим особое внимание уделено озеленению пешеходных путей, которые запроектированы с рядовой посадкой деревьев с плотной кроной, которые по мере развития сомкнутся. На ряде площадок отдыха размещены непосредственно на площадках. Для создания хороших условий проветривания группы насаждений чередуются со свободными пространствами. В ассортимент растений введено большое количество лиан – вьющихся растений, плодовых и плодово-декоративных деревьев и кустарников и цветов многолетников.

ЧАСТЬ 2.

Типовые площадки различного назначения

Придомовая озелененная зона – палисадники примыкают непосредственно к жилому дому и размещаются вдоль фасада жилого дома и включают площадку у входа в здание и палисадник. Разработаны проекты для зеленой зоны шириной 5м и 6-и вариантах, для зеленой зоны шириной 8м в 3-х вариантах, для зеленой зоны шириной 10м в 3-х вариантах для жилых домов, имеющих выходы в первых этажах непосредственно из лоджий каждой квартиры.

Площадки у входа в жилой дом решаются достаточно разнообразно. Используются в различных комбинациях насаждения, перголы, трельяжи, вазы для цветов, мощение. Предусматриваются удобные подходы к общему входу, индивидуальным входам и под'езды к мусорокамерам. Все площадки оборудованы скамьями и урнами.

Палисадники запроектированы с учетом решения всей зоны вдоль дома и с учетом интересов жителей отдельной квартиры имеющей выход в палисадник. Придомовые озелененные зоны 8м и 10м шириной используются как зоны отдыха с размещением микроплощадок для детей до 3 лет и взрослых. На этих площадках размещаются скамьи, вазы, цветники, чаши с водой, маленькие песочницы, качели.

Хозяйственные площадки для мусоросборников – представлены в 6 типах.

Площадки запроектированы для различного вида контейнеров с асфальтированными покрытиями, маскирующими стенками, с навесами, возможностью мокрой уборки и удобными подъездами к площадкам для мусоросборников.

Насаждения размещаются за ограждениями во избежание замусоривания растений. Растения подобраны с повышенными фитонцидными показателями.

Площадки для отдыха детей представлены в 8 типах.

Это площадки с типовым игровым оборудованием. Каждый тип площадки специализирован по роду занятия детей и одновременно может обслужить группу детей до 10 человек.

Решение площадок рассчитано на размещение по отдельности или об'единение их в комплексы. Размещение насаждений учитывает гигиенические и декоративные требования.

Площадка отдыха у арыка или у естественного водоема.

Это система площадок тихого отдыха у воды в традициях среднеазиатских народов с использованием существующего арыка. Система из трех площадок об'единяется арыком и пешеходными дорожками. Малая площадка отдыха у арыка со скамьями и пеголой. Система из двух площадок включает устройство места отдыха на суфе в месте поворота арыка и непосредственно над водой на террасе. Здесь же размещены перголы, перекрывающие оба места отдыха. Деревья, красивоцветущие кустарники и виноград запроектированы в групповых посадках и в живой изгороди.

УСЛОВНЫЕ ОБОЗНАЧЕНИЯ

245 жителей — Жилой дом с указанием этажности и количества жителей

— Мощение из бетонной плитки

— Мощение из асфальтобетона

— Мощение щебёночное

— Условная граница

— Спортивно-игровая площадка

(А) — Площадка у входа в жилой дом

(М) — Площадка для мусоросборников

(С) — Площадка для сушки белья

(К) — Площадка для чистки ковров

(Р) — Стоянка транспортных средств

ОБОРУДОВАНИЕ

— Карусели

— Спортивно-игровая комплексная установка

— Балансир

— Лазательная установка

— Качели

— Песочница

— Скамья

— Стол со скамьями

— Бассейн

— Пергола

НАСАЖДЕНИЯ

— Деревья хвойные

— Деревья лиственные

— Деревья лиственно-декоративные высокоштамбовые

— Деревья плодово-декоративные

— Кустарник в группах

— Кустарник в живой изгороди

— Цветник

— Лианы

— Газон

— Деревья в лунках

5 / 18 — Номер растения по таблице ассортимента / Количество штук растений

1977г	Архитектурно-планировочные решения внешнего благоустройства, озеленения и оборудования участков жилых групп на 2.0-4.0 тыс. жителей (для 3-4 строительно-климатических зон)	Пояснительная записка. Условные обозначения	Типовые решения 320-57	Альбом I	—

Рук. маст. № 5 — Овчинников
Гл. арх. пр-та — Савина
Ст. инженер — Ильясова
Рук. гр. инж. — Кашинцева

г. Москва

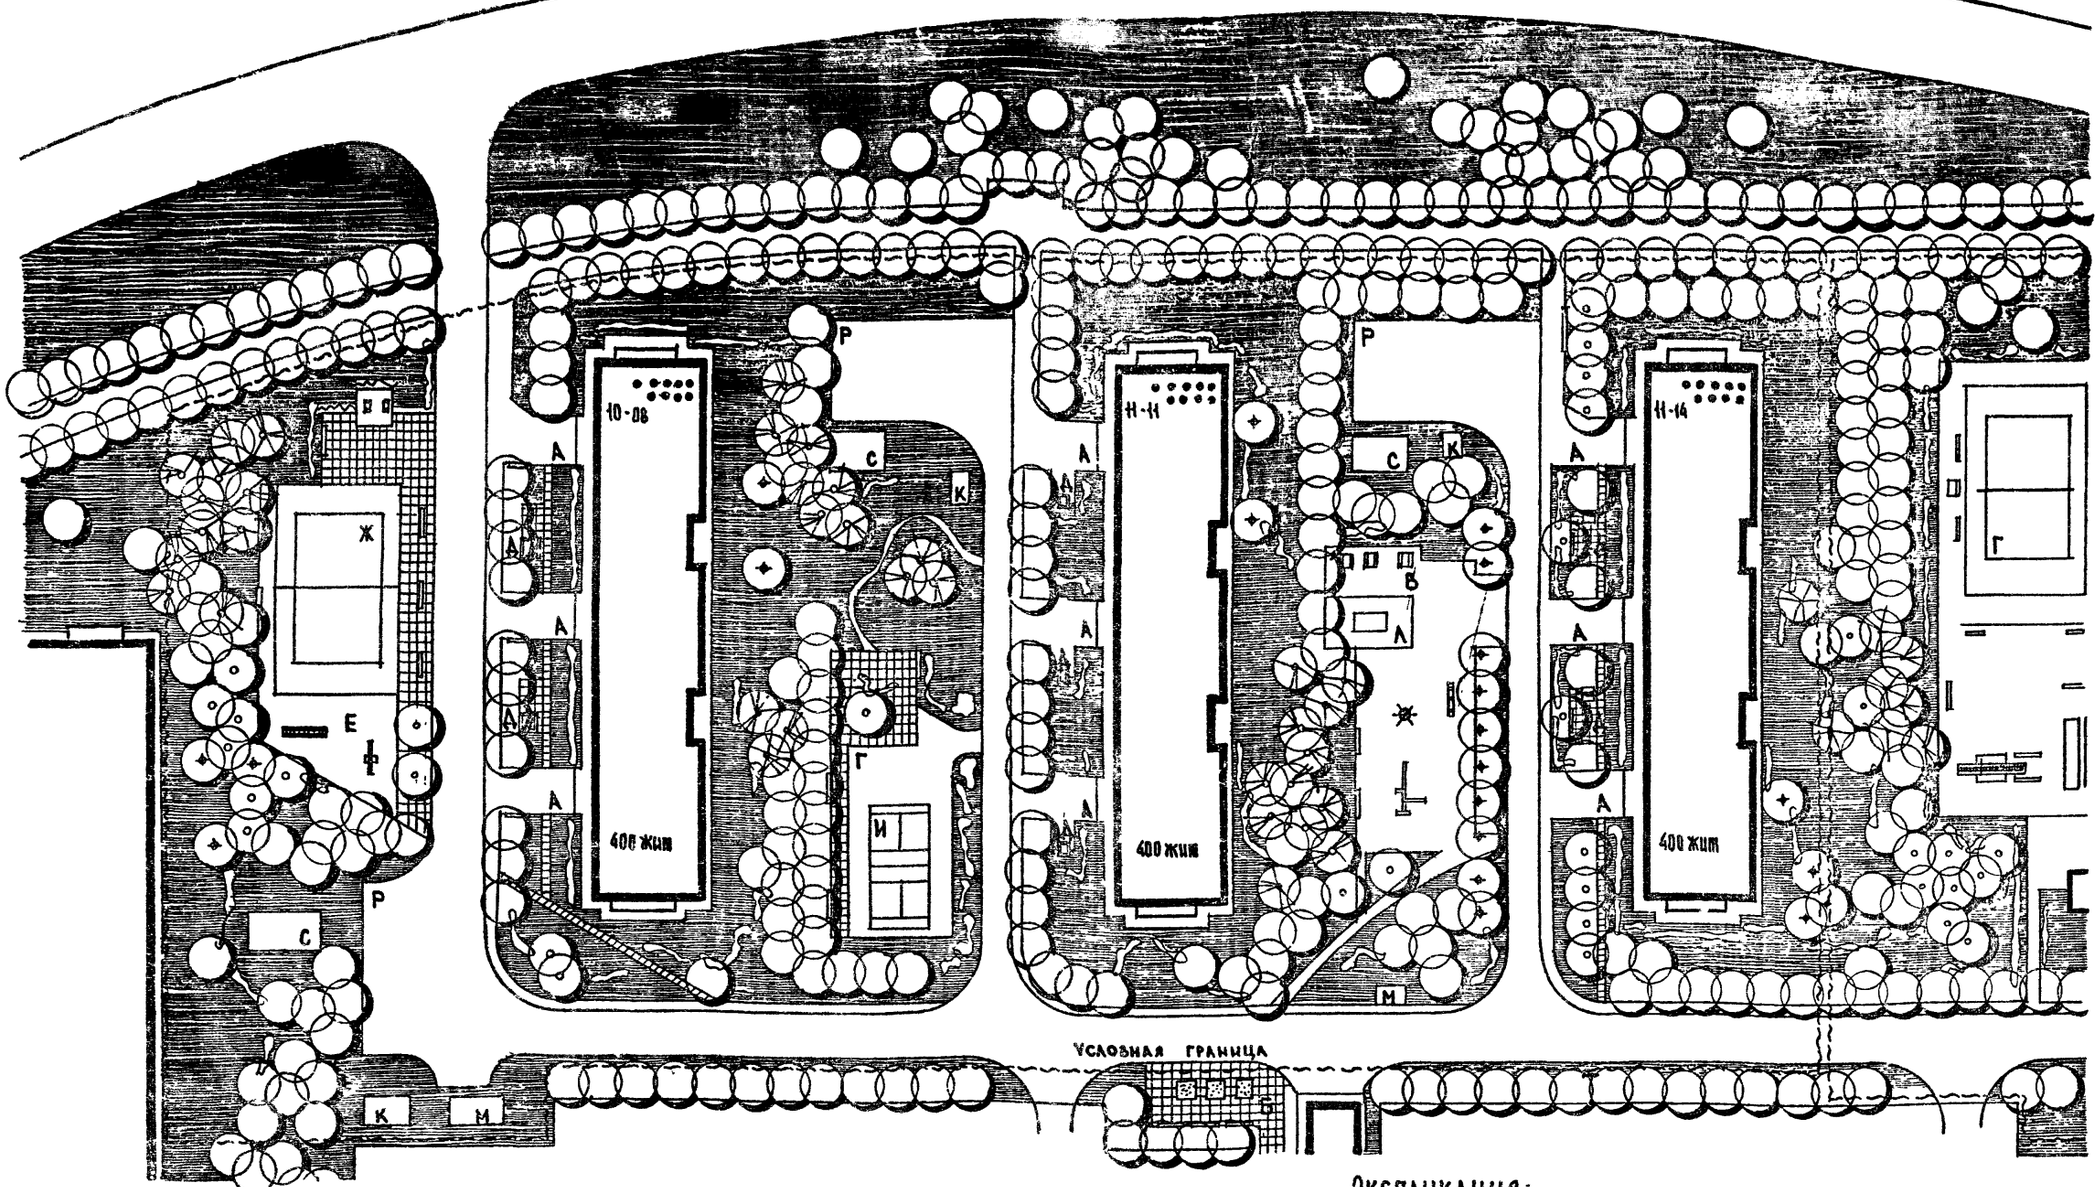

ТЕХНИКО-ЭКОНОМИЧЕСКИЕ ПОКАЗАТЕЛИ

1. Площадь участка в условных границах — 17800 м²
   в том числе:
   а) Под застройкой — 2220 м²
   б) Под дорогами и стоянками асфальтированными — 1968 м²
   в) Под тротуарами и площадками асфальтированными — 1165 м²
   г) Под дорожками и площадками с покрытием из бетонной плитки — 545 м²
   д) Под дорожками и площадками с щебеночным покрытием — 114 м²
   е) Под газоном с насаждениями — 10400 м²
   ж) Под спортивными площадками — 1388 м²

ЭКСПЛИКАЦИЯ:

- (А) – Площадка у входа
- (Б) – Площадка тихого отдыха
- (В) – Площадка для настольных игр
- (Г) – Площадка для спортивных игр
- (Д) – Площадка для детей до 8 лет
- (Е) – Площадка для детей от 8 до 14 лет
- (Ж) – Площадка волейбольная
- (И) – Площадка для бадминтона
- (К) – Площадка для чистки ковров
- (Л) – Площадка для пинг-понга
- (М) – Площадка для мусоросборников
- (С) – Площадка для сушки белья

МАСШТАБ 1:500

Гл. арх. пр. Савина Рук. гр. инж. Кашинцева Ст. архитектор Ильясова	1977г	Архитектурно-планировочные решения внешнего благоустройства, озеленения и оборудования участков жилых групп на 2,0-4,0 тыс. жителей (для 3-4 строительно-климатических зон)	Внешнее благоустройство и озеленение участка группы жилых домов на 1200 жителей. Генплан. Размещение малых форм архитектуры.	Типовые решения 320-57	Альбом I	АС-1

г. Москва

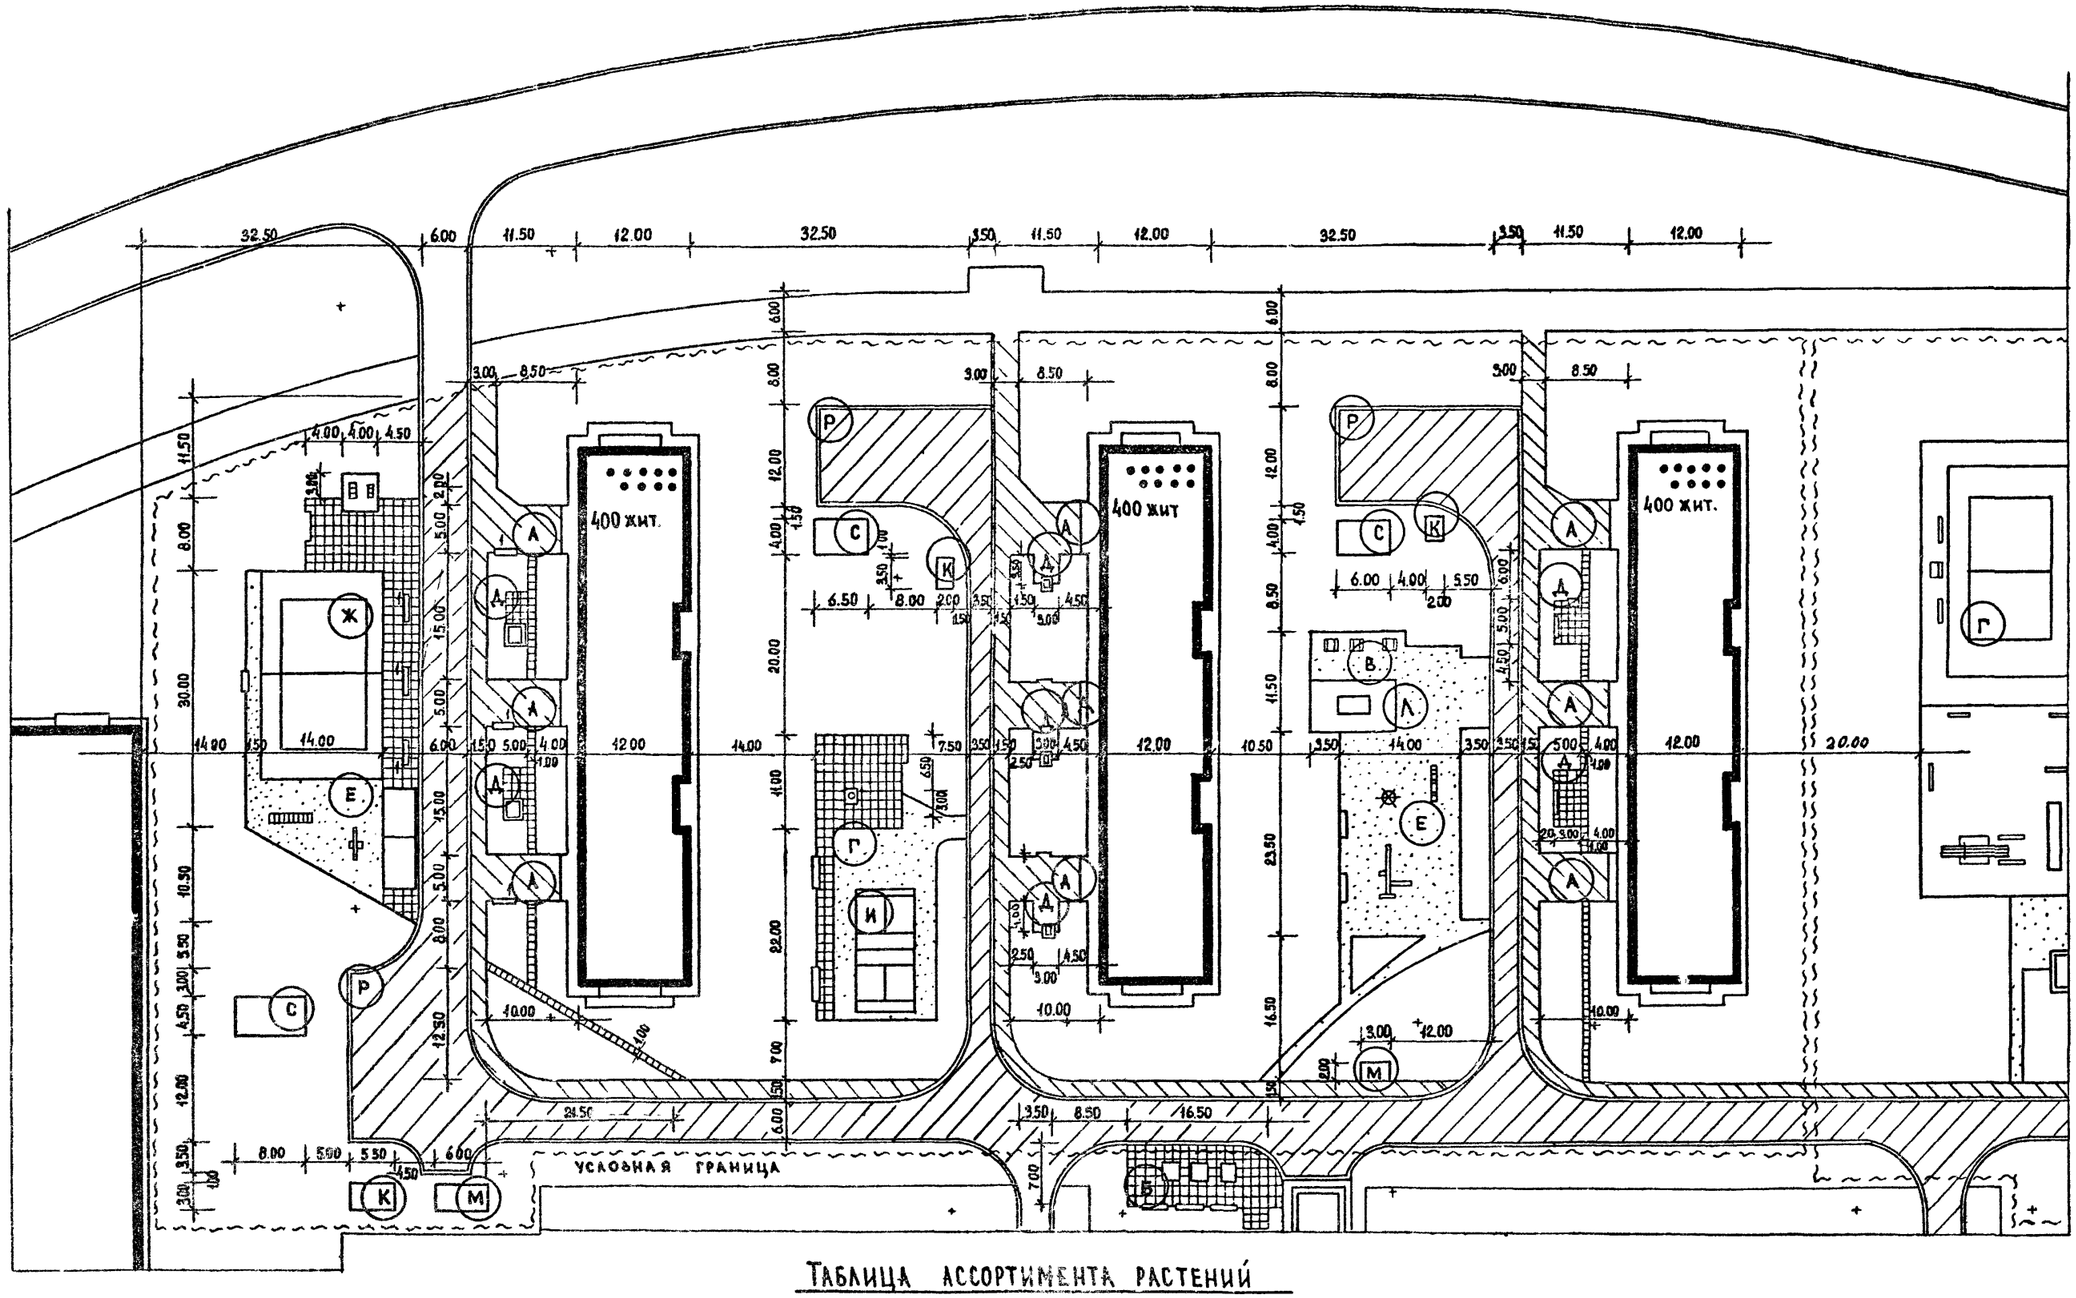

Таблица ассортимента растений

N. N. п/п. и на чертеж.	Название растений	Стандарт	Кол-во штук
1	2	3	4
	Деревья		
	Хвойные		
1	Сосна обыкновенная	6-11 лет	6
	Лиственные		
2	Липа мелколистная	12-16 лет	144
3	Клён серебристый	6-11 лет	21
4	Каштан конский	12-16 лет	4
5	Груша обыкновенная	6-7 лет	5
6	Яблоня обыкновенная	6-7 лет	29
7	Рябина скандинавская	6-7 лет	3
8	Тополь черный	6-11 лет	8
	Кустарники		
9	Боярышник обыкновенный (в однорядной живой изгороди)	сах. станд	196 м. пог
10	Сирень обыкновенная (сортовая в группах)	—"—	52
11	Чубушник пушистый	—"—	31
12	Шиповник морщинистый	—"—	123

Примечание: Технико-экономические показатели и экспликацию см. на листе АС-1

Масштаб 1:500

1977г	Архитектурно-планировочные решения внешнего благоустройства, озеленения и оборудования участков жилых групп на 2.0-4.0 тыс. жителей (для 3-4 строительно-климатических зон)	Участок группы жилых домов на 1200 жителей. Разбивочный чертеж планировки. Схема покрытий	Типовые решения 320-57	Альбом I	АС-2

Госгражданстроя
г. Москва

Рук. маст. №5	Овчинников	
Гл. арх. пр-та	Савина	
Рук. гр. арх.	Вышинская	
Ст. инженер	Петанова	

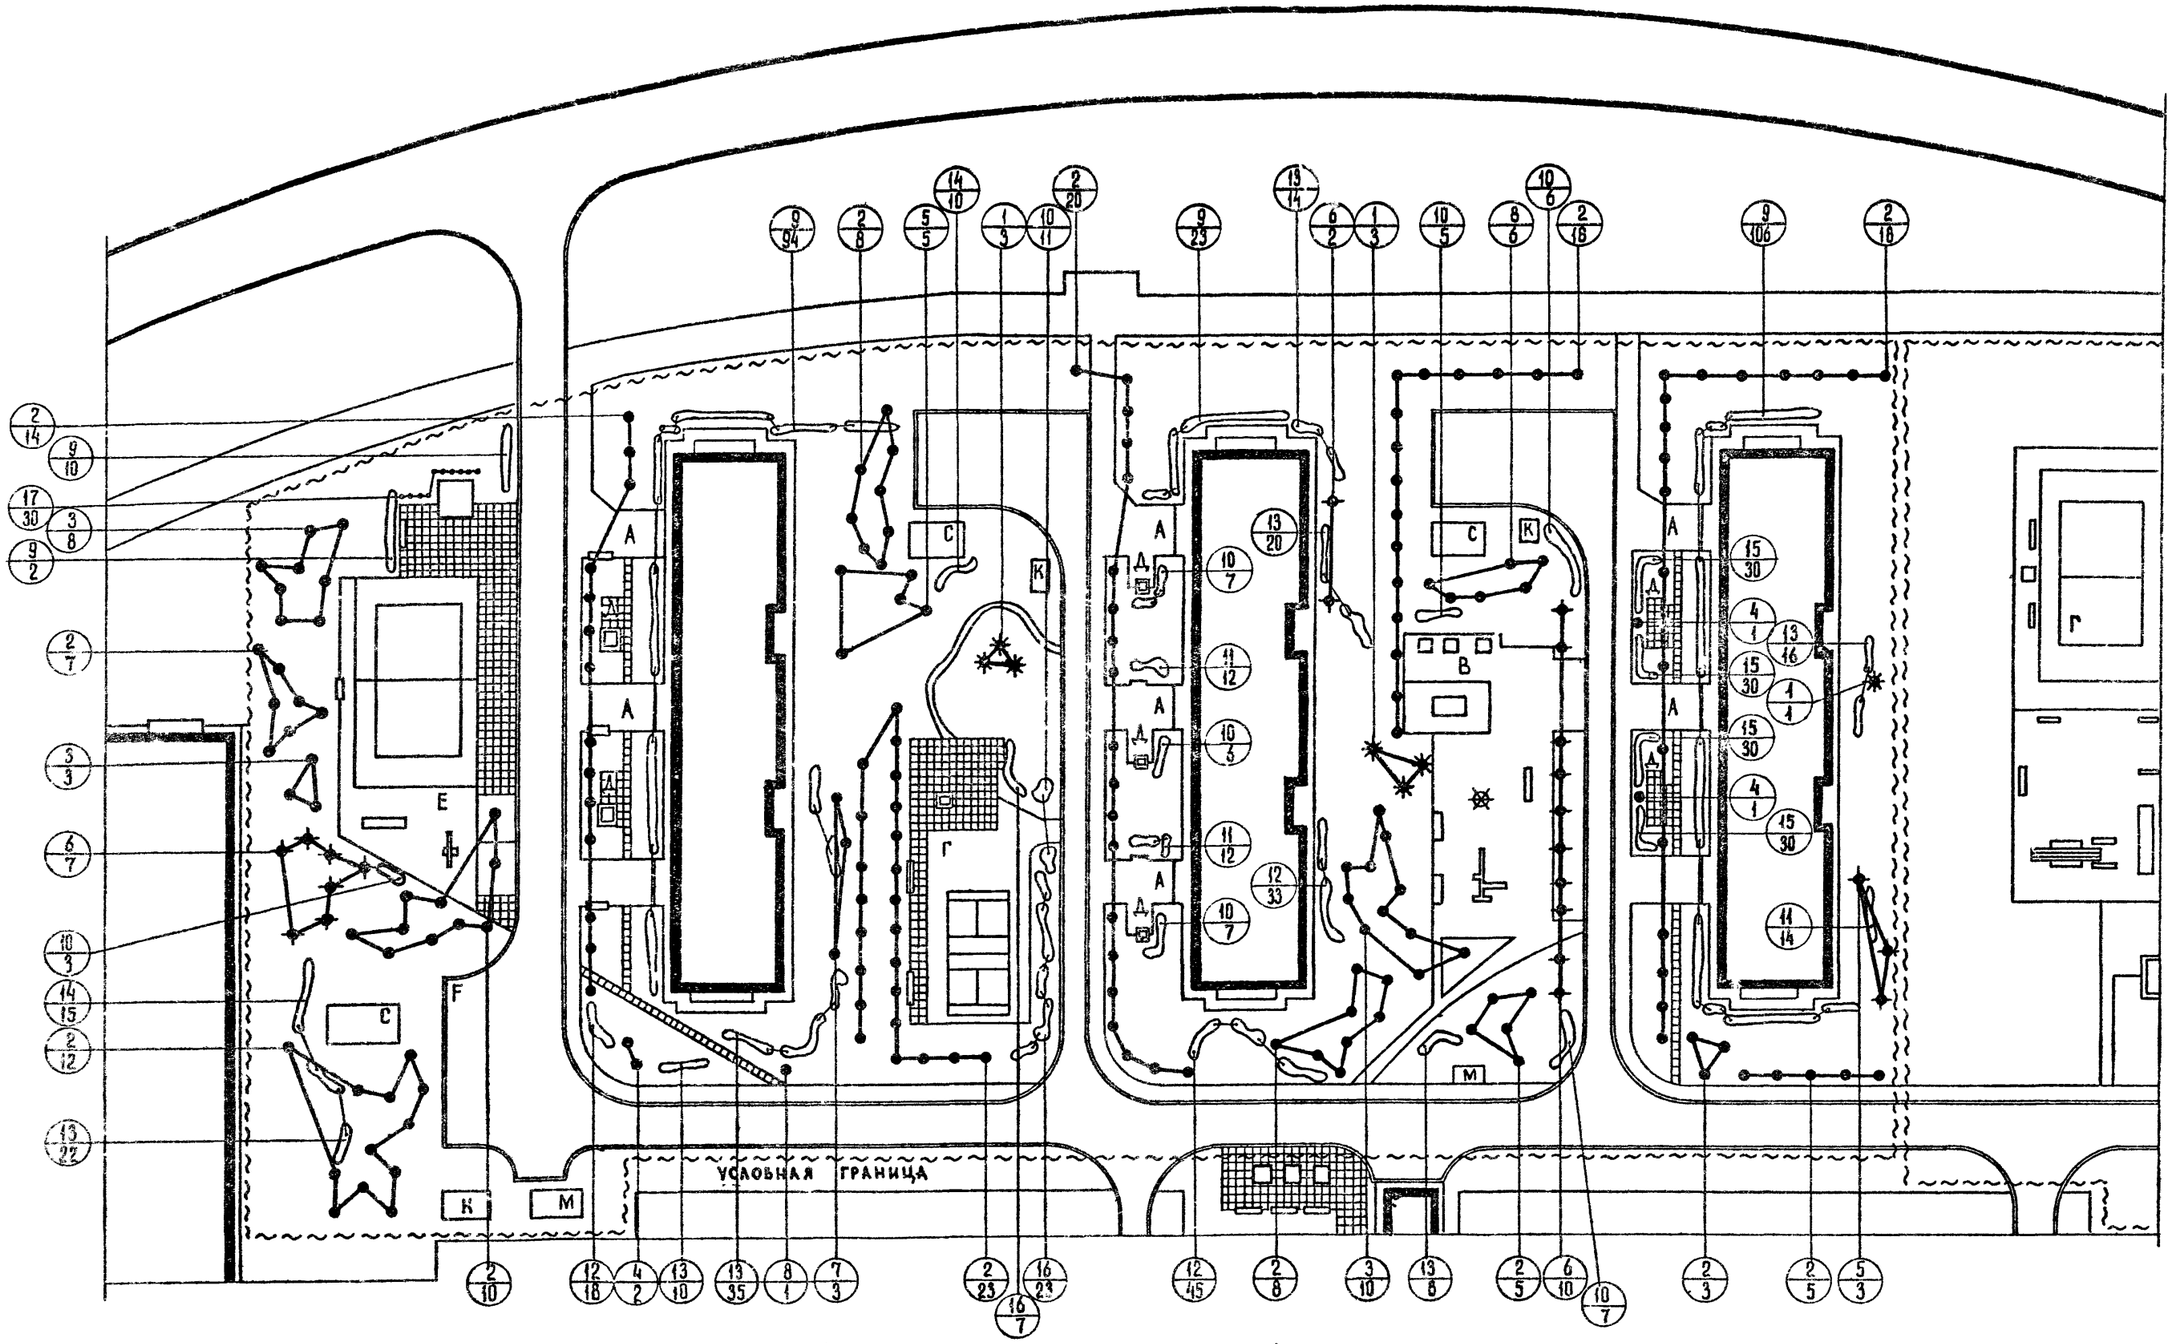

Таблица ассортимента растений /продолжение/

N.N. п/п и на чер.	Название растений	Стандарт	Кол-во штук
13	Снежнеягодник кистистый	—"—	109
14	Бузина черная	—"—	25
15	Айва японская низкая	—"—	120
16	Смородина золотистая (в группах)	—"—	30
	Вьющиеся		
17	Виноград прибрежный	—"—	30

Примечание: Начало таблицы ассортимента см. на листе АС-2

МАСШТАБ 1:500

1977г	Архитектурно-планировочные решения внешнего благоустройства, озеленения и оборудования участков жилых групп на 2.0-4.0 тыс жителей (для 3-4 строительно-климатических зон)	Участок группы жилых домов на 1200 жителей. Озеленение.	Типовые решения 320-57	Альбом I	АС-3

Гл. инж. пр. отдел. Фалеев
Рук. маст. N 5 Овчинников
Гл. арх. проекта Савина
Рук. гр. инженер Кашинцева
Ст. инженер Дивнова
Ст. техник Каминцева
Проверил Петрикова

Ц.И. и гр. дорстроительства г. Москва

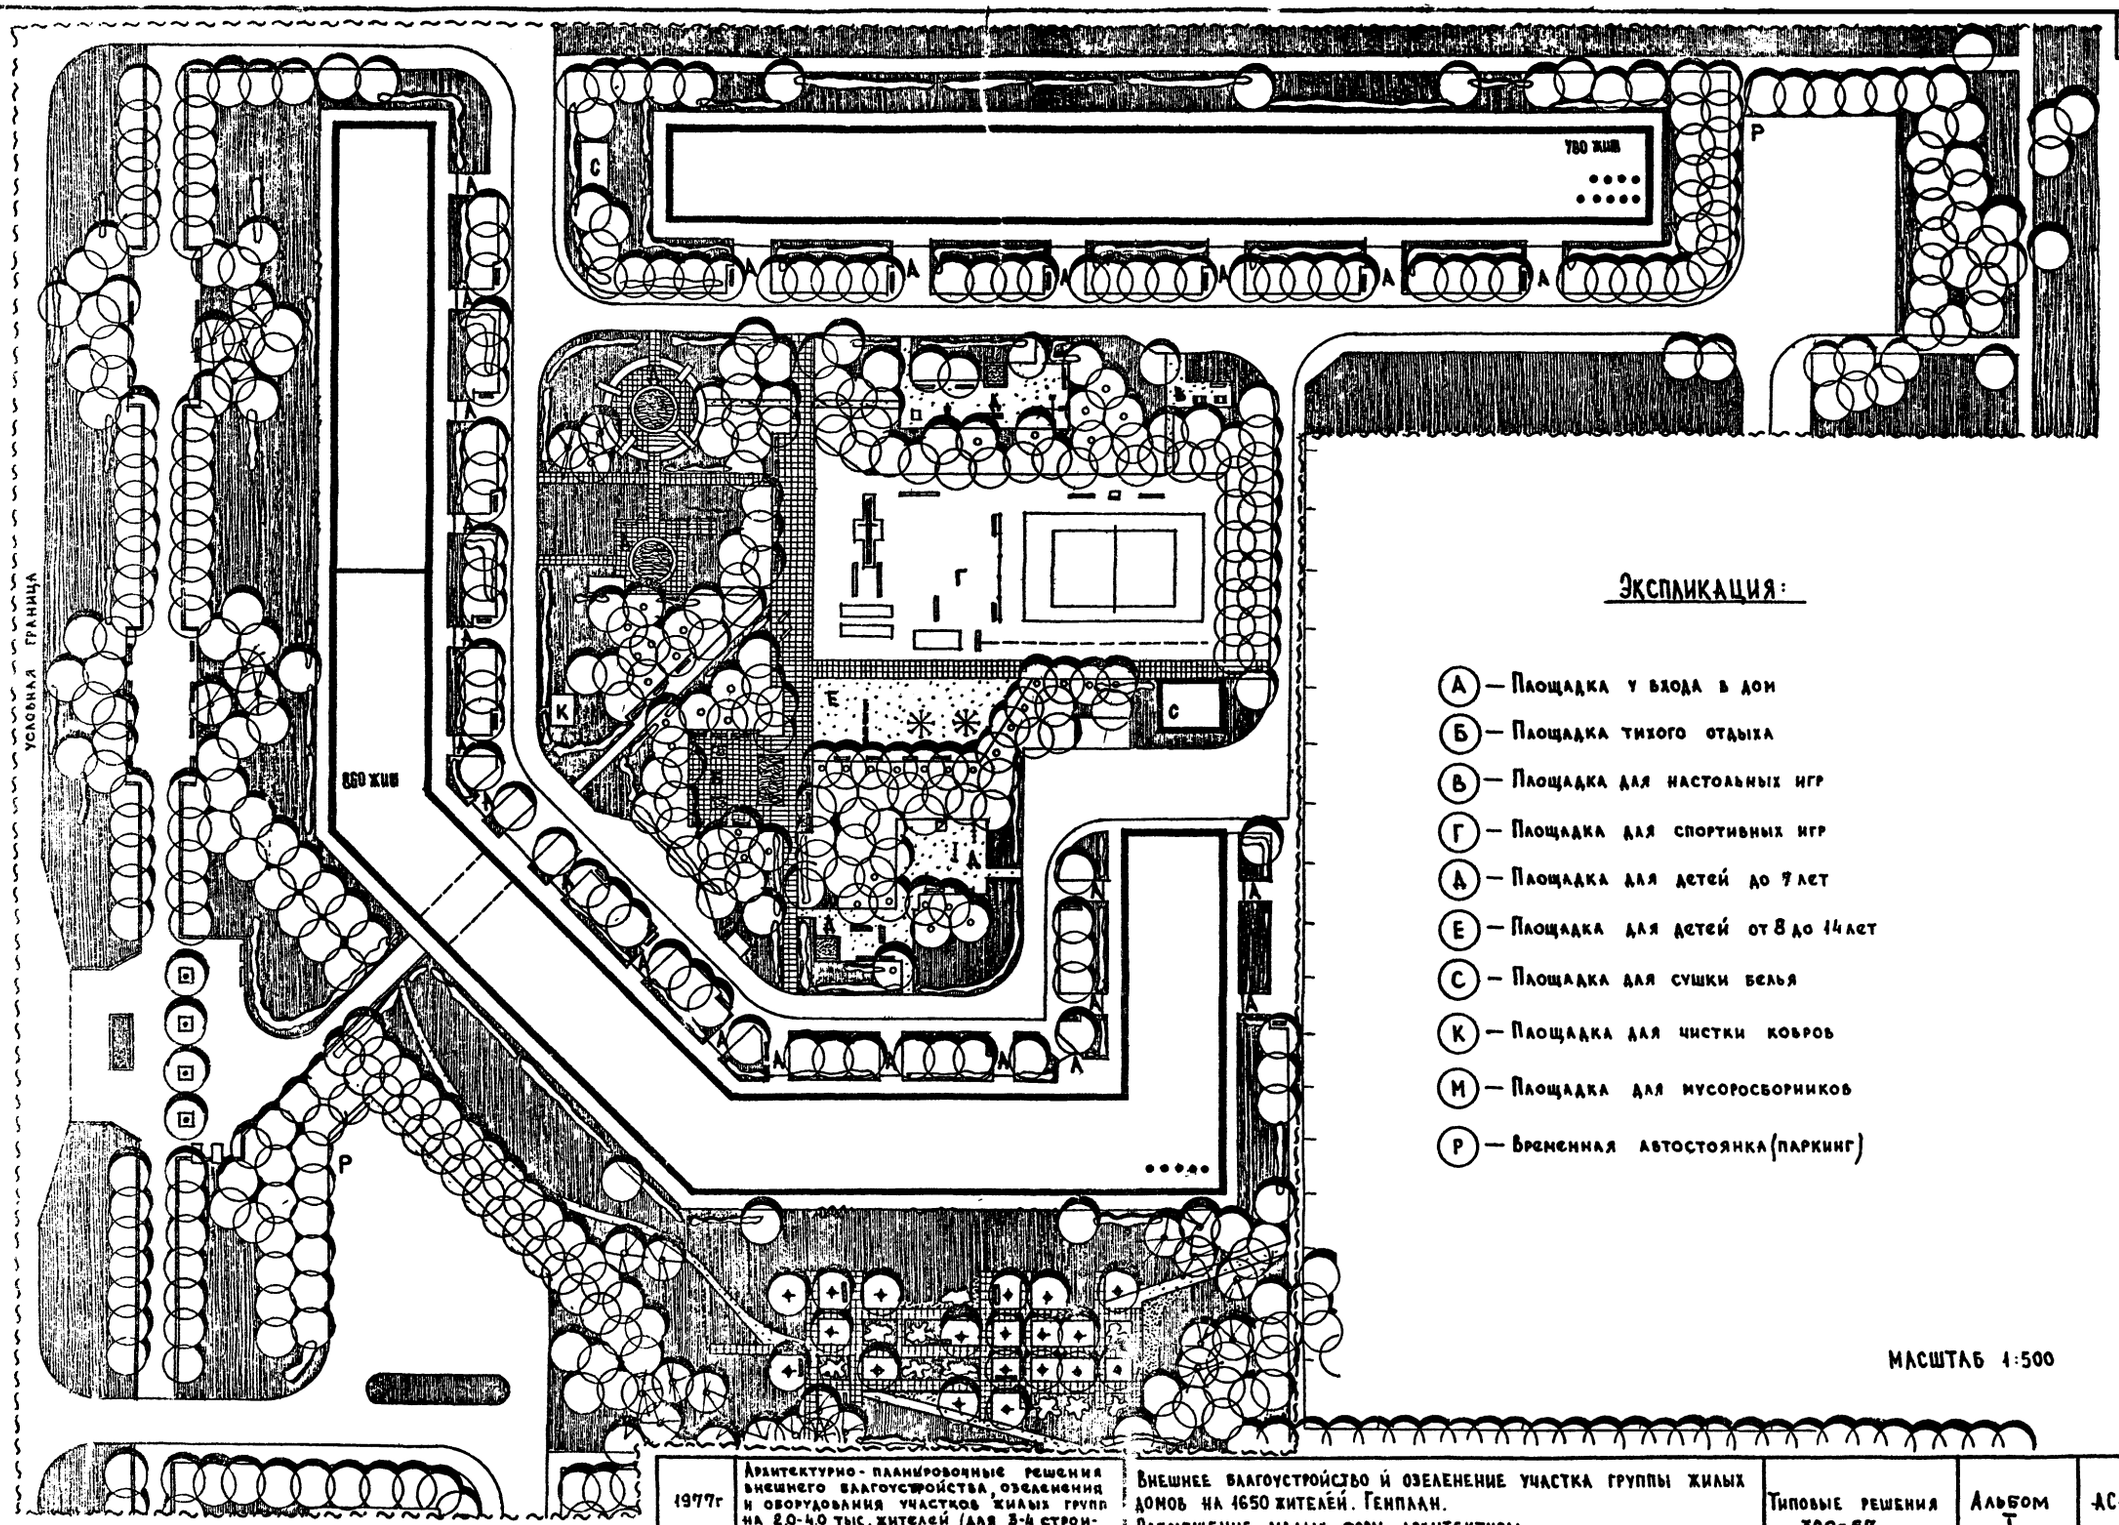

Экспликация:

- (А) — Площадка у входа в дом
- (Б) — Площадка тихого отдыха
- (В) — Площадка для настольных игр
- (Г) — Площадка для спортивных игр
- (Д) — Площадка для детей до 7 лет
- (Е) — Площадка для детей от 8 до 14 лет
- (С) — Площадка для сушки белья
- (К) — Площадка для чистки ковров
- (М) — Площадка для мусоросборников
- (Р) — Временная автостоянка (паркинг)

МАСШТАБ 1:500

Гл. арх. пр-тв		Сабина
Рук. гр. инж.		Кашницель
Ст. архитектор		Ильясова

г. Москва

1977г	Архитектурно-планировочные решения внешнего благоустройства, озеленения и оборудования участков жилых групп на 2,0-4,0 тыс. жителей (для 3-4 строительно-климатических зон)	Внешнее благоустройство и озеленение участка группы жилых домов на 1650 жителей. Генплан. Размещение малых форм архитектуры.	Типовые решения 320-67	Альбом I	АС-4

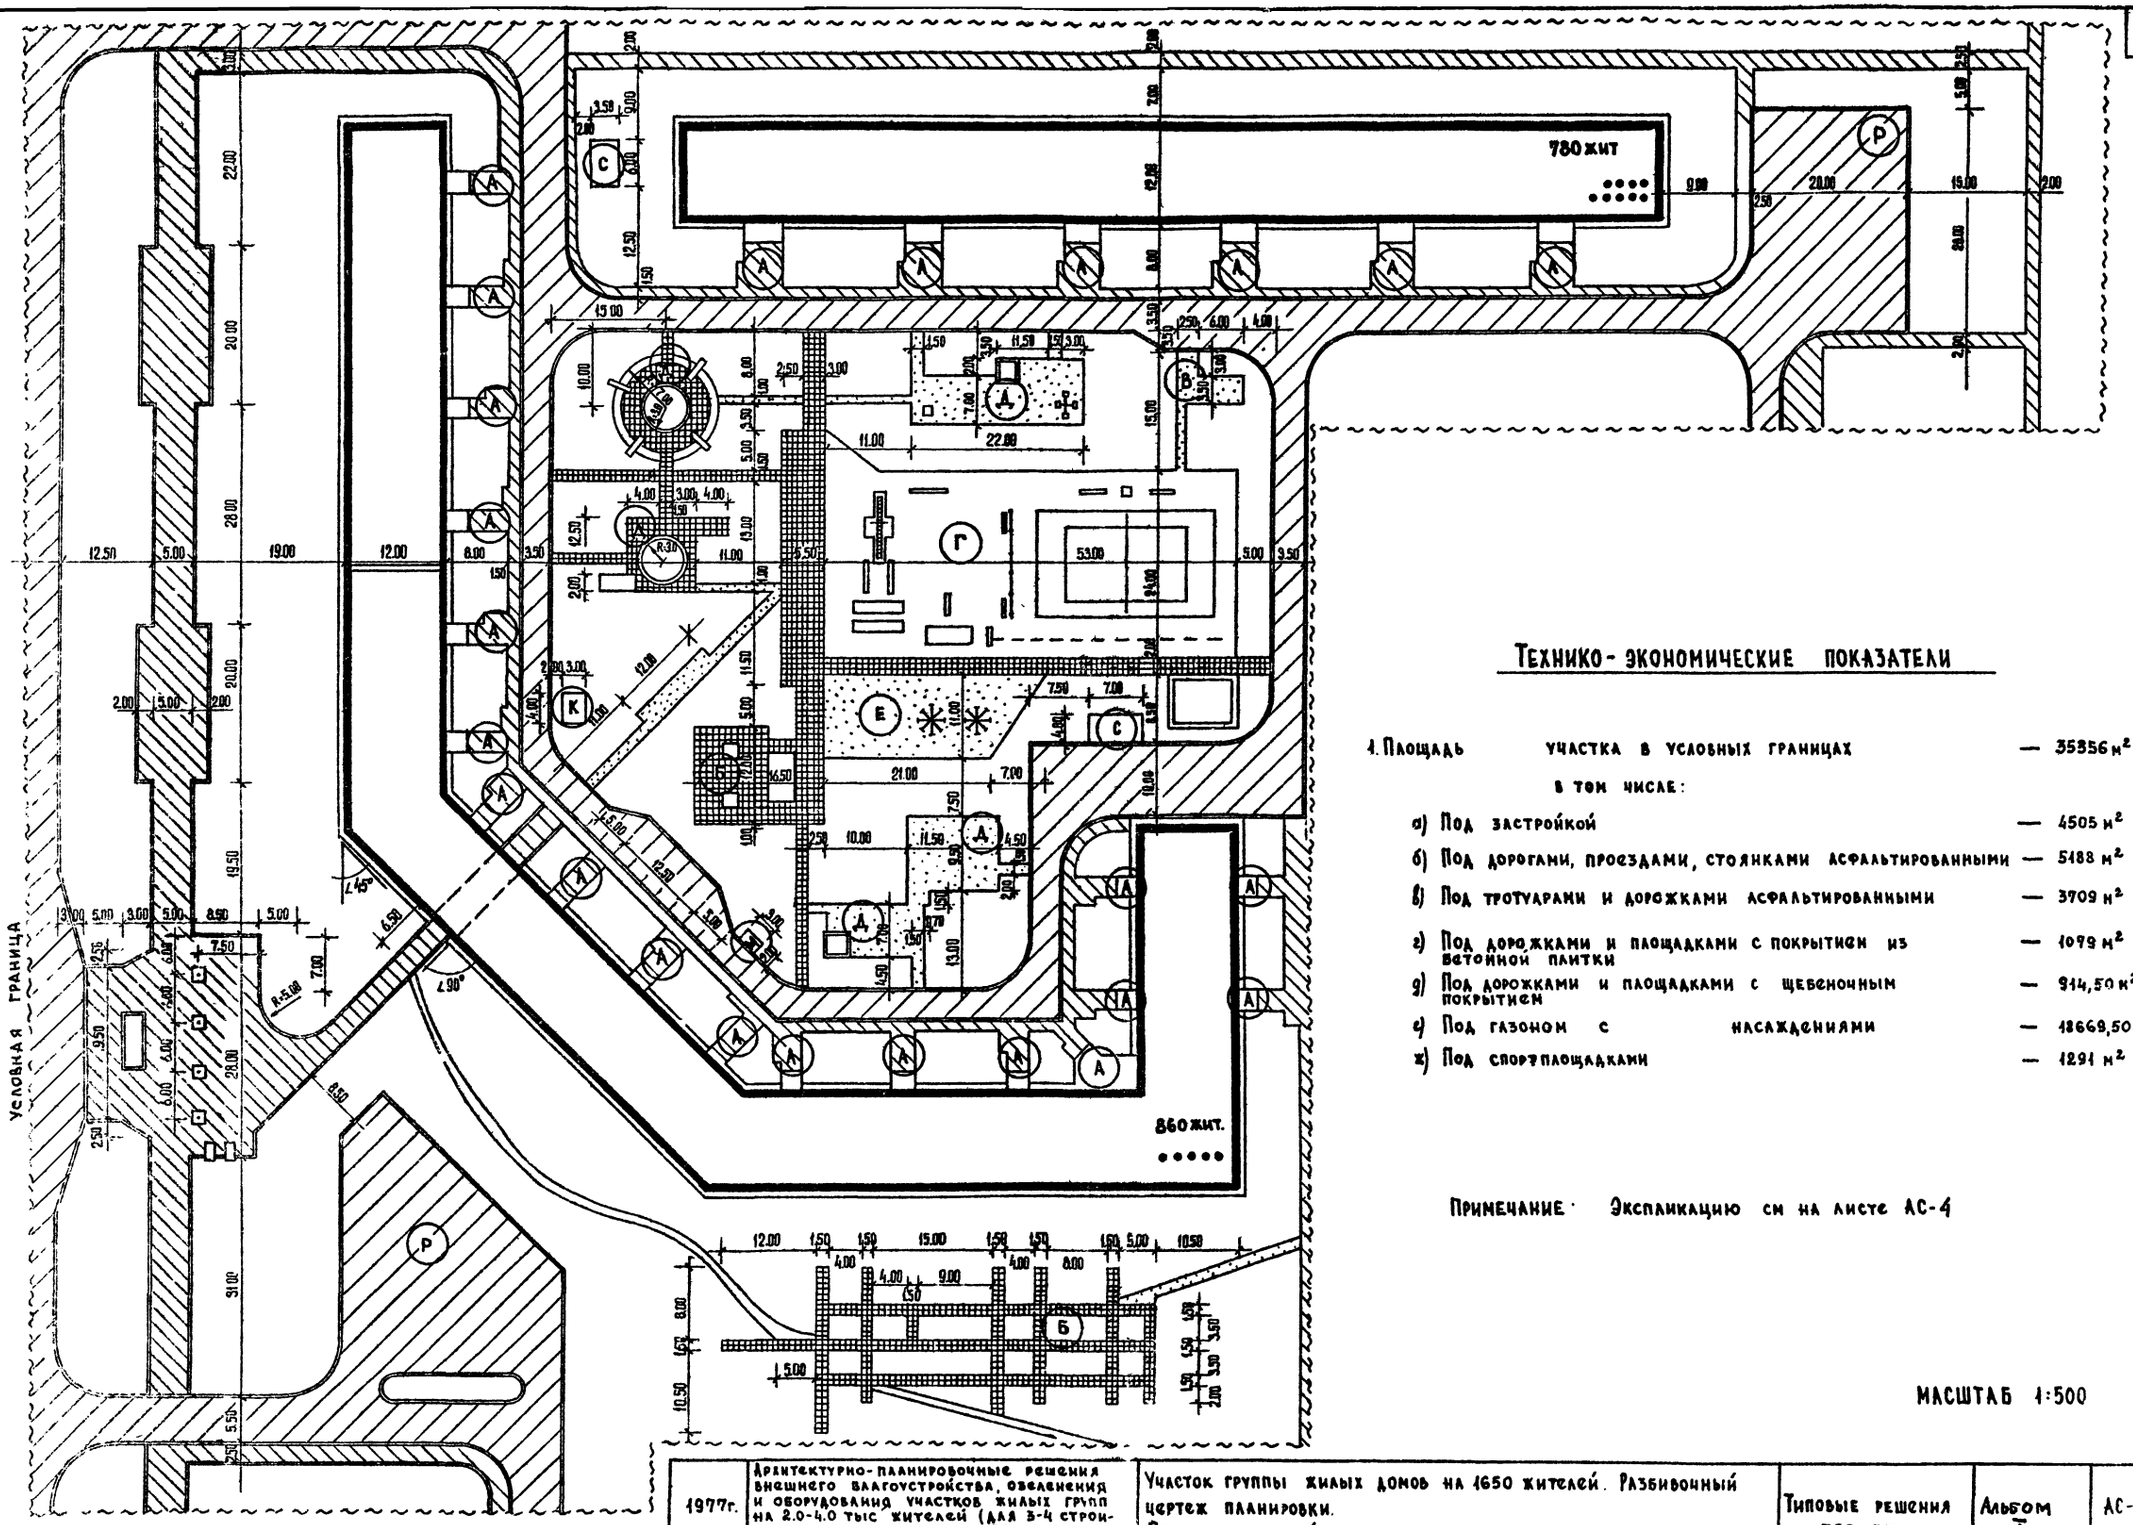

Технико-экономические показатели

1. Площадь участка в условных границах	—	35356 м²
в том числе:		
а) Под застройкой	—	4505 м²
б) Под дорогами, проездами, стоянками асфальтированными	—	5188 м²
в) Под тротуарами и дорожками асфальтированными	—	3709 м²
г) Под дорожками и площадками с покрытием из бетонной плитки	—	1079 м²
д) Под дорожками и площадками с щебеночным покрытием	—	914,50 м²
е) Под газоном с насаждениями	—	18669,50 м²
ж) Под спортплощадками	—	1291 м²

Примечание: Экспликацию см на листе АС-4

Масштаб 1:500

1977г.	Архитектурно-планировочные решения внешнего благоустройства, озеленения и оборудования участков жилых групп на 2,0-4,0 тыс жителей (для 3-4 строительно-климатических зон)	Участок группы жилых домов на 1650 жителей. Разбивочный чертеж планировки. Схема покрытий.	Типовые решения 320-57	Альбом I	АС-5

Москва

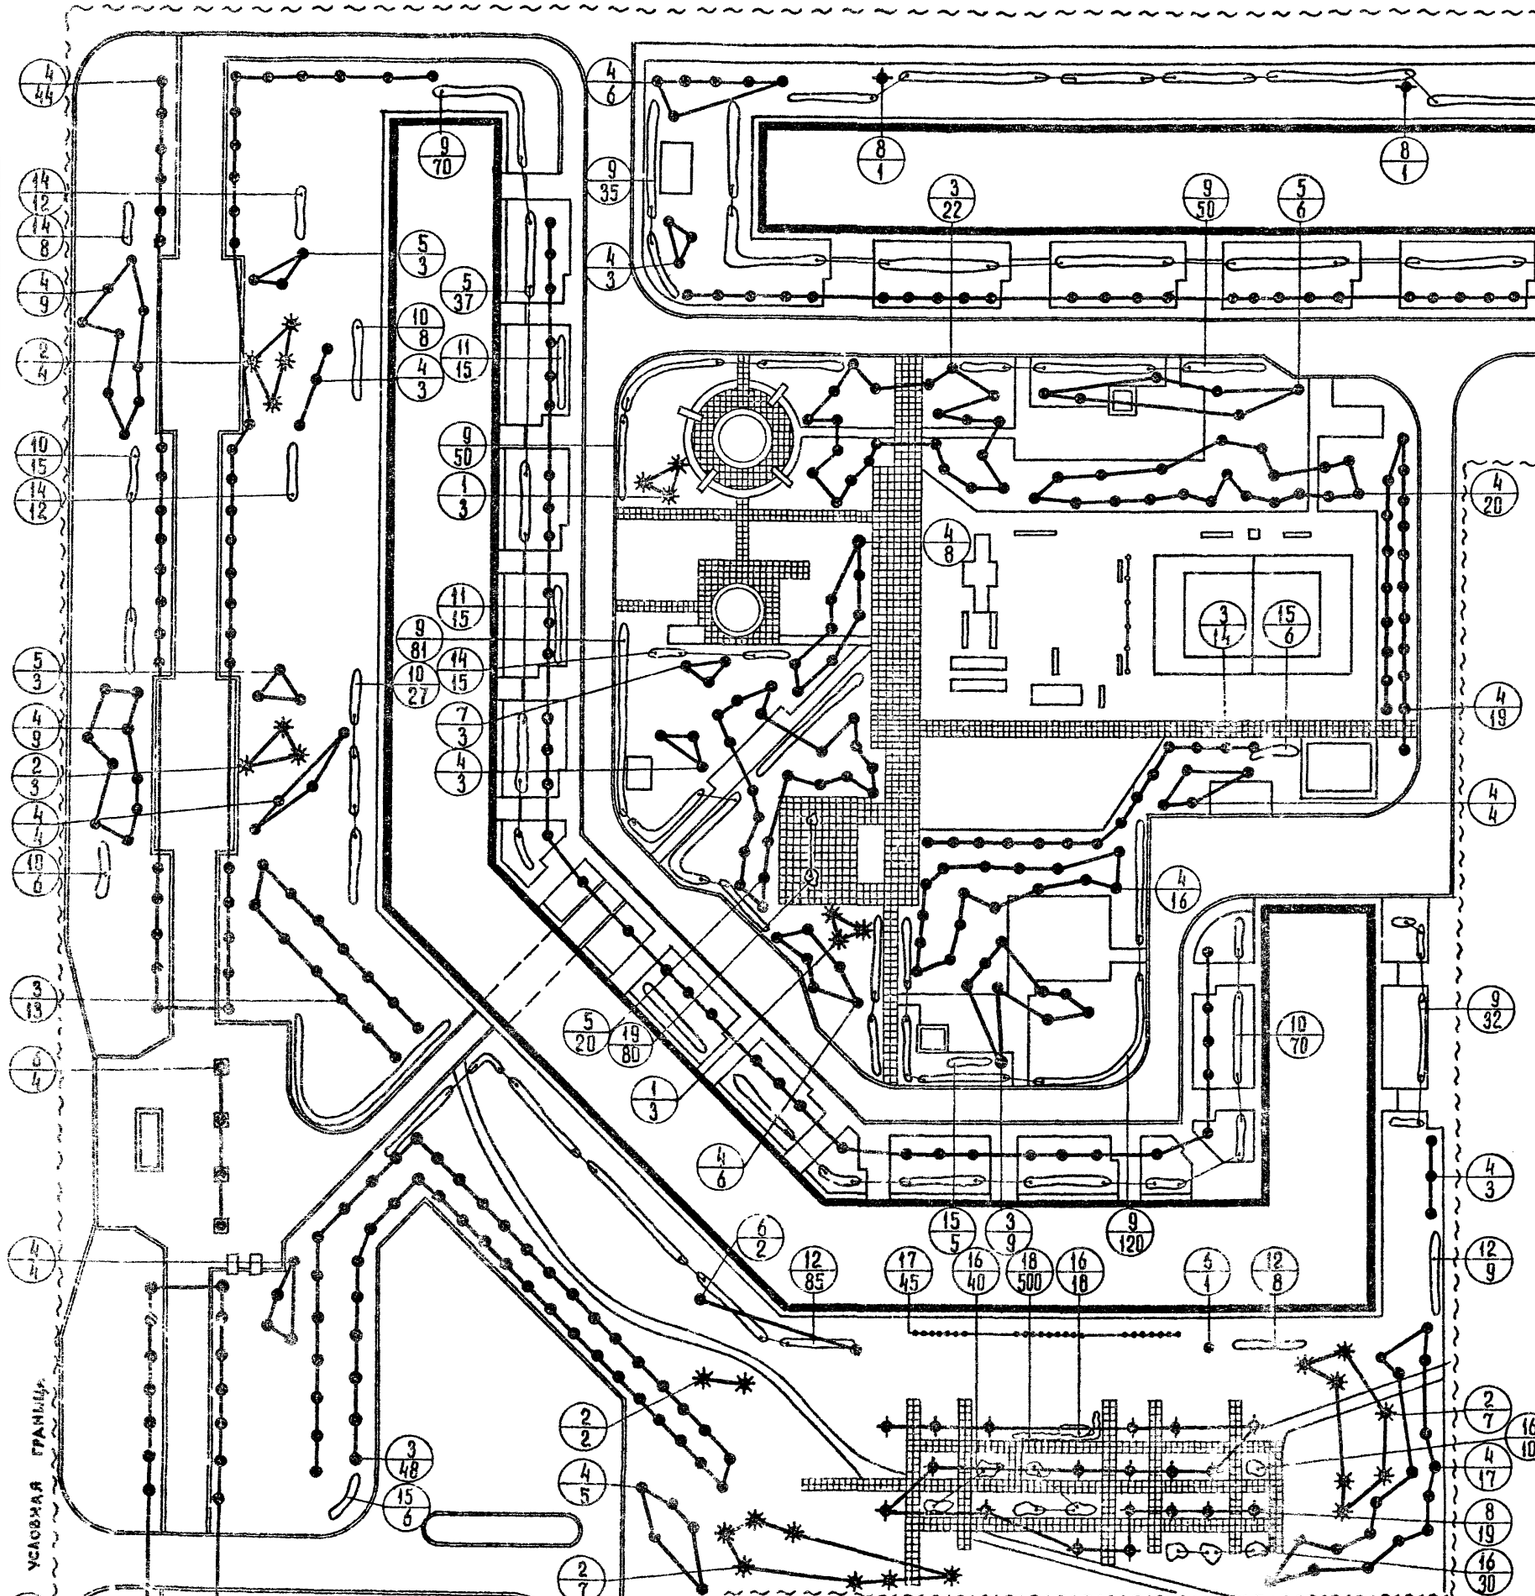

Таблица ассортимента растений

N.N. п/п и на чер.	Название растений	Стандарт	Кол-во штук
	Деревья		
	Хвойные		
1	Сосна веймутова	10-12 лет	6
2	Можжевельник виргинский	10-12 лет	23
	Лиственные		
3	Айлант высочайший	6-11 лет	106
4	Дуб черешчатый	10-12 лет	252
5	Каштан конский	10-12 лет	75
6	Акация денкоранская	6-11 лет	40
7	Ива белая ф. плакучая	6-9 лет	3
8	Яблоня сливолистна	6-9 лет	21
	Кустарники		
9	Бирючина обыкновенная (в однорядной живой изгороди)	сах. станд.	591
10	Сирень обыкновенная (в группах)	—"—	126
11	Чубушник венечный	—"—	30
12	Айва обыкновенная	—"—	102
13	Спирея средняя	—"—	230
14	Форзиция зеленая	—"—	47
15	Бузина черная	—"—	17
16	Роза сортовая	—"—	90
17	Глициния	—"—	45
	Цветы		
18	Тюльпан	—"—	500
19	Виола триколор	—"—	80
20	Газон обыкновенный		

МАСШТАБ 1:500

Рук. гр. инжен. Кашинцева
Ст. инженер Дивнова

г. Москва

1977г	Архитектурно-планировочные решения внешнего благоустройства, озеленения и оборудования участков жилых групп на 2.0-4.0 тыс. жителей (для 3-4 строительно-климатических зон).	Участок группы жилых домов на 1650 жителей. Озеленение.	Типовые решения 320-57	Альбом I	АС-6

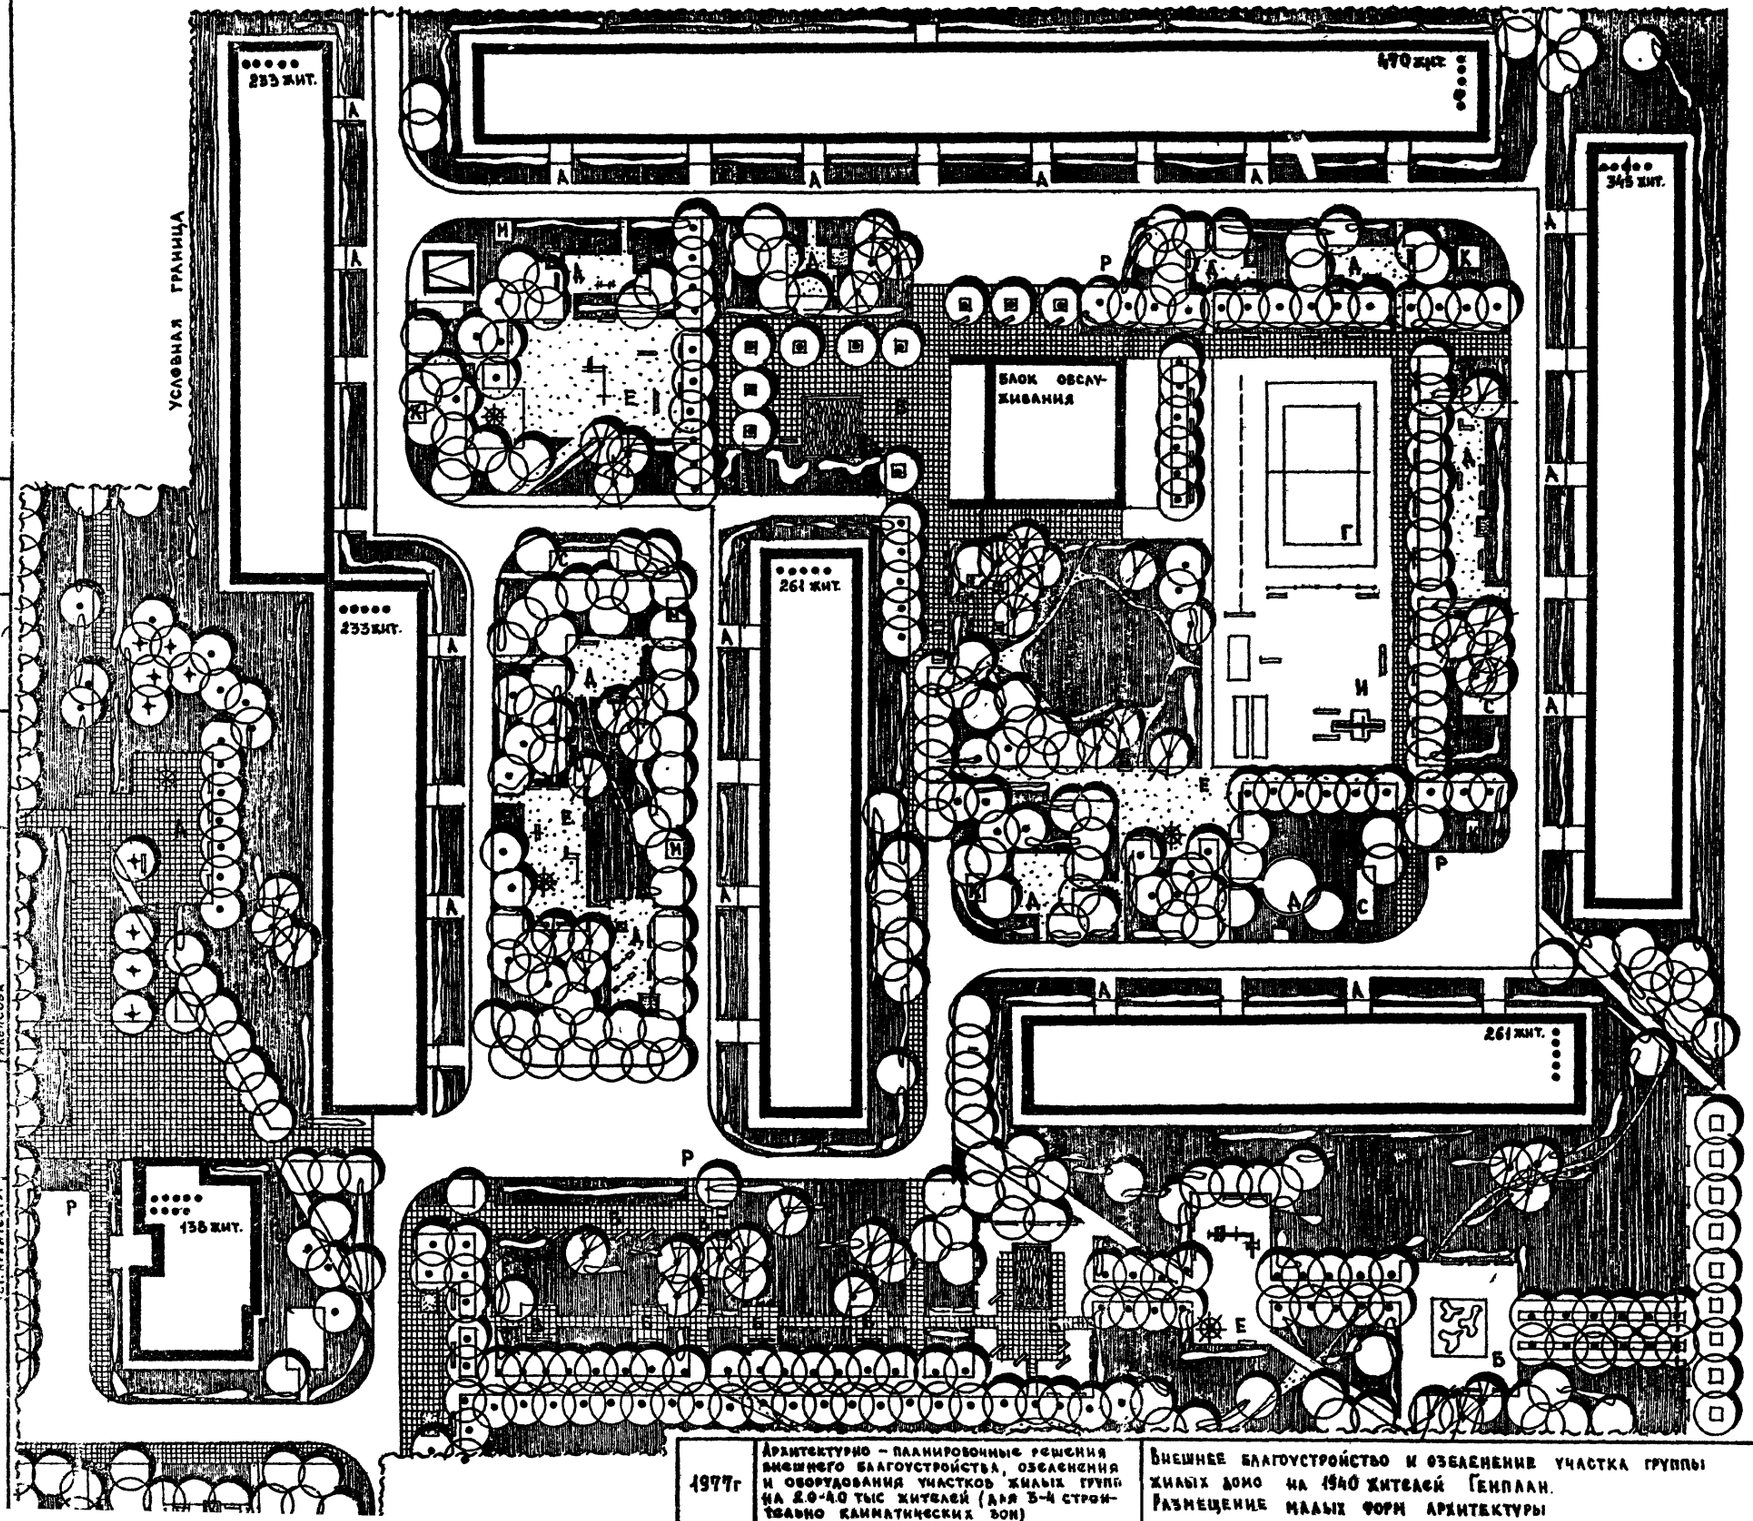

ЭКСПЛИКАЦИЯ:

- (А) – Площадка у входа в дом
- (Б) – Площадка тихого отдыха
- (В) – Площадка для настольных игр
- (Г) – Площадка спортивных игр
- (Д) – Площадка для детей от 4 до 7 лет
- (Е) – Площадка для детей от 8 до 14 лет
- (К) – Площадка для чистки ковров
- (М) – Площадка для мусоросборников
- (Р) – Временная стоянка (паркинг)
- (И) – Физкультурная комплексная площадка
- (С) – Площадка для сушки белья

ПРИМЕЧАНИЕ:

Технико-экономические показатели см на листе АС-8

МАСШТАБ 1:500

1977г	Архитектурно-планировочные решения внешнего благоустройства, озеленения и оборудования участков жилых групп на 2.0-4.0 тыс жителей (для 3-4 строительно климатических зон)	Внешнее благоустройство и озеленение участка группы жилых домов на 1940 жителей Генплан. Размещение малых форм архитектуры	Типовые решения 320-57	Альбом I	АС-7

Рук. маст. | Гл. арх. пр-та | Рук. гр. инж. | Ст. архитектор | Овчинников | Савина | Кашинцева | Ильясова | Проверил | Кашинцева

г. Москва

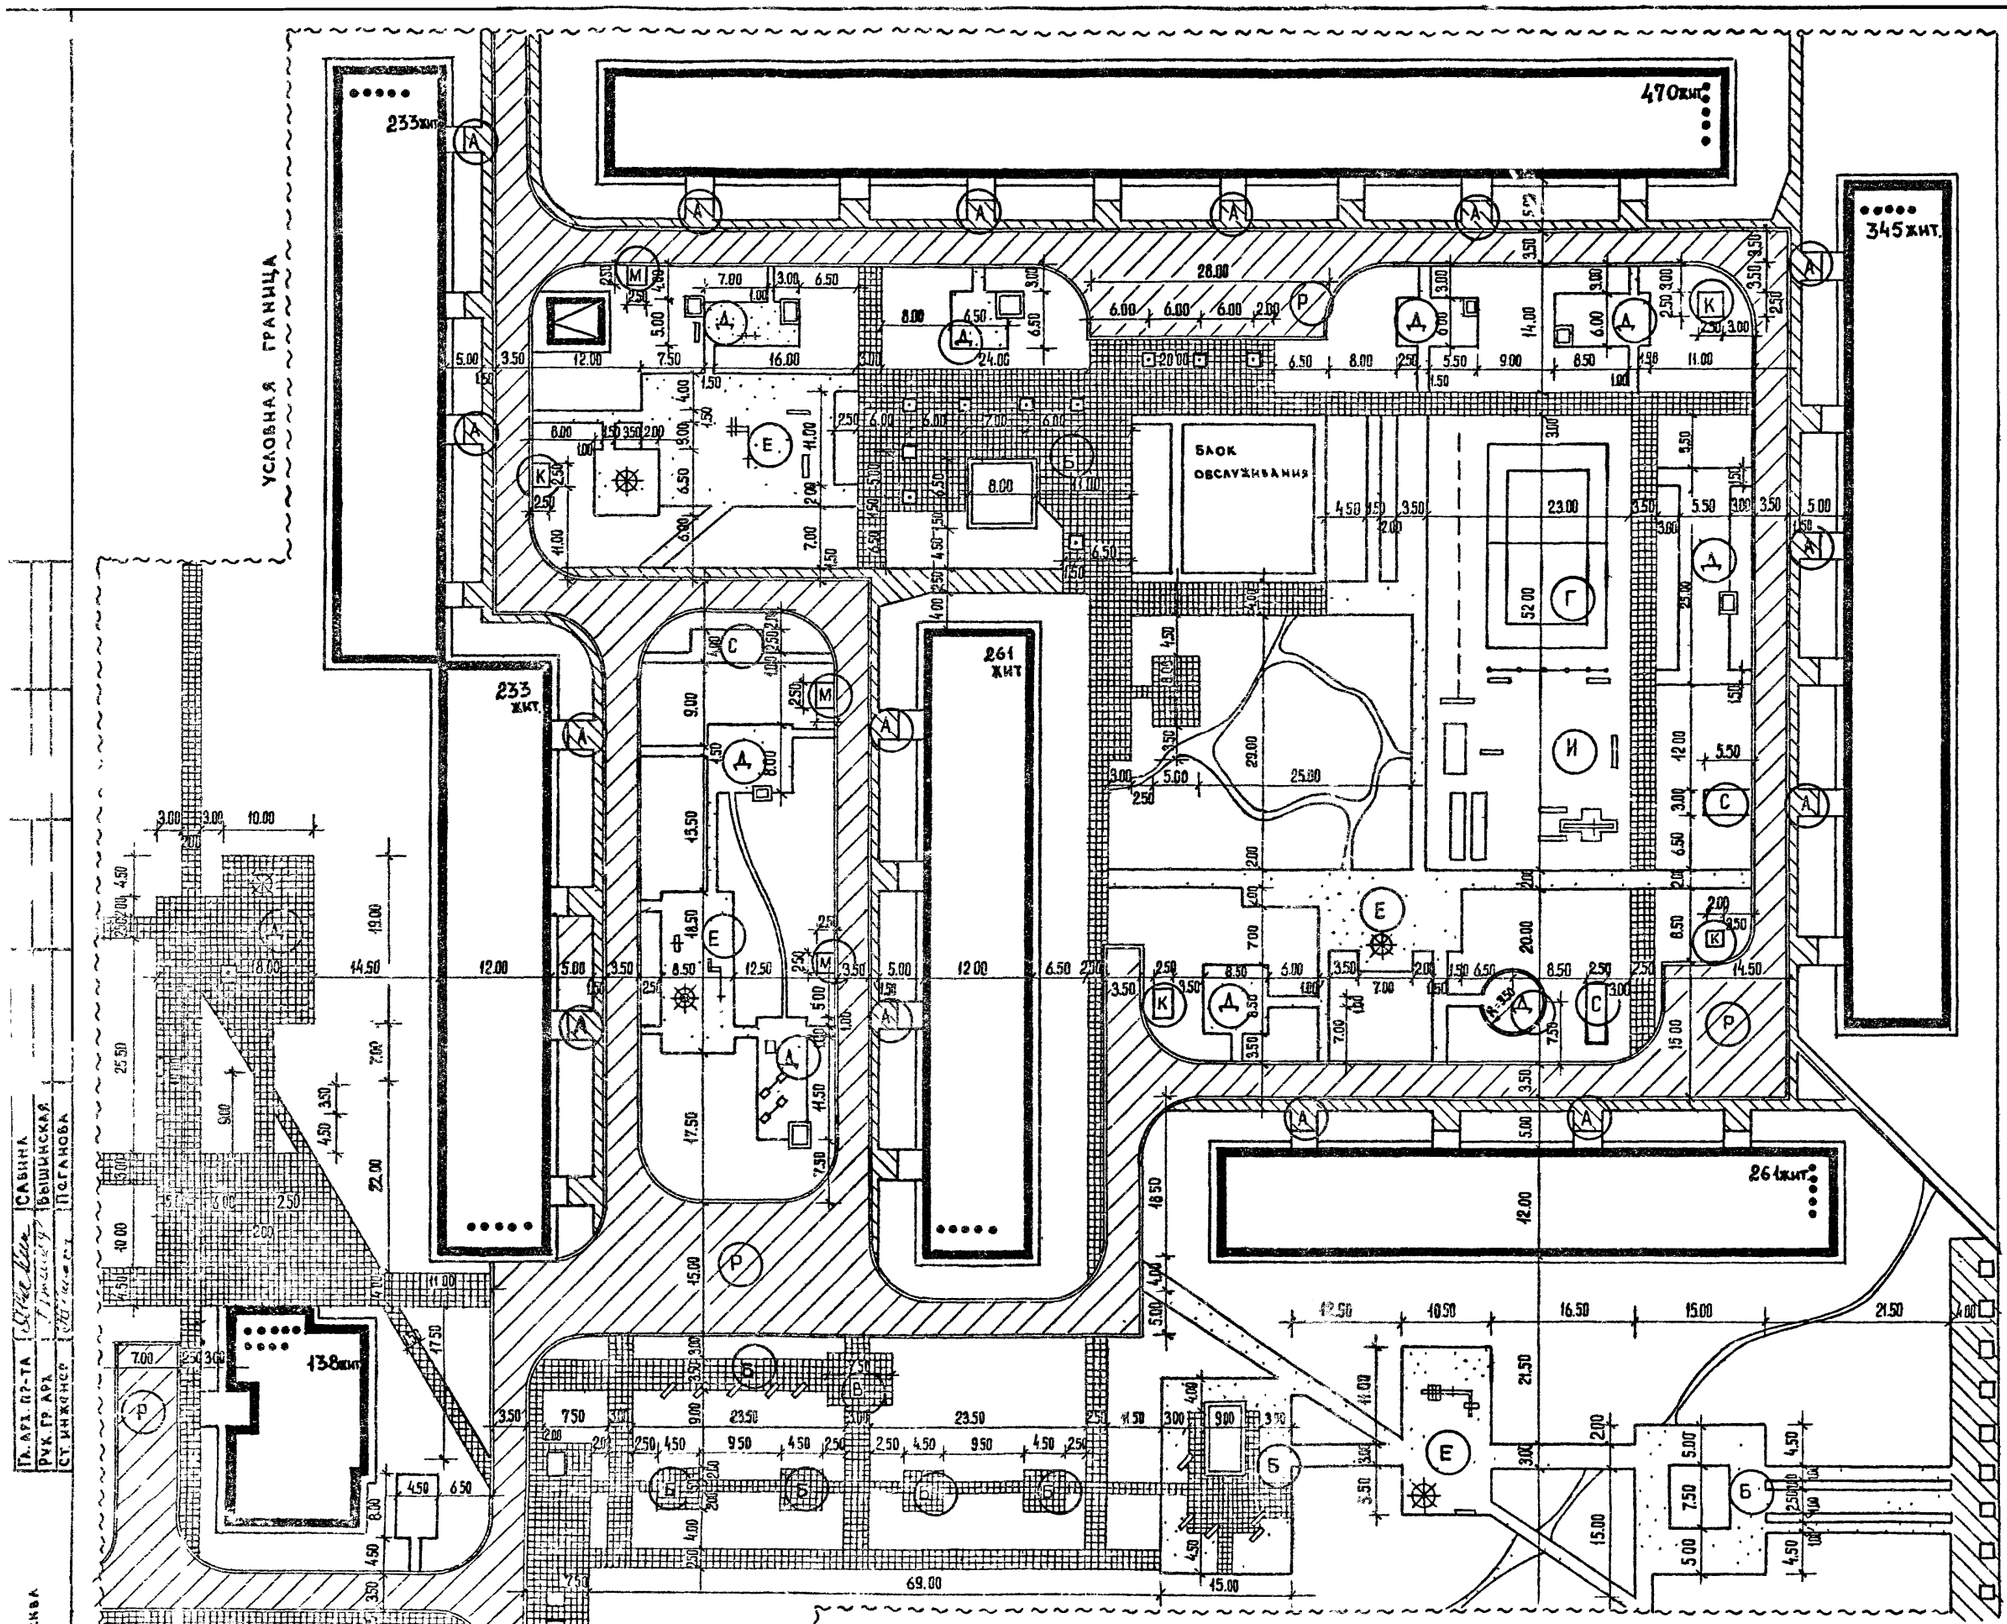

ТЕХНИКО-ЭКОНОМИЧЕСКИЕ ПОКАЗАТЕЛИ

1 Площадь участка в условных границах — 37850 м²

в том числе:

а) Под застройкой — 5839 м²

б) Под дорогами, проездами и стоянками асфальтированными — 3623 м²

в) Под тротуарами и площадками асфальтированными — 1513 м²

г) Под дорожками и площадками с покрытием из бетонной плитки — 3645 м²

д) Под дорожками и площадками с щебеночным покрытием — 2950 м²

е) Под газоном с насаждениями — 18080 м²

ж) Под спортплощадками 1200 м²

Примечание:

Экспликацию смотри на листе АС-7

МАСШТАБ 1:500

1977г	Архитектурно-планировочные решения внешнего благоустройства, озеленения и оборудования участков жилых групп на 2,0-4,0 тыс. жителей (для 3-4 строительно-климатических зон).	Участок группы жилых домов на 1940 жителей. Разбивочный чертеж планировки. Схема покрытий	Типовые решения 320-57	Альбом I	АС-8

Гл. арх. пр-та Савина
Рук. гр. арх. Вышинская
Ст. инженер Пеганова

г. Москва

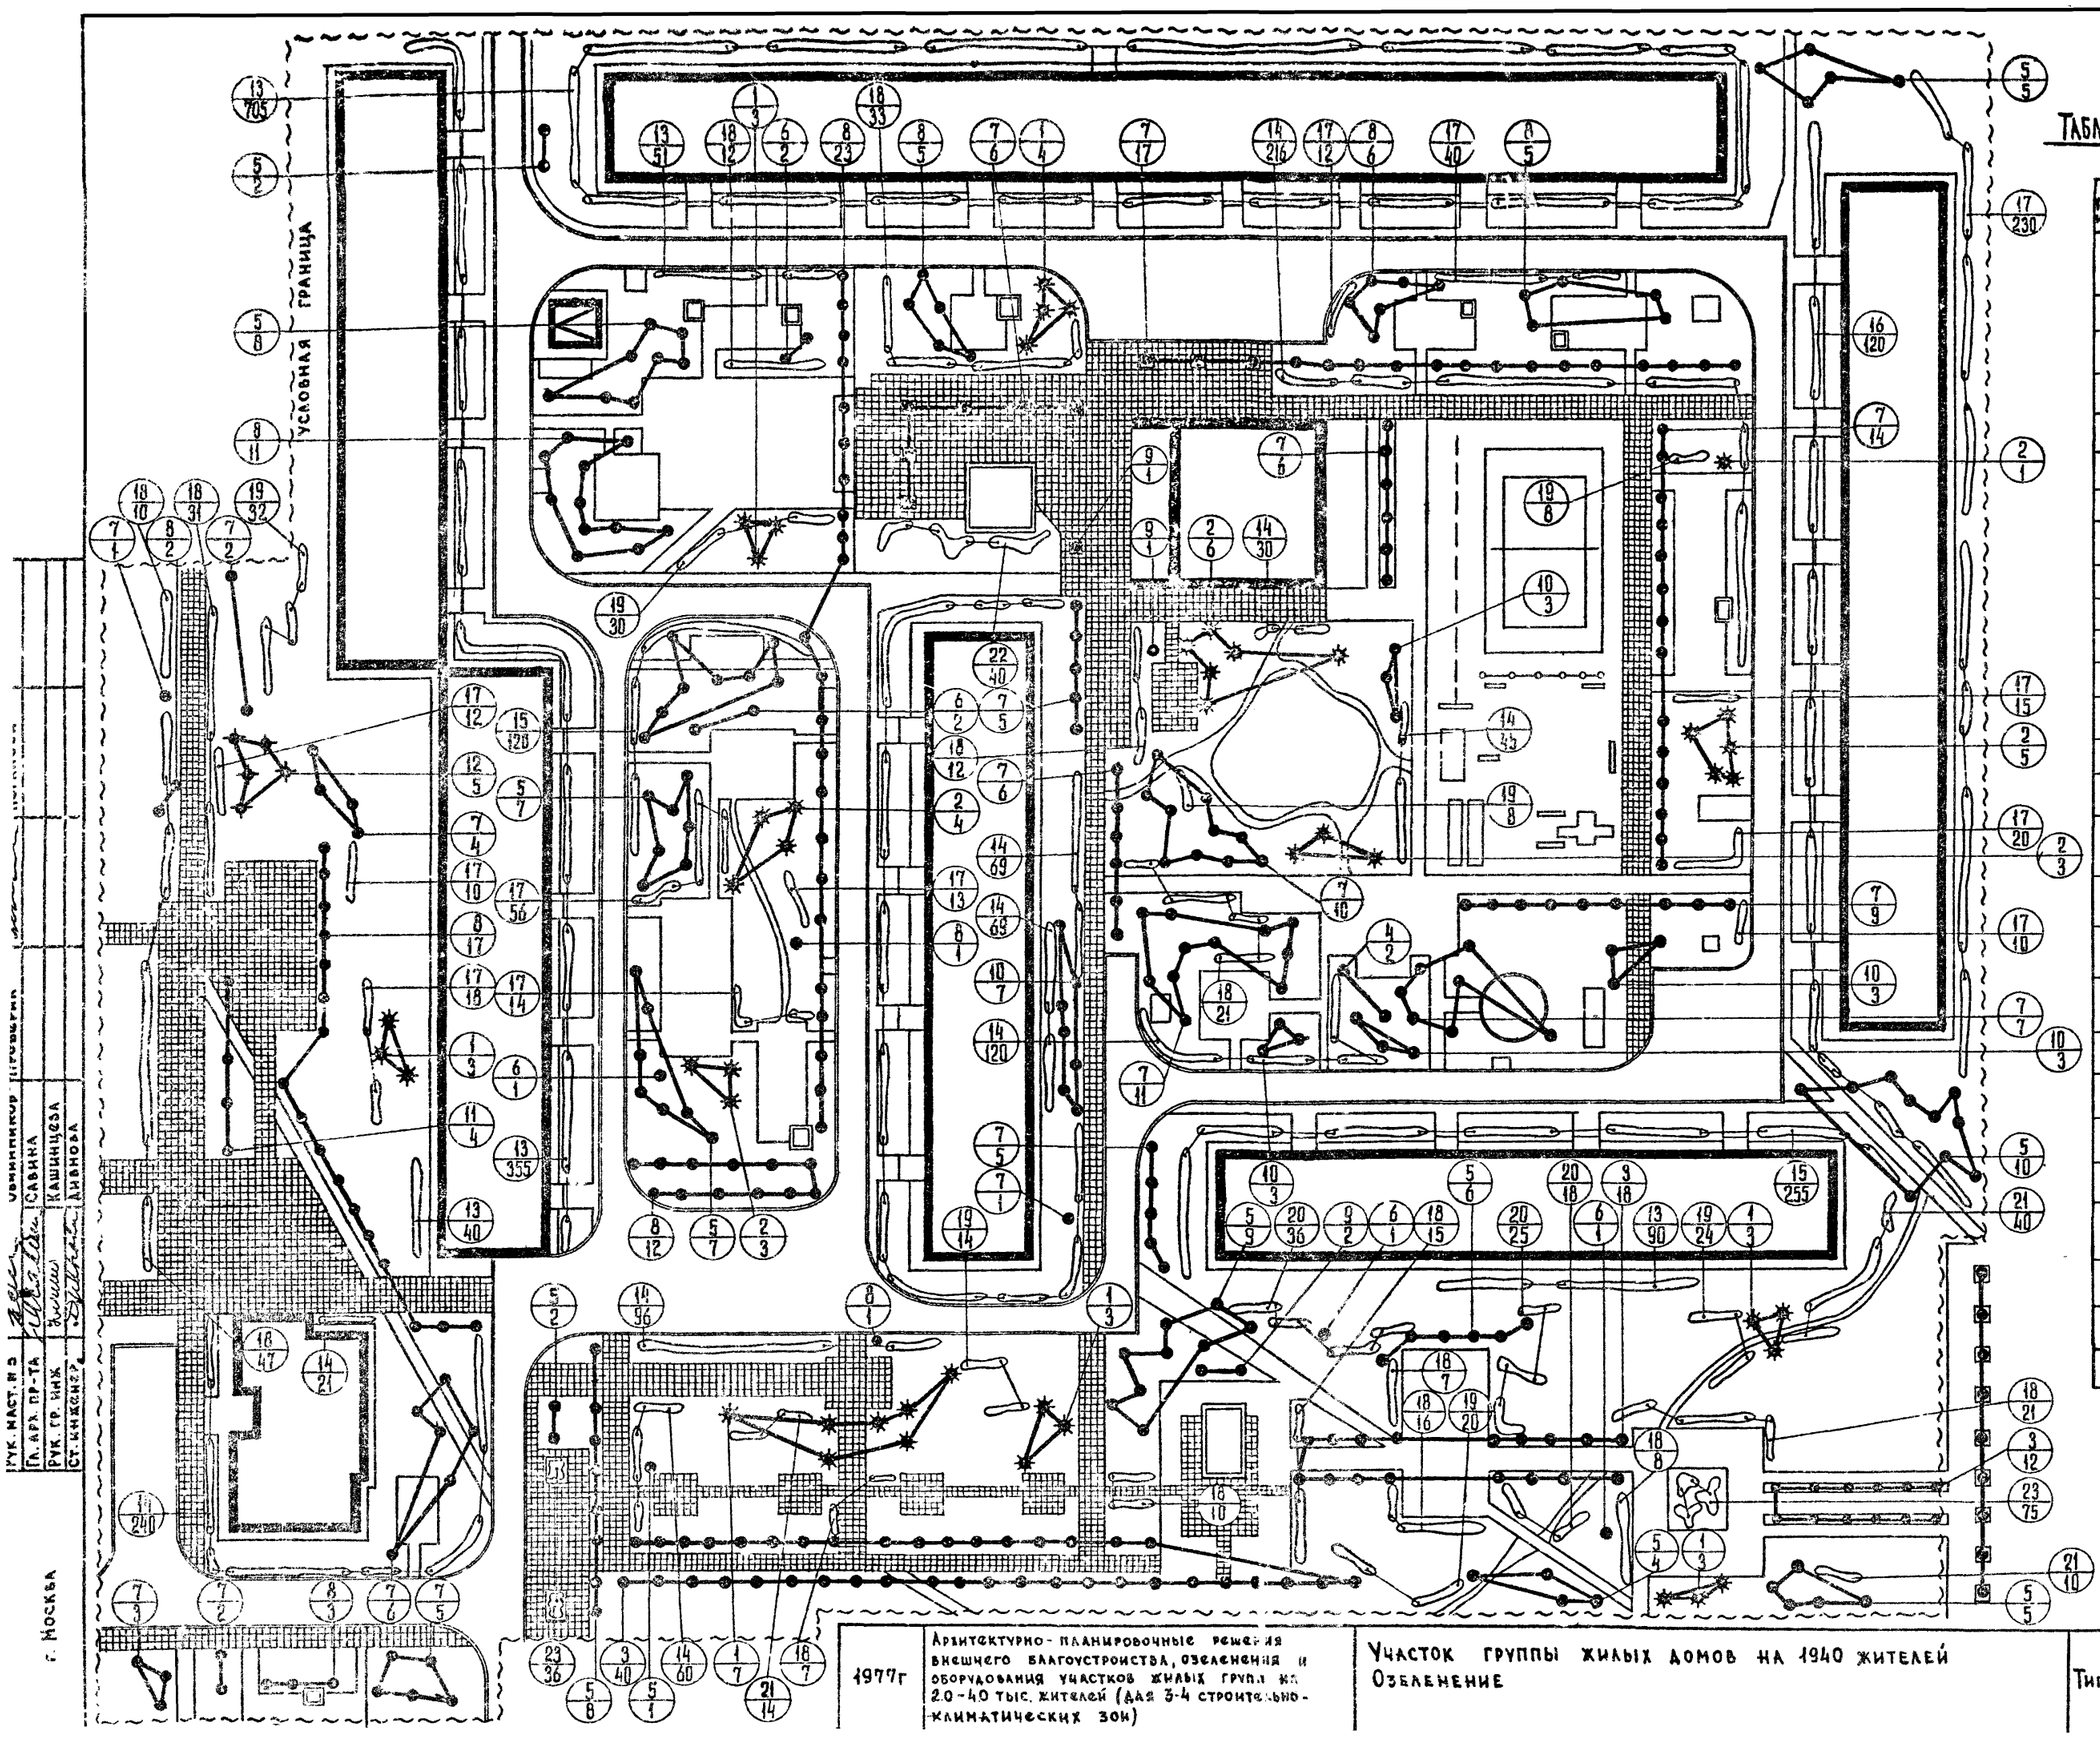

ТАБЛИЦА АССОРТИМЕНТА РАСТЕНИЙ

N N п/п и на чер	Название растений	Стандарт	Кол-во штук
	ДЕРЕВЬЯ ХВОЙНЫЕ		
1	Ель колючая	h=1,5 м	26
2	Лиственница сибирская	12-16 лет	22
	ЛИСТВЕННЫЕ		
3	Айлант высочайший	6-11 лет	70
4	Вяз мелколистный	12-16 лет	2
5	Клен остролистный	6-11 лет	74
6	Клен остролистный ф Рейтенбаха	6-11 лет	7
7	Липа мелколистная	12-16 лет	118
8	Каштан конский	12-16 лет	86
9	Ива белая	6-11 лет	4
10	Акация белая	6-11 лет	19
11	Вишня обыкновенная	6-7 лет	4
12	Абрикос обыкновенный	6-7 лет	5
	КУСТАРНИКИ		
13	Кизильник обыкновенный (в однорядной живой изгороди)	саж. стан.	1241
14	Смородина альпийская (в двухрядной живой изгороди)	—"—	966
15	Шиповник морщинистый (в двухрядной живой изгороди	—"—	375
16	Боярышник обыкновенный (в однорядной живой изгороди)	—"—	120
17	Спирея средняя	—"—	430
18	Сирень обыкновенная	—"—	250
19	Снежнеягодник кистистый	—"—	106
20	Дейция городчатая	—"—	79
21	Барбарис обыкновенный ф пурпурнолистная	—"—	64
22	Гребенщик пятитычинковый	—"—	40
23	Роза (сортовая)	—"—	111
24	Газон обыкновенный		

МАСШТАБ 1:500

1977г	Архитектурно-планировочные решения внешнего благоустройства, озеленения и оборудования участков жилых групп на 2.0-4.0 тыс. жителей (для 3-4 строительно-климатических зон)	Участок группы жилых домов на 1940 жителей Озеленение	Типовые решения 320-57	Альбом I	АС-9

Рук. маст. № 3 — Обмиников
Гл. арх. пр-та — Савина
Рук. гр. инж. — Кашинцева
Ст. инженер — Дивнова
г. Москва

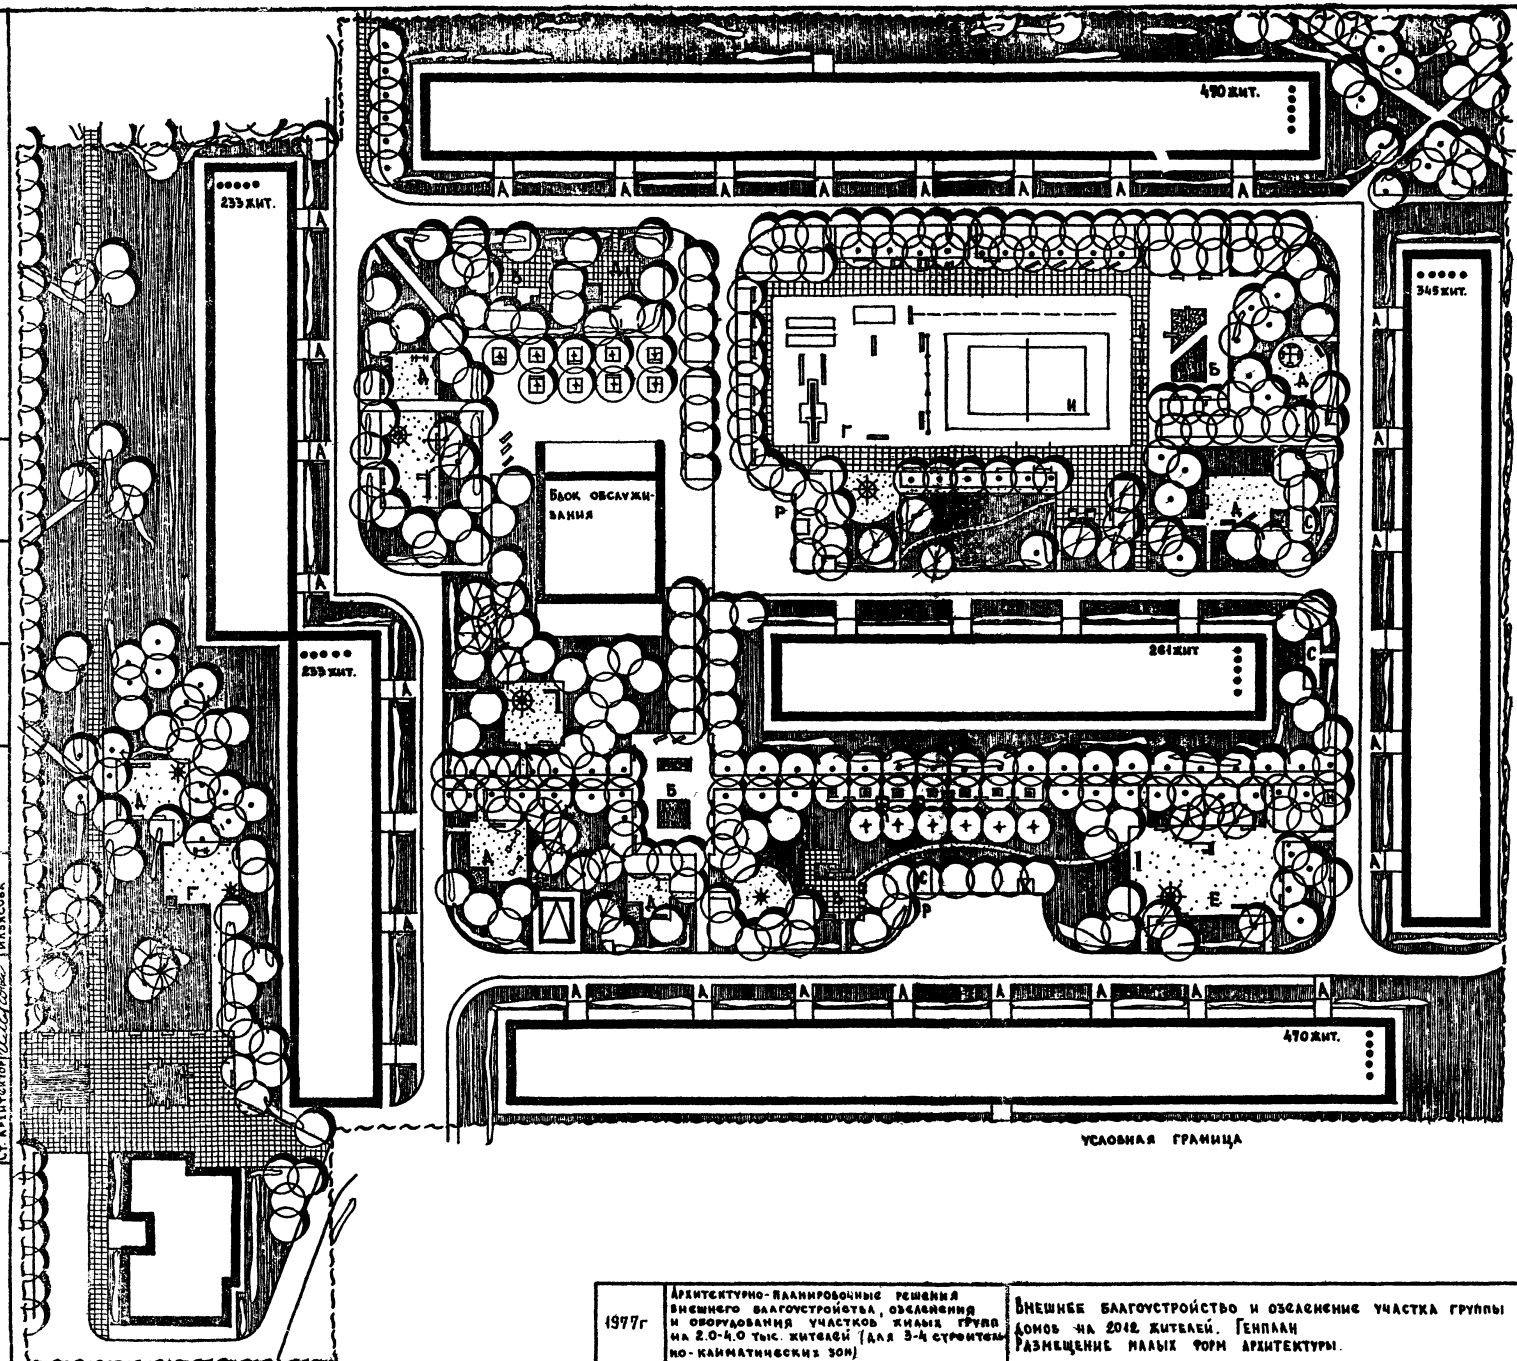

Экспликация

- (А) – Площадка у входа в дом
- (Б) – Площадка тихого отдыха
- (В) – Площадка для настольных игр
- (Г) – Площадка спортивных игр
- (Д) – Площадка для детей от 4 до 7 лет
- (Е) – Площадка для детей от 8 до 14 лет
- (С) – Площадка для сушки белья
- (К) – Площадка для чистки ковров
- (М) – Площадка для мусоросборников
- (Р) – Временная стоянка (паркинг)
- (И) – Физкультурная комплексная площадка

Примечание:

Технико-экономические показатели см. на листе АС-12

Масштаб 1:500

Гл. арх. пр-та	Савина	
Рук. гр. инж.	Кашинцева	
Ст. архитектор	Ильясова	

г. Москва

1977г	Архитектурно-планировочные решения внешнего благоустройства, озеленения и оборудования участков жилых групп на 2,0-4,0 тыс. жителей (для 3-4 строительно-климатических зон)	Внешнее благоустройство и озеленение участка группы жилых домов на 2012 жителей. Генплан. Размещение малых форм архитектуры.	Типовые решения 320-57	Альбом I	АС-10

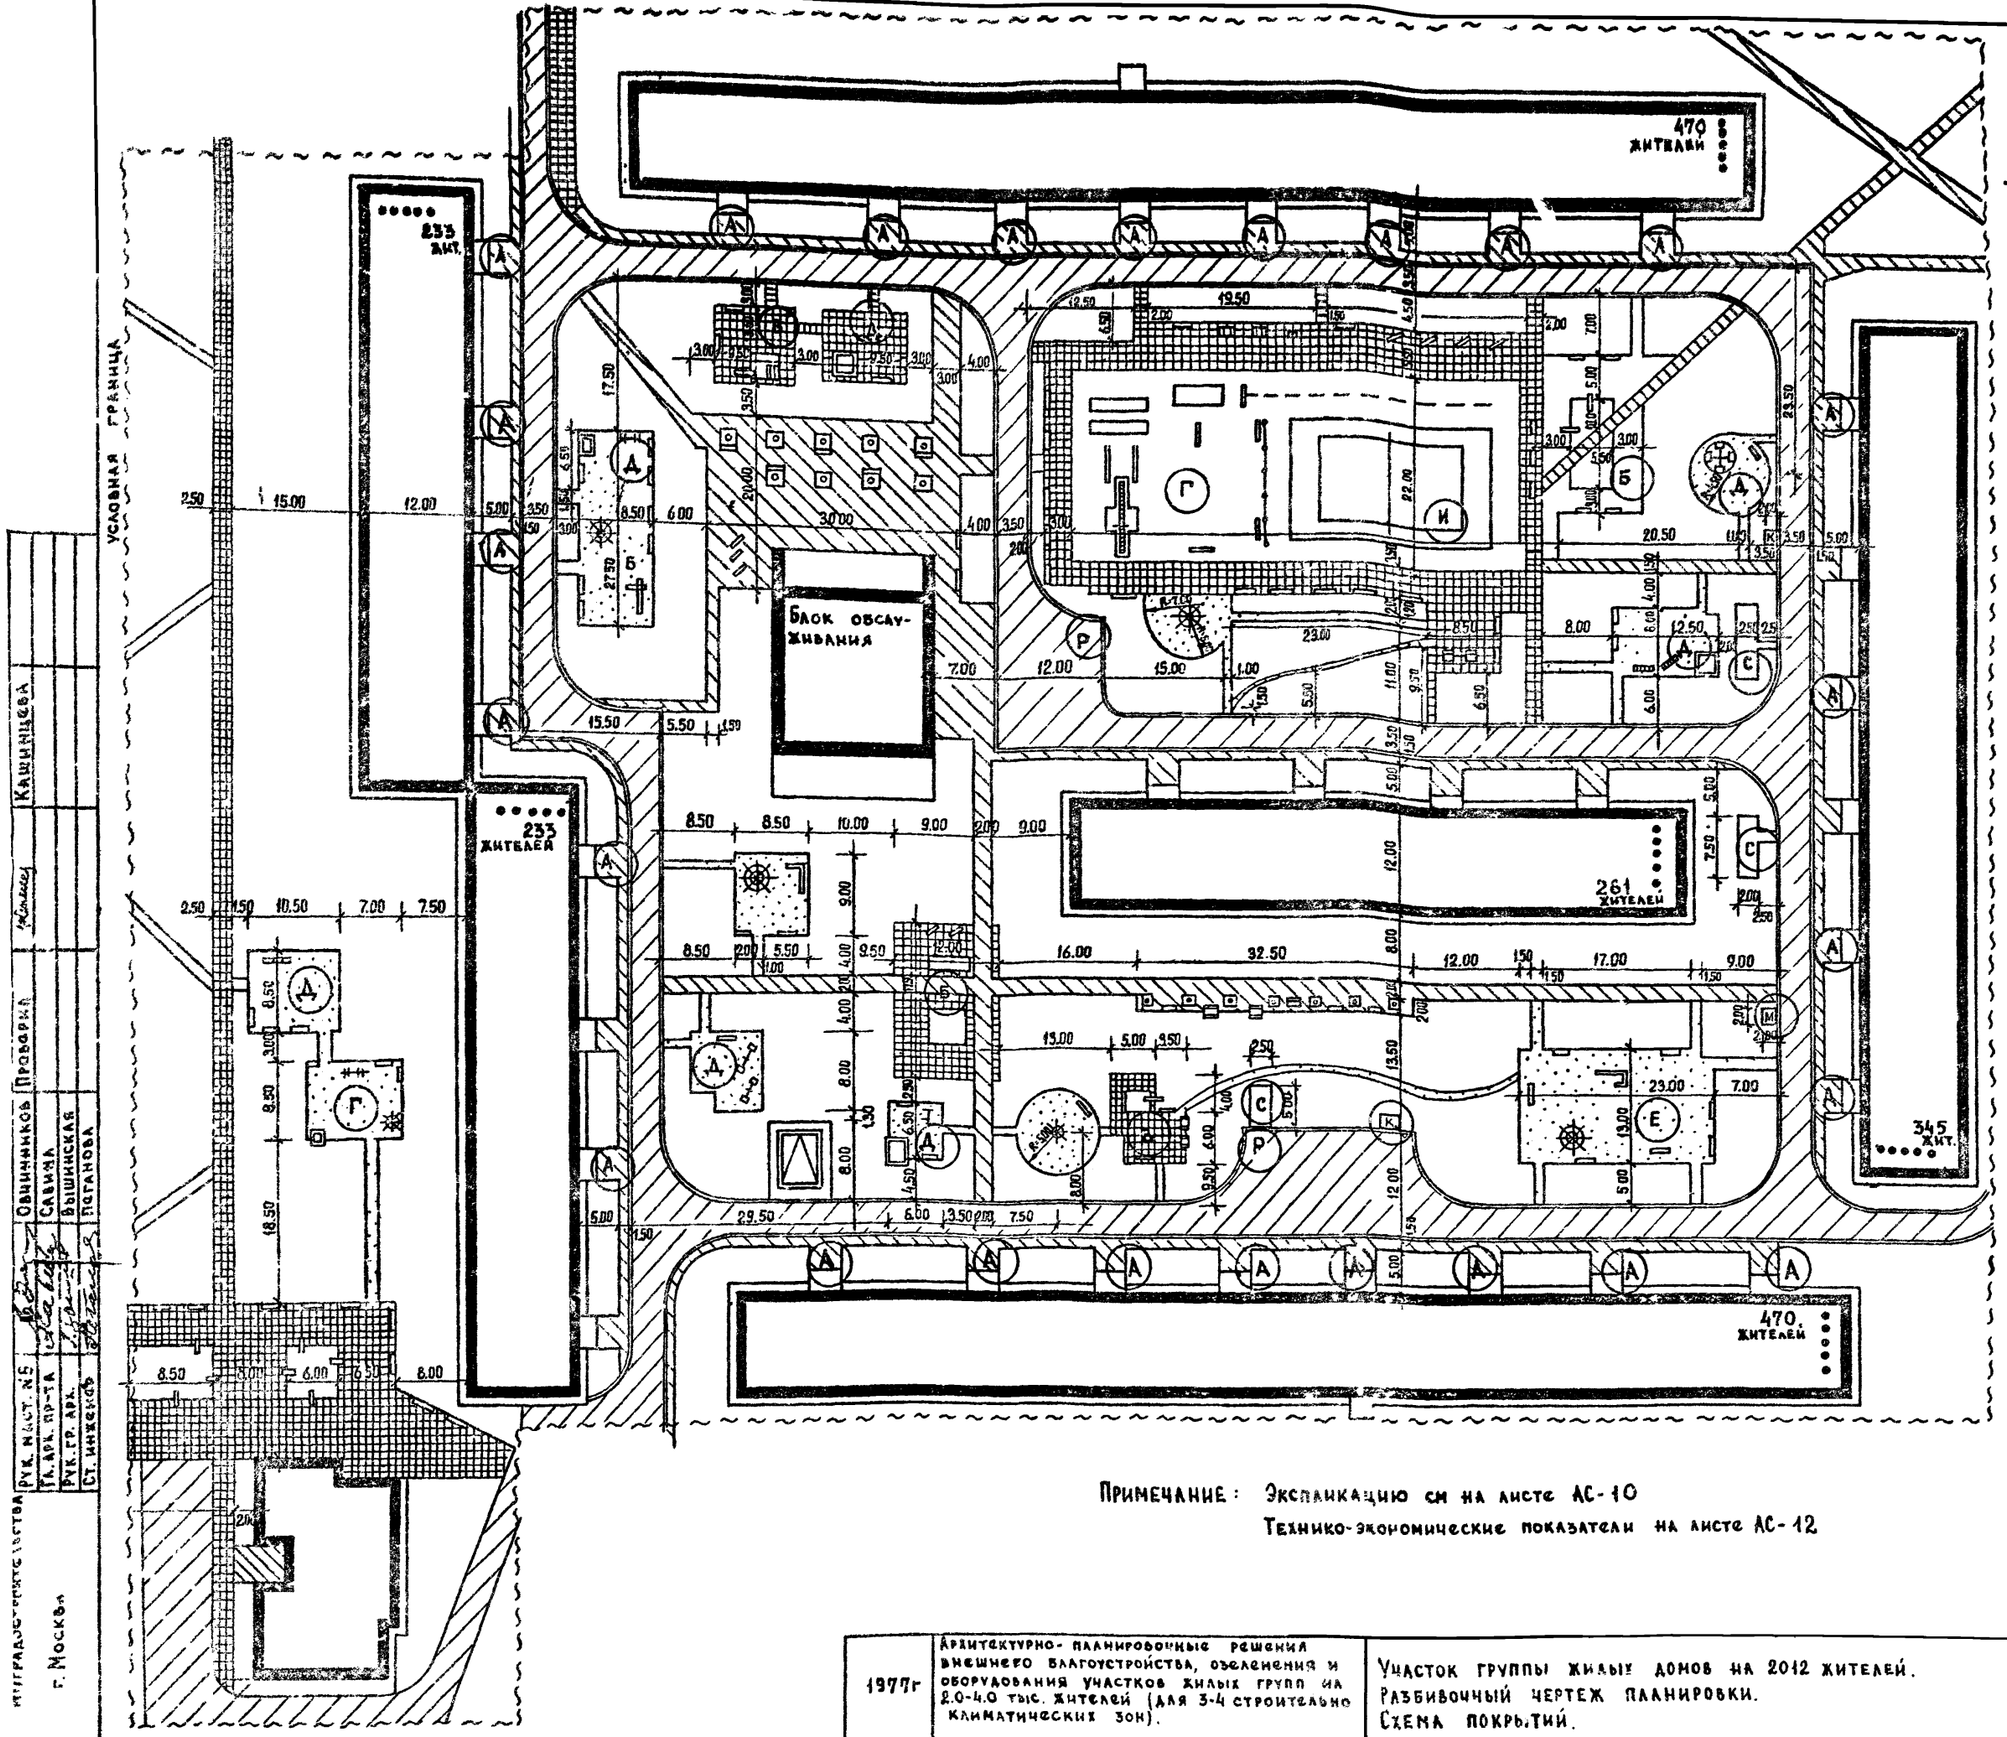

ТАБЛИЦА АССОРТИМЕНТА РАСТЕНИЙ

№№ п/п и на мкр	Название растений	Стандарт	Кол-во штук
	ДЕРЕВЬЯ		
	ХВОЙНЫЕ		
1	Ель колючая	h=2м	16
2	Сосна обыкновенная	h=1,5м	16
	ЛИСТВЕННЫЕ		
3	Клен остролистный	6-11 лет	132
4	Клен остролистный ф. Шведлера	12-16 лет	9
5	Ясень обыкновенный	6-11 лет	85
6	Вяз гладкий	12-16 лет	30
7	Тополь белый	6-11 лет	9
8	Береза бородавчатая	6-11 лет	37
9	Береза пушистая	6-11 лет	14
10	Липа крупнолистная	12-16 лет	39
11	Рябина обыкновенная ф. кустовая	6-11 лет	17
	КУСТАРНИКИ		
12	Боярышник обыкновенный (в однорядной живой изгороди)	сах. станд.	353
13	Смородина альпинская (в однорядной живой изгороди)	—"—	1014
14	Спирея средняя (в однорядной живой изгороди)	—"—	366
15	Дерен белый	—"—	113
16	Шиповник морщинистый	—"—	266
17	Клен Гиннала	—"—	105
18	Сирень обыкновенная	—"—	20
	ЦВЕТЫ		
19	Георгины семенные	—"—	160
20	Газон обыкновенный		

Примечание: Экспликацию см на листе АС-10
Технико-экономические показатели на листе АС-12

Масштаб 1:500

1977г	Архитектурно-планировочные решения внешнего благоустройства, озеленения и оборудования участков жилых групп на 2.0-4.0 тыс. жителей (для 3-4 строительно климатических зон).	Участок группы жилых домов на 2012 жителей. Разбивочный чертеж планировки. Схема покрытий.	Типовые решения 320-57	Альбом I	АС-11

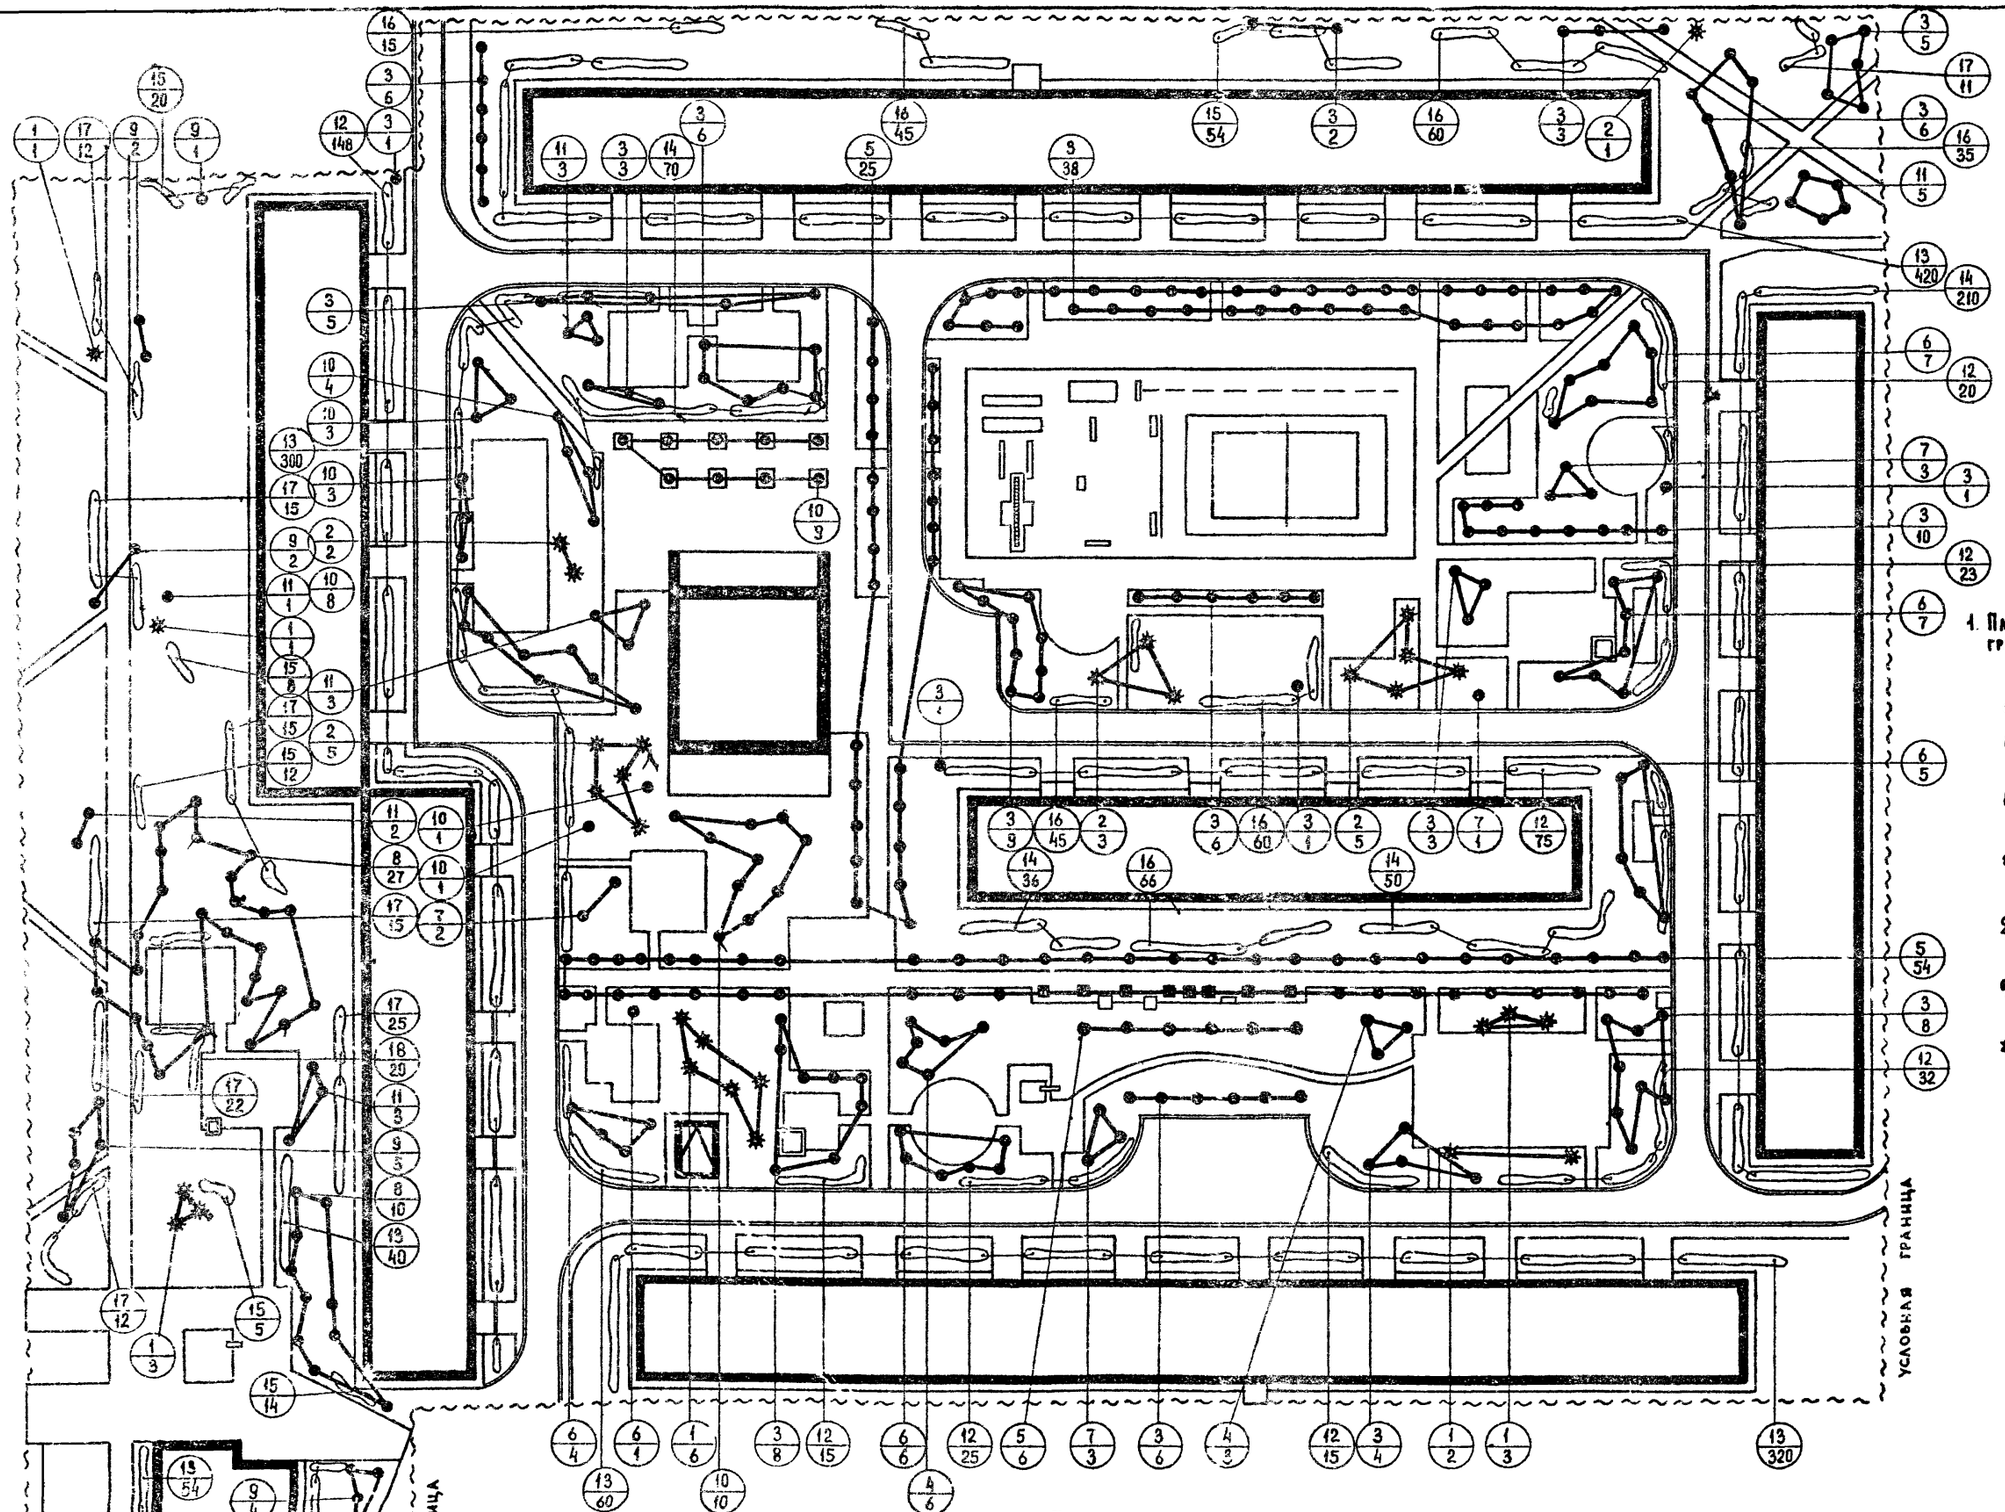

Технико-экономические показатели

1. Площадь участка в условных границах — 37960 м²

В том числе

а) Под застройкой — 6280 м²

б) Под дорогами и площадками асфальтированными — 3270 м²

в) Под тротуарами и пешеходными дорожками асфальтированными — 2609 м²

г) Под площадками и дорожками с покрытием из бетонной плитки — 2244 м²

д) Под площадками и дорожками с щебеночным покрытием — 1532 м²

е) Под газоном с насаждениями — 21885 м²

ж) Под спортивными площадками — 1140 м²

Примечание Таблицу ассортимента растений см. на листе АС-11

Масштаб 1:500

Рук. гр. инж. Кашицын
Ст. инженер Дивнова

1977г	Архитектурно-планировочные решения внешнего благоустройства, озеленения и оборудования участков жилых групп на 2,0-4,0 тыс. жителей (для 3-4 строительно-климатических зон)	Участок группы жилых домов на 2012 жителей. Озеленение.	Типовые решения 320-57	Альбом I	АС-12

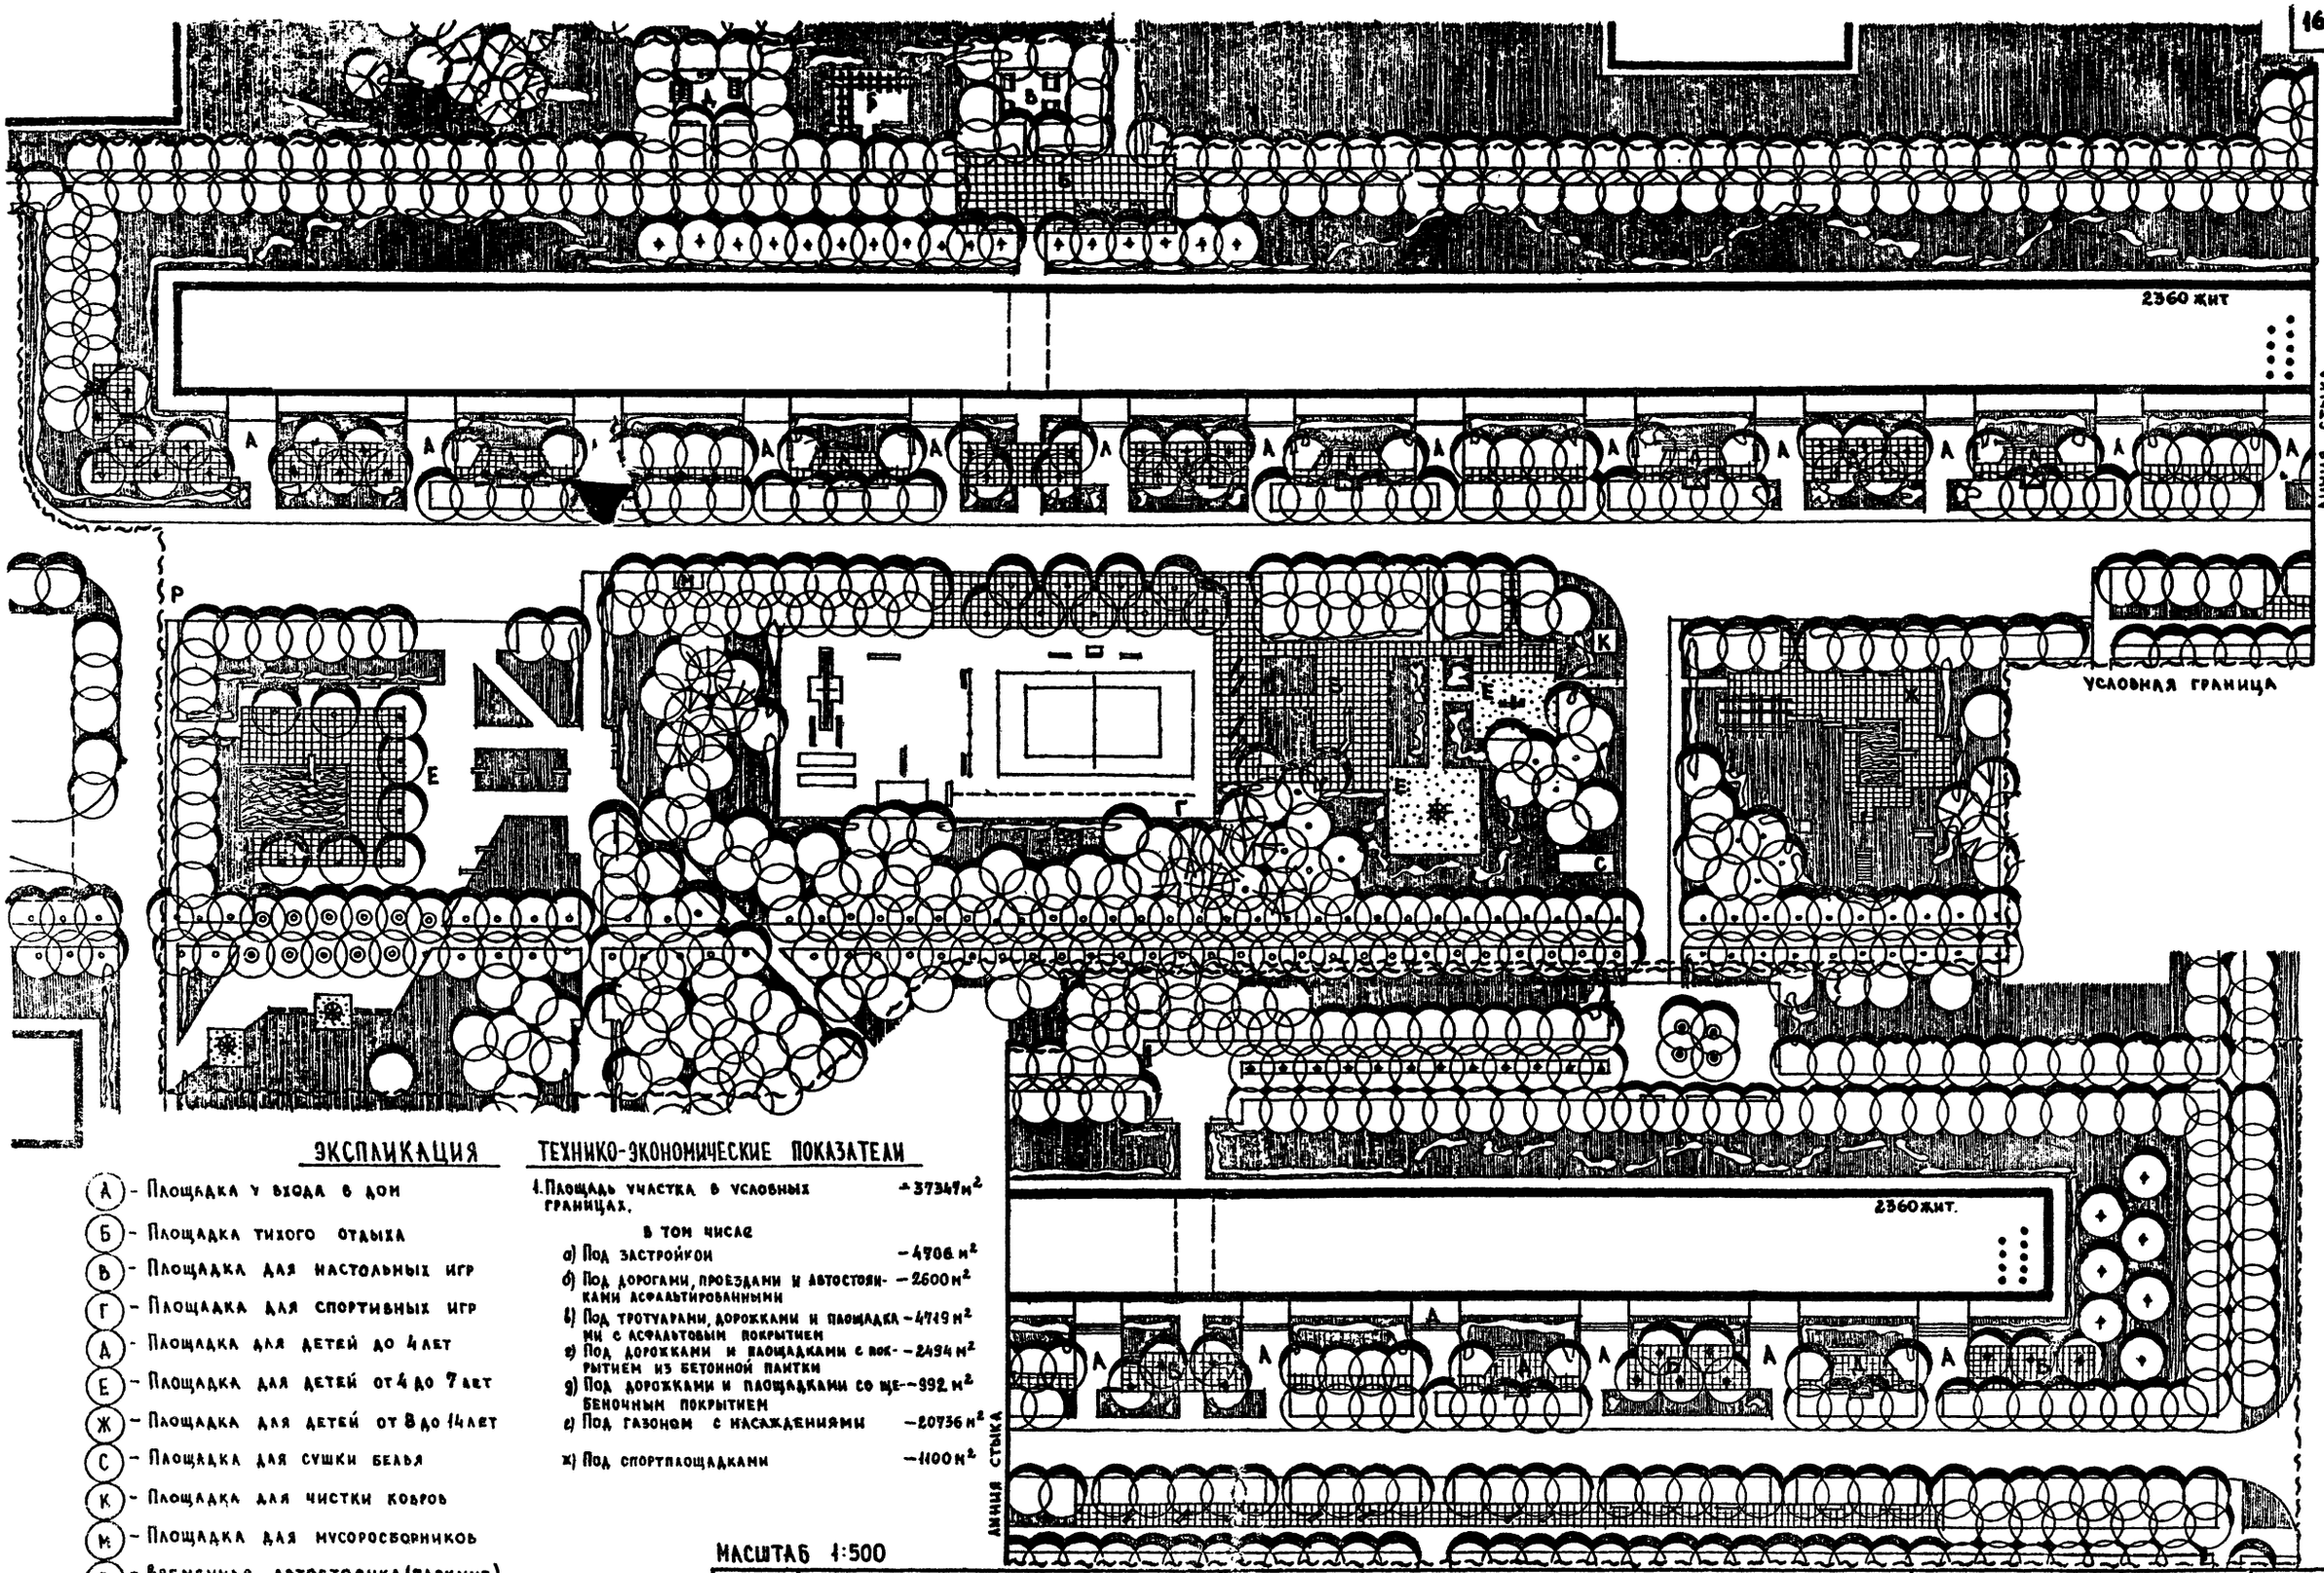

ЭКСПЛИКАЦИЯ

- (А) - Площадка у входа в дом
- (Б) - Площадка тихого отдыха
- (В) - Площадка для настольных игр
- (Г) - Площадка для спортивных игр
- (Д) - Площадка для детей до 4 лет
- (Е) - Площадка для детей от 4 до 7 лет
- (Ж) - Площадка для детей от 8 до 14 лет
- (С) - Площадка для сушки белья
- (К) - Площадка для чистки ковров
- (М) - Площадка для мусоросборников
- (Р) - Временная автостоянка (паркинг)

ТЕХНИКО-ЭКОНОМИЧЕСКИЕ ПОКАЗАТЕЛИ

1. Площадь участка в условных границах.	≈ 37347 м²
В том числе	
а) Под застройкой	– 4706 м²
б) Под дорогами, проездами и автостоянками асфальтированными	– 2600 м²
в) Под тротуарами, дорожками и площадками с асфальтовым покрытием	– 4719 м²
г) Под дорожками и площадками с покрытием из бетонной плитки	– 2494 м²
д) Под дорожками и площадками со щебеночным покрытием	– 992 м²
е) Под газонами с насаждениями	– 20736 м²
ж) Под спортплощадками	– 1100 м²

Масштаб 1:500

Гл. арх. пр-та	Савина				
Рук. гр. инж.	Кашницкая				
Ст. архитектор	Ильясова				
г. Москва	1977г	Архитектурно-планировочные решения внешнего благоустройства, озеленения и оборудования участков жилых групп на 2,0-4,0 тыс жителей (для 3-4 строительно-климатических зон).	Внешнее благоустройство и озеленение участка группы жилых домов на 2360 жителей. Генплан. Размещение малых форм архитектуры.	Типовые решения 320-57	Альбом I	АС-13

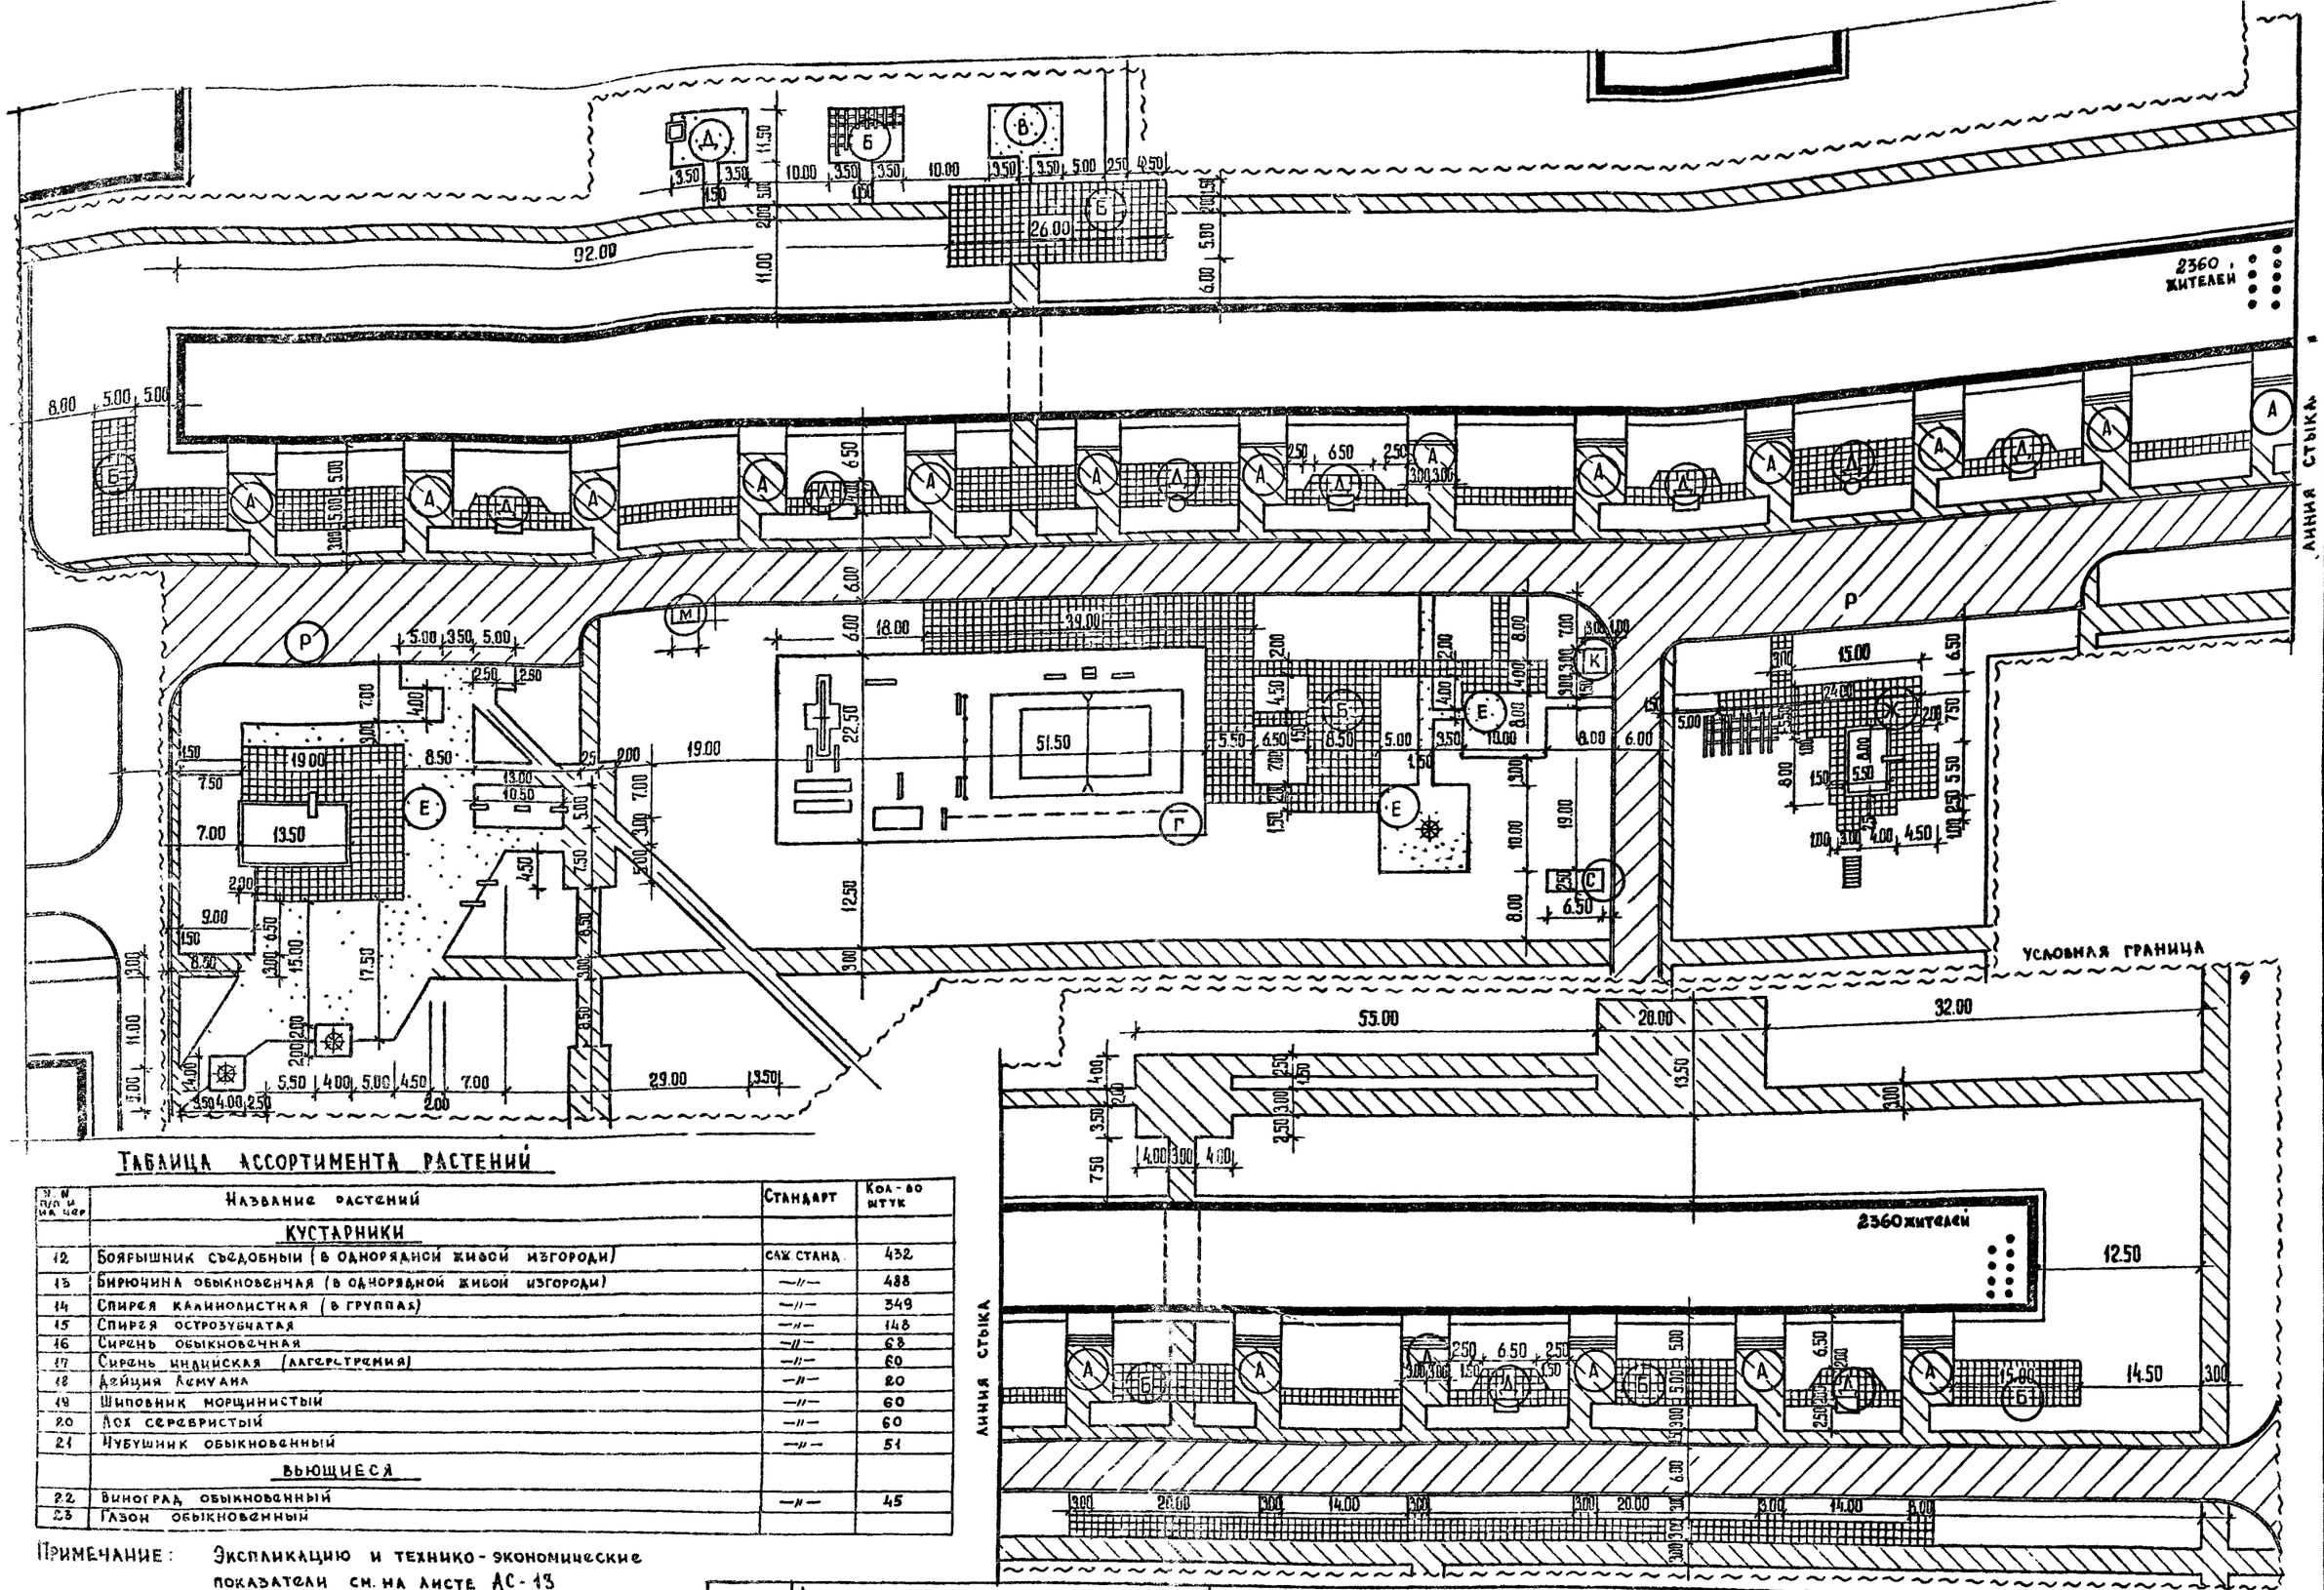

Таблица ассортимента растений

№№ п/п и на чер	Название растений	Стандарт	Кол-во штук
	КУСТАРНИКИ		
12	Боярышник съедобный (в однорядной живой изгороди)	саж. станд.	432
13	Бирючина обыкновенная (в однорядной живой изгороди)	—//—	488
14	Спирея калинолистная (в группах)	—//—	349
15	Спирея острозубчатая	—//—	148
16	Сирень обыкновенная	—//—	68
17	Сирень индийская (лагерстремия)	—//—	60
18	Дейция Лемуана	—//—	20
19	Шиповник морщинистый	—//—	60
20	Лох серебристый	—//—	60
21	Чубушник обыкновенный	—//—	51
	ВЬЮЩИЕСЯ		
22	Виноград обыкновенный	—//—	45
23	Газон обыкновенный		

Примечание: Экспликацию и технико-экономические показатели см. на листе АС-13

МАСШТАБ 1:500

1977г	Архитектурно-планировочные решения внешнего благоустройства, озеленения и оборудования участков жилых групп на 20-40 тыс. жителей (для 3-4 строительно-климатических зон).	Участок группы жилых домов на 2360 жителей. Разбивочный чертеж планировки. Схема покрытий	Типовые решения 320-57	Альбом I	АС-14

Москва
Рук. Гл. арх. Гл. Рук. гр. Ст. инженер
Обшинников Савина Вышинская Пеганова
Проверил
Кашинцева

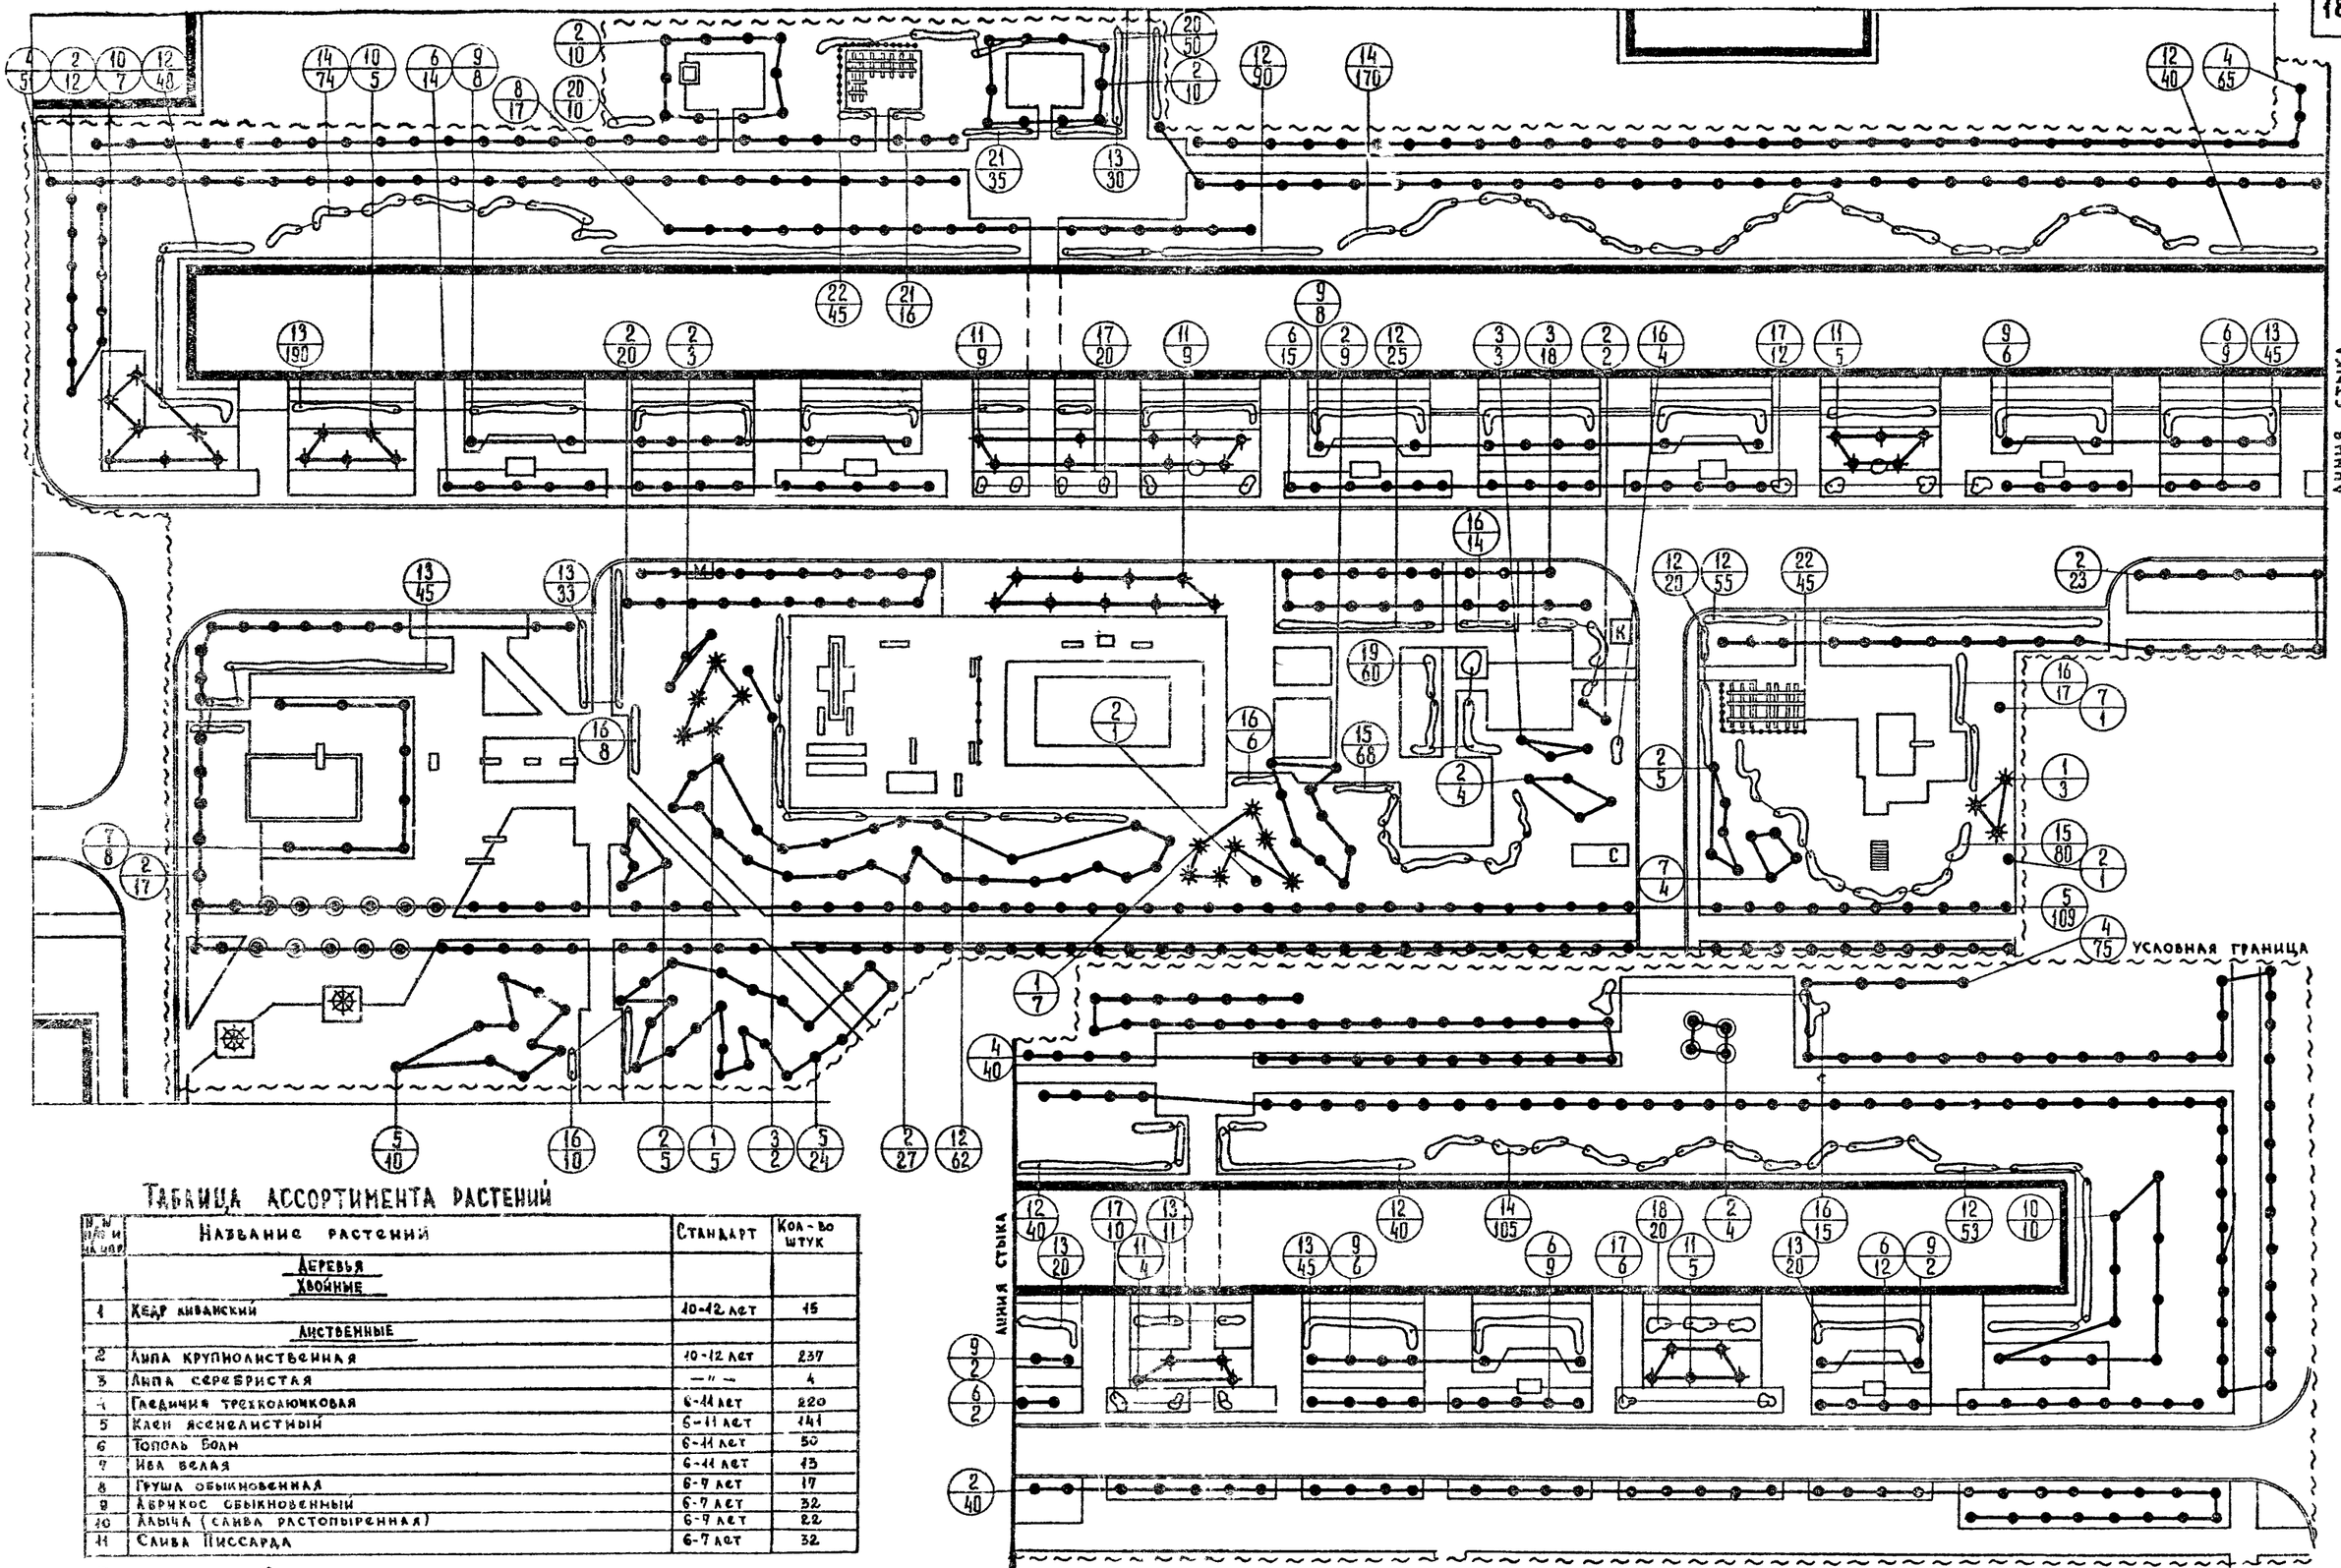

ТАБЛИЦА АССОРТИМЕНТА РАСТЕНИЙ

№№ п/п и на пр.	Название растений	Стандарт	Кол-во штук
	Деревья		
	Хвойные		
1	Кедр ливанский	10-12 лет	15
	Лиственные		
2	Липа крупнолиственная	10-12 лет	237
3	Липа серебристая	—"—	4
4	Гледичия трехколючковая	6-11 лет	220
5	Клен ясенелистный	6-11 лет	141
6	Тополь Болм	6-11 лет	50
7	Ива белая	6-11 лет	13
8	Груша обыкновенная	6-7 лет	17
9	Абрикос обыкновенный	6-7 лет	32
10	Алыча (слива растопыренная)	6-7 лет	22
11	Слива Писсарда	6-7 лет	32

Примечание: Продолжение таблицы ассортимента растений см. на листе АС-14

МАСШТАБ 1:500

1977г	Архитектурно-планировочные решения внешнего благоустройства, озеленения и оборудования участков жилых групп на 2.0-4.0 тыс. жителей (для 3-4 строительно-климатических зон)	Участок группы жилых домов на 2360 жителей. Озеленение.	Типовые решения 320-57	Альбом I	АС-15

Гл. инж. пр. отдел. Рук. маст. №5 Гл. арх. пр-та Рук. гр. инж. Ст. инженер

Фалеев Овчинников Савина Кашинцева Дивнова

Ст. техник Проверил

Канит Пегамова

Гладостроительство г. Москва

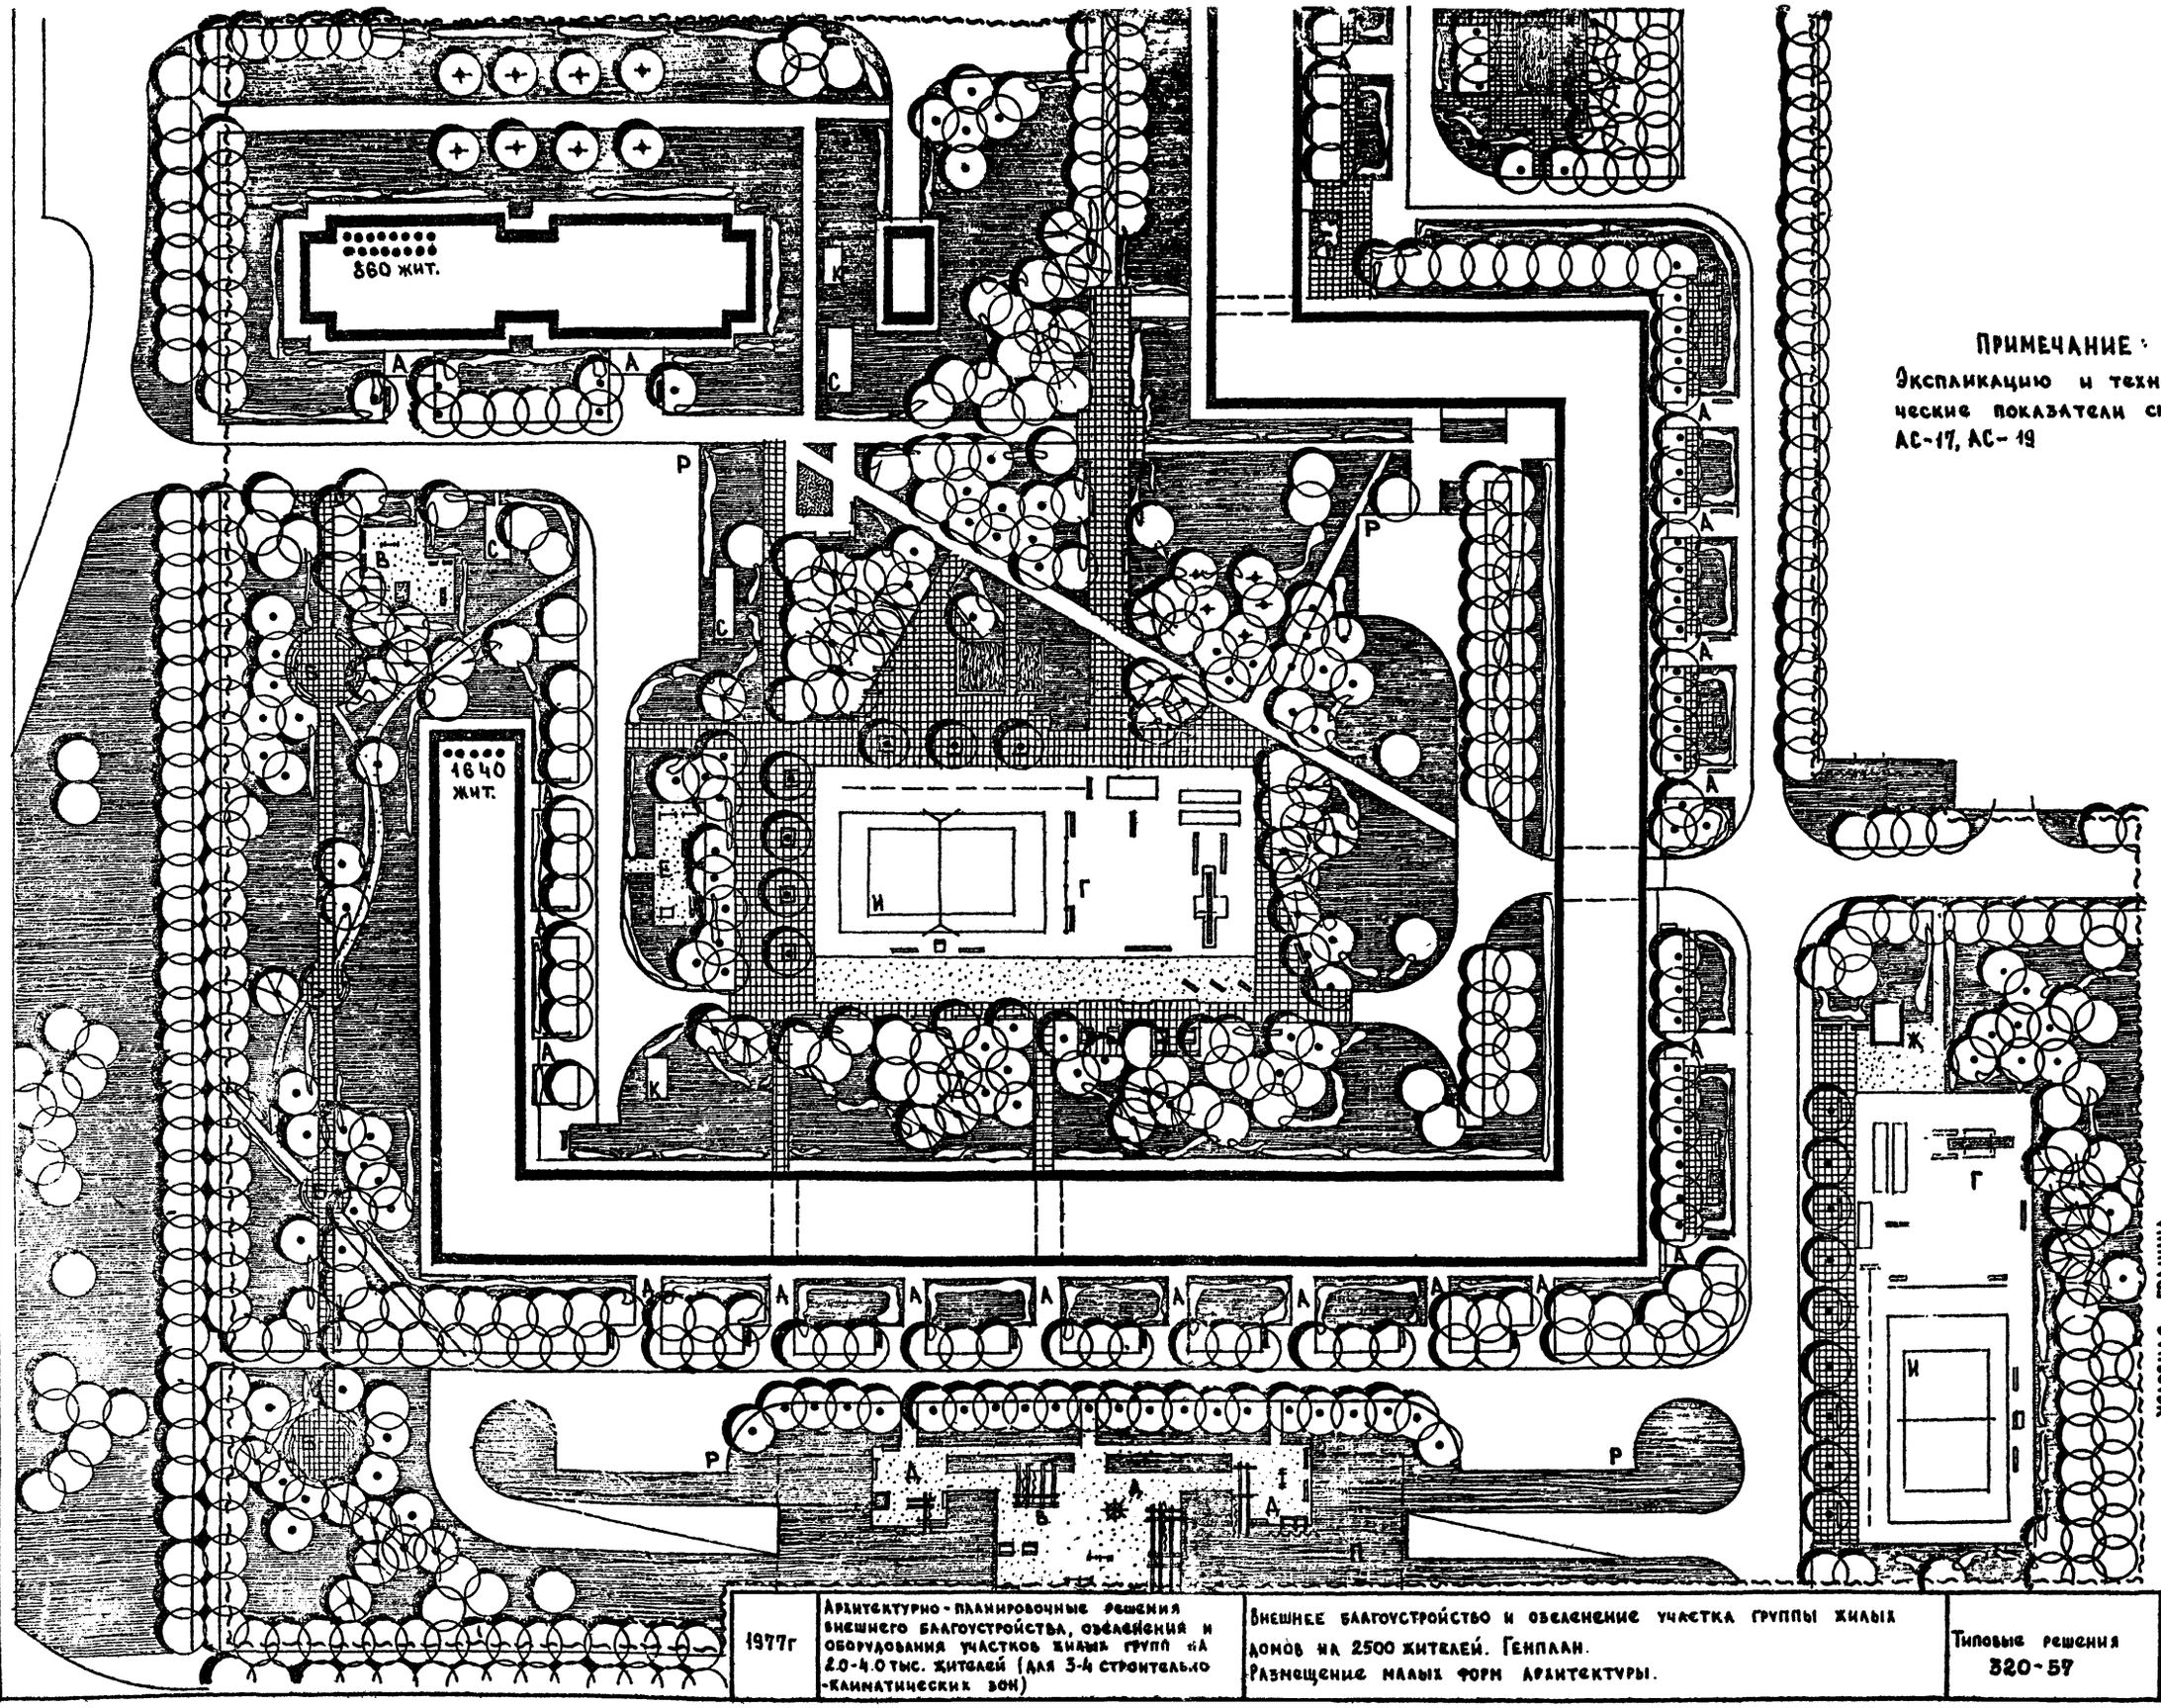

ПРИМЕЧАНИЕ:

Экспликацию и технико-экономические показатели см. на листах АС-17, АС-19

МАСШТАБ 1:500

1977г	Архитектурно-планировочные решения внешнего благоустройства, озеленения и оборудования участков жилых групп на 2.0-4.0 тыс. жителей (для 3-4 строительно-климатических зон)	Внешнее благоустройство и озеленение участка группы жилых домов на 2500 жителей. Генплан. Размещение малых форм архитектуры.	Типовые решения 320-57	Альбом I	АС-16

ЦНИИПградостроительства г. Москва	Гл. инж. пр. отд.	Уалеев	Ст. техник	Панищева	
	Рук. маст. №5	Овчинников	Проверил	Кашинцева	
	Гл. арх. пр-та	Савина			
	Рук. гр. инж.	Кашинцева			
	Ст. архитектор	Ильясова			

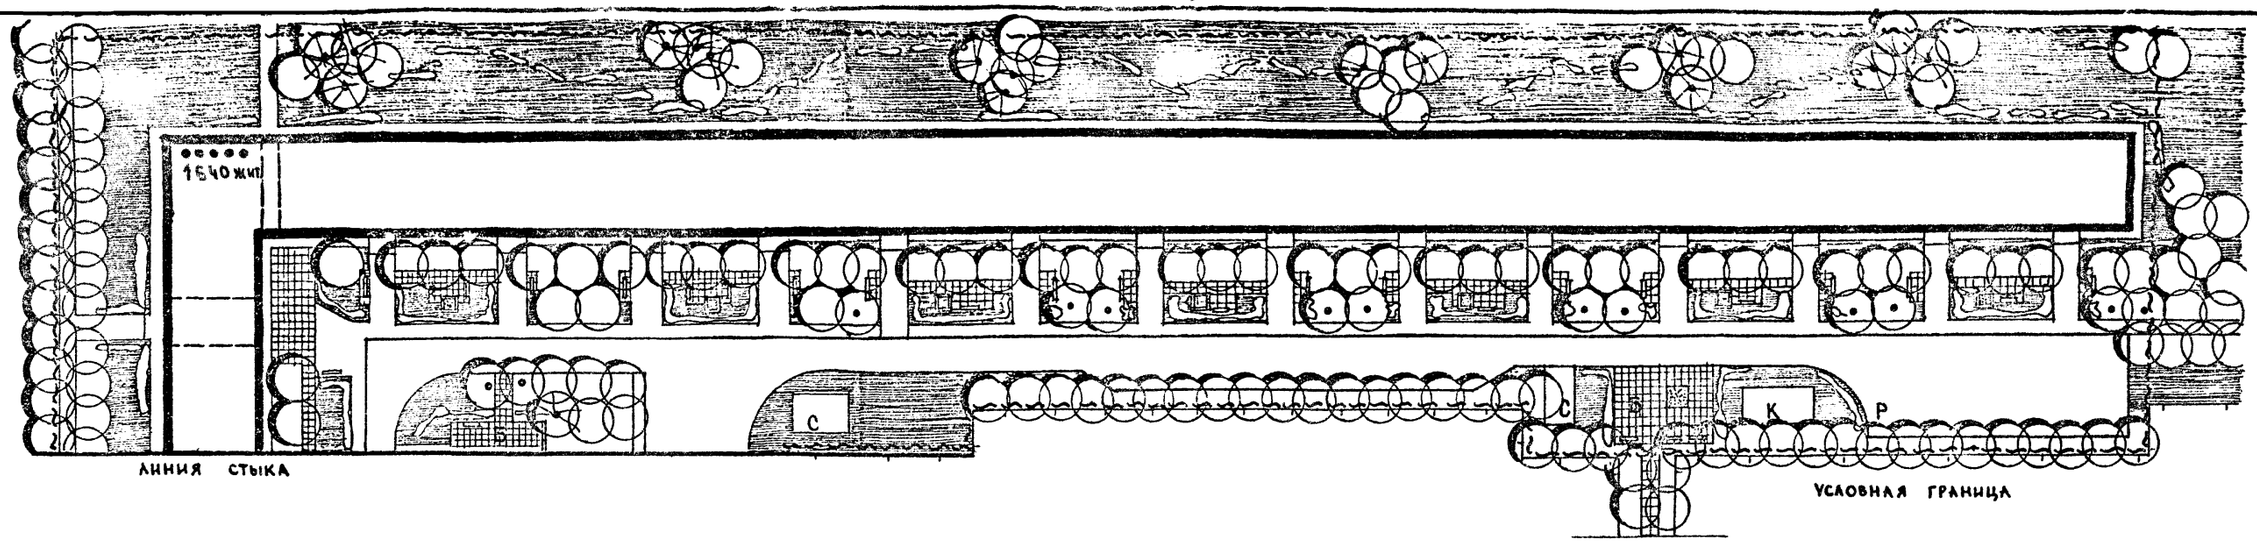

Экспликация:

- (А) – Площадка у входа в дом
- (Б) – Площадка тихого отдыха
- (В) – Площадка для настольных игр
- (Г) – Площадка спортивных игр
- (Д) – Площадка для детей до 4х лет
- (Е) – Площадка для детей от 4х до 7 лет
- (Ж) – Площадка для детей от 8и до 14и лет
- (С) – Площадка для сушки белья
- (К) – Площадка для чистки ковров
- (М) – Площадка для мусоросборников
- (Р) – Временная автостоянка (паркинг)
- (И) – Физкультурная комплексная площадка
- (П) – Подземный гараж

МАСШТАБ 1:500

1977г	Архитектурно-планировочные решения внешнего благоустройства, озеленения и оборудования участков жилых групп на 2.0-4.0 тыс. жителей (для 3-4 строительно-климатических зон)	Внешнее благоустройство и озеленение участка группы жилых домов на 2500 жителей. Генплан. Размещение малых форм архитектуры.	Типовые решения 320-57	Альбом I	АС-17

ЦНИИПградостроительства г. Москва	Рук. маст. № 5	Овчинников	Проверил	Кашинцева	
	Гл. арх. пр-та	Савина			
	Рук. гр. инж.	Кашинцева			
	Ст. архитектор	Ильясова			

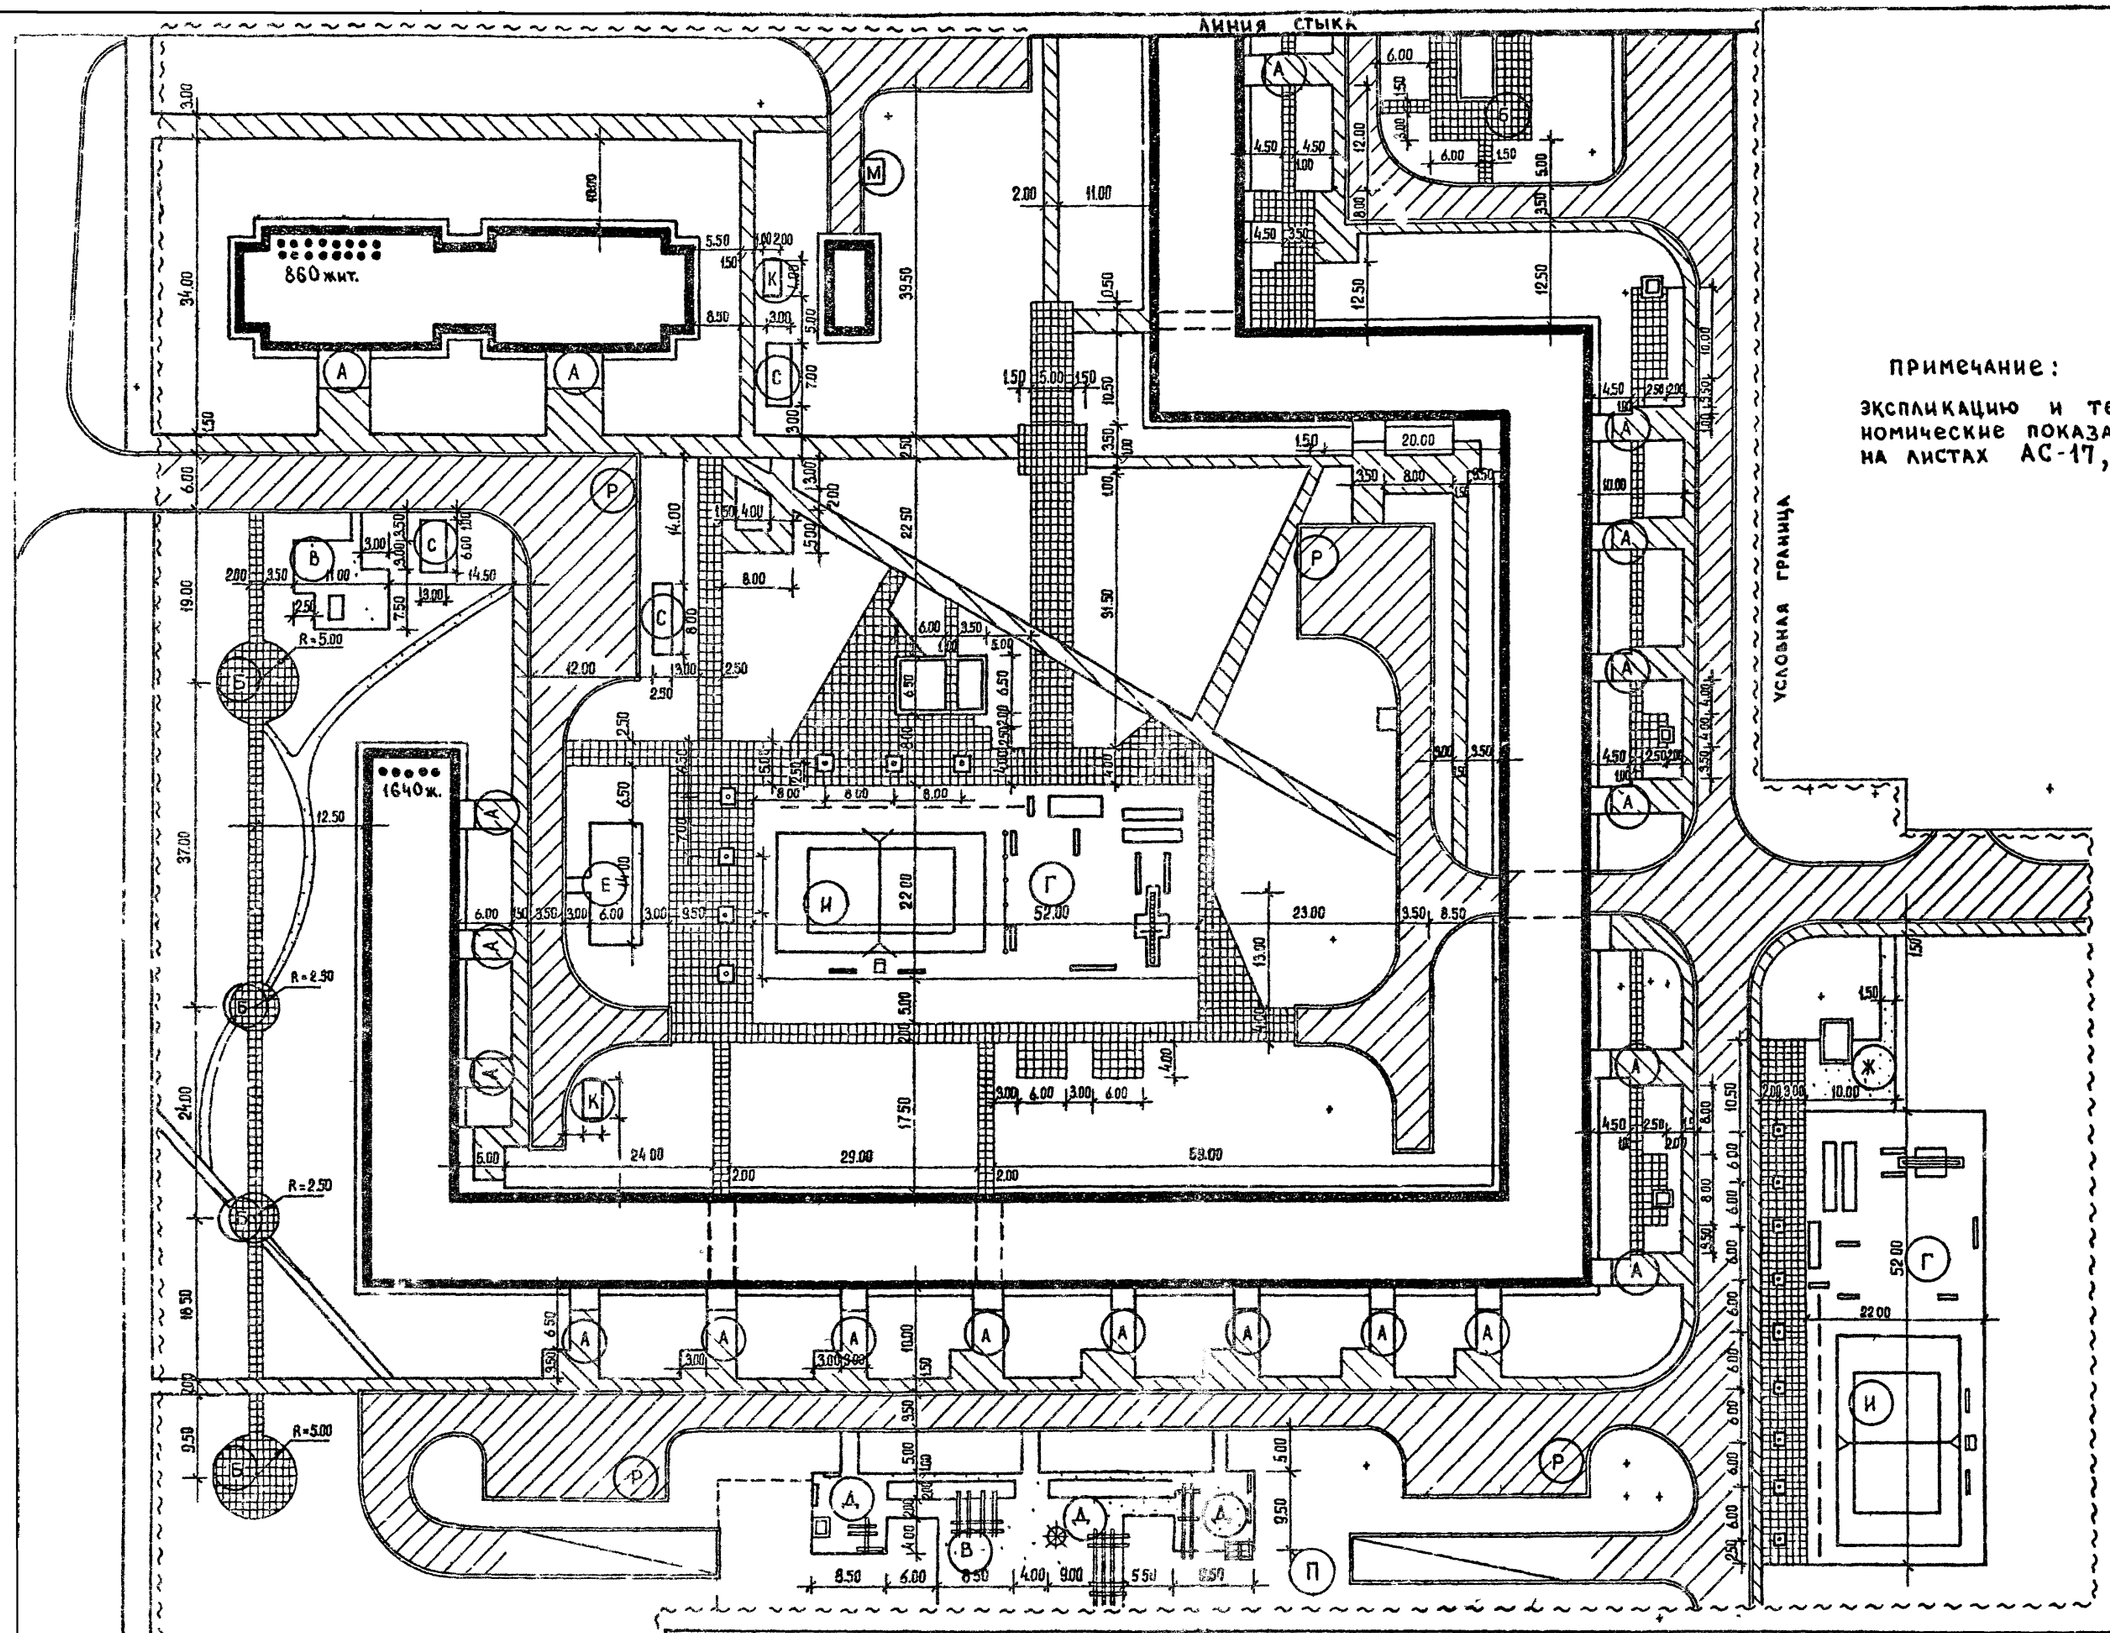

ПРИМЕЧАНИЕ:

ЭКСПЛИКАЦИЮ И ТЕХНИКО-ЭКОНОМИЧЕСКИЕ ПОКАЗАТЕЛИ СМОТРИ НА ЛИСТАХ АС-17, АС-19

МАСШТАБ 1:500

1977г	Архитектурно-планировочные решения внешнего благоустройства, озеленения и оборудования участков жилых групп на 2.0-4.0 тыс. жителей (для 3-4 строительно-климатических зон)	Участок группы жилых домов на 2500 жителей. Разбивочный чертеж планировки. Схема покрытий.	Типовые решения 320-57	Альбом I	АС-18

Рук. гр. арх. Вышинская
Ст. инженер Петанова

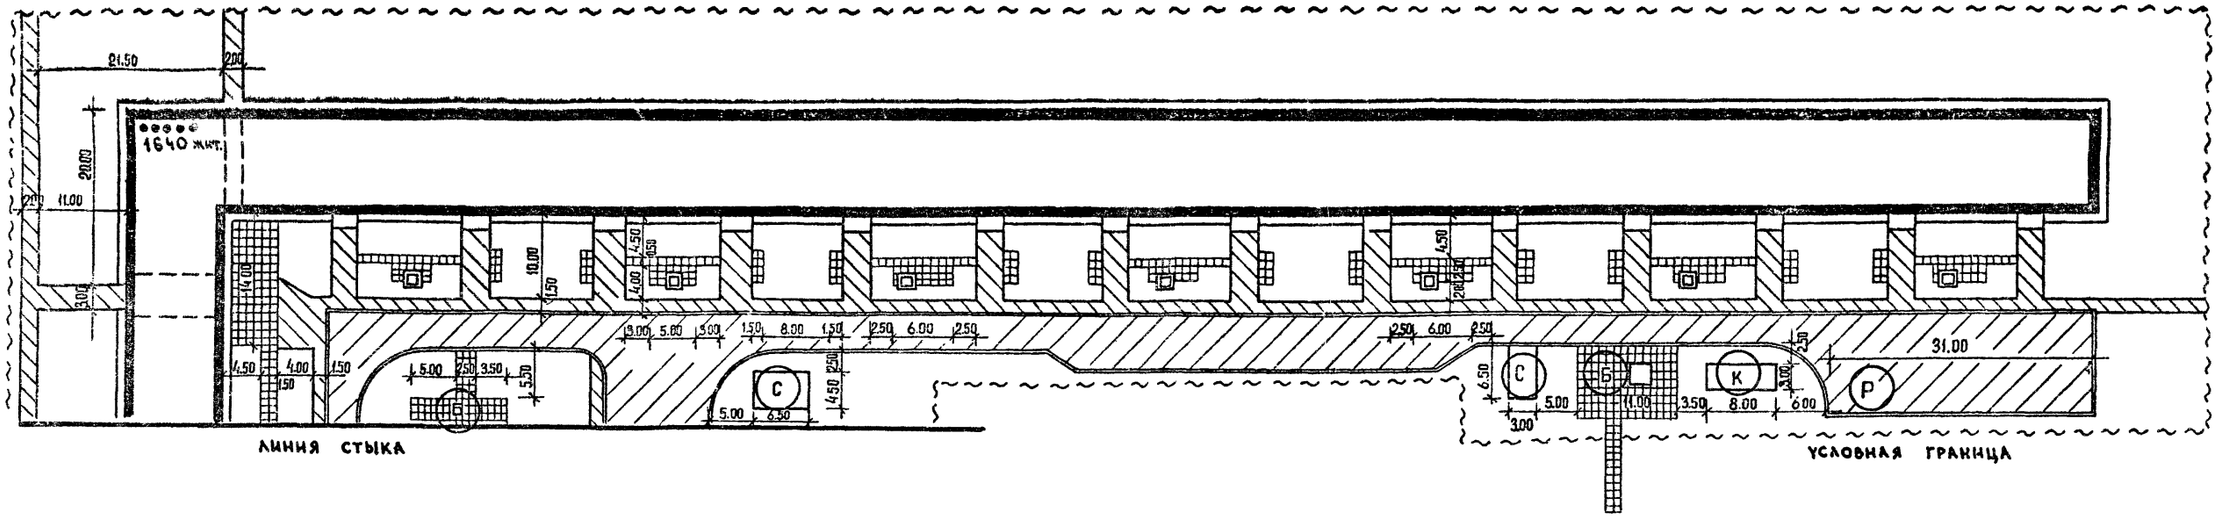

ТЕХНИКО - ЭКОНОМИЧЕСКИЕ ПОКАЗАТЕЛИ

1 Площадь участка в условных границах — 49610 м²

в том числе:

а) Под застройкой — 7403 м²

б) Под дорогами, проездами и автостоянками асфальтированными - 5507 м²

в) Под тротуарами, дорожками и площадками асфальтированными - 3039 м²

г) Под дорожками и площадками с покрытием из бетонной плитки - 3300 м²

д) Под дорожками и площадками со щебеночным покрытием - 876 м²

е) Под газоном с насаждениями — 27205 м²

ж) Под спортивными площадками — 2280 м²

МАСШТАБ 1:500

1977г	Архитектурно-планировочные решения внешнего благоустройства, озеленения и оборудования участков жилых групп на 2.0-4.0 тыс. жителей (для 3-4 строительно-климатических зон).	Участок группы жилых домов на 2500 жителей. Разбивочный чертеж планировки. Схема покрытий	Типовые решения 320-57	Альбом I	АС-19

Москв.

Рук. гр. арх. Выщинская

Ст. инженер Пеганова

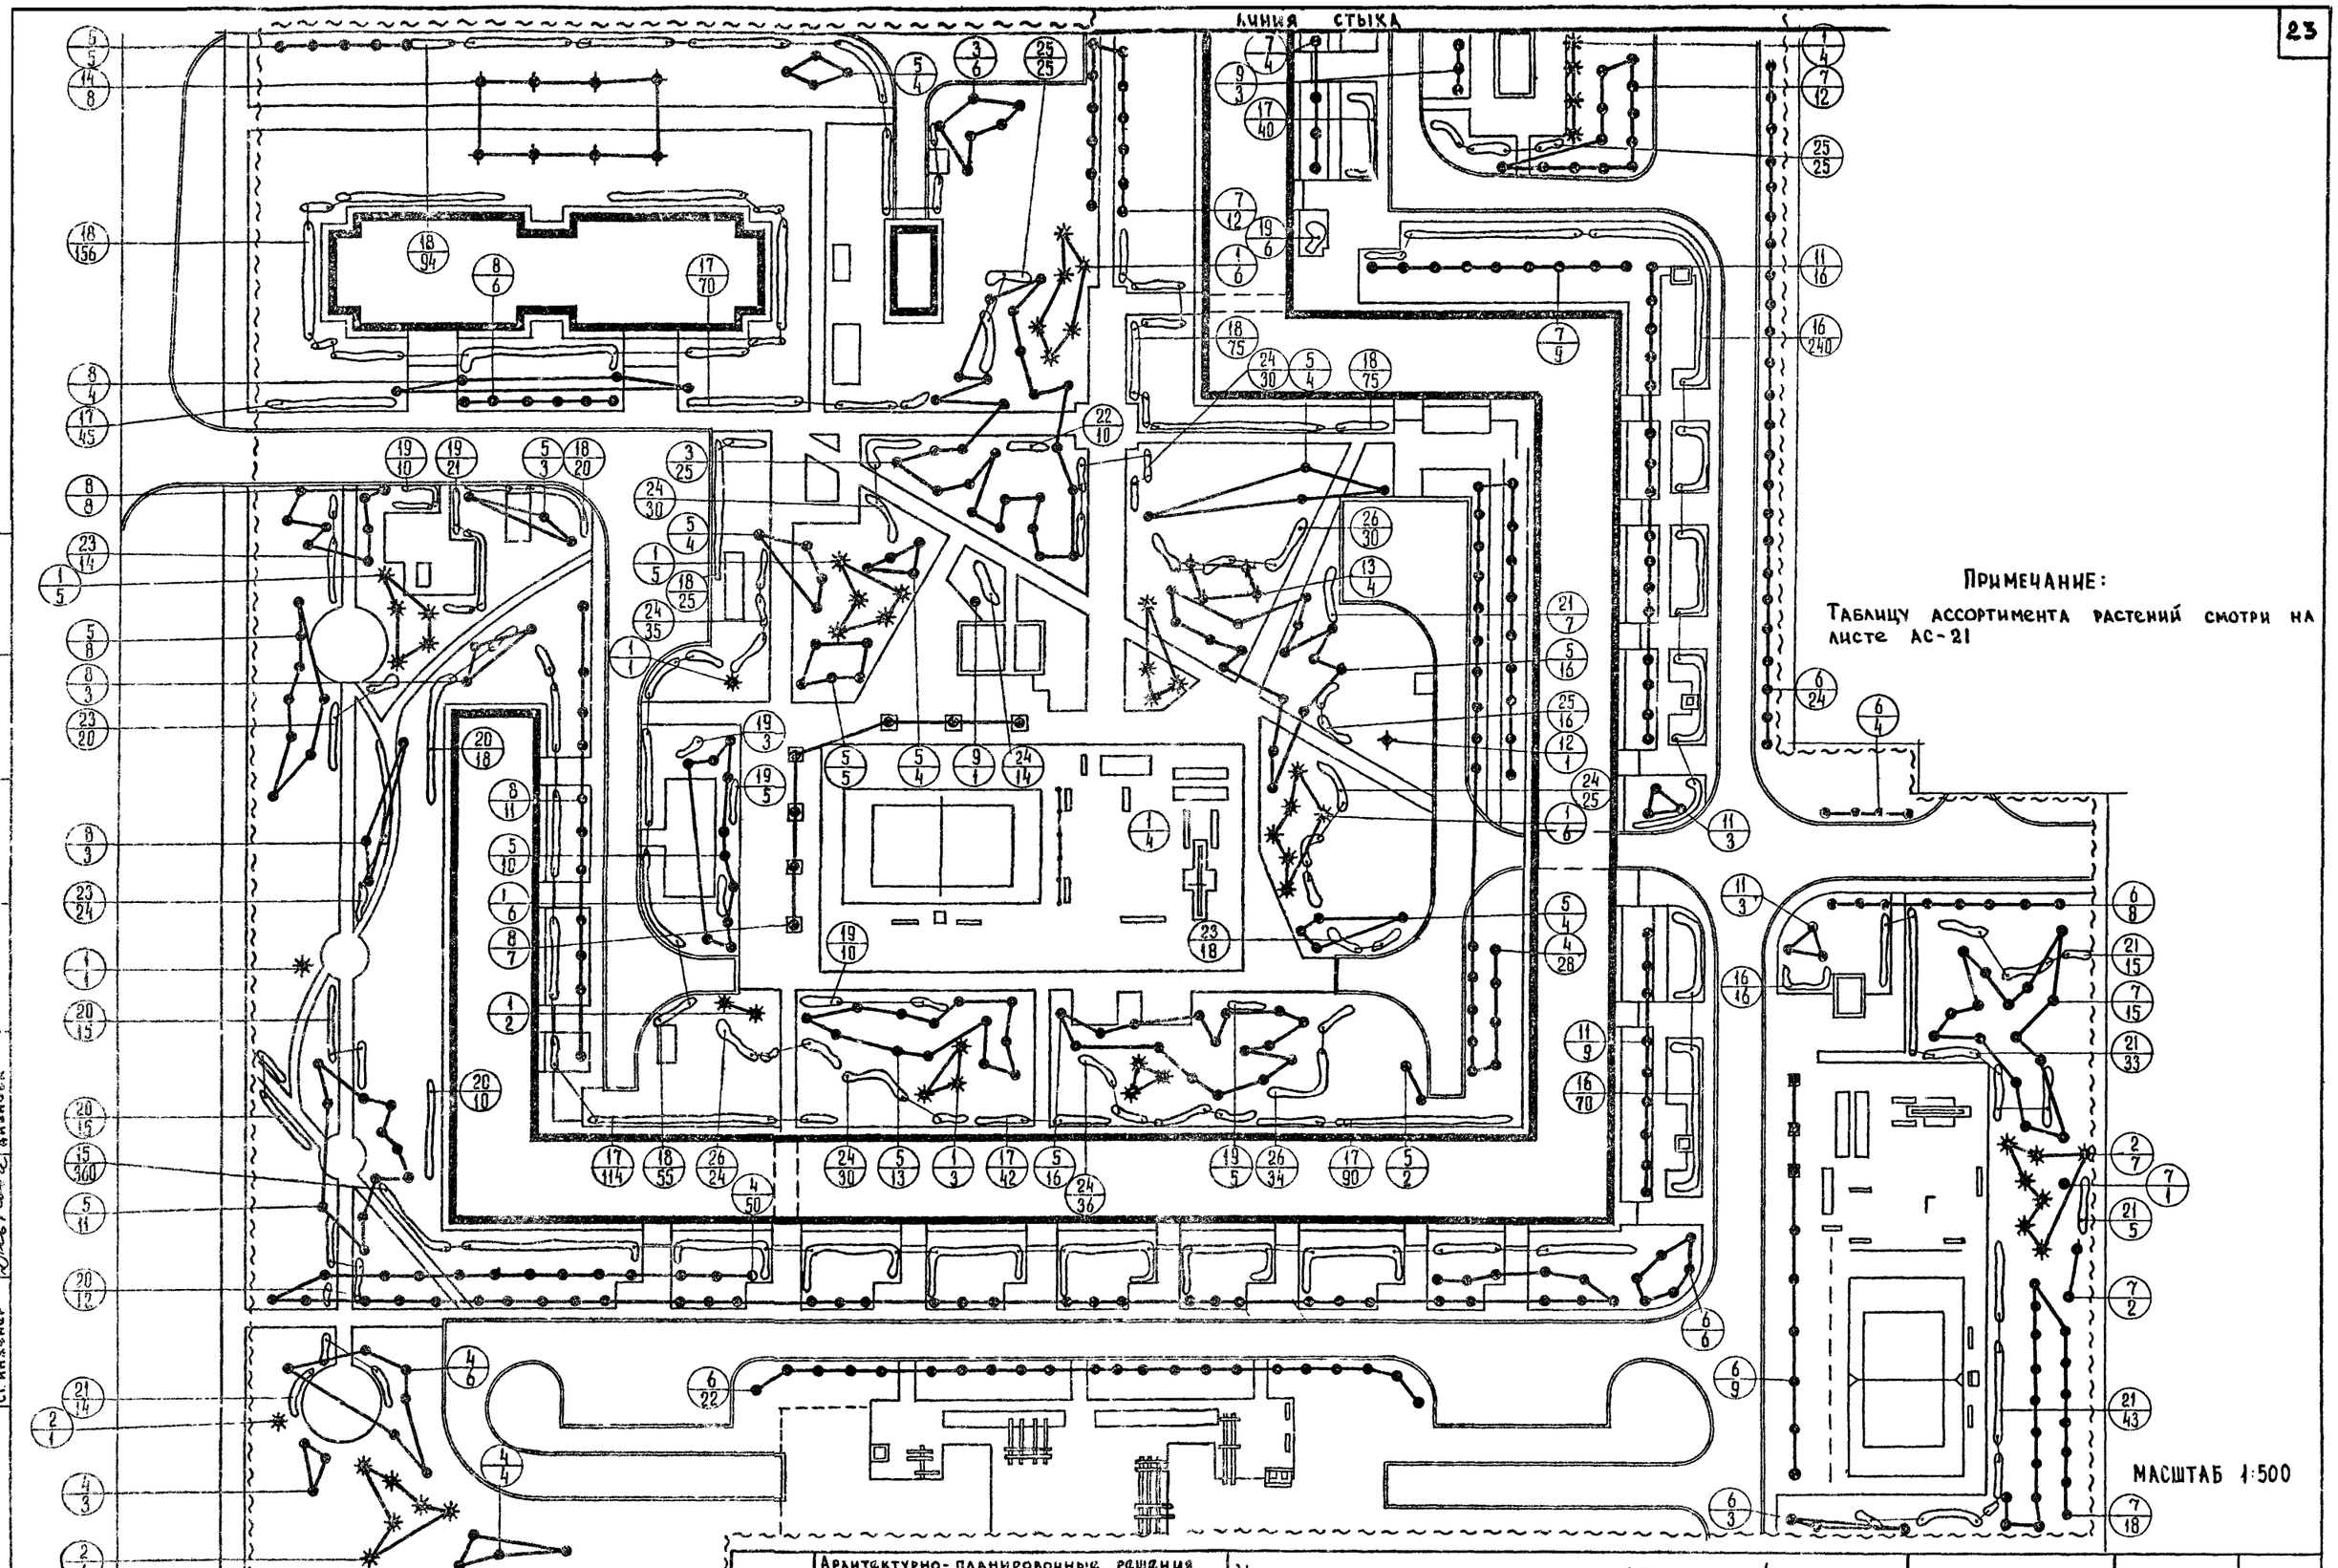

ПРИМЕЧАНИЕ:

Таблицу ассортимента растений смотри на листе АС-21

Гл. инж. пр. отд.	Фалеев	Ст. тех.	Канищева		
Рук. маст. № 5	Овчинников	Проверил	Паганова		
Гл. арх. пр-та	Савина				
Рук. гр. инж.	Кашинцева				
Ст. инженер	Дивнова				

Гидростроительства г. Москва

1977г	Архитектурно-планировочные решения внешнего благоустройства, озеленения и оборудования участков жилых групп на 2.0-4.0 тыс. жителей (для 3-4 строительно-климатических зон)	Участок группы жилых домов на 2500 жителей. Озеленение.	Типовые решения 320-57	Альбом I	АС-20

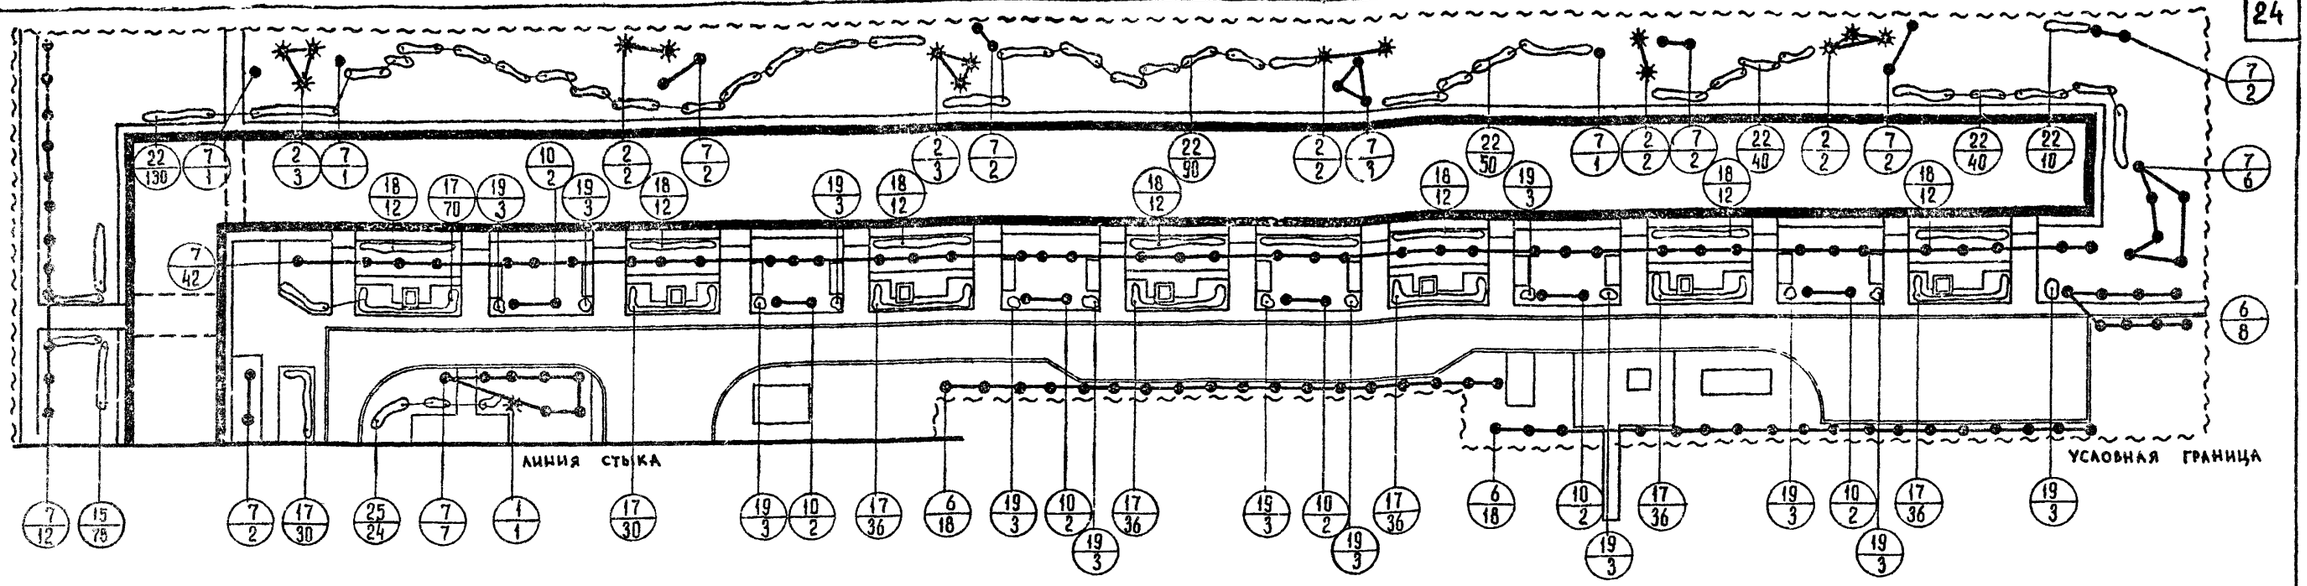

Таблица ассортимента растений

N. N. п/п. и на чер.	Название растений	Стандарт	Кол-во штук
1	2	3	4
	Деревья		
	Хвойные		
1	Ель колючая	h=2м	41
2	Лиственница европейская	12-16 лет	30
	Лиственные		
3	Береза бородавчатая	6-11 лет	32
4	Береза пушистая	6-11 лет	91
5	Вяз гладкий	12-16 лет	109
6	Клен остролистный	12-16 лет	114
7	Липа мелколистная	12-16 лет	172
8	Каштан конский	12-16 лет	35
9	Ива белая	6-11 лет	4
10	Рябина обыкновенная (ф кустовая)	6-11 лет	14
11	Вишня обыкновенная	6-7 лет	31
12	Груша обыкновенная	6-7 лет	1
13	Яблоня сливолистная	6-7 лет	4
14	Яблоня Недзвецкого	8-11 лет	8
	Кустарники		
15	Акация желтая (в двухрядной живой изгороди)	саж. станд.	494
16	Спирея средняя (в однорядной живой изгороди)	—"—	326
17	Шиповник морщинистый (в двухрядной живой изгороди)	—"—	762
18	Боярышник обыкновенный (в однорядной живой изгороди)	—"—	519
19	Сирень обыкновенная	—"—	100
20	Сирень венгерская	—"—	45
21	Смородина золотистая	—"—	115
22	Спирея калинолистная	—"—	410
23	Снежнеягодник кистистый	—"—	86
24	Дерен белый	—"—	195
25	Ракитник	—"—	65
26	Барбарис обыкновенный (ф. пурпурнолистная)	—"—	88
	Вьющиеся		
27	Бобы турецкие	саж.станд.	1500
	Цветы		
28	Виола триколор	—"—	1000
29	Газон обыкновенный		

МАСШТАБ 1:500

1977г.	Архитектурно-планировочные решения внешнего благоустройства, озеленения и оборудования участков жилых групп на 2.0-4.0 тыс. жителей (для 3-4 строительно климатических зон).	Участок группы жилых домов на 2500 жителей Озеленение.	Типовые решения 320-57	Альбом I	АС-21

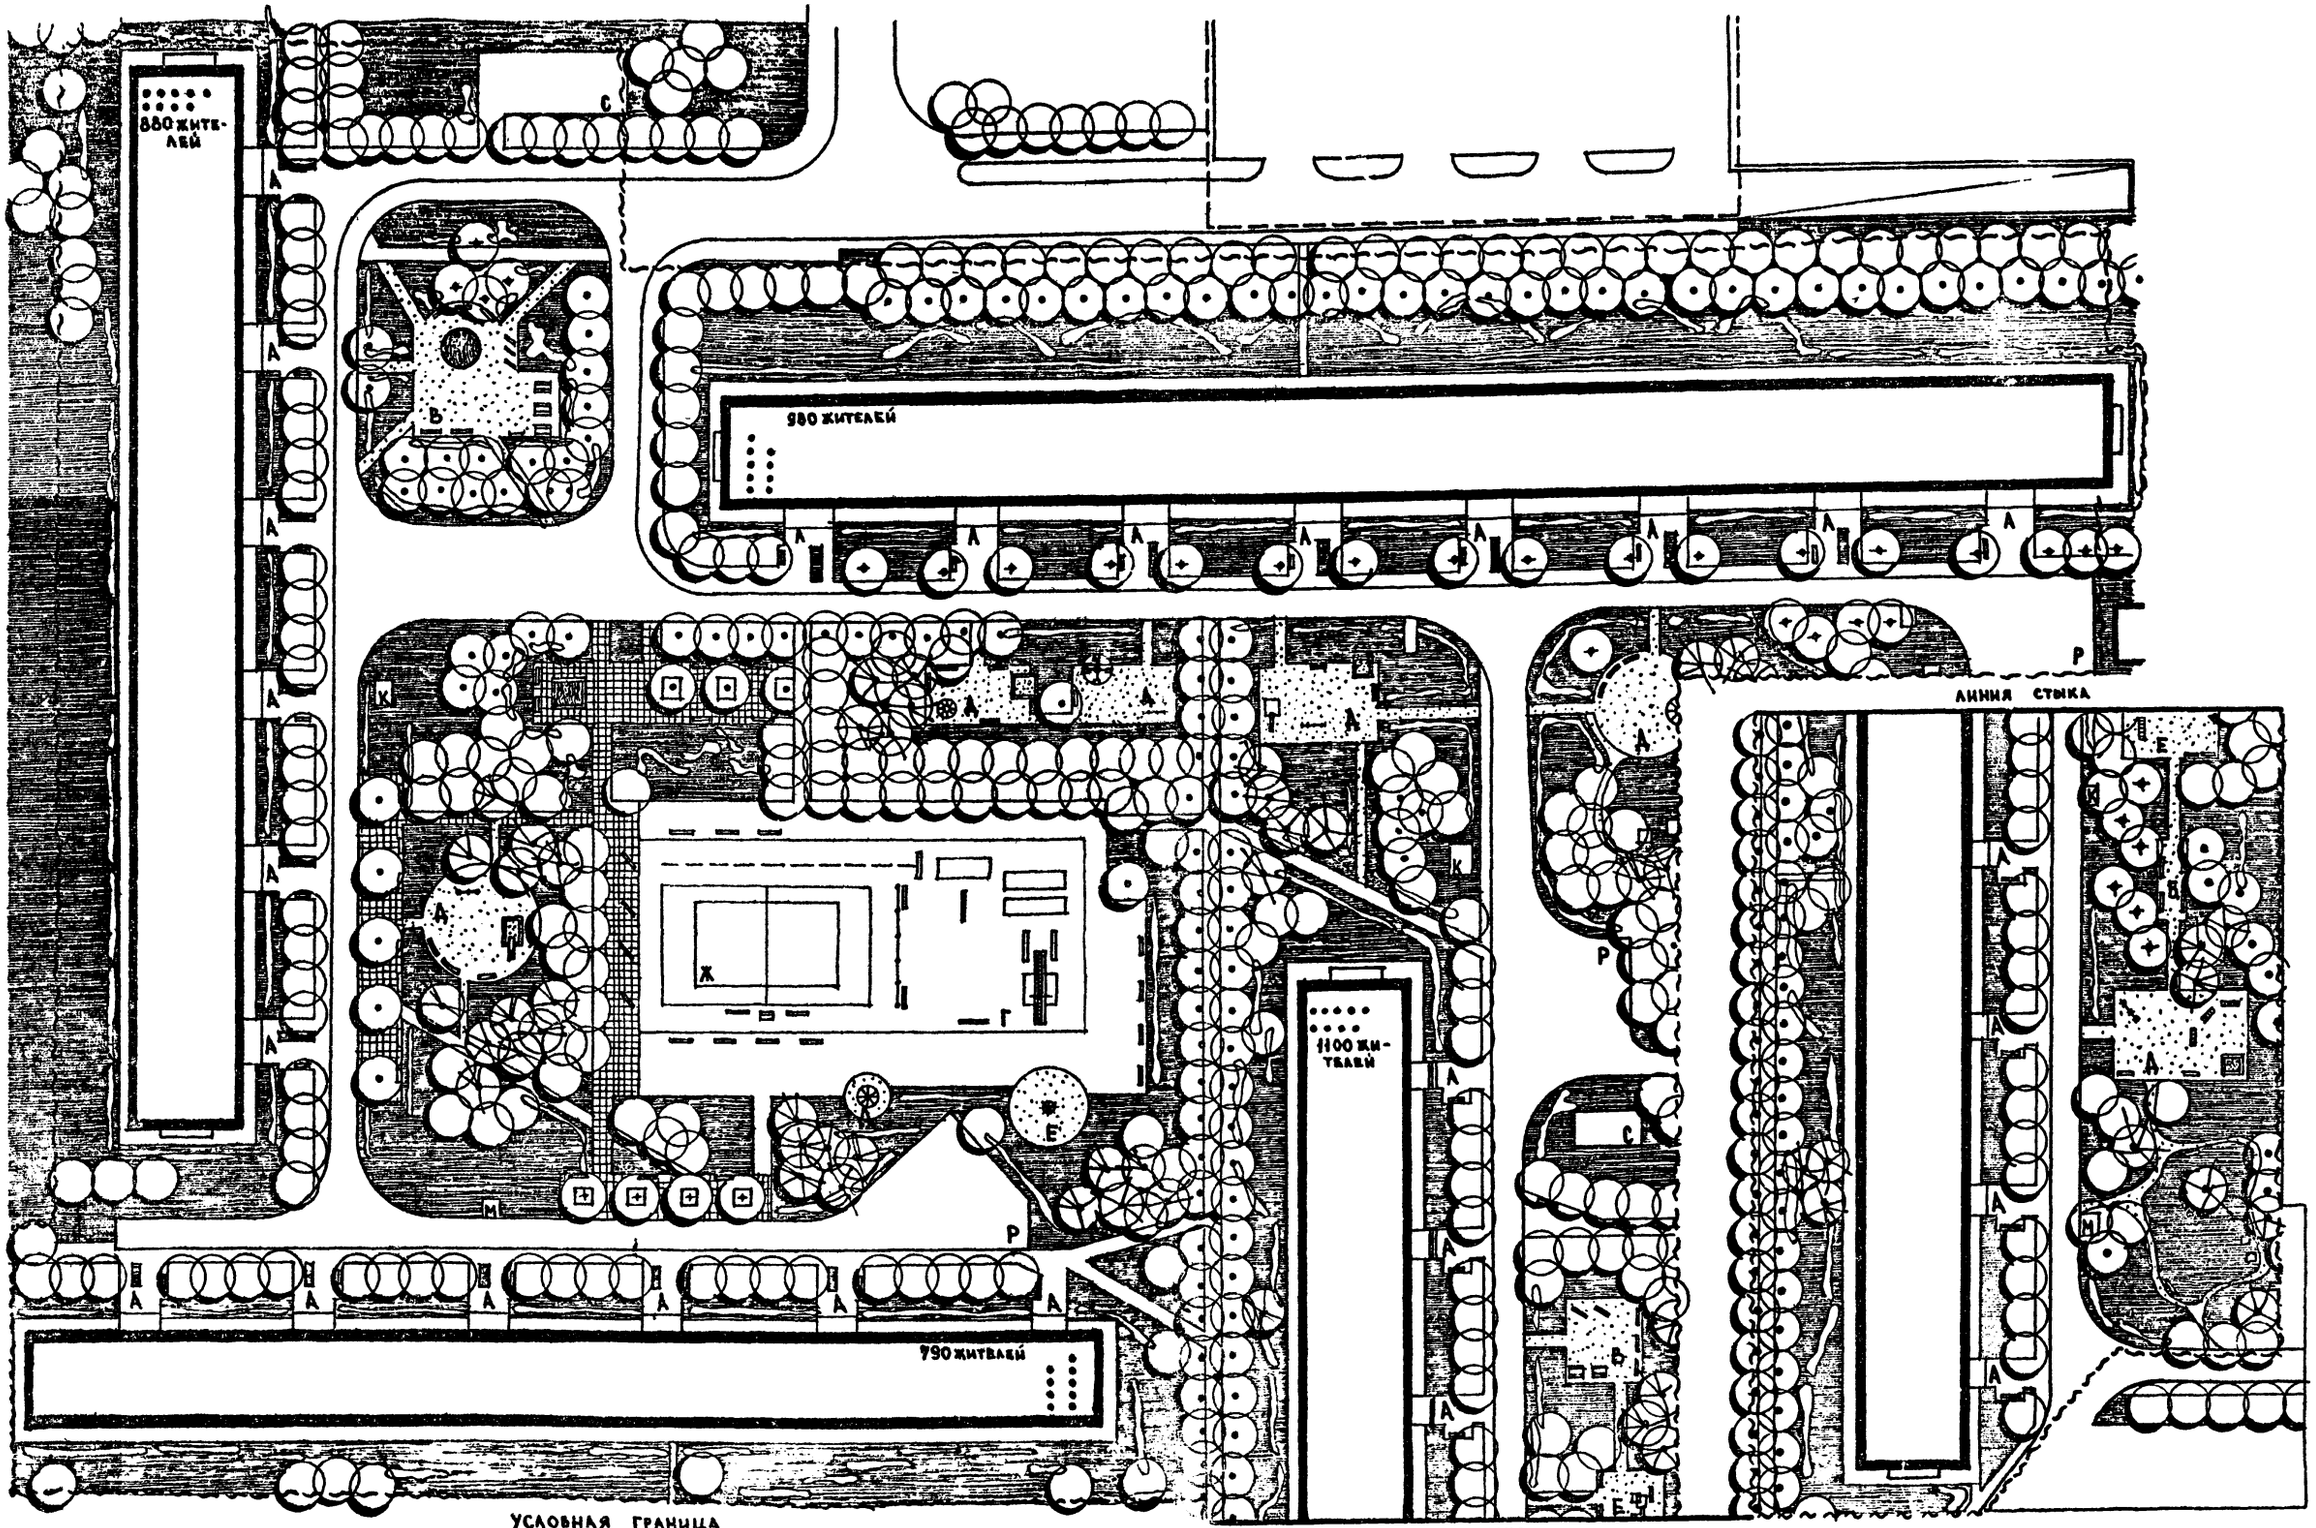

ПРИМЕЧАНИЕ:

Экспликацию и технико-экономические показатели см. на листе АС-25

МАСШТАБ 1:500

ЦНИИЭП градостроительства г. Москва	1977г.	Архитектурно-планировочные решения внешнего благоустройства, озеленения и оборудования участков жилых групп на 2,0-4,0 тыс. жителей (для 3-4 строительно-климатических зон).	Внешнее благоустройство и озеленение участка группы жилых домов на 3750 жителей. Генплан. Размещение малых форм архитектуры.	Типовые решения 320-57	Альбом I	АС-22

Гл. инж. пр. отдел	Фалеев	
Рук. маст. №5	Овчинников	Проверил
Гл. арх. пр-та	Савина	
Рук. гр. инж.	Кашинцева	Кашинцева
Ст. архитектор	Ильясова	
Ст. техник		Кашинцева

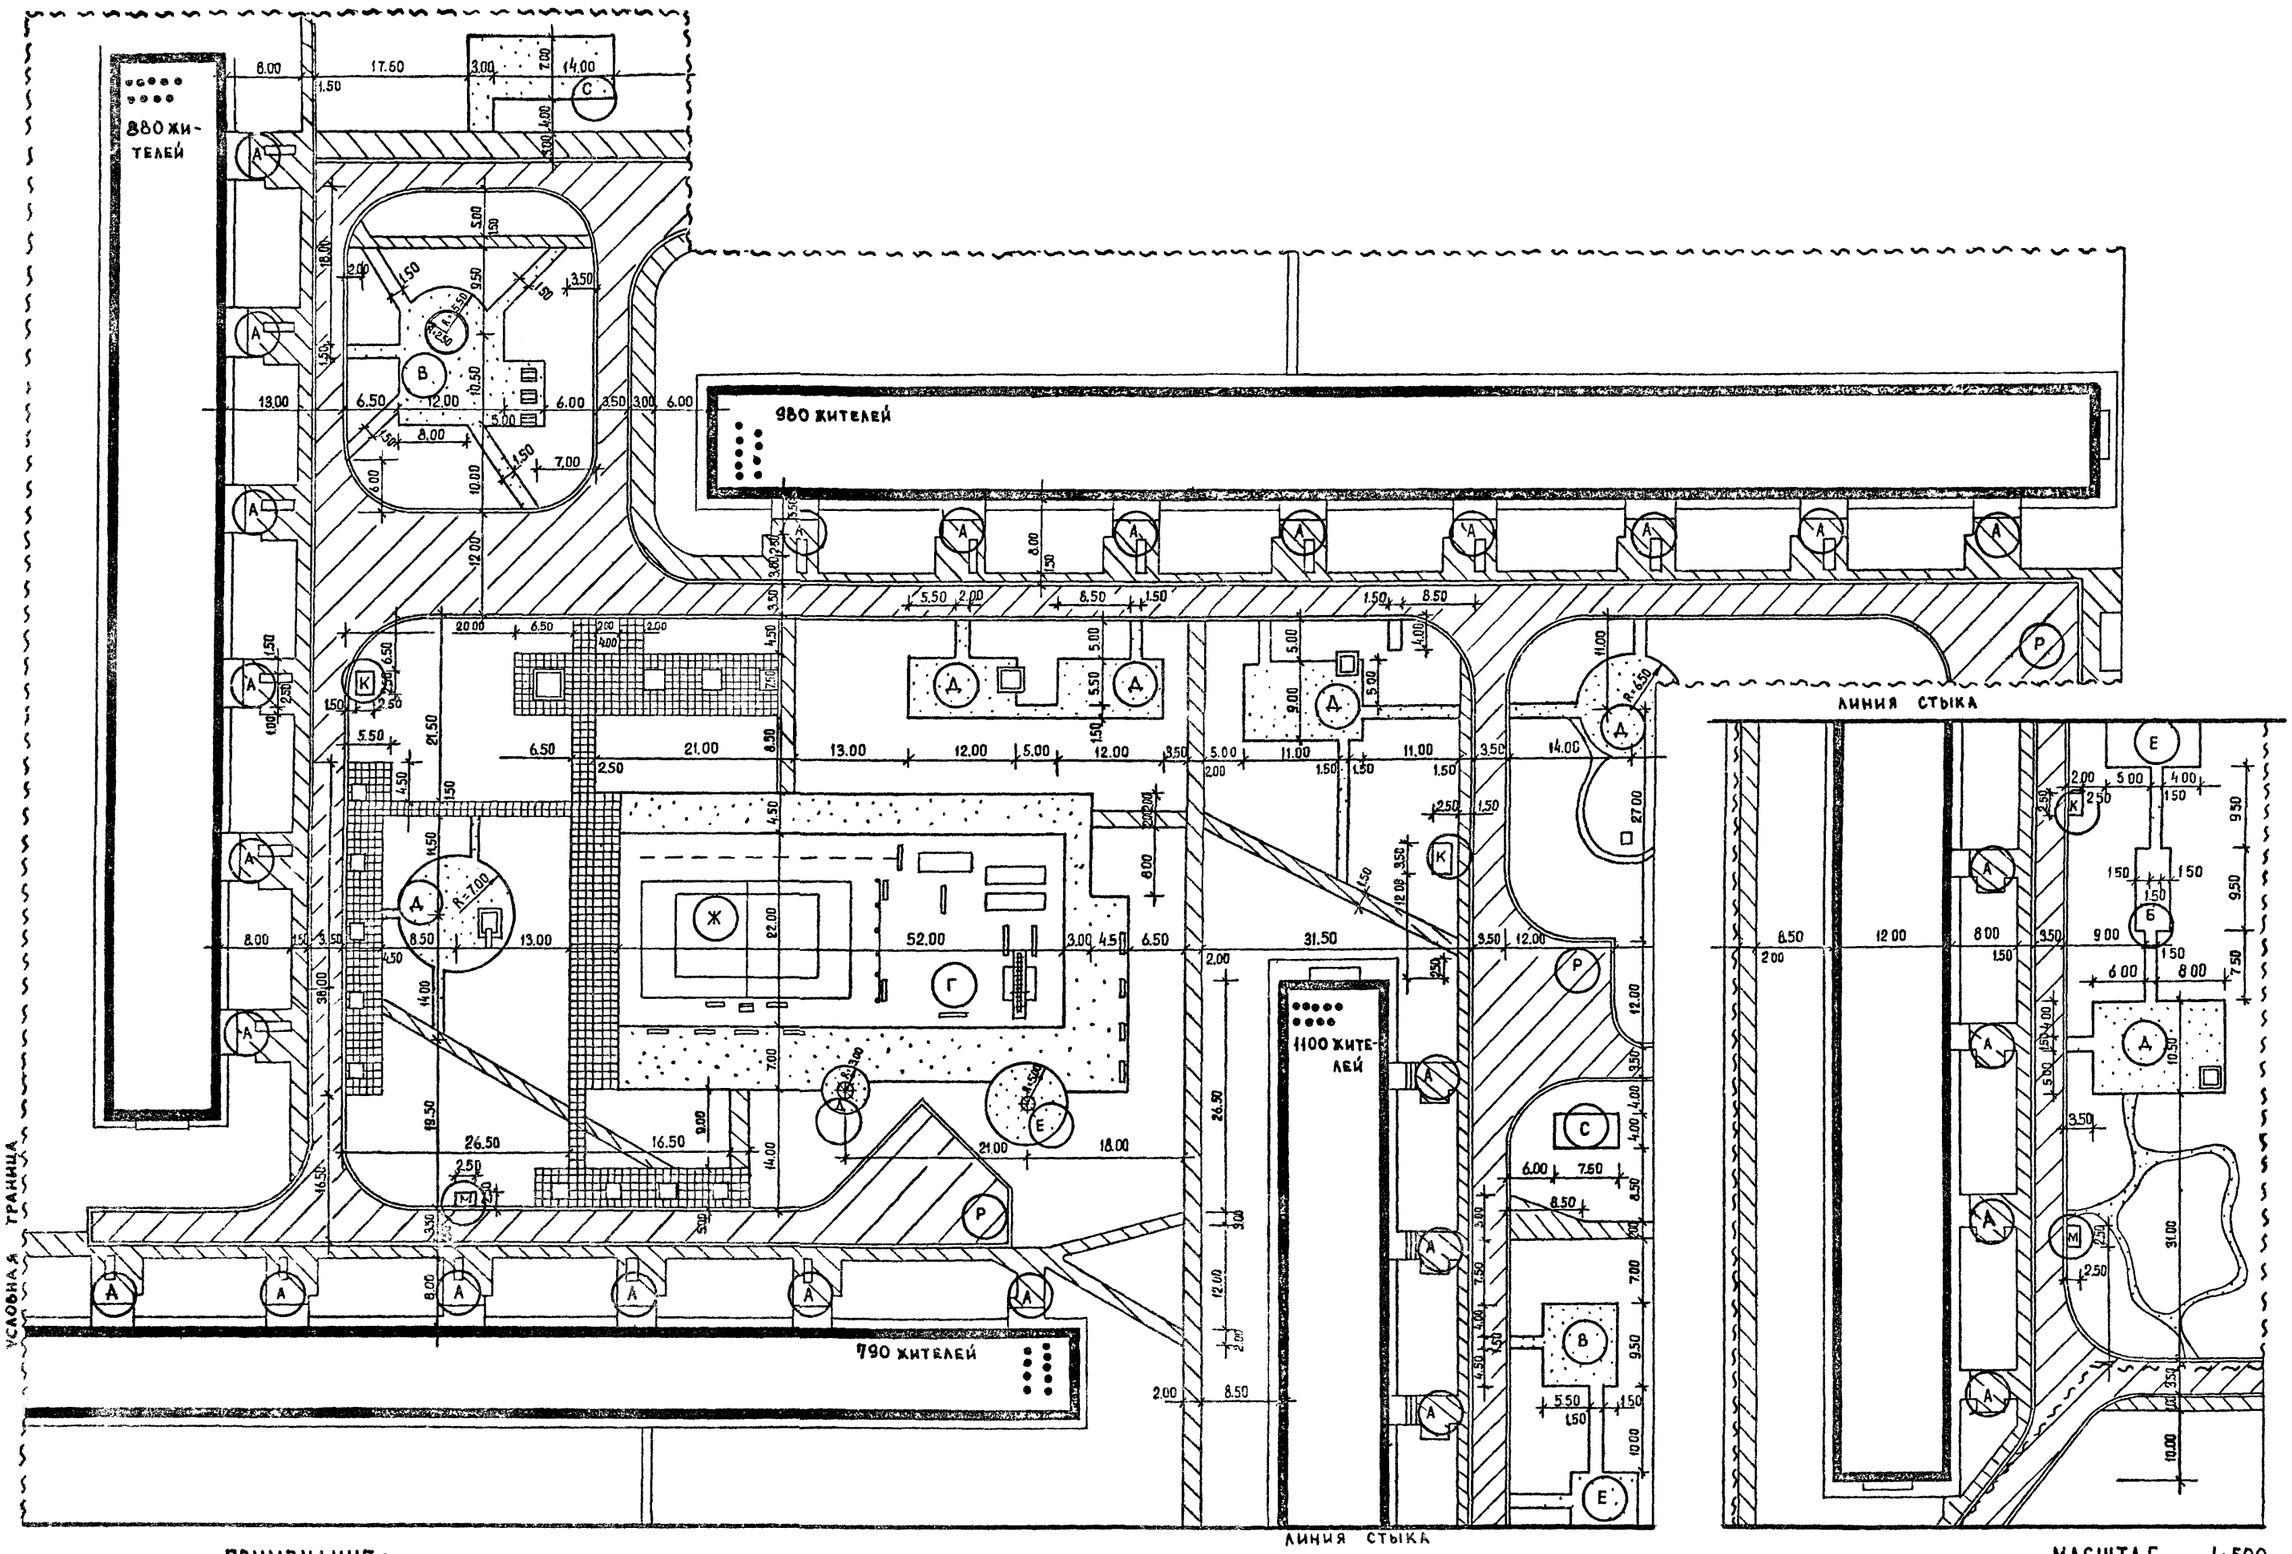

МАСШТАБ 1:500

ПРИМЕЧАНИЕ:
Технико-экономические показатели и экспликацию см. на листе АС-25

1977г	Архитектурно-планировочные решения внешнего благоустройства, озеленения и оборудования участков жилых групп на 20-40 тыс жителей (для 3-4 строительно-климатических зон)	Участок группы жилых домов на 3750 жителей. Разбивочный чертеж планировки. Схема покрытий	Типовые решения 320-57	Альбом I	АС-23

Рук. гр. арх. Вышинская
Ст. инженер Пеганова

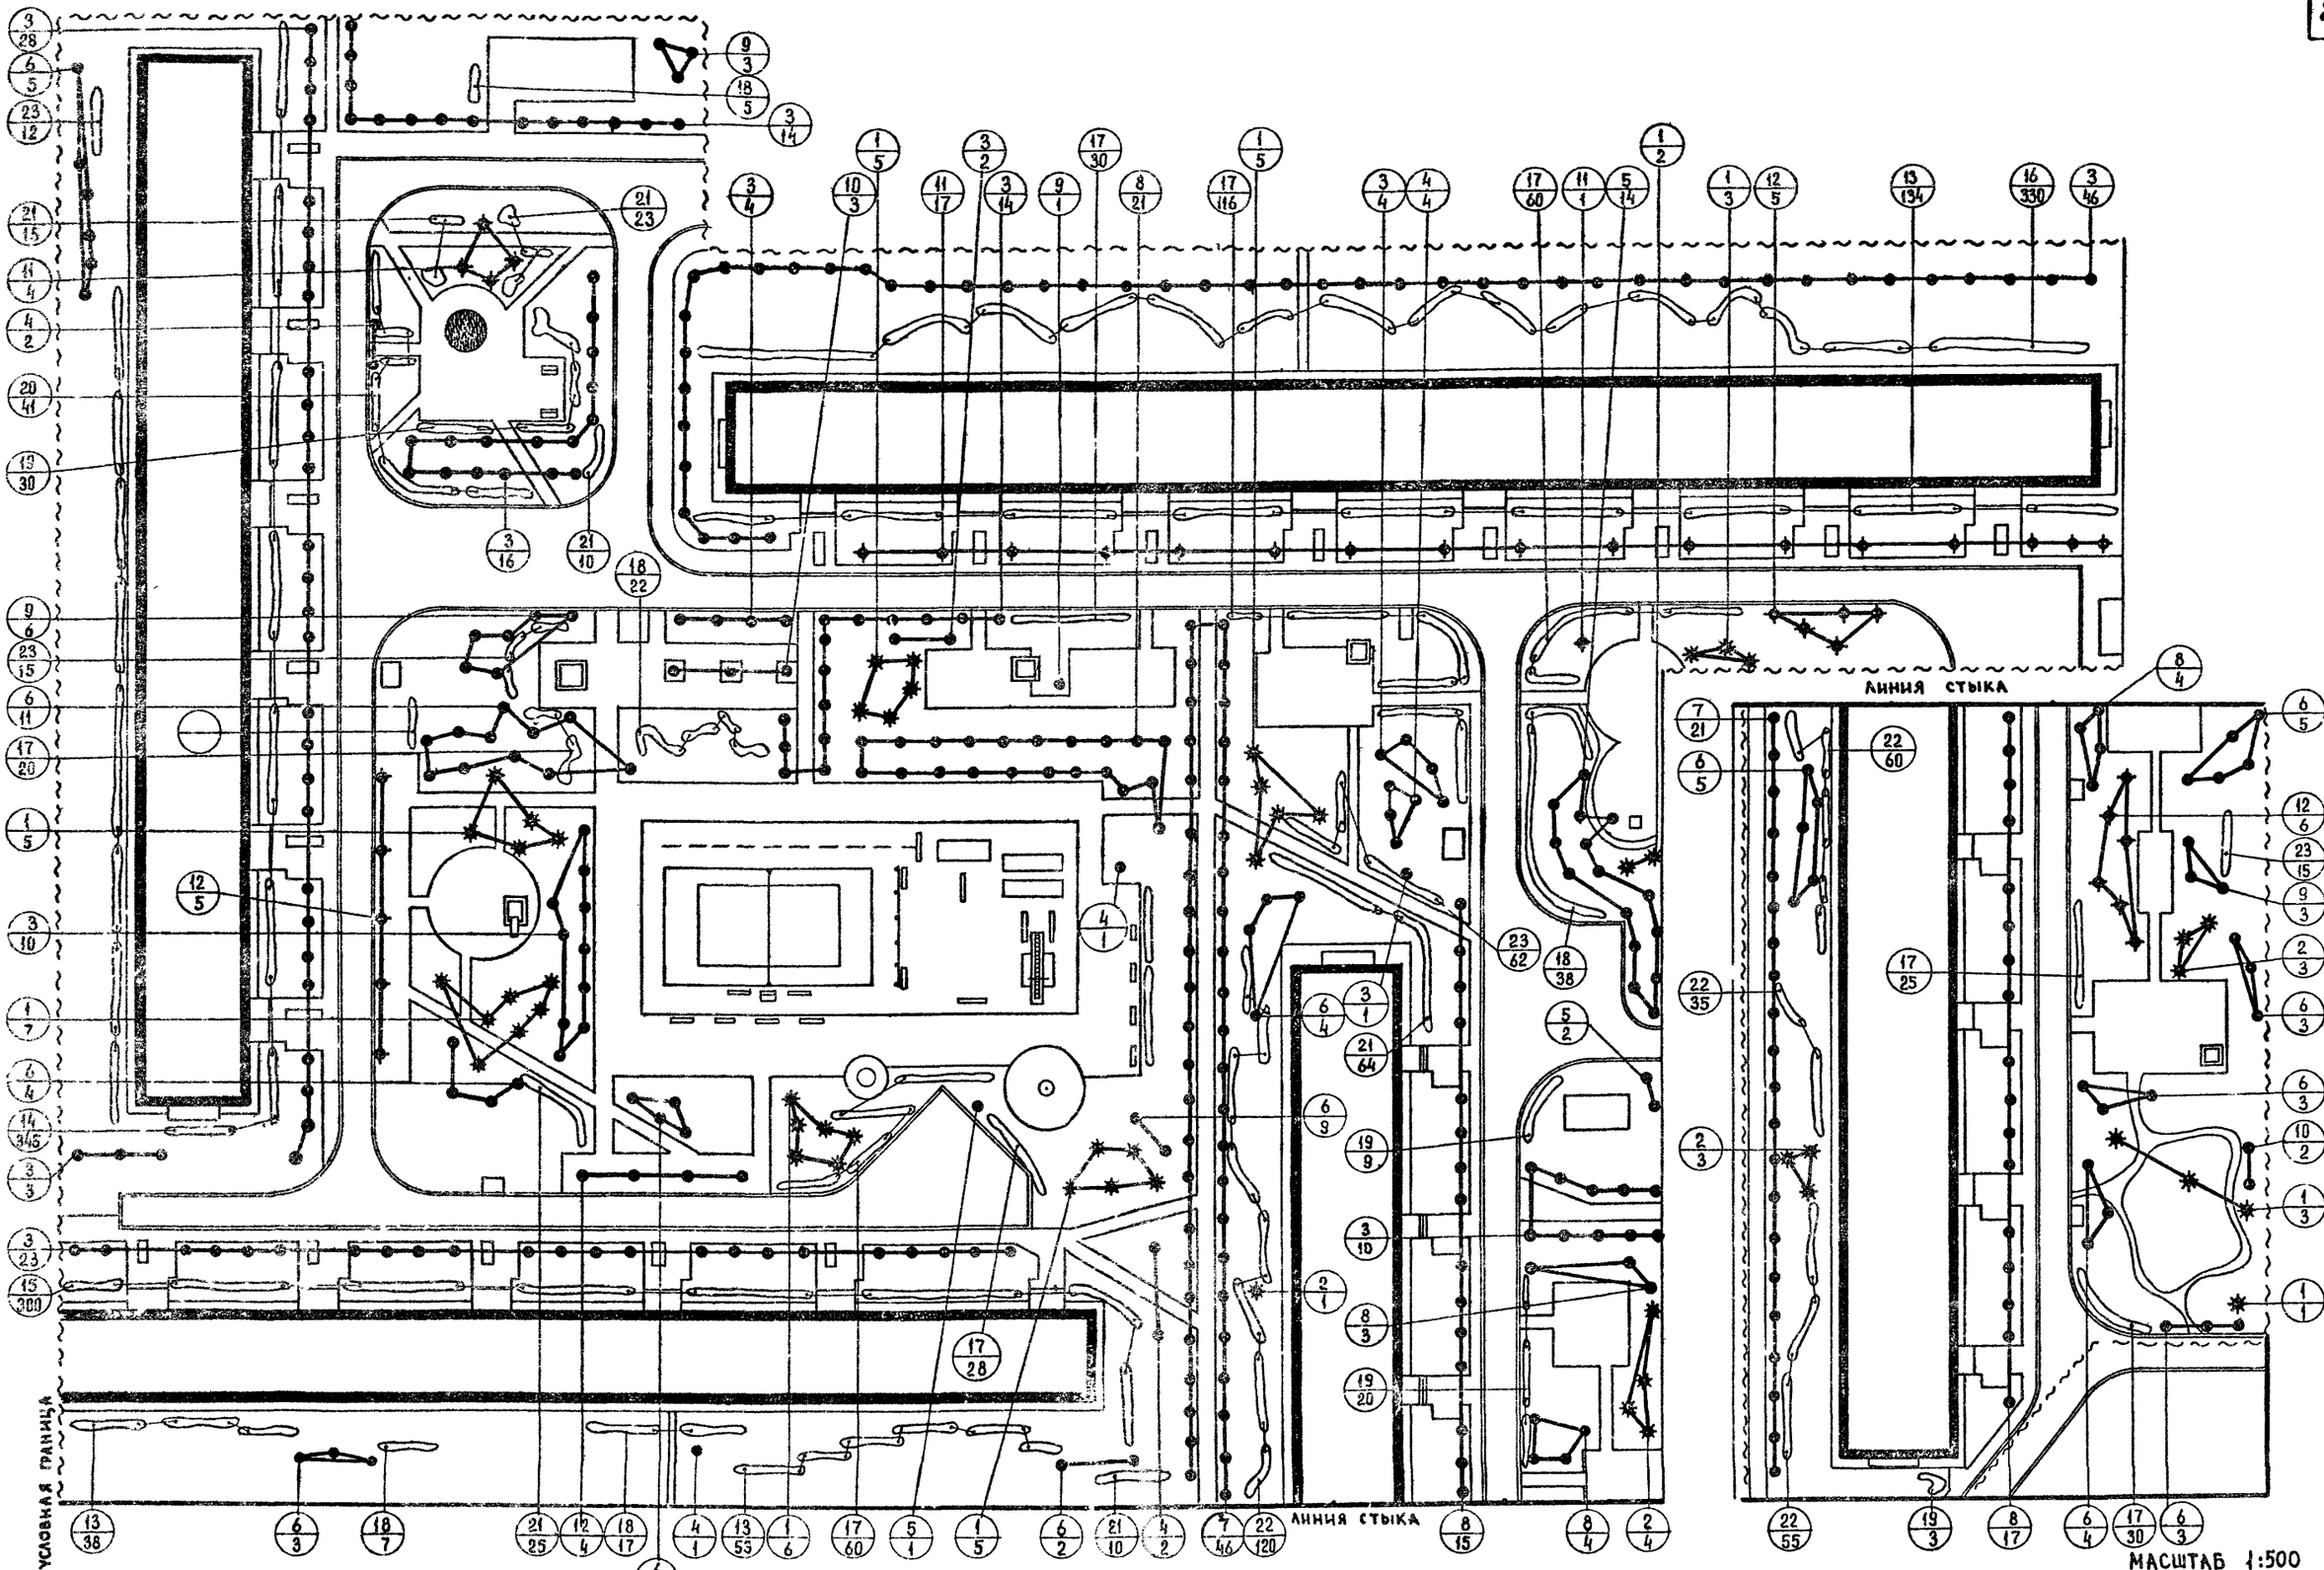

Масштаб 1:500

Примечание:

Таблицу ассортимента растений смотри на листе АС-25

1977г.	Архитектурно-планировочные решения внешнего благоустройства, озеленения и оборудования участков жилых групп на 2.0-4.0 тыс жителей (для 3-4 строительно-климатических зон)	Участок группы жилых домов на 3750 жителей. Озеленение.	Типовые решения 320-57	Альбом I	АС-24

Гл. инж. пр. отдела	Фалеев	Ст. техник	Канищева	
Рук. маст. №5	Овчинников	Проверил	Пеганова	
Гл. арх. пр-та	Савина			
Рук. гр. инж.	Кашинцева			
Ст. инженер	Дуванова			

ЦНИИП градостроительства г. Москва

ЭКСПЛИКАЦИЯ:

(А) – Площадка у входа в дом

(Б) – Площадка тихого отдыха

(В) – Площадка для настольных игр

(Г) – Площадка для спортивных игр

(Д) – Площадка для детей до 7 лет

(Е) – Площадка для детей от 8 до 14 лет

(С) – Площадка для сушки белья

(К) – Площадка для чистки ковров

(М) – Площадка для мусоросборников

(Р) – Временная автостоянка (паркинг)

(Ж) – Физкультурная комплексная площадка

(И) – Площадка для пинг-понга

ТЕХНИКО-ЭКОНОМИЧЕСКИЕ ПОКАЗАТЕЛИ

1. Площадь участка в условных границах – 38770 м²

в том числе

а) Под застройкой – 6640 м²

б) Под дорогами, проездами, стоянками асфальтированными – 3358 м²

в) Под тротуарами, дорожками и площадками асфальтированными – 2675 м²

г) Под дорожками и площадками с мощением из бетонной плитки – 778 м²

д) Под дорожками и площадками с щебеночным покрытием – 1898 м²

е) Под газоном с насаждениями – 21462 м²

ж) Под спортивными площадками – 1959 м²

ТАБЛИЦА АССОРТИМЕНТА РАСТЕНИЙ

№№ п/п и на чер.	Название растений	Стандарт	Кол-во штук
	ДЕРЕВЬЯ		
	ХВОЙНЫЕ		
1	Ель колючая	h = 2 м	10
2	Лиственница европейская	12-16 лет	11
	ЛИСТВЕННЫЕ		
3	Клен остролистный	6-11 лет	176
4	Клен остролистный ф. Шведлера	6-11 лет	70
5	Клен ясенелистный	3-5 лет	17
6	Вяз гладкий	6-11 лет	58
7	Береза бородавчатая	6-11 лет	67
8	Ясень обыкновенный	6-11 лет	64
9	Ива белая	6-11 лет	13
10	Акация белая	6-11 лет	5
11	Яблоня сливолистная	6-7 лет	22
12	Яблоня Недзвецкого	8-11 лет	20
	КУСТАРНИКИ		
13	Бирючина обыкновенная (в однорядной живой изгороди)	саж станд	225
14	Кизильник блестящий (в однорядной живой изгороди)	—"—	345
15	Спирея Ван-Гутта (в однорядной живой изгороди)	—"—	300
16	Жимолость татарская (в группах)	—"—	330
17	Дерен белый (в группах)	—"—	369
18	Сирень венгерская (в группах)	—"—	89
19	Сирень обыкновенная (сортовая в группах)	—"—	62
20	Смородина золотистая (в группах)	—"—	41
21	Снежнеягодник кистистый (в группах)	—"—	159
22	Спирея калинолистная (в группах)	—"—	270
23	Шиповник обыкновенный ф краснолистная (в группах)	—"—	104
24	Газон обыкновенный		

1977г.	Архитектурно-планировочные решения внешнего благоустройства, озеленения и оборудования участков жилых групп на 2.0-4.0 тыс. жителей (для 3-4 строительно-климатических зон)	Участок группы жилых домов на 3750 жителей Сводный лист таблиц	Типовые решения 320-57	Альбом I	АС-25

Гл. арх. пр-та Сабина; Рук. гр. арх. Вышинская; Ст. инженер Леганова; Рук. маст. №5; Гл. арх. пр-та; Проверил; Кашинцева

г. Москва

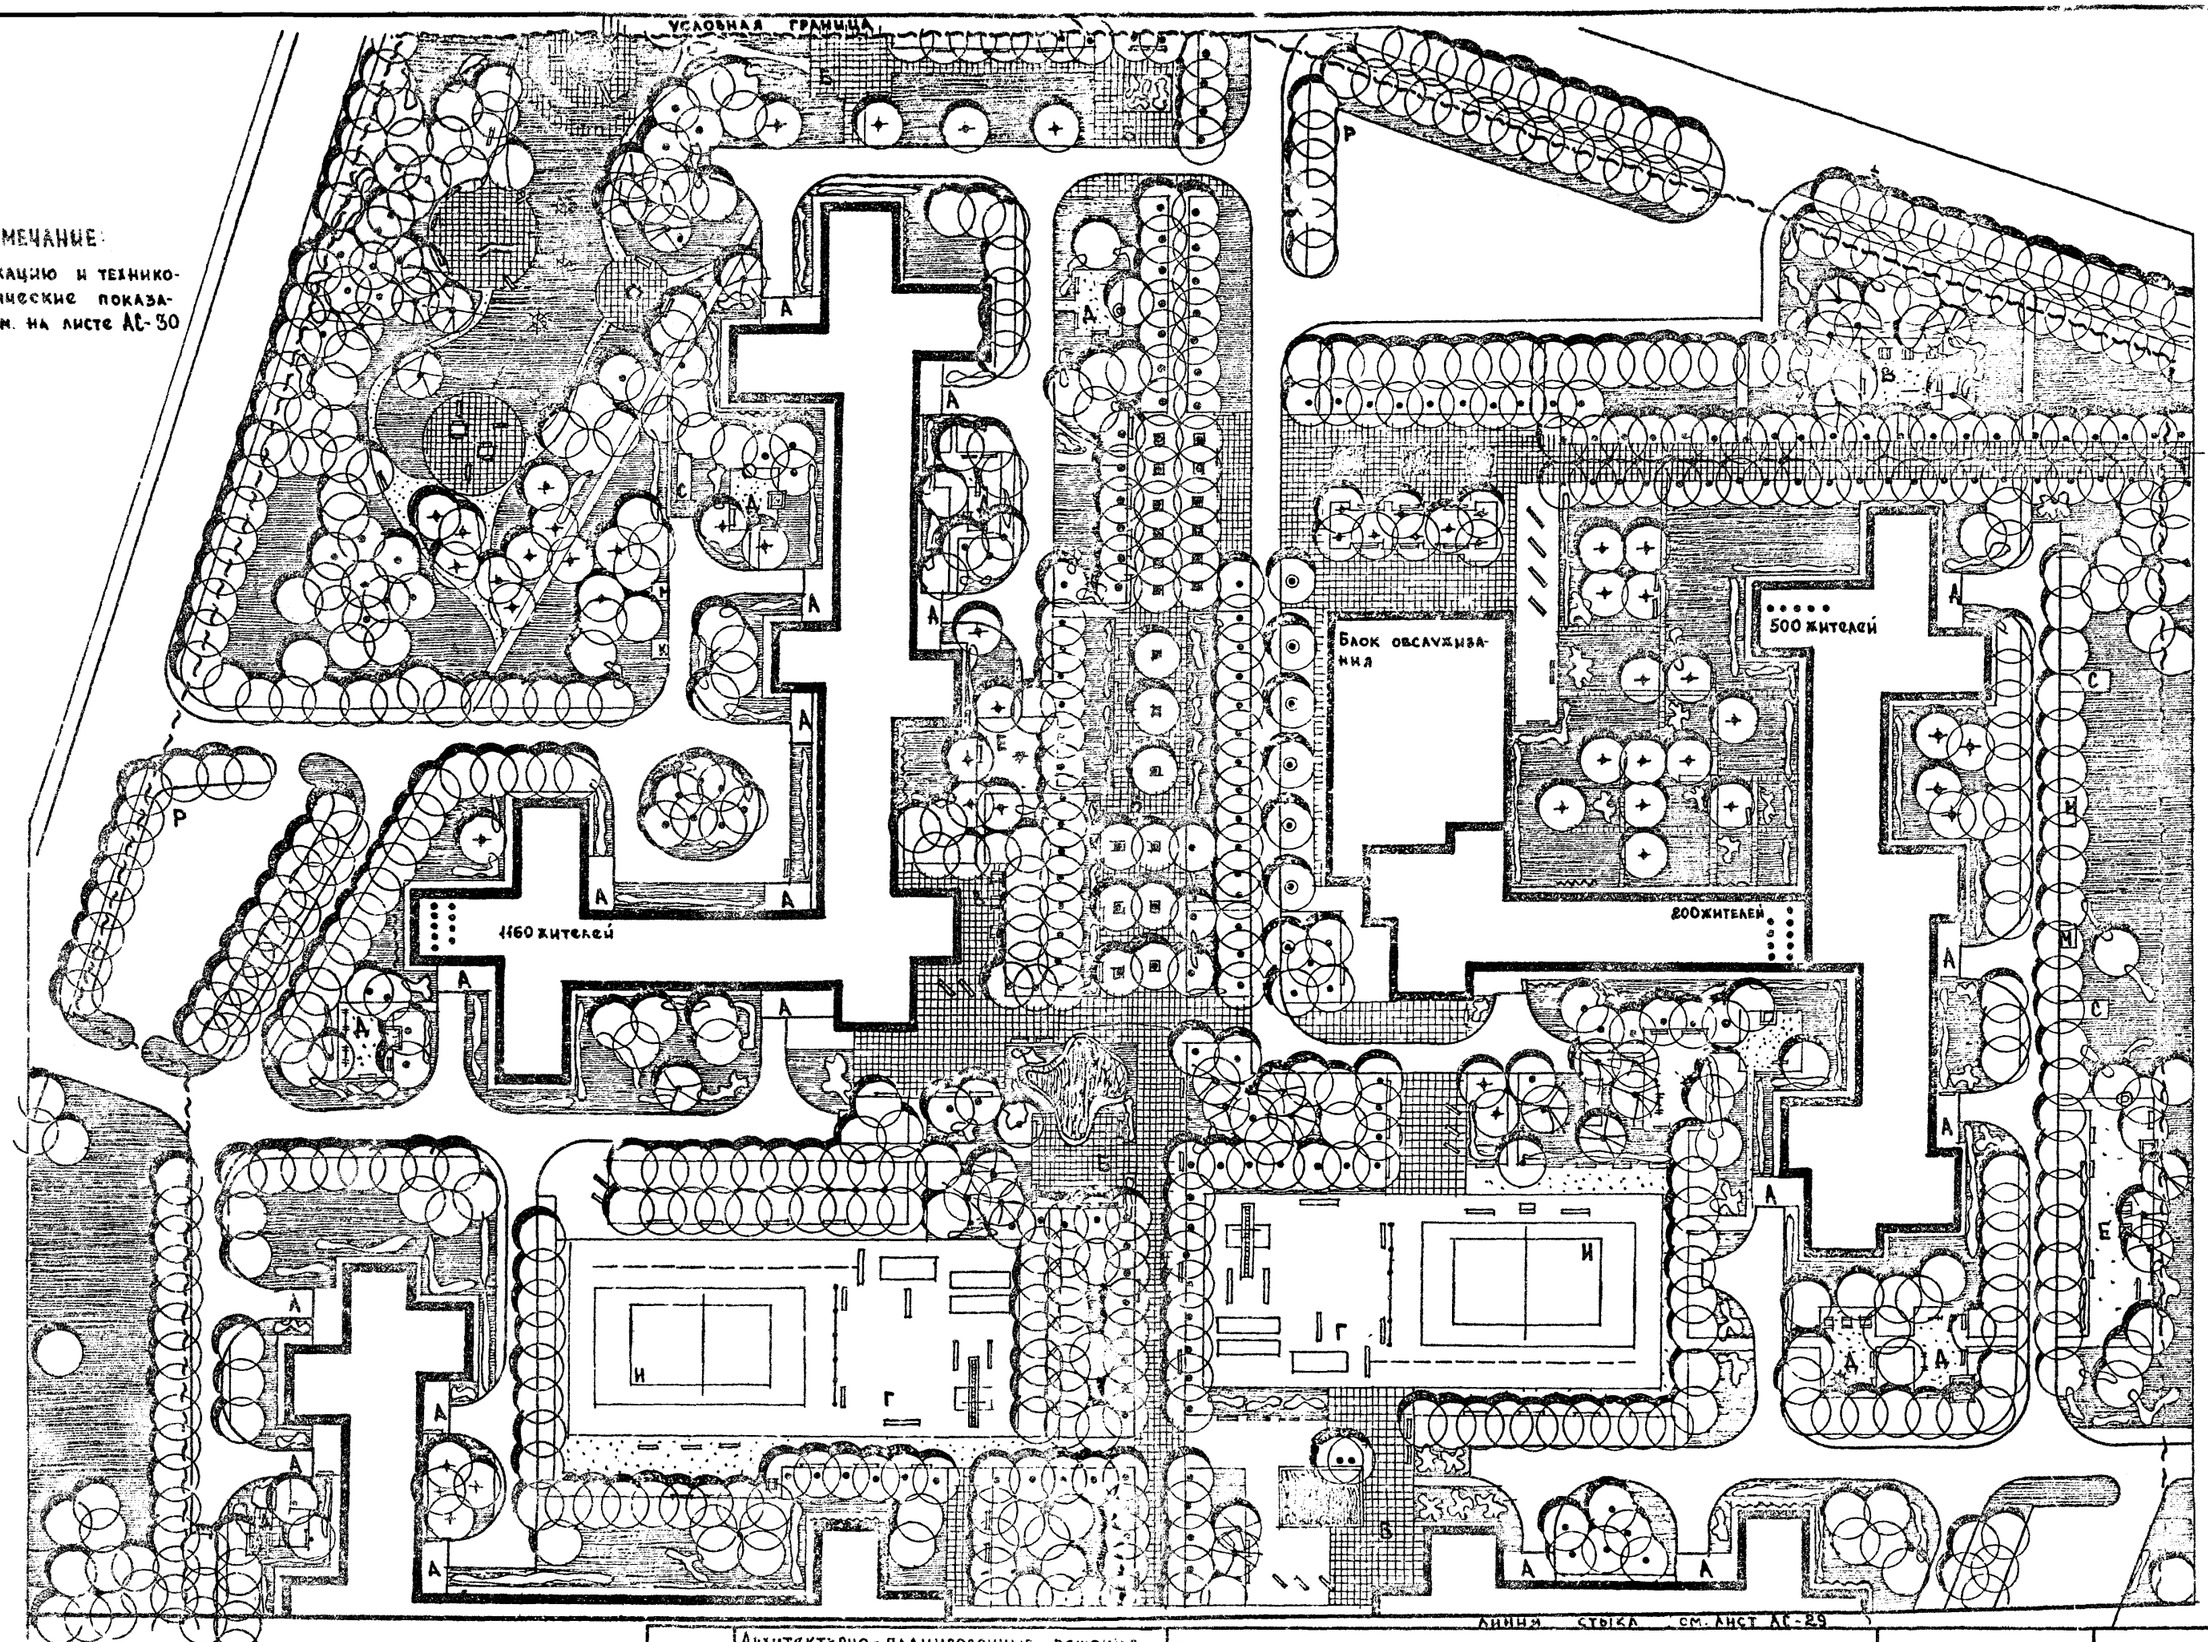

Гл. инж. пр-та	Уллеев	Техник	Канищева		
Рук. маст. № 5	Овчинников	Проверил	Кашинцева		
Гл. арх. пр-та	Сабина				
Рук. гр. инж.	Кашинцева				
Ст. архитектор	Ильясова				

ЦНИИПградостроительства г. Москва

Масштаб 1:500	1977г	Архитектурно-планировочные решения внешнего благоустройства, озеленения и оборудования участков жилых групп на 20-40 тыс. жителей (для 3-4 строительно-климатических зон).	Внешнее благоустройство и озеленение участка группы жилых домов на 1800 жителей. Генплан. Размещение малых форм архитектуры.	Типовые решения 320-57	Альбом I	АС-26

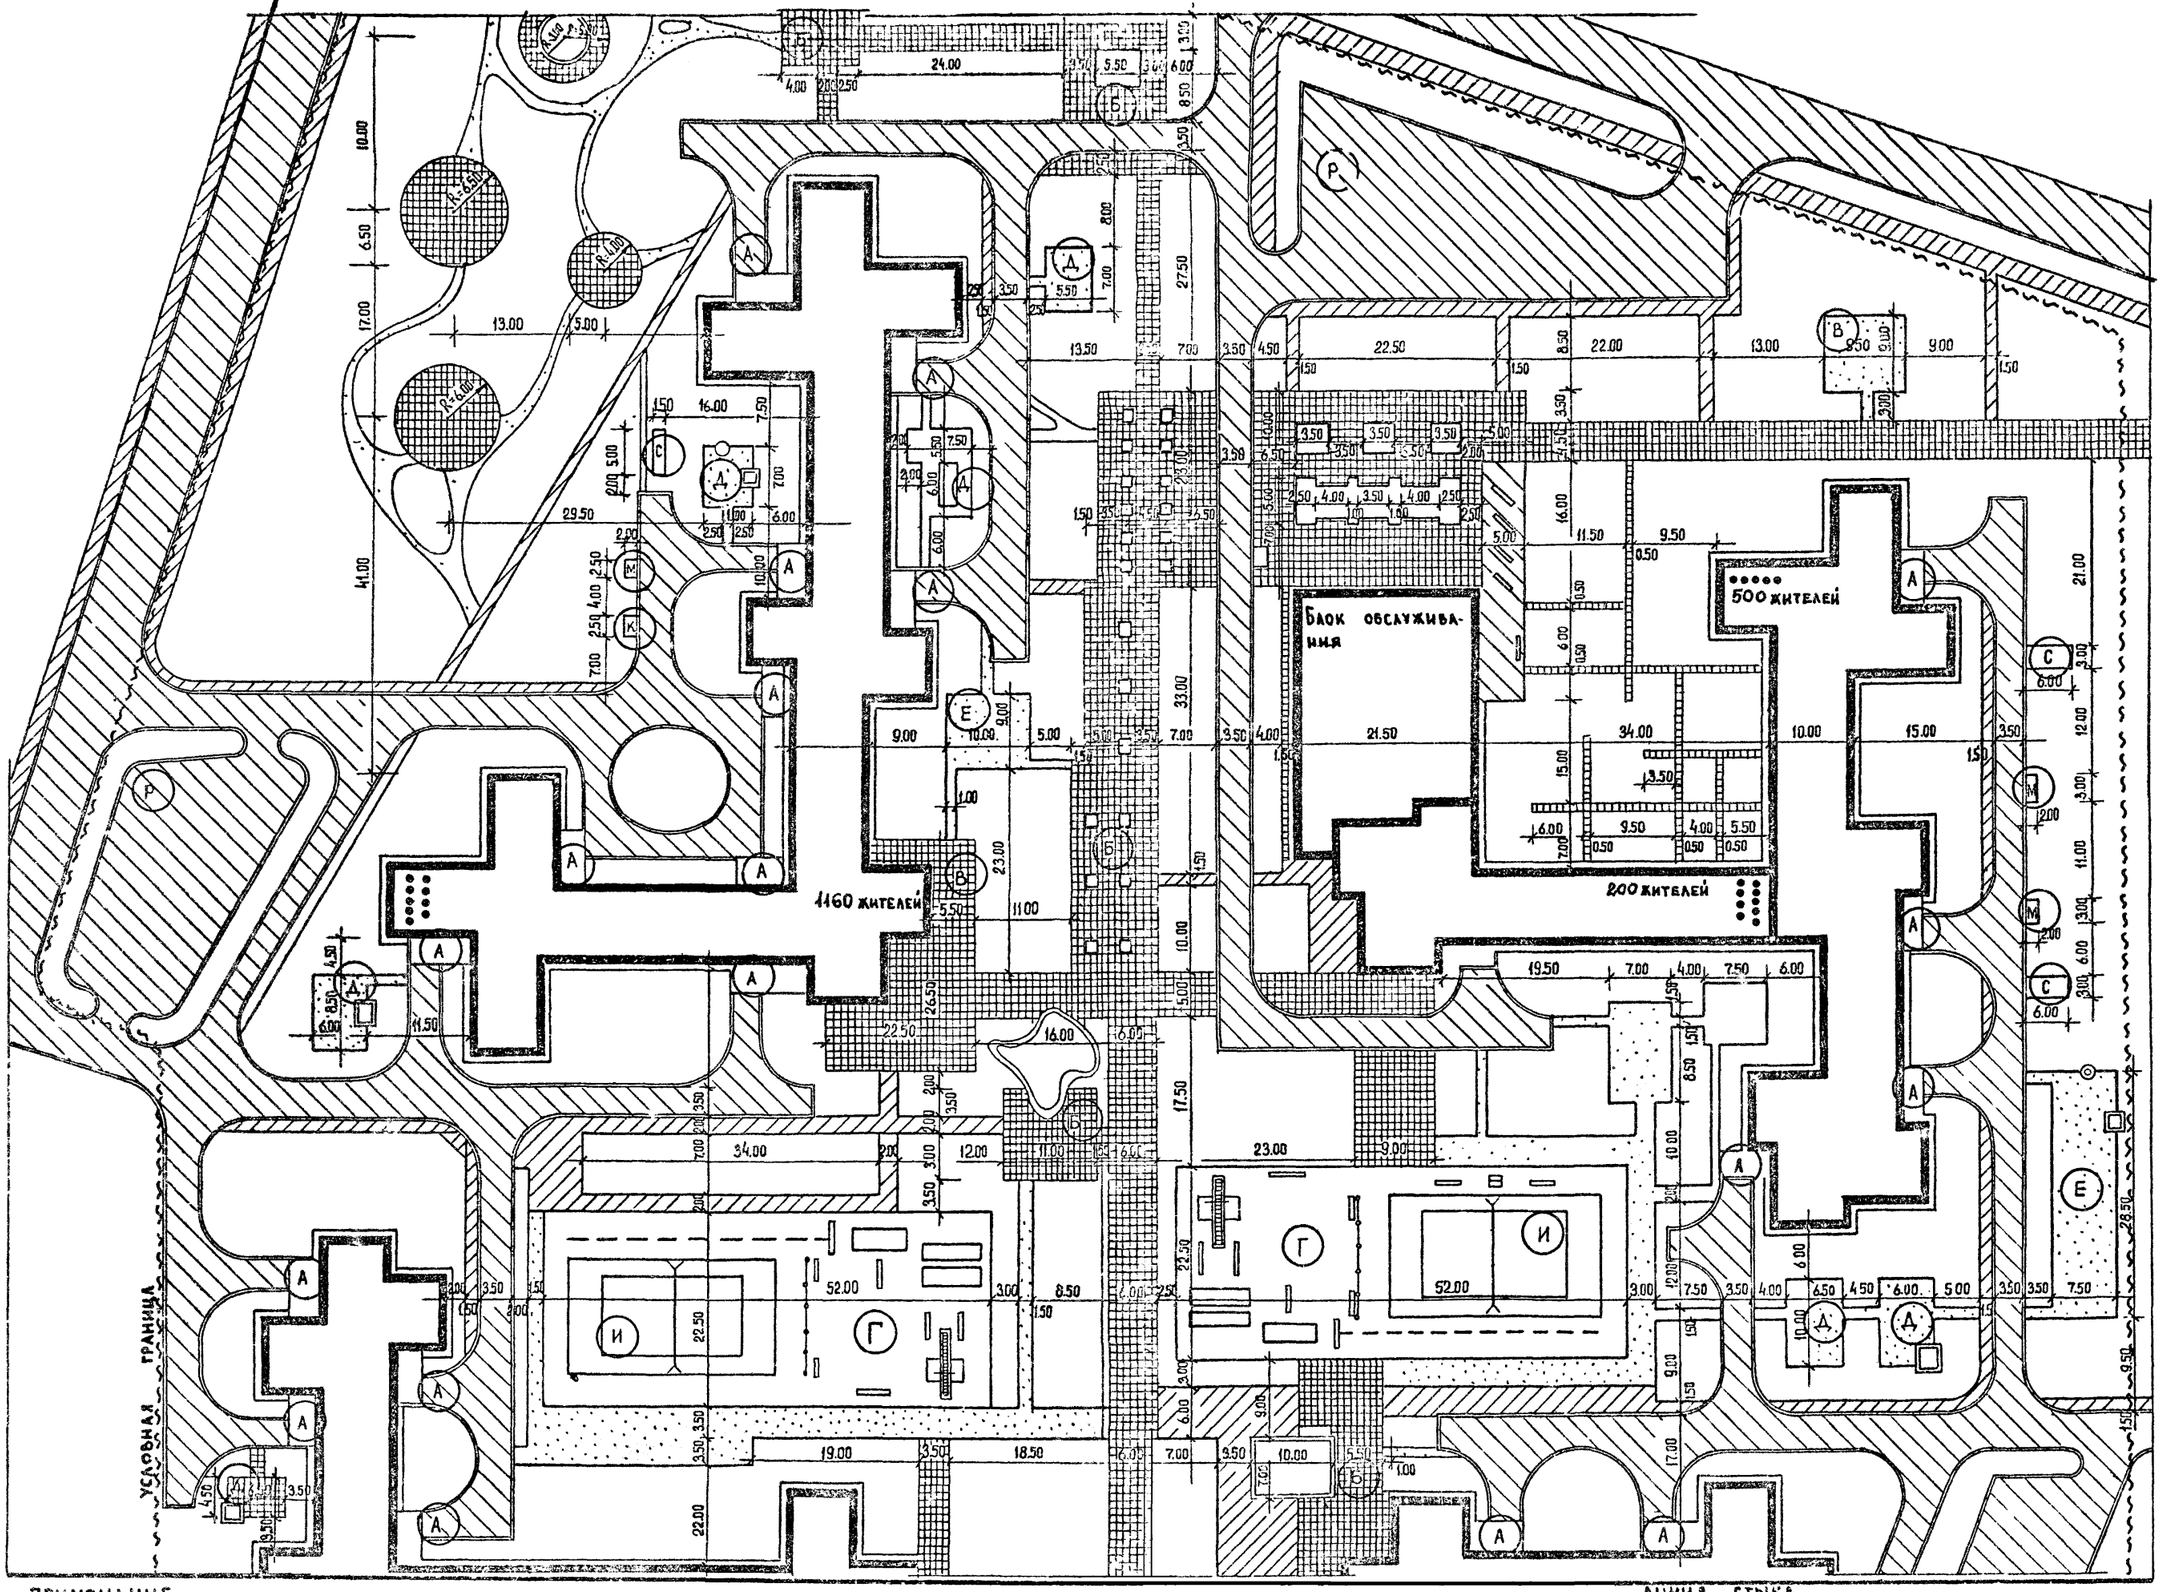

ПРИМЕЧАНИЕ:

Технико-экономические показатели и экспликацию см. на листе АС-30

МАСШТАБ 1:500

1977г.	Архитектурно планировочные решения внешнего благоустройства, озеленения и оборудования участков жилых групп на 2.0-4.0 тыс. жителей (для 3-4 строительно-климатических зон)	Участок группы жилых домов на 1800 жителей. Разбивочный чертеж планировки. Схема покрытий.	Типовые решения 320-57	Альбом I	АС-27

Рук. маст. мо	Ковшинников	Проверил	Клишинцева
Гл. арх. пр-та	Савина		
Рук. гр. арх.	Вышинская		
Ст. инженер	Пеганова		

г. Москва

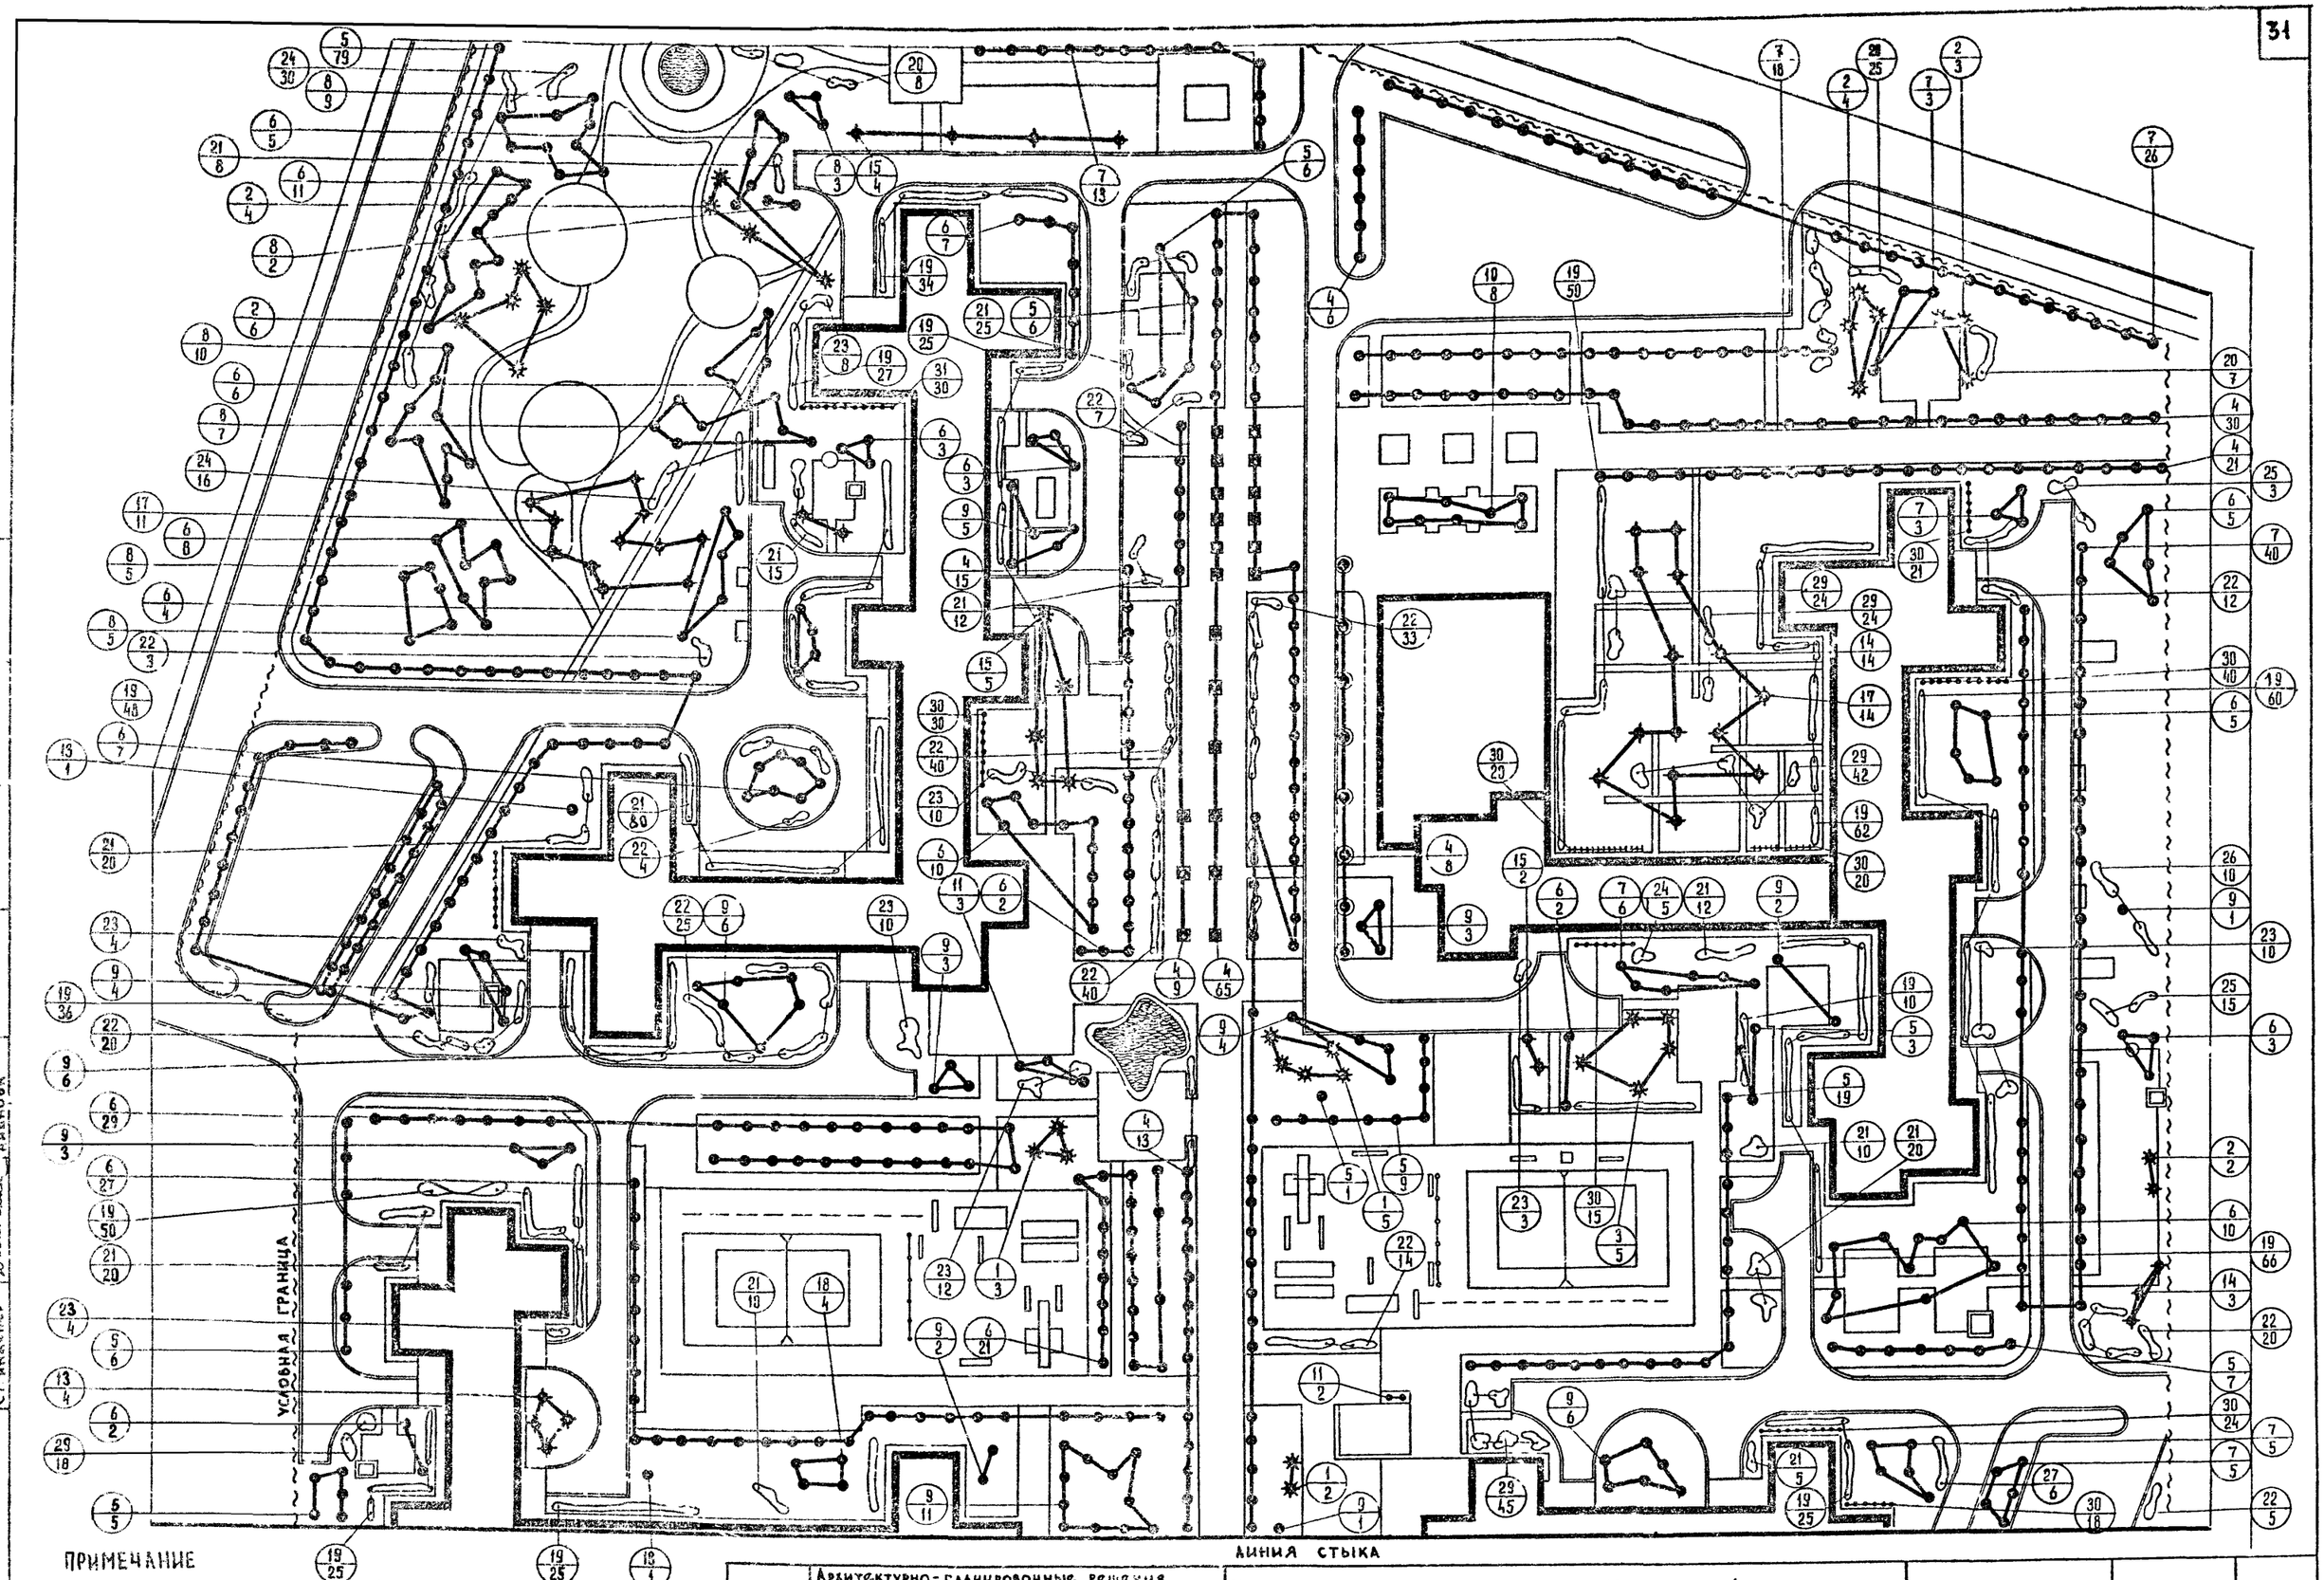

ПРИМЕЧАНИЕ

Таблицу ассортимента растений см. на листе АС-29,31

МАСШТАБ 1:500

1977г.	Архитектурно-планировочные решения внешнего благоустройства, озеленения и оборудования участков жилых групп на 2.0-4.0 тыс. жителей (для 3-4 строительно-климатических зон)	Участок группы жилых домов на 1800 жителей. Озеленение.	Типовые решения 320-57	Альбом I	АС-28

Гл. инж. пр. отдел	Ф. Чалеев	Ст. техник	Канищев
Рук. маст. № 5	Овчинников	Проверил	Поганова
Гл. арх. пр-та	Сальина		
Рук. гр. инж.	Кашинцева		
Ст. инженер	Дивнова		

Адостроительство г. Москва

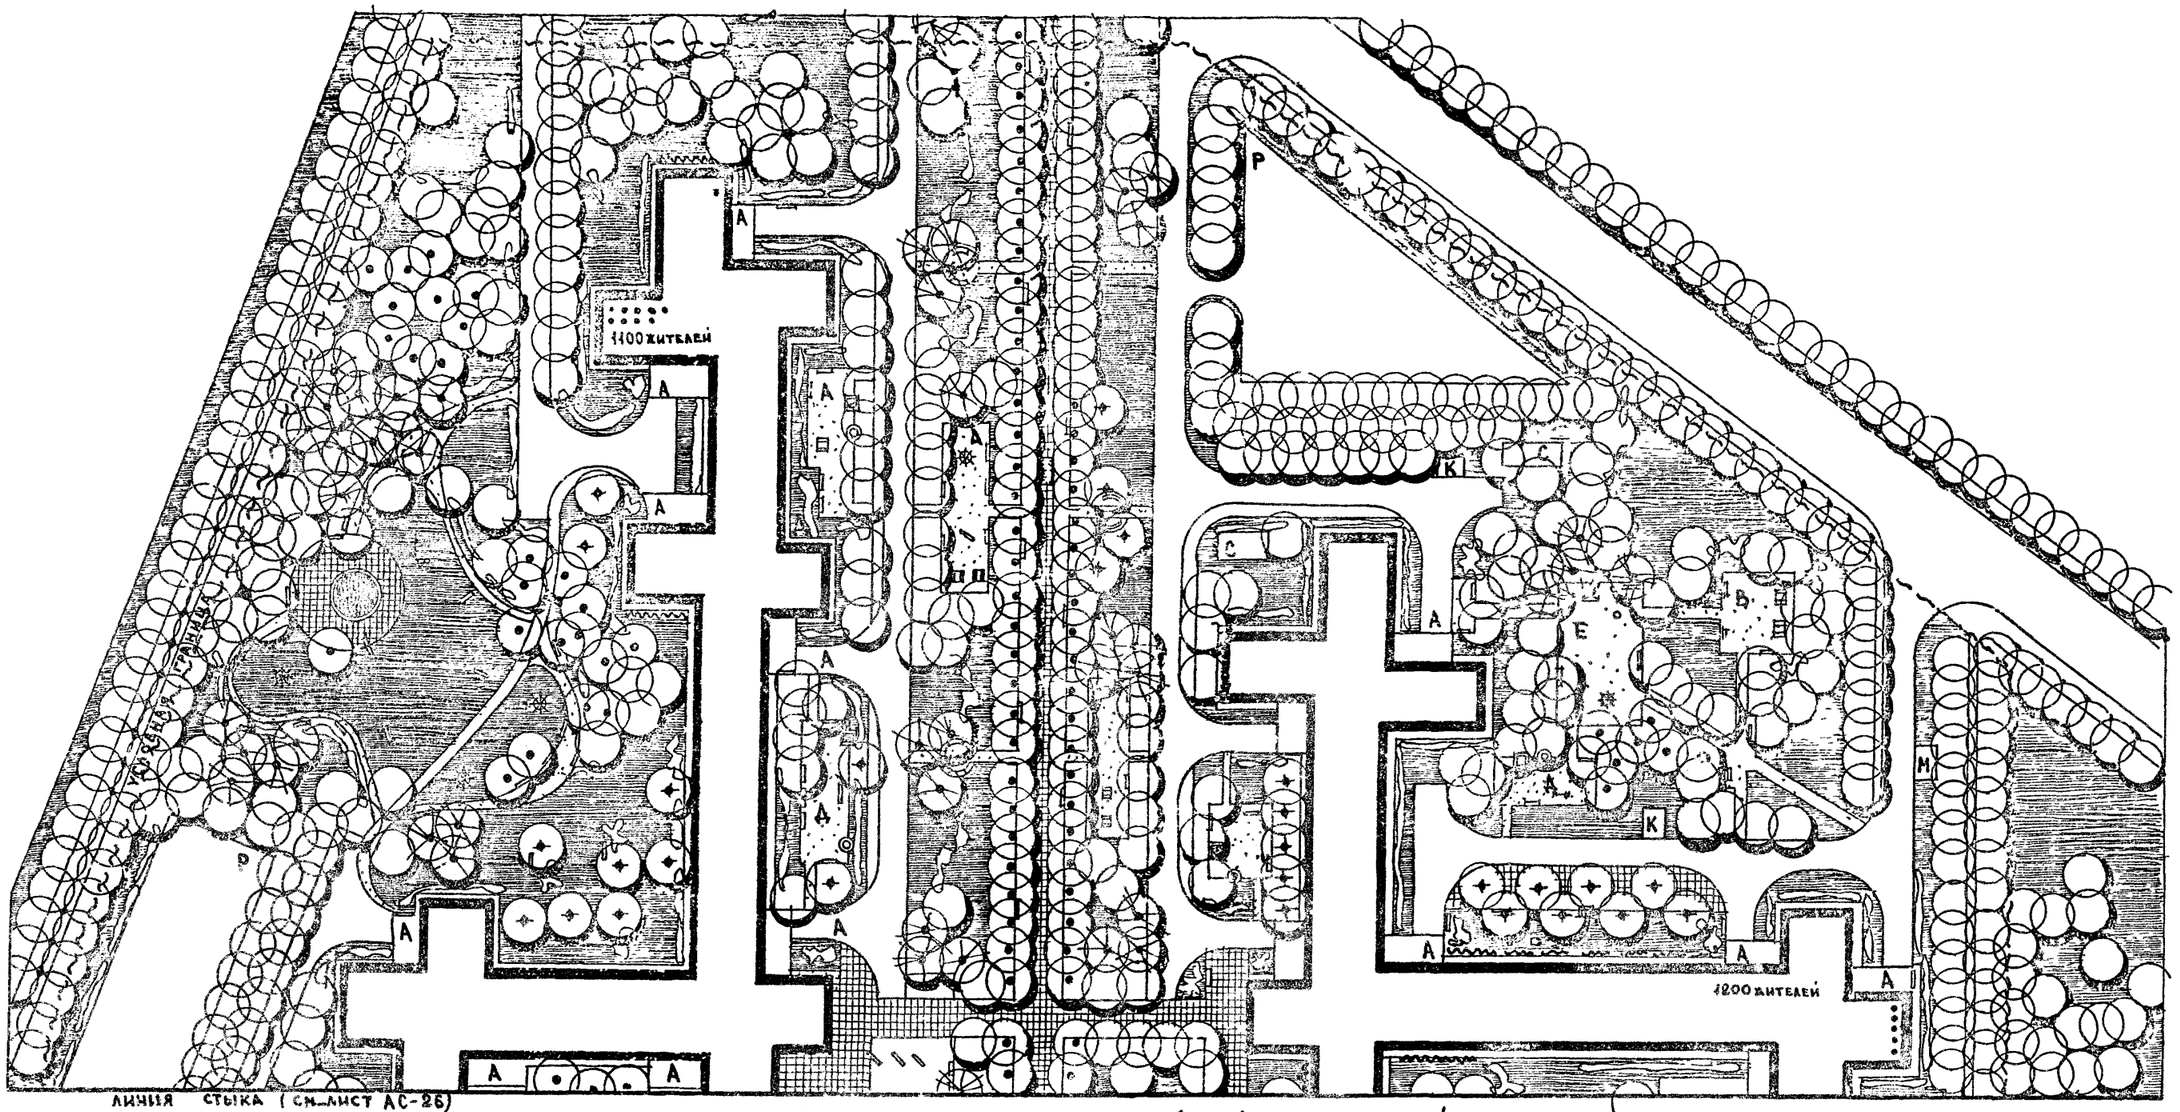

Таблица ассортимента растений / продолжение /

Н.п. п/п на чер	Название растений	Стандарт	Кол-во штук к листу АС-31	Кол-во штук к листу АС-29
1	2	3	4	5
10	Катальпа великолепная	6-11 лет	—	8
11	Ива вавилонская	6-11 лет	—	5
12	Платан восточный	10-12 лет	3	—
13	Груша обыкновенная (сортовая)	6-7 лет	—	5
14	Яблоня обыкновенная (сортовая)	6-7 лет	15	17
15	Алыча ф. слива Писсарда	6-7 лет	4	11
16	Абрикос обыкновенный	6-7 лет	9	—
17	Яблоня сливолистная	6-7 лет	—	25
18	Акация ленкоранская	6-11 лет	—	5
	Кустарники			
19	Бирючина обыкновенная (в двухрядной живой изгороди)	саж. станд.	359	543
20	Айва японская высокая	—"—	—	40
21	Чубушник венечный	—"—	60	237
22	Сирень обыкновенный	—"—	210	223
23	Сирень индийская (лагерстремия)	—"—	12	61
24	Боярышник съедобный	—"—	23	51
25	Бузина черная	—"—	15	18
26	Лох узколистный	—"—	—	10
27	Гранат обыкновенный	—"—	11	6
28	Форзиция зеленая	—"—	67	—
29	Роза (сортовая)	—"—	36	153
	Вьющиеся			
30	Виноград обыкновенный	саж. станд.	138	228
31	Вистерия китайская (глициния)	—"—	51	30
32	Газон обыкновенный			

Примечание: Начало таблицы ассортимента см. на листе АС-31

Масштаб 1:500

1977г.	Архитектурно-планировочные решения внешнего благоустройства, озеленения и оборудования участков жилых групп на 20-40 тыс. жителей (для 3-4 строительно-климатических зон)	Внешнее благоустройство и озеленение участка группы жилых домов на 2300 жителей. Генплан. Размещение малых форм архитектуры.	Типовые решения 320-57	Альбом I	АС-29

Москва

Гл. арх. пр-та — Савина
Рук. гр. инж. — Кашинцева
Ст. архитектор — Ильясова

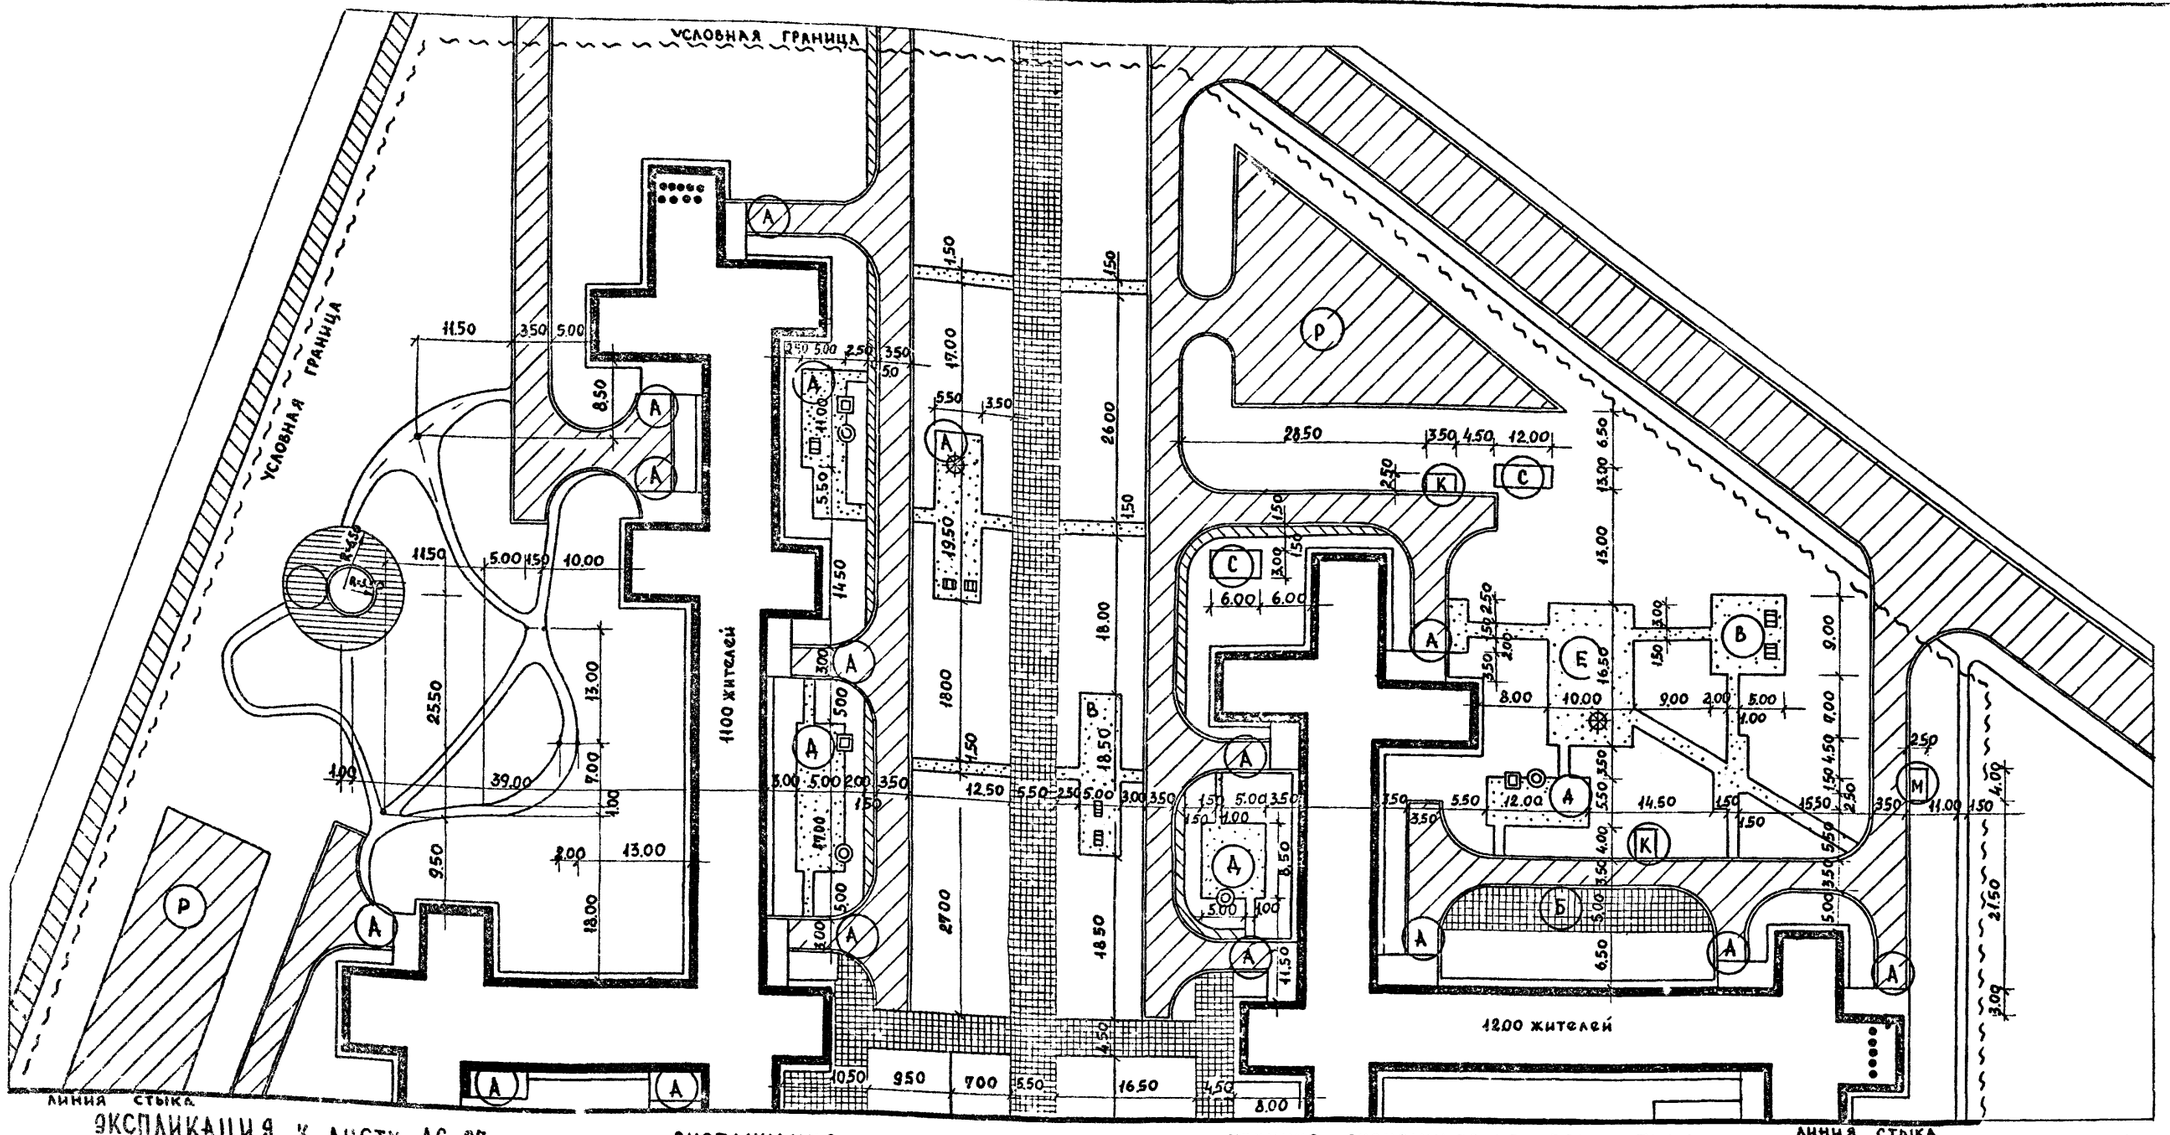

ЭКСПЛИКАЦИЯ К ЛИСТУ АС-27

- (А) - Площадка у входа в дом
- (Б) - Площадка тихого отдыха
- (В) - Площадка для настольных игр
- (Г) - Площадка спортивных игр
- (Д) - Площадка для детей от 4 до 7 лет
- (Е) - Площадка для детей от 8 до 14 лет
- (С) - Площадка для сушки белья
- (К) - Площадка для чистки ковров
- (М) - Площадка для мусора
- (Р) - Временная стоянка (паркинг)
- (И) - Физкультурная комплексная площадка

ЭКСПЛИКАЦИЯ К ЛИСТУ АС-30

- (А) - Площадка у входа в дом
- (Б) - Площадка тихого отдыха
- (В) - Площадка для настольных игр
- (Д) - Площадка для детей от 4 до 7 лет
- (С) - Площадка для сушки белья
- (М) - Площадка для мусора
- (Р) - Временная стоянка (паркинг)

ТЕХНИКО-ЭКОНОМИЧЕСКИЕ ПОКАЗАТЕЛИ

	К листу АС-27	К листу АС-30
1. Площадь участка в условных границах	42860 м²	21650 м²
в том числе:		
а) Под застройкой	4916 м²	3293 м²
б) Под дорогами, проездами, стоянками асфальтированными	6713 м²	3098 м²
в) Под тротуарами и площадками асфальтированными	2285 м²	255 м²
г) Под дорожками и площадками с покрытием из бетонной плитки	4063 м²	1198 м²
д) Под дорожками и площадками со щебеночным покрытием	1912 м²	1226 м²
е) Под газоном с насаждениями	20531 м²	12580
ж) Под спортивными площадками	2340 м²	—

МАСШТАБ 1:500

1977г.	Архитектурно-планировочные решения внешнего благоустройства, озеленения и оборудования участков жилых групп на 2.0-4.0 тыс. жителей (для 3-4 строительно-климатических зон)	Участок группы жилых домов на 2300 жителей. Разбивочный чертеж планировки. Схема покрытий	Типовые решения 320-57	Альбом I	АС-30

Гл. инж. пр. отдел	Фалеев	Ст. техник	Каминцева	Каминцева	
Рук. маст. №5	Овчинников	Проверил	Каминцева		
Гл. арх. пр-та	Савина				
Рук. гр. арх.	Вышинская				
Ст. инженер	Пеганова				

ЦНИИП градостроительства г. Москва

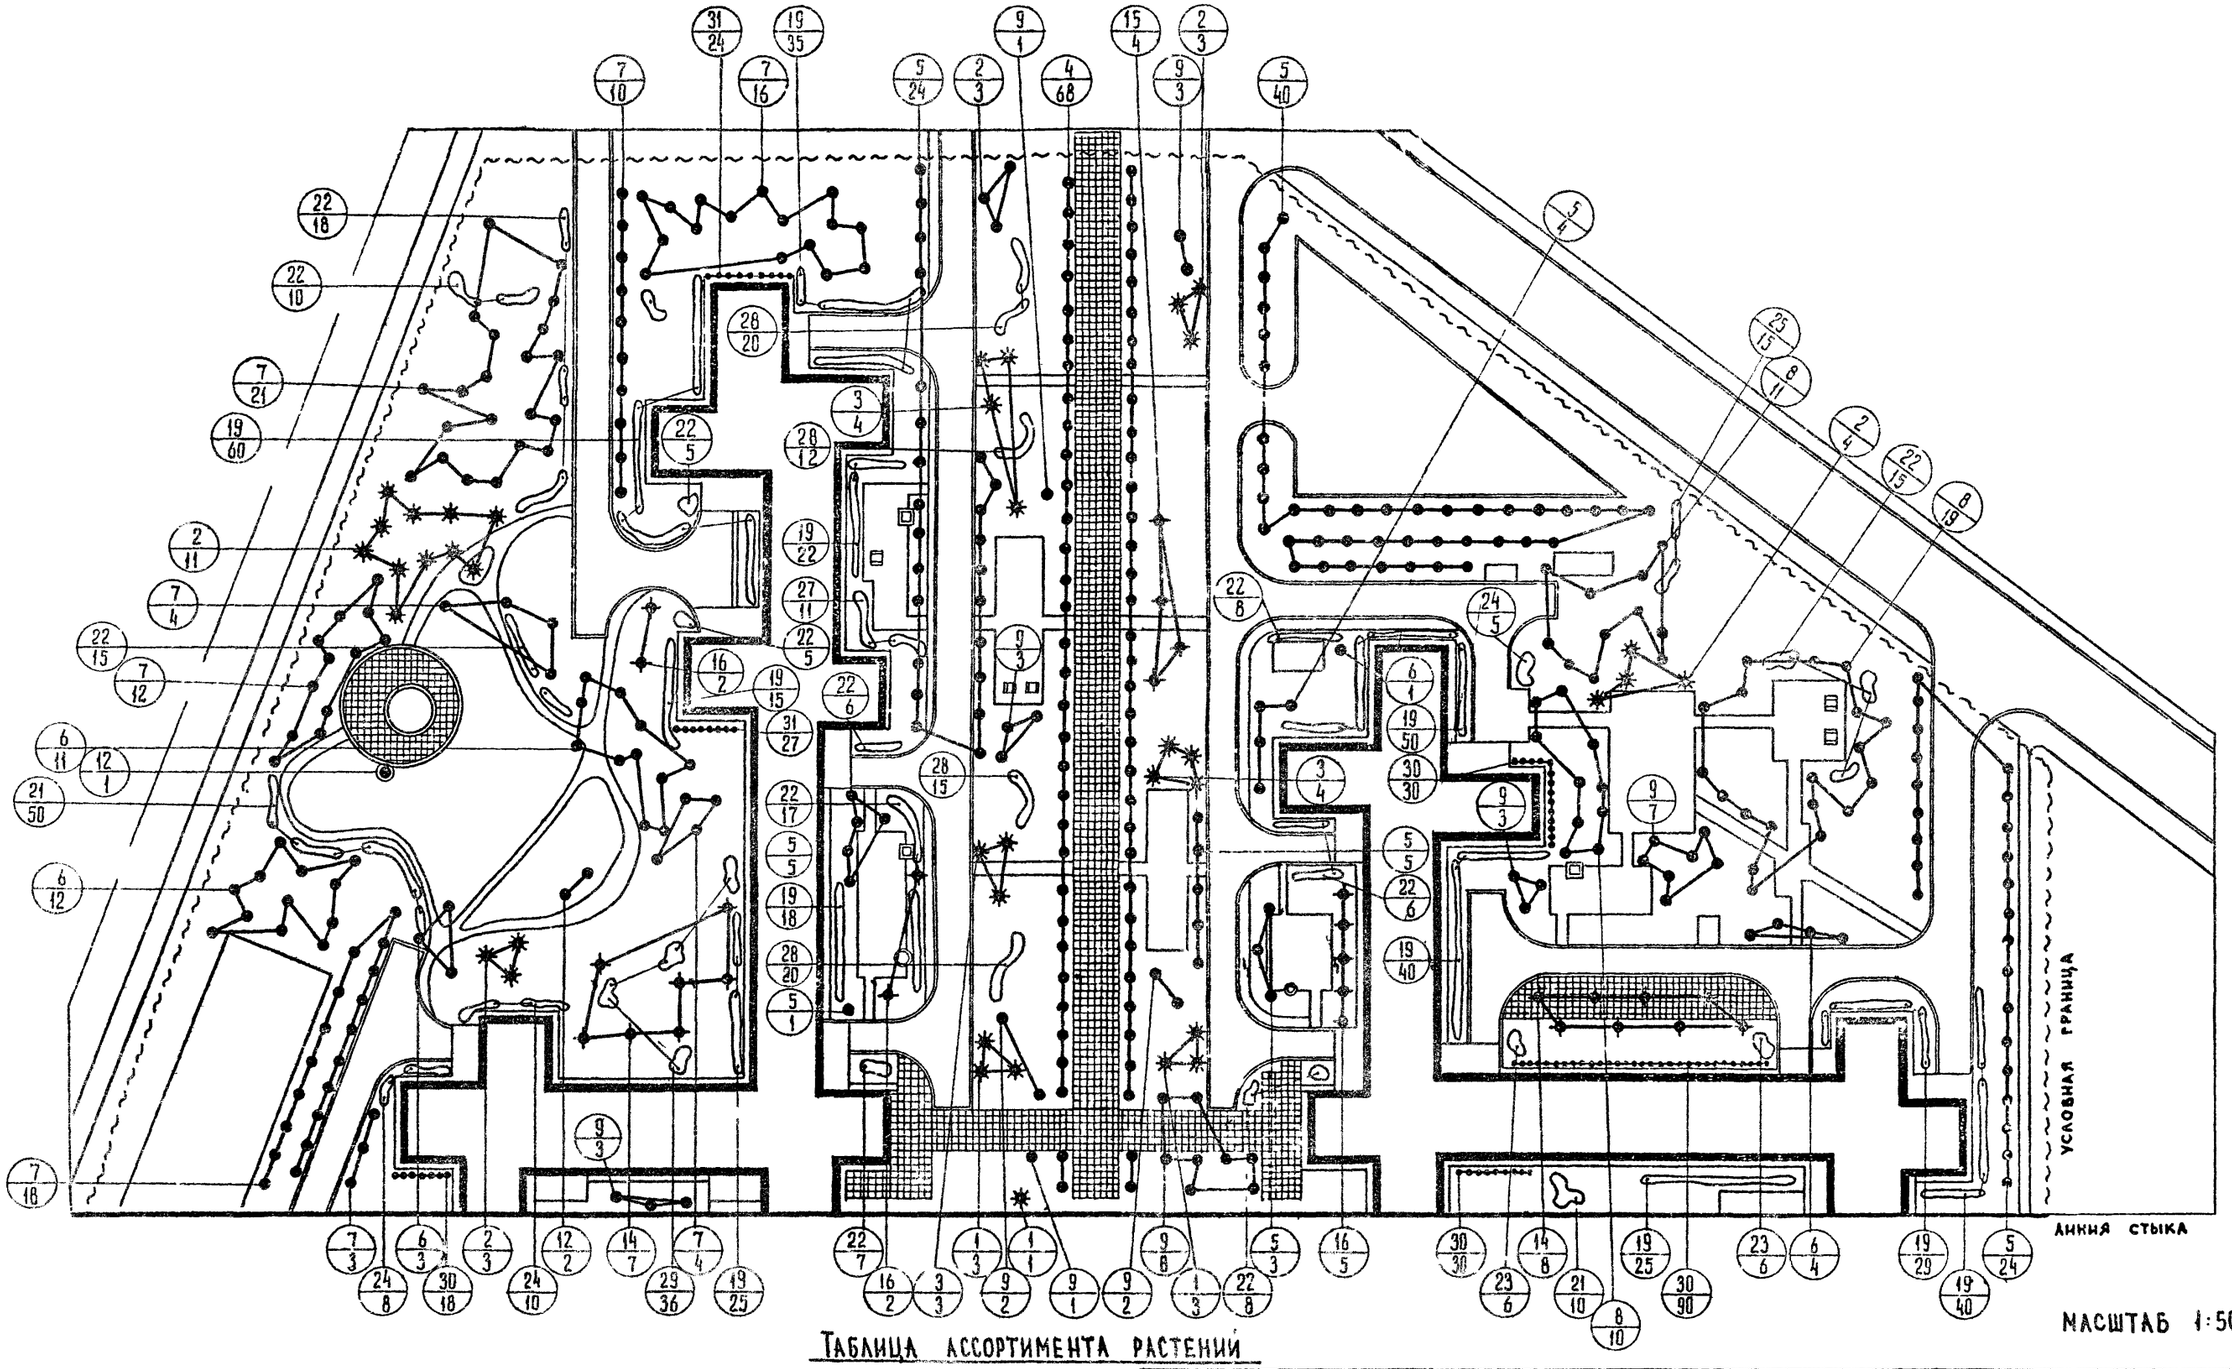

МАСШТАБ 1:500

Таблица ассортимента растений

N п/п и на пер.	Название растений	Стандарт	Кол-во штук к листу АС-3	Кол-во штук к листу АС-28
1	2	3	4	5
	Деревья			
	Хвойные			
1	Кедр гималайский	10-12 лет	7	10
2	Можжевельник виргинский	10-12 лет	24	19
3	Сосна Веймутова	10-12 лет	11	5

1	2	3	4	5
	Лиственные			
4	Айлант высочайший	6-11 лет	68	177
5	Дуб летний	10-12 лет	146	136
6	Вяз листоватый	10-12 лет	31	170
7	Липа крупнолистная	10-12 лет	88	119
8	Клен ясенелистный	6-11 лет	40	41
9	Каштан конский	10-12 лет	33	63

Примечание: Продолжение таблицы ассортимента см на листе АС-29

1977г

Архитектурно-планировочные решения внешнего благоустройства, озеленения и оборудования участков жилых групп на 2,0-4,0 тыс жителей (для 3-4 строительно-климатических зон).

Участок группы жилых домов на 2300 жителей. Озеленение.

Типовые решения 320-57

Альбом Т

АС-31

Рук гр инж Кашинцева
Ст инженер Ливнова

Номенклатура типовых палисадников

№№ п/п	Общий вид палисадника	Тип	Сметная стоимость типового палисадника в руб.	Лист в альбоме
1	2	3	4	5
1	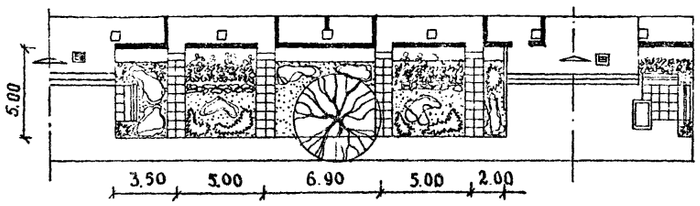	Тип 5-1	1096	АС-34
2	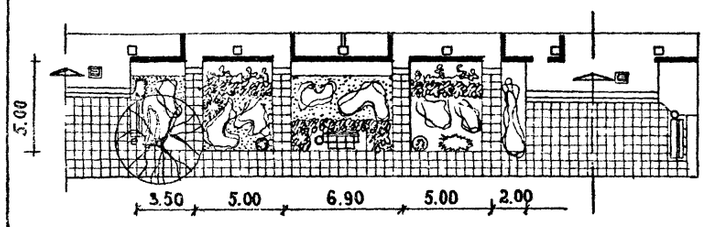	Тип 5-2	1727	АС-35
3	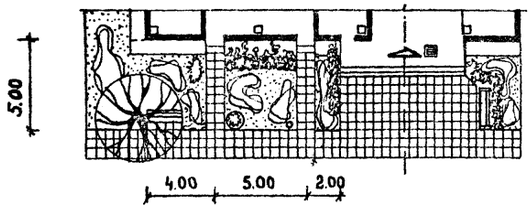	Тип 5-3	927	АС-36 АС-37
4	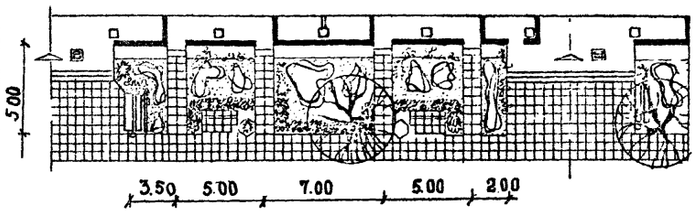	Тип 5-4	2271	АС-36 АС-37
5	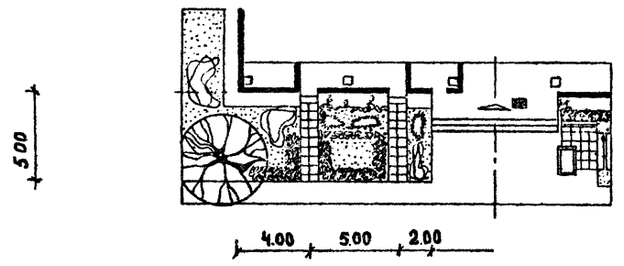	Тип 5-5	840	АС-38 АС-39
6	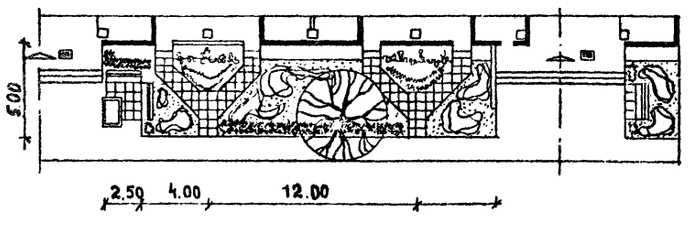	Тип 5-6	1442	АС-38 АС-39

Примечание

Индекс типа включает ширину придомовой полосы и N типа, например:
Тип 5-7, где 5 - ширина палисадника
7 - N типа

Гл. арх. пр-та	Савина	
Ст. техник	Канищева	
Проверил	Кашинцева	

Москва

1977г.	Архитектурно-планировочные решения внешнего благоустройства, озеленения и оборудования участков жилых групп на 2,0-4,0 тыся чи жителей (для 3-4 строительно-климатических зон).	Номенклатура придомовых полос - палисадников	Типовые решения 320-57	Альбом I	АС-32

Номенклатура типовых палисадников

NN п/п	Общий вид палисадника	Тип	Сметная стоимость типового палисадника в руб.	Лист в альбоме
1	2	3	4	5
7	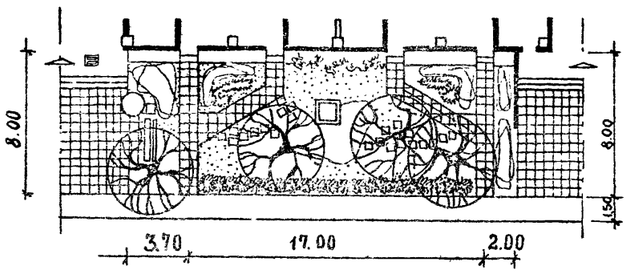	Тип 8-7	1079	АС-40 АС-42
8	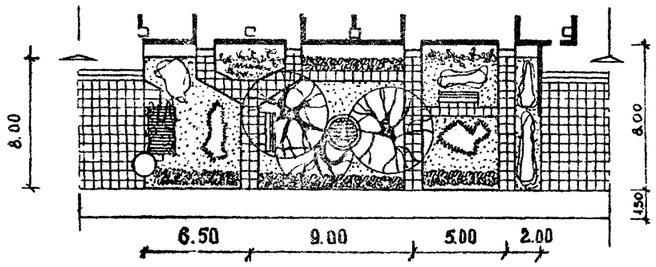	Тип 8-8	2740	АС-41 АС-42
9	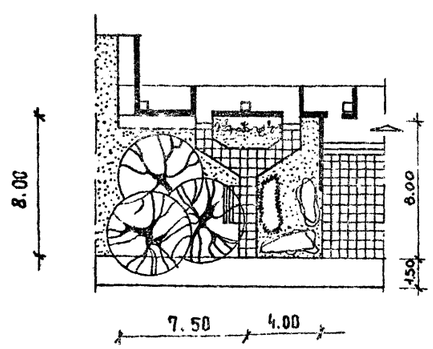	Тип 8-9	2339	АС-43
10	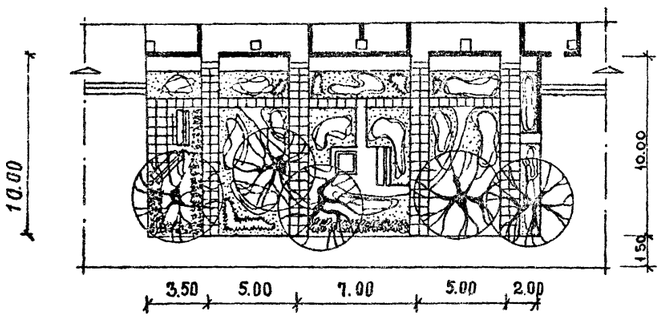	Тип 10-10	2492	АС-45 АС-46
11	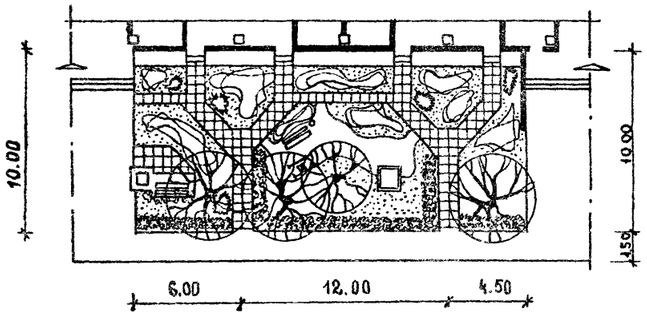	Тип 10-11	2736	АС-45 АС-46
12	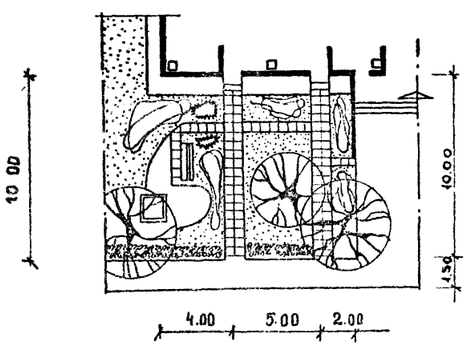	Тип 10-12	1433	АС-47

Примечание:

Индекс типа включает ширину придомовой полосы и N типа, например:
Тип 5-7, где 5 - ширина палисадника
7 - N типа

1977г	Архитектурно-планировочные решения внешнего благоустройства, озеленения и оборудования участков жилых групп на 2.0-4.0 тыс. жителей (для 3-4 строительно-климатических зон).	Номенклатура придомовых полос - палисадников	Типовые решения 320-57	Альбом I	АС-33

Гл. арх. Пр-та Савина
Ст. инж. Дивнова
Проверил Крашенцева

г. Москва

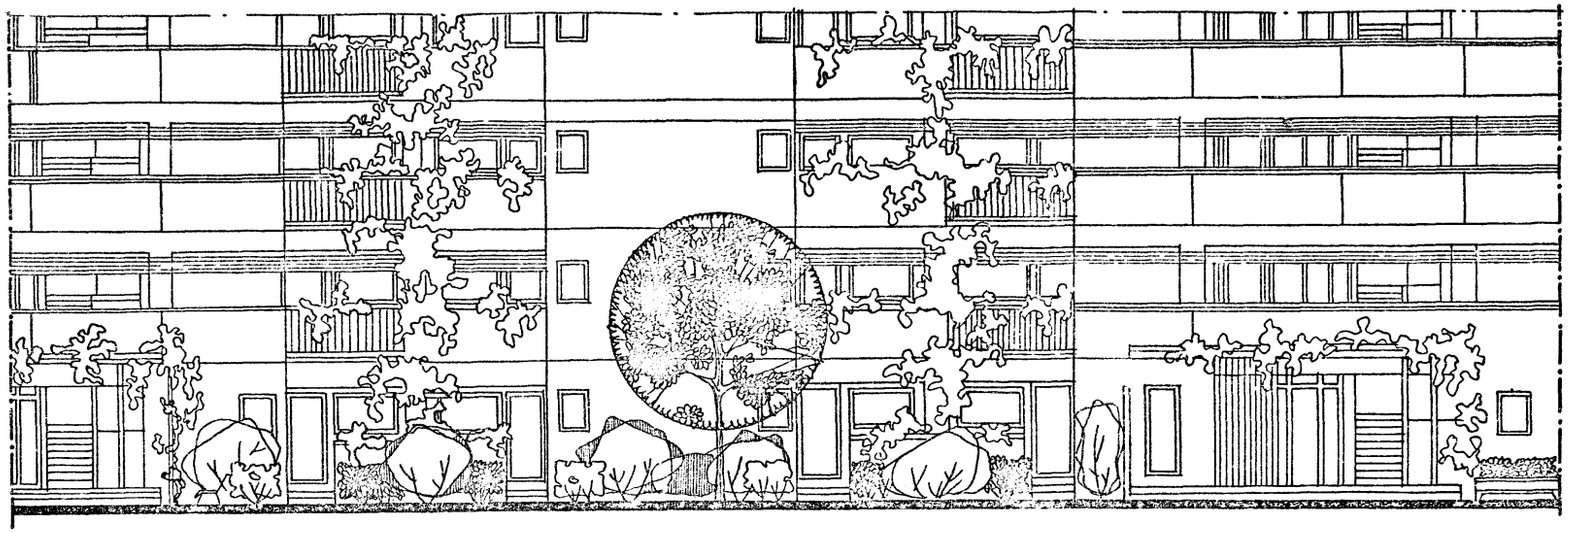

Таблица ассортимента растений
Тип 5-1

N.N п/п и на чертеже	Название растений	Стандарт	Кол-во штук
	Деревья		
1	Каштан конский	12-16 лет	1
	Кустарники		
2	Кизильник блестящий (в двухрядной живой изгороди)	саж. станд	48(16м.п)
3	Сирень обыкновенная	—"—	13
4	Чубушник венечный	—"—	13
5	Шиповник морщинистый	—"—	10
	Вьющиеся		
6	Виноград пятилисточковый	—"—	24
7	Роза плетистая	—"—	5
	Цветы		
8	Флокс метельчатый	—"—	80
9	Виола триколор	—"—	72

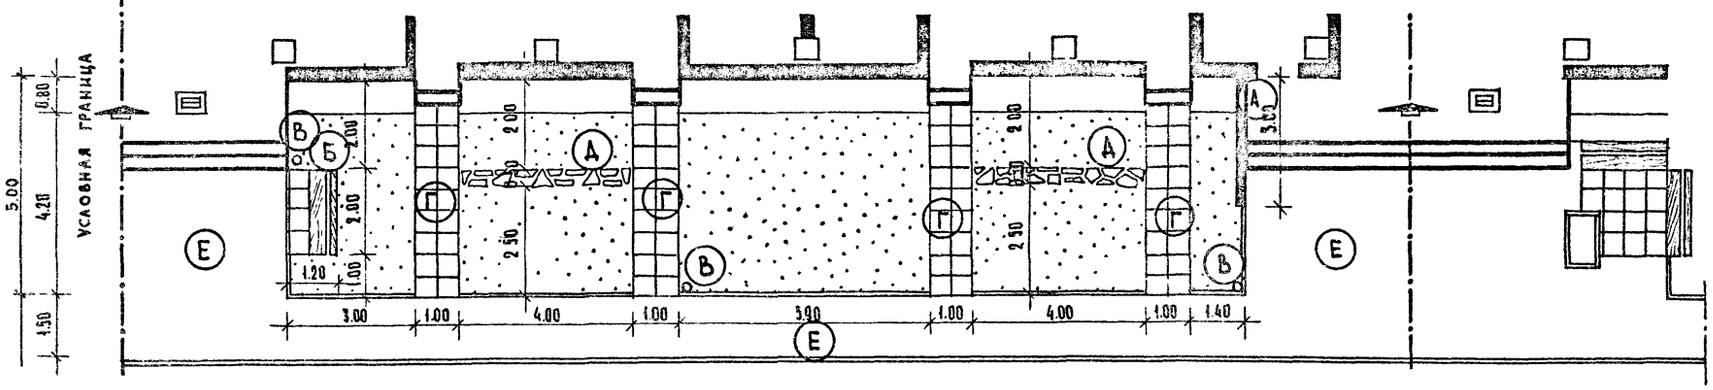

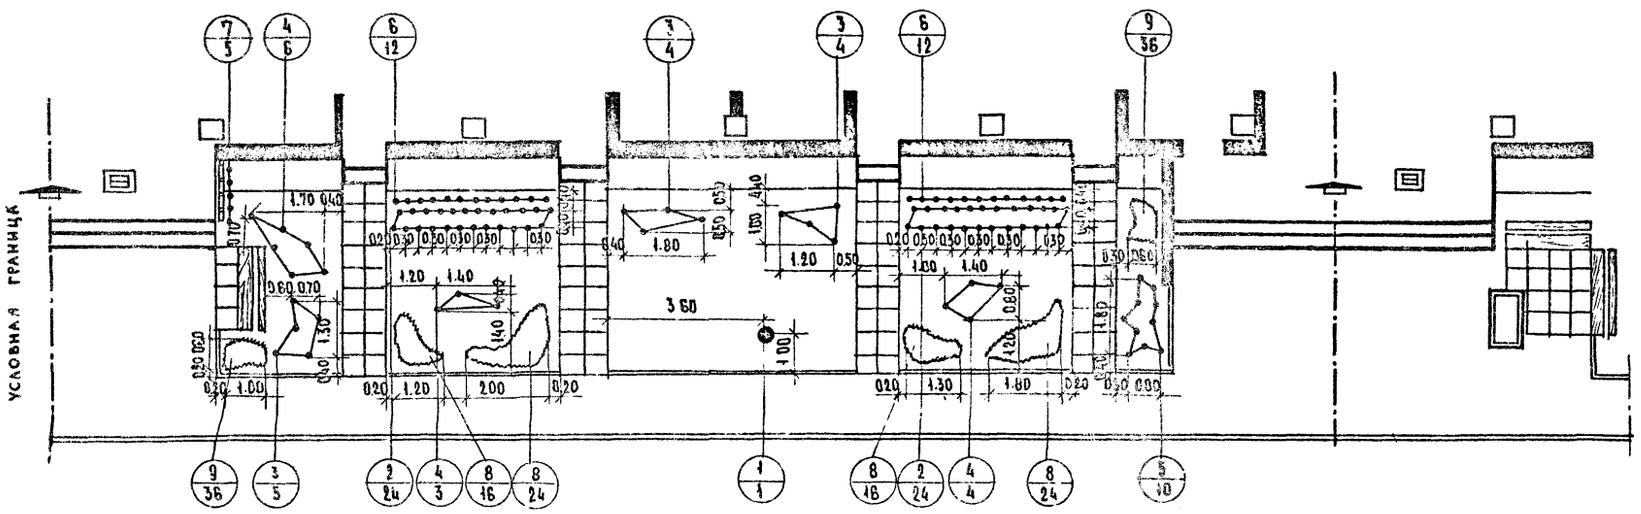

Экспликация:

- (А) — Декоративная стенка, т.п. 320-13 — 1 шт
- (Б) — Скамья со спинкой, т.п 320-11 тип Г-1 — 1 шт
- (В) — Урна, т.п 320-10, тип 2 — 3 шт
- (Г) — Дорожки и площадки с покрытием из бетонной плитки
- (Д) — Покрытие типа „брекчия"
- (Е) — Тротуары и площадки с асфальтовым покрытием

Технико-экономические показатели

1. Общая площадь в условных границах — 253,00м²
   в том числе:
   - а) Под застройкой — 141,40м²
   - б) Под тротуаром и площадками с асфальтовым покрытием — 20,20м²
   - в) Под дорожками с покрытием из бетонной плитки — 18,00м²
   - г) Под газоном с насаждениями — 69,40м²
   - д) Под дорожками с брекчиевым покрытием — 4,00м²
2. Борт бетонный 8×20 — 30 п.м

Пояснительная записка

Условные границы приняты по осям под'ездных входов. Тротуар и площадки у входа асфальтируются. Дорожки, ведущие к индивидуальным входам мостятся бетонной плиткой. Дорожки в палисадниках мостятся брекчией.

Масштаб 1:100

Гл. арх. пр-ти		Савина
Рук. гр. арх.		Бышинская
Рук. гр. инж.		Кашинцева

г. Москва

1977г	Архитектурно-планировочные решения внешнего благоустройства, озеленения и оборудования участков жилых групп на 2,0-4,0 тыс. жителей (для 3-й строительно-климатических зон)	Палисадник тип 5-1. Генплан. Озеленение. Оборудование.	Типовые решения 320-57	Альбом I	АС-34

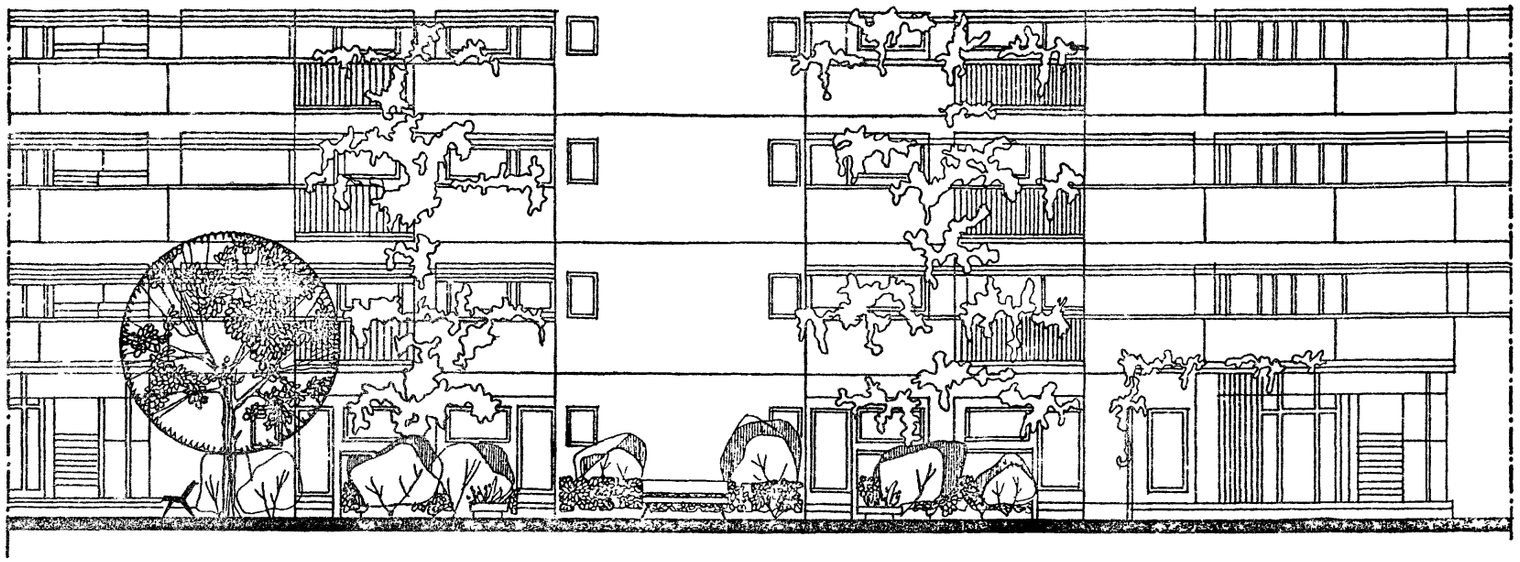

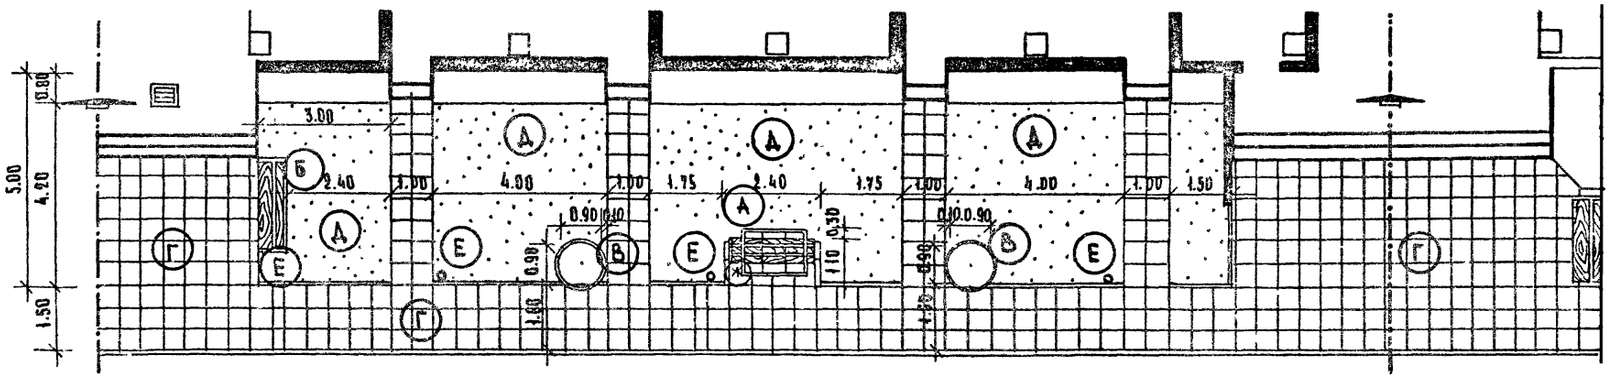

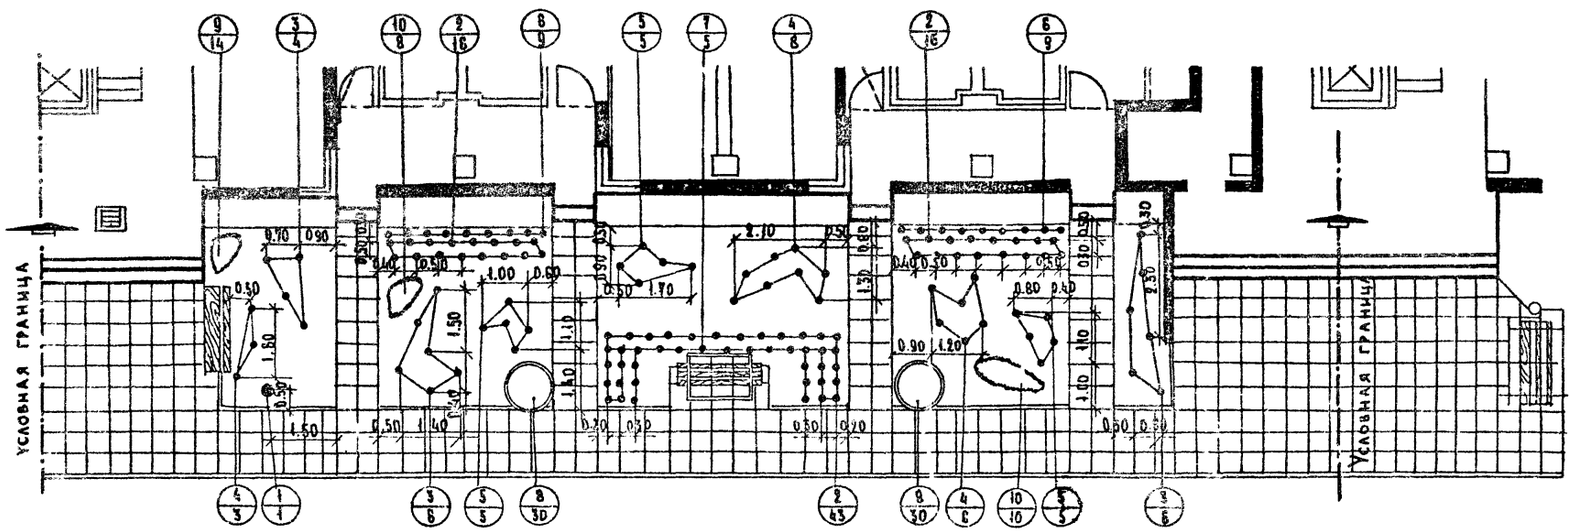

Таблица ассортимента растений
Придомовая полоса шириной 5,00 м
Тип 5-2

N N п/п и на черт.	Название растений	Стандарт	Кол-во штук
	Деревья		
1.	Алыча (ф. слива Писсарда)	6-7 лет	1
	Кустарники		
2	Бересклет японский (в двухрядной живой изгороди)	саж. станд.	75
3	Сирень обыкновенная (в группах)	—"—	16
4	Боярышник шпорцевый (в группах)	—"—	17
5	Дейция шероховатая (в группах)	—"—	15
	Вьющиеся		
6	Виноград обыкновенный	—"—	18
7	Плющ обыкновенный	—"—	5
	Цветы		
8	Настурция	—"—	60
9	Ирис гибридный	—"—	14
10	Флокс метельчатый	—"—	18

Экспликация:

(А) — Пергола со скамьей т.п. 320-13 тип Б-1 — 1 шт.
(Ж) — Скамья без спинки т.п. 320-11, тип С-2 — 1 шт.
(Б) — Скамья со спинкой т.п. 320-11 тип Г-1 — 1 шт
(В) — Ваза для цветов т.п. 320-9, тип В-1 — 2 шт
(Г) — Мощение тротуаров и площадок бетонной плиткой
(Д) — Газон обыкновенный
(Е) — Урна, т.п. 320-10, тип-2 — 4 шт

Технико-экономические показатели

1. Общая площадь в условных границах — 240 м²
   в том числе:
   а) Под застройкой — 69.30 м²
   б) Под тротуарами и площадками с покрытием из бетонной плитки — 95.70 м²
   в) Под газоном с насаждениями — 75 м²
2. Борт бетонный 8×20 см — 30 п.м.

Пояснительная записка

За условные границы приняты расстояния между осями входов.
Тротуар, площадки и подходы к домам мостятся бетонной плиткой 500×500 мм. В палисаднике, где отсутствует высокая зелень, размещается скамья с перголой.

Масштаб 1:100

1977г	Архитектурно-планировочные решения внешнего благоустройства, озеленения и оборудования участков жилых групп на 2.0-4.0 тыс. жителей (для 3-4 строительно-климатических зон).	Палисадник Тип 5-2. Генплан. Оборудование. Озеленение.	Типовые решения 320-57	Альбом I	АС-35

Рук. гр. инж. Вышинская Кашинцева

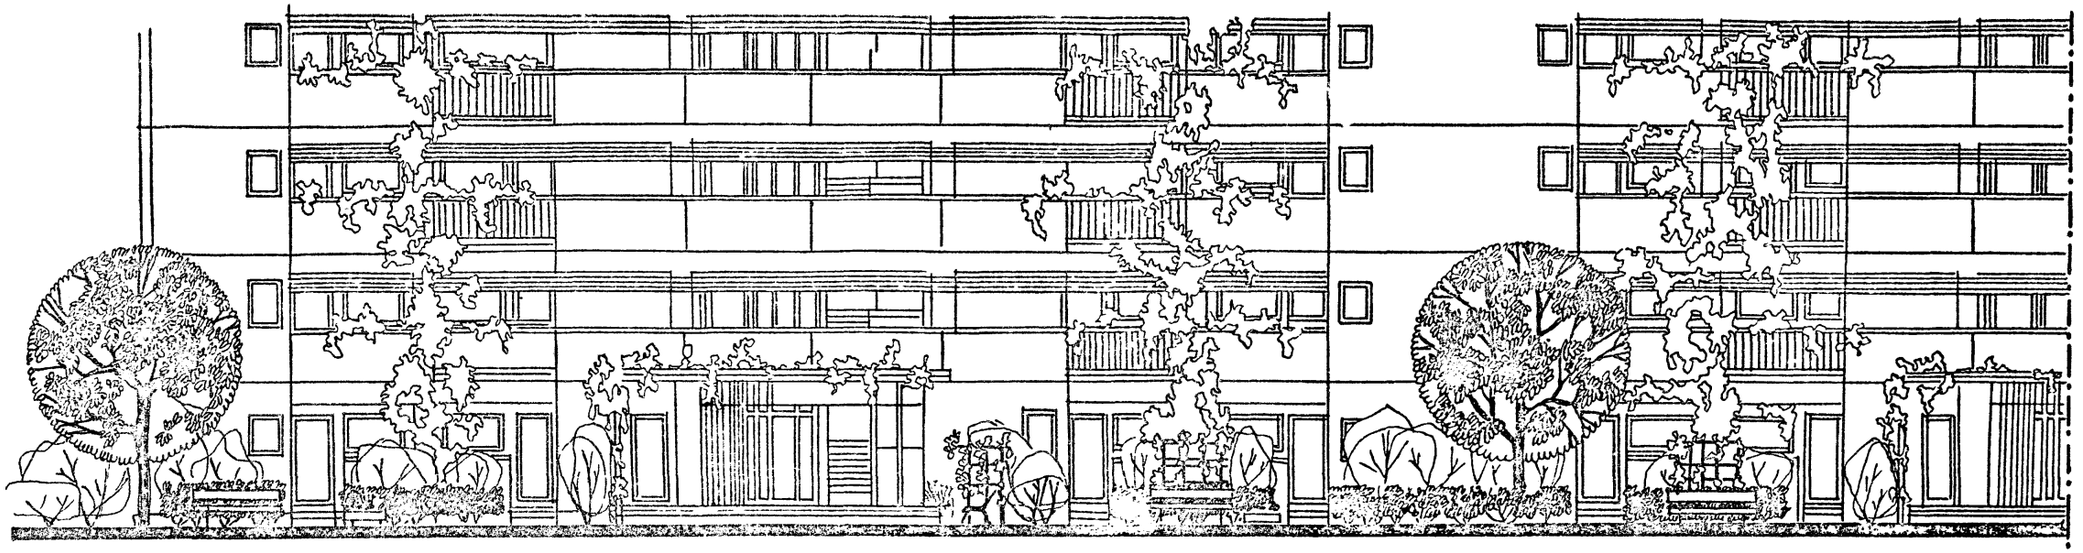

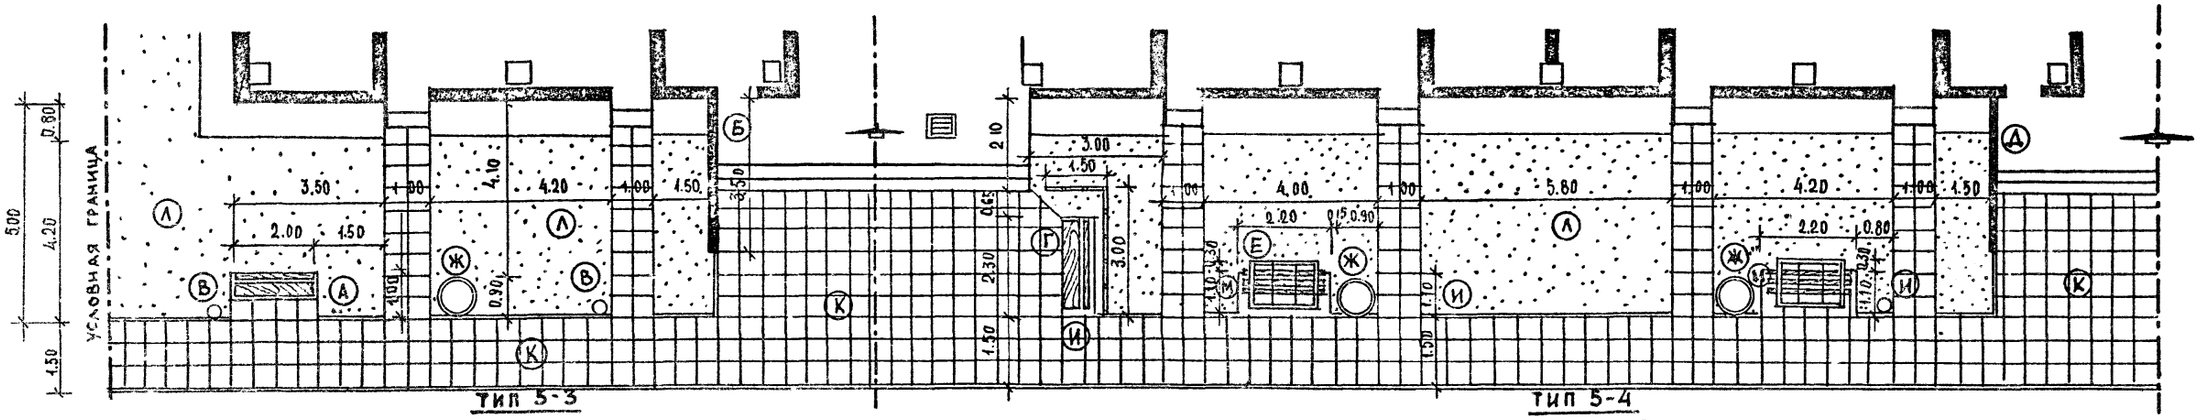

Технико - экономические показатели

	Тип 5-3	Тип 5-4
1. Общая площадь в условных границах	1250 м²	240,00 м²
в том числе:		
а) Под застройкой	28,20	79,80
б) Под тротуарами, дорожками и площадками с покрытием из бетонной плитки	47,80 м²	90,6 м²
в) Под газоном с насаждениями	49,00 м²	69,60
2. Борт бетонный 8 × 20 см	17,80 п.м.	30,00 п.м.

Пояснительная записка

Условные границы каждого типа приняты по осям подъездных входов. Палисадники оборудованы скамьями, перголами, трельяжами. Слева от входов устанавливается декоративная стенка, отделяющая общий вход от индивидуального. Тротуары, дорожки и площадки вымощены бетонной плиткой.

Экспликация:

Тип 5-3

(А)	Скамья со спинкой	т.п. 320-11, Тип Г-1	1 шт.
(Б)	Декоративная стенка	т.п. 320-13	1 шт.
(В)	Урна	т.п. 320-10, Тип 2	2 шт.

Тип 5-4

(Г)	Пергола - трельяж	т.п. 320-13	1 шт.
(Д)	Декоративная стенка	т.п. 320-13,	1 шт.
(Е)	Пергола	т.п. 320-13, тип 1-1	2 шт.
(Ж)	Ваза - цветочница	т.п. 320-9, тип В 1-1	3 шт.
(И)	Урна	т.п. 320-10, тип 2	3 шт.
(М)	Скамья без спинки	т.п. 320-11, тип С-2	2 шт.
(К)	Покрытие из бетонной плитки		
(Л)	Газон обыкновенный		

МАСШТАБ 1:100

г. Москва

Рук. гр. арх. Бышинская
Рук. гр. инж. Кашинцева

1977 г	Архитектурно планировочные решения внешнего благоустройства, озеленения и оборудования участков жилых групп на 2,0-4,0 тыс. жителей (для 3-4 строительно-климатических зон).	Палисадники. Тип 5-3, тип 5-4 Гвипаам. Оборудование.	Типовые решения 320-57	Альбом I	АС-36

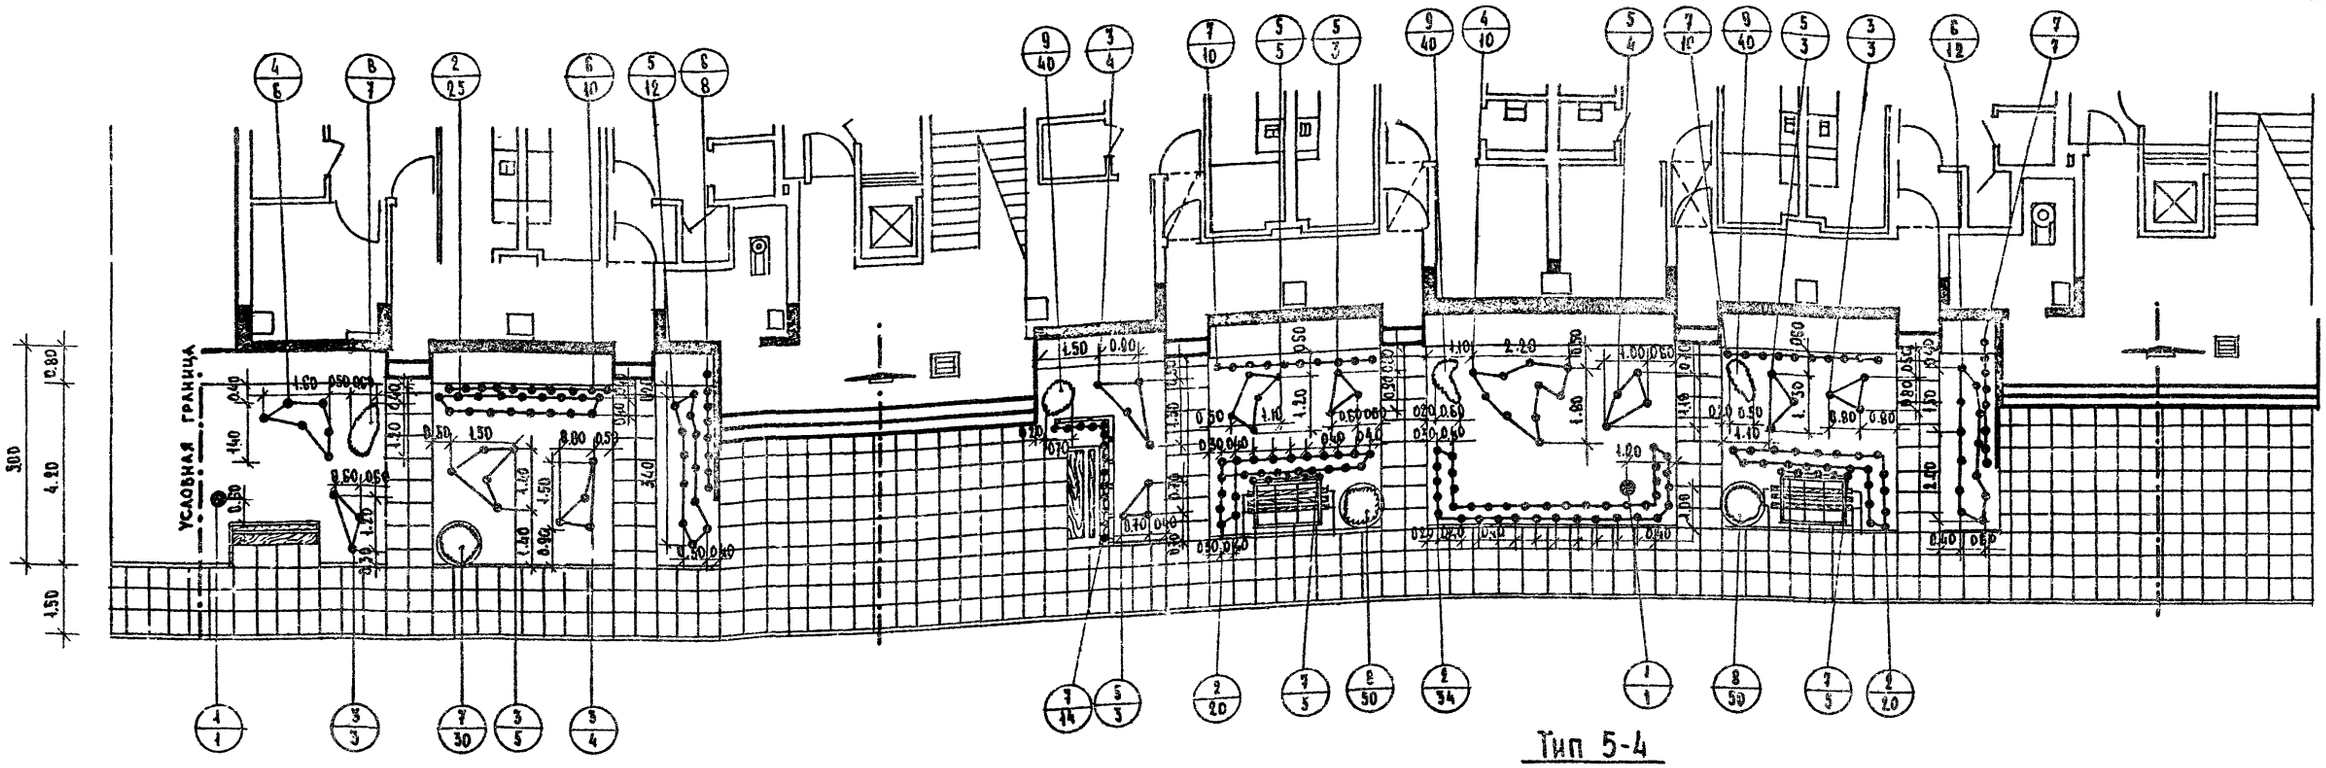

Тип 5-3

Тип 5-4

Таблица ассортимента растений
Придомовая полоса шириной 5.00 м
Тип 5-3

N.N п/п и на чертеж.	Название растений	Стандарт	Кол-во штук
	Деревья		
1	Магнолия лилейноцветная	6-11 лет	1
	Кустарники		
2	Бересклет японский (в двухрядной живой изгороди)	саж. станд.	23
3	Сирень обыкновенная (сортовая)	—"—	12
4	Дейция шероховатая	—"—	6
5	Роза (сортовая)	—"—	12
	Вьющиеся		
6	Виноград обыкновенный	—"—	18
	Цветы		
7	Виола триколор	—"—	30
8	Флокс метельчатый	—"—	7

Таблица ассортимента растений
Придомовая полоса шириной 5.00м
Тип 5-4

N.N п/п и на чертеж.	Название растений	Стандарт	Кол-во штук
	Деревья		
1	Каштан конский	12-16 лет	1
	Кустарники		
2	Ирга обыкновенная (в двухрядной живой изгороди)	саж. станд.	74
3	Айва японская высокая	—"—	7
4	Форзиция поникшая	—"—	10
5	Сирень индийская	—"—	18
6	Роза сортовая	—"—	12
	Вьющиеся		
7	Глициния /вистерия китайская/	—"—	51
	Цветы		
8	Лобелия	—"—	100
9	Крокус	—"—	120

Масштаб 1:100

Гл. арх. пр-та	Савина				
Рук. гр. арх.	Вышинская				
Рук. гр. инж.	Кашинцева				
г. Москва	1977г.	Архитектурно-планировочные решения внешнего благоустройства, озеленения и оборудования участков жилых групп на 2.0-4.0тыс жителей (для 3-4 строительно-климатических зон)	Палисадники. Тип 5-3. Тип 5-4. Озеленение	Типовые решения 320-57	Альбом I	АС-37

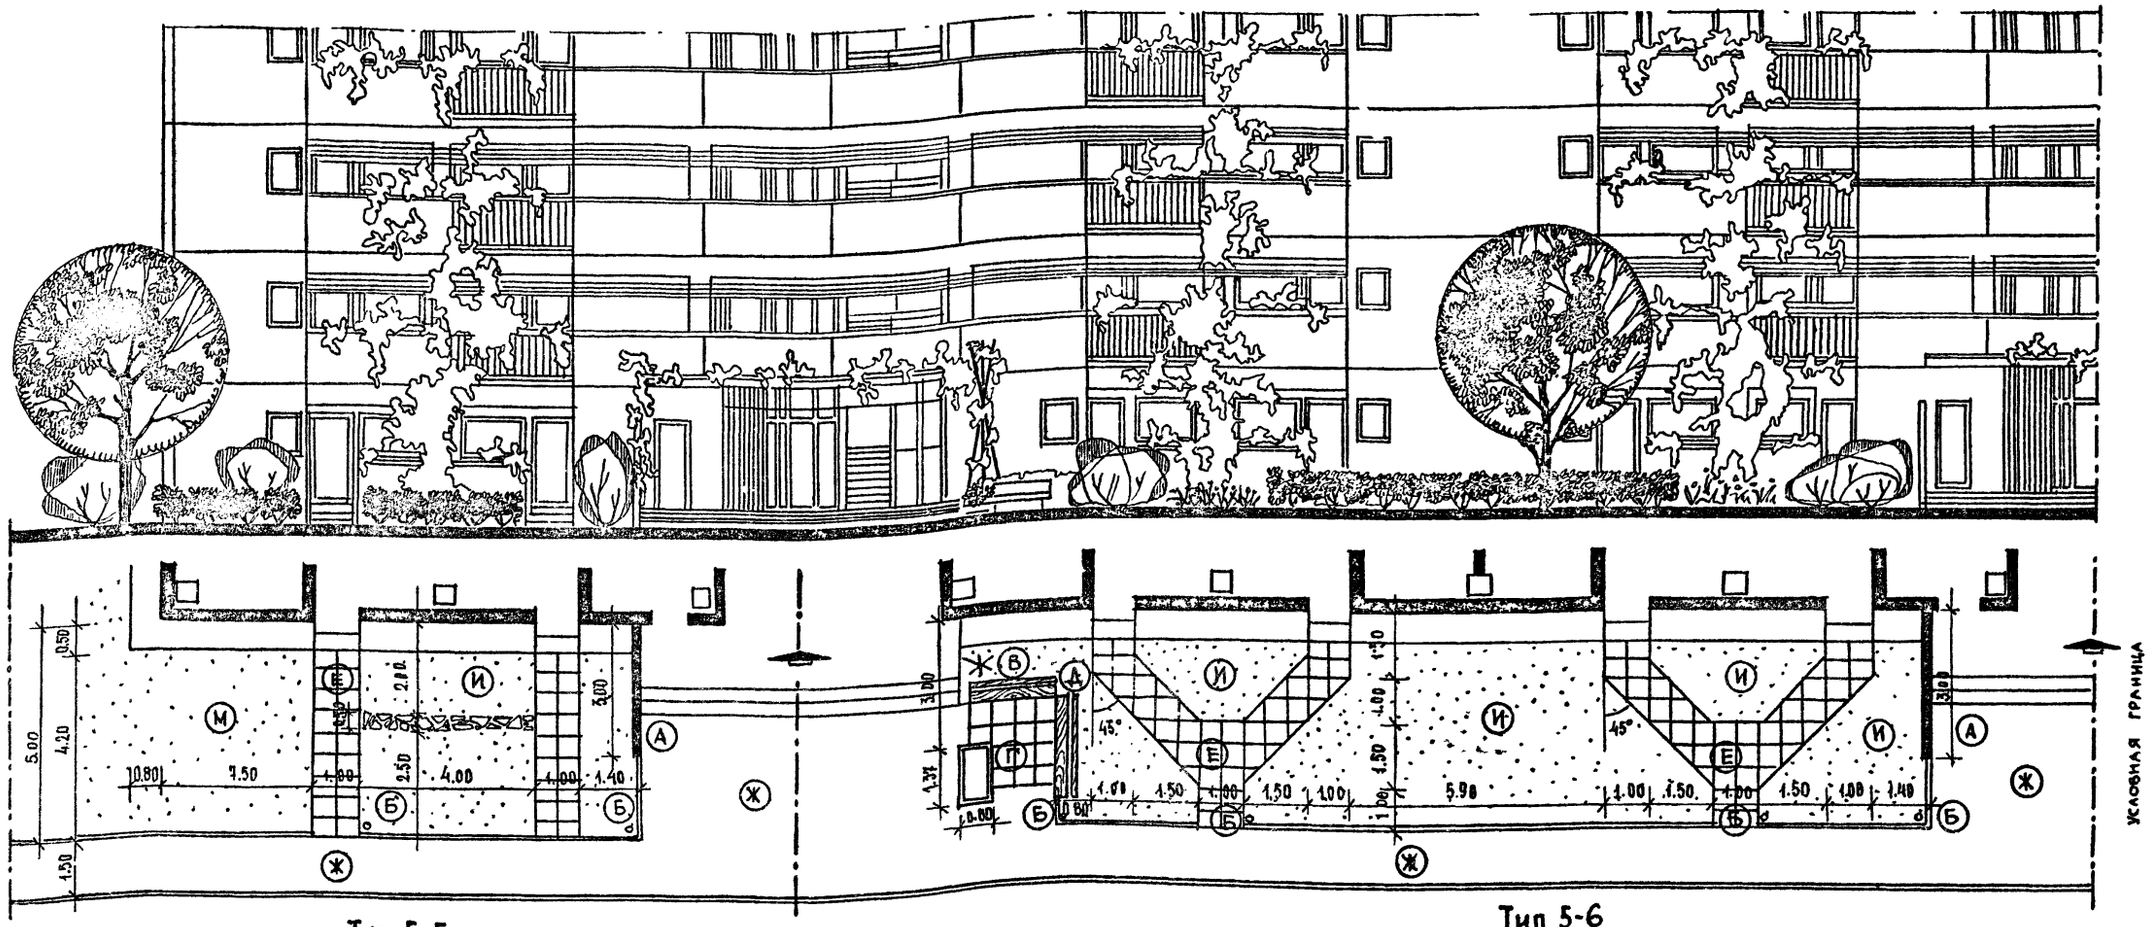

Технико-экономические показатели

		Тип 5-5	Тип 5-6
1. Общая площадь в условных границах	—	140 м²	232 м²
в том числе:			
а) Под застройкой	—	34.90 м²	54.70 м²
б) Под тротуарами и площадками асфальтированными	—	38.70 м²	73.60 м²
в) Под дорожками и площадками с покрытием из бетонной плитки	—	8.40 м²	26.20 м²
д) Дорожки с покрытием типа „Брекчия"	—	2.00 м²	—
с) Газон с насаждениями	—	56.00 м²	67.50 м²
2. Бортовой камень 8×20 см	—	18.30 п.м.	30.00 п.м.

Пояснительная записка

Тротуары и площадки у входов асфальтируются. Дорожки, ведущие к индивидуальным входам, имеют покрытие из бетонной плитки. Слева от под'езда устанавливается декоративная стенка, отделяющая общий вход от индивидуального.

Экспликация

Тип 5-5

(А)	— Декоративная стенка	т.п. 320-13	— 1 шт.
(Б)	— Урна, тип 2	т.п. 320-10	— 2 шт.

Тип 5-6

(А)	— Декоративная стенка	т.п. 320-13	— 1 шт.
(Б)	— Урна, тип 2	т.п. 320-10	— 4 шт.
(В)	— Установка отдельностоящая для лиан,	т.п. 330-1	— 1 шт.
(Г)	— Ваза-цветочница, тип I	т.п. 320-9	— 1 шт
(Д)	— Скамья со спинкой, тип Г-1	т.п. 320-11	— 2 шт

(Е) — Покрытие из бетонной плитки

(Ж) — Асфальтовое покрытие

(И) — Газон обыкновенный

МАСШТАБ 1:100

1977 г.	Архитектурно-планировочные решения внешнего благоустройства, озеленения и оборудования участков жилых групп на 2.0-4.0 тыс. жителей (для 3-4 строительно-климатических зон).	Палисадники Тип 5-5. Тип 5-6. Генплан. Оборудование	Типовые решения 320-57	Альбом I	АС-38

НИИП Градостроительства г. Москва
Гл. инж. пр. отд. Рук. маст. №6 Гл. арх. пр-та Рук. гр. арх. Рук. гр. инж.
Тапеев Овчинников Савина Вышинская Кашинцева
Проверил
Вышинская

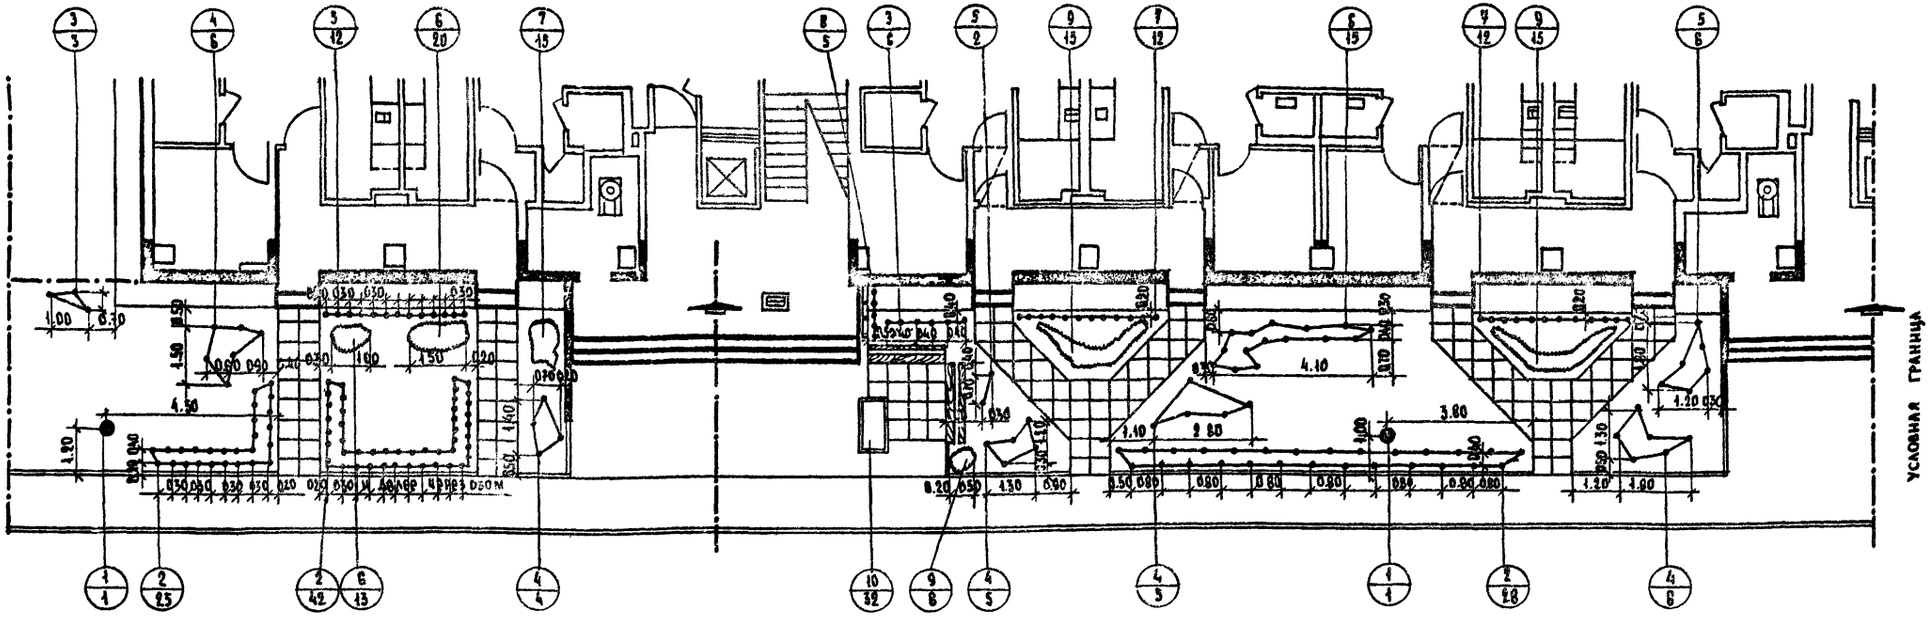

Тип 5-5

Тип 5-6

Таблица ассортимента растений
Придомовая полоса шириной до 5м.
Тип 5-5

N.N п/п. и на чертеже	Название растений	Стандарт	Кол-во штук
	Деревья		
1	Каштан конский	12-16 лет	1
	Кустарники		
2	Кизильник блестящий (в двухрядной живой изгороди)	саж. станд.	67
3	Калина обыкновенная	—"—	3
4	Чубушник венечный	—"—	10
	Вьющиеся		
5	Виноград пятилисточковый	—"—	12
	Цветы		
6	Ирис гибридный	—"—	33
7	Дельфиниум /шпорник/	—"—	15

Таблица ассортимента растений
Придомовая полоса шириной до 5м
Тип 5-6

N.N п/п. и на чертеже	Название растений	Стандарт	Кол-во штук
	Деревья		
1	Яблоня сливолистная	6-11 лет	1
	Кустарники		
2	Смородина золотистая (в двухрядной живой изгороди)	саж. станд.	28
3	Снежнеягодник кистистый (в однорядной живой изгороди)	—"—	6
4	Сирень обыкновенная	—"—	16
5	Сирень венгерская	—"—	8
6	Шиповник морщинистый	—"—	15
	Вьющиеся		
7	Виноград пятилисточковый	—"—	24
8	Роза плетистая	—"—	5
	Цветы		
9	Флокс метельчатый	—"—	36
10	Виола триколор	—"—	32

МАСШТАБ 1:100

1977г	Архитектурно-планировочные решения внешнего благоустройства, озеленения и оборудования участков жилых групп на 2.0-4.0 тыс. жителей (для 3-4 строительно-климатических зон)	Палисадники. Тип 5-5. Тип 5-6. Озеленение.	Типовые решения 320-57	Альбом I	АС-39

Гл. арх. гр. тд. | Рук. гр. инж. | Ст. техник | Кашинцева | Канищева

г. Москва

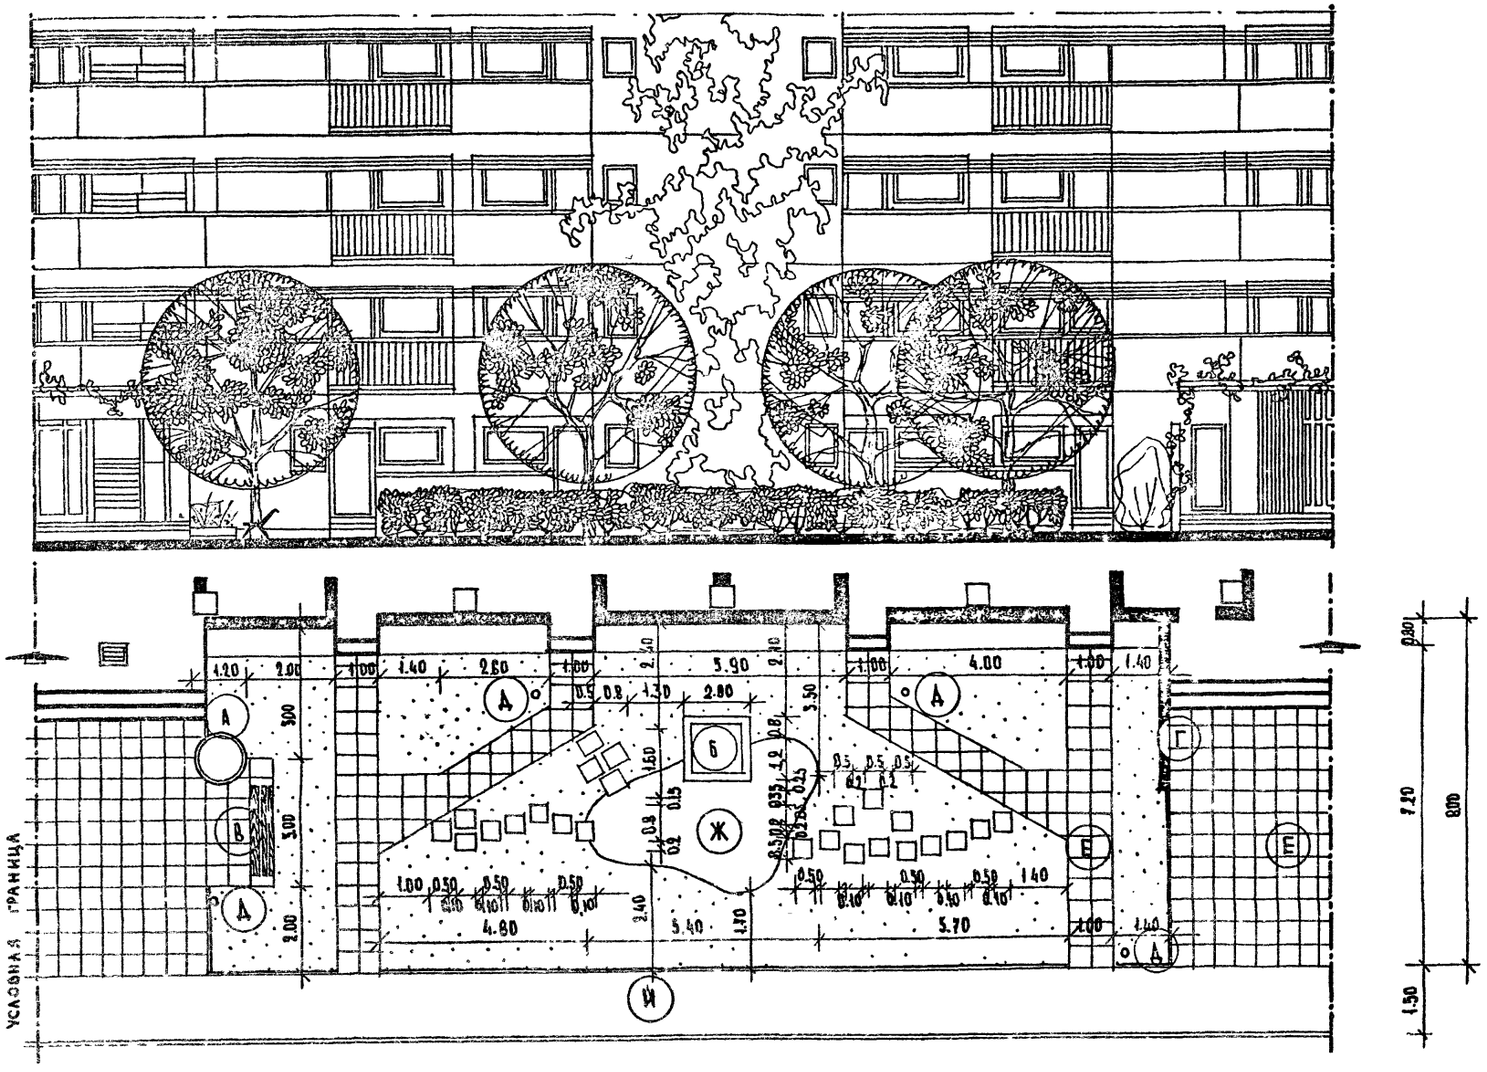

Экспликация:
Тип 8-7

- (А) – Ваза-цветочница, т.п. 320-9 тип В-1-1 —— 1шт
- (Б) – Песочница, т.п. 734-/ Тип II —— 1шт
- (В) – Скамья со спинкой т.п. 320-11 Тип Г-1 —— 1шт
- (Г) – Декоративная стенка т.п. 320-13 —— 1шт
- (Д) – Урна, т.п. 320-10, Тип 2 —— 4шт
- (Е) – Покрытие из бетонной плитки
- (Ж) – Щебеночное покрытие
- (И) – Асфальтовое покрытие

Технико-экономические показатели

1. Общая площадь в условных границах —— 510,00м²
   в том числе:
   - а) Под застройкой —— 228,40м²
   - б) Под тротуарами асфальтированными —— 45,00м²
   - в) Под дорожками и площадками с покрытием из бетонной плитки —— 84,00м²
   - г) Под площадками со щебеночным покрытием —— 1060м²
   - д) Под газоном с насаждениями —— 142,00м²
2. Борт бетонный 8см×20см —— 30,00пм

Пояснительная записка

Условные границы определяются осевыми линиями входов.

Мощение площадок и внутренних дорожек (за исключением детской площадки с песочницей) – плиточное.

Тротуары – асфальтированные.

МАСШТАБ 1:100

1977г.	Архитектурно-планировочные решения внешнего благоустройства, озеленения и оборудования участков жилых групп на 2.0-4.0 тыс. жителей (для 3-4 строительно-климатических зон).	Палисадники. Тип 8-7. Генплан. Оборудование.	Типовые решения 320-57	Альбом I	АС-40

Рук. маст. №3		Овчинников	Проверил
Гл. арх. пр-та		Савина	Вышинская
Рук. гр. арх.		Вышинская	
Рук. гр. инж.		Кашинцева	

г. Москва

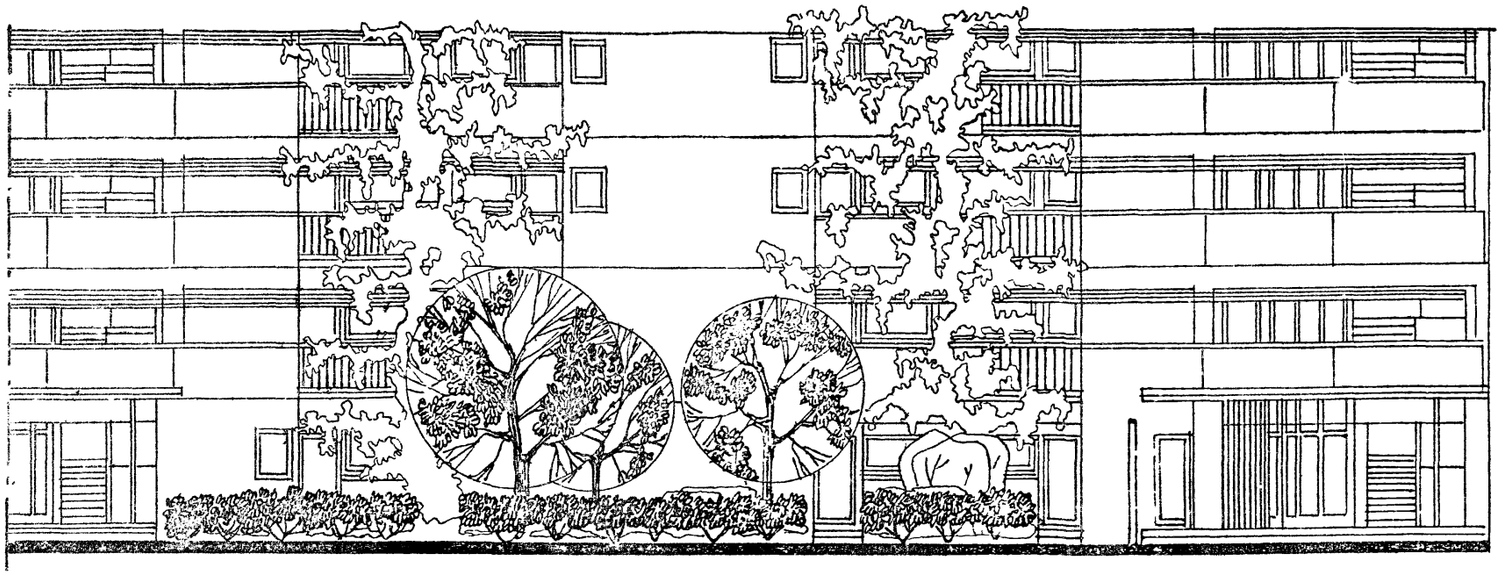

ТЕХНИКО-ЭКОНОМИЧЕСКИЕ ПОКАЗАТЕЛИ

1. Общая площадь в условных границах — 363,00 м²
   в том числе:
   а) Под застройкой — 107,00 м²
   б) Под тротуарами асфальтированными — 45,00 м²
   в) Под площадками и дорожками с покрытием из бетонной плитки — 82,50 м²
   г) Под площадкой со щебеночным покрытием — 15,00 м²
   д) Под газоном с насаждениями — 113.50 м²
2. Борт бетонный 8×20 см — 30,00 п.м

Пояснительная записка

Условные границы установлены по осям под'ездных входов. Тротуар асфальтируется. Остальные дорожки и площадки /за исключением детской/ мостятся бетонной плиткой.

Детская площадка – с щебеночным покрытием.

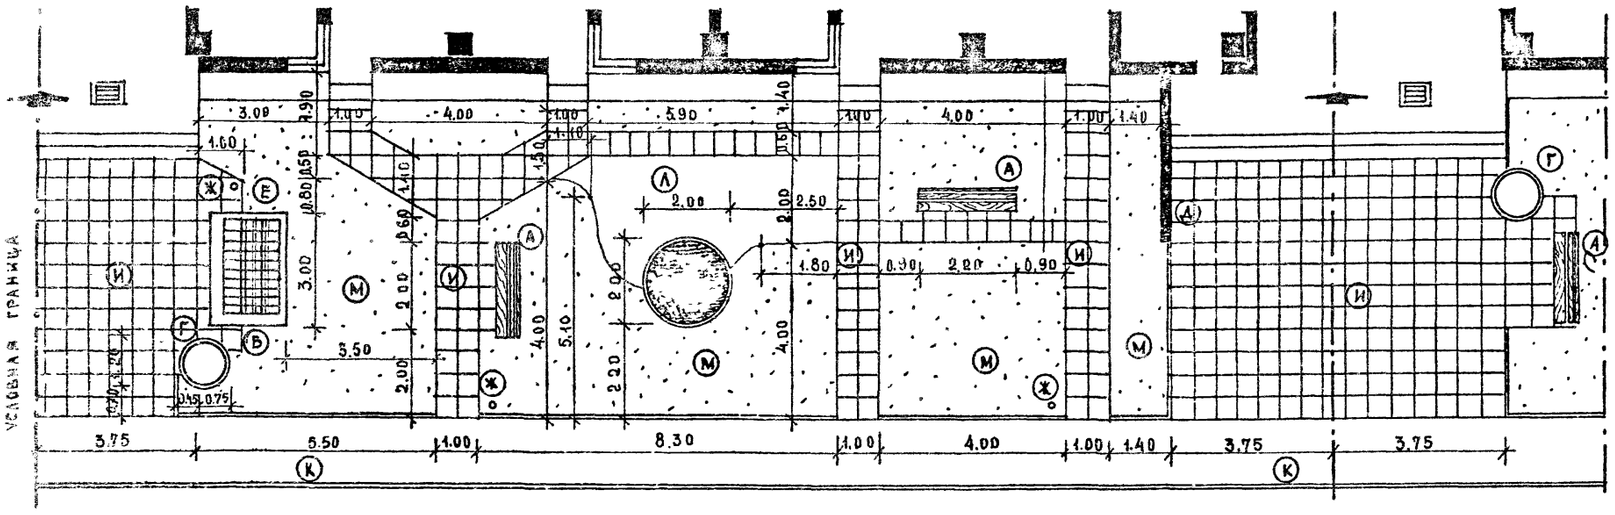

(А) – Скамья со спинкой	т.п. 320-11, тип Г-1	— 2 шт.
(Б) – Скамья без спинки	т.п. 320-11, тип С-2	— 1 шт.
(В) – Чаша для воды	т.п. 320-12, тип I или II	- 1 шт.
(Г) – Ваза для цветов	т.п. 320-9, тип В1-1	— 1 шт.
(Д) – Декоративная стенка	т.п. 320-13	— 1 шт.
(Е) – Пергола	т.п. 320-13, тип I	— 1 шт.
(Ж) – Урна	т.п. 320-10, тип 2	— 3 шт.
(И) – Мощение из бетонной плитки		
(К) – Асфальтовое мощение		
(Л) – Щебеночное покрытие		
(М) – Газон обыкновенный		

МАСШТАБ 1:100

1977 г.	Архитектурно-планировочные решения внешнего благоустройства, озеленения и оборудования участков жилых групп на 2.0-4.0 тыс. жителей /для 3-4 строительно-климатических зон/.	Палисадник. Тип 8-8. Генплан. Оборудование.	Типовые решения 320-57	Альбом I	АС-41

Москва

Гл. арх. пр-та | Рук. гр. арх. | Рук. гр. инж. | Сл. на | Вышинская | Машинцева

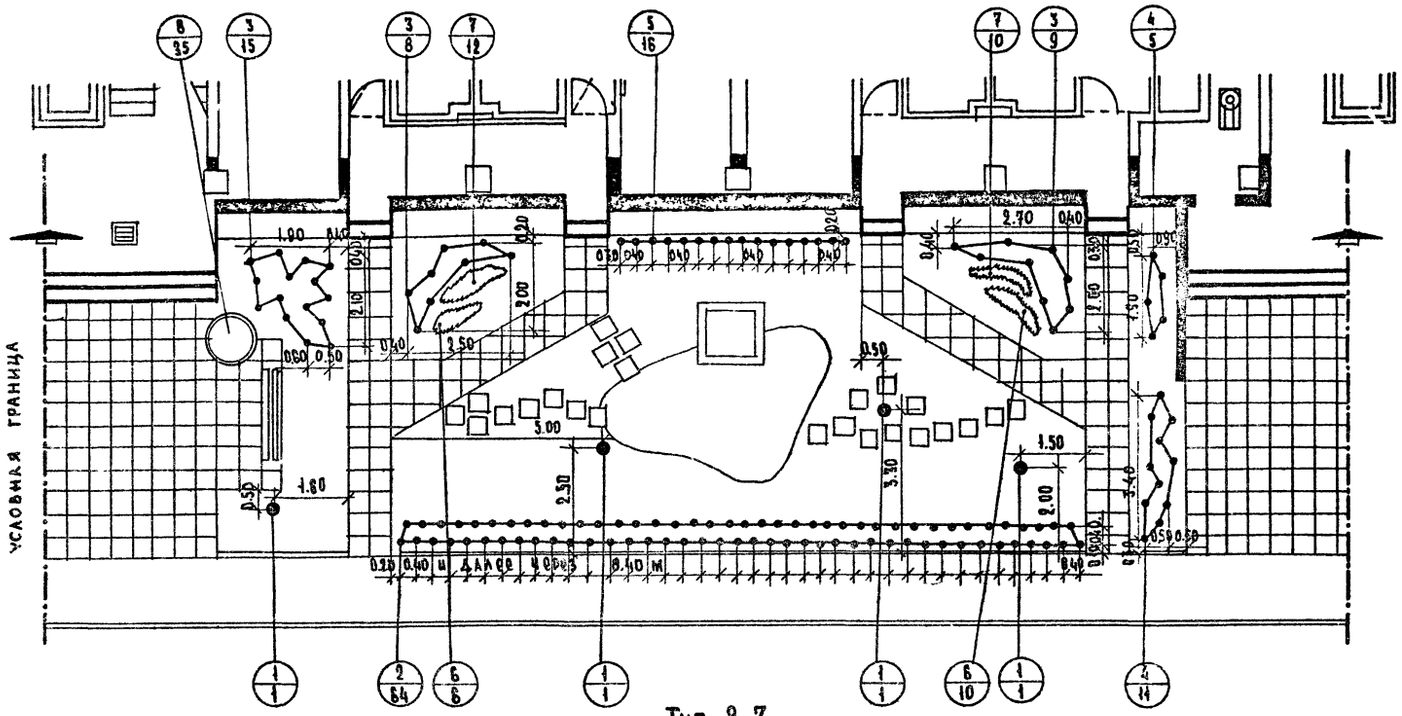

Тип 8-7

Таблица ассортимента растений. Тип 8-7

N.N п п/п на черт	Название растений	Стандарт	Кол-во штук
	Деревья		
1.	Липа крупнолистная	12-16 лет	4
	Кустарники		
2.	Ирга обыкновенная (в двухрядной живой изгороди)	саж. станд	64
3.	Чубушник обыкновенный (сортовый)	—"—	32
4	Шиповник морщинистый	—"—	16
	Вьющиеся		
5	Виноград плющевидный	—"—	16
	Цветы		
6	Флокс метельчатый	—"—	16
7	Гелениум осенний	—"—	22
8	Настурция	—"—	35

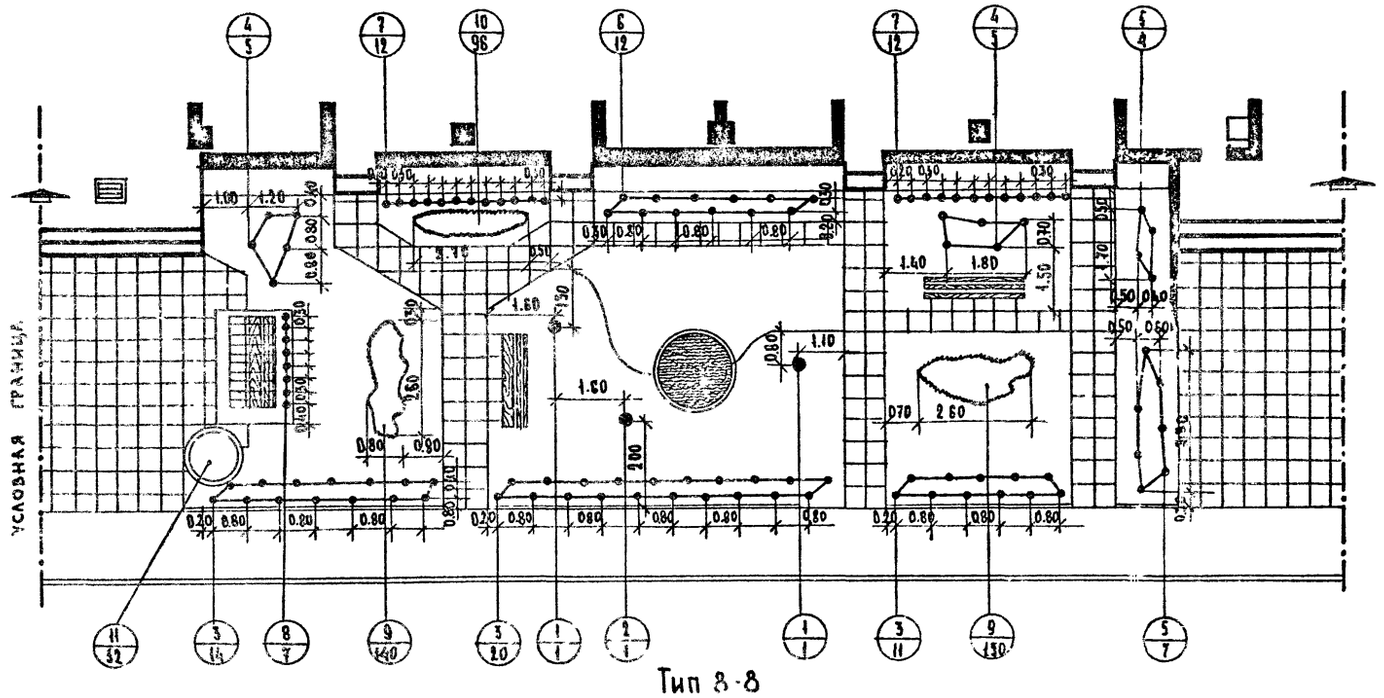

Тип 8-8

Таблица ассортимента растений. Тип 8-8

N.N п/п и на черт	Название растений	Стандарт	Кол-во штук
	Деревья		
1.	Липа крупнолистная	12-16 лет	2
2.	Абрикос обыкновенный	6-11 лет	1
	Кустарники		
3	Бирючина обыкновенная (в двухрядной живой изгороди).	саж. станд.	45
4	Сирень обыкновенная (сортовая)	—"—	10
5	Дейция шероховатая	—"—	12
6	Роза (сортовая)	—"—	11
	Вьющиеся		
7	Виноград прибрежный	—"—	24
8	Жимолость душистая	—"—	7
	Цветы		
9	Тюльпан	—"—	290
10	Нарцисс	—"—	96
11	Виола триколор	—"—	32

МАСШТАБ 1:100

1977г.	Архитектурно-планировочные решения внешнего благоустройства, озеленения и оборудования участков жилых групп на 20-40 тыс жителей (для 3-4 строительно-климатических зон).	Палисадники. Тип 8-7. Тип 8-8. Озеленение.	Типовые решения 320-57	Альбом I	АС-42

ЦНИИП градостроительства г. Москва

Гл. инж. пр. отд.		
Рук. маст. N-5	Овчинников	
Гл. арх. пр-та	Сабина	
Рук. гр. инж.	Кашинцева	
Ст. техник	Канищева	

Проверил: Кашинцева

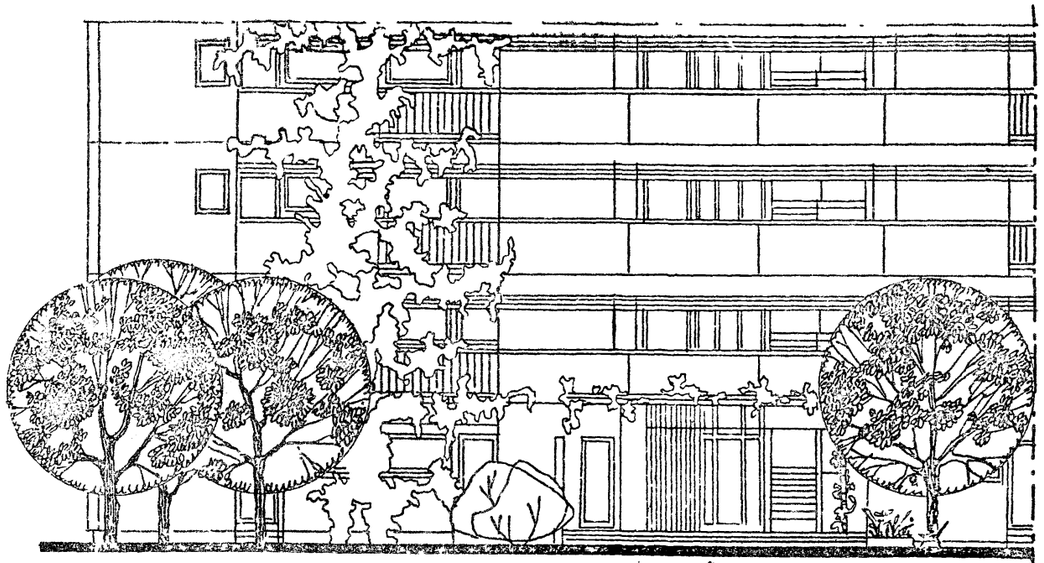

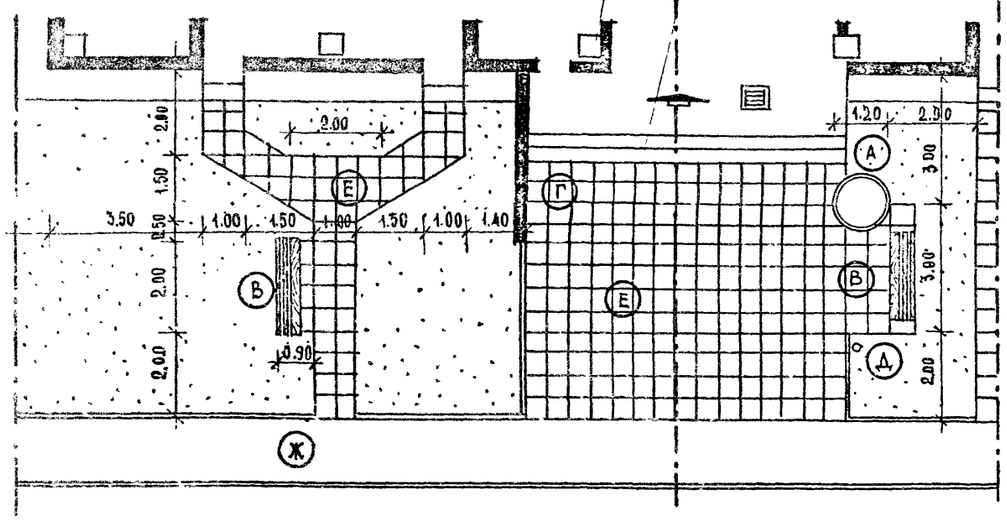

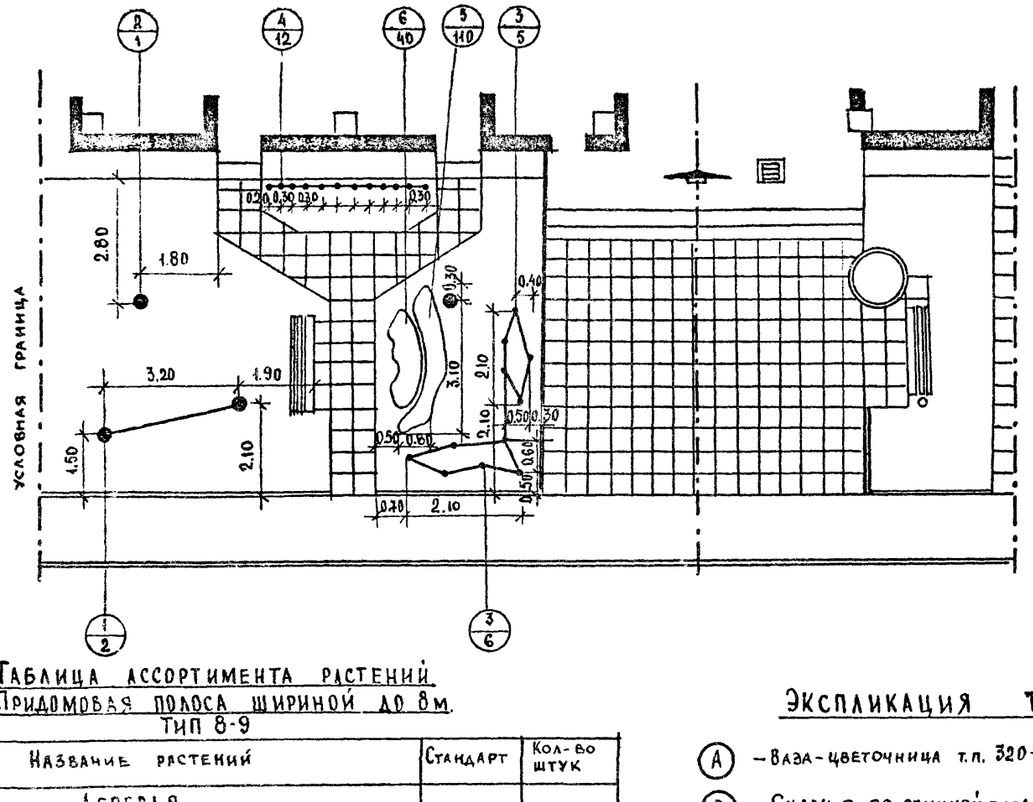

Таблица ассортимента растений
Придомовая полоса шириной до 8м.
Тип 8-9

N N п/п и на чер.	Название растений	Стандарт	Кол-во штук
	ДЕРЕВЬЯ		
1	Липа войлочная	12-16 лет	2
2	Абрикос обыкновенный	6-7 лет	1
	КУСТАРНИКИ		
3	Сирень обыкновенная сортовая /в группах/	саж. станд	11
	ВЬЮЩИЕСЯ		
4	Виноград прибрежный	—"—	12
	ЦВЕТЫ		
3	Тюльпан садовый	—"—	110
6	Арабис альпийский	—"—	40

Экспликация Тип 8-9

- (А) – Ваза-цветочница т.п. 320-9 тип – 1 шт.
- (В) – Скамья со спинкой, тип1, т.п. 320-11 – 1 шт.
- (Г) – Декоративная стенка, т.п. 320-13 – 1 шт.
- (Д) – Урна, т.п. 320-10, Тип 2 – 1 шт
- (Е) – Покрытие из бетонной плитки
- (Ж) – Асфальтовое покрытие

Технико-экономические показатели

1. Общая площадь в условных границах – 272,00 м²
   в том числе:
   а/ Под застройкой – 158,00 м²
   б/ Под тротуарами асфальтированными – 24,00 м²
   в/ Под дорожками и площадками с покрытием из бетонной плитки – 34,50 м²
   г/ Под площадками с щебеночным покрытием – —
   д/ Под газоном с насаждениями – 55,50 м²
2. Борт бетонный 8×20см – 16,00 п.м.

Пояснительная записка

Условные границы определяются осевыми линиями входов. Мощение площадок и внутренних дорожек плиточное. Тротуары — асфальтированные.

Масштаб 1:100

г. Москва

Рук. гр. арх. Вышинская
Рук. гр. инж. Кашинцева

1977 г	Архитектурно-планировочные решения внешнего благоустройства, озеленения и оборудования участков жилых групп на 2.0-4.0 тыс. жителей /для 3-4 строительно-климатических зон/	Палисадники Тип 8-9. Генплан. Оборудование. Озеленение.	Типовые решения 320-57	Альбом Т	АС-43

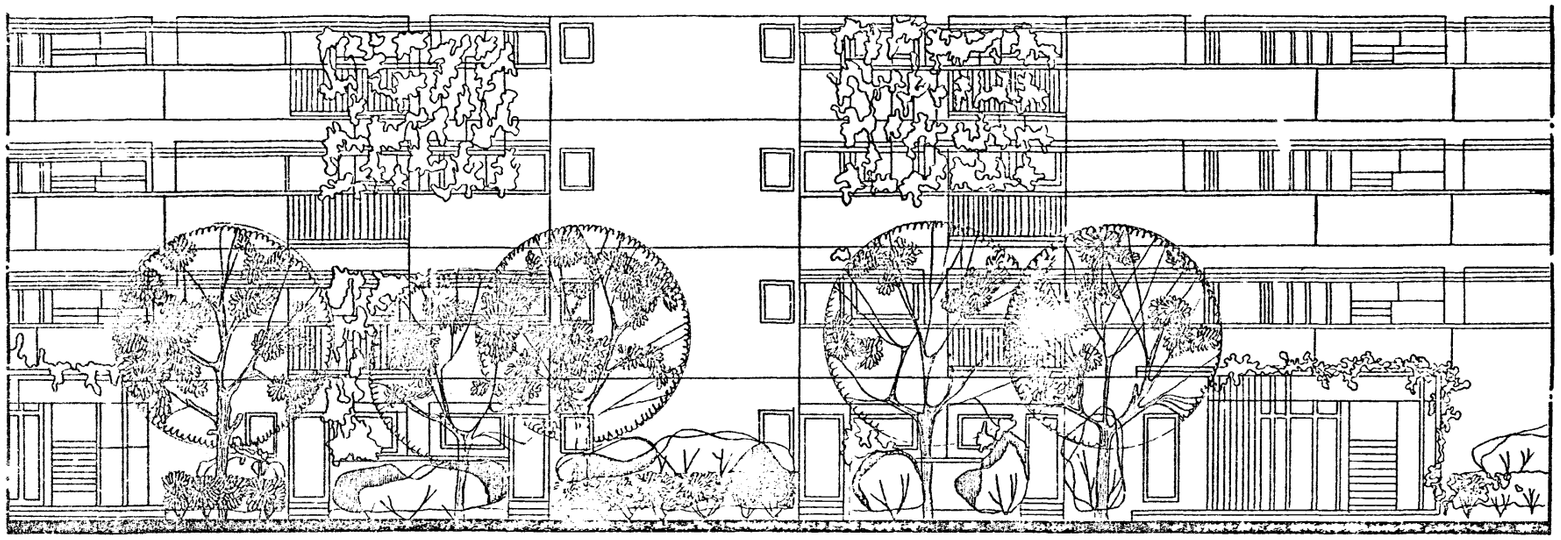

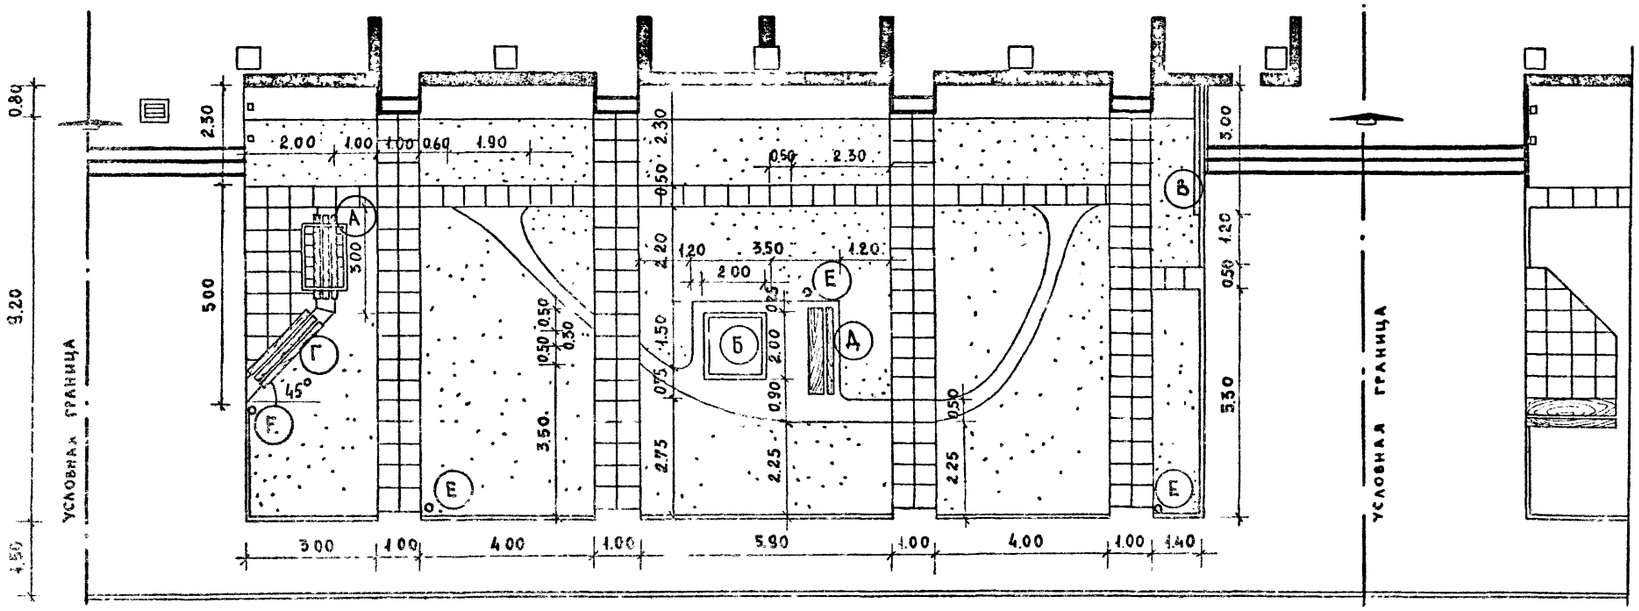

Экспликация:

- (А) – Пергола [illegible] т.п 320-13 тип П-1 — 1 шт
- (Б) – Песочница т.п. 734-[illegible] тип II — 1 шт
- (В) – Декоративная стенка т.п 320-13 — 1 шт
- (Г) – Скамья без спинки тип С-2 т.п. 320-11 — 2 шт
- (Д) – Скамья со спинкой т.п. 320-11 Тип Г-1 — 1 шт
- (Е) – Урна, т.п. 320-10 Тип 2 — 4 шт

Технико-экономические показатели

1. Общая площадь в условных границах — 400,00 м²

в том числе:

а) Под застройкой — 73,00 м²

б) Под тротуаром и площадками с асфальтовым покрытием — 105,00 м²

в) Под дорожками и площадками с покрытием из бетонной плитки — 51,00 м²

г) Под дорожками и площадками с щебеночным покрытием — 10,80 м²

д) Под газоном с насаждениями — 160,00 м²

2. Борт бетонный 8 х 20 см — 30,00 м²

Пояснительная записка

Условные границы приняты по осям входов. Тротуар и площадка у под'ездов асфальтируются. Дорожки, расположенные в палисаднике покрываются бетонной плиткой. В палисаднике размещена детская площадка с песочницей и скамьей.

Масштаб 1:100

Рук. маст. №5	Вышинская		
Гл. арх. пр-та	Сазина		
Рук. гр. АР1	Бышинская		
Рук. гр. инж.	Кашинцева		

Проверил — Вышинская

Минпромстроительства г. Москва

1977 г.	Архитектурно-планировочные решения внешнего благоустройства, озеленения и оборудования участков жилых групп на 2,0-4,0 тыс. жителей (для 3-й строительно-климатической зоны).	Палисадники Тип 10-10. Генплан. Оборудование.	Типовые решения 320-57	Альбом I	АС-44

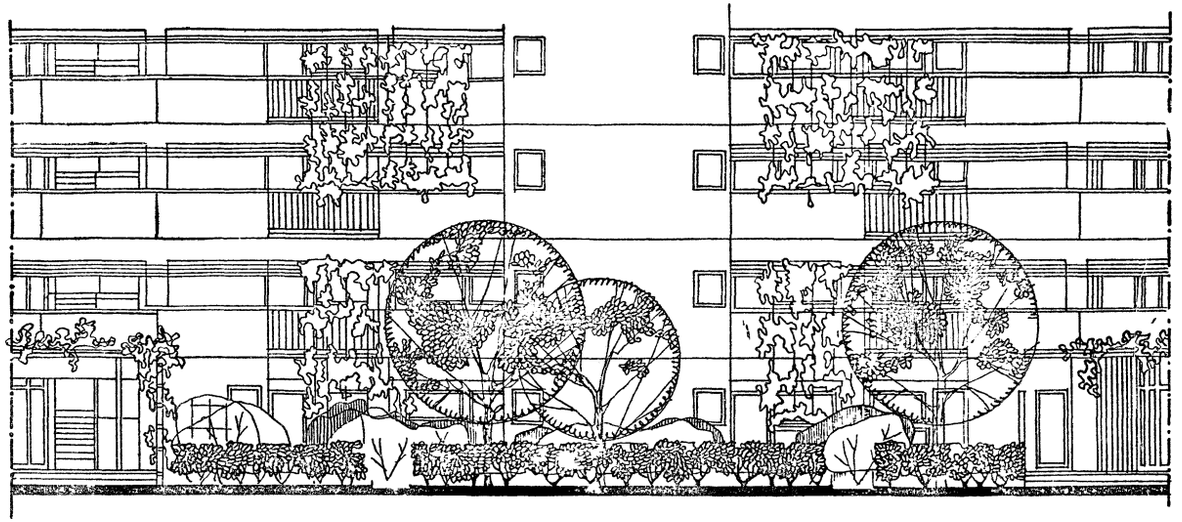

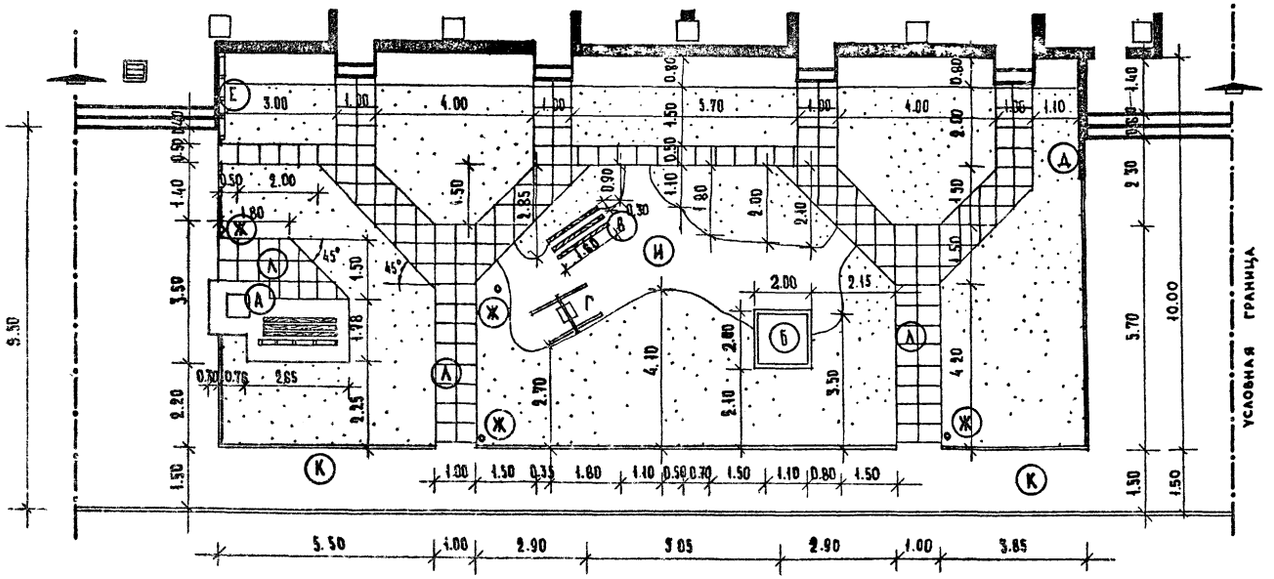

Экспликация:

А	Пергола-трельяж Тип 22, т.п 320-13	— 1шт
Б	Песочница т.п 734 Тип I	— 1шт
В	Скамья детская без спинок тип С-3; т.п. 320-25	— 1шт
Г	Качели тип II, т.п. 320-13	— 1шт
Д	Декоративная стенка т.п. 320-13	— 1шт
Е	Трельяж, т.п. 320-13	— 1шт
Ж	Урны, т.п. 320-10 Тип 2	— 4шт
И	Щебеночное покрытие	
К	Асфальтовое покрытие	
Л	Покрытие из бетонной плитки	

Технико-экономические показатели

1 Общая площадь в условных границах	390,00м²
в том числе:	
а) Под застройкой	100,00м²
б) Под тротуаром и площадками с асфальтовым покрытием	99,00м²
в) Под дорожками и площадками с покрытием из бетонной плитки	40.00м²
г) Под дорожками и площадками с щебеночным покрытием	24,50м²
д) Под газоном с насаждениями	125.80м²
2 Борт бетонный 8см×20см	30п м.

Пояснительная записка

В палисаднике, между внутренними дорожками организуется детская площадка, на которой размещены качели, песочница и скамья для отдыха. Площадка имеет щебеночное покрытие. Дорожки и площадка перед трельяжной стенкой мостятся бетонной плиткой 500×500мм. Тротуар и площадки перед под'ездами асфальтируются.

МАСШТАБ 1:100

1977г.	Архитектурно-планировочные решения внешнего благоустройства, озеленение и оборудование участков жилых групп на 2.0-4.0 тыс. жителей (для 3-4 строительно-климатических зон).	Палисадники. Тип 10-11. Генплан. Оборудование.	Типовые решения 320-57	Альбом I	АС-45

Гл. инж. пр. отд. Фалеев
Рук. маст. №5 Овчинников
Гл. арх. пр-ти Савина
Рук. гр. арх. Бышинская
Рук. гр. инж. Кашинцева
Ст. техник Проверил
Нанишева
Бышинская

Минстрой России
Гипрострой
г. Москва

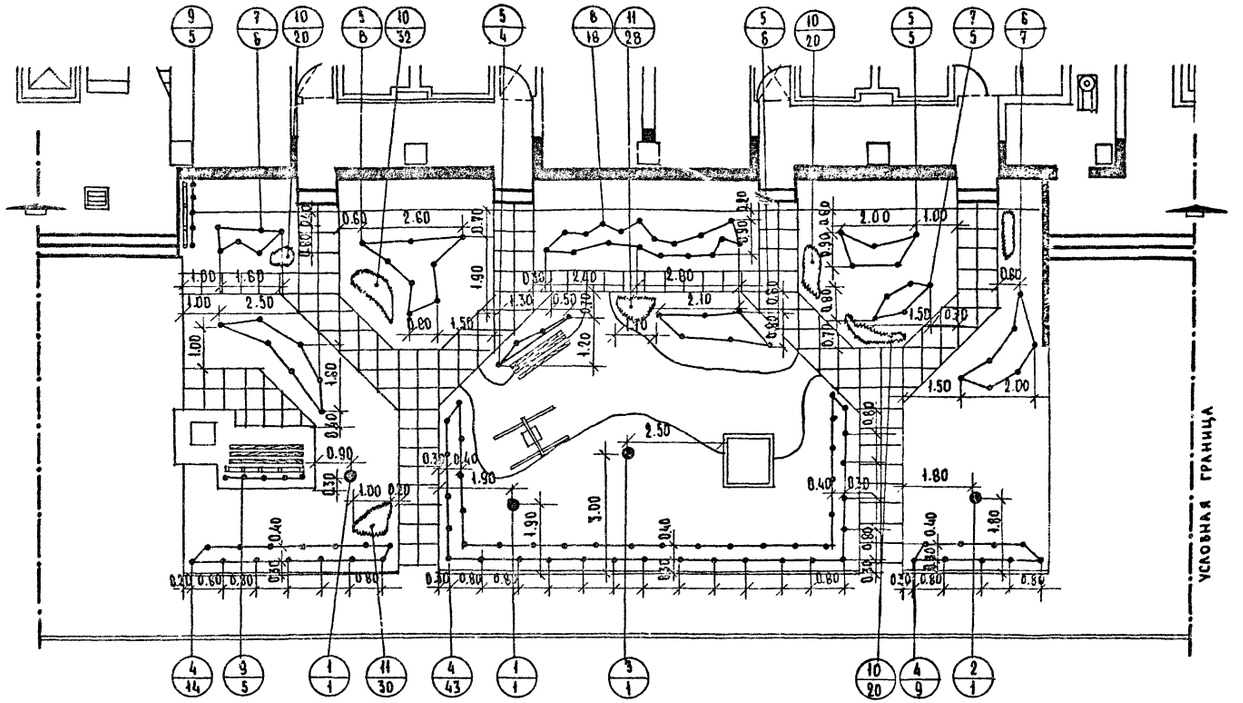

Таблица ассортимента растений
Придомовая полоса шириной до 10 м
Тип. 10-10

N.N п/п и на чер.	Название растений	Стандарт	Кол-во штук
	Деревья		
1	Платан восточный	6-11 лет	2
2	Акация белая	6-11 лет	1
3	Слива Писсарда	6-7 лет	1
	Кустарники		
4	Бирючина обыкновенная (в двухрядной живой изгороди)	сам. станд	66
5	Сирень обыкновенная	—//—	23
6	Олеандр	—//—	7
7	Форзиция пониклая	—//—	11
8	Роза сортовая	—//—	18
	Вьющиеся		
9	Виноград прибрежный	—//—	10
	Цветы		
10	Виола триколор	—//—	102
11	Хризантемы корейские	—//—	58

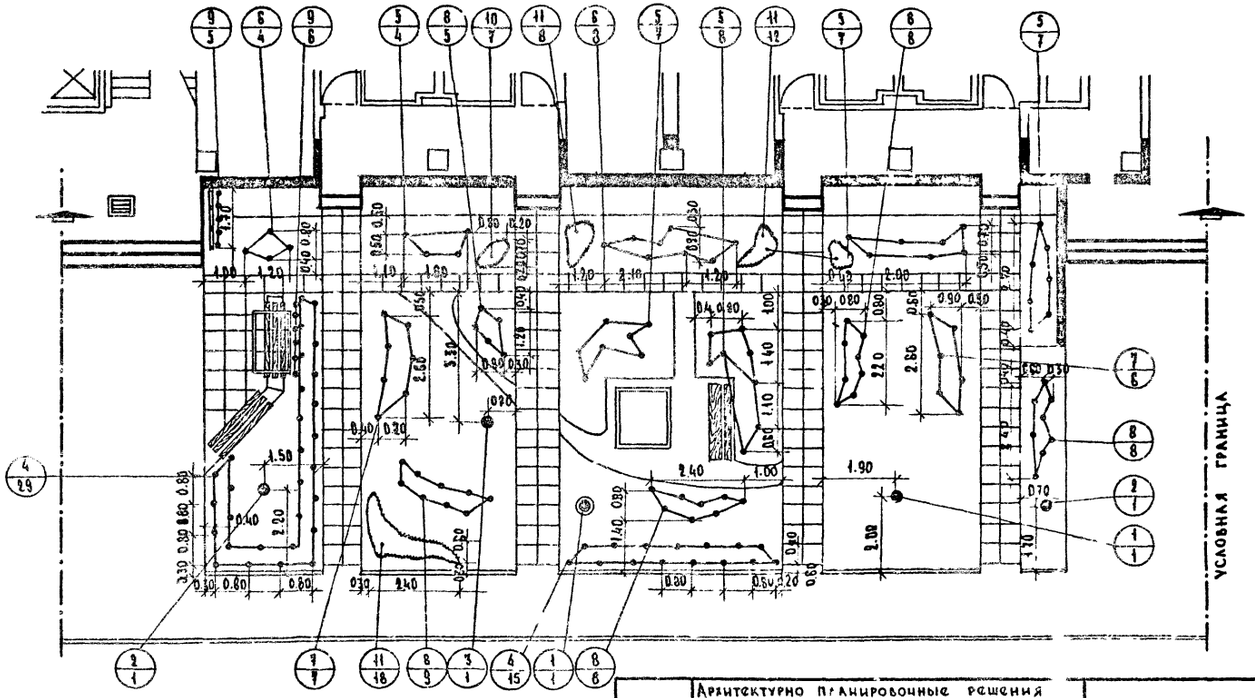

Таблица ассортимента растений
Придомовая полоса шириной 10 м
Тип. 10-11

N.N. п/п и на чер.	Название растений	Стандарт	Кол-во штук
	Деревья		
1	Дуб черешчатый	12-16 лет	2
2	Ясень зеленый	6-11 лет	2
3	Абрикос обыкновенный	6-7 лет	1
	Кустарники		
4	Бирючина обыкновенная (в двухрядной живой изгороди)	сам. станд	44
5	Чубушник венечный	—//—	33
6	Боярышник (миндаль) степной	—//—	12
7	Лох узколистный	—//—	13
8	Шиповник морщинистый	—//—	38
	Вьющиеся		
9	Виноград пятилисточковый	—//—	11
	Цветы		
10	Ирисы	—//—	7
11	Флокс метельчатый	—//—	38

МАСШТАБ 1:100

Рук. маст. № 5	Швачкин Кобозев				
Гл. арх. пр-та	Савина	Проверил	Кашинцева		
Рук. гр. инж.	Кашинцева				
Ст. инж.	Дивнова				

г. Москва

1977г

Архитектурно планировочные решения внешнего благоустройства, озеленения оборудования участков жилых групп на 20-40 тыс. жителей (для 3 климатических зон)

Палисадники. Тип 10-10. Тип 10-11. Озеленение

Типовые решения	Альбом	
320-57	I	АС-46

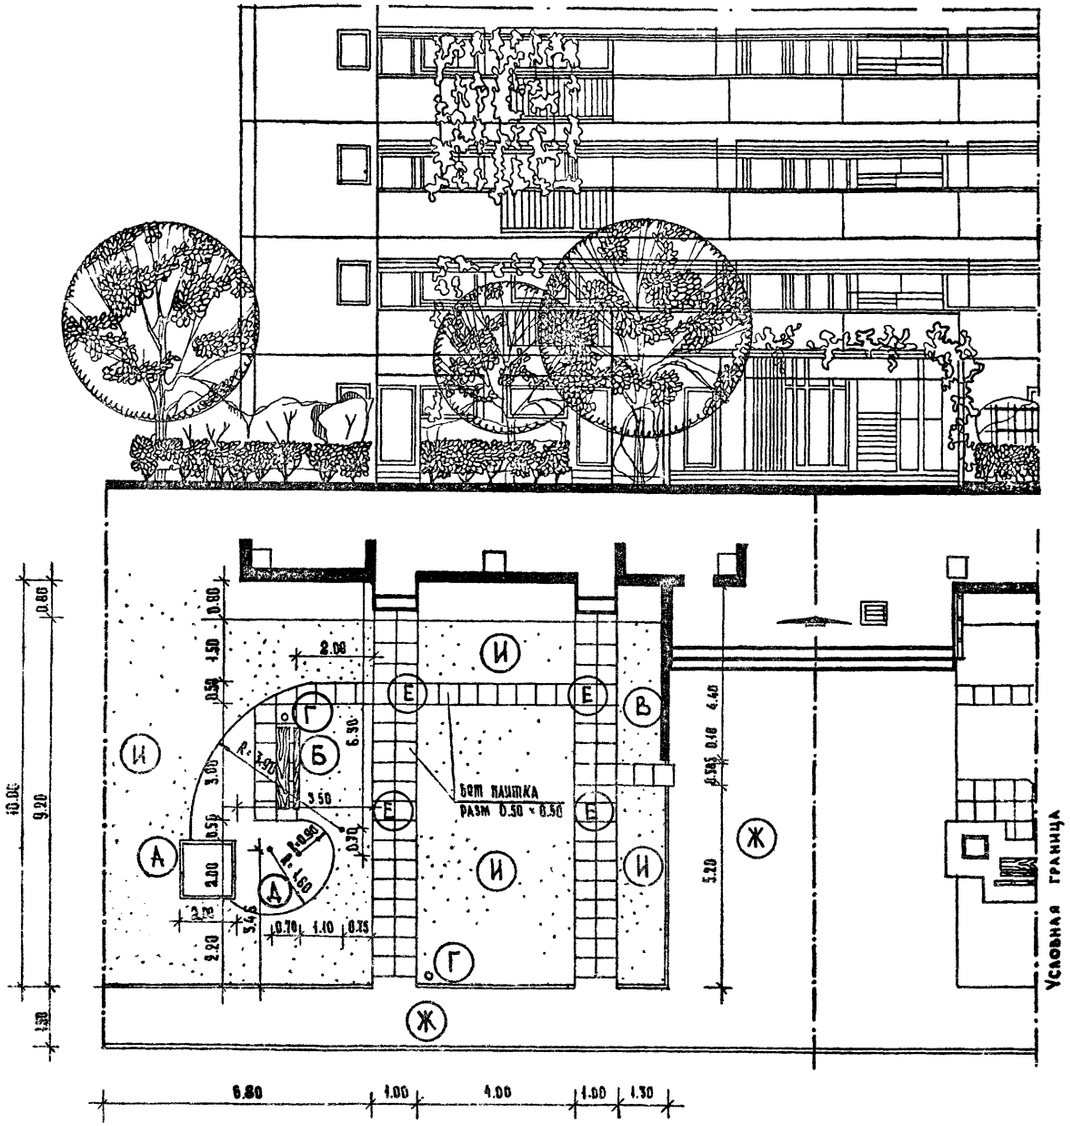

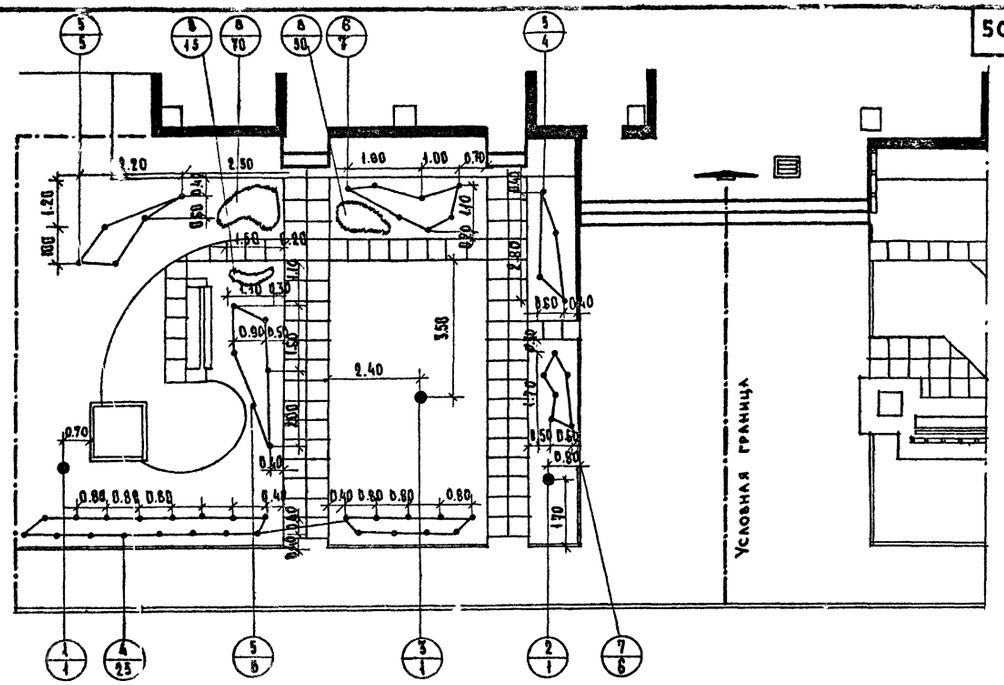

Таблица ассортимента растений

Тип 10-12

N.N п/п на чер.	Название растений	Стандарт	Кол-во штук
	Деревья		
1.	Дуб черешчатый	12-16 лет	1
2.	Ясень зеленый	6-11 лет	1
3.	Абрикос обыкновенный	6-7 лет	1
	Кустарники		
4.	Бирючина обыкновенная (в двухрядной живой изгороди)	саж. станд.	25
5.	Чубушник венечный	—"—	15
6.	Бобовник (миндаль) степной	—"—	7
7.	Шиповник морщинистый	—"—	6
	Цветы		
8.	Виола триколор	—"—	135

Экспликация

Тип 10-12

- (А) — Песочница тип II т.п. 734 — 1 шт
- (Б) — Скамья со спинкой, т.пр. 320-11, Тип Г-1 — 1 шт
- (В) — Декоративная стенка, т.п. 320-13 — 1 шт
- (Г) — Урна, т.п. 320-10 Тип 2 — 2 шт
- (Д) — Щебеночное покрытие
- (Е) — Мощение бетонной плиткой
- (Ж) — Мощение асфальтовое
- (И) — Газон обыкновенный

Технико-экономические показатели

Общая площадь в условных границах	178,00 м²
в том числе:	
Под застройкой	9.60 м²
Под асфальтовым покрытием	64 м²
Под покрытием из бетонной плитки	27.60 м²
Под щебеночным покрытием	9.00 м²
Под газоном с насаждениями	67.80 м²
Борт бетонный 8 см × 20 см	17.80 м.пог.

МАСШТАБ 1:100

1977г	Архитектурно-планировочные решения внешнего благоустройства, озеленения и оборудования участков жилых групп на 2.0-4.0 тыс. жителей (для 3-4 строительно-климатических зон)	Палисадники. Тип 10-12. Генплан. Оборудование. Озеленение	Типовые решения 320-57	Альбом I	АС-47

НИИП градостроительства г. Москва

Гл. инж. пр. отд.	Фалеев	Ст. техник	Канищева
Рук. маст. № 5	Овчинников	Проверил	Вышинская
Гл. арх. пр-та	Савина		
Рук. гр. арх.	Вышинская		
Рук. гр. инж.	Кашинцева		

Номенклатура типовых площадок для мусоросборников

№№ п/п	Общий вид площадки	Тип площадки. Лист в альбоме	Кол-во обслуживаемых граждан	Площадь участка в м²	Сметная стоимость типовой площадки в р.
1	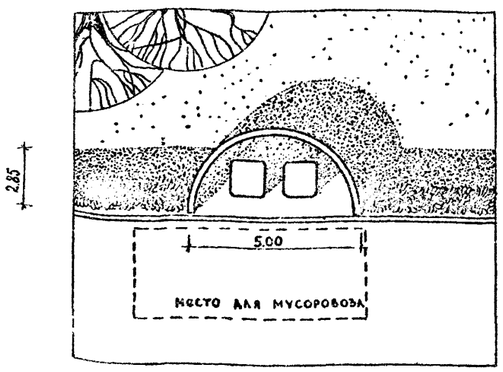	Тип 1 АС-49	900-1000 чел.	10.00	252
2	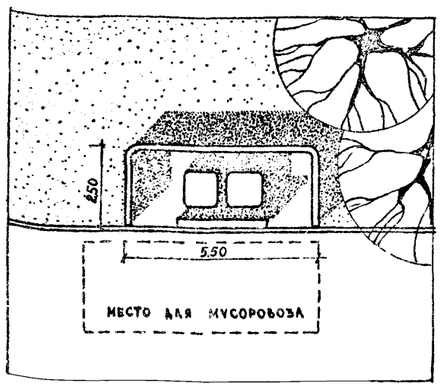	Тип 2 АС-50	900-1000 чел.	12.00	422
3	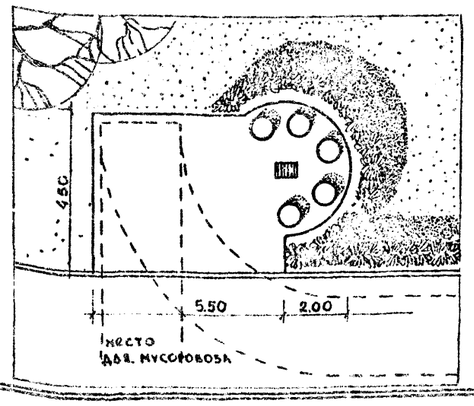	Тип 3 АС 51	1200-1500 человек	28.00	634
4	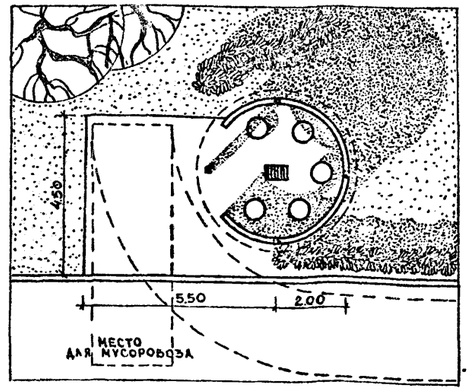	Тип 4 АС-52	1200-1500 человек	28.00	1230
5	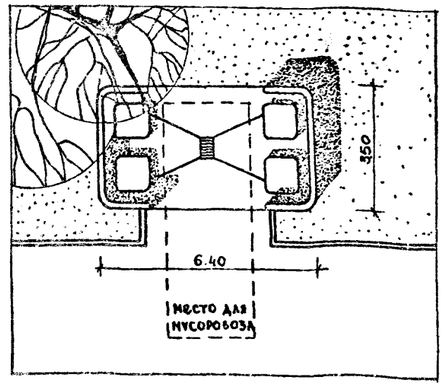	Тип 5 АС-53	1800-2000 человек	22.00	711
6	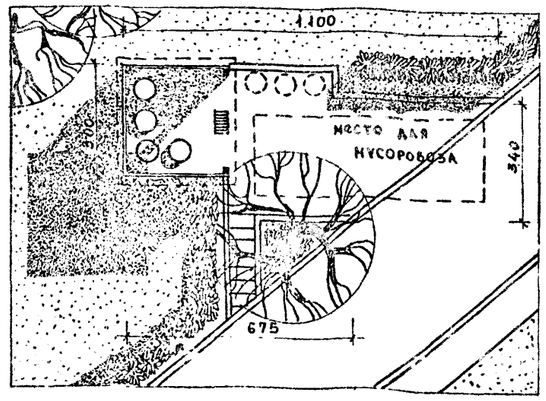	Тип 6 АС-54	2000-2200 человек	34.00	1242

Гл. арх. проекта		Савина
Ст. инж.		Дивнова
Ст. техник		Каницева

г. Москва

1977г	Архитектурно-планировочные решения внешнего благоустройства, озеленения и оборудования участков жилых групп на 2.0-4.0 тыс. жителей (для 3-4 строительно-климатических зон)	Номенклатура типовых площадок для мусоросборников.	Типовые решения 320-57	Альбом I	АС-48

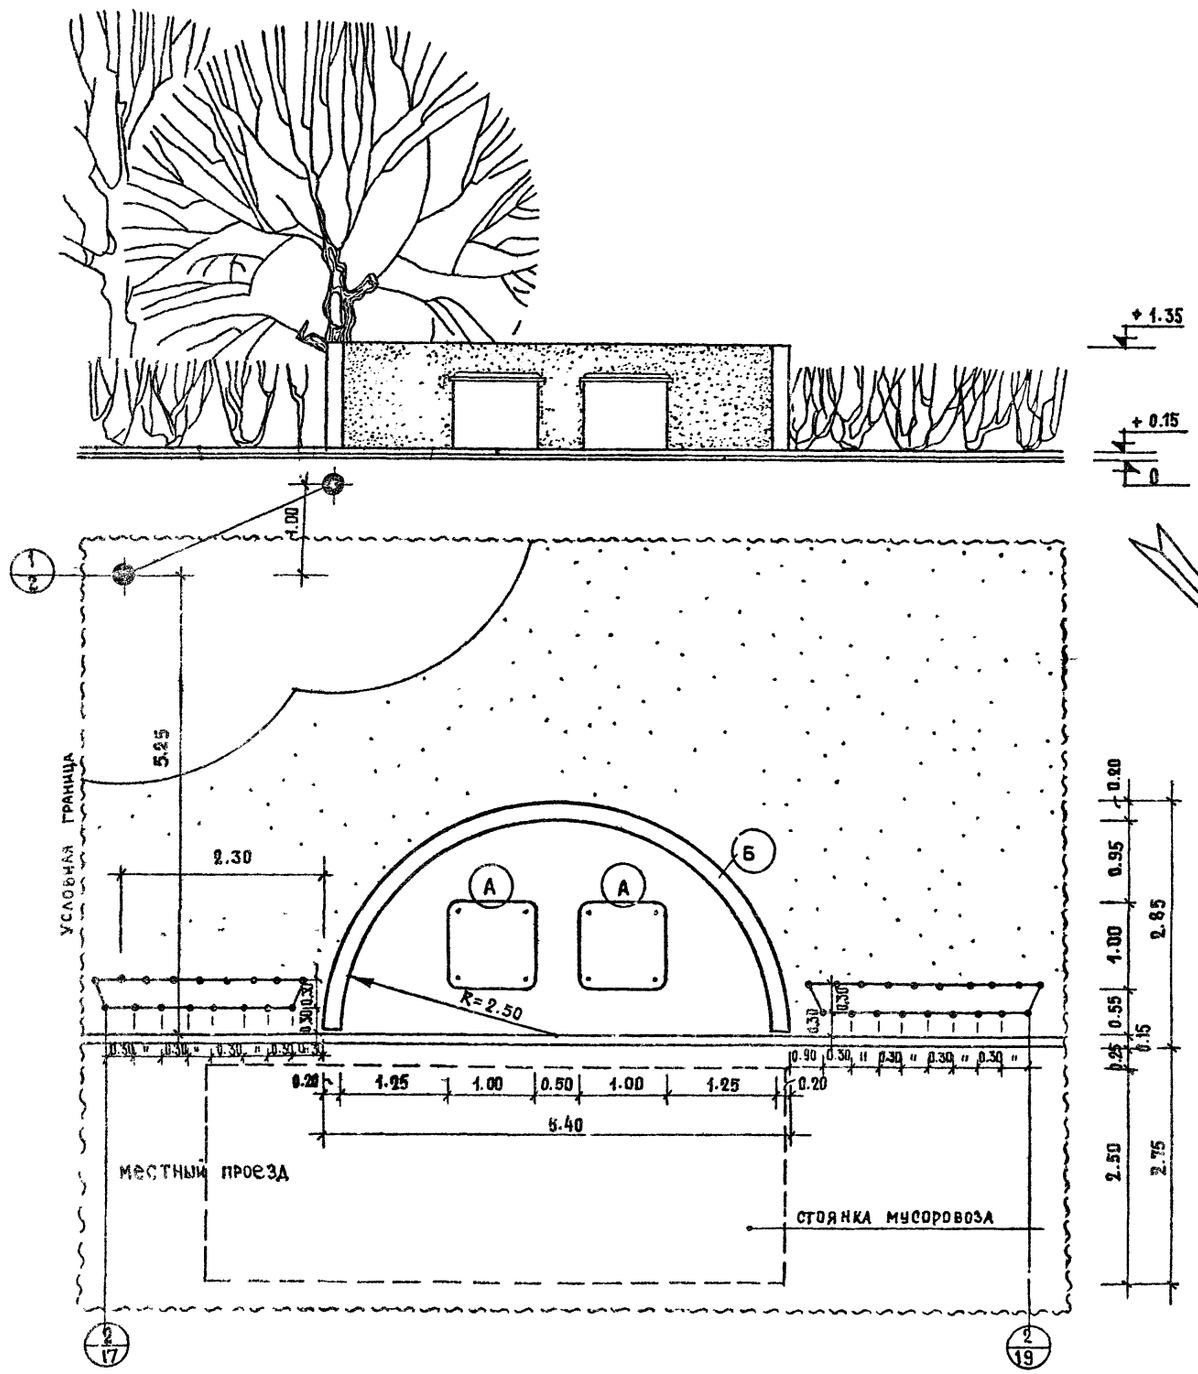

Экспликация :

(А) - Контейнеры емкостью 0,75 м³

(Б) - Стенка кирпичная с затиркой цементом - 8,50 п.м.

Технико-экономические показатели

1. Общая площадь в условных границах — 100,0 м²
   в том числе :
   а) Под площадкой асфальтированной — 10,0 м²
   б) Под дорогой асфальтированной — 34,0 м²
   г) Под газоном с насаждениями — 56,0 м²
2. Борт дорожный 15×30 см — 6,00 м.пог
3. Стенка кирпичная h = 1,35 м — 2,00 м³

Таблица ассортимента растений

N.N п/п и на чер.	Название растений	Стандарт	Кол-во штук
	Деревья		
1	Липа мелколистная	12-16 лет	2
	Кустарники		
2	Шиповник морщинистый (в двухрядной живой изгороди)	саж. станд.	36
3	Газон обыкновенный		56,0 м²

Пояснительная записка.

Площадка полукруглая, расчитанная на размещение 2 контейнеров. Уклон площадки должен быть к проезжей части.

Размеры площадок мусоросборников определяются из расчета: 1 контейнер об'емом 0,5 м³ - на 250-300 человек, или 1 контейнер об'емом 0,75 м³ - на 400-500 человек.

Норма площади на 1 контейнер - 2,5-3,0 м².
Размеры площадок - до 25 м²
Радиус обслуживания - до 150м.
Минимальное удаление от жилых домов - 15м.

Масштаб 1:50

г. Москва

1977г.	Архитектурно-планировочные решения внешнего благоустройства, озеленения и оборудования участков жилых групп на 2,0-4,0 тыс. жителей (для 3-4 строительно-климатических зон).	Площадка для мусоросборников. Тип 1. Генплан Оборудование. Благоустройство. Озеленение.	Типовые решения 320-57	Альбом I	АС-49	

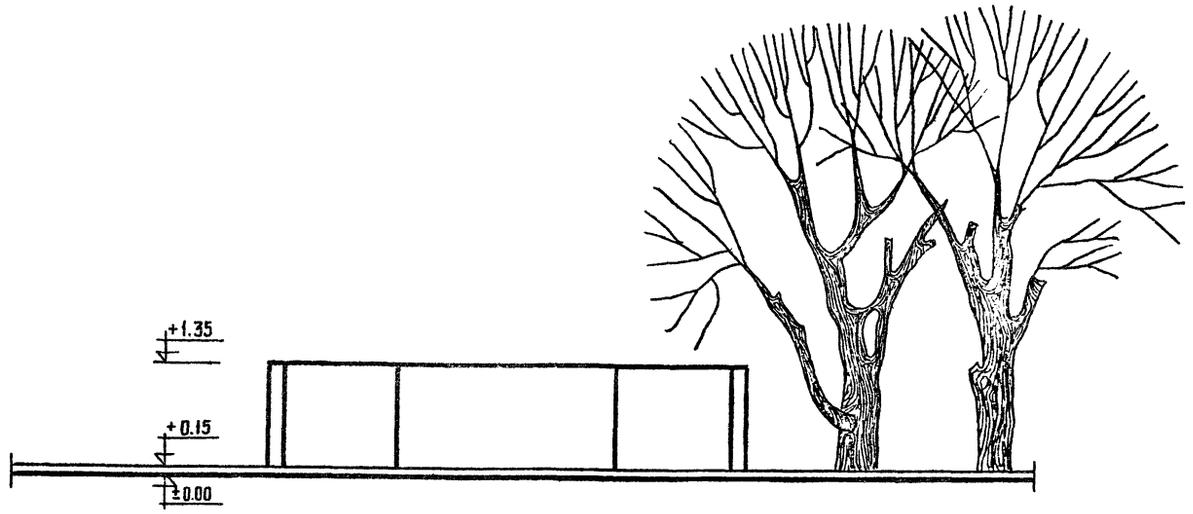

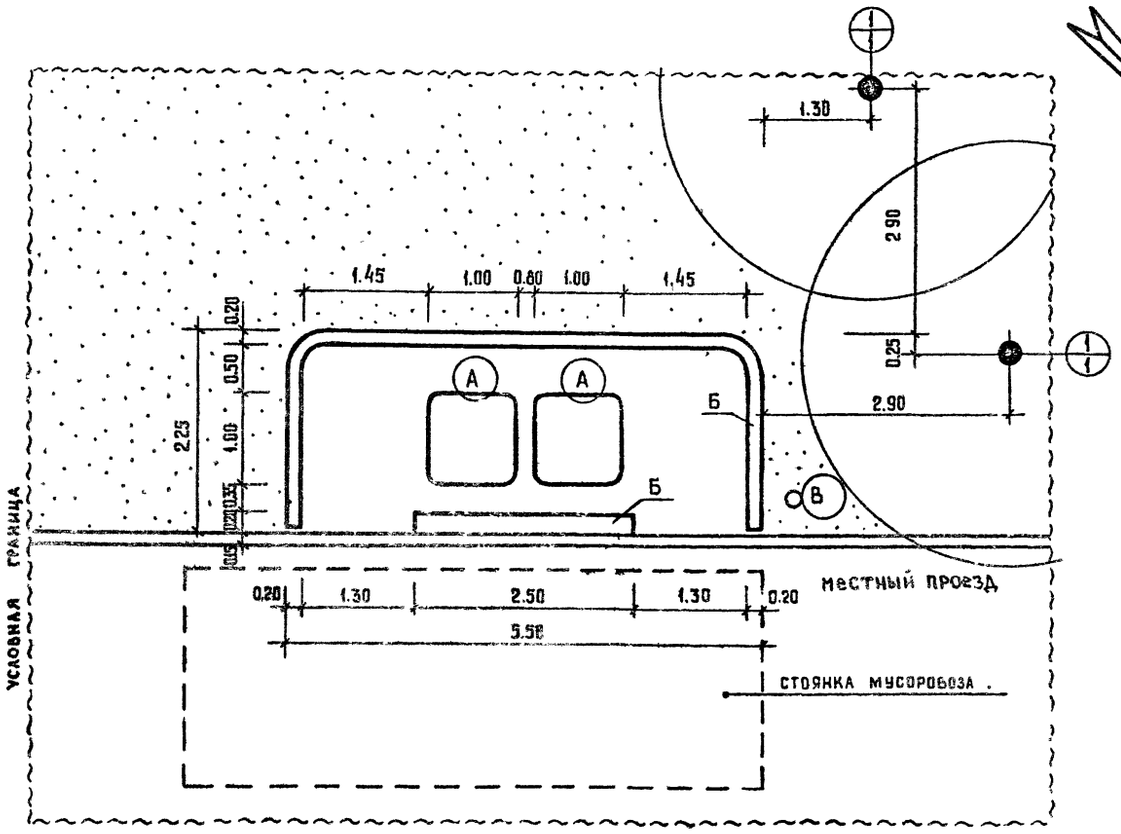

С

ЭКСПЛИКАЦИЯ:

(А) – Контейнер емкостью 0,75 м³

(Б) – Стенка кирпичная с затиркой цементом - 12,5 п.м

(В) – Водопроводный гидрант (место размещения)

ТЕХНИКО-ЭКОНОМИЧЕСКИЕ ПОКАЗАТЕЛИ

1. Общая площадь в условных границах – 103,00 м²

в том числе:

а) Под площадкой асфальтированной – 11,50 м²

б) Под дорогой асфальтированной – 38,00 м²

в) Под газоном с насаждениями – 53,50 м²

2. Стенка кирпичная h = 1,35 м – 3,00 м³

3. Борт дорожный 15 × 30 см. – 6,00 п.м.

ТАБЛИЦА АССОРТИМЕНТА РАСТЕНИЙ

N.N п/п и на нер	Название растений	Стандарт	Кол-во штук
	ДЕРЕВЬЯ		
1	Вяз перистоветвистый	6-11 лет	2

ПРИМЕЧАНИЕ:

Для озеленения площадок мусоросборников желательно брать растения обладающие фитонцидными свойствами.

ПОЯСНИТЕЛЬНАЯ ЗАПИСКА

Площадка прямоугольной формы на 2 контейнера.

Стенки, обрамляющие площадку, могут быть высотой, равной контейнеру

Размеры площадок для мусоросборников определяются из расчета: 1 контейнер об'емом 0,5 м³ - на 250-300 человек или 1 контейнер об'емом 0,75 м³ - на 400-500 человек

Размеры площадок от 4,0 до 25 м².

Радиус обслуживания до 150 м.

Минимальное удаление от жилых домов - 15 м

Рядом с площадкой устанавливается водопроводный вывод для мытья площадки.

МАСШТАБ 1:50

ЦНИИП градостроительства г. Москва	1977г	Архитектурно – планировочные решения внешнего благоустройства, озеленения и оборудования участков жилых групп на 2,0-4,0 тыс. жителей (для 3-й строительно-климатической зоны).	Площадка для мусоросборников Тип 2. Генплан. Оборудование. Благоустройство. Озеленение.	Типовые решения 320-57	Альбом I	АС-50

ГИП Канищева
Кашинцева
Ст. техник Фалеев
Проверил Овчинников
Гл. арх. пр-та Савина
Рук. гр. инж. Кашинцева
Ст. инж. Диенова
Гл. инж пр. ота
Рук. маст. №5
Гл. арх. пр-та
Рук. гр. инж.
Ст. инж.

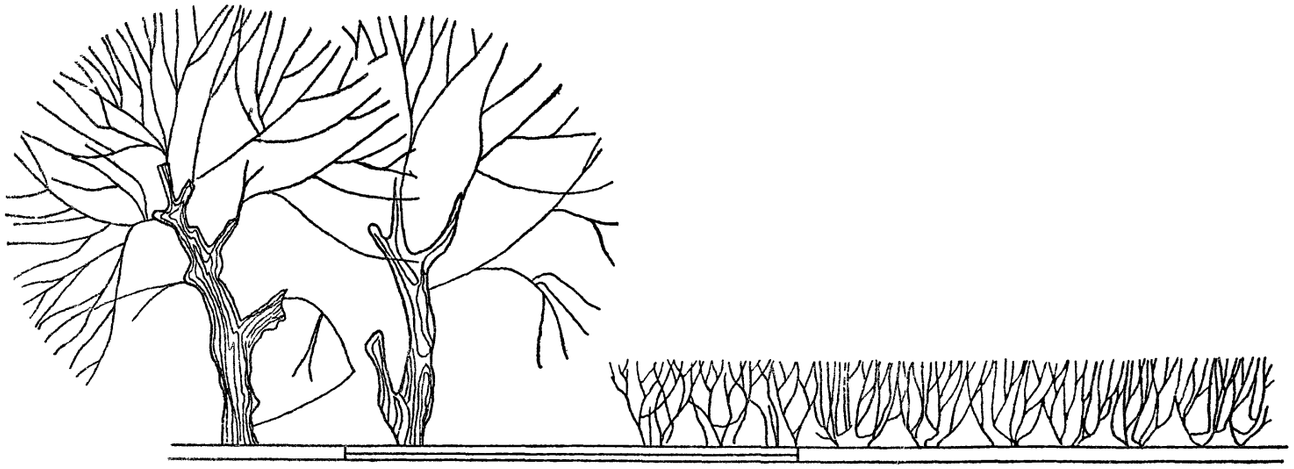

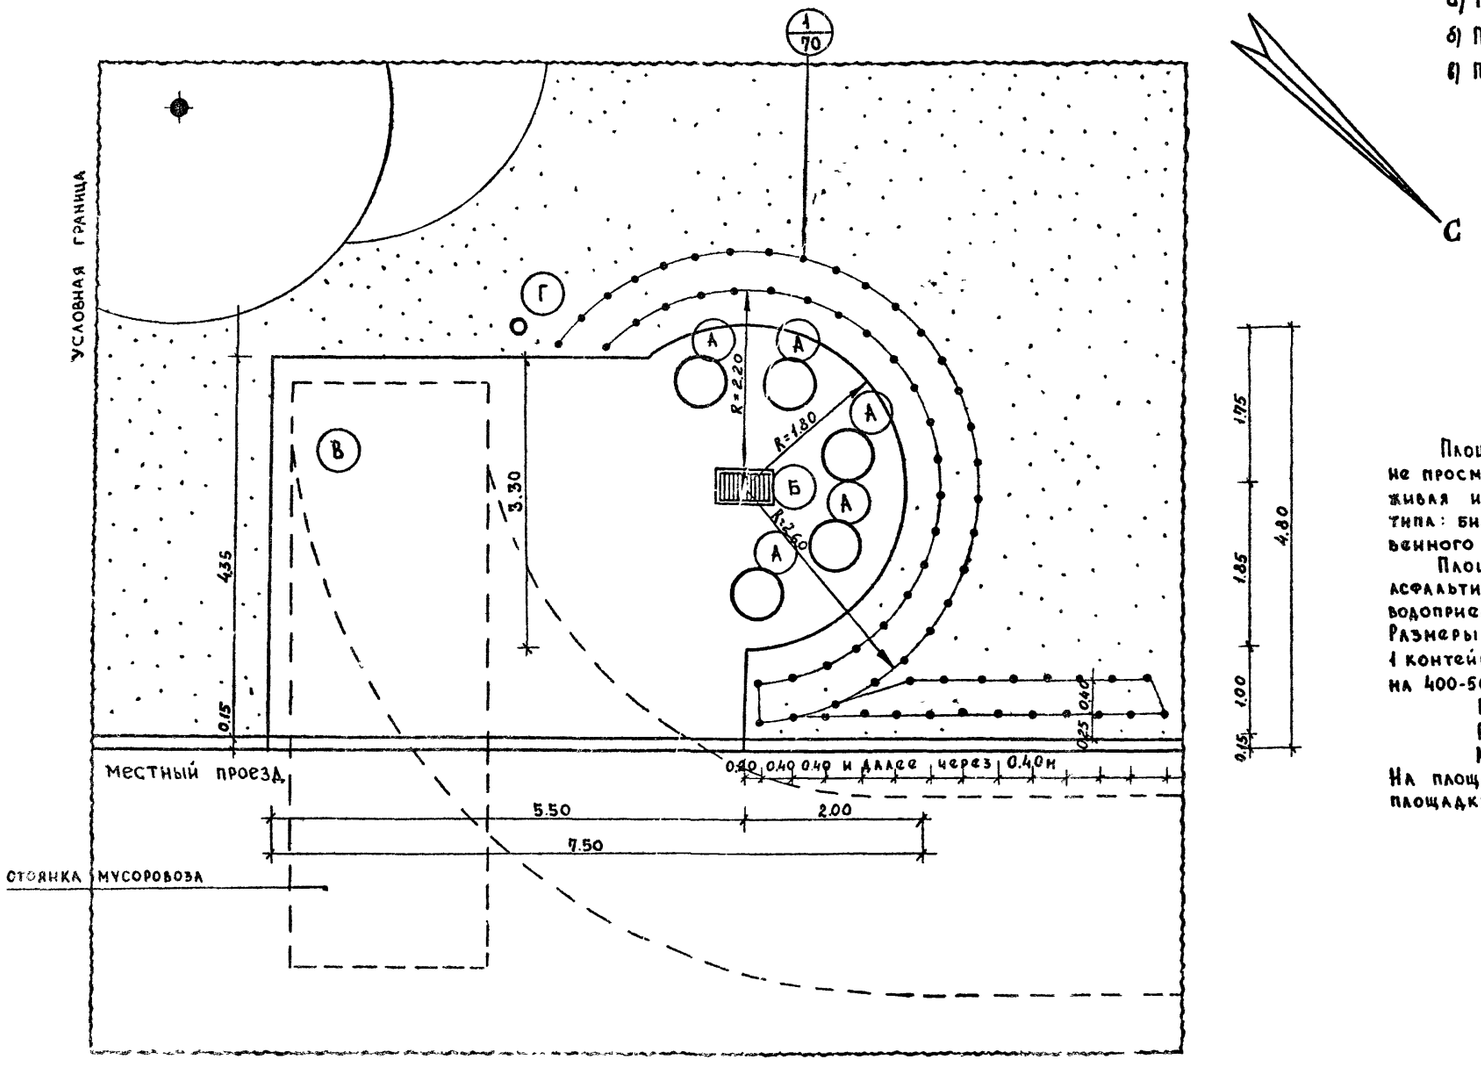

ЭКСПЛИКАЦИЯ:

(А) - Мусоросборные контейнеры емкостью 0,5 м³

(Б) - Водоприемная решетка

(В) - Асфальтированная площадка

(Г) - Водопроводный гидрант (место размещения)

ТЕХНИКО-ЭКОНОМИЧЕСКИЕ ПОКАЗАТЕЛИ

1. Общая площадь в условных границах — 144,00 м²

в том числе:

а) Под площадкой асфальтированной — 27,70 м²

б) Под дорогой асфальтированной — 44,00 м²

в) Под газоном с насаждениями — 72,30 м²

ТАБЛИЦА АССОРТИМЕНТА РАСТЕНИЙ

N. N п/п и на чер.	Название растений	Стандарт	Кол-во штук
	КУСТАРНИКИ		
1	Бирючина обыкновенная (в двухрядной живой изгороди).	сах. станд.	70

ПОЯСНИТЕЛЬНАЯ ЗАПИСКА

Площадка для мусоросборников размещается так, чтобы контейнеры не просматривались с дороги. Вокруг площадки высаживается плотная живая изгородь из растений обладающих фитонцидными свойствами типа: бирючины обыкновенной, клена татарского, кизильника обыкновенного и т.д.

Площадка для под'езда мусоровоза и площадка для контейнеров асфальтируются. В центре площадки для контейнеров размещается водоприемная решетка для отвода воды во время мытья площадки. Размеры площадок для мусоросборников определяются из расчета: 1 контейнер об'емом 0,5 м³ на 250-300 человек, 1 контейнер об'емом 0,75 м³ на 400-500 человек.

Размеры площадок от 4,0 м² - 25,0 м²

Радиус обслуживания до 150 м

Минимальное удаление от жилых домов - 15 м

На площадке устанавливается водопроводный гидрант для мытья площадки

МАСШТАБ 1:50

1977г	Архитектурно-планировочные решения внешнего благоустройства, озеленения и оборудования участков жилых групп на 2.0-4.0 тыс жителей (для 3-4 строительно-климатических зон).	Площадка для мусоросборников. Тип 3. Генплан. Оборудование. Благоустройство. Озеленение.	Типовые решения 320-57	Альбом I	АС-51

ТИПГРАДОСТРОИТЕЛЬСТВА г. Москва
Рук. маст. № 5 | Овчинников | Проверил | Кашинцева
Гл. арх. пр-та | Савина
Рук. гр. инж. | Кашинцева
Ст. инж. | Дивнова

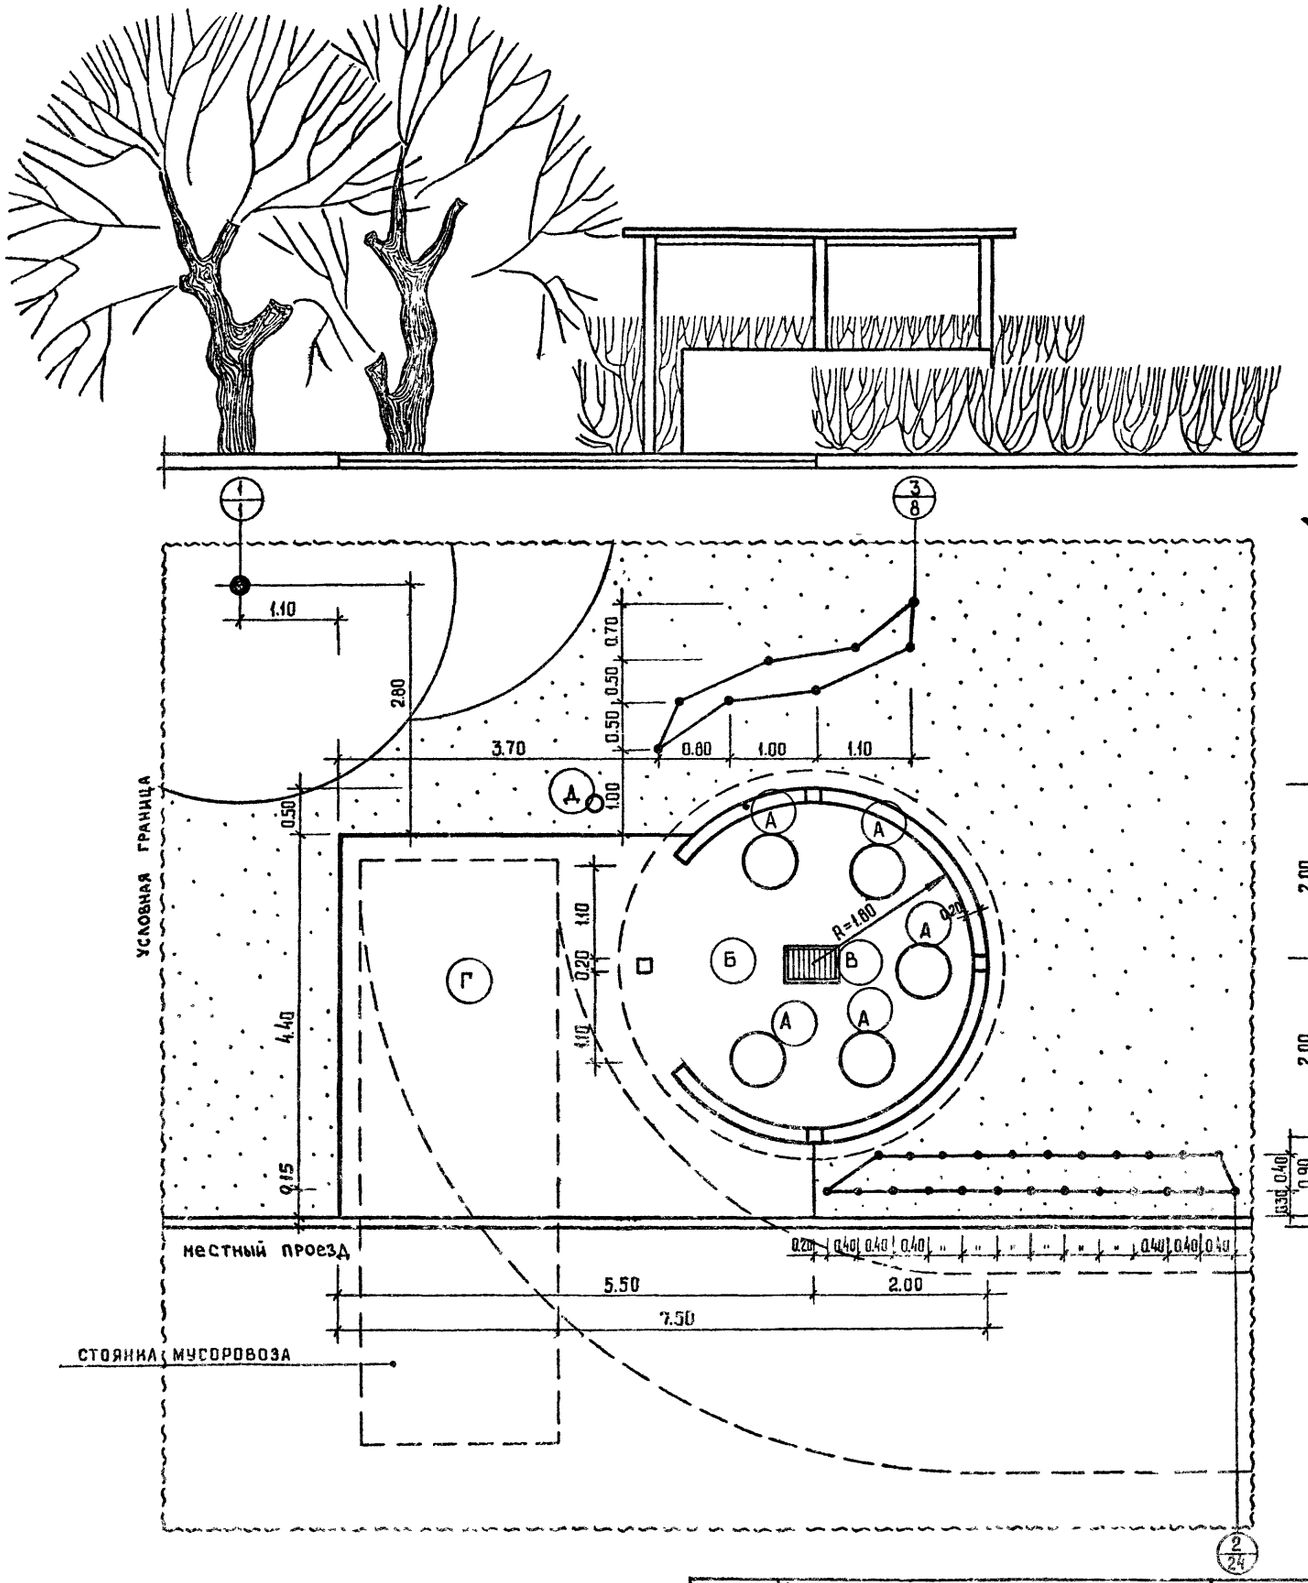

ЭКСПЛИКАЦИЯ:

(А) - Мусоросборные контейнеры емкостью 0,5 м³

(Б) - Павильон для хранения контейнеров (место размещения)

(В) - Водоприемная решетка

(Г) - Асфальтированная площадка

(Д) - Водопроводный гидрант (место размещения)

ТЕХНИКО-ЭКОНОМИЧЕСКИЕ ПОКАЗАТЕЛИ

1. Общая площадь в условных границах - 144,00 м²
   а) Под дорогой асфальтированной - 44,00 м²
   б) Под площадкой асфальтированной - 27,70 м²
   в том числе под павильоном - 10,30 м²
   в) Под газоном с насаждениями - 72,30 м²

ТАБЛИЦА АССОРТИМЕНТА РАСТЕНИЙ

N.N п/п и на чер.	Название растений	Стандарт	Кол-во штук
	ДЕРЕВЬЯ		
1	Дуб черешчатый	6-11 лет	1
	КУСТАРНИКИ		
2	Бирючина обыкновенная (в двухрядной живой изгороди)	саж. станд.	24
3	Бузина черная	-"-	8

ПОЯСНИТЕЛЬНАЯ ЗАПИСКА

Площадка для мусоросборников круглая по форме, размещается так, чтобы контейнеры не просматривались с дороги. Под площадкой сооружается павильон. Площадка для под'езда мусоровоза и площадка под павильоном асфальтируются. В центре павильона размещена водоприемная решетка для отвода воды во время мытья площадки.

Размеры площадок для мусоросборников определяются из расчета: 1 контейнер об'емом 0,5 м³ - на 250-300 человек, 1 контейнер об'емом 0,75 м³ - на 400-500 человек.

Размеры площадок - 4,0-25 м²

Радиус обслуживания до 150 м

Минимальное удаление от жилых домов - 15 м

На площадке устанавливается водопроводный гидрант для мытья площадки

МАСШТАБ 1:50

1977г.	Архитектурно-планировочные решения внешнего благоустройства, озеленения и оборудования участков жилых групп на 2.0-4.0 тыс жителей (для 3-4 строительно-климатических зон).	Площадка для мусоросборников. Тип 4. Генплан. Оборудование. Благоустройство Озеленение.	Типовые решения 320-57	Альбом I	АС-52

ЦНИИП градостроительства г. Москва

Гл. инж. пр. отд.	Фалеев	Ст. техник	Канищева
Рук. маст. №5	Овчинников	Проверил	Кашинцева
Гл. арх. пр-та	Савина		
Рук. гр. инж.	Кашинцева		
Ст. инж.	Дивнова		

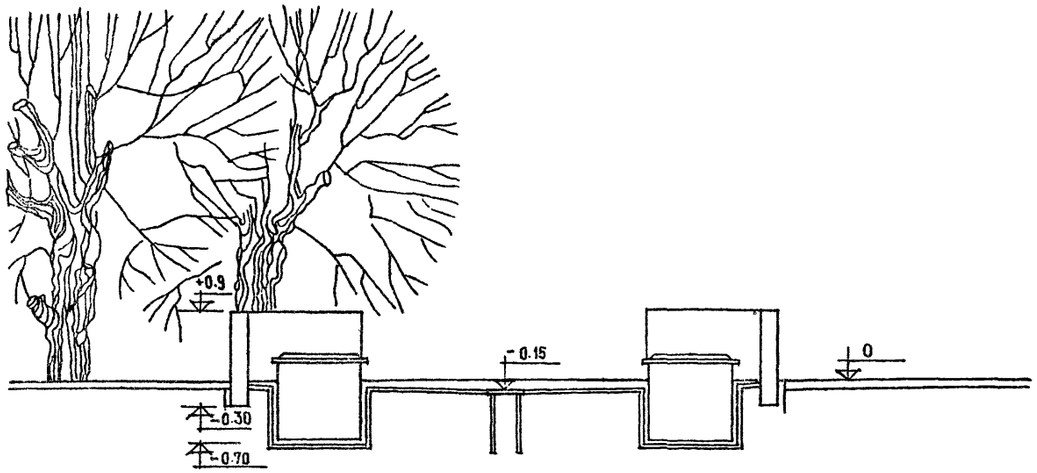

РАЗРЕЗ 1-1

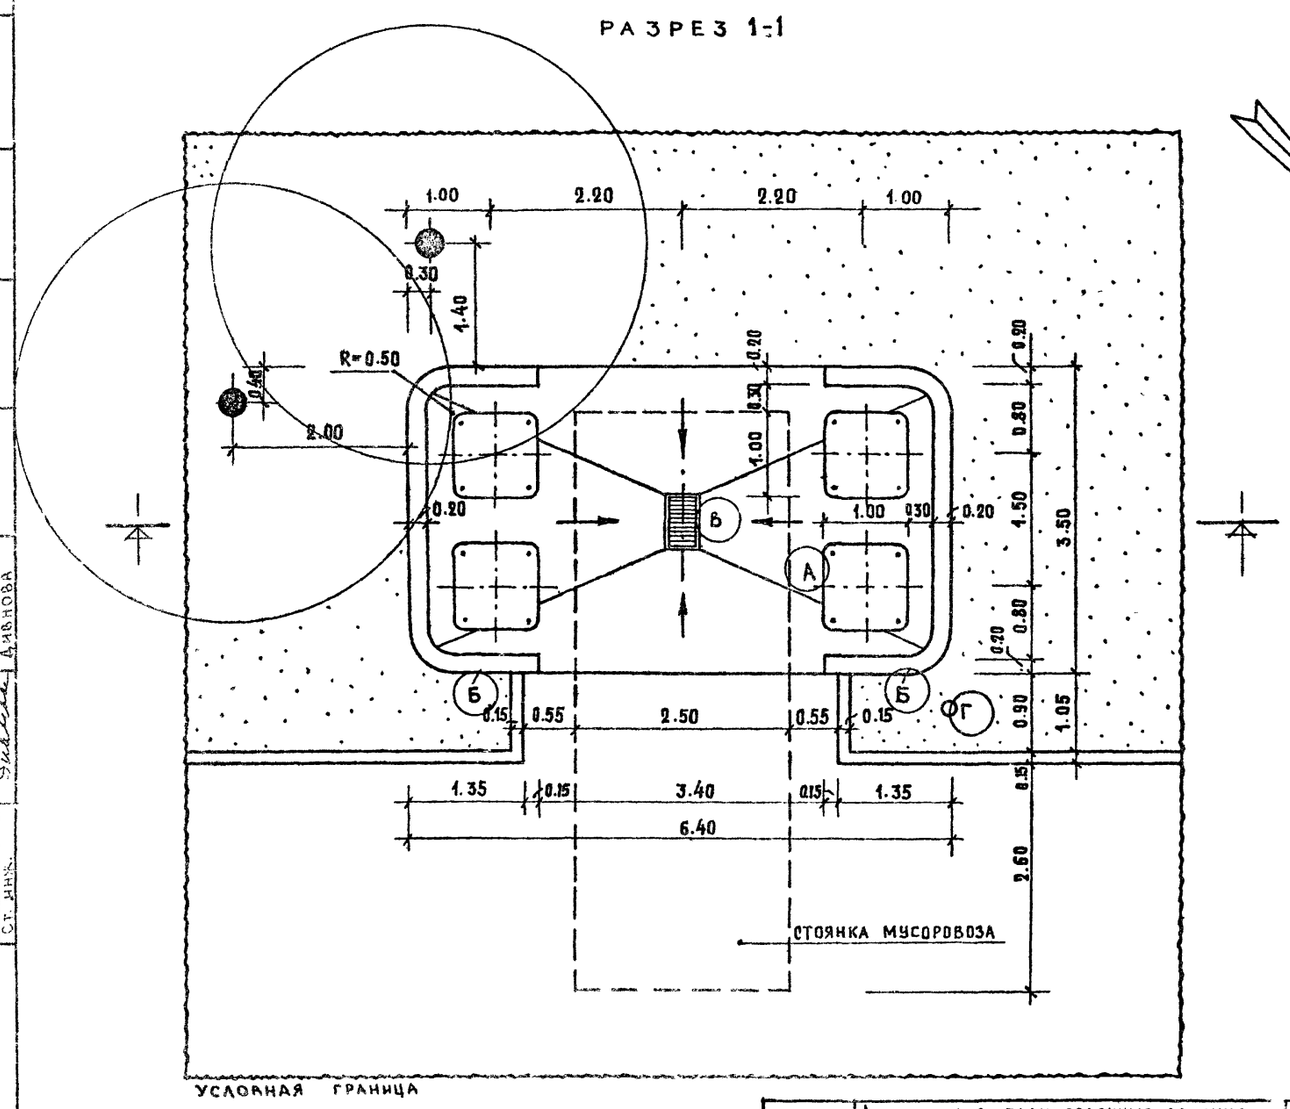

ЭКСПЛИКАЦИЯ

(А) - Контейнер емкостью 0,75 м³

(Б) - Стенка кирпичная с затиркой цементом h=0,9м, ℓ=5,8м

(В) - Водоприемная решетка для приема воды при мытье контейнеров и площадки. Спуск воды осуществляется в общую канализационную сеть или специальный дренажный колодец.

(Г) - Водопроводный гидрант для мытья площадки, (место размещения)

ТЕХНИКО-ЭКОНОМИЧЕСКИЕ ПОКАЗАТЕЛИ

1. Общая площадь в условных границах — 127,00 м²

в том числе:

а) Площадка с асфальтовым покрытием — 22,50 м²

б) Дорога асфальтированная — 45,50 м²

в) Под газоном с насаждениями — 59,00 м²

ТАБЛИЦА АССОРТИМЕНТА РАСТЕНИЙ

N N п/п и на чер.	Название растений	Стандарт	Кол-во штук
	ДЕРЕВЬЯ		
1	Орех грецкий	саж.станд	2

ПРИМЕЧАНИЕ:

Вблизи хозяйственных площадок желательно сажать деревья хорошо проветриваемые, обладающие повышенной фитонцидностью.

ПОЯСНИТЕЛЬНАЯ ЗАПИСКА

Площадка прямоугольной формы, расчитанная на въезд мусоровоза. Стенки, закрывающие контейнеры, сооружаются из кирпича. Размер площадки определяется из расчета: 1 контейнер об'емом 0,5 м³ на 250-300 человек, об'емом 0,75 м³ на 400-500 человек.

Норма площадки на 1 контейнер - 2,5-3,0 м²

Радиус обслуживания до 150 м

Минимальное удаление от жилых домов - 15,0 м.

Мощение площадки асфальтовое с уклоном к водоприемной решетке (на чертеже указано стрелками) Уклон - 57.

Контейнеры устанавливаются в гнезда глубиной -0,65м. Стенки и дно гнезда бетонируются.

МАСШТАБ 1:50

Рук.маст. №5	УВАНИКОВ				
Гл.арх.пр-та	САВИНА				
Рук.гр.инж.	КАШИНЦЕВА				
Ст.инж.	ДАВЫДОВА				

г. Москва

1977г	Архитектурно-планировочные решения внешнего благоустройства, озеленения и оборудования участков жилых групп на 2,0-4,0 тыс. жителей (для 3-4 строительно-климатических зон).	Площадка для мусоросборников. Тип 5. Генплан. Оборудование. Благоустройство. Озеленение.	Типовые решения 320-57	Альбом I	АС-53

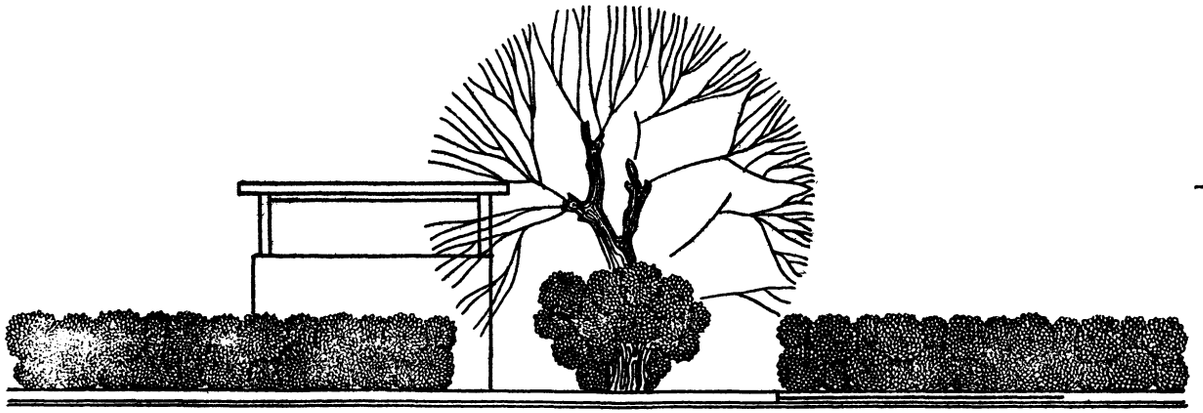

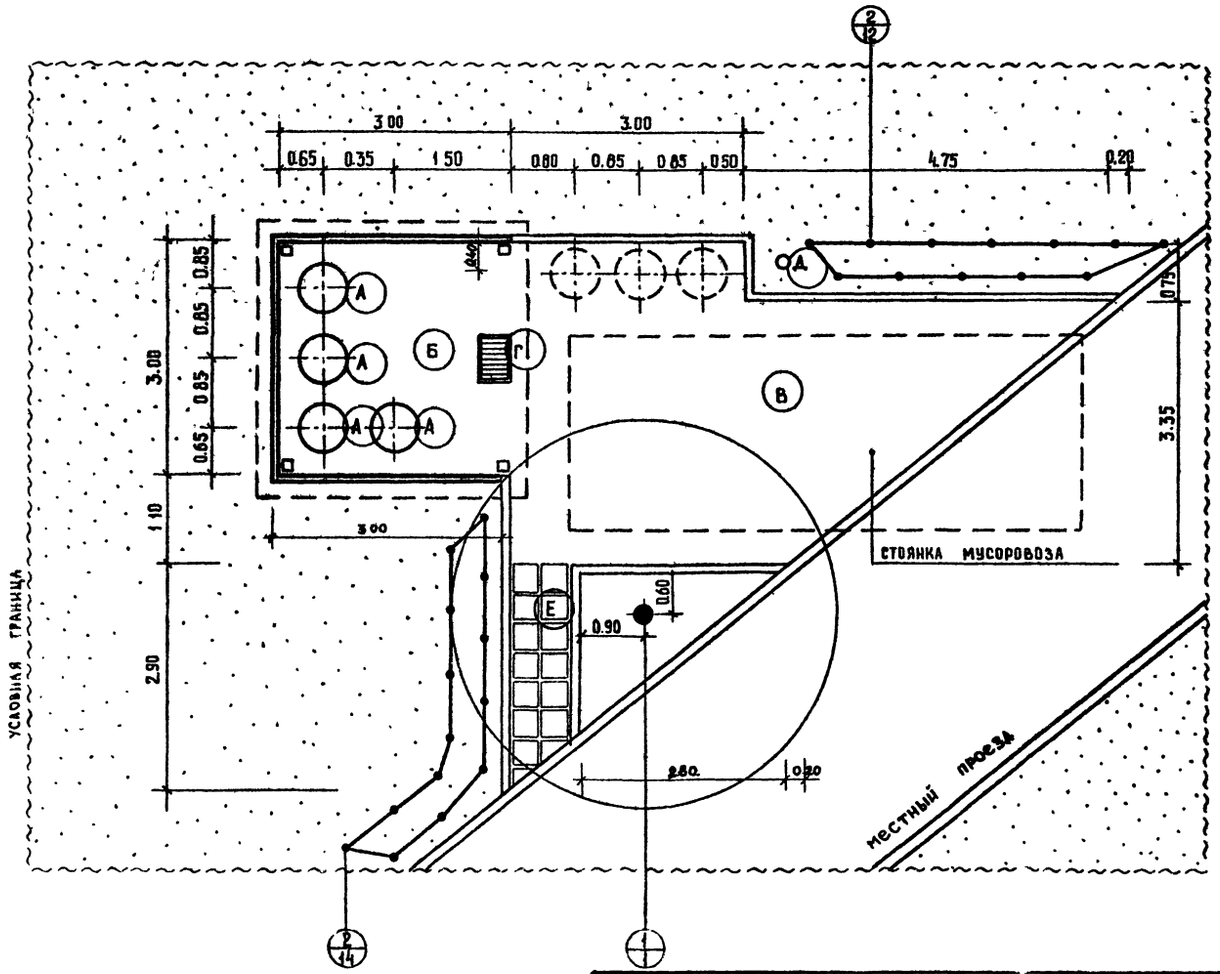

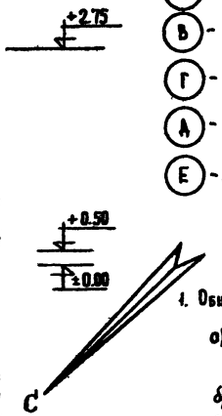

ЭКСПЛИКАЦИЯ:

- (А) - Контейнеры емкостью 0,5 м³
- (Б) - Павильон для размещения мусоросборников
- (В) - Асфальтированная площадка
- (Г) - Водоприемная решетка
- (А) - Гидрант (место размещения)
- (Е) - Дорожка с мощением из бетонной плитки

ТЕХНИКО-ЭКОНОМИЧЕСКИЕ ПОКАЗАТЕЛИ

1. Общая площадь в условных границах	– 155,00 м²
а) Под площадкой асфальтированной	– 34,00 м²
в том числе под застройкой	– 9,00 м²
б) Под дорожкой с мощением бетонной плиткой	– 1,90 м²
в) Под дорогой асфальтированной	– 32,40 м²
г) Под газоном с насаждениями	– 86,70 м²

ТАБЛИЦА АССОРТИМЕНТА РАСТЕНИЙ

№ п/п на чер.	Название растений	Стандарт	Кол-во штук
	ДЕРЕВЬЯ		
1	Тополь черный	6-11 лет	1
	КУСТАРНИКИ		
2	Бирючина обыкновенная	саж. станд.	26

Пояснительная записка

Площадка для мусоросборников оборудована крытым павильоном. Перед павильоном размещены площадка для под'езда мусоровоза и место для временного размещения контейнеров, нуждающихся в разгрузке.

На площадке имеется водосливная решетка и гидрант, расположенный рядом, для мытья площадки.

Размеры площадок определяются из расчёта: 1 контейнер об'емом 0,5 м³ на 250-300 человек, 1 контейнер об'емом 0,75 м³ на 400-500 человек.

Размеры площадок - 4,0-25,0 м²

Радиус обслуживания до 150,0 м²

Минимальное удаление от жилых домов - 15 м

МАСШТАБ 1:50

ГИПИ Градостроительства г. Москва	ГИП	Канищева			
	Ст. техник	Канищева			
	Гл. инж. пр. отд.	Фалеев	Проверил	Канищева	
	Рук. маст. №5	Овчинников			
	Гл. арх. пр-та	Савина			
	Рук. гр. инж.	Кашинцева			
	Ст. инж.	Дьякова			

1977г.	Архитектурно-планировочные решения внешнего благоустройства, озеленения и оборудования участков жилых групп на 2,0-4,0 тыс жителей (для 3-4 строительно-климатических зон)	Площадка для мусоросборников Тип 6 Генплан. Оборудование. Благоустройство. Озеленение.	Типовые решения 320-57	Альбом I	АС-54

Номенклатура типовых площадок отдыха

NN п/п	Общий вид площадки	Возрастная группа обслуживаемых детей	Оборудование	Тип и лист в альбоме	Сметная стоимость тип. площадки с оборудованием в руб.
1	2	3	4	5	6
1	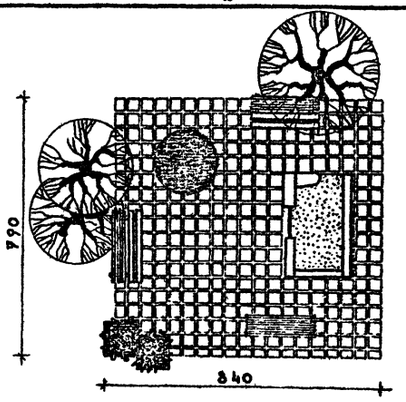	Детская игровая площадка для детей дошкольного и младшего школьного возраста	Песочница стационарная деревянная т.п. МФ-14 Чаша для игр с водой т.п. 320-12. Скамья со спинкой т.п. 320-11 Тип Б-2 Скамья без спинки на ер. т.п. 320-11, Тип Б-3 Цветочница т.п. 320-9 Ц-1-2	Тип 1 АС-57	330 руб
2	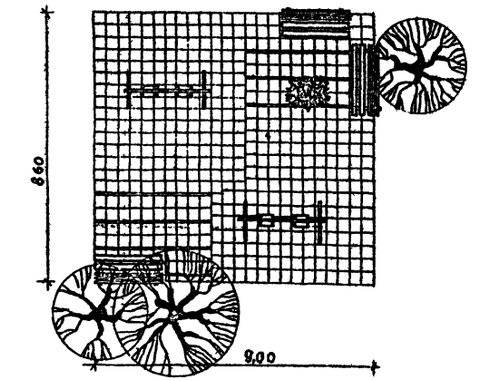	Детская игровая площадка для детей дошкольного и младшего школьного возраста	Качели на двух детей т.п. 320-15 Скамья со спинкой т.п. 320-11 Цветник	Тип 2 АС-58	783 руб
3	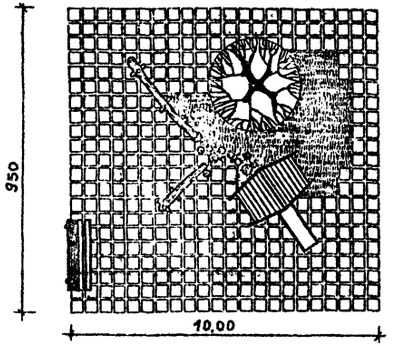	Детская игровая площадка для детей дошкольного и младшего школьного возраста	Игровой домик-гараж т.п. 320-6 Устройство для балансирования т.п. 320-22 Скамья со спинкой т.п. 320-11	Тип 3 АС-59	935 руб

NN п/п	Общий вид площадки	Возрастная группа обслуживаемых детей	Оборудование	Тип и лист в альбоме	Сметная стоимость тип. площадки с оборудованием в руб.
1	2	3	4	5	6
4	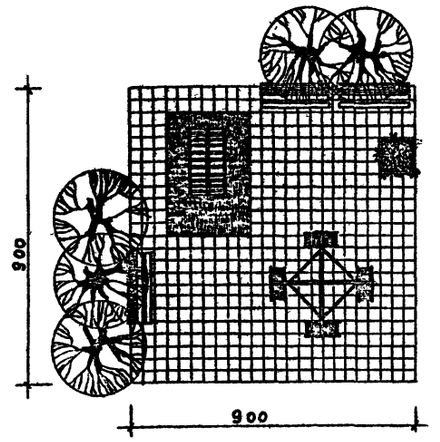	Детская игровая площадка для детей дошкольного и младшего школьного возраста	Дисковая карусель со скамьями т.п. 320-17. Лабиринтальная установка т.п. 320-20 Скамья со спинкой т.п. 320-11 Ваза-цветочница т.п. 320-9 Ц-1-2	Тип 4 АС-60	1192 руб
5	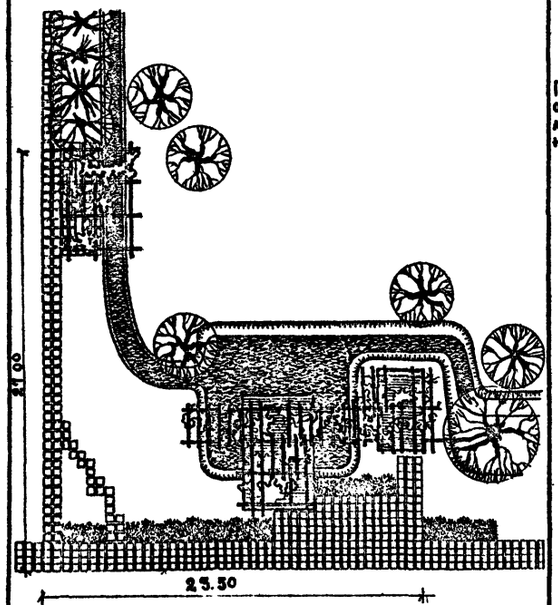	Площадка отдыха взрослого населения	Водоем (хауз) на арыке Деревянный помост (суфа) для отдыха Деревянная терраса над водой. Пергола т.п. 320-13 т. 2 Пергола т.п. 320-13 т.6 Пергола т.п. 320-13 т.12 Скамья без спинки т.п. 320-11	Тип 5 АС-61	5403 руб.

ГА	АРХ ПР-ТА	САЗИНА
РУК ГР ИНЖ.		КАШИНЦЕВА
СТ ТЕХНИК		КАЛИЩЕВА

г. Москва

1977г	Архитектурно-планировочные решения внешнего благоустройства, озеленения и оборудования участков жилых группна 2.0-4.0 тыс. жителей (для 3-4 строительно-	Номенклатура типовых площадок отдыха	Типовые решения 320-57	Альбом I	АС-55

Номенклатура типовых площадок отдыха

N.N п/п	Общий вид площадки	Возрастная группа обслуживаемых детей	Оборудование	Тип и лист в альбоме.	Сметная стоимость тип площадки с оборудованием в руб
1	2	3	4	5	6
6	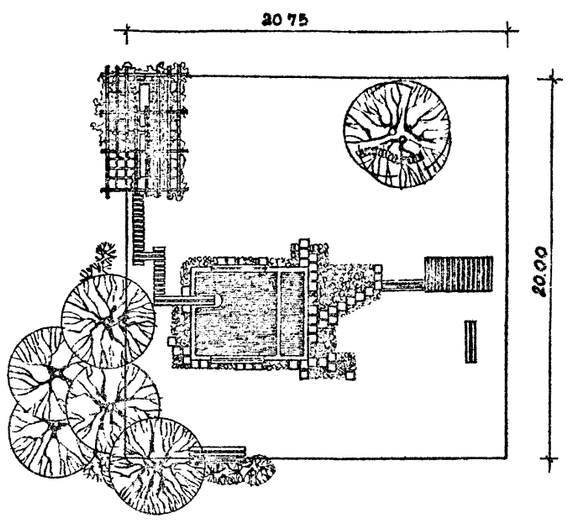	Детская игровая площадка для детей дошкольного и младшего школьного возраста	Плескательный бассейн т.п. 320-23. Пергола т.п 320-13 питьевой фонтанчик т.п. 320-29 тип IV Скамья без спинки т.п. 320-11 тип А-1 скамья без спинки т.п 320-11.	Тип 6 АС-62	3242 руб.
7	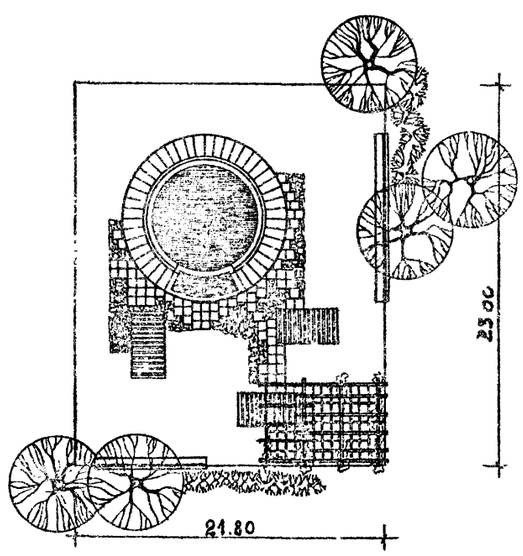	Детская игровая площадка для детей дошкольного и младшего школьного возраста	Плескательный бассейн „Круг" т.п 320-23 Деревянный настил Пергола т.п 320-13 Тип 8 Скамья со спинкой т.п 320-11 Тип Е-1	Тип 7 АС-63	3660 руб.

N.N п.п.	Общий вид площадки	Возрастная группа обслуживаемых детей	Оборудование	Тип и лист в альбоме	Сметная стоимость тип площадки с оборудованием в руб
1	2	3	4	5	6
8	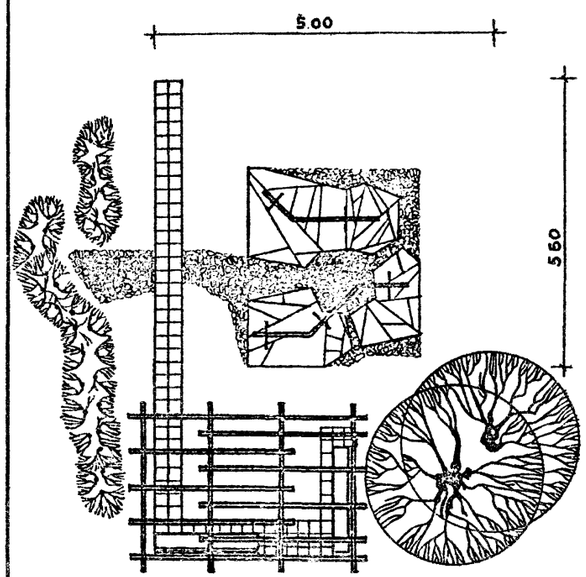	Детская игровая площадка для младшего и среднего школьного возраста	Пергола т.п 320-18 Душ фигурный т.п. 320-18 Тип 1. Скамья со спинкой т.п 320-11 Тип Г-1 Скамья со спинкой т.п. 320-11 Тип Е-1	Тип 8 АС-64	1597 руб
9	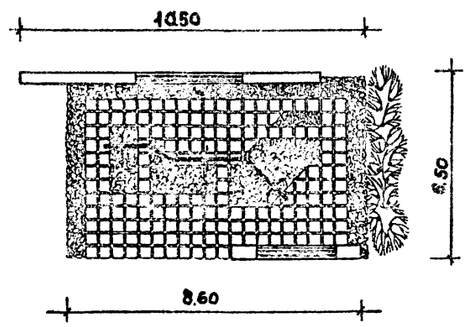	Детская игровая площадка для детей младшего и среднего школьного возраста	Пергола со скамьей на подпорной стенке т.п. 330-1 Душ фигурный т.п. 320-18 Тип I	Тип 9 АС-65	1083 руб

Рук.гр. инж.	Кашинцева
Ст. техник	Канищева

Москва

1977г.	Архитектурно-планировочные решения внешнего благоустройства, оснащения и оборудования участков жилых групп на 2,0-4,0 тыс. жителей (для 3-4 строительно-климатических зон)	Номенклатура типовых площадок отдыха	Типовые решения 320-57	Альбом I	АС-56

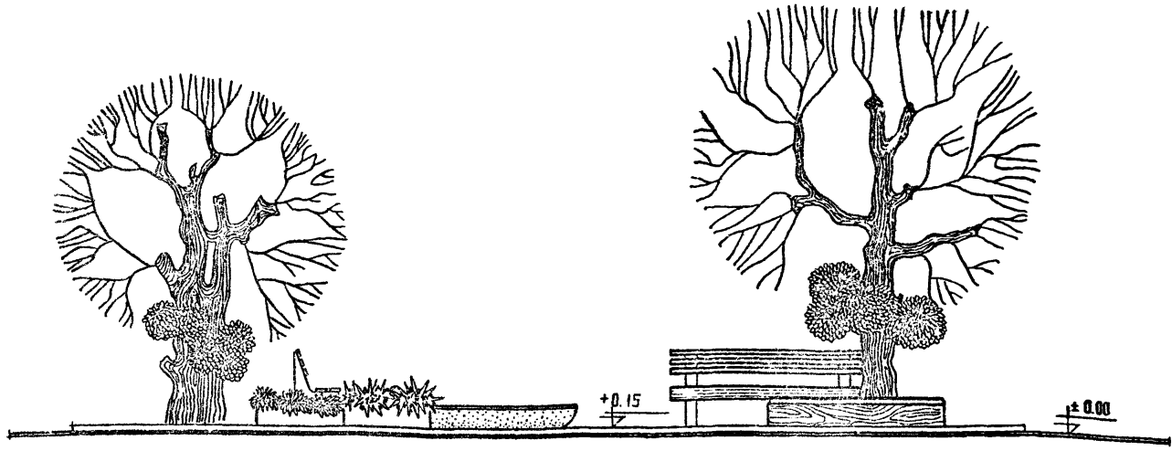



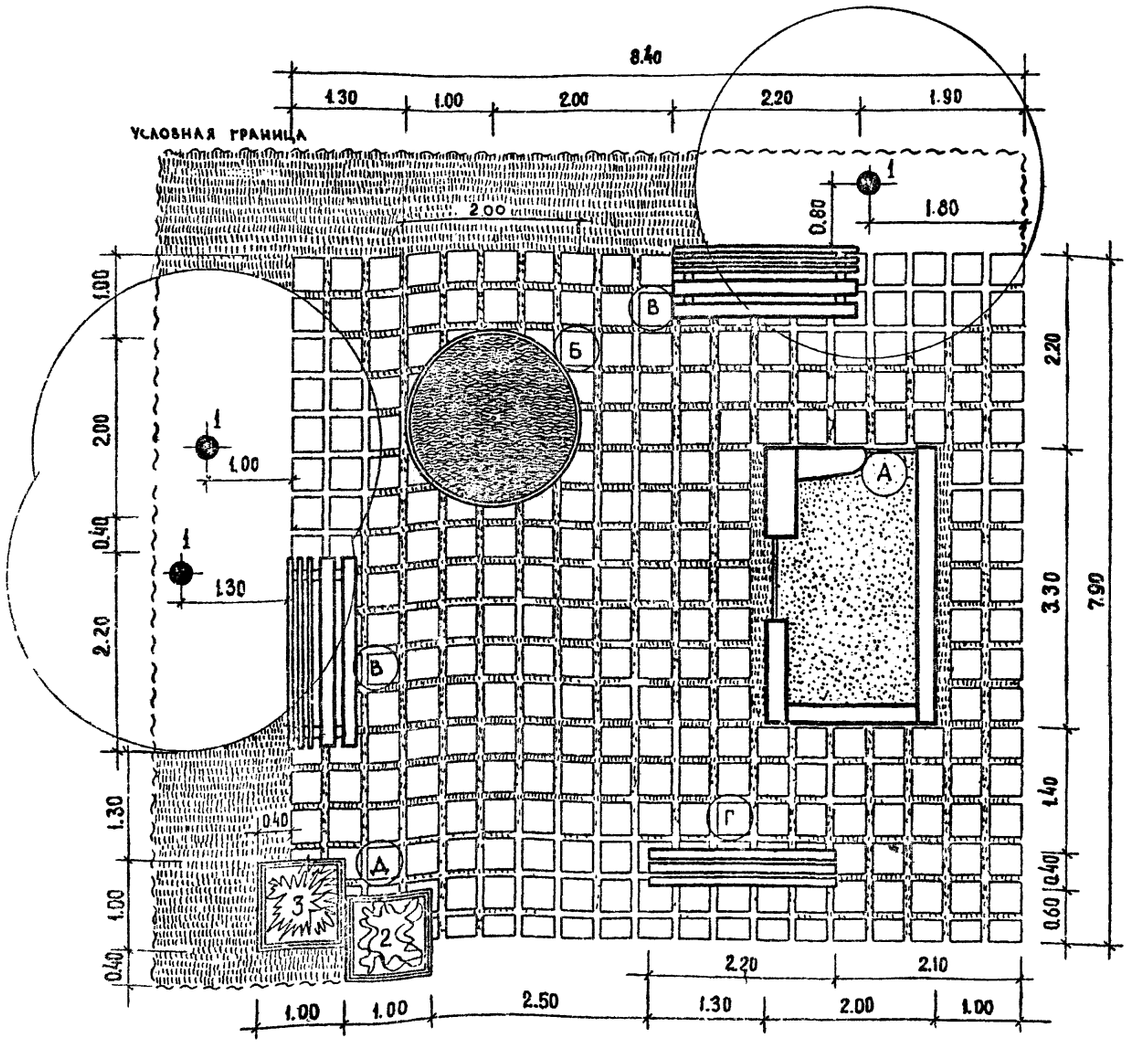

Таблица ассортимента растений

N.N п/п и на чер.	Название растений	Стандарт	Кол-во штук
	Деревья		
1.	Каштан конский	12-16 лет	3
	Цветы		
2.	Виола триколор (белая)	саж. станд.	40
3.	Виола триколор (темно-пурпурная)	—"—	40
4.	Газон	обыкновен.	28,68 м²

Экспликация:

- (А) – Песочница стационарная, деревянная - т.п. МФ-14 (Моспроект-3) – 1 шт.
- (Б) – Чаша для игр с водой т.п. 320-12 – 1 шт.
- (В) – Скамья со спинкой т.п. 320-11, Тип Б-2 – 2 шт.
- (Г) – Скамья без спинки т.п. 320-11, Тип Б-3 – 1 шт.
- (Д) – Цветочница т.п. 320-9 Ц 1-2 – 2 шт.

Технико-экономические показатели

1. Общая площадь в условных границах ———— 95,00 м²

в том числе:

а) Под мощением бетонной плиткой ———— 59,00 м²

б) Под песочницей ———— 7.32 м²

г) Под газоном с насаждениями ———— 28.68 м²

Пояснительная записка

Детская игровая площадка для детей младшего дошкольного возраста размещается в 5-10 м от жилых домов. Песочница и чаша для игры с водой размещаются на мощеной площадке. Швы между плитками засеваются травой.

Скамьи для детей и взрослых и цветочницы размещаются здесь же. Древесные насаждения обеспечивают легкое затенение в жаркое время года.

МАСШТАБ 1:50

1977г	Архитектурно-планировочные решения внешнего благоустройства, озеленения и оборудования участков жилых групп на 2.0-4.0 тыс жителей (для 3-4 строительно-климатических зон).	Детская игровая площадка. Тип 1. Генплан. Озеленение. Оборудование.	Типовые решения 320-57	Альбом I	АС-57

ЦНИИПградостроительства г. Москва

Рук. маст. №5 | Гл. арх. пр-та | Рук. гр. инж. | Ст. арх. | Овчинников | Савина | Кашинцева | Дивнова | Проверил | Каширцева

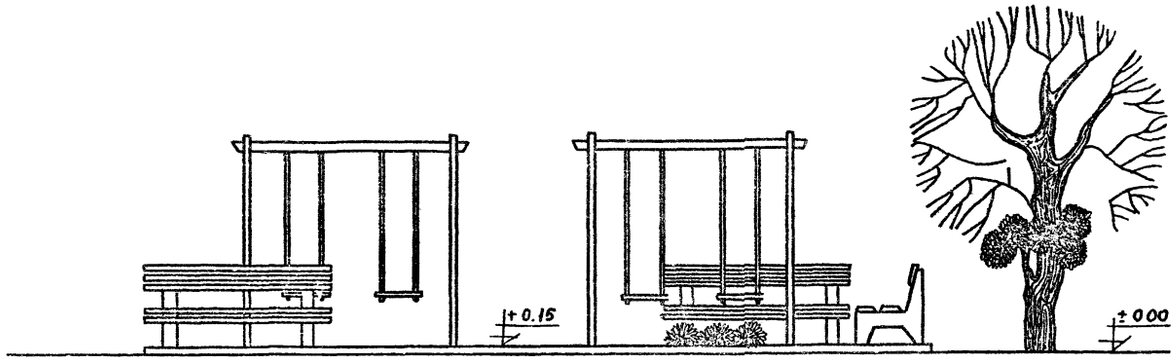

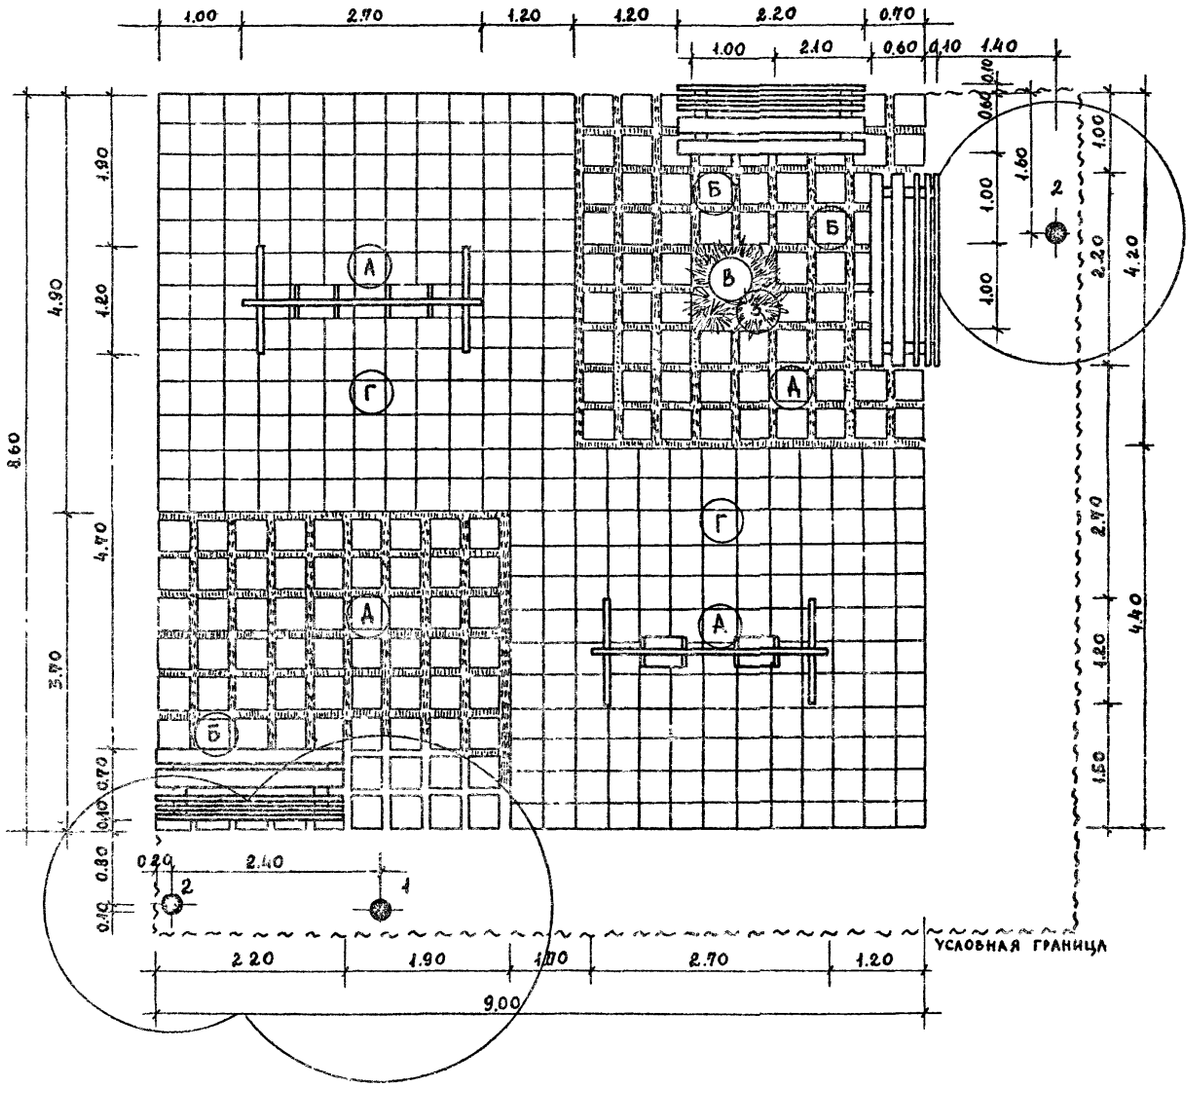

Таблица ассортимента растений

N.N п/п и на черт.	Название растений	Стандарт	Кол-во штук
	Деревья		
1.	Липа крупнолистная	12-16 лет	1
2.	Рябина скандинавская	6-11 лет	2
	Цветы		
3.	Маргаритки	саж. станд.	40
4.	Газон обыкновенный		14.0 м²

Экспликация:

- (А) — Качели на 2х детей т.п. 320-15 — 1 шт.
- (Б) — Скамья со спинкой т.п. 320-11 — 3 шт.
- (В) — Цветник
- (Г) — Покрытие из бетонной плитки
- (Д) — Покрытие из бетонной плитки со швами, засеянными травой.

Технико-экономические показатели

1. Общая площадь в условных границах — 90,00 м²

в том числе:

а) Под плиточным покрытием со швами 5 см — 30,70 м²

б) Под плиточным покрытием без швов — 44,30 м²

в) Под цветником — 1,00 м²

г) Под газоном с насаждениями — 14,0 м²

Пояснительная записка

Детская игровая площадка для детей дошкольного и младшего школьного возраста размещается на территории микрорайона в 10-15 метрах от жилых домов.
Площадка функционально делится на 2 зоны: активного отдыха с качелями на сплошном плиточном покрытии и зону тихого отдыха, состоящую из двух площадочек. Одна с 2 скамьями, цветочницей, другая со скамьей под деревьями. Покрытие - бетонная плитка с травой в 5 см зазорах между плитками, что создает мозаичный ковёр.

МАСШТАБ 1:50

1977 г.	Архитектурно-планировочные решения внешнего благоустройства, озеленения и оборудования участков жилых групп на 2.0-4.0 тыс жителей (для 3-4 строительно-климатических зон)	Детская игровая площадка. Тип 2. Генплан. Озеленение. Оборудование.	Типовые решения 320-57	Альбом I	АС-58

ЦНИИП градостроительства г. Москва

Гл. инж. пр-та	Ткачев	Ст. техник	Панищева
Рук. маст. № 5	Овчинников	Проверил	Кашинцева
Гл. арх. пр-та	Савина		
Рук. гр. инж.	Кашинцева		
Ст. инж.	Дивнова		

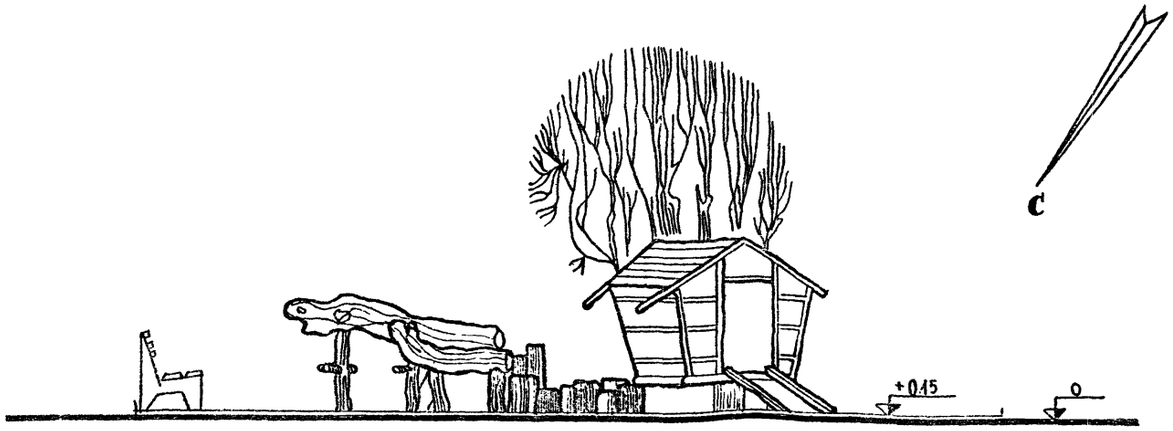

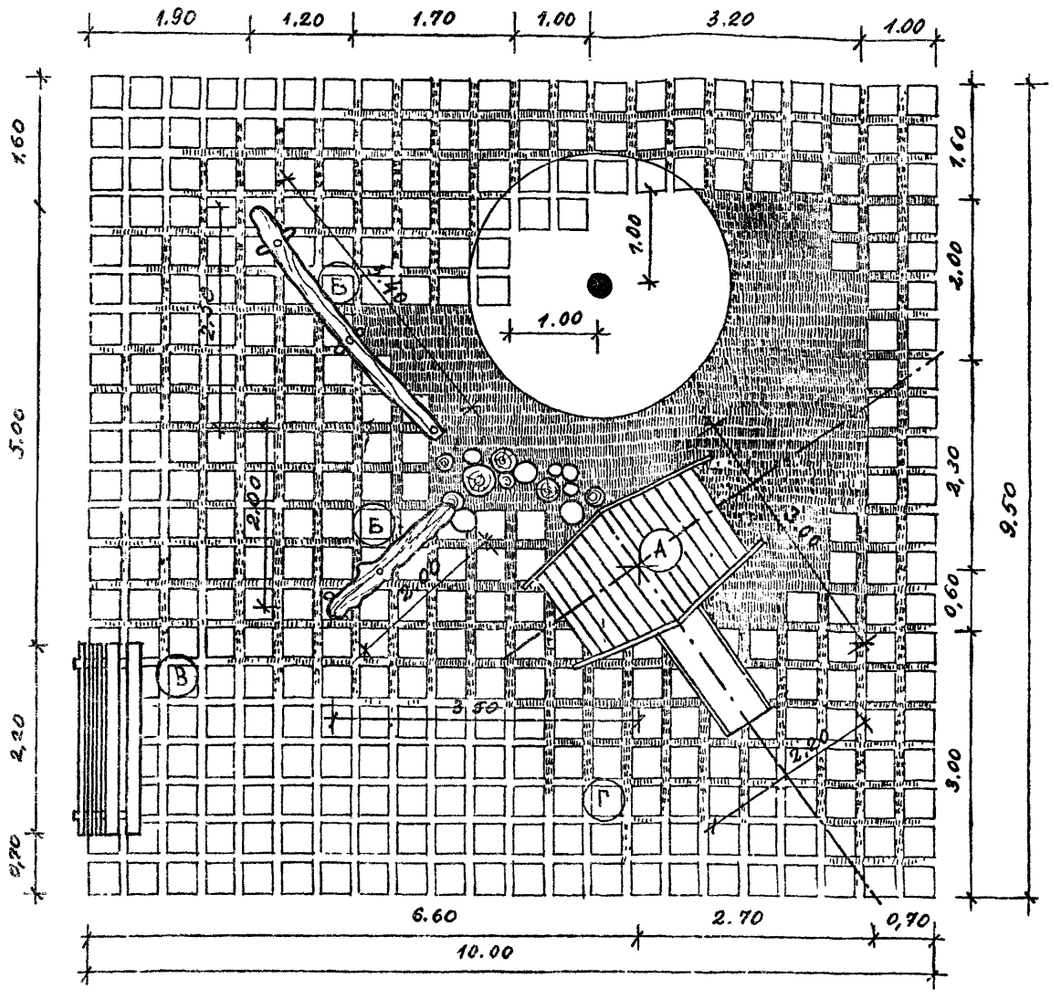

ЭКСПЛИКАЦИЯ

А	– Домик из лесенок и панелей, т. п. 320-6 т.д. 2 –	1 шт.
Б	– Устройство для балансирования – т.п. 320-22 –	1 шт.
В	– Скамья со спинкой т.п. 320-11 –	1 шт.
Г	– Плиточное покрытие со швами – 5 см, засеянными травой	

ТЕХНИКО-ЭКОНОМИЧЕСКИЕ ПОКАЗАТЕЛИ

1. Общая площадь в условных границах — 94,40 м²
   в том числе:
   - а) Под площадкой с мощением бетонной плиткой — 62,00 м²
   - б) Под газоном с насаждениями — 32,40 м²

ОЗЕЛЕНЕНИЕ

Одиночные деревья на детской площадке размещаются с расчетом затенения её от солнца. Деревья лучше брать в возрасте 12-16 лет, за исключением быстрорастущих пород в данном случае дерево лучше взять высокоштамбовое, чтобы нижние ветки не страдали от поломок и не мешали детям при игре. На этой площадке для создания ажурной тени можно взять ясень зеленый, акацию белую или вяз мелколистный.

ПОЯСНИТЕЛЬНАЯ ЗАПИСКА

Детская игровая площадка для детей дошкольного и младшего школьного возраста размещается на территории микрорайона в местах достаточно обозреваемых с близлежащих площадок отдыха, т.к. оборудование этой площадки очень декоративно. Деревянные балансир и игровой домик устанавливаются на травяной лужайке окруженной плиточным покрытием, швы которого засеяны травой.

МАСШТАБ 1:50

Гл. арх. пр-кта	Савина				
Рук. гр. инж.	Кашицева				
Ст. инж.	Дивнова				

г. Москва

1977 г.	Архитектурно-планировочные решения внешнего благоустройства, озеленения и оборудования участков жилых групп на 2.0-4.0 тыс. жителей (для 3-4 строительно-климатических зон)	Детская игровая площадка. Тип 3 Генплан. Озеленение. Оборудование.	Типовые решения 320-57	Альбом I	АС-59

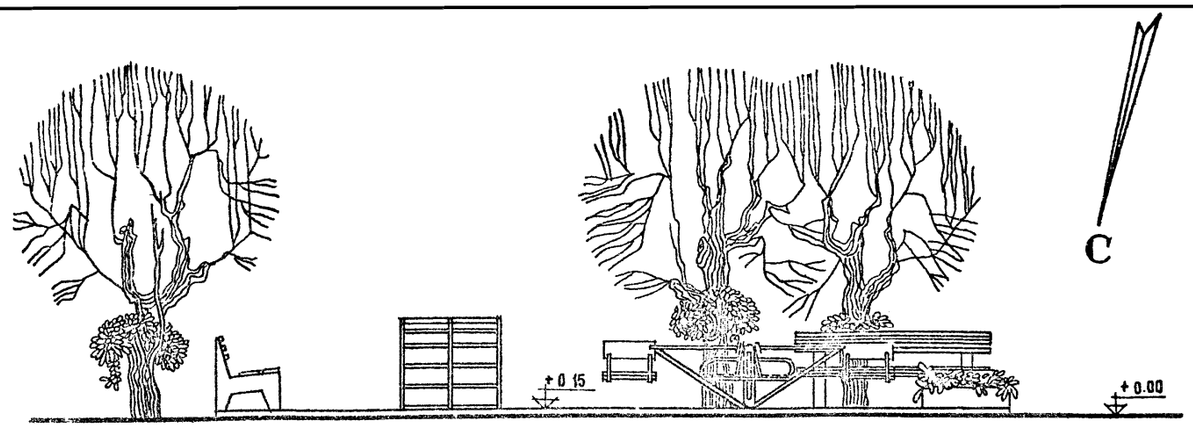

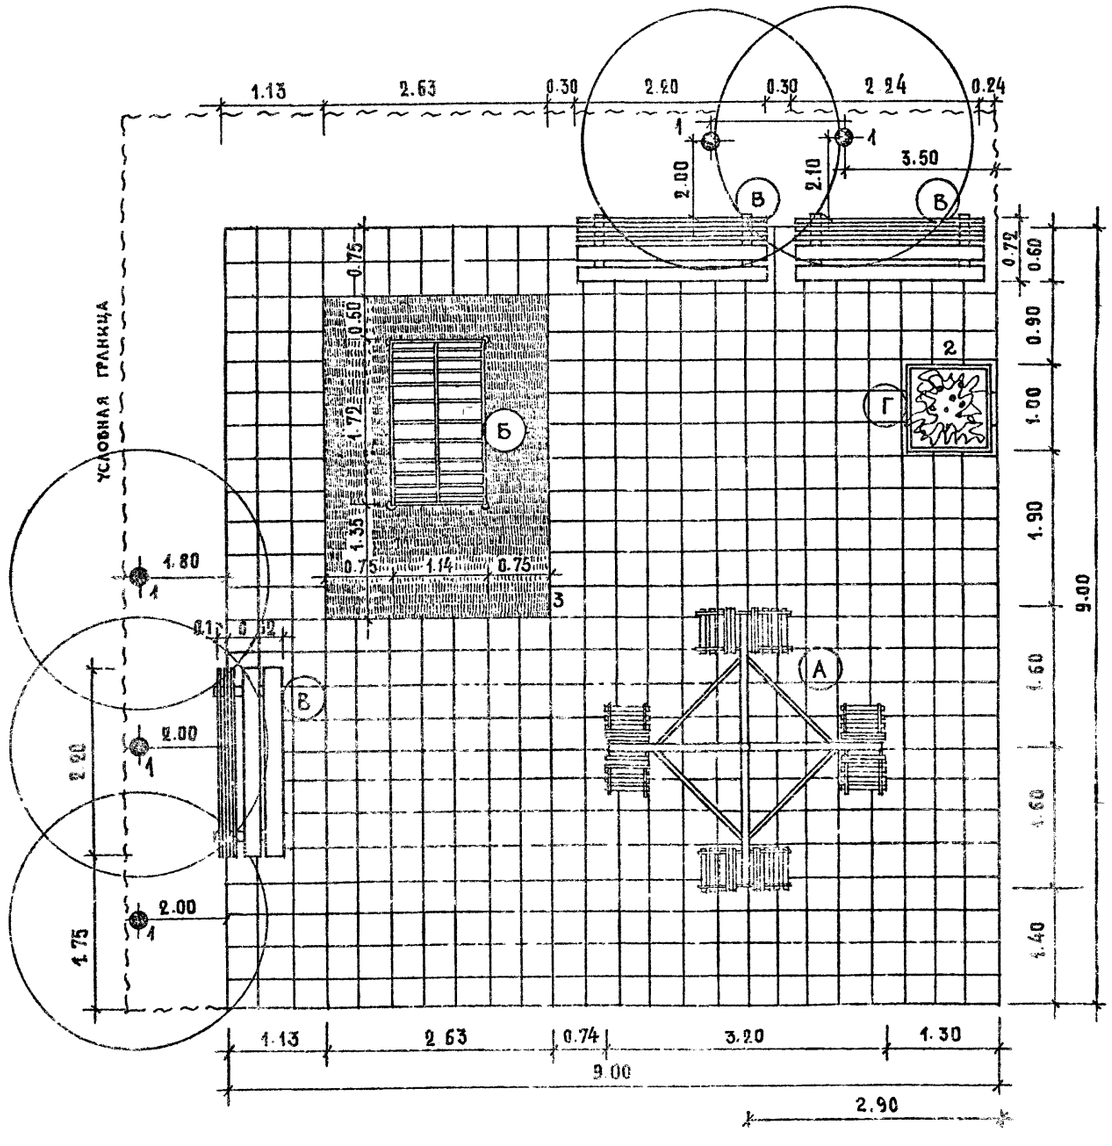

Экспликация:

(А) - Дисковая карусель со скамьями т.п 320-17 — 1шт

(Б) - Лазательная установка т.п 320-20 — 1шт

(В) - Скамья со спинкой т.п 320-11 — 3шт

(Г) - Ваза-цветочница т.п. 320-9, Ц 1-2 — 1шт

Технико-экономические показатели

1 Общая площадь в условных границах — 91,00м²

в том числе:

а) Под площадкой с покрытием из бетонной плитки — 80,40

б) Под газоном с насаждениями — 10.60

Таблица ассортимента растений

N.N. п/п и на чер.	Название растений	Стандарт	Кол-во штук
	Деревья		
1.	Вяз листоватый	12-16 лет	5
	Цветы		
2.	Георгин семенной	стандарт	16
3	Газон	обыкновен.	10,6 м²

Пояснительная записка

Детская игровая площадка для детей дошкольного и младшего школьного возраста размещается на территории микрорайона в 10-15 метрах от жилого дома. Площадка оборудована устройствами для активного отдыха детей — неподвижным лазательным устройством и каруселями. Скамьи для детей и взрослых и цветочница дополняют оборудование площадки. Покрытие площадки сплошное из бетонной плитки. Лазательная установка размещается на травяном покрытии.

Озеленение на этой площадке предусмотрено у мест отдыха. Скамьи для отдыха располагаются в тени деревьев. Здесь лучше взять — деревья, дающие плотное затенение типа липы (разных видов), платана восточного, вяза листоватого, каштана конского и т.д. Для вазы-цветочницы берут летники, дающие яркое пятно на фоне плиточного покрытия (например, виолу триколор со сменой на сальвию спленденс, левкой, георгин семенной и т.д).

МАСШТАБ 1:50

1977г.	Архитектурно-планировочные решения внешнего благоустройства, озеленения и оборудования участков жилых групп на 2.0-4.0 тыс. жителей (для 3-4 строительно-климатических зон)	Детская игровая площадка Тип-4. Генплан. Озеленение. Оборудование.	Типовые решения 320-57	Альбом I	АС-60

НИИ Гражданстроительства г. Москва

Рук. маст. № 5 — Овчинников — Проверил — Кашинцева

Гл. арх. пр-та — Савина

Рук. гр. инж. — Кашинцева

Ст. арх. — Дивнова

Таблица ассортимента растений

Площадка отдыха

№ № пп на чер.	Название растений	Стандарт	Кол-во штук
	Деревья		
1.	Ива вавилонская	6-11 лет	4
2.	Тополь черный пирамидальный	6-11 лет	4
3.	Миндаль обыкновенный	6-7 лет	5
	Кустарники		
4.	Шиповник морщинистый (в двухрядной живой изгороди)	сажен. стакан	127
	Вьющиеся		
5.	Виноград культурный	—"—	142
6.	Газон обыкновенный		587 м²

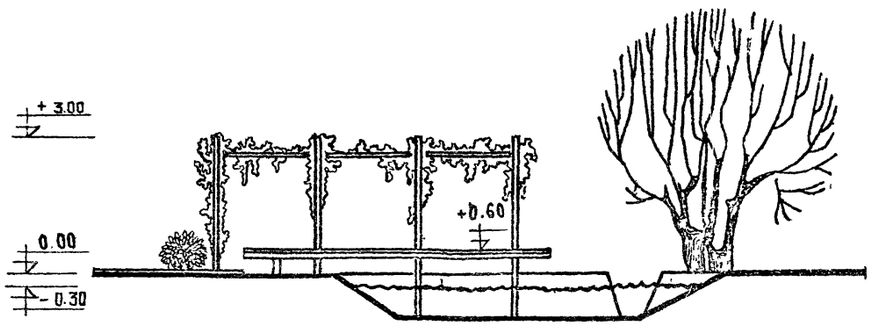

Технико-экономические показатели

1. Площадь участка в условных границах — 863 м²

в том числе:

а) Площадки и дорожки с мощением бетонной плиткой с зазорами, засеянными травой — 154 м²

б) Под водоемом (арык и хауз) — 122 м²

в) Под газоном с насаждениями — 587 м²

Экспликация:

- (А) – Водоем (хауз) на арыке
- (Б) – Деревянный помост (суфа) для отдыха
- (В) – Деревянная терраса над водой
- (Г) – Площадка отдыха с плиточным покрытием
- (Д) – Площадка с плиточным покрытием
- (Е¹) – Пергола т.п. 320-13 тип 2 — 1 шт.
- (Е²) – Пергола т.п. 320-13 тип 6 — 1 шт.
- (Е³) – Пергола т.п 320-13 тип 12 — 1 шт.
- (Ж) – Пешеходные дорожки из бетонной плитки
- (И) – Скамья без спинки т.п. 320-11 — 2 шт.

Пояснительная записка

Площадка отдыха размещаемая вдоль существующего арыка и возле хауза представляет систему площадок и дорожек с декоративными насаждениями и малыми формами специфичными для жителей Средней Азии.

Суфы, терраса - беседка над водоемом, вьющиеся - виноград культурный — все это может обеспечить отдых в условиях жаркого лета.

Масштаб 1:100

Калинина

Рук. мастерской Овчинников Проверил Жданец

Гл. арх. проекта Созина

Рук. гр. инж. Шарнева

Ст. инж. Давыдова

Госгражданстроя г. Москва

1977г	Архитектурно-планировочные решения внешнего благоустройства, озеленения и оборудования участков жилых групп на 2,0-4,0 тыс. жителей (для 3-4 строительно-климатических зон)	Площадка отдыха. Тип 5. Генплан. Озеленение. Оборудование.	Типовые решения 320-57	Альбом I	АС-61

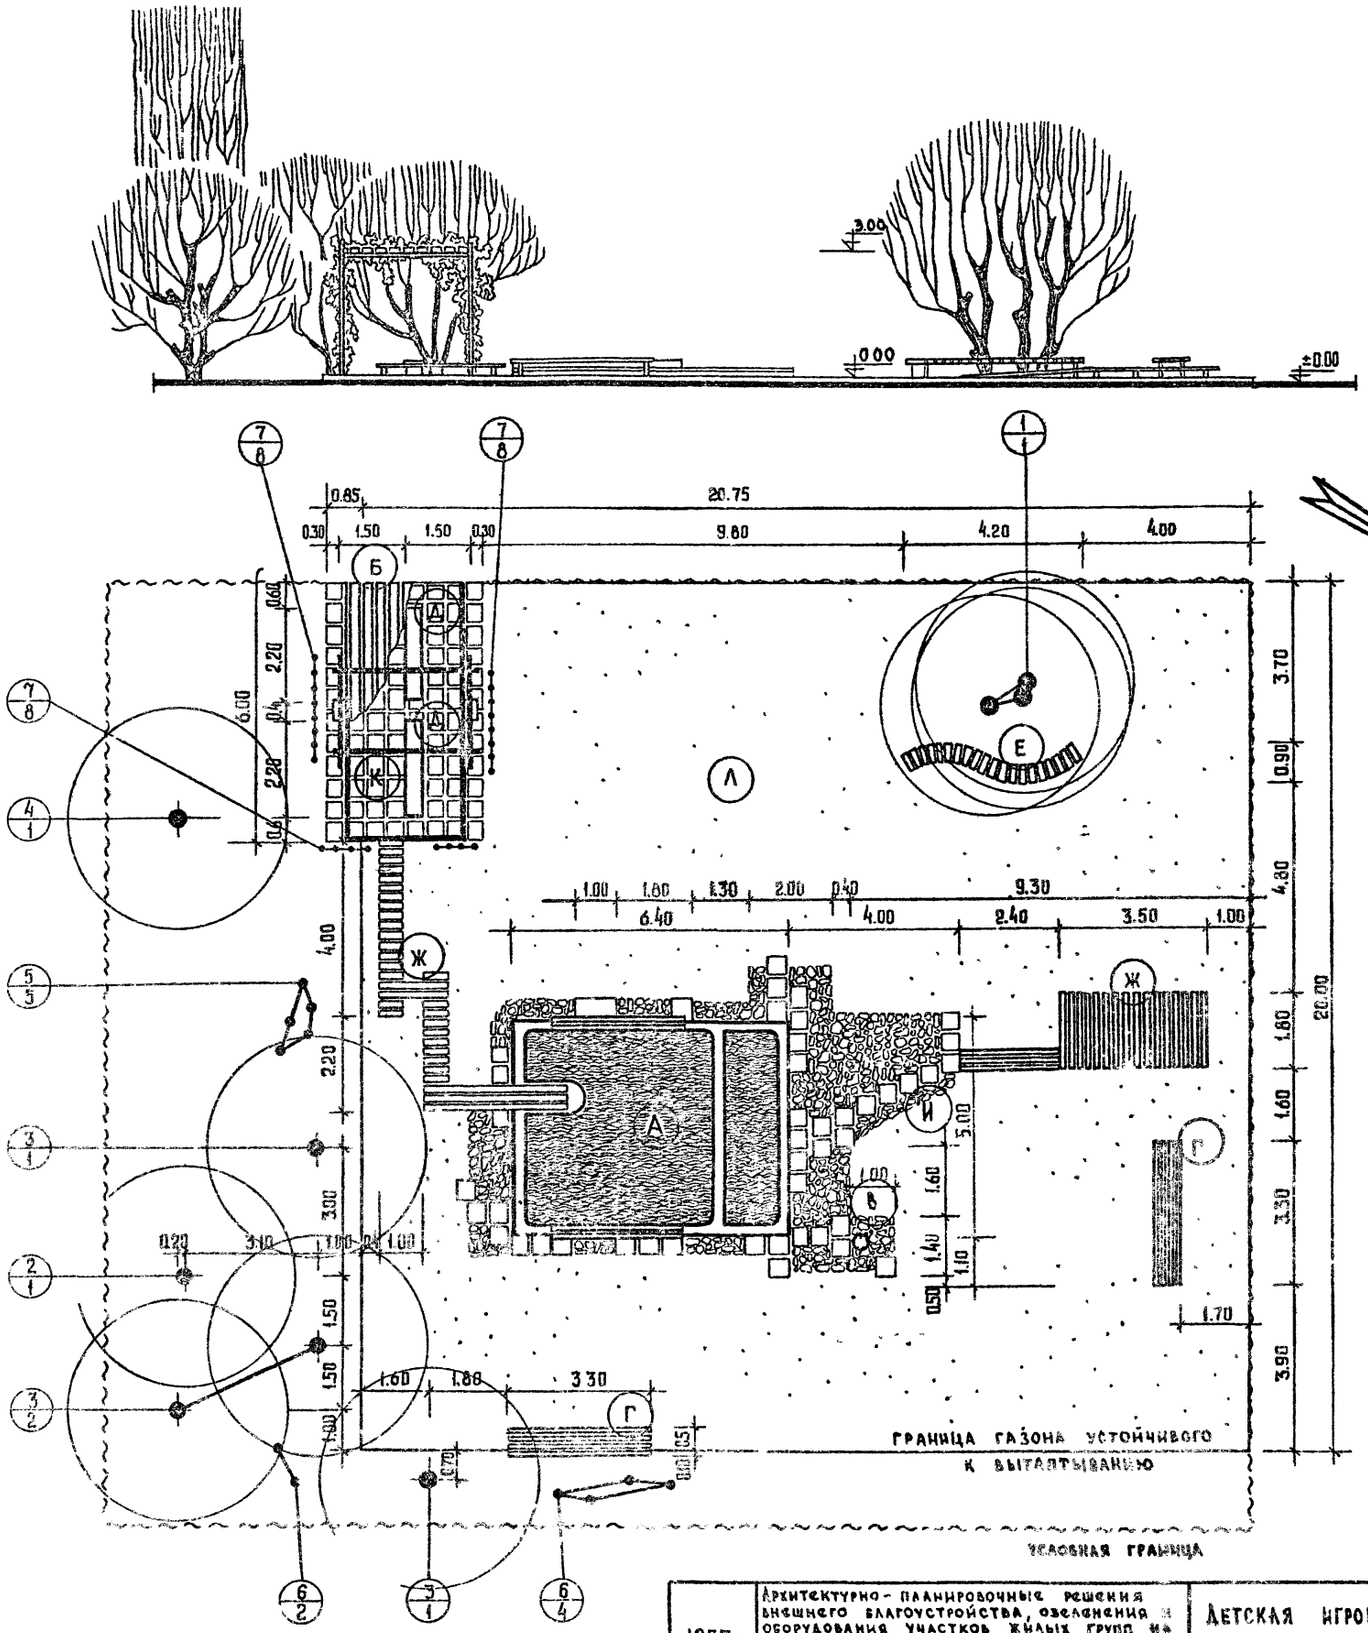

Таблица ассортимента растений

N. N п/п и на чер.	Название растений	Стандарт	Кол-во штук
	Деревья		
1	Ива белая плакучая (кустовой формы)	6-11 лет	1
2	Тополь черный пирамидальный	6-11 лет	1
3	Клен остролистный	6-11 лет	4
4	Слива Писсарда	6-7 лет	1
	Кустарники		
5	Лох узколистный	саж. станд.	5
6	Сирень обыкновенная	—"—	6
	Вьющиеся		
7	Плющ обыкновенный	—"—	24
8	Газон устойчивый к вытаптыванию		330,40 м²
9	Газон обыкновенный		174,70 м²

Экспликация:

- (А) – Плескательный бассейн т.п. 320-23 — 1 шт
- (Б) – Пергола т.п. 320-13 — 1 шт
- (В) – Питьевой фонтанчик т.п. 320-29, Тип IV — 1 шт
- (Г) – Скамьи без спинки т.п 320-11 Тип А-1 — 2 шт
- (Д) – ——"—— т.п. 320-11 — 2 шт
- (Е) – Скамья криволинейной формы — 1 шт
- (Ж) – Деревянный настил (место для размещения)
- (И) – Гравийное покрытие в сочетании с плиточным мощением
- (К) – Мощение из бетонной плитки
- (Л) – Газон устойчивый к вытаптыванию

Технико-экономические показатели

1. Общая площадь в условных границах — 590,00 м²

в том числе:

а) Под плиточным покрытием — 22,20 м²

б) Под гравийным покрытием в сочетании с плиточным — 30,70 м²

в) Под газоном устойчивым к вытаптыванию — 330,40 м²

г) Под газоном обыкновенным — 174,70 м²

д) Под бассейном — 32,00 м²

Пояснительная записка

Детская игровая площадка для детей дошкольного и младшего школьного возраста размещается на территории микрорайона в местах удаленных от проезжих дорог на хорошо инсолируемых участках с возможностью подводки водопровода.

Основным игровым оборудованием является плескательный бассейн, который размещается на газоне. Для сохранения санитарных норм эксплуатации вокруг бассейна запроектировано гравийно-плиточное покрытие. Деревянные мостки и настилы для воздушных ванн. Пергола и единичные насаждения образуют место отдыха с легкой ажурной тенью.

МАСШТАБ 1:100

1977г	Архитектурно-планировочные решения внешнего благоустройства, озеленения и оборудования участков жилых групп на 2.0-4.0 тыс. жителей (для 3-4 строительно-климатических зон).	Детская игровая площадка. Тип 6. Генплан. Озеленение. Оборудование.	Типовые решения 320-59	Альбом I	АС-62

Гл. инж. отдела — Фалеев; Проверил — Кашинцева; Рук. мас. № 5 — Овчинников; Ст. техник — Канищева; Гл. арх. пр-та — Савина; Рук. гр. инж. — Кашинцева; Ст. инж. — Дивнова

Н.И.И. Градостроительства — Москва

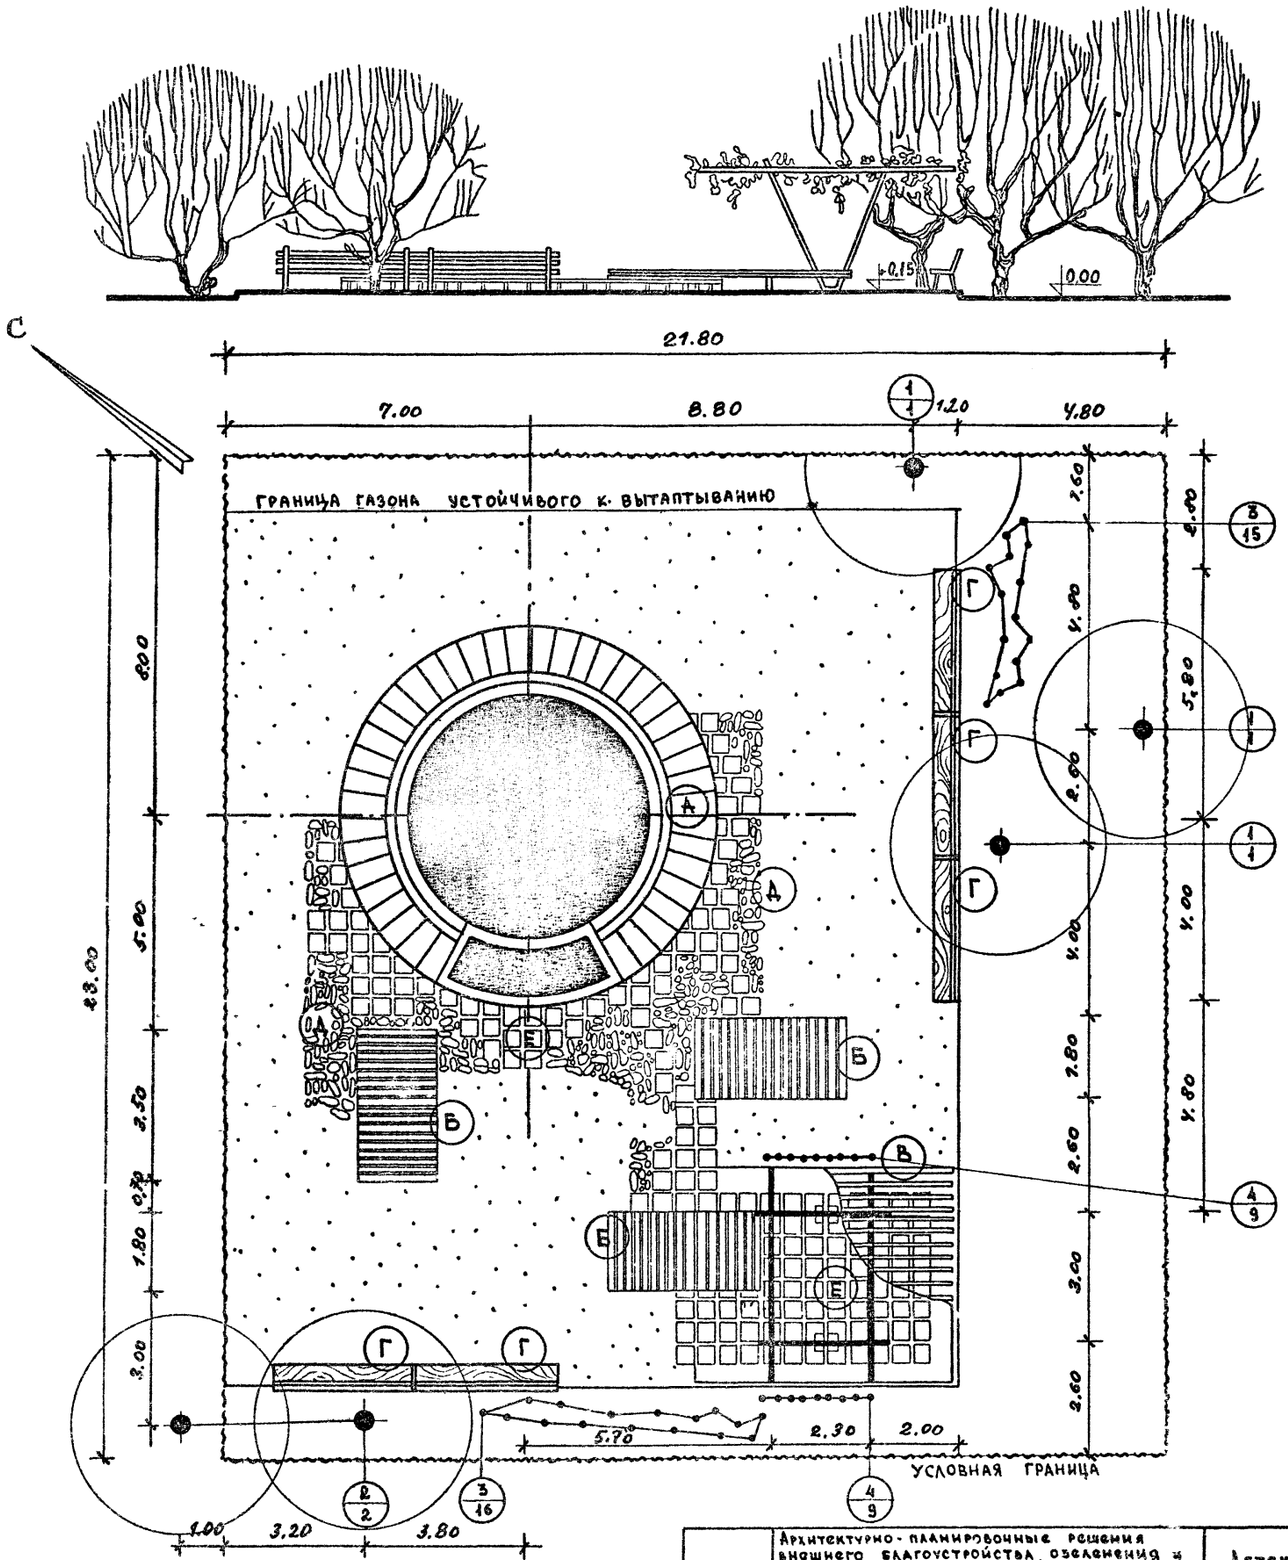

Таблица ассортимента растений

N.N п/п и на чер.	Название растений	Стандарт	Кол-во штук
	Деревья		
1.	Ива белая	6-11 лет	3
2.	Липа крупнолиственная	12-16 лет	2
	Кустарники		
3.	Роза (сортовая)	саж. станд	31
	Вьющиеся		
4.	Виноград прибрежный	—"—	18
5.	Газон устойчивый к вытаптыванию		235,2 м²
6.	Газон обыкновенный		160,0 м²

Экспликация:

(А) — Плескательный бассейн „Круг" т.п. 320-23 — 1 шт

(Б) — Деревянный настил (место) — 3 шт

(В) — Пергола т.п. 320-13 Тип 8 — 1 шт

(Г) — Скамья со спинкой т.п. 320-11, Тип Е-1 — 5 шт

(Д) — Гравийное покрытие

(Е) — Мощение из бетонной плитки с зазорами между плитками 5 см засеянными травой

(Ж) — Газон устойчивый к вытаптыванию

Технико-экономические показатели

1. Общая площадь в условных границах — 500,00 м²

в том числе:

а) Площадь бассейна — 60,00 м²

б) Под плиточным покрытием — 32,00 м²

в) Под гравийным покрытием — 12,80 м²

г) Под газоном устойчивым к вытаптыванию — 235,20 м²

д) Под газоном обыкновенным — 160,00 м²

Пояснительная записка

Детская игровая площадка для детей дошкольного и младшего школьного возраста размещается на территории микрорайона в местах удаленных от проезжих дорог на хорошо инсолируемых участках с возможностью подводки водопровода.

Основным игровым оборудованием является плескательный бассейн, который размещается на травяной лужайке.

Площадка отдыха с перголой соединяются с площадкой у бассейна гравийно-плиточной дорожкой. Деревянные настилы для отдыха детей после забав в бассейне.

МАСШТАБ 1:100

1977г	Архитектурно-планировочные решения внешнего благоустройства, озеленения и оборудования участков жилых групп на 2.0-4.0 тыс. жителей (для 3-4 строительно-климатических зон)	Детская игровая площадка Тип 7 Генплан. Озеленение. Оборудование.	Типовые решения 320-57	Альбом I	АС-63

Рук. маст. N5	Овчинников	Проверил	Кашинцева
Гл. арх. пр-та	Савина		
Рук. гр. инж.	Кашинцева		
Ст. инж.	Дивнова		

ЦНИИПградостроительства г. Москва

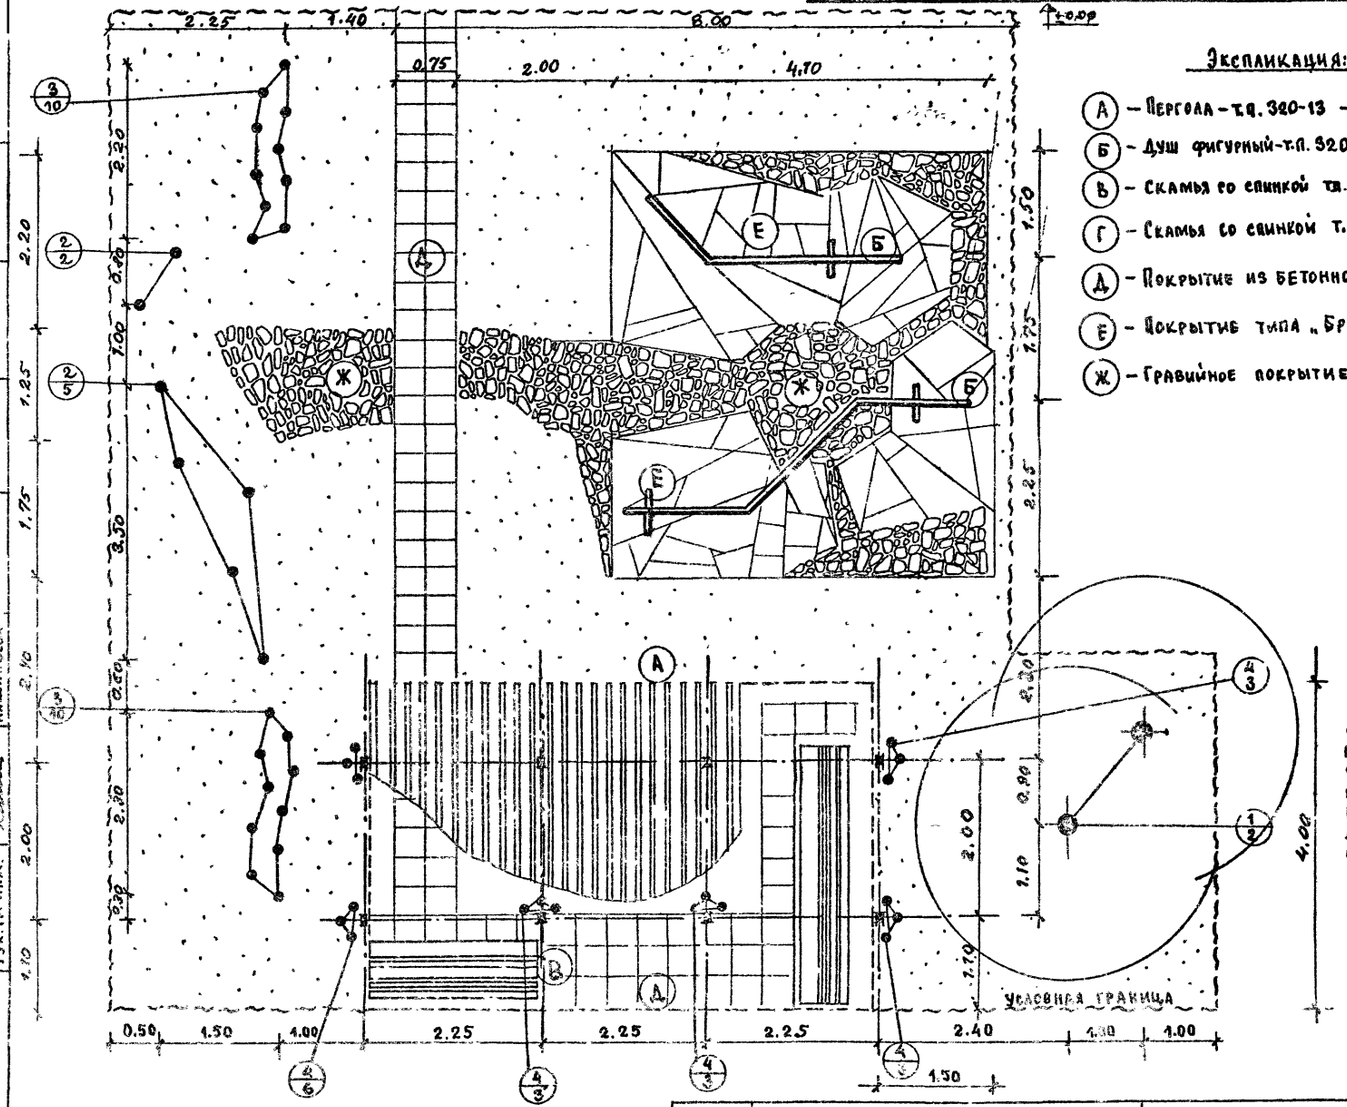

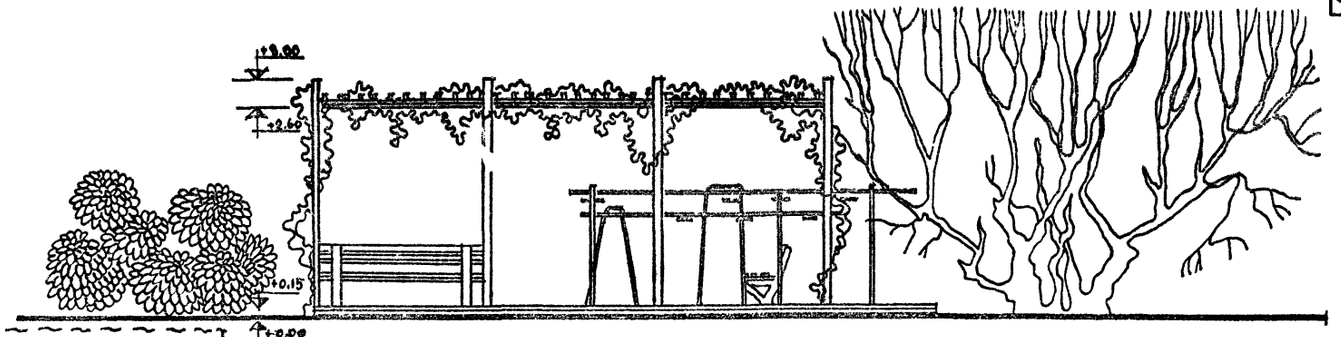

Экспликация:

- (А) – Пергола – т.п. 320-13 – 1 шт.
- (Б) – Душ фигурный – т.п. 320-18 тип 1 – 2 шт.
- (В) – Скамья со спинкой т.п. 320-11, тип Г-1 –
- (Г) – Скамья со спинкой т.п. 320-11, тип Е-1 –
- (Д) – Покрытие из бетонной плитки
- (Е) – Покрытие типа „Брекчия"
- (Ж) – Гравийное покрытие

Таблица ассортимента растений

N.N пп и на чер	Название растений	Станд.	Кол-во штук
	Деревья		
1	Платан восточный	6-11 лет	2
	Кустарники		
2	Гранат обыкновенный	саж. станд.	7
3	Айва японская низкая	—·—	20
	Вьющиеся		
4	Вистория китайская (глициния)	—·—	18
5	Газон обыкновенный		116.0 м²

Технико-экономические показатели

1. Общая площадь в условных границах — 167,00 м²
   в том числе:
   - а) Брекчиевое покрытие — 18,60 м²
   - б) Плиточное покрытие — 20,00 м²
   - в) Гравийное покрытие — 12,40 м²
   - г) Газон с насаждениями — 116,00 м²

Пояснительная записка

Детская игровая площадка для детей младшего и среднего школьного возраста. Площадка размещается на территории микрорайона на хорошо инсолируемых участках. Фигурный душ для забав с водой размещается на мощеной площадке, которая соединяется дорожкой с площадкой отдыха. На площадке отдыха запроектирована пергола. Древесно-кустарниковые насаждения служат изолирующей стенкой и декоративным элементом площадки

Масштаб 1:50

1977г	Архитектурно-планировочные решения внешнего благоустройства, озеленения и оборудования участков жилых групп на 2,0-4,0 тыс. жителей (для 3-4 строительно климатических зон)	Детская игровая площадка Тип 8 Генплан. Озеленение. Оборудование.	Типовые решения 320-57	Альбом 1 I	АС-64

Гл. инж. пр. отд.	Фалеев	Ст. техник	Каницева	
Рук. маст. № 3	Овчинников	Проверил	Кашинцева	
Гл. арх. пр-та	Савина			
Рук. гр. арх.	Вышинская			
Рук. гр. инж.	Кашинцева			

Гражданпроект Градостроительства г. Москва

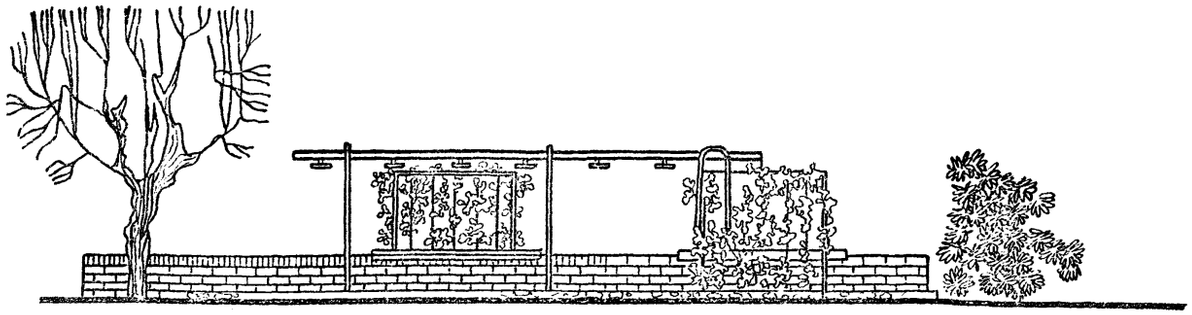

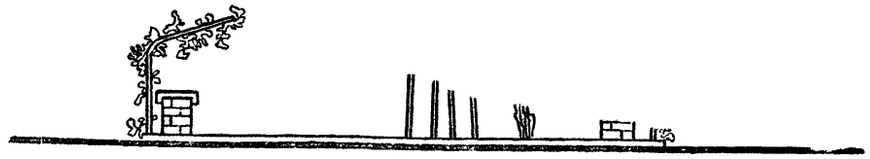

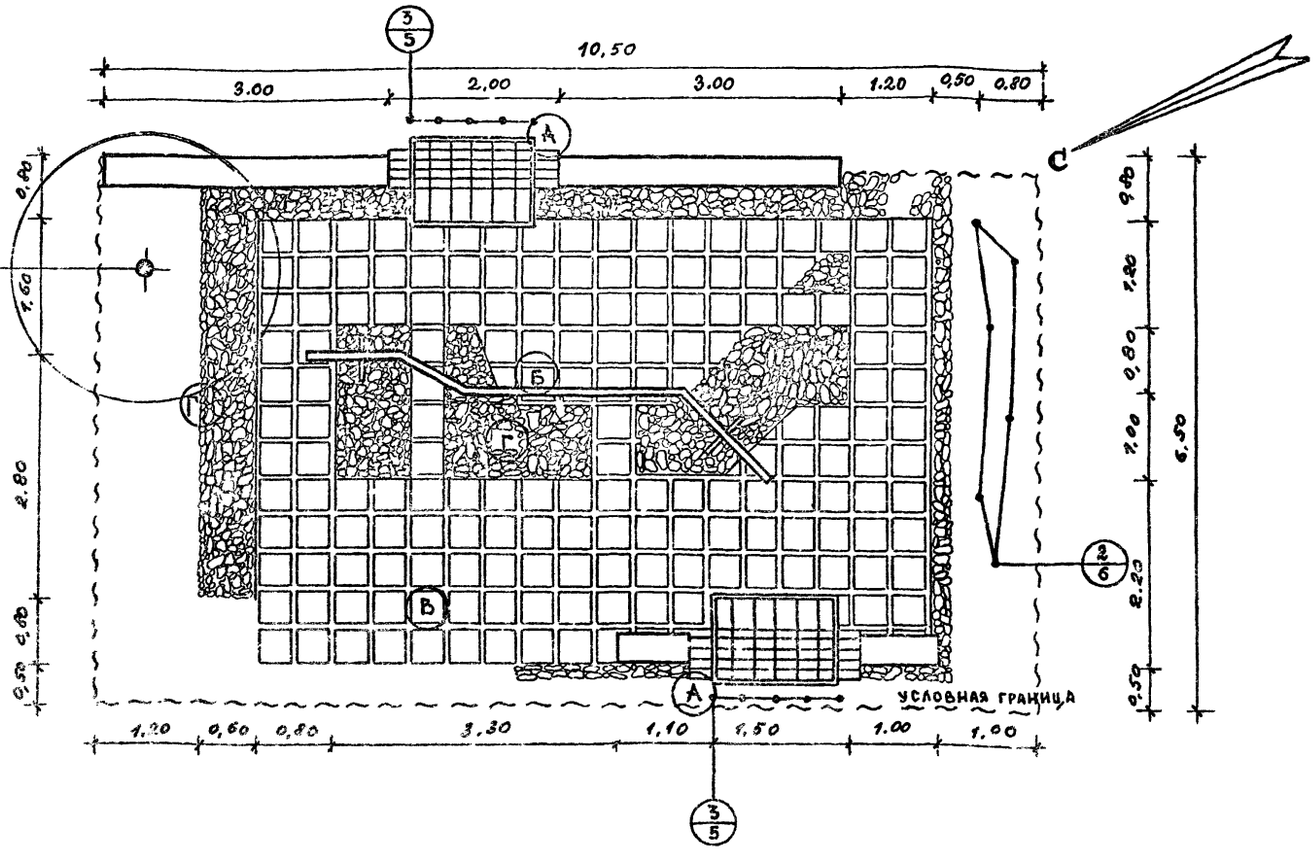

Таблица ассортимента растений

N.N ппп на чер.	Название растений	Стандарт	Кол-во штук
	Деревья		
1	Каштан конский	6-11 лет	1
	Кустарники		
2	Сирень индийская (лагерстремия)	саж. станд	6
	Вьющиеся		
3	Вистерия китайская (глициния)	—"—	10
4	Газон обыкновенный		22,30 м²

Экспликация:

(А) — Пергола со скамьей на подпорной стенке - т.п 330-1 — 2 шт

(Б) — Душ фигурный - т.п. 320-18 тип I (общ. ст. 208 р) — 1 шт

(В) — Плиточное покрытие

(Г) — Гравийное покрытие

Технико-экономические показатели

1. Общая площадь в условных границах — 68,00 м²

в том числе:

а) Под плиточным покрытием — 31,30 м²

б) Под гравийным покрытием — 14,40 м²

в) Под газоном обыкновенным — 22,30 м²

Пояснительная записка

Детская игровая площадка для детей младшего и среднего школьного возраста.

Площадка размещается на территории микрорайона на хорошо инсолируемых участках.

Фигурный душ для забав с водой размещается на мощеной площадке. Галечное покрытие под душевой установкой прикрывает водосливные решетки. Ограждающая стенка со скамьей и перголой служит защитой от ветра и местом для отдыха ребят.

МАСШТАБ 1:50

1977 г.	Архитектурно-планировочные решения внешнего благоустройства, озеленения и оборудования участков жилых групп на 2.0-4.0 тыс. жителей (для 3-4 строительно-климатических зон)	Детская игровая площадка. Тип 9 Генплан. Озеленение. Оборудование.	Типовые решения 320-57	Альбом I	АС-61

gost.e-ecolog.ru