ТИПОВОЕ ПРОЕКТНОЕ РЕШЕНИЕ

903-01-193

ТИПОВЫЕ РЕШЕНИЯ ПО СЖИГАНИЮ ГАЗА /С АВТОМАТИКОЙ БЕЗОПАСНОСТИ И РЕГУЛИРОВАНИЯ/ ДЛЯ ПАРОВЫХ И ВОДОГРЕЙНЫХ КОТЛОВ.

ПАРОВЫЕ КОТЛЫ ТИПА ДЕ

СОСТАВ ПРОЕКТА

АЛЬБОМ 1 - ГАЗОСНАБЖЕНИЕ, МАЗУТОСНАБЖЕНИЕ, АВТОМАТИЗАЦИЯ ГАЗОСНАБЖЕНИЯ И МАЗУТОСНАБЖЕНИЯ

АЛЬБОМ 2 - НЕТИПОВЫЕ КОНСТРУКЦИИ

АЛЬБОМ 1

РАЗРАБОТАНО
ИНСТИТУТОМ „МОСГАЗНИИПРОЕКТ"
ГЛАВНЫЙ ИНЖЕНЕР ИНСТИТУТА М.А.МАЕВСКИЙ
ГЛАВНЫЙ ИНЖЕНЕР ПРОЕКТА С.М. ЖДАНОВ

УТВЕРЖДЕНО И ВВЕДЕНО В ДЕЙСТВИЕ ИНСТИТУТОМ „МОСГАЗНИИПРОЕКТ"
ПРИКАЗ ОТ 24.06.82 № 98

gost.e-ecolog.ru

Содержание альбома 1

Марка-лист	Наименование	стр.
	Титульный лист	
	Содержание альбома	2
ГС	Газоснабжение	
ГС-1÷3	Общие данные	3-5
	Котел ДЕ-4-14ГМ	
ГС-4	Газооборудование. Вид с фронта	
	Вид А	6
	Котел ДЕ-6,5-14ГМ	
ГС-5	Газооборудование. Вид с фронта.	
	Вид А.	7
	Котел ДЕ-10-14ГМ	
ГС-6	Газооборудование. Вид с фронта.	
	Вид А	8
	Котел ДЕ-16-14ГМ	
ГС-7	Газооборудование. Вид с фронта.	
	Вид А.	9
	Котел ДЕ-25-14ГМ	
ГС-8	Газооборудование. Вид с фронта.	
	Вид А.	10

Марка-лист	Наименование	стр.
	Котлы ДЕ-4-14ГМ, ДЕ-6,5-14ГМ	
	ДЕ-10-14ГМ, ДЕ-16-14ГМ, ДЕ-25-14ГМ	
ГС-9, 10	Газооборудование. Спецификации.	11-12
МС	Мазутоснабжение	
	Котлы ДЕ-4-14ГМ, ДЕ-6,5-14ГМ,	
	ДЕ-10-14ГМ, ДЕ-16-14ГМ, ДЕ-25-14ГМ	
МС-11	Мазутооборудование. Вид с фронта.	
	План. Вид М.	13
МС-12	Изоляция паромазутопроводов	14
МС-13	Мазутооборудование. Спецификация	15
АГС и АМС	Автоматизация газоснабжения	
	и мазутоснабжения	
АГС и АМС-1	Общие данные	16
	Котлы ДЕ-4-14ГМ, ДЕ-6,5-14ГМ,	
	ДЕ-10-14ГМ, ДЕ-16-14ГМ, ДЕ-25-14ГМ	
АГС и АМС-2÷16	Автоматизация. Схема функционально-	
	го теплового контроля, регу-	
	лирования и управления	17-31

Типовое проектное решение 903-01-193 Альбом 1

Ведомость чертежей основного комплекта ГС и МС

Лист	Наименование	Примечание
1-3	Общие данные	
	Котел ЭЕ-4-14 ГМ	
4	Газооборудование. Вид с фронта. Вид А	
	Котел ЭЕ-6,5-14 ГМ	
5	Газооборудование. Вид с фронта. Вид А.	
	Котел ЭЕ-10-14 ГМ	
6	Газооборудование. Вид с фронта. Вид А	
	Котел ЭЕ-16-14 ГМ	
7	Газооборудование. Вид с фронта. Вид А	
	Котел ЭЕ-25-14 ГМ	
8	Газооборудование. Вид с фронта. Вид А	
	Котел ЭЕ4-14 ГМ; ЭЕ-6,5-14 ГМ;	
	ЭЕ-10-14 ГМ; ЭЕ-16-14 ГМ; ЭЕ-25-14 ГМ	
9,10	Газооборудование. Спецификации	
	котлы ЭЕ-4-14 ГМ; ЭЕ-6,5-14 ГМ;	
	ЭЕ-10-14 ГМ; ЭЕ-16-14 ГМ; ЭЕ-25-14 ГМ	
11	Мазутооборудование. Вид с фронта	
	План. Вид М	
12	Изоляция мазутопроводов	
13	Мазутооборудование. Спецификация	

Ведомость ссылочных и прилагаемых документов

Обозначение	Наименование	Примечание
	Ссылочные документы	
Серия 5.905-1	Установка электро-	
Выпуск 2 Альбом 2	магнита	
УГП 32.04.00 СБ		
Серия 5.905-4	Установка устройства для	
УКИП-1.00	отбора импульса давления	
	(разрежения) в кирпичной	
	кладке	
Серия 5.905-4	Установка диафрагмы камер-	
УКИП-16.00	ной Ру 0,6 (6) с одной	
	парой отборов при распо-	
	ложении диафрагмы ниже	
	дифманометра	

Типовое проектное решение разработано в соответствии с действующими нормами и правилами и предусматривает мероприятия, обеспечивающие взрывную, взрыво-пожарную и пожарную безопасность при эксплуатации здания.

Главный инженер проекта /Жданов/

Обозначение	Наименование	Примечание
Серия 5.905-4	Установка датчика сиг-	
УКИП-18.00	нализатора предельных	
	уровней СПУ на барабане	
	котла	
ГОСТ 14911-69	Опора $\frac{ОПБ-2}{108}$	
ГОСТ 16127-70	Подвеска ПМ-159	
	Прилагаемые документы	
ЭЕ 01.00.00	Ограничитель поворота	ТПР 903-01-193 Альбом 12
	пробки крана	
ЭЕ 02.00.00	Подставка под газопровод	"
	Дроссельная заслонка	
ЭЕ 03.00-00	Ду 50	"
ЭЕ 03.00-01	Ду 70	"
ЭЕ 03.00-02	Ду 80	"
ЭЕ 03.00-03	Ду 125	"

Калькодержатель

Типовые конструкции – Тбилисский филиал ЦИТП
Серия 5.905-1
Серия 5.905-4
380053, Тбилиси, 53 Авчальская ш., 86-а

Ведомость основных комплектов чертежей

Обозначение	Наименование	Примечание
ТПР 903-01-193-ГС,	Газоснабжение. Мазутоснабже-	
МС, АГС и АМС	ние. Автоматизация	
	газоснабжения и мазуто-	
	снабжения	Альбом 1
ТПР 903-01-193	Нетиповые конструкции	Альбом 2

Ведомость спецификаций

Лист	Наименование	Примечание
9,10	Спецификация газооборудования	
	котлов ЭЕ-4-14 ГМ; ЭЕ-6,5-14 ГМ;	
	ЭЕ-10-14 ГМ; ЭЕ-16-14 ГМ; ЭЕ-25-14 ГМ	
13	Спецификация мазутооборудования	
	котлов ЭЕ-4-14 ГМ; ЭЕ-6,5-14 ГМ;	
	ЭЕ-10-14 ГМ; ЭЕ-16-14 ГМ; ЭЕ-25-14 ГМ	

Условные обозначения

МС – Мазутоснабжение
НМ – Мазутопровод напорный
Границы проектирования

1. Общая часть

„Типовые решения по сжиганию газа (с автоматикой безопасности и регулирования) для паровых и водогрейных котлов" разработаны согласно плану типового проектирования Госстроя СССР на 1981 год (п. 39 раздела VIII – санитарно-технические системы и сооружения), утвержденному постановлением Госстроя СССР от 19 декабря 1980 года № 205 и техническому заданию на разработку „Типовых решений...", утвержденному главным инженером института „Мосгазниипроект".

„Типовые решения по сжиганию газа"... служат как руководящие материалы, предназначенные только для использования при разработке как типовых, так и индивидуальных проектов газооборудования и автоматизации котлов.

В данном альбоме представлены чертежи общих видов газооборудования, мазутооборудования и схемы автоматизации паровых котлов ЭЕ-4-14 ГМ; ЭЕ-6,5-14 ГМ; ЭЕ-10-14 ГМ; ЭЕ-16-14 ГМ; ЭЕ-25-14 ГМ.

Гл. инженер проекта	Жданов		
ГИП	Жданов		
Нач. отд.	Бескровный		
Рук. гр.	Скачков		
Нач. сект.	Пинчук		
Н. контр.	Жданов		

ТПР 903-01-193 ГС и МС

Паровые котлы типа ЭЕ

Котлы ЭЕ-4-14 ГМ; ЭЕ-6,5-14 ГМ; ЭЕ-10-14 ГМ; ЭЕ-16-14 ГМ; ЭЕ-25-14 ГМ.

Стадия	Лист	Листов
Р	1	13

Общие данные (начало)

Институт Мосгазниипроект

Копировал

Формат А2г

Инв. № подл. | Подп. и дата | Взам. инв. №

Газомазутные котельные агрегаты типа ДЕ паропроизводительностью 4; 6,5; 10; 16; и 25 т/ч с абсолютным рабочим давлением 1,4 МПа (14 кгс/см²) предназначены для выработки насыщенного пара, идущего на технологические нужды промышленных предприятий, в системы отопления, вентиляции.

Котлы паропроизводительностью 4; 6,5 и 10 т/ч выполнены по одноступенчатой схеме испарения.

Котлы паропроизводительностью 16 и 25 т/ч имеют двухступенчатую схему испарения.

Поставка котлов осуществляется блоком, включающим верхний и нижний барабаны с внутрибарабанными устройствами, трубную систему экранов и конвективного пучка (в случае необходимости пароперегреватель), опорную раму и обшивочный каркас.

Подача газа к котлам должна осуществляться от газорегуляторной установки (ГРУ), размещенной в котельном зале, или от газорегуляторного пункта (ГРП).

Топливо: 1. природный газ с теплотой сгорания $Q_н^р$ = 36 МДж/кг (8500 ккал/м³) при температуре t = 0°С и атмосферном давлении P = 0,1 МПа (1 кгс/см²);

2 Мазут марки М-100 с теплотой сгорания $Q_н^р$ = 38,5 МДж/кг (9200 ккал/кг).

2 Газооборудование и мазутооборудование котлов типа ДЕ

Котлы типа ДЕ комплектуются газомазутными горелками типа ГМ и ГМП бийским котельным заводом.

Газомазутные горелки, установленные на котлах ДЕ, рассчитаны на давление газа P = 25 кПа (2500 кгс/м²).

На газопроводе котла устанавливаются: задвижка, камерная диафрагма (на котлах ДЕ-6,5-14ГМ; ДЕ-10-14ГМ; ДЕ-16-14ГМ; ДЕ-25-14ГМ), малогабаритный предохранительный клапан, регулирующая заслонка.

Перед горелкой устанавливается задвижка.

Устанавливаемая на газопроводе у котла камерная диафрагма предназначена для измерения расхода газа, регулирования соотношения „газ - воздух", а также для наладки горелок при пуске котла.

Малогабаритный предохранительный клапан с электромагнитом является исполнительным органом автоматики безопасности.

Регулирующая заслонка на газопроводе котла является исполнительным органом автоматики регулирования.

В качестве резервного топлива используется мазут марки М-100.

На мазутопроводе котла устанавливаются: отключающий вентиль и запорно-отсечной клапан ЭСК, как исполнительный орган автоматики безопасности.

Техническая характеристика котлов типа ДЕ

Параметры	Тип котла				
	ДЕ-4-14ГМ	ДЕ-6,5-14ГМ	ДЕ-10-14ГМ	ДЕ-16-14ГМ	ДЕ-25-14ГМ
Паропроизводительность, т/ч	4,14	6,73	10,35	16,56	26,88
Давление пара, МПа (кгс/см²) абс.	1,4 (14)	1,4 (14)	1,4 (14)	1,4 (14)	1,4 (14)
Температура насыщенного пара, °С	194	194	194	194	194
КПД (при сжигании мазута), %	88,19	88,73	89,76	88,34	91,1
Шифр горелки	ГМ-2,5	ГМ-4,5	ГМ-7	ГМ-10	ГМП-16
Коэффициент рабочего регулирования горелки.	0,3-1,0	0,3-1,0	0,3-1,0	0,3-1,0	0,3-1,0
Давление газа кПа (кгс/м²)	25 (2500)	25 (2500)	25 (2500)	25 (2500)	25 (2500)
Давление мазута, МПа (кгс/см²)	2 (20)	2 (20)	2 (20)	2 (20)	2 (20)
Давление пара на распыливание, МПа (кгс/см²)	0,1-0,5 (1-5)	0,1-0,5 (1-5)	0,1-0,5 (1-5)	0,1-0,5 (1-5)	0,1-05 (1-5)

3 Предохранительные мероприятия.

Для безопасной работы котла предусматривается установка автоматики безопасности сжигания газа.

При установке электромагнита на ПКН пневматический молоточек демонтировать.

Гл. инженер проекта	Шевелев			ТПР 903-01-193 ГС и МС			
ГИП	Агапов			Паровые котлы типа ДЕ			
Нач. отд.				Котлы ДЕ-4-14ГМ; ДЕ-6,5-14ГМ; ДЕ-10-14ГМ; ДЕ-16-14ГМ; ДЕ-25-14ГМ.	Стадия	Лист	Листов
Рук. гр.	Сметова				Р	2	
Ведущий	Жигунк			Общие данные (продолжение)	Институт Мосгазниипроект		
Инженер	Агапов						

Копировал

Формат А2г

Продувка газопроводов котла перед пуском, а так же сброс в атмосферу газа, просачивающегося через неплотности запорной арматуры, должна производиться через продувочный газопровод.

На котле установлены взрывные клапоны.

Пуск, остановка и эксплуатация котла, работающего на газовом или резервном топливе-мазуте, должны производиться в строгом соответствии с инструкцией, разработанной пусковой организацией и утвержденной в органах Госсортехнадзора СССР.

Инструкция вывешивается у котла.

4. Общие указания.

Проектная документация выполнена в соответствии с требованиями „Правил устройства и безопасной эксплуатации паровых и водогрейных котлов" Госсортехнадзора СССР, „Правил безопасности в газовом хозяйстве" Госсортехнадзора СССР и глав СНиП Госстроя СССР:

II-37-76 „Котельные установки. Нормы проектирования";

II-37-76 „Газоснабжение. Внутренние и наружные устройства. Нормы проектирования.

При разработке рабочих чертежей для строительства объекта и монтажа оборудования необходимо учитывать требования выше названных нормативных документов, а так же глав СНиП и СН Госстроя СССР:

III-29-76 „Газоснабжение. Внутренние устройства. Наружные сети и сооружения. Правила производства и приемки работ";

III-34-74 „Система автоматизации. Правила производства и приемки работ".

СН 487-76 „Инструкция по применению стальных труб для строительства систем газоснабжения".

Импульсные и продувочные газопроводы (мазутопроводы) крепятся по месту.

Устанавливаемые на них краны (вентили) должны соединяться с трубами муфтами или накидными гайками (при давлении свыше 0,6 МПа (6 кгс/см²).

Краны, устанавливаемые на импульсных газопроводах должны иметь ограничители поворота пробки на 90°.

После монтажа и опрессовки трубопроводы, а также воздуховоды, окрашиваются.

В альбоме 2 „Нетиповые конструкции" разработаны чертежи общих видов узлов газооборудования и автоматизации котлов.

Типовое проектное решение 903-01-193 Альбом 1

Инв.№ подл. | Подп. и дата | Взам.инв.№

					ТПР 903-01-193 ГС и МС		
					Паровые котлы типа ДЕ		
Гл.инж.проекта	Васильевский				Котлы ДЕ-4-14ГМ; ДЕ-6,5-14ГМ; ДЕ-10-14ГМ; ДЕ-16-14ГМ; ДЕ-25-14ГМ	Стадия	Лист	Листов
ГИП	Жданов					Р	3	
Нач.отд.	Бескровный							
Рук.гр.	Ключкова							
Ведущий	Пинчук				Общие данные (окончание)	Институт Мосгазниипроект		
Н.контр.	Жданов							


Копировал

Формат А2г

Типовое проектное решение 903-01-193 Альбом I

Вид с фронта

Вид А

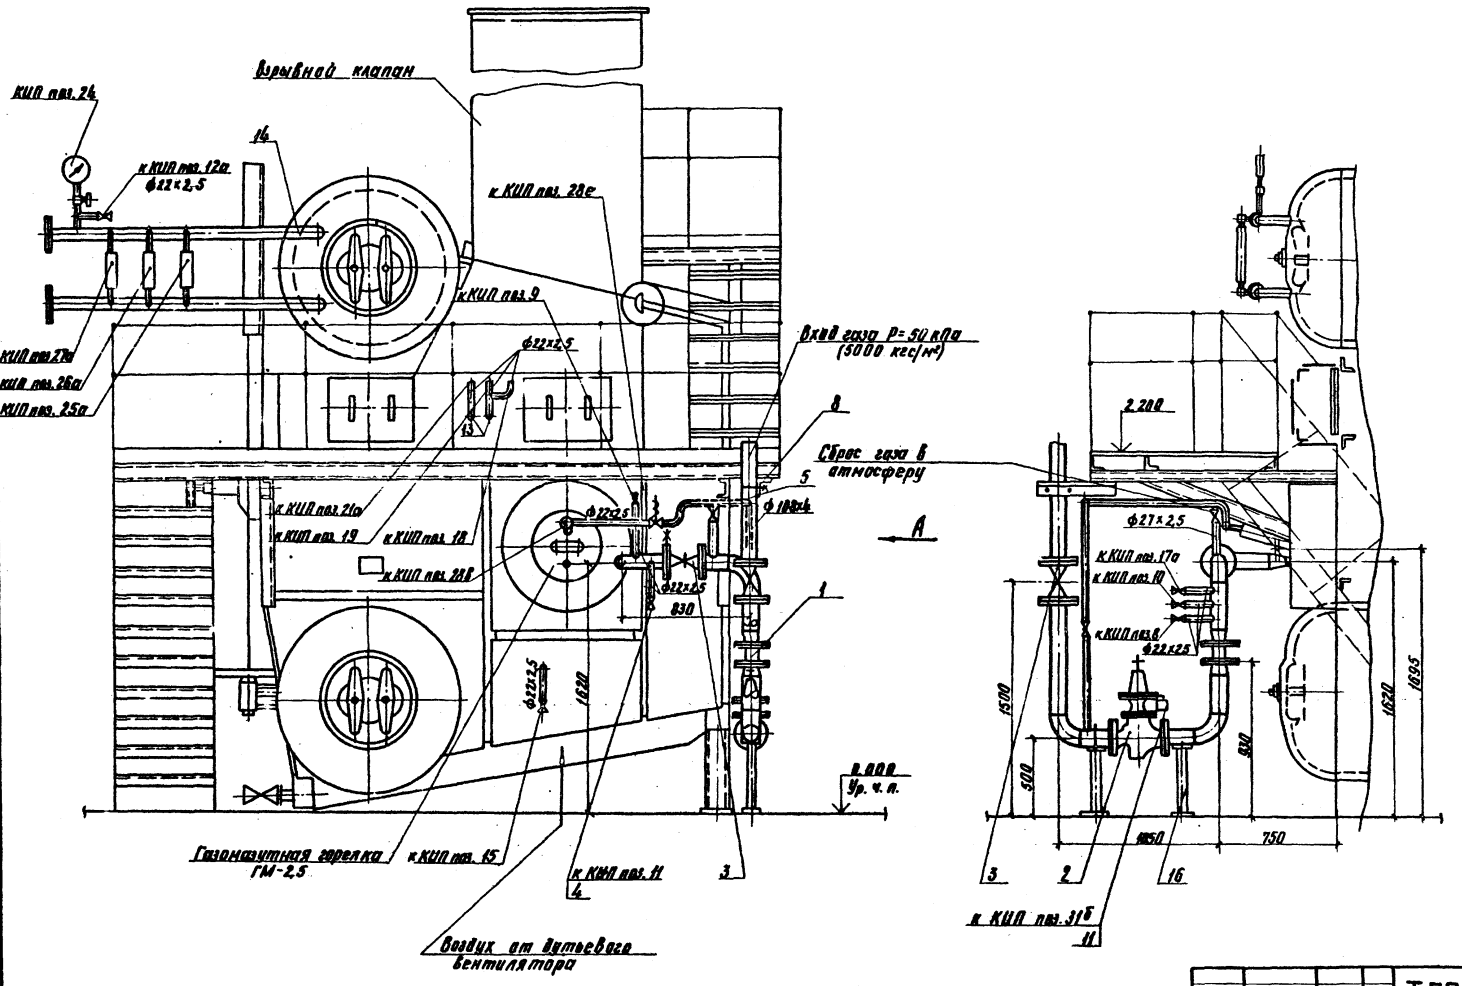

Поз. КИП см. АГС и АМС лист 2

					ТПР 903-01-193	ГС	
					Паровые котлы типа ДЕ		
Гл. инженер	Марьевский				Котел ДЕ-4-14ГМ	Стадия	Лист	Листов
ГИП	Жданов			ч. 92		Р	4	
Нач. отд.	Боровиков				Газооборудование. Вид с фронта. Вид А	Институт Мосгазниипроект		
Рук. гр.	Скачкова							
Конструктор	Янчук							
Н. контр.	Скачкова							


Копировал: Карымова

Формат А2Г


Инв. № подл. | Подпись и дата | Взам. инв. №

Типовое проектное решение 903-01-193 Альбом 1

Вид с фронта

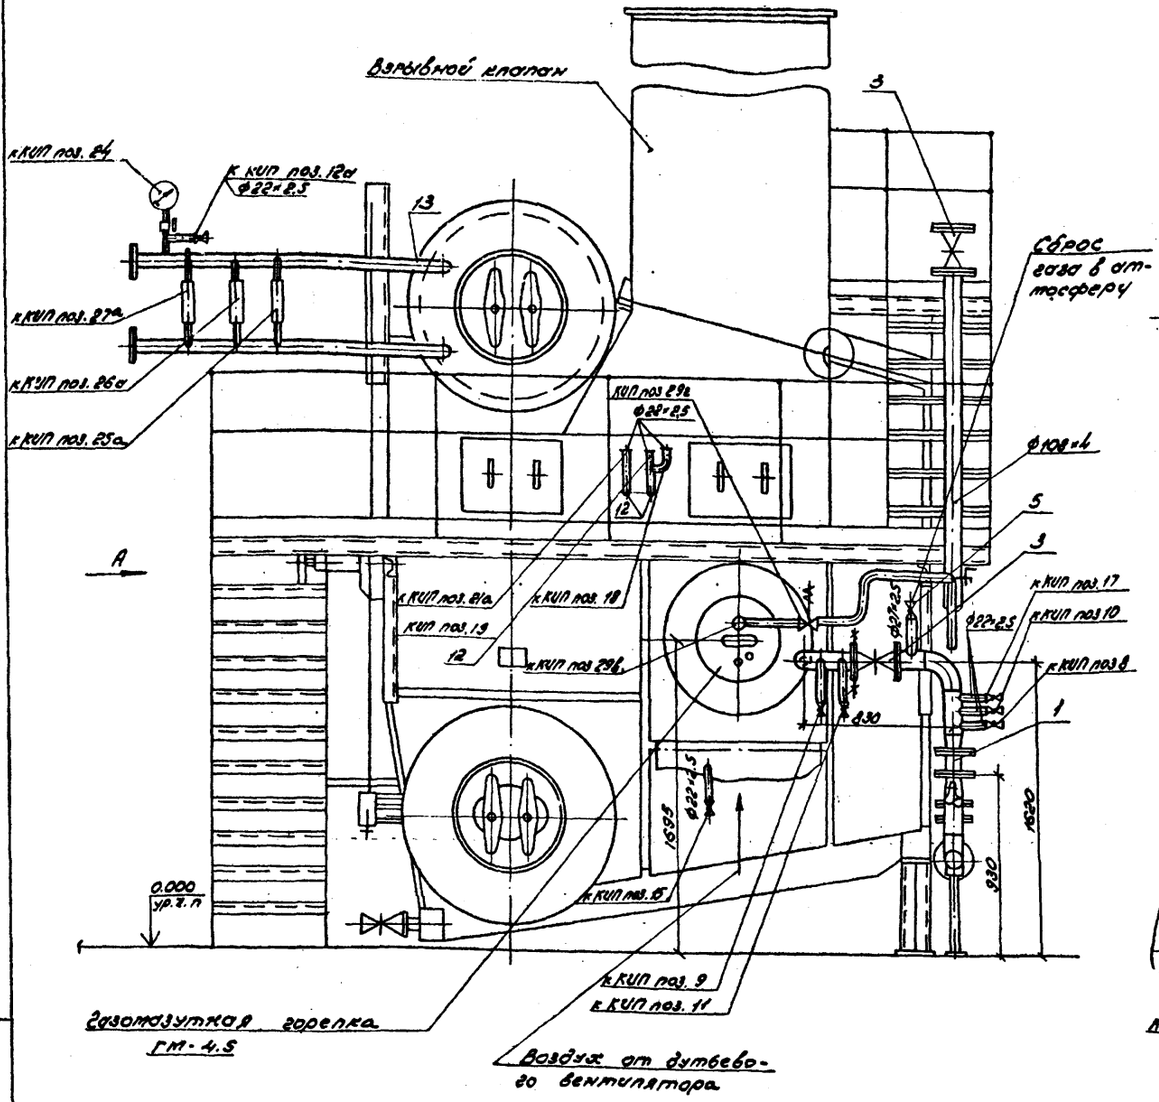

Вид А

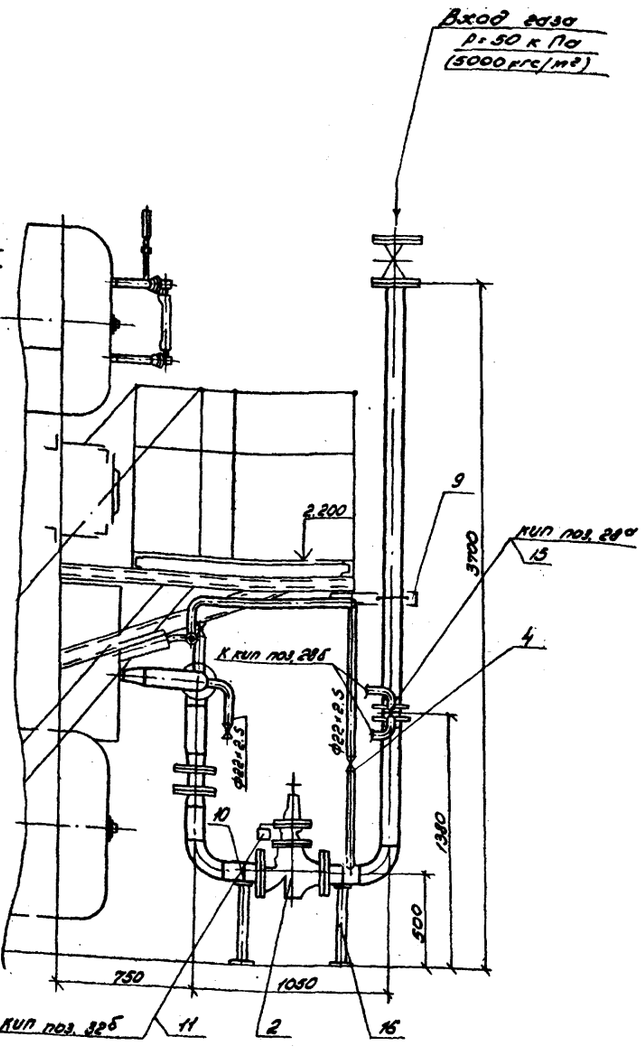

Поз. КИП см. АГС и АМС лист 5


				ТПР 903-01-193 ГС		
				Паровые котлы типа ДЕ		
ГИП	Жданов			Котел ДЕ-6,5-14ГМ	Стадия: Р	Лист: 5	Листов:
Нач.отд.	Бесалтинова					
Рук. гр.	Скачкова			Газооборудование. Вид с фронта. Вид А	Институт Мосоргэнергопроект	
Вед.инж.	Пинчук					
Н.контр.	Скачкова					

Копировал: рам Формат А2Г


Инв.№ подл. | Подп. и дата | Взам. инв.№

Типовые проектные решения 903-01-193

Вид с фронта

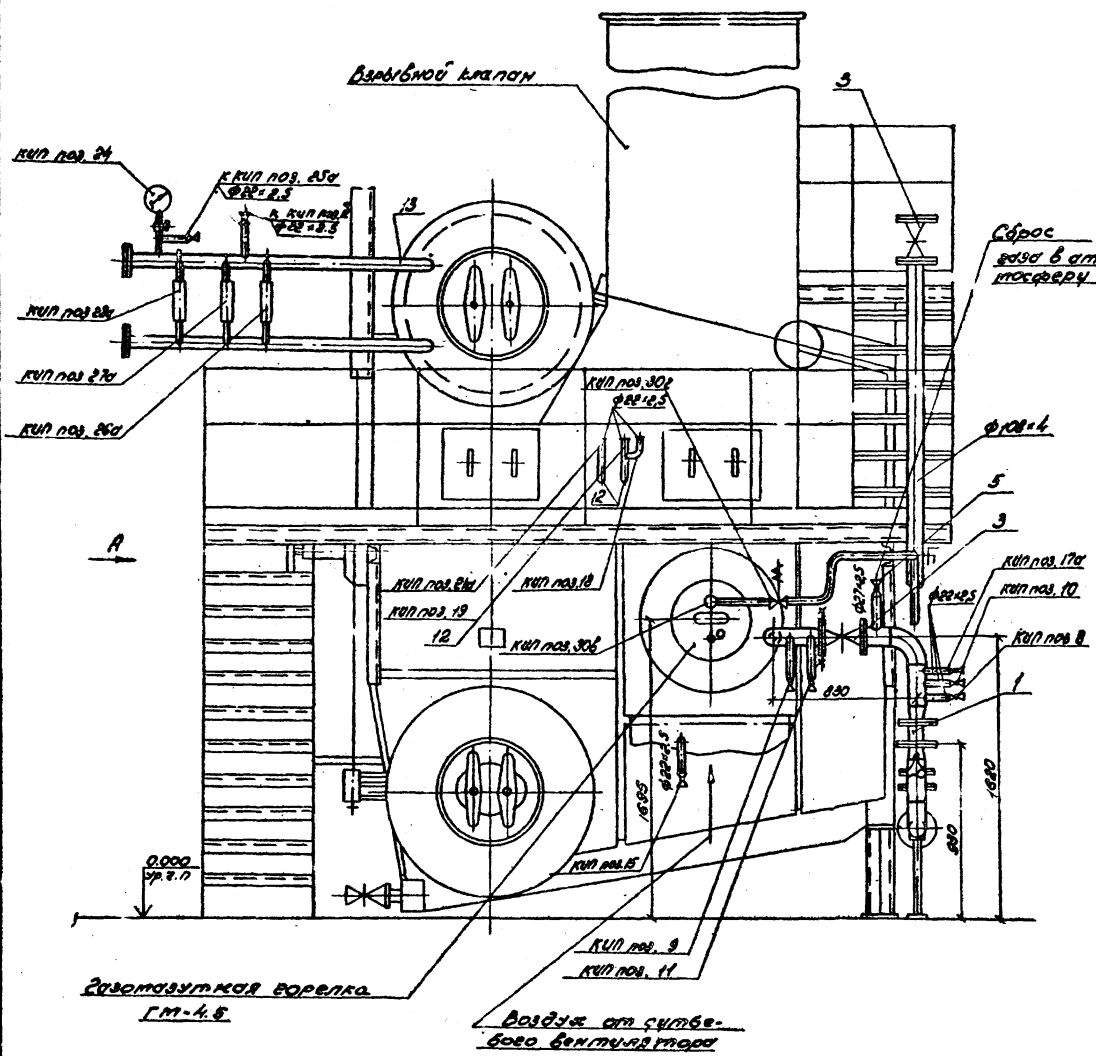

Вид А

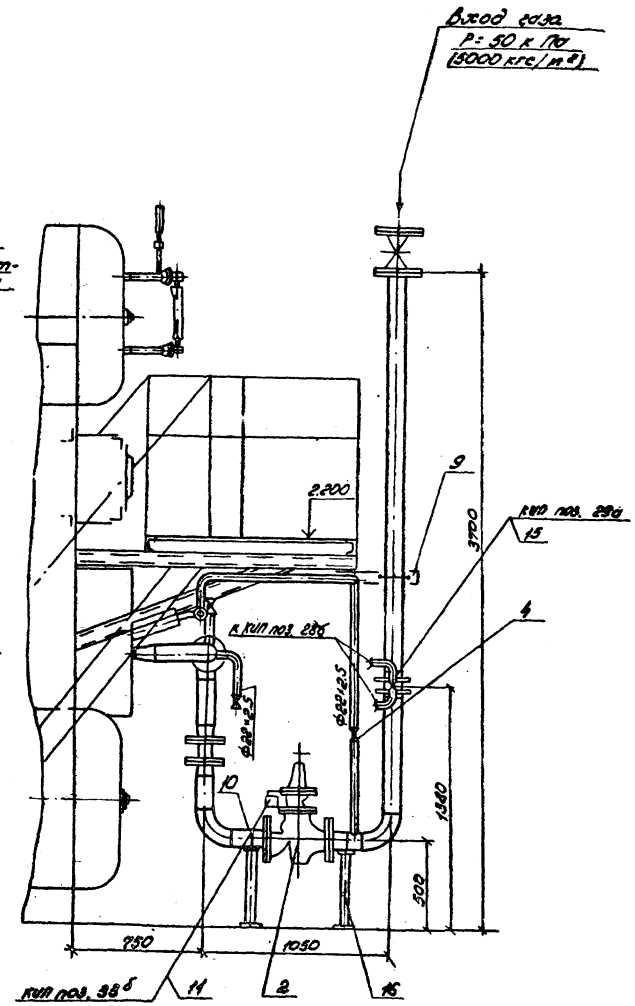

Поз. КИП см. АГС и АМС лист 8


				ТПР 903-01-193 ГС		
				Паровые котлы типа ДЕ		
Гл. инж. мех. отд.	Мовсесян			Котел ДЕ-10-14ГМ	Стадия	Лист	Листов
ГИП	Жуков				Р	6	
Нач. отд.	Бесфамильная						
Рук. гр.	Осипова			Газооборудование	Институт Мосэнергопроект		
Вед. инж.	Пенчук			Вид с фронта. Вид А			
Н. контр.	Осипова						

Копировал: Рябцева Формат А4г


Инв. № подл. | Подпись и дата | Взам. инв. №

Типовое проектное решение 903-01-193 Альбом I

Вид с фронта

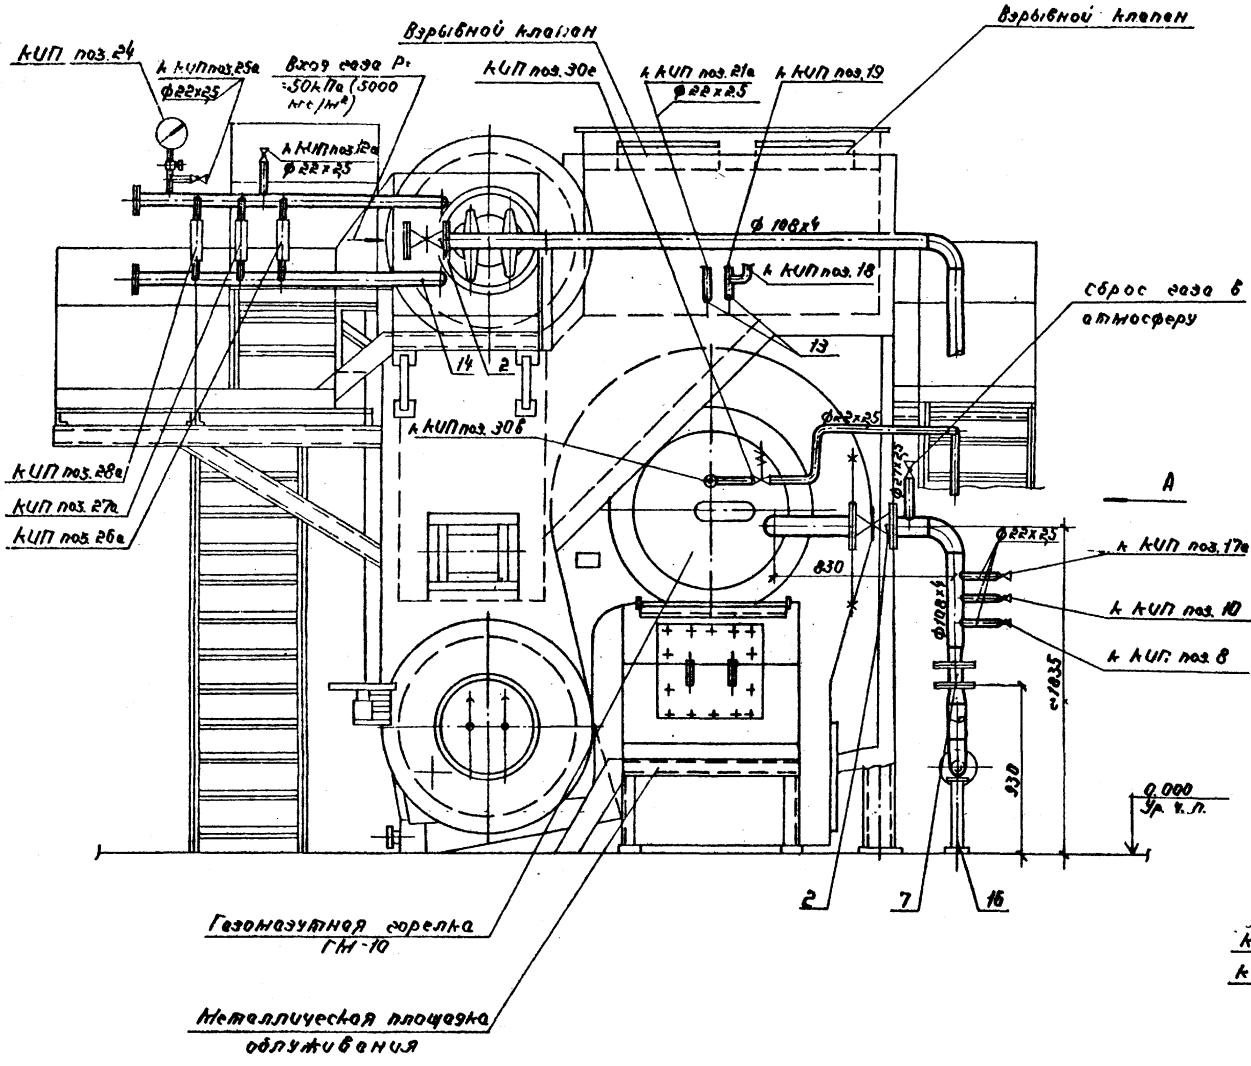

Вид А

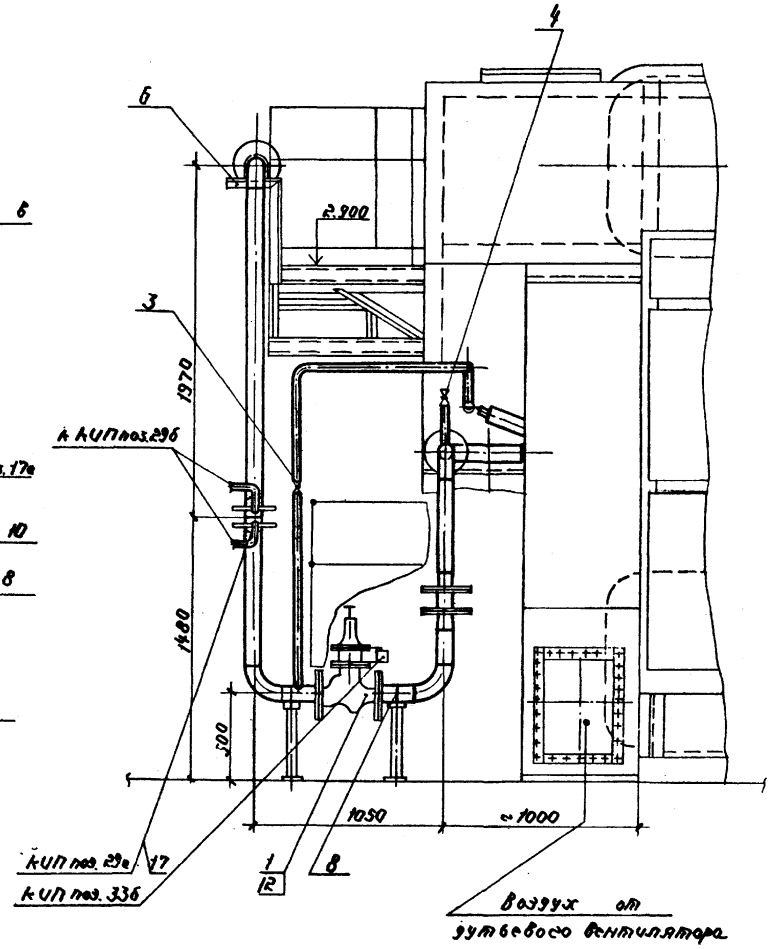


Поз. КИП см. АГС и АМС лист 11.

Гл. инженер проекта				ТПР 903-01-193 ГС	
ГИП	Арутюнов		96.82	Паровые котлы типа ДЕ	
Нач. отд.	Остальцев			Котел ДЕ-16-14ГМ.	Стадия: Р; Лист: 7; Листов: .
Рук. гр.	Скачкова			Газооборудование. Вид с фронта. Вид А	Институт Мосгазниипроект
Инженер	Пичуук				
Нормоконтр.	Скачкова				


Копировал: АР Формат А2 г

Типовое проектное решение 903-01-193 Альбом 1

Вид с фронта

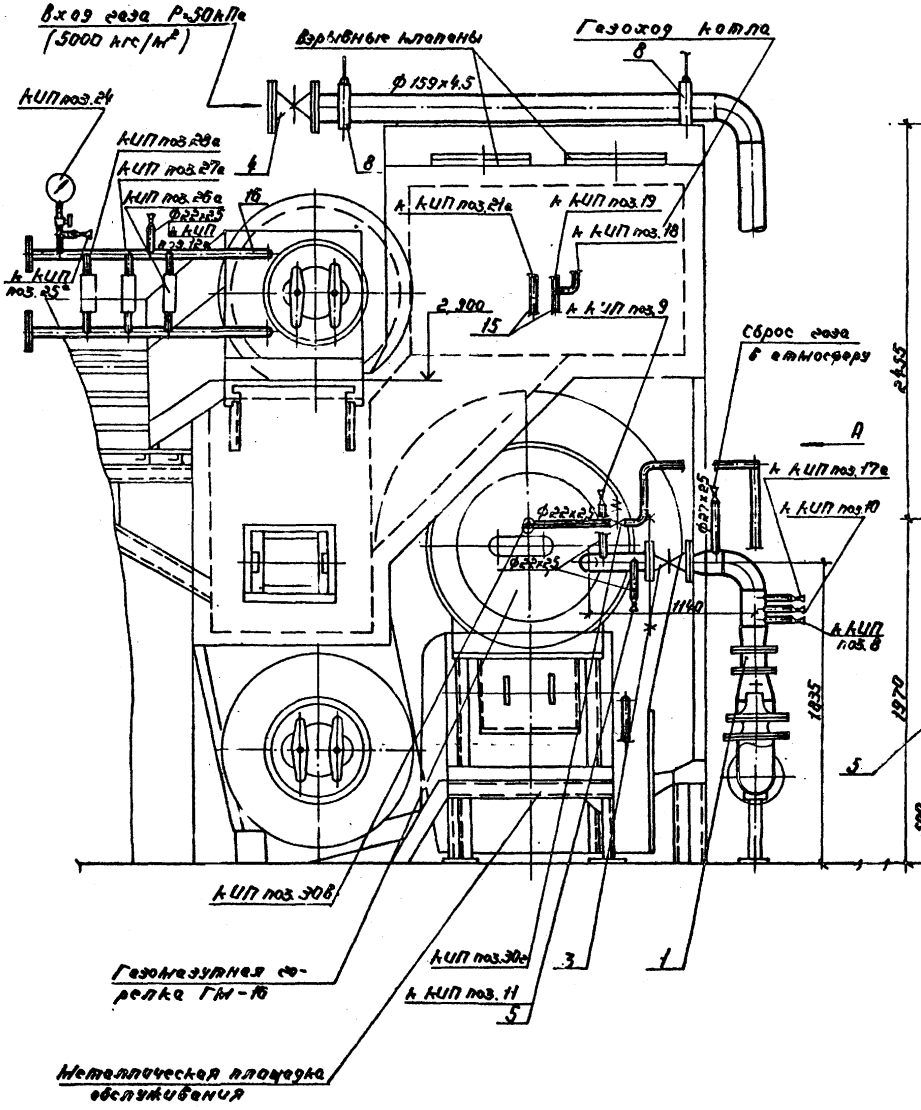

Вид А

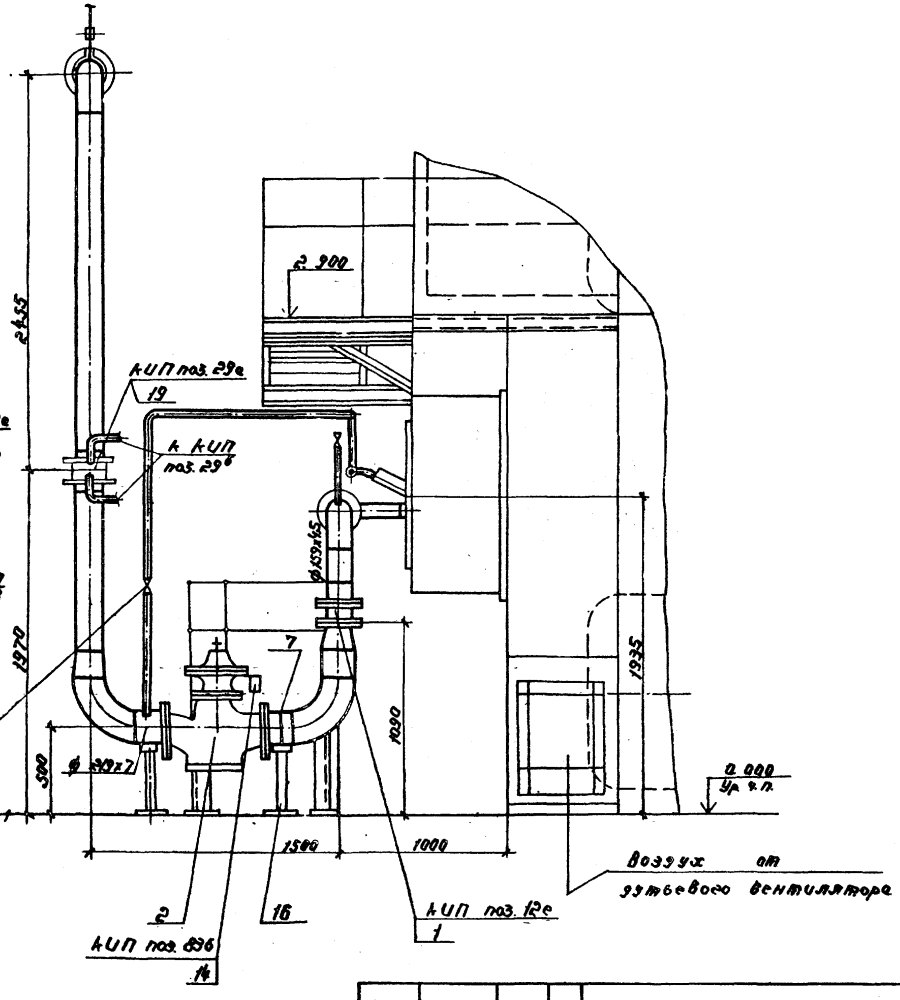

поз. КИП см. АГС и АИС лист 4.

				ТПР 903-01-193	ГС
				Паровые котлы типа ДЕ	
Гл. инженер проекта				котел ДЕ-25-14ГМ	Стадия: Р; Лист: 8; Листов:
ГИП	Абрамов				
Нач. сект.	Безрученкова			Газооборудование. Вид с фронта. Вид А.	Институт Мосгазниипроект
Рук. гр.	Осипова				
Вед. инж.	Ушкуна				
Н. контр.	Осипова				

Копировал: [illegible] Формат А2

Альбом 1

Типовое проектное решение 903-01-193

Поз.	Обозначение	Наименование	Кол.	Масса ед.кг	Примечание
		Котел ДЕ-4-14ГМ			
		Лист 4			
1	ЭЕ 03.00-00	Заслонка дроссельная			
		Ду 50	1		
2	Обеззинение „Мос-	Малосоваритный предо-			
	промстрой-	хранительный клапан			
	механизация"	ПКН Ду 100, Ру 0,5 (6)	1	54	
3	Каталог ЦКБА	Задвижка клиновая			
		30ч 176к Ду 100 Ру 0,6 (6)	2	405	
4	То же	Кран муфтовый			
		11Б 6бк Ду 15 Ру 1 (10)	7	0,4	
5	"	То же Ду 20 Ру 1 (10)	1	0,6	
6	"	Кран трехходовой			
		14м1-16 Ду 15 Ру 16 (16)	1	0,36	
7	ГОСТ 14911-69	Опора ОПБ-2/108	3		
8		Уголок 50х50х5			
		ГОСТ 8509-72	1	2,1	
9		Трубопровод из стале-			
		вых электросварных			
		труб ГОСТ 10704-76 ф 22х2,5	6	1,2	м
10		То же ф 27х2,5	1	1,51	м
11		" ф 108х4	6	10,26	м
12	Серия 5.905-1	Установка электро-			
	УГП 32.04.00 СБ	магнита	1		
13	Серия 5.905-4	Установка устрой-			
	УКИП-1.00	ства для отбора			
		импульса давления			
		(разрежения) в кир-			
		пичной кладке	2		
14	Серия 5.905-1	Установка датчика	1		
	УКИП-18.00	сигнализатора			
		предельных уровней			
		СПУ на барабане			
		котла	1		
15	ЭЕ 01.00 80	Ограничитель поворо-			
		та пробки крана	8		Альбом 2

Поз.	Обозначение	Наименование	Кол.	Масса ед.кг	Примечание
16	ЭЕ 02.00 80	Подставка под			
		газопровод	2		Альбом 2
		Котлы ДЕ-6,5-14ГМ и ДЕ-10-14ГМ			
		Лист 5,6			
1	ЭЕ 03.00-00	Заслонка дроссельная			Альбом 2
	(ЭЕ 03.00-01)	Ду 50	1		Ду 70 для ДЕ-10-14ГМ
2	Обеззинение	Малосоваритный предохра-			
	„Моспромстрой-	нительный клапан ПКН-100			
	механизация"	Ду 100, Ру 0,6 (6)	1	54	
3	Каталог ЦКБА	Задвижка клиновая			
		30ч 176к Ду 100, Ру 0,6 (6)	2	405	
4	То же	Кран муфтовый			
		11Б 6бк Ду 15, Ру 1 (10)	8	0,4	
5	"	То же Ду 20, Ру 1 (10)	1	0,6	
6		Трубопровод из			
		стальных электро-			
		сварных труб ГОСТ 10704-76	8	1,2	
		ф 22х2,5			
7		То же ф 27х2,5	1	1,5	
8		" ф 108х4	10	10,26	
9		Уголок 50х50х5 ГОСТ 8509-72	1	2,1	
10	ГОСТ 14911-69	Опора ОПБ-2/108	3		
11	Серия 5.905-1	Установка электро-			
	УГП 32.04.00 СБ	магнита	1		
12	Серия 5.905-4	Установка устройства			
	УКИП-1.00	для отбора импуль-			
		са давления			
		(разрежения) в			
		кирпичной			
		кладке	2		

Поз.	Обозначение	Наименование	Кол.	Масса ед.кг	Примечание
13	УКИП-18.00	Установка датчика			
	Серия 5.905-1	сигнализатора			
		предельных уровней			
		СПУ на барабане			
		котла	1		
14	ЭЕ.01.00 80	Ограничитель по-			
		ворота пробки			
		крана	9		Альбом 2
15	Серия 5.905-4	Установка диаф-			
	УКИП 16.00	рагмы камерной			
		Ду 100, Ру 0,6 (6) с одной			
		парой отборов при			
		расположении диафрагмы ниже дифманометра	1		
16	ЭЕ 02.00 80	Подставка под			
		газопровод Ду 100	2		Альбом 2

Инв.№ подл.	Подп. и дата	Взам. инв.№		

				ТПР 903-01-193 ГС		
				Паровые котлы типа ДЕ		
Гл. инж. проекта	Ивлиев			Котлы ДЕ-4-14ГМ, ДЕ-6,5-14ГМ, ДЕ-10-ГМ, ДЕ-16-14ГМ, ДЕ-25-14ГМ	Стадия	Лист 9	Листов
ГИП	Жуков		6.84		Р		
Нач. отд.	Безрукавный						
Рук. гр.	Сотникова			Газооборудование. Спецификация	Институт Мосгазниипроект		
Вед. инж.	Гончук						
Н. контр.	Сотникова						

Копировал: [illegible]

Формат 22г

Альбом I

Типовые проектные решения 903-01-193

Поз.	Обозначение	Наименование	Кол.	Масса ед. кг	Примечания
		Котел ДЕ-16-14ГМ			
		лист 7			
1	Объединение "Моспромстройтехнология"	Малогабаритный предохранительный клапан ПКН-100 Ду100, Ру 0,6 (6)	1	34	
2	Каталог ЦКБА	Задвижка клиновая 30ч 176к, Ду100 Ру 0,6 (6)	2	40,5	
3	То же	Кран муфтовый 11б 6бк Ду15, Ру1 (10)	6	0,4	
4	"	То же Ду20, Ру1 (10)	1	0,6	
5	"	Кран трехходовой 11кч 1-16 Ду 15, Ру16 (6)	1	0,36	
6		Уголок 50×50×5 ГОСТ 8509-72	1	2,1	
7		Заслонка дроссельная Ду 80	1		
8	ГОСТ 14911-69	Опора ОПБ-2 100	3		
9		Трубопровод из стальных электросварных труб ГОСТ 10704-76			
		Ф22×2,5	6	1,2	м
10		То же Ф27×2,5	1	1,19	м
11		" Ф108×4	10	10,26	м
12	Серия 5.905-1	Установка электромагнита	1		
	УГП 32.04.00СБ				
13	Серия 5.905-4	Установка устройства для отбора импульса давления (разрежения) в кирпичной кладке	2		
	УКИП-1.00				
14	Серия 5.905-1	Установка датчика сигнализатора предельных уровней СПУ на барабане котла	1		
	УКИП-18.00				
15	ДЕ.01.00В0	Ограничитель поворота пробки крана	2		альбом 2
16	ДЕ.02.СОВО	Подставка под газопровод Ду100	2		"

Поз.	Обозначение	Наименование	Кол.	Масса ед. кг	Примечания
17	Серия 5.905-4	Установка диафрагмы камерной			
	УКИП. 16.00	Ду100, Ру 0,6 (6) с одной парой отборов при расположении диафрагмы ниже дифманометра	1		
		Котел ДЕ-25-14ГМ			
		лист 8			
1	ДЕ 03.00-03	Заслонка дроссельная Ду 125	1		
2	Объединение "Моспромстройтехнология"	Малогабаритный предохранительный клапан ПКН-200, Ду200 Ру0,6 (6)	1	150	
3	Каталог ЦКБА	Задвижка клиновая Ду100 30ч176к	1	40,5	
4	То же	То же 150	1	85	
5	"	Кран муфтовый 11б 6бк Ду15, Ру1 (10)	6	0,4	
6	"	То же Ду20, Ру1 (10)	1	0,6	
7	ГОСТ 14911-69	Опора ОПВ-2 219	2		
8	ГОСТ 16127-70	Подвеска ПП-159	2	4,7	
9		Трубопровод из стальных электросварных труб ГОСТ 10704-76 Ф 22×2,5	6	1,2	м
10		То же Ф 27×2,5	1	1,51	м
11		" Ф108×4	1	10,26	м
12		" Ф159×4,5	8	17,50	м


Поз.	Обозначение	Наименование	Кол.	Масса ед. кг	Примечания
13		Трубопровод из стальных электросварных труб ГОСТ 10704-76 Ф 219×6	1	31,52	
14	Серия 5.905-1	Установка электромагнита	1		
	УГП 32.04.00СБ				
15	УКИП-1.00	Установка устройства для отбора импульса давления (разрежения) в кирпичной кладке.	1		
	Серия 5.905-4				
16	Серия 5.905-1	Установка датчика сигнализатора предельных уровней СПУ на барабане котла	1		
	УКИП-18.00				
17		Ограничитель поворота пробки крана	2		
18	ДЕ 02.00В0	Подставка под газопровод Ду200	2		альбом 2
19	Серия 5.905-4	Установка диафрагмы камерной Ду100, Ру 0,6 (6) с одной парой отборов при расположении диафрагмы ниже дифманометра	1		
	УКИП 16.00				

Инв. № подл. | Подпись и дата | Взам. инв. №


		ТПР 903-01-193		ГС
		Паровые котлы типа ДЕ		
Гип	Жданов	Котлы ДЕ-4-14ГМ, ДЕ-6,5-14ГМ; ДЕ10-14ГМ, ДЕ-16-14ГМ, ДЕ-25-14ГМ	Стадия	Лист	Листов
Нач.отд.	Зарафьянц		Р	10	
Рук.гр.	Сотникова	Газооборудование	Институт Мосгазниипроект		
Вед.инж.	Пилтуяк	Спецификация			
Н.контр.	Сотникова				

Копировал: Рамм Формат А2Г

Вид с фронта

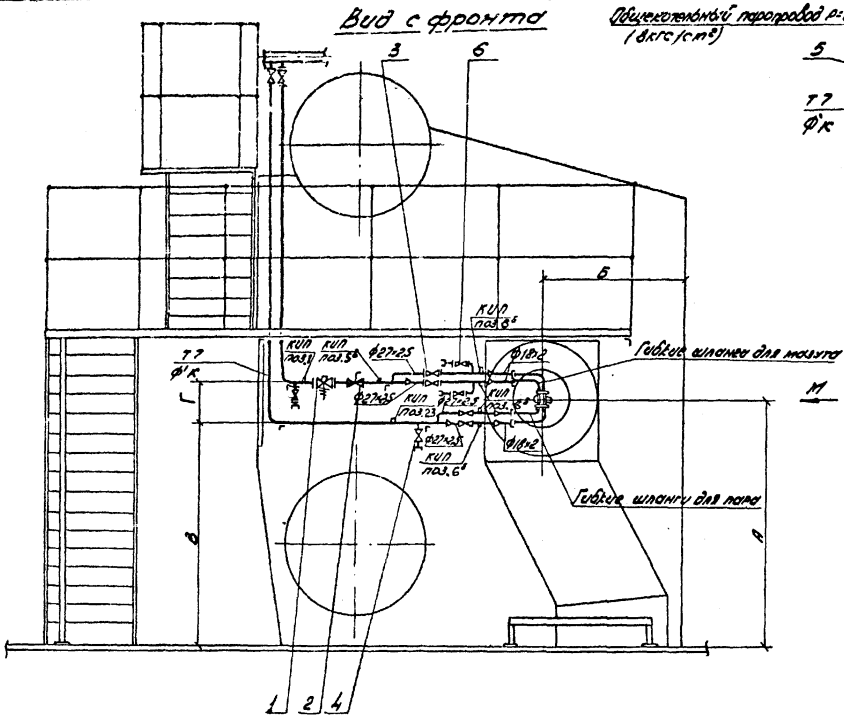


Вид М

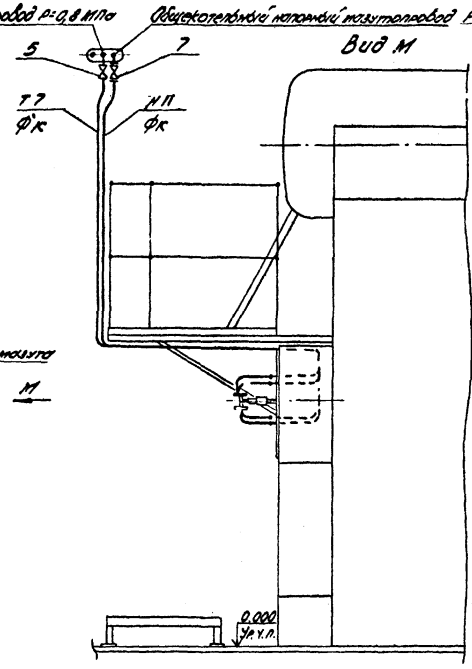

Тип котла	ДЕ-4-14ГМ	ДЕ-6,5-14ГМ	ДЕ-10-14ГМ	ДЕ-16-14ГМ	ДЕ-25-14ГМ
Шифр горелки	ГМ-2,5	ГМ-4,5	ГМ-7	ГМ-10	ГМП-16
А	1695	1695	1695	1935	1935
Б	1037	1037	1037	1040	1040
В	1520	1520	1495	1735	1735
Г	350	350	400	400	400
ф'к	32×2,5	32×2,5	38×2,5	45×3	57×3
ф к	33×2,5	33×2,5	42×2,8	42×2,8	48×3

План

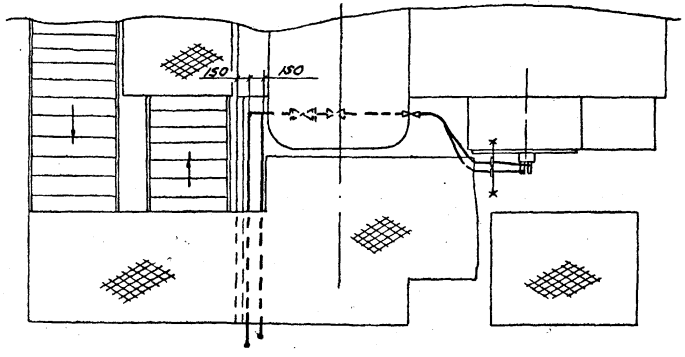


1. Спецификацию см. лист 13
2. На „Виде М" продувочные устройства условно не показаны
3. Трубопроводы пара и мазута изолировать по месту
4. Поз. КИП см. АГС и АМС листы 2, 5, 8, 11, 14

				ТПР 903-01-193 МС			
				Паровые котлы типа ДЕ			
Гл. инж. ин-та	Московский			Котлы ДЕ-4-14ГМ, ДЕ-6,5-14ГМ, ДЕ-10-14ГМ, ДЕ-16-14ГМ, ДЕ-25-14ГМ	Стадия	Лист	Листов
ГИП	Жданов				Р	11	
Нач. отд.	Кондратьева			Мазутооборудование. Вид с фронта. План. Вид М	Институт Мосгазниипроект		
Гл. спец.	Городнов						
Н. контр.	Жданов						

Копировал: Рабина Формат 22Г

Изоляция паромазутопроводов

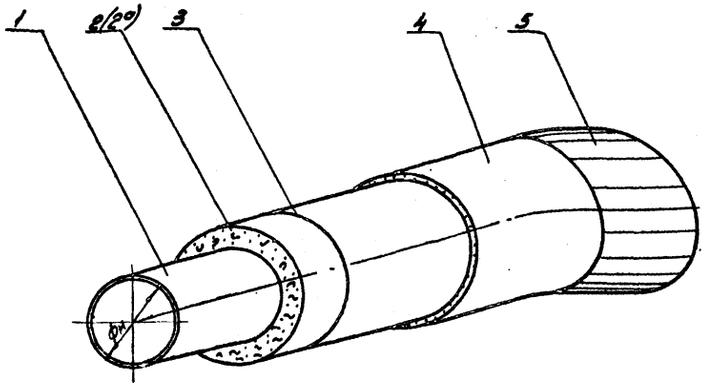

1. Лак битумный №177 – ГОСТ 5631-79
2. Минераловатные маты марки 150 – ГОСТ 9573-72 толщина слоя δ=30мм
2а. Шнур асбестовый Ф19 – ГОСТ 1779-72
3. Кольцо из проволоки Ф1.2мм – ГОСТ 3282-74
4. Штукатурный слой δ=10мм
5. Оклейка мешочной тканью ГОСТ 19298-73
6. Окраска масляной краской за 2 раза ГОСТ 8292-75

Выборка материалов на 1м длины трубопровода

№№ п/п	Наименование	ед. изм.	$Ф_N$=18	$Ф_N$=25	$Ф_N$=32	$Ф_N$=38	$Ф_N$=45	$Ф_N$=57
1	Лак битумный	м²	0.006	0.009	0.011	0.012	0.014	0.018
2	Минераловатные маты марки 150	м³ / кг	—	—	0.006 / 0.9	0.0064 / 0.95	0.007 / 1.06	0.0082 / 1.22
2а	Шнур асбестовый Ф19	м / кг	6 / 1.55	7 / 1.8	—	—	—	—
3	Проволока Ф1.2мм	кг	0.07	0.09	0.10	0.12	0.14	0.17
4	Штукатурный слой: Асбест 5й сорта	кг	0.72	0.9	1.06	1.12	1.18	1.32
	Штукатурный слой: Портландцемент марки 250	кг	2.8	3.2	3.85	4.1	4.3	4.8
5	Мешочная ткань	м² / кг	0.23 / 0.65	0.27 / 0.83	0.35 / 1.05	0.37 / 1.17	0.4 / 1.2	0.43 / 1.29
6	Краска масляная	кг	0.006	0.009	0.11	0.12	0.122	0.13

1. Трубопровод перед изоляцией очищается
2. Минераловатные маты или асбестовый шнур закрепляются кольцами через каждые 100мм
3. Для наклейки ткани применяется клейстер, приготовленный из крахмала, столярного клея и воды.

				ТПР 903-01-193		ТМ	
				Паровые котлы типа ДЕ			
				Котлы ДЕ-4-14ГМ, ДЕ-6,5-14ГМ, ДЕ-10-14ГМ, ДЕ-16-14ГМ, ДЕ-25-14ГМ	Стадия: Р	Лист: 12	Листов:
ГИП	Жданов		11.82				
Нач.отд.	Бондаренко			Изоляция паромазутопроводов	Институт Мосэнергопроект		
Гл.спец.	Ломунов						
Н.контр.	Жданов		12.82				

Копировал: Радшина Формат А4г

Инв.№ подл. | Подпись и дата | Взам.инв.№

Марка поз.	Обозначение	Наименование	Кол.	Масса ед. кг	Примечание
		Котел ДЕ-4-14 ГМ			
1	Электромеханический з-д	Клапан запорный соленоидный	1	15.6	
	г. Каменец-Подольский	УСК-25 Ду25 Ру25 (25)			
2	Котельный завод	Клапан регулирующий	1	14.7	
	г. Барнаул	9с-4-1 Ду20 Ру6,4 (64)			
3	Каталог ЦКБА	Вентиль запорный чугунный	2	1.37	
		муфтовый 8Ч-16Б.Ду20 Ру16 (160)			
4	То же	Вентиль запорный муфтовый	3	0.48	
		15Б 16К Ду20 Ру1.6 (16)			
5	"	Вентиль запорный муфтовый	1	0.8	
		15Б 16К Ду25 Ру1.6 (16)			
6	"	Вентиль запорный фланцевый	3	7	
		15с 27нж Ду15 Ру6,4 (64)			
7	"	Вентиль запорный фланце-	1	7.1	
		вый 14с 99п Ду25 Ру25 (25)			
8		Трубопровод из стальных			
		электросварных труб			
		ГОСТ 10704-76 ф 18х2	1.5	0.79	м
9		То же ф 27х2,5	10	1.51	м
10		" ф 33х2,5	6	1.88	м
11		" ф 38х2,5	6	1.82	м
12		Рукав Пар 2(х)-8-16-28-У	1		Для продувки форсунки
		ГОСТ 18698-79 С=3м			
13	МС-12 стр. 14	Изоляция паропаровых			
		Котел ДЕ-65-14-ГМ			
1	Электромеханический завод	Клапан запорный соленоидный	1	19	
	г. Каменец-Подольский	УСК-32 Ду32 Ру25 (25)			
2	Котельный завод	Клапан регулирующий	1	24.9	
	г. Барнаул	9с-4-2 Ду32 Ру6,4 (64)			
3	Каталог ЦКБА	Вентиль запорный чугунный	2	1.37	
		муфтовый 8Ч-16Б.Ду20 Ру16 (160)			
4	То же	Вентиль запорный муфтовый	3	0.48	
		15Б 16К Ду20 Ру1.6 (16)			
5	"	Вентиль запорный муфтовый	1	0.8	
		15Б 16К Ду25 Ру1.6 (16)			
6	"	Вентиль запорный фланцевый	3	7	
		15с 27нж Ду15 Ру6,4 (64)			
7	"	Вентиль запорный фланцевый	1	7.5	
		14с 99п Ду25 Ру25 (25)			
8		Трубопровод из стальных			
		электросварных труб			
		ГОСТ 10704-76 ф 18х2	1.5	0.79	м
9		То же ф 27х2,5	12	1.51	м
10		" ф 33х2,5	7	1.88	м
11		" ф 38х2,5	7	2.19	м
		"			

Марка поз.	Обозначение	Наименование	Кол.	Масса ед. кг	Примечание
12		Рукав Пар 2(х)-8-16-28-У	1		Для продувки форсунки
		ГОСТ 18698-79 С=3м			
13		Изоляция паропаровых			
		Котел ДЕ-10-14 ГМ			
1	Электромеханический завод	Клапан запорный соленоидный	1	19	
	г. Каменец-Подольский	УСК-32 Ду32 Ру25 (25)			
2	Котельный завод	Клапан регулирующий	1	24.9	
	г. Барнаул	9с-4-2 Ду32 Ру6,4 (64)			
3	Каталог ЦКБА	Вентиль запорный чугунный	2	1.37	
		муфтовый 8Ч-16Б.Ду20 Ру16 (160)			
4	То же	Вентиль запорный муфтовый	3	0.48	
		15Б 16К Ду20 Ру1.6 (16)			
5	"	Вентиль запорный муфтовый	1	1.08	
		15Б 16К Ду32 Ру1.6 (16)			
6	"	Вентиль запорный фланцевый	3	7	
		15с 27нж Ду15 Ру6,4 (64)			
7	"	Вентиль запорный фланцевый	1	7.5	
		14с 99п Ду32 Ру25 (25)			
8		Трубопровод из стальных			
		электросварных труб			
		ГОСТ 10704-76 ф 18х2	1.5	0.79	м
9		То же ф 27х2,5			м
10		" ф 33х2,5	3	2.19	м
11		" ф 42х2,8	3	2.71	м
12		Рукав Пар 2(х)-8-16-28-У	1		Для продувки форсунки
		ГОСТ 18698-79 С=3м			
13	МС-12 стр. 14	Изоляция паропаровых			
		Котел ДЕ-16-14 ГМ			
1	Электромеханический завод	Клапан запорный соленоидный	1	19	
	г. Каменец-Подольский	УСК-32 Ду32 Ру25 (25)			
2	Котельный завод	Клапан регулирующий	1	24.9	
	г. Барнаул	9с-4-2 Ду32 Ру6,4 (64)			
3	Каталог ЦКБА	Вентиль запорный чугунный	2	1.37	
		муфтовый 8Ч-16Б.Ду20 Ру16 (160)			
4	То же	Вентиль запорный муфтовый	3	0,48	
		15Б 16К Ду20 Ру1.6 (16)			
5	"	Вентиль запорный муфтовый	1	1.08	
		15Б 16К Ду32 Ру1.6 (16)			
6	"	Вентиль запорный фланцевый	3	7	
		15с 27нж Ду15 Ру6,4 (64)			
7	"	Вентиль запорный фланцевый	1	15,3	
		14с 99п Ду40 Ру25 (25)			
8		Трубопровод из стальных			
		электросварных труб			
		ГОСТ 10704-76 ф 18х2	1.5	0.79	м

Марка поз.	Обозначение	Наименование	Кол.	Масса ед. кг	Примечание
9		То же ф 27х2,5	12	1.51	м
10		" ф 42х2,8	12	2.71	м
11		" ф 45х3	10	3.11	м
12		Рукав Пар 2(х)-8-16-28-У	1		Для продувки форсунки
		ГОСТ 18698-79 С=3м			
13	МС-12 стр. 14	Изоляция паропаровых			
		Котел ДЕ-25-14 ГМ			
1	Электромеханический завод	Клапан запорный соленоидный			
	г. Каменец-Подольский	УСК-32 Ду32 Ру25 (25)	1	19	
2	Котельный завод	Клапан регулирующий			
	г. Барнаул	9с-4-3 Ду50 Ру6,4 (64)	1	28	
3	Каталог ЦКБА	Вентиль запорный чугунный	2	1.37	
		муфтовый 8Ч-16Б.Ду20 Ру16 (160)			
4	То же	Вентиль запорный муфтовый	3	0.48	
		15Б 16К Ду20 Ру1.6 (160)			
5	"	Вентиль запорный муфтовый	1	1.81	
		15Б 16К Ду40 Ру1.6 (16)			
6	"	Вентиль запорный фланцевый	3	7	
		15с 27нж Ду15 Ру6,4 (64)			
7	"	Вентиль запорный фланце-	1	17	
		вый 14с 99п Ду50 Ру25 (25)			
8		Трубопровод из стальных			
		электросварных труб			
		ГОСТ 10704-76 ф 18х2	1.5	0.79	м
9		То же ф 27х2,5	12	1.51	м
10		" ф 48х3	10	3.33	м
11		" ф 57х3	12	4.0	м
12		Рукав Пар 2(х)-8-16-28-У			Для продувки форсунки
		ГОСТ 18698-79 С=3м	1		
13	МС-12 стр. 14	Изоляция паропаровых			

Общий вид газотоборудования котла см. лист № 11

Инв. № подл. | Подп. и дата | Взам. инв. №

ТПР 903-01-193 ГС				
Паровые котлы типа ДЕ				
Котлы ДЕ-4-14ГМ; ДЕ-65-14ГМ ДЕ-10-14ГМ; ДЕ-16-14ГМ ДЕ-25-14ГМ		Стадия	Лист	Листов
		Р	13	
ГИП Жданов	06.82	Газотоборудование. Спецификация	Институт Мосгазниипроект	
Нач. отд. Бесплатный				
Гл. спец. Горбунов				
Н. контр. Жданов	06.82			

Копировал: Ц Формат А2Г

Типовое проектное решение 903-01-193 Альбом 1

Ведомость чертежей основного комплекта АГС и АМС

Лист	Наименование	Примечан.
1	Общие данные	
	Котлы ДЕ-4-14ГМ, ДЕ-6,5-14ГМ, ДЕ-10-14ГМ, ДЕ-16-14ГМ, ДЕ-25-14ГМ	
2-16	Автоматизация. Схема функциональная теплового контроля, регулирования и управления.	

Ведомость ссылочных и прилагаемых документов

Обозначение	Наименование	Примечан.
	Прилагаемые документы	
ДЕ 04 00 ВО	Установка датчика ДД,	
	3-х датчиков ДН и датчика	
	ДНТ на щите.	Типовой альбом 2
ДЕ 05 00 ВО	Установка тягонапоромера	
	типа ТДЖ на щитке	"
ДЕ 06 00 ВО	Установка 4-х напоромеров	
	НКП-52 на щите.	"
ДЕ 07 00 ВО	Сочленение исполнительного	
	механизма МЭО с заслонкой	
	на газопроводе.	"
ДЕ 08 00 ВО	Сочленение исполнительного	
	механизма МЭО с клапаном	
	на мазутопроводе	"
ДЕ 09 00 ВО	Сочленение исполнительного	
	механизма МЭО с направляю-	
	щим аппаратом	
	вентилятора	"
ДЕ 10 00 ВО	Сочленение исполнительного	
	механизма МЭО с	
	направляющим аппаратом	
	дымососа	"

Типовое проектное решение разработано в соответствии с действующими нормами и правилами и предусматривает мероприятия, обеспечивающие взрывную, взрывопожарную и пожарную безопасность при эксплуатации здания.

Главный инженер проекта Жданов С.М.

1. Тепловой контроль

Организация теплового контроля и выбор приборов произведены в соответствии со следующими принципами:

а) Параметры, наблюдение за которыми необходимо для правильного ведения установленных режимов эксплуатации котельных установок, измеряются показывающими приборами;

б) Параметры, отклонение которых от нормы может привести к аварийному состоянию, контролируются сигнализирующими приборами;

в) Параметры, учет которых необходим для хозяйственных расчетов или анализа работы оборудования, контролируются самопишущими приборами.

2. Автоматическое регулирование

В схемах автоматического регулирования применены регулирующие приборы системы „Контур", серийно выпускаемые Московским заводом тепловой автоматики.

Для котлоагрегата предусматривается автоматическое регулирование процесса горения, осуществляемое тремя регуляторами: топлива, воздуха, разрежения, а также автоматическое поддержание уровня в барабане котла.

Регулятор топлива получает импульс по давлению в барабане котла и изменяя расход топлива к горелке поддерживает давление пара в барабане котла постоянным.

Регулятор воздуха работает по схеме „Топливо-воздух". Получая импульсы по давлению газа (при работе на газе) или по положению исполнительного механизма регулятора топлива (при работе на мазуте) и давлению воздуха перед горелкой, изменяет расход воздуха к горелке.

Регулятор разрежения получает импульс по разрежению в топке котла и поддерживает постоянное разрежение в топке.

Регулятор уровня получает импульс по уровню в барабане котла и изменяя расход питательной воды, поддерживает постоянный уровень в барабане котла.

3. Автоматика безопасности

Безопасность работы котла обеспечивается путем прекращения подачи топлива к котлу.

1) Отклонение давления газа (понижении давления мазута);

2) понижении давления воздуха;

3) уменьшении разрежения в топке;

4) погасании факела в топке;

5) отклонении уровня в барабане котла;

6) неисправности цепей и исчезновении напряжения в схеме автоматики безопасности.

Гл. инж. пр.	Московский		
Гип	Жданов		06.87
Нач. отд.	Иванов В.		
Рук. гр.	Зотовский		
Гл. спец.	Новиковская		
Ст. инж.	Кирсанова		
Н. контр.	Новиковская		

ТПР 903-01-193 АГС и АМС

Паровые котлы типа ДЕ

Котлы ДЕ-4-14ГМ; ДЕ-6,5-14ГМ; ДЕ-10-14ГМ, ДЕ-16-14ГМ; ДЕ-25-14ГМ.

Стадия	Лист	Листов
Р	1	16

Общие данные

Институт Мосгазниипроект


Копировал: Карымова

Формат 22Г

Инв. № подл. | Подпись и дата | Взам. инв. №

Альбом 1

Типовое проектное решение 903-01-193

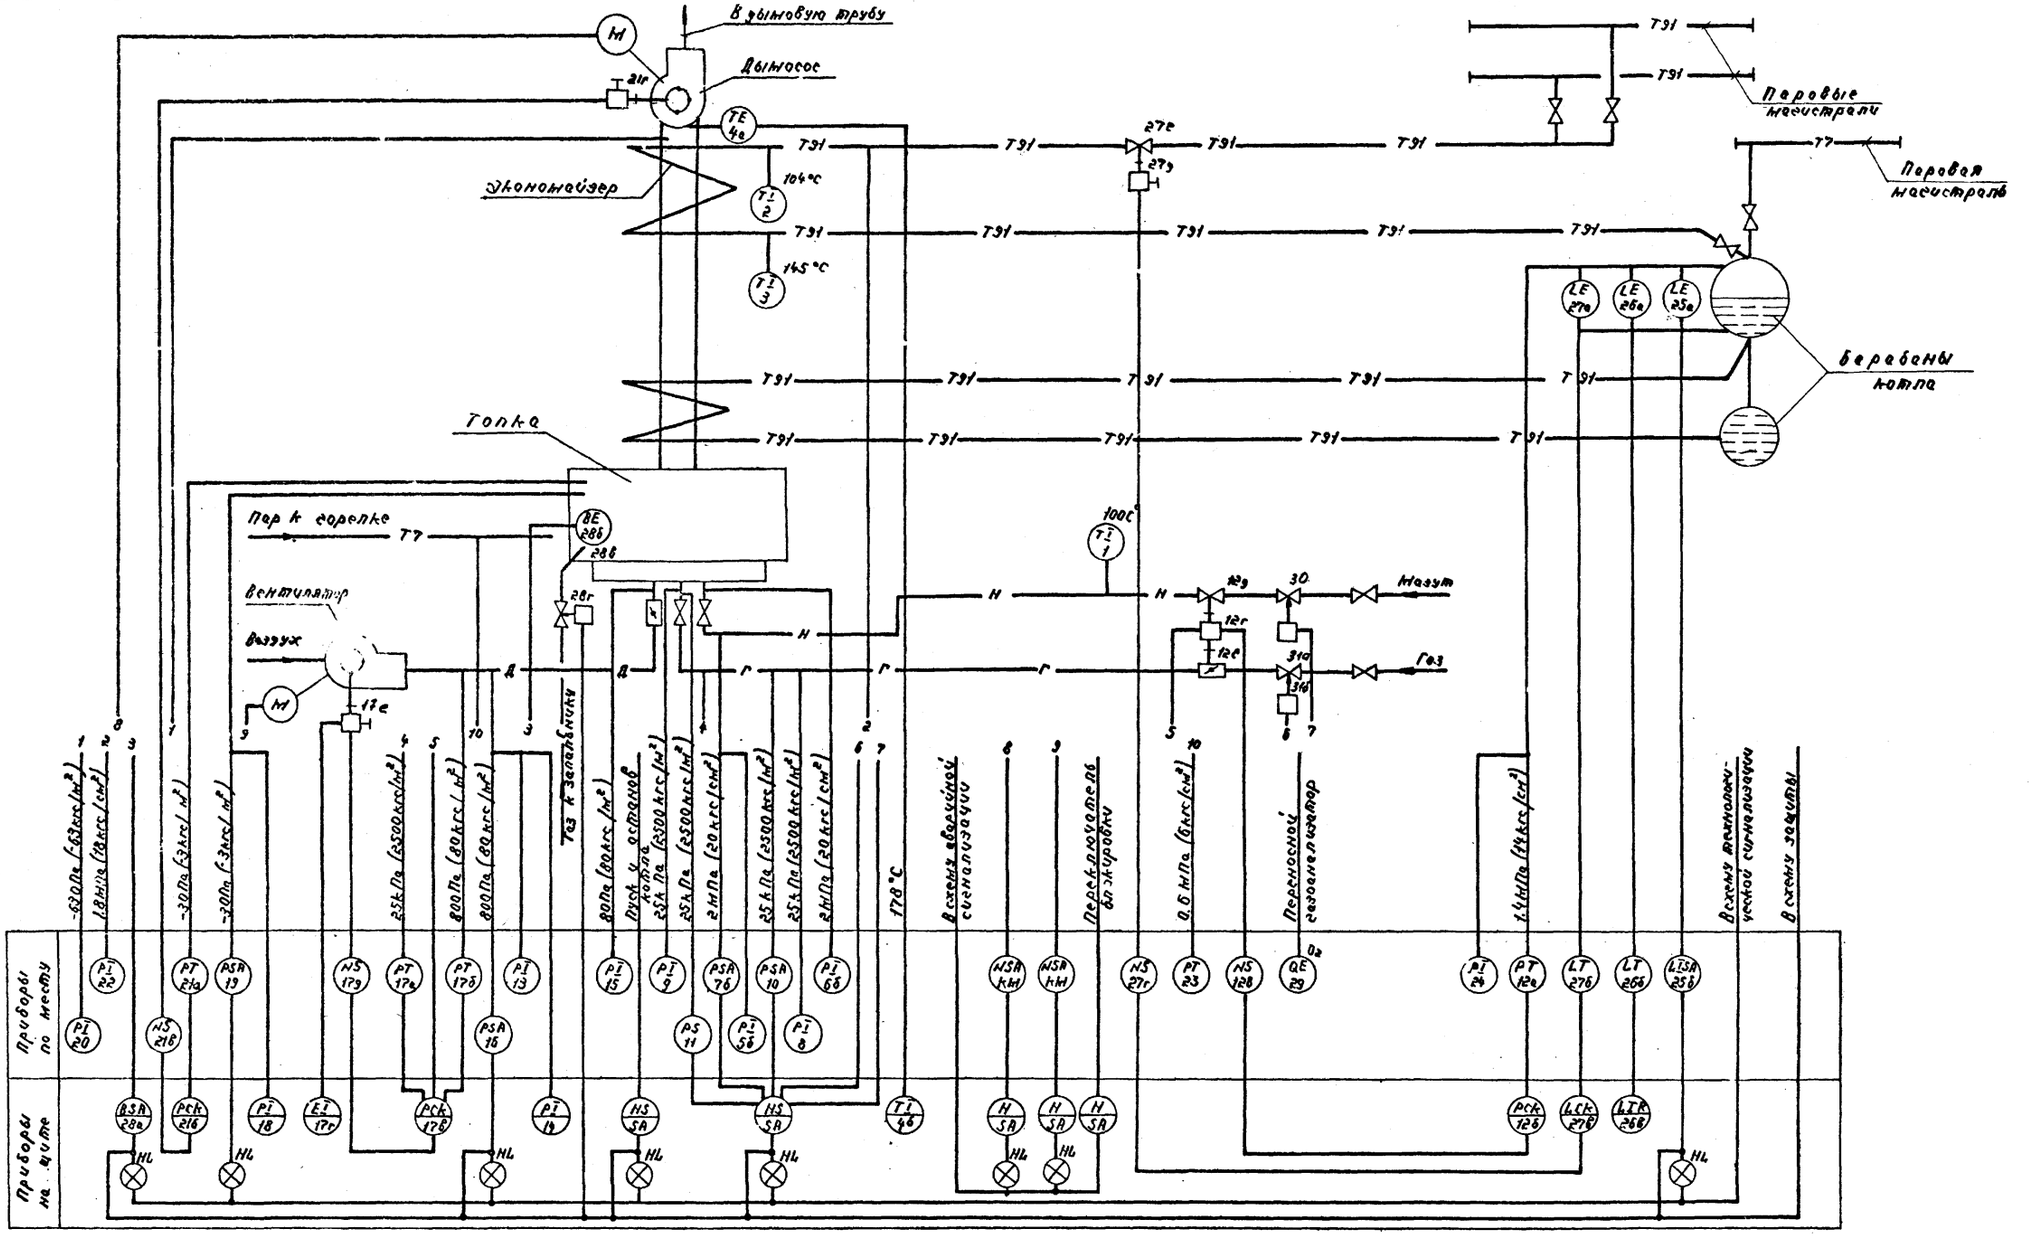

Условное обозначение	Наименование
B	Фотодатчик, факел
N	Управление

Гл. инж.	Новский		
ГИП	Жданов		04.12
Нач. отд.	Иванов		
Зам. нач.	Заславский		
Гл. спец.	Павловская		
Ст. инж.	Городатис		
Н. контр.	Павловская		

ТПР 903-01-193 АГСи АМС

Паровые котлы типа ДЕ

Котел ДЕ-4-14ГМ

Стадия	Лист	Листов
Р	2	

Автоматизация. Схема функциональная теплового контроля, регулирования и управления

Институт Мосгазниипроект

Копировал

Формат А2г

Инв. № подл. | Подп. и дата | Взам. инв. №

Типовой проектный решение 903-01-193 Альбом 1

№№ п.п. поз. по схеме	Наименование и техническая характеристика изделия	Тип марка	Кол.	Завод-изгото-витель
1.	Термометр ртутный прямой в металлической оправе. Пределы измерений 0-160°С	П 5.2 160.103.	1	г. Клин п.о „Термоприбор"
2	Термометр ртутный прямой в металлической оправе. Пределы измерений 0-160°С	П 5.2 160.103	1	г. Клин п.о „Термоприбор"
3	Термометр ртутный прямой в металлической оправе. Пределы измерений 0-200°С	П 6.2 160.103	1	г. Клин п.о „Термоприбор"
4а	Термопреобразователь сопротивления (одинарный). Градуировка 21	ТСП-5071	1	г. Луцк Приборостроит. з-д.
5а 6а	Разделитель мембранный с гибким рукавом модели 5326	РМ--5320	2	г. Москва з-д „Манометр"
5б 6б	Манометр показывающий общепромышленного назначения. Пределы измерений 0-40 кгс/см²	МТП 160-40	2	г. Томск Манометровый з-д.
7а	Разделитель мембранный с гибким рукавом модели 5326	РМ--5320	1	г. Москва з-д „Манометр"
7б	Датчик-реле давления. Пределы настройки 1,6-16 кгс/см²	ДА-16--21К	1	г. Улан-Удэ з-д „Теплоприбор"
8,9	Напоромер мембранный показывающий. Пределы измерений 0-4000 кгс/м²	НМП-52	2	г. Саранск приборостроит. з-д.

№№ п.п. поз. по схеме	Наименование и техническая характеристика изделия	Тип марка	Кол.	Завод-изгото-витель
10,11	Датчик-реле напора. Пределы настройки 400-4000 кгс/м²	ДН-4000--21К	2	г. Улан-Удэ з-д „Теплоприбор"
12а	Преобразователь давления. Пределы измерений 0-16 кгс/см²	МЭД--22365	1	г. Москва з-д „Манометр"
12в	Пускатель магнитный реверсивный. Питание 220В переменного тока	ПМЕ--083	1	г. Кедайняй з-д Электроаппаратуры
12г	Механизм электрический однооборотный	МЭО-100/25-0,25Р-63	1	г. Чебоксары п.о „Промприбор"
12д	Клапан регулирующий (см. технологическую часть проекта)	—	1	—
12е	Заслонка дроссельная (см. технологическую часть проекта)	—	1	—
13,15	Напоромер мембранный показывающий. Пределы измерений 0-160 кгс/м²	НМП-52	2	г. Саранск приборостроит. з-д.
16	Датчик-реле напора. Пределы настройки 16-160 кгс/м²	ДН-160--21К	1	г. Улан-Удэ з-д „Теплоприбор"
17а	Дифманометр мембранный. Перепад давления 0,4 кгс/см²	ДМ--23573	1	г. Москва з-д „Манометр"
17б	Тягомер дифференциальный. Перепад давления 200 кгс/м²	ДТ2-200	1	МЗТА
17в	Механизм электрический однооборотный	МЭО-100/25-0,25Р-43	1	г. Чебоксары п.о „Промприбор"

№№ п.п. поз. по схеме	Наименование и техническая характеристика изделия	Тип марка	Кол.	Завод-изгото-витель
17г	Дистанционный указатель положения	ДУП-М	1	г. Чебоксары п.о „Промприбор"
17д	Пускатель магнитный реверсивный. Питание 220В переменного тока	ПМЕ--083	1	г. Кедайняй з-д Электроаппаратуры
19	Датчик-реле напора и тяги. Пределы настройки 10-100 кгс/м²	ДНТ--100-11К	1	г. Улан-Удэ з-д „Теплоприбор"
20	Тягонапоромер дифференциальный жидкостный. Число трубок 1. Пределы измерений 0-160 кгс/м²	ТДЖ 1х160	1	г. Гольшаны з-д „Стеклоприбор"
21а	Тягомер дифференциальный. Перепад давления 50 кгс/м².	ДТ2-50	1	МЗТА
21в	Пускатель магнитный реверсивный. Питание 220В переменного тока	ПМЕ--083	1	г. Кедайняй з-д Электроаппаратуры
21г	Механизм электрический однооборотный	МЭО-250/25-0,25Р	1	г. Чебоксары п.о „Промприбор"
22	Манометр показывающий общепромышленного назначения. Пределы измерений 0-25 кгс/см².	МТП--160-25	1	г. Томск Манометровый з-д
23	Манометр показывающий общепромышленного назначения. Пределы измерений 0-10 кгс/см².	МТП--160-10	1	г. Томск Манометровый з-д.

Инв.№ подл. | Подпись и дата | Взам.инв.№

ГИП	Жданов		05.92	ТПР 903-01-193 АГС и АМС
Нач.отд.	Иванов			Паровые котлы типа ДЕ
Зам.нач.о	Заславский			Котел ДЕ-4-14 ГМ
Гл.спец.	Павловская			Стадия Р; Лист 3; Листов
Ст.инж.	Варсафтеев			Автоматизация. Схемы функциональная теплового контроля, регулирования и управления
Инж.	Касьяненко			Институт Мосгазниипроект
Н.контр.	Павловская			

Копировал: Моисеева Формат А2Г.

Типовое проектное решение 903-01-193 Альбом 1


№№п.п. поз. по схеме	Наименование и техническая характеристика изделия	Тип марка	Кол	Завод-изготовитель
24	Манометр показывающий общепромышленного назначения. Пределы измерений 0-16 кгс/см²	МТП-160-16	1	г. Тамбов Манометровый з-д
25а	Уравнительный сосуд	—	1	г. Казань п/о "Теплофонт"
25б	Дифманометр сильфонный показывающий с сигнальным устройством. Пределы измерений 0±315 мм. вод. ст.	ДСП-778Н	1	г. Казань по "Теплоконтроль"
26а	Уравнительный сосуд	—	1	г. Москва з-д "Калибр"
26б	Дифманометр мембранный. Перепад давления 630 кгс/м²	ДМ-23573	1	г. Москва з-д "Манометр"
26в	Прибор электронный автоматический, показывающий и регистрирующий. Пределы измерений 0±315 мм. вод. ст.	КСД1-001	1	г. Кировакан з-д "Автоматика"
27а	Уравнительный сосуд	—	1	г. Москва з-д "Манометр"
27б	Дифманометр мембранный. Перепад давления 630 кгс/м²	ДМ-23573	1	г. Москва з-д "Манометр"
27г	Пускатель магнитный реверсивный. Питание 220в переменного тока	ПМЕ-083	1	г. Кедайняй з-д электроаппаратов
27д	Механизм электрический однооборотный	МЭО-40/25-0,25 Р68	1	г. Чебоксары п/о "Промприбор"
28а,б В,Г	Запально-защитное устройство	комплект 33У-1	1	г. Таллин з-д "Инвариг"
29	Газоанализатор химический переносной для определения % содержания O_2	ГХП-75	1	г. Клин з-д "Химприбор"
30	Клапан отсечной (см. технологическую часть проекта)	—	1	—
31а	Предохранительно-запорный клапан (см. технологическую часть проекта)	—	1	—
31б	Электромагнит. Катушка на 220в переменного тока ПВ = 100%	ЭД0610-1У3	1	г. Харьков электроаппаратный з-д
	Приборы на щите ЩК-2			
46	Ловометр пирометрический щитовой. Пределы измерений 0-300°С, градуировка 21	Ш 69000	1	
12а;21б 27в	Прибор регулирующий	Р25 1.2	3	
14	Напоромер мембранный показывающий. Пределы измерений 0-160 кгс/м²	НМП-52	1	
17в	Прибор регулирующий	Р25.1.1	1	
18	Тягонапоромер мембранный показывающий. Пределы измерений -12,5...0...+12,5 кгс/м²	ТНМП-52	1	

Инв.№ подл. | Подпись и дата | Взам.инв.№

ТПР 903-01-193 АГС и АМС			
Паровые котлы типа ДЕ			
Котел ДЕ-4-14ГМ	Стадия	Лист	Листов
	Р	4	
Автоматизация. Схема функциональная теплового контроля регулирования и управления	Институт Мосоргстройпроект		

ГИП	Жданов	
Нач.отд.	Иванов	
Зам.нач.	Заславский	
Гл.спец.	Павловская	
Ст.инж.	Варгафтик	
Инж.	Касьяненко	
Н.контр.	Павловская	

Копировал: Радина Формат А2

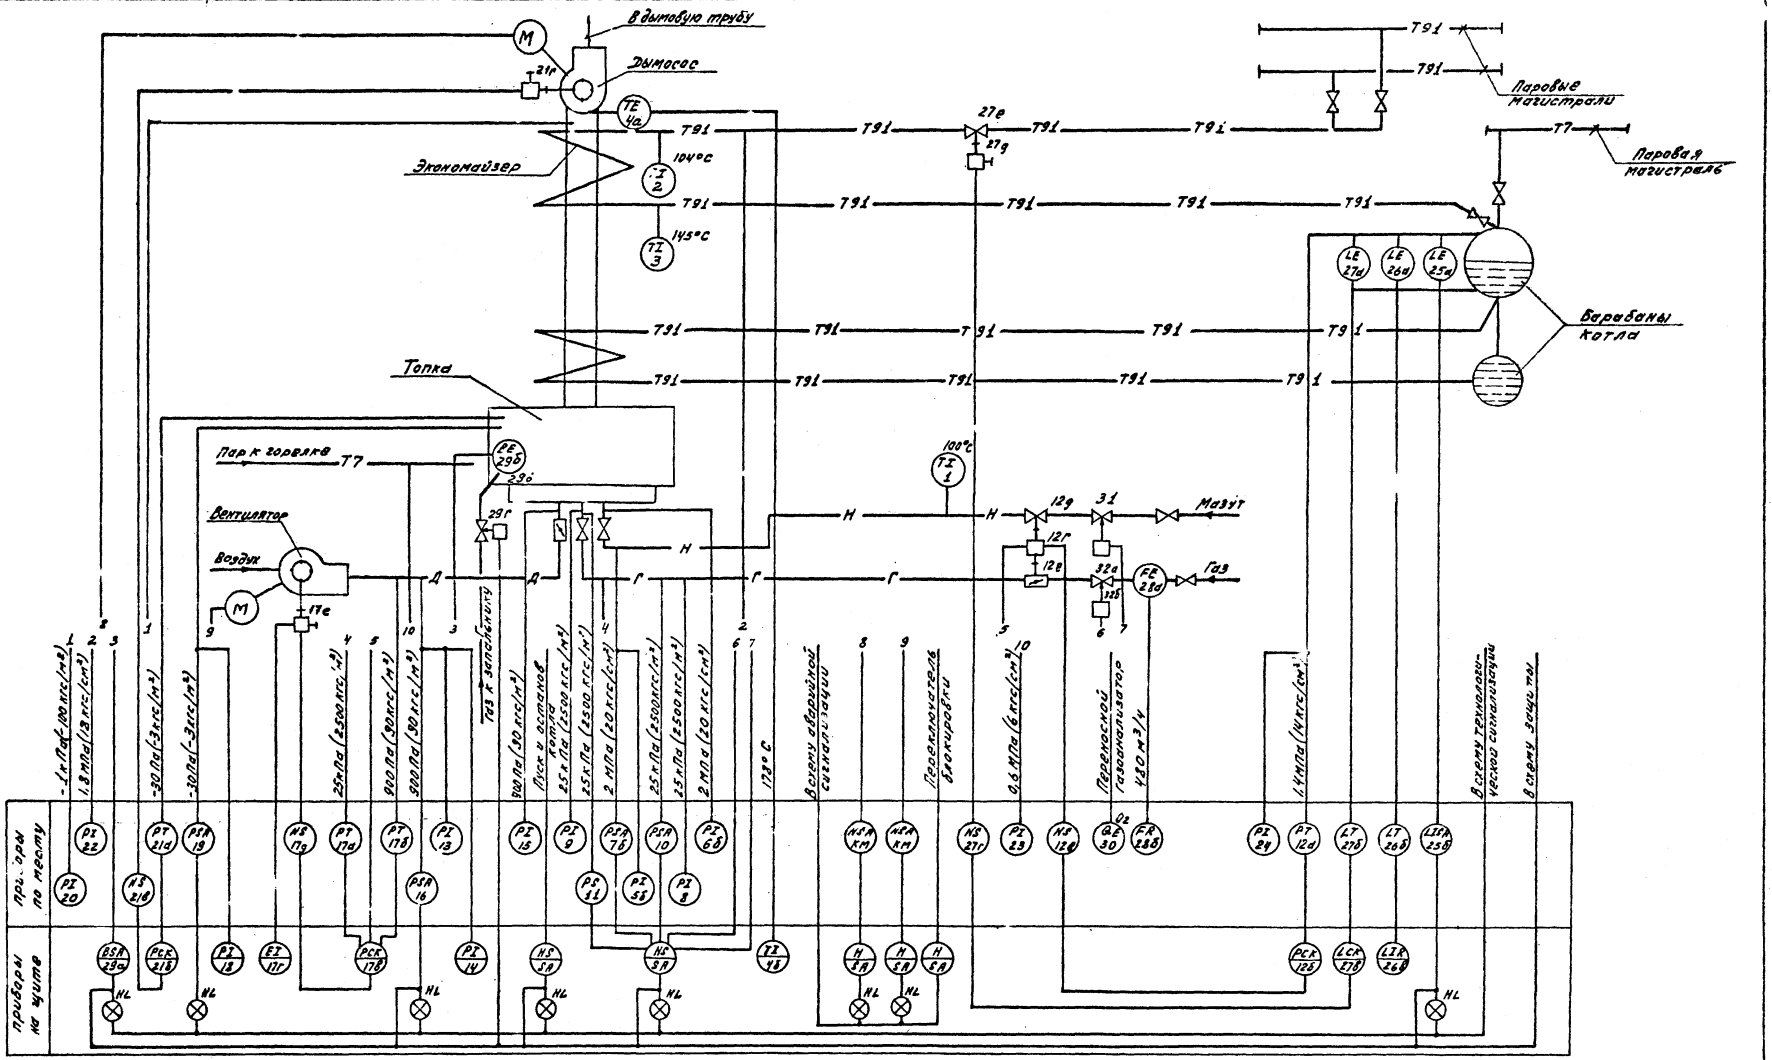

Условное обозначение	Наименование
B	Фотодатчик. факела
N	Управление

ТПР 903-01-193 АГС и АМС			
Паровые котлы типа ЭЕ			
Котел ЭЕ-6,5-14 ГМ	Стадия	Лист	Листов
	Р	5	
Автоматизация. Схема функциональная теплового контроля, регулирования и управления.	Институт Мосгазниипроект		

Гл. инж. ин-та	Маевский	
ГИП	Жданов	
Нач. отд.	Иванов	
Эл. инж.	Заславский	
Гл. спец.	Павловская	
Ст. инж.	Варгафтик	
Н. контр.	Павловская	

Копировал: Моисеева. Формат А2Г

Инв. № подл. | Подпись и дата | Взам. инв. №

Типовое проектное решение 903-01-193

№ п.п. поз. по схеме	Наименование и техническая характеристика изделия	Тип, марка	Кол.	Завод изготовитель
1	Термометр ртутный прямой в металлической оправе. Пределы измерений 0-160°С	П5.2. 160.103	1	г. Клин п/о „Термоприбор"
2	Термометр ртутный прямой в металлической оправе. Пределы измерений 0-160°С	П5.2. 160.163	1	г. Клин п/о „Термоприбор"
3	Термометр ртутный прямой в металлической оправе. Пределы измерений 0-200°С	П6.2. 160.103	1	г. Клин п/о „Термоприбор"
4а	Термопреобразователь сопротивления (одинарный). Градуировка ХА	ТСП-5071	1	г. Луцк приборостроит. з-д
5а 6а	Разделитель мембранный с гибким рукавом модели 5323	РМ-5320	2	г. Москва з-д „Манометр"
5б 6б	Манометр показывающий общепромышленного назначения Пределы измерений 0-40 кгс/см²	МТП 160-40	2	г. Томск манометровый з-д
7а	Разделитель мембранный с гибким рукавом модели 5325	РМ 5320	1	г. Москва з-д „Манометр"
7б	Датчик-реле давления. Пределы настройки 1,6-16 кгс/см²	ДД-16-21К	1	г. Улан-Удэ з-д „Теплоприбор"
8,9	Напоромер мембранный показывающий. Пределы измерений 0-4000 кгс/м²	НМП-52	2	г. Саранск приборостроит. з-д
10,11	Датчик-реле напора. Пределы настройки 400-4000 кгс/м²	ДН-4000-21К	2	г. Улан-Удэ з-д „Теплоприбор"

№ п.п. поз. по схеме	Наименование и техническая характеристика изделия	Тип, марка	Кол.	Завод изготовитель
12а	Преобразователь давления. Пределы измерений 0-16 кгс/см²	МЭД 22365	1	г. Москва з-д Манометр
12в	Пускатель магнитный реверсивный. Питание 220в переменного тока	ПМЕ-083	1	г. Кердянь з-д электроаппаратуры
12г	Механизм электрический однооборотный	МЭО 100/25-0,25Р68	1	г. Чебоксары п/о „Промприбор"
12д	Клапан регулирующий /см. технологическую часть проекта/	—	1	—
12е	Заслонка дроссельная /см. технологическую часть проекта/	—	1	—
13,15	Напоромер мембранный показывающий. Пределы измерений 0-160 кгс/м²	НМП-52	2	г. Саранск приборостроит. з-д
16	Датчик-реле напора. Пределы настройки 16-160 кгс/м²	ДН-160-21К	1	г. Улан-Удэ з-д „Теплоприбор"
17а	Дифманометр мембранный. Перепад давления 0,4 кгс/см²	ДМ 23573	1	г. Москва з-д Манометр
17б	Тягомер дифференциальный. Перепад давления 200 кгс/м²	ДТ2-200	1	МЗТА
17г	Дистанционный указатель положения	ДУП-М	1	г. Чебоксары п/о „Промприбор"
17д	Пускатель магнитный реверсивный. Питание 220в переменного тока	ПМЕ-083	1	г. Кердянь з-д электроаппаратуры
17е	Механизм электрический однооборотный	МЭО 100/25-0,25Р68	1	г. Чебоксары п/о „Промприбор"

№ п.п. поз. по схеме	Наименование и техническая характеристика изделия	Тип, марка	Кол.	Завод изготовитель
19	Датчик-реле напора и тяги. Пределы настройки 10÷100 кгс/м²	ДНТ-100-1К	1	г. Улан-Удэ з-д Теплоприбор
20	Тягонапоромер дифференциальный жидкостный. Число трубок 1. Пределы измерений 0-160 кгс/м²	ТДЖ 1×160	1	г. Бийск з-д „Сигнал" приборов
21а	Тягомер дифференциальный. Перепад давления 50 кгс/м²	ДТ2-50	1	МЗТА
21в	Пускатель магнитный реверсивный. Питание 220в переменного тока	ПМЕ-083	1	г. Кердянь з-д электроаппарат.
21г	Механизм электрический однооборотный	МЭО-250/25-0,25	1	г. Чебоксары п/о „Промприбор"
22	Манометр показывающий общепромышленного назначения. Пределы измерений 0-25 кгс/см²	МТП-160-25	1	г. Томск манометровый з-д
23	Манометр показывающий общепромышленного назначения. Пределы измерений 0-10 кгс/см²	МТП-160-10	1	г. Томск манометровый з-д
24	Манометр показывающий общепромышленного назначения. Пределы измерений 0-16 кгс/см²	МТП-160-16	1	г. Томск манометровый з-д
25а	Уравнительный сосуд		1	г. Казань п/о „Теплоконтроль"
25б	Дифманометр сильфонный показывающий с сигнальным устройством. Пределы измерений 0÷315 мм вод. ст.	ДСП-718Н	1	г. Казань п/о „Теплоконтроль"

Инв. № подл. | Подпись и дата | Взам. инв. №

ТПР 903-01-193 АГСиАМС			
Паровые котлы типа ДЕ			
ГИП Жданов		86.12	
Нач. отд. Уланов			
Зам. нач. Заславский			
Гл. спец. Поболовская			
Ст. инж. Варгафтик			
Н. контр. Поболовская			
Котел ДЕ-6,5-14ГМ	Стадия Р	Лист 6	Листов
Автоматизация. Схема функциональная теплового контроля, регулирования и управления	Институт Мосгазниипроект		

Копировал: Радина Формат А2Г

Типовое проектное решение 903-01-193 Альбом 1


№№ п.п. поз. по схеме	Наименование и техническая характеристика изделия	Тип, марка	Кол.	Завод изготовитель
26д	Уравнительный сосуд	—	1	г. Москва з-д "Манометр"
26б	Дифманометр мембранный. Перепад давления 630 кгс/м²	ДМ 23573	1	г. Москва з-д "Манометр"
26в	Прибор электронный автоматический показывающий и сигнализирующий. Пределы измерений 0 ± 315 мм. вод. ст.	КСД1-001	1	г. Кировоканский з-д "Автоматика"
27а	Уравнительный сосуд	—	1	г. Москва з-д "Манометр"
27б	Дифманометр мембранный. Перепад давления 530 кгс/м²	ДМ 23573	1	г. Москва з-д "Манометр"
27г	Пускатель магнитный реверсивный. Питание 220 В переменного тока	ПМЕ-083	1	г. Керчь з-д электроаппаратуры
27д	Механизм электрический однооборотный	МЭО-100/25-0,25А68	1	г. Чебоксары п/о "Промприбор"
28а	Диафрагма камерная, внутренний диаметр трубопровода 100 мм	ДКБ-100-Т-0/8-2	1	г. Казань п/о Теплоконтроль
28б	Дифманометр сильфонный показывающий. Пределы измерений 0 — 500 м³/ч	ДСП-710Н	1	г. Казань п/о Теплоконтроль
29а,б, в,г	Запально-защитное устройство	комплект 33У-1	1	г. Таллин з-д Ильмарине
30	Газоанализатор химический переносной для определения % содержания O_2	ГХП-75	1	г. Клин з-д Химлаборприбор
31	Клапан отсечной (см. технологическую часть проекта)	—	1	—
32а	Предохранительно-запорный клапан (см. технологическую часть проекта)	—	1	—
32б	Электромагнит. Катушка на 230 В переменного тока. ПВ = 100 %	320.610. УЗ	1	г. Харьков электроаппарат. з-д
	Приборы на щите ЩК-2			МЗТА
4б	Логометр пирометрический щитовой. Пределы измерений 0-500°С. Градуировка 21	Ш63000	1	
12б,в,г, 27в	Прибор регулирующий	Р25.1.2	3	
14	Напоромер мембранный показывающий. Пределы измерений 0-160 кгс/м²	НМП-52	1	
17в	Прибор регулирующий	Р25.1.1	1	
18	Тягонапоромер мембранный показывающий. Пределы измерений -12,5...0...+12,5 кгс/м²	ТНМП-52		

Инв.№ подл. | Подпись и дата | Взам. инв.№

ГИП	Жданов		08.82	ТПР 903-01-193 АГС и АМС
Нач.отд.	Иванов			Паровые котлы типа ДЕ
Зам.нач.	Заславская			Котел ДЕ-6,5-14ГМ
Гл.спец.	Поповская			Стадия Р; Лист 7; Листов
Ст.инж.	Воропаева			Автоматизация. Схема функциональная теплового контроля, регулирования и управления
Н.контр.	Поповская			Институт Мосгазниипроект

Копировал: Родина Формат А2г

Типовое проектное решение 903-01-193 Альбом 1

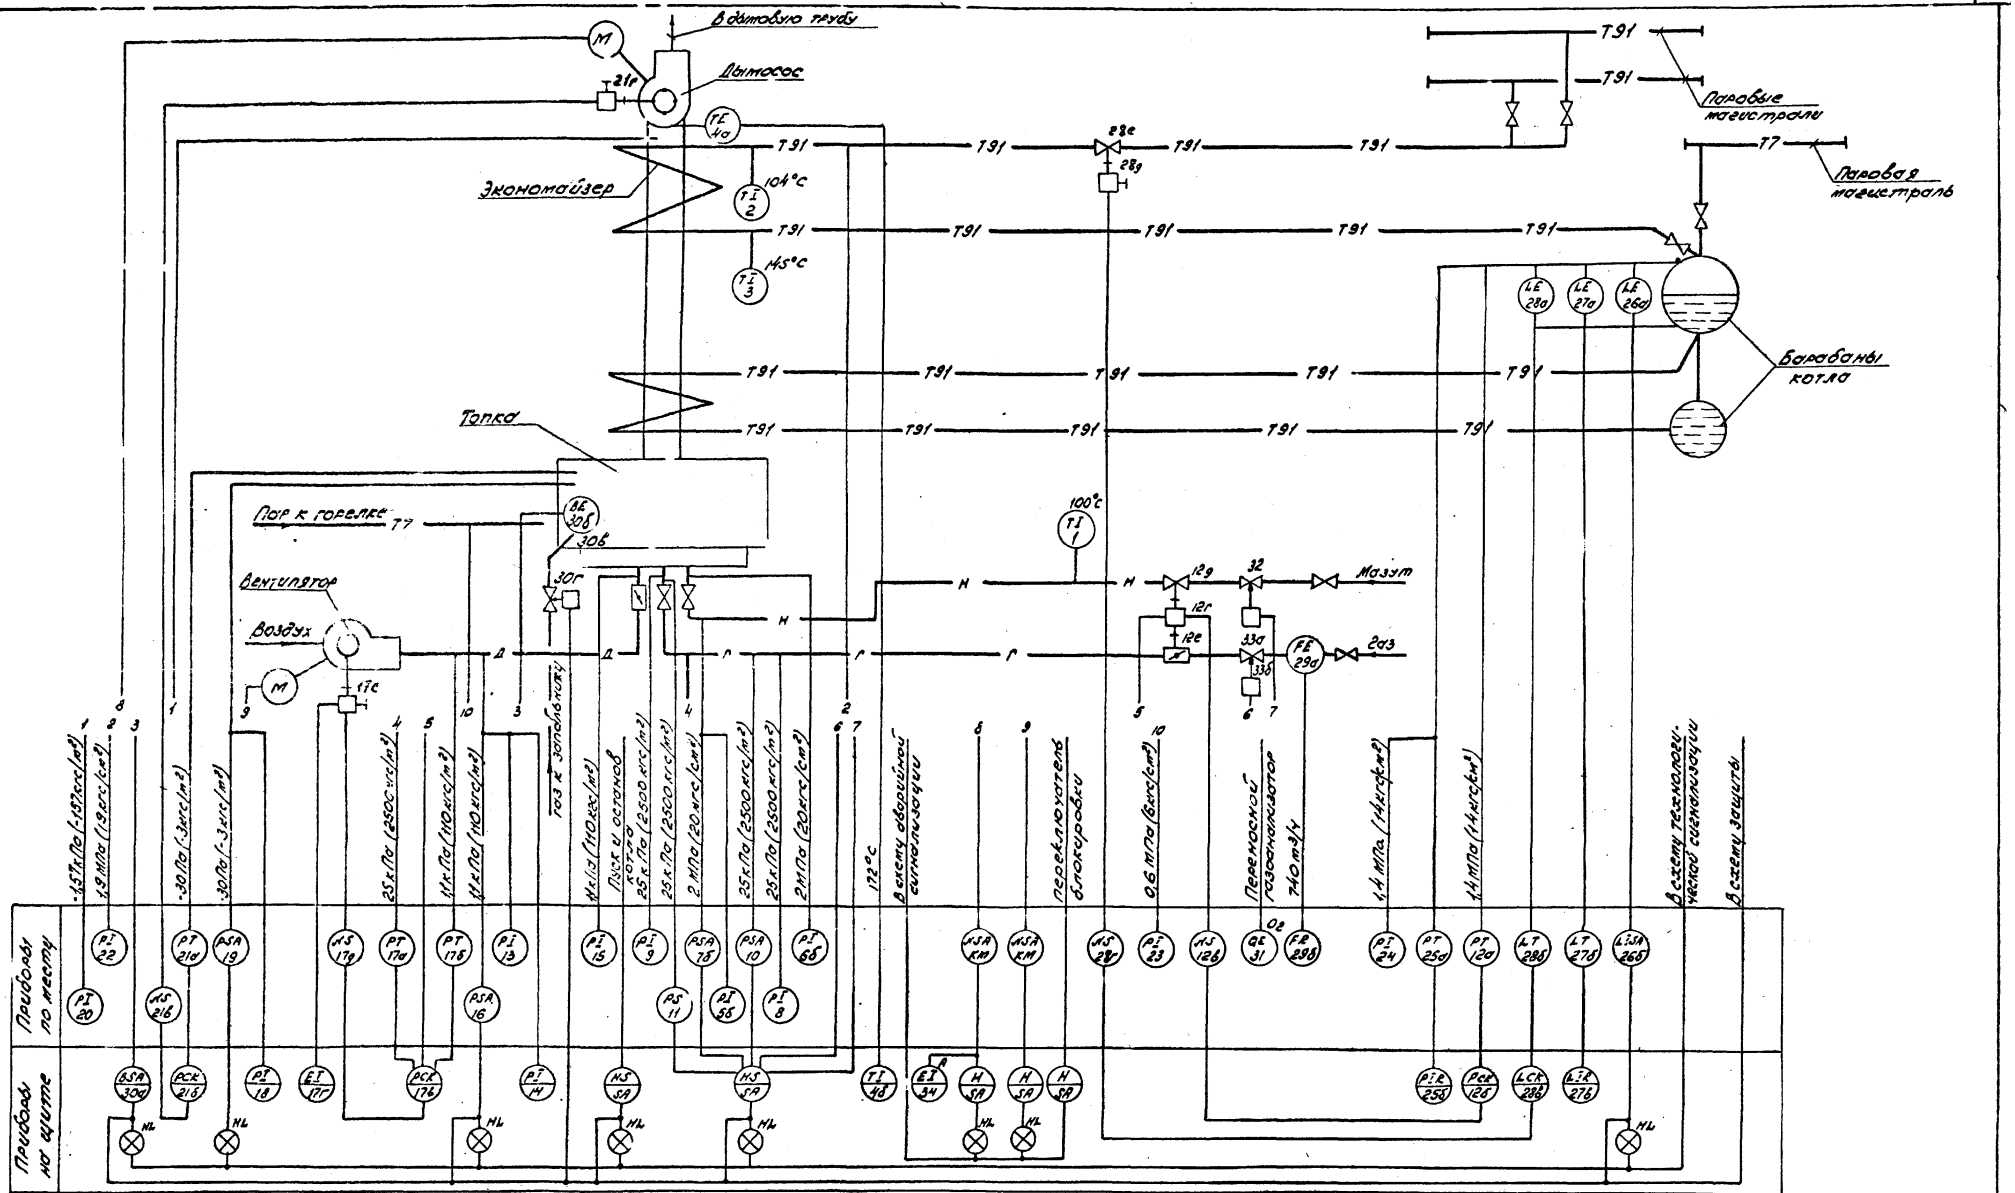

Условное обозначение	Наименование
В	Фотодатчик факела
Н	Управление

				ТПР 903-01-193 АГС и АМС
Гл. инж. проекта	Маевский			Паровые котлы типа ДЕ
ГИП	Жданов		01.82	Котел ДЕ-10-14ГМ
Нач. отд.	Иванов			Стадия: Р; Лист: 8; Листов:
Зам. нач.	Заславский			
Гл. спец.	Лобановский			Автоматизация. Схема функциональная теплового контроля, регулирования и управления.
Ст. инж.	Вангофтиг			Институт Мосгазниипроект
Н. контр.	Лобановский			

Копировал: Рейтина Формат 22Г.

Инв.№ подл. | Подпись и дата | Взам. инв.№

Альбом 1

Типовое проектное решение 903-01-193

№№ п.п. поз. по схеме	Наименование и техническая характеристика изделия	Тип марка	Кол.	Завод изготовитель
1	Термометр ртутный прямой в металлической оправе. Пределы измерений 0-160°С	П5.2 160.103	1	г. Клин п.о. „Термоприбор"
2	Термометр ртутный прямой в металлической оправе. Пределы измерений 0-160°С	П5.2 160.163	1	г. Клин п.о. „Термоприбор"
3	Термометр ртутный прямой в металлической оправе. Пределы измерений 0-200°С	П6.2 160.103	1	г. Клин п.о. „Термоприбор"
4а	Термопреобразователь сопротивления (одинарный). Градуировка 21	ТСП-5071	1	г. Луцк Приборостроит. з-д
5а 6а	Разделитель мембранный с гибким рукавом модели 5326	РМ-5320	2	г. Москва з-д „Манометр"
5б 6б	Манометр показывающий общепромышленного назначения. Пределы измерений 0-40 кгс/см²	МТП-160-40	2	г. Томск Манометровый з-д
7а	Разделитель мембранный с гибким рукавом модели 5326	РМ-5320	1	г. Москва з-д „Манометр"
7б	Датчик-реле давления. Пределы настройки 1.6-16 кгс/см²	ДА-16-21К	1	г. Улан-Удэ з-д „Теплоприбор"
8,9	Напоромер мембранный показывающий. Пределы измерений 0-4000 кгс/м²	НМП-52	2	г. Сараньск приборостроит. з-д
10; 11	Датчик-реле напора. Пределы настройки 400-4000 кгс/м²	ДН-4000-21К	2	г. Улан-Удэ з-д „Теплоприбор"
12а	Преобразователь давления. Пределы измерений 0-16 кгс/см²	МЭД 22365	1	г. Москва з-д Манометр
12в	Пускатель магнитный реверсивный. Питание 220в переменного тока	ПМЕ-083	1	г. Кедайняй з-д электроаппаратуры
12г	Механизм электрический однооборотный	МЭО-100/25-0,25Р-68	1	г. Чебоксары п.о. Промприбор
12д	Клапан регулирующий (см. технологическую часть проекта)	—	1	—
12е	Заслонка дроссельная (см. технологическую часть проекта)	—	1	—
13, 15	Напоромер мембранный показывающий. Пределы измерений 0-150 кгс/м²	НМП-52	2	г. Сараньск Приборостр. з-д
16	Датчик-реле напора. Пределы настройки 16-160 кгс/м²	ДН-160-21К	1	г. Улан-Удэ з-д „Теплоприбор"
17а	Дифманометр мембранный. Перепад давления 4 кгс/см²	ДМ-23573	1	г. Москва з-д Манометр
17б	Тягомер дифференциальный. Перепад давления 200 кгс/м²	ДТ2-200	1	МЗТА
17г	Дистанционный указатель положения	ДУП-М	1	г. Чебоксары п.о. „Промприбор"
17д	Пускатель магнитный реверсивный. Питание 220в переменного тока	ПМЕ-083	1	г. Кедайняй з-д электроаппаратуры
17е	Механизм электрический однооборотный	МЭО-100/25-0,25Р-68	1	г. Чебоксары п.о. „Промприбор"
19	Датчик-реле напора и тяги Пределы настройки -10-100 кгс/м²	ДНТ-100-11К	1	г. Улан-Удэ з-д „Теплоприбор"
20	Тягонапоромер дифференциальный жидкостный. Число трубок 1. Пределы измерений 0-160 кгс/м²	ТДЖ 1х160	1	г. Гомель з-д „Стеклоприбор"
21а	Тягомер дифференциальный. Перепад давления 50 кгс/м²	ДТ2-50	1	МЗТА
21б	Пускатель магнитный реверсивный. Питание 220в переменного тока	ПМЕ-083	1	г. Кедайняй з-д Электроаппаратуры
21г	Механизм электрический однооборотный	МЭО-250/25-0,25Р	1	г. Чебоксары п.о. Промприбор
22	Манометр показывающий общепромышленного назначения. Пределы измерений 0-25 кгс/см²	МТП-160-25	1	г. Томск Манометровый з-д
23	Манометр показывающий общепромышленного назначения. Пределы измерений 0-10 кгс/см²	МТП-160-10	1	г. Томск Манометровый з-д
24	Манометр показывающий общепромышленного назначения. Пределы измерений 0-16 кгс/см²	МТП-160-16	1	г. Томск Манометровый з-д
25а	Преобразователь давления. Пределы измерений 0-16 кгс/см²	МЭД-22365	1	г. Москва з-д „Манометр"

Инв. № подл. | Подпись и дата | Взам. инв. №

ТПР 903-01-193 АГС и АМ			
Паровые котлы типа ДЕ			
Котел ДЕ-10-14 ГМ	Стадия	Лист	Листов
	Р	9	
Автоматизация. Схема функциональная теплового контроля, регулирования и управления	Институт Мосгазниипроект		

ГИП	Жданов	24.12
Нач. отд.	Иванов	
Зам. нач. п.	Засорвецкий	
Гл. спец.	Павловская	
Ст. инж.	Варгафтик	
Инж.	Касьяненко	
Н. контр.	Павловская	

Копировал: Моисеева

Формат 22г.

Типовое проектное решение 903-01-193 Альбом

№№ поз. по схеме	Наименование и техническая характеристика изделия	Тип марка	Кол.	Завод изготовитель
25б	Прибор дифманометрический показывающий. Пределы измерений 0-16 кгс/см²	КПД1-301	1	г. Куровское з-д Автоматика
26а	Уравнительный сосуд	—	1	г. Казань по. Теплоконтроль
26б	Дифманометр сильфонный показывающий с сигнальным устройством. Пределы измерений 0±315 мм. вод ст	ДСП-978Н	1	г. Казань п.о. Теплоконтроль
27а	Уравнительный сосуд	—	1	г. Москва з-д Манометр
27б	Дифманометр мембранный. Перепад давления 630 кгс/м²	ДМ 23573	1	г. Москва з-д Манометр
27в	Прибор электронный автоматический показывающий и самопишущий. Пределы измерений 0±315 мм.в.ст.	КСД1-001	1	г. Куровское з-д Автоматика
28а	Уравнительный сосуд	—	1	г. Москва з-д Манометр
28б	Дифманометр мембранный. Перепад давления 630 кгс/м²	ДМ 23573	1	г. Москва з-д Манометр
28г	Пускатель магнитный реверсивный. Питание 220в переменного тока	ПМЕ-083	1	г. Серпухов з-д электроаппаратов
28д	Механизм электрический однооборотный	МЭО-100/63-0,25-92	1	г. Чебоксары п.о. Промприбор
29а	Диафрагма камерная. Внутренний диаметр трубопровода 100 мм	ДКБ-100-й-а/б-2	1	г. Казань п.о. Теплоконтроль
29б	Дифманометр сильфонный показывающий. Пределы измерений 0-800 м³/ч	ДСП-710Н	1	г. Казань п.о. Теплоконтроль
30а,б, в,г	Запально-защитное устройство	комплект 33У-1	1	г. Тольятти з-д Сибэлектромаш
31а	Газоанализатор химический переносной для определения % содержания O₂	ГХП-75	1	г. Клин з-д Химаппаратприбор
32	Клапан отсечной (см. технологическую часть проекта)	—	1	—
33а	Предохранительно-запорный клапан (см. технологическую часть проекта)	—	1	—
33б	Электромагнит. Катушка на 220в переменного тока ПВ = 100%	ЭД0610 1У3	1	г. Харьков Электроаппаратный з-д
	Приборы на щите ЩК-2			МЗТА
4б	Логометр пирометрический щитовой. Пределы измерений 0-900°С. Градуировка ХА	Ш69000	1	
12б,21б, 28б	Прибор регулирующий	Р25.1.2	3	

№№ поз. по схеме	Наименование и техническая характеристика изделия	марка	Кол.	Завод изготовитель
14	Напоромер мембранный показывающий. Пределы измерений 0-160 кгс/м²	НМП-52	1	
17б	Прибор регулирующий	Р25.1.1	1	
18	Тягонапоромер мембранный показывающий. Пределы измерений -12.5...0...+12.5 кгс/м²	ТНМП-52	1	
34	Амперметр. Шкала 0-50-300А	Э-378-3	1	

ГИП	Жданов			86.8
Нач. отд.	Иванов			
Зам. нач.	Заскальский			
Ст. спец.	Павловская			
Ст. инж.	Бородулина			
Инж.	Кадьяненко			
Н. контр.	Павловская			

ТПР 903-01-193 АГСиАМС

Паровые котлы типа ДЕ

Котел ДЕ-10-14ГМ

Стадия	Лист	Листов
Р	10	

Автоматизация. Схема функциональная теплового контроля, регулирования и управления

Институт Мосгазниипроект

Копировал: Радина Формат 22Г

Инв. № подл. | Подп. и дата | Взам. инв. №

Альбом

Типовые проектные решения 903-01-193

№ поз. по схеме	Наименование и техническая характеристика изделия	Тип марка	Кол.	Завод изготовитель
1	Термометр ртутный прямой в металлической оправе. Пределы измерений 0-160°С	П5.2. 160.103	1	г. Клин п/о "Термоприбор"
2	Термометр ртутный прямой в металлической оправе. Пределы измерений 0-160°С	П5.2. 160.163	1	г. Клин п/о "Термоприбор"
3	Термометр ртутный прямой в металлической оправе. Пределы измерений 0-200°С	П6.2. 160.103	1	г. Клин п/о "Термоприбор"
4а	Термопреобразователь сопротивления (одинарный). Градуировка 21	ТСП-5071	1	г. Пучк Приборостроительный з-д
5а 6а	Разделитель мембранный с гибким рукавом модели 5316	РМ-5320	2	г. Москва 3-й "Манометр"
5б 6б	Манометр показывающий общепромышленного назначения. Пределы измерений 0-40 кгс/см²	МТП-160-40	2	г. Томск Манометровый з-д
7а	Разделитель мембранный с гибким рукавом модели 5326	РМ-5320	1	г. Москва 3-й "Манометр"
7б	Датчик-реле давления. Пределы настройки 1,6-16 кгс/см²	ДД-16-21к	1	г. Улан-Удэ 3-й "Теплоприбор"
8;9	Напоромер мембранный показывающий. Пределы измерений 0-4000 кгс/м²	НМП-52	2	г. Саранск Приборостроительный з-д
10;11	Датчик-реле напора. Пределы настройки 400-4000 кгс/м²	ДН-4000-21к	2	г. Улан-Удэ 3-й "Теплоприбор"
12а	Преобразователь давления. Пределы измерений 0-16 кгс/см²	МЭД 22365	1	г. Москва 3-й "Манометр"
12б	Пускатель магнитный реверсивный. Питание 220В переменного тока	ПМЕ-083	1	г. Кедайняй 3-й Электроаппаратный
12г	Механизм электрический однооборотный	МЭО-100/25-0,25Р-68	1	г. Чебоксары п/о "Аппаратприбор"
12д	Клапан регулирующий (см. технологическую часть проекта)	—	1	—
12е	Заслонка дроссельная (см. технологическую часть проекта)	—	1	—
13;15	Напоромер мембранный показывающий. Пределы измерений 0-200 кгс/м²	НМП-52	2	г. Саранск Приборостроительный з-д
16	Датчик-реле напора. Пределы настройки 25-250 кгс/м²	ДН-250-21к	1	г. Улан-Удэ 3-й "Теплоприбор"
17а	Дифманометр мембранный. Перепад давления 0,4 кгс/см²	ДМ-23573	1	г. Москва 3-й "Манометр"
17б	Тягонапоромер дифференциальный. Перепад давления 200 кгс/м²	ДТ2-200	1	МЗТА
17г	Дистанционный указатель положения	ДУП-М	1	г. Чебоксары п/о "Аппаратприбор"
17д	Пускатель магнитный реверсивный. Питание 220В переменного тока	ПМЕ-083	1	г. Кедайняй 3-й Электроаппаратный
17е	Механизм электрический однооборотный	МЭО 100/25-0,25Р-68	1	г. Чебоксары п/о "Аппаратприбор"
19	Датчик-реле напора и тяги. Пределы настройки -10-100 кгс/м²	ДНТ-100-11к	1	г. Улан-Удэ 3-й "Теплоприбор"
20	Тягонапоромер дифференциальный жидкостный. Числа трубок 1. Пределы измерений 0-250 кгс/м²	ТДЖ 1х250	1	г. Гольяны 3-й "Стеклоприбор"
21а	Тягонапоромер дифференциальный. Перепад давления 50 кгс/м²	ДТ2-50	1	МЗТА
21б	Пускатель магнитный реверсивный. Питание 220В переменного тока	ПМЕ-083	1	г. Кедайняй 3-й Электроаппаратный
21г	Механизм электрический однооборотный	МЭО-250/25-0,25Р	1	г. Чебоксары п/о "Аппаратприбор"
22	Манометр показывающий общепромышленного назначения. Пределы измерений 0-25 кгс/см²	МТП-160-25	1	г. Томск Манометровый з-д
23	Манометр показывающий общепромышленного назначения. Пределы измерений 0-10 кгс/см²	МТП-160-10	1	г. Томск Манометровый з-д
24	Манометр показывающий общепромышленного назначения. Пределы измерений 0-16 кгс/см²	МТП-160-16	1	г. Томск Манометровый з-д
25а	Преобразователь давления. Пределы измерений 0-16 кгс/см²	МЭД-22365	1	г. Москва 3-й "Манометр"

Инв. № подл. | Подп. и дата | Взам. инв. №

ТПР 903-01-193 АГСиАМС

Паровые котлы типа ДЕ

ГИП	Жданов		06.92
Нач. отд.	Иванов		
Зав. каф.	Заславская		
Гл. спец.	Павловская		
Ст. инж.	Вержавитов		
Инженер	Косаченко		
Н. контр.	Павловская		

Котел ДЕ-16-14ГМ

Автоматизация. Схема функционально-аналоговая, теплового контроля, регулирования и управления

Стадия	Лист	Листов
Р	12	

Институт Мосгазниипроект

Копировал: Д.С.Л. Формат А2Г

Альбом I

Типовые проектные решения 903-01-193

№№ поз. по схеме	Наименование и техническая характеристика изделия	Тип марка	Кол.	Завод изготовитель
25б	Прибор автоматический показывающий. Пределы измерений 0-16 кгс/см²	КПД 1-501	1	г. Кировоград з-д "Автоматика"
26а	Уравнительный сосуд	—	1	г. Казань п/о "Теплоконтр."
26б	Дифманометр сильфонный показывающий с сигнальным устройством Пределы измерений 0±315 мм вод. ст.	ДСП-718Н	1	г. Казань п/о "Теплоконтроль"
27а	Уравнительный сосуд	—	1	г. Москва з-д "Манометр"
27б	Дифманометр мембранный. Перепад давления 630 кгс/м²	ДМ 23573	1	г. Москва з-д "Манометр"
27в	Прибор электронный автоматический показывающий и самопишущий. Пределы измерений 0±315 мм вод. ст.	КСД 1-001	1	г. Кировоград з-д "Автоматика"
28а	Уравнительный сосуд	—	1	г. Москва з-д "Манометр"
28б	Дифманометр мембранный. Перепад давления 630 кгс/м²	ДМ 23573	1	г. Москва з-д "Манометр"
28г	Пускатель магнитный реверсивный. Питание 220в переменного тока	ПМЕ-083	1	Кобринский з-д электроаппаратов

№№ п.п поз. по схеме	Наименование и техническая характеристика изделия	Тип марка	Кол.	Завод изготовитель
28д	Механизм электрический однооборотный	МЭО-16/25-0,25Р-68	1	с. Уфалейский п/о "Приборостроение"
29а	Диафрагма камерная. внутренний диаметр трубопровода 100 мм	ДКБ-100-П-а/б-2	1	г. Казань п/о "Теплоконтроль"
29б	Дифманометр сильфонный показывающий. Пределы измерений 0-1250 м³/ч	ДСП-710Н	1	г. Казань п/о "Теплоконтроль"
30а,б, в,г	Запально-защитное устройство	комплект 33У-1	1	г. Таллин з-д "Автоматика"
31а	Газоанализатор химический переносной для определения % содержания O_2	ГХП-75	1	с. Клин з-д "Химавтоматприбор"
32	Клапан отсечной (см. технологическую часть проекта)	—	1	—
33а	Предохранительно-запорный клапан (см. технологическую часть проекта)	—	1	—
33б	Электромагнит. Катушка на 220в переменного тока. ПВ = 100 %	ЭДО 610 1У3	1	г. Харьков Электроаппаратный з-д
	Приборы на щите ЩК-2			МЗТА
4б	Логометр пирометрический щитовой. Пределы измерений 0-500°С. Градуировка 21	ШВ9 060	1	
12б,21б, 22б	Прибор регулирующий	Р25.1.2	3	

№№ п.п поз. по схеме	Наименование и техническая характеристика изделия	Тип марка	Кол.	Завод изготовитель
14	Напоромер мембранный показывающий. Пределы измерений 0-250 кгс/м²	НМП-52	1	
17б	Прибор регулирующий	Р25.1.1	1	
18	Тягонапоромер мембранный показывающий. Пределы измерений – 12,5... 0... + 12,5 кгс/м²	ТНМП-52	1	
34	Амперметр. Шкала 10-50-300 А	Э-378-3	1	

ГИП	Жданов			06.12
Нач. отд	Иванов			
Нач. сект	Заславский			
Гл. спец	Павловский			
Ст. инж.	Барафонтов			
Инженер	Косарева			
Н. контр	Павловский			

ТПР 903-01-193 АГС и АМС

Паровые котлы типа ДЕ

Котел ДЕ-16-14 ГМ

Автоматизация. Схема автоматического теплового контроля, регулирования и управления

Стадия	Лист	Листов
Р	13	


Институт Мосгазниипроект

Копировал: Ал.

Формат А2Г

Инв. № подл. | Подп. и дата | Взам. инв. №

Типовое проектное решение 903-01-193 Альбом I

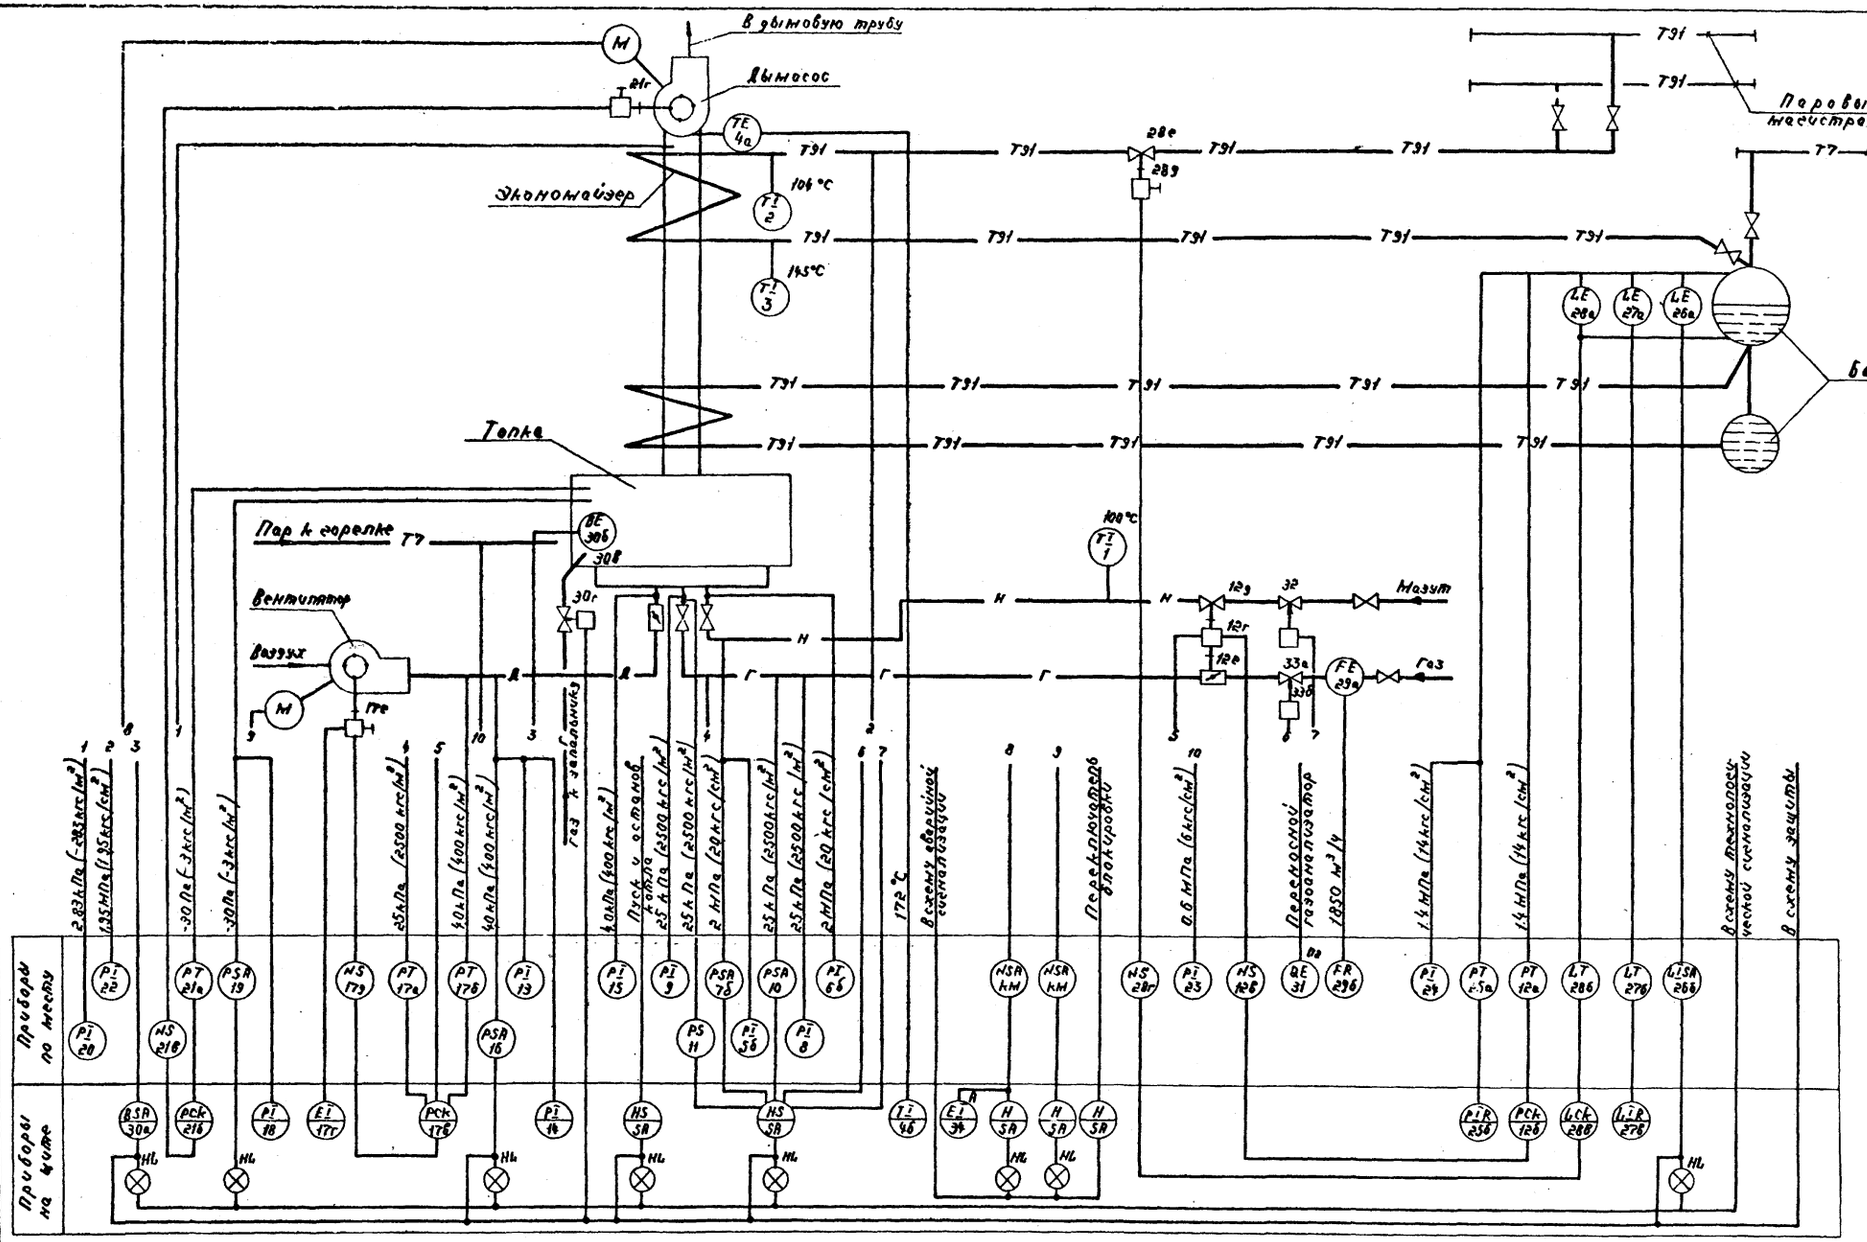

Условное обозначение	Наименование
B	Фотодатчик, реле
N	Управление

				ТПР 903-01-193 АГСиАМС	
				Паровые котлы типа ДЕ	
Гл. инж.	Навроцкий			Котел ДЕ-25-14ГМ	Стадия: Р; Лист: 14; Листов:
ГИП	Жданов				
Нач. отд.	Иванов			Автоматизация. Схема функциональная теплового контроля, регулирования и управления	Институт Мосгазниипроект
Рук. гр.	Яковлевский				
Гл. спец.	Павловская				
Ст. инж.	Перфильев				
Н. контр.	Павловская				

Копировал: А4 Формат А2Г

Инв. № подл. | Подп. и дата | Взам. инв. №

Типовое проектное решение 903-01-193 Альбом 1

№№ пп поз. по схеме	Наименование и техническая характеристика изделия	Тип марка	Кол.	Завод изготовитель
1	Термометр ртутный прямой	П52.	1	г. Клин
	в металлической оправе.	160. 103		п/о "Термоприбор"
	Пределы измерений 0-160 °С			
2	Термометр ртутный прямой	П52	1	г. Клин
	в металлической оправе.	160. 163		п/о "Термоприбор"
	Пределы измерений 0-160 °С			
3	Термометр ртутный прямой	П6.2.	1	г. Клин
	в металлической оправе	160. 103		п/о "Термоприбор"
	Пределы измерений 0-200 °С			
4а	Термопреобразователь сопротивления (изоляционный).	ТСП-5071	1	г. Луцк Приборостроит. з-д
	Глазуровка 21			
5а	Разделитель мембранный с	РМ-	2	г. Москва з-д Манометр
6а	сильфоном рукавом модели 5326	-5320		
5б	Манометр показывающий	МТП-	2	г. Томск
6б	общепромышленного назначения.	160-40		Манометровый з-д
	Пределы измерений.			
	0-40 кгс/см²			
7а	Разделитель мембранный с	РМ-	1	г. Москва з-д Манометр
	сильфоном рукавом модели 5326	-5320		
7б	Датчик-реле давления.	ДД-16-	1	г. Улан-Удэ з-д "Теплоприбор"
	Пределы настройки	-21к		
	1,6-16 кгс/см²			
8,9	Напоромер мембранный	НМП-52	2	г. Саратов Приборостроит. з-д
	показывающий. Пределы			
	измерений 0-4000 кгс/м²			
10,11	Датчик реле напора. пределы	ДН-4000	2	г. Улан-Удэ
	настройки 400-4000 кгс/м²	-21к		

№№ пп поз. по схеме	Наименование и техническая характеристика изделия	Тип марка	Кол.	Завод изготовитель
12а	Преобразователь давления.	МЭД	1	г. Москва з-д Манометр
	Пределы измерений 0-16 кгс/см²	22365		
12б	Пускатель магнитный реверсивный. Питание 220В	ПМЕ-083	1	г. Керчь з-д Электроаппаратуры
	переменного тока			
12г	Механизм электрический	МЭО-	1	г. Чебоксары п/о Промприбор
	однооборотный	100/25-0,25Р-68		
12д	Клапан регулирующий (см.	—	1	—
	технологическую часть проекта)			
12е	Заслонка дроссельная (см.	—	1	—
	технологическую часть проекта)			
13,15	Напоромер мембранный	НМП-52	2	г. Саратов Приборостроит. з-д
	показывающий. Пределы			
	измерений 0-600 кгс/м²			
16	Датчик-реле напора. Пределы	ДН-600	1	г. Улан-Удэ з-д "Теплоприбор"
	настройки 60-600 кгс/м²	-21к		
17а	Дифманометр мембранный.	ДМ-	1	г. Москва з-д Манометр
	Перепад давления 0,4 кгс/см²	-22573		
17б	Дифманометр мембранный.	ЭМ-	1	г. Москва з-д Манометр
	Перепад давления 630 кгс/м²	22573		
17г	Дистанционный указатель	ДУП-М	1	г. Чебоксары п/о "Промприбор"
	положения			
17д	Пускатель магнитный реверсивный. Питание 220В	ПМЕ-083	1	г. Керчь з-д Электроаппаратуры
	переменного тока			
17е	Механизм электрический однооборотный	МЭО-100/25-0,25Р-68	1	г. Чебоксары п/о Промприбор

№№ пп поз. по схеме	Наименование и техническая характеристика изделия	Тип марка	Кол.	Завод изготовитель
19	Датчик-реле напора и тяги	ДНТ	1	г. Улан-Удэ з-д Теплоприбор
	пределы настройки 10-100 кгс/м²	-100-11к		
20	Тягонапоромер дифференциальный жидкостный.	ТДЖ	1	г. Гомель з-д Стеклоприбор
	Число трубок 1. Пределы	1к 400		
	измерений 0-400 кгс/м²			
21а	Тягомер дифференциальный.	ДТЗ-50	1	НЭТИ
	Перепад давления 50 кгс/м²			
21б	Пускатель магнитный реверсивный. Питание 220В	ПМЕ-083	1	г. Керчь з-д Электроаппаратуры
	переменного тока			
21г	Механизм электрический	МЭО-	1	г. Чебоксары п/о "Промприбор"
	однооборотный	250/25-0,25Р		
22	Манометр показывающий	МТП-	1	г. Томск
	общепромышленного назначения	-160-25		Манометровый з-д
	Пределы измерений			
	0-25 кгс/см²			
23	Манометр показывающий	МТП-	1	г. Томск
	общепромышленного назна-	-160-10		Манометровый з-д
	чения. Пределы измерений			
	0-10 кгс/см²			
24	Манометр показывающий	МТП-	1	г. Томск
	общепромышленного назначения.	160-16		Манометровый з-д
	Пределы измерений			
	0-16 кгс/см²			
25а	Преобразователь давления.	МЭД-	1	г. Москва з-д Манометр
	Пределы измерений 0-16 кгс/см²	22365		

Инв. № подл. | Подп. и дата | Взам. инв. №

ГИП	Жданов		26.82
Нач. отд.	Иванов		
Зам. нач.	Гаспаровский		
Гл. спец.	Рабовская		
Ст. инж.	Переверзин		
Инж.	Анастасенко		
Н. контр.	Рабовская		

ТПР 903-01-193 АГСиАМС

Паровые котлы типа ДЕ

Котел ДЕ-25-14ГМ

Стадия	Лист	Листов
Р	15	

Автоматическая система функционального теплового контроля, регулирования и управления

Институт Мосгазниипроект

Копировал: [illegible]

Формат А2г

Типовое проектное решение 903-01-193 Альбом

№№ п.п. поз. по схеме	Наименование и техническая характеристика изделия	Тип марка	Кол.	Завод изготовитель
25б	Прибор автоматический показывающий. Пределы измерений 0-16 кгс/см²	КПД1-501	1	г. Кировоград 3-д "Автоматика"
26а	Уравнительный сосуд	—	1	г. Казань п/о "Теплоконтроль"
26б	Дифманометр сильфонный показывающий с сигнальным устройством. Пределы измерений 0÷315 мм вод. ст	ДСП-778М	1	г. Казань по. "Теплоконтроль"
27а	Уравнительный сосуд	—	1	г. Москва 3-д "Манометр"
27б	Дифманометр мембранный. Перепад давления 630 кгс/м²	ДМ 23573	1	г. Москва 3-д "Манометр"
27в	Прибор электронный автоматический показывающий и сигнализирующий. Пределы измерений 0÷315 мм вод ст	КСД1-001	1	г. Кировоград 3-д "Автоматика"
28а	Уравнительный сосуд	—	1	г. Москва 3-д "Манометр"
28б	Дифманометр мембранный. Перепад давления 630 кгс/м²	ДМ 23573	1	г. Москва 3-д "Манометр"
28г	Пускатель магнитный реверсивный. Питание 220в переменного тока	ПМЕ-083	1	г. Керчь 3-д "Электроаппаратуры"
28д	Механизм электрический однооборотный	МЭО-100/25-0,25Р-68	1	г. Кабардинка п/о "Промприбор"
29а	Диафрагма камерная. Внутренний диаметр трубопровода 150 мм	ДКБ-150-Г-с/б-2	1	г. Казань п/о "Теплоконтроль"
29б	Дифманометр сильфонный показывающий. Пределы измерений 0-2000 м³/ч	ДСП 710Н	1	г. Казань п/о "Теплоконтроль"
30а, б, в, г	Запально-защитное устройство	комплект 33У-1	1	г. Таллин 3-д "Сильмаприбор"
31а	Газоанализатор химический переносной для определения % содержания O_2	ГХП-75	1	г. Клин 3-д "Хим. лабор. приборов"
32	Клапан отсечной (см. технологическую часть проекта)	—	1	—
33а	Предохранительно-запорный клапан (см. технологическую часть проекта)	—	1	—
33б	Электромагнит. катушка на 220в переменного тока ПВ = 100%	ЭДО 610 1У3	1	г. Харьков Электроаппаратный 3-д
	Приборы на щите ЩК-2			МЗТА
4б	Логометр пирометрический щитовой. Пределы измерений 0-500°С. Градуировка 21	Ш 69 000	1	
12б, 21б, 23б	Прибор регулирующий	рег. 1.2	3	
14	Напоромер мембранный показывающий. Пределы измерений 0-600 кгс/м²	НМП-52	1	
17в	Прибор регулирующий	р25.1.1	1	
18	Тягонапоромер мембранный показывающий. Пределы измерений -12,5... 0... +12,5 кгс/м²	ТНМП-52	1	
34	Амперметр. Шкала 10-50-300А	3-378-3	1	

ГИП	Жданов		11.82
Нач.отд.	Иванов		
Зам.нач.	Заславский		
Гл.спец.	Павловская		
Ст.инж.	Зайцева		
Инж.	Касьяненко		
Н.контр.	Павловская		

ТПР 903-01-193 АГСиАМС

Паровые котлы типа ДЕ

Котел ДЕ-25-14ГМ

Стадия	Лист	Листов
Р	16	

Автоматизация. Схема функционально-тепловой контроля, регулирования и управления

Институт Мосгазниипроект

Копировал: Радина

Формат А2Г

Госстрой СССР

Таллинский филиал
ЦИТП
Типовой проект /серия/
№ 903-09-193 а.1
Заказ № 159
Цена 2 руб 51 коп.
Тираж 1000
Дата „4" II 1983г.

gost.e-ecolog.ru