ТИПОВЫЕ МАТЕРИАЛЫ ДЛЯ ПРОЕКТИРОВАНИЯ
407-03-415.86

УСТАНОВОЧНЫЕ ЧЕРТЕЖИ КОМПЛЕКТНЫХ ТРАНСФОРМАТОРНЫХ ПОДСТАНЦИЙ БЛОЧНЫХ 110/10 (6), 110/35/10 (6) кВ ИЗГОТОВЛЕНИЯ КУЙБЫШЕВСКОГО ЗАВОДА „ЭЛЕКТРОЩИТ"

АЛЬБОМ X

КТПБ С УСИЛЕННОЙ ИЗОЛЯЦИЕЙ. СТРОИТЕЛЬНЫЕ РЕШЕНИЯ. СХЕМЫ РАСПОЛОЖЕНИЯ СТРОИТЕЛЬНЫХ ЭЛЕМЕНТОВ ПОДСТАНЦИЙ

СФ 742-11

gost.e-ecolog.ru

Копия верна

ТИПОВЫЕ МАТЕРИАЛЫ ДЛЯ ПРОЕКТИРОВАНИЯ

407-03-415.86

УСТАНОВОЧНЫЕ ЧЕРТЕЖИ КОМПЛЕКТНЫХ ТРАНСФОРМАТОРНЫХ ПОДСТАНЦИЙ БЛОЧНЫХ 110/10(6), 110/35/10(6)кВ ИЗГОТОВЛЕНИЯ КУЙБЫШЕВСКОГО ЗАВОДА „ЭЛЕКТРОЩИТ"

АЛЬБОМ X

СОСТАВ ПРОЕКТА

Альбом I Общая пояснительная записка
Альбом II КТПБ по схеме 110-3. Электротехнические решения
Альбом III КТПБ по схеме 110-4. Электротехнические решения
Альбом IV КТПБ по схеме 110-5. Электротехнические решения
Альбом V КТПБ по схемам 110-3, 110-4, 110-5. Строительные решения. Схемы расположения строительных элементов подстанций.
Альбом VI Релейная защита, управление и автоматика КТПБ по схеме 110-5. Сторона 110 кВ. Делительная защита (на оперативном переменном токе)
Альбом VII Релейная защита, управление и автоматика КТПБ по схеме 110-5. Сторона 110 кВ. Дистанционная защита ЭПЗ-1636 (на выпрямленном оперативном токе).
Альбом VIII Релейная защита, управление и автоматика КТПБ по схеме 110-5. Сторона 110 кВ. Задание щитостроительному заводу на НКУ.
Альбом IX КТПБ с усиленной изоляцией. Электротехнические решения. Части 1, 2
Альбом X КТПБ с усиленной изоляцией. Строительные решения. Схемы расположения строительных элементов подстанций.
Альбом XI КТПБ для районов с холодным климатом. Электротехнические решения.
Альбом XII КТПБ для районов с холодным климатом. Строительные решения. Схемы расположения строительных элементов подстанций.
Альбом XIII Установочные чертежи строительных конструкций КТПБ. Схемы расположения строительных элементов подстанций.
Альбом XIV Строительные изделия.
Альбом XV Спецификации оборудования.

Примененные типовые проектные решения тпр 407-03-331.83 „Установка трансформаторов собственных нужд и дугогасящих катушек" (распространяет Свердловский филиал ЦИТП, 620062, Свердловск, ул. Чебышева, 4)

тпр 407-03-298 „Полные схемы ПС энергосистем 110/6-10, 110/6-10/6-10 и 110/35/6-10 кВ типа КТПБ без выключателей на стороне 110 кВ на переменном оперативном токе" (Распространяет институт „Энергосетьпроект", 107844, Москва, 2-ая Бауманская, 7)

СФ 742-11

РАЗРАБОТАНЫ СЕВЕРО-ЗАПАДНЫМ ОТДЕЛЕНИЕМ ИНСТИТУТА „ЭНЕРГОСЕТЬПРОЕКТ" МИНЭНЕРГО СССР

ЗАМ. ГЛАВНОГО ИНЖЕНЕРА ОТДЕЛЕНИЯ — В.В. КАРПОВ
ГЛАВНЫЙ ИНЖЕНЕР ПРОЕКТА — З.Д. ЗЕМЕЛЬ

РАБОЧИЙ ПРОЕКТ УТВЕРЖДЕН И ВВЕДЕН В ДЕЙСТВИЕ МИНЭНЕРГО СССР
ПРОТОКОЛ № 18 ОТ 27.06.86

Опись альбома комплекта КС 2

Обозначение	Наименование	Стр.
	Опись альбома комплекта КС	2
КС 2-1	Общие данные (вариант на лежнях)	3
КС 2-2	То же (вариант на стойках)	4
КС 2-3	КТПБ-110/10(6)-3-1×2500/6300-49РБ-У1 КТПБ-110/10-3-1×10000/16000-49РБ-У1 Схема расположения конструкций (вариант на лежнях)	5
КС 2-4	То же (вариант на стойках)	6
КС 2-5	КТПБ-110/6-3-1×10000/16000-49РБ-У1 КТПБ-110/10-10-3-1×25000/40000-49РБ-У1 Схема расположения конструкций (вариант на лежнях)	7
КС 2-6	То же (вариант на стойках)	8
КС 2-7	КТПБ-110/6-6-3-1×25000/40000-49РБ-У1 КТПБ-110/10-10-3-1×25000/40000-49РБ-У1 Схема расположения конструкций (вариант на лежнях)	9
КС 2-8	То же (вариант на стойках)	10
КС 2-9	КТПБ-110/35/10(6)-3-1×6300 (10000; 25000; 40000)-49ЛРБ-У1 КТПБ-110/35/10-3-1×16000-49ЛРБ-У1 КТПБ-110/35/6-3-1×16000-49ЛРБ-У1 Схема расположения конструкций (вариант на лежнях)	11
КС 2-10	То же (вариант на стойках)	12
КС 2-11	КТПБ-110/10(6)-4-2×2500-49РБ-У1. Схема расположения конструкций (вариант на лежнях)	13
КС 2-12	То же (вариант на стойках)	14
КС 2-13	КТПБ-110/10(6)-4-2×6300-49РБ-У1; КТПБ-110/10-4-2×10000-49РБ-У1; КТПБ-110/10-4-2×16000-49РБ-У1 Схема расположения конструкций (вариант на лежнях)	15
КС 2-14	То же (вариант на стойках)	16
КС 2-15	КТПБ-110/6-4-2×10000-49РБ-У1; КТПБ-110/6-4-2×16000-49РБ-У1; КТПБ-110/10-10-4-2×25000-49РБ-У1, КТПБ-110/10-10-4-2×40000-49РБ-У1 Схема расположения конструкций (вариант на лежнях)	17
КС 2-16	То же (вариант на стойках)	18
КС 2-17	КТПБ-110/6-6-4-2×25000-49РБ-У1, КТПБ-110/6-6-4-2×40000-49РБ-У1; КТПБ-110/10-10-4-2×25000-49РБ-У1; КТПБ-110/10-10-4-2×40000-49РБ-У1. Схема расположения конструкций (вариант на лежнях)	19
КС 2-18	То же (вариант на стойках)	20
КС 2-19	КТПБ-110/35/10(6)-4-2×6300-49РБ-У1; Схема расположения конструкций (вариант на лежнях)	21
КС 2-20	То же (вариант на стойках)	22
КС 2-21	КТПБ-110/35/10(6)-4-2×10000; 25000; 40000-49РБ-У1 КТПБ-110/35/10-4-2×16000-49РБ-У1 КТПБ-110/35/6-4-2×16000-49РБ-У1 Схема расположения конструкций (вариант на лежнях)	23
КС 2-22	То же (вариант на стойках)	24
КС 2-23	КТПБ-110/35/10(6)-4-2×6300 (10000; 25000; 40000)-49ЛРБ-У1, КТПБ-110/35/10-4-2×16000-49ЛРБ-У1; КТПБ-110/35/6-4-2×16000-49ЛРБ-У1; Схема расположения конструкций (вариант на лежнях)	25
КС 2-24	То же (вариант на стойках)	26
КС 2-25	КТПБ 110/10(6)-5-2×2500-49Б-У1; Схема расположения конструкций (вариант на лежнях)	27
КС 2-26	То же (вариант на стойках)	28
КС 2-27	КТПБ-110/10(6)5-2×6300-49Б-У1; КТПБ-110/10-5-2×10000-49Б-У1; КТПБ-110/10-5-2×16000-49Б-У1; Схема расположения конструкций (вариант на лежнях)	29
КС 2-28	То же (вариант на стойках)	30
КС 2-29	КТПБ-110/6-5-2×10000/16000-49Б-У1; КТПБ-110/10--10-5-2×25000/40000-49Б-У1. Схема расположения конструкций (вариант на лежнях)	31
КС 2-30	То же (вариант на стойках)	32
КС 2-31	КТПБ-110/10-10-5-2×25000/40000-49Б-У1; КТПБ-110/6--6-5-2×25000/40000-49Б-У1. Схема расположения конструкций (вариант на стойках)	33
КС 2-32	То же (вариант на стойках)	34
КС 2-33	КТПБ-110/35/10(6)-5-2×6300-49Б-У1, Схема расположения конструкций (вариант на лежнях)	35
КС 2-34	То же (вариант на стойках)	36
КС 2-35	КТПБ-110/35/10(6)-5-2×10000-49Б-У1; КТПБ-110/35/10--5-2×16000-49Б-У1. Схема расположения конструкций (вариант на лежнях)	37
КС 2-36	То же (вариант на стойках)	38
КС 2-37	КТПБ-110/35/6-5-2×16000-49Б-У1; КТПБ-110/35/10,6)-5-2×25000/40000-49Б-У1. Схема расположения конструкций (вариант на лежнях)	39
КС 2-38	То же (вариант на стойках)	40
КС 2-39	КТПБ-110/35/10(6)-5-2×6300/10000-49ЛБ-У1 КТПБ-110/35/10-5-2×16000-49ЛБ-У1; КТПБ-110/35/6-5×2×16000-49ЛБ-У1; КТПБ-110/35/110(6)-5-2×25000/40000-49ЛБ-У1; Схема расположения конструкций (вариант на лежнях)	41
КС 2-40	То же (вариант на стойках)	42

Инв. № подл. | Подпись и дата | Взам. инв. №

Ведомость рабочих чертежей основного комплекта КС2

Лист	Наименование	Примечание
1	Общие данные (вариант на лежнях)	
11	Схема расположения конструкций (вариант на лежнях)	

Ведомость ссылочных и прилагаемых документов

Обозначение	Наименование	Примечание
Ссылочные документы		
ГОСТ 1839-80	Трубы и муфты асбестоцементные для безнапорных трубопроводов	
3.407-102 вып.1	Унифицированные железобетонные элементы подстанций 35-500кв	
3.407.2-140 вып. 4,3	Унифицированные стальные порталы открытых распределительных устройств для обычных и северных районов	
4.407-267 вып. 2	Узлы и конструкции кабельных каналов и лотков для подстанций напряжением 35-500 кв	
Прилагаемые документы		
КСЧ-1	Фундамент под трансформатор ФТ-1	Альбом XIII
КСЧ-6	Фундамент под крюк КР-9	"
КСЧ-18	Анкерное устройство АУ-1	"
КСЧ-13	Схема расположения элементов молниеотвода	"
КСЧ-11	Схема расположения фундаментов под ОПУ 0-1.	"
КСЧ-19	Ограда. Фрагмент ограждения и узлы	"
КСЧ-17	Маслоприемник	"

Ведомость ссылочных и прилагаемых документов (продолжение)

Обозначение	Наименование	Примечание
КСИ	Строительные изделия	Альбом XIV

Ведомость спецификаций

Лист	Наименование	Примечание
11	Спецификация к схеме расположения конструкций	
	Спецификация к схеме расположения элементов ограды	

Ведомость объемов сборных бетонных и железобетонных конструкций по рабочим чертежам основного комплекта марки КС2

N строки	Наименование группы элементов конструкций	Код	Кол. м³	Примечание
1	Блоки фундаментов	581100	18.12	
2	Колонны	582100	1.04	
3	Балки обвязочные, фундаментные и сооружений	582400	11.26	
4	Элементы оград	589900	7.04	
5	Конструкции и детали инженерных сооружений	585000	18.09	
	Всего бетона и железобетона		55.55	

Материалы на изготовление сборных бетонных и железобетонных конструкций учтены ведомости потребности в материалах и отдельно не учитываются.

Общие указания

1. Настоящие чертежи разработаны для выполнения строительной части комплектных трансформаторных подстанций (КТПБ) на основании требований завода изготовителя для следующих условий:
1.1 Расчетная температура наружного воздуха наиболее холодной пятидневки - минус 40°С;
1.2 Нормативный скоростной напор ветра по III ветровому району при повторяемости 1 раз в 10 лет - 0.50 кПа (50 кгс/м²) по ПУЭ-76;
1.3 Нормативный вес гололеда принят при толщине С=20мм, что соответствует IV гололедному району по ПУЭ-76;
1.4 Грунты основания непучинистые со следующими нормативными характеристиками:
φ^H=0.49рад или 28°; γ=1.8т/м³; K_r=1; C^H=2кПа (0.02кгс/см²)
E= 14.7 мПа (150 кгс/см²)
1.5 Грунтовые воды отсутствуют;
1.6 Сейсмичность района строительства 6 баллов по шкале ГОСТ 6249-52;
2. Электроды для сварки Э42А ГОСТ 9467-75;
3. В проекте применена незаглубленная ограда, в которой использовано изобретение по авторскому свидетельству № 729330;
4. Привязку уборной производить при конкретном проектировании.

Удостоверяю, что проект соответствует действующим нормам и правилам.
Главный инженер строительной части проекта Парфенов Ю.Д

Привязан

Инв. N

Н. контр.	Ковалев		07.05.86
Нач. сект.	Романенко		01.05.86
ГИП	Земель		01.05.86
ГИП стр	Парфенов		01.05.86
Рук. гр.	Корнилова		01.05.86
Пров.	Кирсанова		01.05.86

ТП 407-03-415.86 КС2

Установочные чертежи КТПБ-110/10(6)/10(6)/35/10(6)ЛТ-В изготовления КЭЩ

КТПБ-110/10(6)-4-2×2500-49РБ-У1

Стадия	Лист	Листов
РП	1	10

Общие данные (вариант на лежнях)

Энергосетьпроект Северо-Западное отделение Ленинград

Формат А2

12729 тм-т10-5

Альбом V

Типовые проектные решения 407-03-415.86

Инв.№подл. | Подпись и дата | Взам.инв.№

Ведомость рабочих чертежей основного комплекта КС 2

Лист	Наименование	Примечание
2	Общие данные. (вариант на стойках)	
12	Схема расположения конструкций	
	(вариант на стойках)	

Ведомость ссылочных и прилагаемых документов (продолжение)

Обозначение	Наименование	Примечание
КСЧ-17	Маслоприемник	Альбом VIII
КСИ	Строительные изделия	Альбом XIV

Ведомость ссылочных и прилагаемых документов

Обозначение	Наименование	Примечание
	Ссылочные документы	
ГОСТ 1839-80	Трубы и муфты асбестоцементные для безнапорных трубопроводов	
3.407-102 вып.1	Унифицированные железобетонные элементы подстанций 35-500кВ	
3.407.2-140 вып. 4,3	Унифицированные стальные порталы открытых распределительных устройств для обычных и северных районов	
4.407-267 вып. 2	Узлы и конструкции кабельных каналов и лотков для подстанций напряжением 35-500кВ	
	Прилагаемые документы	
КС Ч-1	Фундамент под трансформатор фт.1	Альбом VIII
КСЧ-9	Фундамент под крюки КС-9	"
КСЧ-18	Анкерное устройство АУ-1	"
КСЧ-13	Схема расположения элементов молниеотвода	"
КСЧ-11	Схема расположения фундамента под ОПУ 0-1. Вариант на стойках	"
КСЧ-19	Ограда. Фундамент ограждения и узлы.	"

Удостоверяю, что проект соответствует действующим нормам и правилам

Главный инженер строительной части проекта Ю.Д. Парфенов

Ведомость спецификаций

Лист	Наименование	Примечание
12	Спецификация к схеме расположения конструкций	
	Спецификация к схеме расположения элементов ограды	

Ведомость объемов сборных бетонных и железобетонных конструкций по рабочим чертежам основного комплекта марки КС 2

№ строки	Наименование группы элементов конструкций	Код	Кол. м3	Примечание
1	Блоки фундаментов	581100	18.12	
2	Колонны	582100	10.42	
3	Элементы оград	589900	7.04	
4	Конструкции и детали			
	инженерных сооружений	585000	18.09	
	Всего бетона и железобетона		53.67	

Материалы на изготовление сборных бетонных и железобетонных конструкций учтены в ведомости потребности в материалах и отдельно не учитываются.

Общие указания

1. Настоящие чертежи разработаны для выполнения строительной части комплектных трансформаторных подстанций (КТПБ) на основании требований завода-изготовителя для следующих условий:

1.1 Расчетная температура наружного воздуха наиболее холодной пятидневки - минус 40°С;

1.2 Нормативный скоростной напор ветра по III ветровому району при повторяемости 1 раз в 10 лет - 0.50 кПа (50 кгс/м²) по ПУЭ-76;

1.3 Нормативный вес гололеда принят при толщине с=20мм, что соответствует IV гололедному району по ПУЭ-76;

1.4 Грунты основания непучинистые со следующими нормативными характеристиками:
$\varphi^н = 0.49$ рад или 28°, $\gamma = 1.8$ т/м³; $K_r = 1$; $C^н = 2$ кПа (0.02 кгс/см²), $E = 14.7$ МПа (150 кгс/см²);

1.5 Грунтовые воды отсутствуют;

1.6. Сейсмичность района строительства 6 баллов по шкале ГОСТ 6249-52;

2. При выполнении сверленых котлованов предусмотреть полную выемку грунта нарушенной структуры;

3. Выступающие из земли поверхности железобетонных стоек окрасить известковой краской;

4. Электроды для сварки Э42А ГОСТ 9467-75;

5. В проекте применена незаглубленная ограда в которой использовано изобретение по авторскому свидетельству № 729330;


6. Привязку маслоуловителя и уборной производить при конкретном проектировании.

				Привязан		
Инв.№						
Н.контр.	Ковалев		07.05.86	ТП 407-03-415.86		КС 2
				Установочные чертежи КТПБ-110/10(6), КТПБ 110/35/10(6)кВ изготовления КЭЩ		
Нач.отд.	Роменский		07.05.86		Стадия	Лист	Листов
ГИП ст.	Парфенов		07.05.86	КТПБ-110/10(6)-Ч-2×2500-49Р5-У1	РП	2	
ГИП	Земель		07.05.86				
Рук. гр.	Корнилов		07.05.86	Общие данные (вариант на стойках)	Энергосетьпроект Северо-Западное отделение Ленинград		
Провер.	Кирсанов		07.05.86				

Формат А4

СФ 742-11

Типовые проектные решения 407-03-415.86 Альбом X
Инв. № подл. | Подпись и дата | Взам. инв. №
Копия верна 12729 ТМ-Т 10-6

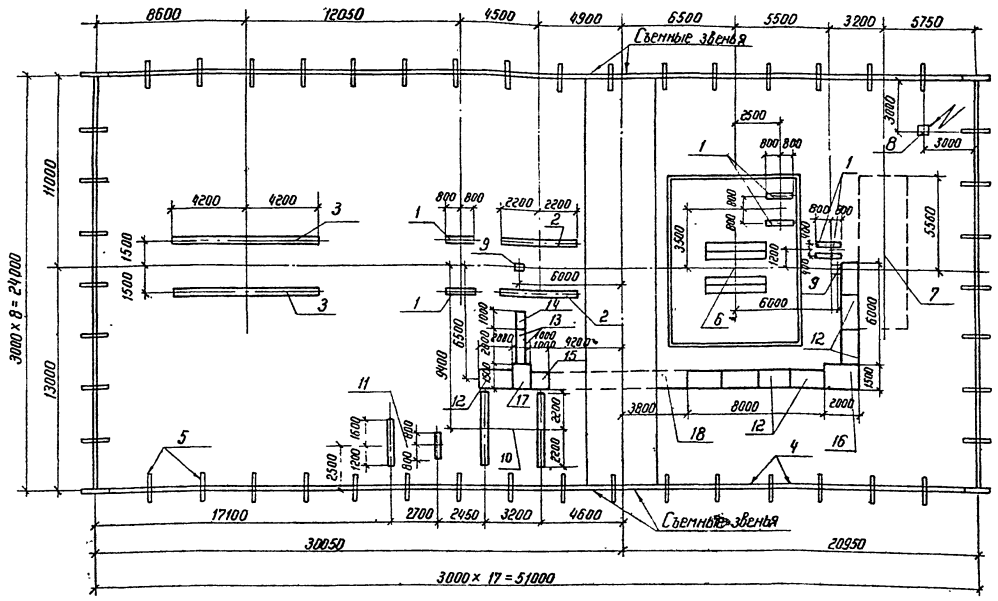

Спецификация к схеме расположения конструкций

Марка поз.	Обозначение	Наименование	Кол.	Масса ед. кг.	Примечание
1	407-03-415.86 Ал XIV КСИ-011	Лежень ЛЖ-1.6	6	430	0.17 м³
2	407-03-415.86 Ал XIV КСИ-011	Лежень ЛЖ-4.4	2	1200	0.48 м³
3	407-03-415.86 Ал XIV КСИ-011	Лежень ЛЖ-8.4	2	2280	0.91 м³
4	407-03-415.86 Ал XIV КСИ-001	Балка Б 30А	48	200	0.08 м³
5	407-03-415.86 Ал XIV КСИ-002	Балка Б415А	50	100	0.04 м³
6	См. таблицу	Фундамент под трансформатор	1		
7	См. таблицу	Фундамент под КРУНы	1		
8	407-03-415.86 Ал XIII КСЧ-13	Молниеотвод МС25	1		
9	407-03-415.86 Ал XIII КСЧ-18	Анкерное устройство АУ-1	2		
10	407-03-415.86 Ал XIII КСЧ-11	Фундамент под ОПУО-1	1		
11	407-03-415.86 Ал XIII КСЧ-14	Блок БМБ-1 под заземляющий реактор, трансформатор и разъединитель	1		
12	4.407-267 АРУ2-1	Кабельные лотки. Узел 1л	8		
13	4.407-267 АРУ2-2	То же Узел 2л	1		
14	4.407-267 АРУ2-5	" Узел 5л	1		
15	4.407-267 АРУ2-6	" Узел 6л	1		
16	4.407-267 АРУ2-14	" Узел 14л	1		
17	4.407-267 АРУ2-26	" Узел 26л	1		
18	4.407-267 АРУ2-66	" Узел 66л	1		

Спецификация к схеме расположения элементов ограды

Марка, поз.	Обозначение	Наименование	Кол.	Масса ед. кг	Примечание
		Стальные элементы			
Р1	407-03-415.86 Ал XIV КСИ-007	Панель сетчатая Р1	42	31.5	
Р1А	-007	Панель сетчатая Р1А	6	31.5	
Р2	-008	Панель сетчатая с калиткой Р2	2	70.8	
МС1	-009	Изделие соединительное МС1	6	5.78	
МС2	-010	Изделие соединительное МС2	12	0.04	
		Стандартные изделия			
		Болт М10×30.56.019 ГОСТ 7798-70*	18		
		Гайка М10 6.019 ГОСТ 5915-70*	36		
		Шайба 10.019 ГОСТ 11371-78*	36		
		Шайба 10.56.Г.019 ГОСТ 6402-70*	18		

1. Лежни укладываются непосредственно на спланированную поверхность грунта уплотненную щебнем
2. Отметка верха лежня принята равной 0,5 м от уровня планировки земли.
3. Виды ограды и узлы даны на черт КСЧ-19 Ал XIII.

Подстанция	Фундамент под трансформатор		Фундамент под КРУНы	
	тип	лист	тип	лист
КТПБ-110/10(6)-3-1×2500-49РБ-У1	ФТ-1	КСЧ-1	КР-1	КСЧ-4
КТПБ-110/10(6)-3-1×6300-49РБ-У1	ФТ-1	КСЧ-1	КР-1	КСЧ-4
КТПБ-110/10-3-1×10000-49РБ-У1	ФТ-2	КСЧ-1	КР-2	КСЧ-4
КТПБ-110/10-3-1×16000-49РБ-У1	ФТ-2	КСЧ-1	КР-3	КСЧ-4

Привязан

Инв. №

Н. контр.	Ковалев		07.05.86

ТП 407-03-415.86 КС2

Установочные чертежи КТПБ 110/10(6), 110/35/10(6) кВ изготовления КЭЦ.


Нач. отд.	Роменский		07.05.86
ГИП	Зенель		07.05.86
ГИП стр.	Парфенов		07.05.86
Рук. гр.	Карнилова		07.05.86
Пробер	Курсанова		07.05.86
Инженер	Колинько		07.05.86

КТПБ-110/10(6)-2×2500/6300-49РБ-У1
КТПБ-110/10-3×10000/16000-49РБ-У1

Схема расположения конструкций (вариант на лежнях)

Стадия	Лист	Листов
РП	3	

ЭНЕРГОСЕТЬПРОЕКТ Северо-Западное отделение Ленинград

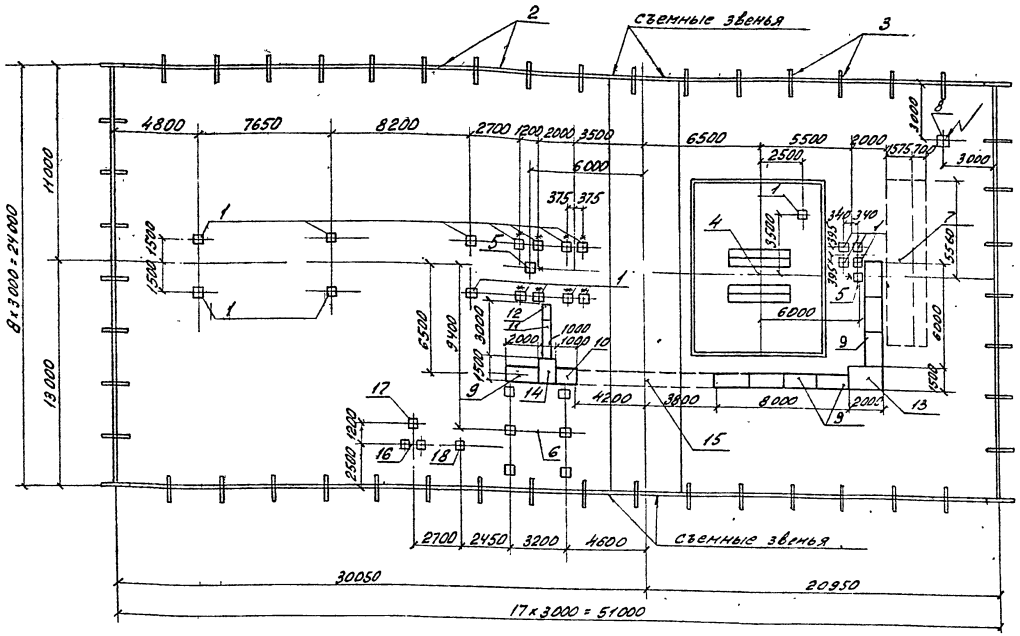

Спецификация к схеме расположения конструкций ПС

Марка, поз.	Обозначение	Наименование	Кол.	Масса ед.кг.	Примечание
1	3.407-102 вып.1	Стойки УСО-5А	19	400	0,14 м³
2	407-03-415.86 Ал XIII КСИ-001	Балка Б 30А	48	200	0,08 м³
3	407-03-415.86 Ал XIII КСИ-002	Балка БУ 15А	50	100	0,04 м³
4	См. таблицу	Фундамент под трансформатор	1		
5	407-03-415.86 Ал XIII КС4-18	Анкерное устройство	2		
6	407-03-415.86 Ал XIII КС4-12	Фундамент под ОПУ 0-1	1		
7	См. таблицу	Фундамент под КРУН 6	1		
8	Ал XIII КС4-13	Молниеотвод МС25	1		
9	4.407-267 АРУ2-1	Кабельные лотки. Узел 1а	8		
10	4.407-267 АРУ2-6	То же Узел 6а	1		
11	4.407-267 АРУ2-2	" Узел 2а	1		
12	4.407-267 АРУ2-5	" Узел 5а	1		
13	4.407-267 АРУ2-14	" Узел 14а	1		
14	4.407-267 АРУ2-26	" Узел 26а	1		
15	4.407-267 АРУ2-66	" Узел 66а	1		
15					
16	407-03-415.86 Ал XIII КС4-15	Опора под трансформатор ТМ-250/6-10 (ТМ-400/6-10)	1		
17	407-03-331.83 АС-33	Опора типа ОТ-17 под разъединитель	1		
18	407-03-331.83 АС-23	Опора типа ОТ-12 под заземляющий реактор	1		

1. Стойки УСО-5А устанавливаются в сверленые котлованы ф 450мм на щебеночную подушку h=300мм. Заделка стоек, обозначенных на плане *, производится бетоном, в остальных случаях-песком. Отметка верха стоек типа УСО, за исключением оговоренных на чертежах, принята 0,5м от уровня планировки земли.
2. Виды ограды и узлы даны на черт. КС4-19 Ал. XIII.

Спецификация к схеме расположения элементов ограды

Марка, поз.	Обозначение	Наименование	Кол.	Масса ед.кг.	Примечание
		Стальные элементы			
Р1	407-03-415.86 Ал XIV КСИ-007	Панель сетчатая Р1	42	31,5	
Р1А	-007	Панель сетчатая Р1А	6	31,5	
Р2	-008	Панель сетчатая с калиткой Р2	2	70,8	
МС1	-009	Изделие соединительное МС1	6	5,78	
МС2	-010	Изделие соединительное МС2	12	0,04	
		Стандартные изделия.			
		Болт М10-30.56.019 ГОСТ 7798-70*	18		
		Гайка М10.6.019 ГОСТ 5915-70*	36		
		Шайба 10.019 ГОСТ 11371-78*	36		
		Шайба 10.56.Г.019 ГОСТ 6402-70*	18		

Подстанция	фундамент под трансформатор		фундамент под КРУН 6	
	тип	лист	тип	лист
КТПБ-110/10(6)-3-1×2500-49РБ-У1	ФТ-1	КС4-1	КС-1	КС4-7
КТПБ-110/10(6)-3-1×6300-49РБ-У1	ФТ-1	КС4-1	КС-1	КС4-7
КТПБ-110/10-3-1×10000-49РБ-У1	ФТ-2	КС4-1	КС-2	КС4-7
КТПБ-110/10-3-1×16000-49РБ-У1	ФТ-2	КС4-1	КС-3	КС4-7

Привязан

Инв. №

Н.контр.	Коваленко		07.86

ТП 407-03-415.86. КС2

Установочные чертежи КТПБ-110/10(6), 110/35/10(6)кВ изготовления КЭЩ


Нач.отд.	Романский		07.86
ГИП	Земсков		07.86
ГИП стр.	Парфенов		07.86
Рук.гр.	Корнилова		07.86
Инженер	Колинько		07.86
Проверил	Кирсанова		07.86

КТПБ-110/10-3-1×2500/6300-49РБ-У1
КТПБ-110/10-3-1×10000/16000-49РБ-У1
Схема расположения конструкций (Вариант на стойках)

Стадия	Лист	Листов
РП	4	

ЭНЕРГОСЕТЬПРОЕКТ Северо-Западное отделение Ленинград

Копия верна 12723 ГМ-ТМ-3
Типовые проектные решения 407-03-415.86 Альбом X
Инв. № подл. | Подпись и дата | Взам. инв. №

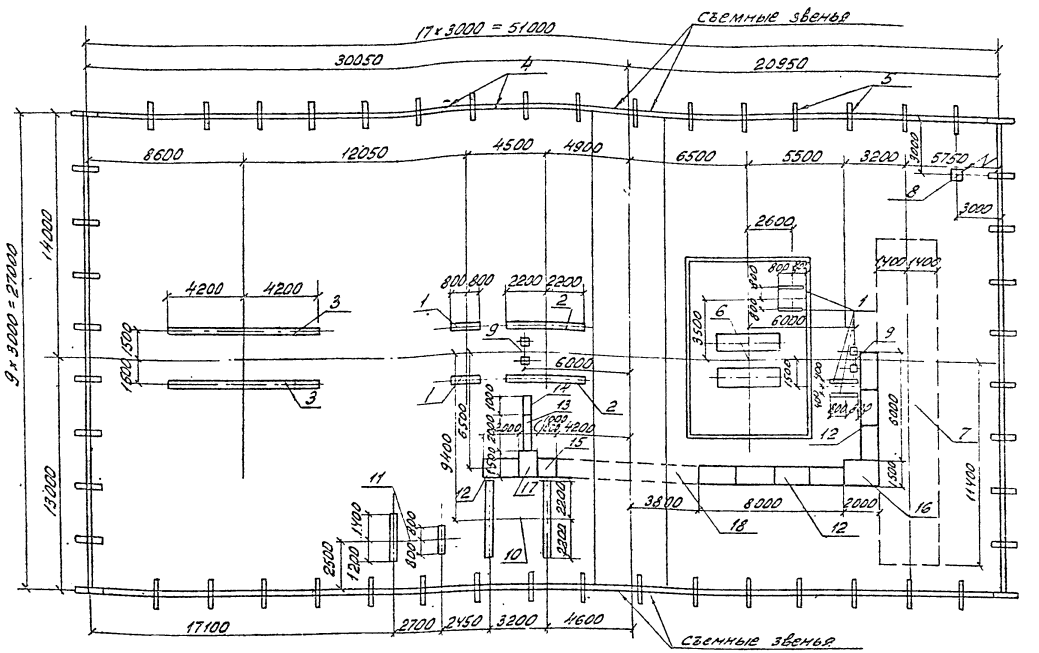

Спецификация к схеме расположения конструкций подстанции

Марка. поз.	Обозначение	Наименование	Кол.	Масса ед. кг.	Примечание
1	407-03-415.86 АлXIV КСИ-011	Лежень ЛЖ-1,6	6	430	0,17 м³
2	407-03-415.86 АлXIV КСИ-011	Лежень ЛЖ-4,4	2	1200	0,48 м³
3	407-03-415.86 АлXIV КСИ-011	Лежень ЛЖ-8,4	2	2280	0,91 м³
4	407-03-415.86 АлXIV КСИ-001	Балка Б 30А	50	200	0,08 м³
5	407-03-415.86 АлXIV КСИ-002	Балка БУ 15А	52	100	0,04 м³
6	См. таблицу	фундамент под трансформатор	1		
7	См. таблицу	фундамент под кРУН	1		
8	407-03-415.86 АлXIII КС4-13	Молниеотвод МС 25	1		
9	407-03-415.86 АлXIII КС4-18	Анкерное устройство АУ-2	2		
10	407-03-415.86 АлXIII КС4-11	фундамент под ОПУ0-1	1		
11	407-03-415.86 АлXIII КС4-14	Блок БМБ-1 под заземляющий реактор трансформатора и разъединитель	1		
12	4.407-267 АРУ2-1	Кабельные лотки Узел 1л	8		
13	4.407-267 АРУ2-2	То же Узел 2л	1		
14	4.407-267 АРУ2-5	" Узел 5л	1		
15	4.407-267 АРУ2-6	" Узел 6л	1		
16	4.407-267 АРУ2-14	" Узел 14л	1		
17	4.407-267 АРУ2-26	" Узел 26л	1		
18	4.407-267 АРУ2-66	" Узел 66л	1		

1. Лежни укладываются непосредственно на спланированную поверхность грунта, уплотненную щебнем
2. Отметка верха лежня принята ровной 0,5 м от уровня планировки земли.
3. Виды ограды и узлы даны на черт. КС4-19 Ал XIII.

Спецификация к схеме расположения элементов ограды.

Марка. поз.	Обозначение	Наименование	Кол.	Масса ед. кг.	Примечание
	407-03-415.86	Стальные элементы			
Р1	АлXIV КСИ-007	Панель сетчатая Р1	44		
Р1А	-007	Панель сетчатая Р1А	6		
Р2	-008	Панель сетчатая с калиткой Р2	2		
МС1	-009	Изделие соединительное МС1	6		
МС2	-010	Изделие соединительное МС2	12		
		Стандартные изделия			
		Болт М10х30.56.019 ГОСТ 7798-70*	18		
		Гайка М10.6.019 ГОСТ 5915-70*	36		
		Шайба 10.019 ГОСТ 11371-78*	36		
		Шайба 10.56.019 ГОСТ 6402-70*	16		

Подстанция	Фундамент под трансформатор		Фундамент под КРУНы	
	тип	лист	тип	лист
КТПБ-110/6-3-1х10000-У3РБ-У1	ФТ-2	КС4-1	КР-2	КС4-4
КТПБ-110/6-3-1х16000-У3РБ-У1	ФТ-2	КС4-1	КР-3	КС4-4
КТПБ-110/10-10-3-1х25000-У3РБ-У1	ФТ-4	КС4-2	КР-5	КС4-4
КТПБ-110/10-16-3-1х40000-У3РБ-У1	ФТ-4	КС4-2	КР-5	КС4-4

Привязан

Инв. №

Н.контр.	Ковалев		
Нач.отд	Роменский		
ГИП	Зенель		
Гл.Констр.	Портенов		
Рук.гр.	Корчинова		
Исполнил	Колянко		
Проверил	Киреенко		

ТП 407-03-415.86 КС2


Установочные чертежи КТПБ-110/6(6),10/6,6/10(6)кВ изготовления КЭЦ

КТПБ-110/6-3-1х10000-У3РБ-У1	Стадия	Лист	Листов
КТПБ-110/10-10-3-1х25000-У3РБ-У1	РП	5	

Схема расположения конструкций (Вариант на лежнях)

Энергосетьпроект. Северо-Западное отделение. Ленинград

Копия верна
12729 тм-т.ТП-9
Альбом X
Типовые проектные решения 407-03-415.86
Инв.№ подл. | Подпись и дата | Взам.инв.№

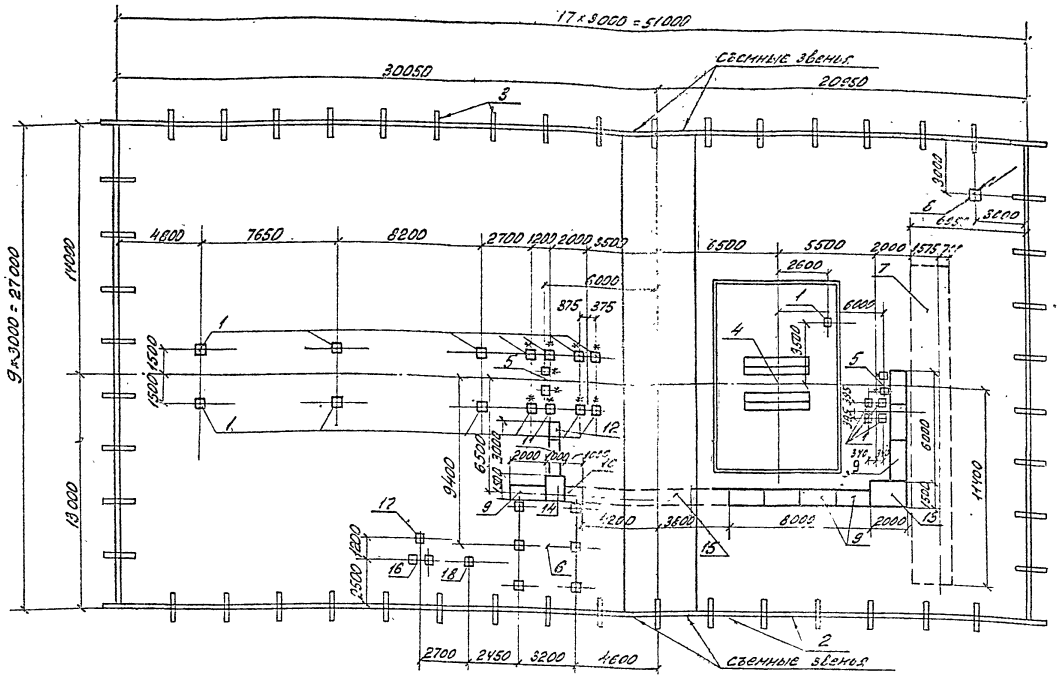

Спецификация к схеме расположения элементов конструкций. ПС

Марка, поз.	Обозначение	Наименование	Кол.	Масса ед. кг.	Примечание
1	3.407-102 в1	Стойка УСО 5А	19	400	0,14м³
2	407-03-415.86 АлXIII КСИ-001	Балка Б 30А	50	200	0,08м³
3	407-03-415.86 АлXIII КСИ-002	Балка БУ15А	52	100	0,04м³
4	См. таблицу	фундамент под трансформатор	1		
5	407-03-415.86 АлXIII КС4-18	Анкерное устройство АУ-2	2		
6	407-03-415.86 АлXIII КС4-12	фундамент под ОПУО-1	1		
7	См. таблицу	фундамент под КРУН'ы	1		
8	407-03-415.86 АлXIII КС4-13	Молниеотвод МС25	1		
9	4.407-267 АРУ2-1	Кабельные лотки. Узел 1А	8		
10	4.407-267 АРУ2-6	То же Узел 6А	1		
11	4.407-267 АРУ2-2	" Узел 2А	1		
12	4.407-267 АРУ2-5	" Узел 5А	1		
13	4.407-267 АРУ2-14	" Узел 14А	1		
14	4.407-267 АРУ2-26	" Узел 26А	1		
15	4.407-267 АРУ2-66	" Узел 66А	1		
16	407-03-415.86 АлXIII КС4-15	Опора под трансформатор ТМ-250/6-10 (ТМ-400/6-10)	1		
17	407-03-331.83-АС-33	Опора типа ОТ-17 под разъединитель	1		
18	407-03-331.83 АС-23	Опора типа ОТ-12 под заземляющий реактор	1		

Спецификация к схеме расположения элементов ограды

Марка, поз.	Обозначение	Наименование	Кол.	Масса ед. кг.	Примечание
		Стальные элементы			
Р1	407-03-415.84 лXIV КСИ-007	Панель сетчатая Р1	44	31,5	
Р1А	-007	Панель сетчатая Р1А	6	31,5	
Р2	-008	Панель сетчатая с калиткой Р2	2	70,8	
МС1	-009	Изделие соединительное МС1	6	5,78	
МС2	-010	Изделие соединительное МС 2	12	0,04	
		Стандартные изделия			
		Болт М10×30.56.019 ГОСТ 7798-70*	18		
		Гайка Н10.6.019 ГОСТ 5915-70*	36		
		Шайба 10.019 ГОСТ 11371-78*	36		
		Шайба 10.5 б.Г.019 ГОСТ 6402-70*	18		

2. Виды ограды и узлы даны на черт. КС4-19 Ал XIII.

Подстанция	Фундамент под трансформатор		Фундамент под КРУН'ы	
	тип	лист	тип	лист
КТПБ-110/6-3-1×10000-49РБ-У1	ФТ-2	КС4-1	КС-2	КС4-7
КТПБ-110/6-3-1×16000-49РБ-У1	ФТ-2	КС4-1	КС-3	КС4-7
КТПБ-110/10-10-3-1×25000-49РБ-У1	ФТ-4	КС4-2	КС-5	КС4-8
КТПБ-110/10-10-3-1×40000-49РБ-У1	ФТ-4	КС4-2	КС-5	КС4-8

1. Стойки УСО-5А устанавливаются в сверленые котлованы ф 450мм на щебеночную подушку h=300мм. Заделка стоек, обозначенных на плане * производится бетоном, в остальных случаях песком. Отметка верха стоек типа УСО, за исключением оговоренных на чертежах, принята 0,5м от уровня планировки земли.

Привязан

Инв. №

Н.контр.	Ковалев		07.85 КС
Нач.отд.	Роменский		07.85 КС
ГИП	Земель		07.85 КС
ГИП стр.	Парфенов		07.85 КС
Рук.гр.	Корнилов		07.85 КС
Провер.	Кириллов		07.85 КС
Инженер	Колинько		07.85 КС

ТП 407-03-415.86 КС2


Установочные чертежи КТПБ 110/10(6), 110/35/10(6)кВ изготовления КЭЦ.

	Стадия	Лист	Листов
КТПБ-110/6-3-1×16000/25000-49РБ-У1 КТПБ-110/10-10-3-1×25000/40000-49РБ-У1	РП	6	

Схема расположения конструкций (вариант на стойках)

ЭНЕРГОСЕТЬПРОЕКТ Северо-Западное отделение Ленинград

Типовые проектные решения 407-03-415.86 Альбом V 12729 тм-т10-10
Копия верна
Инв. № подл. | Подпись и дата | Взам. инв. №

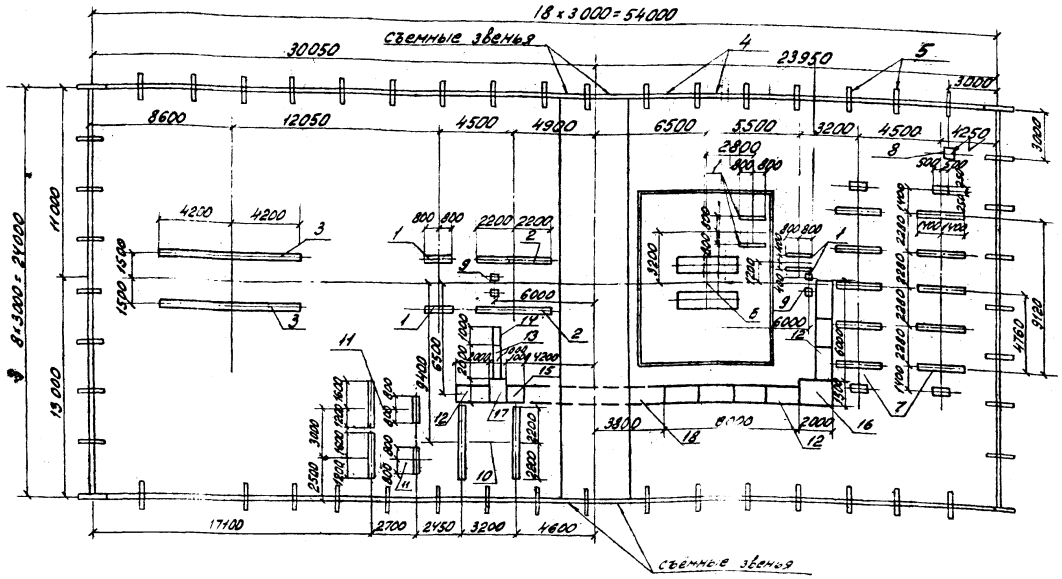

18 х 3000 = 54000
30050
Съемные звенья
4
23950
5
3000
8600
12050
4500
4900
6500
5500
3200
4500
1250
3000
8 х 3000 = 24000
11000
19000
4200
4200
3
1500
1500
800
800
2200
2200
2
1
9
6000
14
13
2
15
12
17
11
10
2400
6500
2300
2300
3000
2300
2300
2300

Копия сдана 12729 ТМ-Т10-14

Альбом 8

Типовые проектные решения 407-03-415.86

Инв. № подл. | Подпись и дата | Взам. инв. №

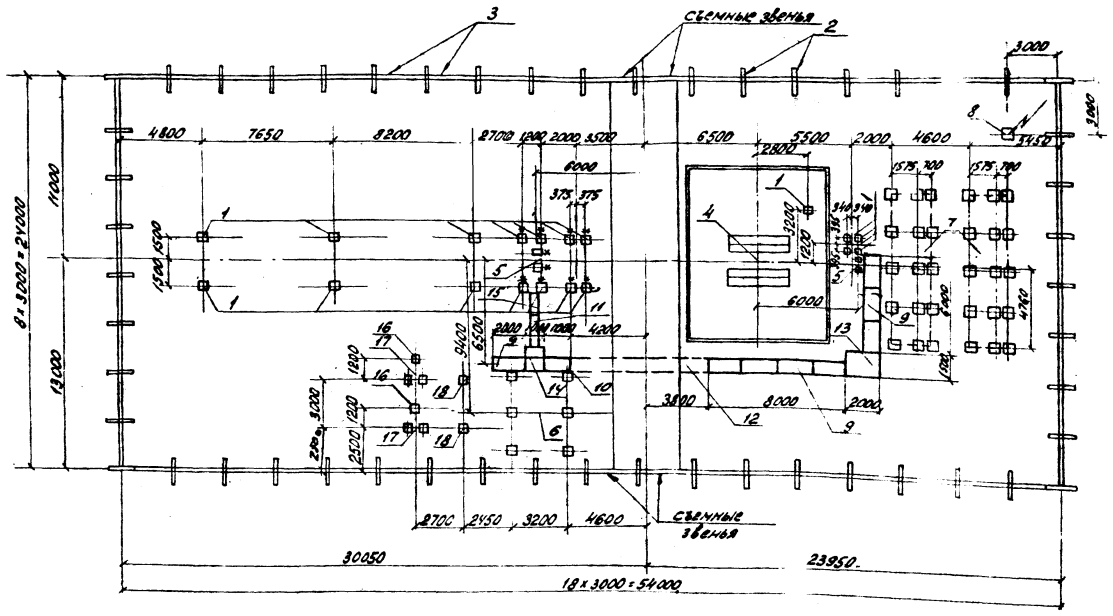

Спецификация к схеме расположения элементов ограды.

Марка, поз.	Обозначение	Наименование	Кол.	Масса ед. кг.	Примечание
	407-03-415.86	Стальные элементы			
Р1	Ал XIV КСИ-007	Панель сетчатая Р1	44	31,5	
Р1А	-007	Панель сетчатая Р1А	6	31,5	
Р2	-008	Панель сетчатая с калиткой Р2	2	70,8	
МС-1	-009	Изделие соединительное МС1	6	5,78	
МС2	-010	Изделие соединительное МС2	12	0,04	
		Стандартные изделия			
		Болт М10х30.56.019 ГОСТ 7798-70*	18		
		Гайка М10.6.019 ГОСТ 5915-70*	36		
		Шайба 10.019 ГОСТ 11371-78*	36		
		Шайба 10.56Г.019 ГОСТ 6402-70*	18		

Спецификация к схеме расположения конструкций подстанции

Марка, поз.	Обозначение	Наименование	Кол.	Масса ед. кг.	Примечание
1	3.407-102 вып.1	Стойка УСО-5А	19	400	0,4 м³
2	407-03-415.86 Ал XIV КСИ-002	Балка БУ15А	52	100	0,04 м³
3	407-03-415.86 Ал XIV КСИ-001	Балка Б 30А	50	200	0,08 м³
4	407-03-415.86 Ал XIII КС4-2	Фундамент под трансформатор ФТ-4	1		
5	407-03-415.86 Ал XIII КС4-18	Анкерное устройство ПА1-2	2		
6	407-03-415.86 Ал XIII КС4-12	Фундамент под ОПО-1	1		
7	407-03-415.86 Ал XIII КС4-8	Фундамент под крышу КС-7	1		
8	407-03-415.86 Ал XIII КС4-13	Молниеотвод МС25	1		
9	4.407-267 АРУ2-1	Кабельные лотки Узел 1л	8		
10	4.407-267 АРУ2-6	То же, Узел 6Л	1		
11	4.407-267 АРУ2-2	" Узел 2л	1		
12	4.407-267 АРУ2-6б	" Узел 6б1	1		
13	4.407-267 АРУ2-14	" Узел 14л	1		
14	4.407-267 АРУ2-26	" Узел 26л	1		
15	4.407-267 АРУ2-5	" Узел 5А	1		
16	407-03-331.83 АС-33	Опора типа ОТ-17 под разъединитель	2		
17	407-03-415.86 Ал XIII КС4-15	Опора под трансформатор ТМ-250/6-10 (ТМ-400/6-10)	2		
18	407-03-331.83 АС-23	Опора типа ОТ-12 под заземляющий реактор	2		

1. Стойки УСО-5А устанавливаются в сверленые котлованы ф 450 мм на щебеночную подушку h = 300 мм. Заделка стоек обозначенных на плане *, производится бетоном, в остальных случаях - песком. Отметка верха стоек типа УСО, за исключением оговоренных на чертежах, принята 0,5 м от уровня планировки земли.
2. Виды ограды и узлы даны на черт. КС4-19 Ал XIII.

Привязан

Инв. №

Н.контр.	Ковалев			
Нач.отд.	Романенко			
ГИП	Земель			
ГИП пост.	Парфенов			
Рук. гр.	Корнилова			
Провер.	Корсакова			
Инженер	Комичева			

ТП 407-03-415.86 КС2

Установочные чертежи КТПБ 110/10(6), 110/35/10(6) кВ изготовления КЭЩ

КТПБ-110/6-6-3-1х 25000 / 40000	-49П5-У1	Стадия	Лист	Листов
КТПБ-110/10-10-3-1х 40000	-49П5-У1	РП	8	


Схема расположения конструкций (вариант на стойках)

ЭНЕРГОСЕТЬПРОЕКТ Северо-Западное отделение Ленинград

Инв.№ подл. | Подпись и дата | Взам.инв.№

Типовые проектные решения 407-03-415.86 Альбом V

4272 9 ТМ-ТМ10-12

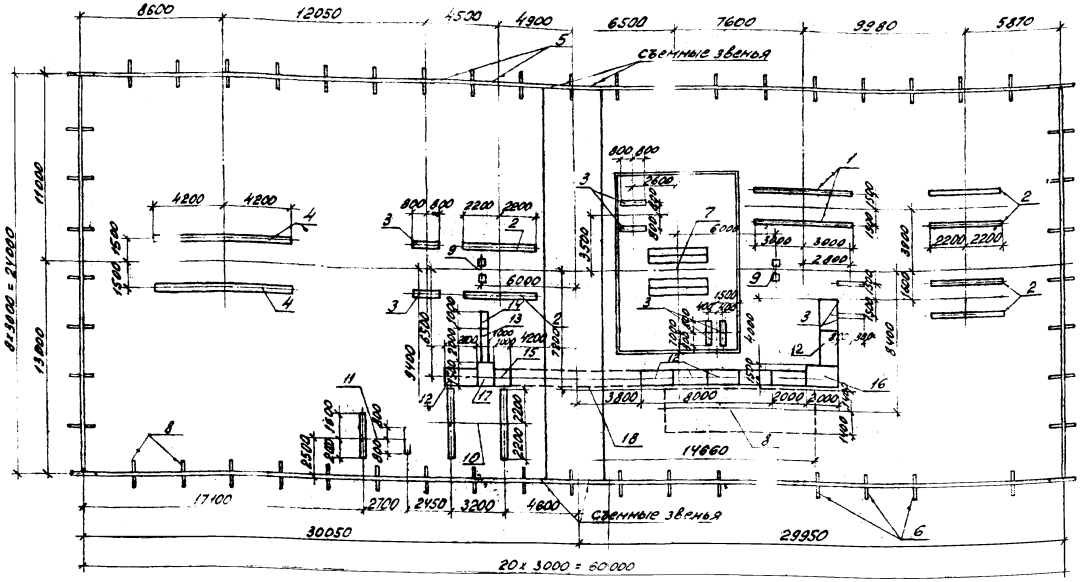

Спецификация к схеме расположения конструкций ПС

Марка, поз.	Обозначение	Наименование	Кол.	Масса ед.кг.	Примечание
1	407-03-415.86 Ал XIV КСИ-011	Лежень ЛЖ-6.0	2	1630	0,65 м³
2	407-03-415.86 Ал XIV КСИ-011	Лежень ЛЖ-4.4	6	1200	0,48 м³
3	407-03-415.86 Ал XIV КСИ-011	Лежень ЛЖ-1.6	8	430	0,17 м³
4	407-03-415.86 Ал XIV КСИ-011	Лежень ЛЖ-8.4	2	2280	0,91 м³
5	407-03-415.86 Ал XIV КСИ-001	Балка Б 30А	54	200	0,08 м³
6	407-03-415.86 Ал XIV КСИ-002	Балка БУ15А	56	100	0,04 м³
7	См. таблицу	фундамент под трансформатор	1		
8	См. таблицу	фундамент под КРУН'61	1		
9	407-03-415.86 Ал XIII КС4-18	Анкерное устройство АУ-2	2		
10	407-03-415.86 Ал XIII КС4-14	фундамент под ОПУ 0-1	1		
11	407-03-415.86 Ал XIII КС4-14	Блок БМБ-1 под заземляющий реактор, трансформатор и разрядитель	1		
12	4.407-267 АРУ2-1	Кабельные лотки Узел 1л	8		
13	4.407-267 АРУ2-2	То же Узел 2л	1		
14	4.407-267 АРУ2-5	" Узел 5л	1		
15	4.407-267 АРУ2-6	" Узел 6л	1		
16	4.407-267 АРУ2-14	" Узел 14л	1		
17	4.407-267 АРУ2-26	" Узел 26л	1		
18	4.407-267 АРУ2-66	" Узел 66л	1		

Спецификация элементов к схеме расположения элементов ограды

Марка, поз.	Обозначение	Наименование	Кол.	Масса ед.кг.	Примечание
	407-03-415.86	Стальные элементы			
Р1	Ал XIV КСИ-007	Панель сетчатая Р1	48	31,5	
Р1А	-007	Панель сетчатая Р1А	6	31,5	
Р2	-008	Панель сетчатая с калиткой Р2	2	70,8	
МС1	-009	Изделие соединительное МС1	6	5,78	
МС2	-018	Изделие соединительное МС2	12	0,04	
		Стандартные изделия			
		Болт М10х30.58.019 ГОСТ 7798-70*	18		
		Гайка М10.6.019 ГОСТ 5915-70*	36		
		Шайба 10.019 ГОСТ 11371-78*	36		
		Шайба 10.56.Г.019 ГОСТ 6402-70*	18		

Подстанция	фундамент под трансформатор		фундамент под КРУН'61	
	тип	лист	тип	лист
КТПБ-110/35/10(6)-3-1 х 6300-49 АРБ-У1	ФТ-3	КСУ-2	КР-1	КСУ-4
КТПБ-110/35/10(6)-3-1 х 10000-49 АРБ-У1	ФТ-3	КСУ-2	КР-2	КСУ-4
КТПБ-110/35/10-3-1 х 16000-49 АРБ-У1	ФТ-3	КСУ-2	КР-3	КСУ-4
КТПБ-110/35/6-3х1-16000-49АРБ-У1	ФТ-3	КСУ-2	КР-3	КСУ-4
КТПБ-110/35/10(6)-3х1-25000-49АРБ-У1	ФТ-5	КСУ-2	КР-3	КСУ-4
КТПБ-110/35/10(6)-3х1-40000-49АРБ-У1	ФТ-5	КСУ-2	КР-3	КСУ-4

1. Лежни укладываются непосредственно на спланированную поверхность грунта, уплотненную щебнем.
2. Отметка верха лежня принята равной 0,5м от уровня планировки земли.
3. Виды ограды и узлы зоны на черт. КС4-19 Ал XIII.

Привязан

Инв. №

Н.контр. Ковалев

ТП 407-03-415.86 КС2

Нач. отд	Доменюк		
ГИП	Земцов		
Гл.спец.	Парфенов		
Рук. гр.	Корнилов		
Проверил	Кириллова		
Инженер	Калинина		

Установочные чертежи КТПБ-110/10(6), 110/35/10(6) кВ изготовления КЭАЗ.

КТПБ-110/35/10(6)-3-1 х 6300/10000, 16000, 40000)-49 АБ-У1


КТПБ-110/35/10-3-1-(16000-49 АРБ-У1


КТПБ-110/35/6-3-1 х 16000-49 АРБ-У1

Схема расположения конструкций (вариант на лежнях)

Стадия	Лист.	Листов
РП	9	

ЭНЕРГОСЕТЬПРОЕКТ Северо-Западное отделение

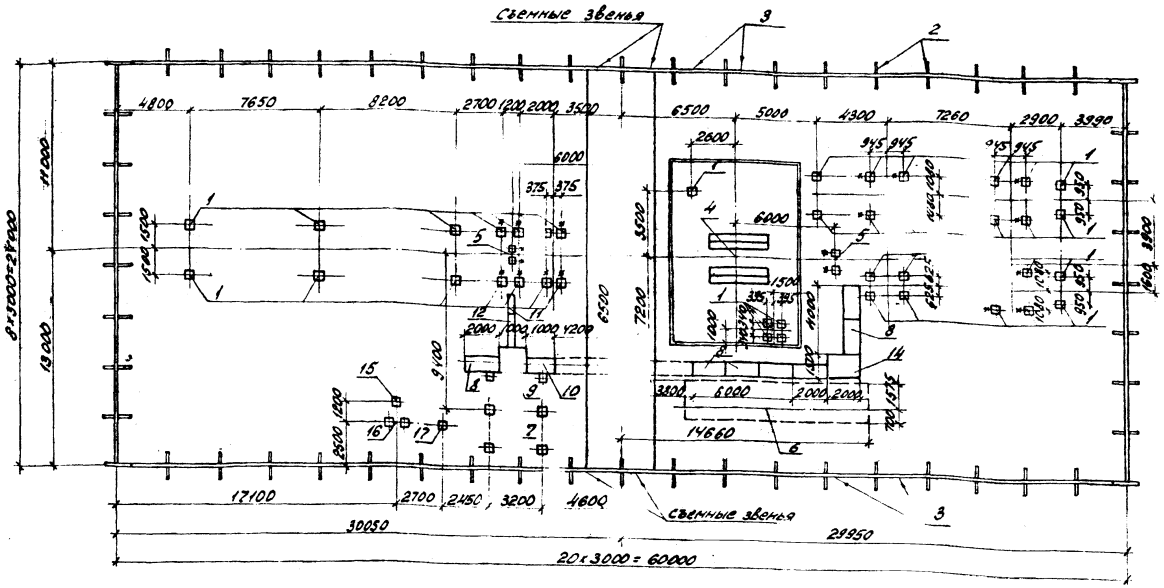
Съемные звенья
Съемные звенья
4800
7650
8800
2700
1200
2000
3500
6500
5000
4300
7260
2900
3990
2600
945
945
6000
375
375
11000
19000
8×3000=24000
6500
7200
5700
6000
1500
1400
2000
1000
1200
2400
2400
2400

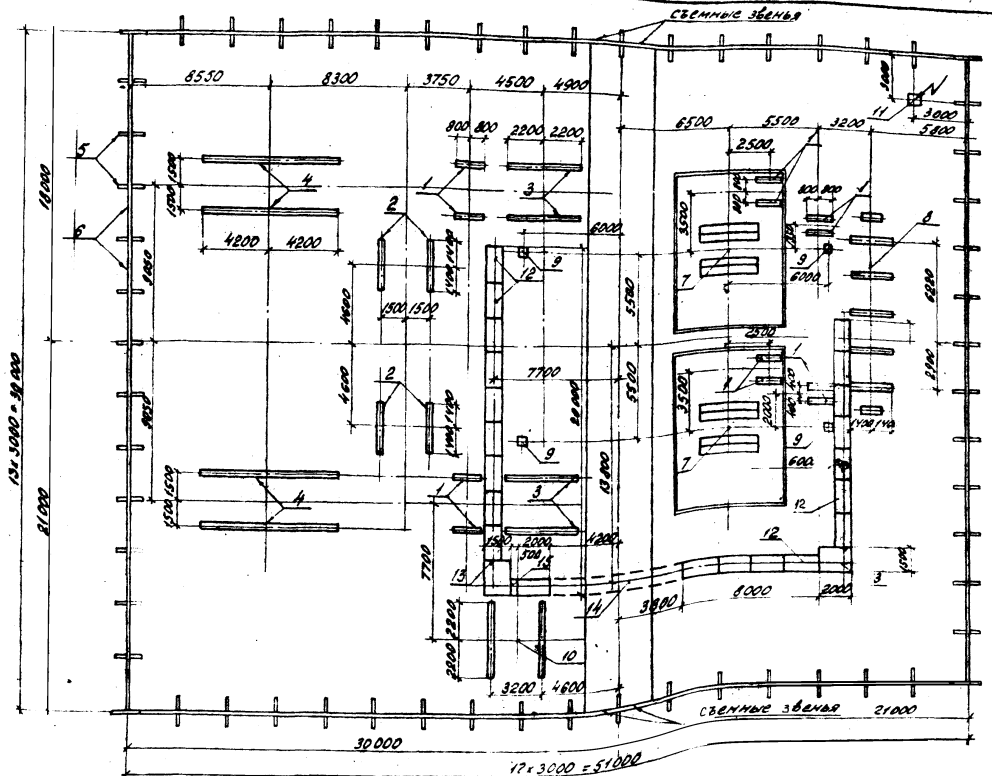

Спецификация элементов к схеме расположения элементов ограды

Марка, поз.	Обозначение	Наименование	Кол.	Масса ед. кг.	Примечание
	407-03-415.86	Стальные элементы			
Р1	АлXIV КСН-007	Панель сетчатая Р1	52	31,5	
Р1А	-007	Панель сетчатая Р1А	6	31,5	
Р2	-008	Панель сетчатая с калиткой Р2	2	70,8	
МС1	-009	Изделие соединительное МС1	6	5,78	
МС2	-010	Изделие соединительное МС2	12	0,04	
		Стандартные изделия			
		Болт М10С30.58.019 ГОСТ 7798-70*	18		
		Гайка М10.6.019 ГОСТ 5915-70*	36		
		Шайба 10.019 ГОСТ 11371-78*	36		
		Шайба 10.36.Г.019 ГОСТ 6402-70*	18		


Спецификация к схеме расположения конструкций/П

Марка поз.	Обозначение	Наименование	Кол.	Масса ед. кг.	Примечание
1	407-03-415.86 АлXIV КСН-011	Лежень ЛЖ-1,8	12	430	0,17 м³
2	407-03-415.86 АлXIV КСН-011	Лежень ЛЖ-2,8	4	750	0,3 м³
3	407-03-415.86 АлXIV КСН-011	Лежень ЛЖ-4,4	4	1200	0,48 м³
4	407-03-415.86 АлXIV КСН-011	Лежень ЛЖ-8,4	4	2280	0,91 м³
5	407-03-415.86 АлXIV КСН-002	Балка Б У15А	60	100	0,04 м³
6	407-03-415.86 АлXIV КСН-001	Балка Б 30А	58	200	0,08 м³
7	407-03-415.86 АлXIII КСУ-1	Фундамент под трансформатор ФТ-1	2		
8	407-03-415.86 АлXIII КС4-6	Фундамент под КРУН'ы КР-9	1		
9	407-03-415.86 АлXIII КС4-18	Анкерное устройство АУ-1	4		
10	407-03-415.86 АлXIII КСУ-11	Фундамент под ОПУ 0-1	1		
11	407-03-415.86 АлXIII КСУ-13	Молниеотвод МС-25	1		
12	4.407-267 АРУ2-1	Кабельные полки. Узел 1л	21		
13	4.407-267 АРУ2-14	То же Узел 14л	2		
14	4.407-267 АРУ2-66	" Узел 66л	1		
15	4.407-267 АРУ2-7	" Узел 7л	1		

1. Лежни укладываются непосредственно на спланированную поверхность грунта, уплотненную щебнем
2. Отметка верха лежня принята равной 0,5м от уровня планировки земли.
3. Виды ограды и узлы даны на черт. КС4-19 Ал. XIII.

				Привязан	
Инв. №					
Н. контр.	Ковалев		04.05.86	ТП 407-03-415.86 КС2	
Нач. отд.	Романенский		04.05.86	Установочные чертежи КТПБ-110/10(6) 110/35/10(6)кВ изготовления КЭЩ	
ГИП	Земен		04.05.86		
ГИП отр.	Порфирьев		04.05.86	КТПБ-НКЭ/10(6)-4-2х2500-У3Р5-41	Стадия: РП; Лист: 11; Листов:
Рук. гр.	Корнилова		04.05.86		
Проверил	Курсанова		04.05.86		
Инженер	Орлова		04.05.86	Схема расположения конструкций (вариант планировки)	ЭНЕРГОСЕТЬПРОЕКТ Северо-Западное отделение Ленинград

Копировал: Ачик Формат А2

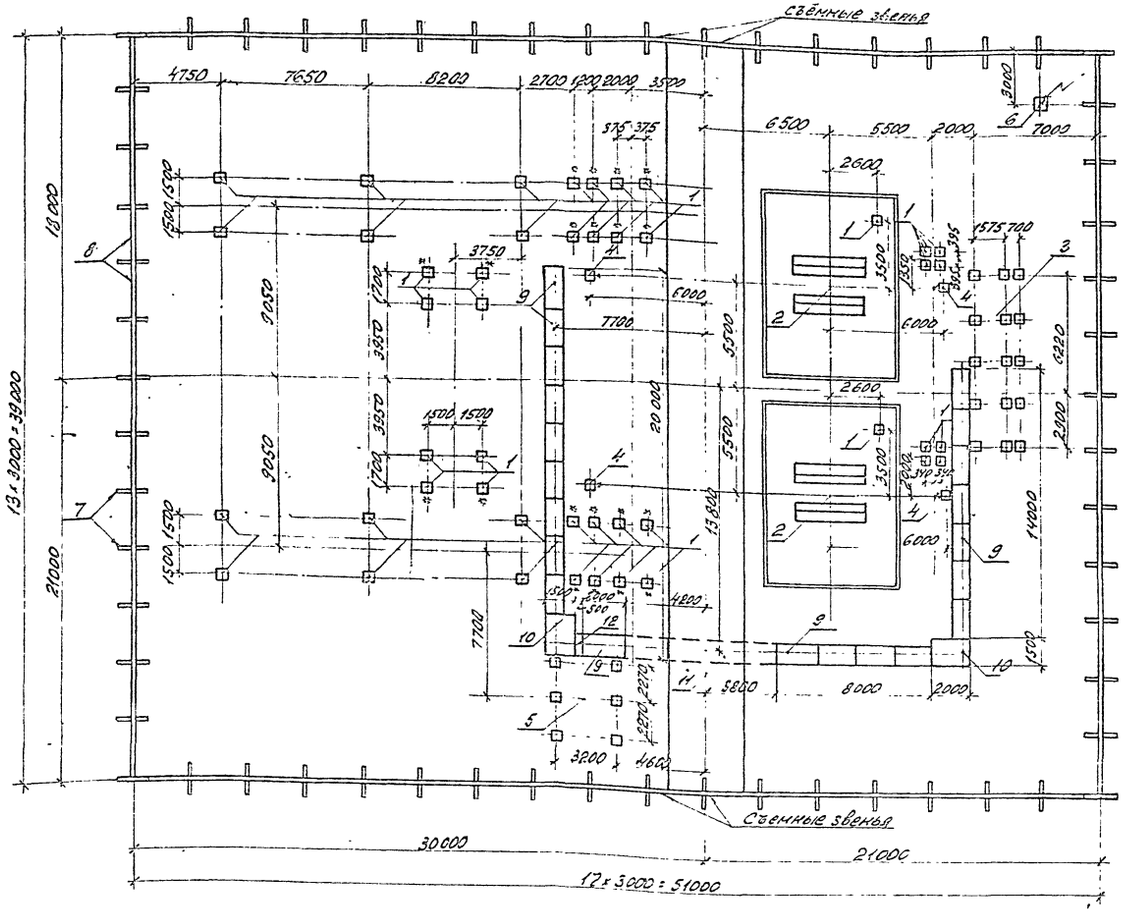

Спецификация к схеме расположения конструкций ПС.

Марка, поз.	Обозначение	Наименование	Кол.	Масса ед.кг.	Примечание
1	3.407-102 в.1	Стойка УСО-5А	46	400	0,14 м3
2	407-03-415.86 Ал XIII КС4-1	Фундамент под трансформатор ФТ-1	2		
3	407-03-415.86 Ал XIII КС4-9	Фундамент под комплекс-9	1		
4	407-03-415.86 Ал XIII КС4-18	Анкерное устройство АУ-1	4		
5	407-03-415.86 Ал XIII КС4-12	Фундамент под ОПУ 0-1	1		
6	407-03-415.86 Ал XIII КС4-13	Молниеотвод МС-25	1		
7	407-03-415.86 Ал XIV КСН-002	Балка БУ 15А	60	100	0,04 м3
8	407-03-415.86 Ал XIV КСН-001	Балка Б 30А	58	200	0,08 м3
9	4.407-267 АРУ2-1	Кабельные лотки. Узел 1л	21		
10	4.407-267 АРУ2-14	Тоже Узел 14л	2		
11	4.407-267 АРУ2-66	" Узел 66л	1		
12	4.407-267 АРУ2-7	" Узел 7л	1		

1. Стойки УСО-5А устанавливаются в сверленые котлованы ф450мм на щебеночную подушку h = 300мм Забелка стоек, обозначенных на плане ▪, производится бетоном, в остальных случаях - песком.
2. Отметка верха стоек типа УСО, за исключением оговоренных на чертежах, принята 0,5 м от уровня планировки земли.
3. Виды ограды и узлы даны на черт КС4-19 Ал XIII.

Спецификация элементов к схеме расположения элементов ограды

Марка, поз.	Обозначение	Наименование	Кол.	Масса ед.кг.	Примечание
	407-03-418.86	Стольные элементы			
Р1	Ал XIV КСН-007	Панель сетчатая Р1	52	31,5	
Р1А	-007	Панель сетчатая Р1А	6	31,5	
Р2	-008	Панель сетчатая с калиткой Р2	2	70,8	
МС1	-009	Изделие соединительное МС1	6	5,78	
МС2	-010	Изделие соединительное МС2	12	0,04	
		Стандартные изделия.			
		Болт М10х30.56.019 ГОСТ 7798-70*	18		
		Гайка М10.6.019 ГОСТ 5915-70*	36		
		Шайба 10.019 ГОСТ 11371-78*	36		
		Шайба 10.56.Г.019 ГОСТ 6402-70*	18		

Типовые проектные решения 407-03-415.86 Альбом X

Инв. № подл. | Подпись и дата | Взам. инв. №

Привязан

Инв. №

Н.контр	Ковалёв		12.85
Нач. отд	Роменский		12.85
ГИП	Земель		12.85
ГИП стр	Порфирьев		12.85
Рук. гр.	Кромнова		12.85
Проверил	Курсанова		12.85
Инженер	Чуркова		12.85

ТП 407-03-415.86 КС2

Установочные чертежи КТПБ-110/10(6) 110/35/10(6)кВ изготовления КЭЦ4

КТПБН-110/10(6)-4-2х6500-УХЛ5-У1


Стадия	Лист	Листов
РП	12	

Схема расположения конструкций (вариант на стойках)

ЭНЕРГОСЕТЬПРОЕКТ Северо-Западное отделение Ленинград

Копировал: Формат А2

Типовые проектные решения 407-03-415.86 Альбом X
Инв. № подл. | Подпись и дата | Взам. инв. №
12729-тм-т10-15

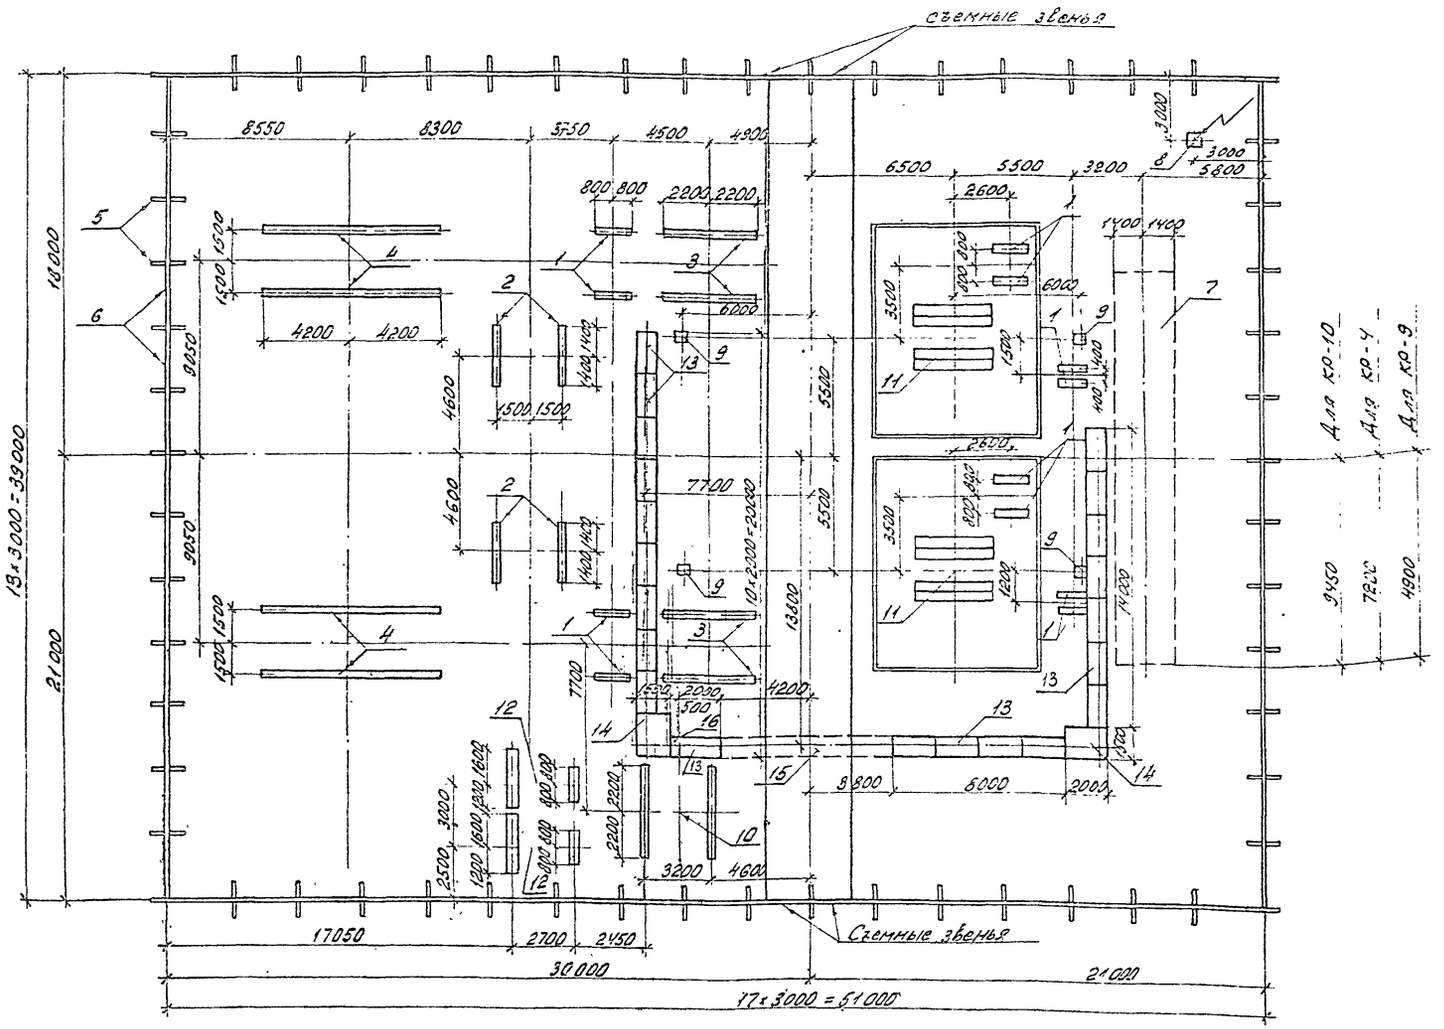

Спецификация к схеме расположения конструкций

Марка поз.	Обозначение	Наименование	Кол.	Масса ед. кг.	Примечание
1	407-03-415.86 АлXIV КСИ-011	Лежень ЛЖ 1,6	12	430	0,17м³
2	407-03-415.86 АлXIV КСИ-011	Лежень ЛЖ-2.8	4	750	0,3м³
3	407-03-415.86АлXIV КСИ-011	Лежень ЛЖ-4,4	4	1200	0,48м³
4	407-03-415.86АлXIV КСИ-011	Лежень ЛЖ-8,4	4	2280	0,91м³
5	407-03-415.86 АлXIV КСИ-002	Балка БУ 15А	60	100	0,04м³
6	407-03-415.86 АлXIV КСИ-001	Балка Б 30А	58	200	0,08м³
7	См таблицу-	фундамент под крун'ы	1		
8	407-03-415.86 АлXIII КСЧ-13	Молниеотвод МС-25	1		
9	407-03-415.86 АлXIII КСЧ-18	Анкерное устройство АУ-1	4		
10	407-03-415.86 АлXIII КСЧ-11	Фундамент под ОПУ0-1	1		
11	См. таблицу	Фундамент под трансформатор	2		
12	407-03-415.86АлXIII КСЧ-14	Блок БМБ-1 под заземляющий реактор, трансформатор и разъединитель	2		
13	4.407-267 АРУ2-1	Кабельные полки Узел 1А	21		
14	4.407-267 АРУ2-14	Тоже Узел 14	2		
15	4.407-267 АРУ2-66	" Узел 66	1		
16	4.407-267 АРУ2-7	" Узел 7	1		

1. Лежни укладываются непосредственно на спланированную поверхность грунта, уплотненную щебнем.
2. Отметка верха лежня принята равной 0,5м от уровня планировки земли.
3. Виды ограды и узлы даны на черт. КСЧ-19 Ал XIII.

Спецификация элементов к схеме расположения элементов ограды

Марка, поз.	Обозначение.	Наименование	Кол.	Масса ед. кг.	Примечание
		Стальные элементы			
Р1	407-03-415.86АлXIV КСИ-007	Панель сетчатая Р1	52	31,5	
Р1А	-007	Панель сетчатая Р1А	6	31,5	
Р2	-008	Панель сетчатая с калиткой Р2	2	20,8	
МС1	-009	Изделие соединительное МС1	6	5,78	
МС2	-010	Изделие соединительное МС2	12	9,04	
		Стандартные изделия			
		Болт М10×30.56.019 ГОСТ 7798-70	18		
		Гайка М10.5.019 ГОСТ 5915-70	36		
		Шайба 10.019 ГОСТ 11371-78	36		
		Шайба 10.56.Г.019 ГОСТ 6402-70	18		

Подстанция	Фундамент под трансформатор		Фундамент под КРУН'ы	
	тип	лист	тип	лист
КТПБ-110/10(6)-У-2×6300-49РБ-У1	ФТ-1	КСЧ-1	КР-9	КСЧ-6
КТПБ-110/10-У-2×10000-49РБ-У1	ФТ-2	КСЧ-1	КР-4	КСЧ-4
КТПБ-110/10-У-2×16000-49РБ-У1	ФТ-2	КСЧ-1	КР-10	КСЧ-6

Привязан

Инв. №

Нконтр.	Ковалев			
Нач.отд.	Хоменских			
ГИП	Земель			
Гл.техн.	Позбеков			
Рук.гр.	Чернышева			
Проверил	Кирсанова			
Инженер	Земель			


ТП 407-03-415.86 КС2

Установочные чертежи КТПБ-110/10(6), 110/35/10(6) кВ изготовления КЭАЗ

Обозначение	Стадия	Лист	Листов
КТПБ-110/10(6)-У-2×6300-49РБ-У1	РП	13	
КТПБ-110/10-У-2×10000-49РБ-У1			
КТПБ-110/10-У-2×16000-49РБ-У1			

Схема расположения конструкций (вариант на лежнях)

Энергосетьпроект Северо-Западного отделения Ленинград

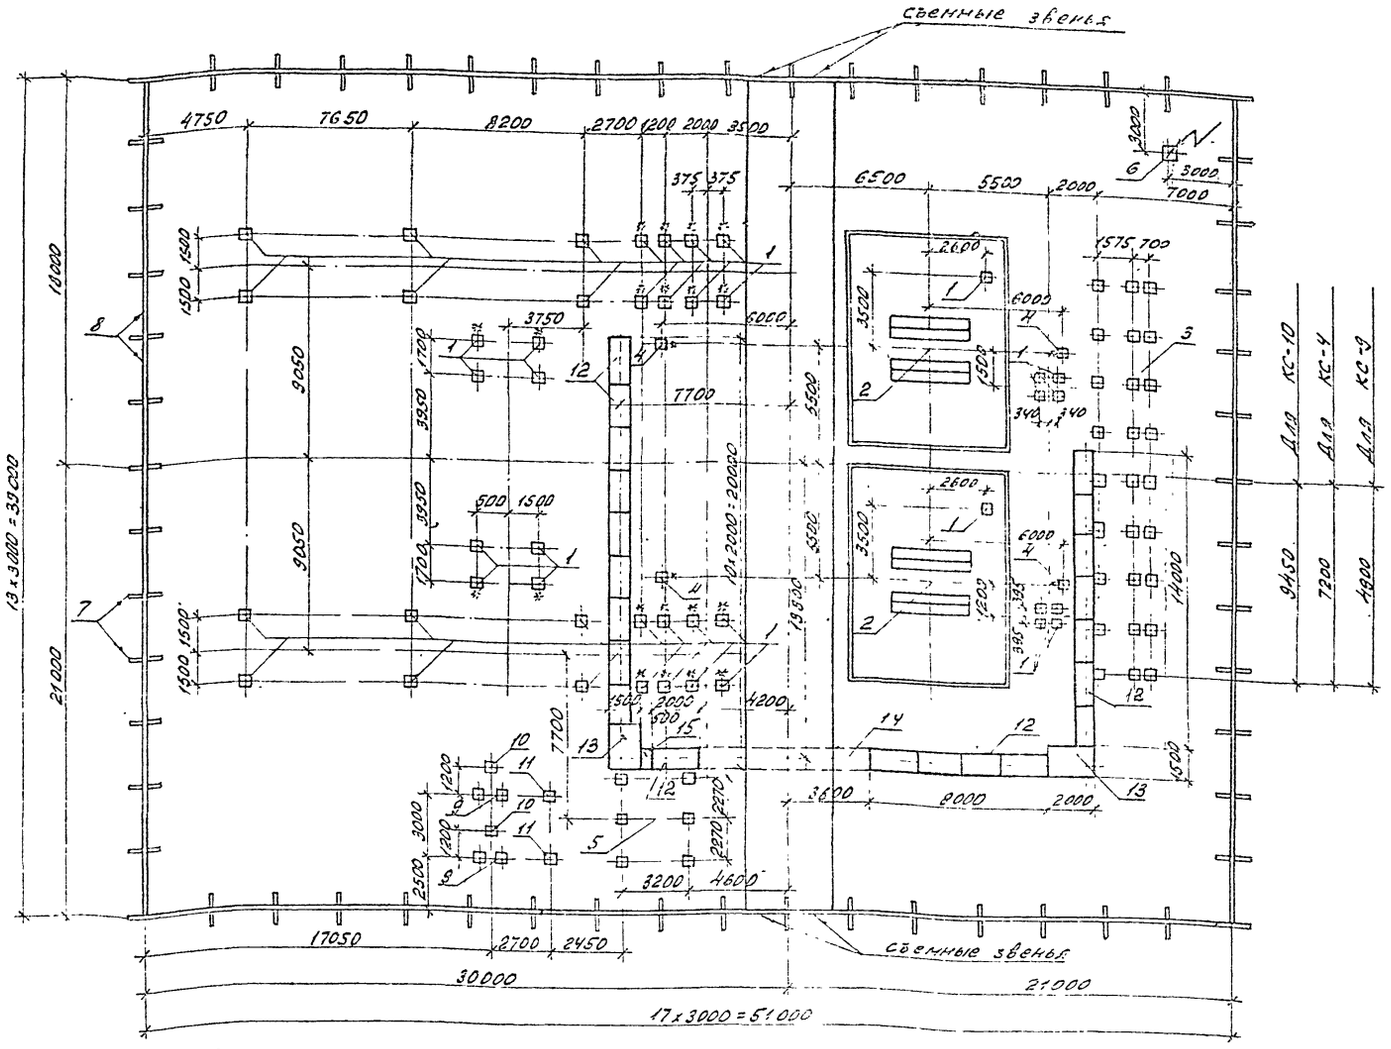

Спецификация к схеме расположения конструкций

Марка поз.	Обозначение	Наименование	Кол.	Масса ед. кг.	Примечание
1	3.407-102 в.1	Стойка УСО-5А	46	400	0,14 м³
2	См. таблицу	фундамент под трансформатор	2		
3	См. таблицу	фундамент под крун'ы	1		
4	407-03-415.86 Ал XIII КС4-18	Анкерное устройство АУ-1	4		
5	407-03-415.86 Ал XIII КС4-12	фундамент под ОПУО-1	1		
6	407-03-415.86 Ал XIII КС4-13	Молниеотвод МС-25	1		
7	407-03-415.86 Ал XIV КСИ-002	Балка БУ 15А	60	100	0,04 м³
8	407-03-415.86 Ал XIV КСИ-001	Балка Б 30А	58	200	0,08 м
9	407-03-415.86 Ал XIII КС4-15	фундамент под трансформатор ТМ-250/6-10(ТМ-400/6-10)	2		
10	407-03-331.83 АС-33	Опора типа ОТ-17 под разъединитель	2		
11	407-03-331.83 АС-23	Опора типа ОТ-12 под заземляющий реактор	2		
12	4.407-267 АРУ2-1	Кабельные лотки Узел 1	21		
13	4.407-267 АРУ2-14	То же Узел 14	2		
14	4.407-267 АРУ2-66	" Узел 66	1		
15	4.407-267 АРУ2-7	" Узел 7	1		

1. Стойки УСО-5А устанавливаются в сверленые котлованы ф450 мм на щебеночную подушку h=300 мм. Забелка стоек, обозначенных на плане *, производится бетоном, в остальных случаях - песком.
2. Отметка верха стоек типа УСО, за исключением оговоренных на чертежах, принята 0,5 м от уровня планировки земли.
3. Виды ограды и узлы даты на черт КС4-19 Ал XIII.

Спецификация элементов к схеме расположения элементов ограды

Марка поз.	Обозначение	Наименование	Кол	Масса ед. кг.	Примечание
		Стальные элементы			
Р1	407-03-415.86 Ал XIII КСИ-007	Панель сетчатая Р1	52	31,5	
Р1А	-007	Панель сетчатая Р1А	6	31,5	
Р2	-008	Панель сетчатая с калиткой Р2	2	70,8	
МС1	-009	Изделие соединительное МС1	6	5,76	
МС2	-010	Изделие соединительное МС2	12	0,04	
		Стандартные изделия			
		Болт М10х30.Ст.019 ГОСТ 7798-70*	18		
		Гайка М10.6.019 ГОСТ 5915-70*	36		
		Шайба 10.019 ГОСТ 11371-78*	36		
		Шайба 10.56.Т.019 ГОСТ 6402-70*	18		

Подстанция	фундамент под трансформатор		фундамент под крун'ы	
	тип	лист	тип	лист
КТПБ-110/10(6)-4-2х6300-49РБ-У1	ФТ-1	КС4-1	КС-9	КС4-9
КТПБ-110/10-4-2х10000-49РБ-У1	ФТ-2	КС4-1	КС-4	КС4-7
КТПБ-110/10-4-2х16000-49РБ-У1	ФТ-2	КС4-1	КС-10	КС4-9

Привязан

Инв.№ подл. | Подпись и дата | Взам.инв.№

Н.контр.	Ковелев		
Нач.отд.	Роменский		
ГИП	Земель		
ГИП стр.	Парфенов		
Рук. гр.	Корнилов		
Провер.	Киркалова		
Инженер	Чиркова		

ТП 407-03-415.86 КС2

Установочные чертежи КТПБ-110/10(6), 110/35/10(6) кВ изготовления ХЭЩ

КТПБ-110/10(6)-4-2х6300-49РБ-У1
КТПБ-110/10-4-2х10000-49РБ-У1
КТПБ-110/10-4-2х16000-49РБ-У1


Схема расположения конструкций (башмак на стойках)

Стадия	Лист	Листов
РП	14	

ЭНЕРГОСЕТЬПРОЕКТ Северо-Западное отделение Ленинград

Копия верна
12729тм-тм0-18

Типовые проектные решения ЧТП-03-415.86 Альбом X

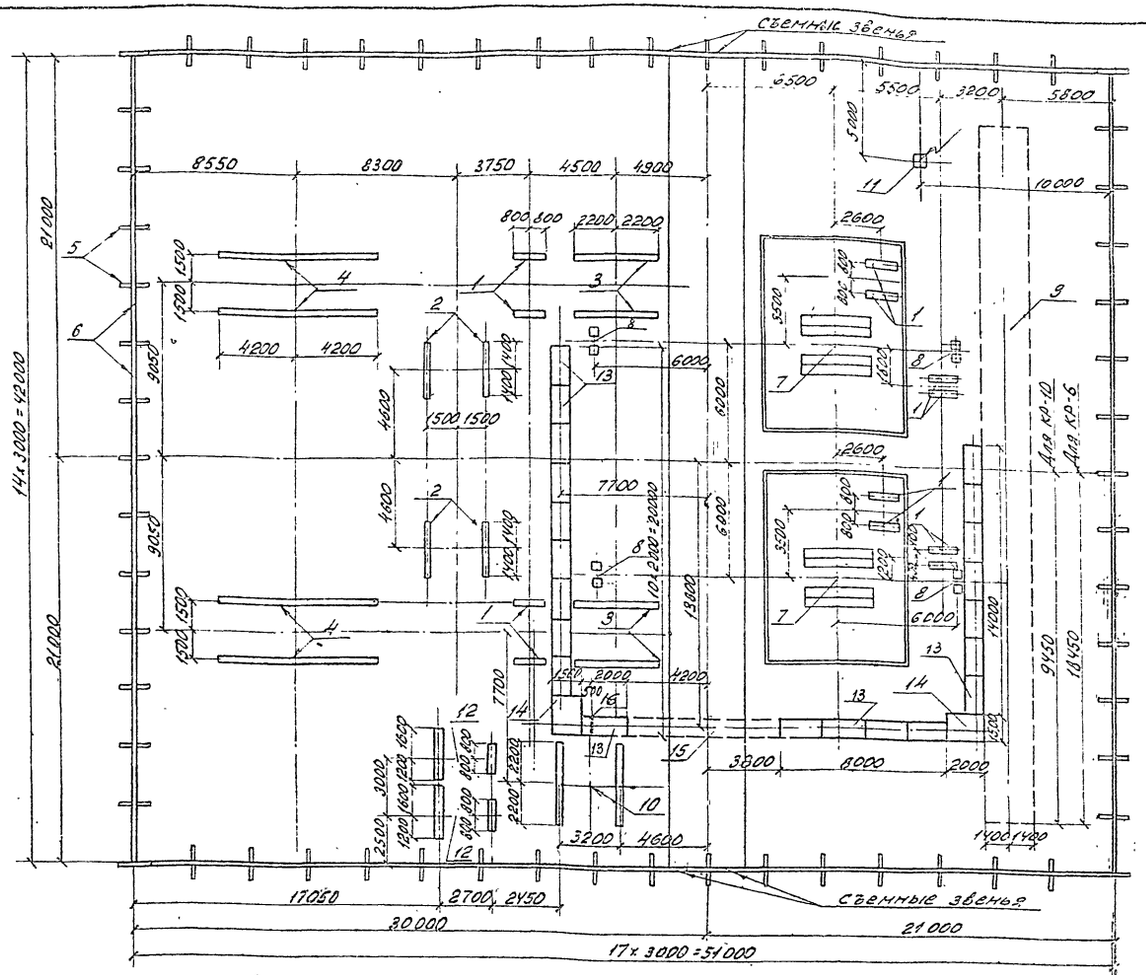

Спецификация элементов к схеме расположения элементов ограды.

Марка, поз.	Обозначение	Наименование	Кол.	Масса ед. кг.	Примечание.
		Стальные элементы			
Р1	407-03-415.86 Ал XIII КС4-007	Панель сетчатая Р1	54	31,5	
Р1А	-007	Панель сетчатая Р1А	6	31,5	
Р2	-008	Панель сетчатая с калиткой Р2	2	70,8	
МС1	-009	Изделие соединительное МС1	6	5,78	
МС2	-010	Изделие соединительное МС2	12	0,04	
		Стандартные изделия			
		Болт М10×30.56.019 ГОСТ 7798-70*	18		
		Гайка М10.6.019 ГОСТ 5915-70*	36		
		Шайба 10.019 ГОСТ 11371-78*	36		
		Шайба 10.56.Л.019 ГОСТ 6402-70	16		

Подстанция	фундамент под трансформатор		фундамент под КРУН'ы	
	тип	лист	тип	лист
КТПБ-110/6-4-2×10000 49Р5-41	ФТ-2	КС4-1	КР-10	КС4-6
КТПБ-110/6-4-2×16000 49Р5-41	ФТ-2	КС4-1	КР-10	КС4-6
КТПБ-110/10-10-4-2×25000-49Р5-41	ФТ-4	КС4-2	КР-6	КС4-5
КТПБ-110/10-10-4-2×40000-49Р5-41	ФТ-4	КС4-2	КР-6	КС4-5

Спецификация к схеме расположения конструкций ПС.

Марка, поз.	Обозначение	Наименование	Кол.	Масса ед. кг.	Примечание
1	407-03-415.86 Ал XIV КСИ-011	Лежень ЛЖ-1,6	12	430	0,17 м³
2	407-03-415.86 Ал XIV КСИ-011	Лежень ЛЖ-2,8	4	750	0,3 м³
3	407-03-415.86 Ал XIV КСИ-011	Лежень ЛЖ-4,4	4	1200	0,48 м³
4	407-03-415.86 Ал XIV КСИ-011	Лежень ЛЖ-8,4	4	2280	0,91 м³
5	407-03-415.86 Ал XIV КСИ-002	Балка БУ 15А	62	100	0,04 м³
6	407-03-415.86 Ал XIV КСИ-001	Балка Б 30А	60	200	0,08 м³
7	См. таблицу	фундамент под трансформатор	2		
8	407-03-415.86 Ал XIII КС4-18	Анкерное устройство АУ2	4		
9	См. таблицу	фундамент под крун'ы	1		
10	407-03-415.86 Ал XIII КСУ-11	фундамент под ОПУ 0-1	1		
11	407-03-415.86 Ал XIII КС4-13	Молниеотвод МС-25	1		
12	407-03-415.86 Ал XIII КС4-14	Блок БМБ-1 под заземляющий реактор, трансформатор и разъединитель	2		
13	4.407-267 АРУ2-1	Кабельные лотки. Узел 1л	21		
14	4.407-267 АРУ2-14	Тоже Узел 14л	2		
15	4.407-267 АРУ2-66	" Узел 66л	1		
16	4.407-267 АРУ2-7	" Узел 7л	1		

1. Лежни укладываются непосредственно на спланированную поверхность грунта, уплотненную щебнем.
2. Отметка верха лежня принята равной 0,5 м от уровня планировки земли.
3. Виды ограды и узлы даны на черт. КС4-19 Ал XIII.

Привязан

Инв. №


Н. контр. Ковалев

ТП 407-03-415.86 КС2

Установочные чертежи КТПБ-110/10(6), 110/35/10(6) кВ изготовления КЭЦ

Нач. отд.	Ремонских		9.05.86	КТПБ-110/6-4-2×10000-49Р5-41	Стадия: Р
ГИП	Земель		9.05.86	КТПБ-110/6-4-2×16000-49Р5-41	Лист: 15
Гл. инж.	Морозов		9.05.86	КТПБ-110/10-10-4-2×25000-49Р5-41	Листов:
Рук. гр.	Корнилов		9.05.86	КТПБ-110/10-10-4-2×40000-49Р5-41	
Разраб.	Корсакова		9.05.86	Схема расположения конструкций (бариты на лежнях)	Госэнергопроект Зап.-Сиб. отд.
Инженер	Кучерова		9.05.86		

Инв. № подл. | Подпись и дата | Взам. инв. №

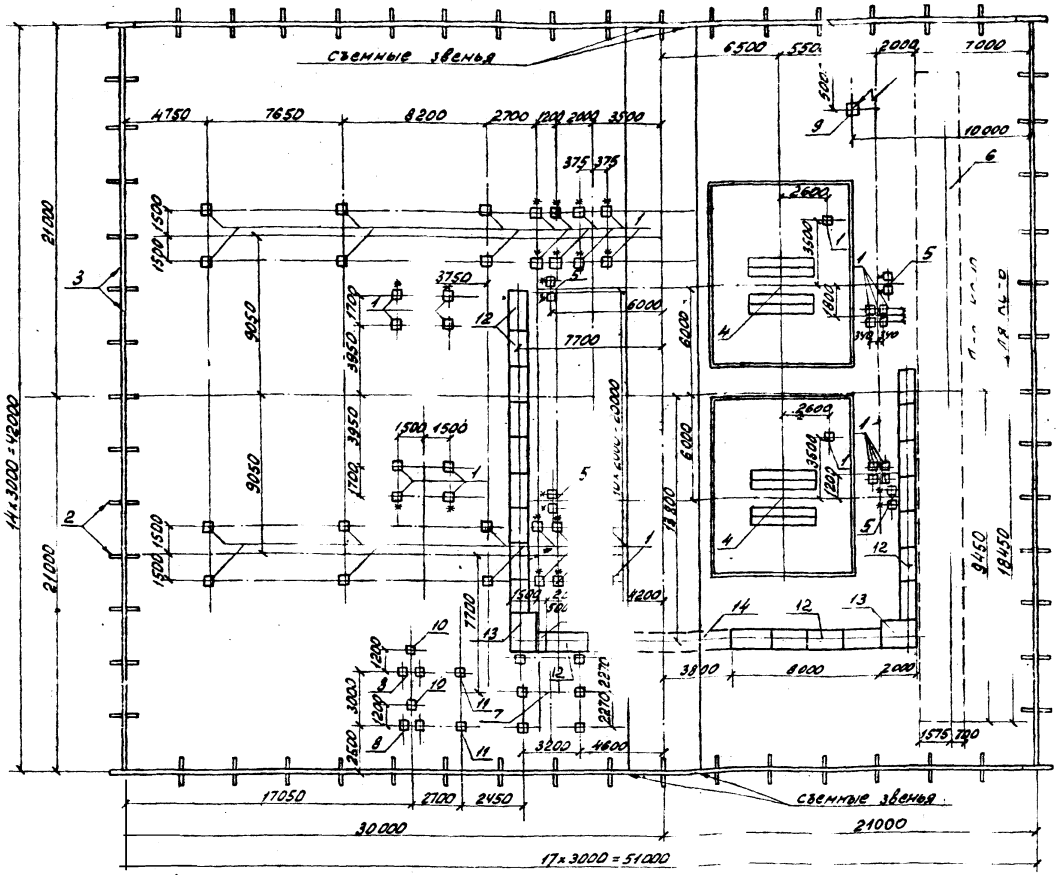

Спецификация элементов к схеме расположения элементов ограды

Марка, поз.	Обозначение	Наименование	Кол.	Масса ед.кг.	Примечание
	407-03-415.86	Стальные элементы			
Р1	АлXII КСИ-007	Панель сетчатая Р1	54	31,5	
Р1А	-007	Панель сетчатая Р1А	6	31,5	
Р2	-008	Панель сетчатая с калиткой Р2	2	70,8	
МС1	-009	Изделие соединительное МС1	6	5,78	
МС2	-010	Изделие соединительное МС2	12	0,04	
		Стандартные изделия			
		Болт М12×30.5.6.019 ГОСТ 7798-70*	18		
		Гайка М12.6.019 ГОСТ 5915-70*	36		
		Шайба 10.019 ГОСТ 11371-78*	36		
		Шайба 10.56.Г.019 ГОСТ 6402-70*	18		

Спецификация к схеме расположения конструкций подстанции

Марка, поз.	Обозначение	Наименование	Кол.	Масса ед.кг.	Примечание
1	3.407-102 в.1	Стойка УСО-5А	46	400	0,14 м³
2	407-03-415.86 АлXII КСИ-002	Балка БУ 15А	62	100	0,04 м³
3	407-03-415.86 АлXII КСИ-001	Балка Б 30А	60	200	0,08 м³
4	См. таблицу	фундамент под трансформатор	2		
5	407-03-415.86 АлXII КС4-18	Анкерное устройство АУ-2	4		
6	См. таблицу	фундамент под КРУН'ы	1		
7	407-03-415.86 АлXII КС4-12	фундамент под ОПУ0-1	1		
8	407-03-415.86 АлXII КС4-15	фундамент под трансформатор ТМ-250/6-10(ТМ-400/6-10)	2		
9	407-03-415.86 АлXII КС4-13	Молниеотвод МС-25	1		
10	407-03-331.83 АС-33	Опора типа ОТ-17 под разъединитель	2		
11	407-03-331.83 АС-23	Опора типа ОТ-12 под заземляющий реактор	2		
12	4.407-267 АРУ2-1	Кабельные лотки. Узел 1А	21		
13	4.407-267 АРУ2-14	То же Узел 14А	2		
14	4.407-267 АРУ2-66	" Узел 66А	1		
15	4.407-267 АРУ2-7	" Узел 7А	1		

1. Стойки УСО-5А устанавливаются в сверленые котлованы ф 450мм на щебеночную подушку h = 300мм. Заделка стоек, обозначенных на плане *, производится бетоном, в остальных случаях - песком.
2. Отметка верха стоек типа УСО, за исключением оговоренных на чертежах, принята 0,5 м от уровня планировки земли.
3. Виды ограды и узлы даны на черт. КС4-19 АлXII.

Подстанция	фундамент под трансформатор		фундамент под КРУН'ы	
	тип	лист	тип	лист
КТПБ-110/6-4-2×10000-49РБ-У1	ФТ-2	КС4-1	КС-10	КС4-9
КТПБ-110/6-4-2×16000-49РБ-У1	ФТ-2	КС4-1	КС-10	КС4-9
КТПБ-110/10-10-4-2×25000-49РБ-У1	ФТ-4	КС4-2	КС-6	КС4-8
КТПБ-110/10-10-4-2×40000-49РБ-У1	ФТ-4	КС4-2	КС-6	КС4-8

Инв.№ подл. | Подпись и дата | Взам.инв.№

Привязан

Инв.№

Н.контр.	Ковалев		08.86
Нач.отд	Роменский		
ГИП	Земель		
Гл.спец.	Порфенов		
Рук.гр.	Корнилова		
Провер.	Куратова		
Инженер	Чулкова		

ТП 407-03-415.86 КС2


Установочные чертежи КТПБ-110/10(6), 110/35/10(6) кВ изготовления КЭЦ.

КТПБ-110/6-4-2×10000-49РБ-У1
КТПБ-110/6-4-2×16000-49РБ-У1
КТПБ-110/10-10-4-2×25000-49РБ-У1
КТПБ-110/10-10-4-2×40000-49РБ-У1


Схема расположения конструкций (вариант на стойках)

Стадия	Лист	Листов
РП	16	

ЭНЕРГОСЕТЬПРОЕКТ Северо-Западное отделение Ленинград

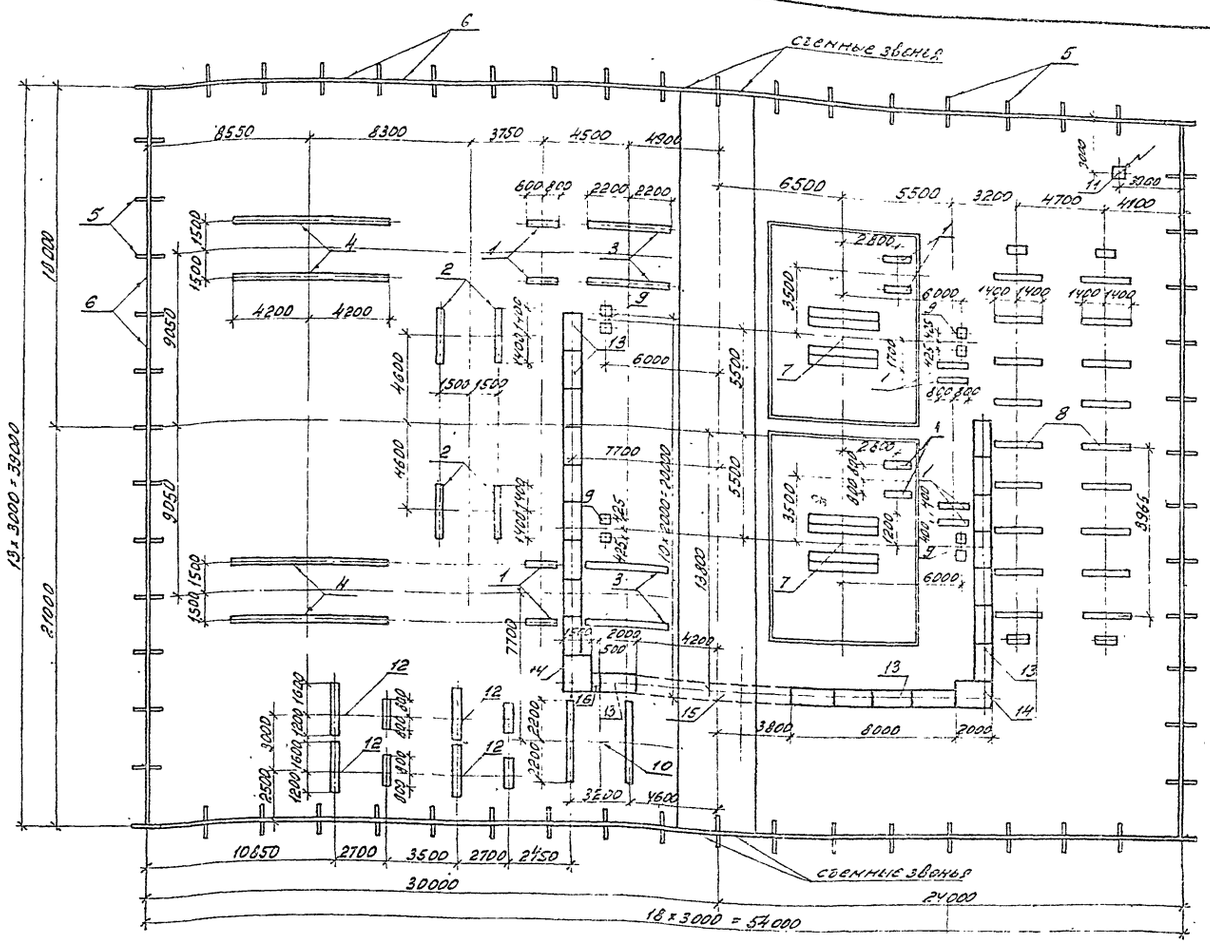
сборные звенья
сборные звенья
18 х 3000 = 54000
30000
24000
10650
2700
3500
2700
2700
8550
8300
3750
4500
4500
6500
5500
3200
4700
4100
10000
21000
9050
9050
9965
3800
8000
2000
4200
4200
6000
7700
2800
3500
6000
1400
1400
1400
1400
2300
2000
500
3200
2500
1600
1200
1600
1400
2200
3200
1600
3200
1600
1500
1500
1500
1500
1500
1500
1600
1600
1600

Типовые проектные решения 407-03-415.86 Альбом X
12729 тм-т10-21

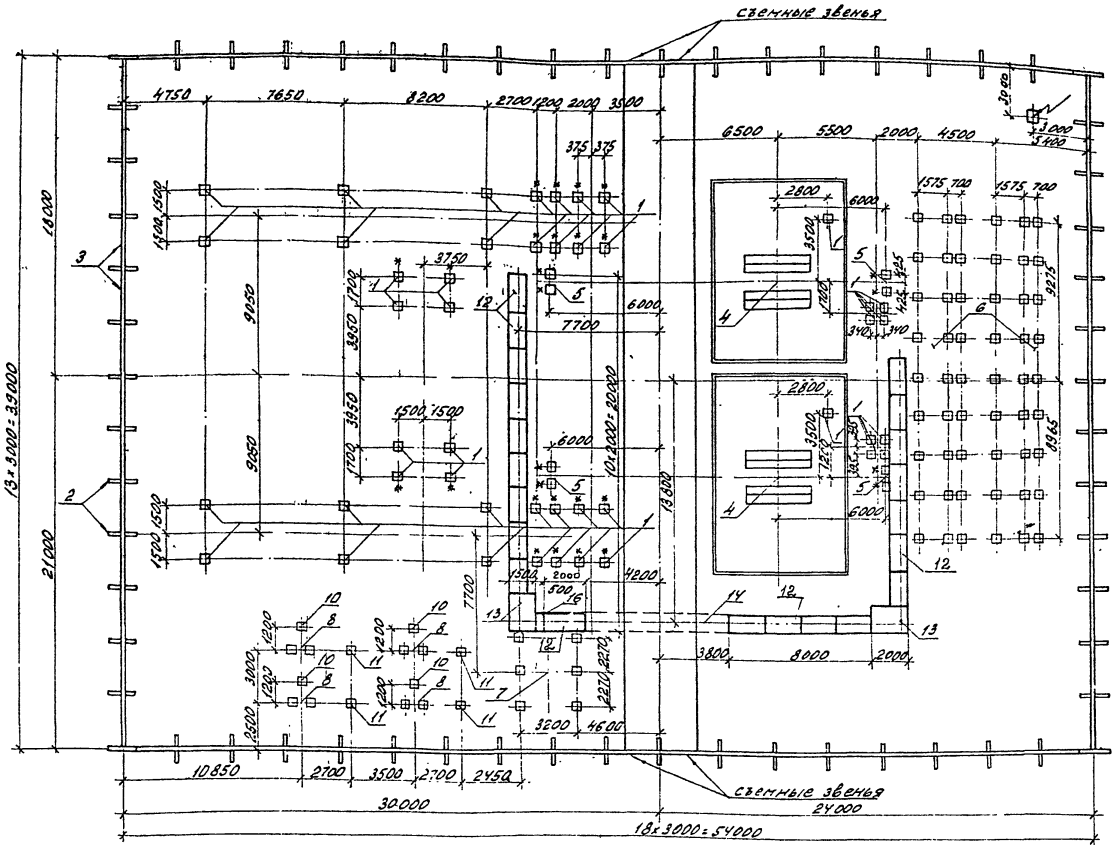

Спецификация элементов к схеме расположения элементов ограды

Марка, поз.	Обозначение	Наименование	Кол.	Масса ед. кг.	Примечание
	407-03-415.86	Стальные элементы			
Р1	АлXIV КСИ-007	Панель сетчатая Р1	54	31,5	
Р1А	-007	Панель сетчатая Р1А	6	315	
Р2	-008	Панель сетчатая с калиткой Р2	2	70,8	
МС1	-009	Изделие соединительное МС1	6	5,78	
МС2	-010	Изделие соединительное МС2	12	0,04	
		Стандартные изделия			
		Болт М10×30.56.019 ГОСТ 7798-70*	18		
		Гайка М10.6.019 ГОСТ 5915-70*	36		
		Шайба 10.019 ГОСТ 11371-78*	36		
		Шайба 10.56.Г.019 ГОСТ 6402-70*	18		

Спецификация к схеме расположения конструкций ЛС

Марка, поз.	Обозначение	Наименование	Кол.	Масса ед. кг.	Примечание
1	3.407-102 В.1	Стойка УСО-5А	46	400	0,14 м³
2	407-03-415.86 АлXIV КСИ-002	Балка БУ-15А	62	100	0,04 м³
3	407-03-415.86 АлXIV КСИ-001	Балка Б 30А	60	200	0,08 м³
4	407-03-415.86 АлXIII КС4-2	Фундамент под трансформатор ФТ-4	2		
5	407-03-415.86 АлXIII КС4-18	Анкерное устройство АУ-2	4		
6	407-03-415.86 АлXIII КС4-9	Фундамент под крюк К-6	1		
7	407-03-415.86 АлXIII КС4-12	Фундамент под ОПУ 0-1	1		
8	407-03-415.86 АлXIII КС4-15	Фундамент под трансформатор ТМ-250/6-10 (ТМ-400/6-10)	4		
9	407-03-415.86 АлXIII КСУ-13	Молниеотвод МС-25	1		
10	407-03-331.83 АС-33	Опора типа ОТ-17 под разъединитель	4		
11	407-03-331.83 АС-23	Опора типа ОТ-12 под заземляющий реактор	4		
12	Н.407-267 АРУ2-1	Кабельные лотки. Узел 1п	21		
13	Н.407-267 АРУ2-14	То же Узел 14п	2		
14	Н.407-267 АРУ2-66	" Узел 66п	1		
16	Н.407-267 АРУ2-7	" Узел 7п	1		

1. Стойки УСО-5А устанавливаются в сверленые котлованы ф 450мм на щебеночную подушку h = 300мм. Заделка стоек, обозначенных на плане *, производится бетоном, в остальных случаях - песком.
2. Отметка верха стоек типа УСО за исключением оговоренных на чертежах, принята 0,5м от уровня планировки земли.
3. Виды ограды и узлы даны на черт. КС4-19 АлXIII.

Привязан

Инв. №

Н. контр.	Ковалев		01.06.86

ТП 407-03-415.86 КС2

Установочные чертежи КТПБ-110/10(6), 110/35/10(6) кВ изготовления КЭЦ


Нач. отд.	Роченский		01.06.86	КТПБ-110/6-6-4-2×25000-УЗ Р5-У4
ГИП	Земель		01.06.86	КТПБ-110/6-6-4-2×40000-УЗ Р5-У4
ГИП ст.	Порфенков		01.06.86	КТПБ-110/10-10-6-2×25000-УЗ Р5-У4
Рук. гр.	Корчилова		01.06.86	КТПБ-110/10-10-4-2×40000-УЗ Р5-У4
Пров.	Куранова		01.06.86	Схема расположения конструкций (вариант на стойках)
Инженер	Чуркова		01.06.86	

Стадия	Лист	Листов
РП	18	

ЭНЕРГОСЕТЬПРОЕКТ Северо-Западное отделение Ленинград

Инв. № подл. | Подпись и дата | Взам. инв. №

Копия верна 12729тм-т10-22
Альбом X
Типовые проектные решения 407-03-415.86
Инв.№ подл. | Подпись и дата | Взам.инв.№

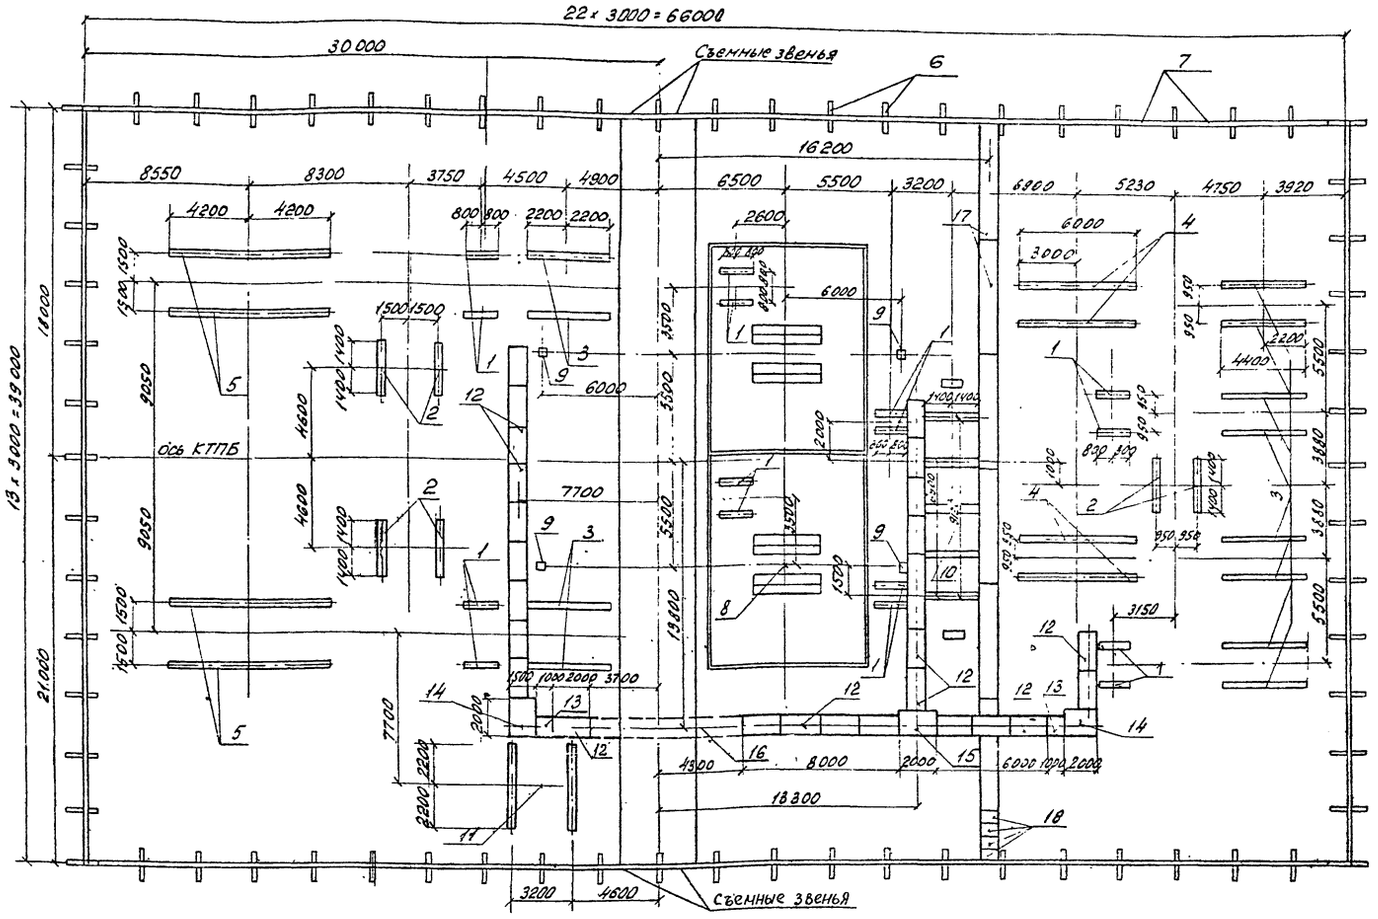

Спецификация к схеме расположения конструкций ПС.

Марка, поз.	Обозначение	Наименование	Кол	Масса ед.кг.	Примечание
1	АлXIV КСИ-011	Лежень ЛЖ-1,6	16	430	0,17 м³
2	АлXIV КСИ-011	Лежень ЛЖ-2,8	6	750	0,3 м³
3	АлXIV КСИ-011	Лежень ЛЖ-4,4	12	1200	0,48 м³
4	АлXIV КСИ-011	Лежень ЛЖ-6,0	4	1630	0,65 м³
5	АлXIV КСИ-011	Лежень ЛЖ-8,4	4	2280	0,91 м³
6	АлXIV КСИ-002	Балка БУ-15А	70	100	0,04 м³
7	АлXII КСИ-001	Балка Б 30А	68	200	0,08 м³
8	АлXIII КС4-3	фундамент под трансформатор ФТ-6	1		
9	АлXIII КС4-18	Анкерное устройство АУ-1	4		
10	АлXIII КС4-6	фундамент под крюк Ю-11	1		
11	КС4-11	фундамент под ОПУ 0-1.	1		
12	4.407-267 АРУ2-1	Кабельные лотки Узел 1л	27		
13	4.407-267 АРУ2-6	То же Узел 6л	2		
14	4.407-267 АРУ2-14	" Узел 14л	2		
15	4.407-267 АРУ2-22	" Узел 22л	1		
16	4.407-267 АРУ2-66	" Узел 66л	1		
17	АлXIII КС4-20	Кабельные каналы. Узел 1л	6		
18	АлXIII КС4-20	Кабельные каналы. Узел 2л	4		

1. Лежни укладываются непосредственно на спланированную поверхность грунта, уплотненную щебнем.
2. Отметка верха лежня принята равной 0,5м от уровня планировки земли.
3. Виды ограды и узлы даны на черт. КС4-19 АлXIII.

Спецификация к схеме расположения элементов ограды.

Марка, поз.	Обозначение	Наименование	Кол.	Масса ед.кг.	Примечание
	407-03-415.86	Стальные элементы			
Р1	АлXII КСИ-007	Панель сетчатая Р1	62	31,5	
Р1А	-007	Панель сетчатая Р1А	6	31,5	
Р2	-008	Панель сетчатая с калиткой Р2	2	70,8	
МС1	-009	Изделие соединительное МС1	6	5,78	
МС2	-010	Изделие соединительное МС2	12	0,04	
		Стандартные изделия			
		Болт М10×30.56.019 ГОСТ 7798-70*	18		
		Гайка М10.6.019 ГОСТ 5915-70*	36		
		Шайба 10.09.Г ГОСТ 11371-78.*	36		
		Шайба 10.56.Г.С19 ГОСТ 6402-70*	18		

Привязан

Инв.№

Н.контр	Ковалев		9.1586
Нач.отд.	Роменкий		9.1586
ГИП	Земель		9.1586
ГИП гр.	Порфенов		9.1586
Рук.гр.	Корнилов		12.0586
Пробер	Красовер		9.1586
Инженер	Карпухов		9.1586

ТП 407-03-415.86 КС2

Установочные чертежи КТПБ-110/10(6), 110/35/10(6) кВ изготовления ХЭЩ

КТПБ-110/35/10(6)-4-2×6300-49АБ-41


Стадия	Лист	Листов
Р.П	19	

Схема расположения конструкций. Варианты на лежнях

ЭНЕРГОСЕТЬПРОЕКТ Северо-Западное отделение Ленинград

Копия верна
12729 тм-т40-23

Типовые проектные решения 407-03-415.86 Альбом X

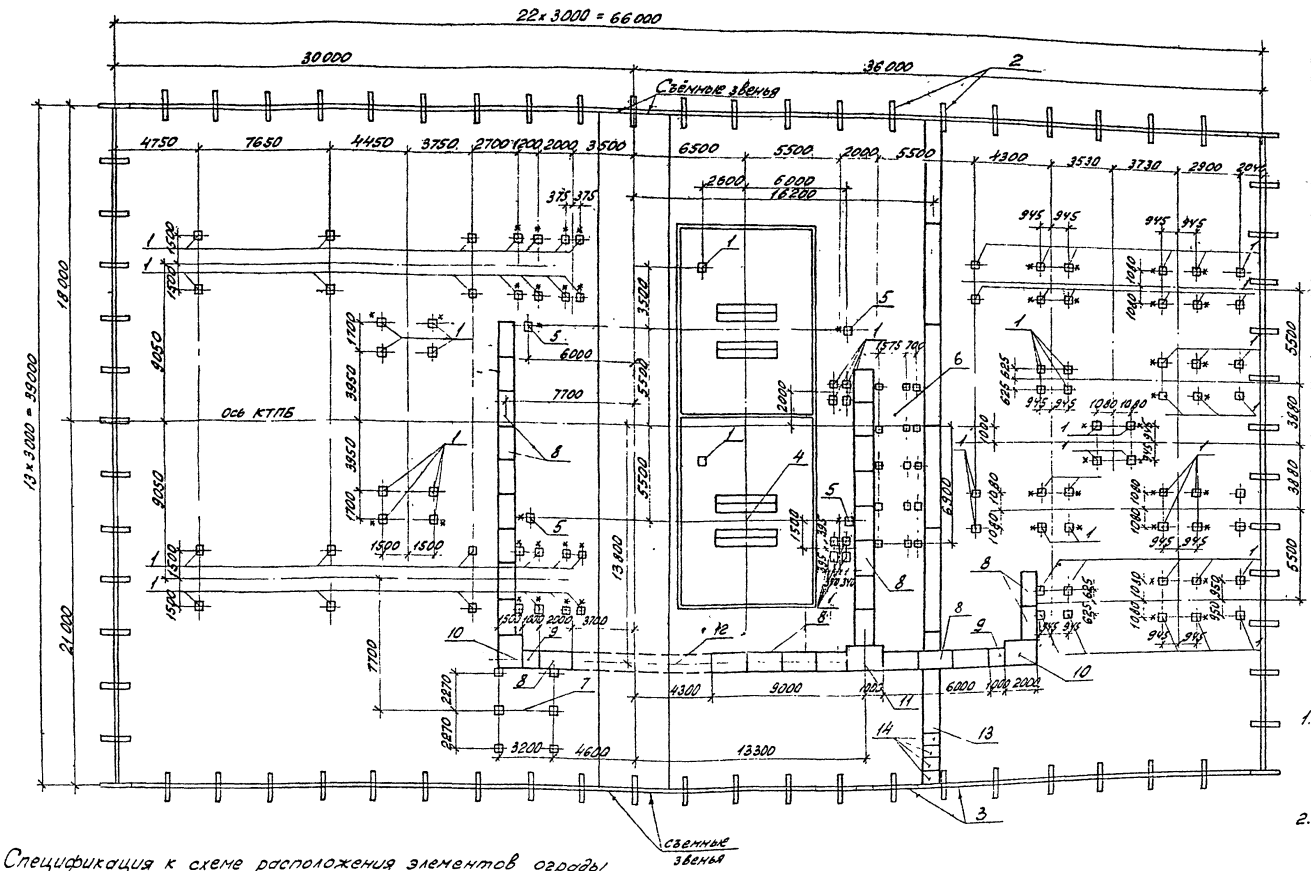

Спецификация к схеме расположения конструкций ПС.

Марка, поз.	Обозначение	Наименование	Кол.	Масса ед. кг.	Примечание
1	3.407-102 в1	Стойка УСО-5А	94	400	0,14м³
2	407-03-415.86 Ал XIV	КСИ-002 Балка БУ 15А	70	100	0,04м³
3	407-03-415.86 Ал XII	КСИ-001 Балка Б 30А	68	200	0,08м³
4	407-03-415.86 Ал XIII	КС4-3 Фундамент под трансформатор ФТ-6	1		
5	407-03-415.86 Ал XIII	КС4-18 Анкерное устройство АУ4	4		
6	407-03-415.86 Ал XIII	КС4-10 Фундамент под КРУНы КС-И	1		
7	407-03-415.86 Ал XIII	КС4-12 Фундамент под ОПУО-1	1		
8	4.407-267 АРУ2-1	Кабельные лотки. Узел 1л	27		
9	4.407-267 АРУ2-6	То же Узел 6л	2		
10	4.407-267 АРУ2-14	" Узел 14л	2		
11	4.407-267 АРУ2-22	" Узел 22л	1		
12	4.407-267 АРУ2-66	" Узел 66л	1		
13	407-03-415.86 Ал XIII	КСУ-20 Кабельные каналы Узел 1к	6		
14	407-03-415.86 Ал XIII	КСУ-20 Тоже Узел 2к	4		


1. Стойки УСО-5А устанавливаются в сверленые котлованы ф450мм. на щебеночную подушку h=300мм. Заделка стоек, обозначенных на плане *, производится бетоном, в остальных случаях - песком.
2. Отметка верха стоек типа УСО, за исключением оговоренных на чертежах, принята 0,5м от уровня планировки земли.
3. Виды ограды и узлы даны на черт. КС4-19 ал XIII.

Спецификация к схеме расположения элементов ограды

Марка, поз.	Обозначение	Наименование	Кол.	Масса ед. кг.	Примечания
	407-03-415.86	Стальные элементы			
Р1	Ал XIV КСИ-007	Панель сетчатая Р1	62	31,5	
Р1А	-007	Панель сетчатая Р1А	6	31,5	
Р2	-008	Панель сетчатая с калиткой Р2	2	70,8	
МС1	-009	Изделие соединительное МС1	6	5,78	
МС2	-010	Изделие соединительное МС2	12	0,04	
		Стандартные изделия			
		Болт М20-30.56.019 ГОСТ 7798-70*	18		
		Гайка М16.6.019 ГОСТ 5915-70*	36		
		Шайба 10.019 ГОСТ 11371-78*	36		
		Шайба 10.56.Г.019 ГОСТ 6402-70*	18		

Инв. №				Привязан
Н. контр.	Ковалев		07.05.86	ТП 407-03-415.86 КС2
				Установочные чертежи КТПБ-110/10(6); 110/35/10(6)кВ изготовления КЭЩ
Нач. отд.	Роменский		07.05.86	КТПБ-110/35/10(6)-2×6300-УХЛ5-41
ГИП	Зенель		07.05.86	Стадия: Р/Т; Лист: 20; Листов:
ГИП отд.	Парфенов		07.05.86	
Рук. гр.	Кормилова		07.05.86	Схема расположения конструкций (вариант на стойках)
Проверил	Кириенова		07.05.86	ЭНЕРГОСЕТЬПРОЕКТ Северо-Западное отделение г. Ленинград
Инженер	Колинько		07.05.86	

Инв. № подл. | Подпись и дата | Взам. инв. №

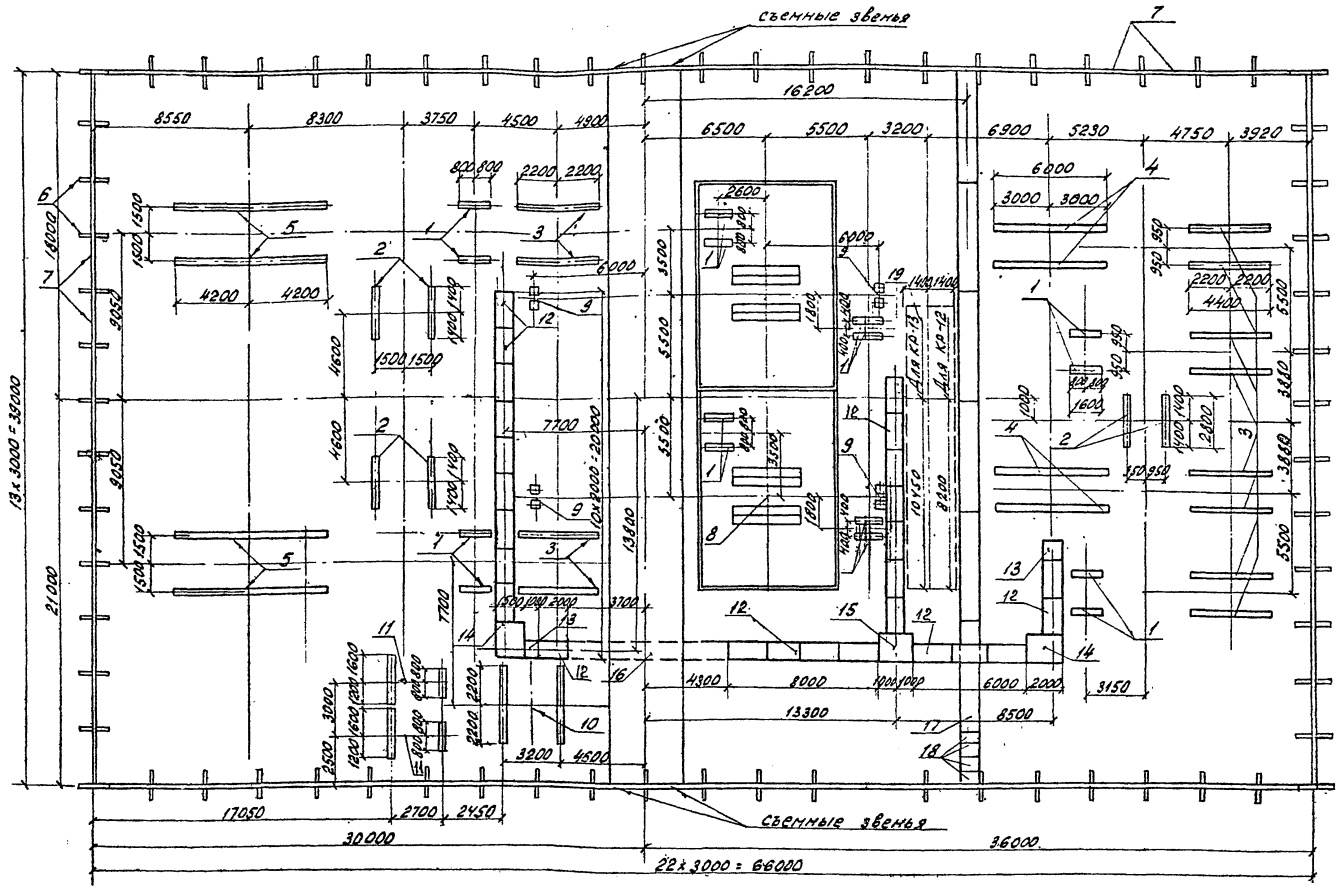

Спецификация к схеме расположения конструкций подстанции

Марка, поз.	Обозначение	Наименование	Кол.	Масса ед. кг.	Примечание
1	407-03-415.86 Ал XIV КСИ-011	Лежень ЛЖ-1,6	16	430	0,17 м³
2	407-03-415.86 Ал XIV КСИ-011	Лежень ЛЖ-2,8	6	750	0,3 м³
3	407-03-415.86 Ал XIV КСИ-011	Лежень ЛЖ-4,4	12	1200	0,48 м³
4	407-03-415.86 Ал XIV КСИ-011	Лежень ЛЖ-6,0	4	1630	0,65 м³
5	407-03-415.86 Ал XIV КСИ-011	Лежень ЛЖ-8,4	4	2280	0,91 м³
6	407-03-415.86 Ал XIV КСИ-002	Балка БУ15А	70	100	0,04 м³
7	407-03-415.86 Ал XIV КСИ-001	Балка Б30А	68	200	0,08 м³
8	См. таблицу	Фундамент под трансформатор	1		
9	407-03-415.86 Ал XIII КС4-18	Анкерное устройство АУ-2	4		
10	407-03-415.86 Ал XIII КС4-11	Фундамент под ОПУ0-1	1		
11	407-03-415.86 Ал XIII КС4-14	Блок БМБ-1 подзазем-ляющий реактор, трансформатор, разъединитель	2		
12	4.407-267 АРУ2-1	Кабельные лотки. Узел 1л	26		
13	4.407-267 АРУ2-6	То же Узел 6л	2		
14	4.407-267 АРУ2-14	" Узел 14л	2		
15	4.407-267 АРУ2-22	" Узел 22л	1		
16	4.407-267 АРУ2-66	" Узел 66л	1		
17	407-03-415.86 Ал XIII КС4-20	Кабельные каналы. Узел 1с	6		
18	407-03-415.86 Ал XIII КС4-20	То же Узел 2с	4		
19	См. таблицу.	Фундамент под КРУН'ы	1		

Спецификация элементов к схеме расположения ограды.

Марка, поз.	Обозначение	Наименование	Кол.	Масса ед. кг.	Примечание
	407-03-415.86	Стальные элементы			
Р1	Ал XIII КСИ-007	Панель сетчатая Р1	62	31,5	
Р1А	-007	Панель сетчатая Р1А	6	31,5	
Р2	-008	Панель сетчатая с калиткой Р2	2	70,8	
МС1	-009	Изделие соединительное МС1	6	5,78	
МС2	-010	Изделие соединительное МС2	12	0,04	
		Стандартные изделия.			
		Болт М10-30.56.019 ГОСТ 7798-70*	18		
		Гайка М10.6.019 ГОСТ 5915-70*	36		
		Шайба 10.019 ГОСТ 11371-78*	36		
		Шайба 10.56.Г.019 ГОСТ 6402-70*	18		

Подстанция	Фундамент под трансформатор. тип	Фундамент под трансформатор. лист	Фундамент под КРУН'ы тип	Фундамент под КРУН'ы лист
КТПБ-110/35/10(6)-4-2х10000-У3РБ-У1	ФТ-6	КС4-3	КР-12	КСУ-6
КТПБ-110/35/10-4-2х16000-У3РБ-У1	ФТ-7	КСУ-3	КР-13	КСУ-6
КТПБ-110/35/6-4-2х16000-У3РБ-У1	ФТ-7	КС4-3	КР-13	КСУ-6
КТПБ-110/35/10(6)-4-2х25000-У3РБ-У1	ФТ-7	КС4-3	КР-13	КСУ-6
КТПБ-110/35/10(6)-4-2х40000-У3РБ-У1	ФТ-7	КС4-3	КР-13	КС4-6

1. Лежни укладываются непосредственно на спланированную поверхность грунта, уплотненную щебнем.
2. Отметка верха лежня принята равной 0,5 м от уровня планировки земли.
3. Виды ограды и узлы. даны на черт.. КС4-19 Ал XIII.

Привязан

Инв. №


Н. контр. Ковалев


ТП 407-03-415.86 КС2

Установочные чертежи КТПБ-110/10(6), НО/35/10(6)кВ изготовления КЭЦ

Нач. отд.	Роменский			КТПБ 110/35/10(6)-4-2х10000, 25000, 40000-У3РБ-У1	Стадия	Лист	Листов
ГИП	Земель			КТПБ-110/35/10-У-2х16000-У3РБ-У1	РП	21	
ГИП сто.	Парфенов			КТПБ-110/35/6-У-2х16000-У3РБ-У1			
Рук. гр.	Корнишова			Схема расположения конструкций (вариант на лежнях).	ЭНЕРГОСЕТЬПРОЕКТ Северо-Западное отделение Ленинград		
Провер.	Курсанов						
Инженер	Чуркова						

Инв. № подл. | Подпись и дата | Взам. инв. № | Инв. № дубл. | Подпись и дата

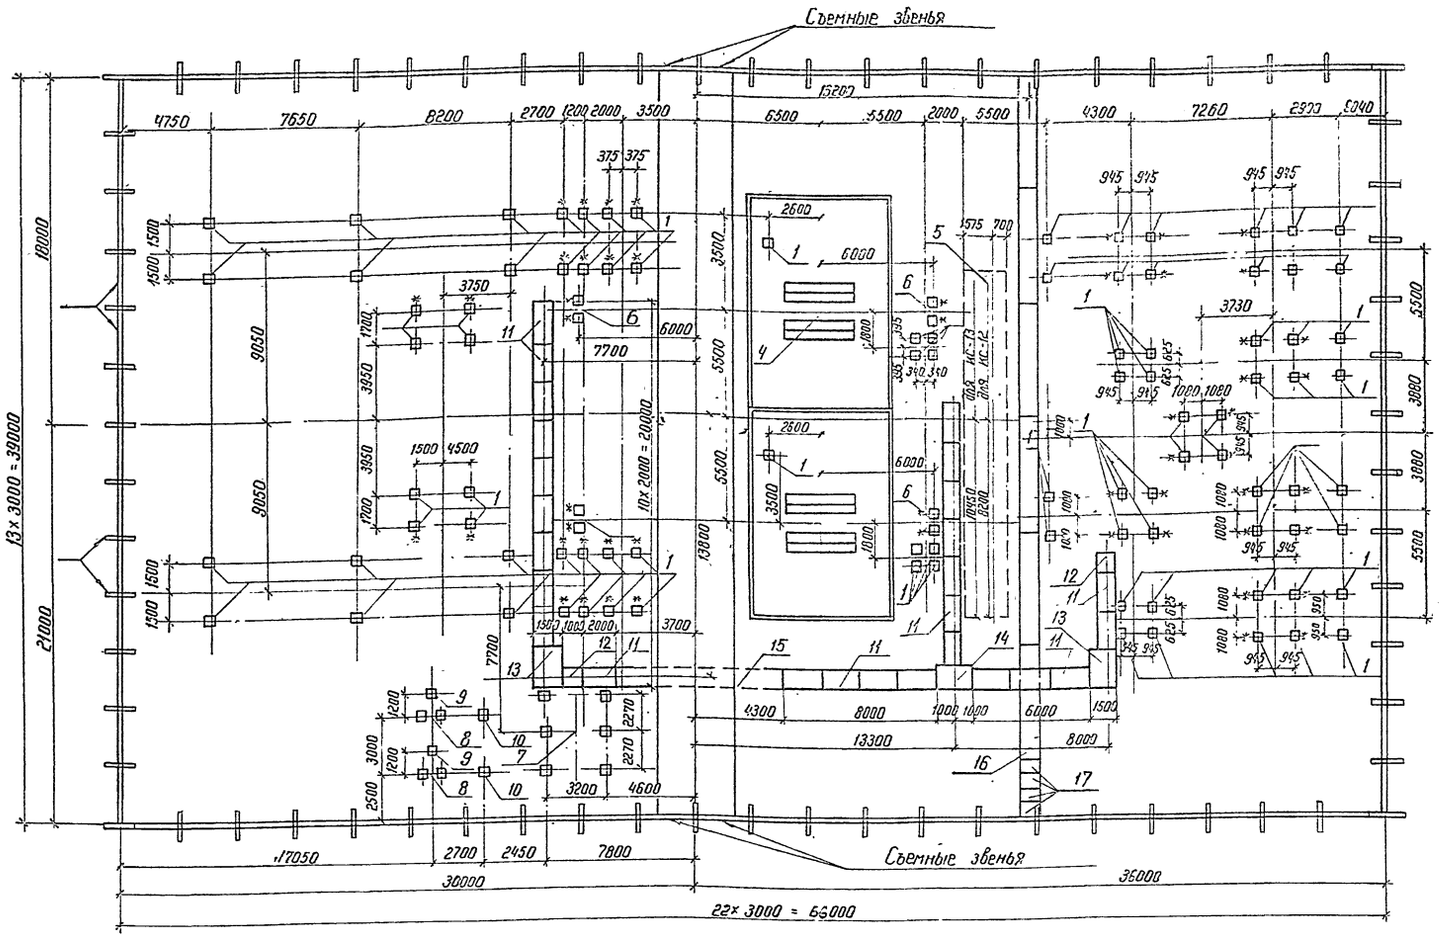
Съемные звенья
Съемные звенья
13×3000=39000
10×2000=20000
22×3000=66000
36000
30000
17050
2700
2450
7800
4750
7650
8200
2700
1200
2000
3500
6500
5500
2000
5500
4300
7260
2300
5040
18000
21000
9050
9050
3500
5500
5500
13800
5500
3080
3080
5500
3750
7700
6000
3700
7700
4300
8000
1000
1000
6000
1500
13300
8000
4600
3200
2270
2270
3000
2500
2600
6000
3500
1000
1575
700
3730
1080
1000
945
625
340
310
1200
1500
4500
1500
1300
1000
2000
1200
1500
1300
1500
1200
1200
1200

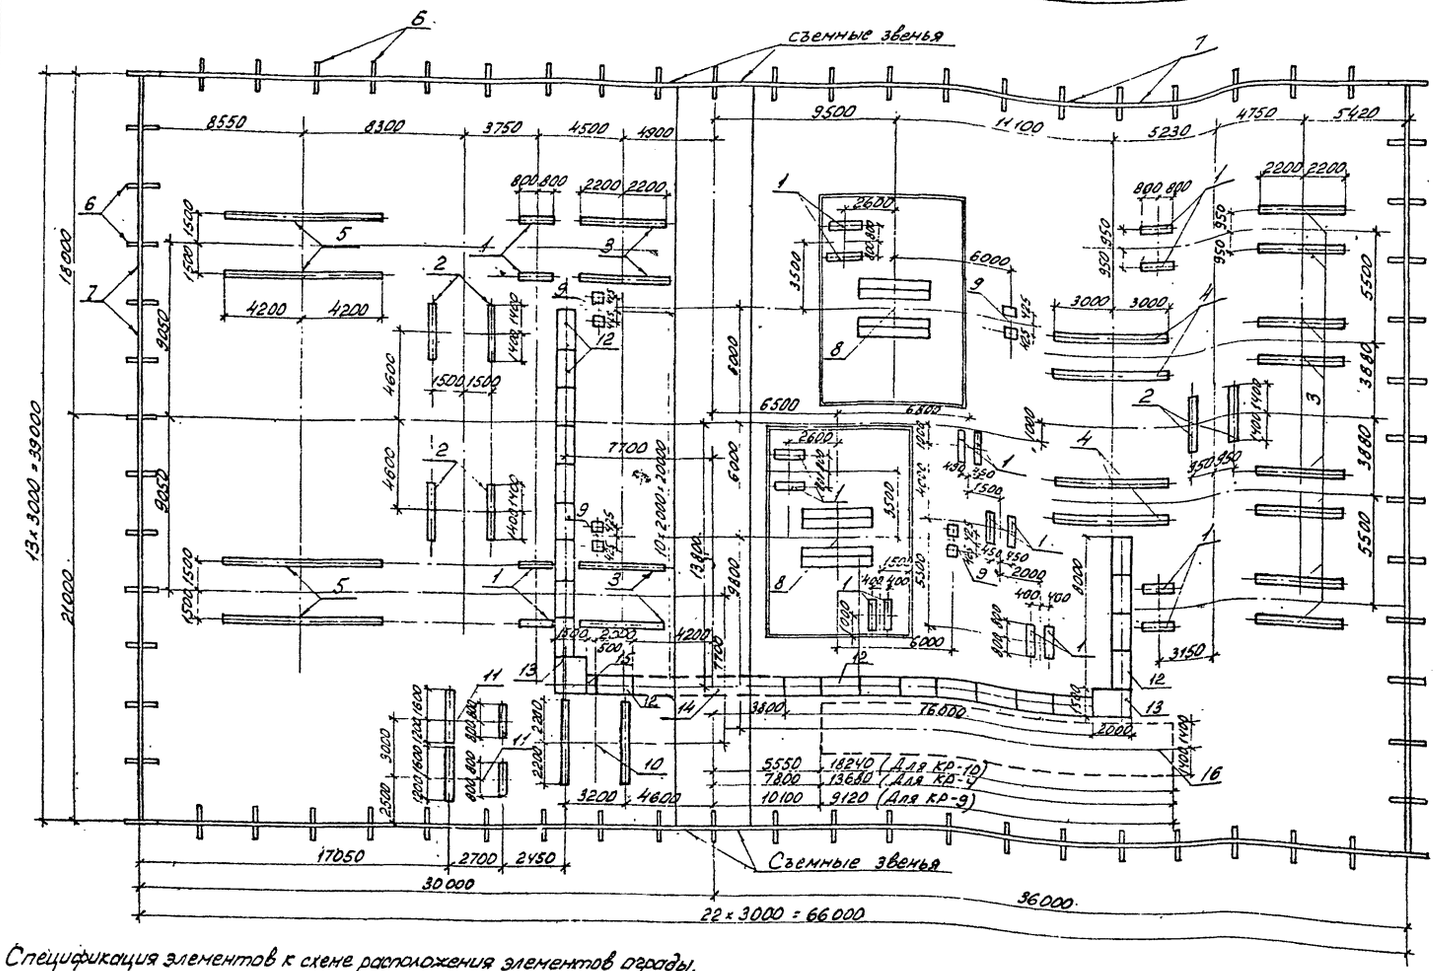

Спецификация к схеме расположения конструкций ПС.

Марка, поз.	Обозначение	Наименование	Кол.	Масса ед. кг.	Приме-чание
1	407-03-415.86 Ал XIV КСИ-011	Лежень ЛЖ-1,6	20	430	0,17м³
2	407-03-415.86 Ал XIV КСИ-011	Лежень ЛЖ-2,8	6	750	0,3м³
3	407-03-415.86 Ал XIV КСИ-011	Лежень ЛЖ-4,4	12	1200	0,48м³
4	407-03-415.86 Ал XIV КСИ-011	Лежень ЛЖ-6,0	4	1630	0,65м³
5	407-03-415.86 Ал XIV КСИ-011	Лежень ЛЖ-8,4	4	2280	0,91м³
6	407-03-415.86 Ал XIV КСИ-002	Балка БУ15А	70	100	0,04м³
7	407-03-415.86 Ал XIV КСИ-001	Балка Б 30А	68	200	0,08м³
8	См. таблицу	фундамент под трансформатор	2		
9	407-03-415.86 Ал XIV КС4-18	Анкерное устройство АУ-2	4		
10	407-03-415.86 Ал XIV КС4-11	фундамент под ОПУ 0-1	1		
11	407-03-415.86 Ал XIV КС4-14	Блок БМБ-1 под заземляющий реактор, трансформатор, разъединитель	2		
12	4.407-267 АРУ2-1	Кабельные лотки. Узел 1Л	22		
13	4.407-267 АРУ2-14	То же Узел 14Л	2		
14	4.407-267 АРУ2-66	" Узел 66Л	1		
15	4.407-267 АРУ2-7	" Узел 7Л	1		
16	См. таблицу	фундамент под КРУН'ы	1		

1. Лежни укладываются непосредственно на спланированную поверхность грунта, уплотненную щебнем.
2. Отметка верха лежня принята равной 0,5м от уровня планировки земли.
3. Виды ограды и узлы даны на черт. КС4-19 Ал XIII.

Спецификация элементов к схеме расположения элементов ограды.

Марка поз.	Обозначение	Наименование	Кол.	Масса ед. кг.	Приме-чание
		Стальные элементы			
Р1	407-03-415.86 Ал XIV КСИ-007	Панель сетчатая Р1	62	31,5	
Р1А	-007	Панель сетчатая Р1А	6	31,5	
Р2	-008	Панель сетчатая с калиткой Р2	2	70,8	
МС1	-009	Изделие соединительное МС1	6	5,78	
МС2	-010	Изделие соединительное МС2	12	0,04	
		Стандартные изделия			
		Болт М10х30.56.019 ГОСТ 7798-70	18		
		Гайка М10.6.019 ГОСТ 5915-70	36		
		Шайба 10.019 ГОСТ 11371-78*	36		
		Шайба 10.56.Г.019 ГОСТ 6402-70	18		

Подстанция	фундамент под трансформатор		фундамент под КРУНы	
	тип	лист	тип	лист
КТПБ-110/35/10(6)-4-2х6300-49ЛРБ-У1	ФТ-3	КС4-2	КР-9	КС4-6
КТПБ-110/35/10(6)-4-2х10000-49ЛРБ-У1	ФТ-3	КС4-8	КР-4	КС4-4
КТПБ-110/35/10-4-2х16000-49ЛРБ*У1	ФТ-5	КС4-2	КР-10	КС4-6
КТПБ-110/35/6-4-2х16000-49ЛРБ-У1	ФТ-5	КС4-2	КР-10	КС4-6
КТПБ-110/35/10(6)-4-2х25000-49ЛРБ-У1	ФТ-5	КС4-2	КР-10	КС4-6
КТПБ-110/35/10(6)-4-2х40000-49ЛРБ-У1	ФТ-5	КС4-2	КР-10	КС4-6

Привязан

Инв. № подл. | Подпись и дата | Взам. инв. №


Инв. №

Н.контр.	Ковалев		03.92	ТП 407-03-415.86 КС2
				Установочные чертежи КТПБ-110/10(6), 110/35/10(6)кВ изготовления КЭЩ
Нач.отд.	Романенко		03.92	КТПБ-110/35/10(6)-4-2х6300(10000) 25000-40000-49ЛРБ-У1
ГИП	Земель		03.92	КТПБ-110/35/10-4-2х16000-49ЛРБ-У1
Гл.техн.	Парфенов		03.92	КТПБ-110/35/6-4-2х16000-49ЛРБ-У1
Рук.гр.	Корнилова		03.92	Схема расположения конструкций (вариант
Провер.	Курсанова		03.92	

Стадия	Лист	Листов
РП	23	

ЭНЕРГОСЕТЬПРОЕКТ Северо-Западное отделение г.

12.729-ТМ-Т 10-21
Типовые проектные решения 407-03-415.86 Альбом V
Инв.№ подл. | Подпись и дата | Взам.инв.№

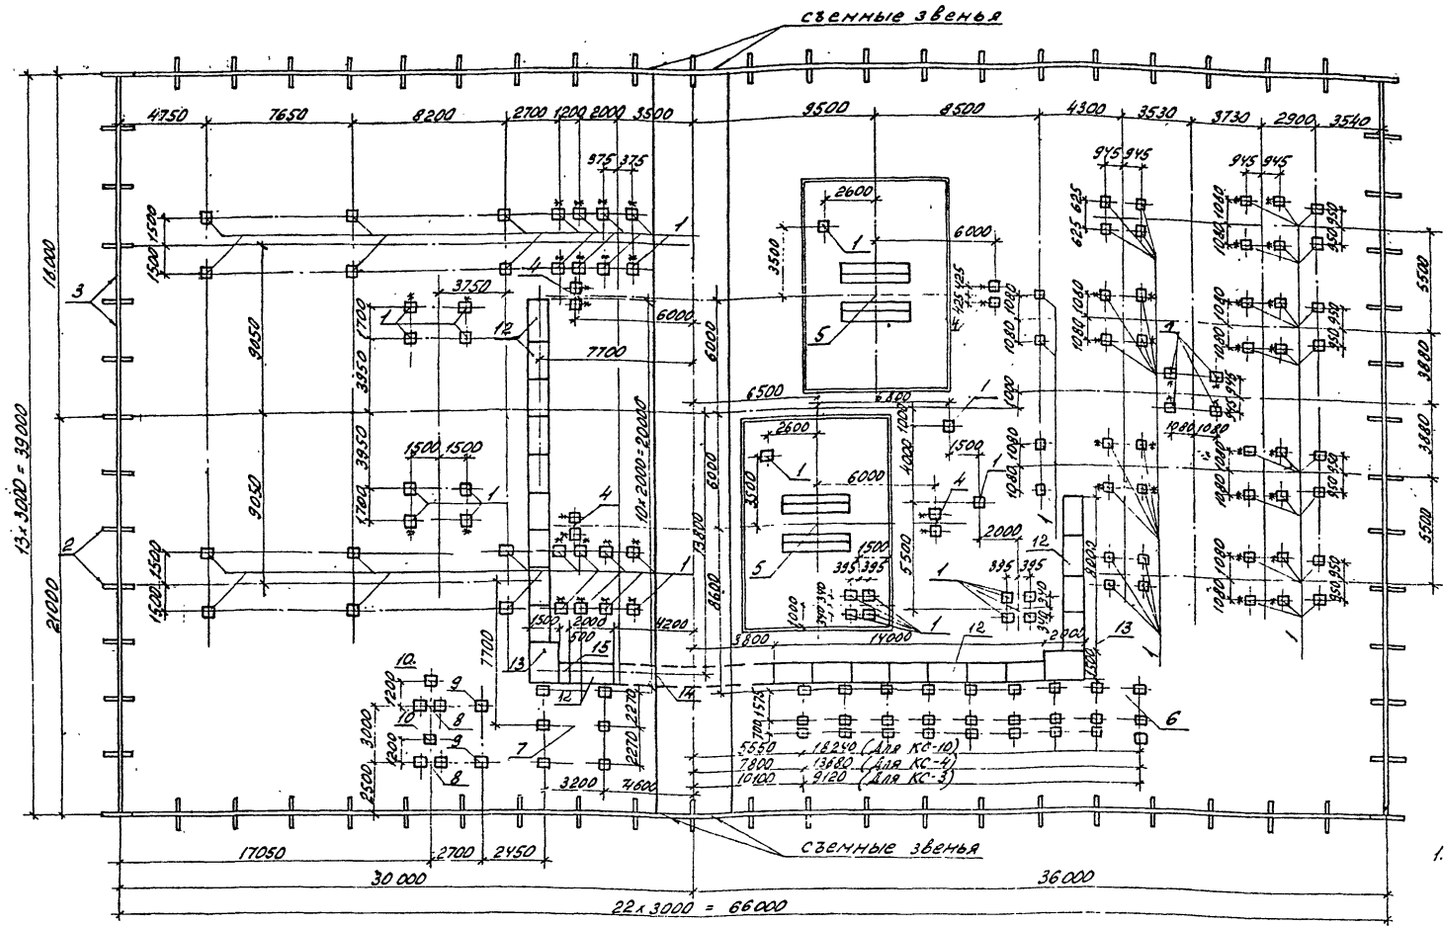

Спецификация к схеме расположения конструкций ТП

Марка, поз.	Обозначение	Наименование	Кол.	Масса ед. кг.	Примечание
1	3.407-102 в.1	Стойка УСО-5А	96	400	0,14м³
2	407-03-415.86 Ал XIV	КСИ-002 Балка БУ-15А	70	100	0,04м³
3	407-03-415.86 Ал XIV	КСИ-001 Балка Б 30А	68	200	0,08м³
4	407-03-415.86 Ал XIII	КС4-16 Анкерное устройство АРУ2	4		
5	См. таблицу	фундамент под трансформатор	2		
6	См. таблицу	фундамент под крун'ы	1		
7	407-03-415.86 Ал XIII	КСУ-12 Фундамент под ОПУ 0-1	1		
8	407-03-415.86 Ал XIII	КС4-15 фундамент под трансформатор ТМ 250/6-10 (ТМ 400/6-10)	2		
9	407-03-331.83. АС-23.	Опора типа ОТ-К2 под заземляющий реактор	2		
10	407-03-331.83 АС-33.	Опора типа ОТ-17 под разъединитель	2		
12	4.407-267	АРУ2-1 Кабельные лотки Узел 1л.	22		
13	4.407-267	АРУ2-14 То же Узел 14л	2		
14	4.407-267	АРУ2-66 " Узел 66л	1		
15	4.407-267	АРУ2-7 " Узел 7л	1		

Спецификация элементов к схеме расположения элементов ограды

Марка, поз.	Обозначение	Наименование	Кол.	Масса ед. кг.	Примечание
		Стальные элементы			
Р1	407-03-415.86 Ал XIV	КСИ-007 Панель сетчатая Р1	62	31,5	
Р1А	-007	Панель сетчатая Р1А	6	31,5	
Р2	-008	Панель сетчатая с калиткой Р2	2	70,8	
МС1	-009	Изделие соединительное МС1	6	5,78	
МС2	-010	Изделие соединительное МС2	12	0,04	
		Стандартные изделия			
		Болт М10х30.56.019 ГОСТ 7798-70*	18		
		Гайка М10.6.019 ГОСТ 5916-70*	36		
		Шайба 10.019 ГОСТ 11371-78*	36		
		Шайба 10.56.Г.019 ГОСТ 6402-70*	18		

Подстанция	фундамент под трансформатор		фундамент под крун'ы	
	тип	лист	тип	лист
КТПБ-110/35/10(6)-4-2х6300-49ЛРБ-У1	ФТ-3	КС4-2	КС-9	КС4-9
КТПБ-110/35/10(6)-4-2х10000-49ЛРБ-У1	ФТ-3	КС4-2	КС-4	КС4-7
КТПБ-110/35/10-4-2х16000-49ЛРБ-У1	ФТ-5	КС4-2	КС-10	КС4-9
КТПБ-110/35/6-4-2х16000-49ЛРБ-У1	ФТ-5	КС4-2	КС-10	КС4-9
КТПБ-110/35/10(6)-4-2х25000-49ЛРБ-У1	ФТ-5	КС4-2	КС-10	КС4-9
КТПБ-110/35/10(6)-4-2х40000-49ЛРБ-У1	ФТ-5	КС4-2	КС-10	КС4-9

1. Стойки УСО-5А устанавливаются в сверленые котлованы ф 450мм на щебеночную подушку h = 300мм; заделка стоек, обозначенных на плане *, производится бетоном, в остальных случаях – песком.
2. Отметка верха стоек типа УСО, за исключением оговоренных на чертежах, принята 0,5м от уровня планировки земли
3. Виды ограды и узлы даны на черт. КС4-19 Ал XIII.


Привязан

Инв.№

Н.контр.	Ковалев			ТП 407-03-415.86 КС2
				Установочные чертежи. КТПБ-110/10(6), 110/35/10(6) кВ Изготовляемая КЭЩ.
Нач.отд.	Роменский			КТПБ-110/35/10(6)-4-2х6300(10000; 25000; 40000)-49ЛРБ-У1
ГИП	Земель			КТПБ-110/35/10-4-2х16000-49ЛРБ-У1
ГИПстр.	Парфенов			КТПБ-110/35/6-4-2х16000-49ЛРБ-У1
Рук. гр.	Ковнилов			Схема расположения конструкций (вариант на стойках).
Проверил	Кириллова			
Инженер	Чиркова			

Стадия	Лист	Листов
РП	24	

ЭНЕРГОСЕТЬПРОЕКТ Северо-Западное отделение Ленинград

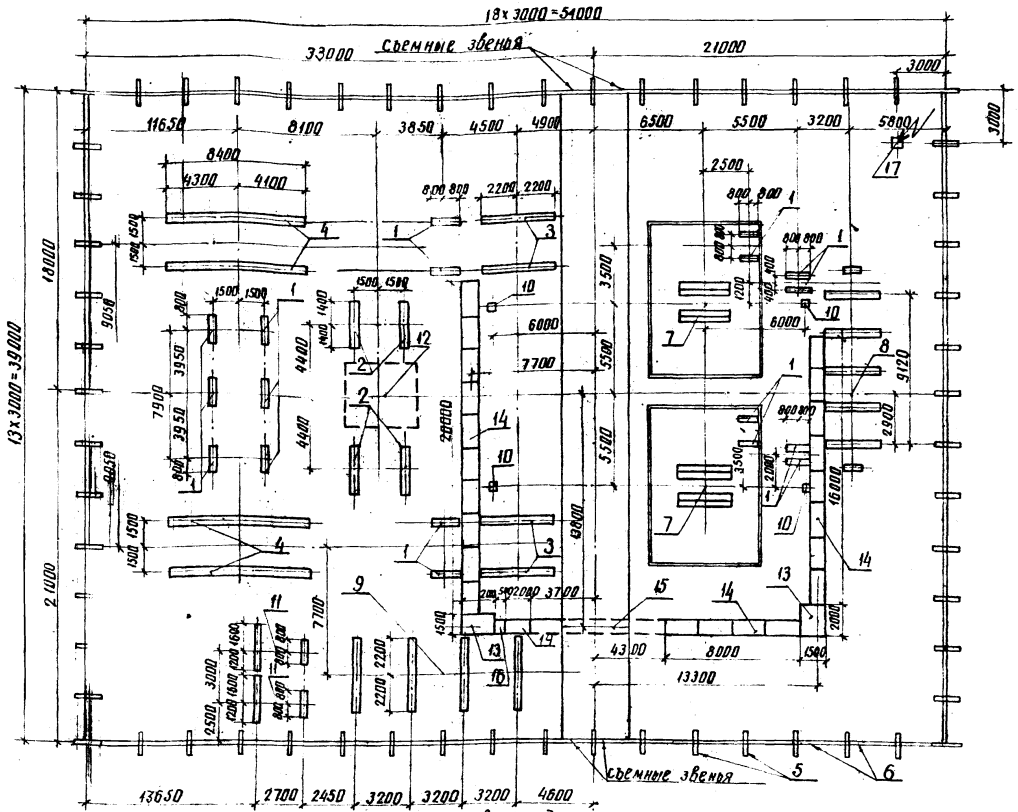

Спецификация к схеме расположения элементов ограды

Марка, поз.	Обозначение	Наименование	Кол.	Масса ед. кг.	Примечание
	407-03-415.86	Стальные элементы			
Р1	Ал XIV КСИ-007	Панель сетчатая Р1	54	31.5	
Р1А	-007	Панель сетчатая Р1А	6	31.5	
Р2	-008	Панель сетчатая с калиткой Р2	2	70.8	
МС1	-009	Изделие соединительное МС1	6	5.78	
МС2	-010	Изделие соединительное МС2	12	0.04	
		Стандартные изделия			
		Болт М10х30.56.019 ГОСТ 7798-70*	18		
		Гайка М10.6.019 ГОСТ 5915-70*	36		
		Шайба 10.019. ГОСТ 11371-78*	36		
		Шайба 10.56. г. 019 ГОСТ 6402-70*	18		

Спецификация к схеме расположения элементов конструкций подстанции.

Марка, поз.	Обозначение	Наименование	Кол.	Масса ед. кг.	Примечание
1	Ал XIV КСИ-011	Лежень ЛЖ-1.6	18	430	0.17 м³
2	Ал XIV КСИ-011	Лежень ЛЖ-2.8	4	750	0.30 м³
3	Ал XIV КСИ-011	Лежень ЛЖ-4.4	4	1200	0.48 м³
4	Ал XIV КСИ-011	Лежень ЛЖ-8.4	4	2280	0.91 м³
5	Ал XIV КСИ-002	Балка БУ 45А	62	100	0.04 м³
6	Ал XIV КСИ-001	Балка Б 30А	60	200	0.08 м³
7	Ал XIII КС 4-1	Фундамент под трансформатор ФТ-1	2		
8	Ал XIII КС4-4	Фундамент под КРУН'ы КР-3	1		
9	Ал XIII КС4-11	Фундамент под ВПУ Д-2	1		
10	Ал XIII КС4-18	Анкерное устройство АУ-1	4		
11	Ал XIII КС4-14	Блок БМБ-1 под заземляющий реактор трансформатор и разъединитель	2		
12	Ал XIII КС4-16	Модуль выключателя	1		
13	4.407-267 АРУ2-14	Кабельные каналы Узел 14	2		
14	4.407-267 АРУ2-1	То же Узел 1	23		
15	4.407-267 АРУ2-66	— " — Узел 66	1		
16	4.407-267 АРУ2-7	— " — Узел 7	1		
17	Ал XIII КС4-13	Молниеотвод МС-270	1		

1. Лежни укладываются непосредственно на спланированную поверхность грунта, уплотненную щебнем.
2. Отметка верха лежня принята равной 0,5м от уровня планировки земли.
3. Виды ограды и узлы даны на черт. КС4-19 Ал. XIII.

Привязан

Инв. №

Н.контр.	Ковалев		

ТП 407-03-415.86 КС2

Установочные чертежи КТПБ-110/10(6), 110/35/10(6)кВ Изготовления. КЭШ.


				Стадия	Лист	Листов
Нач.отд.	Романенский					
ГИП	Земель					
ГИПтер.	Тюфенов					
Рук. гр.	Корнилова					
Проверил	Кускова					
Инженер	Чуркова			РП	25	

КТПБ-110/10(6)-5-2х2500-49Б4

Схема расположения конструкций (вариант на лежнях)

ЭНЕРГОСЕТЬПРОЕКТ Хлебно-Западное отделение Ленинград

Инв. № подл. | Подпись и дата | Взам. инв. №

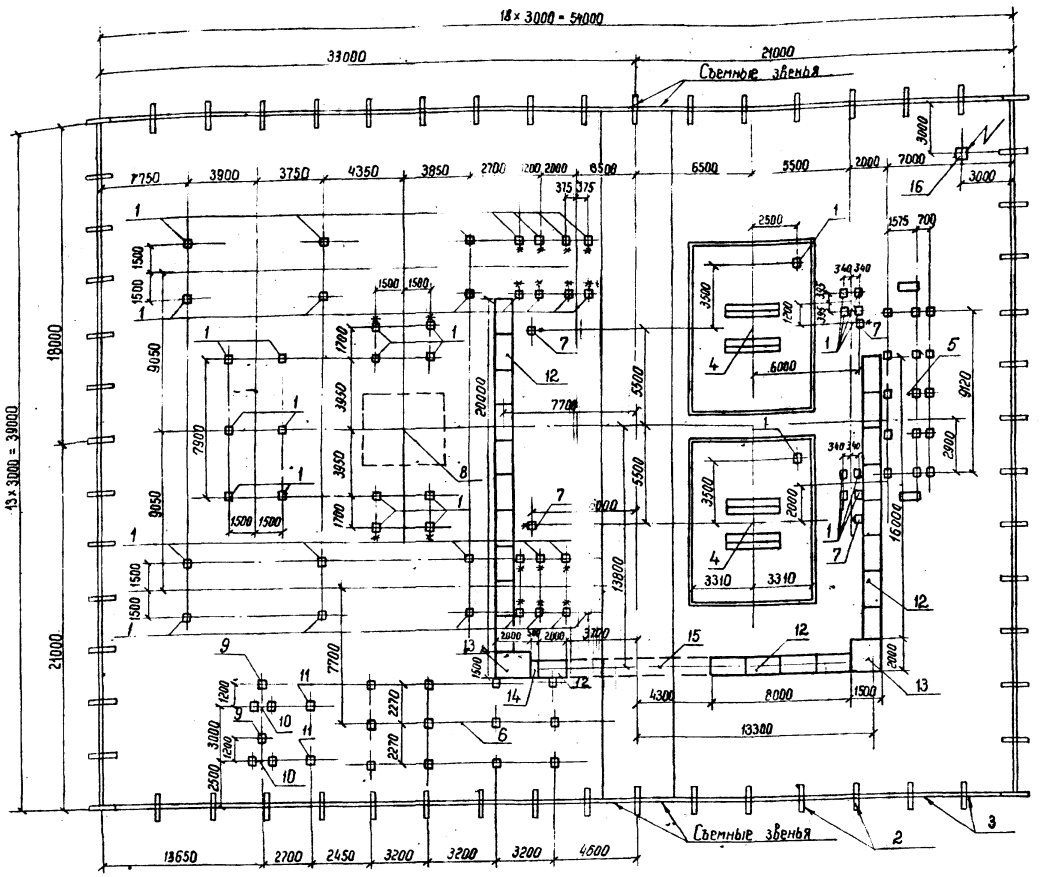

Спецификация к схеме расположения элементов ограды

Марка поз.	Обозначение	Наименование	Кол.	Масса ед. кг.	Примечание
		Стальные элементы			
Р1	Ал XIV КСИ-007	Панель сетчатая Р1	54	31.5	
Р1А	-007	Панель сетчатая Р1А	6	31.5	
Р2	-008	Панель сетчатая			
		с калиткой Р2	2	70.8	
МС1	-009	Изделие соединительное МС1	6	5.78	
МС2	-010	Изделие соединительное МС2	12	0.04	
		Стандартные изделия			
		Болт М10×30.56.019 ГОСТ 7798-70*	18		
		Гайка М10.6.019 ГОСТ 5915-70*	36		
		Шайба 10.01.9 ГОСТ 11371-78*	36		
		Шайба 10.56.Г.019 ГОСТ 6402-70*	18		

Спецификация к схеме расположения элементов конструкций АС

Марка поз.	Обозначение	Наименование	Кол.	Масса ед. кг.	Примечание
1	3.407.102 Вып 1	Стойка УСО-5А	52	400	0.14 м³
2	Ал. XIV КСИ-002	Балка БУ 15А	52	100	0.04 м³
3	Ал. XIV КСИ-001	Балка Б 30А	68	200	0.08 м³
4	Ал. XIII КС4-1	Фундамент под трансформатор ФТ-1	2		
5	Ал. XII КС4-7	Фундамент под КРУНы КС-3	1		
6	Ал. XIII КС4-12	Фундамент под опуо-2	1		
7	Ал. XIII КС4-18	Анкерное устройство АУ-1	4		
8	Ал. XIII КС4-16	Модуль выключателя	1		
9	407-03-331.83 АС-33	Опора типа ОТ-17 под разъединитель	2		
10	Ал. XIII КС4-15	Фундамент под трансформатор ТМ-250/6-10 (ТМ-400/6-10)	2		
11	407-03-331.83 АС-23	Опора типа ОТ-12 под заземляющий реактор	2		
12	4.407-267 АРУ2-1	Кабельные лотки Узел 1л	23		
13	4.407-267 АРУ2-14	То же Узел 14л	2		
14	4.407-267 АРУ2-7	" Узел 7л	1		
15	4.407-267 АРУ2-66	" Узел 66л	1		
16	Ал. XIII КС4-13	Молниеотвод МС-27	1		

1. Стойки УСО-5А устанавливаются в сверленые котлованы ф 450мм на щебеночную подушку h=300мм.
Заделка стоек, обозначенных на плане *, производится бетоном, в остальных случаях- песком. Отметка верха стоек типа УСО, за исключением оговоренных на чертежах, принята 0.5м от уровня планировки земли.

2. Виды ограды и узлы даны на черт. КС4-19Ал XIII.

Привязан.

Инв. №

Н. контр.	Ковалев		
Нач. отд	Романский		
ГИП	Земель		
Гип. стр.	Порфенов		
Рук. гр.	Корнилова		
Провер.	Кусакова		
Инженер	Калинько		

ТП 407-03-415.86 КС2

Установочные чертежи КТПБ-110/10(6), 110/35/10(6) кВ изготовления НЭЩ

КТПБ-110/10(6)-5-2×2500-49Б-У1


Стадия РП | Лист 26 | Листов

Схема расположения конструкций (вариант на стойках)

Энергосетьпроект Северо-Западное отделение Ленинград

СФ742-11

Инв.№ подл. | Подпись и дата | Взам. инв.№

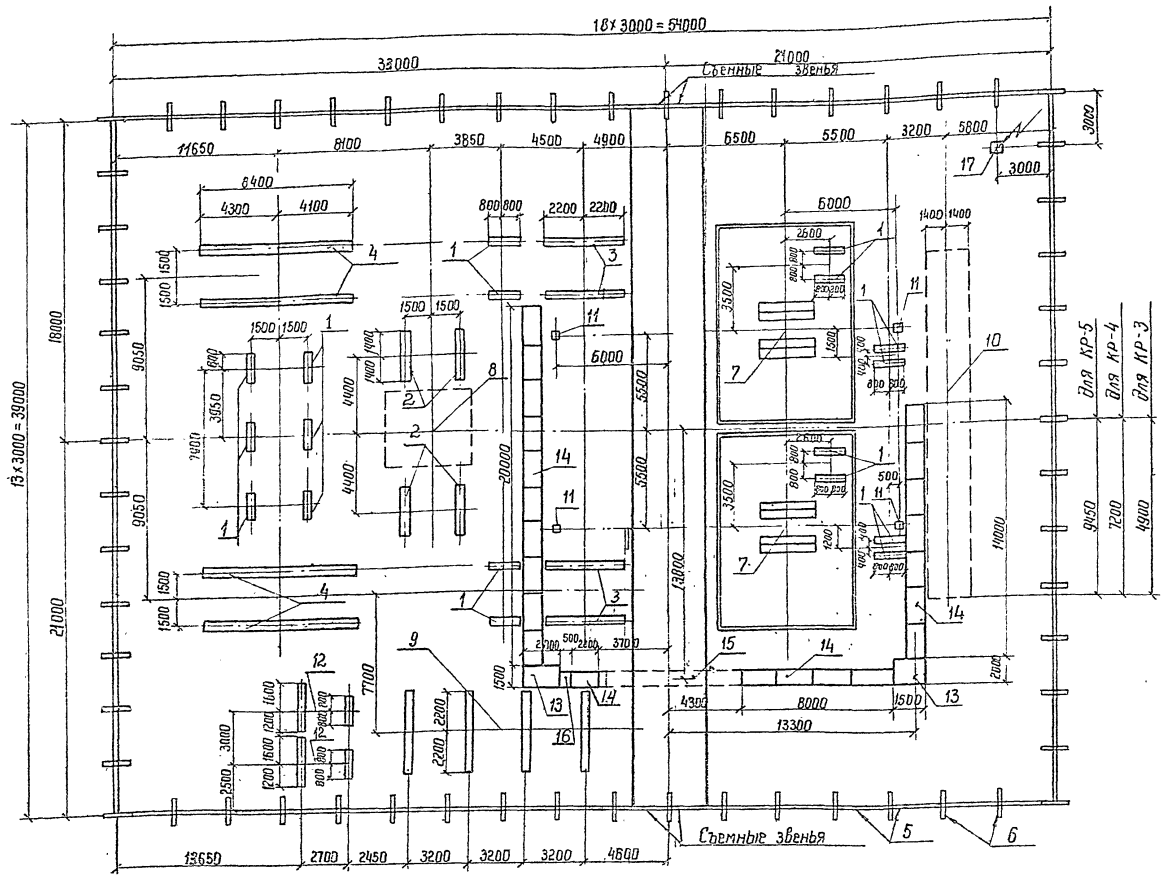

Спецификация к схеме расположения элементов ограды

Марка поз.	Обозначение	Наименование	Кол	Масса ед. кг.	Приме-чание
	407-03-415.86	Стальные элементы			
Р1	Ал. XIV КСИ - 007	Панель сетчатая Р1	54	31.5	
Р1А	- 007	Панель сетчатая Р1А	6	31.5	
Р2	- 008	Панель сетчатая с калиткой Р2	2	70.8	
МС1	- 009	Изделие соединитель-ное МС1	6	5.78	
МС2	- 010	Изделие соединитель-ное МС2	12	0.04	
		Стандартные изделия:			
		Болт М10х30.56.019 ГОСТ 7798-70	16		
		Гайка М10.019 ГОСТ 5915-70*	36		
		Шайба 10.019 ГОСТ 11371-78*	36		
		Шайба 10.56.019 ГОСТ 6402-70	16		

Подстанция	Фундамент под трансформатор		Фундамент под Крун'ы	
	тип	лист	тип	лист
КТПБ-110/10(6)-5-2х6300-496-У1	ФТ-1	КС4-1	КР-3	КС4-4
КТПБ-110/10-5-2х10000-496-У1	ФТ-2	КС4-1	КР-4	КС4-4
КТПБ-110/10-5-2х16000-496-У1	ФТ-2	КС4-1	КР-5	КС4-4

Спецификация к схеме расположения элементов конструкций ПС.

Марка поз.	Обозначение	Наименование	Кол.	Масса ед кг.	Приме-чание
1	Ал. XIV КСИ - 011	Лежень ЛЖ - 1.6	18	430	0.17м³
2	Ал XIV КСИ - 011	Лежень ЛЖ - 2.8	4	750	0.30м³
3	Ал XIV КСИ - 011	Лежень ЛЖ - 4.4	4	1200	0.48м³
4	Ал. XIV КСИ - 011	Лежень ЛЖ - 8.4	4	2280	0.91м³
5	Ал XIV КСИ - 001	Балка Б-30А	60	200	0.08м³
6	Ал XIV КСИ - 002	Балка БУ 15А	58	100	0.04м³
7	См таблицу	Фундамент под трансфор-матор	2		
8	Ал. XIII КС4 - 15	Модуль выключателя	1		
9	Ал. XIII КС4 - 11	Фундамент под ОПУ 0-2	1		
10	См таблицу	Фундамент под КРУН'ы	1		
11	Ал XIII КС4 - 18	Анкерное устройство АУ-1	4		
12	Ал XIII КС4 - 14	Блок БМБ-1 под замет-ляющий реактор, трансформатор и разъединитель,	2		
13	4.407-267 АРУ2 - 14	Кабельные лотки Узел 14л	2		
14	4.407-267 АРУ2 - 1	То же Узел 1л	22		
15	4.407-267 АРУ2 - 66	—"— Узел 66л	1		
16	4.407-267 АРУ2 - 7	—"— Узел 7л	1		
17	Ал XIII КС4 - 13	Молниеотвод МС - 270	1		

1. Лежни укладываются непосредственно на спланированную поверхность грунта, уплотненную щебнем
2. Отметка верха лежня принята равной 0,5м. от уровня планировки земли.
3. Виды ограды и узлы даны на черт. КС4-19 Ал XIII.

Привязан

Инв. №

Н.контр	Ковалев		

ТП 407-03-415.86 КС2

Установочные чертежи КТПБ-110/10(6), 110/35/10(6) КВ изготовления КЭЩ


Нач.отд.	Романский		
ГИП	Зенель		
ГИП стр	Парфенов		
Рук. гр.	Карпилова		
Проверил	Гуреватова		
Инженер	Ратинько		

КТПБ-110/10(6)-5-2х6300-496-У1
КТПБ-110/10-5-2х10000-496-У1
КТПБ-110/10-5-2х16000-496-У1

Стадия	Лист	Листов
РП	27	

Схема расположения конструкций (вариант на лежнях)

ЭНЕРГОСЕТЬПРОЕКТ
Северо-Западное отделение
Ленинград

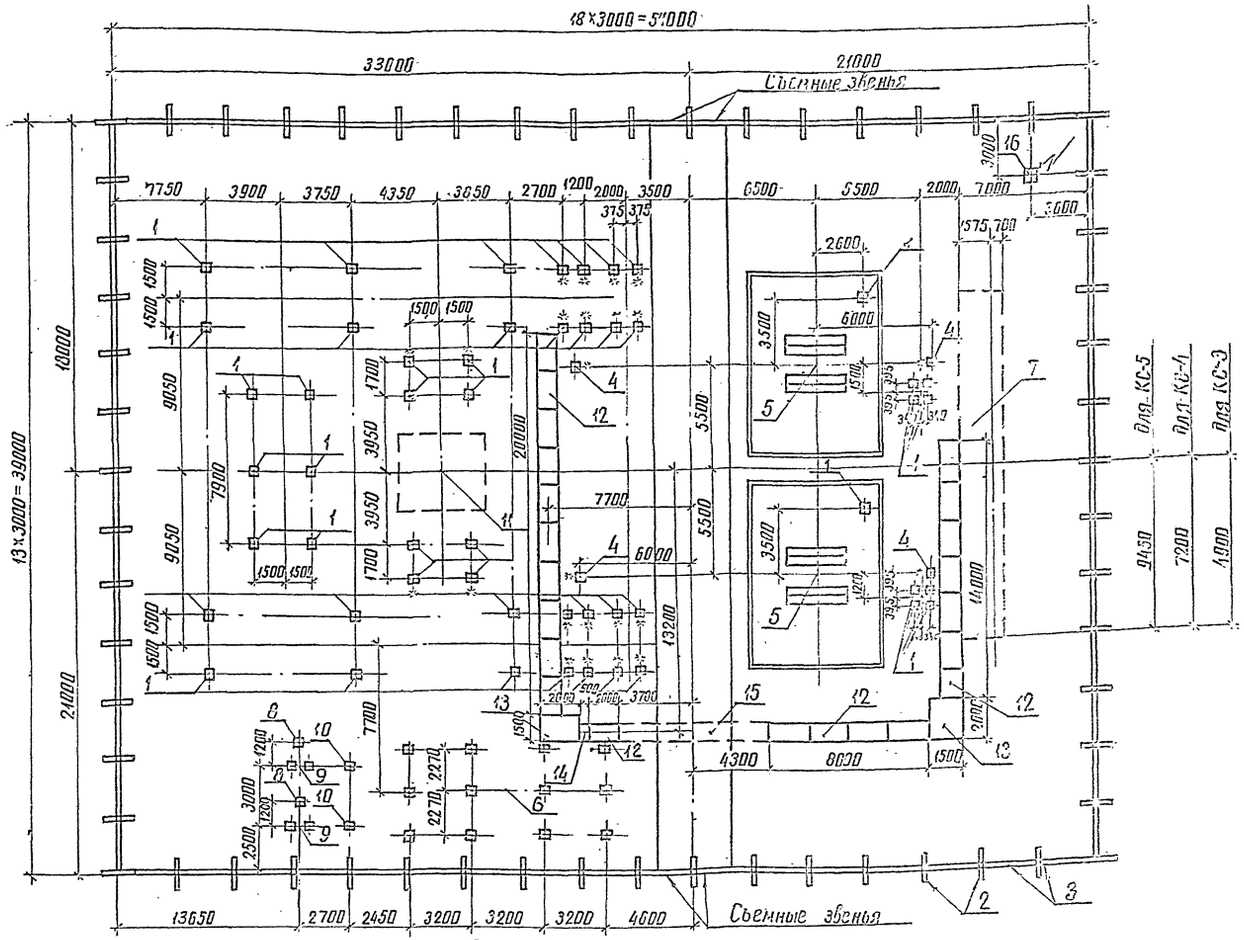

Спецификация к схеме расположения элементов ограды

Марка поз.	Обозначение	Наименование	Кол.	Масса ед. кг	Примечание
	407-03-415.86	Стальные элементы			
Р1	КСИ-007	Панель сетчатая Р1	54	31.5	
Р1А	-007	Панель сетчатая Р1А	6	31.5	
Р2	-008	Панель сетчатая с калиткой Р2	2	70.8	
МС1	-009	Изделие соединительное МС1	6	5.78	
МС2	-010	Изделие соединительное МС2	12	0.04	
		Стандартные изделия			
		Болт М10×30.56.019 ГОСТ 7798-70	18		
		Гайка М10.6.019 ГОСТ 5915-70	36		
		Шайба 10.019 ГОСТ 11371-78	36		
		Шайба 10.65Г.019 ГОСТ 6402-70	18		

Спецификация к схеме расположения элементов конструкций

Марка поз.	Обозначение	Наименование	Кол.	Масса ед.кг	Примечание
1	3.407.102 Вып. 1	Стойка УСО-5А	52	400	0.4м³
2	407-03-415.86 Альбом КСИ-002	Балка БУ15А	62	100	0.04м³
3	407-03-415.86 Альбом КСИ-001	Балка Б.30А	60	200	0.08м³
4	407-03-415.86 Альбом КСЧ-16	Анкерное устройство АУ-1	4		
5	См. таблицу	Фундамент под трансформатор	1		
6	407-03-415.86 Альбом КСЧ-12	Фундамент под ОПУ0-5	1		
7	См. таблицу	Фундамент под КРУН	1		
8	407-03-331.83 АС-33	Опора типа ОТ-17 под разъединитель	2		
9	407-03-415.86 Альбом КСЧ-15	Фундамент под трансформатор ТМ-250/6-10 (ТМ-400/6-10)	2		
10	407-03-331.83 АС-23	Опора типа ОТ-12 под заземляющий реактор	2		
11	407-03-415.86 Альбом КСЧ-16	Модуль выключателей	1		
12	4.407-267 АРУ2-1	Кабельные лотки Узел 1	22		
13	4.407-267 АРУ2-14	То же Узел 14	2		
14	4.407-267 АРУ2-7	" Узел 7	1		
15	4.407-267 АРУ2-66	" Узел 66	1		
16	407-03-415.86 Альбом КСЧ-13	Молниеотвод МС-27.0	1		

Подстанция	Фундамент под трансформатор		Фундамент под КРУН	
	Тип	Лист	Тип	Лист
КТПБ-110/10(6)-5-2×6300-496-У1	ФТ-1	КСЧ-1	КС-3	КСЧ-7
КТПБ-110/10-5-2×10000-496-У1	ФТ-2	КСЧ-1	КС-4	КСЧ-7
КТПБ-110/10-5-2×16000-496-У1	ФТ-2	КСЧ-1	КС-5	КСЧ-8

1. Стойки УСО-5А устанавливаются в сверленые котлованы ф450мм на щебеночную подушку h=300мм. Заделка стоек, обозначенных на плане *, производится бетоном, в остальных случаях - песком. Отметка верха стоек типа УСО, за исключением оговоренных на чертежах, принята 0,5м от уровня планировки земли

Привязан


Инв.№ подл. | Подпись и дата | Взам. инв.№

Инв.№				
Н.контр.	Ковалев			
ТП 407-03-415.86 КС2				
Установочные чертежи КТПБ-110/10(6)-5-2×6300-496-У1, 110/35/10(6)кВ изготовления КЭП				
Нач.отд.	Романов			КТПБ-110/10(6)-5-2×6300-496-У1
ГИП	Эрдель			КТПБ-110/10-5-2×10000-496-У1
Гл.спец.	Лаврова			КТПБ-110/10-5-2×16000-496-У1
Рук.гр.	Карпинская			Схема расположения конструкций (Вариант на стойках)
Гл.инж.	Киселева			
Н.контр.	Колинько			

Стадия	Лист	Листов
РП	28	

ЭНЕРГОСЕТЬПРОЕКТ Северо-Западное отделение Ленинград

Копир. Формат А3

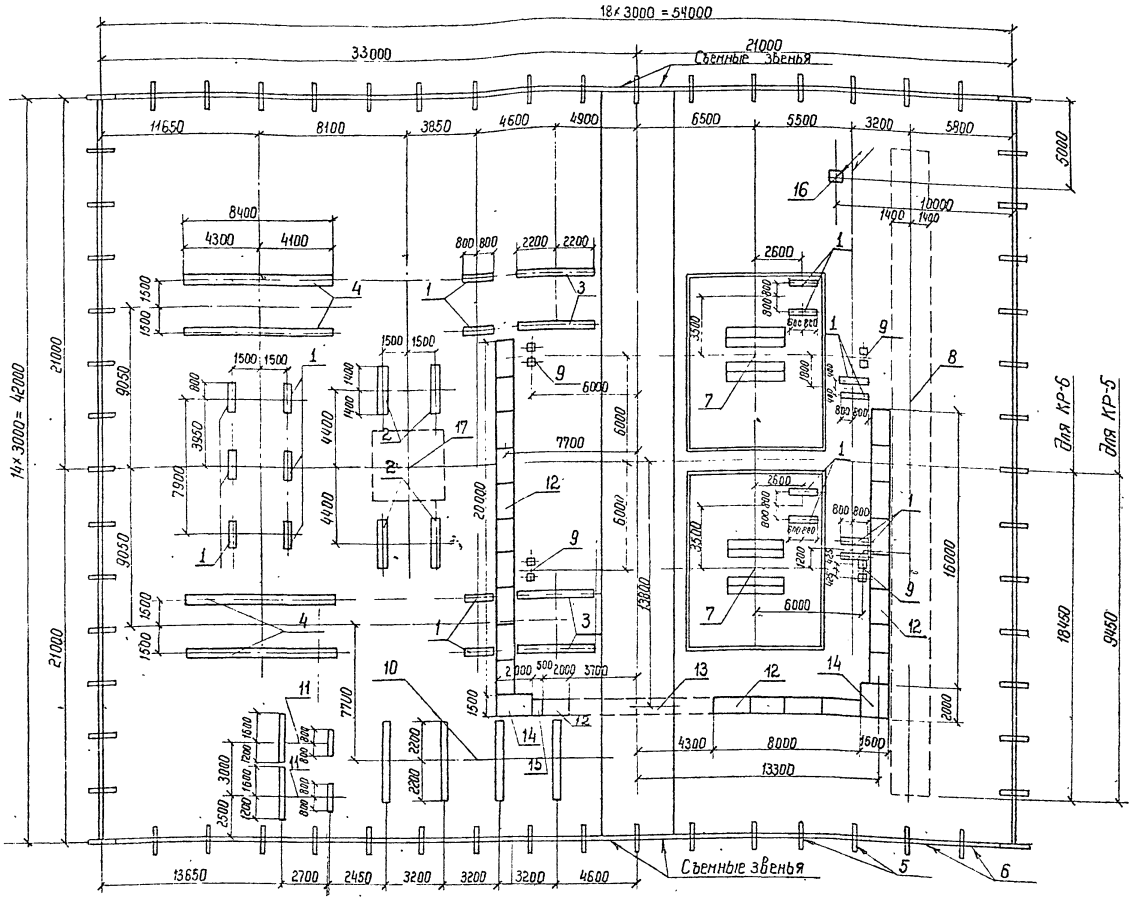

Спецификация к схеме расположения элементов ограды

Марка поз	Обозначение	Наименование	Кол	Масса ед. кг	Приме-чание
	407-03-415.86	Стальные элементы			
Р1	АлXIIIКСИ - 007	Панель сетчатая Р1	56	31.5	
Р1А	- 007	Панель сетчатая Р1А	6	31.5	
Р2	- 008	Панель сетчатая с калиткой Р2	2	70.8	
МС1	- 009	Изделие соединительное МС1	6	5.78	
МС2	- 010	Изделие соединительное МС2	12	0.04	
		Стандартные изделия			
		Болт М10×30.58.019 ГОСТ 7798-70*	18		
		Гайка М10.6.019 ГОСТ 5915-70*	36		
		Шайба 10.019 ГОСТ 11371-78*	36		
		Шайба 10.56Г.019 ГОСТ 6402-70*	18		

Подстанция	Фундамент под трансформатор		Фундамент под КРУН'ы	
	Тип	лист	Тип	лист
КТПБ-110/6-5-2×10000-49Б-У1	ФТ-2	КС4-1	КР-5	КС4-4
КТПБ-110/6-5-2×16000-49Б-У1	ФТ-2	КС4-1	КР-5	КС4-4
КТПБ-110/10-10-5-2×25000-49Б-У1	ФТ-4	КС4-2	КР-6	КС4-5
КТПБ-110/10-10-5-2×40000-49Б-У1	ФТ-4	КС4-2	КР-6	КС4-5

Спецификация к схеме расположения элементов конструкций ПС

Марка поз.	Обозначение	Наименование	Кол.	Масса ед. кг	Приме-чание
1	407-03-415.86 АлXIIIКСИ-011	Лежень ЛЖ - 1.6	18	430	0.17м³
2	407-03-415.86 АлXIIIКСИ-011	Лежень ЛЖ - 2.8	4	750	0.30м³
3	407-03-415.86 АлXIIIКСИ-011	Лежень ЛЖ - 4.4	4	1200	0.48м³
4	407-03-415.86 АлXIIIКСИ-011	Лежень ЛЖ - 8.4	4	2280	0.91м³
5	407-03-415.86 АлXIIIКСИ-002	Балка БУ 15А	64	100	0.04м³
6	407-03-415.86 АлXIIIКСИ-001	Балка Б 30А	62	200	0.08м³
7	См. таблицу	Фундамент под трансформатор	2		
8	См таблицу	Фундамент под КРУН'ы	1		
9	407-03-415.86 АлXIIIКС4-18	Анкерное устройство	4		
10	407-03-415.86 АлXIIIКС4-11	Фундамент под ОПУ 0-2	1		
11	407-03-415.86 АлXIIIКС4-14	Блок БМБ-1 под заземляющий реактор, трансформатор и разъединитель	2		
12	4.407-267 АРУ2-1	Кабельные лотки Узел 1п	23		
13	4.407-267 АРУ2-66	То же Узел 66п	1		
14	4.407-267 АРУ2-14	—"— Узел 14п	2		
15	4.407-267 АРУ2-7	—"— Узел 7п	1		
16	407-03-415.86 АлXIIIКС4-13	Молниеотвод МС - 27.0	1		
17	407-03-415.86 АлXIIIКС4-16	Модуль выключателя	1		

1. Лежни укладываются непосредственно на спланированную поверхность грунта, уплотненную щебнем.
2. Отметка верха лежня принята равной 0,5м от уровня планировки земли.
3. Виды ограды и узлы даны на черт. КС4-19 Ал. XIII.

Привязан


Инв. №

Н. контр.	Кабалев		07.86	ТП 407-03-415.86. КС2
				Установочные чертежи КТПБ-110/10(6), 110/35/10(6) кВ изготовления КЭЩ.
Нач. отд	Ротенский		07.86	КТПБ-110/6-5-2×16000/10000-49Б-У1
ГИП	Зенель		07.86	КТПБ-110/10-10-5-2×40000/25000-49Б-У1
Гип стр.	Парфенов		07.86	
Рук. гр.	Корнилова		07.86	Схема расположения конструкций (вариант на лежнях)
Провер.	Кирсанова		07.86	
Инженер	Колинько		07.86	

Стадия: РП | Лист: 29 | Листов:

ЭНЕРГОСЕТЬПРОЕКТ г. Северо-Западное отделение Ленинград

Взам. инв. № | Подпись и дата | Инв. № подл.

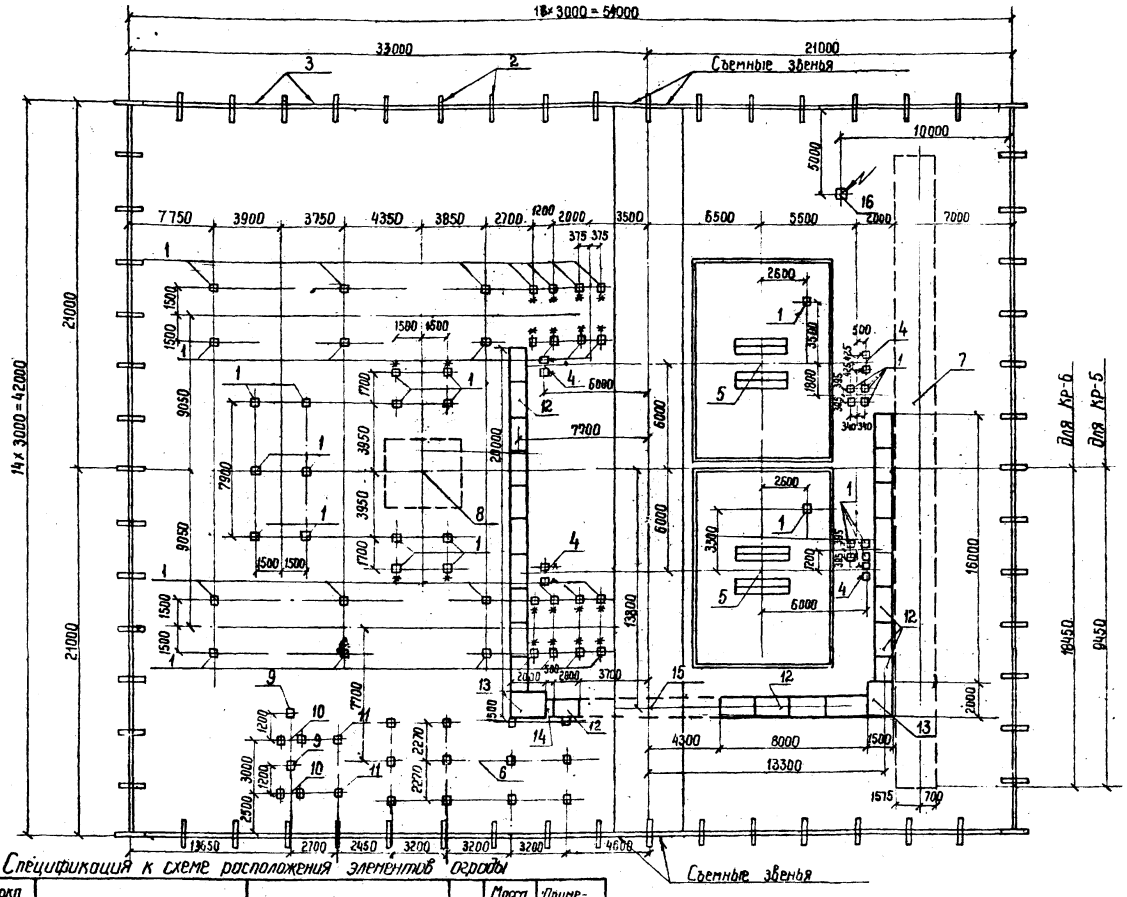

Спецификация к схеме расположения элементов ограды

Марка поз.	Обозначение	Наименование	Кол.	Масса ед.кг.	Примечание
	407-03-415.86	Стальные элементы			
Р1	АлXIVКСИ-007	Панель сетчатая Р1	56	31.5	
Р1А	-007	Панель сетчатая Р1А	6	31.5	
Р2	-008	Панель сетчатая с калиткой Р2	2	70.8	
МС1	-009	Изделие соединительное МС1	6	5.78	
МС2	-010	Изделие соединительное МС2	12	0.04	
		Стандартные изделия			
		Болт М10×30.56.019 ГОСТ 7798-70*	18		
		Гайка М10.6.019 ГОСТ 5915-70*	36		
		Шайба 10.019 ГОСТ 11371-78*	36		
		Шайба 10.36Г.019 ГОСТ 6402-70*	18		

Спецификация к схеме расположения элементов конструкций ПС

Марка поз.	Обозначение	Наименование	Кол.	Масса ед.кг	Примечание
1	3.407.102. Вып.1	Стойка УСО-5А	52	400	0,14м³
2	АлXIVКСИ-002	Балка БУ15А	64	100	0,04м³
3	АлXIVКСИ-001	Балка Б 30А	62	200	0,08м³
4	АлXIIIКС4-18	Анкерное устройство АУ2	4		
5	См. таблицу	Фундамент под трансформатор	2		
6	АлXIIIКС4-12	Фундамент под ОПУ 0-2	1		
7	См. таблицу	Фундамент под крун'ы	1		
8	АлXIIIКС4-16	Модуль выключателя	1		
9	407-03-331.83 АС-33	Опора типа ОТ-17 под разъединитель	2		
10	АлXIIIКС4-15	Фундамент под трансформатор ТМ-250/6-10 (ТМ-400/6-10)	2		
11	407-03-331.83 АС-23	Опора типа ОТ-12 под заземляющий реактор	2		
12	4.407-267. АРУ2-1	кабельные лотки Узел 1л	23		
13	4.407-267 АРУ2-14	То же Узел 14л	2		
14	4.407-267 АРУ2-7	" Узел 7л	1		
15	4.407-267 АРУ2-66	" Узел 66л	1		
16	АлIIIКС4-13	Молниеотвод МС-27.0	1		

1. Стойки УСО-5А устанавливаются в сверленые котлованы ф450мм на щебеночную подушку h=300мм. Заделка стоек, обозначенных на плане *, производится бетоном, в остальных случаях - песком. Отметка верха стоек типа УСО, за исключением оговоренных на чертежах, принята 0,5м. от уровня планировки земли
2. Виды ограды и узлы даны на черт. КС4-19 АлXIII.

Подстанция	Фундамент под трансформатор		Фундамент под крун'ы	
	тип	лист	тип	лист
КТПБ-110/6-5-2×10000-496-У1	ФТ-2	КС4-1	КС-5	КС4-8
КТПБ-110/6-5-2×16000-496-У1	ФТ-2	КС4-1	КС-5	КС4-8
КТПБ-110/10-10-5-2×25000-496-У1	ФТ-4	КС4-2	КС-6	КС4-8
КТПБ-110/10-10-5-2×40000-496-У1	ФТ-4	КС4-2	КС-6	КС4-8

Привязан

Инв. N

Н.контр. Ковалев

ТП 407-03-415.86 КС2

Установочные чертежи КТПБ 110/10(6), 110/35/10(6)КВ изготовления КЭЦ

Нач.отд	Ратенский		
ГИП	Зетель		
Гип.стр.	Порфиров		
Рук.гр.	Корнилова		
Пробер.	Кирсанова		
Инженер	Калинина		


КТПБ-110/6-5-2×10000/16000-496-У1
КТПБ-110/10-10-5-2×25000/40000-496-У1

Стадия	Лист	Листов
РП	30	

Схема расположения конструкций (Вариант на стойках)

ЭНЕРГОСЕТЬПРОЕКТ Северо-Западное отделение Ленинград

Инв. N подл. | Подпись и дата | Взам. инв. N

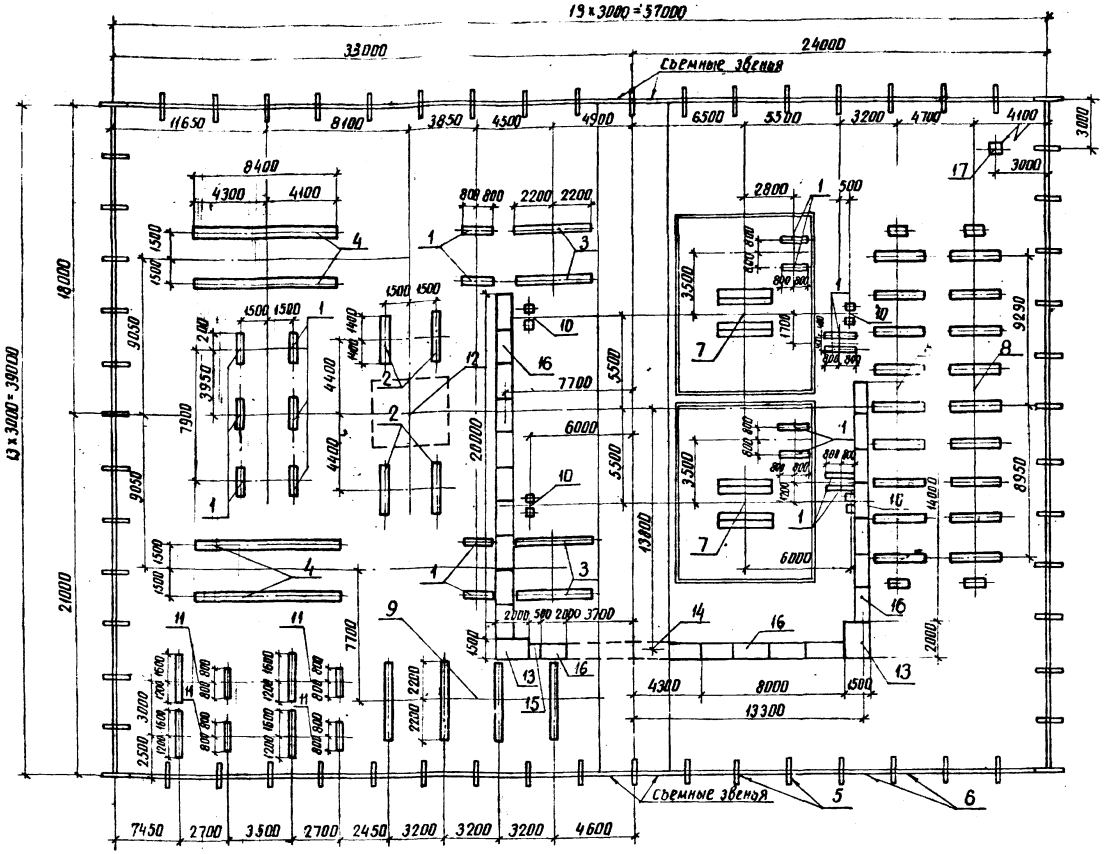

Спецификация к схеме расположения элементов конструкций

Марка поз	Обозначение	Наименование	Кол	Масса ед. кг	Примечание
1	АлXIV КСИ-011	Лежень ЛЖ-1.6	18	430	0.17 м³
2	АлXIV КСИ-011	Лежень ЛЖ-2.2	4	760	0.30 м³
3	АлXIV КСИ-011	Лежень ЛЖ-4.4	4	1200	0.48 м³
4	АлXIV КСИ-011	Лежень ЛЖ-8.4	4	2280	0.91 м³
5	АлXIV КСИ-002	Балка БУ 15А	64	100	0.04 м³
6	АлXIV КСИ-001	Балка Б 30А	62	200	0.08 м³
7	АлXIV КС4-2	Фундамент под трансформатор ФТ-4	2		
8	АлXIV КС4-5	Фундамент под крупы КР-8	1		
9	АлXIV КС4-11	Фундамент под ОПУ 0-2	1		
10	АлXIV КС4-18	Анкерное устройство АУ-2	4		
11	АлXIV КС4-74	Блок БМБ-1 под заземляющий реактор, трансформатор и разъединитель	4		
12	АлXIV КС4-16	Модуль выключателя	1		
13	4.407-267 АРУ 2-14	Кабельные лотки. Узел 14л	2		
14	4.407-267 АРУ 2-66	То же Узел 66л	1		
15	4.407-267 АРУ 2-7	—"— Узел 7л	1		
16	4.407-267 АРУ 2-1	—"— Узел 1л	22		
17	АлXIV КС4-13	Молниеотвод МС-27.0	1		

Спецификация к схеме расположения элементов ограды

Марка, поз.	Обозначение	Наименование	Кол.	Масса ед. кг	Примечание
	407-03-415.86	Стальные элементы			
Р1	АлXIV КСИ-007	Панель сетчатая Р1	56	31.5	
Р1А	-007	Панель сетчатая Р1А	6	31.5	
Р2	-008	Панель сетчатая с калиткой Р2	2	70.8	
МС1	-009	Изделие соединительное МС1	6	5.78	
МС2	-010	Изделие соединительное МС2	12	0.04	
		Стандартные изделия			
		Болт М10х30.56.019 ГОСТ 7798-70*	18		
		Гайка М10.6.019 ГОСТ 5915-70*	36		
		Шайба 10.019 ГОСТ 11371-78*	36		
		Шайба 10.56 Г.019 ГОСТ 6402-70*	18		

1. Лежни укладываются непосредственно на спланированную поверхность грунта, уплотненную щебнем.
2. Отметка верха лежня принята равной 0.5 м от уровня планировки земли.

Привязан


Инв.№

Н. контр.	Ковалев			ТП 407-03-415.86 КС2

Установочные чертежи КТПБ-110/10(6); 110/35/10(6) кВ изготовления КЭЩ

Нач. отд.	Роменский			КТПБ-110/10-10-5-2х 25000 / 40000 - 496-94	Стадия	Лист	Листов
ГИП	Земель			КТПБ-110/6-6-5-2х 25000 / 40000 - 496-94	РП	31	
ГИП стр.	Парфенов						
Рук. гр.	Корнилова			Схема расположения конструкций (Вариант на лежнях)	ЭНЕРГОСЕТЬПРОЕКТ Северо-Западное отделение Ленинград		
Проверил	Кирсанова						
Инженер	Колинько						

Инв.№ подл. | Подпись и дата | Взам. инв.№

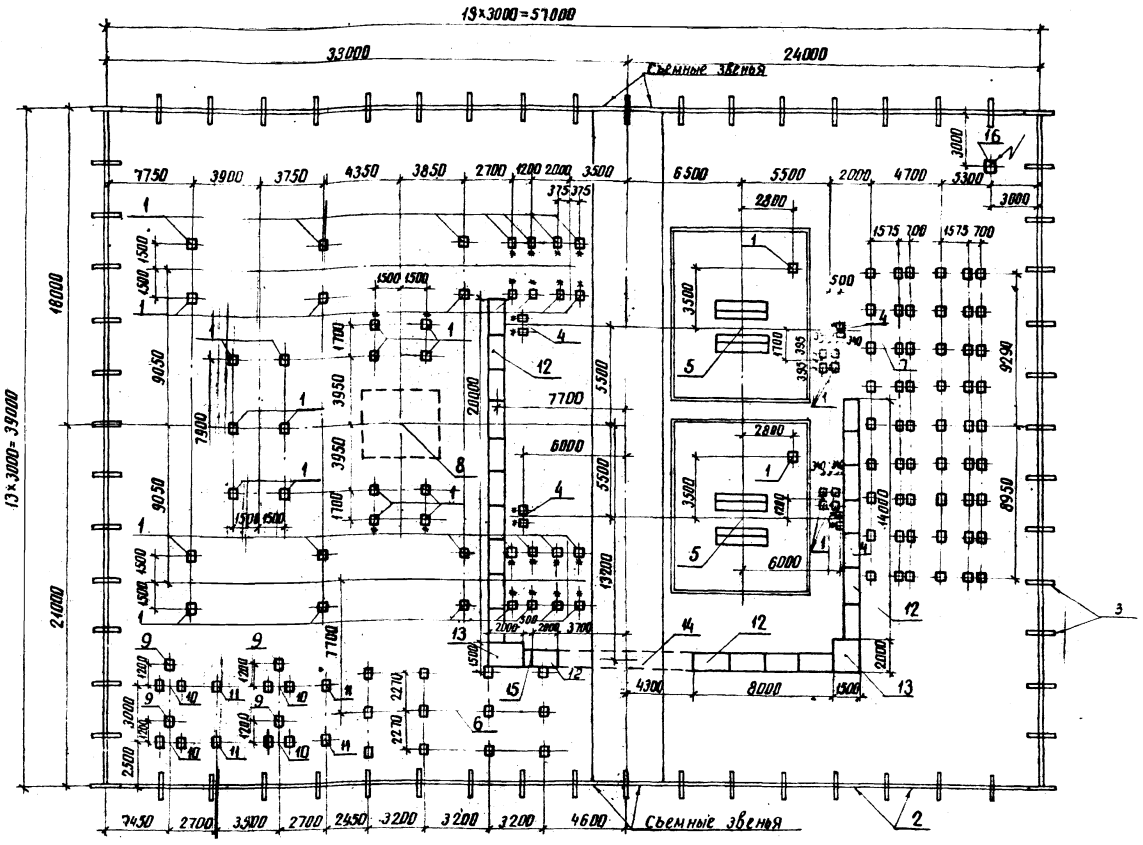

Спецификация к схеме расположения элементов ограды

Марка, поз.	Обозначение	Наименование	Кол.	Масса ед. кг	Примечание
	407-03-415.86	Стальные элементы			
Р1	АIVКСИ-007	Панель сетчатая Р1	56	31.5	
Р1А	-007	Панель сетчатая Р1А	6	31.5	
Р2	-008	Панель сетчатая с калиткой Р2	2	70.8	
МС1	-009	Изделие соединительное МС1	6	5.78	
МС2	-010	Изделие соединительное МС2	12	0.04	
		Стандартные изделия			
		Болт М10×30.56.019 ГОСТ 7798-70	18		
		Гайка М10.6.019 ГОСТ 5915-70*	36		
		Шайба 10.019 ГОСТ 11371-78*	36		
		Шайба 10.56.Г.019 ГОСТ 6402-70	18		

Спецификация к схеме расположения элементов конструкций

Марка, поз.	Обозначение	Наименование	Кол.	Масса ед. кг	Примечание
1	3.407-102 Вып. 1	Стойка УСО-5А	52	400	0.14 м³
2	407-03-415.86 АIVКСИ-001	Балка Б 30А	62	200	0.08 м³
3	407-03-415.86 АIVКСИ-002	Балка БУ 15А	60	100	0.04 м³
4	407-03-415.86 АIVКС4-18	Анкерное устройство АУ-2	4		
5	407-03-415.86 АIVКС4-2	Фундамент под трансформатор ФТ-4	2		
6	407-03-415.86 АIVКС4-12	Фундамент под ОДУ-0-2	1		
7	407-03-415.86 АIVКС4-9	Фундамент под КРУН'ы КС-8	2		
8	407-03-415.86 АIVКС4-16	Модуль выключателя	1		
9	407-03-331.83 АС-33	Опора типа ОТ-17 под разъединитель	4		
10	407-03-415.86 АIVКС4-15	Фундамент под трансформатор ТМ-250/6-10(ТМ-400/6-10)	4		
11	407-03-331.83 АС-23	Опора типа ОТ-12 под заземляющий реактор	4		
12	4.407-267 АРУ2-1	Кабельные потки. Узел 1Л	22		
13	4.407-267 АРУ2-14	То же Узел 14Л	2		
14	4.407-267 АРУ2-66	" Узел 66Л	1		
15	4.407-267 АРУ 2-7	" Узел 7Л	1		
16	407-03-415.86 АIVКС4-13	Молниеотвод МС-27.0	1		

1. Стойки УСО-5А устанавливаются в сверленые котлованы ф 450 мм на щебеночную подушку h = 300 мм
Заделка стоек, обозначенных на плане*, производится бетоном, в остальных случаях-песком. Отметка верха стоек типа УСО, за исключением оговоренных на чертежах, принята 0.5 м от уровня планировки земли.
2. Виды ограды и узлы даны на черт. КС4-19 Ал XIII

Привязан

Инв.№

Н.контр.	Ковалев		01.05.86
Нач.отд.	Раменский		01.05.86
ГИП	Земель		01.05.86
Гип.стр.	Парфенов		01.05.86
Рук.гр.	Корнилова		01.05.86
Проверил	Кирсанова		01.05.86
Инженер	Колимбо		01.05.86

ТП 407-03-415.86 КС2

Установочные чертежи КТПБ-110/10(6), 110/35/10(6)кВ изготовления КЭЦ

КТПБ-110/10-10-5-2х 25000-УХЛ1 / 40000-УХЛ1
КТПБ-110/6-6-5-2х 25000-УХЛ1 / 40000-УХЛ1


Схема расположения конструкций (вариант на стойках)

Стадия	Лист	Листов
РП	32	

ЭНЕРГОСЕТЬПРОЕКТ Северо-Западное отделение Ленинград

Копир. Алев

Формат А2

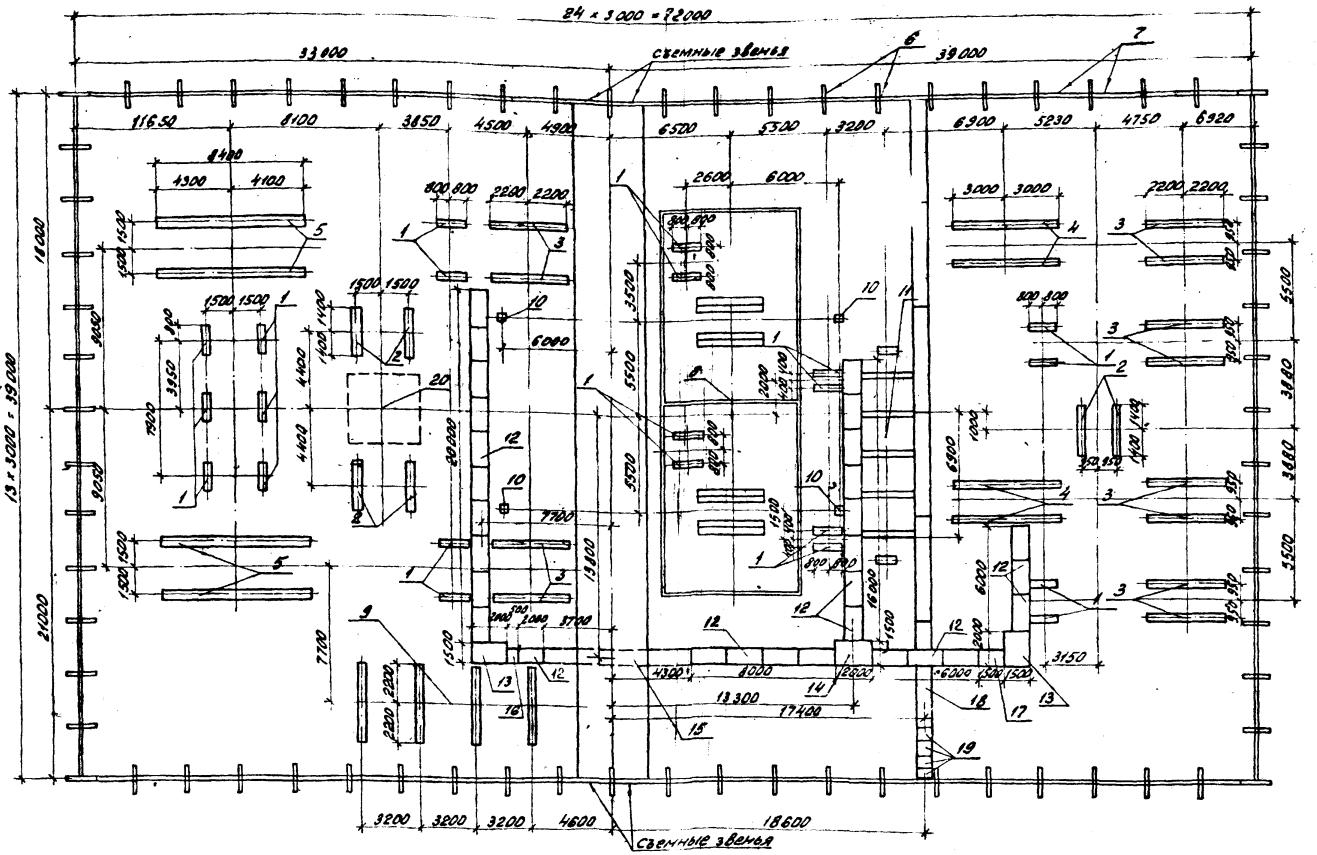

Спецификация к схеме расположения элементов ограды.

Марка, поз.	Обозначение	Наименование	Кол.	Масса ед. кг.	Примечание
	407-03-415.86	Стальные элементы			
Р1	АлXIV КСИ-007	Панель сетчатая Р1	66	31,5	
Р1А	-007	Панель сетчатая Р1А	6	31,5	
Р2	-008	Панель сетчатая с калиткой Р2	2	70,8	
МС1	-009	Изделие соединительное МС1	6	5,78	
МС2	-010	Изделие соединительное МС2	12	40У	
		Стандартные изделия			
		Болт М10×30.56.019 ГОСТ 7798-70*	18		
		Гайка М10.6.019 ГОСТ 5915-70**	36		
		Шайба 10.019 ГОСТ 11371-78**	36		
		Шайба 10.56.Г.019 ГОСТ 6402-70*	18		

Спецификация к схеме расположения элементов конструкций ПС.

Марка, поз.	Обозначение	Наименование	Кол.	Масса ед. кг.	Примечание
1	АлXIV КСИ-01Н	Лежень ЛЖ-1,6	22	430	0,17 м³
2	АлXIV КСИ-01Н	Лежень ЛЖ-2,8	6	750	0,38 м³
3	АлXIV КСИ-011	Лежень ЛЖ-4,4	12	1200	0,48 м³
4	АлXIV КСИ-01Н	Лежень ЛЖ-6,0	4	1630	0,65 м³
5	АлXIV КСИ-011	Лежень ЛЖ-8,4	4	2280	0,91 м³
6	АлXIV КСИ-002	Балка БУ15А	74	100	0,04 м³
7	АлXIV КСИ-001	Балка Б 30А	72	200	0,08 м³
8	АлXIII КС4-3	Фундамент под трансформатор ФТ-6	1		
9	АлXIII КС4-11	Фундамент под ОПУ 0-2	1		
10	АлXIII КС4-18	Анкерное устройство АУ-1	4		
11	АлXIII КС4-6	Фундамент под крон'ы КА1	1		
12	4.407-267 АРУ2-1	Кабельные лотки Узел 1л	29		
13	4.407-267 АРУ2-14	То же Узел 14л	2		
14	4.407-267 АРУ2-22	" Узел 22л	1		
15	4.407-267 АРУ2-66	" Узел 66л	1		
16	4.407-267 АРУ2-7	" Узел 7л	1		
17	4.407-267 АРУ2-8	" Узел 8л	1		
18	АлXIII КС4-20	Кабельные каналы Узел 1к	6		
19	АлXIII КС4-20	То же Узел 2к	4		
20	АлXIII КС4-16	Модуль выключателя	1		

1. Лежни укладываются непосредственно на спланированную поверхность грунта, уплотненную щебнем.
2. Отметка верха лежня принята равной 0,5 м от уровня планировки земли.
3. Виды ограды и узлы даны на черт. КС4-19 АлXIII.


Привязан

Инв. №

Н.контр.	Ковалев			ТП 407-03-415.86 КС2
Нач. отд.	Романенко			Установочные чертежи КТПБ-110/10(6), 110/35/10(6)кВ изготовления КЭТЦ
ГИП	Земель			КТПБ-110/35/10(6)-5-2×6300-У05-У1
ГИП стр.	Порфенов			Стадия Р/Т; Лист 33; Листов
Рук. гр.	Корнилова			Схема расположения конструкций (вариант на лежнях)
Проверил	Кириллова			ЭНЕРГОСЕТЬПРОЕКТ Северо-Западное отделение Ленинград
Инженер	Колинько			

Инв. № подл. | Подпись и дата | Взам. инв. №

Копия верна
12729-тм-110-37
Альбом I
Типовые проектные решения
901-03-415.86
Инв. № подл. | Подпись и дата | Взам. инв. №

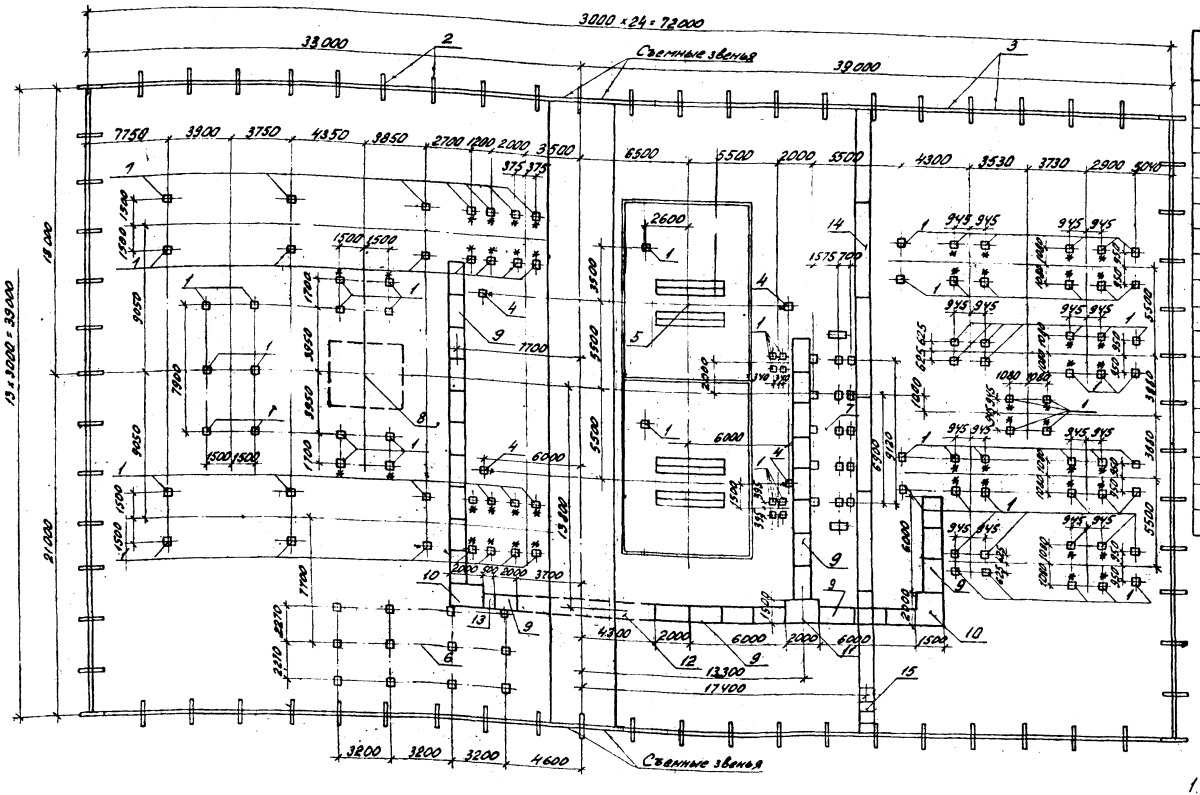

Спецификация к схеме расположения конструкций ПС.

Марка, поз.	Обозначение	Наименование	Кол.	Масса ед. кг.	Примечания
1	3.407.102 . Вып. 1	Стойка УСО-5А	100	400	0,14м3
2	АлXIV . КСИ-002	Балка БУ 15А	74	100	0,04м3
3	АлXIV КСИ-001	Балка Б 30А	72	200	0,08м3
4	АлXIII КС4-18	Анкерное устройство АУ1	4		
5	АлXIII КСУ-3	Фундамент под трансформатор ФТ-6	1		
6	АлXIII КСУ-12	Фундамент под ОПУ 0-2	1		
7	АлXIII КСУ-10	Фундамент под КРУН КС-11	1		
8	АлXIII . КС4-16	Модуль выключателя	1		
9	4.407-267	АРУ2-1 Кабельные лотки Узел 1л	29		
10	4.407-267	АРУ2-14 То же Узел 14л	2		
11	4.407-267	АРУ2-22 " Узел 22л	1		
12	4.407-267	АРУ2-66 " Узел 66л	1		
13	4.407-267	АРУ2-7 " Узел 7л	1		
14	АлXIII КСУ-20	Кабельные каналы Узел 1к	6		
15	АлXIII КСУ-20	Тоже Узел 2к	4		

Спецификация к схеме расположения элементов ограды

Марка, поз.	Обозначение	Наименование	Кол.	Масса ед. кг.	Примечание
	407-03-415.86	Стальные изделия.			
Р1	АлXIV КСИ-007	Панель сетчатая Р1	66	31,5	
Р1А	-007	Панель сетчатая Р1А	6	31,5	
Р2	-008	Панель сетчатая с калиткой Р2	2	70,8	
МС1	-009	Изделие соединительное МС-1	6	5,78	
МС2	-010	Изделие соединительное МС-2	12	0,04	
		Стандартные изделия			
		Болт М[illegible] 10х56.019 ГОСТ 7798-70*	18		
		Гайка М[illegible] 019 ГОСТ 5915-70*	36		
		Шайба 10.019.ГОСТ 11371-78*	36		
		Шайба 10.56.Г.019 ГОСТ 6402-70*	18		

1. Виды ограды и узлы даны на черт. КС4-19 Ал XIII.
2. Стойки УСО-5А устанавливаются в сверленые котлованы ф 450 мм на щебеночную подушку h = 300 мм. Заделка стоек, обозначенных на плане «, производится бетоном, в остальных случаях - песком. Отметка верха стоек типа УСО, за исключением оговоренных на чертежах, принята 0,6м от уровня планировки земли.

Привязан

Инв. №

Н. контр.	Ковалев		
ГИП	Земцов		
ГИП стр	Парфенов		
Рук. гр.	Корнилов		
Провер.	Куренов		
Инженер	Колинько		

ТП 407-03-415.86 КС2


Установочные чертежи КТПБ-110/10(6), 110/35/10(6)кВ изготовления КЭЦ

КТПБ-110/35/10(6)-5-2х6300-УЗБ-Н4

Стадия	Лист	Листов
РП	34	

Схема расположения конструкций (вариант на стойках)

ЭНЕРГОСЕТЬПРОЕКТ
Сев.-Западное отделение
Ленинград

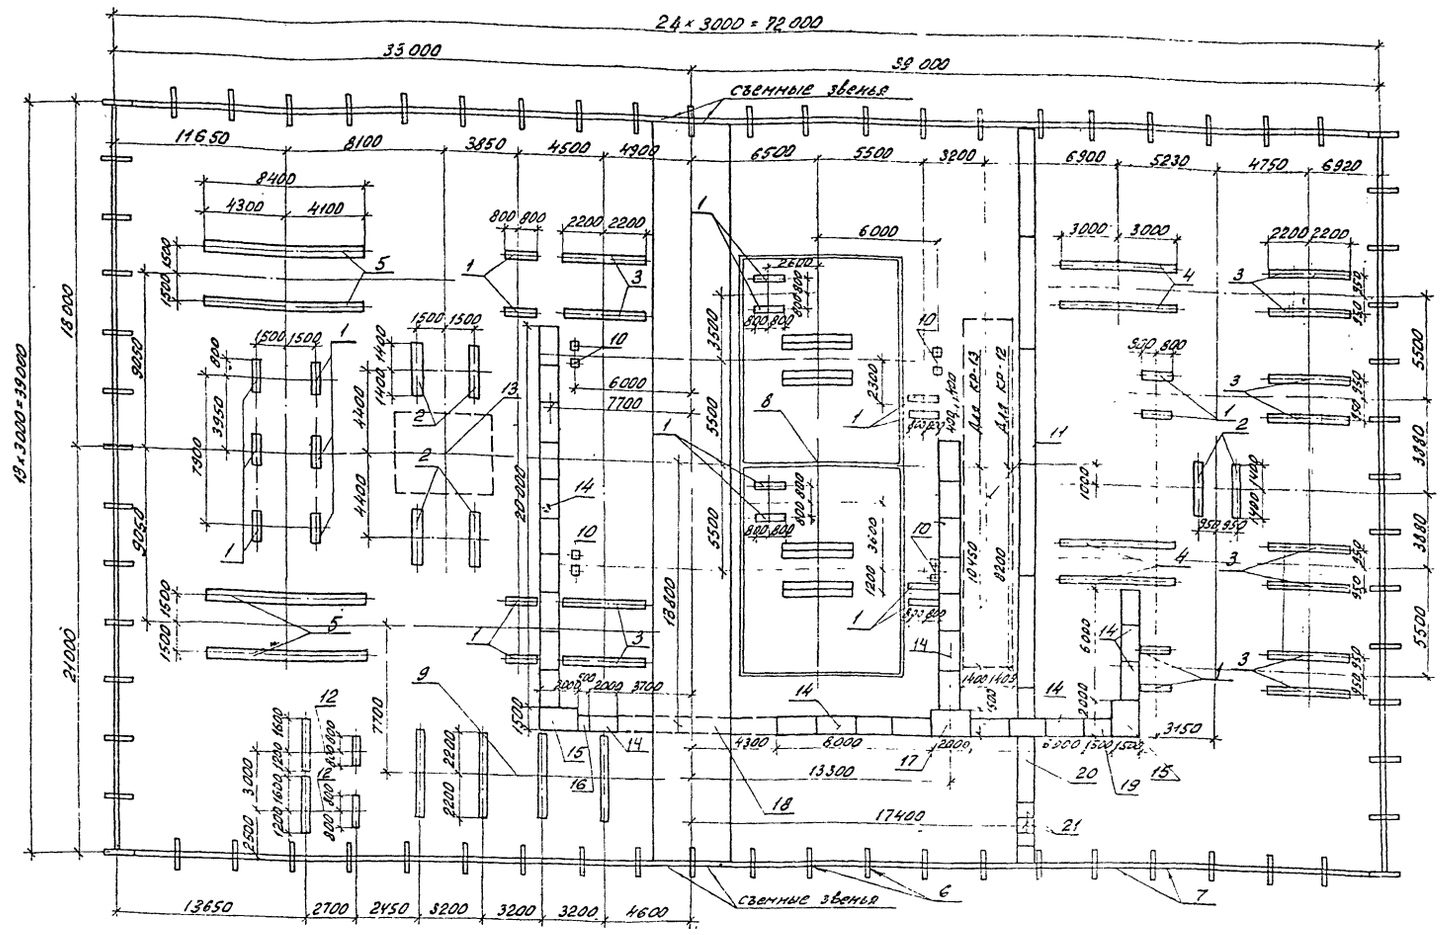

Спецификация к схеме расположения элементов ограды

Марка, поз.	Обозначение	Наименование	Кол.	Масса ед.кг.	Примечание
	407-03-415.86	Стальные элементы			
Р1	АлXIV КСИ-007	Панель сетчатая Р1	66	31,5	
Р1А	-007	Панель сетчатая Р1А	6	31,5	
Р2	-008	Панель сетчатая с калиткой Р2	2	70,8	
МС1	-009	Деталь соединительная МС1	6	5,78	
МС2	-010	Деталь соединительная МС2	12	0,04	
		Стандартные изделия			
		Болт М10×20.56.019 ГОСТ 7798-78*	18		
		Гайка М10.56.019 ГОСТ 5915-70*	36		
		Шайба 10.019 ГОСТ 11371-78*	36		
		Шайба 10.56.Г.019 ГОСТ 6402-70*	18		

Подстанция	фундамент под трансформатор		фундамент под КРУН'ы	
	тип	лист	тип	лист
КТПБ-110/35/10(6)-5-2×10000-49Б-У1	ФТ-6	КС4-3	КР-12	КС4-6
КТПБ-110/35/10-5-2×16000-49Б-У1	ФТ-7	КС4-3	КР-13	КС4-6

Спецификация к схеме расположения элементов конструкций ПС

Марка, поз.	Обозначение	Наименование	Кол.	Масса ед.,кг.	Примечание
1	АлXIV КСИ-011	Лежень ЛЖ-1,6	22	430	0,17м³
2	АлXIV КСИ-011	Лежень ЛЖ-2,8	6	750	0,30м³
3	АлXIV КСИ-011	Лежень ЛЖ-4,4	12	1200	0,48м³
4	АлXIV КСИ-011	Лежень ЛЖ-6,0	4	1630	0,65м³
5	АлXIV КСИ-011	Лежень ЛЖ-8,4	4	2280	0,91м³
6	АлXIV КСИ-002	Балка БУ15А	74	100	0,04м³
7	АлXIV КСИ-001	Балка Б 30А	72	200	0,08м³
8	См.таблицу	фундамент под трансформатор	1		
9	АлXIII КС4-11	фундамент под ОПУ0-2	1		
10	АлXIV КС4-18	Анкерное устройство АУ-2	4		
11	См.таблицу	фундамент под КРУН'ы	1		
12	КС4-14	Блок БМБ-1 под заземляющий реактор, трансформатор и разъединитель	2		
13	Ал.XIII КС4-16	Модуль выключателя	1		
14	4.407-267 АРУ2-1	Кабельные лотки Узел 1л	28		
15	4.407-267 АРУ2-14	То же Узел 14л	2		
16	4.407-267 АРУ2-7	—"— Узел 7л	1		
17	4.407-267 АРУ2-22	—"— Узел 22л	1		
18	4.407-267 АРУ2-66	—"— Узел 66л	1		
19	4.407-267 АРУ2-8	—"— Узел 8л	1		
20	АлXIII КС4-20	Кабельные каналы Узел 1к	6		
21	АлXIII КС4-20	То же Узел 2к	4		

1. Лежни укладываются непосредственно на спланированную поверхность грунта, уплотненную щебнем.
2. Отметка верха лежня принята равной 0,5м от уровня планировки земли.
3. Виды ограды и узлы даны на черт. КС4-19 АлXIII.

Привязан

Инв.№

Н.контр.	Ковалев		
Нач.отд.	Романенко		
ГИП	Земель		
ГИП ст.	Парфенов		
Рук.гр.	Коркилова		
Проверил	Куранова		
Инженер	Коликов		

ТП 407-03-415.86 КС2

Установочные чертежи КТПБ-110/10(6), 110/35/10(6)кВ изготовления КЭЦ

КТПБ-110/35/10(6)-5-2×10000-49Б-У1

КТПБ-110/35/10-5-2×16000-49Б-У1


Стадия	Лист	Листов
РП	35	

Схема расположения конструкций (Вариант на лежнях)

ЭНЕРГОСЕТЬПРОЕКТ Северо-Западное отделение Ленинград

Инв.№ подл. | Подпись и дата | Взам. инв.№

Типовые проектные решения 407-03-415.86 Альбом V
Инв. № подл. | Подпись и дата | Взам. инв. №
12729 тм-т-10.39

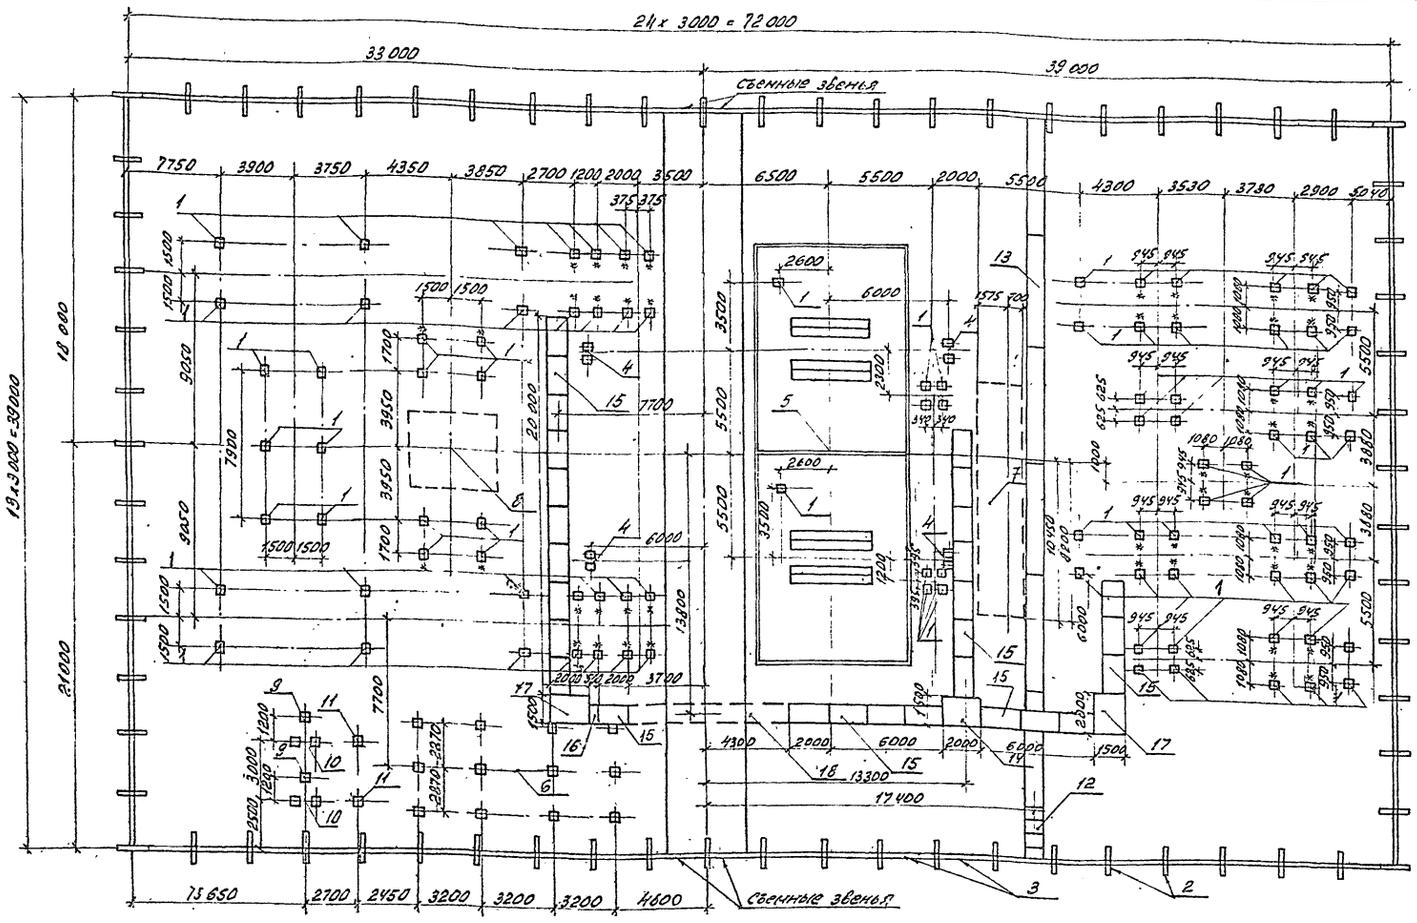

Спецификация к схеме расположения элементов конструкций подстанции

Марка поз.	Обозначение	Наименование	Кол.	Масса ед.кг.	Примечание
1	3.407-102 Вып.1	Стойка УСО-5А	100	400	0,14 м³
2	АлXIV КСИ-002	Балка БУ 15А	74	100	0,04 м³
3	АлXIV КСИ-001	Балка Б 30А	72	200	0,08 м³
4	АлXIII КС4-18	Анкерное устройство АУ-2	4		
5	См. таблицу	фундамент под трансформатор	1		
6	АлXIII КС4-12	фундамент под ОПУ 0-2	1		
7	См. таблицу	фундамент под КРУН'ы	1		
8	АлXIII КС4-16	Модуль выключателя	1		
9	407-03-331.83 АС-33	Опора типа ОТ-17 под разъединитель	2		
10	АлXIII КС4-15	фундамент под трансформатор ТМ-250/6-10 (ТМ-400/6-10)	2		
11	407-03-331.83 АС-23	Опора типа ОТ-12 под заземляющий реактор	2		
12	АлXIII КС4-20	Кабельные каналы. Узел 2к	4		
13	АлXIII КС4-20	— " — Узел 1к	6		
14	4.407-267 АРУ2-22	Кабельные лотки. Узел 22л	1		
15	4.407-267 АРУ2-1	То же Узел 1л	28		
16	4.407-267 АРУ2-7	" Узел 7л	1		
17	4.407-267 АРУ2-14	" Узел 14л	2		
18	4.407-267 АРУ2-66	" Узел 66л	1		

Спецификация к схеме расположения элементов ограды

Марка, поз.	Обозначение	Наименование	Кол.	Масса ед. кг.	Примечание
	407-03-415.86	Стальные элементы			
Р1	АлXIV КСИ-007	Панель сетчатая Р1	66	31,5	
Р1А	-007	Панель сетчатая Р1А	6	31,5	
Р2	-008	Панель сетчатая с калиткой Р2	2	70,8	
МС1	-009	Деталь соединительная МС1	6	5,78	
МС2	-010	Деталь соединительная МС2	12	0,04	
		Стандартные изделия			
		Болт М10х30.56.019 ГОСТ 7798-70*	18		
		Гайка М10 5Б.019 ГОСТ 5915-70*	36		
		Шайба 10.65.019 ГОСТ 11371-78*	36		
		Шайба 10.58.019 ГОСТ 6402-70*	18		

Подстанция	Фундамент под трансформатор		Фундамент под КРУН'ы	
	тип	лист	тип	лист
КТПБ-110/35/10(6)-5-2х10000-У5-У1	ФТ-6	КС4-3	КС-12	КС4-10
КТПБ-110/35/10-5-2х16000-У5-У1	ФТ-7	КС4-3	КС-13	КС4-10

1. Виды ограды и узлы даны на черт. КС4-19. АлXIII.
2. Стойки УСО-5А устанавливаются в сверленые котлованы ф 450 мм на щебеночную подушку h_2 = 300 мм. Заделка стоек, обозначенных на плане *, производится бетоном, в остальных случаях - песком. Отметка верха стоек типа УСО, за исключением оговоренных на чертежах, принята 0,5 м от уровня планировки земли.

Привязан

Инв. №


Нач. отд.	Романский		
ГИП	Зенкевич		
Гип отд.	Парфенов		
Сух. гр.	Кудинова		
Провер.	Кочергина		
Нормокон.	Калинина		

ТП 407-03-415.86 КС2

Установочные чертежи КТПБ-110/10(6), 110/35/10(6) кВ. Изготовление КЭЩ

		Стадия	Лист	Листов
КТПБ-110/35/10(6)-5-2х10000-У5-У1		Р/Т	36	
КТПБ-110/35/10-5-2х16000-У5-У1				
Схема расположения конструкций (Вариант на стойках)		ЭНЕРГОСЕТЬПРОЕКТ Северо-Западное отделение Ленинград		

Копия верна Чер
12 729 тм-т-10-40
Альбом X
Типовые проектные решения 407-03-415.86
Инв. № подл. | Подпись и дата | Взам. инв. №

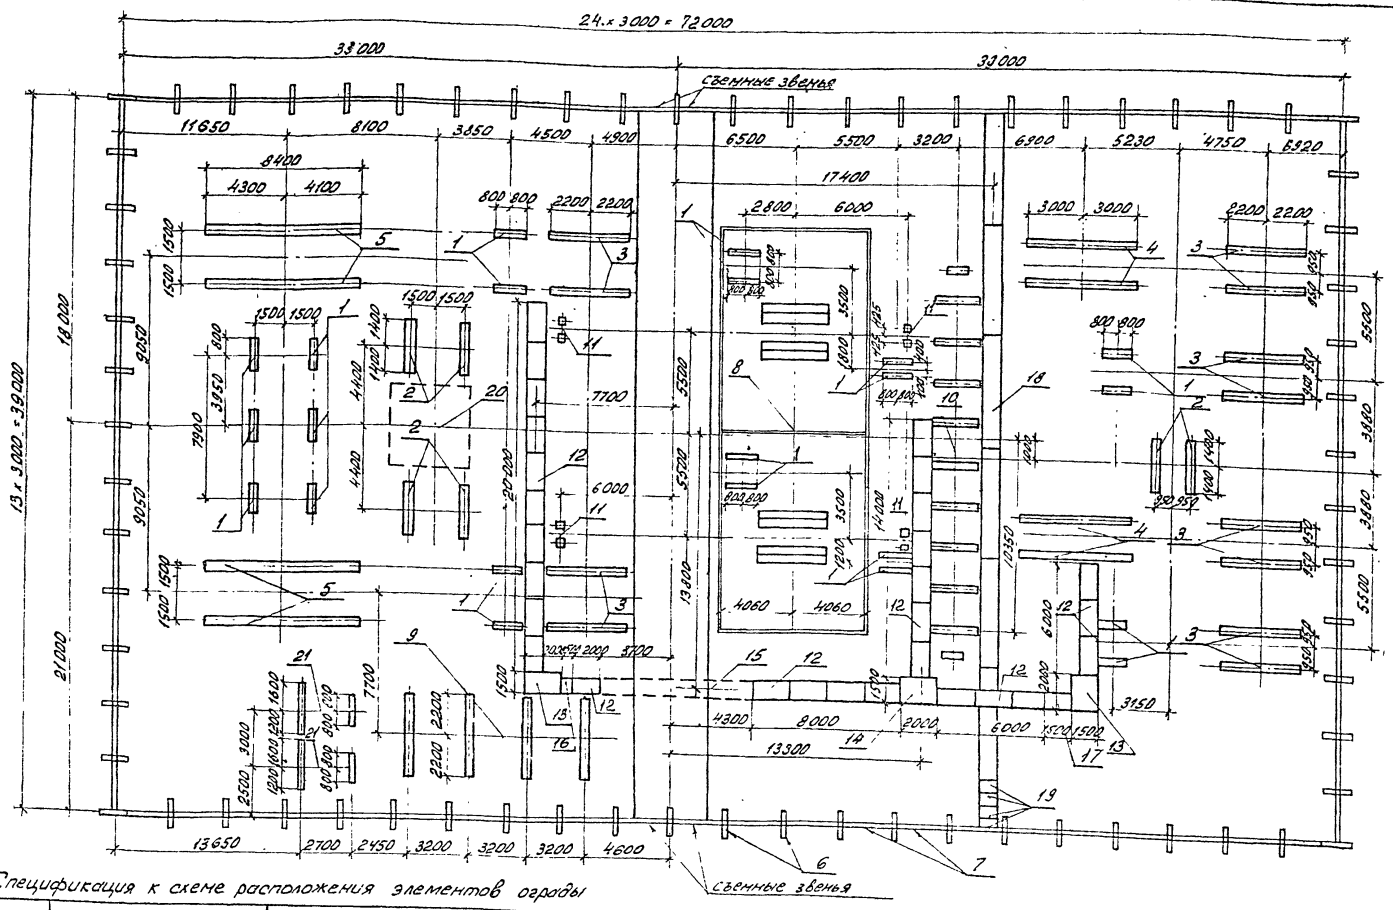

Спецификация к схеме расположения элементов ограды

Марка, поз.	Обозначение	Наименование	Кол.	Масса ед.кг.	Примечание
	407-03-415.86	Стальные элементы			
Р1	АлXIV КСИ-007	Панель сетчатая Р1	66	31,5	
Р1А	-007	Панель сетчатая Р1А	6	31,5	
Р2	-008	Панель сетчатая с калиткой Р2	2	70,8	
МС1	-009	Изделие соединительное МС1	6	5,78	
МС2	-010	Изделие соединительное МС2	12	0,04	
		Стандартные изделия			
		Болт М10х30.58.019 ГОСТ 7798-70*	18		
		Гайка М10.6.019 ГОСТ 5915-70*	36		
		Шайба 10.019 ГОСТ 11371-78*	36		
		Шайба 10.56.Г.019 ГОСТ 6402-70*	18		

Спецификация к схеме расположения элементов конструкций

Марка, поз.	Обозначение	Наименование	Кол.	Масса ед.кг	Примечание
1	АлXIV КСИ-011	Лежень ЛЖ-1,6	22	430	0,17м³
2	АлXIV КСИ-011	Лежень ЛЖ-2,8	6	750	0,30м³
3	АлXIV КСИ-011	Лежень ЛЖ-4,4	12	1200	0,48м³
4	АлXIV КСИ-011	Лежень ЛЖ-6,0	4	1630	0,65м³
5	АлXIV КСИ-011	Лежень ЛЖ-8,4	4	2280	0,91м³
6	АлXIV КСИ-002	Балка БУ 15А	74	100	0,04м³
7	АлXIV КСИ-001	Балка Б 30А	72	200	0,08м³
8	АлXIII КС4-3	Фундамент под трансформатор ФТ-7	1		
9	АлXIII КС4-11	Фундамент под ОПУ 0-2	1		
10	АлXIII КС4-6	Фундамент под круглую колонну	1		
11	АлXIII КС4-18	Анкерное устройство АУ-2	4		
12	4.407-267 АРУ2-1	Кабельные лотки. Узел 1л	28		
13	4.407-267 АРУ2-14	То же Узел 14л	2		
14	4.407-267 АРУ2-22	" Узел 22л	1		
15	4.407-267 АРУ2-66	" Узел 66л	1		
16	4.407-267 АРУ2-7	" Узел 7л	1		
17	4.407-267 АРУ2-8	" Узел 8л	1		
18	АлXIII КС4-20	Кабельные каналы Узел 1к	6		
19	АлXIII КС4-20	То же Узел 2к	4		
20	АлXIII КС4-16	Модуль выключателя	1		
21	АлXIII КС4-14	Блок БМБ-1 под заземляющий реактор трансформатор и разъединитель	2		

1. Лежни укладываются непосредственно на спланированную поверхность грунта, уплотненную щебнем.
2. Отметка верха лежня принята равной 0,5м от уровня планировки земли.
3. Виды ограды и узлы даны на черт КС4-19 Ал.XIII.

Привязан.


Инв. №

Н.контр.	Ковалев		04.86

ТП 407-03-415.86 КС2

Установочные чертежи КТПБ-110/10(6) 110/35/10(6)кВ изготовления КЭЩ.

Нач.отд.	Раченский			КТПБ-110/35/6-5-2х16000-УЗБ-У1	Стадия	Лист	Листов
ГИП	Земель			КТПБ-110/35/10(6)-5-2х25000/40000-УЗБ-У1	РП	37	
ГИП стр.	Трофимов						
Рук.гр.	Корнилова			Схема расположения конструкций (вариант на лежнях)	ЭНЕРГОСЕТЬПРОЕКТ Северо-Западное отделение г. Ленинград		
Провер.	Кулакова						
Инженер	Келинько						

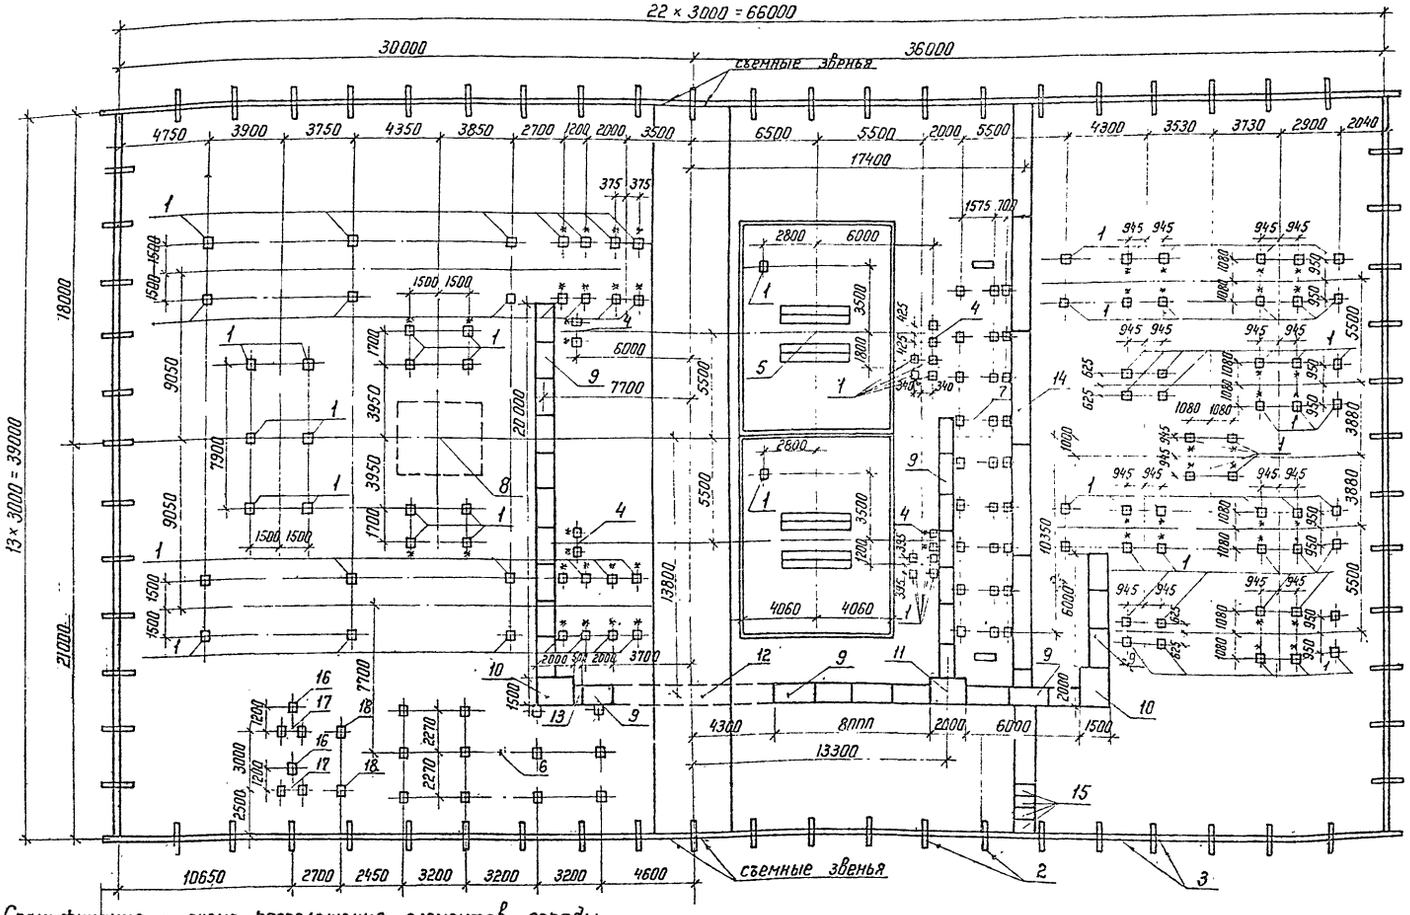

Спецификация к схеме расположения элементов ограды

Марка, поз.	Обозначение	Наименование	Кол.	Масса ед кг	Примечание
	407-03-415.86	Стальные элементы			
Р1	Ал XIII КСИ.-007	Панель сетчатая Р1	62	31,5	
Р1А	-007	Панель сетчатая Р1А	6	31,5	
Р2	-008	Панель сетчатая с калиткой Р2	2	70,8	
МС1	-009	Изделие соединительное МС1	6	5,78	
МС2	-010	Изделие соединительное МС2	12	0,04	
		Стандартные изделия			
		Болт М10×30.56.019 ГОСТ 7798-70*	18		
		Гайка М10.6.019 ГОСТ 5915-70*	35		
		Шайба 10.019. ГОСТ 11371-78*	35		
		Шайба 10.56.Г.019 ГОСТ 6402-70*	18		

Спецификация к схеме расположения элементов конструкций

Марка, поз.	Обозначение	Наименование	Кол.	Масса ед., кг	Примечание
1	3.407-102 Вып. 1	Стойка УСО-5А	100	400	0,14 м³
2	407-03-415.86 Ал XIV КСН-002	Балка БУ 15 А	70	100	0,04 м³
3	407-03-415.86 Ал XIV КСН-001	Балка Б 30 А	68	200	0,08 м³
4	407-03-415.86 Ал XIII КСЧ-18	Анкерное устройство АУ-2	4		
5	407-03-415.86 Ал XIII КСЧ-3	Фундамент под трансформатор ФТ-7	1		
6	407-03-415.86 Ал XIII КСЧ-12	Фундамент под ОПУ 0-2	1		
7	407-03-415.86 Ал XIII КСЧ-10	Фундамент под крюк КС-13	1		
8	Ал XIII КСЧ-16	Модуль выключателя	1		
9	4.407-267 АРУ2-1	Кабельные лотки. Узел 1л	28		
10	4.407-267 АРУ2-14	Кабельные лотки. Узел 14л	2		
11	4.407-267 АРУ2-22	То же Узел 22л	1		
12	4.407-267 АРУ2-66	" Узел 66л	1		
13	4.407-267 АРУ2-7	" Узел 7л	1		
14	407-03-415.86 Ал XIII КСЧ-20	Кабельные каналы. Узел 1к	6		
15	407-03-415.86 Ал XIII КСЧ-20	То же Узел 2к	4		
16	407-03-331.83 АС-33	Опора типа ОТ-17 под разъединитель	2		
17	407-03-415.86 Ал XIII КСЧ-15	Фундамент под трансформатор ТМ-250/6-10 (ТМ-400/6-10)	2		
18	407-03-331.83 АС-23	Опора типа ОТ-12 под заземляющий реактор	2		

1 Стойки УСО-5А устанавливаются в сверленые котлованы ф 450 мм на щебеночную подушку h=300 мм. Заделка стоек, обозначенных на плане *, производится бетоном, в остальных случаях – песком. Отметка верха стоек типа УСО, за исключением оговоренных на чертежах, принята 0,5 м от уровня планировки земли.

2 Виды ограды и узлы даны на черт КСЧ-19 Ал XIII

Привязан

Инв.№

Н.контр	Ковалев		07.05.86
Нач. отд	Роненский		07.05.86
ГИП	Земель		07.05.86
ГИП стр.	Пафнутьев		07.05.86
Рук. гр	Корнилова		07.05.86
Провер.	Кирсанова		07.05.86
Инженер	Кагильная		07.05.86

ТП 407-03-415.86 КС2

Установочные чертежи КТПБ-110/35/6(6), 110/35/10(6) кВ изготовления КЭЩ

КТПБ-110/35/6-5-2×16000-496-У1

КТПБ-110/35/10(6)-5-2×25000/40000-496-У1


Стадия	Лист	Листов
РП	38	

Схема расположения конструкций (вариант на стойках)

ЭНЕРГОСЕТЬПРОЕКТ Северо-Западное отделение Ленинград

Инв.№ подл. | Подпись и дата | Взам. инв.№

Копия верна
12729 гм-ТО-42
Альбом X
407-03-415.86
Типовые проектные решения
Инв.№ подл. | Подпись и дата | Взам.инв.№

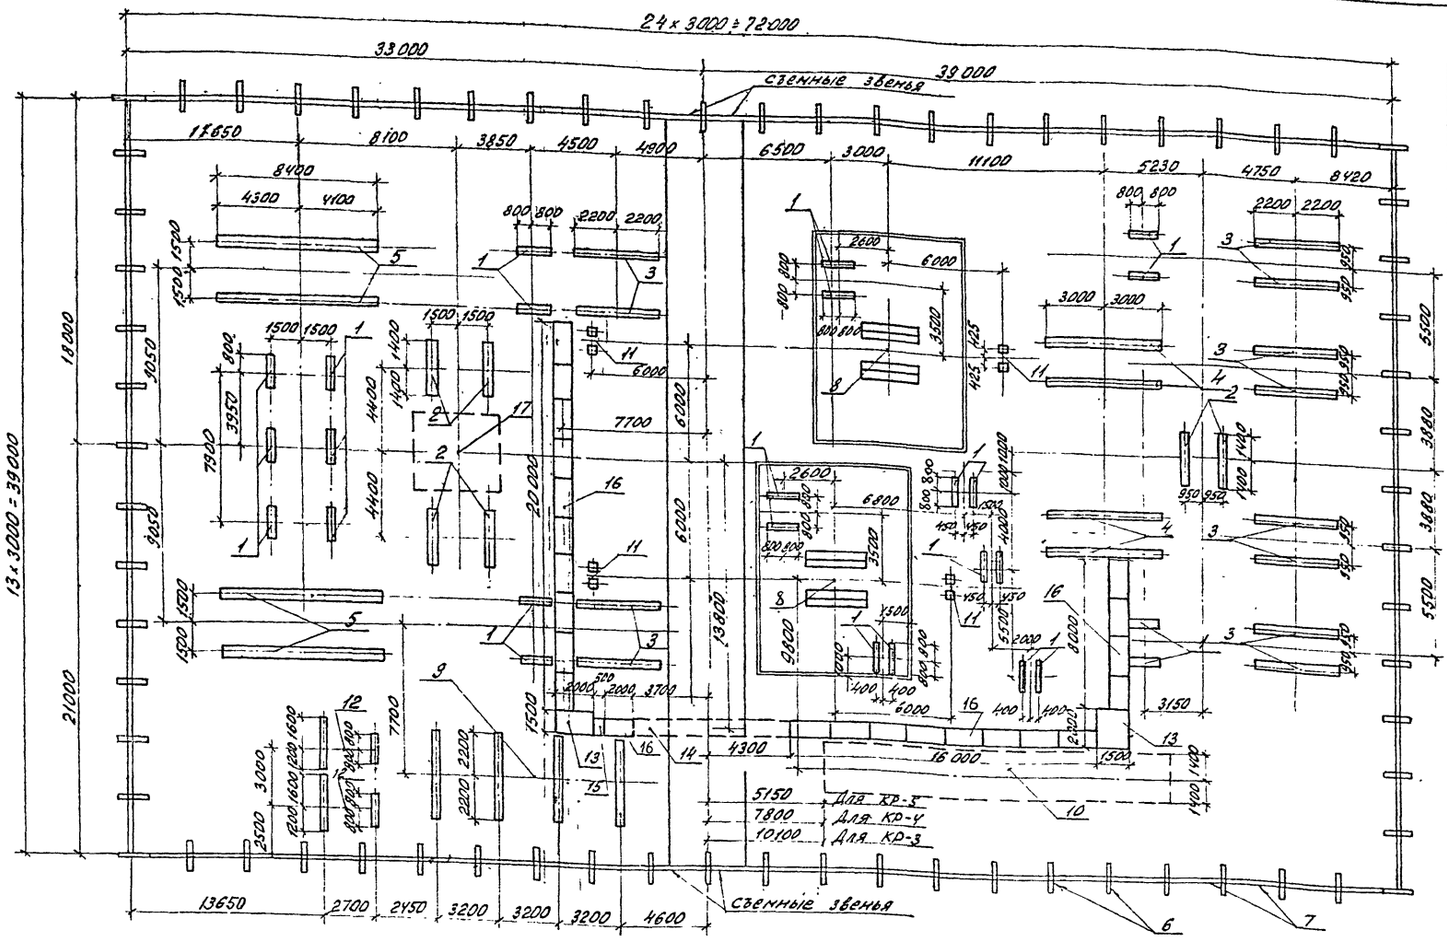

Спецификация к схеме расположения элементов конструкций

Марка, поз.	Обозначение	Наименование	Кол.	Масса ед., кг.	Примечание
1	АлXIV КСИ-011	Лежень ЛЖ-1.6	26	430	0,17 м³
2	АлXIV КСИ-011	Лежень ЛЖ-2.8	6	750	0,30 м³
3	АлXIV КСИ-011	Лежень ЛЖ-4.4	12	1200	0,48 м³
4	АлXIV КСИ-011	Лежень ЛЖ-6.0	4	1630	0,65 м³
5	АлXIV КСИ-011	Лежень ЛЖ-8.4	4	2280	0,91 м³
6	АлXIV КСИ-002	Балка БУ 15А	74	100	0,04 м³
7	АлXIV КСИ-001	Балка Б 30А	72	200	0,08 м³
8	См. таблицу	фундамент под трансформатор	2		
9	АлXIII КС4-11	фундамент под ОПУ0-2	1		
10	См. таблицу	фундамент под КРУН'ы	1		
11	АлXII КС4-18	Анкерное устройство АУ-2	4		
12	АлXIII КС4-14	Блок БМБ-1 под заземляющий реактор, трансформатор и разъединитель,	2		
13	4.407-267 АРУ2-14	Кабельные лотки. Узел 14.1	2		
14	4.407-267 АРУ2-66	То же. Узел 66.1	1		
15	4.407-267 АРУ2-7	—"— Узел 7.1	1		
16	4.407-267 АРУ2-1	—"— Узел 1.1	23		
17	АлXIII КС4-16	Модуль выключателя	1		

Спецификация к схеме расположения элементов ограды

Марка, поз.	Обозначение	Наименование	Кол.	Масса ед., кг.	Примечание
	407-03-415.86	Стальные элементы			
Р1	АлXIV КСИ-007	Панель сетчатая Р1	66	31,5	
Р1А	-007	Панель сетчатая Р1А	6	31,5	
Р2	-008	Панель сетчатая с калиткой Р2	2	70,8	
МС1	-009	Изделие соединительное МС1	6	5,78	
МС2	-010	Изделие соединительное МС2	12	0,04	
		Стандартные изделия			
		Болт М10х30.56.019 ГОСТ 7798-70*	18		
		Гайка М10.6.019 ГОСТ 5915-70*	36		
		Шайба 10.019 ГОСТ 11371-78*	36		
		Шайба 10.56.Г.019 ГОСТ 6402-70*	18		

Подстанция	Фундамент под трансформатор		Фундамент под КРУН'ы	
	тип	лист	тип	лист
КТПБ-110/35/10(6)-5-2х6300-49ЛБ-У1	ФТ-3	КС4-2	КР-3	КС4-4
КТПБ-110/35/10(6)-5-2х10000-49ЛБ-У1	ФТ-3	КС4-2	КР-4	КС4-4
КТПБ-110/35/10-5-2х16000-49ЛБ-У1	ФТ-5	КС4-2	КР-5	КС4-4
КТПБ-110/35/6-5-2х16000-49ЛБ-У1	ФТ-5	КСУ-2	КР-5	КС4-4
КТПБ-110/35/10(6)-5-2х25000-49ЛБ-У1	ФТ-5	КСУ-2	КР-5	КС4-4
КТПБ-110/35/10(6)-5-2х40000-49ЛБ-У1	ФТ-5	КСУ-2	КР-5	КС4-4

1. Лежни укладываются непосредственно на спланированную поверхность грунта, уплотненную щебнем.
2. Отметка верха лежня принята равной 0,5 м от уровня планировки земли.
3. Виды ограды и узлы даны на черт. КС4-19 Ал XIII.

Привязан

Инв.№

Нконтр.	Ксволев		
Нач.отд.	Роменский		
ГИП	Земель		
Гл.спец.	Парфенов		
Рук.гр.	Корнилова		
Провер.	Кирсанова		
Инженер	Колинко		


ТП 407-03-415.86 КС2

Установочные чертежи КТПБ-110/10(6), 110/35/10(6)кВ изготовления КЭЩ

	Стадия	Лист	Листов
КТПБ-110/35/10(6)-5-2х6300-49ЛБ-У1 КТПБ-110/35/10-5-2х16000-49ЛБ-У1 КТПБ-110/35/6-5-2х16000-49ЛБ-У1 КТПБ-110/35/10(6)-5-2х25000-49ЛБ-У1	РП	39	

Схема расположения конструкций (вариант на лежнях)

ЭНЕРГОСЕТЬПРОЕКТ
Северо-Западное отделение
г. Ленинград

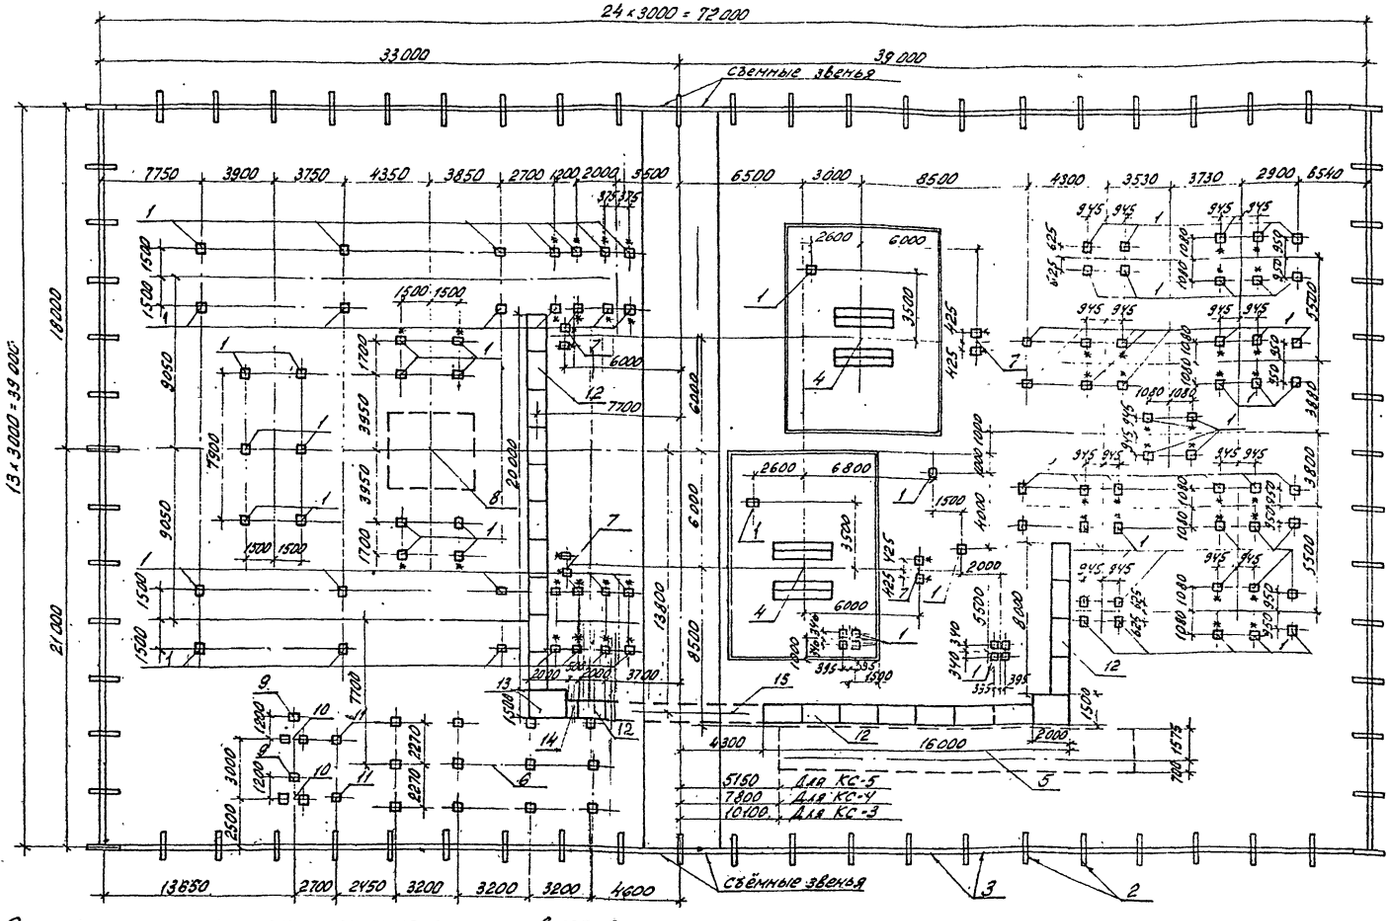

Спецификация к схеме расположения элементов ограды

Марка поз.	Обозначение	Наименование	Кол.	Масса ед. кг.	Примечание
	407-03-415.86	Стальные элементы			
Р1	АлXIV КСИ-007	Панель сетчатая Р1	66	31,5	
Р1А	-007	Панель сетчатая Р1А	6	31,5	
Р2	-008	Панель сетчатая с калиткой Р2	2	70,8	
МС1	-009	Изделие соединительное МС1	6	5,78	
МС2	-010	Изделие соединительное МС2	12	0,04	
		Стандартные изделия			
		Болт М10×30.56.019 ГОСТ 7798-70*	18		
		Гайка М6.019 ГОСТ 5915-70*	36		
		Шайба 10.019 ГОСТ 11371-78*	36		
		Шайба 10.65Г.019 ГОСТ 6402-70*	18		

Спецификация к схеме расположения элементов конструкций ПС

Марка поз.	Обозначение	Наименование	Кол.	Масса ед. кг.	Примечание
1	3.407-102 вып.1	Стойка УСО 5А	102	400	0,14м³
2	407 03-415 АлXIV КСИ-002	Балка БУ 15А	74	100	0,04м³
3	АлXIV КСИ-001	Балка Б 30А	72	200	0,08м³
4	См. таблицу	Фундамент под трансформатор	2		
5	См. таблицу	Фундамент под КРУН	1		
6	АлXIII КС4-12	Фундамент под ОПУ 0-2	1		
7	АлXIII КС4-18	Анкерное устройство АУ-2	4		
8	АлXIII КС4-16	Модуль выключателя			
9	407-03-331.83 АС-33	Опора типа ОТ-17 под разъединитель	2		
10	АлXIII КС4-Y5	Фундамент под трансформатор ТМ-250/6-10 (ТМ-400/6-10)	2		
11	407-03-331.83 АС-23	Опора типа ОТ-12 под заземляющий реактор	2		
12	4.407-267 АРУ 2-1	Кабельные лотки Узел 1м	22		
13	4.407-267 АРУ 2-14	То же Узел 14	2		
14	4.407-267 АРУ 2-7	" Узел 7а	1		
15	4.407-267 АРУ 2-66	" Узел 66	1		

1. Стойки УСО-5А устанавливаются в сверленые котлованы ф 450мм на щебеночную подушку h₂ = 300мм. Заделка стоек, обозначенных на плане *, производится бетоном, в остальных случаях - песком. Отметка верха стоек типа УСО, за исключением оговоренных на чертежах, принята 0,5м от уровня планировки земли.
2. Виды ограды и узлы даны на черт. КС4-19 АлXIII.

Подстанция	Фундамент под трансформатор тип	Фундамент под трансформатор лист	Фундамент под КРУН тип	Фундамент под КРУН лист
КТПБ-110/35/10(6)-5-2×6300-49АБ-У1	ФТ-3	КС4-3	КС-3	КС4-7
КТПБ-110/35/10(6)-5-2×10000-49АБ-У1	ФТ-3	КС4-2	КС-4	КС4-7
КТПБ-110/35/10-5-2×16000-49АБ-У1	ФТ-5	КС4-2	КС-5	КС4-8
КТПБ-110/35/6-5-2×16000-49АБ-У1	ФТ-5	КС4-2	КС-5	КС4-8
КТПБ-110/35/10(6)-5-2×25000-49АБ-У1	ФТ-5	КС4-2	КС-5	КС4-8
КТПБ-110/35/10(6)-5-2×40000-49АБ-У1	ФТ-5	КС4-2	КС-5	КС4-8

Привязан.

Инв. №

Нач. отд	Романский		07.95	КТПБ-110/35/10(6)-5-2×6300-49АБ-У1
ГИП	Земель		07.95	КТПБ-110/35/10-5-2×10000-49АБ-У1
ГИП стр.	Парфенов		07.95	КТПБ-110/35/6-5-2×16000-49АБ-У1
Рук. гр.	Корнилов		07.95	КТПБ-110/35/10(6)-5-2×25000-49АБ-У1
Проверил	Курсанов		07.95	Схема расположения конструкций (Вариант на стойках)
Инженер	Колпакова		07.95	

Н. контр. Ковалев 07.95

ТП 407-03-415.86 КС2

Установочные чертежи КТПБ 110/10(6) 110/35/10(6) кВ изготовления КЭЩ

Стадия	Лист	Листов
РП	40	

ЭНЕРГОСЕТЬПРОЕКТ Северо-Западное отделение г. Ленинград

Альбом X

Типовые проектные решения 407-03-415.86

12729 ТМ-ТПО-43

Инв. № подл. | Подпись и дата | Взам. инв. №

gost.e-ecolog.ru