ТИПОВОЙ ПРОЕКТ

801-9-3

ПЕРЕХОДНАЯ ГАЛЕРЕЯ С УДАЛЕНИЕМ НАВОЗА СКРЕПЕРНЫМИ УСТАНОВКАМИ УС-10 ДЛЯ ФЕРМ ПО ПРОИЗВОДСТВУ МОЛОКА НА 800 КОРОВ БОКСОВОГО СОДЕРЖАНИЯ

АЛЬБОМ I

ОБЩАЯ ПОЯСНИТЕЛЬНАЯ ЗАПИСКА
ТЕХНОЛОГИЯ ПРОИЗВОДСТВА
АРХИТЕКТУРНО-СТРОИТЕЛЬНЫЕ РЕШЕНИЯ
КОНСТРУКЦИИ ЖЕЛЕЗОБЕТОННЫЕ
ВНУТРЕННИЙ ВОДОПРОВОД И КАНАЛИЗАЦИЯ
ОТОПЛЕНИЕ И ВЕНТИЛЯЦИЯ
ЭЛЕКТРООБОРУДОВАНИЕ
АВТОМАТИЗАЦИЯ

gost.e-ecolog.ru

Привязан

Инв. №

ЦЕНТРАЛЬНЫЙ ИНСТИТУТ ТИПОВОГО ПРОЕКТИРОВАНИЯ
ГОССТРОЯ СССР
КИЕВСКИЙ ФИЛИАЛ
г Киев-57 ул Эжена Потье, № 12

302
Заказ № 3381 инв № 8071/1 тираж 250

Сдано в печать 25 6 1932 г цена 2-66

ТИПОВОЙ ПРОЕКТ

801-9-3

ПЕРЕХОДНАЯ ГАЛЕРЕЯ С УДАЛЕНИЕМ НАВОЗА СКРЕПЕРНЫМИ УСТАНОВКАМИ УС-10 ДЛЯ ФЕРМ ПО ПРОИЗВОДСТВУ МОЛОКА НА 800 КОРОВ БОКСОВОГО СОДЕРЖАНИЯ

АЛЬБОМ I

СОСТАВ ПРОЕКТА

АЛЬБОМ I ОБЩАЯ ПОЯСНИТЕЛЬНАЯ ЗАПИСКА
ТЕХНОЛОГИЯ ПРОИЗВОДСТВА
АРХИТЕКТУРНО-СТРОИТЕЛЬНЫЕ РЕШЕНИЯ
КОНСТРУКЦИИ ЖЕЛЕЗОБЕТОННЫЕ
ВНУТРЕННИЙ ВОДОПРОВОД И КАНАЛИЗАЦИЯ
ОТОПЛЕНИЕ И ВЕНТИЛЯЦИЯ
ЭЛЕКТРООБОРУДОВАНИЕ
АВТОМАТИЗАЦИЯ
АЛЬБОМ II ЗАКАЗНЫЕ СПЕЦИФИКАЦИИ
АЛЬБОМ III СМЕТЫ

Применённые типовые проекты: 801-2-18
„Коровник на 400 коров боксового содержания"
Альбом II „Узлы. Изделия заводского изготовления"

8071/4

Утвержден Главсельстройпроектом МСХ СССР
Сводное заключение №58 от 1.07.81г.
Введен в действие институтом „Укрниигипросельхоз"
приказ № 85 от 13.08.81г.

Разработан
проектным институтом
„Укрниигипросельхоз"
Директор института Леонов Б.Г.
Главный инж. проекта Володина Л.Н.

Привязан

Инв. №

Формат	Лист	стр.	Наименование	Примечание
	-	-	Титульный лист	
		2	Содержание альбома	
		3	Общая пояснительная записка (начало)	
		4	Общая пояснительная записка (окончание)	
			Комплект ТХ	
	1		Общие данные	
	2		Вариант с насосами НЖН-200 Размещение технологического оборудован.	
			План. разрезы.	
	3		вариант с насосами НЖН-200. Размещение технологического оборудования	
			разрезы. Узлы.	
	4		Вариант с установкой УТН-10. Размещение технологич. оборудования	
			план, разрезы.	
			Комплект АР	
	1		Общие данные. Схема блокировки.	
	2		План на отм. 0.000. Разрез 1-1. Сечение.	
	3		разрез 2-2. Фасады 1-12, 12-1 ; А-Б; Б-А	
	4		Схема расположения элементов ка-	
			налов навозоудаления.	
	5		Монолитные участки Ум1, Ум2, Ум3 (Ум3а)	
	6		Подземное хозяйство (вариант с на- сосами НЖН-200)	
	7		подземное хозяйство (вариант с насо- сами УТН-10).	
			Комплект КЖ	
	1		Общие данные	
	2		схемы расположения фундаментов	
			и фундаментных балок, колонн и ба- лок покрытия.	
	3		фрагмент плана фундаментов.	
			фундаменты фм1, фм1а, фм2, фм2а	

Формат	Лист	стр.	Наименование	
			Комплект КЖ (продолжение)	
	4		Схемы расположения плит покрытия	
			и стеновых панелей.	
	5		Приямок для навозаи (вариант с на- сосами НЖН-200)	
	6		Приямок. Армирование	
	7		приямок для насоса (вариант с насосами УТН-10.)	
	8		Монорельсы (вариант с насосами УТН-10)	
			Комплект ВК	
	1		Общие данные	
	2		План с сетями В1; Т3, Схемы В1, Т3.	
			Комплект ОВ	
	1		Общие данные	
	2		План на отм. 0.000. Схемы систем	
			отопления и вентиляции.	
			Комплект Э	
	1		Электрооборудование	
			Комплект А	
	1		Общие данные	
	2		функциональная схема	
	3		Принципиальная электрическая схема	
	4		Схема внешних проводок	
	5		План расположения	
	6		Спецификация основных монтажных	
			материалов, поставляемых подрядчи-	
			ком.	

Альбом I

Т.П. 801-9-3

Типовой

Инв. № подл. | Подпись и дата | Взам. инв. №

8071/1 3

Привязан

Инв. №

Нач. отд.	Луцкевич		Т.П. 801-9-3
ГИП	Володина		Переходная галерея с удалением навозы скре- перными установками УС-10. Содержание альбо-
Гл. констр.	Рожненко		
Рук. гр.	Сенько		
Провер.	Сенько		
Испол.	Бондарь		

Стадия	Лист	Листов
Р	1	1

Укрниигипросельхоз г. Киев

Общая часть

Типовой проект „Переходная галерея с удалением навоза скреперными установками УС-10 для ферм по производству молока на 800 коров" „Беларусь" содержания" разработан на основании типового проектирования на 1980 год и задания на проектирование утвержденного Главсельстройпроектом МСХ СССР 23 января 1980 г.

Область применения проекта

Проект предназначен для строительства в климатических районах с расчетной зимней температурой наружного воздуха -20°С, -30°С (основное решение); весом снегового покрова 70и 100 кгс/м² (основное решение); скоростным напором ветра 27 кгс/м², сейсмичностью не в баллов; на площадке со спокойным рельефом при отсутствии грунтовых вод; непучинистыми, непросадочными грунтами со следующими нормативными характеристиками:

$\varphi^н = 28°$; $C^н = 0,02$ кгс/см².
$E = 150$ кгс/см²; $\gamma_0 = 1,8$ т/м³
Класс здания II
Степень долговечности-II
Степень огнестойкости II

Технико-экономические показатели

Наименование	Единица	Показатели по проекту	Показатели по проекту аналогу №801-389
Объем			
строительный	м³	1172.0	1365.0
площадь			
застройки	м²	336.0	421,0
Расход материалов			
Цемент, приведенный к М-400		94,46	98,65
Сталь	"	14,49	16,20
Сталь, приведенная к классам А-I и С 38/23	"	18,53	20,38
Бетон и железобетон	м³	335,51	415,20
в том числе:			
монолитный	"	146,71	160,52
сборный легкий	"	114,66	110,15
сборный тяжелый	"	74,14	84,15
Лесоматериалы	м³	23,07	26,20
Лесоматериалы, приведенные к круглому лесу	"	17,87	18,30
Сметная стоимость			
Общая	тыс. руб.	40,11	51.20
Строительно-монтажных работ	"	35,31	46.13
Оборудования	"	4.8	4.98
1 м³ здания	руб.	27,31	33,80
1 м² общей площади	"	122,6	109,6
Построечные трудовые затраты	чел.-дн.	808.65	1030.00

Типовой проект разработан в соответствии с действующими нормами и правилами и предусматривает мероприятия, обеспечивающие взрывную, взрывопожарную и пожарную безопасность при эксплуатации здания.

Главный инженер проекта (Володина)

Технологическая часть

Галерея предназначена для перегона животных на доение, часть ее используется как преддоильная площадка, в торцах галереи располагаются навозоприемники. Под решетчатым полом галереи смонтированы скреперные установки УС-10, которые подают навоз в навозоприемники, оснащенные навозами НЖН-200.

Конструктивное решение

Галерея запроектирована из 4х участков размерами в осях 6×12 м
Фундаменты стаканного типа по серии 1.810-1, вып.1.
Колонны железобетонные по серии 1.823-1, вып. 1.
Балки железобетонные по серии 1.462-10, вып.2
Стены – из несущих двухслойных панелей по серии 1.832-5, вып. 1, 2.
Покрытие- совмещенное из сборных железобетонных плит по серии 1.865-4, вып. 1.
Утеплитель - плиты из пеных бетонов $\gamma = 400$ кг/м³.
Перемычки- сборные железобетонные по серии 1.138-10 вып. 1 и по серии КЭ 01-58, вып. 2.
Кровля – рулонная из стеклорубероида марки С-РМ ГОСТ 15879-70 на битумной мастике.

Отделочные работы

Наружная отделка здания – окраска силикатными красками светлых тонов. С внутренней стороны стеновые панели должны быть защитогрунтованы на заводе и подготовлены для дальнейшей окраски при выполнении внутренних отделочных работ. Кирпичную кладку участков стен выполнять под расшивку швов с наружной стороны и подрезку с внутренней.
Оконные блоки окрашиваются масляной краской за 2 раза

Защита строительных конструкций от агрессивных сред

Защиту внутренних поверхностей ограждающих конструкций (стен и плит покрытия) выполнять путем покрытия гидрофобизирующими кремнийорганическими соединениями ГКЖТ (ГКЖ-10 или ГКЖ-11 по ТУ-6-02-696-72 либо ГКЖ-94 по ГОСТ 10834-76).

Наносить ГКЖ-П не ранее чем через 6 дней после завершения отделочных работ и только при температуре воздуха не ниже +5°С.
Всю древесину защищать от гниения и возгорания водным раствором антисептика БВК-3 в соответствии с главой СНиП III-19-75. Расход солей препарата принять не менее 75 кгс на 1м³ обрабатываемой древесины.
Все технологические операции по подготовке поверхностей и нанесению защитных покрытий выполнять в соответствии с требованиями главы СНиП III-23-76.

Краткие указания к производству работ

При производстве и приемке строительно-монтажных работ руководствоваться следующими нормативными документами:

1. Земляные сооружения –	СНиП III-8-76
2. Основания и фундаменты –	СНиП III-9-74
3. Бетонные и железобетонные конструкции	СНиП III-15-76, СНиП III-16-80
4. Каменные конструкции –	СНиП III-17-78
5. Защита от коррозии –	СНиП III-23-76
6. Деревянные конструкции –	СНиП III-19-76
7. Кровля, пароизоляция, теплоизоляция –	СНиП III-20-74
8. Отделочные покрытия –	СНиП III-21-73
9. Полы –	СНиП III-8.14-72.

В проекте предусмотрено производство строительно-монтажных работ в летнее время.
При производстве работ в зимнее время следует учитывать требования приведенных выше нормативных документов.

Водоснабжение

Проект водоснабжения составлен в соответствии со СНиП II-30-76 и СНиП II-34-76.
В галерее запроектированы магистральные трубопроводы хозпитьевого водопровода, горячего водоснабжения, подающие воду из двухвентильного блока в коровники.

8071/1 4

Привязан				Т.П. 801-9-3	ПЗ
	Нач. отд.	Пуховкин		Переходная галерея с удалением навоза скреперными установками УС-10. Общая пояснительная записка (начало)	Стадия: Р; Лист: 1; Листов: 2
	ГИП	Володина			
	Гл. спец. пр.	Шимко			
	Рук. гр.	Сенько			
Инв. №	Рук. гр.	Костюк			Укрколхозпроект, г. Киев

Отопление и вентиляция

Отопление галереи водяное, подключенное к системе отопления двухтрубно-полочного блока, рассчитанное на поддержание температуры внутри помещений 10°С. В качестве нагревательных приборов приняты радиаторы М 140-АО, ограниченные экранами. Теплоноситель для нужд отопления - вода с параметрами 150-70°.
Вентиляция галереи - естественная. Приток воздуха через открывающиеся окна, вытяжка с помощью дефлекторов на покрытии.
Трубопроводы системы отопления и нагревательные приборы окрасить масляной краской в два слоя.
Монтаж систем отопления и вентиляции вести в соответствии с требованиями СНиП III-28-75.

Электротехническая часть.

Электроснабжение переходной галереи выполняется от коробников.
Электроосвещение галереи предусматривается от гр. 2 и 9 осветительных щитков ЩО-1.
Питание силового электрооборудования установленного в галереи выполняется от силовых щитков ШР-2 коробников.
Электроосвещение галереи предусмотривается светильниками НСПО 2-100.
Вся электропроводка выполняется кабелем АВВГ, проложенным в стыках плит или по стенам с креплением скобами.
Все нетоковедущие металлические части электрооборудования заземляются путем присоединения к нулевой жиле электросети.

Автоматизация технологических процессов

Схемой управления механизмами навозоудаления предусматривается блокировка скреперной установки Ус-10 с четырьмя скреперными установками Ус-15
Аппаратура управления блокировкой скреперных установок размещается по месту в переходной галерее в непосредственной близости от щитов управления скреперными установками, которые поставляются комплектно с технологическим оборудованием.

Электрические проводки выполнены кабелями КВВГ и АКВВГ с прокладкой по стенам на скобках.

Мероприятия по охране труда и технике безопасности.

Для обеспечения безопасности рабочих при эксплуатации, ремонте и обслуживании оборудования, механизмов необходимо выполнить следующее:
1. К самостоятельному обслуживанию механизмов могут допускаться лица не моложе 18 лет, прошедшие медицинское обследование, специальное теоретическое и практическое обучение и имеющие удостоверение на право эксплуатации механизмов.
2. Не допускать к обслуживанию механизмов рабочих, не ознакомленных с руководством и инструкцией по эксплуатации и обслуживанию этих механизмов.
3. Не допускать загрязнения и попадания посторонних предметов в механизмы и каналы.
4. Не производить разборку, подтяжку соединений при работе механизмов.
5. Все движущиеся части стационарных машин и агрегатов, в местах возможного доступа к ним людей, должны иметь ограждения - металлические сетчатые кожухи.
6. Для защиты персонала от поражения электрическим током все металлические части электроустановок и оборудования (корпуса электродвигателей, пусковых приборов, выключателей, светильников, щитов и т.п.), которые могут оказаться под напряжением вследствие нарушения изоляции, должны быть заземлены путем присоединения к нулевому проводу электросети.

Соображения по организации строительства при выполнении основных строительно-монтажных работ.

Земляные работы.

Разработка грунта при планировочных работах выполняется бульдозером; траншеи под фундаменты отрываются экскаватором с недобором грунта до проектной отметки 10-15 см. Зачистка дна траншей до проектной отметки производится вручную.
Обратную засыпку производить сухим грунтом с обязательным механическим послойным трамбованием.

Монтаж сборных железобетонных конструкций.

Монтаж сборных железобетонных конструкций должен осуществляться в последовательности, определяемой проектом производства работ.
Временное закрепление установленных конструкций должно выполняться до освобождения их от крюка монтажного крана, окончательное - допускается только после выверки и приведения их в проектное положение.

Кирпичная кладка.

Кирпичная кладка предусмотрена проектом на отдельных участках стен у дверных проемов. Кладка ведется с внутренних инвентарных лесов.

8071/1 5

Привязан				Т П 801-9-3		П 3
				Переходная галерея с удалением навоза скреперными установками Ус-10. Общая пояснительная	Стадия	Лист	Листов
					Р	2	
					Укрниигипросельхоз		
Нач. отд.	Луцкевич						
ГИП	Володина						
Гл. спец.	Гривцина						

Механизация удаления навоза

Удаление навоза из коровников осуществляется скреперными установками УС-15, которые сбрасывают его в поперечные каналы на скреперные установки УС-10, расположенные в переходной галерее.

Скреперными установками УС-10 навоз транспортируется в навозоприемники, находящиеся в торцах галереи.

Удаление навоза из навозоприемников запроектировано в двух вариантах:

I вариант – установками НЖН-200.

II вариант – установками УТН-10.

Ведомость основных комплектов

Обозначение	Наименование	Примечание
ТХ	Технология производства	
АР	Архитектурно-строительные решения.	
КЖ	Конструкции железобетонные	
ВК	Внутренние водопровод и канализация	
ОВ	Отопление и вентиляция	
Э	Электрооборудование	
А	Автоматизация	


Ведомость чертежей основного комплекта ТХ

Лист	Наименование	Примечание
1	Общие данные	
2	Вариант с установкой НЖН-200. Размещение технологического оборудования. План. Разрезы.	
3	Вариант с установкой НЖН-200. Размещение технологического оборудования. Разрезы. Узлы.	
4	Вариант с установкой УТН-10. Размещение технологического оборудования. План. Разрезы.	

Спецификация оборудования

Формат	Зона	Поз.	Обозначение	Наименование	К-во	Примечание
				Оборудование для I и II вариантов.		
		1	УС-10-01	Установка скреперная для уборки навоза Lц = 140 м, N = 3 квт	1	
		2	УС-10-01	Установка скреперная для уборки навоза Lц = 93 м, N = 3 квт	1	
		3	ОСТ 105-670-79	Планка 1.33.5. 940	16	
		4	ОСТ 105-670-79	Планка 1.33.5. 1240	8	
		5	ОСТ 105-670-79	Планка 1.33.5. 2340	40	
		6	ОСТ 105-671-79	Зажим 1.33.5. 48	200	
		7	ОСТ 105-671-79	Зажим 2.33.5. 48	48	
		8	ОСТ 105-673-79	Стойка 1.48. 1350	48	
		9	ОСТ 105-674-79	Пробка 48	48	
		10	ОСТ 105-675-79	Кольцо 48	10	
		11	ОСТ 105-676-79	Дверь 2.33.5 1000	10	
		12	ОСТ 105-668-79	Замок 33.5 48	10	
		13	ГОСТ 7798-70	Болт М10×65.48.019	148	
		14	ГОСТ 5915-70	Гайка М10.5.019	148	
		15	ГОСТ 6402-70	Шайба 10.65Г.019	148	
				Оборудование для I варианта.		
		16	НЖН-200	Установка для жидкого навоза	2	
		17	ГОСТ 10704-76	Труба стальная электросварная, dу = 150	п.м 20	
		18	ГОСТ 1255-67	Фланец, dу = 150	6	
		19	ГОСТ 5525-61	Колено УФ, dу = 150	2	
		20	ГОСТ 5525-61	Колено УР, dу = 150	2	
				Оборудование для II варианта.		
		21	УТН-10	Установка циклического действия	2	
		22	ГСН-160	Транспортер скребковый навозоудаляющий	2	наклонная секция
		23	ГОСТ 1106-74	Тель ручная передвижная червячная; Hпод = 6м грузп. 3.2 т	2	
		24		Борт, лист Д-2 ГОСТ 19903-74	кг 100	

Схема размещения зданий

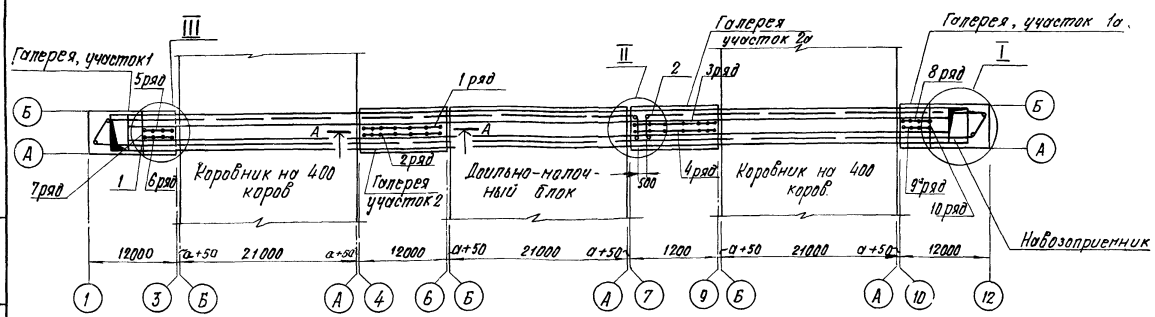

Типовой проект разработан в соответствии с действующими нормами и правилами и предусматривает мероприятия, обеспечивающие взрывную, взрывопожарную и пожарную безопасность при эксплуатации здания

Главный инженер проекта Л.Н.Володина

1 Разрез А–А, узлы I, II, III см. лист ТХ-2

2 Монтаж оборудования выполнять согласно „Инструкции по монтажу, пуску, регулированию и обкатке" установки на месте ее применения.

8071/1 6

Привязан

Инв. N

т. п. 801-9-3 ТХ

Нач. отд.	Портола		
Гл. инж.	Володина		
Гл. спец.	Гайдай		
Вед. инж.	Синькова		
Инженер	Покшин		

Переходная галерея с удалением навоза скреперными установками УС-10.

Стадия	Лист	Листов
Р	1	4

Общие данные

Укрнигипросельхоз г. Киев

Инв. N подл. | Подпись и дата | Взам. инв. N

Альбом I


Типовой проект ВОГ-9-3

Согласовано


ГИП	Сеньго	
Э	Гриневская	

Инв. N подл. | Подпись и дата | Взам. инв. N


А - А (ограждение скотопрогонов)

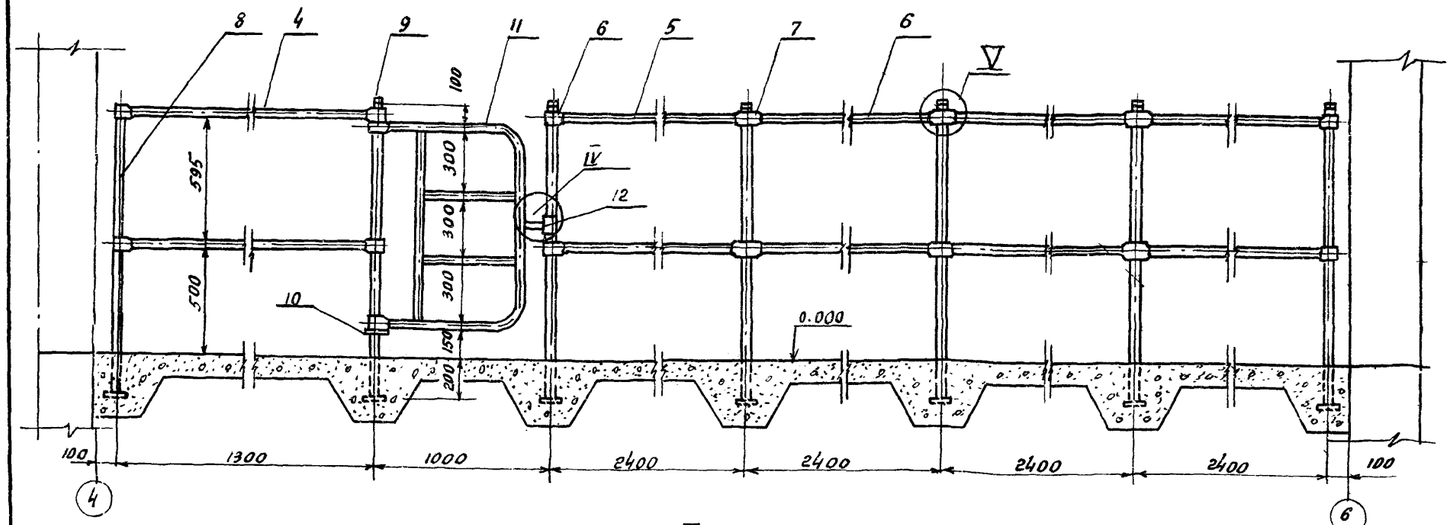


Б - Б

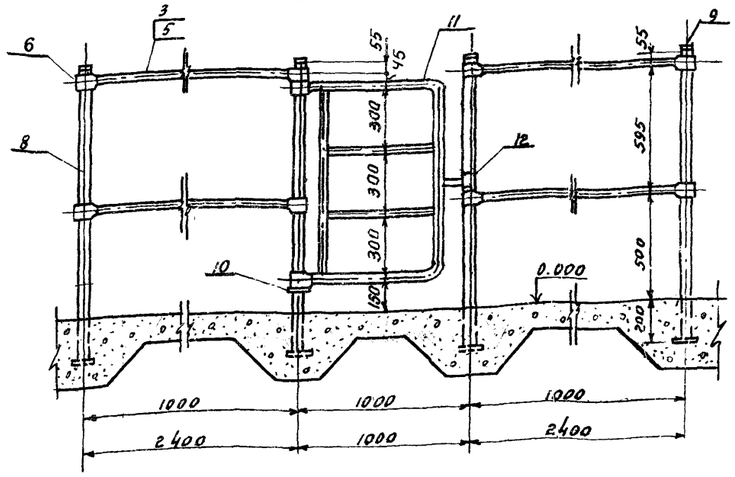


I

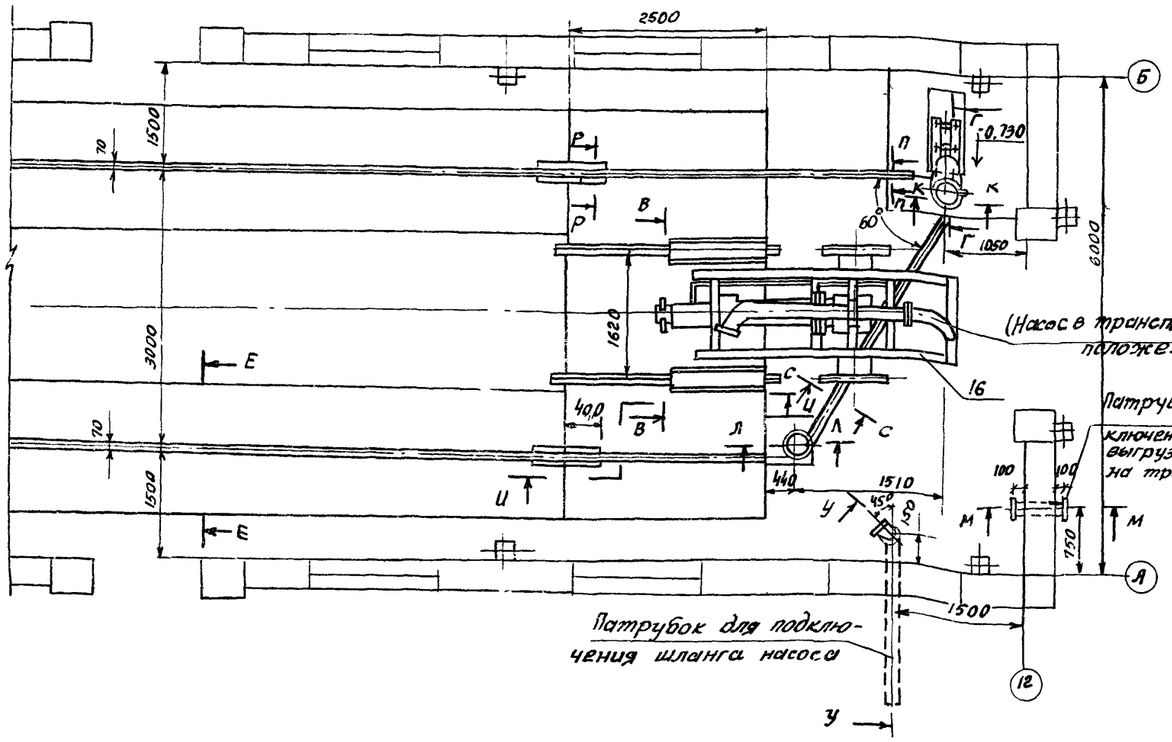

II

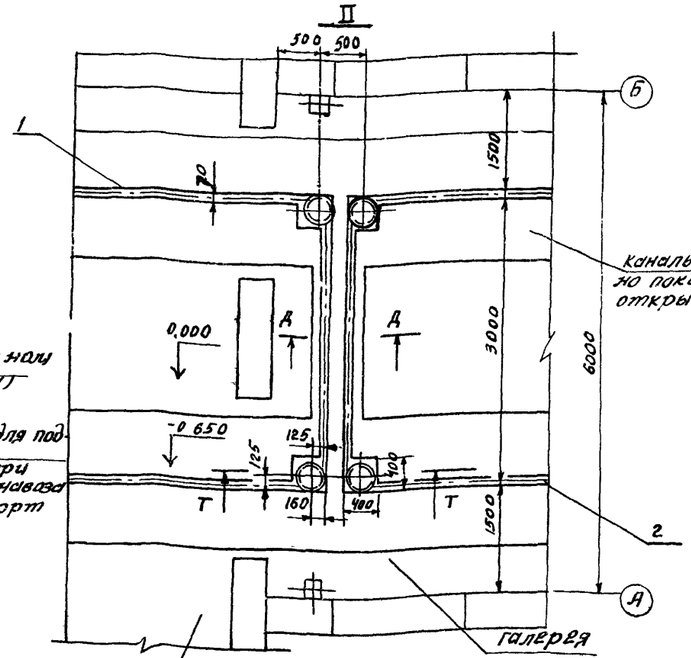

IV

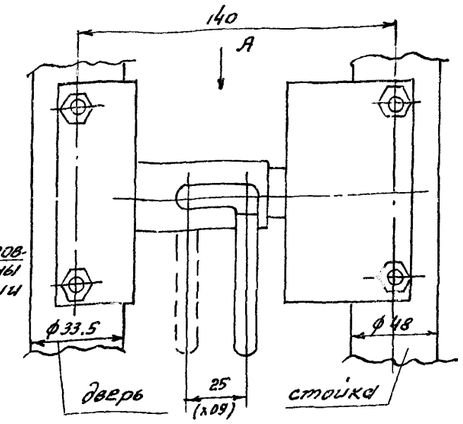

Вид А



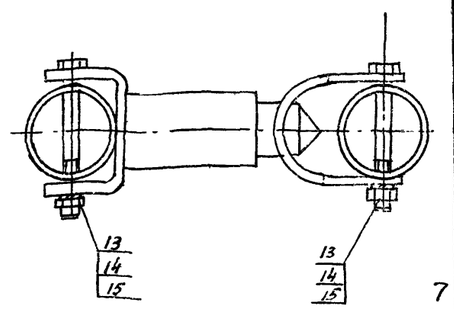


Схема монтажа рабочего контура УС-10

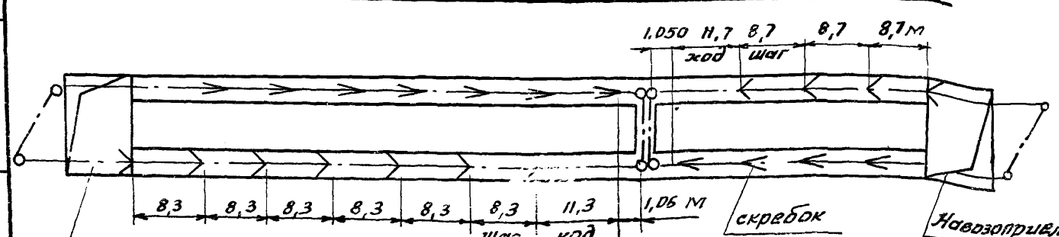

III

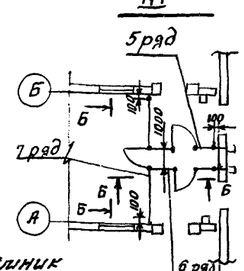

(7)

1. Разрезы В-В, Г-Г, Д-Д, Е-Е, И-И, К-К, Л-Л, М-М, Н-Н, П-П, Р-Р, С-С, Т-Т, У-У, узел V, см. лист ТХ-3.


7

8071/1


			ТП 801-9-3		ТХ
Привязан					
Нач. отд	Партола		Переходная галерея с удалением навоза скреперными установками УС-10	Стадия	Лист	Листов
Гл. ин. пр.	Володина			Р	2	
Гл. спец.	Гайдай					
Вед. инж.	Синькова		Вариант с установкой ИЖН-320 Рязанского	Укрниигипросельхоз		
Инженер	Лукшин					

В - В


насос НЖН-200 в рабочем положении

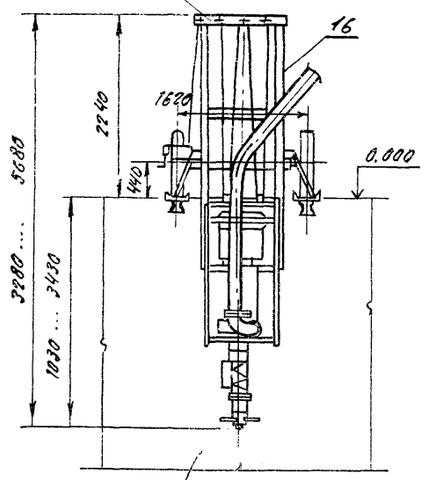


Г - Г

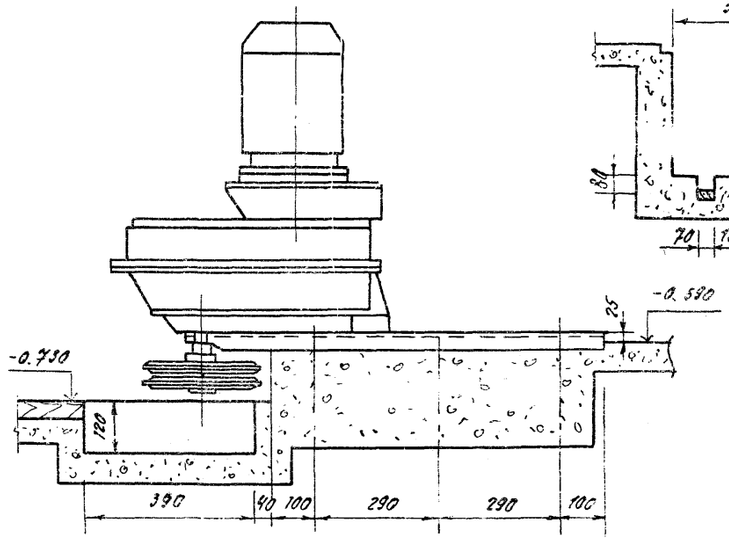


Д - Д

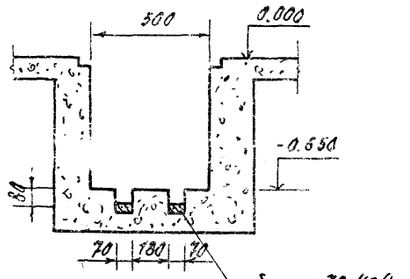


К - К

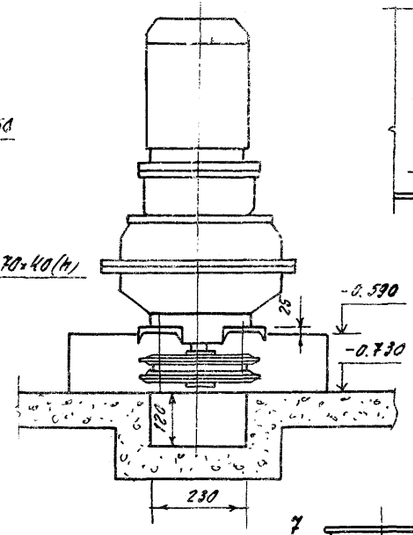


М - М

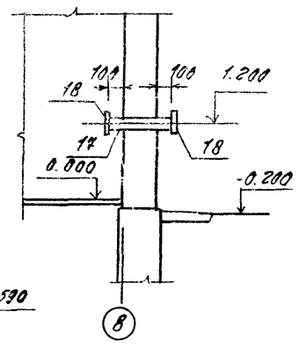


У - У

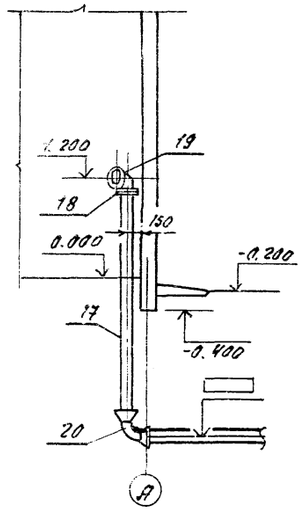


Ф - Ф

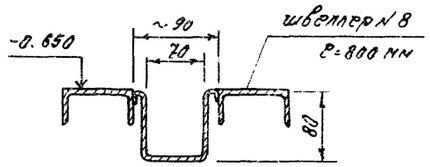


Е - Е

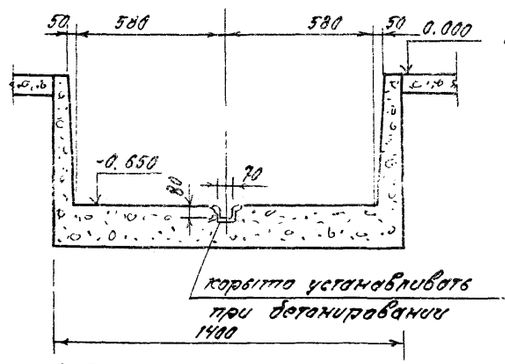


V

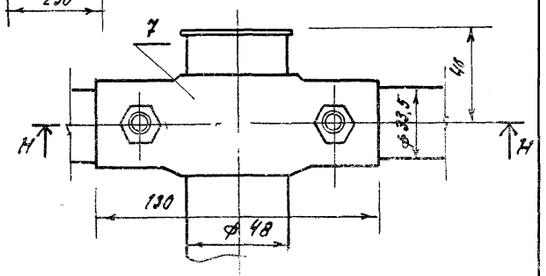


Н - Н

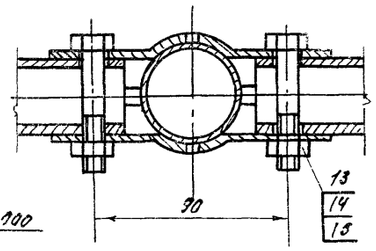


С - С

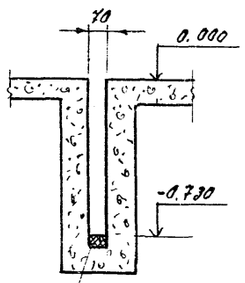


Р - Р

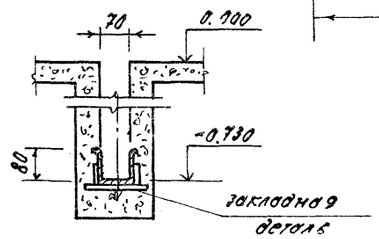


Ш - Ш

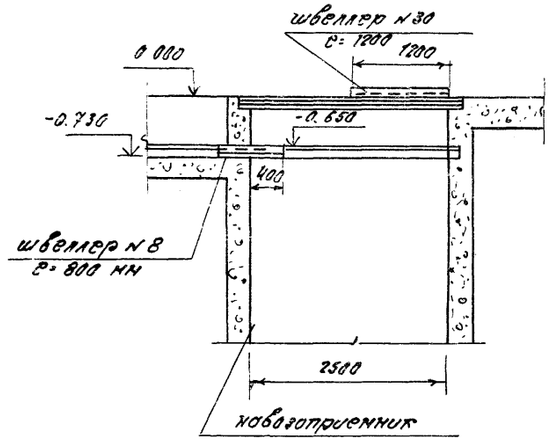


П - П

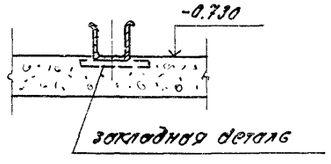

Л - Л

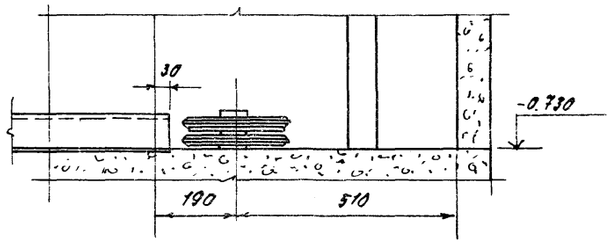

Т - Т

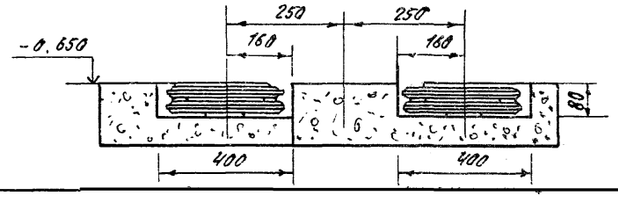


8071/1 8


					ТП 801-9-3		ТХ
Привязан					Переходная камера с устройством нового скиттер-ленты установками УС-10	Стадия	Лист	Листов
		Нач.отд.	Портола			Р	3	
		ГИП	Володин					
		Гл.спец.	Гайдой		Вариант с установкой НЖН-200. Размещение технологического оборудования. Разрезы 1,2,3,4	Укрниисельэлектропроект г. Киев		
Инв.N		Вед.инж.	Сивкова					

Альбом I


Типовые материалы для проектирования

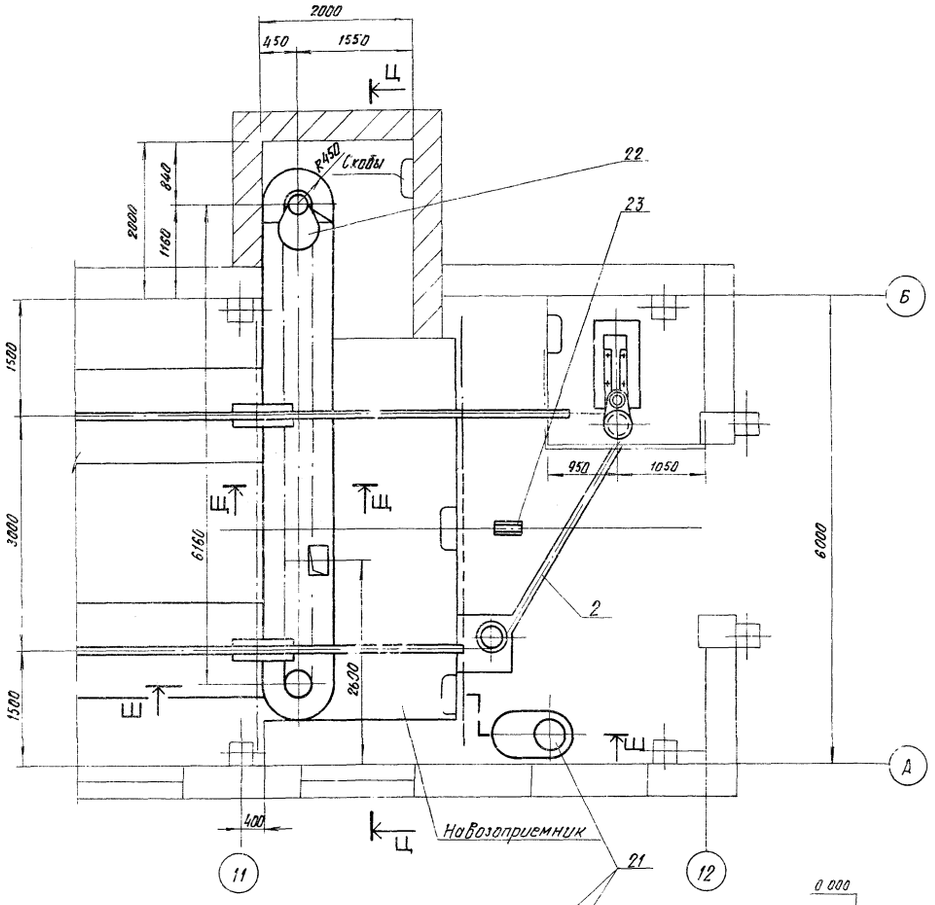


Ц – Ц

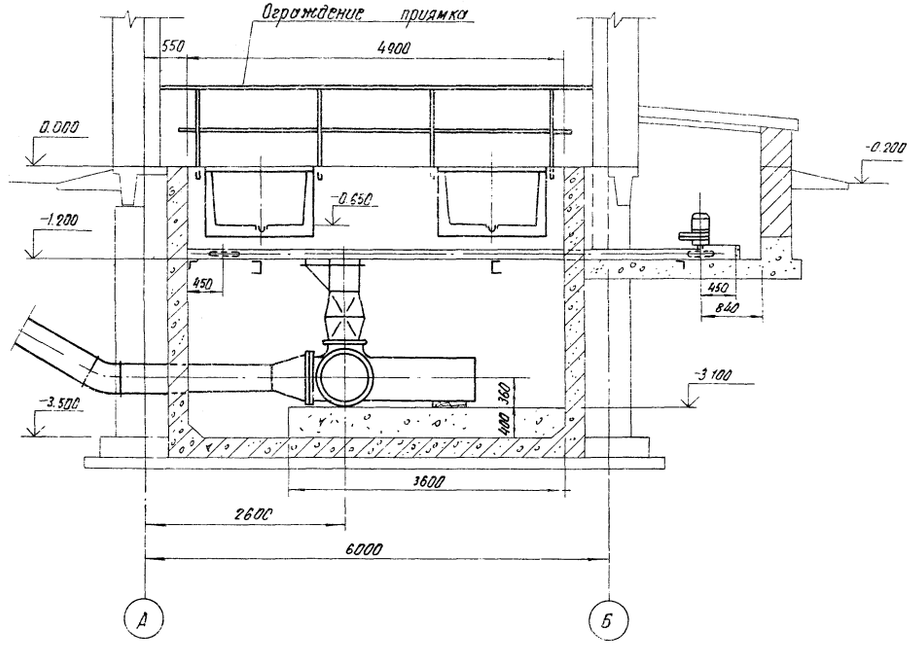

Ш – Ш

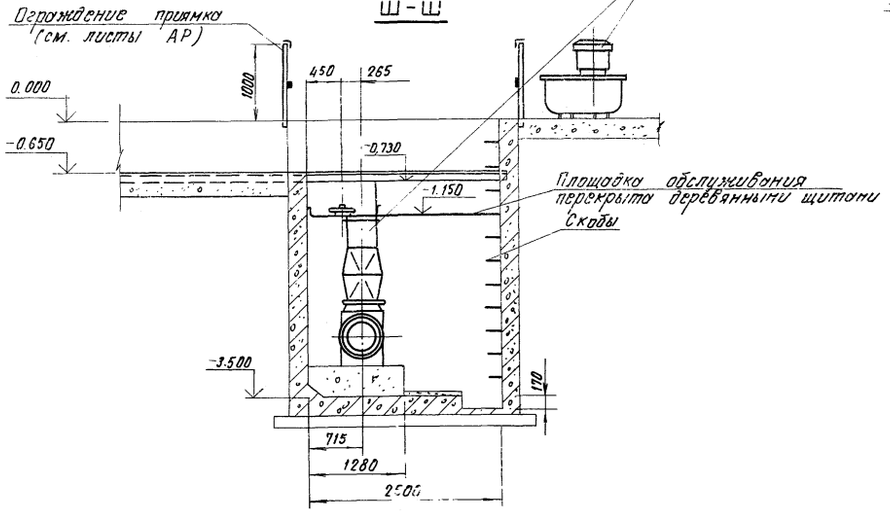

Щ – Щ

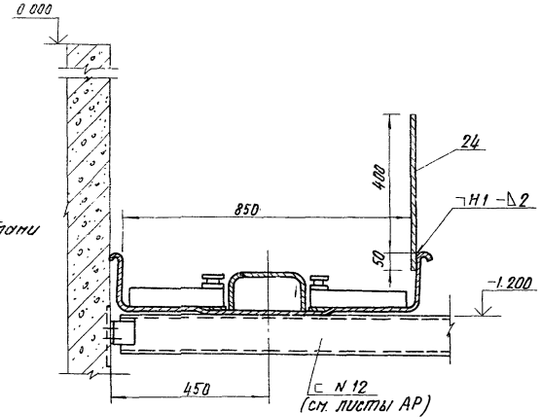

1. При монтаже навозоуборочных транспортеров ТСН -160 и установок цикличного действия УТН -10 необходимо руководствоваться заводскими инструкциями по монтажу, пуску, регулированию и обкатке изделий
2. Спецификацию оборудования см. на листе ТХ-1.
3. Лист ТХ-4 рассматривать совместно с листами ТХ-2 и ТХ-3

8071/1 9


					тп 801-9-3 ТХ		
Привязан		Нач отд	Портола		Переходная галерея с удалением навоза скреперными установками УС-10.	Стадия	Лист	Листов
		Гл инж пр	Володина			Р	4	
		Гл спец	Гайдой					
		Вед инж	Сонькова		Вариант с установкой УТН-10. Размещение технологического	Укрниигипросельхоз		
		Инженер	Локшин					

Инв № подл.	Подпись и дата	Взам. инв №	АР	Сенько	Гриневская
			3		

Альбом I

Типовой проект 801-9-3

Схема блокировки галереи с дольным блоком и коровником

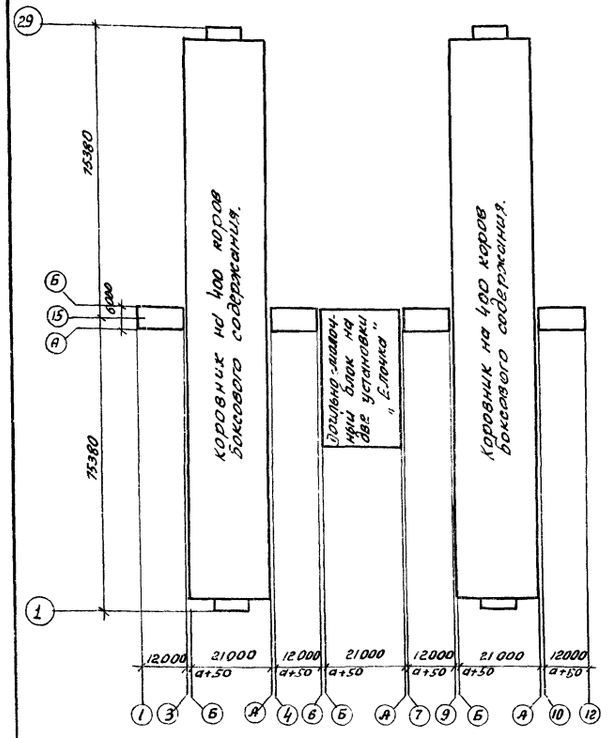

Ведомость рабочих чертежей основного комплекта АР

Лист	Наименование	Примечан.
1	Общие данные. Схема блокировки	
2	План на отм. 0.000. Разрез 1-1. Сечение	
3	Разрез 2-2. Фасады 1-12; 12-1; А-Б; Б-А	
4	Схема расположения элементов каналов навозоудаления	
5	Аналитные участки Ум1, Ум2, Ум3(Ум3а)	
6	Подземное хозяйство (вариант с насосами НЖН-200)	
7	Подземное хозяйство (вариант с насосами УГН-10)	

Типовой проект разработан в соответствии с действующими нормами и правилами и предусматривает мероприятия обеспечивающие взрывную, взрывопожарную и пожарную безопасность при эксплуатации здания.

Главный инженер проекта (Володина)

Ведомость привязанных и ссылочных документов

Обозначение	Наименование	Примечан.
	Ссылочные документы	
ГОСТ 16407-70*	Окна деревянные для животноводческих и птицеводческих зданий	
ГОСТ 18853-73	Ворота деревянные распашные для животноводческих и птицеводческих зданий.	
Серия 1.138-10, вып. 1	Перемычки железобетонные сборные для жилых и общественных зданий.	
ГОСТ 17324-71	Двери деревянные для животноводческих и птицеводческих зданий.	
Серия 3.400-6/76	Унифицированные закладные детали сборных железобетонных конструкций инженерных сооружений промышленных зданий.	
	Привязанные документы	
Т.п. 801-2-18 Альбом II	Коровник на 400 коров боксового содержания. Узлы. Изделия заводского изготовления.	
2.460-5, вып. 1	Архитектурные детали, утепл. покрытий одноэтажн. пром. зданий. Детали парапетов, карнизов и ендов.	

Ведомость основных комплектов рабочих чертежей.

Обозначение	Наименование	Примечание
ТХ	Технология производства	
АР	Архитектурно-строительные решения	
КЖ	Конструкции железобетонные	
ВК	Внутренние водопровод и канализация.	
ОВ	Отопление и вентиляция.	
Э	Электрооборудование	
А	Автоматизация	

Ведомость проемов ворот и дверей

Проемы: Тип по проектам	Проемы: Размер в кладке 6×h мм	Проемы: Кол. листов	Элементы заполнения проема: Марка	Элементы заполнения проема: Обозначение	Элементы заполнения проема: Кол.
1	2400×2400	2	ВР4	ГОСТ 18853-73	1
2	1260×2400	8	А72-П	ГОСТ 17324-71	1

Ведомость спецификаций

Лист	Наименование	Примечание
4	Спецификация элементов каналов навозоудаления.	

Сводная спецификация к чертежам марки АР

Марка	Обозначение	Наименование	Кол.	Масса кг.	Примеч.
		Изделия деревянные			
		Ворота			см. ведомость
ОС 12.15	ГОСТ 16407-70*	Оконный блок ОС 12.15	16		
		Стальные изделия			
МС 24	Т.п. 801-2-18 Альбом II	Обрамление ворот МС 24	2	24.9	
МН 22	то же	Скоба ходовая МН 22	2	1.8	
МН 4-26	3.400-6/76	Изделие закладное МН 4-26	5	1.0	
ОГ 3	Т.п. 801-2-18 Альбом II	Ограждение ОГ 3	8		см. прим. п. 13

Общие указания

1. Здание переходной галереи однопролетное с размерами в плане 6.0×48.0м (4 участка по 12.0м).
2. Класс здания - II, степень огнестойкости - II, категория производства по пожарной опасности - А.
3. Относительная влажность воздуха внутри помещения 70%.
4. За условную отметку 0.000 принят уровень чистого пола что соответствует абсолютной отметке [ ] по топографической съемке.
5. Наружные стены - самонесущие панели из керамзитобетона γ=1000 кгс/м3
6. Кирпичные участки стен выполнять из обыкновенного глиняного кирпича пластического прессования по ГОСТ 530-71* марки 75 с Мрз 25 на растворе марки 25.
7. В процессе возведения кирпичной кладки у дверных проемов заложить деревянные пробки 120×250×65(h) по 4 шт на проем.
8. Защиту внутренних поверхностей ограждающих конструкций (стены наружные и плиты покрытия) выполнять покрытием за 2 раза гидрофобизирующими кремний органическими соединениями ГКЖ-П (ГКЖ-10 или ГКЖ-11 по ТУ-6-02-696-72 либо ГКЖ-94 по ГОСТ 10834-76) после затирки швов и окраски известковым раствором.
9. Наружные поверхности стеновых панелей окрасить силикатными красками светлых тонов. С внутренней стороны панели должны быть зашпаклеваны на заводе и подготовлены для дальнейшей окраски.
10. Ворота, двери и оконные блоки окрасить масляными красками светлых тонов за 2 раза.
11. По периметру галереи устроить асфальтовую отмостку по щебеночному основанию шириной 700мм.
12. Типовой проект здания галереи разработан для производства строительно-монтажных работ в летнее время. При производстве работ в зимнее время необходимо руководствоваться указаниями соответствующих глав СНиП.
13. Ограждения ОГ-3 устанавливаются под оконными в осях 4÷9 в местах расположения отопительных приборов.

10

Привязан

Инв. N

8071/1

Т.п. 801-9-3 АР

Гл. инж.	Талчак		
Нач. от.	Лужкевич		
ГИП	Володина		
Гл. арх.	Говдя		
Гл. конс.	Рожненко		
Рук. гр.	Сенько		
Ст. инж.	Талчак		

Переходная галерея с удалением навоза скреперными установками УС-10.


Стадия	Лист	Листов
Р	1	7

Общие данные.

Укрниигипросельхоз

Инв. N подл. | Подпись и дата | Взам. инв. N


План на отм. 0.000

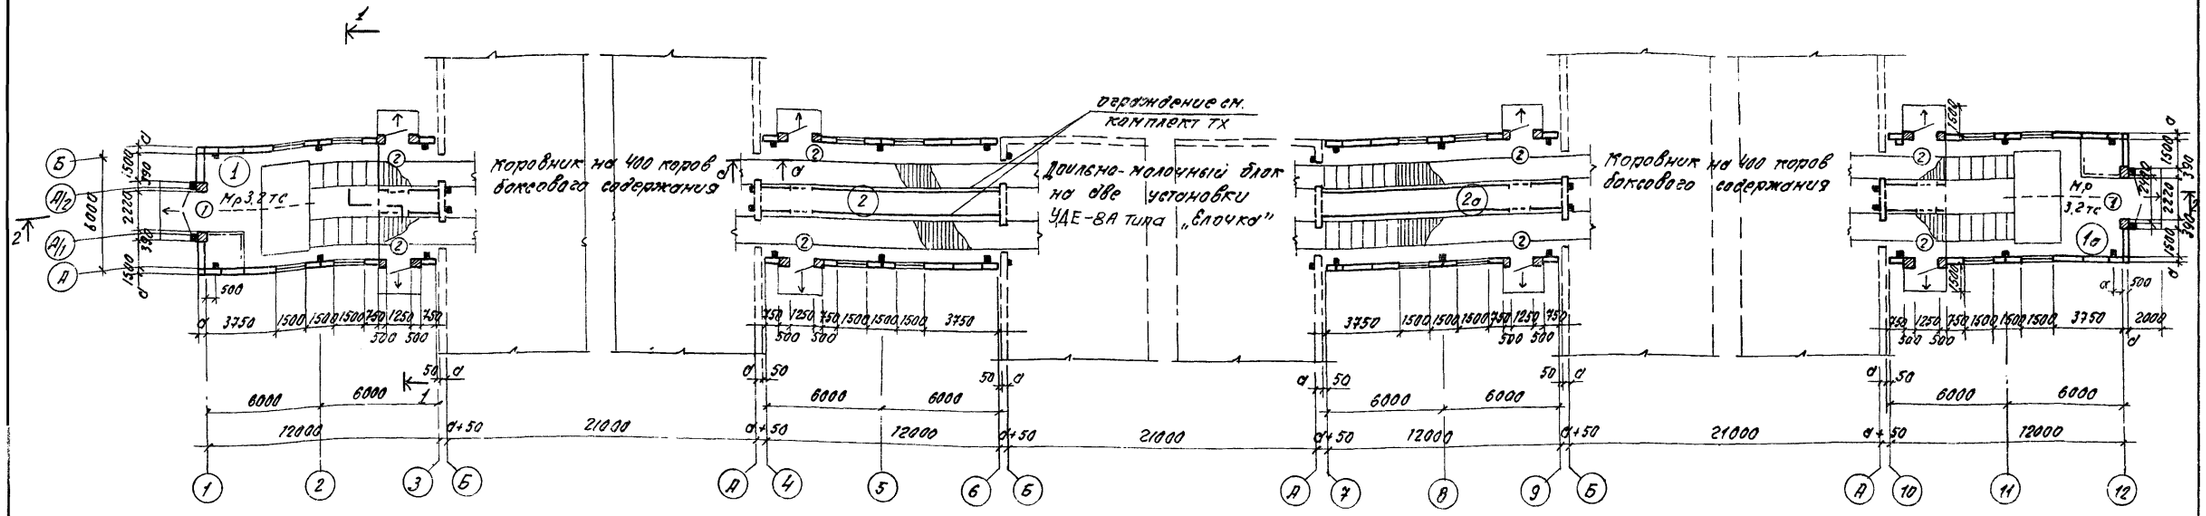

Экспликация помещений

N	Наименование	Категория производства по взрыво и пожар. опасн.	Площадь м2
1,1а	Участок навозоприемника	А	144
2,2а	Соединительный участок	А	144

Разрез 1-1

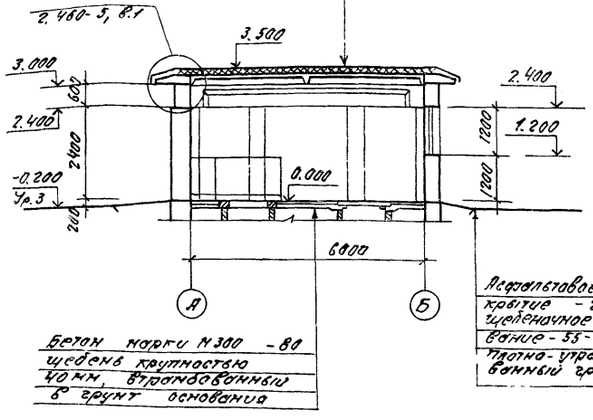

Слой гравия крупностью 5-10 мм на антисептированной битумной мастике — 10
4 слоя стеклорубероида марки С-РН ГОСТ 15879-70 на битумной мастике
Стяжка из цементно-песчаного раствора марки 50 — 15 мм
Утеплитель - пенобетон γ = 400 кгс/м3 (см. таблицу)
Пароизоляция - 1 слой рубероида на горячем битуме
Плита железобетонная — 250

Бетон марки М300 — 80 щебень крупностью 40 мм, втрамбованный в грунт основания


Асфальтовое покрытие — 25
Щебеночное основание — 55 - 125
Плотно-утрамбованный грунт

Таблица толщин стен утеплителя крыши

Расчетная темпер. наружного воздуха °С	Толщина стены „а" мм	Толщина утеплителя крыши мм	Материал утеплителя крыши
-20	300	120	Пенобетон γ=400 кг/м3
-30	400	140	

1. Ведомости проемов ворот и дверей см. АР.1.
2. Монорельсы выполняются только для варианта с насосами УТН-10.

а - а

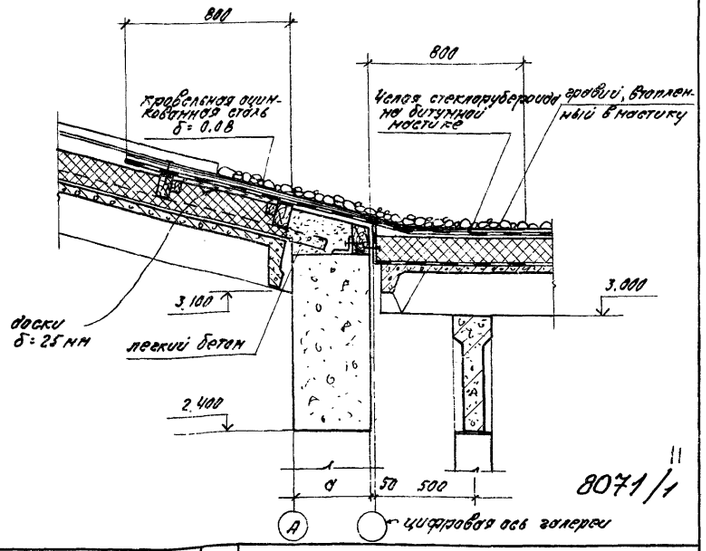


8071/1

		ТП 801-9-3	АР
Нач. отд.	Пучкевич		
Гл. конст.	Калиненко	Переходная галерея с удалением навоза скреперными установками УС-10	Стадия: Р; Лист: 2; Листов:
Гл. арх.	Гобоза		
ГИП	Валодина	План на отм. 0.000. Разрез 1-1. Сечение	Укрнишгипросельхоз г. Киев
Рук. гр.	Сенько		
Дев. инж.	Прасенко		
М. контр.	Кондратьев		


Привязан

Инв. N

Разрез 2-2

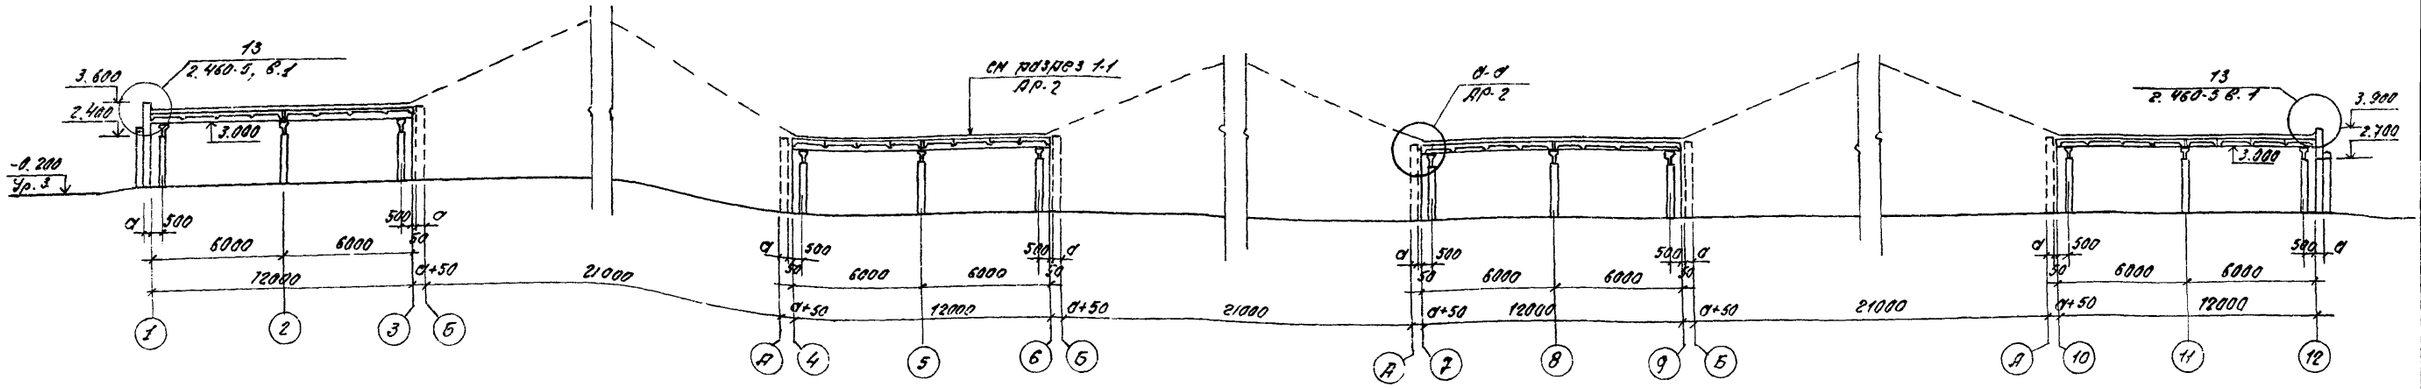

Фасады 1-12 ; 12-1

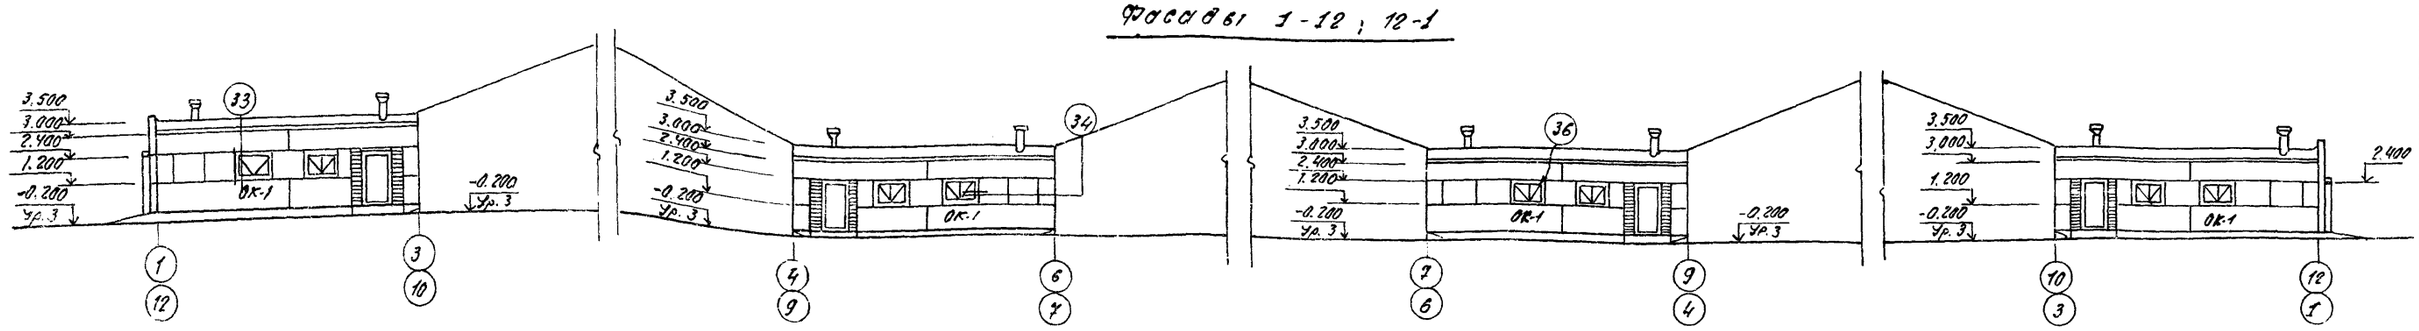

Фасады Д-Б / Б-А


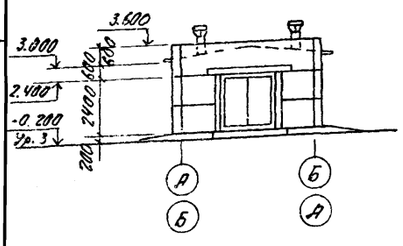


Схема заполнения оконных проемов

ОК-1
масштаб

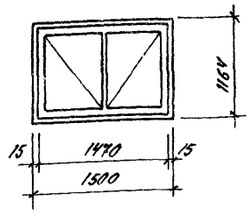

Спецификация заполнения оконных проемов

Марка	Обозначение	Наименование	Кол.	Примечание
		Проем ОК-1		
ОСТ 15	ГОСТ 16407-70*	Оконный блок	1	

1. Открывание окон предусмотрено в соответствии с условными обозначениями по ГОСТ 21.107-78.
2. Маркировка узлов принята по серии 2.830-1, вып.1.

12

8071/1

				Т.П. 801-9-3		АР	
Нач. отд.	Пуцилевич						
ГИП	Володина			Переходная галерея с удалением навоза скреперными установками ус. 10	Стадия	Лист	Листов
Гл. арх.	Гаврилова				Р	3	
Гл. конс.	Рожиненко						
Рук. гр.	Сенько			Разрезы 2-2, фасады 1-12; 12-1; А-Б; Б-А	Укрниигипросельхоз г. Киев		
Вед. инж.	Прусенко						
Н. контр.	Комфатов						

Привязан

Инв. №

Альбом 1

Т.П. 801-9-3

Типовой проект подлит.

Инв. № подл. | Подпись и дата | Взам. инв. №

Спец. ТХ

Согласовано

Схема раскладки лотков

Незаармированные элементы - ЛТ1



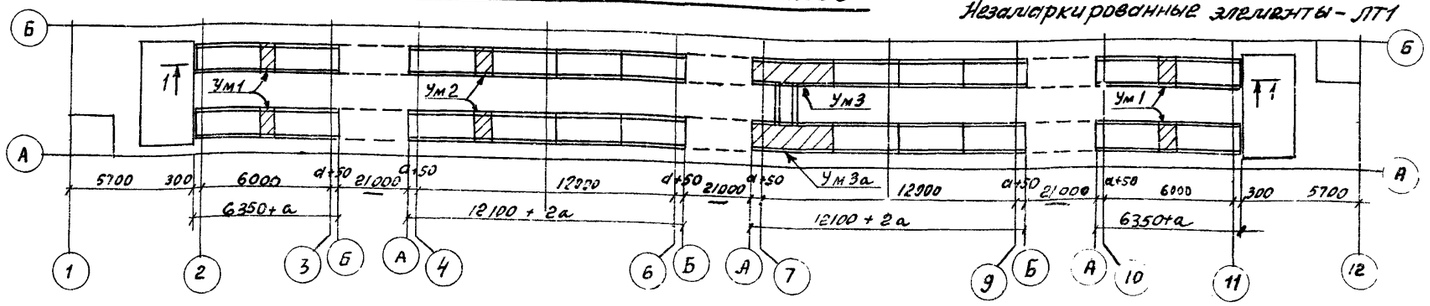



Схема раскладки элементов перекрытия

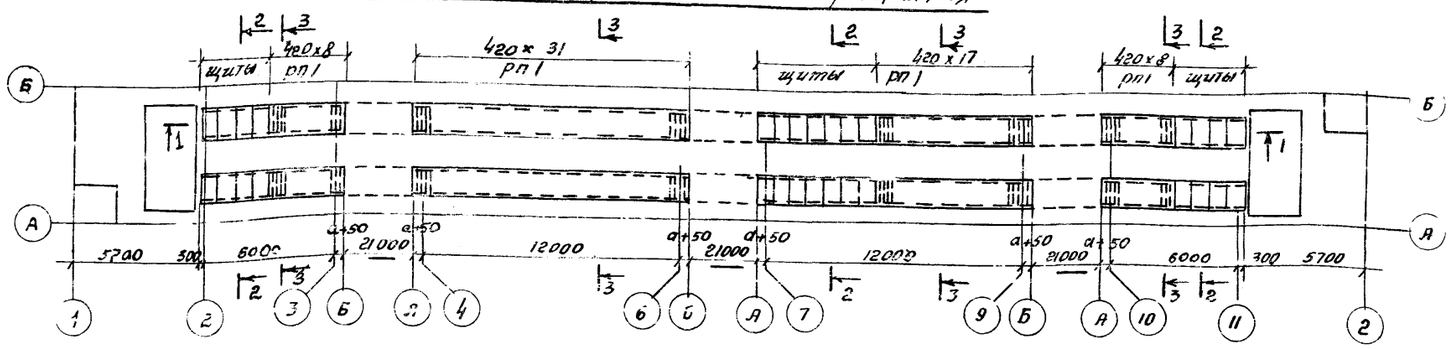


Разрез 1-1

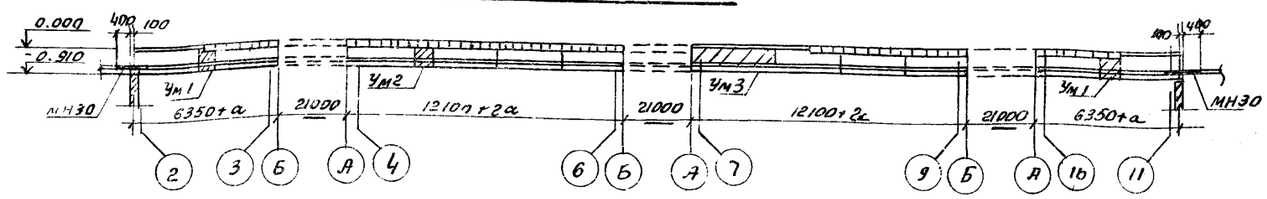



3-3

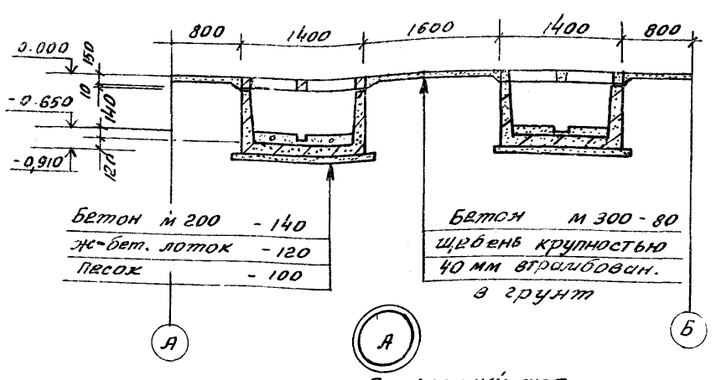

2-2

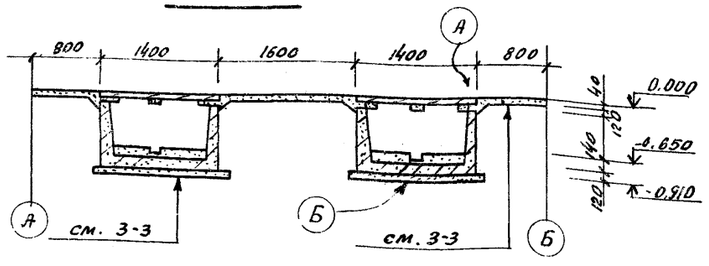

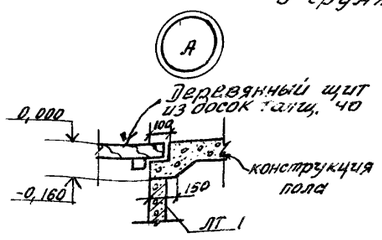

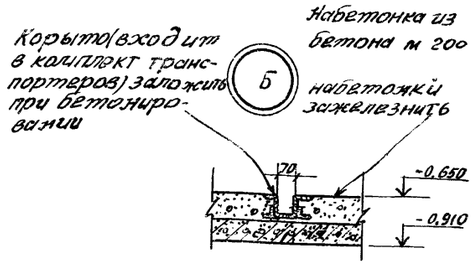

Спецификация элементов каналов навозоудаления

Марка	Обозначение	Наименование	Кол. шт.	Масса кг	Примеч.
ЛТ 1	Т.П.801-2-18 Альбом II	лоток ЛТ 1	22	2150	
РП1	3.818-1, вып. 2	решетка РП9	128	125	
МН30	Т.П.801-2-18 Альбом II	Изделие закладное МН30	4		
Ум1	АР-6	монолитный уч Ум1	4		
Ум2	то же	то же Ум2	2		
Ум3	"	" Ум3	1		
Ум 3а	"	" Ум3а	1		
		Материалы			
		Щиты из досок δ=40	17,4	м²	


1. Лотки каналов навозоудаления установить на уплотнённую песчаную подушку толщиной 100мм по выровненной поверхности основания.
2. Стыки лотков выполнить в соответствии с серией 3.006-2, вып.-I, лист 47.
3. Антикоррозионную защиту внутренних поверхностей каналов навозоудаления смотри на листе КЖ-1
4. Размер „а" см. на листе АР-2.

13


8071/1

					т.п. 801-9-3	АР	
Привязан							
	Нач. отд.	Луцкевич			Переходная галерея с удалением навоза скреперными установками УС-10	стадия	Лист	Листов
	ГИП	Володина				Р	4	
	Гл. констр.	Рожненко						
	Рук. гр.	Санько			Схема расположения элементов каналов навозоудаления	Укрниипроселькоз г. Киев.		
Инв. №	Рук. гр.	Кондратюк						
	Н. контр.							

Монолитные участки Ум1, Ум2

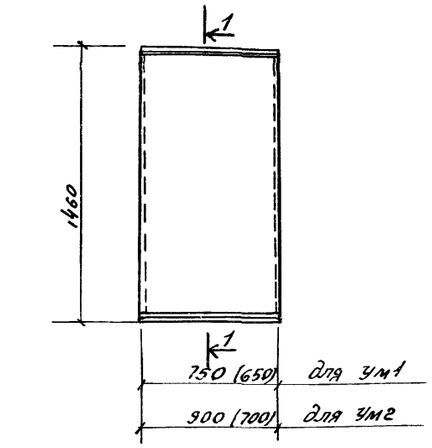

1-1

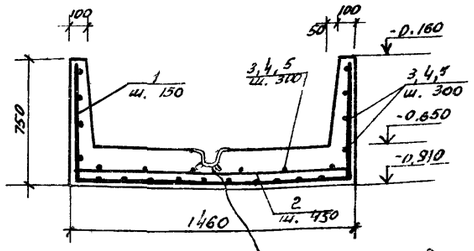

Корыто входит в комплект трансформаторов) эаложить при бетонировании.


Выборка стали на один элемент, кг

Марка элемента	Арматурные изделия: Арм. сталь ГОСТ 5781-75, Класс А III, ф, мм 10		Итого	Арм. проволока ТУ 14-4-659-75, Класс В pI, ф, мм 4		Итого	Всего
Ум1	12,9		12,9	1,3		1,3	14,2
Ум2	15,4		15,4	1,5		1,5	16,9
Ум3 (Ум3а)	66,8		66,8	6,6		6,6	73,4


Ведомость стержней на один элемент

Марка эл-та	Поз.	Эскиз или сечение	ф, мм	Длина, мм	Кол.
Ум1	1	690 — 1400 — 690	10 A III	2780	5
	2	1380	10 A III	1380	5
	3	740	4 B p I	740	17
Ум2	1	690 — 1400 — 690	10 A III	2780	6
	2	1380	10 A III	1380	6
	4	880	4 B p I	880	17
Ум3	1	690 — 1400 — 690	10 A III	2780	86
	2	1380	10 A III	1380	26
Ум3а	5	3740	4 B p I	3880	17


Монолитный участок Ум3, Ум3а (зеркально чертежу)

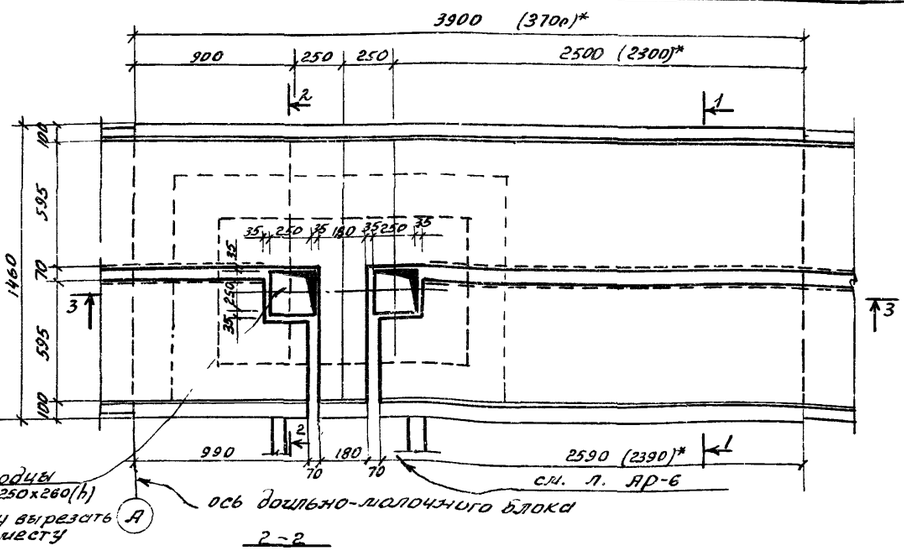

2-2

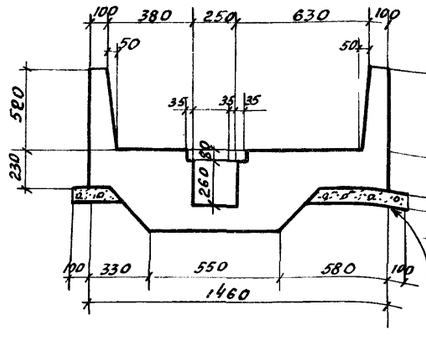

3-3

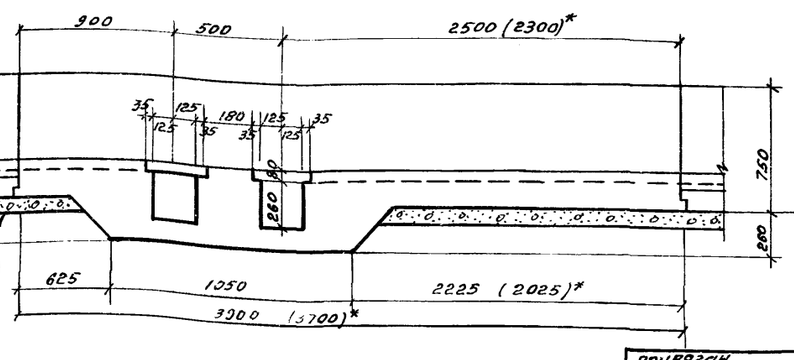

1. Монолитные участки Ум1 - Ум3 замаркированы на листе АР-4.
2. Защитный слой бетона рабочей арматуры 30 мм.
3. Монолитные участки лотков выполнить из бетона марки М300 с В/Ц не более 0,5
4. Возведение фундаментов под оборудование разрешается только после сверки рабочих чертежей фундаментов с установочными чертежами, полученными от завода-изготовителя.
5. Размеры в скобках даны для температуры наружного воздуха t°=-20°C т.е. для зданий с толщиной стен 300 мм.
6. Данные в спецификациях даны для температуры наружного воздуха t°=-30°C

Формат	Зона	Поз.	Обозначение	Наименование	Кол. на 1 изд.			Примечание
				Документация				
			АР-5	Сборочный чертеж				
				Сборочные единицы				
		1-3	АР-5	Отдельные стержни		—	—	
		1,2,4	то же	то же	—		—	
		1,2,5	"	"	—	—		
				Материалы				
				Бетон марки М300	0,41	0,49	2,34	м³

Марка элемента	Ум1	Ум2	Ум3 (Ум3а)
	р	р	р

Привязан

Нач. отд.	Луцкевич	
ГИП	Володина	
Гл. конст.	Рожнянко	
Рук. гр.	Сенько	
Ст. инж.	Харенко	

ТП 801-9-3 АР

Переходная галерея с удавливом навозоскреперными установками УС-10

Стадия	Лист	Листов
Р	5	

Монолитные участки Ум1, Ум2, Ум3 (Ум3а)

Укрнижгипросельхоз

8071/1 14

Альбом I

Типовой проект 801-9-3

Согласовано

Инв. № подл. | Подпись и дата | Взам. инв. №

Альбом I

Типовой проект 801-9-3

План по А-А



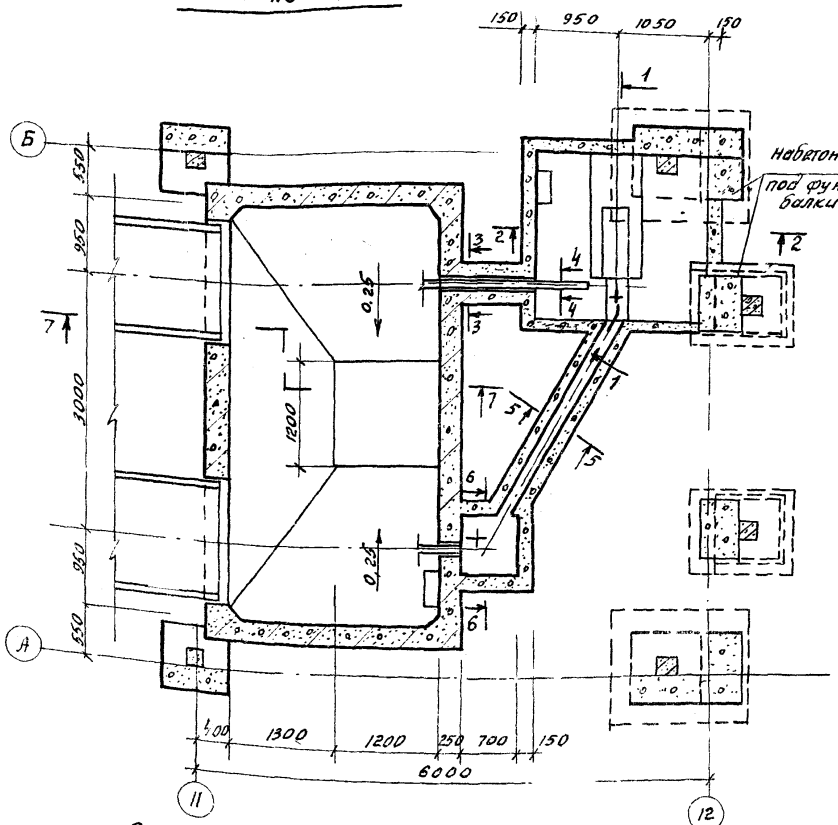



Схема расположения элементов перекрытий и ограждений

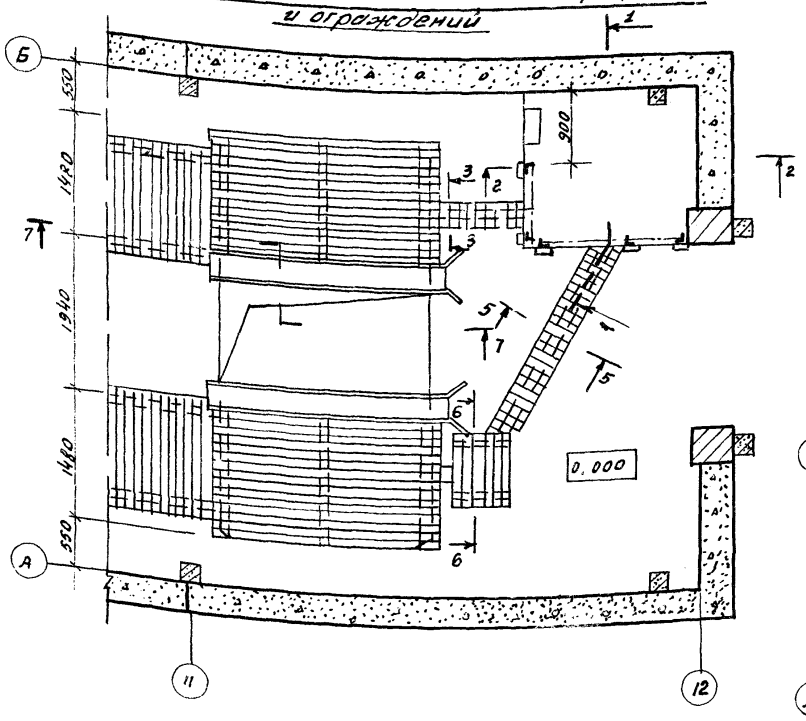


1-1

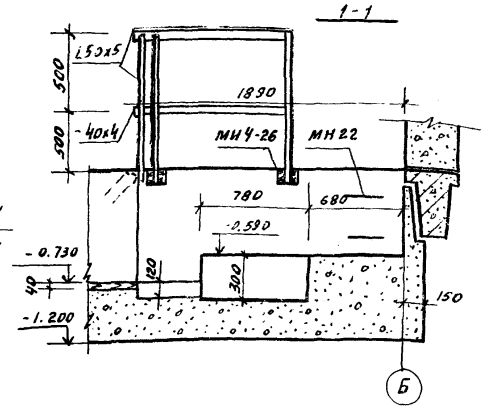


2-2

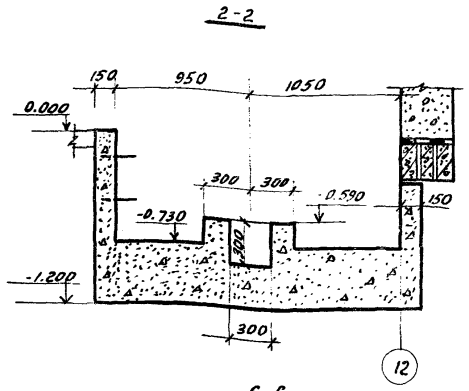


3-3

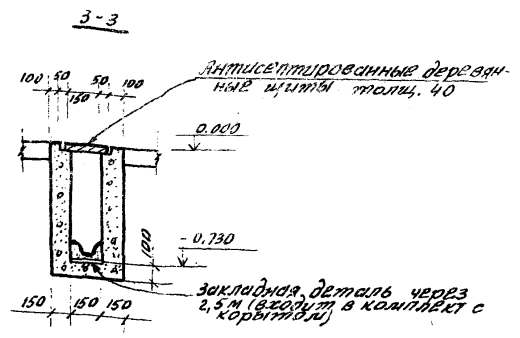


4-4

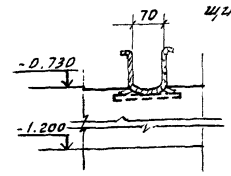


5-5

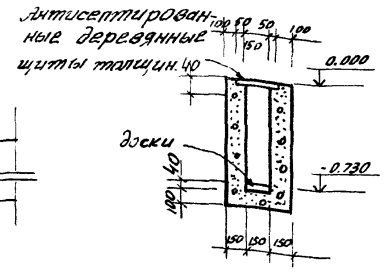


6-6

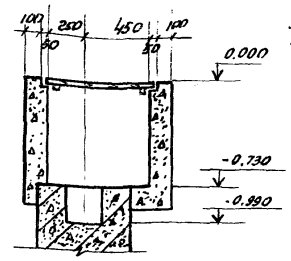


8-8

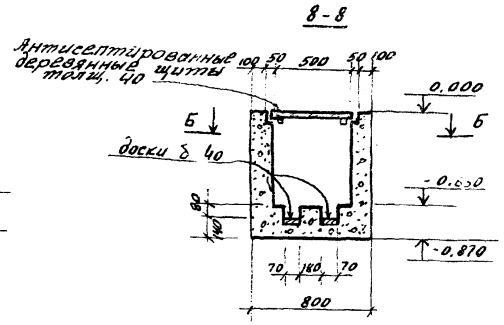

7-7

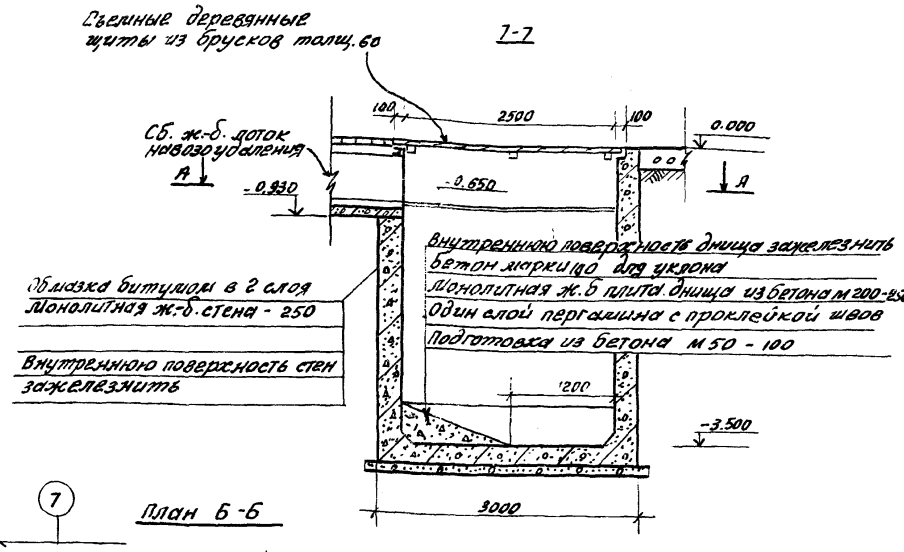

План 6-6

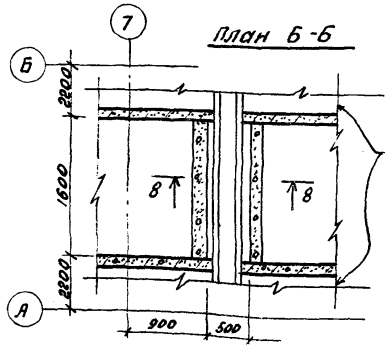

1. Возведение фундаментов под оборудование разрешается только после сверки рабочих чертежей фундаментов с установочными чертежами, полученными от завода-изготовителя.
2. Деревянные щиты изготовить из древесины хвойных пород влажностью более 25%.
3. Элементы подземного хозяйства сеч. 1-1 ÷ 8-8 выполнить из бетона марки м 200.
4. При бетонировании приямка у оси 12 заложить ходовые скобы МН22 - шт. 2 (см. альбом II) и закладные изделия МИ4-26 - шт. 5 (см. серию 3.400-6/76).
5. Расход стали Вст.3кп.2 на ограждение приямка: L 50x5 - 32,4 кгс; -40x4 - 3,7 кгс.


15

8071/1


				ТП 801-9-3		АР	
Привязан:							
	Нач. отд.	Лучкевич		Переходная галерея с удалением навоза скреперными установками УС-10.	Стадия	Лист	Листов
	ГИП	Володина			Р	6	
	Гл. конст.	Рожненко					
	Зав. сект.	Сенько		Подземное хозяйство	Укрниигипросельхоз		
	Ст. инж.	Харенин					

Инв. № подл. | Подпись и дата | Взам. инв. №


План по А-А

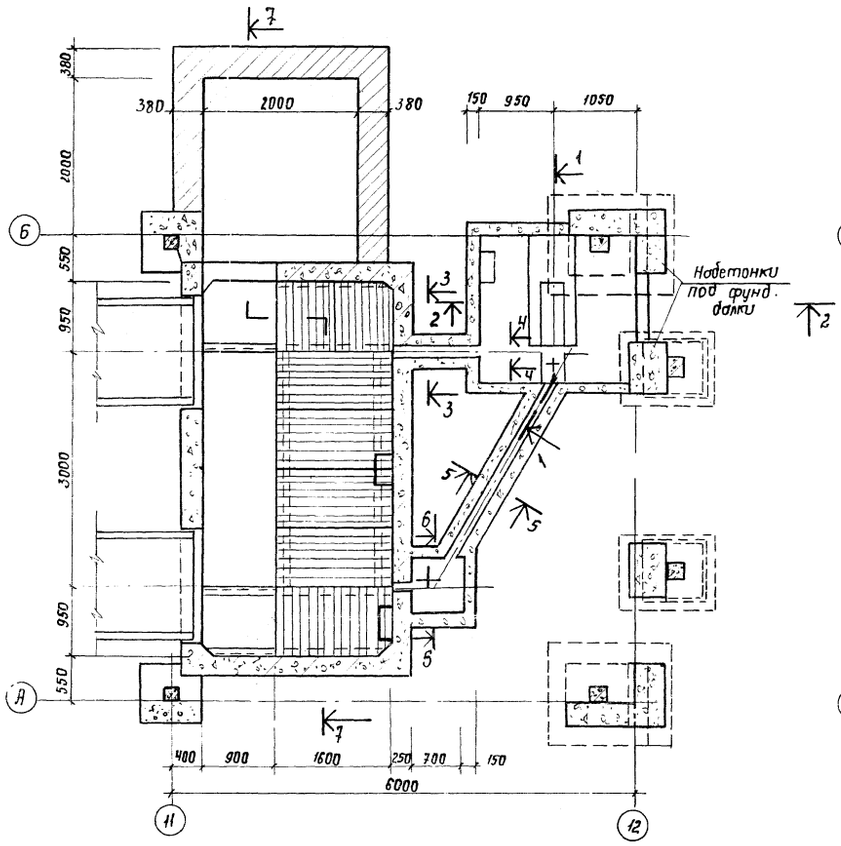


План по Б-Б

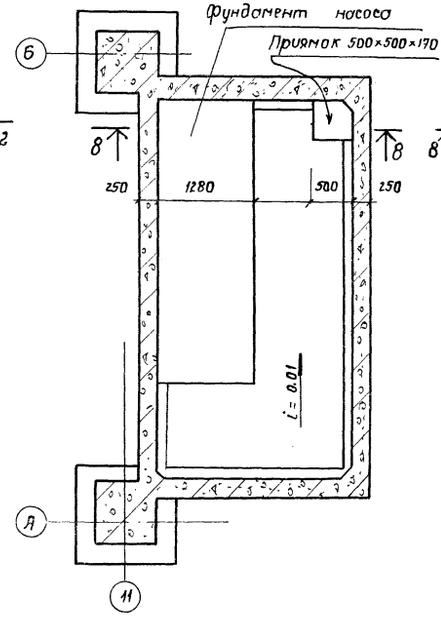

План ограждения приямка

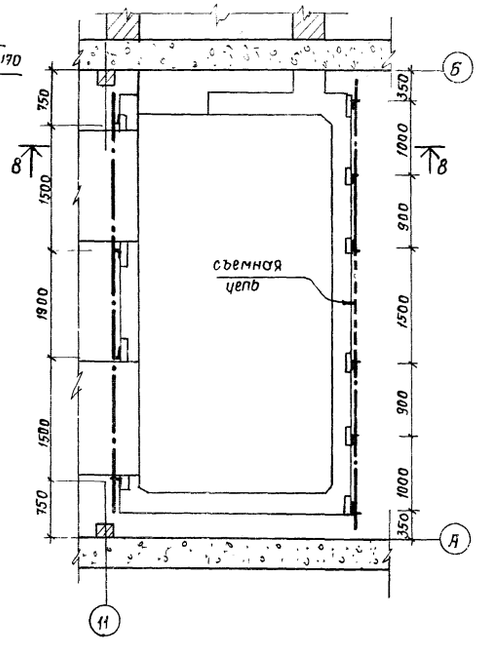


8-8

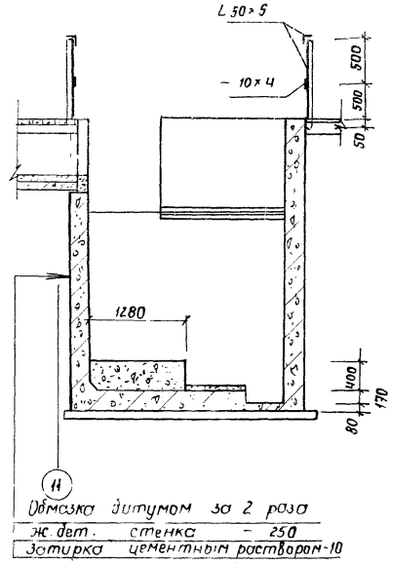

Обмазка битумом за 2 раза
ж.бет. стенка – 250
Затирка цементным раствором-10

7-7

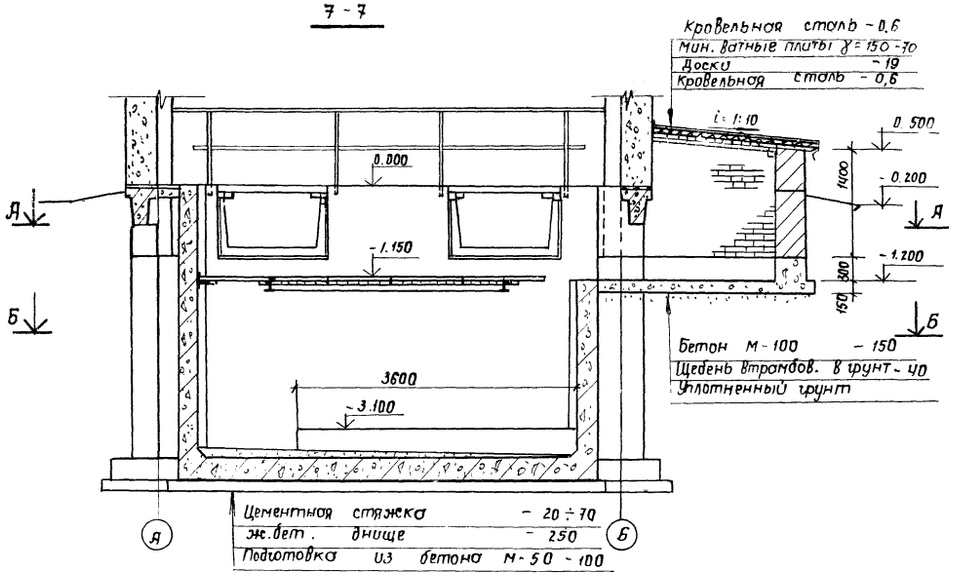

1. Сечения 1-1 ÷ 6-6 см. на листе АР-6.
2. Стены приямка у оси 6 выполнить из обыкновенного глиняного кирпича Гост 530-71** марки 75 и Мрз 35 на цементно-песчаном растворе марки 50.
3. Наружные поверхности приямков соприкасающиеся с грунтом покрыть горячим битумом в 2 слоя.
4. Перекрытие на отметке – 1.150 выполнить из деревянных щитов толщиной 50 мм. Расход щитов – 7,85 м².
5. Указания по возведению фундаментов под оборудование см. на л. АР-6.
6. Щит перекрытия приямка на отм. 0,500 выполнить каркасным из деревянных брусков 70×70 мм.
7. Расход стали Вст3кп2 на ограждение приямка:
   L 50×5 – 83 кгс; – 40×4 – 13,8 кгс.

16

8071/1

Привязан				Т.П. 801-9-3		АР	
				Нач. отд. Лущевич		Переходная галерея с удалением навоза скреперными установками УС-10	Стадия: Р; Лист: 7; Листов:
				Гип Володина			
				Гл. конст. Раженко			
				Рук. гр. Сенько		Подземное хозяйство. (вариант с насосами УТН-10)	Укрниипроселькоз г. Киев
				Рук. гр. Кондратюк			
Инв. №				Н. контр. Доженкина			

Инв. № подл. | Подпись и дата | Взам. инв. №

Ведомость рабочих чертежей основного комплекта КЖ

Лист	Наименование	Примечание
1	Общие данные	
2	Схемы расположения фундаментов и фундаментных	
	балок, колонн и балок покрытия	
3	Фрагмент плана фундаментов. Фундаменты:	
	Фм 1; Фм 1а; Фм 2; Фм 2а.	
4	Схемы расположения плит покрытия и стеновых	
	панелей.	
5	Приямок для навоза (вариант с насосами НЖН-200)	
6	Приямок Армирование	
7	Приямок для насоса (вариант с насосами УТН-10)	
8	Монорельсы (вариант с насосами УТН-10).	

Ведомость основных комплектов рабочих чертежей

Обозначение	Наименование	
ТХ	Технология производства	
АР	Архитектурно-строительные решения	
КЖ	Конструкции железобетонные	
ВК	Внутренние водопровод и канализация	
ОВ	Отопление и вентиляция	
Э	Электрооборудование	
А	Автоматизация	

Ведомость примененных и ссылочных документов

Обозначение	Наименование	Примечание
1.462-10, Вып. 1	Железобетонные балки пролетом 6 и 9 м для покрытия зданий с плоской кровлей.	
1.433-1	Стены производст. зданий из легкобетонных блоков	
1.432-14, Вып. 2	Стеновые панели для производственных зданий с шагом колонн 6 м.	

Типовой проект разработан в соответствии с действующими нормами и правилами и предусматривает мероприятия, обеспечивающие взрывную, взрывопожарную и пожарную безопасность при эксплуатации здания

Главный инженер проекта /Володина/.

Ведомость примененных и ссылочных документов

Обозначение	Наименование	Примечание
	Ссылочные документы	
1.810-1, Вып. 1	Железобетонные фундаменты для производственных зданий сельского хозяйства.	
1.810-2, Вып. 2	Железобетонные фундаменты под трехшарнирные железобетонные рамы для однопролетных сельскохозяйственных зданий.	
1.415-1, Вып. 1	Железобетонные фундаментные балки для стен производственных зданий.	
1.823-1, Вып. 1	Железобетонные колонны для производственных зданий сельского хозяйства	
1.865-4, Вып. 1,2,3	Железобетонные предварительно напряженные плиты покрытия длиной 6 м, для сельскохозяйственных зданий.	
1.832-5, Вып. 0,1,2	Стеновые двухслойные панели и блоки из легких бетонов, для сельскохозяйственных зданий.	
1.038-10 Вып. 1	Перемычки железобетонные для зданий с кирпичными стенами.	
КЭ-01-58, Вып. 2	Сборные железобетонные обвязочные балки и перемычки для производственных зданий	
1.494-24. Вып. 1	Стаканы для крепления крышных вентиляторов, дефлекторов и зонтов.	
1.800-4	Стальные изделия для крепления конструкций одноэтажных сельскохозяйственных зданий.	
3.400-6/76	Унифицированные закладные детали сборных железобетонных конструкций инженерных сооружений промышленных предприятий.	
2.820-1 Вып. 1	Типовые узлы каркасов одноэтажных сельскохозяйственных зданий.	
2.830-1 Вып. 1	Типовые узлы наружных стен одноэтажных сельскохозяйственных зданий	
	Примененные документы	
Т.П. 801-2-18 альбом III	Коровник на 400 голов бокового содержания Узлы. Изделия заводского изготовления	

Ведомость спецификаций

Лист	Наименование	Примечание
2	Спецификация элементов к схемам расположения фундаментов и фундаментных балок, колонн и балок покрытия.	
4	Спецификация элементов к схемам расположения плит покрытия и стеновых панелей.	

Общие указания

1. За условную отметку 0.000 принята отметка чистого пола, что соответствует абсолютной отметке [ ] по топографической съемке.
2. При расчете конструкций приняты следующие нагрузки:
   вес снегового покрова $p_0 = 100\ кгс/м^2$ и $70\ кгс/м^2$
   скоростной напор ветра $q_0 = 27\ кгс/м^2$
3. Фундаменты запроектированы для строительства на площадках со спокойным рельефом при маловлажных непучинистых и непросадочных грунтах и отсутствии грунтовых вод. Грунты основания приняты со следующими характеристиками $C_н = 0{,}02\ кгс/см^2$; $\varphi_н = 28^0$, $\gamma = 1{,}8\ тс/м^3$, $E = 150\ кгс/см^2$.
4. Работы по возведению бетонных и железобетонных конструкций выполнять в соответствии с требованиями СНиП III-4-79, СНиП III-15-76, СНиП III-16-79 и указаниями, приведенными на листах.
5. Горизонтальную гидроизоляцию выполнить на отм. -0.02 из слоя цементного раствора состава 1:2 с уплотняющими добавками.
6. Антикоррозионную защиту внутренних поверхностей каналов навозоудаления и нижних и боковых поверхностей железобетонных решеток щелевых полов выполнить путем нанесения битумно-латексно-кукерсольной мастики (ТУ 38-1093-70) слоем толщиной 600 мкм в соответствии с руководством по защите от коррозии лакокрасочными покрытиями строительных бетонных и железобетонных конструкций, работающих в газовлажных средах.
7. Антикоррозионную защиту металлических балок приямка и ограждений ниже отм 0,500 выполнить путем нанесения эмали ХС-78 по грунтовке ХС-010 с общей толщиной 5 слоев, а выше отм. 0,500 – 2 слоя.
8. Проектом предусмотрено производство строительно-монтажных работ в летнее время. При производстве работ в зимнее время необходимо руководствоваться указаниями соответствующих глав СНиП.

17

8071/1

Привязан

Инв. N

Т П 801-9-3 КЖ

Гл. инж. ин.	Телюк С.И.		
Нач. отд.	Лукевич		
Гип	Володина		
Гл. констр.	Роженко		
Рук. гр.	Санько		
Ст. инж.	Хоренко		
Н. контр.	Кондратюк		

Переходная галерея с удалением навоза скреперными установками УС-10

Стадия	Лист	Листов
Р	1	8

Общие данные


Укрниисельхозпроект г. Киев

Инв. N подл. | Подпись и дата | Взам. инв. N


Альбом I


Типовой проект 801-9-3


Схема расположения фундаментов и фундаментных балок

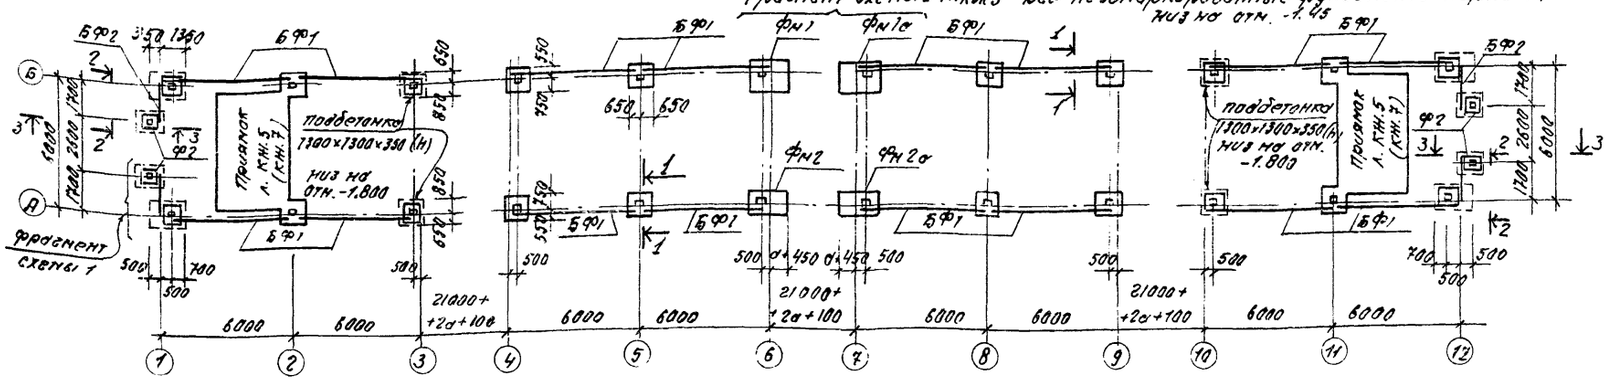


Фрагмент схемы 1 (балки не показаны)

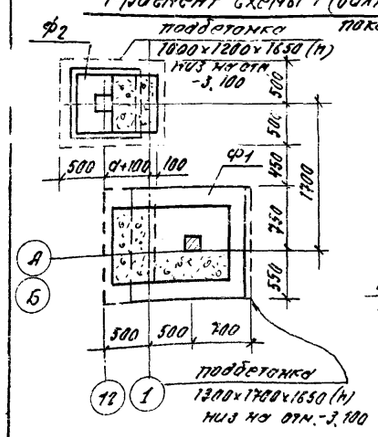

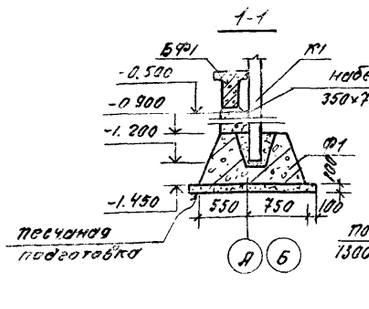

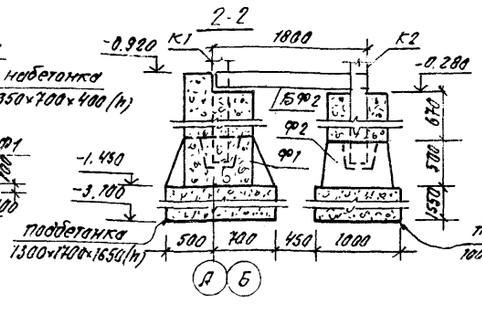


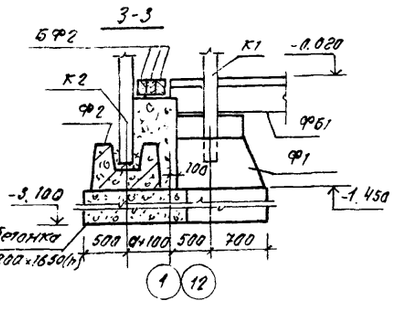


Спецификация элементов к схемам, расположенным на листе

Марка	Обозначение	Наименование	Кол. шт.	Масса, кг	Примеч.
	Схема расположения фундаментов и фундаментных балок				
Ф1	1.810-1, Вып.1	Фунд. башмак СФК 13	16	1460	
Ф2	То же	То же СФК 8	4	670	
Фм1	КЖ-3	Фунд. монолитный Фм1	1		
Фм1а	То же	То же Фм1а	1		
Фм2	"	" Фм2	1		
Фм2а	"	" Фм2а	1		
БФ1	1.415-1, Вып. 1	Фунд. балка ФБ 6-11	16	1800	
	КЖ 5 (КЖ7)	Привязок	2		
	для	t° = - 30° С			
БФ2	1.138-10, Вып.1	Перемычка 1ПРВ-18.12.24ч	12	130	
	для	t° = - 20° С			
БФ2	1.138-10, Вып.1	Перемычка 1ПРК-18.12.24ч	8	130	
	Схема расположения колонн и балок				
К1	1.823-1, Вып.1	Колонна СК2-36-1	24	360	
К2	Т.п. 801-2-12 Альбом II	То же СК2-36-1а	4	360	
Б1	1.462-10, Вып.1	Балка Б6-4АIIIв8	8	1150	
Б2	Т.п. 801-2-18 Альбом II	То же Б6-5АIIIв8а	4	1150	
Б3	То же	Перемычка БП1-1сп	2	500	


Схема расположения колонн и балок покрытия

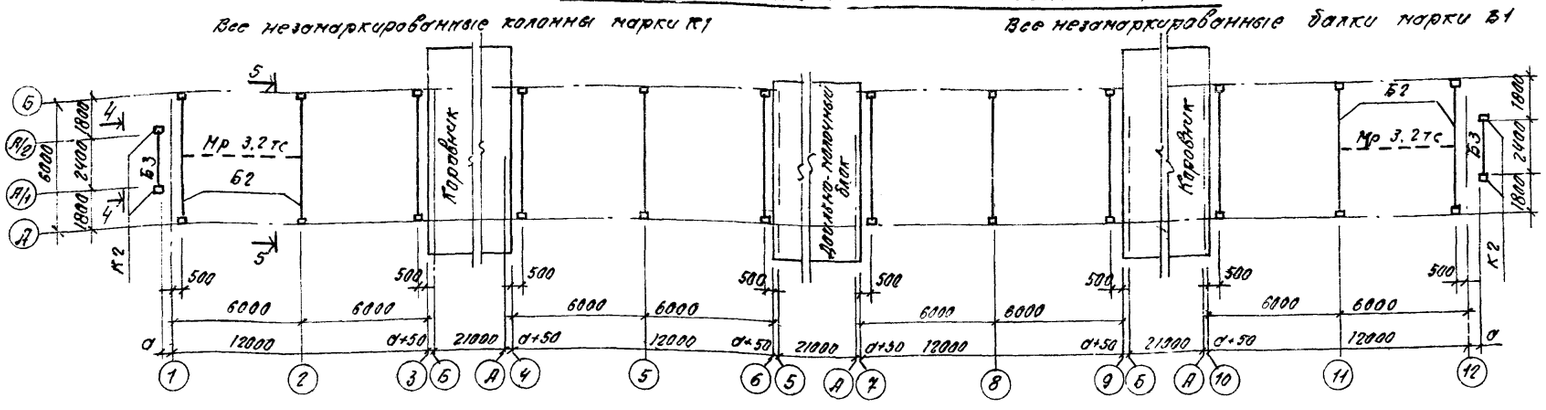

4-4

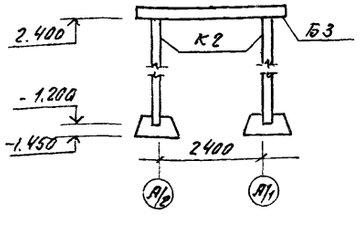

5-5

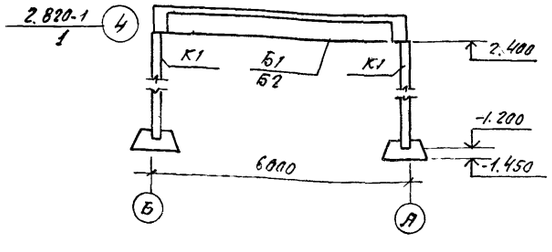


1. Подбетонки и набетонки выполнить из бетона марки М100.
2. Размер „а" см. на листе АР-2.
3. Фундаментные балки укладывать на цементном растворе марки 100.
4. После монтажа колонны замоноличить в стаканах фундаментов бетоном марки М200 на мелком щебне
5. Поверхности балок БФ2, соприкасающиеся с грунтом, покрыть горячим битумом в 2 слоя.
6. Мр 3.2 тс только для варианта с УТН-10.


8071/1

Привязан						ТП 801-9-3		КЖ


Фрагмент схемы 2

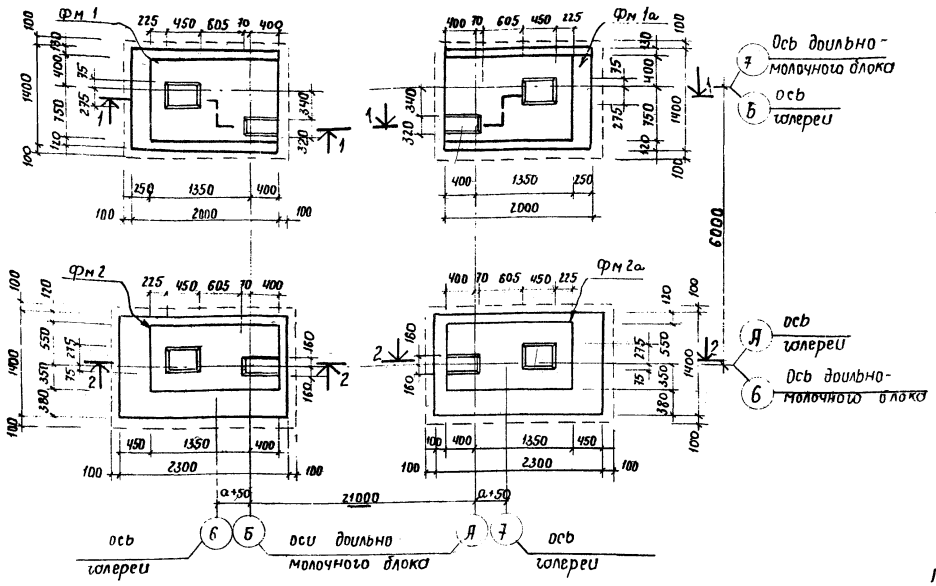


1-1

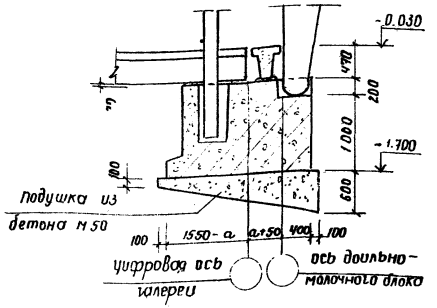


2-2

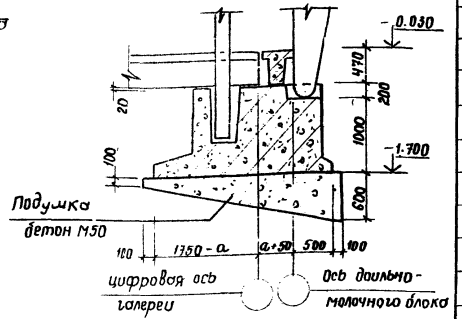


Фундамент Фм1(Фм1а - зеркально чертежу)

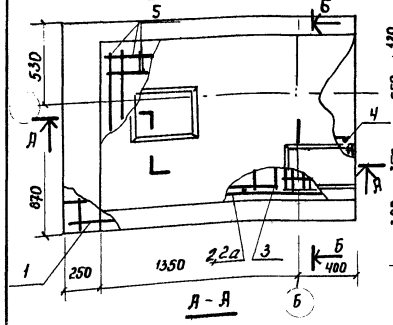


Фундамент Фм2(Фм2а - зеркально чертежу)

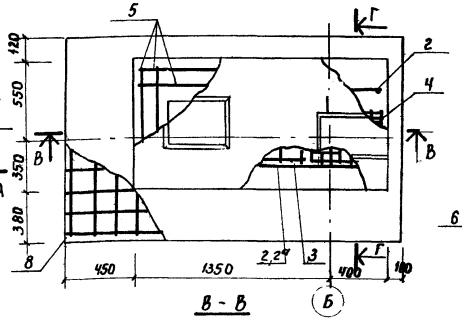



Б - Б

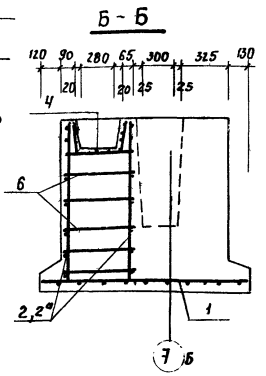

Г - Г

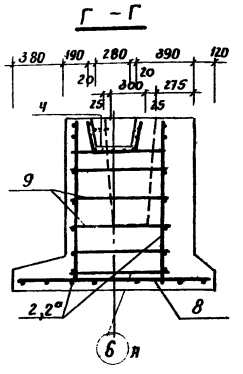

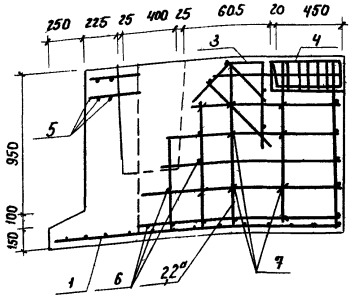

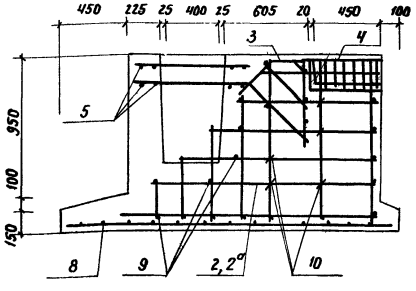

1. Защитный слой бетона для арматуры подушки - 40 мм; для остальных поверхностей - 30 мм.
2. Сварные сетки поз. 1 - из арматуры класса AIII.

Марка	Обозначение	Наименование	Кол.	Примеч.
		Документация		
	КЖС-3	Сборочный чертеж Фм1(Фм1а)		
		Сборочные единицы и детали		
1	ГОСТ 8478-66	Сетка 100/100/8/8 $\frac{B=2300}{B=1350}$	1	
2	Серия 1.810-2, вып. 2	Каркас плоский КР1	1	
2а	то же	То же КР8	1	
3	"	Каркас пространств. КП1	1	
4	"	Сетка С13	1	
5	Одиночный стержень	ф 8 AIII ℓ = 800	16	
6	то же	ф 10 AIII ℓ = 470	18	
7	"	Шпилька ф 6AI ℓ = 650	6	
		Материалы		
		Бетон М200	2,58	м³
		Сборочный чертеж Фм2(Фм2а)		
2	Серия 1.810-2, вып. 2	Каркас плоский КР1	1	
2а	то же	то же КР8	1	
3	"	Каркас пространств. КП1	1	
4	"	Сетка С13	1	
8	ГОСТ 8478-66	Сетка 100/100/8/8 $\frac{B=2300}{B=1350}$	1	
5	Одиночный стержень	ф 8 AIII ℓ = 800	16	
9	то же	ф 10 AIII ℓ = 600	18	
10	"	Шпилька ф 6AI ℓ = 800	6	
		Материалы		
		Бетон М200	2,09	м³

Выборка стали на один элемент, кг

Марка элемента	Арматурные изделия								Всего
	Арматурная сталь ГОСТ 5781-75								
	Класс AI		Класс AIII						
	Ф, мм	Итого	Ф, мм				Итого	Итого	
	6		8	10	14				
Фм1(Фм1а)	0,87	0,87	34,03		23,8	4,5	62,33	63,2	63,2
Фм2(Фм2а)	1,1	1,1	34,03		25,3	4,5	63,83	64,93	64,93

19

8071/1

				Т.П.801-9-3		КЖС	
Нач.отд.	Лукевич						
Гип	Володина			Переходная галерея с удалением навозо скреперными установками УС-10	Стадия	Лист	Листов
Гл.констр.	Рожненко				Р	3	
Рук.гр.	Свитько			Фрагмент плана фундаментов. Фундаменты Фм1; Фм1а, Фм2, Фм2а..	Укрниижпроселькоз г. Киев		
Рук.гр.	Кондратюк						
Н.контр.	Рожненко						

Привязан

Инв.№

Альбом I

Типовой проект 801-9-3

Схема расположения плит покрытия

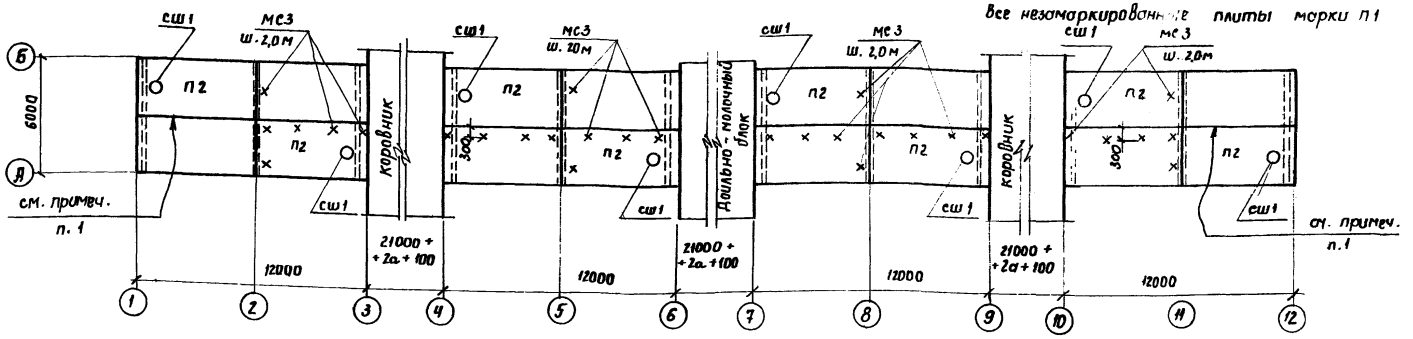


Схема расположения стеновых панелей по осям „А и „Б"

(Все незамаркированные панели - СБ1)


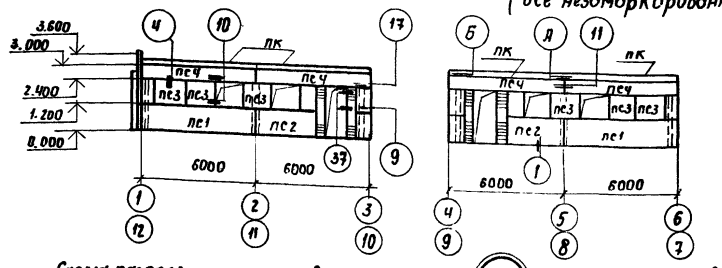


Схема расположения стеновых панелей по осям „1" и „12"

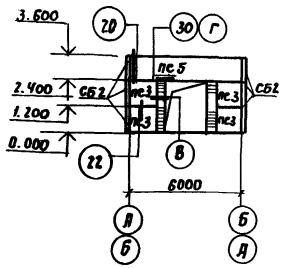

Спецификация элементов к схемам, расположенным на листе (окончание)

Марка	Обозначение	Наименование	кол.	Масса кг	Примеч.
МД5-7	1.800-4	Созд. изделие МД5-7	4	0,16	
МД5-10	то же	то же МД5-10	84	0,08	
Д12	1.433-1	Д12	16	1,13	
Д13	то же	Д13	16	1,13	
	для t = -30°С				
МД1-2	1.800-4	Соед. изделие МД1-2	16	0,17	
МД1-13	то же	то же МД1-13	8	0,66	
МД3-9	"	" МД3-9	8	0,28	
МД6-3	"	Сетка МД6-3	40	1,13	
-100×10	1.433-1	Соед. изделие —100×10, l=100	32	0,79	
L125×10	то же	то же L125×10, l=100	32	1,91	
	для t = -20°С				
МД6-2	1.800-4	Сетка МД6-2	40	0,93	
Д1	1.432-14, Вып.2	Соед. изделие Д1	32	0,40	
Д3	то же	то же Д3	48	0,40	
Д5	"	" Д5	32	1,90	

Спецификация элементов к схемам, расположенным на листе (начало)

Марка	Обозначение	Наименование	кол	Масса кг	Примеч
	Схема расположения плит покрытия				
П1	1.865-4, Вып.1	Плита ПГ1-4АIIIВ-КП-В	8	2300	
П2	то же	То же ПГ1-5АIIIВ-(Ч)-КП-В	8	3100	
СШ1	1.494-24, Вып 1	Стакан СВЧА-1	8		
МС1	1.865-4, Вып 1	Соед. изделие МС1	32	0,2	
МС3	Т.П.801-2-12 Альбом II	Подвеска МС3	30	1,4	
	Схема расположения стеновых панелей для t = -30°С				
ПС1	1.832-5, Вып.1	Панель стен. спел-40 / 4,2×6 - 111	8	3800	
ПС2	то же	то же спел-40 / 1,2×3 - 101	8	1900	
ПС3	"	" спел-40 / 1,2×1,5 - 201	32	900	
ПС4	"	" спел-40 / 0,6×6 - 412	16	1900	
ПС5	"	" спел-40 / 1,2×6 - 311	2	3800	
СБ1	"	Блок стен сбсл-40 / 1,2×0,75 - 201	32	400	
СБ2	"	Блок угловой сбсл-40 / 1,2×0,4 - 801	12	200	
ПК	1.433-1	Панель карнизная ПК 40-1	16	1900	
	для t = -20°С				
ПС1	1.832-5, Вып 1	Панель стенов. спел-30 / 4,2×6 - 111	8	3000	
ПС2	то же	то же спел-30 / 1,2×3 - 111	8	1500	
ПС3	"	" спел-30 / 1,2×1,5 - 211	32	700	
ПС4	"	" спел-30 / 0,6×6 - 412	16	1500	
ПС5	"	" спел-30 / 1,2×6 - 311	2	3000	
СБ1	"	Блок стеновой сбсл-30 / 1,2×0,75 - 211	32	400	
СБ2	"	Блок угловой сбсл-30 / 1,2×0,4 - 801	12	400	
ПК	1.432-14, Вып. 2	Панель карнизная ПК 6,75-П	16	1500	
	для t° = -30°С и t = -20°С				
МД1-2	1.800-4	Соедин. изделие МД1-2	40	0,17	
МД1-4	то же	то же МД1-4	24	1,02	
МД1-16	"	" МД1-16	100	0,33	
МД2-1	"	" МД2-1	20	1,01	
МД3-1	"	" МД3-1	4	0,82	
МД4-1	"	" МД4-1	72	0,15	
МД4-3	"	" МД4-3	40	0,38	
МД4-14	"	" МД4-14	8	1,66	
МД4-17	"	" МД4-17	4	12,50	
МД4-25	"	" МД4-25	4	1,44	
МД4-28	"	" МД4-28	4	21,60	

1. При монтаже плит покрытия в осях 1-2, 11-12 заложить балки для крепления монорельса по л. КЖ-8.
2. Узлы стен приняты по серии 1.830-1, Вып.1.
3. Узлы карнизов приняты по серии 1.433-1 и 1.432-14
4. Узлы А и Б - только для t = -30°С.

8071/1

Нач.отд	Луцкевич	
Гип	Володина	
Гл.констр	Рожненко	
Рук.гр	Сенько	
Ст.инж.	Бандура	
Н.контр.	Кундротас	

Привязан

Инв.№

Т.П.801-9-3 КЖС

Переходная галерея с удалением навоза скреперными установками УС-10

Стадия	Лист	Листов
Р	4	


Схемы расположения плит покрытия и стеновых панелей

Укрниисельхозпроект г. Киев


Гл.спец. ОВ Гришина

Инв.№ подл. | Подпись и дата | Взам. инв.№


План

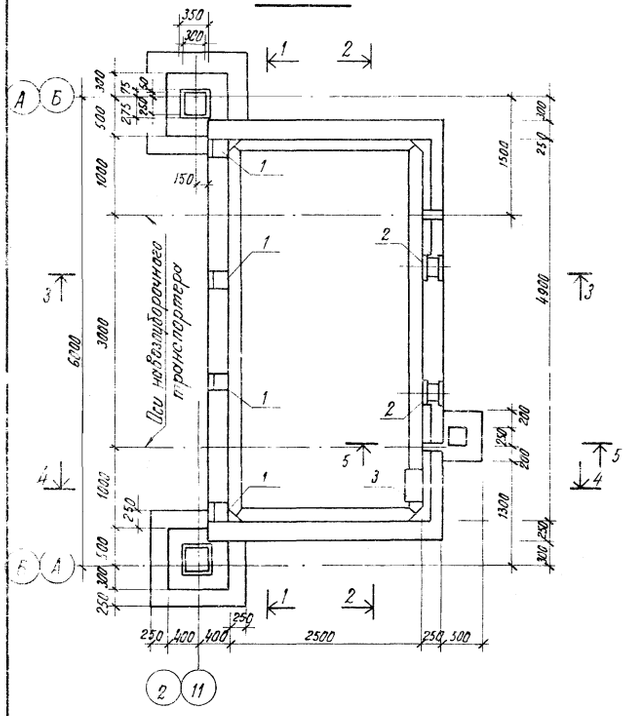


Разрез 1-1

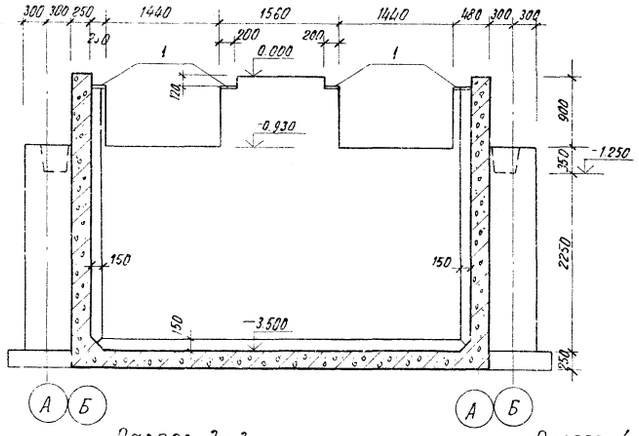


Разрез 2-2

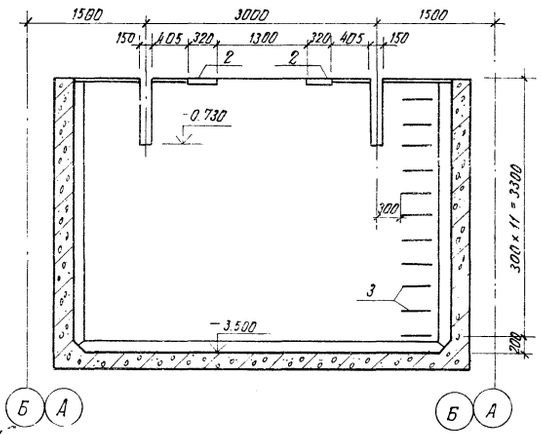


Разрез 5-5

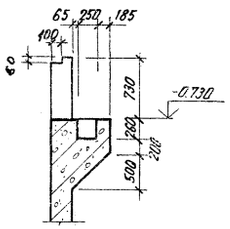

Разрез 3-3

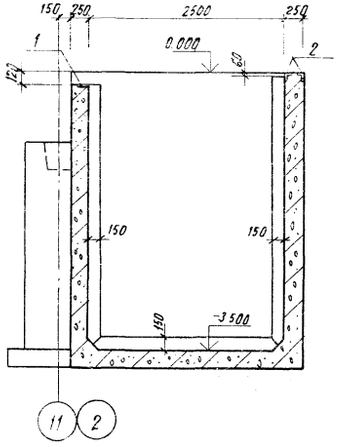


Разрез 4-4

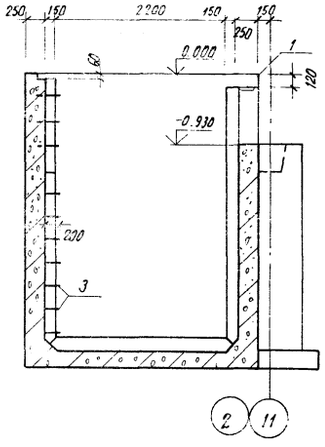



Спецификация элементов монолитной конструкции

Марка	Обозначение	Наименование	Кол.	Приме
		Документация		
	КЖ-5	Сборочный чертеж		
	Сборочные единицы и детали			
1	3.400-6/76	Закладное изделие МИ 1-23	4	3.8
2	То же	То же МИ4-52	2	4.8
3	т.п. 801-2-18 Альбом II	Скоба ходовая НН22	11	1.8
4	То же	Балка Б1	2	30.4
5	"	То же Б2	2	118.7
		Материалы		
		Бетон марки М200, В6	21.7	м³


Схема расположения балок

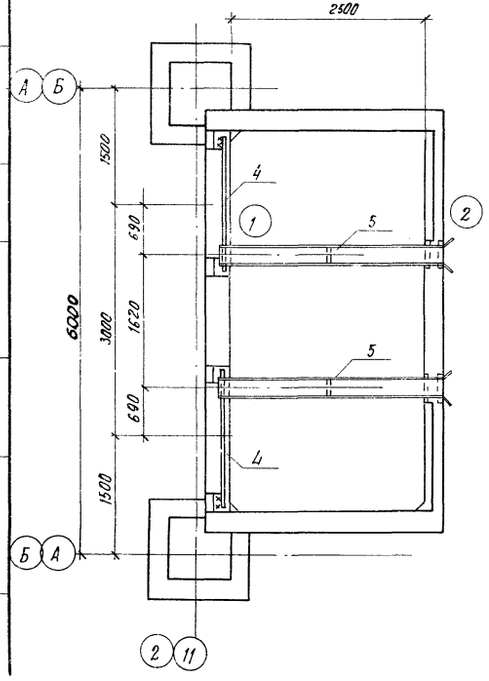

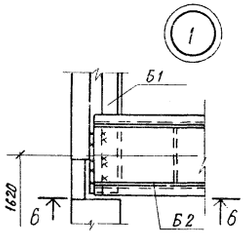


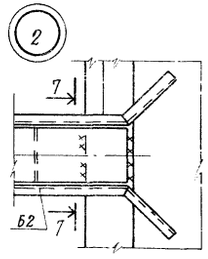

6-6

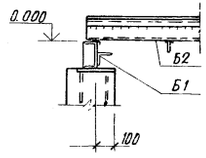

7-7

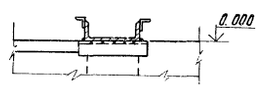

1 Общие указания см. л. КЖ-1.
2 Армирование см. л. КЖ-6.
3 Отделку внутренних и наружных поверхностей см. на листе АР-6.
4 Приварку балок производить электродами типа Э42А по ГОСТ 9467-75. Толщина сварных швов h=6 мм.

8071/1 21


				т.п. 801-9-3 КЖ		
Привязан				Переходная галерея с удалением навоза скреперными установками УС-10	Стадия	Лист	Листов
					Р	5	
	Нач.отд	Луцкевич		Приямок для навоза (Вариант с насосами	Укрниигипросельхоз		
	ГИП	Володина					
	Гл.констр	Рожненко					
	Рук.гр.	Сенько					
	Рук.гр.	Кондратюк					
	Инв.№						

Инв.№ подл. | Подпись и дата | Взам.инв.№


Альбом I

Типовой проект 801-9-3


Раскладка сеток в стенах

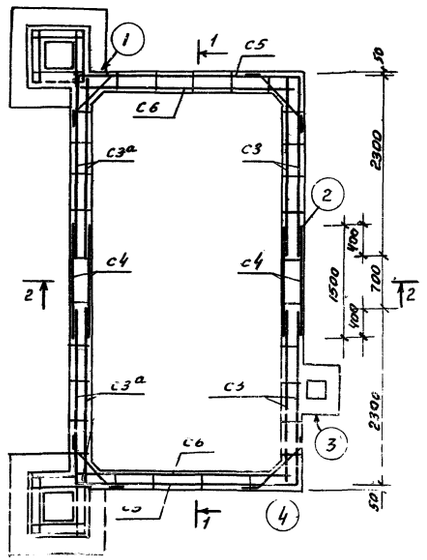

1-1

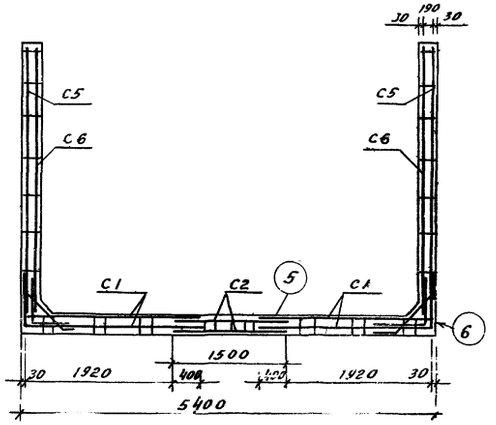


2-2

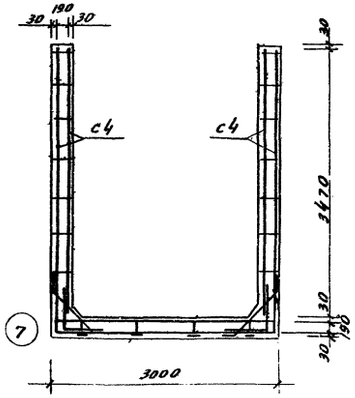


Спецификация элементов монолитной конструкции


Марка	Обозначение	Наименование	Кол.	Приме-чание
		Документация		
	КЖ-6	Сборочный чертеж		
		Сборочные единицы и детали		
C1	ГОСТ 8478-66	Сетка 100|100|8|8 / B=2300 e=2950	4	
C2	То же	То же 100|250|614 / B=1500 e=2950	2	
C3	"	" 100|100|8|8 / B=2300 e=3470	4	
C4	"	" 100×250|614 / B=1500 e=3470	4	
C5	" прилеч. п.3	" 100|100|8|8 / B=2300 e=3470	2	
C6	" прилеч. п.5	То же	2	
C7	ГОСТ 8478-66 и КЖ-5	Сетка 100|100|8|8 / B=1250 e=930	4	
C3а	То же	Сетка 100|100|8|8 / B=2300 e=3470	4	
C8	КЖ-6	Сетка C8	6	
1-8	КЖ-6	Стержни одиночн. 1÷8		


Раскладка нижних и верхних сеток днища

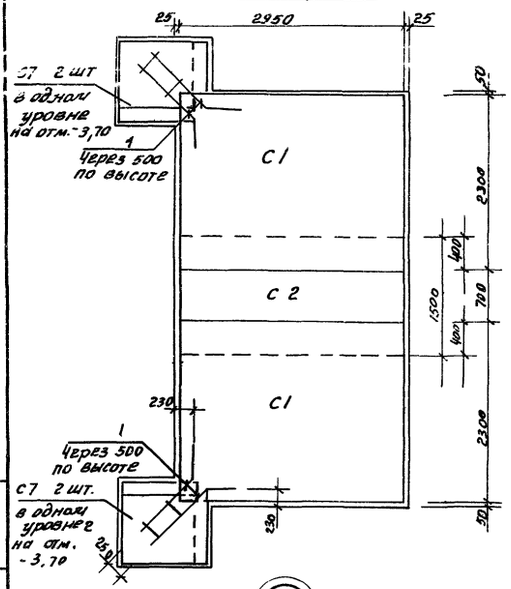


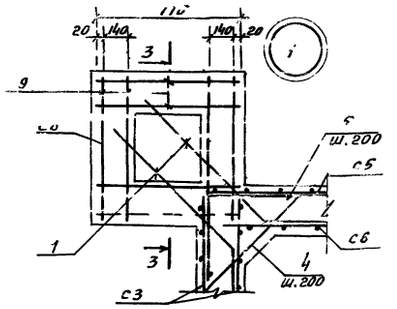


3-3

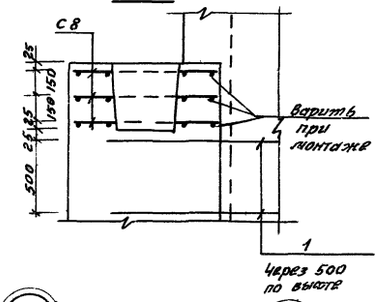

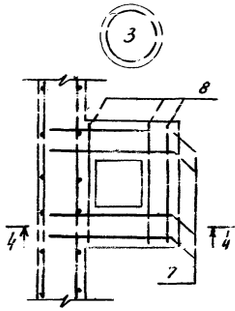


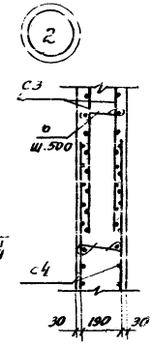

Сетки C3а и C7

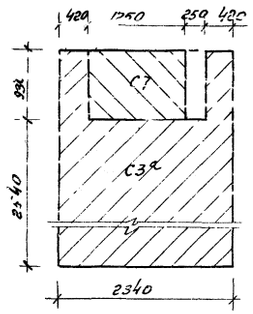

4-4

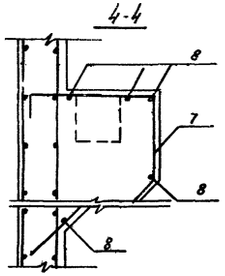


Ведомость стержней на один элемент

Изделие, его марка	Поз. чертежа	Эскиз или сечение	∅ мм	Длина мм	Кол.
Навозоприемник	1	400 20 45°	∅10 AIII	1100	24
	2	200 180 250 420 лягушка	∅6 AI	900	50
	3	150 530	∅10 AIII	730	190
	4	200 750 200	∅10 AIII	1150	190
	5	1100 1100	∅10 AIII	2200	190
	6	5c 250	∅6 AI	300	210
	7	200 100 400 100	∅10 AIII	2200	4
	8		∅6 AI	600	30
C-8	9		∅10 AIII	770	8


Выборка стали на один элемент (кг)

Марка элемента	Арматурные изделия										Арматурная проволока ГОСТ 14-4-69-75			Всего кг.
	Арматурная сталь ГОСТ 5781-75										класс BpI			
	класс AI ∅, мм				класс AIII ∅, мм						∅, мм			
	6	8		Итого	6	8	10			Итого	4		Итого	
Навозоприемник	18.0	21.4		39.4	22.8	1127.5	500.1			1650.4	4.1		4.1	1693.9


5

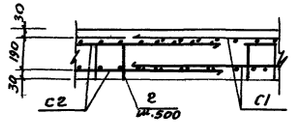


6

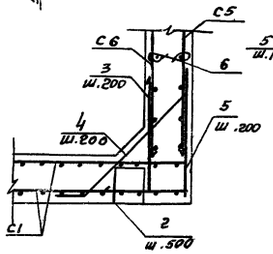

7

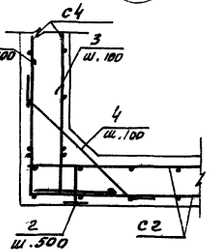

4

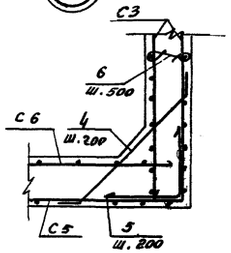

1. Защитный слой бетона для арматуры -30 мм.
2. Сетки C6 изготовить без одного вертикального стержня с каждой стороны.
3. В местах отверстий арматуру вырезать по месту.
4. Сварные сетки C1-C7 - из арматуры класса AIII и BpI.
5. Сетки C5, C6 изготовить шириной B=2300 мм.

22

8071/1

Т.п. 801-9-3 КЖ

Нач.отд.	Луцкевич		Переходная галерея с удлинением навоза скреперными установками УС-10	Стадия	Лист	Листов
ГИП	Володина			Р	6	
Гл.констр.	Рожинина					
Рук.гр.	Семько		Приямок. Армирование	Укрнигипросельхоз г. Киев		
Рук.гр.	Кайдалов					
Н.контр.	Рожненкая					
Копир.	Вильчинская					

Привязан

Инв.№

Сверила Фельдман


Формат 22.

Инв. № подл. | Подпись и дата | Взам. инв. №


Альбом I

Типовой проект 801-9-3


План

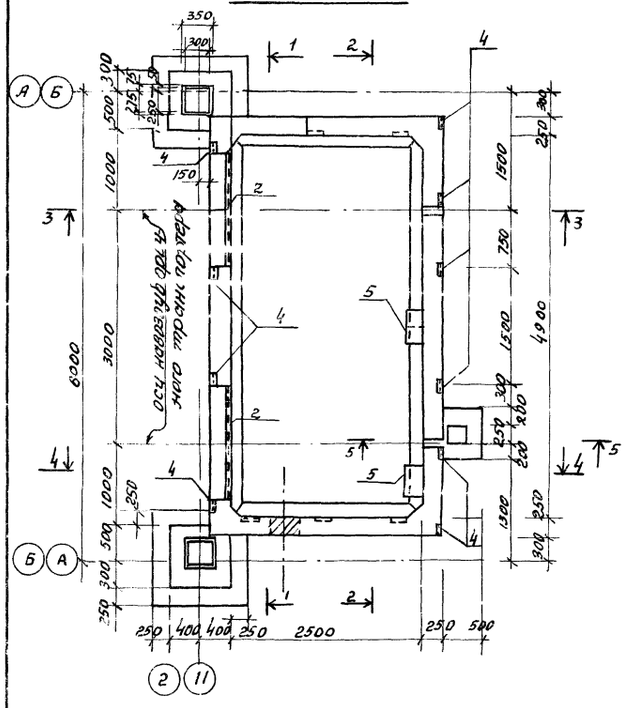


Разрез 1-1

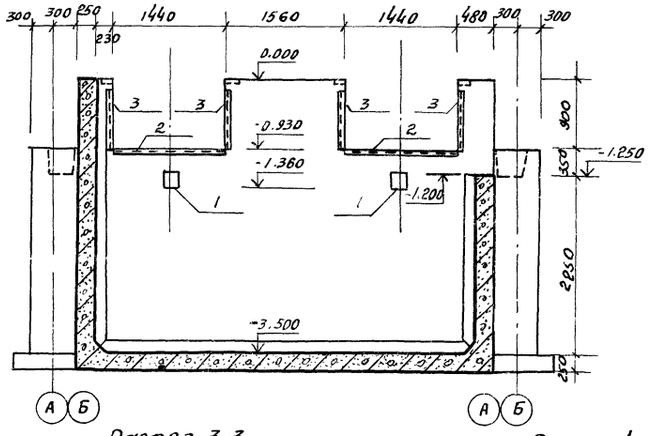


Разрез 2-2

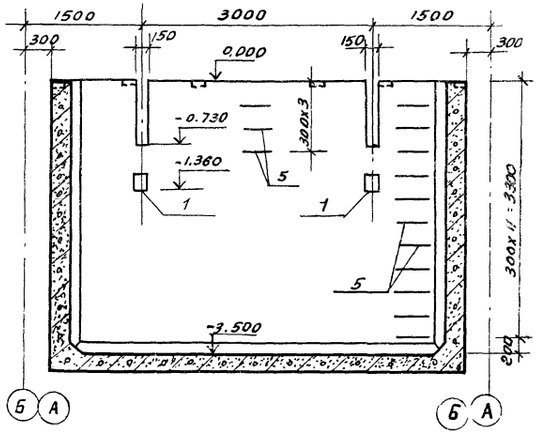


Разрез 5-5

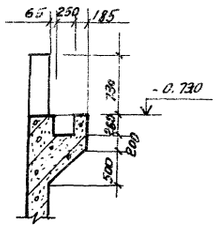

Разрез 3-3

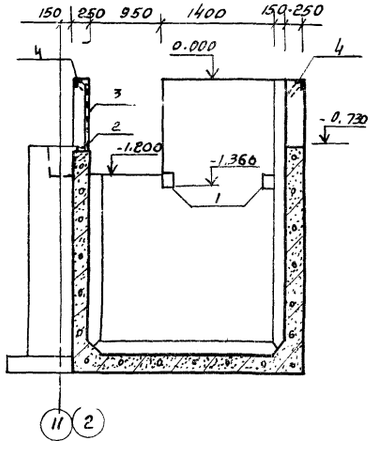


Разрез 4-4

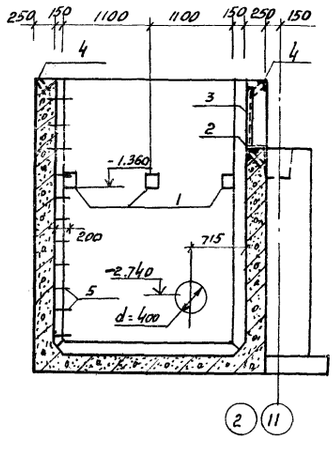



Спецификация элементов монолитной конструкции

Марка	Обозначение	Наименование	Кол.	Примеч.
		Документация		
	КЖ-7	Сборочный чертеж		
		Сборочные единицы и детали		
1	3.400 6/76	Закладная деталь МИ1-23	11	3,8 кг
2	то же	То же МИ4-29 ℓ=1440	2	9,5
3	"	" МИ4-29 ℓ=700	4	4,6
4	"	" МИ4-26	10	1,0
5	Т.П 801-2-18 Альбом II	Скоба ходовая МН22	14	1.8
6	без чертежа	Балка [12 ℓ=2970	2	31.0
7	то же	То же [12 ℓ=2470	2	25.8
8	"	" L63x6 ℓ=2200	1	12.6
9	"	" L63x6 ℓ=1400	1	8.1
		Материалы		
		Бетон марки М200, В6	21.4	м3

Схема расположения балок

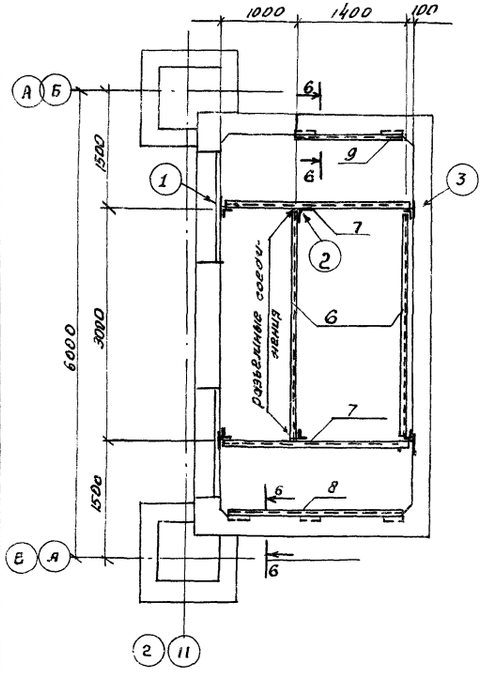

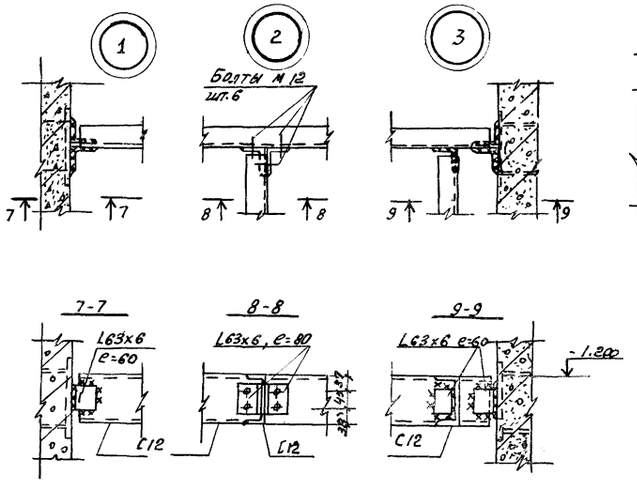

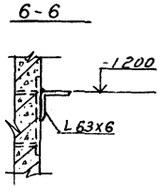

1. Общие указания см. л. КЖ-1
2. Армирование см. л. КЖ-6
3. Отделку внутренних и наружных поверхностей см. на листе АР-7
4. Сварку производить электродами типа Э-42 по ГОСТ 9467-75*. Толщина сварных швов 5мм.

23


8071/1

					Т.П 801-9-3 КЖ		
Привязан			Нач. отд.	Луцкевич	Переходная галерея с удалением навоза скреперными установками УС-10	Стадия	Лист	Листов
			ГИП	Володина		Р	7	
			Гл. конст.	Рожненко	Приямок для насоса (вариант с насосами	Укрнигипросельхоз г. Киев.		
			Рук. гр.	Сенько				
			Рук. гр.	Кондратюк				
Инв. №			Н. контр.					


Согласовано

Инв. № подл. | Подпись и дата | Взам. инв. №


Схема расположения монорельсов

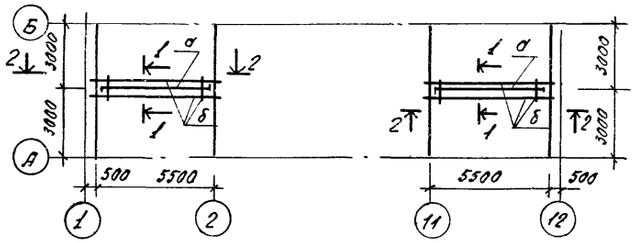

1-1

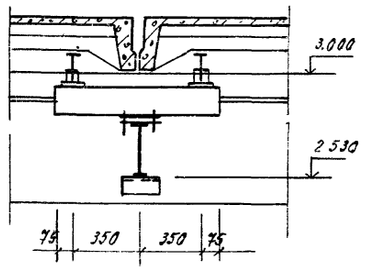

2-2

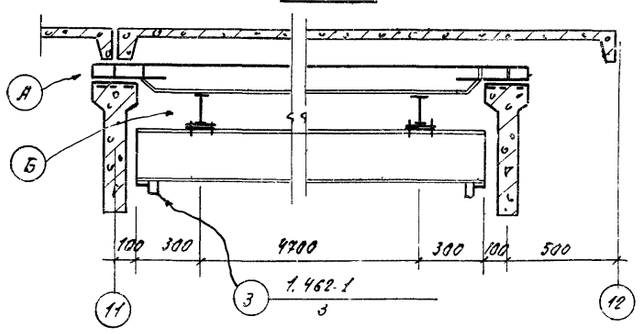


3

Ведомость элементов


Марка	Сечение			Опорные усилия			Группа капер.	Марка металла	Примеч.
	Эскиз	Поз.	Состав	M тсм	N тс	Q тс			
σ	I		I 24М	3.50	—	3.0		Вст3пс6	
δ	I		I 14	0.58	—	1.5		Вст3пс6	

1. Чертежи металлоконструкции разработаны на стадии КМ в соответствии с указаниями главы СНиП II-В.3-72*.
2. За относительную отметку 0.000 принят уровень чистого пола, что соответствует абсолютной отметке ▭
3. Монтаж металлоконструкций осуществлять в соответствии с требованиями глав СНиП III-18-75.
4. Сварку производить электродами типа Э42А по ГОСТ 9467-75, толщину сварных швов принимать по наименьшей толщине свариваемых элементов.
5. Длины сварных швов принимать, исходя из действия расчетных усилий, указанных в таблице. Элементы, где расчетные усилия не указаны, крепить на усилие 1.0 тс
6. Монтаж конструкций производить на болтах нормальной точности ГОСТ 7798-70*
7. Балки, подкосы и настил площадок покрыть лаком ХВ-784 (ГОСТ 7313-75*) 5-ю слоями по грунтовке ХС-010. Монорельсы и балки, поддерживающие их, покрыть краской масляной (ГОСТ 8292-75) по грунтовке ГФ-020 в 2 слоя.
8. Работы по нанесению антикоррозионного покрытия выполнять в соответствии со СНиП III-23-76.
9. Расход стали Вст3пс6 по ГОСТ 380-71* на монорельсы:
   I 24М - 407 кг; I 14М - 359,4 кг; ∠ 90×8 - 6,55 кг;
   -10 - 56,5 кг; -8 - 12,0 кг; -4 - 2,0 кг.


А

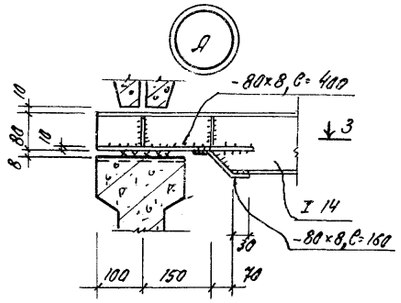


3-3

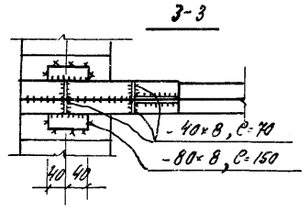

Б

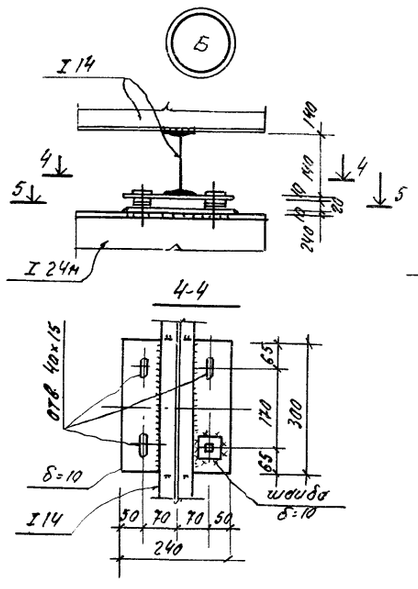

5-5

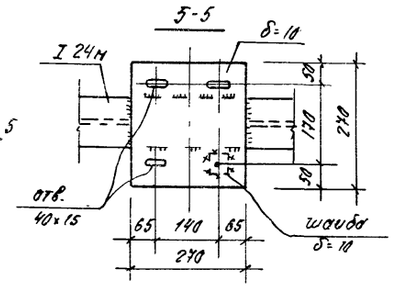

24

8071/1

				ТП 801-9-3 КЖ			
Привязан				Нач. отд. Лущевич	Переходная галерея с уфанированием набора скреперными установками УС-10	Стадия	Лист	Листов
				ГИП Володина		Р	8	
				Гл. конст. Рожнятко				
				Рук. гр. Пономаток	Монорельсы (Вариант с насосами УТН-10)	Укрнигипроселькоз г. Киев		
Инв. №				Рук. уч. Сенько				
				Н. контр. Рожнятко				

Общие указания.

Проект водоснабжения составлен в соответствии со СНиП II-30-76 и СНиП II-34-76.

В галереях запроектированы магистральные трубопроводы хозпитьевого водопровода, горячего водоснабжения, подающие воду из доильно-молочного блока в коровники.

Сети водопровода запроектированы из стальных водогазопроводных легких труб ф 50 ÷ 15 мм с разводкой по стенам и на подвесках.

Монтаж трубопроводов производить согласно СНиП III-28-75.

Стальные трубопроводы окрасить масляной краской за 2 раза.

Ведомость основных комплектов рабочих чертежей

Обозначение	Наименование	Примечание
ТХ	Технология производства	
АР	Архитектурно-строительные решения	
КЖ	Конструкции железобетонные	
ВК	Внутренние водопровод и канализация	
ОВ	Отопление и вентиляция	
Э	Электрооборудование	
А	Автоматизация	

Ведомость применённых и ссылочных документов.

Обозначение	Наименование	
Серия 4.900-8	Альбом оборудования,	
Выпуск I	фасонных частей и	
	арматуры для сетей и	
	сооружений водопровода и канализации.	
	Трубы и их соединения.	

Ведомость рабочих чертежей основного комплекта.

Лист	Наименование	Примечание
1	Общие данные	
2	План с сетями В1, Т3 Схемы В1, Т3.	

Сводная спецификация систем водопровода и канализации.

Марка, поз.	Обозначение	Наименование	Кол.	Масса ед. кг	Примечание
В1		Хозпитьевой водопровод.			
1		Вентиль запорный муфтовый 15кч18р2 ф 50	2		
2		Трубопровод из стальных водогазопроводных легких неоцинкованных труб по ГОСТ 3262-75 ф 50	55		
3		То же ф 40	16		
Т3		Горячий водопровод.			
1		Вентиль запорный муфтовый 15Б1бк ф25	2		
2		Трубопровод из стальных водогазопроводных легких оцинкованных труб по ГОСТ 3262-75 ф25	56		
3		То же ф 15	15		

Типовой проект разработан в соответствии с действующими нормами и правилами и предусматривает мероприятия, обеспечивающие взрывную взрывопожарную и пожарную безопасность при эксплуатации здания.

Главный инженер проекта Л.Н. Володина

25

8071/1

Привязан

Инв. №

т. п. 801-9-3 ВК

Нач. отд	Кононченко		
Гл. инж.	Шеремет		
ГИП	Володина		
Гл. спец.	Шинко		
Рук. гр.	Сюсюкина		
Ст. инж.	Бутенко		
Н. контр.	Сюсюкина		

Переходная галерея с удалением навоза скреперными установками УС-10.

Стадия	Лист	Листов
Р	1	2


Общие данные

Укрниигипросельхоз г. Киев


Типовой проект 801-9-3

Инв. № подл. | Подпись и дата | Взам. инв. №

План с сетями В1, Т3

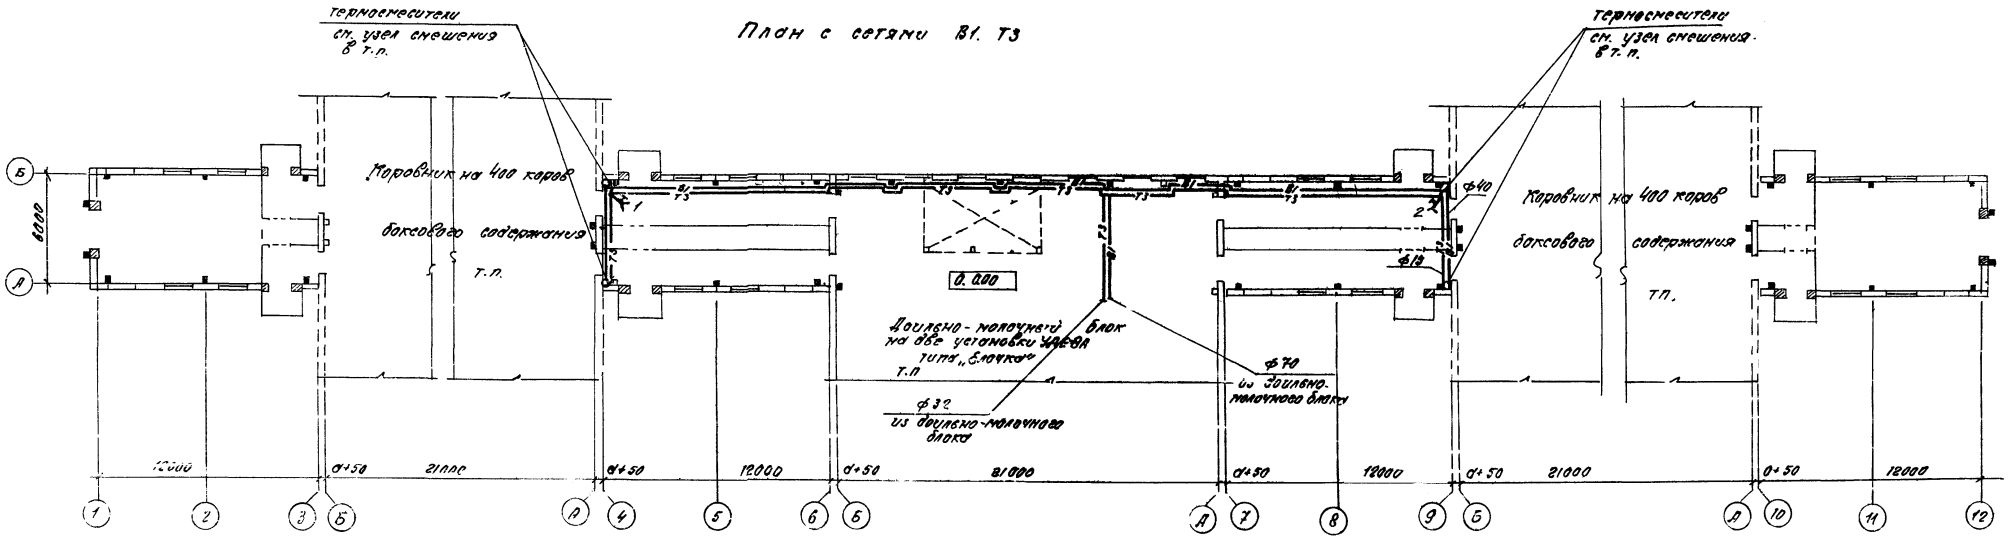


В1

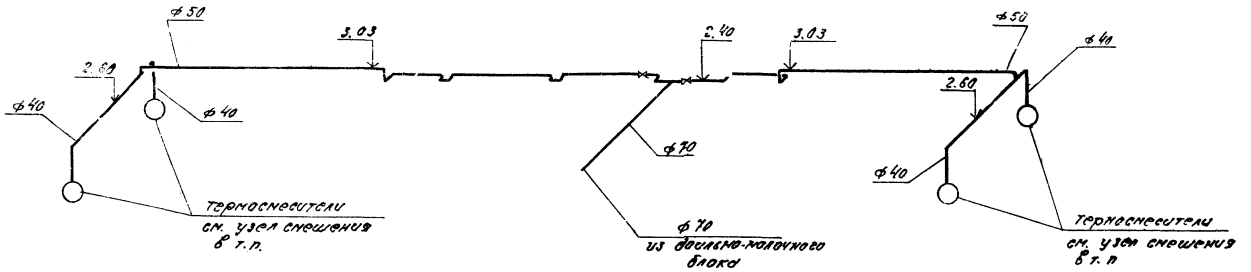

Условные обозначения

В1	Водопровод холодный
Т3	Водопровод горячий

Т3

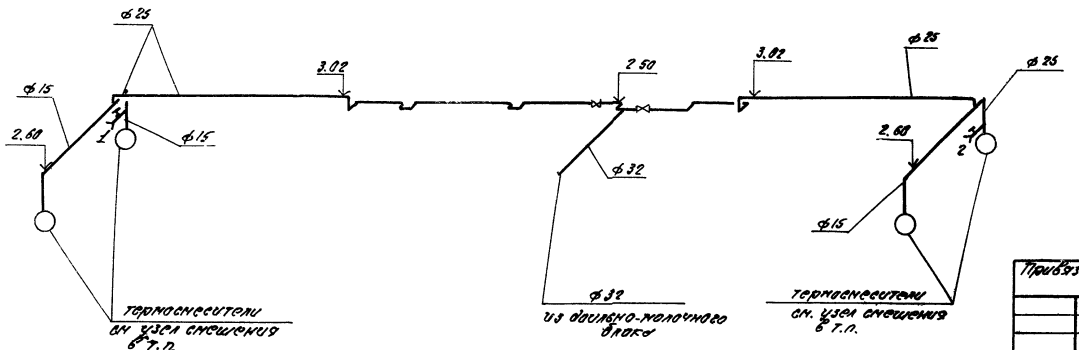

8071/1 26

Привязан		Нач. отд.	Колончуков	Т.П. 801-9-3	ВК
		Гл. инж.	Шерстнев		
		ГИП	Володина	Переходная галерея с удалением навоза скрепер. установками УС.10	Стадия: Р; Лист: 2; Листов:
		Гл. спец.	Шульга		
		Рук. гр.	Сысоенко		
Инв.№		Ст. инж.	Путенко	План с сетями В1, Т3 Схемы В1, Т3	Укрниигипросельхоз г. Киев
		Н. контр.	Сысоенко		

Инв.№ подл. | Подпись и дата | Взам. инв.№

Инв.№ подл. | Подпись и дата | Взам.инв.№

Типовой проект 801-9-3

Общие данные.

1 Настоящие чертежи разработаны на основании архитектурно-строительной части проекта для районов с расчетной температурой наружного воздуха $t_н = -20°$ и $t_н = -30°C$.

2 Отопление галереи водяное, подключаемое к системе отопления доильно-молочного блока Температура воздуха внутри помещения принята 10°С В качестве нагревательных приборов приняты радиаторы М 140 – АО, ограниченные экранами.


3 Теплоноситель для нужд отопления – вода с параметрами 150 - 70°

4 Вентиляция галереи – естественная Приток воздуха через открывающиеся окна, вытяжка — с помощью дефлекторов на покрытии

5 Трубопроводы системы отопления и нагревательные приборы окрасить масляной краской за 2 раза.

6 Монтаж системы отопления и вентиляции вести в соответствии с требованиями СНИП III -28 - 75.

План – схема

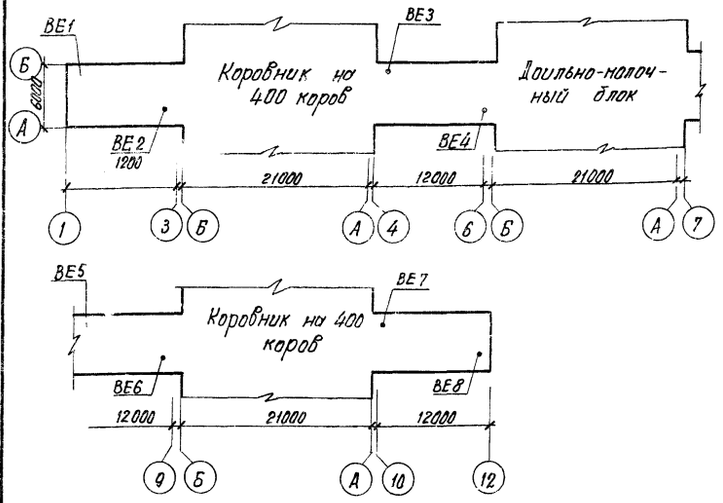


Типовой проект разработан в соответствии с действующими нормами и правилами.

Главный инженер проекта ЛН Володина

Основные показатели по чертежам отопления и вентиляции

Наименование здания (сооружения) помещения	Объем м³	Периоды года при $t_н$ °С	Расход тепла, ккал/ч: на отопление	на вентиляцию	на горячее водоснабжение	Общий	Расход холода ккал/ч	Установленная мощность электродвигателей, кВт
Переходная галерея		-20	25 000	—	—	25000	—	—
		-30	29 500	—	—	29500	—	—


Условные обозначения

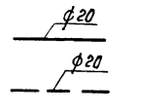


На плане / На схеме

Падающий трубопровод отопления ф 20

Обратный трубопровод отопления ф 20

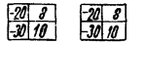

Радиатор из n = 8 секций при $t_н = -20°C$
Радиатор из n = 10 секций при $t_н = -30°C$

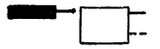

Ст 1 — Стояк системы отопления №1

ВЕ 1 — Вытяжная система №1 с естественным побуждением.

Спецификация систем отопления и вентиляции.

Марка, поз.	Обозначение	Наименование	Кол	Масса ед. кг	Примечание
		Отопление.			
1	ГОСТ 3262-75*	Трубы стальные водогазопроводн. легкие ф 15	60	1.28	
2	——— » ———	То же, ф20	50	1.66	
3	ГОСТ 10704-76	Трубы стальные электросварные термообработанные ф 15	160	0,79	
4	——— » ———	То же, ф20	250	1,13	
5	15 кч 18 п	Вентиль запорный муфтовый ф 15	4	0.7	
6	15	Кран двойной регулировки ф15	8	0.3	
7	ГОСТ 10704-76	Воздухосборник горизонтальный ф 159х45 ℓ=355 мм	4	6.05	
8	Т 3.01	Опора неподвижная для трубопроводов ф20	4	0.33	
9	ГОСТ 8690-75	Радиаторы М-140 АО 1.14 экм/шт	400	24.0	$t_н = -20°$
10	——— » ———	То же, экм/шт	400 134	24.0	$t_н = -30°$
11	Серия 2.400-4, В.1	Окраска трубопроводов и нагревательных приборов масляной краской за 2 раза (м²)			$t_н = -20°$
12	——— » ———	То же, (м²)			$t_н = -30°$
		Вентиляция.			
13	Серия 2.494-1, В.1	Узел прохода УП1-101	8	44.5	
14	Серия 4.494-32	Дефлектор Д.00.000. ф 200	8	7.5	
15	ГОСТ 19904-74	Воздуховод из тонколистовой стали б=0.50мм ф200 (м)	16	3,92	

Ведомость рабочих чертежей основного комплекта марки ОВ.

Лист	Наименование	Примечание
1	Общие данные	
2	План на отм. 0.000. Схемы систем отопления и вентиляции	Последний лист

Ведомость ссылочных и прилагаемых документов.

Обозначение	Наименование	Примечание
Серия 3.904-5	Детали крепления санитарно-технических приборов и трубопроводов.	комплект
Серия 2.494-1, В.1	Узлы прохода вентиляционных шахт через покрытие производ.	комплект
Серия 1.494-32	Зонты и дефлекторы вентиляционных систем.	комплект

Ведомость основных комплектов рабочих чертежей.

Обозначение	Наименование	Примечание
ТХ	Технология производства	
АР	Архитектурно-строительн решения	
КЖ	Конструкции железобетонные	
ВК	Внутренние водопровод и канализация	
ОВ	Отопление и вентиляция	
ЭЛ	Электрооборудование	
А	Автоматизация	

27

8071/1

Привязан

Инв. №

тп 801-9-3 ОВ

Нач.отд.	Канищенко		
Гл.инж.с	Шерёпет		
ГИП	Володина		
Гл.спец.	Грошина		
Рук.гр.	Исайченко		
Провер.	Мостеланова		
Исполн.	Исайченко		

Переходная галерея с удалением навоза скреперными установками УС-10.

Стадия	Лист	Листов
Р	1	2

Общие данные.

Укрнилгипросельхоз г.Киев

План на отметке 0.000



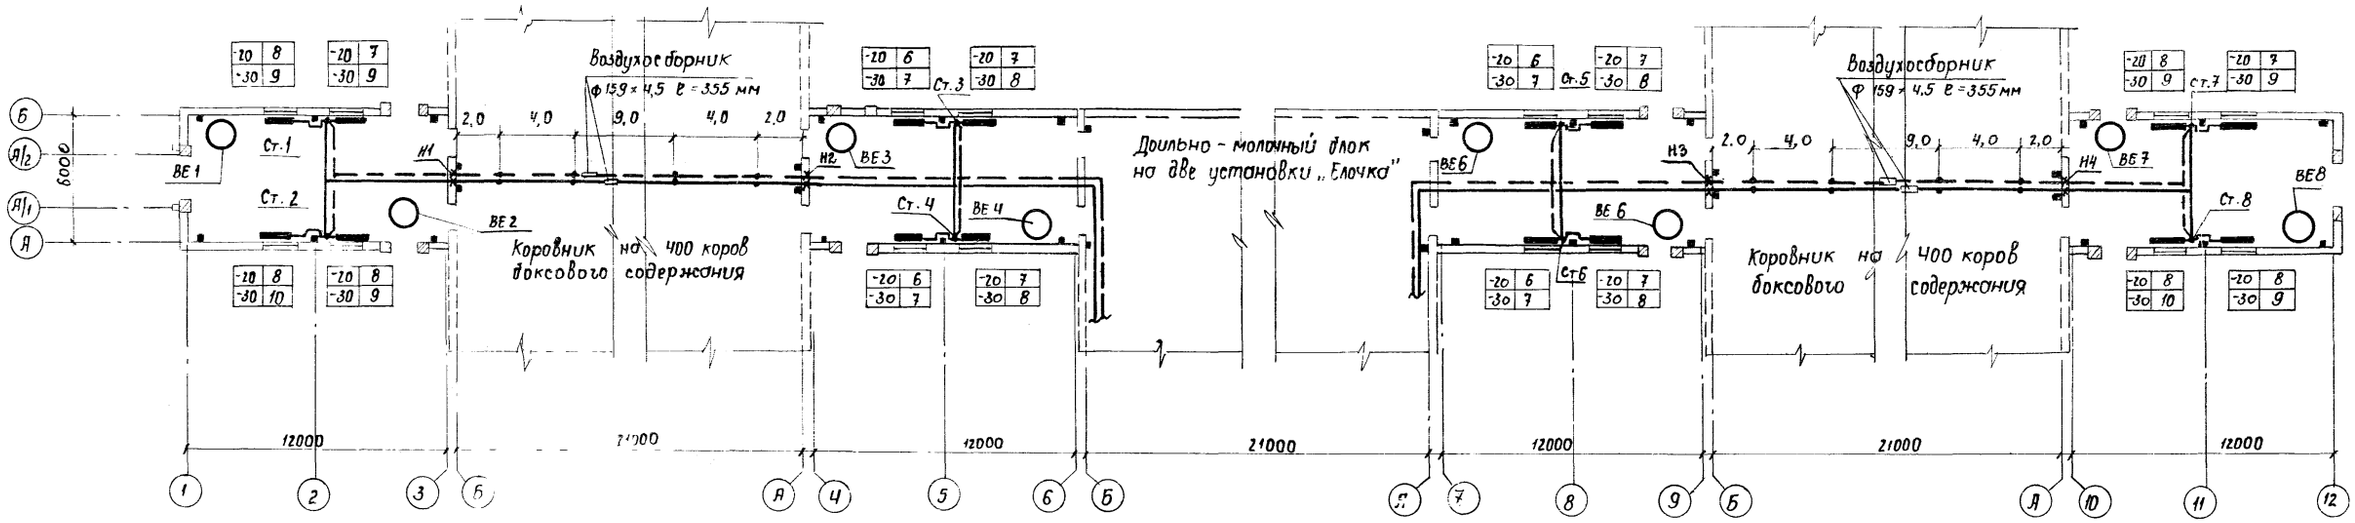


Схема системы отопления

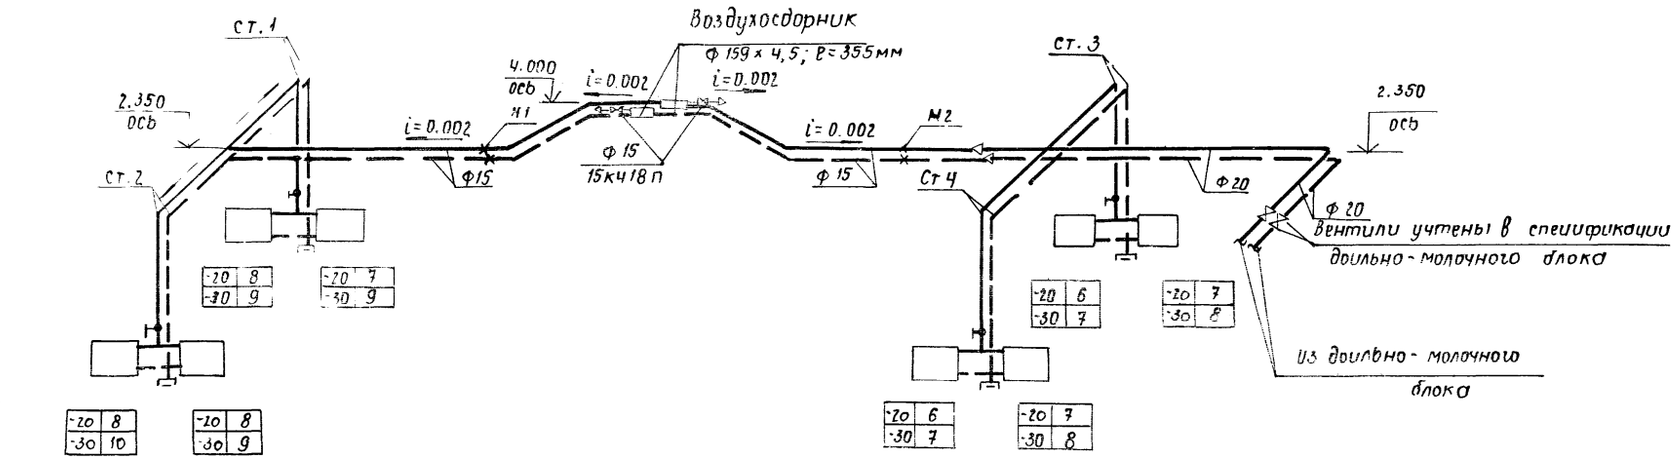

ВЕ 1 ÷ ВЕ8

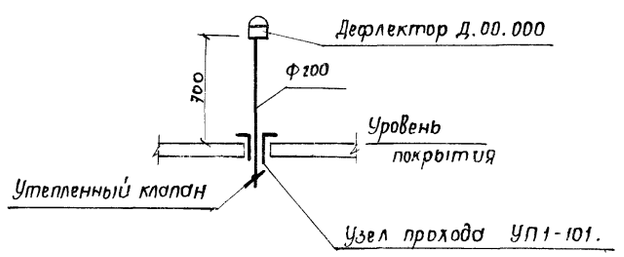

8071/1 28

				ТП.801-9-3		ОВ
	Нач. отд	Кононченко				
	Гл. инж.	Шеремет		Переходная галерея с удалением навоза скреперными установками УС-10	Стадия: Р	Лист: 2	Листов:
	Гип	Володина					
	Гл. спец.	Гришина					
	Рук. гр.	Дедниченко		План на отм. 0.000 Схемы систем отопления и вентиляции.	Укрниилпроселькоз г. Киев		
	Пров.	Дедниченко					
	Испол.	Мостепанова					

Привязан

Инв. №

Инв. № подл. | Подпись и дата | Взам. инв. № | Гл. спец. ВК Шимко | Гл. спец. ЭМ Гриневская

Альбом I

Типовой проект 801-9-3

Ведомость чертежей основного комплекта Э

Лист	Наименование	Примечания
1	Электрооборудование	

Ведомость основных комплектов рабочих чертежей

Обозначение	Наименование	Примечания
ТХ	Технология производства	
АР	Архитектурно-строительные решения	
КЖС	Конструкции железобетонные	
ВК	Внутренние водопровод и канализация	
ОВ	Отопление и вентиляция	
Э	Электрооборудование	
А	Автоматизация	

Ведомость ссылочных и прилагаемых документов

Обозначение	Наименование	Примечание
ч.407-36/70	Детали и узлы внутренних	
	силовых и осветительных	„Сельэнергопроект" 1970г.
	электропроводок в сельскохозяйственных производственных помещениях.	
ч.407-129	Установка осветительных	
шифр А75А	щитков	
ч.407-149	Установка одиночных светильников с лампами накаливания	
шифр А92А		
ч.407-31 шифр А24А	Заземление электроустановок	

Условные обозначения

- ○ 11/20 — Электродвигатель (номер по схеме / мощность, квт)
- ▭ — Шкаф управления поставляемый комплектно с технологическим оборудованием
- ——— Линия осветительной сети
- ——/\/\—— Линия силовой сети


Все остальные условные обозначения приняты по ГОСТ 2754-72 и ВСН-381-77


Типовой проект разработан в соответствии с действующими нормами и правилами и предусматривает мероприятия обеспечивающие взрывную, взрывопожарную и пожарную безопасность при эксплуатации здания.

Главный инженер проекта /Л.Н. Володина/.


Вариант с установками НЖН-200

м 1:200

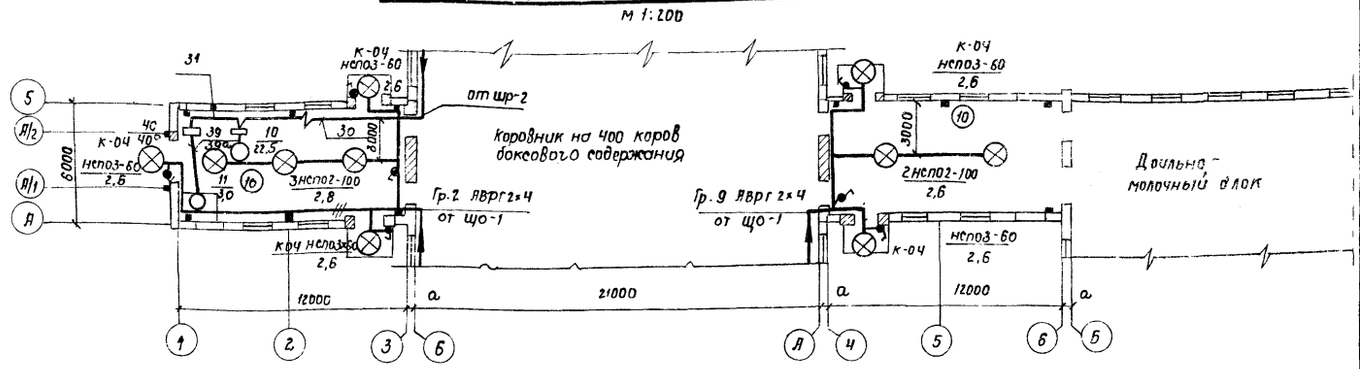

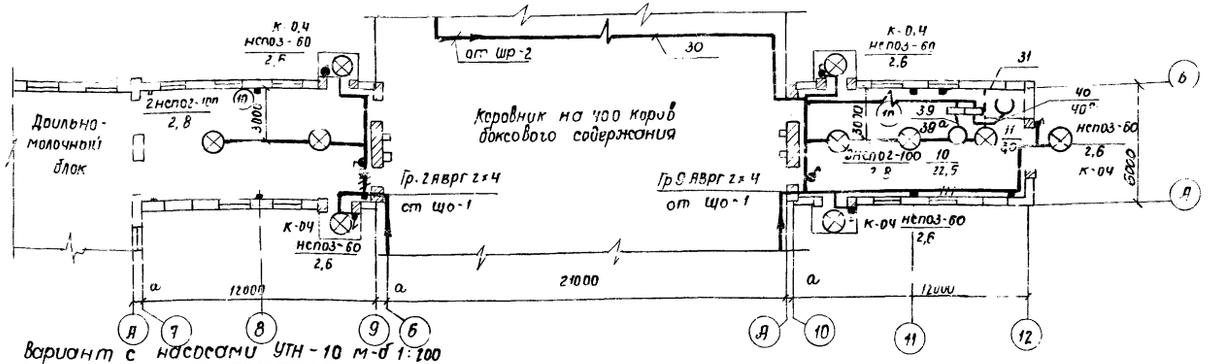

Вариант с насосами УТН-10 м-б 1:200

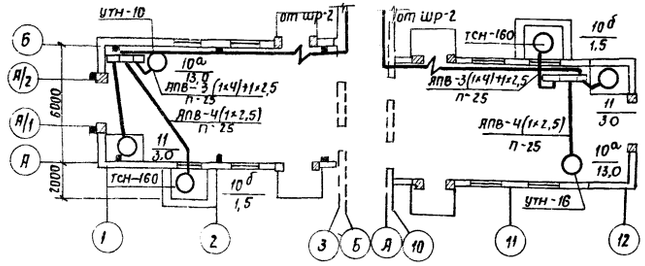

Общие указания по марке ЭЛ.

Электроснабжение галереи выполняется от коровников

Электроосвещение принято светильниками НСП02-100, входов-НСП03-60

Питание предусматривается от 2ой и 9ой групп осветительного щитка ЩО-1 коровников. Управление электроосвещением производится выключателями по месту. Сеть электроосвещения выполняется кабелем АВРГ в стыках плит и по стенам с креплением скобами. Кабель АВРГ групп 2 и 9 от ЩО-1 до галерей учтен в спецификациях коровников.

Питание силового электрооборудования обоих вариантов выполняется от силового шкафа ШР-2 коровников. Питающие кабели АВРГ учитываются в спецификациях силовой сети коровников.

Все металлические нетоковедущие части электроустановок, могущие оказаться под напряжением заземляются путем присоединения к нулевой жиле электросети.

8071/1

Спецификация

Поз.	Обозначение или тип изделия	Наименование	К-во	Примеч
1	НСП02-100	Светильник подвесной на 100 Вт	10	
2	НСП03-60	Светильник подвесной на 60 Вт	10	
3	С-233	Кронштейн	10	
4	Индекс 02620	Выключатель в брызгозащищенном исполнении на 6А, 250В	14	
5	АВРГ-660	Кабель алюминиевый сечением 2×4	120	м
6	АВРГ-660	То же, сечением 3×4 мм²	30	м
7	Б220-100	Лампа накаливания на напряжение 220В мощностью 100 Вт	10	
8	Б220-60	То же, мощностью 60 Вт.	10	

29

Привязан

Инв. №

Т.П. 801-9-3 Э

Нач. отд	Карданский		
Гип	Володина		
Гл. инженер	Емельченко		
Гл. спец.	Гриневская		
Рук. гр.	Москаленко		
Ст. инж.	Москаленко		

Переходная галерея с удалением навоза скреперными установками УС-10

Стадия	Лист	Листов
Р	1	1

Электрооборудование.

Укрниигипросельхоз г. Киев

Нач. отд. ТХ	Портола		
Гл. спец. ВК	Шинко		
Гл. спец. ОВ	Гришина		

Инв. № подл. | Подпись и дата | Взам. инв. №

Альбом I

Типовой проект 801-9-3

Ведомость рабочих чертежей основного комплекта „А"

Лист	Наименование	Примечание
1	Общие данные	
2	Функциональная схема	
3	Принципиальная электрическая схема	
4	Схема внешних проводок	
5	План расположения	
6	Спецификация основных монтажных материалов, поставляемых подрядчиком	

Ведомость основных комплектов рабочих чертежей

Обозначение	Наименование	Примечан.
ТХ	Технология производства	
АР	Архитектурно-строительные решения	
КЖ	Конструкции железобетонные	
ВК	Внутренние водопровод и канализация	
ОВ	Отопление и вентиляция	
Э	Электрооборудование	
А	Автоматизация	

Типовой проект разработан в соответствии с действующими нормами и правилами и предусматривает мероприятия, обеспечивающие взрывопожарную и пожарную безопасность при эксплуатации здания

Главный инженер проекта Волошина

Инв. № подл. | Подпись и дата | Взам. инв. №

Настоящий раздел проекта выполнен в соответствии с техническим заданием на блокировку скреперных установок в переходной галерее и 2-х коровниках и действующими руководящими материалами.

В проекте представлены материалы, необходимые для определения объемов работ, заказа и монтажа электрооборудования, кабелей.

Схемой управления механизмами предусматривается блокировка скреперной установки УС-10 с четырьмя скреперными установками УС-15 в случае аварийного останова скрепера УС-10.

Аппаратура управления скреперных установок размещается по месту в переходной галерее в непосредственной близости от щитов управления скреперными установками, которые поставляются комплектно с технологическим оборудованием

Электрические проводки выполнены кабелями КВВГ и АКВВГ с прокладкой по стенам на скобах.

30

8071/1

				Привязан			
Инв. №							
				т.п. 801-9-3		А	
Нач. отд.	Кордонский						
Гл. спец.	Онищенко						
ГИП	Волошина			Переходная галерея с удалением навоза скреперными установками УС-10	Стадия	Лист	Листов
Гл. спец.	Терещенко				Р	1	6
Рук. гр.	Байчук						
Провер.	Терещенко			Общие данные	Укрниигипросельхоз г. Киев		
Исполн.	Байчук						

№№ поз по схеме	Наименование и техническая характеристика изделия, материала	Тип марка,	ед. изм.	Потребность по проекту
1	Коробка соединительная	КСК-8	шт.	4
2	То же	КСК-16	—"—	2

Типовой проект 801-9-3 Альбом I

Инв.№ подл. | Подпись, дата | Взам.инв.№

Привязан


Инв.№

ТП 801-9-3 А

Нач.отд.	Кардонский				
Гл.спец.	Омельченко				
Гип	Володина				
Гл.спец.	Терещенко		Переходная галерея с удалением навоза скреперными установками УС-10	Стадия	Лист	Листов
Рук.гр.	Бойчук			Р	6	
Провер.	Терещенко		Спецификация основных монтажных материалов, поставляемых подрядчиком.	Укрниисельхозпроект г. Киев		
Исполн.	Бойчук					

Копировал Калеватых

Формат А2

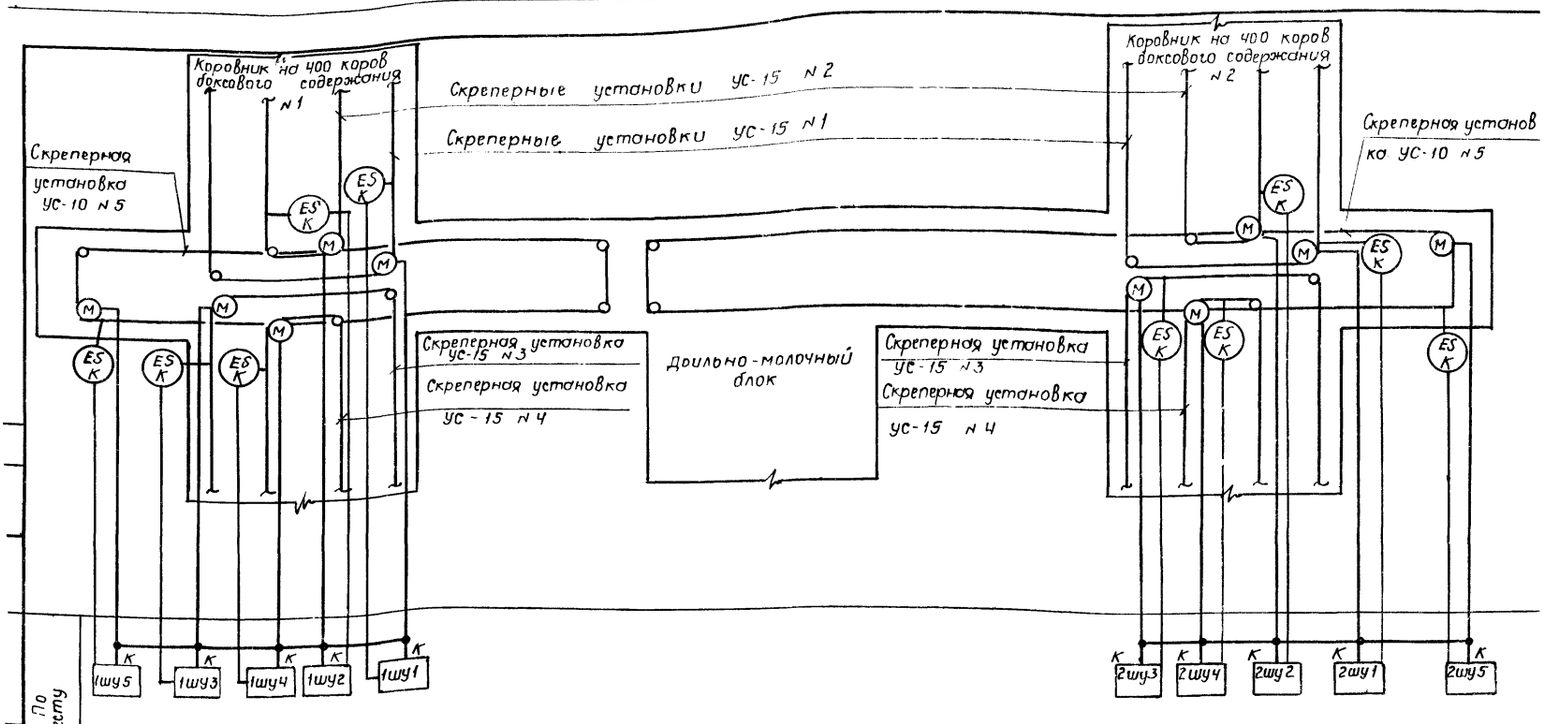

По месту

Приборы и аппаратура, обозначенные буквой „К", поставляются комплектно с технологическим оборудованием.

(ES) — бесконтактный концевой переключатель (ЭВ)

Привязан

Инв.№

ТП 801-9-3 А


Нач.отд.	Кардонский				
Гл.сп.отд.	Омельченко				
Гип	Володина		Переходная галерея с удалением навоза скреперными установками УС-10	Стадия	Лист	Листов
Гл.спец.	Терещенко			Р	2	
Рук.гр.	Бойчук		Функциональная схема	Укрниисельхозпроект г. Киев		
Провер.	Терещенко					
Исполн.	Бойчук					

Копировал Калеватых


Формат А2

ВМ-1/1

Из заводской схемы „Скрепер цепной УС-15 Техническое описание и инструкция по эксплуатации УФ 15 000 ТО", Установка скреперная УС-10 для уборки навоза. Техническое описание и инструкция по эксплуатации

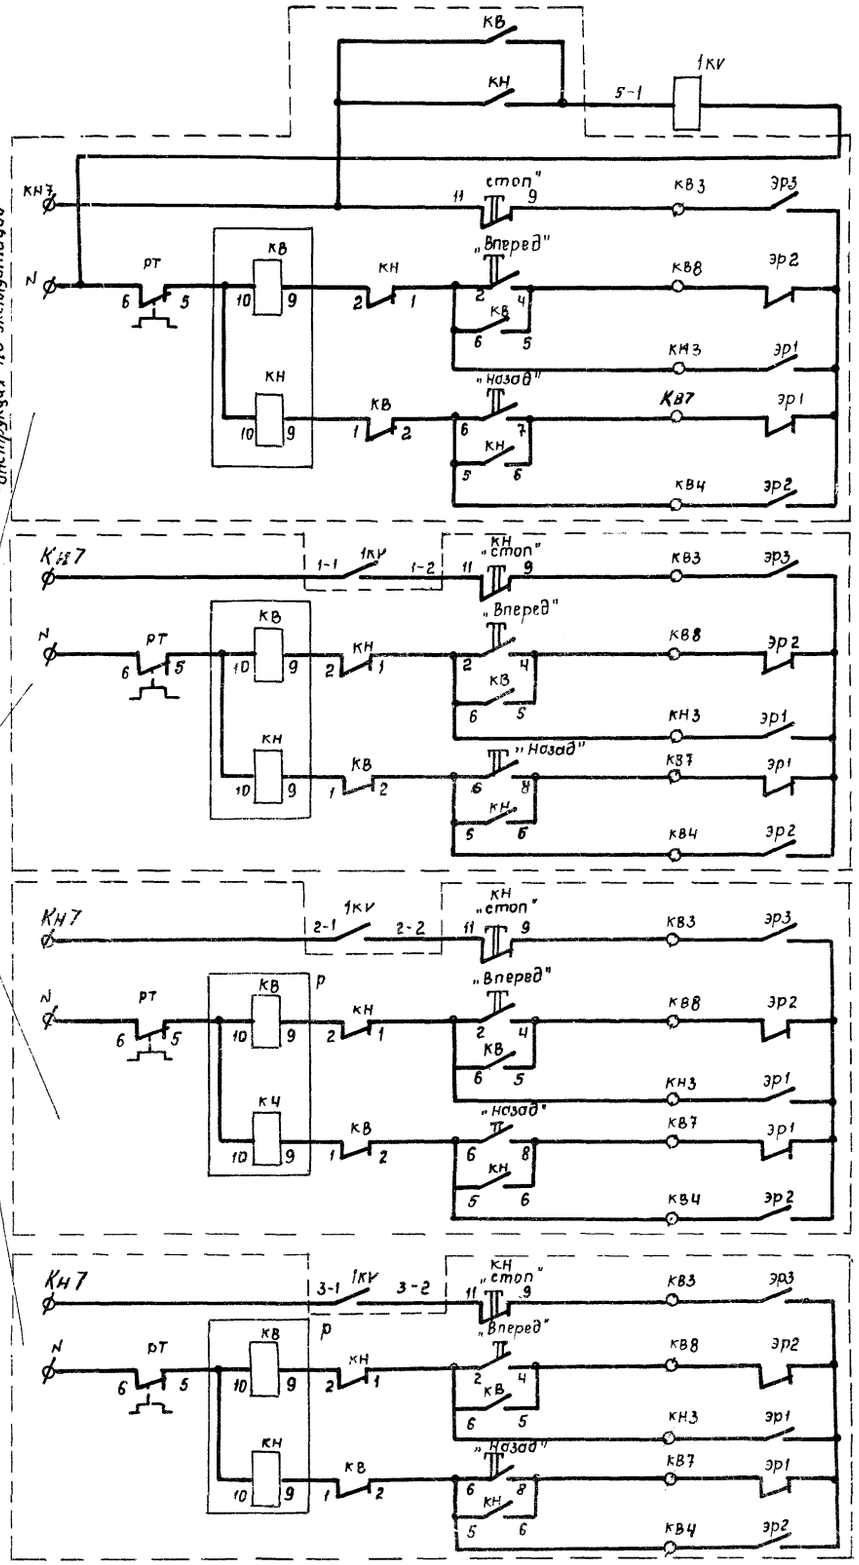

Реле блокировки	
Аварийный стоп	Скреперная установка № 5
Вперед	
Назад	
Аварийный стоп	Скреперная установка № 1
Вперед	
Назад	
Аварийный стоп	Скреперная установка № 2
Вперед	
Назад	
Аварийный стоп	Скреперная установка № 3
Вперед	
Назад	

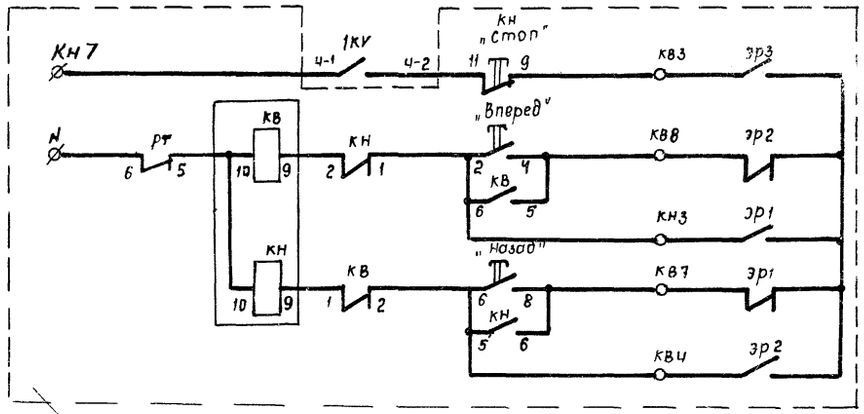

Аварийный стоп	Скреперная установка № 4
Вперед	
Назад	

Из заводской схемы „Скрепер цепной УС-15 Техническое описание и инструкция по эксплуатации УФ15.000.ТО"

Поз. обозначение	Наименование	кол.	Примечание
1КУ	Магнитный пускатель ПМЕ-061.	1	
	Uкат. ~ 220 В		

Принципиальная электрическая схема дана для одной половины переходной галереи. Для другой половины переходной галереи схема аналогична с заменой индекса „1" на „2" соответственно.

Схема выполнена на основании заводских схем щитов управления ШУ скреперами УС-10, УС-15


8071/1-32

Нач. отд.	Кардонский	ТП 801-9-3	А
Гл. спец.	Омельченко		
ГИП	Володина	Переходная галерея с удалением навоза скреперными установками УС-10	Стадия: Р; Лист: 3; Листов:
Гл. спец.	Терешенко		
Рук. гр.	Бойчук	Принципиальная электрическая схема.	Укрниигипросельхоз г. Киев
Провер.	Бойчук		
Исполн.	Бердичевец		

привязан

инв. №

Наименование параметра и место отбора импульса	Управление			
	Скреперная установка №1	Скреперная установка №2	Скреперная установка №3	Скреперная установка №4
	Переходная галерея в коровнике №1			
Обозначение монтажного чертежа				
Позиция	1 ШУ1	1КЛ1 (ЭВ1, ЭВ2, ЭВ3)	1 ШУ2	1КЛ2 (ЭВ1, ЭВ2, ЭВ3)	1 ШУ3	1КЛ3 (ЭВ1, ЭВ2, ЭВ3)	1 ШУ4	1КЛ4 (ЭВ1, ЭВ2, ЭВ3)

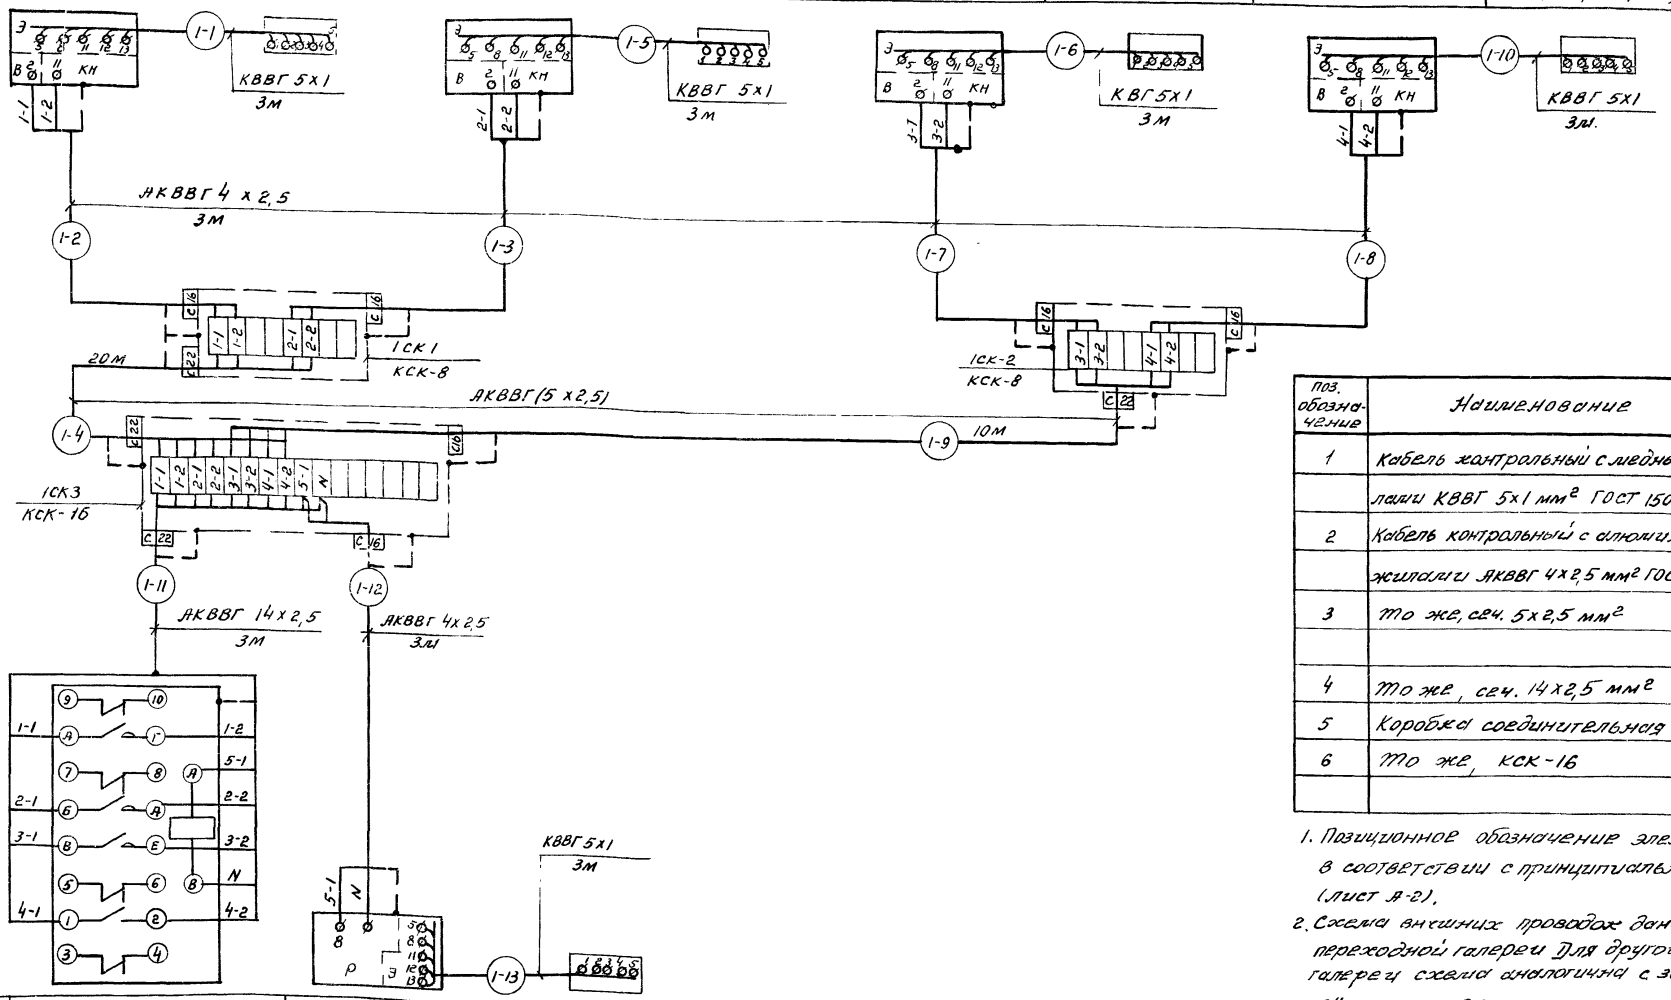

Поз. обозначение	Наименование	Кол.	Примечание
1	Кабель контрольный с медными жилами КВВГ 5х1 мм² ГОСТ 1508-78Е	30	м
2	Кабель контрольный с алюминиевыми жилами АКВВГ 4х2,5 мм² ГОСТ 1508-78Е	30	—"—
3	То же, свч. 5х2,5 мм²	60	—"—
4	То же, свч. 14х2,5 мм²	6	—"—
5	Коробка соединительная КСК-8	4	
6	То же, КСК-16	2	

1. Позиционное обозначение электроаппаратуры дано в соответствии с принципиальной электрической схемой (лист А-2).
2. Схема внешних проводок дана для одной половины переходной галереи. Для другой половины переходной галереи схема аналогична с заменой индекса „2" соответственно.

8071/1 33

Позиция	1КУ	1 ШУ5	1КЛ5 (ЭР1, ЭР2, ЭР3)
Обозначение монтажного чертежа	—		
Наименование параметра и место отбора импульса	В торце переходной галереи		
	реле блокировки	Скреперная установка №5	
	Управление		

привязан

Инв. №

Нач. отд.	Карпаченко		
Гл. спец. отд.	Ольгельченко		
ГИП	Володина		
Гл. спец.	Терещенко		
Рук. гр.	Бойчук		
Провер.	Терещенко		
Разраб.	Бойчук		
Копир.	Вильшинская		

ТП 801-9-3 А

Переходная галерея с удалением навоза скреперными установками УС-10

Стадия	Лист	Листов
Р	4	

Схема внешних проводок


Укрсельхозпроект г. Киев

Формат А2

Копировал

Типовой проект 801-9-3

Инв. № подл. | Подпись и дата | Взам. инв. №

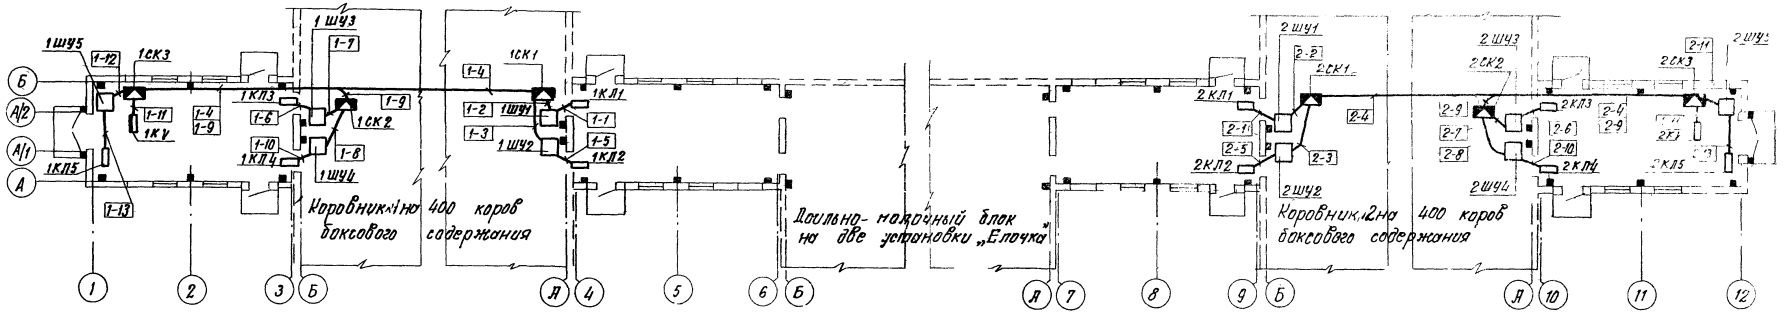

Обозначение	Наименование
▭	Электроаппаратура, устанавливаемая по месту.

1. Обозначение электроаппаратуры соответствуют схеме внешних проводок.
2. Размещение электрических проводок уточнить при монтаже
3. Монтаж приборов и средств автоматизации выполнить согласно СНиП III - 34-74.

8071/1

					т.п. 801-9-3		А
Привязан		Нач. отд.	Корданский				
		Гл. спец.	Овельченко				
		ГИП	Володина		Переходная галерея с удалением навоза скреперными установками УС-10.	Стадия	Лист	Листов
		Гл. спец.	Терещенко			Р	5	
		Рук. гр.	Брайчук					
Инв.№		Пробер	Терещенко		План расположения.	Укрнилгипросельхоз г. Киев		
		Исполн.	Брайчук					

Альбом I

Типовой проект 801-9-3

Согласовано

Инв.№ подл. | Подп. и дата | Взам. инв.№

Гл. спец. ТХ Гавриш

Гл. спец. ЭМ Гавриш

Руководитель Сенько

gost.e-ecolog.ru