ТИПОВОЙ ПРОЕКТ
211-1-296.84

ДЕТСКИЕ ЯСЛИ-САД

НА 330 МЕСТ

В КОНСТРУКЦИЯХ СЕРИИ 1.090.1-1

АЛЬБОМ О

МАТЕРИАЛЫ ДЛЯ ПРИВЯЗКИ И ЧЕРТЕЖИ НУЛЕВОГО ЦИКЛА РАБОТ

20154-01

gost.e-ecolog.ru

Госстрой СССР
ЦЕНТРАЛЬНЫЙ ИНСТИТУТ ТИПОВОГО ПРОЕКТИРОВАНИЯ
Свердловский филиал
620062, г.Свердловск-62, ул.Чебышева,4
Заказ № 603 Инв.№ 20154-01 тираж 130
Сдано в печать 25.12. 1986г цена 1-29

ТИПОВОЙ ПРОЕКТ
211-1-296.84

ДЕТСКИЕ ЯСЛИ-САД НА 330 МЕСТ
В КОНСТРУКЦИЯХ СЕРИИ 1.090.1-1

АЛЬБОМ О

СОСТАВ ПРОЕКТА:

АЛЬБОМ О – МАТЕРИАЛЫ ДЛЯ ПРИВЯЗКИ И ЧЕРТЕЖИ НУЛЕВОГО ЦИКЛА РАБОТ
АЛЬБОМ I – АРХИТЕКТУРНО-СТРОИТЕЛЬНЫЕ И ТЕХНОЛОГИЧЕСКИЕ ЧЕРТЕЖИ
АЛЬБОМ II – САНИТАРНО-ТЕХНИЧЕСКИЕ ЧЕРТЕЖИ
АЛЬБОМ III – ЭЛЕКТРОТЕХНИЧЕСКИЕ ЧЕРТЕЖИ
АЛЬБОМ IV – ВЕДОМОСТЬ ПОТРЕБНОСТИ В МАТЕРИАЛАХ
АЛЬБОМ V – СПЕЦИФИКАЦИЯ ОБОРУДОВАНИЯ
ЧАСТЬ 1 ТЕХНОЛОГИЧЕСКОЕ ОБОРУДОВАНИЕ
ЧАСТЬ 2 САНИТАРНО-ТЕХНИЧЕСКОЕ ОБОРУДОВАНИЕ
ЧАСТЬ 3 ЭЛЕКТРОТЕХНИЧЕСКОЕ ОБОРУДОВАНИЕ
АЛЬБОМ VI СМЕТЫ

РАЗРАБОТАН
ЦНИИЭП учебных зданий

ГЛАВНЫЙ ИНЖЕНЕР ИНСТИТУТА А. Ляхович
ГЛАВНЫЙ АРХИТЕКТОР ПРОЕКТА А. Михе

УТВЕРЖДЕН ГОСГРАЖДАНСТРОЕМ
ПРИКАЗ № 240 ОТ 19.08.83 Г.
РАБОЧИЕ ЧЕРТЕЖИ ВВЕДЕНЫ В ДЕЙСТВИЕ ЦНИИЭП УЧЕБНЫХ ЗДАНИЙ
ПРИКАЗ № 109 ОТ 16 XI 84

20154-01

Альбом 0

Ведомость чертежей „Альбома 0"

Лист	Наименование	Примечание
	Обложка	
	Титульный лист	
	Архитектурно-строительные чертежи АС	
01	Общие данные /начало/	
02	Общие данные /продолжение/	
03	План фундаментов основного решения. Сечения	
04	План техподполья.	
05	Монтажный план цокольных панелей	
06	Монтажный план перекрытия над техподпольем	
07	Монтажный план перекрытия над техподпольем	
08	Наружные лестницы ЛН-1 ÷ ЛН-4; входы №№ 2,3,5	
09	Входы №№ 1,4,5,6,7	
010	Наружная и внутренняя отделка здания	
011	Таблица заполнения проемов. Спецификация дверей изделий	
012	Вариант перегородок поэлементной сборки /1 этаж/	
013	Вариант перегородок поэлементной сборки /2 этаж/	
014	Индивидуальные теневые навесы /пример решения/	

Типовой проект разработан архитектурной мастерской № 1 ЦНИИЭП учебных зданий авторским коллективом:

Архитекторы:	Мике А.; Калмыкина В.
Инженеры:	Воронцов С., Жигирев А. Дмитриева А.
Инженеры-технологи:	Дмитриева А., Бондаренком., Снеоева Г.
Инженеры-сантехники ВВ.:	Рапопорт А., Вахрушева А.
Инженеры-сантехники ВК:	Потапова Г., Ильичева Т., Ракова Т.
Инженеры электрики:	Гордеев, Ефремова, Митарева Т.
Инженеры по сметам:	Колесников И.

Типовой проект разработан в соответствии с действующими нормами и правилами и предусматривает мероприятия, обеспечивающие взрывную, взрывопожарную и пожарную безопасность при эксплуатации здания.

Главный инженер проекта /С. Воронцов/

Привязка настоящего проекта выполнена в соответствии с действующими нормами и правилами и предусматривает мероприятия, обеспечивающие взрывную, взрывопожарную и пожарную безопасность при эксплуатации здания.

Главный инженер проекта:
Главный архитектор проекта:

Ведомость основных комплектов рабочих чертежей

Обозначение	Наименование	Примечание
-АО	Материалы для привязки чертежей нулевого цикла работ	Альбом „0"
-АС -ТХ	Архитектурно-строительные и технологические чертежи	Альбом I
-ВК	Санитарно-технические чертежи	Альбом II
-ЭМ; -ВО; -Т, СС	Электро-технические чертежи	Альбом III
ВМ	Ведомость потребности в материалах	Альбом IV
СО	Спецификация оборудования	Альбом V
ТХСО	Технологическое оборудование	часть 1
ВВСО; ВКСО	Санитарно-техническое оборудование	часть 2
ЭМСО; ЭОСО; АСО	Электротехническое оборудование	часть 3
СМ	Сметы	Альбом VI

Ведомость ссылочных и прилагаемых документов

1.112-2 в 2.4	Пакеты ленточных фундаментов	
ГОСТ 13579-78	Блоки бетонные стеновые	
1.038-1. в 1-1; 2-4	Наружные цокольные стеновые панели	
1.038-1, в 3-1; 3-1	Внутренние цокольные стеновые панели	
1.034.1-1 в-1	Вентблоки	
1.138-10 в 4.2	Перемычки	
1.050.1-2 в 4	Лестничные марши, проступи	
1.035.1-1	ступени	
1.136.5-18	Двери слуховые	
1.030.1 в 7-1	Узлы	
2.244-1 в.4	Полы	
ГОСТ 9467-79	Электроды	
„ 9573-82	Плиты минераловатные	
„ 8509-72*	Уголки равнобокие	
„ 5590-74	Арматура	
„ 103-76	Сталь полосовая	
„ 9336-80	Сетка металлическая	
„ 7417-74*	Гидрозол	
1.256-1	Металлические ограждения	

Ведомость спецификаций

Лист	Наименование листа	Примечание
АС-05	Пакеты ж. б. для ленточных фундаментов Блоки бетонные для стен подвала.	
АС-04	Блоки подвала, лотки каналов, пакеты плоские, перемычки, ступени, жалюзийная решетка.	
АС-05	Панели наружных стен нулевого цикла, панели внутренних стен нулевого цикла вентиляционные блоки, соединительные изделия, соединительные изделия /вариант для трехслойных панелей/.	
АС-06	Пакеты перекрытия, перемычки, соединительные изделия.	
АС-08	Металлические ограждения	
АС-09	Блоки бетонные для стен подвала, пакеты перекрытия, перемычки	
АС-010	Дверные блоки наружные, дверные блоки внутренние, окна и балконные двери со спаренными переплетами, с раздельными переплетами, с тройным остеклением, со стеклопакетами и стекл., экраны самуздов, подоконные доски, дверь служебная	
АС-012	Перегородки, перегородки поэлементной сборки, изделия соединительные	
АС-013	Перегородки, перегородки поэлементной сборки, изделия соединительные	
АС-014	Блоки бетонные для стен подвала, пакеты перекрытия	

Типовой проект 211-1-296.84

Инв. № подл. | Подпись и дата | Взам. инв. №

Привязка

211-1-296.84 АС


Гл. инж. пр.	Воронцов	
Гл. инж.	Вольфер	
Нач. сект.	Бамеков	
Гл. спец.	Назаров	
Рук. гр.	Мике	
Гл. инж. пр.	Воронцов	
Разраб.	Жигирев	

Детские ясли-сад на 330 мест

Общие данные / начало /

Стадия	Лист	Листов
Р	01	

ЦНИИЭП учебных зданий

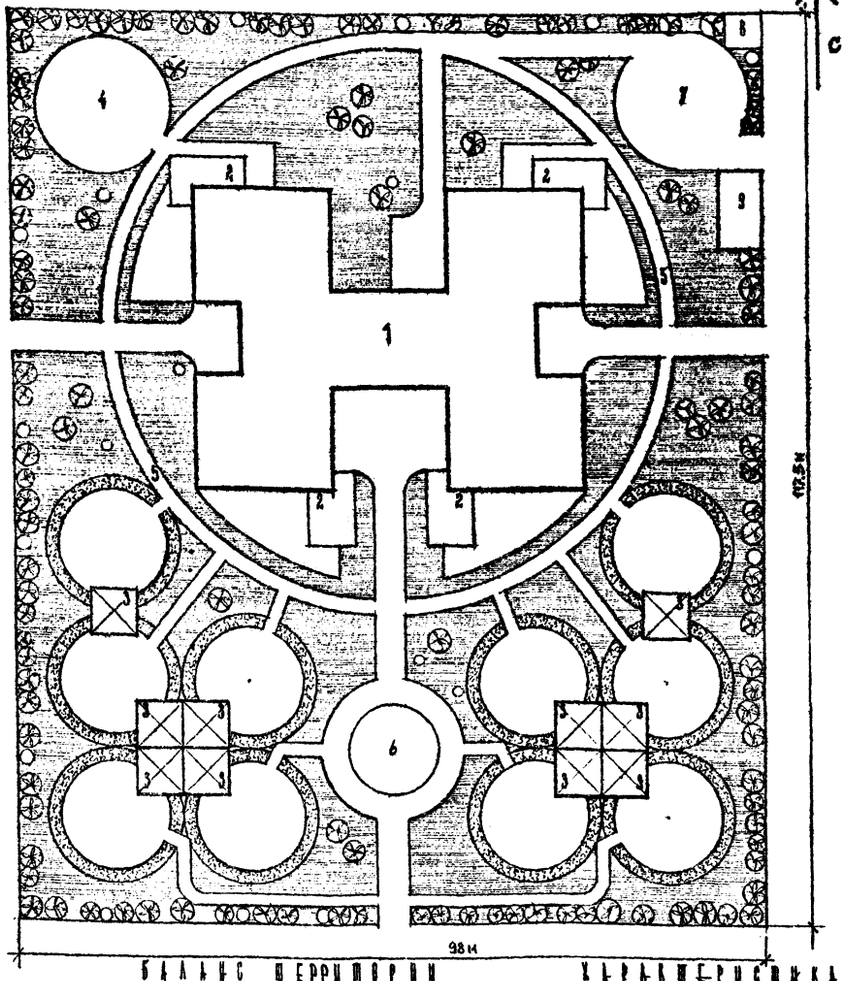

Настоящий типовой проект разработан для строительства во I и II климатических районах и в IB климатическом подрайоне, исключая районы вечной мерзлоты, сейсмические, просадочных грунтов и горных выработок.

Зона влажности - нормальная.

Геологические условия - обычные

Грунты непучинистые, грунтовые воды отсутствуют

Проект разработан для районов с расчетной зимней температурой -30°С, расчетное давление на основание $R_0 = 2\ кг/см^2 / 196{,}2\ кПа$. Нормативная снеговая нагрузка - $100\ кг/м^2 / 0{,}98\ кПа$. Нормативный скоростной напор ветра - $45\ кг/м^2 / 0{,}44\ кПа$.

Класс ответственности здания - I

Указания по привязке проекта

Привязываемые листы с АС-1 по АС-24 данного альбома корректируются в зависимости от конкретных условий.

В этих листах сохраняются конец, а листы примерных решений изменяются.

Проект доводится чертежами сводного плана инженерных сетей, вертикальной планировкой, картограммой земляных работ, озеленения, благоустройства участка и т.д. Для благоустройства участка рекомендуется пользоваться следующими альбомами т.п. 320-52, т.п. 21-0-4 Минвуза учебных зданий г. Москва 1976 г Таблицы 1,2,3,4,5 после корректировки переносятся на заглавный лист привязки. После всех операций альбом „0" комплектуется и отправляется заказчику. Другие альбомы данного проекта корректировать не рекомендуется

Инженерное оборудование

Водопровод - объединенный: хозяйственно-питьевой и пожарный
Канализация - хозяйственно-бытовая в наружную сеть
Отопление - центральное водяное от наружной тепловой сети
Горячее водоснабжение - от наружной тепловой сети
Вентиляция - приточно-вытяжная с механическим побуждением и естеств.
Электроснабжение от наружных сетей напряжением 380/220 В
Освещение - люминесцентное
Устройства связи - радио, телефон, телеантенна

Толщина наружных стеновых панелей и утеплителя мм

Типы панелей и утеплителя	Расчетная зимняя t°С	-22	-24	-26	-28	-30	-32	-34	-36	-38	-40
Панели наружных стен	Одинарные керамзитобетонные панели $\gamma = 1000\ кг/м^3$	350		400		—					
	Трехслойные керамзитобетонные панели $\gamma = 1200$ „Б" тип II	—				400					
Утеплитель кровли	Пенобетон $\gamma = 400$; $\lambda = 0{,}13$	160		180		220		240			

Виды остекления

Виды остекления	Виды остекления при расчетных зимних температурах наружного воздуха t°С																	
	-20	-21	-22	-23	-24	-25	-26	-27	-28	-29	-30	-31	-32	-33	-34	-35	-36	-37	-38	-39	-40
Оконные блоки, балконные двери	Двойное остекление										Тройное остекление										
	спаренное				раздельное																

Основные технико-экономические показатели

Наименование показателей		По проекту	По привязке
Строительный объем здания	$м^3$	10358	
Полезная площадь	$м^2$	2693,3	
Рабочая площадь	$м^2$	2502,2	
Площадь застройки	$м^2$	1546,0	
Общая сметная стоимость	тыс. руб	421,29	
в т.ч. строительно-монтажных работ	тыс. руб	310,97	
в т.ч. оборудования	тыс. руб	110,32	
Стоимость 1 $м^3$ здания	руб.	30,02	
Стоимость 1 места	руб	1276,6	

Баланс территории

NN п/п	Наименование	Территория га	Территория %
1	Площадь застройки здания	0,1535	13,35
2	Групповые площадки с теневыми навесами для детей ясельного возраста	0,0566	4,95
3	——"—— дошкольного возраста	0,1880	15,65
4	Общая физкультурная площадка	0,0250	2,17
5	Дорога для изучения правил дорожного движ.		
6	Огород - ягодник	0,0170	1,48
7	Хозяйственная площадка	0,0240	2,09
8	Площадка для мусоросборников	0,0040	0,35
9	Хозяйственный сарай	0,0070	0,60
10	Площадь озеленения	0,6895	59,98
11	Общая площадь участка	1,1500	100,0

Характеристика здания

Тип дошкольного учреждения	Соотношение групп	К-во групп	К-во мест
Детские ясли - сад на 330 мест	4 группы ясельного возраста, 10 групп дошкольного возраста	14	330

Привязка наружных стен „0"

При толщине наружных стен	350	400
„0"	270	320

Гл. инж. проекта	Яхонович		
Нормоконтр.	Волобуев		
Нач. АПК-1	Башенина		
Гл. инж. АПК	Назаров		
Гл. арх. пр.	Мицке		
Гл. инж. пр.	Борончов		
Архитект.	Камынина		

Привязан

Инв. №

211-1-296-84 АС

Детские ясли-сад на 330 мест

Общие данные


Стадия	Лист	Листов
Р	02	


Минвуз учебных ...


Типовой проект 211-1-296-84 Альбом 0


Инв. № подл. | Подпись и дата | Взам. инв. №


Типовой проект 211-1-296.84 Альбом О

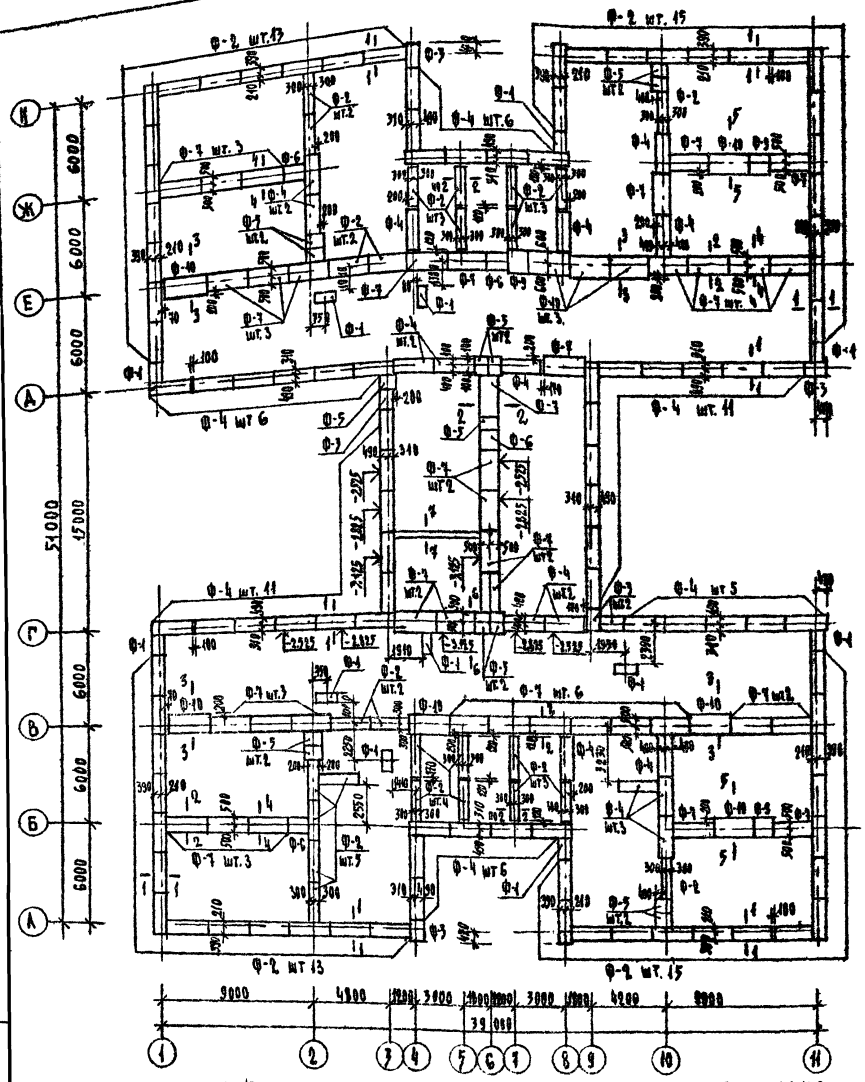


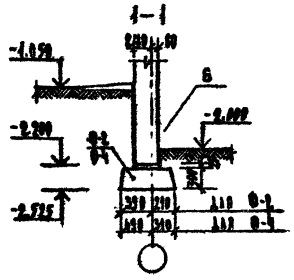


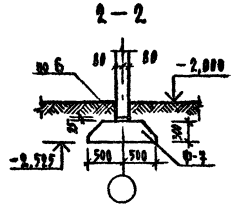


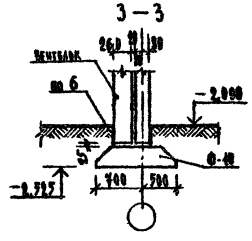

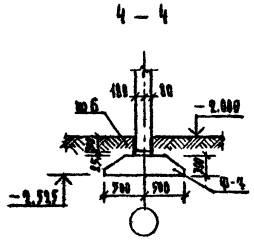

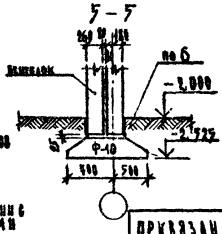

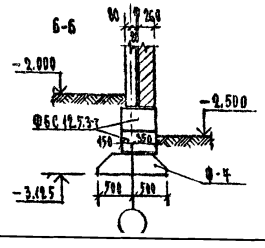

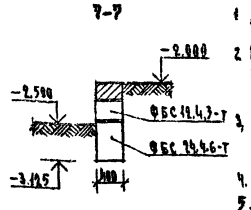

Спецификация

Марка поз.	Обозначение	Наименование	Кол.	Масса ед. кг	Примечание
Плиты	Железобетонные для ленточных фундаментов				
Ф-1	1.112-5 вып.4	ФЛ 6.12-4	12	545	
Ф-2		ФЛ 6.24-4	82	1040	
Ф-3	1.112-5 вып.2	ФЛ 8.12-2	6	685	
Ф-4		ФЛ 8.24-2	61	1395	
Ф-5		ФЛ 10.8-2	14	495	
Ф-6		ФЛ 10.12-2	4	750	
Ф-7		ФЛ 10.24-2	39	1520	
Ф-8					
Ф-9		ФЛ 12.12-2	3	870	
Ф-10		ФЛ 12.24-2	9	1960	
Блоки	Бетонные для стен подвала				
	ГОСТ 13579-78	ФБС 12.5.3-т	40	380	
		ФБС 12.4.3-т	4	310	
		ФБС 24.4.6-т	2	1300	

Таблица нагрузок на фундаменты в уровне обреза фундамента в тс./п.м.

	1	2	3	4	5	6	7	8	9	10	11
А	4,0 / 0,41 / 4,5	4,0 / 6,0 / 6,6		4,0 / —					4,0 / —	4,0 / 6,0 / 6,6	4,0 / 0,41 / 4,36
Б	4,0 / —	10,72 / 9,4			10,72 / 4,88	10,72 / 4,88	10,72 / 4,88	10,72 / 4,88		10,72 / 9,4	4,0 / —
В	4,0 / —	13,22 / 9,4	9,23 / 9,1	9,23 / 9,1	15,68 / 4,8	15,68 / 4,8	15,68 / 4,8	15,68 / 4,8		9,68 / 9,1	4,0 / —
Г	4,0 / —	10,24 / 4,9	5,44 / 4,9	5,63 / 2,4	9,63 / 6,4	9,63 / 2,4	9,63 / 2,4	9,63 / 2,4	9,63 / 4,9	9,16 / 6,4	4,0 / —
Д	4,0 / —	10,24 / 4,9	5,44 / 4,9	5,63 / 2,4	9,63 / 6,4	9,63 / 2,4	9,63 / 2,4	9,63 / 2,4	9,63 / 4,9	9,44 / 6,4	4,0 / —
Е	4,0 / —	10,24 / 4,9	5,63 / 4,9	5,63 / 2,4	15,8 / 6,4	15,8 / 4,8	15,8 / 4,8	15,8 / 4,8	10,0 / 4,9	10,0 / 6,4	4,0 / —
Ж	4,0 / —	10,24 / 4,9			10,32 / 4,8	10,32 / 4,8	10,32 / 4,8	10,32 / 4,8		9,84 / 6,4	4,0 / —
И	4,0 / 0,41 / 4,5	4,0 / 6,0 / 6,6		4,0 / —					4,0 / —	4,0 / 6,0 / 6,6	4,0 / 0,41 / 4,36

* В числителе в знаменателе указаны временные нагрузки в том числе.

Примечания:

1. Данный лист см совместно с листом АС-04
2. Поверхности цокольных панелей, цементажков и блоков стен подвала, соприкасающиеся битумом, обмазать горячим битумом за 2 раза
3. Фундаменты разработаны в соответствии с указаниями Госстроя СССР, утвержденными по применению изделий серии 1.020.1-1 вып. 0-1 и СНиП II-15-74
4. Узлы см серии 1.020.1-1 вып 7-1
5. Таблица нагрузок составлена в соответствии со СНиП II-6-74.

Привязан

Инв. № подл. | Подпись и дата | Взам. инв. №

Гл. инж. пос.	Акхович		
Нач. маст.	Башенков		
Рук. мастерской	Назаров		
Рук. гр.	Михеев		
ГИП	Воронов		
Рук. гр. инж.	Жирнова		
Инженер	Роитман		


211-1-296-84 АС


Детские ясли-сад на 350 мест


План фундаментов основного рядения сечения

Стадия	Лист	Листов
Р	03	

ЦНИИЭП учебных зданий

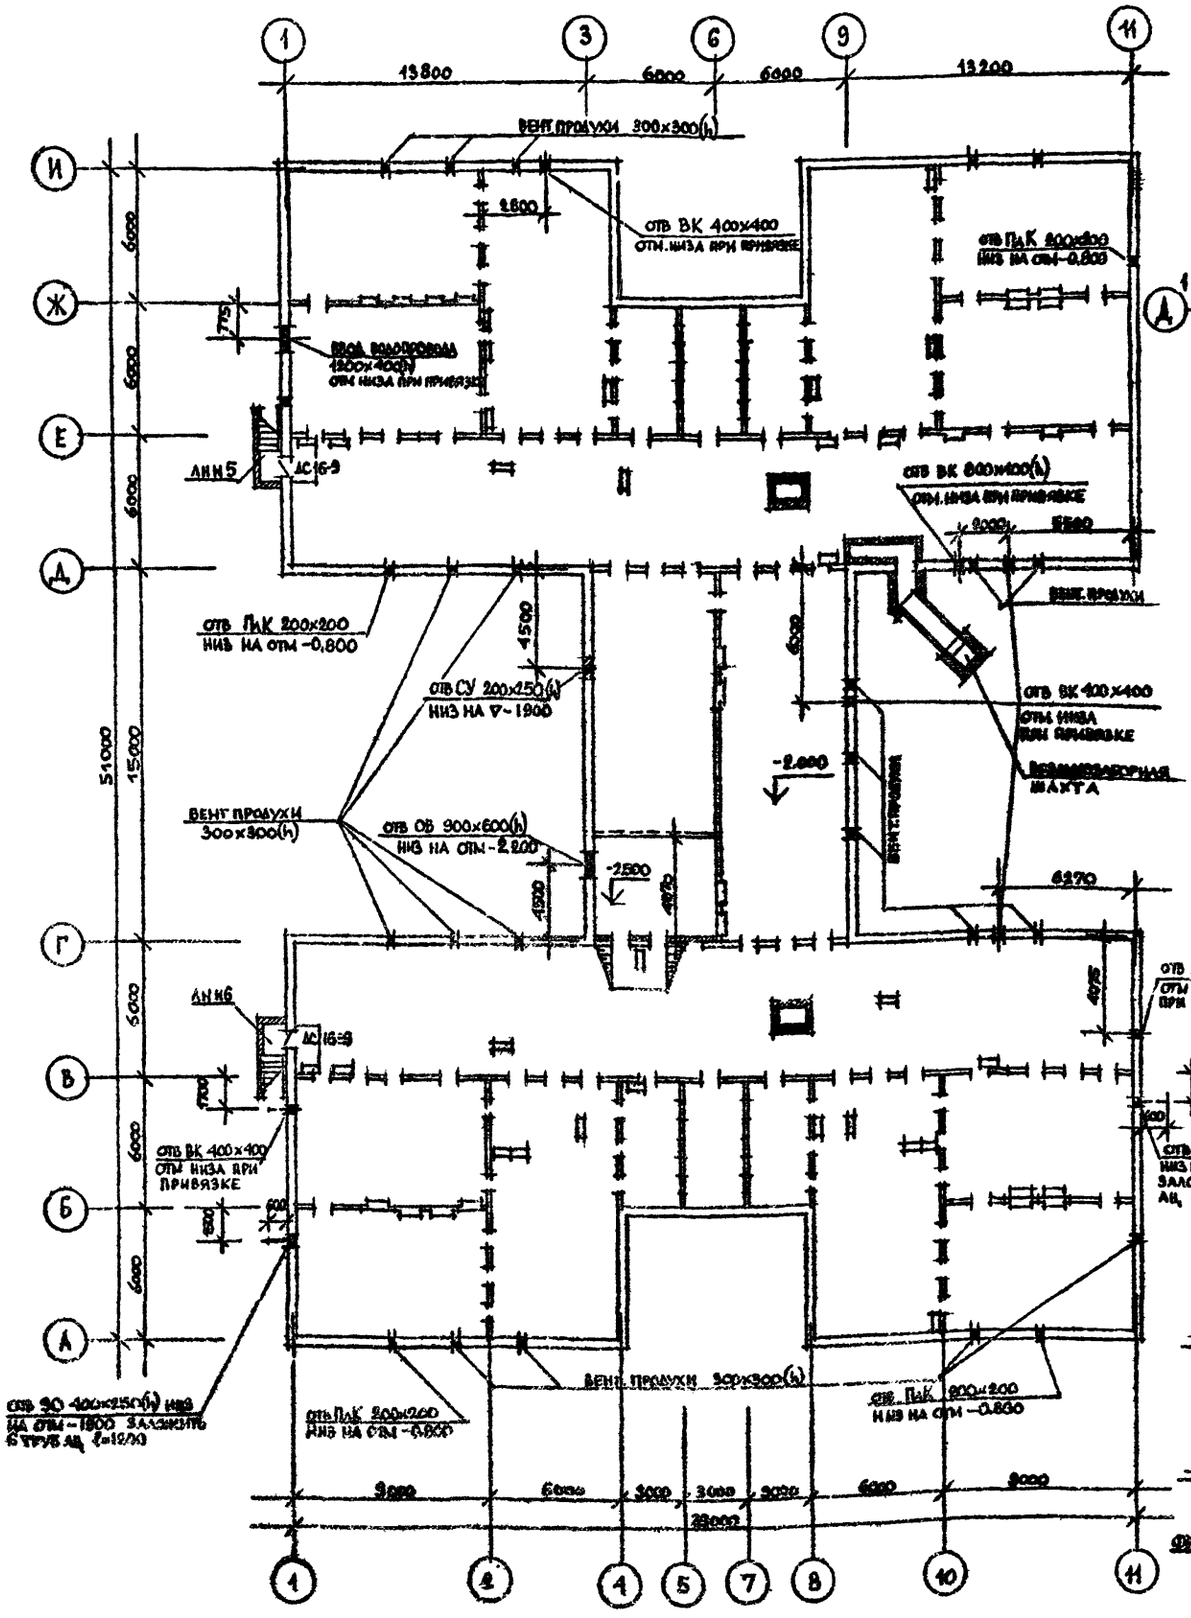

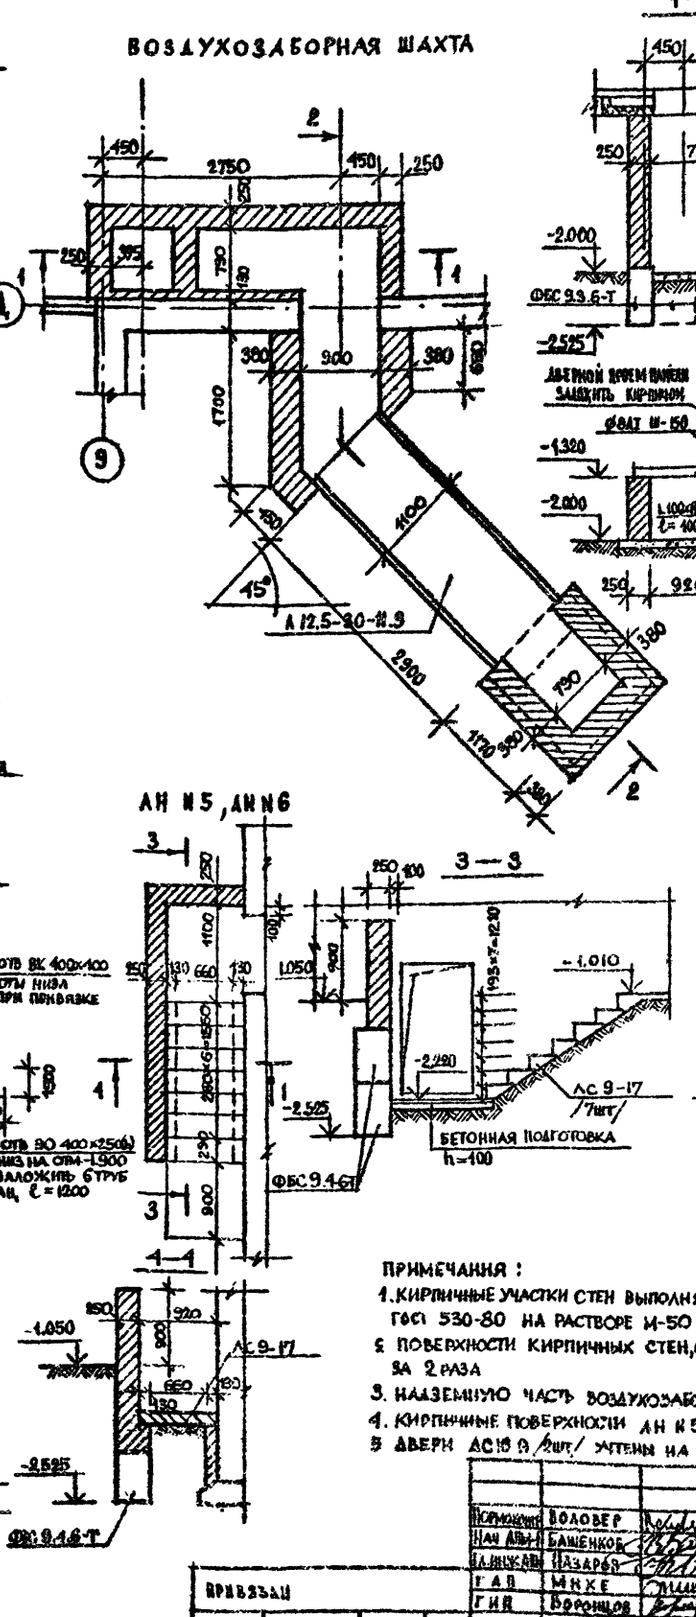

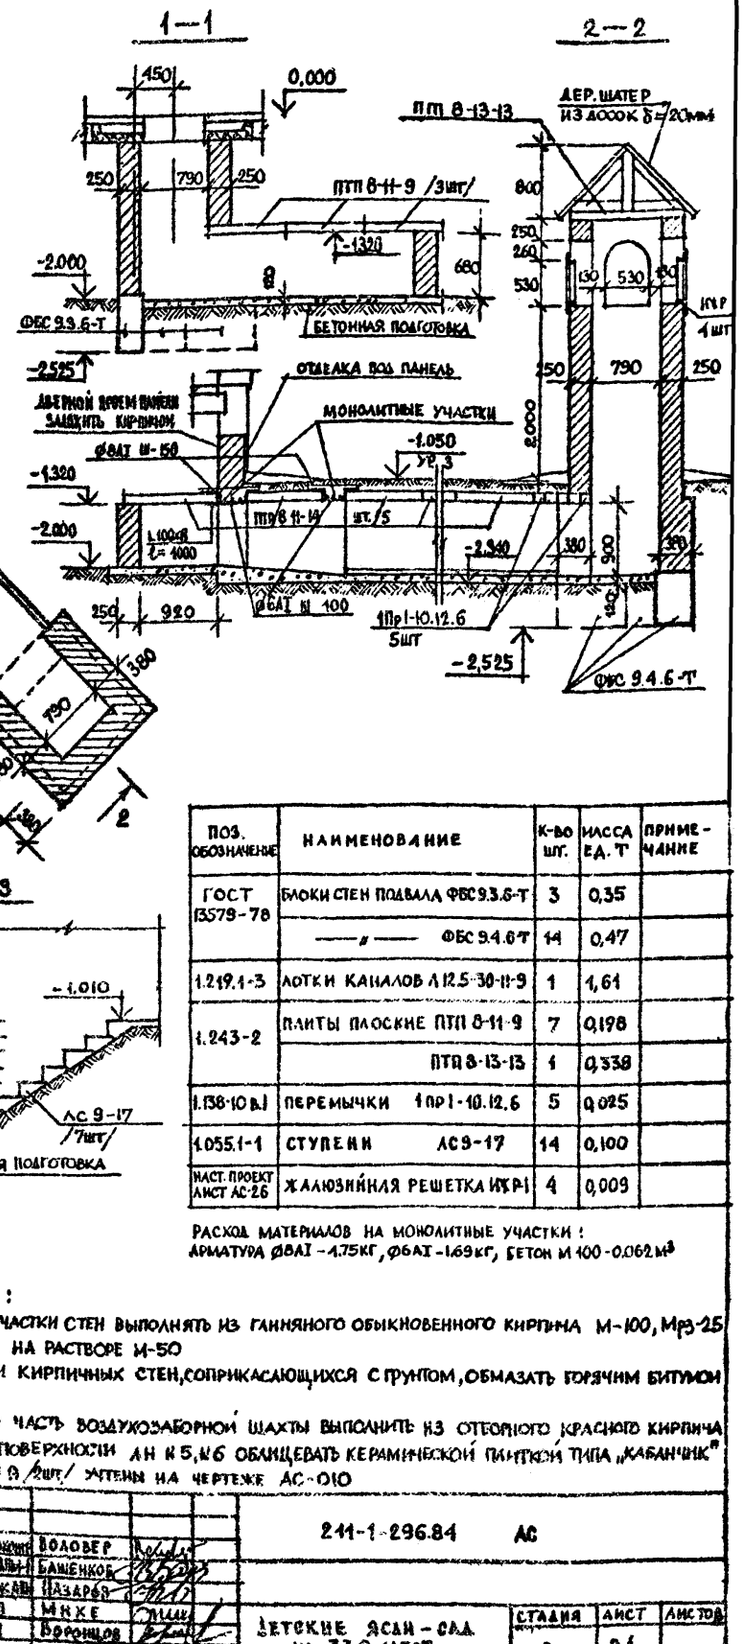

ПОЗ. ОБОЗНАЧЕНИЕ	НАИМЕНОВАНИЕ	К-ВО ШТ.	МАССА ЕД. Т	ПРИМЕЧАНИЕ
ГОСТ 13579-78	БЛОКИ СТЕН ПОДВАЛА ФБС 9.3.6-Т	3	0,35	
	—"— ФБС 9.4.6-Т	14	0,47	
1.219.1-3	ЛОТКИ КАНАЛОВ Л12.5-30-11-9	1	1,61	
1.243-2	ПЛИТЫ ПЛОСКИЕ ПТП 8-11-9	7	0,198	
	ПТП 8-13-13	1	0,338	
1.138-10 в.1	ПЕРЕМЫЧКИ 1Пр1-10.12.6	5	0,025	
1.055.1-1	СТУПЕНИ АС 9-17	14	0,100	
НАСТ. ПРОЕКТ ЛИСТ АС-26	ЖАЛЮЗИЙНАЯ РЕШЕТКА ИЖР1	4	0,009	

РАСХОД МАТЕРИАЛОВ НА МОНОЛИТНЫЕ УЧАСТКИ :
АРМАТУРА ØбАI – 4,75КГ, Ø6АI – 1,69КГ, БЕТОН М 100 – 0,062 М³

ПРИМЕЧАНИЯ :
1. КИРПИЧНЫЕ УЧАСТКИ СТЕН ВЫПОЛНЯТЬ ИЗ ГАНЦЯНОГО ОБЫКНОВЕННОГО КИРПИЧА М-100, Мрз-25 ГОСТ 530-80 НА РАСТВОРЕ М-50
2. ПОВЕРХНОСТИ КИРПИЧНЫХ СТЕН, СОПРИКАСАЮЩИХСЯ С ГРУНТОМ, ОБМАЗАТЬ ГОРЯЧИМ БИТУМОМ ЗА 2 РАЗА
3. НАЗЕМНУЮ ЧАСТЬ ВОЗДУХОЗАБОРНОЙ ШАХТЫ ВЫПОЛНИТЬ ИЗ ОТБОРНОГО КРАСНОГО КИРПИЧА
4. КИРПИЧНЫЕ ПОВЕРХНОСТИ АН №5, №6 ОБЛИЦЕВАТЬ КЕРАМИЧЕСКОЙ ПЛИТКОЙ ТИПА „КАБАНЧИК"
5. ДВЕРИ АС16-9 /2шт/ УКАЗАНЫ НА ЧЕРТЕЖЕ АС-010

ГИП	ВОЛОВЕР		
НАЧ. АВД-1	БАШЕНКОВ		
КОНСУЛЬТ.	НАЗАРЕВ		
ГАП	МИХЕ		
ГИП	БОРОНЦОВ		

211-1-296.84 АС

ДЕТСКИЕ ЯСЛИ-САД НА 330 МЕСТ

СТАДИЯ	ЛИСТ	ЛИСТОВ
Р	04	

ПЛАН ТЕХПОДПОЛЬЯ

ЦНИИЭП УЧЕБНЫХ ЗДАНИЙ

ПРИВЯЗАН


ИНВ.№

ТИПОВОЙ ПРОЕКТ 211-1-296.84 АЛЬБОМ 0

СОГЛАСОВАНО СТО БАШИН ЭТО БЕЛОВ

ИНВ.№ ПОДЛ. | ВЗАМЕН ИНВ.№ | ПОДПИСЬ И ДАТА

20154-04

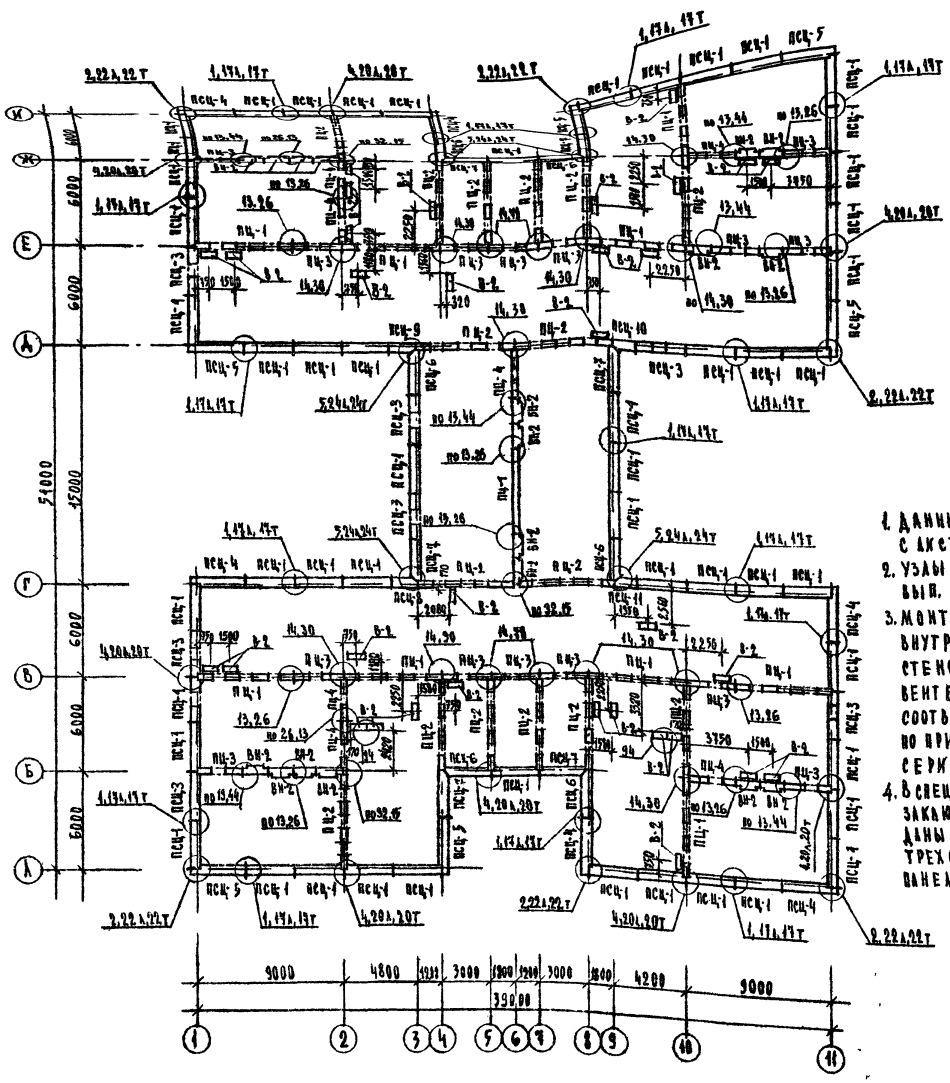

СПЕЦИФИКАЦИЯ

МАРКА ПОЗ.	ОБОЗНАЧЕНИЕ	НАИМЕНОВАНИЕ	КОЛ.	МАССА ЕД. КГ	ПРИМЕЧАНИЕ
		ПАНЕЛИ НАРУЖНЫХ СТЕН НУЛЕВОГО ЦИКЛА			
ПСЦ-1	1.090.1-1 вып. 1-1 /вып. 1-2/	1ПСЦ 30.21.3,5-П/Т/	53	2160	
ПСЦ-2					
ПСЦ-3		2ПСЦ 30.21.3,5-П/Т/	7	1550	
ПСЦ-4		2ПСЦ 33.21.3,5-П/Т/	6	2160	
ПСЦ-5		3ПСЦ 33.21.3,5-П/Т/	6	2160	
ПСЦ-6		1ПСЦ 29.21.3,5-П/Т/	6	2110	
ПСЦ-7		2ПСЦ 29.21.3,5-П/Т/	6	2110	
ПСЦ-8		1ПСЦ 17.21.3,5-П/Т/	1	1210	
ПСЦ-9		2ПСЦ 17.21.3,5-П/Т/	1	1210	
ПСЦ-10		1ПСЦ 11.21.3,5-П/Т/	1	930	
ПСЦ-11		2ПСЦ 11.21.3,5-П/Т/	1	930	
		ПАНЕЛИ ВНУТРЕННИХ СТЕН НУЛЕВОГО ЦИКЛА			
ПЦ-1	1.090.1-1 вып. 3-1	ПВЦ 60.19-1Т	10	3160	
ПЦ-2		ПВЦ 59.19-1Т	16	3120	
ПЦ-3		ПВЦ 30.19-1Т	14	1750	
ПЦ-4		ПВЦ 29.19-1Т	7	1690	
		ВЕНТИЛЯЦИОННЫЕ БЛОКИ			
ВН-2	1.034.1-1 вып. 1	ВН 15.21	18	988	
В-2		В 8.21	32	722	
		СОЕДИНИТЕЛЬНЫЕ ИЗДЕЛИЯ			
	1.090.1-1 вып 3-1	МС-1	68	0,36	
	1.090.1-1 вып. 8-1	МС-2	68	0,42	
	1.090.1-1 вып. 7-1	МС-5	68	0,18	
	1.090.1-1 вып. 8-1	МС-6	76	0,29	
	1.090.1-1 вып. 7-1	МС-9	90	0,23	
	1.090.1-1 вып. 8-1	МС-11	8	0,54	
	1.090.1-1 вып. 7-1	МС-12	8	0,29	
	1.090.1-1 вып. 8-1	МС-13	42	0,28	
		МС-14	16	0,38	
		МС-15	8	0,179	
	1.090.1-1 вып. 7-1	МС-18	42	0,82	
		МС-8	2	0,26	
		СЕТКА 100/100/5/5 из В-I ГОСТ 6727-80		192,36	
	СОЕДИНИТЕЛЬНЫЕ ИЗДЕЛИЯ	ВАРИАНТ ДЛЯ ТРЕХСЛОЙНЫХ ПАНЕЛЕЙ			
	1.090.1-1 вып. 7-1	МС-1	68	0,36	
	1.090.1-1 вып. 8-1	МС-2	68	0,42	
	1.090.1-1 вып. 7-1	МС-5	36	0,18	
	1.090.1-1 вып. 8-1	МС-6	76	0,29	
		МС-7	40	0,21	
	1.090.1-1 вып. 7-1	МС-9	66	0,23	
	1.090.1-1 вып. 8-1	МС-10	24	0,39	
		МС-11	8	0,54	
	1.090.1-1 вып. 7-1	МС-12	8	0,29	
	1.090.1-1 вып. 8-1	МС-13	42	0,28	
		МС-14	16	0,38	
	1.090.1-1 вып. 7-1	МС-18	42	0,82	
		МС-30	48	0,26	
		МС-8	2	0,26	
		СЕТКА 100/100/5/5 из В-I ГОСТ 6727-80		192,36	

ПРИМЕЧАНИЯ:

1. ДАННЫЙ ЛИСТ СМ. СОВМЕСТНО С ЛИСТОМ АС-04
2. УЗЛЫ СМ. СЕРИЮ 1.090.1-1 ВЫП. 7-1
3. МОНТАЖНЫЙ ПЛАН ЦОКОЛЬНЫХ ВНУТРЕННИХ И НАРУЖНЫХ СТЕНОВЫХ ПАНЕЛЕЙ И ВЕНТБЛОКОВ ВЫПОЛНЕН В СООТВЕТСТВИИ С „УКАЗАНИЯМИ ПО ПРИМЕНЕНИЮ ИЗДЕЛИЙ" СЕРИЯ 1.090.1-1 ВЫП. 0-1
4. В СПЕЦИФИКАЦИИ ИНДЕКСЫ, ЗАКЛЮЧЕННЫЕ В СКОБКИ, ДАНЫ ДЛЯ ВАРИАНТА С ТРЕХСЛОЙНЫМИ СТЕНОВЫМИ ПАНЕЛЯМИ.

ТИПОВОЙ ПРОЕКТ 211-1-296.84 ВЗАМЕН ИНВ. № ПОДЛ. ПОДПИСЬ И ДАТА ИНВ. № ПОДЛ.

ПРИВЯЗАН

ИНВ. №

ГЛ. ИНЖ. ПРОЕКТА	ХАХОВИЧ		
НОРМОКОНТР.	ВОЛОБЕР		
НАЧ. МАСТ.	БАШЕНКОВ		
РУК. ГР. ИНЖ.	НАЗАРОВ		
ГАП	НИКИТ		
РУП	БОРОНЦОВ		
РУК. ГР. ИНЖ.	ЖИРНОВА		
ИНЖЕНЕР	РОЙТМАН		


211-1-296.84 АС

ДЕТСКИЕ ЯСЛИ-САД НА 330 МЕСТ

МОНТАЖНЫЙ ПЛАН ЦОКОЛЬНЫХ ПАНЕЛЕЙ.

СТАДИЯ	ЛИСТ	ЛИСТОВ
Р	05	

ЦНИИЭП УЧЕБНЫХ ЗДАНИЙ

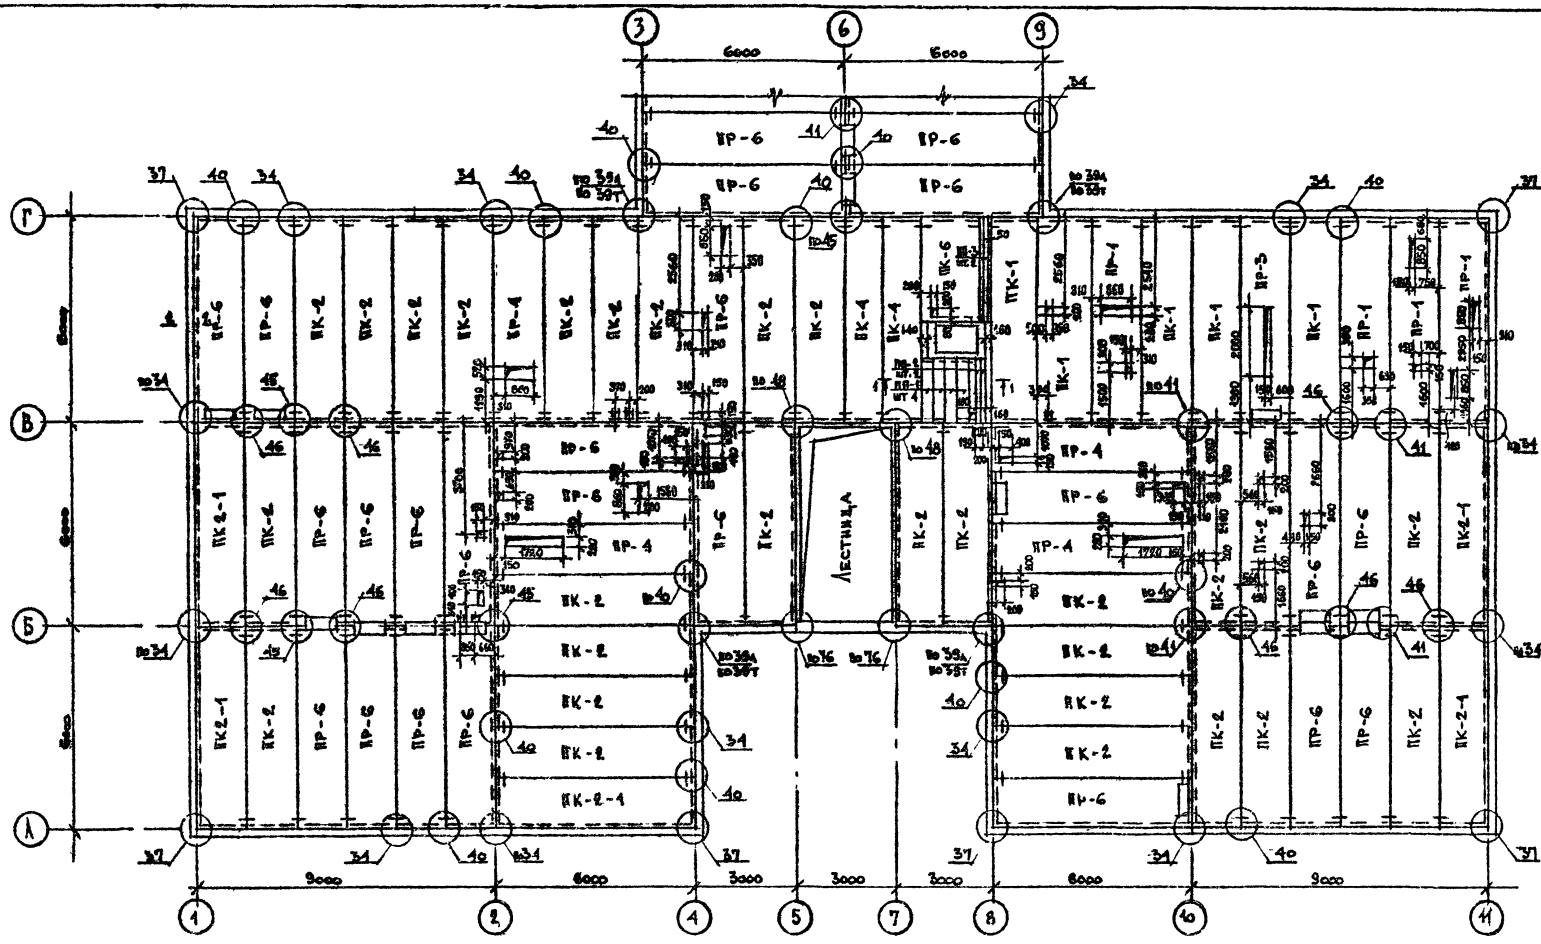

СПЕЦИФИКАЦИЯ

Марка поз.	Обозначение	Наименование	Кол. шт	Масса ед. кг
		ПЛИТЫ ПЕРЕКРЫТИЯ		
ПК-1	1.090.1-1 вып.5-1	ПК 60.15-8АтVт	9	2964
ПК-2		ПК 60.15-6АтVт	63	2967
ПК-4		ПК 60.12-8АтVт	3	2880
ПК-5		ПК 60.12-6АтVт	3	2880
ПК-6	1.141-1 вып. 55	ПК 8-27.15	2	1440
ПК-10	1.090.1-1 вып 5-1	ПК 60.6 6АтVт	1	1295
ПК-8-1		ПК 60.15-6АтVт-1	11	2967
ПР-1		ПР 60.15-8АтVт-1	5	2595
ПР-2		ПР 60.15-8АтVт-2	1	2592
ПР-3		ПР 60.15-8АтVт-3	1	2592
ПР-4		ПР 60.15-6АтVт-1	10	2595
ПР-5	1.090.1-1 вып.5-1	ПР 60.15-6АтVт-1	5	2592
ПР-6		ПР 60.15-6АтVт-3	51	2592
		ПЕРЕМЫЧКИ		
ПП-1	1.136-10 вып.2	2ПР6-20.30.14	8	847
ПП-2	1.130-10. вып 1	1ПР3-22.12.44	4	100
ПП-3		1ПР4-20.12.14	4	445
		СОЕДИНИТЕЛЬНЫЕ ЭЛЕМЕНТЫ		
	1.090.1-1, вып.7-1	МС-5	259	0,10
		МС-19	64	0,13

Привязан

Инв. №

Общие примечания см. лист АС-15 альбом I


ГА	Михайлович		211-1-296.84 АС
Нормоконтр	Волобуев		
Начальст	Башенков		
ГА ПМ	Назаров		
ГАП	Михе		Детские ясли-сад на 330 мест
ГИП	Воронцов		
Архитектор	Жирнова		План перекрытия над техподвалом. Между осями
Ст. инж.	Дмитриева		

Стадия	Лист	Листов
Р	06	

ЦНИИЭП учебных зданий

Согласовано:
СТО Бабкин
ЭТО Белов

Инв. № подл. | Подпись и дата | Взам. инв. №

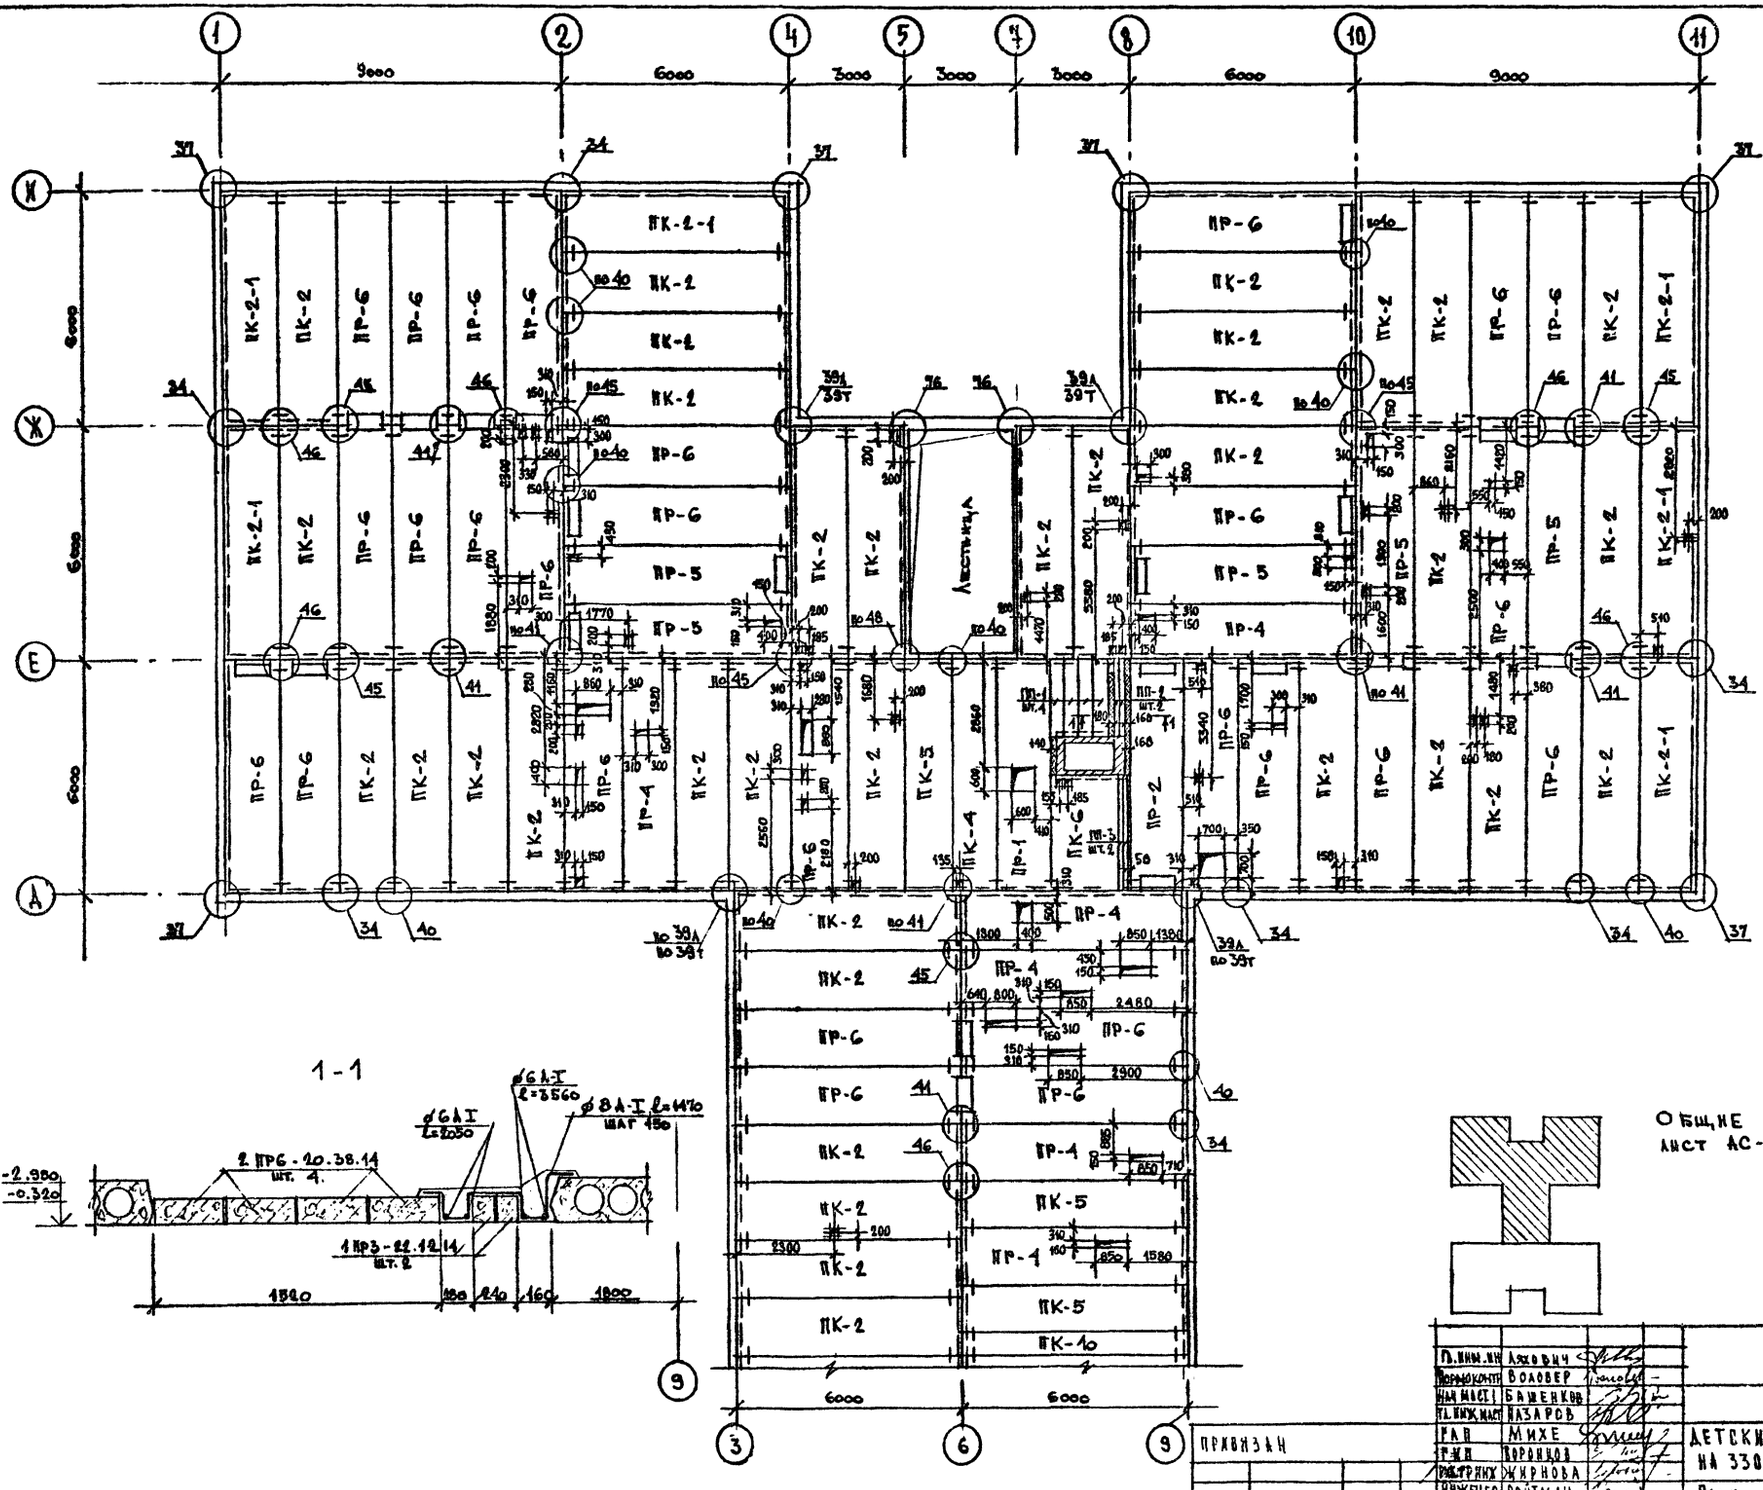

1 - 1

Общие примечания см. альбом I лист АС-15.

Гл. инж. пр.	Аляевич		211-1-296.84 АС
Нормоконтр.	Волобуев		
Нач. маст.	Башенков		
Гл. инж. маст.	Назаров		
Нач.	Михеев		Детские ясли-сад на 330 мест
Рук. гр.	Воронцов		Стадия Р; Лист 07; Листов
Рисунки	Жирнова		План перекрытия над техподпольем между осями "Г"-"И"
Инженер	Ройтман		ЦНИИЭП учебных зданий

Привязан

Инв. №:


Альбом 0

Типовой проект 211-1-296.84


Согласовано: Бабухин, Белов; СТО; ЭТО


Инв. № подл. | Подпись и дата | Взамен инв. №

ВХОД №2, ВХОД №3 /ЗЕРКАЛЬНО/

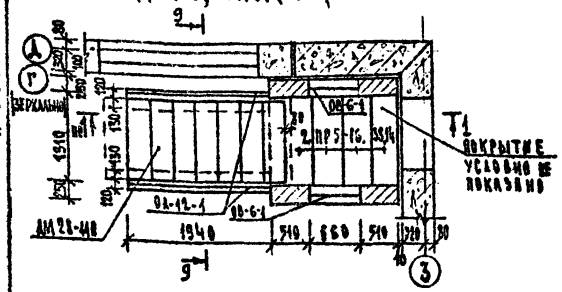


ВХОД №1

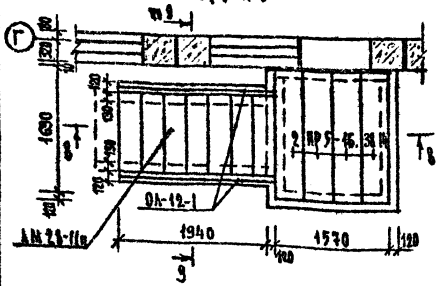


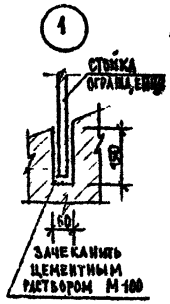


8-8

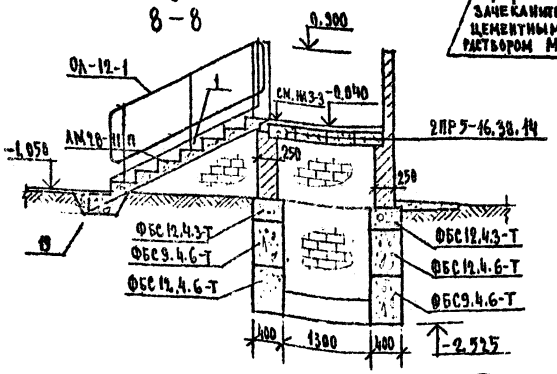


9-9

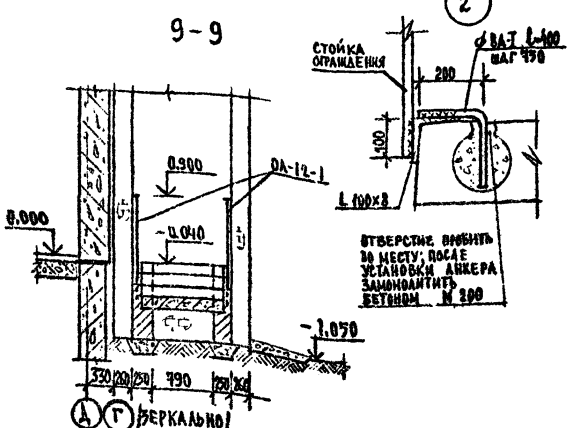


АН №2 /ПЛАН НА ОТМ. -0.040/

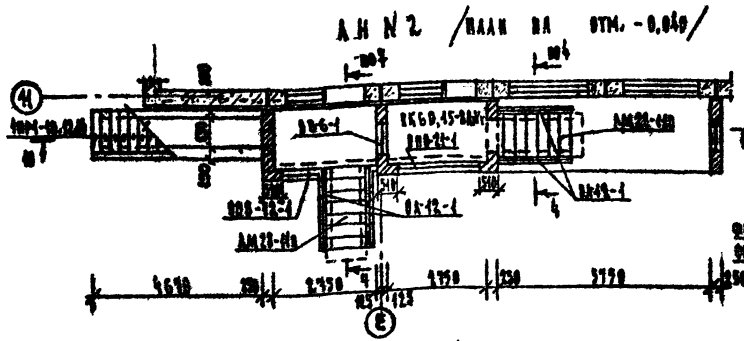


10-10

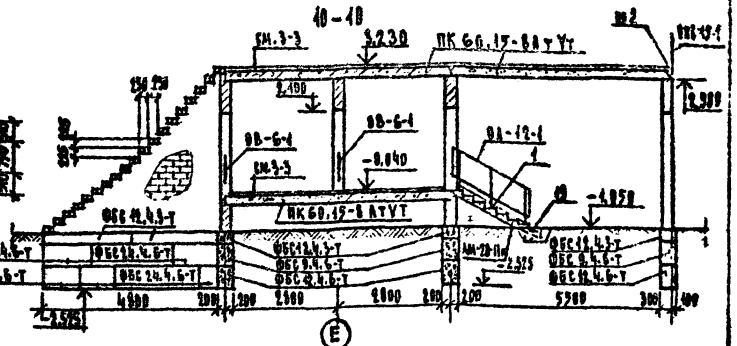


АН №2 /ПЛАН НА ОТМ. 3.230/

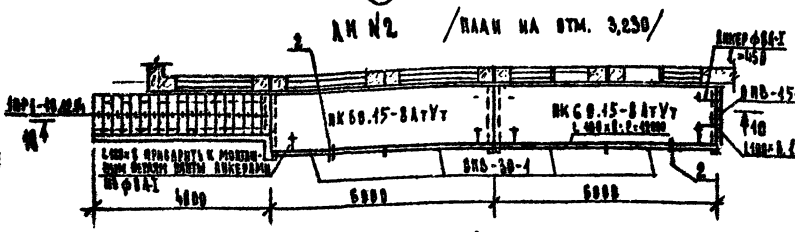


11-11

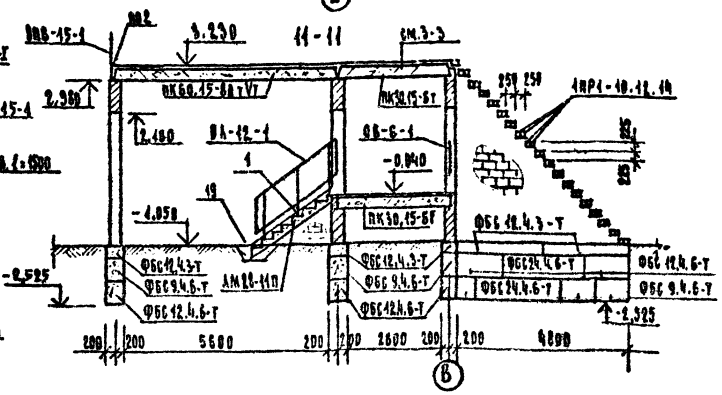


АН №3 /ПЛАН НА ОТМ -0.040/

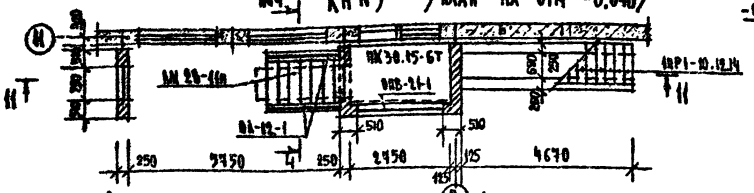


АН №3 /ПЛАН НА ОТМ. 3.230/

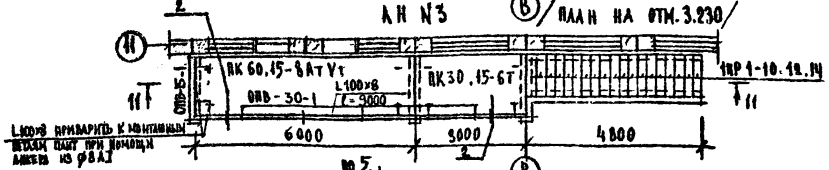

АН №1, АН №4 СМ. ЗЕРКАЛЬНО /ПЛАН НА ОТМ.-0.040/

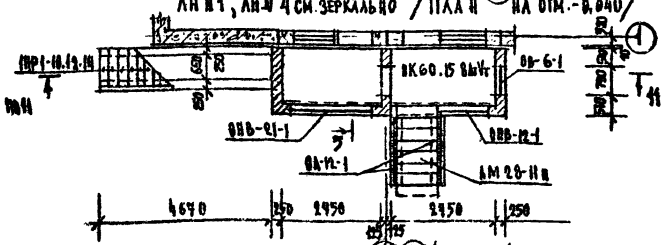

АН №1, АН №4 СМ. ЗЕРКАЛЬНО / ПЛАН НА ОТМ. 3.230/

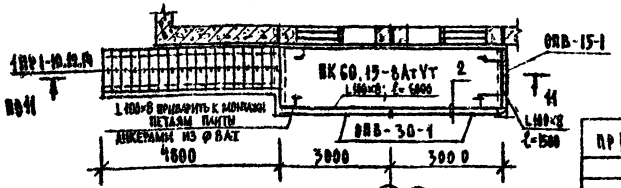

СПЕЦИФИКАЦИЯ

Марка поз.	Обозначение	Наименование	Кол.	Масса ед. кг	Примечание
		МЕТАЛЛИЧЕСКИЕ ОГРАЖДЕНИЯ			
	1.256-1	ОА-12-1	26	29,31	
		ОБ-6-1	15	4,05	
		ОБ-3-1	4	2,44	
		ОБ-1,5-1	6	2,08	
		ОПВ-12-1	3	18,06	
		ОВВ-21-1	6	21,69	
		ОПВ-30-1	11	37,31	
		ОВВ-15-1	4	19,38	

ПРИМЕЧАНИЯ:


1. Данный лист см. совместно с листами АС-09; АС-1 ÷ АС-6. Сечения 1-1; 3-3 ÷ 5-5; 7-7 и спецификацию железобетонных и бетонных изделий см. на листе АС-09.
2. Бетонные блоки укладывать на предварительно уплотненное песчаное основание h=50 мм. Кладку блоков выполнять на цементном растворе М 100 h шва - 20 мм.
3. Поверхность кладки, соприкасающуюся с грунтом, обмазать горячим битумом за 2 раза.
4. Расход материалов на лист: бетон - 4,95 м³
   ФВАI ГОСТ 5781-82 - 9,8 кг, L100×8 ГОСТ 8509-72* - 48,6кг
5. Узел 19 см. серию 2.250-2 вып.1

Привязан		АС	
Инв. № подл.			
Нач. отд.	Соловьев		
Нач. маст.	Башенков		
Гл. инж. пр.	Назаров		
Гип	Мике	Детские ясли-сад на 330 мест	Стадия: Р; Лист: 08; Листов:
Гип	Воронцов		
Рук. гр. №2	Жуйкова		
Инженер	Рохман	Наружные лестницы и пандусы. Входы №2, №3, №4	ЦНИИЭП учебных зданий

ВХОД N4, ВХОД N4 см. зеркально / План на отм. -0,040 /

ВХОД N6, ВХОД N5 см. зеркально / План на отм. -0,040 /.

ВХОД N1 / План на отм. -0,040 /.

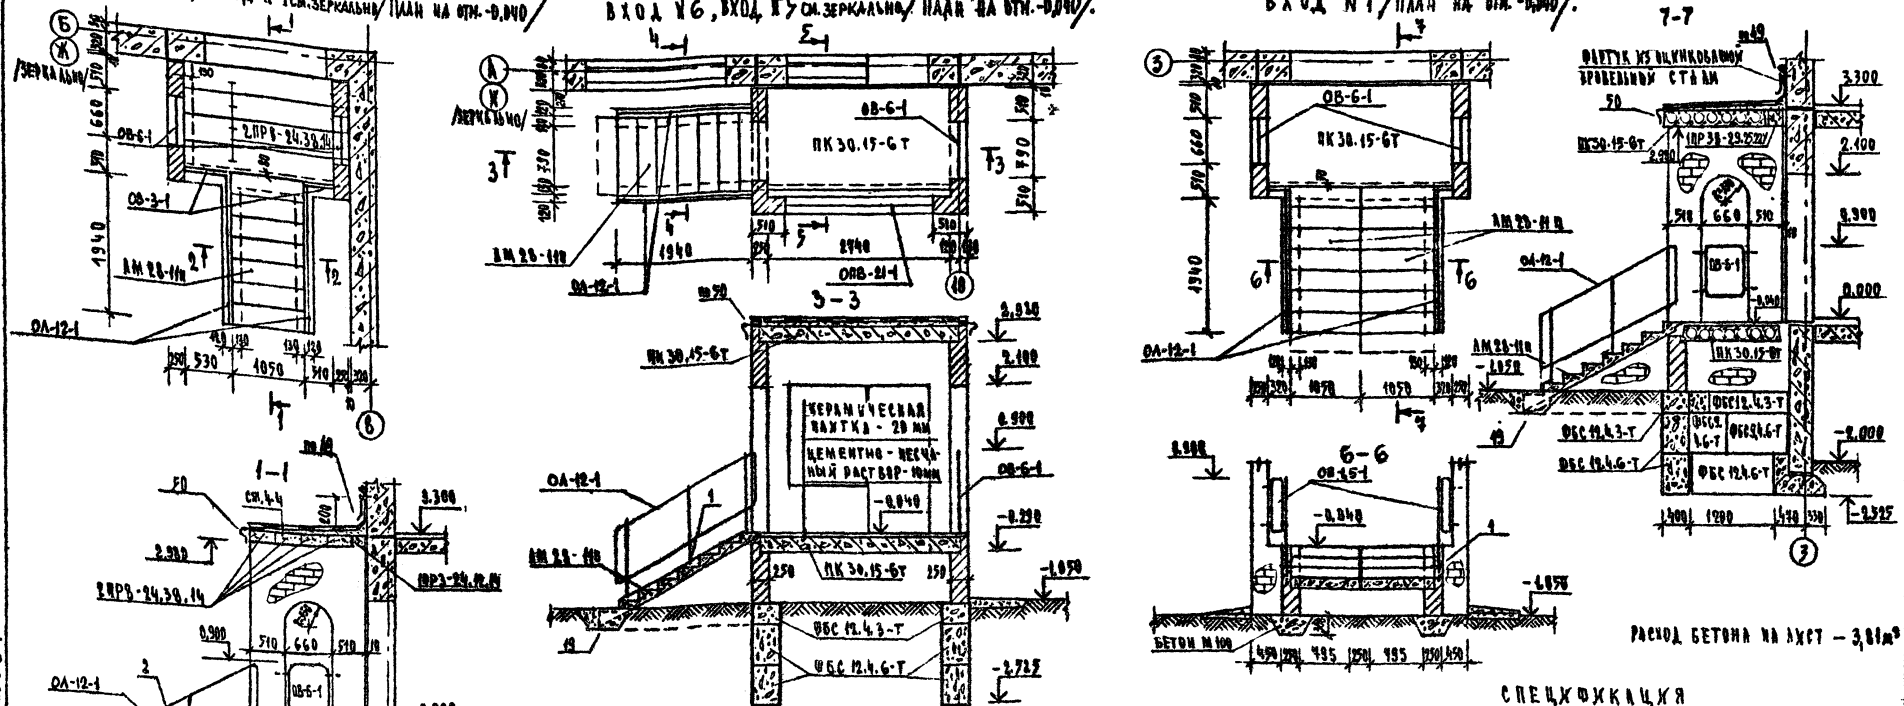

Расход бетона на 1 ЛСТ – 3,81 м³

Спецификация

Марка поз.	Обозначение	Наименование	Кол.	Масса ед. кг	Прим.
		Блоки бетонные для стен подвал			
	ГОСТ 13579-78	ФБС 9.4.6-Т	78	470	
		ФБС 12.4.3-Т	54	310	
		ФБС 12.4.6-Т	50	640	
		ФБС 24.4.6-Т	16	1300	
	Плиты перекрытия	ПК 60.15-8АтУ-Т	8	2767	
	1.090.1-1 вып. 5-1	ПК 30.15-6Т	6	1380	
	1.151-1 вып.1	АМ 28-НИ	12	1330	
	Перемычки	1ПР1-10.14.14	152	50	
		1.ПР5-16.38.14	16	224	
	1.138.10 вып. 62	1ПР36-29.25.22У	1	400	
		1ПР3-24.19.14	2	100	
		2ПР8-24.38.14	16	325	
		2ПР10-29.38.22	2	620	

Примечания:
1. Данный лист см. совместно с листом АС-08
2. Узлы, замаркированные на данном листе см. серию 2.250-2 вып. 1

Привязан:		211-1-296.84 АС	
Нач. отд.	Болдырь		
Гл. инж.	Башенков		
Гл. инж. пр.	Назаров		
Рук. гр.	Ижке		
Рук.	Воронцов	Детские ясли-сад на 330 мест	Стадия: Р; Лист: 03; Листов:
Инж.-рр. конс.	Журнова		
Инженер	Рохтман	Входы N4, N4, N5, N6, N7	

Инв. № подл. | Подпись и дата | Взам. инв. №
Копировал
Формат А3
ЦИИЭП учебных зданий

Ведомость внутренней отделки помещений

Наименование помещений	Пол: номер узла по серии	Пол: площадь м²	Пол: вид отделки	Потолки, марши: площадь м²	Потолки, марши: вид отделки	Стены перегородки: площадь м²	Стены перегородки: вид отделки	Низ стен перегородок: площадь м²	Низ стен перегородок: вид отделки	Низ стен перегородок: высота мм	Примечание
Спальни, приемные, раздевальные	2.244-1 4-161 /4-13/-2.ЭТ.	315,2	Линолеум	915,2	Клеевая побелка	1676	Покраска синтетическими красками				Отделка на всю высоту
Игральные групповые	2.244-1 4-186 /4-13/-2.ЭТ	709,8	Линолеум	709,8		964					
Кабинет заведующего, методический кабинет, медицинская комната, палаты изолятора, приемная изолятора, комн. персонала, кладовые чистого белья, спортинвентаря, хоз. кладовая, зал. завхоза, каб. кастелянши, вестибюль, залы для музыкальных и гимнастических занятий, коридоры	2.244-1 4-161 /4-13/-2.ЭТ	572,6	Линолеум	572,6		1593					
Туалетные буфетные	2.244-1 4-183 /4-127/-2.ЭТ	266,3	Линолеум	266,3		611		591	Глазурованная плитка	1500	
Кухня, душевая, стиральная, гладильная, кладовая, кастрюльная, моечная	2.244-1 4-180	94,4	Керамическая плитка	94,4	Покраска масляной краской	69	Покраска масляной краской до потолка	79	Глазурованная плитка	1500 2100 душев.	Швы между плитками 5 мм
Кладовая сухих продуктов, кладовая овощей, загрузочная, место охлаждаемой камеры	2.244-1 4-175	52,1	Керамическая плитка	52,1	Клеевая побелка	120	Покраска синтетическими красками до потолка	24	Глазурованная плитка	450	
Тамбуры	2.244-1 4-175	35,7	Керамическая плитка	35,7	Покраска масляной краской	162					Отделка на всю высоту.
Венткамера, электрощитовая	2.244-1 4-183	28,4	Бетон	28,4	Клеевая побелка	106					
Техподполье	2.244-1 4-258	—	Грунт		Известковая побелка		—				
Лестницы	—	—	—	—			Покраска синтетическими красками				


Наружная отделка.

Наименование	Основной вариант	Второй вариант
Цоколь	Облицовка керамической плиткой типа „Кабанчик" светло-коричневого цвета	Окраска гидрофобными красителями
Наружные стены	Облицовка керамической плиткой	Окраска гидрофобными красителями
Наружные лестницы	Окраска масляными красками в светло-серый цвет	Окраска масляными красками в светло-серый цвет
Окна	Улучшенная окраска белой масляной краской	Окраска масляной краской
Двери	Улучшенная окраска масляной краской	Окраска масляной краской

Примечания

1. Номер пола в скобках дан для полов 2 этажа
2. Для полов и стен выбираются светлые тона окраски.
3. Плинтусы окрашивать в цвет пола. (Узлы крепления см. т.д 2-244-1 в.3)
4. Внутренние откосы проемов окрашивать масляными красками за 2 раза
5. В туалетных принято покрытие пола линолеумом с теплозвукоизоляционным слоем, ГОСТ 18108-80, вместо бетона по узлу 183 и керамической плитки по узлу 127
6. В полах по узлам 127, 180, 183, гидроизоляционный слой выполнять из 2^х слоев гидроизола марки ГИ-I /ГОСТ 7415-74*/ на проклейке из битумной мастики
7. Конвекторы, дверцы электро- и слаботочных щитов окрашивать в цвет стены
8. Ограждение лестничных маршей окрашивать в светло-серый цвет.
9. В местах установки раковин мойки в изоляторе и медицинской комнате стены облицевать глазурованной плиткой на высоту 1500 мм.
10. Все металлические элементы: приточные вентиляторы, канализационные стояки, радиаторы КЗ, телефонную сеть окрашивать в серый цвет
11. Асбоцементные короба оштукатурить по металлической сетке в цвет стены
12. Стояки „ВК" отмеченные на планах ▭ замыть по месту
13. В полах по узлу 183 предусмотреть теплозвукоизоляционную прокладку из жесткой минераловатной плиты толщиной 40 мм, γ = 300 кг/м³
14. Общее количество столярной плиты для ограждения конвекторов - 254 м.

Деталь установки ограждения конвекторов

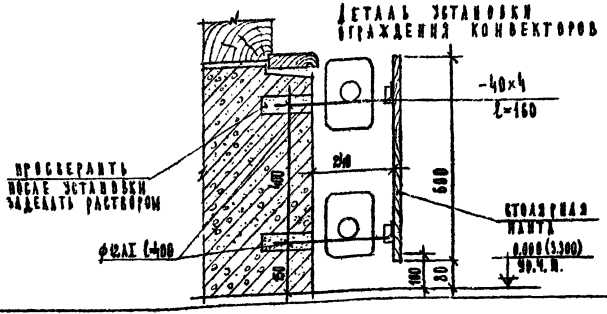

Гл. инженер	Волобер		211-1-296 84 АС
Нач. маст.	Каменкая		
Гл. инж. пр.	Назарова		
Гл. арх. пр.	Михе		Детские ясли-сад на 350 мест
Рук. инж. пр.	Баронцов		Стадия Р, Лист 040, Листов
Изм.	Кол. уч.	Лист	Наружная и внутренняя отделка здания

ЦНИИЭП учебных зданий

СПЕЦИФИКАЦИЯ ДЕРЕВЯННЫХ ИЗДЕЛИЙ

Поз. обозначен.	Обозначение	Наименование	К-во штук			Масса ед. кг	Примечание
					всего		
1	2	3	4	5	6	7	8
	Серия 1.136.5-19	Дверные блоки наружные					
		ДН 21-9 ЩП			8		
		ДН 21-10 ЩП			4		
		ДН 21-19 ЩП			6		
	Проект, альбом I, АС-27	ИДН-1			6		
	Серия 1.136-10	Дверные блоки внутренние					
		ДГ 21-9			21		см. примечание пункт 1
		ДГ 21-9А			23		
		ДГ 21-9П			15		
		ДГ 21-9АП			17		
		ДГ 21-10			6		
		ДГ 21-10А			6		
		ДО 21-9			16		см. примечание пункт 3
		ДО 21-9А			12		—"—
		ДО 21-10			3		
		ДО 21-10А			1		
		ДО 24-15			24		—"—
	Серия 1.236-6	Окна и балконные двери со спаренными переплетами					
		ОС 21-21В			100		
		ОС 21-12Г			19		
		ОС 21-9Г			2		
	Серия 1.136.5-16	ОС 9-9			8		
	Серия 1.236-6	БС 28-9			8		
	Серия 1.236-6	С раздельными переплетами					
		ОР 21-21В			100		
		ОР 21-12Г			19		
		ОР 21-9Г			2		
	Серия 1.136.5-16	ОР 9-9			8		
	Серия 1.236-6	БР 28-9			8		
	Серия 1.236.5-9	С тройным остеклением					
		ОРС 21-21В			100		
		ОРС 21-12Г			19		
		ОРС 21-9Г			2		
	Серия 1.136.5-17	ОРС 9-9			8		
	Серия 1.236.5-9	БРС 28-9			8		
	Серия 1.236.5-10	Со стеклопакетами и стекл.					
		ОРСП 21-9А			102		
		ОРСП 21-12			100		
		ОРСП 21-12А			9		
	Серия 1.136.5-20	ОРСП 9-9			8		
	Серия 1.236.5-10	БРСП 28-9			8		

1	2	3	4	5	6	7	8
	Серия 1.136-12 вып. 1	Фрамуги					
		ФВ 06-09			8		
		ФВ 09-07			2		
		ФВ 09-09			36		
		ФНА 06-19			6		
		ФН 06-10			2		
		Экраны санузлов					
	Проект, альбом I, АС-26	ЭС-1			21		
		Подоконные доски					
	Серия 1.136-2	ДО 10-20			10		
		ДО 13-20			19		
		ДО 22-20			100		
		Дверь служебная					
	Серия 1.136.5-19	ДС 16-9			2		

ТАБЛИЦА ЗАПОЛНЕНИЯ ПРОЕМОВ

Тип проема / общее к-во	Применение оконного или дверного блока при t°н				Применение подокон. доски	
	С-20° до -23°	С-24° до -28°	С - 29° до -40°			
Т-1 / 100	ОС 21-21В	ОР 21-21В	ОРС 21-21В	ОРСП 21-9А ОРСП 21-12	ДО 22-20	
Т-2 / 14	ОС 21-12Г ИДН-1 (1Т) БС 28-9 (2Т)	ОР 21-12Г ИДН-1 (1Т) БР 28-9 (2Т)	ОРС 21-12Г ИДН-1 (1Т) БРС 28-9 (2Т)	ОРСП 21-12А ИДН-1 (1Т) БРСП 28-9 (2Т)	ДО 13-20	
Т-3 / 2	ОС 21-9Г	ОР 21-9Г	ОРС 21-9Г	ОРСП 21-9А	ДО 10-20	
	ДН 21-10 ЩП, ФН 06-10, дер. импост ИД-1					
Т-4 / 4	ОС 21-12Г	ОР 21-12Г	ОРС 21-12Г	ОРСП 21-12А	ДО 13-20	
	ДН 21-9 ЩП, ФВ 06-09, дер. импост ИД-1					
Т-5 / 2	ОС 9-9 2 шт	ОР 9-9 2 шт	ОРС 9-9 2 шт	ОРСП 9-9 2 шт	ДО 10-20 2 шт	
Т-6 / 3	ДН 21-19 ЩП, ФНА 06-19, дер. импост ИД-2/2 шт				—	

РАЗМЕРЫ ДЕРЕВЯННЫХ ИМПОСТОВ

ИД-1	200×300×2100	7 шт
ИД-2	100×300×2100	6 шт

Примечания

1. В 1 дверном блоке ДГ 21-9 выполнить раздаточное окно размером 600×800h низ на 750 мм от пола.
2. Все остекленные двери (наружные и внутренние) выполнить с защитным ограждением с 2-х сторон из 3-х деревянных планок с зазором 150 мм, верхняя планка на высоте 1300 мм от пола.
3. 2 дверных блока ДО 24-15, 1 блок ДО 21-9 и 1 блок ДО 21-9А, выходящие в лестничные клетки, выполнить самозакрывающимися с уплотненными притворами.

Привязан		
Инв. №		
Нач. отд.	Болобер	
Гл. инж. арх.	Башенков	
Гл. инж. пр.	Назаров	
Гл. арх. пр.	Михе	
Гл. инж. пр.	Воронцов	

211-1-296.84 - АС


Детские ясли-сад на 330 мест

Стадия	Лист	Листов
Р	011	

Таблица заполнения проемов. Спецификация дерев. изделий

ЦИНИЦИЭП учебных

Инв. № подл. | Подпись и дата | Взам. инв. №

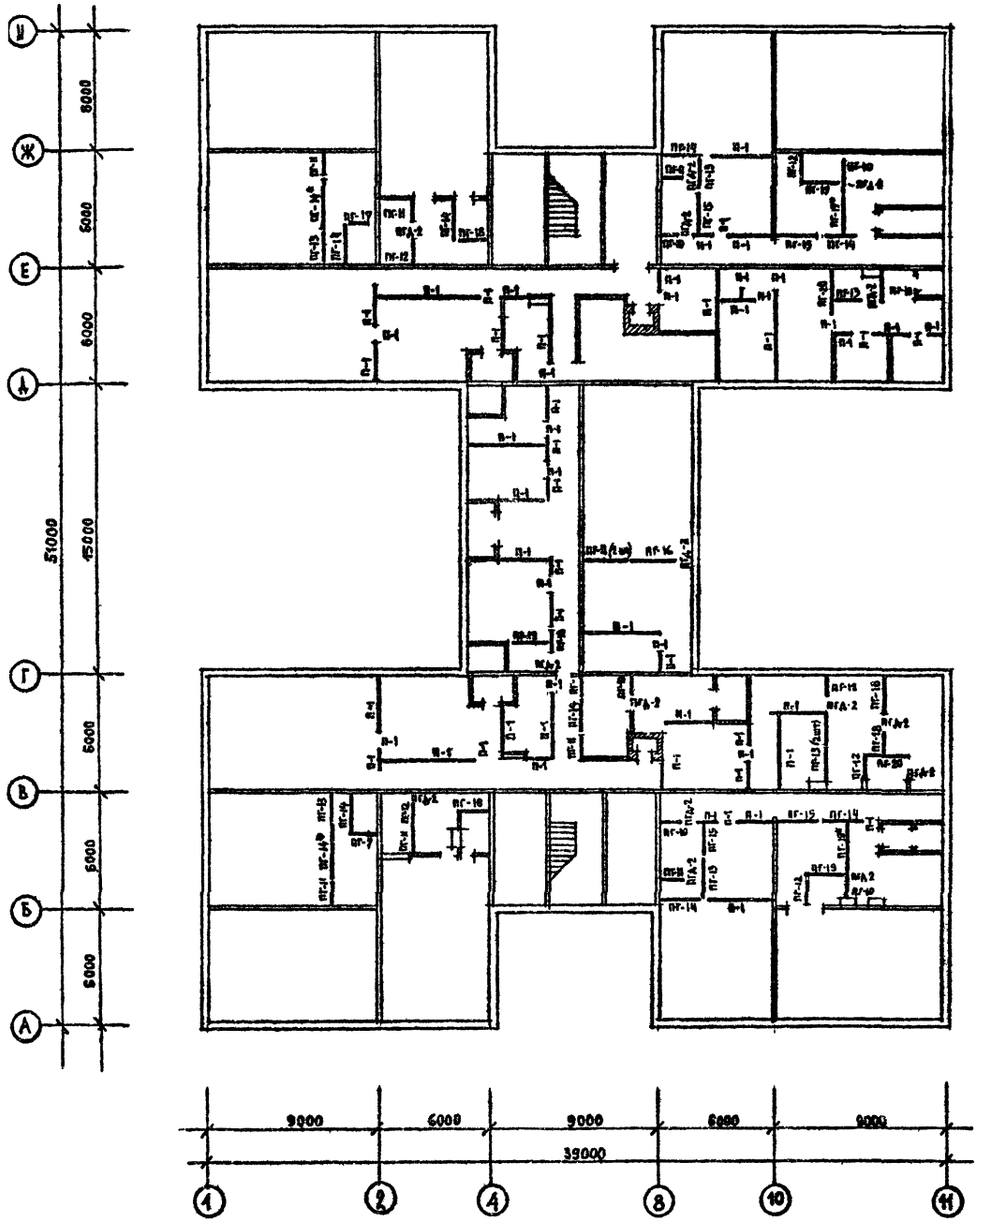

Спецификация

Марка поз.	Обозначение	Наименование	Кол	Масса ед.кг	Примечание
		Перегородки			
ПГ-10	1.231.9-4 вып.1	ПГ 10.30.8-5Гц	6	310	
ПГ-11		ПГ 11.30.8-5Гц	10	345	
ПГ-12		ПГ 12.30.8-5Гц	6	375	
ПГ-13		ПГ 17.30.8-5Гц	8	535	
ПГ-14		ПГ 21.30.8-5Гц	10	660	
ПГ-15		ПГ 24.30.8-5Гц	5	750	
ПГ-16		ПГ 27.30.8-5Гц	1	845	
ПГ-17		ПГ 12.30.8-7Гц	2	375	
ПГ-18		ПГ 17.30.8-7Гц	4	535	
ПГ-19		ПГ 21.30.8-7Гц	5	660	
ПГ-20		ПГ 24.30.8-7Гц	2	750	
ПГД-2		ПГ 9.9.8-5Гц	15	85	
		Перегородки поэлементной сборки			
П-1	1.231.9-8 вып.1	ПД-1 Расход сухой гипсовой штукатурки δ=14мм	607м²		
		Расход древесины брусок 50×50 мм	2,2м		
		Изделия соединительные			
	9.230-1 вып.10	МИ 39	184	0,16	
		МИ 44	220	0,15	

Примечания. 1. Перегородки обозначенные знаком * установить по чертежу АС-3, АС-4
2. Перегородки поэлементной сборки установить по альбому серии 1.231.9-8 выпуск 1

Привязан

Инв. №

Гл.инженер	Вдовер	
Нач.маст	Башенков	
Гл.инж.мас	Назаров	
ГАП	Михе	
ГИП	Воронцов	
Архитек.	Камыкина	

211-1-296.84 АС


Детские ясли-сад на 330 мест

Стадия	Лист	Листов
Р	012	

Раскладка перегородок поэлементной сборки /1этаж/

ЦНИИЭП учебных зданий

Инв. № подл. | Подпись и дата | Взам. инв. №

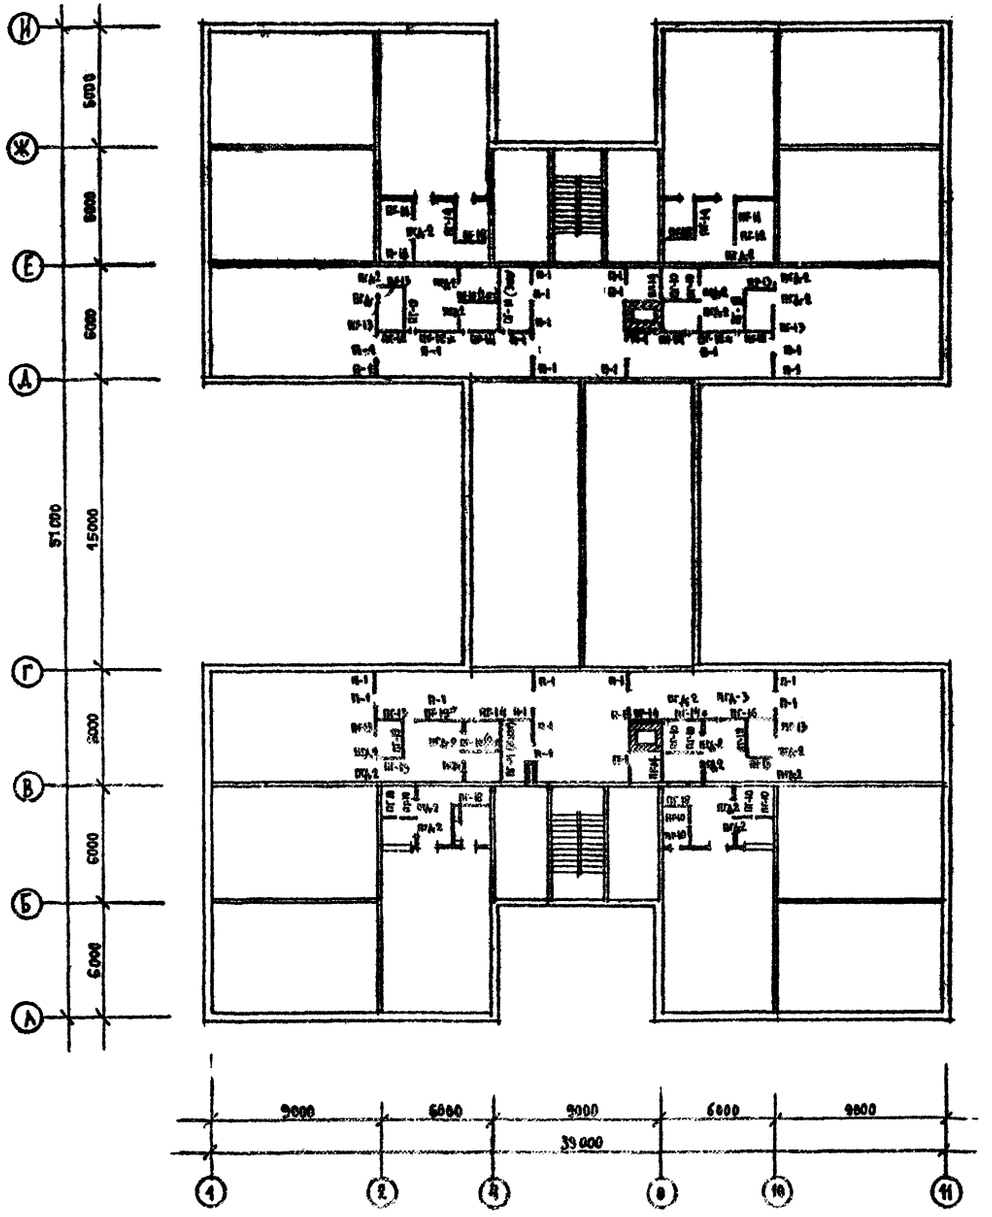

СПЕЦИФИКАЦИЯ

МАРКА ПОЗ.	ОБОЗНАЧЕНИЕ	НАИМЕНОВАНИЕ	КОЛ.	МАССА ЕД. КГ	ПРИМЕЧАНИЕ
		ПЕРЕГОРОДКИ			
ПГ-10	1.231.9-7 ВЫП.1	ПГ 10.30.8-5ГЦ	14	310	
ПГ-11		ПГ 11.30.8-5ГЦ	8	345	
ПГ-12		ПГ 12.30.8-5ГЦ	2	375	
ПГ-13		ПГ 17.30.8-5ГЦ	8	535	
ПГ-14		ПГ 21.30.8-5ГЦ	7	660	
ПГ-16		ПГ 27.30.8-5ГЦ	1	845	
ПГ-18		ПГ 17.30.8-7ГЦ	7	535	
ПГ-19		ПГ 21.30.8-7ГЦ	7	660	
ПГД-2		ПГ 9.9.8-5ГЦ	23	85	
ПГД-3		ПГ-7,9.8-5ГЦ	1	65	
		ПЕРЕГОРОДКИ ПОЭЛЕМЕНТНОЙ СБОРКИ			
П-1	1.231.9-8 ВЫП.1	ПД-1 РАСХОД СУХОЙ ГИПСОВОЙ ШТУКАТУРКИ δ=14 ММ	139,7 м²		
		РАСХОД ДРЕВЕСИНЫ БРУСОК 50×50 ММ	0,47 м³		
		ИЗДЕЛИЯ СОЕДИНИТЕЛЬНЫЕ			
	2.230-1 ВЫП.10	МЗ 38	632	0,16	
		МЗ 44	320	0,15	

ПРИМЕЧАНИЯ. 1. ПЕРЕГОРОДКИ, ОБОЗНАЧЕННЫЕ ЗНАКОМ Ж УСТАНОВИТЬ ПО ЧЕРТЕЖУ АС-5, АС-6

2. ПЕРЕГОРОДКИ ПОЭЛЕМЕНТНОЙ СБОРКИ УСТАНОВИТЬ ПО АЛЬБОМУ СЕРИИ 1.231.9-8 ВЫПУСК 1

ПРИВЯЗАН

Нормоконтр.	Волобер	
Нач. маст.	Башенков	
Гл. инж. пр.	Назаров	
ГАП	Михе	
ГИП	Воронцов	
Архитект.	Климкина	

211-1-296.84 АС

ДЕТСКИЕ ЯСЛИ-САД НА 330 МЕСТ


РАСКЛАДКА ПЕРЕГОРОДОК ПОЗЛЕМЕНТНОЙ СБОРКИ

СТАДИЯ	ЛИСТ	ЛИСТОВ
Р	045	

ЦНИИЭП УЧЕБНЫХ ЗДАНИЙ


ИНВ.№ ПОДЛ. | ПОДПИСЬ И ДАТА | ВЗАИМ. ИНВ.№


Индивидуальные теневые навесы (ИТН-1)(ИТН-3)

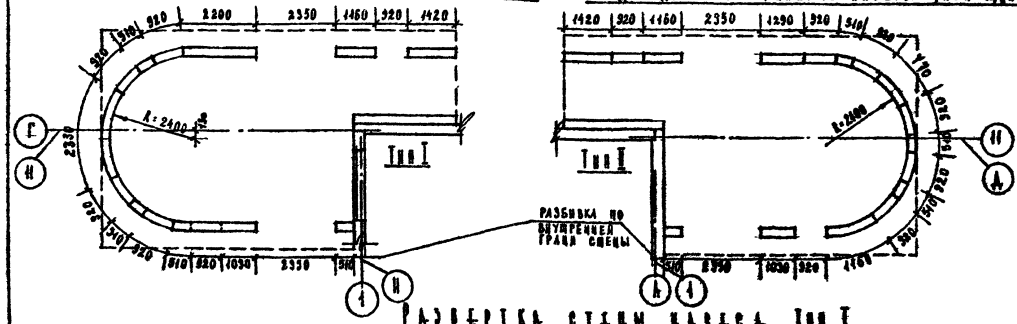


Индивидуальные теневые навесы (ИТН-2)(ИТН-4)

План покрытия ИТН-1, ИТН-3 ИТН-2, ИТН-4 см. зеркально

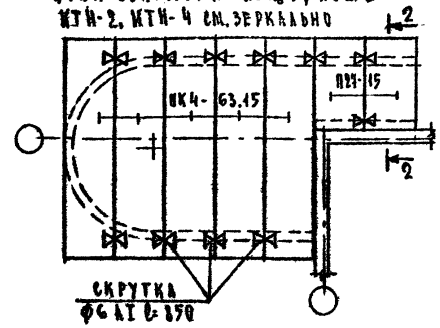


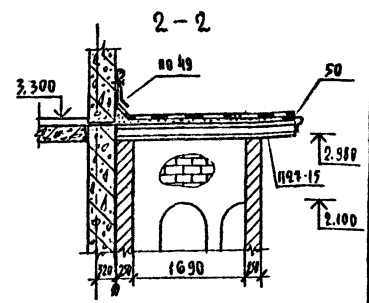


Развертка стены навеса Тип I

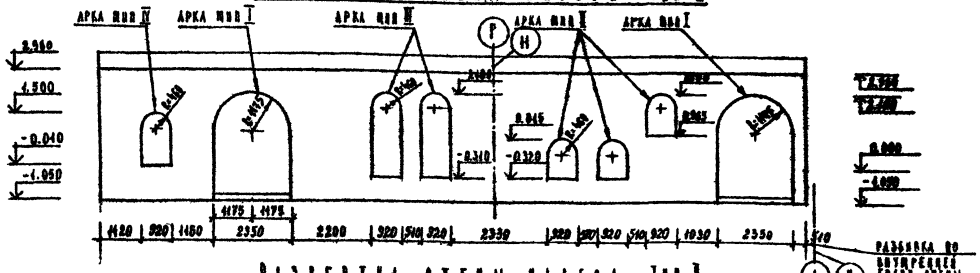


Развертка стены навеса Тип I

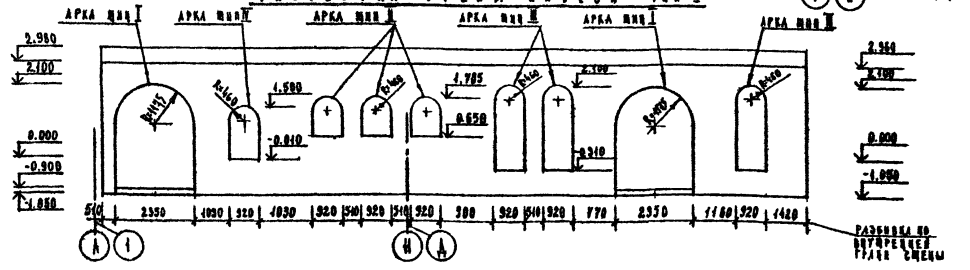

План фундаментов ИНТ-1, ИНТ-3 ИНТ-2, ИНТ-4 см. зеркально

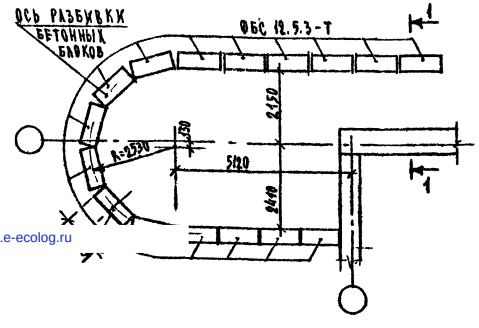

1-1

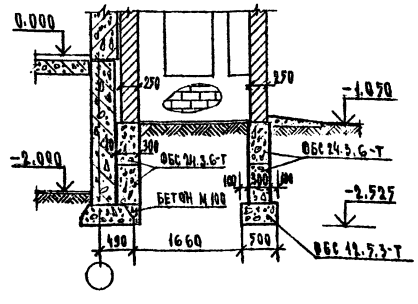

Спецификация

Марка поз.	Обозначение	Наименование	Кол.	Масса ед. кг	Примечание
	Блоки бетонные для стен подвала				
	ГОСТ 13579-78	ФБС 12.5.3-Т	64	380	
		ФБС 9.3.6-Т	60	350	
		ФБС 24.3.6-Т	44	990	
	Плиты перекрытия				
	1.141-1 вып. 58	ПК 4-63.15	20	2950	
	1.141-1 вып. 60	П 27-15	8	1290	

Примечания:

1. Данных лист см. совместно с листами АС-3, АС-4
2. Бетонные блоки укладывать на предварительно уплотненное песчаное основание h = 50 мм. Кладку блоков выполнять на цементном растворе М 100, $h_{шва}$ - 20 мм
3. Поверхность кладки, соприкасающуюся с грунтом, обмазать горячим битумом за 2 раза
4. Узлы 49, 50 см. серию 2.250-2 вып. 1
5. Расход материалов на лист:
   ф6 АI - 7,5 кг
   Бетон — 2,4 м³

Нормокон.	Воловер			211-1-296.84 АС	
Нач. АПК-1	Каменков				
Гл. инж. АПК	Казаров				
Гл. арх. пр.	Ивте				
Гл. инж. пр.	Боровков			Детские ясли-сад на 330 мест	Стадия: Р; Лист: 044; Листов:
Рук. группы	Жирнова				
Архитектор	Кимкина			Индивидуальные теневые навесы /пример решения/.	ЦНИИЭП учебных зданий
Инженер	Рохтман				

Привязан

Инв. № подл. | Подпись и дата | Взам. инв. №

gost.e-ecolog.ru