ТИПОВОЙ ПРОЕКТ

903-1-287.91

КОТЕЛЬНАЯ ОТОПИТЕЛЬНАЯ С 4 КОТЛАМИ "ФАКЕЛ-Г". СИСТЕМА ТЕПЛОСНАБЖЕНИЯ - ЗАКРЫТАЯ. ТОПЛИВО - ГАЗ. ЗДАНИЕ ИЗ СБОРНЫХ ЖЕЛЕЗОБЕТОННЫХ КОНСТРУКЦИЙ

АЛЬБОМ 9

ЩИТЫ АВТОМАТИЗАЦИИ

24861-09
ЦЕНА 1-98
Новая цена указана в счет-накладной

Привязан:

Инв. №

gost.e-ecolog.ru

ТИПОВОЙ ПРОЕКТ

903-1-287.91

КОТЕЛЬНАЯ ОТОПИТЕЛЬНАЯ С 4 КОТЛАМИ "ФАКЕЛ-Г". СИСТЕМА ТЕПЛОСНАБЖЕНИЯ - ЗАКРЫТАЯ. ТОПЛИВО - ГАЗ. ЗДАНИЕ ИЗ СБОРНЫХ ЖЕЛЕЗОБЕТОННЫХ КОНСТРУКЦИЙ

АЛЬБОМ 9

ЩИТЫ АВТОМАТИЗАЦИИ

РАЗРАБОТАН
ГПИ "Горьковский Сантехпроект"

УТВЕРЖДЕН
и введен в действие
ГПКНИИ Сантехниипроект
протокол от 26 февраля 1991г. №28

ГЛАВНЫЙ ИНЖЕНЕР ИНСТИТУТА Ю.П.ФАЛАЛЕЕВ
ГЛАВНЫЙ ИНЖЕНЕР ПРОЕКТА Т.Г.ГУСЕВА

© АПП ЦИТП, 1991

Привязан:

Инв. №

24861-09 2

Содержание альбома

Обозначение	Наименование	Стр.
	Титульный лист	1
	Содержание альбома	2
т.п 903-1-287.91-	Перечень технической документации	3
АТМ.Н-001	для задания заводу-изготовителю	
	щитов.	
т.п. 903-1-287.91-	Спецификация щитов	4,5,6
АТМ.Н-С02		
т.п. 903-1-287.91-	Щит оператора. Общий вид.	7...12
АТМ.Н-002		
т.п. 903-1-287.91-	Щит оператора. Таблица	12...19
АТМ.Н-003	соединений.	
т.п. 903-1-287.91-	Щит оператора. Таблица	19...24
АТМ.Н-004	подключения.	

Копировал: Исаева

1	2	3	4
Схема электрическая	тп 903-1-287.91	1	2
принципиальная питания	АТМ-15		
(начало)	альбом 8		
Схема электрическая	тп 903-1-287.91	1	2
принципиальная питания	АТМ-16		
(окончание)	альбом 8		
Схема электрическая	тп 903-1-287.91	1	2
принципиальная технологи-	АТМ-17		
ческой сигнализации (начало)	альбом 8		
Схема электрическая	тп 903-1-287.91	1	2
принципиальная технологиче-	АТМ-18		
ской сигнализации (окончание)	альбом 8		
Схема электрическая	тп 903-1-287.91	1	2
принципиальная измерения	АТМ-19		
параметров	альбом 8		
#12- Насос химический	тп 903-1-287.91	1	2
Схема электрическая	ЭМ-9		
принципиальная	альбом 7		
Аварийная сигнализация	тп 903-1-287.91	1	2
Схема электрическая	ЭМ-10		
принципиальная	альбом 7		

Наименование	Обозначение	Кол. листов	Кол. экз.
1	2	3	4
Перечень технической докумен-	тп 903-1-287.91	1	1
тации для задания заводу-	-АТМ.Н-001		
изготовителю щитов	альбом 9		
Спецификация щитов	тп 903-1-287.91	3	3
	-АТМ.Н с02		
	альбом 9		
Щит оператора	тп 903-1-287.91	9	3
Общий вид	АТМ.Н-002		
	альбом 9		
Щит оператора	тп 903-1-287.91	14	3
Таблица соединений	-АТМ.Н-003		
	альбом 9		
Щит оператора	тп 903-1-287.91	11	3
Таблица подключения	-АТМ.Н-004		
	альбом 9		

Задание заводу-изготовителю щитов комплектовать согласно перечню технической документации, приведенному на данном чертеже.

Привязан:

Инв. №

ТП 903-1-287.91- АТМ.Н-001

				Стадия	Лист	Листов
ГИП	Гусева		Котельная отопительная с 4 котлами "Факел-Г" Топливо-газ. Система теплоснабжения-закрытая	РП	-	1
Нач. отд	Борисов					
Н. контр.	Корчкова		Перечень технической документации для задания заводу-изготовителю щитов	ГПИ Горьковский САНТЕХПРОЕКТ		
Гл. спец.	Харитонова					
Инж.	Фетисова					

24861-09 4 Формат А3

Копировал: Исаева

Позиция	Наименование и техническая характеристика оборудования и материалов. Завод-изготовитель (для импортного оборудования - страна, фирма)	Тип, марка оборудования обозначение документа и опросного листа	Единица измерения: Наименование	Единица измерения: Код	Код завода изготовителя	Код оборудования материала	Цена единицы оборудования тыс. руб	Количество	Масса единицы оборудования
	1. Щиты								
	Щит оператора, состоящий из щитов	тп903-1-287.	шт	796				1/1	
	ЩПК-3А-I-800 УХЛ4 IP00 ОСТ 36.13-76	91-АТМ.Н-							
	(коммутация электрическая)	-002							
		альбом 9							

				ТП 903-1-237.91- АТМ.Н-002	
Привязан:	ГИП	Гусева		Котельная отопительная с 4 котлами "Факел-Г" Топливо-газ Система теплоснабжения-Закрытая	Стадия: РП; Лист: 1; Листов: 3
	Нач.отд.	Борисов			
	Н.контр.	Корчкова		Спецификация щитов	ГПИ Горьковский САНТЕХПРОЕКТ
	Гл.спец.	Харитонова			
Инв.№	Инж.ПТ	Фетисова			

24861-09 5 Формат А3

Копировал: Исаева

Позиция	Наименование и техническая характеристика оборудования и материалов. Завод-изготовитель (для импортного оборудования - страна, фирма)	Тип, марка оборудования обозначение документа и № опросного листа	Единица измерения: Наименование	Единица измерения: Код	Код завода изготовителя	Код оборудования материала	Цена единицы оборудования тыс. руб.	Количество	Масса единицы оборудования
	2. Аппаратура и приборы, поставляемые комплектно со щитами								
	1. Переключатель выбора точек измерения	ПТИ-МУ3	шт	796				1	
	Переключатель универсальный, рукоятка револьверная								
	2.	УП5312-С86	шт	796				1	
	3.	УП5312-А29	шт	796				1	
	4. Переключатель пакетный, исп. I	ПП2-16/Н2	шт	796				1	
	Переключатель „Тумблер" ~220 В								
	5.	ТВ1-4	шт	796				5	
	6	ТВ1-1	шт	796				3	
	7. Арматура сигнальная, плафон молочный	АС-220	шт	796				1	
	Табло								
	8.	ТСБ	шт	796				22	
	9.	ТСМ	шт	796				9	
	10. Лампа к табло и арматуре	Ц215-225-10-1	шт	796				54	
	11. Звонок ~220 В	МЗ-1	шт	796				1	
	12. Розетка штепсельная	РШЦ-2-0	шт	796				1	

Позиция	Наименование и техническая характеристика оборудования и материалов. Завод-изготовитель (для импортного оборудования-страна, фирма)	Тип, марка оборудования обозначение документации и опросного листа	Единица измерения: Наименование	Единица измерения: Код	Код завода изготовителя	Код оборудования материала	Цена единицы оборудования тыс. руб.	Количество	Масса единицы оборудования
	Реле времени ~220В	РКВ11-33-111-УХЛ4	шт	796				1	
	Реле ~220	ПЭ-37-22У3	шт	796				13	
	Реле тока двустабильное ~220В	РТД-12-01 УЗ	шт	796				1	
	переднее присоединение проводов								
	Резистор 2 КОм	ПЭ-7,5	шт	796				1	
	Резистор 2400 Ом	ПЭ-25	шт	796				1	
	Диод	Д237Б	шт	796				9	

Альбом 3

24861-09 7 Формат А3

Копировал: Исаева

Перечень составных частей Таблица №1

Позиция	Обозначение	Наименование	Кол.	Примечание
		Документация		
	ТП 903-1-287.91-АТМ.Н-002	Таблица соединений		
	ТП 903-1-287.91-АТМ.Н-004	Таблица подключения		
		Стандартные изделия		
1		Панель с каркасом щита	1	
		ЩПК-3л-I-800 УХЛ4 IP00		
		ОСТ 36-13-76		
2		Скоба С3600 ТК3-125-83	15	ТМ3 У1 -26-85
3		Скоба СФ600 ТК3-126-83	1	ТМ3 У2 -26-85
4		Угольник У3800 ТК3-128-83		ТМ3 У9 -26-85
5		Рейка Р3-15-600 ТК3-254-85	2	ТМ3 У3 -164-85
6		Рейка Р3-1-800 ТК3-265-85	1	ТМ3 У12 -164-85
7		Уголок УП 42×25 ℓ=430	2	
		ТК4-2222-74		
8		Уголок УП 42×25 ℓ=630	1	
		ТК4-2222-74		

Привязан:

Инв. №

ТП 903-1-287.91 АТМ.Н-002

ГИП	Гусева	Котельная отопительная с 4 котлами „Факел-Г" Тольятти-газ Система теплоснабжения-закрытая.	Стадия	Лист	Листов
Исп.отд	Борисов		РП	1	9
Н.контр	Кречкова	Щит оператора Общий вид	ГПИ Горьковский САНТЕХПРОЕКТ		
Пров.	Устругова				
Нач.к	Фетисова				

Формат А4

Альбом 9

Продолжение таблицы №1

Позиция	Обозначение	Наименование	Кол.	Примечание
		Прочие изделия		
9	PA1	Прибор регистрирующий РП-160-09	1	
10	PT1	Милливольтметр показывающий Ш 4540/1	1	
11	TS1	Блок питания ГСП2260-36.4-УХЛ4-2-1	1	
12	SA10	Переключатель ПТИ-МУ3	1	
		Переключатель универсальный с револьверной рукояткой		
13	SA7	УП5312-С86	4	
14	SA8	УП5312-А29	4	
15	SA1	Переключатель пакетный ПП2-16/Н2 исп.4	1	
16	SA2, SA3	Переключатель ТП30В-220В	2	
		Переключатель „Тумблер"		
17	SA4... SA6	ТВ1-1 ~220В	3	
18	1-SA... 4SA, SA9	ТВ1-4 ~220В	5	
		Выключатель автоматический		
		АК63-1МУ3 ~220В Iотс=1,5Iном		
19	SF1	Iном=2,5А	1	У3861 ТМ3-15-85
20	SF2	Iном=0,6А	1	6
21	SF3... SF14	Iном=0,6А	12	У3862 ТМ3-15-85
22	HL1	Арматура сигнальная АС-220	1	
		Цвет плафона молочный		
23	—	Лампа к табло и арматуре Ц215-225-10-1	54	
24	5HL... 13HL	Табло световое однолампочное ТСМ	9	

Инв.№подл. | Подпись и дата | Взам.инв.№

ТП 903-1-287.91-АТМ.Н-002 Лист 2

Альбом 9

продолжение таблицы №1

Позиц.	Обозначение	Наименование	Кол	Примечание
25	HL2...HL11	Табло световое двухламповое	22	
	1HL12...4HL12	ТСБ		
	1HL13...4HL13			
	1HL14...4HL14			
26	HA2	Звонок МЗ-1, ~220В	1	Установка по
27	HA1	Ревун РВП-220	1	месту
28	XS1	Розетка штепсельная	1	У5О9 ТМ3-13-83
		РШ-Ц-2-0		
29	KV1, KV2, K1...K10,	Реле ПЭ37-22У3 ~220В	13	У5О9 ТМ3-13-83
	12 K1			
30	KT1	Реле времени РКВ11-33-111-УХЛ4	1	У6В2 ТМ3-13-83
31	KA1	Реле тока двустабильное	1	У561 ТМ3-13-83
		РТД12-01У3 переднее присоединение проводов		
32	R1	Резистор ПЭ-7.5 2КОм	1	У3 ТМ3-19-84
33	R2	Резистор ПЭ-25 2400 Ом	1	У3 ТМ3-19-84
34	VD1...VD9	Диод Д237	9	У2 ТМ3-18-83
35	XT1...XT5	Блок из зажимов	1	
		ЗН23-4П25-Д/Ду3		
		на 50 клемм		
36	XT6...XT12	Блок из зажимов	1	
		ЗН23-4П25-Д/Ду3		
		на 70 клемм		
37	XT13...XT16	Блок из зажимов	1	
		ЗН23-4П25-Д/Ду3		
		на 40 клемм		
38		Колодка восьмиклеммная К-8УХЛ3	4	
39		Рамка РПМ 50-2Е	27	

ТП 903-1- АТМ.Н-002 Лист 3

Формат А4

Инв.№ подл. | Подпись и дата | Взам.инв.№

продолжение таблицы №1


Позиц.	Обозначение	Наименование	Кол	Примечание
		Материалы		
		Провод ЗВО ГОСТ 5323-79		
40		ПВ1 1,0	650м	
41		ПВ1 2,5	2 м	
42		ПВ3 0,75	40 м	

ТП 903-1-287.91- АТМ.Н-002 Лист 4


24861-09 9 Формат А4

Копировал: Исаева

Альбом 5

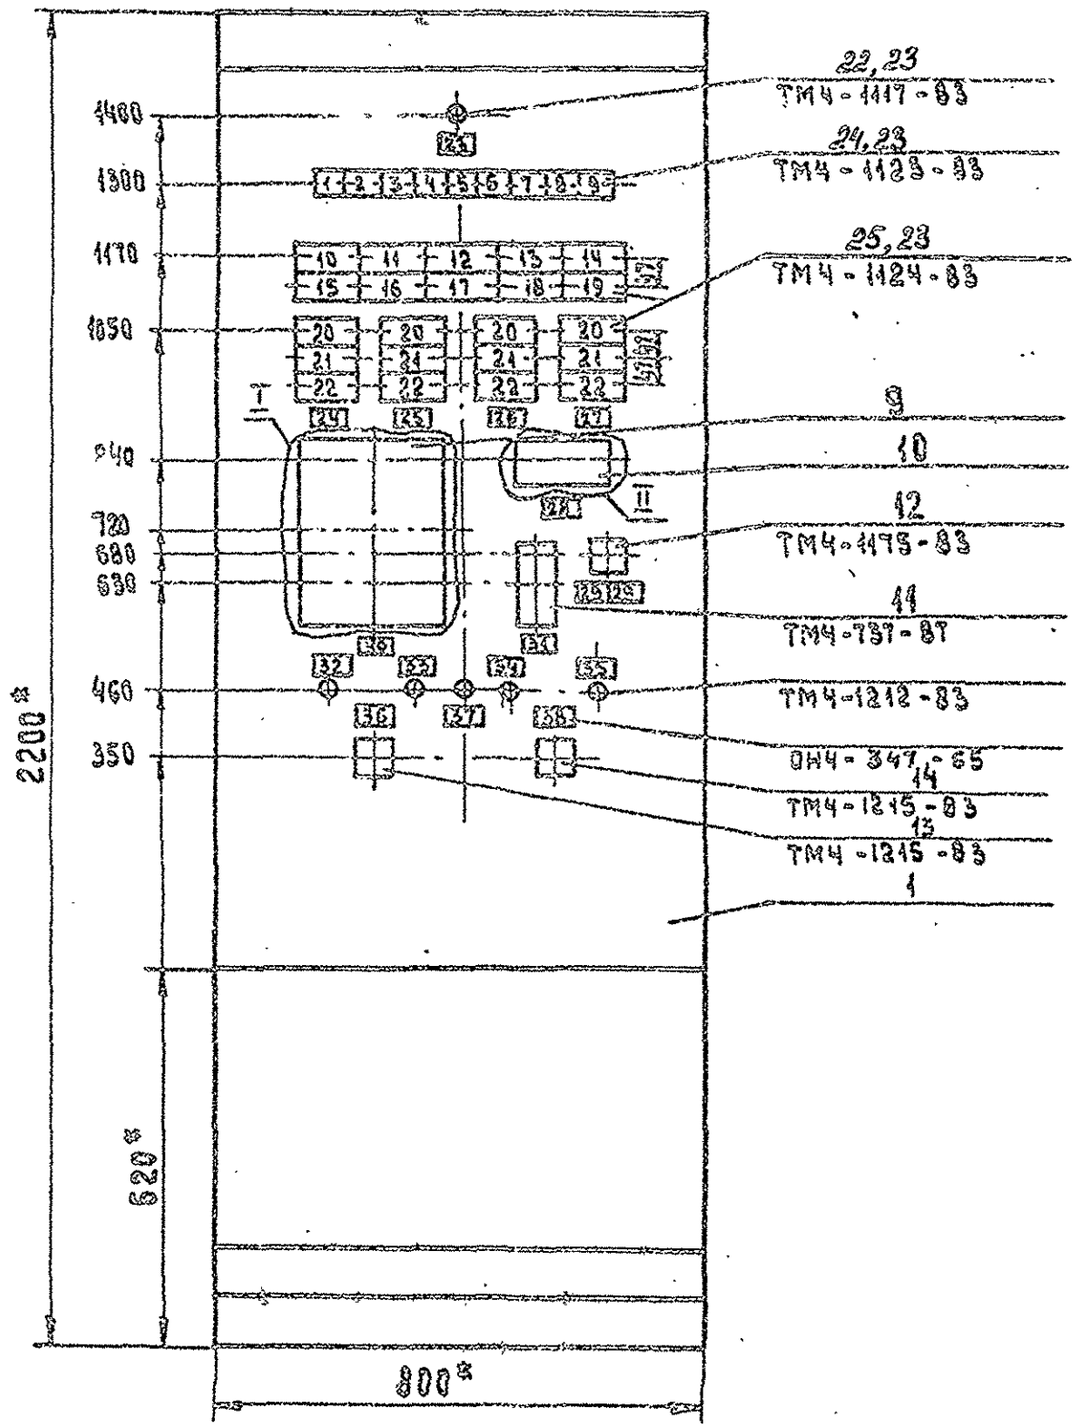


Разметка отверстий для крепления приборов

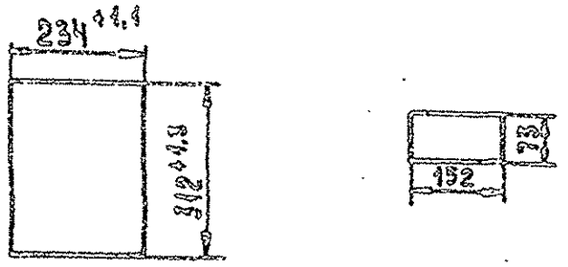


1.* Размеры для справок
2. Покрытие-вариант 2 ОСТ 36.13-76
3. Приборы поз. 10,12 закрепить на каркасе щита по черт. ТМ3-141-83.
4. По данному чертежу изготовить один щит.

Вид на внутренние плоскости (развернуто)

Левая стенка | Передняя стенка | Правая стенка

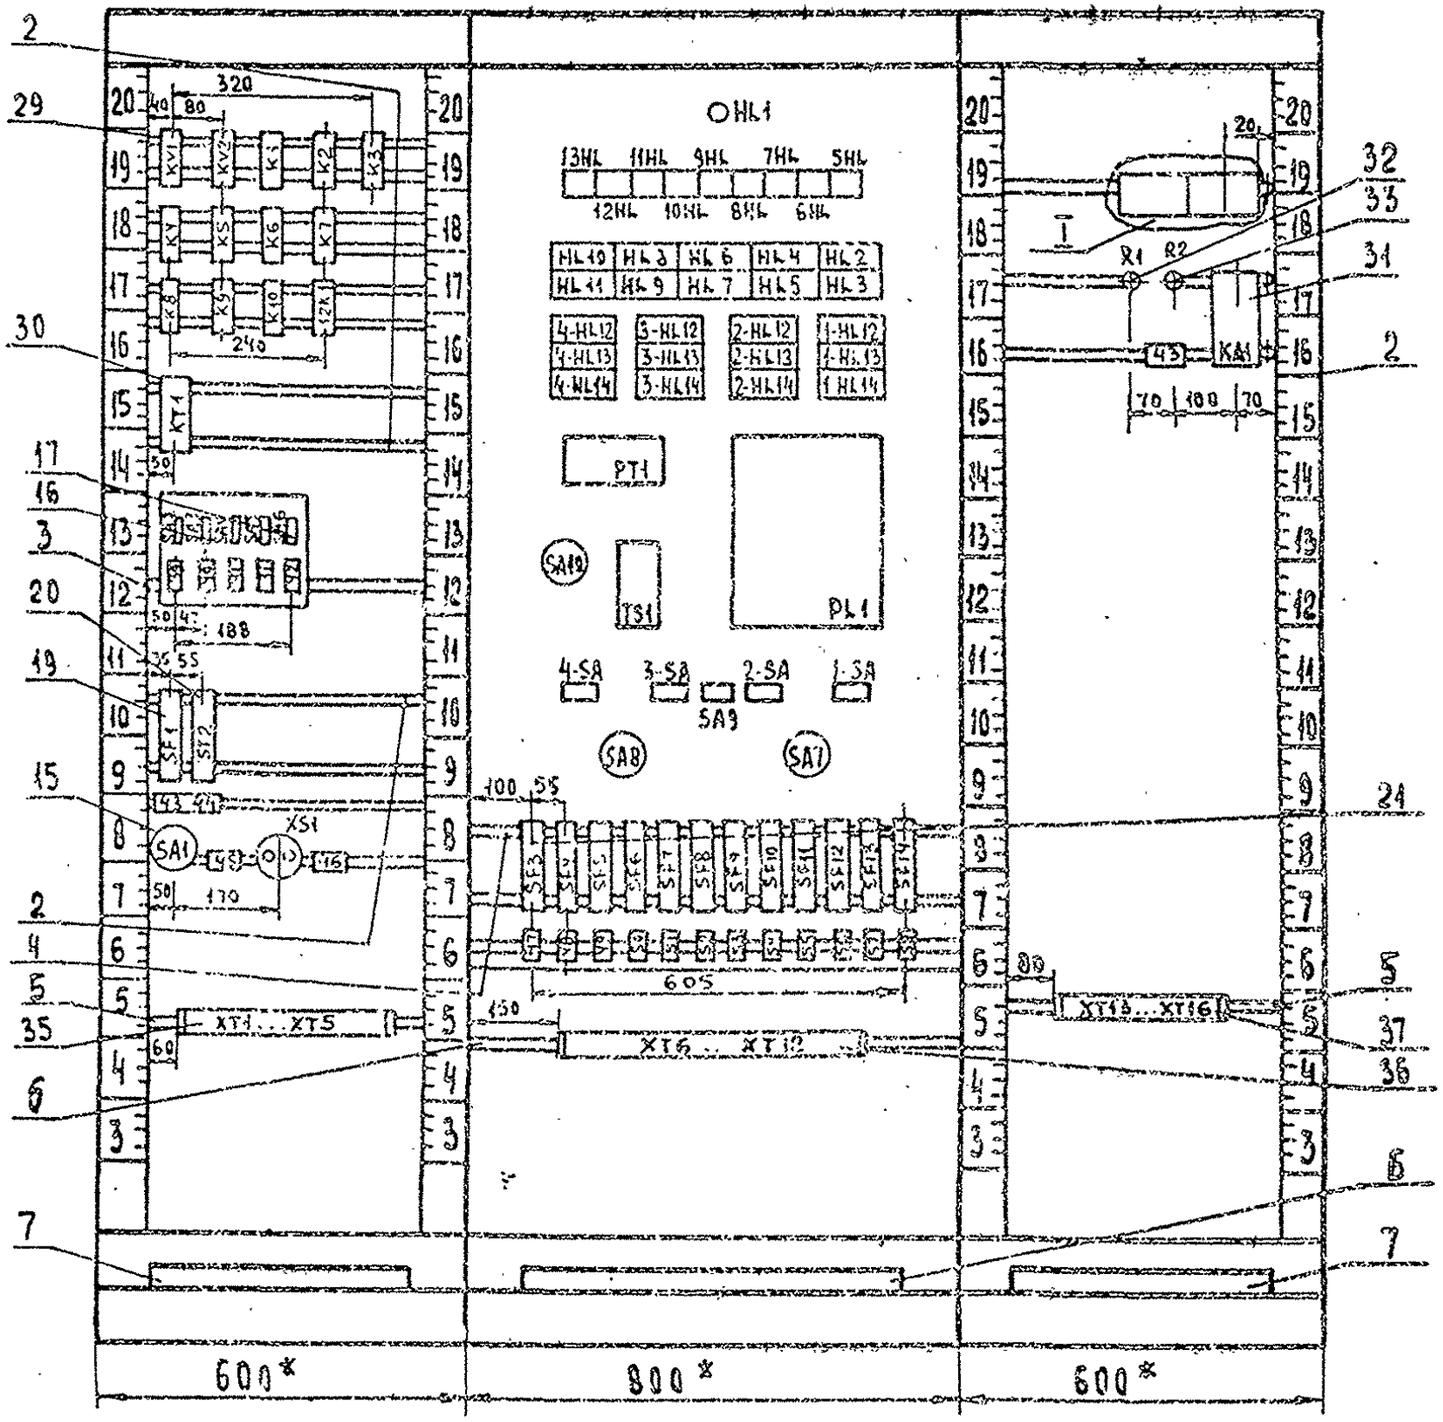

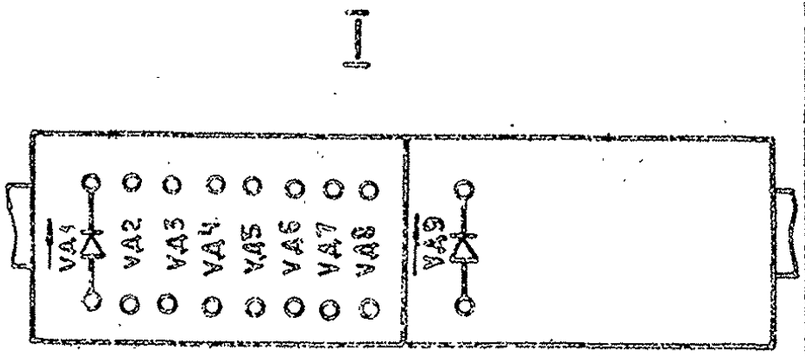

Надписи на табло в рамках

Таблица №2

N надписи	Надпись	Кол
	Табло ТСМ	
1	Авария сетевого насоса №1	1
2	Авария сетевого насоса №2	1
3	Авария насоса №1 внутреннего контура	1
4	Авария насоса №2 внутреннего контура	1
5	Авария насоса №1 горячего водоснабжения	1
6	Авария насоса №2 горячего водоснабжения	1
7	Авария насоса №3 горячего водоснабжения	1
8	Авария химического насоса	1
9	Авария приточный вентилятор П1	1
	Табло ТСВ	
10	Нет напряжения в цепях питания	
11	Давление сетевой воды высоко	1
12	Бак умягченной воды Уровень высок	1
13	Отклонение уровня в аккумуляторных баках	1
14	Давление газа к котлам высоко	1
15	АВР питания в цепях сигнализации	1
16	Давление сетевой воды низко	1
17	Бак умягченной воды Уровень низок	1
18	Температура горячей воды внутреннего контура высока	1
19	Давление газа к котлам низко	1
20	Калорифер подогрева воды не включен	4
21	Температура дымовых газов низка	4

продолжение таблицы №2

N надписи	Надпись	Кол
22	Аварийный останов	4
	Рамка 66×26	
23	Наличие напряжения на резервном вводе	1
24	Котел №1	1
25	Котел №2	1
26	Котел №3	1
27	Котел №4	1
28	Милливольтметр	1
29	Температура	2
	1. Прямая сетевая вода	
	2. Обратная сетевая вода	
	3. Наружный воздух	
30	Уровень в аккумуляторных баках	1
31	Блок питания	2
32	Котел №1 Узел сигнализации Включен Отключен	1
33	Котел №2 Узел сигнализации Включен Отключен	1
34	Котел №3 Узел сигнализации Включен Отключен	1
35	Котел №4 Узел сигнализации Включен Отключен	1
36	Световая сигнализация	1
37	Сетевая вода. Узел сигнализации Включен Отключен	1
38	Звуковая сигнализация	1
39	Сигнализация. Резервный ввод питания Включен Отключен	
40	Сигнализация. Рабочий ввод питания Включен Отключен	
41	Прибор температуры прямой и обратной сетевой воды наружнего воздуха	1
42	Прибор уровня в аккумуляторных баках	
43	Технологическая сигнализации	2
44	Аварийная сигнализация	1
45	~220В ввод питания Рабочий-откл-Резервный	1
46	Ремонтное освещение ~36В	1
47	Расходомер прямой сетевой воды	1

Инв. № подл. | Подпись и дата | Взам. инв. №

Продолжение таблицы №2

№ надписи	Надпись	Кол	№ надписи	Надпись	Кол
48	Прибор температуры прямой сетевой воды	1			
49	Прибор давления обратной сетевой воды	1			
50	Прибор температуры обратной сетевой воды	1			
51	Уровнемер в баке умягченной воды	1			
52	Прибор температуры хоз-питьевой водопровод	1			
53	Прибор температуры горячей воды	1			
54	Прибор температуры циркуляционной горячей воды	1			
55	Прибор температуры газа к котлам	1			
56	Газ к котлам. Сигнализация	1			
57	Газ к котлам регистрация	1			
58	Перепадомер давления на фильтре	1			

ТП 903-1-287.91- АТМ.Н-002 Лист 9

Формат А4

Альбом 9

Соединения проводок Таблица №3

Проводник	Откуда идет	Куда поступает	Данные провода	Примечание
	Технические	требования		
	Таблица соединений выполнена		на основании	
	схем ТП903-1-287.91-	АТМ лист 15, 19 альбом 8,		
	ЭМ лист 9.10 альбом 7			
N	XT1:4	XT1:5		
N	XT1:5	XT2:2		
N	XT2:2	XT2:4		
N	XT2:4	XT2:8		
N	XT2:8	KT1:8		
N	KT1:8	K8:8		
N	K8:8	K9:8	ПВ1.0	
N	K9:8	K10:8		
N	K10:8	12K1:8		
N	12K1:8	K7:8		
N	K7:8	K6:8		
N	K6:8	K5:8		
N	K5:8	K4:8		

Привязан:

Инв. №

Взам. инв. № | Подпись и дата | Инв. № подл.

ТП 903-1-287.91-АТМ.Н-003

ГИП	Гусева		
Нач. отд	Борисов		
Н. контр	Корчкова		
Гл. спец	Харитонов		
Инж. т. к	Фетисова		

Котельная автономная, с 4 котлами "Факел-Г" Топливо-газ. Система теплоснабжения-закрытая

Стадия	Лист	Листов
РП	1	14

Щит оператора
Схема соединений

ГПИ Горьковский САНТЕХПРОЕКТ

24861-09 13

Формат А4

Копировал: Исаева

Альбом 9

Продолжение таблицы N 3

Проводник	Откуда идет	Куда поступает	Данные провода	Примечание
N	КЧ : В	KV1 : В		
N	KV1 : В	KV2 : В		
N	KV2 : В	К1 : В		
N	К1 : В	К2 : В		
N	К2 : В	К3 : В		
N	К3 : В	НЛ1 : 2		
N	НЛ1 : 2	13НЛ : 2		
N	13НЛ : 2	12НЛ : 2		
N	12НЛ : 2	11НЛ : 2		
N	11НЛ : 2	10НЛ : 2		
N	10НЛ : 2	9НЛ : 2		
N	9НЛ : 2	8НЛ : 2		
N	8НЛ : 2	7НЛ : 2		
N	7НЛ : 2	6НЛ : 2		
N	6НЛ : 2	5НЛ : 2	>ПВ1 1,0	
N	5НЛ : 2	PL1 : X23-16		
N	PL1 : X23-16	РТ1 : А6		
N	РТ1 : А6	TS1 : 4		
N	TS1 : 4	SA7 : 4		
N	SA7 : 4	КА1 : 13		
N	КА1 : 13	КА1 : 19		
N	КА1 : 19	XT11 : 8		
N	XT11 : 8	XT11 : 3		
N	XT11 : 3	XT10 : 7		
N	XT10 : 7	XT10 : 3		
N	XT10 : 3	XT9 : 8		
N	XT9 : 8	XT8 : 8		
N	XT8 : 8	XT6 : 7		
N	XT6 : 7	XT6 : 5		
N	XT6 : 5	XT1 : 4		

Продолжение таблицы N 3

Проводник	Откуда идет	Куда поступает	Данные провода	Примечание
801	XT1 : 2	SA1 : Л1		
801	SA1 : Л1	SA3 : 4		
802	SA2 : 4	SA1 : Л2		
802	SA1 : Л2	XT1 : 3		
803	SA1 : С1	SA4 : 4		
803	SA4 : 4	SA5 : 4		
803	SA5 : 4	SA6 : 4		
803	SA6 : 4	KV1 : А		
803	KV1 : А	SF3 : 1		
803	SF3 : 1	SF4 : 1		
803	SF4 : 1	SF5 : 1		
803	SF5 : 1	SF6 : 1		
803	SF6 : 1	SF7 : 1		
803	SF7 : 1	SF8 : 1		
803	SF8 : 1	SF9 : 1	>ПВ1 1,0	
803	SF9 : 1	SF10 : 1		
803	SF10 : 1	SF11 : 1		
803	SF11 : 1	SF12 : 1		
803	SF12 : 1	SF13 : 1		
803	SF13 : 1	SF14 : 1		
826	SF14 : 2	XT11 : 7		
823	XT11 : 2	SF13 : 2		
822	SF12 : 2	XT11 : 1		
821	XT10 : 10	SF11 : 2		
820	SF8 : 2	XT9 : 7		
835	XT8 : 7	SF9 : 2		
815	SF7 : 2	XT6 : 6		
812	XT6 : 4	SF6 : 2		
813	SF6 : 2	XT2 : 7		
814	SA4 : 3	РТ1 : А5		

Инв.N подл. | Подп. и дата | Взам.инв.N

Альбом 9

Продолжение таблицы №3

Проводник	Откуда идет	Куда поступает	Данные провода	Примечание
819	PL1:X23-1A	SA6:3		
816	SA5:3	TS1:2		
810	SF3:2	XT1:10		
811	XT2:1	SF4:2		
836	SF10:2	XT2:3		
804	SA2:3	KV2:12		
804	KV2:12	R1:1		
806	R1:2	HL1:1		
805	SA3:3	KV2:A		
805	KV2:A	KV2:34		
807	KV2:33	KV2:11		
807	KV2:11	SF2:2		
807	SF2:2	SF1:1		
501	SF1:2	KV1:21	ПВ1 1,0	
501	KV1:21	KV2:21		
501	KV2:21	PL1:X17-1A		
501	PL1:X17-1A	PL1:X17-3A		
501	PL1:X17-3A	1-SA:1		
501	1-SA:1	2-SA:1		
501	2-SA:1	3-SA:1		
501	3-SA:1	4-SA:1		
501	4-SA:1	SA7:2		
501	SA7:2	SA8:1		
501	SA8:1	SA9:1		
501	SA9:1	KA1:11		
501	KA1:11	KA1:1		
501	KA1:1	XT11:4		
501	XT11:4	XT7:6		
501	XT7:5	XT6:9		

Продолжение таблицы №3

Проводник	Откуда идет	Куда поступает	Данные провода	Примечание
502	KV1:22	HL2:2		
502	HL2:2	HL2:3		
503	HL2:4	HL3:4		
503	HL3:4	HL6:4		
503	HL6:4	HL7:4		
503	HL7:4	HL8:4		
503	HL8:4	HL9:4		
503	HL9:4	HL10:4		
503	HL10:4	HL11:4		
503	HL11:4	1-SA:5		
503	1-SA:5	2-SA:5		
503	2-SA:5	SA9:5		
503	SA9:5	3-SA:5		
503	3-SA:5	4-SA:5		
503	4-SA:5	SA7:4д	ПВ1 1,0	
504	SA7:2д	4-SA:3		
504	4-SA:3	3-SA:3		
504	3-SA:3	SA9:3		
504	SA9:3	2-SA:3		
504	2-SA:3	1-SA:3		
504	1-SA:3	HL11:1		
504	HL11:1	HL10:1		
504	HL10:1	HL9:1		
504	HL9:1	HL8:1		
504	HL8:1	HL7:1		
504	HL7:1	HL6:1		
504	HL6:1	HL3:1		
504	HL3:1	HL2:1		

Инв.№подл. | Подпись и дата | Взам.инв.№

Альбом 9

продолжение таблицы №3

Проводник	Откуда идет	Куда поступает	Данные провода	Примечание
505	HL3:3	HL3:2		
505	HL3:2	KV2:22		
506	XT6:1	SA9:2		
508	SA9:4	HL4:1		
508	HL4:1	HL5:1		
509	HL5:1	HL4:4		
509	HL4:4	SA9:6		
513	PL1:X17-1Б	PL1:X17-2Б		
513	PL1:X17-2Б	HL8:2		
513	HL8:2	HL8:3		
507	HL4:3	HL4:2		
507	HL4:2	XT6:2		
510	XT6:3	HL5:2		
510	HL5:2	HL5:3	ПВ1 1,0	
511	HL6:3	HL6:2		
511	HL6:2	XT6:10		
512	XT7:1	HL7:2		
512	HL7:2	HL7:3		
548	HL9:3	HL9:2		
548	HL9:2	XT7:7		
514	XT11:5	HL10:2		
514	HL10:2	HL10:3		
515	HL11:3	HL11:2		
515	HL11:2	XT11:6		
528	XT10:2	KA1:3		
527	KA1:17	SA8:5		
526	SA8:6	KA1:15		
523	KA1:21	SA7:3		
523	SA7:3	SA7:1		
523	SA7:1	R2:2		

продолжение таблицы №3

Проводник	Откуда идет	Куда поступает	Данные провода	Примечание
525	R2:1	SA8:2		
1-516	1-SA:2	XT13:1		
1-519	XT13:2	1-HL12:2		
1-519	1-HL12:2	1-HL12:3		
1-520	1-HL13:3	1-HL13:2		
1-520	1-HL13:2	XT13:3		
1-521	XT13:4	1-HL14:2		
1-521	1-HL14:2	1-HL14:3		
1-517	1-HL14:1	1-HL13:1		
1-517	1-HL13:1	1-HL12:1		
1-517	1-HL12:1	1-SA:4		
1-518	1-SA:6	1-HL12:4		
1-518	1-HL12:4	1-HL13:4	ПВ1 1,0	
1-518	1-HL13:4	1-HL14:4		
2-516	2-SA:2	XT13:7		
2-519	XT13:8	2-HL12:2		
2-519	2-HL12:2	2-HL12:3		
2-520	2-HL13:3	2-HL3:2		
2-520	2-HL13:2	XT13:9		
2-521	XT13:10	2-HL14:2		
2-521	2-HL14:2	2-HL14:3		
2-517	2-HL14:1	2-HL13:1		
2-517	2-HL13:1	2-HL12:1		
2-517	2-HL12:1	2-SA:4		
2-518	2-SA:6	2-HL12:4		
2-518	2-HL12:4	2-HL13:4		
2-518	2-HL13:4	2-HL14:4		
3-516	3-SA:2	XT14:3		
3-519	XT14:4	3-HL12:2		

Инв. № подл. | Подпись и дата | Взам. инв. №

Копировал: Исаева

Альбом 2

Продолжение таблицы №2

Проводник	Откуда идет	Куда поступает	Данные провода	Примечание
3-519	3-HL12:2	3-HL12:3		
3-520	3-HL13:3	3-HL13:2		
3-520	3-HL13:2	XT14:5		
3-521	XT14:6	3-HL14:2		
3-521	3-HL14:2	3-HL14:3		
3-517	3-HL14:1	3-HL13:1		
3-517	3-HL13:1	3-HL12:1		
3-517	3-HL12:1	3-SA:4		
3-518	3-SA:6	3-HL12:4		
3-518	3-HL12:4	3-HL13:4		
3-518	3-HL13:4	3-HL14:4		
4-516	4-SA:2	XT14:9		
4-519	XT14:10	4-HL12:2		
4-519	4-HL12:2	4-HL12:3		
4-520	4-HL13:3	4-HL13:2	> ПВ1 1,0	
4-520	4-HL13:2	XT15:1		
4-521	XT15:2	4-HL14:2		
4-521	4-HL14:2	4-HL14:3		
4-517	4-HL14:1	4-HL13:1		
4-517	4-HL13:1	4-HL12:1		
4-517	4-HL12:1	4-SA:4		
4-516	4-SA:6	4-HL12:4		
4-516	4-HL12:4	4-HL13:4		
4-516	4-HL13:4	4-HL14:4		
701	SF2:2	SA7:6		
701	SA7:6	SA8:3		
701	SA8:3	SA8:7		
701	SA8:7	KT1:3		
701	KT1:3	XT2:9		
701	XT2:9	XT4:1		

Альбом 2

Продолжение таблицы №3

Проводник	Откуда идет	Куда поступает	Данные провода	Примечание
701	XT4:1	X14:10		
701	XT4:10	XT7:3		
701	XT7:3	XT15:7		
703	SA7:6d	VD1:—		
703	VD1:—	VD2:—		
703	VD2:—	VD3:—		
703	VD3:—	VD4:—		
703	VD4:—	VD5:—		
703	VD5:—	VD6:—		
703	VD6:—	VD7:—		
703	VD7:—	VD8:—		
703	VD8:—	VD9:—		
705	K4:33	K4:43		
705	K4:43	XT2:10		
707	XT3:1	XT4:2	> ПВ1 1,0	
707	XT4:2	XT5:1		
707	XT5:1	XT7:4		
707	XT7:4	XT15:8		
707	XT15:8	K6:44		
707	K6:44	K7:44		
707	K7:44	K8:44		
707	K8:44	K9:44		
707	K9:44	K10:44		
707	K10:44	KT1:A		
707	KT1:A	K4:44		
707	K4:44	K5:44		
709	K5:33	K5:43		
709	K5:43	XT3:2		
713	XT4:3	K6:33		
713	K6:33	K6:43		

Альбом 9

продолжение таблицы №3

Проводник	Откуда идет	Куда поступает	Данные провода	Примечание
715	К7:33	К7:43		
715	К7:43	ХТ4:4		
717	ХТ5:2	К8:33		
717	К8:33	К8:43		
719	К9:33	К9:43		
719	К9:43	ХТ5:3		
721	ХТ5:4	К10:33		
721	К10:33	К10:43		
733	К4:А	ХТ3:4		
737	ХТ3:6	К5:А		
745	:6:А	ХТ8:2		
749	ХТ8:4	К7:А		
753	К8:А	ХТ9:1		
757	ХТ9:3	К9:А		
761	К10:А	ХТ9:5	ПВ1 1,0	
763	ХТ3:7	К4:34		
763	К4:34	5HL:1		
763	5HL:1	VД1:+		
765	VД2:+	6HL:1		
765	6HL:1	К5:34		
765	К5:34	ХТ3:8		
769	ХТ4:7	К6:34		
769	К6:34	7HL:1		
769	7HL:1	VД3:+		
771	VД4:+	8HL:1		
771	8HL:1	К7:34		
771	К7:34	ХТ4:8		
773	ХТ5:8	К8:34		
773	К8:34	9HL:1		
773	9HL:1	VД5:+		

ТП 903-1-287.91- АТМ.Н-003 Лист 10

Формат А4

продолжение таблицы №3

Проводник	Откуда идет	Куда поступает	Данные провода	Примечание
775	VД6:+	10HL:1		
775	10HL:1	К9:34		
775	К9:34	ХТ5:9		
777	ХТ5:10	К10:34		
777	К10:34	11HL:1		
777	11HL:1	VД7:1		
787	VД8:+	12HL:1		
787	12HL:1	ХТ16:1		
791	ХТ7:5	VД9:+		
791	VД9:+	13HL:1		
779	К1:33	ХТ15:9		
779	ХТ15:9	ХТ7:8		
783	ХТ7:10	К2:А		
785	ХТ15:10	К1:34		
793	К3:11	К3:33	ПВ1 1,0	
793	К3:33	КТ1:4		
793	КТ1:4	SA8:4		
797	SA8:8	К3:А		
797	К3:А	К3:34		
795	К3:12	ХТ10:6		
743	ХТ8:1	ХТ4:5		
747	ХТ4:6	ХТ8:3		
751	ХТ8:10	ХТ5:5		
755	ХТ5:6	ХТ9:2		
759	ХТ9:4	ХТ5:7		
781	ХТ7:9	К1:А		
12-13	К1:43	К2:33		
12-13	К2:33	12К1:11		
12-13	12К1:11	ХТ16:3		
12-7	ХТ15:2	К1:44		

Инв.№ подл. | Подпись и дата | Взам.инв.№

ТП 903-1-287.91- АТМ.Н-003 Лист 11

24861-09 18

Формат А4

Копировал: Исаева

Альбом 9

продолжение таблицы N3

Проводник	Откуда идет	Куда поступает	Данные провода	Примечание
12-15	K2:34	12K1:A		
12-17	12K1:12	XT16:4		
808	XT1:7	XS1:1	ПВ1 1,0	
809	XS1:2	XT1:8		~36В
824	XT12:6	TS1:14		
825	TS1:16	XT12:7		~36В
101	XT11:9	SA10:A1		Цепи
102	SA10:B1	XT11:10		
103	XT12:1	SA10:A2		
104	SA10:B2	XT12:2		
105	XT12:3	SA10:A3		
105	SA10:A3	SA10:A4		
105	SA10:A4	SA10:A5		
105	SA10:A5	SA10:A6		
105	SA10:A6	SA10:A7		
105	SA10:A7	SA10:A8	ПВ3 0,75	Жилы
105	SA10:A8	SA10:A9		
105	SA10:A9	SA10:A10		
105	SA10:A10	SA10:A11		
105	SA10:A11	SA10:A12		
105	SA10:A12	SA10:A13		
105	SA10:A13	SA10:A14		
105	SA10:A14	SA10:A15		
105	SA10:A15	SA10:A16		
105	SA10:A16	SA10:A17		
105	SA10:A17	SA10:A18		
105	SA10:A18	SA10:A19		
105	SA10:A19	SA10:A20		

ТП903-1-287.91- АТМ.Н-003 Лист 12

Формат А4

продолжение таблицы N3

Проводник	Откуда идет	Куда поступает	Данные провода	Примечание
106	SA10:B3	SA10:B4		
106	SA10:B4	SA10:B5		Цепи
106	SA10:B5	SA10:B6		
106	SA10:B6	SA10:B7		
106	SA10:B7	SA10:B8		Жилы
106	SA10:B8	SA10:B9		
106	SA10:B9	SA10:B10		
106	SA10:B10	SA10:B11		
106	SA10:B11	SA10:B12		
106	SA10:B12	SA10:B13		
106	SA10:B13	SA10:B14	ПВ3 0,75	
106	SA10:B14	SA10:B15		
106	SA10:B15	SA10:B16		
106	SA10:B16	SA10:B17		
106	SA10:B17	SA10:B18		
106	SA10:B18	SA10:B19		
106	SA10:B19	SA10:B20		
106	SA10:B20	XT12:4		
107	SA10:B21	PT1:XT-7		
108	PT1:XT-2	SA10:B21		
109	PL1:X1-16	XT12:8		
110	XT12:9	PL1:X1-25		
3	XT2:5	XT6:8		
3	XT6:8	XT8:5		
3	XT8:5	XT8:9		
3	XT8:9	XT9:9	ПВ1 1,0	
3	XT9:9	XT10:4		
3	XT10:4	XT10:8		
3	XT10:8	XT13:5		

Инв. N подл. | Подпись и дата | Взам. инв. N

ТП903-1-287.91- АТМ.Н-003 Лист 13

24861-09 13 Формат А4

Копировал: Исаева

Альбом 9

Продолжение таблицы №3

Проводник	Откуда идет	Куда поступает	Данные провода	Примечание
3	XT13:5	XT14:1		
3	XT14:1	XT14:7	ПВ1 1,0	
3	XT14:7	XT15:3		
3	XT15:3	Каркас: ⊥		
Земля	TS1:5	Каркас: ⊥	ПВ1 2,5	
Земля	PL1:⊥	Каркас: ⊥		
Земля	Рейки для установки аппаратов: ⊥	Каркас: ⊥	ПВ1 1,0	

ТП 903-1- АТМ.Н-003 Лист 14

Формат А4

Таблица №4 Подключение проводок

Технические требования

Таблица основных схем подключений альбом 8, эм лист 9.10 ТП 903-1-АТМ.Н-003

Левая стенка

Проводник	Вывод	Вид контакта	Вывод	Проводник
		KV1		
501*	21	Р	22	502
803*	А	К	В	N*
		KV2		
807	33п	⅔	п34	805
807*	11п	Р	12	804*
501*	21	Р	22	505
805*	Ап	К	В	N*

Продолжение проводок №4

Выполнено согласно ТП 903-1-287.91- АТМ. лист 15... 19 и таблицы совпадений

Проводник	Вывод	Вид контакта	Вывод	Проводник
		К1		
779	33	⅔	34	785
12-13	43	⅔	44	12-7
781	А	К	В	N*
		К2		
12-13*	33	⅔	34	12-15
783	А	К	В	N*

Привязан:

Инв. №

Взам. инв. № | Подп. и дата | Инв. № подл.

ТП 903-1-287.91- АТМ.Н-004

ГИП	Гусева	
Нач. отд	Борисов	
Н. контр	Корчкова	
Гл. спец	Карпонова	
Инж. К	Фетисова	

Котельная отопительная, с 4 котлами „Факел-Г": Топливо-газ. Система теплоснабжения-закрытая

Стадия	Лист	Листов
РП	1	14

Щит оператора Таблица подключения

ГПИ Горьковский САНТЕХПРОЕКТ

24861-09 20 Формат А4

Копировал: Исаева

Продолжение таблицы №4

Проводник	Вывод	Вид контакта	Вывод	Проводник
		K3		
793	11п	Р	12	795
793*	33п	Р	34	797
797*	Ап	К	В	N*
		K4		
705	33п	⅓	34	763*
705*	43п	⅔	44	707*
733	А	к	В	N*
		K5		
709	33п	⅓	34	765*
709*	43п	⅔	44	707
737	А	к	В	N*
		K6		
713*	33п	⅓	34	769*
713	43п	⅔	44	707*
745	А	к	В	N*
		K7		
715	33п	⅓	34	771*
715*	43п	⅔	44	707*
749	А	К	В	N*
		K8		
717*	33п	⅓	34	773*
717	43п	⅔	44	707*
753	А	К	В	N*

Продолжение таблицы №4

Проводник	Вывод	Вид контакта	Вывод	Проводник
		K9		
719	33п	⅓	34	775*
719*	43п	⅔	44	707*
757	А	к	В	N
		K10		
721*	33	⅓	34	777*
721	43	⅔	44	707*
761	А	к	В	N*
		12K1		
12-13*	11	Р	12	12-7
12-15	А	К	В	N*
		KT1		
701*	3	⅓	4	793*
707*	А	К	В	N*
		SA2		
802	4		3	804
		SA3		
801	4		3	805
		SA4		
803*	4		3	814
		SA5		
803*	4		3	816

Продолжение таблицы №4

Проводник	Вывод	Вид контакта	Вывод	Проводник
		SA6		
803*	4		3	819
		SF1		
807	1		2	501
		SF2		
807*	1		2	701
		SA1		
803	С1		А1	801*
			А2	802*
		XS1		
808	1		2	809
		XT1		
	1		2	801
802	3		4	N
N*	5		6	
808	7		8	809
	9		10	810
		XT2		
811	1		2	N*
836	3		4	N*
⅔	5		6	
813	7		8	N*
701*	9		10	705

Продолжение таблицы №4

Проводник	Вывод	Вид контакта	Вывод	Проводник
		XT3		
707	1		2	709
	3		4	733
	5		6	737
763	7		8	765
	9		10	
		XT4		
701*	1		2	707*
743	3		4	745
743	5		6	747
769	7		8	771
	9		10	701*
		XT5		
707*	1		2	747
719	3		4	721
751	5		6	755
759	7		8	773
775	9		10	777

Инв.№подл. | Подп. и дата | Взам.инв.№

Альбом 9

продолжение таблицы N4

Проводник	Вывод	Вид контакта	Вывод	Проводник
Передняя стенка				
		HL1		
806	1		2	N*
		13HL		
791	1		2	N*
		12HL		
787*	1		2	N*
		11HL		
777*	1		2	N*
		10HL		
775*	1		2	N*
		9HL		
773*	1		2	N*
		8HL		
771*	1		2	N*
		7HL		
769*	1		2	N*
		6HL		
765*	1		2	N*

продолжение таблицы N4

Проводник	Вывод	Вид контакта	Вывод	Проводник
		5HL		
Т63*	1		2	N*
		HL10		
504*	1		n2	514*
514	3п		4	503*
		HL8		
504*	1		n2	513*
513	3п		4	503*
		HL5		
504*	1		n2	511*
511	3п		4	503*
		HL4		
508*	1		n2	507*
507	3п		4	509*
		HL2		
504	1		n2	502*
502	3п		4	503
		HL11		
504*	1		n2	515*
515	3п		4	503*

продолжение таблицы N4

Проводник	Вывод	Вид контакта	Вывод	Проводник
		HL9		
504*	1		n2	548*
548	3п		4	503*
		HL7		
504*	1		n2	512*
512	3п		4	503*
		HL5		
508	1		n2	510*
510	3п		4	509
		HL3		
504*	1		n2	505*
505	3п		4	503*
		4-HL12		
4-517*	1		n2	4-519*
4-519	3п		4	4-518*
		4-HL13		
4-517*	1		n2	4-520*
4-520	3п		4	4-518*
		4-HL14		
4-517	1		n2	4-521*
4-521	3п		4	4-518

продолжение таблицы N4

Проводник	Вывод	Вид контакта	Вывод	Проводник
		3-HL12		
3-517*	1		n2	3-519*
3-519	3п		4	3-518*
		3-HL13		
3-517*	1		n2	3-520*
3-520	3п		4	3-518*
		3-HL14		
3-517	1		n2	3-521*
3-521	3п		4	3-518
		2-HL12		
2-517*	1		n2	2-519*
2-519	3п		4	2-518*
		2-HL13		
2-517*	1		n2	2-520*
2-520	3п		4	2-518*
		2-HL14		
2-517	1		n2	2-521*
2-521	3п		4	2-518
		1-HL12		
1-517*	1		n2	1-519*
1-519	3п		4	1-518*

Инв.№подл. | Подпись и дата | Взам.инв.№

ТП903-1-287.91- АТМ.Н-004 Лист 4

Формат А4

ТП903-1-287.91- АТМ.Н-004 Лист 5

24861-09 22 Формат А4

Копировал: Исаева

Альбом 9

продолжение таблицы N4

Проводник	Вывод	Вид коммутации	Вывод	Проводник
		4-HL	13	
1-517*	1		n2	1-520*
1-520	3n		4	1-518*
		1-HL	14	
1-517	1		n2	1-521*
1-521	3n		4	1-518
		PT1		
		XT		
108	2		7	107
814	A5		A6	N*
		SA10		
101	A1		B1	102
103	A2		B2	104
105*	A3		B3	106
105*	A4n		n84	106*
105*	A5n		n85	106*
105*	A6n		n86	106*
105*	A7n		n87	106*
105*	A8n		n88	106*
105*	A9n		n89	106*
105*	A10n		n810	106*
105*	A11n		n811	106*
105*	A12n		n812	106*
105*	A13n		n813	106*
105*	A14n		n814	106*
105*	A15n		n815	106*

продолжение таблицы N4

Проводник	Вывод	Вид коммутации	Вывод	Проводник
105*	A16n		n816	106*
105*	A17n		n817	106*
105*	A18n		n818	106*
105*	A19n		n819	106*
105	A20n		n820	106*
107	A21		B21	108
		TS1		
B16	2			
N*	4			
Земля	6			
B24	14			
B25	16			
		PL1		
		X1		
109	1B		2B	110
		X17		
501*	1A		3A	501*
513	1B		2B	513*
		X23		
B19	1A		1B	N*
		4-SA		
4-516	2		1	501*
4-517	4		3	504*
4-518	6		5	503*

Инв.N подл. | Подпись и дата | Взам.инв.N

ТП 903-1-287.91- АТМ.Н-004 Лист 6

Формат А4

продолжение таблицы N4

Проводник	Вывод	Вид коммутации	Вывод	Проводник
		3-SA		
3-516	2		1	501*
3-517	4		3	504*
3-518	6		5	503*
		SA9		
506	2		1	501*
508	4		3	504*
509	6		5	503*
		2-SA		
2-516	2		1	501*
2-517	4		3	504*
2-518	6		5	503*
		1-SA		
1-516	2		1	501*
1-517	4		3	504*
1-518	6		5	503*
		SA8		
501*	1		2	525
527	5		6	526
701*	3n		4	793
701*	7n		8	797

продолжение таблицы N4

Проводник	Вывод	Вид коммутации	Вывод	Проводник
		SA7		
501*	2		2d	504
N*	4		4d	503
523*	1n		6d	703
523*	3n			
701*	6			
		SF3		
803*	1		2	810
		SF4		
803*	1		2	811
		SF5		
803*	1		2	812
		SF6		
803*	1		2	813
		SF7		
803*	1		2	815
		SF8		
803*	1		2	820
		SF9		
803*	1		2	835
		SF10		
803*	1		2	836

ТП 903-1-287.91- АТМ.Н-004 Лист 7

24861-09 23 Формат А4

Копировал: Исаева

Альбом 9

продолжение таблицы №4

Проводник	Вывод	Вид контакта	Вывод	Проводник
		SF11		
803*	1		2	821
		SF12		
803*	1		2	822
		SF13		
803*	1		2	823
		SF14		
803	1		2	826
		XT6		
506	1		2	507
510	3		4	812
N*	5		6	815
N*	7		8	3*
501	9		10	511
		XT7		
512	1		2	
701*	3		4	707*
791	5		6	501*
548	7		8	779
781	9		10	783

продолжение таблицы №4

Проводник	Вывод	Вид контакта	Вывод	Проводник
		XT8		
743	1		2	745
747	3		4	749
3*	5		6	
835	7		8	N*
3*	9		10	751
		XT9		
753	1		2	755
757	3		4	759
761	5		6	
820	7		8	N*
3*	9		10	
		XT10		
	1		2	528
N*	3		4	3*
	5		6	795
N*	7		8	3*
	9		10	821
		XT11		
822	1		2	823
N*	3		4	501*
514	5		6	515
826	7		8	N*
101	9		10	102

продолжение таблицы №4

Проводник	Вывод	Вид контакта	Вывод	Проводник
		XT12		
103	1		2	104
105	3		4	106
	5		6	825
825	7		8	109
110	8		10	

продолжение таблицы №4

Проводник	Вывод	Вид контакта	Вывод	Проводник
Провод			стенка	
		VD1		
763	+		–	703*
		VD2		
765	+		–	703*
		VD3		
769	+		–	703*
		VD4		
771	+		–	703*
		VD5		
773	+		–	703*
		VD6		
775	+		–	703*
		VD7		
777	+		–	703*
		VD8		
787	+		–	703*
		VD9		
791*	+		–	703

Инв. № подл. | Подп. и дата | Взам. инв. №

Копировал: Исаева

Альбом 9

Продолжение таблицы №4


Проводник	Вывод	Вид контакта	Вывод	Проводник
		R1		
804	1		2	806
		R2		
525	1		2	523
		KA1		
501*	1n			
528	3			
501*	11n			
N*	13n			
526	15			
527	17			
N*	19n			
523	21			
		XT13		
1-516	1		2	1-519
1-520	3		4	1-521
3*	5		6	
2-516	7		8	2-519
2-520	9		10	2-521
		XT14		
3*	1		2	
3-516	3		4	3-519
3-520	5		6	3-521
3*	7		8	
			10	4-519

Продолжение таблицы №4


Проводник	Вывод	Вид контакта	Вывод	Проводник
		XT15		
4-520	1		2	4-521
3*	3		4	
	5		6	
701	7		8	707*
779*	9		10	785
		XT16		
787	1		2	12-7
12-13	3		4	12-17
	5		6	
	7		8	
	9		10	

gost.e-ecolog.ru

Поз. 14
SA1

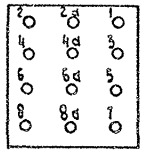

Поз. 25
HL2 ... HL11
1-HL12 ... 4-HL12
1-HL13 ... 4-HL13
1-HL14 ... 4-HL14

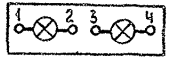


Поз. 12
TS1

Наименование цепей	№ схемы
сеть ~220В	2
или ~240В	4
земля	6
Выход +36В	8
	10
	12
Выход -36В	14
Выход +36В	16
	18
	20
Выход -36В	22
Выход +36В	24
	26
	28
Выход -36В	30

1 канал

Поз. 30
KT1

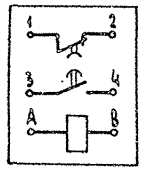

Инв. № подл. | Подпись и дата | Взам. инв. №

Копировал: Исаева