ТИПОВОЙ ПРОЕКТ

903-1-287.91

КОТЕЛЬНАЯ ОТОПИТЕЛЬНАЯ С 4 КОТЛАМИ "ФАКЕЛ - Г". СИСТЕМА ТЕПЛОСНАБЖЕНИЯ - ЗАКРЫТАЯ. ТОПЛИВО - ГАЗ. ЗДАНИЕ ИЗ СБОРНЫХ ЖЕЛЕЗОБЕТОННЫХ КОНСТРУКЦИЙ.

АЛЬБОМ 7

ПЕРЕЧЕНЬ АЛЬБОМОВ:

Альбом 1		Пояснительная записка
Альбом 2	ТМ	Тепломеханические решения
	ГС	Газоснабжение
Альбом 3		Металлоконструкции технологические. Рабочие чертежи
Альбом 4		Оборудование технологическое. Рабочие чертежи
Альбом 5	ГТ	Генеральный план
	АС	Архитектурные решения
	КЖ	Конструкции железобетонные
	КМ	Конструкции металлические
Альбом 6		Строительные изделия
Альбом 7	ЭМ	Силовое электрооборудование
	ЭО	Электрическое освещение
	СС	Связь и сигнализация
	АПС	Пожарная сигнализация
Альбом 8	АТМ	Автоматизация
Альбом 9		Щиты автоматизации
Альбом 10	ОВ	Отопление и вентиляция
	ВК	Внутренний водопровод и канализация
Альбом 11	ч. 1,2	Спецификации оборудования
Альбом 12		Ведомости потребности в материалах
Альбом 13		Сметы. Сводки затрат. Объектные сметы
Альбом 14		Сметы локальные. Архитектурно-строительная часть
Альбом 15	ч. 1,2	Сметы локальные. Тепломеханические решения. Газоснабжение. Отопление и вентиляция
Альбом 16		Сметы локальные. Автоматизация
Альбом 17		Сметы локальные. Водопровода и канализация. Электротехническая часть:

ПРИМЕНЁННЫЕ МАТЕРИАЛЫ:

Типовой проект 907-2-262.86	Металлические трубы для отвода дымовых газов с температурой до +350° С. Трубы Н=44,225 м. Поставщик ЦИТП г. Москва.
Типовой проект 901-4-57.83	Резервуар для воды прямоугольный железобетонный сборный емкостью 50 м³. Поставщик Тбилисский филиал ЦИТП.

РАЗРАБОТАН:
ГПИ „Горьковский Сантехпроект"

УТВЕРЖДЕН
и введён в действие ГПК НИИ Сантехнипроект протоколом от 26 февраля 1991 г. №20.

Главный инженер института — Ю.П. Фалалеев
Главный инженер проекта — Т.Г. Гусева

© АПП ЦИТП, 1991 г.

Привязан:

Инв. №

gost.e-ecolog.ru

Альбом 7

Типовой проект 903-1-287.91

Содержание альбома

№№ №№ листов	Наименование и обозначение документов. Наименование листа	Стр.
	Содержание альбома	2
	Основной комплект рабочих чертежей марки ЭМ	
1	Общие данные (начало)	3
2	Общие данные (окончание)	4
3	Питающая сеть ~380/220В. ЩР. Схема принципиальная (начало)	5
4	Питающая сеть ~380/220В ЩР. Схема принципиальная (продолжение)	6
5	Питающая сеть ~380/220В ЩР Схема принципиальная (окончание)	7
6	Распределительная сеть ~380/220В 1ПР. Схема принципиальная	8
7	≠1(≠2÷≠4) - Дымосос. ≠5(≠6) - Насос сетевой. Схема электрическая принципиальная.	9
8	≠7(≠8÷≠11) - Насосы. Схема электрическая принципиальная	10
9	≠12 - Насос химический. Схема электрическая принципиальная	11
10	Аварийная сигнализация. Схема электрическая принципиальная	12
11	Ящики 1А, 5А, 12А. Схема подключений	13
12	Ящики 7А, 9А, 13А. Схема подключений	14
13	Кабельно-трубный журнал	15
16	Расположение электрооборудования и прокладка кабелей и труб. Разрезы.	15
14	Расположение электрооборудования и прокладка кабелей и труб Заземление. План на отм. 0.000 в осях 1÷3	16
15	Расположение электрооборудования и прокладка кабелей и труб. Заземление. План на отм. 0.000 в осях 3÷5	17
	Прилагаемые документы к основному комплекту рабочих чертежей марки ЭМ.	
Н1Л1	Ящик 1А. Общий вид.	18
Н2Л1	Ящик 5А. Общий вид.	18
Н1Л2	Ящик 1А. Технические данные аппаратов	19
Н1Л3	Ящик 1А. Перечень надписей	19
Н2Л2	Ящик 5А. Технические данные аппаратов	19
Н2Л3	Ящик 5А. Перечень надписей	19
Н1Л4	Ящик 1А. Схема электрическая соединений	20
Н2Л4	Ящик 5А. Схема электрическая соединений	21
Н3Л1	Ящик 7А. Общий вид	22
Н4Л1	Ящик 9А. Общий вид	22
Н3Л2	Ящик 7А. Технические данные аппаратов	23
Н3.Л3	Ящик 7А. Перечень надписей	23
Н4Л2	Ящик 9А. Технические данные аппаратов	23
Н4Л3	Ящик 9А. Перечень надписей	23
Н3Л4	Ящик 7А. Схема электрическая соединений	24
Н4Л4	Ящик 9А. Схема электрическая соединений	25
Н5Л1	Ящик 12А. Общий вид	26
Н6Л1	Ящик 13А. Общий вид	26
Н5Л2	Ящик 12А. Технические данные аппаратов	27
Н5Л3	Ящик 12А. Перечень надписей	27
Н6Л2	Ящик 13А. Технические данные аппаратов	27
Н6Л3	Ящик 13А. Перечень надписей	27
Н5Л4	Ящик 12А. Схема электрическая соединений	28
Н6Л4	Ящик 13А. Схема электрическая соединений	28
ЛО	Щит распределительный ЩР	29
	Опросный лист	
И.ВБ	Ведомость изделий МЭЗ	30
И.ВА	Ведомость изделий и материалов для изготовления изделий МЭЗ (начало)	31
И.ВА	Ведомость изделий и материалов для изготовления изделий МЭЗ (окончание)	32
	Основной комплект рабочих чертежей марки ЭО	
1	Общие данные	33
2	План расположения оборудования и прокладки осветительных сетей на отм. 0.000	34
	Прилагаемые документы к основному комплекту рабочих чертежей марки ЭО	
И.ВБ	Ведомость изделий МЭЗ	35
И.ВА	Ведомость изделий и материалов для изготовления изделий МЭЗ	36
	Основной комплект рабочих чертежей марки СС.	
1	Общие данные. План расположения сетей.	37
	Основной комплект рабочих чертежей марки АПС.	
1	Пожарная сигнализация. Общие данные. Схема внешних проводок. План расположения оборудования и проводок.	38

Инв.№подл. | Подп. и дата | Взам.инв.№

Ведомость чертежей основного комплекта марки ЭМ

Лист	Наименование	Примечание
1	Общие данные (начало)	
2	Общие данные (окончание)	
3	Питающая сеть ~380/220В. ЩР. Схема принципиальная (начало)	
4	Питающая сеть ~380/220В. ЩР Схема принципиальная (продолжение)	
5	Питающая сеть ~380/220В ЩР Схема принципиальная (окончание)	
6	Распределительная сеть ~380/220В. ЩПР Схема принципиальная	
7	#1(#2÷#4)-Аымосос.#5(#6)-Насос с сетевой. Схема электрическая принципиальная.	
8	#7(#8÷#11)- Насосы Схема электрическая принципиальная	
9	#12-Насос химический. Схема электрическая принципиальная	
10	Аварийная сигнализация. Схема электрическая принципиальная	
11	Ящики 1А, 3А, 12А. Схема подключений.	
12	Ящики 7А, 9А, 13А. Схема подключений	
13	Кабельно-трубный журнал	
14	Расположение электрооборудования и прокладка кабелей и труб. Заземление План на отм. 0.000 в осях 1÷3.	
15	Расположение электрооборудования и прокладка кабелей и труб. Заземление. План на отм. 0.000 в осях 3÷5	
16	Расположение электрооборудования и прокладка кабелей и труб. Разрезы	

Ведомость ссылочных и прилагаемых документов (начало)

Обозначение	Наименование	Примечание
	Ссылочные документы	
А436, А436-1 (5.407-43)	Установка распределительных шкафов серии ПР11. Вып.0. Материалы для проектирования. Вып.1. Рабочие чертежи, 1983г.	
(5.407-147)	Установка ящиков с рубильниками и предохранителями. Вып.0 Материалы для проектирования. Вып.1 Узлы и изделия. Рабочие чертежи	
А448 (5.407-65)	Ящики с зажимами для присоединения проводников больших сечений к одиночным аппаратам. Чертежи изделий, 1985г.	
А449 (5.407-77)	Установка кнопок ПКЕ, ПКУ-15, переключателей ПП, сигнальных приборов и автоматов АП-50. Вып.1. Монтажные чертежи. Вып.2. Чертежи изделий, 1986г.	
А447-1 (5.407-64)	Установка одиночных наборных и протяжных ящиков, коробок с зажимами и щитков освещения и токопроводы. Вып.1. Чертежи монтажные, 1985г.	
А238 (5.407-88)	Установка конструкций для прокладки кабелей, 1987г.	
А196, А196-1, А196-2 (5.407-49)	Прокладка кабелей и проводов на лотках типа НЛ. Вып.0. Материалы для проектирования. Вып.1. Рабочие чертежи. Вып.2. Чертежи изделий. 1983г.	
А159 (4.407-260)	Прокладка кабелей на конструкциях, 1979г.	
А444, А444-1 (5.407-63)	Прокладка проводов и кабелей в полиэтиленовых трубах в производственных помещениях. Вып.0. Материалы для проектирования. Вып.1. Чертежи монтажные. Чертежи изделий, 1985г.	
А194 (5.407-41)	Заземление и зануление электроустановок	

Настоящий проект разработан в соответствии с действующими нормами и правилами и предусматривает мероприятия, обеспечивающие взрывную, взрывопожарную и пожарную безопасность при эксплуатации здания (сооружения).

Главный инженер проекта /Гусева/

Привязан:

Инв. №

ТП 903-1-287.91 -ЭМ

ГИП	Гусева		Котельная отопительная с 4 котлами ДЕ-6,5-14ГМ, Гпланово-365. Система теплоснабжения - закрытая	Стадия	Лист	Листов
Нач.отд.	Крейнес			РП	1	16
Н.контр.	Карякина					
Гл.спец.	Крейнес		Общие данные (начало)	ГПИ Горьковский САНТЕХПРОЕКТ		
Нач.гр.	Попкова					
Инж.-т.	Большакова					

Копир: Арасси

Альбом 7

Ведомость ссылочных и прилагаемых документов (окончание)

Обозначение	Наименование	Примечание
	Прилагаемые документы	
ЭМ.НЧЛ1	Ящик 1А. Общий вид	
ЭМ.НЧЛ2	Ящик 1А. Технические данные аппаратов	
ЭМ.НЧЛ3	Ящик 1А. Перечень надписей.	
ЭМ.НЧЛ4	Ящик 1А. Схема электрическая соединений	
ЭМ.Н2Л1	Ящик 5А. Общий вид	
ЭМ.Н2Л2	Ящик 5А. Технические данные аппаратов	
ЭМ.Н2Л3	Ящик 5А. Перечень надписей	
ЭМ.Н2Л4	Ящик 5А. Схема электрическая соединений	
ЭМ.Н3Л1	Ящик 7А. Общий вид	
ЭМ.Н3Л2	Ящик 7А. Технические данные аппаратов	
ЭМ.Н3Л3	Ящик 7А. Перечень надписей.	
ЭМ.Н3Л4	Ящик 7А. Схема электрическая соединений	
ЭМ.НЧД1	Ящик 9А. Общий вид	
ЭМ.НЧЛ2	Ящик 9А. Технические данные аппаратов	
ЭМ.НЧЛ3	Ящик 9А. Перечень надписей	
ЭМ.НЧЛ4	Ящик 9А. Схема электрическая соединений	

Обозначение	Наименование	Примечание
ЭМ.Н5Л1	Ящик 12А. Общий вид	
ЭМ.Н5Л2	Ящик 12А. Технические данные аппаратов	
ЭМ.Н5.Л3	Ящик 12А. Перечень надписей	
ЭМ.Н5Л4	Ящик 12А. Схема электрическая соединений	
ЭМ.Н6Л1	Ящик 13А. Общий вид.	
ЭМ.Н6Л2	Ящик 13А. Технические данные аппаратов	
ЭМ.Н6Л3	Ящик 13А. Перечень надписей	
ЭМ.Н6Л4	Ящик 13А. Схема электрическая соединений.	
ЭМ.ЛО	Щит распределительный ЩР. Опросный лист.	
ЭМ.И ВБ	Ведомость изделий МЗЗ.	
ЭМ.И ВА	Ведомость изделий и материалов для изготовления изделий МЗЗ (начало).	
ЭМ.И ВА	Ведомость изделий и материалов для изготовления изделий МЗЗ. (окончание).	
ЭМ.СО	Спецификация оборудования	Альбом 11
ЭМ.ВМ	ВМ по рабочим чертежам основного комплекта марки ЭМ	Альбом 12
ЭМ1.СО	Спецификация оборудования	Альбом 11
ЭМ1.ВМ	ВМ по рабочим чертежам основного комплекта марки ЭМ.	Альбом 12

Привязан:

Инв. №

Копир: Власа

ГИП	Гусева		ТП 903-1-287.91 — ЭМ.
Нач. отд.	Хрещевер		
Н. контр.	Караваева		Котельная отопительная с установкой фреона-12 тепловых насосов-ВЭЗ. Системы теплоснабжения-закрытая
Гл. спец.	Крейтер		
Рук. гр.	Полякова		Стадия: РП; Лист: 2; Листов:
Инж. 1 к.	Большакова		Общие данные (окончание)
			ГПИ Горьковский САНТЕХПРОЕКТ

24861-07.5

Альбом II

Распределительное устройство	Аппарат отходящей линии (ввода) Обозначение тип Iном А Расцепитель или плавкая вставка А	Участок сети 1	Пусковой аппарат обозначение тип Iном. А Расцепитель или плавкая вставка А Уставка теплового реле А	Участок сети 2	Кабель, провод: Обозначение	Марка	Кол число жил и сечение	Длина, м	Труба: Обозначение на плане	Длина, м	Электроприёмник: Обозначение	Руст или Pном кВт	Iраст или Iном Iпуск А	Наименование тип, обозначение чертежа принципиальной схемы
ВРУ1-13-20УХЛ4 панель 1	Переключатель цепей ПЦ ПН2 400		—	1	Шр-Н1	*						Рр 79,38	140,85	Ввод №1
ВРУ1-46-20УХЛ4 панель 2	ПН2 250 200		+5А ≠5КМ1 ПМА-5212 56А	1	5-Н2	АВВГ	3х25+1х16	15	—	—	≠5	30	56 / 420	Сетевой насос УЦВН-180/315-У4 лист 7
				2	5-Н1	АВВГ	3х25+1х16	20	5-Н1 ПВ3 / Т60	3/2				
	ПН2 250 80													Резерв
	ПН2 100 31,5		+7А ≠7КМ1 ПМА-3212 10,6А	1	7-Н2	АВВГ	3х6+1х4	10	—	—	≠7	5,5	10,5 / 78,75	Насос бытового конт. УЦВМ-100-М2-У3 лист 8
				2	7-Н1	АВВГ	3х6+1х4	10	7-Н1 ПВ2 / Т25	3/2				
	ПН2 100 31,5		+9А ≠9КМ1 ПМА-3212 10,6	1	9-Н2	АВВГ	3х6+1х4	20	9-Н2 ПВ2 / Т33	3/3	≠9	5,5	10,5 / 78,75	Насос горяч. водоснабжен. ЦВМ-100L-2У3 лист 8
				2	9-Н1	АВВГ	3х6+1х4	10	9-Н1 ПВ2 / Т25	2,5/1,5				
	ПН2 100 31,5		+10А ≠10КМ1 ПМА-3212 10,6	1	10-Н2	АВВГ	3х6+1х4	20	10-Н2 ПВ2 / Т33	3/3	≠10	5,5	10,5 / 78,75	Насос горяч. водоснабжен. ЦВМ-100L-2У3 лист 8
				2	10-Н1	АВВГ	3х6+1х4	10	10-Н1 ПВ2 / Т33	2/1,3				
	ПН2 100 31,5		Шкаф управления 15А **	1	15-Н2	АВВГ	4х2,5	20	—	—	≠15,1	1,5	3,5 / 24,5	Насос исходной воды АОП2-22-4 ВЧУ-2,5 лист 14
				2	15,1-Н1	АВВГ	4х2,5	5	15,1-Н1 ПВ5 / Т25	2/2				
				2	15,2-Н1	АВВГ	4х2,5	5	15,2-1 ПВ5 / Т25	2/2	≠15,2	1,5	3,5 / 24,5	Насос рабочей воды АОП2-22-4 ВЧУ-2,5 лист 14
	ПН2 100 31,5													Резерв
	ПН2 100 31,5													Резерв
	ПН2 100 31,5													Резерв

Распределительное устройство	Аппарат отходящей линии (ввода) Обозначение тип Iном А Расцепитель или плавкая вставка А	Участок сети 1	Пусковой аппарат обозначение тип Iном А Расцепитель или плавкая вставка А Уставка теплового реле А	Участок сети 2	Кабель, провод: Обозначение	Марка	Кол число жил и сечение	Длина, м	Труба: Обозначение на плане	Длина, м	Электроприёмник: Обозначение	Руст или Pном кВт	Iраст или Iном Iпуск А	Наименование тип, обозначение чертежа принципиальной схемы
ВРУ1-46-20УХЛ4 панель 3	НПН2 60 20		+1А ≠1КМ1 ПМА-3212 10,6А	1	1-Н2	АВВГ	4х2,5	5	—	—				
				2	1-Н1	АВВГ	4х2,5	20	1-Н1 ПВ5 / Т25	3/2	≠1	3	6,7 / 40,2	Дымосос ДРМ100-У3 лист 7
											≠1-SB1, SB2	—	—	Пост управления ЯКЕ722-2У2
				2	1-К3	АКВВГ	4х2,5	20	1-К3 ПВ5 / Т25	3/3				
				2	1-КУ	АКВВГ	4х2,5	10	1-КУ ПВ5	2/—				Блок БКЭ котла №1
	НПН2 60 10		—	1	15К3-Н2	АВВГ	4х2,5	10	15К3-Н2 ПВ5	2/—				
											—	1,5		Блок БКЭ котла №1
	НПН2 60 6		+12А ≠12КМ1 ПМА-0201 2,5А	1	12-Н2	АВВГ	4х2,5	20	—	—				
				2	12-Н1	АВВГ	4х2,5	10	12-Н1 ПВ3 / —	3,5/—	≠12	1,1	2,5 / 13,75	Химический насос 4АТ182У3 лист 9
				2	12-К3	АКВВГ	10х2,5	25	—	—				Щит оператора
				2	12-КУ	АКВВГ	4х2,5	10	12-КУ ПВ5 / —	4,5/—				Совмещительная коробка КС10 №2
	НПН2 60 16		+13А ≠13КМ1 ПМА-0211 6,3А	1	13-Н3	АВВГ	4х2,5	20	13-Н3 ПВ5 / Т25	2/2				
				2	13-Н2	АВВГ	4х2,5	5	13-Н2 ПВ5 / —	3/—				
				2	13-КУ	АКВВГ	10х2,5	10	13-КУ ПУ0 / —	3/—				Совмещительная коробка КС
				2	13-К5	АКВВГ	5х2,5	20	13-К5 ПВ5 / Т25	2/2				Щит оператора
			13ЭП К655У2	2	13-Н1	ПВ1	4(1х1)	2	—	—	≠13	2,2	5,02 / 30,12	Вентилятор приточный ВР90L-У3
	НПН2 60 10													Резерв

Обозначение
полиэтиленовая труба
металлопластовая труба

* Решается при привязке проекта.
** Поставляется комплектно с распределительным устройством.

Привязан:
Инв. №

ГИП	Гуревич		ТП 903-1-287.91 -ЭМ
Нач. отд.	Крейчмер		Котельная отопительная с установкой «Факел-РУ» топливо-газ. Система теплоснабжения – закрытая. Распределительная сеть «380/220 В. Уд. Схема принципиальная (наружная)
Н. контр.	Кортунова		Стадия: РП; Лист: 3; Листов:
Гл. специ.	Крейчмер		ГПИ Горьковский САНТЕХПРОЕКТ
Нач. гр.	Полкова		
Инж. ТК	Бальмашнова		

Копир. Красот

Распределительное устройство	Аппарат отходящей линии (ввода) Обозначение тип Iном А Расцепитель или плавкая вставка А	Пусковой аппарат обозначение тип Iном А Расцепитель или плавкая вставка А Уставка теплового реле А	Участок сети 1	Участок сети 2	Кабель, провод Обозначение	Марка	Кол. жил и сечение	Длина, м	Труба Обозначение на плане	Длина, м	Электроприёмник Обозначение	Уст. Iном кВт	Расч. Iном Iпуск А	Наименование тип, обозначение чертежа принципиальной схемы
ВРУ1-13-2 ОУХЛ4 панель 3	НПН2 60 20	+1А ≠2КМ1 ПМА-3212 10,6А		1	2-Н2	АВВГ	4х2,5	5	—	—	≠2	3	6,7 40,2	Дымосос ДН-11,2 ОУ3 лист 7
				2	2-Н1	АВВГ	4х2,5	20	2-Н1 П25/Т25	1,5/2				
				—							≠2-SB1, SB2	—	—	Пост управления ПКЕ 22-2У2
				2	2-К3	АКВВГ	4х2,5	20	2-К3 П25/Т25	1,5/3				
				—										Блок БКЭ котла №2
				2	2-КУ	АКВВГ	4х2,5	10	2-КУ П25/—	2/—				
	НПН2 60 10	—		1	2БКЭ-Н2	АВВГ	4х2,5	10	2БКЭ-Н2 П25/—	2/—	—	4,5		Блок БКЭ котла №2
	НПН2 60 6	—		1	ЩР-Н3	АВВГ	2х2,5	10	—	—		1		Щит оператора Ввод №1
	НПН2 60 6	—		1	Я1-Н1	АВВГ	3х4+1х2,5	20	—	—		0,78		Ящик Я1 светогранд. дымовой трубы
	НПН2 60 6													Резерв
	АЕ1000	—		1	—			***	—	—		0,840	2,909	Группа 1
	АЕ1000	—		1	—			***	—	—		0,760	3,455	Группа 2
	АЕ1000	—		1	—			***	—	—		0,595	2,705	Группа 3
	АЕ1000	—		1	—			***	—	—		0,720	3,273	Группа 4
	АЕ1000	—		1	—			***	—	—		0,480	2,182	Группа 5
	АЕ1000	—		1	—			***	—	—		0,065	0,296	Группа 6
	АЕ1000													Резерв
	АЕ1000													Резерв

Блок управления освещением

Электроосвещение

Рабочее

Распределительное устройство	Аппарат отходящей линии (ввода) Обозначение тип Iном А Расцепитель или плавкая вставка А Уставка теплового реле А	Пусковой аппарат обозначение тип Iном А Расцепитель или плавкая вставка А	Участок сети 1	Участок сети 2	Кабель, провод Обозначение	Марка	Кол. жил и сечение	Длина, м	Труба Обозначение на плане	Длина, м	Электроприёмник Обозначение	Уст. Iном кВт	Расч. Iном Iпуск А	Наименование тип, обозначение чертежа принципиальной схемы
ВРУ1-13-2 ОУХЛ4 панель 1	Переключатель цепей ПЦ ПН2 400	—		1	ЩР-Н2	*								
				—										
												Р/л 79,38	440,85	ВВОД №2
	ПН2 250 200	+5А ≠6КМ1 ПМА-3212 56А		1	6-Н2	АВВГ	3х25+1х16	15	—	—	≠6	30	56/420	сетевой насос 1Д1250-63а лист 7
				2	6-Н1	АВВГ	3х25+1х16	25	6-Н1 П63/Т60	6/2				
	ПН2 250 80													Резерв
	ПН2 100 31,5	+7А ≠8КМ1 ПМА-3212 10,6А		1	8-Н2	АВВГ	3х6+1х4	10	—	—	≠8	5,5	10,5/78,75	Насос внутреннего конт. 1Д315-71а лист 8
				2	8-Н1	АВВГ	3х6+1х4	10	8-Н1 П32/Т33	3/2				
	ПН2 100 31,5	+9А ≠9КМ1 ПМА-3212 10,6		1	11-Н2	АВВГ	3х6+1х4	20	11-Н2 П32/Т33	3/3	≠11	5,5	10,5/78,75	Насос горяч. водоснабжен. 1Д315-71а лист 8
				2	11-Н1	АВВГ	3х6+1х4	10	11-Н1 П32/Т33	1,5/1,5				
	ПН2 100 40	Шкаф управления 16А **		1	16-Н2	АВВГ	3х6+1х4	20	16-Н2 П32/Т33	2/3	≠16,1	5,5	11,5/80,5	Циркуляционный насос 1Д1250-125а ВДУ-3 ОП863.00.00 02.ПС
				2	16,1-Н1	АВВГ	4х2,5	5	16,1-Н1 П25/Т25	2/2				
				—							≠16,2	5,5	11,5/80,5	подпиточный насос 1Д1250-125а ВДУ-3 ОП863.00.00 00.ПС
				2	16,2-Н1	АВВГ	4х2,5	5	16,2-Н1 П25/Т25	1,5/2				
				—							≠16,3	5,5	11,5/80,5	подпиточный насос 1Д1250-125а ВДУ-3 ОП863.00.00 00.ПС
				2	16,3-Н1	АВВГ	4х2,5	5	16,3-Н1 П25/Т25	1/2				
	ПН2 100 50	1АЗ ЯВШ3-63У2 63		1	1АЗ-Н1	АВВГ	2х16	10	—	—				Сварочный трансформатор ТД-300
				2	**							13,18	39,55	
	ПН2 100 31,5	На 1ПР А3726Б У3 250А		1	1ПР-Н1	АВВГ	3х4+1х2,5	20	—	—	1ПР	7,538	11,44	Пункт распределительный ПРП1-7078-54У3
				—										
	ПН2 100 31,5													Резерв

* Решается при привязке проекта.

** Поставляется комплектно с механизмом.

*** См. проект электроосвещения.

Инв. № подл. | Подп. и дата | Взам. инв. №

Привязан:

Инв. №

ГИП	Гусева		
Нач. отд.	Крейтмер		
Н. контр.	Карякина		
Спец.	Крейтмер		
Нач. гр.	Пепкова		
Инж. Тк	Большакова		

ТП 903-1-287.91 -ЭМ

Котельная отопительная с 4 котлами "Факел-Г" 70 Л-ИВО-газ. Система теплоснабжения - закрытая

Распределительная сеть ~380/220 В. Ур. Схема принципиальная (продолжение)

Стадия	Лист	Листов
РП	4	

ГПИ Горьковский САНТЕХПРОЕКТ

Копир: Краснова

Распределительное устройство	Аппарат отходящей линии (ввода) обозначение тип Iном. А расцепитель или плавная вставка А	Пусковой аппарат обозначение тип Iном. А расцепитель или плавная вставка А уставка теплового реле А	Участок сети	Кабель, провод: Обозначение	Марка	Код число жил и сечение	Длина, м.	Трубы: Обозначение на плане	Длина, м.	Электроприемник: Обозначение	Руст или Iном кВт.	Iраб или Iном Iпуск А	Наименование тип, обозначение чертежа принципиальной схемы
ВРУ1-46-04 УХЛ4 панель 4	ПНг 100 31,5												Резерв
	НПНг 6D 20	~1А ≠3КМ1 ПМА-3212 10,6А	1	3-Н2	АВВГ	4×2,5	10	—	—	≠3	3	6,7 / 40,2	Дымосос 4АМ100S4У3 лист 7
			2	3-Н1	АВВГ	4×2,5	20	3-Н1 П25 Т25	3/2				
			2	3-К3	АКВВГ	4×2,5	20	3-К3 П25 Т25	1,5/2	≠3-SB1, SB2	—	—	Пост управления ПКЕ722-2У2
			2	3-К4	АКВВГ	4×2,5	10	3-К4 П25 —	3/—				Блок БКЭ котла №3
	НПНг 6D 10	—	1	3БКЭ-Н2	АВВГ	4×2,5	10	3БКЭ-Н2 П25 —	3/—	—	1,5		Блок БКЭ котла №3
	НПНг 6D 6	Выпрямительное устройство ≠17-52 ВСА-6	1	17-Н2	АВВГ	2×2,5	15	—	—	≠17	0,05	0,23	Аппарат электромагнитный Т20
			2	17-Н1	ПВ1	2(1×1)	5	17-Н1 П25 Т25	2/2				
		Выпрямительное устройство ≠18-52 ВСА-6	1	18-Н2	АВВГ	2×2,5	15	—	—	≠18	0,05	0,23	Аппарат электромагнитный Т20
			2	18-Н1	ПВ1	2(1×1)	5	18-Н1 П25 Т25	3/2				
	НПНг 6D 6												Резерв
	НПНг 6D 16												Резерв
	НПНг 6D 20	~1А ≠4КМ1 ПМА-3212 10,6А	1	4-Н2	АВВГ	4×2,5	10	—	—	≠4	3	6,7 / 40,2	Дымосос 4АМ100S4У3 лист 7
			2	4-Н1	АВВГ	4×2,5	20	4-Н1 П25 Т25	5/2				
			2	4-К3	АКВВГ	4×2,5	20	4-К3 П25 Т25	5/2	≠4-SB1, SB2	—	—	Пост управления ПКЕ722-2У2
			2	4-К4	АКВВГ	4×2,5	10	4-К4 П25 —	5/—				Блок БКЭ котла №4
	НПНг 6D 10	—	1	4БКЭ-Н2	АВВГ	4×2,5	10	4БКЭ-Н2 П25 —	5/—	—	1,5		Блок БКЭ котла №4
	НПНг 6D 6	—	1	ЩР-Н4	АВВГ	2×2,5	10	—	—		1		Щит оператора ввод №2

Распределительное устройство	Аппарат отходящей линии (ввода) обозначение тип Iном А расцепитель или плавная вставка А	Пусковой аппарат обозначение тип Iном А расцепитель или плавная вставка А уставка теплового реле А	Кабель, провод: Обозначение	Марка	Код число жил и сечение	Длина, м	Трубы: Обозначение на плане	Длина, м	Электроприёмник: Обозначение	Руст Iном кВт	Iраб Iном Iпуск А	Наименование тип, обозначение чертежа принципиальной схемы
ВРУ1-43-04 УХЛ4 панель 5	НПНг 6D 6	—	1 А1-Н2	АВВГ	3×4+1×2,5	20	—	—		0,78		Ящик А1 светоограждение дымовой трубы
	НПНг 6D 6											Резерв
	АЕ1000	—	1			*	—	—		0,400	1,818	Группа 1А (Аварийное электроосвещение)
	АЕ1000	—	1			*	—	—		0,520	2,364	Группа 2А (Аварийное электроосвещение)
Блок управления освещением	АЕ1000	—										Резерв
	АЕ1000	—										Резерв

Потребность кабелей и проводов
Длина, м

Число и сечение жил. напряжение, кВ	Марка: АВВГ	АКВВГ	ПВ1
3×25+1×16 - 0,66	75		
3×6+1×4 - 0,66	150		
3×4+1×2,5 - 0,66	60		
4×2,5 — 0,66	250		
2×16 — 0,66	10		
2×2,5 — 0,66	50		
10×2,5 — 0,66		35	
5×2,5 — 0,66		20	
4×2,5 — 0,66		130	
1×1 — 0,38			28

Потребность труб

Обозначение по стандарту	Диаметр по стандарту мм.	Длина м
Т60×2,0	60	4
Т33×2,0	33	20,5
Т25×1,6	25	36
ПНД 63с	63	9
ПВД 40с	40	3
ПВД 32с	32	23
ПВД 25с	25	76

Проект электроосвещения

Привязан:

Инв. №

ГИП	Гусева		
Нач.отд.	Крейнер		
Н.контр.	Наранина		
Гл.спец.	Крейнер		
Нач.гр.	Полнова		
Инж. ТК	Большакова		

ТП 903-1-287.91 -ЭМ

Котельная отопительная с 4 котлами "Факел-Г". Топливо-газ. Система теплоснабжения - закрытая.

Стадия: РП | Лист: 5 | Листов: 6

Распределительная сеть ~380/220 В ЩР. Схема принципиальная (однолинейная).

ГПИ Горьковский САНТЕХПРОЕКТ

Альбом 7

Распределительное устройство	Аппарат отходящей линии (ввода) Обозначение тип Iном А расцепитель или плавкая вставка А	Пусковой аппарат обозначение тип Iном А расцепитель или плавкая вставка А уставка теплового реле А	Участок сети 1	Участок сети 2	Кабель, провод: Обозначение	Марка	Кол число жил и сечение	Длина, м	Труба: Обозначение на плане	Длина, м	Электроприёмник: Обозначение	Руст или Pном кВт	Iрасч или Iном Iпуск А	Наименование тип, обозначение чертежа принципиальной схемы
1ПР ПР11-7078-5Ч43 250А ~380/220В	А3726ФУЗ 250	На щр ПН2 100	1	1	1ПР-Н1	АВВГ	3х4+1х2,5	см.	ЩР, панель У			Рм 7,538	11,44	Ввод от ЩР, панель У
	АЕ20У6 63 10	Выпрямительное устройство ≠19-У2 ВСА-6	1	1	19-Н2	АВВГ	2х2,5	5	—	—				
			2	2	19-Н1	ПВ1	2(1х1)	5	19-Н1 Ду25 Ду32	У/2	≠19	0,05	0,23	Аппарат электромагнитный ТЭО
	АЕ20У6 63 12,5	—	1	1	20-Н1	АВВГ	2х2,5	10	—	—				
			—	—							≠20	2	9,09	Шкаф сушильный СНОЛ-3,5.3,5. 3,5/3,5-Н1
	АЕ20У6 63 12,5	Розетка 05.1.2-0У	1	1	21-Н2	АВВГ	3х2,5	10	—	—				
			2	2	*						≠21	2	9,09	Электроплитка ЭПУ-2-2/220
	АЕ20У6 63 10	Розетка *	1	1	22-Н2	АВВГ	3х2,5	10	—	—				
			2	2	*						≠22	1,6	7,27	Электроводонагреватель ЭВБО
	АЕ20У6 63 10	—	1	1	23-Н1	АВВГ	2х2,5	5	—	—				
			—	—							≠23	1,2	5,2У	Электросушитель ЭС-2
		—	1	1	24-Н1	АВВГ	2х2,5	10	—	—				
			—	—							≠2У	1,2	5,2У	Электросушитель ЭС-2
	АЕ20У6 63 10	—	1	1	25-Н1	АВВГ	2х2,5	5	—	—				
			—	—							≠25	1,2	5,2У	Электросушитель ЭС-2
		—	1	1	26-Н1	АВВГ	2х2,5	15	—	—				
			—	—							≠26	1,2	5,2У	Электросушитель ЭС-2
	АЕ20У6 63 12,5	Розетка 05.1.2-13	1	1	27-Н2	АВВГ	2х2,5	15	—	—				
			2	2	*						≠27	1,7	7,73	Электрохолодильник «Кристалл-У»
	АЕ20У6 63 10	Розетка 05.1.2-0У	1	1	14-Н2	АВВГ	2х2,5	15	—	—				
			2	2	*						≠1У	0,035		Вентилятор вытяжной В1
	АЕ20У6 63 10													Резерв
	АЕ20У6 63 10													Резерв

Распределительное устройство	Аппарат отходящей линии (ввода) Обозначение тип Iном А расцепитель или плавкая вставка А	Пусковой аппарат обозначение тип Iном А расцепитель или плавкая вставка А уставка теплового реле А	Участок сети 1	Участок сети 2	Кабель, провод: Обозначение	Марка	Кол число жил и сечение	Длина, м	Труба: Обозначение на плане	Длина, м	Электроприёмник: Обозначение	Руст или Pном кВт	Iрасч или Iном Iпуск А	Наименование тип, обозначение чертежа принципиальной схемы

Потребность кабелей и проводов, длинам

Число и сечение жил, напряжение, кВ	Марка: АВВГ	Марка: ПВ1
3х2,5 – 0,66	20	
2х2,5 – 0,66	80	
1х1 – 0,38		10

Потребность труб

Обозначение по стандарту	Диаметр по стандарту, мм	Длина м
Т25х1,6	25	2
ПВД 25с	25	4

* Поставляется комплектно с механизмом

Привязан:

Инв. №

Копир. Краев


ГИП	Гусева		ТП 903-1-287.91 -ЭМ
Нач. отд.	Крейнер		
Инженер	Карякина		Котельная отопительная с 4 котлами «Факел-Р» тепловой мощностью 3 Гкал/ч. Система теплоснабжения – закрытая
Гл. спец.	Крейнер		Стадия: РП; Лист: 6; Листов:
Нач. гр.	Полякова		Распределительная сеть ~380/220В. 1ПР. Схема принципиальная
Инж. 2 кат.	Большакова		ГПИ Горьковский САНТЕХПРОЕКТ

Альбом 7

Инв. № подл. | Подп. и дата | Взам. инв. №

Альбом 7

≠1(≠2÷≠4) - Дымосос

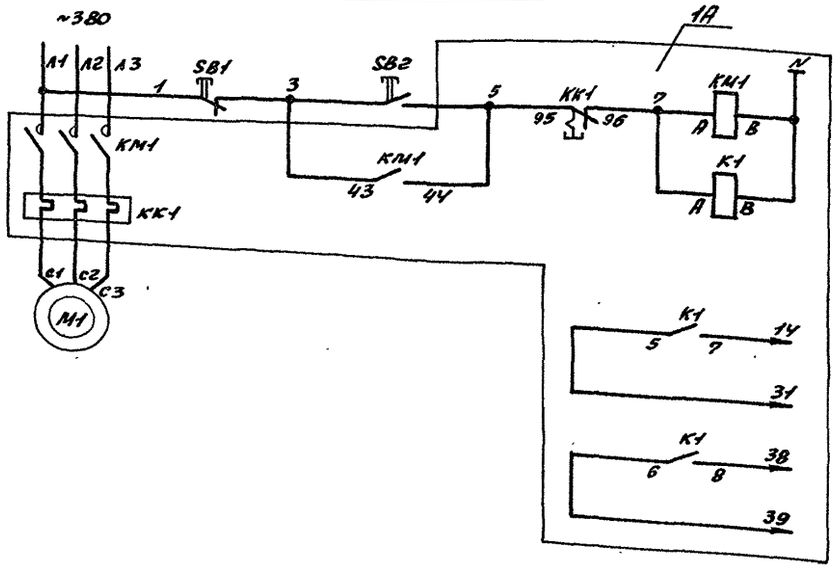


Местное управление

Реле промежуточное

Блок БКЭ котла №1 (№2÷№4)

≠5(≠6) - Насос сетевой

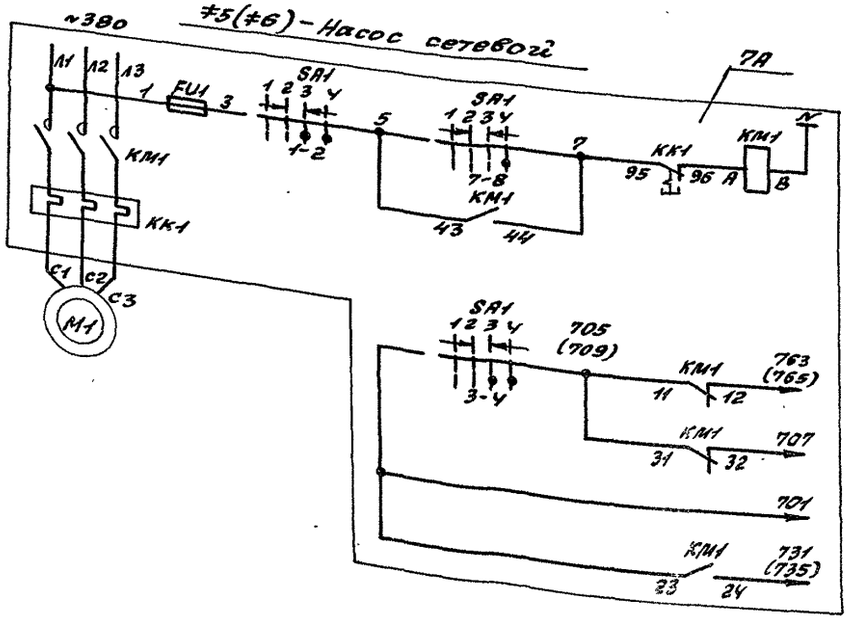

Местное управление

В схему аварийной сигнализации, лист 10

Ключ управления SA1

УП5312-А5У5У3

Контакты	Положение рукоятки −45°	0°	+45°
	Отключить	Отключено	Включено	Включено	Отключить
Л	П	Л	П	Л	П	Л	П	Л	П
1	2					X		X	
3	4					X		X	
5	6	X	X						
7	8								X

*

*-контакт не используется

Позиц. обознач.	Наименование	Кол	Примечание
≠1÷≠4	Дымосос	4	
	Умеханизма		
М1	Электродвигатель 4АМ100S4У3	1	~380В; 3кВт; 6,7А
SB1, SB2	Пост управления ПКЕ722-2У2	1	
	В ящике 1А		
КМ1, КК1	Пускатель ПМА-3212ПУ3В	1	Uкат~ 220В Iн.э.-10,6А
К1	Реле РПУ2-М962004У3Б	1	~220В 2З
≠5÷≠6	Насос сетевой	2	
	Умеханизма		
М1	Электродвигатель 4АМ180М2У3	1	~380В; 30кВт; 56А
	В ящике 5А		
КМ1, КК1	Пускатель ПМА-5212ПУ3В	1	Uкат ~ 220В Iн.э = 56А
SA1	Переключатель УП5312-А5У5У3	1	
FU1	Предохранитель ПРТ-10У3	1	~220В Iпл.вст. 6А

Привязан:

Инв. №

ГИП	Гусева		
Нач.отд	Крейдмер		
Н.контр	Карякина		
Гл.спец	Крейдмер		
Нач.гр.	Полякова		

7П903-1-287.91 - ЭМ


Котельная отопительная с 4 котлами "Факел-Р" Топливо-газ. Система теплоснабжения - закрытая

Стадия: РП | Лист: 7 | Листов:

≠1(≠2÷≠4) - Дымосос ≠5(≠6) - Насос сетевой Схема электрическая принципиальная

ГПИ Горьковский Сантехпроект

Инв. № подл. | Подп. и дата | Взам. инв. №

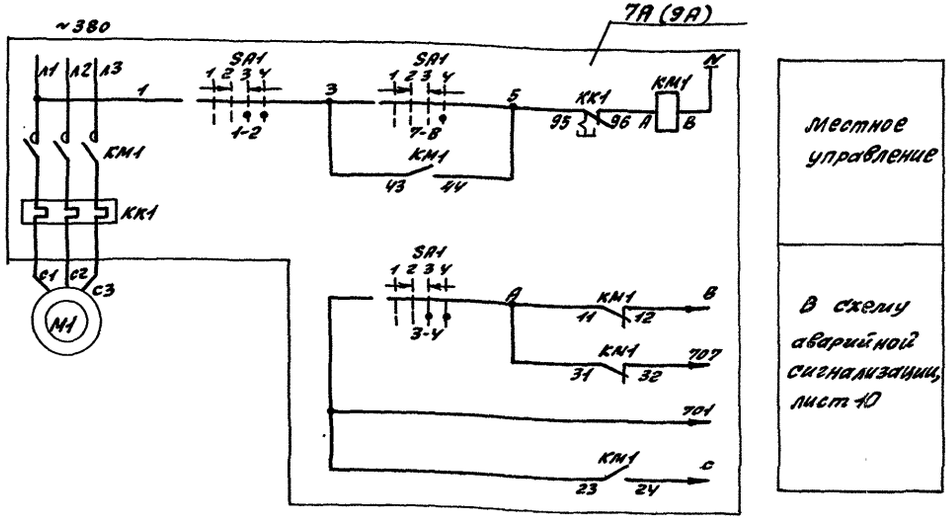

Местное управление

В схему аварийной сигнализации, лист 10

Позиц. обознач.	Наименование	Кол.	Примечание
	Умеханизма		
М	Электродвигатель 4АМ100L2У3	1	~380В; 5,5кВт; 10,5А
	В ящике 7А (9А)		
КМ1, КК1	Пускатель ПМА-3212ПУ3В	1	Uкат.~220В Iн.э.=10,6А
SA1	Переключатель УП5312-А545У3	1	

Ключ управления SA1

УП5312-А545У3

Контакты	Положение рукоятки -45°		0°		+45°	
	Отключено		Отключено	Включено	Включено	
	Л	П	Л	П	Л	П	Л	П	Л	П
1 2							✕	✕	✕	✕
3 4							✕	✕	✕	✕
5 6	✕	✕								*
7 8								✕	✕	

* - контакт не используется

Таблица применения

Номер по плану	Наименование механизма	Маркировка А	Маркировка В	Маркировка С	Ящик
≠7	Насосы внутреннего контура	713	769	743	7А
≠8		715	771	747	
≠9	Насосы горячего водоснабжения	717	773	751	9А
≠10		719	775	755	
≠11		721	777	759	

Привязан:

Инв.№

Инв.№подл. | Подп. и дата | Взам.инв.№

ГИП	Гусева		
Нач.отд.	Крейнес		
Н.контр.	Карякина		
Гл.спец.	Крейнер		
Нач.гр.	Попкова		

ТП 903-1-287.91-ЭМ


Котельная отопительная с 4 котлами „Факел-1,2" Система теплоснабжения - закрытая

#7(#8÷#11)- Насосы. Схема электрическая принципиальная

Стадия	Лист	Листов
РП	8	

ГПИ Горьковский САНТЕХПРОЕКТ

Копир: Краснодар

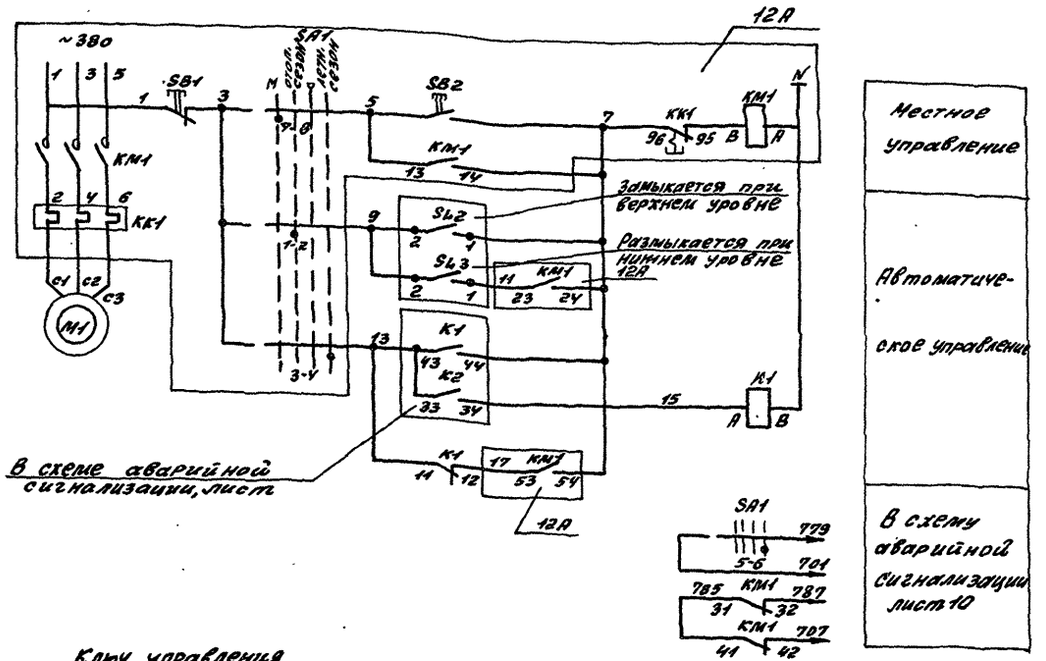

Позиц. обозначение	Наименование	Кол	Примечание
	У механизма		
М1	Электродвигатель 4А71В2У3	1	~380В; 1,1кВт; 2,5А
	В ящике 12А		
КМ1, КК1	Пускатель ПМА-0201-У3В	1	Uкат ~220В Iн.з. = 2,5А
SB1	Кнопка КЕ011У3 исп.2	1	Красный «Стоп»
SB2	Кнопка КЕ011У3 исп.2	1	Черный «Пуск»
SA1	Переключатель УП5312-Ф3У3У3	1	
	На щите оператора		
К1	Реле ПЭ37-22У3	1	~220В; 23,2Р
	По месту		
SL3 SL2	Датчик реле ДПЭ-1	2	По проекту КИП

Ключ управления SA1

УП5312-Ф3У3У3

Контакты	Положение рукоятки -90°	-45°	0°	+45°
	Местное	Отопительный сезон	0	Летний сезон
А П	А П	А П	А П	А П
1 2		⊠		
3 4				⊠
5 6				⊠
7 8	⊠			

Диаграммы замыкания контактов приборов

SL2

Контакты	ВУ
2-1	■
2-3	■

SL3

Контакты	НУ
2-1	■
2-3	■

ТП 903-1-287.91 -ЭМ

Привязан:

Инв. №


ГИП	Гусева		Котельная отопительная с 4 котлами «Факел-Г», Топливо-газ. Система теплоснабжения - закрытая.
Нач. отд.	Крейтмер		
Н. контр.	Каракина		
Рук. спец.	Крейтмер		
Нач. гр.	Попкова		
Инж. Тк	Большакова		


Стадия	Лист	Листов
РП	9	

№12 - Насос химический
Схема электрическая принципиальная


ГПИ Горьковский САНТЕХПРОЕКТ

Альбом 7

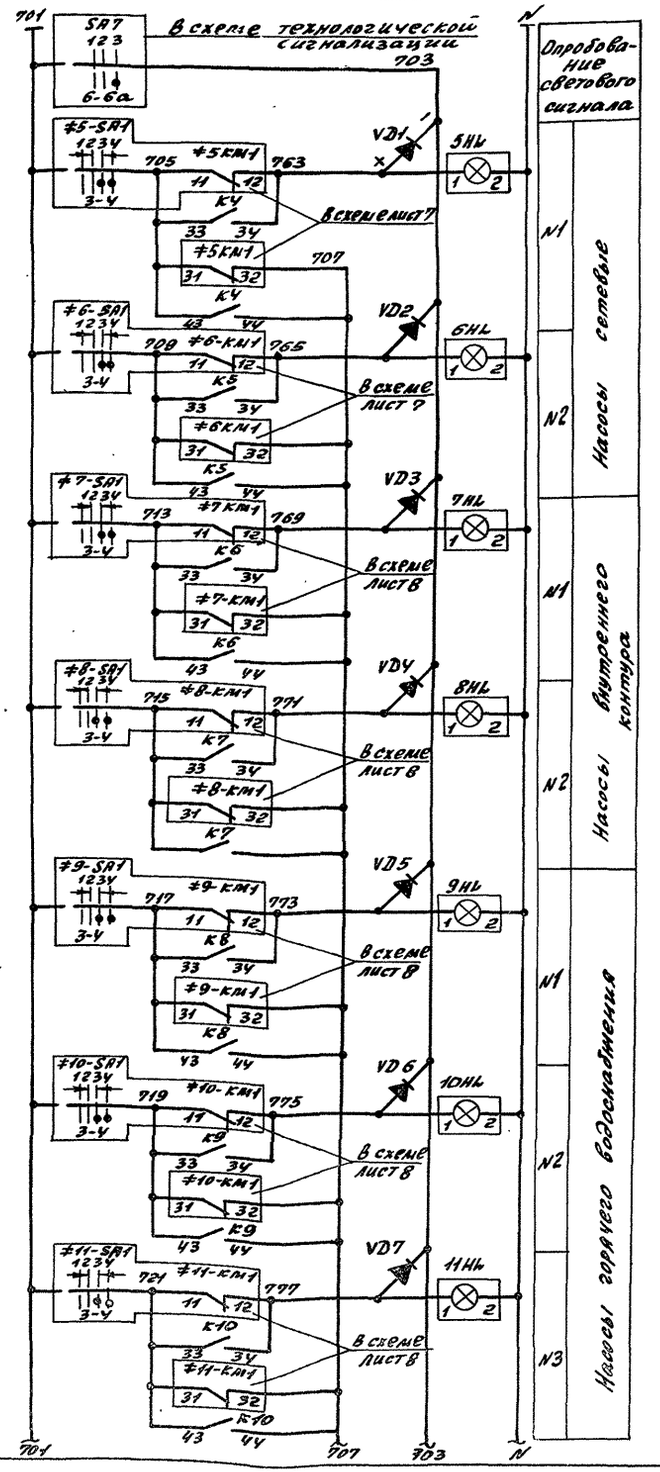

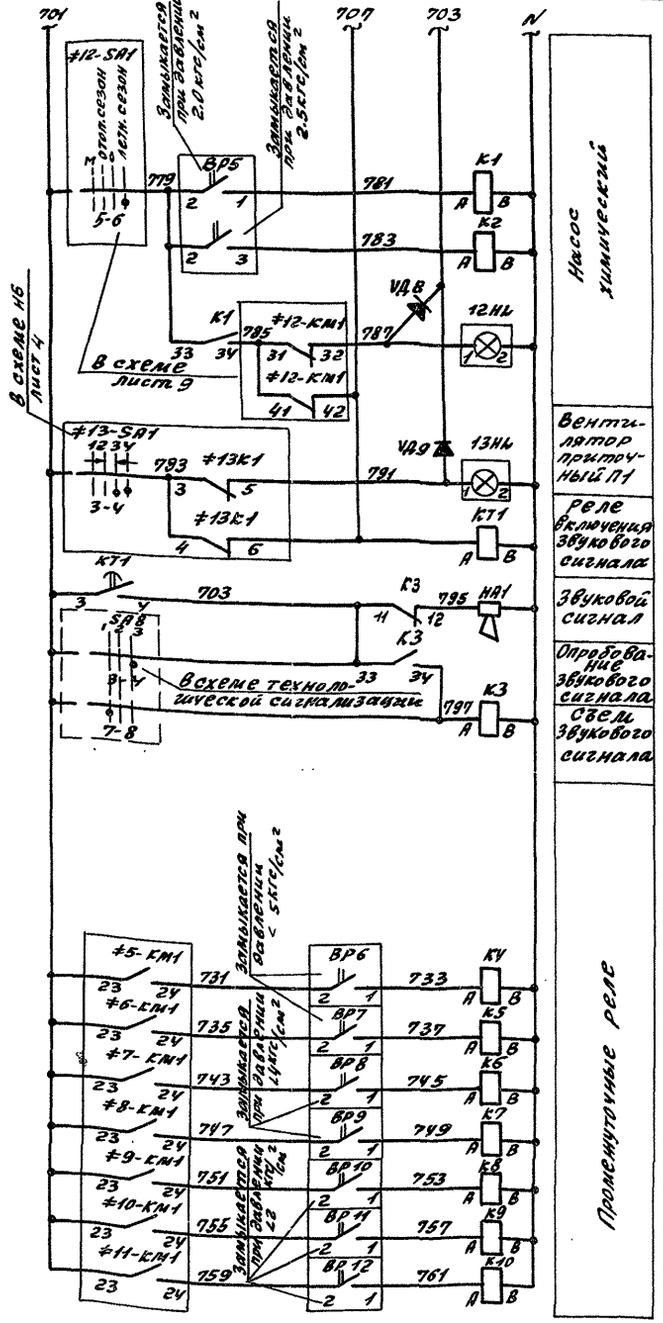

Поз. обозначен.	Наименование	Кол.	Примечание
	Щит оператора		
K1÷K10	Реле промежуточное ПЭ37-22У3	10	~220В; 2з, 2р
KT1	Реле времени РКВ11-33-111-УХЛ4	1	~220В; 1з, 1р
5HL÷13HL	Табло световое тепл.	9	~220В
VD1÷VD9	Диод Д237Б	9	
	В помещении операторской		
HA1	Ревун РВП220	1	~220В
	По месту		
BP5	Манометр ЭКМ-1У-4	1	по проекту
BP6÷BP9	Манометр ЭКМ-1У-10	4	КИП
BP10÷BP12	Манометр ЭКМ-1У-6	3	

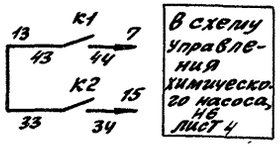

Диаграммы замыкания контактов приборов

BP5 ÷ BP12

Контакты	min	max
2-1		
2-3		


ГИП	Гусева		ТП 903-1-287.91 -ЭМ
Нач.отд.	Крейцер		Котельная отопительная с 4 котлами «Факел-Г» Топливо-газ. Система теплоснабжения - Закрытая
Н. контр.	Карякина		Стадия: РП; Лист: 10; Листов:
Гл. спец.	Крейцер		Аварийная сигнализация. Схема электрическая принципиальная
Нач. гр.	Полкова		ГПИ Горьковский САНТЕХПРОЕКТ
Инж. гр.	Большакова		

Привязан:


Инв. №

Инв. № подл. | Подп. и дата | Взам. инв. №


Ящик 1А Вид спереди

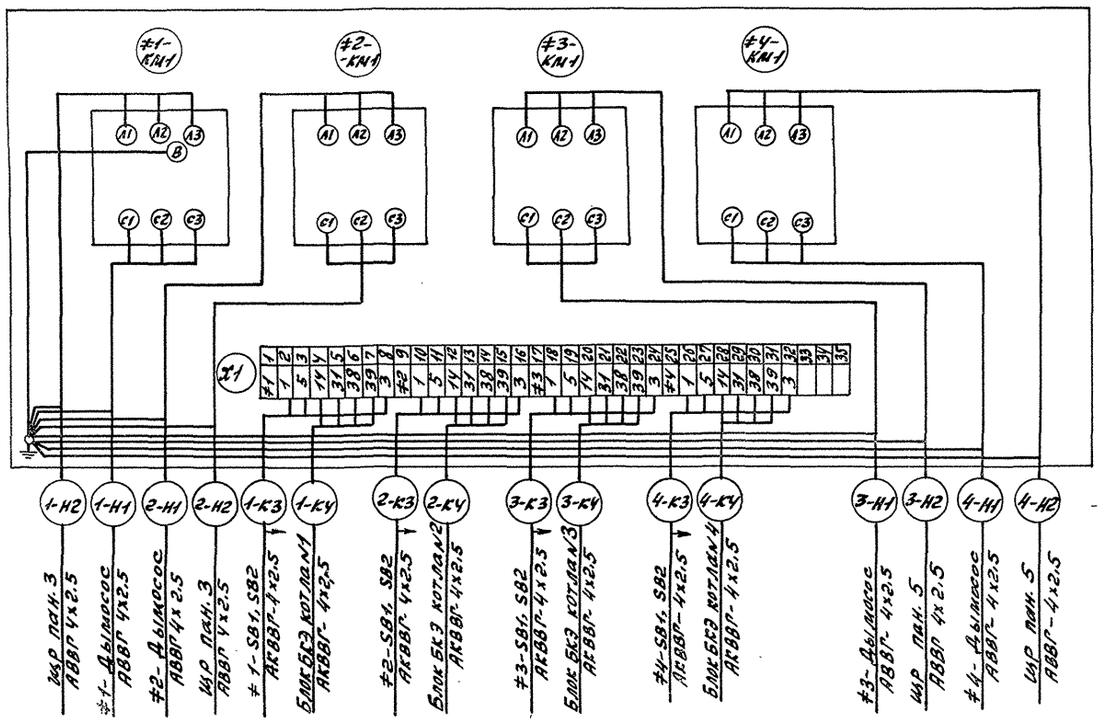

Ящик 5А. Вид спереди

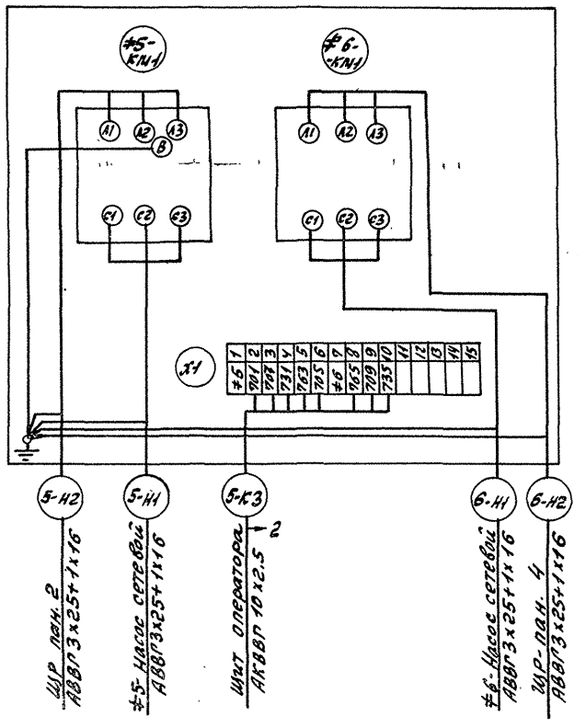

Ящик 12А. Вид спереди

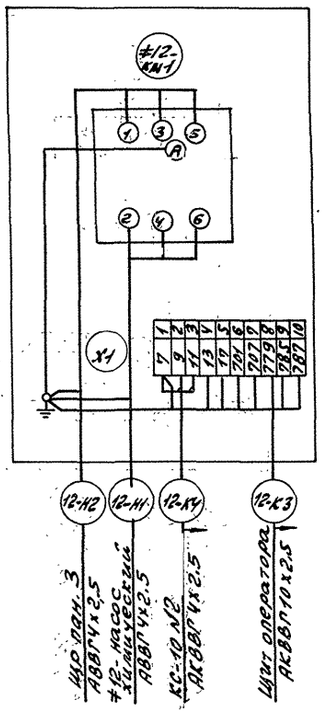


					ТП 903-1-287.91 — ЭЛ	
Привязан:		Рук.	Гусева		Котельная отопительная с 4 котлами „Факел-Г", топливо-газ. Система теплоснабжения - закрытая	стадия: РП; лист: 11; листов:
		Нач.отд.	Крейтер			
		Н.контр.	Каракина		Ящики 1А, 5А, 12А Схемы подключений	ГПИ Горьковский САНТЕХПРОЕКТ
		Гл.спец.	Крейтер			
Инв.№		Нач.пр.	Лопкова			


Копир. Краснодар

Альбом 1


Ящик 7А. Вид спереди

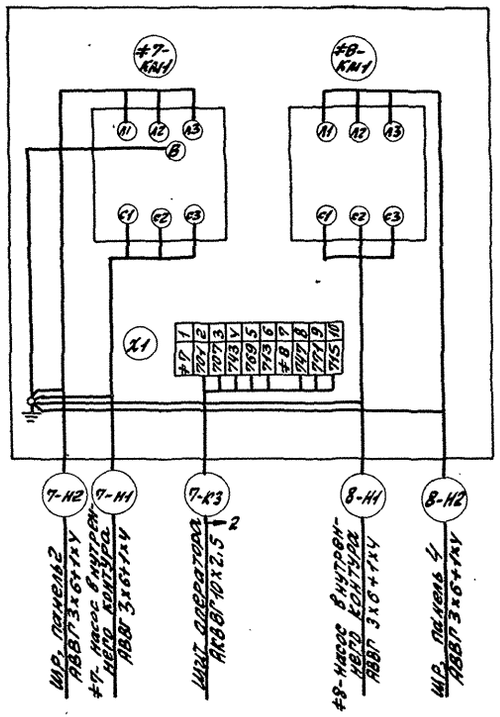

Ящик 9А. Вид спереди

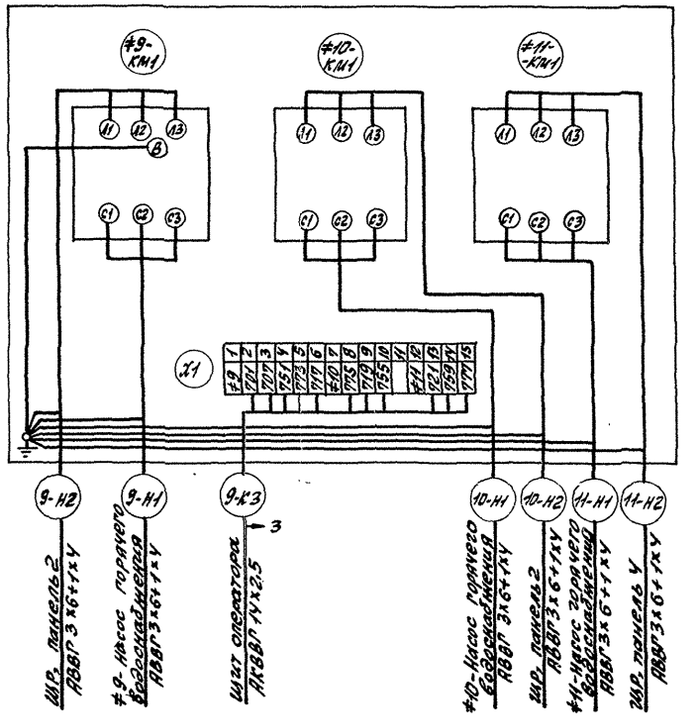

Ящик 13А. Вид спереди

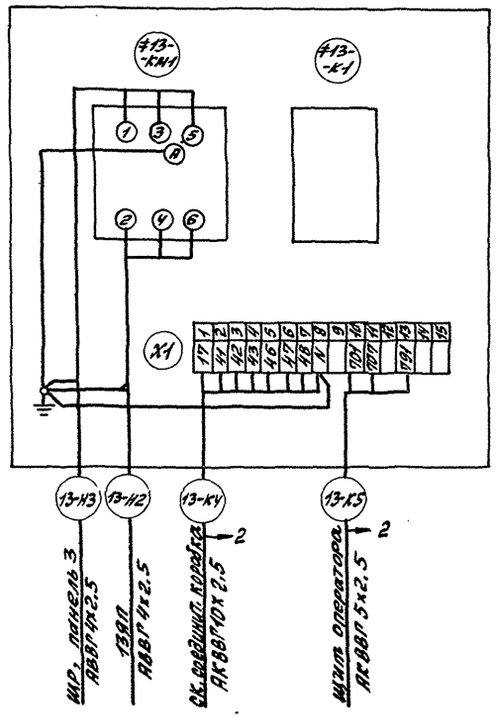

Инв. № подл. | Подп. и дата | Взам. инв. №

				ТП903-1-287.91 -ЭМ	
Привязан:	ГИП	Гусева		Котельная отопительная с 4 котлами „Факел-1" Топливо-газ. Система теплоснабжения - Закрытая	Стадия: РП; Лист: 12; Листов:
	Нач. отд.	Крейлер			
	Н. контр.	Карякина		Ящики 7А, 9А, 13А. Схема подключений	ГПИ Горьковский САНТЕХПРОЕКТ
	Разраб.	Крейлер			
	Нач. гр.	Попкова			
Инв. №	Инж.	Большакова			

Копир: Коса

Обозначение кабеля, провода	Трасса: Начало	Трасса: Конец	Проход через трубу: Обозначение	Проход через трубу: Диаметр по стандарту, мм	Проход через трубу: Длина, м	Протяжной ящик №	Кабель, провод по проекту: Марка	Кабель, провод по проекту: Кол, число и сечение жил	Кабель, провод по проекту: Длина, м	Кабель, провод проложен: Марка	Кабель, провод проложен: Кол, число и сечение жил	Кабель, провод проложен: Длина, м
	Ящики											
5-КЗ	5А	щит оператора					АКВВГ	10х2.5	20			
7-КЗ	7А	щит оператора					АКВВГ	10х2.5	10			
9-КЗ	9А	щит оператора					АКВВГ	14х2.5	25			
15КЭ-Н1	Блок БКЭ	Клеммная коробка	15КЭ-Н1	25/25	1/1		АВВГ	4х2.5	5			
	котла N1	газовой горелки котла N1	П/Т									
25КЭ-Н1	Блок БКЭ	Клеммная коробка	25КЭ-Н1	25/25	1/1		АВВГ	4х2.5	5			
	котла N2	Газовой горелки котла N2	П/Т									
35КЭ-Н1	Блок БКЭ	Клеммная коробка	35КЭ-Н1	25/25	1/1		АВВГ	4х2.5	5			
	котла N3	Газовой горелки котла N3	П/Т									
45КЭ-Н1	Блок БКЭ	клеммная коробка	45КЭ-Н1	25/25	1/1		АВВГ	4х2.5	5			
	котла N4	газовой горелки котла N4	П/Т									

Потребность кабелей и проводов, длина м.

Число и сечение жил, напряжение	Марка: АВВГ	Марка: АКВВГ
4х2.5 - 0.66	28	
10х2.5 - 0.66		30
14х2.5 - 0.66		25

Потребность труб

Обозначение по стандарту	Диаметр по стандарту мм	Длина м
Т25х1,6	25	4
Т48х2,0	48	2
ПВД25С	25	4
ПВД40С	40	3


Обозначение:

П/Т — полиэтиленовая труба / электросварная труба


Привязан:		ТП903-1-287.91 -ЭМ	
	ГИП Гусева	Котельная отопительная с 4 котлами "Факел-1", Топливо-газ. Система теплоснабжения - закрытая	Стадия: РП; Лист: 13; Листов:
	Нач.отд Крейцер		
	Н.контр. Карякина	Кабельно трубный журнал	ГПИ Горьковский САНТЕХПРОЕКТ
	Гл.спец. Крейцер		
	Нач.гр. Попкова		
Инв. №	Инж. Тех. Большакова		

Инв. № подл. | Подп. и дата | Взам. инв. №

1-1

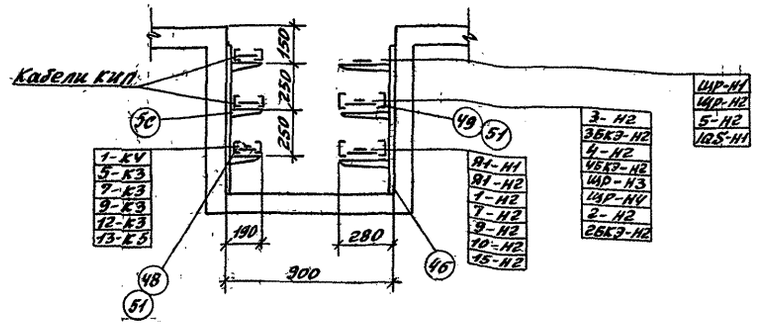



2-2

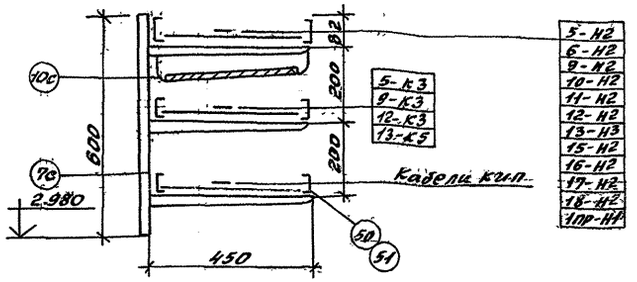

Привязан:		ТП903-1-287.91 -ЭМ	
	ГИП Гусева	Котельная отопительная с 4 котлами "Факел-1", Топливо-газ. Система теплоснабжения - Закрытая	Стадия: РП; Лист: 16; Листов:
	Нач.отд Крейцер		
	Н.контр. Карякина	Расположение электрооборудования и прокладка кабелей и труб. Разрезы	РПН Горьковский САНТЕХПРОЕКТ
	Гл.спец. Крейцер		
	Нач.гр. Попкова		
Инв. №	Инж. Тех. Большакова		

Копир: Красов

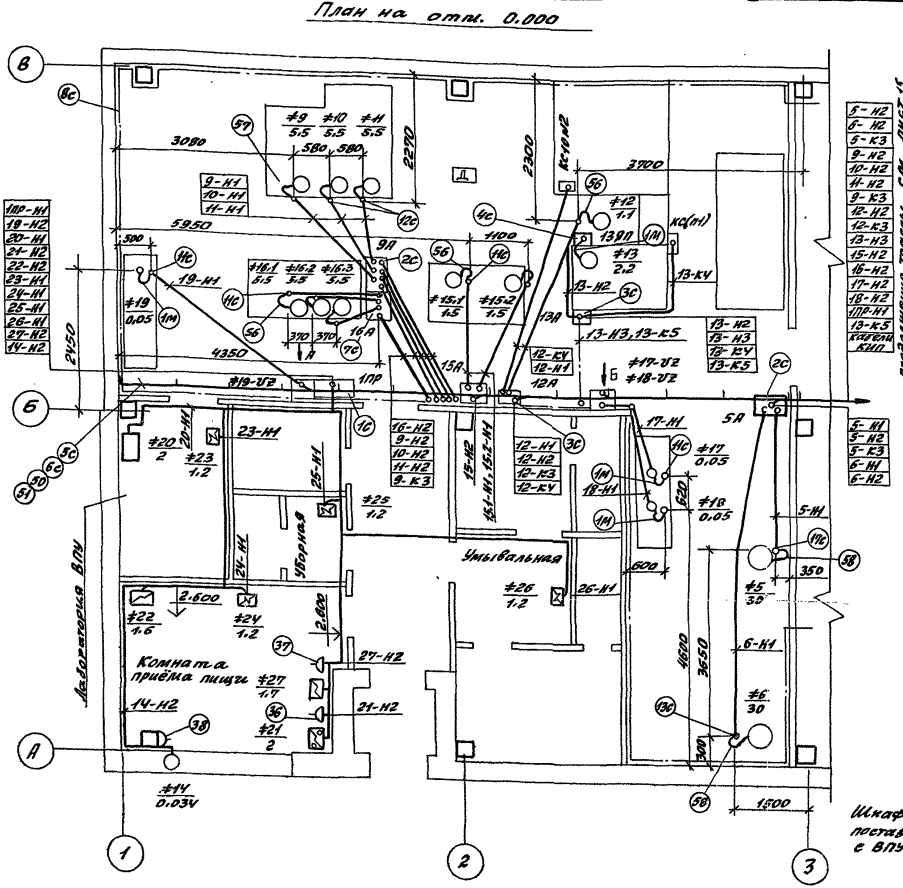

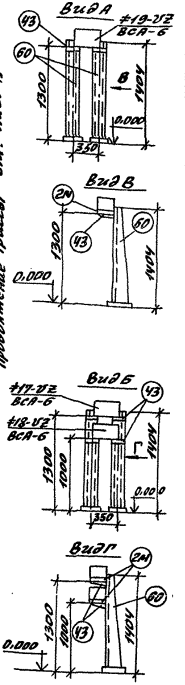

Марка	Обозначение	Наименование	Кол	Масса ед.кг	Примечание
		Электрооборудование			
36		Розетка 05.1.2-04	1		
37		Розетка 05.1.2-13	1		
38		Розетка 05.22-04	1		
		Сборочные единицы			
1с	5.407-43в1 лист10 исполнение 2 (применительно)	Установка распределительного шкафа ПРП-7078-54У3	1		
2с	5.407-64.40МУ-01	Ящик управления ЯУ3-0663	2		Монтажный чертёж
3с	5.407-64.50МУ	Ящик управления ЯУ3-0732	2		Монтажный чертёж
4с	5.407-65.60	Ящик с зажимами для проводников с шинами сечением до 50х8 мм. Сварные сборки и болтовые	1		
5с	5.407-88.170-13	Настенная одиночная кабельная конструкция высотой 600 мм с полками К1083 и У715	15		
6с	4.407-260-037 исп. 4	Установка разделительной перегородки	11		
7с	ВП739.14.04.00.00.СБ	Шкаф управления	1		16А
8с	5.407-11 лист28 вариант1	Проводка заземляющих нулевых защитных проводников в трубе	50	м	
9с	5.407-11 лист30 вариант1	Ответвление от магистрали заземления, зануления (при прокладке по стене)	20	м	
10с	5.407-11 лист29 исполнение 8 (применитель.)	Перемычка	10		
11с	5.407-63.1.180	Колено	16		
12с	5.407-63.1.190	Колено	3		
13с	5.407-63.1.240	Колено	2		
		Изделия заводов Главэлектромонтажа			
60		Стойка К314 УХЛ2	4		
43		Полка К1081 У715	6		
50		Лоток НАЧО-ПН.87У3	18		
51		Принят НА-ПРУ3	36		
56		Ввод гибкий К108243	6		
57		Ввод гибкий К108543	3		
58		Ввод гибкий К108843	2		
		Материалы			
1м	7322-5570-83	Рукав РЗ-ИХ-И22	3	м	
2м	ГОСТ 9903-74	Лист 2, С=350	3		

1. Заземляющее устройство выполнить в соответствии с главой I-7, ПУЭ-85г.
2. В качестве магистралей заземления использовать металлические фермы, подкрановые балки, обрамления каналов, а также специально проложенную полосовую сталь 40х4 (поз 8с)
3. В качестве ответвлений от магистралей заземления и зазеленяемым частям использовать обрамления каналов, а также специально проложенную полосовую сталь 25х4 (поз 9с)
4. С целью выравнивания потенциала во всех помещениях, где применяется заземление или зануление, строительные металлические трубопроводы всех назначений, металлические корпуса технологического оборудования и т.п. должны быть присоединены к сети заземления или зануления. При этом естественные металлические контакты в соединениях являются достаточными. В тех местах, где отсутствует металлический контакт между элементами конструкций, соединение между ними должно осуществляться гибкими перемычками из стального троса.

Шкаф управления 15А поставляется комплектно с ВПУ-2,5.

Привязан:

Инв. № подл.

ГИП	Всева			ТП 903-1-287.91-ЭМ	
Нач. отд.	Кремер				
Н. контр.	Карякина				
Н. сект.	Кремер			Котельная с отопительными печами на твердом топливе. Система теплоснабжения - Закрытая.	Стадия: РП; Лист: 14; Листов:
Нач. гр.	Панкова			Расположение электрооборудования, проводка, заземление, кабель и труб. Заземление. План на отм. 0,000 в осях 1-3	ГПИ Горьковский Сантехпроект
Инж. Гр.	Большакова				

Копир. Красоц

24861-07 17

Альбом 7


Инв. № подл. | Подп. и дата | Взам. инв. №

Альбом VII

Подлинник

Инв. № подл. | Подпись и дата | Взам. инв. №

План на отм. 0.000

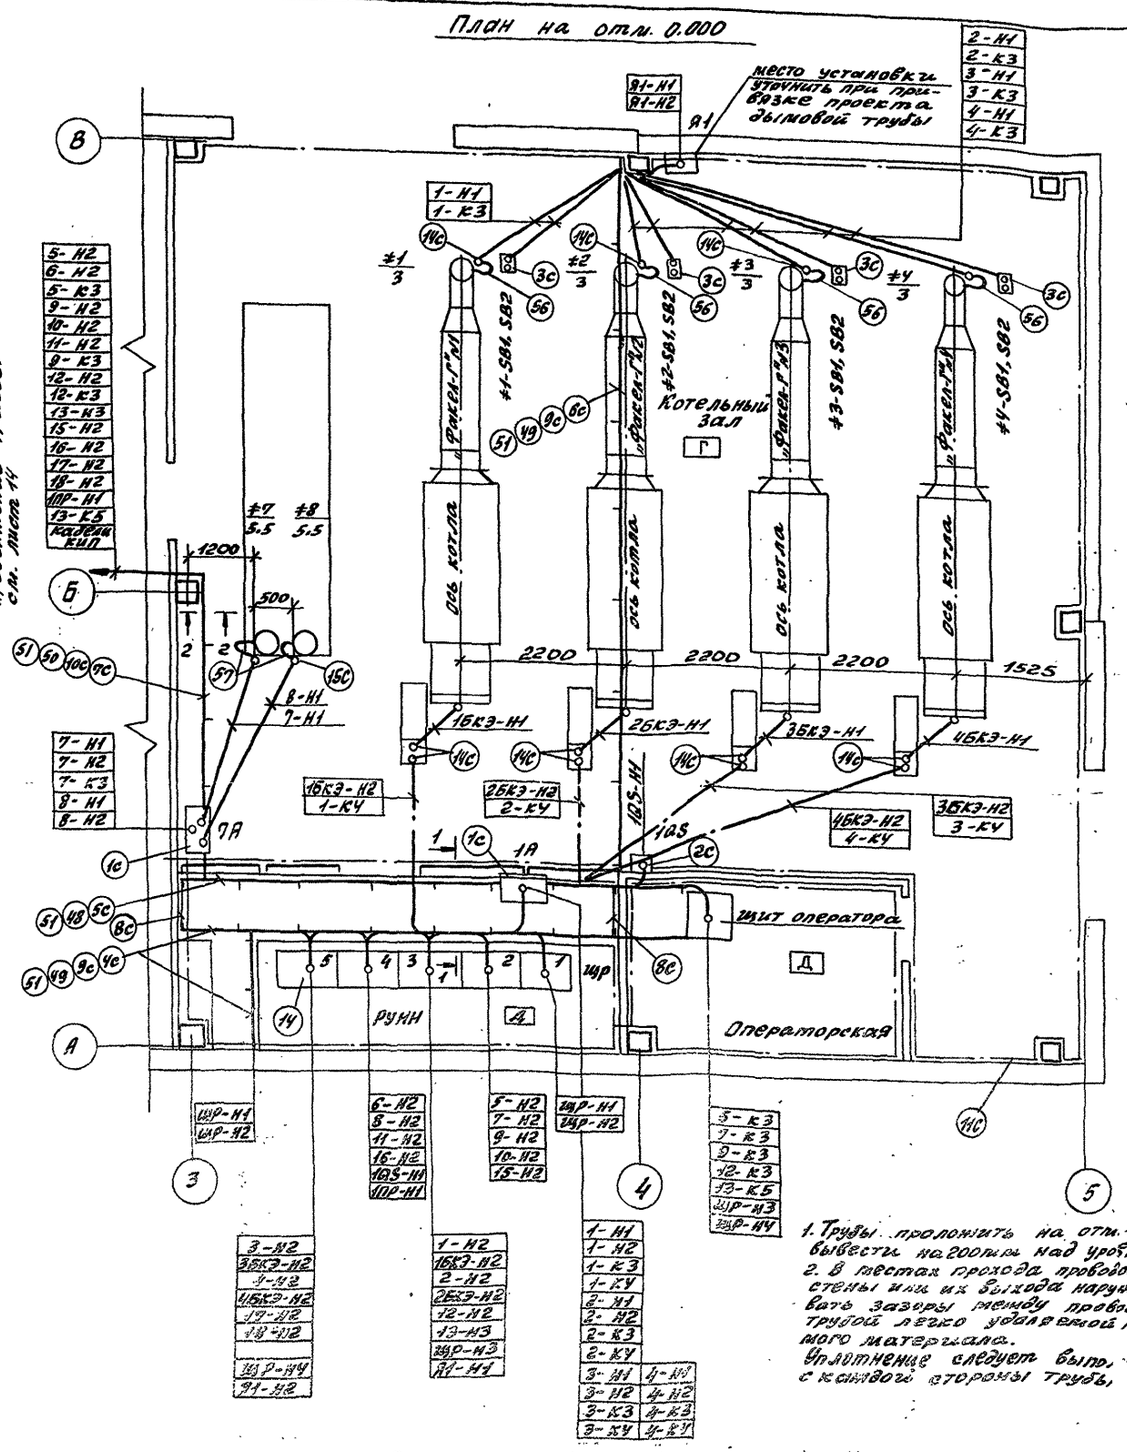

1. Трубы пролонить на отм. -0.100 и концы их вывести на 200мм над уровнем чистого пола.
2. В местах прохода проводов и кабелей через стены или их выхода наружу следует заделывать зазоры между проводами, кабелями и трубой легко удаляемой массой из несгораемого материала.
Уплотнение следует выполнять с наружной стороны трубы.

Привязан:

Марка поз.	Обозначение	Наименование	Кол	Масса ед.кг	Примечание
		Электрооборудование			
1Ч		Вводно-распределительное устройство, состоящее из 5 панелей ВРУ1	1		
		Сборочные единицы			
1с	5.407-64.40М4-01	Ящик управления ЯУЭ-0663 Монтажный чертеж	2		
2с	5.407-117.1.40 (применительно)	Установка ящика ЯВШЗ-6392 на стене	1		
3с	5.407-77.1.100М4	Пост кнопочный ПКЕ122-2У2 на стойке Монтажный чертеж	4		
4с	5.407-88.180-06	Настенная одиночная кабельная конструкция высотой 800мм с полками К1160Ц УТ1.5	11		
5с	5.407-88.180-02	Настенная одиночная кабельная конструкция высотой 800мм с полками К1160Ц УТ1.5	10		
6с	5.407-88.180-03	Настенная одиночная кабельная конструкция высотой 800мм полками К1161Ц УТ1.5	9		
7с	5.407-88.170-13	Настенная одиночная кабельная конструкция высотой 600мм с полками К1163Ц УТ1.5	5		
8с	5.407-49-81 лист 15 Вариант 2	Прокладка лотков НАЧО-П1.87УЗ по стене (вертикально)	6		
9с	У.407-260-037 исп.2	Установка разделительной перегородки	15		
10с	У.407-260-037 исп.4	Установка разделительной перегородки	4		
11с	5.407-11 лист 28 вариант 1	Прокладка заземляющих нулевых защитных проводников по стене	70	м	
12с	5.407-11 лист 30 вариант 1	Ответвление от магистрали заземления заземления (при прокладке по стене)	30	м	
13с	5.407-11 лист 59 исполнение 8 (применительно)	Перемычка	20		
14с	5.407-63.1.180	Колено	24		
15с	5.407-63.1.190	Колено	2		
		Изделия заводов Главэлектромонтажа			
49		Лоток НА20-П1.87УЗ	22		
48		Лоток НА10-П1.87УЗ	12		
50		Лоток НЛ40-П1.87УЗ	6		
51		Прижимы НЛ-ПРУЗ	80		
56		Ввод гибкий К108243	4		
57		Ввод гибкий К108543	2		

ТП 903-1-287.91 ЭМ

ГИП	Гусева		
Нач. отд.	Крейчер		
Н. контр.	Коршкина		
Гл. спец.	Крейчер		
Нач. гр.	Лапкова		
Инж. Тех.	Большакова		

Котельная отопительная с 4 котлами „Ракел-1" Топливо-газ. Система теплоснабжения - закрытая


Стадия	Лист	Листов
РП	15	

Расположение электрооборудования и прокладка кабелей и труб. Заземление. План на отм. 0.000 в осях 1-5


МПИ Горьковский САНТЕХПРОЕКТ

Альбом 7

Вид спереди
Дверь не показана

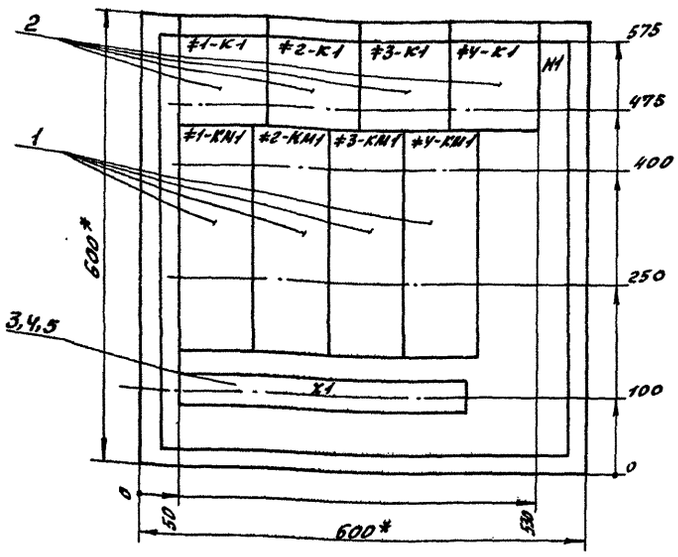

Дверь ящика
Вид спереди

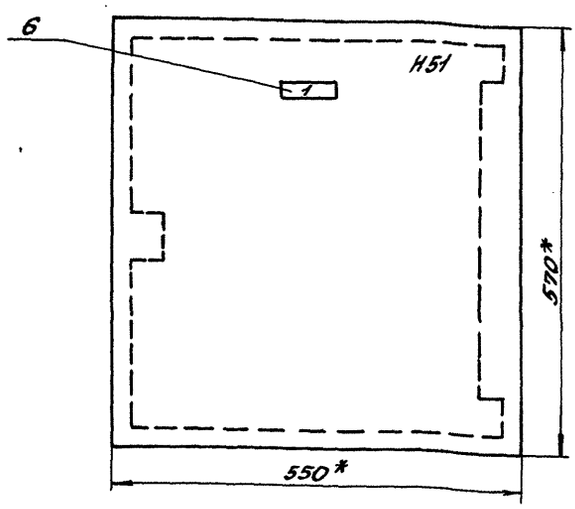


1. В контуре табличек и аппаратов указаны номера надписей по перечню надписей.
2. Глубина ящика 360 мм.


			ТП 903-1-287.91 -ЭМ.Н1		
			Котельная отопительная с 4 котлами „Факел-1" Топливо-газ. Система теплоснабжения - закрытая	Литер	Масса	Масштаб
ГИП	Гусева					
Нач.отд.	Крейнер			Лист 1	Листов 4
Н.контр.	Каракина		Ящик 1А Общий вид	ПНИ Горьковский САНТЕХПРОЕКТ	
Гл.спец.	Крейнер				
Нач.гр.	Полкова				

Альбом 7

Вид спереди
Дверь не показана

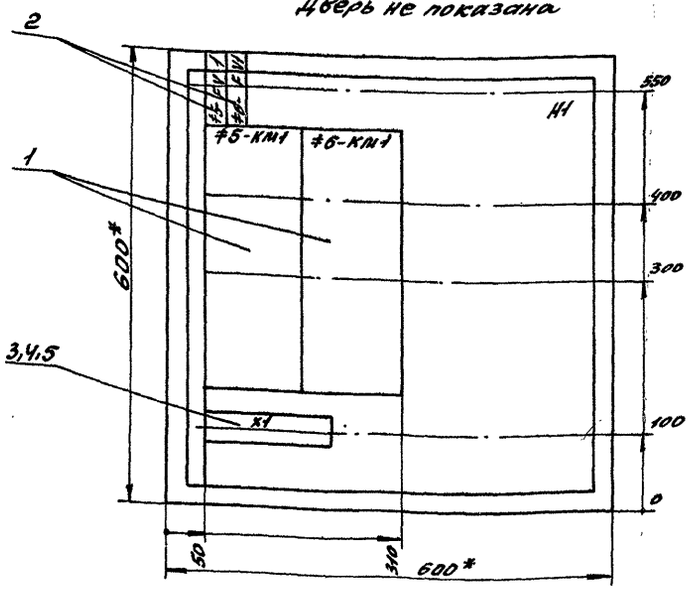

Дверь ящика
Вид спереди

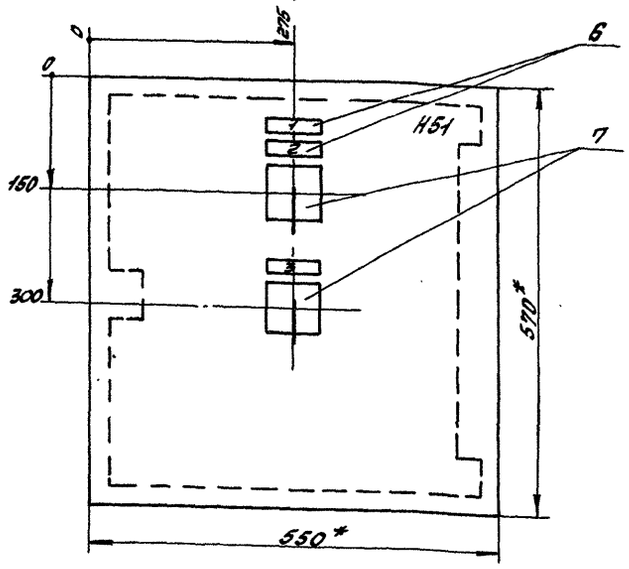

1. В контуре табличек и аппаратов указаны номера надписей по перечню надписей
2. Глубина ящика 360 мм.

			ТП 903-1-287.91 -ЭМ.Н2		
			Котельная отопительная с 4 котлами „Факел-1" Топливо-газ. Система теплоснабжения - закрытая	Литер	Масса	Масштаб
ГИП	Гусева					
Нач.отд.	Крейнер			Лист 1	Листов 4
Н.контр.	Каракина		Ящик 5А Общий вид	ПНИ Горьковский Сантехпроект	
Гл.спец.	Крейнер				
Нач.гр.	Полкова				

Копир: Красов

Альбом 7

Формат	Зона	Поз.	Обозначение	Наименование	Кол.	Примечание
				Документация		
А3			ТП 903-1-287.91-ЭМ.Н1л.1	Общий вид	1	
А2			ТП 903-1-287.91-ЭМ.Н1л.Ч	Схема электрическая соединений	1	
А4			ТП. 903-1-287.91 ЭМ.Н1л.3	Перечень надписей	1	
				Сборочные единицы		
				Н1		
		1		Пускатель		≠1-КМ1, ≠2-КМ1, ≠3-КМ1, ≠4-КМ1
				ПМА-3212 ПУЗВ		
				Uк~220В Iнэ-10.6А	4	
		2		Реле РПУ2-М96200УЗБ		≠1-КМ1, ≠2-КМ1
				U~220В К2з	4	≠3-К1, ≠1-К1
		3		Рейка К109/1У2	1	ℓ=400
		4		Зажим наборный		
				У123У2.1	35	
		5		Колодка маркировочная		
				КМ3СНУ2.1	2	
		6		Рамка для надписей		
				66х26	1	

ГИП	Гусева		ТП 903-1-287.91	-ЭМ.Н1
Нач.отд	Крейтмер		Котельная отопительная с 4 котлами "Факел-Г", топливо-газ. Система теплоснабжения-закрытая. Ящик 1А. Технические данные аппаратов	Литер: / Лист: 2 / Листов: 4
Н.контр	Каракина			ГПИ Горьковский САНТЕХПРОЕКТ
Гл.спец	Крейтмер			
Нач.гр	Попкова			
Инж.Ік	Большакова			

Альбом 7

Позиция	Надпись	Поз. обозначение	Место надписи	Текст	Кол.	Вид шрифта	Заготовка
	1		Табличка	Ящик 1А			

ГИП	Гусева		ТП 903-1-287.91	-ЭМ.Н1
Нач.отд	Крейтмер		Котельная отопительная с 4 котлами "Факел-Г" топливо-газ. Система теплоснабжения-закрытая. Ящик 1А. Перечень надписей	Литер: / Лист: 3 / Листов: 4
Н.контр	Каракина			ГПИ Горьковский САНТЕХПРОЕКТ
Гл.спец	Крейтмер			
Нач.гр	Попкова			
Инж.Ік	Большакова			

Альбом 7

Формат	Зона	Поз.	Обозначение	Наименование	Кол.	Примечание
				Документация		
А3			Т.П. 903-1-287.91-ЭМ.Н2л.1	Общий вид	1	
А2			Т.П. 903-1-287.91-ЭМ.Н2л.Ч	Схема электрическая соединений	1	
А4			Т.П.903-1-287.91-ЭМ.Н2л3	Перечень надписей	1	
				Сборочные единицы		
				Н1		
		1		Пускатель		≠5-КМ1
				ПМА-5212 ПУЗВ		≠6-КМ1
				Uк~220В, Iн.э.-56А	2	
		2		Предохранитель		≠5-FU1
				ПНТ-10У3	2	≠6-FU1
		3		Рейка К109/1У2	1	ℓ=200
		4		Зажим наборный		
				У123У2.1	15	
		5		Колодка маркировочная КМ3СНУ2.1	2	
		6		Рамка для надписей		
				66х26	4	
				Н51		
		7		Переключатель		≠5-SA1
				УП5312-А54У3		≠6-SA1
				рук.рев.	2	

ГИП	Гусева		ТП 903-1-287.91	-ЭМ.Н2
Нач.отд	Крейтмер		Котельная отопительная с 4 котлами "Факел-Г", топливо-газ. Система теплоснабжения-закрытая. Ящик 5А. Технические данные аппаратов	Литер: / Лист: 2 / Листов: 4
Н.контр	Каракина			ГПИ Горьковский САНТЕХПРОЕКТ
Гл.спец	Крейтмер			
Нач.гр	Попкова			
Инж.Ік	Большакова			

Альбом 7


Позиция	Надпись	Поз. обозначение	Место надписи	Текст	Кол.	Вид шрифта	Заготовка
	1		Табличка	Ящик 5А	1		
	2	≠5-SA1	Табличка	Ключ управления	1		
	3	≠6-SA1	Табличка	Ключ управления	1		


ГИП	Гусева		ТП 903-1-287.91	-ЭМ.Н2
Нач.отд	Крейтмер		Котельная отопительная с 4 котлами "Факел-Г" топливо-газ. Система теплоснабжения-закрытая. Ящик 5А. Перечень надписей	Литер: / Лист: 3 / Листов: 4
Н.контр	Каракина			ГПИ Горьковский САНТЕХПРОЕКТ
Гл.спец	Крейтмер			
Нач.гр	Попкова			
Инж.Ік	Большакова			


Альбом 7


Вид спереди


Дверь ящика
Вид со стороны монтажа

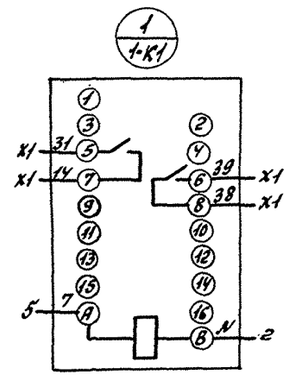


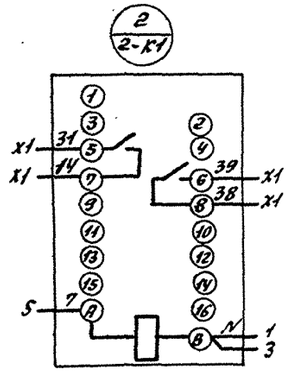


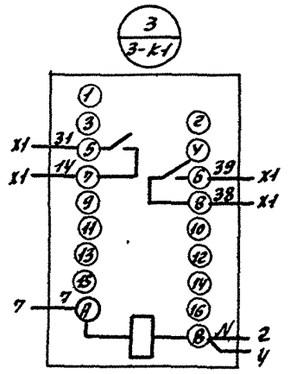


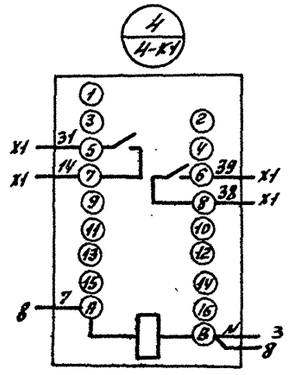


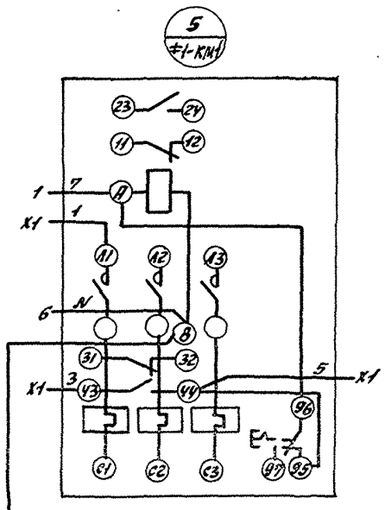

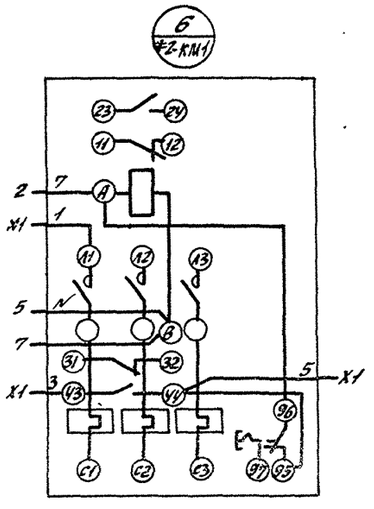

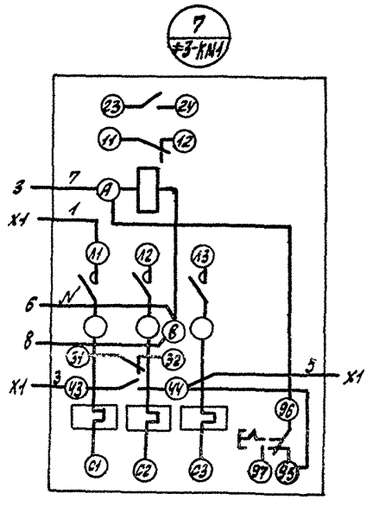

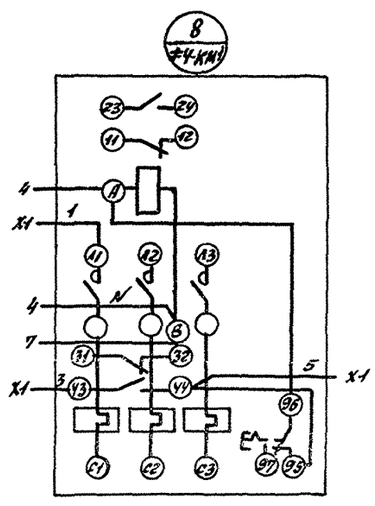

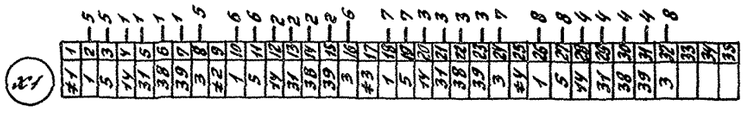

			ТП 903-1-287.91 – ЭМ.НТ
ГИП	Гусева		Котельная отопительная с 4 котлами „Факел-Г" Топливо-газ. Система теплоснабжения – закрытая
Нач.отд.	Крейлмер		
Н.контр.	Каракина		Ящик 1А Схема электрическая соединений
Гл.спец.	Крейлмер		
Нач.гр.	Попкова		

Литер | Масса | Масштаб

Лист 4 | Листов

ГПИ Горьковский САНТЕХПРОЕКТ


Копир:

Инв.№ подл. | Подп. и дата | Взам.инв.№ | Инв.№ дубл. | Подп. и дата

Альбом 7

Вид спереди

Дверь ящика
Вид со стороны монтажа

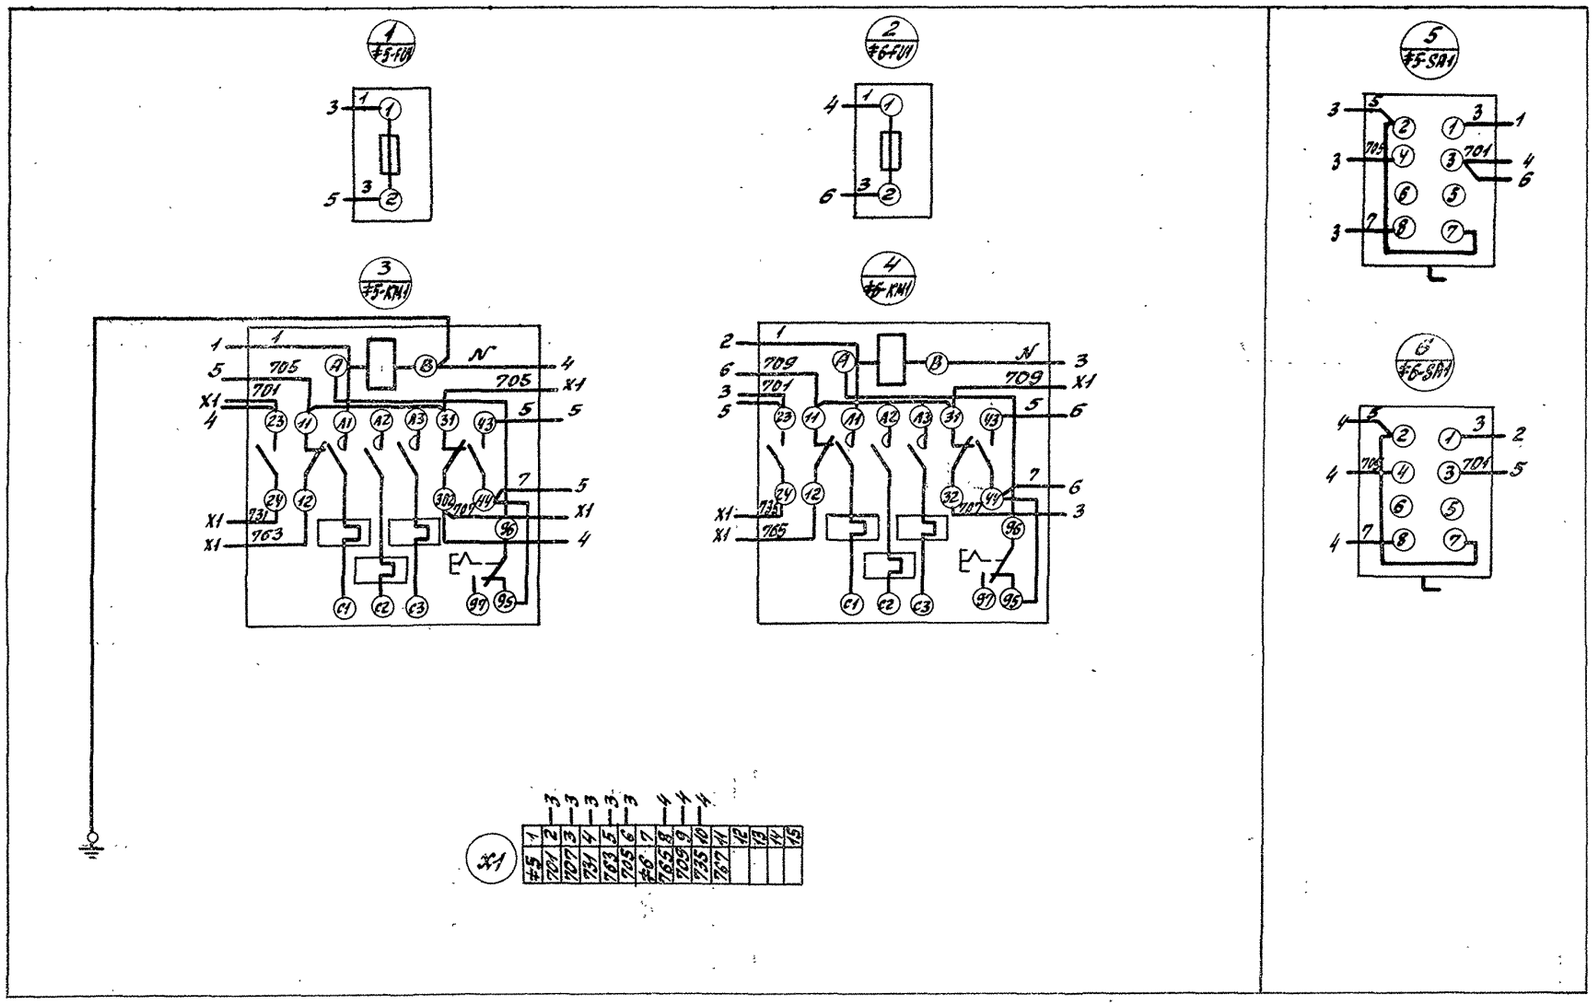


				ТП903-1-287.91 — ЭМ.Н2	
				Котельная отопительная с 4 котлами „Факел-Г" Топливо-газ. Система теплоснабжения — закрытая	Литер / Масса / Масштаб
ГИП	Гусева				Лист 4 / Листов
Нач.отд	Крейчер			Ящик 5А Схема электрическая соединений	ГПИ Горьковский САНТЕХПРОЕКТ
Н.контр.	Карякина				
Ст.инж.	Крейчер				
Нач.гр.	Плотников				

Копировал


24861-07 22 Формат А2

Альбом 7

Вид спереди
Дверь не показана

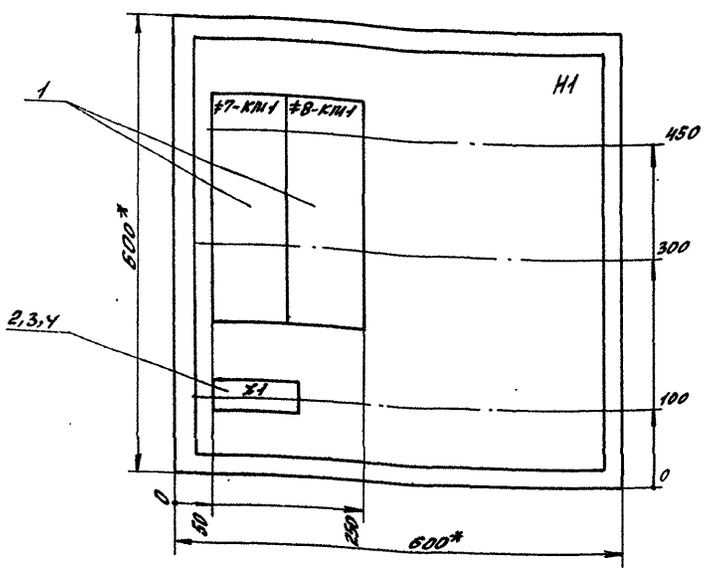

Дверь ящика
Вид спереди

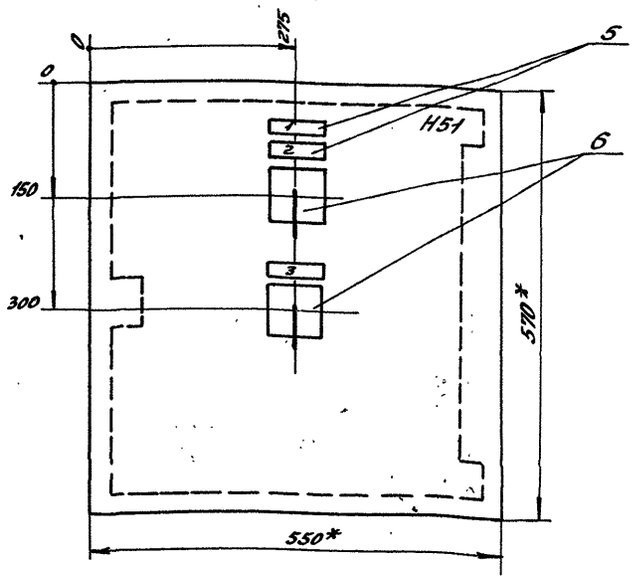


1. В контуре табличек и аппаратов указаны номера надписей по перечню надписей.
2. Глубина ящика 360мм


			ТП 903-1-287.91 -ЭМ.НЗ		
			Котельная отопительная с 4 котлами „Факел-Р" Топливо-газ. Система теплоснабжения - закрытая	Литер	Масса	Масштаб
ГИП	Гусева					
Нач. отд.	Крейлер			Лист 1	Листов 4
Н. контр.	Карякина		Ящик 7А Общий вид	ГПИ Горьковский САНТЕХПРОЕКТ	
Гл. спец.	Крейлер				
Нач. гр.	Полкова				

Альбом 7

Вид спереди
Дверь не показана

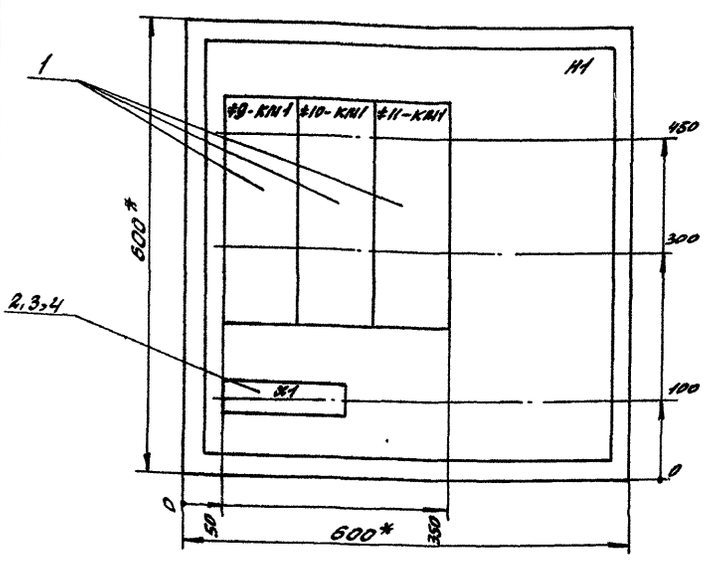

Дверь ящика
Вид спереди

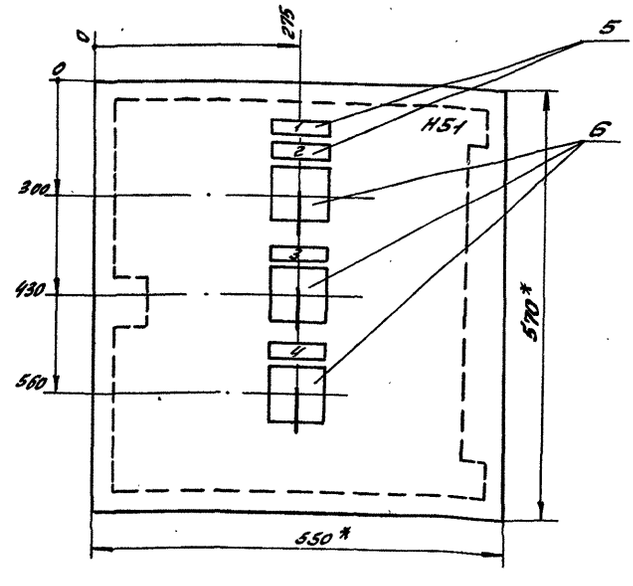

1. В контуре табличек и аппаратов указаны номера надписей по перечню надписей.
2. Глубина ящика 360мм.

24861-07 23

			ТП 903-1-287.91 -ЭМ.Н4		
			Котельная отопительная с 4 котлами „Факел-Р" Топливо-газ. Система теплоснабжения - закрытая	Литер	Масса	Масштаб
ГИП	Гусева					
Нач. отд.	Крейлер			Лист 1	Листов 4
Н. контр.	Карякина		Ящик 9А Общий вид	ГПИ Горьковский САНТЕХПРОЕКТ	
Гл. спец.	Крейлер				
Нач. гр.	Полкова				

Копир: Красов

Альбом 7

Формат	Зона	Поз.	Обозначение	Наименование	Кол.	Примечание
				Документация		
А3			ТП 903-1-287.91-ЭМ.НЗл.1	Общий вид	1	
А2			ТП 903-1-287.91-ЭМ.НЗл.У	Схема электрическая соединений	1	
А4			ТП 903-1-287.91-ЭМ.НЗл.3	Перечень надписей	1	
				Сборочные единицы		
				Н1		
		1		Пускатель		
				ПМА-3212ПУЗВ		≠7-КМ1
				Uк~220В, Iноз-10,6А	2	≠8-КМ1
		2		Рейка К109/1У2	1	е=150
		3		Зажим наборный		
				У123У2.1	10	
		4		Колодка маркировочная КМЗСНУ2,1	2	
		5		Рамка для надписей 66×26	3	
				Н51		
		6		Переключатель		≠7-SA1
				УП5312-А54У3	2	≠8-SA1
				рук. рев.		

Инв.№подл. | Подп. и дата | Взам. инв.№ | Инв.№дубл. | Подп. и дата

ГИП	Гусева		ТП 903-1-287.91-ЭМ.НЗ
Нач.отд	Крейчер		Котельная отопительная с 4 котлами „Факел-Г" Топливо-газ. Система теплоснабжения-Закрытая. Ящик 7А. Технические данные аппаратов
Н.контр	Карякина		Литер: — Лист: 2 Листов: —
Гл.спец	Крейчер		ГПИ Горьковский САНТЕХПРОЕКТ
Нач.гр.	Лопкова		
Инж.Ik	Большакова		

Альбом 7

Панель	Надпись	Поз. обозначение	Место надписи	Текст	Кол.	Вид шрифта	Заготовка
	1		Табличка	Ящик 7А	1		
	2	≠7-SA1	Табличка	Ключ управления	1		
	3	≠8-SA1	Табличка	Ключ управления	1		

Инв.№подл. | Подп. и дата | Взам. инв.№ | Инв.№дубл. | Подп. и дата

ГИП	Гусева		ТП 903-1-287.91-ЭМ.НЗ
Нач.отд	Крейчер		Котельная отопительная с 4 котлами „Факел-Г" Топливо-газ. Система теплоснабжения-Закрытая. Ящик 7А. Перечень надписей
Н.контр	Карякина		Литер: — Лист: 3 Листов: —
Гл.спец	Крейчер		ГПИ Горьковский САНТЕХПРОЕКТ
Нач.гр.	Лопкова		
Инж.Ik	Большакова		

Альбом 7

Формат	Зона	Поз.	Обозначение	Наименование	Кол.	Примечание
				Документация		
А3			ТП 903-1-287.91-ЭМ.НЧл1	Общий вид	1	
А2			ТП 903-1-287.91-ЭМ.НЧлУ	Схема электрическая соединений	1	
А4			ТП 903-1-287.91-ЭМ.НЧл3	Перечень надписей	1	
				Сборочные единицы		
				Н1		
		1		Пускатель		≠9-КМ1
				ПМА-3212ПУЗВ		≠10-КМ1
				Uк~220В, Iноз-10,6А	3	≠11-КМ1
		2		Рейка К109/1У2	1	е=200
		3		Зажим наборный		
				У123У2.1	15	
		4		Колодка маркировочная КМЗСНУ2.1	2	
		5		Рамка для надписей 66×26	4	
				Н51		
		6		Переключатель		≠9-SA1
				УП5312-А54У3	3	≠10-SA1
				рук. рев.	3	≠11-SA1

24861-07 24

Инв.№подл. | Подп. и дата | Взам. инв.№ | Инв.№дубл. | Подп. и дата

ГИП	Гусева		ТП 903-1-287.91-ЭМ.НЧ
Нач.отд	Крейчер		Котельная отопительная с 4 котлами „Факел-Г" Топливо-газ. Система теплоснабжения-Закрытая. Ящик 9А. Технические данные аппаратов
Н.контр	Карякина		Литер: — Лист: 2 Листов: —
Гл.спец	Крейчер		ГПИ Горьковский САНТЕХПРОЕКТ
Нач.гр.	Лопкова		
Инж.Ik	Большакова		

Альбом 7

Панель	Надпись	Поз. обозначение	Место надписи	Текст	Кол.	Вид шрифта	Заготовка
	1		Табличка	Ящик 9А	1		
	2	≠9-SA1	Табличка	Ключ управления	1		
	3	≠10-SA1	Табличка	Ключ управления	1		
	4	≠11-SA1	Табличка	Ключ управления	1		

Инв.№подл. | Подп. и дата | Взам. инв.№ | Инв.№дубл. | Подп. и дата


ГИП	Гусева		ТП 903-1-287.91-ЭМ.НЧ
Нач.отд	Крейчер		Котельная отопительная с 4 котлами „Факел-Г" Топливо-газ. Система теплоснабжения-Закрытая. Ящик 9А. Перечень надписей
Н.контр	Карякина		Литер: — Лист: 3 Листов: —
Гл.спец	Крейчер		ГПИ Горьковский САНТЕХПРОЕКТ
Нач.гр.	Лопкова		
Инж.Ik	Большакова		

Копир: Ирина

Альбом V

Вид спереди

Дверь шкафа
Вид со стороны монтажа

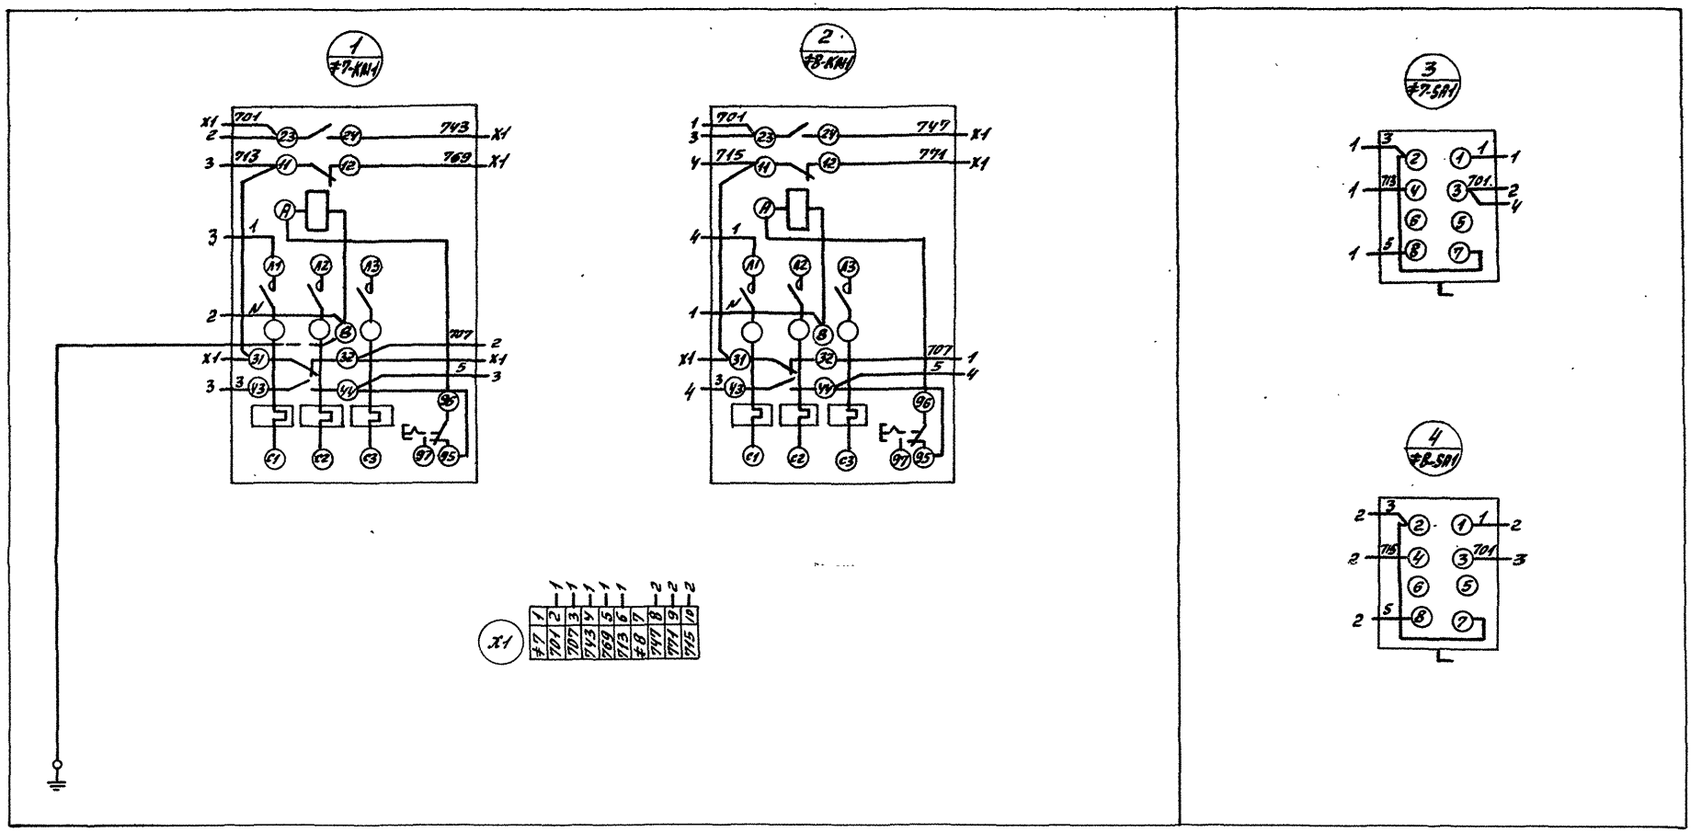


				ТП 903-1-287.91 – ЭМ. НЗ	
				Котельная отопительная с 4 котлами „Факел-Г" Топливо-газ. Система теплоснабжения – закрытая	Литер / Масса / Масштаб
Гип	Гусева				Лист 4 / Листов
Нач.отд	Крейнер			Ящик 7А Схема электрическая соединений	ГПИ Горьковский САНТЕХПРОЕКТ
Н.контр.	Карякина				
Гл. спец.	Крейнер				
Нач. гр.	Полкова				

Инв.№ подл. | Подп. и дата | Взам. инв.№ | Инв.№ дубл. | Подп. и дата

Альбом 7

Вид спереди

Дверь ящика
Вид со стороны монтажа

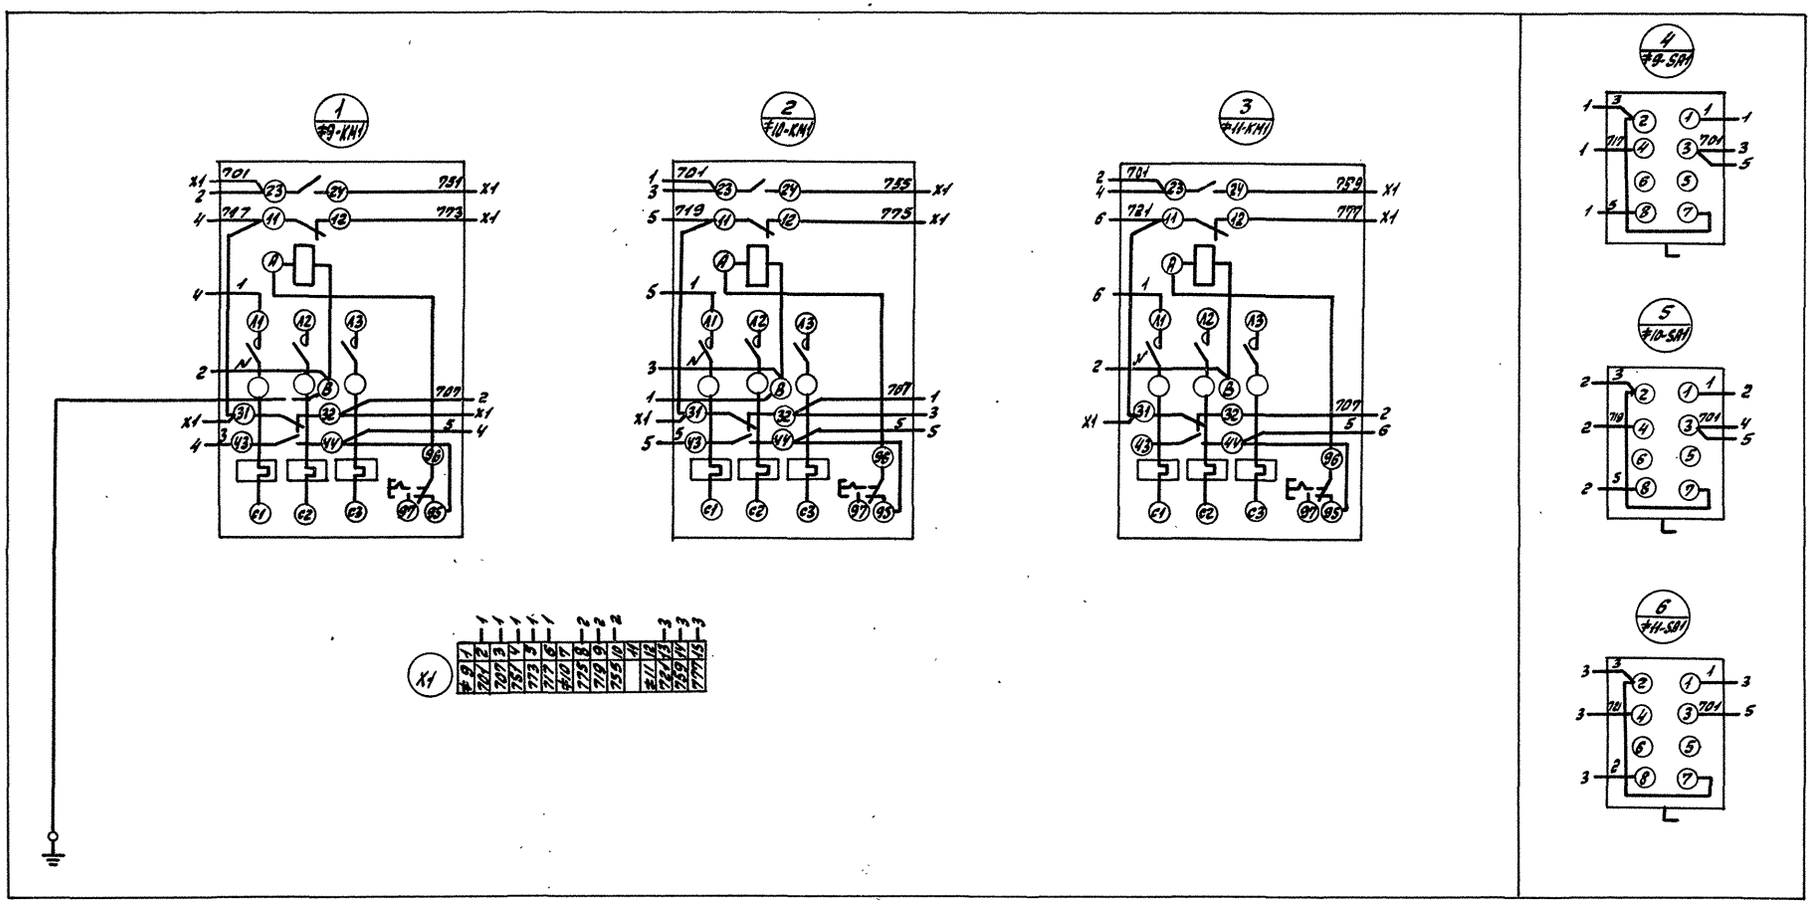

			ТП 903-1-287.91 ЭМ.НЧ
			Котельная отопительная с 4 котлами „Факел-5" Топливо - газ. Система теплоснабжения - закрытая
ГИП	Гусева		Ящик 9А. Схема электрическая соединений
Нач. отд.	Крейлева		
Н.контр.	Карякина		
Гл.спец.	Креймер		
Нач.гр.	Попкова		

Литер	Масса	Масштаб
Лист 4	Листов	

ППИ Горьковский САНТЕХПРОЕКТ

Копир. Красов


24861-07 26

Инв.№ подл. | Подп. и дата | Взам. инв.№ | Инв.№ дубл. | Подп. и дата

Альбом 7

Вид спереди
Дверь не показана

Дверь ящика
Вид спереди

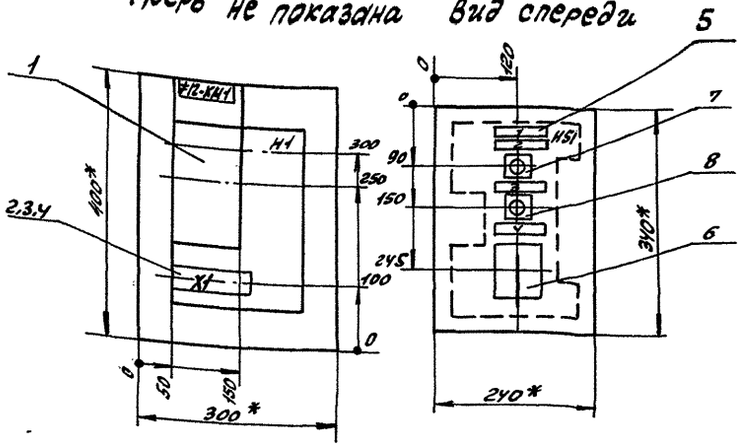


1. В контуре табличек и аппаратов указаны номера надписей по перечню надписей
2. Глубина ящика 250мм.

			ТП 903-1-287.91 -ЭМ.Н5		
			Котельная отопительная с 4 котлами „Факел-Г" Топливо-газ. Система теплоснабжения - закрытая	Литер	Масса	Масштаб
ГИП	Гусева					
Нач.отд	Крейчер			Лист 1	Листов 4
Н.контр	Карякина		Ящик 12А Общий вид	ГПИ Горьковский САНТЕХПРОЕКТ	
Гл.спец	Крейчер				
Нач.гр.	Лопкова				

Альбом 7

Вид спереди
Дверь не показана

Дверь ящика
Вид спереди

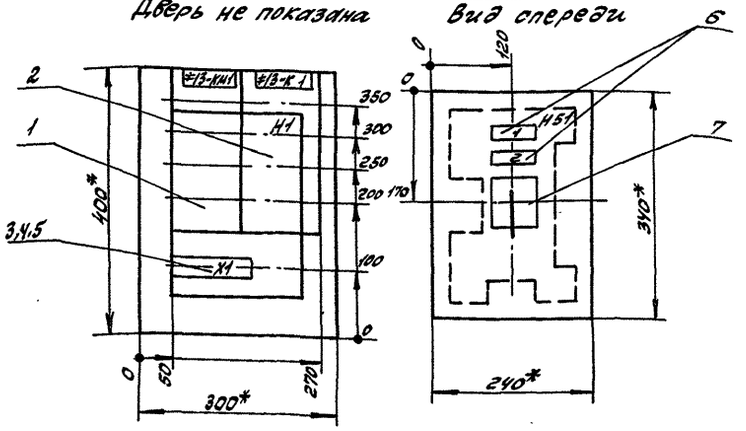

1. В контуре табличек и аппаратов указаны номера надписей по перечню надписей.
2. Глубина ящика 250мм.

			ТП 903-1-287.91 -ЭМ.Н6		
			Котельная отопительная с 4 котлами „Факел-Г" Топливо-газ. Система теплоснабжения - закрытая.	Литер	Масса	Масштаб
ГИП	Гусева					
Нач.отд	Крейчер			Лист 1	Листов 4
Н.контр	Карякина		Ящик 13А Общий вид	ГПИ Горьковский САНТЕХПРОЕКТ	
Гл.спец	Крейчер				
Нач.гр.	Лопкова				

Копир: Краз

Альбом 7

Формат	Зона	Поз.	Обозначение	Наименование	Кол.	Примечание
				Документация		
А3			ТП 903-1-287.91- ЭМ.НБЛ.1	Общий вид	1	
А2			ТП 903-1-287.91- ЭМ.НБЛ.Ч	Схема электрическая		
				соединений	1	
А4			ТП 903-1-287.91- ЭМ.НБЛ.3	Перечень надписей	1	
				Сборочные единицы		
				Н1		
		1		Пускатель		
				ПМА-0201-УЗВ		
				Uк~ 220В, Iнз-2,5А	1	≠12-КМ1
		2		Рейка К109/1У2	1	С=100
		3		Зажим наборный		
				У123У2.1	5	
		4		Колодка маркировоч-		
				ная КМ3СНУ2.1	2	
		5		Рамка для надписей		
				66х26	4	
				Н51		
		6		Переключатель		
				УП5312-ФЗУЗУЗ		
				рук. рев.	1	≠12-SA1
		7		Кнопка КЕ011УЗ исп.2		
				штифт красн. надп. „Стоп"	1	≠12-SB1
		8		Кнопка КЕ011УЗ исп.2		
				штифт черн. надп. „Пуск"	1	≠12-SB2

Инв.№ подл. | Подп. и дата | Взам. инв.№ | Инв.№ дубл. | Подп. и дата

ГИП	Гусева		ТП 903-1-287.91 – ЭМ.Н5
Нач. отд	Крейлер		Котельная отопительная с сухотарными „Факел-Г" топливо-газ. Система теплоснабжения-закрытая 12А Технические данные аппаратов
Н. контр.	Карякина		Литер: — Лист: 2 Листов: —
Гл. спец.	Крейлер		ПИИ Горьковский САНТЕХПРОЕКТ
Нач. гр.	Лопкова		
Инж. Тк	Большакова		

Альбом 7

Панель	Надпись	Поз. обозначение	Место надписи	Текст	Кол.	Вид шрифта	Заготовка
	1		Табличка	Ящик 12А	1		
	2	≠12-SB1	Табличка	„Стоп"	1		
	3	≠12-SB2	Табличка	„Пуск"	1		
	4	≠12-SA1	Табличка	Ключ управления	1		
			На ключе	мест.-отоп. сезон-О-летн. сезон	1		

Инв.№ подл. | Подп. и дата | Взам. инв.№ | Инв.№ дубл. | Подп. и дата

ГИП	Гусева		ТП 903-1-287.91 – ЭМ.Н5
Нач. отд	Крейлер		Котельная отопительная с сухотарными „Факел-Г" топливо-газ. Система теплоснабжения-закрытая 12А Перечень надписей
Н. контр.	Карякина		Литер: — Лист: 3 Листов: —
Гл. спец.	Крейлер		ПИИ Горьковский САНТЕХПРОЕКТ
Нач. гр.	Лопкова		
Инж. Тк	Большакова		

Альбом 7

Формат	Зона	Поз.	Обозначение	Наименование	Кол.	Примечание
				Документация		
А3			ТП 903-1-287.91- ЭМ.НБЛ1	Общий вид	1	
А2			ТП 903-1-287.91- ЭМ.НБЛ.Ч	Схема электрическая		
				соединений	1	
А4			ТП 903-1-287.91- ЭМ.НБЛ.3	Перечень надписей	1	
				Сборочные единицы		
				Н1		
		1		Пускатель		
				ПМА-0211-УХЛЧ		
				Uк~ 220В, Iнз=6,3А	1	≠13-КМ1
		2		Реле РПУ2-М960120У3Б		
				U~220В, 2р	1	≠13-К1
		3		Рейка К109/1У2	1	С=150
		4		Зажим наборный		
				У123У2.1	10	
		5		Колодка маркировоч-		
				ная КМ3СНУ2.1	2	
		6		Рамка для надписей		
				66х26	2	
				Н51		
		7		Переключатель		
				УП5312-А545У3		
				рук. рев.	1	≠13-SA1

Инв.№ подл. | Подп. и дата | Взам. инв.№ | Инв.№ дубл. | Подп. и дата

ГИП	Гусева		ТП 903-1-287.91 – ЭМ.Н6
Нач. отд	Крейлер		Котельная отопительная с сухотарными „Факел-Г" топливо-газ. Система теплоснабжения-закрытая. Ящик 13А Технические данные аппаратов
Н. контр.	Карякина		Литер: — Лист: 2 Листов: —
Гл. спец.	Крейлер		ПИИ Горьковский САНТЕХПРОЕКТ
Нач. гр.	Лопкова		
Инж. Тк	Большакова		

Альбом 7

Панель	Надпись	Поз. обозначение	Место надписи	Текст	Кол.	Вид шрифта	Заготовка
	1		Табличка	Ящик 13А	1		
	2	≠13-SA1	Табличка	Ключ управления	1		

Инв.№ подл. | Подп. и дата | Взам. инв.№ | Инв.№ дубл. | Подп. и дата


ГИП	Гусева		ТП 903-1-287.91 – ЭМ.Н6
Нач. отд	Крейлер		Котельная отопительная с сухотарными „Факел-Г" топливо-газ. Система теплоснабжения-закрытая Ящик 13А Перечень надписей
Н. контр.	Карякина		Литер: — Лист: 3 Листов: —
Гл. спец.	Крейлер		ПИИ Горьковский САНТЕХПРОЕКТ
Нач. гр.	Лопкова		
Инж. Тк	Большакова		

Копир: Красов

Альбом 7

Вид спереди

Дверь ящика
Вид со стороны монтажа

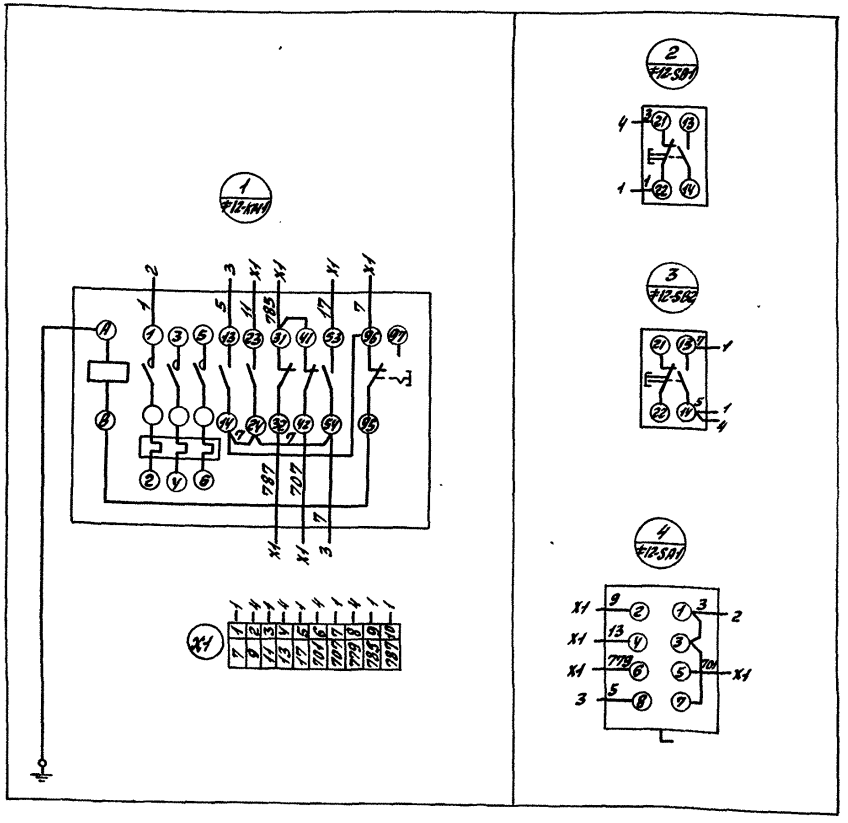

Гип	Гусева		
Нач. отд.	Крейлер		
Н. контр.	Каракина		
Гл. спец.	Крейлер		
Нач. гр.	Полкова		

ТП903-1-287.91 -ЭМ.Н5

Котельная отопительная с 4 котлами „Факел-Г" Топливо-газ. Система теплоснабжения - закрытая.

Литер | Масса | Масштаб

Лист 4 | Листов

Ящик 12А
Схема электрическая соединений.


РПН Горьковский САНТЕХПРОЕКТ

Инв. № подл. | Подп. и дата | Взам. инв. № | Инв. № дубл. | Подп. и дата

Альбом 7

Вид спереди

Дверь ящика
Вид со стороны монтажа

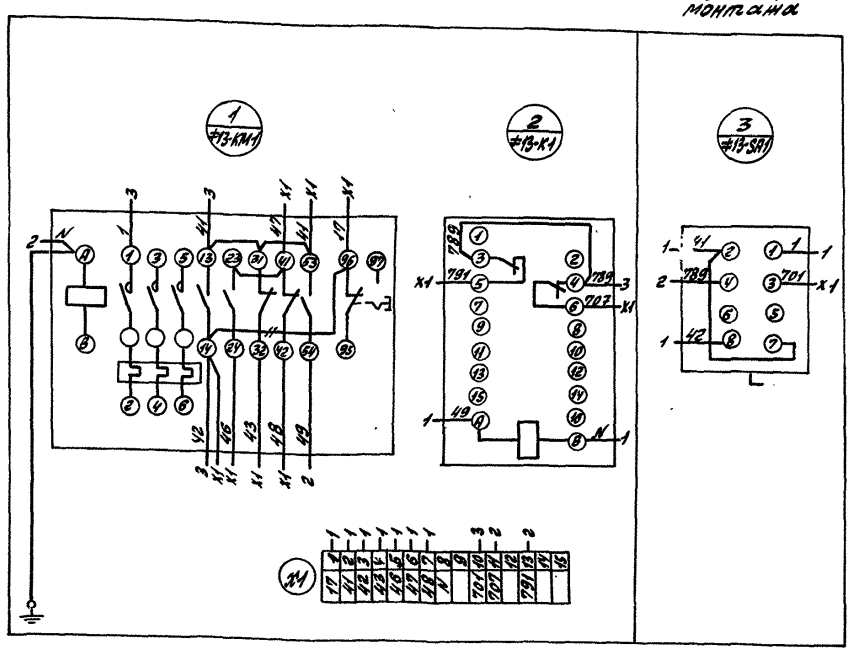

Гип	Гусева		
Нач. отд.	Крейлер		
Н. контр.	Каракина		
Гл. спец.	Крейлер		
Нач. гр.	Полкова		
Инж. Тх	Бельмакова		

ТП903-1-287.91 -ЭМ.Н6

Котельная отопительная с 4 котлами „Факел-Г" Топливо-газ. Система теплоснабжения - закрытая

Литер | Масса | Масштаб

Лист 4 | Листов


Ящик 13А
Схема электрическая соединений


РПН Горьковский САНТЕХПРОЕКТ


Копир: Красов


Схема межпанельных соединений


Схема ВРУ

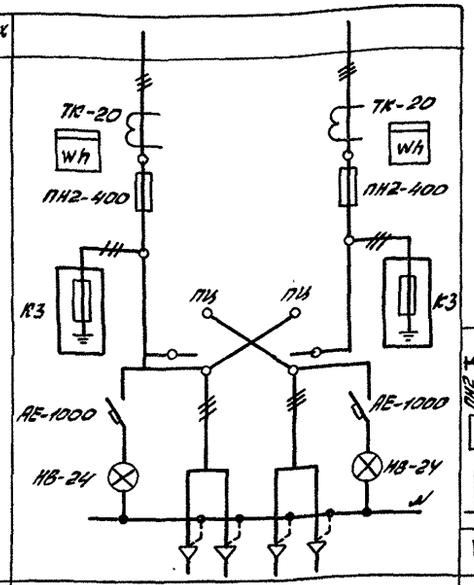

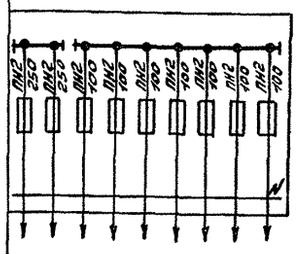

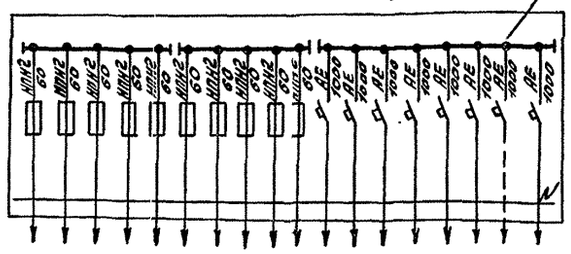

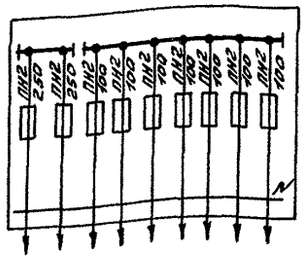

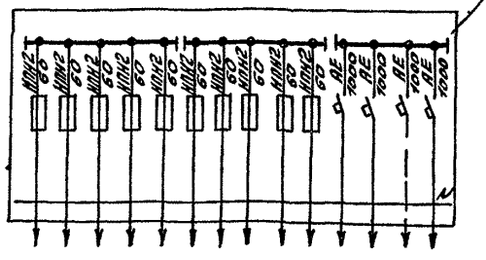

Тип панели	ВРУ1-13-20УХЛ4		ВРУ1-46-00УХЛ4								
№№ групп											
Номинальный ток плавкой вставки, А	250	250	200	80	31.5	31.5	31.5	31.5	31.5	31.5	31.5
Тип и технические данные счётчиков непосредственного включения или через трансформаторы тока	поставляется комплектно	поставляется комплектно	–	–	–	–	–	–	–	–	–
Тип и технические данные трансформ тока	ТК-20 300/5А	ТК-20 300/5А	–	–	–	–	–	–	–	–	–

ВРУ1-49-0УУХЛ4										
20	10	6	16	10	20	10	6	6		
–	–	–	–	–	–	–	–	–	–	–
–	–	–	–	–	–	–	–	–	–	–

ВРУ1-46-00УХЛ4									
200	80	31.5	31.5	40	50	31.5	31.5	31.5	
–	–	–	–	–	–	–	–	–	–
–	–	–	–	–	–	–	–	–	–

ВРУ1-49-0УУХЛ4										
20	10	6	6	16	20	10	6	6	6	
–	–	–	–	–	–	–	–	–	–	–
–	–	–	–	–	–	–	–	–	–	–

Инв.№ подл. | Подп. и дата | Взам. инв.№

Привязан:

Инв.№

ТП 903-1-287.91 -ЭМ.ЛО			
ГИП	Гусева		
Нач. отд.	Крейнер		
Н. контр.	Кардкина		
Гл. спец.	Крейнер		
Нач. гр.	Полкова		
Инж. Ге	Большакова		
Котельная отопительная с 4 котлами „Факел-Р" тепло-во-газ. Система теплоснабжения - закрытая		Стадия: РП	Лист	Листов
Щит распределительный ЩР. Опросный лист.		РПН Горьковский САНТЕХПРОЕКТ		

Копир: Краснова

Обозначение чертежа	Наименование	кол.	Примечание
5.407-43В1 лист 10 исполнение 2 (применительно)	Установка распределительного шкафа ПР11-7078-54УЗ	1	
5.407-64.40МЧ-01	Ящик управления ЯУЭ-0663 Монтажный чертеж	4	
5.407-64.50МЧ	Ящик управления ЯУЭ-0432 Монтажный чертёж	2	
5.407-117.1.40 (применительно)	Установка ящика ЯВШЗ-63У2 на стене	1	
5.407-77.1.100МЧ	Пост кнопочный ПКЕ722-2У2 на стойке Монтажный чертёж	4	
5.407-65.60	Ящик с зажимами для проводников с жилами сечением до 50 кв. мм Соединение сваркой и болтами	1	
5.407-88.180-06	Настенная одиночная кабельная конструкция высотой 800 мм с полками К1161ц УТ1.5	11	

Обозначение чертежа	Наименование	кол.	Примечание
5.407-88.180-02	Настенная одиночная кабельная конструкция высотой 800 мм с полками К1160ц УТ1.5	10	
5.407-88.160-03	Настенная одиночная кабельная конструкция высотой 400 мм с полками К1161ц УТ1.5	9	
5.407-88.170-13	Настенная одиночная кабельная конструкция высотой 600 мм с полками К1163ц УТ1.5	20	
5.407-49-81 лист 15 Вариант 2	Прокладка лотков НЛ40-П1,87УЗ по стене (вертикально)	6	
4.407-260-037 исполнение 2	Установка разделительной перегородки	15	
4.407-260-037 исполнение 4	Установка разделительной перегородки	15	
ВП737.11.01.00.00.СБ	Шкаф управления 16А	1	
5.407-11 лист 28 Вариант 1	Прокладка заземляющих нулевых защитных проводников по стене	120	м

Обозначение чертежа	Наименование	кол	Примечание
5.407-11 лист 30 Вариант 1	Ответвление от магистрали заземления, зануления (при прокладке по стене)	50	м
5.407-11 лист 59 исполнение 8 (применительно)	Перемычка	30	
5.407-63.1.180	Колено	40	
5.407-63.1.190	Колено	5	
5.407-63.1.210	Колено	2	

Привязан:

Инв. №

Копир: Краса

ГИП	Гусева		ТП903-1-287.91 – ЭМ.И.ВВ
Нач. отд.	Крейнер		Котельная отопительная с 4 котлами „Факел-Р" топливо-газ. система теплоснабжения – закрытая
Н. контр.	Каракина		Стадия: РП; Лист: 1; Листов:
Гл. спец.	Крейнер		Ведомость изделий МЭЗ
Нач. гр.	Попкова		ГПИ Горьковский САНТЕХПРОЕКТ
ИИН. Ин.	Большакова		

	Наименование и техническая характеристика изделия материала	Тип, марка	Ед. изм.	Количество
	Аппараты напряжением до 1000 В			
	Пост управления кнопочный. Ввод проводов 3/4"	ТУ16-642.006-83 ПКВ 722-242	шт	4
	Кнопка, исполнение 2, толкатель красный „стоп"	ТУ16-642.015-84 КЕ011У3	шт	1
	Кнопка, исполнение 2, толкатель чёрный „пуск"	ТУ16-642.015-84 КЕ011У3	шт	1
*	Кнопка, исполнение 2, толкатель красный „пуск"	ТУ16-642.015-84 КЕ011У3	шт	5
*	Кнопка, исполнение 2, толкатель чёрный „стоп"	ТУ16-642.015-84 КЕ011У3	шт	3
	Реле промежуточное 220В, 50Гц контакты 2з, степень защиты IP40	ТУ16-523.331-78 РПУ2-М1В220У3Б	шт	4
	Реле промежуточное 220В, 50Гц, контакты 2р, степень защиты IP40	ТУ16-523.331-78 РПУ2-М1В020У3Б	шт	1
*	Реле промежуточное 220В, 50Гц, контакты 4з+4р	ТУ16-523.622-82 ПЭ36-14443	шт	7
*	Реле времени 220В, 50Гц	ТУ16-647.036-86 РЕВА1-33-111УХЛ4	шт	1
	Пускатель электромагнитный 220В, 50Гц, номинальный ток тепловых элементовреле 5,6А	ТУ16-644.005-84 ПМА-5212 ПУ3В	шт	2
	Пускатель электромагнитный 220В, 50Гц, номинальный ток тепловых элементов реле 10,6А	ТУ16-644.005-84 ПМА-3212 ПУ3В	шт	9
	Пускатель электромагнитный 220В, 50Гц, номинальный ток тепловых элементов реле 2,5А	ТУ16-644.016-86 ПМА-0201- У3В	шт	1
	Пускатель электромагнитный 220В, 50Гц, номинальный ток тепловых элементов реле 6,3А	ТУ16-644.016-86 ПМА-0211- У3В	шт	1

	Наименование и техническая характеристика изделия материала	Тип, марка	Ед. изм.	Количество
*	Пускатель электромагнитный 220В, 50Гц, номинальный ток тепловых элементов реле 12,5А	ТУ16-644 005-84 ПМА-3212. ПУ3В	шт	3
	Переключатель универсальный надпись на фронтальной панели №1	ТУ16-524.074-75 УП5312-А54У3	шт	8
	Переключатель универсальный, надпись на фронтальной панели «вест-отоп, сезон-0-летн. сезон	ТУ16-524.074-75 УП5312-Ф3У3У3	шт	1
*	Переключатель пакетный, исполнение III	ТУ16-642.051-86 ПП3-16/ И3У3Б	шт	1
*	Выключатель пакетный исполнение III	ТУ16-642.051-86 ПВ3-40У3Б	шт	1
*	Переключатель	ТУ16.526.128-78 ПНОФ90-777777] -Д50У3	шт	1
*	Тумблер	Уго.360.075ТУ ТВ2-1	шт	1
*	Звонок 220В, 50Гц	ТУ16-739.059-76 ЗВП220	шт	1
*	Светосигнальная арматура. Зелёный	ТУ16-535.681-76 АСЛ11У2	шт	8
*	Светосигнальная арматура. Оранжневый	ТУ16-535.681-76 АСЛ11У2	шт	2
	Предохранитель с вставкой ВТФ-6У3	ТУ16-521.037-75 ППТ-10У3	шт	2
	Предохранитель с вставкой ВТФ-6У3	ТУ16-521.037-75 ППТ-10У3	шт	4

	Наименование и техническая характеристика изделия материала	Тип, марка	Ед. изм.	Количество
*	Предохранитель	ТУ16-521.010-75 НПН2-60-0У3	шт	9
*	Блок зажимов	ТУ16-526.108-75 БЗ.Н19-2/3Л0 3000У2	шт	1
*	Блок зажимов	ТУ16-526.108-75 БЗ.Н19-253Л0 5С00У2	шт	1
	Комплектные устройства для распределения энергии при напряжении до 1000 В			
	Пункт распределительный 380В переменного тока, вводной выключатель вверху А3726ФУ3 250А, фидерные выключатели АЕ2046 12,5А NN-3 шт АЕ2046 10А NN-7 шт Маркировочная надпись 1ПР	ТУ16-536.672-82 ПР11-1078-5У3	шт	1
	Ящик	ОСТ16.0.684.116-74	шт	4
	Маркировочная надпись 1А(5А, 7А, 9А)	ЯУ3-0663		
	Ящик	ОСТ16.0.684.116-74	шт	2
	Маркировочная надпись 12А(13А)	ЯУ3-0663		
	Ящик	ТУ16-536.007-72	шт	1
	Маркировочная надпись 1QS	ЯВИЗ-63У2		

Позиции, отмеченные *, относятся к ВАПУ-3

Привязан:

Инв.№

копир: Краси

ТП 903-1-287.91 -ЭМ. И. ВА

ГИП	Гусева	
Нач. отд.	Крейчер	
Н. контр.	Карякина	
Гл. спец.	Крейчер	
Нач. гр.	Попкова	
Инж. 1к	Большакова	

Котельная отопительная с 4 котлами „Факел-Г" Топливо-газ. система теплоснабжения - закрытая

Стадия	Лист	Листов
РП	1	2

Ведомость изделий и материалов для изготовления изделий №3 (начало)

ГПИ Горьковский САНТЕХПРОЕКТ

Альбом 7

Наименование и техническая характеристика изделия материала	Тип, марка	Ед. изм	Количество
Изоляторы			
Изолятор фарфоровый	ГОСТ 20419-78 А632	шт	3
Кабельные изделия			
Провод 380В 1х1	ГОСТ 6323-79* ПВ3	км	0.220
* Провод 380В 1х1	ГОСТ 6323-79* ПВ3	км	0.150
Материалы и изделия			
Шина алюминиевая прямоугольная 5х40	ГОСТ 15176-84	кг	1
Канат стальной 8,3-Р-Т-Н-1568(160)	ГОСТ 2688-80	км	0.036
Изделия заводов Главэлектромонтажа			
Стойка кабельная	К1150ц.УТ1.5	шт	10
Стойка кабельная	К1151ц.УТ1.5	шт	20
Стойка кабельная	К1152ц.УТ1.5	шт	22
Полка кабельная	К1160ц.УТ1.5	шт	30
Полка кабельная	К1161ц.УТ1.5	шт	54
Полка кабельная	К1163ц.УТ1.5	шт	60
Подвеска	К1165ц.УТ1.5	шт	15

Наименование и техническая характеристика изделия материала	Тип, марка	Ед. изм	Количество
Подвеска	К1167ц.УТ1.5	шт	15
Соединитель перегородок	К168У3	шт	80
Лоток прямой шириной 400	НЛ40-11.87У3	шт	6
Дернатель	НЛ-ДУ3	шт	12
Скоба	К1157у.УТ1.5	шт	100
Короб	У107У3	шт	3
Швеллер	УСЭК 5У3	шт	1
Ящик протяжной	К655У2	шт	1
Стойка	К313УХЛ2	шт	4
Профиль зетовый	К241У2	шт	2
Фланок	Ф35У2.5	шт	1
Профиль С-образный	К101/2У2	шт	7
* Профиль С-образный	К101/2У2	шт	3
Зажим наборный	У123У2.1	шт	100
Рейка	К109/1У2	шт	2
Колодка маркировочная	КМ3СНУ2.1	шт	12
Рамка для размещения надписей 66х26	ТУ36-1130-79	шт	17

Наименование и техническая характеристика изделия материала	Тип, марка	Ед. изм	Количество
Прокат чёрных металлов			
Полоса, ГОСТ 103-76			
4х25		т	0.050
4х40		т	0.155
Лист, ГОСТ 19903-74			
* 1.5		т	0.035
1.6		т	0.007
Уголок, ГОСТ 8509-86			
* 25х25х4		т	0.015
Трубы стальные			
Труба электросварная ГОСТ 10704-76 длиной не менее 6 м, с полностью сплющенными гратом, термически обработанная, с наружным диаметром и толщиной стенки:			
Т25х1.6		км	0.020
Т33х2		км	0.005
Т60х2		км	0.002
Изоляционные материалы			
Лист асбестоцементный плоский, ГОСТ 18124-75, прессованный, размерами 1200х800х8		шт	23

Инв. № подл. | Подп. и дата | Взам. инв. №

Привязан:

Инв. №

ГИП	Гусева	
Нач. отд.	Крейлер	
Н. контр.	Каракина	
Гл. спец.	Крейлер	
Нач. гр.	Полякова	
Инж. I к.	Большакова	

ТП 903-1-287.91 -ЭМ.И.ВА

Котельная отопительная с 4 котлами „Факел-Р" топливо-газ. Система теплоснабжения - закрытая

Ведомость изделий и материалов для изготовления изделий №33. (окончание)

Стадия	Лист	Листов
РП	2	

РПИ Горьковский САНТЕХПРОЕКТ

Копир. Алексеева

Ведомость чертежей основного комплекта марки ЭО

Лист	Наименование	Примечание стр.
1	Общие данные	33
2	План расположения оборудования и прокладки осветительных сетей на отм. 0.000.	34

Ведомость ссылочных и прилагаемых документов

Обозначение	Наименование	Примечание стр.
	Ссылочные документы	
5.407-112	Установка групповых осветительных щитков Вып. 0 Материалы для проектирования Вып. 1 Монтажные чертежи Чертежи изделий, 1989г.	
5.407-90	Установка светильников с люминесцентными лампами в производственных помещениях, 1987г.	
5.407-91	Установка светильников с ртутными лампами высокого давления и лампами накаливания в производственных помещениях. Вып.1. Чертежи монтажные Вып.2. Чертежи изделий, 1987г.	
4.407-236	Установка светильников с люминесцентными лампами на железобетонных фермах и перекрытий, 1978г.	
	Прилагаемые документы	
903-1-287.91-30ИМ.ВС	Ведомость изделий МЭЗ	35
903-1-287.91-30ИМ.ВА	Ведомость изделий и материалов для изготовления изделий МЭЗ	36
903-1-287.91-30.СО	Спецификация оборудования	Альбом 11
903-1-287.91-30.ВМ	Ведомость потребности в материалах	Альбом 12

Освещенность помещений выбрана согласно требованию главы П-4-79 СНИП.
Предусмотрено три вида освещения: рабочее, аварийное для продолжения работы и переносное (ремонтное) освещение напряжением 12В и 36В.

Полезная площадь освещаемых помещений – 288кв.м
Количество светильников освещающих помещения – 32 шт.
Напряжение сети общего освещения 380/220В
Напряжение на лампах 220В.
Напряжение сети ремонтного освещения 12В и 36В.
Установленная мощность рабочего освещения – 3.26 кВт, аварийного – 0.92 кВт.
Групповую сеть выполнить в соответствии с указаниями на плане.
Заземление элементов электрооборудования выполнить присоединением к рабочему нулевому проводу сети электроосвещения.
Монтаж заземления выполнить по СНИП 3.05.06-85 и ГОСТ 12.1.030-81. Для расчета сети коэффициент использования принят 1.

Типовой проект разработан в соответствии с действующими нормами и правилами и предусматривает мероприятия, обеспечивающие взрывную, взрывопожарную и пожарную безопасность при эксплуатации здания.

Главный инженер проекта Гусева Г.

Привязан:

Инв.№

ТП 903-1-287.91 – ЭО

ГИП	Гусева		Котельная отопительная с 4 котлами, работающая на топливо-газ. Система теплоснабжения – закрытая	Стадия	Лист	Листов
Нач.отд.	Крейчер			РП	1	2
Н.контр.	Карякина					
Гл.спец.	Крейчер		Общие данные	ГПИ Горьковский Сантехпроект		
Нач.гр.	Попкова					


Копир. Ураг

24861-07 34

Инв.№ подл. | Подпись и дата | Взам.инв.№ | Инв.№ дубл. | Подпись и дата

Альбом 7

План на отм. 0.000

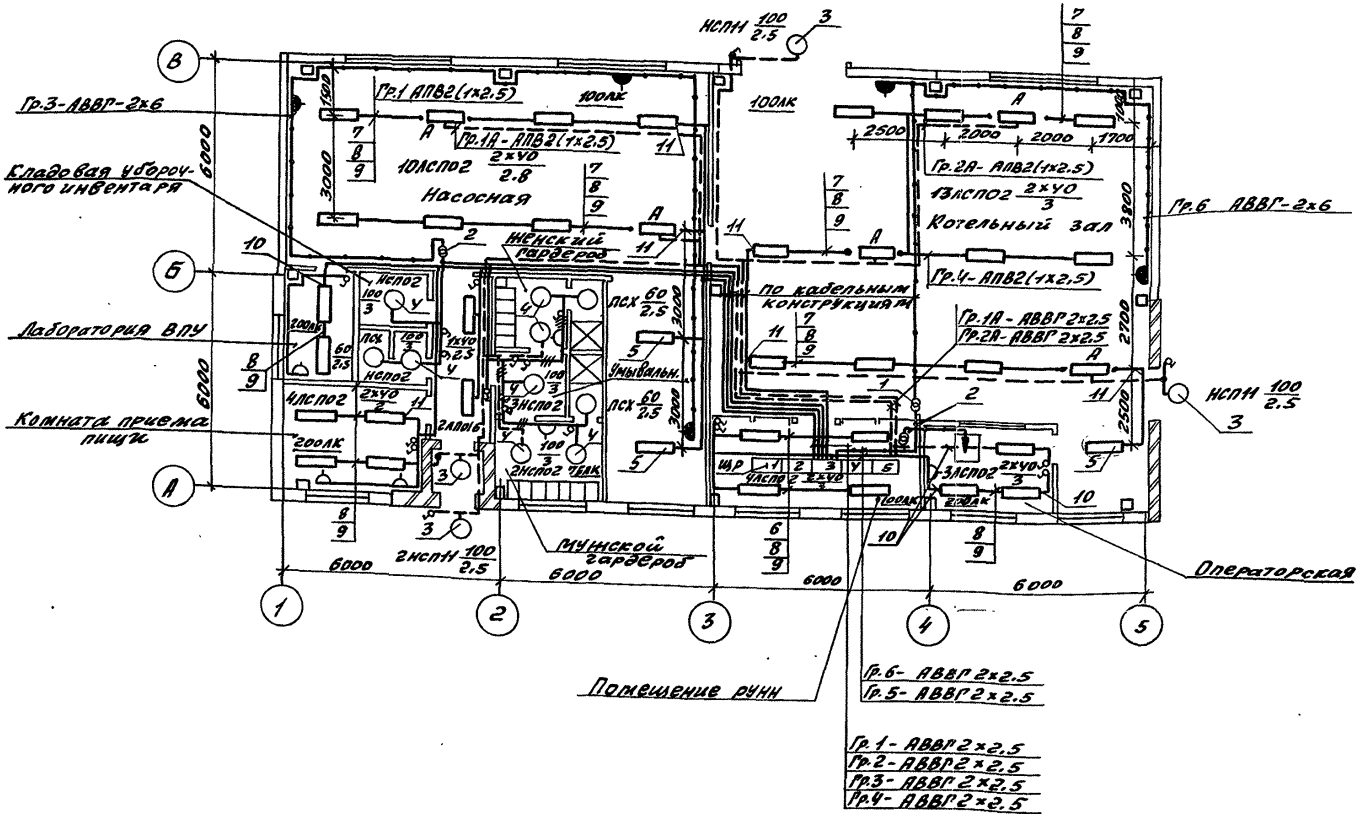

Групповая сеть осветительного оборудования выполнена от щита ЩР типа ВРУ (см. проект силового электрооборудования).

Поз.	Обозначение	Наименование	Кол	Примечание
1	5.407-112.1.360 МУ	Ящик серии 8ТП-0.25-2143 на стене Монтажный чертеж	1	
2	5.407-112.1.360 МУ	Ящик серии 8ТП-0.25-2343 на стене Монтажный чертеж	2	
3	5.407-91.1.30 МУ	Установка светильника НСП11-100 с лампой накаливания на стене на кронштейне УН6У3 Монтажный чертеж	4	
4	5.407-91.1.240-02	Установка светильника НСПО2-100 с лампой накаливания на трубчатом подвесе под перекрытием толщиной более 150 мм. Монтажный чертеж	7	
5	5.407-90.140-02	Установка светильника ЛСПО2 с люминесцентными лампами на подвесе под перекрытием толщиной более 150 мм. Монтажный чертеж.	3	
6	4.407-236-070 исп.1	Линия из коробов КЛ-1 с 2-мя светильниками ЛСПО2 Провод АПВ2 (1х2.5)	2	
7	4.407-236-070 исп. 2	Линия из коробов КЛ-1 с 4мя светильниками ЛСПО2 Провод АПВ2(1х2.5)	5	
8	4.407-236-030 исп.2.	Крепление коробов КЛ-1С люминесцентными светильниками ЛСПО2 на подвесе к сборному железобетону	58	
9	4.407-236-064	Подвес	58	
10	4.407-236-032 исп.3	Подвод питания	9	
11	4.407-236-032 исп.4	Подвод питания	5	

Привязан

Инв.№

ГИП	Гусева		
Нач.отд	Крейлис		
Н.контр.	Каракин		
Гл.спец.	Крейлис		
Нач.гр.	Попкова		
Копир.	Красен		

ТП 903-1-287.91-ЭО

Котельная отопительная с 4 котлами «Факел-Р» тепло 0-2,3. Система теплоснабжения - закрытая

Стадия	Лист	Листов
РП	2	

План расположения оборудования и прокладки осветительных сетей на отм. 0.000

ГПИ Горьковский САНТЕХПРОЕКТ

Инв.№ подл. | Подп. и дата | Взам. инв.№

Альбом 7

Обозначение чертежа	Наименование	кол.	Примечание
5.407-112.1.360МУ	Ящик серии	1	
	ЯТП-0.25-2У3 на стене		
	Монтажный чертеж		
5.407-112.1.360МУ	Ящик серии	2	
	ЯТП-0.25-2У3 на стене		
	Монтажный чертеж		
5.407-91.1.30МУ	Установка светильника	4	
	НСП11-100 с лампой		
	накаливания на		
	стене на кронштейне		
	У116 У3		
	Монтажный чертеж		
5.407-91.1.240-02	Установка светильни-	7	
	ка НСП02-100 с		
	лампой накаливания		
	на трубчатом подве-		
	се под перекрытием		
	толщиной более		
	150мм		
	Монтажный чертеж		
5.407-90.140-02	Установка светильни-	3	
	ка ЛСП02 с		
	люминесцентными		

Обозначение чертежа	Наименование	кол.	примечание
	лампами на подвесе под		
	перекрытием толщиной		
	более 150мм. Монтажный чертеж		
4.407-236-070	Линия из коробов КЛ-1с	2	
исп.1	2мя светильниками ЛСП02		
	Провод АПВ2(1х2.5)		
4.407-236-070	Линия из коробов	5	
исп.2	КЛ-1 с 4мя светильни-		
	ками ЛСП02		
	Провод АПВ2 (1х2.5)		
4.407-236-030	Крепление коробов КЛ-1	58	
исп.2	с люминесцентными		
	светильниками ЛСП02		
	на подвесе к		
	сборному железобетону		
4.407-236-064	Подвес	58	
4.407-236-032	Подвод питания	9	
исп.3			
4.407-236-032	Подвод питания	5	
исп.4			

Инв.№ подл. | Подп. и дата | Взам. инв.№

Привязан:

Инв.№

ГИП	Гусева		
Нач.отд	Кремер		
Н.контр	Каракина		
Рук.спец.	Кремер		
Нач.гр.	Полкова		

Копир. Краснодар

ТП 903-1-287.91-ЭОМ.ВБ

Котельная отопительная с 4 котлами "Факел-Р" Топливо-газ. Система теплоснабжения-закрытая

Стадия	Лист	Листов
РП		1

Ведомость изделий МЭЗ

ГПИ Горьковский САНТЕХПРОЕКТ

Альбом 7

Наименование и техническая характеристика изделия материала	Тип, марка	Ед. изм.	Количество
Оборудование светотехническое			
Светильник подвесной с лампой накаливания до 100 Вт	НСП02 х100/ Р51-04-У5	шт	7
Светильник подвесной с лампой накаливания до 100 Вт с сеткой	НСПН х100 -23 У3	шт	4
Светильник люминесцентный подвесной для крепления на коробе с экранирующей пластмассовой решеткой: 2х40 Вт	ЛСП02- 2х40/2х36 Д20-07-УХЛ4	шт	33
Светильник люминесцентный подвесной для крепления на монтажный профильэкранирующей пластмассовой решеткой: 2х40 Вт	ЛСП02- 2х40/2х36 Д20-07-УХЛ4	шт	3
Кабельные изделия			
Провод 380 В 1х2.5	АПВ	км	0.3

Наименование и техническая характеристика изделия материала	Тип, марка	Ед. изм.	Количество
Изделия заводов Главэлектромонтажа			
Ящик с понижающим трансформатором 220/12 В	ЯТП-0.25-2У3	шт	1
220/36 В	ЯТП-0.25-2У3	шт	2
Кронштейн	УН6У3	шт	4
Короб	КЛ-1У3	шт	46
Заглушка	КЛ-3У3	шт	24
Подвес тросовый	КЛ-ПТУ3	шт	61
Дюбель	У25М У3	шт	7
Подвес	К98 2У3	шт	7
Профиль зетовый	К239 У2	шт	2
Уголок	УСЭК 55У3	шт	2
Полоса	УСЭК 56У3	шт	5
Шайба	УСЭК 76У1	шт	12
Втулка	Л83УХЛ2	шт	19

Наименование и техническая характеристика изделия материала	Тип, марка	Ед. изм.	Количество
Скоба	К142У2	шт	45
Скоба	К731У2	шт	205
Прокат черных металлов			
Полоса, ГОСТ 103-76 4х40		кг	10
Лента, ГОСТ 6009-74 3х30		кг	70

Инв. № подл. | Подп. и дата | Взам. инв. №

Привязан:

Инв. №

ГИП	Всева		
Нач. отд.	Крейлер		
Н. контр.	Карякина		
Гл. спец.	Крейлер		
Нач. гр.	Полкова		

ТП 903-1-287.91-30 И.ВА

Котельная отопительная с 4 котлами "Факел-12" топливо-газ. Система теплоснабжения - закрытая

Ведомость изделий и материалов для изготовления изделий М33.

Стадия	Лист	Листов
РП		1

ГПИ Горьковский САНТЕХПРОЕКТ

Копир: Иванов

Ведомость чертежей основного комплекта марки СС

Лист	Наименование	Примечание, стр.
1	Общие данные. План расположения сетей	

Ведомость прилагаемых документов

Обозначение	Наименование	Примечание
ТП903-1- -СС.СО	Спецификация оборудования	
ТП903-1- -СС.ВМ	Ведомость потребности в материалах	


13	ТУ16.505.235.76	Провод для радиофикации ПРППА-2х1.6	10м		Для кабельного варианта
14		Проволока стальная СТ-У	150/16		
15		Проволока стальная d=2.5 мм	0.5		Для воздушного варианта
16		Провод одножильный ППНН-1х1.8 мм²	10м		
17		Радиостойка РСТ-1600	1		
18		Изоляторы РФО-10	5		
19		Труба водогазопроводная ГОСТ 3262-75 легкая, с короткой резьбой на обоих концах, с полностью сплющенным гратом, с муфтой, с условным проходом М-Р15х2,5-6000	2м		

Марка поз.	Обозначение	Наименование	Кол	Примечание
		Телефонизация		
1	РГ 0218.059 ТУ	Телефонный аппарат ТА-1146	1	
2		Коробка распределительная КРТ-10 ГОСТ 8525-78	1	
3	РРЧ.220.00 ТУ	Комплект переговорного громкоговорящего устройства ПУ-1	2	
4		Кабель телефонный ТПП-10х2х0,5 ГОСТ 22.498-77	10м	
5		Провод телефонный ТРП 1х2х0,5 ГОСТ 6505-75	60м	
		Часификация		
6		Электромеханические часы „Янтарь"	2	
		Радификация		
7	РРО.218.054 ТУ	Громкоговоритель абонентский „Тайга-304"	3	
8		Коробка ответвительная УК-П ГОСТ 100 40-75	1	
9		Коробка ограничительная УК-2Р.0,5-30 ГОСТ 10040-75	2	
10	ТУ-45623.647.001-73	Розетка штепсельная РШР-1	2	
11		Провод для радиофикации ПТПНН-2х1,2 ГОСТ 10254-75	40м	
12		Провод для радиофикации ПТПНН-2х0,6 ГОСТ 10254-75	30м	


Общие указания

Телефонная сеть выполняется кабелем марки ТПП и проводом марки ТРП.
Радиотрансляционная сеть выполняется проводом марки ПТПНН.

План на отм. 0.000

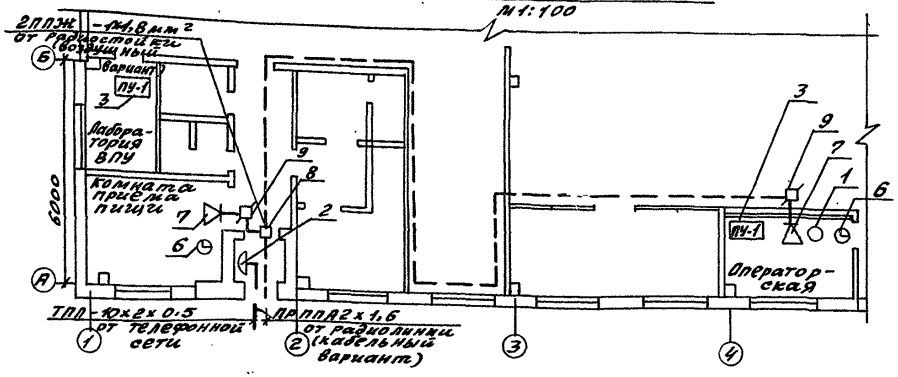

Скелетная схема

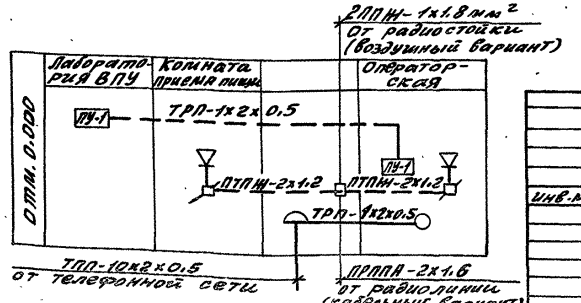

Типовой проект разработан в соответствии с действующими нормами и правилами и предусматривает мероприятия, обеспечивающие взрывную, взрывопожарную и пожарную безопасность при эксплуатации здания.

Главный инженер проекта Т. Гусева

ГИП	Гусева		
Нач. отд.	Крейлер		
Н. контр.	Крейлер		
Инж. ТК	Патунина		

Инв. №

ТП903-1-287.91 — СС

Котельная отопительная с 4 котлами „Факел-1" Газ. Система теплоснабжения - закрытая

Стадия	Лист	Листов
РП	1	1

Общие данные. План расположения сетей

ГПИ Горьковский Сантехпроект


Копир: Красер

Альбом 7

Ведомость чертежей основного комплекта марки АПС

Лист	Наименование	Примечание, отр
1	Пожарная сигнализация. Общие данные. Схема внешних проводок. План расположения оборудования и проводок.	

План на отм. 0.000
М 1:100

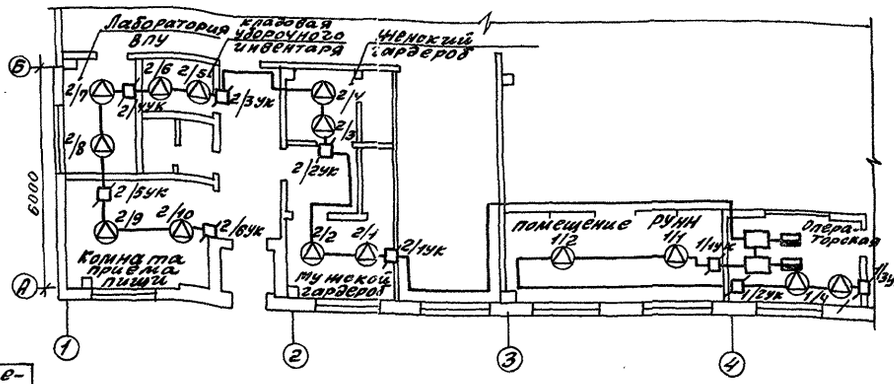


Ведомость ссылочных и прилагаемых документов

Обозначение	Наименование	Примечание
Ссылочные документы		
РМЧ-6-81 у.3	Системы автоматизации технологических процессов. Проектирование электрических и трубных проводок.	
Прилагаемые документы		
ТП903-1- АПС.СО	Спецификация оборудования	
ТП903-1- АПС.ВМ	Ведомость потребности в материалах основного комплекта марки АПС	

Схема внешних проводок

Вид защиты	Пожарная сигнализация	
Наименование защищенного помещения	Мастерская КИП, операторская, Помещение РУНН	Кладовая уборочного инвентаря, ж.м. гардероб, комната приема пищи, аппаратная ВЛУ
Тип датчика	ИП105-2 /1	
№ луча	1	2

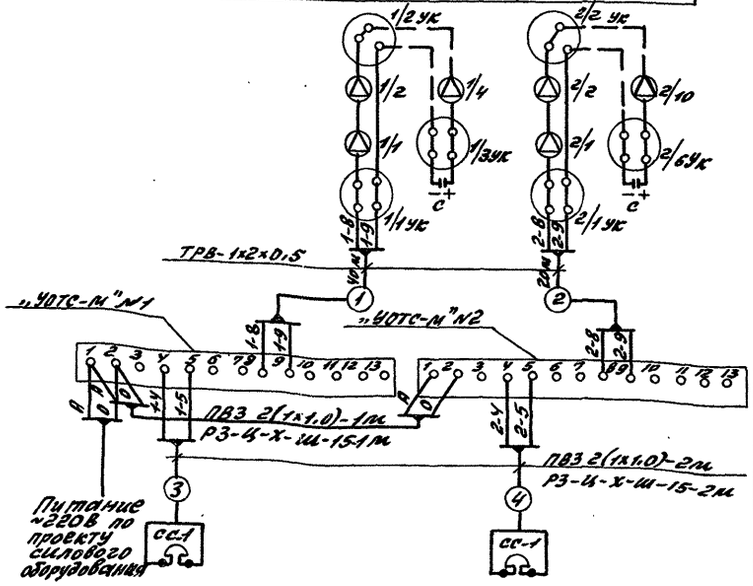

Поз. обозн.	Наименование	Кол	Примечание
	Прибор приемно-контрольный охранно-пожарный	2	
	ППКОП 051-1-2„УОТС-М" ДВ2.408.008 ТО		
	Извещать пожарный	14	
	ИП105-2/, ТУ25-09,1-83		
	Конденсатор К73-17-400В-0,47	2	комплектно
	МКФ±5% ОЖО, 464.10 ТУ		с „УОТС-М"
	Коробка универсальная	9	
	УК-П ГОСТ 10070-75		
	Сирена сигнальная СС-1	2	
	Щиток квартирный ЩК-12	2	для установки „УОТС-М"
	Провод телефонный	70м	
	ТРВ 1х2х0,5 ГОСТ 20575-95		
	Провод ПВ3 (1х1,0)	10м	
	ГОСТ 6323-79		
	Труба водогазопроводная		
	ГОСТ 3262-75, обыкновенная		
	с условным проходом		
	М-Р-15х2,5-6000	2м	
	металлорукав		
	Р3-Ц-Х-Ш-15 ТУ22.3988-77	5м	

Обозначение	Наименование
□	Прибор приемно-контрольный охранно-пожарный ППКОП 051-1-2„УОТС-М"
△	Извещатель пожарный ИП105-2/1
⊡	Коробка ответвительная УК-П
■	Сирена сигнальная СС-1

Типовой проект разработан в соответствии с действующими нормами и правилами и предусматривает мероприятия обеспечивающие взрывную, взрывопожарную и пожарную безопасность при эксплуатации здания

Главный инженер проекта /Гусева/

ГИП	Гусева		
Нач.отд	Крейдер		
Н.контр	Крейдер		
Инж.-пр.	Патунина		

ТП903-1-287.91 — АПС

Котельная отопительная с 4 котлами „Факел-Р" топливо-газ. Система теплоснабжения - Закрытая

Стадия	Лист	Листов
РП	1	1

Пожарная сигнализация. Общие данные. Схема внешних проводок. План расположения оборудования и проводок.

ГПИ Горьковский САНТЕХПРОЕКТ

Инв.№ подл. | Подп. и дата | Взам. инв.№

gost.e-ecolog.ru