ТИПОВЫЕ ПРОЕКТНЫЕ
РЕШЕНИЯ

320-063.84

ОТДЕЛЬНОСТОЯЩИЕ РЕКЛАМНЫЕ УСТАНОВКИ ДЛЯ КИНОТЕАТРОВ

АЛЬБОМ II

ЗАВОДСКИЕ ИЗДЕЛИЯ

Инв.№ 19460-02

gost.e-ecolog.ru

ТИПОВЫЕ ПРОЕКТНЫЕ РЕШЕНИЯ

320-063.84

ОТДЕЛЬНОСТОЯЩИЕ РЕКЛАМНЫЕ УСТАНОВКИ ДЛЯ КИНОТЕАТРОВ

АЛЬБОМ II

СОСТАВ ПРОЕКТА

АЛЬБОМ I Архитектурно-строительная часть
АЛЬБОМ II Заводские изделия
АЛЬБОМ III Сметы
АЛЬБОМ IV Ведомости потребности в материалах

РАЗРАБОТАН
ЦНИИП ГРАДОСТРОИТЕЛЬСТВА
Главный инженер проектного отделения Максимов Ю.Н.
Главный инженер проекта Алексеева Л.А.

Технический проект утвержден Госгражданстроем приказ № 36 от 8 февр. 1982г.
Рабочие чертежи введены в действие ЦНИИП градостроительства приказ № 131 от 1 апреля 1984 г.

				ПРИВЯЗАН
ИНВ. №				

Содержание альбома

Обозначение	Наименование	№№ страниц
АСИ-00.10.0	Технические требования	3
АСИ-10.40.0	Постамент БП-1	4
АСИ-10.50.0	Фундаментная плита (ФП-1, ФП-2)	6
АСИ-20.50.0	Фундаментная плита (ФП-3, ФП-4)	7
АСИ-30.50.0	Фундаментная плита (ФП-5, ФП-6)	8
АСИ-10.00.ОД.1	Ведомость расхода стали	9
АСИ-10.41.0	Сетка С-1	10
АСИ-10.42.0	Сетка С-2	10
АСИ-10.43.0	Сетка С-3	11
АСИ-10.44.0	Закладная деталь ЗД-1	11
АСИ-10.45.0	Закладная деталь ЗД-2	12
АСИ-10.46.0	Закладная деталь ЗД-3	12
АСИ-10.47.0	Закладная деталь ЗД-4	13
АСИ-10.52.0	Закладная деталь ЗД-5	13
АСИ-10.51.0	Сетка С-4	14
АСИ-20.51.0	Сетка С-5	14
АСИ-30.51.0	Сетка С-6	15
АСИ-20.00.1	Деталь (МД-1, МД-2, МД-3)	15
АСИ-10.10.0	Рама (РМ-1, РМ-2)	16
АСИ-20.10.0	Рама (РМ-3, РМ-4)	19

Обозначение	Наименование	№№ страниц
АСИ-10.10.0 СБ	Рама (РМ-3, РМ-4) Сборочный чертеж.	20
АСИ-30.10.0	Рама (РМ-5, РМ-6)	21
АСИ-30.10.0 СБ	Рама (РМ-5, РМ-6) Сборочный чертеж	22
АСИ-10.20.0	Металлический лист (ОМ-1, ОМ-2)	23
АСИ-10.21.0	Металлический лист ОМ-3	23
АСИ-10.23.0	Металлический лист ОМ-4	24
АСИ-20.20.0	Металлический лист (ОМ-5, ОМ-6)	24
АСИ-30.20.0	Металлический лист ОМ-7	25
АСИ-30.21.0	Металлический лист ОМ-8	26
АСИ-00.10.ОД1	Разметка просечек	27
АСИ-60.20.0	Металлический лист ОМ-9	28
АСИ-60.21.0	Металлический лист ОМ-10	28
АСИ-60.22.0	Металлический лист ОМ-11	30
АСИ-60.23.0	Металлический лист ОМ-12	30
АСИ-60.24.0	Металлический лист ОМ-13	31
АСИ-60.25.0	Металлический лист ОМ-14	31
АСИ-10.11.0	Щит рекламный (ЩР-1, ЩР-2)	33
АСИ-10.12.0	Буквы рекламной вывески БК	34

Инв. № подл. | Подпись и дата | Взам. инв. №

Требования к материалам

Бетон для постаментов БП-1 и плит основания марки 2
Крупный заполнитель для приготовления бетона должен отвечать требованиям ГОСТ 8267-82, ГОСТ 10260-82, ГОСТ 8268-82, ГОСТ 10268-80.

Песок для бетона должен отвечать требованиям ГОСТ 8736-77, ГОСТ 10268-70*
Вид и марка цемента должны отвечать ГОСТу 10178-76.

Сталь для изготовления арматурных изделий и закладных деталей должна отвечать требованиям ГОСТов, указанных на чертежах. Профильный прокат и стальной лист для закладных деталей должны, кроме того, удовлетворять требованиям ГОСТ 380-71.

Монтажные петли должны изготовляться из арматурной стали в соответствии с ГОСТ 13015.1-81

Приемку и контроль качества стали для арматурных изделий и закладных деталей, подлежащих сварке, следует производить в соответствии с требованиями СН 393-78 §§ 5.3-5.5.
Выбор марки электродов и марки покрытия, марки сварочной проволоки и флюса, а также приемка и контроль качества указанных материалов должны производиться в соответствии с требованиями СН 393-78 §§ 2.17-2.18, § 2.20, § 2.26.

Материалы для антикоррозийной защиты закладных деталей металлизацией и для покрытия обмазками должны назначаться в соответствии с рекомендациями СНИП II-28-73.

Сварные сетки изготовляются на автоматизированных линиях. Сварку пересечений арматурных стержней в сетках следует выполнять только контактно-точечным способом.

Электродуговая сварка закладных деталей оговорена на чертежах с указанием марки и размеров швов.

Разрезку стального листа и профильного проката для закладных деталей и пробивку в них отверстий рекомендуется выполнять на комбинированных пресс-ножницах, например, типа НБ-633 или НВ-5222.

Сварка в тавр закладных деталей, состоящих из пластины и анкерных стержней должны производится под флюсом на автоматических станках.

Отклонения в размерах закладных деталей и качество обработки кромок и торцов элемента, а также качество сварных соединений должны отвечать требованиям ГОСТ 10922-75 с учетом отрицательных отклонений от номинального размера.

Антикоррозийную защиту закладных деталей следует производить в соответствии с требованиями СНиП-28-73.

Древесину для изготовления щитов следует применять хвойных пород 2 и 3 сорта, удовлетворяющей требованиям ГОСТ 8486-66*, ГОСТ 2695-71*, ГОСТ 9462-71*, ГОСТ 9463-72*
Фанеру применять марки ФСФ по ГОСТ 3916-69.

Все металлические изделия загрунтовать перед покраской.

Н.контр.	Шурнюк	
Рук.гр.АР	Горелик	
Гл.инж.пр	Алексеева	
Гл.инж.	Железняк	
Рук.маст.	Овчинников	

320-063.84 -00.10.0

Технические требования

Стадия	Лист	Листов
Р		1


ЦНИИП градостроительства


Копировал:


Формат А4


19460 02

Инв.№ подл. | Подпись и дата | Взам.инв.№

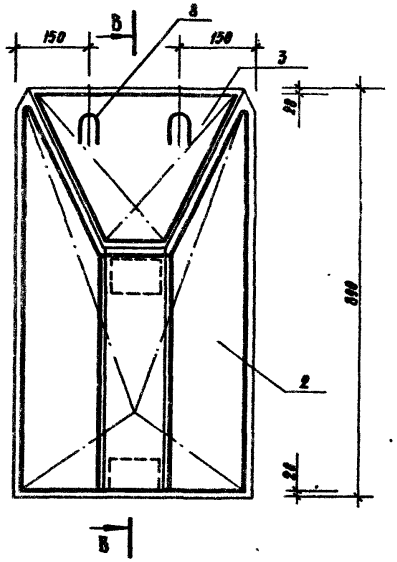

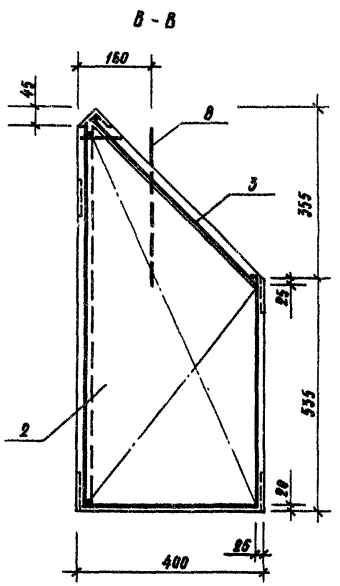

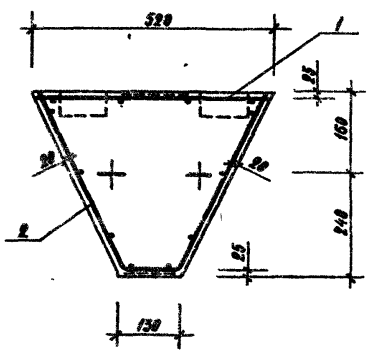

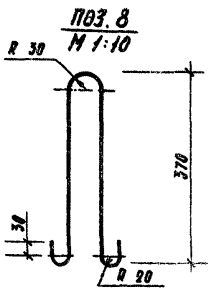

Формат	Зона	Поз.	Обозначение	Наименование	Кол.	Примечан.
				Документация		
12			320-063.84 ОО.10.0	Технические требования		
12			10 00 0Д1	Ведомость расхода стали		
				Сборочные единицы		
11		1	10 41 0	Сетка С-1	1	
11		2	10 42 0	—"— С-2	1	
11		3	10 43 0	—"— С-3	1	
11		4	10.44 0	Закладное изделие 3Д-1	2	
11		5	10 45 0	то же 3Д-2	2	
11		6	10.46.0	—"— 3Д-3	2	
11		7	10 47 0	—"— 3Д-4	2	
				Детали		Масса ед., кг
БЧ.		8	10.40.1	Петля П-1		
				⌀8 А I ГОСТ 5781-82, С-860	2	0.34
				Материалы		
		9		Бетон М 200	м³	0.1

Н. контр	Шурнюк	
Рук. гр. арх.	Горелик	
Гл. инж. пр.	Алексеева	
Гл. инж.	Железняк	
Рук. маст.	Овчинников	

320-063.84 АСИ-10.40 0

Постамент БП-1

Стадия	Масса	Масштаб
Р	250	1:20
Лист 1	Листов 2	


ЦНИИП градостроительства


Копировал Перцева


Формат 12

19460-02


Инв. № подл. | Подпись и дата | Взам. инв. №

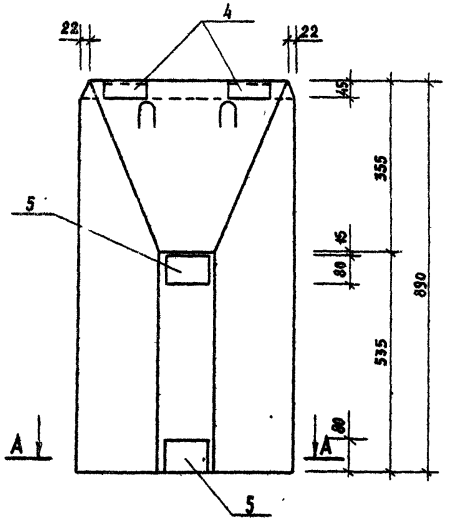
22
4
22
45
355
45
80
890
535
5
A
A
80
5

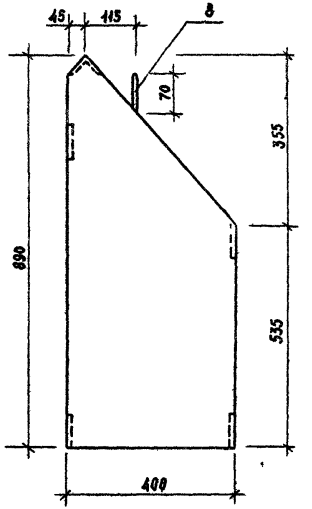
45
115
8
70
355
890
535
400

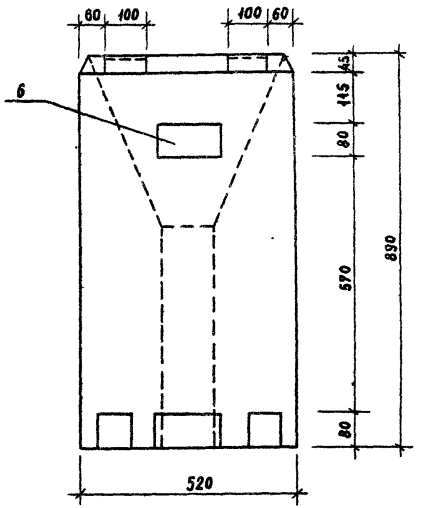
60
100
100
60
6
45
115
80
570
890
80
520

A - A

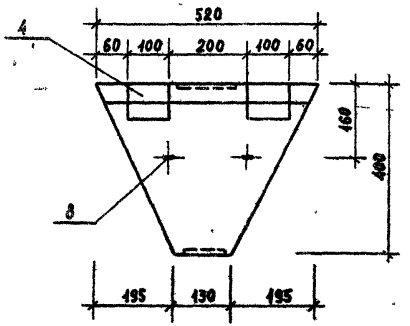
520
4
60
100
200
100
60
160
400
8
195
130
195

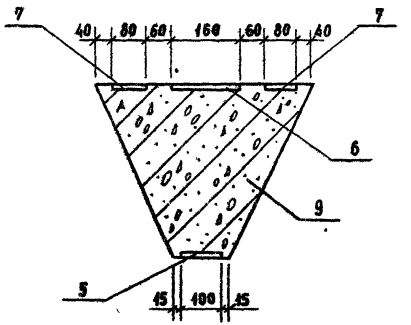

7
40
80
60
160
60
80
40
7
6
9
5
45
100
45

Рис. 1 (ФП-1)


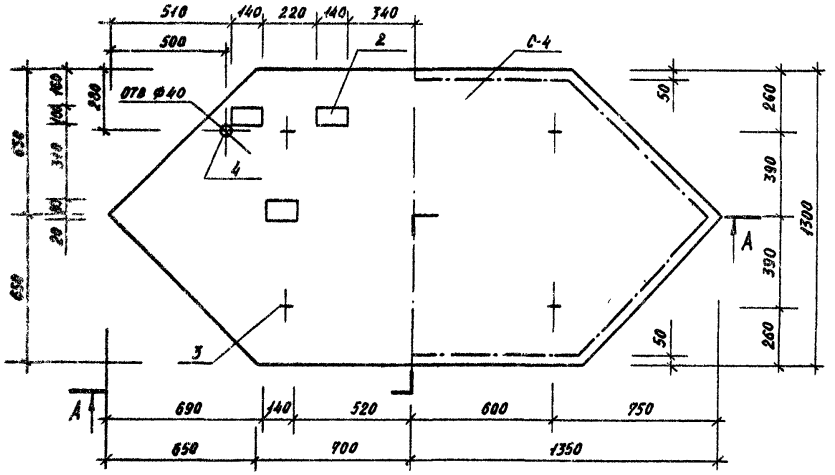


Рис. 2 (ФП-2)
(остальное см. рис. 1)

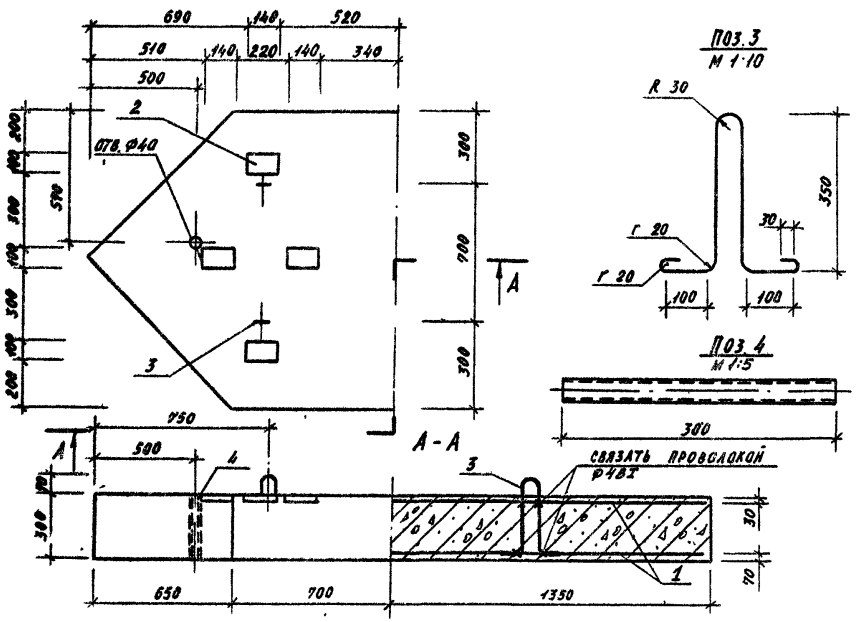

Поз. 3
М 1:10

Поз. 4
М 1:5

Формат	Зона	Поз	Обозначение	Наименование	Кол.	Примечание
				Документация		
12			320-063.84 00 10 0	Технические требования		
12		○	10 00.0 Д1	Ведомость расхода стали		
				Сборочные единицы		
11		1	10.51.0	Сетка С-4	2	
				Детали		Масса ед. кг
Б4		3	10.50 1	Ф12 AI ГОСТ 5781-82 ℓ=920	4	0.82
Б4		4	10.50.2	Труба 38×2,5 ГОСТ 8732-78 / Б ст.4сп ГОСТ 8731-74 ℓ=300	1	0.42
				Материалы		
		5	10.50.0	Бетон М-200	м³	0.81
			Переменные данные для исполнений:			
				10 50.0		
				Сборочные единицы		
11		2	10 52.0	Закладная деталь ЗД-5	6	
				10.50.0-01		
				Сборочные единицы		
11		2	10.52.0	Закладная деталь ЗД-5	8	

Н. контр.	Шурнюк		320-063.84 АСИ-10.50.0
Рук гр.	Горелик		Фундаментная плита (ФП-1, ФП-2).
Гип.	Алексеева		Стадия: Р; Масса: 2025; Масштаб: 1:20
Гл инж.	Железняк		Лист; Листов 1
Рук маст	Овчинников		ЦНИИП градостроительства

Инв. № подл. | Подпись и дата | Взам. инв. №

Копировал

Формат А2

Рис. 1 (ФП-3)




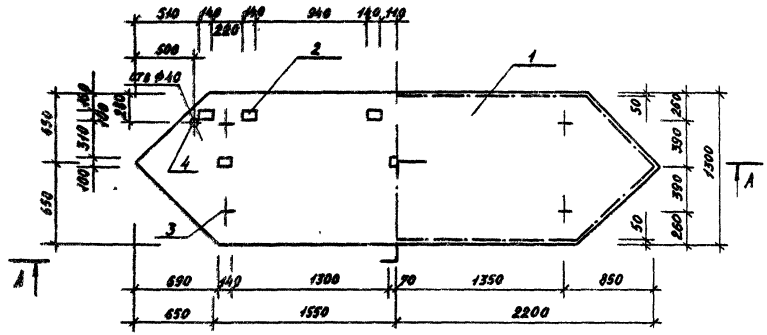


Рис. 2 (ФП-4)
(остальное см. рис. 1)

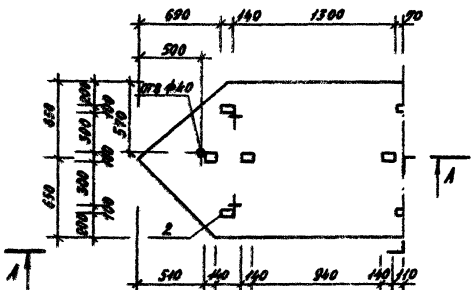

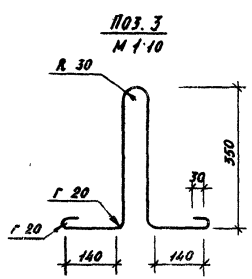

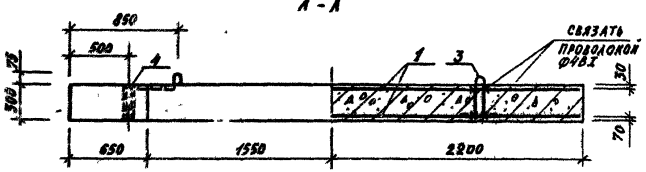

Формат	Зона	Поз	Обозначение	Наименование	Кол	Примечание
				Документация		
12			320-063.84 ОО 10 О	Технические требования		
12			10 00 О Д1	Ведомость расхода стали		
				Сборочные единицы		
11		1	20.51 О	Сетка С-5	2	
				Детали		масса ед кг
Б.Ч		3	20 50 1	Ø14 А I ГОСТ 5781-82 ℓ=990	4	1 20
Б.Ч		4	10 50 2	Труба 38х2,5 ГОСТ 8732-78 / Б ст 3сп ГОСТ 8731-74 ℓ=300	1	0,42
				Материалы		
		5	10 52 О	Бетон М 200	$м^3$	1.46
			Переменные данные для исполнений			
				20 50 О		
				Сборочные единицы		
11		2	10 52 О	Закладная деталь ЗД-5	3	
				20 50 О-01		
				Сборочные единицы		
11		2	10 52 О	Закладная деталь ЗД-5	12	

Н контр.	Шурнюк	
Рук гр	Горелик	
Гип.	Алексеева	
Гл инж	Железняк	
Рук маст	Овчинников	

320-063.84 АСИ-20 50 О

Фундаментная плита (ФП-3, ФП-4)

Стадия	Масса	Масштаб
Р	3650	
Лист	Листов 1	

ЦНИИПградостроительства

Копировал [illegible] Формат 12

19460-02

Типовой проект 320-063.84 Альбом III

РИС. 1 (ФП-5)



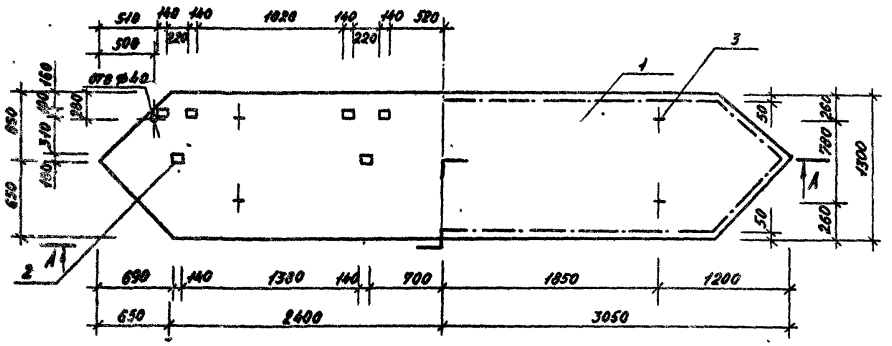



РИС. 2 (ФП-6)
(остальное см. рис. 1)

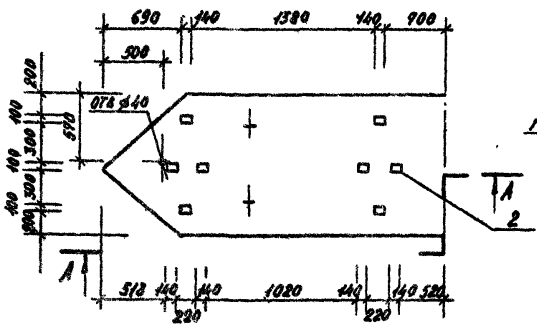


ПОЗ. 3
М 1:10

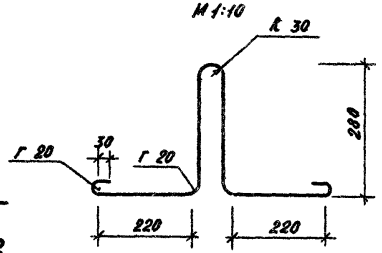

ПОЗ. 4
М 1:5

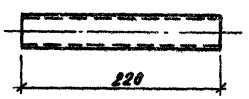

А-А

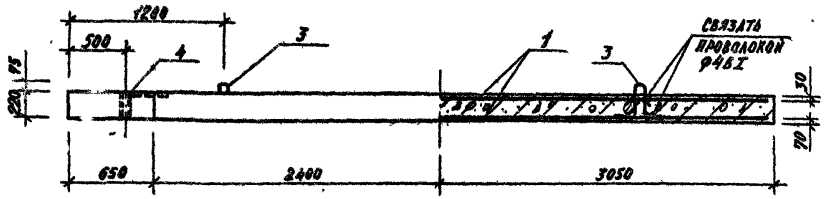

ФОРМАТ	ЗОНА	ПОЗ.	ОБОЗНАЧЕНИЕ	НАИМЕНОВАНИЕ	КОЛ.	ПРИМЕЧАНИЕ
				Документация		
12			320-063.84 00.100	Технические требования		
12			10.00.0Д1	Ведомость расхода стали		
		○		Сборочные единицы		
11		1	30.51.0	Сетка С-6	2	
				Детали		масса ед. кг
Б.Ч		3	30.50.1	Петля П-3		
				Ф14 AI ГОСТ 5781-82 ℓ=1100	4	1,33
Б.Ч		4	30.50.2	Труба 38×2,5 ГОСТ 8732-78 / Б ст 3сп ГОСТ 8731-74 ℓ=220	1	0,31
				Материалы		
		5	30.50.0	Бетон М 200	м³	1,56
			Переменные данные для исполнений			
				30.50 0		
				Сборочные единицы		
11		2	10 52 0	Закладная деталь ЗД-5	12	
				30.50.0-01		
				Сборочные единицы		
11		2	10.52.0	Закладная деталь ЗД-5	16	

Н. контр.	Шурнюк		320-063.84 АСИ-30.50.0
Рук. гр.	Горелик		Фундаментная плита (ФП-5, ФП-6)
Гип.	Алексеева		Стадия Р; Масса 3900; Масштаб
Гл. инж.	Железная		Лист; Листов 1
Рук. маст.	Овчинников		ЦНИИП градостроительства

Копировал

Формат 12

19460-02

Инв. № подл. | Подпись и дата | Взам. инв. №

Типовой проект 320-063.84 Альбом II

Ведомость расхода стали на элемент, кг.

Марка элемента	Изделия арматурные						Изделия закладные																Всего	Общий расход
	Арматура класса					Всего	Арматура класса							Прокат марки										
	A III			B I			A III			A I				В ст. 3 сп										
	ГОСТ 5781-82			ГОСТ 6727-80			ГОСТ 5781-82			ГОСТ 5781-82				ГОСТ 103-76				ГОСТ 8509-72		ГОСТ 19704-76				
	ф 8		Итого	ф 4	Итого		ф 19	ф 8	Итого	ф 14	ф 12	ф 8	Итого	δ = 8	δ = 6	δ = 4	Итого	L 63/6×6	Итого	Труба 38×25	Итого		
БП-1	–	–	–	2.15	2.15	2.15	3.92	0.08	4.00	–	–	0.68	0.68	4.68	0.6	0.32	5.60	1.14	1.14	0.42	0.42	11.84	13.99
ФП-1	17.44	–	17.44	–	–	17.44	2.64	–	2.64	–	3.28	–	3.28	5.26	0.96	–	6.24	–	–	0.42	0.42	12.58	30.02
ФП-2	17.44	–	17.44	–	–	17.44	3.52	–	3.52	–	3.28	–	3.28	7.04	1.28	–	8.32	–	–	0.42	0.42	15.54	32.98
ФП-3	32.80	–	32.80	–	–	32.80	3.96	–	3.96	4.8	–	–	4.8	7.92	1.44	–	9.36	–	–	0.42	042	18.54	51.38
ФП-4	32.80	–	32.80	–	–	32.80	5.28	–	5.28	4.8	–	–	4.8	10.56	1.92	–	12.48	–	–	0.42	0.42	22.98	55.78
ФП-5	48.42	–	48.42	–	–	48.42	5.28	–	5.28	5.32	–	–	5.32	10.56	1.92	–	12.48	–	–	0.31	0.31	23.50	71.92
ФП-6	48.42	–	48.42	–	–	48.42	7.04	–	7.04	5.32	–	–	5.32	14.08	2.56	–	16.64	–	–	0.31	0.31	29.42	77.84

Н. контр.	Шурпюк	
Рук. гр. арх.	Горелик	
Гл. инж. пр.	Алексеева	
Гл. инж.	Железняк	
Рук. маст.	Овчинников	

320-063.84 АСИ-10.00.04.1

Ведомость расхода стали

Стадия	Масса	Масштаб
Р		
Лист	Листов 1	


ЦНИИП градостроительства

Инв. № подл. | Подпись и дата | Взам. инв. №

Копировал

Формат 12 19460-02


Типовой проект 320-063.84 Альбом II

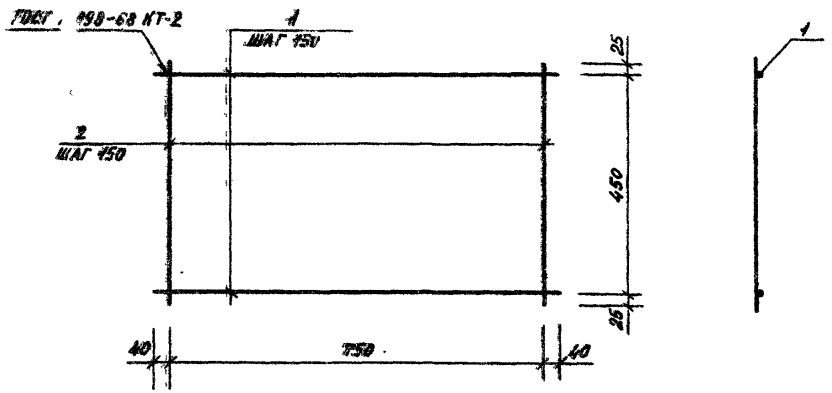

ФОРМАТ	ЗОНА	ПОЗ	ОБОЗНАЧЕНИЕ	НАИМЕНОВАНИЕ	КОЛ.	ПРИМЕЧАНИЕ
				Детали		масса ед. кг
				Ф 48 I ГОСТ 6727-80		
Б.Ч		1	320-063-84 10.41.1	ℓ = 830	4	0.08
Б.Ч		2	10.41.2	ℓ = 500	6	0.05

			320-063.84 АСИ-10.41.0		
			Сетка С-1	Стадия: Р; Масса: 0.62; Масштаб:	
Н. контр.	Шурнюк			Лист	Листов 1
Рук. гр.	Горелик				
Гип.	Алексеева		ЦНИИПградостроительства		
Гл. инж.	Железняк				
Рук. маст.	Овчинников				

Копировал Формат А1

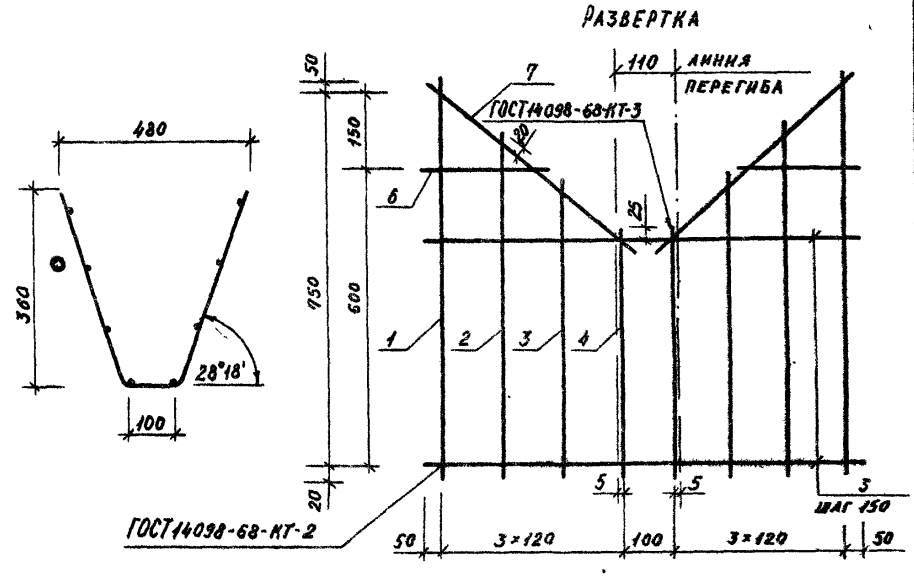


ФОРМАТ	ЗОНА	ПОЗ	ОБОЗНАЧЕНИЕ	НАИМЕНОВАНИЕ	КОЛ	ПРИМЕЧАНИЕ
				Детали		масса ед. кг
				Ф 48 I ГОСТ 6727-80		
Б.Ч		1	320-063.84 10.42.1	ℓ = 820	2	0.08
Б.Ч		2	10.42.2	ℓ = 720	2	0,07
Б.Ч		3	10.42.3	ℓ = 570	2	0,06
Б.Ч		4	10.42.4	ℓ = 645	2	0,06
Б.Ч		5	10.42.5	ℓ = 920	5	0,10
Б.Ч		6	10.42.6	ℓ = 250	2	0,03
Б.Ч		7	10.42.7	ℓ = 550	2	0,05

			320-063.84 АСИ-10.42.0		
			Сетка С-2	Стадия: Р; Масса: 1.19; Масштаб:	
Н. контр.	Шурнюк			Лист	Листов 1
Рук. гр.	Горелик				
Гип.	Алексеева		ЦНИИПградостроительства		
Гл. инж	Железняк				
Рук. маст.	Овчинников				

Копировал Формат А1

Инв. № подл. | Подпись и дата | Взам. инв. №

Типовой проект 320-063.84 Альбом III

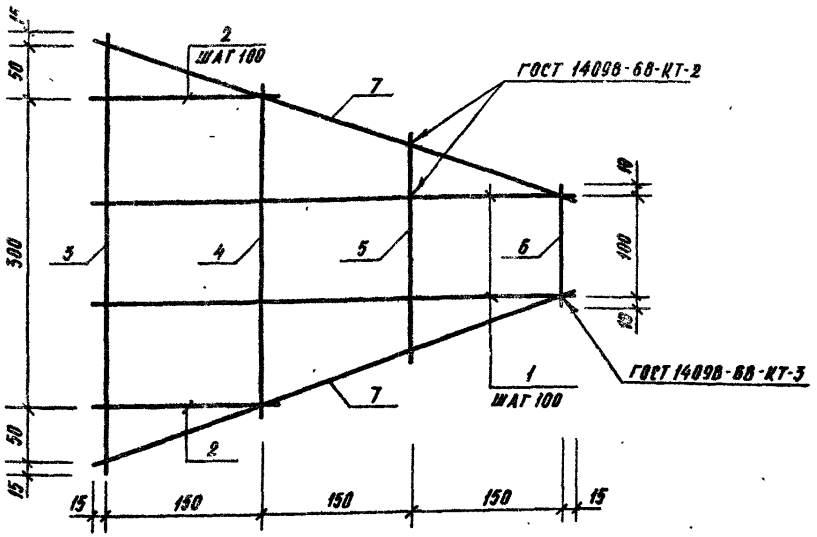


ФОРМАТ	ЗОНА	ПОЗ.	ОБОЗНАЧЕНИЕ	НАИМЕНОВАНИЕ	КОЛ.	ПРИМЕЧАНИЕ
				Детали		Масса ед., кг
Б.Ч.		1	320-063.84 10.43.1	⌀ 4 В I ГОСТ 6727-80 : ℓ = 480	2	0.05
Б.Ч.		2	10.43.2	ℓ = 190	2	0.02
Б.Ч.		3	10.43.3	ℓ = 450	1	0.04
Б.Ч.		4	10.43.4	ℓ = 330	1	0.03
Б.Ч.		5	10.43.5	ℓ = 230	1	0.02
Б.Ч.		6	10.43.6	ℓ = 120	1	0.01
Б.Ч.		7	10.43.7	ℓ = 500	2	0.05

			320-063.84 АСИ-10.43.0		
Гл.контр.	Шурнюк		Сетка С-3	Стадия: Р	Масса: 0.34	Масштаб:
Рук.гр.арх.	Горелик			Лист	Листов 1
Гл.инж.пр.	Алексеева			ЦНИИП градостроительства	
Гл. инж.	Железняк				
Рук. маст.	Овчинников				

Инв. № подл. | Подпись и дата | Взам. инв. №

Копировал Перцева

Формат А4

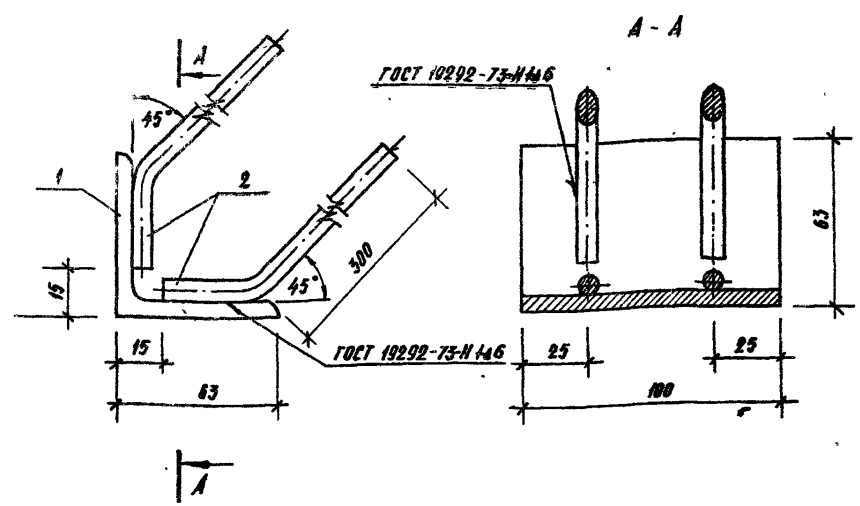

ФОРМАТ	ЗОНА	ПОЗ.	ОБОЗНАЧЕНИЕ	НАИМЕНОВАНИЕ	КОЛ.	ПРИМЕЧАНИЕ
				Детали		Масса ед., кг
Б.Ч.		1	320-063.84 10.44.1	Уголок Б-63×63×6 ГОСТ 8509-72 / Ст. 3сп ГОСТ 535-79		
				ℓ = 100	1	0.57
Б.Ч.		2	10.44.2	⌀ 10 А III ГОСТ 5781-82 ℓ = 340	2	0.21


			320-063.84 АСИ-10.44.0		
Н.контр.	Шурнюк		Закладная деталь 3д-1	Стадия: Р	Масса: 0,99	Масштаб:
Рук гр.арх	Горелик			Лист	Листов 1
Гл.инж пр	Алексеева			ЦНИИП градостроительства	
Гл. инж	Железняк				
Рук маст	Овчинников				

Инв. № подл. | Подпись и дата | Взам. инв. №

Копировал Перцева

Формат А4

Типовой проект 320-063.84 Альбом V

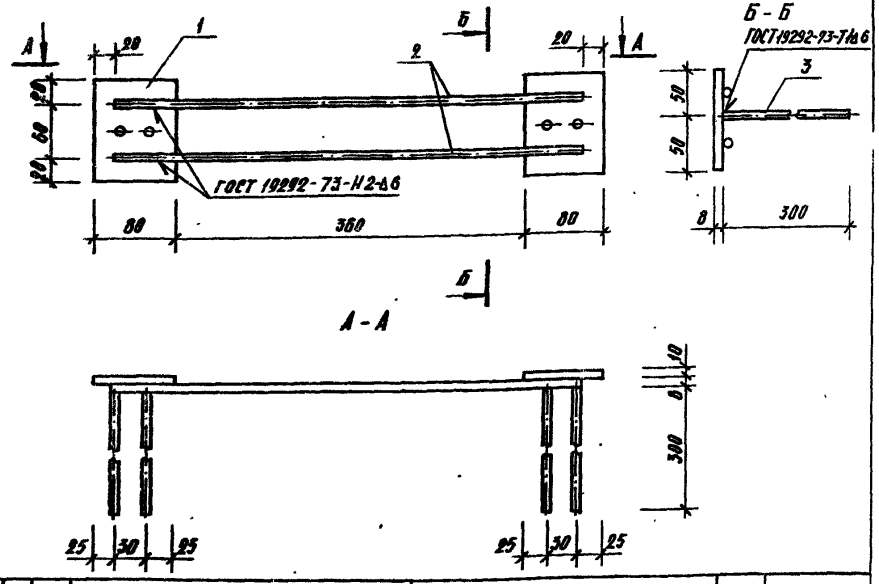

Формат	Зона	Поз.	Обозначение	Наименование	Кол.	Примечание
				Детали		Масса ед., кг
Б.Ч.		1	320-063.84 10.45.1	Полоса 8×180 ГОСТ 103-76 / Ст.3 ГОСТ 535-79 ℓ=80	2	0.50
Б.Ч.		2	10.45.2	⌀10 А-III ГОСТ 5781-82 ℓ=480	2	0.30
Б.Ч.		3	10.45.3	⌀10 А-III ГОСТ 5781-82 ℓ=300	4	0.18

Н.контр.	Шурнюк		
Рук.гр.АОХ	Горелик		
Гл.инж.пр.	Алексеева		
Гл.инж.	Железняк		
Рук.маст.	Овчинников		


320-063.84 АСИ-10.45.0

Закладная деталь 3Д-2

Стадия	Масса	Масштаб
Р	2,32	
Лист	Листов 1	

ЦНИИП градостроительства

Копировал Перцев Формат А1

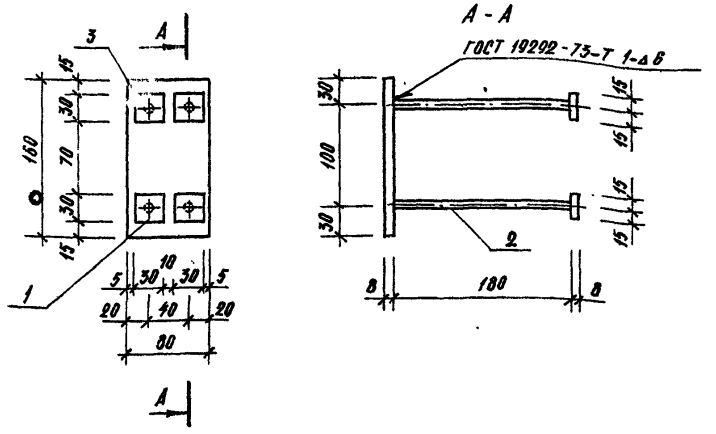

Формат	Зона	Поз.	Обозначение	Наименование	Кол.	Примечание
				Детали		Масса ед., кг
Б.Ч.		1	320-063.84 10.46.1	Полоса 8×160 ГОСТ 103-76 / Ст.3 ГОСТ 535-79, ℓ=80	2	0.80
Б.Ч.		2	10.46.2	⌀10 А-III ГОСТ 5781-82, ℓ=180	4	0.11
Б.Ч.		3	10.46.3	Платик 8×30 Ст.3 ГОСТ 380-71 ℓ=30	4	0.06

Н.контр.	Шурнюк		
Рук.гр.АОХ	Горелик		
Гл.инж.пр.	Алексеева		
Гл.инж.	Железняк		
Рук.маст.	Овчинников		

320-063.84 АСИ-10.46.0

Закладная деталь 3Д-3


Стадия	Масса	Масштаб
Р	2,28	
Лист	Листов 1	

ЦНИИП градостроительства

Копировал Перцев Формат А1

19960 02

Инв. № подл. | Подпись и дата | Взам. инв. №

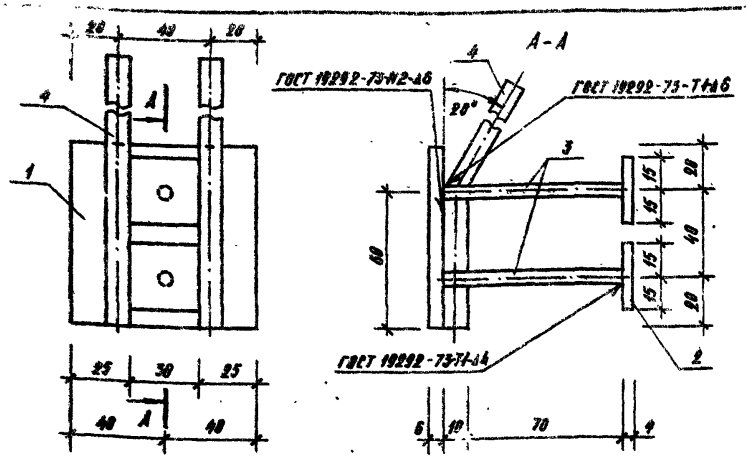

Формат	Зона	Поз.	Обозначение	Наименование	Кол.	Примечание
				Детали		Масса ед., кг
Б.ч.		1	320-063.84 10.47.1	Платик 6×80 Ст.3 ГОСТ 380-71		
				ℓ=80	1	0.30
Б.ч.		2	10.47.2	Платик 4×30 Ст.3 ГОСТ 380-71		
				ℓ=30	2	0.08
Б.ч.		3	10.47.3	⌀6 А-III ГОСТ 5781-82 ℓ=80	2	0.02
Б.ч.		4	10.47.4	⌀10 А-III ГОСТ 5781-82 ℓ=360	2	0.22

Н. контр.	Шурпюк		
Рук. гр. арх.	Горелик		
Гл. инж. пр.	Алексеева		
Гл. инж.	Железняк		
Рук. маст.	Овчинников		


320-063.84 АСИ-10.47.0

Закладная деталь 3Д-4

Стадия	Масса	Масштаб
Р	0.94	1:2
Лист	Листов 1	

ЦНИИП градостроительства

Копировал Перцева Формат 11

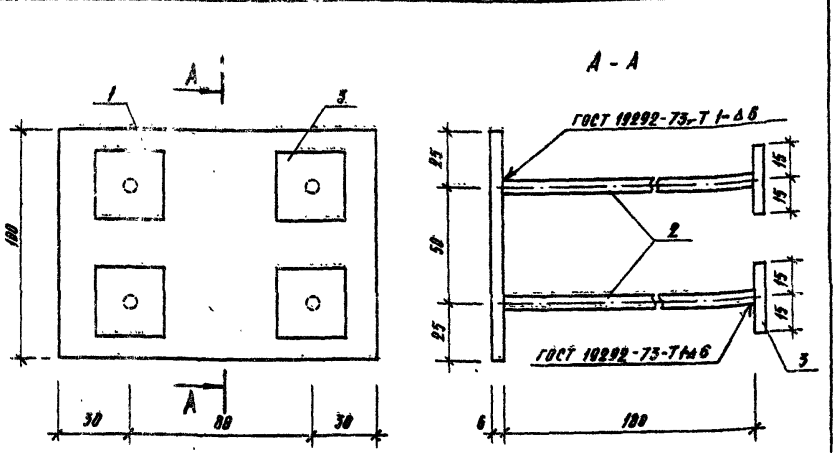

Формат	Зона	Поз.	Обозначение	Наименование	Кол.	Примечание
				Детали		Масса ед., кг
Б.ч.		1	320-063.84 10.52.1	Полоса 8×100 ГОСТ 103-76 Ст.3 ГОСТ 535-79 ℓ=140	1	0.88
Б.ч.		2	10.52.2	⌀10 А-III ГОСТ 5781-82 ℓ=100	4	0.11
Б.ч.		3	10.52.3	Платик 6×30 Ст.3 ГОСТ 380-71		
				ℓ=30	4	0.04

Н. контр.	Шурпюк		
Рук. гр. арх.	Горелик		
Гл. инж. пр.	Алексеева		
Гл. инж.	Железняк		
Рук. маст.	Овчинников		

320-063.84 АСИ-10.52.0

Закладная деталь 3Д-5


Стадия	Масса	Масштаб
Р	1.48	1:2
Лист	Листов 1	

ЦНИИП градостроительства

Копировал Перцева Формат 11

Инв. № подл. | Подпись и дата | Взам. инв. №

Типовой проект 320-063.84 Альб. V

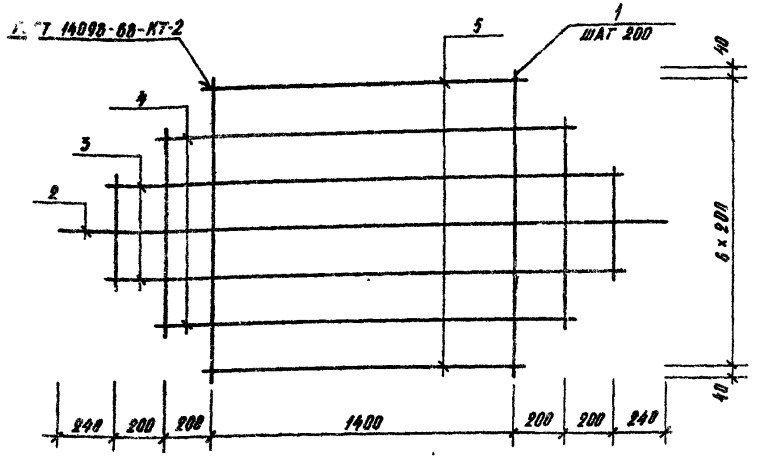

ФОРМАТ	ЗОНА	ПОЗ.	Обозначение	Наименование	КОЛ.	ПРИМЕЧАНИЕ
				Детали		Масса ед., кг
				⌀ В А III ГОСТ 5781-82:		
Б.Ч.		1	320-063.84 10.51.1	ℓ = 1288	8	0.51
Б.Ч.		2	10.51.2	ℓ = 2680	1	1.06
Б.Ч.		3	10.51.3	ℓ = 2280	2	0.90
Б.Ч.		4	10.51.4	ℓ = 1880	2	0.74
Б.Ч.		5	10.51.5	ℓ = 1488	2	0.15

Н. контр.	Шурнюк	
Рук. гр. арх.	Горелик	
Гл. инж. пр	Алексеева	
Гл. инж.	Железняк	
Рук. маст.	Овчинников	


320-063.84 АСИ-10.51.0

Сетка С-4

СТАДИЯ	МАССА	МАСШТАБ
Р	8,72	
ЛИСТ	ЛИСТОВ 1	

ЦНИИП градостроительства

Копировал Перцева Формат А4

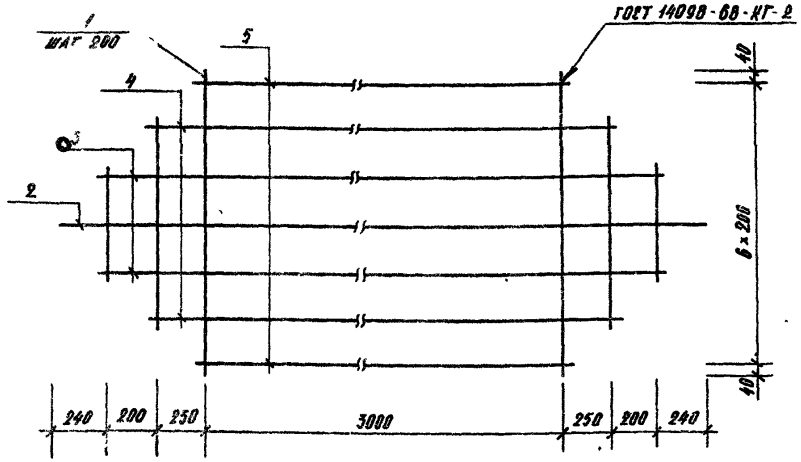

ФОРМАТ	ЗОНА	ПОЗ	Обозначение	Наименование	КОЛ.	ПРИМЕЧАНИЕ
				Детали		Масса ед., кг
				⌀ В А III ГОСТ 5781-82:		
Б.Ч		1	320-063.84 20.51.1	ℓ = 1280	16	0.51
Б.Ч.		2	20.51.2	ℓ = 4380	1	1.73
Б.Ч		3	20.51.3	ℓ = 3980	2	1.57
Б.Ч		4	20.51.4	ℓ = 3588	2	1.41
Б.Ч		5	20.51.5	ℓ = 3080	2	0.30

Н. контр.	Шурнюк	
Рук. гр. арх.	Горелик	
Гл. инж. пр	Алексеева	
Гл. инж.	Железняк	
Рук. маст	Овчинников	

320-063.84 АСИ-20.51.0


Сетка С-5

СТАДИЯ	МАССА	МАСШТАБ
Р	16,40	
ЛИСТ	ЛИСТОВ 1	

ЦНИИП градостроительства

Копировал Перцева Формат А4

Типовой проект 320-063.84 Альбом II

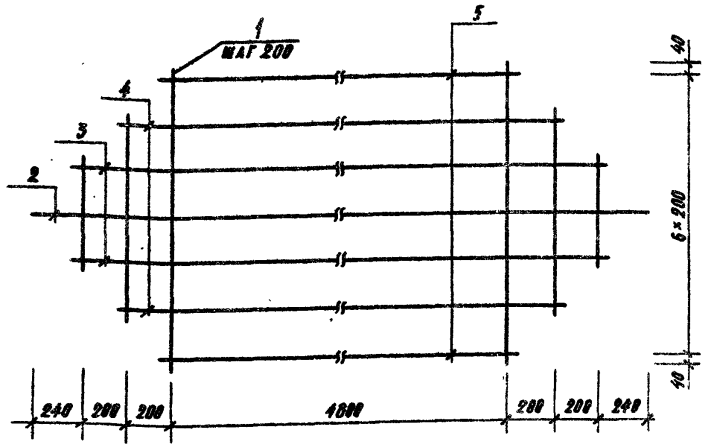

Формат	Зона	Поз.	Обозначение	Наименование	Кол.	Приме-чание
				Детали		масса ед. кг
				⌀ 8 А Ⅲ ГОСТ 5.1459-72 :		
Б.ч.		1	320-063.84 30.51.1	ℓ = 12 80	25	0.51
Б.ч.		2	30.51.2	ℓ = 60 80	1	2.40
Б.ч.		3	30.51.3	ℓ = 56 80	2	2.24
Б.ч.		4	30.51.4	ℓ = 52 80	2	2.09
Б.ч.		5	30.51.5	ℓ = 48 80	2	0.48

Н. контр.	Шурнюк	
Рук. гр. арх.	Горелин	
Гл. инж. пр.	Алексеева	
Гл. инж.	Железняк	
Рук. маст.	Овинников	


320-063.84 АСИ-30.51.0

Сетка С-6


Стадия	Масса	Масштаб
Р	24,2	
Лист	Листов 1	

ЦНИИП градостроительства

Копировал Герцев Формат А4

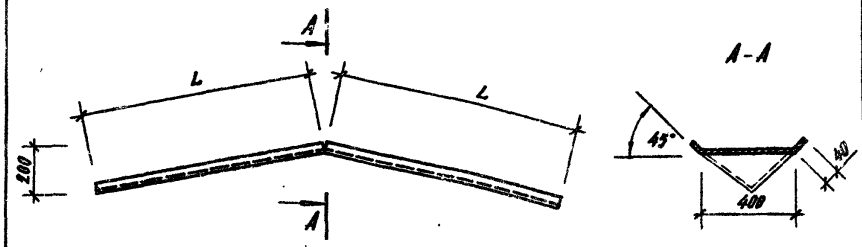

Развертка

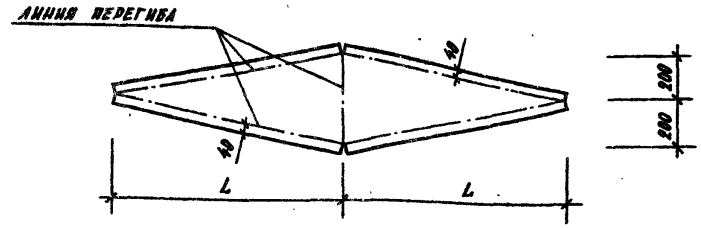

Обозначение	Марка элемента	L мм	Масса кг
320-063.84 20.00.1	МД-1	940	2.8
20.00.1-01	МД-2	1780	5.4
20.00.1-02	МД-3	2620	7.9

Н. контр.	Шурнюк	
Рук. гр. арх.	Горелин	
Гл. инж. пр.	Алексеева	
Гл. инж.	Железняк	
Рук. маст.	Овинников	

320-063.84 АСИ-20.00.1

Детали МД-1, МД-2, МД-3

Стадия	Масса	Масштаб
Р	См. табл.	1:20
Лист	Листов 1	

Лист Б.08 ГОСТ 19903-74
1-IV-СТ-3 ГОСТ 16523-76

ЦНИИП градостроительства

Копировал Герцев Формат А4 19460-02

Типовой инвентарь для ремонта домов

Рис. 1 (РМ-1)



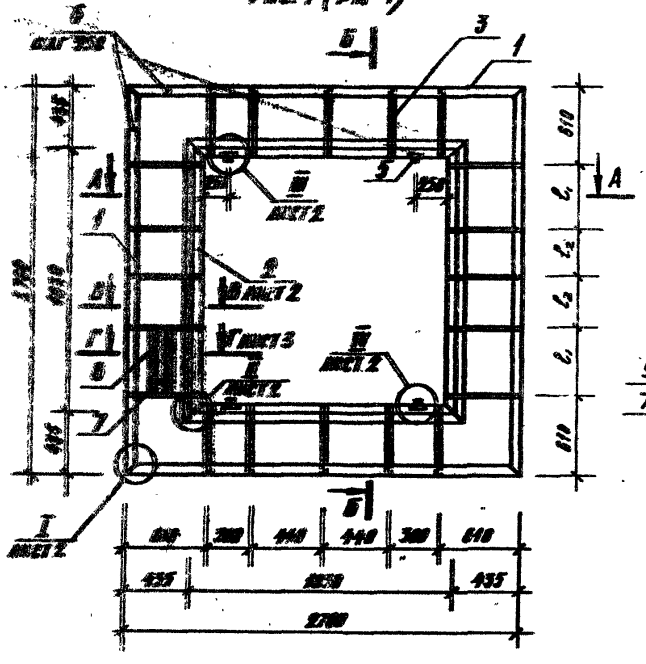



Рис. 2 (РМ-2)
(остальное см. рис. 1)

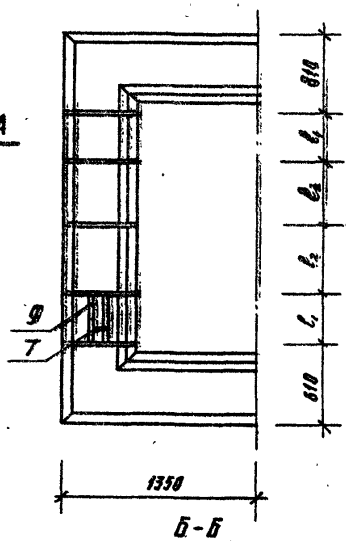

А-А

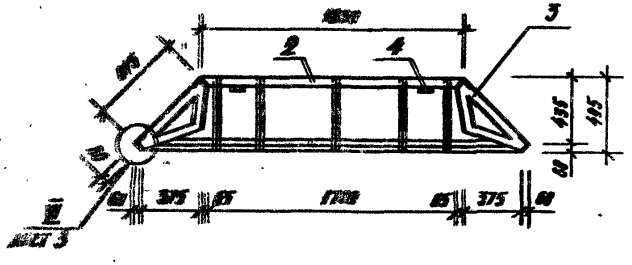

Б-Б

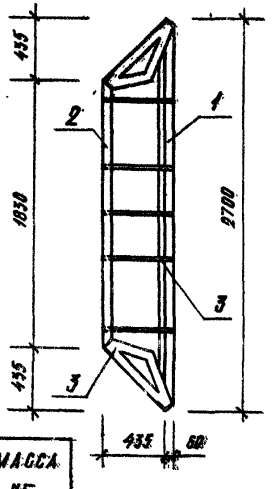

Обозначение	Марка элемента	Рис.	C_1 мм	C_2 мм	Масса кг
10.10.0	РМ-1	1	410	330	268.2
10.10.0-01	РМ-2	2	300	440	267.7

Формат	Зона	Поз.	Обозначение	Наименование	Кол.	Примечание
				Детали		Масса ед., кг
Б.Ч.		1	320-063.84 10.10.1	Уголок Б-80×80×6 ГОСТ 8509-72 / Ст. 3 Сп ГОСТ 535-79, ℓ=2700	4	19.87
Б.Ч.		2	10.10.2	Уголок Б 90×90×6 ГОСТ 8509-72 / Ст. 3 Сп ГОСТ 535-79, ℓ=1000	4	16.33
Б.Ч.		3	10.10.3	Полоса 5×240 ГОСТ 103-76 / Ст. 3 ГОСТ 535-79, ℓ=603	20	5.69
Б.Ч.		4	10.10.4	Полоса 8×110 ГОСТ 103-76 / Ст. 3 ГОСТ 535-79, ℓ=100	2	0.83
Б.Ч.		5	10.10.5	Полоса 4×60 ГОСТ 103-76 / Ст. 3 ГОСТ 535-79, ℓ=60	4	0.11
Б.Ч.		6	10.10.6	Полоса 4×40 ГОСТ 103-76 / Ст. 3 ГОСТ 535-79, ℓ=80	40	0.13
Б.Ч.		7	10.10.7	Полоса 4×40 ГОСТ 103-76 / Ст. 3 ГОСТ 535-79, ℓ=120	1	0.19
Б.Ч.		13	10.10.13	Полоса 4×100 ГОСТ 103-76 / Ст. 3 ГОСТ 535-79, ℓ=120	2	0.38
				Переменные данные для исполнений		
				10.10.0		
Б.Ч.		8	10.10.8	Уголок Б-50×32×4 ГОСТ 8510-72 / Ст. 3 Сп ГОСТ 535-79, ℓ=403	2	1.80
				10.10.0-01		
Б.Ч.		9	10.10.8-01	Уголок Б-50×32×4 ГОСТ 8510-72 / Ст. 3 Сп ГОСТ 535-79, ℓ=293	2	1.75

Инженер	Шипчук	
Рук. гр. исп.	Горелик	
Гл. инж. пр.	Алексеева	
Гл. инж.	Железняк	
Рук. маст.	Овчинников	

320-063.84 АСИ-10.10.0

Рама (РМ-1, РМ-2)

Стадия	Масса	Масштаб
Р	см. табл.	


Лист 1 Листов 3

ЦНИИП градостроительства

Копировал Формат А2 13460-02

Инв. № подл. | Подпись и дата | Взам. инв. №

Типовой проект 320-063.84 Альбом II

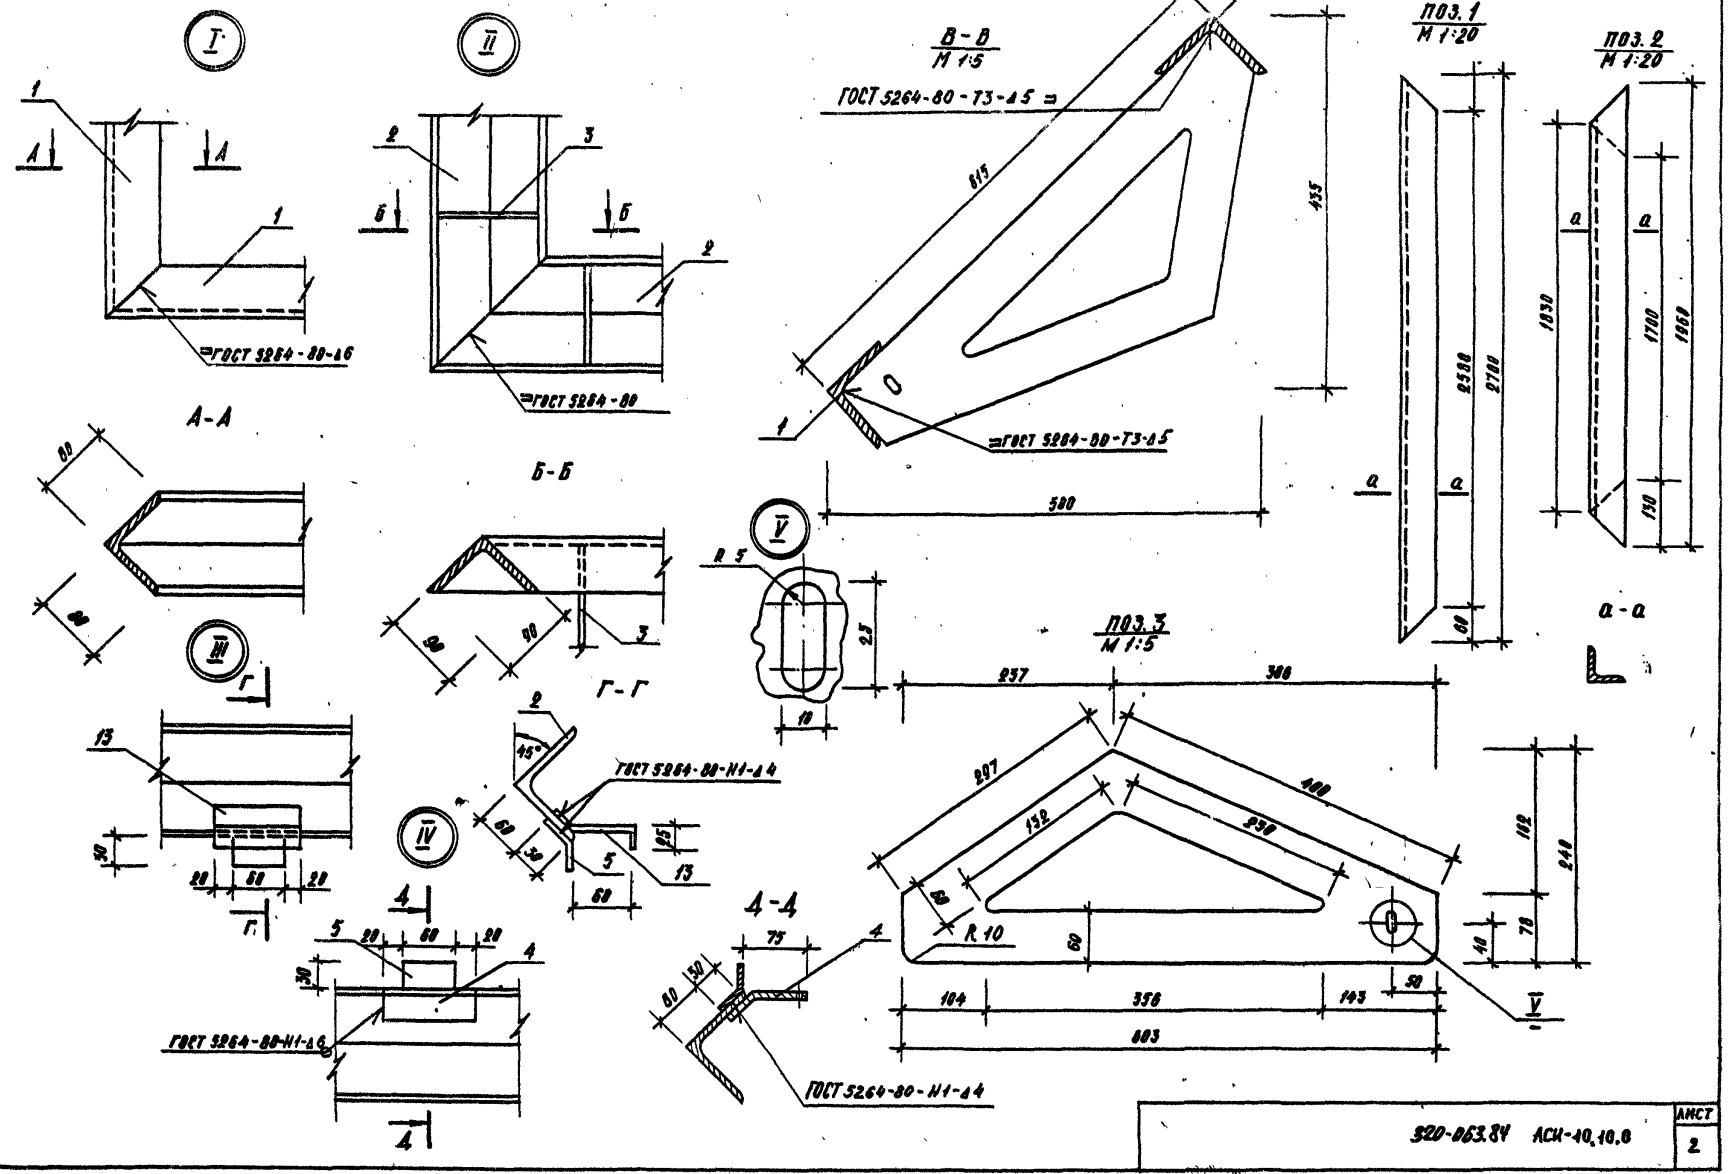


Инв. № подл.	Подпись и дата	Взам. инв. №

	320-063.84 АСИ-10,10.8	АИСТ 2


Копировал: Гурьев Формат А2 19760-02

Типовой проект 320-063.84 Альбом V


Г - Г
М 1:5

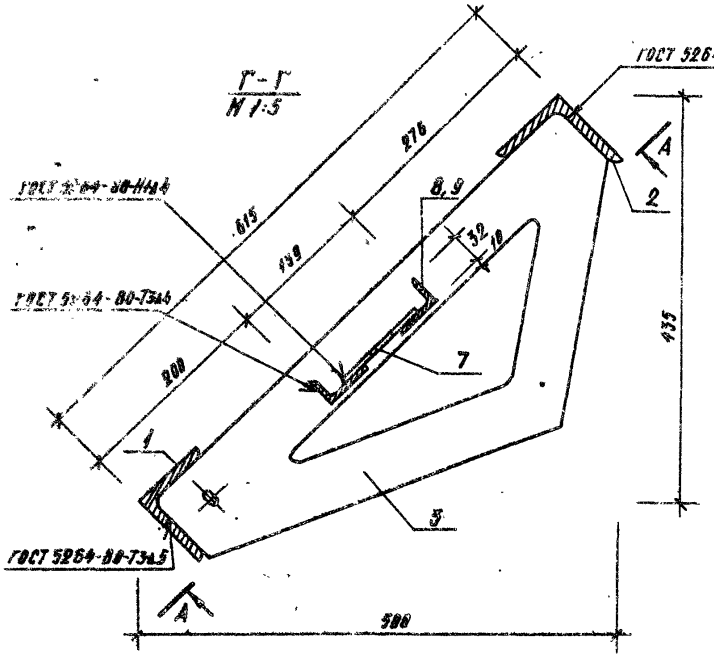


VI

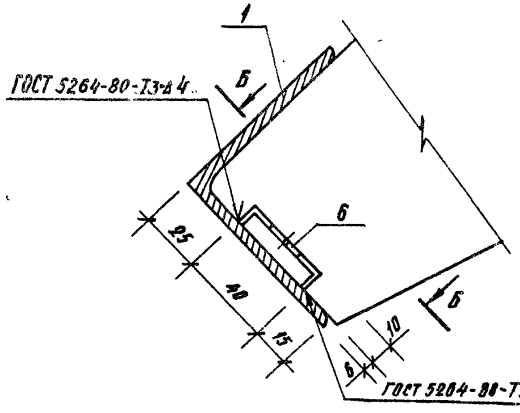


ПОЗ. 4
М 1:3

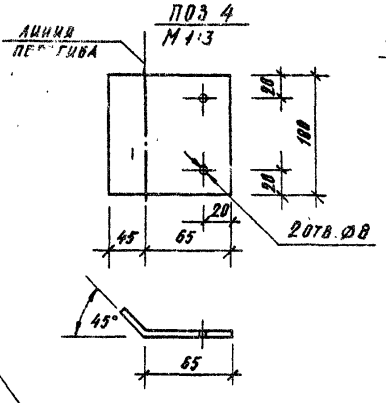

ПОЗ. 5
М 1:3

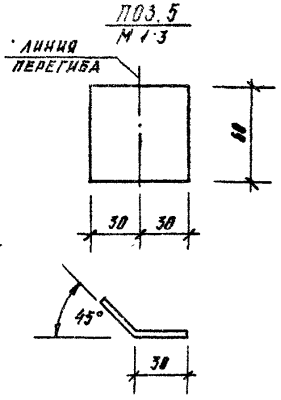


ПОЗ. 6
М 1:2

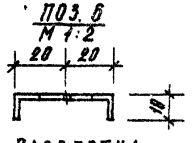



РАЗВЕРТКА

ПОЗ. 7
М 1:2

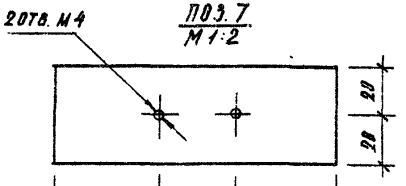


Б - Б
(ПОВЕРНУТО)

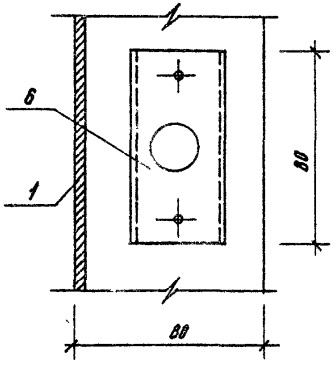


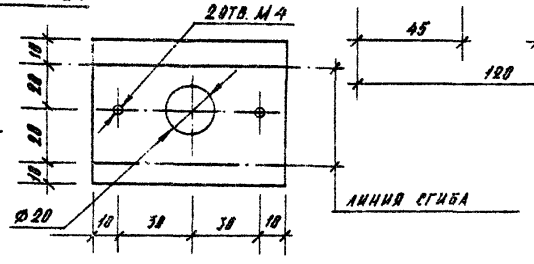


А - А

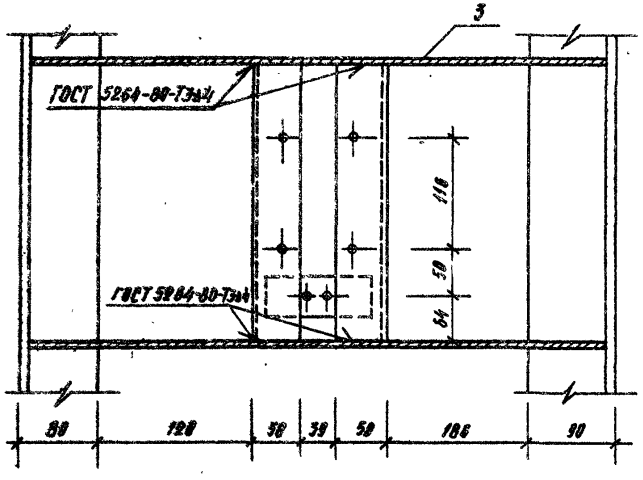


ПОЗ. 8, 9
М 1:4

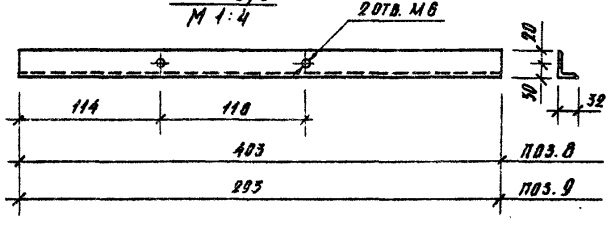

ПОЗ. 13
М 1:5

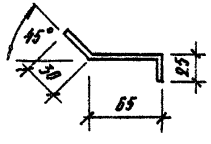

РАЗВЕРТКА

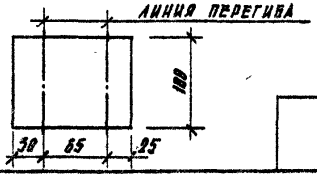

Инв. № подл.	Подпись и дата	Взам. инв. №

320-063.84 АСИ-10,10,0

Лист 3

Копировал: Перцева Формат 12 19460-02

Формат	Зона	Поз.	Обозначение	Наименование	Кол.	Примеч.
				Документация		
			320-063.84 20.10.0 СБ	Сборочный чертеж		
			00.10.0	Технические требования		
				Детали		Масса ед. кг
Б.Ч.		1	10.10.1	Уголок $\frac{\text{Б-80×80×6 ГОСТ 8509-72}}{\text{Ст.3 сп ГОСТ 535-79, } \ell = 2780}$	2	19.87
Б.Ч.		2	10.10.2	Уголок $\frac{\text{Б-90×90×6 ГОСТ 8509-72}}{\text{Ст.3 сп ГОСТ 535-79, } \ell = 1980}$	2	18.33
Б.Ч.		3	10.10.3	Полоса $\frac{5\times240 \text{ ГОСТ } 103\text{-}76}{\text{Ст.3 ГОСТ 535-79 } \ell = 803}$	24	5.88
Б.Ч.		4	10.10.4	Полоса $\frac{8\times110 \text{ ГОСТ } 103\text{-}76}{\text{Ст.3 ГОСТ 535-79, } \ell = 100}$	4	0.83
Б.Ч.		5	10.10.5	Полоса $\frac{4\times80 \text{ ГОСТ } 103\text{-}76}{\text{Ст.3 ГОСТ 535-79, } \ell = 68}$	8	0.11
Б.Ч.		6	10.10.6	Полоса $\frac{4\times40 \text{ ГОСТ } 103\text{-}76}{\text{Ст.3 ГОСТ 535-79, } \ell = 80}$	52	0.13
Б.Ч.		7	10.10.7	Полоса $\frac{4\times40 \text{ ГОСТ } 103\text{-}76}{\text{Ст.3 ГОСТ 535-79, } \ell = 120}$	1	0.19
Б.Ч.		10	20.10.1	Уголок $\frac{\text{Б-90×90×6 ГОСТ 8509-72}}{\text{Ст.3 сп ГОСТ 535-79, } \ell = 3660}$	2	30.49
Б.Ч.		11	20.10.2	Уголок $\frac{\text{Б-80×80×6 ГОСТ 8509-72}}{\text{Ст.3 сп ГОСТ 535-79, } \ell = 4400}$	1	32.38
Б.Ч.		12	20.10.3	Уголок $\frac{\text{Б-80×80×6 ГОСТ 8509-72}}{\text{Ст.3 сп ГОСТ 535-79, } \ell = 4400}$	1	32.38

Формат	Зона	Поз.	Обозначение	Наименование	Кол.	Примеч.
Б.Ч.		13	320-063.84 10.10.13	Полоса $\frac{4\times180 \text{ ГОСТ } 103\text{-}76}{\text{Ст.3 ГОСТ 535-79, } \ell = 120}$	4	0.38
			Переменные данные для исполнений			
				20.10.0		
				Детали		
Б.Ч.		8	10.10.8	Уголок $\frac{\text{Б-50×32×4 ГОСТ 8510-72}}{\text{Ст.3 сп ГОСТ 535-79, } \ell = 403}$	2	1.88
				20.10.0-01		
				Детали		
Б.Ч.		9	10.10.9	Уголок $\frac{\text{Б-50×32×4 ГОСТ 8510-72}}{\text{Ст.3 сп ГОСТ 535-79, } \ell = 293}$	2	0.73

Н. контр.	Шурнюк		320-063.84 АСИ-20.10.0
Рук. гр. АРХ	Горелик		
Гл. инж. пр.	Алексеева		Рама (РМ-3, РМ-4)
Гл. инж.	Железняк		Стадия: Р; Лист: 1; Листов: 2
Рук. маст.	Овчинников		ЦНИИП градостроительства

Копировал Герцева Формат А2 15960-02

Инв. № подл. | Подпись и дата | Взам. инв. №

Типовой проект 320-063.84 Альбом I

Типовой проект 320-063.84 Альбом IV

Рис. 1 (РМ-3)



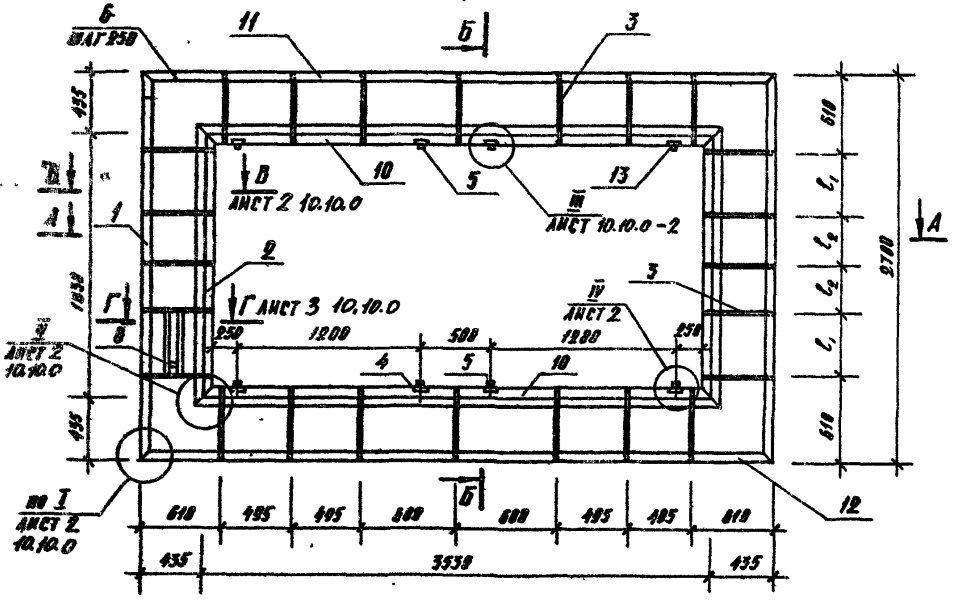



Рис. 2 (РМ-4)
(остальное см. рис. 1)

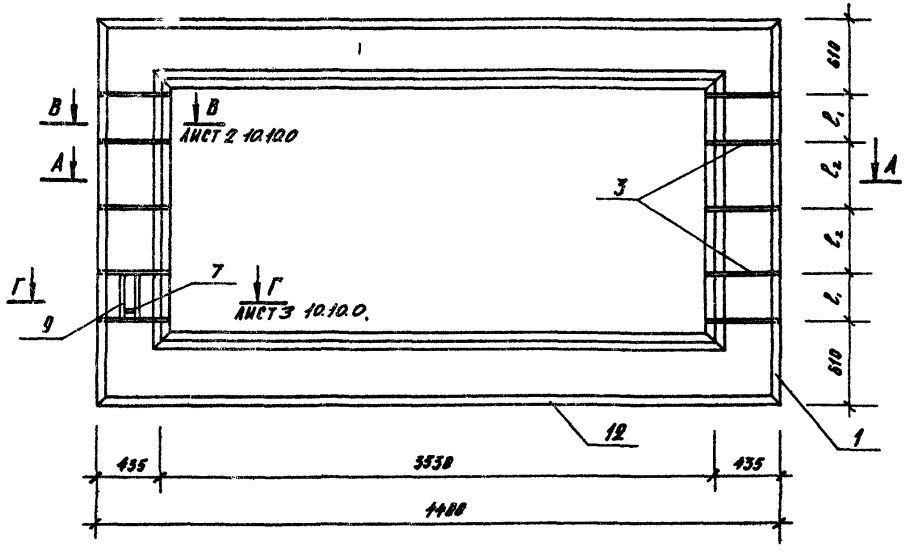


А - А

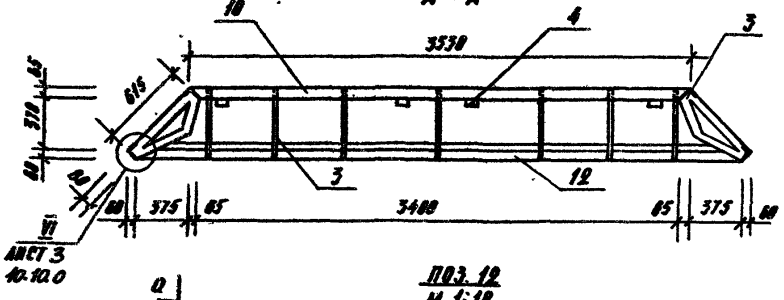

Б - Б

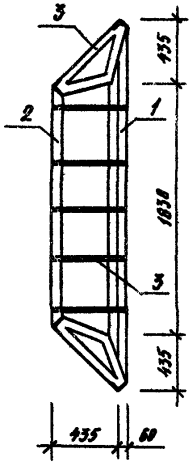

Поз. 12
М 1:10

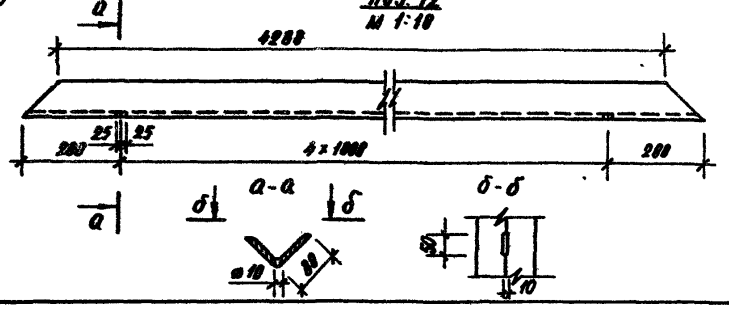

Обозначение	Марка элемента	Рис.	c_1 мм	c_2 мм	Масса кг
320-063.84 20.10.0	РМ-3	1	410	330	347.4
20.10.0-01	РМ-4	2	300	440	346.85

Н. контр	Шурнюк	
Рук. гр. арх	Годелия	
Гл. инж. пр	Алексеева	
Гл. инж.	Железняк	
Рук. маст.	Овчинников	

320-063.84 АСИ-20.10.0.СБ

Рама (РМ-3, РМ-4)
Сборочный чертеж

Стадия	Масса	Масштаб
Р	см. табл.	
Лист 2	Листов	

ЦНИИП градостроительства

Копировал

Формат 12

19460-02

Инв. № подл. | Подпись и дата | Взам. инв. №

Типовой проект 320-063.84 Альбом II

Формат	Зона	Поз.	Обозначение	Наименование	Кол.	Примеч.
				Документация		
А2			320-063.84 30.10.0 СБ	Сборочный чертеж		
			00.10.0	Технические требования		
				Детали		Масса ед., кг
Б.ч.		1	10.10.1	Уголок: Б-80×80×8 ГОСТ 8509-72 / Ст.3 сп ГОСТ 535-79, ℓ=2700	2	19.87
Б.ч.		2	10.10.2	Уголок: Б-80×80×8 ГОСТ 8509-72 / Ст.3 сп ГОСТ 535-79, ℓ=1960	2	10.33
Б.ч.		4	10.10.4	Полоса: 8×100 ГОСТ 103-76 / Ст.3 ГОСТ 535-79, ℓ=100	12	0.31
Б.ч.		5	10.10.5	Полоса: 4×60 ГОСТ 103-76 / Ст.3 ГОСТ 535-79, ℓ=60	12	0.11
Б.ч.		7	10.10.7	Полоса: 4×40 ГОСТ 103-76 / Ст.3 ГОСТ 535-79, ℓ=120	1	0.19
Б.ч.		10	30.10.1	Уголок: В-90×90×8 ГОСТ 8509-72 / Ст.3 сп ГОСТ 535-79, ℓ=5360	2	44.65
Б.ч.		11	30.10.2	Уголок: Б-80×80×6 ГОСТ 8509-72 / Ст.3 сп ГОСТ 535-79, ℓ=8100	1	44.90
Б.ч.		12	30.10.3	Уголок: В-80×80×8 ГОСТ 8509-72 / Ст.3 сп ГОСТ 535-79, ℓ=6180	1	44.90
Б.ч.		13	10.10.13	Полоса: 4×100 ГОСТ 103-70 / Ст.3 ГОСТ 535-79, ℓ=120	6	0.38

Формат	Зона	Поз.	Обозначение	Наименование	Кол.	Примеч.
				Переменные данные для исполнений		
				30.10.0		
				Детали		
Б.ч.		3	320-063.84 10.10.3	Полоса: 5×240 ГОСТ 103-76 / Ст.3 ГОСТ 535-79, ℓ=603	28	5.88
Б.ч.		8	10.10.8	Уголок: Б-50×32×4 ГОСТ 8510-72 / Ст.3 сп ГОСТ 535-79, ℓ=403	2	1.00
				30.10.0-01		
				Детали		
Б.ч.		3	10.10.3	Полоса: 5×240 ГОСТ 103-76 / Ст.3 ГОСТ 535-79, ℓ=603	30	5.88
Б.ч.		9	10.10.8-01	Уголок: Б-58×32×4 ГОСТ 8510-72 / Ст.3 сп ГОСТ 535-79, ℓ=293	2	0.73

Инв. № подл. | Подпись и дата | Взам. инв. №

320-063.84 АСИ-30.10.0

Н. контр.	Шурнюк	
Рук. гр. арх.	Горелик	
Гл. инж. пр.	Алексеева	
Гл. инж.	Железняк	
Рук. маст.	Овчинников	

Рама (РМ-5, РМ-6)

Стадия	Лист	Листов
Р	1	2

ЦНИИП градостроительства

Копировал

Формат А2 19460-02

Рис. 1 (РМ-5)


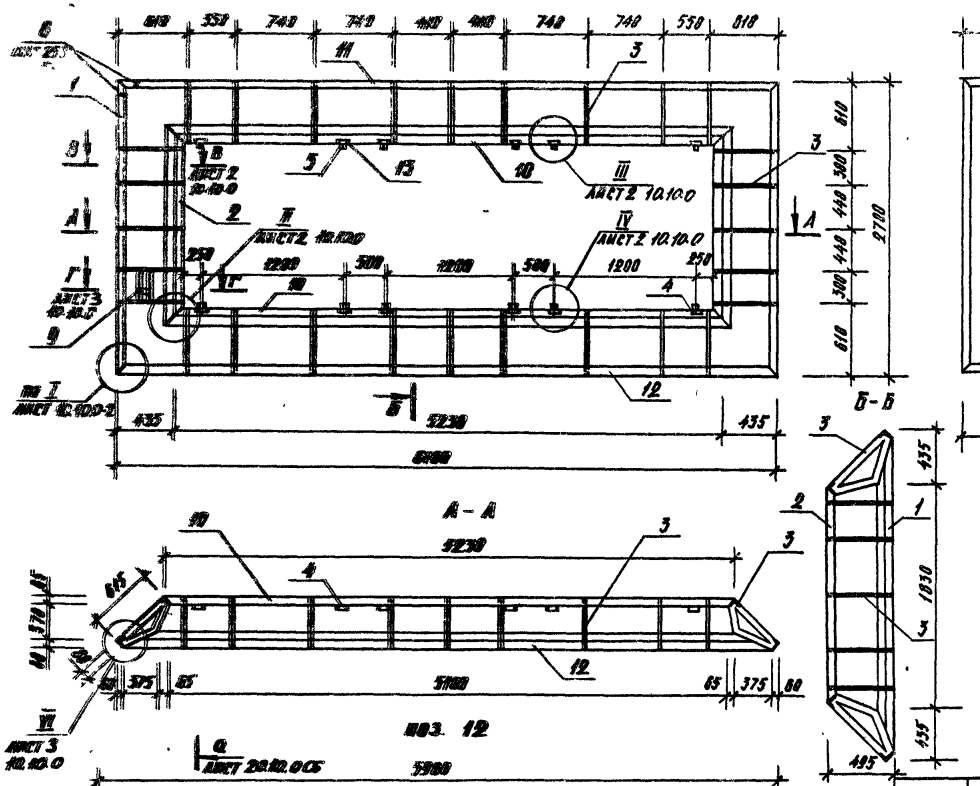


Рис. 2 (РМ-6)
(остальное см. рис. 1)

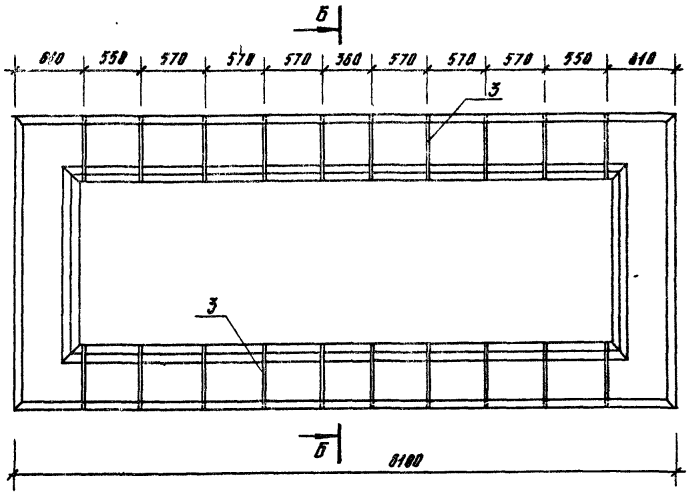

Обозначение	Марка элемента	Рис.	Кол-во позиций №3	Масса кг
320-063.84 30.10.0	РМ-5	1	28	420.1
30.10.0-01	РМ-6	2	30	430.9

			320-063.84 АСИ-30.10.0. СБ		
			Рама (РМ-5, РМ-6) Сборочный чертеж	Стадия	Масса	Масштаб
				Р	см. табл.	
				Лист 2	Листов	
М. контр.	Шурнюк			ЦНИИП градостроительства		
Рук. гр. арх.	Горелин					
Гл. инж. пр	Алексеева					
Гл. инж.	Железняк					
Рук маст	Овчинников					

Копировал


Формат 12 19460-02

Типовой проект 320-063.84 Альбом

Инв. № подл. | Подп. и дата | Взам. инв. №

Типовой проект 320-063.84 Альбом II

ОМ-1 изображено
ОМ-2 зеркальное отражение

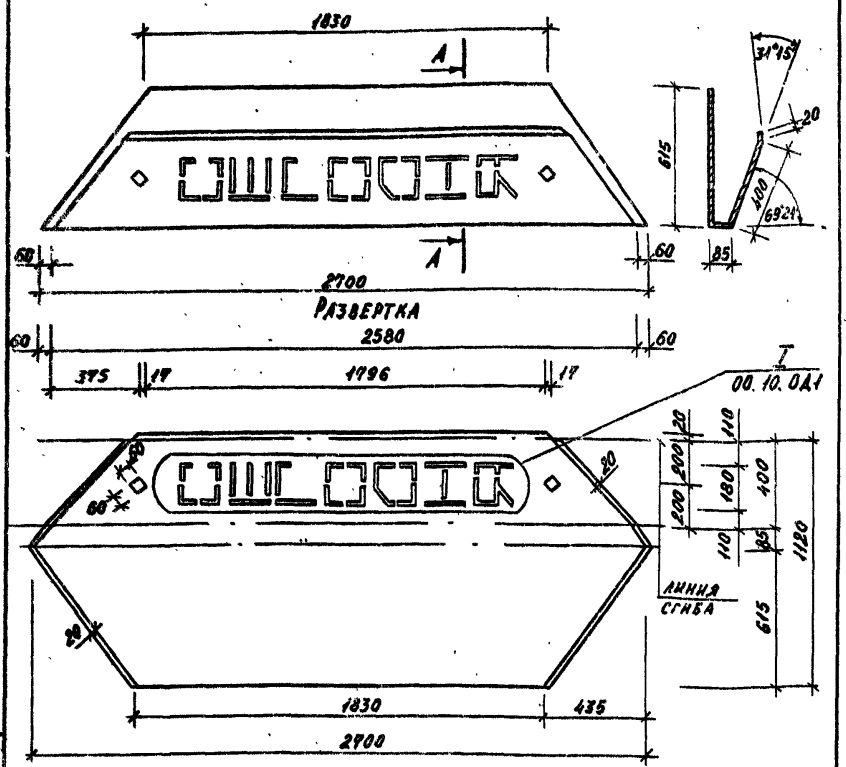

Разметку просечек см. лист АСН-00.10.0Д1

Н. контр.	Шурнюк		
Рук. гр.	Горелик		
ГИП	Алексеева		
Гл. инж.	Железняк		
Рук. маст.	Овчинников		

320-063.84 АСН-10.20.0

Металлический лист (ОМ-1, ОМ-2)


Стадия	Масса	Масштаб
Р	16	1:20
Лист	Листов 1	

Лист Б.08 ГОСТ 19903-74
1-IV-Ст.3 ГОСТ 16523-70

ЦНИИП градостроительства

Копировал:

Формат 11

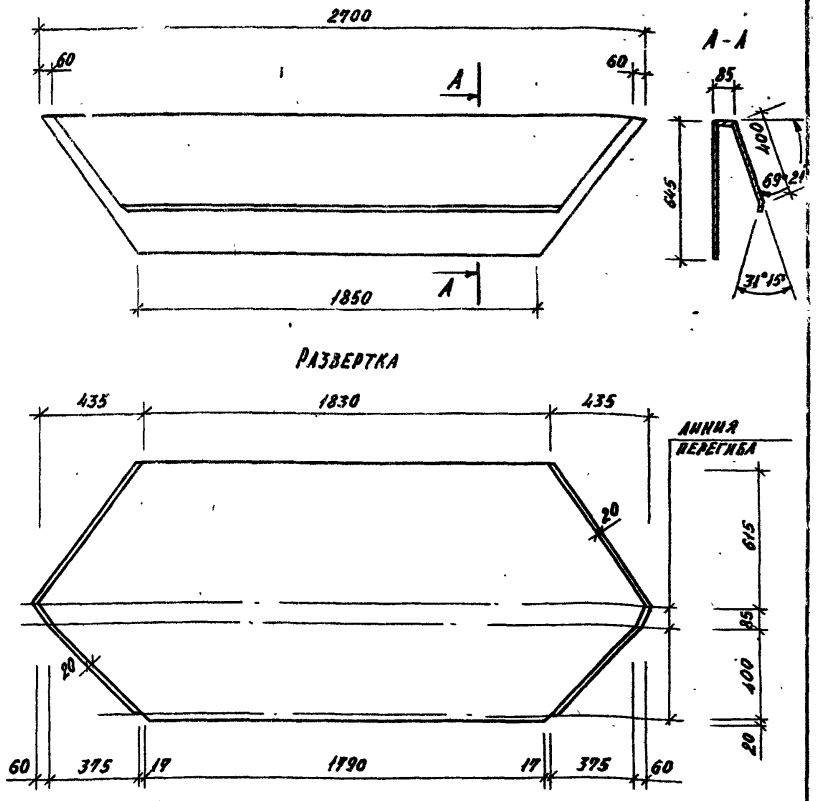

Н. контр.	Шурнюк		
Рук. гр.	Горелик		
ГИП.	Алексеева		
Гл. инж.	Железняк		
Рук. маст.	Овчинников		

320-063.84 АСН-10.21.0

Металлический лист ОМ-3

Стадия	Масса	Масштаб
Р	16	1:20
Лист	Листов 1	


Лист Б.08 ГОСТ 19903-74
1-IV-Ст.3 ГОСТ 16523-70

ЦНИИП градостроительства


Копировал:

Формат 11

1946D-82

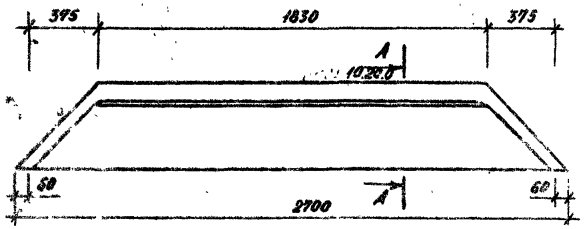

РАЗВЕРТКА

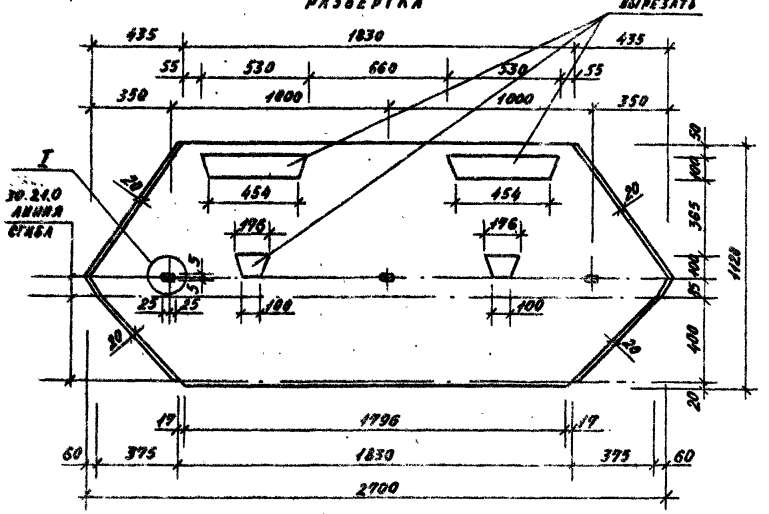


				320-063.84 АСН-10.23.0	
				Металлический лист ОМ-4	Стадия: Р; Масса: 14; Масштаб: 1:20
					Лист; Листов 1
Н. контр.	Шурнюк			Лист Б 0.8 ГОСТ 19903-74 / 1-IV-Ст.3 ГОСТ 16523-70	ЦНИИП градостроительства
Рук. гр.	Горелик				
ГИП	Алексеева				
Гл. инж.	Железняк				
Рук. маст.	Овчинников				


Инв. № подл. | Подпись и дата | Взам. инв. №

Копировал | Формат 11

ОЛ - 6 - изображено
ОМ - 5 - зеркальное отражение

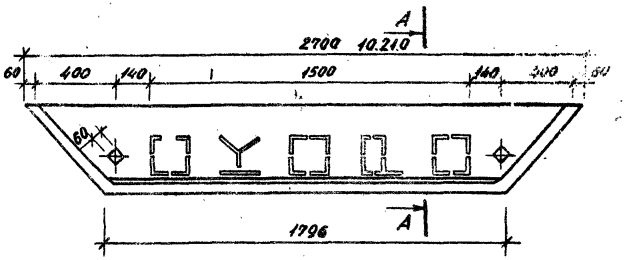

РАЗВЕРТКА

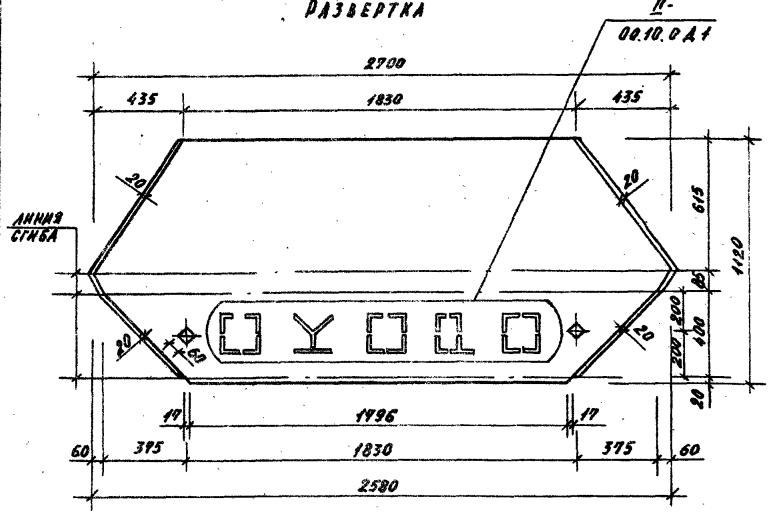


				320-063.84 АСН-20.20.0	
				Металлический лист (ОМ-5, ОМ-6)	Стадия: Р; Масса: 16; Масштаб: 1:20
					Лист; Листов 1
Н. контр.	Шурнюк			Лист Б 0.8 ГОСТ 19903-74 / 1-IV-Ст.3 ГОСТ 16523-70	ЦНИИП градостроительства
Рук. гр.	Горелик				
ГИП.	Алексеева				
Гл. инж.	Железняк				
Рук. маст.	Овчинников				

Инв. № подл. | Подпись и дата | Взам. инв. №

Копировал | Формат 11


Типовой проект 320-063.84 Альбом III

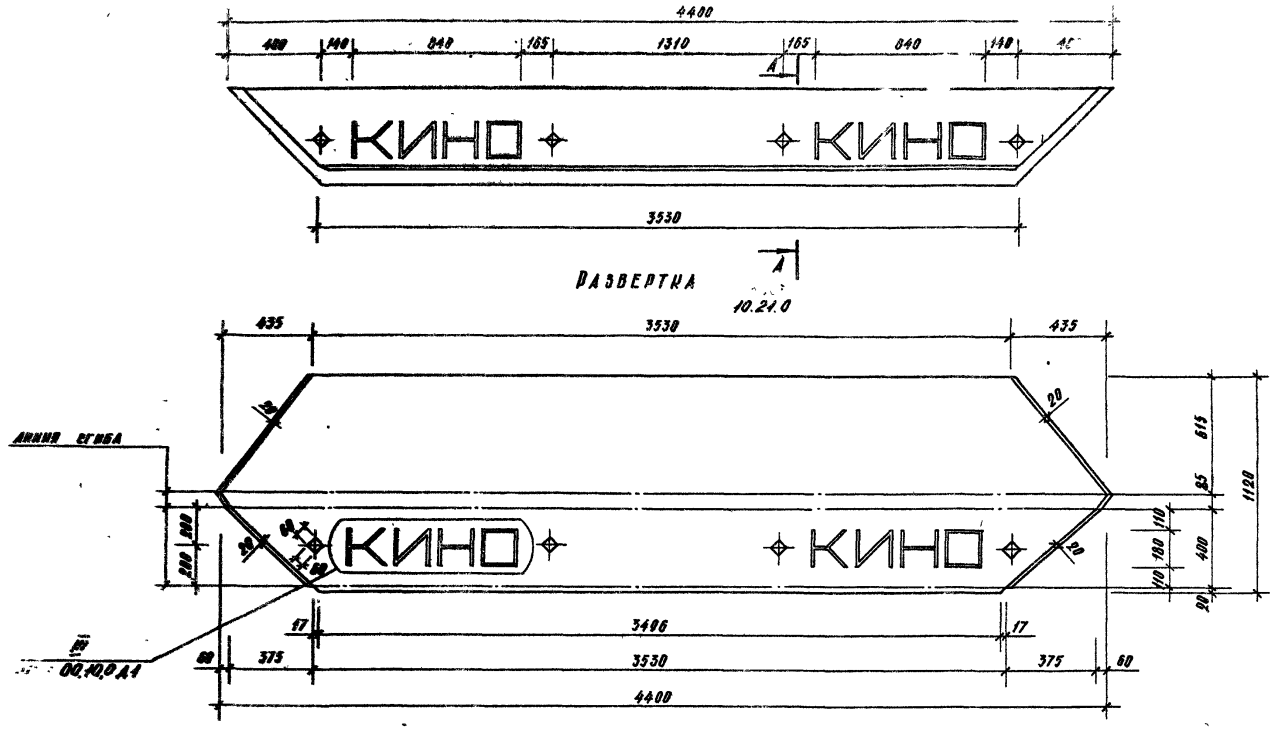


				320-063.84 АСИ-30.20.9		
				Металлический лист ОМ-7	Стадия: Р; Масса: 28; Масштаб: 1:20	
					Лист	Листов 1
Н. контр.	Шурнюк			Лист Б 0,8 ГОСТ 19903-93 / 1-IV-Ст.3 ГОСТ 16523-90	ЦНИИП градостроительства	
Рук. гр. арх.	Горелик					
Гл. инж. пр.	Алексеева					
Гл. инж.	Железняк					
Рук. маст.	Овчинников					

Копировал Перцева Формат 12 19460-02

Типовой проект 3.ZD-063.84 Альбом V

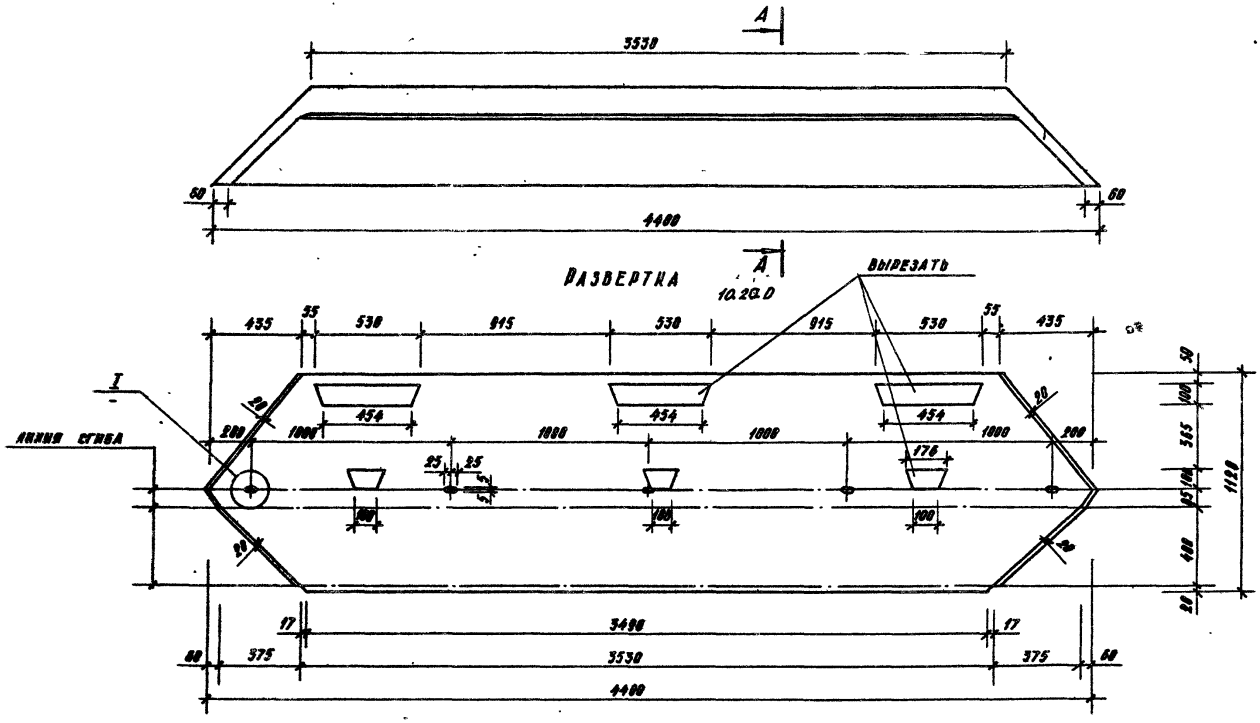

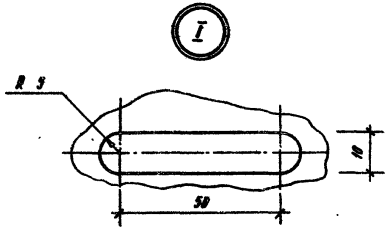

Н. контр.	Шурпюк		
Рук. гр. арх	Горелик		
Гл. инж. пр.	Алексеева		
Гл. инж.	Железняк		
Рук. маст.	Овчинников		

SZD-063.84 АСИ-30,21,0

Металлический лист ОМ-8

Стадия	Масса	Масштаб
Р	25	1:20
Лист	Листов 1	

Б.Q.8 ГОСТ 19903-74
I-IV-Ст.3 ГОСТ 16523-70

ЦНИИП градостроительства


Копировал Берлова

Формат 12 19460


Инв. № подл. | Подпись и дата | Взам. инв. №

Тип 320-063.84 Альбом II


I

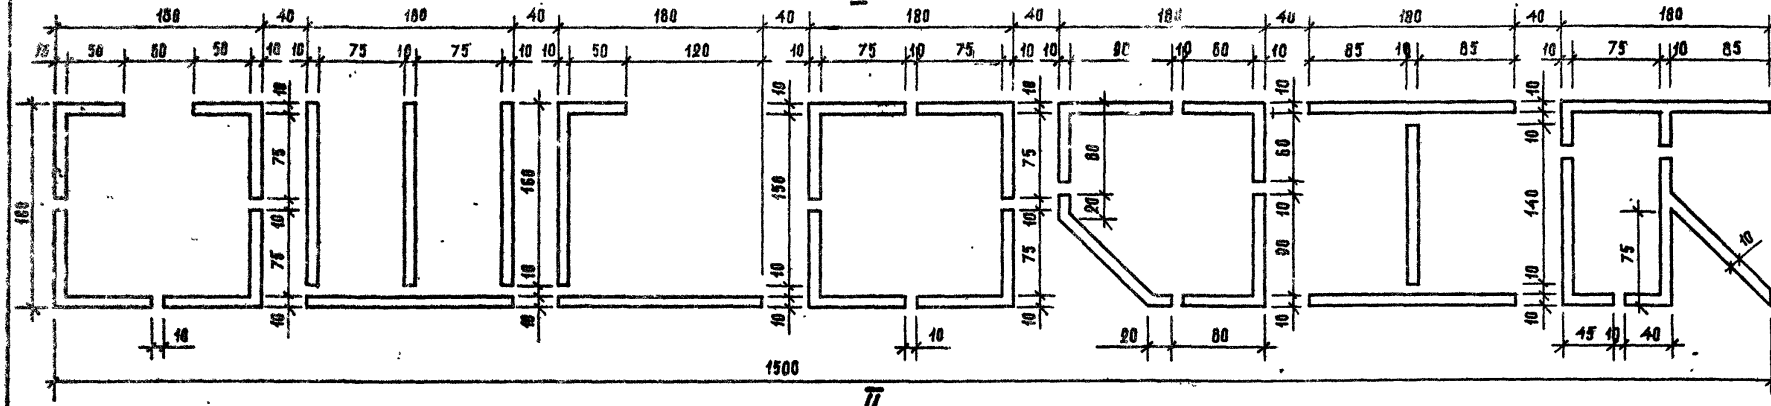

II

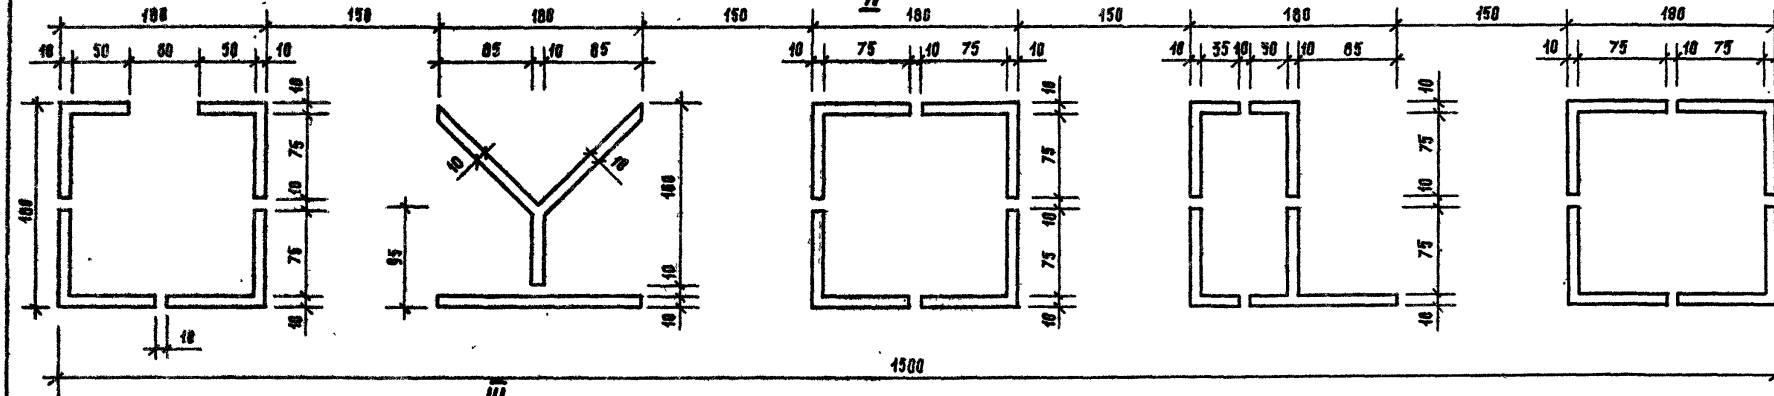

III

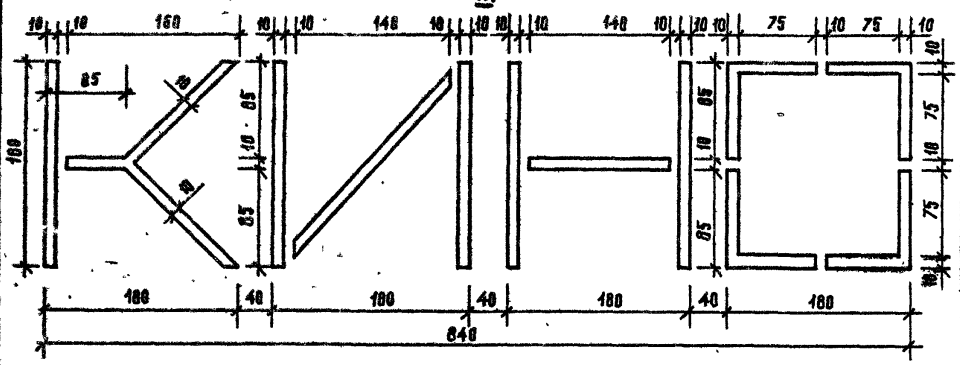

Инв. № подл.	Подпись и дата	Взам. инв. №	

Рук. гр. арх.	Горелик	
Гл. инж. пр.	Алексеева	
Гл. инж.	Железняк	
Рук. маст.	Овчинников	

320-063.84 АСИ-00.10.041

Стадия	Масса	Масштаб
Р		1:4

Размётка просечек

Лист | Листов 1


ЦНИИП градостроительства

Копировал


Формат 12

19460-02

Типовой проект 320-063.84 Альбом II

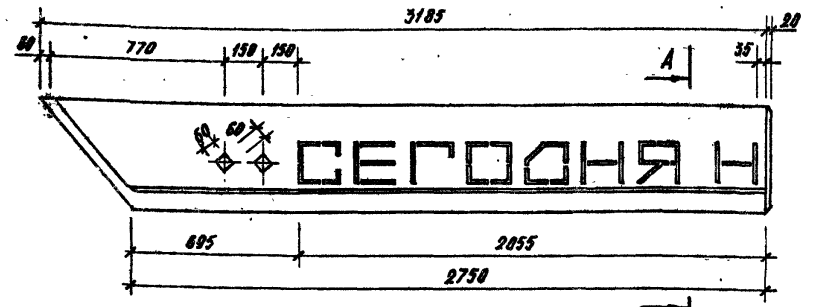

Развертка

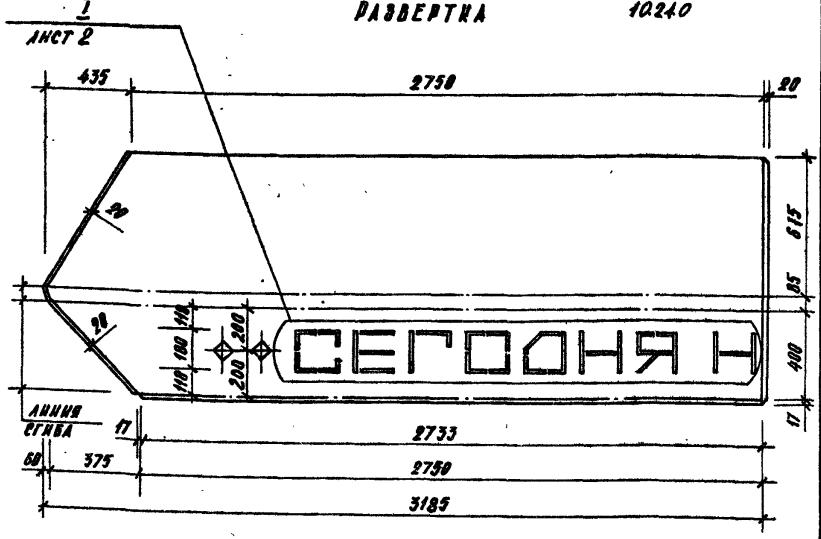

Н. контр.	Шурнюк		
Рук. гр. арх.	Горелик		
Гл. инж. пр.	Алексеева		
Гл. инж.	Железняк		
Рук. маст.	Овчинников		

320-063.84 АСИ-60.20.0

Металлический лист ОМ-9


Стадия	Масса	Масштаб
Р	22,4	1:20

Лист 1 Листов 2


Лист Б 08 ГОСТ 19903-74
1-IV Ст.3 ГОСТ 16523-70

ЦНИИП градостроительства

Копировал Горцева Формат А1

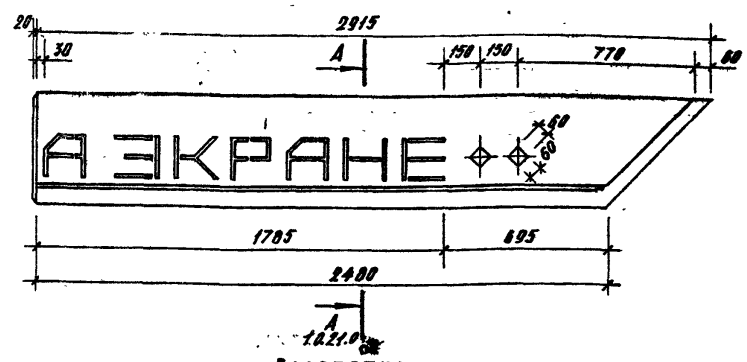

Развертка

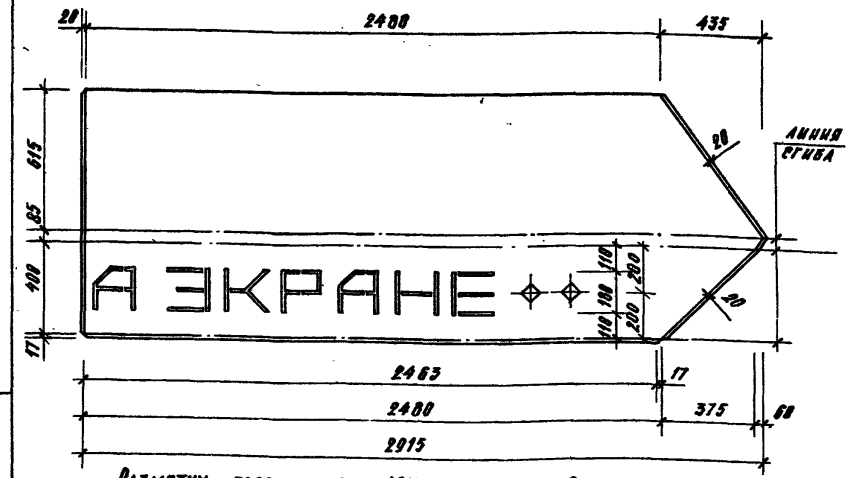

Разметку просечек см. АСИ-60.20.0. лист 2.

Н. контр.	Шурнюк		
Рук. гр. арх	Горелик		
Гл. инж. пр.	Алексеева		
Гл. инж.	Железняк		
Рук. маст.	Овчинников		

320-063.84 АСИ-60.21.0

Металлический лист ОМ-10

Стадия	Масса	Масштаб
Р	14,5	1:20

Лист 1 Листов 2

Лист Б 08 ГОСТ 19903-74
1-IV Ст.3 ГОСТ 16523-70


ЦНИИП градостроительства


Копировал Горцева Формат А1


19460-02

Типовой проект 320-063.84 Альбом II

I

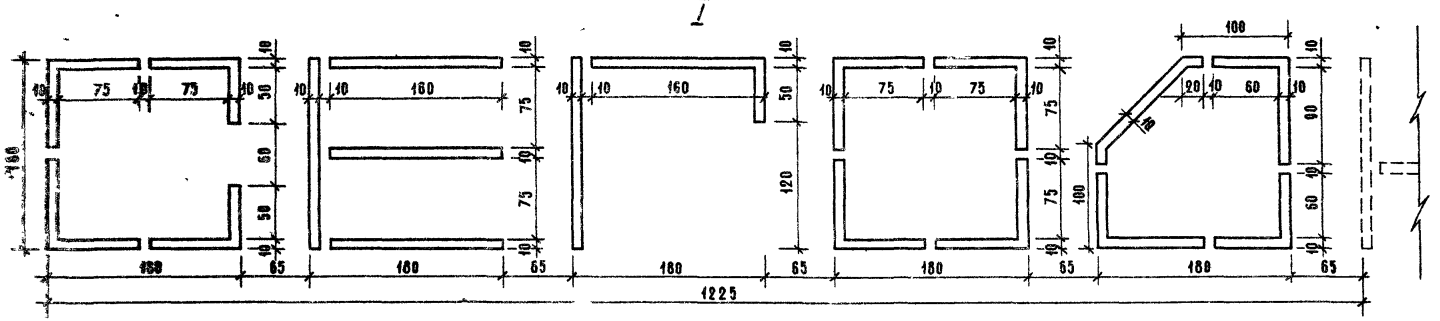


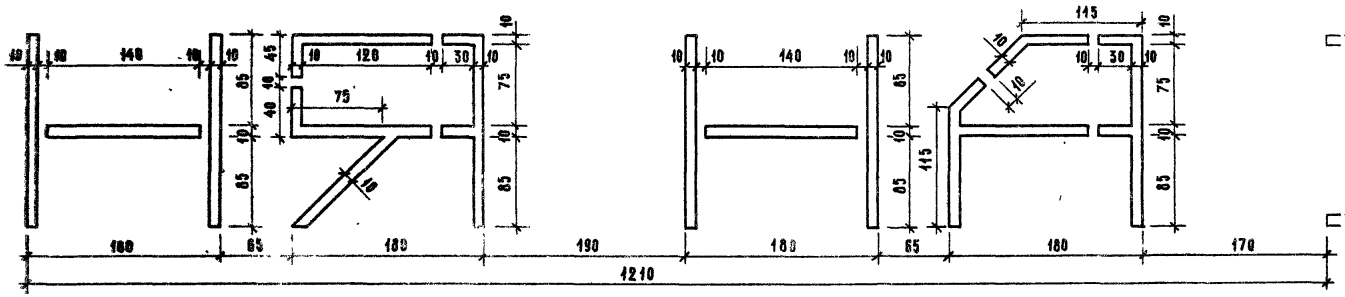

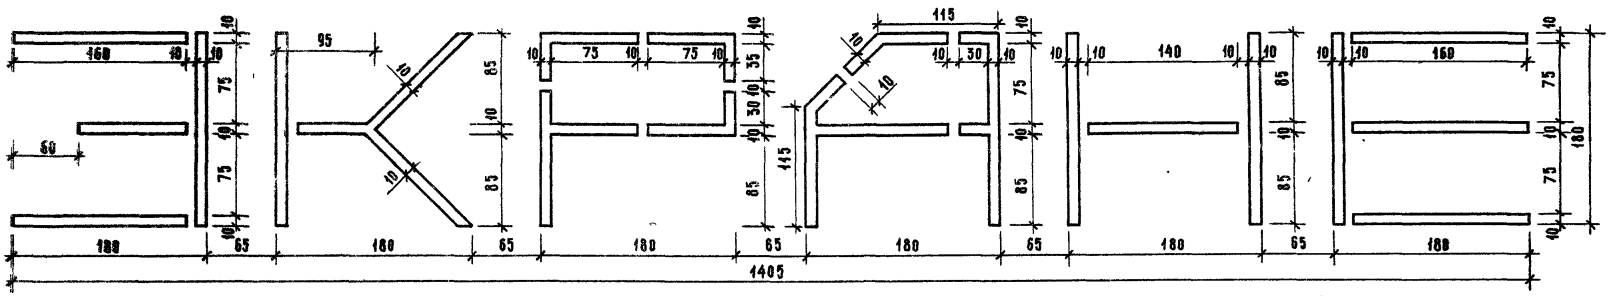


Инв.№ подл. | Подпись и дата | Взам.инв.№

Типовой проект 320-063.84 у Альбом II

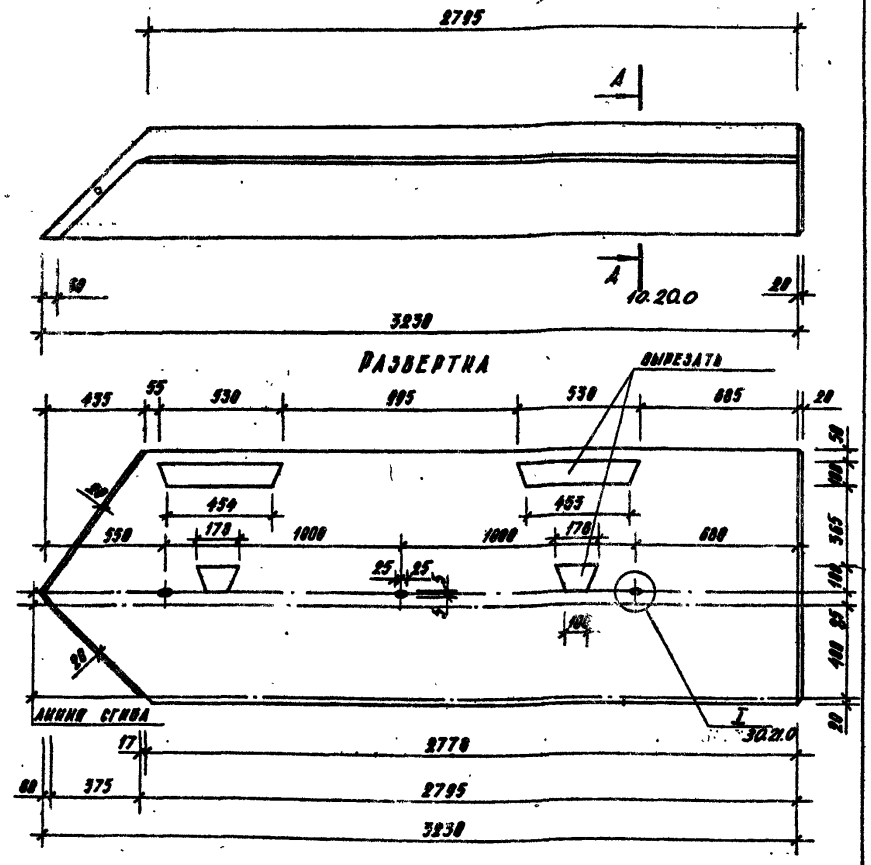

				320-063.84 АСИ-60.22.0	
				Металлический лист ОМ-11	Стадия: Р; Масса: 20,5; Масштаб: 1:20; Лист; Листов 1
				Б 0,8 ГОСТ 19903-74 / I-IV Ст.3 ГОСТ 16523-70	ЦНИИП градостроительства
Н. контр.	Шурнюк				
Рук. гр. арх.	Горелик				
Гл. инж. пр.	Алексеева				
Гл. инж.	Железняк				
Рук. маст.	Овчинников				

Копировал Перцева Формат А1

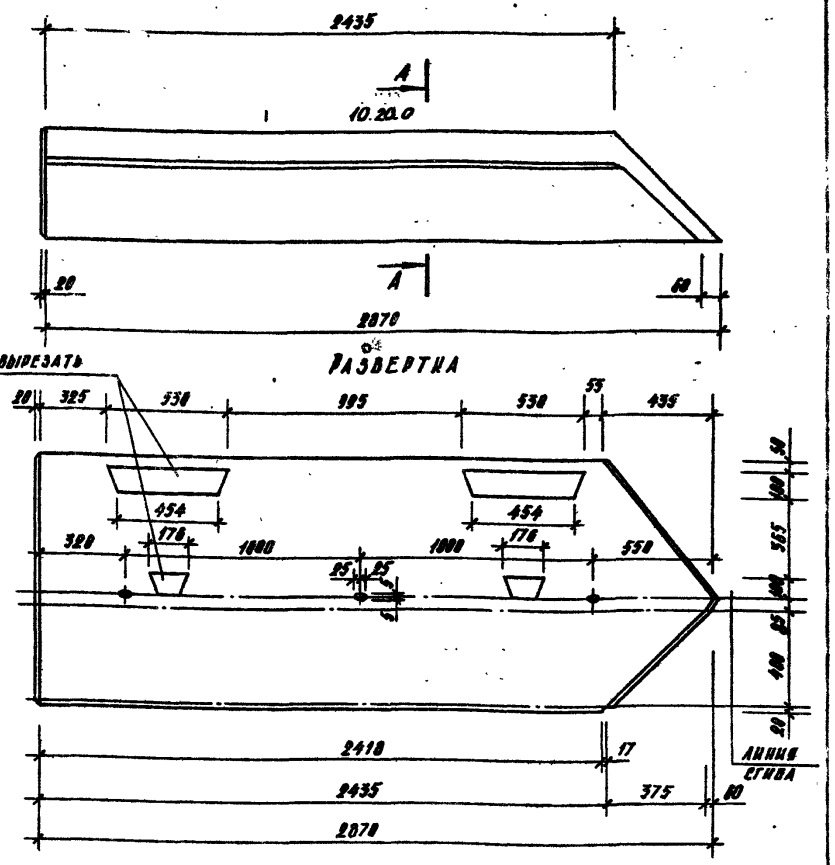



				320-063.84 АСИ-60.23.0	
				Металлический лист ОМ-12	Стадия: Р; Масса: 18; Масштаб: 1:20; Лист; Листов 1
				Б 0,8 ГОСТ 19903-74 / I-IV Ст.3 ГОСТ 16523-70	ЦНИИП градостроительства
Н. контр.	Шурнюк				
Рук. гр. арх.	Горелик				
Гл. инж. пр.	Алексеева				
Гл. инж.	Железняк				
Рук. маст.	Овчинников				

Копировал Перцева Формат А1

19460-02

Типовой проект 320-063.84 Альбом II

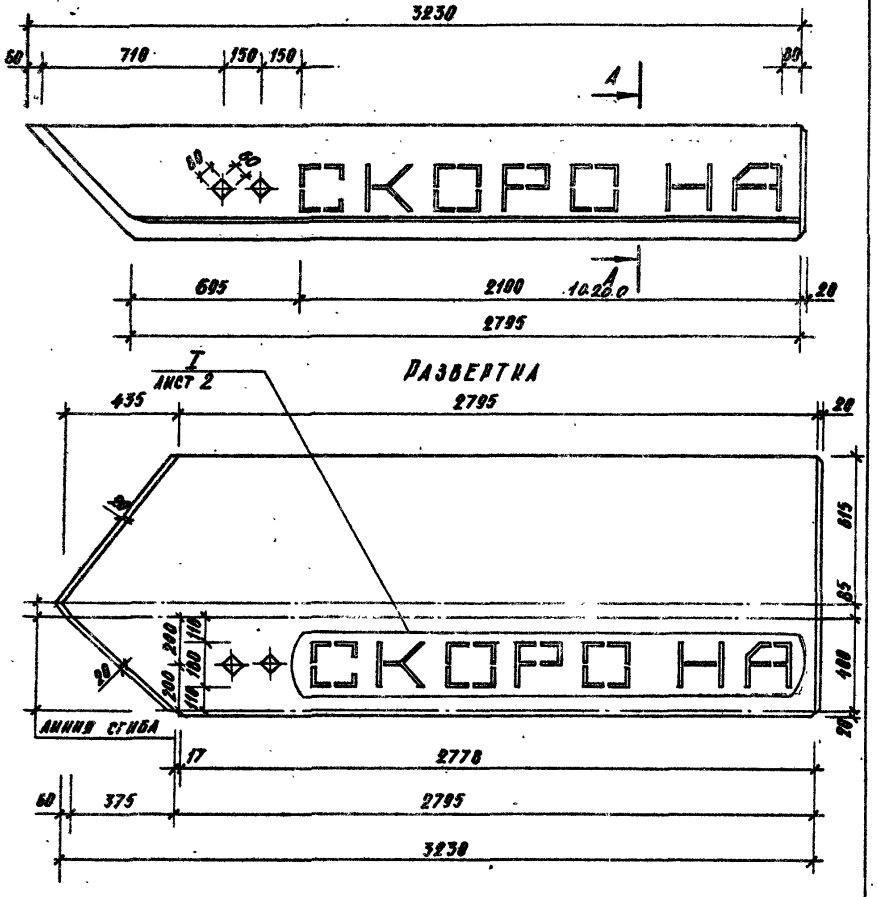

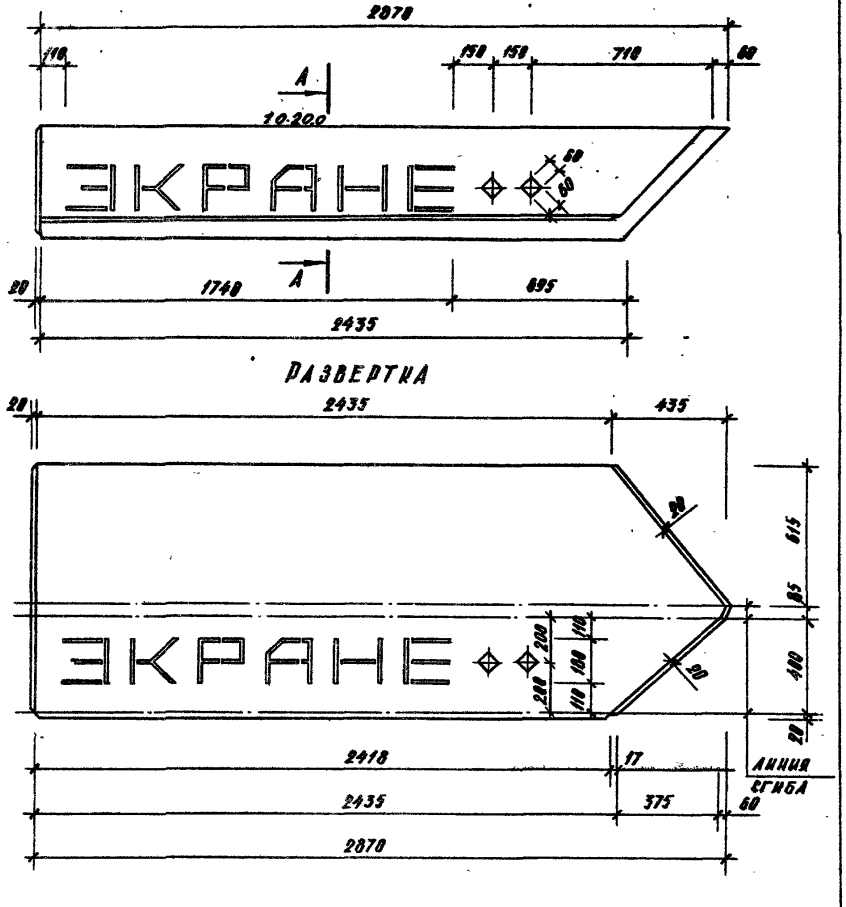

Разметку просечек см. АСИ-60.24.0 лист 2

Н. контр.	Шурнюк		320-063.84 АСИ-60.24.0			
Рук. гр. арх.	Горелик		Металлический лист ОМ-13	Стадия	Масса	Масштаб
Гл. инж. пр.	Алексеева			Р	22,7	1:20
Гл. инж.	Железняк			Лист 1	Листов 2	
Рук. маст.	Овчинников		ГОСТ Б.08 ГОСТ 19903-74 1-IV-Ст.3 ГОСТ 16523-70	ЦНИИП градостроительства		

Копировал Перцева Формат 11


Н. контр.	Шурнюк		320-063.84 АСИ-60.25.0			
Рук. гр. арх.	Горелик		Металлический лист ОМ-14	Стадия	Масса	Масштаб
Гл. инж. пр.	Алексеева			Р	20,2	1:20
Гл. инж.	Железняк			Лист	Листов 1	
Рук. маст.	Овчинников		ГОСТ Б.08 ГОСТ 19903-74 1-IV-Ст.3 ГОСТ 16523-70	ЦНИИП градостроительства		

Копировал Перцева Формат 11 19460-02

Инв. № подл. | Подпись и дата | Взам. инв. №

Типовой проект 5.4

I

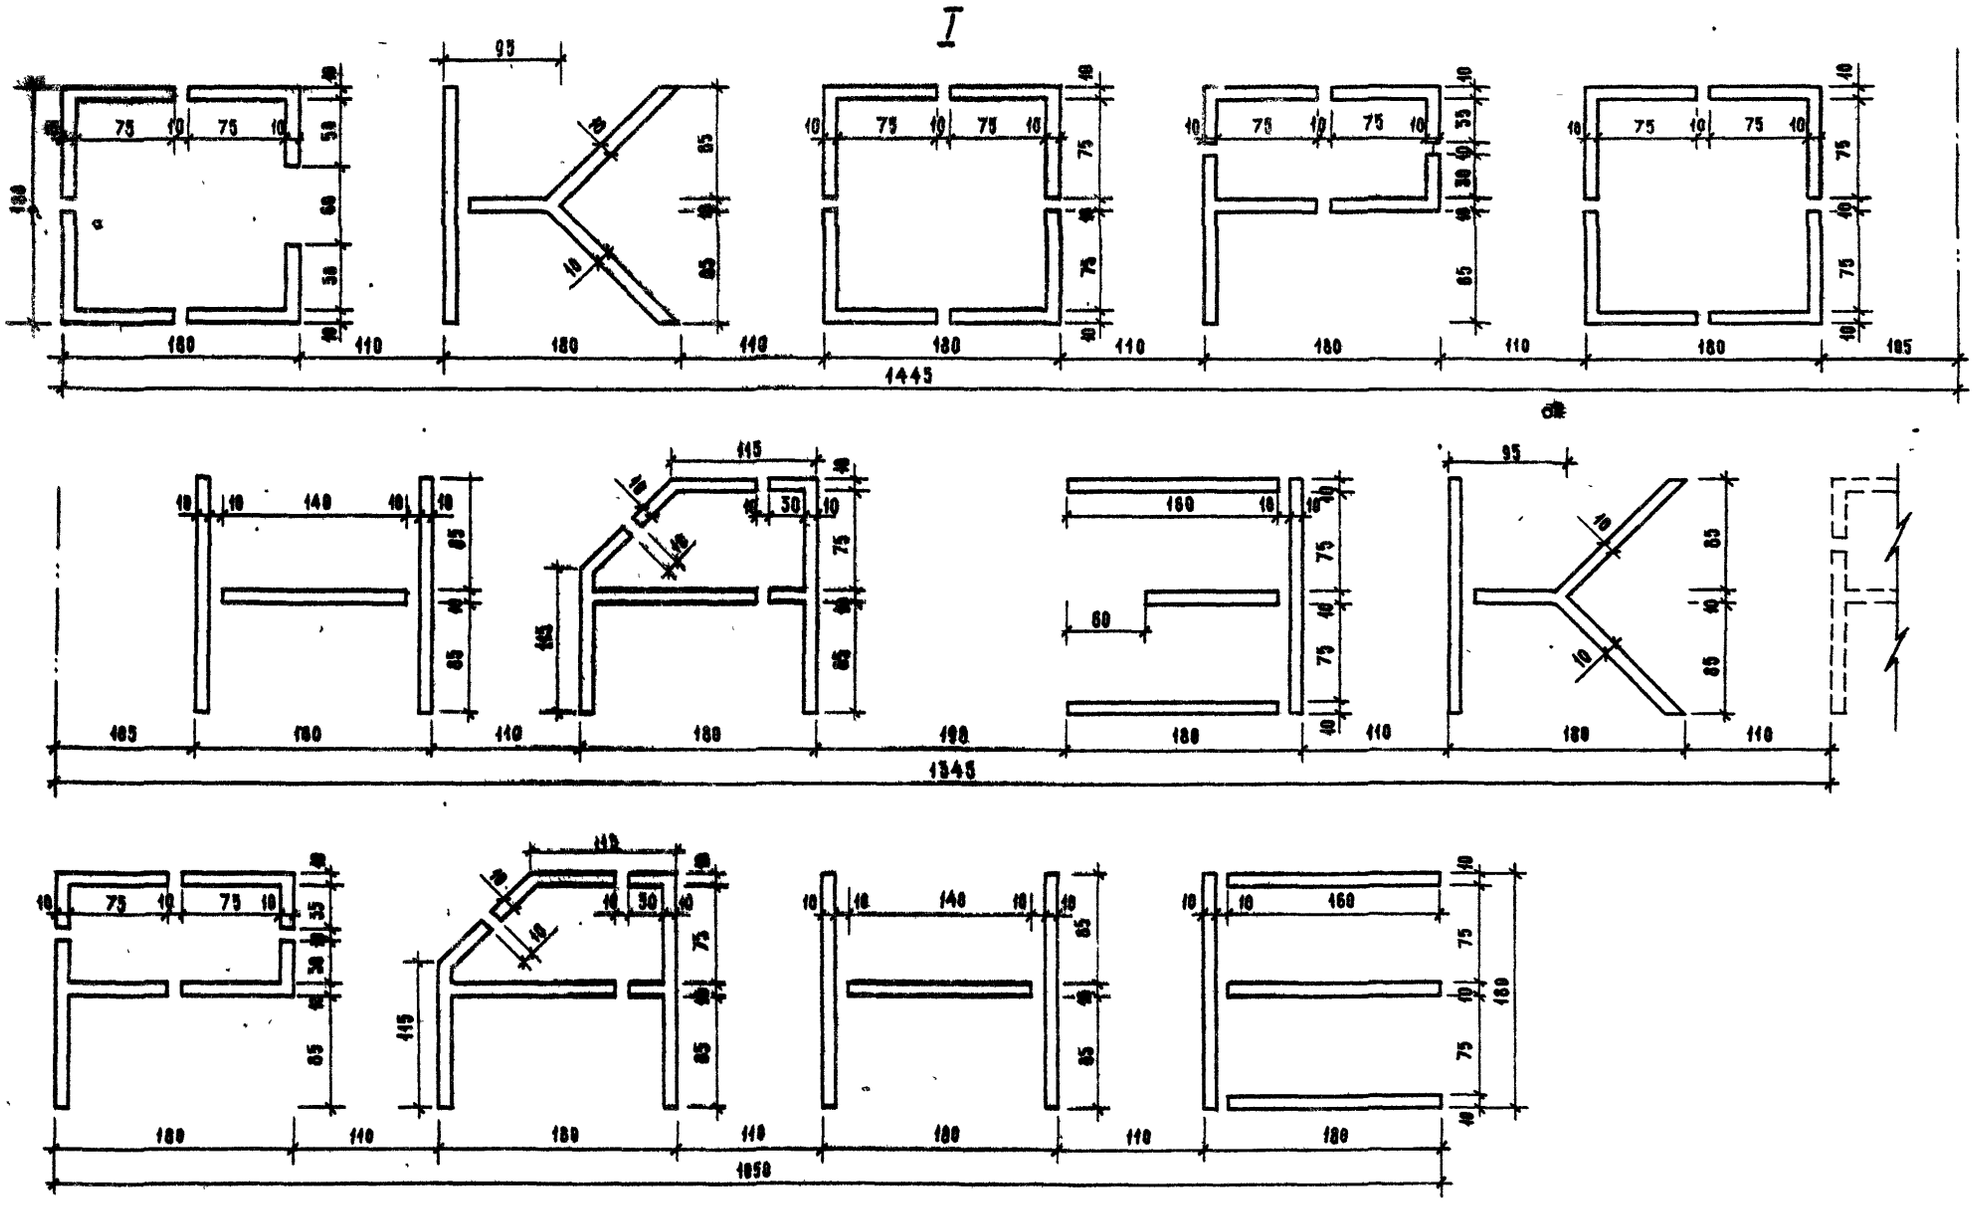

Инв. № подл.	Подпись и дата	Взам. инв. №

320-063.84 АСИ-60.24.0		Лист 2

19460-02

Типовой проект 320-063.84 Альбом II

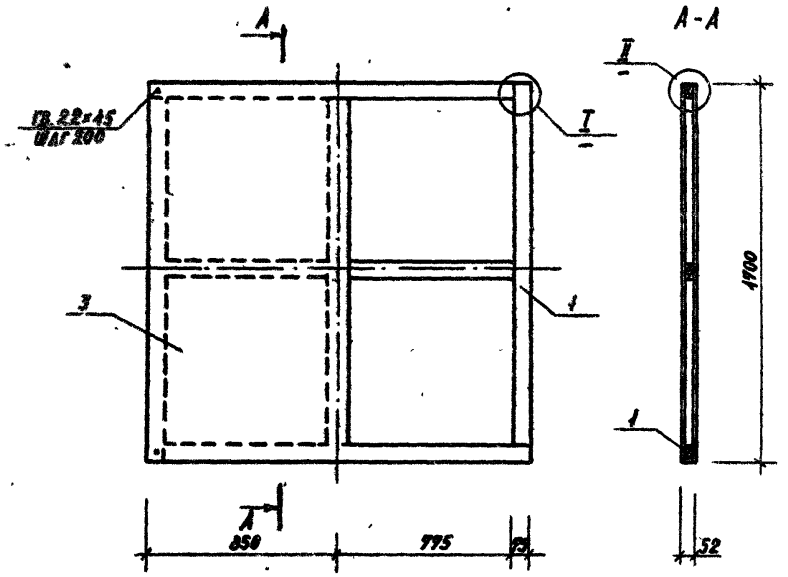


Рис. 1(ЩР-1)


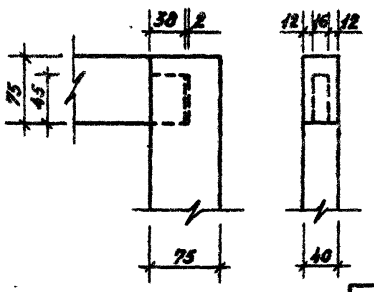


Рис. 2(ЩР-2)

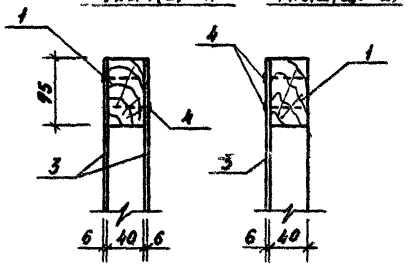

Обозначение	Марка	Масса
10.11.0	ЩР-1	51.6
10.11.0-01	ЩР-2	39,7


Формат	Зона	Поз.	Обозначение	Наименование	Кол.	Примеч.
				Документация		
12			320-063.84 ОО 10.0	Технические требования		
				Детали		масса ед. кг
Б4		1	10.11.1	Брус 40×75 сосна сорт 2 ГОСТ 9465-72 ℓ=1665	4	3,99
Б4		2	10.11.2	Брус 40×75 сосна сорт 2 ГОСТ 9465-72 ℓ=1630	2	3.91
				Стандартные изделия		
		4		Гвозди 2,2×45 ГОСТ 4028-63	72	0,03
			Переменные данные для исполнений			
				10.11.0		
				Детали		
Б4		3	10.11.3	Фанера марки ФСФ-6 сосновая нешлифованная сорт $\frac{4В}{В}$ ГОСТ 3916-69; 2,89 м²	2	13,9
				10.11.0-01		
				Детали		
Б4		3	10.11.3	Фанера марки ФСФ-6 сорт $\frac{4В}{В}$ ГОСТ 3916-69, 2,89 м²	1	13.9

Н. контр.	Журнюк		320-063.84 АСН-10.11.0
Рук. гр.	Горелик		Щит рекламный (ЩР-1, ЩР-2)
Гип.	Алексеева		Стадия: Р; Масса: см. табл.; Масштаб: 1:20
Гл. инж.	Железная		Лист; Листов 1
Рук. маст.	Овчинников		ЦНИИЭП градостроительства

Копировал: Формат А2 17150-02

Инв. № подл. | Подпись и дата | Взам. инв. №

Типовой проект 320-062.84 Альбом II

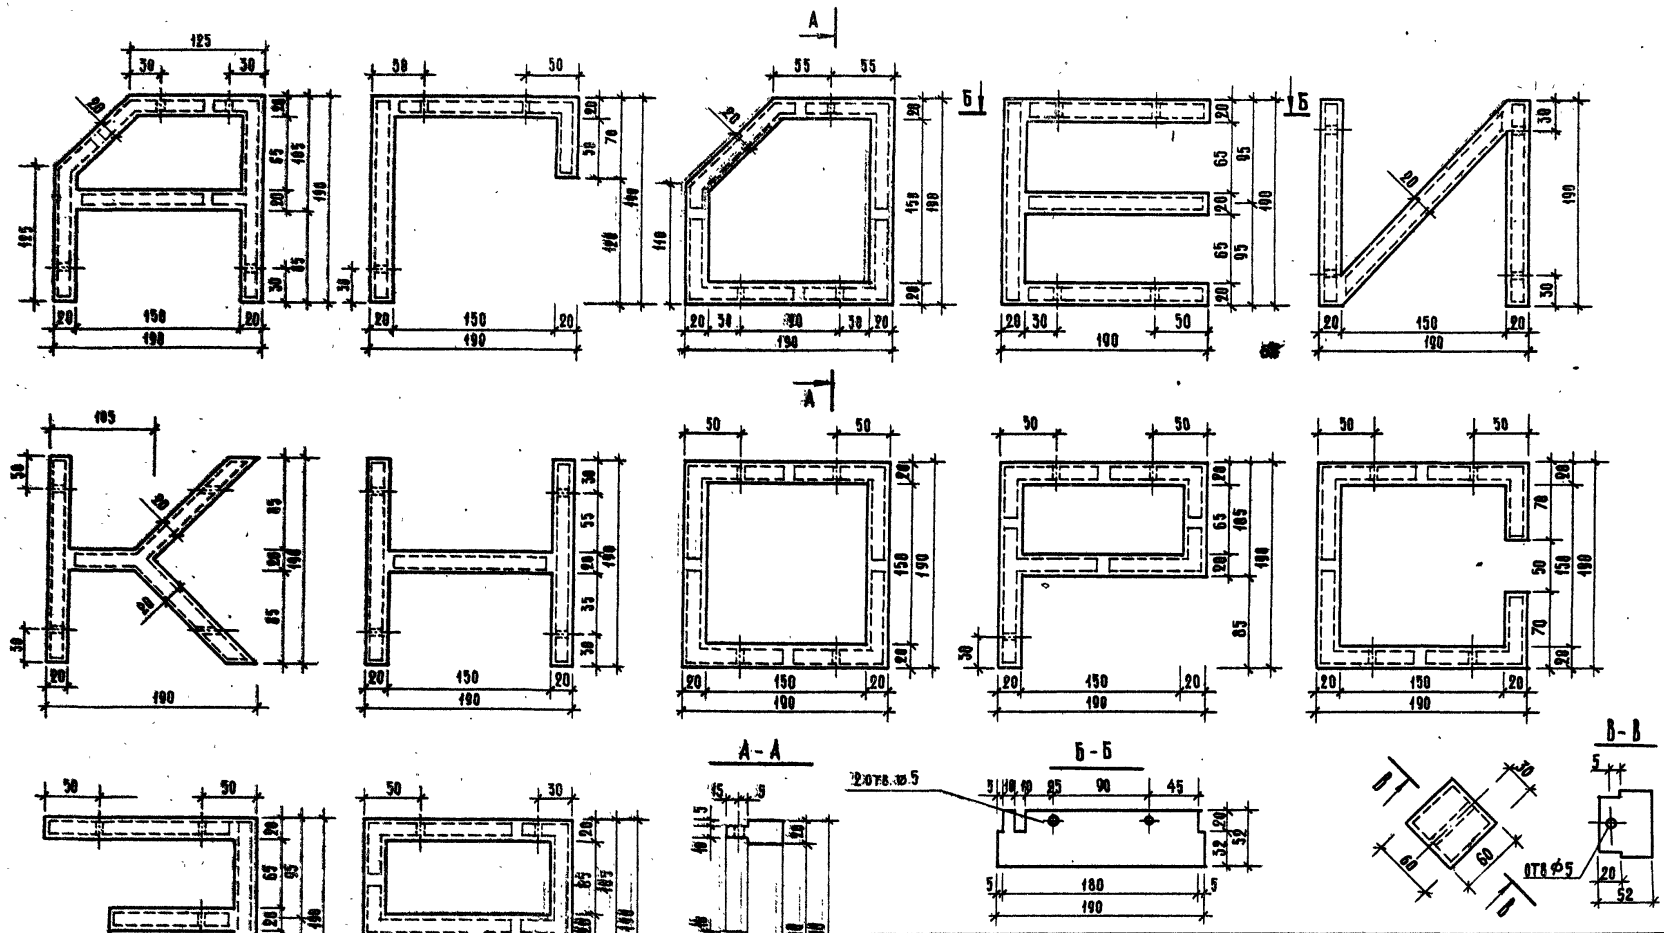

Архитект.	Штромберг		
Рук. гр. арх.	Горелик		
Гл. инж. пр.	Алексеева		
Гл. инж.	Железняк		
Рук. маст.	Овчинников		

320-062.84 АСИ-10.12.0

Буквы рекламной вывески БК

Стадия	Масса	Масштаб
Р	Д;4	1:4
Лист	Листов 1	

Стекло органическое δ=20 ГОСТ 17622-72

ЦНИИП градостроительства

Копировал Перцева

Формат А2 47960-02

Инв. № подл. | Подпись и дата | Взам. инв. №

gost.e-ecolog.ru