ТИПОВЫЕ ПРОЕКТНЫЕ РЕШЕНИЯ

904-02-18.85

ЦЕНТРАЛЬНЫЕ КОНДИЦИОНЕРЫ КТЦ2

ИСХОДНЫЕ ДАННЫЕ ДЛЯ СОСТАВЛЕНИЯ ЗАДАНИЙ

АЛЬБОМ III

СТРОИТЕЛЬНЫЕ ЗАДАНИЯ НА СЕКЦИИ КОНДИЦИОНЕРОВ
МОДИФИКАЦИЙ БАЗОВЫХ СХЕМ 1,2

gost.e-ecolog.ru

ТИПОВЫЕ ПРОЕКТНЫЕ РЕШЕНИЯ

904-02-18.85

ЦЕНТРАЛЬНЫЕ КОНДИЦИОНЕРЫ КТЦ2

ИСХОДНЫЕ ДАННЫЕ ДЛЯ СОСТАВЛЕНИЯ ЗАДАНИЙ

АЛЬБОМ III

СТРОИТЕЛЬНЫЕ ЗАДАНИЯ НА СЕКЦИИ КОНДИЦИОНЕРОВ МОДИФИКАЦИЙ БАЗОВЫХ СХЕМ 1,2

СОСТАВ ПРОЕКТНЫХ РЕШЕНИЙ:

АЛЬБОМ I ПОЯСНИТЕЛЬНЯ ЗАПИСКА
АЛЬБОМ II СТРОИТЕЛЬНЫЕ ЗАДАНИЯ НА ВЕНТИЛЯТОРНЫЕ АГРЕГАТЫ И НАСОСЫ К БТМ
АЛЬБОМ III СТРОИТЕЛЬНЫЕ ЗАДАНИЯ НА СЕКЦИИ КОНДИЦИОНЕРОВ МОДИФИКАЦИЙ БАЗОВЫХ СХЕМ 1,2
АЛЬБОМ IV СТРОИТЕЛЬНЫЕ ЗАДАНИЯ НА СЕКЦИИ КОНДИЦИОНЕРОВ БАЗОВЫХ СХЕМ 3,4 И ИХ МОДИФИКАЦИИ
АЛЬБОМ V СТРОИТЕЛЬНЫЕ ЗАДАНИЯ НА СЕКЦИИ КОНДИЦИОНЕРОВ МОДИФИКАЦИЙ БАЗОВЫХ СХЕМ 5,6 и БАЗОВОЙ СХЕМЫ 7
АЛЬБОМ VI СТРОИТЕЛЬНЫЕ ЗАДАНИЯ НА СЕКЦИИ КОНДИЦИОНЕРОВ БАЗОВОЙ СХЕМЫ 8, МОДИФИКАЦИЙ БАЗОВЫХ СХЕМ 8 и 1, РАБОТАЮЩИХ В ПАРЕ
АЛЬБОМ VII СПРАВОЧНЫЕ ДАННЫЕ ДЛЯ СОСТАВЛЕНИЯ ЗАДАНИЯ НА ЭЛЕКТРОСНАБЖЕНИЕ И ОСВЕЩЕНИЕ

РАЗРАБОТАНЫ
ГОСУДАРСТВЕННЫМ ПРОЕКТНЫМ ИНСТИТУТОМ
„ХАРЬКОВСКИЙ САНТЕХПРОЕКТ"
ГЛАВНЫЙ ИНЖЕНЕР ИНСТИТУТА В.А. СЛЮСАРЕВ
ГЛАВНЫЙ ИНЖЕНЕР ПРОЕКТА Е.М. КУБЛАНОВСКИЙ

УТВЕРЖДЕНЫ И ВВЕДЕНЫ
В ДЕЙСТВИЕ С
ГЛАВПРОМСТРОЙПРОЕКТОМ
ГОССТРОЯ СССР
ПРИКАЗ № ОТ 1984г.

КФ ЦИТП ИНВ. N9091/3

ЦЕНТРАЛЬНЫЙ ИНСТИТУТ ТИПОВОГО ПРОЕКТИРОВАНИЯ
ГОССТРОЯ СССР
КИЕВСКИЙ ФИЛИАЛ
г. Киев-57, ул. Эжена Потье № 12

Зак. № 306 Инв. № 9091/3 Тираж 24

Сдано в печать 9/I 1987 Цена 2 05

Альбом III

Типовые проектные решения


Лист	Наименование	Страницы
1	Опись чертежей	3
2	КТЦ2-10. Компоновки 1,4.	4
3	КТЦ2-20. Компоновки 1,4.	5
4	КТЦ2-31,5. Компоновки 1,4.	6
5	КТЦ2-40. Компоновки 1,4.	7
6	КТЦ2-63. Компоновки 1,4.	8
7	КТЦ2-80. Компоновки 1,4.	9
8	КТЦ2-125. Компоновки 1,4	10
9	КТЦ2-160. Компоновка 1.	11
10	КТЦ2-160. Компоновка 4	12
11	КТЦ2-200 Компоновки 1,4.	13
12	КТЦ2-250. Компоновка 1.	14
13	КТЦ2-250. Компоновка 4.	15
14	КТЦ2-10 Компоновки 2,5.	16
15	КТЦ2-20. Компоновки 2,5.	17
16	КТЦ2-31,5 Компоновки 2,5.	18
17	КТЦ2-40. Компоновки 2,5	19
18	КТЦ2-63. Компоновки 2,5.	20
19	КТЦ2-80. Компоновки 2,5.	21

Лист	Наименование	Страницы
20	КТЦ2-125. Компоновки 2,5.	22
21	КТЦ2-160. Компоновка 2.	23
22	КТЦ2-160. Компоновка 5.	24
23	КТЦ2-200. Компоновки 2,5.	25
24	КТЦ2-250. Компоновка 2.	26
25	КТЦ2-250. Компоновка 5.	27
26	КТЦ2-10. Компоновки 3,6.	28
27	КТЦ2-20. Компоновки 3,6.	29
28	КТЦ2-31,5. Компоновки 3,6.	30
29	КТЦ2-40. Компоновки 3,6.	31
30	КТЦ2-63. Компоновки 3,6.	32
31	КТЦ2-80. Компоновки 3,6	33
32	КТЦ2-125. Компоновки 3,6	34
33	КТЦ2-160. Компоновка 3.	35
34	КТЦ2-160. Компоновка 6.	36
35	КТЦ2-200. Компоновки 3,6.	37
36	КТЦ2-250. Компоновка 3.	38
37	КТЦ2-250. Компоновка 6.	39
38	Таблица размеров и нагрузок.	40

3

9091/3


Нач.отд.	Белорусов		904-02-18 85
Гл.спец.	Синайский		
Рук.груп.	Вершотворень		Центральные кондиционеры КТЦ2 Исходные данные для составления заданий
Ст.инж.	Табак		
Ст.инж.	Бяльская		Стадия Р, Лист 1, Листов 51
Ст.инж.	Голичев		Строительное задание
			Опись чертежей.
			Госстрой СССР ХАРЬКОВСКИЙ САНТЕХПРОЕКТ

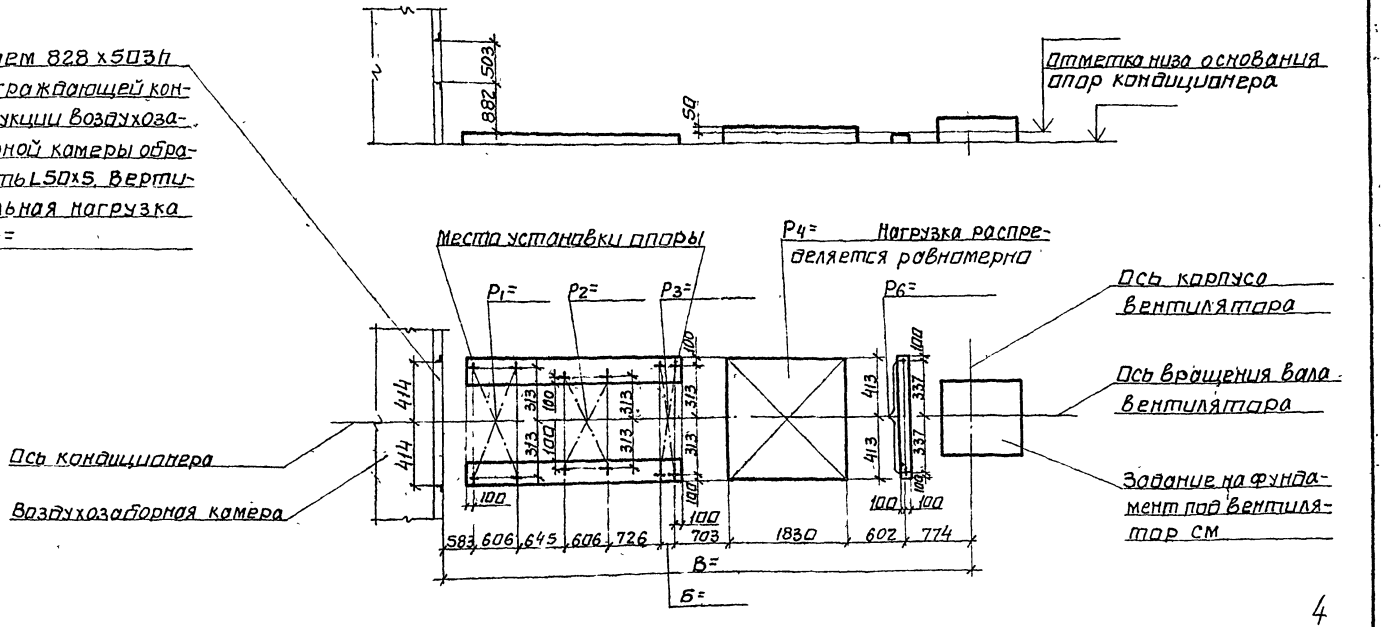

4

9091/3


Нач.отд.	Белоусов		9Д4-02-18.85
Гл.спец.	Синойский		Центральные кондиционеры КТЦ2. Исходные данные для составления задания.
Рук.гр.	Верлатовец		Стадия: Р; Лист: 2; Листов:
Ст.инж.	Табак		Строительное задание
Ст.инж.	Бяльская		КТЦ2-10. Компоновки 1,4.
Ст.инж.	Галичев		Госстрой СССР ХАРЬКОВСКИЙ САНТЕХПРОЕКТ

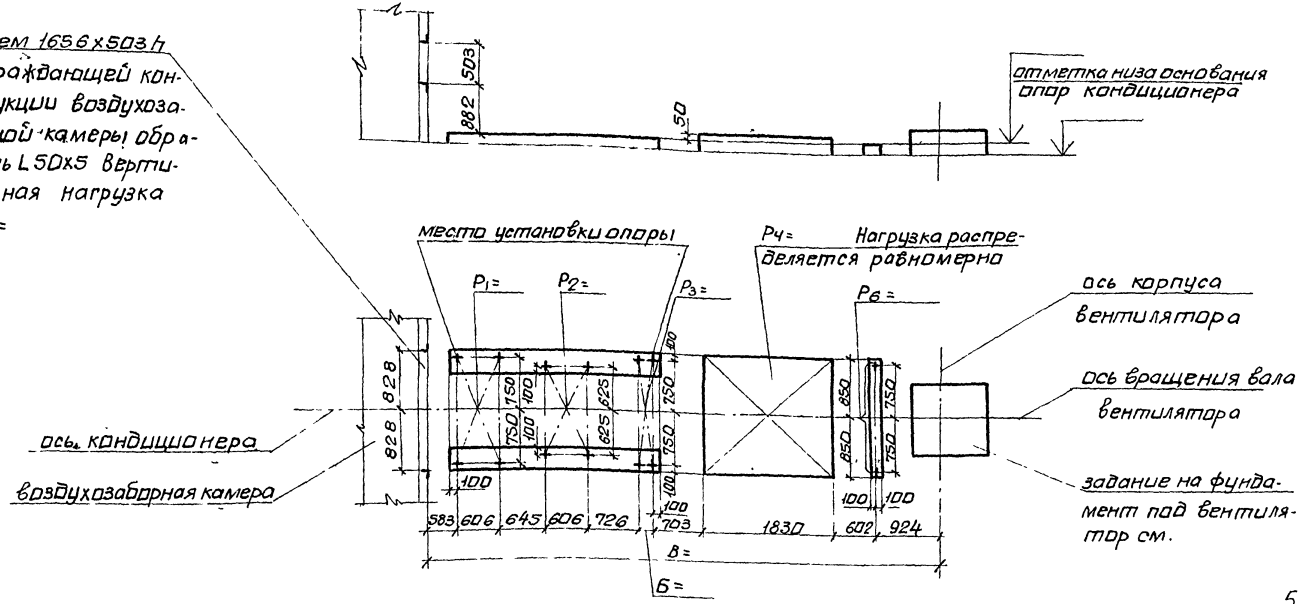

5

9091/3


Нач отд	Белоусов		904-02-1885	
Гл спец	Синайский		Центральные кондиционеры КТЦ2. Исходные данные для составления заданий	
Рук гр	Верлотворян			
Ст инж	Табак		Строительное задание	Стадия: Р; Лист: 3; Листов:
Ст инж	Бяльская			
Ст инж	Голичев		КТЦ2-20 Компоновки 1,4	Госстрой СССР ХАРЬКОВСКИЙ САНТЕХПРОЕКТ

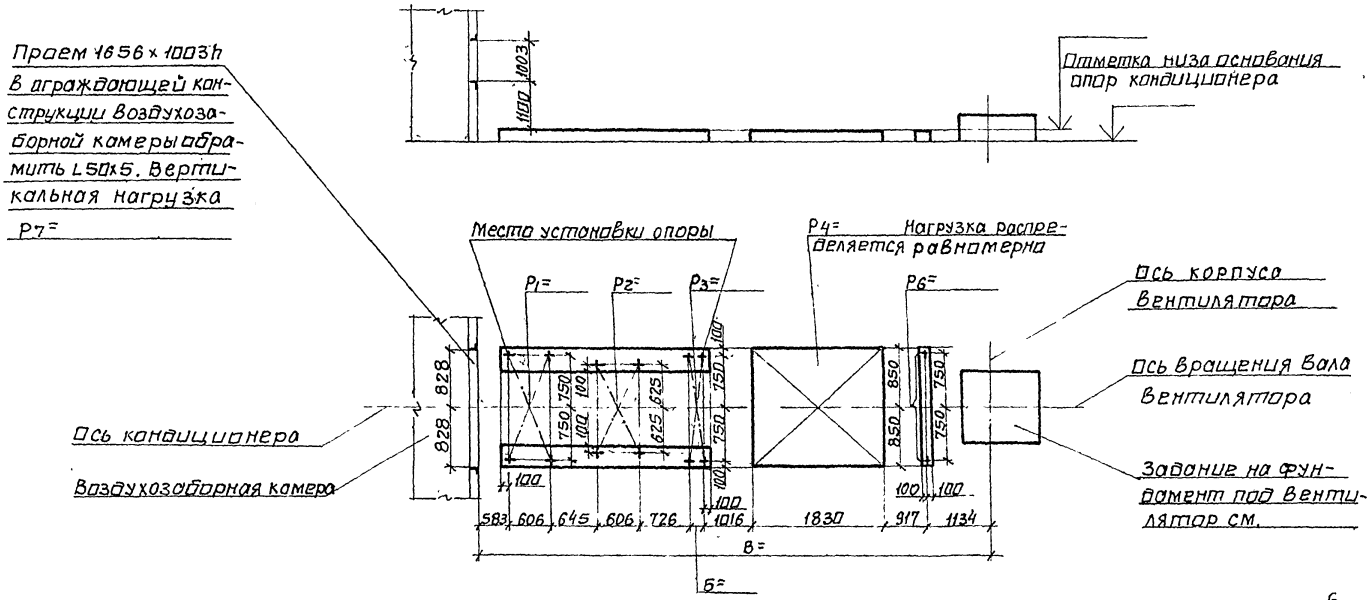

6
9091/3


Начатд.	Белоусов		904-02-18.85
Гл.спец.	Синайский		Центральные кондиционеры КТЦ2 Исходные данные для составления задани...
Рук.гр	Вершотворная		Строительное задание — Стадия: Р; Лист: 4; Листов:
Ст.инж.	Табак		КТЦ2-31,5. Компоновки 1,4.
Ст.инж.	Бяльская		Госстрой СССР ХАРЬКОВСКИЙ САНТЕХПРОЕКТ
Ст.инж.	Галичев		

Проем 1656 х 1003 h в ограждающей конструкции воздухозаборной камеры обрамить L50х5. Вертикальная нагрузка P7=

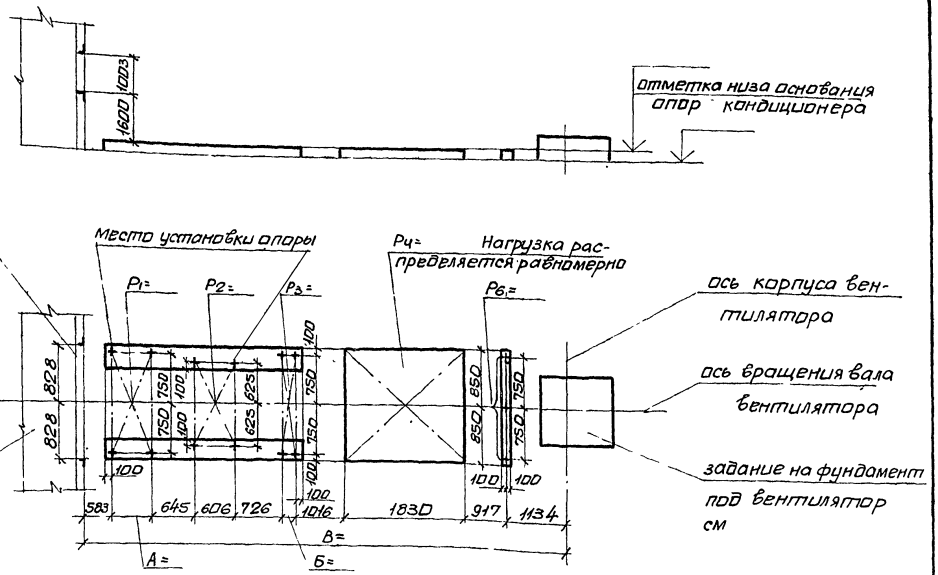

9091/3
7

Нач.отд	Белоусов		9014-02-1885
Гл.спец	Синайский		Центральные кондиционеры КТЦ2. Исходные данные для составления заданий
Рук.гр	Вердов-Беляк		Строительное задание — Стадия: Р; Лист: 5; Листов:
Ст.инж	Табак		КТЦ2-40. Компоновки 1,4
Ст.инж	Бяльская		Госстрой СССР ХАРЬКОВСКИЙ САНТЕХПРОЕКТ
Ст.инж	Галичев		

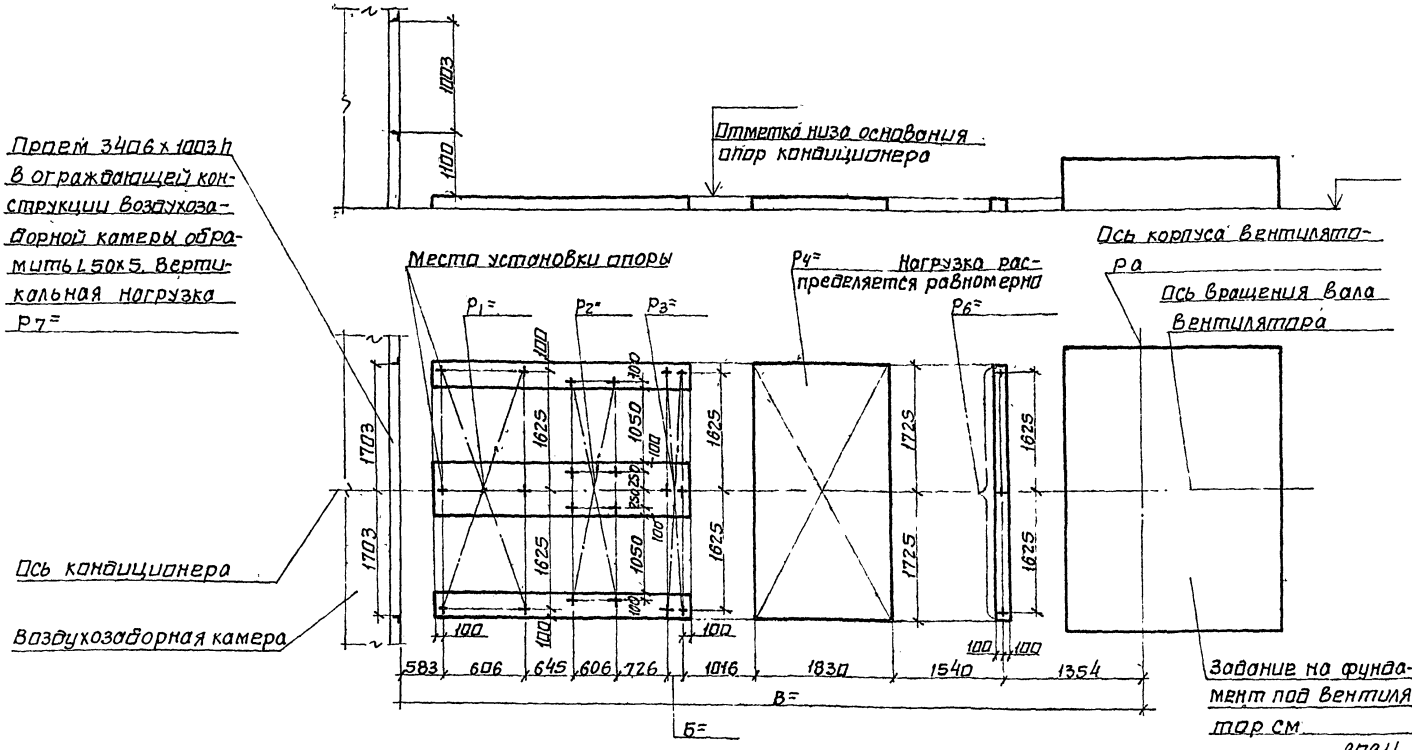

Нач отд	Белоусов		
Гл спец	Олийской		
Рук гр	Верлотвелян		
Ст инж	Подак		
Ст инж	Бяльская		
Ст инж	Гончев		

904-02-18.85


Центральные кондиционеры КТЦ2. Исходные данные для составления заданий

Стадия	Лист	Листов
Р	6	

Строительное задание


КТЦ2-63. Компоновки 1,4

Госстрой СССР ХАРЬКОВСКИЙ САНТЕХПРОЕКТ

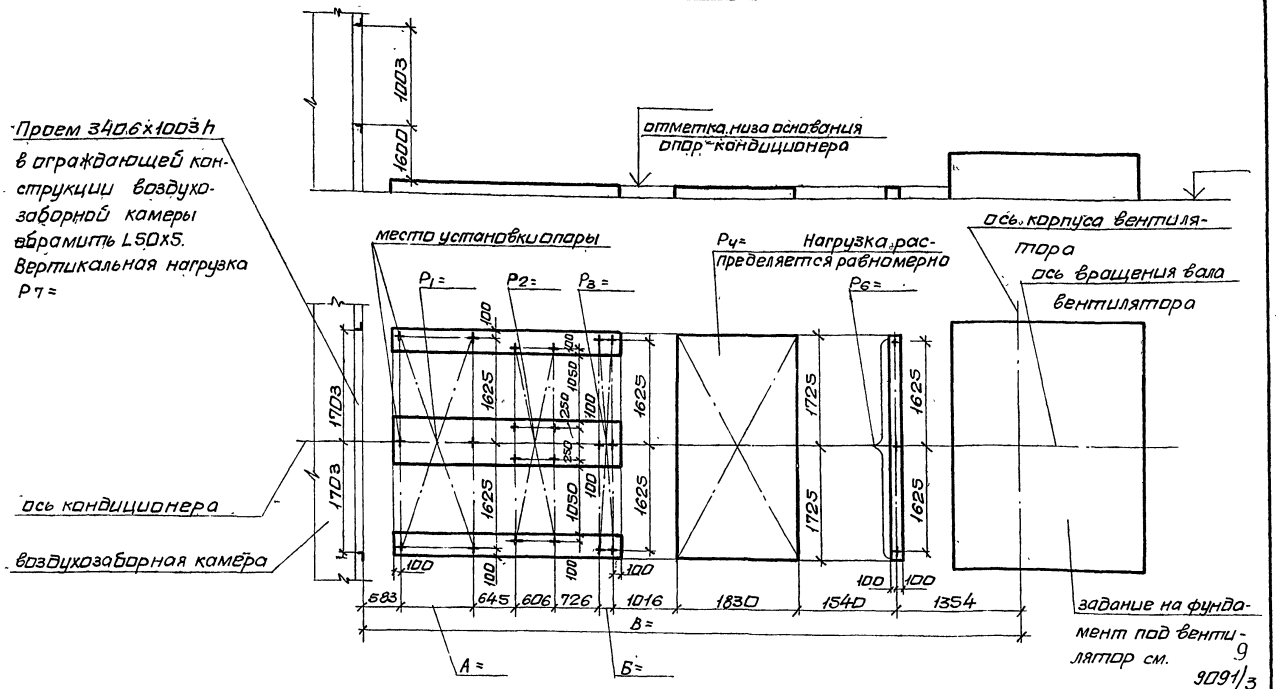

Нач.отд	Белоусов		904-02-18.85
Гл.спец	Симойский		Центральные кондиционеры КТЦ2. Исходные данные для составления заданий.
Рук.гр	Верпатвелян		
Ст.инж	Табак		Строительное задание — Стадия: Р; Лист: 7; Листов:
Ст.инж	Бяльская		
Ст.инж	Галичев		КТЦ2-80. Компоновки 1,4.


Госстрой СССР ХАРЬКОВСКИЙ САНТЕХНИПРОЕКТ

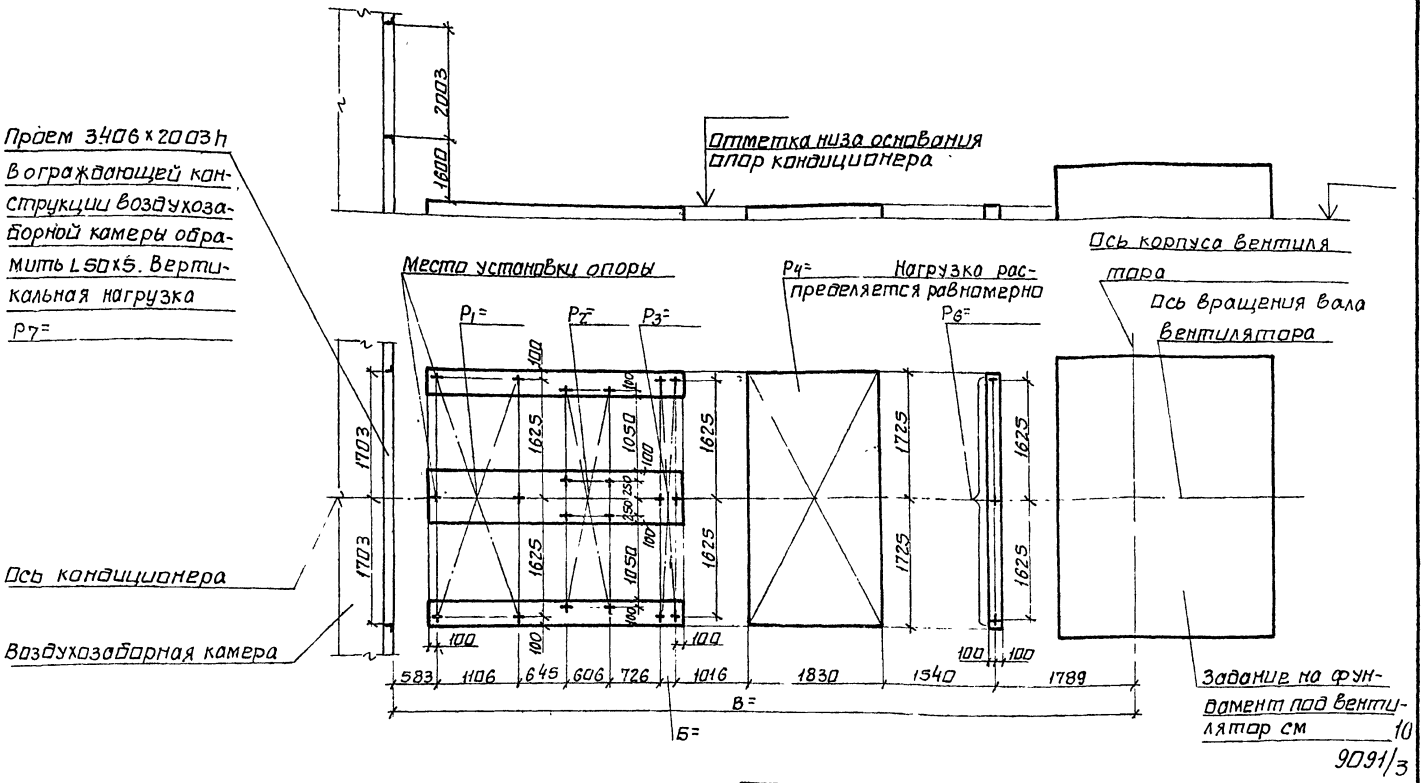

9091/3


Начотд	Белоусов		904-02-18.85
Гл спец	Синайский		Центральные кондиционеры КТЦ 2 Исходные данные для составления заданий
Рук гр	Вероттвеян		Стадия Р, Лист 8, Листов
Ст инж	Табак		Строительное задание
Ст инж	Бяльская		КТЦ 2-125 Компоновки 1,4
Ст инж	Голичев		Госстрой СССР ХАРЬКОВСКИЙ САНТЕХПРОЕКТ

Типовые проектные решения

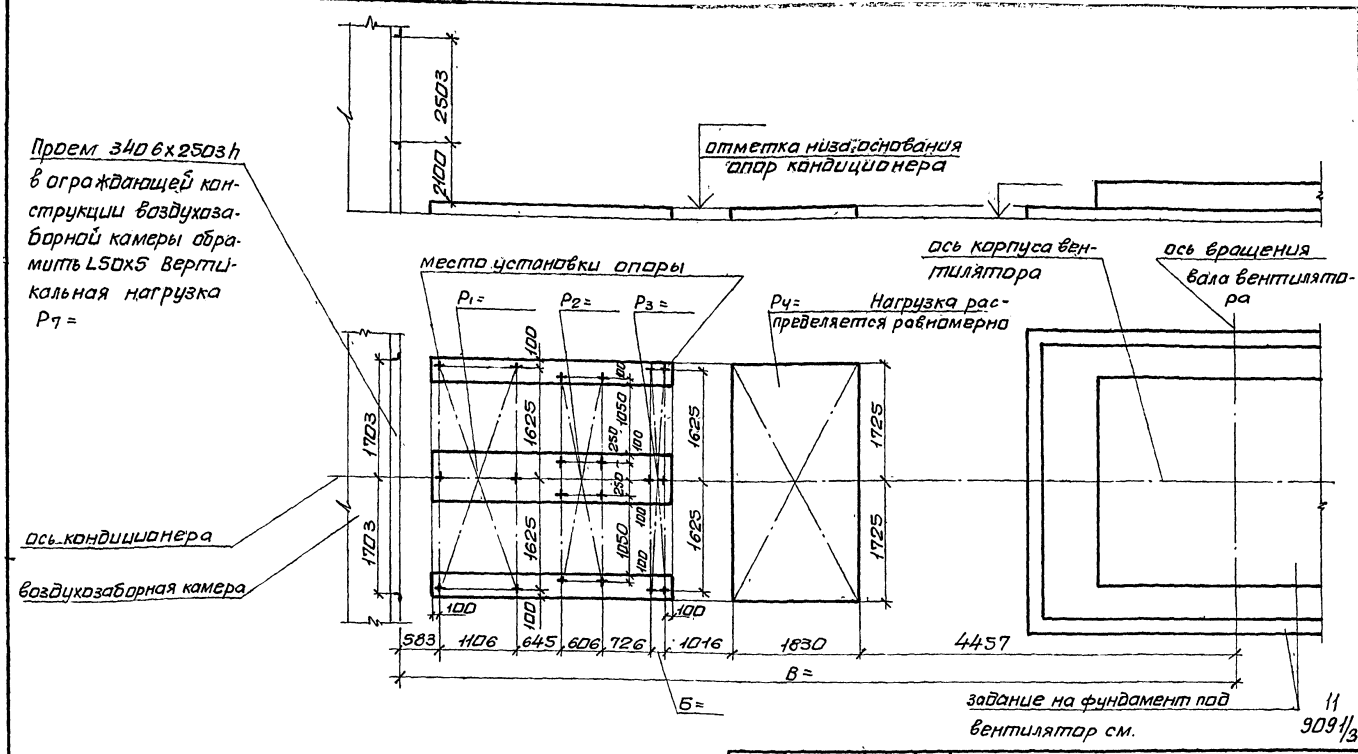

Нач.отд	Белоусов		904-02-18.85
Гл.спец.	Синайский		центральные кондиционеры КТЦ 2.. Исходные данные для составления заданий
Рук.гр	Вероповерин		
Ст.инж.	Табак		Строительное задание — Стадия: Р; Лист: 9; Листов:
Ст.инж.	Бяльская		
Ст.инж	Галичев		КТЦ 2-160. Компоновка 1.

Госстрой СССР ХАРЬКОВСКИЙ САНТЕХПРОЕКТ

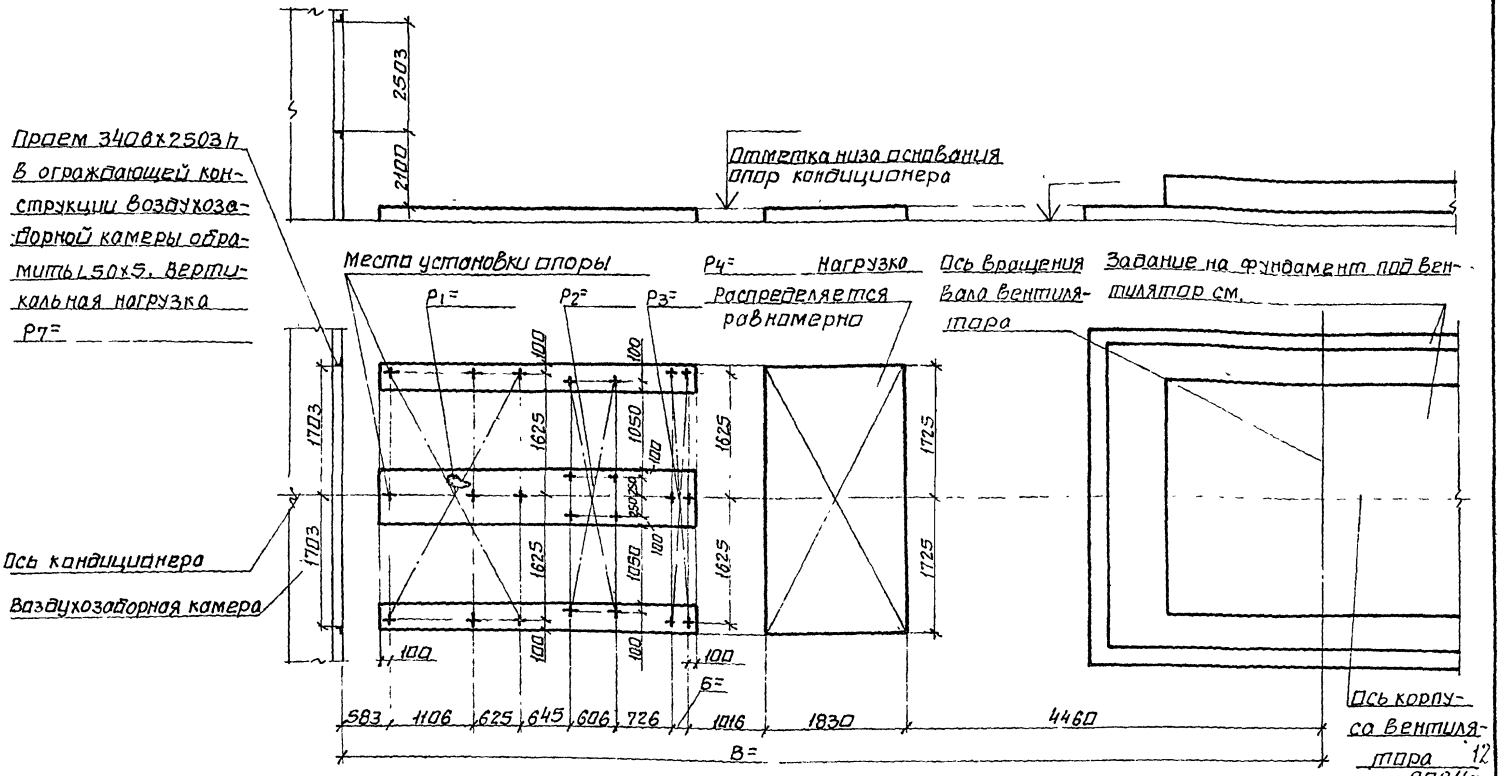

Нач.отд	Белоусов		
Гл.спец	Синайский		
Рук.гр	Врочтовецкая		
Ст.инж.	Табак		
Ст.инж.	Бяльская		
Ст.инж.	Галичев		

904-02-18.85


Центральные кондиционеры КТЦ2. Исходные данные для составления задан.

Стадия	Лист	Листов
Р	10	

Строительное задание

КТЦ2-160. Компоновка 4.


Госстрой СССР ХАРЬКОВСКИЙ САНТЕХПРОЕКТ

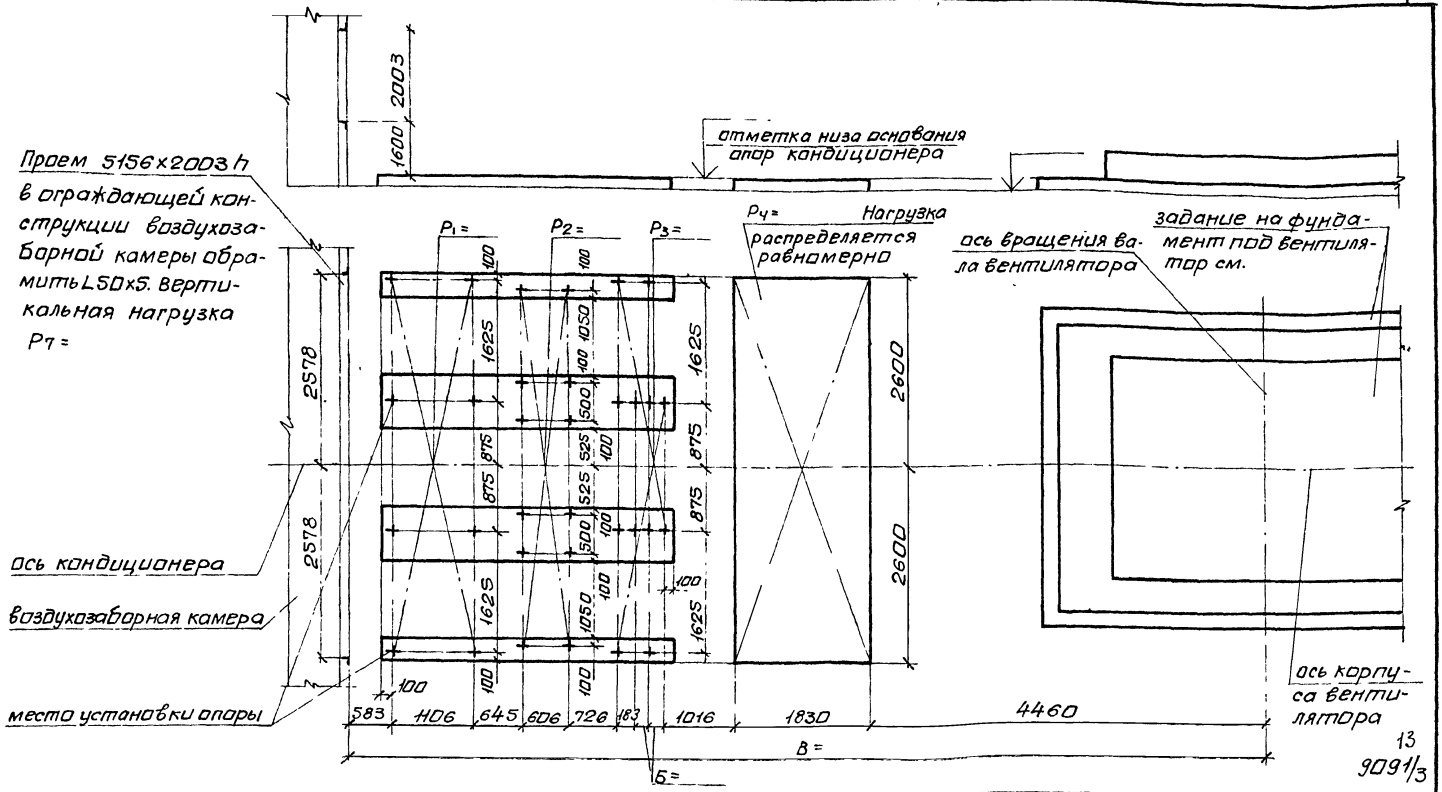

Нач.отд	Белоусов		904-02-18 85
Гл.спец	Синайский		Центральные кондиционеры КТЦ 2 Исходные данные для составления заданий
Рук.гр	Вероятьевич		Стадия: Р; Лист: 11; Листов:
Ст.инж.	Табак		Строительное задание
Ст.инж.	Бяльская		
Ст.инж	Галичев		КТЦ 2-200. Компоновки 1,4.
			Госстрой СССР ХАРЬКОВСКИЙ САНТЕХПРОЕКТ


Альбом III

Типовые проектные решения

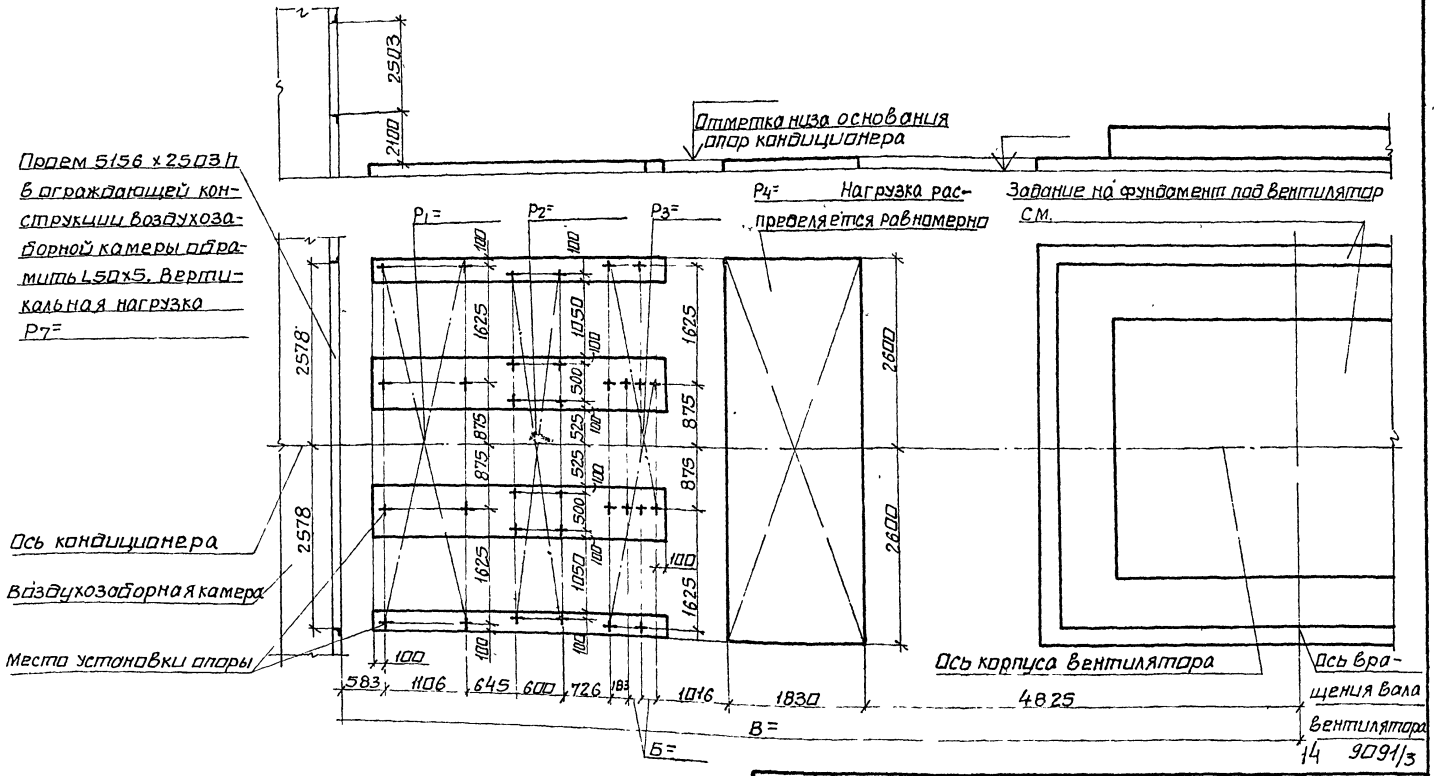


14 9091/3

Нач.арт.	Белоусов		904-02-18.85
Гл.спец.	Синайский		Центральные кондиционеры КТЦ2. Исходные данные для составления заданий
Рук.гр.	Вераптовский		
Ст.инж.	Табак		Стадия: Р; Лист: 12; Листов:
Ст.инж.	Бяльская		Строительное задание
Ст.инж.	Галичев		КТЦ2-250. Компоновка 1
			Госстрой СССР ХАРЬКОВСКИЙ САНТЕХПРОЕКТ

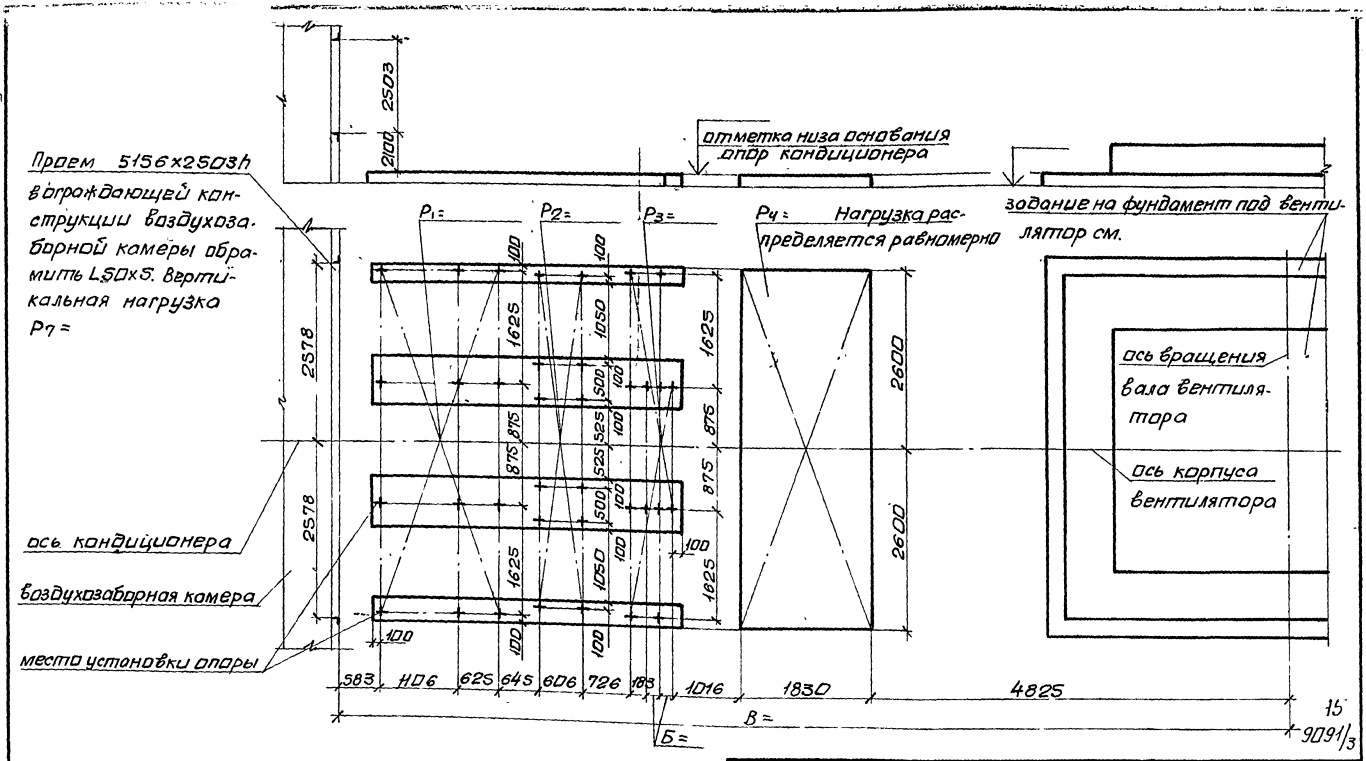


Нач.отд	Белоусов		904-02-1885
Гл.спец	Синайский		Центральные кондиционеры КТЦ2. Исходные данные для составления заданий
Рук.гр	Вероятвелян		
Ст.инж.	Табак		Строительное задание — Стадия: Р; Лист: 13; Листов: ..
Ст.инж.	Бяльская		
Ст.инж.	Галичев		КТЦ2-250. Компановка 4

Госстрой СССР ХАРЬКОВСКИЙ САНТЕХПРОЕКТ

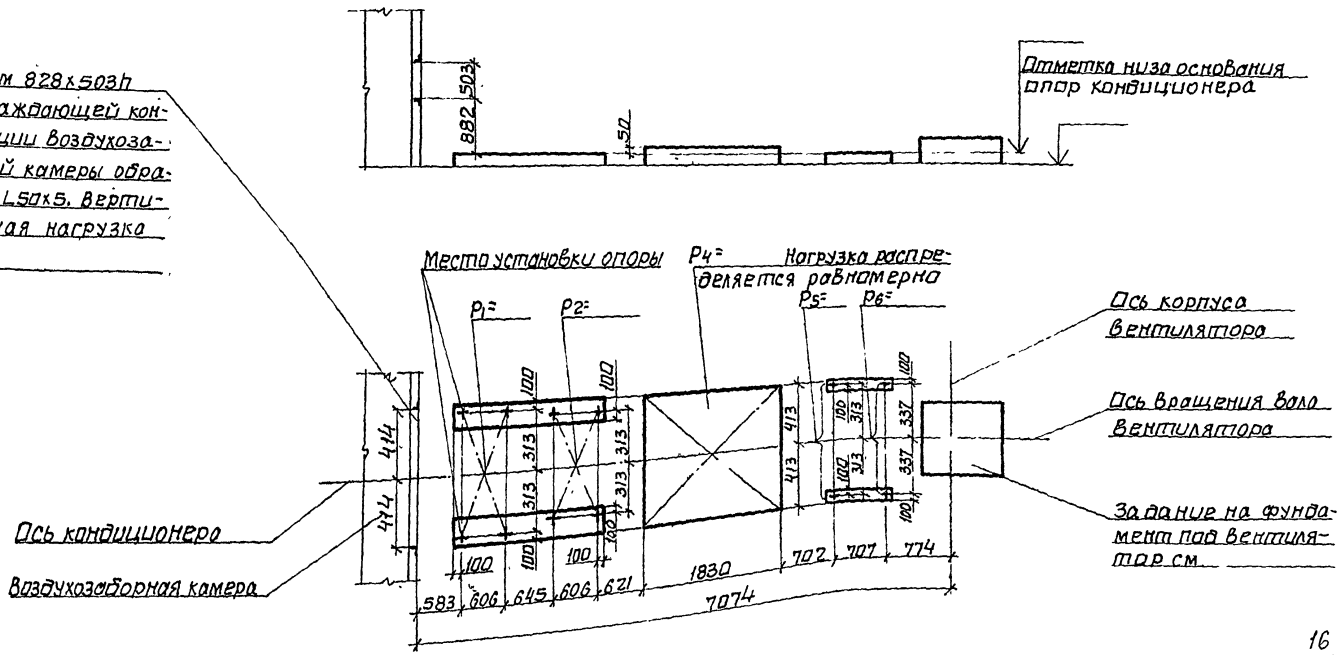


16
9091/3

			904-02-18.85		
Нач отд	Белоусов		Центральные кондиционеры КТЦ 2. Исходные данные для составления задания		
Гл спец	Синойская				
Рук гр	Вероятовеня		Строительное задание	Стадия: Р	Лист: 14
Ст инж	Табак				
Ст инж	Бяльская		КТЦ 2-10. Компоновки 2,5.	Госстрой СССР ХАРЬКОВСКИЙ САНТЕХПРОЕКТ	
Ст инж	Голичев				

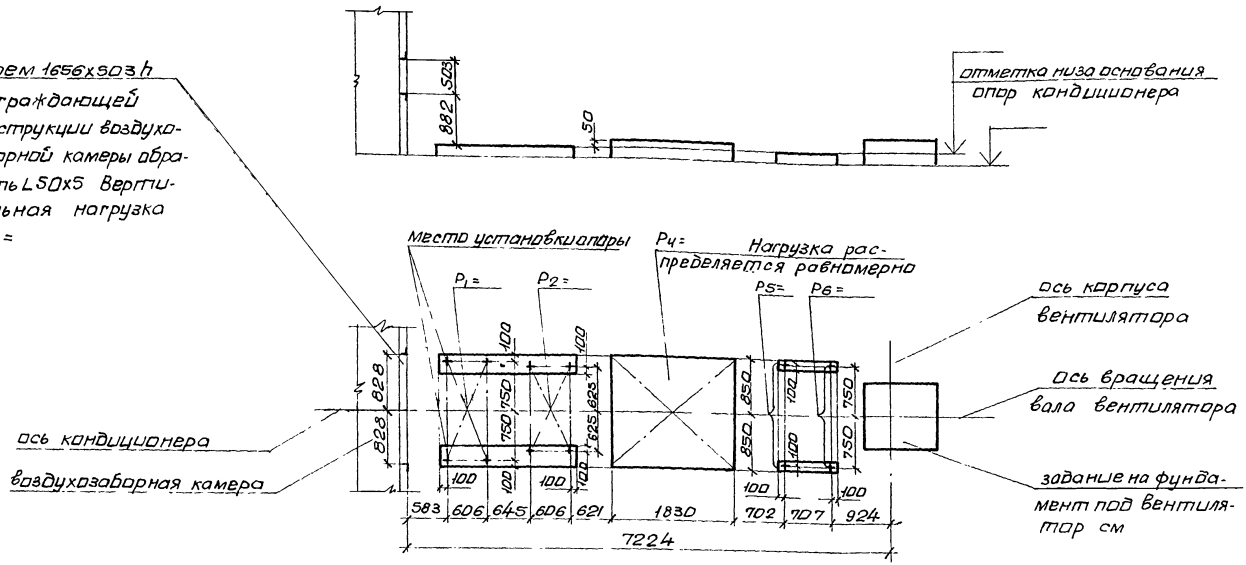


17
9091/3

Нач.отд	Белоусов		904-02-1885	
Гл.спец.	Синайский		Центральные кондиционеры КТЦ2. Исходные данные для составления заданий	
Рук.гр	Верлоптелям			
Ст.инж.	Табак		Стадия	Лист	Листов
Ст.инж	Бяльская		Строительное задание	Р	15	
Ст.инж.	Галичев				
			КТЦ2-20 Компоновки 2,5	Госстрой СССР ХАРЬКОВСКИЙ САНТЕХПРОЕКТ	

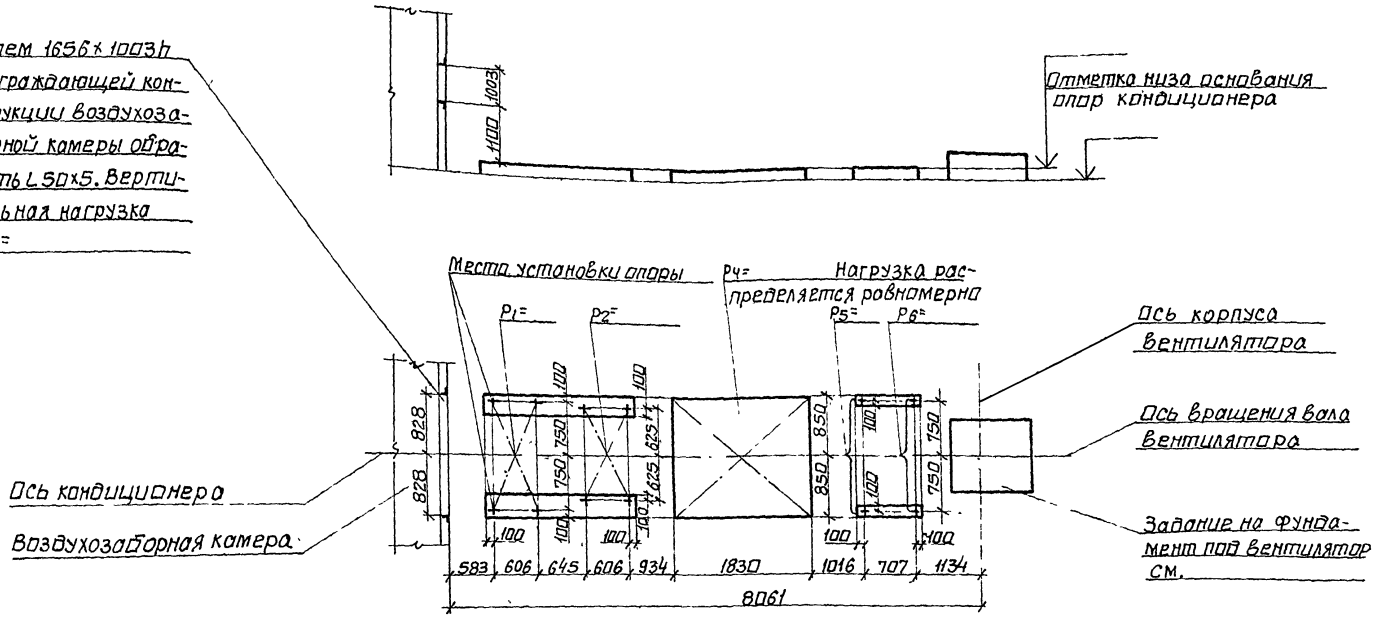

18
9091/3


Начата	Белоусов		904-02-18.85
Гл.спец	Синайский		Центральные кондиционеры КТЦ2. Исходные данные для составления заданий
Рук.гр	Верлатовский		Строительное задание — Стадия: Р; Лист: 16; Листов:
Ст.инж	Табак		КТЦ2-31,5. Компоновки 2,5.
Ст.инж	Бяльская		Госстрой СССР ХАРЬКОВСКИЙ САНТЕХПРОЕКТ
Ст.инж	Галичев		

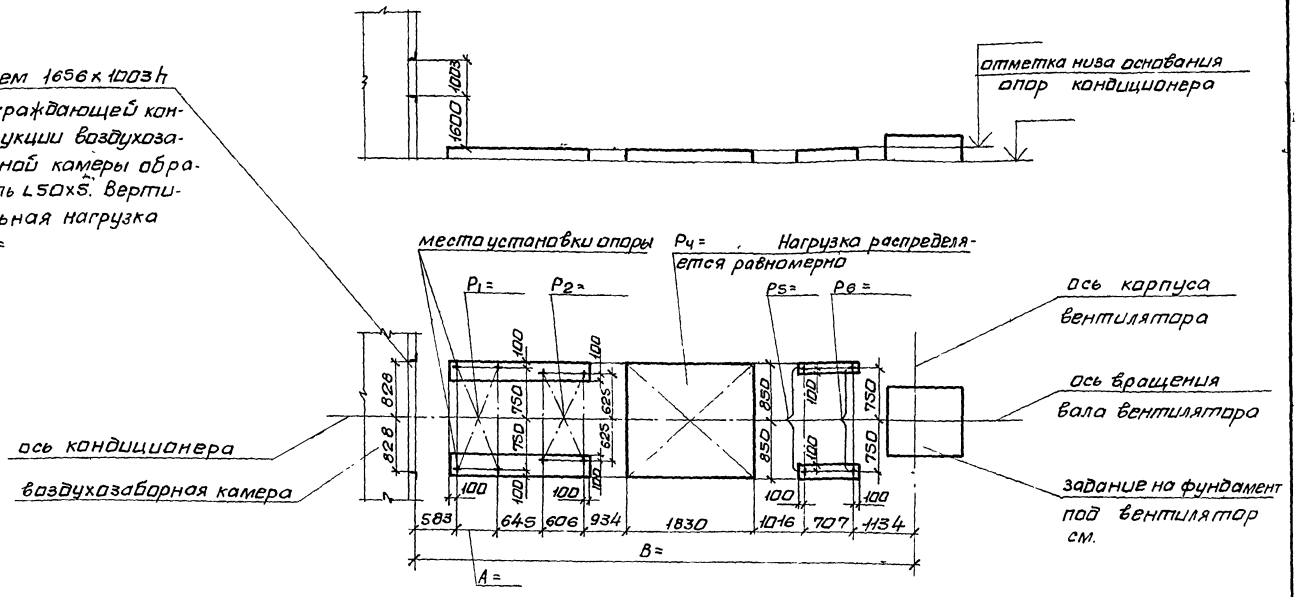


19
9091/3

Нач отд	Белоусов		904-02-18.85
Гл спец	Синайский		Центральные кондиционеры КТЦ 2. Исходные данные для составления заданий
Рук гр	Вертатвеян		Строительное задание — Стадия: Р; Лист: 17; Листов:
Ст инж	Табак		КТЦ2-40 Компановки 2,5.
Ст инж	Бяльская		Госстрой СССР ХАРЬКОВСКИЙ САНТЕХПРОЕКТ
Ст инж	Галичев		

Типовые проектные решения

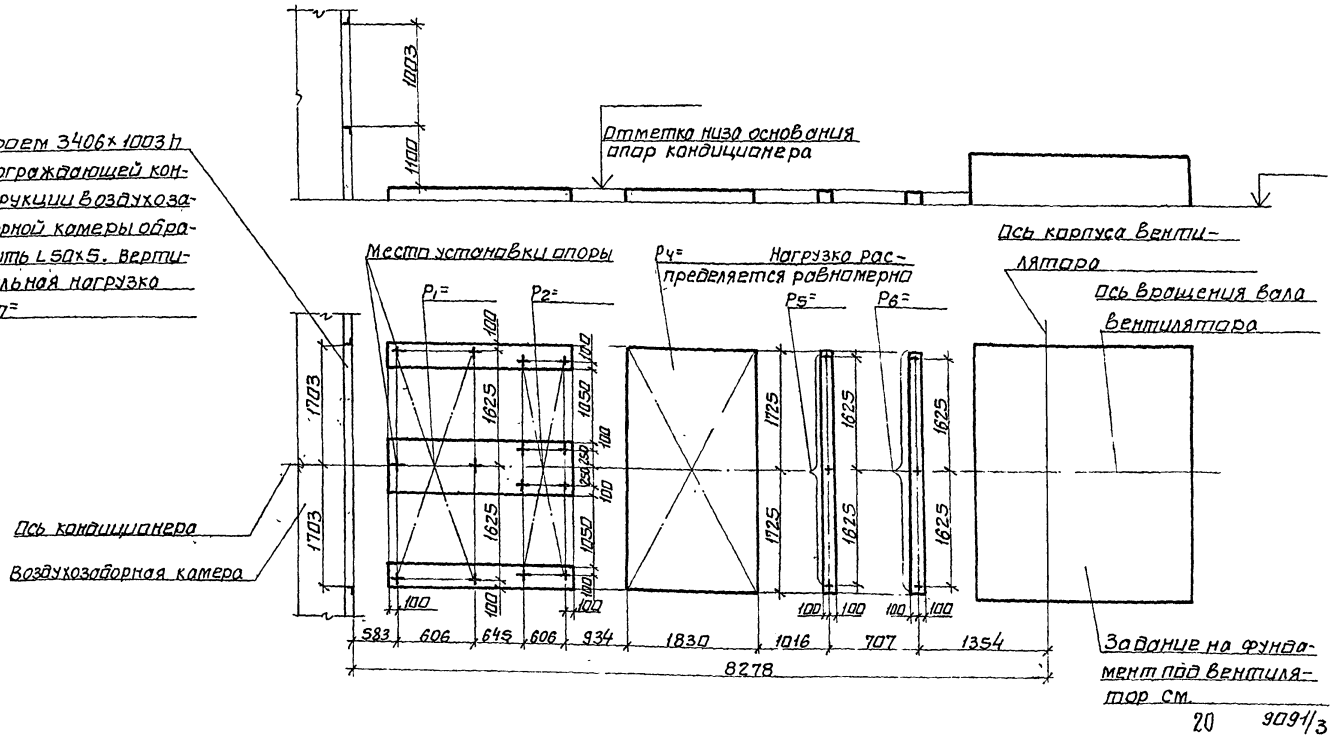


Нач.отд.	Белоусов		904-02-18.85
Гл.спец.	Синайский		
Рук.гр.	Вертоголян		Центральные кондиционеры КТЦ 2. Исходные данные для составления задания
Ст.инж.	Табак		Строительное задание — Стадия: Р; Лист: 18; Листов:
Ст.инж.	Бяльская		
Ст.инж.	Голичев		КТЦ 2-63. Компоновки 2,5.
			Госстрой СССР ХАРЬКОВСКИЙ САНТЕХПРОЕКТ

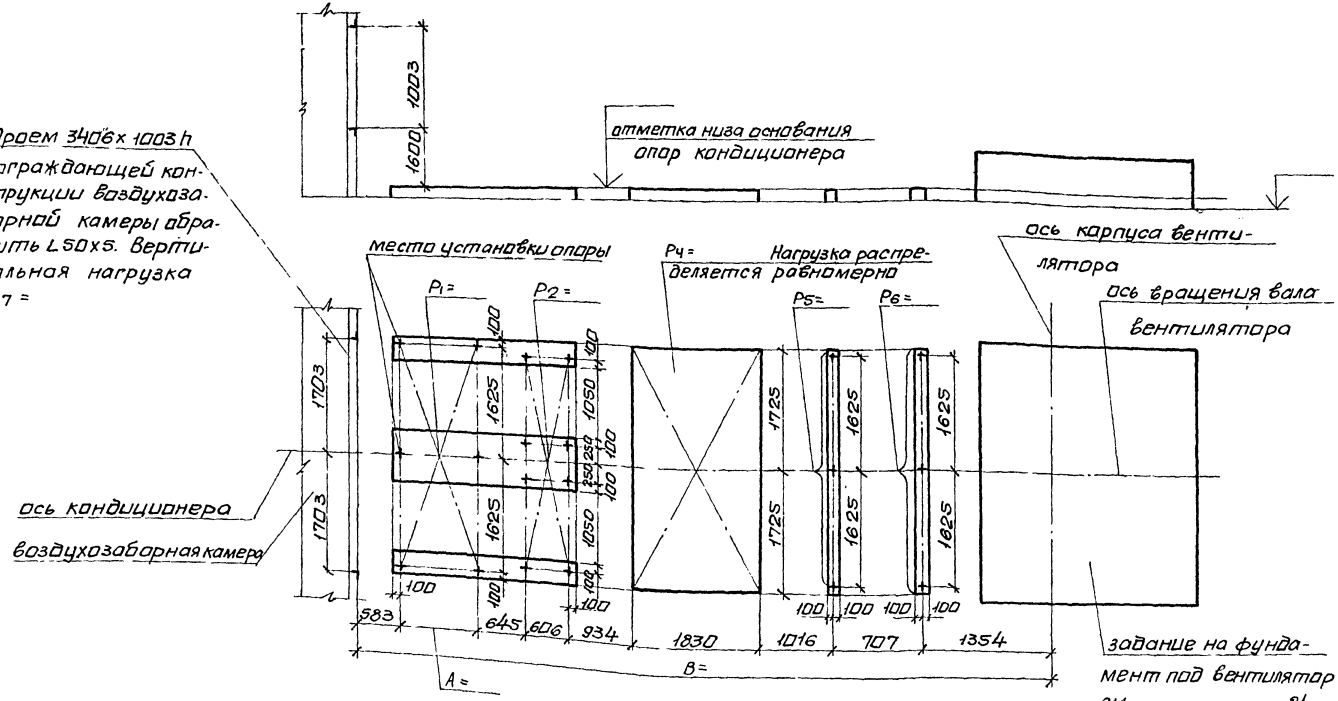


Нач.отд	Белоусов		904-02-18.85
Гл.спец	Синайский		Центральные кондиционеры КТЦ2 Исходные данные для составления заданий
Рук.гр	Веропотвенн		
Ст.инж.	Табак		Строительное задание — стадия Р, лист 19, листов
Ст.инж	Бялевская		
Ст.инж	Галичев		КТЦ 2-80. Компоновки 2,5 — Госстрой СССР ХАРЬКОВСКИЙ САНТЕХПРОЕКТ


Типовые проектные решения

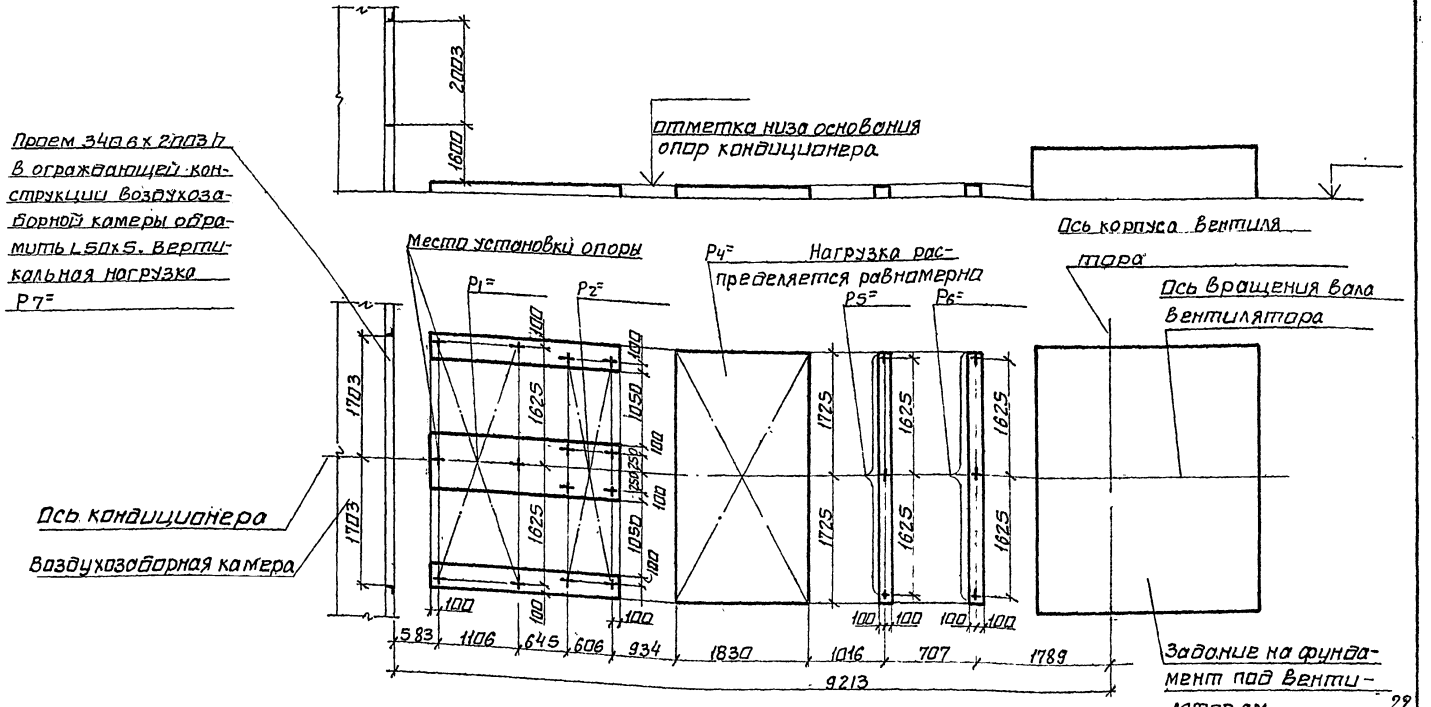


Нач.отд	Белоусов		904-02-18.85	
Гл.спец	Синайский		Центральные кондиционеры КТЦ2. Исходные данные для составления заданий	
Рук.гр.	Веротченко		Строительное задание	Стадия: Р; Лист: 20; Листов:
Ст.инж.	Тобак		КТЦ2-125. Компоновки 2,5.	Госстрой СССР ХАРЬКОВСКИЙ САНТЕХПРОЕКТ
Ст.инж.	Бяльская			
Ст.инж.	Галичев			

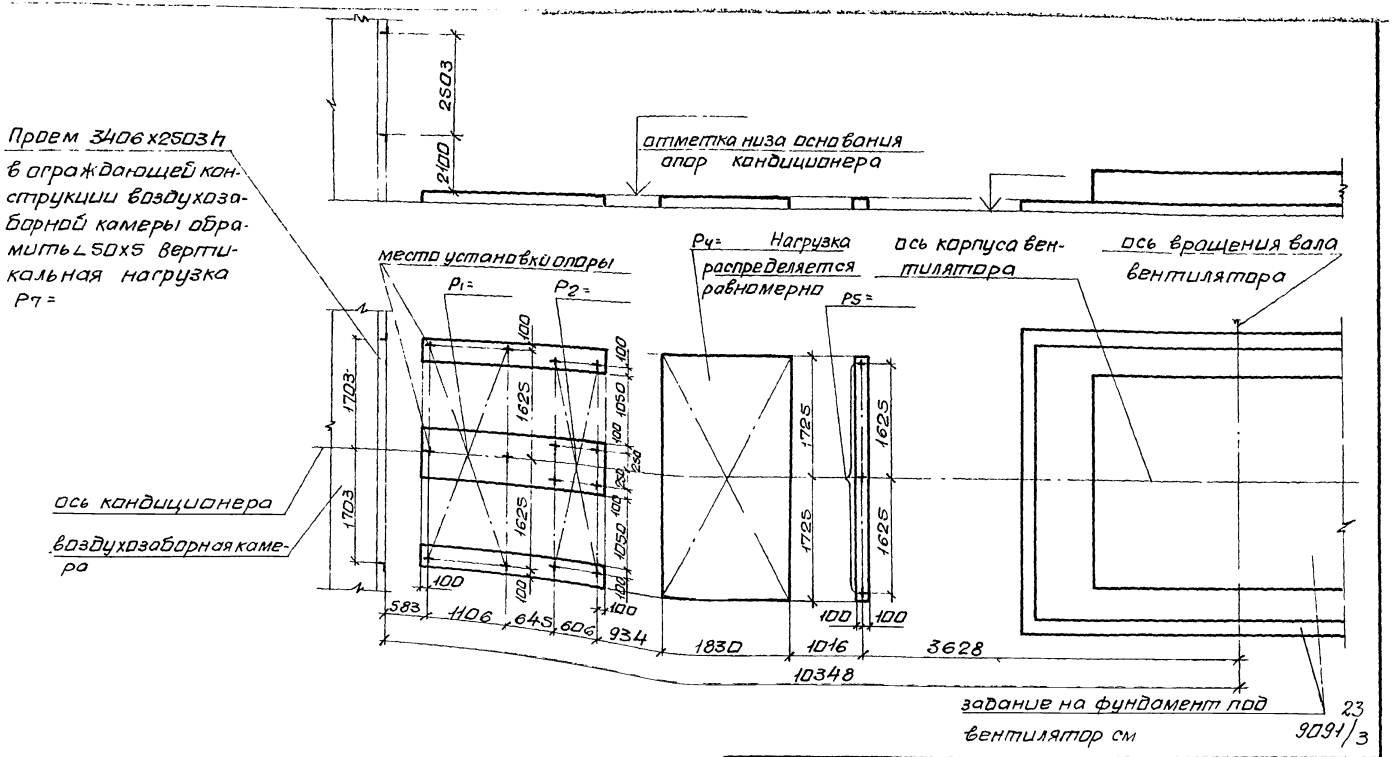

Нач.отд	Белоусов		904-02-1885
Гл.спец	Синайская		Центральные кондиционеры КТЦ2. Исходные данные для составления заданий
Рук.гр	Веротченко		
Ст.инж	Табак		Стадия Р; Лист 21; Листов
Ст.инж	Бяльская		Строительное задание
Ст.инж	Голичев		КТЦ2-160 Компоновка 2
			Госстрой СССР ХАРЬКОВСКИЙ САНТЕХПРОЕКТ

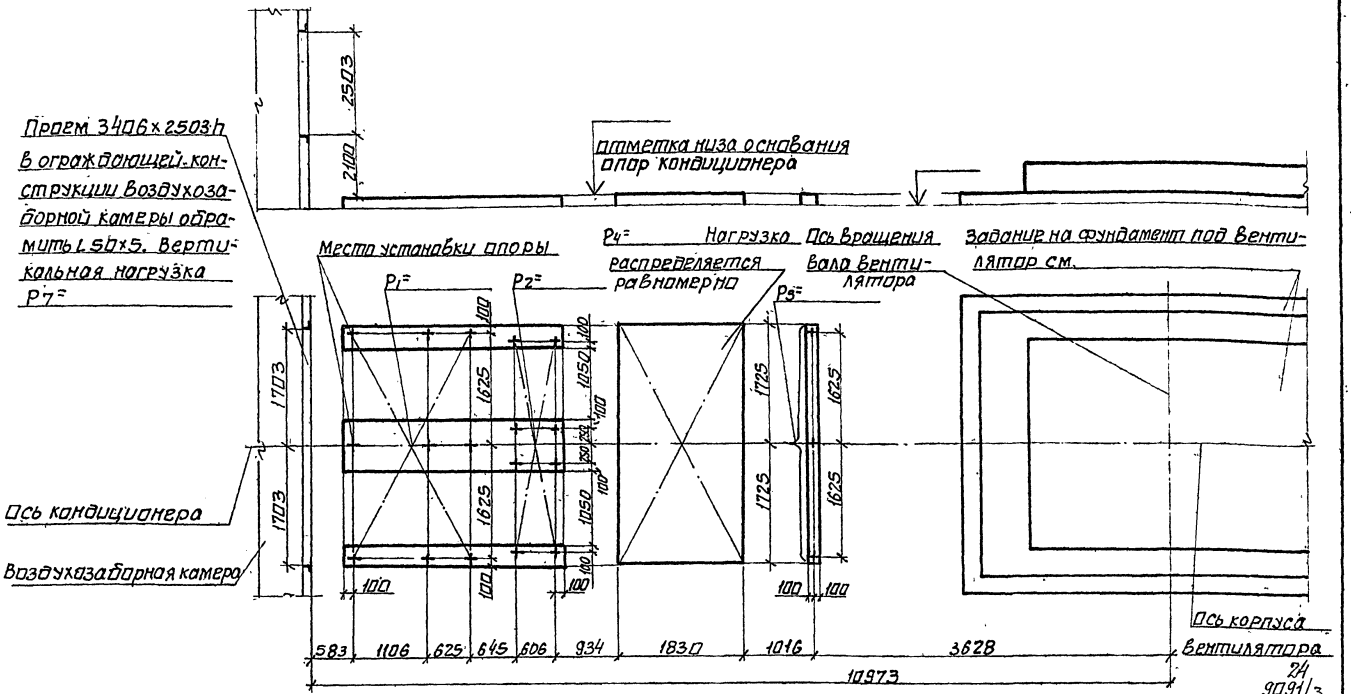


Нач.отд.	Белоусов		904-02-18.85
Гл.спец.	Синайский		Центральные кондиционеры КТЦ2. Исходные данные для составления задания.
Рук.гр	Арутюнян		
Ст.инж.	Табак		Стадия: Р; Лист: 22; Листов:
Ст.инж.	Бяльская		Строительное задание
Ст.инж.	Галичев		КТЦ2-160. Компоновка 5
			Госстрой СССР ХАРЬКОВСКИЙ САНТЕХПРОЕКТ

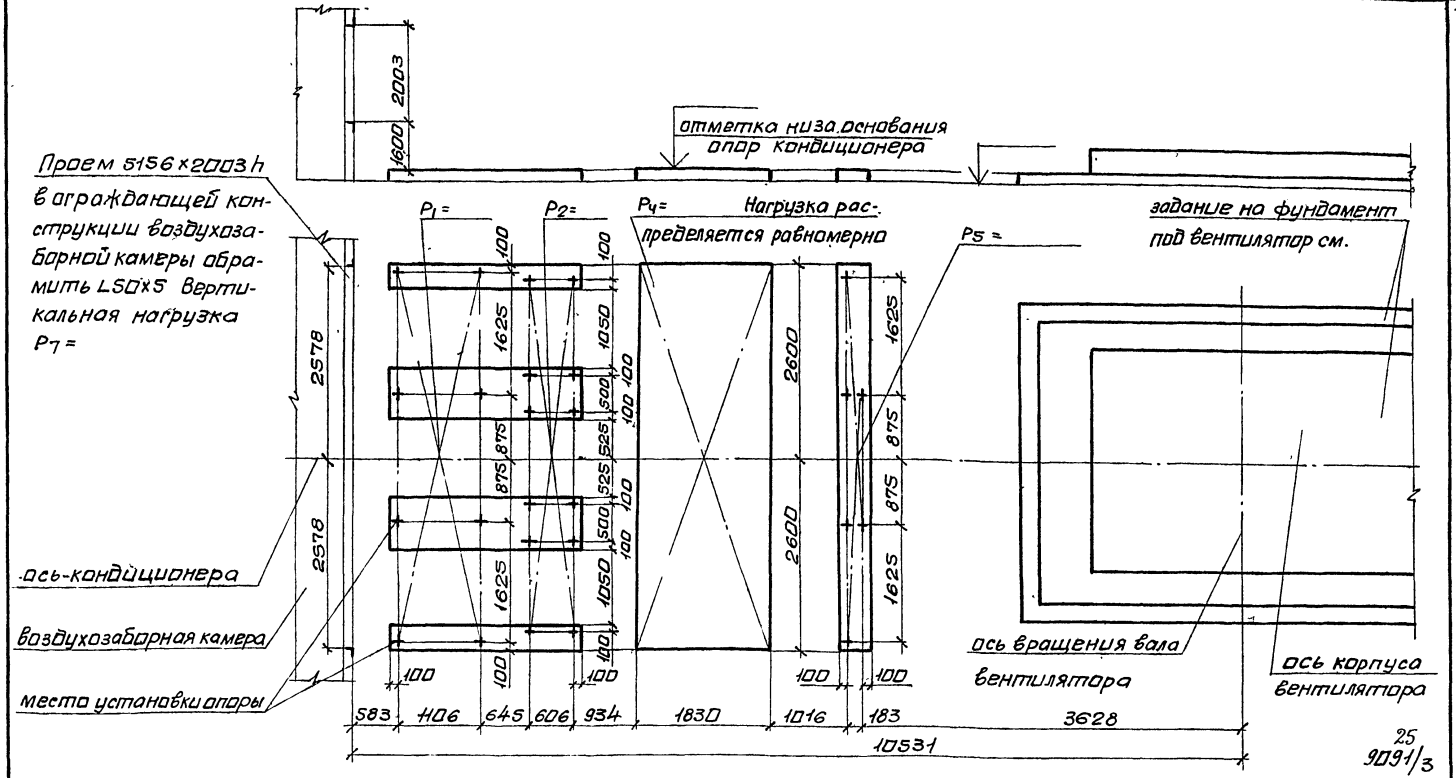

25
9091/3

Нач.отд	Белоусов		904-02-18.85
Гл.спец.	Синайский		Центральные кондиционеры КТЦ 2. Исходные данные для составления заданий
Рук.гр	Вертатвеев		
Ст.инж.	Табак		Строительное задание — Стадия: Р; Лист: 23; Листов:
Ст.инж	Бяльская		
Ст.инж	Галичев		КТЦ 2-200. Компановки 2,5. — Госстрой СССР ХАРЬКОВСКИЙ САНТЕХПРОЕКТ

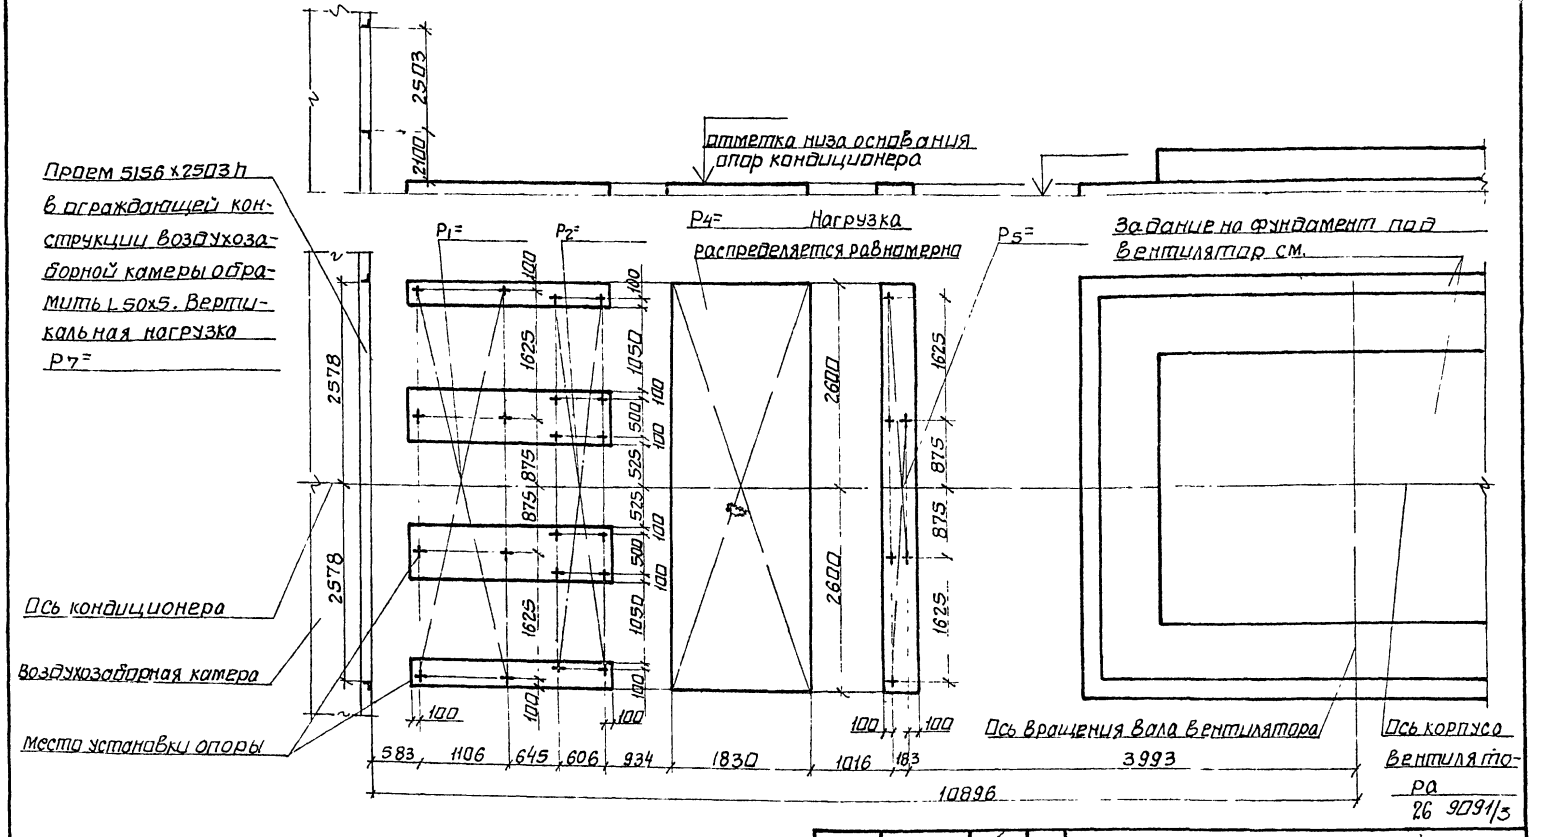

Нач отд	Белоусов		
Гл спец	Синайский		
Рук гр	Вероятнов		
Ст инж	Табак		
Ст инж	Бяльская		
Ст инж	Галичев		

904-02-18.85


Центральные кондиционеры КТЦ 2. Исходные данные для составления заданий

Стадия	Лист	Листов
Р	24	


Строительное задание

КТЦ 2-250
Компоновка 2

Госстрой СССР
ХАРЬКОВСКИЙ САНТЕХПРОЕКТ

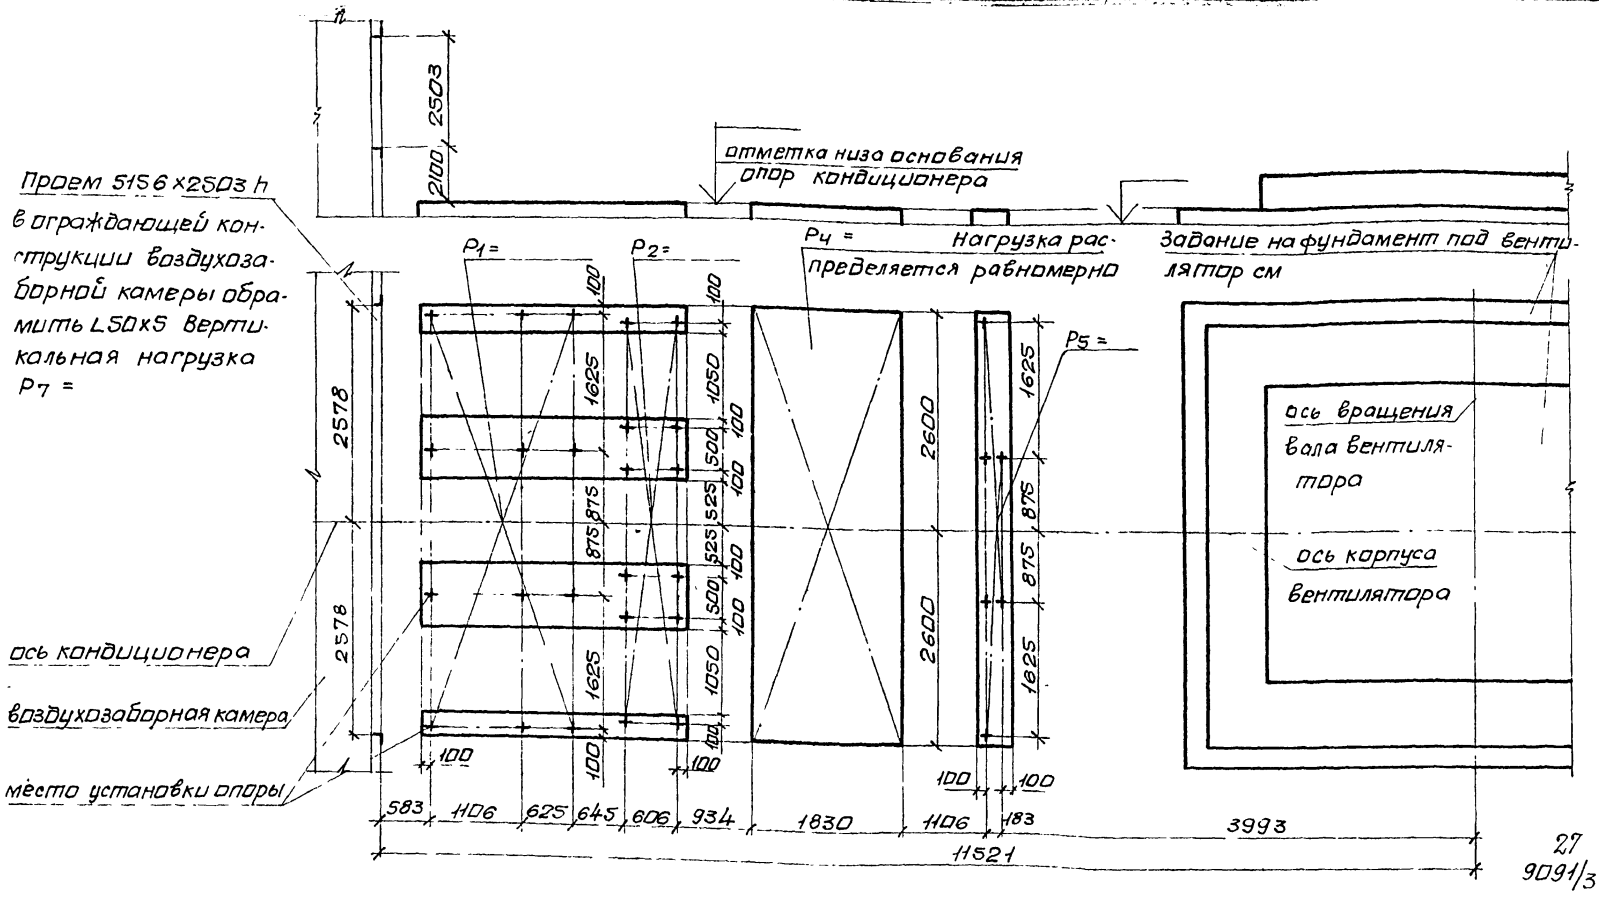


Нач.отд	Белоусов		904-02-1885
Гл.спец	Синайский		Центральные кондиционеры КТЦ2. Исходные данные для составления заданий
Рук гр	Вероптверян		
Ст инж	Табак		Стадия: Р; Лист: 25; Листов:
Ст инж	Бяльская		Строительное задание
Ст инж	Галичев		КТЦ2-250 Компоновка 5
			Госстрой СССР ХАРЬКОВСКИЙ САНТЕХПРОЕКТ

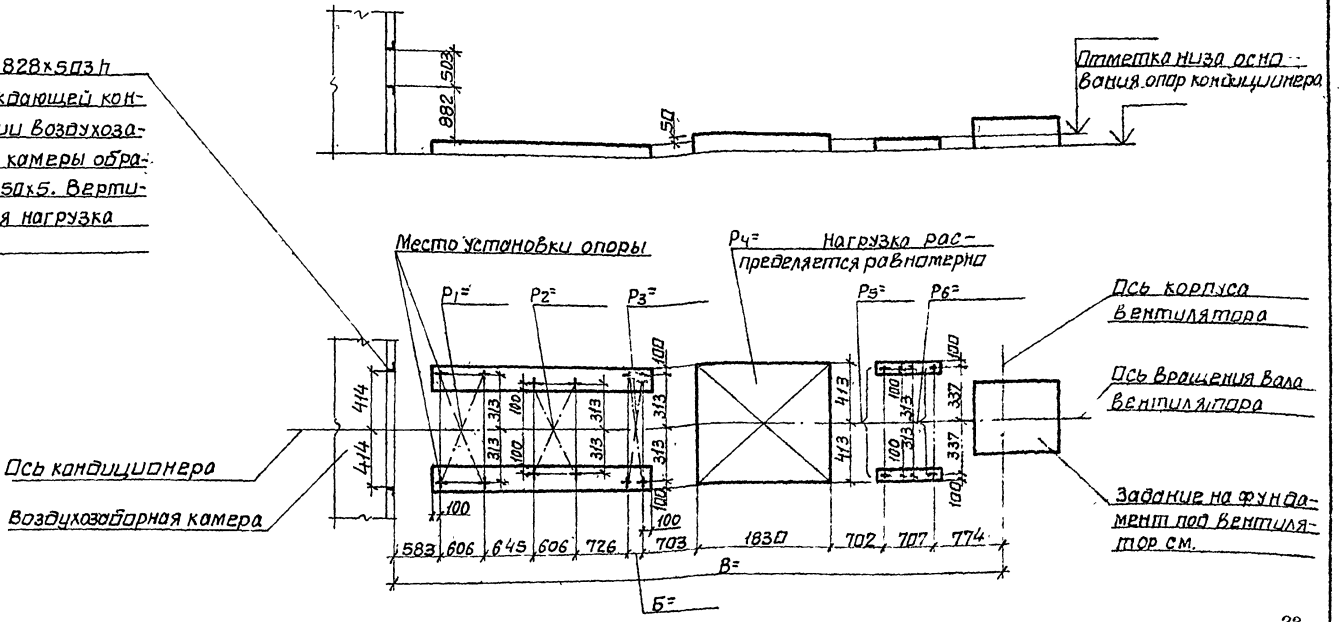


28
9091/3

Нач отд	Белоусов		904-02-1885		
Гл спец	Симойский		Центральные кондиционеры КТЦ2 Исходные данные для составления задания		
Рук гр	Вершубский		Строительное задание	Стадия Р	Лист 26
Ст инж	Тайак				
Ст инж	Бяльская		КТЦ2-10 Комдровки 3,6.	Госстрой СССР ХАРЬКОВСКИЙ САНТЕХПРОЕКТ	
Ст инж	Голичев				

Проем 1656×5031 в ограждающей конструкции воздухозаборной камеры обрамить L50×5. Вертикальная нагрузка P7 =

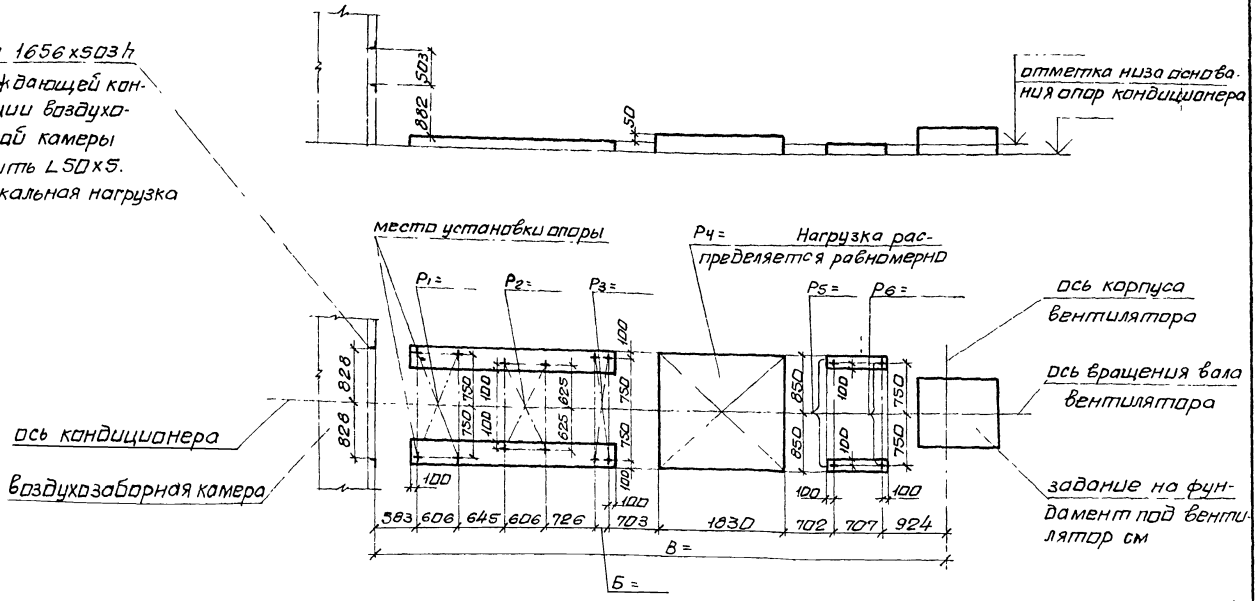

Нач отд	Белоусов		904-02-1885	
Гл спец	Синойский		Центральные кондиционеры КТЦ2 Исходные данные для составления заданий	
Рук гр	Верлотворин			
Ст инж	Табак		Строительное задание	стадия Р, лист 27, листов
Ст инж	Бяльская			
Ст инж	Галичев		КТЦ2 20 Компоновки 3,6	Госстрой СССР ХАРЬКОВСКИЙ САНТЕХПРОЕКТ

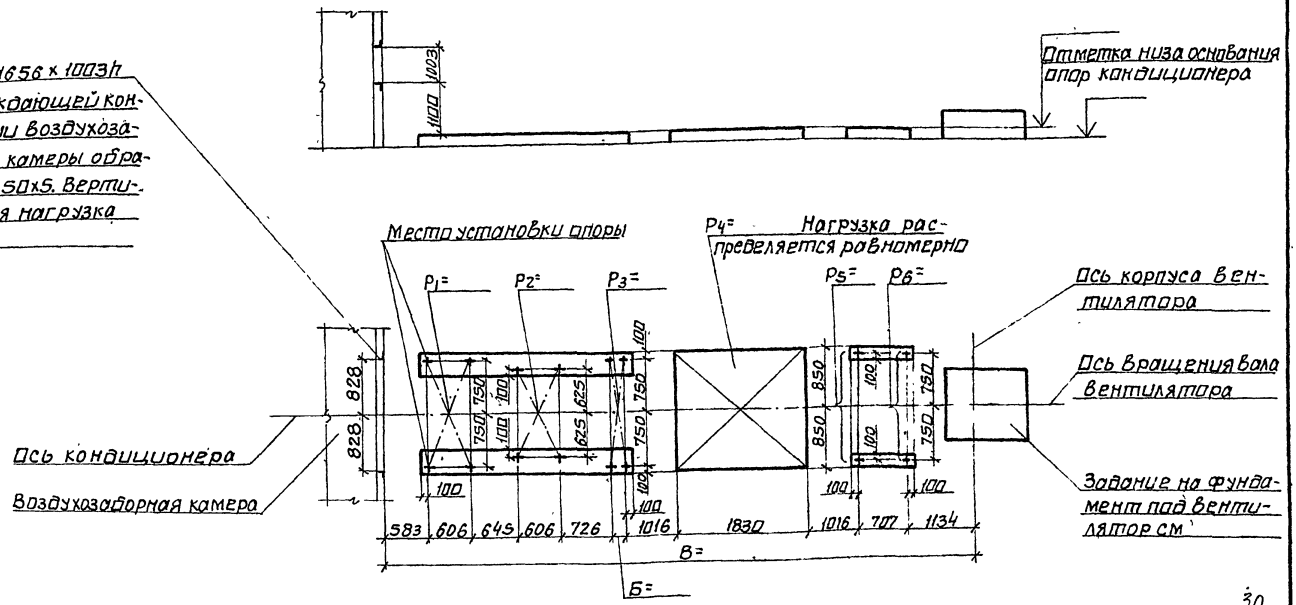

30
9091/3

Нач отд	Белоусов		
Гл спец.	Ситайский		
Рук гр	Верлатдялян		
Ст инж	Табак		
Ст инж	Бяльская		
Ст инж	Голичев		

904-02-18.85


Центральные кондиционеры КТЦ2. Исходные данные для составления задания

Стадия	Лист	Листов
Р	28	

Строительное задание


КТЦ2-31,5. Компоновки 3,6.

Госстрой СССР ХАРЬКОВСКИЙ САНТЕХПРОЕКТ

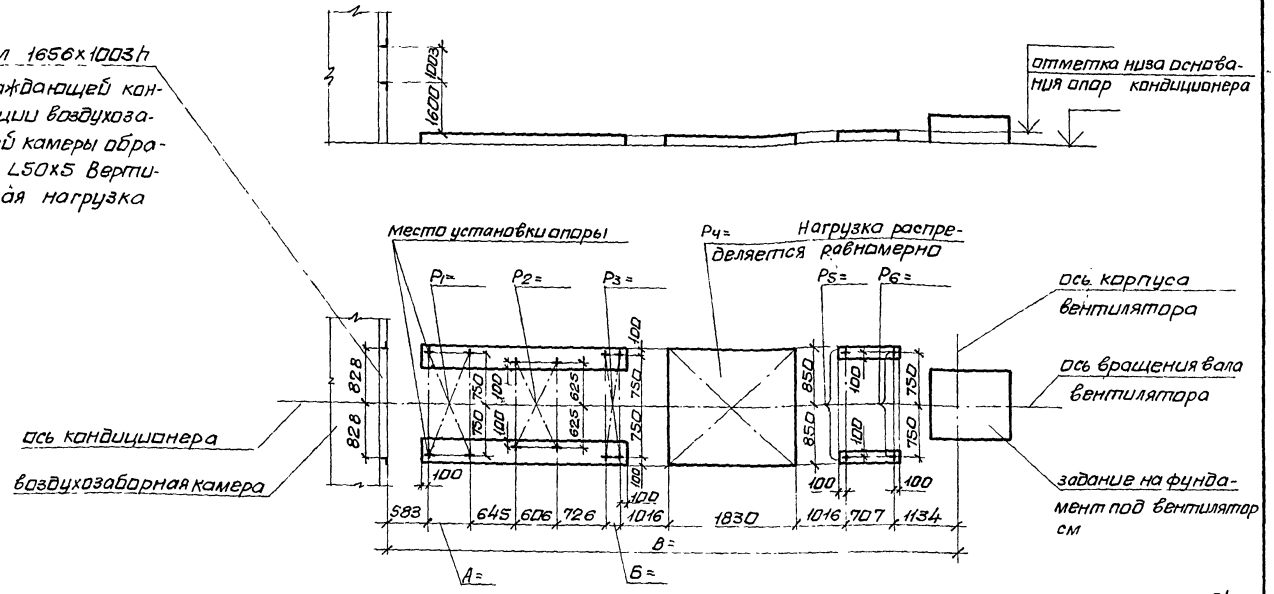

31
9091/3

Нач отд	Белоусов		904-02-18.85
Гл спец	Синайский		Центральные кондиционеры КТЦ2. Исходные данные для составления заданий
Рук гр	Вероповелян		
Ст инж	Табак		Стадия: Р; Лист: 29; Листов:
Ст инж	Бальская		Строительное задание
Ст инж	Галичев		
			Госстрой СССР ХАРЬКОВСКИЙ САНТЕХПРОЕКТ
			КТЦ2-40. Компоновки 3,6

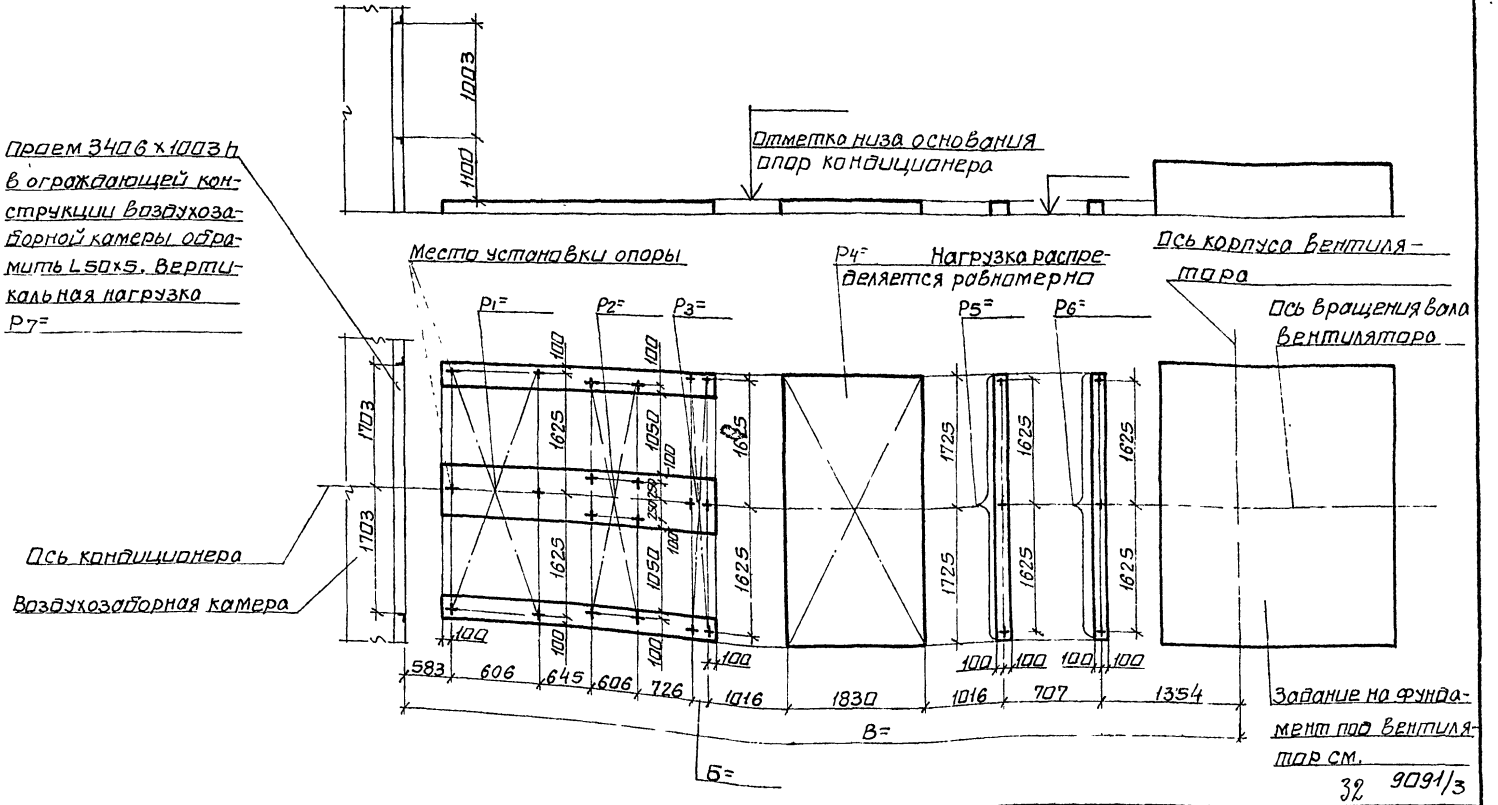

Начатд	Белоусов	
Гл.спец	Синайский	
Рук.гр.	Вершитвелян	
Ст.инж.	Табак	
Ст.инж.	Бяльская	
Ст.инж.	Голичев	

904-02-18.85


Центральны кондиционеры КТЦ 2
Исходные данные для составления задания

Стадия	Лист	Листов
Р	30	


Строительное задание

КТЦ 2-63.
Компоновки 3, 6

Госстрой СССР
ХАРЬКОВСКИЙ САНТЕХПРОЕКТ

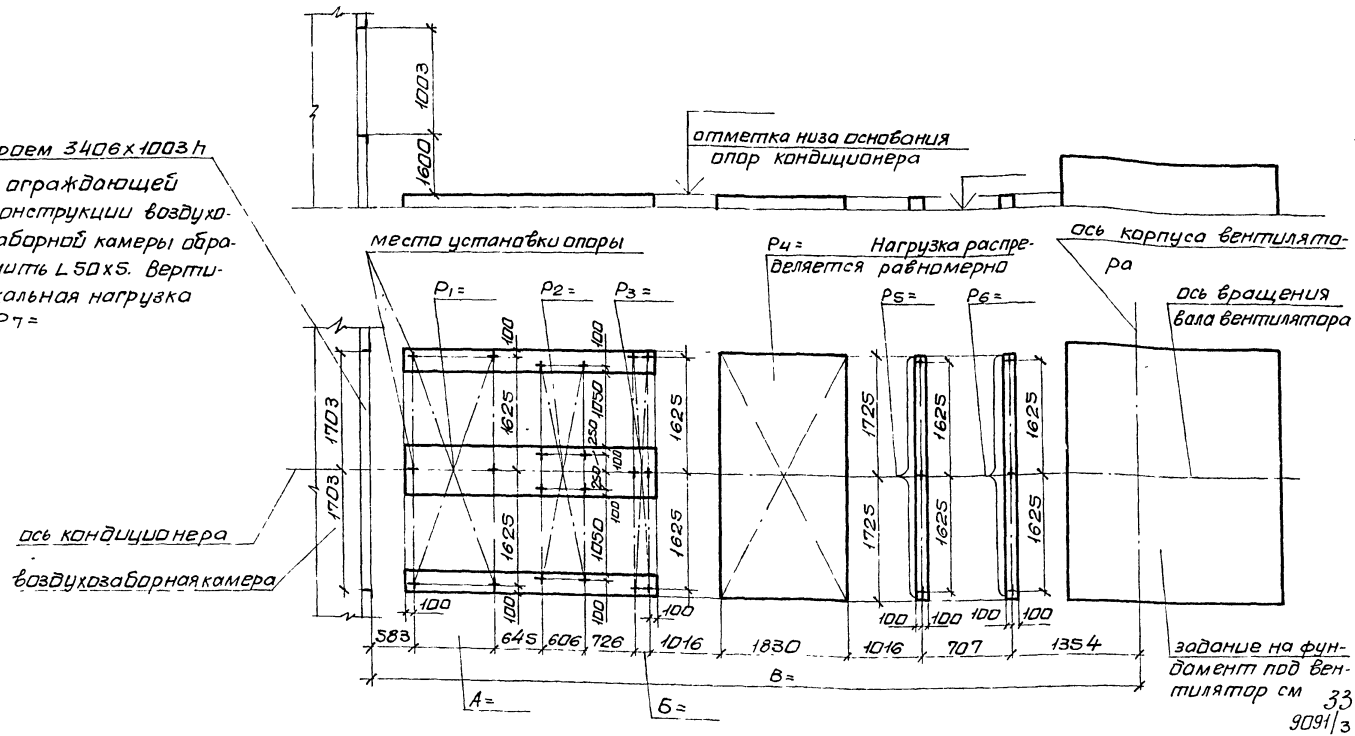

Нач отд	Белоусов		904-02-18.85
Гл спец	Синайский		Центральные кондиционеры КТЦ2. Исходные данные для составления заданий
Рук гр	Верпатвеян		
Ст инж	Табак		Строительное задание — Стадия Р, Лист 31, Листов
Ст инж	Бялькая		
Ст инж	Галичев		КТЦ2-80 Компоновки 3,6 — Госстрой СССР ХАРЬКОВСКИЙ САНТЕХПРОЕКТ

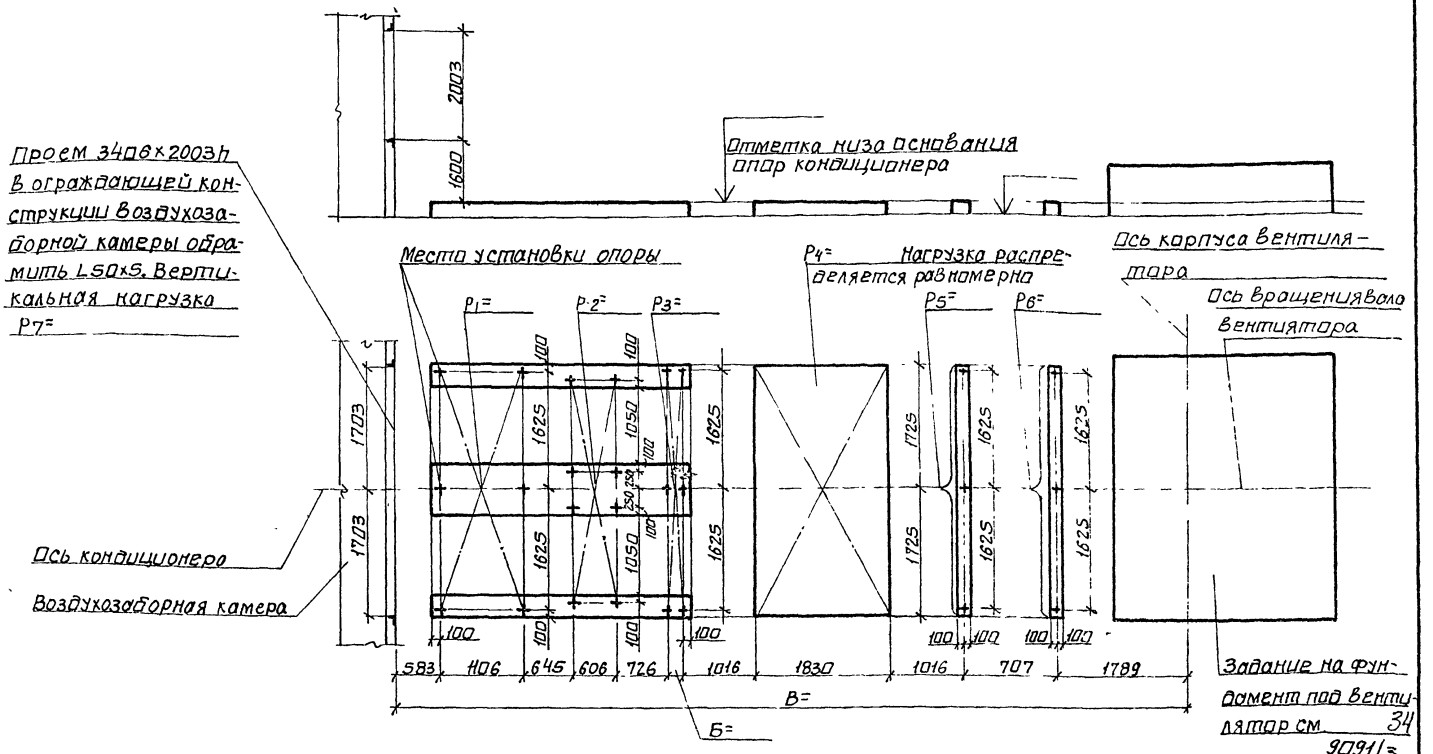

Нач.отд	Белоусов		
Гл.спец	Синяжский		
Рук.гр	Вертлевян		
Ст.инж.	Табак		
Ст.инж	Бяльская		
Ст.инж	Голичев		

904-02-1885


Центральные кондиционеры КТЦ2
Исходные данные для составления задания

Стандартное задание


Стадия	Лист	Листов
Р	32	

КТЦ2-125
Компановки 3, 6.

Госстрой СССР
ХАРЬКОВСКИЙ САНТЕХПРОЕКТ

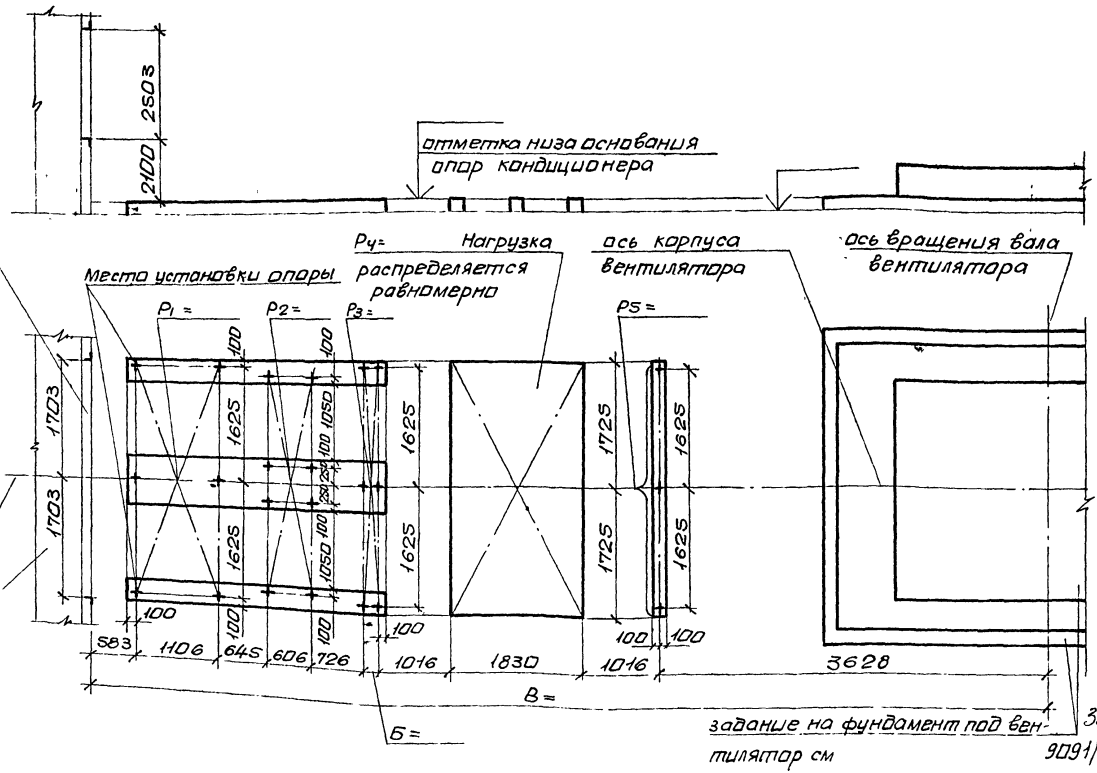


Нач отд	Белоусов		904-02-18.85
Гл спец	Синайский		
Рук гр.	Верлатовский		Центральные кондиционеры КТЦ 2. Исходные данные для составления заданий
Ст инж.	Табак		
Ст инж	Бяльская		Стадия: Р; Лист: 33; Листов:
Ст инж	Галичев		Строительное задание
			КТЦ 2-160 Компоновка 3.
			Госстрой СССР ХАРЬКОВСКИЙ САНТЕХПРОЕКТ

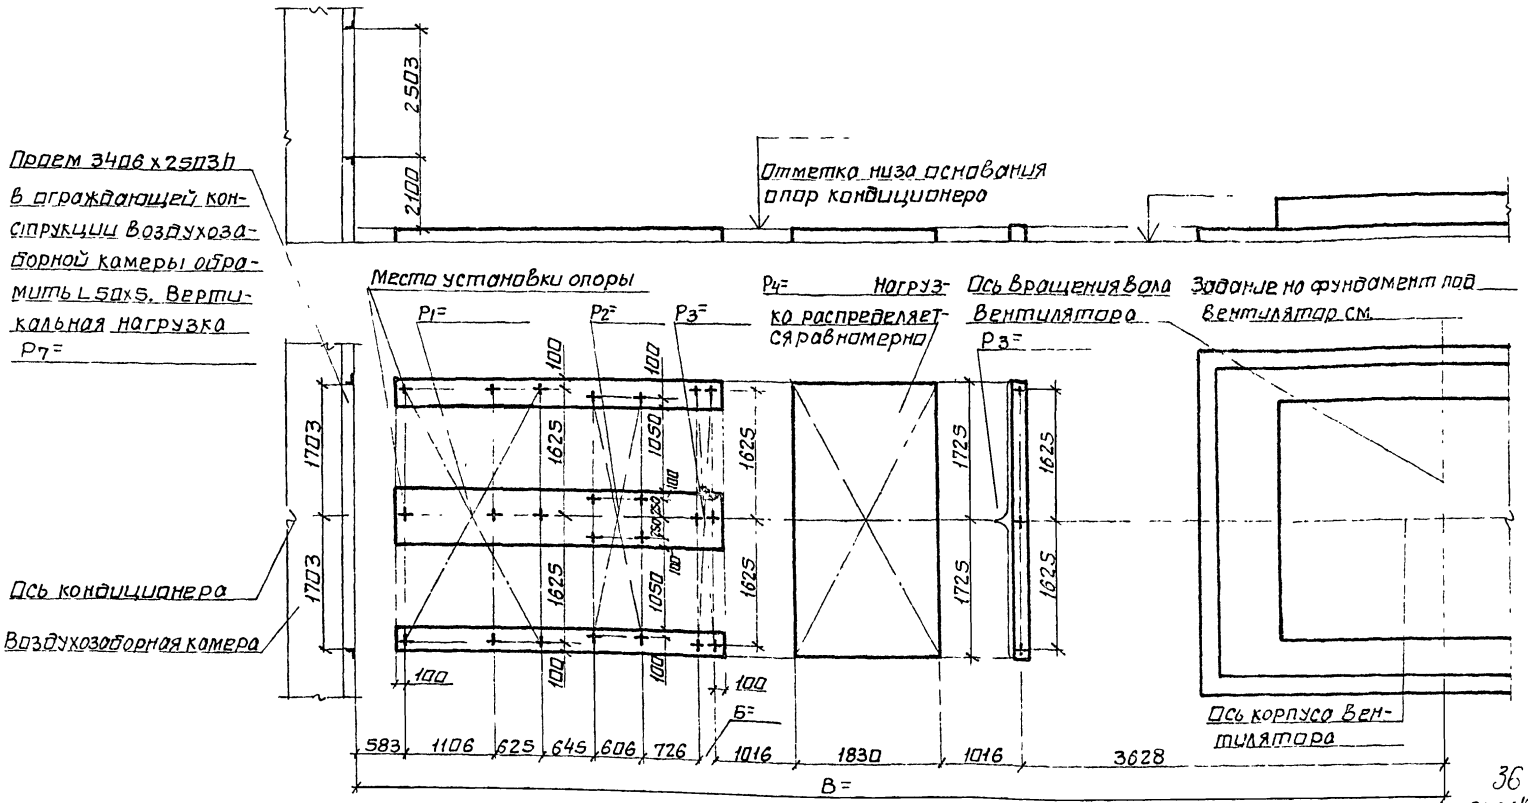

36.
9091/3


Начал	Белоусов		904-02-18.85
ГА спец	Синайский		Центральные кондиционеры КТЦ2. Исходные данные для составления заданий
Рук гр	Вертоградский		Строительное задание — Стадия: Р; Лист: 34; Листов:
Ст инж	Табак		КТЦ2-160. Компоновка 6
Ст инж	Бяльская		Госстрой СССР ХАРЬКОВСКИЙ САНТЕХПРОЕКТ
Ст инж	Голичев		

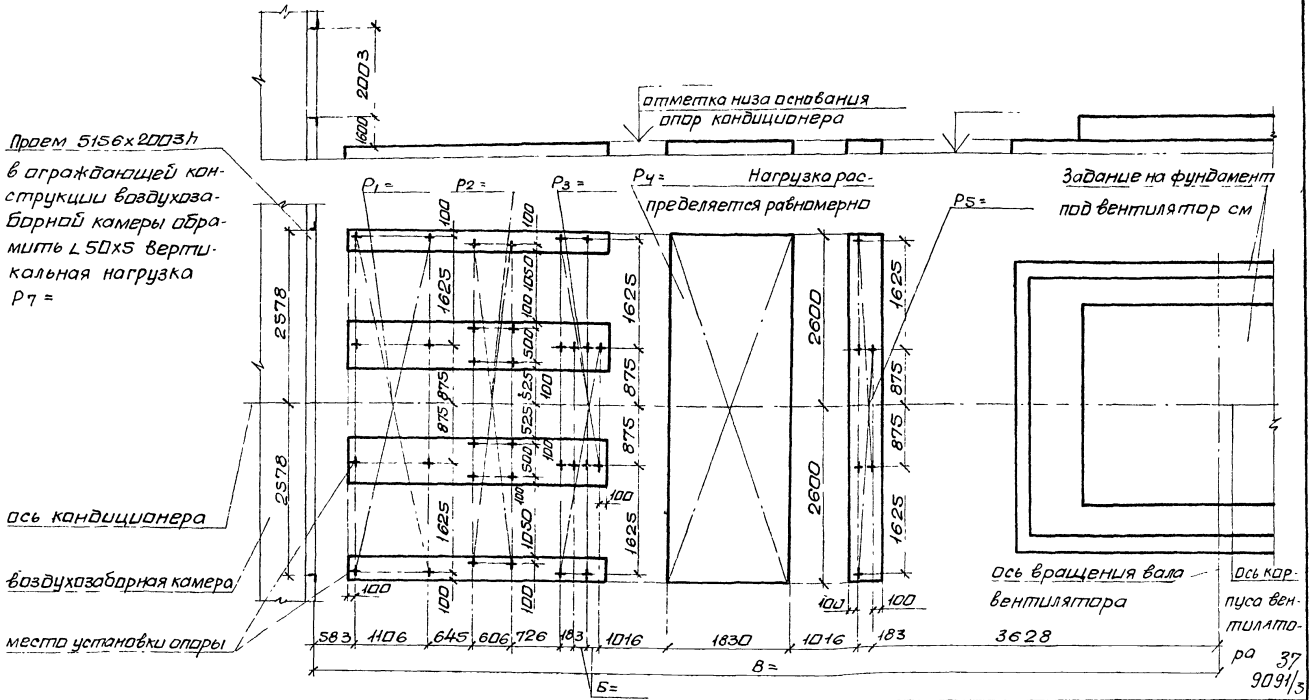

Начотд	Белоусов		904-02-1885		
Гл спец	Синайский		Центральные кондиционеры КТЦ2 Исходные данные для составления заданий.		
Рук гр	Веропатвелян				
Ст инж	Табак			Стадия	Лист	Листов
Ст инж	Бялевская		Строительное задание	Р	35	
Ст инж	Галичев					
			КТЦ2-200 Компоновки 3,6	Госстрой СССР ХАРЬКОВСКИЙ САНТЕХПРОЕКТ		

Альбом III

Типовые проектные решения

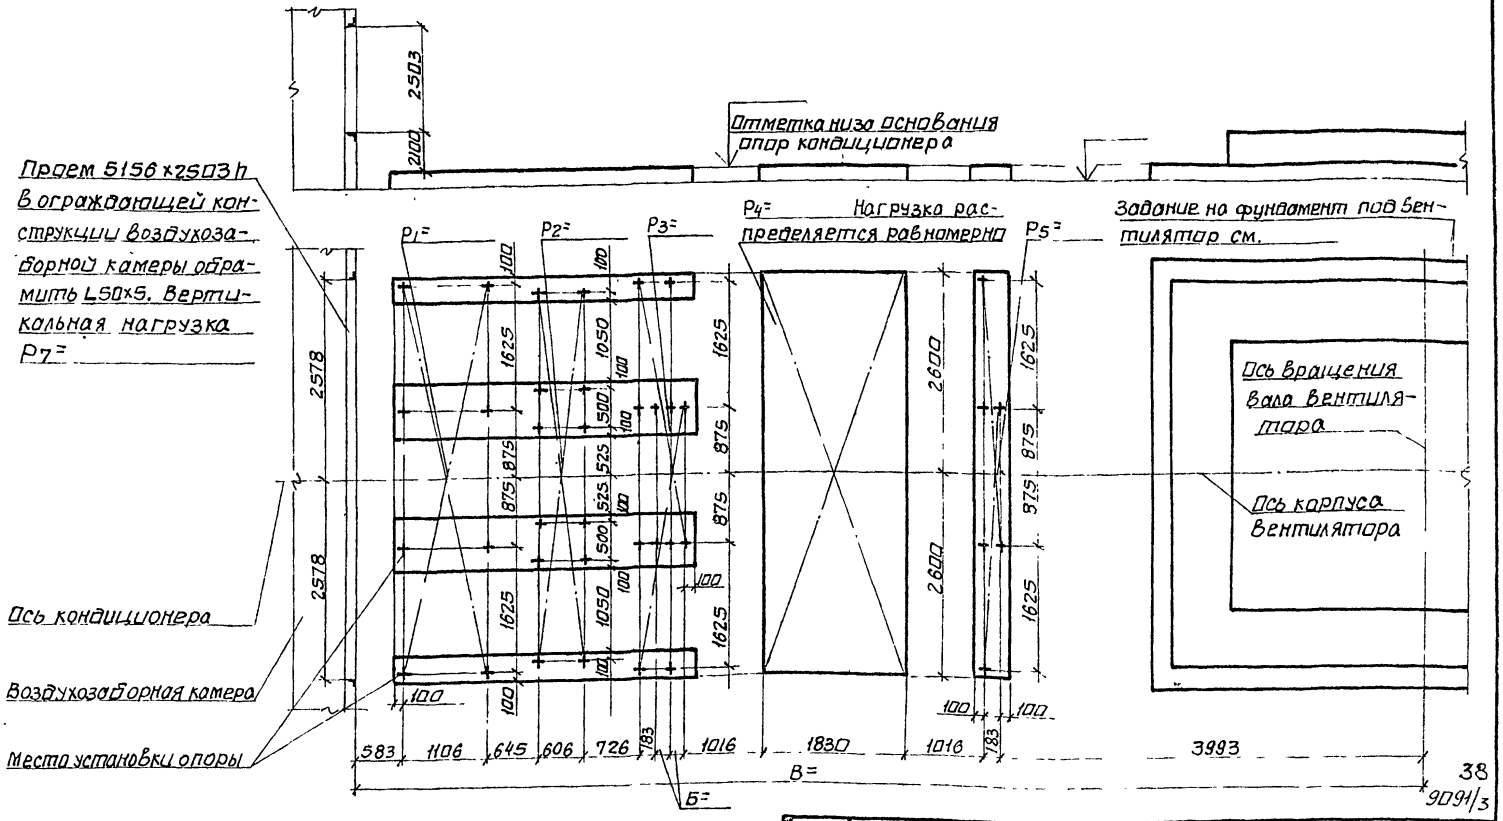

38

9091/3

Нач отд	Белоусов		
Гл спец	Синайский		
Рук гр	Зерноптелян		
Ст инж	Табак		
Ст инж	Бялская		
Ст инж	Голичев		

904-02-1885


Центральные кондиционеры КТЦ 2. Исходные данные для составления задания.

Стадия	Лист	Листов
Р	36	

Строительное задание

КТЦ 2-250
Компоновка 3

Госстрой СССР
ХАРЬКОВСКИЙ САНТЕХПРОЕКТ

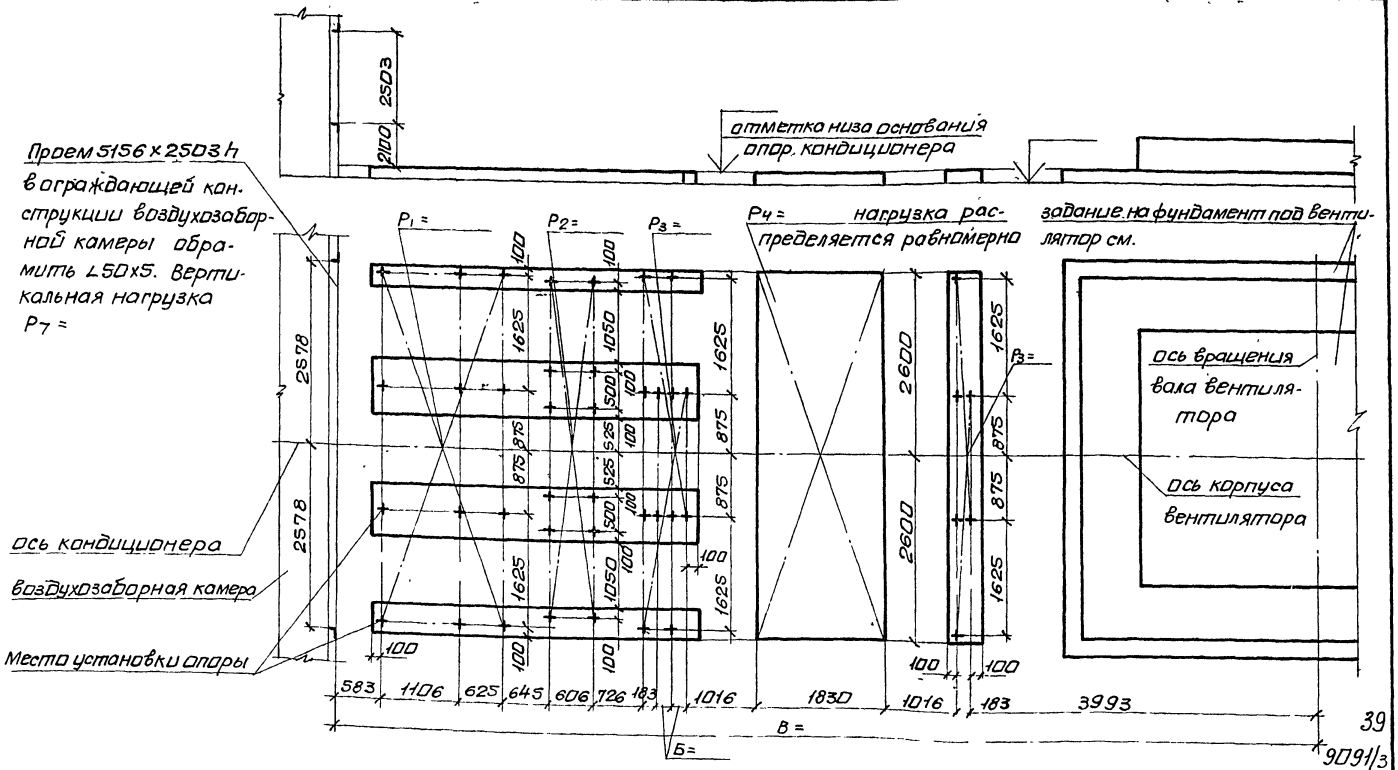

Начотд	Белоусов		904-02-18 85
Гл спец	Синайский		Центральные кондиционеры КТЦ 2. Исходные данные для составления заданий
Рук гр	Вероотверн		
Ст.инж.	Табак		Стадия: Р; Лист: 37; Листов:
Ст.инж	Бяльская		Строительное задание
Ст.инж	Галичев		КТЦ 2-250 Компоновка 6
			Госстрой СССР ХАРЬКОВСКИЙ САНТЕХПРОЕКТ

№ строки	№ листа стандартного задания	Условное обозначение диаметра вентилятора	Размер, мм			Статическая нагрузка без изоляции, кг. Поверхность секций, м²						
			А	Б	В	P1 / F1	P2 / F2	P3 / F3	P4 / F4	P5 / F5	P6 / F6	P7 / F7
1	2	01	—	□	7075	240 / 7,4	200 / 5,2	230 / 3,4	920 / 9	—	100 / 4,6	20 / 0,6
2	3	02	—	□	7225	310 / 10,8	320 / 7,2	310 / 5,7	1190 / 11	—	130 / 7,2	30 / 0,9
3	4	03	—	□	8063	430 / 13,3	510 / 9,2	450 / 6	2990 / 21,2	—	230 / 10,4	40 / 1,1
4	5	04	606	□	8063	480 / 15,6	620 / 10,4	560 / 6,7	3200 / 23,9	—	270 / 11,9	40 / 1,1
5	6	06	—	□	8906	720 / 20,9	890 / 13,6	810 / 8,8	5730 / 32,8	—	420 / 21,2	60 / 1,8
6	7	08	606	□	8906	800 / 23,9	1040 / 14,8	980 / 9,6	6050 / 36	—	490 / 23,9	60 / 1,8
7	8	12	—	□	9841	1390 / 36,8	1700 / 18,4	1530 / 11,9	7100 / 45	—	720 / 35,1	70 / 2,2
8	9	16	—	□	10969	1590 / 42,4	2070 / 20,8	1860 / 13,5	8330 / 51,4	—	—	80 / 2,4
9	11	20	—	□	11152	1940 / 47,9	2440 / 22,8	2330 / 18,1	10420 / 54,6	—	—	90 / 2,9
10	12	25	—	□	11517	2210 / 54,4	2960 / 25,2	2820 / 20,1	11440 / 60,6	—	—	100 / 3,1

№ строки	№ листа стандартного задания	Условное обозначение диаметра вентилятора	Размер, мм.			Статическая нагрузка без изоляции, кг. Поверхность секций, м²						
			А	Б	В	P1 / F1	P2 / F2	P3 / F3	P4 / F4	P5 / F5	P6 / F6	P7 / F7
11	2	01	—	□	7075	240 / 7,4	200 / 5,2	270 / 3,4	920 / 9	—	100 / 4,6	20 / 0,6
12	3	02	—	□	7225	310 / 10,8	320 / 7,2	390 / 5,7	1190 / 11	—	130 / 7,2	30 / 0,9
13	4	03	—	□	8063	430 / 13,3	510 / 9,2	620 / 6	2990 / 21,2	—	230 / 10,4	40 / 1,1
14	5	04	606	□	8063	480 / 15,6	620 / 10,4	720 / 6,7	3200 / 23,9	—	270 / 11,9	40 / 1,1
15	6	06	—	□	8906	720 / 20,9	890 / 13,6	1170 / 8,8	5730 / 32,8	—	420 / 21,2	60 / 1,8
16	7	08	606	□	8906	800 / 23,9	1040 / 14,8	1350 / 9,6	6050 / 36	—	490 / 23,9	60 / 1,8
17	8	12	—	□	9841	1390 / 36,8	1700 / 18,4	2430 / 11,9	7100 / 45	—	720 / 35,1	70 / 2,2
18	9	16	—	□	10969	1590 / 42,4	2070 / 20,8	2770 / 13,5	8330 / 51,4	—	—	80 / 2,4
19	11	20	—	□	11152	1940 / 47,9	2440 / 22,8	3400 / 18,1	10420 / 54,6	—	—	90 / 2,9
20	12	25	—	□	11517	2210 / 54,4	2960 / 25,2	4220 / 20,1	11440 / 60,6	—	—	100 / 3,1

9091/3

Нач.отд	Белоусов	
Гл.спец.	Опанский	
Рук.гр	Верхоптелян	
Ст.инж	Табак	
Ст.инж	Бяльская	
Ст.инж.	Галичев	

904-02-18 85

Центральные кондиционеры КТЦ2. Исходные данные для составления задания

Строительное задание.	Стадия	Лист	Листов
	Р	38	

Таблица размеров и нагрузок (начало)

Госстрой СССР ХАРЬКОВСКИЙ САНТЕХПРОЕКТ

Альбом III

Типовые проектные решения

№ строки	№ листа строительного задания	Основной параметр кондиционера	Размер, мм А	Б	В	Статическая нагрузка без изоляции, кг / Поверхность секций, м² P1 / F1	P2 / F2	P3 / F3	P4 / F4	P5 / F5	P6 / F6	P7 / F7
21	2	01	—	183	7255	240	200	430	920	—	100	20
						7,4	5,2	4,2	9	—	4,6	0,6
22	3	02	—	183	7408	310	320	610	1190	—	130	30
						10,8	7,2	5,8	11	—	7,2	0,9
23	4	03	—	183	8246	430	510	950	2990	—	230	40
						13,3	9,2	7,3	21,2	—	10,4	1,1
24	5	04	606	183	8246	480	620	1140	3200	—	270	40
						15,6	10,4	8,4	23,9	—	11,9	1,1
25	6	06	—	183	9089	720	890	1820	5730	—	420	60
						20,9	13,6	10,8	32,8	—	21,2	1,8
26	7	08	606	183	9089	800	1040	2150	6050	—	490	60
						23,9	14,8	11,7	36	—	23,9	1,8
27	8	12	—	183	10024	1390	1700	3730	7100	—	720	70
						36,8	18,4	14,6	45	—	35,1	2,2
28	9	16	—	183	11152	1590	2070	4370	8330	—	—	80
						42,4	20,8	16,5	51,4	—	—	2,4
29	11	20	—	183	11518	1940	2440	5450	10420	—	—	90
						47,9	22,8	24,7	54,6	—	—	2,9
30	12	25	—	183	11883	2210	2960	6740	11440	—	—	100
						54,4	25,2	27,5	60,6	—	—	3,1

№ строки	№ листа строительного задания	Основной параметр кондиционера	Размер, мм А	Б	В	Статическая нагрузка без изоляции, кг / Поверхность секций, м² P1 / F1	P2 / F2	P3 / F3	P4 / F4	P5 / F5	P6 / F6	P7 / F7
31	2	01	—	183	7255	240	200	470	920	—	100	20
						7,4	5,2	4,2	9	—	4,6	0,6
32	3	02	—	183	7408	310	320	690	1190	—	130	30
						10,8	7,2	5,8	11	—	7,2	0,9
33	4	03	—	183	8246	430	510	1120	2990	—	230	40
						13,3	9,2	7,3	21,2	—	10,4	1,1
34	5	04	606	183	8246	480	620	1300	3200	—	270	40
						15,6	10,4	8,4	23,9	—	11,9	1,1
35	6	06	—	183	9089	720	890	2180	5730	—	420	60
						20,9	13,6	10,8	32,8	—	21,2	1,8
36	7	08	606	183	9089	800	1040	2520	6050	—	490	60
						23,9	14,8	11,7	36	—	23,9	1,8
37	8	12	—	183	10024	1390	1700	4630	7100	—	720	70
						36,8	18,4	14,6	45	—	35,1	2,2
38	9	16	—	183	11152	1590	2070	5280	8330	—	—	80
						42,4	20,8	16,5	51,4	—	—	2,4
39	11	20	—	183	11518	1940	2440	6520	10420	—	—	90
						47,9	22,8	24,7	54,6	—	—	2,9
40	12	25	—	183	11883	2210	2960	8140	11440	—	—	100
						54,4	25,2	27,5	60,6	—	—	3,1

41

9091/3

Начата	Белоусов	
Гл спец	Синайский	
Рук гр	Вероятвецян	
Стинж	Табак	
Стинж	Бяльская	
Стинж	Галичев	

904-02-1885

Центральные кондиционеры КТЦ2. Исходные данные для составления заданий.

Строительное задание	Стадия	Лист	Листов
	Р	39	

Таблица размеров и нагрузок (продолжение)

Госстрой СССР ХАРЬКОВСКИЙ САНТЕХПРОЕКТ

№ строки	№ листа строительного задания	Основной параметр кондиционера	Размер, мм А	Б	В	Статическая нагрузка без изоляции, кг. Поверхность секций, м². P1 / F1	P2 / F2	P3 / F3	P4 / F4	P5 / F5	P6 / F6	P7 / F7
41	14	01	—	—	—	240 / 7,4	200 / 5,2	—	950 / 10,3	200 / 2,1	100 / 4,6	20 / 0,6
42	15	02	—	—	—	310 / 10,8	320 / 7,2	—	1230 / 12,8	270 / 2,9	130 / 7,2	30 / 0,9
43	16	03	—	—	—	430 / 13,3	510 / 9,2	—	3050 / 23,5	390 / 3,7	230 / 10,4	40 / 1,1
44	17	04	606	—	8061	480 / 15,6	620 / 10,4	—	3270 / 26,5	490 / 4,1	270 / 11,9	40 / 1,1
45	18	06	—	—	—	720 / 20,9	890 / 13,6	—	5730 / 32,8	810 / 8,8	420 / 21,2	60 / 1,8
46	19	08	606	—	8261	800 / 23,9	1040 / 14,8	—	6050 / 36	980 / 9,6	490 / 23,9	60 / 1,8
47	20	12	—	—	—	1390 / 36,8	1700 / 18,4	—	7100 / 45	1530 / 11,9	720 / 35,1	70 / 2,2
48	21	16	—	—	—	1590 / 42,4	2070 / 20,8	—	8330 / 51,4	1860 / 13,5	—	80 / 2,4
49	23	20	—	—	—	1940 / 47,9	2440 / 22,8	—	10420 / 54,6	2330 / 18,1	—	90 / 2,9
50	24	25	—	—	—	2210 / 54,4	2960 / 25,2	—	11440 / 60,6	2820 / 20,1	—	100 / 3,1

№ строки	№ листа строительного задания	Основной параметр кондиционера	Размер, мм А	Б	В	Статическая нагрузка без изоляции, кг. Поверхность секций, м. P1 / F1	P2 / F2	P3 / F3	P4 / F4	P5 / F5	P6 / F6	P7 / F7
51	14	01	—	—	—	240 / 7,4	200 / 5,2	—	950 / 10,3	240 / 2,1	100 / 4,6	20 / 0,6
52	15	02	—	—	—	310 / 10,8	320 / 7,2	—	1230 / 12,8	350 / 2,9	130 / 7,2	30 / 0,9
53	16	03	—	—	—	430 / 13,3	510 / 9,2	—	3050 / 23,5	560 / 3,7	230 / 10,4	40 / 1,1
54	17	04	606	—	8061	480 / 15,6	620 / 10,4	—	3270 / 26,5	650 / 4,1	270 / 11,9	40 / 1,1
55	18	06	—	—	—	720 / 20,9	890 / 13,6	—	5730 / 32,8	1170 / 8,8	420 / 21,2	60 / 1,8
56	19	08	606	—	8261	800 / 23,9	1040 / 14,8	—	6050 / 36	1350 / 9,6	490 / 23,9	60 / 1,8
57	20	12	—	—	—	1390 / 36,8	1700 / 18,4	—	7100 / 45	2430 / 11,9	720 / 35,1	70 / 2,2
58	21	16	—	—	—	1590 / 42,4	2070 / 20,8	—	8330 / 51,4	2770 / 13,5	—	80 / 2,4
59	23	20	—	—	—	1940 / 47,9	2440 / 22,8	—	10420 / 54,6	3400 / 18,1	—	90 / 2,9
60	24	25	—	—	—	2210 / 54,4	2960 / 25,2	—	11440 / 60,6	4220 / 20,1	—	100 / 3,1

Начотд	Белаусов	
Гл спец.	Синайский	
Рук гр	Верлотвелян	
Ст инж	Табак	
Ст инж	Бяльская	
Ст инж	Галичев	

904-02-18.85

Центральные кондиционеры КТЦ 2
Исходные данные для составления заданий

	Стадия	Лист	Листов
Строительное задание	Р	40	

Таблица размеров и нагрузок (продолжение).

Госстрой СССР
ХАРЬКОВСКИЙ САНТЕХПРОЕКТ

№ строки	№ листа строительного задания	№ строки спецификации конденсаторов	Размер, мм А	Б	В	Статическая нагрузка без изоляции, кг/м² Поверхность секций, м² P1 / F1	P2 / F2	P3 / F3	P4 / F4	P5 / F5	P6 / F6	P7 / F7
61	26	01	—	0	7882	240 / 7,4	200 / 5,2	230 / 3,4	950 / 10,3	200 / 2,1	100 / 4,6	20 / 0,6
62	27	02	—	0	8032	310 / 10,8	320 / 7,2	310 / 5,7	1230 / 12,8	270 / 2,9	130 / 7,2	30 / 0,9
63	28	03	—	0	8869	430 / 13,3	510 / 9,2	450 / 6	3050 / 23,5	390 / 3,7	230 / 10,4	40 / 1,1
64	29	04	606	0	8869	480 / 15,6	620 / 10,4	560 / 6,7	3270 / 26,5	490 / 4,1	270 / 11,9	40 / 1,1
65	30	06	—	0	9089	720 / 20,9	890 / 13,6	810 / 8,8	5730 / 32,8	810 / 8,8	420 / 21,2	60 / 1,8
66	31	08	606	0	9089	800 / 23,9	1040 / 14,8	980 / 9,6	6050 / 36	980 / 9,6	490 / 23,9	60 / 1,8
67	32	12	—	0	10649	1390 / 36,8	1700 / 18,4	1530 / 11,9	7100 / 45	1530 / 11,9	720 / 35,1	70 / 2,2
68	33	16	—	0	11156	1590 / 42,4	2070 / 20,8	1860 / 13,5	8330 / 51,4	1860 / 13,5	—	80 / 2,4
69	35	20	—	0	11522	1940 / 47,9	2440 / 22,8	2330 / 18,1	10420 / 54,6	2330 / 18,1	—	90 / 2,9
70	36	25	—	0	11887	2210 / 54,4	2960 / 25,2	2820 / 20,1	11440 / 60,6	2820 / 20,1	—	100 / 3,1

№ строки	№ листа строительного задания	№ строки спецификации конденсаторов	Размер, мм А	Б	В	Статическая нагрузка без изоляции, кг/м² Поверхность секций, м² P1 / F1	P2 / F2	P3 / F3	P4 / F4	P5 / F5	P6 / F6	P7 / F7
71	26	01	—	0	7882	240 / 7,4	200 / 5,2	270 / 3,4	950 / 10,3	200 / 2,1	100 / 4,6	20 / 0,6
72	27	02	—	0	8032	310 / 10,8	320 / 7,2	390 / 5,7	1230 / 12,8	270 / 2,9	130 / 7,2	30 / 0,9
73	28	03	—	0	8869	430 / 13,3	510 / 9,2	620 / 6	3050 / 23,5	390 / 3,7	230 / 10,4	40 / 1,1
74	29	04	606	0	8869	480 / 15,6	620 / 10,4	720 / 6,7	3270 / 26,5	490 / 4,1	270 / 11,9	40 / 1,1
75	30	06	—	0	9089	720 / 20,9	890 / 13,6	1170 / 8,8	5730 / 32,8	810 / 8,8	420 / 21,2	60 / 1,8
76	31	08	606	0	9089	800 / 23,9	1040 / 14,8	1350 / 9,6	6050 / 36	980 / 9,6	490 / 23,9	60 / 1,8
77	32	12	—	0	10649	1390 / 36,8	1700 / 18,4	2430 / 11,9	7100 / 45	1530 / 11,9	720 / 35,1	70 / 2,2
78	33	16	—	0	11156	1590 / 42,4	2070 / 20,8	2770 / 13,5	8330 / 51,4	1860 / 13,5	—	80 / 2,4
79	35	20	—	0	11522	1940 / 47,9	2440 / 22,8	3400 / 18,1	10420 / 54,6	2330 / 18,1	—	90 / 2,9
80	36	25	—	0	11887	2210 / 54,4	2960 / 25,2	4220 / 20,1	11440 / 60,6	2820 / 20,1	—	100 / 3,1

Нач.отд	Белоусов	
Гл.спец.	Синайский	
Рук гр.	Верпатвская	
Ст.инж.	Табак	
Ст.инж.	Бяльская	
Ст.инж.	Галичёв	

904-02-18.85

Центральные кондиционеры КТЦ2. Исходные данные для составления заданий.

Строительное задание	Стадия	Лист	Листов
	Р	41	

Таблица размеров и нагрузок (продолжение)

Госстрой СССР ХАРЬКОВСКИЙ САНТЕХПРОЕКТ

№ строки	№ листа строительного задания	Основной параметр кондиционера	Размер, мм А	Б	В	Статическая нагрузка без изоляции, кг. Поверхность секций, м² P1 / F1	P2 / F2	P3 / F3	P4 / F4	P5 / F5	P6 / F6	P7 / F7
81	26	01	—	183	8065	240 / 7,4	200 / 5,2	430 / 4,2	950 / 10,3	200 / 2,1	100 / 4,6	20 / 0,6
82	27	02	—	183	8215	310 / 10,8	320 / 7,2	610 / 5,8	1230 / 12,8	270 / 2,9	130 / 7,2	30 / 0,9
83	28	03	—	183	9052	430 / 13,3	510 / 9,2	950 / 7,3	3050 / 23,5	390 / 3,7	230 / 10,4	40 / 1,1
84	29	04	606	183	9052	480 / 15,6	620 / 10,4	1140 / 8,4	3270 / 26,5	490 / 4,1	270 / 11,9	40 / 1,1
85	30	06	—	183	9272	720 / 20,9	890 / 13,6	1820 / 10,8	5730 / 32,8	810 / 8,8	420 / 21,2	60 / 1,8
86	31	08	606	183	9272	800 / 23,9	1040 / 14,8	2150 / 11,7	6050 / 36	980 / 9,6	490 / 23,9	60 / 1,8
87	32	12	—	183	10207	1390 / 36,8	1700 / 18,4	3730 / 14,6	7100 / 45	1530 / 11,9	720 / 35,1	70 / 2,2
88	33	16	—	183	11339	1590 / 42,4	2070 / 20,8	4370 / 16,5	8330 / 51,4	1860 / 13,5	—	80 / 2,4
89	35	20	—	183	11888	1940 / 47,9	2440 / 22,8	5450 / 24,7	10420 / 54,6	2330 / 18,1	—	90 / 2,9
90	36	25	—	183	12253	2210 / 54,4	2960 / 25,2	6740 / 27,5	11440 / 60,6	2820 / 20,1	—	100 / 3,1

№ строки	№ листа строительного задания	Основной параметр кондиционера	Размер, мм А	Б	В	Статическая нагрука без изоляции, кг. Поверхность секций, м² P1 / F1	P2 / F2	P3 / F3	P4 / F4	P5 / F5	P6 / F6	P7 / F7
91	26	01	—	183	8065	240 / 7,4	200 / 5,2	470 / 4,2	950 / 10,3	200 / 2,1	100 / 4,6	20 / 0,6
92	27	02	—	183	8215	310 / 10,8	320 / 7,2	690 / 5,8	1230 / 12,8	270 / 2,9	130 / 7,2	30 / 0,9
93	28	03	—	183	9052	430 / 13,3	510 / 9,2	1120 / 7,3	3050 / 23,5	390 / 3,7	230 / 10,4	40 / 1,1
94	29	04	606	183	9052	480 / 15,6	620 / 10,4	1300 / 8,4	3270 / 26,5	490 / 4,1	270 / 11,9	40 / 1,1
95	30	06	—	183	9272	720 / 20,9	890 / 13,6	2180 / 10,8	5730 / 32,8	810 / 8,8	420 / 21,2	60 / 1,8
96	31	08	606	183	9272	800 / 23,9	1040 / 14,8	2520 / 11,7	6050 / 36	980 / 9,6	490 / 23,9	60 / 1,8
97	32	12	—	183	10207	1390 / 36,8	1700 / 18,4	4630 / 14,6	7100 / 45	1530 / 11,9	720 / 35,1	70 / 2,2
98	33	16	—	183	11339	1590 / 42,4	2070 / 20,8	5280 / 16,5	8330 / 51,4	1860 / 13,5	—	80 / 2,4
99	35	20	—	183	11888	1940 / 47,9	2440 / 22,8	6520 / 24,7	10420 / 54,6	2330 / 18,1	—	90 / 2,9
100	36	25	—	183	12253	2210 / 54,4	2960 / 25,2	8140 / 27,5	11440 / 60,6	2820 / 20,1	—	100 / 3,1

9091/3

Начата	Белоусов	
Гл.спец.	Синайский	
Рук.гр.	Бероптвелян	
Ст.инж.	Табак	
Ст.инж.	Бяльская	
Ст.инж.	Голичев	

904-02-18 85

Центральные кондиционеры К.Т.Ц.2
Исходные данные для составления заданий

	Стадия	Лист	Листов
Строительное задание	Р	42	

Таблица размеров и нагрузок (продолжение)

Госстрой СССР
ХАРЬКОВСКИЙ САНТЕХПРОЕКТ

№ строки	№ листа строительного задания	основной параметр кондиционера	Размер, мм А	Б	В	Статическая нагрузка без изоляции, кг/м² Поверхность секций, м² P1 / F1	P2 / F2	P3 / F3	P4 / F4	P5 / F5	P6 / F6	P7 / F7
101	26	01	—	0	7882	240 / 7,4	200 / 5,2	230 / 3,4	950 / 10,3	240 / 2,1	100 / 4,6	20 / 0,6
102	27	02	—	0	8032	310 / 10,8	320 / 7,2	310 / 5,7	1230 / 12,8	350 / 2,9	130 / 7,2	30 / 0,9
103	28	03	—	0	8869	430 / 13,3	510 / 9,2	450 / 6	3050 / 23,5	560 / 3,7	230 / 10,4	40 / 1,1
104	29	04	606	0	8869	480 / 15,6	620 / 10,4	560 / 6,7	3270 / 26,5	650 / 4,1	270 / 11,9	40 / 1,1
105	30	06	—	0	9089	720 / 20,9	890 / 13,6	810 / 8,8	5730 / 32,8	1170 / 8,8	420 / 21,2	60 / 1,8
106	31	08	606	0	9089	800 / 23,9	1040 / 14,8	980 / 9,6	6050 / 36	1350 / 9,6	490 / 23,9	60 / 1,8
107	32	12	—	0	10024	1390 / 36,8	1700 / 18,4	1530 / 11,9	7100 / 45	2430 / 11,9	720 / 35,1	70 / 2,2
108	33	16	—	0	11156	1590 / 42,4	2070 / 20,8	1860 / 13,5	8330 / 51,4	2770 / 13,5	— / —	80 / 2,4
109	35	20	—	0	11522	1940 / 47,9	2440 / 22,8	2330 / 18,1	10420 / 54,6	3400 / 18,1	— / —	90 / 2,9
110	36	25	—	0	11887	2210 / 54,4	2960 / 25,2	2820 / 20,1	11440 / 60,6	4220 / 20,1	— / —	100 / 3,1

№ строки	№ листа строительного задания	основной параметр кондиционера	Размер, мм А	Б	В	Статическая нагрузка без изоляции, кг/м² Поверхность секций, м² P1 / F1	P2 / F2	P3 / F3	P4 / F4	P5 / F5	P6 / F6	P7 / F7
111	26	01	—	0	7882	240 / 7,4	200 / 5,2	270 / 3,4	950 / 10,3	240 / 2,1	100 / 4,6	20 / 0,6
112	27	02	—	0	8032	310 / 10,8	320 / 7,2	390 / 5,7	1230 / 12,8	350 / 2,9	130 / 7,2	30 / 0,9
113	28	03	—	0	8869	430 / 13,3	510 / 9,2	620 / 6	3050 / 23,5	560 / 3,7	230 / 10,4	40 / 1,1
114	29	04	606	0	8869	480 / 15,6	620 / 10,4	720 / 6,7	3270 / 26,5	650 / 4,1	270 / 11,9	40 / 1,1
115	30	06	—	0	9089	720 / 20,9	890 / 13,6	1170 / 8,8	5730 / 32,8	1170 / 8,8	420 / 21,2	60 / 1,8
116	31	08	606	0	9089	800 / 23,9	1040 / 14,8	1350 / 9,6	6050 / 36	1350 / 9,6	490 / 23,9	60 / 1,8
117	32	12	—	0	10024	1390 / 36,8	1700 / 18,4	2430 / 11,9	7100 / 45	2430 / 11,9	720 / 35,1	70 / 2,2
118	33	16	—	0	11156	1590 / 42,4	2070 / 20,8	2770 / 13,5	8330 / 51,4	2770 / 13,5	— / —	80 / 2,4
119	35	20	—	0	11522	1940 / 47,9	2440 / 22,8	3400 / 18,1	10420 / 54,6	3400 / 18,1	— / —	90 / 2,9
120	36	25	—	0	11887	2210 / 54,4	2960 / 25,2	4220 / 20,1	11440 / 60,6	4220 / 20,1	— / —	100 / 3,1

45

9091/3

Нач. отд.	Белоусов		904-02-1885
Гл. спец.	Синайский		Центральные кондиционеры КТЦ2 Исходные данные для составления заданий
Рук. гр.	Веропаева		
Ст. инж.	Табак		Строительное задание — стадия Р, лист 43, листов 6
Ст. инж.	Бяльская		
Ст. инж.	Галичев		Таблица размеров и нагрузок (продолжение) — Госстрой СССР ХАРЬКОВСКИЙ САНТЕХПРОЕКТ

№ строки	№ листа строительного задания	Основной параметр кондиционера	Размер, мм А	Б	В	Статическая нагрузка без изоляции, кг. Поверхность секций, м² P1 / F1	P2 / F2	P3 / F3	P4 / F4	P5 / F5	P6 / F6	P7 / F7
121	26	01	—	183	8065	240	200	430	950	240	100	20
						7,4	5,2	4,2	10,3	2,1	4,6	0,6
122	27	02	—	183	8215	310	320	610	1230	350	130	30
						10,8	7,2	5,8	12,8	2,9	7,2	0,9
123	28	03	—	183	9052	430	510	950	3050	560	230	40
						13,3	9,2	7,3	23,5	3,7	10,4	1,1
124	29	04	606	183	9052	480	620	1140	3270	650	270	40
						15,6	10,4	8,4	26,5	4,1	11,9	1,1
125	30	06	—	183	9272	720	890	1820	5730	1170	420	60
						20,9	13,6	10,8	32,8	8,8	21,2	1,8
126	31	08	606	183	9272	800	1040	2150	6050	1350	490	60
						23,9	14,8	11,7	36	9,6	23,9	1,8
127	32	12	—	183	10207	1390	1700	3730	7100	2430	720	70
						36,8	18,4	14,6	45	11,9	35,1	2,2
128	33	16	—	183	11339	1590	2070	4370	8330	2770	—	80
						42,4	20,8	16,5	51,4	13,5	—	2,4
129	35	20	—	183	11888	1940	2440	5450	10420	3400	—	90
						47,9	22,8	24,7	54,6	18,1	—	2,9
130	36	25	—	183	12253	2210	2960	6740	11440	4220	—	100
						54,4	25,2	27,5	60,6	20,1	—	3,1

№ строки	№ листа строительного задания	Основной параметр кондиционера	Размер, мм А	Б	В	Статическая нагрузка без изоляции, кг. Поверхность секций, м² P1 / F1	P2 / F2	P3 / F3	P4 / F4	P5 / F5	P6 / F6	P7 / F7
131	26	01	—	183	8065	240	200	470	950	240	100	20
						7,4	5,2	4,2	10,3	2,1	4,6	0,6
132	27	02	—	183	8215	310	320	690	1230	350	130	30
						10,8	7,2	5,8	12,8	2,9	7,2	0,9
133	28	03	—	183	9052	430	510	1120	3050	560	230	40
						13,3	9,2	7,3	23,5	3,7	10,4	1,1
134	29	04	606	183	9052	480	620	1300	3270	650	270	40
						15,6	10,4	8,4	26,5	4,1	11,9	1,1
135	30	06	—	183	9272	720	890	2180	5730	1170	420	60
						20,9	13,6	10,8	32,8	8,8	21,2	1,8
136	31	08	606	183	9272	800	1040	2520	6050	1350	490	60
						23,9	14,8	11,7	36	9,6	23,9	1,8
137	32	12	—	183	10207	1390	1700	4830	7100	2430	720	70
						36,8	18,4	14,6	45	11,9	35,1	2,2
138	33	16	—	183	11339	1590	2070	5280	8330	2770	—	80
						42,4	20,8	16,5	51,4	13,5	—	2,4
139	35	20	—	183	11888	1940	2440	6520	10420	3400	—	90
						47,9	22,8	24,7	54,6	18,1	—	2,9
140	36	25	—	183	12253	2210	2960	8140	11440	4220	—	100
						54,4	25,2	27,5	60,6	20,1	—	3,1

Нач отд	Белоусов	
Гл спец	Синайский	
Рук гр.	Вершотворянин	
Ст инж	Табак	
Ст инж	Бяльская	
Ст инж	Галичев	

904-02-1885

Центральные кондиционеры КТЦ2. Исходные данные для составления заданий

Строительное задание	Стадия	Лист	Листов
	Р	44	

Таблица размеров и нагрузок (продолжение)

Госстрой СССР ХАРЬКОВСКИЙ САНТЕХПРОЕКТ

№ строки	№ листа строительного задания	Основной параметр кондиционера	Размер, мм А	Б	В	Статическая нагрузка без изоляции, кг / Поверхность секций, м² P1 / F1	P2 / F2	P3 / F3	P4 / F4	P5 / F5	P6 / F6	P7 / F7
141	2	01	—	О	7075	290	200	230	920	—	100	20
						7,4	5,2	3,4	9	—	4,6	0,6
142	3	02	—	О	7225	390	320	310	1190	—	130	30
						10,7	7,2	5,7	11	—	7,2	0,9
143	4	03	—	О	8063	510	510	450	2990	—	230	40
						13,2	9,2	6	21,2	—	10,4	1,1
144	5	04	1106	О	8563	640	620	560	3200	—	270	40
						18,4	10,4	6,7	23,9	—	11,9	1,1
145	6	06	—	О	8906	870	890	810	5730	—	420	60
						20,4	13,6	8,8	32,8	—	21,2	1,8
146	7	08	1106	О	9403	1060	1040	980	6050	—	490	60
						26,9	14,8	9,6	36	—	23,9	1,8
147	8	12	—	О	9841	1520	1700	1530	7100	—	720	70
						34,7	18,4	11,9	45	—	35,1	2,2
148	10	16	—	О	10972	2250	2070	1860	8330	—	—	80
						44,5	20,8	13,5	51,4	—	—	2,4
149	11	20	—	О	11155	2220	2440	2330	10420	—	—	90
						45	22,8	18,1	54,6	—	—	2,9
150	13	25	—	О	12145	3210	2960	2820	11440	—	—	100
						61	25,2	20,1	60,6	—	—	3,1

№ строки	№ листа строительного задания	Основной параметр кондиционера	Размер, мм А	Б	В	Статическая нагрузка без изоляции, кг / Поверхность секций, м² P1 / F1	P2 / F2	P3 / F3	P4 / F4	P5 / F5	P6 / F6	P7 / F7
151	2	01	—	О	7075	290	200	270	920	—	100	20
						7,4	5,2	3,4	9	—	4,6	0,6
152	3	02	—	О	7225	390	320	390	1190	—	130	30
						10,7	7,2	5,7	11	—	7,2	0,9
153	4	03	—	О	8063	510	510	620	2990	—	230	40
						13,2	9,2	6	21,2	—	10,4	1,1
154	5	04	1106	О	8563	640	620	720	3200	—	270	40
						18,4	10,4	6,7	23,9	—	11,9	1,1
155	6	06	—	О	8906	870	890	1170	5730	—	420	60
						20,4	13,6	8,8	32,8	—	21,2	1,8
156	7	08	1106	О	9403	1060	1040	1350	6050	—	490	60
						26,9	14,8	9,6	36	—	23,9	1,8
157	8	12	—	О	9841	1520	1700	2430	7100	—	720	70
						34,7	18,4	11,9	45	—	35,1	2,2
158	10	16	—	О	10972	2250	2070	2770	8330	—	—	80
						44,5	20,8	13,5	51,4	—	—	2,4
159	11	20	—	О	11155	2220	2440	3400	10420	—	—	90
						45	22,8	18,1	54,6	—	—	2,9
160	13	25	—	О	12145	3210	2960	4220	11440	—	—	100
						61	25,2	20,1	60,6	—	—	3,1

Начата	Белоусов	
Гл спец	Синайский	
Рук гр	Вератвелян	
Ст инж	Табак	
Ст инж	Бяльская	
Ст инж	Галичев	

904-02-18.85

Центральные кондиционеры КТЦ2
Исходные данные для составления заданий

	Стадия	Лист	Листов
Строительное задание	Р	45	

Таблица размеров и нагрузок (продолжение)

Госстрой СССР
ХАРЬКОВСКИЙ САНТЕХПРОЕКТ

№ строки	№ листа строительного задания	Основной параметр конденсатора	Размер, мм А	Б	В	Статическая нагрузка без изоляции, кг. Поверхность секций, м² P1	P2	P3	P4	P5	P6	P7
						F1	F2	F3	F4	F5	F6	F7
161	2	01	—	183	7258	290	200	430	920	—	100	20
						7,4	5,2	4,2	9	—	4,6	0,6
162	3	02	—	183	7408	330	320	610	1190	—	130	30
						10,7	7,2	5,8	11	—	7,2	0,9
163	4	03	—	183	8246	510	510	950	2990	—	230	40
						13,2	9,2	7,3	21,2	—	10,4	1,1
164	5	04	1106	183	8746	640	620	1140	3200	—	270	40
						18,4	10,4	8,4	23,9	—	11,9	1,1
165	6	06	—	183	9089	870	890	1820	5730	—	420	60
						20,4	13,6	10,8	32,8	—	21,2	1,8
166	7	08	1106	183	9589	1060	1040	2150	6050	—	490	60
						26,9	14,8	11,7	36	—	23,9	1,8
167	8	12	—	183	10024	1520	1700	3730	7100	—	720	70
						34,7	18,4	14,6	45	—	35,1	2,2
168	10	16	—	183	11155	2250	2070	4370	8330	—	—	80
						44,5	20,8	16,5	51,4	—	—	2,4
169	11	20	—	183	11521	2220	2440	5450	10420	—	—	90
						45	22,8	24,7	5416	—	—	2,9
170	13	25	—	183	12511	3210	2960	6740	11440	—	—	100
						61	25,2	27,5	60,6	—	—	3,1

№ строки	№ листа строительного задания	Основной параметр конденсатора	Размер, мм А	Б	В	Статическая нагрузка без изоляции, кг. Поверхность секций, м² P1	P2	P3	P4	P5	P6	P7
						F1	F2	F3	F4	F5	F6	F7
171	2	01	—	183	7258	290	200	470	920	—	100	20
						7,4	5,2	4,2	9	—	4,6	0,6
172	3	02	—	183	7408	390	320	690	1190	—	130	30
						10,7	7,2	5,8	11	—	7,2	0,9
173	4	03	—	183	8246	510	510	1120	2990	—	230	40
						13,2	9,2	7,3	21,2	—	10,4	1,1
174	5	04	1106	183	8746	640	620	1300	3200	—	270	40
						18,4	10,4	8,4	23,9	—	11,9	1,1
175	6	06	—	183	9089	870	890	2180	5730	—	420	60
						20,4	13,6	10,8	32,8	—	21,2	1,8
176	7	08	1106	183	9589	1060	1040	2520	6050	—	490	60
						26,9	14,8	11,7	36	—	23,9	1,8
177	8	12	—	183	10024	1520	1700	4630	7100	—	720	70
						34,7	18,4	14,6	45	—	35,1	2,2
178	10	16	—	183	11155	2250	2070	5280	8330	—	—	80
						44,5	20,8	16,5	51,4	—	—	2,4
179	11	20	—	183	11521	2220	2440	6520	10420	—	—	90
						45	22,8	24,7	54,6	—	—	2,9
180	13	25	—	183	12511	3210	2960	8140	11440	—	—	100
						61	25,2	27,5	60,6	—	—	3,1

9091/3

Нач отд	Белоусов	
Гл спец	Синайский	
Рук гр	Верлатвелян	
Ст инж	Табак	
Ст инж	Бальская	
Ст инж	Галичев	

904-02-1885

Центральные кондиционеры КТЦ2
Исходные данные для составления задания

Строительное задание

Стадия	Лист	Листов
Р	46	

Таблица размеров и нагрузок (продолжение)

Госстрой СССР
ХАРЬКОВСКИЙ САНТЕХПРОЕКТ

Альбом III

Типовые проектные решения

№ строки	№ листа строительного задания	Основной параметр кондиционера	Размер, мм А	Б	В	Статическая нагрузка без изоляции, кг / Поверхность секций, м2 P1 / F1	P2 / F2	P3 / F3	P4 / F4	P5 / F5	P6 / F6	P7 / F7
181	14	01	—	—	—	290	200	—	950	200	100	20
						7,4	5,2	—	10,3	2,1	4,6	0,6
182	15	02	—	—	—	390	320	—	1230	270	130	30
						10,7	7,2	—	12,8	2,9	7,2	0,9
183	16	03	—	—	—	510	510	—	3050	390	230	40
						13,2	9,2	—	23,5	3,7	10,4	1,1
184	17	04	1106	—	8561	640	620	—	3270	490	270	40
						18,4	10,4	—	26,5	4,1	11,9	1,1
185	18	06	—	—	—	870	890	—	5730	810	420	60
						20,4	13,6	—	32,8	8,8	21,2	1,8
186	19	08	1106	—	8781	1060	1040	—	6050	980	490	60
						26,9	14,8	—	36	9,6	23,9	1,8
187	20	12	—	—	—	1520	1700	—	7100	1530	720	70
						34,7	18,4	—	45	11,9	35,1	2,2
188	22	16	—	—	—	2250	2070	—	8330	1860	—	80
						44,5	20,8	—	51,4	13,5	—	2,4
189	23	20	—	—	—	2220	2440	—	10420	2330	—	90
						45	22,8	—	54,6	18,1	—	2,9
190	25	25	—	—	—	3210	2960	—	11440	2820	—	100
						61	25,2	—	60,6	20,1	—	3,1

№ строки	№ листа строительного задания	Основной параметр кондиционера	Размер, мм А	Б	В	Статическая нагрузка без изоляции, кг / Поверхность секций, м2 P1 / F1	P2 / F2	P3 / F3	P4 / F4	P5 / F5	P6 / F6	P7 / F7
191	14	01	—	—	—	290	200	—	950	240	100	20
						7,4	5,2	—	10,3	2,1	4,6	0,6
192	15	02	—	—	—	390	320	—	1230	350	130	30
						10,7	7,2	—	12,8	2,9	7,2	0,9
193	16	03	—	—	—	510	510	—	3050	560	230	40
						13,2	9,2	—	23,5	3,7	10,4	1,1
194	17	04	1106	—	8561	640	620	—	3270	650	270	40
						18,4	10,4	—	26,5	4,1	11,9	1,1
195	18	06	—	—	—	870	890	—	5730	1170	420	60
						20,4	13,6	—	32,8	8,8	21,2	1,8
196	19	08	1106	—	8781	1060	1040	—	6050	1350	490	60
						26,9	14,8	—	36	9,6	23,9	1,8
197	20	12	—	—	—	1520	1700	—	7100	2430	720	70
						34,7	18,4	—	45	11,9	35,1	2,2
198	22	16	—	—	—	2250	2070	—	8330	2770	—	80
						44,5	20,8	—	51,4	13,5	—	2,4
199	23	20	—	—	—	2220	2440	—	10420	3400	—	90
						45	22,8	—	54,6	18,1	—	2,9
200	25	25	—	—	—	3210	2960	—	11440	4220	—	100
						61	25,2	—	60,6	20,1	—	3,1

9091/3

Нач.отд.	Белоусов	
Гл.спец.	Синайский	
Рук.гр.	Вертатвелян	
Ст.инж.	Табак	
Ст.инж.	Бяльская	
Ст.инж.	Галичев	

904-02-1885

Центральные кондиционеры КТЦ 2. Исходные данные для составления заданий.

Строительное задание	Стадия	Лист	Листов
	Р	47	

Таблица размеров и нагрузок (продолжение)

Госстрой СССР ХАРЬКОВСКИЙ САНТЕХПРОЕКТ

№ строки	№ листа строительного задания	Основное параметрическое количество	Размер, мм А	Б	В	Статическая нагрузка без изоляции, кг / Поверхность секций, м² P1 / F1	P2 / F2	P3 / F3	P4 / F4	P5 / F5	P6 / F6	P7 / F7
201	26	01	—	0	7882	290	200	230	950	200	100	20
						7,4	5,2	3,4	10,3	2,1	4,6	0,6
202	27	02	—	0	8032	390	320	310	1230	270	130	30
						10,7	7,2	5,7	12,8	2,9	7,2	0,9
203	28	03	—	0	8869	510	510	450	3050	390	230	40
						13,2	9,2	6	23,5	3,7	10,4	1,1
204	29	04	1106	0	9369	640	620	560	3270	490	270	40
						18,4	10,4	6,7	26,5	4,1	11,9	1,1
205	30	06	—	0	9089	870	890	810	5730	810	420	60
						20,4	13,6	8,8	32,8	8,8	21,2	1,8
206	31	08	1106	0	9589	1060	1040	980	6050	980	490	60
						26,9	14,8	9,6	36	9,6	23,9	1,8
207	32	12	—	0	10024	1520	1700	1530	7100	1530	720	70
						34,7	18,4	11,9	45	11,9	35,1	2,2
208	34	16	—	0	11781	2250	2070	1860	8330	1860	—	80
						44,5	20,8	13,5	51,4	13,5	—	2,4
209	35	20	—	0	11522	2220	2440	2330	10420	2330	—	90
						45	22,8	18,1	54,6	18,1	—	2,9
210	37	25	—	0	12512	3210	2960	2820	11440	2820	—	100
						61	25,2	20,1	60,6	20,1	—	3,1

№ строки	№ листа строительного задания	Основное параметрическое количество	Размер, мм А	Б	В	Статическая нагрузка без изоляции, кг / Поверхность секций, м² P1 / F1	P2 / F2	P3 / F3	P4 / F4	P5 / F5	P6 / F6	P7 / F7
211	26	01	—	0	7882	290	200	270	950	200	100	20
						7,4	5,2	3,4	10,3	2,1	4,6	0,6
212	27	02	—	0	8032	390	320	390	1230	270	130	30
						10,7	7,2	5,7	12,8	2,9	7,2	0,9
213	28	03	—	0	8869	510	510	620	3050	390	230	40
						13,2	9,2	6	23,5	3,7	10,4	1,1
214	29	04	1106	0	9369	640	620	720	3270	490	270	40
						18,4	10,4	6,7	26,5	4,1	11,9	1,1
215	30	06	—	0	9089	870	890	1170	5730	810	420	60
						20,4	13,6	8,8	32,8	8,8	21,2	1,8
216	31	08	1106	0	9589	1060	1040	1350	6050	980	490	60
						26,9	14,8	9,6	36	9,6	23,9	1,8
217	32	12	—	0	10024	1520	1700	2430	7100	1530	720	70
						34,7	18,4	11,9	45	11,9	35,1	2,2
218	34	16	—	0	11781	2250	2070	2770	8330	1860	—	80
						44,5	20,8	13,5	51,4	13,5	—	2,4
219	35	20	—	0	11522	2220	2440	3400	10420	2330	—	90
						45	22,8	18,1	54,6	18,1	—	2,9
220	37	25	—	0	12512	3210	2960	4220	11440	2820	—	100
						61	25,2	20,1	60,6	20,1	—	3,1

Начата	Белоусов	
Гл спец	Синайский	
Рук гр	Верлатвелян	
Ст инж	Табак	
Ст инж	Бяльская	
Ст инж	Гоцичев	

904-02-1885

Центральные кондиционеры КТЦ2. Исходные данные для составления задания

	Стадия	Лист	Листов
Строительное задание	Р	48	

Таблица размеров и нагрузок (продолжение)

Госстрой СССР ХАРЬКОВСКИЙ САНТЕХПРОЕКТ

№ строки	№ листа строительного задания	Основной параметр кондиционера	Размер, мм А	Б	В	Статическая нагрузка без изоляции, кг/м² — Поверхность секций, м² P1 / F1	P2 / F2	P3 / F3	P4 / F4	P5 / F5	P6 / F6	P7 / F7
221	26	01	—	183	8065	290	200	430	950	200	100	20
						7,4	5,2	4,2	10,3	2,1	4,6	0,6
222	27	02	—	183	8215	390	320	610	1230	270	130	30
						10,7	7,2	5,8	12,8	2,9	7,2	0,9
223	28	03	—	183	9052	510	510	950	3050	390	230	40
						13,2	9,2	7,3	23,5	3,7	10,4	1,1
224	29	04	1106	183	9552	640	620	1140	3270	490	270	40
						18,4	10,4	8,4	26,5	4,1	11,9	1,1
225	30	06	—	183	9272	870	890	1820	5730	810	420	60
						20,4	13,6	10,8	32,8	8,8	21,2	1,8
226	31	08	1106	183	9772	1060	1040	2150	6050	980	490	60
						26,9	14,8	11,7	36	9,6	23,9	1,8
227	32	12	—	183	10207	1520	1700	3730	7100	1530	720	70
						34,7	18,4	14,6	45	11,9	35,1	2,2
228	34	16	—	183	11964	2250	2070	4370	8330	1860	—	80
						44,5	20,8	16,5	51,4	13,5	—	2,4
229	35	20	—	183	11888	2220	2440	5450	10420	2330	—	90
						45	22,8	24,7	54,6	18,1	—	2,9
230	37	25	—	183	12878	3210	2960	6740	11440	2820	—	100
						61	25,2	27,5	60,6	20,1	—	3,1

№ строки	№ листа строительного задания	Основной параметр кондиционера	Размер, мм А	Б	В	Статическая нагрузка без изоляции, кг/м² — Поверхность секций, м² P1 / F1	P2 / F2	P3 / F3	P4 / F4	P5 / F5	P6 / F6	P7 / F7
231	26	01	—	183	8065	290	200	470	950	200	100	20
						7,4	5,2	4,2	10,3	2,1	4,6	0,6
232	27	02	—	183	8215	390	320	690	1230	270	130	30
						10,7	7,2	5,8	12,8	2,9	7,2	0,9
233	28	03	—	183	9052	510	510	1120	3050	390	230	40
						13,2	9,2	7,3	23,5	3,7	10,4	1,1
234	29	04	1106	183	9552	640	620	1300	3270	490	270	40
						18,4	10,4	8,4	26,5	4,1	11,9	1,1
235	30	06	—	183	9272	870	890	2180	5730	810	420	60
						20,4	13,6	10,8	32,8	8,8	21,2	1,8
236	31	08	1106	183	9772	1060	1040	2520	6050	980	490	60
						26,9	14,8	11,7	36	9,6	23,9	1,8
237	32	12	—	183	10207	1520	1700	4630	7100	1530	720	70
						34,7	18,4	14,6	45	11,9	35,1	2,2
238	34	16	—	183	11964	2250	2070	5280	8330	1860	—	80
						44,5	20,8	16,5	51,4	13,5	—	2,4
239	35	20	—	183	11888	2220	2440	6520	10420	2330	—	90
						45	22,8	24,7	54,6	18,1	—	2,9
240	37	25	—	183	12878	3210	2960	8140	11440	2820	—	100
						61	25,2	27,5	60,6	20,1	—	3,1

Нач отд	Белоусов	
Гл спец	Синабский	
Рук гр	Вероптвелян	
Ст инж	Табак	
ст инж	Бяльская	
Ст инж	Галичев	

904-02-1885

Центральные кондиционеры КТЦ2
Исходные данные для составления заданий

Строительное задание	Стадия	Лист	Листов
	Р	49	

Таблица размеров и нагрузок (продолжение)

Госстрой СССР
ХАРЬКОВСКИЙ САНТЕХНИПРОЕКТ

№ строки	№ листа спецификации	Основной параметр конденсатора	Размер, мм А	Б	В	Статическая нагрузка без изоляции, кг / Поверхность секций, м² P1 F1	P2 F2	P3 F3	P4 F4	P5 F5	P6 F6	P7 F7
241	26	01	—	0	7882	290	200	230	950	240	100	20
						7,4	5,2	3,4	10,3	2,1	4,6	0,6
242	27	02	—	0	8032	390	320	310	1230	350	130	30
						10,7	7,2	5,7	12,8	2,9	7,2	0,9
243	28	03	—	0	8869	510	510	450	3050	560	230	40
						13,2	9,2	6	23,5	3,7	10,4	1,1
244	29	04	1106	0	9369	640	620	560	3270	650	270	40
						18,4	10,4	6,7	26,5	4,1	11,9	1,1
245	30	06	—	0	9089	870	890	810	5730	1170	420	60
						20,4	13,6	8,8	32,8	8,8	21,2	1,8
246	31	08	1106	0	9589	1060	1040	980	6050	1350	490	60
						26,9	14,8	9,6	36	9,6	23,9	1,8
247	32	12	—	0	10024	1520	1700	1530	7100	2430	720	70
						34,7	18,4	11,9	45	11,9	35,1	2,2
248	34	16	—	0	11781	2250	2070	1860	8330	2770	—	80
						44,5	20,8	13,5	51,4	13,5	—	2,4
249	35	20	—	0	11522	2220	2440	2330	10420	3400	—	90
						45	22,8	18,1	54,6	18,1	—	2,9
250	37	25	—	0	12512	3210	2960	2820	11440	4220	—	100
						61	25,2	20,1	60,6	20,1	—	3,1

№ строки	№ листа спецификации	Основной параметр конденсатора	Размер, мм А	Б	В	Статическая нагрузка без изоляции, кг / Поверхность секций, м². P1 F1	P2 F2	P3 F3	P4 F4	P5 F5	P6 F6	P7 F7
251	26	01	—	0	7882	290	200	270	950	240	100	20
						7,4	5,2	3,4	10,3	2,1	4,6	0,6
252	27	02	—	0	8032	390	320	390	1230	360	130	30
						10,7	7,2	5,7	12,8	2,9	7,2	0,9
253	28	03	—	0	8869	510	510	620	3050	560	230	40
						13,2	9,2	6	23,5	3,7	10,4	1,1
254	29	04	1106	0	9369	640	620	720	3270	650	270	40
						18,4	10,4	6,7	26,5	4,1	11,9	1,1
255	30	06	—	0	9089	870	890	1170	5730	1170	420	60
						20,4	13,6	8,8	32,8	8,8	21,2	1,8
256	31	08	1106	0	9589	1060	1040	1350	6050	1350	490	60
						26,9	14,8	9,6	36	9,6	23,9	1,8
257	32	12	—	0	10024	1520	1700	2430	7100	2430	720	70
						34,7	18,4	11,9	45	11,9	35,1	2,2
258	34	16	—	0	11781	2250	2070	2770	8330	2770	—	80
						44,5	20,8	13,5	51,4	13,5	—	2,4
259	35	20	—	0	11522	2220	2440	3400	10420	3400	—	90
						45	22,8	18,1	54,6	18,1	—	2,9
260	37	25	—	0	12512	3210	2960	4220	11440	4220	—	100
						61	25,2	20,1	60,6	20,1	—	3,1

9091/3

Начата	Белоусов	
Гл. спец.	Синайский	
Рук. гр.	Вероятевич	
Ст. инж.	Табак	
Ст. инж.	Бяльская	
Ст. инж.	Голичев	

904-02-18.85

Центральные кондиционеры КТЦ2. Исходные данные для составления задания

Строительное задание

Стадия	Лист	Листов
Р	50	

Таблица размеров и нагрузок (продолжение)

Госстрой СССР ХАРЬКОВСКИЙ САНТЕХПРОЕКТ

Альбом III

Типовые проектные решения

№ строки	№ листа строительного задания	Основной параметр кондиционера	Размер, мм			Статическая нагрузка без изоляции, кг / Поверхность секций, м2						
			А	Б	В	P1 / F1	P2 / F2	P3 / F3	P4 / F4	P5 / F5	P6 / F6	P7 / F7
261	26	01	—	183	8065	290 / 7,4	200 / 5,2	430 / 4,2	950 / 10,3	240 / 2,1	100 / 4,6	20 / 0,6
262	27	02	—	183	8215	390 / 10,7	320 / 7,2	610 / 5,8	1230 / 12,8	350 / 2,9	130 / 7,2	30 / 0,9
263	28	03	—	183	9052	510 / 13,2	510 / 9,2	950 / 7,3	3050 / 23,5	560 / 3,7	230 / 10,4	40 / 1,1
264	29	04	1106	183	9552	640 / 18,4	620 / 10,4	1140 / 8,4	3270 / 26,5	650 / 4,1	270 / 11,9	40 / 1,1
265	30	06	—	183	9272	870 / 20,4	890 / 13,6	1820 / 10,8	5730 / 32,8	1170 / 8,8	420 / 21,2	60 / 1,8
266	31	08	1106	183	9772	1060 / 26,9	1040 / 14,8	2150 / 11,7	6050 / 36	1350 / 9,6	490 / 23,9	60 / 1,8
267	32	12	—	183	10207	1520 / 34,7	1700 / 18,4	3730 / 14,6	7100 / 45	2430 / 11,9	720 / 35,1	70 / 2,2
268	34	16	—	183	11964	2250 / 44,5	2070 / 20,8	4370 / 16,5	8330 / 51,4	2770 / 13,5	— / —	80 / 2,4
269	35	20	—	183	11888	2220 / 45	2440 / 22,8	5450 / 24,7	10420 / 54,6	3400 / 18,1	— / —	90 / 2,9
270	37	25	—	183	12878	3210 / 61	2960 / 25,2	6740 / 27,5	11440 / 60,6	4220 / 20,1	— / —	100 / 3,1

№ строки	№ листа строительного задания	Основной параметр кондиционера	Размер, мм			Статическая нагрузка без изоляции, кг / Поверхность секций, м2						
			А	Б	В	P1 / F1	P2 / F2	P3 / F3	P4 / F4	P5 / F5	P6 / F6	P7 / F7
271	26	01	—	183	8065	290 / 7,4	200 / 5,2	470 / 4,2	950 / 10,3	240 / 2,1	100 / 4,6	20 / 0,6
272	27	02	—	183	8215	390 / 10,7	320 / 7,2	690 / 5,8	1230 / 12,8	350 / 2,9	130 / 7,2	30 / 0,9
273	28	03	—	183	9052	510 / 13,2	510 / 9,2	1120 / 7,3	3050 / 23,5	560 / 3,7	230 / 10,4	40 / 1,1
274	29	04	1106	183	9552	640 / 18,4	620 / 10,4	1300 / 8,4	3270 / 26,5	650 / 4,1	270 / 11,9	40 / 1,1
275	30	06	—	183	9272	870 / 20,4	890 / 13,6	2180 / 10,8	5730 / 32,8	1170 / 8,8	420 / 21,2	60 / 1,8
276	31	08	1106	183	9772	1060 / 26,9	1040 / 14,8	2520 / 11,7	6050 / 36	1350 / 9,6	490 / 23,9	60 / 1,8
277	32	12	—	183	10207	1520 / 34,7	1700 / 18,4	4630 / 14,6	7100 / 45	2430 / 11,9	720 / 35,1	70 / 2,2
278	34	16	—	183	11964	2250 / 44,5	2070 / 20,8	5280 / 16,5	8330 / 51,4	2770 / 13,5	— / —	80 / 2,4
279	35	20	—	183	11888	2220 / 45	2440 / 22,8	6520 / 24,7	10420 / 54,6	3400 / 18,1	— / —	90 / 2,9
280	37	25	—	183	12878	3210 / 61	2960 / 25,2	8140 / 27,5	11440 / 60,6	4220 / 20,1	— / —	100 / 3,1

9091/3

Нач. отд	Белоусов		
Гл. спец	Синоцкий		
Рук. гр	Вероповедян		
Ст. инж	Табак		
Ст. инж	Бяльская		
Ст. инж	Галичев		

904-02-1885

Центральные кондиционеры КТЦ2
Исходные данные для составления заданий

Строительное задание	Стадия	Лист	Листов
	Р	51	

Таблица размеров и нагрузок (Окончание)

Госстрой СССР
ХАРЬКОВСКИЙ САНТЕХПРОЕКТ

gost.e-ecolog.ru