ТИПОВЫЕ ПРОЕКТНЫЕ РЕШЕНИЯ
МАТЕРИАЛЫ ДЛЯ ПРОЕКТИРОВАНИЯ
904-02-17.85

АВТОМАТИЗАЦИЯ, УПРАВЛЕНИЕ И СИЛОВОЕ ЭЛЕКТРООБОРУДОВАНИЕ ЦЕНТРАЛЬНЫХ КОНДИЦИОНЕРОВ

УПРАВЛЕНИЕ И СИЛОВОЕ ЭЛЕКТРООБОРУДОВАНИЕ

АЛЬБОМ III

КОНДИЦИОНЕР
С ДВУМЯ ПРИТОЧНЫМИ /РАБОЧИМ И РЕЗЕРВНЫМ/ ВЕНТИЛЯТОРАМИ

80401-04
Чертеж 2-ТМ

gost.e-ecolog.ru

ЦЕНТРАЛЬНЫЙ ИНСТИТУТ ТИПОВОГО ПРОЕКТИРОВАНИЯ
ГОССТРОЯ СССР
КИЕВСКИЙ ФИЛИАЛ
г. Киев-57 ул. Эжена Потье № 12
67/18
Заказ № 9101 Инв. № 20491-04 тираж 160
Сдано в печать 24/XI 1982 Цена 2-24

ТИПОВЫЕ ПРОЕКТНЫЕ РЕШЕНИЯ
МАТЕРИАЛЫ ДЛЯ ПРОЕКТИРОВАНИЯ
904-02-17.85

АВТОМАТИЗАЦИЯ, УПРАВЛЕНИЕ И СИЛОВОЕ ЭЛЕКТРООБОРУДОВАНИЕ ЦЕНТРАЛЬНЫХ КОНДИЦИОНЕРОВ

УПРАВЛЕНИЕ И СИЛОВОЕ ЭЛЕКТРООБОРУДОВАНИЕ

АЛЬБОМ III

КОНДИЦИОНЕР
С ДВУМЯ ПРИТОЧНЫМИ /РАБОЧИМ И РЕЗЕРВНЫМ/ ВЕНТИЛЯТОРАМИ

РАЗРАБОТАНЫ
ГОСУДАРСТВЕННЫМ ПРОЕКТНЫМ ИНСТИТУТОМ
ЭЛЕКТРОПРОЕКТ
ГЛАВНЫЙ ИНЖЕНЕР ИНСТИТУТА Б.Г. ПЕРЕКОПСКИЙ
ГЛАВНЫЙ ИНЖЕНЕР ПРОЕКТА М.И. ЯЛОВЕЦКИЙ

УТВЕРЖДЕНЫ
ГЛАВСТРОЙПРОЕКТОМ ГОССТРОЯ СССР
ПРОТОКОЛ №33 от 12.06.1986 г.

№ 80401-04

Привязан

Инв. №

Копировал

Формат А2

1. Аппаратура управления, включая силовые блоки, размещается в щите управления центральным кондиционером защищенного исполнения.

2. Схема электрическая принципиальная управления обеспечивает возможность сочетания со следующими схемами:

Наименование схемы	Обозначение комплекта	Наименование проектной организации	Примечание
Регулирование			
Управление вытяжными вентсистемами			
Дистанционное управление			
Противопожарная автоматика			

Содержание альбома

Обозначение	Наименование	Страница
31	Общие данные	2
32	Схема электрическая принципиальная БК	3,4,5,6,7,8, 9,10,11,12
33	Схема электрическая принципиальная БК	13,14,15,16,17 18,19,20,21
34	Щит управления Схема электрическая подключений	22,23,24,25 26,27,28,29, 30,31,32
35	Щит управления Схема электрическая подключений	33
36	Опросный лист	34

204 34

Инв. № подл. | Подпись и дата | Взам. инв. №

ТМР 904-02-17.85 Альбом III

Инв. №:

904-02-17.85 31

Управление и силовое электрооборудование центральных кондиционеров

Стадия	Лист	Листов
Р	1	33

Зам. нач. гр.	Островский		8.1193
Н. контр.	Огиенко		12.1193
Рук. гр.	Гиндман		08.1193
Ст. инж.	Давидсон		08.1193


Общие данные

ГПИ Электропроект Москва

Копировал

Формат А2

Упрощенная технологическая схема взаимосвязи электроприемников

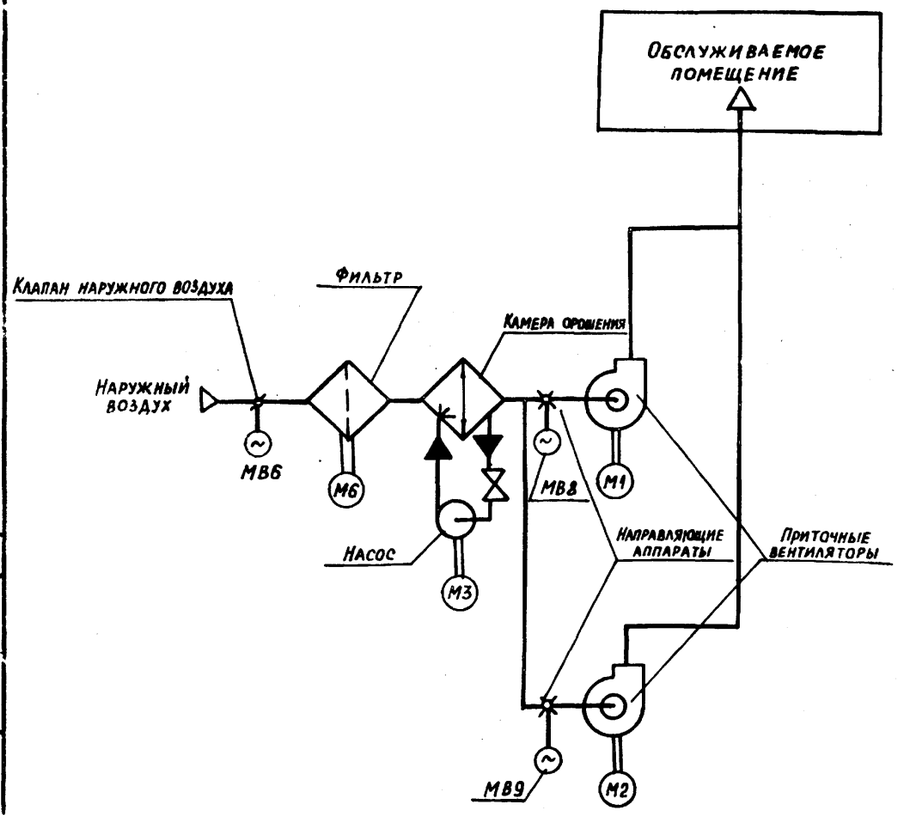

Пояснение работы контактов датчиков:

- SP — Контакт разомкнут при отсутствии давления воды (после насоса)
- A — Контакт разомкнут при аварии (например, при падении давления воды в теплосети, при пожаре и т.п.)
- SD — Контакт разомкнут при отсутствии потока воздуха
- SW — Контакт разомкнут при нормальном влагосодержании (за камерой орошения или в помещении)
- SK2 T° — Контакт разомкнут при значениях температуры воздуха равных или меньших 0°С (перед воздухонагревателем)
- SK3 T° — Контакт разомкнут при значениях температуры обратной воды ниже расчетной
- SK4 T° — Контакт разомкнут при значениях температуры "точки росы" ниже расчетной (за камерой орошения)

Условные обозначения:

- ♦ Зажим реле времени КТ1
- (14) Маркировка зажима реле времени КТ1
- Ø Зажим колодки блока управления БОУ5130
- [5] Маркировка зажима колодки блока управления
- ○ Зажим колодки управления, используемый для унификации технических решений
- 35-1 Маркировка цепи, подключаемой к зажиму колодки
- 2Р Маркировка цепи из схемы регулирования

Выдержка времени реле:
КТ2, КТ3, КТ5 - 0,5 с
КТ4, КТ6, КТ8 - 10 с

Поз. обозначение	Наименование	Кол.	Примечание
	Электрооборудование, устанавливаемое по месту		
М1, М2	Электродвигатель, ~ 380 В		Комплектно
М3, М6		4	с оборудованием
МВ6, МВ8	Механизм исполнительный, ~ 220 В		Комплектно
МВ9		3	с клапаном
	Посты управления		
SB3		1	
SB4		1	
SB5		1	
SB7		1	
SB8		1	
SB9		1	
SB11		1	

Перечень аппаратуры, входящей в состав щита ЩУК3, приведен в товаро-сопроводительной документации, поставляемой заводом-изготовителем комплектно с упомянутым щитом

Кондиционер

20401-04 3

ТПР 904-02-17.85 Альбом III

Согласовано: ГПИ Электропроект, ГИП Фингер

Инв. № подл. | Подпись и дата | Взам. инв. №

Привязан

Инв. №

Зам. нач. отд.	Островский		11.85
Н. контр.	Огиенко		11.85
Рук. гр.	Гинодман		11.85
Вед. инж.	Савелова		11.85

904-02-17.85 32

Управление и силовое электрооборудование центральных кондиционеров

Стадия	Лист	Листов
Р	2	


Схема электрическая принципиальная 5К (начало)

ГПИ Электропроект Москва

Копировал

Формат А2

Общие цепи управления ~220В

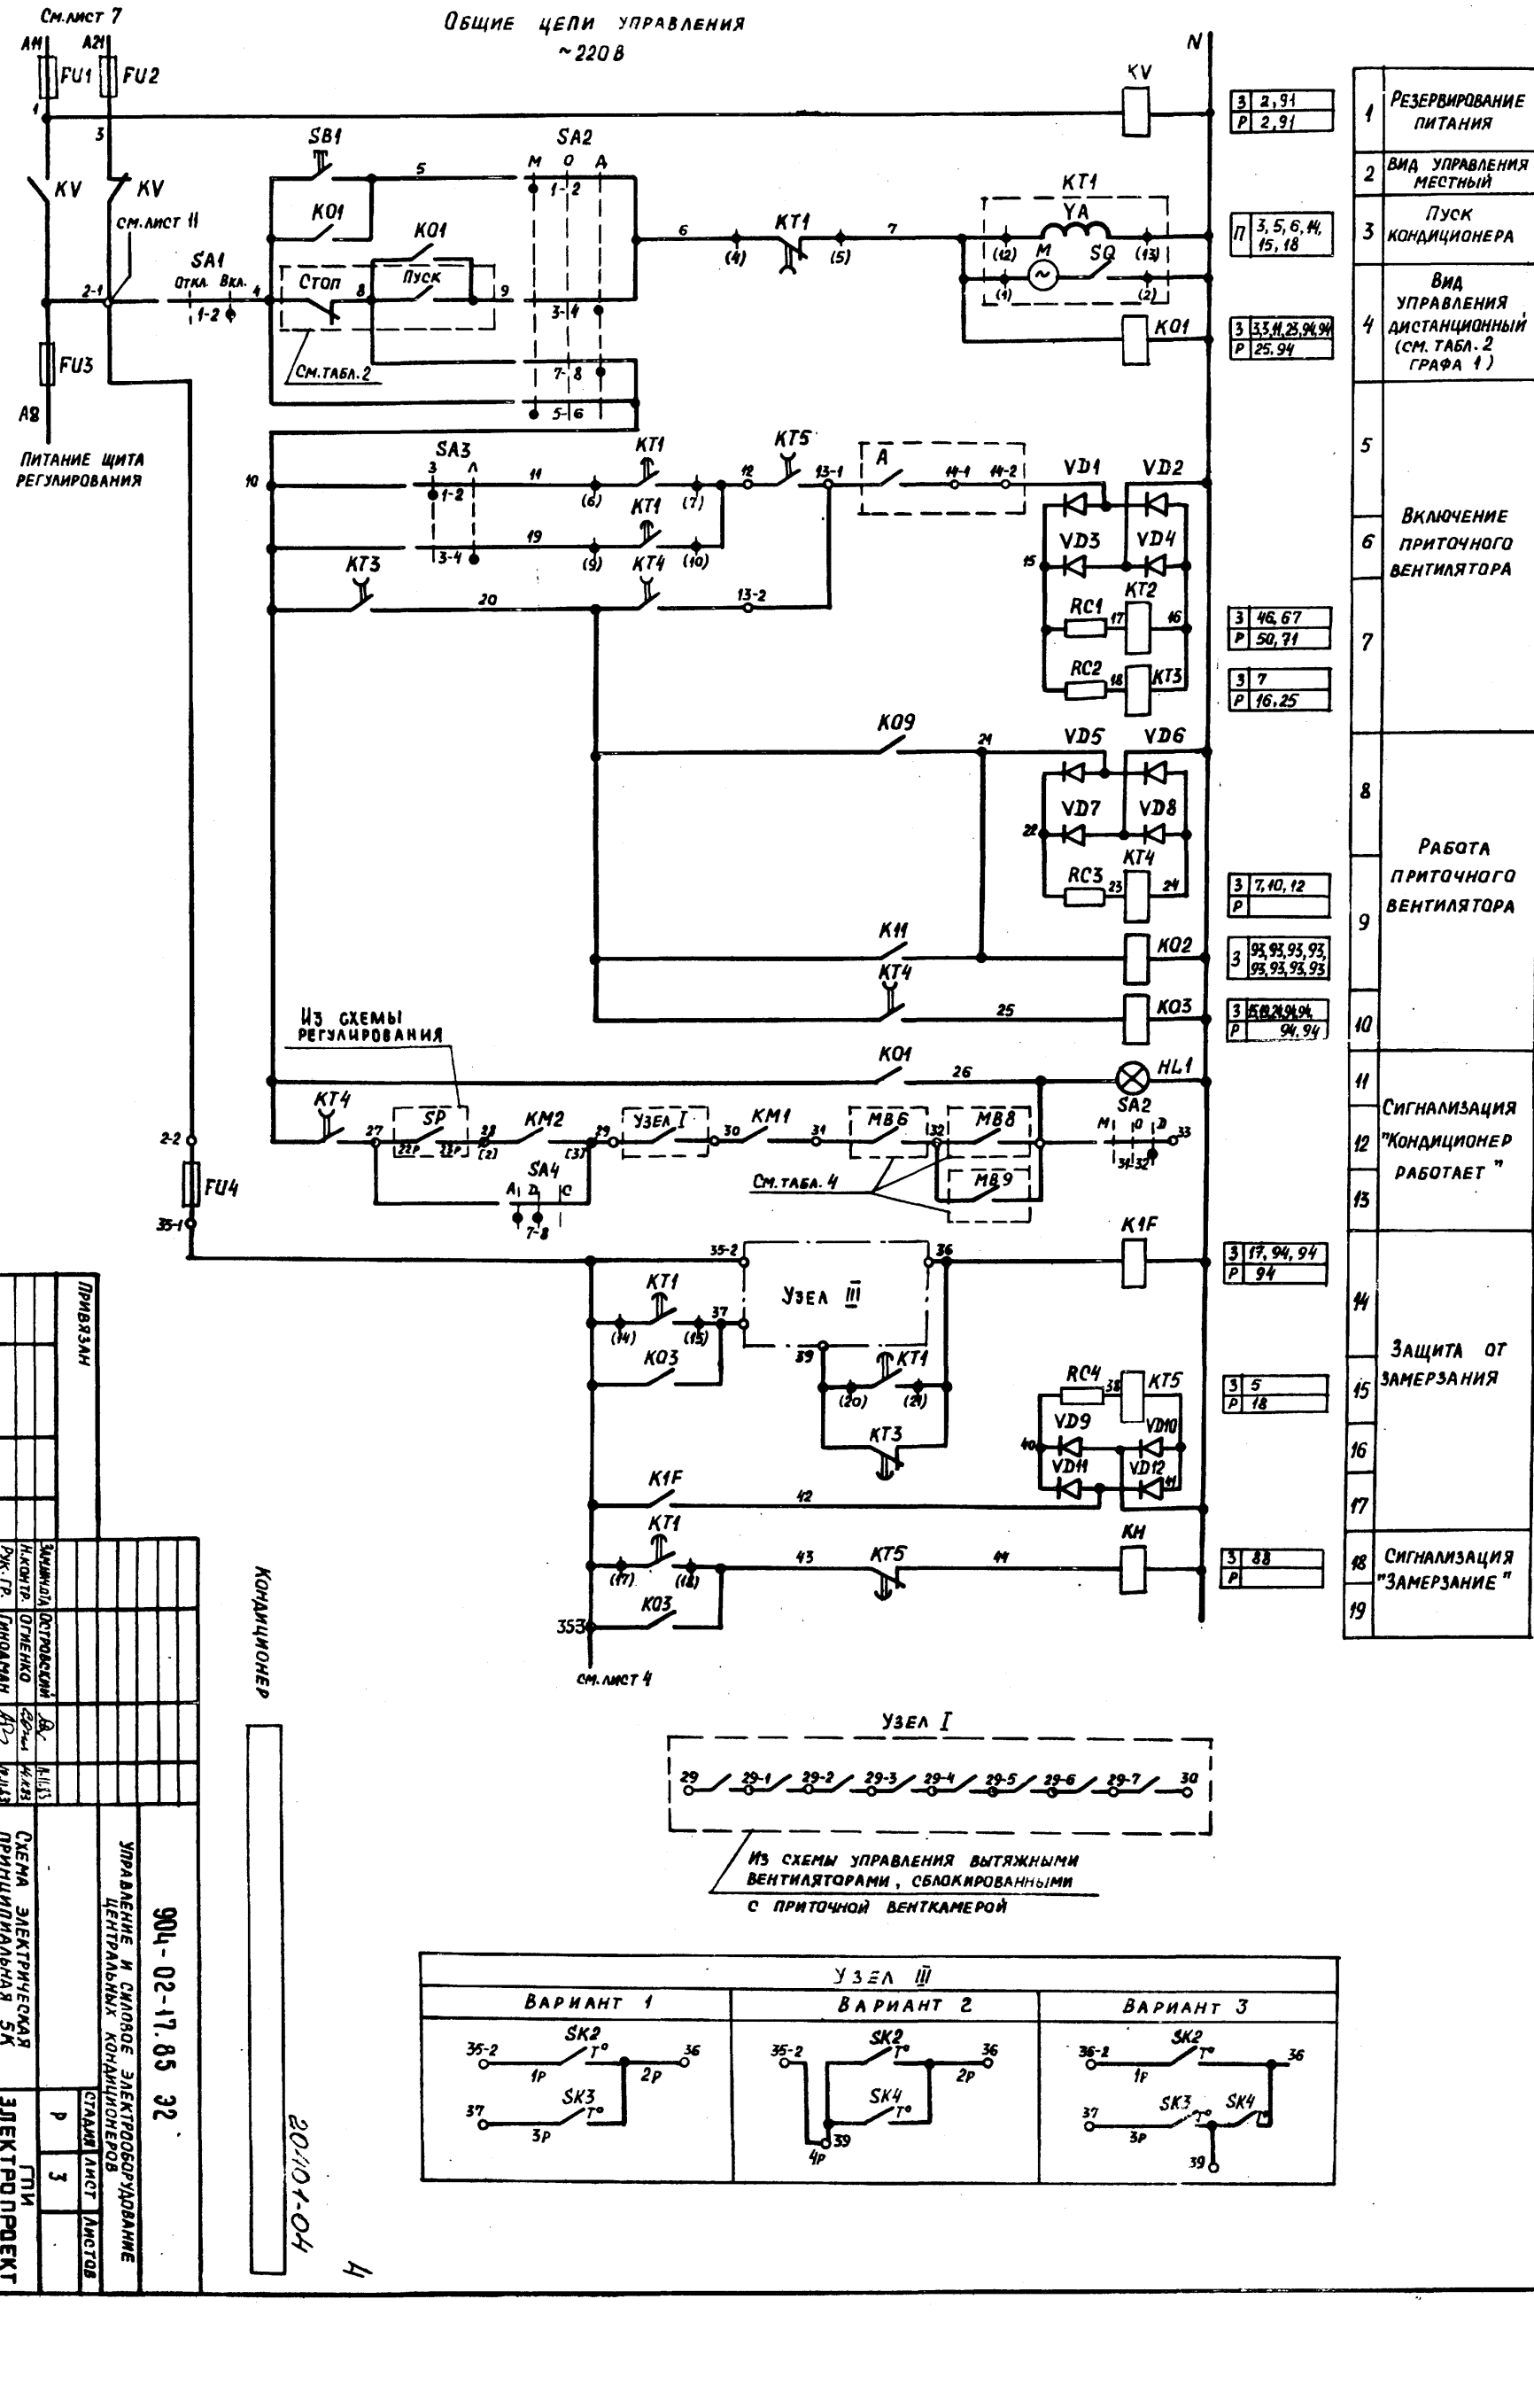

1	Резервирование питания
2	Вид управления местный
3	Пуск кондиционера
4	Вид управления дистанционный (см. табл. 2 графа 1)
5	Включение приточного вентилятора
6	
7	
8	Работа приточного вентилятора
9	
10	
11	Сигнализация "Кондиционер работает"
12	
13	
14	Защита от замерзания
15	
16	
17	
18	Сигнализация "Замерзание"
19	

Узел I

Из схемы управления вытяжными вентиляторами, сблокированными с приточной венткамерой

Узел III

Вариант 1	Вариант 2	Вариант 3

Привязан

Инв. №

Зам. нач.	Островский		
Н. контр.	Огненко		
Рук. гр.	Гиндман		
Вед. инж.	Савелова		

Кондиционер

20-101-04

Изм.	Кол. уч.	Лист	№ док.	Подп.	Дата

904-02-17.85 32

Управление и силовое электрооборудование центральных кондиционеров

Схема электрическая принципиальная 5К (продолжение)


Стадия	Лист	Листов
Р	3	

ГПИ Электропроект Москва

Копировал А. Шиц


Формат А2

Управление клапаном наружного воздуха

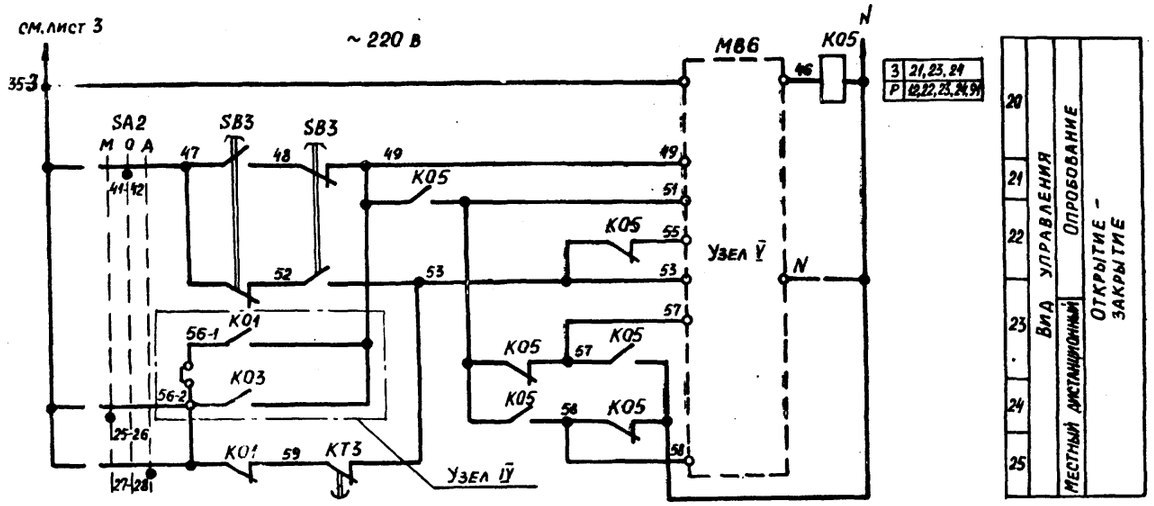


Узел ȳ (в зависимости от типа исполнительного механизма)

МЭО-40 с двигателем ДАУ

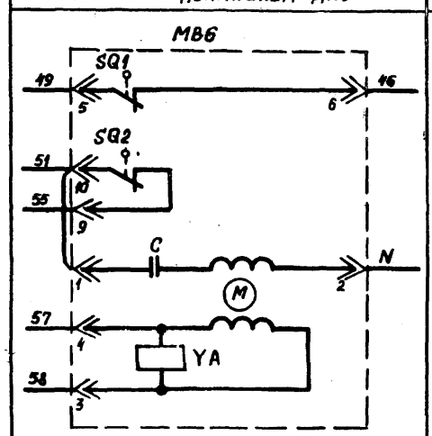


МЭО-250

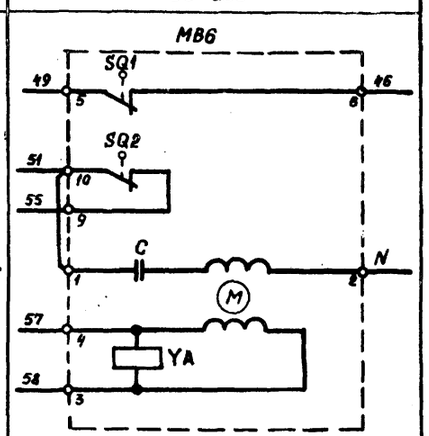


Узел ȳ (в зависимости от типа исполнительного механизма)

МЭО-6.3

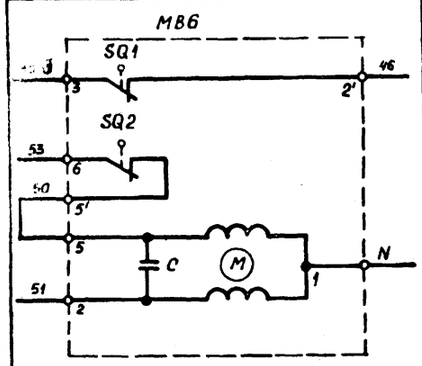

МЭО-16; МЭО-40 с двигателями ДСР

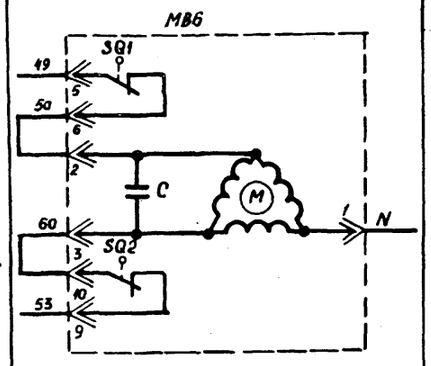

5

20401-04

Кондиционер


Привязан				904-02-17.85 ЭЗ	
				Управление и силовое электрооборудование центральных кондиционеров	
				Стадия: Р	Лист: 4
Зам.нач.отд.	Островский		11.11.83	Схема электрическая принципиальная 5К (продолжение)	ГПИ Электропроект Москва
Н.контр.	Огиенко		11.11.83		
Рук. гр.	Гинодман		11.11.83		
Инв. №	Вед. инж.	Савелова		09.11.83	

Копировал Л. Щ-

Формат А2

Инв. № подл. | Подпись и дата | Взам. инв. №

ТМ 904-02-17.85 Альбом III

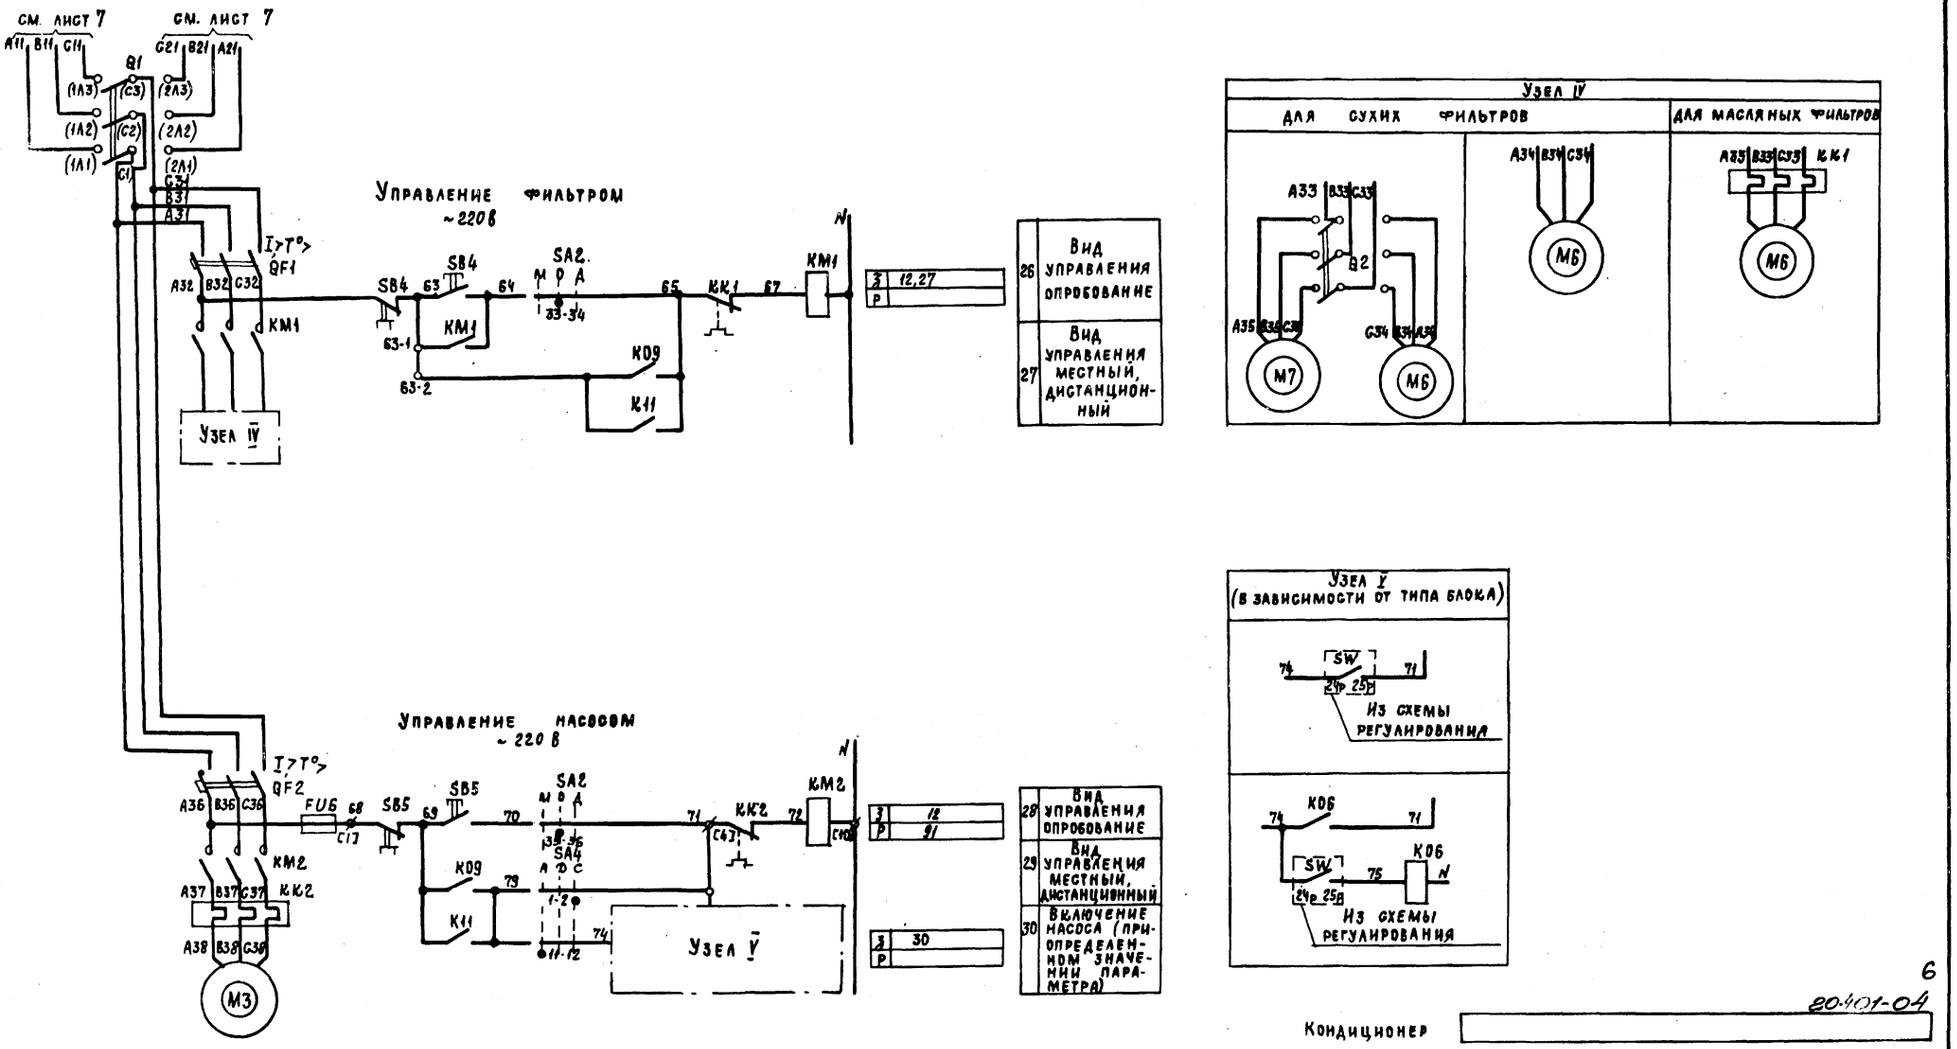

Кондиционер

20-401-04

6

ТПР 904-02-17.85 Альбом III


Инв. № подл. | Подпись и дата | Взам. инв. №

				904-02-17.85 ЭО	
				Управление и силовое электрооборудование центральных кондиционеров	
Привязан				Стадия	Лист	Листов
				Р	5	
Зам. нач. отд.	Островский		11.11.85	Схема электрическая принципиальная 5К (продолжение)	ГПИ Электропроект Москва
Н. контр.	Огиенко		14.11.85		
Рук. гр.	Гинодман		10.11.85		
Инв. №	Вед. инж.	Савелова			

Копировал

Формат А2


Управление 1-м направляющим аппаратом

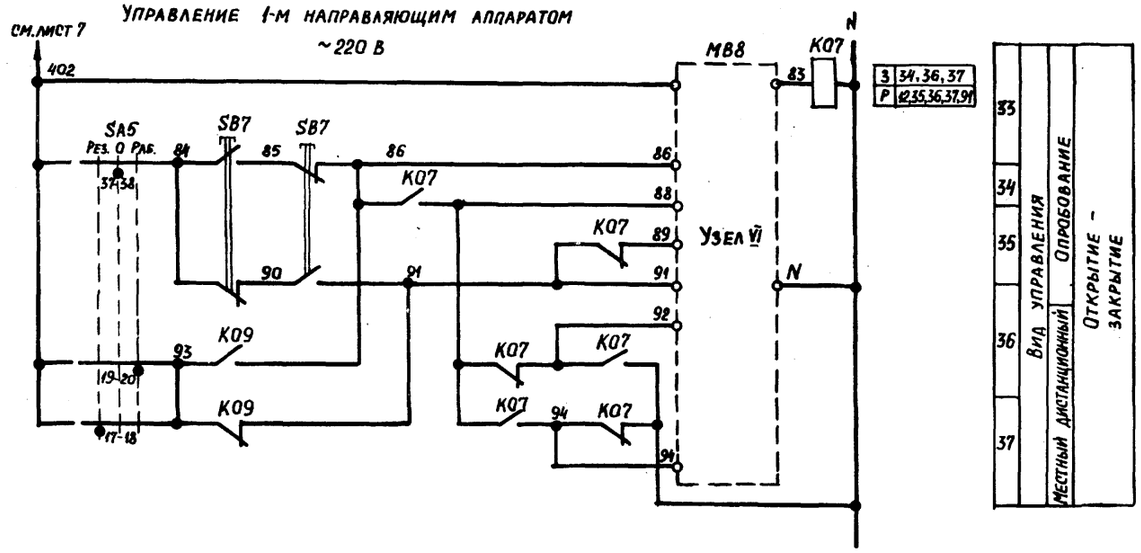


Управление 2-м направляющим аппаратом

Узлы VI, VII (в зависимости от типа исполнительного механизма)

МЭО-6,3

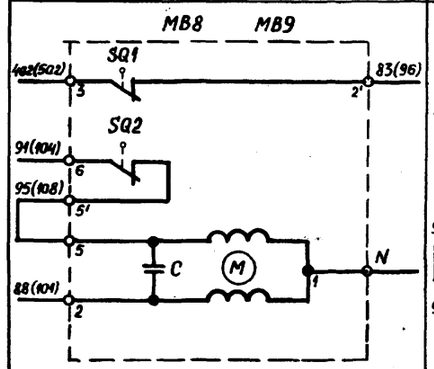

МЭО-16; МЭО-40 с двигателями ДСР

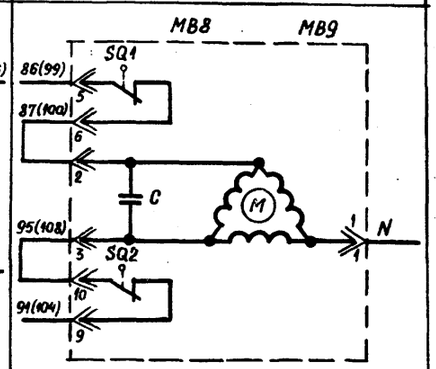

МЭО-40 с двигателем ДАУ

7

20401-04

Кондиционер

Привязан				904-02-17.85 32	
				Управление и силовое электрооборудование центральных кондиционеров	
				Стадия: Р; Лист: 6; Листов:	
Зам.нач.отд.	Островский		11.11.83		
Н.контр.	Огиенко		4.11.83	Схема электрическая принципиальная SK (продолжение)	ГПИ Электропроект Москва
Рук.гр.	Гинодаман		10.11.83		
Инв.№	Вед.инж.	Савелова	09.11.83		

Копировал А. Щ — Формат А2

Инв.№ подл. | Подпись и дата | Взам.инв.№

ТМР 904-02-17.85 Альбом III

Ввод №1
~380/220 В

A1 B1 C1 Q3

A11 B11 C11

I>, T° QF3

FU7

A12 B12 C12 KM3

A13 B13 C13 KK3

A14 B14 C14

M1

см. лист 5

см. лист 3

Управление 1-м приточным вентилятором ~220 В

HL2 N

SA5 Рез. 0 Раб. 33-34 KT6

SB9 401 SA5 3-4 SA7 Рез. 0 Раб. 21-22 KT2

402 SB9 403 404 405 406 407 KK3 408 KM3

[1] [4] [10]

см. лист 6

410 KT8 1-2

411 HL3

KT8 5-6

413

KT2 KM3 [2] [3] 416 SD1 Из схемы регулирования

VD13 VD14 VD15 VD16 414 415

RC5 KT6 417

SA5 Рез. 0 Раб. 35-36

418 KM3 [5] [6] 419 K09

13-14 K09 420 HL4

15-16

3	51, 52	
Р		
3	46, 70	
Р	68, 89	
3	8, 27, 29, 36, 53, 92	
Р	37, 92	

44	Включение силовой цепи
45	Вид управления -опробование
46	Включение вентилятора
47	
48	Сигнал "Готовность резерва"
49	Контроль
50	
51	
52	Работа вентилятора
53	Сигнал "Работа вентилятора"

Ввод №2
~380/220 В

A2 B2 C2 Q4

A21 B21 C21

I>, T° QF5

FU9

A22 B22 C22 KM5

A23 B23 C23 KK5

A24 B24 C24

M2

см. лист 5

см. лист 3

Управление 2-м приточным вентилятором ~220 В

HL7 N

SA7 Рез. 0 Раб. 33-34 KT8

SB11 501 SA7 3-4 SA5 Рез. 0 Раб. 21-22 KT2

502 SB11 503 504 505 506 507 KK5 508 KM5

[1] [4] [10]

см. лист 6

510 KT6 1-2

511 HL8

KT6 5-6

513

KT2 KM5 [2] [3] 516 SD2 Из схемы регулирования

VD21 VD22 VD23 VD24 514 515

RC7 KT8 517

SA7 Рез. 0 Раб. 35-36

518 KM5 [5] [6] 519 K11

15-14 K11 520 HL9

15-16

3	72, 73	
Р		
3	49, 67	
Р	47, 89	
3	9, 27, 30, 41, 74, 92	
Р	42, 92	

65	Включение силовой цепи
66	Вид управления -опробование
67	Включение вентилятора
68	
69	Сигнал: "Готовность резерва"
70	Контроль
71	
72	
73	Работа вентилятора
74	Сигнал "Работа вентилятора"

Свободные контакты

KT3	K06	K14	KM2	для ПМА
KT4	K06	K14	KM2 [5] [6]	для блоков
KT5	K06	K14	KM2	для блоков
KT5	KM1	для масляного фильтра K14	KM3	для ПМА
KH	K03		KM5	для ПМА

KM3		для блоков
KM3 [7] [8]		для блоков
KM5		для блоков
KM5 [7] [8]		для блоков

Привязан

Инв.№

Изм. Кол.уч. Лист № док. Подпись Дата

Нач. ОВ Самсонова

Рук. гр. Гинзбург

Н. контр. Огиенко

Зачислов Островский

Конденционер

		Стадия	Лист	Листов
		Р	7	

ГПИ Электропроект Москва

Схема электрическая принципиальная (продолжение) 5К

Управление и силовое электрооборудование центральных кондиционеров

904-02-17.85 32

Копировал А. Шиц

Формат А2

20401-04

8

Диаграммы замыкания контактов

Переключатели универсальные

SA1

ПКУ3-12Н0103		
Соединение контактов	Отключить	Включить
	Откл.	Вкл.
	0	+45°
1-2	—	X
* 3-4	—	X

SA3

ПКУ3-16И2014		
Соединение контактов	Зима	Лето
	З	Л
	0°	+45°
1-2	X	—
3-4	—	X
5-6	X	—
7-8	—	X

SA4

ПКУ3-12С 3066			
Соединение контактов	Автоматическое	Деблокировано	Сблокировано
	А	А	С
	-45°	0	+45°
1-2	—	—	X
3-4	X	X	—
* 5-6	—	—	X
7-8	X	X	—
* 9-10	—	—	X
11-12	X	—	—


SA2, SA5, SA7


ПКУ3-12С 1204			
Соединение контактов	Местное	Опробование	Дистанционное
	М	О	Д
	-45°	0°	+45°
1-2	X	—	—
3-4	—	—	X
5-6	X	—	—
7-8	—	—	X
* 9-10	X	—	—
* 11-12	—	—	X
* 13-14	X	—	—
* 15-16	—	—	X
17-18	X	—	—
* 19-20	—	—	X
* 21-22	X	—	—
23-24	—	—	X
* 25-26	X	—	—
* 27-28	—	—	X
* 29-30	X	—	—
31-32	—	—	X
33-34	—	X	—
35-36	—	X	—
37-38	—	X	—
* 39-40	—	X	—
41-42	—	X	—
* 43-44	—	X	—
* 45-46	—	X	—
* 47-48	—	X	—

Для SA5, SA7 — Для SA2

* не используется

Конечные выключатели исполнительных механизмов МВ6, МВ8 и МВ11

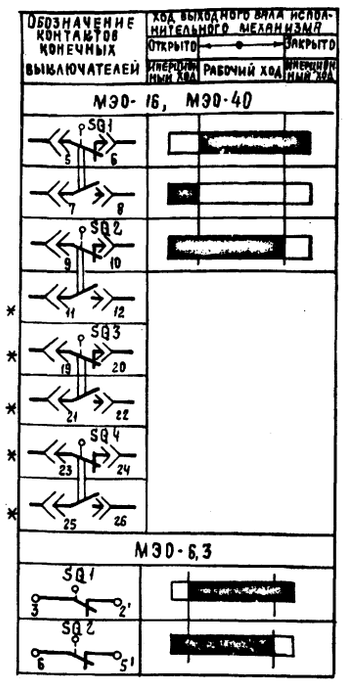

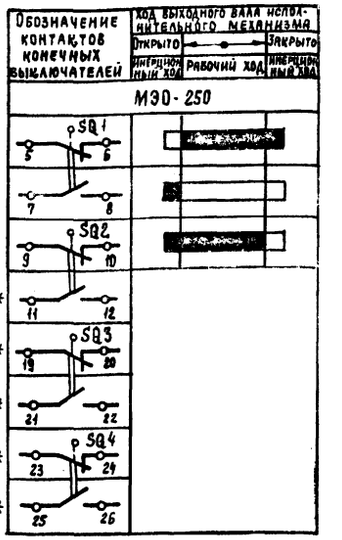

Условные обозначения

- контакт замкнут
- контакт разомкнут

Кондиционер

9
20401-04

Привязан				904-02-17.85 ЭС	
				Управление и силовое электрооборудование центральных кондиционеров	
					Стадия: Р; Лист: 8; Листов:
Зам. нач.отд.	Островский			Схема электрическая принципиальная 5К (продолжение)	ГПИ Электропроект Москва
Н. контр.	Огиенко				
Рук. гр.	Гиндман				
Вед. инж.	Савелова				
Инв. №				Копировал Ильина	Формат А2


Инв. № подл. | Подпись и дата | Взам. инв. №

ТМР 904-02-17.85 Альбом III

Диаграмма замыкания контактов реле времени КТ1


Вариант I

Номер цепи, в которой используется контакт	Обозначение контакта	Назначение контакта
6	(9) (10)	Включение приточного вентилятора летом (после открытия клапана наружного воздуха)
—	(20) (21)	Не используется
14	(14) (15)	Подключение датчика SK3 для контроля прогрева воздухонагревателя перед включением вентилятора
5	(6) (7)	Включение приточного вентилятора зимой (после прогрева воздухонагревателя)
18	(17) (18)	Контроль пуска кондиционера
3	(4) (5)	Окончание пуска кондиционера

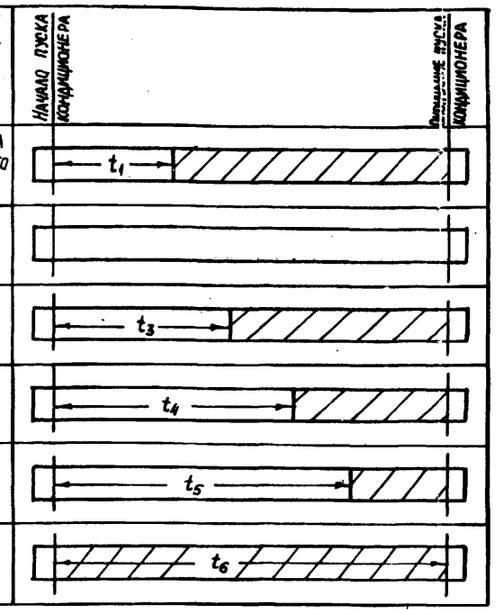

Вариант II

Номер цепи, в которой используется контакт	Обозначение контакта	Назначение контакта
6	(9) (10)	Включение приточного вентилятора летом (после открытия клапана наружного воздуха)
15	(20) (21)	Шунтирование датчика SK4 на время прогрева воды в камере орошения
—	(14) (15)	Не используется
5	(6) (7)	Включение приточного вентилятора зимой
18	(17) (18)	Контроль пуска кондиционера
3	(4) (5)	Окончание пуска кондиционера

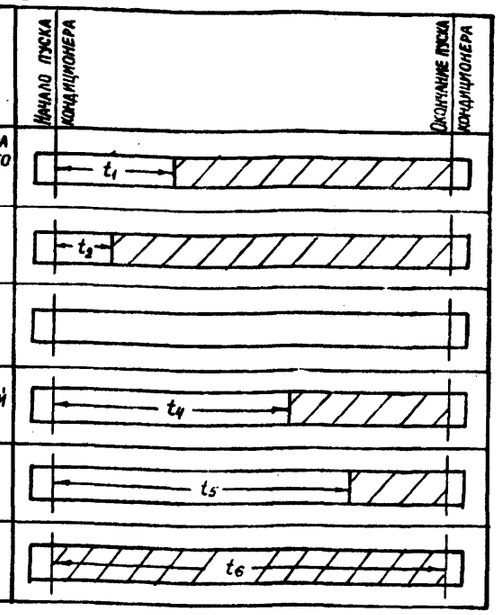


Условное обозначение

Контакт замкнут

Контакт разомкнут

Вариант III

Номер цепи, в которой используется контакт	Обозначение контакта	Назначение контакта
6	(9) (10)	Включение приточного вентилятора летом (после открытия клапана наружного воздуха)
15	(20) (21)	Шунтирование датчика SK4 на время прогрева воды в камере орошения
14	(14) (15)	Подключение датчика SK3 для контроля прогрева воздухонагревателя перед включением вентилятора
5	(6) (7)	Включение приточного вентилятора зимой (после прогрева воздухонагревателя)
18	(17) (18)	Контроль пуска кондиционера
3	(4) (5)	Окончание пуска кондиционера

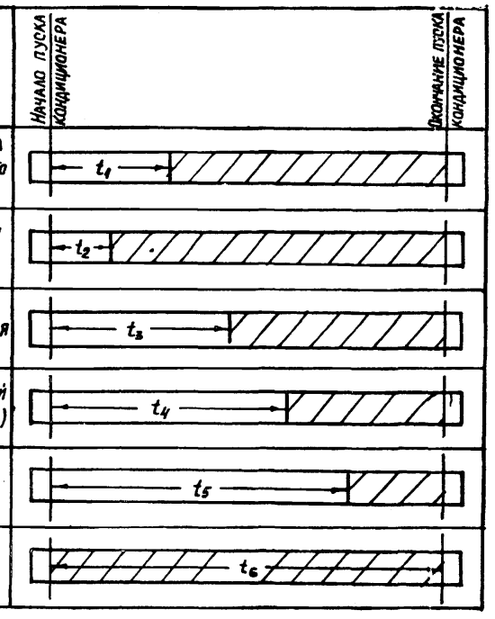

t_1 = 30 – 60 С *
t_2 = 15 С – для вариантов II и III
t_3 = t_4 – 15 С – для вариантов I и III
t_4 = 60 – 180 С *
t_5 = t_4 + 15 С
t_6 = t_4 + t_1 С – для варианта I t_6 = t_4 + t прогрева воды в камере орошения = ~ 300 – 450 С * – для вариантов II и III

* уточняется при наладке

10

20401-04

Кондиционер

ТПР 904-02-17.85 Альбом III

Инв. № подл. | Подпись и дата | Взам. инв. №







Привязан				904-02-17.85 ЭО
				Управление и силовое электрооборудование центральных кондиционеров
Зам. нач. отд.	Островский		11.85	
Н. контр.	Огиенко		11.85	Схема электрическая принципиальная SK (продолжение)
Рук. гр.	Гиндман		11.85	
Вед. инж.	Савелова		09.85	ГПИ Электропроект Москва
Инв. №				Стадия Р; Лист 9; Листов

Копировал



Формат А2

Таблица 1

Контакты аппаратов, предусмотренные схемой управления кондиционером

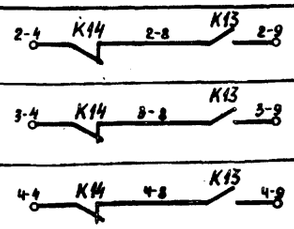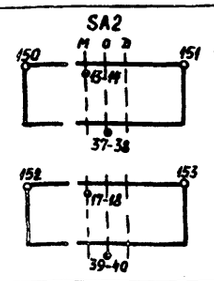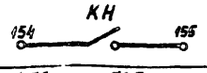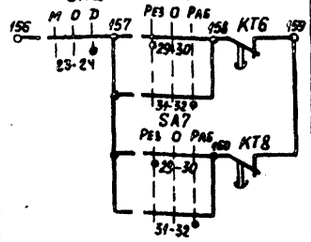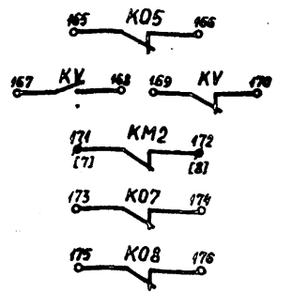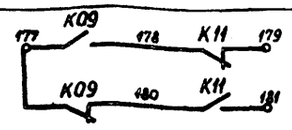Наименование схемы, в которую выдаются контакты (пакеты)	Номер цепи	Контакты (пакеты)	Назначение контактов (пакетов)	Примечание
Управление кондиционерами (с применением средств телемеханики)	86		Включение (отключение) кондиционеров	
Сигнализация (на диспетчерском пункте или на одиночном посту в помещении, обслуживаемом кондиционером)	87		Перевод кондиционера на опробование или местное управление	
	88		Срабатывание защиты от замерзания	
	89		Авария приточного вентилятора	
Управление и сигнализация	91		Контроль: напряжения; работы насоса	
	92		Контроль работы приточных вентиляторов	

Продолжение табл. 1

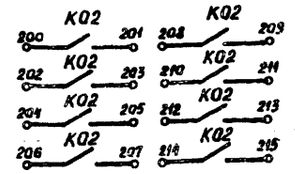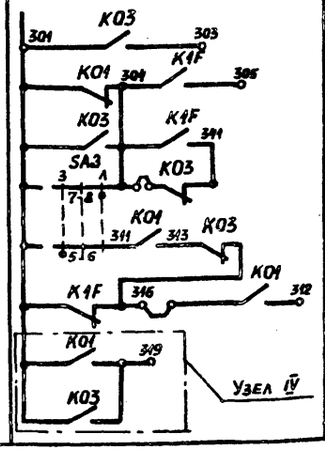Наименование схемы, в которую выдаются контакты (пакеты)	Номер цепи	Контакты (пакеты)	Назначение контактов (пакетов)	Примечание
Управление вытяжными вентиляторами	93		Включение вытяжных вентиляторов, сблокированных с кондиционером	
Регулирование	94		См. проект регулирования	

11

Кондиционер 20401-04

Привязан			904-02-17.85 ЭЗ	
			Управление и силовое электрооборудование центральных кондиционеров	
				Стадия: Р; Лист: 10; Листов:
Зав.лаб.	Островский		Схема электрическая принципиальная 5К (продолжение)	ГПИ Электропроект Москва
Н.контр.	Огиенко			
Рук.гр.	Гинодман			
Вед.инж.	Савелова			

Инв. № подл. | Подпись и дата | Взам. инв. №

ТПР 904-02-17.85 Альбом III

Копировал

Формат А2

Таблица 2

Контакты для дистанционного управления кондиционером

Вид дистанционного управления (для конкретного кондиционера предусматривается только один из видов дистанционного управления)	Расшифровка условного обозначения контактов, указанных в схеме: Пуск	Стоп	Примечание
1	2	3	4
Управление с диспетчерского пункта	8 — 9	4 — 8	
	ОТКЛЮЧЕНО, ОТКЛЮЧИТЬ 8 — ВКЛЮЧЕНО, ВКЛЮЧИТЬ 9	ОТКЛЮЧЕНО, ОТКЛЮЧИТЬ 4 — ВКЛЮЧЕНО, ВКЛЮЧИТЬ 8	
	8 — 9	4 — 8	
Управление из обслуживаемого помещения (с одиночного поста)	8 — 9	4 — 8	

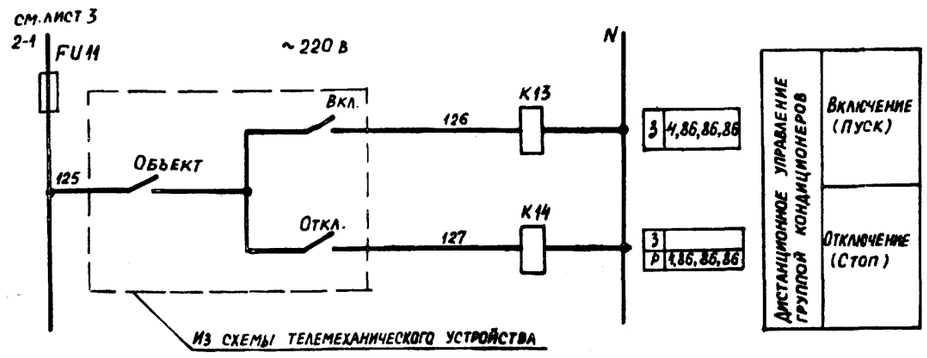


Таблица 3

Ток уставки теплового реле пускателя

Наименование механизма	$I_{уст.}$ (А)			
Приточный вентилятор (рабочий)				
Приточный вентилятор (резервный)				
Насос				
Фильтр				

Таблица 4

Расшифровка условного обозначения контактов МВ6, МВ8, МВ11

Тип электрического привода исполнительного механизма	Расшифровка условного обозначения контакта: Номер цепи, в которой используется контакт МВ6	МВ8	МВ9
	12	12	13
МЭО - 6,3	31 — K06 — 32	32 — K07 — 26; K08	
МЭО - 16 МЭО - 40	SQ1 31 7 — 32 8	32 — SQ1 — 26; 7 — SQ1 — 8 8	
МЭО - 250	SQ1 31 7 — 32 8	—	

Кондиционер

20401-04

12

Привязан

Инв. №

Зам. нач. отд.	Островский		11.11.85
Н. контр.	Огиенко		11.11.85
Рук. гр.	Гинодман		11.11.85
Вед. инж.	Савелова		11.11.85

904-02-17.85 32

Управление и силовое электрооборудование центральных кондиционеров

Стадия	Лист	Листов
Р	11	

Схема электрическая принципиальная 5К (окончание)


ГПИ Электропроект Москва

Инв. № подл. | Подпись и дата | Взам. инв. №

ТПР 904-02-17.85 Альбом III

Альбом III

Упрощенная технологическая схема взаимосвязи электроприемников

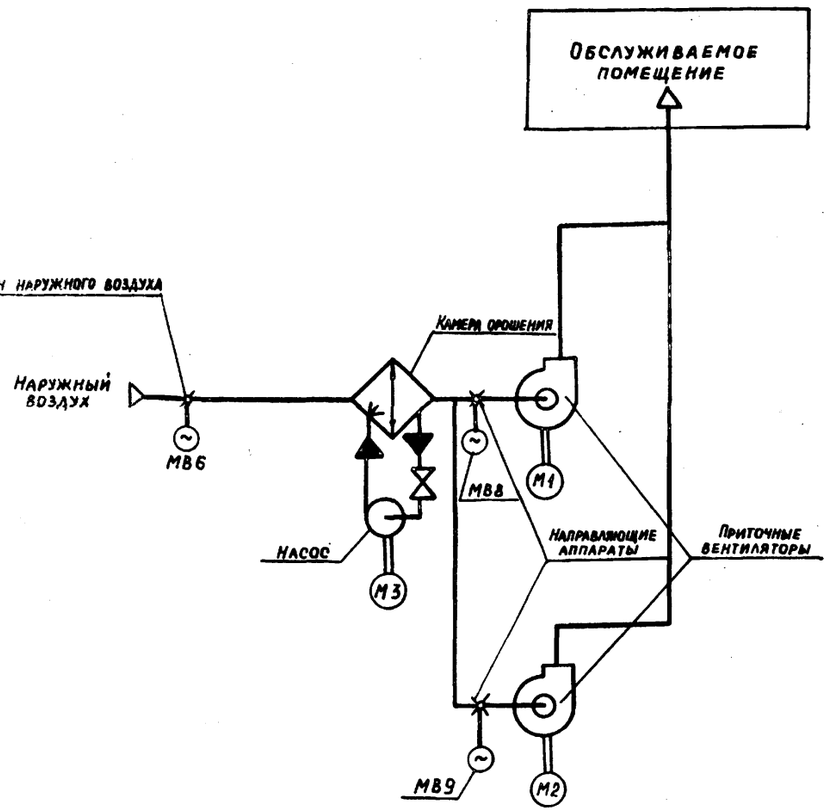

Пояснение работы контактов датчиков:

- JP — Контакт разомкнут при отсутствии давления воды (после насоса)
- A — Контакт разомкнут при аварии (например, при падении давления воды в теплосети, при пожаре и т.п.)
- SD — Контакт разомкнут при отсутствии потока воздуха
- SW — Контакт разомкнут при нормальном влагосодержании (за камерой орошения или в помещении)
- SK2 t° — Контакт разомкнут при значениях температуры воздуха равных или меньших 0°С (перед воздухонагревателем)
- SK3 t° — Контакт разомкнут при значениях температуры обратной воды ниже расчетной
- SK4 t° — Контакт разомкнут при значениях температуры "точки росы" ниже расчетной (за камерой орошения)

Условные обозначения:

- ϕ — зажим реле времени КТ1
- (14) — маркировка зажима реле времени КТ1
- ø — зажим колодки блока управления БОУ5130
- [5] — маркировка зажима колодки блока управления
- o — зажим колодки управления, используемый для унификации технических решений
- 35-1 — маркировка цепи, подключаемой к зажиму колодки
- 2р — маркировка цепи из схемы регулирования

Выдержка времени реле:
КТ2, КТ3, КТ5 - 0,5 с
КТ4, КТ6, КТ8 - 10 с

Поз. обозначение	Наименование	Кол.	Примечание
	Электрооборудование, устанавливаемое по месту		
М1, М2	Электродвигатель, ~ 380 В		Комплектно
М3		3	с оборудованием
МВ6, МВ8	Механизм исполнительный, ~ 220 В		Комплектно
МВ9		3	с клапаном
	Посты управления		
SB3		1	
SB5		1	
SB7		1	
SB8		1	
SB9		1	
SB11		1	

Перечень аппаратуры, входящей в состав щита ЩУК3, приведен в товаро-сопроводительной документации, поставляемой заводом-изготовителем комплектно с упомянутым щитом.

13

20401-04

Кондиционер

			904-02-17.85 ЭЗ	
			Управление и силовое электрооборудование центральных кондиционеров	
			Стадия: Р; Лист: 12; Листов:	
Привязан			Схема электрическая принципиальная (начало)	ГПИ Электропроект
Инв. №	Зам. нач. ОВ Островский; Н. контр. Огиенко; Рук. гр. Тинодман; Вед. инж. Савелова			

Согласовано: ГПИ Оргтехстрой (Главный инженер проекта); Инв. № подл.; Подпись и дата; Взам. инв. №

Инв. № подл. | Подпись и дата | Взам. инв. №

Общие цепи управления ~220 В

См. лист 16

A11 A21 FU1 FU2 1 3 N

KV KV KV

SB1 SA2 (M O A) 1-2 3-4 5-6 7-8

KO1 KO1 SA1 (Откл. Вкл.) 1-2 2-1 4 5 6 7 8 9

Стоп Пуск

См. табл. 2

См. лист 20

KT1 (4) (5)

KT1 YA (12) M SQ (13) (1) (2)

KO1

FU3 A8

Питание щита регулирования

SA3 (3 1-2 3-4) KT1 KT3 KT4 KT5 10 11 19 20 12 13-1 13-2 (6) (7) (9) (10)

A 14-1 14-2

VD1 VD2 VD3 VD4 15

KT2 RC1 16 17

RC2 18 KT3

KO9 21 VD5 VD6 VD7 VD8 22

KT4 RC3 23 24

K11 KO2

KT4 25 KO3

Из схемы регулирования

KO1 28 HL1

KT4 SP (27 27P 28 23P [2]) KM2 (3) 29 Узел I 30 MB6 32 KO7 KO8

SA2 (M O A 33 31-32)

См. табл. 4

SA4 (A A C 7-8)

2-2 FU4 35-1

K1F 35-2 36

Узел III

KT1 (14) (15) KO3 37 39 KT4 (20) (21) KT3

RC4 38 KT5 VD9 VD10 VD11 VD12 40 41

K1F 42

KT1 (17) (18) KO3 43 KT5 44 KH

35-3

См. лист 14

3	2,91	
Р	2,91	
П	3, 5, 6, 14, 15, 18	
3	33,11,23,94,94	
Р	25. 94	
3	48, 67	
Р	50, 71	
3	7	
Р	16. 25	
3	7, 10, 12	
Р		
3	93,93,93,93, 93,93,93,93	
3	6,11,23,94,94	
Р	94. 94	
3	17, 94, 94	
Р	94	
3	5	
Р	18	
3	7	
Р	16. 25	
3	88	
Р		

1	Резервирование питания
2	Вид управления местный
3	Пуск кондиционера
4	Вид управления дистанционный (см. табл. 2 графа 1)
5	Включение приточного вентилятора
6	
7	
8	Работа приточного вентилятора
9	
10	
11	Сигнализация "Кондиционер работает"
12	
13	
14	Защита от замерзания
15	
16	
17	
18	Сигнализация "Замерзание"
19	

Узел I

29 29-1 29-2 29-3 29-4 29-5 29-6 29-7 30

Из схемы управления вытяжными вентиляторами, сблокированными с приточной венткамерой

Узел III

Вариант I	Вариант II	Вариант III
SK2 35-2 1P T° 2P 36; SK3 37 3P T°	SK2 35-2 1P T° 2P 36; SK4 T° 39 4P	SK2 35-2 1P T° 36; SK3 37 3P T°; SK4 T° 39

Привязан


Инв. №

Конденционер

20601-04

Зам. нач. отд.	Островский			904-02-17.85 33	
Н. контр.	Огниенко			Управление и силовое электрооборудование центральных кондиционеров	
Рук. гр.	Гнездман				Стадия Лист Листов
Вед. инж.	Савелова				Р 13
				Схема электрическая принципиальная БК (продолжение)	ГПИ Электропроект Москва


Управление клапаном наружного воздуха

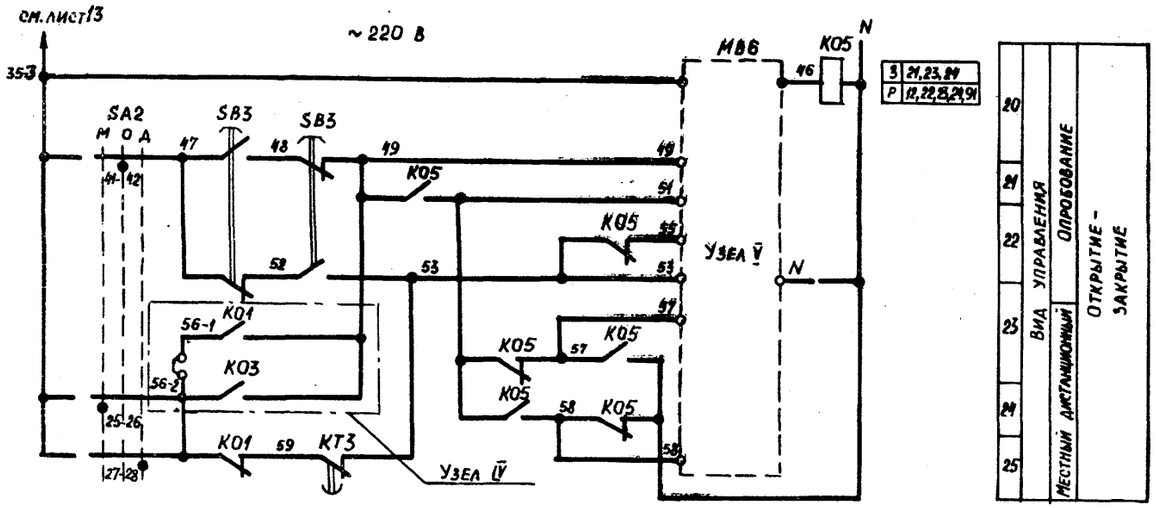


3	21,23,29
Р	11,22,25,29,91

20	
21	
22	
23	Вид управления: Опробование; Местный, дистанционный; Открытие - закрытие
24	
25	

Узел Ӯ (в зависимости от типа исполнительного механизма)

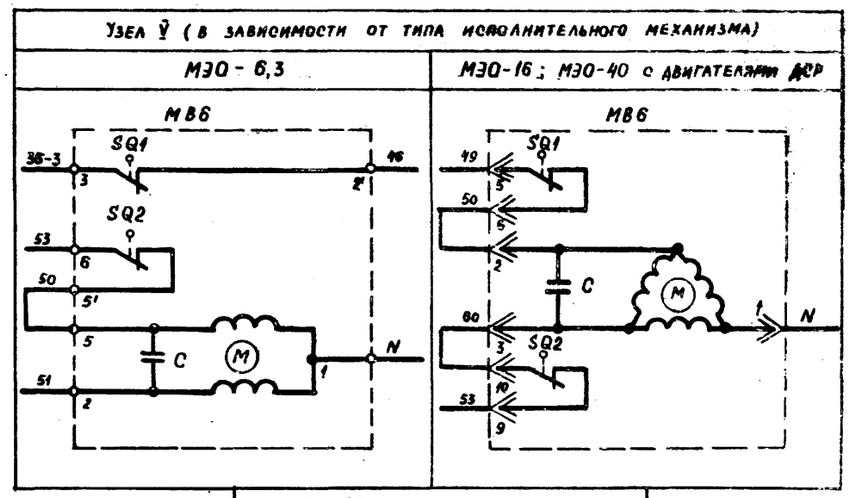

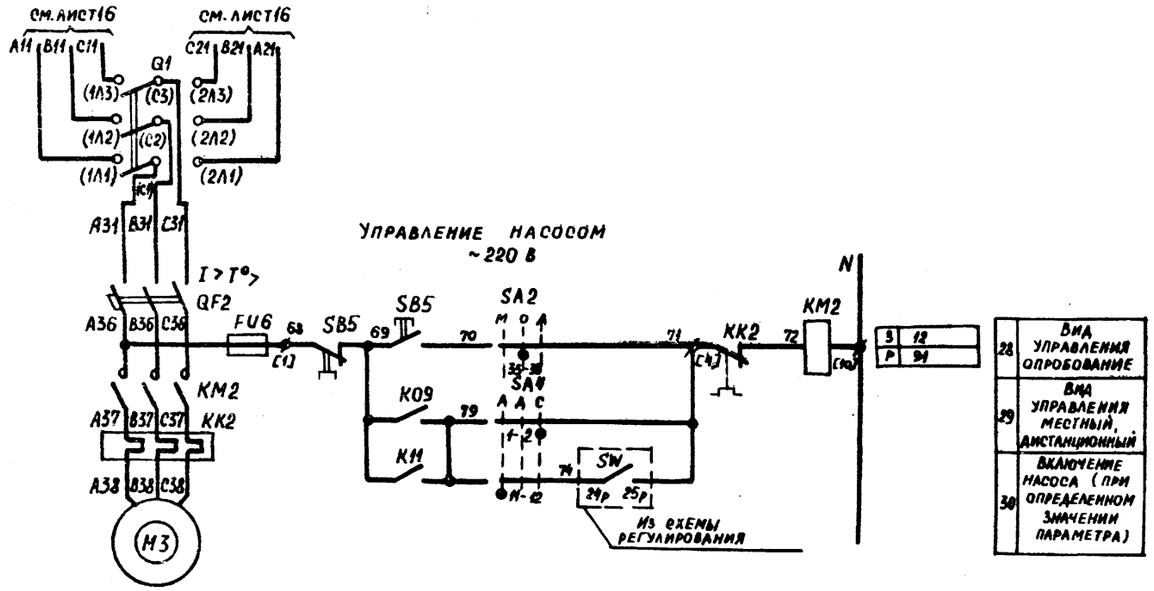

3	12
Р	94

28	Вид управления опробование
29	Вид управления местный, дистанционный
30	Включение насоса (при определенном значении параметра)

Альбом III

ТПР 904-02-1


Инв. № подл. | Подпись и дата | Взам. инв. №

Кондиционер 20401-04

Привязан				904-02-17.85 ЭЗ	
				Управление и силовое электрооборудование центральных кондиционеров	
					Стадия: Р; Лист: 14; Листов:
Зам. нач. отд.	Островский			Схема электрическая принципиальная 6К (продолжение)	ГПИ Электропроект г. Москва
Н. контр.	Огиенко				
Рук. гр.	Гинодман				
Вед. инж.	Савелова				

15


Управление 1-м направляющим аппаратом

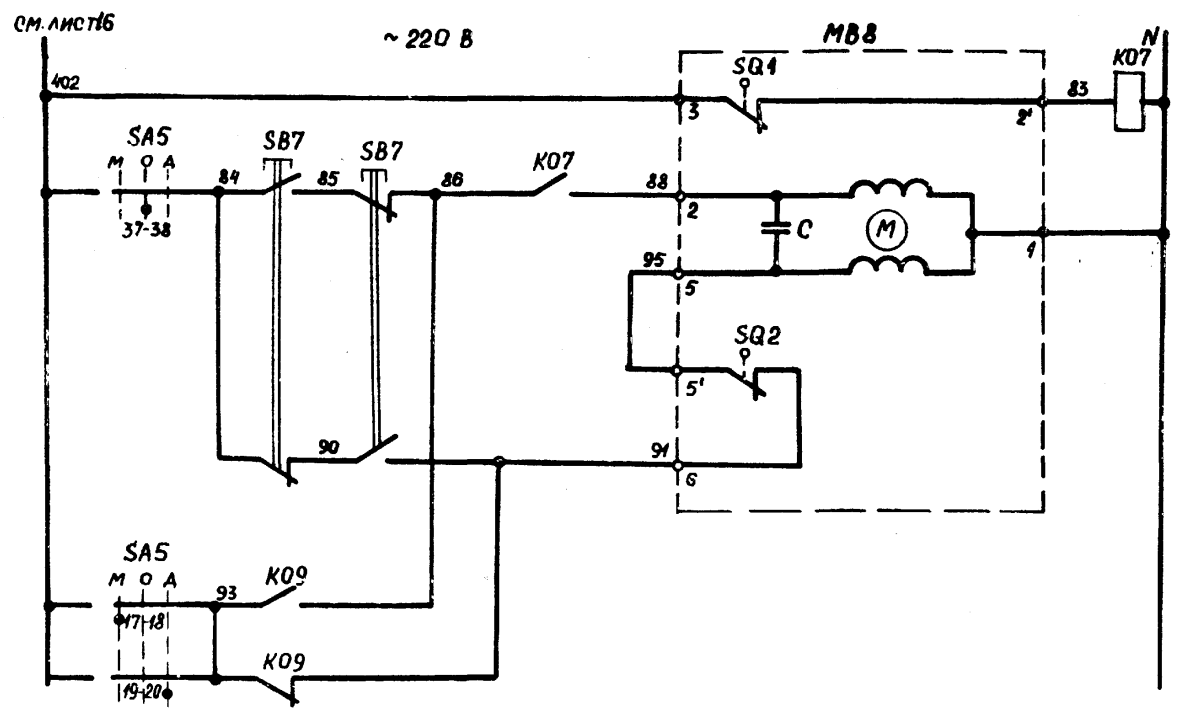

З	34
Р	12, 91

33	
34	
35	Вид управления: Местный, дистанционный
36	Опробование
37	Открытие - закрытие

Управление 2-м направляющим аппаратом

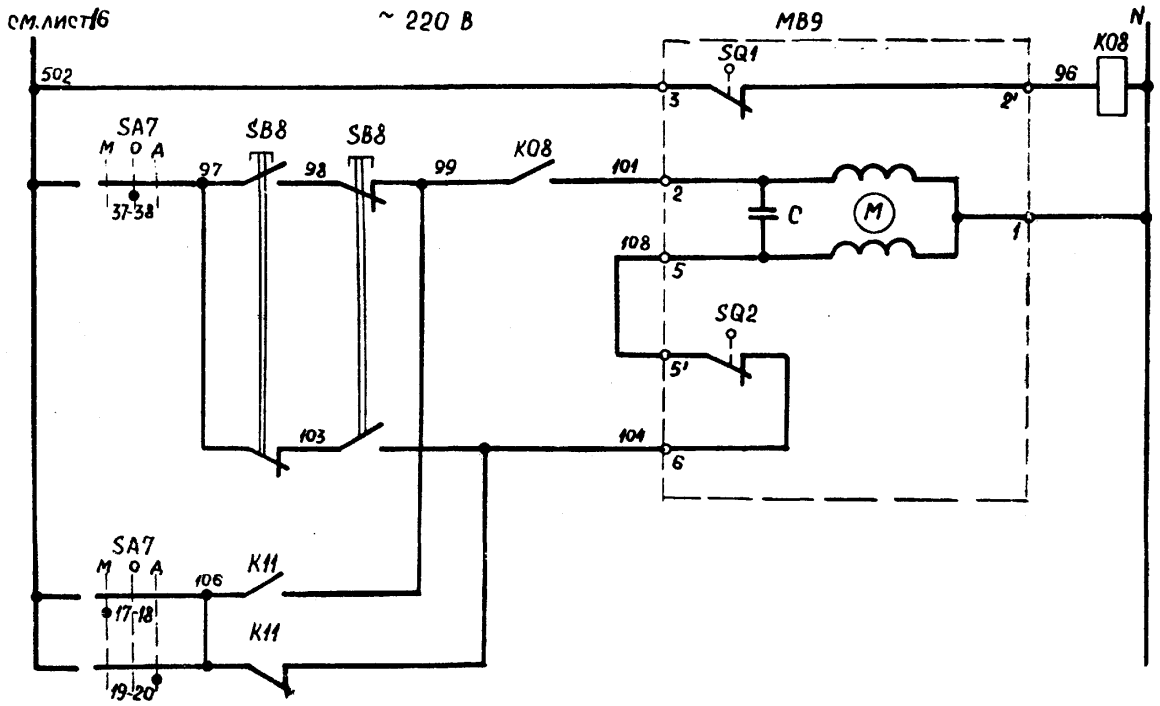

З	39
Р	13, 91

38	
39	
40	Вид управления: Местный, дистанционный
41	Опробование
42	Открытие - закрытие

16

20401-04

Кондиционер

ТПР 904-02-17.85 Альбом III

Инв. № подл. | Подпись и дата | Взам. инв. №

Привязан

Инв. №

Зам. нач. отд.	Островский		11.11.83
Н. контр.	Огиенко		11.11.83
Рук. гр.	Гиноаман		11.11.83
Гл. инж.	Сорокина		11.11.83

904-02-17.85 ЭЗ

Управление и силовое электрооборудование центральных кондиционеров


Стадия	Лист	Листов
Р	15	

Схема электрическая принципиальная 6К (продолжение)

ГПИ Электропроект Москва

Ввод №1
~380/220 В

Управление 1-м приточным вентилятором
~220 В

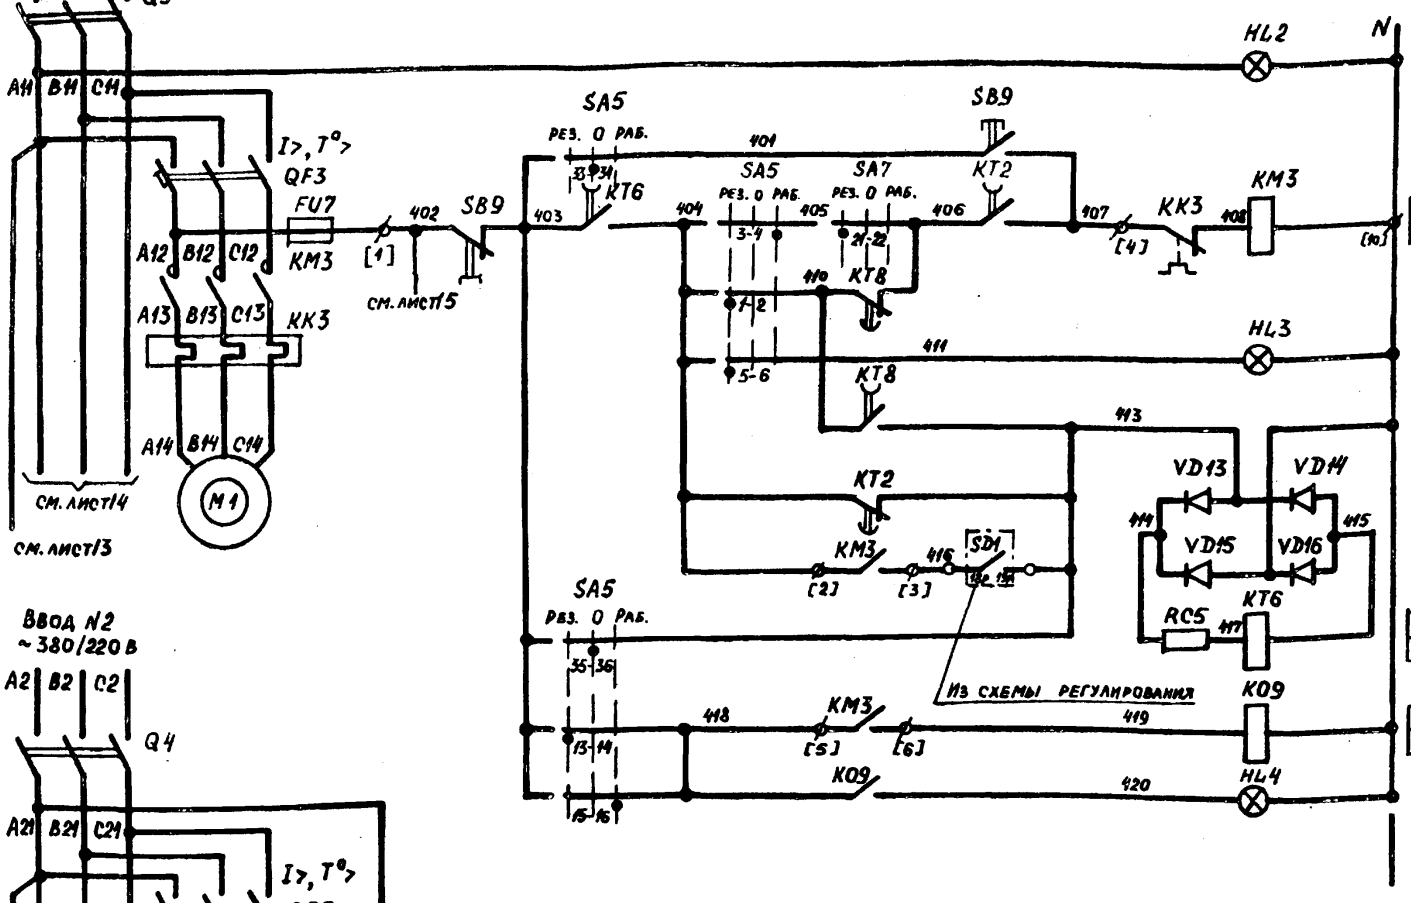


44	Включение силовой цепи
45	Вид управления - опробование
46	Включение вентилятора
47	
48	Сигнал "Готовность резерва"
49	Контроль
50	
51	
52	Работа вентилятора
53	Сигнал "Работа вентилятора"

З	51, 52
Р	
З	46, 70
Р	68, 89
З	4, 29, 36, 53, 92
Р	37, 92

Ввод №2
~380/220 В


Управление 2-м приточным вентилятором
~220 В

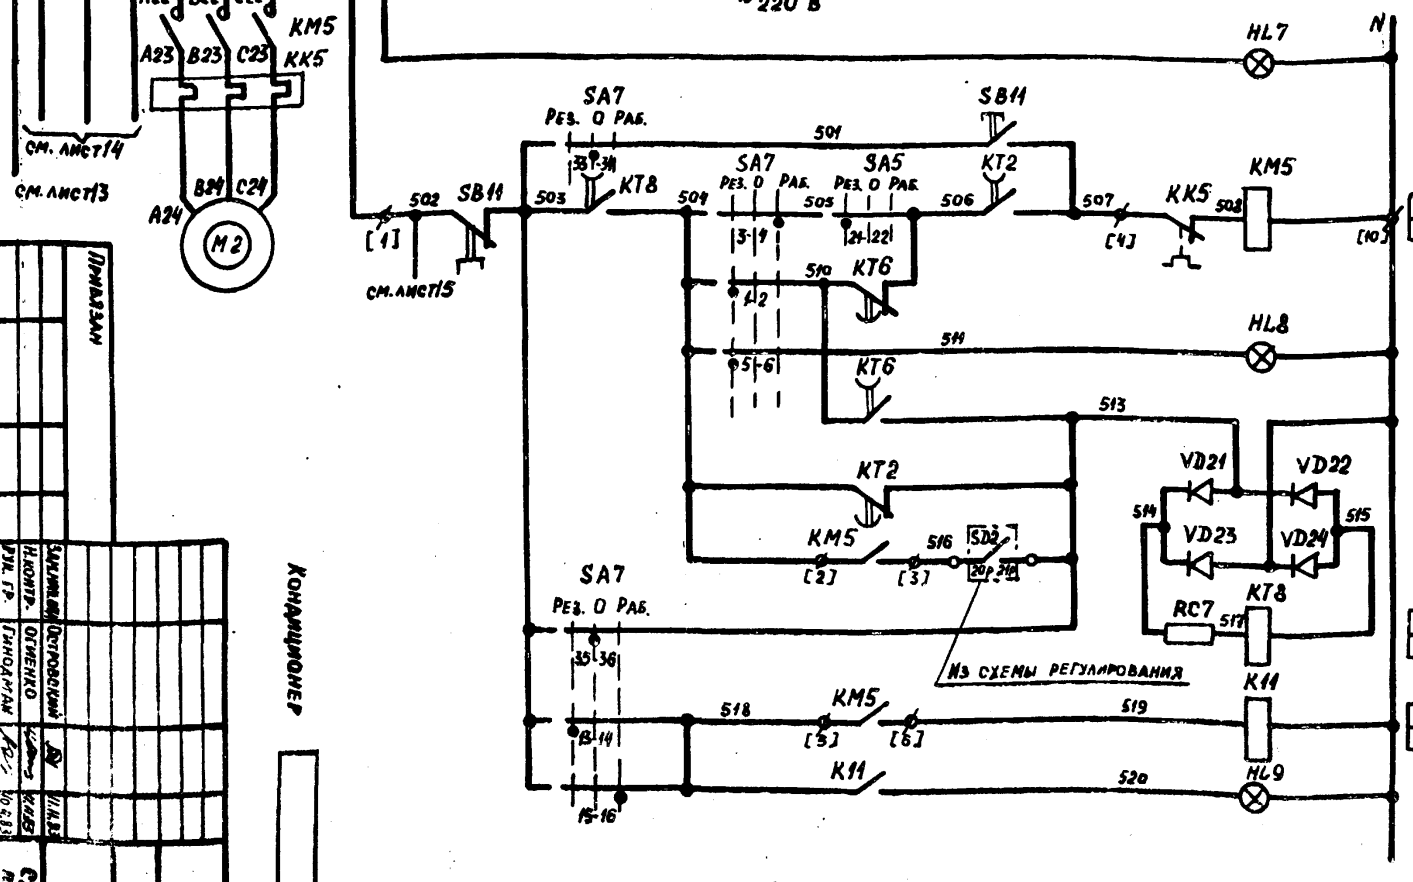

65	Включение силовой цепи
66	Вид управления - опробование
67	Включение вентилятора
68	
69	Сигнал "Готовность резерва"
70	Контроль
71	
72	
73	Работа вентилятора
74	Сигнал "Работа вентилятора"

З	72, 73
Р	
З	49, 67
Р	47, 89
З	9, 30, 41, 74, 92
Р	42, 98

Свободные контакты

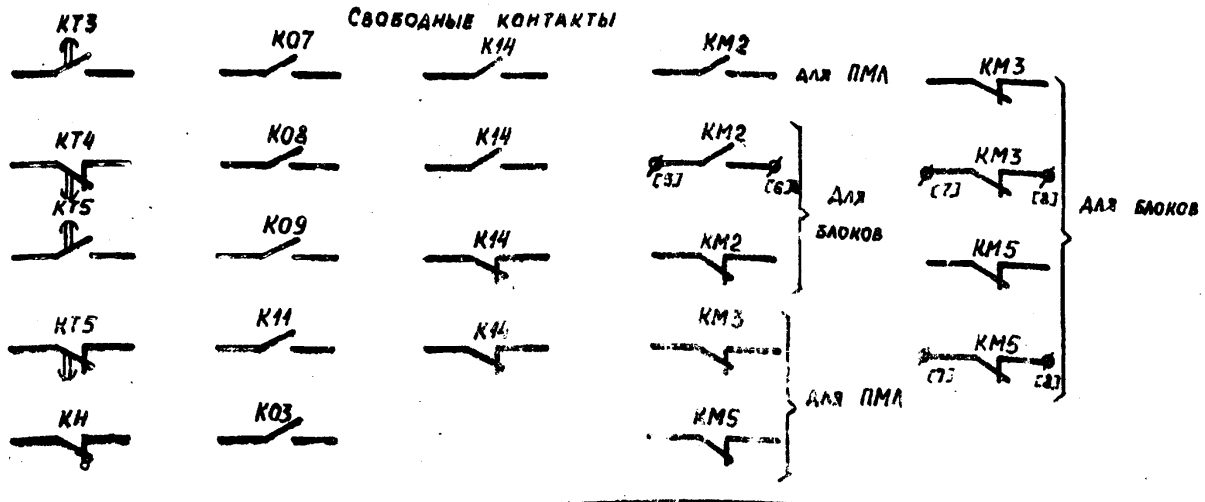

Привязан

Инв.№

Конденсюнер

Нач.отд.	Зайчиков		
Рук.гр.	Н.контр.	Островский	
Гл.инж.	Огиенко		
Гл.архит.	Гинодман		
Ведущ.	Сабельева		
Гип	Кнеер		

Схема электрическая принципиальная

Управление и силовое электрооборудование центральных кондиционеров

904-02-17.85 ОВ

Стадия	Лист	Листов
Р	16	

ГПИ Электропроект Москва

Копировал

Формат А4

Диаграммы замыкания контактов

Переключатели универсальные

SA1

ПКУ3-12И0103		
Соединение контактов	Отключить	Включить
	Откл.	Вкл.
	0	+45°
1-2	—	X
* 3-4	—	X

SA3

ПКУ3-16И 2014		
Соединение контактов	Зима	Лето
	З	Л
	0°	+45°
1-2	X	—
3-4	—	X
5-6	X	—
7-8	—	X

SA4

ПКУ3-12С 3066			
Соединение контактов	Автоматическое	Деблокировано	Сблокировано
	А	А	С
	-45°	0	+45°
1-2	—	—	X
3-4	X	X	—
* 5-6	—	—	X
7-8	X	X	—
* 9-10	—	—	X
11-12	X	—	—


SA2, SA5, SA7

ПКУ3-12С 1204			
Соединение контактов	Местное	Опробование	Дистанционное
	М	О	А
	-45°	0°	+45°
1-2	X	—	—
3-4	—	—	X
5-6	X	—	—
7-8	—	—	X
* 9-10	X	—	—
* 11-12	—	—	X
13-14	X	—	—
* 15-16	—	—	X
17-18	X	—	—
* 19-20	—	—	X
* 21-22	X	—	—
* 23-24	—	—	X
25-26	X	—	—
* 27-28	—	—	X
29-30	X	—	—
* 31-32	—	—	X
33-34	—	X	—
* 35-36	—	X	—
37-38	—	X	—
* 39-40	—	X	—
41-42	—	X	—
* 43-44	—	X	—
45-46	—	X	—
* 47-48	—	X	—


Для SA5, SA7
Для SA2

Конечные выключатели исполнительных механизмов М86, М88

Обозначение контактов конечных выключателей	Ход выходного вала исполнительного механизма		
	Открыто	→	Закрыто
	Нерабочий ход	Рабочий ход	Нерабочий ход
МЭО-16, МЭО-40			

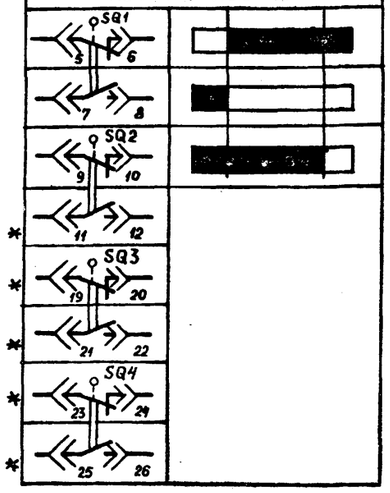

Обозначение контактов конечных выключателей	Ход выходного вала исполнительного механизма		
	Открыто	→	Закрыто
	Нерабочий ход	Рабочий ход	Нерабочий ход
МЭО-6,3			

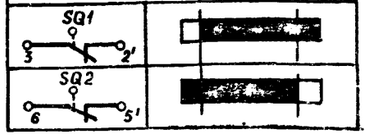

* НЕ ИСПОЛЬЗУЕТСЯ

Условные обозначения

КОНТАКТ ЗАМКНУТ

КОНТАКТ РАЗОМКНУТ

18

80401-04

Кондиционер

ТПР 904-02-17.85 Альбом III

Инв.№ подл. | Подпись и дата | Взам.инв.№

Привязан

Инв. №

Зам.нач.отд.	Островский		11.85
Н.контр.	Огиенко		11.85
Рук.гр.	Гинодман		10.85
Вед.инж.	Скобелева		

904-02-17.85 ЭЗ

Управление и силовое электрооборудование центральных кондиционеров

Стадия	Лист	Листов
Р	17	

Схема электрическая принципиальная 6К

ГПИ Электропроект

Диаграмма замыкания контактов реле времени КТ1

Вариант I

Номер цепи, в которой используется контакт	Обозначение контакта	Назначение контакта	Начало пуска кондиционера … Окончание пуска кондиционера
6	(9) (10)	Включение приточного вентилятора летом (после открытия клапана наружного воздуха)	t_1
—	(20) (21)	Не используется	
14	(14) (15)	Подключение датчика SK3 для контроля прогрева воздухонагревателя перед включением вентилятора	t_3
5	(6) (7)	Включение приточного вентилятора зимой (после прогрева воздухонагревателя)	t_4
18	(17) (18)	Контроль пуска кондиционера	t_5
3	(4) (5)	Окончание пуска кондиционера	t_6

Вариант II

Номер цепи, в которой используется контакт	Обозначение контакта	Назначение контакта	Начало пуска кондиционера … Окончание пуска кондиционера
6	(9) (10)	Включение приточного вентилятора летом (после открытия клапана наружного воздуха)	t_1
15	(20) (21)	Шунтирование датчика SK4 на время прогрева воды в камере орошения	t_2
—	(14) (15)	Не используется	
5	(6) (7)	Включение приточного вентилятора зимой	t_4
18	(17) (18)	Контроль пуска кондиционера	t_5
3	(4) (5)	Окончание пуска кондиционера	t_6

Вариант III

Номер цепи, в которой используется контакт	Обозначение контакта	Назначение контакта	Начало пуска кондиционера … Окончание пуска кондиционера
6	(9) (10)	Включение приточного вентилятора летом (после открытия клапана наружного воздуха)	t_1
15	(20) (21)	Шунтирование датчика SK4 на время прогрева воды в камере орошения	t_2
14	(14) (15)	Подключение датчика SK3 для контроля прогрева воздухонагревателя перед включением вентилятора	t_3
5	(6) (7)	Включение приточного вентилятора зимой (после прогрева воздухонагревателя)	t_4
18	(17) (18)	Контроль пуска кондиционера	t_5
3	(4) (5)	Окончание пуска кондиционера	t_6

Условное обозначение

- Контакт замкнут
- Контакт разомкнут

t_1 = 30 – 60 С *
t_2 = 15 С – для вариантов II и III
t_3 = t_4 – 15 С – для вариантов I и III
t_4 = 60 – 180 С *
t_5 = t_4 + 15 С
t_6 = t_4 + t_4 С – для варианта I t_6 = t_4 + t прогрева воды в камере орошения = ~300 – 450 С * – для вариантов II и III

* уточняется при наладке

19

20401-04

Кондиционер

Привязан				904-02-17.85 ЭЗ
				Управление и силовое электрооборудование центральных кондиционеров
				Стадия: Р; Лист: 19; Листов:
Зам.нач.ОТА	Островский		11.11.83	Схема электрическая принципиальная 6К (продолжение)
Н.контр.	Огиенко		11.11.83	ГПИ Электропроект Москва
Рук.гр.	Гинодман		10.11.83	
Вед.инж.	Савелова		09.11.83	
Инв. №				






Копировал … Формат А2

Инв.№ подл. | Подпись и дата | Взам.инв.№



ТМР 904-02-17.85 Ал. III

Таблица 1

Контакты аппаратов, предусмотренные схемой управления кондиционером

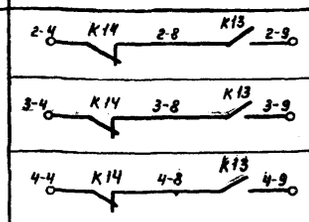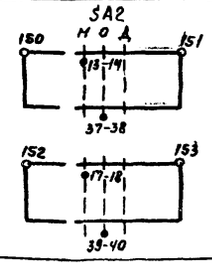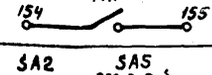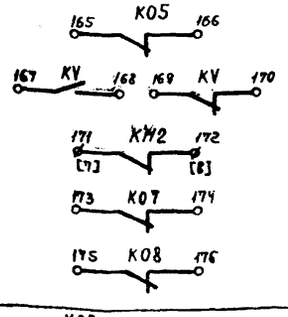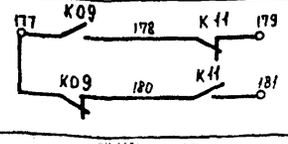Наименование схемы, в которую выдаются контакты (пакеты)	Номер цепи	Контакты (пакеты)	Назначение контактов (пакетов)	Примечание
Управление кондиционерами (с применением средств телемеханики)	86		Включение (отключение) кондиционеров	
Сигнализация (на диспетчерском пункте или на дежурном посту обслуживаемом кондиционером) (на диспетчерском пункте в помещении, обслуживаемом кондиционером)	87		Перевод кондиционера на опробование или местное управление	
	88		Срабатывание защиты от замерзания	
	89		Авария приточного вентилятора	
Управление и сигнализация	91		Контроль: Напряжения; Работы насоса	
	92		Контроль работы приточных вентиляторов	

Продолжение табл. 1

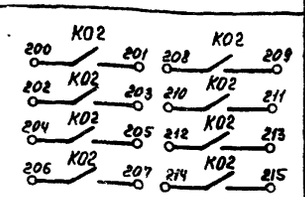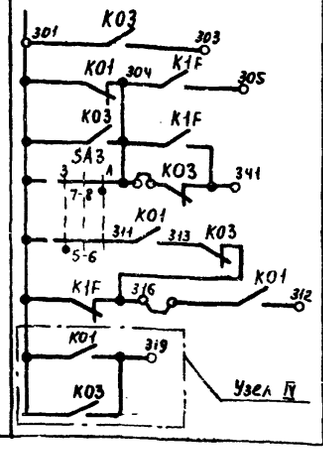Наименование схемы, в которую выдаются контакты (пакеты)	Номер цепи	Контакты (пакеты)	Назначение контактов (пакетов)	Примечание
Управление вытяжными вентиляторами	93		Включение вытяжных вентиляторов, блокированных с кондиционером	
Регулирование	94		См. проект регулирования	

Кондиционер

20401-04

20

				904-02-17.85 ЭЗ	
				Управление и силовое электрооборудование центральных кондиционеров	
Привязан				Стадия: Р; Лист: 19; Листов:	
		Зам.гл.отд.	Островский		11.11.83
		Н.контр.	Сеньченко		14.11.83
		Рук.гр.	Гинодман		10.11.83
Инв. №		Вед.инж.	Савелова		9.11.83
				Схема электрическая принципиальная БК (продолжение)	ГПИ ЭЛЕКТРОПРОЕКТ Москва

Инв. № подл. | Подпись и дата | Взам. инв. № | ТПР 904-02-17.85 Альбом III

Таблица 2

Контакты для дистанционного управления кондиционером

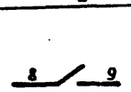
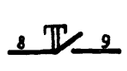
Вид дистанционного управления (для конкретного кондиционера предусматривается только один из видов дистанционного управления)	Расшифровка условного обозначения контактов, указанных в схеме		Примечание
	Пуск	Стоп	
1	2	3	4
Управление с диспетчерского пункта			
			
			
Управление из обслуживаемого помещения (с одиночного поста)			

Таблица 3


Ток уставки теплового реле пускателя

Наименование механизма	$I_{уст.}$ (А)			
Приточный вентилятор (рабочий)				
Приточный вентилятор (резервный)				
Насос				

Таблица 4

Расшифровка условного обозначения контакта МВ6

Тип электрического привода исполнительного механизма	Расшифровка условного обозначения контакта
	30 — 32
МЭО - 6,3	КОВ
МЭО - 16 МЭО - 40	SQ1 (7 — 8)

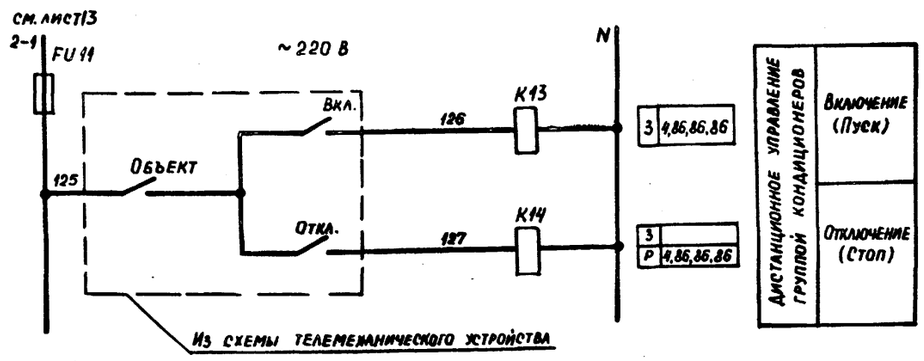

Кондиционер

20401-04

21

ТПР 904-02-17.85 Альбом III

Инв. № подл. | Подпись и дата | Взам. инв. №

Привязан

Инв. №

Зам. нач. отд.	Островский		11.11.85
Н. контр.	Огиенко		11.11.85
Рук. гр.	Гинодман		10.11.85
Вед. инж.	Савелова		


904-02-17.85 ЭЗ

Управление и силовое электрооборудование центральных кондиционеров

Схема электрическая принципиальная 6К

Стадия	Лист	Листов
Р	20	

ГПИ Электропроект

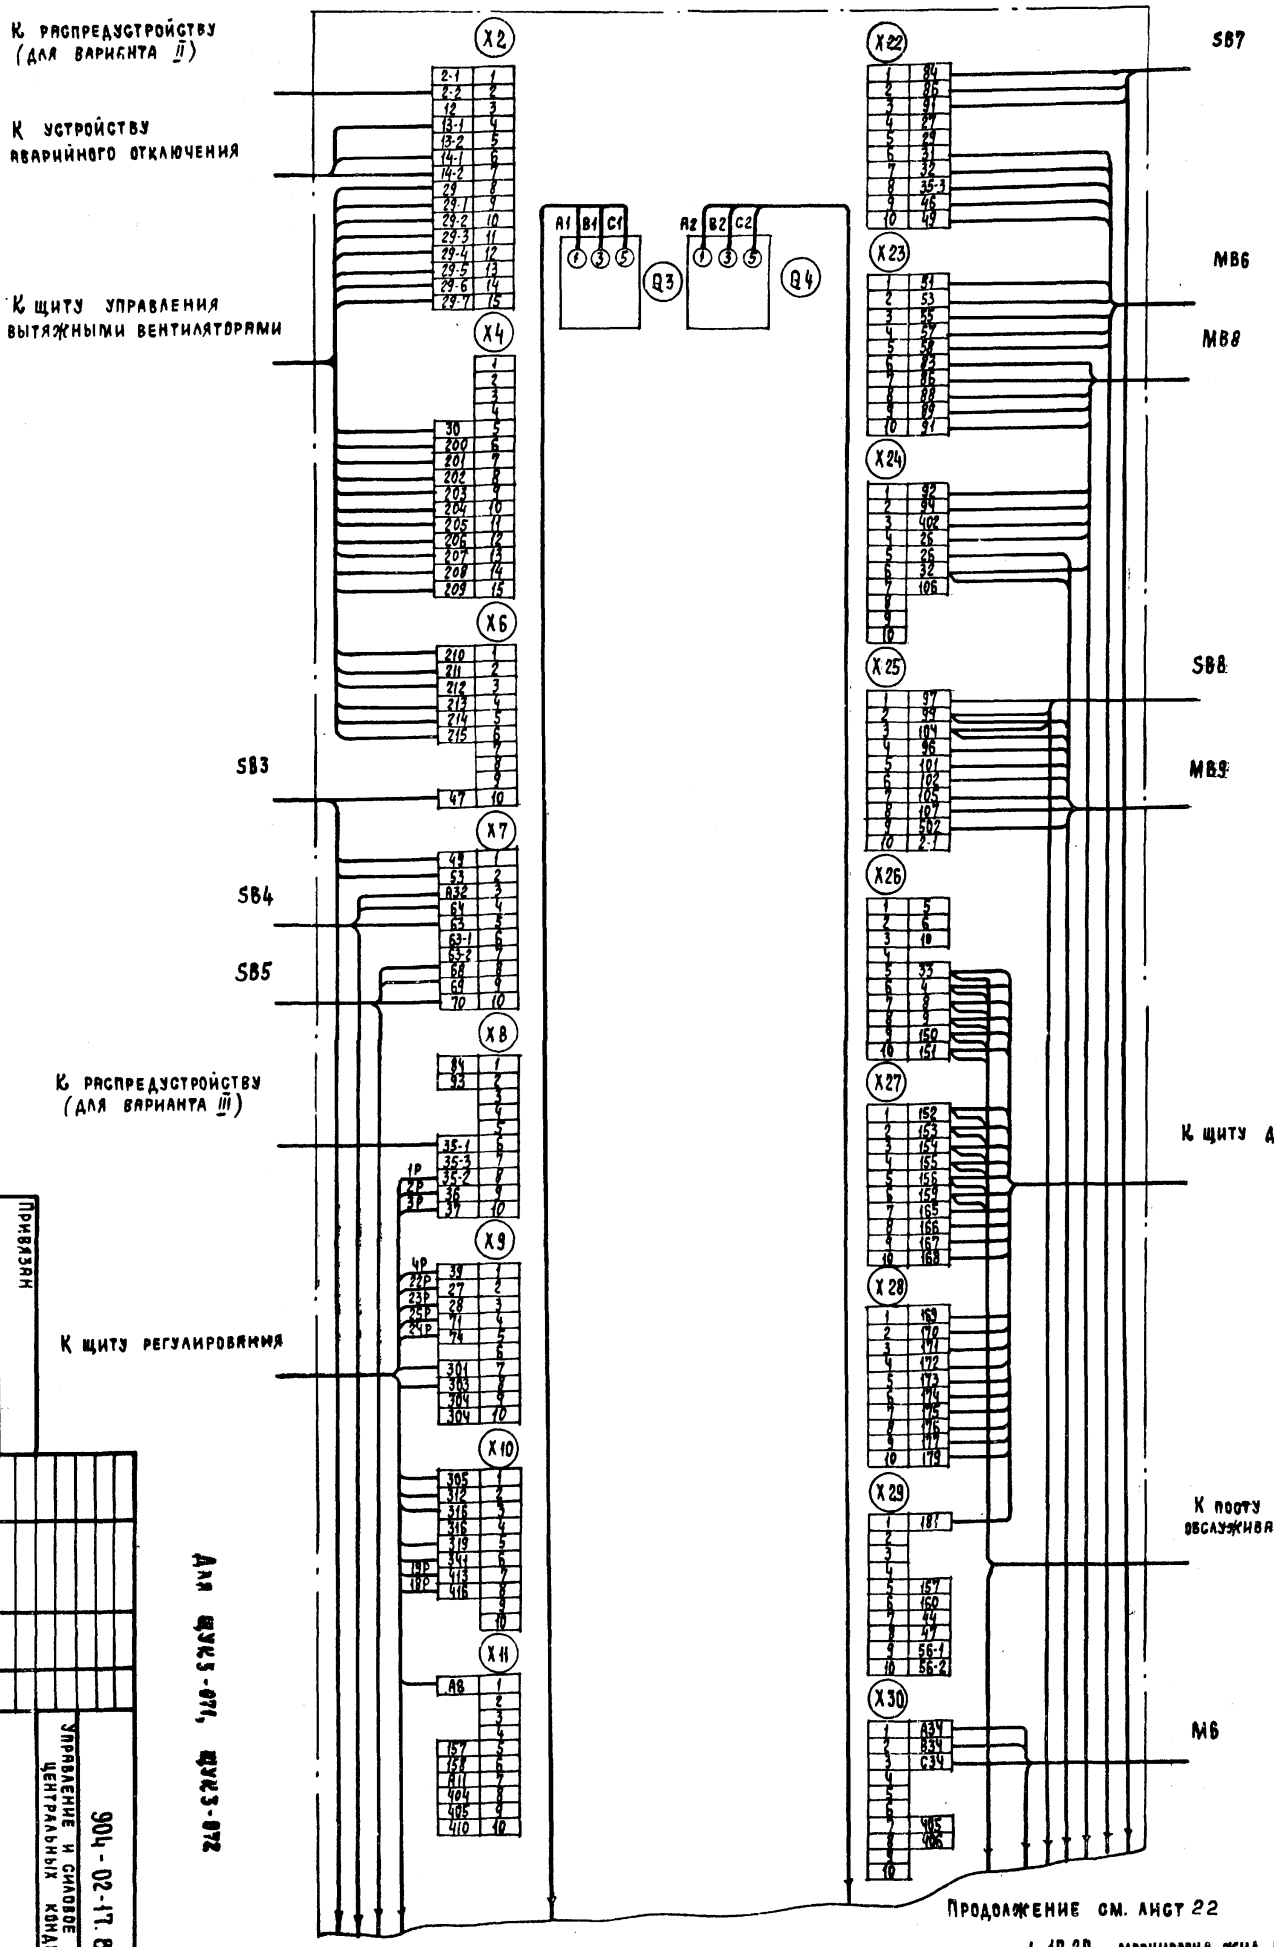

1. 1Р, 2Р... маркировка жил по проекту регулирования
2. Подключение кабелей (проводов) к магнитным пускателям.

Жила кабеля (провода)	A	B	C
Зажим пускателя	2	4	6

Для щита 3-071, щит 3-072


Привязан						
Инв. №						
		Зам. гл. инж.	Островский			
		Н. контр.	Огненко			
		Рук. гр.	Гиндлман			
		Вед. инж.	Духовник			

				904-02-17.85	Э4
				Управление и силовое электрооборудование центральных кондиционеров	
				Щит управления. Схема электрическая подключений (начало)	
				Стадия	Лист	Листов
				Р	21	
				ГПИ Электропроект Москва		

Копировал

Формат А2

20401-04

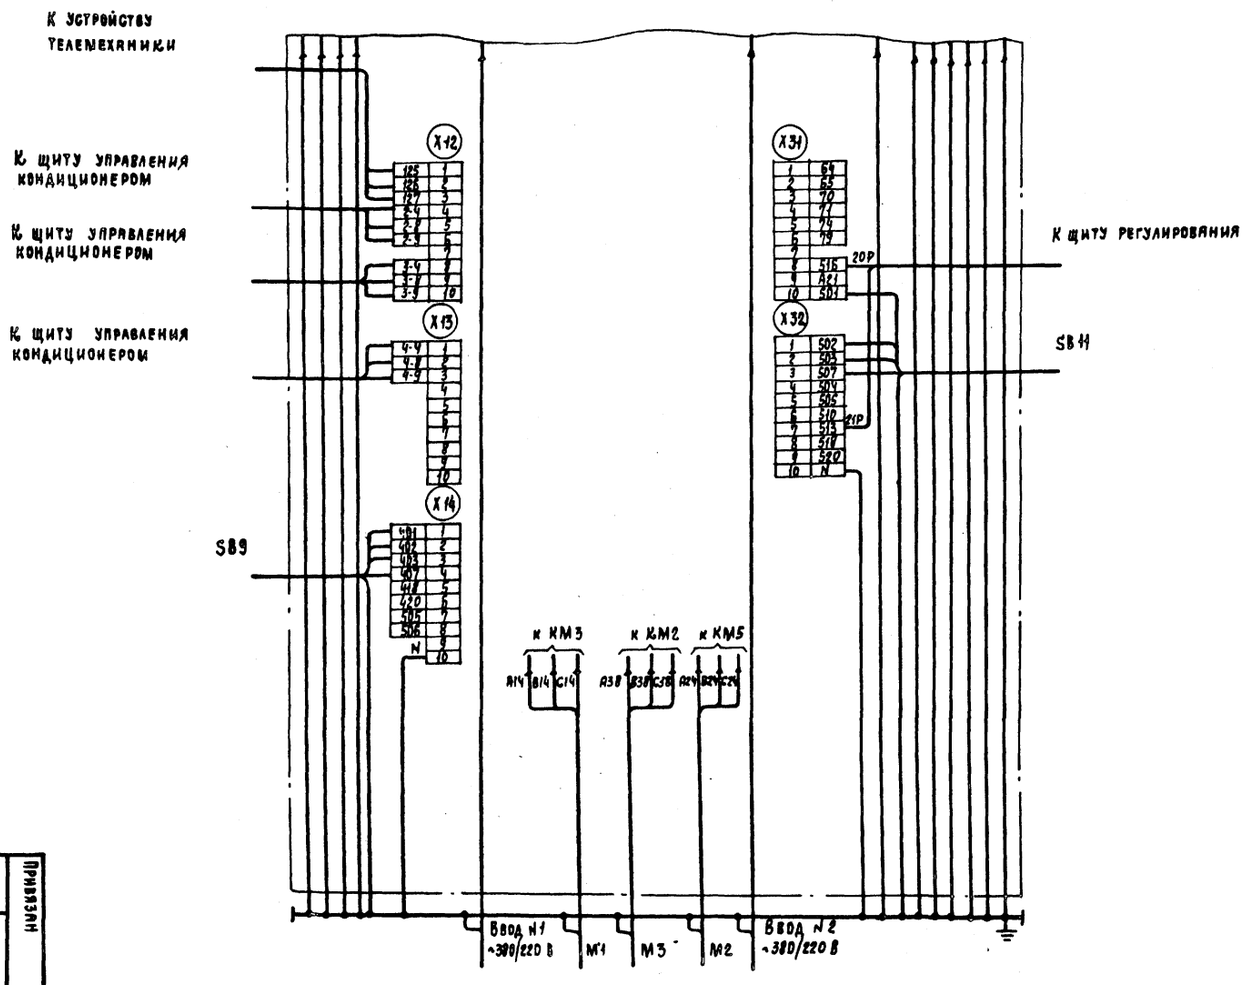


Для щуз-011, щуз-012

Привязан						
Инв. №						
Гл. инж. проекта	Духовник				904-02-17.85 34	
Нач. отд.	Гринфельман				Управление и силовое электрооборудование центральных кондиционеров	
Рук. гр.	Огненко					
Н. контр.	Островский					
Инж.	Островский					
Вед. инж.	Духовник					
Разраб.	(фамилия)	(подпись)	(дата)	Щит управления (схема электрическая подключений (окончание))	Стадия	Лист	Листов
					Р	22	
Н. контр.					ГПИ Электропроект Москва		

Копировал

Формат А4

20401-04

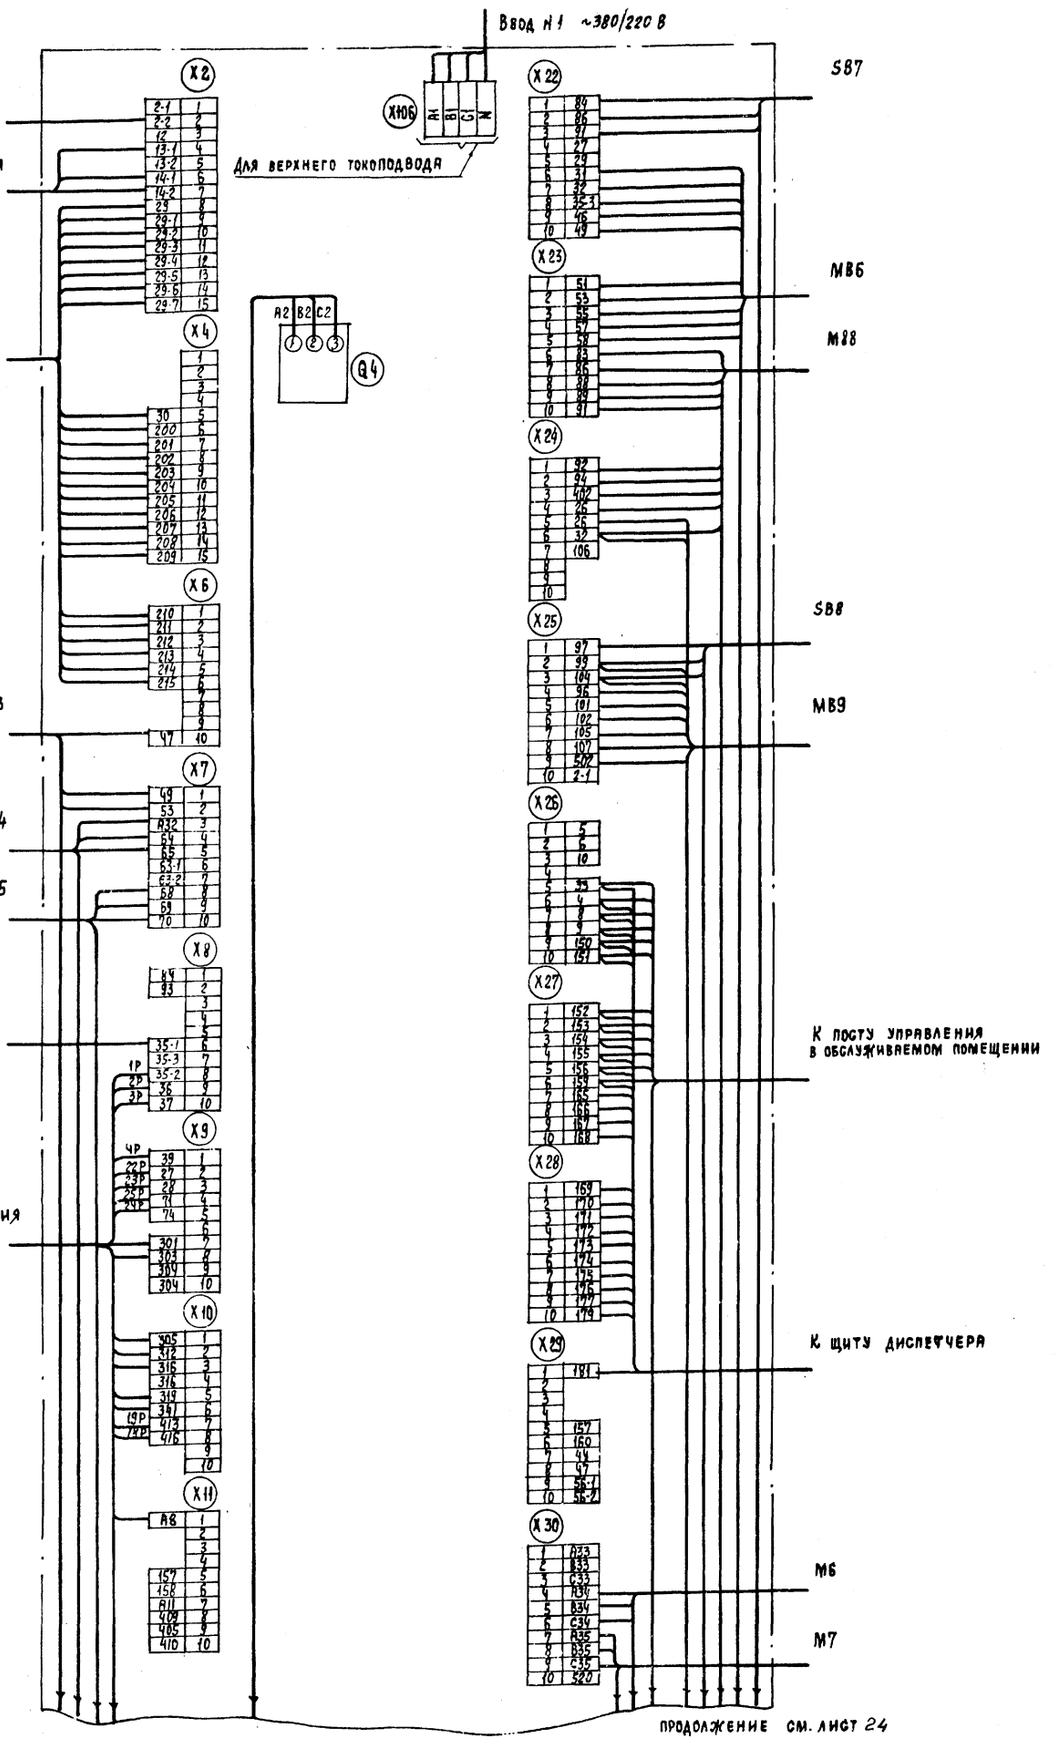

Продолжение см. лист 24

1. 1Р, 2Р... маркировка жил по проекту регулирования

2. Подключение кабелей (проводов) к магнитным пускателям

Жила кабеля (провода)	A	B	C
Зажим пускателя	2	4	6

Привязан

Инв. №

Гл. инж. пр. Островский

Рук. гр. Гниданян

Н. контр. Огненко

Вед. инж. Духовник

Щит управления

Схема электрическая принципиальная (начало)

Управление и силовое электрооборудование центральных кондиционеров

904-02-17.85 ЭЛ


Стадия Р | Лист 23 | Листов

ГПИ Электропроект Москва

Копировал

Формат А2

20401-04

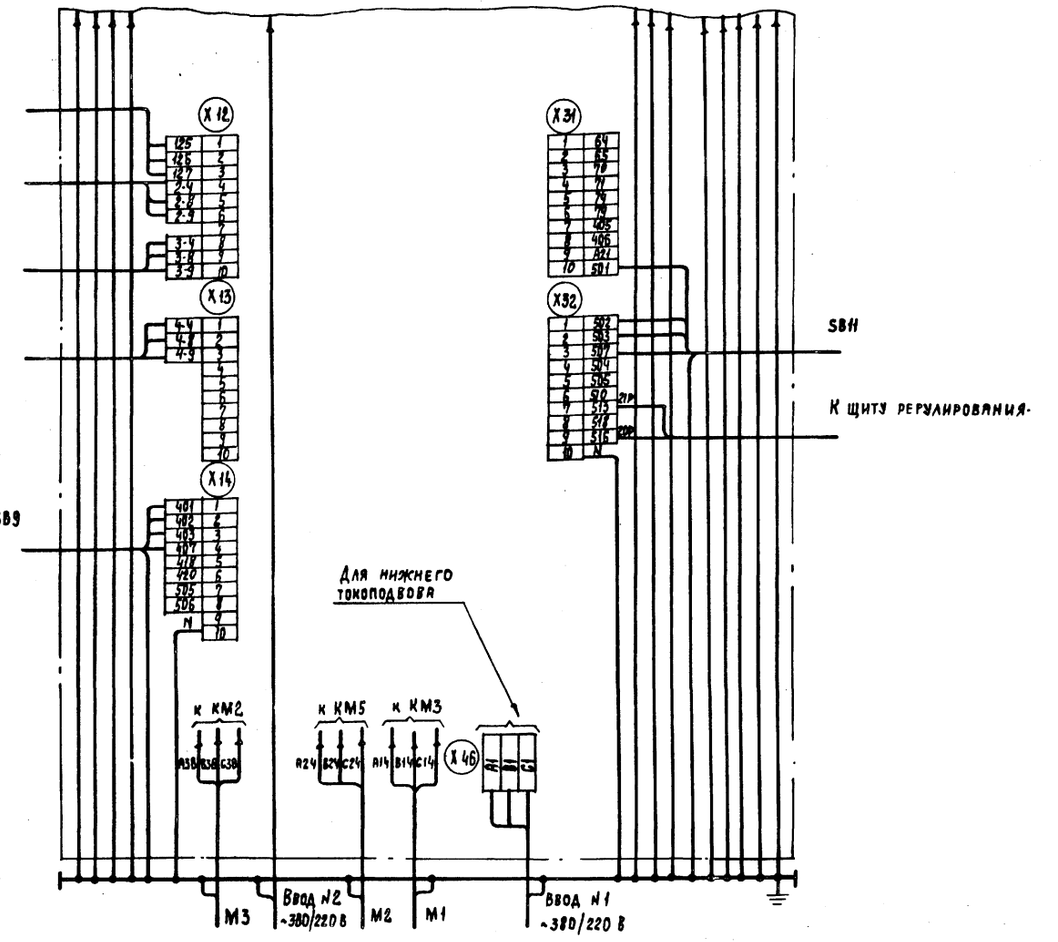

Привязан

Инв. №

Нач. маст.	Островский		
Рук. гр.	Огиенко		
Н. контр.	Гиндаман		
Вед. инж.	Духовник		
ГИП			

Щит управления
Схема электрическая подключений (окончание)

Управление и силовое электрооборудование центральных кондиционеров

904-02-17.85 Э4

Для ЩУК 3-073


Стадия	Лист	Листов
Р	24	

ГПИ Электропроект Москва

Копировал

Формат А2

20401-04

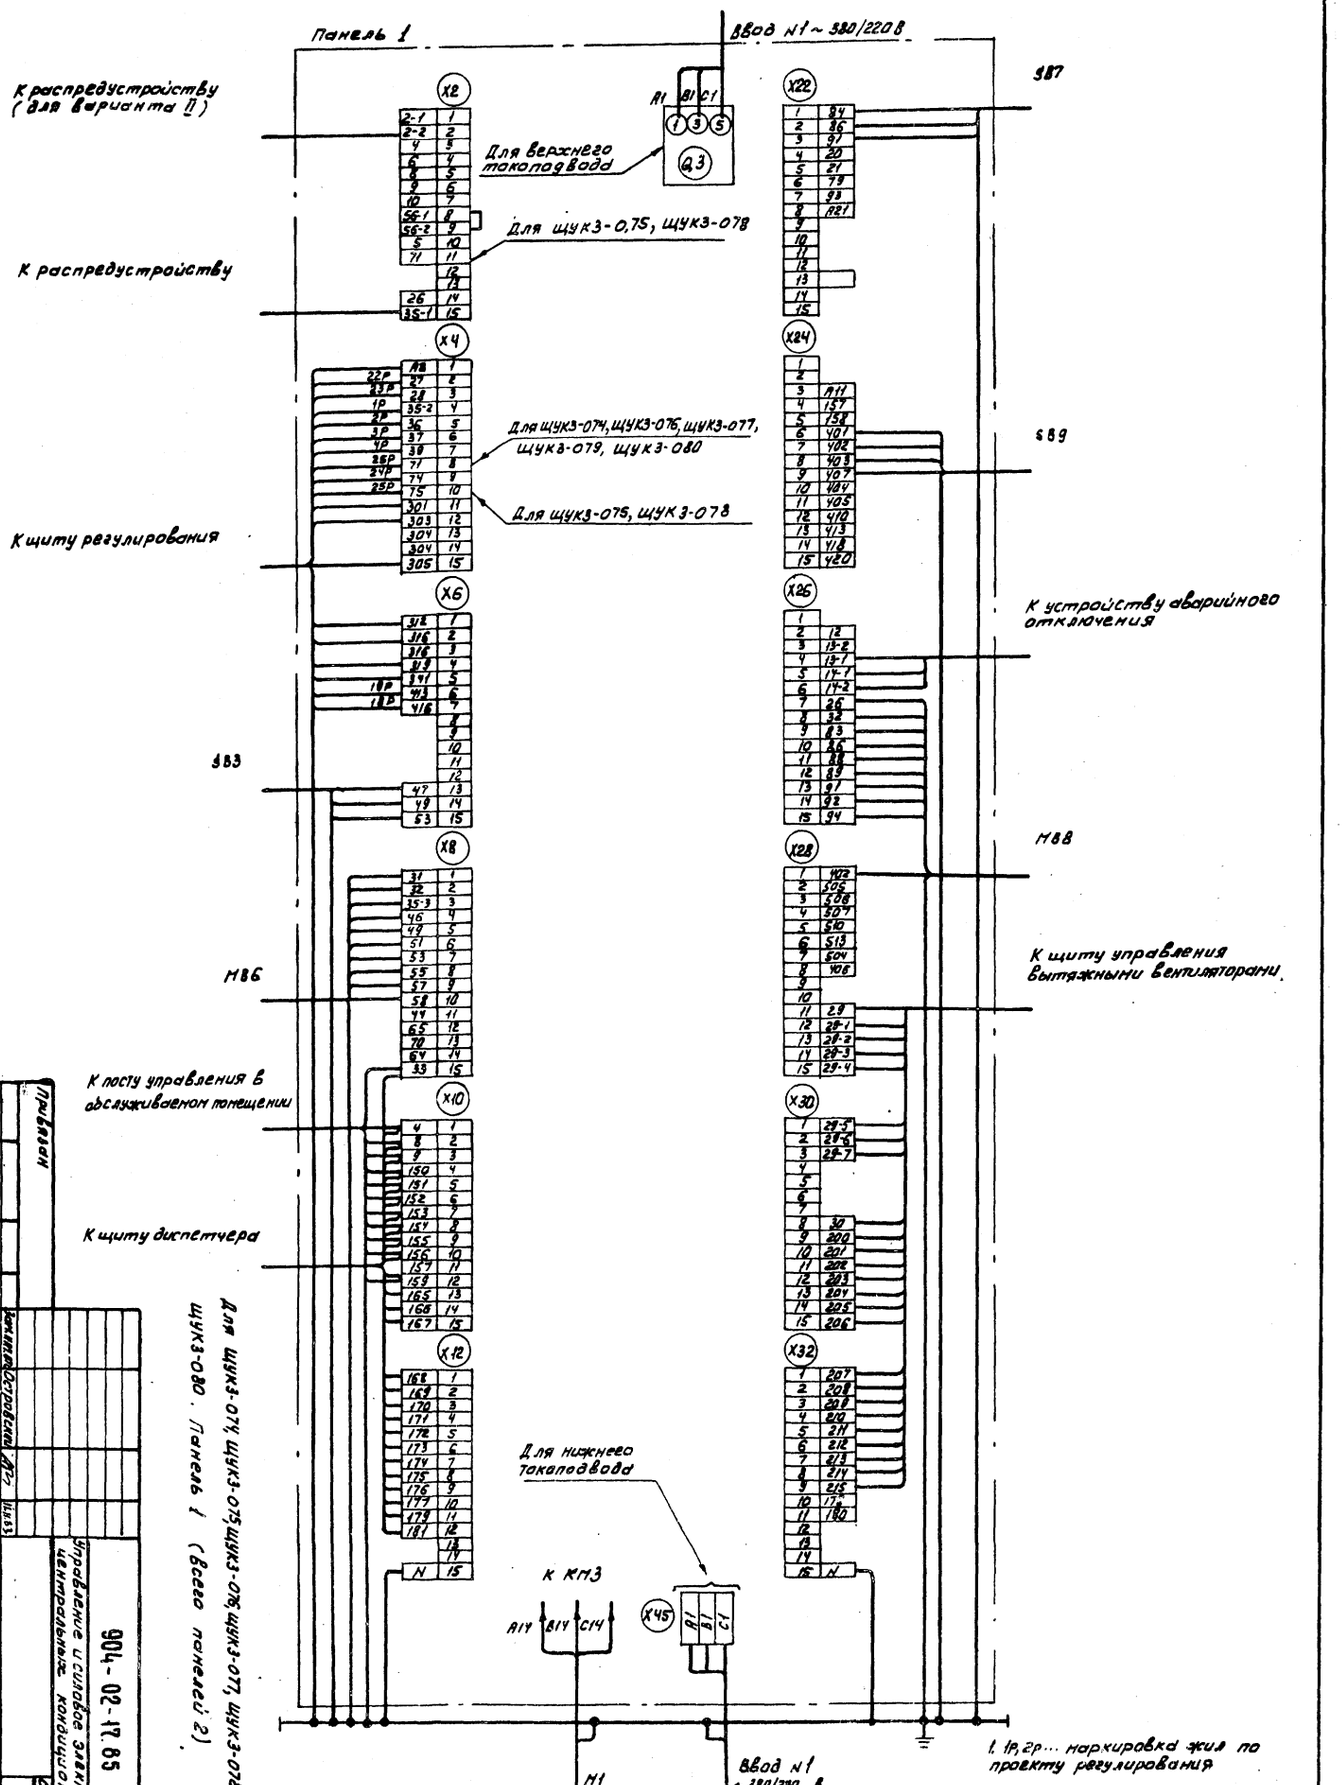

1. 1р, 2р... маркировка жил по проекту регулирования

2. Подключение кабелей (проводов) к магнитным пускателям

Жила кабеля (провода)	А	В	С
Зажим пускателя	2	4	6


Инв. №		Привязан									
Изм.	Кол. уч.	Лист	№ док.	Подпись	Дата						
ГИП	Островский					904-02-17.85 34					
Рук. гр.	Гончаров										
Н. контр.	Дуденко										
Разраб.	Кузнецов					Управление и силовое электрооборудование центральных кондиционеров					
Щит управления							Стадия	Лист	Листов		
Схема электрических (принципиальная) соединений (начало)							Р	25			
ГПИ ЭЛЕКТРОПРОЕКТ МОСКВА											

Копировал Климов

Формат А2

20401-04

26

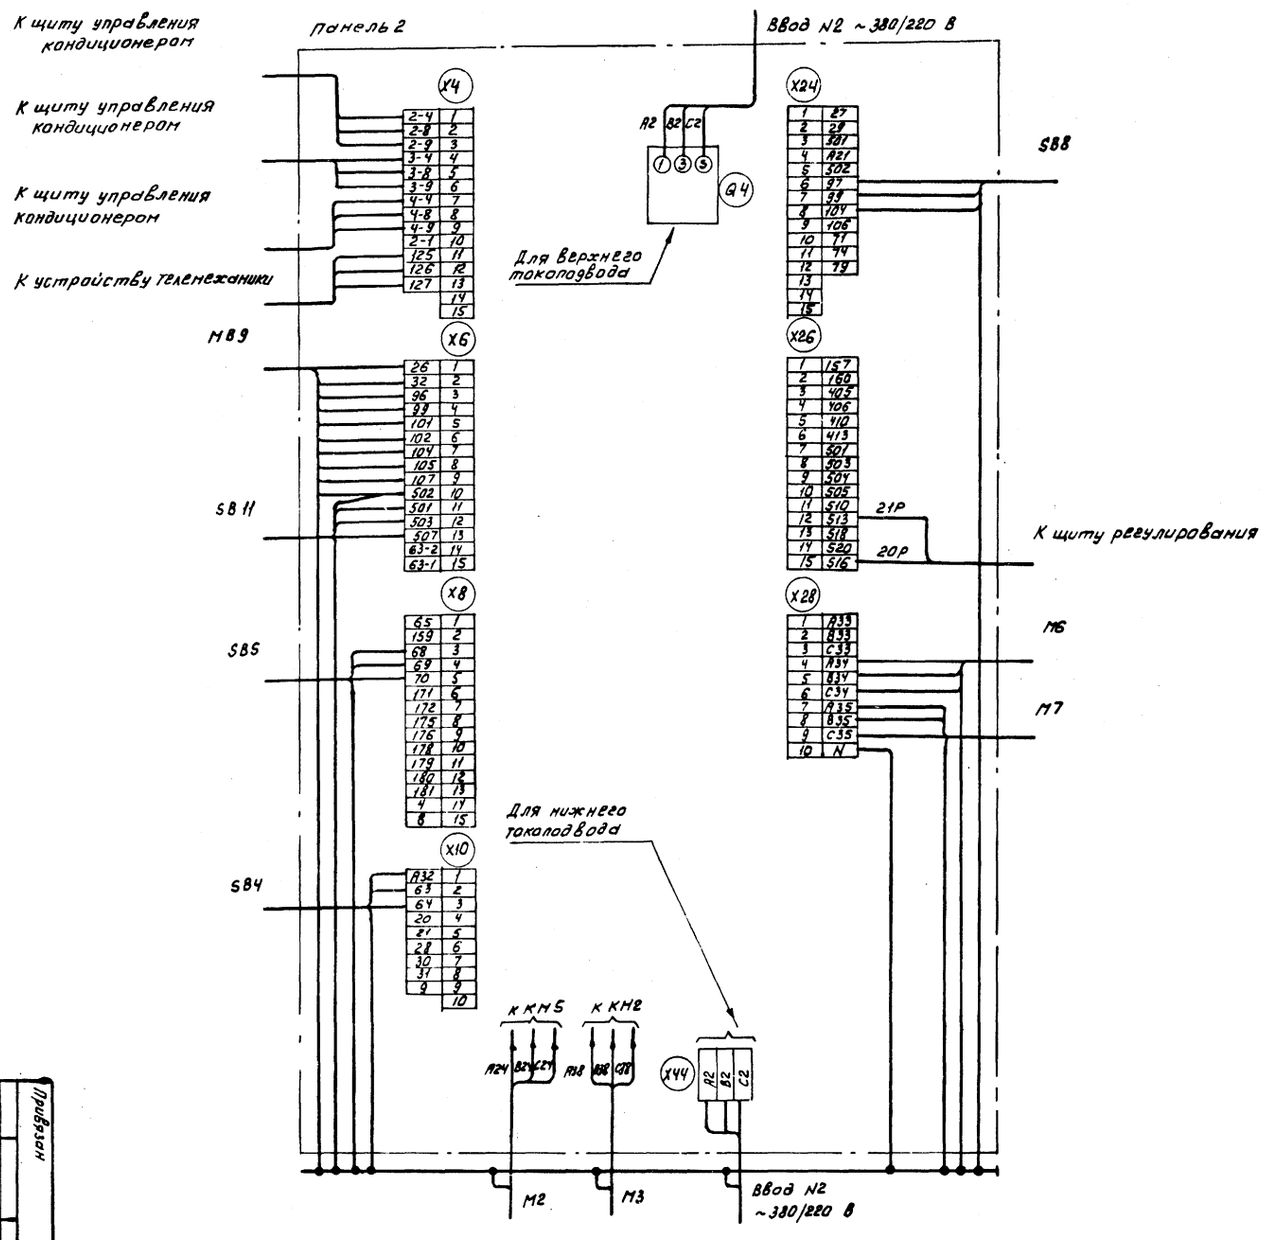


Для щук3-074, щук3-076, щук3-077, щук3-083, щук3-084

Панель 2

20401-04

27

| | | |

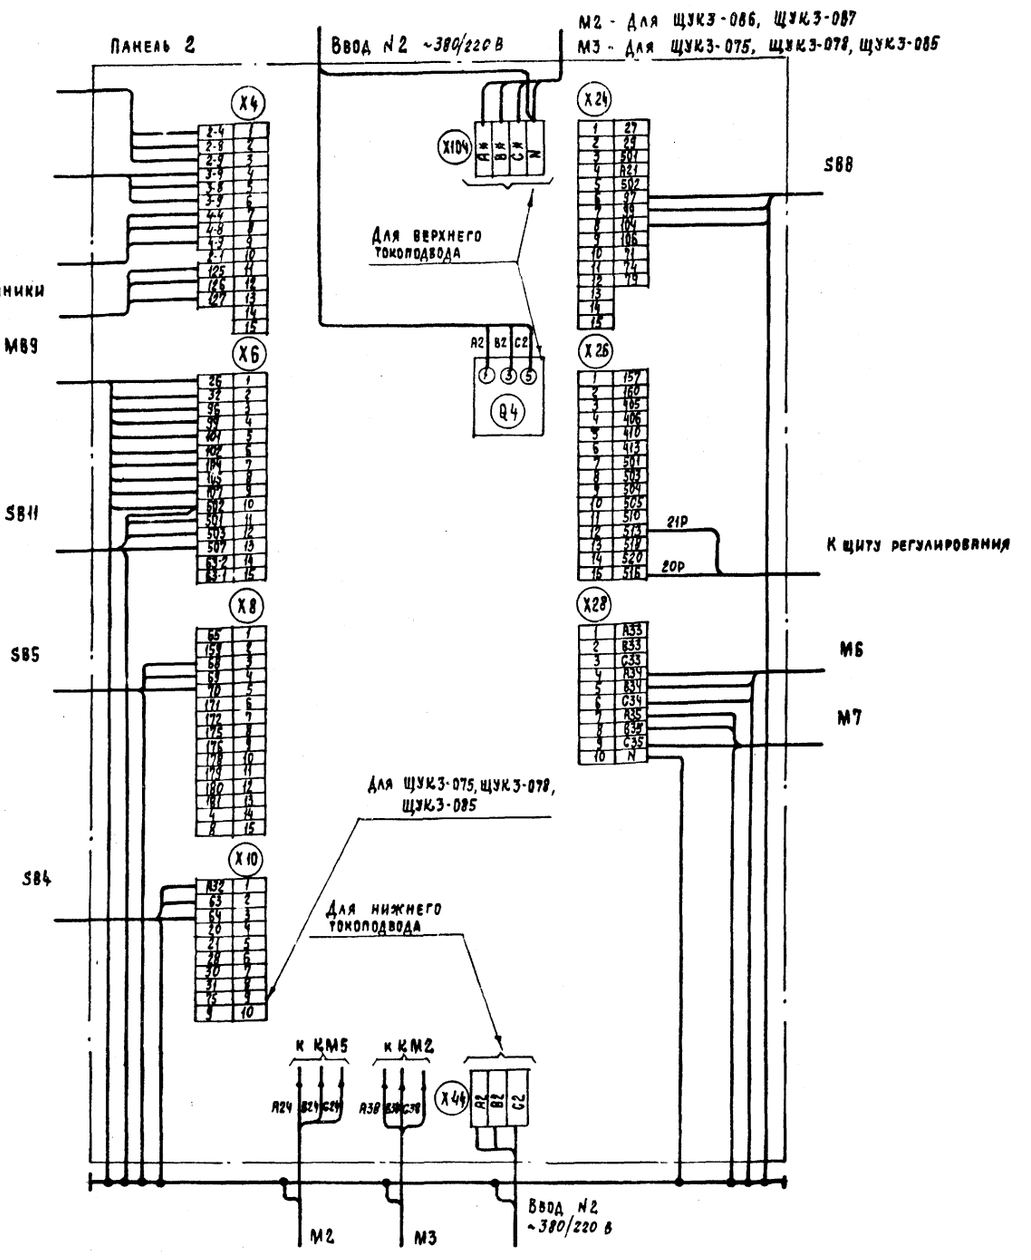

* 24 - Для ЩУК3-086; ЩУК3-087

* 38 - Для ЩУК3-075, ЩУК3-078, ЩУК3-085

Для ЩУК3-075, ЩУК3-078, ЩУК3-085, ЩУК-086, ЩУК3-087

Панель 2

Инв. №					Привязан		
Нач. отд.	Островский						
Гл. констр.	Отченко						
Рук. гр.	Геноданин						
Вед. инж.	Духовник						
Инж.							

Управление и силовое электрооборудование центральных кондиционеров

904-02-17.85 34

Щит управления

Схема электрическая подключений (окончание)

Стадия	Лист	Листов
Р	27	


ГПИ Электропроект Москва

Копировал

Формат А2

20401-04

28

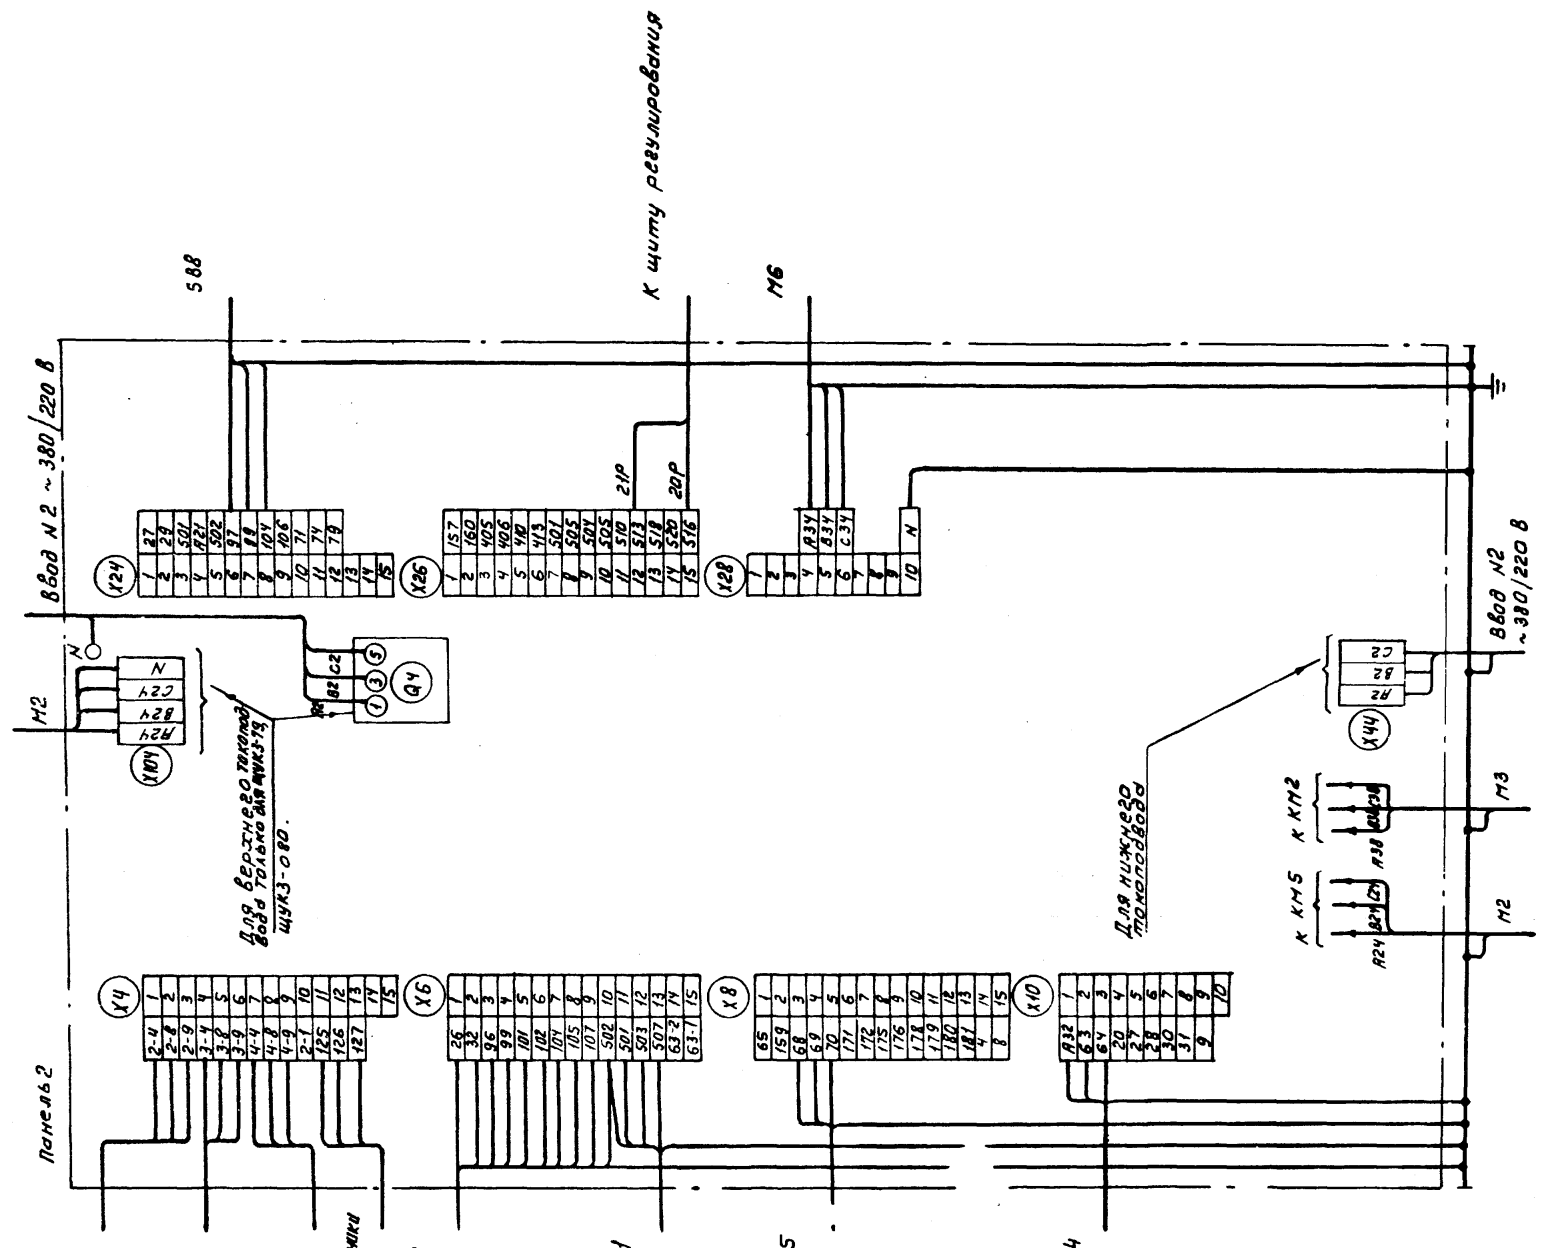

Для щук3-079, щук3-080, щуж3-082

Панель 2

29

20401-04

				904-02-17.85 34	
				Управление и силовое электрооборудование центральных кондиционеров	
				Стадия: Р; Лист: 28; Листов:	
Зам.нач.отд.	Островский		11.11.85		
Н.контр.	Огиенко		11.11.85	Щит управления	ГПИ ЭЛЕКТРОПРОВКТ МОСКВА
Рук. гр.	Линовман		10.11.85	Схема электрическая подключений (окончание)	
Вед.инж.	Куховник		09.11.85		

Привязан


Инв. №

Инв.№ подл. | Подпись и дата | Взам.инв.№

ТПР 904-02-17.85 Альбом III

Копировал Кисл-

Формат А2

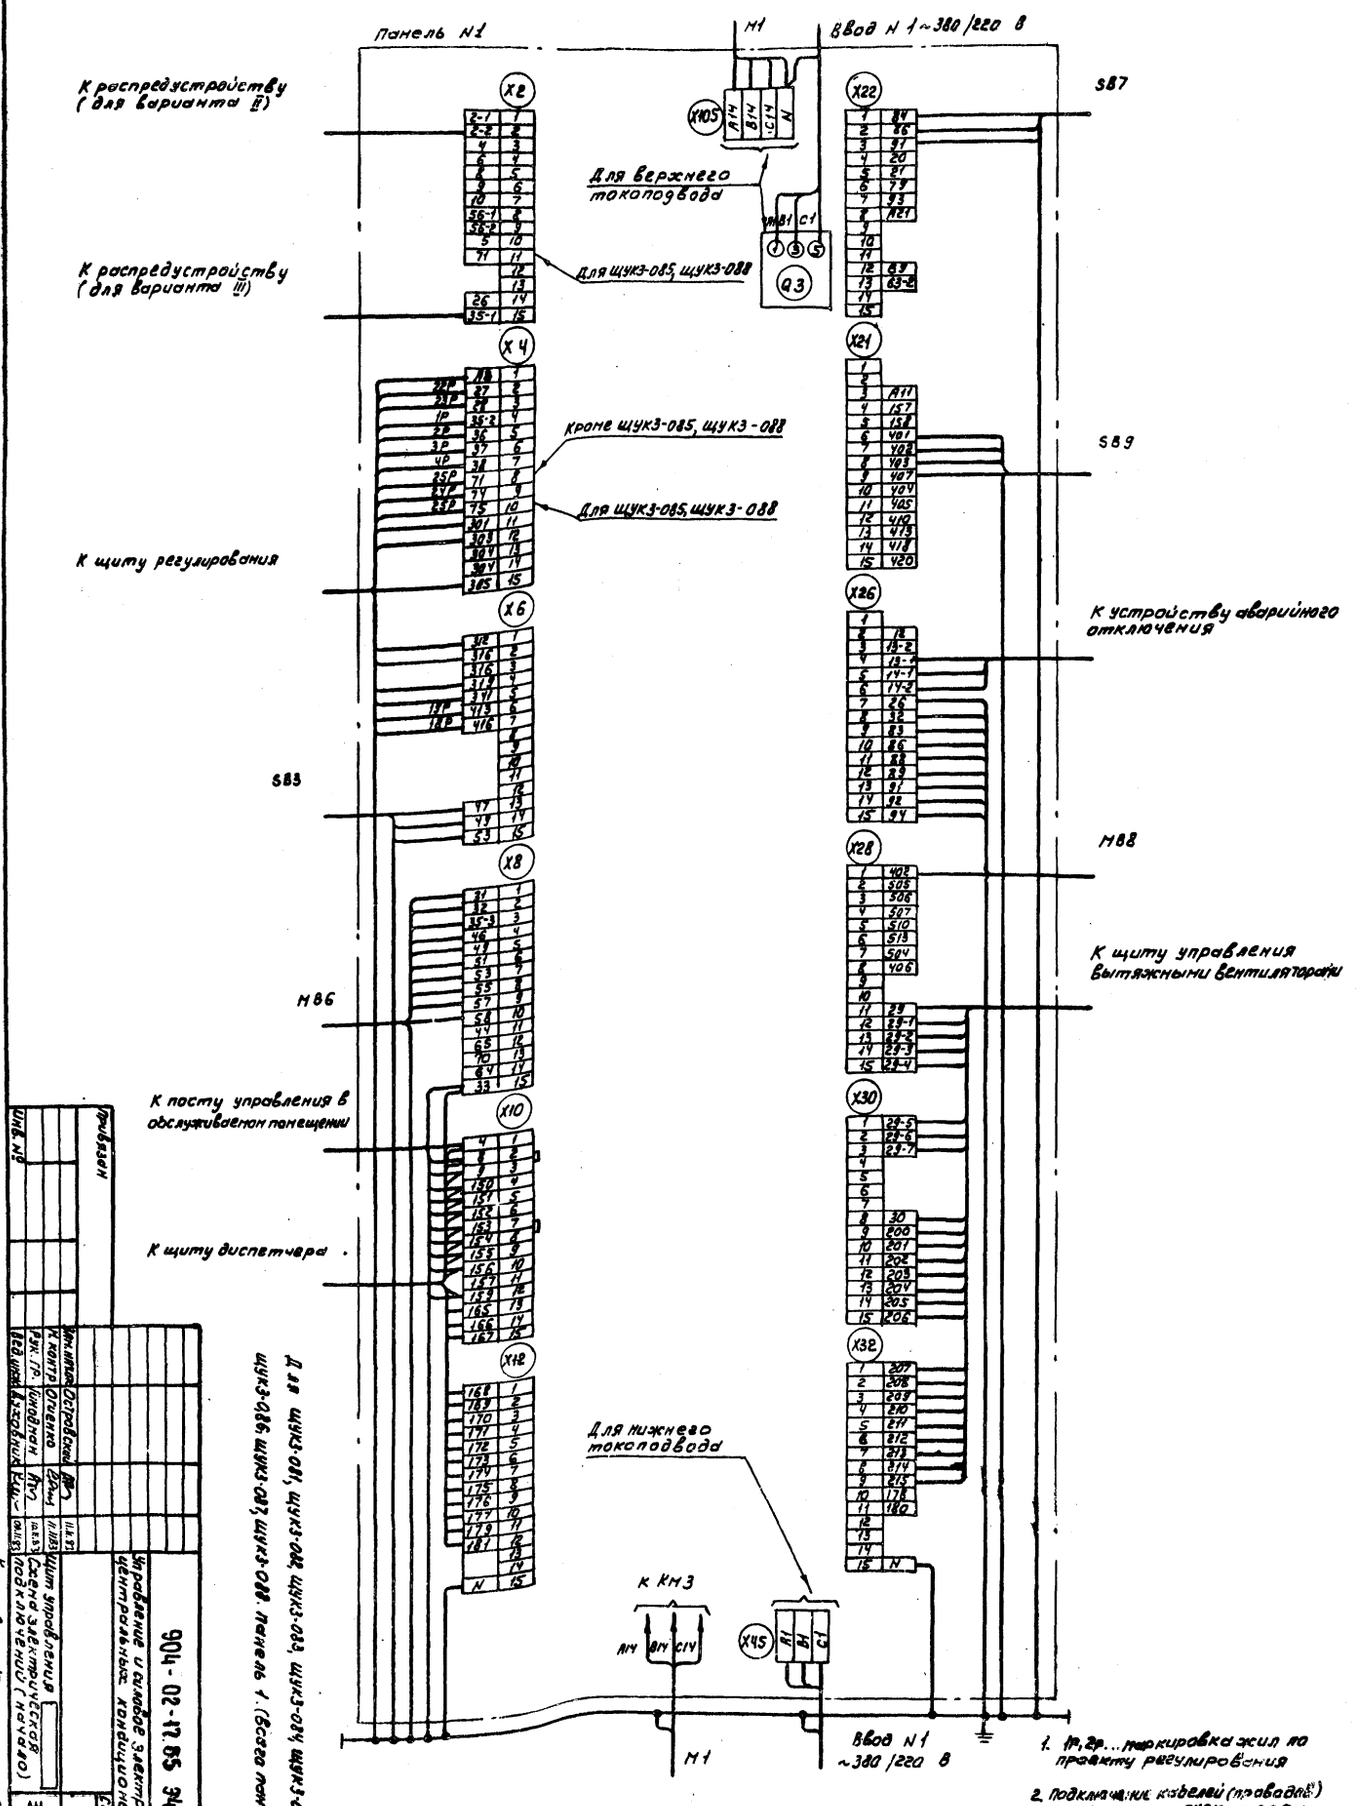

Для ЩУК3-081, ЩУК3-082, ЩУК3-083, ЩУК3-084, ЩУК3-085, ЩУК3-086, ЩУК3-087, ЩУК3-088. Панель 1. (Всего панелей 2)

Привязан

Инв. N подл. | Подпись и дата | Взам. инв. N

Инв. N подл.					
Гип	Островский				
Нач. отд.	Оленко				
Рук. гр.	Ивойлов				
Н. контр.	Ильин				
Разраб.	Ильин				

904-02-17.85 ЭМ

Управление и силовое электрооборудование центральных кондиционеров

Стадия | Лист | Листов

Р | 29


Щит управления

Схема электрическая подключения (начало)

ГПИ ЭЛЕКТРОПРОЕКТ МОСЭНЕРГО

Копировал

Формат А2

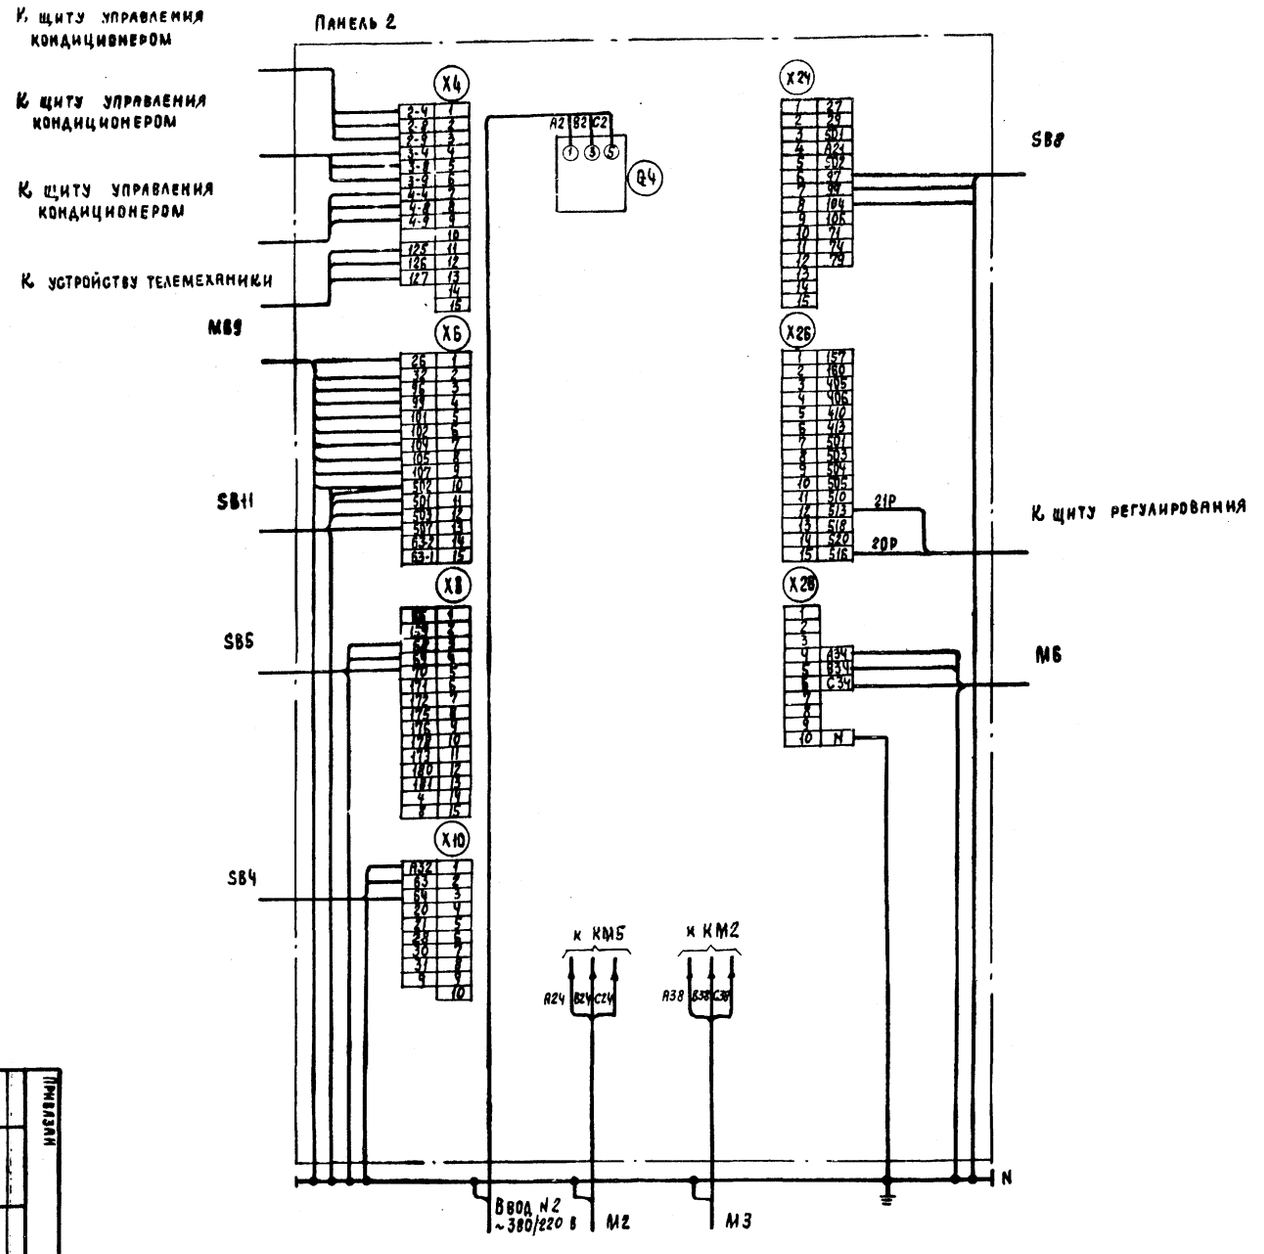

Для ЩУЗ-001. Панель 2

20401-04

Инв. №									
Привязан									
Изм.	Кол. уч.	Лист	№ док.	Подпись	Дата				
Н. контр.	Овчинников								
Рук. гр.	Гинодман								
Нач. инж.	Ухонин								
Гип	Кан								

Щит управления. Схема электрическая подключения (основная)

Управление и силовое электрооборудование центральных кондиционеров


904-02-17.85 Э4

Стадия: Р | Лист: 30 | Листов:

ГПИ Электропроект Москва

Копировал

Формат А2

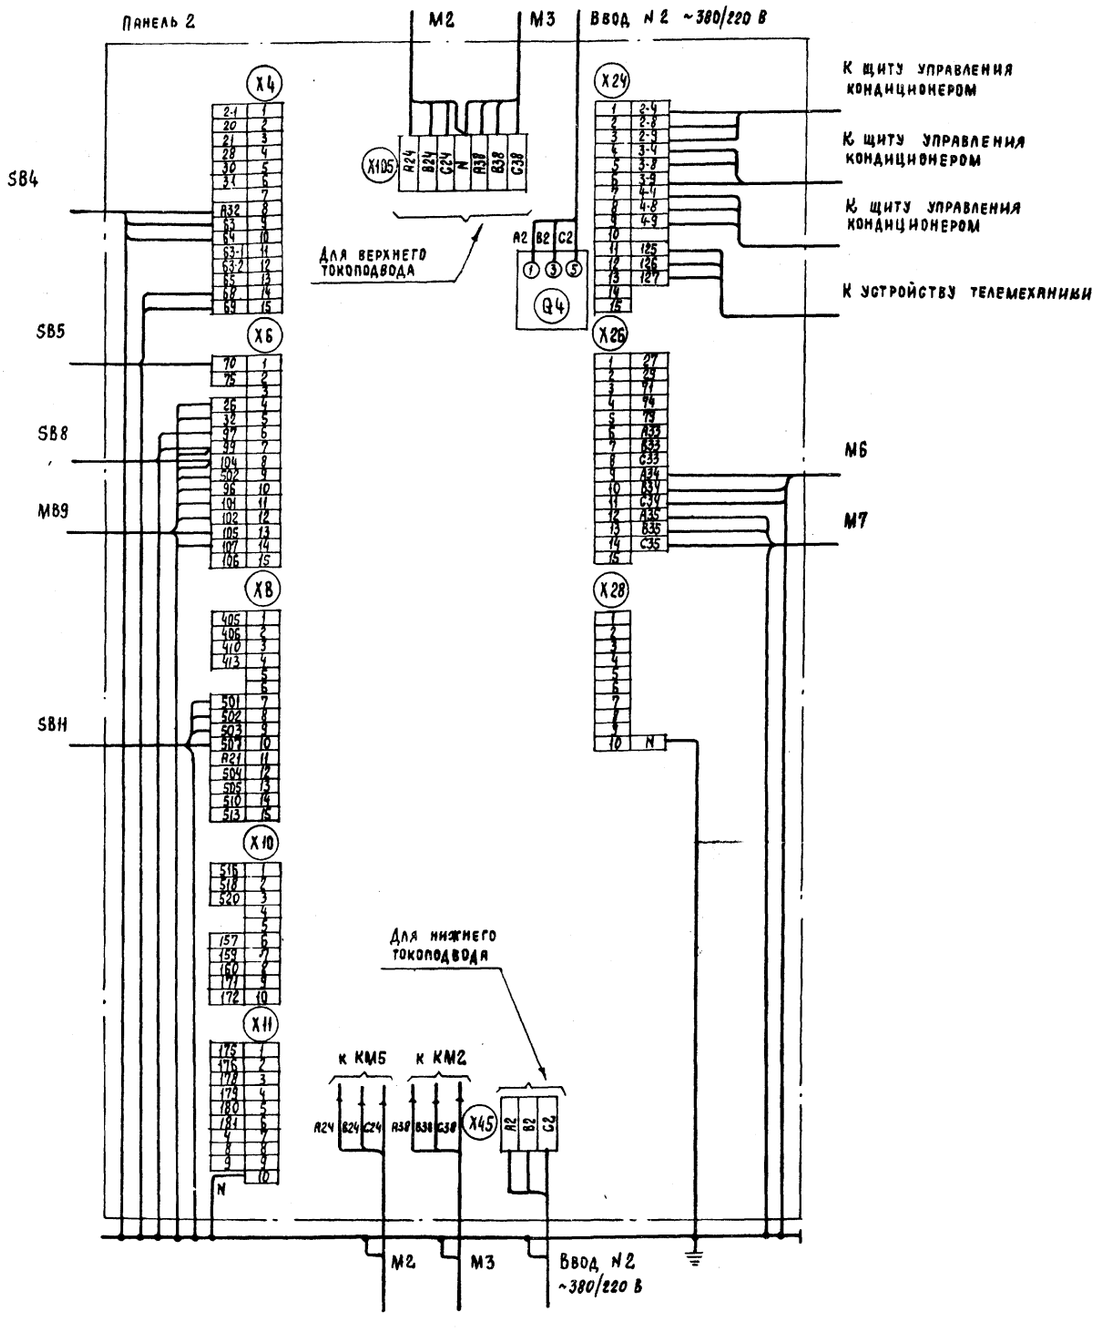


Для щкз-088 Панель 2

20401-04

32

Инв. №	Привязан								

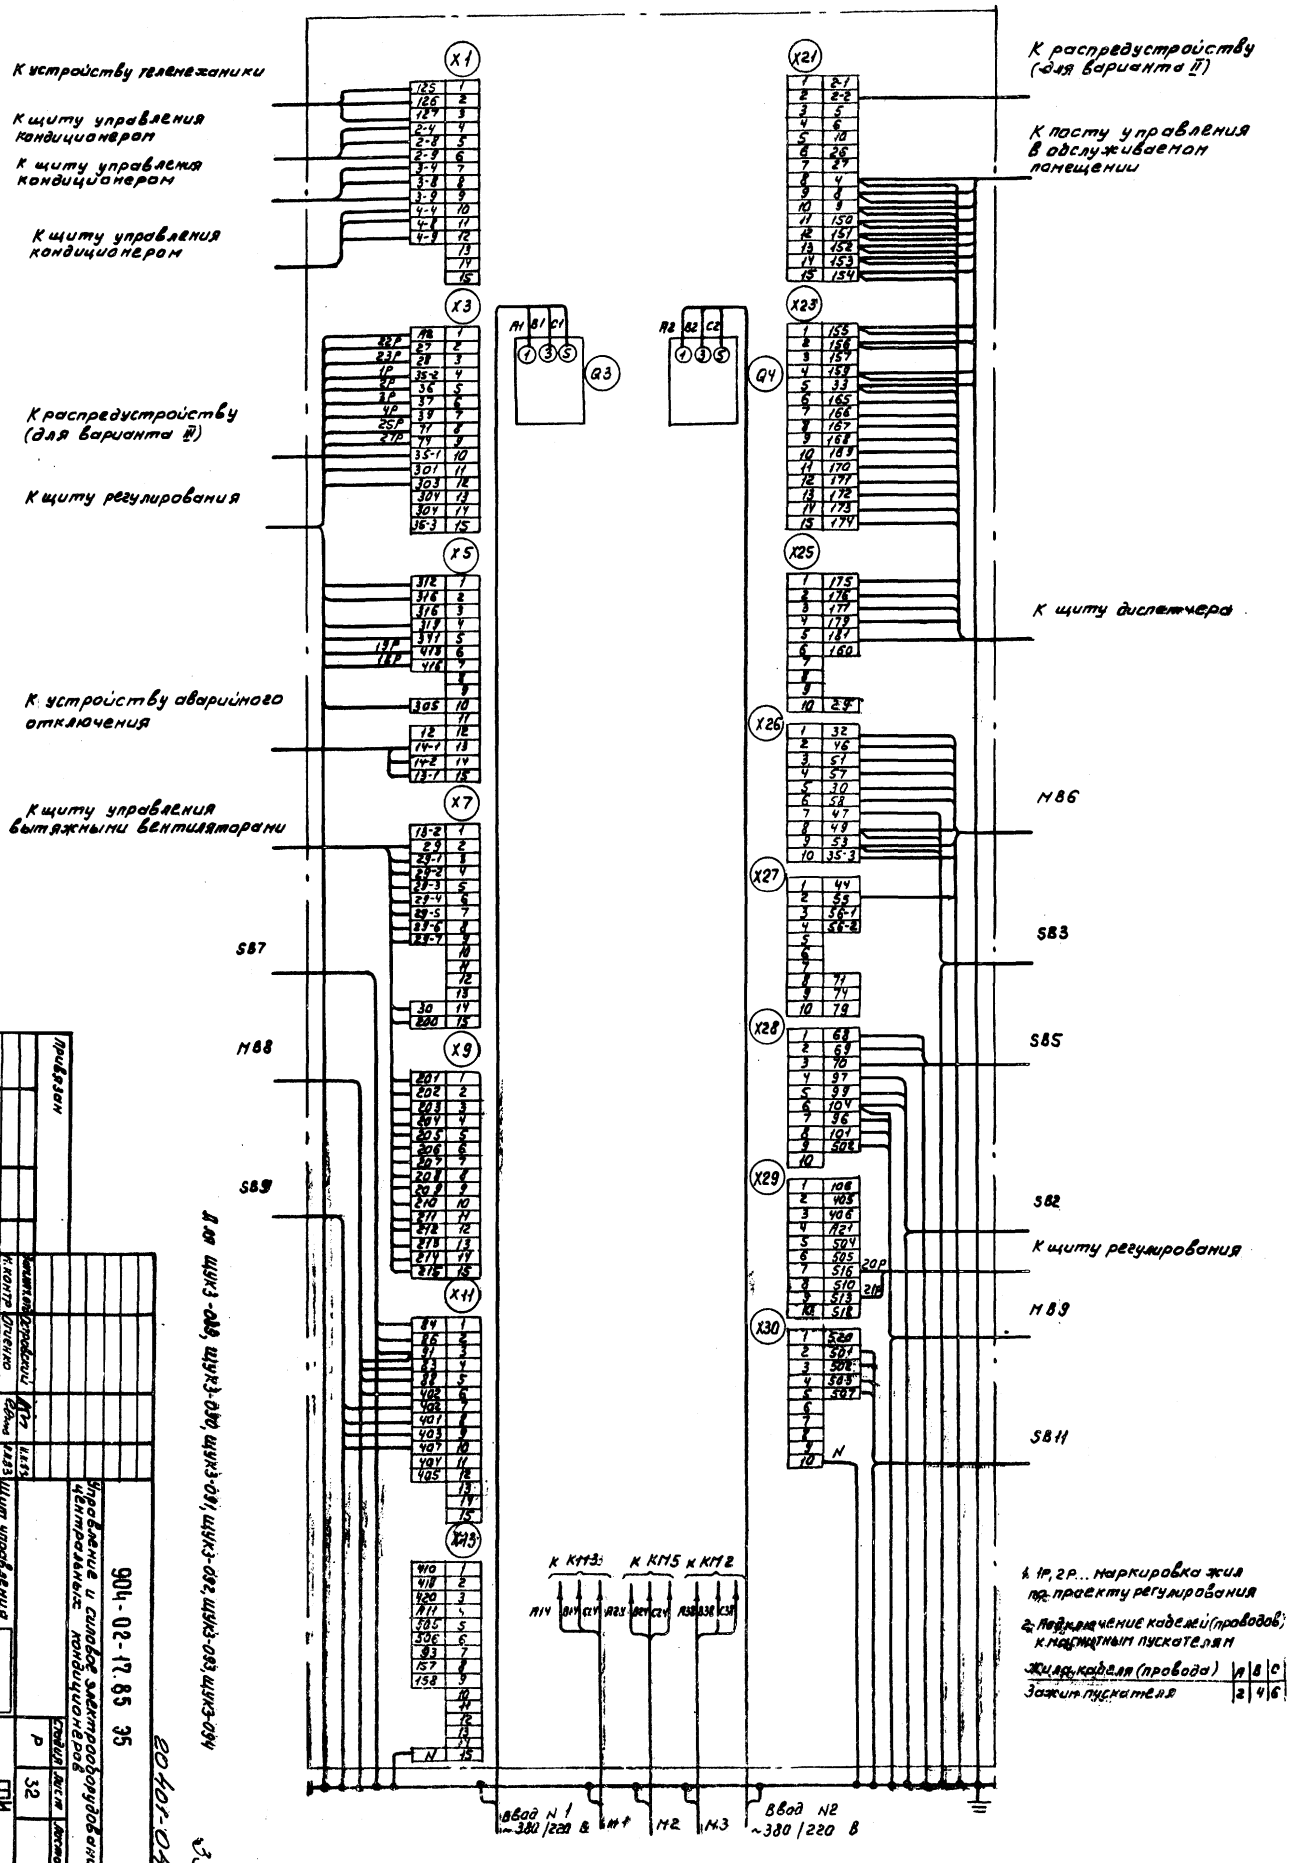

1. 1Р, 2Р... Наркировка жил по проекту регулирования

2. Подключение кабелей (проводов) к магнитным пускателям

Жилы кабеля (провода)	A	B	C
Зажим пускателя	2	4	6

Для щитов ЩУЗ-088, ЩУЗ-089, ЩУЗ-090, ЩУЗ-091, ЩУЗ-092, ЩУЗ-093, ЩУЗ-094

20401-04 ф3

Инв. № подл. | Подпись и дата | Взам. инв. №

Привязан

Инв. №

Гип. инженер проекта Кашу-

Нач. отд. Кашу-

Рук. гр. Кашу-

Н. контр. Кашу-

Конструктивные решения

Разраб. Кашу-

Щит управления

Схема электрическая подключения

904-02-17.85 35

Управление и силовое электрооборудование центральных кондиционеров

Стадия | Лист | Листов

Р | 32

ГПИ ЭЛЕКТРОПРОЕКТ МОСКВА

Копировал Кашу-

Формат А2

Форма

Опросный лист
на щит типа ШО1-83УХЛ3

1. Наименование и адрес предприятия _____

2. Наименование объекта _____

3. Наименование и адрес заказчика _____

4. Наименование и адрес проектной организации _____

5. Завод-изготовитель - Ангарский электромеханический завод 665821 г. Ангарск, Иркутская обл.

6. Исполнение щита ЩУК3-□□□-□□□□□□□

7. Переменные технические данные принципиальной схемы управления

1	2	3	4	5	6	7	8	9	10	11	12	13

(ненужные вычеркнуть)

8. По данному опросному листу изготовить ____ щит(ов)

9. Обозначение щита(ов) по проекту электротехнической части объекта

10. Количество проведенных панелей на один щит _____

11. Количество приведенных панелей на ____ щит(ов) _____

12. Степень защиты щита - IP31, IP41 по ГОСТ 14254-80
(ненужное вычеркнуть)

Главный инженер проекта _____/_____/

"____" _____ 19__ г.

Форма

Опросный лист
на щит типа ШО1-83УХЛ3

1. Наименование и адрес предприятия _____

2. Наименование объекта _____

3. Наименование и адрес заказчика _____

4. Наименование и адрес проектной организации _____

5. Завод-изготовитель - Ангарский электромеханический завод 665821 г. Ангарск, Иркутская обл.

6. Исполнение щита ЩУК3-□□□-□□□□□□□

7. Переменные технические данные принципиальной схемы управления

1	2	3	4	5	6	7	8	9	10	11	12	13

(ненужные вычеркнуть)

8. По данному опросному листу изготовить ____ щит(ов)

9. Обозначение щита(ов) по проекту электротехнической части объекта

10. Количество приведенных панелей на один щит _____

11. Количество приведенных панелей на ____ щит(ов) _____

12. Степень защиты щита - IP31, IP41 по ГОСТ 14254-80
(ненужное вычеркнуть)

Главный инженер проекта _____/_____/

"____" _____ 19__ г.

(34)

20401-04

Привязан				904-02-17.85 ЭО	
				Управление и силовое электрооборудование центральных кондиционеров	
				Стадия: Р	Лист: 33	Листов:
Инв. №	Нач. сект.	Островский			
	Н. контр.	Огиенко		Опросный лист	ГПИ Электропроект Москва
	Рук. гр.	Гингсман			
	Ст. инж.	Давидсон			

Копировал Щ-

Формат А2

ТПР 904-02-17.85 Альбом III

Инв. № подл. | Подпись и дата | Взам. инв. №

gost.e-ecolog.ru