ТИПОВОЙ ПРОЕКТ

901-6-94с.86

ГРАДИРНЯ

ДВУХСЕКЦИОННАЯ С ВЕНТИЛЯТОРАМИ 2ВГ70

БРЫЗГАЛЬНАЯ С СЕКЦИЯМИ

ПЛОЩАДЬЮ 192 КВ.М

СО СТАЛЬНЫМ КАРКАСОМ

Альбом VIII

21270-07
Цена 0-89

gost.e-ecolog.ru

ТИПОВОЙ ПРОЕКТ
901-6-94с.86

ГРАДИРНЯ ДВУХСЕКЦИОННАЯ С ВЕНТИЛЯТОРАМИ 2ВГ70 БРЫЗГАЛЬНАЯ С СЕКЦИЯМИ ПЛОЩАДЬЮ 192 кв.м СО СТАЛЬНЫМ КАРКАСОМ

СОСТАВ ПРОЕКТА:

Альбом I Пояснительная записка. Показатели изменения сметной стоимости С.М.Р. при применении научно-технических достижений

Альбом II Технологические и архитектурно-строительные решения

Альбом III Эскизные чертежи общих видов нетиповых конструкций

Альбом IV Технологические изделия

Альбом V Строительные изделия

Альбом VI Конструкции металлические

Альбом VII Задание заводу-изготовителю на крупноблочное оборудование /из т.п. 901-6-71.85/

Альбом VIII Электрооборудование. Автоматизация. Электрическое освещение

Альбом IX Спецификации оборудования

Альбом X Ведомости потребности в материалах

Альбом XI Сметы

АЛЬБОМ VIII

Разработан
Проектными институтами:
Союзводоканалпроект
БО ЦНИИПпроектстальконструкция
Ростовский водоканалпроект

Главный инженер института /Заяц В.Н./
Главный инженер проекта /Иванова И.М./

Утвержден Госстроем СССР
протокол от 20 ноября 1985г. № 214-48
введен в действие
в/о Союзводоканалниипроект
приказ от 16.04.1986г. № 138

Привязан

21270-07 2

Альбом VIII

Ведомость рабочих чертежей основных комплектов

Лист	Наименование	Примечание
1	Общие данные (начало).	стр.2
2	Общие данные (окончание).	стр.3
3	Сеть 380/220В. Схема электрическая	
	принципиальная.	стр.4
4	Вентилятор. Схема электрическая	
	принципиальная	стр.5
5	Общие цепи вентиляторов (до 6Ч)	
	Схема электрическая принципиальная	стр.6
6	Общие цепи вентиляторов (до 12Ч)	
	Схема электрическая принципиальная	стр.7
7	Кабельный журнал	стр.8
8	План расположения электрооборудова-	
	ния и прокладка кабелей.	стр.9
9	Пост управления 1ПУ, 2ПУ	стр.10
10	Козырек для кнопочного поста ПКУ15-19.131-54У2	стр.10
11	Электрическое освещение. План.	стр.11

Ведомость основных комплектов рабочих чертежей.

Обозначение	Наименование	Примечание
ТП 901-6-94с.86.ЭМ	Электрооборудование. Автома-	
	тизация. Электрическое	
	освещение.	

Ведомость ссылочных и прилагаемых документов.

Обозначение	Наименование	Примечание
	Ссылочные документы	
4.407-251	Прокладка кабелей напряже	
	нием до 35кВ в траншеях.	
5.407-23	Прокладка проводов в винил	
	пластовых трубах.	
	Прилагаемые документы.	
ТП 901-6-94с.86.ЭМ.С01	Спецификация оборудования	Альбом IX
ТП 901-6-94с.86.ЭМ.С02	Спецификация оборудования	
	электроосвещения	Альбом IX
ТП 901-6-94с.86.ЭМ-ВМ1	Ведомость потребности в материалах	Альбом X
ТП 901-6-94с.86.ЭМ-ВМ2	Ведомость потребности в мате-	
	риалах электроосвещения	Альбом X
ТП 901-6-94с.86.ЭМ.ЗЗН	Задание заводу-изготовителю	
	на крупноблочное оборудование	Альбом VIII

Проект разработан в соответствии с действующими нормами и правилами и предусматривает мероприятия, обеспечивающие взрывобезопасность и пожарную безопасность при эксплуатации средств автоматизации.

Главный инженер проекта [illegible] И.М.Иванова

Инв.№подл. | Подпись и дата | Взам.инв.№

Привязан

Инв.№

ТП 901-6-94с.86-ЭМ

ГИП	Иванова		Градирня двухсекционная с вентиляторами ВГ-70 площадью орошения 2х70 кв.м. с секциями площадью грани 6м каждая	Стадия	Лист	Листов
Нач.отд.	Иваненко			РП	1	11
Н.контр.	Бреслов					
Рук.др.	Бреслов		Общие данные (начало)	Госстрой СССР Всесоюзный научно-исследовательский институт Ростовский Водоканалпроект		
Инж.	Егорова					

21270-07 3

Альбом VIII

В объем электротехнической части проекта входит разработка силового электрооборудования, автоматизации и электрического освещения двухсекционных брызгальных градирен с вентиляторами 2ВГ70 с секциями площадью 192 кв.м со стальным каркасом.

Электротехническая часть проекта состоит из альбомов VII и VIII, а также ведомости потребности в материалах, спецификации оборудования и пояснительной записки, включенных в состав соответствующих альбомов.

В проекте разработаны чертежи комплектных устройств для управления вентиляторами градирен в объеме, необходимом для их изготовления на заводах электропромышленности.

Набор комплектных устройств определяется при привязке проекта в зависимости от общего числа секций градирен. При комплектовании щитов управления целесообразно совместное использование чертежей заданий заводу-изготовителю для двух- и трехсекционных градирен.

Пример комплектации щитов управления в зависимости от числа секций градирен приведен в таблице.

Таблица для определения количества панелей и щитов управления в зависимости от числа секций градирен.

Наименование и №	Кол-во секций градирен: 2	3	4	5	6	7	8	9	10	11	12
ал. VII т.п. 901-6-71.85 — панель автоматики для 2 вентиляторов	1	—	2	1	—	2	1	—	2	1	—
ал. VII т.п. 901-6-71.85 — панель управления и сигнализации для 2 вентиляторов	1	—	2	1	—	2	1	—	2	1	—
ал. VII т.п. 901-6-71.85 — щит станции управления для 2 вентиляторов	1	—	2	1	—	2	1	—	2	1	—
ал. VII т.п. 901-6-72.85 — панель автоматики для 3 вентиляторов	—	1	—	1	2	1	2	3	2	3	4
ал. VII т.п. 901-6-72.85 — панель управления и сигнализации для 3 вентиляторов	—	1	—	1	2	1	2	3	2	3	4
ал. VII т.п. 901-6-72.85 — щит станции управления для 3 вентиляторов	—	1	—	1	2	1	2	3	2	3	4
ал. VII т.п. 901-6-71.85 или т.п. 901-6-72.85 — панель общих цепей вентиляторов (до 6)	1	1	1	1	1	—	—	—	—	—	—
ал. VII т.п. 901-6-71.85 или т.п. 901-6-72.85 — панель общих цепей вентиляторов (до 12)	—	—	—	—	—	1	1	1	1	1	1

Пояснения к работе схемы общих цепей управления вентиляторами.

При повышении температуры охлажденной воды замыкается контакт Р и подает питание на катушки реле К2, К3. Контактом К2 включается моторное реле КТ1, время цикла которого устанавливается равным 1,5 мин. для 6-ти секционных градирен и 3 мин. для 12-ти секционных градирен замыкается один из его контактов и ставится на самоблокировку реле [ ] -К4. Его контактом включается соответствующий вентилятор.

После выполнения операции включения срабатывает реле К8, которое своим открытым контактом ставит на самоблокировку реле К6. При этом подготавливается цепь включения реле КТ, КТ2. После размыкания контакта КТ1 (см. диаграмму) обесточивается катушка реле К8 и создается цепь включения реле КТ, КТ2. Размыкающий контакт КТ отключает программное реле КТ1. Уставка времени КТ2 составляет 20-40 мин. и уточняется при наладке в зависимости от инерционности системы и времени года.

По истечении заданного времени контактом КТ2 отключается реле К6, а затем КТ и КТ2. Если температура воды в системе не снизилась до заданного значения аналогично включается очередной вентилятор. Любой вентилятор может быть выведен из режима автоматического управления с помощью ключа SA.

Схемой предусматривается самозапуск вентиляторов после восстановления напряжения в сети 380/220 в. При этом после разрешения самозапуска градирен получают питание катушки реле КТ3, К9 и К10. Размыкающий контакт реле К9 в цепи катушки реле К8 исключает возможность его срабатывания, а замыкающий - включает программное реле КТ1, которое обеспечивает включение работавших до этого вентиляторов. Установка времени реле КТ3 принята равной времени одного цикла работы реле КТ1.

Время работы каждого вентилятора учитывается с помощью счетчиков моточасов.

Указания по привязке.

При привязке проекта необходимо учесть указания, данные на чертежах, а также решить следующие вопросы:

1. — разработки общих видов щитов управления для требуемого числа секций градирен с учетом размещения этого оборудования в электропомещениях насосной станции оборотного водоснабжения.
2. — проектирования питания щита станций управления градирен.
3. — проектирования питания панели общих цепей управления вентиляторами градирен и обеспечения увязки порядка самозапуска вентиляторов и насосов оборотного водоснабжения с учетом степени ответственности этих механизмов.
4. — подключения сигналов неисправности в схему сигнализации насосной станции.
5. — выбора типа силовых и контрольных кабелей, а также определение сечений силовых кабелей.
6. — проектирования прокладки кабелей в насосной станции, а также от нее до градирни.
7. — проектирования молниезащиты градирен.
8. — заполнения на чертежах [ ]

Чертежи задания заводу-изготовителю на крупноблочное электрооборудование разработаны в альбоме VII т.п. 901-6-71.85 „Градирня двухсекционная с вентиляторами 2ВГ70 пленочная с секциями площадью 144 кв.м со стальным каркасом."

Инв.№ подл.	Подпись и дата	Взам. инв.№									

Альбом VIII

Электроприемник	
	Графическое изображение
	№ по плану
	Тип аппарата
	Мощность, кВт
	Ток $I_н / I_п$, А
Наименование механизма	

Марка и сечение кабеля	Тип пускового аппарата, расцепитель автомата А, ток нагревательного элемента пускателя, А	№ по плану	Графическое изображение	Тип аппарата	Мощность, кВт	Ток $I_н / I_п$, А	Наименование механизма
			380/220В				
			ПОУ 5430-4374 УХЛ4				
			$I_р$ - 250А				
			$I_{н.э}$ - 4А				
АВВГ 4х95	ВА50-35-3441	1		ВАСО-15-23-3441	75	191/706,7	Вентилятор градирни №1
АВВГ 4х95	ВА50-35-3441	2		ВАСО-15-23-3441	75	191/706,7	Вентилятор градирни №2

Электроприемник	
	Графическое изображение
	№ по плану
	Тип аппарата
	Мощность, кВт
	Ток $I_н / I_п$, А
Наименование механизма	

Марка и сечение кабеля	Тип пускового аппарата, расцепитель автомата А, ток нагревательного элемента пускателя, А	№ по плану	Графическое изображение	Тип аппарата	Мощность, кВт	Ток $I_н / I_п$, А	Наименование механизма
			380/220В				
			ПОУ 5430-4374 УХЛ4				
			$I_р$ - 250А				
			$I_{н.э}$ - 4А				
АВВГ 4х95	ВА50-35-3441	1		ВАСО-15-23-3441	75	191/706,7	Вентилятор градирни №1
АВВГ 4х95	ВА50-35-3441	2		ВАСО-15-23-3441	75	191/706,7	Вентилятор градирни №2

[ ] – Заполняется при привязке проекта

Инв.№ подл. | Подпись и дата | Взам.инв.№

								ТП 901-6-94 с.86-АЭМ			
Привязан								Градирня двухсекционная с вентиляторами 2В-10 дымгазная с секциями площадью 132 кв.м со стальным каркасом	стадия	лист	листов
Исполнил				Нач.отд.	Иванович				РП	3	
Рук. гр.				Н.контр.	Бреслов			Сеть 380/220В. Схема электрическая принципиальная.	Ростстрой СССР Спецводоканалниипроект Ростовский Водоканалпроект		
Должность	Фамилия	Подпись	Дата	Рук.ф.	Бреслов						
Инв.№				Инж.	Егорова						

21270-07 5

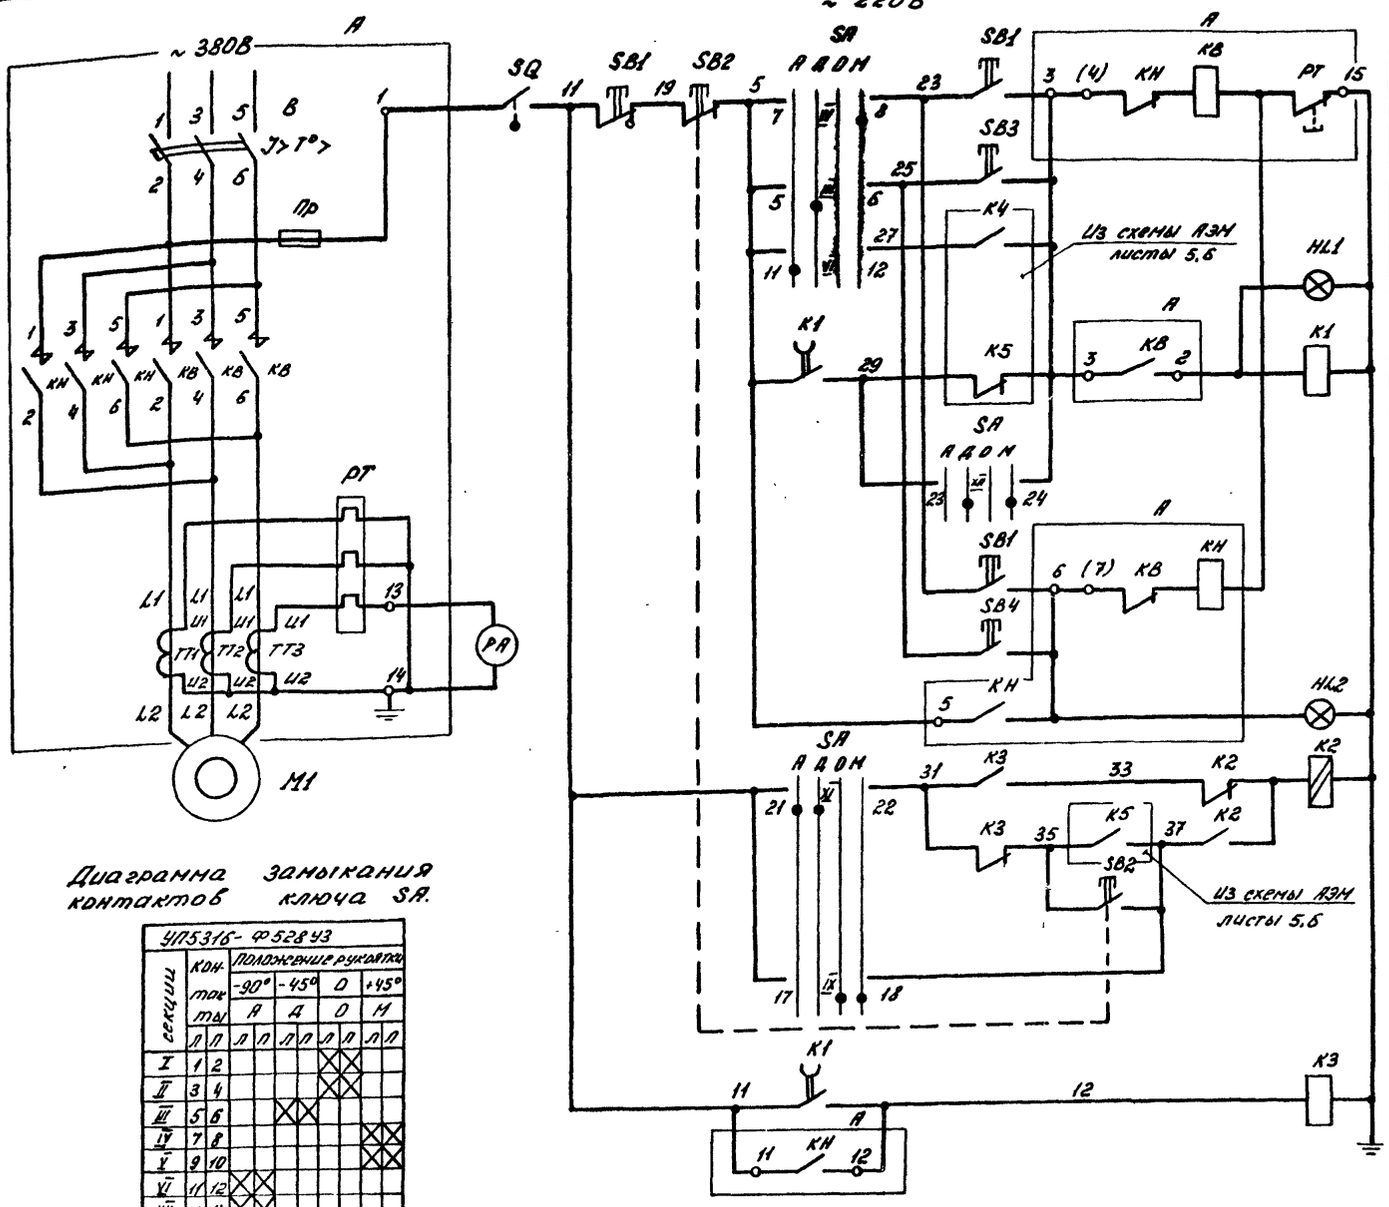


Диаграмма замыкания контактов ключа SA.

УП5316-Ф528У3

Секции	Контакты	Положение рукоятки -90° А	-45° Д	0 О	+45° М
	Л / П	Л П	Л П	Л П	Л П
I	1 2			⊠	
II	3 4		⊠	⊠	
III	5 6		⊠		
IV	7 8				⊠
V	9 10				⊠
VI	11 12	⊠			
VII	13 14	⊠			
VIII	15 16	⊠			
IX	17 18			⊠	⊠
X	19 20			⊠	⊠
XI	21 22	⊠	⊠		
XII	23 24		⊠		⊠

Поз. обозначение	Наименование	Кол во	Примечание
	Щит станций управления.		
А	Панель управления ПОУ5430-4374УХЛ4	1	
	Панель автоматики.		
К1	Реле РП18-91-УХЛ4; 220В, ТУ16-647.003-84	1	
К2	Реле РП12УХЛ4-220В; ТУ16-523.072-75	1	
К3	Реле РПЛ-122046,-220В, ТУ16-523.554-78	1	
	Приставка контактная ПКЛ-Н04Б		
	ТУ16-523.554-78.	1	
	Панель управления и сигнализации.		
РА	Амперметр 9365-2	1	шкала 0÷0.30кА
HL1	Арматура светосигнальная		
	АС120 11У2, ~220В, ТУ16-535.930-76	1	
HL2	Арматура светосигнальная		
	АС120 15У2, ~220В, ТУ16-535.930-76	1	
SA	Переключатель универсальный		
	УП5316-Ф528У3, ТУ16-524.074-75	1	
SB2	Выключатель КЕ011У3 исп. 2		толкатель красный
	ТУ16-526.407-79.	1	
SB3, SB4	Выключатель КЕ011У3 исп. 4		толкатель черный
	ТУ16-526.407-79	2	
	По месту		
М1	Электродвигатель ВАСО15-23-34У1	1	~380В; 75 кВт; IN=191А, 176,5 об/мин
SB1	Пост управления ПКУ15-19.131-5442		
	ТУ16-526.333-80	1	
SQ	Выключатель конечный ВК300У2		
	исп. 2 ТУ16-526.351-74	1	

1 ☐ - Заполняется при привязке проекта

2. Схема разработана для вентилятора N ☐,
для вентиляторов N ☐ схема аналогична.

Альбом VIII

Инв.№ подл. | Подпись и дата | Взам. инв.№

ТП 901-6-94с.86-АЭМ

Привязан									
Исполн.					Нач. отд.	Иваненко			
Рук. гр.					Н. контр.	Бреслов			
Должность	Фамилия	Подпись	Дата		Рук. бр.	Бреслов			
Инв. №					Инж.	Егорова			


Градирня двухсекционная с вентиляторами ВВГ70 вытяжной секционной площадью 192 кв.м со стальным каркасом.

Стадия: Р Л | Лист: 4 | Листов:


Вентилятор. Схема электрическая принципиальная.

Госстрой СССР Союзводоканалпроект Ростовский Водоканалпроект


21270-07 6

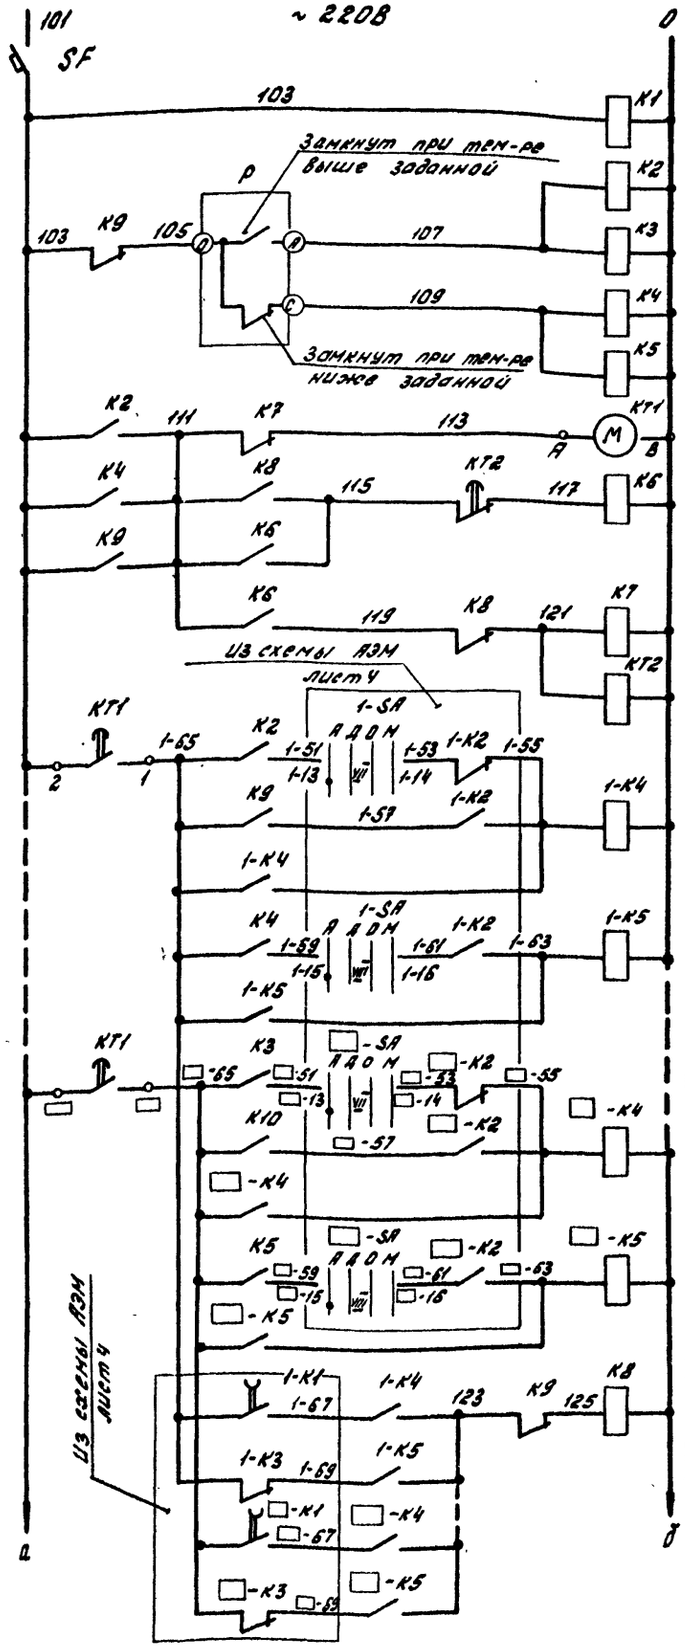


Реле контроля напряжения
Реле-повторитель температуры охлаждающей воды: t° max. / t° min.
Программное реле времени
Реле памяти выполнения операции
Реле остановки программного реле времени
Реле времени задержки включения и отключения
Реле включения — Вентилятор градирни №
Реле отключения — Вентилятор градирни №
Реле контроля выполнения операции

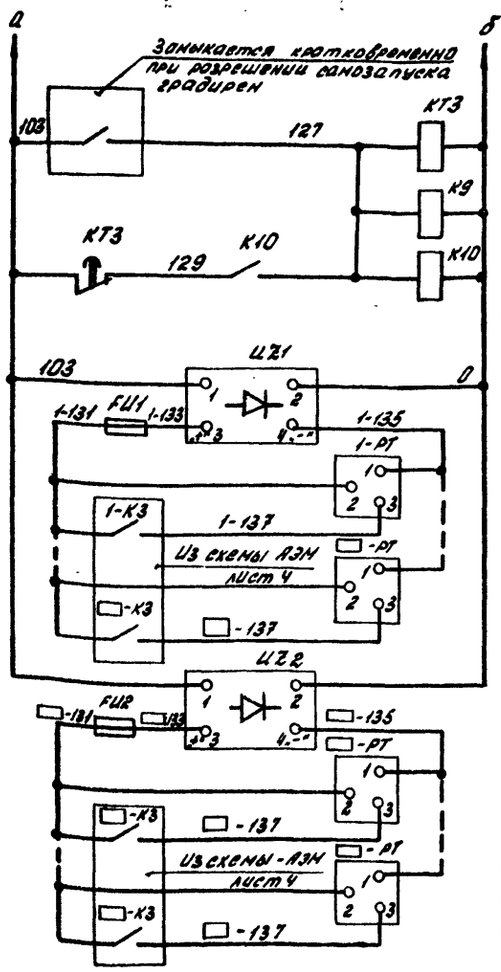

Реле контроля времени самозапуска
Реле самозапуска вентилятора градирни
Питание счетчиков моточасов

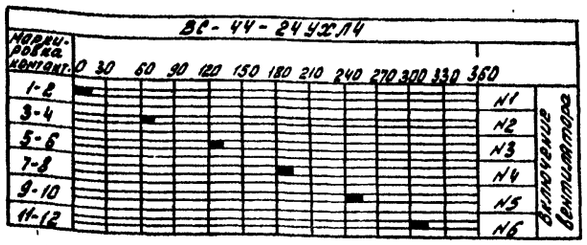

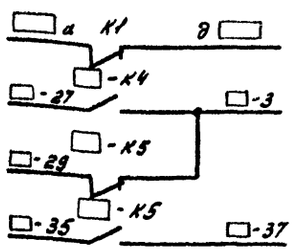

В схему сигнализации
В схему управления вентилятором

Поз. обозначение	Наименование	Кол-во	Примечание
	Панель общих цепей.		
SF	Выключатель АК-63-1М У3		
	220В, ТУ 16-522.140-78	1	Iр = 10А
К1, К6, К9	Реле РПЛ-122046 ~220В,		
	ТУ16-523.554-78	5	
К2, К4, К5	Реле РПЛ-140046; ~220В		
	ТУ16-523.554-78	3	
К3	Реле РПЛ-122046, ~220В,		
	ТУ16-523.554-78	1	
	Приставка контактная ПКЛ-11046		
	ТУ16-523.554-78	1	
К10	Реле РПЛ-140046, ~220В,		
	ТУ16-523.554-78	1	
	Приставка контактная ПКЛ-20046		
	ТУ16-523.554-78	1	
КТ1	Реле ВС-44-24УХЛ4, ~220В		
	ГОСТ 22557-77	1	
КТ2	Реле ВЛ-47УХЛ4 ~220В, ТУ16-523.585-80	1	Диапазон выдержки времени 0,1÷100мин.
КТ3	Реле ВЛ-47УХЛ4, ~220В, ТУ16-523.585-80	1	Диапазон выдержки времени 0,1÷100сек.
	Панель автоматики.		
1-К4... □-К4	Реле РПЛ-140046, ~220В ТУ16-523.554-78	□	
1-К5... □-К5	Реле РПЛ-131046, ~220В ТУ16-523.554-78	□	
	Панель управления и сигнализации.		
UZ1, UZ2	Выпрямитель селеновый		
	СВ 24-3,5УХЛ4 ~220В/-24В	2	
FU1, FU2	Предохранитель ПК-45 АГО.481.501ТУ	2	Iпл.вст. = 3А
	Держатель предохранителя ДПК1-2 НО.481.012	2	
1-РТ... □-РТ	Счетчик моточасов 228 чл	□	~24В, емк. = 9999,9час
	Щит технологического контроля.		
Р	Приставка двухпозиционного регу-		В комплекте с насосом
	лирования ППР2	1	КСМЗ-П

□ - заполняется при привязке проекта.

ТП 901-6-94с.86-АЭМ

Привязан								
Испол.					Нач.отд.	Иваненко		
Рук. гр.					Н.контр.	Бреслов		
Ведомость	Фонцилия	Подпись	Дата		Рук. бр.	Бреслав		
Инв.№					Инже.	Егорова		

Градирня двухсекционная с вентиляторами 28В70 вытяжная с секциями площадью 192 кв.м со стальной обвязкой


Стадия	Лист	Листов
РП	5	

Общие цепи вентиляторов (до 64). Схема электрическая принципиальная.


Госстрой СССР Союзводоканалпроект (ротовский) Водоканалпроект

Инв.№ подл. | Подпись и дата | Взам. инв.№


Альбом VIII

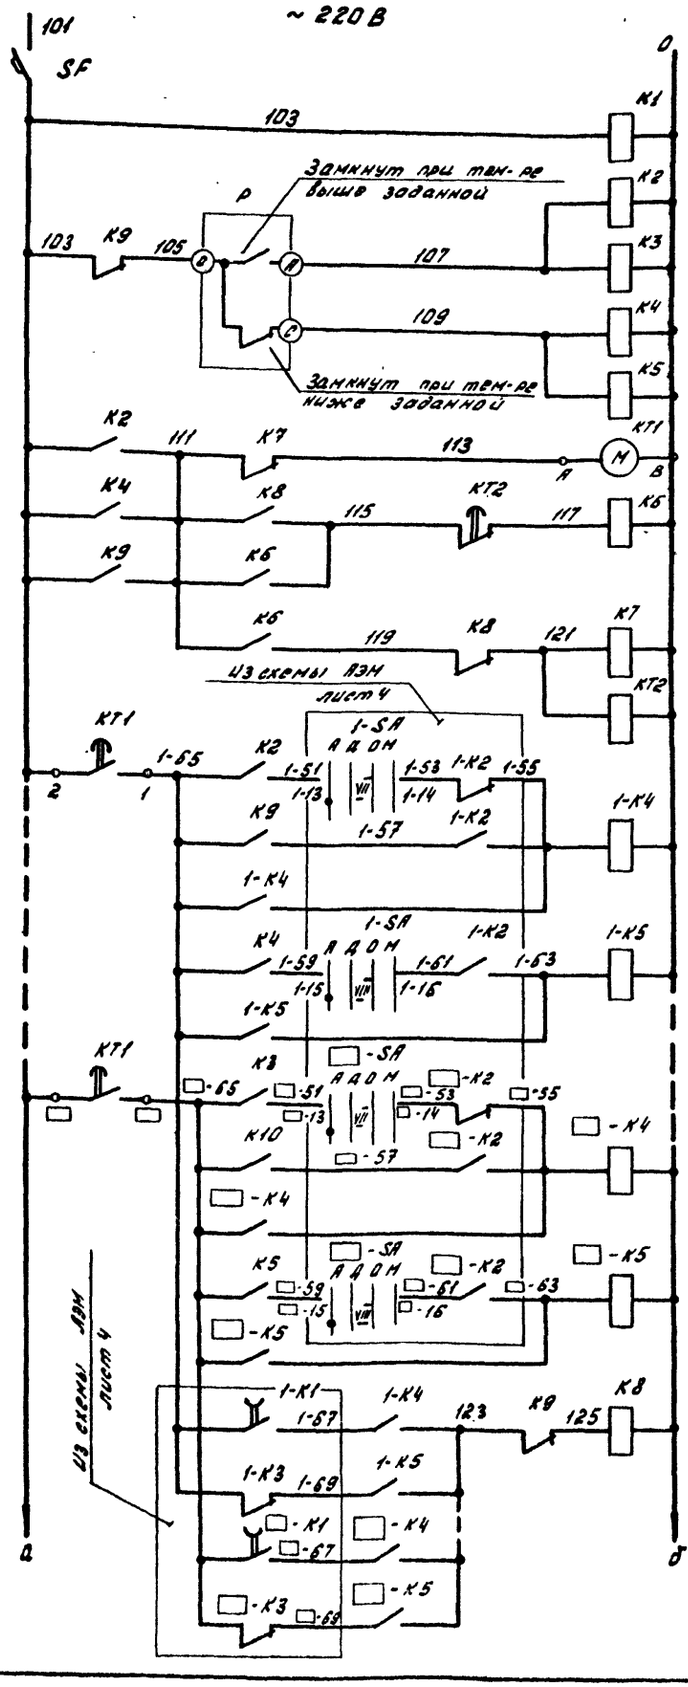


реле контроля напряжения	
реле повторитель температуры охлажденной воды	t° max t° min.
Программное реле времени	
Реле памяти выполнения операции	
реле остановки программного реле времени	
реле времени задержки включения и отключения	
реле включения	Вентилятор градирни № 1
реле отключения	
реле включения	Вентилятор градирни № 2
реле отключения	
реле контроля выполнения операции.	

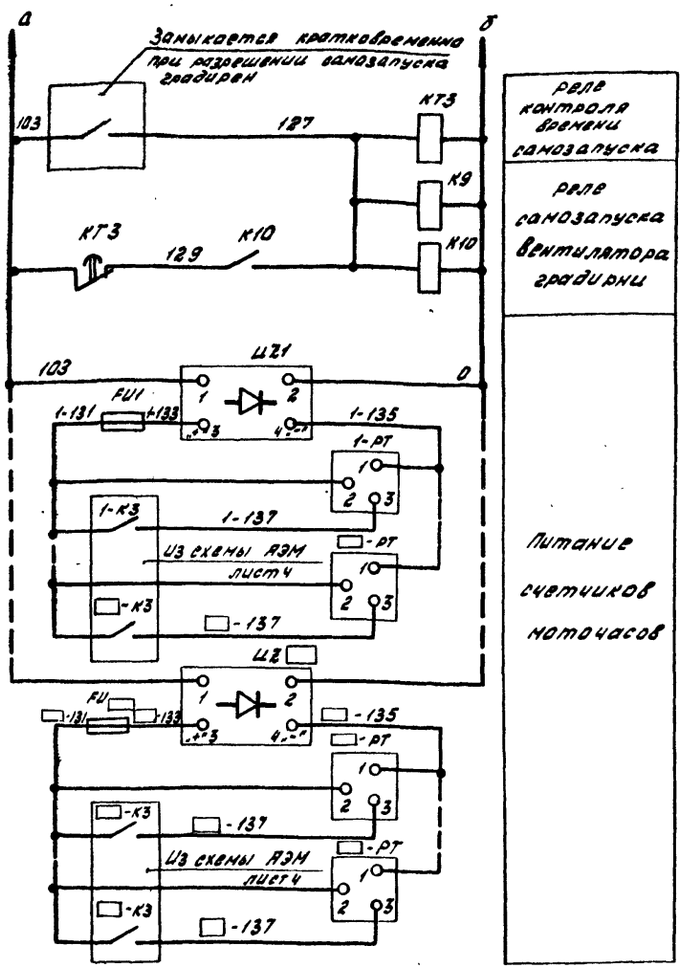

реле контроля времени самозапуска	
реле самозапуска вентилятора градирни	
Питание счетчиков моточасов	

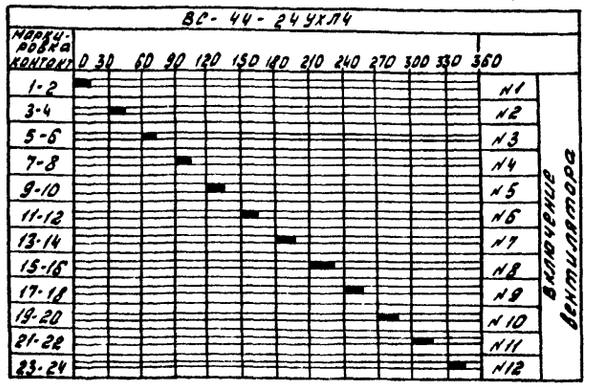

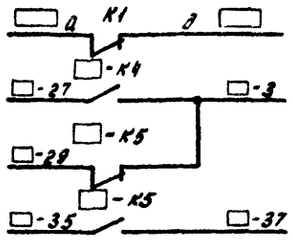

В схему сигнализации
В схему управления вентилятором

Поз. обозначение	Наименование	Кол-во	Примечание
	Панель общих цепей.		
SF	Выключатель АК-63-1НУ3		Iр = 10А
	~220В. ТУ16-522.140-78	1	
К1, К6...К8	Реле РПЛ-122046, ~220В, ТУ16-523.554-78	4	
К2. К4	Реле РПЛ-140046, ~220В, ТУ16-523.554-78	2	
	Приставка контактная ПКЛ-20046		
	ТУ16-523.554-78	2	
К3, К5, К10	Реле РПЛ-140046, ~220В, ТУ16-523.554-78	2	
	Приставка контактная ПКЛ-40046		
	ТУ16-523.554-78	2	
К9	Реле РПЛ-122046, ~220В, ТУ16-523.554-78	1	
	Приставка контактная ПКЛ-40046		
	ТУ16-523.554-78	1	
КТ1	Реле ВС-44-24УХЛ4, ~220В.		
	ГОСТ 22557-77	1	
КТ2	Реле ВЛ-47УХЛ4, ~220В, ТУ16-523.585-80	1	Диапазон выдержки времени 0.1-100 мин.
КТ3	Реле ВЛ-47УХЛ4, ~220В, ТУ16-523.585-80	1	Диапазон выдержки времени 1÷1000сек.
	Панель автоматики.		
1-К4. □-К4	Реле РПЛ-140046, ~220В, ТУ16-523.554-78	□	
1-К5.. □-К5	Реле РПЛ-131046, ~220В, ТУ16-523.554-78	□	
	Панель управления и сигнализации		
ЦВ1... ЦВ □	Выпрямитель селеновый		
	СВ24-3АУХЛ4, ~220В/-24В	□	
FU	Предохранитель ПК-45 АГО.481.501ТУ	□	Iпл. вст. = 3А
	Держатель предохранителя		
	ДПК1-2 НО.481.012	□	
1-РТ... □-РТ	Счетчик моточасов 228 ЧП	□	~24В. емк=9999,9час
	Щит технологического контроля		
Р	Приставка двухпозиционного регулирования ППР2	1	В комплекте с мотором КСМ3-П

□ – Заполнить при привязке проекта.

Привязан						ТП 901-6-94 с.88 – АЭМ	
Исполн.				Нач. отд.	Иваненко	Градирня двухсекционная с вентиляторами 2ВГ90 фы-зальная с вентиляц. площадью 192 кв.м со стальным каркасом.	Стадия: Р; Лист: 6; Листов:
Рук. гр.				Н. контр.	Браслов		
Шляхтер	Фамилия	Подпись	Дата	Рук. др.	Браслов	Общие цепи вентиляторов I, II (2 и 4). Схема электрическая принципиальная.	Госстрой СССР Союзводоканалниипроект Ростовский Водоканалпроект
Инв. №				Инж.	Егорова		

Инв. № подл. | Подпись и дата | Взам. инв. №

Кабельный журнал

Маркировка кабеля	Трасса: Начало	Трасса: Конец	Кабель: по проекту: Марка	по проекту: количество кабелей, число и сечение жил, напряжение	по проекту: длина м	проложено: Марка	проложено: количество кабелей, число и сечение жил, напряжение	проложено: длина м
Н1-5	Щит станций	Двигатель 1	АВВГ	1(3×120)				
	управления. Панель							
Н2-5	—— " ——	Двигатель 2	АВВГ	1(3×120)				
К1-8	—— " ——	Пост управления 1ПУ	АКВВГ	1(7×2,5)				
К2-8	—— " ——	—— " —— 2ПУ	АКВВГ	1(7×2,5)				
К1-15	—— " ——	Панель автоматики						
			АКВВГ	1(10×2,5)				
К2-15	—— " ——	—— " ——	АКВВГ	1(10×2,5)				
Н1-21	—— " ——	Панель управления и						
		сигнализации.						
			АВВГ	1(2×4)				
Н2-21	—— " ——	—— " ——	АВВГ	1(2×4)				
Н22	Щит станций	панель общих цепей						
	управления. Панель	управления вентиля-						
		торами						
К1-16	панель автоматики	—— " ——	АКВВГ	1(7×2,5)				
К2-16	—— " ——	—— " ——	АКВВГ	1(7×2,5)				
К1-17	—— " ——	Панель управления						
		и сигнализации						
			АКВВГ	1(19×2,5)				
К2-17	—— " ——	—— " ——	АКВВГ	1(19×2,5)				
101	—— " ——	—— " ——	АКВВГ	1(4×2,5)				
102	Панель общих цепей	—— " ——	АКВВГ	1(4×2,5)				
	управления венти-							
	ляторами							
103	—— " ——	Щит насос-						
		ной станции обо-	АКВВГ	1(4×2,5)				
		ротного водоснаб-						
		жения						
104	—— " ——	Щит технологи-						
		ческого контроля	АКВВГ	1(4×2,5)				
К1-7	Пост управления 1ПУ	конечный выключ-						
		атель 1SQ	АКВВГ	1(4×2,5)	14			
К2-7	—— " —— 2ПУ	—— " —— 2SQ	АКВВГ	1(4×2,5)	14			
	клеммные коробки	посты управления						
	1КК, 2КК	1ПУ, 2ПУ	АПВ	10(1×2,5)	30			

Сводка кабелей и проводов, учтенных кабельным журналом.

Число жил, сечение	Марка, напряжение: АВВГ	АКВВГ	АПВ		
3×120					
2×4					
4×2,5		28			
7×2,5					
10×2,5					
19×2,5					
1×2,5			30		

Инв. № подл. | Подпись и дата | Взам. инв. №

Привязан

Исполнил						
Рук. гр.				Нач. отд.	Цвиленко	
Должность	Фамилия	Подпись	Дата	Н. контр.	Бреслов	
Инв. №				Рук. др.	Бреслов	
				Инж.	Егорова	

ТП 901-6-94с.86-АЗМ

Газгольдерная двухсекционная с вентиляторами 2ВГ-10 дрейгельная с секциями площадью 192 кв. м со стальным кожухом.

Стадия	Лист	Листов
РП	7	


Кабельный журнал.

Госстрой СССР Главводоканалниипроект Ростовский водоканалпроект

21270-07 9


Альбом VIII

План на отм. 8.100
М1:100

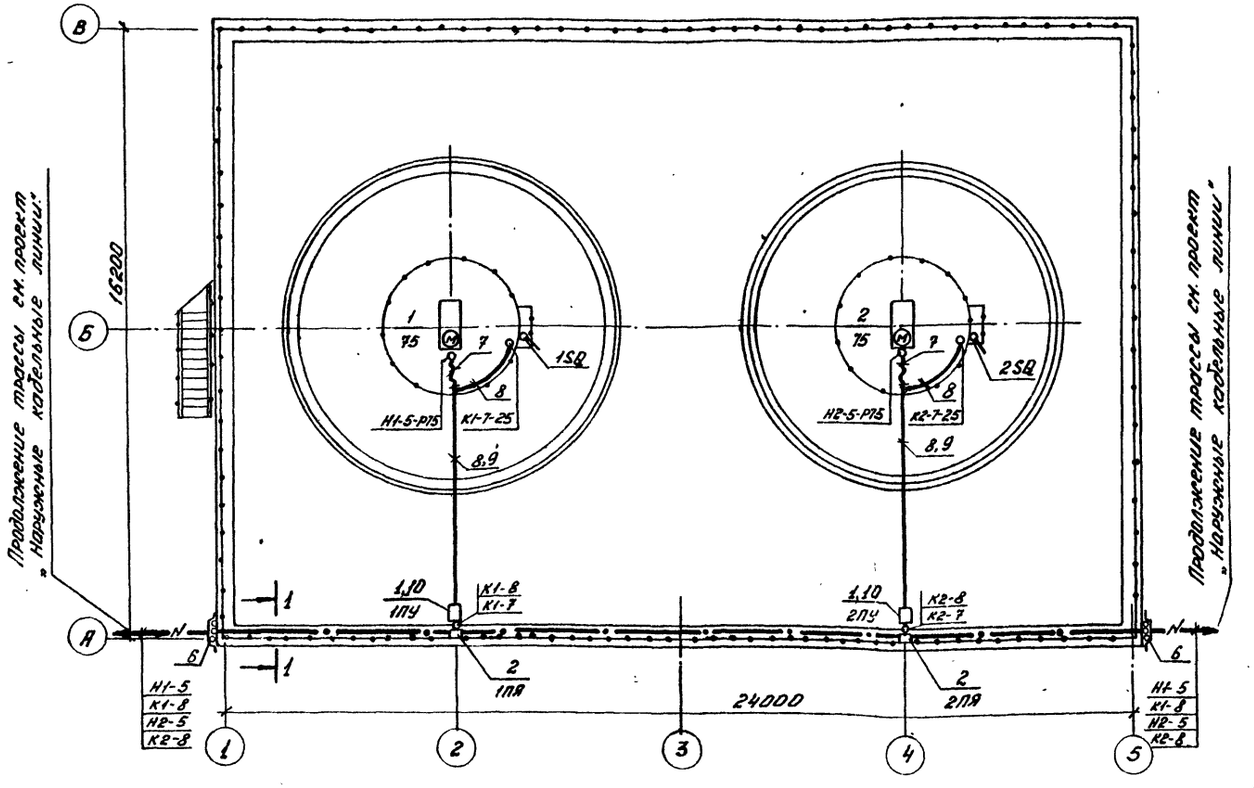

1. Данный чертеж выполнен на основании строительных и технологических чертежей проекта.
2. Направление наружных кабельных линий уточняется при привязке.
3. Прокладку кабелей выполнять с учетом требований типового проекта 5.407-23, инструкции СН85-74 и ПУЭ.

1-1

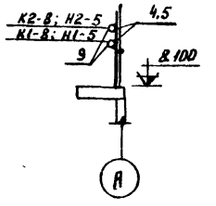

Марка поз.	Обозначение	Наименование	Кол.	Масса ед.кг	Примечание
1	по чертежу АЭМ лист 9	Пост управления 1ПУ. 2ПУ	2		
2	К 654 У2	Протяжной ящик 1ПЯ. 2ПЯ	2	10,5	
3	К 1082 У3	Гибкий ввод	2	0,7	
4	К 101/1 У2	Профиль	11	0,57	
5	К 202 У2	Профиль	4	0,79	
6	4.407-251-021 исп. 4	Кожух	1	30,0	
7	РЗ-Ц-А-7,5 У3	Металлорукав В l=2м		4,6	ТУ 22-3988-77
8	ПВХ-60 С25	Труба l=25м		4,35	ТУ6-19-231-83
9	ПВХ-60 С90	Труба l=65м		113,75	ТУ6-19-231-83
10	по чертежу АЭМ лист 10	Козырек	2		

Привязан			Нач. отд.	Иваненко	
			Н. контр.	Чалны	
Исполн.			Рук. гр.	Бреслов	
Рук. гр.			Ст. инж.	Черепанова	
Должность	Фамилия	Подпись	Дата	Инж.	Егорова
Инв. №				Технолог	Замкевич

ТП 901-6-94с 86-АЭМ


Градирня двухсекционная с вентиляторами ВГ 70 брызгальная с секциями площадью 192х6м со стальным каркасом.	стадия: РП	лист: 8	листов:
План расположения эл. оборудования и прокладка кабелей.	Госстрой СССР Союзводоканалниипроект Ростовский Водоканалпроект		

21270-07 10

Инв. № подл. | Подпись и дата | Взам. инв. №

Инв. № подл. | Подпись и дата | Взам. инв. №

М 1:5

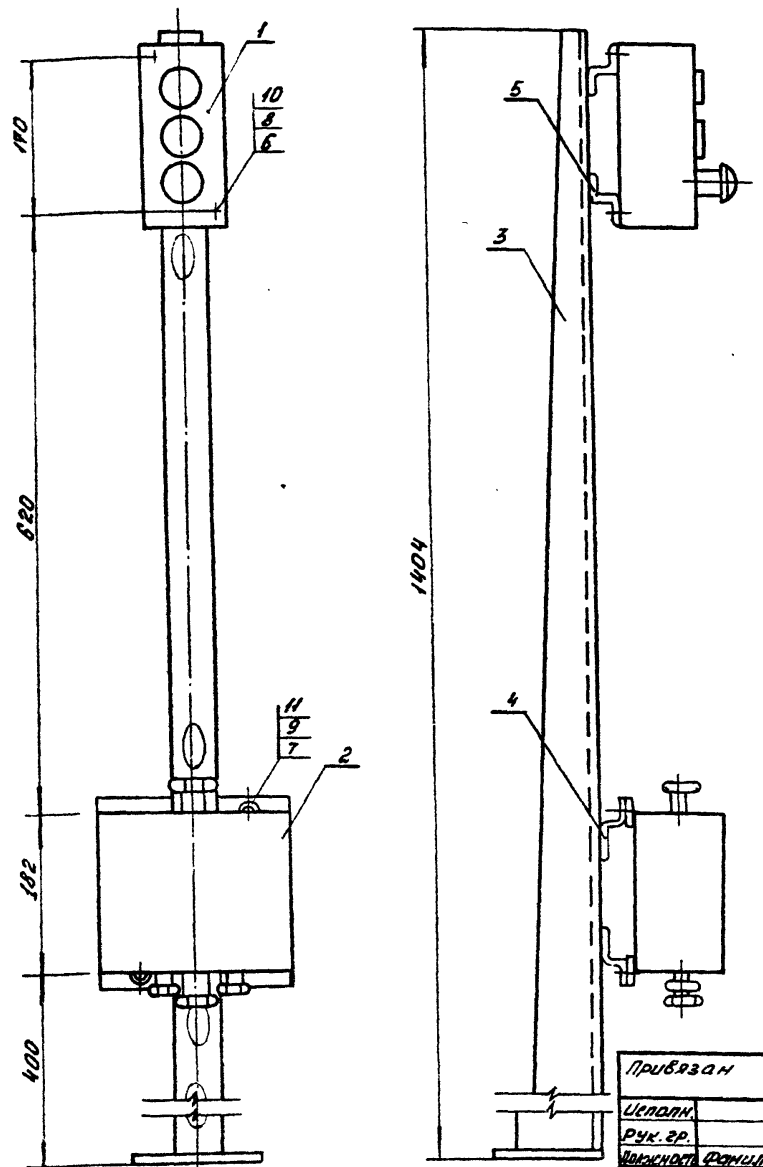

Марка, позиц.	Обозначение	Наименование	Кол.	Масса ед. кг	Примечание
1	ПКУ15-19.131-54У2	Кнопочный пост управления	1	1,05	
2	У614А У2	Коробка клеммная	1	2,0	
3	К310НУХЛ2	Стойка напольная	1	3,6	
4	К238У2	Профиль монтажный ℓ=220мм	2	0,34	
5	К238У2	Профиль монтажный ℓ=80мм	2	0,12	
6	М5×25	Винт ГОСТ 17473-80	2		
7	М8×20	Болт ГОСТ 7798-70	2		
8	М5	Гайка ГОСТ 5915-70	2		
9	М8	Гайка ГОСТ 5915-70	2		
10	5	Шайба ГОСТ 11371-78	2		
11	8	Шайба ГОСТ 10450-78	2		

1. На клеммной коробке масляной краской нанести маркировку поста управления.
2. К бетонным и т.п. основаниям конструкцию крепить дюбелями.
3. При сборке конструкции перекос не допускается.
4. Острые кромки притупить.
5. Конструкцию окрасить серой эмалью.
6. По данному чертежу изготовить два поста управления.

Привязан			Нач. отд.	Иваненко	
Исполн.			Н. контр.	Чапны	
Рук. гр.			Рук. бр.	Бреслов	
Должность	Фамилия	Подпись	Дата	Ст. инж.	Черепанова
Инв. №				Инж.	Егорова


ТП 901-6-94с.86-АЭМ

Градирня двухсекционная с вентиляторами 2ВГ70 брызгальная с секциями площадью 192 кв.м со стальным каркасом. Пост управления 1ПУ, 2ПУ.

Стадия	Лист	Листов
РП	9	

Госстрой СССР Союзводоканалмонтаж Ростовский Водоканалпроект


М 1:10

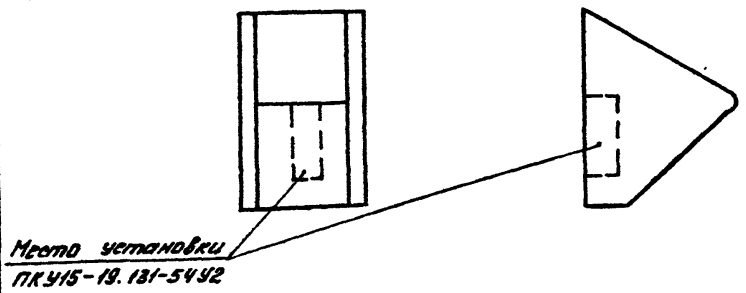

Марка, позиц.	Обозначение	Наименование	Кол.	Масса ед. кг	Примечание
1	δ=1,5мм	Сталь лист. 0,48м²		5,65	ГОСТ-19903-74

1. У готовой конструкции кромки притупить и окрасить ее водостойкой краской.
2. Спецификация составлена для одного козырька.
3. По данному чертежу изготовить два козырька.

Развертка козырька

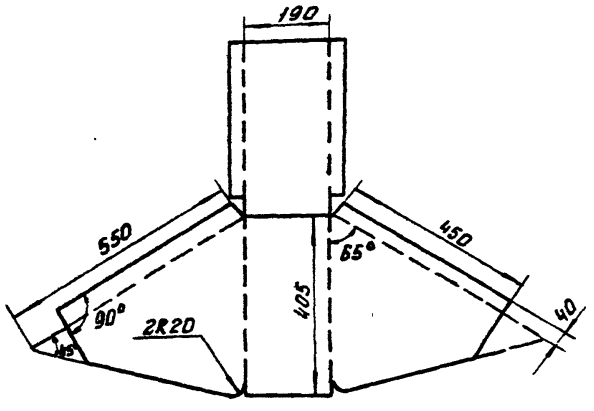

Привязан			Нач. отд.	Иваненко	
Исполн.			Н. контр.	Чапны	
Рук. гр.			Рук. бр.	Бреслов	
Должность	Фамилия	Подпись	Дата	Ст. инж.	Черепанова
Инв. №				Инж.	Егорова

ТП 901-6-94с.86-АЭМ

Градирня двухсекционная с вентиляторами 2ВГ70 брызгальная с секциями площадью 192 кв.м со стальным каркасом. Козырек для кнопочного поста ПКУ15-19.131-54У2

Стадия	Лист	Листов
РП	10	


Госстрой СССР Союзводоканалмонтаж Ростовский Водоканалпроект

21870-07 11


Альбом VIII

План на отм. +8.100

М 1:100

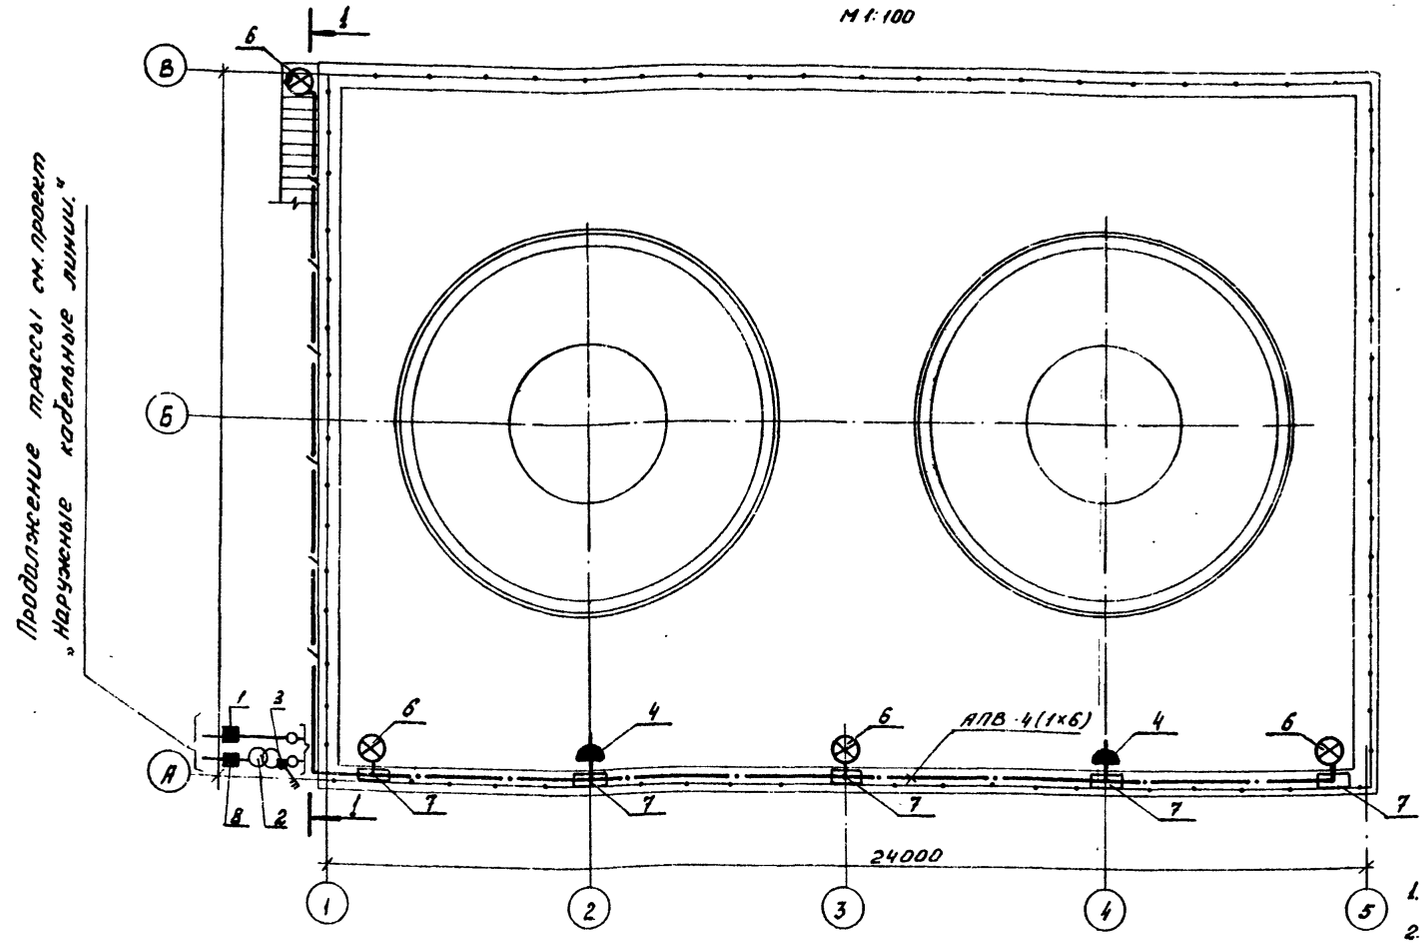

1-1

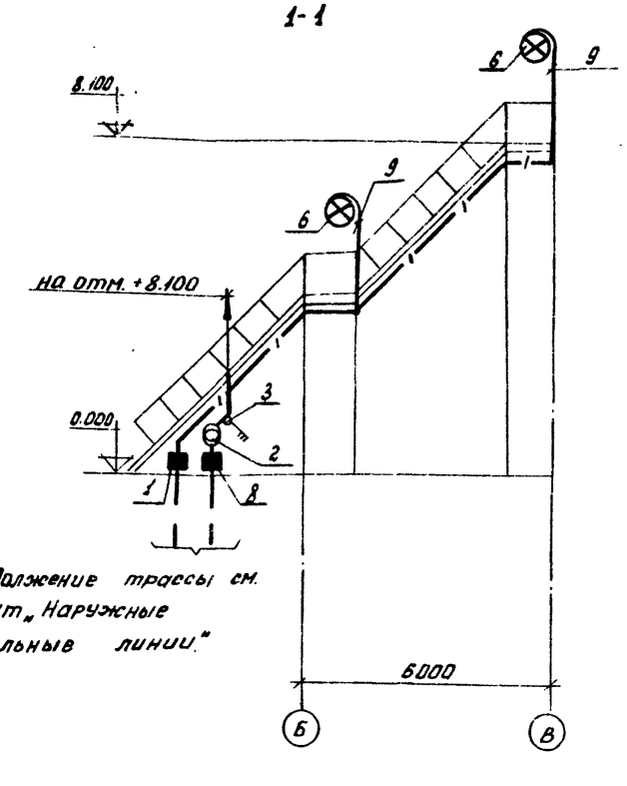

Марка поз.	Обозначение	Наименование	Кол.	Масса ед.кг.	Приме-чание
1	ЯРП-11-301-5441	Ящик силовой	1	10,4	
2	ОСОВ-0.25-220/12В-У5-82	Трансформатор	1	8	
3	ПВ-3-10/УР5Б	Пакетный выключатель	1		
4	РШ-П-2-0-УР43-10-$\frac{10}{42}$	Розетка штепсельная	2		
5	У731М	Сжим ответвительный	9		
6	НСП11×200-231/УР60	Светильник подвесной	5		
7	У996У2	Протяжная коробка	7	1.8	
8	К654У2	Ящик для протяжки пров	1	10.5	
9	К987У2	Стойка для светильн.	5	3.85	
10	АПВ	Провод алюм. сеч. 2.5мм²	25		ГОСТ 6323-79
11	АПВ	сеч. 6.0мм²	195		ГОСТ 6323-79
12		труба ПНД32 С=95 м		46.4	ГОСТ 18599-83
13	К101/1У2	Профиль	1	0.57	
14	К310МУХЛ2	Стойка напольная	1	3.8	
15	К225У2	Профиль монтажный	1	6.5	
16	Л76	Клица	48		
17	4.407-251-021 исп.2	Кожух	1	18,6	

1. Условные обозначения приняты по ГОСТ 2.754-82.
2. Для освещения градирни принято рабочее и ремонтное освещение
3. Напряжение сети рабочего освещения - 380/220В. Напряжение ламп 220В. Напряжение сети ремонтного освещения - 220/12В. Напряжение ламп 12В.
4. Сеть электрического освещения градирни выполняется проводом АПВ в полиэтиленовых трубах.
5. Силовой ящик ЯРП-11 и понижающий трансформатор ОСОВ-0.25-220/12В установить на напольной стойке К310МУХЛ2 и на конструкции из монтажного профиля К225У2.
6. Показатели осветительной установки:
   Установленная мощность рабочего освещения: 1.0кВт
   Установленная мощность ремонтного освещения - 0.25кВт.
   Число штепсельных розеток - 2шт Число светильников: 5шт.

Инв.№ подл. | Подпись и дата | Взам. инв.№

gost.e-ecolog.ru

ТП 901-6-94с.86-АЭМ

Привязан

Испол.				Нач.отд	Иванченко	
Рук.гр.				Рук.гр.	Бреслов	
Ответственность	Фамилия	Подпись	Дата	Н.контр.	Байкова	
				Инж.	Сафонова	

Градирня двухсекционная с вентиляторами 2ВГ70 брызгальная с секциями площадью 192кВ.м по стальным каркасу.

Стадия: РП | Лист: 11 | Листов:

Электрическое освещение. План

Госстрой СССР Главводоканалпроект Ростовский Водоканалпроект

21270 07 (12)