ТИПОВОЙ ПРОЕКТ

903 - 1 - 169

# КОТЕЛЬНАЯ

## с 4 котлами ДЕ-6,5-14 ГМ

/ОТОПИТЕЛЬНО-ПРОИЗВОДСТВЕННАЯ,
СИСТЕМА ТЕПЛОСНАБЖЕНИЯ ЗАКРЫТАЯ/

ТОПЛИВО-ГАЗ ИЛИ МАЗУТ

## Альбом I

ЧАСТЬ I

16447 - 01

74

gost.e-ecolog.ru

# ТИПОВОЙ ПРОЕКТ
# 903-1-169
# КОТЕЛЬНАЯ С 4 КОТЛАМИ ДЕ-6,5-14ГМ

/ОТОПИТЕЛЬНО-ПРОИЗВОДСТВЕННАЯ, СИСТЕМА ТЕПЛОСНАБЖЕНИЯ ЗАКРЫТАЯ/.
ТОПЛИВО-ГАЗ ИЛИ МАЗУТ.

## СОСТАВ ПРОЕКТА:

| № альбомов | Наименование альбомов |
|---|---|
| | **Архитектурно-строительная часть** |
| I | Часть 1 Архитектурно-строительные решения. Железобетонные и металлические конструкции. Часть 2. Индустриальные строительные конструкции и изделия. |
| | **Тепломеханическая часть** |
| II | Сборочные чертежи котельной. Трубопроводы. |
| III | Котлоагрегат /топливо - газ/. Газооборудование котельной. |
| IV | Котлоагрегат /топливо - мазут/. Мазутооборудование котельной. |
| | **Электротехническая часть** |
| V | Электроснабжение, силовое электрооборудование и электроосвещение. Схемы управления. |
| VI | Щиты станций управления. Задание заводу-изготовителю. |

| № альбомов | Наименование альбомов |
|---|---|
| | **Автоматизация** |
| VII | Схемы функциональные и внешних проводок. Планы расположения. Блоки местных приборов. |
| VIII | Схемы электрические принципиальные. |
| IX | Общие виды щитов управления /Топливо - газ/. |
| X | Общие виды щитов управления /Топливо - мазут/. |
| | **Санитарно-техническая часть** |
| XI | Отопление и вентиляция. Водопровод и канализация. |
| | **Конструкторские чертежи** |
| XII | Часть 1 Сочленения исполнительных механизмов. Части 2,3 Металлоконструкции газоходов и воздуховодов. |
| XIII | Заказные спецификации Части 1, 2. |
| XIV | Технико-экономическая. Часть и сметы Части 1,2,3 |

## Применённые материалы

| | |
|---|---|
| Типовой проект 907-2-195 | Дымовая труба Н=30 м, Д.-1.2 м Распространяет ВИИПИ Теплопроект Ленинградское отделение. |
| Типовой проект 903-1-153 Альб. IX XXIV, XXIX | Склад реагентов. /Все части/ Распространяет ЦИТП. |
| Типовой проект 704-1-111 Альбом 1 | Резервуар стальной горизонтальный для нефтепродуктов ёмкостью 75 м³ Распространяет Казахский филиал ЦИТП |

# АЛЬБОМ I

## ЧАСТЬ 1

Утверждён
и введён в действие с 15.02.1980г.
ГПИ САНТЕХПРОЕКТ
приказ №176 от 15.11.1979г.


Разработан
Горьковским отделением
ГПИ САНТЕХПРОЕКТ
Главпромстройпроекта
Госстроя СССР

Главный инженер отделения Маковкин А.А.
Главный инженер проекта Левитан Б.С.


Привязан:

Инв. №

Типовой проект 903-1-169 альбом 1 42-77 1

Инв.№ подл. | Подпись и дата | Взам.инв.№


| Формат | Лист | Наименование | Примеч. |
|---|---|---|---|
| 22 | 1 | Содержание альбома | стр. 2 |
| | 2 | Пояснительная записка | " 3 |
| | 1 | Генеральный план | " 4 |
| | | Архитектурно-строительные решения марки АР | |
| " | 1 | Общие данные (начало) | стр. 5 |
| " | 2 | Общие данные (окончание) | " 6 |
| " | 3 | Планы на отм. 0,000 и 3,300. Фрагмент плана №1 | " 7 |
| " | 4 | Разрезы 1-1, 2-2. План кровли, планы полов | " 8 |
| " | 5 | Фасады | " 9 |
| | | Конструкции железобетонные марки КЖ | |
| 22 | 1 | Общие данные (начало) | стр. 10 |
| " | 2 | Общие данные (продолжение) | " 11 |
| " | 3 | Общие данные (окончание) | " 12 |
| " | 4 | Фундаменты здания. Схема расположения элементов фундаментов | " 13 |
| " | 5 | Фундаменты здания. Узлы 1÷7 | " 14 |
| " | 6 | Фундаменты здания. Фм1, Фм2 | " 15 |
| " | 7 | Фундаменты здания. Фм3, Фм4 | " 16 |
| " | 8 | Фундаменты здания. Фрагмент плана №1 | " 17 |
| 22 | 9 | Подземное хозяйство. План каналов и фундаментов под оборудование | стр. 18 |
| " | 10 | Подземное хозяйство. Фрагменты плана №1, №2 | " 19 |
| " | 11 | Подземное хозяйство. Фрагмент плана №3 | " 20 |
| " | 12 | Подземное хозяйство. Фрагмент плана №4 | " 21 |
| " | 13 | Подземное хозяйство. Разрезы | " 22 |
| " | 14 | Подземное хозяйство. Фундаменты под оборудование ФОм1÷ФОм6 | " 23 |
| " | 15 | Схема расположения плит покрытия газоходов | " 24 |
| " | 16 | Охлаждающий колодец. Отмывка, армирование | " 25 |
| " | 17 | Схемы расположения колонн, балок и плит покрытия | " 26 |
| " | 18 | Схемы расположения плит перекрытия на отм. 3,300; 3,600. Спецификации | " 27 |
| " | 19 | Схемы расположения стеновых панелей | " 28 |
| " | 20 | Схемы расположения стеновых панелей. Фрагменты 1÷13. | " 29 |
| | | Конструкции металлические марки КМ | |
| 22 | 1 | Общие данные (начало) | стр. 30 |
| " | 2 | Общие данные (продолжение). Техническая спецификация металла | " 31 |
| 12 | 3 | Общие данные (продолжение). Техническая спецификация металла на лестницы и ограждения | " 32 |
| 12 | 4 | Общие данные (продолжение). Техническая спецификация металла на сетчатые ограждения | " 33 |
| 22 | 5 | Общие данные (окончание). Ведомость металлоконструкций по видам профилей | " 34 |
| 22 | 6 | Монтажные схемы фахверков по осям 1,9; балок перекрытий на отм. 3,300; 3,600; стоки и балок для стор экономайзеров | стр. 34 |
| " | 7 | Монтажные схемы площадок на отм. 3300 и 3600 | " 35 |
| " | 8 | Монтажные схемы площадок на отм. 2,300; 3,300, рамы РМ1 | " 36 |
| " | 9 | Монтажные схемы кронштейнов площадки, лестницы и ограждения на отм. 3300; ограждения гру; площадка под декарбонизатор | " 37 |
| " | 10 | Монтажные схемы балок для крепления трубопроводов | " 38 |
| " | 11 | Узлы 1÷6 | " 39 |
| " | 12 | Узлы 7÷15 | " 40 |
| " | 13 | Узлы 16÷22 | " 41 |
| " | 14 | Узлы 23÷32 | " 42 |


Привязан

| | | | |
|---|---|---|---|
| ГИП | Левитан | | |
| Нач. отд. | Моргунов | | |
| Д. спец. | Погорельский | | |
| Рук. гр. | Радзиевский | | |
| Ст. инж. | Модестов | | |

ТП 903-1-169

Котельная с 4 котлами ДЕ-6,5-14ГМ. Топливо газ или мазут

| Стадия | Лист | Листов |
|---|---|---|
| Р | 1 | 1 |

Содержание альбома

Госстрой СССР САНТЕХПРОЕКТ г. Горький

Типовой проект 903-1-169 альбом I, часть 1

Инв.№ подл. | Подпись и дата | Взам. инв.№

## 1. Исходные данные

Сейсмичность района не выше 6 баллов;
территория - без подработки горными выработками;
расчетная зимняя температура воздуха для массивных конструкций -20°С, -30°С, -40°С
Климатические зоны влажности - сухая и нормальная;
скоростной напор ветра - для I, II, III, IV географических районов (СНиП II-6-74);
Вес снегового покрова - для I, II, III, IV районов (СНиП II-6-74);
рельеф местности спокойный; грунтовые воды отсутствуют;
грунты в основании непучинистые, непросадочные со следующими расчетными характеристиками:
$\varphi = 28°$; $C = 0{,}02$ кг/см$^2$; $E = 150$ кг/см$^2$; $\gamma = 1{,}8$ т/м$^3$.

## 2 Объемно-планировочные решения

Здание котельной относится по капитальности к II классу сооружений, по долговечности - II степени, категория производства по пожарной опасности - "Г"
Степень огнестойкости здания - II
По санитарной характеристике производственные процессы относятся к группе IIIб (СНиП II-92-76).
Здание котельной - одноэтажное прямоугольное в плане с размерами в осях 12х48м и шагом колонн 6м.
Помещения щитов КИПиА, бытовых и служебных помещений в осях 1÷4-А-Б с размерами в плане 6х18мм запроектированы высотой до низа перекрытий 3м.
Оборудование бытовых помещений принято в соответствии со СНиП II-92-76 и штатным расписанием (смотреть таблицу на листе АР-2).
Проектом предусмотрена открытая установка баков-аккумуляторов.
Газоходы для котлов - подземные.

## 3 Конструктивные решения

Здание котельной однопролётное каркасное с жестким диском на уровне плит покрытия.

Типовой проект разработан в соответствии с действующими нормами и правилами и предусматривает мероприятия, обеспечивающие взрывную, взрывопожарную и пожарную безопасность при эксплуатации здания.
Главный инженер проекта Г.Левитан).

Каркас из сборных железобетонных элементов
Продольная жёсткость обеспечивается: колоннами, жёстко заделанными в стаканы фундаментов, жёстким диском покрытия.
Фундаменты: под колонны - монолитные железобетонные по серии 1.412-1/77, вып 1, 2, 3.
Фундаментные балки - сборные железобетонные по серии 1.415-1 вып. 1.
Ленточные фундаменты внутренней кирпичной стены - из сборных блоков по ГОСТ 13579-78
Колонны каркаса - сборные железобетонные по серии 1.423-3 вып. 1
Колонны фахверка - сборные железобетонные шифр 460-75, вып. 1-1.
Балки покрытия - сборные железобетонные, двускатные, решетчатые по серии 1.462-3 вып. 1.
Плиты покрытия - комплексные железобетонные плиты по серии 1.465-10 вып. 1 на основе ГОСТ 22701.0-77÷ ÷ГОСТ 22701.5-77 с плитным утеплителем из ячеистого бетона $\gamma = 400$ кг/м$^3$, ГОСТ 5742-76
Кровля двускатная, 3-х слойная, рулонная с внутренним водостоком.
Наружные стены из керамзитобетонных панелей по серии 1.432-5 вып. 1.
Кирпичные участки наружных стен из силикатного кирпича М75 на растворе М25, перегородки из глиняного обыкновенного кирпича М75 (ГОСТ 530-74) на растворе М50.
Заполнение оконных проёмов по ГОСТ 12506-67.
Двери деревянные по ГОСТу 14624-69 и ГОСТу 6629-74.
Подпольные каналы монолитные бетонные.
Приямки, фундаменты под оборудование железобетонные и бетонные монолитные.
Вокруг здания устанавливается асфальтовая отмостка по щебёночному основанию шириной 750 мм
Вне здания котельной располагаются: охлаждающий колодец, каналы к складу реагентов, дымовая труба.
Охлаждающий колодец - из монолитного железобетона.
Каналы к складу реагентов по серии 3.006-2.
Дымовая труба - кирпичная с подземными газоходами по типовому проект 907-2-195.

## 4. Антикоррозионная защита

На все металлоконструкции должны быть нанесены защитные покрытия согласно указаниям на чертежах и в применённых сериях.
Антикоррозионную защиту панелей производить в соответствии со СНиП II-28-73 и серии 1.432-5 вып 0и1.

## 5. Противопожарные мероприятия


Все применённые конструкции здания имеют предел огнестойкости, требуемый СНиП для зданий II степени огнестойкости
В здании котельной предусмотрен хозяйственно-противопожарный водопровод.

## 6. Указания по применению проекта

Рабочие чертежи строительной части проекта выполнены для района с расчётной зимней температурой воздуха -30°С, скоростным напором ветра для I географического района, весом снегового покрова для III района.
В проекте приведены дополнительные варианты схем расположения элементов:
покрытия при снеговой нагрузке II-IV района:
колонн каркаса для II, III, IV ветровых районов;
II, IV района снегового покрова и расчётной зимней температуры воздуха -20°С, -40°С;
стеновых панелей для расчётной зимней температуры воздуха -20°С, -40°С.
Для расчётов фундаментов приведена таблица сочетаний нагрузок для всех ветровых и снеговых районов, кроме сочетания IV снегового и IV ветрового районов.
Указания по подготовке оснований и меры по уплотнению грунтов при обратной засыпке разрабатываются при привязке проекта с учётом фактических характеристик грунта.
Проект разработан для производства работ в летних условиях.
Конструктивное решение здания (наличие каркаса, отсутствие карнизов с большим выносом и т.д.) дают возможность вести кирпичную кладку стен в зимних условиях любым способом, в том числе и методом замораживания. Конкретные указания по ведению работ в зимних условиях разрабатываются при привязке проекта в соответствии с действующими главами строительных норм и правил.

| | | | |
|---|---|---|---|
| | | Привязан | |
| Инв.№ | | | |
| Гл.инж. | Макаевский | | ТП 903-1-169 |
| ГИП | Левитан | | |
| Нач.отд. | Марунов | | Котельная с 4 котлами ДЕ-6,5-14 ГМ Топливо газ или мазут |
| Гл.спец. | Погорельский | | |
| Рук.гр. | Рогожина | | Стадия: Р; Лист: 1; Листов: 1 |
| Ст.инж. | Мозестова | | Пояснительная записка |
| | | | Госстрой СССР Сантехпроект г. Горький |

## Схема генплана (топливо газ).

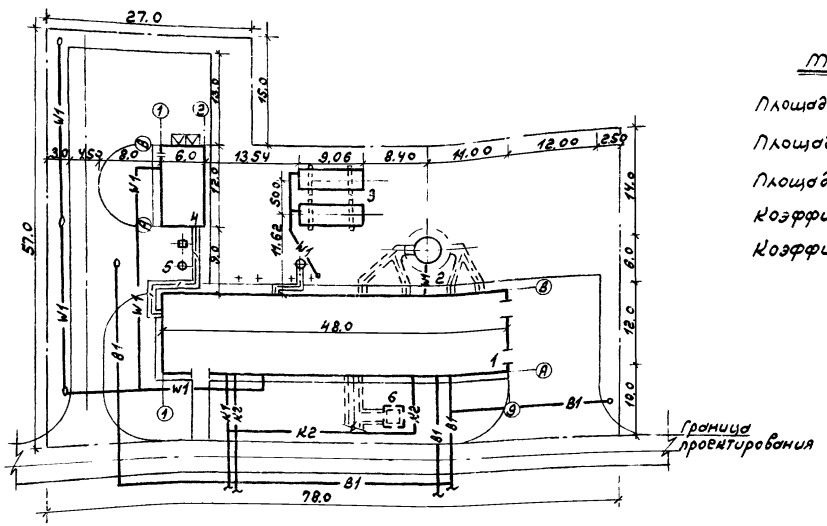



### Технико-экономические показатели

| | |
|---|---|
| Площадь территории в границе проектирования | 3681 м² |
| Площадь застройки | 995 м² |
| Площадь используемой территории | 2525 м² |
| Коэффициент застройки территории | 27,0 % |
| Коэффициент используемой территории | 68,6 % |

### Экспликация

| NN по генплан. | Наименование | Примечание |
|---|---|---|
| 1 | Котельная | |
| 2 | Дымовая труба | 907-2-195 |
| 3 | Баки - аккумуляторы | 704-1-111 |
| 4 | Склад реагентов | 903-1-153 |
| 5 | Стояк для слива кислоты | —"— |
| 6 | Продувочный колодец | |
| 7 | Мазутонасосная | 903-2-10 |
| 8 | Приемная емкость | —"— |
| 9 | Автослив на 2 цистерны | —"— |
| 10 | Резервуар сварной горизонтальный для жидких присадок V=5м³ (3шт). | 704-1-107 |
| 11 | Резервуар стальной наземный емк. 100м³ (2шт) | 704-1-49 |
| 12 | Нефтеловушка | 902-2-157 |

## Схема генплана (топливо мазут)

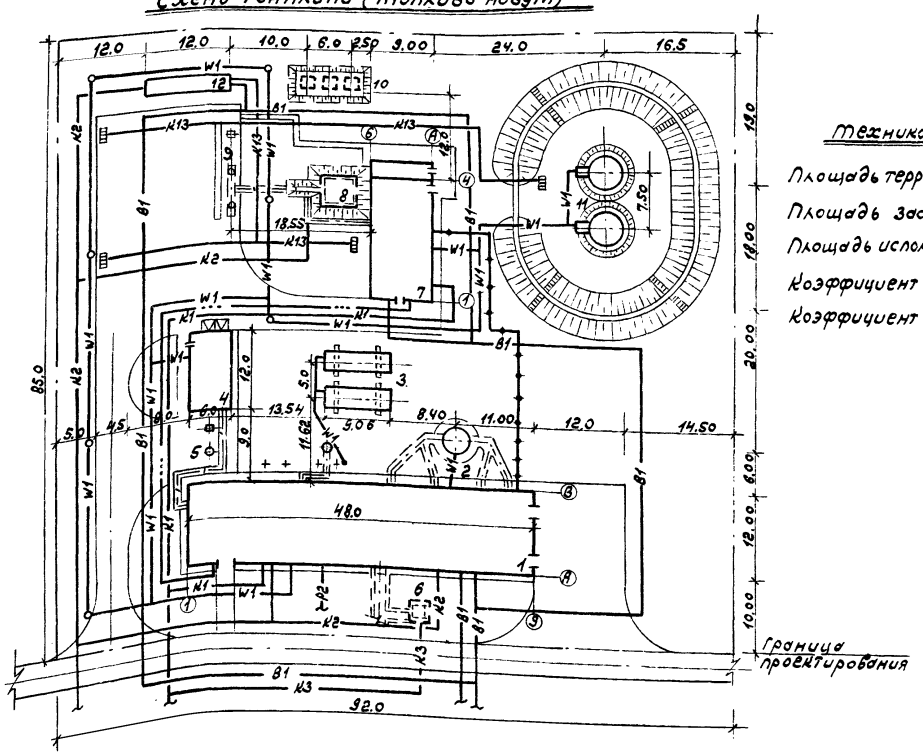


### Технико-экономические показатели

| | |
|---|---|
| Площадь территории в границе проектирования | 7820 м² |
| Площадь застройки | 2756 м² |
| Площадь используемой территории | 5515 м² |
| Коэффициент застройки территории | 35,2 % |
| Коэффициент используемой территории | 70,5 % |

### Условные обозначения.

| Условн. обознач. | Наименование |
|---|---|
| —В1— | Водопровод хоз-питьевой, производственно-противопожарный |
| —К1— | Канализация бытовая |
| —К2— | Канализация дождевая |
| —К3— | Канализация производственная химически загрязненных стоков |
| —К13— | Канализация производственная замазученных стоков |
| | Технологический канал |
| | Эстакада паротеплопроводов на низких опорах. |
| —W— | Электрическая сеть силовая и осветительная до 1кВ. |
| —···— | Связь |
| —·— | Граница проектирования |
| —Р2— | Газопровод среднего давления |

Привязан

Инв.N

| | | | |
|---|---|---|---|
| Гл.инж.пр. | Левитан | | |
| Нач.отд. | Кузнецов | | |
| Рук.гр. | Балина | | |
| Техник | Корякова | | |

ТП 903-1-169 ГП

Котельная с 4 котлами ДЕ-6,5-14ГМ
Топливо газ или мазут

| Стадия | Лист | Листов |
|---|---|---|
| Р | 1 | 1 |

Схема генплана
М 1:500

Госстрой СССР
САНТЕХПРОЕКТ
г. Горький

16447-01 5

## Ведомость чертежей основного комплекта 903-1-АР

| Раздел | Лист | Наименование | Примечан. |
|---|---|---|---|
| 22 | АР-1 | Общие данные (начало) | |
| " | АР-2 | Общие данные (окончание) | |
| " | АР-3 | Планы на отм. 0.000 и 3.300. Фрагмент плана N1 | |
| " | АР-4 | Разрезы 1-1, 2-2. План кровли, планы полов | |
| " | АР-5 | Фасады | |

## Ведомость основных комплектов

| Обозначение | Наименование комплекта | Примечан. |
|---|---|---|
| Т.П. 903-1- АР | Архитектурно-строительные решения | |
| Т.П. 903-1- КЖС | Конструкции железобетонные | |
| Т.П. 903-1- КМ | Конструкции металлические | |
| Т.П. 903-1- ТМ | Тепломеханическая часть | |
| Т.П. 903-1- Э | Электротехническая часть | |
| Т.П. 903-1- АТМ | Автоматизация | |
| Т.П. 903-1- ОВ | Отопление и вентиляция | |
| Т.П. 903-1- ВК | Водопровод и канализация | |

## Общие указания

1. За отм. 0.000 принята отметка чистого пола котельной, соответствующая абсолютной отметке
2. Вокруг здания выполнить асфальтовую отмостку шириной 750 мм.
3. Материалы стен и перегородок:
   а) панели керамзитобетонные по серии 1.432-5 вып.1, фактурные с фасадной стороны в заводских условиях лицевым слоем с пальмеллезным цветным силосом
   б) кирпичные участки стен из силикатного кирпича (ГОСТ 379-58) М75 на растворе М25 с фасадной стороны выполнить под фактуру панелей с последующей расшивкой швов по размерам панелей
   в) перегородки в сухих помещениях из силикатного кирпича М100 на растворе М50 в санузлах перегородки из глиняного кирпича (ГОСТ 530-54) М75 на растворе М50
4. Швы между панелями с наружной стороны тщательно расшить цементным раствором со строгим соблюдением горизонтальных и вертикальных линий, с внутренней стороны затереть.
5. Перегородки толщиной 120 мм армировать по всей длине 2 Ø 4 мм через 5 рядов кладки по высоте.
6. При кладке стен и перегородок в откосах дверных проемов для крепления коробок заложить деревянные антисептированные пробки не менее двух с каждой стороны
7. Откосы дверных проемов оштукатурить цементным раствором.
8. Деревянные и металлические изделия окрасить по огрунтованной поверхности масляной краской за два раза.
9. Гидроизоляция стен на отм. -0.030 из цементно-песчаного раствора состава 1:2 толщиной 30 мм
10. На тех наружных стенах и перегородках помещений с влажным и мокрым режимами, где имеются оконные и дверные блоки, предусмотреть устройство пароизоляции из двух слоев рубероида на битумной мастике.
11. При расчетной температуре выше -20°С возможно применение стеновых панелей толщиной 180 мм с устройством двойного остекления по расчету.

## Ведомость примененных и ссылочных документов

| Обозначение | Наименование | Примечан. |
|---|---|---|
| 2.460-5; вып.2 | Архитектурные детали и элементы перилл, ограждения балконов, крылец зданий | |
| 2.430-3; вып. 2,1 | Типовые архитектурно-строительные детали промышленных зданий с рыцарными стенами ГДР | |
| 2.436-9 | Архитектурно-строительные детали стен с применением керамзитобетонных блоков по ГОСТ 12506-67 | |
| ГОСТ 12506-67 | Окна деревянные для зданий промышленных предприятий | |
| ГОСТ 14624-69 | Двери деревянные для зданий промышленных предприятий | |
| 1.139-1; вып. 1,2 | Перемычки железобетонные сборные для жилых и общественных зданий | |
| ШИ-03-03 АЛ. 71-64 | Рабочие чертежи металлических изделий | |
| 1.494-27; в.3 | Воздухоприемные устройства с подвижными утепленными клапанами | |
| 1.472-2 | Шкаф для хранения одежды в гардеробных промышленных предприятий тип ШД-90 | |
| 1.472-3 | Шкаф для хранения одежды в гардеробных промышленных предприятий тип ШД-33 | |
| 1.431-6 | Кирпичные перегородки для одно этажных и многоэтажных производственных зданий | |
| 2.130-1; вып.11 | Детали стен и перегородок жилых зданий | |

## Сводная ведомость к чертежам архитектурно-строительных решений

| Марка | Обозначение | Наименование | Кол. | Примечание |
|---|---|---|---|---|
| | | Изделия деревянные | | |
| | | Дверные блоки | | Ведомость см. на листе АР-2 |
| НСВ-124 | ГОСТ 12506-67 | Оконный блок | 4 | |
| №2-94 | ГОСТ 12508-67 | То же | 4 | |
| НС7-120 | То же | —"— | 4 | |
| НС4-94 | —"— | —"— | 10 | |
| | | Изделия бетонные и железобетонные | | см. листы Марка КЖ |
| | | Изделия металлические | | |
| М1 | ШИ-03-03 АЛ. 71-64 | Решетка для вытяжки | 1 | |
| Противопож. | серия 1.494-27 в.3 | Воздухоприемное устройство | 2 | |
| МК-5 | серия 2.430-3 в.3 | Элементы крепления | 8 | |
| МК-6 | серия 2.430-3 в.3 | То же | 12 | |
| МК-1 | серия 2.430-3 в.3 | —"— | 8 | |
| МК-2 | серия 2.430-3 в.3 | —"— | 8 | |
| МС-10 | серия 1.431-6 | —"— | 16 | |
| МС-11 | серия 1.431-6 | —"— | 4 | |
| | | Прочие материалы | | |
| | ГОСТ 10780-71* | Минераловатные плиты | 130 шт. | |

Типовой проект разработан в соответствии с действующими нормами и правилами и предусматривает мероприятия, обеспечивающие взрывопожарную и пожарную безопасность при эксплуатации здания.

Гл. инж. проекта (Левитан) (подпись)

Привязан:

| | | | |
|---|---|---|---|
| ГИП | Кабанов | | |
| Гл. инж. пр. | Левитан | | |
| Нач. отд. | Морина | | |
| Гл. спец. | Погорельский | | |
| Рук. гр. | Потапкин | | |
| Исполн. | Виноградова | | |

ТП 903-1-169 АР

Котельная с 4 котлами ДЕ-65-14 ГМ

Топливо: газ или мазут

| Стадия | Лист | Листов |
|---|---|---|
| Р | 1 | 5 |

Общие данные (начало)







Госстрой СССР САНТЕХПРОЕКТ г. Орджоникидзе

1644-7-П1 6

## Ведомость проёмов ворот и дверей

| Проёмы | | | Элементы заполнения проёма | | |
|---|---|---|---|---|---|
| Тип по проекту | Размер в кладке в×h, мм | Кол. мест | Марка | Обозначение | Кол. |
| 1 | 1020×2080 | 7 | Д37-П | ГОСТ 14624-69 | 1 |
| 2 | 1020×2080 | 3 | Д37-Л | То же | 1 |
| 3 | 820×2080 | 3 | Д38-П | —"— | 1 |
| 4 | 820×2080 | 1 | Д38-Л | —"— | 1 |
| 5 | 1060×2400 | 1 | Д53-ППВ | —"— | 1 |
| 6 | 2350×2400 | 1 | Д50-ППВ | —"— | 1 |
| 7 | 820×2080 | 2 | — | — | |
| 8 | 1550×2400 | 1 | Д52-ППВ | ГОСТ 14624-69 | 1 |

## Ведомость перемычек
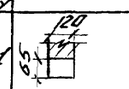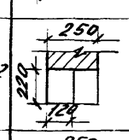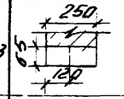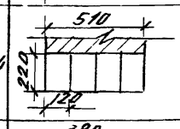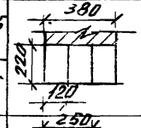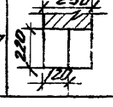
| Перемычки | | | Элементы перемычки | | |
|---|---|---|---|---|---|
| Марка по проекту | Схема сечения | Кол. мест | Марка | Обозначение | Кол. |
| ПР1 |  | 8 | 6 13 | серия 1.139-1 вып. 1 | 1 |
| ПР2 |  | 5 | БУ15 | То же | 2 |
| ПР3 |  | 3 | Б13 | —"— | 2 |
| ПР4 |  | 1 | БУ15 | —"— | 4 |
| ПР5 |  | 1 | Б18 | —"— | 3 |
| ПР6 | | 1 | Б27 | —"— | 3 |
| ПР7 |  | 1 | БУ13 | —"— | 2 |

## Толщина стен и утеплителя

| Расчетная наружная температура | Объёмный вес панелей кг/м³ | Стены в мм | | | | Утеплитель в мм | |
|---|---|---|---|---|---|---|---|
| | | Производственных помещений | | Административно-бытовых помещений | | Кровля (учесть бетон — 100 кг/м³) | Стены двухслойных железобетонных панелей с эффективным утеплителем: минераловатные плиты — 200 кг/м³; керамзитобетон — 400 кг/м³ |
| | | панельные | кирпичные | панельные | кирпичные | | кирпичные | панельные |
| -20°С | 1100 | 200 | 250 | 200 | 380 | 80 | — | — |
| -30°С | 1100 | 200 | 360 | 200 | 510 | 80 | — | 40 |
| -40°С | 1100 | 240 | 510 | 240 | 510 | 100 | 40 | 40 |

## Ведомость отделки помещений

| Наименование или экспликация помещений | Потолок | | Стены и перегородки | | Отделка низа стен и перегородок (панели) | |
|---|---|---|---|---|---|---|
| | Штукатурка или затирка | Окраска | Штукатурка или затирка | Окраска или облицовка | Окраска или облицовка | Высота мм |
| Котельный зал | Затирка швов | Известковый раствор | Расшивка швов | Известковый раствор | — | — |
| КИП | То же | Окраска ПХВ | Штукатурка | Масляная св. тонов | — | На всю высоту |
| ПСУ | —"— | —"— | То же | Окраска ПХВ | Масляная св. тонов | 2100 |
| Лаборатория | —"— | —"— | —"— | Масляная св. тонов | — | На всю высоту |
| Комната приема пищи | —"— | —"— | —"— | То же | — | На всю высоту |
| Гардеробы | —"— | —"— | —"— | Окраска ПХВ | Глазурованная керам. плитка | 2100 |
| Комната уборочного инвентаря | —"— | —"— | —"— | То же | То же | 2100 |
| Коридор | —"— | —"— | —"— | Масляная св. тонов | — | На всю высоту |
| Тамбур | —"— | Окраска ПХВ | —"— | Окраска ПХВ св. тонов | — | На всю высоту |
| Уборные | —"— | Окраска ПХВ | —"— | Окраска ПХВ | Глазурованная керам. плитка | 2100 |
| Душевые | —"— | Масляная | —"— | Глазурованная керам. плитка | — | На всю высоту |

## Ведомость оборудования

| Группа произв. процессов | Количество обслуживаемых: Списочный состав | Наиболее многочисленная смена | Крючки на вешалках | Шкафы гардеробные: Одинарные 500×300 мм | Двойные 500×400 мм | Душевые сетки | Унитазы | Краны умывальников | Электрополотенца | Электронагревательные приборы | Холодильники |
|---|---|---|---|---|---|---|---|---|---|---|---|
| **Мужчины** | | | | | | | | | | | |
| Iа | 1 | 1 | — | 1 | 2 | 1 | — | 1 | 1 | — | — |
| Iб | 13 | 4 | — | 13 | | | | | | | |
| Итого | 14 | 5 | — | 14 | 2 | 1 | — | 1 | 1 | — | — |
| **Женщины** | | | | | | | | | | | |
| Iб | 4 | 3 | — | 4 | 2 | 1 | — | 1 | 1 | | |
| **Общие** | | | | | | | | | | | |
| | | | | | | | 1 | 3 | 1 | 2 | 1 |
| Всего | 18 | 8 | | 18 | 4 | 2 | 1 | 5 | 3 | 2 | 1 |

## Марки рубероида и мастики для кровли

| Элементы кровли | Севернее 50° с.ш. Европейской 53° с.ш. и азиатской части СССР | Южнее этих районов |
|---|---|---|
| Защитный слой | Слой рубероида с чешуйчатой посыпкой РЧ350 ГОСТ 10923-76 | Слой гравия ГОСТ 8268-74* втопленный в битумную мастику толщиной 5 мм |
| Основной водоизоляционный ковер | 3 слоя рубероида РМ-350 ГОСТ 10923-76 | 4 слоя рубероида РМ-350 ГОСТ 10923-76 |
| Мастика для наклейки основного водоизоляционного ковра | Антисептированная горячая битумная мастика МБК-Г-65 | МБК-Г-75 |
| То же в местах примыкания к парапетам | Антисептированная горячая битумная мастика МБК-Г-85 | МБК-Г-100 |


## Основные строительные показатели

| Наименование | Ед. измерения | Количество: Надземная часть | Подземная часть | Всего |
|---|---|---|---|---|
| Площадь застройки | м² | 600 | — | 600 |
| Общая площадь | м² | 601 | — | 601 |
| Строительный объём | м³ | 3670 | — | 3670 |

## Спецификация бытового электрооборудования

| № п/п | Наименование | Марка | Мощность | Завод-изготовитель |
|---|---|---|---|---|
| 1 | Холодильник бытовой | "Бирюса" КШ-160 | | — |
| 2 | Электрополотенце | ЕЯ-3 | 1,6 кВт | завод УЭЛЭП |

## Условные обозначения

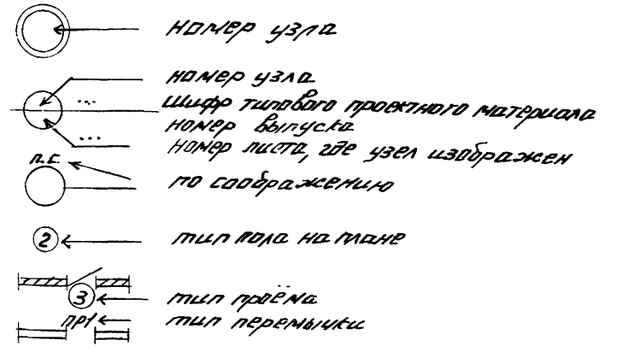


| | | | |
|---|---|---|---|
| Гл. инж. | Маковкин | | |
| Гл. инж. пр. | Левитес | | |
| Нач. отд. | Морунов | | |
| Гл. спец. | Потрельский | | 11.79 |
| Рук. гр. | Рогожина | | |
| Исполн. | Бочкарева | | |

Привязан:

Инв. №

ТП 903-1-169 ДР


Котельная с 4 котлами ДЕ-6,5-14 ГМ
Топливо: газ или мазут

| Стадия | Лист | Листов |
|---|---|---|
| Р | 2 | |


Общие данные (окончание)

Госстрой СССР САНТЕХПРОЕКТ г. Горький


## План на отм. 3,300; 3,600

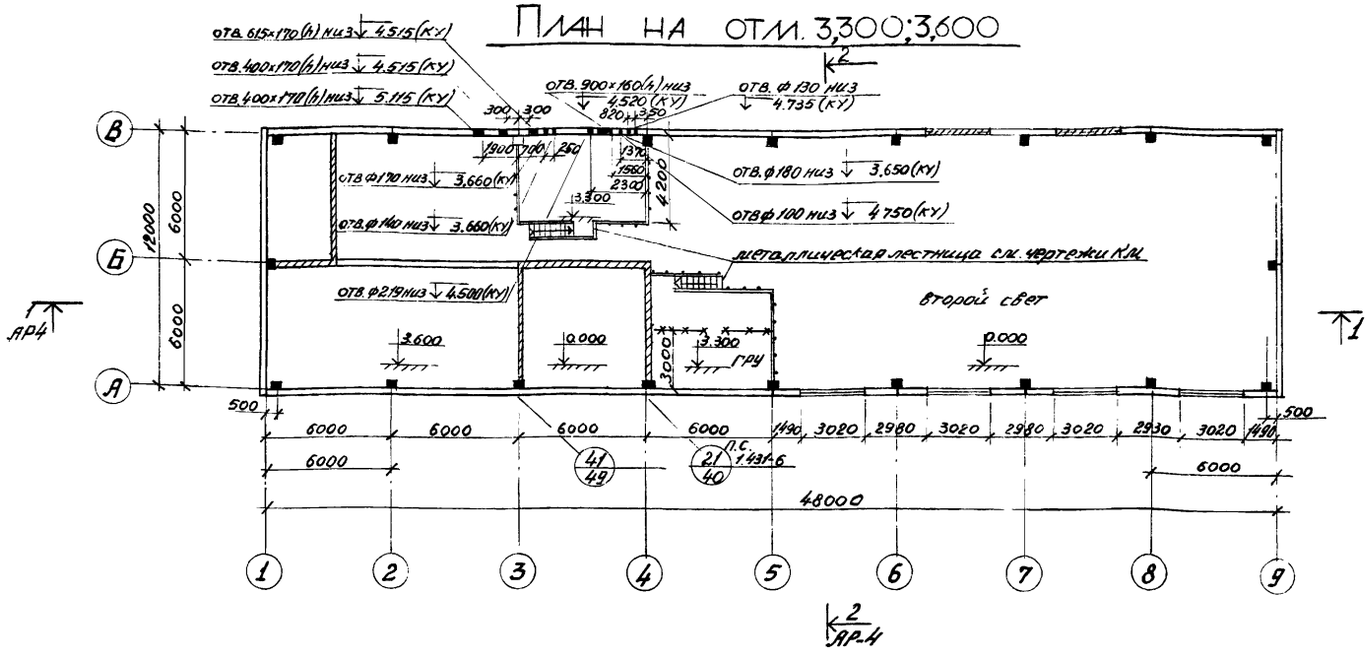



## Фрагмент плана №1

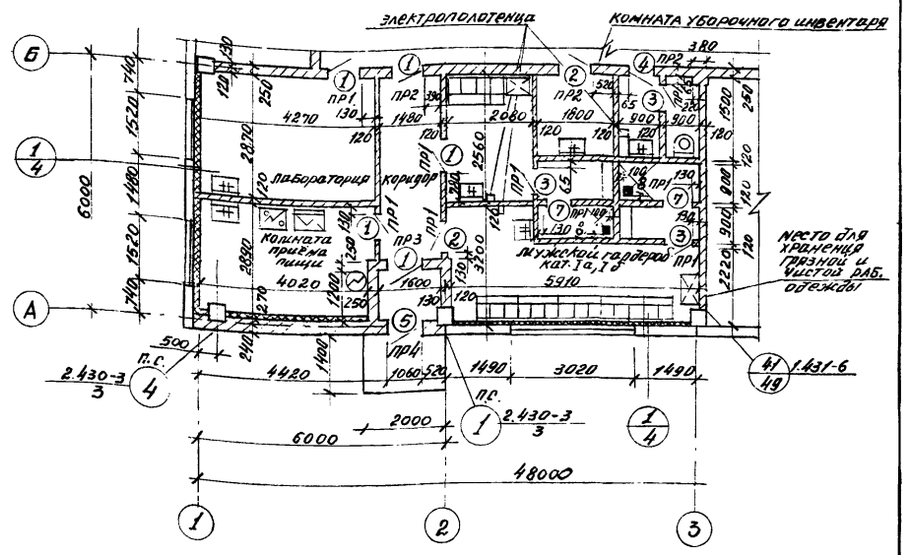


## План на отм. 0,000

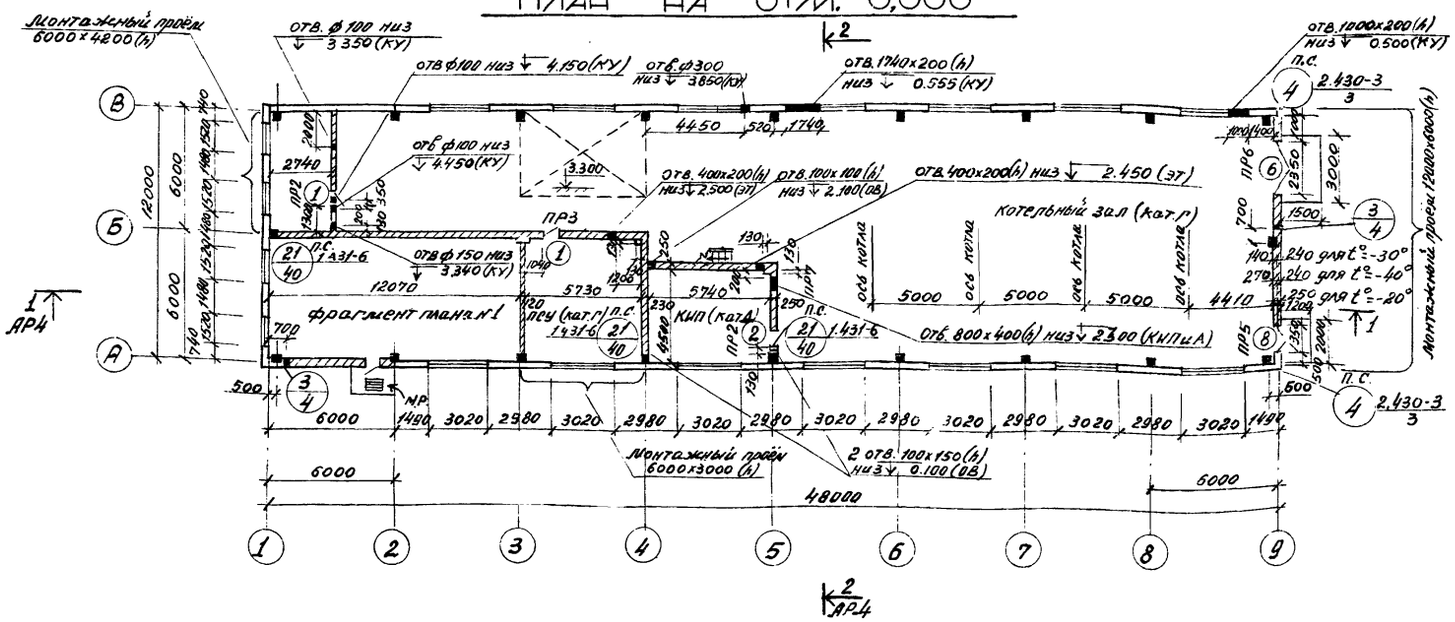


## Фрагмент плана №1 с нанесением отверстий в стенах

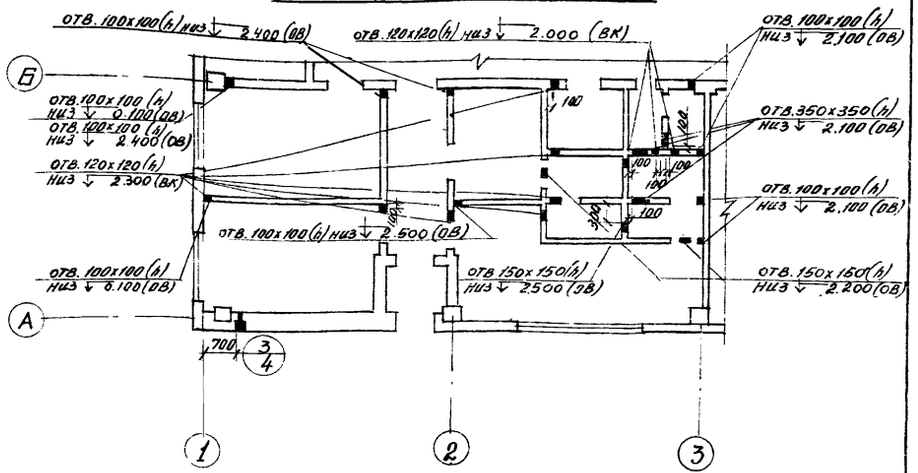


1. Стену по оси 9 выполнять после монтажа оборудования.

| | | | |
|---|---|---|---|
| Гл. инж. | Наковкин | | ТП 903-1-169 АР |
| Гл. инж. пр. | Левитан | | |
| Нач. отд. | Марунов | | Котельная с 4 котлами ДЕ-6,5-14 ГМ<br>Топливо: газ или мазут |
| Гл. спец. | Погорельский | | |
| Рук. гр. | Рогожкина | | |
| Исполн. | Бокарева | | |

| Стадия | Лист | Листов |
|---|---|---|
| Р | 3 | |

Планы на отм. 0.000 и 3.300. Фрагмент плана №1

Госстрой СССР. Сантехпроект г. Горький


Привязан:

Инв. №


16ИИ7-01 8


Альбом ОВ-1 Альбом ОВ-2 Альбом ЭС Альбом АС


## Разрез 1-1

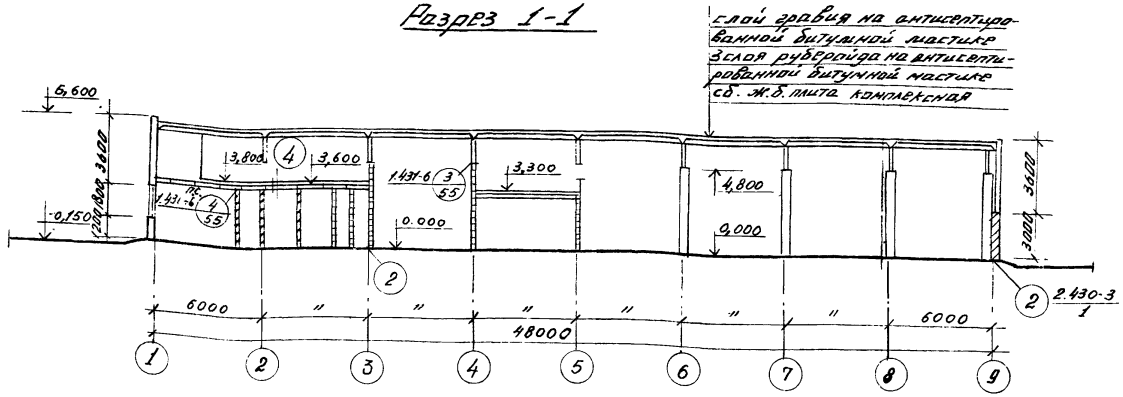



## Разрез 2-2

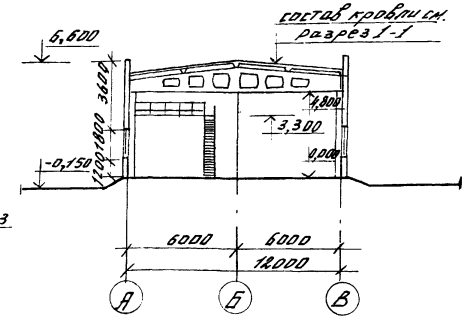

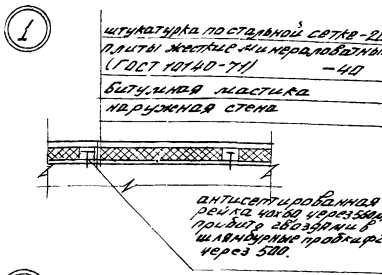


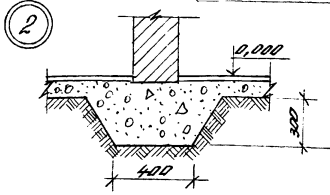
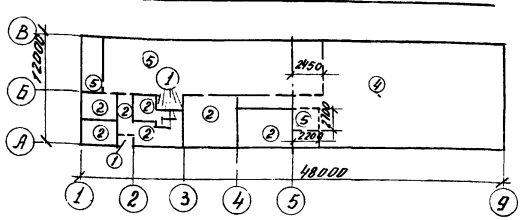

## План кровли

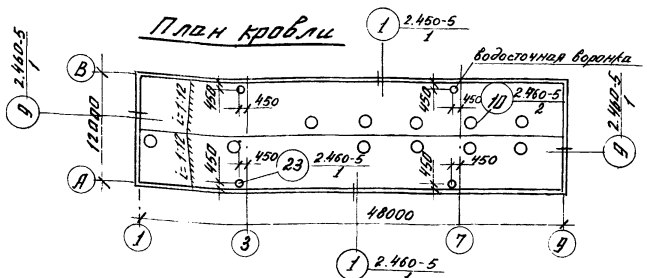


## План полов на отм. 3.300

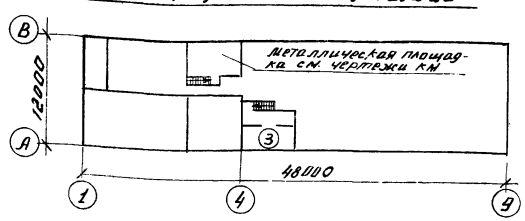


## План полов на отм. 0.000






## Экспликация полов

| Тип по проекту | Конструкция пола | Материал слоя | Тип слоя | Толщина слоя мм | Дополнительные указания |
|---|---|---|---|---|---|
| 1 | | Керамическая плитка (ГОСТ 6787-68)<br>Прослойка и заполнение швов из цементно-песчаного раствора М 150 на ПВА или гидролизе на прослойке БФ битумной мастики - 2 слоя<br>Подстилающий слой из бетона М 100<br>грунт основания с втрамбованным щебнем | П-43 | 10<br>15<br>125 | |
| 2 | | Линолеум (ГОСТ 7251-77) прослойка из холодной мастики на водостойких вяжущих<br>стяжка из цементно-песчаного раствора М 150<br>подстилающий слой из бетона М 100<br>грунт основания с втрамбованным щебнем | П-81 | 5<br>20<br>125 | |
| 3 | | Цементно-песчаный раствор М 300<br>Ж.б. плита перекрытия | П-10 | 30 | Железнение сплошного покрытия |
| 4 | | Бетон М 300 подстилающий слой из бетона М 100<br>грунт основания с втрамбованным щебнем | П-9 | 30<br>120 | |
| 5 | | Бетон М 300<br>грунт основания с втрамбованным щебнем | П-8 | 200 | |

Типы слоёв обозначены по СНиП II-В. 8-71

## План

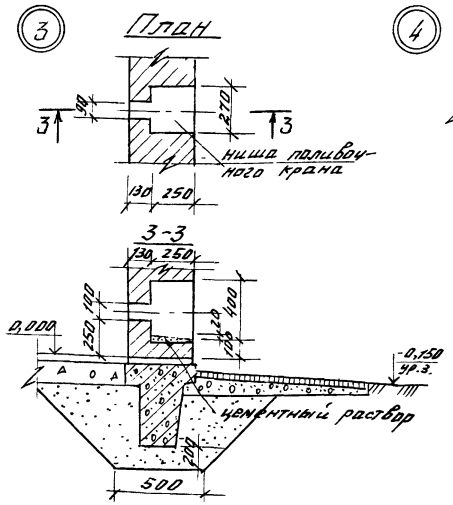

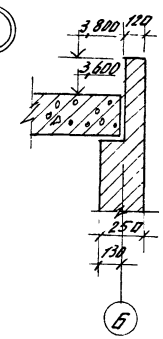
1. Полы в душевых выполнить с уклоном не менее 1%
2. В полах душевых кабин установить чугунные поддоны (ГОСТ 8111-73) деталь установки Д.37 по СНиП II-В. 8-71)
3. Полы выполнять в соответствии со СНиП-III-В.14-72 "Полы. Правила производства и приемки работ".
4. Устройство кровли выполнять в соответствии с требованиями СНиП III-В.20-74 "Кровли, гидроизоляция, пароизоляция и теплоизоляция".
5. Кирпичные перегородки закрепить к плитам перекрытия.

Привязан:

Инв. №

| | | |
|---|---|---|
| Гл. инж. | Маковкин | |
| Гл. инж. пр. | Левитан | |
| Нач. отд. | Марунов | |
| Гл. спец. | Погорельский | |
| Рук. гр. | Рогажина | |
| Исполн. | Бокарева | |

ТП 903-1-169 АР

Котельная с 4 котлами ДЕ-6,5-14 ГМ
Топливо: газ или мазут


| Стадия | Лист | Листов |
|---|---|---|
| Р | 4 | |

Разрезы 1-1; 2-2. План кровли. Планы полов.


Госстрой СССР САНТЕХПРОЕКТ г. Горький

1644-21 9


## Фасад 1-9

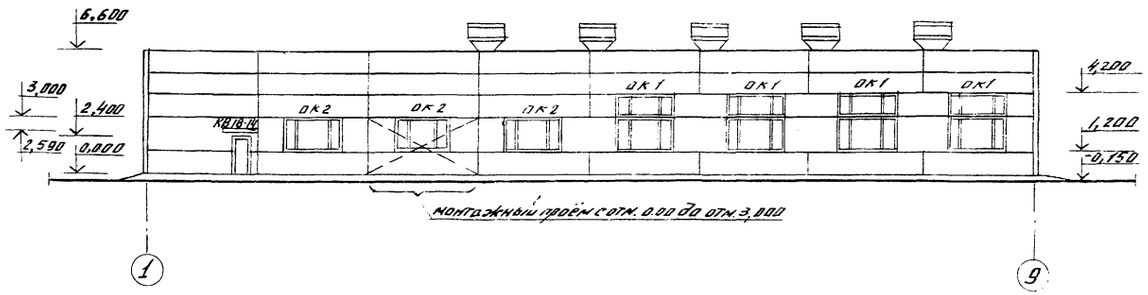



## Фасад А-Б

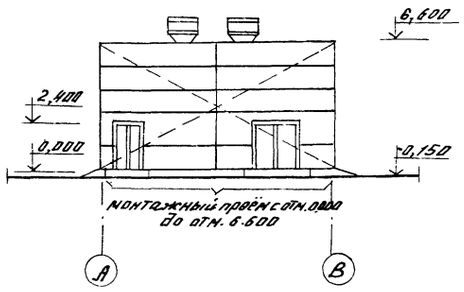


## Фасад 9-1

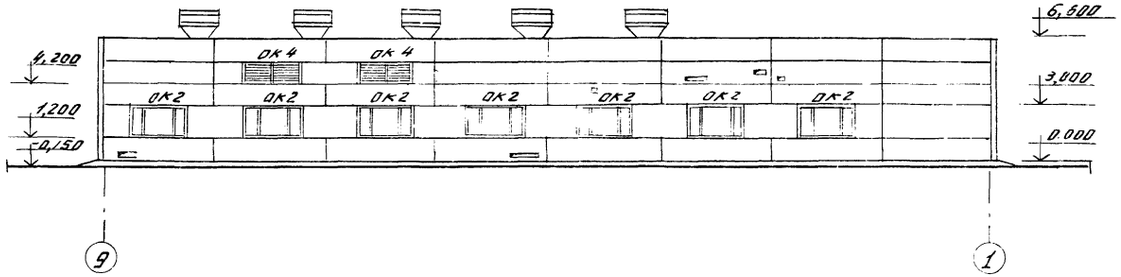



## Фасад Б-А

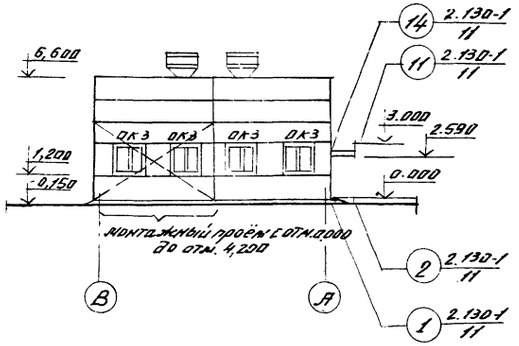


## Спецификация заполнения оконных проемов

| Марка | Обозначение | Наименование | Кол. | Примечание |
|---|---|---|---|---|
| | | Проем ОК1 | | |
| НС7-124 | ГОСТ 12506-67 | Оконный блок | 1 | |
| НС8-124 | То же | Оконный блок | 1 | |
| | | | | |
| | | Проем ОК2 | | |
| НС4-94 | ГОСТ 12506-67 | Оконный блок | 1 | |
| | | Проем ОК3 | | |
| НС2-94 | ГОСТ 12506-67 | Оконный блок | 1 | |
| | | | | |
| | | Проём ОК4 | | |
| К2000000-03 | Серия 1.494-27 в.3 | Воздухоприемное устройство. | 1 | |

## Схемы заполнения оконных проемов

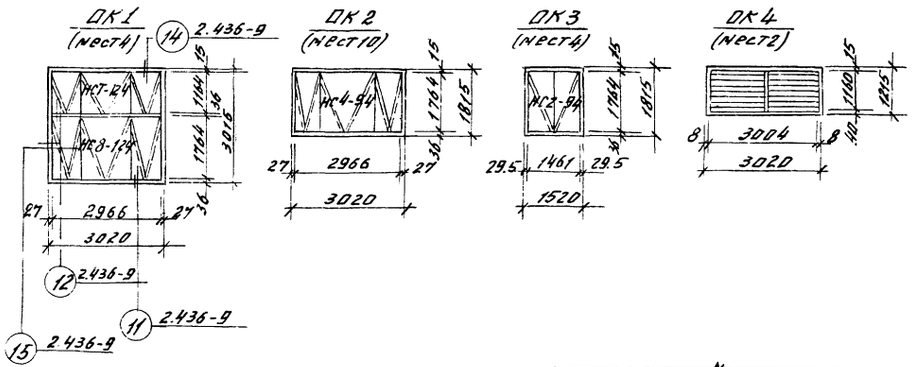


| | | | |
|---|---|---|---|
| Гл. инж. | Маковкин | | ТП 903-1-169 АР |
| Гл. инж. пр. | Левитан | | Котельная с 4 котлами ДЕ-6,5-14ГМ. Топливо: газ или мазут |
| Нач. отд. | Моруков | | |
| Гл. спец. | Погорельский | | |
| Рук. гр. | Рогожина | | |
| Исполн. | Бочкарева | | |

Привязан:

Инв. №

| Стадия | Лист | Листов |
|---|---|---|
| Р | 5 | |

Фасады

Госстрой СССР САНТЕХПРОЕКТ г. Горький

## Ведомость основных комплектов

| Обозначение | Наименование | Примечание |
|---|---|---|
| ТП 903-1- АР | Архитектурно-строительные решения | |
| ТП 903-1- КЖ | Конструкции железобетонные | |
| ТП 903-1- КМ | Конструкции металлические | |
| ТП 903-1- ТМ | Тепломеханическая часть | |
| ТП 903-1- Э | Электротехническая часть | |
| ТП 903-1- АТМ | Автоматизация | |
| ТП 903-1- ОВ | Отопление и вентиляция | |
| ТП 903-1- ВК | Водопровод и канализация | |

## Ведомость чертежей основного комплекта ТП 903-1-КЖ

| Формат | Лист | Наименование | Примечание |
|---|---|---|---|
| 22г | 1 | Общие данные (начало) | |
| " | 2 | Общие данные (продолжение) | |
| " | 3 | Общие данные (окончание) | |
| " | 4 | Фундаменты здания. Схема расположения элементов фундаментов | |
| " | 5 | Фундаменты здания. Узлы 1÷7 | |
| " | 6 | Фундаменты здания Фм 1, Фм 2 | |
| " | 7 | Фундаменты здания Фм 3, Фм 4 | |
| " | 8 | Фундаменты здания. Фрагмент плана №1 | |
| " | 9 | Подземное хозяйство. План каналов и фундаментов под оборудование | |
| 22г | 10 | Подземное хозяйство. Фрагменты плана №1, №2 | |
| " | 11 | Подземное хозяйство. Фрагмент плана №3 | |
| " | 12 | Подземное хозяйство. Фрагмент плана №4 | |
| " | 13 | Подземное хозяйство. Разрезы | |
| " | 14 | Подземное хозяйство. Фундаменты под оборудование Фм1÷Фм6 | |
| " | 15 | Схема расположения плит покрытия газоходов | |
| " | 16 | Охлаждающий колодец. Опалубка. Армирование | |
| " | 17 | Схемы расположения колонн, балок и плит покрытия | |
| " | 18 | Схемы расположения плит перекрытия на отм. 3,300; 3,600. Спецификации | |
| " | 19 | Схемы расположения стеновых панелей | |
| " | 20 | Схемы расположения стеновых панелей. Фрагменты 1÷13 | |

## Ведомость применяемых и сквозных документов (начало)

| Обозначение | Наименование | Примечание |
|---|---|---|
| 1.412-1/77, Вып. 1,2,3 | Монолитные железобетонные фундаменты под типовые колонны прямоугольного сечения одноэтажных промышленных зданий | |
| 1.415-1, Вып. 1 | Железобетонные фундаментные балки для стен производственных зданий | |
| 1.410-2, Вып. 1 | Унифицированные арматурные изделия для монолитных железобетонных конструкций | |
| 1.112-5, Вып. 1 | Плиты железобетонные для ленточных фундаментов | |
| ГОСТ 13579-78 | Блоки бетонные для стен подвалов | |
| 1.400-6/76, Вып. 1 | Унифицированные закладные детали сборных железобетонных конструкций зданий промышленных предприятий | |
| 3.400-6/76 | Унифицированные закладные детали сборных железобетонных конструкций инженерных сооружений | |
| 3.006-2, Вып. I,II-1,II-2,II-3, II-4, III-1, III-2, III-3 | Сборные железобетонные каналы и тоннели из лотковых элементов | |
| 1.139-1, Вып. 1 | Перемычки железобетонные сборные для жилых и общественных зданий | |
| 1.423-3, Вып. 0-1,1,2 | Железобетонные колонны прямоугольного сечения для одноэтажных производственных зданий без мостовых кранов высотой до 9,6 м | |
| Шифр 460-75, Вып. 0, 1-1, 1-2 | Железобетонные фахверковые колонны прямоугольного сечения для одноэтажных производственных зданий | |
| ГОСТ 22.701.0-77 - ГОСТ 22.701.5-77 | Плиты железобетонные ребристые предварительно напряженные размером 6х3 для покрытий производственных зданий | |
| 1.465-10, Вып. 1 | Комплексные железобетонные плиты покрытий одноэтажных промышленных зданий | |
| 1.141-1, Вып. 2 | Панели перекрытий железобетонные многопустотные | |
| 1.465-7, Вып. III, часть 1 | Сборные железобетонные предварительно напряженные плиты для покрытий производственных зданий, размерами 3х6 и 1,5х6 со стержневой продольной и поперечной арматурой | |
| 1.494-24, Вып. 1 | Стаканы для крепления крышных вентиляторов, дефлекторов и зонтов | |
| 1.462-3, Вып. I | Железобетонные предварительно напряженные двускатные решетчатые балки | |
| 1.432-5, Вып. 0,1 | Стеновые панели для производственных зданий с шагом колонн 6 м | |

Типовой проект разработан в соответствии с действующими нормами и правилами и предусматривает мероприятия, обеспечивающие взрывную, взрывопожарную и пожарную безопасность при эксплуатации здания.

Главный инженер проекта Левитан

Привязан

Инв. №

| | | |
|---|---|---|
| Гип | Левитан | |
| Нач. отд. | Марчик | |
| Гл. спец. | Погорельский | 11.79 |
| Рук. гр. | Рогожина | |

ТП 903-1-169-КЖс

Котельная с 4 котлами ДЕ-6,5-14 ГМ
Топливо: газ или мазут

| Стадия | Лист | Листов |
|---|---|---|
| Р | 1 | 20 |

Общие данные (начало)

Госстрой СССР САНТЕХПРОЕКТ г. Горький

1644-2-01.11

Альбом I часть 1

Типовой проект 903-1-169

## Ведомость применённых и ссылочных документов (окончание)

| Обозначение | Наименование | Примечание |
|---|---|---|
| 2.430-4, вып. 0,1 | Монтажные детали стен одноэтажных производственных зданий с железобетонным каркасом. | |
| 1.439-1 | Стальные изделия панельных стен одноэтажных производственных зданий с железобетонным каркасом. | |
| 1.400-7 | Стальные изделия для сопряжения сборных железобетонных конструкций одноэтажных промышленных зданий. | |
| шифр 92-76/1 | Сборные железобетонные конструкции одноэтажных промышленных зданий. | |
| Т.П. 903-1- альбом I часть 2 | | |
| КЖИ-К48-7а | Колонна К48-7а Опалубка | |
| КЖИ-К48-7б | Колонна К48-7б Опалубка | |
| КЖИ-К48-7в | Колонна К48-7в Опалубка | |
| КЖИ-К48-7д | Колонна К48-7д Опалубка | |
| КЖИ-К48-7е | Колонна К48-7е Опалубка | |
| КЖИ-К48-7ж | Колонна К48-7ж Опалубка | |
| КЖИ-К48-7и | Колонна К48-7и Опалубка | |
| КЖИ-К48-7к | Колонна К48-7к Опалубка | |
| КЖИ-К48-7л | Колонна К48-7л Опалубка | |
| КЖИ-КФ9-1а | Колонна КФ9-1а Опалубка | |
| КЖИ-К3-1а | Колонна К3-1а Опалубка | |
| КЖИ-К3-1а | Колонна К3-1а Армирование | |
| КЖИ-15ДР12-3АIVа | Опалубка балки 15ДР12-3АIVа | |
| КЖИ-ПГ-3АIVТа-8МЯ | Опалубка плиты ПГ-3АIVТа-8МЯ | |
| КЖИ-ПГ-3АIVТб-8МЯ | То же ПГ-3АIVТб-8МЯ | |
| КЖИ-ПВ7-4АIVТа-8МЯ | " ПВ7-4АIVТа-8МЯ | |
| КЖИ-ПВ10-4АIVТа-8МЯ | " ПВ10-4АIVТа-8МЯ | |
| КЖИ-ПВ10-4АIVТб-8МЯ | " ПВ10-4АIVТб-8МЯ | |
| КЖИ-1,2х1,5 ПСП20-022А | Панель стеновая 1,2х1,5 ПСП20-022А | |
| КЖИ-1,8х1,5 ПСП20-022А | То же 1,8х1,5 ПСП20-022А | |
| КЖИ-Л7-8а, Л7Д-8а | Опалубка лотков Л7-8а, Л7Д-8а | |
| КЖИ-Лу7-8а | Опалубка лотка Лу7-8а | |
| КЖИ-Кр1 | Каркас Кр1 | |
| КЖИ-Кр2 | То же Кр2 | |
| КЖИ-Кр3 | " Кр3 | |
| КЖИ-С1 | Сетка арматурная С1 | |
| КЖИ-С2 | То же С2 | |
| КЖИ-НС1 | " НС1 | |
| КЖИ-НС2 | " НС2 | |
| КЖИ-МН1 | Анкерный болт МН1 | |
| КЖИ-МН2 | Изделие закладное МН2 | |
| КЖИ-МС1, МС2 | Изделие соединительное МС1, МС2 | |
| КЖИ-МС3 | То же МС3 | |
| КЖИ-МС4 | " МС4 | |
| КЖИ-РМ1 | Изделие закладное РМ1 | |
| КЖИ-РМ2 | То же РМ2 | |
| КЖИ-МН3, МН4 | Изделия закладные МН3, МН4 | |
| КЖИ-Р1, МС5 | Распорка Р1. Изделие соединительное МС5 | |

Инв.№ подл. | Подпись и дата | Взам.инв.№

## Сводная спецификация бетонных и железобетонных элементов (начало)

| Марка | Обозначение | Наименование | Кол. | Примеч. |
|---|---|---|---|---|
| | | Сборные железобетонные конструкции | | |
| | | Блоки бетонные для стен подвалов | | |
| ФБ1 | ГОСТ 13579-78 | ФБС24.4.6-Т | 21 | 1,3т |
| ФБ2 | То же | ФБС9.4.6-Т | 16 | 0,42т |
| ФБ3 | " | ФБС12.4.3-Т | 25 | 0,31т |
| | | | | |
| БФ1 | 1.415-1, вып.1 | Фундаментная балка ФБ6-2 | 12 | 1,3т |
| БФ2 | То же | То же ФБ6-3 | 2 | 1,2т |
| БФ3 | " | " ФБ6-4 | 3 | 1,2т |
| БФ4 | " | " ФБ6-13 | 2 | 1,4т |
| БФ5 | " | " ФБ6-31 | 1 | 1,7т |
| | | | | |
| Л7-8а | 3.006-2 Вып. II-1 КЖИ-Л7-8а, Лу7-8а | Лоток Л7-8а | 1 | 2,7т |
| Лу7-8а | То же | То же Лу7-8а | 1 | 2,5т |
| Л7Д-5 | 3.006-2, Вып. II-1 | " Л7Д-5 | 4 | 0,35т |
| Л7Д-8а | 3.006-2, Вып. II-1 КЖИ-Л7Д-8а | " Л7Д-8а | 2 | 0,35т |
| Лу23-8 | 3.006-2, Вып. III-2 | " Лу23-8 | 1 | 7,0т |
| П1-8 | 3.005-2, Вып. II-2 | Плита канальная П1-8 | 7 | 0,04т |
| П3-8 | То же | То же П3-8 | 11 | 0,41т |
| П7Д-5 | То же | То же П7Д-5 | 8 | 0,15т |
| П7Д-5* | " | " П7Д-5* | 34 | 0,15т |
| П8-8 | " | " П8-8 | 3 | 0,88т |
| П8Д-8 | " | " П8Д-8 | 8 | 0,21т |
| П10Д-5* | " | " П10Д-5* | 4 | 0,19т |
| П11Д-8 | " | " П11Д-8 | 6 | 0,27т |
| П21-5 | " | " П21-5 | 2 | 2,94т |
| П21Д-5 | " | " П21Д-5 | 2 | 0,79т |
| ОП1 | " | опорная подушка ОП1 | 9 | 0,01т |
| Б1 | 3.006-2, Вып. III-2 | Балка Б1 | 3 | 0,13т |
| | | | | |
| Б13 | 1.139-1, Вып.1 | Перемычка Б13 | 24 | 0,025т |
| Б18 | То же | То же Б18 | 15 | 0,075т |
| Б24 | " | " Б24 | 1 | 0,105т |
| Б27 | " | " Б27 | 3 | 0,115т |

* Плиты П7Д-5 и П10Д-5 выполнить на глиноземистом цементе

| Марка | Обозначение | Наименование | Кол. | Примеч. |
|---|---|---|---|---|
| Б415 | 1.139-1, Вып. 1 | Перемычка Б415 | 14 | 0,105т |
| Б413 | То же | То же Б413 | 6 | 0,085т |
| | | Колонны | | |
| | | Ветровые районы | | |
| | | I, II / III / IV | | |
| К1 | 1.423-3, Вып. 1 КЖИ-К48-7а | К48-7а / К48-8а / К48-9а | 1 | 1,4т |
| К2 | 1.423, Вып. 1 КЖИ. К48-7б | К48-7б / К48-8б / К48-9б | 2 | 1,4 |
| К3 | 1.423, Вып. 1 КЖИ- К48-7в | К48-7в / К48-8в / К48-9в | 2 | 1,4 |
| К4 | 1.423. Вып. 1 КЖИ. К48-7д | К48-7д / К48-8д / К48-9д | 4 | 1.4 |
| К5 | 1.423-3, Вып.1 КЖИ-К48-7е | К48-7е / К48-8е / К48-9е | 1 | 1.4 |
| К6 | 1.423-3. Вып.1 КЖИ- К48-7ж | К48-7ж / К48-8ж / К48-9ж | 1 | 1.4 |
| К7 | 1.423-3, Вып.1 КЖИ- К48-7и | К48-7и / К48-8и / К48-9и | 4 | 1.4т |
| К8 | 1.423-3 Вып. 1 КЖИ- К48-7к | К48-7к / К48-8к / К48-9к | 2 | 1,4т |
| К9 | 1.423-3, Вып.1 КЖИ- К48-7л | К48-7л / К48-8л / К48-9л | 1 | 1.4т |
| К10 | Шифр 460-75, Вып.1-1 КЖИ-КФ9-1а | КФ9-1А / КФ9-2А / КФ9-2А | 2 | 1.37т |
| | | Балка покрытия | | |
| | | Снеговые районы | | |
| | | I, II, III / IV | | |
| Б1 | 1.462-3, Вып.2 КЖИ-15ДР12-3АIVа | 15ДР12-3АIVа / 15ДР12-4АIVа | 9 | 4,7т |
| | | Плиты покрытия (начало) | | |
| | | Снеговые районы | | |
| | | I, II, III / IV | | |
| П1 | ГОСТ 22701.0-77, 1.465-10 Вып.1 КЖИ-ПГ-3АIVТа-8МЯ | ПГ-3АIVТа-8МЯ / ПГ-4АIVТа-8МЯ | 11 | 2,65т |
| П2 | ГОСТ 22701.0-77, 1.465-10 Вып.1 КЖИ-ПГ-3АIVТб-8МЯ | ПГ-3АIVТб-8МЯ / ПГ-4АIVТб-8МЯ | 1 | 2,65т |
| П3 | ГОСТ 22701.0-77, 1.465-10, Вып.1 КЖИ-ПГ-3АIVТв-8МЯ, ПВ7-4АIVТа-8МЯ | ПГ-3АIVТв-8МЯ / ПГ-4АIVТв-8МЯ | 5 | 2,65т |

Привязан

Инв. №

| | | | |
|---|---|---|---|
| Гл. инж. | Макаркин | | |
| ГИП | Левитан | | |
| Нач. отд. | Моруков | | |
| Гл. спец. | Погорельский | | 11.79 |
| Рук. гр. | Рогожина | | |

ТП 903-1-169-КЖС

Котельная с 4 котлами ДЕ-6,5-14ГМ
Топливо газ или мазут

| Стадия | Лист | Листов |
|---|---|---|
| Р | 2 | |

Общие данные (продолжение)

Госстрой СССР САНТЕХПРОЕКТ г. Горький

# Сводная спецификация сборных бетонных и железобетонных элементов (окончание).

| Марка | Обозначение | Наименование | | Кол. | Примеч. |
|---|---|---|---|---|---|
| | | Плиты покрытия (окончание) снеговые районы | | | |
| | | I, II, III | IV | | |
| П4 | ГОСТ 22701.0-77, 1.465-10, вып.1 | ПГ-3АIVТ-8МРа | ПГ-4АIVТ-8МРа | 4 | 2.65т |
| П5 | То же | ПВ10-4АIVТ-8МРа | ПВ10-4АIVТ-8МРа | 3 | 3.60т |
| П6 | ГОСТ 22701.0-77, 1.465-10, вып.1 Кжи-ПВ10-4АIVТа-8МРа; ПВ10-4АIVТб-8МРа | ПВ10-4АIVТа-8МРа | ПВ10-4АIVТ-8МРа | 1 | 3.60т |
| П7 | То же | ПВ10-4АIVТб-8МРа | ПВ10-4АIVТ-8МРа | 3 | 3.60т |
| П8 | ГОСТ 22701.0-77; 1.465-10, вып.1 | ПВ7-4АIVТ-8МРа | ПВ7-4АIVТ-8МРа | 1 | 3.20т |
| П9 | ГОСТ 22701.0-77, 1.465-10, вып.1 Кжи-ПГ-3АIVТВ-8МРа; ПВ7-4АIVТа-8МРа | ПВ7-4АIVТа-8МРа | ПВ7-4АIVТа-8МРа | 1 | 3.20т |
| П10 | 1.465-7, вып.3 часть1 | ПАIV-7 / 1.5х6.0-1б | ПАIV-7 / 1.5х6.0-2б | 2 | 1.90т |
| П11 | То же | ПАIV-7 / 1.5х6.0-1 | ПАIV-7 / 1.5х6.0-2 | 2 | 1.90т |
| | | | | | |
| П14 | 1.141-1, вып.2 | плита перекрытия ПБ0-12 | | 6 | 2.11т |
| П15 | То же | то же ПБ0-15 | | 5 | 2.80т |
| С1 | 1.434-24, вып.1 | стакан СБ7Б-1 | | 1 | 0.32т |
| С2 | То же | то же СБ7Б-2 | | 1 | 0.32т |
| С3 | | " СБ10Б-1 | | 9 | 0.28т |
| | | | | | |
| | | Стеновые панели | | | |
| | | t°≥-20°С, -30°С | t°≥-40°С | | |
| ПС1 | 1.432-5, вып.1 | ПСЛ20/1.2х6.0-211 | ПСЛ24/1.2х6.0-211 | 26 | 1.9/2.2 т |
| ПС2 | То же | ПСЛ20/1.2х6.0-212+БЛ-24 | ПСЛ24/1.2х6.0-212+БЛ-28 | 4 | 1.96/2.29 т |
| ПС3 | " | ПСЛ20/1.2х6.0-111 | ПСЛ24/1.2х6.0-111 | 11 | 1.9/2.2 т |
| ПС4 | " | ПСЛ20/1.2х6.0-112+БЛ-24 | ПСЛ24/1.2х6.0-112+БЛ-28 | 2 | 1.96/2.29 т |
| ПС5 | " | ПСЛ20/1.2х6.0-721 | ПСЛ24/1.2х6.0-721 | 18 | 1.9/2.2 т |
| ПС6 | " | ПСЛ20/1.2х6.0-821 | ПСЛ24/1.2х6.0-821 | 2 | 1.9/2.2 т |
| ПС7 | " | ПСЛ20/1.8х6.0-112+БЛ-42 | ПСЛ24/1.8х6.0-112+БЛ-46 | 1 | 2.89/3.43 т |
| ПС8 | " | ПСЛ20/1.2х6.0-311 | ПСЛ24/1.2х6.0-311 | 4 | 1.9/2.2 т |
| ПС9 | " | ПСЛ20/1.2х3.0-021 | ПСЛ24/1.2х3.0-021 | 4 | 0.9/1.1 т |
| ПС10 | " | ПСЛ20/1.8х3.0-021 | ПСЛ24/1.8х3.0-021 | 10 | 1.4/1.7 т |
| ПС11 | " | ПСЛ20/1.8х1.5-021 | ПСЛ24/1.8х1.5-021 | 2 | 0.7/0.8 т |
| ПС12 | " | ПСЛ20/1.8х1.5-022 | ПСЛ24/1.8х1.5-022 | 2 | 0.7/0.8 т |
| ПС13 | " | ПСЛ20/1.2х1.5-022+БЛ-24 | ПСЛ24/1.2х1.5-022+БЛ-28 | 1 | 0.56/0.69 т |
| ПС14 | 1.432-5, вып.1, Кжи ПСЛ20/1.2х1.5-022А | ПСЛ20/1.2х1.5-022А | ПСЛ24/1.2х1.5-022А | 3 | 0.5/0.6 т |
| ПС15 | 1.432-5, вып.1 | ПСЛ20/1.8х0.75-022 | ПСЛ24/1.8х0.75-022 | 4 | 0.3/0.4 т |
| ПС16 | 1.432-5, вып.1, Кжи ПСЛ20/1.8х1.5-022А | ПСЛ20/1.8х1.5-022А | ПСЛ24/1.8х1.5-022А | 6 | 0.7/0.8 т |
| ПС17 | 1.432-5, вып.1 | ПСЛ20/1.2х6.0-212 | ПСЛ24/1.2х6.0-212 | 1 | 1.9/2.2 т |
| ПС18 | То же | ПСЛ20/1.2х6.0-112 | ПСЛ24/1.2х6.0-112 | 3 | 1.9/2.2 т |
| | | | | | |
| СБ1 | 1.432-5, вып.1 | БЛ-24 | БЛ-28 | 8 | 0.06/0.09 т |

| Марка | Обозначения | Наименование | Кол. | прим. |
|---|---|---|---|---|
| | | Монолитные бетонные и железобетонные элементы | | |
| | | Фундаменты здания | | |
| Фм1 | Кжи-Фм1, Фм2 | Фм1 | 2 | |
| Фм2 | То же | Фм2 | 2 | |
| Фм3 | Кжи-Фм3, Фм4 | Фм3 | 14 | |
| Фм4 | То же | Фм4 | 2 | |
| | | | | |
| | | Фундаменты под оборудование | | |
| ФОм1 | КЖ-14 | ФОм1 | 4 | |
| ФОм2 | То же | ФОм2 | 6 | |
| ФОм3 | " | ФОм3 | 4 | |
| ФОм4 | " | ФОм4 | 8 | |
| ФОм5 | " | ФОм5 | 2 | |
| ФОм6 | " | ФОм6 | 2 | |
| | КЖ-16 | Охлаждающий колодец | 1 | |
| | | Стальные изделия | | |
| | | t°≥-20°С, -30°С | t°≥-40°С | |
| Т1 | 1.439-1 | Т1 | Т1 | 137 |
| Т2 | То же | Т2 | Т2 | 137 |
| Т5 | " | Т5 | Т5 | 20 |
| Т6 | " | Т6 | Т6 | 32 |
| Т9 | " | Т9 | Т9 | 12 |
| Т14 | " | Т14 | Т14 | 4 |
| Т15 | " | Т15 | Т15 | 4 |
| Т16 | " | Т16 | Т16 | 79 |
| Т18/Т19 | " | Т18 | Т19 | 16 |
| РК | " | РК2 | РК1 | 5 |
| ТК | " | ТК2 | ТК1 | 5 |
| | | | | |
| мм-23 | 1.400-7 | Элемент крепления мм-23 | | 2 |
| мм-24 | То же | То же мм-24 | | 2 |
| Рм1 | Кжи-Рм1 | Рама металлическая Рм1 | | 8 |
| Рм2 | Кжи-Рм2 | То же Рм2 | | 1 |
| МС1 | Кжи-МС1, МС2 | Изделие соединительн. МС1 | | 3 |

| Марка | Обозначение | Наименование | Кол. | Прим. |
|---|---|---|---|---|
| МС2 | Кжи-МС1, МС2 | Изделие соединительн. МС2 | 1 | |
| МС3 | Кжи-МС3 | То же МС3 | 2 | |
| МС4 | Кжи-МС4 | МС4 | 4 | |
| | | | | |

## Общие указания

1. Исходные данные для проектирования и указания по применению проекта приведены в пояснительной записке.
2. За относительную отметку 0.000 принят уровень чистого пола котельной
3. Монолитные бетонные и железобетонные конструкции выполнить в соответствии со СНиП III-15-76.
4. Монтаж сборного железобетона выполнить согласно СНиП III-16-73, СН 319-65, серии 1.400-11, СНиП III-А, 11-70, а также в соответствии с указаниями примененных серий, рабочих чертежей конструкций.
5. Все поверхности фундаментов, приямков и каналов, соприкасающиеся с грунтом, обмазать битумной мастикой за 1 раз по бензино-битумной грунтовке
6. Обратную засыпку пазух после устройства фундаментов и каналов производить равномерными слоями толщиной 20см с тщательным уплотнением грунта до средней степени плотности.
7. Изготовление и установку закладных деталей производить в соответствии с указаниями СН 313-65,* СН 393-78, ГОСТ 10922-75 и ГОСТ 14098-68.
8. Все открытые поверхности стальных закладных и монтажных деталей в железобетонных и бетонных элементах после их монтажа окрасить двумя слоями эмали ПФ-115 по одному слою грунта ГФ-020 в соответствии с главой СНиП III-23-76.

Привязан:


Инв. №

Инв. № подл. | Подп. и дата | Взам. инв. №

| | | | |
|---|---|---|---|
| Гл. инж. | Маковкин | | ТП 903-1-169-КЖ |
| ГИП | Левитан | | Котельная с 4 котлами ДЕ-6,5-14ГМ Топливо газ или мазут |
| Нач. отд. | Морунов | | |
| Гл. спец. | Логорельский | | Стад. Р; Лист 3; Листов |
| Рук. гр. | Рогожина | | Общие данные (окончание) |
| | | | Госстрой СССР Сантехпроект г. Горький |

1АШ7-111 13


## Схема расположения элементов фундаментов

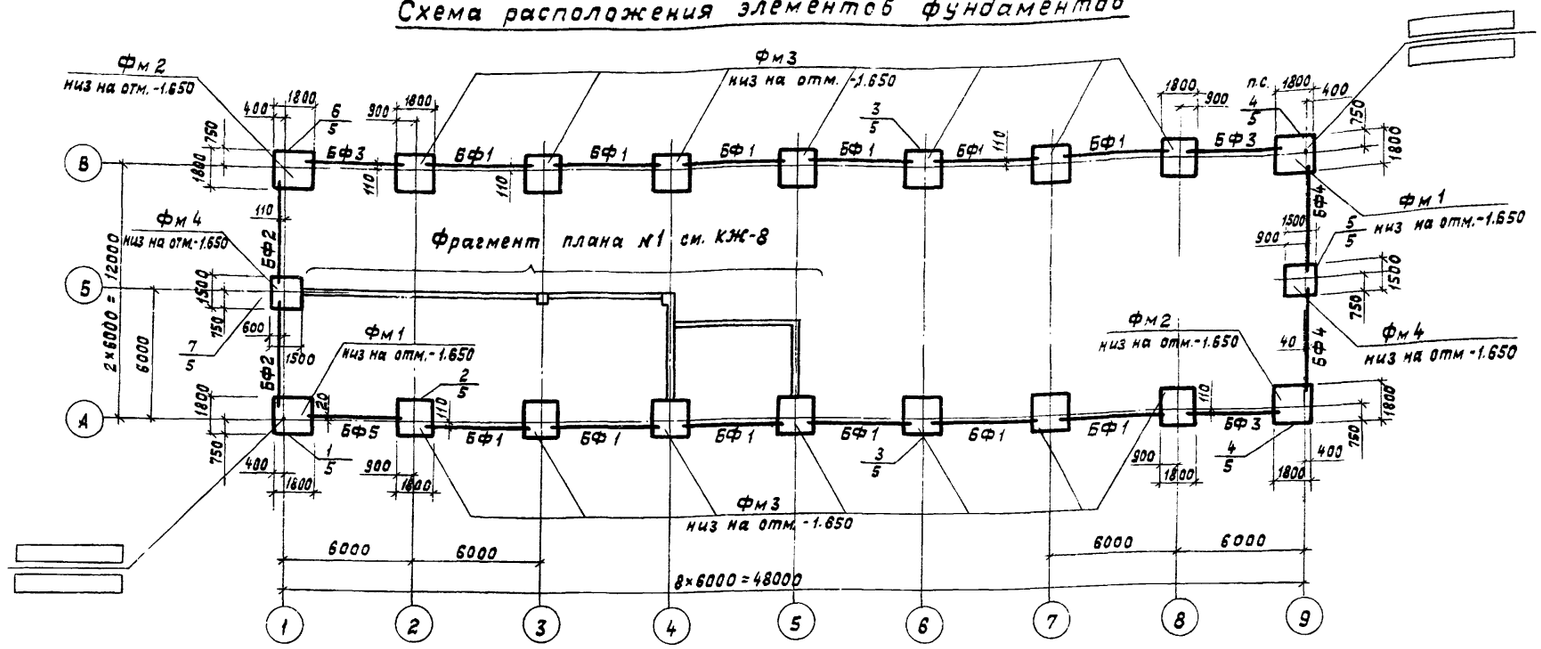


| Марка | Обозначение | Наименование | Кол. | Примеч. |
|---|---|---|---|---|
| фм 1 | КЖ-6 | фундамент Фм 1 | 2 | |
| фм 2 | То же | То же Фм 2 | 2 | |
| фм 3 | КЖ-7 | " Фм 3 | 14 | |
| фм 4 | То же | " Фм 4 | 2 | |
| | | | | |
| | | | | |
| БФ 1 | 1.415-1, вып. 1 | фундаментная балка ФБ6-2 | 12 | 1.3т |
| БФ 2 | То же | То же ФБ6-3 | 2 | 1.2т |
| БФ 3 | " | " ФБ6-4 | 3 | 1.2т |
| БФ 4 | " | " ФБ6-13 | 2 | 1.4т |
| БФ 5 | " | " ФБ6-31 | 1 | 1.7т |
| | | | | |
| | | | | |
| | | | | |

## Таблица нагрузок на фундаменты

| Наименование фундаментов | Усилия Т, тм | При снеговой нагрузке по III району и ветровой нагрузке по районам при $t°_{нв}$ = -30°С | | | | | | | | Схема расчётных нагрузок |
|---|---|---|---|---|---|---|---|---|---|---|
| | | I район | | II район | | III район | | IV район | | |
| | | При основных сочетаниях нормативных нагрузок | При основных сочетаниях расчетных нагрузок | При основных сочетаниях нормативных нагрузок | При основных сочетаниях расчетных нагрузок | При основных сочетаниях нормативных нагрузок | При основных сочетаниях расчетных нагрузок | При основных сочетаниях нормативных нагрузок | При основных сочетаниях расчетных нагрузок | |
| фм 1 | Nmax Т | 33.51 | 38.0 | 33.51 | 38.0 | 33.51 | 38.0 | 33.51 | 38.0 | |
| | Mx тм | -3.04 | -3.48 | -3.34 | -3.80 | -3.71 | -4.27 | -4.07 | -4.73 | |
| | My тм | -3.71 | -4.08 | -3.71 | -4.08 | -3.71 | -3.71 | -3.71 | -3.71 | |
| | Qx Т | -0.47 | -0.56 | -0.58 | -0.67 | -0.71 | -0.84 | -0.85 | -1.00 | |
| | Nmin Т | 31.1 | 34.56 | 31.1 | 34.56 | 31.1 | 34.56 | 31.1 | 34.56 | |
| | Mx тм | -3.04 | -3.48 | -3.34 | -3.80 | -4.27 | -4.27 | -4.07 | -4.73 | |
| | My тм | -3.71 | -4.08 | -3.71 | -4.08 | -3.71 | -3.71 | -3.71 | -3.71 | |
| | Qx Т | -0.47 | -0.56 | -0.58 | -0.67 | -0.71 | -0.84 | -0.85 | -1.00 | |
| фм 2 | Nmax Т | 26.05 | 29.45 | 26.05 | 29.45 | 26.05 | 29.45 | 26.05 | 29.45 | |
| | Mx тм | -2.5 | -2.84 | -2.80 | -3.17 | -3.17 | -3.64 | -3.53 | -4.09 | |
| | My тм | -5.23 | -5.77 | -5.23 | -5.77 | -5.23 | -5.77 | -5.23 | -5.77 | |
| | Qx Т | -0.36 | -0.44 | -0.47 | -0.55 | -0.50 | -0.72 | -0.74 | -0.88 | |
| | Nmin Т | 23.62 | 26.0 | 23.62 | 26.0 | 23.62 | 26.0 | 23.62 | 26.0 | |
| | Mx тм | -2.5 | -2.84 | -2.80 | -3.17 | -3.17 | -3.64 | -3.53 | -4.09 | |
| | My тм | -5.23 | -5.77 | -5.23 | -5.77 | -5.23 | -5.77 | -5.23 | -5.77 | |
| | Qx Т | -0.36 | -0.44 | -0.47 | -0.55 | -0.50 | -0.72 | -0.74 | -0.88 | |
| фм 3 | Nmax Т | 38.35 | 44.54 | 38.35 | 44.54 | 38.35 | 44.54 | 38.35 | 44.54 | |
| | Mx тм | -6.25 | -7.18 | -6.83 | -7.85 | -7.58 | -8.72 | -8.31 | -9.60 | |
| | Qx Т | -0.56 | -0.67 | -0.93 | -1.12 | -1.20 | -1.44 | -1.47 | -1.76 | |
| | Nmin Т | 33.5 | 37.54 | 33.5 | 37.54 | 33.5 | 37.54 | 33.5 | 37.54 | |
| | Mx тм | -6.25 | -7.13 | -6.83 | -7.85 | -7.58 | -8.72 | -8.31 | -9.60 | |
| | Qx Т | -0.56 | -0.67 | -0.93 | -1.12 | -1.20 | -1.44 | -1.47 | -1.76 | |
| фм 4 | N Т | 21.2 | 23.32 | 21.2 | 23.32 | 21.20 | 23.32 | 21.20 | 23.32 | |
| | My тм | -2.88 | -3.17 | -2.88 | -3.17 | -2.88 | -3.17 | -2.88 | -3.17 | |
| | Qy Т | -0.53 | -0.59 | -0.70 | -0.77 | -0.90 | -0.99 | -1.1 | -1.21 | |

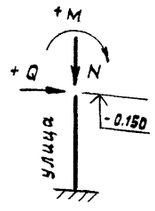


1. Общие указания см. лист КЖ-3
2. Расчёт и конструирование фундаментов выполнено согласно серии 1.412-1/77, вып. 1, 2, 3
3. Основанием фундаментов приняты сухие, непучинистые, непросадочные грунты со следующими расчётными характеристиками: $C = 0.02$ кг/см², $\varphi = 28°$; $E = 150$ кг/см², $\gamma = 1.8$ т/м³
4. Грунтовые воды отсутствуют
5. За относительную отметку 0.000 принят уровень чистого пола котельного зала
6. Набетонки под фундаментные балки выполнить в одной опалубке с фундаментами из бетона М 150
7. Опирание фундаментных балок выполнить согласно серии 1.415-1, вып. 1
8. Под фундаменты выполнить бетонную подготовку из бетона марки 50 толщиной 100 мм
9. Обратную засыпку пазух фундаментов производить грунтом без включения строительного мусора и растительного грунта слоями не более 20 см с тщательным уплотнением до средней степени плотности
10. На плане фундаментов дана привязка к осям фундаментных балок.

Привязан

Инв. №

| | | | |
|---|---|---|---|
| ГИП | Левитан | | |
| Нач. отд. | Морунов | | |
| Гл. спец. | Погорельский | | 11.78 |
| Рук. гр. | Рогожина | | |
| Ст. инж. | Сакулинская | | |

**Т П 903-1-169 -КЖ**


Котельная с 4 котлами ДЕ-6,5-14ГМ
Топливо газ или мазут

| Стадия | Лист | Листов |
|---|---|---|
| Р | 4 | |


Фундаменты здания. Схема расположения элементов фундаментов


Госстрой СССР
САНТЕХПРОЕКТ
г. Горький

Типовой проект 903-1-169-КЖС Альбом I. Чертежи

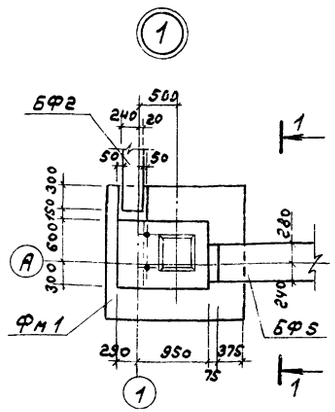




1-1

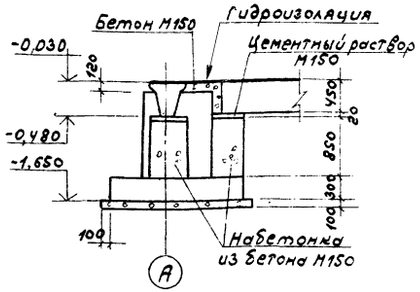


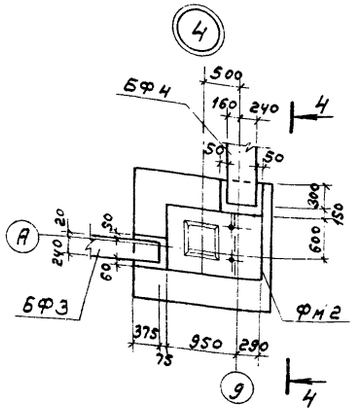


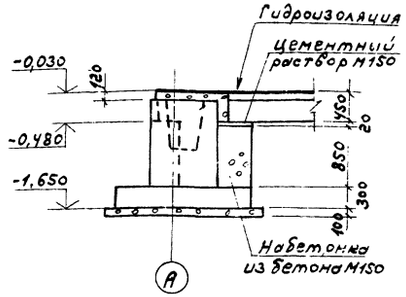

4-4

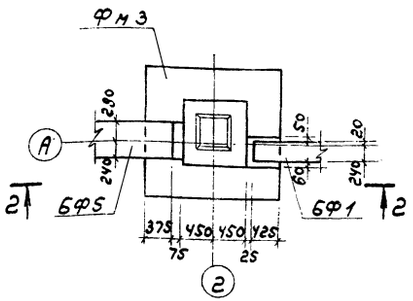


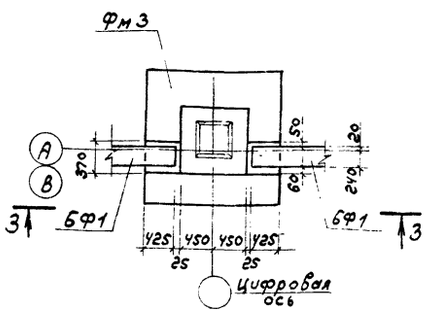


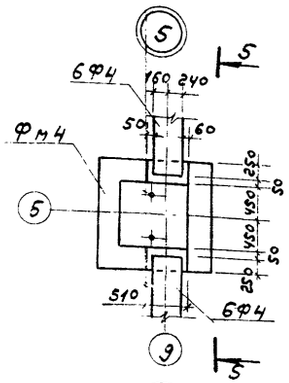
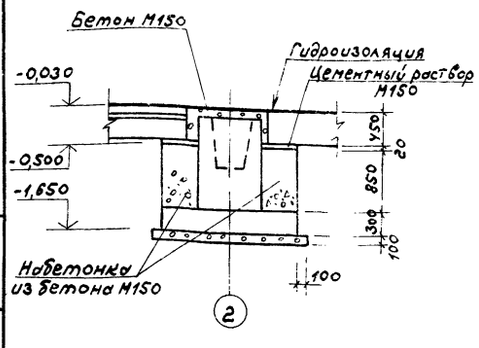




5-5

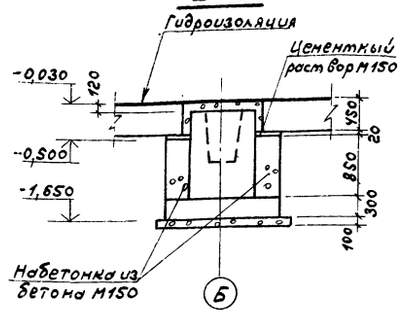


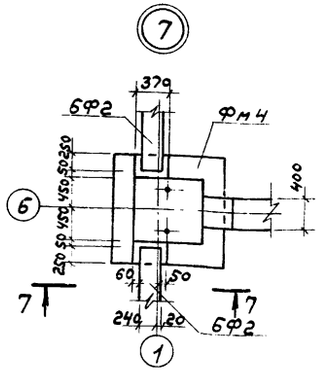




2-2

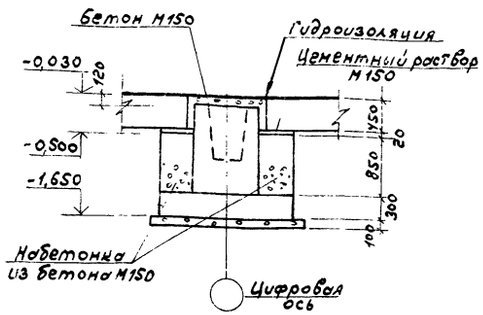



3-3

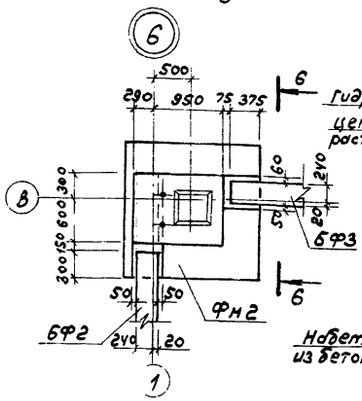



Б-Б

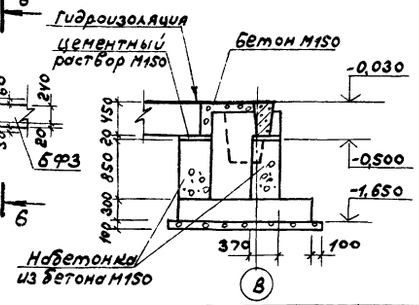


7-7

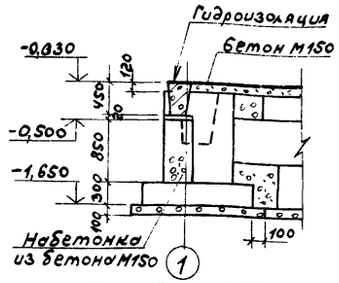


| | | | |
|---|---|---|---|
| ГИП | Левитан | | Т.П 903-1-169-КЖС |
| Нач.отд. | Морунов | | Котельная с 4 котлами ДЕ-6,5-14ГМ Топливо газ или мазут |
| Гл.спец. | Логорельцев | | |
| Рук.гр. | Рогожкина | | |
| Ст.инж. | Сокулинская | | |

| Стадия | Лист | Листов |
|---|---|---|
| Р | 5 | |

Привязан

Инв.№


Фундаменты здания Узлы 1÷7.

Госстрой СССР САНТЕХПРОЕКТ г. Горький


Типовой проект 903-1-169 Альбом 1 часть 1

Инв.№ подл. | Подпись и дата | Взам.инв.№


## Фм1

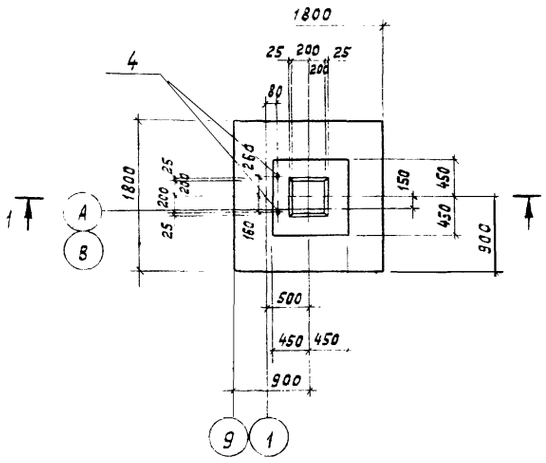


## Фм2

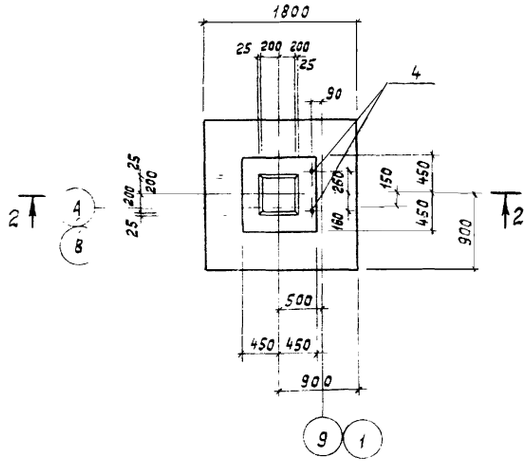


## Схема раскладки сеток подошвы в фундаментах Фм1, Фм2

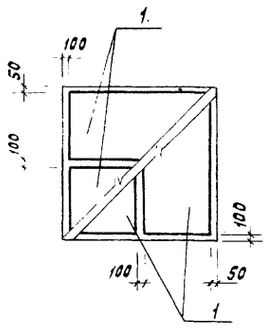



| Формат | Зона | Поз. | Обозначение | Наименование | Кол. на испол. | | | Примечание |
|---|---|---|---|---|---|---|---|---|
| | | | | Сборочные единицы и детали | | | | |
| | | 1 | 1.410-2, вып.1 | Сетка арматурн. С(1)10АII-8×18 | 4 | 4 | | |
| | | 2 | КЖИ-С1 | То же С1 | 4 | 4 | | |
| | | 3 | 1.412-1/77, вып.3 | СА-8АI | 5 | 5 | | |
| | | 4 | КЖИ-МН1 | Изделие закладное МН1 | 2 | 2 | | |
| | | | | Материалы | | | | |
| | | | | Бетон М150 | 1,87м³ | 1,87м³ | | |
| Марка | Фм1 | Фм2 | | | | | | |
| Литер | | | | | | | | |


## Выборка стали на один железобетонный элемент, кг


| Марка элемента | Арматурные изделия: Арматурная сталь ГОСТ 5781-75, класс А-I, Фмм 6 | Фмм 8 | | Итого | Класс А-II 10 | 12 | | Итого | Итого | Закладные изделия: Профильная сталь ГОСТ 2590-71 24 | | | Итого | Всего |
|---|---|---|---|---|---|---|---|---|---|---|---|---|---|---|
| Фм1, Фм2 | 3,0 | 17,6 | | 20,6 | 21,6 | 20,64 | | 42,24 | 62,84 | 8,0 | | | 8,0 | 70,84 |

## 1-1

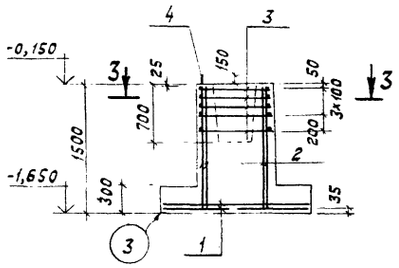



## 2-2

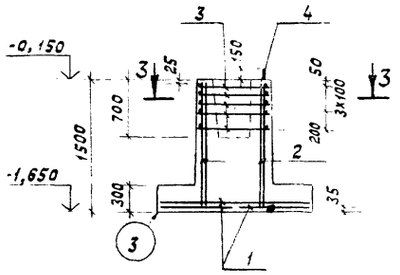


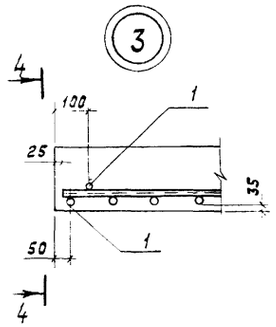



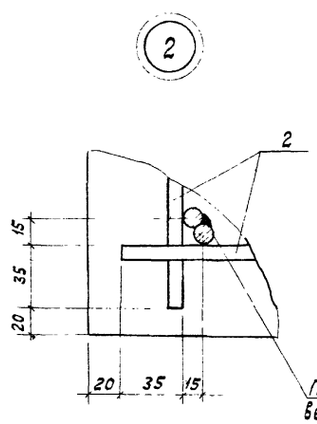

## 4-4

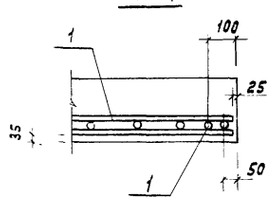


## 3-3

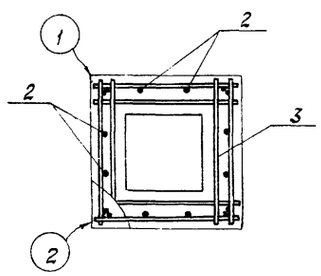

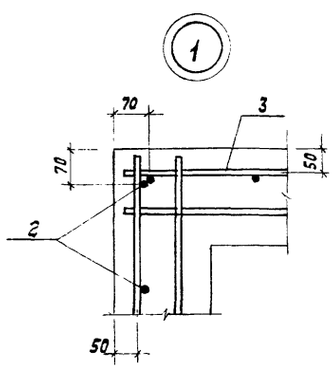




Продольные стержни вертикальных сеток соединить дуговой электросваркой (hшв=6мм, ℓшв=40мм через 400)


| | | | |
|---|---|---|---|
| ГИП | Левитан | | Т.п. 903-1-169 -КЖ |
| Нач. отд. | Марунов | | |
| Гл. спец. | Погорельский | 11.79 | Котельная с 4 котлами ДЕ-6,5-14 ГМ |
| Рук. гр. | Рогожина | | Топливо газ или мазут |
| Ст. инж. | Сакулинская | | Стадия Р; Лист 6; Листов |
| Привязан | | | Фундаменты здания Фм1, Фм2 |
| Инв. № | | | Госстрой СССР САНТЕХПРОЕКТ г. Горький |

16007-01 16

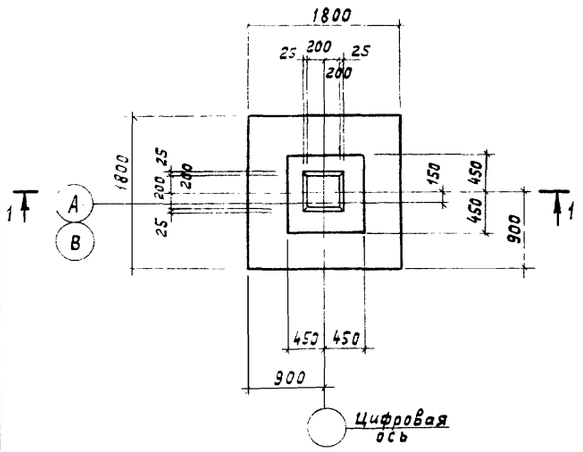
## Фм3





## Фм4

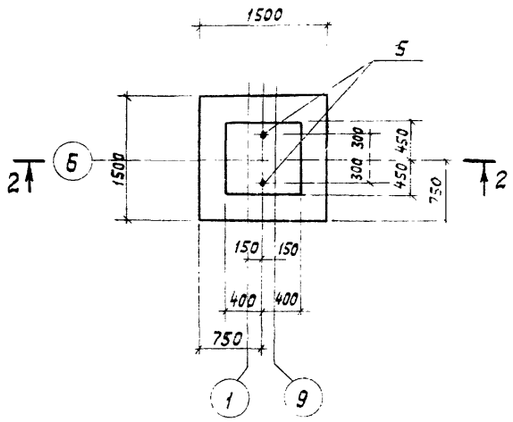


## Схема раскладки сеток подошвы в фундаменте Фм3

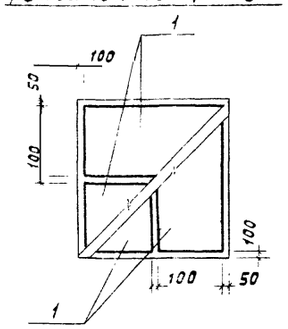



## Схема раскладки сеток подошвы в фундаменте Фм4

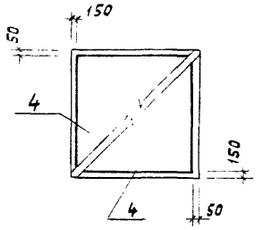



| Форм | Зона | Поз. | Обозначение | Наименование | Кол на испол. | | | Примечание |
|---|---|---|---|---|---|---|---|---|
| | | | | Сборные единицы и детали | | | | |
| | | 1 | 1.410-2, вып.1 | Сетка арматурн. С(1)12АII-8×18 | 4 | | | |
| | | 2 | 1.412-1/77, Вып.3 | То же СН12АII-6×15 | 2 | | | |
| | | 3 | То же | " СА-8АI | 5 | | | |
| | | 4 | 1.410-2, вып.1 | " С10АII-14×15 | | 2 | | |
| | | 5 | КЖИ-МН1 | Изделие закладное МН1 | | 2 | | |
| | | | | Материалы | | | | |
| | | | | Бетон М150 | 1,87м³ | 1,6м³ | | |

| Марка | Лит. |
|---|---|
| Фм3 | |
| Фм4 | |


## 1-1

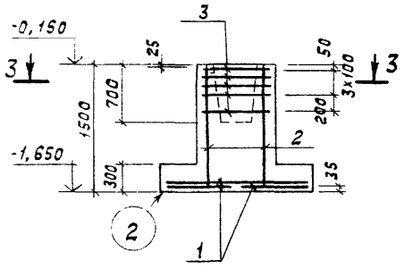




## 2-2

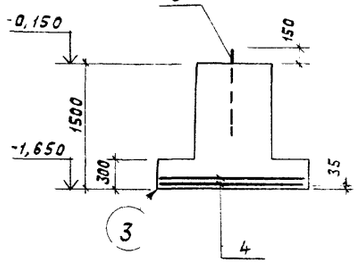



## 3-3

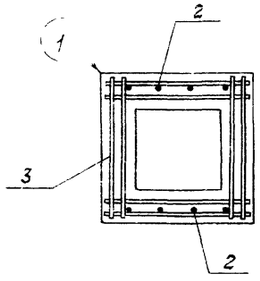


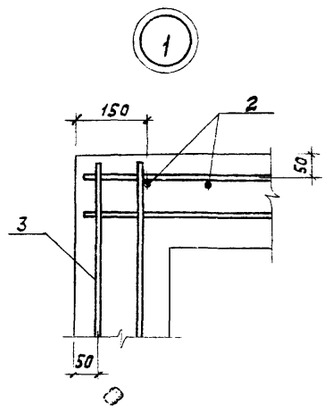


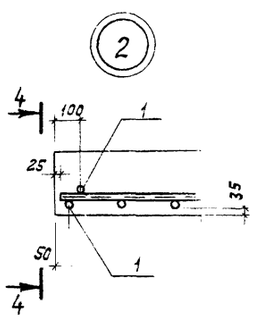

## 4-4

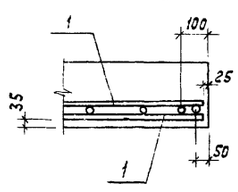

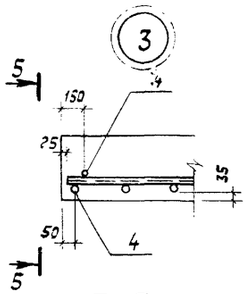
## 5-5

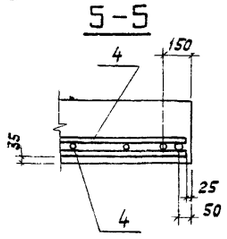


## Выборка стали на один железобетонный элемент, кг.

| Марка элемента | Арматурные изделия: Арматурная сталь ГОСТ 5781-75 класс А-I ф мм 6 | 8 | | Итого | класс А-II ф мм 10 | 12 | | Итого | Итого | Закладные изделия: Профильная сталь ГОСТ 2590-71 •24 | | | Итого | Всего |
|---|---|---|---|---|---|---|---|---|---|---|---|---|---|---|
| Фм3 | 3,0 | 15,1 | | 18,1 | 21,6 | 10,4 | | 32 | 50,1 | | | | | 50,1 |
| Фм4 | 1,94 | | | 1,94 | 14,32 | | | 14,32 | 16,3 | 8,0 | | | 8,0 | 24,3 |
| | | | | | | | | | | | | | | |

Привязан

Инв. №

| | | | |
|---|---|---|---|
| ГИП | Левитан | | |
| Нач.отд | Морунов | | |
| Гл.спец. | Погорельский | | 11.79 |
| Рук. гр. | Рогожина | | |
| Ст.инж. | Сакулинская | | |

т.п. 903-1-169 -КЖ


Котельная с 4 котлами ДЕ-6,5-14 ГМ
Топливо газ или мазут

| Стадия | Лист | Листов |
|---|---|---|
| Р | 7 | |

Фундаменты здания Фм3, Фм4.

Госстрой СССР САНТЕХПРОЕКТ г. Горький

Фрагмент плана N1

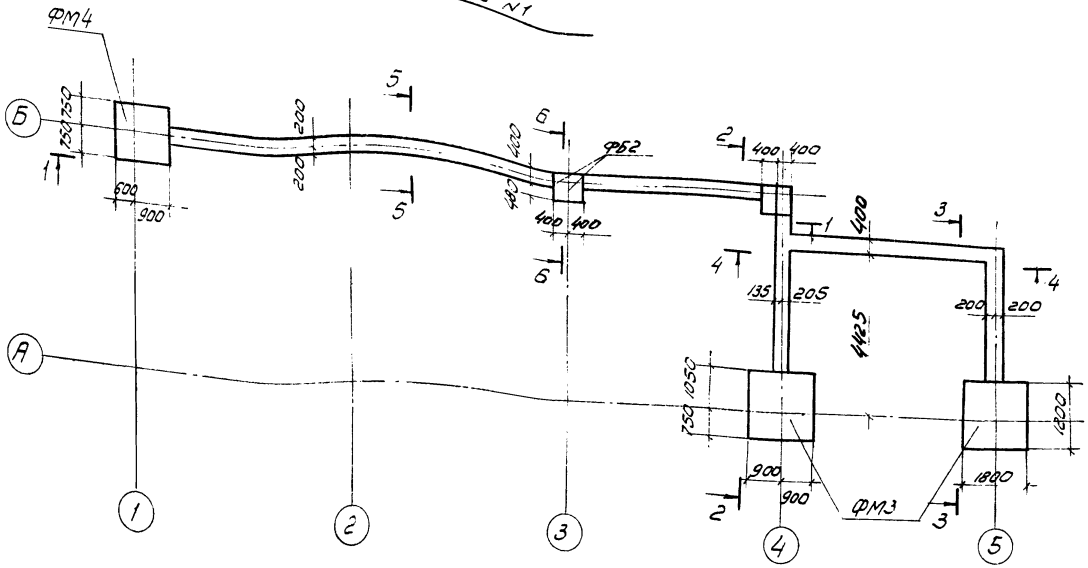


| Марка | Обозначение | Наименование | Кол | Примеч |
|---|---|---|---|---|
| | | Блоки бетонные для стен подвалов | | |
| ФБ1 | ГОСТ 13579-78 | ФБС24.4.6-Т | 21 | 1,3т |
| ФБ2 | то же | ФБС9.4.6-Т | 16 | 0,47т |
| ФБ3 | " | ФБС12.4.3-Т | 25 | 0,31т |
| | | | | |
| | | | | |
| | | | | |
| БУ-13 | 1.139-1. Вып.1 | перемычки 6У13 | 4 | |

1. Фрагмент плана N1 замаркирован на листе КЖ-4
2. Все примечания см. лист КЖ-4
3. Монолитные участки между блоками заделать бетоном М150
4. Под ленточные фундаменты выполнить песчаную подготовку толщиной 100мм
5. Кирпичную кладку до отм. 0.000 выполнить из обыкновенного глиняного кирпича М75 на растворе М25.

| | | | |
|---|---|---|---|
| ГИП | Левитин | | ТП 903-1-169-КЖ |
| Нач.отд | Марунов | | Котельная с 4 котлами Д.Е-6,5-14 ГМ |
| Гл.спец | Погарельский | | Топливо: газ или мазут |
| Рук.гр | Рогожина | | Стадия Р; Лист 8; Листов |
| Ст.инж | Акилинская | | Фундаменты здания. Фрагмент плана N1 |
| | | | Госстрой СССР САНТЕХПРОЕКТ г. Гродно |

Привязан:

Инв.N

16447-01 18

1. Спецификация закладных изделий дана на листе КН-15
2. Блоки технологического оборудования устанавливаются на усиленный пол и крепятся самоанкерующимися болтами согласно ОСТ 24 780 09
3. Разрезы 11-11 ÷ 24-24 даны на листе КН-13
4. Спецификация бетонных и железобетонных элементов дана на листе КН-12

Фрагмент плана №1 - л. КН-10

Фрагмент плана №4 - л. КН-12

Фрагмент плана №3 - л. КН-11

Фрагмент плана №2 л. КН-10

Схема расположения распорок по колоннам К3-1а

Ось дымовой трубы

Ось аккумуляторных баков

Деревянные брусья 200×200 через 400

Поддон под термик серной кислоты

Граница усиленного пола

Усиленный пол

Охлаждающий колодец КН-18

Отб. 800×150 (h) низ на отм. -0,150

Ф0м1 Ф0м2 Ф0м3 Ф0м4 Ф0м5 Ф0м6

К3-1а П3-8 Л79-5 Л121-5 Л123-8

Заложить глиняным кирпичом марки 100 на растворе марки 50

Привязан

Инв. №

| | | | |
|---|---|---|---|
| ГИП | Левитин | | |
| Начотд | Морунов | | 11.79 |
| Гл.спец | Погорельский | | |
| Рук.гр | Рогожина | | |
| Ст.инж | Мадестова | | |

# ТП 903-1-169 КН

Котельная с 4 котлами ДЕ-6,5-14 ГМ
Топливо газ или мазут

| Литер | Лист | Листов |
|---|---|---|
| Р | 9 | |

Подземное хозяйство. План каналов и фундаментов под оборудование


Госстрой СССР САНТЕХПРОЕКТ г. Горький

16447-01 19


Отдел ЭТ Баранова
Отдел КИП Кашицын

Инв. № подл. | Подпись и дата | Взам. инв. №


## Фрагмент плана N 1

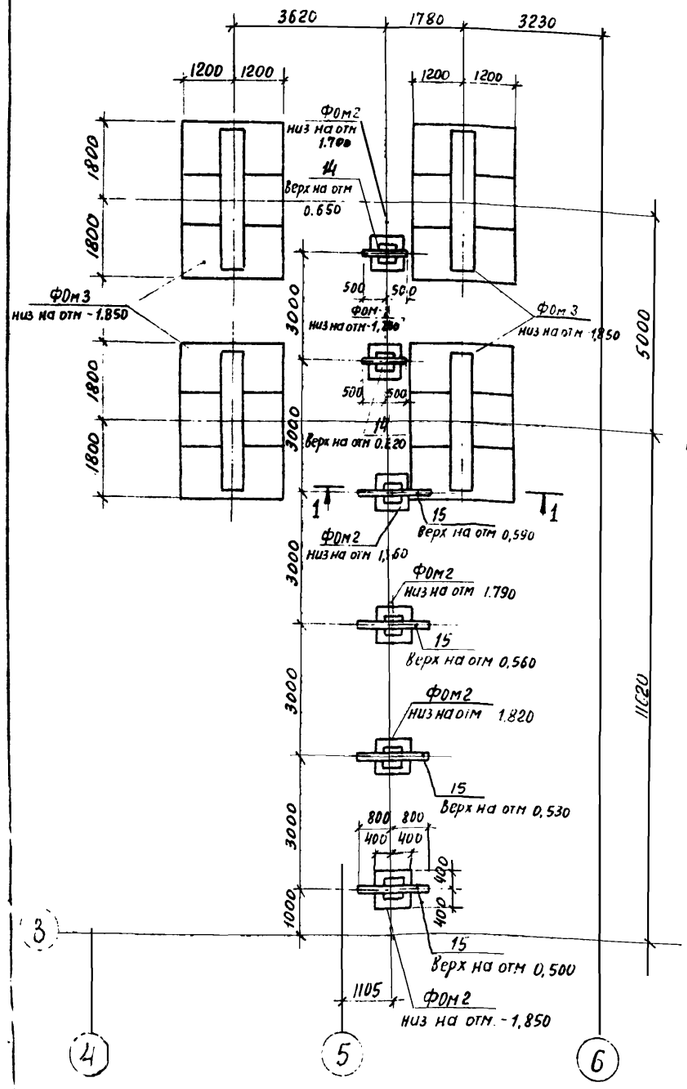



## Фрагмент плана N 2

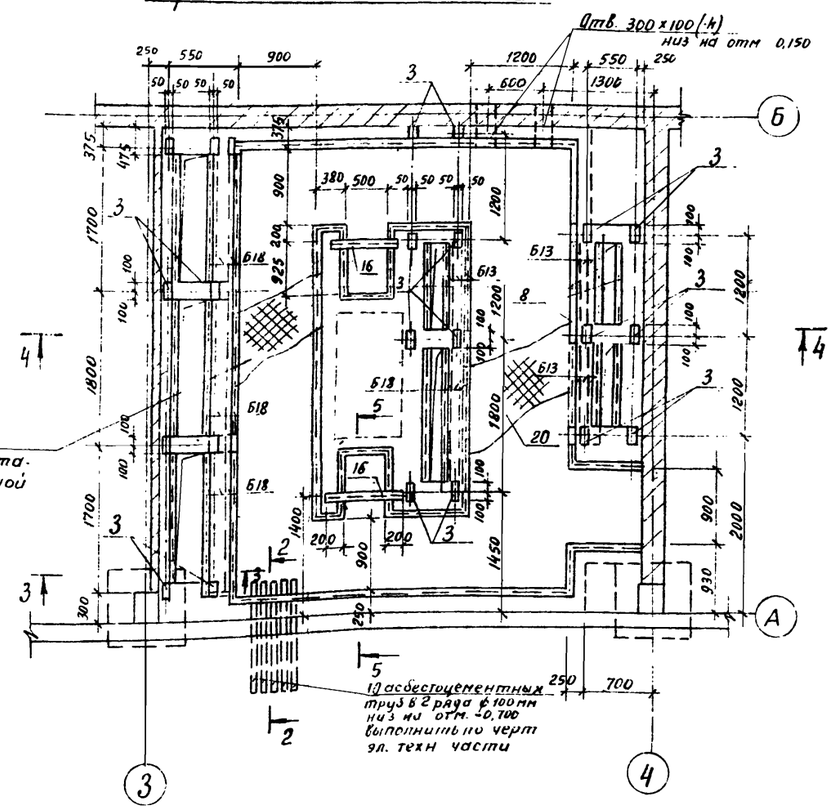



## 4-4

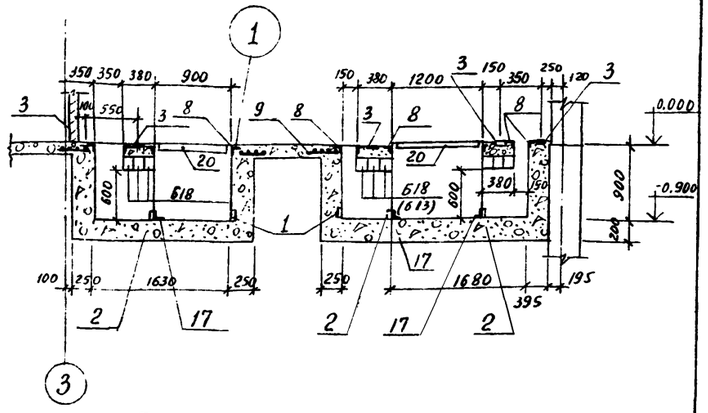



## 5-5

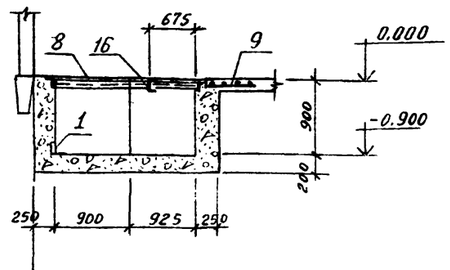



## 2-2

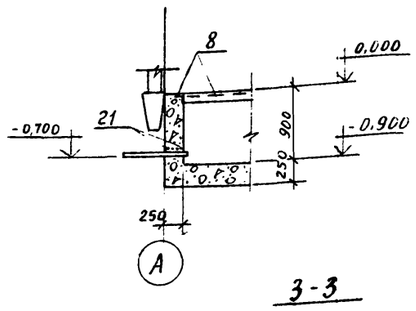



## 1-1

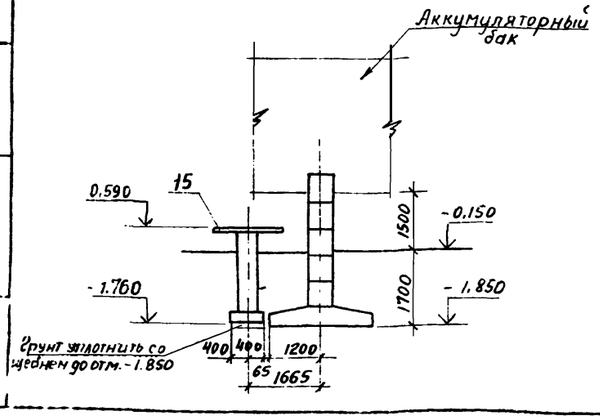


## 3-3

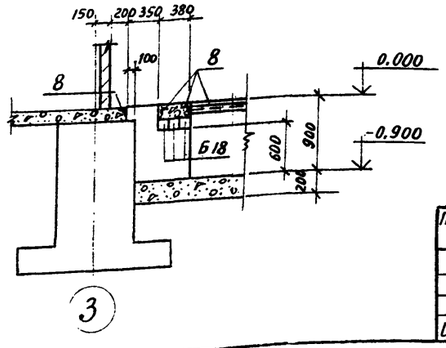


Съемные щиты из рифл ст δ=5мм с ребрами жесткости из L 50×5 через 700мм

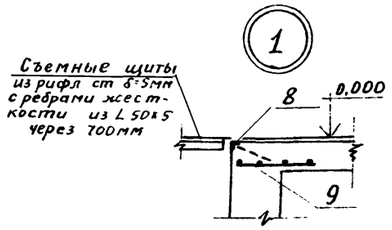


1. Спецификацию закладных элементов см. на листе КЖС-15
2. Спецификацию железобетонных и бетонных элементов см. на листе КЖС-12


| | | | | | |
|---|---|---|---|---|---|
| ГИП | Левитан | | | ТП 903-1-169 -КЖ | |
| Нач. отд | Морунов | | | | |
| Гл. спец | Погорельский | | П-71 | Котельная с 4 котлами ДЕ-6,5-14ГМ Топливо газ или мазут | |
| Рук. гр | Рогатина | | | | |
| Ст. инж. | Модестова | | | | Стадия: Р; Лист: 10; Листов: |
| Ст. инж | Сакуцинская | | | Подземное хозяйство. Фрагменты плана N1, N2 | Госстрой СССР САНТЕХПРОЕКТ г. Горький |

Привязан


Инв. №

16447-01 20

## Фрагмент плана №3

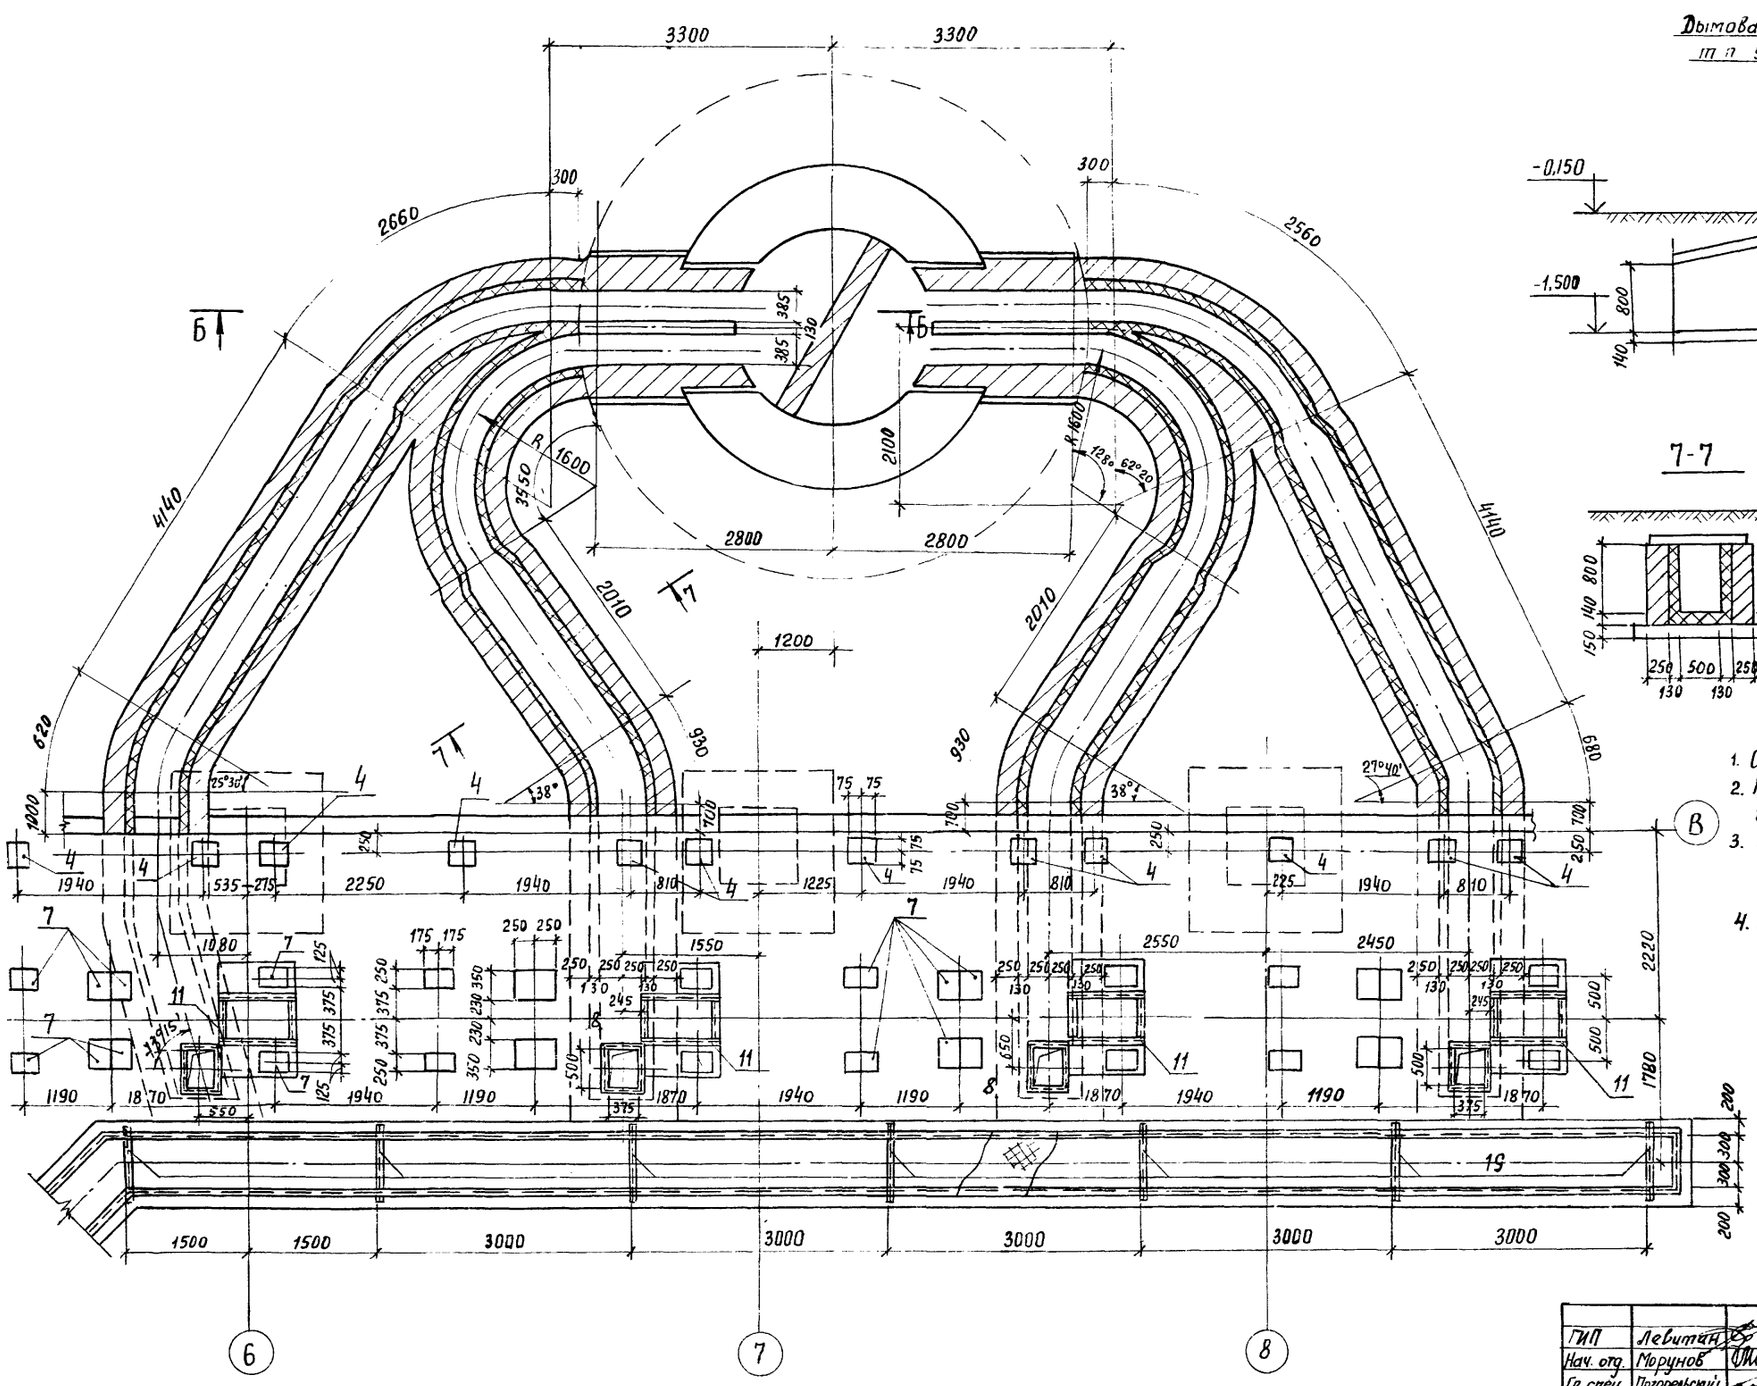


## Б-Б

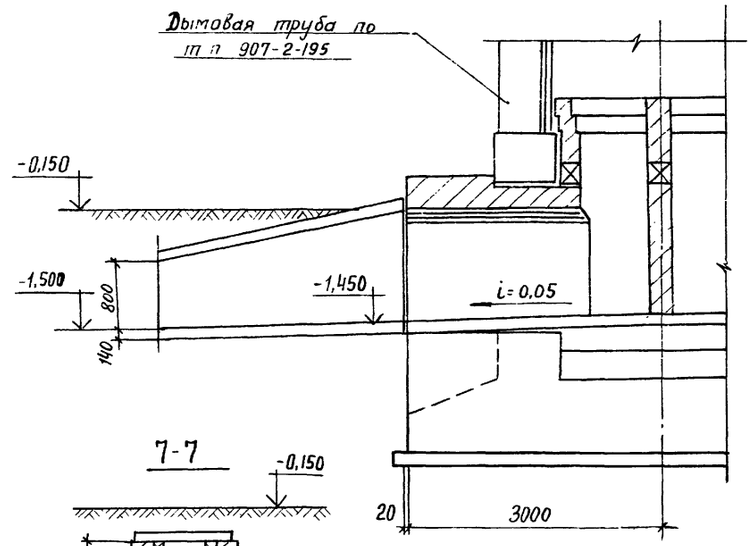


## 7-7




1. Спецификация закладных изделий дана на листе КЖ-15
2. На кривых участках размеры даны по осям газоходов
3. Стены выполнить из обыкновенного глиняного кирпича М 100 на сложном растворе М 50
4. Внутреннюю футеровку выполнить из шамотного кирпича класса Б, II сорта на кислотоупорном растворе с разделкой швов на глубину 25-30 мм


| | | | | |
|---|---|---|---|---|
| ГИП | Левитан | | ТП 903-1-169 КЖ | |
| Нач. отд. | Морунов | | | |
| Гл. спец. | Погоревский | | Котельная с 4 котлами ДЕ-6,5-14ГМ | п. 29 |
| Рук. гр | Рогожина | | Топливо газ или мазут | |
| Ст. инж. | Модестова | | | Стадия: Р; Лист: 11; Листов: |
| Ст. инж. | Панасевич | | Подземное хозяйство. Фрагмент плана №3 | Госстрой СССР САНТЕХПРОЕКТ г. Горький |

Привязан:

Инв. №

## Фрагмент плана №4

Схема расположения лотков и опорных балок

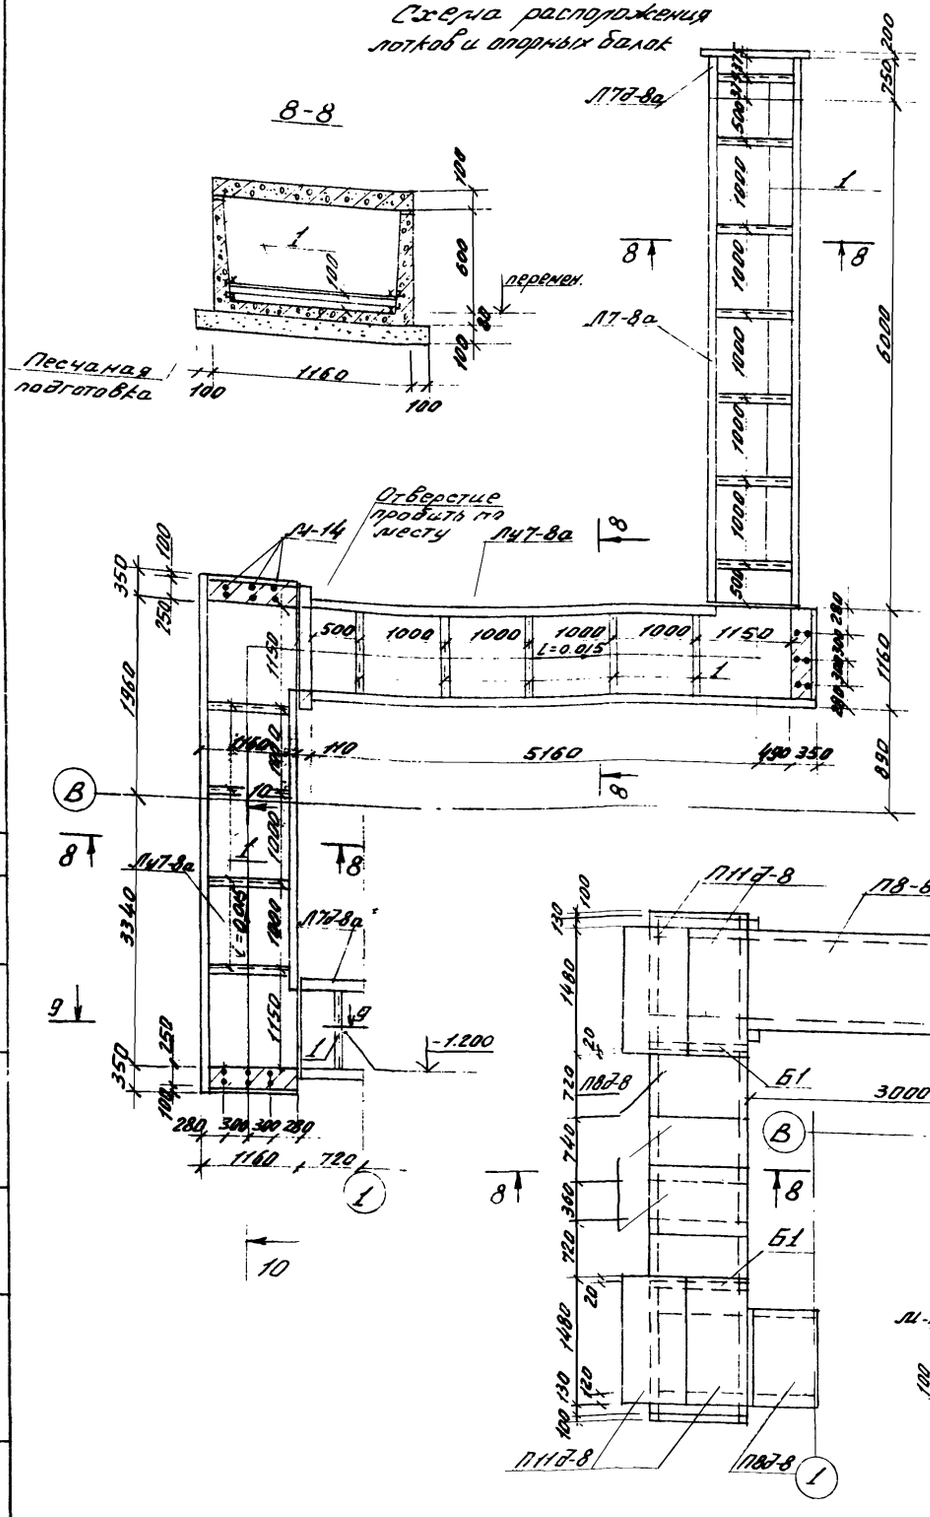


9-9


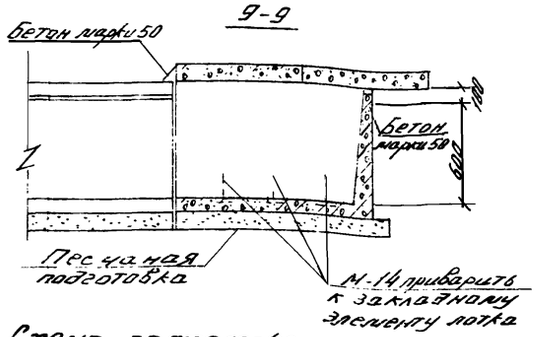



Схема расположения плит перекрытия

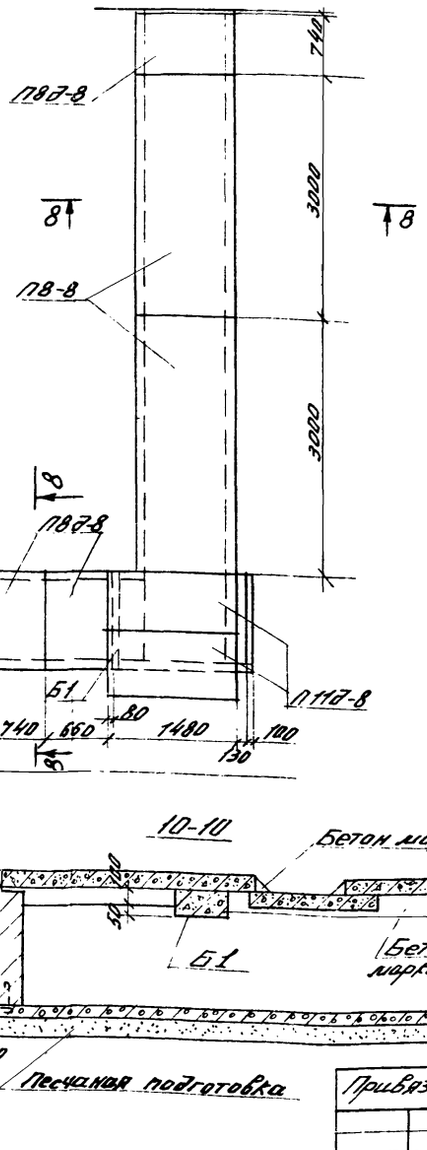


Спецификация к схемам железобетонных и бетонных элементов на листах КЖ-9; КЖ-10; КЖ-12; КЖ-13; КЖ-15

| Марка | Обозначение | Наименование | Кол. | Прим-чание |
|---|---|---|---|---|
| Л7-8а | 3.006-2, Вып. II-1 КЖИ-Л7-8а, Л7д-8а | Лоток Л7-8а | 1 | 2,7т |
| Лу7-8а | 3.006-2, Вып. III-2, КЖИ-Лу7-8а | То же Лу7-8а | 2 | 2,5т |
| Л7д-5 | 3.006-2, Вып. II-1 | " Л7д-5 | 4 | 0,35т |
| Л7д-8а | 3.006-2, Вып. II-1, КЖИ-Л7-8а, Л7д-8а | " Л7д-8а | 2 | 0,35т |
| Лу23-8 | 3.006-2, Вып. III-2 | " Лу23-8 | 1 | 7,0т |
| К3-1а | КЖИ-К3-1а | Колонна К3-1а | 4 | |
| П3-8 | 3.006-2, Вып. II-2 | Плита П3-8 | 11 | 0,41т |
| П7д-5 | То же | То же П7д-5 | 4 | 0,15т |
| П7д-5* | " | То же П7д-5* | 34 | 0,15т |
| П8-8 | " | " П8-8 | 3 | 0,88т |
| П8д-8 | " | " П8д-8 | 8 | 0,21т |
| П10д-5* | " | " П10д-5* | 4 | 0,19т |
| П11д-8 | " | " П11д-8 | 6 | 0,27т |
| П21-5 | " | " П21-5 | 2 | 2,94т |
| П21д-5 | " | " П21д-5 | 2 | 0,73т |
| | | | | |
| Б1 | 3.006-2, Вып. III-2 | Балка Б1 | 3 | 0,13т |
| Б13 | 1.139-1, Вып. 1 | Перемычка Б13 | 10 | 0,025т |
| Б18 | То же | То же Б18 | 12 | 0,075т |
| Б24 | " | " Б24 | 1 | 0,105т |
| | | | | |
| ОП1 | 3.006-2, Вып. II-2 | Опорная подушка ОП1 | 9 | |
| | | | | |
| ФОм1 | КЖ-14 | Фундамент под оборуд. ФОм1 | 4 | |
| ФОм2 | То же | То же ФОм2 | 6 | |
| ФОм3 | " | " ФОм3 | 4 | |
| ФОм4 | " | " ФОм4 | 8 | |
| ФОм5 | " | " ФОм5 | 2 | |
| ФОм6 | " | " ФОм6 | 2 | |
| | Подбетонник под мерник серной кислоты | Бетон марки 200 | 1,1м³ | |
| 1 | Балка | Б63х5 ГОСТ 8509-72 С-380 Вст3кп2 ГОСТ 380-71* | 17 | |
| М14 | 3.006-2, Вып. II-3 | Изделие закладное М14 | 9 | |

1. Канал выполнить в соответствии с серией 3.006-2
2. Плиты П7д-5* и П10д-5* выполнить из гидронабухающего цементного антикоррозионной шпаклевкой потолка и швов эпоксидной шпаклевкой Э-4021


| | | | |
|---|---|---|---|
| ГИП | Левитан | | тп 903-1-169 КЖС |
| Начотд. | Моргунов | | |
| Гл. спец. | Погрельский | 11.79 | Котельная с 4 котлами ДЕ-6,5-14 ГМ Топливо газ или мазут |
| Рук. гр. | Рогожкина | | |
| Ст. инж. | Панасевич | | Стадия Р; Лист 12; Листов |
| | | | Подземное хозяйство. Фрагмент плана №4 |
| | | | Госстрой СССР САНТЕХПРОЕКТ г. Горький |

Привязан

Инв. №

КЖИ7-171 22

## 11-11

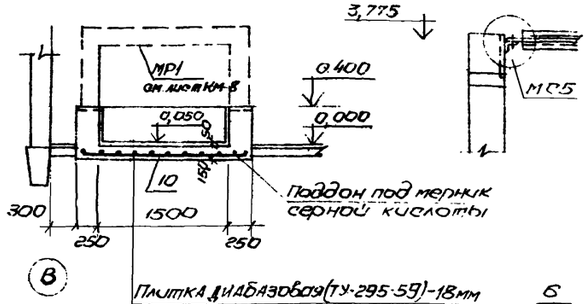



Плитка диабазовая (ТУ-295-59)-18мм
Кислотоупорный раствор на жидком стекле - 17мм
Полизобутилен 1 сл. на клее К88-5мм
Выравнивающий слой из цементно-песчаного раствора М100 10мм
Бетон М 200 - 150мм
Уплотненный - песок

## а-а


25
2.420-1. Вып.1

## 15-15

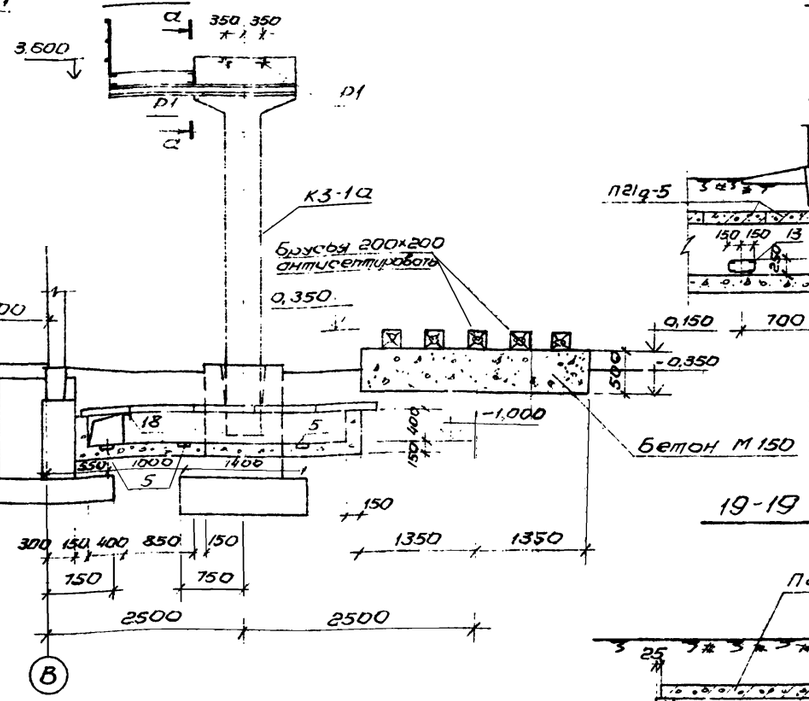



Бетон М 150


## 18-18

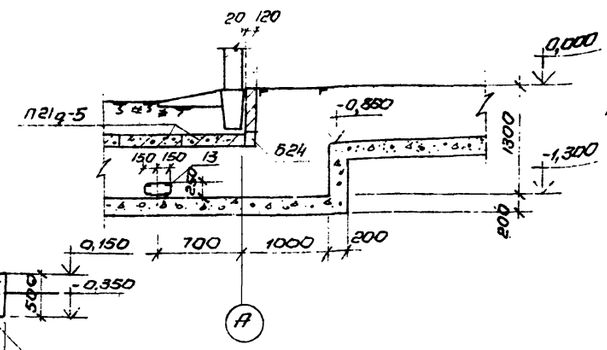



## 21-21

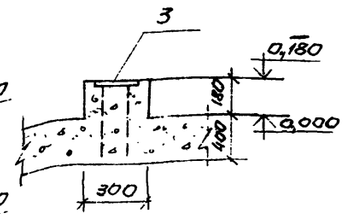



## 22-22

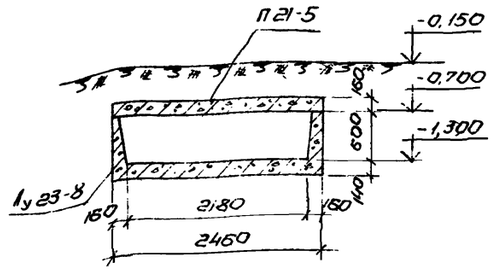



## 12-12

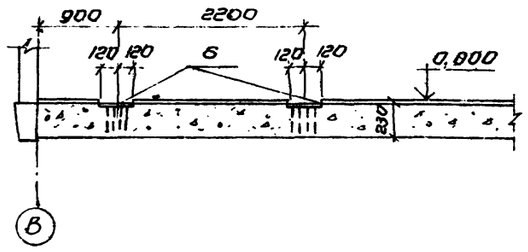



## 19-19

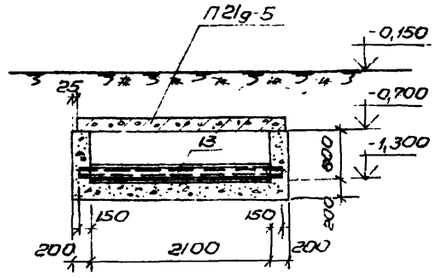



## 16-16

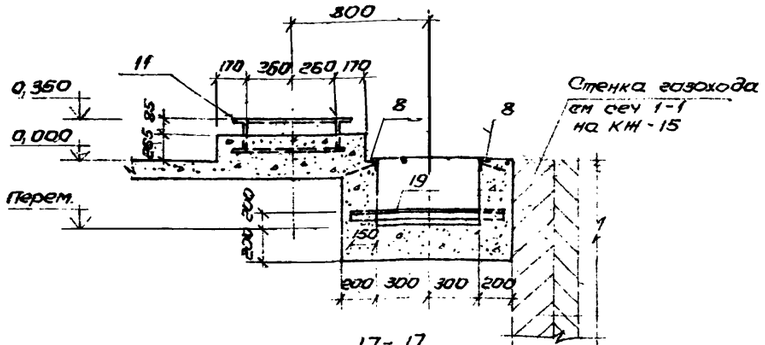



## 13-13

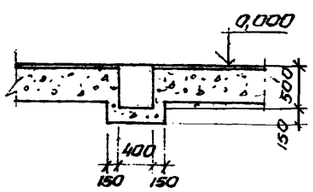



## 17-17

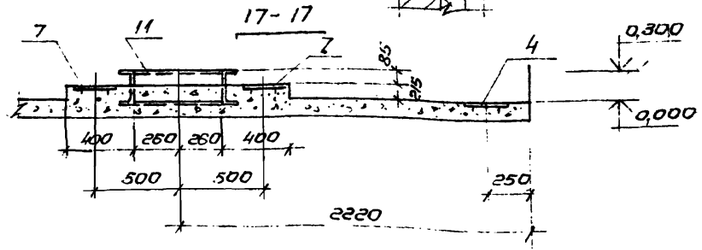



## 20-20

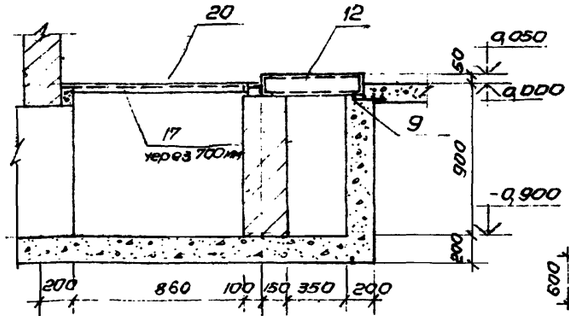



## 23-23

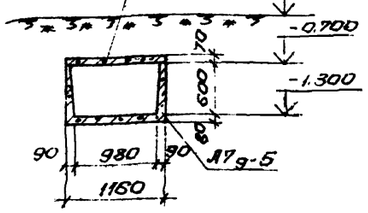


## 24-24

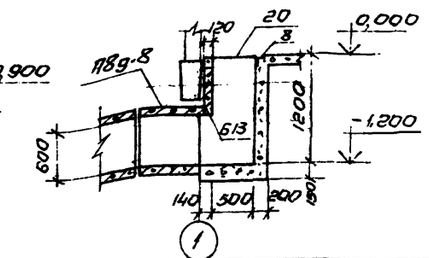


## 14-14

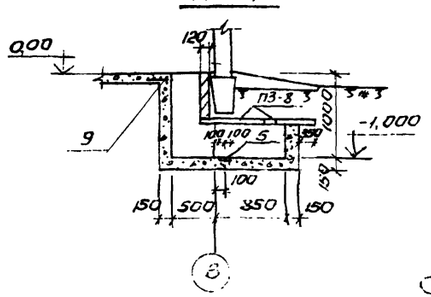


Спецификация закладных и соединительных элементов дана на л. КЖ-15

привязан

Инв. №

| | | | |
|---|---|---|---|
| Нач. отд. | Марунов | | |
| Гл. спец. | Погребняк | | |
| Рук. гр. | Розонина | | |
| Ст. инж. | Мовсесова | | |
| Ст. инж. | Панкевич | | |

ТП 903-1-169 КЖ


Котельная с 4 котлами 4Е-6,5-14 ГМ
Топливо газ или мазут

| Стадия | Лист | Листов |
|---|---|---|
| Р | 13 | |

Подземное хозяйство
Разрезы

Госстрой СССР САНТЕХПРОЕКТ г. Горький

ФОм1

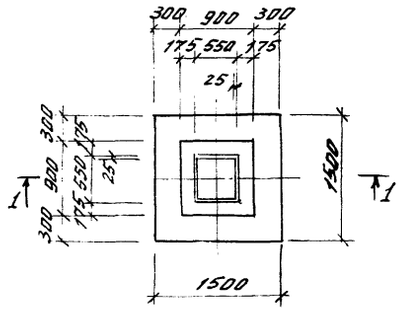


1-1




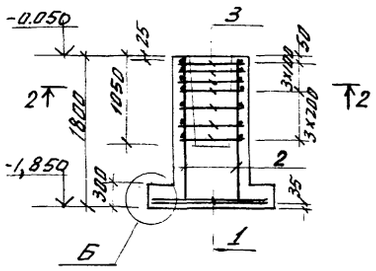




Схема раскладки сеток подошвы

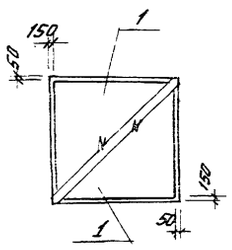



2-2

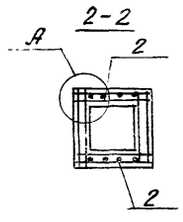

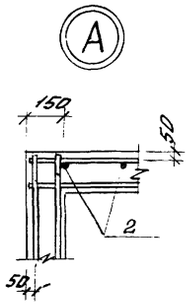


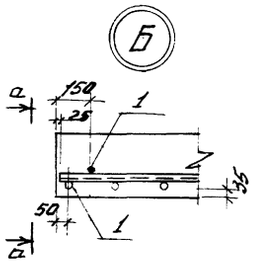
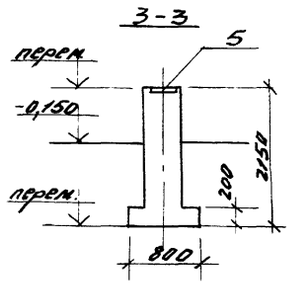

а-а

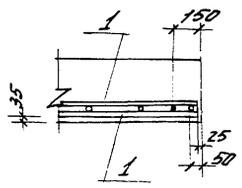



ФОм2 (траверса условно не показана)

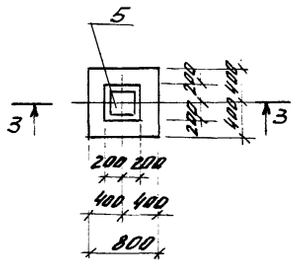



3-3





ФОм4

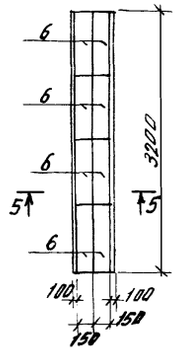



5-5

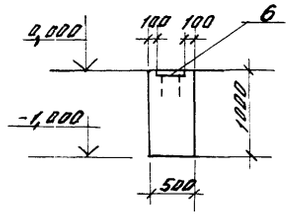



ФОм3

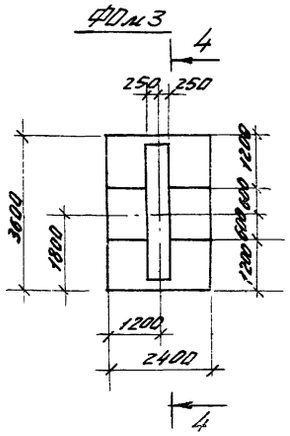



4-4

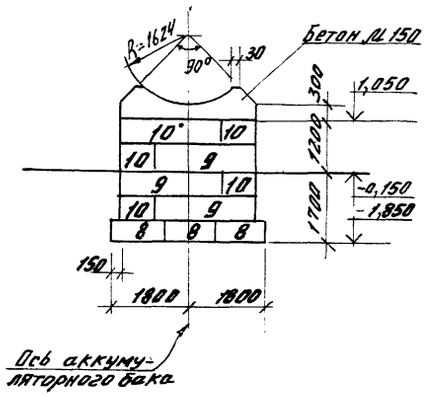


ФОм5

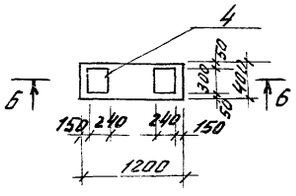



6-6

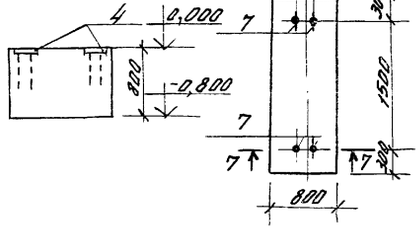


ФОм6

7-7

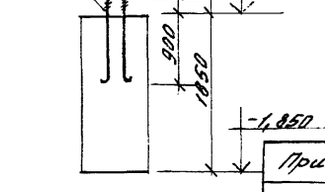


| Формат | Зона | Поз. | Обозначение | Наименование | Кол. на испол. | | | | | | Примечан. |
|---|---|---|---|---|---|---|---|---|---|---|---|
| | | | | Сборные единицы | | | | | | | |
| | | 1 | 1.410-2, Вып.2 | сетка арматурная С ТАII-14х15 | 2 | | | | | | |
| | | 2 | 1.410-2, Вып.2<br>1.412-1/77 | то же 1С12АII-6х18 | 2 | | | | | | |
| | | 3 | 1.412-1/77 | " СА-8АI | 7 | | | | | | |
| | | 4 | 3.400-6/76 | Изделие закладное МИ1-30 | | | | | 2 | | |
| | | 5 | То же | То же МШ1-36 | | 1 | | | | | |
| | | 6 | " | " МШ1-41 | | | | 8 | | | |
| | | 7 | КЖШ-МН1 | " МШ1 | | | | | | 4 | |
| | | 8 | 1.112-5 Вып.1 | Плита фундаментная ФЛ24.12-4 | | | 3 | | | | |
| | | 9 | ГОСТ 13579-78 | Блоки для стен подвала ФБС 24.5.6-Т | | | 4 | | | | |
| | | 10 | То же | То же ФБС 9.5.6-Т | | | 4 | | | | |
| | | | | Материалы | | | | | | | |
| | | | | Бетон марки 150 | 1,65 | 0,17 | 1,23 | 1,60 | 0,38 | 3,11 | |

Выборка стали на один железобетонный элемент, кг


| Марка элемента | Арматурные изделия | | | | | | | Закладные изделия | | | | Всего |
|---|---|---|---|---|---|---|---|---|---|---|---|---|
| | Арматурная сталь ГОСТ 5781-75 | | | | | | | Прочная сталь | Арм. сталь ГОСТ 5781-75 | | | |
| | Класс А-I | | | | Класс А-II | | | | Класс А-III | | Итого | |
| | Ø мм | | Итого | | Ø мм | | Итого | δ=8 | δ=10 | Ø мм | | |
| | 6 | 8 | | | 10 | 12 | | | | 8 | 12 | 24 | | |
| ФОм1 | 1,94 | 20,1 | 22,04 | 14,32 | 12,42 | | 26,74 | | | | | | | 48,78 |
| ФОм2 | | | | | | | | | 11,9 | | 2,2 | | 14,1 | 14,1 |
| ФОм4 | | | | | | | | 60,8 | | 6,4 | | | 67,2 | 67,2 |
| ФОм5 | | | | | | | | 9,0 | | | 4,4 | | 13,4 | 13,4 |
| ФОм6 | | | | | | | | | | | | 16,5 | 16,5 | 16,5 |

| | | | |
|---|---|---|---|
| ГИП | Левитес | | ТП 903-1-169 - КЖС |
| Нач. отд. | Ларионов | | Котельная с 4 котлами ДЕ-6,5-14 ГМ Топливо газ или мазут |
| Гл. спец. | Погорельский | | |
| Рук. гр. | Рогожина | | |
| Ст. инж. | Сакчинская | | Стадия: Р; Лист: 14; Листов: |
| | | | Подземное хозяйство. Фундаменты под оборудование ФОм1 ÷ ФОм6 |
| | | | Госстрой СССР Сантехпроект г. Горький |

Привязан

Инв. №

## Схема расположения плит покрытия газоходов

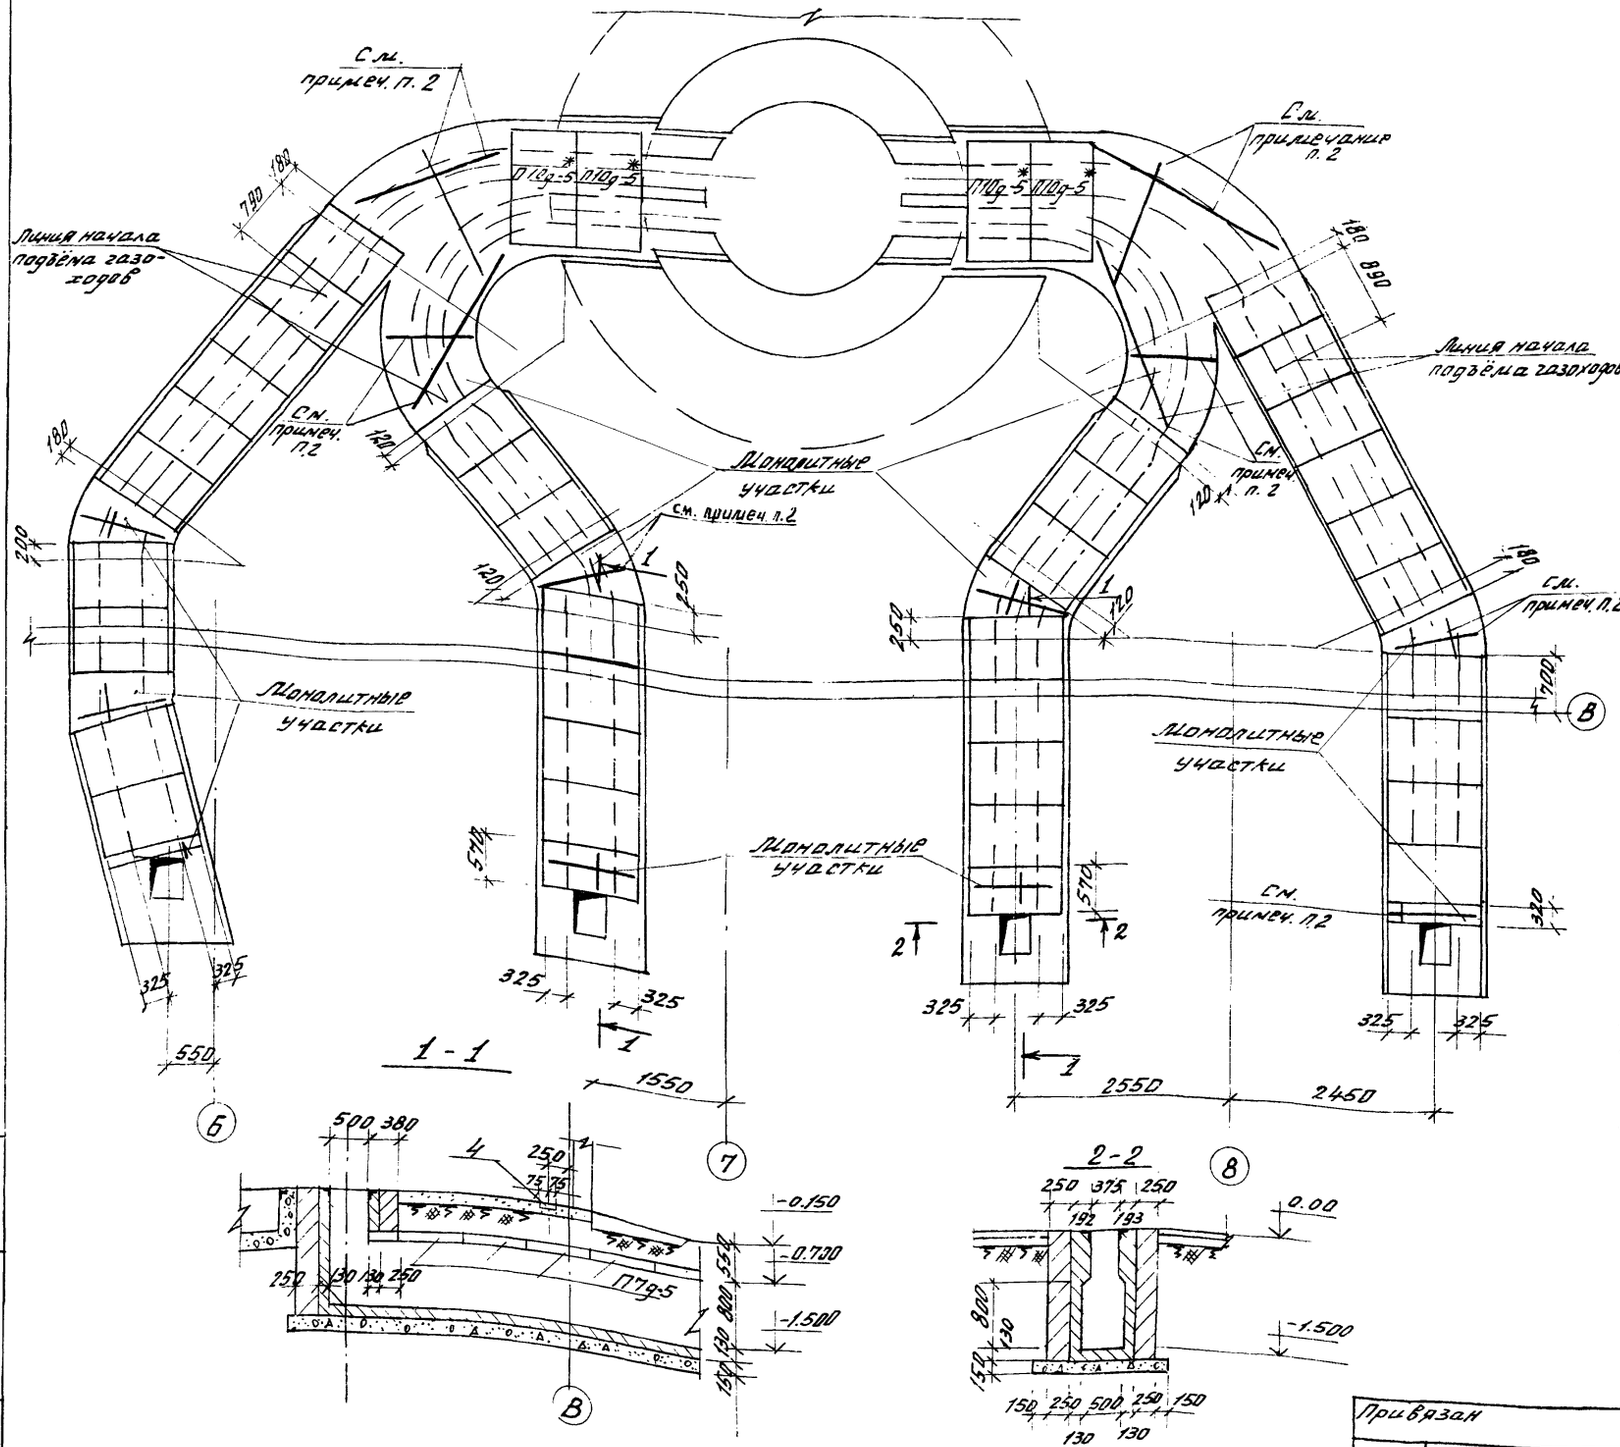


## Спецификация закладных элементов к листам КЖ-9, КЖ-10, КЖ-11

| Марка | Обозначение | Наименование | Кол. | Примечание |
|---|---|---|---|---|
| 1 | 3.400-6/76 | Изделие закладное МИ1-2 | 9,0 п.м | |
| 2 | То же | То же МИ1-13 | 10 | |
| 3 | " | " МИ1-19 | 24 | |
| 4 | " | " МИ1-21 | 16 | |
| 5 | " | " МИ1-23 | 13 | |
| 6 | " | " МИ1-30 | 41 | |
| 7 | " | " МИ3-14 | 56 | |
| 8 | " | " МИ4-46 | 1234 п.м | |
| 9 | ГОСТ 8478-66 | Сетка арматурная 100/100/3/3-3300 | 18,0 м² | Разрезать на 6 полос шириной 400 |
| 10 | КЖИ-С2 | То же С2 | 1 | |
| 11 | КЖИ-Рм1 | Рама металлическая Рм1 | 8 | |
| 12 | КЖИ-Рм2 | То же Рм2 | 1 | |
| 13 | КЖИ-МН2 | Изделие закладное МН2 | 1 | |
| 14 | | Г 20 ГОСТ 8240-72 ℓ=1000<br>В Ст3кп2 ГОСТ 380-71* | 2 | |
| 15 | | Г 20 ГОСТ 8240-72 ℓ=1600<br>В Ст3кп2 ГОСТ 380-71* | 4 | |
| 16 | | Г 70 ГОСТ 8240-72 ℓ=900<br>В Ст3кп2 ГОСТ 380-71* | 2 | |
| 17 | | L50х5 ГОСТ 8509-72<br>В Ст3кп2 ГОСТ 380-71* | 50 п.м | |
| 18 | | L63х5 ГОСТ 8509-72 ℓ=600<br>В Ст3кп2 ГОСТ 380-71* | 2 | |
| 19 | | L63х5 ГОСТ 8509-72 ℓ=980<br>В Ст3кп2 ГОСТ 380-71* | 8 | |
| 20 | | Рифл. ст 5=5мм ГОСТ 8568-77<br>В Ст3кп2 ГОСТ 380-71* | 38 м² | |
| 21 | | Ф12 АIII ГОСТ 5781-75 ℓ=1000<br>35ГС | 4 | |
| | КЖИ-Р1, МС5 | Распорка Р1 | 4 | |
| | | Изделие соединительное МС5 | 8 | |

1. Все незамаркированные плиты - П7д-5*
2. Расход материалов на монолитные участки:
   арматуры ф8 класса А-III (шаг 150) - 81,4 кг
   бетон марки 300 - 1,6 кг
3. Спецификацию плит покрытия смотреть на листе КЖс-12
4. Плиты П7д-5* и П10д-5* выполнить на глиноземистом цементе с антикоррозионной шпаклёвкой потолка и швов эпоксидной шпаклёвкой Э 4021


| | | | |
|---|---|---|---|
| ГИП | Левитан | | ТП 903-1-169-КЖс |
| Нач. отд. | Марунов | | Котельная с 4 котлами ДЕ-6,5-14 ГМ. Топливо газ или мазут |
| Гл. спец. | Погорельский | 11.79 | |
| Рук. гр. | Рогожина | | Стадия Р; Лист 15; Листов |
| Ст. инж. | Модестова | | Схема расположения плит покрытия газоходов |
| Ст. инж. | Ланцевич | | Госстрой СССР САНТЕХПРОЕКТ г. Горький |

Привязан


Инв. №

Альбом 1 часть 4 ТП 903-1-169 КЖс


## 1 - 1

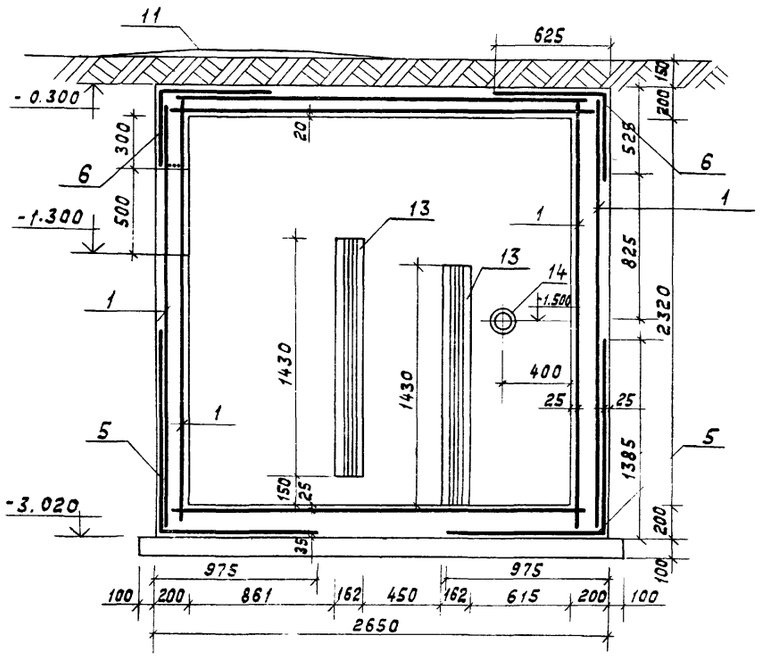



## 2 - 2

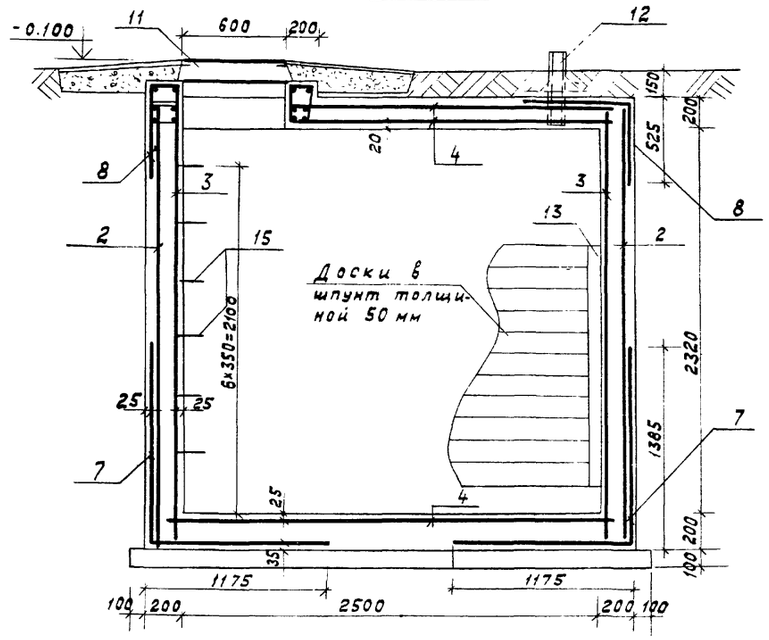


## План

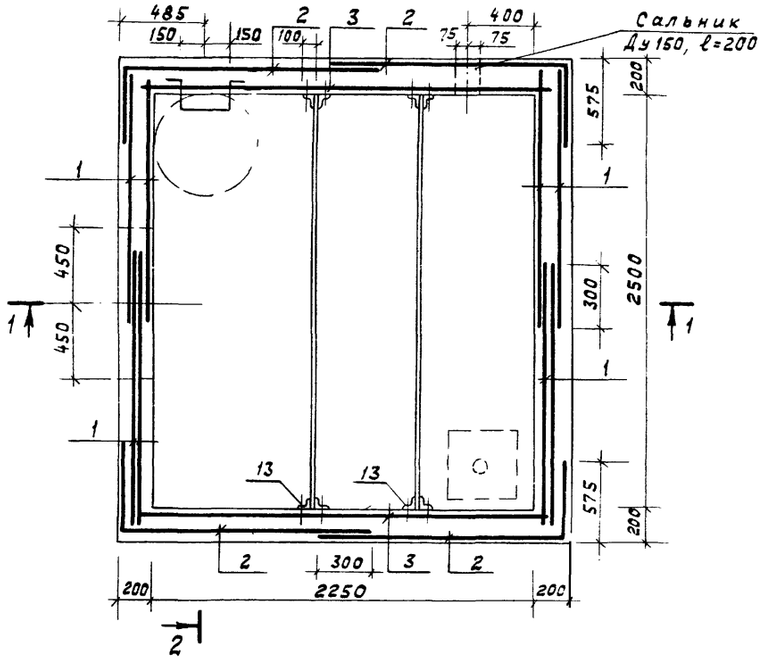


## Армирование плиты покрытия

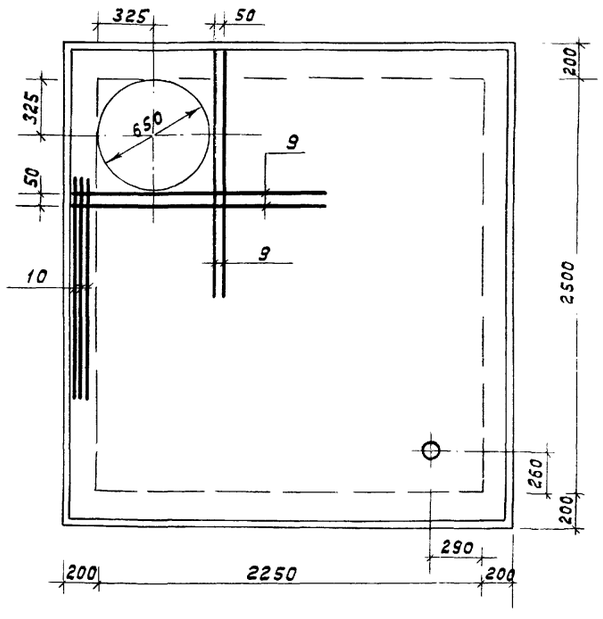


| Формат | Зона | Поз. | Обозначение | Наименование | Кол. | Прим |
|---|---|---|---|---|---|---|
| | | | | | | |
| | | 1 | ГОСТ 8478-66 | Сетка арматурная (класс AI) 100/100/8/8, B=1550 | 8 | L=2600 |
| | | 2 | То же | То же 100/100/8/8, B=2000 | 4 | L=2600 |
| | | 3 | " | " 100/100/8/8, B=2300 | 2 | L=2600 |
| | | 4 | " | " 100/100/8/8, B=2500 | 3 | L=2600 |
| | | 5 | " | " 100/100/8/8, B=2300 | 2 | L=2800 |
| | | 6 | " | " 100/100/8/8, B=1100 | 2 | L=2800 |
| | | 7 | " | " 100/100/8/8, B=2500 | 2 | L=2600 |
| | | 8 | " | " 100/100/8/8, B=1100 | 2 | L=2600 |
| | | 9 | ф16AII ГОСТ 5781-75, ℓ=1400 | Стержни одиночные | - | 8,8кг |
| | | 10 | ф16AII ГОСТ 5781-75, ℓ=1200 | То же | 3 | 5,7кг |
| | | 11 | ГОСТ 3634-61 | Люк чугунный „Л" | 1 | |
| | | 12 | КЖИ - МН3 | Изделие стальное МН3 | 1 | 11,7кг |
| | | 13 | КЖИ - МН4 | То же МН4 | 8 | 65,44кг |
| | | 14 | 3.901-5 | Сальник Ду150, ℓ=200 | 1 | |
| | | 15 | | Скоба ф20AI ГОСТ5781-75 | 6 | 3,2кг |
| | | | | Материал | | |
| | | | | Бетон марки 200 | 1,5 | м³ |

## Выборка стали на один элемент, кг

| Марка элемента | Арматурные изделия, кг | | | | | | | Закладные изделия кг. | | | | | | | Всего |
|---|---|---|---|---|---|---|---|---|---|---|---|---|---|---|---|
| | Арматурная сталь по ГОСТ 5781-75 | | | | | | | Профильная сталь Вст3кп2 | | | | Арматура ст ГОСТ 5781-75 | | | |
| | Класс A-I | | | Класс A-II | | | | | | | | Класс A-II | | | |
| | ф мм | | Итого | ф мм | | Итого | Итого | L63×6 | | δ=6 | тр. 108×4 | ф мм | | Итого | |
| | 8 | | | 16 | | | | | | | | 20 | | | |
| Охлаждающий колодец | 990 | | 990 | 14,5 | | 14,5 | 1005 | 65,44 | | 7,6 | 4,1 | 19,2 | | 96,3 | 1101,3кг |


1. Внутреннюю поверхность колодца защитить цементной штукатуркой толщиной 25мм, зажелезнить; наружную поверхность покрыть горячим битумом за 2 раза по холодной битумной грунтовке.
2. Деревянные доски антисептировать.
3. Защитный слой для арматуры принять 35 мм

| | | | |
|---|---|---|---|
| ГИП | Левитан | | ТП 903-1-169 -КЖ |
| Нач.отд. | Морунов | | Котельная с 4 котлами ДЕ-6,5-14 ГМ |
| Гл.спец. | Погорельский | 11.79 | Топливо газ или мазут |
| Рук.гр. | Рогажина | | Стадия Р; Лист 16; Листов |
| Техник | Васенин | | Охлаждающий колодец. Опалубка, армирование |
| | | | Госстрой СССР САНТЕХПРОЕКТ г. Горький |


Привязан

Инв. №


## Схема расположения колонн и балок покрытия

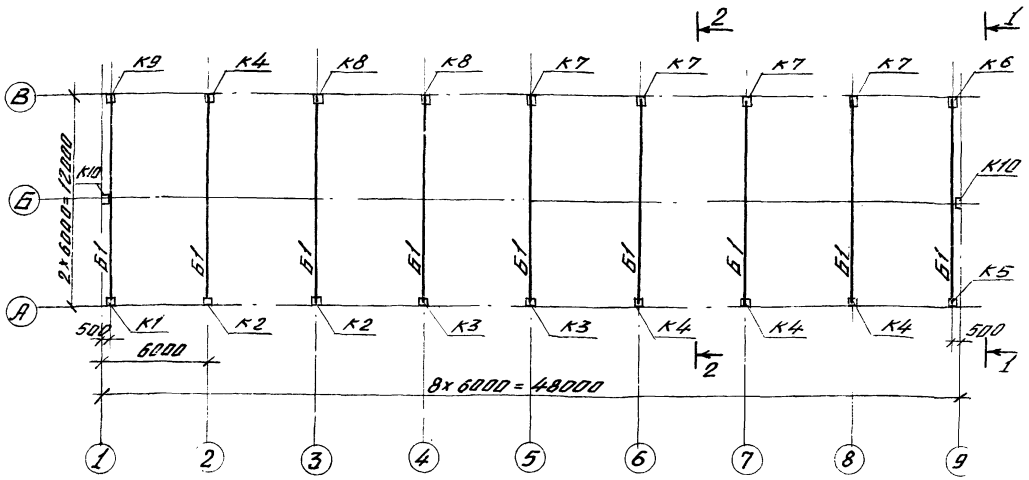



## 1 - 1

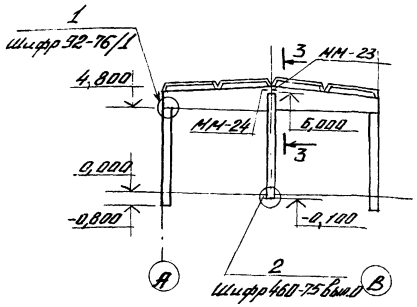



## 3 - 3

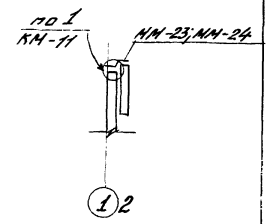



## 2 - 2

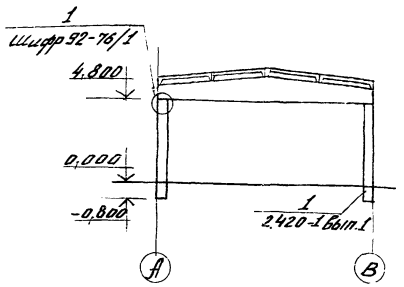


## Деталь установки марок МС1÷МС4

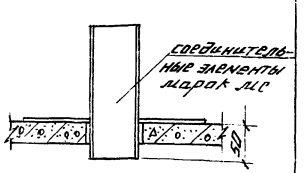


## Схема расположения плит покрытия

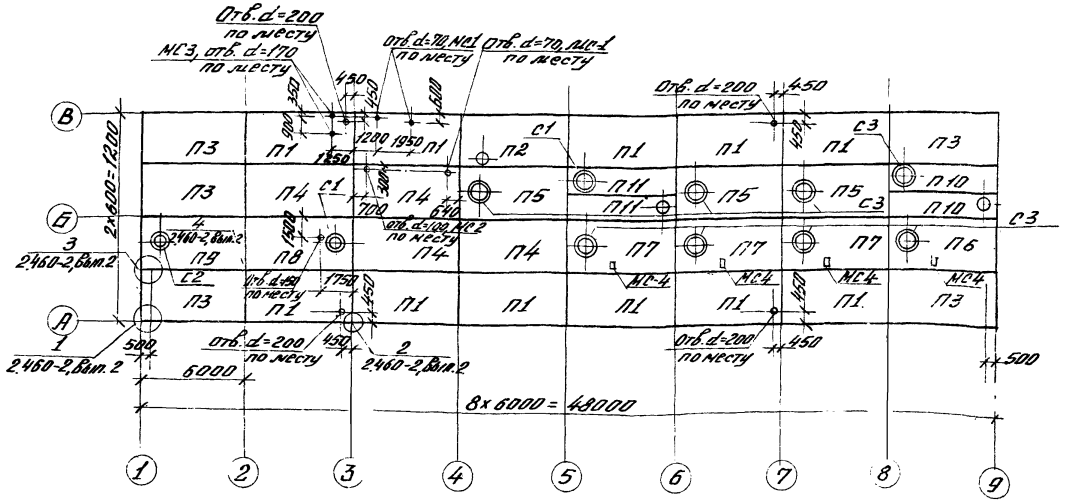


1. Спецификацию сборных железобетонных конструкций см. лист КЖ-18
2. Монтаж конструкций производить в соответствии с требованиями применённых серий и СНиП III-16-73
3. Отверстия в плитах по месту выполнять с особой осторожностью, строго придерживаясь указанных размеров. После пробивки отверстий установить соединительные элементы марок МС1÷МС4
4. Колонну К10 по оси 9 установить после монтажа оборудования.

| | | | |
|---|---|---|---|
| ГИП | Левитан | | ТП 903-1-169-КЖС |
| Нач. отд. | Моруков | | |
| Гл. спец. | Погоремский | | Котельная с 4 котлами ДЕ-6,5-14ГМ. Топливо газ или мазут |
| Рук. гр. | Рогожина | | |
| Ст. инж. | Моргунова | | Стадия Р; Лист 17; Листов |
| | | | Схемы расположения колонн, балок и плит покрытия |

Госстрой СССР САНТЕХПРОЕКТ г. Горький


Привязан

Инв. №

Отдел КЖ

16447-01 27

## Схема расположения плит перекрытия на отм. 3,300; 3,600

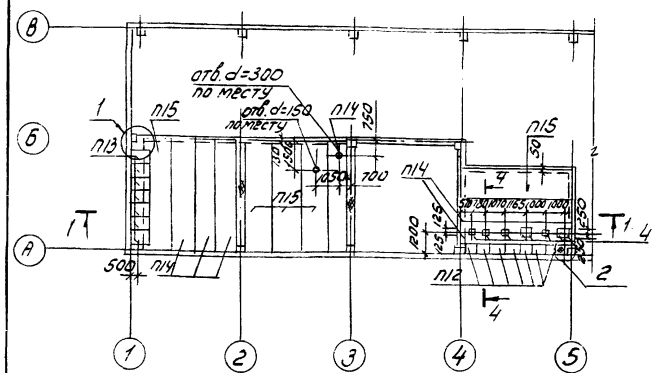


## Спецификация элементов, замаркированных на листах КЖ-17, КЖ-18

| Марка | Обозначение | Наименование | | | Кол | Примеч |
|---|---|---|---|---|---|---|
| | | Схема расположения колонн | | | | |
| | | Ветровые районы | | | | |
| | | I, II | III | IV | | |
| К1 | 1.423-3, вып. 1 и КЖИ-К48-7а | К48-7а | К48-8а | К48-9а | 1 | 1,4т |
| К2 | 1.423-3, вып. 1 и КЖИ-К48-7б | К48-7б | К48-8б | К48-9б | 2 | 1,4т |
| К3 | 1.423-3, вып. 1 и КЖИ-К48-7в | К48-7в | К48-8в | К48-9в | 2 | 1,4т |
| К4 | 1.423-3, вып. 1 и КЖИ-К48-7г | К48-7г | К48-8г | К48-9г | 4 | 1,4т |
| К5 | 1.423-3, вып. 1 и КЖИ-К48-7е | К48-7е | К48-8е | К48-9е | 1 | 1,4т |
| К6 | 1.423-3, вып. 1 и КЖИ-К48-7ж | К48-7ж | К48-8ж | К48-9ж | 1 | 1,4т |
| К7 | 1.423-3, вып. 1 и КЖИ-К48-7и | К48-7и | К48-8и | К48-9и | 4 | 1,4т |
| К8 | 1.423-3, вып. 1 и КЖИ-К48-7к | К48-7к | К48-8к | К48-9к | 2 | 1,4т |
| К9 | 1.423-3, вып. 1 и КЖИ-К48-7л | К48-7л | К48-8л | К48-9л | 1 | 1,4т |
| К10 | Шифр 460-75, вып. 1-1 и КФ9-1А | КФ9-1А | КФ9-2А | КФ9-2А | 2 | 1,37т |
| | | Схема расположения балок | | | | |
| | | Снеговые районы | | | | |
| | | I, II, III | | IV | | |
| Б1 | 1.462-3, вып. 1 КЖИ-16АР12-3АIVа | 16АР12-3АIVа | | 16АР12-4АIVа | 9 | 4,7т |
| П1 | ГОСТ 22701.0-77; 1.465-10 вып. 1 КЖИ-ПГ-3АIVТа-8М9 | ПГ-3АIVТа-8М9 | | ПГ-4АIVТа-8М9 | 11 | 2,65т |
| П2 | ГОСТ 22701.0-77; 1.465-10 вып. 1 КЖИ-ПГ-3АIVТб-8М9 | ПГ-3АIVТб-8М9 | | ПГ-4АIVТб-8М9 | 1 | 2,65т |
| П3 | ГОСТ 22701.0-77, 1.465-10. вып. 1 КЖИ-ПГ-3АIVТб-8М9, ПВ7-4АIVТа-8М9 | ПГ-3АIVТб-8М9 | | ПГ-4АIVТб-8М9 | 5 | 2,65т |
| П4 | ГОСТ 22701.0-77, 1.465-10, вып. 1 | ПГ-3АIVТ-8М9 | | ПГ-4АIVТ-8М9 | 4 | 2,65т |
| П5 | то же | ПВ10-4АIVТ-8М9 | | ПВ10-4АIVТ-8М9 | 3 | 3,60т |
| П6 | ГОСТ 22701.0-77, 1.465-10, Вып. 1, КЖИ-ПВ10-4АIVТа-8М9, ПВ10-4АIVТб-8М9 | ПВ10-4АIVТа-8М9 | | ПВ10-4АIVТа-8М9 | 1 | 3,60т |
| П7 | то же | ПВ10-4АIVТб-8М9 | | ПВ10-4АIVТб-8М9 | 3 | 3,60т |
| П8 | ГОСТ 22701.0-77; 1.465-10, Вып. 1 | ПВ7-4АIVТ-8М9 | | ПВ7-4АIVТ-8М9 | 1 | 3,20т |
| П9 | ГОСТ 22701.0-77; 1.465-10, Вып. 1 КЖИ-ПГ-3АIVТб-8М9; ПВ7-4АIVТа-8М9 | ПВ7-4АIVТа-8М9 | | ПВ7-4АIVТа-8М9 | 1 | 3,20т |
| П10 | 1.465-1, вып. 3, часть 1 | ПАIV-7 1,5х6 -1б | | ПАIV-7 1,5х6 -2б | 2 | 1,90т |

| Марка | Обозначение | Наименование | | Кол | Примеч |
|---|---|---|---|---|---|
| П11 | 1.465-7. Вып. 3, часть 1 | ПАIV-7 1,5х6,0 -1 | ПАIV-7 1,5х5,0 -2 | 2 | 1,90т |
| | | | | | |
| С1 | 1.494-24, Вып. 1 | стакан | СБ7Б-1 | 1 | 0,32т |
| С2 | то же | То же | СБ7Б-2 | 1 | 0,32т |
| С3 | " | " | СБ10Б-1 | 9 | 0,28т |
| | | | | | |
| | | Схема расположения плит перекрытия на отм. 3,300; 3,600 | | | |
| П12 | 3.006-2, Вып. II-2 | плиты | П1-8 | 7 | 0,04т |
| П13 | то же | то же | П7д-5 | 7 | 0,15т |
| П14 | 1.141-1, Вып. 2 | " | ПБО-12 | 6 | 2,11т |
| П15 | то же | " | ПБО-15 | 5 | 2,80т |
| | | | | | |
| | | Стальные изделия | | | |
| ММ-23 | 1.400-7 | Элемент крепления ММ-23 | | 2 | |
| ММ-24 | то же | то же | ММ-24 | 2 | |
| МС1 | КЖИ-МС1, МС2 | изделие соединительное МС1 | | 3 | |
| МС2 | то же | то же | МС2 | 1 | |
| МС3 | КЖИ-МС3 | " | | 2 | |
| МС4 | КЖИ-МС4 | " | | 4 | |
| | | | | | |
| 1 | | Рифленая сталь δ=5 ГОСТ 8568-77 Вст3кп2 ГОСТ 380-71* | | 6,2м² | |
| 2 | | Ø50 ГОСТ 8639-71, L=230 | | 14 | |
| | | лист Вст3кп2 ГОСТ 380-71* 165х6 ГОСТ 8509-72 L=3900 | | | |
| 3 | | Вст3кп2 ГОСТ 380-71* | | 1 | |
| 4 | 3.400-6/76 | изделие закладное МИ3-14 | | 12 | |

1. Монтаж конструкций производить в соответствии с требованиями примененных серий и СНиП. III-16-78
2. Отверстия в плитах по месту выполнить с особой осторожностью строго придерживаясь указанных размеров

Привязан

Инв. №


| | | | |
|---|---|---|---|
| ГИП | Лебитан | | ТП 903-1-169-КЖ |
| Нач. отд. | Марунов | | |
| Гл. спец. | Погодельский | | Котельная с 4 котлами ДЕ-6,5-14ГМ |
| Рук. гр. | Рогожина | | Топливо газ или мазут |
| Ст. инж. | Сокулинская | | |

| Стадия | Лист | Листов |
|---|---|---|
| Р | 18 | |


Схема расположения плит перекрытия на отм. 3,300; 3,600; Спецификация

Госстрой СССР САНТЕХПРОЕКТ г. Горький


## Схема расположения стеновых панелей по оси „А"

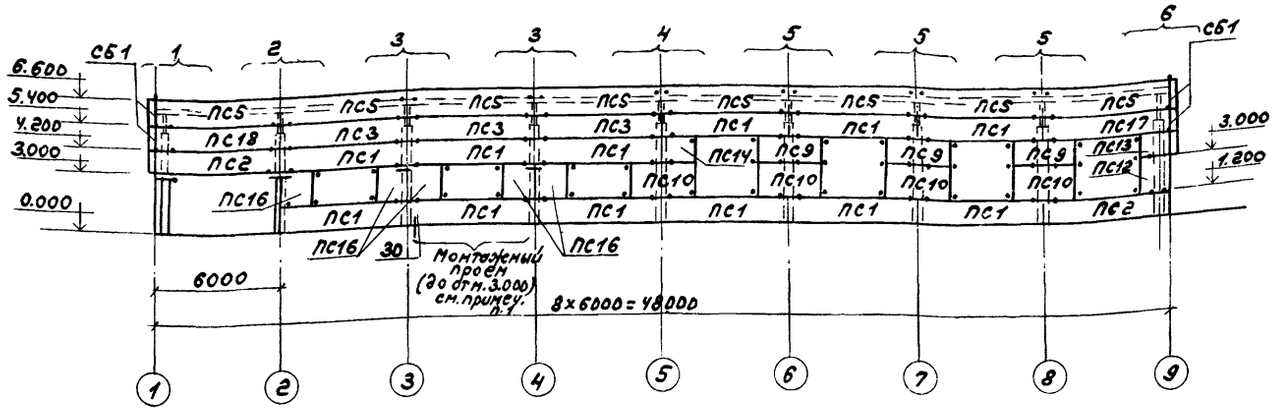



## Схема расположения стеновых панелей по оси „В"

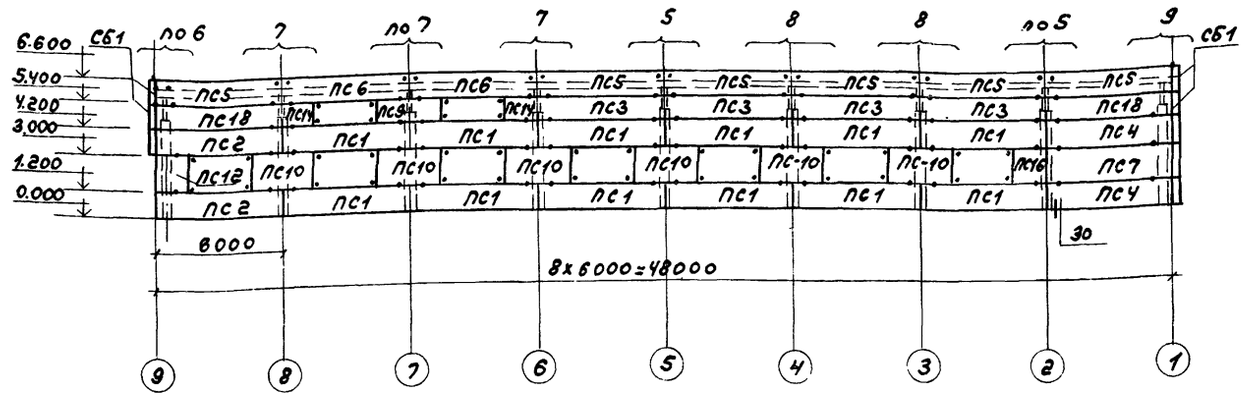


## Схема расположения стеновых панелей по оси „9"

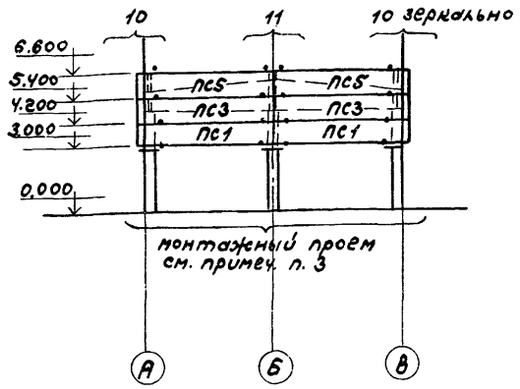


## Схема расположения стеновых панелей по оси „1"

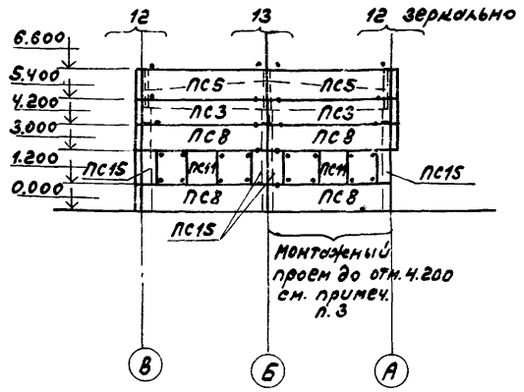


1. Стеновые панели ПС16, ПС1 монтажного проема в осях 3-4 монтировать после установки электрощитов
2. Узлы выполнены по серии 2.430-4 вып.1
3. Монтажный проем по оси 9 п. 1-5 выполнять после монтажа оборудования


| Марка | Обозначение | Наименование | | Кол. | Примеч. |
|---|---|---|---|---|---|
| | | для $t^н$=-20°с,-30°с | для $t^н$=-40°с | | |
| | | Стеновые панели | | | |
| ПС1 | 1.432-5 вып. 1 | ПСЛ 20 1,2х6 -211 | ПСЛ 24 1,2х6 -211 | 26 | 1,9 / 2,2 |
| ПС2 | То же | ПСЛ 20 1,2х6 -212+6Л-24 | ПСЛ 24 1,2х6 -212+6Л-28 | 4 | 1,96 / 2,29 |
| ПС3 | ——— " ——— | ПСЛ 20 1,2х6 -111 | ПСЛ 24 1,2х6 -111 | 11 | 1,9 / 2,2 |
| ПС4 | ——— " ——— | ПСЛ 20 1,2х6 -112+6Л-24 | ПСЛ 24 1,2х6 -112+6Л-28 | 2 | 1,96 / 2,29 |
| ПС5 | ——— " ——— | ПСЛ 20 1,2х6 -721 | ПСЛ 24 1,2х6 -721 | 18 | 1,9 / 2,2 |
| ПС6 | ——— " ——— | ПСЛ 20 1,2х6 -821 | ПСЛ 24 1,2х6 -821 | 2 | 1,9 / 2,2 |
| ПС7 | ——— " ——— | ПСЛ 20 1,8х6 -112+6Л-46 | ПСЛ 24 1,8х6 -112+6Л-46 | 1 | 2,89 / 3,43 |
| ПС8 | ——— " ——— | ПСЛ 20 1,2х6 -311 | ПСЛ 24 1,2х6 -311 | 4 | 1,9 / 2,2 |
| ПС9 | ——— " ——— | ПСЛ 20 1,2х3 -021 | ПСЛ 24 1,2х3 -021 | 4 | 0,9 / 1,1 |
| ПС10 | ——— " ——— | ПСЛ 20 1,8х3 -021 | ПСЛ 24 1,8х3 -021 | 10 | 1,4 / 1,7 |
| ПС11 | ——— " ——— | ПСЛ 20 1,8х1,5 -021 | ПСЛ 24 1,8х1,5 -021 | 2 | 0,7 / 0,8 |
| ПС12 | ——— " ——— | ПСЛ 20 1,8х1,5 -022 | ПСЛ 24 1,8х1,5 -022 | 2 | 0,7 / 0,8 |
| ПС13 | ——— " ——— | ПСЛ 20 1,2х1,5 -022+6Л-24 | ПСЛ 24 1,2х1,5 -022+6Л-28 | 1 | 0,56 / 0,69 |
| ПС14 | 1.432-5, Вып.1; Изм. - ПСЛ 20 1,2х1,5 -022А | ПСЛ 20 1,2х1,5 -022А | ПСЛ 24 1,2х1,5 -022А | 3 | 0,5 / 0,6 |
| ПС15 | 1.432-5, Вып.1 | ПСЛ 20 1,8х0,75 -022 | ПСЛ 24 1,8х0,75 -022 | 4 | 0,3 / 0,4 |
| ПС16 | 1.432-5, Вып.1; Изм. - ПСЛ 20 1,8х1,5 -022А | ПСЛ 20 1,8х1,5 -022А | ПСЛ 24 1,8х1,5 -022А | 6 | 0,7 / 0,8 |
| ПС17 | 1.432-5, Вып.1 | ПСЛ 20 1,2х6 -212 | ПСЛ 24 1,2х6 -212 | 1 | 1,9 / 2,2 |
| ПС18 | То же | ПСЛ 20 1,2х6 -112 | ПСЛ 24 1,2х6 -112 | 3 | 1,9 / 2,2 |
| | | | | | |
| СБ1 | | БЛ-24 | БЛ-28 | 8 | 0,06 / 0,09 |
| | | | | | |
| | | Стальные изделия | | | |
| Т1 | 1.439-1 | Т1 | Т1 | 137 | |
| Т2 | То же | Т2 | Т2 | 137 | |
| Т5 | ——— " ——— | Т5 | Т5 | 20 | |
| Т6 | ——— " ——— | Т6 | Т6 | 32 | |
| Т9 | ——— " ——— | Т9 | Т9 | 12 | |
| Т14 | ——— " ——— | Т14 | Т14 | 4 | |
| Т15 | ——— " ——— | Т15 | Т15 | 4 | |
| Т16 | | Т16 | Т16 | 79 | |
| ~~Т18~~ Т19 | | Т18 | Т19 | 16 | |
| РК | ——— " ——— | РК2 | РК1 | 5 | |
| ТК | ——— " ——— | ТК2 | ТК1 | 5 | |

Привязан


| | | | |
|---|---|---|---|
| ГИП | Левитан | | Т.П. 903-1-169 - КЖС |
| Нач. отд. | Морунов | | Котельная с 4 котлами ДЕ-6,5-14ГМ Топливо газ или мазут |
| Гл. спец. | Логорельский | | |
| Рук. гр. | Рогожина | | |
| Ст. инж. | Подестова | | Стадия Р; Лист 19; Листов |
| | | | Схема расположения стеновых панелей. |

Госстрой СССР САНТЕХПРОЕКТ


## Фрагмент 1

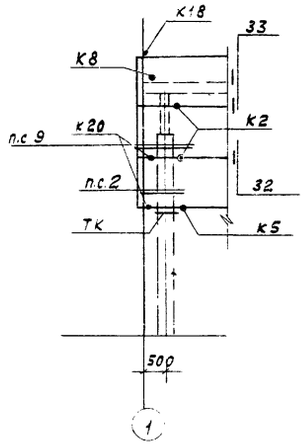



## Фрагмент 2

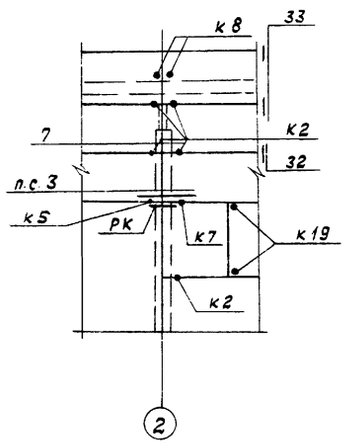



## Фрагмент 3

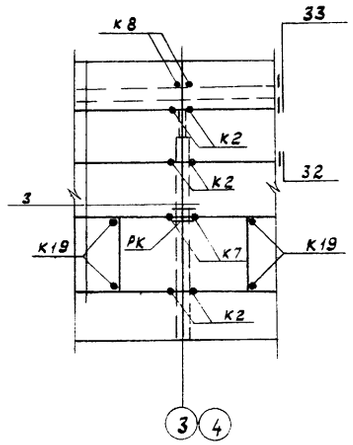



## Фрагмент 4

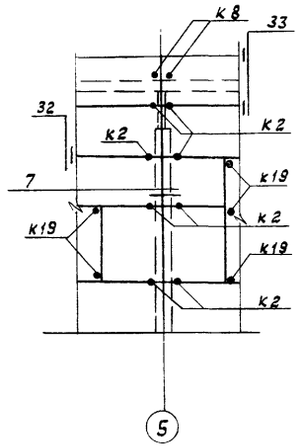



## Фрагмент 5

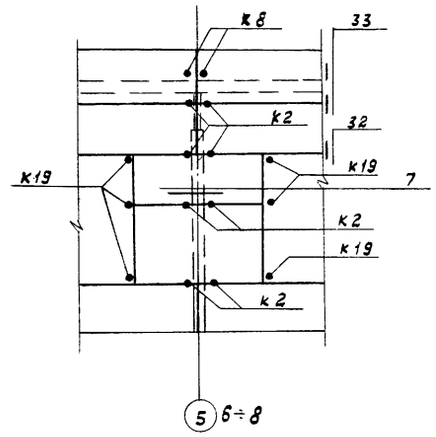



## Фрагмент 6

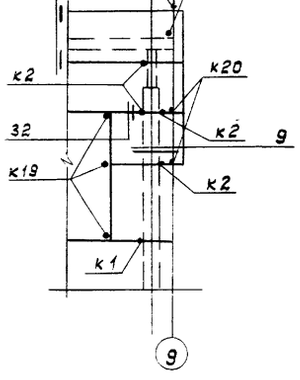



## Фрагмент 7

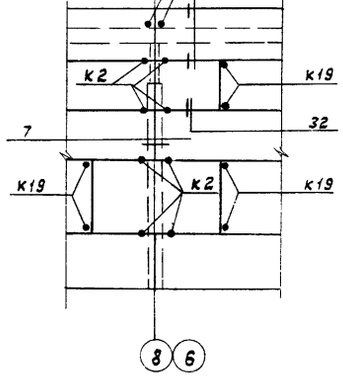



## Фрагмент 8

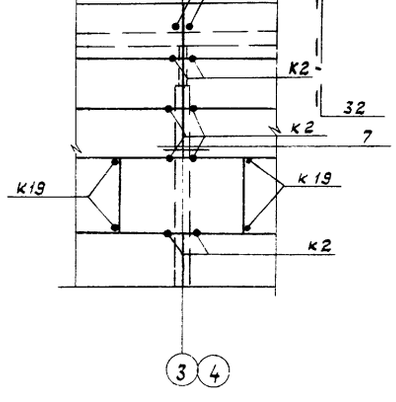



## Фрагмент 9

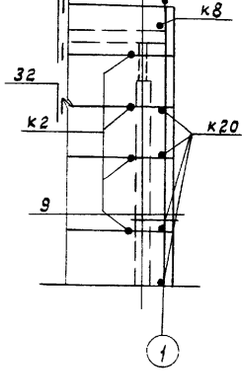



## Фрагмент 10

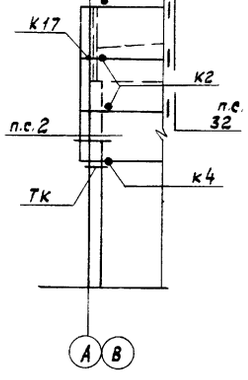



## Фрагмент 11

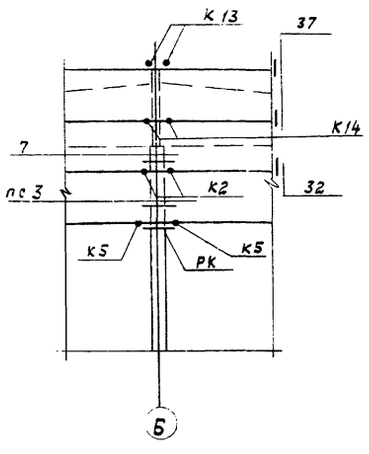


## Фрагмент 12

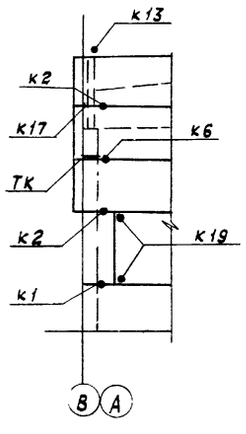


## Фрагмент 13

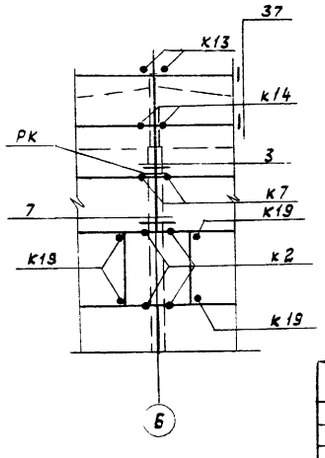


Узлы выполнены по серии 2.430-4 вып 1

| | | | |
|---|---|---|---|
| ГИП | Левитан | | |
| Нач.отд. | Морунов | | |
| Гл. спец. | Погорельский | | 11.71 |
| Рук. гр. | Рогожина | | |
| Ст. инж. | Модестова | | |

Привязан

Инв №

ТП 903-1-169 -КЖ

Котельная с 4 котлами ДЕ-6,5-14ГМ
Топливо газ или мазут

| Стадия | Лист | Листов |
|---|---|---|
| Р | 20 | |

Схемы расположения стеновых панелей.
Фрагменты 1÷13

Госстрой СССР
САНТЕХПРОЕКТ
г. Горький

## Ведомость чертежей основного комплекта ТП 903-1- -КМ

| Формат | Лист | Наименование | Примеч. |
|---|---|---|---|
| 22 | 1 | Общие данные (начало) | |
| 22 | 2 | Общие данные (продолжение) техническая спецификация металла | |
| 12 | 3 | Общие данные (продолжение). Техническая спецификация металла на лестницы и ограждения | |
| 12 | 4 | Общие данные (продолжение). Техническая спецификация металла на сетчатые перегородки | |
| 22 | 5 | Общие данные (окончание). Ведомость металлоконструкций по видам профилей. | |
| 22 | 6 | Монтажные схемы фахверков по осям 1, 9; балок перекрытий на отм. 3.300 и 3.600, стоек и балок для опор экономайзеров | |
| 22 | 7 | Монтажные схемы площадок на отм. 3.300 и 3.600 | |
| 22 | 8 | Монтажные схемы площадок на отм. 2.300; 3.300; рамы МР1 | |
| 22 | 9 | Монтажные схемы кронштейнов; площадки, лестницы и ограждения на отм. 3.300; ограждения ГРУ; площадки под декарбонизатор | |
| 22 | 10 | Монтажные схемы балок для крепления трубопроводов. | |
| 22 | 11 | Узлы 1÷6 | |
| 22 | 12 | Узлы 7÷15 | |
| 22 | 13 | Узлы 16÷22 | |
| 22 | 14 | Узлы 23÷32 | |

## Ведомость примененных и ссылочных документов

| Обозначение | Наименование | Примечание |
|---|---|---|
| Серия 1.459-2, Вып. 1 | Стальные лестницы, переходные площадки и ограждения. Лестницы, переходные площадки и ограждения из холодных профилей с настилом и ступенями из элементов штампованного и решетчатого типов | |
| Серия 1.459-2, Вып. 2 | Стальные лестницы, переходные площадки и ограждения. Лестницы, переходные площадки и ограждения из холодногнутых профилей с настилом и ступенями рифленой стали | |
| Серия 1.439-1 | Стальные изделия крепления панельных стен одноэтажных производственных зданий с железобетонным каркасам | |
| Серия 2.430-4, Вып. 1 (ТДМ) | Монтажные детали панельных стен одноэтажных производственных зданий с железобетонным каркасом. Рабочие чертежи типовых монтажных деталей. | |
| Серия 1.431-10 Вып. 0 | Перегородки консольные сетчатые стальные | |
| Серия 1.431-10 Вып. 1 | Перегородки консольные сетчатые стальные. Рабочие чертежи | |

## Общие указания

1. Стальные конструкции разработаны на стадии КМ в соответствии с главами СНиП II-В.3-72, СНиП II-6-74 и являются исходным материалом для разработки рабочих чертежей на стадии КМД
2. За условную отметку 0.000 принят уровень чистого пола котельной
3. Изготовление и монтаж конструкций производить в соответствии с главой СНиП III-18-75
4. Заводские соединения приняты сварными
5. Монтажные соединения приняты на болтах нормальной точности класса прочности 4.6 по ГОСТ 7798-70 и монтажной электросварке согласно ГОСТ 5264-69
6. Монтажные работы должны производиться по заранее разработанному и утвержденному проекту производства работ, выполненному в соответствии с требованиями глав СНиП III-1-76 и СНиП III-А. 11-70
7. Сварку производить электродами типа Э-42 ГОСТ 9467-75.
8. Все металлоконструкции окрасить двумя слоями эмали ПХВ по одному слою грунта ГФ-020 в соответствии с главой СНиП III-23-76.
9. Крепление элементов производить по расчетным усилиям, указанным в ведомостях элементов минимальное усилие для крепления 5т.

Типовой проект разработан в соответствии с действующими нормами и правилами и предусматривает в части металлических конструкций, мероприятия обеспечивающие взрывную, взрывопожарную и пожарную безопасность при эксплуатации здания
Главный инженер проекта /Левитан/

## Условные обозначения:

Сварной заводской шов

Сварной монтажный шов

Болт временный

Номер узла

Номер листа, где изображен узел.

| | | | | | | |
|---|---|---|---|---|---|---|
| | | | | Привязан | | |
| Инв. | | | | | | |
| | | | | Т. П 903-1-169-КМ | | |
| | | | | Котельная с 4 котлами ДЕ-65-14 ГМ Топливо газ или мазут | | |
| Гл. инж. | Маковкин | | | | Стадия | Лист | Листов |
| ГИП | Левитан | | | | Р | 1 | 14 |
| Нач. отд. | Морунов | | | | | | |
| Гл. спец. | Логорельский | | 11.76 | | | | |
| Рук. гр. | Рогожина | | | Общие данные (начало) | Госстрой СССР САНТЕХПРОЕКТ г. Горький | | |
| Ст. инж. | Бабурина | | | | | | |
| Инж. | Волкова | | | | | | |

| Вид профиля и ГОСТ, ТУ | Марка металла и ГОСТ | Обозначение и размер профиля мм | № п.п. | Код: Марки металла | Код: профиля | Код: размера профиля | Количество, шт | Длина, мм | Масса металла по элементам конструкций, т: Фахверки | Балки покрытий | Балки и щиты рабочих площадок | Стойки рабочих площадок | Связи рабочих площадок | Балки для подвешивания трубопроводов | | Общая масса, т | Масса потребности в металле по кварталам (заполняется изготовителем): I | II | III | IV | Заполняется ВО |
|---|---|---|---|---|---|---|---|---|---|---|---|---|---|---|---|---|---|---|---|---|---|
| 1 | 2 | 3 | 4 | 5 | 6 | 7 | 8 | 9 | Код элемента конструкций: 526112 | 526153 | 526391 | 526391 | 526391 | | | | | | | | |
| Швеллеры ГОСТ 8240-72* | Вст3кп2 ГОСТ 380-71* | [12 | 1 | | 26158 | | | | | | 0.88 | 0.05 | | 1.67 | | 2.60 | | | | | |
| | | [14 | 2 | | 26166 | | | | | | 0.48 | | | | | 0.48 | | | | | |
| | | [16 | 3 | | 26182 | | | | | 0.26 | 0.63 | 0.21 | | 3.28 | | 4.38 | | | | | |
| | | [20 | 4 | | 26239 | | | | | | 0.13 | | | 1.67 | | 1.80 | | | | | |
| | | [24 | 5 | | 26271 | | | | 1.07 | | 0.72 | | | | | 1.79 | | | | | |
| | | [30 | 6 | | 26310 | | | | | 0.35 | 0.38 | | | | | 0.73 | | | | | |
| | Итого | | 7 | 11240 | | | | | 1.07 | 0.61 | 3.22 | 0.26 | | 6.62 | | 11.78 | | | | | |
| Сталь угловая равнополочная ГОСТ 8509-72 | Вст3кп2 ГОСТ 380-71* | L 50×5 | 8 | | 21113 | | | | | | 0.05 | | | | | 0.05 | | | | | |
| | | L 63×6 | 9 | | 21113 | | | | 0.03 | | 0.01 | 0.03 | 0.46 | 0.02 | | 0.55 | | | | | |
| | | L 100×8 | 10 | | 21113 | | | | 0.04 | 0.02 | 0.09 | | | | | 0.15 | | | | | |
| | | L 125×12 | 11 | | 21113 | | | | 0.15 | | | | | | | 0.15 | | | | | |
| | Итого | | 12 | 11240 | | | | | | | | | | | | | | | | | |
| Сталь угловая неравнополочная ГОСТ 8510-72 | Вст3кп2 ГОСТ 380-71* | L 75×50×3 | 13 | 11240 | 22195 | | | | 0.22 | 0.02 | 0,15 | 0.03 | 0.46 | 0.02 | | 0.90 | | | | | |
| | | | | | | | | | 0.01 | | | | | | | 0.01 | | | | | |
| Профили замкнутые сварные квадратные и прямоугольные ГОСТ 12336-66 | Вст3кп2 ГОСТ 380-71* | Гн. 0125×90×4 | 14 | 11240 | | | | | | | 0.25 | 0.57 | | 0.09 | | 0.91 | | | | | |
| Сталь листовая ГОСТ 19903-74 | Вст3кп2 ГОСТ 380-71* | -δ=6 | 15 | | 71110 | | | | | | 0.04 | | 0.05 | 0.03 | | 0.12 | | | | | |
| | | -δ=8 | 16 | | 71110 | | | | 0.04 | | | | | 0.03 | | 0.07 | | | | | |
| | | -δ=10 | 17 | | 71110 | | | | 0.04 | 0.43 | 0.08 | 0.12 | | | | 0.67 | | | | | |
| | | -δ=20 | 18 | | 71110 | | | | 0.07 | | 0.01 | 0.20 | | | | 0.28 | | | | | |
| | Итого | | 19 | 11240 | | | | | | | | | | | | | | | | | |
| Сталь листовая рифленая ГОСТ 8568-77 | Вст3кп2 ГОСТ 380-71* | δ=5 | 20 | 11240 | 71315 | | | | 0.15 | 0.43 | 0.13 | 0.32 | 0.05 | 0.06 | | 1.12 | | | | | |
| Сталь листовая просечно-вытяжная ГОСТ 8706-78 | | пВ-506 | 21 | 11240 | 71404 | | | | | | 1.76 | | | | | 1.76 | | | | | |
| | | | | | | | | | | | 0.32 | | | | | 0.32 | | | | | |
| Итого масса металла | | | 22 | | | | | | | | | | | | | | | | | | |
| Лестницы и ограждения | лист №3 | | 23 | | | | | | 1.45 | 1.06 | 5.83 | 1.18 | 0.51 | 6.79 | | 16.82 | | | | | |
| Сетчатые перегородки | лист № 4 | | 24 | | | | | | | | | | | | | 1.57 | | | | | |
| Всего масса металла | | | 25 | | | | | | | | | | | | | 0.26 | | | | | |
| В том числе по маркам | Вст3кп2 | | 26 | 11240 | | | | | | | | | | | | 18.65 | | | | | |
| | Вст10пс | | 27 | 32050 | | | | | | | | | | | | 18.60 | | | | | |
| Масса поставки элементов по кварталам (заполняется заказчиком) | | I | | | | | | | | | | | | | | 0.05 | | | | | |
| | | II | | | | | | | | | | | | | | | | | | | |
| | | III | | | | | | | | | | | | | | | | | | | |
| | | IV | | | | | | | | | | | | | | | | | | | |

Типовой проект 903-1-169 Альбом 1 часть 1

Инв. № подл. | Подп. и дата | Взам. инв. №

Привязан

Инв. №

| | | |
|---|---|---|
| ГИП | Левитан | |
| Нач. отд. | Морунов | |
| Гл. спец. | Петровский | 11.79 |
| Рук. гр. | Ряжкина | |
| Ст. инж. | Бабурина | |
| Инжен. | Волкова | |

ТП 903-1-169 -КМ

Котельная с 4 котлами ДЕ-6,5-14ГМ
Топливо газ или мазут

| Стадия | Лист | Листов |
|---|---|---|
| Р | 2 | |

Общие данные (продолжение). Техническая спецификация металла

Госстрой СССР САНТЕХПРОЕКТ г. Горький

| Вид профиля и ГОСТ, ТУ | Марка металла и ГОСТ | Обозначение и размер профиля, мм | № п.п. | Код: Марка металла | Код: профиля | Код: размера профиля | Количество, шт. | Длина, мм | Масса металла, т: Местных изогнутых заготовок: Код | Общая масса, т | Масса потребности в металле по квартала (заполняется изготовителем) | Заполняется ВЦ |
|---|---|---|---|---|---|---|---|---|---|---|---|---|
| 1 | 2 | 3 | 4 | 5 | 6 | 7 | 8 | 9 | 526242 | | | |
| Сталь угловая равнополочная ГОСТ 8509-72 | Вст3кп2 | L 25×3 | | | 21113 | | | | 0,09 | 0,09 | | |
| | | L 75×6 | | | 21113 | | | | 0,03 | 0,03 | | |
| | Итого | | | 11240 | | | | | 0,12 | 0,12 | | |
| Сталь листовая ГОСТ 19903-74 | Вст3кп2 | -δ=2 | | | 72117 | | | | 0,06 | 0,06 | | |
| | | -δ=4 | | | 71110 | | | | 0,08 | 0,08 | | |
| | | -δ=6 | | | 71110 | | | | 0,01 | 0,01 | | |
| | Итого | | | 11240 | | | | | 0,15 | 0,15 | | |
| Сталь листовая рифленая ГОСТ 8568-77 | Вст3кп2 | δ=4 | | 11240 | 71315 | | | | 0,23 | 0,23 | | |
| Сталь круглая ГОСТ 2590-71 | Вст3кп2 | ●Ф18 | | 11240 | 11118 | | | | 0,04 | 0,04 | | |
| Швеллеры гнутые равнополочные ГОСТ 8278-75* | Вст3кп2 | гн. С 180×50×4 | | 11240 | 73270 | | | | 0,29 | 0,29 | | |
| Швеллеры гнутые неравнополочные ГОСТ 8281-69* | Вст3кп2 | гн. С 50×40×12×2,5 | | 11240 | 74136 | | | | 0,38 | 0,38 | | |
| Уголки гнутые равнополочные ГОСТ 19771-74* | Вст3кп2 | гн L 80×5 | | 11240 | 76116 | | | | 0,12 | 0,12 | | |
| 4МТУ2-130-70 | Вст3кп2 | гн ⌐90×30×2,5×3 | | 11240 | | | | | 0,24 | 0,24 | | |
| Всего масса металла | | | | | | | | | 1,57 | 1,57 | | |
| в том числе по маркам | Вст3кп2 ГОСТ 380-71* | | | 11240 | | | | | 1,57 | 1,57 | | |
| Масса поставки элементов по кварталам, т (заполняется заказчиком) | | I | | | | | | | | | | |
| | | II | | | | | | | | | | |
| | | III | | | | | | | | | | |
| | | IV | | | | | | | | | | |

| | | | |
|---|---|---|---|
| Привязан | ГИП | Левитан | |
| | Нач.отд. | Марунов | |
| | Гл.спец. | Погребельная | 11.79 |
| | Рук.гр. | Рогожина | |
| | Ст.инж. | Бабурина | |
| Инв.№ | Инженер | Волкова | |

526242

ТП 903-1-169 -КМ

Котельная с 4 котлами ДЕ-6,5-14ГМ. Топливо: газ или мазут

| Стадия | Лист | Листов |
|---|---|---|
| Р | 3 | |

Общие данные (продолжение). Техническая спецификация металла на лестницы и ограждения

Госстрой СССР САНТЕХПРОЕКТ г. Горький

| Вид профиля и ГОСТ, ТУ | Марка металла и ГОСТ | Обозначение и размер профиля, мм | № п.п. | Код: Марки металла | Код: профиля | Код: размера профиля | Количество, шт. | Длина, мм | Масса металла, т: Сетчатые перегородки: Код | Общая масса, т | Масса потребности в металле по кварталам (заполняется изготовителем) I | II | III | IV | Заполняется ВЦ |
|---|---|---|---|---|---|---|---|---|---|---|---|---|---|---|---|
| 1 | 2 | 3 | 4 | 5 | 6 | 7 | 8 | 9 | | | | | | | |
| Швеллеры ГОСТ 8240-72 | Вст3кп2 | С5 | 1 | 11240 | | | | | 0,01 | 0,01 | | | | | |
| Сталь угловая равнополочная ГОСТ 8509-72 | Вст3кп2 | L 50×4 | 2 | 11240 | 21113 | | | | 0,01 | 0,01 | | | | | |
| Сталь угловая неравнополочная ГОСТ 8510-72 | Вст3кп2 | L 50×32×4 | 3 | 11240 | | | | | 0,10 | 0,10 | | | | | |
| Трубы стальные прямоугольные ГОСТ 8645-68* | Вст10пс | гн. □60×30×3 | 4 | 32050 | | | | | 0,05 | 0,05 | | | | | |
| | | гн. L 22×16,6×1,5 | 5 | | | | | | 0,01 | 0,01 | | | | | |
| Сталь круглая ГОСТ 2590-71 | Вст3кп2 | ●Ф5 | 6 | 11240 | | | | | 0,01 | 0,01 | | | | | |
| Сетки стальные плетеные одинарные ГОСТ 5336-67* | Вст3кп2 | сетка №50-2,5 | 7 | 11240 | | | | | 0,02 | 0,02 | | | | | |
| Сталь листовая ГОСТ 19903-74 | Вст3кп2 | -δ=2 | 8 | | 72117 | | | | 0,01 | 0,01 | | | | | |
| | | -δ=5 | 9 | | 71110 | | | | 0,01 | 0,01 | | | | | |
| | | -δ=6 | 10 | | 71110 | | | | 0,01 | 0,01 | | | | | |
| | | -δ=12 | 11 | | 71110 | | | | 0,02 | 0,02 | | | | | |
| | Итого | | 12 | 11240 | | | | | 0,05 | 0,05 | | | | | |
| Всего масса металла | | | 13 | | | | | | 0,26 | 0,26 | | | | | |
| В том числе по маркам | Вст3кп2 ГОСТ 380-71* | | 14 | 11240 | | | | | 0,21 | 0,21 | | | | | |
| | Вст10пс ГОСТ 1050-74 | | 15 | 32050 | | | | | 0,05 | 0,05 | | | | | |
| Масса поставки элементов по кварталам, т (заполняется заказчиком) | | I | | | | | | | | | | | | | |
| | | II | | | | | | | | | | | | | |
| | | III | | | | | | | | | | | | | |
| | | IV | | | | | | | | | | | | | |

| | | | |
|---|---|---|---|
| Привязан | ГИП | Левитан | |
| | Нач.отд. | Марунов | |
| | Гл.спец. | Погребельная | 11.79 |
| | Рук.гр. | Рогожина | |
| | Ст.инж. | Бабурина | |
| Инв.№ | Инженер | Волкова | |

ТП 903-1-169 -КМ

Котельная с 4 котлами ДЕ-6,5-14ГМ. Топливо: газ или мазут

| Стадия | Лист | Листов |
|---|---|---|
| Р | 4 | |

Общие данные (продолжение). Техническая спецификация металла на сетчатые перегородки

Госстрой СССР САНТЕХПРОЕКТ г. Горький

| Наименование конструкций по номенклатуре прейскуранта № 01-09 | позиции по прейскуранту № 01-09 | № п.п. | Код конструкций | Масса конструкций, т по видам профилей стали | | | | | | | | | | | | Количество, шт | Серия типовых конструкций |
|---|---|---|---|---|---|---|---|---|---|---|---|---|---|---|---|---|---|
| | | | | Всего стали (кроме прокладочной и крепежных деталей) | Балки и швеллеры | Крупносортная сталь | Среднесортная сталь | Мелкосортная сталь | Толстолистовая сталь | Универсальная сталь | Тонколистовая сталь | Гнутые и гнутосварные | Трубы | Прочие | Всего | | |
| 1 | 2 | 3 | 4 | 5 | 6 | 7 | 8 | 9 | 10 | 11 | 12 | 13 | 14 | 15 | 16 | 17 | 18 |
| Типовые конструкции каркасов зданий | | | | | | | | | | | | | | | | | |
| Фахверк | 112 | 1 | 526112 | | 1.10 | 0.14 | | | 0.11 | | | | | | 1.36 | | 1.439-1 |
| Нетиповые конструкции каркасов зданий | | | | | | | | | | | | | | | | | |
| Балки покрытий | | 2 | 526153 | | 0.63 | 0.02 | | | 0.44 | | | | | | 1.10 | | |
| Балки, щиты рабочих площадок | 429 | 3 | 526391 | | 3.30 | 0.16 | | | 0.13 | | | 0.26 | | 2.14 | 6.06 | | |
| Стойки рабочих площадок | 44 | 4 | 526391 | | 0.27 | 0.03 | | | 0.33 | | | 0.59 | | | 1.23 | | |
| Связи рабочих площадок | 102 | 5 | 526391 | | | 0.48 | | | 0.05 | | | | | | 0.53 | | |
| Балки для крепления трубопроводов | | 6 | | | 6.82 | 0.02 | | | 0.06 | | | 0.09 | | | 7.06 | | |
| Фахверк | | 7 | 526112 | | | 0.13 | | | 0.04 | | | | | | 0.15 | | |
| Лестницы и ограждения | 443 | 8 | 526392 | | | 0.03 | | 0.14 | 0.10 | | 0.06 | 1.06 | | 0.24 | 1.64 | | 1.459-2 Вып.1,2 |
| Сетчатые перегородки | | 9 | | | 0.01 | 0.01 | 0.13 | | 0.04 | | 0.01 | 0.06 | | 0.03 | 0.27 | | 1.431-10 Вып.1 |
| Итого | | 10 | | | 12.13 | 1.02 | 0.13 | 0.14 | 1.30 | | 0.07 | 2.06 | | 2.41 | 19.40 | | |
| Контрольная сумма | | 11 | | | | | | | | | | | | | | | |

Привязан

Инв. №

| | | | |
|---|---|---|---|
| ГИП | Левитан | | |
| Нач.отд. | Морунов | | |
| Гл.спец. | Погарельская | | 11.79 |
| Рук.гр. | Рогожина | | |
| Ст.инж. | Бабурина | | |
| Инжен. | Волкова | | |

ТП 903-1-169 КМ


Котельная с 4 котлами ДЕ-6,5-14 ГМ
Топливо газ или мазут

| Стадия | Лист | Листов |
|---|---|---|
| Р | 5 | |


Общие данные (окончание) Ведомость металлоконструкций по видам профилей.

Госстрой СССР САНТЕХПРОЕКТ г. Горький


## Монтажные схемы фахверков по осям 1; 9

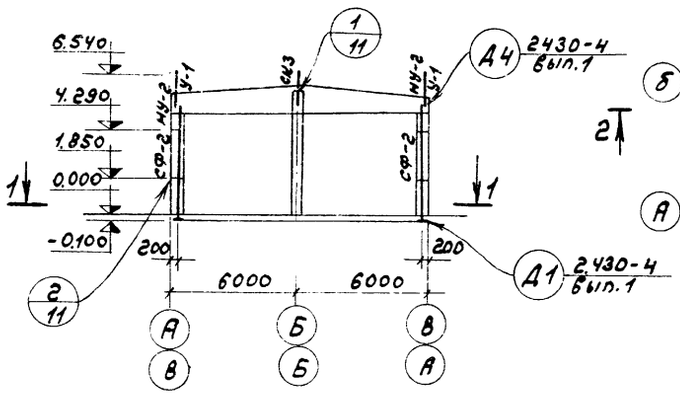



1-1

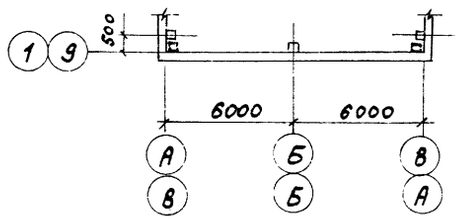



## Монтажная схема балок перекрытий на отм. 3.300 и 3.600

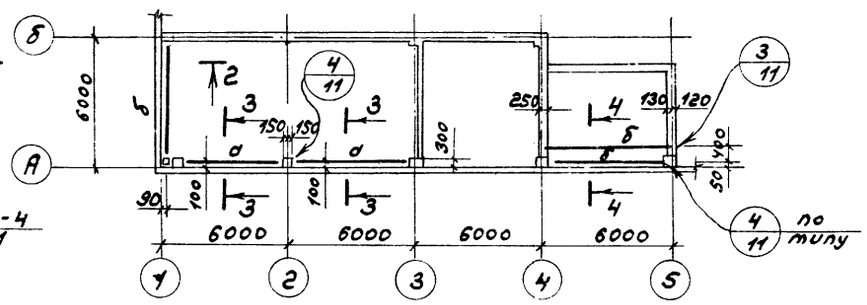



2-2 3-3 4-4

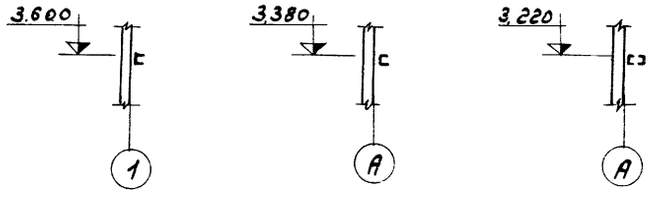



## Монтажная схема стоек и балок для опор экономайзеров

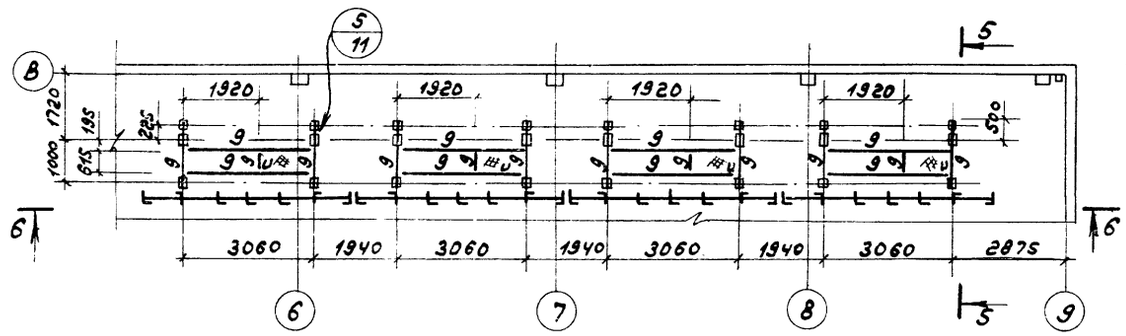


5-5

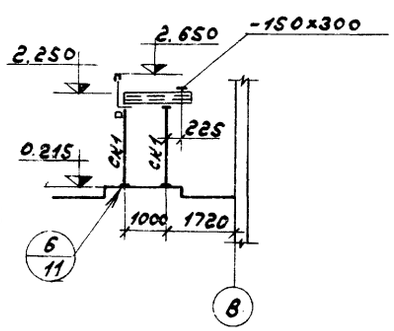


6-6

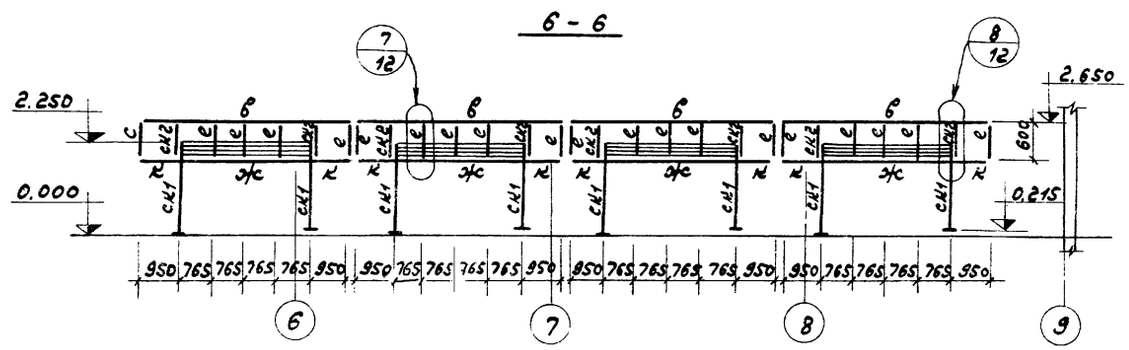



### Ведомость элементов

| Марка | Сечение эскиз | Поз. | Состав | Опорные усилия M, тсм | N, тс | Q, т | Группа конструк. | Марка металла | Примечание |
|---|---|---|---|---|---|---|---|---|---|
| а | [ | | С30 | 4,65 | | 3,1 | IV | Вст3кп2 | |
| б | [ | | С16 | 0,54 | | 0,36 | —"— | —"— | |
| в | [ | | С12 | | | | —"— | —"— | конструкт. |
| д | [ | | С14 | | | 0,9 | —"— | —"— | |
| е | L | | L50×5 | | | | —"— | —"— | конструкт. |
| ж | О | | ГН О125×90×4 | | | 1,0 | —"— | —"— | |
| и | — | | сталь рифл. δ=5 | | | | —"— | —"— | |
| к | L | | L100×8 | | | | —"— | —"— | |
| СК1 | О | | ГН О125×90×4 | | | 0,9 | —"— | —"— | |
| СК2 | L | | L100×8 | | | | —"— | —"— | по гибкости |
| СК3 | L | | L125×10 | | | | —"— | —"— | |
| СФ-2 | Серия 1.439-1, лист 1 | | | | | | VI | —"— | |
| НУ-2 | —"— | | —"— лист 7 | | | | VI | —"— | |
| У-1 | —"— | | —"— лист 14 | | | | VI | —"— | |

1. Общие указания см. на листе КМ-1
2. Рифленый настил приварить к металлическим балкам швом h=4мм.


| | | | | | | |
|---|---|---|---|---|---|---|
| | | | | ТП 903-1-169-КМ | | |
| | | | | Котельная с 4 котлами ДЕ-6,5-14ГМ Топливо газ или мазут | | |
| Привязан | | ГИП | Левитан | | Стадия | Лист | Листов |
| | | Нач. отд. | Морунов | | Р | 6 | |
| | | Гл. спец. | Погорельский | | | | |
| | | Рук. гр. | Рогожина | Монтажные схемы фахверков по осям 1,9; балок перекрытий на отм. 3.300 и 3.600; стоек и балок для опор экономайзеров. | Госстрой СССР САНТЕХПРОЕКТ г. Горький | |
| Инв. № | | Ст. инж. | Бабурина | | | |
| | | Инженер | Волкова | | | |

## Монтажная схема площадки на отм. 3.300

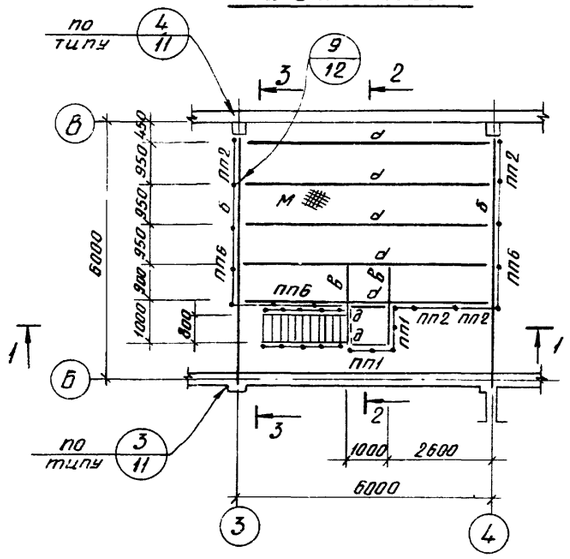



1-1


## Монтажная схема площадки на отм. 3.600

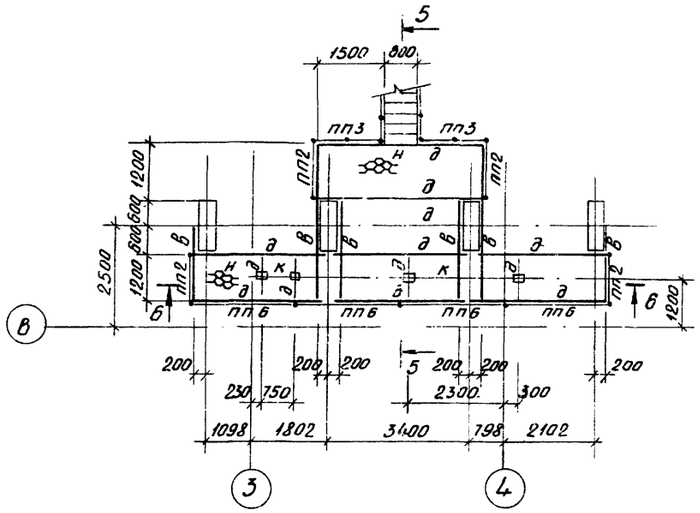



3-3

4-4

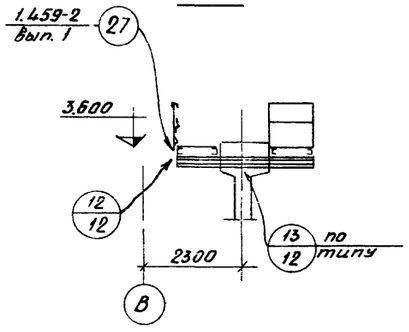

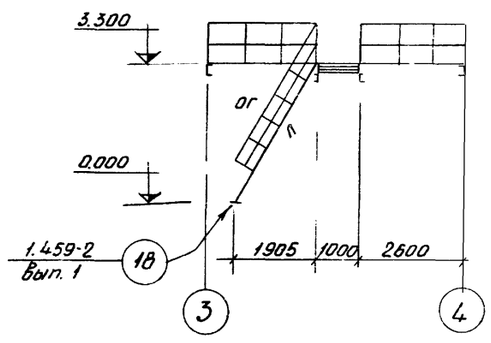


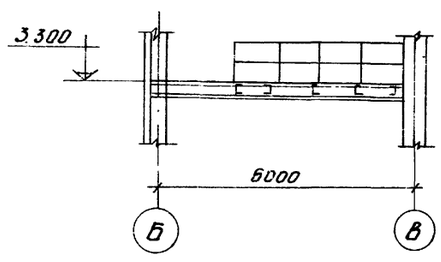
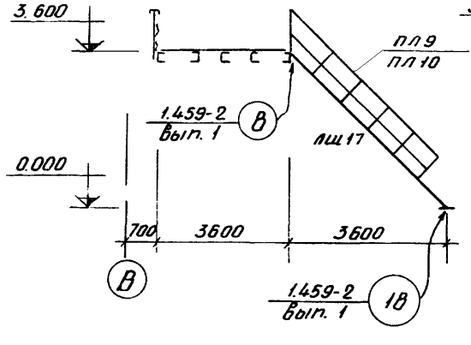



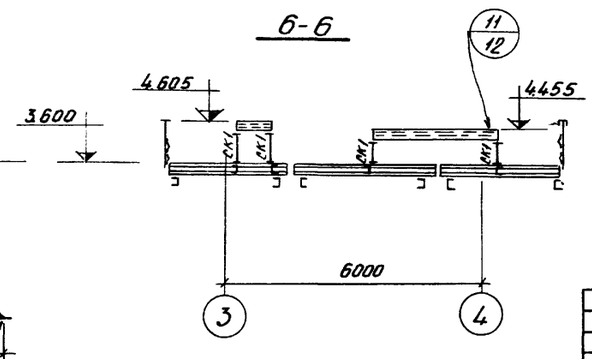

2-2

5-5

6-6

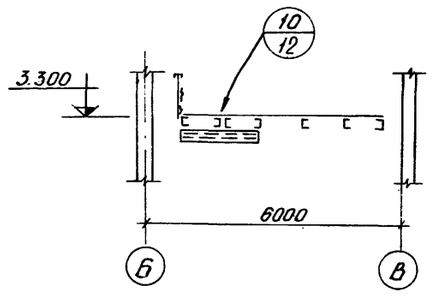



## Ведомость элементов

| Марка | Сечение: Эскиз | Поз. | Состав | Опорные усилия: M тсм | N тс | Q тс | Группа констр. | Марка металла | Примечание |
|---|---|---|---|---|---|---|---|---|---|
| а | [ | | [24 | 2.3 | | 1.5 | IV | Вст3кп2 | |
| б | [ | | [30 | 3.9 | | 3.6 | IV | —"— | |
| в | [ | | [16 | 1.18 | | 1.18 | IV | —"— | |
| д | [ | | [12 | 0.35 | | 0.47 | IV | —"— | |
| К | ▯ | | ГН 0125×90×4 | | | | IV | —"— | Конструктив |
| СК1 | ▯ | | ГН 0125×90×4 | | | | IV | —"— | — — |
| М | —— | | Сталь рифл. δ=5 | | | | IV | —"— | |
| Н | —— | | Сталь просеч. вытажн. ПВ-505 | | | | IV | —"— | |
| | | | | | | | | | |
| ПП1 | Серия 1.459-2; Вып. 2; лист 75 | | | | | | VI | Вст3кп2 | |
| ПП2 | —"— | | лист 75 | | | | VI | —"— | |
| ПП3 | —"— | | лист 76 | | | | VI | —"— | |
| ПП6 | —"— | | лист 76 | | | | VI | —"— | |
| ПЛ9 | —"— | | лист 46 | | | | VI | —"— | |
| ПП10 | —"— | | лист 46 | | | | VI | —"— | |
| ЛШ17 | —"— | | Вып. 1; лист 18 | | | | VI | —"— | |
| Л | лестница | | | | | | VI | — — | Выполнять по серии 1.459-2 Вып1 |
| ОГ | ограждение | | | | | | VI | — — | |


1. Общие указания см. на листе КМ-1.
2. Рифленый и просечно вытяжной настил приварить к металлическим балкам сплошным швом h=4мм.
3. Нормативная кратковременная нагрузка на площадки принята - 200 кг/м²

| | | | | | | |
|---|---|---|---|---|---|---|
| Привязан | | | | Т.П 903-1-169 КМ | | |
| | | | | Котельная с 4 котлами ДЕ-6,5-14ГМ Топливо газ или мазут | | |
| | ГИП | Левитан | | | Стадия | Лист | Листов |
| | Нач.отд. | Морунов | | | Р | 7 | |
| | Гл.спец. | Логоретовский | 11.76 | | | | |
| | Рук.гр. | Рогожина | | Монтажные схемы площадок на отм. 3.300 и 3.800 | ГОССТРОЙ СССР САНТЕХПРОЕКТ г. Горький | |
| | Ст.инж. | Бабурина | | | | |
| Инв.№ | Инжен. | Волкова | | | | |


Монтажная схема площадки на отм. 2,300

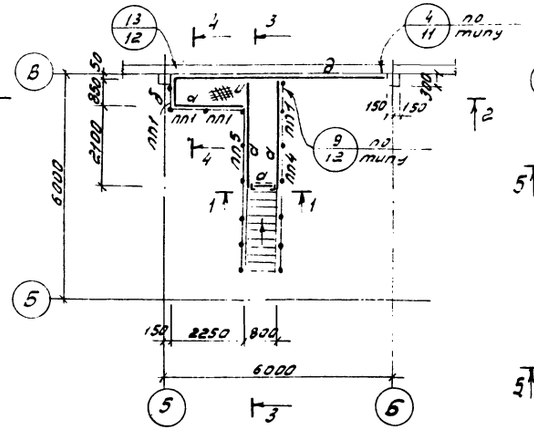


Монтажная схема площадки на отм. 3,300

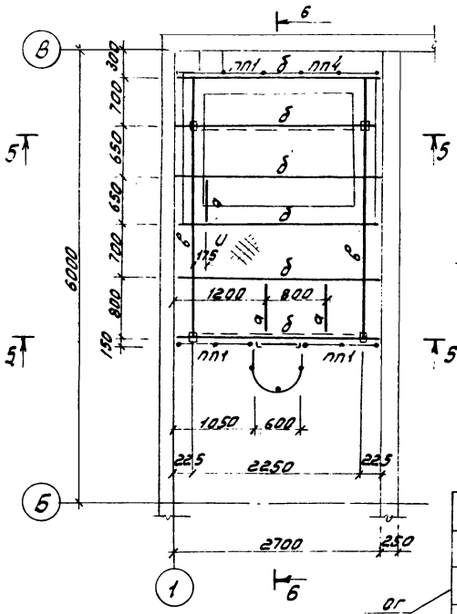


5-5

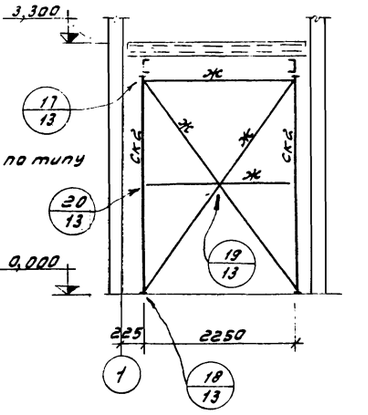


6-6

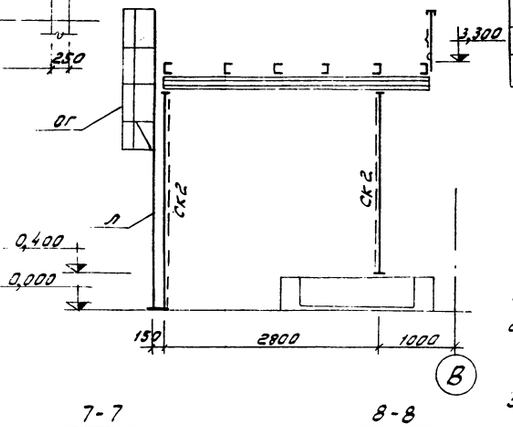


1-1

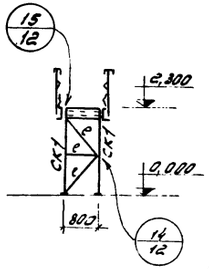

2-2

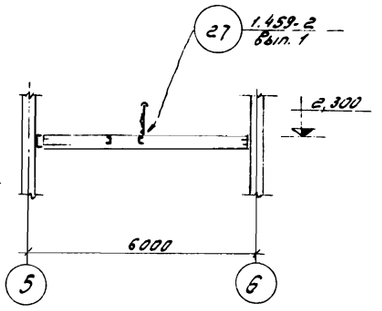

4-4

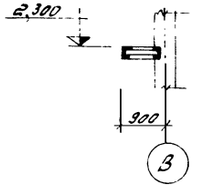


7-7




8-8



3-3

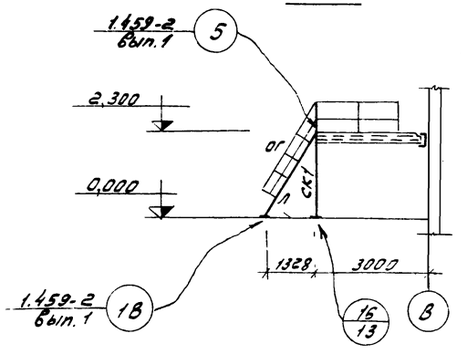

Монтажная схема рамы МР-1

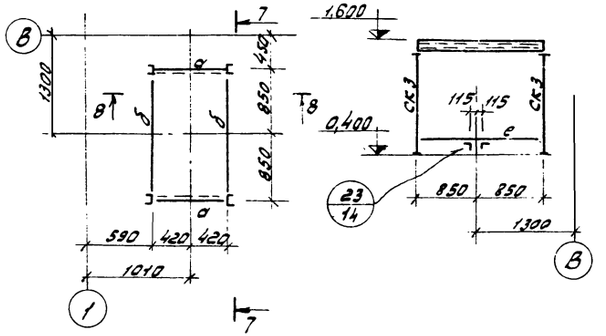

## Ведомость элементов

| Марка | Сечение: Эскиз | Поз. | Состав | Опорные усилия: М, тсм | N, тс | Q, тс | Группа капитал. | Марка металла | Примечание |
|---|---|---|---|---|---|---|---|---|---|
| а | | | ∠12 | | | | IV | Вст3кп2 | |
| б | | | ∠16 | 1.6 | | 2.82 | —"— | —"— | |
| в | | | ∠20 | 2.52 | | 3.12 | —"— | —"— | |
| д | | | ∠16 | | | | —"— | —"— | конструкт. |
| е | | | ∠63×6 | | | | —"— | —"— | |
| ж | | | 2∠63×6 | | | | —"— | —"— | |
| ск1 | | | ∠63×6 | | | | —"— | —"— | |
| ск2 | | | ГН 0.125×90×4 | | | | —"— | —"— | |
| ск3 | | | ∠12 | | | | —"— | —"— | |
| ч | | | Сталь рифл. δ=5 | | | | —"— | —"— | |
| пл1 | Серия 1.459-2. Вып. 2; лист 75 | | | | | | VI | —"— | |
| пл4 | —"— лист 76 | | | | | | —"— | —"— | |
| пл5 | —"— лист 76 | | | | | | —"— | —"— | |
| л | Лестница | | | | | | —"— | —"— | Выполнять по серии 1.459-2 Вып 2 |
| ог | Ограждение | | | | | | —"— | —"— | 1.459-2 Вып 2 |

1. Общие указания см. на листе КМ-1
2. Рифленый настил приварить к металлическим балкам сплошным швом h=4мм
3. Нормативная кратковременная нагрузка принята:
   на площадку на отм. 2.300 - 200кг/м²
   на площадку на отм. 3.300 - 1600кг/м²

| | | | |
|---|---|---|---|
| ГИП | Левитан | | |
| Нач.отд. | Моруков | | |
| Гл.спец. | Погарельский | | 11.79 |
| Рук.гр. | Рогожкина | | |
| Стинж. | Балучина | | |
| Инжен. | Волкова | | |

Подвязан

Инв.№

ТП 903-1-169 КМ


Котельная с 4 котлами ДЕ-6,5-14ГМ
Топливо газ или мазут

| Стадия | Лист | Листов |
|---|---|---|
| Р | 8 | |


Монтажные схемы площадок на отм. 2,300; 3,300; рамы МР1.

Госстрой СССР Сантехпроект г. Горький

## Монтажная схема кронштейнов

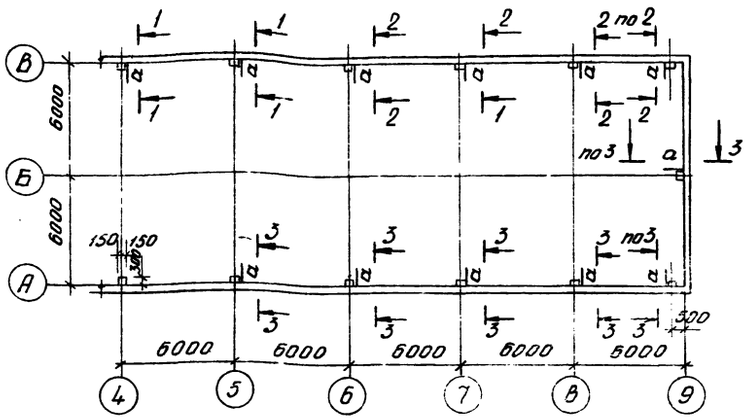

## Монтажная схема ограждения ГРУ

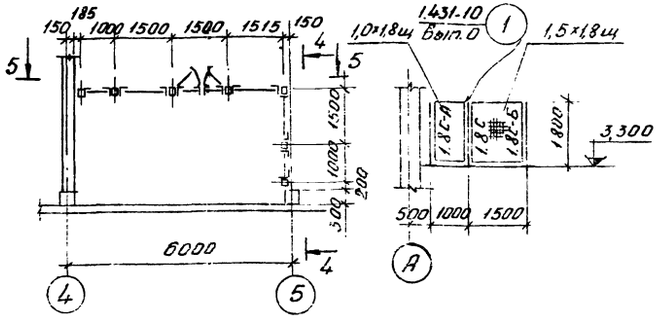


## 4-4




## Ведомость элементов

| Марка | Сечение: Эскиз | Поз. | Сечение: Состав | Опорные усилия: M, тсм | N, тс | Q, тс | Группа констр. | Марка металла | Примечание |
|---|---|---|---|---|---|---|---|---|---|
| а | [ | | [ 12 | 0.9 | | 1.3 | IV | Вст3кп2 | |
| б | ∟ | | ∟ 63х6 | | | | VI | — " — | по гибкости |
| в | — | | Сталь просечно-вытяжная ГОСТ 8706-58 | | | | IV | — " — | |
| д | — | | Сталь рифленая δ=5 | | | | IV | — " — | |
| СК1 | [ | | [ 16 | | 2.0 | | IV | — " — | |
| 1.8г | Серия 1.431-10, Вып. 1; лист 12 | | | | | | VI | Вст3кп2 | |
| 1.8С-А | — " — лист 12 | | | | | | VI | — " — | |
| 1.8С-Б | — " — лист 12 | | | | | | VI | — " — | |
| 0,75х1,8Щ-Л | — " — лист 4 | | | | | | VI | — " — | |
| 0,75х1,8Щ-Г | — " — лист 4 | | | | | | VI | — " — | |
| 1,5х1,8Щ | — " — лист 2 | | | | | | VI | — " — | |
| 1,0х1,8Щ | — " — лист 2 | | | | | | VI | — " — | |
| ПП1 | Серия 1.459-2, Вып. 2; лист 75 | | | | | | VI | — " — | |
| ПП3 | — " — лист 75 | | | | | | VI | — " — | |
| ПП6 | — " — лист 76 | | | | | | VI | — " — | |
| ПП10 | — " — лист 78 | | | | | | VI | — " — | |
| ПП16 | — " — лист 80 | | | | | | VI | — " — | |
| е | — " — лист 89; ОК-3 | | | | | | VI | — " — | |
| С5 | — " — Вып. 1; лист 63 | | | | | | VII | — " — | |
| Л | Лестница | | | | | | VI | — " — | Выполнять по серии 1.459-2 Вып. 2 |
| ОГ | Ограждение | | | | | | VI | — " — | |


## 1-1

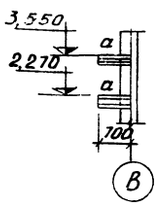


## 2-2

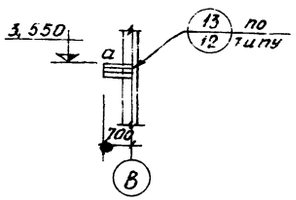


## 3-3

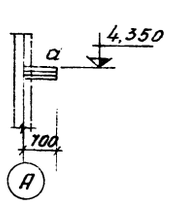


## 5-5

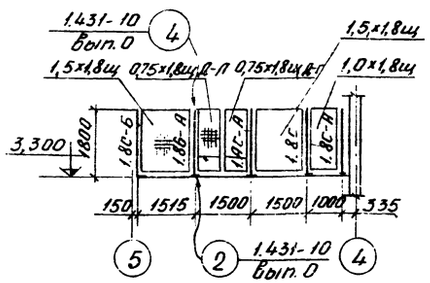


## 7-7

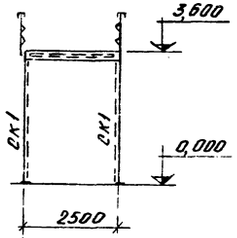


## Монтажная схема площадки, лестницы и ограждения на отм. 3.300

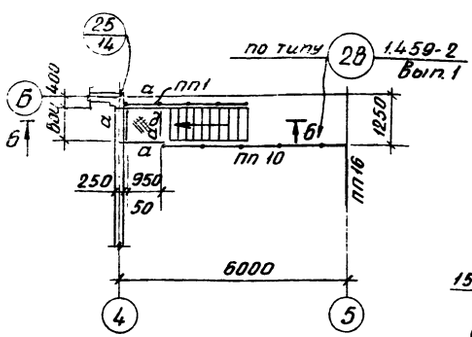


## 6-6

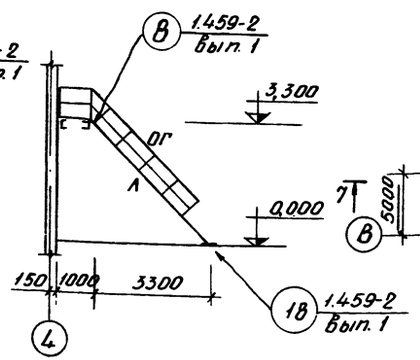

## Монтажная схема площадки под декарбонизатор

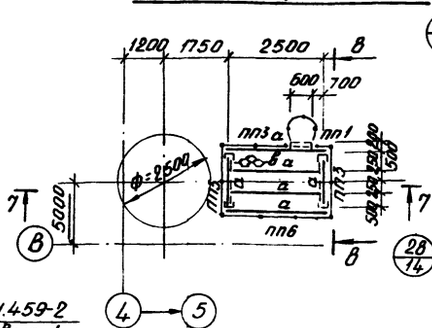


## В-В

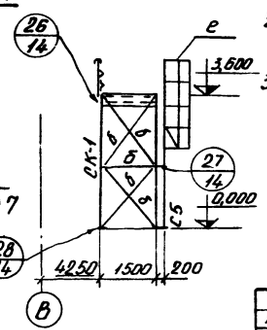


1. Общие указания см. лист КМ-1
2. Рифленый и просечно-вытяжной настил приварить к металлическим балкам сплошным швом $h_f$ = 4 мм
3. Нормативная кратковременная нагрузка на площадки принята – 200 кг/м².

| | | | |
|---|---|---|---|
| ГИП | Левитан | | ТП 903-1-169 – КМ |
| Нач.отд. | Морунов | | |
| Гл.спец. | Погорельский | 11.71 | Котельная с 4 котлами ДЕ-6,5-14 ГМ. Топливо газ или мазут |
| Рук.гр. | Рогожина | | |
| Ст.инж. | Бабурина | | Стадия: Р; Лист: 9; Листов: |
| Инжен. | Волкова | | Монтажные схемы кронштейнов, площадки, лестницы и ограждений на отм. 3.300, ограждения ГРУ, площадка под декарбонизатор |
| Привязан | | | Госстрой СССР САНТЕХПРОЕКТ г. Горький |
| Инв.№ | | | |

## Монтажная схема балок для крепления трубопроводов к ж.б балкам

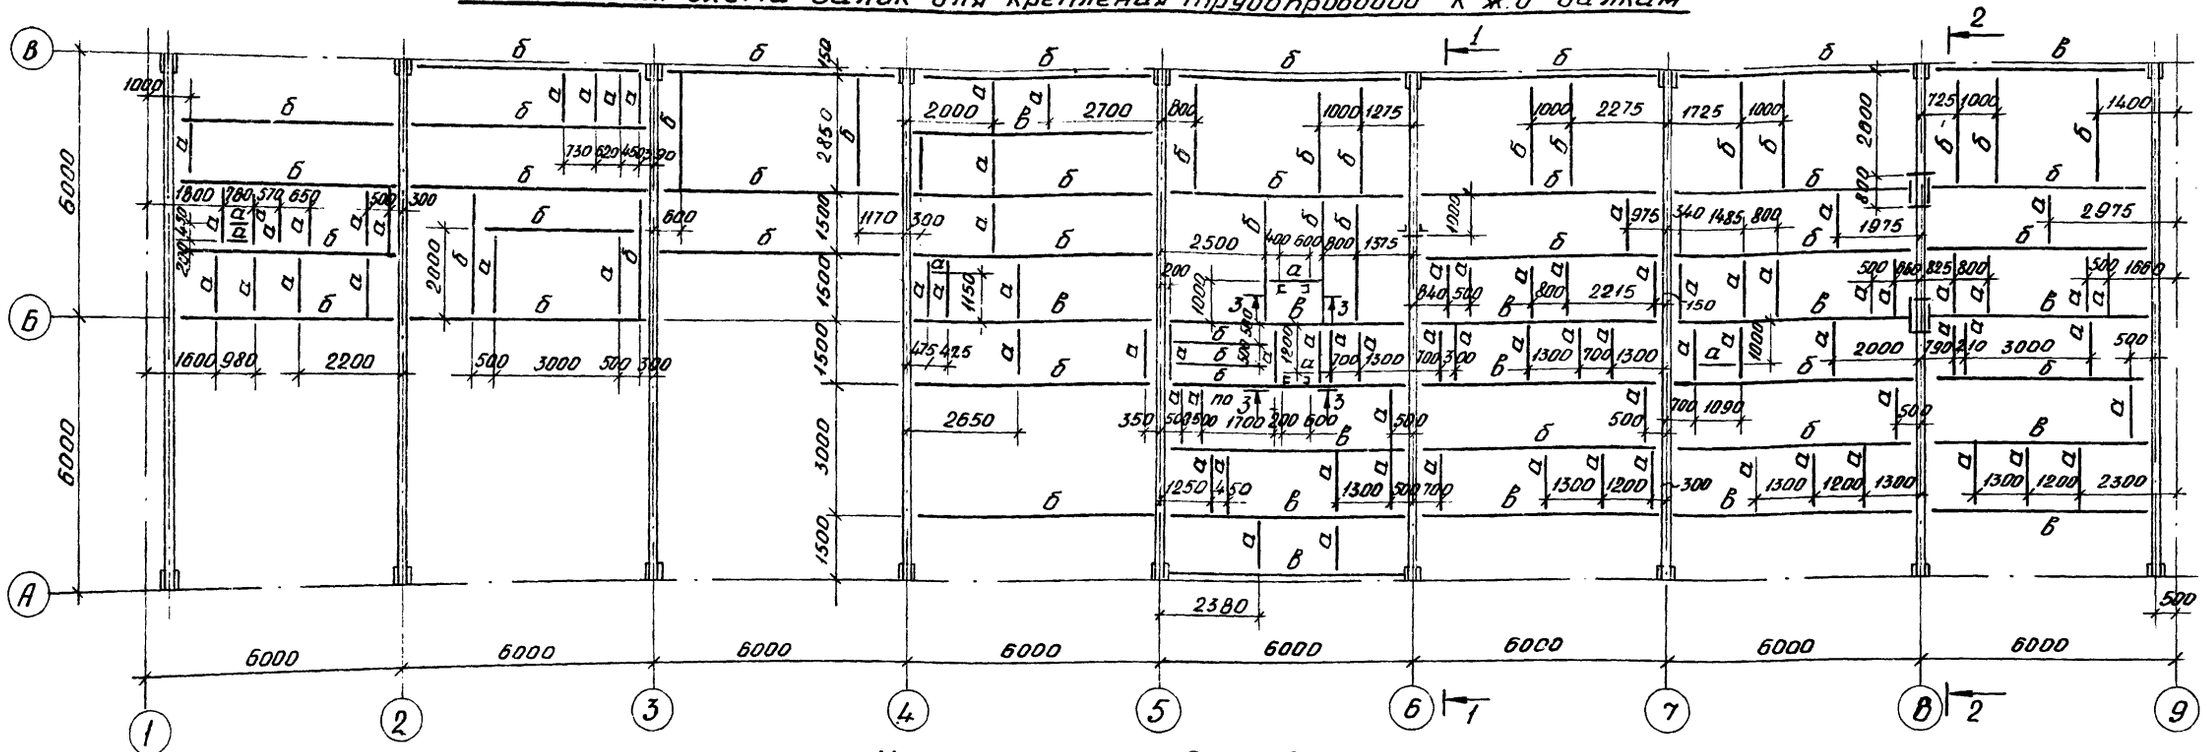
В
Б
А
1
2
3
4
5
6
7
8
9
6000
6000
6000
6000
6000
6000
6000
6000
6000
1600 980 2200
500 3000 500 3000
2650
2380
1700 300 600
1250 450 1300
1700 1745 1100
2500
2000 2700
1000 2275
1725 1000 2900
1400
2975
1975
2215
2000
3000
1300 1200 2300
1300 1200 1300
6000
6000
6000
1500
1500
1500
3000
1500
2850
1500
1170
1150
2850
950
950
950
900
500
500
500

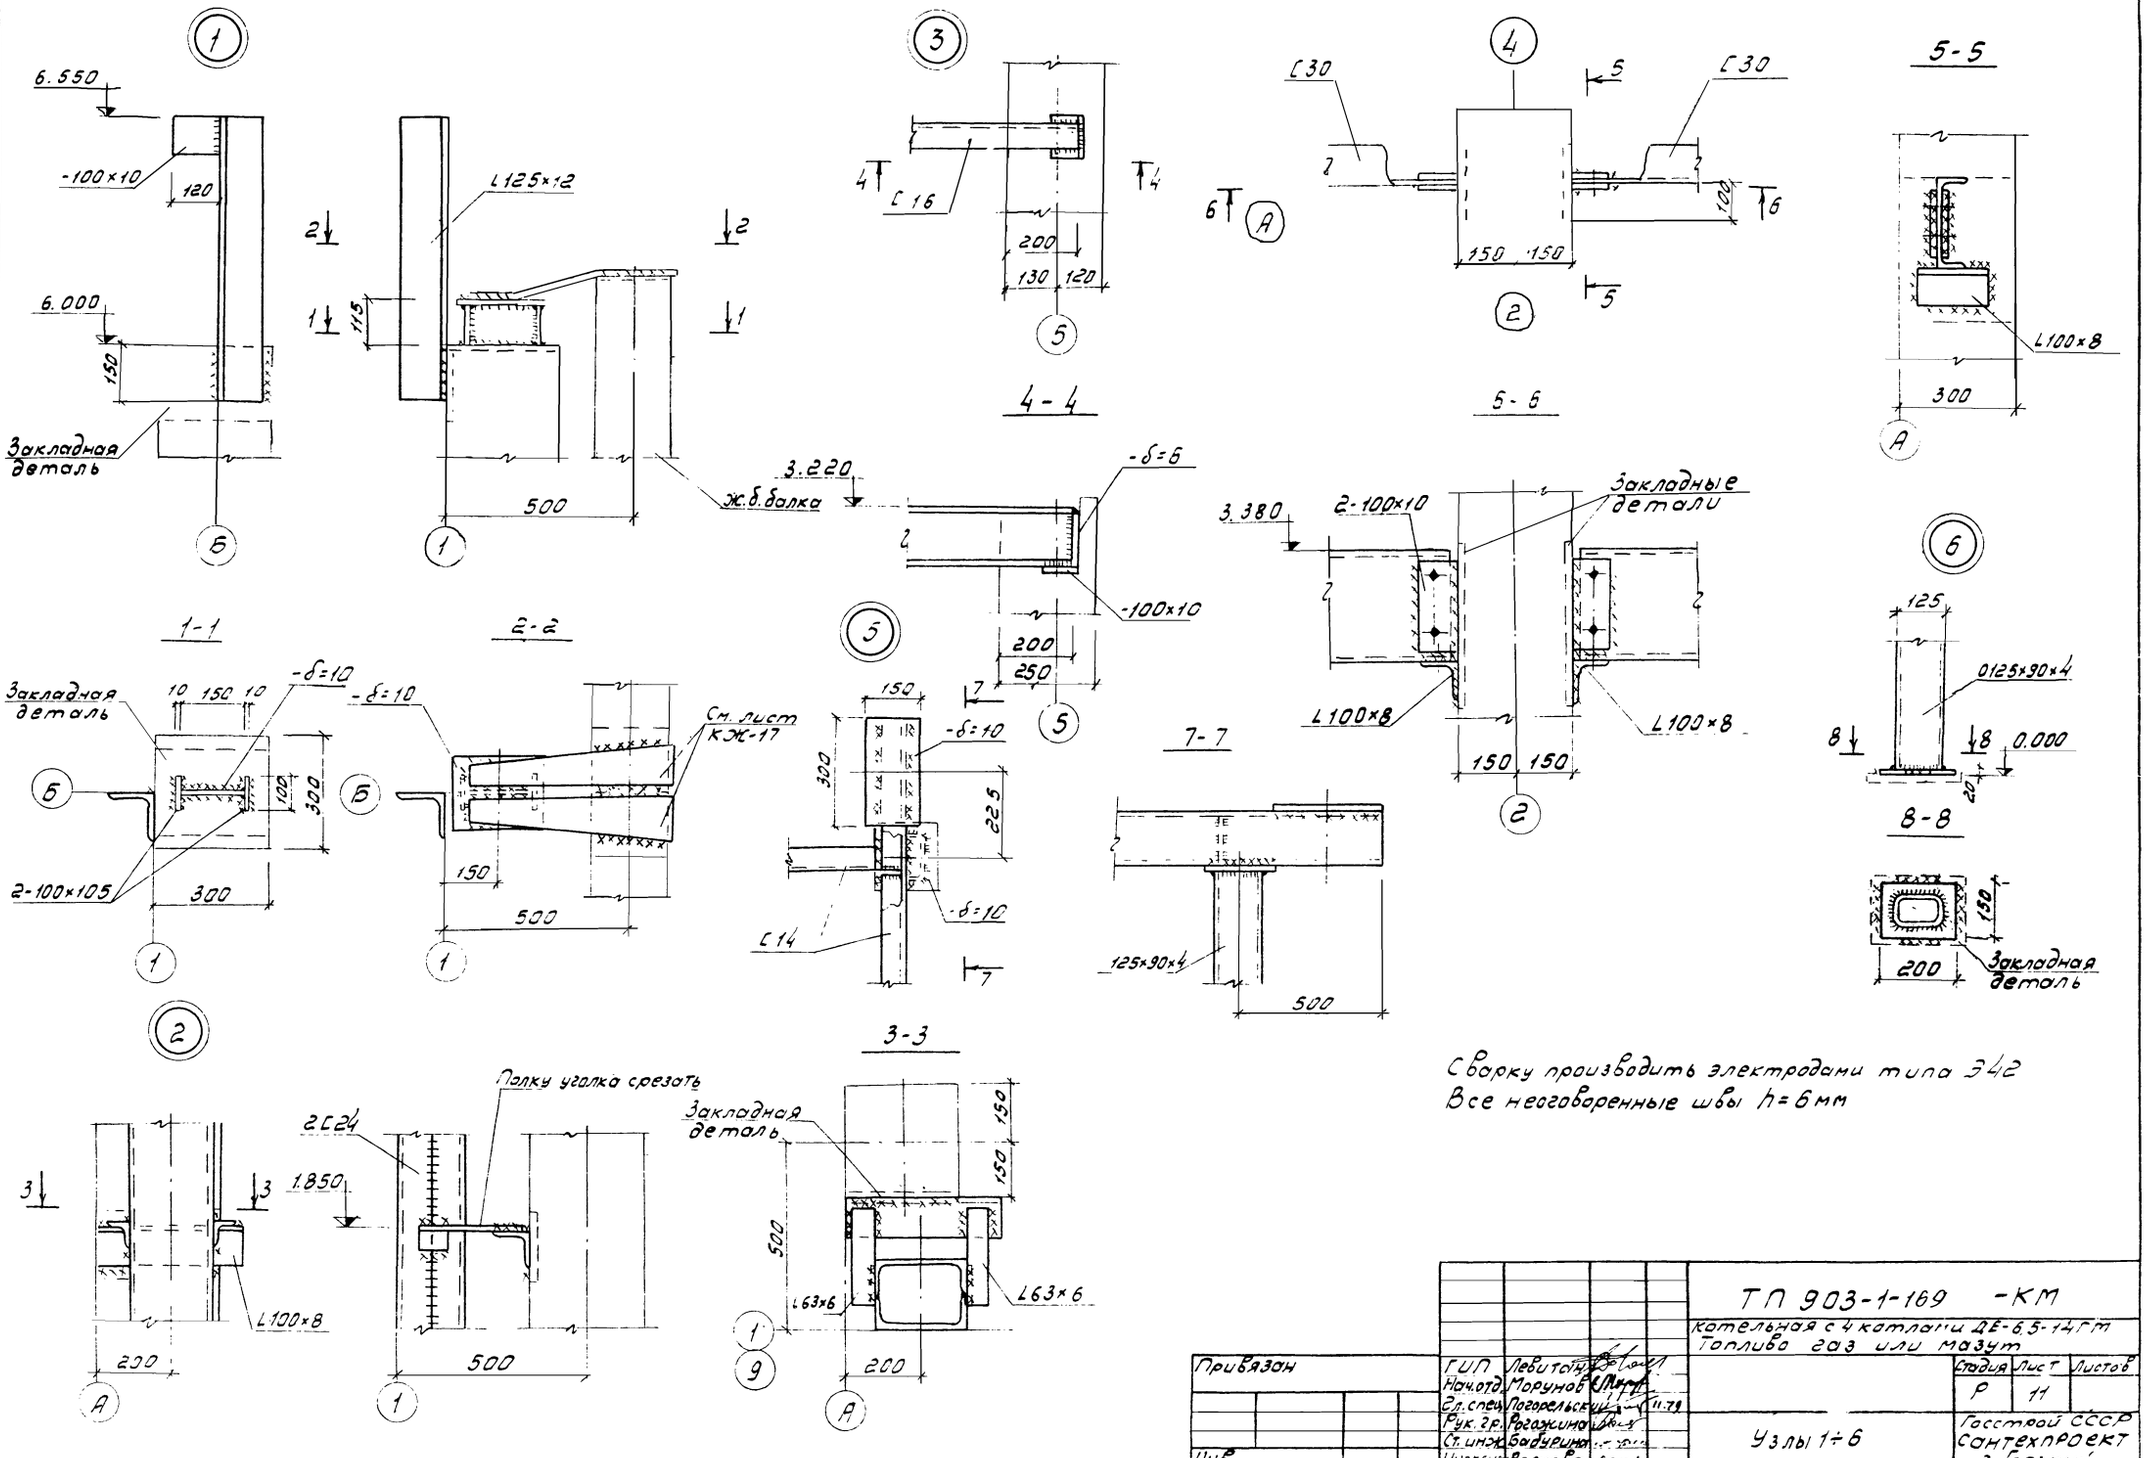



Сварку производить электродами типа Э42
Все неоговоренные швы h=6мм


| | | | | | |
|---|---|---|---|---|---|
| Привязан | | | | ТП 903-1-169 -КМ | |
| | | | | котельная с 4 котлами ДЕ-6,5-14ГМ Топливо газ или мазут | |
| | ГИП | Левитан | | | |
| | Нач.отд. | Морунов | | | Стадия Р; Лист 11; Листов |
| | Ст.спец. | Погорельская | 11.79 | | |
| | Рук.гр. | Рогожкина | | | |
| | Ст.инж. | Бадурина | | Узлы 1÷6 | Госстрой СССР Сантехпроект г. Горький |
| Инв. | Инженер | Волкова | | | |

Узлы 7 - 15

7

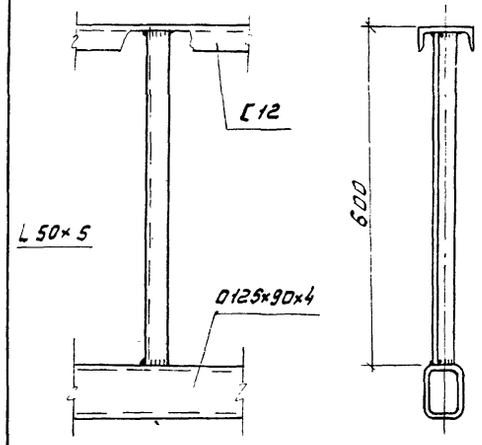



8

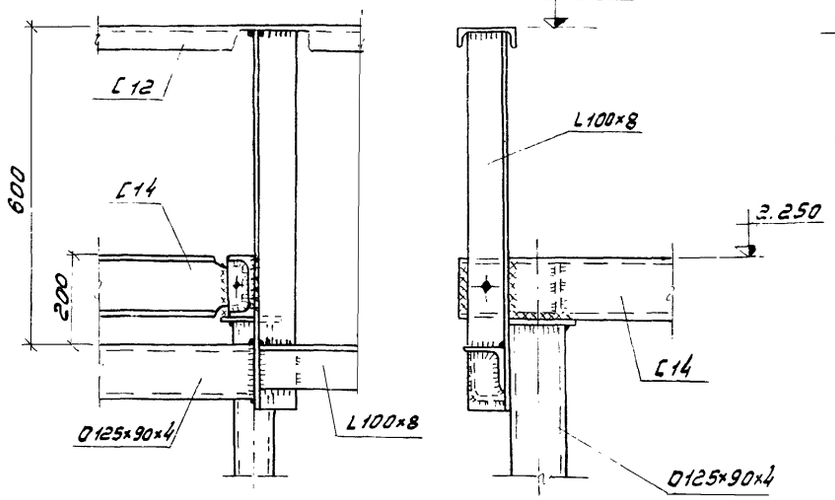







9

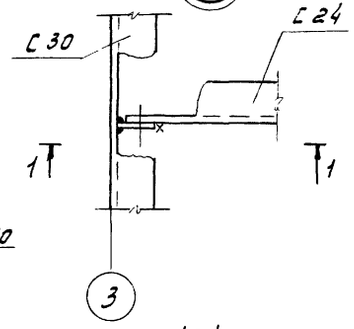



1-1

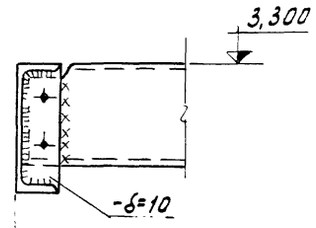



10

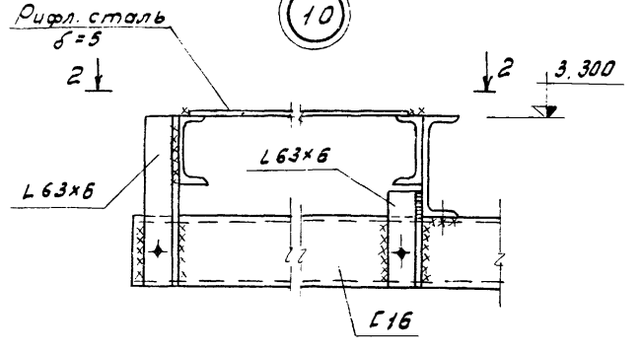



2-2

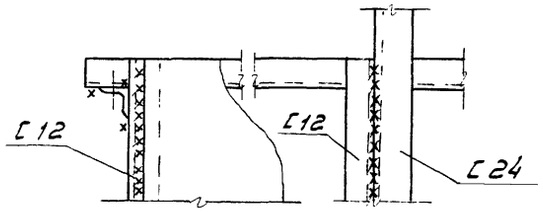



11

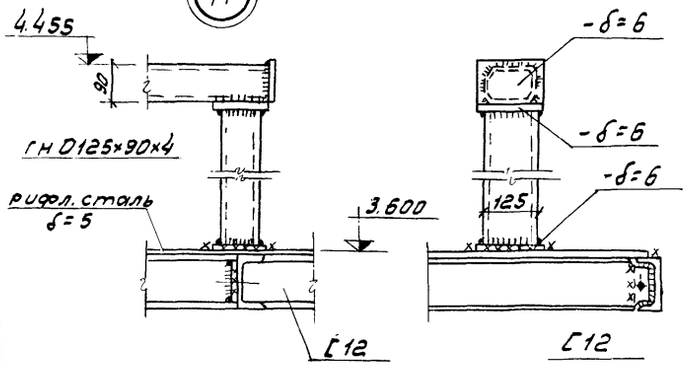



12

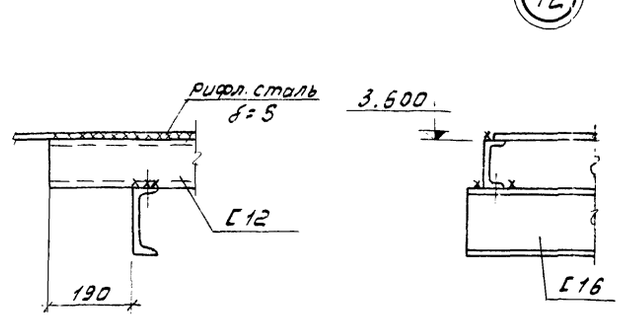


15

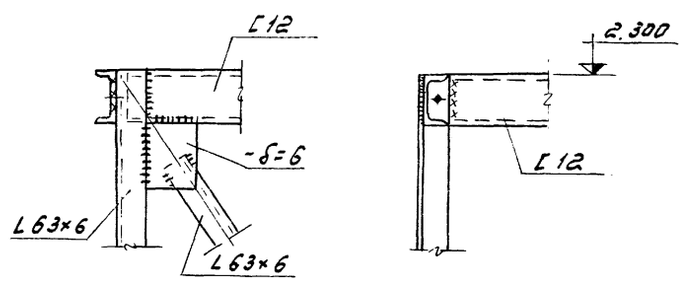



13

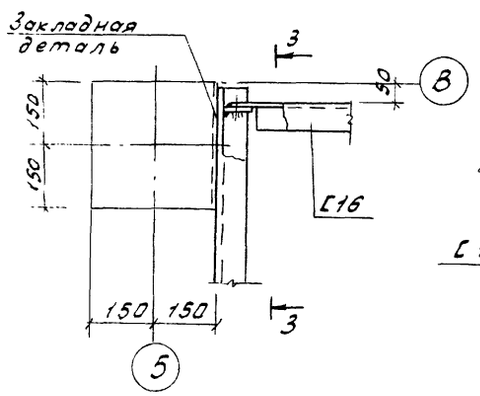


3-3

14

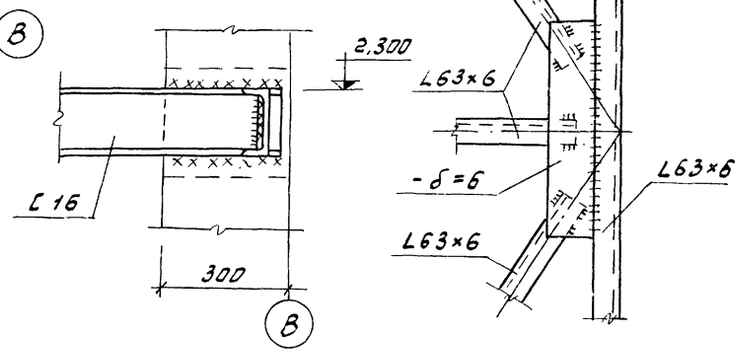



Сварку производить электродами типа Э42
Все неоговоренные швы h=6мм.


| | | | | | |
|---|---|---|---|---|---|
| Привязан | | | ТП 903-1-169 -КМ | | |
| | | | Котельная с 4 котлами ДЕ-6,5-14ГМ Топливо газ или мазут | | |
| | ГИП | Левитан | | Стадия | Лист | Листов |
| | Нач.отд. | Морунков | | Р | 12 | |
| | Гл.спец. | Погорельская | 11.79 | | | |
| | Рук.гр. | Рогожина | | | | |
| | Ст.инж. | Бадурина | | Узлы 7÷15 | Госстрой СССР Сантехпроект г. Горький | |
| Инв. | Инженер | Волкова | | | | |

Инв. № подл. | Подпись и дата | Взам. инв. №


(16)

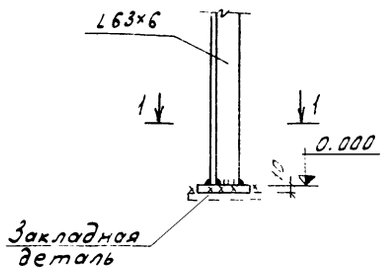



1-1

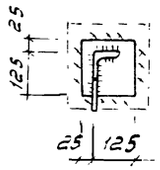




(21)

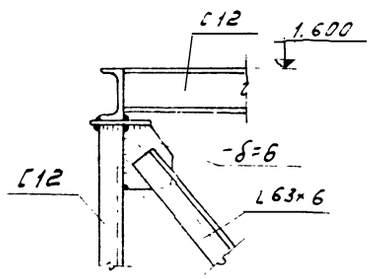


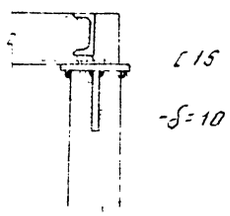

(22)



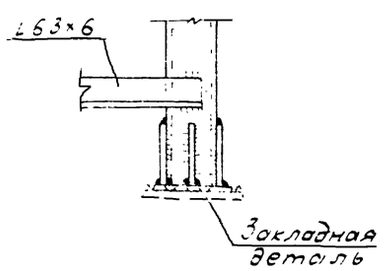


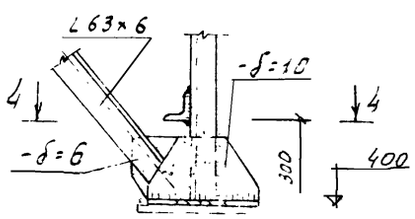
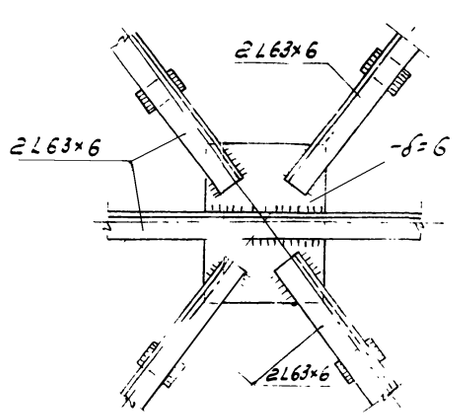

2-2

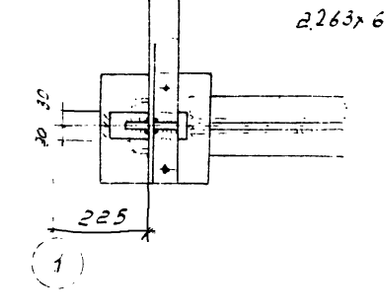

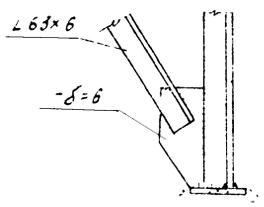

(17)

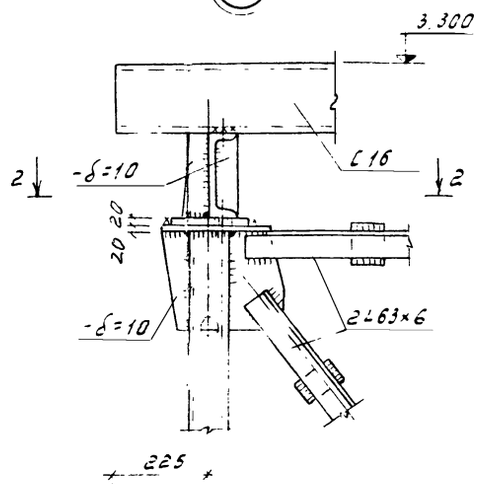



(19)





4-4

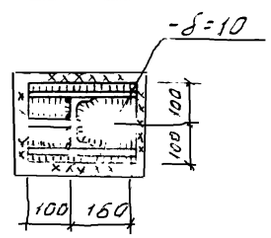



(20)

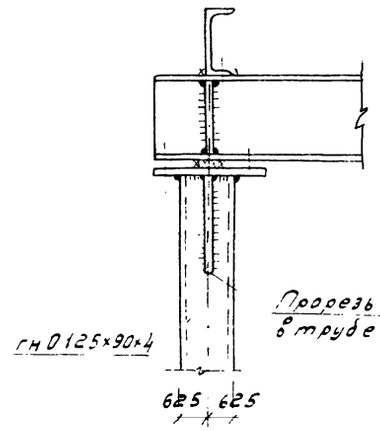


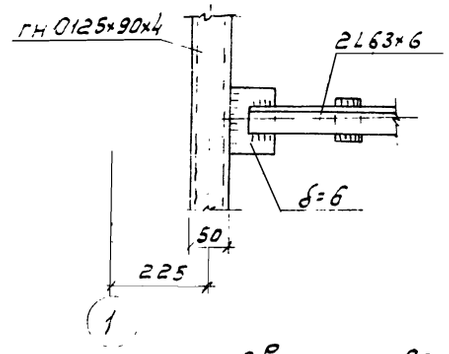
(18)

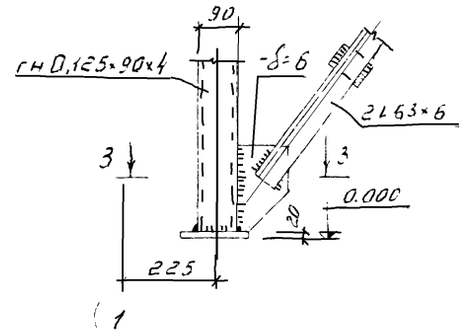


3-3

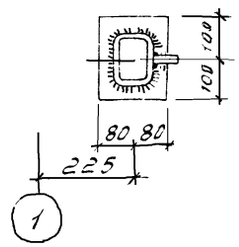


Сварку производить электродами типа Э42
Все неоговоренные швы h=6мм

ТП 903-1-169 -КМ


Котельная с 4 котлами ДЕ-6,5-14ГМ
Топливо ...

Узлы 16÷22

Р 13

Типовой проект 903-1-169 альбом I часть I

Инв.№ подл. | Подп. и дата | Взам. инв.№

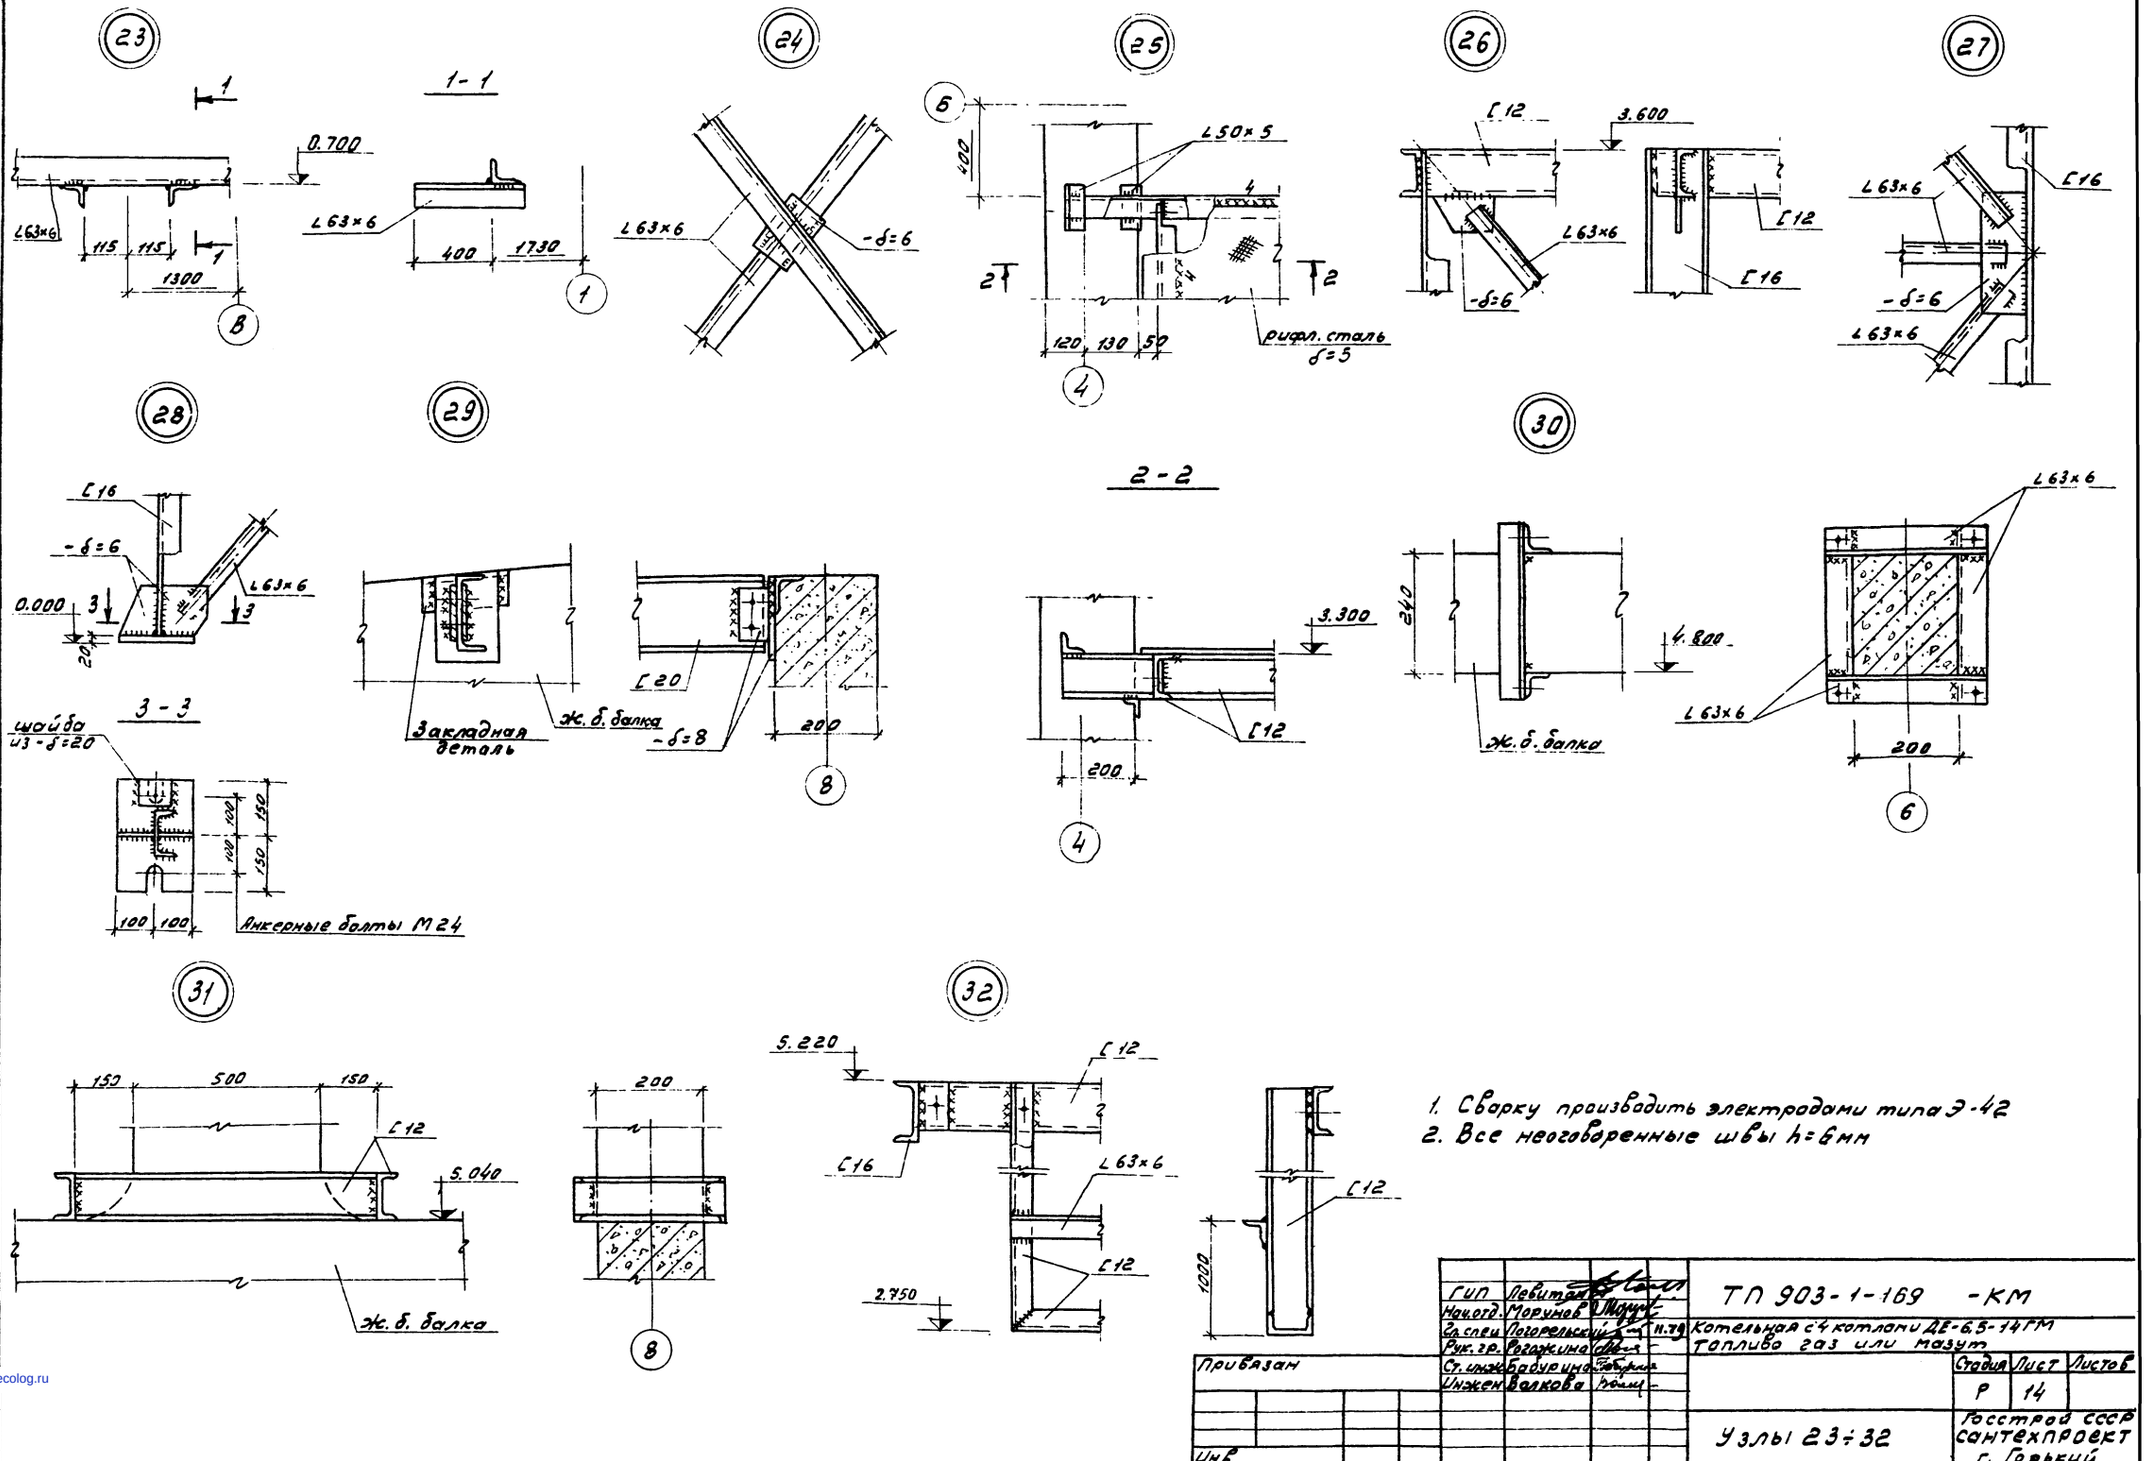


1. Сварку производить электродами типа Э-42
2. Все неоговоренные швы h=6мм

| | | | | | |
|---|---|---|---|---|---|
| ГИП | Левитан | | | ТП 903-1-169 -КМ | |
| Нач.отд. | Моруков | | | | |
| Гл.спец. | Погорельский | | | Котельная с 4 котлами ДЕ-6,5-14ГМ | |
| Рук.гр. | Рогаткина | | | Топливо газ или мазут | |
| Ст.инж. | Бабушкина | | | | Стадия: Р; Лист: 14; Листов: |
| Инжен. | Волкова | | | Узлы 23÷32 | Госстрой СССР Сантехпроект г. Горький |

Привязан

Инв.№

16447-01 43

gost.e-ecolog.ru