ТИПОВОЙ ПРОЕКТ
904-1-83.89

СТАНЦИЯ ВОЗДУШНО-КОМПРЕССИОННАЯ С УСТАНОВКОЙ ОСУШКИ ВОЗДУХА ПРОИЗВОДИТЕЛЬНОСТЬЮ 11,2 ТЫСМ³/Ч

АЛЬБОМ 2

ЭМ	Силовое электрооборудование	стр	3-22
ЭО	Электрическое освещение	стр	20
СС	Связь и сигнализация	стр	23-25
ОВ	Отопление и вентиляция	стр	26-30
ВК	Внутренний водопровод и канализация	стр	31-33

gost.e-ecolog.ru

ЦЕНТРАЛЬНЫЙ ИНСТИТУТ ТИПОВОГО ПРОЕКТИРОВАНИЯ
ГОССТРОЯ СССР
КИЕВСКИЙ ФИЛИАЛ
г. Киев-57 ул. Эжена Потье № 12
52/13
Заказ № 9908 Инв. № 24081-02 Тираж 100
Сдано в печать 3/IX 1990 г. Цена 5-32

ТИПОВОЙ ПРОЕКТ

904-1-83.89

СТАНЦИЯ ВОЗДУШНО-КОМПРЕССИОННАЯ С УСТАНОВКОЙ ОСУШКИ ВОЗДУХА ПРОИЗВОДИТЕЛЬНОСТЬЮ 11.2 ТЫС.$м^3$/Ч

АЛЬБОМ 2

ПЕРЕЧЕНЬ АЛЬБОМОВ

АЛЬБОМ 1	ПЗ	Пояснительная записка
	ТХ	Технология производства
	АТХ	Автоматизация производства и КИП
АЛЬБОМ 2	ЭМ	Силовое электрооборудование
	ЭО	Электрическое освещение
	СС	Связь и сигнализация
	ОВ	Отопление и вентиляция
	ВК	Внутренний водопровод и канализация
АЛЬБОМ 3	АР	Архитектурные решения
	КЖ	Конструкции железобетонные
	КМ	Конструкции металлические
АЛЬБОМ 4	КЖИ	Строительные конструкции и изделия
АЛЬБОМ 5	СО	Спецификации оборудования
АЛЬБОМ 6	ВМ	Ведомости потребности в материалах
АЛЬБОМ 7	ТХН	Общие виды нестандартизированного оборудования и нетиповых технологических устройств
	АТХ.Н	Задание заводу-изготовителю на щиты автоматизации
	ЭМ.Н	Задание заводу-изготовителю на низковольтные комплектные устройства
АЛЬБОМ 8 Часть 1	С	Сметы
АЛЬБОМ 8 Часть 2	С	Сметы

Разработан Чирчикским филиалом ГИАП

Утвержден и введен в действие Минудобрений
Приказ от 27.10.89г. №221

Главный инженер Б.А.Лустин
Главный инженер проекта Б.А.Лубенский

© НФ ЧГПИ Госстроя СССР 1990г.

Альбом 2

Т.П 904-1-23.89

СОДЕРЖАНИЕ АЛЬБОМА

№№ листов	Наименование	№ стр.
	Силовое электрооборудование Электрическое освещение (ЭМ)	
1	Общие данные (начало)	3
2	Общие данные (окончание)	4
3	Принципиальная схема питающей сети 380/220В и 6(10) кВ	5
4	Принципиальная схема распределительной сети 380/220В (начало)	6
5	Принципиальная схема распределительной сети 380/220В (продолжение)	7
6	Принципиальная схема распределительной сети 380/220В (окончание)	8
7	АД-630кВт. Схема электрическая принципиальная (начало)	9
8	АД-630 кВт. Схема электрическая принципиальная (продолжение)	10
9	АД-630 кВт. Схема электрическая принципиальная (окончание)	11
10	Шкаф учета 1Ш. Схема электрическая принципиальная.	12
11	Маслонасосы Н1/1, Н1/2. Приводы 7,8. Кран П1. Привод 6. Вентиляторы В4, В1, В2, В3. Приводы 12, 13, 14, 15 Схемы электрические принципиальные	13
12	АД-630кВт. Схема подключения	14
13	Шкаф учета 1Ш. Схема подключения	15
14	Приводы 5,7,8,12,13,14,15. Схемы подключения	16
15	План расположения электрооборудования и прокладки кабелей (начало)	17
16	План расположения электрооборудования и прокладки кабелей (окончание)	18
17	Заземление План прокладки троллейного шинопровода	19
18	Электрическое освещение	20
ЭМ.Н	Шкаф учета 1Ш. Габаритный чертеж	21
ЭМ.ВВ	Ведомость электромонтажных конструкций, подлежащих изготовлению в МЗЗ	22
	Связь и сигнализация (СС)	
1	Общие данные	23
2	Схема расположения сетей	24
3	План расположения сетей	25
	Отопление и вентиляция (ОВ)	
1	Общие данные (начало)	26
2	Общие данные (продолжение)	27
3	Общие данные (окончание)	28
4	План отопления и вентиляции на отм. 0.000 Фрагмент плана кровли. разрез 1-1	29
5	Система отопления. Узел управления. Схема системы В4. Система теплоснабжения установок А1, А2	30
	Внутренний водопровод и канализация (ВК)	
1	Общие данные	31
2	План на отм. 0.000 с сетями В и К	32
3	Схема систем В1 и К1	33

Инв. № подл. | Подпись и дата | Взам. инв. №

Альбом 2

Ведомость рабочих чертежей основного комплекта

Лист	Наименование	Примечание
1	Общие данные (начало)	
2	Общие данные (окончание)	
3	Принципиальная схема питающей сети 380/220В и 6(10) кВ	
4	Принципиальная схема распределительной сети 380/220В (начало)	
5	Принципиальная схема распределительной сети 380/220В (продолжение)	
6	Принципиальная схема распределительной сети 380/220В (окончание)	
7	АД-630 кВт. Схема электрическая принципиальная (начало)	
8	АД-630 кВт. Схема электрическая принципиальная (продолжение)	
9	АД-630 кВт. Схема электрическая принципиальная (окончание)	
10	Шкаф учета 1Ш. Схема электрическая принципиальная.	
11	Маслонасосы Н1/1, Н1/2. Приводы 7,8. Кран ПТ1. Привод 6. Вентиляторы В4, В1, В2, В3. Приводы 12, 13, 14, 15. Схемы электрические принципиальные	
12	АД-630 кВт Схема подключения	
13	Шкаф учета 1Ш. Схема подключения	
14	Приводы 6, 7, 8, 12, 13, 14, 15. Схемы подключения	
15	План расположения электрооборудования и прокладки кабелей (начало)	
16	План расположения электрооборудования и прокладки кабелей (продолжение)	
17	Заземление. План прокладки троллейного шинопровода	
18	Электрическое освещение.	

Ведомость ссылочных и прилагаемых документов

Обозначение	Наименование	Примечание
	Ссылочные документы	
5.407-54	Установка одиночных магнитных пускателей серии ПМЛ (исполнение УР 54)	УГПИ ТПЭП 1984г
5.407-55	Установка одиночных ящиков с рубильниками и предохранителями	УГПИ ТПЭП 1984г
5.407-77	Установка кнопок ПКЕ, ПКУ-15, переключателей ПП, сигнальных приборов и автоматов АП-50	УГППКИ ТПЭП 1986г.
4.407-260	Прокладка кабелей на конструкциях	ВНИПИ ТПЭП 1979г.
5.407-88	Установка конструкций для прокладки кабелей	ВНИПИ ТПЭП 1987г
5.407-22	Прокладка проводов и кабелей в стальных трубах	УГПИ ТПЭП 1981г
5.407-87	Прокладка магистрального шинопровода ШМТ-А42 и ШМТ-А042 на 250А	ВНИПИ ТПЭП 1985г
5.407-11	Заземление и зануление электроустановок	ВНИПИ ТПЭП 1981г
5.407-84	Установка одиночных навесных и протяжных ящиков, коробок с зажимами и щитков освещения и токопроводы	УГППКИ ТПЭП 1985г
5.407-90	Установка светильников с люминесцентными лампами в производственных помещениях	ВНИПИ ТПЭП 1987г
5.407-91	Установка светильников с ртутными лампами высокого давления и лампами накаливания в производственных помещениях	ВНИПИ ТПЭП 1987г

продолжение

Обозначение	Наименование	Примечание
4407-236	Установка светильников с люминесцентными лампами на железобетонных фермах и перекрытиях	ГПИ ТПЭП 1978г
5.407-100	Установка светильников с лампами накаливания и разрядными лампами высокого давления на кронштейнах	УГППКИ ТПЭП 1986г
	Проводки на тросах поперек железобетонных ферм	
	Прилагаемые документы	
904-1-83.89 ЭМ.Н	Шкаф учета 1Ш Габаритный чертеж	
904-1-83.89 ЭМИ.ВВ	Ведомость электромонтажных конструкций, подлежащих изготовлению в МЗЗ	
904-1-83.89 ЭМ.СО	Спецификация оборудования	Альбом 5
904-1-83.89 ЭМ.ВМ	Ведомость потребности в материалах	Альбом 6
904-1-83.89 ЭМ.ВДИ	Ведомость документации для заказа щитов	Альбом 7
904-1-83.89 ЭМ.Н	Задание заводу-изготовителю на низковольтные комплектные устройства	Альбом 7

Типовой проект соответствует действующим нормам и правилам, и обеспечивает безопасную эксплуатацию при соблюдении норм и правил

Главный инженер проекта Лубенский В.А.

Инв. № подл. | Подпись и дата | Взам. инв. №

24801-02

Привязан

Инв. №

904-1-83.89 ЭМ

ГИП	Лубенский		
Нач. отд	Малышев		
Гл. спец	Кибе		
Гл. спец	Яхзолов		
Нач. ве	Фрянова		
Вед. инж	Абламитова		
Техн. 1к	Конулов		
Н. контр	Земцова		

Станция воздушно-компрессионная с установкой осушки воздуха производительностью 11,2 тыс м3/ч

Стадия	Лист	Листов
Р	1	18

Общие данные (начало)

Чирчикский филиал ГИЭП

Формат А2

Альбом 2

Общие указания

"Ведомость основных комплектов рабочих чертежей" помещена на листе общих данных марки „ТХ" альбом 1.

В данный комплект входит силовое электрооборудование и электроосвещение. Внешнее электроснабжение решается при привязке проекта. По степени обеспечения надежности электроснабжения потребители станции воздушно-компрессионной относятся ко II и III категории. В этой связи электроснабжение потребителей 6(10) кВ и 380/220 В должно осуществляться от двух разных секций питающей подстанции.

По характеристике окружающей среды для выбора электрооборудования согласно ПУЭ помещение маслопункта, а также зоны в пределах подвалов под компрессорами относятся к пожароопасным П-I, остальные помещения - нормальные.

Технический учёт расхода электроэнергии для электроприемников напряжением 6(10) кВ осуществляется счетчиками, установленными на шкафах КМ-1(КМ-19) КРУ - 6(10) кВ. Для технического учёта активной энергии на вводах 380/220 В разработан шкаф учёта 1Ш.

Распределение электроэнергии на напряжении 380/220 В предусмотрено от распределительных шкафов типа ШР11 с предохранителями.

Заземление электрооборудования на напряжение до 1 кВ выполняется путем присоединения к магистрали заземления. Связь внутреннего контура заземления с нулевой точкой питающих трансформаторов осуществляется по четвёртой жиле питающих кабелей.

Для заземления электроприемников 6(10) кВ предусматривается устройство трёхстержневого заземлителя сопротивлением 2,70 м. Сопротивление заземлителя выбрано при расчетном удельном сопротивлении грунта 100 Ом. м

Проектом предусматривается рабочее, аварийное и ремонтное электроосвещение. Напряжение рабочего и аварийного освещения 220 В, ремонтного 36 В.

Наибольшая потеря напряжения в групповой сети составляет 18%.

Показатели осветительной установки:

освещаемая площадь - 300 м²

Установленная мощность освещения:

рабочего - 4,6 кВт

аварийного - 0,9 кВт

число светильников - 39 шт.

число штепсельных розеток - 5 шт.

Мероприятия по молниезащите для помещения маслопункта в местностях со средней продолжительностью гроз во 20 часов в год выполнять не требуется, а при 20 часов в год и более решается при привязке проекта.

Расчетные нагрузки 6(10) кВ и 380/220 В приведены в таблице:

Установленная мощность		Расчетная мощность		cos φ	
0,38 кВ	6(10) кВ	0,38 кВ	6(10) кВ	0,38 кВ	6(10) кВ
190	1890	175	1164	0,98	0,88

Указания по привязке

При привязке комплекта ЭМ необходимо учесть соответствующие указания на чертежах, а также решить следующие вопросы:

1. Применение напряжения 10 кВ для питания компрессоров возможно после освоения Казанским компрессорным заводом изготовления компрессоров с электроприводами на напряжение 10 кВ.
2. Проектирование внешнего электроснабжения на напряжение 6(10) кВ и 380/220 В.
3. Выбрать вариант ввода кабелей внешнего электроснабжения:

   Вариант I - ввод по оси А;

   Вариант II - ввод по оси Б.
4. В соответствии с данными по интенсивности грозовой деятельности для данной местности при необходимости выполнить дополнительные мероприятия по молниезащите для помещения маслопункта согласно пункта 2.22 и с учетом пункта 1.5 РД 34.21.122-87 "Инструкции по устройству молниезащиты зданий и сооружений".
5. При отличии фактического сопротивления грунта от расчетного, решить вопрос конструкции заземлителя в соответствии с указаниями на листе 17.
6. В соответствии с пунктом 1.8 РД 34.21.122-87 решить возможность использования естественных заземлителей (арматура железобетонных фундаментов подземной части и т.д.).

Инв. № подл. | Подпись и дата | Взам. инв. №

				24801-02				
				904-1-83.89			ЭМ	
ГИП	Дубенский		11.89					
Нач. отд.	Мальцев		11.89					
Гл. спец.	Сыва		11.89	Станция воздушно-компрессионная с установкой осушки воздуха производительностью 100 тыс м³/ч	Стадия	Лист	Листов	
Гл. спец.	Азизов		5.09.89		Р	2		
Нач. гр.	Френкель		5.09.89					
Нач. гр.	Простакова			Общие данные (окончание)	Чирчикский филиал ГИАП			
Вед. инж.	Лебединцев		5.09.89					
Н. контр.	Семенов		5.09.89					
Привязан								
Инв. №								

Формат А2

Альбом 2

Магистраль	Аппарат отходящей линии (ввода) обозначение тип Iном А расцепитель или плавкая вставка А	Аппарат ввода и распред. устройство или пусковой аппарат обозначение тип Iном, А расцепитель или плавкая вставка, уставка теплового реле А	Кабель, провод: Обозначение	Марка	Кол. жил и сечение	Длина м	Труба: Обозначение по плану	Длина м	Распределительное устройство или электроприемник: Обозначение	Руст. или Рном кВт	Iрасч. или Iном / Iпуск А	Наименование тип, обозначение чертежа, принципиальной схемы
	1Ш лист 10 лист 9М.Н	—	1НА Б				—	—	ШР1	93,2 / *118,3	131 / *272	Шкаф распределительный ШРП1-73522-2243 лист 4
			3НА Б	АВВГ	2(3×95+1×35)	6	—	—				
			9Н	АВВГ	1(3×4+1×2,5)	12	—	—	ЩО	4,8	8,5	Щиток рабочего освещения ЩРН-12-2243
			5Н	АВВГ	1(3×95+1×35)	5	—	—	ШР2	93,6	141	Шкаф распределительный ШРН-73522-2243 лист 5
	1Ш лист 10 лист 9М.Н	—	2НА, Б				—	—	ШР2	95,6 / *118,3	141 / *272	Шкаф распределительный ШРП1-73522-2243 лист 5
			4НА, Б	АВВГ	2(3×95+1×35)	8	—	—				
			6Н	АВВГ	1(3×95+1×35)	5	—	—	ШР1	93,2	131	Шкаф распределительный ШРН-73522-2243 лист 4
Пс № ☐ РУ-6(10)кВ I секция Шкаф ☐	—	—	В1	☐	☐	☐	** Т89	8	1М	630	78 / 382 (42,9 / 257)	Компрессор М1/1 листы 7 8 9
Пс № ☐ РУ-6(10)кВ II секция Шкаф ☐	—	—	В2	☐	☐	☐	** Т89	8	2М	630	78 / 382 (42,9 / 257)	Компрессор М1/2 листы 7 8,9
Пс № ☐ РУ-6(10)кВ I секция Шкаф ☐	—	—	В3	☐	☐	☐	** Т89	8	3М	630	78 / 382 (42,9 / 257)	Компрессор М1/3 листы 7,8,9

Потребность кабелей

Число и сечение жил напряжение	Марка: АВВГ		
3×4 + 1×2,5 - 0,66кВ	12		
3×95 + 1×35 - 1,0 кВ	36		

☐ — Запомнить при привязке проекта

* Установленная мощность и расчетный ток аварийного режима.

** Труба учитывается в комплекте КИ.

Инв. № подл. | Подпись и дата | Взам. инв. №

Привязан

Инв. №

2.4901-02

ГИП	Дубенский			904-1-83.89 ЭМ	
Нач. отд.	Малышев				
Гл. спец.	Кива		2.89	Станция воздушно-компрессорная с установкой осушки воздуха производительностью 42 пс. м³/м	Стадия: Р. Лист: 3 Листов:
Гл. спец.	Н. Жилов		5.09.89		
Нач. гр.	Фроликов		5.09.89		
Вед. инж.	Абалтимов		5.09.89	Принципиальная схема питающей сети 380/220В и 6/10 кВ	Чирчикский филиал ГИАП
Н. контр.	Семенов		5.09.89		

Формат А2

Альбом 2

Распределительное устройство	Аппарат отходящей линии (ввода) обозначение тип $I_{ном}$. А расцепитель или плавкая вставка	Участок сети 1	Пусковой аппарат обозначение тип $I_{ном}$. А расцепитель или плавкая вставка уставка теплового реле А	Участок сети 2	Кабель, провод: Обозначение	Марка	Кол. число жил и сечение	Длина м	Труба: Обозначение на плане	Длина м	Электроприемник: Обозначение	$P_{уст}$ или $P_{ном}$, кВт	$I_{расч}$ или $I_{ном}$ или $I_{пуск}$ А	Наименование тип, обозначение чертежа, принципиальной схемы
ШР1 ШРП1-73528-2Ф3 380/220В	Q1 РП8-373 400		—	1	3НА, Б	АВВГ	2(3×95+1×35)	*	—	—		93,2 на 198,3	131 на 278	Ввод от 1Ш лист 3
			—	2	6Н	АВВГ	1(3×95+1×35)	*	—	—		95,6	141	Ввод на Q2 ШР2 лист 5
	Q2 РП8-373 400		—	1	5Н	АВВГ	1(3×95+1×35)	*	—	—		93,2	131	Ввод от Q1 ШР2 лист 5
	— НПН2 63 10		7-КМ1 ПМА-1810028 — 4	1	Н7-1	АВВГ	1(3×2,5)	6	—	—	7	1,5	3,47 17,75	Насос чистого масла Н1/1 лист 11
				2	Н7-2	АВВГ	1(3×2,5)	11	*** Т25	3				
				2	К7-3	АКВВГ	1(4×2,5)	3	—	—				
			7-К1 —	2	К7-4	АКВВГ	1(5×2,5)	10	—	—	7-881	—	—	Кнопка ПКЕ212-2У3 лист 11
	— НПН2 63 10	АО	—	2	К7-5	АКВВГ	1(4×2,5)	8	—	—	7-882	—	—	Кнопка ПКЕ212-2У3 лист 11
	— НПН2 63 10	АО	—	1	10Н	АВВГ	1(3×2,5)	12	—	—	—	0,5	2,4	Щит контрольный КИП ввод №1 —
	— НН2 100 31,5		1М Ш комплектно с механизмом —	1	13Н	АВВГ	1(4×2,5)	28	—	—	1М1	2,2	~5 ~3,5	Маслонасос компрессора М1/1 —
				2	Н1М1-1	КРВГ	1(4×1)	10	Т25	0,5				
				2	К1	АКВВГ	1(10×2,5)	□	—	—	—	—	—	Пс □ РУ-6 кВ Шкаф □
	— НН2 100 31,5		3МШ комплектно с механизмом —	1	15Н	АВВГ	1(4×2,5)	32	—	—	3М1	2,2	~5 ~3,5	Маслонасос компрессора М3/1 —
				2	Н3М1-1	КРВГ	1(4×1)	10	Т25	0,5				
				2	К3	АКВВГ	1(10×2,5)	□	—	—	—	—	—	Пс □ РУ-6(10) кВ Шкаф □
	— НН2 100 31,5	АО	—	1	8Н	АВВГ	1(2×2,5)	10	—	—	АЛО	0,9	3,5	Автомат аварийного освещения АЛ50-2МТ —
	— НН2 100 40		—								—	—	—	Резерв
	— НН2 250 150		4-Q1 ЯРП4-354-320УХЛ3 250 150	1	Н4-1	АВВГ	1(3×70+1×25)	8	—	—	4	75	115	Установка осушки воздуха К1/1 —
				2	Н4-2	АВВГ	1(3×70+1×25)	8	*** Т80	6				
	— НН2 250 150		—	1	7Н	АВВГ	1(3×4+1×2,5)	20	—	—	ШР3	4,3	9,2	Распределительный пункт ШРП-73701-22У3 лист 6

□ — Заполнить при привязке проекта

* Длина участка в принципиальной схеме питающей сети - смотри лист 3

** Установленная мощность и расчетный ток аварийного режима.

*** Труба учитывается в комплекте К Ж.

Инв. № подл. | Подпись и дата | Взам. инв. №

24801-02

						904-1-83.89	ЭМ
ГИП	Арбатский						
Нач. отд.	Малышев						
Гл. спец.	Сибе						
Гл. спец.	Ахмаков						
Нач. гр.	Фролкина						
Вед. инж.	Антипитова						
Н. контр.	Семенов						

Привязан

Инв. №

Стадия	Лист	Листов
Р	4	

Станция воздушно-компрессионная с установкой осушки воздуха производительностью 12 тыс. м³/ч

Принципиальная схема распределительной сети 380/220 В (начало)

Чирчикский филиал ГИАП

Формат А2

Распределительное устройство	Аппарат отходящей линии (ввода) обозначение тип Iном А расцепитель щи плавкая вставка А	I группа электроприемников	Пусковой аппарат обозначение тип Iном. А расцепитель щи плавкая вставка уставка теплового реле А	Число жил и сечение	Кабель, провод: Обозначение	Марка	Кол. число жил и сечение	Длина м	Труба: Обозначение по плану	Длина м	Электроприемник: Обозначение	Рном кВт	Iраб или Iном Iпуск А	Наименование тип обозначение чертежа принципиальной схемы
ШР2 ШР11-73322-2203 380/220В	Q1 р18-373 400		—	1	4НА,6	АВВГ	4(3×95+1×35)	*	—	—		95,6 / **108,5	141 / ***272	Ввод от 1Ш лист 3
			—	–								93,2	131	Ввод на Q2 ШР1 лист 4
	Q2 р18-373 400		—	2	5Н	АВВГ	4(3×95+1×35)	*	—	—				
			—	1	6Н	АВВГ	4(3×95+1×35)	*	—	—		65,6	141	Ввод от Q1 ШР1 лист 4
	— НПН2 63 10		8-КМ1 ПМЛ1210028 — 4	1	НВ-1	АВВГ$_2$	4(3×2,5)	5	—	—	8	1,5	3,57 / 17,75	Насос г/разного масла Н1/12 лист 11
			—	2	НВ-2	АВВГ$_2$	4(3×2,5)	12	*** Т25	5				
			—	–							8-SB1	—	—	Кнопка ПКЕ222-2У3 лист 11
			—	2	КВ-3	АКВВГ	4(4×2,5)	10	—	—				
	— ПН2 100 31,5		2МШ комплектно с механизмом —	1	14Н	АВВГ	4(4×2,5)	35	—	—	2М/1	2,2	~6 / ~35	Маслонасос компрессора М1/2 —
			—	2	Н2М/1-1	КРВГ	4(4×1,0)	10	Т25	0,5				
			—	–								—	—	ПС ☐ РУ-6 (10) кВ шкаф ☐
			—	2	К2	АКВВГ	4(10×2,5)	☐	—	—				
	— ПН2 100 40		6-КМ1 ПМА2141002Б —	1	Н6-1	АВВГ	4(3×4+1×2,5)	20	—	—				
				2	Н6-2	АВВГ	4(3×4+1×2,5)	15	—	—				
			6-Q1 ЯРП1-311-32УХЛ3 100 40	–							6	20,2	~15 / ~90	Ввод на ШМТ-МЗ 250А крана ПТ1 лист 11
				2	Н6-3	АВВГ	4(3×6+1×2,5)	10	—	—				
				2	К6-4	АГВВГ	4(4×2,5)	15	—	—				
			6-К1 —	–							6-SB1	—	—	Кнопка ПКЕ212-2У3 лист 11
				2	К6-5	АСВВГ	4(5×2,5)	3	—	—				
			—	–							6-Q01			Выключатель путевой ВП15Д-21А231-54Q1 лист 11
				2	К6-6	АКВВГ	4(4×2,5)	8	Т25	5				
	НПН2 63 1,0	АО		1	11Н	АВВГ	4(3×2,5)	18	—	—		0,5	2,4	Щит контроля КИП Ввод №2 —
	— ПН2 100 31,5		—	–							—	—	—	Резерв (2шт)
	— ПН2 250 160		5-Q1 ЯРП11-351-38УХЛ3 250 150	1	Н5-1	АВВГ	4(3×70+1×25)	16	—	—	5	75	115	Установка осушки воздуха К1/2 —
				2	Н5-2	АВВГ	4(3×10+1×25)	8	*** Т80	6				
	— ПН2 250 100		—	1	12Н	АВВГ	4(3×25+1×16)	30	—	—	16-Q1	33 кВА		Ящик с рубильниками для временных подключений ЯВШ3-100У2
				–										

☐ – Заполнить при привязке проекта

* Длина участка в принципиальной схеме питающей сети - смотри лист 3

** Установленная мощность и расчетный ток аварийного режима

*** Труба учитывается в комплекте К.И.

24801-02

				904-1-83,89 ЭМ			
ГИП	Лубенский						
Нач. отд.	Малышев		9.89				
Гл. спец.	Киве		8.89	Станция воздушно-компрессионной установкой осушки воздуха производительностью 1 м³/мин № 4	Стадия	Лист	Листов
Гл. спец.	Лежалов		5.0989		Р	5	
Нач. гр.	Фрянель		5.0989				
Зав. лаб.	Квятитов		5.0989	Принципиальная схема распределительной сети 380/220В (продолжение)	Чирчикский филиал ГИАП		
Техн. конт.	Конулов		5.0989				
Н. контр.	Семенов		5.0989				
Привязан							
Инв. №							

Формат А2

Альбом 2

Распределительное устройство	Аппарат отводящей линии (ввода) обозначение тип Iном. А расцепитель или плавкая вставка А	Участок авт.1	Пусковой аппарат обозначение тип Iном. А расцепитель или плавкая вставка А уставка теплового реле А	Участок сети 2	Кабель, провод				Трубы		Электроприемник			
					Обозначение	Марка	Кол. число жил и сечение	Длина м	Обозначение на плане	Длина м	Обозначение	Уст. Рном кВт	Iраб или Iном Iпуск	Наименование, тип, обозначение чертежа, принципиальной схемы
ШР3 ШР11-73101-28У3 380/220В	Q1 РВ-353 250		—		1 7Н	АВВГ	1(3×4+1×2,5)	*	—	—		4,3	9,2	Ввод от ШР1 лист 4
	— НПН2 63 6		10-Q1 ПВ3-1643,30 10 —		1 Н10-1	АВВГ	1(3×2,5)	10	—	—	10	0,37	1,2 / 4,8	Отопительный агрегат А1
					2 Н10-2	АВВГ	1(3×2,5)	5	—	—				—
			11-Q1 ПВ3-1643,30 10 —		1 Н11-1	АВВГ	1(3×2,5)	5	—	—	11	0,37	1,2 / 4,8	Отопительный агрегат А2
					2 Н11-2	АВВГ	1(3×2,5)	6	—	—				—
	— НПН2 63 10		13-КМ1 ПМА1210025Б — 5		1 Н13-1	АВВГ	1(4×2,5)	6	—	—	13	1,5	4,1 / 18,4	Вентилятор вытяжной В1
					2 Н13-2	АВВГ	1(4×2,5)	20	—	—				лист 11
			—		—						13-381	—	—	Кнопка ПКЕ 212-2У3
					2 К13-3	АКВВГ	1(4×2,5)	16	—	—				лист 11
	— НПН2 63 10		15-КМ1 ПМА1210025Б — 6		1 Н15-1	АВВГ	1(4×2,5)	6	—	—	15	1,5	4,1 / 18,4	Вентилятор вытяжной В2
					2 Н15-2	АВВГ	1(4×2,5)	24	—	—				лист 11
			—		—						13-381	—	—	Кнопка ПКЕ 212-2У3
					2 К15-3	АКВВГ	1(4×2,5)	16	—	—				лист 11
			14-КМ1 ПМА1210025Б — 5		1 Н14-1	АВВГ	1(4×2,5)	6	—	—	14	1,5	4,1 / 18,4	Вентилятор вытяжной В3
					2 Н14-2	АВВГ	1(4×2,5)	26	—	—				лист 11
			—		—						14-381	—	—	Кнопка ПКЕ 212-2У3
					2 К14-3	АКВВГ	1(4×2,5)	16	—	—				лист 11
	— НПН2 63 6		12-КМ1 ПМА1210025Б — 0,4		1 Н12-1	АВВГ	1(4×2,5)	7	—	—				
					2 Н12-2	АВВГ	1(4×2,5)	18	Т25	2				
			12-Т1		—					/	12	0,06	0,31 / 0,775	Вентилятор вытяжной В4
					2 Н12-3	ПВ2	4(1×2,5)	1	Т25	1				лист 11
			—		—						12-381	—	—	Кнопка ПКЕ 212-2У3
					2 К12-4	АКВВГ	1(4×2,5)	8	—	—				лист 11
	— НПН2 63 10		—		—									Резерв
					—									

Потребность кабелей и проводов

длина, м

Число и сечение жил напряжение	Марка						
	АВВГ	АВВГэ	ПВ2	АКВВГ	КРВГ		
2×2,5 - 0,66 кВ	10						
3×2,5 - 0,66 кВ	63	34					
4×2,5 - 0,66 кВ	210			100			
3×4+1×2,5 - 0,66 кВ	77						
3×25+1×16 - 0,66 кВ	30						
3×70+1×25 - 1,0 кВ	40						
1×1,5 - 380В			4				
5×2,5				13			
10×2,5				□			
4×1,0					30		

Потребность труб

Обозначение по стандарту	Диаметр по стандарту мм	Длина м
ГОСТ 10704-75	Т25×1,6	0,5

□ — Занимается при привязке проекта.

* Длина учтена в принципиальной схеме распределительной сети - смотри лист 4

24081-02

				904-1-83.89		ЭМ	
ГИП	Арбенский						
Нач. отд.	Мальцев		9.89				
Гл. спец.	Сибе		9.89	Станция воздушно-компрессорная с установкой осушки воздуха производительностью 12 тыс м³/ч	Стадия	Лист	Листов
Гл. спец.	Исаков		9.89		Р	6	
Нач. гр.	Френкель		9.89				
Вед. инж.	Абелитова		9.89	Принципиальная схема распределительной сети 380/220В (окончание)	Чирчикский филиал ГИАП		
Н. контр.	Семенов		9.89				

Привязан

Инв. № подл. | Подпись и дата | Взам. инв. №

Формат А2

Инв.№ подл.

Подпись и дата


Взам.инв.№

Инв.№ дубл.

Согласовано:


Нач. ф-л КИП

Зав.отд.

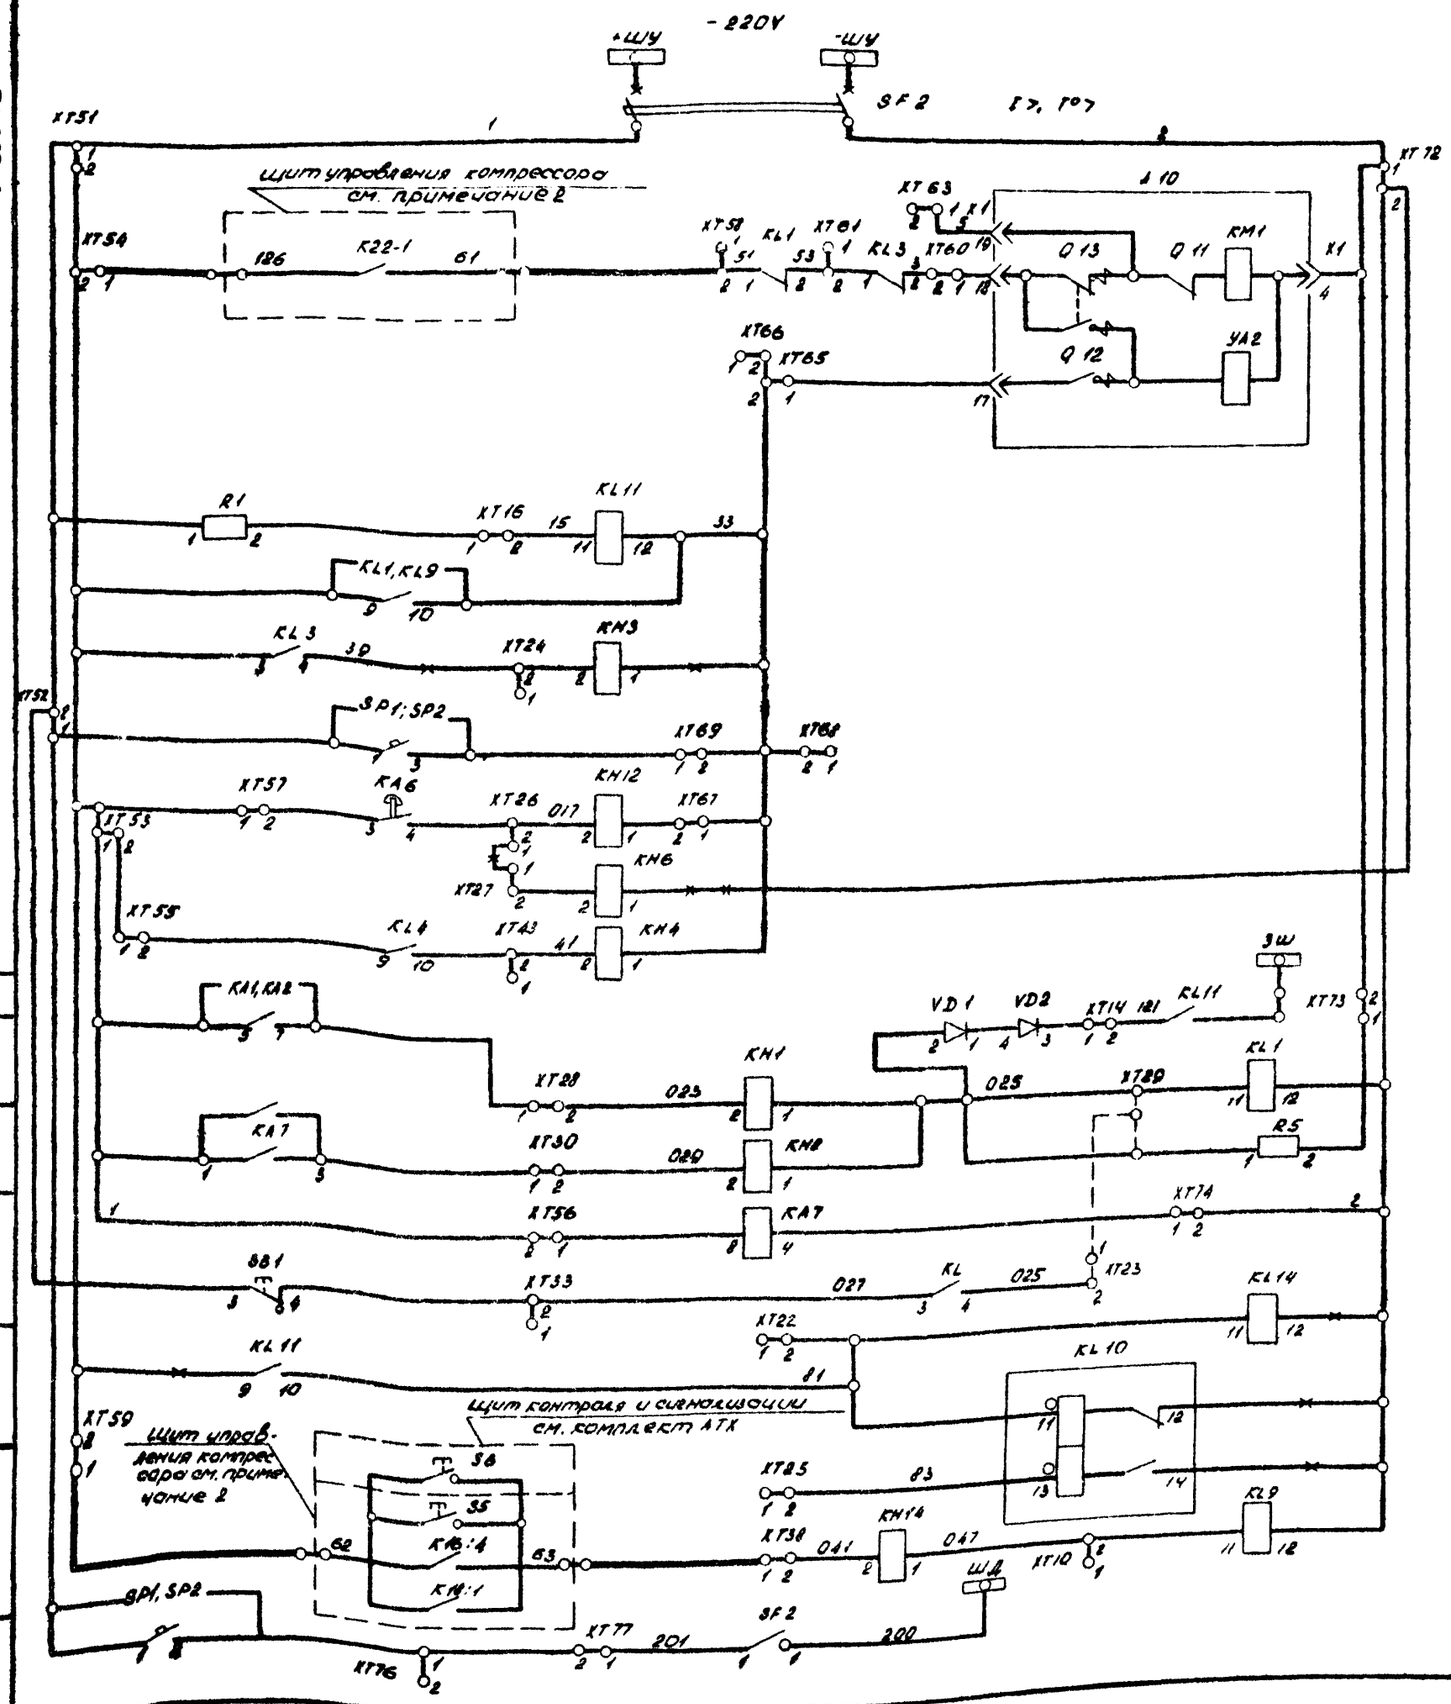

Шинки управления и автомат.
Цепь включения
Цепи отключения и реле положения „Включено"
Цепи отключения от защиты
Отключение от перегрузки
Сигнал „Перегрузка" (не используется)
Реле отключения при снижении напряжения
Цепь блокировки защиты шин
Токовая отсечка
Отключение защитой от замыкания на землю
Цепь самоподхвата
Реле фиксации включенного положения выключателя (не используется)
Реле отключения от технологических неисправностей
Защита от вуловых замыканий

Пояснящая схема

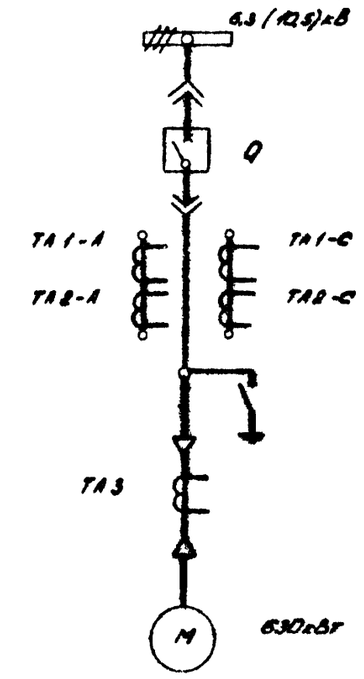

1. Данный чертеж выполнен на основании чертежа 588 350 617002 Запорожского трансформаторного завода. Изменения типовой схемы показаны утолщенными линиями. Снимаемая в связи с этим провод не зачеркнут.
2. Щит управления поставляется комплектно с компрессором. Техдокументация 2700 095 33, 35 Казанского компрессорного завода.

24081-02

Привязан

Инв.№

				904-1-83.89	ЭМ
ГИП	Мурашкин				
Нач. отд.	Малышев		5.89		
Гл. спец.	Гибе		5.89	Станция вибущно-компрессорная с установкой осушки воздуха производительностью 1 и 2 тыс м³/ч	Стад. Р / Лист 7 / Листов
Гл. спец.	Воробьева		5.89		
Нач. гр.	Кособуленко				
Инж. т/с	Александрова		5.89	АД-630 кВт. Схема электрическая принципиальная (начало)	Чирчикский филиал ГИАП
Н. контр.	Улин		5.89		

Формат А2

Альбом 2

Токовая отсечка

Перегрузка

Цепи учета и измерения

Защита от замыкания на землю

Цепи учета


Цепи освещения


Цепи электромагнита включения

Реле отключения при А4Р

Защита минимального напряжения

Цепи тока

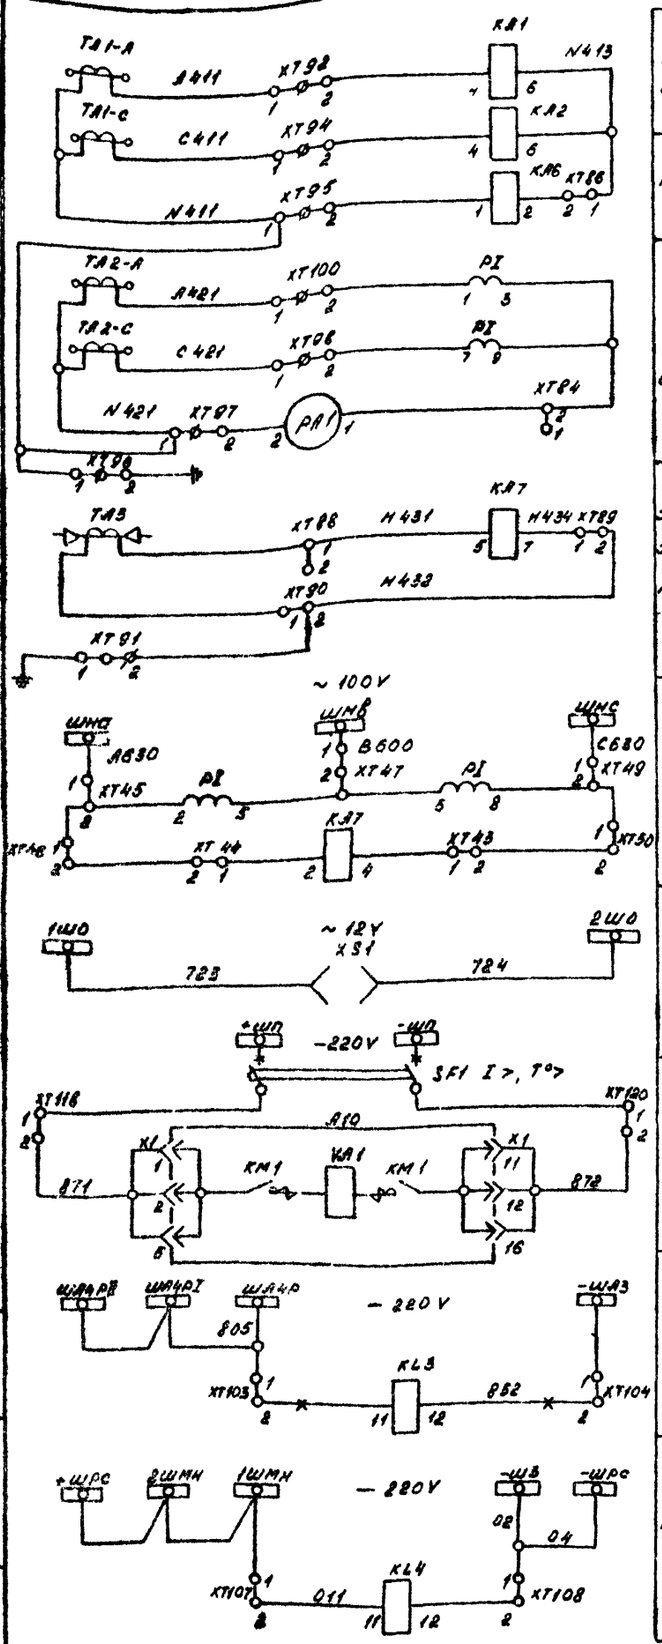

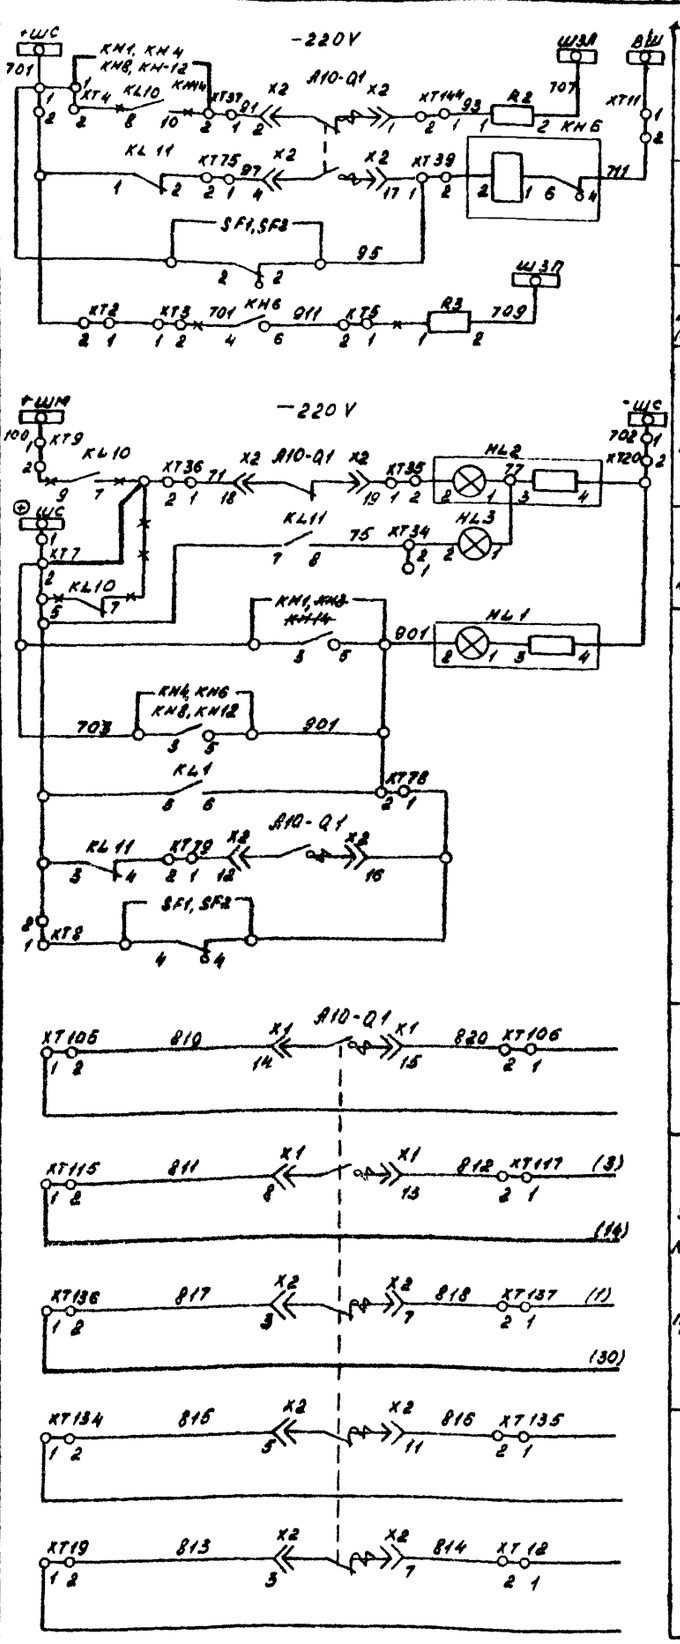

Аварийное отключение

Контроль цепей управления

Сигнал „перегрузка" (не используется)

Лампа „отключено"


Лампа „включено"

Лампа „блинкер не поднят"

Резерв

Щит управления компрессора см. примечание 2 на листе 7

Резерв

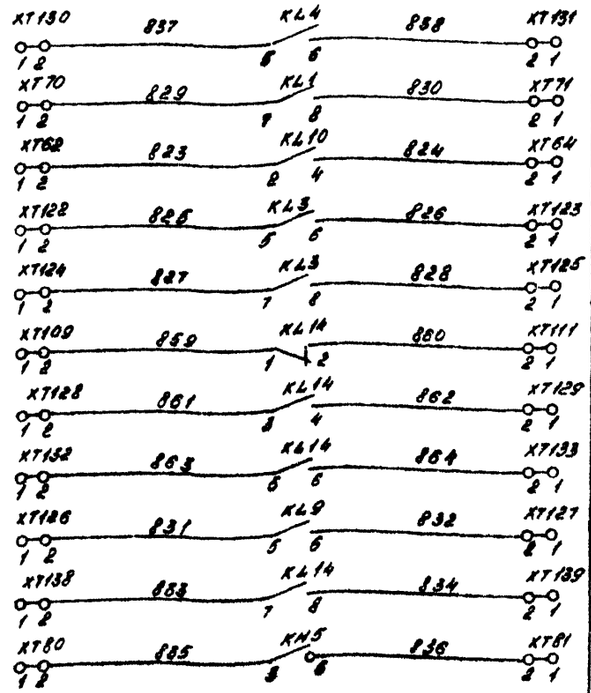

Резерв

24081-02

Привязан

Инв.№

ГИП	Лубенский			904-1-83.89	ЭМ
Нач.отд	Малышев		5.89		
Гл.спец	Кибе		5.89	Станция воздушно-компрессорная с установкой осушки воздуха производительностью 11,2 тыс.м³/ч	Стадия: Р; Лист: 8; Листов:
Гл.спец	Збаровский		5.89		
Нач.гр	Кондуматов		5.89		
Инж.пр	Александрова		5.89	АД-630 кВт. Схема электрическая принципиальная (продолжение)	Чирчикский филиал ГИАП
Н.контр	Улин		12.89		

Инв.№ подл. | Подпись и дата | Взам.инв.№

Формат А2

Альбом 2

Позиц. обозначение	Наименование	Кол.	Примечание
	КРУ-6(10)кВ Шкафы/		
HL1	Арматура АЕ-39522 1НЭ, 220В	1	
	светофильтр молочный		
HL2	Арматура АЕ-39322 1НЭ, 220В	1	
	светофильтр зеленый		
HL3	Арматура АЕ-39122 1НЭ; 24В	1	
	светофильтр красный		
KA1, KA2	Реле тока РТ-40/20 У4	2	
KA6	Реле тока РТ-82/1	1	
KA7	Реле тока РТ3-50	1	
KH1, KH8, KH19	Реле указательное РУ-1-11-1У3 0,025А	3	
KH3, KH4, KH12	Реле указательное РУ-1-11-1У3 1А	3	
KH6	Реле указательное РУ-1-20-1; 220В	1	
KH5	Реле указательное РУ-1-11-1У3; 0,1А	1	
KL1, KL9, KL11, KL14	Реле промежуточное РП-23У4, 220В	4	
KL10	Реле промежуточное РП-11У4, 220В	1	
KL3	Реле промежуточное РП-23У4, 220В	1	
KL4	Реле промежуточное РП-23У2, 220В	1	
PA1	Амперметр Э365-2 шк. 0÷150 А-3000А	1	
R1	Резистор ПЭВ-50, 1ком. ± 10%	1	
R2, R3, R5	Резистор ПЭВ-50, 3,9 ком, ± 10%	3	
SB1	Кнопка КЕ-011У3 Исп. 2	1	
SF1	Выключатель АП50-2МТ-У3		
	Iрасц-25А к/в-2п с/з-1Р20	1	

Позиц. обозначение	Наименование	Кол.	Примечание
SF2	Выключатель АП50-2МТ У3		
	Iрасц-2,5А к/в-2п с/з-1Р20	1	
VD1, VD2	Диод Д226Б	2	
PI	Счетчик СЛЗУ-U670М, 100В, 5А	1	
SP1 SP2	Сигнализатор дуговых замыканий	2	
TA1-AC	Трансформаторы тока		
TA2-AC	ТЛК-10, 0,5/Р; 150/5А, 10кВ	2	
TA3	Трансформатор тока ТЗЛМ	1	
X1, X2	Разъем контактный		
XT1÷XT(50)	Блок зажимов		
X31	Розетка РШ-Ц-8-0-00-6/220	1	
Q	Выключатель тяговый ВКЭ-10	1	
YA1	Электромагнит включения	1	В комплекте с выдвижным элементом А10
YA2	Электромагнит отключения	1	
KM1	Контактор	1	
$Q_a + Q_b$	Контакты блокировочные	4	
A10-Q1	Блок контакты КСА		
	У компрессора в цеке		
M	Асинхронный двигатель	1	Всего 3 шт
	4А13М-630/6000УХЛ4, 6кВ, 630 кВт		
	(4А13М 630/10000УХЛ4, 10кВ, 630 кВт)		
	Щит управления компрессора	1.	В комплекте компрессором
	Тех документация 2 700.095 93; 95		
	Казанского компрессорного завода		

Инв. № подл. | Подпись и дата | Взам. инв. №

Привязан


Инв. №

24081-02

				904-1-83.89	ЭМ
ГИП	Чудинский				
Нач. отд.	Малышев			Станция воздушно-компрессорная с установкой осушки воздуха производительностью 12 тыс м³	Стад. Р; Лист 9; Листов
Гл. спец.	Киве				
Гл. спец.	Зборовская				
Нач. гр.	Сандуленко				
Инж. ТК	Александрова			АД-630 кВт. Схема электрическая принципиальная (окончание)	Чирчикский филиал ГИАП
Н. контр.	Ким				


Формат А2

Альбом 2

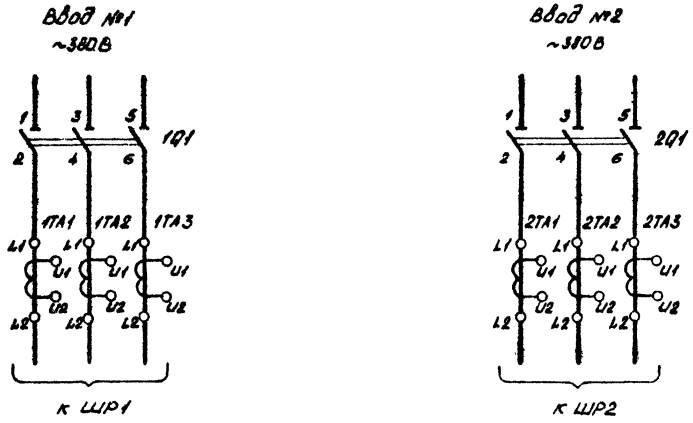

Поз. обозначение	Наименование	Кол.	Примечание
	Шкаф учета 1Ш		
1QI, 2QI	Рубильник РП-37320-0043		
	ТУ16-525.005-74	2	
1TA1÷1TA3	Трансформатор ТК40-0,543 I 300/5А		
2TA1÷2TA3	ТУ16-517.442-75	6	
1PJ1, 2PJ1	Счетчик СА4У-И672М I 5А		
	U 380/220В ТУ25.01.172-75	2	

Цепи трансформаторов тока вводов №1 и №2

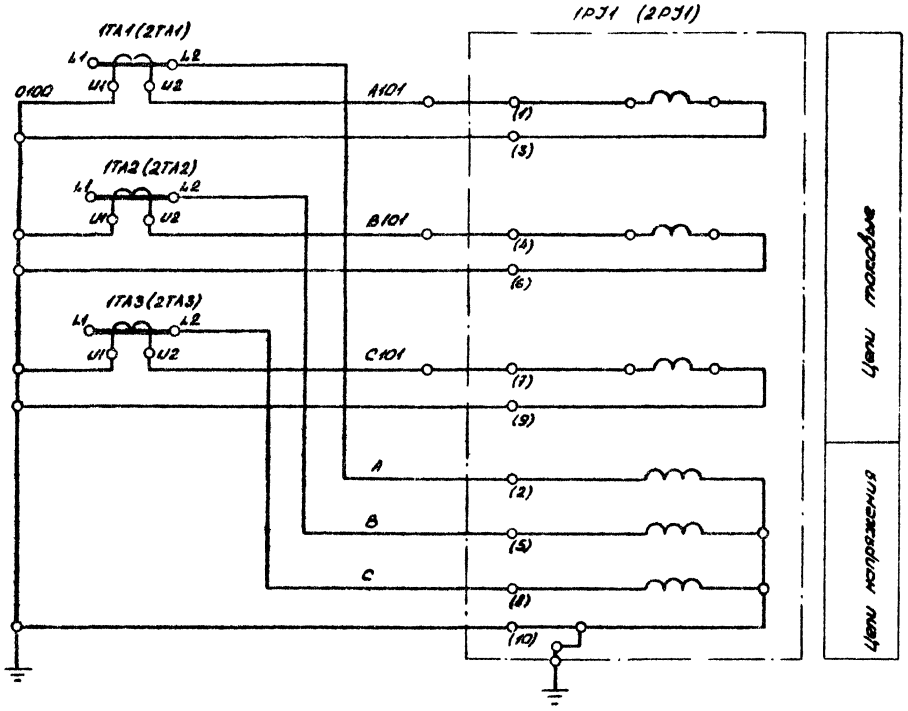

Инв.№ подл. | Подпись и дата | Взам. инв.№

2408I-08


				904-1-83.89	ЭМ
ГИП	Дубенский		9.89		
Нач. отд	Малышев		9.89		
Гл. спец	Кибе		9.89	Станция воздушно-компрессионная с установкой осушки воздуха производительностью 10 тыс. м³/ч	Стадия: Р; Лист: 10; Листов:
Гл. спец	Алексеев		5.09.89		
Нач. гр.	Френкель		5.09.89		
Вед. инж.	Авдонитова		5.09.89	Шкаф учета 1Ш Схема электрическая принципиальная	Чирчикский филиал ГИАП
Техн. к.	Конушев		5.09.89		
Н. контр.	Сотников		5.09.89		


Привязан


Инв.№

Формат А2

Инв.№ подл.

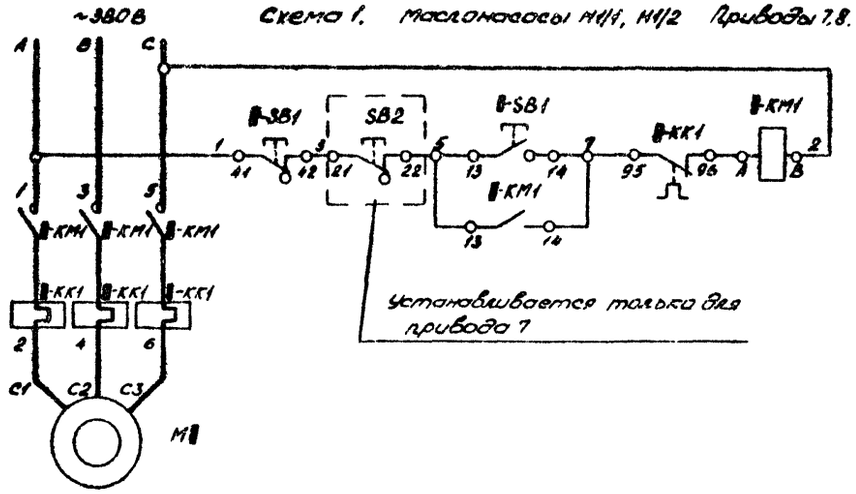

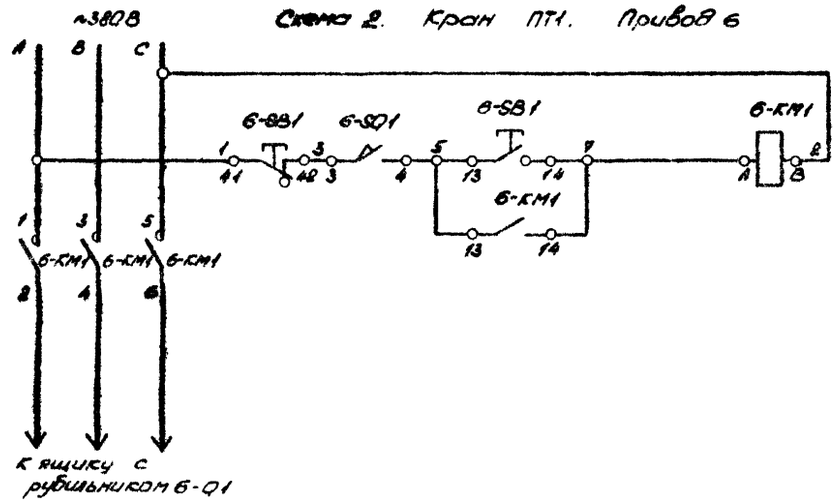

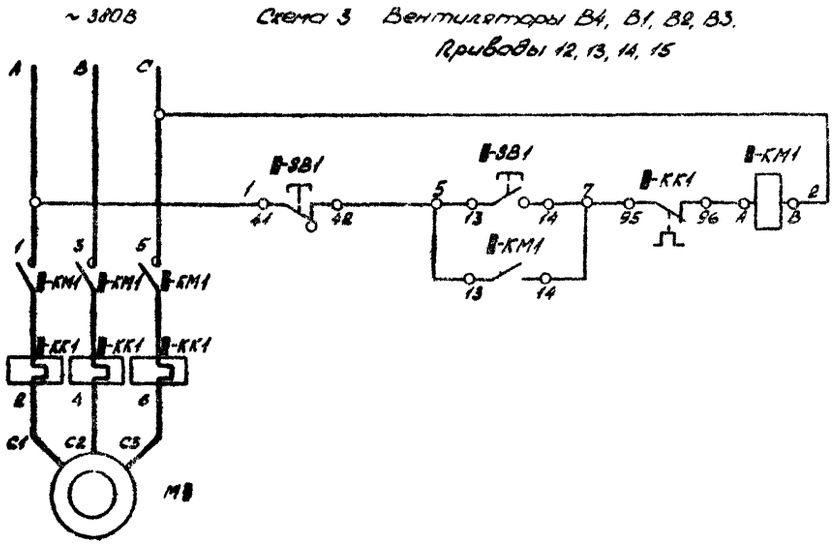

1. Знак „1" при чтении схемы заменить на соответствующий номер привода
2. Перечень элементов дан на один привод.

Поз. обозначение	Наименование	Кол.	Примечание
	Схема 1		
	У механизма		
M1	Электродвигатель 4АХ80В4	1	1,5 кВт, ~380В
1-SB1	Пост управления ПКЕ212-2У3		
	ТУ 16-526.216-78	1	
	В тамбуре		
1-KM1,	Пускатель ПМА-121002Б, 380В, Iкл 3,6А		
1-KK1	ТУ 16 644.001-83	1	
7-SB2	Пост управления ПКЕ212-1У3		
	ТУ 16-526 216-78	1	
	Схема 2		
	У механизма		
M6	Электродвигатель 4АТМА4, 4А80А4К,		(1,2+0,55+2+0,55+1)кВт
	4АВС132А4	3	~380В
6-KM1,	Пускатель ПМА-2110026, 380В,		
6-KK1	ТУ 16-526.216-78	1	
6-SB1	Пост управления ПКЕ212-2У3		
	ТУ 16-526.216-78	1	
	На двери ремонтной площадки		
6-SQ1	Выключатель путевой		Установить
	ВП 15Д-21А231-5442.1. ТУ16-526.470-80	1	по чертежам комплекта ТХ
	Схема 3		
	У механизма		
M12	Электродвигатель 4АА50А4	1	0,06 кВт, ~380В
M1	Электродвигатель 4А90L6	1	1,5 кВт, ~380В
	В тамбуре		
12-KM1,	Пускатель ПМА-121002Б, 380В, Iкл 0,32А		
12-KK1	ТУ 16-644.001-83	1	
1-KM1	Пускатель ПМА-121002Б, 380В, Iкл 4,2А		
1-KK1	ТУ 16-644.001-83	1	
	В операторной		
1-SB1	Пост управления ПКЕ 212-2У3		
	ТУ 16-526.216-78	1	

24081-02

				904-1-83.89	ЭМ
ГИП	Лубенский				
Нач. отд	Малышев		5.09.89		
Гл. спец	Кибе		5.09.89	Станция воздушно-компрессионная с установкой осушки воздуха производительностью 1,2 т/ч м³/м	Стадия: Р; Лист: 11; Листов:
Гл. спец	Азизов		5.09.89		
Нач. гр.	Франкель		5.09.89		
Вед. инж	Авлетитов		5.09.89	Маслонасосы М1/1, М1/2. Приводы 7,8. Кран ПТ-1. Приводы 6. Вентиляторы В4, В1, В2, В3. Приводы 12,13,14,15. Схемы электрические принципиальные	Чирчикский филиал ГИАП
Техн. Ic	Конушев		5.09.89		
Н. контр	Семенов		5.09.89		


Привязан

Инв.№

Взам. инв.№ | Подпись и дата | Инв.№ подл.

Формат А2

Альбом 2

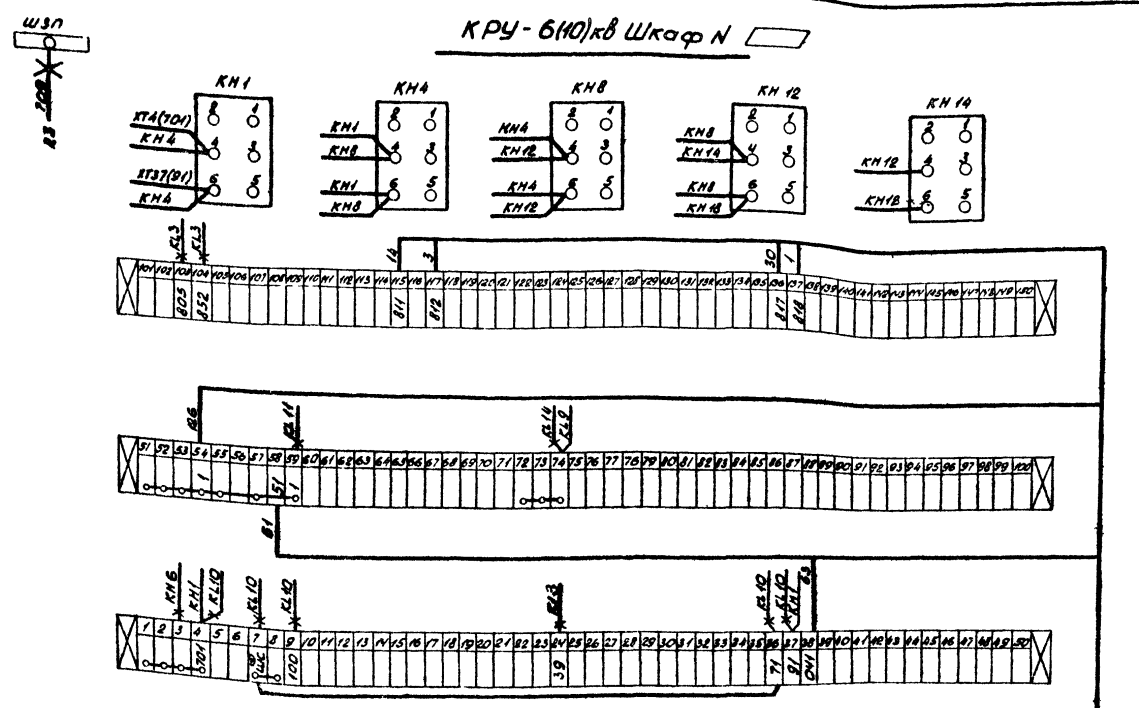

1. Данный чертеж выполнен на основании:
   а) схемы электрической принципиальной АД-630кВт лист 7
   б) техдокументации 2.700.085.33; 95 Казанского компрессорного завода.

2. Вновь монтируемые цепи показаны утолщенными линиями. Отключаемая проводка зачеркнута. ×——×

24081-02

Привязан


Инв. N

				904-1-83.89	ЭМ
ГИП	Цудовский				
Нач. отд.	Пальчиков				
Гл. спец.	Сибе			Станция воздушно-компрессорная с установкой осушки воздуха производительностью 1,2 тыс м³/м	Стадия: Р; Лист: 12; Листов:
Гл. спец.	Зборовс.				
Нач. гр.	Скобунова			АД-630 кВт Схема подключений	Чирчикский филиал ГИАП
Инж. ТК	Давоконтрова				
Н. контр.	Уткин				

Формат А2

Альбом 2

Вид спереди

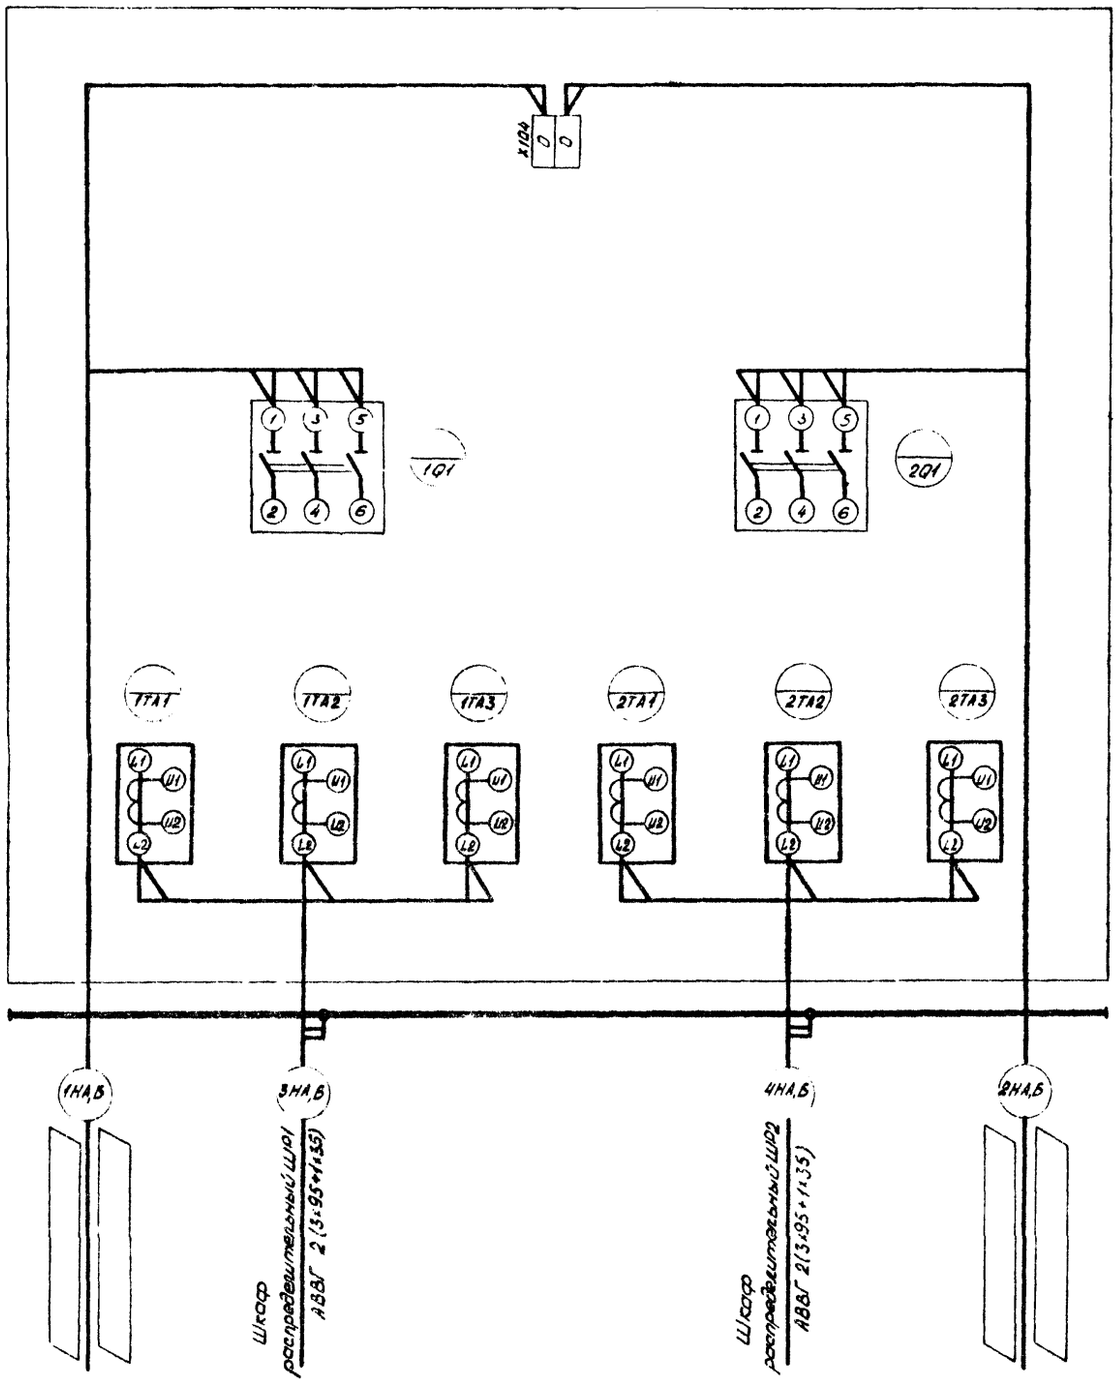

- Заполняется при привязке

Привязан

Инв N

Инв N подл. | Подпись и дата | Взам. инв N

24081-02

904-1-83.89 ЭМ

ГИП	Адвенский		9.89
Нач. отд.	Малышев		9.89
Гл. спец.	Кибе		9.89
Гл. спец.	Акжолов		5.09.89
Нач. гр.	Фрейкель		5.09.89
Вед. инж.	Аблямитова		5.09.89
Техн. К.	Конушев		5.09.89
Н. контр.	Семенов		5.09.89

Станция воздушно-компрессионная с установкой осушки воздуха производительностью 12 тыс. м³/ч


Стадия	Лист	Листов
Р	13	


Шкаф учета 1Ш Схема подключения

Чирчикский филиал ГИАП

Формат А2

Альбом 2

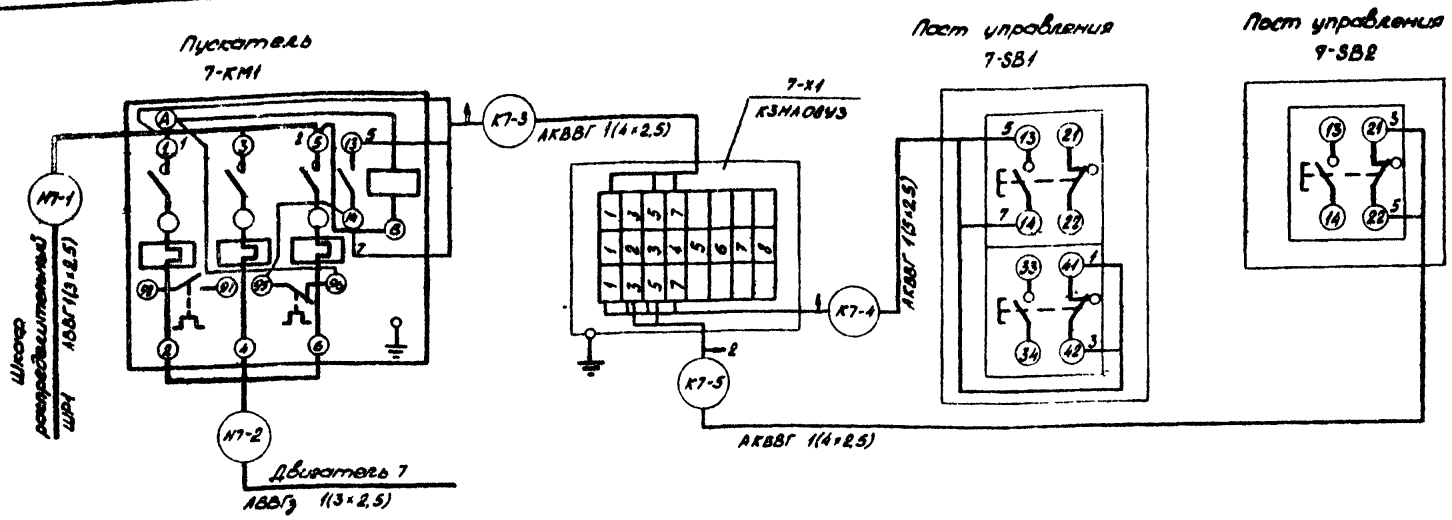

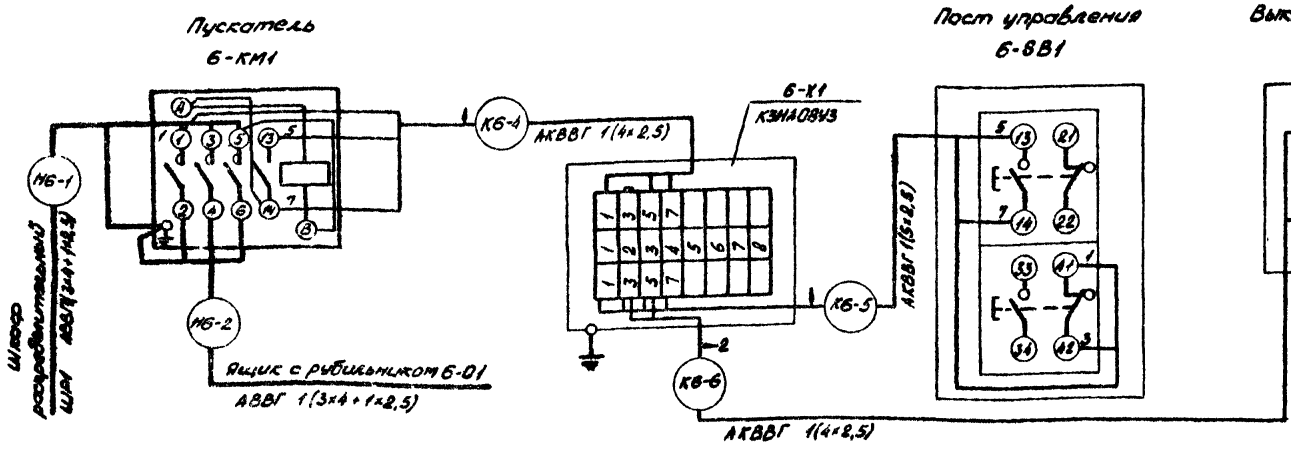

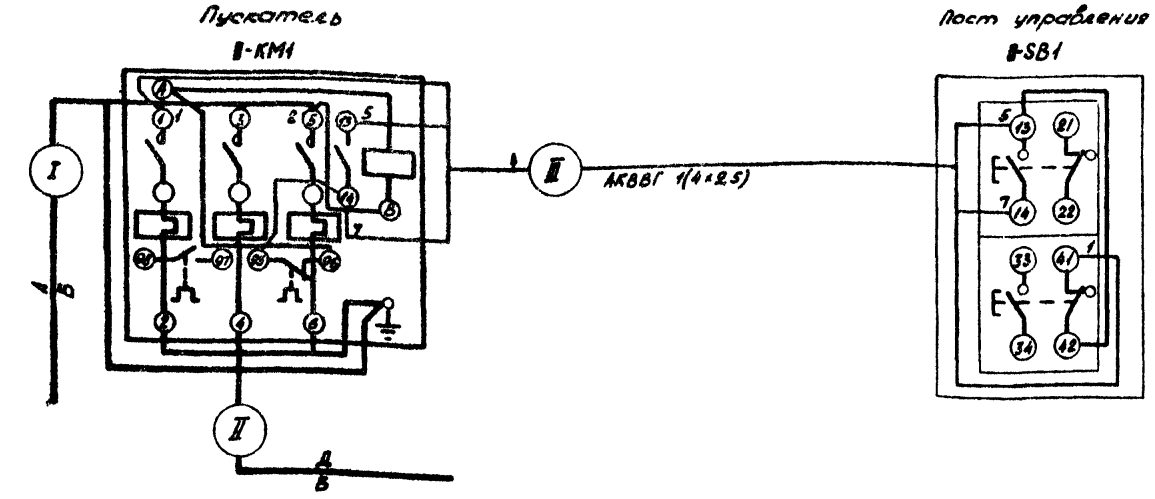


Таблица маркировок кабелей

Номер привода	Маркировка кабеля			Адрес кабеля		Маркосечение кабеля
8	I	II	III	А	Д	В
8	М8-1	М8-2	К8-3	Шкаф распределительный ШР2	Двигатель 8	АВВГэ 1(3×2,5)
12	М12-1	М12-2	К12-4	Шкаф распределительный ШР3	Клеммная коробка 12-Х1	АВВГ 1(4×2,5)
13	М13-1	М13-2	К13-3	Шкаф распределительный ШР3	Двигатель 13	АВВГ 1(4×2,5)
14	М14-1	М14-2	К14-3	Шкаф распределительный ШР3	Двигатель 14	АВВГ 1(4×2,5)
15	М15-1	М15-2	К15-3	Шкаф распределительный ШР3	Двигатель 15	АВВГ 1(4×2,5)


Инв. № подл. | Подпись и дата | Взам. инв. №

Привязан				ГИП	Лубенский		9.89	24081-02 904-1-83.89 ЭМ
				Нач. отд.	Тальников		9.89	
				Гл. спец.	Кибе		9.89	Станция воздушно-компрессионная стодув. Лист Листов
				Гл. спец.	Иезолов		5.0989	с установкой осушки воздуха Р 14
				Нач. гр.	Френкель		5.0989	производительностью 12 т/ч. НАА
				Вед. инж.	Валентинов		5.0989	Приводы 6, 7, 8, 12, 13, 14, 15 Чирчикский филиал ГИАП
				Техн. Тк.	Конушев		5.0989	Схемы подключения
				Н. контр.	Семенов		5.0989	
Инв. №								

Формат А2

Инв.№ подл.

ПЛАН НА ОТМ. 0,000

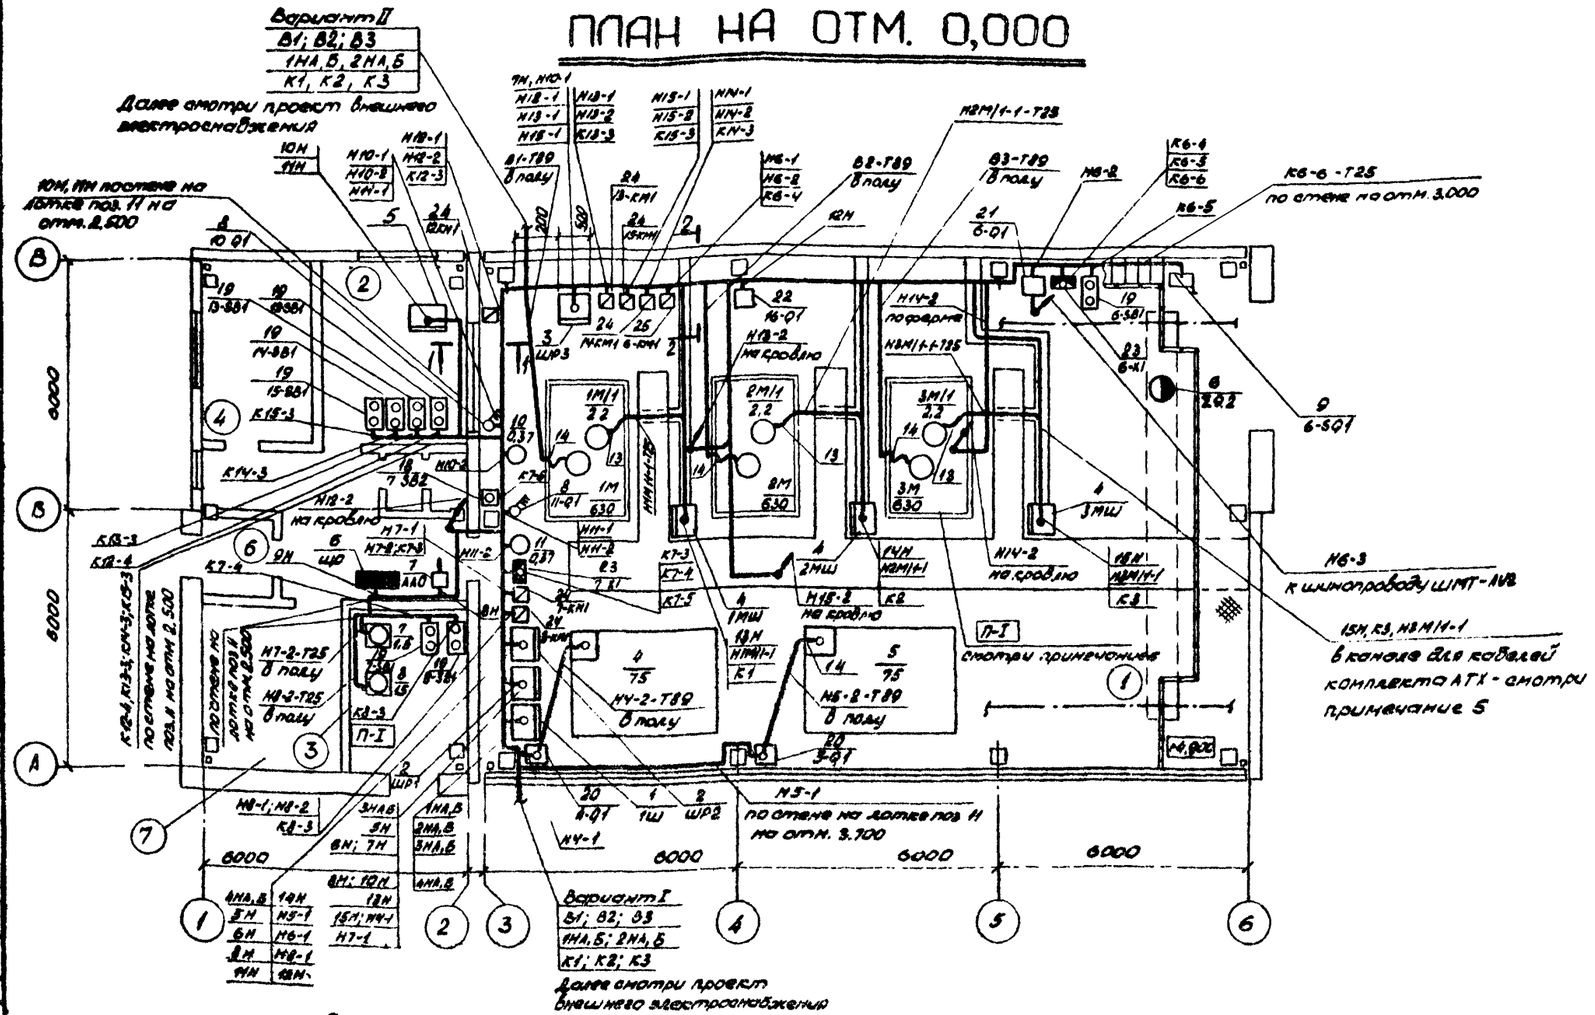


Экспликация помещений


Номер по плану	Наименование
1	Компрессорная
2	Операторная
3	Машзал цех
4	Гардероб домашней и рабочей одежды
5	Санузел
6	Тамбур
7	Тепловой пункт

1. Данный лист смотреть совместно с листами 3, 4, 5, 6 и 16
2. Прокладку кабелей выполнить в соответствии с типовой серией 4.407-260.
3. Трубы, проложенные в полу для прокладки кабелей, учитываются в комплекте КЖ.
4. Заземление электрооборудования выполнить:
   в помещениях - путем присоединения к монтажному заземлению;
   на кровле - специальной жилой кабеля.
5. Раскладку кабелей в конце смотри комплект АТХ
6. К пожароопасным зонам класса П-I относятся только зоны в пределах подвалов под компрессорами с размерами в плане 2250×3800 мм.

Элемент плана
М 1:50

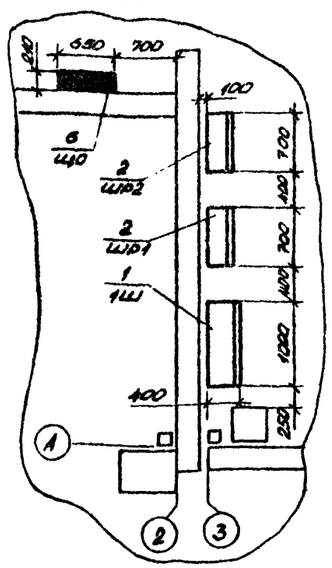

План кровли
М 1:200

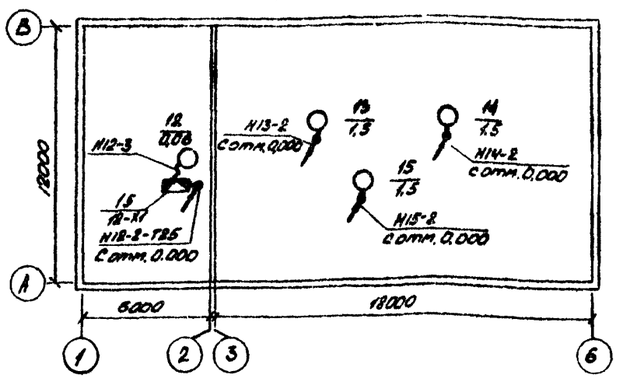

Согласовано

Инв.№ подл. | Подпись и дата | Взам.инв.№ | Инв.№ дубл. | Подпись и дата

24081-02


					904-1-83.89	ЭМ
	ГИП	Лубенский		9.89		
	Нач. отд.	Мальцев		9.89		
Привязан	Гл. спец.	Кубе		9.89	Станция воздушно-компрессорная с установкой очистки воздуха производительностью 1,2 тыс. м³/ч	Стадия: Р; Лист: 15; Листов:
	Гл. спец.	Азизов		5.09.89		
	Нач. вр.	Френкель		5.09.89		
	Вед. инж.	Абламитова		5.09.89	План расположения электрооборудования и прокладки кабелей (начало)	Чирчикский филиал ГИАП
	Техн. К.	Конушев		5.09.89		
Инв.№	Н. контр.	Семенов		5.09.89		

Формат А2

Альбом 2


Вариант I

Разрез 1-1

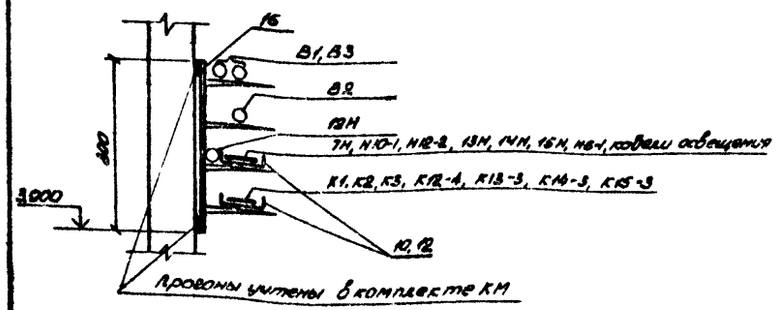


Вариант II

Разрез 1-1

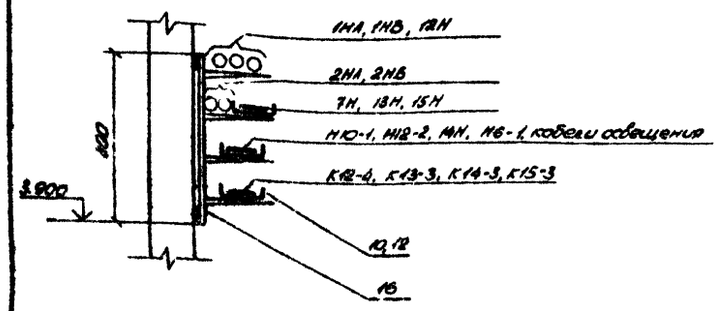

Разрез 2-2

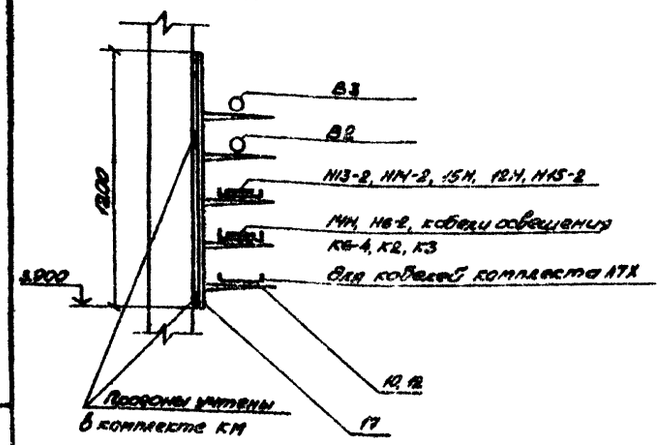

Марка поз.	Обозначение	Наименование	Кол.	Масса ед. кг	Примечание
		Электрооборудование			
1		Шкаф учета 1Ш	1		Лист ЭМ.Н
2		Шкаф распределительный ШР1, ШР2-ШРН-73322-22У3	2		
3		Шкаф-распределительный ШР3-ШРН11-73101-22У3.	1		
4		Щит управления компрессора 1ТШ, 2ТШ, 3ТШ	3		Устанавливается по чертежам комплекта АТХ
5		Щит контроля КИП	1		
6		Щиток рабочего освещения ЩО-ТР11-3046-21У3	1		
7		Автомат аварийного освещения АЛО-АП5D-2МТ	1		
8		Выключатель пакетный ПВ3-16-У3 исп. IV	2		
9		Выключатель путевой ВП15Д-211А23А-54У2.1	1		Устанавливается по чертежам КТВО-Лукомль
		Изделия заводов ГЭМ			
10		Лоток НЛ20-П1.87У3	12		
11		Лоток НЛ10-П1.87У3	8		
12		Прижим НЛ-ПРУ3	24		
13		Ввод гибкий К1082У3	9		
14		Ввод гибкий К1088У3	7		
15		Клеммная коробка КЗН08У2	1		
		Конструкции			
16	5.407-88.180 исп. 09	Настенная одиночная кабельная конструкция высотой 800мм	12		
17	5.407-88.190 исп. 09	Настенная одиночная кабельная конструкция высотой 1200мм	12		

Марка поз.	Обозначение	Наименование	Кол	Масса ед. кг	Примечание
		Пост кнопочный на стене:			
18	5.407-77.1.170 М4	ПКЕ 212-1У3	1		
19	5.407-77.1.170 М4	ПКЕ 212-2У2	1		
		Ящики серии:			
20	5.407-55.1.210-02	ЯРП11-351-32 УХЛ3	2		
21	5.407-55.1.210	ЯРП11-311-32 УХЛ3	1		
22	5.407-55.1.180-02	ЯВШ3-100У2	1		
23	5.407-64.240 М4	Коробка КЗНАОВУ3	2		
24	5.407-54.1.10	Пускатель ПМА-1210 нереверсивный	6		
25	5.407-54.1.20	Пускатель ПМА-2110 нереверсивный	1		
		Материалы			
26		Труба 25×1,6 ГОСТ 10704-76	9,5		м

24081-02

				004-1-83.89	ЭМ
ГИП	Лубенский				
Нач. отд.	Малышев		9.89		
Гл. спец.	Кива		9.89	Станция воздушно-компрессионная с установкой осушки воздуха производительностью 10 тыс. м³/н	
Гл. спец.	Алексеев		5.09.89		Стадия: Р; Лист: 18; Листов:
Нач. гр.	Франкель		5.09.89		
Вед. инж.	Авлиматов		5.09.89	План расположения электрооборудования и проводки кабелей (окончание)	Чирчикский филиал ГИАП
Техн.	Конушев		5.09.89		
Н. контр.	Сенченов		5.09.89		


Привязан

Инв. №


Инв. № подл. | Подпись и дата | Взам. инв. №

Формат А2

ПЛАН НА ОТМ 0.000

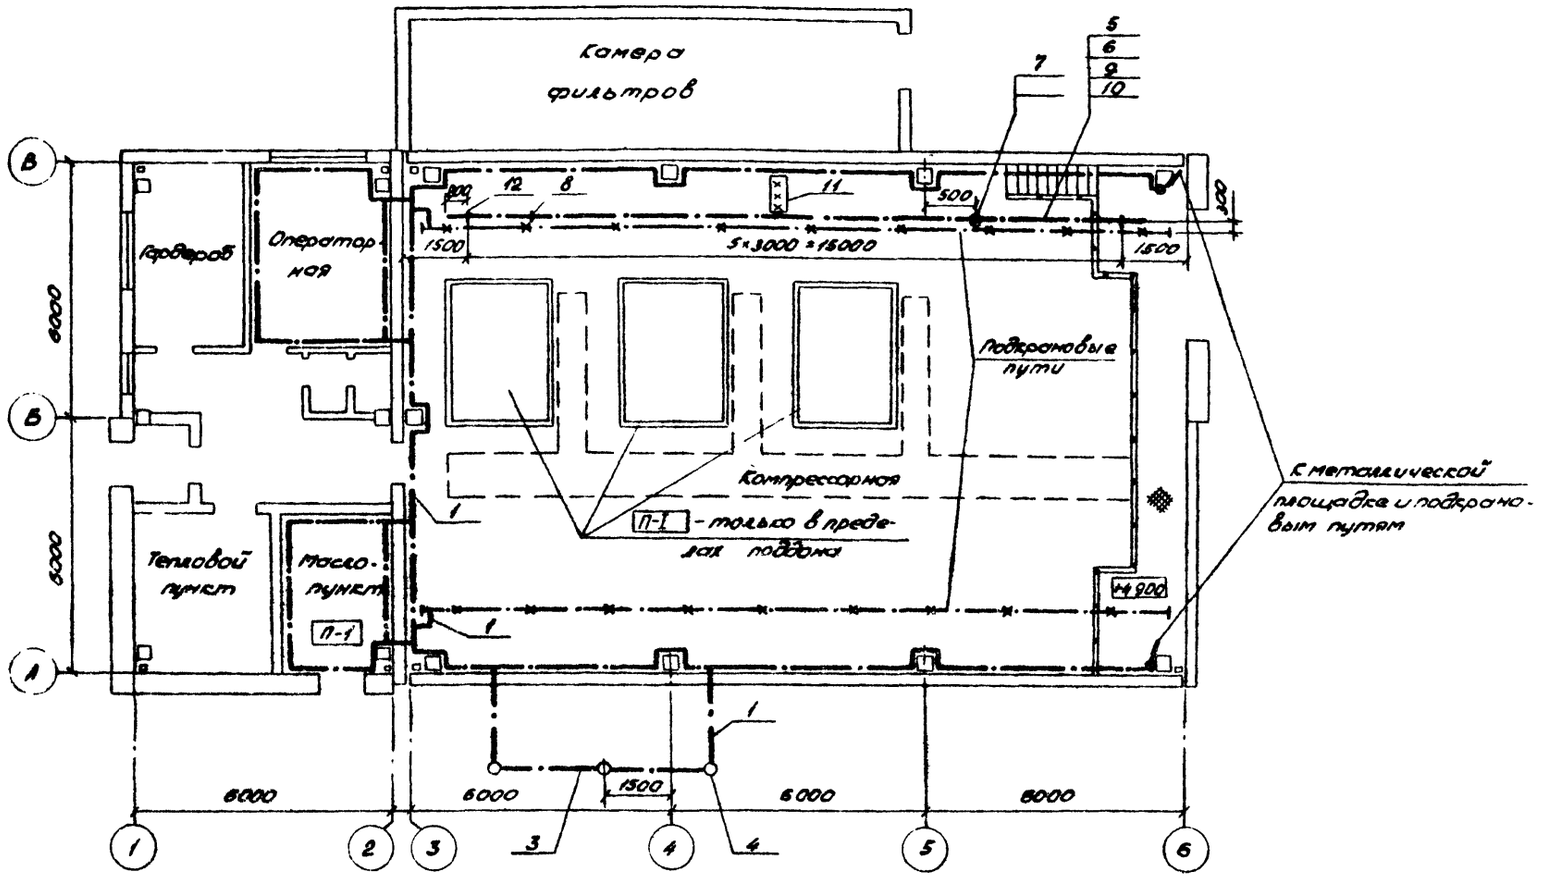

Конструктивное исполнение 3х стержневого заземлителя

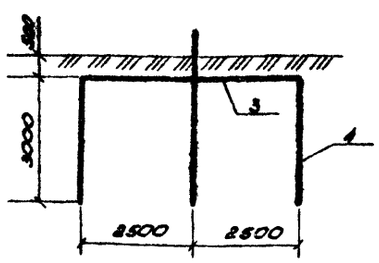

Марка поз.	Обозначение	Наименование	Кол.	Масса ед. кг	Примечание
		Магистраль			
		заземления:			
1		Полоса 4×40 мм	155		м
		ГОСТ 103-76			
		Ответвления к			
		электрооборудованию:			
2		Полоса 4×25 мм ГОСТ 103-76	60		м
		Заземлитель:			
3		полоса 4×40 мм ГОСТ 103-76	5		м
4		круг Ф 16 ГОСТ 2590-73	9		м
5		Секция прямая 3000 мм У3.030 4/2	3		
6		Секция прямая 6000 мм			
		У3.031 4/2	6		
7		Зажим вводной У3.034 4/2	3		
8		Клица промежуточная			Шинопровод ШМП-4/2
		У3.051 4/2	5		
9		Токосъемник У3.038 4/2	3		
10		Траверса У3.039 4/2	1		по 2501
11	5.407-67. 290 м4	Установка светофора	1		
12	5.407-67. 170 м4	Установка кронштейна	6		

1. Нулевые жилы питающих кабелей присоединить к магистрали заземления. Магистраль заземления соединить с заземлителем.
2. Магистраль заземления проложить на высоте 0,5 м от уровня пола. Узлы прокладки и монтажа заземляющих проводников, выполнить в соответствии с альбомом серии 5.407-11. "Заземление и зануление электроустановок" и указаниями СНиП 3.05.06-85 "Электротехнические устройства".
3. Защита от статического электричества и уравнивание потенциалов обеспечивается присоединением оборудования, аппаратов, трубопроводов к магистрали заземления.
4. Сопротивление растекающю тока заземляющего устройства должно удовлетворять требованиям $100 м \geq R \leq \frac{125}{I}$ при расчетном удельном сопротивлении грунта 100 ом·м.

24084-02

				904-1-83.89	ЭМ
ГИП	Лубенский				
Нач. отд.	Малыхов		9.89		
Гл. спец.	Киба		9.89	Станция воздушно-компрессионная установкой осушки воздуха производительностью 2 тыс. м³/ч	Стадия: Р; Лист: 17; Листов:
Гл. спец.	Кожалов		5.09.89		
Нач. гр.	Френкель		5.09.89		
Вед. инж.	Авдонитова		5.09.89	Заземление План прокладки троллейного шинопровода	Чирчикский филиал ГИАП
Техн. Гк.	Конушев		5.09.89		
Н. контр.	Семенов		5.09.89		

Привязан


Инв. №

Инв. № подл. | Подпись и дата | Взам. инв. №

Формат А2

Альбом 2

ПЛАН НА ОТМ 0.000

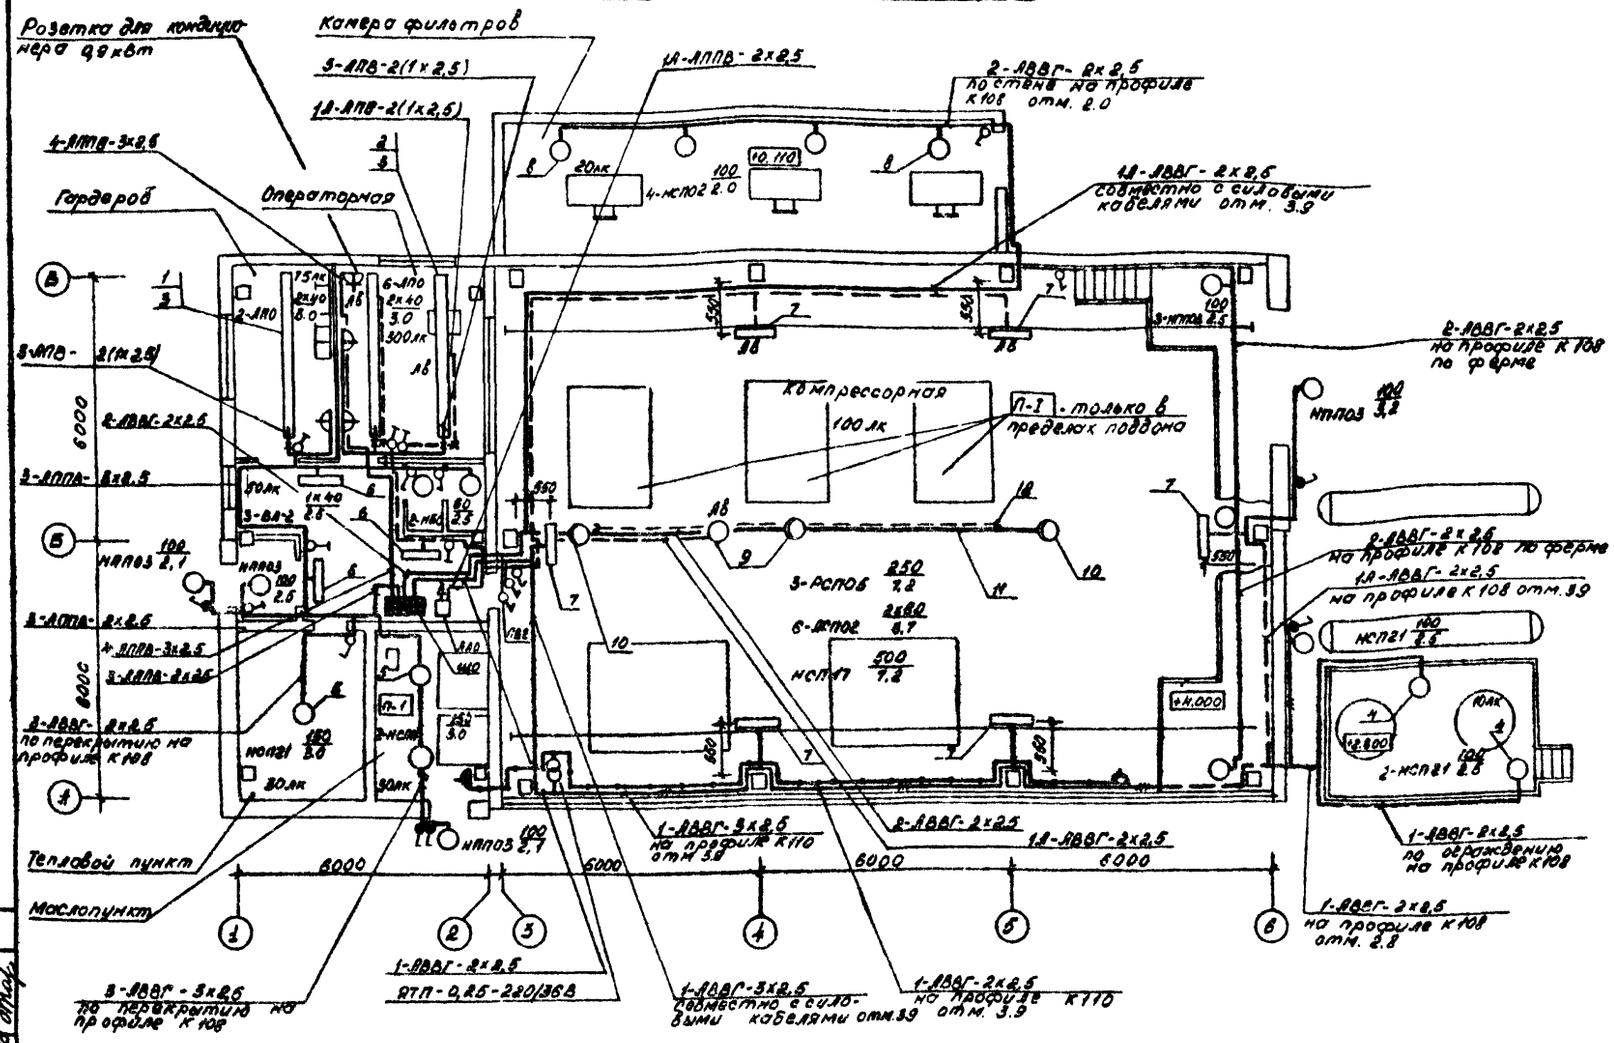

Данные о групповых щитках с автоматическими выключателями

Номер щитка	Тип	Установленная мощность, кВт	Номер автоматических выключателей				Ток расцепителя, А	
			Однополюсные		Трехполюсные		на вводе	на линии
			Занятые	Резервные	Занятые	Резервные		
ЩО	ПР11-3046-21У3	4,6	1...4	2	—	—	63	6х16
АВО	АВ50-2МТ	0,9	—	—	—	—	6,4	—

Ведомость узлов установки электрического оборудования

Поз.	Обозначение	Наименование	Кол.	Примечание
1	4.407-236-070 исп. 1	Линия из коробов КА-1 с 2 мя		
		светильниками ЛПО02 (2х40)	1	
2	4.407-236-070 исп. 1	Линия из коробов КА-1 с 3 мя		
		светильниками ЛПО02 (2х40)	2	
3	4.407-236-030 исп. 2	Крепление коробов	6	
4	—	Установка светильника НСП21-200		
		на стойке КВ87У3 на ограждении	2	
5	5.407-91.1.250 МЧ	Установка светильника на труб-		
		чатом подвесе под перекрытием	3	
6	5.407-90.40 МЧ	Установка светильника Б.Л2(1х40)		
		на стене (на профиле)	3	
7	5.407-90.180 МЧ исп. 02	Установка светильника ЖСП02(2х80		
		на железобетонных колоннах	6	
8	5.407-91.1.30 МЧ	Установка светильника		
		на кронштейне У116	5	
9	5.407-78.1.180 МЧ	Установка светильника РСП05 и		
		НСП17 на железобетонной ферме	1	
10	5.407-78.1.100 МЧ	Установка светильника РСП05		
		на железобетонной ферме	2	
11	5.407-78.2.130СВ исп. 1	Кабельная линия КЛ-1	1	
12	5.407-78.1.220 МЧ	Концевое крепление к ферме	2	

Для зануления элементов электрооборудования используется рабочий нулевой провод.

При креплении кабелей рабочего и аварийного освещения к общему тросу, расстояние в свету между кабелями должно быть не менее 20 мм.

Инв. № подл. | Подп. и дата | Взам. инв. № | Инв. № дубл. | Подп. и дата

24081-02

904-1-83.89 ЭМ

Гип	Лубенский		
Нач. отд.	Малышев		5.09.89
Гл. спец.	Кивде		5.09.89
Гл. спец.	Ахмелов		5.09.89
Нач. гр.	Простаков		
Инж.	Закурова		
Н. контр.	Семенов		5.09.89

Привязан

Инв. №

Станция воздушно-компрессорная с установкой осушки воздуха производительностью 4 м³/мин №4

Электрическое освещение


Стадия	Лист	Листов
Р	18	

Чирчикский филиал ГИАП


Формат А2

Альбом 2

Вид спереди
Двери не показаны:

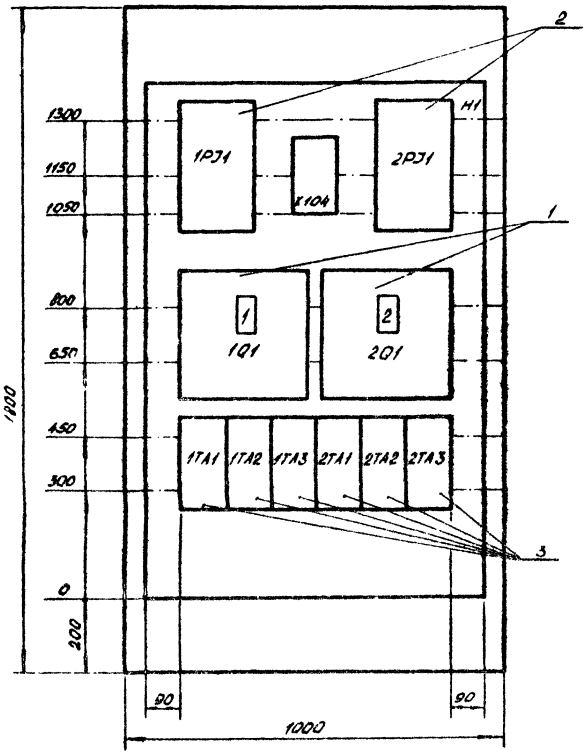


Двери шкафа
Вид спереди

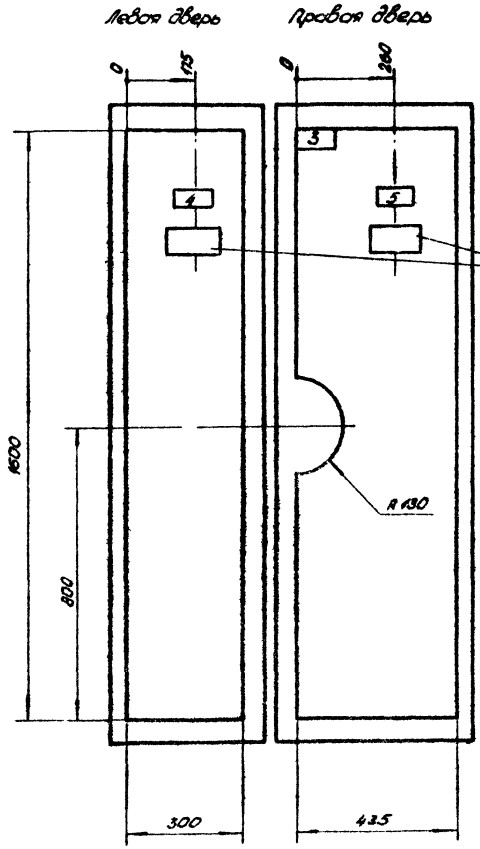

Окошки выполнить с размерами в соответствии с циферблатом счетчика (закрываемая стеклом)

Вид сбоку

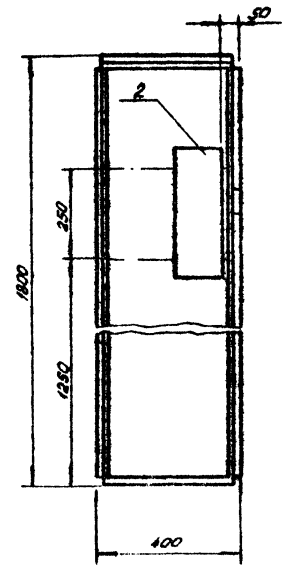

Инв.№ подл. | Подпись и дата | Взам.инв.№

Привязан

Инв.№

ГИП	Лубенский			904-1-83.89	ЭМ.Н
Нач.отд.	Мальцев				
Гл.спец.	Кива		9.89	Станция воздушно-компрессорная с установкой осушки воздуха производительностью 10 (12) тыс. м³/ч	Стадия: Р; Лист: ; Листов: 1
Гл.спец.	Аляхолов		5.09.89		
Нач.гр.	Френкель		5.09.89		
Вед.инж.	Адамитова		5.09.89	Шкаф учета 1Ш Габаритный чертеж	Чирчикский филиал ГИАП
Техн.к.	Канушов		5.09.89		
Н.контр.	Сетянов		5.09.89		

24081-02

Формат А2

Альбом 2

Обозначение чертежа	Наименование	Кол.	Примечание
	А. Силовое электрооборудование		
5.407-54.2.10	Пускатель ПМЛ-1210 в сборе	6	
5.407-54.2.20	Пускатель ПМА-2210 в сборе	1	
5.407-97.2.240	Конструкция	8	
5.407-55.2.100	Ящик ЯВШЗ-100У2 в сборе	1	
5.407-55.2.140-01	Ящик ЯРП11-351-32УХЛ3 в сборе	2	
5.407-55.2.140	Ящик ЯРП11-311-32УХЛ3 в сборе	1	
5.407-88.180 исп. 09	Настенная одиночная кабельная конструкция высотой 800 мм	12	
5.407-88.190 исп. 09	Настенная одиночная кабельная конструкция высотой 1200 мм	12	
	Б. Электрическое освещение		
4.407-283-010 исп.3	Кронштейн со светильником	2	
5.407-90.280 исп.10	конструкция	6	(8+4)10шт
4.407-236-064	Подвес	6	
5.407-91.2.130	Подвес	5	
3.407-98.2.10СВ	Кронштейн со светильником	2	
5.407-98.2.50СВ	комплект из 1ср светильника РСП05 и 1ср светильника НСП17	1	

Инв.№ подл. | Подпись и дата | Взам.инв.№

24081-02

				904-1-83.89	ЭМ и ВБ
ГИП	Кудинский				
Нач. отд.	Михайлов		1.89		
Гл. спец.	Сидо		9.89	Станция воздушно-компрессорная с установкой очистки воздуха производительностью 40 тыс. м³/ч	Стад. Р; Лист; Листов 1
Гл. спец.	Лезгалов		9.89		
Нач. гр.	Фратель		9.89		
Вед. инж.	Ахметов		9.89	Ведомость электромонтажных конструкций пр-вляющих изготовлению ВМ33	Чирчикский филиал ГИАП
Рук. т.	Капулов		9.89		
Н. контр.	Сетанов		9.89		

Формат А2

Альбом 8

Ведомость рабочих чертежей основного комплекта		
Лист	Наименование	Примечание
1	Общие данные	
2	Схема расположения сетей	
3	План расположения сетей	

Ведомость ссылочных и прилагаемых документов		
Обозначение	Наименование	Примечание
	Прилагаемые документы	
904-1-83.89 сс. со	Спецификация оборудования	
904-1-83.89 сс. ВМ	Ведомость потребности в материалах	

Общие указания

Проектом предусматривается устройство внутренних комплексных телефонных и радиотрансляционных сетей

В комплексной телефонной сети предусмотрены:

1. Телефонизация
2. Пожарная сигнализация
3. Электрочасофикация

Ввод комплексной телефонной сети - подземный, емкость кабеля ввода 10 пар

Абонентская сеть от распределительной коробки типа КРТ-10 выполняется проводом ТРП 2х0,4

Телефонная связь обеспечивается подключением проектируемого телефонного аппарата к АТС объекта.

Для сигнализации отсчета времени устанавливаются вторичные электрочасы типа ВЧС1М2ПВ24Р-400-302К

Электрочасофикация осуществляется подключением вторичных электрочасов к электрочасовой станции объекта

В осях Б-1 у входа устанавливается ручной пожарный извещатель типа ИПР, который включается в сеть пожарной сигнализации центрального диспетчерского наблюдения (ЦДП) пожарной охраны объекта

Вещание местных и всесоюзных программ предусматривается от радиотрансляционного узла объекта.

Ввод радиосети - подземный

Радиотрансляционная сеть выполняется проводом ПТПЖ с применением ограничительных УК-Р, ответвительных УК-П коробок и штепсельных розеток с использованием абонентского громкоговорителя мощностью 0,25 Вт

Типовой проект соответствует действующим нормам и правилам, и обеспечивает безопасную эксплуатацию при соблюдении норм и правил.

Главный инженер проекта Лубенский Б.А.

24081-02

Привязан

Инв.№

904-1-83.89 СС

ГИП	Лубенский				Станция воздушно-компрессорная с установкой осушки воздуха производительностью 10 тыс. м³/ч	Стадия	Лист	Листов
Нач. отд.	Малышев					Р	1	8
Гл. спец.	Кибе							
Нач. гр.	Норвин			10.89				
Инж.	Братцева			10.89	Связь и сигнализация Общие данные	Чирчикский филиал ГИАП		
Н. контр.	Здоровская			10.89				

Формат А2

Инв.№ подл. | Подпись и дата | Взам.инв.№

Альбом 8

Марка поз.	Обозначение	Наименование	Кол.	Примеч.
		Сеть комплексная телефонная		
1	ГОСТ 20575-75Е	Провод телефонный		
		ТРП 1х2х0.4	50	м
		Сеть радиотрансляционная		
2	ГОСТ 10254-75Е	Провод трансляционный		
		ПТПЖ 2х1,2	10	м
3	ГОСТ 10254-75Е	Провод трансляционный		
		ПТПЖ 2х0.6	20	м

Схема расположения комплексной телефонной сети


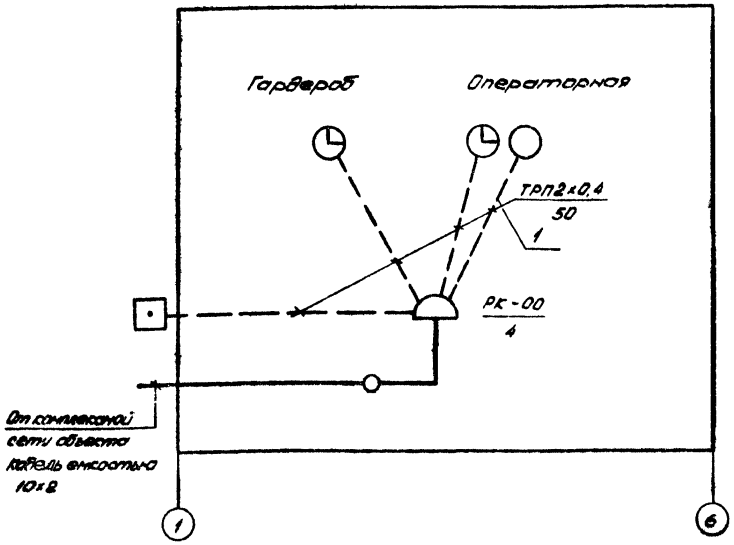


Схема расположения радиотрансляционной сети

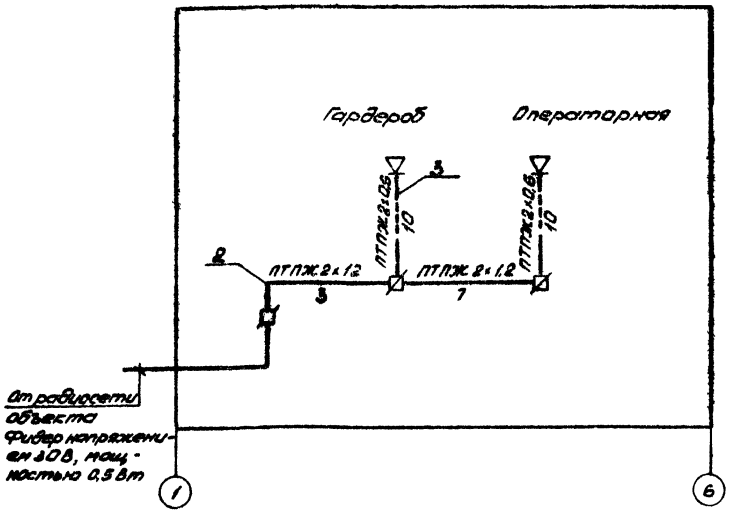

1. Нумерация распределительной телефонной коробки КРТ-10 принята условно

2. Длины кабелей даны в метрах

Указания по привязке

1. Разработать проект внешних сетей связи и сигнализации, выбрать марку, емкость и диаметр жил кабелей комплексной телефонной сети (загрузка 4 пары) и радиотрансляционной сети (мощность фидера 0,5 Вт напряжение 30В), прокладываемых во абонентских станционных устройств.
Автоматической телефонной станции, радиоузлов, приемных станций пожарной и электрочасовой сигнализации

2. При разработке проекта внешних сетей учесть кабель комплексной телефонной сети емкостью 10х2 до распределительной коробки РК-00 в пределах компрессорной станции в количестве 10м.

3. При привязке проекта к местным условиям установку вторичных электрочасов предусматривать при наличии на объекте первичной электрочасовой станции.

24-089-02

				904-1-83.89	СС	
ГИП	Кравецкий					
Нач. отд.	Малышев		10.88			
Гл. спец.	Субе		11.88	Станция вакуумно-компрессорная с установкой вакуума вакуума производительностью 12 л/с, м³/ч	Стадия	Лист	Листов
Нач. гр.	Мартун		11.88		Р	2	
Инж.	Еремеева		10.88				
Н. контр.	Зверовская		11.88	Связь и сигнализация. Схема расположения сетей.	Чирчикский филиал ГИАП		

Привязан


Инв. №

Инв. № подл. | Подпись и дата | Взам. инв. №

Формат А2

Альбом 2

ПЛАН НА ОТМ 0.000

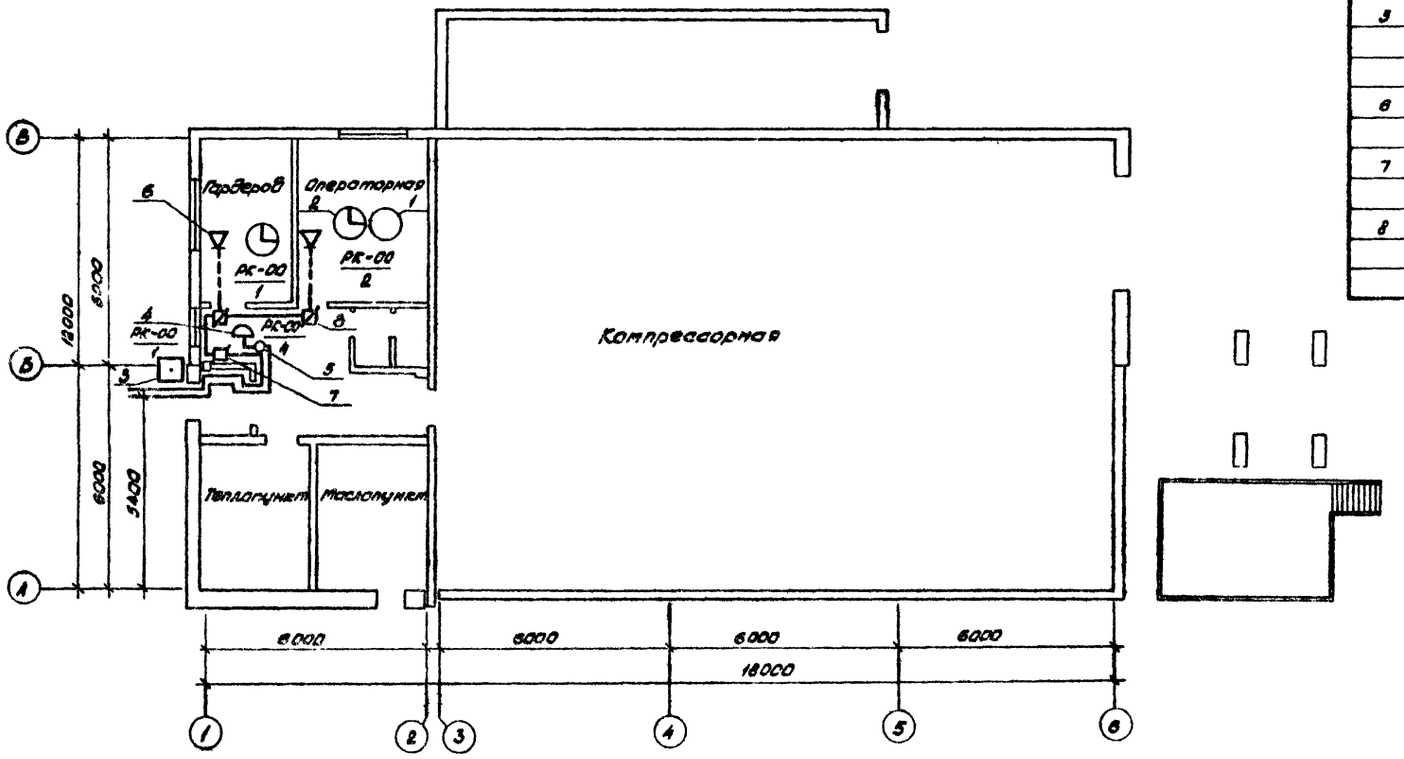

Марка поз.	Обозначение	Наименование	Кол.	Примеч.
		Сеть комплексная телефонная		
1		Аппарат телефонный	1	
2	ГОСТ 22527-77	Электрочасы вторичные		
		ВЧС1М3ПВ24Р-400-302К	2	
3	6УВ.402.004	Извещатель пожарный		
		ручной типа ИПР	1	
4	45-8666Е0362 016 ТУ	Коробка телефонная		
		КРТ-10	1	
5		Муфта кабельная		
		соединительная КСП-12	1	
		Сеть радиотрансляционная		
6	ГОСТ 5961-84	Громкоговоритель		
		абонентский	2	
7	ГОСТ 10040-75	Коробка ответвитель		
		ная УК-П	1	
8	ГОСТ 10040-75	Коробка ограничитель		
		ная УК-Р-1.0-3.0	2	

24081-02

				904-1-83.89		СС	
ГИП	Дубенский						
Нач. отд.	Мальцев		10.89				
Гл. спец.	Киве		10.89	Станция воздушно-компрессионная с установкой сушки воздуха производительностью 42 тыс. м³/ч	Стадия	Лист	Листов
Нач. гр.	Тарун		10.89		Р	3	
Инж.	Котлова		10.89				
Н. контр.	Здоровецкий		10.89	Связь и сигнализация. План расположения сетей	Чирчикский филиал ГИАП		

Привязан

Инв. N

Инв. N подл. | Подпись и дата | Взам. инв. N

Формат А2

Альбом 8

Общие указания.

1. Исходными данными для разработки рабочих чертежей отопления и вентиляции являются: технологическое задание, строительные чертежи, выданные смежными отделами.
2. Отопительно-вентиляционное оборудование проверено на патентную чистоту.
3. Расчетная температура наружного воздуха для холодного периода года принята минус 30°С, теплого + 22°С.
4. Расчетная температура внутреннего воздуха в холодный период года принята:
   в компрессорной + 10°С
   в маслопункте + 10°С
   в операторной + 22°С
   в бытовых помещениях по СНиП 2.09.04-87.
5. В качестве теплоносителя принята перегретая вода с параметрами:
   для системы отопления температура в подающем трубопроводе (T_1) 150°С, в обратном трубопроводе (T_2) 70°С. Располагаемая разность давлений 150 кПа (1,5 кгс/см²);
   для системы теплоснабжения температура в подающем трубопроводе (T_1) 150°С, в обратном трубопроводе (T_2) 70°С. Располагаемая разность давлений 120 кПа (1,2 кгс/см²).
6. Монтаж системы отопления производится в соответствии со СНиП 3.05.01-85 „Внутренние санитарно-технические системы."
7. Установка термометров и манометров производится в местах, указанных в данном проекте. Тип и марка приборов указаны в чертежах марки АТХ.
8. Трубопроводы систем отопления и теплоснабжения диаметром от ф 15 до ф 40 мм изготовляются из водогазопроводных легких труб по ГОСТ 3262-75, ф 57 х 2,5 мм и более из электросварных труб по ГОСТ 10704-76.
9. Трубопроводы ввода теплосети, узлы управления, теплоснабжения систем А1, А2; трубопроводы, прокладываемые в подпольном канале и тепловом пункте, изолировать по серии 7.903.9-2 шнуром из минеральной ваты по ТУ 36-1695-79 толщиной 40 мм, полуцилиндрами из минеральной ваты на синтетическом связующем толщиной 40 мм и 50 мм с покровным слоем из стеклоткани по ТУ 16-739.030-76 и алюминиевым листом по ГОСТ 21631-76 В компрессорной.
10. Монтаж систем вентиляции производится в соответствии со СНиП 3.05.01-85. Воздуховоды выполняются по номенклатуре Минмонтажспецстроя — ВСН 353-75.
11. Воздуховоды изготовляются в соответствии с ТУ 36-756-78, ГОСТ 380-88, ГОСТ 16523-70
12. Воздуховоды после изготовления покрываются внутри и снаружи краской БТ-177 по грунту ГФ-021 в один слой. Вторая окраска наружной поверхности воздуховодов выполняется после монтажа краской БТ-177 В один слой.
13. Опознавательная окраска воздуховодов и трубопроводов выполняется в соответствии с ГОСТ 14202-69.


Указания по привязке проекта.

При привязке проекта к конкретным условиям площадки уточнить:
а) данные характеристики вентиляционного оборудования; расчеты воздушно-тепловых балансов и основные показатели по проекту;
б) отметку ввода теплосети в корпус.
Использовать вторичные энергетические ресурсы для отопления вспомогательных помещений экономически нецелесообразно из-за больших капитальных затрат на помещения и теплоутилизационное оборудование по сравнению с небольшим количеством тепла, требуемого для отопления.

Типовой проект соответствует действующим нормам и правилам и обеспечивает безопасную эксплуатацию при соблюдении норм и правил.

Главный инженер проекта Лубенский В.А

ПЛАН-СХЕМА

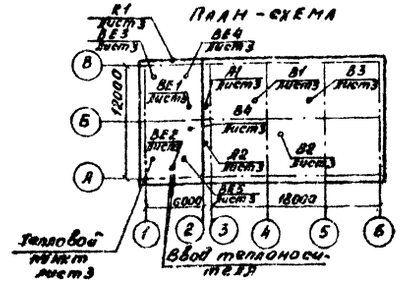

Основные показатели по чертежам отопления и вентиляции

Наименование здания (сооружения), помещения	Объем, м³	Периоды года при $t_н$, °С	Расход тепла, ВТ				Расход холода	Установленная мощность эл. двигателей, кВт
			На отопление	На вентиляцию	На горячее водоснабжение	Общий		
Станция воздушно-компрессорная с установкой осушки воздуха производительностью 12 тыс. м³/ч	2480	-30°	9792 / 30774	—	—	9792 / 30774	—	4,46 / 6,2

* В числителе приведен расход тепла на отопление помещений компрессорной в рабочее время, в знаменателе — при дежурном отоплении.
1 ккал/час ≈ 1,16 Вт.

Ведомость рабочих чертежей основного комплекта

Лист	Наименование	Примечание
1	Общие данные (начало).	
2	Общие данные (продолжение).	
3	Общие данные (окончание)	
4	План отопления и вентиляции на отм. 0,000.	
	Фрагмент плана кровли. Разрез 1-1.	
5	Система отопления, узел управления. Схема системы В4. Система теплоснабжения установок	
	А1, А2.	

24081-02

Инв. №				Привязан	
ГИП	Лубенский			904-1-83.89	ОВ
Нач. отд.	Касьяненко				
Гл. спец.	Бубовин				
Нач. гр.	Сусоева			Станция воздушно-компрессорная с установкой осушки воздуха производительностью 12 тыс. м³/ч	Стадия: Р; Лист: 1; Листов: 5
Инженер	Иванова			Общие данные (начало)	Чирчикский филиал ГИАП
Н. контр.	Островская				

Формат А3

Инв. № подл. | Подпись и дата | Взам. инв. №

Альбом 8

Воздушно - тепловые балансы

Наименование помещения	Периоды	Отапливаемый объем, м³	Категория по взрывной, взрывопожарной и пожарной опасности	Температура в зоне °С	Теплопотери Вт(ккал/ч)	Теплопоступления, Вт(ккал/ч)	Теплоизбытки + или недостатки - тепла, Вт(ккал/ч)	Теплонапряженность, Вт/м³ (ккал/ч/м³)	Расчетная температура наружного воздуха °С	Выделяющиеся вредности	Объем воздуха, м³/ч: Вытяжка: Общеобменная: Механическая: из верхней зоны	из нижней зоны	Естественная из верхней зоны	Всего	Приток: Естественный	Всего	Кратность воздухообмена: приточная	вытяжная	Электроснабжение	Примечание
										Наименование										
1	2	3	4	5	6	7	8	9	10	11	12	13	14	15	16	17	18	19	20	21
Компрессорная	холодный	1750	В	+10	40795	44660	+3865	2,9	-30	—	—	—	—	—	—	—	—	—	—	—
		1296*	—	—	(35168)	(38500)	(+3332)	(2,5)	—	—	—	—	—	—	—	—	—	—	—	—
	теплый	1750	В	+28	—	48817	+48817	37,6	+28	тепло	24354	—	—	24354	24354	24354	13,9	13,9	В1+В3	—
		1296*	—	—	—	(42083)	(+42083)	(32,4)	—	—	—	—	—	—	—	—	—	—	—	—
Операторная	холодный	62	Г	+22	1853	232	-1621	—	-30	—	естественное проветривание через фрамугу окна								—	—
		—	—	—	(1598)	(200)	(-1398)	—	—	—	—	—	—	—	—	—	—	—	—	—
	теплый	62	Г	+22	—	848	+848	13,6	+22	тепло	—	—	60	60	—	60	1	1	В2,4 К1	—
		—	—	—	—	(731)	(+731)	(11,8)	—	—	—	—	—	—	—	—	—	—	—	—
Гаражей ванной и рабочей	холодный	44	А	+16	2877	—	-2877	—	-30	—	—	—	44	44	44	44	1	1	В3	Приток за счет инфильтрации
		—	—	—	(2480)	—	(-2480)	—	—	—	—	—	—	—	—	—	—	—	—	—
обвязки	теплый	44	А	+22	—	486	+486	11	+22	тепло	—	—	44	44	44	44	1	1	В2В	Приток через отверстие за фасадной осью
		—	—	—	—	(419)	(+419)	(9,5)	—	—	—	—	—	—	—	—	—	—	—	—
Маслопункт	холодный	45	В	+10	1303	—	-1304	—	-30	пары масла	—	165	83	248	248	248	5,5	5,5	В4	Приток из компрессорной через „0с" в стене
		—	—	—	(1124)	—	(-1124)	—	—	—	—	—	—	—	—	—	—	—	—	—
	теплый	45	В	+28	—	320	+320	7,1	+22	пары масла	—	165	83	248	248	248	5,5	5,5	В4	Приток из компрессорной через „0с" в стене
		—	—	—	—	(276)	(+276)	(6,1)	—	—	—	—	—	—	—	—	—	—	—	—
Теплопункт	холодный	50	А	+10	2208	—	-2209	—	-30	—	—	—	50	50	50	50	1	1	В2	Приток за счет инфильтрации
		—	—	—	(1904)	—	(-1904)	—	—	—	—	—	—	—	—	—	—	—	—	—
	теплый	50	А	+22	—	255	+255	5,1	+22	тепло	—	—	50	50	50	50	1	1	В2	Приток за счет инфильтрации
		—	—	—	—	(220)	(+220)	(4,4)	—	—	—	—	—	—	—	—	—	—	—	—
С.У.	холодный	12	А	+16	87	—	-87	—	-30	—	—	—	50	50	—	—	4	—	В2	—
		—	—	—	(75)	—	(-75)	—	—	—	—	—	—	—	—	—	—	—	—	—
	теплый	12	А	+22	—	65	+65	5,4	+22	тепло	—	—	50	50	—	—	4	—	В2	—
		—	—	—	—	(56)	(+56)	(4,7)	—	—	—	—	—	—	—	—	—	—	—	—

* Объем для расчета тепловой напряжённости

24081-02

				904-1-83.89	ОВ
ГИП	Лубенский				
Нач. отд.	Косьяненко				
Гл. спец.	Буловин				
Нач. гр.	Сусоева				
Инжен.	Иванова				
Н. контр.	Островаткина				
Привязан				Станция воздушно-компрессорная с установкой осушки воздуха производительностью 48 тыс м³/ч	Стадия: Р. Лист: 2 Листов:
Инв. №				Общие данные (продолжение)	Чирчикский филиал ГИАП

Формат А2

Альбом 2

Характеристика отопительно-вентиляционных систем

Обозначение системы	Количество систем	Наименование обслуживаемого помещения (технологического оборудования)	Вентилятор: Тип установки	Тип, исполнение по взрывозащите	№	Схема исполнения	Положение	Производительность м³/ч	P, Па (кгс/м²)	n, об/мин	Электродвигатель: Тип, исполнение по взрывозащите	N, кВт	n, об/мин	Воздухонагреватель: Тип	№	Количество	Температура нагрева °С: от	до	Расход тепла, Вт (ккал/ч)	P, Па (мм вод. ст.)	Примечание
1	2	3	4	5	6	7	8	9	10	11	12	13	14	15	16	17	18	19	20	21	22
В1÷В3	3	Компрессия	ВКР6 30.25 6	В.К.Р	6,3	—	—	8118	270	935	4А90L6	1,5	935	—	—	—	—	—	—	—	
									(27)												
В4	1	Маслопункт	ВЦ4-75-2,5-02	Ц4-75	2,5	I	Пр0°	248	130	1380	4АА50А4	0,06	1380	—	—	—	—	—	—	—	
									(13)												
А1, А2	2	Компрессия	А02-4-01У3	В-06-300	5	—	—	4000	—	1370	4АА63В4	0,37	1370	КВБ	7-П	1	15	20,3	40922	—	
																			(35278)		
К1	1	Операторная	Кондиционер бытовой БК-1500					400	—	—	—	0,9	—	—	—	—	—	—	—	—	

Ведомость ссылочных и прилагаемых документов

Обозначение	Наименование	Примечание
1	2	3
	Ссылочные документы	
5.904-38	Гибкие вставки к центробежным вентиляторам	
1.494-32	Зонты и дефлекторы вентиляционных систем.	
5.904-45	Узлы прохода вентиляционных вытяжных шахт через покрытия промышленных зданий	
4.904-69	Детали крепления санитарно-технических приборов и трубопроводов.	
5.904-1 Выпуск 0;1	Детали крепления воздуховодов	
5.904-20	Клапаны огнезадерживающие	
5.904-3	Ограждение нагревательных приборов для помещений категорий А, Б, В	
4.903-10	Изделия и детали трубопроводов для тепловых сетей	
5.903-2 Выпуск 0;1	Воздухосборники для систем отопления и теплоснабжения вентиляционных установок	
	Прилагаемые документы	
ОВ.СО	Спецификация оборудования	Альбом 7
ОВ.ВМ	Ведомость потребности в материалах	Альбом 8

Инв. № подл. | Подпись и дата | Взам. инв. №

Привязан

Инв. №

ГИП	Рудинский		
Нач. отд	Костыленко		
Гл. спец.	Булавин		
Нач. гр.	Сусоева		
Инжен.	Иванова		
Н. контр.	Островская		

24081-02

904-1-83.89 ОВ

Станция воздушно-компрессионная с установкой осушки воздуха производительностью 40 тыс м³/ч


Стадия	Лист	Листов
Р	3	

Общие данные (окончание)


Чирчикский филиал ГИАП

Формат А2


План на отм. 0.000

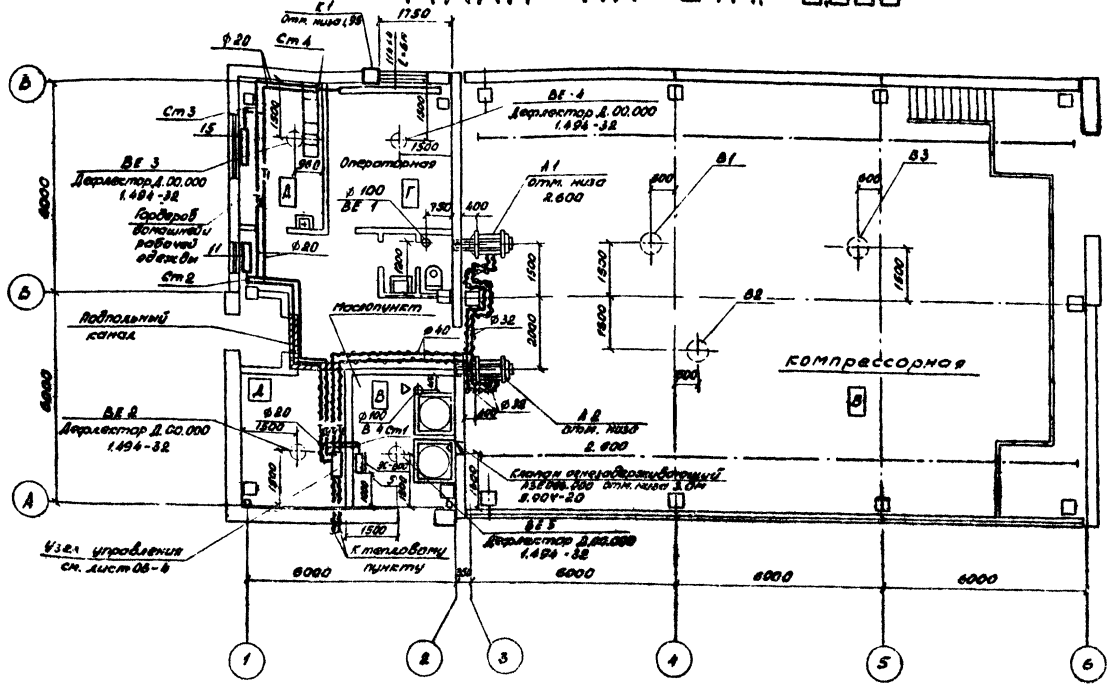

Фрагмент плана кровли

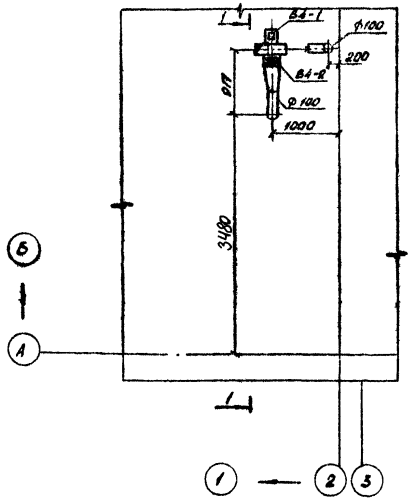

Разрез 1-1

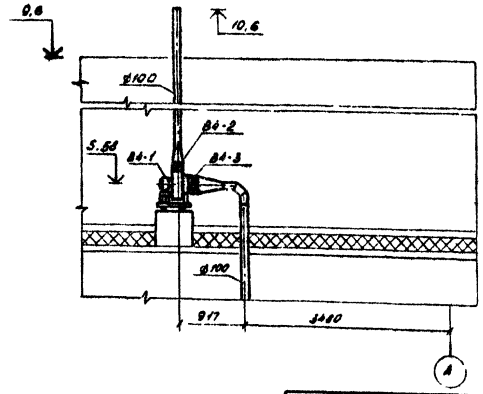

Спецификация отопительно-вентиляционных установок

Марка	Обозначение	Наименование	Кол.	Масса ед. кг	Примеч.
		В4			
В4-1		Агрегат вентиляторный	1	23,9	
		ВЦ4-75-2,5-03 комп.:			
		а) вентилятор Ц4-75			
		№2,5; исп.1; пол. пр.0°			
		б) эл. двигатель 4А80В4			
		N=0,06 кВт; n=1380 об/м			
В4-2	5.904-38	Гибкая вставка Н.00.000	1	0,86	
		-03; 178×178			
В4-3	5.904-38	Гибкая вставка В.00.000-	1	0,91	
		-03; ф 250			

Альбом 2

Согласовано:

Инв. № подл. | Подпись и дата | Взам. инв. № | Инв. № дубл. | Подпись и дата | Инв. № подл. | Подпись и дата | Взам. инв. № | Инв. № дубл. | Подпись и дата

ГИП	Чубенский		004-1-83.89 ОВ
Нач. отд.	Косьяненко		
Гл. спец.	Буловин		Станция воздушно-компрессионная с установкой осушки воздуха производительностью 40 тыс. м³/ч
Нач. гр.	Сусово		Стадия: Р; Лист: 4; Листов:
Инж.	Шилкова		
Инж.	Иванова		План отопления и вентиляции на отм. 0.000. Фрагмент плана кровли. Разрез 1-1.
Н. контр.	Островская		Чирчикский филиал ГИАП

Привязан


Инв. №

24.081-02


Формат А2

Альбом 2


Система отопления

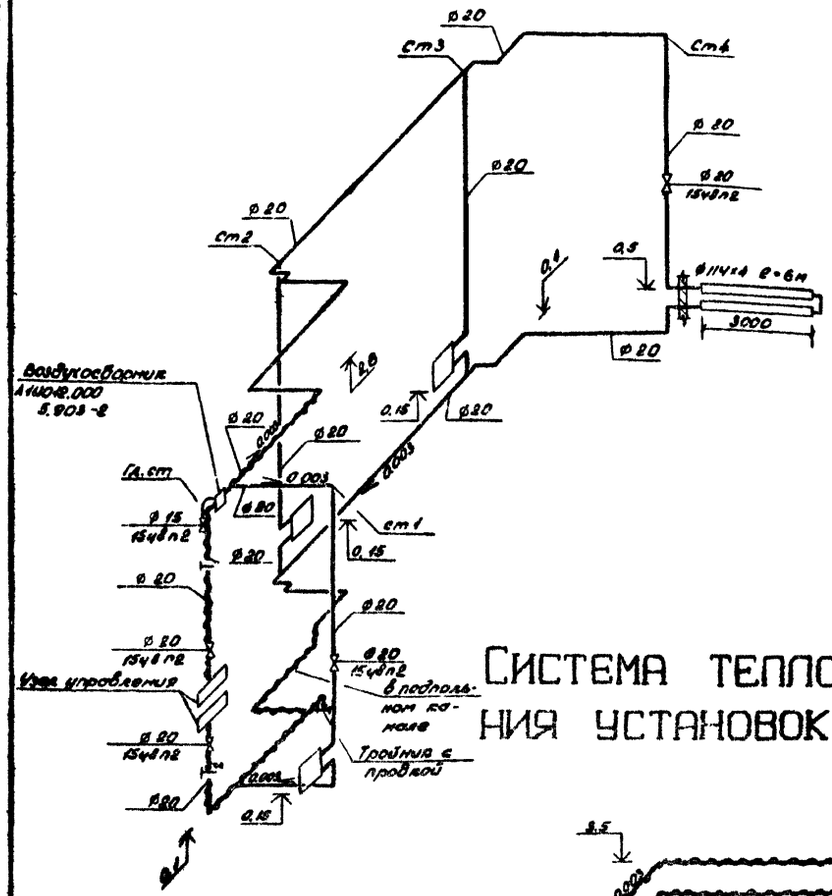


Узел управления

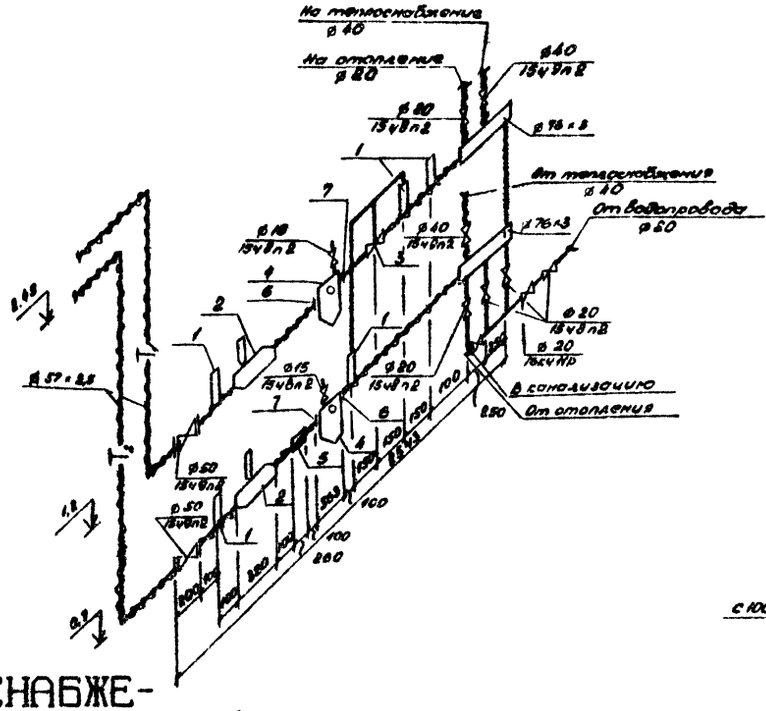

В4

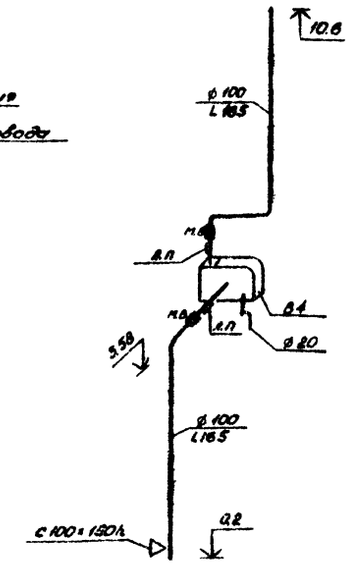

Система теплоснабжения установок А1, А2

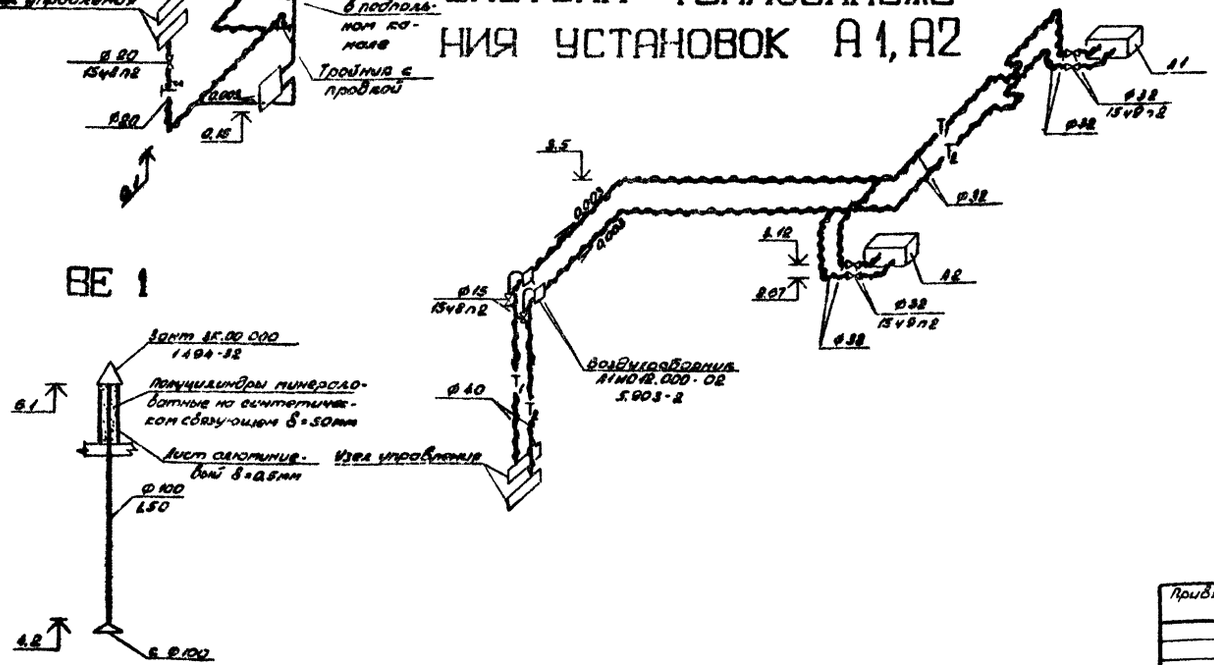

ВЕ 1

Спецификация отопительно-вентиляционных установок

Марка	Обозначение	Наименование	Кол.	Масса ед. кг	Примечан
		Узел управления			
1	ЗС4-16-76	Штуцер Ш2-М20-50	5		
2	ЗС4-3-75	Расширитель В2	2		
3		Регулятор давления	1	15,0	См. чертежи АТХ
		УРРД-М ф25			
4	4.903-10	Грязевик Т34 02	2	10.0	
5		Счетчик горячей во-	1	5.0	См. чертежи АТХ
		ды ВСКМГ-90-10/32			
6	ГОСТ 12820-80	Фланцы 1-50-16	2	2.34	
7	ГОСТ 12820-80	Фланцы 1-65-16	2	3.38	

24081-02

904-1-83.89 ОВ

ГИП	Лубенский		
Нач. отд.	Гасьяненко		
Гл. спец.	Булавин		
Нач. гр.	Сусоева		
Инжен.	Ананова		
Н. контр.	Островерхов		

Привязан

Инв. №

Стояния воздушно-компрессионная установкой осушки воздуха производительностью Р тыс. м³/ч. Система отопления. Узел управления. Схемы систем В2-1, В4 система теплоснабжения установок А1, А2

Стадия	Лист	Листов
Р	5	

Чирчикский филиал ГИАП

Инв. № подл. | Подпись и дата | Взам. инв. №

Формат А2

Ведомость рабочих чертежей основного комплекта

Лист	Наименование	Примечание
1	Общие данные	
2	План на отм. 0,000 с сетями ВиК	
3	Схемы систем В1 и К1	

Ведомость ссылочных и прилагаемых документов

Обозначение	Наименование	Примечание
	Ссылочные документы	
4.904-69	Детали крепления санитарно-технических приборов и трубопроводов	
ГОСТ 21-106-78	Условные обозначения трубопроводов санитарно-технических систем	
ГОСТ 2.784-70	Обозначения условные графические. Элементы трубопроводов.	
ГОСТ 2.785-70	Обозначения условные графические. Арматура трубопроводная	
	Привязочные документы	
904-1-83.89-ВК.СО	Спецификация оборудования	
904-1-83.89-ВК.ВМ	Ведомость потребности в материалах	

Условные обозначения

№ п/п	Наименование	Изображение на плане	Изображение на схеме
1	Хозяйственно-питьевой и противопожарный водопровод	В1	
2	Бытовая канализация	К1	
3	Водопроводный стояк	Ст.В1	Ст.В1
4	Канализационный стояк	Ст.К1	Ст.К1
5	Умывальник		
6	Унитаз		
7	Раковина		
8	Пожарный кран		
9	Поливочный кран		

Типовой проект соответствует действующим нормам и правилам, и обеспечивает безопасную эксплуатацию при соблюдении норм и правил.

Главный инженер проекта Лубенский Б.А.

Общие указания

Исходными данными для разработки рабочих чертежей водопровода и канализации являются:

Технологическое задание, выданное новотихо-технологическим отделом №2 Черчикского филиала ГПКИ.

Строительные чертежи, выданные строительным отделом Черчикского филиала ГПКИ.

Основные показатели по чертежам водопровода и канализации приведены в таблице:

Основные показатели по чертежам водопровода и канализации

Наименование системы	Потребный напор на вводе, м	Расчетный расход м³/сут	м³/час	л/с	Час макс. расх. л/с	Установ. мощ. электродв. кВт	Примечание
1	2	3	4	5	6	7	8
Хозпитьевой водопровод	26,5	0,4	0,06	0,444	5,0		63 м³/сут на полив 1 кран по 1 м³/час
		0,6	0,6				
Бытовая канализация		0,1	0,06	2,044			

Проект разработан для климатических районов с расчетной температурой холодного периода -30°С

Для корпуса разработаны следующие системы водопровода и канализации:
- хозяйственно-питьевой и противопожарный водопровод;
- бытовая канализация.

4. Хозяйственно-питьевой и противопожарный водопровод.

4.1. Предназначен для обеспечения хозяйственно-питьевых, санитарно бытовых и противопожарных нужд стенда.

4.2. По пожарной опасности помещения компрессорная и насосная по СНиП относятся к категории В, остальные помещения к категории Г и Д.

4.3. Степень огнестойкости здания II

4.4. Объем помещений компрессорной составляет 2,0 тыс.м³.

4.5. Расчетный расход при пожаре составляет 5 л/с две струи по 2,5 л/с каждая

4.6. Пожаротушение в помещении насосной производится воздушно-пенными огнетушителями и предусмотрено в технологической части проекта.

4.7. Для пожаротушения в корпусе предусматривается установка пожарных кранов ⌀50 мм в количестве 2 шт с пожарными рукавами длиной 20 м.

4.8. В сети наружной сети здания устанавливается поливочный кран ⌀25 мм.

4.9. Система хозяйственно-питьевого и противопожарного водопровода запроектирована из стальных сетях водогазопроводных оцинкованных труб ⌀15-50 мм по ГОСТ 3262-75 с соответствующей запорной арматурой.

4.10. Прокладка труб производится по серии 4.904-69 "Детали крепления санитарно-технических приборов и трубопроводов".

4.11. В корпус ввод подается по одному вводу ⌀ 50 мм.

4.12. Трубопроводы системы хозяйственно-питьевого и противопожарного водопровода окрашиваются краской БТ-177 в один слой по грунту ГФ-020 и лаку БТ-577 в один слой.

2. Бытовая канализация.

2.1. Система предусмотрена для отведения бытовых стоков.

2.2. Система бытовой канализации запроектирована из пластмассовых труб ⌀ 50-110 мм по ГОСТ 22689.3-77

2.3. Канализационная сеть оборудуется ревизиями и прочистками.

2.4. Для вентиляции внутренней сети канализации запроектирована стояк, вытяжная часть которого выведена выше кровли на 0,5 м

3. Указания по привязке проекта

3.1. При привязке проекта к конкретным условиям привязывающая уточнить отметку ввода водопровода и выпуска канализации, а так же необходимость установки поливочного крана в соответствии с примечанием к п.4.07 СНиП 2.04.01-85


24081-02

Инв. № подл.	Подпись и дата	Взам. инв. №			
				Привязан	
				Инв. №	
				904-1-83.89 ВК	
ГИП	Лубенский			Станция воздушно-компрессорная с установкой осушки воздуха КРО производительностью 14,2 тыс м³/ч	Стадия Р; Лист 1; Листов 3
Нач. отд.	Кассенко				
Гл. спец.	Остроухов				
Нач. гр.	Ананьева				
Пик	Комаров				
Н. контр.	Кузнецова			Общие данные	Черчикский филиал ГПКИ

Формат А3

Альбом 2

План на отм. -0,000

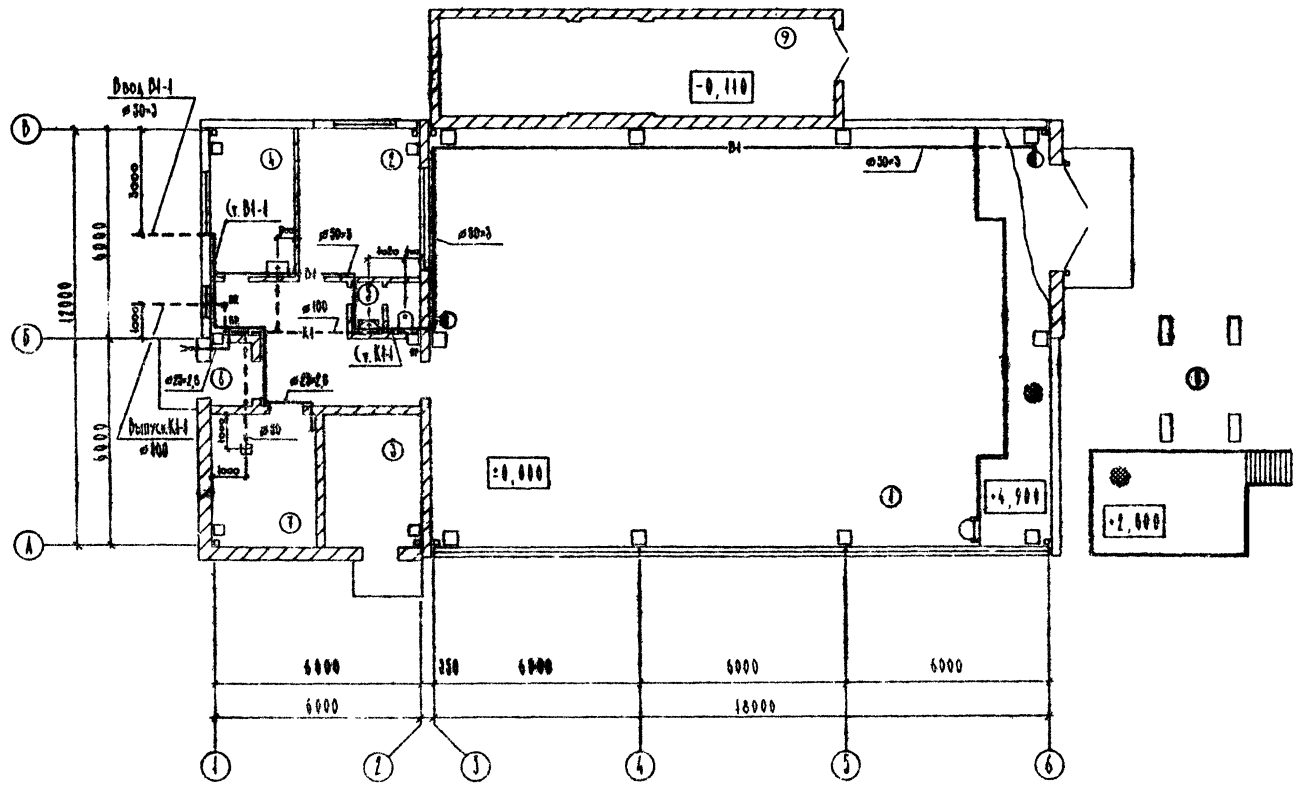

Экспликация помещений

	Наименование	Площадь м²	Категория производства по взрывной, взрывопожарной и пожарной опасности
1	Компрессорная		Б
2	Операторная		Г
3	Насосная		Б
4	Тамбур-шлюз для выхода на открытую площадку		А
5	Санузел		
6	Тамбур		
7	Тепловентиляционная		
8	Наружная установка		А
9	Камера фильтров		


Инв. № подл.	Подпись и дата	Взам. инв. №	Нач. гр. ИТО-2	Петрова			
			Нач. гр. ЭО	Фролкель			
			Нач. гр. ОВ	Столова			

			ГИП	Дубинский				
			Нач. отд.	Кисиленко		11.89		
			Гл. спец.	Островский		9.89		
Привязан			Нач. гр.	Аладьева		12.89		
			Инж.	Комаров		09.89		
Инв. №			Н. контр.	Крыжановская				

84081-02			
904-1-8389			ВК
Станция воздушно-компрессорная с установкой осушки воздуха производительностью 11,2 тыс м³/ч	Стадия	Лист	Листов
	Р	2	
План на отм. -0,000. Сетями В и К	Тюменский филиал ГПИ		

Формат А2

Альбом 2

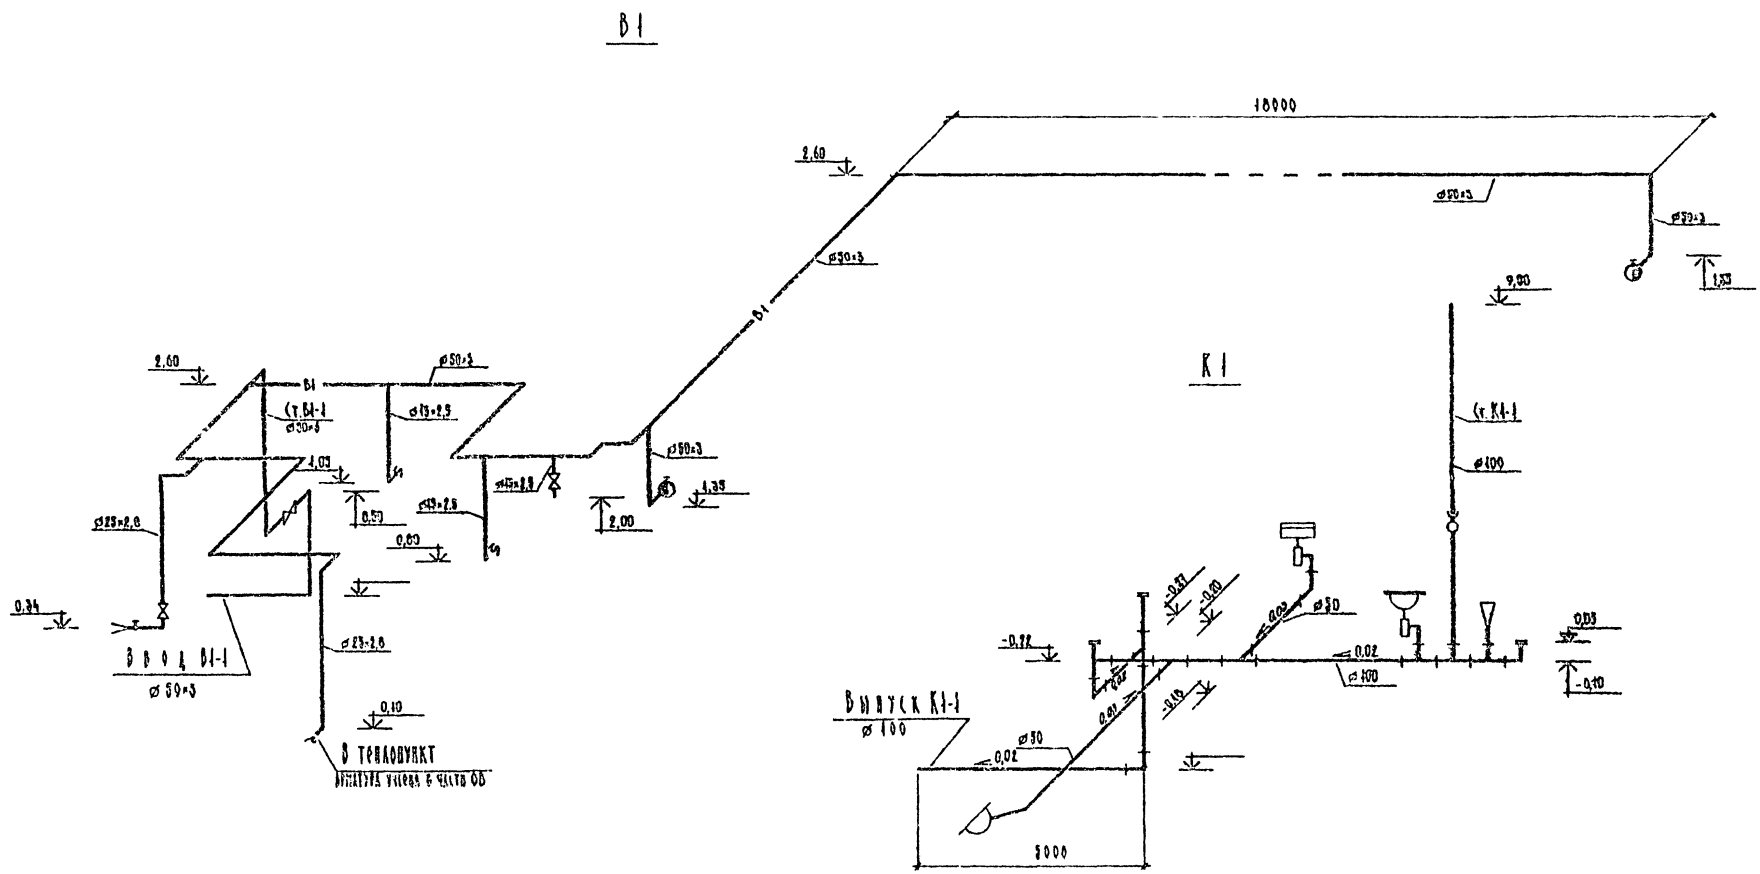

Инв. № подл. | Подпись и дата | Взам. инв. №

					904-1-83.89	ВК
ГИП	Куровский					
Нач. отд.	Сысоенко		IX 89			
Нач. гр.	Аманбаева		IX 89	Станция воздушно-компрессорная с установкой осушки воздуха производительностью 1,1; 2 тыс. м³/ч	Стадия	Лист	Листов
Инж.	Комаров		09 89		Р	3	
Н. контр.	Кравцова			Схемы систем В1 и К1	Чертежная фирма ГПИАН		

Формат А2

2408-02

gost.e-ecolog.ru