ТИПОВОЙ ПРОЕКТ

902-3-20

# БЛОК ЕМКОСТЕЙ

## ДЛЯ СТАНЦИЙ БИОЛОГИЧЕСКОЙ ОЧИСТКИ СТОЧНЫХ ВОД ПРОПУСКНОЙ СПОСОБНОСТЬЮ 10; 17 И 25 ТЫС. $м^3$/СУТКИ

АЛЬБОМ III

Строительная часть. Конструкции железобетонные

18120-03
ЦЕНА 4-86

gost.e-ecolog.ru

Госстрой СССР
ЦЕНТРАЛЬНЫЙ ИНСТИТУТ ТИПОВОГО ПРОЕКТИРОВАНИЯ
Свердловский филиал
620062, г.Свердловск-62. ул.Чебышева, 4
Заказ № 1451 Инв.№ 11120-03 тираж 300
Сдано в печать 22.09 1983г. цена 4-16

ТИПОВОЙ ПРОЕКТ

902-3-20

# БЛОК ЕМКОСТЕЙ

## ДЛЯ СТАНЦИЙ БИОЛОГИЧЕСКОЙ ОЧИСТКИ СТОЧНЫХ ВОД ПРОПУСКНОЙ СПОСОБНОСТЬЮ 10; 17 И 25 ТЫС.$м^3$/СУТКИ

СОСТАВ ПРОЕКТА:

Альбом I - Пояснительная записка.

Альбом II - Технологическая часть.
Нестандартизированное оборудование.

Альбом III - Строительная часть. Конструкции железобетонные.

Альбом IV - Строительные изделия.

Альбом V - Заказные спецификации.

Альбом VI - Ведомости потребности в материалах.

Альбом VII - Сметы. Часть 1. Вариант с первичным отстаиванием.
Часть 2. Вариант без первичного отстаивания.

## АЛЬБОМ III

РАЗРАБОТАН
ПРОЕКТНЫМ ИНСТИТУТОМ
ЦНИИЭП ИНЖЕНЕРНОГО ОБОРУДОВАНИЯ

Главный инженер института А. Кетаов
Главный инженер проекта Т. Марина

Утвержден Госгражданстроем
Приказ №:247 от 17 августа 1981г.
РАБОЧИЕ ЧЕРТЕЖИ ВВЕДЕНЫ В ДЕЙСТВИЕ
институтом ЦНИИЭП инженерного оборудования
Приказ №:6 от 18 февраля 1982 г.

| | | | | | | | | | |
|---|---|---|---|---|---|---|---|---|---|
| | | | | | | | | Привязан | |
| | | | | | | | | | |
| | | | | | | | | | |
| | | | | | | | | | |
| Инв. №: | | | | | | | | | |

18120-03 2

Альбом III

Типовой проект 902-3-20

Инв. № подл. | Подпись и дата | Взам. инв. №

## Ведомость рабочих чертежей основного комплекта т.п. 902--КЖ

| Лист | Наименование | Стр. | Примечание |
|---|---|---|---|
| 1 | Общие данные | 2 | |
| 2 | Вариант с первичным отстаиванием. Схемы компановки блока. | 3 | |
| 3 | Вариант без первичного отстаивания. Схемы компановки блока. | 4 | |
| 4 | Вариант с первичным отстаиванием. Схема расположения стеновых панелей. Разрез 1-1 | 5 | |
| 5 | Вариант с первичным отстаиванием. Схема расположения лотков. Разрез 2-2. | 6 | |
| 6 | Вариант с первичным отстаиванием. Схема расположения балок и переходных мостиков. Разрез 3-3. | 7 | |
| 7 | Вариант без первичного отстаивания. Схема расположения стеновых панелей. Разрез 8-8 | 8 | |
| 8 | Вариант без первичного отстаивания. Схема расположения лотков. Разрез 9-9 | 9 | |
| 9 | Вариант без первичного отстаивания. Схема расположения балок и переходных мостиков. | 10 | |
| 10 | Разрезы 4-4 ÷ 7-7. | 11 | |
| 11 | Узлы „1" и „2" | 12 | |
| 12 | Узел „3" Разрезы 4-4; 5-5 | 13 | |
| 13 | Узел „3" Разрезы 3-3; 6-6; 7-7 | 14 | |
| 14 | Узел „4" Схема расположения переходных мостиков и балок. Разрез 8-8 | 15 | |
| 15 | Узел „4" Схема расположения лотков. Разрез 9-9. Узел „9" | 16 | |
| 16 | Узел „5" | 17 | |
| 17 | Узлы „6" и „7" Разрезы. | 18 | |
| 18 | Узел „8" | 19 | |
| 19 | Детали крепления струенаправляющих щитов. Щ1 ÷ Щ4 | 20 | |
| 20 | Деталь деформационного шва в днище, в стенах, стыка резинового компенсатора. Узлы. | 21 | |
| 21 | Детали установки фильтрасных лотков. | 22 | |
| 22 | Вариант с первичным отстаиванием. Днище. Опалубочный чертеж. Разрезы. | 23 | |
| 23 | Вариант без первичного отстаивания. Днище. Опалубочный чертеж. Детали устройства подготовки в отстойнике при длине 18, 24 м | 24 | |
| 24 | Днище. Опалубочный чертеж. Узлы „1" ÷ „11" | 25 | |
| 25 | Вариант с первичным отстаиванием. Днище. Армирование. Схема расположения нижних сеток. Разрез 1-1 | 26 | |
| 26 | Вариант с первичным отстаиванием. Днище. Армирование. Схема расположения верхних сеток. | 27 | |
| 27 | Вариант с первичным отстаиванием. Днище. Армирование. Схема расположения каркасов. | 28 | |
| 28 | Вариант без первичного отстаивания. Днище. Армирование. Схема расположения нижних сеток. Разрез 6-6. | 29 | |
| 29 | Вариант без первичного отстаивания. Днище. Армирование. Схема расположения верхних сеток. | 30 | |
| 30 | Вариант без первичного отстаивания. Днище. Армирование. Схема расположения каркасов. | 31 | |
| 31 | Днище. Армирование. Узлы 1÷8 | 32 | |
| 32 | Днище. Армирование. Узлы 9÷14. | 33 | |
| 33 | Армирование бункерной части. Разрезы. | 34 | |
| 34 | Монолитные участки стен. Опалубочный чертеж. | 35 | |
| 35 | Монолитные участки стен. Опалубочный чертеж. Разрезы. | 36 | |
| 36 | Монолитные участки стен Ум1÷Ум4; Ум22; Ум23; Ум33. Армирование | 37 | |
| 37 | Монолитные участки стен Ум5÷Ум10. Армирование. | 38 | |
| 38 | Монолитные участки стен Ум11÷Ум15; Ум28÷Ум32. Армирование. | 39 | |
| 39 | Монолитные участки стен Ум17; Ум18. Армирование. | 40 | |
| 40 | Монолитные участки стен Ум10÷Ум21; Ум24÷Ум27 Армирование | 41 | |
| 41 | Монолитные участки стен. Узлы „А" и „Б" | 42 | |
| 42 | Монолитные участки стен. Спецификация. (начало) | 43 | |
| 43 | Монолитные участки стен. Спецификация. (окончание) | 44 | |
| 44 | Монолитные участки лотков ЛТМ3÷ЛТМ9; ЛТМ11÷ЛТМ17; ЛТМ20. | 45 | |
| 45 | Монолитные участки лотков ЛТМ10÷ЛТМ13; ЛТМ18; ЛТМ19. ЛТМ23÷ЛТМ27 | 46 | |
| 46 | Монолитные участки лотков ЛТМ1; ЛТМ2; ЛТМ21; ЛТМ22; ЛТМ28÷ЛТМ31. Балки монолитные БМ1; БМ2. | 47 | |
| 47 | Монолитные участки лотков. Спецификация (начало) | 48 | |
| 48 | Монолитные участки лотков Спецификация. (продолжение) | 49 | |
| 49 | Монолитные участки лотков. Спецификация (продолжение) | 50 | |
| 50 | Монолитные участки лотков Спецификация (окончание) | 51 | |
| 51 | 6 IV метровая вставка первичного отстойника. | 52 | |
| 52 | 6 IV метровая вставка стабилизатора. | 53 | |
| 53 | 3х метровая вставка аэротенков. | 54 | |
| 54 | 3х метровая вставка аэротенков с деффорационным швом. | 55 | |
| 55 | 6 IV метровая вставка вторичного отстойника | 56 | |
| 56 | Вариант с первичным отстаиванием. Разрезы 1-1 для станции пропускной способностью 17 и 25 тыс. м³/сутки. | 57 | |
| 57 | Вариант без первичного отстаивания. Разрезы 8-8 для станций пропускной способностью 17 и 25 тыс. м³/сутки | 58 | |
| 58 | Вариант с первичным отстаиванием. Спецификации элементов для станций пропускной способностью 17 и 25 тыс.м³/сут (начало). | 59 | |
| 59 | Вариант с первичным отстаиванием. Спецификации элементов для станций пропускной способностью 17 и 25 тыс. м³/сутки (начало) | 60 | |
| 60 | Вариант без первичного отстаивания. Спецификации элементов для станций пропускной способностью 17 и 25 тыс.м³/сутки (начало) | 61 | |
| 61 | Вариант без первичного отстаивания. Спецификации элементов для станций пропускной способностью 17 и 25 тыс.м³/сутки. (Окончание) | 62 | |

## Ведомость основных комплектов рабочих чертежей

| Обозначение | Наименование | Примечание |
|---|---|---|
| 902- АК | Технологическая часть | Альбом II |
| 902- КЖ | Конструкции железобетонные | Альбом III |

## Ведомость спецификаций

| Лист | Наименование | Примечание |
|---|---|---|
| 47 | Спецификация элементов к схеме расположения стеновых панелей. | |
| 58 | Спецификация элементов к схеме расположения лотков. | |
| 59 | Спецификация элементов к схеме расположения балок и переходных мостиков. | |
| 21, 23, 28, 33 | Спецификация к схемам расположения арматурных изделий | |
| 42, 43, 47÷50 | Спецификация | |
| 51÷55 | Спецификация элементов к схемам расположенным на листе. | |

## Ведомость ссылочных и прилагаемых документов

| Обозначение | Наименование | Примечание |
|---|---|---|
| 3.900-3 Вып. 3, 6, 8 | Сборные железобетонные конструкции емкостных сооружений для водоснабжения и канализации. | |
| 3.400-6/76 | Унифицированные закладные детали сборных железобетонных конструкций инженерных сооружений промышленных предприятий | |
| 3.008-4 Вып. 3 | | |
| 3.901-5 | Сальники набивные ду50÷1400мм для пропуска труб через стены. Рабочие чертежи. | |
| 3.901-6 | Патрубки ребристые ду50÷1400мм для пропуска труб через стены. Рабочие чертежи. | |
| 1.459-2 Вып. 1, 2 | Стальные лестницы, переходные площадки и ограждение | |
| ГОСТ 13579-78 | Блоки бетонные для стен подвалов | |
| ГОСТ 8240-72 | Швеллеры | |
| ГОСТ 8509-72 | Сталь угловая равнобокая | |
| ГОСТ 5781-75 | Сталь арматурная | |
| ГОСТ 10704-76 | Трубы стальные электросварные | |
| ГОСТ 23279-78 | Сетки сварные из стержневой арматуры диаметром до 40мм | |
| ГОСТ 8732-78 | Трубы стальные бесшовные горячекатанные. | |
| ГОСТ 5.1459-72* | Сталь арматурная | |
| Прилагаемые документы | | |
| т.п. 902 -КЖИ | Строительные изделия | |

Типовой проект разработан в соответствии с действующими нормами и правилами и предусматривает мероприятия в строительной части, обеспечивающие взрывную, взрывопожарную и пожарную безопасность при эксплуатации сооружения.

Главный инженер проекта /Лоцкер/

Привязан

Инв. №

тп 902-3-20

Блок емкостей для станции биологической очистки сточных вод пропускной способностью 10, 17 и 25 тыс.м³/сутки

| | | | |
|---|---|---|---|
| Н. контр. | Лоцкер | | |
| Проверил | Смирнова | | |
| Ст. инж. | Курганова | | |
| ГИП | Лоцкер | | |
| Гл. констр. | Шапиро | | |
| Нач. отд. | Красавин | | |

| Стадия | Лист | Листов |
|---|---|---|
| РП | 1 | |


Общие данные

ЦНИИЭП инженерного оборудования г. Москва


Копировал Антипова 18120-03 3 Формат 22

Типовой проект 902-3-20 Альбом III


## Производительность 10 тыс. м³/сутки

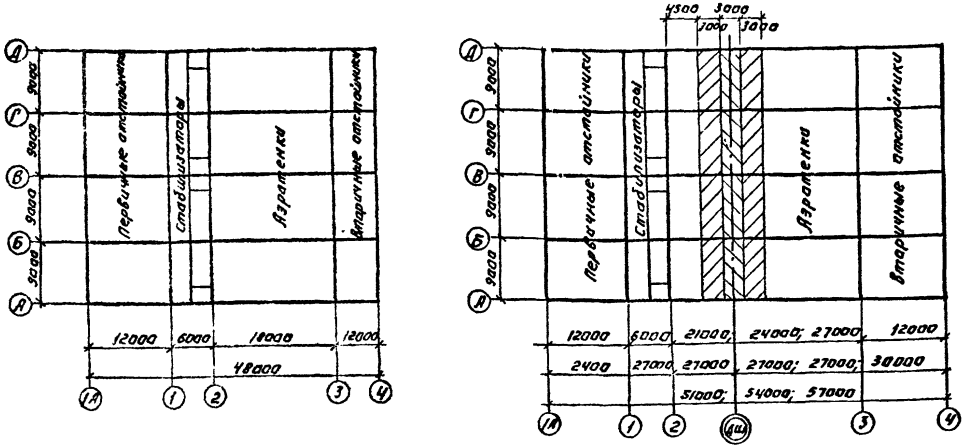


## Производительность 17 тыс. м³/сутки

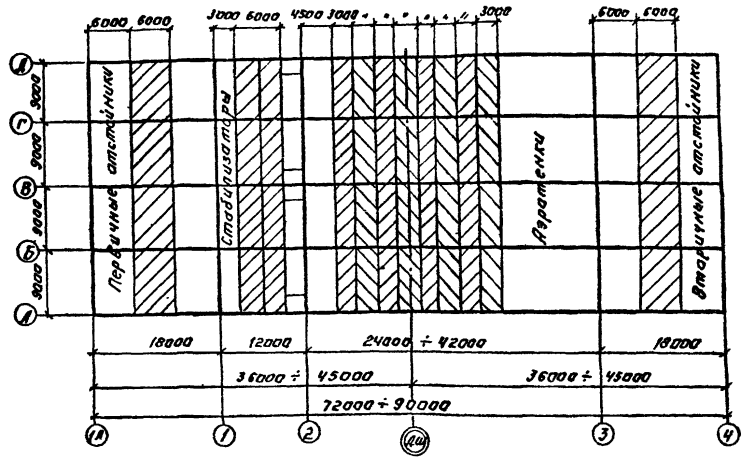



## Производительность 25 тыс. м³/сутки

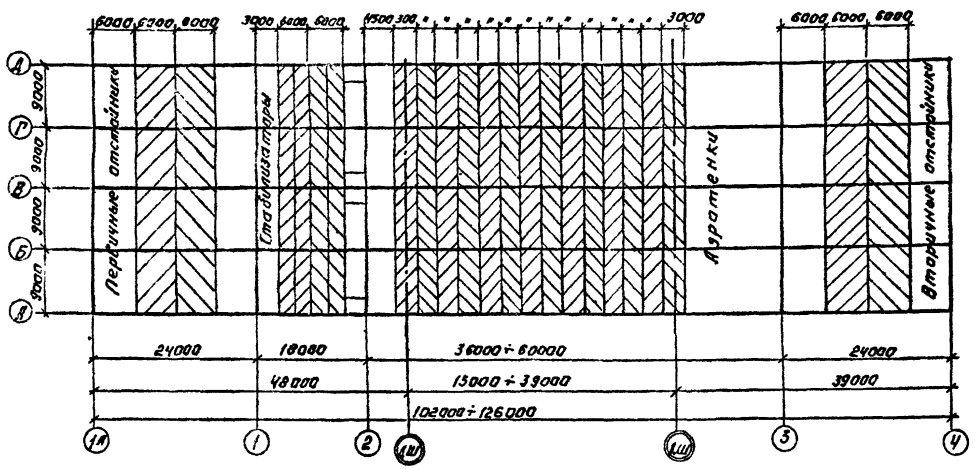



## Схема установки вставки стабилизатора.

### Производительность 17 тыс. м³/сутки

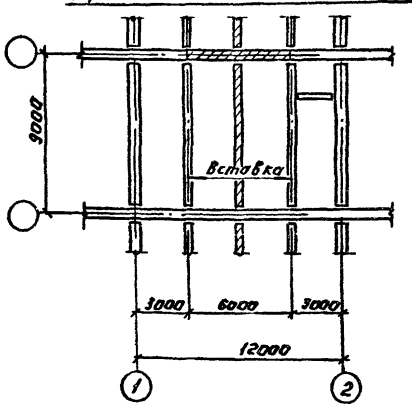


### Производительность 25 тыс. м³/сутки

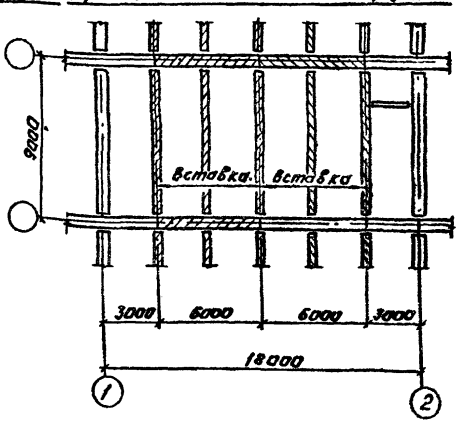


## Условные обозначения

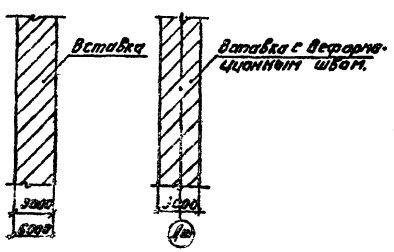



Схема компановки блока назначается при привязке проекта в зависимости от требуемого объёма сооружения, определяемого расчетом. В проекте разработан блок длиной L= 48 м, а также 5 типоразмеров вставок:

- 6 тип метровая первичного отстойника
- 6 тип метровая стабилизатора
- 3 х метровая аэротенка
- 3 х метровая аэротенка с деформационным швом
- 6 тип метровая вторичного отстойника

Местоположение вставок обозначено на чертежах основного блока.

Длина сооружения между деформационными швами не должна превышать 48 м.

Согласовано:


Инв. № подл. | Подпись и дата | Взам. инв. №

| | | | | |
|---|---|---|---|---|
| Привязан: | | | ТП 902-3-20 | КЖ |
| | Н. контр. | Доцкер | Варианты для установки биологической очистки сточных вод производительностью 10, 17, 25 тыс. м³/сутки | |
| | Провер. | Кимрнова | | |
| | Ст. инж. | Курганова | | |
| | ГИП | Доцкер | | |
| | Гл. констр. | Шалаев | | |
| Инв. № | Нач. отд. | Красавин | | |
| Копировал: Антонова | | | Вариант с первичным отстаиванием. Схемы компановки блока. | ЦНИИЭП инженерного оборудования г. Москва |

18120-03 4 Формат: А2

Типовой проект 902-3-20 Альбом VII

## Производительность 10 тыс. м³/сутки

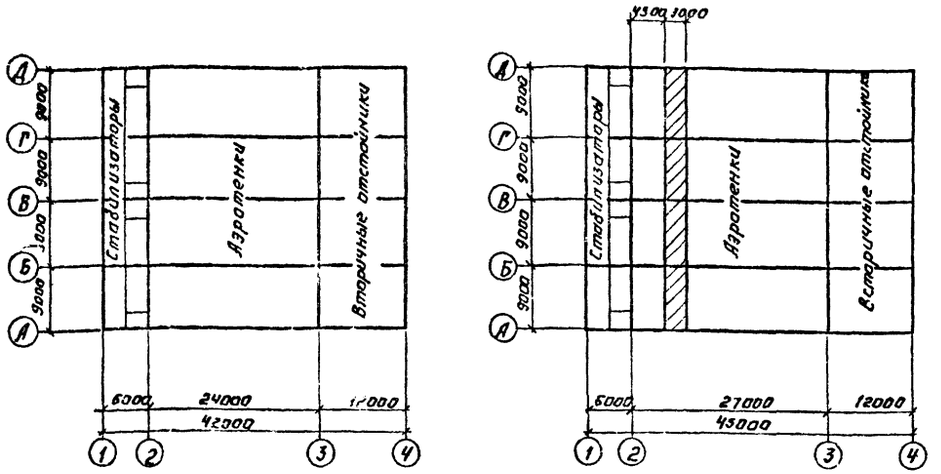


## Производительность 17 тыс. м³/сутки


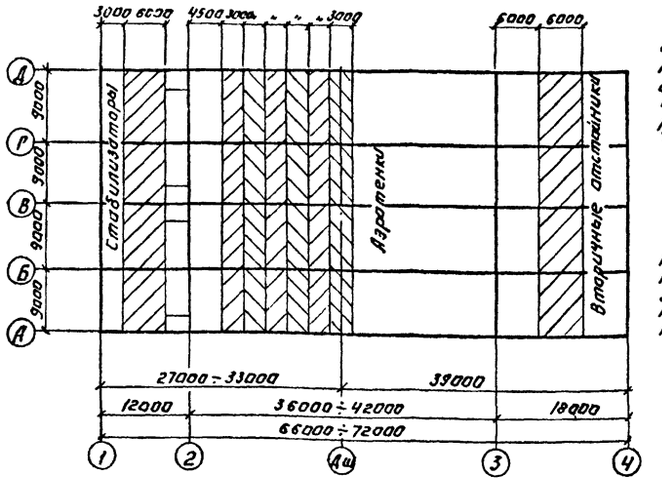



Схема компановки блока назначается при привязке проекта в зависимости от требуемого объёма сооружения, определяемого расчетом в проекте разработан блок длиной L 42 м, а также 4 типоразмера вставок
- 6 ти метровая стабилизатора
- 3 х метровая аэротенка
- 3 х метровая аэротенка с деформационным швом
- 6 ти метровая вторичного отстойника


Местоположение вставок обозначено на чертежах основного блока. Длина сооружения между деформационными швами не должна превышать 48 м.

## Производительность 25 тыс. м³/сутки.

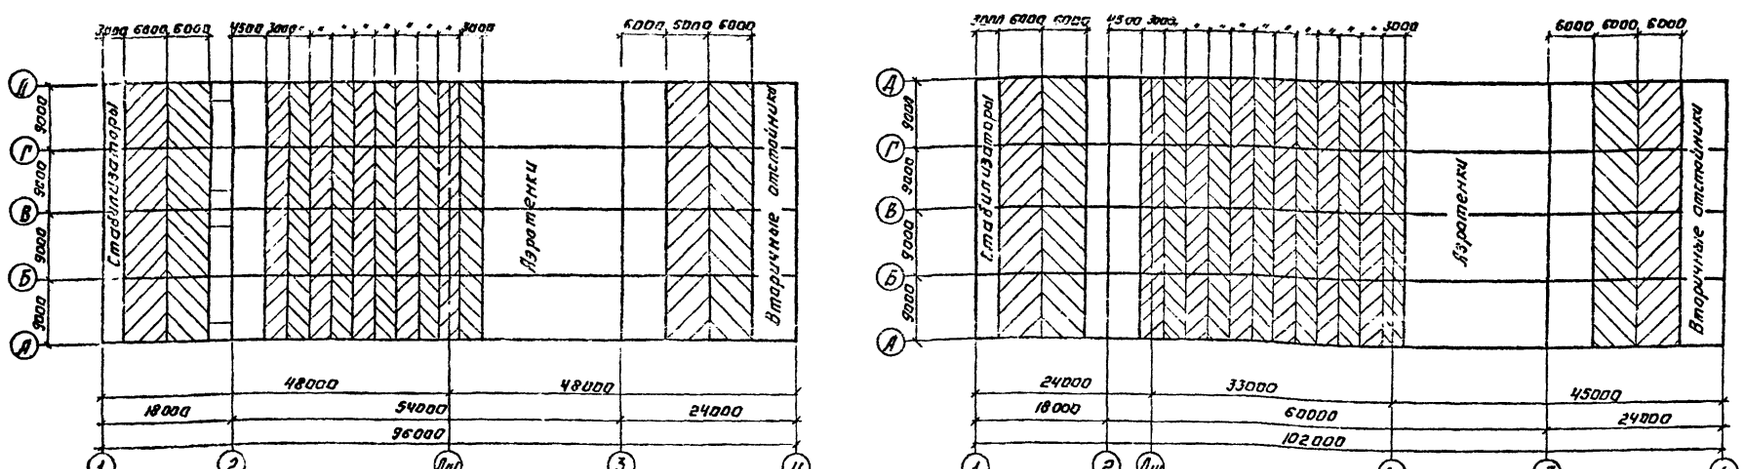



## Схема установки вставки стабилизатора.


Производительность 17 тыс. м³/сутки

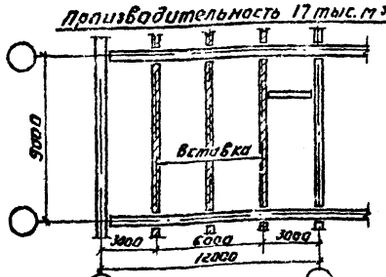


Производительность 25 тыс. м³/сутки

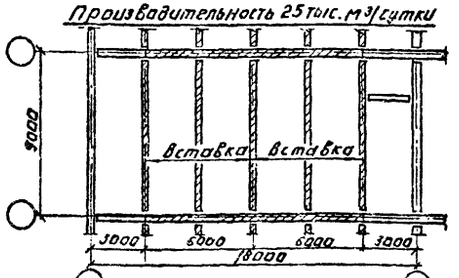


## Условные обозначения

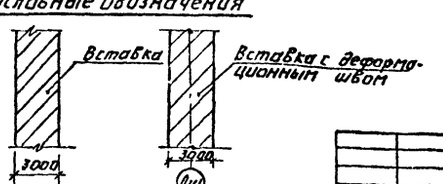


Привязан:

Инв. № подл. | Подпись и дата | Взам. инв. №

| | | |
|---|---|---|
| Н. контр. | Доуцкер | |
| Провер. | Смирнова | |
| Ст. инжен. | Курганова | |
| ГИП | Доуцкер | |
| Гл. конструктор | Шапиро | |
| Нач. отд. | Курганова | |

ТП 902-3-20 КЖ

Блок емкостей для станции биологической очистки сточных вод пропускной способностью 10, 17 и 25 тыс. м³/сутки

| Стадия | Лист | Листов |
|---|---|---|
| РП | 3 | |


Вариант без первичного отстаивания. Схемы компановки блока

ЦНИИЭП


Копировал Формат А4

Типовой проект 902-3-20 Альбом III

## Схема расположения стеновых панелей

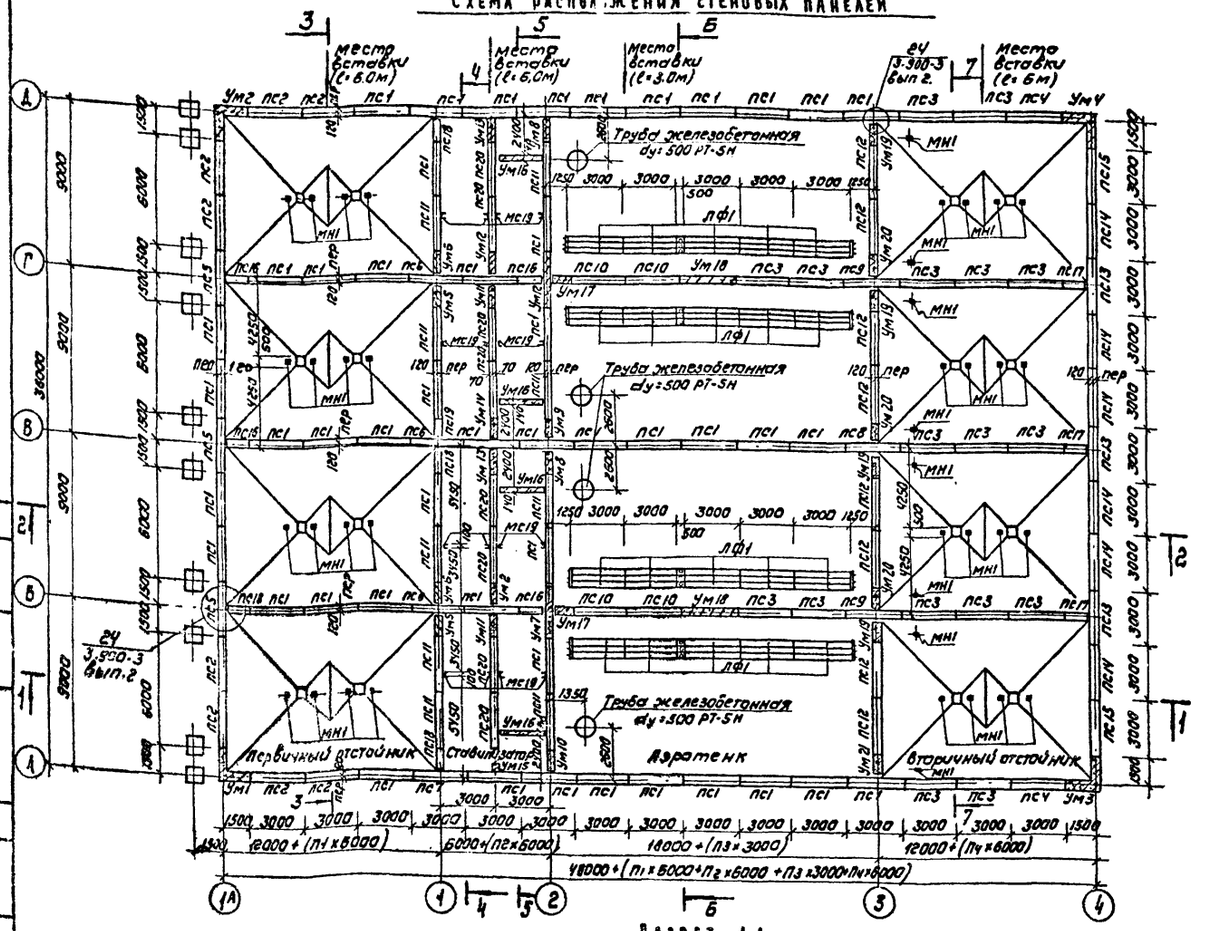


## Разрез 1-1

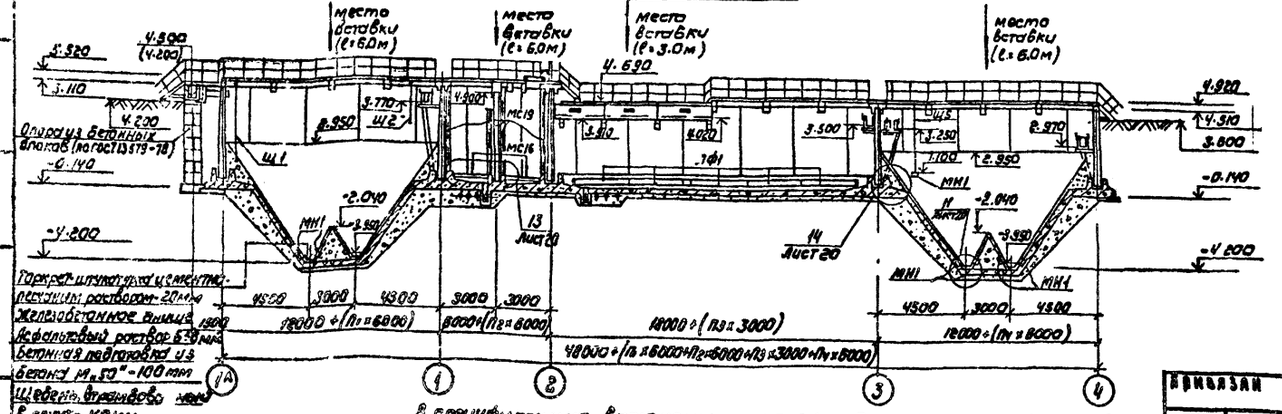


В спецификацию включены только закладные детали МН1, закладные в набетонку. Закладные детали в железобетонном днище учтены в спецификации на листе 25.

## Спецификация элементов к схеме расположения стеновых панелей

| Марка | Обозначение | Наименование | Кол. шт | Масса кг | Примечание |
|---|---|---|---|---|---|
| | | *Стеновые панели* | | | |
| ПС1 | 3.900-3 Вып.3 | ПС2-48-К2 | 48 | 6750 | |
| ПС2 | 3.900-3 Вып.3 | ПС2-48-К12 | 8 | 6750 | |
| ПС3 | 3.900-3 Вып. 3 | ПС2-42-К1 | 17 | 5780 | |
| ПС4 | 3.900-3 Вып. 3 | ПС2-42-К11 | 2 | 5780 | |
| ПС5 | тп 902-3-2и КЖИ-ПС5; ПС6; ПС7 | ПС2-48-К2А | 3 | 6750 | |
| ПС6 | КЖИ-ПС5; ПС6; ПС7 | ПС2-48-К2Б | 3 | 6750 | |
| ПС7 | КЖИ-ПС5; ПС6; ПС7 | ПС2-48-К2В | 1 | 6750 | |
| ПС8 | КЖИ-ПС8 | ПС2-48-К2Г | 1 | 6750 | |
| ПС9 | КЖИ-ПС9; ПС12; ПС14 | ПС2-42-К1А | 2 | 5780 | |
| ПС10 | КЖИ-ПС10 | ПС2-48-К2Д | 4 | 4280 | |
| ПС11 | КЖИ-ПС11 | ПС2-48-К2Е | 9 | 6750 | |
| ПС12 | КЖИ-ПС9; ПС12; ПС14 | ПС2-42-К1Б | 8 | 5780 | |
| ПС13 | КЖИ-ПС13 | ПС2-42-К1В | 3 | 5780 | |
| ПС14 | КЖИ-ПС9; ПС12; ПС14 | ПС2-42-К1Г | 6 | 5780 | |
| ПС15 | КЖИ-ПС15 | ПС2-42-К1ПА | 2 | 5780 | |
| ПС16 | КЖИ-ПС16; ПС18 | ПС2-48-К2Ж | 5 | 3350 | |
| ПС17 | КЖИ-ПС17; ПС22 | ПС2-42-К1Д | 3 | 2850 | |
| ПС18 | КЖИ-ПС16; ПС18 | ПС2-48-К2И | 3 | 3350 | |
| ПС19 | КЖИ-ПС19 | ПС2-48-К2К | 1 | 3350 | |
| ПС20 | 3.900-3 Вып 6 | ПГ-48-1 | 8 | 5000 | |
| | | *Монолитные участки стен* | | | |
| Ум1 | Лист 34 | Участок монолитной стены Ум1 | 1 | | |
| Ум2 | Также | То же Ум2 | 1 | | |
| Ум3 | " | " Ум3 | 1 | | |
| Ум4 | " | " Ум4 | 1 | | |
| Ум5 | " | " Ум5 | 2 | | |
| Ум6 | " | " Ум6 | 2 | | |
| Ум7 | " | " Ум7 | 2 | | |
| Ум8 | " | " Ум8 | 2 | | |
| Ум9 | " | " Ум9 | 1 | | |
| Ум10 | " | " Ум10 | 1 | | |
| Ум11 | " | " Ум11 | 2 | | |
| Ум12 | " | " Ум12 | 2 | | |
| Ум13 | " | " Ум13 | 2 | | |
| Ум14 | " | " Ум14 | 1 | | |
| Ум15 | " | " Ум15 | 1 | | |
| Ум16 | " | " Ум16 | 4 | | |
| Ум17 | " | " Ум17 | 2 | | |
| Ум18 | " | " Ум18 | 2 | | |
| Ум19 | " | " Ум19 | 4 | | |
| Ум20 | " | " Ум20 | 3 | | |
| Ум21 | " | " Ум21 | 1 | | |
| | | *Блоки* | | | |
| — | ГОСТ 13579-78 | ФБС 3,4,6-7 | 70 | | |
| — | ГОСТ 13579-78 | ФБС 3, 5, 6-7 | 70 | | |
| | | *Лотки* | | | |
| ЛФ1 | тп 902-3-20 КЖИ-ЛФ1 | Лоток фильтросный | 60 | | |
| | | *Стальные изделия* | | | |
| МН1 | 3.400-6/76 | Изделие закладное МН1-1Б | 40 | 1,6кг | |
| — | 3.008-4 Вып.3 | Труба железобетонная РТ-5 м | 4 | 1400 | |

Привязан

Инв.№

| | | |
|---|---|---|
| Н. контр. | Лоуцкер | |
| Пров. | Смирнова | |
| Ст. инж. | Курганова | |
| ГИП | Лоуцкер | |
| Гл. констр. | Шапиро | |
| Нач. отд. | Красавин | |

тп 902-3-20 КЖ

Блок емкостей для станций биологической очистки сточных вод производительностью 40, 17 и 25 тыс м³/сутки

| Стадия | Лист | Листов |
|---|---|---|
| РП | 4 | |

Вариант с первичным отстаиванием. Схема расположения стеновых панелей. Разрез 1-1.


ЦНИИЭП инженерного оборудования г. Москва

Копировал Коршунова


18120-07 А Форма

Типовой проект 902-3-20 Альбом III

## Схема расположения лотков

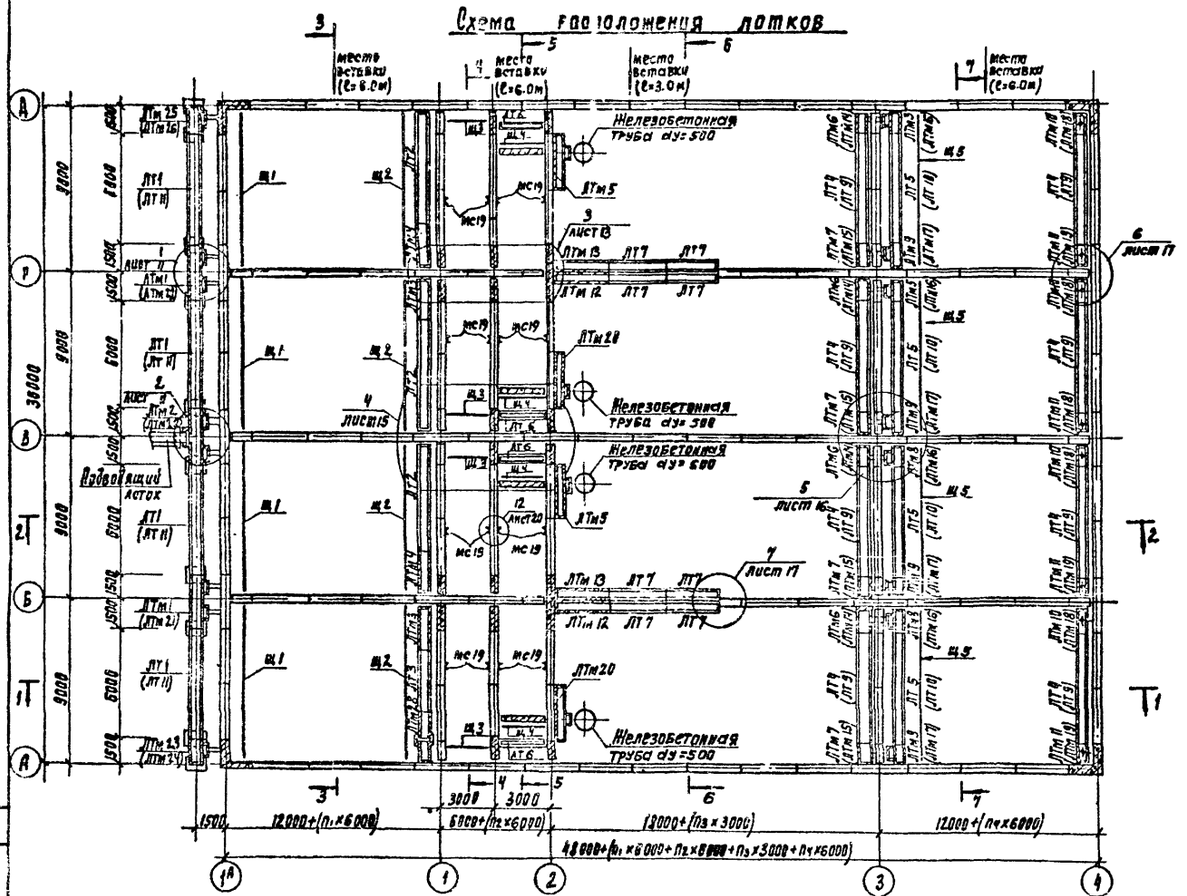


## Разрез 2-2

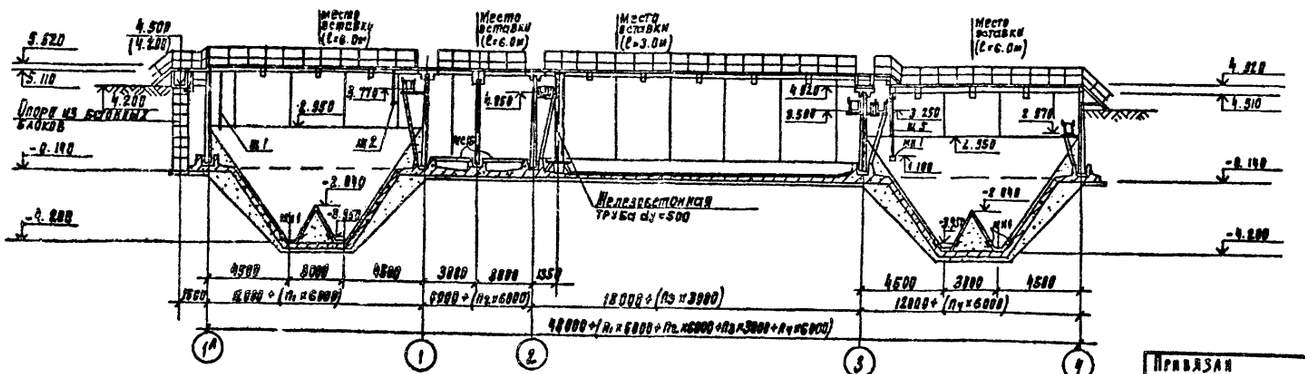


## Спецификация элементов к схеме расположения лотков

| Марка | Обозначение | Наименование | Количество 10 тыс м³/сут | 17 тыс м³/сут | 25 тыс м³/сут | Масса кг | Примеч. |
|---|---|---|---|---|---|---|---|
| | | **Лотки сборные железобетонные** | | | | | |
| ЛТ1 | 3.900-3 вып. 8 | ЛТ1-6-4.5 | 4 | — | — | 2030 | |
| ЛТ2 | Т.п 902-3-20 КЖИ-ЛТ2 | ЛТ1-9-6А | 3 | 3 | 3 | 2030 | |
| ЛТ3 | КЖИ-ЛТ3 | ЛТ1а-9-6А | 1 | 1 | 1 | 1850 | |
| ЛТ4 | КЖИ-ЛТ4; ЛТ5 | ЛТ1-6-9А | 8 | — | — | 1850 | |
| ЛТ5 | КЖИ-ЛТ4; ЛТ5 | ЛТ1-4.5-2А | 4 | 4 | — | 650 | |
| ЛТ6 | КЖИ-ЛТ6 | ЛТ1а-3-2А | 4 | 4 | 4 | 500 | |
| ЛТ7 | КЖИ-ЛТ7 | ЛТ1а-6-4.5А | 8 | 8 | 8 | 1000 | |
| ЛТ8 | КЖИ-ЛТ8 | ЛТ1а-6-4.5Б | — | — | — | 1000 | |
| ЛТ9 | КЖИ-ЛТ9, ЛТ10 | ЛТ1-6-4.5А | — | 8 | 8 | 2030 | |
| ЛТ10 | КЖИ-ЛТ9; ЛТ10 | ЛТ1-4.5-3А | — | — | 4 | 1920 | |
| ЛТ11 | 3.900-3 вып. 8 | ЛТ1-9-6 | — | 4 | 4 | | |
| | | **Лотки монолитные железобетонные** | | | | | |
| ЛТм1 | Лист 46 | Лоток монолитный ЛТм1 | 2 | — | — | | |
| ЛТм2 | Лист 46 | то же ЛТм2 | 1 | — | — | | |
| ЛТм3 | Лист 44 | " ЛТм3 | 2 | 2 | 2 | | |
| ЛТм4 | Лист 44 | " ЛТм4 | 2 | 2 | 2 | | |
| ЛТм5 | Лист 44 | " ЛТм5 | 2 | 2 | 2 | | |
| ЛТм6 | Лист 44 | " ЛТм6 | 4 | 4 | 4 | | |
| ЛТм7 | Лист 44 | " ЛТм7 | 4 | — | — | | |
| ЛТм8 | Лист 44 | " ЛТм8 | 4 | 4 | — | | |
| ЛТм9 | Лист 44 | " ЛТм9 | 4 | 4 | — | | |
| ЛТм10 | Лист 45 | " ЛТм10 | 4 | — | — | | |
| ЛТм11 | Лист 45 | " ЛТм11 | 4 | — | — | | |
| ЛТм12 | Лист 45 | " ЛТм12 | 2 | 2 | 2 | | |
| ЛТм13 | Лист 45 | " ЛТм13 | 2 | 2 | 2 | | |
| ЛТм14 | Лист 44 | " ЛТм14 | — | 4 | 4 | | |
| ЛТм15 | Лист 44 | " ЛТм15 | — | 4 | 4 | | |
| ЛТм16 | Лист 44 | " ЛТм16 | — | — | 4 | | |
| ЛТм17 | Лист 44 | " ЛТм17 | — | — | 4 | | |
| ЛТм18 | Лист 45 | " ЛТм18 | — | 4 | 4 | | |
| ЛТм19 | Лист 45 | " ЛТм19 | — | 4 | 4 | | |
| ЛТм20 | Лист 44 | " ЛТм20 | 2 | 2 | 2 | | |
| ЛТм21 | Лист 46 | " ЛТм21 | — | 2 | 2 | | |
| ЛТм22 | Лист 46 | " ЛТм22 | — | 1 | 1 | | |
| ЛТм23 | Лист 45 | " ЛТм23 | 1 | — | — | | |
| ЛТм24 | Лист 45 | " ЛТм24 | | 1 | 1 | | |
| ЛТм25 | Лист 45 | " ЛТм25 | 1 | — | — | | |
| ЛТм26 | Лист 45 | " ЛТм26 | — | 1 | 1 | | |
| ЛТм27 | Лист 45 | " ЛТм27 | 1 | 1 | 1 | | |
| | | **Щиты струенаправляющие** | | | | | |
| Щ1 | Т.п 902-3-20 КЖИ-Щ1 | Щит струенаправляющий | 4 | 4 | 4 | | |
| Щ2 | КЖИ-Щ2 | то же | 4 | 4 | 4 | | |
| Щ3 | КЖИ-Щ3 | " | 4 | 4 | 4 | | |
| Щ4 | КЖИ-Щ4 | " | 4 | 4 | 4 | | |
| Щ5 | КЖИ-Щ5 | " | 4 | 4 | 4 | | |
| | | **Стальные изделия** | | | | | |
| МС10 | | Труба dу=300 l=430 ГОСТ 10704-76 | 8 | — | — | 72 | |
| МС15 | | Труба dу=300 l=1890 ГОСТ 10704-76 | — | 8 | 8 | 71 | |

Привязан

Инв. №

| | | |
|---|---|---|
| Н. контр. | Лоуцкер | |
| Проверил | Мирзова | |
| Ст. инж. | Журавлева | |
| ГИП | Лоуцкер | |
| Гл. конст. | Шапиро | |
| Нач. отд. | Красавин | |

**ТП 902-3-20 КЖ**

Блок емкостей для станции биологической очистки сточных вод производительностью 10, 17 и 25 тыс м³/сутки

| Стадия | Лист | Листов |
|---|---|---|
| РП | 5 | |

Вариант с первичным отстаиванием. Схема расположения лотков. Разрез 2-2.


ЦНИИЭП инженерного оборудования г. Москва

18120-03

Альбом III


Типовой проект 902-3-20

## Схема расположения балок и переходных мостиков

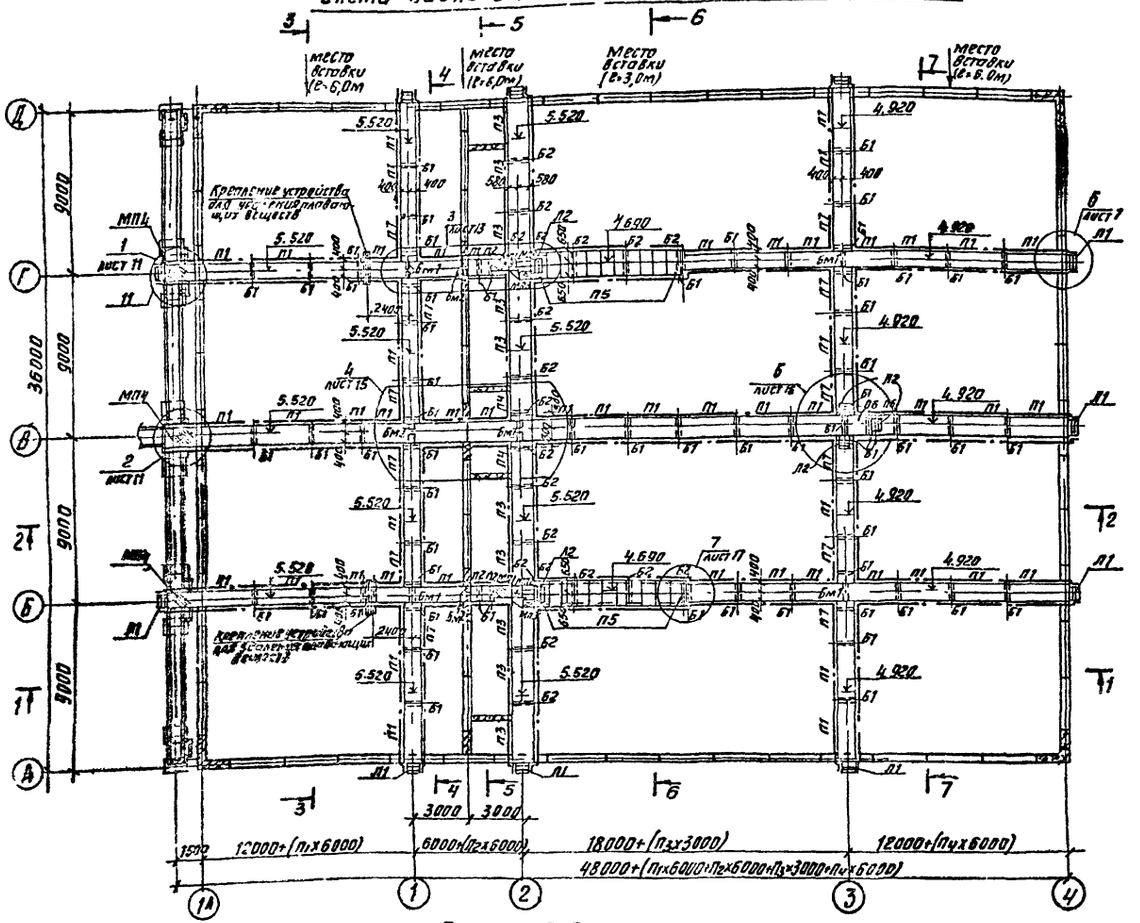


## Разрез 3-3

(струенаправляющие щиты условно не показаны)

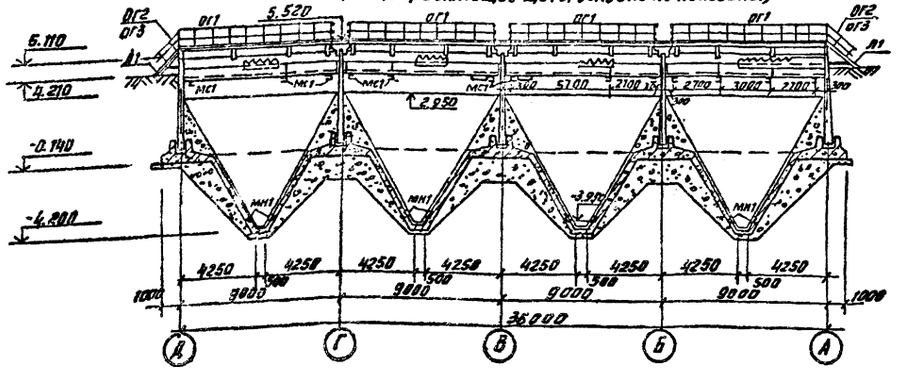


## Спецификация элементов к схеме расположения балок и переходных мостиков

| Марка | Обозначение | Наименование | Кол. шт | Масса кг | Прим. |
|---|---|---|---|---|---|
| | | *Плиты* | | | |
| П1 | ТП 902-3-20 КЖН-П1 | ПБ-15А | 51 | 700 | |
| П2 | КЖН-П2 | ПБд-15А | 4 | 770 | |
| П3 | КЖН-П3 | ПБ-15А | 10 | 1040 | |
| П4 | КЖН-П4 | ПБ-15Б | 2 | 1000 | |
| П5 | 3.900-3 вып. 8.4.1 | ПГ-4,5-Б | 44 | 50 | |
| П6 | ТП 902-3-20 КЖН-П6 | ПБ-15Б | 2 | 340 | |
| П7 | КЖН-П7 | ПБ-15В | 12 | 580 | |
| | | *Балки сборные железобетонные* | | | |
| Б1 | ТП 902-3-20 КЖН-Б1 | Балка Б1 | 61 | 270 | |
| Б2 | КЖН-Б2 | Балка Б2 | 22 | 300 | |
| | | *Балки монолитные железобетонные* | | | |
| БМ1 | лист 46 | Балка БМ1 | 12 | | |
| БМ2 | лист 46 | Балка БМ2 | 4 | | |
| | | *Стальные изделия* | | | |
| МС20 | | С10 ℓ=2910 ГОСТ 8240-72 | 4 | 25 | |
| МС1 | | С10 ℓ=1500 ГОСТ 8240-72 | 13 | 13 | |
| МС2 | 3.901-6 | Патрубок dy=500 ℓ=600 | 3 | 89 | |
| МС3 | | С10 ℓ=610 ГОСТ 8240-72 | 24 | 6 | |
| МС4 | 3.901-6 | Патрубок dy=300 ℓ=500 | 3 | 33 | |
| МС5 | | С10 ℓ=2850 ГОСТ 8240-72 | 13 | 24 | |
| МС6 | | С10 ℓ=1060 ГОСТ 8240-72 | 24 | 9 | |
| МС7 | | С10 ℓ=2950 ГОСТ 8240-72 | 8 | 26 | |
| МС8 | ТП 902-3-20 КЖН-МС8 | Изделие соединительное МС8 | 3 | 18.2 | |
| МС9 | | С10 ℓ=950 ГОСТ 8240-72 | 8 | 8.5 | |
| МС22 | ТП 902-3-20 КЖН-МС22 | Изделие соединительное | 16 | 2.1 | |
| МС11 | | С10 ℓ=750 ГОСТ 8240-72 | 22 | 6.5 | |
| МС12 | | С10 ℓ=2220 ГОСТ 8240-72 | 24 | 19 | |
| МС13 | ТП 902-3-20 КЖН-МС13 | Изделие соединительное МС13 | 8 | | |
| МС14 | | С10 ℓ=2030 ГОСТ 8240-72 | 24 | 17 | |
| МС21 | | L50х6 ℓ=1900 ГОСТ 8509-72 | 4 | 7.2 | |
| МС16 | | С10 ℓ=2050 ГОСТ 8240-72 | 36 | 17 | |
| МС17 | | С18 ℓ=250 ГОСТ 8240-72 | 32 | 4 | |
| МС18 | | L50х5 ℓ=250 ГОСТ 8509-72 | 64 | 1 | |
| МС19 | | С10 ℓ=4500 ГОСТ 8240-72 | 16 | 39 | |
| | | *Площадки металлические* | | | |
| МП1 | ТП 902-3-20 КЖН-МП1 | Площадка металлическая МП1 | 2 | 50 | |
| МП2 | КЖН-МП2 | Площадка металлическая МП2 | 2 | 75 | |
| МП3 | КЖН-МП3 | Площадка металлическая МП3 | 2 | 10 | |
| МП4 | КЖН-МП4 | Площадка металлическая МП4 | 3 | 117 | |
| | | *Лестницы металлические* | | | |
| Л1 | 1.459-2 вып. 1 | Лестничный марш МЛ3 | 11 | 41 | |
| Л2 | 1.459-2 вып. 1 | Лестничный марш МЛ2 | 5 | 25 | |
| ОГ1 | 1.459-2 вып. 2 | Ограждение мостиков | 504 п.м. | 12 | |
| ОГ2 | 1.459-2 вып. 2 | Ограждение лестничного марша Л1 | 11 | 8 | |
| ОГ3 | 1.459-2 вып. 2 | Ограждение лестничного марша Л2 | 11 | 8 | |

| | | | | | |
|---|---|---|---|---|---|
| Н. контр. | Лоуцкер | | ТП 902-3-20 | | КЖ |
| Проверил | Смирнова | | Блок емкостей для станции биологической очистки сточных вод пропускной способностью 10 тыс. м³/сутки | | |
| Ст. инж. | Курганова | | | Стадия | Лист | Листов |
| ГИП | Лоуцкер | | | РП | 6 | |
| Гл. конст. | Шапиро | | Вариант с первичным отстаиванием. Схема расположения балок и переходных мостиков. Разрез 3-3. | ЦНИИЭП инженерного оборудования г. Москва | |
| Нач. отд. | Красавин | | | | |

Привязан

Инв №

Согласовано

Взам. инв. №


Инв. № подл. | Подпись и дата

Копировал Антипова


1812-03 8 Формат А2

Типовой проект 902-3-20 Альбом III

## Схема расположения стеновых панелей

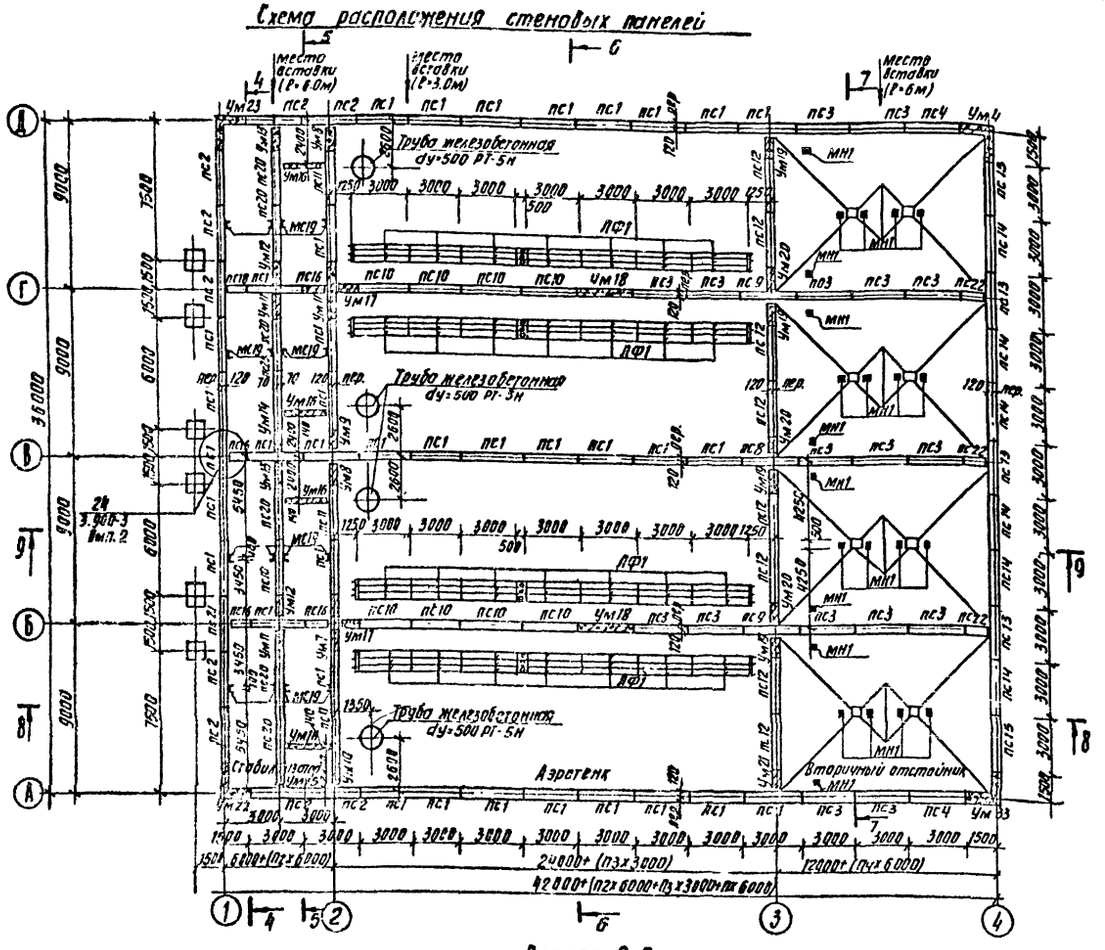


## Разрез 8-8

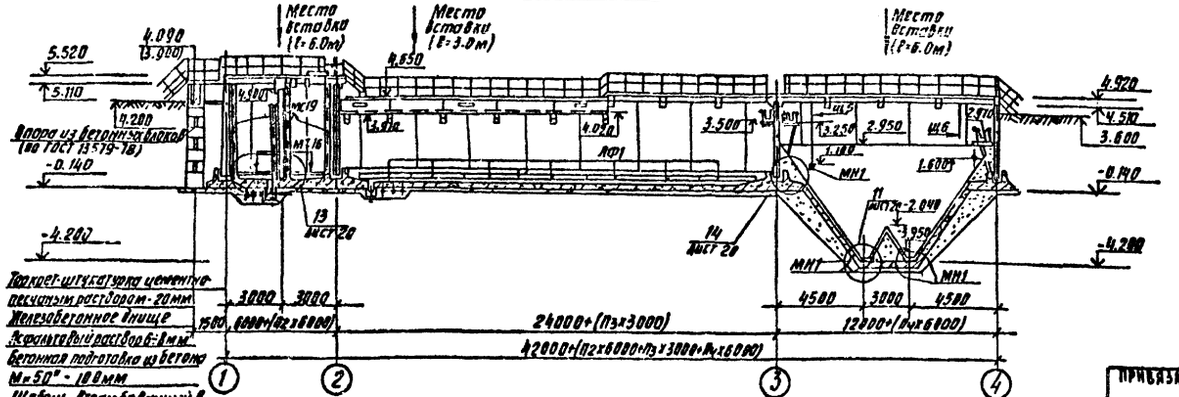


В спецификацию включены только закладные детали МН1 закладываемые в аэротенк, закладные детали в железобетонном днище учтены в спецификации на листе 28

## Спецификация элементов к схемам расположения стеновых панелей

| Марка | Обозначение | Наименование | Кол. шт. | Масса кг | Прим. |
|---|---|---|---|---|---|
| | | **Стеновые панели** | | | |
| ПС1 | 3.900-3 Вып.3 | ПС2-48-К2 | 36 | 6750 | |
| ПС2 | 3.900-3 Вып.3 | ПС2-48-К12 | 8 | 6750 | |
| ПС3 | 3.900-3 Вып.3 | ПС2-42-К1 | 14 | 5780 | |
| ПС4 | 3.900-3 Вып.3 | ПС2-42-К11 | 2 | 5780 | |
| ПС8 | т.п. 902-3-20 КЖН-ПС8 | ПС2-18-К2Г | 1 | 6750 | |
| ПС9 | КЖН-ПС9; ПС12, ПС14 | ПС2-42-К1А | 2 | 5780 | |
| ПС10 | КЖН-ПС10 | ПС2-48-К2Д | 8 | 4280 | |
| ПС11 | КЖН-ПС11 | ПС2-48-К2Е | 4 | 6750 | |
| ПС12 | КЖН-ПС9, ПС12, ПС14 | ПС2-42-К1Б | 8 | 5780 | |
| ПС13 | КЖН-ПС13 | ПС2-42-К1В | 3 | 5780 | |
| ПС14 | КЖН-ПС9; ПС12, ПС14 | ПС2-42-К1Г | 6 | 5780 | |
| ПС15 | КЖН-ПС15 | ПС2-42-К11А | 2 | 5780 | |
| ПС16 | КЖН-ПС16; ПС18 | ПС2-48-К2И | 5 | 3350 | |
| ПС22 | КЖН-ПС17; ПС22 | ПС2-42-К1И | 3 | 2850 | |
| ПС20 | 3.900-3 Вып.6 | ПГ-48-1 | 8 | 5000 | |
| ПС21 | т.п. 902-3-20 КЖН-ПС21 | ПС2-48-К2Н | 2 | 6750 | |
| | | **Монолитные участки стен** | | | |
| Ум33 | Лист 34 | Участок монолитной стены Ум33 | 1 | | |
| Ум4 | Лист 34 | То же Ум4 | 1 | | |
| Ум7 | Лист 34 | " Ум7 | 2 | | |
| Ум8 | Лист 34 | " Ум8 | 2 | | |
| Ум9 | Лист 34 | " Ум9 | 1 | | |
| Ум10 | Лист 34 | " Ум10 | 1 | | |
| Ум11 | Лист 34 | " Ум11 | 2 | | |
| Ум12 | Лист 34 | " Ум12 | 2 | | |
| Ум13 | Лист 34 | " Ум13 | 2 | | |
| Ум14 | Лист 34 | " Ум14 | 1 | | |
| Ум15 | Лист 34 | " Ум15 | 1 | | |
| Ум16 | Лист 34 | " Ум16 | 4 | | |
| Ум17 | Лист 34 | " Ум17 | 2 | | |
| Ум18 | Лист 34 | " Ум18 | 2 | | |
| Ум19 | Лист 34 | " Ум19 | 4 | | |
| Ум20 | Лист 34 | " Ум20 | 3 | | |
| Ум21 | Лист 34 | " Ум21 | 1 | | |
| Ум22 | Лист 34 | " Ум22 | 1 | | |
| Ум23 | Лист 34 | " Ум23 | 1 | | |
| | | **Блоки** | | | |
| — | ГОСТ 13579-78 | ФБС 9.4.6-Т | 42(36) | | |
| — | ГОСТ 13579-78 | ФБС 9.5.6-Т | 42(36) | | |
| | | **Лотки** | | | |
| ЛФ1 | т.п. 902-3-20 КЖН-ЛФ1 | Лоток фильтросный | 84 | | |
| | | **Стальные изделия** | | | |
| МН1 | 3.400-6/76 | Изделие закладное МН1-15 | 24 | 1.6 | |
| — | 3.008.-4 Вып 3 | Труба железобетонная РТ-6Н | 4 | 1400 | |

Количество бетонных блоков в скобках относится к варианту с лотком ЛТ1 (см. лист 18).

ТП 902-3-20 КЖ

Блок емкостей для станции биологической очистки сточных вод пропускной способностью 10, 17, 25 тыс м³/сутки

| | | |
|---|---|---|
| Гл. конструктор | Шапиро | |
| Нач. отд. | Красавин | |
| Н. контр. | Лочукер | |
| Проверил | Смирнова | |
| Ст. инж. | Кургакова | |
| ГИП | Лочукер | |

Стадия: РП | Лист: 7 | Листов:

Вариант без первичного отстаивания. Схема расположения стеновых панелей. Разрез 8-8

ЦНИИЭП инженерного оборудования г. Москва

Привязан


Инв. №

Согласовано


Инв. № подл. | Подпись и дата | Взам. инв. №

Копировал Антипова 18120-03

## Схема расположения лотков

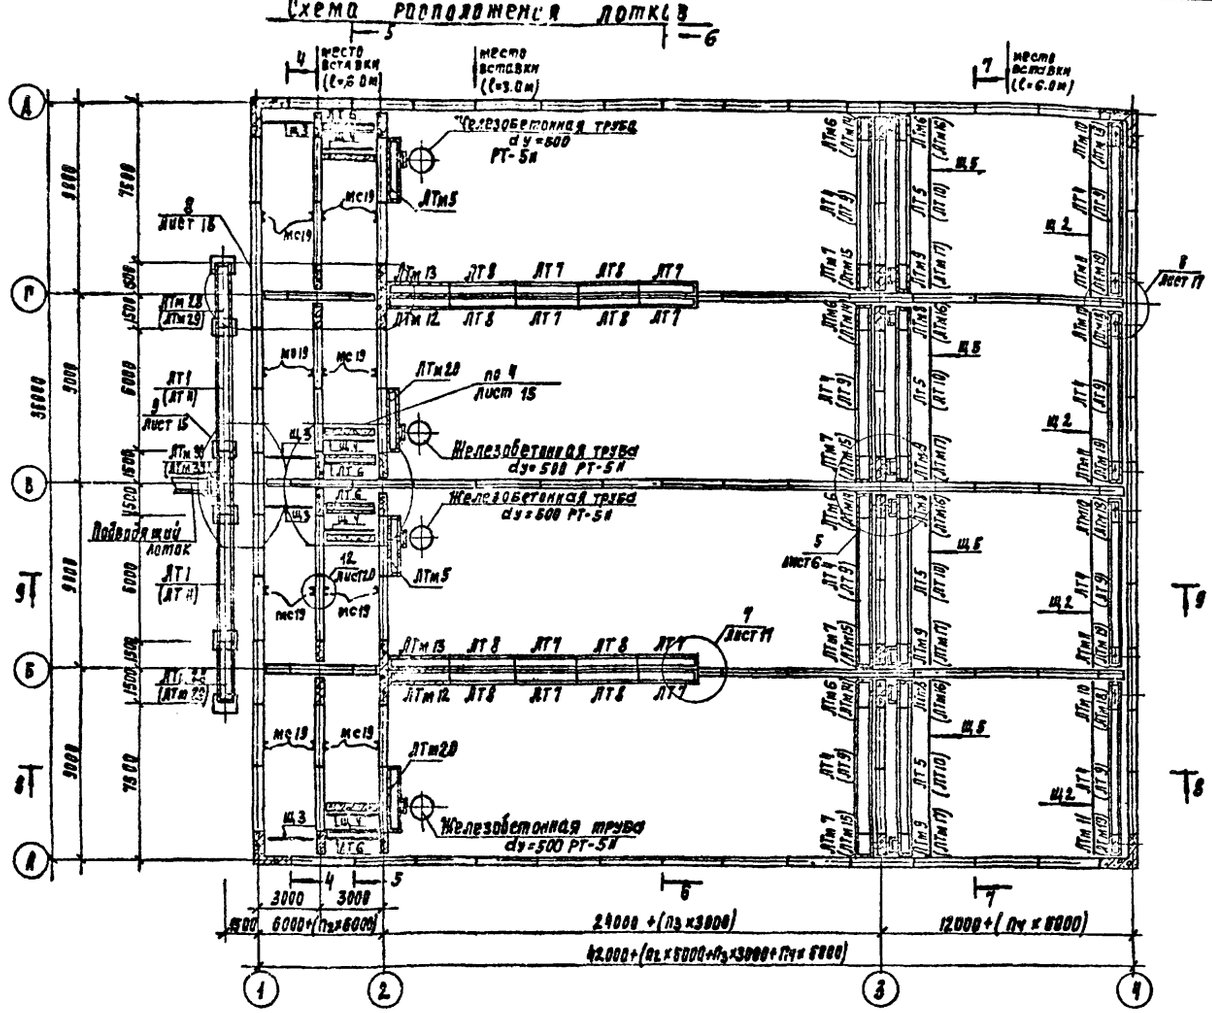


## Разрез 9-9

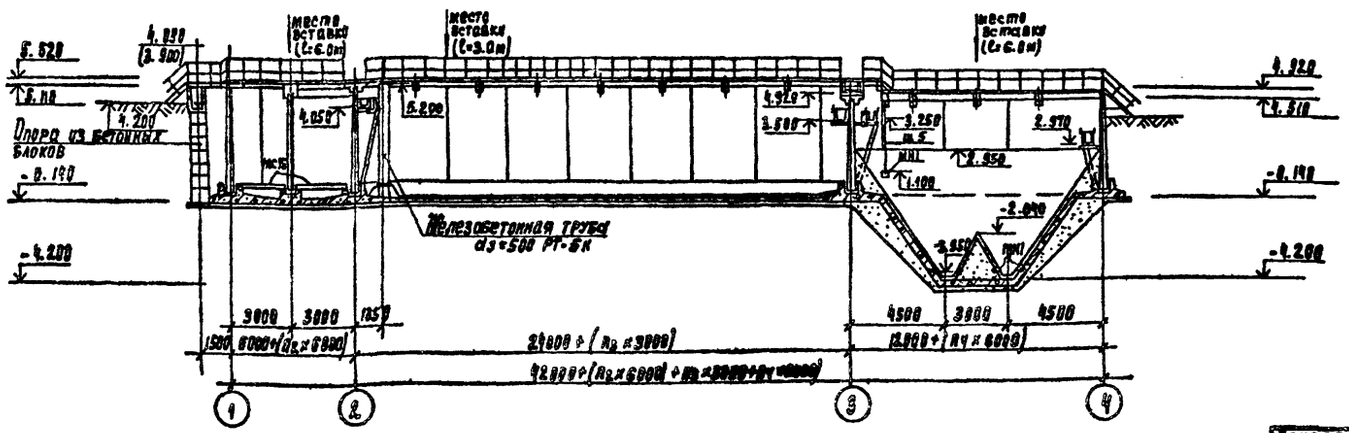


## Спецификация элементов к схеме расположения лотков

| Марка | Обозначение | Наименование | Количество (10 т/с м³/от) | Количество (17 т/с м³/от) | Количество (25 т/с м³/от) | Масса кг | Прим. |
|---|---|---|---|---|---|---|---|
| | | **Лотки сборные железобетонные** | | | | | |
| ЛТ1 | 3.900-3 вып.8 | ЛТ1-6-45 | 2 | — | — | 2030 | |
| | | | | | | | |
| | | | | | | | |
| ЛТ4 | ТП 902-3-20КЖИ-ЛТ4;ЛТ5 | ЛТ1-6-3А | 3 | — | — | 1850 | |
| ЛТ5 | КЖИ-ЛТ4;ЛТ5 | ЛТ1-4.5-2А | 4 | 4 | — | 650 | |
| ЛТ6 | КЖИ-ЛТ6 | ЛТ1а-3-2А | 4 | 4 | 4 | 500 | |
| ЛТ7 | КЖИ-ЛТ7 | ЛТ1а-6-4.5А | 8 | 8 | 8 | 1800 | |
| ЛТ8 | КЖИ-ЛТ8 | ЛТ1а-6-4.5Б | 8 | 8 | 8 | 1000 | |
| ЛТ9 | КЖИ-ЛТ9,ЛТ10 | ЛТ1-6-4.5А | — | 8 | 8 | 2030 | |
| ЛТ10 | КЖИ-ЛТ9,ЛТ10 | ЛТ1-4.5-3А | — | — | 4 | 1420 | |
| ЛТ11 | 3.900-3 Вып.8 | ЛТ1-9-6 | — | 2 | 2 | 2030 | |
| | | **Лотки монолитные железобетонные** | | | | | |
| ЛТм5 | Лист 44 | Лоток монолитный ЛТм 5 | 2 | 2 | 2 | | |
| ЛТм6 | Лист 44 | Лоток монолитный ЛТм 6 | 4 | 4 | 4 | | |
| ЛТм7 | Лист 44 | Лоток монолитный ЛТм 7 | 4 | — | — | | |
| ЛТм8 | Лист 44 | Лоток монолитный ЛТм 8 | 4 | 4 | — | | |
| ЛТм9 | Лист 44 | Лоток монолитный ЛТм 9 | 4 | 4 | — | | |
| ЛТм10 | Лист 45 | Лоток монолитный ЛТм 10 | 4 | — | — | | |
| ЛТм11 | Лист 45 | Лоток монолитный ЛТм 11 | 4 | — | — | | |
| ЛТм12 | Лист 45 | Лоток монолитный ЛТм 12 | 2 | 2 | 2 | | |
| ЛТм13 | Лист 45 | Лоток монолитный ЛТм 13 | 2 | 2 | 2 | | |
| ЛТм14 | Лист 44 | Лоток монолитный ЛТм 14 | — | 4 | 4 | | |
| ЛТм15 | Лист 44 | Лоток монолитный ЛТм 15 | — | 4 | 4 | | |
| ЛТм16 | Лист 44 | Лоток монолитный ЛТм 16 | — | — | 4 | | |
| ЛТм17 | Лист 44 | Лоток монолитный ЛТм 17 | — | — | 4 | | |
| ЛТм18 | Лист 45 | Лоток монолитный ЛТм 18 | — | 4 | 4 | | |
| ЛТм19 | Лист 45 | Лоток монолитный ЛТм 19 | — | 4 | 4 | | |
| ЛТм20 | Лист 44 | Лоток монолитный ЛТм 20 | 2 | 2 | 2 | | |
| ЛТм28 | Лист 46 | Лоток монолитный ЛТм 28 | 2 | — | — | | |
| ЛТм29 | Лист 46 | Лоток монолитный ЛТм 29 | — | 2 | 2 | | |
| ЛТм30 | Лист 46 | Лоток монолитный ЛТм 30 | 1 | — | — | | |
| ЛТм31 | Лист 46 | Лоток монолитный ЛТм 31 | — | 1 | 1 | | |
| | | | | | | | |
| | | **Щиты струенаправляющие** | | | | | |
| Щ2 | ТП 902-3-20 -КЖИ-Щ2 | Щит струенаправляющий | 4 | 4 | 4 | | |
| Щ3 | -КЖИ-Щ3 | то же | 4 | 4 | 4 | | |
| Щ4 | -КЖИ-Щ4 | " | 4 | 4 | 4 | | |
| Щ5 | КЖИ-Щ5 | " | 4 | 4 | 4 | | |
| | | | | | | | |
| | | | | | | | |

Инв.№ подл. | Подпись и дата | Взам. инв.№

Инв.№ дубл.

Привязан

| | | |
|---|---|---|
| Н. контр. | Лоцкер | |
| Проверил | Смирнова | |
| Ст. инж. | Куранова | |
| ГИП | Лоцкер | |
| Гл. констр. | Шапиро | |
| Нач. отд. | Красавин | |

ТП 902-3-20 КЖ

Блок емкостей для станции биологической очистки сточных вод, производительностью 10, 17 и 25 тыс. м³/сутки

Вариант без первичного отстаивания. Схема расположения лотков. Разрез 9-9.


| Стадия | Лист | Листов |
|---|---|---|
| РП | 8 | |

ЦНИИЭП инженерного оборудования г. Москва

Альбом 4

Типовой проект 902 2Ю

## Схема расположения блок переходных мостиков

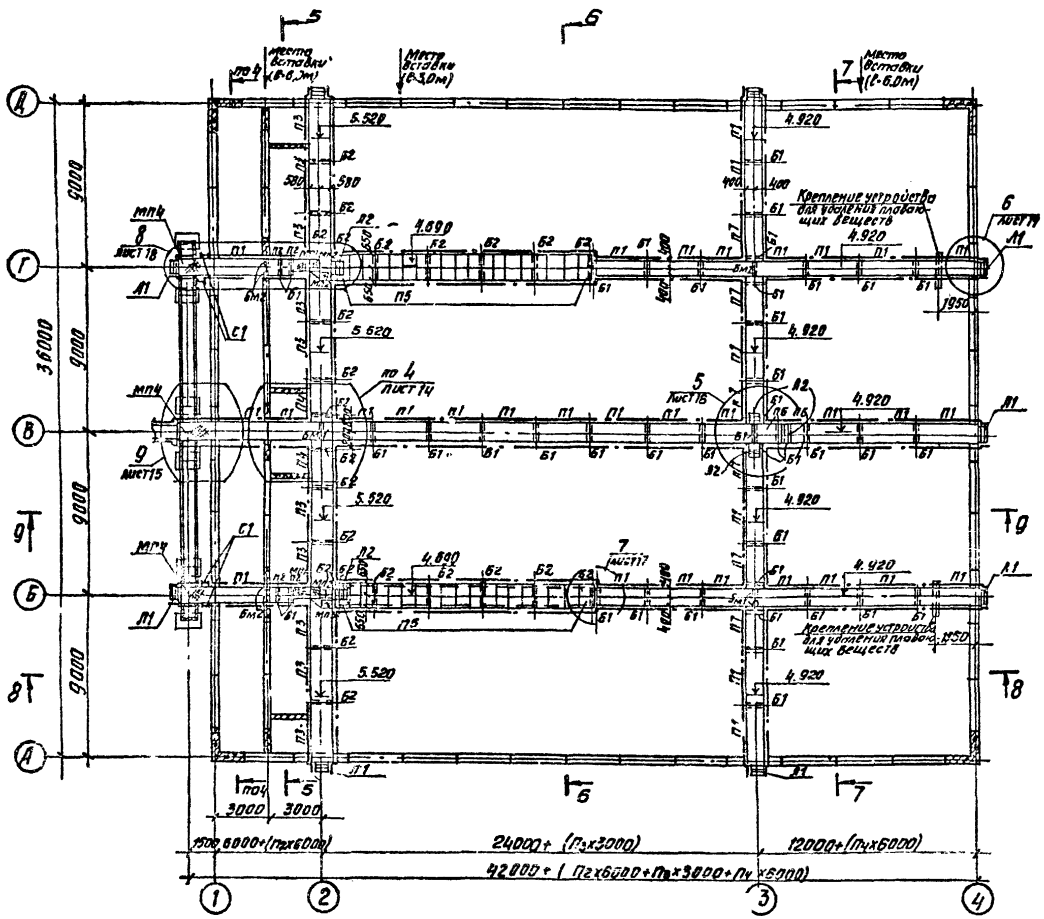


## Спецификация элементов к схеме расположения блок переходных мостиков

| Марка | Обозначение | Наименование | Кол. шт. | Масса кг | Прим. |
|---|---|---|---|---|---|
| | | *Плиты* | | | |
| П1 | ТП 902-3-20 КЖН-П1 | Плита | 35 | 700 | |
| П2 | КЖН-П2 | Плита | 4 | 170 | |
| П3 | КЖН-П3 | Плита | 10 | 1040 | |
| П4 | КЖН-П4 | Плита | 2 | 1000 | |
| П5 | 3.900-3 Вып.8.4.1 | ПТ-45-6 | 76 | 50 | |
| П6 | ТП 902-3-20 КЖН-П6 | Плита | 2 | 340 | |
| П7 | КЖН-П7 | Плита | 6 | 580 | |
| | | *Балки сборные железобетонные* | | | |
| Б1 | ТП 902-3-20 КЖН-Б1 | Балка | 40 | 270 | |
| Б2 | КЖН-Б2 | Балка | 26 | 300 | |
| | | *Балки монолитные железобетонные* | | | |
| Бм1 | Лист 46 | | 6 | | |
| Бм2 | Лист 46 | | 4 | | |
| | | *Стальные изделия* | | | |
| МС20 | | С10 ℓ=2310 ГОСТ 8240-72 | 4 | 25 | |
| МС1 | | С10 ℓ=1500 ГОСТ 8240-72 | 13 | 13 | |
| МС2 | 3.901-6 | Патрубок dy=500 ℓ=600 | 3 | 89 | |
| МС3 | | С10 ℓ=670 ГОСТ 8240-72 | 24 | 6 | |
| МС4 | 3.901-6 | Патрубок dy=500 ℓ=500 | 3 | 33 | |
| МС5 | | С10 ℓ=2830 ГОСТ 8240-72 | 13 | 24 | |
| МС6 | | С10 ℓ=1060 ГОСТ 8240-72 | 24 | 9 | |
| МС7 | | С10 ℓ=2950 ГОСТ 8240-72 | 8 | 26 | |
| МС8 | ТП 902-3-20 КЖН-МС8 | Изделие соединительн. МС8 | 8 | 16.2 | |
| МС9 | | С10 ℓ=950 | 8 | 8.5 | |
| МС22 | ТП 902-3-20 КЖН-МС21 | Изделие соединительное | 16 | 2.1 | |
| МС11 | | С10 ℓ=750 ГОСТ 8240-72 | 22 | 6.5 | |
| МС12 | | С10 ℓ=2220 ГОСТ 8240-72 | 24 | 19 | |
| МС13 | ТП 902-3-20 КЖН-МС13 | Изделие соединительн. МС9 | 8 | 32 | |
| МС14 | | С10 ℓ=2080 ГОСТ 8240-72 | 24 | 17 | |
| МС21 | | L50×6 ℓ=1900 ГОСТ 8509-72 | 4 | 7.2 | |
| МС16 | | С10 ℓ=2000 ГОСТ 8240-72 | 36 | 17 | |
| МС17 | | С18 ℓ=250 ГОСТ 8240-72 | 24 | 4 | |
| МС18 | | L50×5 ℓ=250 ГОСТ 8509-72 | 48 | 1 | |
| МС19 | | С10 ℓ=4500 ГОСТ 8240-72 | 16 | 39 | |
| | | *Площадки металлические* | | | |
| МП1 | ТП 902-3-20 КЖН-МП1 | Металлическая площадка | 2 | 50 | |
| МП2 | КЖН-МП2 | То же | 2 | 75 | |
| МП3 | КЖН-МП3 | " | 2 | 70 | |
| МП4 | КЖН-МП4 | " | 3 | 117 | |
| | | *Лестницы металлические* | | | |
| Л1 | 1.459-2 Вып.1 | Лестничный марш МЛ3 | 9 | 41 | |
| Л2 | 1.459-2 Вып.1 | Лестничный марш МЛ2 | 5 | 25 | |
| ОГ1 | 1.459-2 Вып.2 | Ограждение мостиков | 355 пм | 12 | |
| ОГ2 | 1.459-2 Вып.2 | Ограждение лестничного марша Л1 | 9 | 8 | |
| ОГ3 | 1.459-2 Вып.2 | Ограждение лестничного марша Л2 | 9 | 8 | |
| С1 | 1.459-2 Вып.1 | Стремянка С-1 | 4 | 36 | |

Согласовано: Госстрой СССР

Инв. № подл. | Подпись и дата | Взам. инв. №

Привязан

Инв. №

| | | |
|---|---|---|
| Н. контр. | Лоцкер | |
| Проверил | Смирнова | |
| Ст. инж. | Курганова | |
| ГИП | Лоцкер | |
| Гл. констр. | Шапиро | |
| Нач. отд. | Гургавин | |

ТП 902-3-20 КЖ

Блок емкостей для станции биологической очистки сточных вод пропускной способностью 10 тыс. м³/сутки

| Стадия | Лист | Листов |
|---|---|---|
| РП | 9 | |

Вариант без первичного отстаивания. Схема расположения блок переходных мостиков.


ЦНИИЭП инженерного оборудования г. Москва

Копировал Антипова


18120-03 11 Формат А2

Типовой проект 902-3-20 альбом III


## Разрез 4-4

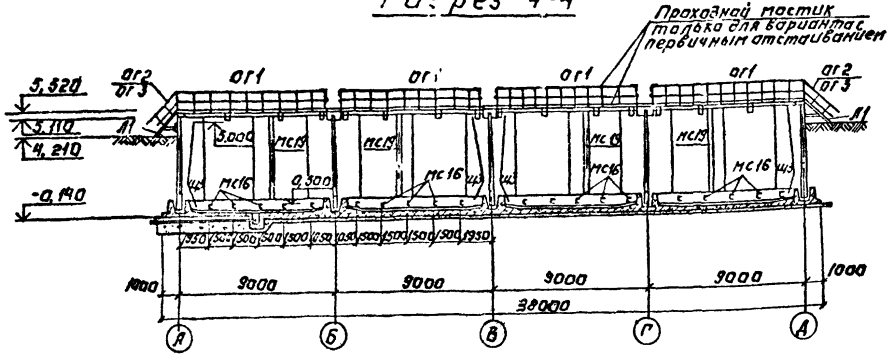



## Разрез 5-5

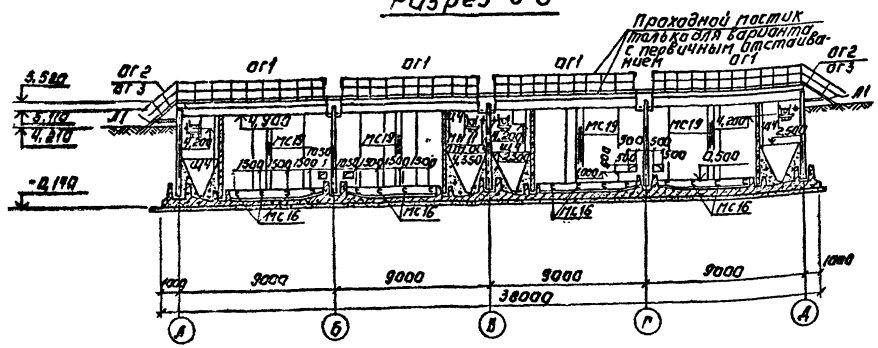


## Разрез 6-6

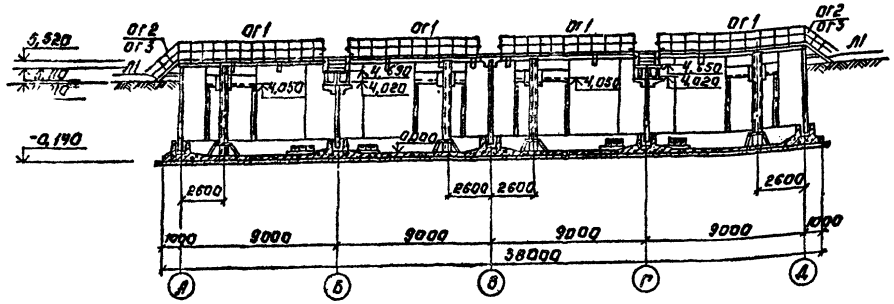


## Разрез 7-7
(струенаправляющие щиты условно не показаны)

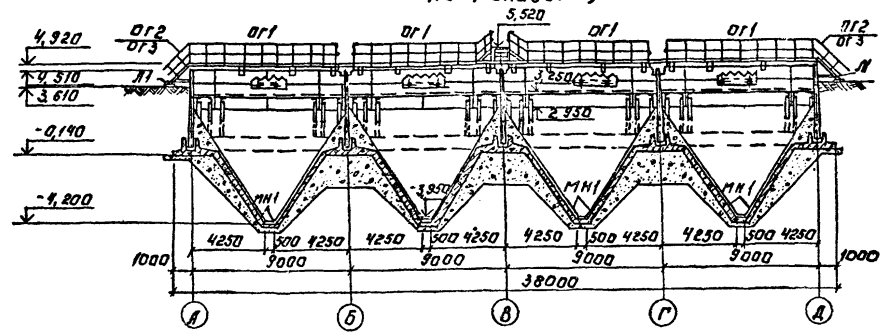



1. За условную отм.0,000 принят верх железобетонного днища, что соответствует абсолютной отм. ▭
2. Установка стеновых панелей производится с тщательной выверкой горизонтальных и вертикальных осей.
3. Днище и внутренние (к воде) поверхности стыков и монолитных участков стен торкретируются цементно-песчаным раствором за 2 раза на толщину 25 мм. Выше планировочных отметок монолитные участки стен снаружи штукатурятся.
4. Фильтросные лотки укладываются на днище по 1 ому слою гидроизола.
5. В зависимости от общей длины аэротенков, при привязке проекта, следует уточнить раскладку фильтросных лотков и труб для воздушных стояков по технологическим чертежам.
6. Стыки стеновых панелей между собой - шпоночные, выполняются по узлам „3" и „4" серии 3.900-3 вып.2
7. Т-образные стыки стеновых панелей на пересечении стен - гибкие, на пластичной гидроизоляции, выполняются по узлу „24" серии 3.900.3 вып. 2. Подробнее о материалах и способах производства работ по выполнению стыков смотри пояснительную записку и серию 3.900-3 вып. 2
8. Стыки стеновых панелей с монолитными участками Ум-1÷Ум-4 смотри на листе 41.
9. Заделка стеновых панелей в паз днища производится по узлам „16" и „18" серии 3.900-3 вып. 2 выравнивающий слой цементного раствора по дну паза принят 50 мм. Опалубочные размеры днища смотри лист 24. выравнивающий слой цементного раствора по дну паза под перегородку принят 100 мм.
10. На схеме расположения стеновых панелей металлические марки МС 16 В стабилизаторе условно не показаны, смотри их на разрезах на данном листе.
11. В аэротенках выполнить цементный пол с уклоном i=0,01 в сторону приямков.

| | | | | | |
|---|---|---|---|---|---|
| Привязан: | | | ТП 902-3-20 КЖ. | | |
| | | | Блок емкостей для станции биологической очистки сточных вод производительностью 10,17 и 25 м³/сутки | | |
| | | | | Стадия | Лист | Листов |
| | | | | РП | 10 | |
| Инв.№ | Н.контр. | Кочкер | Разрезы 4-4÷7-7. | ЦНИИЭП инженерного оборудования г. Москва | |
| | Гип | Кочкер | | | |
| | Гл. констр. | Шапиро | | | |
| | Нач.отд. | Красавцев | | | |
| | Провер. | Смирнова | | | |
| | Ст.инж. | Куприянова | | | |


Копировал IR120-03 12 Формат А2

Типовой проект 3-20 Альбом III


Схема расположения переходных мостиков

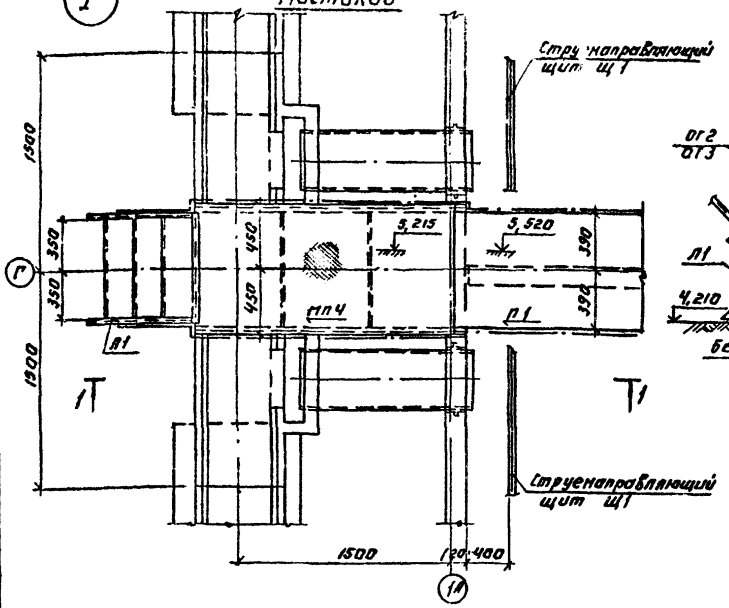


Разрез 1-1

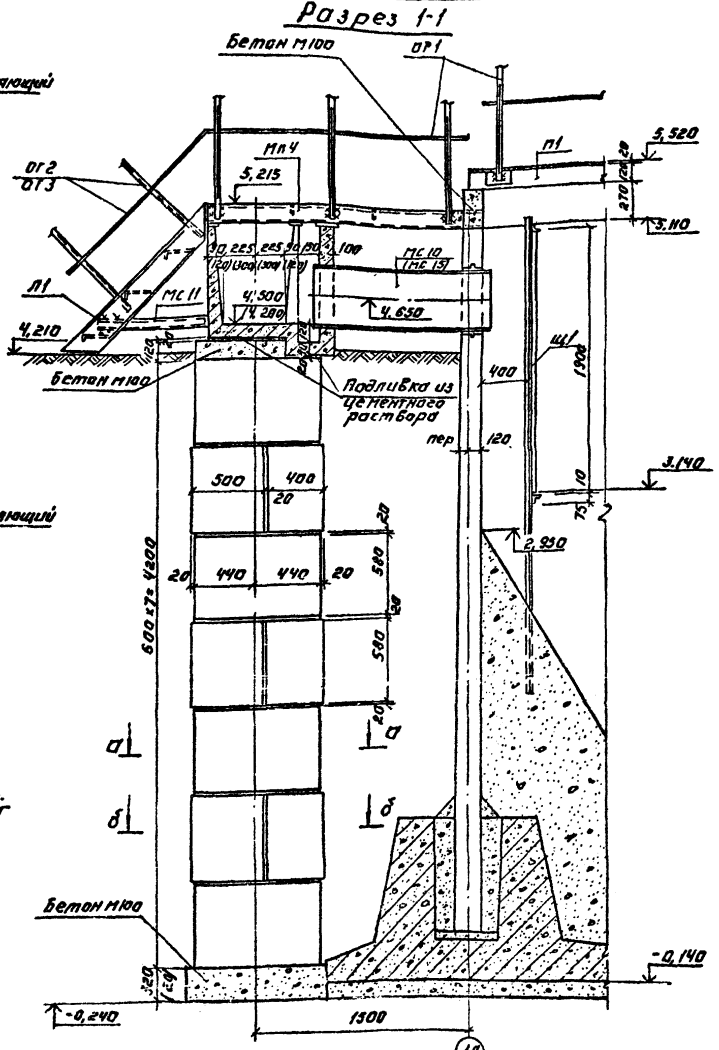


2

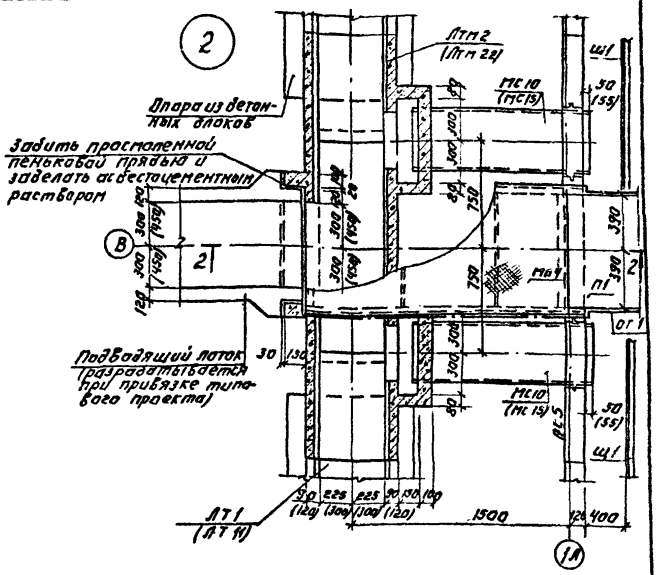


Разрез 2-2



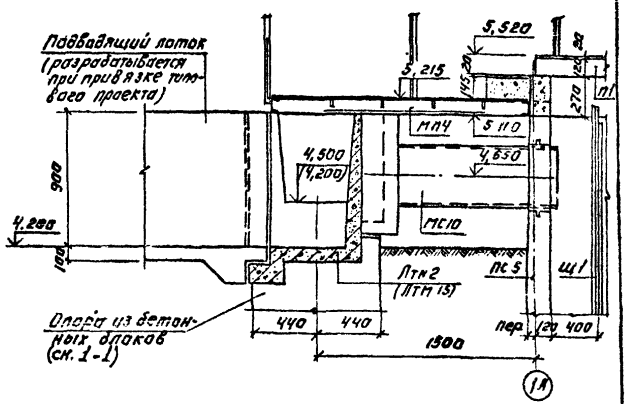




Схема расположения лотков

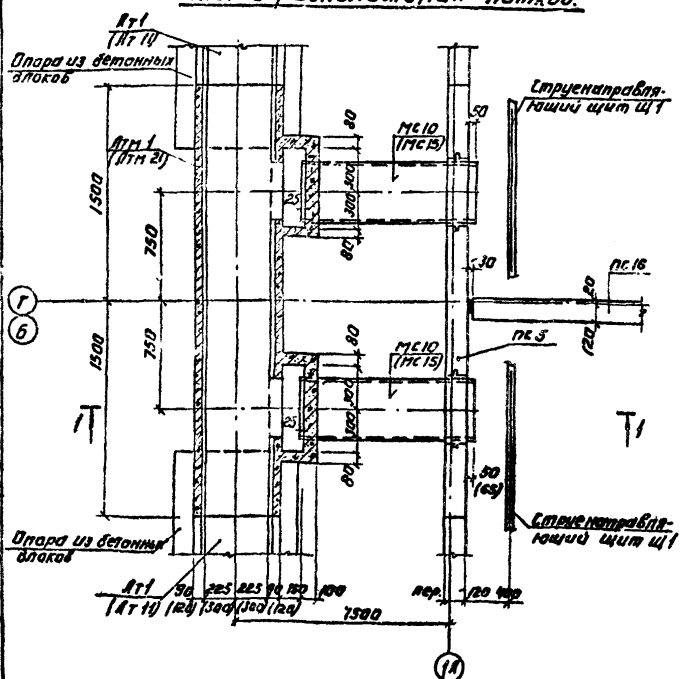


Сечение а-а

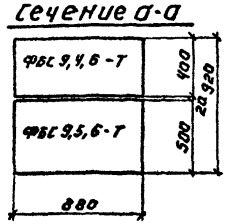


Сечение б-б

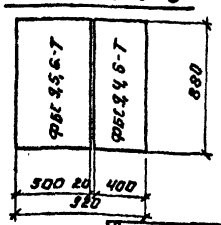


1. Детали крепления струенаправляющих щитов см. на листе 13.
2. Блоки укладывать на свежеуложенный цементный раствор.

Согласовано

Инв. № подл. | Подпись и дата | Взам. инв. №

Привязан:

Инв. №

| | | |
|---|---|---|
| Н. контр. | Лоцкер | |
| Провер. | Смирнова | |
| Гл. инж. | Курганова | |
| Рук. | Лоцкер | |
| Гл. конст. | Шапиро | |
| Нач. отд. | Красавин | |

ТП 902-3-20 КЖ

Блок емкостей для станции биологической очистки сточных вод пропускной способностью 10, 17 и 25 м³/сутки

| Стадия | Лист | Листов |
|---|---|---|
| РП | 11 | |

Узлы „1" и „2"

ЦНИИЭП инженерного оборудования г. Москва


Копировал: Логинова

18120-03 13 Формат А2


Типовой проект 902-3-20 Альбом III

Инв.№ подл. | Подпись и дата | Взам. инв.№


## Схема расположения переходных мостиков и балок

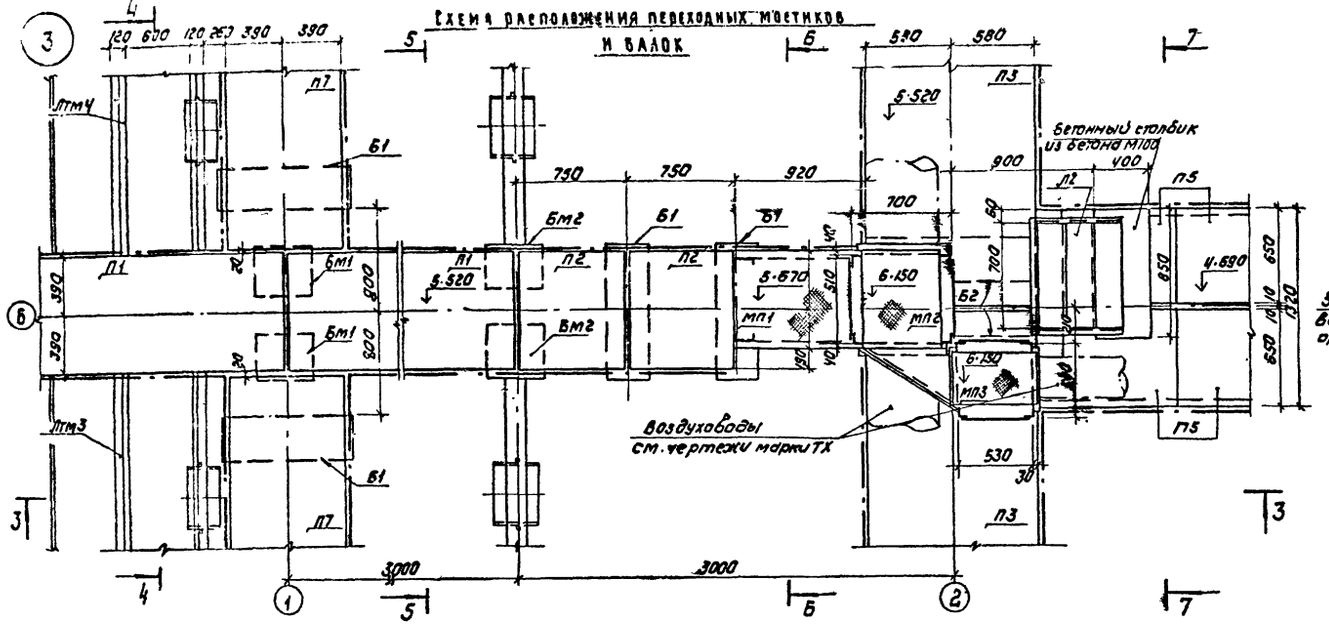



## Разрез 4-4

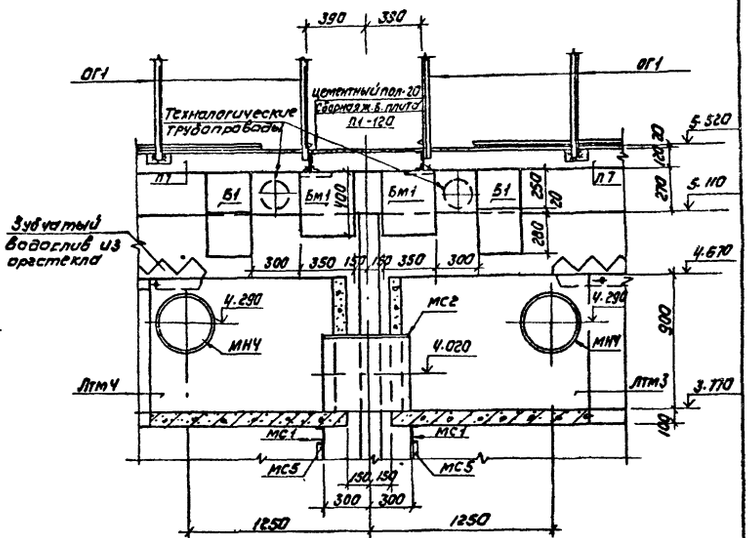


## Схема расположения лотков

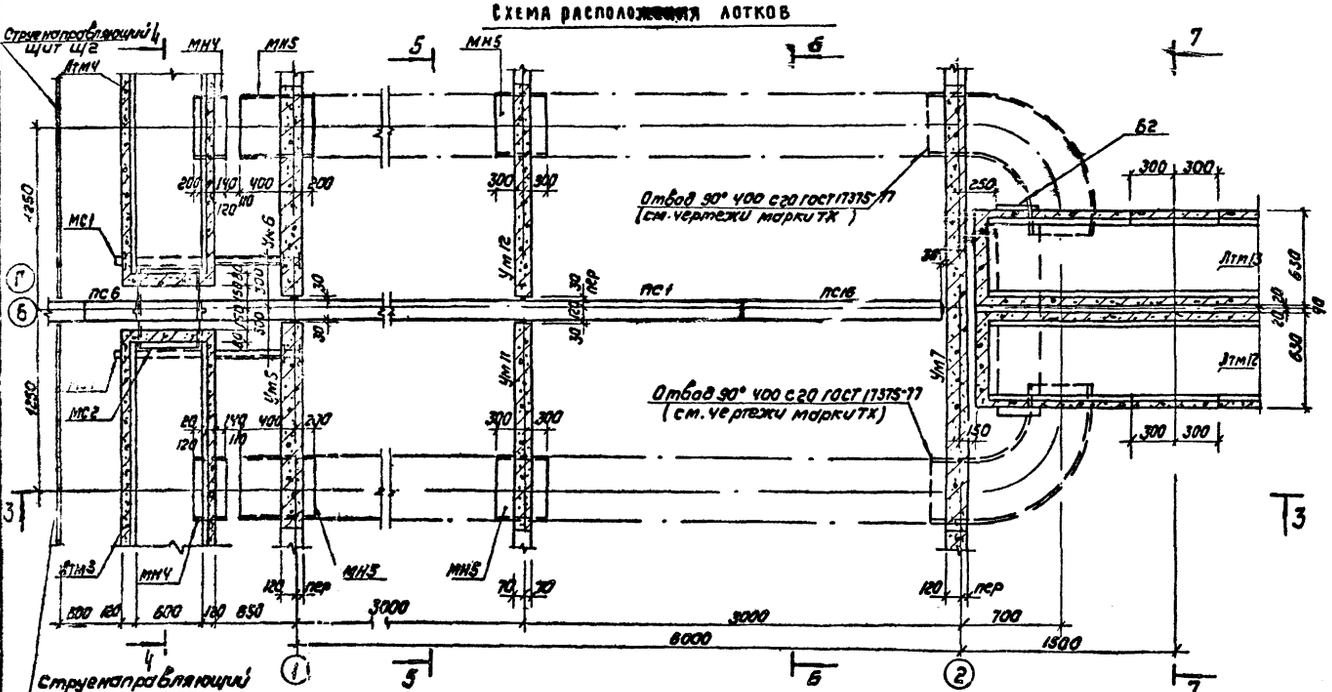


## Разрез 5-5

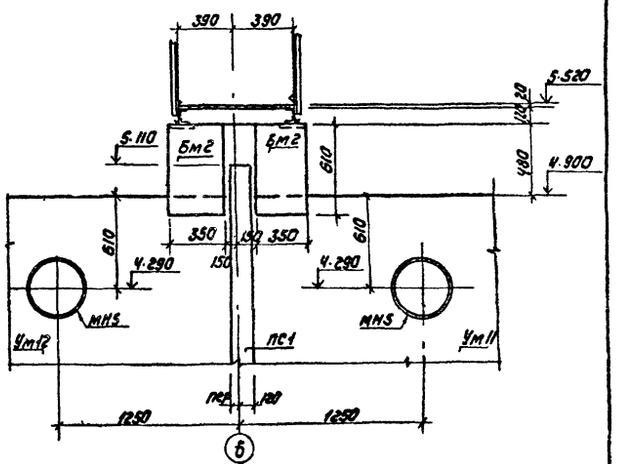


1. Балки Бм1, Бм2 бетонировать одновременно с монолитными участками стен.

| | | | | | |
|---|---|---|---|---|---|
| Привязан | | | ТП 902-3-20 КЖ | | |
| | | | Блок емкостей для станций биологической очистки сточных вод производительностью 10, 17 и 25 тыс.м³/сутки | | |
| Н. контр. | Лоуцкер | | | Стадия | Лист | Листов |
| Проверил | Смирнова | | | РП | 12 | |
| Ст. инж. | Курганова | | Узел „3". Разрезы 4-4; 5-5. | ЦНИИЭП инженерного оборудования г. Москва | | |
| ГИП | Лоуцкер | | | | | |
| Гл. констр. | Шалимов | | | | | |
| Нач. отд. | Краснин | | | | | |
| Инв.№ | | | Компоновка: Коршунова | 18120-03.4 | Формат А2 | |


Альбом

Типовой проект 902-3-20


## Разрез 3-3

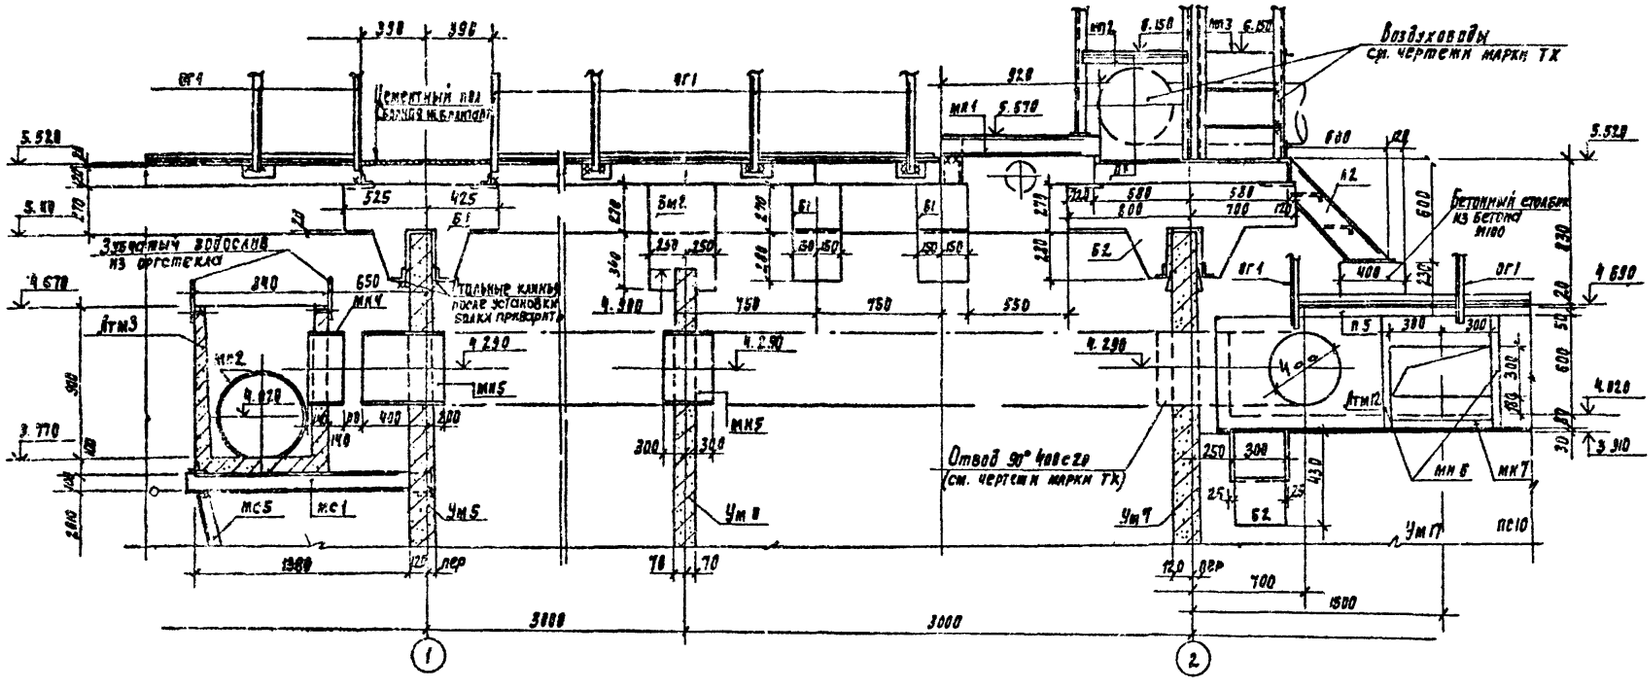



## Разрез 7-7

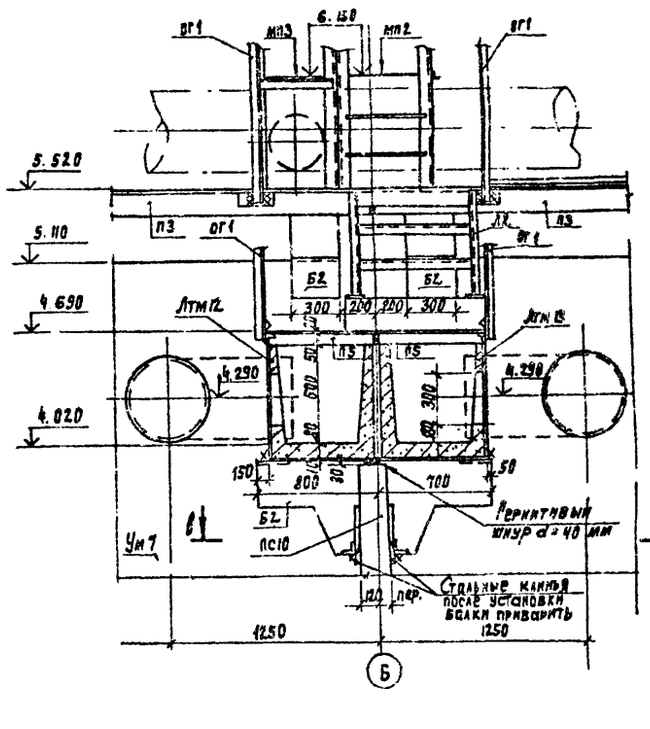



## Разрез 6-6

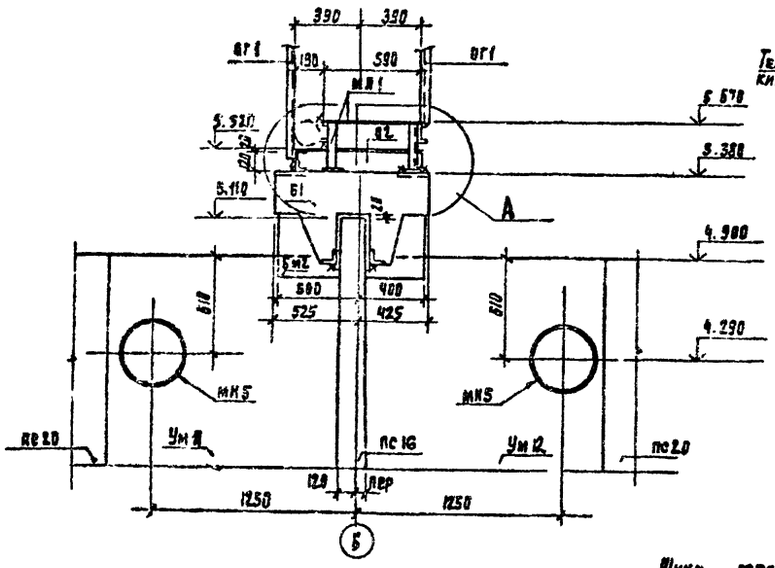

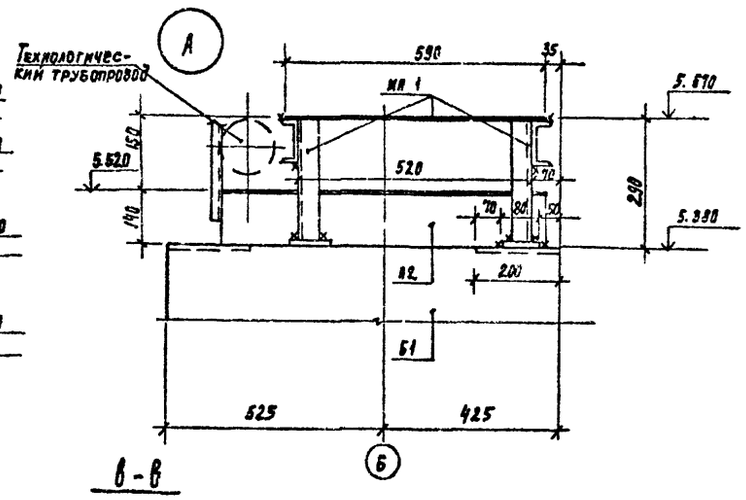
## В-В

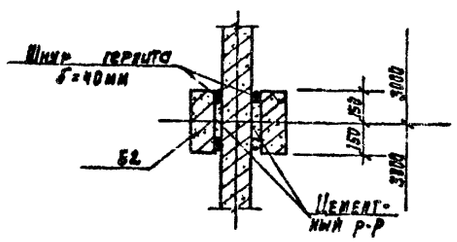


1. Установка балок Б1, Б2 производится с тщательной нивелировкой.
2. Инъектирование стыка балки Б1; Б2 с панелью производится через тампонажные трубочки после прокладки гернитового шнура (см сечение В-В). Допускаемые отклонения при монтаже балок от разбивочной оси не должны превышать ± 5мм.
3. До установки лотков на панели пс10 и монолитные участки Ум 17, Ум 18 наклеивается гернитовый шнур d 40мм. Марки мс13 привариваются к закладным деталям балок Б2. Лотки через закладные детали привариваются к маркам мс13 (см лист 17). После установки лотков пазухи между ними и марками мс13 заполняются цементным раствором.

| | | | | | |
|---|---|---|---|---|---|
| Привязан | | | ТП 902-3-20 КЖ | | |
| | | | Блок емкостей для станции биологической очистки сточных вод производительностью 10, 17 и 25 тыс м³/сутки | | |
| | | | | Стадия | Лист | Листов |
| | | | | РП | 15 | |
| Инв. № | | | Узел 3. Разрезы 3-3; 6-6; 7-7. | ЦНИИЭП инженерного оборудования г. Москва | |
| Н. контр. | Лубкер | | | | |
| Проверил | Смирнова | | | | |
| Ст. инж. | Курганова | | | | |
| ГИП | Лубкер | | | | |
| Гл. констр. | Шапиро | | | | |
| Нач. отд. | Краевин | | | | |


18120-03 15

Типовой проект 902-3-20 Альбом III


СОГЛАСОВАНО
Старший инж.

Инв. № подл. | Подп. и дата | Взам. инв. №


## Схема расположения переходных мостиков и балок

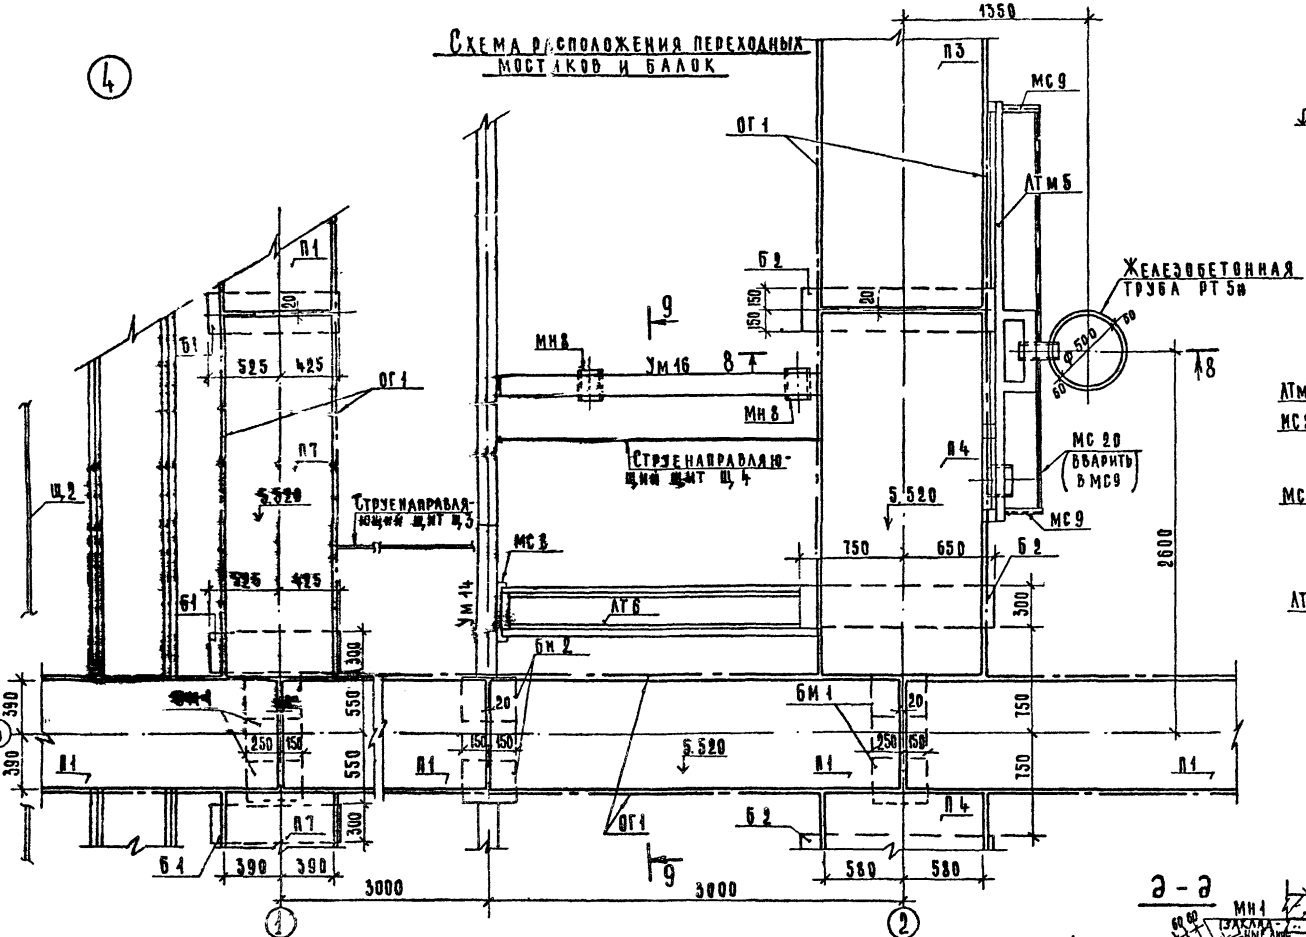


## Разрез 8-8

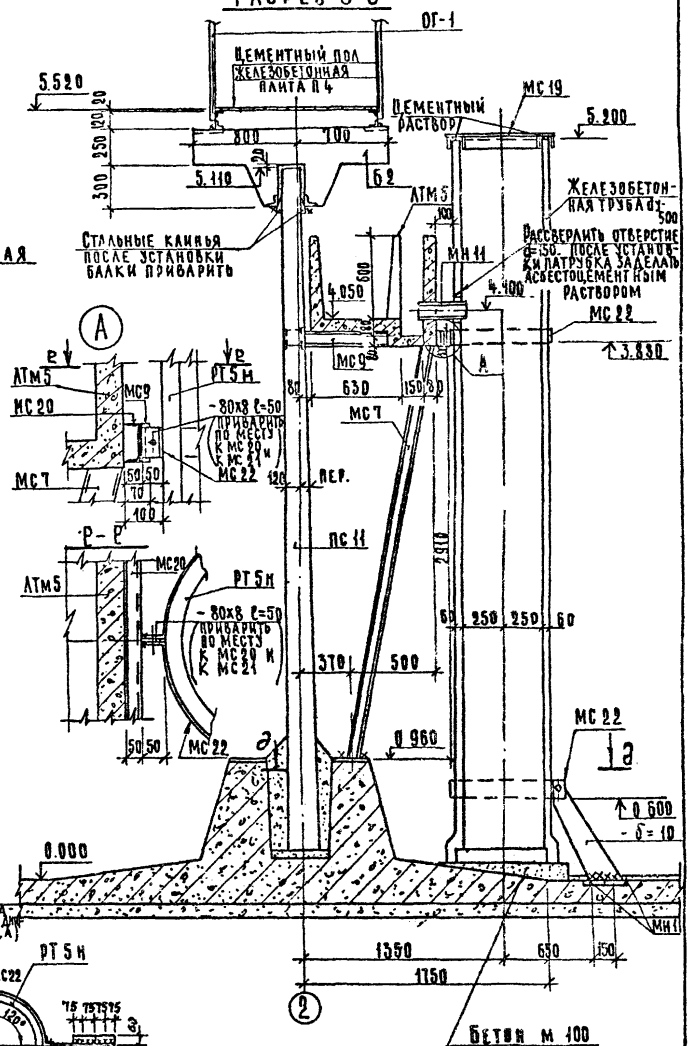


## Д — Д

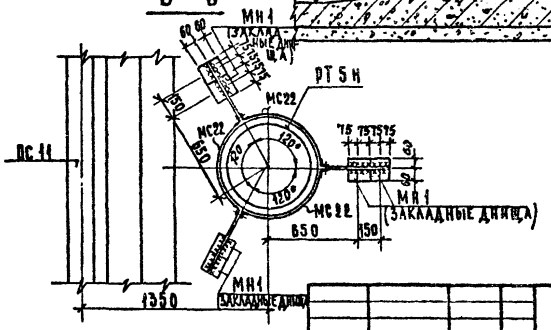



1 Щит Щ3 обрезать по месту по контуру зуба днища

| | | | |
|---|---|---|---|
| Привязан | | Т.П. 902-3-20 | Кж |
| | | Блок емкостей для станции биологической очистки сточных вод пропускной способностью 13,17, и 25 тыс. м³/сутки | |
| Н. контр. | Лоуцкер | | Стадия: РП; Лист: 14; Листов: |
| Нач. отд. | Красавин | Узел 4. Схема расположения переходных мостиков и балок. Разрез 8-8 | ЦНИИЭП инженерного оборудования г. Москва |


18120-07 16

Типовой проект 902-3-20 Альбом III


Схема расположения лотков.

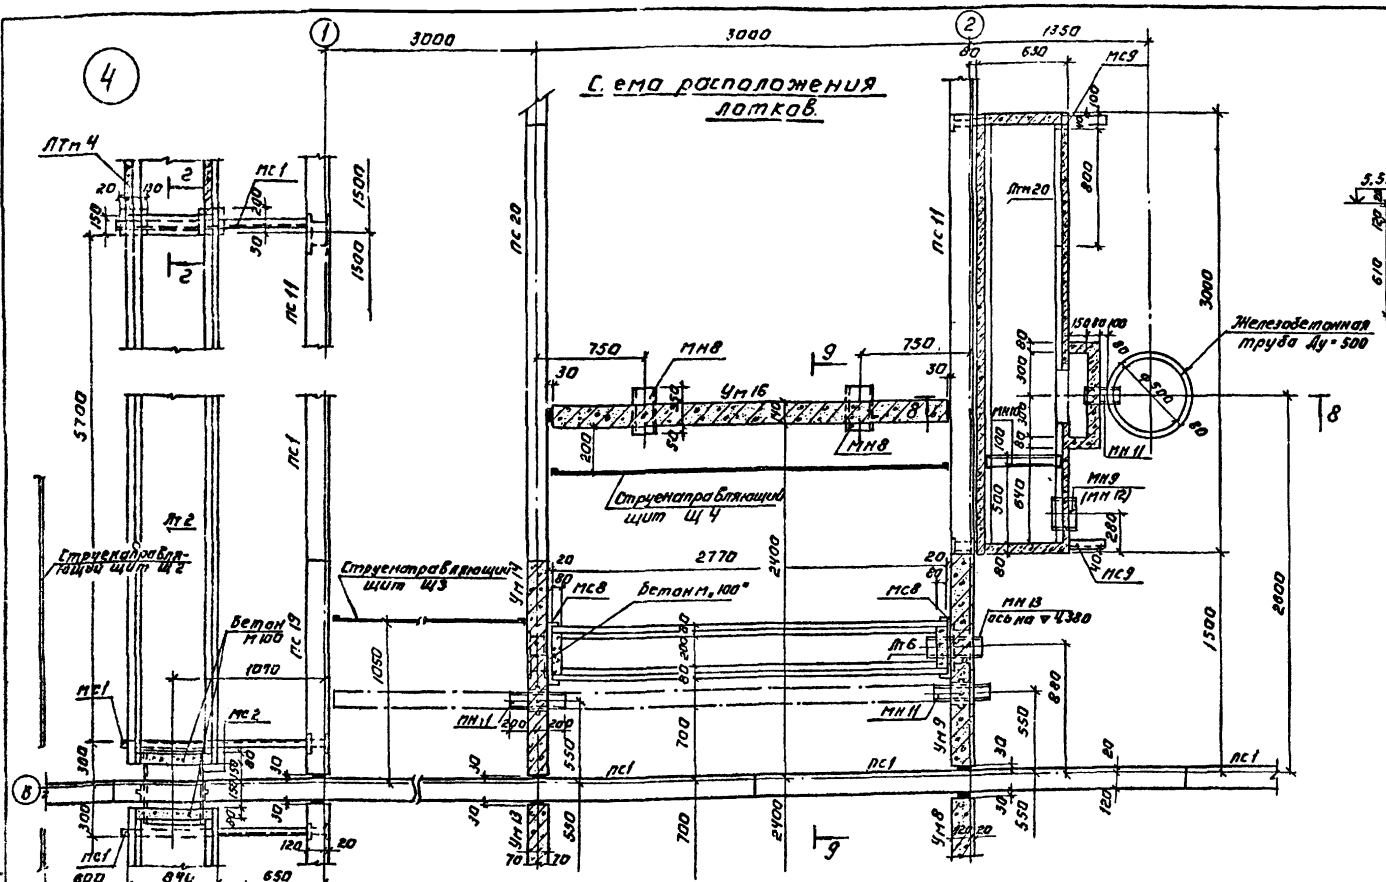


Разрез 9-9.

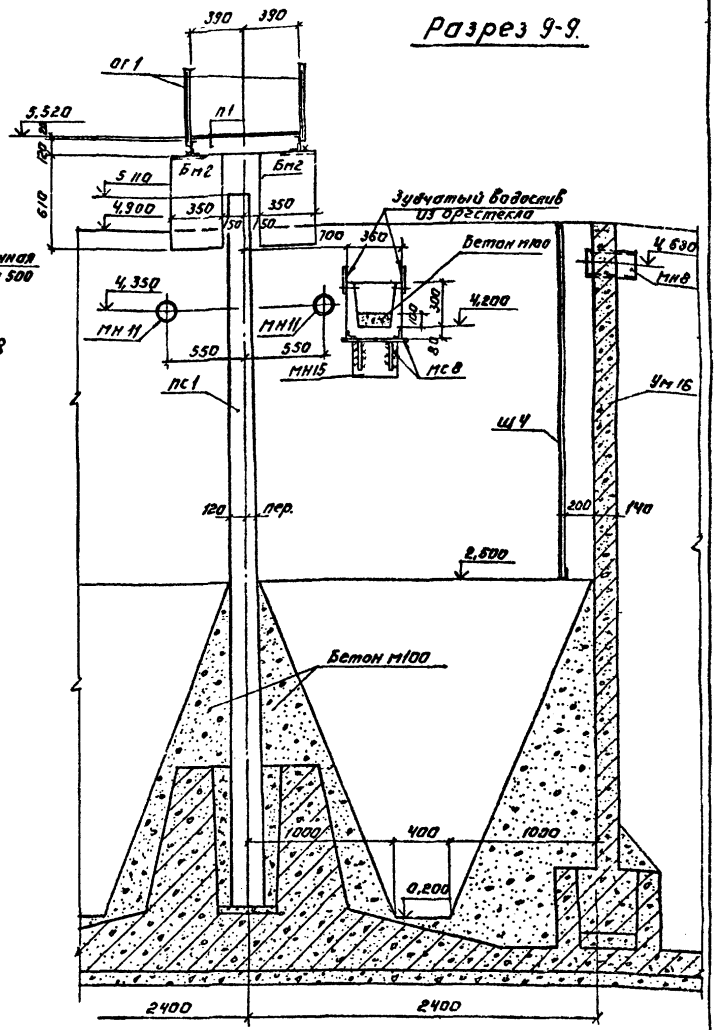


Разрез 16-16.

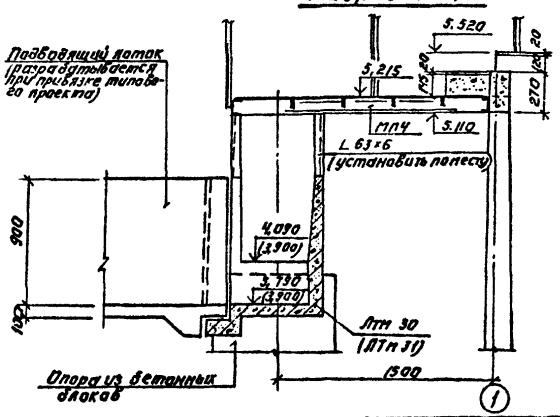


Лоток ЛТ6 приварить к столику МС8 только по оси „2".
Детали крепления струенаправляющих щитов см. на листе 19.

| | | | | | |
|---|---|---|---|---|---|
| Н. контр. | Лоуцкер | | ТП 902-3-20 К-Ж | | |
| Проверил | Смирнова | | Блок емкостей для станции биологической очистки сточных вод производительностью 10, 17 и 25 м³/сутки | | |
| Ст. инж. | Курганова | | | Стадия | Лист | Листов |
| ГИП | Лоуцкер | | | РП | 15 | |
| Гл. констр. | Мажиров | | УЗЕА. Ч. Схема расположения лотков. Разрез 9-9. УЗЕА. 9. | ЦНИИЭП инженерного оборудования г. Москва | |
| Нач. отд. | Красавин | | | | |


Копировал Колчанова

1820-03 17 Формат А2


Альбом III

Типовой проект 902-3-20


## Схема расположения переходных мостиков и балок

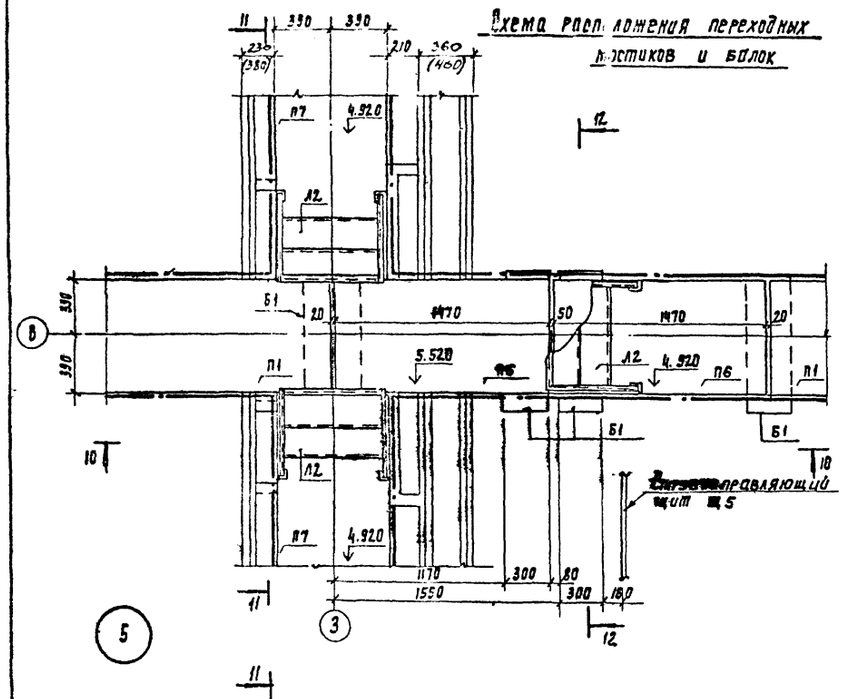



## Схема расположения лотков

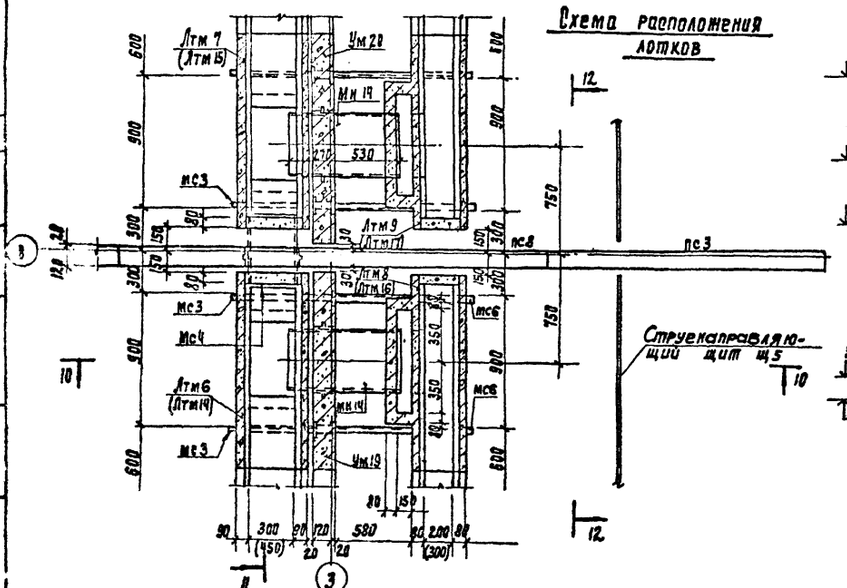



## Разрез 10-10

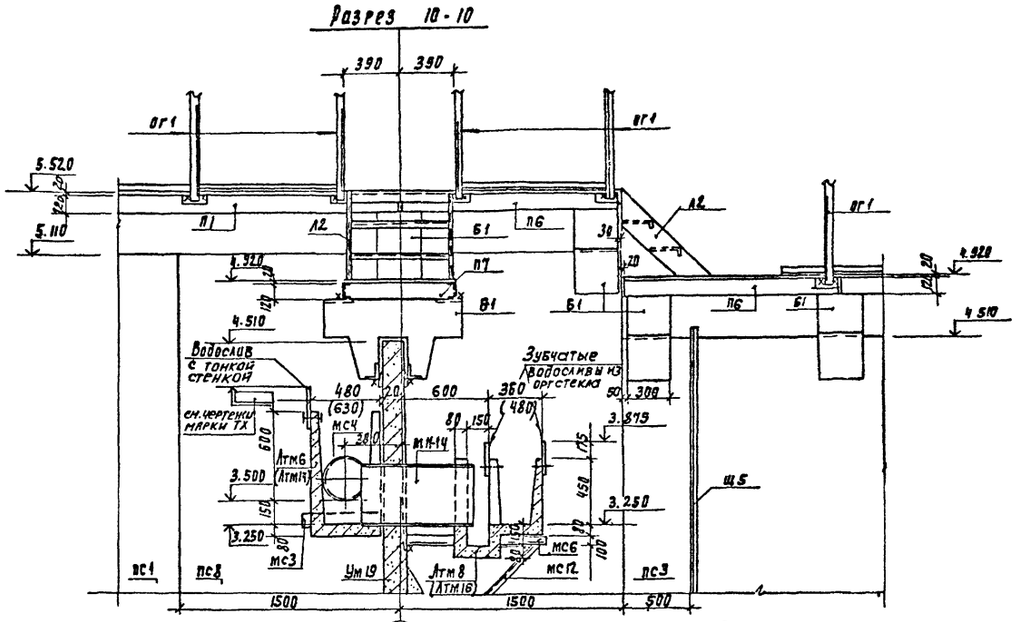


## Разрез 11-11

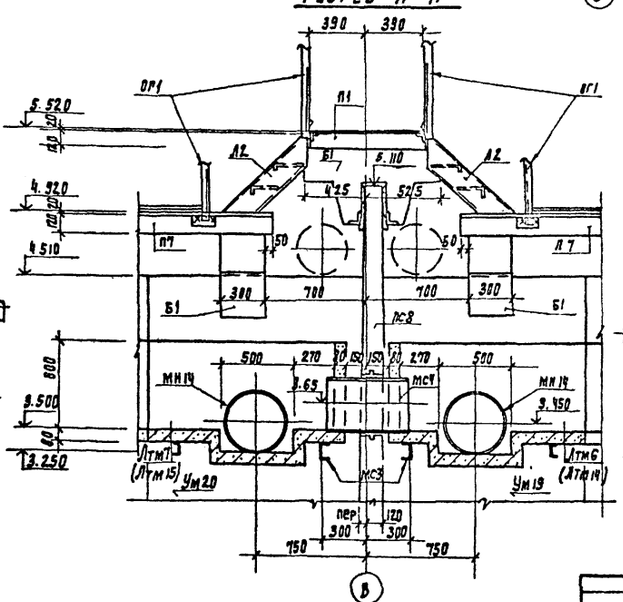


## Разрез 12-12

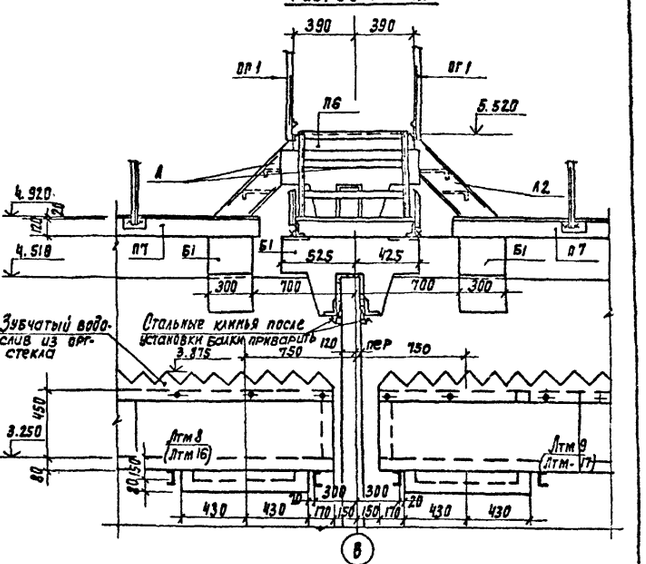


Привязан

Инв. №

| | | |
|---|---|---|
| Н. контр. | Лоуцкер | |
| Проверил | Кирюхова | |
| Ст. инж. | Курилова | |
| Рук. | Лоуцкер | |
| Гл. констр. | Шапиро | |
| Нач. отд. | Красавин | |

ТП 902-3-20 КЖ

Блок емкостей для станции биологической очистки сточных вод производительностью 10, 17 и 25 тыс м³/сутки


Узел 5.

| Стадия | Лист | Листов |
|---|---|---|
| РП | 16 | |

ЦНИИЭП

Типовой проект 902-3-20 Альбом III

Схема расположения переходных мостиков и балок

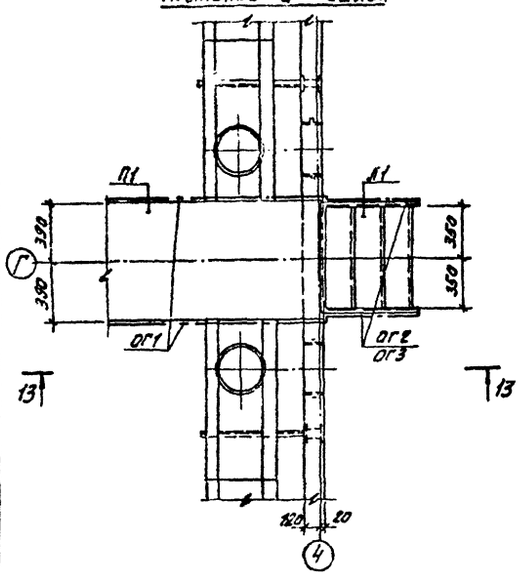


Разрез 13-13

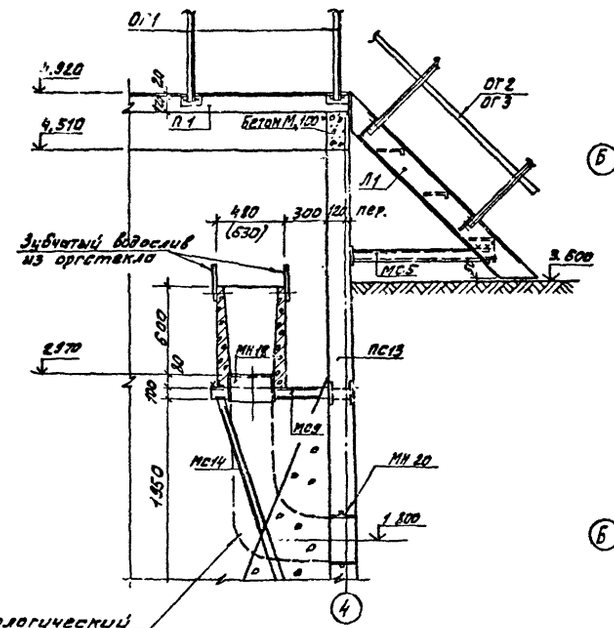



Схема расположения переходных мостиков и балок



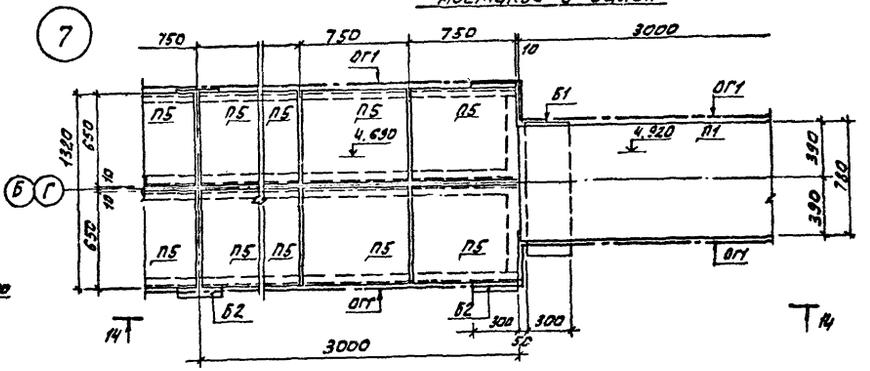



Схема расположения лотков

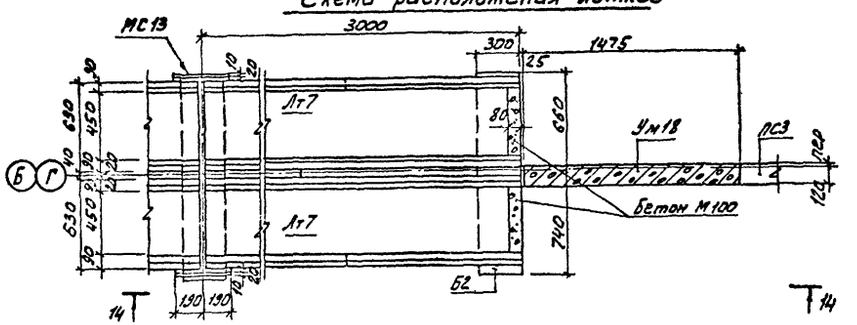



Б


Схема расположения лотков

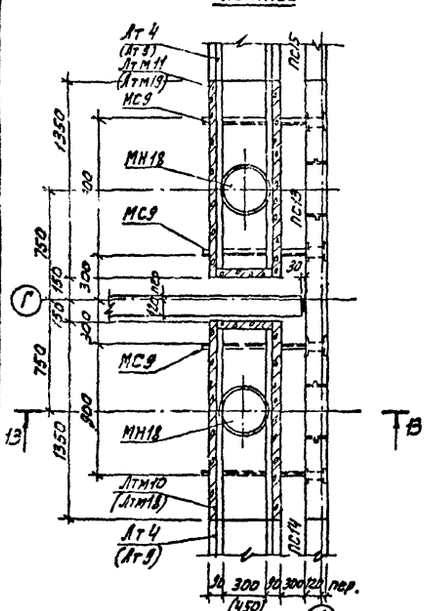


Разрез 15-15

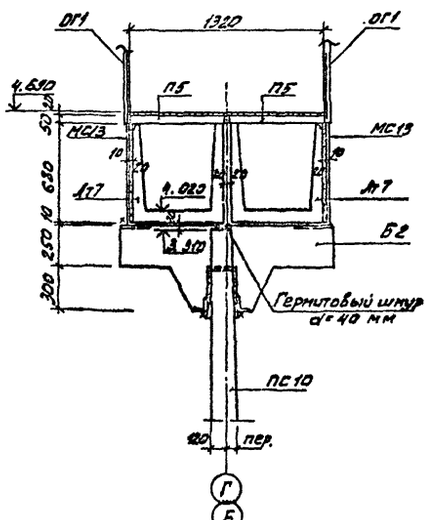


Вид по 14-14

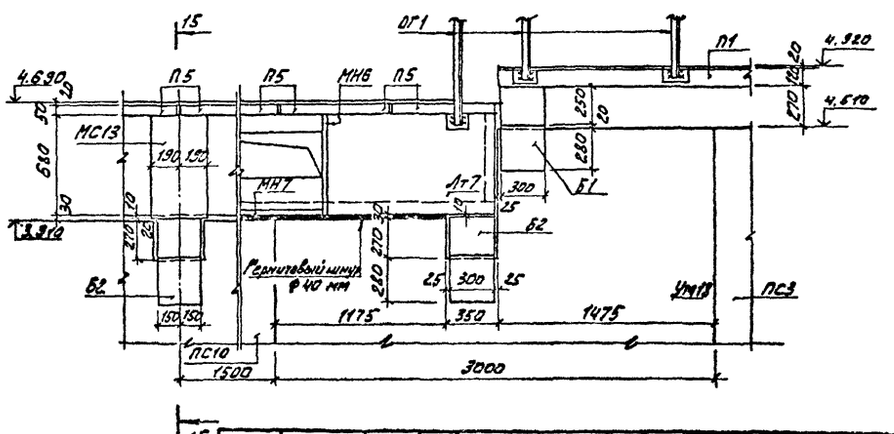


1. Примечания об установке балок и лотков см. на листе 13.

| | | | |
|---|---|---|---|
| Привязан | | | |
| Инв.№ | | | |
| Н.контр. | Лоуцкер | | |
| Проверил | Смирнова | | |
| Ст. инж. | Курганова | | |
| ГИП | Лоуцкер | | |
| Гл.констр. | Шапиро | | |
| Нач.отд. | Красавин | | |

ТП 902-3-20 КЖ

Блок емкостей для станции биологической очистки сточных вод, пропускной способностью 10, 11 и 25 м³/сутки

| Стадия | Лист | Листов |
|---|---|---|
| РП | 17 | |

Узлы 6 и 7. Разрезы.

ЦНИИЭП инженерного оборудования г. Москва


Калибова · Алешикова 18120-03 19 Формат А2

Согласовано: ПО КГ Гаврилин; Смоф


Инв.№ подл. | Подпись и дата | Взам. инв.№

Типовой проект 902-3-20 Альбом №


## Схема расположения переходных мостиков и балок.

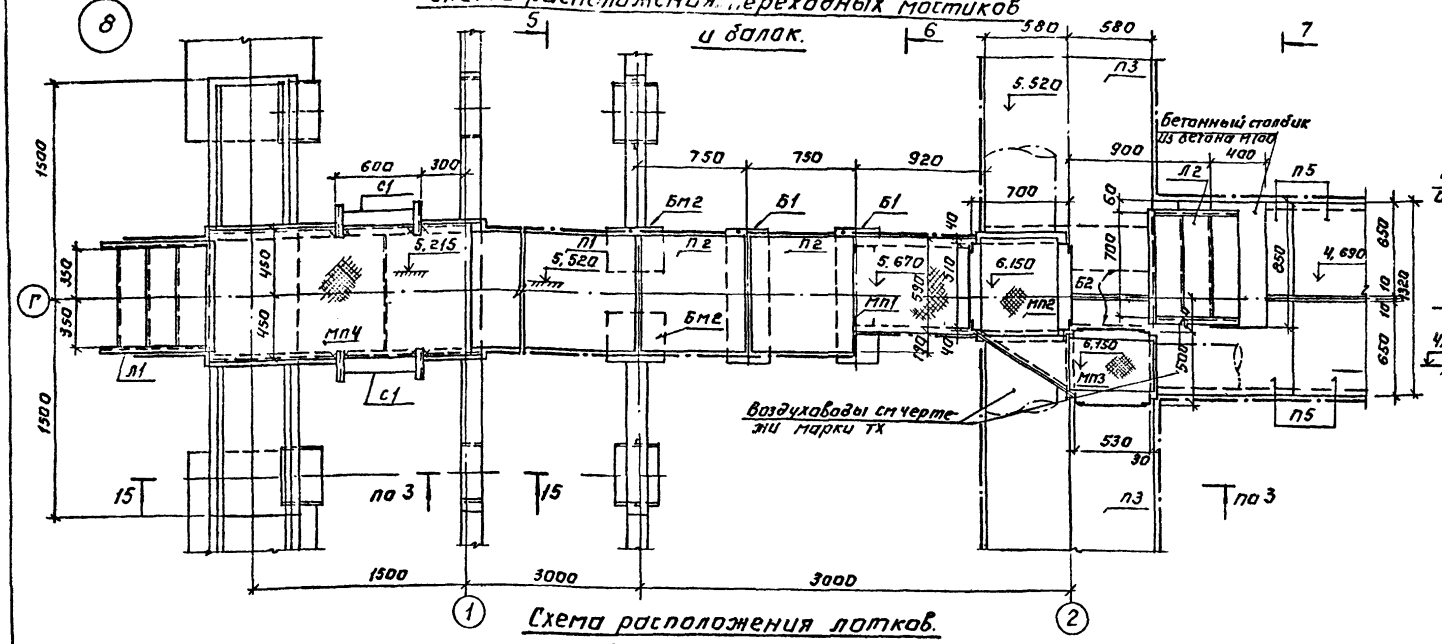


## Разрез 15-15

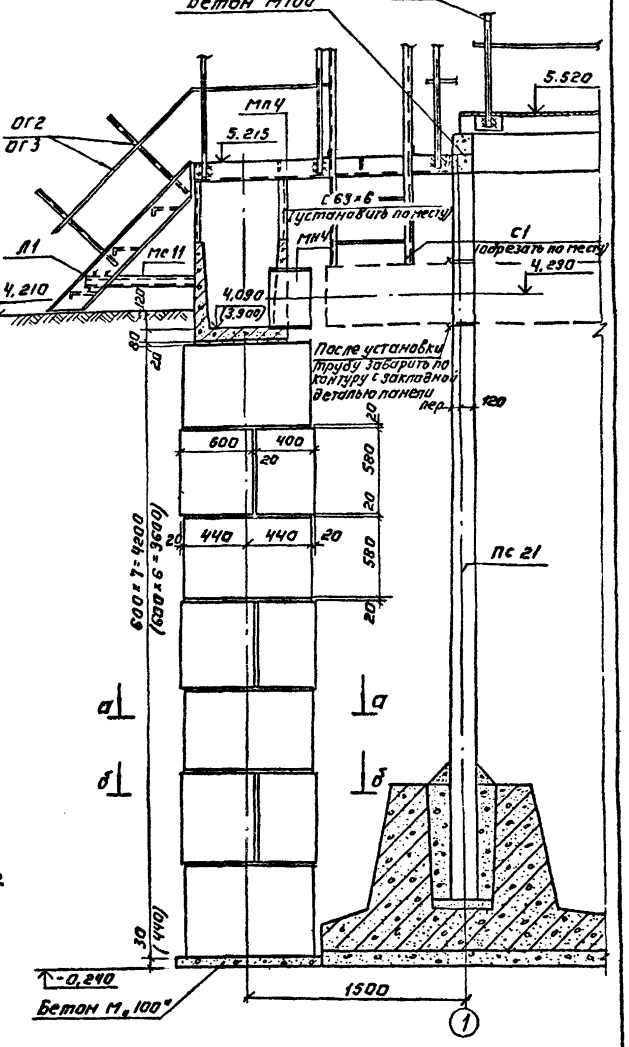


## Схема расположения лотков.

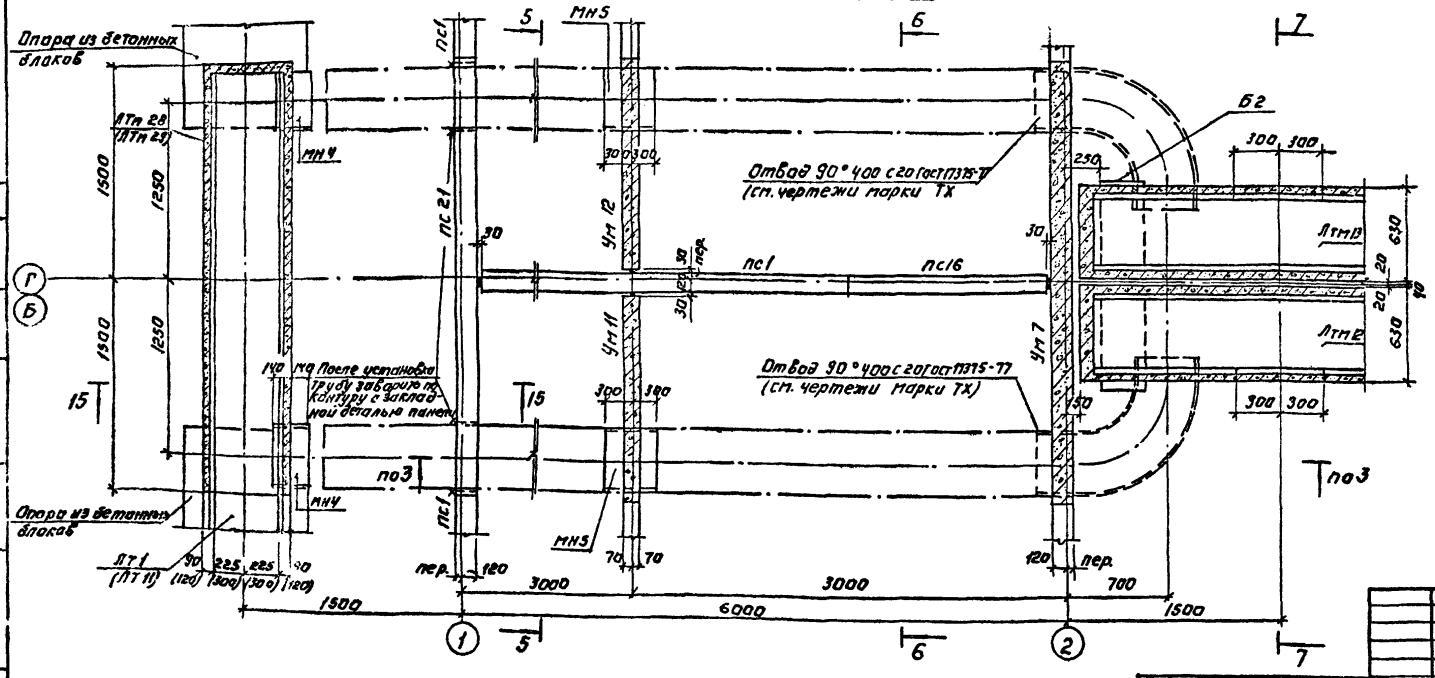


1. Для фиксирования стремянок С1 в вертикальном положении выполнить распарку из L50×6 на расстоянии 300 мм от уровня земли.

| | | | |
|---|---|---|---|
| Привязан | | | |
| Инв № | | | |
| Н. контр. | Лоцкер | | |
| Провер. | Смирнова | | |
| Гл. инж. | Курганова | | |
| ГИП | Лоцкер | | |
| Гл. констр. | Шапиро | | |
| Нач. отд. | Красавин | | |

ТП 902-3-20 КЖ

Блок приемных для станции биологической очистки сточных вод пропускной способностью 10, 17 и 25 м³/сутки

| Стадия | Лист | Листов |
|---|---|---|
| РП | 18 | |

Узел 8

ЦНИИЭП инженерного оборудования г. Москва

Согласовано


Копировал Антонова

18120-03 20 Формат А2


Альбом III

Типовой проект 902-3-20

## Деталь крепления Щ1 и Щ4

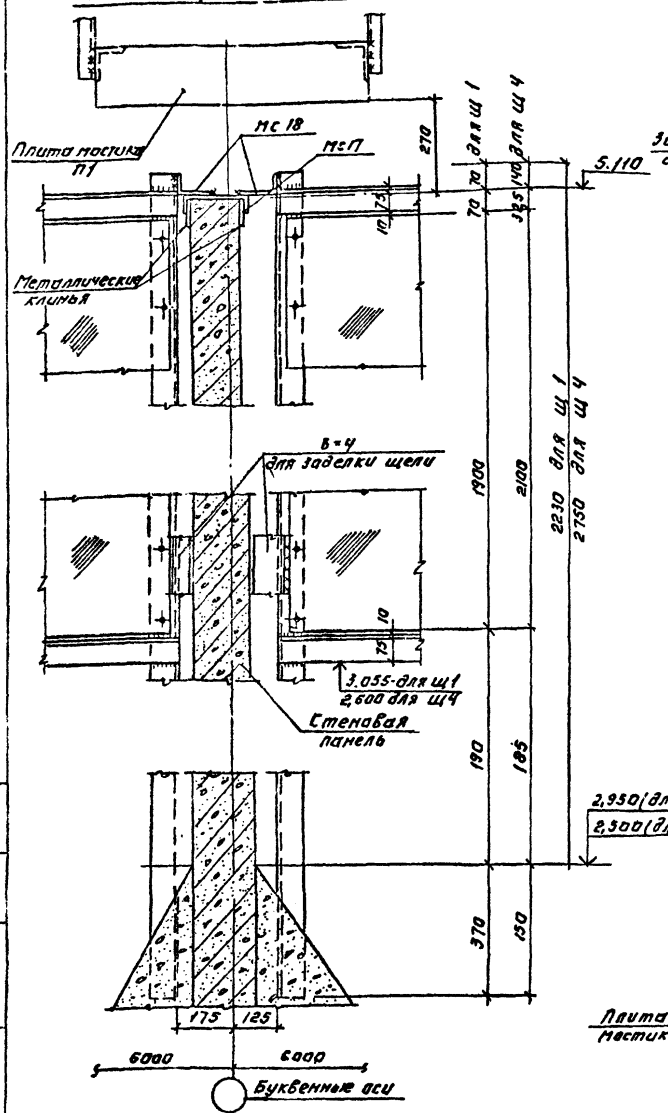



## Деталь крепления Щ3

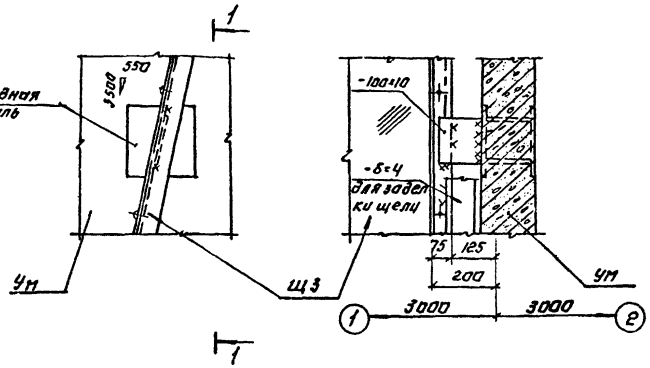



## Разрез 1-1


## Деталь крепления устройства для удаления плавающих веществ.

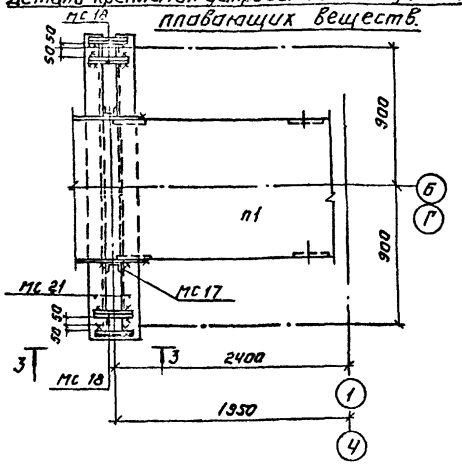



## Деталь крепления Щ2

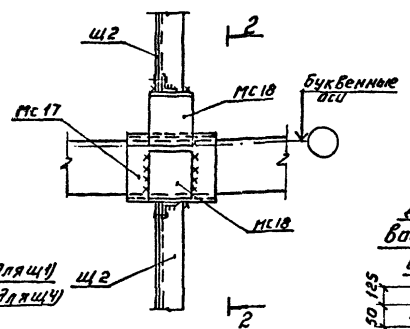



## Деталь зубчатого водослива из оргстекла для отстойников.

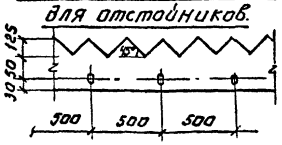


## 2-2

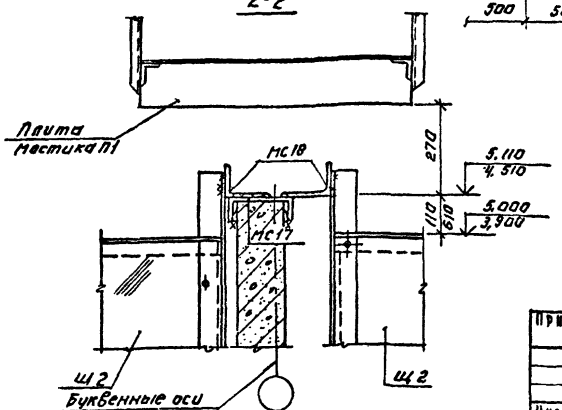


## Разрез 3-3

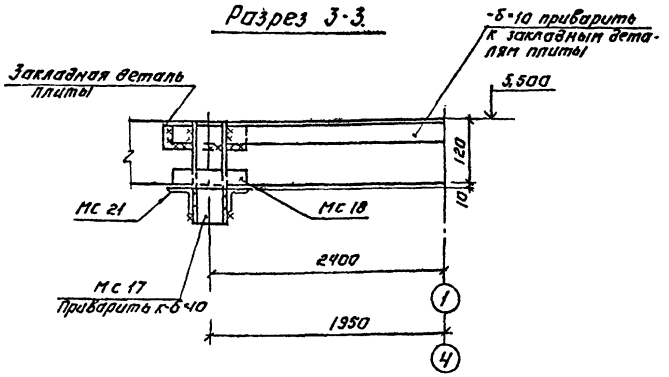


1. Места расположение струенаправляющих щитов Щ1÷Щ4 см. на листе 5,8.
2. Металлические марки МС17 из С18 одеваются на стеновые панели по цементно-песчаному раствору и закрепляются с помощью металлических клиньев. После установки МС17 клинья завариваются
3. Зазоры между струенаправляющими щитами и стенами заделываются по месту стальной полосой δ=4мм привариваемой к раме щита сварным швом $h_{шв}$=6мп электродом типа Э42 по ГОСТ 9467-75.
4. Щит Щ3 обрезать по контуру зуба днища на месту.

| | | | | | | |
|---|---|---|---|---|---|---|
| | | | | ТП 902-3-20 КЖ | | |
| | | | | БЛОК ЕМКОСТЕЙ ДЛЯ СТАНЦИЙ БИОЛОГИЧЕСКОЙ ОЧИСТКИ СТОЧНЫХ ВОД ПРОПУСКНОЙ СПОСОБНОСТЬЮ 10, 17 И 25 ТЫС. М³/СУТКИ | | |
| | | | | | Стадия | Лист | Листов |
| | | | | | РП | 19 | |
| Привязан: | | | | Деталь крепления струенаправляющих щитов Щ1÷Щ4. | ЦНИИЭП инженерного оборудования г. Москва | |
| Инв № | Н.контр. | Авуцкер | | | | |
| | Провер. | Курганова | | | | |
| | Ст. инж. | Будыф | | | | |
| | ГИП | Авуцкер | | | | |
| | Гл.констр. | Шапиро | | | | |
| | Нач.отд. | Красавин | | | | |
| Копировал: Логинова | | | | 18120-03 21 | Формат: А2 | |


Согласовано: Гаврилина

Инв № подл. | Подпись и дата | Взам. инв. №


Альбом III

Типовой проект 902-3-20


## Деталь деформационного шва в днище.

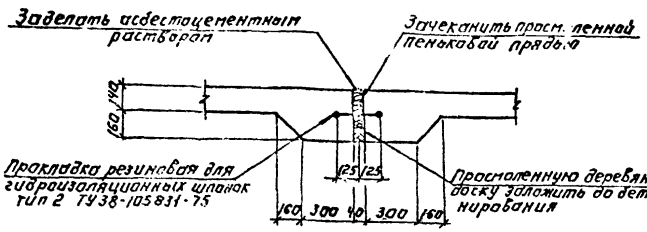



## Деталь деформационного шва в стенах

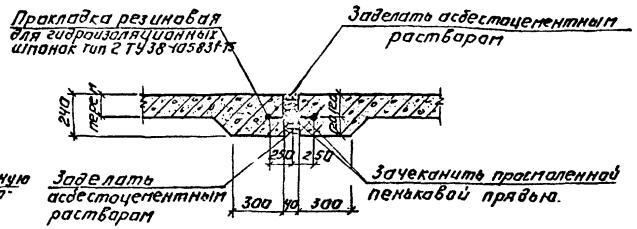



(13)

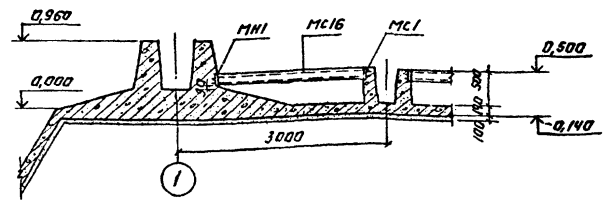



## Деталь стыка резинового компенсатора

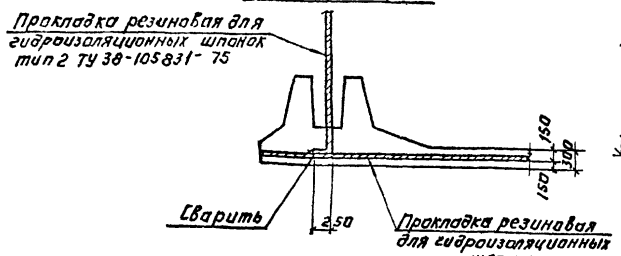



(11)

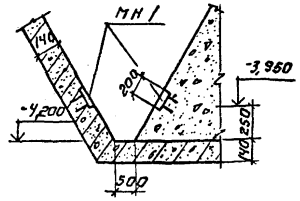



## Деталь установки труб опорожнения в аэротенке.

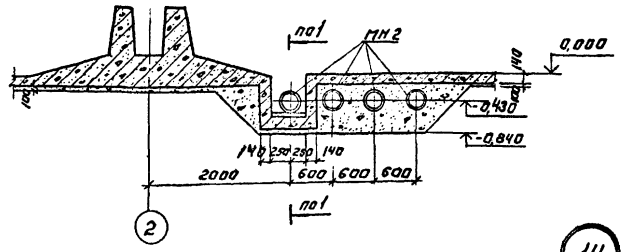



(12)

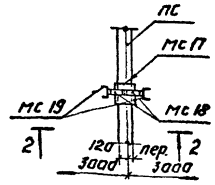



## Деталь установки труб опорожнения в стабилизаторе

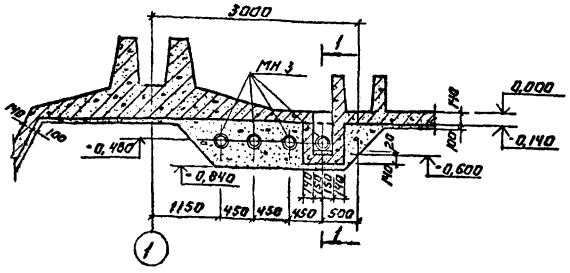



## Деталь установки труб опорожнения в отстойниках

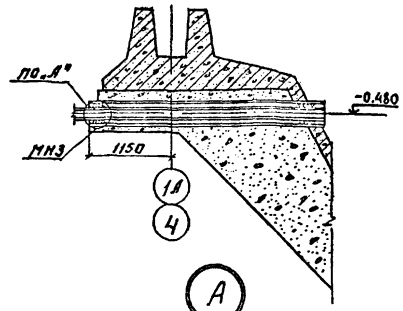



## Разрез 2-2

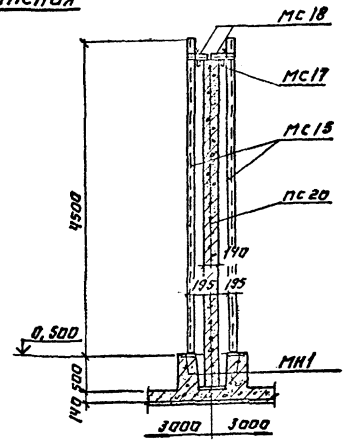



(14)

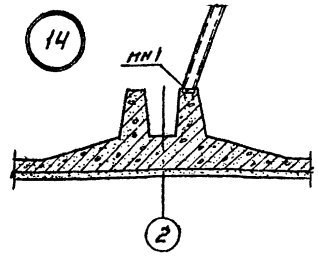


## Разрез 1-1

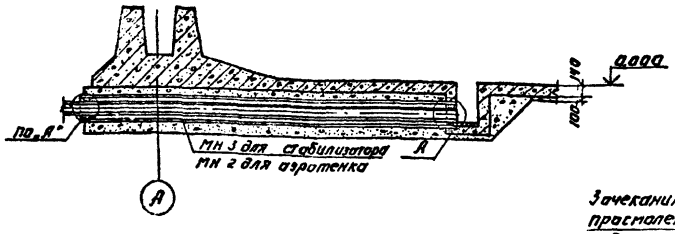

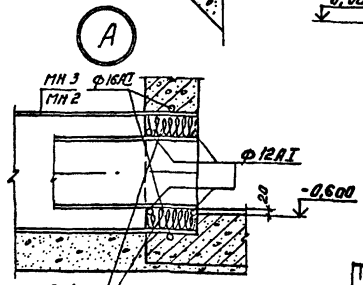
Согласовано

Инв. № подл. | Подп. и дата | Взам. инв. №

| | | | |
|---|---|---|---|
| | | ТП 902-3-20 | КЖ |
| | | Блок емкостей для биологической очистки сточных вод, пропускной способностью 10, 17 и 25 тыс. м³/сутки | |
| | | Стадия: РП | Лист: 20 | Листов: |
| Н. контр. | Лоуцкер | | |
| Провер. | Курганова | | |
| Инжен. | Смирнова | | |
| ГИП | Лоуцкер | Деталь деформационного шва в днище, в стенах, стыка резинового компенсатора. Узлы. | ЦНИИЭП инженерного оборудования г. Москва |
| Гл. конст. | Шапиро | | |
| Нач. отд. | Красавин | | |

Привязан


Инв. №

Копировал А. Лоскунова


18120-03 22 Формат: 22

Типовой ... 47 902-3-20 Альбом III

## Монтажная схема расположения тумб для воздушных стояков

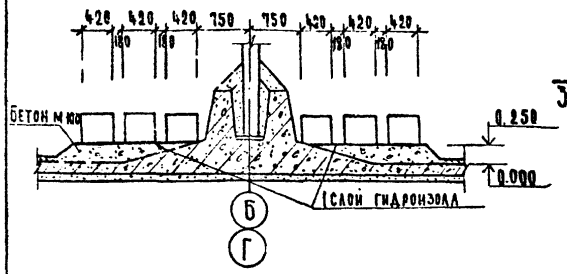


## Армирование монолитной тумбы

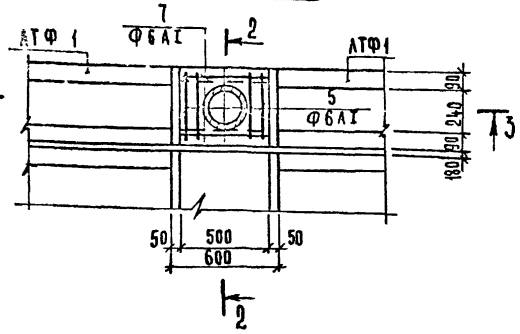



## Ведомость стержней

| Наименование | Поз. | Эскиз |
|---|---|---|
| Заделка патрубка в канал | 1 | 230 240 160 160 |
| | 2 | 380 |
| | 3 | 160 380 160 |
| | 4 | Патрубок d=50х3.5 |
| Монолитная тумба | 5 | 230 240 160 160 |
| | 6 | 500 |
| | 7 | 460 |
| | 8 | Патрубок d=219х6 |
| | 9 | Кольцо из армат ФбАI |


## Спецификация к схемам расположения арматурных изделий

| Поз. | Обозначение | Наименование | Кол. | Масса кг | Примеч. |
|---|---|---|---|---|---|
| 1 | | ФбАI ГОСТ 5781-75 ℓ= 190 | 4 | 0.18 | |
| 2 | | ФбАI ГОСТ 5781-75 ℓ= 410 | 6 | 0.10 | |
| 3 | | ФбАI ГОСТ 5781-75 ℓ= 790 | 9 | 0.18 | |
| 4 | | Патрубок d=50х3.5 ГОСТ 10704-76 ℓ=250 | 1 | 1.00 | |
| 5 | | ФбАI ГОСТ 5781-75 ℓ= 790 | 4 | 0.78 | |
| 6 | | ФбАI ГОСТ 5781-75 ℓ= 650 | 9 | 0.14 | |
| 7 | | ФбАI ГОСТ 5781-75 ℓ= 550 | 2 | 0.12 | |
| 8 | | Патрубок d=219х6 ГОСТ 10704-76 ℓ=440 | 1 | 13.87 | |
| 9 | | Ф 14АI ГОСТ 5781-75 ℓ= 130 | 1 | 0.88 | |
| | | Материал: бетон М 20 | | | |
| | | Заделка патрубка в канал | 0.2 м³ | | |
| | | Монолитная тумба | 0.09 м³ | | |


## Армирование массива для заделки патрубка в канал.

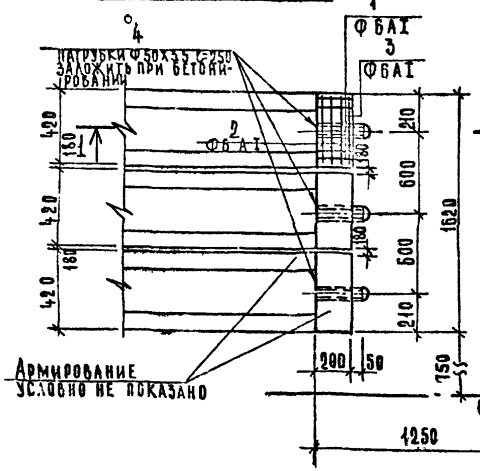


## Разрез 2-2

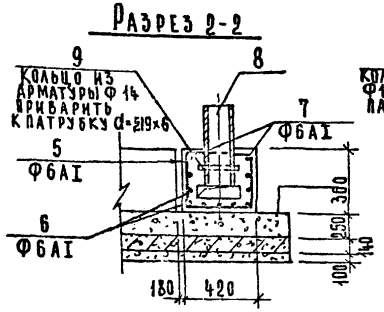



## Разрез 3-3

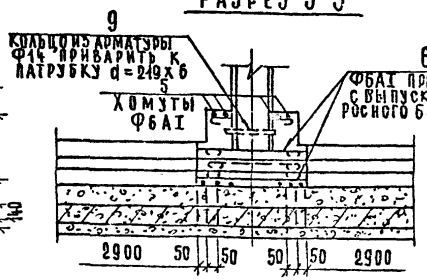



## Ведомость расхода стали на один элемент, кг

| Марка элемента | Арматурные изделия | | | | | Закладные изделия | | | | |
|---|---|---|---|---|---|---|---|---|---|---|
| | Арматурная сталь ГОСТ 5781-75 Класс АI | | | | Итого | Профильная сталь патрубки | | | Итого | Всего |
| | 6 | 14 | | | | d 219х6 | d 50х3.5 | | | |
| Заделка патрубка в канал | 3 | – | | | 3 | – | 1 | | 1 | 4 |
| Тумба | 2 | 1 | | | 3 | 14 | – | | 14 | 17 |


## Деталь стыка фильтросных лотков

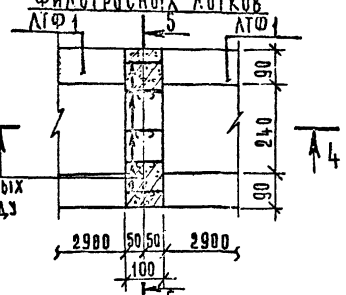


## Разрез 5-5

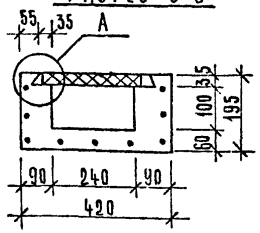



## Разрез 1-1

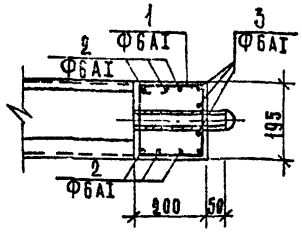



Выпуски арматуры 4 из сборных фильтросных блоков сварить между собой

## Разрез 4-4

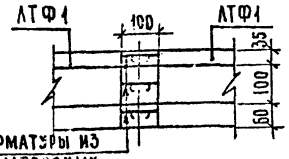


Выпуски арматуры из сборных фильтросных блоков сварить между собой

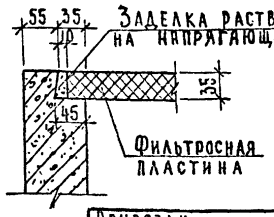


1. Расположение фильтросных лотков АТФ 1 с местоположением тумб и водовыбросных стояков дано на листе 4,7.
2. Стыки фильтросных лотков замоноличиваются бетоном марки „300".
3. Защитный слой бетона - 20 мм.
4. Общее количество тумб для воздушных стояков - 12, массивов для заделки патрубка в канал - 24.

Согласовано
ПО КГ Старицина

Инв. № подл. | Подп. и дат. | Взам. инв. №

Привязан

Инв. №

| | | |
|---|---|---|
| Н. контр. | Лоуцкер | |
| Пров. | Курганова | |
| Инж. | Смирнова | |
| ГИП | Лоуцкер | |
| Гл. конст. | Шапиро | |
| Нач. отд. | Красавин | |

ТП 902-3-20 КЖ

Блок емкостей для станций биологической очистки сточных вод производительностью 10,17 и 25 тыс. м³/сутки

| Стадия | Лист | Листов |
|---|---|---|
| РП | 21 | |

Детали установки фильтросных лотков


ЦНИИЭП инженерного оборудования г. Москва

18120-03 23


Альбом №1

Типовой проект 902-3-20


## Ополубочный чертеж
## (Вариант с первичным отстаиванием)

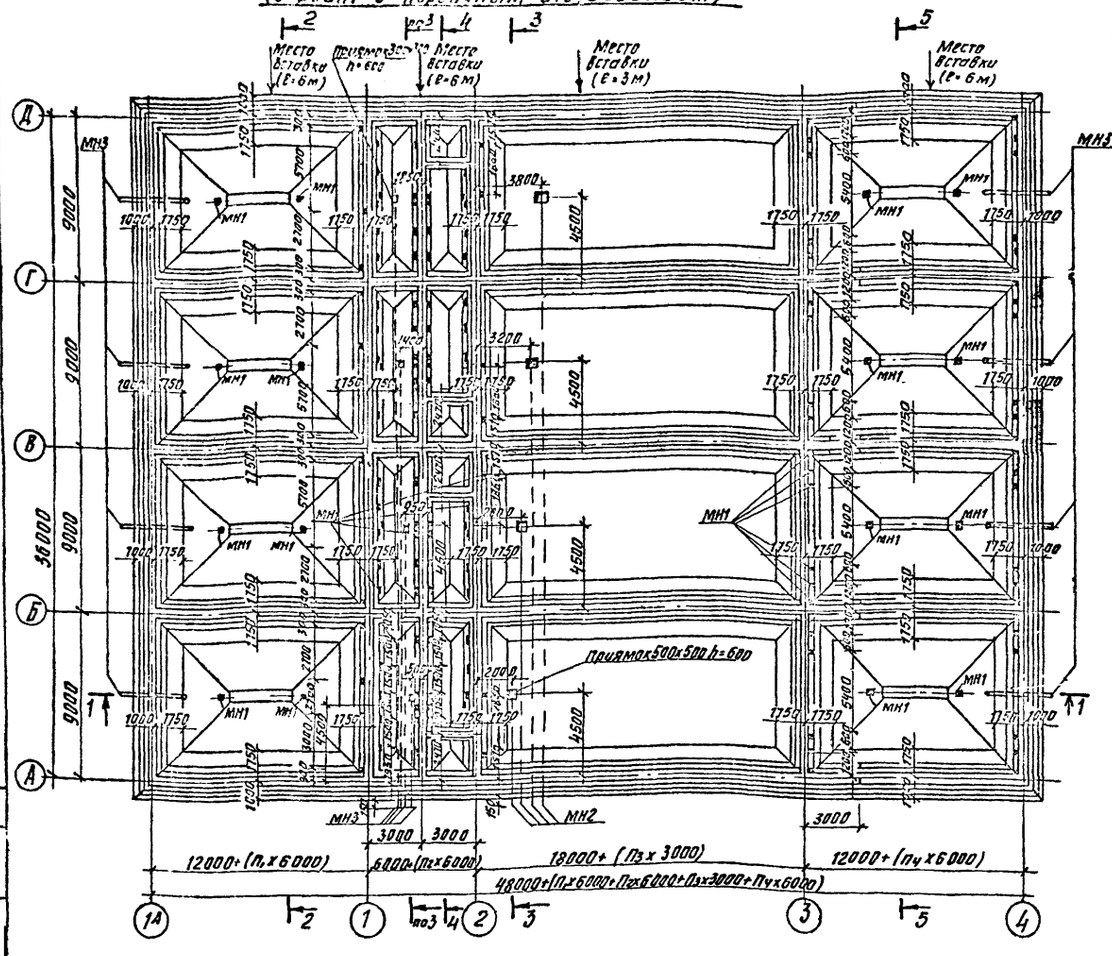



## Разрез 1-1

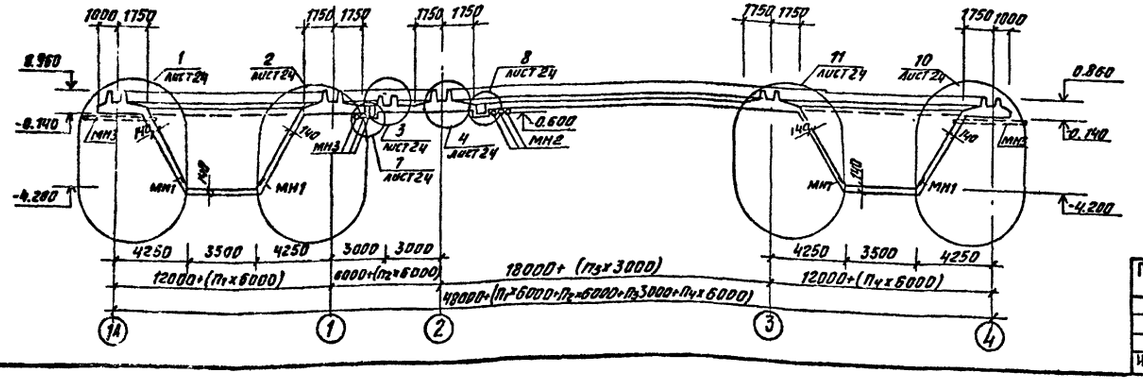



## Разрез 2-2

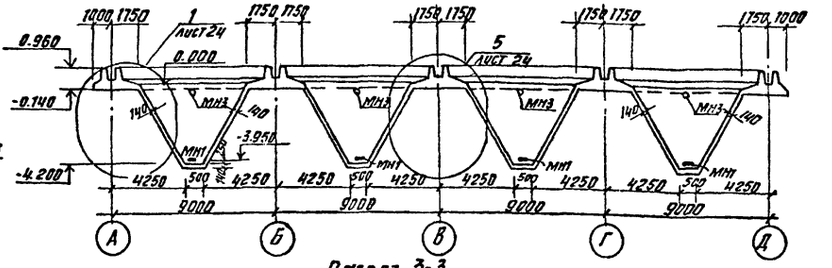



## Разрез 3-3

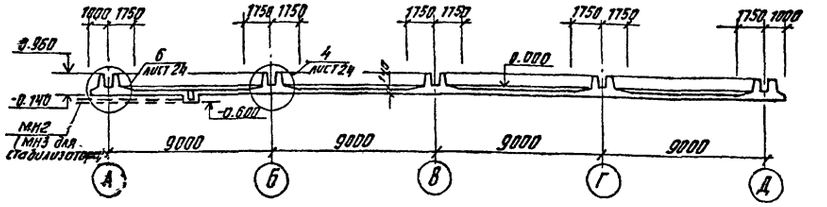


## Разрез 4-4

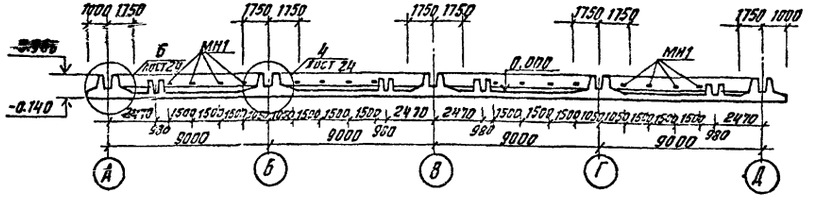


## Разрез 5-5

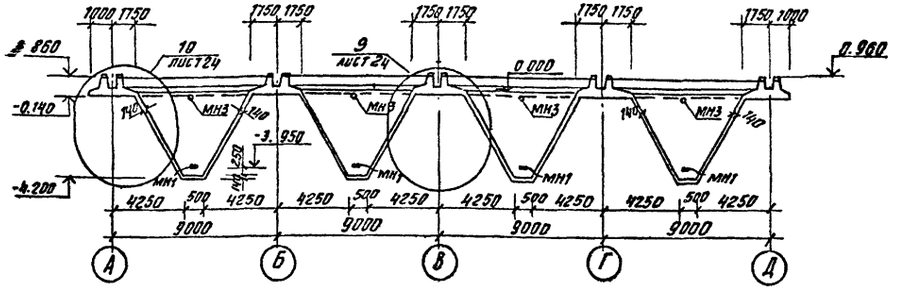


| | | | | | |
|---|---|---|---|---|---|
| Привязан | | | | ТП 902-3-20 | КЖ |
| | | | | Блок емкостей для станций биологической очистки сточных вод пропускной способностью 10, 11 и 25 тыс. м³/сутки | |
| | | | | | Стадия: РП; Лист: 22; Листов: |
| Инв. № | Н. контр. | Лоучкер | | Вариант с первичным отстаиванием. Днище. Ополубочный чертеж. Разрезы. | ЦНИИЭП инженерного оборудования г. Москва |
| | Проверил | Курганова | | | |
| | Инженер | Смирнова | | | |
| | ГИП | Лоучкер | | | |
| | Гл. конст. | Шапиро | | | |
| | Нач. отд. | Красавин | | | |

Копировал Антипова 18120-03 24 Формат А2


Инв. № подл. | Подпись и дата | Взам. инв. №

Согласовано


Типовой проект 3-20 Альбом III

## Планубочный чертеж


(вариант без первичного отстойника)

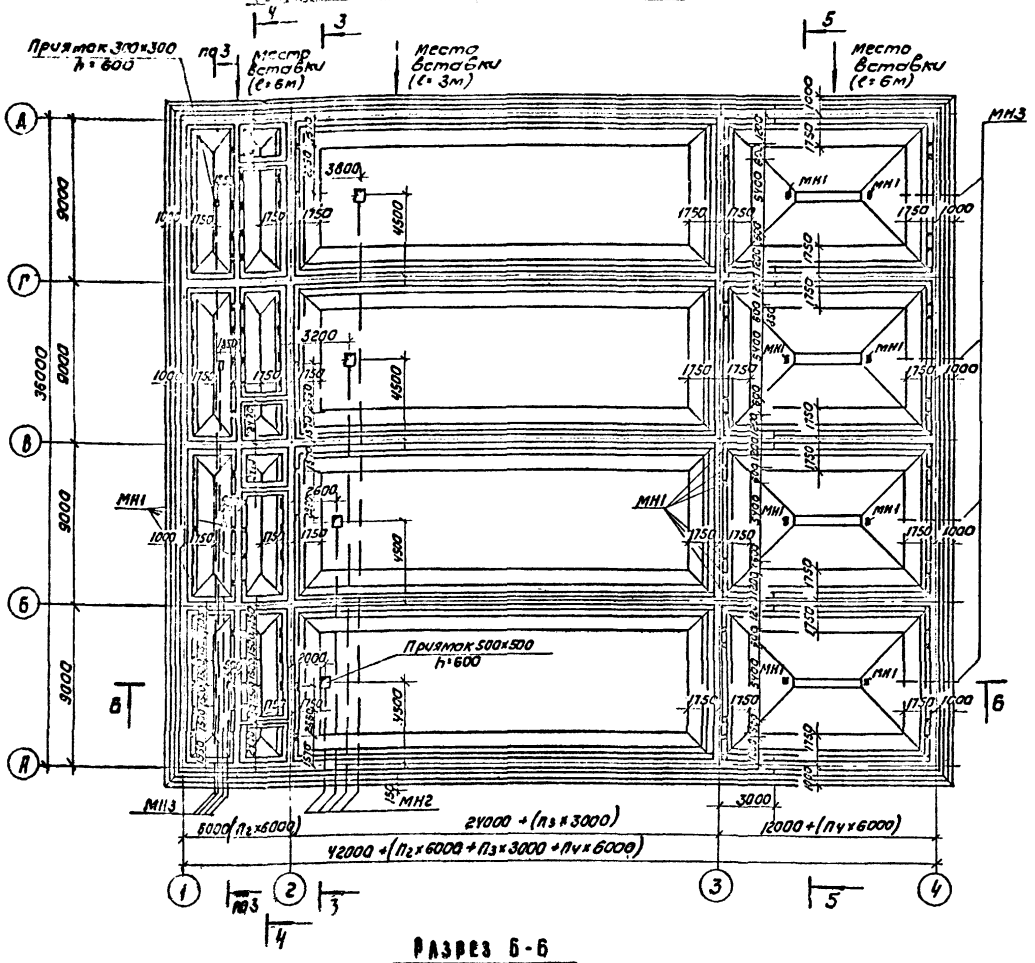



## Разрез Б-Б

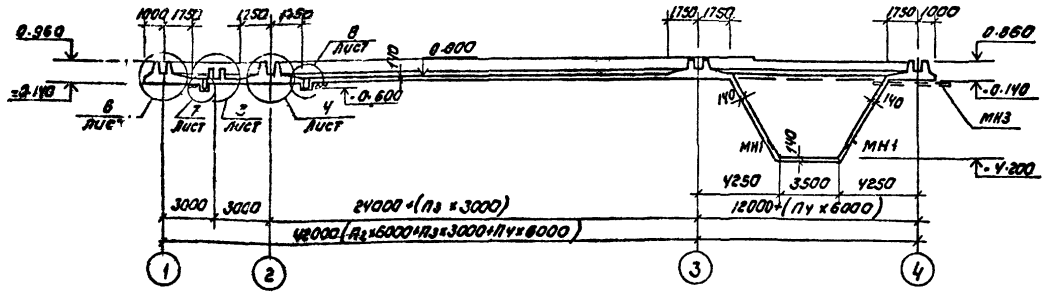



## Деталь устройства набетонки в отстойнике при длине 18 м.

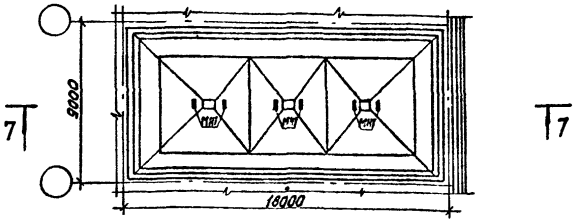



## Разрез 7-7

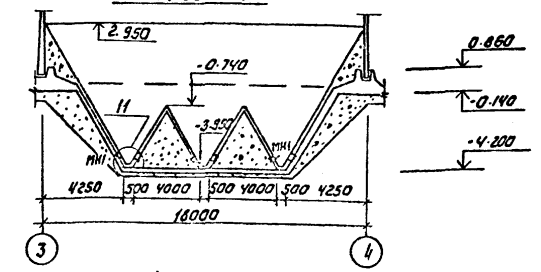


## Деталь устройства набетонки в отстойнике при длине 24 м.

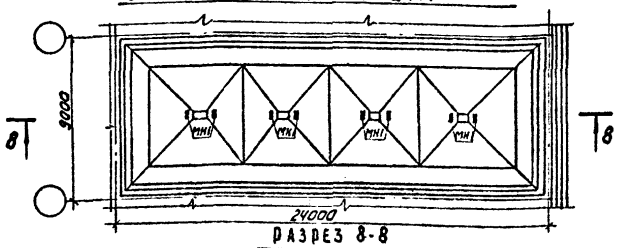


## Разрез 8-8

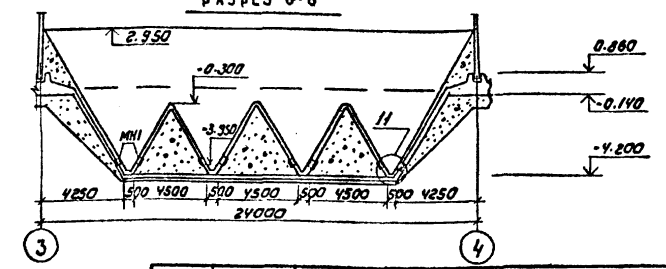


| | | | |
|---|---|---|---|
| Привязан | | | |
| | Н. контр | Лоуцкер | |
| | Проверил | Курганова | |
| | Инж. | Смирнова | |
| | ГИП | Лоуцкер | |
| | Гл. констр | Шапиро | |
| | Нач. отд. | Краевин | |

ТП 902-3-20 КЖ

Блок емкостей для станций биологической очистки сточных вод пропускной способностью 10, 17 и 25 тыс м³/сутки

| Стадия | Лист | Листов |
|---|---|---|
| РП | 23 | |

Вариант без первичного отстаивания днище. Планубочный чертеж. Деталь устройства набетонки в отстойнике при длине 18, 24 м.


ЦНИИЭП инженерного оборудования г. Москва

Копировал: Коршунова


18120-03 25 Формат А2

Инв.№ подл. | Подпись и дата | Взам. инв.№


(1) (10)

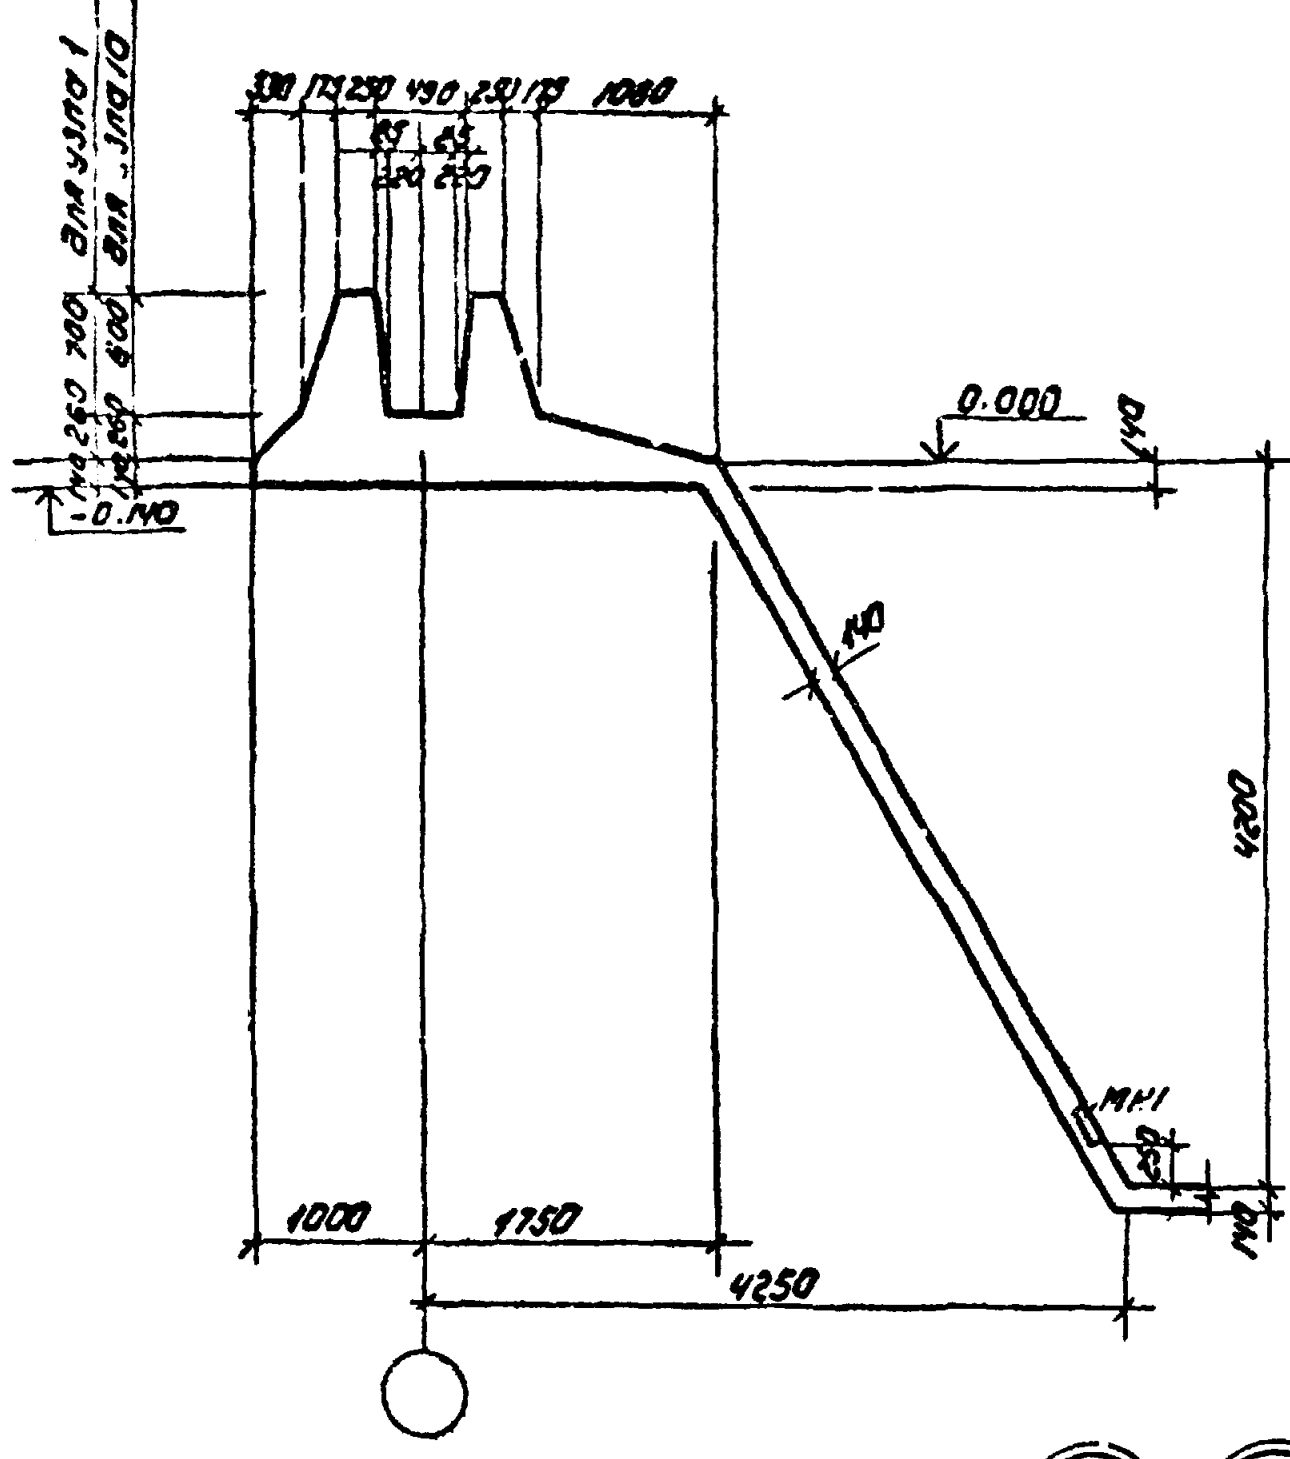



(2) (11)

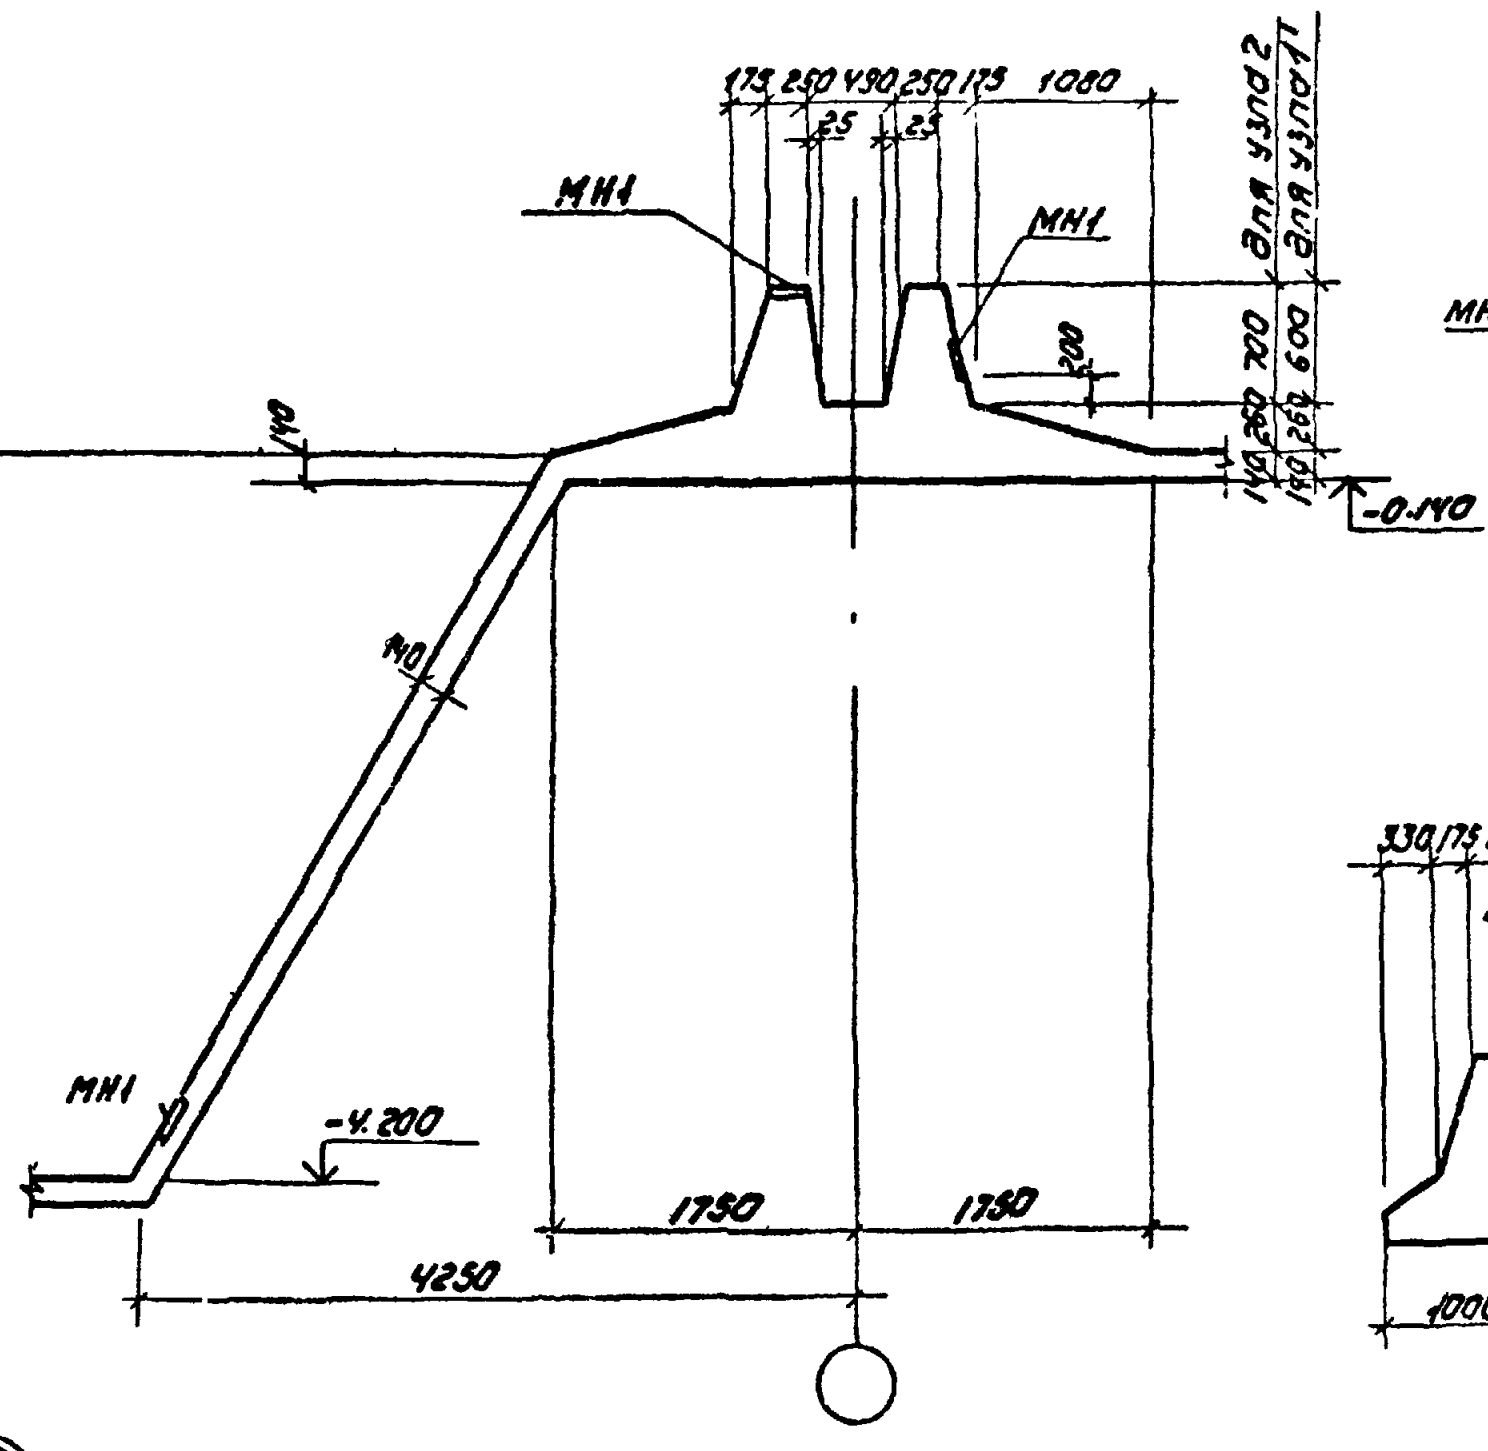



(3)

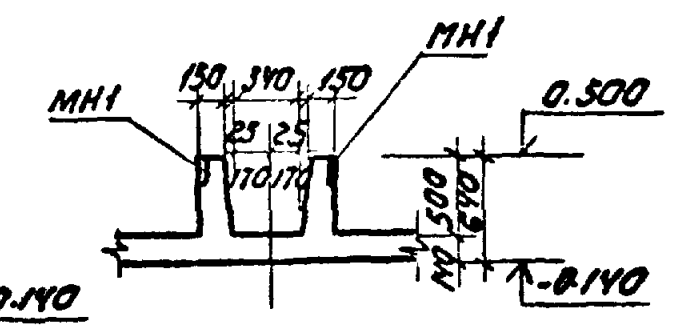



(4)

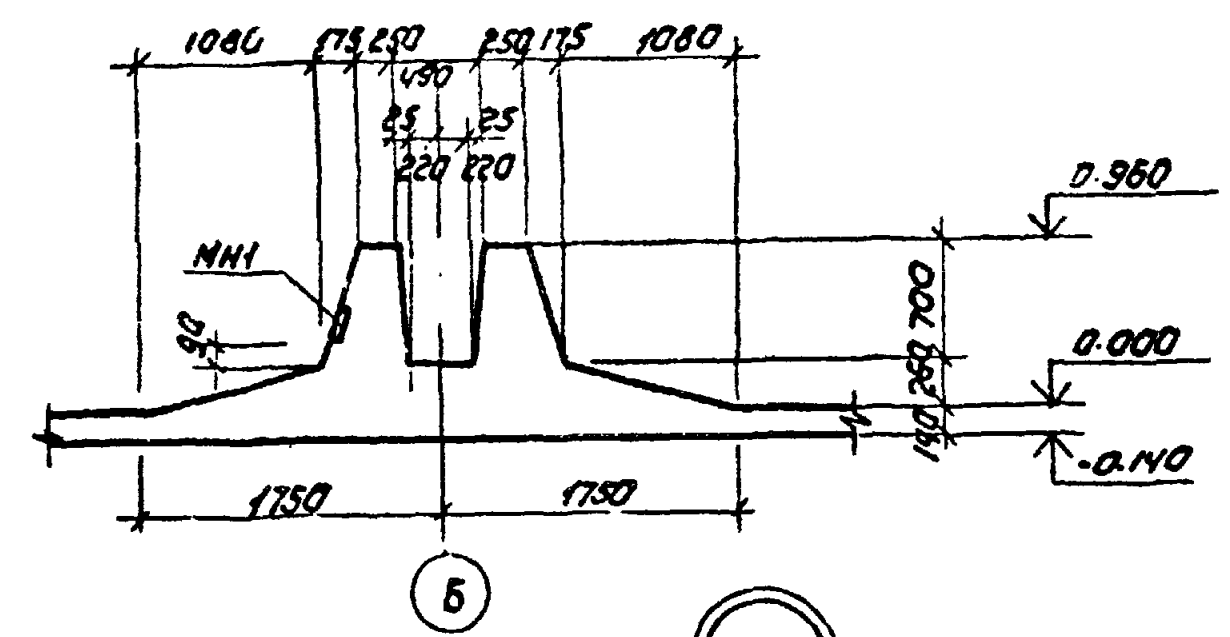



(6)

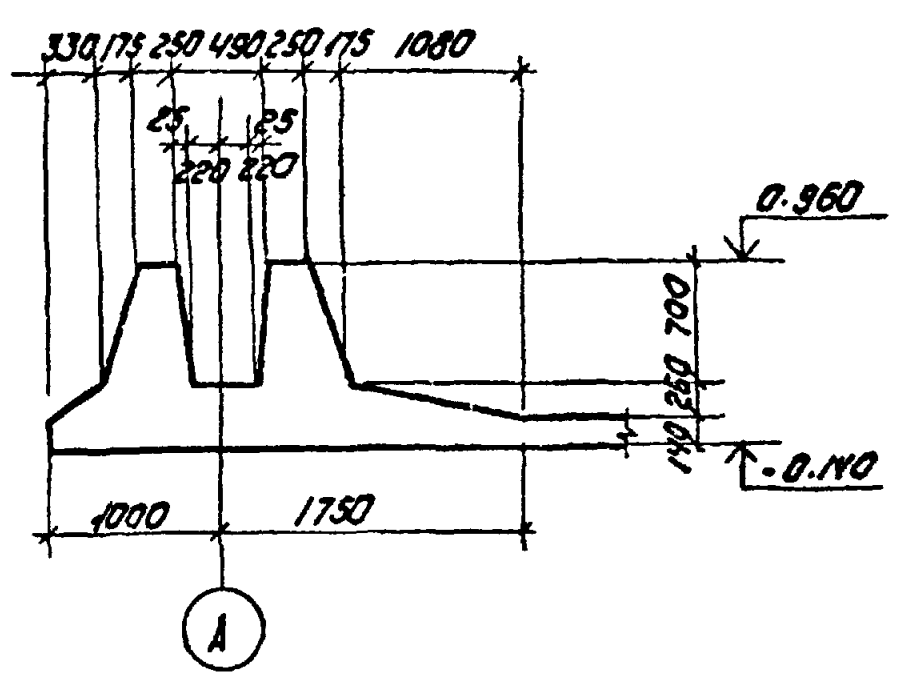



(7)

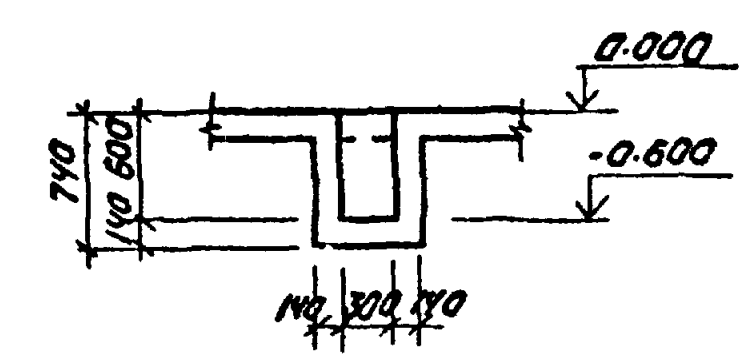



(5);(9)

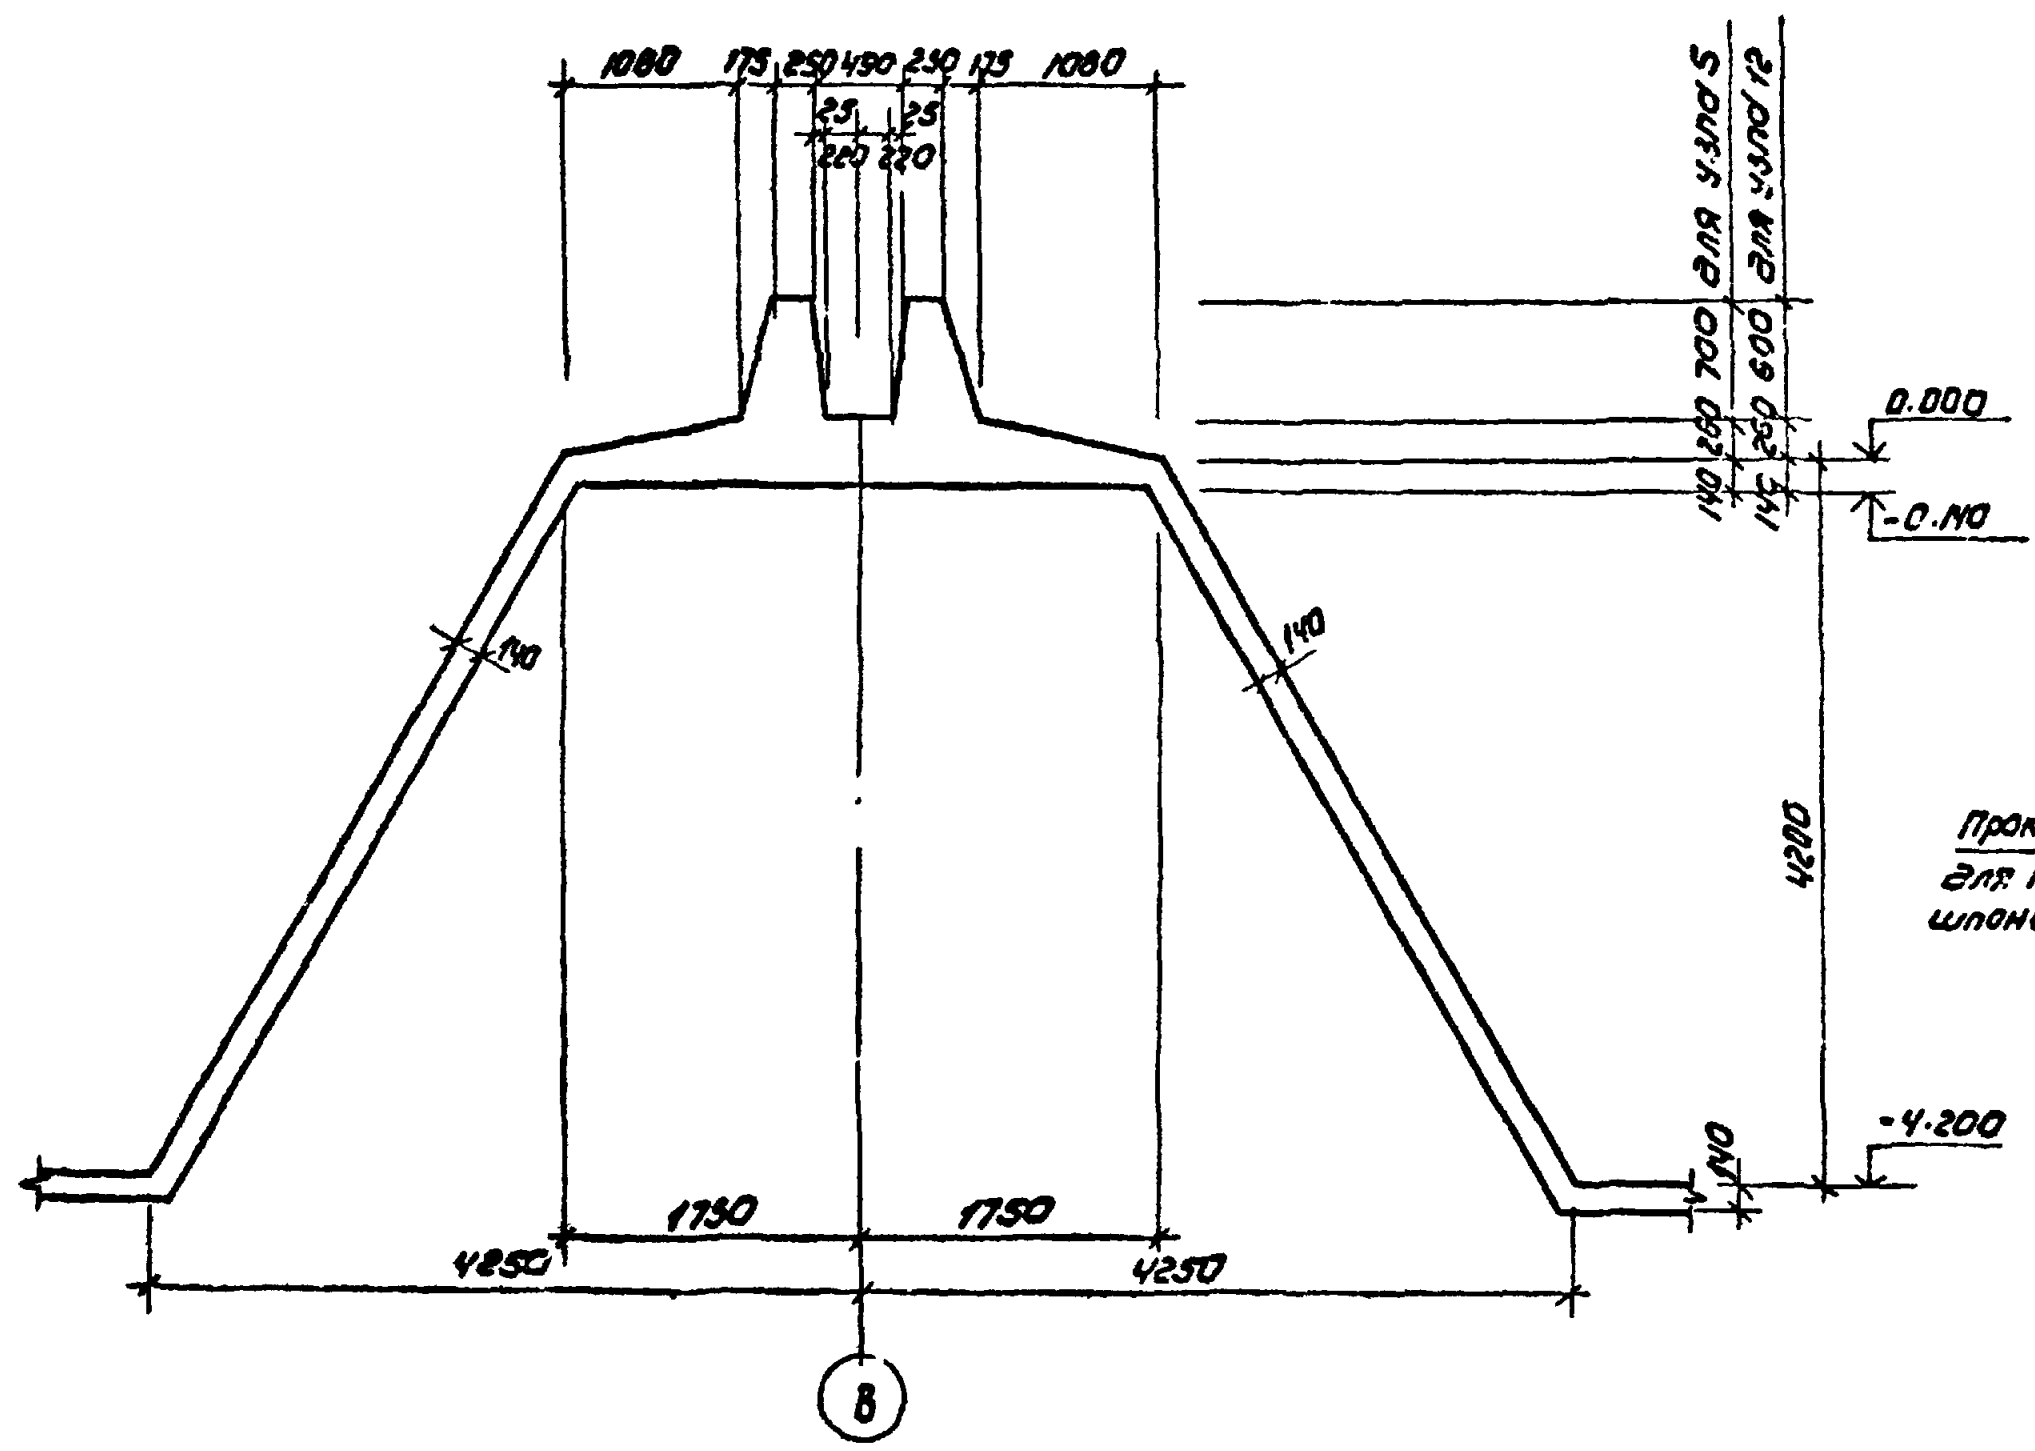



(8)

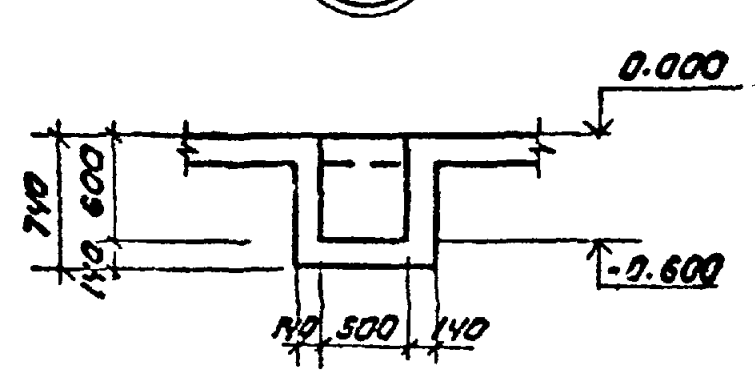


Деталь деформационного шва

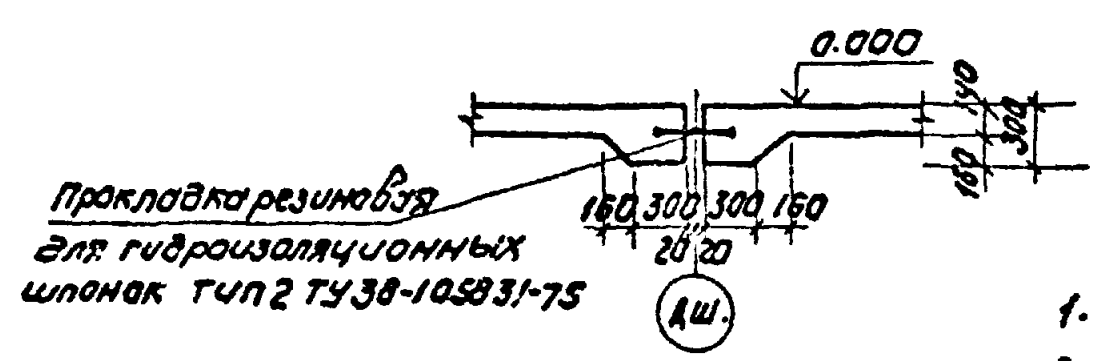


Деталь установки закладных деталей для крепления трубы Рт-5н

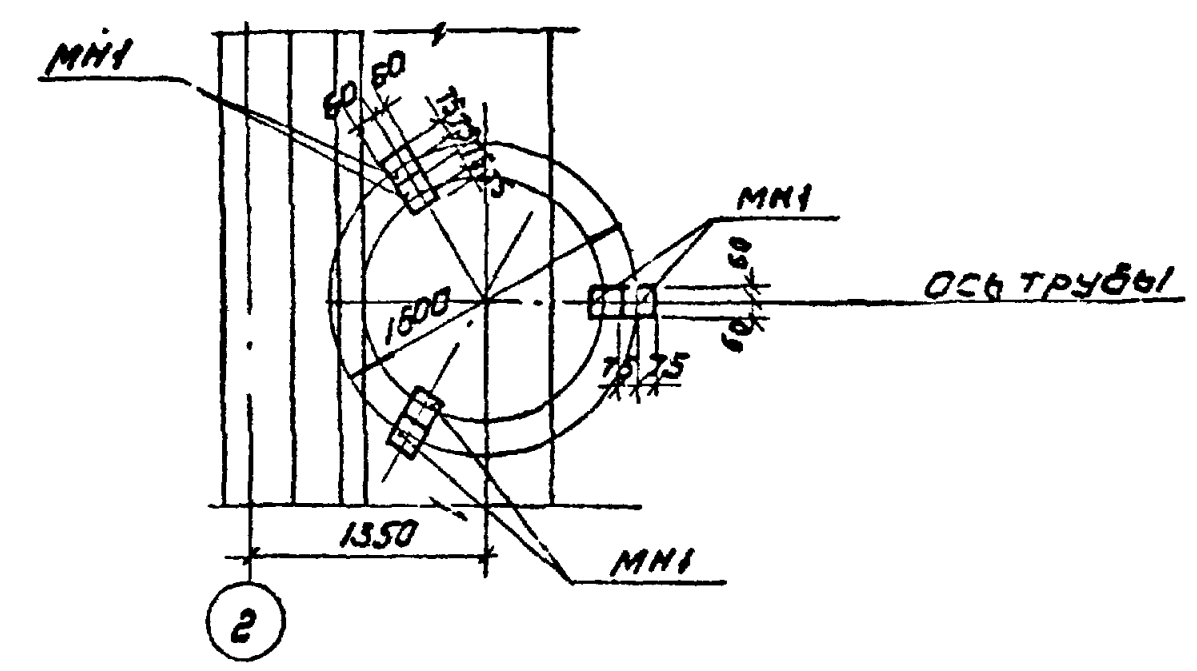


1. Деталь деформационного шва замаркирована на листе 54.
2. Место расположения железобетонной трубы Ду=500 Рт-5н см. на листах 4,7.

| | | | |
|---|---|---|---|
| Н.контр | Лоуцкер | | ТП 902-3-20 КЖ |
| Провер. | Курганова | | Блок емкостей для станций биологической очистки сточных вод пропускной способностью 10, 17 и 25 м³/сутки |
| Инженер | Смирнова | | Стадия: РП; Лист: 24; Листов: |
| ГИП | Лоуцкер | | Днище опалубочный чертеж. Узлы 1÷11. |
| Гл.констр | Шапиро | | ЦНИИЭП инженерного оборудования г. Москва |
| Нач.отд | Красавин | | |

Привязан


Инв.№

Согласовано: Старицина


Инв.№ подл. | Подпись и дата | Взам. инв.№

Копировал Крашинова

## Схема расположения нижних сеток

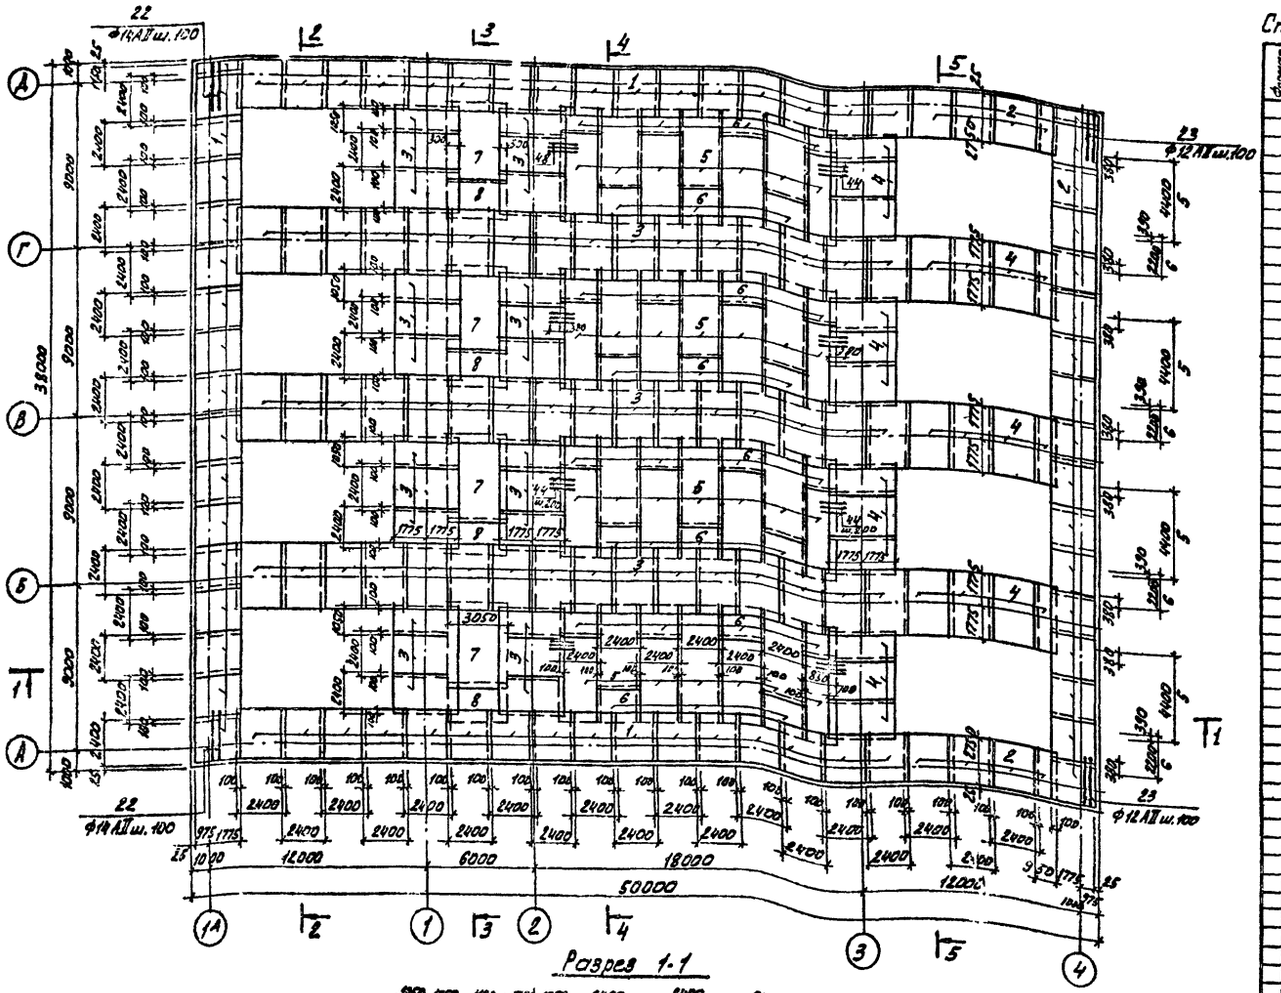


## Разрез 1-1

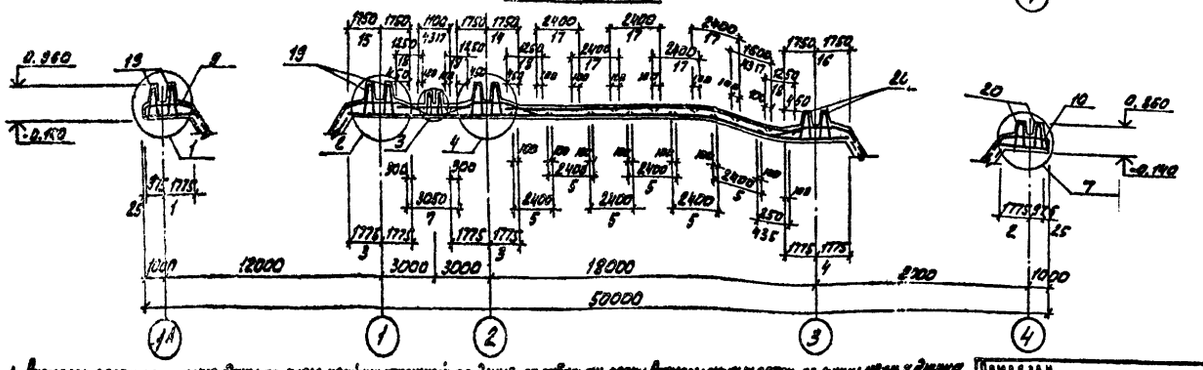


1. Размеры сеток по ширине даны по осям крайних стержней; по длине по габариту сетки. Размеры стык сеток-по линии швов в длине.
2. Укороченные сетки обрезать по месту.
3. Арматурные сетки поз. 1÷8; 17; 18 выполнены по ГОСТ 23279-78.
4. Армирование выпуклой части см. лист 33.
5. Узел: разработан на листах 31, 32.
6. Стержни поз. 44 Ø6 В500 укладывать в сетки 5; 6 по осям 2и3 с шагом 200.
7. Закладные детали МН1 и, накладки учтены в спецификации на листе -4.

## Спецификация к схемам расположения арматурных изделий

| Формат | Зона | Поз. | Обозначение | Наименование | Кол. | Масса ед.кг. | Примеч. |
|---|---|---|---|---|---|---|---|
| | | | | Сборочные единицы и детали | | | |
| | | 1 | | С-Ø16АII-100 2450×2750 | 485 | | |
| | | 2 | | С-Ø16АII-100 2450×2750 | 232 | | |
| | | 3 | | С-Ø16АII-100 2450×3550 | 675 | | |
| | | 4 | | С-Ø16АII-100 2450×3550 | 100 | | |
| | | 5 | | С-Ø16АII-100 2450×4400 | 254 | | |
| | | 6 | | С-Ø16АII-100 2450×4400 | 254 | | |
| | | 7 | | С-Ø16АII-100 3050×4400 | 4 | | |
| | | 8 | | С-Ø16АII-100 3050×2200 | 4 | | |
| | | 9 | ТП 902-3-20 КЖИ-С9; С10 | Сетка арматурная С9 | 22 | | |
| | | 10 | КЖИ-С9; С10 | Сетка арматурная С10 | 20 | | |
| | | 11 | КЖИ-С11; С12 | Сетка арматурная С11 | 18 | | |
| | | 12 | КЖИ-С11; С12 | Сетка арматурная С12 | 9 | | |
| | | 13 | КЖИ-С13; С14 | Сетка арматурная С13 | 24 | | |
| | | 14 | КЖИ-С13; С14 | Сетка арматурная С14 | 44 | | |
| | | 15 | КЖИ-С15; С16 | Сетка арматурная С15 | 8 | | |
| | | 16 | КЖИ-С15; С16 | Сетка арматурная С16 | 8 | | |
| | | 17 | | С-Ø8АI-100 2450×4400 | 26 | | |
| | | 18 | | С-Ø8АI-200 1250×5650 | 400 | | |
| | | 19 | ТП 902-3-20 КЖИ-КП1 | Каркас пространственный КП1 | 112,5 | | |
| | | 20 | КЖИ-КП2 | Каркас пространственный КП2 | 70 | | |
| | | 21 | КЖИ-КП3 | Каркас пространственный КП3 | 22,6 | | |
| | | 22 | | Ø14АII ГОСТ 5781-75 ℓ=2700 | 56 | 3,26 | |
| | | 23 | | Ø12АII ГОСТ 5781-75 ℓ=2700 | 56 | 2,40 | |
| | | 24 | | Ø18АII ГОСТ 5781-75 ℓ=2500 | 122 | 6,99 | |
| | | 25 | | Ø16АI ГОСТ 5781-75 ℓ=3500 | 128 | 5,52 | |
| | | 26 | | Ø8АI ГОСТ 5781-75 ℓ=1000 | 980 | 0,39 | |
| | | 27 | | Ø8АI ГОСТ 5781-75 | 1580 | м.п | |
| | | 28 | | Ø8АI ГОСТ 5781-75 ℓ=390 | 2820 | 0,15 | |
| | | 29 | | Ø10АII ГОСТ 5781-75 ℓ=2440 | 82 | 1,51 | |
| | | 30 | | Ø8АI ГОСТ 5781-75 ℓ=2040 | 714 | 0,81 | |
| | | 31 | | Ø8АI ГОСТ 5781-75 ℓ=1070 | 1428 | 0,42 | |
| | | 32 | | Ø18АII ГОСТ 5781-75 ℓ=2550 | 372 | 5,09 | |
| | | 33 | | Ø16АII ГОСТ 5781-75 ℓ=2350 | 108 | 3,71 | |
| | | 34 | | Ø10АII ГОСТ 5781-75 ℓ=2240 | 10 | 1,38 | |
| | | 35 | | Ø8АI ГОСТ 5781-75 ℓ=1420 | 84 | 0,44 | |
| | | 36 | | Ø8АI ГОСТ 5781-75 ℓ=2060 | 64 | 0,81 | |
| | | 37 | | Ø8АI ГОСТ 5781-75 ℓ=1050 | 64 | 0,42 | |
| | | 38 | | Ø8АI ГОСТ 5781-75 ℓ=2240 | 80 | 0,88 | |
| | | 39 | | Ø8АI ГОСТ 5781-75 ℓ=1260 | 80 | 0,50 | |
| | | 44 | | Ø12АII ГОСТ 5781-75 ℓ=1000 | 224 | 0,89 | |
| | | 45 | | Ø8АI ГОСТ 5781-75 ℓ=1420 | 120 | 0,56 | |
| | | 46 | | Ø8АI ГОСТ 5781-75 ℓ=1370 | 8 | 0,54 | |
| | | МН1 | 3.400-6176 | Изделие закладное МН1-15 | 176 | 1,6 | |
| | | МН2 | | Труба d=402×9 ГОСТ 8732-70 | 11п.м | 87,21 | |
| | | МН3 | | Труба d=299×8 ГОСТ 8732-70 | 102п.м | 57,41 | |
| | | | | Материалы: бетон М200 | | | |
| | | | | плита днища | 782,8 | м³ | |

| | | | | | |
|---|---|---|---|---|---|
| | | | | ТП 902-3-20 | КЖ |
| | | | | БЛОК ЕМКОСТЕЙ ДЛЯ СТАНЦИЙ БИОЛОГИЧЕСКОЙ ОЧИСТКИ СТОЧНЫХ ВОД ПРОПУСКНОЙ СПОСОБНОСТЬЮ 10; 17,5 ТЫС М³/СУТ | |
| | | | | | Стадия: РП; Лист: 25; Листов: |
| Привязан | | | | Вариант с первичным отстаиванием. Днище. Армирование. Схема расположения нижних сеток. Разрез | ЦНИИЭП инженерного оборудования г. Москва |
| Инв.№ | | | | | |
| | | Н.контр. | Лоучкер | | |
| | | Проверил | Курганова | | |
| | | Инженер | Смирнова | | |
| | | ГИП | Лоучкер | | |
| | | Гл.констр | Шапиро | | |
| | | Нач.отд. | Колесбин | | |

Типовой проект п.2.-3-20 Альбом III


Согласовано:

Инв.№ подл. | Подпись и дата | Взам. инв.№


Копировал: Алешкова 18120-03 27 Формат А2

Типовой проект 902-3-20


Схема расположения верхних сеток

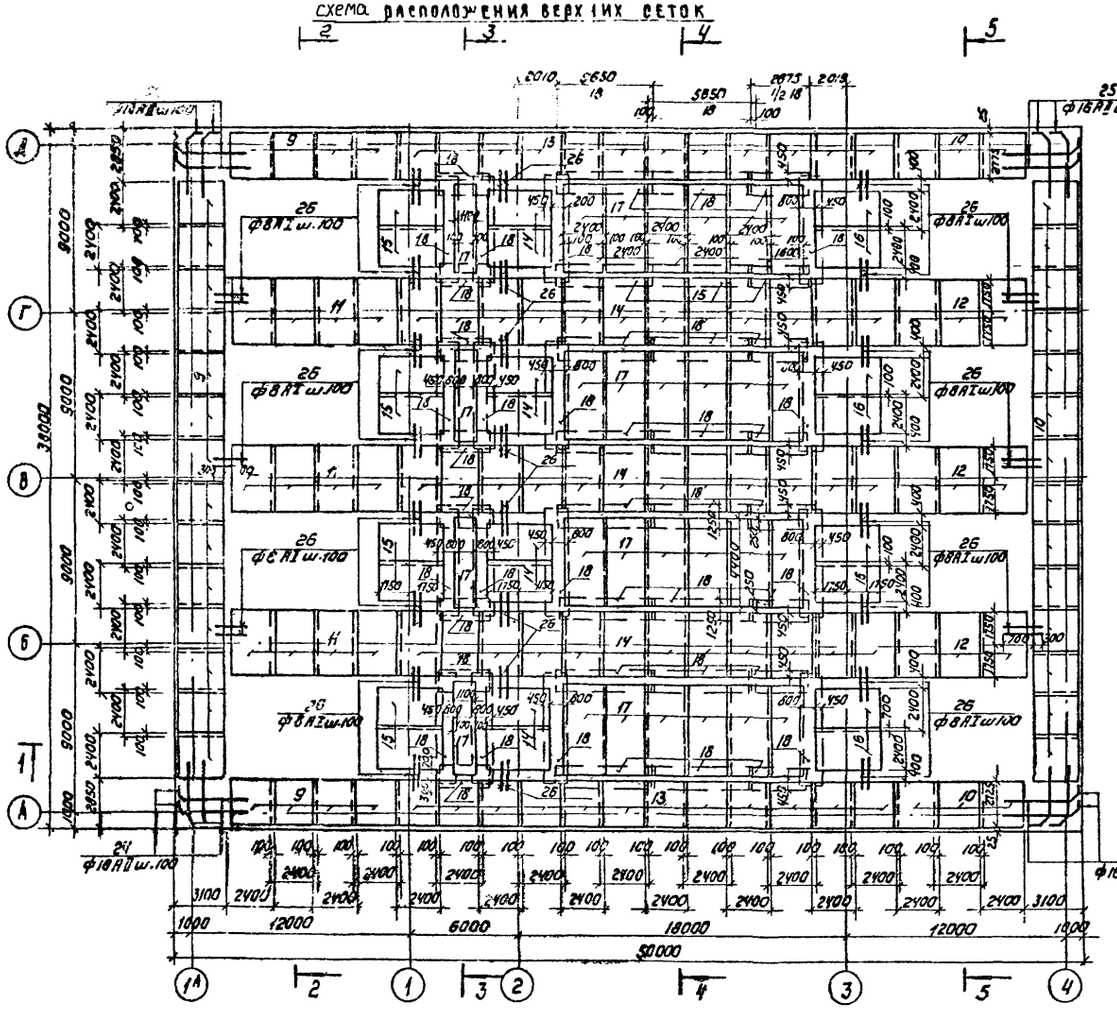


Разрез 3-3

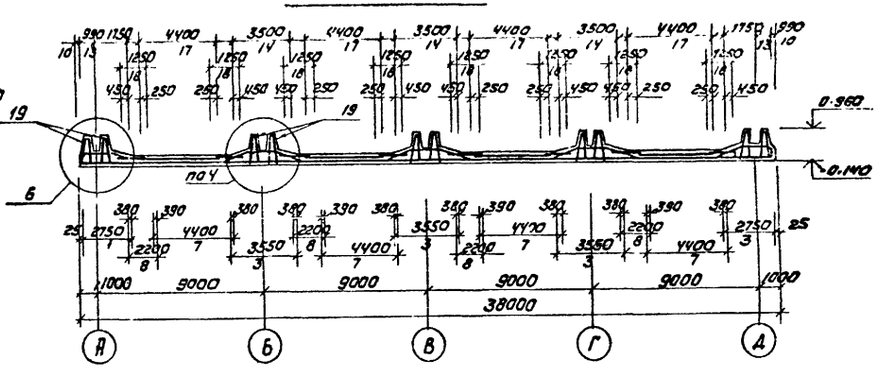


Разрез 4-4

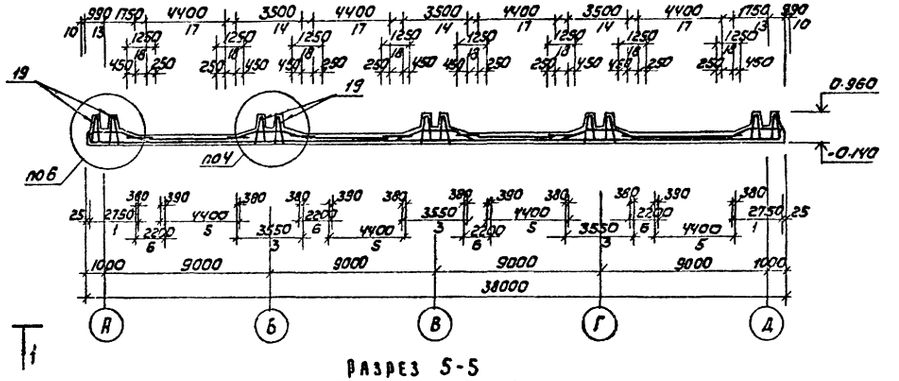

Разрез 5-5

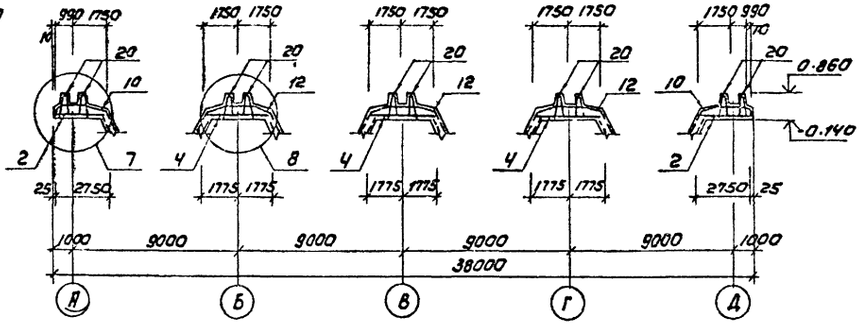

Разрез 2-2

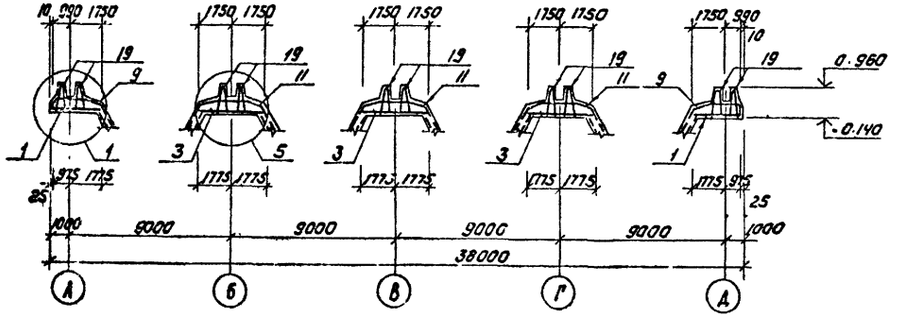

| | | | |
|---|---|---|---|
| Привязан | | | |
| Инв.№ | | | |
| Н. контр. | Лоуцкер | | |
| Проверил | Курганова | | |
| Инженер | Смирнова | | |
| ГИП | Лоуцкер | | |
| Гл. констр. | Шапиро | | |
| Нач. отд. | Красавин | | |

Т.п. 902-3-20 КЖ

Блок емкостей для станции биологической очистки сточных вод производительностью 10 тыс $м^3$/сутки

| Стадия | Лист | Листов |
|---|---|---|
| РП | 26 | |

Вариант с первичным отстойником. Емкие. Армирование. Схема расположения верхних сеток. Разрезы

ЦНИИЭП инженерного оборудования г. Москва

Копировал Коршунова


18120-03 28 Формат А2

Согласовано

Инв.№ подл. | Подпись и дата | Взам. инв.№

Типовой проект 902-3-20 Альбом III

## Схема расположения каркасов

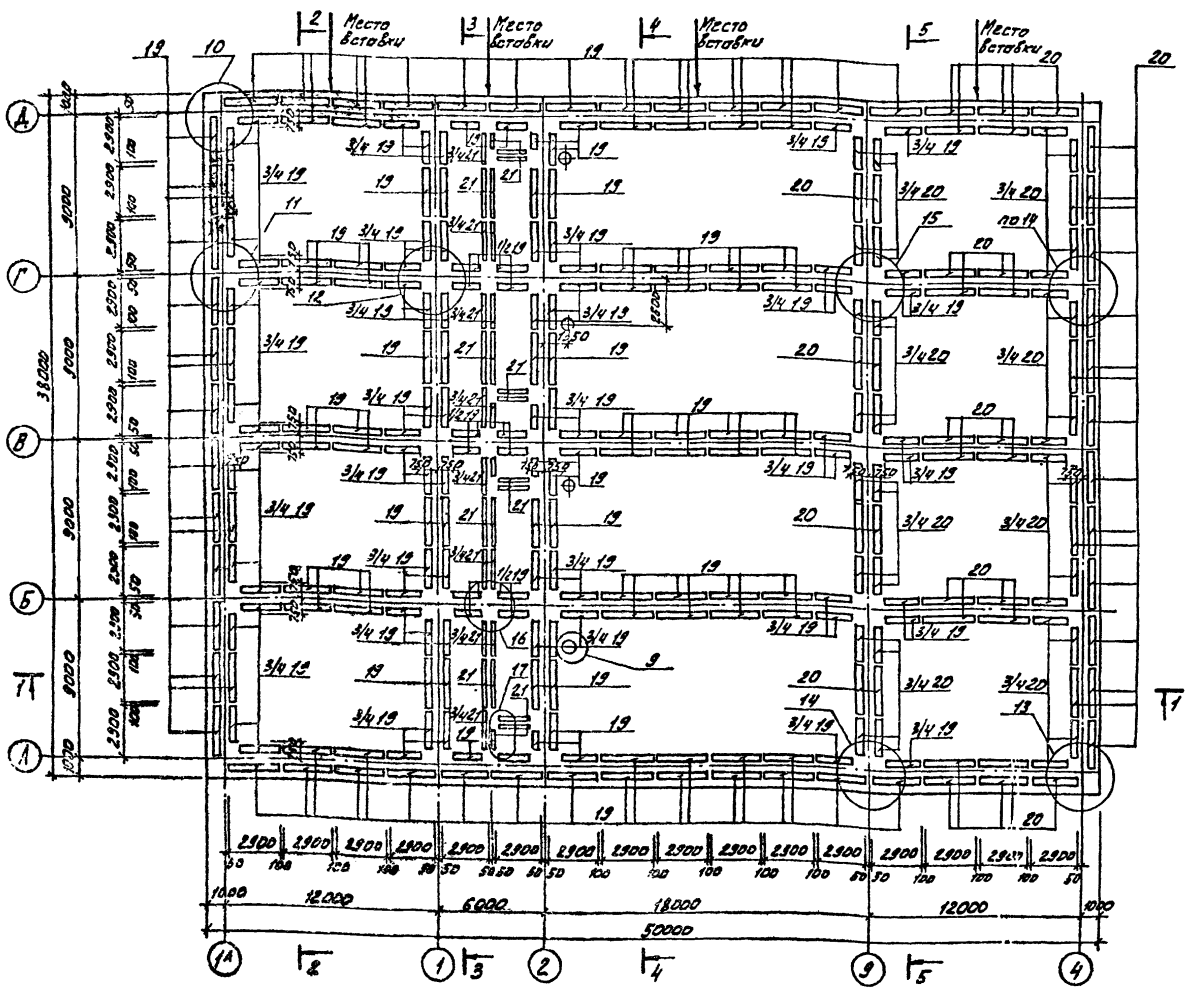


## Ведомость стержней

| Поз | Эскиз |
|---|---|
| 22 | 2700 |
| 23 | 2700 |
| 24 | 330 3000 320 |
| 25 | 330 3000 320 |
| 26 | 1000 |
| 27 | 6 общ. |
| 28 | 330 |
| 29 | 1075 270 185 |
| 30 | 970 370 |
| 31 | 970 |
| 32 | 1015 400 185 1085 175 |
| 33 | 915 270 185 175 |
| 34 | 575 185 175 985 |
| 35 | 100 700 100 |
| 36 | 120 700 540 120 |
| 37 | 120 540 120 |
| 38 | 120 700 740 120 |
| 39 | 120 740 120 |
| 40 | 240 330 260 110 340 |
| 41 | 340 362 110 |
| 42 | 6 общ. |
| 43 | 150 250 150 |
| 44 | 1000 |
| 45 | 615 |
| 46 | 615 615 |

## Выборка стали на один элемент, кг

| Марка элемента | Арматурные изделия | | | | | | | | | | Закладные изделия | | | | Всего |
|---|---|---|---|---|---|---|---|---|---|---|---|---|---|---|---|
| | Арматурная сталь ГОСТ 5781-75 | | | | | | | | | | Всего | Профильная сталь | | | |
| | Класс AI | | | Класс AII | | | | | | | | | | | |
| | ф мм | | Итого | ф мм | | | | | | Итого | | Уголки 5-8 | Ф8А III | Трубы Ø102 | Трубы Ø28 |
| | 6 | 8 | | 10 | 12 | 14 | 16 | 18 | 20 | | | | | | |
| Монтажное днище | 1901 | 447,32 | 1663,3 | 138 | 529,1 | 1483,9 | 4930 | 2251,3 | 2149,2 | 7399,5 | 2200,87 | 185 | 39 | 6715 | 58,56 | 132882 |

1. Выборка стали на бункерные части отстойников дана на листе 33.
2. Узлы разработаны на листах 31, 32.
3. Арматурные стержни поз 40÷43 к деформационному шву днища учтены в спецификации выборки стали на листе 54.


| | | | | | |
|---|---|---|---|---|---|
| | | | | ТП 902-3-20 | КЖ |
| | | | | Блок емкостей для станции биологической очистки сточных вод пропускной способностью 10,17 и 25 тыс м³/сутки | |
| | | | | | Стадия: РП; Лист: 27; Листов: |
| Привязан | | | | Вариант с первичным отстаиванием в днище. Армирование. Схема расположения каркасов. | ЦНИИЭП инженерного оборудования г. Москва |
| | Н. контр. | Ловцкер | | | |
| | Провер. | Курганова | | | |
| | Инж. | Смирнова | | | |
| | ГИП | Ловцкер | | | |
| | Гл. констр. | Шакиро | | | |
| Инв.№ | Нач. отд. | Красавин | | | |

Копировал Алешикова 18120-03 2у Формат А2


Согласовано:
Инв.№ подл. | Подпись и дата | Взам. инв.№

Типовой проект 902-3-20 Альбом V

## Схема расположения нижних сеток.

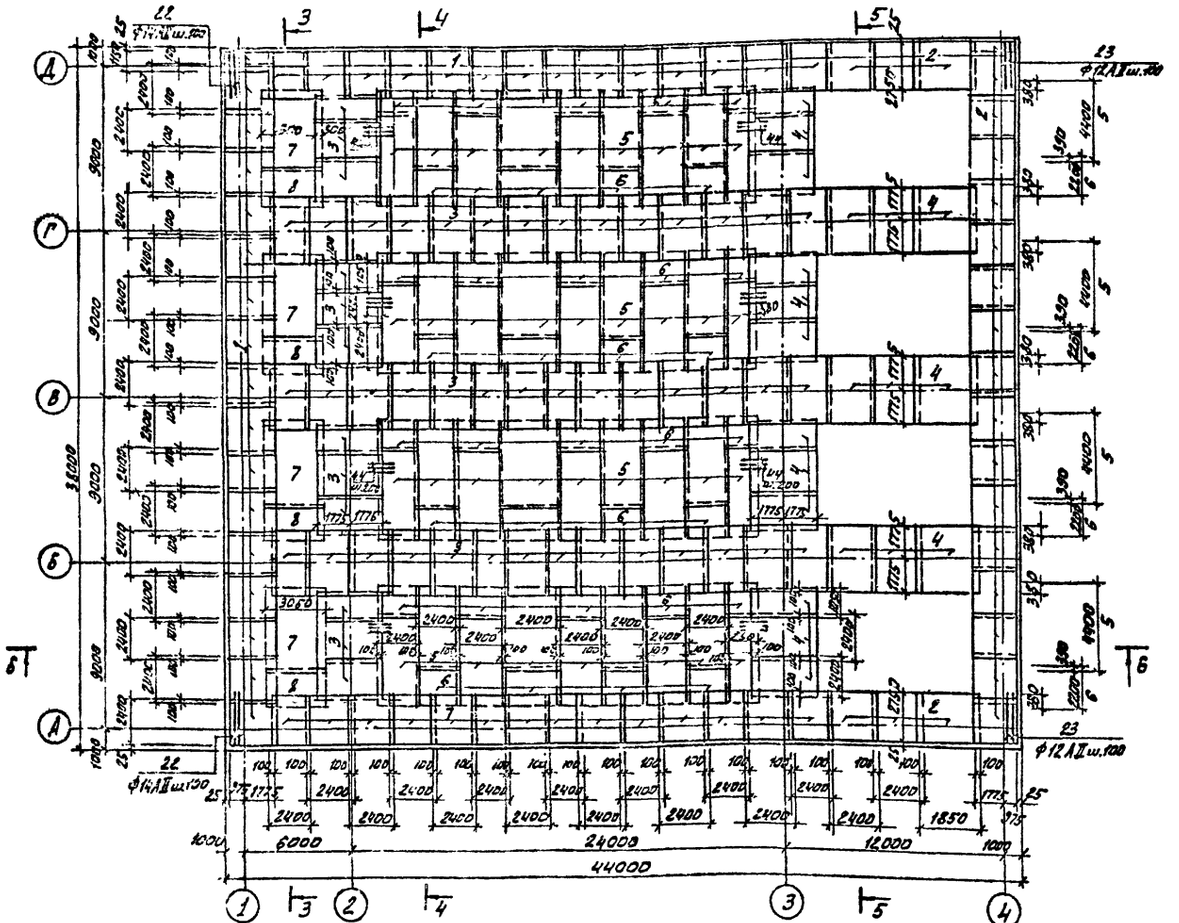


## Разрез 6-6

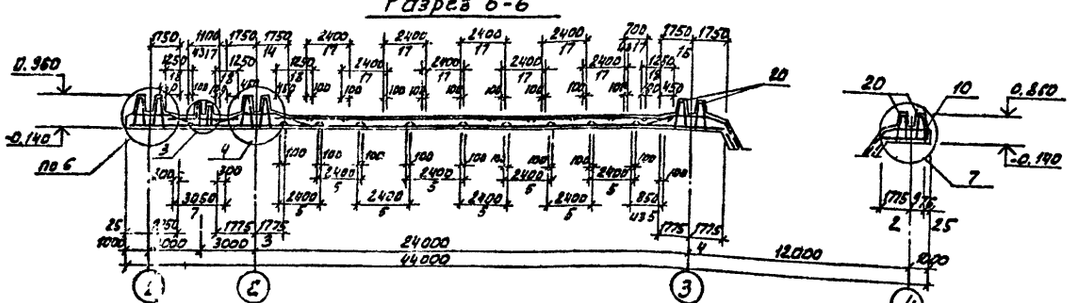


1. Размеры сеток по ширине даны по осям крайних стержней; по длине - по габариту сетки. Размеры гнутых сеток - по линии излома днища.
2. Укороченные сетки обрезать по месту.
3. Арматурные сетки поз. 12; 17; 18 выполнены по ГОСТ 23279-78.
4. Армирование бункерной части см. лист 35.
5. Узлы разработаны на листах 31, 32.
6. Стержни поз. 4 в ж.т. 6 сетки 5 и 30 отогнуть с шагом 200.
7. Закладные МН1 в 21 ж.т. сетке - см. спецификацию на листе 7.

## Спецификация к схемам расположения арматурных изделий

| Формат | Зона | Поз. | Обозначение | Наименование | Кол. | Масса ед. кг. | Примеч. |
|---|---|---|---|---|---|---|---|
| | | | | Сборочные единицы и детали | | | |
| | | 1 | | С-ВАI-100-2450×2750 | 44 | 5 | |
| | | 2 | | С-ВАI-200-2450×2750 | 22 | 4 | |
| | | 3 | | С-ВАI-100-2450×3550 | 52 | | |
| | | 4 | | С-ВАI-200-2450×3550 | 21 | | |
| | | 5 | | С-ВАI-200-2450×4400 | 36 | | |
| | | 6 | | С-ВАI-200-7050×2700 | 36 | | |
| | | 1 | | С-ВАI-100-3050×4400 | 4 | | |
| | | 3 | | С-ВАI-100-7050×2800 | 4 | | |
| | | 10 | ТП 902-3-20 КЖИ-С9; С10 | Сетка арматурная С10 | 20 | | |
| | | 12 | КЖИ-СН; С12 | Сетка арматурная С12 | 9 | | |
| | | 13 | КЖИ-СВ; С13 | Сетка арматурная С13 | 40 | | |
| | | 14 | КЖИ-СВ; С14 | Сетка арматурная С14 | 47 | | |
| | | 16 | КЖИ-С15; С16 | Сетка арматурная С16 | 8 | | |
| | | 17 | | С-ВАI-100-2470×4400 | 35 | | |
| | | 18 | | С-ВАI-200-1250×5650 | 44 | | |
| | | 19 | ТП 902-3-20 КЖИ-КП1 | Каркас пространственный КП1 | 136 | | |
| | | 20 | КЖИ-КП2 | Каркас пространственный КП2 | 70 | | |
| | | 21 | КЖИ-КП3 | Каркас пространственный КП3 | 22,6 | | |
| | | 22 | | ф14АII ГОСТ 5781-75 ℓ=2700 | 56 | 3,26 | |
| | | 23 | | ф12АII ГОСТ 5781-75 ℓ=2700 | 56 | 2,40 | |
| | | 26 | | ф8АI ГОСТ 5781-75 ℓ=1000 | 792 | 0,39 | |
| | | 27 | | ф8АI ГОСТ 5781-75 | 1935 п.м | | |
| | | 28 | | ф8АI ГОСТ 5781-75 ℓ=390 | 2086 | 0,15 | |
| | | 29 | | ф10АII ГОСТ 5781-75 ℓ=2440 | 66 | 1,51 | |
| | | 30 | | ф8АI ГОСТ 5781-75 ℓ=2040 | 636 | 0,81 | |
| | | 31 | | ф8АI ГОСТ 5781-75 ℓ=1070 | 1264 | 0,42 | |
| | | 32 | | ф18АII ГОСТ 5781-75 ℓ=2550 | 208 | 5,09 | |
| | | 33 | | ф16АII ГОСТ 5781-75 ℓ=2370 | 108 | 3,71 | |
| | | 34 | | ф10АII ГОСТ 5781-75 ℓ=2240 | 10 | 1,38 | |
| | | 35 | | ф8АI ГОСТ 5781-75 ℓ=1760 | 60 | 0,44 | |
| | | 36 | | ф8АI ГОСТ 5781-75 ℓ=1060 | 64 | 0,81 | |
| | | 37 | | ф8АI ГОСТ 5781-75 ℓ=1060 | 54 | 0,42 | |
| | | 38 | | ф8АI ГОСТ 5781-75 ℓ=2240 | 60 | 0,88 | |
| | | 39 | | ф8АI ГОСТ 5781-75 ℓ=1260 | 80 | 0,50 | |
| | | 44 | | С-12АII ГОСТ 5781-75 ℓ=1000 | 224 | 0,89 | |
| | | 45 | | ф8АI ГОСТ 5781-75 ℓ=1420 | 120 | 0,56 | |
| | | 46 | | ф8АI ГОСТ 5781-75 ℓ=1370 | 8 | 0,54 | |
| | | 47 | | ф18АII ГОСТ 5781-75 ℓ=3950 | 122 | 7,83 | |
| | | 48 | | ф16АII ГОСТ 5781-75 ℓ=3550 | 122 | 6,23 | |
| | | МН1 | 3.400-6/76 | Изделие закладное МН1-15 | 154 | 1,6 | |
| | | МН2 | | Труба d=402×8 ГОСТ 8732-70 | 77 п.м | 87,21 | |
| | | МН3 | | Труба d=299×8 ГОСТ 8732-70 | 102 п.м | 57,41 | |
| | | | | Материалы: бетон М200 | | | |
| | | | | плита днища | 66,8 | м³ | |

Привязан

Инв.№

| | | |
|---|---|---|
| Н.контр. | Лоуцкер | |
| Проверил | Курганова | |
| Инженер | Емирнова | |
| ГИП | Лоуцкер | |
| Гл.констр. | Шпиро | |
| Нач.отд. | Красавин | |

ТП 902-3-20 КЖ

Блок емкостей для станции биологической очистки сточных вод пропускной способностью 10,17 тыс м³/сутки

| Стадия | Лист | Листов |
|---|---|---|
| РП | 28 | |

Вариант без первичного отстаивания. Днище. Армирование. Схема расположения нижних сеток. Разрез 6-6

ЦНИИЭП инженерного оборудования г. Москва

Копировал А.Алешикова 18120-03 30 Формат А2

Согласовано


Взам. инв. №

Подпись и дата

Инв. № подл.

Типовой проект 902-3-20 Альбом III

## Схема расположения верхних сеток

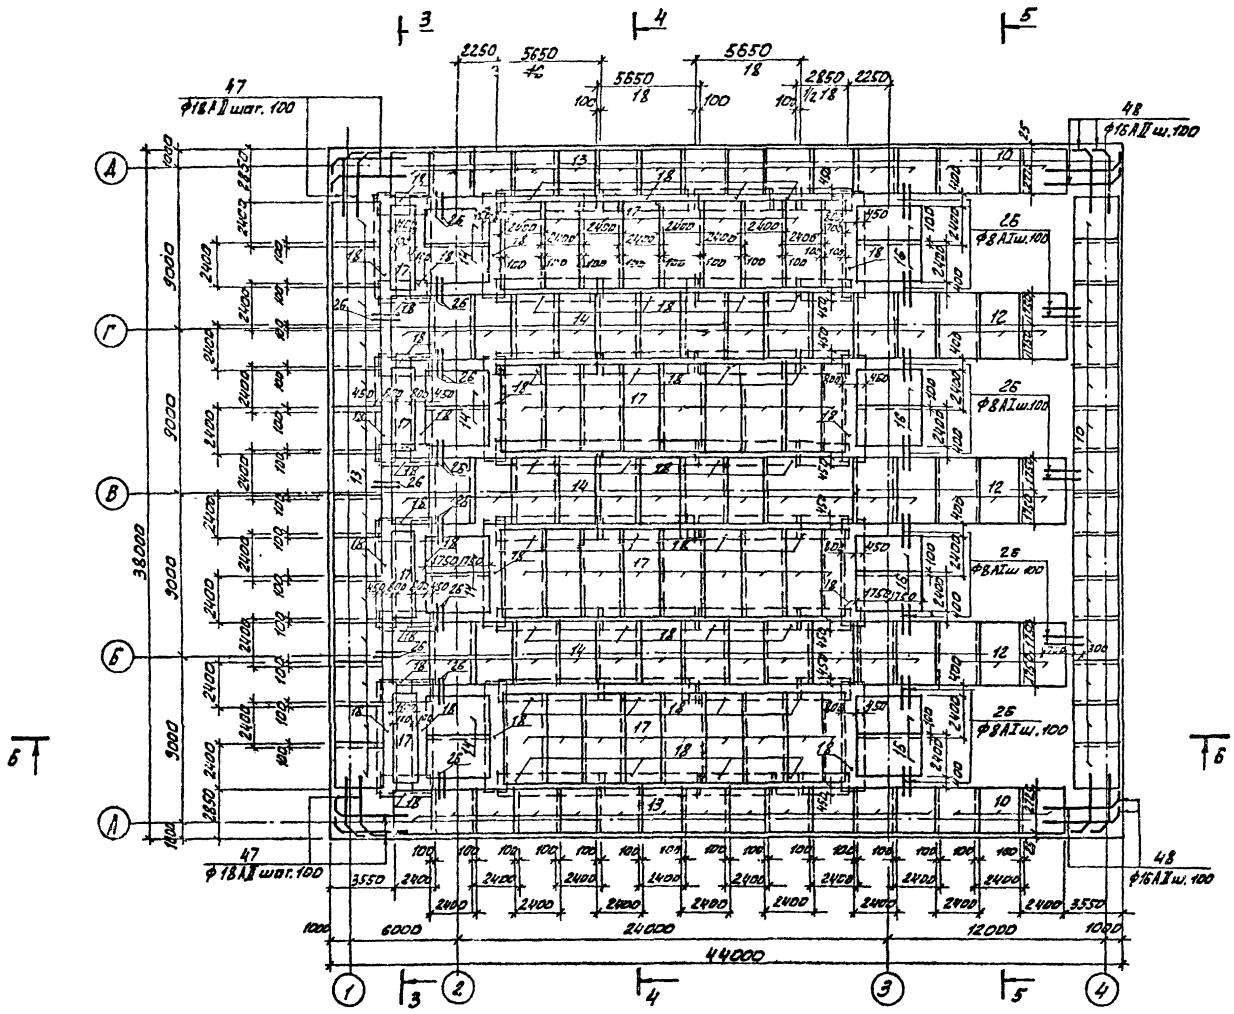


| | | | |
|---|---|---|---|
| Привязан | Н.контр | Лоуцкер | |
| | Проверил | Курганова | |
| | Инж. | Смирнова | |
| | ГИП | Лоуцкер | |
| | Гл.констр | Шалиро | |
| Инв.№ | Нач.ОТД | Красавин | |

ТП 902-3-20 КЖ

Блок емкостей для станции биологической очистки сточных вод пропускной способностью 10,17 и 25 тыс м³/сутки

| Стадия | Лист | Листов |
|---|---|---|
| РП | 29 | |

Вариант без первичного отстаивания в днище. Армирование. Схема расположения верхних сеток.


ЦНИИЭП инженерного оборудования г. Москва

Копировал: Алешикова 18120-03 3 Формат А2


Согласовано:

Инв.№ подл. | Подпись и дата | Взам. инв.№

## Схема расположения каркасов.

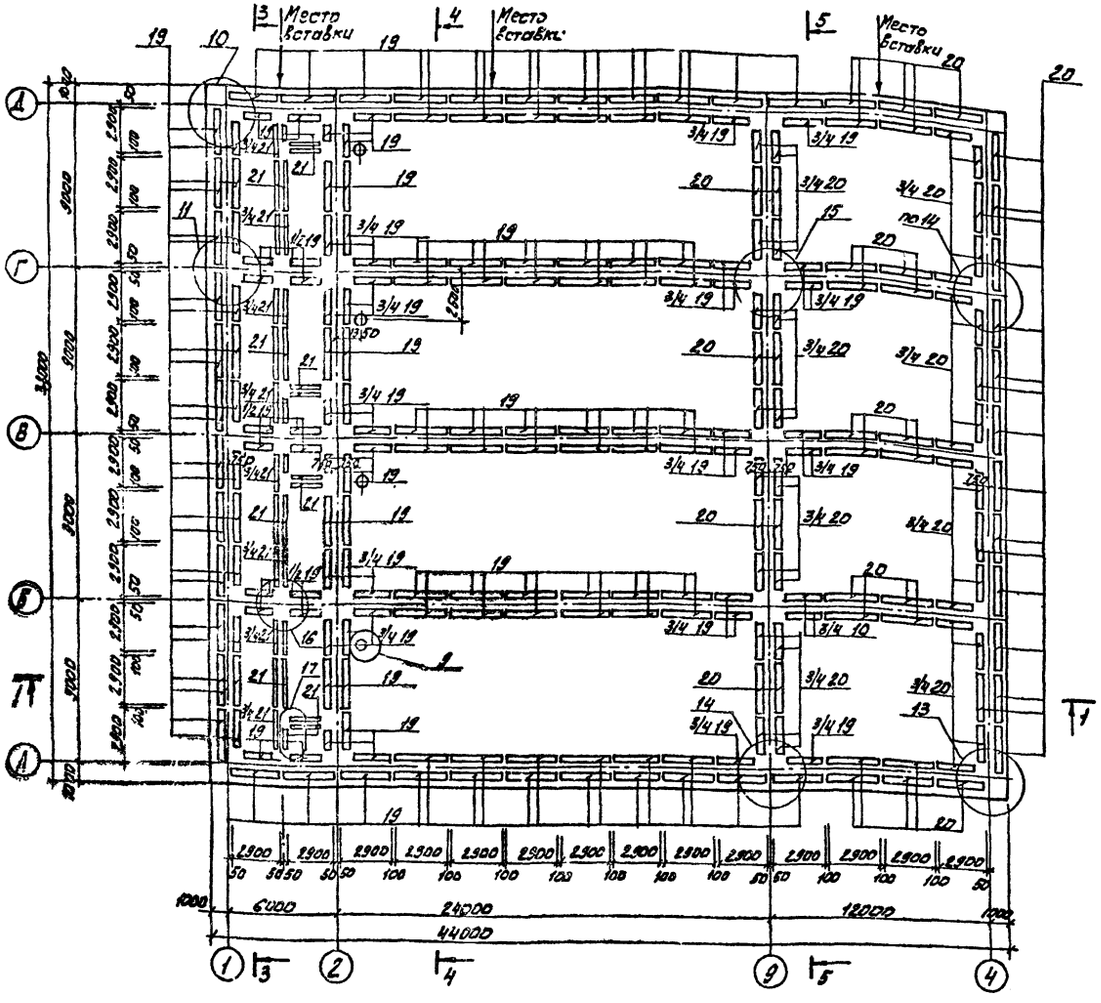
3 Место вставки
4 Место вставки
5 Место вставки
Т1
Т1
Т1

Типовой проект 902-3-20 Альбом III

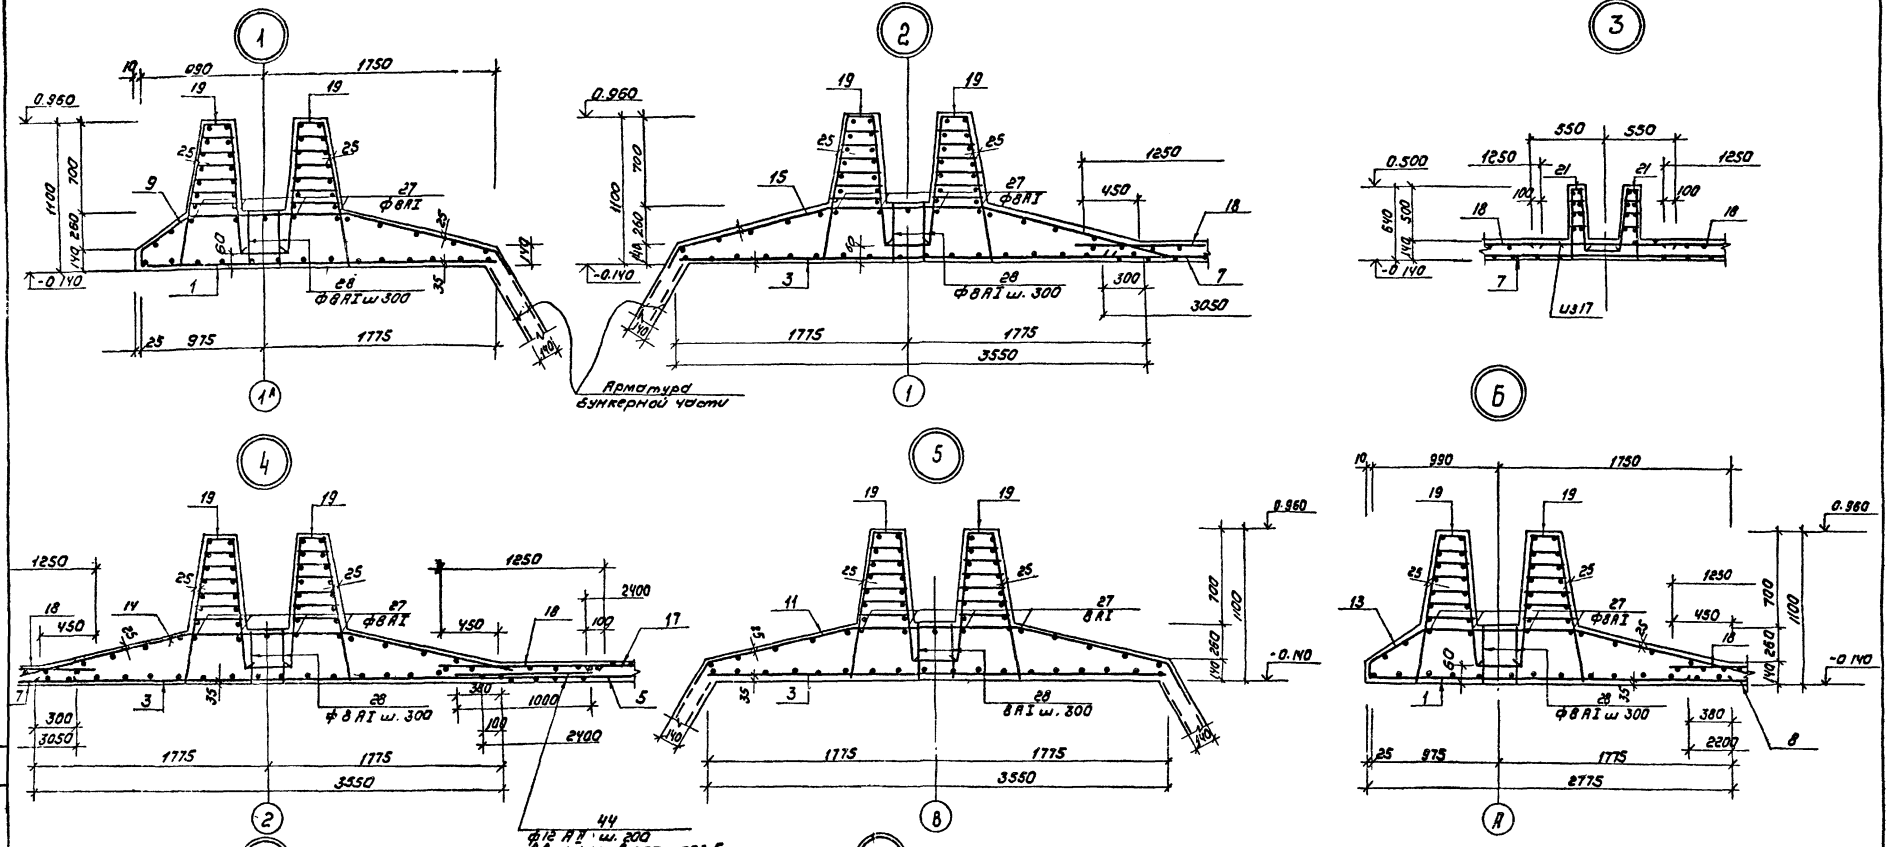


| | | | | |
|---|---|---|---|---|
| Привязан | | | | |
| Инв.№ | Н.контр. | Доуцкер | | |
| | Провер. | Курганова | | |
| | Нач. | Смирнова | | |
| | ГИП | Доуцкер | | |
| | Гл.констр | Шалиро | | |
| | Нач.отд | Колесавин | | |

ТП 902-3-20 Кж

Блок емкостей для станции биологической очистки сточных вод пропускной способностью 10,1 тыс м³/сутки

| Стадия | Лист | Листов |
|---|---|---|
| РП | 31 | |

Днище. Армирование. Узлы 1÷8.

ЦНИИЭП инженерного оборудования г. Москва

Копировал Коршунова 18120-03 33 Формат А2

Согласовано

Инв.№ подл. | Подпись и дата | Взам. инв.№

Типовой проект 902-3-20 Альбом

Разрез 1-1

Разрез 2-2

Разрез 3-3

Разрез 4-4

Армирование приямка в минерализаторе

Армирование приямка в аэротенке

Деталь стыка сеток в нерабочем направлении


Деталь армирования деформационного шва.

| | | | | | |
|---|---|---|---|---|---|
| Привязан | | | | ТП 902-3-20 КЖ | |
| Инв.№ | | | | Блок емкостей для станции биологической очистки сточных вод пропускной способностью 10, 17 и 25 тыс м³/сутки | |
| Н. контр. | Лоуцкер | | | Стадия | Лист | Листов |
| Провер. | Курганова | | | РП | 32 | |
| Инж. | Смирнова | | | Днище. Армирование Узлы 3÷14. | ЦНИИЭП инженерного оборудования г. Москва | |
| ГИП | Лоуцкер | | | | | |
| Гл. констр. | Шапиро | | | | | |
| Нач. отд. | Кравцов | | | | | |


Копировал Коршунова 18120-03 34 Формат А2

Типовой проект 902-3-20 Альб.

## Бункерная часть

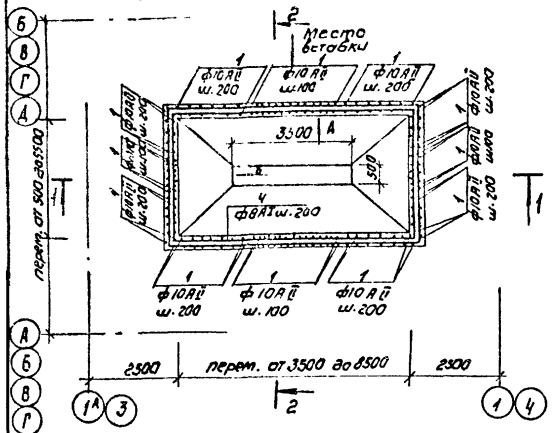


## Разрез 2-2

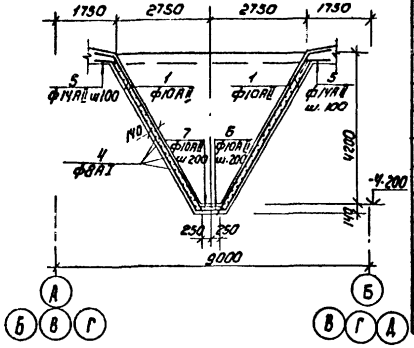



## Ведомость стержней

| Поз | Вскиз |
|---|---|
| 1 | 350, перем. от 2200 до 3500, 350 |
| 2 | 350, 3590, 350 |
| 3 | 350, 3560, 350 |
| 4 | Общая длина |
| 5 | 500, 500 |
| 6 | 350, 580, 350 |
| 7 | 350, 360, 350 |


## Спецификация к схемам расположения арматурных изделий

| Формат | Зона | Поз. | Обозначение | Наименование | Кол. | Масса | Примечание |
|---|---|---|---|---|---|---|---|
| | | 1 | | ф10АII ГОСТ 5781-75 ℓср = 2610 | 3440 | 1.61 | |
| | | 2 | | ф10АII ГОСТ 5781-75 ℓ = 4280 | 16 | 2.64 | |
| | | 3 | | ф10АII ГОСТ 5781-75 ℓ = 4260 | 16 | 2.63 | |
| | | 4 | | ф8АI ГОСТ 5781-75 | 3238 | кг | |
| | | 5 | | ф14АII ГОСТ 5781-75 ℓ = 1000 | 2272 | 1.21 | |
| | | 6 | | ф10АII ГОСТ 5781-75 ℓ = 1280 | 392 | 0.79 | |
| | | 7 | | ф10АII ГОСТ 5781-75 ℓ = 1260 | 392 | 0.78 | |
| | | | | | | | |
| | | | | Материал | | | |
| | | | | Бетон М200 | 95.2 | м³ | |

## Разрез 1-1

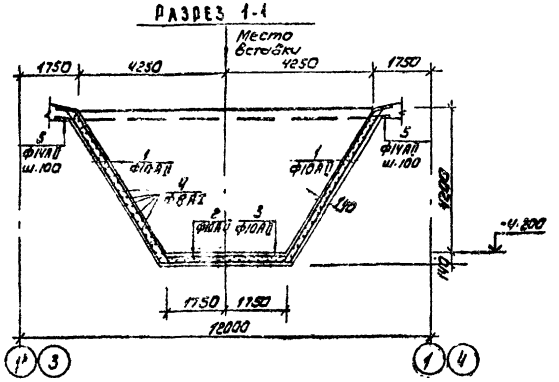



## Вид по „Б"

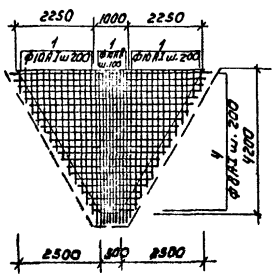


## Выборка стали на один элемент, кг

| Марка эл-та | Арматурные изделия | | | | | | | | Всего |
|---|---|---|---|---|---|---|---|---|---|
| | Арматурная сталь ГОСТ 5781-75 | | | | | | | | |
| | Класс AI | | | | Класс AII | | | | |
| | ф мм | | | Итого | ф мм | | | Итого | |
| | 8 | – | – | | 10 | 14 | | | |
| Бункерная часть | 1279 | | | 1279 | 5860 | 2749 | | 8609 | 9888 |
| | | | | | | | | | |

## Вид по „А"

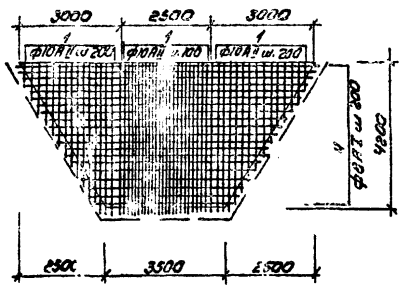


1. Защитный слой бетона - 20мм.
2. Закладные детали утоплены в спецификации на листе 25.


| | | | | | |
|---|---|---|---|---|---|
| | | | | ТП 902-3-20 | КЖ |
| | | | | Блок емкостей для станций биологической очистки сточных вод пропускной способностью 10, 17 и 25 тыс м³/сутки | |
| Привязан | | | | | Стадия: РП; Лист: 33; Листов: |
| | Н. контр. | Лоучкер | | Армирование бункерной части. Разрезы. | ЦНИИЭП инженерного оборудования г. Москва |
| | Инж. | Еманова | | | |
| | Провер. | Курганова | | | |
| | ГИП | Лоучкер | | | |
| Инв.№ | Гл. конст. | Шапиро | | | |
| | Нач. отд. | Красавин | | | |

Копировал: Коршунова 18120-03 35 Формат А2


Инв.№ подл. | Подпись и дата | Взам. инв.№

Типовой проект 902-3-20 Альбом III


Ум1, Ум2 (зеркально)

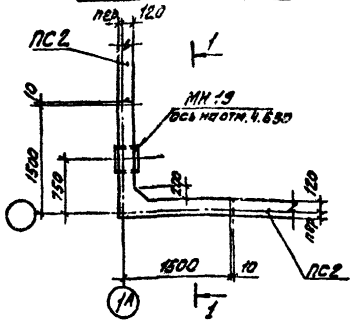



Ум3; Ум33; Ум4 (зеркально)

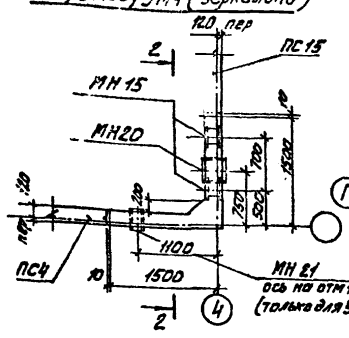



Ум5; Ум6

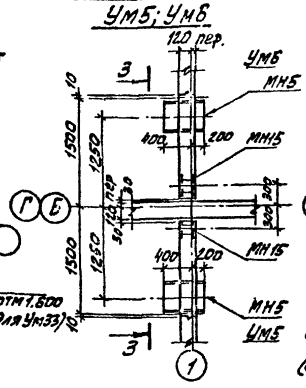



Ум7

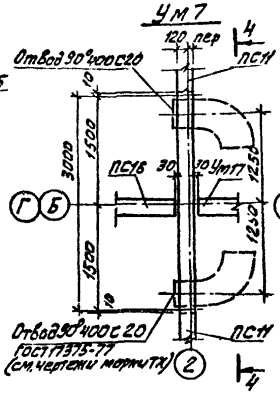



Ум8; Ум9; Ум10 (зеркально)

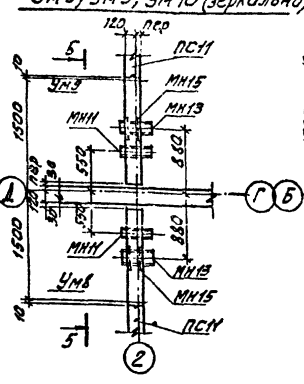



Ум11; Ум12

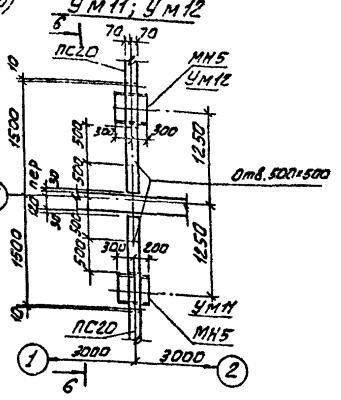



Ум13; Ум14; Ум15 (зеркально)

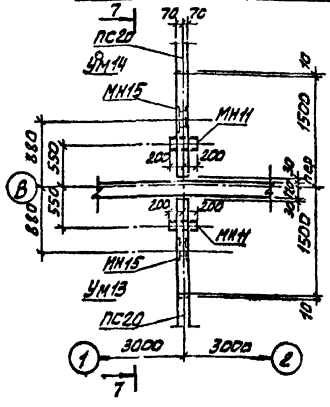



Ум16

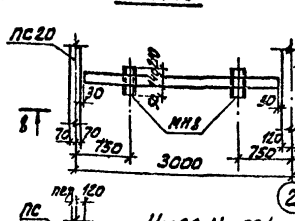



Ум17

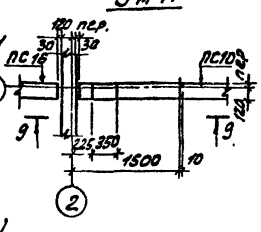



Ум18

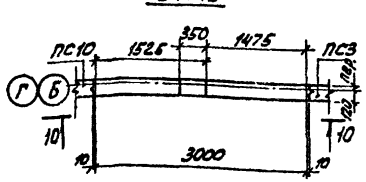



Ум19; Ум20; Ум21 (зеркально)

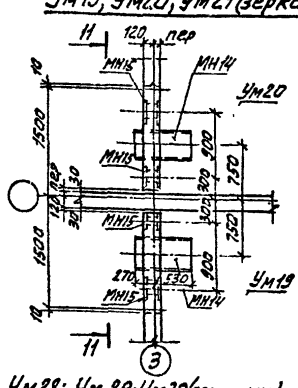



Ум24; Ум25 (зеркально)
Ум26; Ум27 (зеркально)

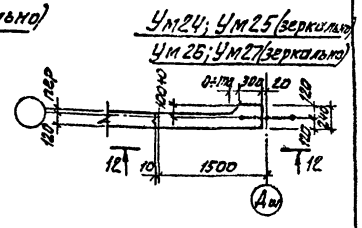



Ум22; Ум23 (зеркально)

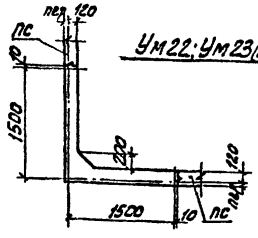



Разрез 1-1

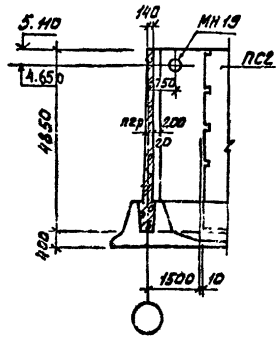



Разрез 2-2

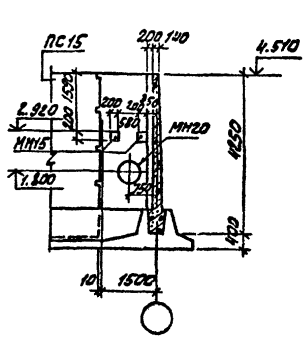



Разрез 3-3

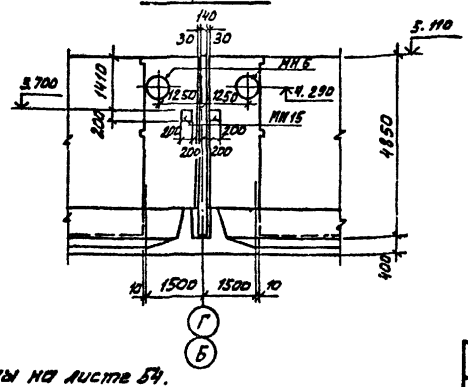


Ум28; Ум29; Ум30 (зеркально)

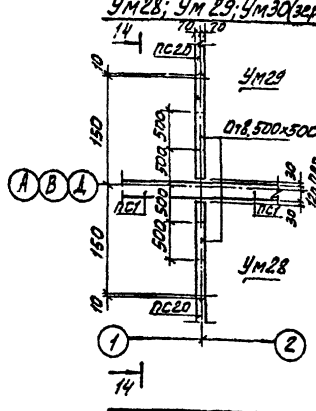


Ум31; Ум32

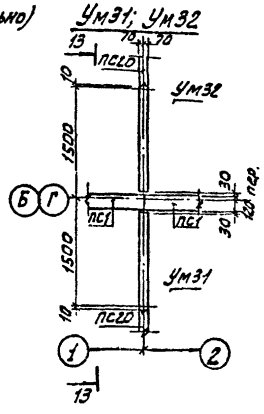


1. Монолитные участки Ум24÷Ум27 замаркированы на листе 54.
2. Монолитные участки Ум28÷Ум32 замаркированы на листе 52.


| | | | |
|---|---|---|---|
| Привязан | | ТП 902-3-20 | КЖ |
| Инв.№ | | Блок емкостей для станций биологической очистки сточных вод пропускной способностью 10...12,5 м³/сутки | |
| Н. контр. | Лоуцкер | Стадия: РД | Лист: 34 |
| Провер. | Смирнова | | |
| Ст. инж. | Кувшинова | Монолитные участки стен. Опалубочный чертеж | ЦНИИЭП инженерного оборудования г. Москва |
| ГИП | Лоуцкер | | |
| ГА-конструктор | Шапиро | | |
| Нач. отд. | Красавин | | |

Копировал: Клешикова 18120-03 36 Формат А2


Согласовано

Инв.№ подл. | Подпись и дата | Взам. инв.№


Разрез 4-4

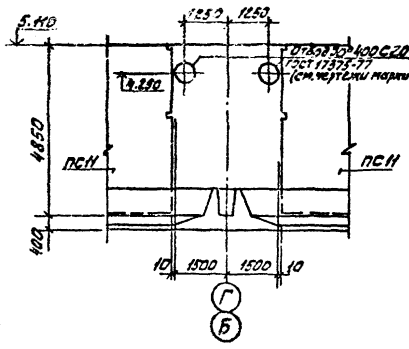


Разрез 5-5

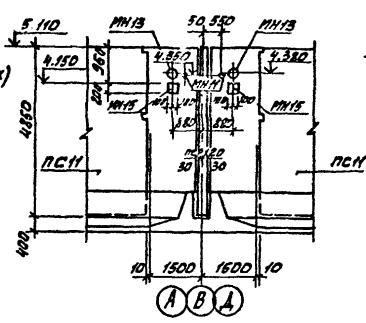


Разрез 6-6

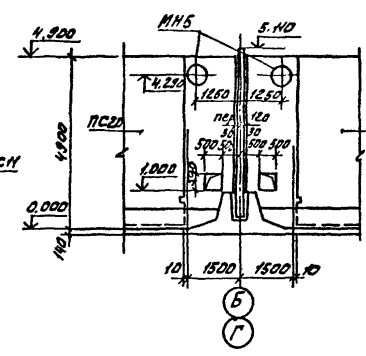


Разрез 7-7

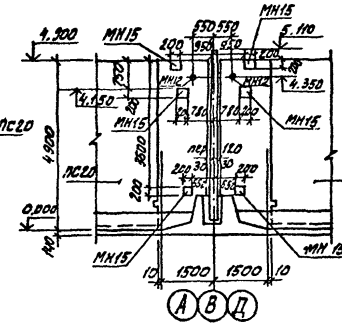


Разрез 8-8

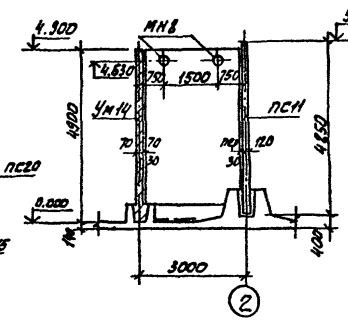


Разрез 9-9

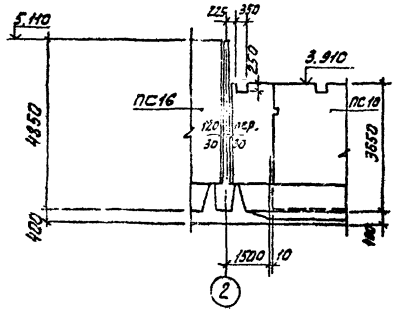


Разрез 10-10

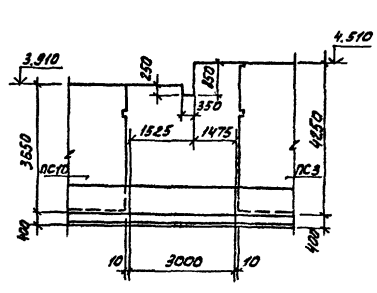


Разрез 11-11

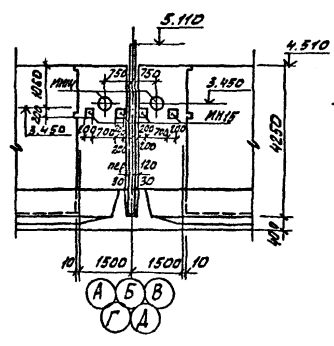


Разрез 12-12

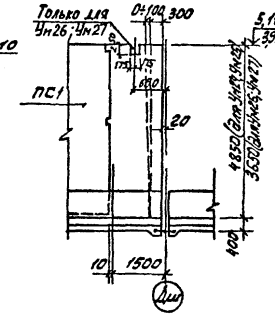

Разрез 13-13

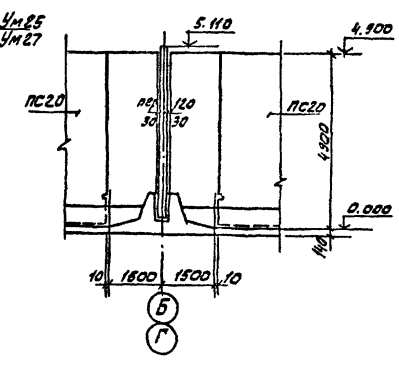

Разрез 14-14

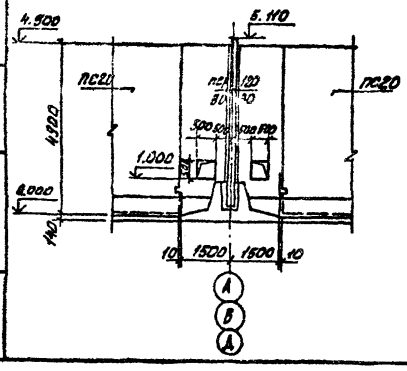

| | | | | | |
|---|---|---|---|---|---|
| Привязан | | Н.контр. | Лоуцкер | ТП 902-3-20 КЖ | |
| | | Провер. | Смирнова | Блок емкостей для станции биологической очистки сточных вод пропускной способностью 10,17 и 25 тыс.м³/сутки | |
| | | Гл.инж. | Курганова | | Стадия: РП; Лист: 35; Листов: |
| | | ГИП | Лоуцкер | Монолитные участки стен. Опалубочный чертеж. Разрезы. | ЦНИИЭП инженерного оборудования г. Москва |
| Инв.№ | | Гл.конст. | Шаливо | | |
| | | Нач.отд. | Красавин | | |

Копировал: Алешикова 18120-03 37 Формат А2

Согласовано


Типовой проект 902-3-20 Альбом III

Инв.№ подл. | Подпись и дата | Взам. инв.№


Вид 1-1

Ум 1; Ум 1 2 (зеркально)

Ум 22; Ум 23 (зеркально)

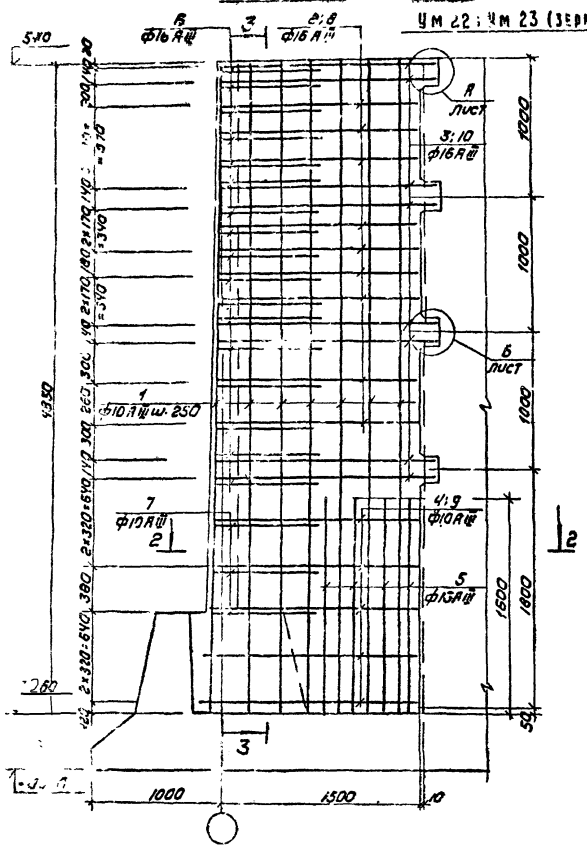


Разрез 3-3

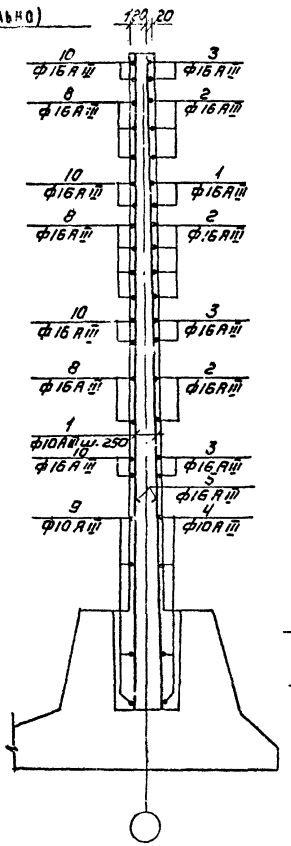


Вид 4-4

Ум 3; Ум 33; Ум 4 (зеркально)

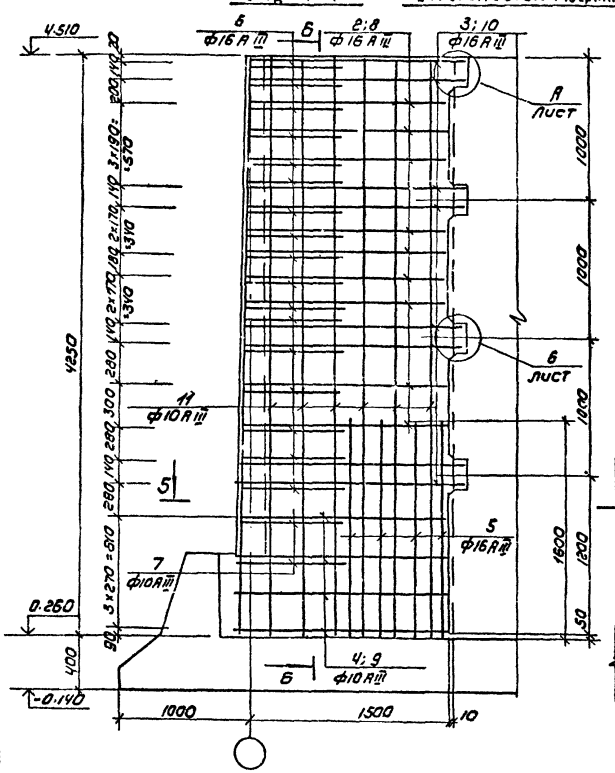


Разрез 6-6

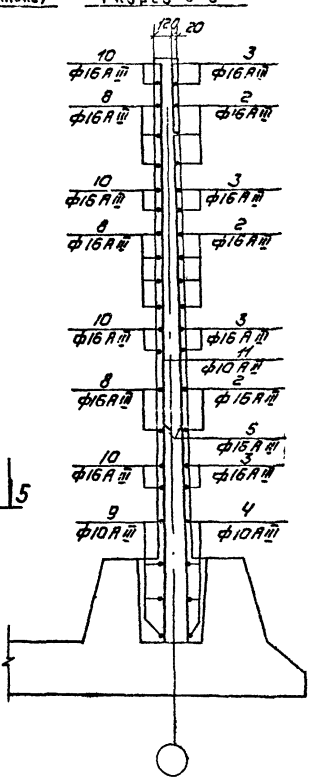


1. Стержни поз 6,7 приварить к стержням поз. 2; 4. Остальные соединения вязаные.
2. Арматурные стержни, перерезанные сальником, обрезать по месту и приварить к корпусу сальника.

Разрез 2-2

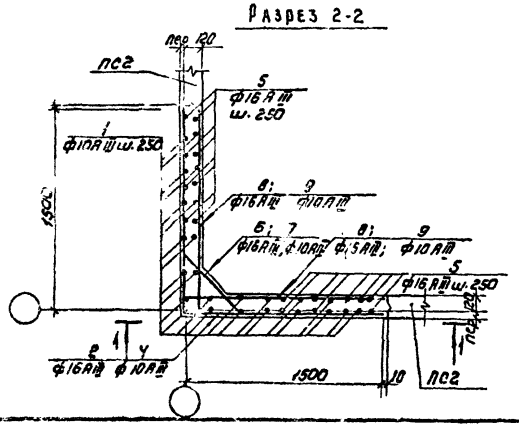

Разрез 5-5

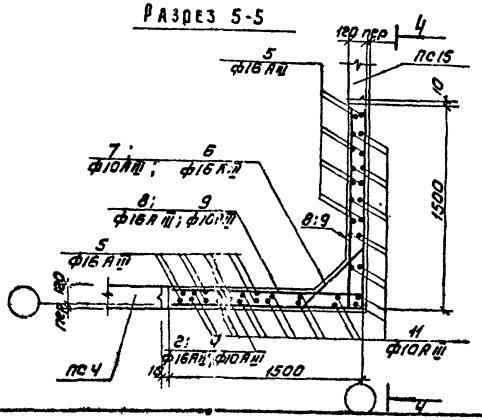

| | | | | | |
|---|---|---|---|---|---|
| Привязан | | | ТП 902-3-20 КЖ | | |
| | | | Блок емкостей для станции биологической очистки сточных вод пропускной способностью 10; 17; 25 тыс м³/сутки | | |
| | | | | Стадия | Лист | Листов |
| | | | | РП | 36 | |
| Н. контр. | Лоуцкер | | Монолитные участки стен Ум1-Ум4; Ум22; Ум23; Ум33 Армирование | ЦНИИЭП инженерного оборудования г. Москва | |
| Инж. | Калюжникина | | | | |
| Пров. | Куртакова | | | | |
| ГИП | Лоуцкер | | | | |
| Гл. конс. | Шапиро | | | | |
| Нач. отд. | Квасавин | | | | |
| Инв. № | | | Копировал Коршунова | 18120-03 38 | Формат А2 |


Альбом III

Типовой проект 902-3-20


Ум5; Ум8

Ум6; Ум9; Ум11 (зеркально)

Вид 8-8

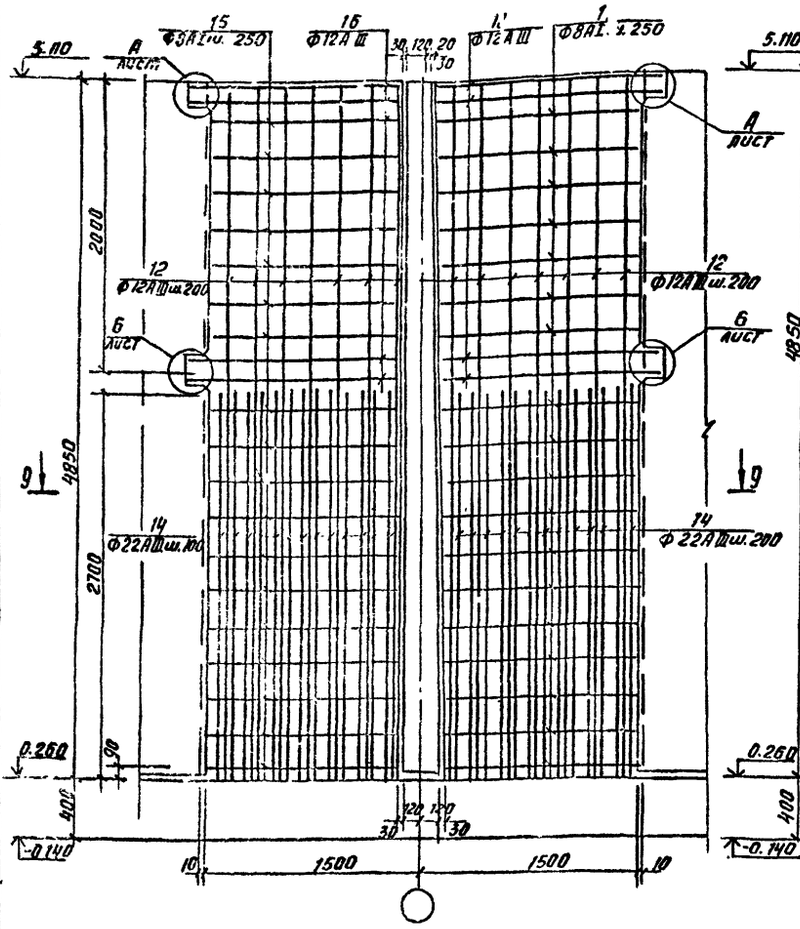



Разрез 7-7

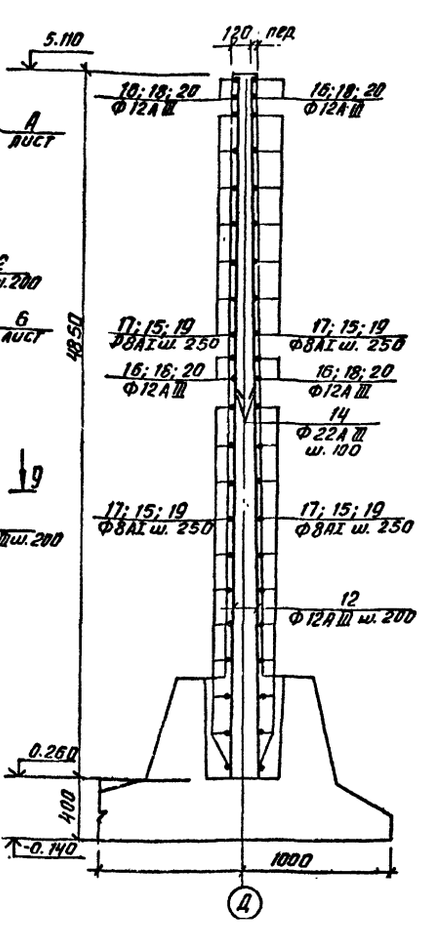



Ум7


Вид 10-10

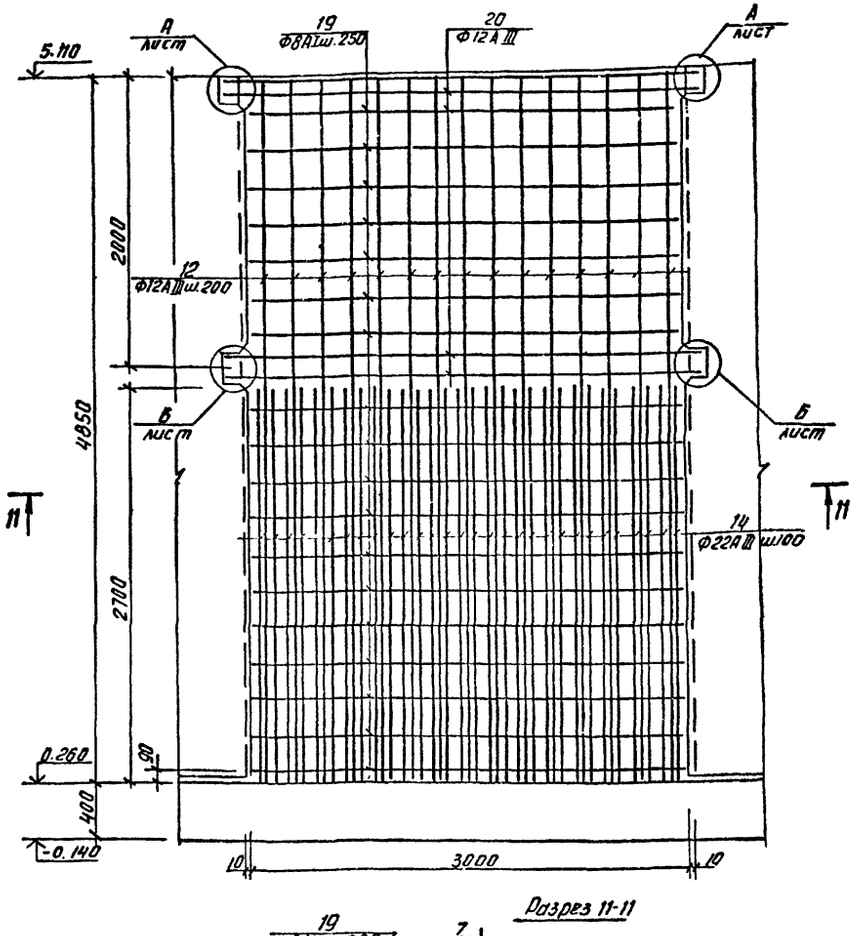


Разрез 9-9

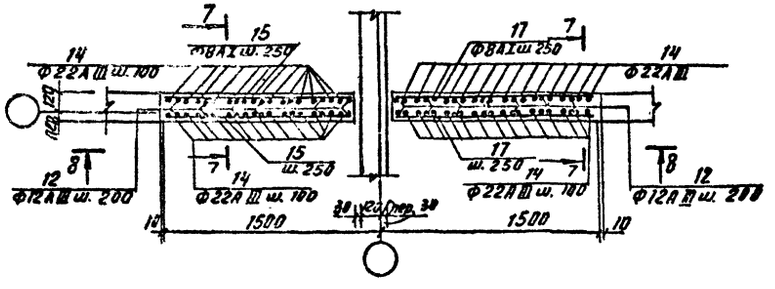


Разрез 11-11

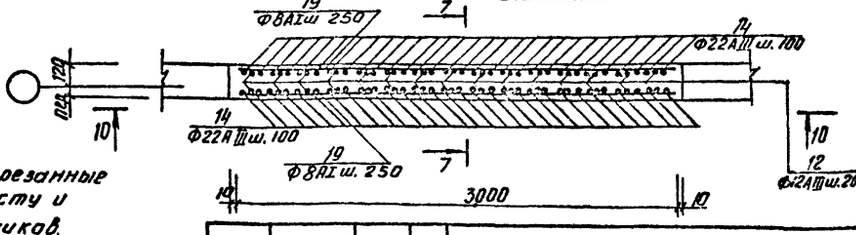


Арматурные стержни, перерезанные сальниками, обрезать по месту и приварить к корпусу сальников.


| | | | | | |
|---|---|---|---|---|---|
| Привязан | | | ТП 902-3-20 | | КЖ |
| | | | Блок емкостей для станции биологической очистки сточных вод пропускной способностью 10, 11, 25 тыс. м³/сутки | | |
| | Н. контр. | Лочшкер | | Стадия | Лист | Листов |
| | Нач. | Сложеникина | | РП | 37 | |
| | Провер. | Курганова | | | | |
| | ГИП | Лочшкер | Монолитные участки стен Ум 5 ÷ Ум 10 Армирование. | ЦНИИЭП инженерного оборудования г. Москва | | |
| | Гл. конст. | Шапиро | | | | |
| Инв. № | Нач. отд. | Красавин | | | | |

Копировал: Антипова 18120-03 39 Формат 22

Типовой проект 902-3-20 Альбом III

Ум 11; Ум 13 Ум 12; Ум 14; Ум 15 (зеркально)
Ум 28; Ум 31 Ум 29; Ум 32; Ум 30 (зеркально)

Вид 13-13

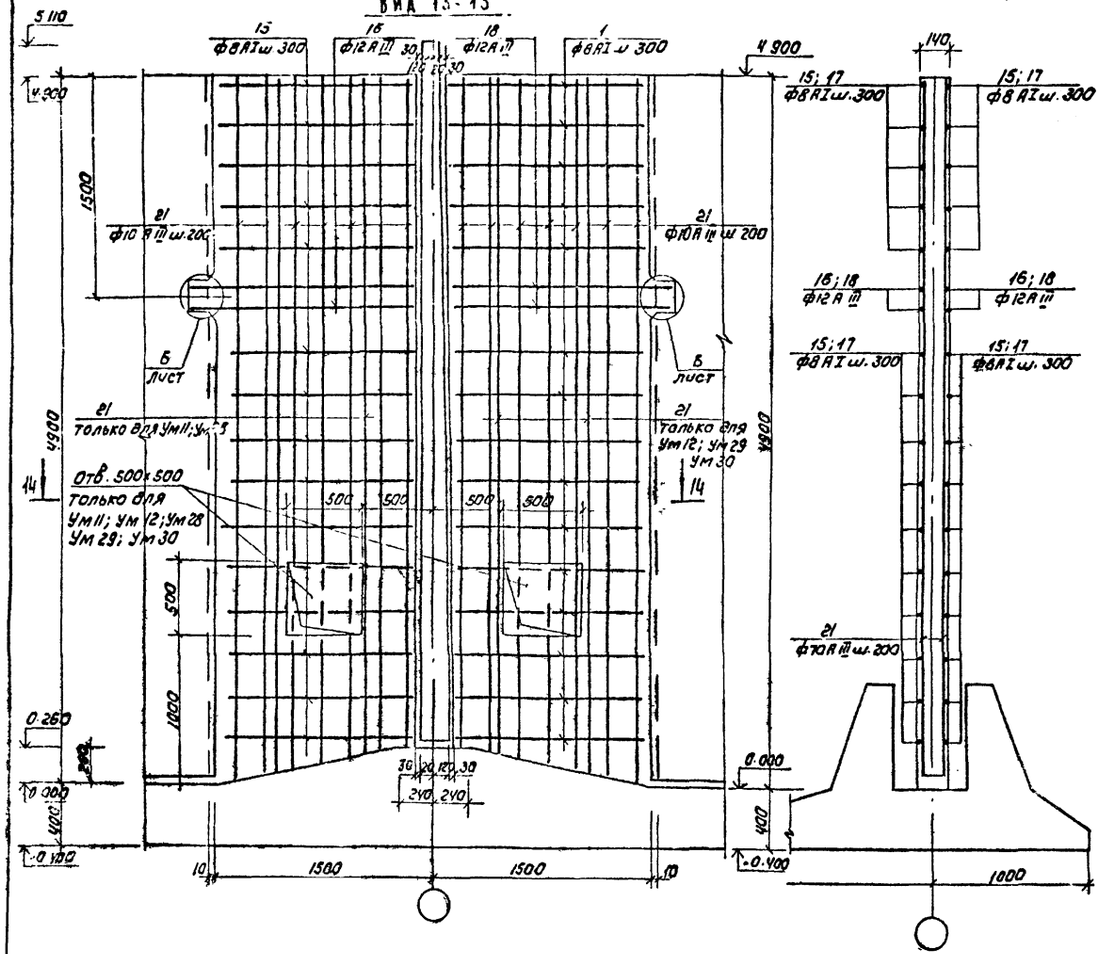



Разрез 12-12





Ум 16


Вид 15-15

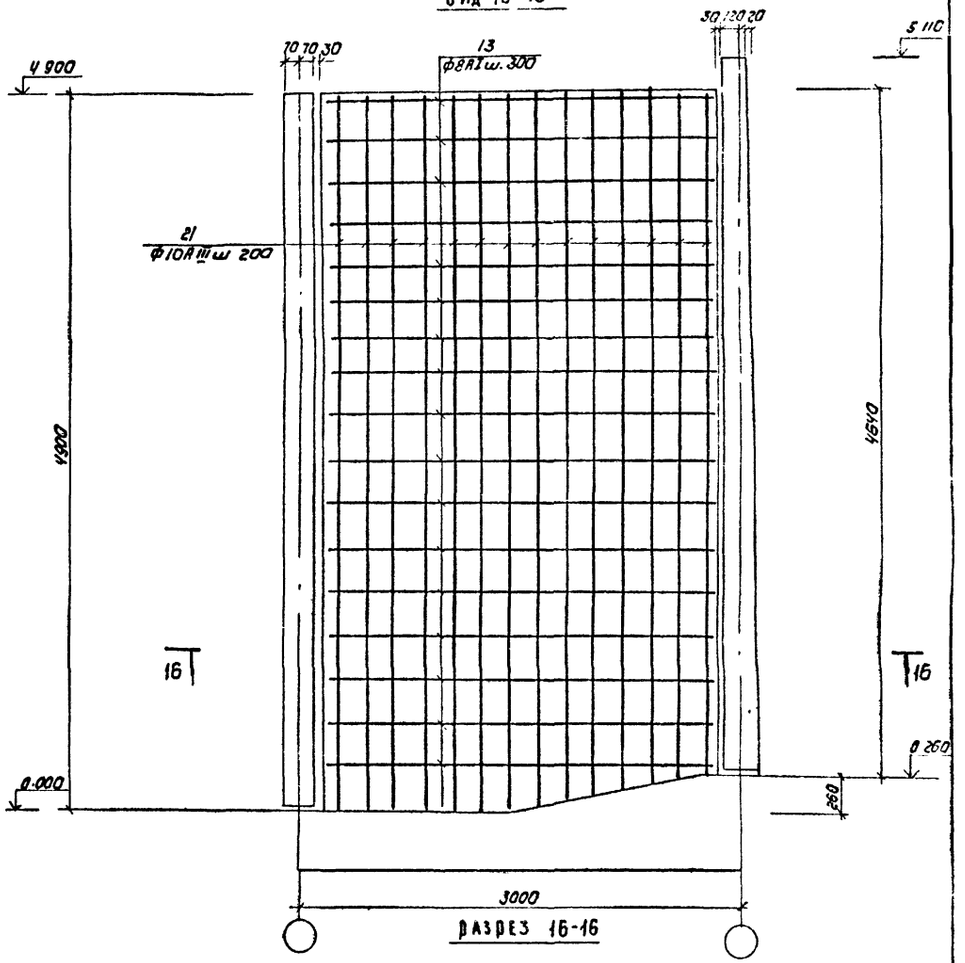


Разрез 16-16

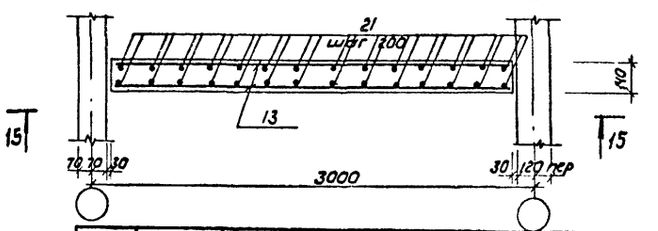


Разрез 14-14

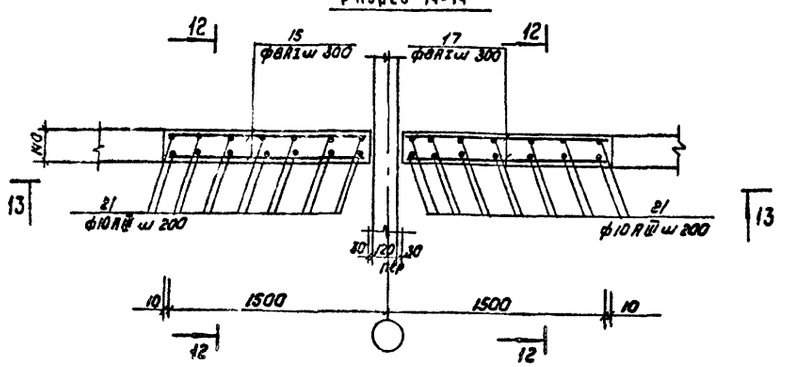


| | | | |
|---|---|---|---|
| Привязан | | | |
| Инв.№: | | | |
| Н.контр | Лоучкер | | |
| Инж. | Сложеникина | | |
| Провер | Куприянова | | |
| ГИП | Лоучкер | | |
| Гл.констр | Шапиро | | |
| Нач.отд | Красавин | | |

ТП 902-3-20 КЖ

Блок емкостей для станции биологической очистки сточных вод пропускной способностью 10, 17, 25 тыс.м³/сутки

| Стадия | Лист | Листов |
|---|---|---|
| РД | 38 | |

Монолитные участки стен Ум 11 - Ум 16, Ум 28 - Ум 32. Армирование.


ЦНИИЭП инженерного оборудования г. Москва

Копировал Корнунова 18120-03 40 Формат А2


Типовой проект 902-3-20 Альбом

Ум 17

Вид 17-17

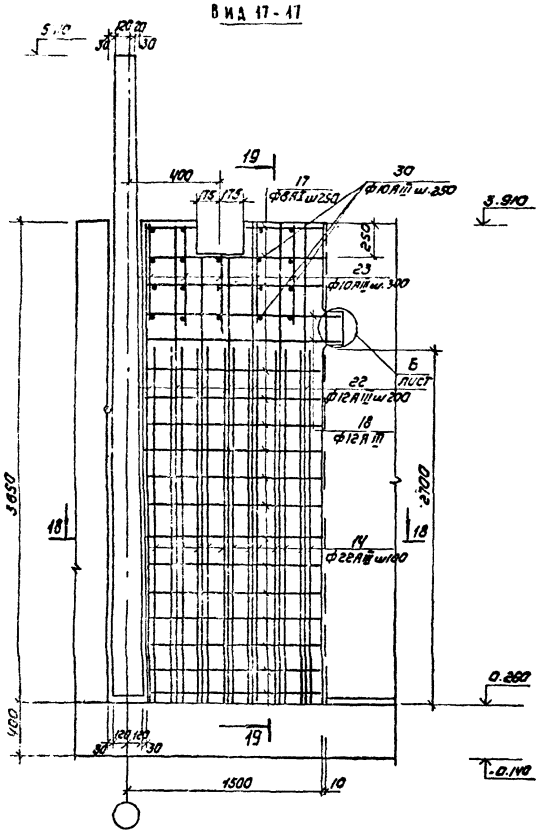



Разрез 19-19

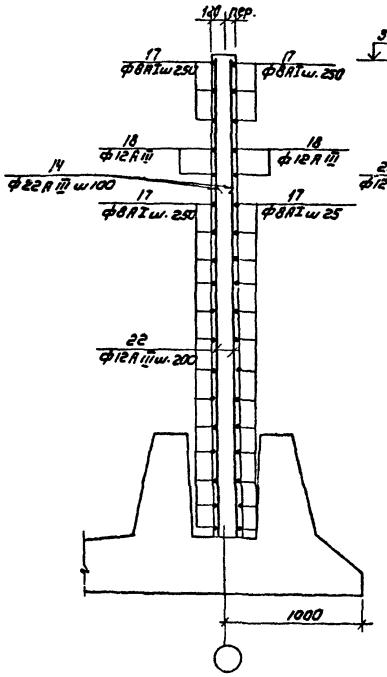



Ум 18


Вид 20-20

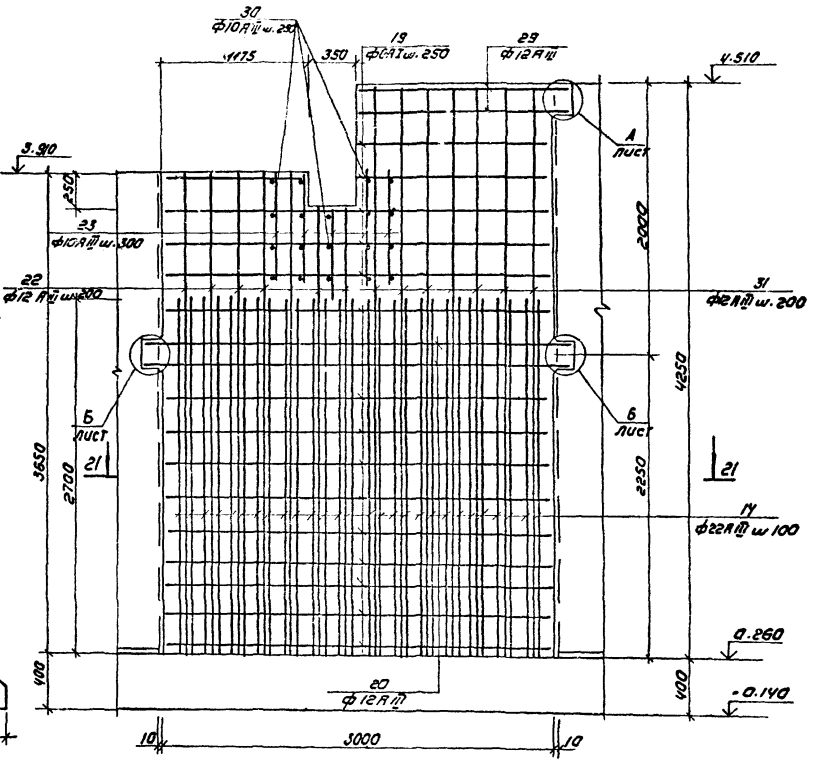


Разрез 18-18

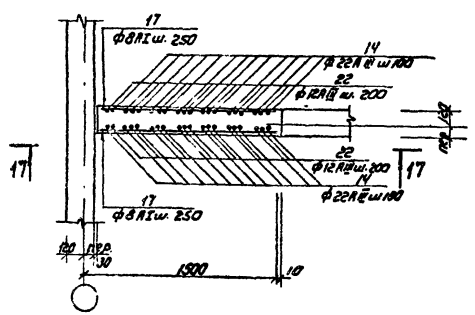


Разрез 21-21

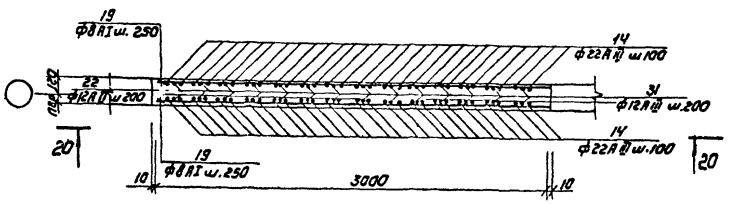



Инв.№ подл. | Подпись и дата | Взам. инв.№

| | | | | |
|---|---|---|---|---|
| Привязан | | | ТП 902-3-20 | КЖ |
| | | | Блок емкостей для станции биологической очистки сточных вод пропускной способностью 10.17, 25 тыс м³/сутки | |
| | Н. контр. | Лоуцкер | | Стадия: РП; Лист: 39; Листов: |
| | Инж. | Сложенкина | | |
| | Провер. | Курганова | | |
| | ГИП | Лоуцкер | Монолитные участки стен ум 17, ум 18. Армирование | ЦНИИЭП инженерного оборудования г. Москва |
| | ГА спец. | Шалило | | |
| | Нач. отд. | Красавин | | |
| Инв.№ | | | Копировал: Коршунова | 18120-03 41 Формат А2 |


Ум 19

Ум 20; Ум 21 (зеркально)

Вид 22-22

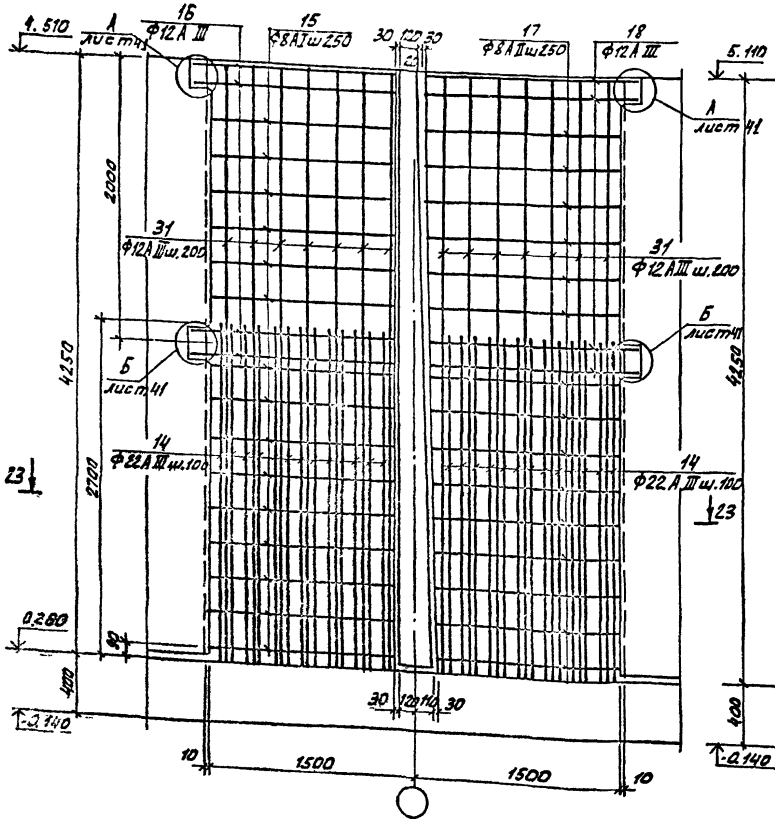



Разрез 24-24

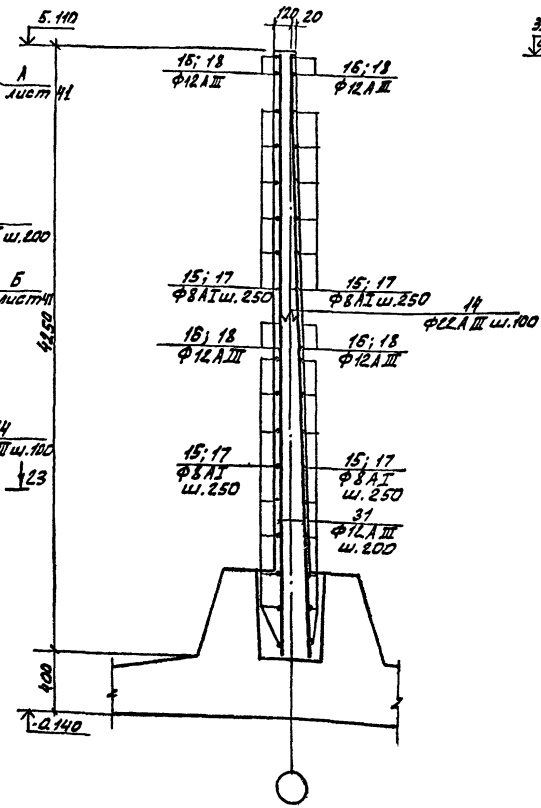



Ум 24; Ум 25 (зеркально); Ум 26; Ум 27 (зеркально)


Вид 25-25

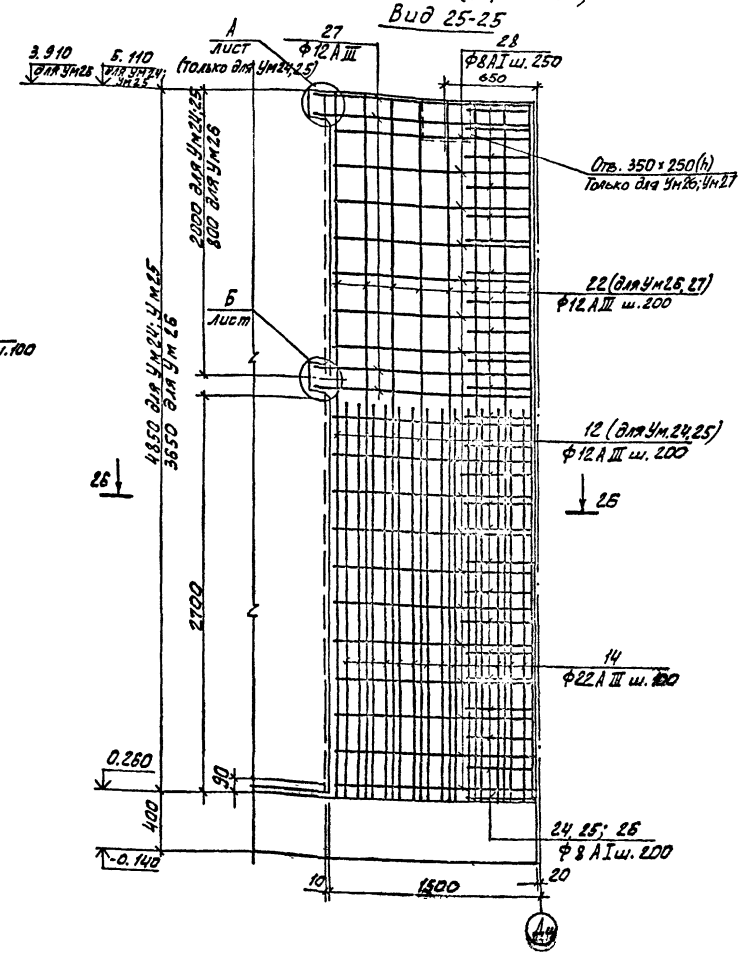


Разрез 23-23

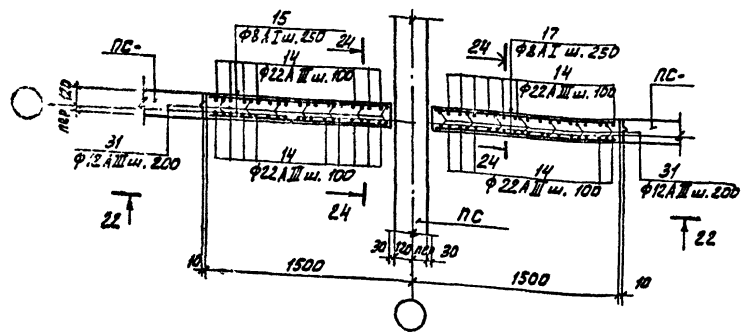


Разрез 26-26

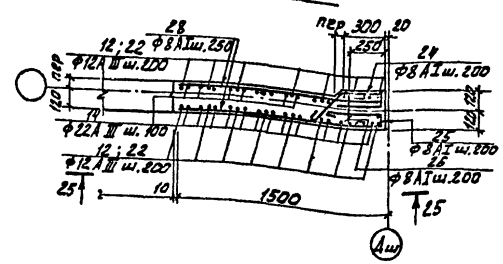



Типовой проект 902-3-20 Альбом III

Инв. № подл. | Подпись и дата | Взам. инв. №

| | | | | | |
|---|---|---|---|---|---|
| Привязан | | Н. контр. | Лоуцкер | ТП 902-3-20 КЖ | |
| | | ИНЖ. | Саженкина | Блок емкостей для станций биологической очистки сточных вод пропускной способностью 10, 17, 25 тыс м³/сутки | |
| | | Проверил | Курганова | | Стадия: РП; Лист: 40; Листов: |
| | | ГИП | Лоуцкер | Монолитные участки стен Ум 19 ÷ Ум 21, Ум 24 ÷ Ум 27. Армирование. | ЦНИИЭП инженерного оборудования г. Москва |
| Инв.№ | | Нач. отд. | Красавин | | |

Копировал Алешикова 18120-03 42 Формат А2

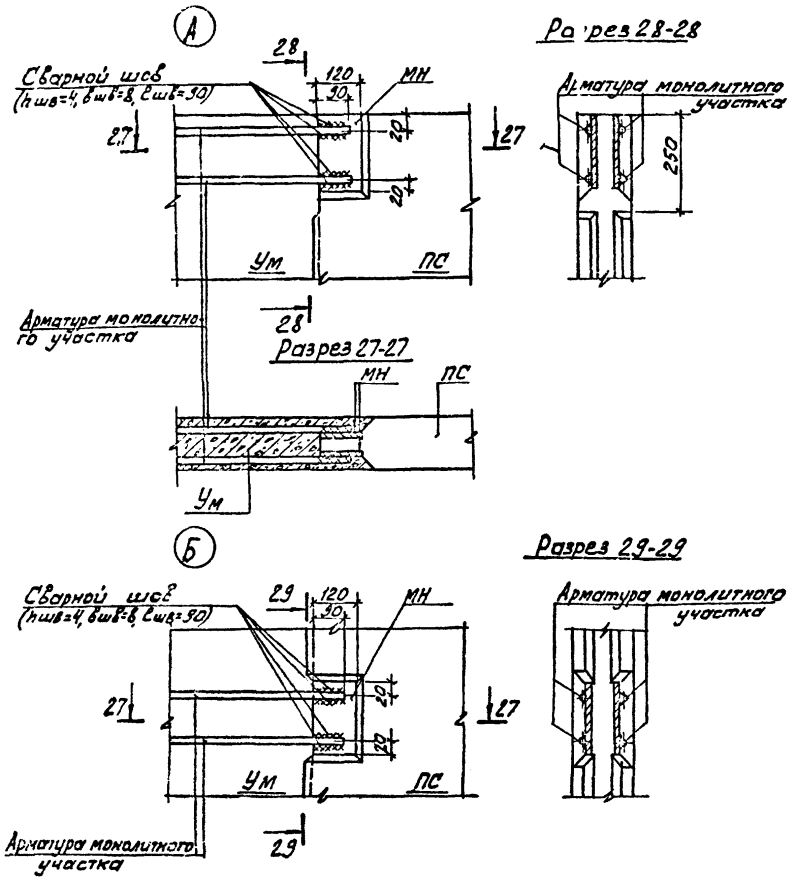


## Ведомость стержней

| Поз. | Эскиз или сечение |
|---|---|
| 1 | 4830 |
| 2 | 1500÷1580 / 1500÷1580 |
| 3 | 1610÷1690 / 1610÷1690 |
| 4 | 1590 / 1590 |
| 5 | 1630 |
| 6 | 50 / 560÷730 / 50 |
| 7 | 50 / 750 / 50 |
| 8 | 140 / 1500÷1580 |
| 9 | 1590 |
| 10 | 140÷160 / 1610÷1690 |
| 11 | 4230 |
| 12 | 4830 |
| 13 | 2760 |
| 14 | 2700 |
| 15 | 1340 |
| 16 | 1440 |
| 17 | 1430÷1330 |
| 18 | 1500 |
| 19 | 2990 |
| 20 | 3190 |
| 21 | 4880÷4620 |
| 22 | 3630 |
| 23 | 700 |
| 24 | 350 / 270 400 / 80 |
| 25 | 400 / 400 / 80 |
| 26 | 200 / 200 |
| 27 | 1570 |
| 28 | 1250 |
| 29 | 1630 |
| 30 | 150 |
| 31 | 4230 |

## Выборка стали на один элемент, кг

| Марка эл-та | Арматурные изделия: Арматурная сталь ГОСТ 5781-75, ГОСТ 5.1459-72* — Класс AI, ф мм: 8 | Класс AI, Итого | Класс AII, ф мм: 10 | 12 | 16 | 22 | Класс AII, Итого | Всего |
|---|---|---|---|---|---|---|---|---|
| Ум1, 2, 22, 23 | – | – | 89 | – | 241 | – | 330 | 330 |
| Ум3; 4 | – | – | 84 | | 241 | – | 325 | 325 |
| Ум5; 8 | 18 | 18 | – | 69 | – | 200 | 269 | 287 |
| Ум6; 9; 10 | 18 | 18 | – | 69 | – | 200 | 269 | 287 |
| Ум7 | 43 | 43 | – | 148 | – | 462 | 610 | 653 |
| Ум11; 28 31; 13 | 15 | 15 | 46 | 6 | – | – | 52 | 67 |
| Ум12; 14; 15; 29; 30; 32 | 15 | 15 | 41 | 7 | – | – | 48 | 63 |
| Ум16 | 32 | 32 | 87 | – | – | – | 87 | 119 |
| Ум17 | 16 | 16 | 7 | 52 | – | 200 | 259 | 275 |
| Ум18 | 36 | 36 | 7 | 125 | – | 430 | 562 | 598 |
| Ум19 | 15 | 15 | – | 62 | – | 200 | 262 | 277 |
| Ум20; 21 | 15 | 15 | – | 62 | – | 200 | 262 | 277 |
| Ум24; 25 | 50 | 50 | – | 78 | – | 215 | 293 | 343 |
| Ум26; 27 | 36 | 36 | – | 51 | – | 215 | 266 | 302 |

1. Сварку следует выполнять в соответствии с указаниями по сварке соединений арматуры и закладных деталей железобетонных конструкций "СН393-78.
2. Соединение стержней арматуры с закладными деталями панелей выполняется ручной дуговой сваркой в нахлестку двусторонними швами. (см. 3.900-3. Вып. 2. л7)

Типовой проект 902-3-20 Альбом III

Инв. № подл. | Подпись и дата | Взам. инв. №

Привязан

Инв. №

| | | |
|---|---|---|
| Н. контр. | Лоуцкер | |
| Ст. инж. | Курганова | |
| Провер. | Служенкина | |
| ГИП | Лоуцкер | |
| ГА констр. | Шалидо | |
| Нач. отд. | Красавин | |

ТП 902-3-20 КЖ

Блок емкостей для станций биологической очистки сточных вод пропускной способностью 16, 17, 25 тыс м³/сутки

| Стадия | Лист | Листов |
|---|---|---|
| РП | 41 | |

Монолитные участки стен. Узлы „А" и „Б"

ЦНИИЭП инженерного оборудования г. Москва

Копировал: Алешикова 18120-0343 Формат А2

Типовой проект 902-3-20 Альбом III

| Формат | Зона | Позиция | Обозначение | Наименование | Кол. шт. | Примеч. |
|---|---|---|---|---|---|---|
| | | | | **Ум 1; Ум 2** | | |
| | | | | Документация | | |
| | | | Лист 36 | Сборочный чертеж | | |
| | | | | Сборочные единицы и детали | | |
| Б4 | | 1 | | ф10 А-III ГОСТ 5.1459-72* ℓ=4830 | 24 | 2,8 кг |
| Б4 | | 2 | | ф16 А-III ГОСТ 5.1459-72* ℓср=3030 | 9 | 4,9 кг |
| Б4 | | 3 | | ф16 А-III ГОСТ 5.1459-72* ℓср=3300 | 8 | 5,3 кг |
| Б4 | | 4 | | ф10 А-III ГОСТ 5.1459-72* ℓ=3180 | 5 | 2,0 кг |
| Б4 | | 5 | | ф16 А-III ГОСТ 5.1459-72* ℓ=1600 | 16 | 2,6 кг |
| Б4 | | 6 | | ф16 А-III ГОСТ 5.1459-72* ℓср=750 | 17 | 1,2 кг |
| Б4 | | 7 | | ф10 А-III ГОСТ 5.1459-72* ℓ=850 | 3 | 0,5 кг |
| Б4 | | 8 | | ф16 А-III ГОСТ 5.1459-72* ℓср=1680 | 18 | 2,7 кг |
| Б4 | | 9 | | ф10 А-III ГОСТ 5.1459-72* ℓ=1590 | 10 | 1,0 кг |
| Б4 | | 10 | | ф16 А-III ГОСТ 5.1459-72* ℓср=1750 | 16 | 2,8 кг |
| Б4 | | МН3 | 3.901-5 | Сальник dy=300 ℓ=200 | 1 | 37,7 кг |
| | | | | Материалы: Бетон М„200" – 24 м³ | | |
| | | | | **Ум 3; Ум 4** | | |
| | | | | Документация | | |
| | | | Лист 36 | Сборочный чертеж | | |
| | | | | Сборочные единицы и детали | | |
| Б4 | | 2 | | ф16 А-III ГОСТ 5.1459-72* ℓср=3030 | 9 | 4,9 кг |
| Б4 | | 3 | | ф16 А-III ГОСТ 5.1459-72* ℓср=3300 | 8 | 5,3 кг |
| Б4 | | 4 | | ф10 А-III ГОСТ 5.1459-72* ℓ=3180 | 4 | 2,0 кг |
| Б4 | | 5 | | ф16 А-III ГОСТ 5.1459-72* ℓ=1600 | 16 | 2,6 кг |
| Б4 | | 6 | | ф16 А-III ГОСТ 5.1459-72* ℓср=750 | 17 | 1,2 кг |
| Б4 | | 7 | | ф10 А-III ГОСТ 5.1459-72* ℓ=850 | 2 | 0,5 кг |
| Б4 | | 8 | | ф16 А-III ГОСТ 5.1459-72* ℓср=1680 | 18 | 2,7 кг |
| Б4 | | 9 | | ф10 А-III ГОСТ 5.1459-72* ℓ=1590 | 8 | 1,0 кг |
| Б4 | | 10 | | ф16 А-III ГОСТ 5.1459-72* ℓср=1750 | 16 | 2,8 кг |
| Б4 | | 11 | | ф10 А-III ГОСТ 5.1459-72* ℓ=4230 | 24 | 2,8 |
| | | МН15 | тп 902- КЖИ МН15 | Изделие закладное МН15 | 2 | |
| | | МН9 | 3.901-5 | Сальник dy=400 ℓ=200 | 1 | 47,4 кг |
| | | | | Материалы: Бетон М„200"– 2,4 м³ | | |
| | | | | **Ум 5** | | |
| | | | | Документация | | |
| | | | Лист 37 | Сборочный чертеж | | |
| | | | | Сборочные единицы и детали | | |
| Б4 | | 12 | | ф12 А-III ГОСТ 5.1459-72* ℓ=4830 | 14 | 4,2 кг |
| Б4 | | 14 | | ф22 А-III ГОСТ 5.1459-72* ℓ=2700 | 26 | 7,7 кг |
| Б4 | | 15 | | ф8 А-I ГОСТ 5781-75 ℓ=1340 | 36 | 0,5 кг |
| Б4 | | 16 | | ф12 А-III ГОСТ 5.1459-72* ℓ=1440 | 8 | 1,2 кг |
| Б4 | | МН9 | 3.901-6 | Патрубок dy=400 ℓ=600 | 1 | 58 кг |
| | | МН15 | т.п. 902- КЖИ-МН15 | Изделие закладное МН15 | 1 | |
| | | | | Материалы: Бетон М„200" | | 1,3 м³ |
| | | | | **Ум 6** | | |
| | | | | Документация | | |
| | | | Лист 37 | Сборочный чертеж | | |
| | | | | Сборочные единицы и детали | | |

| Формат | Зона | Поз. | Обозначение | Наименование | Кол. шт. | Примеч. |
|---|---|---|---|---|---|---|
| Б4 | | 12 | | ф12 А-III ГОСТ 5.1459-72* ℓ=4830 | 14 | 4,2 кг |
| Б4 | | 14 | | ф22 А-III ГОСТ 5.1459-72* ℓ=2700 | 26 | 7,7 кг |
| Б4 | | 17 | | ф8 А-I ГОСТ 5781-75 ℓ=1380 | 36 | 0,5 кг |
| Б4 | | 18 | | ф12 А-III ГОСТ 5.1459-72* ℓ=1500 | 8 | 1,3 кг |
| | | МН5 | 3.901-6 | Патрубок dy=400 ℓ=600 | 1 | 58 кг |
| | | МН15 | тп 902- КЖИ-МН15 | Изделие закладное МН15 | 1 | |
| | | | | Материалы: бетон М„200" | | 1,3 м³ |
| | | | | **Ум 7** | | |
| | | | | Документация | | |
| | | | Лист 37 | Сборочный чертеж | | |
| | | | | Сборочные единицы и детали | | |
| Б4 | | 12 | | ф12 А-III ГОСТ 5.1459-72* ℓ=4830 | 30 | 4,2 кг |
| Б4 | | 14 | | ф22 А-III ГОСТ 5.1459-72* ℓ=2700 | 60 | 7,7 кг |
| Б4 | | 19 | | ф8 А-I ГОСТ 5781-75 ℓ=2990 | 36 | 1,2 кг |
| Б4 | | 20 | | ф12 А-III ГОСТ 5.1459-72* ℓ=3150 | 8 | 2,8 кг |
| | | | | Материалы: бетон М„200" | | 3,1 м³ |
| | | | | **Ум 8** | | |
| | | | | Документация | | |
| | | | Лист 37 | Сборочный чертеж | | |
| | | | | Сборочные единицы и детали | | |
| Б4 | | поз. 12, 14, 15, 16 см. Ум 5 | | | | |
| Б4 | | МН11 | 3.901-6 | Патрубок dy=100 ℓ=400 | 1 | 5,6 кг |
| Б4 | | МН13 | 3.901-6 | Патрубок dy=150 ℓ=400 | 1 | 8,7 кг |
| | | МН15 | тп 902- КЖИ МН15 | Изделие закладное МН15 | 1 | |
| | | | | Материалы: бетон М„200" | | 1,3 м³ |
| | | | | **Ум 9; Ум 10** | | |
| | | | | Документация | | |
| | | | Лист 37 | Сборочный чертеж | | |
| | | | | Сборочные единицы и детали | | |
| | | поз. 12, 14, 17, 18 см. Ум 6 | | | | |
| | | МН11 | 3.901-6 | Патрубок dy=100 ℓ=400 | 1 | 5,6 кг |
| | | МН13 | 3.901-6 | Патрубок dy=150 ℓ=400 | 1 | 8,7 кг |
| | | МН15 | тп 902- КЖИ-МН15 | Изделие закладное МН15 | 1 | |
| | | | | Материалы: бетон М„200" | | 1,3 м³ |
| | | | | **Ум 11** | | |
| | | | | Документация | | |
| | | | Лист 38 | Сборочный чертеж | | |
| | | | | Сборочные единицы и детали | | |
| Б4 | | 15 | | ф8 А-I ГОСТ 5781-75 ℓ=1340 | 30 | 0,5 кг |

| Формат | Зона | Поз. | Обозначение | Наименование | Кол. шт. | Примеч. |
|---|---|---|---|---|---|---|
| Б4 | | 16 | | ф12 А-III ГОСТ 5.1459-72* ℓ=1440 | 4 | 1,2 кг |
| Б4 | | 21 | | ф10 А-III ГОСТ 5.1459-72* ℓср=4750 | 16 | 2,9 кг |
| Б4 | | МН5 | 3.901-6 | Патрубок dy=400 ℓ=600 | 1 | 58 кг |
| | | | | Материалы: бетон М„200" | | 1,4 м³ |
| | | | | **Ум 12** | | |
| | | | | Документация | | |
| | | | Лист 38 | Сборочный чертеж | | |
| | | | | Сборочные единицы и детали | | |
| Б4 | | 17 | | ф8 А-I ГОСТ 5781-75 ℓ=1380 | 30 | 0,5 кг |
| Б4 | | 18 | | ф12 А-III ГОСТ 5.1459-72* ℓ=1500 | 4 | 1,3 кг |
| Б4 | | 21 | | ф10 А-III ГОСТ 5.1459-72* ℓср=4750 | 14 | 2,9 кг |
| Б4 | | МН5 | 3.901-6 | Патрубок dy=400 ℓ=600 | 1 | 58 кг |
| | | | | Материалы: бетон М„200" | | 1,4 м³ |
| | | | | **Ум 13** | | |
| | | | | Документация | | |
| | | | Лист 38 | Сборочный чертеж | | |
| | | | | Сборочные единицы и детали | | |
| | | поз. 15, 16, 21 см. Ум 11 | | | | |
| | | МН11 | 3.901-6 | Патрубок dy=100 ℓ=400 | 1 | 5,6 кг |
| | | МН15 | т.п. 902- КЖИ-МН15 | Изделие закладное МН15 | 1 | |
| | | | | Материалы: бетон М„200" | | 1,4 м³ |
| | | | | **Ум 14; Ум 15** | | |
| | | | | Документация | | |
| | | | Лист 38 | Сборочный чертеж | | |
| | | | | Сборочные единицы и детали | | |
| | | поз. 17, 18, 21 см. Ум 12 | | | | |
| | | МН11 | 3.901-6 | Патрубок dy=100 ℓ=400 | 1 | 5,6 кг |
| | | МН15 | т.п. 902- КЖИ МН15 | Изделие закладное МН15 | 1 | |
| | | | | Материалы: бетон М„200" | | 1,4 м³ |
| | | | | **Ум 16** | | |
| | | | | Документация | | |
| | | | Лист 38 | Сборочный чертеж | | |
| | | | | Сборочные единицы и детали | | |
| Б4 | | 21 | | ф10 А-III ГОСТ 5.1459-72* ℓср=4750 | 30 | 2,9 кг |
| Б4 | | 13 | | ф8 А-I ГОСТ 5.781-75 ℓ=2740 | 32 | 1,0 кг |
| | | МН6 | 3.901-6 | Патрубок dy=150 ℓ=400 | 2 | 8,7 кг |
| | | | | Материалы: бетон М„200" | | 2,5 м³ |

Инв.№ подл. | Подпись и дата | Взам. инв.№

Привязан

Инв.№

| | | | |
|---|---|---|---|
| | | ТП 902-3-20 | КЖС |
| | | Блок емкостей для станции биологической очистки сточных вод пропускной способностью 10 17 и 25 тыс м³/сутки | |
| Н. контр. | Асецкер | | Стадия: РП; Лист: 42; Листов: |
| Ст. инж. | Курганова | | |
| Провер. | Сложеникина | | |
| ГИП | Асецкер | Монолитные участки стен. Спецификация. (Начало). | ЦНИИЭТ инженерного оборудования г. Москва |
| Гл. констр. | Шапиро | | |
| Нач. отд. | Красавин | | |

Копировал: Алешикова 18120-03 44 Формат А2

| Позиция | Зона | Поз. | Обозначение | Наименование | Кол. | Примеч. |
|---|---|---|---|---|---|---|
| | | | | **Ум 17** | | |
| | | | | Документация | | |
| | | | Лист 39 | Сборочный чертеж | | |
| | | | | Сборочные единицы и детали | | |
| Б4 | | 17 | | ф8 AI ГОСТ 5781-75 ℓ=1380 | 32 | 0,5 кг |
| Б4 | | 18 | | ф12 A III ГОСТ 5.1459-72* ℓ=1500 | 4 | 1,3 кг |
| Б4 | | 22 | | ф12 A III ГОСТ 5.1459-72* ℓ=3630 | 14 | 3,2 кг |
| Б4 | | 23 | | ф10 A III ГОСТ 5.1459-72* ℓ=700 | 10 | 0,5 кг |
| Б4 | | 30 | | ф10 A III ГОСТ 5.1459-72* ℓ=150 | 19 | 0,1 кг |
| Б4 | | 14 | | ф22 A III ГОСТ 5.1459-72 ℓ=2700 | 26 | 7,7 кг |
| | | | | Материалы: Бетон М 200" | | 0,9 м³ |
| | | | | **Ум 18** | | |
| | | | | Документация | | |
| | | | Лист 39 | Сборочный чертеж | | |
| | | | | Сборочные единицы и детали | | |
| Б4 | | 19 | | ф8 AI ГОСТ 5781-75 ℓ=2990 | 30 | 1,2 кг |
| Б4 | | 20 | | ф12 A III ГОСТ 5.1459-72* ℓ=3150 | 4 | 2,8 кг |
| Б4 | | 23 | | ф10 A III ГОСТ 5.1459-72* ℓ=700 | 10 | 0,5 кг |
| Б4 | | 30 | | ф10 A III ГОСТ 5.1459-72* ℓ=150 | 19 | 0,1 кг |
| Б4 | | 31 | | ф12 A III ГОСТ 5.1459-72* ℓ=4230 | 14 | 3,7 кг |
| Б4 | | 29 | | ф12 A III ГОСТ 5.1459-72* ℓ=1630 | 4 | 1,4 кг |
| Б4 | | 14 | | ф22 A III ГОСТ 5.1459-72* ℓ=2700 | 56 | 7,7 кг |
| Б4 | | 22 | | ф12 A III ГОСТ 5.1459-72* ℓ=3630 | 14 | 3,2 кг |
| | | | | Материалы: Бетон М 200 | | 2,3 м³ |
| | | | | **Ум 19** | | |
| | | | | Документация | | |
| | | | Лист 40 | Сборочный чертеж | | |
| | | | | Сборочные единицы и детали | | |
| Б4 | | 15 | | ф8 AI ГОСТ 5781-75 ℓ=1340 | 30 | 0,5 кг |
| Б4 | | 16 | | ф12 A III ГОСТ 5.1459-72* ℓ=1440 | 8 | 1,2 кг |
| Б4 | | 31 | | ф12 A III ГОСТ 5.1459-72* ℓ=4230 | 14 | 3,7 кг |
| Б4 | | 14 | | ф22 A III ГОСТ 5.1459-72* ℓ=2550 | 26 | 7,7 кг |
| Б4 | | МН4 | 3.901-6 | Патрубок dу=400 ℓ=800 | 1 | 76,3 кг |
| | | МН5 | т.п. 902- КЖИ-МН15 | Изделие закладное МН5 | 2 | |
| | | | | Материалы: Бетон М 200" | | 1,1 м³ |
| | | | | **Ум 20; Ум 21** | | |
| | | | | Документация | | |
| | | | Лист 40 | Сборочный чертеж | | |
| | | | | Сборочные единицы и детали | | |
| Б4 | | 17 | | ф8 AI ГОСТ 5781-75 ℓ=1380 | 30 | 0,5 кг |
| Б4 | | 18 | | ф12 A III ГОСТ 5.1459-72* ℓ=1500 | 8 | 1,3 кг |
| Б4 | | 31 | | ф12 A III ГОСТ 5.1459-72* ℓ=4230 | 14 | 3,7 кг |
| Б4 | | 14 | | ф22 A III ГОСТ 5.1459-72* ℓ=2700 | 26 | 7,7 кг |
| Б4 | | МН4 | 3.901-6 | Патрубок dу=400 ℓ=800 | 1 | 76,3 кг |
| | | МН5 | т.п. 902- КЖИ-МН15 | Изделие закладное МН5 | 2 | |
| | | | | Материалы: Бетон М 200" | | 1,1 м³ |

| Позиция | Зона | Поз. | Обозначение | Наименование | Кол. | Примеч. |
|---|---|---|---|---|---|---|
| | | | | **Ум 22 і Ум 23** | | |
| | | | | Документация | | |
| | | | Лист 36 | Сборочный чертеж | | |
| | | | | Сборочные единицы и детали | | |
| Б4 | | | Поз. 1÷10 см. Ум1; Ум2 | | | |
| Б4 | | МН20 | 3.901-5 | Сальник dу=400 ℓ=200 | 1 | 47,4 кг |
| | | | | Материалы: Бетон М 200" | | 2,4 м³ |
| | | | | **Ум 24; Ум 25** | | |
| | | | | Документация | | |
| | | | Лист 40 | Сборочный чертеж | | |
| | | | | Сборочные единицы и детали | | |
| Б4 | | 12 | | ф12 A III ГОСТ 5.1459-72* ℓ=4830 | 16 | 4,2 кг |
| Б4 | | 14 | | ф22 ГОСТ 5.1459-72* ℓ=2700 | 28 | 7,7 кг |
| Б4 | | 24 | | ф8 AI ГОСТ 5781-75 ℓ=1210 | 25 | 0,4 кг |
| Б4 | | 25 | | ф8 AI ГОСТ 5781-75 ℓ=980 | 25 | 0,5 кг |
| Б4 | | 26 | | ф8 AI ГОСТ 5781-75 ℓ=700 | 25 | 0,3 кг |
| Б4 | | 27 | | ф12 A III ГОСТ 5.1459-72* ℓ=1570 | 8 | 1,4 кг |
| Б4 | | 28 | | ф8 AI ГОСТ 5781-75 ℓ=1250 | 36 | 0,5 кг |
| | | | | Материалы: Бетон М 200" | | 1,8 м³ |
| | | | | **Ум 26; Ум 27** | | |
| | | | | Документация | | |
| | | | Лист 40 | Сборочный чертеж | | |
| | | | | Сборочные единицы и детали | | |
| | | 14 | | ф22 A III ГОСТ 5.1459-72* ℓ=2700 | 28 | 7,7 кг |
| | | 24 | | ф8 AI ГОСТ 5781-75 ℓ=1210 | 16 | 0,5 кг |
| | | 25 | | ф8 AI ГОСТ 5781-75 ℓ=980 | 16 | 0,4 кг |
| | | 26 | | ф8 AI ГОСТ 5781-75 ℓ=700 | 16 | 0,3 кг |
| | | 22 | | ф12 A III ГОСТ 5.1459-72* ℓ=3630 | 14 | 3,2 кг |
| | | 27 | | ф12 A III ГОСТ 5.1459-72* ℓ=1570 | 4 | 1,4 кг |
| | | 28 | | ф8 AI ГОСТ 5781-75 ℓ=1250 | 28 | 0,5 кг |
| | | | | Материалы: Бетон М 200" | | 1,5 м³ |
| | | | | **Ум 28** | | |
| | | | | Документация | | |
| | | | Лист 38 | Сборочный чертеж | | |
| | | | | Сборочные единицы и детали | | |
| Б4 | | | поз. 15, 16, 21 см. Ум 11 | | | |
| | | | | Материалы: Бетон М 200" | | 1,4 м³ |

| Позиция | Зона | Поз. | Обозначение | Наименование | Кол. | Прим. |
|---|---|---|---|---|---|---|
| | | | | **Ум 29, Ум 30** | | |
| | | | | Документация | | |
| | | | Лист 38 | Сборочный чертеж | | |
| | | | | Сборочные единицы и детали | | |
| | | | поз 17, 18, 21 см. Ум 12 | | | |
| | | | | Материалы: Бетон М 200" - 1,4 м³ | | |
| | | | | **Ум 31** | | |
| | | | | Документация | | |
| | | | Лист 38 | Сборочный чертеж | | |
| | | | | Сборочные единицы и детали | | |
| Б4 | | | поз. 15, 16, 21 см. Ум 11; Ум 13 | | | |
| | | | | Материалы: Бетон М 200" - 1,4 м³ | | |
| | | | | **Ум 32** | | |
| | | | | Документация | | |
| | | | Лист 38 | Сборочный чертеж | | |
| | | | | Сборочные единицы и детали | | |
| Б4 | | | поз. 17, 18, 21 см. Ум 12; Ум 14 | | | |
| | | | | Материалы: Бетон М 200" - 1,4 м³ | | |
| | | | | **Ум 33** | | |
| | | | | Документация | | |
| | | | Лист 36 | Сборочный чертеж | | |
| Б4 | | | поз. 2÷11 см. Ум 3; Ум 4 | | | |
| Б4 | | МН21 | 3.901-5 | Сальник dу=150 ℓ=200 | 1 | 28,2 кг |
| | | | | Материалы: Бетон М 200" - 2,4 м³ | | |

Альбом

Типовой проект 902-3-20

Инв. № подл. | Подпись и дата | Взам. инв. №

Привязан

Инв. №

| | | |
|---|---|---|
| Н. контр. | Лоучкер | |
| Ст. инж. | Курганова | |
| Провери | Сложеникина | |
| ГИП | Лоучкер | |
| Гл. констр. | Шапиро | |
| Нач. отд. | Косарева | |

**ТП 902-3-20 КЖ**

Блок емкостей для станций биологической очистки сточных вод пропускной способностью 40, 47,25 тыс м³/сутки

| Стадия | Лист | Листов |
|---|---|---|
| РП | 43 | |

Монолитные участки стен. Спецификация. (Окончание).

ЦНИИЭП инженерного оборудования г. Москва

Калировал: Алешикова 18120-03 45 Формат А2


Альбом III

Типовой проект 902-3-20


Согласовано

Инв. № подл. | Подпись и дата | Взам. инв. №


## Лтм3, Лтм4 (зеркально)

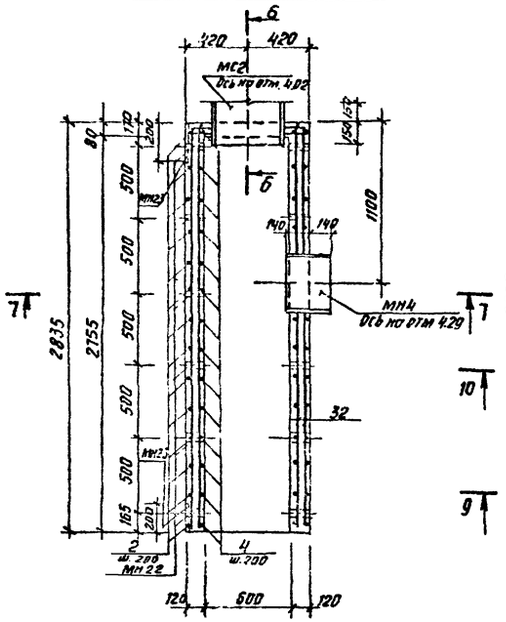


## Лтм20, Лтм5 (зеркально)

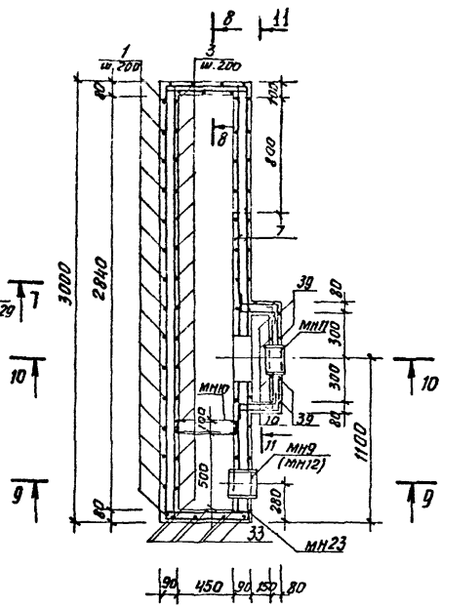



## Лтм6, Лтм7 (зеркально)
## Лтм14, Лтм15 (зеркально)

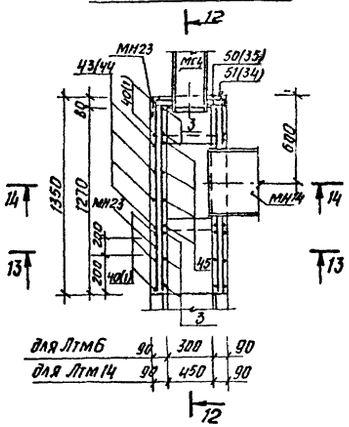


| | | | |
|---|---|---|---|
| для Лтм6 | 90 | 300 | 90 |
| для Лтм14 | 90 | 450 | 90 |

12


## Лтм8, Лтм9 (зеркально)
## Лтм16, Лтм17 (зеркально)

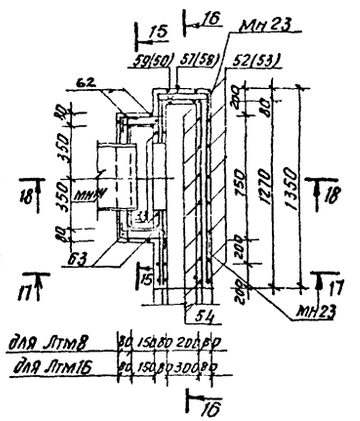



| | | | |
|---|---|---|---|
| для Лтм8 | 90 | 150 | 60 200 60 |
| для Лтм16 | 90 | 150 | 80 300 80 |

16


## Разрез 15-15

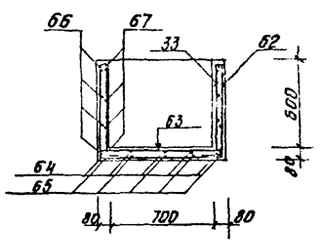



## Разрез 12-12

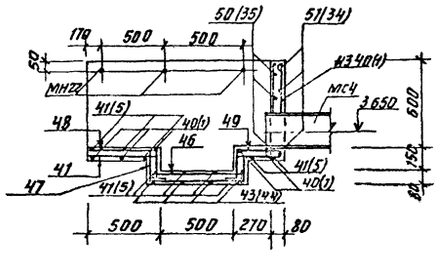


## Разрез 13-13

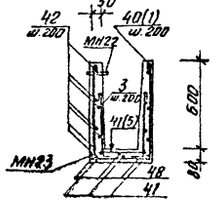



## Разрез 14-14

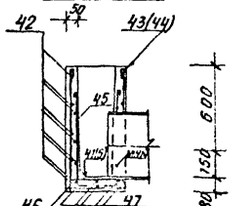



| | | | |
|---|---|---|---|
| для Лтм6 | 90 | 300 | 90 |
| для Лтм14 | 90 | 450 | 90 |


## Разрез 6-6

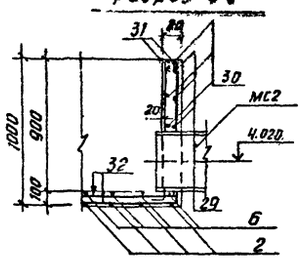



## Разрез 8-8

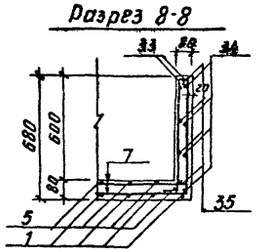



## Разрез 9-9

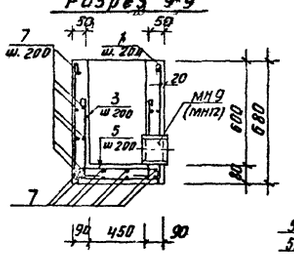


## Разрез 16-16

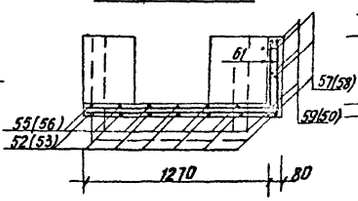



## Разрез 17-17

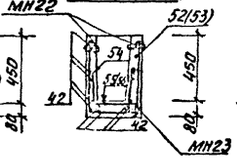



| | | | |
|---|---|---|---|
| для Лтм8 | 80 | 200 | 80 |
| для Лтм16 | 80 | 300 | 80 |

## Разрез 18-18

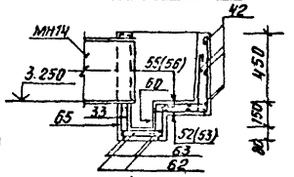



| | | | |
|---|---|---|---|
| для Лтм8 | 90 | 150 | 360 |
| для Лтм16 | 90 | 150 | 460 |


## Разрез 7-7

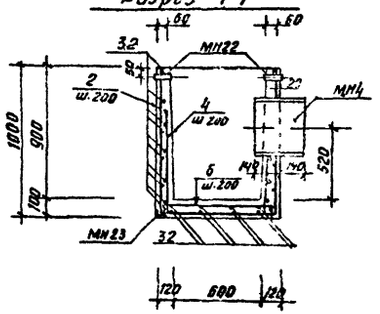


## Разрез 10-10

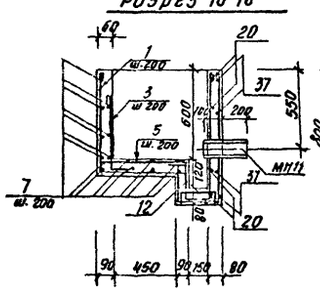


## Разрез 11-11

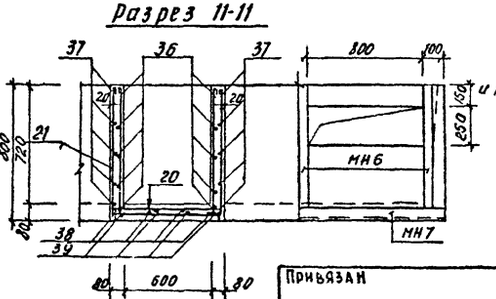


1. Арматуру, перерезаемую патрубками обрезать по месту и приварить к корпусу патрубков.
2. Толщина защитного слоя 20мм.

| | | | |
|---|---|---|---|
| Приязан | | | |
| Н.контр. | Лоуцкер | | |
| Провер. | Курганова | | |
| Инж. | Смирнова | | |
| ГИП | Лоуцкер | | |
| Гл. конс. | Шапиро | | |
| Нач. отд. | Красавин | | |

Инв. №

ТП 902-3-20 КЖ

Блок емкостей для станций биологической очистки сточных вод пропускной способностью 10, 17, 25 тыс. м³/сутки


| Стадия | Лист | Листов |
|---|---|---|
| РП | 44 | |

Монолитные участки лотков Лтм3÷Лтм9; Лтм14÷Лтм17, Лтм20.


ЦНИИЭП инженерного оборудования г. Москва

Типовой проект 902-3-20 Альбом III


Атм 10, Атм 11 (зеркально)
Атм 13, Атм 15 (зеркально)

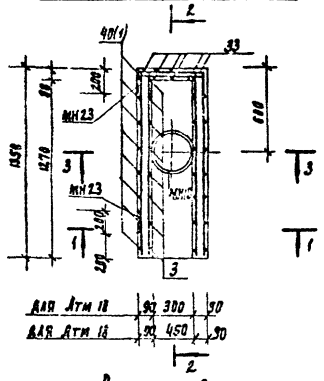


Разрез 1-1

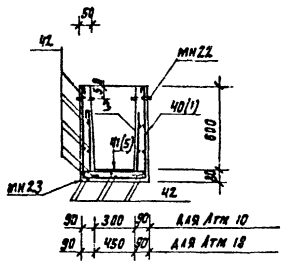


Атм 23, Атм 25 (зеркально)
Атм 24, Атм 26 (зеркально)

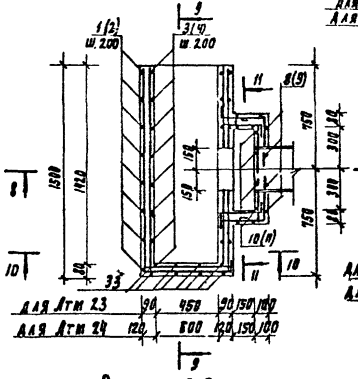


Разрез 8-8

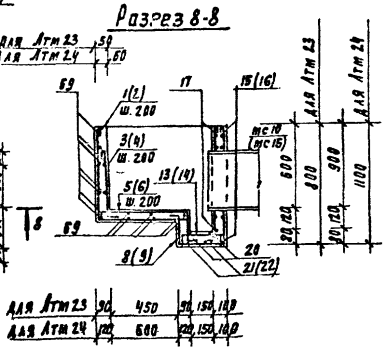


Атм 27

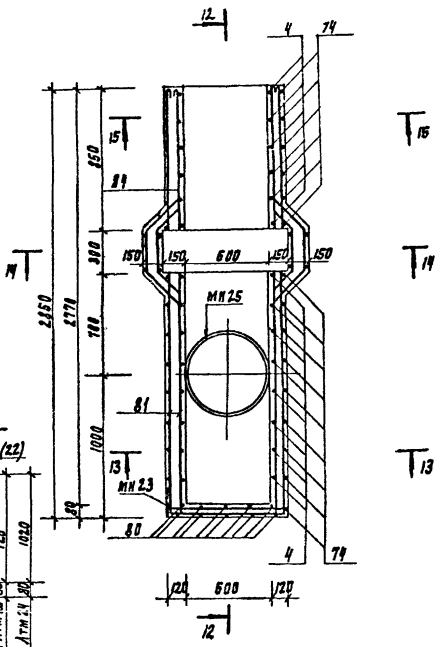


Разрез 2-2

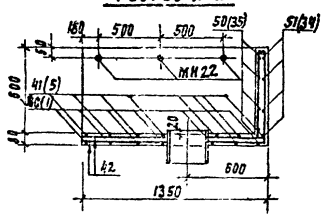


Разрез 3-3

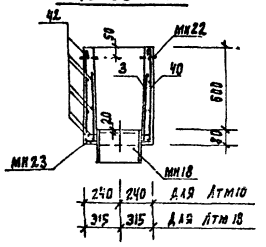


Разрез 9-9

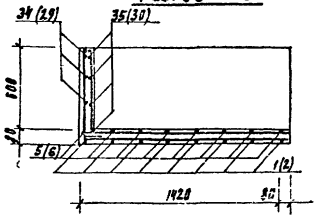


Разрез 10-10

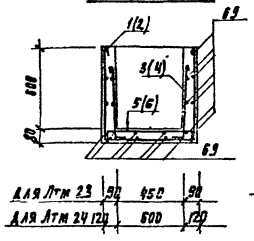


Разрез 11-11

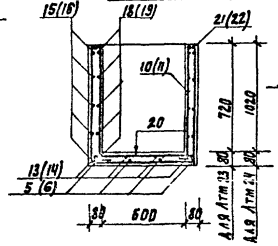


Атм 12, Атм 13 (зеркально)

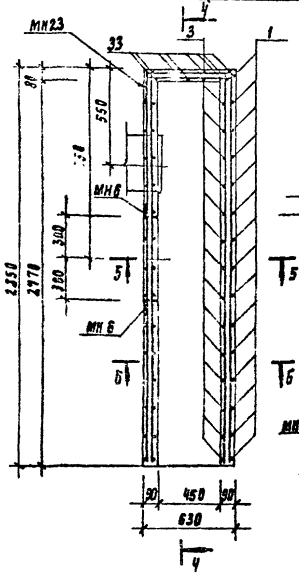


Разрез 4-4

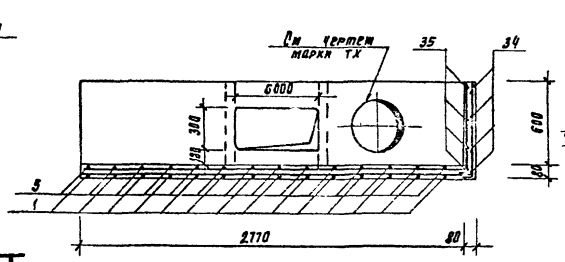


Разрез 12-12

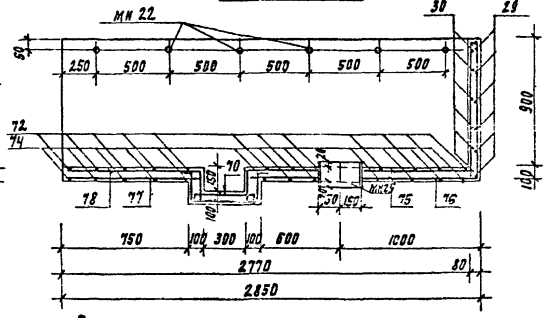


Разрез 13-13

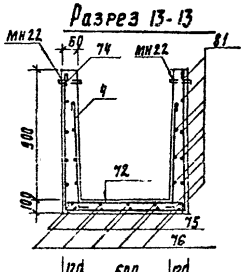


Разрез 14-14

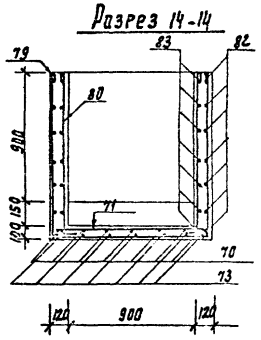


Разрез 5-5

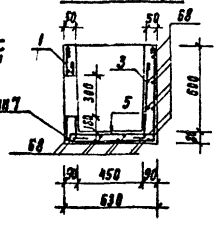

Разрез 6-6

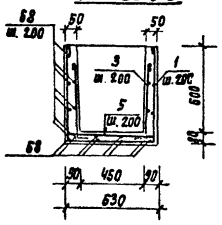

Разрез 15-15

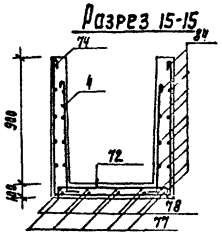


1. Защитный слой бетона 20мм.

| | | | | | |
|---|---|---|---|---|---|
| Привязан | | | | ТП 902-3-20 | КЖ |
| Инв. № | | | | Блок емкостей для станции биологической очистки сточных вод производительностью 10, 17, и 25 тыс. м³/сутки | |
| | | | | | Стадия / Лист / Листов |
| | | | | | РП / 45 / |
| | | | | Монолитные участки лотков Атм 10 ÷ Атм 15; Атм 18; Атм 19; Атм 23 ÷ Атм 27. | ЦНИИЭП инженерного оборудования г. Москва |
| Н. контр. | Лоцкер | | | | |
| Проверил | Куркакова | | | | |
| Инженер | Смирнова | | | | |
| ГИП | Лоцкер | | | | |
| Гл. конст. | Шапиро | | | | |
| Нач. отд. | Красавин | | | | |


18120-03 47

Типовой проект 902-3-20 Альбом III


## Атм 1 ; Атм 21

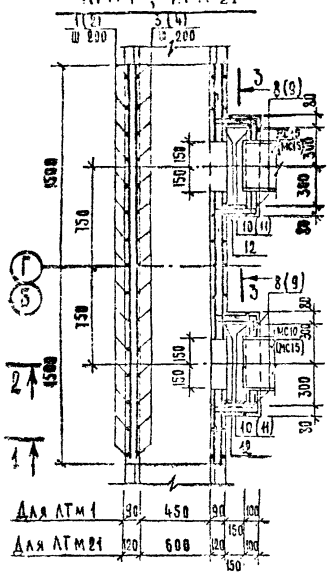



## Разрез 1-1

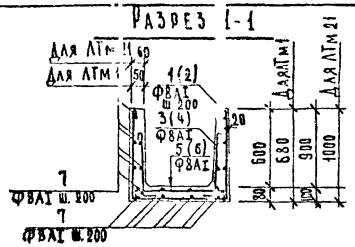



## Разрез 2-2

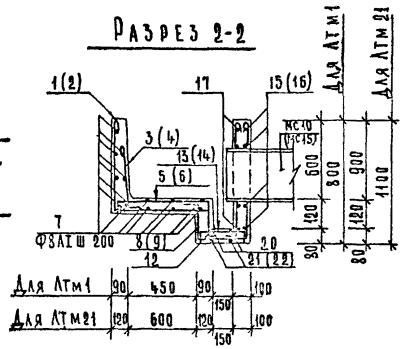



## Разрез 3-3

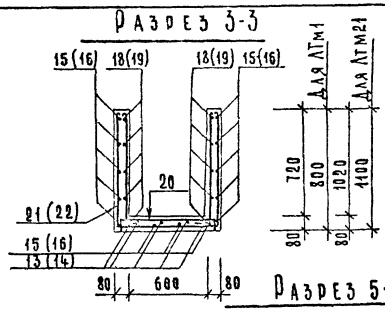


## Разрез 5-5

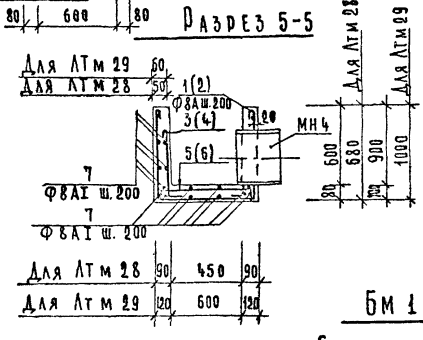



## Атм 28; Атм 29

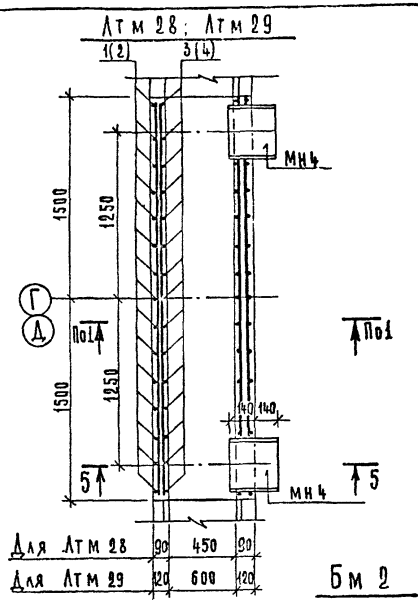



Бм 1

Бм 2


## Атм 2; Атм 22

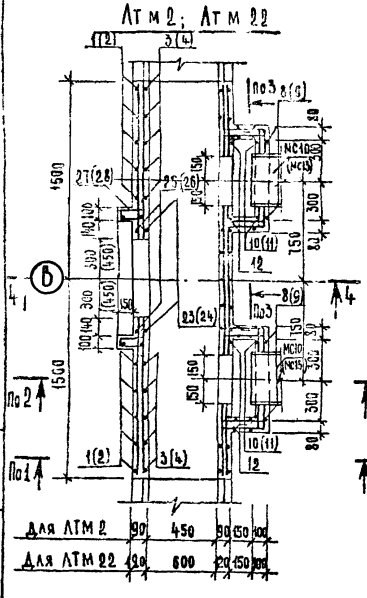



## Разрез 4-4

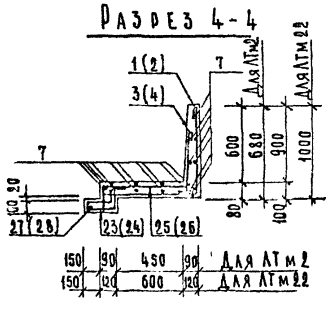



## Атм 30; Атм 31

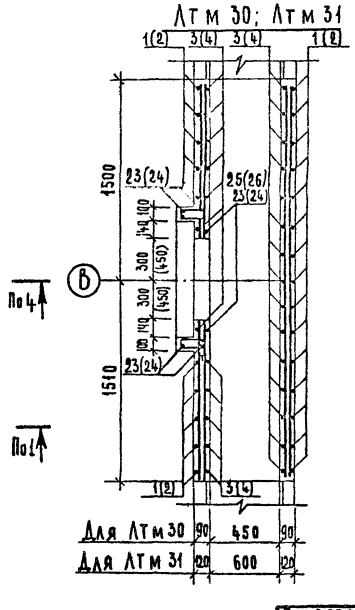



## Разрез 6-6

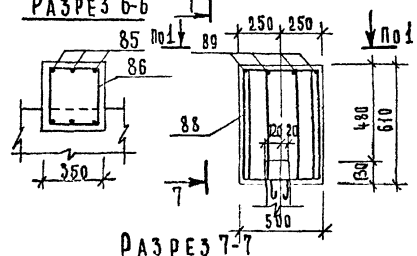


## Вид 1-1

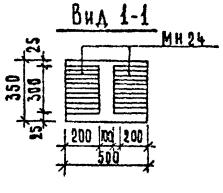


## Разрез 7-7

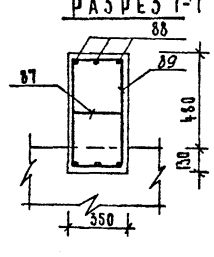


1. Защитный слой бетона 20 мм.

| | | | | | |
|---|---|---|---|---|---|
| Привязан | | | ТП 902-3-20 КЖ | | |
| | | | Блок емкостей для станции биологической очистки сточных вод, пропускной способностью 10,17 и 25 тыс.м³/сутки | | |
| | | | | Стадия | Лист | Листов |
| | | | | РП | 46 | |
| Н. контр. | Лоуцкер | | Монолитные участки лотков Атм 1; Атм 2; Атм 21, Атм 22 Атм 28 Атм 29, Атм 30, Атм 31. Балки монолитные Бм 1-Бм 2 | ЦНИИЭП инженерного оборудования г. Москва | |
| Проб. | Курганова | | | | |
| Инж. | Смирнова | | | | |
| ГИП | Лоуцкер | | | | |
| Гл. конст. | Шапиро | | | | |
| Нач. отд. | Красавин | | | | |

Инв. № подл. | Подп. и дата | Взам. инв. №

18120-03 48

Типовой проект 902-3-20 Альбом III

| Формат | Зона | Поз. | Обозначение | Наименование | Кол. | Масса | Примеч. |
|---|---|---|---|---|---|---|---|
| | | | | Лтм 1 | | | |
| | | 1 | | ф8АI ГОСТ 5781-75 ℓ=1970 | 16 | 0.778 | |
| | | 3 | | ф8АI ГОСТ 5781-75 ℓ=725 | 32 | 0.286 | |
| | | 5 | | ф8АI ГОСТ 5781-75 ℓ=810 | 16 | 0.319 | |
| | | 7 | | ф8АI ГОСТ 5781-75 ℓ=2960 | 22 | 1.169 | |
| | | 8 | | ф8АI ГОСТ 5781-75 ℓ=1470 | 8 | 0.580 | |
| | | 10 | | ф8АI ГОСТ 5781-75 ℓ=1010 | 16 | 0.398 | |
| | | 12 | | ф8АI ГОСТ 5781-75 ℓ=560 | 4 | 0.221 | |
| | | 13 | | ф8АI ГОСТ 5781-75 ℓ=520 | 8 | 0.205 | |
| | | 15 | | ф8АI ГОСТ 5781-75 ℓ=2020 | 10 | 0.797 | |
| | | 17 | | ф8АI ГОСТ 5781-75 ℓ=1120 | 10 | 0.442 | |
| | | 18 | | ф8АI ГОСТ 5781-75 ℓ=100 | 20 | 0.216 | |
| | | 20 | | ф8АI ГОСТ 5781-75 ℓ=940 | 4 | 0.371 | |
| | | 21 | | ф8АI ГОСТ 5781-75 ℓ=2340 | 4 | 0.924 | |
| | | | | Материал: Бетон М200 | 0.5м³ | | |
| | | | | Лтм 21 | | | |
| | | 2 | | ф8АI ГОСТ 5781-75 ℓ=2820 | 16 | 1.113 | |
| | | 4 | | ф8АI ГОСТ 5781-75 ℓ=940 | 32 | 0.371 | |
| | | 6 | | ф8АI ГОСТ 5781-75 ℓ=1060 | 16 | 0.418 | |
| | | 7 | | ф8АI ГОСТ 5781-75 ℓ=2560 | 22 | 1.169 | |
| | | 9 | | ф8АI ГОСТ 5781-75 ℓ=1800 | 8 | 0.711 | |
| | | 11 | | ф8АI ГОСТ 5781-75 ℓ=1310 | 16 | 0.517 | |
| | | 12 | | ф8АI ГОСТ 5781-75 ℓ=560 | 4 | 0.221 | |
| | | 14 | | ф8АI ГОСТ 5781-75 ℓ=550 | 8 | 0.217 | |
| | | 15 | | ф8АI ГОСТ 5781-75 ℓ=1780 | 12 | 0.703 | |
| | | 17 | | ф8АI ГОСТ 5781-75 ℓ=1120 | 12 | 0.442 | |
| | | 19 | | ф8АI ГОСТ 5781-75 ℓ=730 | 24 | 0.288 | |
| | | 20 | | ф8АI ГОСТ 5781-75 ℓ=940 | 4 | 0.371 | |
| | | 22 | | ф8АI ГОСТ 5781-75 ℓ=2940 | 4 | 1.161 | |
| | | | | Материал: Бетон М200 | 0.9м³ | | |
| | | | | Лтм 2 | | | |
| | | 1 | | ф8АI ГОСТ 5781-75 ℓ=1970 | 16 | 0.778 | |
| | | 3 | | ф8АI ГОСТ 5781-75 ℓ=725 | 32 | 0.286 | |
| | | 5 | | ф8АI ГОСТ 5781-75 ℓ=810 | 16 | 0.319 | |
| | | 7 | | ф8АI ГОСТ 5781-75 ℓ=2960 | 22 | 1.169 | |
| | | 8 | | ф8АI ГОСТ 5781-75 ℓ=1470 | 8 | 0.980 | |
| | | 10 | | ф8АI ГОСТ 5781-75 ℓ=1010 | 16 | 0.398 | |
| | | 12 | | ф8АI ГОСТ 5781-75 ℓ=560 | 4 | 0.221 | |
| | | 13 | | ф8АI ГОСТ 5781-75 ℓ=520 | 8 | 0.205 | |
| | | 15 | | ф8АI ГОСТ 5781-75 ℓ=2020 | 10 | 0.797 | |
| | | 17 | | ф8АI ГОСТ 5781-75 ℓ=1120 | 10 | 0.442 | |
| | | 18 | | ф8АI ГОСТ 5781-75 ℓ=700 | 20 | 0.276 | |
| | | 20 | | ф8АI ГОСТ 5781-75 ℓ=940 | 4 | 0.371 | |
| | | 21 | | ф8АI ГОСТ 5781-75 ℓ=2340 | 4 | 0.924 | |
| | | 23 | | ф8АI ГОСТ 5781-75 ℓ=1010 | 6 | 0.398 | |
| | | 25 | | ф8АI ГОСТ 5781-75 ℓ=930 | 6 | 0.367 | |
| | | 27 | | ф8АI ГОСТ 5781-75 ℓ=860 | 4 | 0.339 | |
| | | | | Материал: Бетон М200 | 0.5м³ | | |
| | | | | Лтм 22 | | | |
| | | 2 | | ф8АI ГОСТ 5781-75 ℓ=2820 | 16 | 1.113 | |
| | | 4 | | ф8АI ГОСТ 5781-75 ℓ=940 | 32 | 0.371 | |
| | | 6 | | ф8АI ГОСТ 5781-75 ℓ=1060 | 16 | 0.418 | |
| | | 7 | | ф8АI ГОСТ 5781-75 ℓ=2960 | 22 | 1.169 | |
| | | 9 | | ф8АI ГОСТ 5781-75 ℓ=1800 | 8 | 0.711 | |
| | | 11 | | ф8АI ГОСТ 5781-75 ℓ=1310 | 16 | 0.517 | |
| | | 12 | | ф8АI ГОСТ 5781-75 ℓ=560 | 4 | 0.221 | |
| | | 14 | | ф8АI ГОСТ 5781-75 ℓ=550 | 8 | 0.217 | |
| | | 16 | | ф8АI ГОСТ 5781-75 ℓ=1780 | 12 | 0.703 | |
| | | 17 | | ф8АI ГОСТ 5781-75 ℓ=1120 | 12 | 0.442 | |
| | | 19 | | ф8АI ГОСТ 5781-75 ℓ=730 | 24 | 0.288 | |
| | | 20 | | ф8АI ГОСТ 5781-75 ℓ=940 | 4 | 0.371 | |
| | | 22 | | ф8АI ГОСТ 5781-75 ℓ=2940 | 4 | 1.161 | |
| | | 24 | | ф8АI ГОСТ 5781-75 ℓ=1090 | 6 | 0.430 | |
| | | 26 | | ф8АI ГОСТ 5781-75 ℓ=1180 | 6 | 0.466 | |
| | | 28 | | ф8АI ГОСТ 5781-75 ℓ=920 | 4 | 0.363 | |
| | | | | Материал: Бетон М200 | 0.9м³ | | |
| | | | | Лтм 28 | | | |
| | | 1 | | ф8АI ГОСТ 5781-75 ℓ=1970 | 16 | 0.778 | |
| | | 3 | | ф8АI ГОСТ 5781-75 ℓ=725 | 32 | 0.286 | |
| | | 5 | | ф8АI ГОСТ 5781-75 ℓ=810 | 16 | 0.319 | |
| | | 7 | | ф8АI ГОСТ 5781-75 ℓ=2960 | 22 | 1.169 | |
| | | МН4 | ГОСТ 10704-76 | Изделие закладное d=426×6 | 0.35кг | 62.14 | |
| | | | | Материал: Бетон М200 | 0.4м³ | | |
| | | | | Лтм 29 | | | |
| | | 2 | | ф8АI ГОСТ 5781-75 ℓ=2820 | 16 | 1.113 | |
| | | 4 | | ф8АI ГОСТ 5781-75 ℓ=940 | 32 | 0.371 | |
| | | 6 | | ф8АI ГОСТ 5781-75 ℓ=1060 | 16 | 0.418 | |
| | | 7 | | ф8АI ГОСТ 5781-75 ℓ=2960 | 22 | 1.169 | |
| | | МН4 | ГОСТ 10704-76 | Изделие закладное d=426×6 | 0.35кг | 62.14 | |
| | | | | Материал: Бетон М200 | 0.7м³ | | |
| | | | | Лтм 30 | | | |
| | | 1 | | ф8АI ГОСТ 5781-75 ℓ=1970 | 16 | 0.778 | |
| | | 3 | | ф8АI ГОСТ 5781-75 ℓ=725 | 32 | 0.286 | |
| | | 5 | | ф8АI ГОСТ 5781-75 ℓ=810 | 16 | 0.319 | |
| | | 7 | | ф8АI ГОСТ 5781-75 ℓ=2960 | 22 | 1.169 | |
| | | 23 | | ф8АI ГОСТ 5781-75 ℓ=1010 | 6 | 0.398 | |
| | | 25 | | ф8АI ГОСТ 5781-75 ℓ=930 | 6 | 0.367 | |
| | | 27 | | ф8АI ГОСТ 5781-75 ℓ=860 | 4 | 0.339 | |
| | | | | Материал: Бетон М200 | 0.4м³ | | |
| | | | | Лтм 31 | | | |
| | | 2 | | ф8АI ГОСТ 5781-75 ℓ=2820 | 16 | 1.113 | |
| | | 4 | | ф8АI ГОСТ 5781-75 ℓ=940 | 32 | 0.371 | |
| | | 6 | | ф8АI ГОСТ 5781-75 ℓ=1060 | 16 | 0.418 | |
| | | 7 | | ф8АI ГОСТ 5781-75 ℓ=2960 | 22 | 1.169 | |
| | | 24 | | ф8АI ГОСТ 5781-75 ℓ=1090 | 6 | 0.430 | |
| | | 26 | | ф8АI ГОСТ 5781-75 ℓ=1180 | 6 | 0.466 | |
| | | 28 | | ф8АI ГОСТ 5781-75 ℓ=920 | 4 | 0.363 | |
| | | | | Материал: Бетон М200 | 0.7м³ | | |

Инв.№ подл. | Подпись и дата | Взам.инв.№

Привязан.

Инв.№

| | | | |
|---|---|---|---|
| Н.контр. | Лоуцкер | | |
| Провер. | Курганова | | |
| Инженер | Смирнова | | |
| ГИП | Лоуцкер | | |
| Гл.констр. | Шапиро | | |
| Нач.отд. | Крагавин | | |

ТП 902-3-20 КЖ

Блок емкостей для станции биологической очистки сточных вод проточной способностью 10, 17 и 25 тыс м³/сутки

| Стадия | Лист | Листов |
|---|---|---|
| РП | 47 | |

Монолитные участки лотков. Спецификация. (Начало)

ЦНИИЭП инженерного оборудования г. Москва

| Формат | Зона | Поз. | Обозначение | Наименование | Кол. | Масса | Примеч. |
|---|---|---|---|---|---|---|---|
| | | | | Лтм3, Лтм4 (зеркально) | | | |
| | | 2 | | ф 8 AI ГОСТ 5781-75 ℓ=2820 | 15 | 1.113 | |
| | | 4 | | ф 8 AI ГОСТ 5781-75 ℓ=940 | 30 | 0.371 | |
| | | 6 | | ф 8 AI ГОСТ 5781-75 ℓ=1060 | 19 | 0.418 | |
| | | 29 | | ф 8 AI ГОСТ 5781-75 ℓ=1400 | 6 | 0.474 | |
| | | 30 | | ф 8 AI ГОСТ 5781-75 ℓ=1200 | 6 | 0.410 | |
| | | 31 | | ф 8 AI ГОСТ 5781-75 ℓ=1210 | 10 | 0.477 | |
| | | 32 | | ф 8 AI ГОСТ 5781-75 ℓ=2900 | 30 | 1.143 | |
| | | МН22 | | Труба d=26.8×2.5 ГОСТ 3262-75 ℓ=20 | 12 | 0.1 | |
| | | МН23 | 3.400-6/76 | Деталь закладная МН4-15 | 2 | 1.6 | |
| | | МН4 | | Труба d=42.6×6 ГОСТ 10704-76 ℓ=288 | 1 | 17.40 | |
| | | | | Материал: Бетон М200 | 0.7м³ | | |
| | | | | Лтм20, Лтм5 (зеркально) | | | |
| | | 1 | | ф 8 AI ГОСТ 5781-75 ℓ=1970 | 16 | 0.778 | |
| | | 3 | | ф 8 AI ГОСТ 5781-75 ℓ=725 | 32 | 0.286 | |
| | | 5 | | ф 8 AI ГОСТ 5781-75 ℓ=810 | 16 | 0.319 | |
| | | 7 | | ф 8 AI ГОСТ 5781-75 ℓ=3060 | 22 | 1.169 | |
| | | 10 | | ф 8 AI ГОСТ 5781-75 ℓ=1010 | 4 | 0.398 | |
| | | 12 | | ф 8 AI ГОСТ 5781-75 ℓ=560 | 4 | 0.221 | |
| | | 30 | | ф 8 AI ГОСТ 5781-75 ℓ=940 | 6 | 0.371 | |
| | | 33 | | ф 8 AI ГОСТ 5781-75 ℓ=890 | 16 | 0.351 | |
| | | 34 | | ф 8 AI ГОСТ 5781-75 ℓ=1190 | 8 | 0.391 | |
| | | 35 | | ф 8 AI ГОСТ 5781-75 ℓ=990 | 8 | 0.351 | |
| | | 36 | | ф 8 AI ГОСТ 5781-75 ℓ=680 | 6 | 0.268 | |
| | | 37 | | ф 8 AI ГОСТ 5781-75 ℓ=2640 | 4 | 1.042 | |
| | | 38 | | ф 8 AI ГОСТ 5781-75 ℓ=500 | 4 | 0.197 | |
| | | 39 | | ф 8 AI ГОСТ 5781-75 ℓ=1450 | 4 | 0.572 | |
| | | МП6 | Т.П 902-КЖИ МН-10 | Деталь закладная МН10 | | | |
| | | МН1 | 3.901-6 | Патрубок dу=100 ℓ=400 | 1 | 3.6 | |
| | | МН9 | | Труба d=273×11 ГОСТ 8732-70 ℓ=200 | 1 | 14.21 | |
| | | МН2 | | Труба d=377×12 ГОСТ 8732-70 ℓ=200 | 1 | 93.60 | |
| | | МН25 | 3.400-6/76 | Деталь закладная МН4-15 | 2 | 1.6 | |
| | | МН6 | 3.400-6/76 | Деталь закладная МН11-1 | 1.5тн | 3.3 | |
| | | МН7 | 3.400-6/76 | Деталь закладная МН4-17 | 0.96тн | 6.9 | |
| | | | | Материал: Бетон М200 | 0.5м³ | | |
| | | | | Лтм6, Лтм7 (зеркально) | | | |
| | | 3 | | ф 8 AI ГОСТ 5781-75 ℓ=725 | 10 | 0.286 | |
| | | 40 | | ф 8 AI ГОСТ 5781-75 ℓ=1820 | 5 | 0.718 | |
| | | 41 | | ф 8 AI ГОСТ 5781-75 ℓ=660 | 5 | 0.260 | |

| Формат | Зона | Поз. | Обозначение | Наименование | Кол. | Масса | Примеч. |
|---|---|---|---|---|---|---|---|
| | | 42 | | ф 8 AI ГОСТ 5781-75 ℓ=1410 | 14 | 0.556 | |
| | | 43 | | ф 8 AI ГОСТ 5781-75 ℓ=2120 | 4 | 0.831 | |
| | | 45 | | ф 8 AI ГОСТ 5781-75 ℓ=725 | 8 | 0.286 | |
| | | 46 | | ф 8 AI ГОСТ 5781-75 ℓ=840 | 3 | 0.331 | |
| | | 47 | | ф 8 AI ГОСТ 5781-75 ℓ=1400 | 3 | 0.967 | |
| | | 48 | | ф 8 AI ГОСТ 5781-75 ℓ=1000 | 3 | 0.395 | |
| | | 49 | | ф 8 AI ГОСТ 5781-75 ℓ=850 | 3 | 0.517 | |
| | | 50 | | ф 8 AI ГОСТ 5781-75 ℓ=740 | 4 | 0.292 | |
| | | 51 | | ф 8 AI ГОСТ 5781-75 ℓ=840 | 4 | 0.331 | |
| | | МН22 | | Труба d=26.8×2.5 ГОСТ 3262-75 ℓ=80 | 3 | 0.1 | |
| | | МН23 | 3.400-6/76 | Деталь закладная МН4-15 | 2 | 1.6 | |
| | | МН1 | 3.901-6 | Патрубок d=400 ℓ=800 | 1 | 58.0 | |
| | | | | Материал: Бетон М200 | 0.2м³ | | |
| | | | | Лтм14; Лтм15 (зеркально) | | | |
| | | 1 | | ф 8 AI ГОСТ 5781-75 ℓ=1970 | 5 | 0.778 | |
| | | 3 | | ф 8 AI ГОСТ 5781-75 ℓ=725 | 10 | 0.286 | |
| | | 5 | | ф 8 AI ГОСТ 5781-75 ℓ=810 | 5 | 0.319 | |
| | | 34 | | ф 8 AI ГОСТ 5781-75 ℓ=990 | 4 | 0.391 | |
| | | 35 | | ф 8 AI ГОСТ 5781-75 ℓ=890 | 4 | 0.351 | |
| | | 42 | | ф 8 AI ГОСТ 5781-75 ℓ=1410 | 14 | 0.556 | |
| | | 44 | | ф 8 AI ГОСТ 5781-75 ℓ=2210 | 4 | 0.896 | |
| | | 45 | | ф 8 AI ГОСТ 5781-75 ℓ=725 | 8 | 0.286 | |
| | | 46 | | ф 8 AI ГОСТ 5781-75 ℓ=840 | 4 | 0.331 | |
| | | 47 | | ф 8 AI ГОСТ 5781-75 ℓ=1400 | 4 | 0.967 | |
| | | 48 | | ф 8 AI ГОСТ 5781-75 ℓ=1000 | 4 | 0.395 | |
| | | 49 | | ф 8 AI ГОСТ 5781-75 ℓ=1310 | 4 | 0.517 | |
| | | МН22 | | Труба d=26.8×2.5 ГОСТ 3262-75 ℓ=80 | 3 | 0.1 | |
| | | МН23 | 3.400-6/76 | Деталь закладная МН4-15 | 2 | 1.6 | |
| | | МН1 | 3.901-6 | Патрубок d=400 ℓ=800 | 1 | 58.0 | |
| | | | | Материал: Бетон М200 | 0.2м³ | | |
| | | | | Лтм8, Лтм9 (зеркально) | | | |
| | | 33 | | ф 8 AI ГОСТ 5781-75 ℓ=890 | 11 | 0.351 | |
| | | 42 | | ф 8 AI ГОСТ 5781-75 ℓ=1410 | 16 | 0.556 | |
| | | 52 | | ф 8 AI ГОСТ 5781-75 ℓ=1400 | 8 | 0.553 | |
| | | 54 | | ф 8 AI ГОСТ 5781-75 ℓ=555 | 13 | 0.219 | |

| Формат | Зона | Поз. | Обозначение | Наименование | Кол. | Масса | Примеч. |
|---|---|---|---|---|---|---|---|
| | | 55 | | ф 8 AI ГОСТ 5781-75 ℓ=540 | 8 | 0.213 | |
| | | 57 | | ф 8 AI ГОСТ 5781-75 ℓ=720 | 3 | 0.284 | |
| | | 59 | | ф 8 AI ГОСТ 5781-75 ℓ=640 | 3 | 0.252 | |
| | | 60 | | ф 8 AI ГОСТ 5781-75 ℓ=590 | 3 | 0.233 | |
| | | 61 | | ф 8 AI ГОСТ 5781-75 ℓ=740 | 4 | 0.292 | |
| | | 62 | | ф 8 AI ГОСТ 5781-75 ℓ=2200 | 2 | 0.869 | |
| | | 63 | | ф 8 AI ГОСТ 5781-75 ℓ=1040 | 2 | 0.410 | |
| | | 64 | | ф 8 AI ГОСТ 5781-75 ℓ=490 | 5 | 0.193 | |
| | | 65 | | ф 8 AI ГОСТ 5781-75 ℓ=1350 | 5 | 0.533 | |
| | | 66 | | ф 8 AI ГОСТ 5781-75 ℓ=1760 | 4 | 0.695 | |
| | | 67 | | ф 8 AI ГОСТ 5781-75 ℓ=670 | 4 | 0.264 | |
| | | МН22 | | Труба d=26.8×2.5 ГОСТ 3262-75 ℓ=80 | 5 | 0.1 | |
| | | МН23 | 3.400-6/76 | Деталь закладная МН4-15 | 2 | 1.6 | |
| | | | | Материал: Бетон М200 | 0.3м³ | | |
| | | 55 | | ф 8 AI ГОСТ 5781-75 ℓ=540 | 8 | 0.213 | |
| | | 57 | | ф 8 AI ГОСТ 5781-75 ℓ=720 | 3 | 0.284 | |
| | | 59 | | ф 8 AI ГОСТ 5781-75 ℓ=640 | 3 | 0.252 | |
| | | 60 | | ф 8 AI ГОСТ 5781-75 ℓ=590 | 3 | 0.233 | |
| | | 61 | | ф 8 AI ГОСТ 5781-75 ℓ=740 | 4 | 0.292 | |
| | | 62 | | ф 8 AI ГОСТ 5781-75 ℓ=2200 | 2 | 0.869 | |
| | | 63 | | ф 8 AI ГОСТ 5781-75 ℓ=1040 | 2 | 0.410 | |
| | | 64 | | ф 8 AI ГОСТ 5781-75 ℓ=490 | 5 | 0.193 | |
| | | 65 | | ф 8 AI ГОСТ 5781-75 ℓ=1350 | 5 | 0.533 | |
| | | 66 | | ф 8 AI ГОСТ 5781-75 ℓ=1760 | 4 | 0.695 | |
| | | 67 | | ф 8 AI ГОСТ 5781-75 ℓ=670 | 4 | 0.264 | |
| | | МН22 | | Труба d=26.8×2.5 ГОСТ 3262-75 ℓ=80 | 5 | 0.1 | |
| | | МН23 | 3.400-6/76 | Деталь закладная МН4-15 | 2 | 1.6 | |
| | | | | Материал: Бетон М200 | 0.3м³ | | |

Альбом III

Типовой проект 902-3-20

Инв. № подл. | Подпись и дата | Взам. инв. №

Привязан:

Инв. №

| | | |
|---|---|---|
| Н. контр. | Лоцкер | |
| Провер. | Курганова | |
| Инжен. | Смирнова | |
| ГИП | Лоцкер | |
| Гл. констр. | Шапиро | |
| Нач. отд. | Крагабин | |

ТП 902-3-20 КЖ

Блок емкостей для станции биологической очистки сточных вод пропускной способностью 10, 17 и 25 тыс. м³/сутки

| Стадия | Лист | Листов |
|---|---|---|
| РП | 48 | |

Монолитные участки лотков. Спецификация. (Продолжение)

ЦНИИЭП инженерного оборудования г. Москва

18120-03 50

| Зона | Поз. | Обозначение | Наименование | Кол. | Масса | Примеч. |
|---|---|---|---|---|---|---|
| | | | Лтм 10, Лтм 11 (зеркально) | | | |
| | 3 | | ф8 AI ГОСТ 5781-75 ℓ=125 | 16 | 0.286 | |
| | 33 | | ф8 AI ГОСТ 5781-75 ℓ=890 | 6 | 0.351 | |
| | 40 | | ф8 AI ГОСТ 5781-75 ℓ=1820 | 8 | 0.718 | |
| | 41 | | ф8 AI ГОСТ 5781-75 ℓ=660 | 8 | 0.260 | |
| | 42 | | ф8 AI ГОСТ 5781-75 ℓ=1410 | 20 | 0.556 | |
| | 50 | | ф8 AI ГОСТ 5781-75 ℓ=740 | 4 | 0.292 | |
| | 51 | | ф8 AI ГОСТ 5781-75 ℓ=840 | 4 | 0.331 | |
| | МН22 | | Труба d=26.8×2.5 ГОСТ 3262-75 ℓ=80 | 6 | 0.1 | |
| | МН18 | | Труба d=325×12 ГОСТ 8732-78 ℓ=200 | 1 | 18.53 | |
| | МН25 | 3.400-6/76 | Деталь закладная МИ4-19 | 2 | 1.6 | |
| | | | Материал: Бетон М200 | 0.2м³ | | |
| | | | Лтм 18, Лтм 19 (зеркально) | | | |
| | 1 | | ф8 AI ГОСТ 5781-75 ℓ=1970 | 8 | 0.778 | |
| | 3 | | ф8 AI ГОСТ 5781-75 ℓ=725 | 16 | 0.286 | |
| | 5 | | ф8 AI ГОСТ 5781-75 ℓ=810 | 8 | 0.319 | |
| | 33 | | ф8 AI ГОСТ 5781-75 ℓ=890 | 8 | 0.351 | |
| | 34 | | ф8 AI ГОСТ 5781-75 ℓ=990 | 4 | 0.391 | |
| | 35 | | ф8 AI ГОСТ 5781-75 ℓ=890 | 4 | 0.351 | |
| | 42 | | ф8 AI ГОСТ 5781-75 ℓ=1410 | 22 | 0.556 | |
| | МН22 | | Труба d=26.8×2.5 ГОСТ 3262-75 ℓ=80 | 6 | 0.1 | |
| | МН23 | 3.400-6/76 | Деталь закладная МИ4-18 | 2 | 1.6 | |
| | | | Материал: Бетон М200 | 0.2м³ | | |
| | | | Лтм 12, Лтм 13 (зеркально) | | | |
| | 1 | | ф8 AI ГОСТ 5781-75 ℓ=1970 | 16 | 0.778 | |
| | 3 | | ф8 AI ГОСТ 5781-75 ℓ=725 | 30 | 0.286 | |
| | 5 | | ф8 AI ГОСТ 5781-75 ℓ=810 | 16 | 0.319 | |
| | 33 | | ф8 AI ГОСТ 5781-75 ℓ=890 | 1 | 0.351 | |
| | 34 | | ф8 AI ГОСТ 5781-75 ℓ=1190 | 4 | 0.391 | |
| | 35 | | ф8 AI ГОСТ 5781-75 ℓ=990 | 4 | 0.391 | |
| | 68 | | ф8 AI ГОСТ 5781-75 ℓ=2910 | 22 | 1.149 | |
| | МН6 | 3.400-6/76 | Деталь закладная МИ1-1 | 1.36пм | 3.3 | |
| | МН7 | 3.400-6/76 | Деталь закладная МИ4-17 | 0.6пм | 6.9 | |
| | МН23 | 3.400-6/76 | Деталь закладная МИ4-15 | 1 | 1.6 | |
| | | | Материал: Бетон М200 | 0.4м³ | | |
| | | | Лтм 23, Лтм 25 (зеркально) | | | |
| | 1 | | ф8 AI ГОСТ 5781-75 ℓ=1970 | 8 | 0.778 | |
| | 3 | | ф8 AI ГОСТ 5781-75 ℓ=725 | 16 | 0.286 | |
| | 5 | | ф8 AI ГОСТ 5781-75 ℓ=810 | 8 | 0.319 | |
| | 8 | | ф8 AI ГОСТ 5781-75 ℓ=1470 | 4 | 0.580 | |
| | 10 | | ф8 AI ГОСТ 5781-75 ℓ=1010 | 8 | 0.398 | |
| | 13 | | ф8 AI ГОСТ 5781-75 ℓ=520 | 4 | 0.205 | |

| Формат | Зона | Поз. | Обозначение | Наименование | Кол. | Масса | Примеч. |
|---|---|---|---|---|---|---|---|
| | | 15 | | ф8 AI ГОСТ 5781-75 ℓ=2020 | 5 | 0.797 | |
| | | 17 | | ф8 AI ГОСТ 5781-75 ℓ=1120 | 5 | 0.442 | |
| | | 18 | | ф8 AI ГОСТ 5781-75 ℓ=700 | 10 | 0.276 | |
| | | 20 | | ф8 AI ГОСТ 5781-75 ℓ=940 | 2 | 0.371 | |
| | | 21 | | ф8 AI ГОСТ 5781-75 ℓ=2340 | 2 | 0.924 | |
| | | 33 | | ф8 AI ГОСТ 5781-75 ℓ=890 | 8 | 0.351 | |
| | | 34 | | ф8 AI ГОСТ 5781-75 ℓ=1190 | 4 | 0.391 | |
| | | 35 | | ф8 AI ГОСТ 5781-75 ℓ=990 | 4 | 0.351 | |
| | | 69 | | ф8 AI ГОСТ 5781-75 ℓ=1560 | 22 | 0.616 | |
| | | | | Материал: Бетон М200 | 0.3м³ | | |
| | | | | Лтм 24, Лтм 26 (зеркально) | | | |
| | | 2 | | ф8 AI ГОСТ 5781-75 ℓ=2820 | 8 | 1.113 | |
| | | 4 | | ф8 AI ГОСТ 5781-75 ℓ=940 | 16 | 0.371 | |
| | | 6 | | ф8 AI ГОСТ 5781-75 ℓ=1060 | 8 | 0.418 | |
| | | 9 | | ф8 AI ГОСТ 5781-75 ℓ=1800 | 4 | 0.711 | |
| | | 11 | | ф8 AI ГОСТ 5781-75 ℓ=1310 | 8 | 0.517 | |
| | | 14 | | ф8 AI ГОСТ 5781-75 ℓ=550 | 4 | 0.217 | |
| | | 16 | | ф8 AI ГОСТ 5781-75 ℓ=1780 | 5 | 0.703 | |
| | | 17 | | ф8 AI ГОСТ 5781-75 ℓ=1120 | 6 | 0.442 | |
| | | 19 | | ф8 AI ГОСТ 5781-75 ℓ=730 | 10 | 0.288 | |
| | | 20 | | ф8 AI ГОСТ 5781-75 ℓ=940 | 2 | 0.371 | |
| | | 22 | | ф8 AI ГОСТ 5781-75 ℓ=2940 | 2 | 1.161 | |
| | | 29 | | ф8 AI ГОСТ 5781-75 ℓ=1400 | 4 | 0.474 | |
| | | 30 | | ф8 AI ГОСТ 5781-75 ℓ=1200 | 4 | 0.410 | |
| | | 33 | | ф8 AI ГОСТ 5781-75 ℓ=890 | 18 | 0.351 | |
| | | 69 | | ф8 AI ГОСТ 5781-75 ℓ=1560 | 24 | 0.616 | |
| | | | | Материал: Бетон М200 | 0.5м³ | | |
| | | | | Лтм 27 | | | |
| | | 4 | | ф8 AI ГОСТ 5781-75 ℓ=940 | 28 | 0.371 | |
| | | 29 | | ф8 AI ГОСТ 5781-75 ℓ=1400 | 6 | 0.474 | |
| | | 30 | | ф8 AI ГОСТ 5781-75 ℓ=1200 | 6 | 0.410 | |
| | | 70 | | ф8 AI ГОСТ 5781-75 ℓ=720 | 6 | 0.284 | |
| | | 71 | | ф8 AI ГОСТ 5781-75 ℓ=1360 | 2 | 0.537 | |
| | | 72 | | ф8 AI ГОСТ 5781-75 ℓ=1060 | 14 | 0.418 | |

| Формат | Зона | Поз. | Обозначение | Наименование | Кол. | Масса | Примеч. |
|---|---|---|---|---|---|---|---|
| | | 73 | | ф8 AI ГОСТ 5781-75 ℓ=1280 | 6 | 0.505 | |
| | | 74 | | ф8 AI ГОСТ 5781-75 ℓ=2820 | 14 | 1.113 | |
| | | 75 | | ф8 AI ГОСТ 5781-75 ℓ=1970 | 5 | 0.778 | |
| | | 76 | | ф8 AI ГОСТ 5781-75 ℓ=1160 | 5 | 0.695 | |
| | | 77 | | ф8 AI ГОСТ 5781-75 ℓ=910 | 5 | 0.359 | |
| | | 78 | | ф8 AI ГОСТ 5781-75 ℓ=1120 | 5 | 0.442 | |
| | | 79 | | ф8 AI ГОСТ 5781-75 ℓ=3430 | 2 | 1.354 | |
| | | 80 | | ф8 AI ГОСТ 5781-75 ℓ=1360 | 14 | 0.537 | |
| | | 81 | | ф8 AI ГОСТ 5781-75 ℓ=1780 | 22 | 0.703 | |
| | | 82 | | ф8 AI ГОСТ 5781-75 ℓ=1440 | 14 | 0.568 | |
| | | 83 | | ф8 AI ГОСТ 5781-75 ℓ=1120 | 14 | 0.442 | |
| | | 84 | | ф8 AI ГОСТ 5781-75 ℓ=910 | 22 | 0.359 | |
| | | МН22 | | Труба d=26.8×2.5 ГОСТ 3262-75 ℓ=80 | 12 | 0.1 | |
| | | МН25 | | Труба 630×12 ГОСТ 10704-76 ℓ=140 | 1 | 25.60 | |
| | | МН23 | 3.400-6/76 | Деталь закладная МИ4-15 | 1 | 1.6 | |
| | | | | Материал: Бетон М200 | 1.1м³ | | |
| | | | | Бм 1 | | | |
| | | 85 | | ф8 AI ГОСТ 5781-75 ℓ=2480 | 3 | 0.663 | |
| | | 86 | | ф8 AI ГОСТ 5781-75 ℓ=1480 | 4 | 0.584 | |
| | | МН21 | 3.400-6/76 | Изделие закладное МИ1-29 | 2 | 4.5 | |
| | | | | Материал: Бетон М200 | 0.1м³ | | |
| | | | | Бм 2 | | | |
| | | 87 | | ф8 AI ГОСТ 5781-75 ℓ=1490 | 1 | 0.161 | |
| | | 88 | | ф8 AI ГОСТ 5781-75 ℓ=2140 | 3 | 0.845 | |
| | | 89 | | ф8 AI ГОСТ 5781-75 ℓ=2940 | 4 | 0.884 | |
| | | | | Изделие закладное МИ1-29 | 2 | 4.5 | |
| | | | | Материал: Бетон М200 | 0.1м³ | | |

Типовой проект 902-3-...  Альбом VI

Инв.№ подл. | Подпись и дата | Взам.инв.№

Привязан:

Инв.№

| | | |
|---|---|---|
| Н.контр. | Лоуцкер | |
| Провер. | Курганова | |
| Инженер | Смирнова | |
| ГИП | Лоуцкер | |
| Гл.констр. | Шапиро | |
| Нач.отд. | Красавин | |

ТП 902-3-20 КЖ

Блок емкостей для станции биологической очистки сточных вод пропускной способностью 10, 17 и 25 тыс. м³/сутки

| Стадия | Лист | Листов |
|---|---|---|
| РП | 49 | |

Монтажные участки лотков. Спецификация. (Продолжение).

ЦНИИЭП инженерного оборудования г. Москва

18120-03 51

Типовой проект 902-3-20 Альбом II

Инв. № подл. | Подпись и дата | Взам. инв. №

| Поз | Эскиз |
|---|---|
| 1 | 640 — 640 |
| 2 | 960 — 800 — 960 |
| 3 | 325 — 150 — 475 — 175 |
| 4 | 464 — 150 — 690 — 485 |
| 5 | 60 — 520 — 60 |
| 6 | 80 — 840 — 80 |
| 7 | 2360 |
| 8 | 150 — 150 — 300 — 150 |
| 9 | 150 — 150 — 330 — 1060 |
| 10 | 150 — 750 |
| 11 | 150 — 1050 |
| 12 | 150 — 150 — 150 |
| 13 | 60 — 300 — 60 |
| 14 | 60 — 330 — 60 |
| 15 | 150 — 150 — 300 — 720 — 330 |
| 16 | 150 — 150 — 330 — 720 — 330 |
| 17 | 150 — 720 — 150 |
| 18 | 150 — 300 — 150 |
| 19 | 150 — 330 — 150 |
| 20 | 60 — 720 — 60 |
| 21 | 760 — 720 — 760 |
| 22 | 1060 — 720 — 1060 |
| 23 | 60 — 150 — 150 — 150 |
| 24 | 6. — 220 — 150 — 150 |
| 25 | 180 — 600 — 60 |
| 26 | 200 — 800 — 80 |
| 27 | 200 — 150 — 60 — 150 — 200 |
| 28 | 230 — 150 — 60 — 150 — 230 |
| 29 | 250 — 800 — 250 |
| 30 | 150 — 800 — 150 |
| 31 | 980 — 150 |
| 32 | 2800 |
| 33 | 640 — 150 |
| 34 | 250 — 890 — 250 |
| 35 | 150 — 890 — 150 |

| Поз | Эскиз |
|---|---|
| 36 | 150 — 220 — 150 |
| 37 | 150 — 150 — 760 — 720 — 760 |
| 38 | 60 — 230 — 60 |
| 39 | 150 — 150 — 280 — 760 |
| 40 | 640 — 440 — 640 |
| 41 | 60 — 440 — 60 |
| 42 | 1310 |
| 43 | 790 — 440 — 790 |
| 44 | 790 — 590 — 790 |
| 45 | 30 — 475 — 150 — 1010 |
| 46 | 60 — 620 — 60 |
| 47 | 150 — 150 — 190 — 628 — 190 |
| 48 | 560 — 190 — 150 |
| 49 | 318 — 100 — 190 — 150 — 448 |
| 50 | 150 — 150 — 150 |
| 51 | 150 — 440 — 150 |
| 52 | 490 — 320 — 490 |
| 53 | 450 — 420 — 490 |
| 54 | 30 — 305 — 150 — 300 |
| 55 | 60 — 320 — 60 |
| 56 | 60 — 320 — 60 |
| 57 | 150 — 420 — 150 |
| 58 | 150 — 420 — 150 |
| 59 | 150 — 440 — 150 |
| 60 | 150 — 190 — 150 |
| 61 | 150 — 490 |
| 62 | 640 — 620 — 640 |
| 63 | 60 — 420 — 60 |
| 64 | 60 — 240 — 60 |
| 65 | 640 — 270 — 150 — 190 |
| 66 | 150 — 270 — 820 — 270 |
| 67 | 150 — 270 — 150 |
| 68 | 2810 |
| 69 | 1960 — 490 |
| 70 | 80 — 800 — 80 |
| 71 | 80 — 800 — 80 |

| Поз | Эскиз |
|---|---|
| 72 | 80 — 440 — 80 |
| 73 | 150 — 210 — 460 — 150 — 210 |
| 74 | 950 — 800 — 950 |
| 75 | 210 — 1660 |
| 76 | 1660 |
| 77 | 810 |
| 78 | 410 — 210 |
| 79 | 110 — 110 — 110 |
| 80 | 110 — 480 |
| 81 | 1660 |
| 82 | 150 — 270 — 360 — 270 — 150 — 150 |
| 83 | 150 — 210 — 380 — 210 — 150 — 150 |
| 84 | 810 |
| 85 | 360 — 420 — 350 — 150 — 350 — 360 |
| 86 | 360 — 380 — 990 |
| 87 | 318 — 960 — 380 — 940 |
| 88 | 890 — 350 — 350 — 590 — 250 — 250 |
| 89 | 590 — 380 — 670 |

## Выборка стали на один элемент, кг

| Марка Эл-та | Арматурные изделия: Арматурная сталь Ст5пс-15 класса AI, Ø мм: 8 | Итого | Изделия закладные: Профильная сталь: полоса 4×80 | труба d=159 | труба d=108 | полоса d=180 | полоса d=108 | труба d=133 | труба d=102 | труба d=133 | полоса d=80 | труба d=57 | | | | Всего |
|---|---|---|---|---|---|---|---|---|---|---|---|---|---|---|---|---|
| Атм 1 | 89 | 89 | | | | | | | | | | | | | | 89 |
| Атм 2 | 94 | 94 | | | | | | | | | | | | | | 94 |
| Атм 3 | 78 | 78 | 89 | 1 | 17 | | | | | | | | | | | |
| Атм 4 | 78 | 78 | 89 | 1 | 17 | | | | | | | | | | | |
| Атм 5 | 77 | 77 | | | | | | | 8 | 14 | | | | | | 97 |
| Атм 6 | 28 | 28 | 33 | | | | | | | | 58 | | | | | 119 |
| Атм 7 | 28 | 28 | | | | | | | | | | | | | | 28 |
| Атм 8 | 37 | 37 | | | | | | | | | | | | | | 37 |
| Атм 9 | 37 | 37 | | | | | | | | | | | | | | 37 |
| Атм 10 | 28 | 28 | | | | | | 19 | | | | | | | | 47 |
| Атм 11 | 28 | 28 | | | | | | 19 | | | | | | | | 47 |
| Атм 12 | 56 | 56 | | | | | | | | | | | | | | 56 |
| Атм 13 | 56 | 56 | | | | | | | | | | | | | | 56 |
| Атм 14 | 35 | 35 | 83 | | | | | | | | 58 | | | | | 126 |
| Атм 15 | 35 | 83 | | | | | | | | | | | | | | 35 |
| Атм 16 | 40 | 40 | | | | | | | | | | | | | | 40 |
| Атм 17 | 40 | 40 | | | | | | | | | | | | | | 40 |
| Атм 18 | 32 | 32 | | | | | | | | | | | | | | 32 |
| Атм 19 | 32 | 32 | | | | | | | | | | | | | | 32 |
| Атм 20 | 77 | 77 | | | | | | | 8 | | 94 | | | | | 177 |
| Атм 21 | 106 | 106 | | | | | | | | | | | | | | 106 |
| Атм 22 | 113 | 113 | | | | | | | | | | | | | | 113 |
| Атм 23 | 52 | 52 | | | | | | | | | | | | | | 52 |
| Атм 24 | 62 | 62 | | | | | | | | | | | | | | 62 |
| Атм 25 | 52 | 52 | | | | | | | | | | | | | | 62 |
| Атм 26 | 62 | 62 | | | | | | | | | | | | | | 62 |
| Атм 27 | 102 | 102 | | | | | | | | | | 26 | | | | 128 |
| Атм 28 | 52 | 52 | | | 35 | | | | | | | | | | | 87 |
| Атм 29 | 63 | 63 | | | 35 | | | | | | | | | | | 98 |
| Атм 30 | 57 | 57 | | | | | | | | | | | | | | 57 |
| Атм 31 | 70 | 70 | | | | | | | | | | | | | | 70 |
| Бм 1 | 3 | 3 | | | | | | | | | | | | | | |
| Бм 2 | 8 | 8 | | | | | | | | | | | | | | |

Привязан

Инв. №

| | | |
|---|---|---|
| Н. контр. | Лоцкер | |
| Проверил | Кургалова | |
| Инженер | Смирнова | |
| ГИП | Лоцкер | |
| Рук. конст. | Шапиро | |
| Нач. отд. | Красавин | |

ТП 902-3-20 КЖ

Блок емкостей для станции биологической очистки сточных вод производительностью 10, 17 и 25 тыс. м³/сутки

Спецификация. (Окончание).


| Стадия | Лист | Листов |
|---|---|---|
| РП | 50 | |

ЦНИИЭП инженерного оборудования г. Москва


18120-03 52

Типовой проект 902-3-20 Альбом III


## Схема расположения стеновых панелей

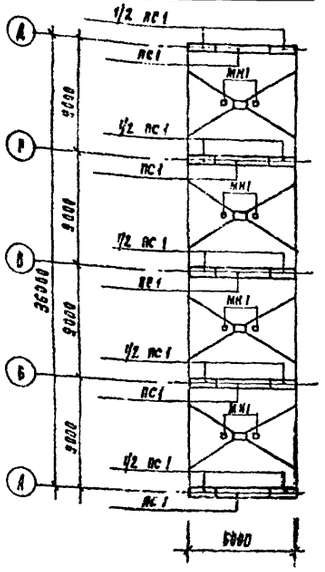


## Схема расположения лотков балок и переходных мостиков

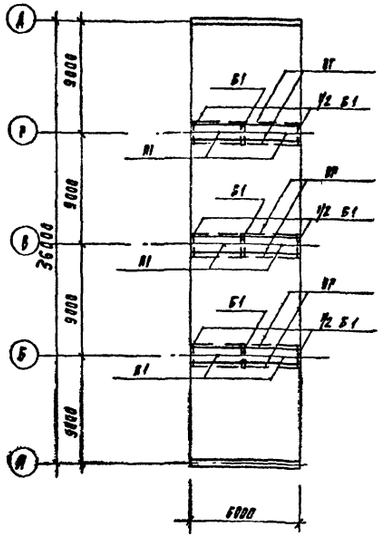


## Днище. Полубочный чертеж

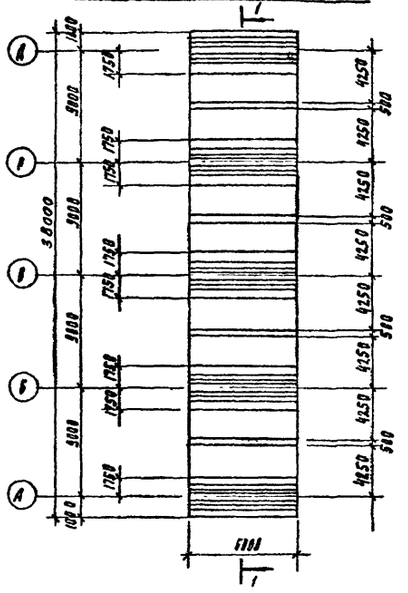


## Схема расположения нижних сеток.

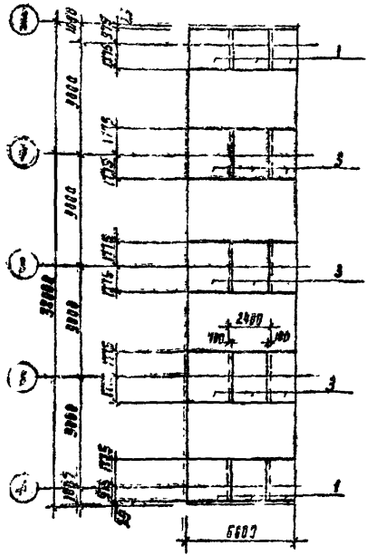

## Схема расположения верхних сеток.

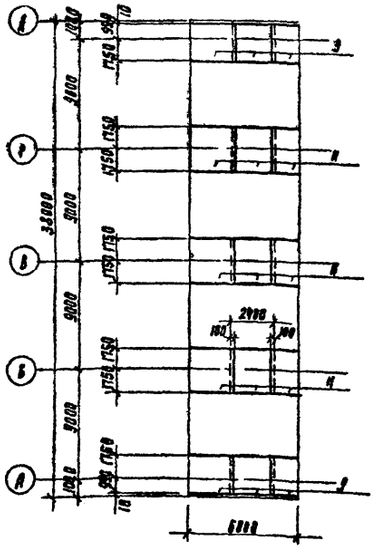

## Схема расположения каркасов

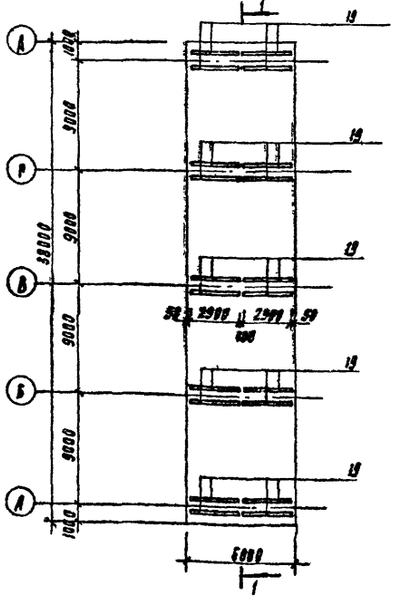

1. Арматурные сетки поз. „1", „3" выполнены по ГОСТ 23279-78.
2. Позиция „28" замаркирована на листе 81.
3. Ведомость стержней 1÷7 см. на листе 33.

## Спецификация элементов к схемам, расположенным на листе.

| Марка | Обозначение | Наименование | Кол | Масса, кг | Примеч |
|---|---|---|---|---|---|
| ПС1 | 3.900-3. Вып. 3 | панель стеновая | 11 | | |
| Б1 | ТП 902-3-20 КЖИ-Б1-СБ | балка Б1 | 6 | | |
| П1 | ТП 902-3-20 КЖИ-П1 | плита ПБ-156 | 6 | 780 | |
| ПР | 1.459-2.82 | оформление переходных мостиков | 36пм | 12 | |
| МН1 | 3.400-6/76 | изделие закладное МН1-15 | 8 | 1.6 | |


## Спецификация к схемам расположения арматурных изделий.

| Формат | Зона | Поз. | Обозначение | Наименование | Кол | Масса, кг | Примеч |
|---|---|---|---|---|---|---|---|
| | | 1 | | $\frac{С\ Ф14AII-100}{Ф8AI-200}$ 2450×2750 $\frac{7.5}{7.5}$ | 5 | | |
| | | 3 | | $\frac{С-Ф14AII-100}{Ф8AI-200}$ 2450×3550 $\frac{7.5}{7.5}$ | 7.5 | | |
| | | 9 | ТП 902-3-20 КЖИ-С9; С10 | сетка арматурная С9 | 5 | | |
| | | 11 | ТП 902-3-20 КЖИ-С11; С12 | сетка арматурная С11 | 9.5 | | |
| | | 19 | ТП 902-3-20 КЖИ-КП1 | каркас пространственный КП1 | 20 | | |
| | | 28* | | Ф8AI ГОСТ 5781-75 ℓ=390 | 210 | 0.15 | |
| | | 1* | | Ф10AII ГОСТ 5781-75 ℓ=6640 | 488 | 2.65 | |
| | | 4* | | Ф8AI ГОСТ 5781-75 | 1200 кг | | |
| | | 5* | | Ф14AI ГОСТ 5781-75 ℓ=1000 | 488 | 1.21 | |
| | | 6* | | Ф10AII ГОСТ 5781-75 ℓ=1280 | 124 | 0.79 | |
| | | 7* | | Ф10AII ГОСТ 5781-75 ℓ=1260 | 124 | 0.78 | |
| | | | | Материал: бетон М200 | 87.0 | м³ | |

## Выборка стали на один элемент, кг

| Марка эл-та | Арматурные изделия: Арматурная сталь ГОСТ 5781-75 Класс AI, Ø мм: 6 | 8 | Итого | Класс AII, Ø мм: 10 | 14 | 18 | 20 | Итого | Всего | Прокатная сталь: Швеллер 16П ГОСТ 8240-72* Б=8 | Ф8AI | Всего |
|---|---|---|---|---|---|---|---|---|---|---|---|---|
| Днище и бункерная часть | 156 | 3636 | 3792 | 1390 | 1987 | 1542 | 2776 | 7615 | 11407 | 9 | 2 | 11418 |

## Разрез 1-1

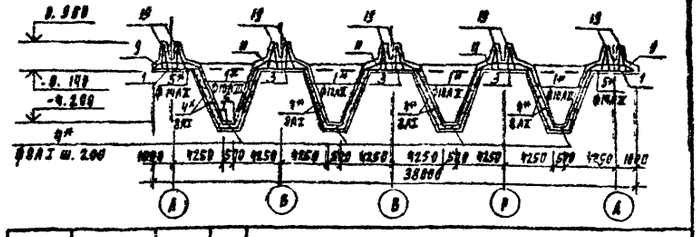

| | | | | | |
|---|---|---|---|---|---|
| | | | ТП 902-3-20 | | КЖ |
| | | | Блок емкостей для станции биологической очистки сточных вод пропускной способностью 10, 17 и 25 тыс. м³/сутки | | |
| Гип | Лоуцкер | | | Стадия | Лист | Листов |
| Провер. | Куртанова | | | РП | 51 | |
| Нач. | Смирнова | | | | | |
| ГИП | Лоуцкер | | 6 т.м. металлическая вставка первичного отстойника. | ЦНИИЭП инженерного оборудования г. Москва | | |
| Гл. конст. | Шапиро | | | | | |
| Нач. отд. | Красавин | | | | | |

Привязан

Инв. №

Взам. инв. №

Подпись и дата

Инв. № подл.

Альбом III

Типовой проект 902-3-24

Схема расположения стеновых панелей


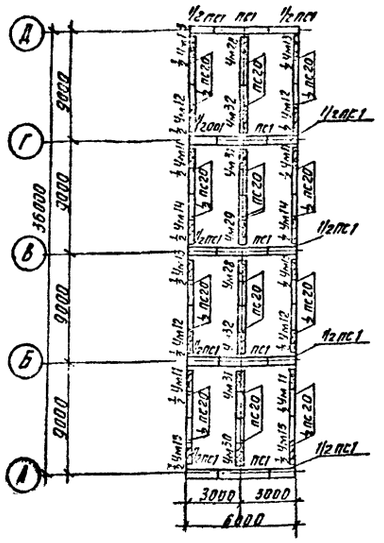


Схема расположения балок и переходных мостиков

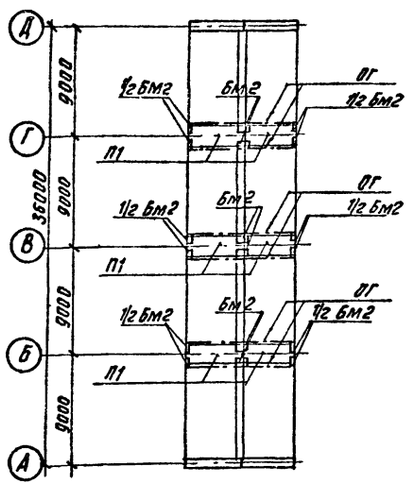

Днище. Опалубочный чертеж

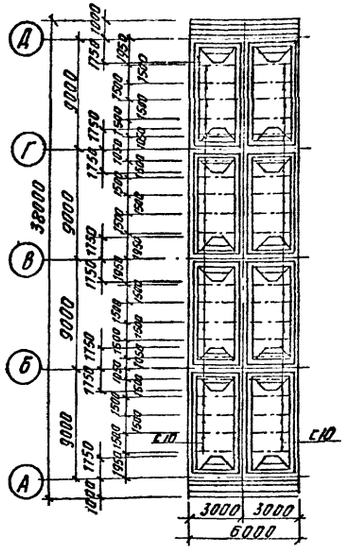


Схема расположения нижних сеток

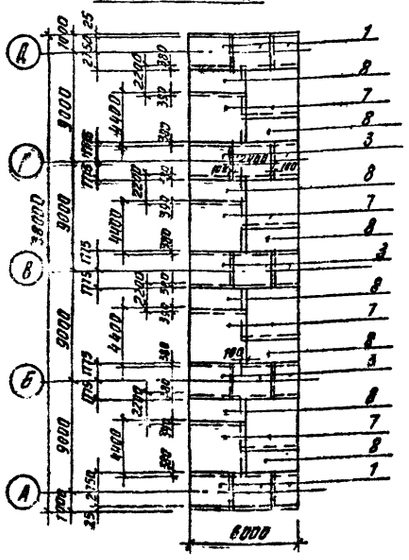


Схема расположения верхних сеток


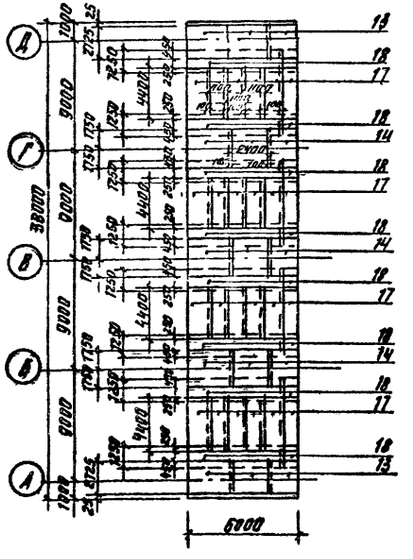


Схема расположения каркасов

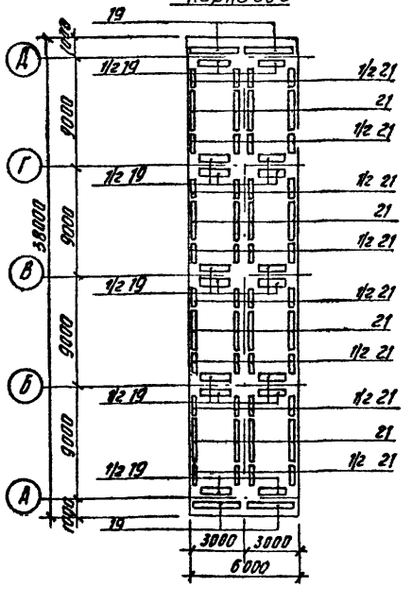

Спецификация к схемам расположения элементов на 6-ти метровой вставке минерализатора

| Марка | Обозначение | Наименование | Кол. | Масса | Прим. |
|---|---|---|---|---|---|
| ПС1 | 3.900-3, Вып. 3 | панель стеновая ПС2-48-К 2 | 10 | 6750 | |
| ПС 20 | 3.900-3, Вып. 6 | панель стеновая ПГ-48-1 | 16 | 5000 | |
| Ум 11 | лист 34 | Участок монолитный стены Ум11 | 2 | | |
| Ум 12 | лист 34 | Участок монолитный стены Ум12 | 2 | | |
| Ум 13 | лист 34 | Участок монолитный стены Ум13 | 2 | | |
| Ум 14 | лист 34 | Участок монолитный стены Ум14 | 1 | | |
| Ум 15 | лист 34 | Участок монолитный стены Ум15 | 1 | | |
| Ум 28 | лист 34 | Участок монолитный стены Ум28 | 2 | | |
| Ум 29 | лист 34 | Участок монолитный стены Ум29 | 1 | | |
| Ум 30 | лист 34 | Участок монолитный стены Ум30 | 1 | | |
| Ум 31 | лист 34 | Участок монолитный стены Ум31 | 2 | | |
| Ум 32 | лист 34 | Участок монолитный стены Ум32 | 2 | | |
| БМ2 | Лист 46 | Балка БМ2 | 12 | | |
| П1 | тп 902-3-20 КЖИ-ПЛ | плита ПБ-15б | 6 | 700 | |
| ОГ | 1.459-2; 82 | ограждение переходных мостиков | 36п.м | 12 | |
| С10 | | ГОСТ 8240-72 | 92,4пм | 8.59 | |

Спецификация к схемам расположения арматурных изделий в днище Вставки.

| Формат | Зона | Поз. | Обозначение | Наименование | Кол. | Масса | Прим. |
|---|---|---|---|---|---|---|---|
| | | 1 | | С ФIУП-170/75 2450×2750 ФIАI-200/75 | 5,2 | | |
| | | 3 | | С ФIУП-150/75 2450×3550 ФIАI-200/75 | 7,8 | | |
| | | 7 | | С ФIIАI-200/100 3050×4400 ФIIАII-200/100 | 8 | | |
| | | 8 | | С ФIIАI-200/100 3050×2200 ФIIАII-200/100 | 8 | | |
| | | 13 | тп 902-3-20 КЖИ-С13, С14 | сетка арматурная С13 | 5,2 | | |
| | | 14 | тп 902-3-20 КЖИ-С13, С14 | сетка арматурная С14 | 7,8 | | |
| | | 17 | | С ФIАI-100/100 2450×400 ФIIАI-200/100 | 23,6 | | |
| | | 18 | | С ФIАI-200/25 ФIIАII-100/28 1250×5650 | 8,8 | | |
| | | 19 | тп 902-3-20 КЖИ-КП1 | каркас пространственный КП1 | 12 | | |
| | | 21 | тп 902-3-20 КЖИ-КП3 | каркас пространственный КП3 | 32 | | |
| | | 28 | | ФIАI ГОСТ 5781-75 ℓ=390 | 210 | 0.15 | |
| | | | | Материал: Бетон М200 | 7,58м³ | | |

Ведомость расхода стали на элемент, кг

| Марка эл-та | Арматурные изделия | | | | | | | | | | Закладные изделия | | Всего |
|---|---|---|---|---|---|---|---|---|---|---|---|---|---|
| | Арматурная сталь ГОСТ 5781-75 | | | | | | | | | | Прокатная сталь | | |
| | Класс AI | | | | Класс AII | | | | | | | | |
| | Ф мм | | | Итого | Ф мм | | | | Итого | Всего | | С10 | |
| | 6 | 8 | | | 12 | 14 | 18 | 20 | | | | | |
| Днище | 216 | 4700 | | 4916 | 1466 | 2026 | 925 | 2995 | 7412 | 12328 | 794 | | 13122 |

1. Арматурные сетки поз. 1,3,7,8,17,18 выполнены по ГОСТ 23279-78.

| | | | | | |
|---|---|---|---|---|---|
| Привязан | | | | тп 902-3-20 | КЖ |
| | | | | Блок емкостей для станции биологической очистки сточных вод пропускной способностью 10 тыс. м³/сутки | |
| Н. контр. | Лоуцкер | | | | Стадия: РП; Лист: 52; Листов: |
| Проверил | Кургамова | | | 6-и метровая вставка стабилизатора. | ЦНИИЭП инженерного оборудования г. Москва |
| Инженер | Смирнова | | | | |
| ГИП | Лоуцкер | | | | |
| Гл. конст. | Шапиро | | | | |
| Нач. отд. | Красавин | | | | |
| Инв. № | | | | Копировал Дмитрова | |

Согласовано

Инв. № подл. | Подпись и дата | Взам. инв. №

Типовой проект 902-3-20 Альбом III

Схема расположения балок и переходных мостиков.


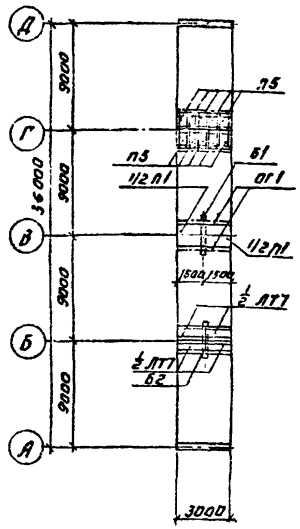



Схема расположения стеновых панелей и фильтросных лотков.

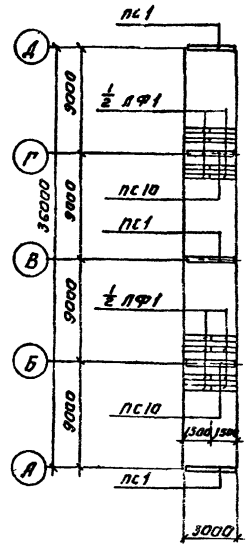


Днище. Опалубочный чертеж.

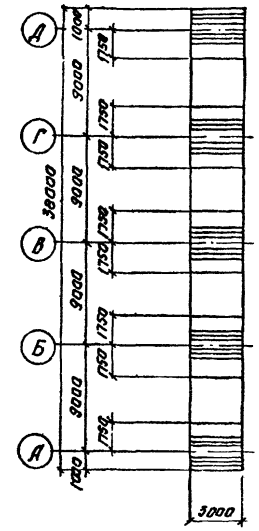



Схема расположения нижних сеток.

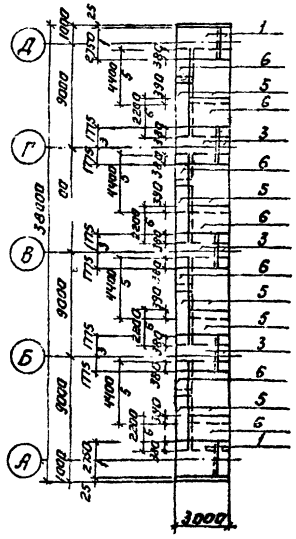



Схема расположения верхних сеток.


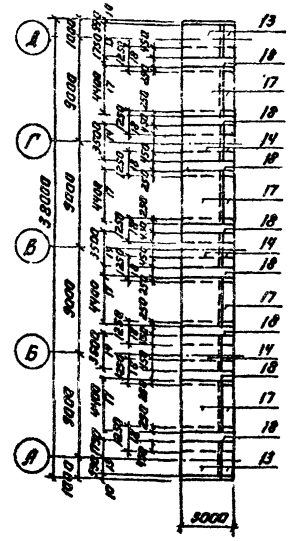



Схема расположения каркасов.

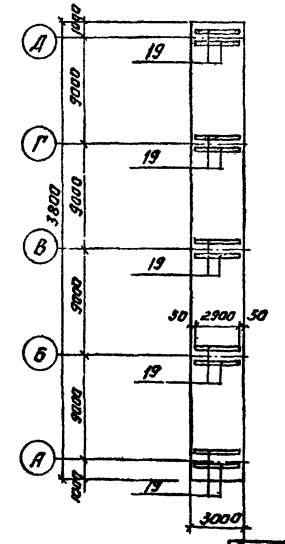


Спецификация к схеме расположения элементов на 3х метровой вставке аэротенка

| Марка | Обозначение | Наименование | Кол. | Масса кг | Примеч. |
|---|---|---|---|---|---|
| ПС1 | 3.900-3 Вып.3 | Панель стеновая ПС2-48-К2 | 3 | 6750 | |
| ПС10 | ТП 902-3-20 КЖИ-ПС10 | Панель стеновая ПС2-48-К2д | 2 | 4280 | |
| Б1 | ТП 902-3-20 КЖИ-Б1-СБ | Балка Б1 | 1 | | |
| П1 | ТП 902-3-20 КЖИ-П1 | Плита П6-15Б | 1 | 700 | |
| П5 | 3.900-3, Вып 8, ч.1 | Плита ПГ-4,5-6 | 80 | 50 | |
| ЛФ1 | ТП 902-3-20 КЖИ-ЛФ1 | Лоток фильтросный ЛФ1 | 8 | | |
| Б2 | ТП 902-3-20 КЖИ-Б2-СБ | Балка Б2 | 2 | | |
| ЛТ7 | ТП 902-3-20 КЖИ ЛТ7 | Лоток ЛТ7 | 4 | | |
| ОГ1 | 1.469-2 Б2 | Ограждение переходных мостиков | 18м. | 12 | |

Спецификация к схемам расположения арматурных изделий в днище вставки.

| Формат | Зона | Поз. | Обозначение | Наименование | Кол. | Масса, кг | Примеч. |
|---|---|---|---|---|---|---|---|
| | | 1 | | С $\frac{ФIIAII-100}{ФBAI-200}$ - 2450×1750 $\frac{75}{75}$ | 26 | | |
| | | 3 | | С $\frac{ФIIAII-100}{ФBAI-200}$ - 2450×3550 $\frac{75}{75}$ | 39 | | |
| | | 5 | | С $\frac{ФI2AII-200}{ФBAI-200}$ - 2450×4400 $\frac{100}{100}$ | 52 | | |
| | | 6 | | С $\frac{ФI2AII-200}{ФBAI-200}$ - 2450×2200 $\frac{100}{100}$ | 52 | | |
| | | 13 | ТП 902-3-20 КЖИ-С13, С14 | Сетка арматурная С13 | 26 | | |
| | | 14 | ТП 902-3-20 КЖИ-С13, С14 | Сетка арматурная С14 | 39 | | |
| | | 17 | | С $\frac{ФBAI-100}{ФBAI-200}$ - 2450×4400 $\frac{100}{100}$ | 62 | | |
| | | 18 | | С $\frac{ФBAI-200}{ФIIAII-100}$ - 1250×3650 $\frac{25}{25}$ | 48 | | |
| | | 19 | ТП 902-3-20 КЖИ-КП1 | Каркас пространственный КП1 | 10 | | |
| | | 28 | | ФBAI ГОСТ 5781-75 L=390 | 110 | 0,15 | |
| | | | | | | | |
| | | | | Материал: Бетон М200 | 42,7 м³ | | |

Выборка стали на один элемент, кг

| Марка элемента | Арматурные изделия | | | | | | | | Профильная сталь | Всего |
|---|---|---|---|---|---|---|---|---|---|---|
| | Арматурная сталь ГОСТ 5781-75 | | | | | | | | | |
| | Класс AI | | | | Класс AII | | | | | |
| | ФММ | | | Итого | ФММ | | | Итого | | |
| | 6 | 8 | | | 12 | 14 | 18 | 20 | | |
| Днище | 78 | 2165 | | 2243 | 396 | 1847 | 771 | 1497 | 3711 | 5954 |

1. Арматурные сетки поз. 1,3,5,6,17,18 выполнены по ГОСТ 23279-78.
2. На схеме расположения балки переходных мостиков у оси Б плиты П5 условно не показаны.

Привязан:

Инв. №

| | | |
|---|---|---|
| Н. контр. | Лоучкер | |
| Проверил | Коргинова | |
| Инженер | Смирнова | |
| ГИП | Лоучкер | |
| Гл. конструктор | Шапиро | |
| Нач. отд. | Красавин | |

Копировал: Колчанова

ТП 902-3-20 КЖ

Блок емкостей для станции биологической очистки сточных вод производительностью 10,17 и 25 тыс. м³/сутки

| Стадия | Лист | Листов |
|---|---|---|
| РП | 55 | |


3х метровая вставка аэротенков.

ЦНИИЭП инженерного оборудования г. Москва


18120-03 55 Формат А2

Инв. № подл. | Подпись и дата | Взам. инв. №


## Схема расположения балок и переходных мостиков.

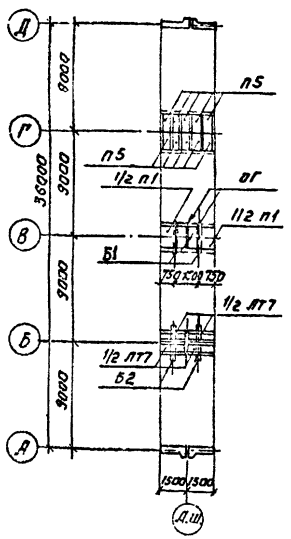



## Схема расположения стеновых панелей и фильтросных лотков.

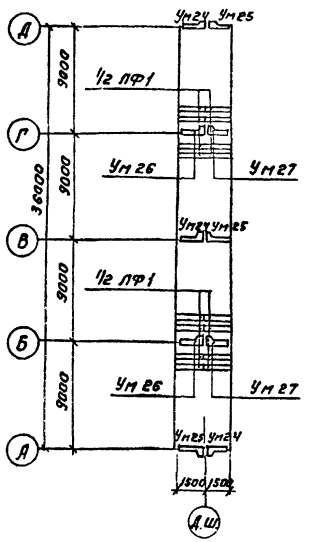



## Днище Опалубочный чертеж.

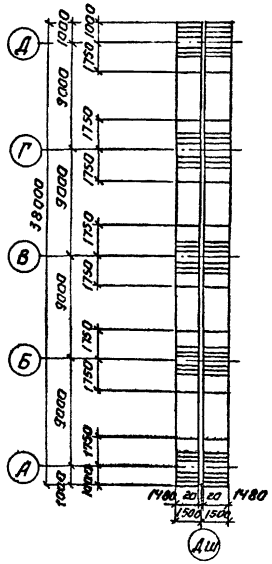



## Схема расположения нижних сеток.

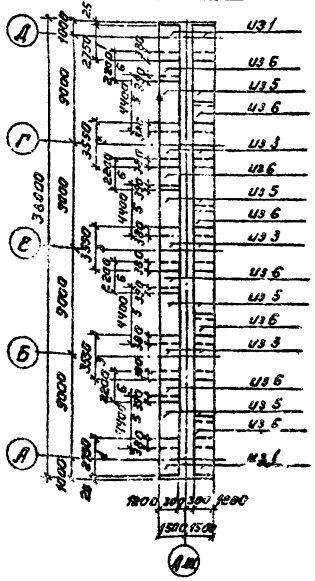


## Схема расположения верхних сеток.

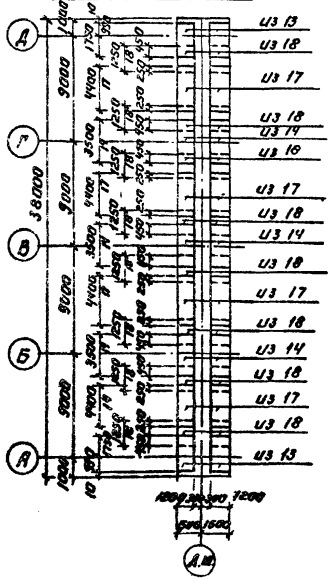


## Схема расположения каркасов.

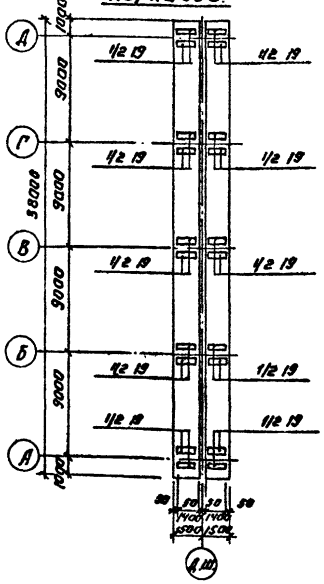


## Спецификация к схеме расположения элементов на 3х метровой вставке аэротенка.

| Марка | Обозначение | Наименование | Кол | Масса, кг | Примеч |
|---|---|---|---|---|---|
| Ум 24 | Лист 34 | Участок монолитной стены Ум 24 | 3 | | |
| Ум 25 | Лист 34 | Участок монолитной стены Ум 25 | 3 | | |
| Ум 26 | Лист 34 | Участок монолитной стены Ум 26 | 2 | | |
| Ум 27 | Лист 34 | Участок монолитной стены Ум 27 | 2 | | |
| Б1 | ТП 902-3-20 КЖИ-Б1-СБ | Балка Б1 | 2 | | |
| Б2 | ТП 902-3-20 КЖИ-Б2-СБ | Балка Б2 | 4 | | |
| п1 | ТП 902-3-20 КЖИ-п1 | Плита П6-15 б | 2 | 700 | |
| п5 | 3.900-3, Вып. 8, ч.1 | Плита ПТ-4,5-6 | 20 | 50 | |
| ЛФ1 | ТП 902-3-20 КЖИ-ЛФ1 | Лоток фильтровый ЛФ1 | 8 | | |
| ЛТ7 | ТП 902-3-20 КЖИ-ЛТ7 | Лоток ЛТ7 | 4 | | |
| ог | К 459-2, Б.2 | Ограждение переходных мостиков | 18пм | 12 | |

## Спецификация к схемам расположения арматурных изделий в днище вставки.

| Формат | Зона | Поз. | Обозначение | Наименование | Кол. | Масса кг | Примеч |
|---|---|---|---|---|---|---|---|
| | | 1 | | С $\frac{\Phi\text{АIIIв}-100}{\Phi\text{8AI}-200}$ 2450×2150 $\frac{75}{75}$ | 2 | | |
| | | 3 | | С $\frac{\Phi\text{АIIIв}-100}{\Phi\text{8AI}-200}$ 2450×3550 $\frac{75}{75}$ | 3 | | |
| | | 5 | | С $\frac{\Phi\text{12AII}-200}{\Phi\text{8AI}-200}$ 2450×4400 $\frac{100}{100}$ | 4 | | |
| | | 6 | | С $\frac{\Phi\text{12AII}-200}{\Phi\text{8AI}-200}$ 2450×2200 $\frac{100}{100}$ | 4 | | |
| | | 13 | ТП 902-3-20 КЖИ-С13,СЧ | Сетка арматурная С13 | 2 | | |
| | | 14 | ТП 902-3-20 КЖИ-С13,СЧ | Сетка арматурная С14 | 3 | | |
| | | 17 | | С $\frac{\Phi\text{8AI}-100}{\Phi\text{8AI}-200}$ 2450×4400 $\frac{100}{100}$ | 4 | | |
| | | 18 | | С $\frac{\Phi\text{8AI}-200}{\Phi\text{АIIIв}-100}$ 1250×5630 $\frac{25}{25}$ | 3,2 | | |
| | | 19 | ТП 902-3-20 КЖИ-Кп1 | Каркас пространственный Кп1 | 10 | | |
| | | 28 | | $\Phi$8AI ГОСТ 5781-75 ℓ=390 | 110 | 0,15 | |
| | | 40 | | $\Phi$8AI ГОСТ 5781-75 ℓ=1150 | 762 | 0,45 | |
| | | 41 | | $\Phi$8AI ГОСТ 5781-75 ℓ=1010 | 762 | 0,40 | |
| | | 42 | | $\Phi$8AI ГОСТ 5781-75 | 808 п.м. | | |
| | | 43 | | $\Phi$8AI ГОСТ 5781-75 ℓ=660 | 762 | 0,26 | |
| | | | | | | | |
| | | | | Материал: бетон В20 | 410,0 м³ | | |

## Выборка стали на один. элемент, кг

| Марка элемента | Арматурные изделия | | | | | | | | Профильная сталь | | | | Всего |
|---|---|---|---|---|---|---|---|---|---|---|---|---|---|
| | Арматурная сталь ГОСТ 5781-75 | | | | | | | | | | | | |
| | Класс AI | | | | Класс AII | | | | | | | | |
| | Ф мм | | | | Ф мм | | | | | | | | |
| | 6 | 8 | Итого | | 12 | 14 | 18 | 20 | Итого | | | | |
| Днище | 78 | 3019 | | 3097 | 305 | 764 | 771 | 4106 | 5946 | | | | 6343 |

1. На схеме расположения балок и переходных мостиков у оси Б плиты П5 условно не показаны.
2. Арматурные сетки поз. 1, 3, 5, 6, 17, 18 выполнены по ГОСТ 23279-78.
3. Ведомость стержней поз. 28, 40 ÷ 43 см. на листе 27.

Привязан:

Инв. №

| | | |
|---|---|---|
| Н. контр. | Лоцкер | |
| Проверил | Курганова | |
| Конструктор | Смирнова | |
| ГИП | Лоцкер | |
| Гл. конструктор | Шакиро | |
| Нач. отд. | Красавин | |

ТП 902-3-20 КЖ

Блок емкостей для станции биологической очистки сточных вод производительностью 10,17 и 25 тыс. м³/сутки

| Стадия | Лист | Листов |
|---|---|---|
| РП | 54 | |

3х метровая вставка аэротенка с деформационным швом

ЦНИИЭП инженерного оборудования г. Москва


Копировал: Колчанова

18120-03 54 Формат: А2


Инв. № подл. | Подпись и дата | Взам. инв. №

Типовой проект 902-3-20 Альбом III

### Схема расположения стеновых панелей

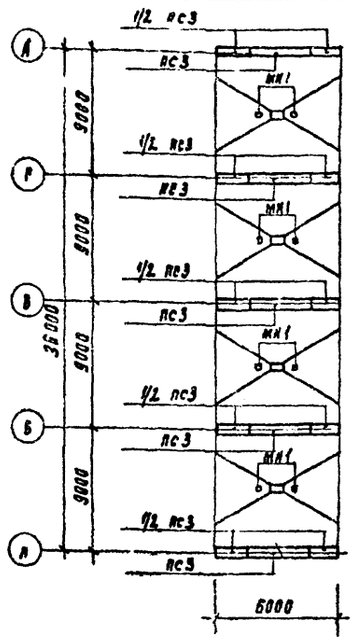



### Схема расположения лотков балок и переходных мостиков

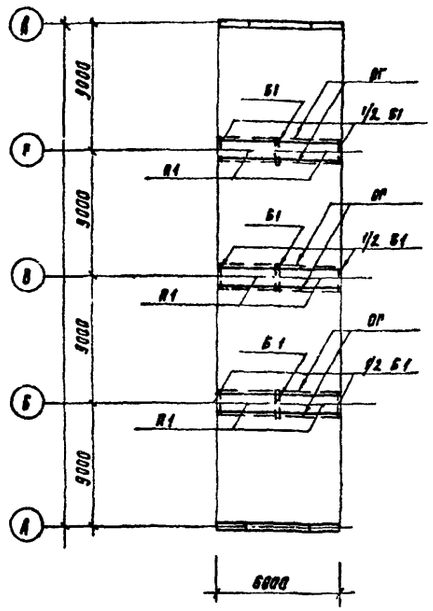



### Днище


Полубочный чертеж.

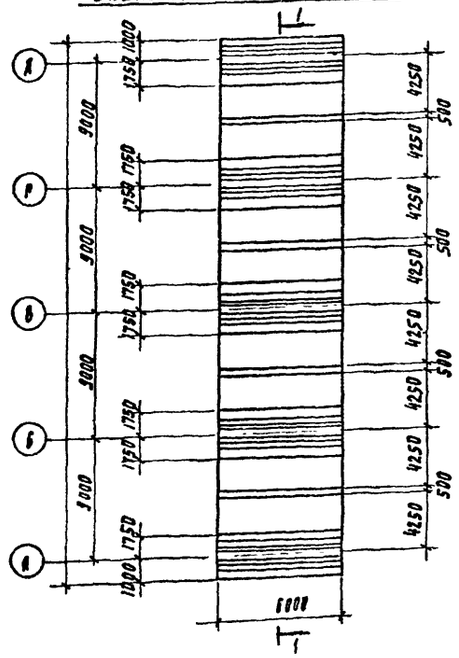



### Схема расположения нижних сеток

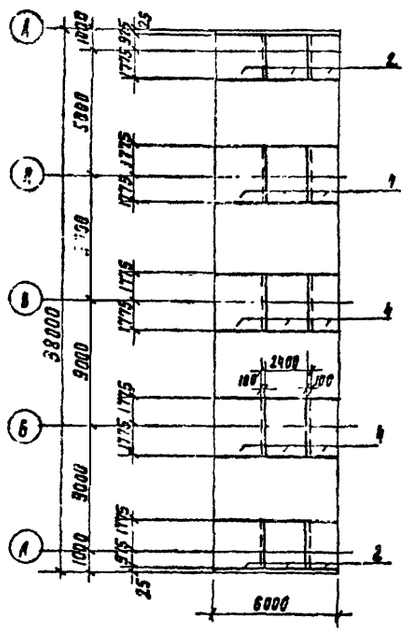


### Схема расположения верхних сеток.

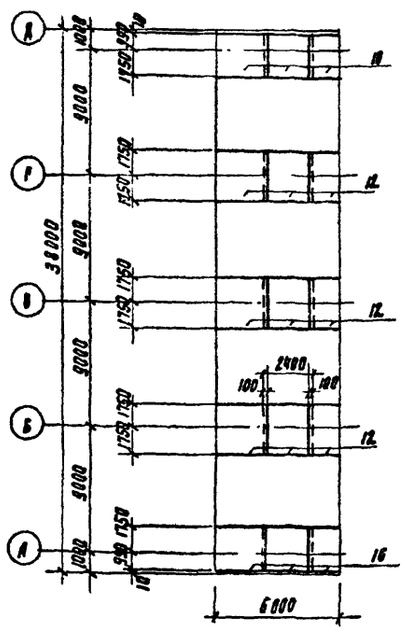


### Схема расположения каркасов

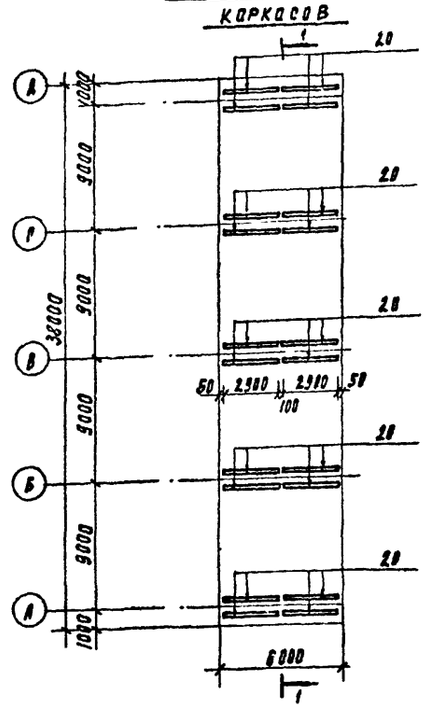


1. Арматурные сетки поз. „2, 4" выполнены по ГОСТ 23279-78.
2. Позиция „28" замаркировать на листе 31, 32.
3. Ведомость стержней поз. 1÷7; 28 см. на листе 27.

### Спецификация элементов к схемам, расположенным на листе

| Марка | Обозначение | Наименование | Кол | Масса, кг | Примеч. |
|---|---|---|---|---|---|
| ПС3 | 3.900-3 вып.3 | панель стеновая ПС2-42-К1 | 10 | 5780 | |
| Б1 | ТП 902-3-20 КЖИ-Б1-СБ | балка Б1 | 6 | | |
| П1 | ТП 902-3-20 КЖИ-П1 | плита ПГ-15 Б | 6 | 700 | |
| | | | | | |
| ОГ | 1.459-2 В 2 | ограждение переходных мостиков | 36 в.м | 12 | |
| МН1 | 3.400-6/76 | изделие закладное МН1-15 | 8 | 1.6 | |
| | | | | | |


### Спецификация марок арматурных изделий

| Формат | Зона | Позиц | Обозначение | Наименование | Кол | Масса, кг | Примеч |
|---|---|---|---|---|---|---|---|
| | | 2 | | $C\frac{\phi12AII-100}{\phi8AI-200}$ 2450×2750 $\frac{75}{75}$ | 5 | | |
| | | 4 | | $C\frac{\phi12AII-100}{\phi8AI-200}$ 2450×3550 $\frac{75}{75}$ | 7 5 | | |
| | | 10 | ТП 902-3-20 КЖИ-С9, С10 | сетка арматурная С10 | 5 | | |
| | | 12 | ТП 902-3-20 КЖИ-С11, С12 | сетка арматурная С12 | 7 5 | | |
| | | 20 | ТП 902-3-20 КЖИ-КП2 | каркас пространственный КП2 | 28 | | |
| | | 28 | | ϕ8AI ГОСТ 5781-75 ℓ = 390 | 210 | 0.15 | |
| | | 1* | | ϕ10AII ГОСТ 5781-75 ℓ = 4300 | 488 | 2.65 | |
| | | 4* | | ϕ8AI ГОСТ 5781-75 | 1200п м | | |
| | | 5* | | ϕ14AI ГОСТ 5781-75 ℓ=1000 | 482 | 1.21 | |
| | | 6* | | ϕ10AII ГОСТ 5781-75 ℓ= 12.80 | 124 | 0.79 | |
| | | 7* | | ϕ10AI ГОСТ 5781-75 ℓ=1860 | 124 | 0.78 | |
| | | | | Материал: бетон М200 | 84,6м³ | | |

### Выборка стали на один элемент, кг

| Марка эл-та | Арматурные изделия | | | | | | | | | | Всего | Профильная сталь | | | Всего |
|---|---|---|---|---|---|---|---|---|---|---|---|---|---|---|---|
| | Арматурная сталь ГОСТ 5781-75 | | | | | | | | | | | | | | |
| | Класс AI | | | Класс AII | | | | | | | | | | | |
| | ϕ мм | | | ϕ мм | | | | | | | | | | | |
| | 6 | 8 | Итого | 10 | 12 | 14 | 16 | 18 | Итого | | | -150×75 δ=8 | ϕ8AIII | | |
| Днище и бункерная часть | 134 | 3583 | 3723 | 1988 | 896 | 590 | 1116 | 2249 | 6333 | 10062 | | 9 | 2 | | 10073 |

### Разрез 1-1

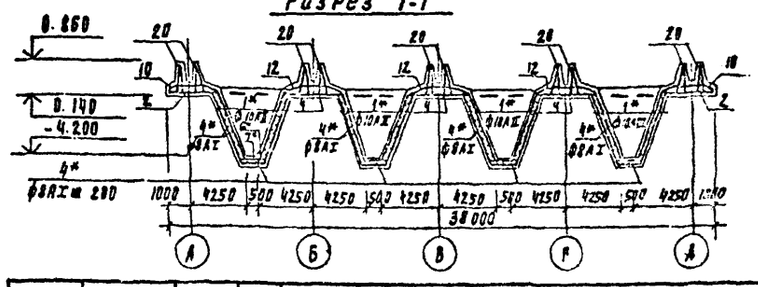


Привязан

Инв. №

| | | |
|---|---|---|
| Н. контр. | Лоуцкер | |
| Проверил | Куранова | |
| Инженер | Смирнова | |
| ГИП | Лоуцкер | |
| Гл. конст. | Шапиро | |
| Нач. отд. | Красавин | |

ТП 902-3-20 КЖ

Блок емкостей для станции биологической очистки сточных вод пропускной способностью 10,17 и 25 тыс. м³/сутки

6 тм метровая вставка вторичного отстойника.

| Стадия | Лист | Листов |
|---|---|---|
| РП | 55 | |

ЦНИИЭП инженерного оборудования г. Москва


Инв. № подл. | Подпись и дата | Взам. инв. №

18120-03 57


Альбом III

Типовой проект 902-3-20

## Разрез 1-1
(пропускная способность 17тыс.м³/сутки)

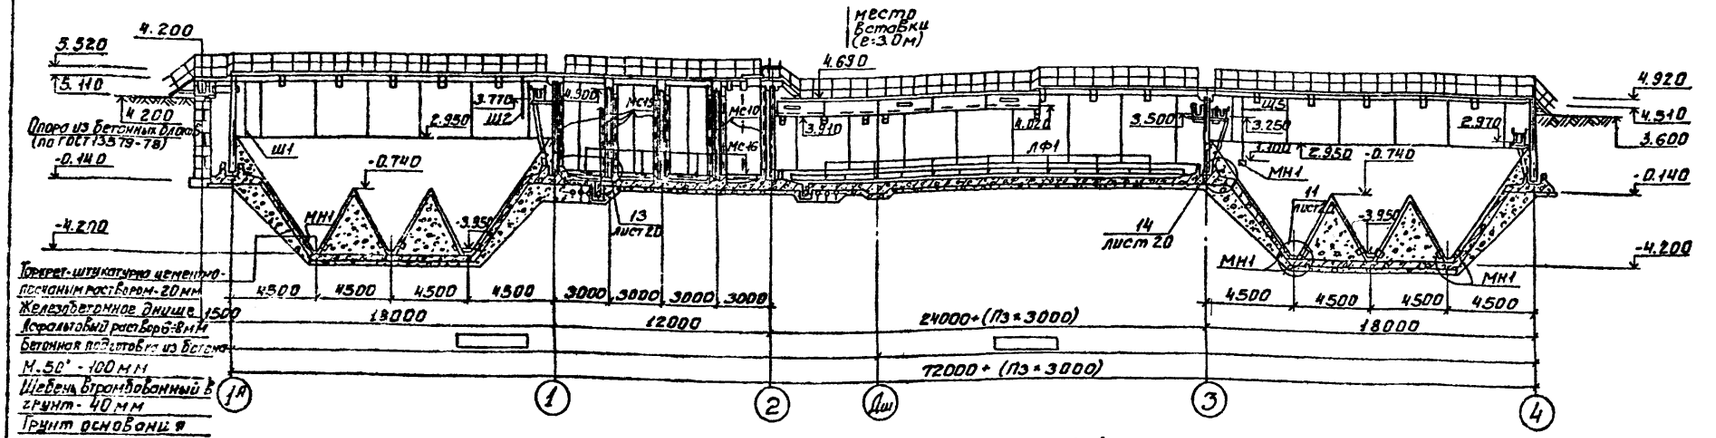


## Разрез 1-1
(пропускная способность 25тыс.м³/сутки)

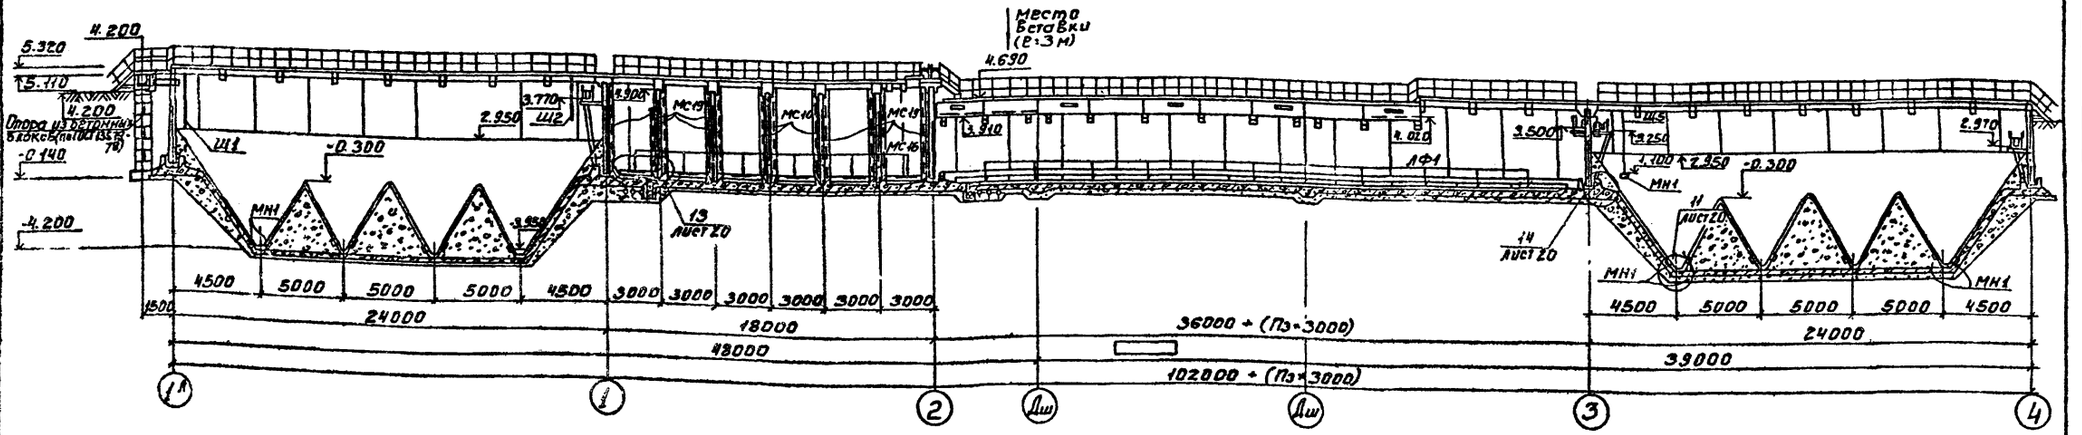


| | | | | | |
|---|---|---|---|---|---|
| | | | | ТП 902-3-20 | КЖ |
| | | | | Блок емкостей для станции биологической очистки сточных вод производительностью 16,17 и 25 тыс.м³/сутки | |
| Н.контр. | Авцикер | | | | Стадия: РП; Лист: 56; Листов: |
| Провер. | Смирнова | | | | |
| Ст.инж. | Курганова | | | | |
| ГИП | Авцикер | | | Вариант с первичным отстаиванием. Ем. Резервуаров станции пропускной способностью 17 и 25 тыс.м³/сутки | ЦНИИЭП инженерного оборудования г. Москва |
| Гл.констр. | Шапиро | | | | |
| Нач.отд. | Красавин | | | | |

Инв.№

Подпись и дата

Взам.инв.№

Инв.№ подл.


Согласовано:

18120-03 58

Копировал: Бобров


## Разрез 8-8

(пропускная способность 17тыс. м³/сутки)

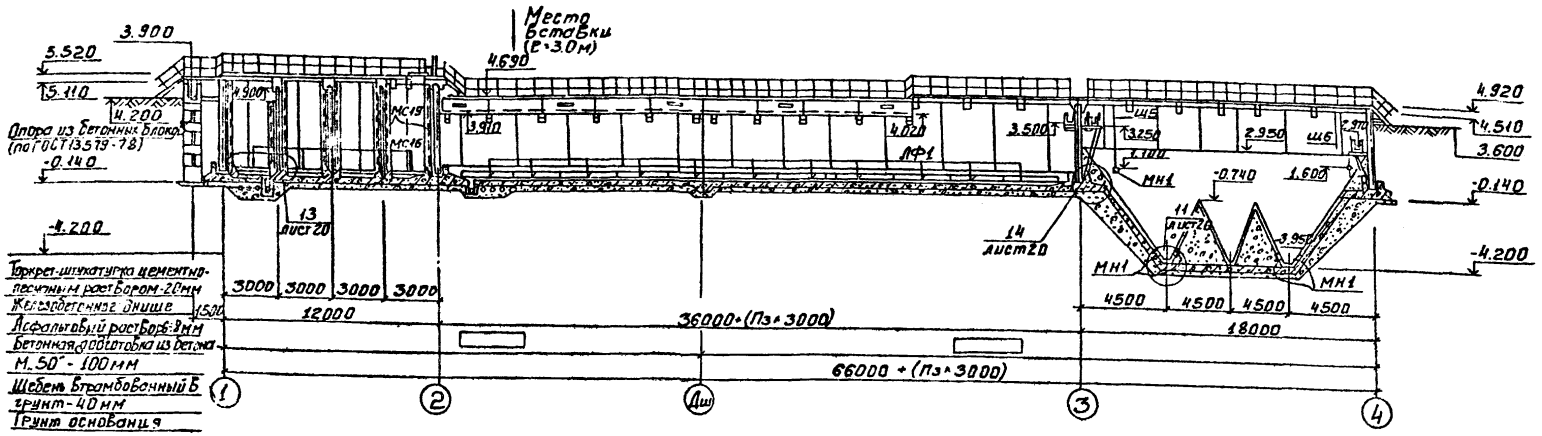


## Разрез 8-8

(пропускная способность 25 тыс.м³/сутки)

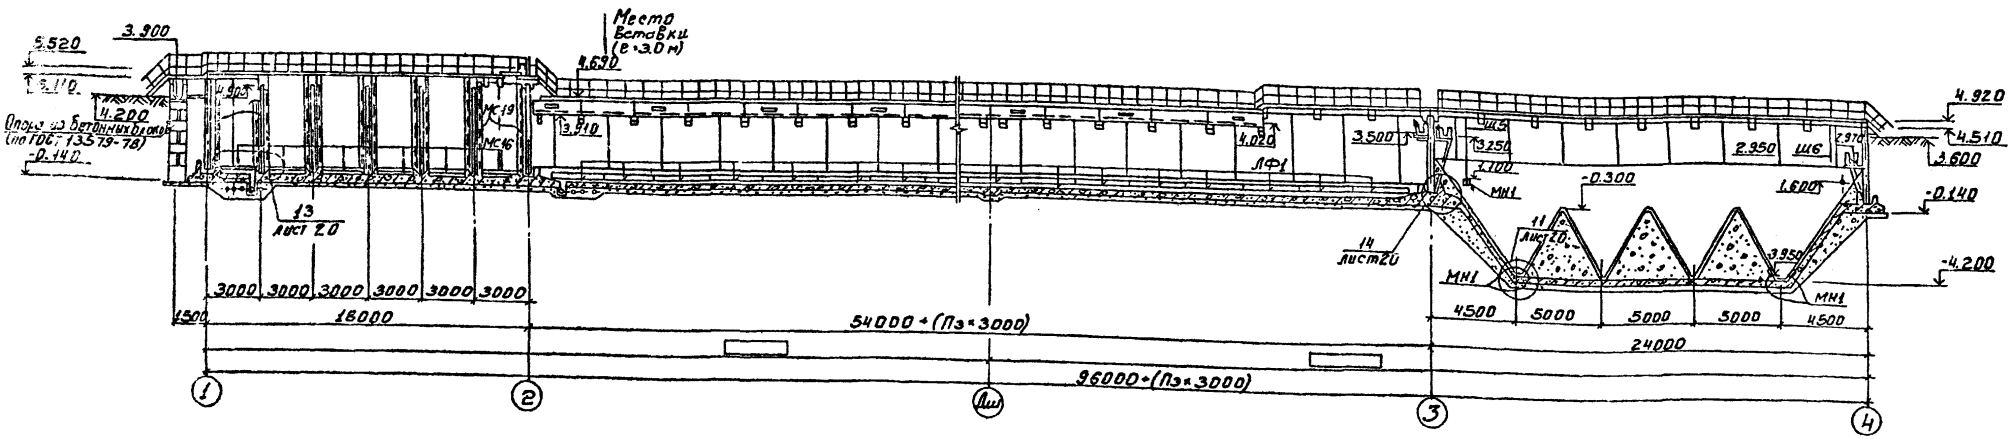


| | | | | | |
|---|---|---|---|---|---|
| Привязан | | | ТП 902-3-20 КЖ | | |
| | | | Блок емкостей для станции биологической очистки сточных вод пропускной способностью 10, 17 и 25 тыс. м³/сутки | | |
| | | | | Стадия | Лист | Листов |
| | | | | Р | 57 | |
| Инв. № | Н. контр. | Лоцкер | Вариант без первичного отстаивания. Разрезы 8-8 для станций пропускной способностью 17 и 25 тыс. м³/сутки | ЦНИИЭП инженерного оборудования г. Москва | | |
| | Провер. | Смирнова | | | | |
| | Ст. инж. | Курганова | | | | |
| | Гип. | Лоцкер | | | | |
| | Гл. констр. | Шапиро | | | | |
| | Нач. отд. | Красавин | | | | |

18120-03 59

Копировал Бобкова

| Марка | Обозначение | Наименование | Количество шт. | Масса кг | Примеч. |
|---|---|---|---|---|---|
| | | **Ленточные панели** | | | |
| ПС1 | 3.900-3 Вып.3 | ПС2-48-К2 | 48 | 6750 | |
| ПС2 | 3.900-3 Вып.3 | ПС2-48-К1Т | 8 | 6750 | |
| ПС3 | 3.900-3 Вып.3 | ПС2-42-К1 | 17 | 5780 | |
| ПС4 | 3.900-3 Вып.3 | ПС2-42-К11 | 2 | 5780 | |
| ПС5 | т.п.902-3-20 КЖН ПС5; ПС6; ПС7 | ПС2-48-К2А | 3 | 6750 | |
| ПС6 | " КЖН-ПС5, ПС6, ПС7 | ПС2-48-К2Б | 3 | 6750 | |
| ПС7 | " КЖН-ПС5-ПС6, ПС7 | ПС2-48-К2В | 1 | 6750 | |
| ПС8 | " КЖН-ПС8 | ПС2-48-К2Г | 1 | 6750 | |
| ПС9 | " КЖН-ПС9-ПС12, ПС14 | ПС2-42-К1А | 2 | 5780 | |
| ПС10 | " КЖН-ПС10 | ПС2-48-К2А | 4 | 4280 | |
| ПС11 | " КЖН-ПС11 | ПС2-48-К2Е | 9 | 6750 | |
| ПС12 | " КЖН-ПС9, ПС12, ПС14 | ПС2-42-К1Б | 8 | 5780 | |
| ПС13 | " КЖН-ПС13 | ПС2-42-К1В | 3 | 5780 | |
| ПС14 | " КЖН-ПС9, ПС12, ПС14 | ПС2-42-К1Г | 6 | 5780 | |
| ПС15 | " КЖН-ПС15 | ПС2-42-К11А | 2 | 5780 | |
| ПС16 | " КЖН-ПС16; ПС18 | ПС2-48-К2Ж | 5 | 3350 | |
| ПС17 | " КЖН-ПС17; ПС22 | ПС2-42-К1А | 3 | 2850 | |
| ПС18 | " КЖН-ПС16; ПС18 | ПС2-48-К2Ж | 3 | 3350 | |
| ПС19 | " КЖН-ПС19 | ПС2-48-К2К | 1 | 3350 | |
| ПС20 | " 3.907-3 Вып.6 | АГ-48-1 | 8 | 5000 | |
| | | **Монолитные участки стен** | | | |
| Ум1 | Лист 34 | Участок монолитной стены Ум1 | 1 | | |
| Ум2 | Лист 34 | То же Ум2 | 1 | | |
| Ум3 | Лист 34 | " Ум3 | 1 | | |
| Ум4 | Лист 34 | " Ум4 | 1 | | |
| Ум5 | Лист 34 | " Ум5 | 2 | | |
| Ум6 | Лист 34 | " Ум6 | 2 | | |
| Ум7 | Лист 34 | " Ум7 | 2 | | |
| Ум8 | Лист 34 | " Ум8 | 2 | | |
| Ум9 | Лист 34 | " Ум9 | 1 | | |
| Ум10 | Лист 34 | " Ум10 | 1 | | |
| Ум11 | Лист 34 | " Ум11 | 2 | | |
| Ум12 | Лист 34 | " Ум12 | 2 | | |
| Ум13 | Лист 34 | " Ум13 | 2 | | |
| Ум14 | Лист 34 | " Ум14 | 1 | | |
| Ум15 | Лист 34 | " Ум15 | 1 | | |
| Ум16 | Лист 34 | " Ум16 | 4 | | |
| Ум17 | Лист 34 | " Ум17 | 2 | | |
| Ум18 | Лист 34 | " Ум18 | 2 | | |
| Ум19 | Лист 34 | " Ум19 | 2 | | |
| Ум20 | Лист 34 | " Ум20 | 3 | | |
| Ум21 | Лист 34 | " Ум21 | 1 | | |
| Ум24 | Лист 34 | " Ум24 | — | | |
| Ум25 | Лист 34 | " Ум25 | — | | |
| Ум26 | Лист 34 | " Ум26 | — | | |
| Ум27 | Лист 34 | " Ум27 | — | | |
| Ум28 | Лист 34 | " Ум28 | — | | |
| Ум29 | Лист 34 | " Ум29 | — | | |
| Ум30 | Лист 34 | " Ум30 | — | | |
| Ум31 | Лист 34 | " Ум31 | — | | |
| Ум32 | Лист 34 | " Ум32 | — | | |
| | | **Стальные изделия** | | | |
| МН1 | 3.406-6 т.76 | Изделие закладное МН1-15 | 40 | 1.6 | |
| — | 3.008-4 Вып.3 | Труба железобетонная РТ-5Н | 4 | 1400 | |
| | | **Болты** | | | |
| — | ГОСТ 13579-78 | ФБС9.А.6-Т | 70 | | |
| — | ГОСТ 13579-78 | ФБС9.5.6-Т | 70 | | |
| | | **Лотки** | | | |
| АФ1 | т.п.902-3-20 КЖН-АФ1 | Лоток фильтровый | 60 | | |

| Марка | Обозначение | Наименование | Количество шт. | Масса | Примеч. |
|---|---|---|---|---|---|
| | | **Лотки сборные железобетонные** | | | |
| АТ1 | 3.900-3 Вып.8 | АТ1-6-4,5 | | 2030 | |
| АТ2 | т.п.902-3-20 КЖН-АТ2 | АТ1-9-6А | | 2938 | |
| АТ3 | " КЖН-АТ3 | АТ1а-9-6А | | 1850 | |
| АТ4 | " КЖН-АТ4; АТ5 | АТ1-6-3А | | 1850 | |
| АТ5 | " КЖН-АТ4; АТ5 | АТ1-4,5-2А | | | |
| АТ6 | " КЖН-АТ6 | АТ1а-3-2А | | | |
| АТ7 | " КЖН-АТ7 | АТ1а-6-4,5А | | | |
| АТ8 | " КЖН-АТ8 | АТ1а-6-4,5Б | | | |
| АТ9 | " КЖН-АТ9; АТ10 | АТ1-6-4,5А | | | |
| АТ10 | " КЖН-АТ9; АТ10 | АТ1-4,5-3А | | | |
| АТ11 | 3.900-3 Вып.8 | АТ1-9-6 | | | |
| | | **Лотки монолитные железобетонные** | | | |
| АТм1 | Лист 46 | Лоток монолитный АТм1 | | | |
| АТм2 | Лист 46 | То же АТм2 | | | |
| АТм3 | Лист 44 | " АТм3 | | | |
| АТм4 | Лист 44 | " АТм4 | | | |
| АТм5 | Лист 44 | " АТм5 | | | |
| АТм6 | Лист 44 | " АТм6 | | | |
| АТм7 | Лист 44 | " АТм7 | | | |
| АТм8 | Лист 44 | " АТм8 | | | |
| АТм9 | Лист 44 | " АТм9 | | | |
| АТм10 | Лист 45 | " АТм10 | | | |
| АТм11 | Лист 45 | " АТм11 | | | |
| АТм12 | Лист 45 | " АТм12 | | | |
| АТм13 | Лист 45 | " АТм13 | | | |
| АТм14 | Лист 44 | " АТм14 | | | |
| АТм15 | Лист 44 | " АТм15 | | | |
| АТм16 | Лист 44 | " АТм16 | | | |
| АТм17 | Лист 44 | " АТм17 | | | |
| АТм18 | Лист 45 | " АТм18 | | | |
| АТм19 | Лист 45 | " АТм19 | | | |
| АТм20 | Лист 44 | " АТм20 | | | |
| АТм21 | Лист 46 | " АТм21 | | | |
| АТм22 | Лист 46 | " АТм22 | | | |
| АТм23 | Лист 45 | " АТм23 | | | |
| АТм24 | Лист 45 | " АТм24 | | | |
| АТм25 | Лист 45 | " АТм25 | | | |
| АТм26 | Лист 45 | " АТм26 | | | |
| АТм27 | Лист 45 | " АТм27 | | | |
| | | **Щиты струенаправляющие** | | | |
| Щ1 | т.п.902-3-20 КЖН-Щ1 | Щит струенаправляющий | | | |
| Щ2 | " КЖН-Щ2 | То же | | | |
| Щ3 | " КЖН-Щ3 | " | | | |
| Щ4 | " КЖН-Щ4 | " | | | |
| Щ5 | " КЖН-Щ5 | " | | | |
| | | **Стальные изделия** | | | |
| МС10 | | Трубы 300 Р-1030 ГОСТ 10704-76 | | 72 | |
| МС15 | | Трубы 300 Р-1030 ГОСТ 10704-76 | | 71 | |

Альбом II

Типовой проект 902-3-28

Инв. № подл. | Подпись и дата

Привязан

Инв. №

| | | |
|---|---|---|
| Н. контр. | Лоцкер | |
| Проверил | Смирнова | |
| Ст. инж. | Курганова | |
| ГИП | Лоцкер | |
| Гл. конст. | Шапиро | |
| Нач. отд. | Красавин | |

тп 902-3-28 КЖ

Блок емкостей для станции биологической очистки сточных вод пропускной способностью 40, 71, 25 тыс. м³/сутки

| Стадия | Лист | Листов |
|---|---|---|
| Р | 58 | |

Вариант с первичным отстаиванием. Спецификация элементов для станций пропускной способностью 17 и 25 тыс. м³/сутки. (Начало)

ЦНИИЭП инженерного оборудования г. Москва

Копировал Антипова 18120-03 60 Формат 22

Альбом III

Типовой проект 902-3-20

Инв. № подл. | Подпись и дата | Взам. инв. №

| Марка | Обозначение | Наименование | Количество шт: Отдельно стоящих | Встроенных в здания | Встроенных в здания-тенки | Встроенных в здания-стойки | Встроенных в здания-фундаменты | Всего | Масса кг | Примеч. |
|---|---|---|---|---|---|---|---|---|---|---|
| | | **Плиты** | | | | | | | | |
| П1 | т.п. 902-3-20 КЖН П1 | ПБ-15А | 51 | | | | | | 700 | |
| П2 | КЖН-П2 | ПБФ-15А | 4 | | | | | | 770 | |
| П3 | КЖН-П3 | ПБ-15А | 10 | | | | | | 1040 | |
| П4 | КЖН-П4 | ПБ-15Б | 2 | | | | | | 1000 | |
| П5 | 3.980-3 | П1-ПБ-15Б | 44 | | | | | | | |
| П6 | т.п. 902-3-20 КЖН-П6 | ПБ-15Б | 2 | | | | | | 340 | |
| П7 | КЖН-П7 | ПБ-15В | 12 | | | | | | 580 | |
| | | **Балки сборные железобетонные** | | | | | | | | |
| Б1 | т.п. 902-3-20 КЖН-Б1 | Балка Б1 | 61 | | | | | | 270 | |
| Б2 | КЖН-Б2 | Балка Б2 | 22 | | | | | | 300 | |
| | | **Балки монолитные железобетонные** | | | | | | | | |
| БМ1 | Аост 46 | Балка БМ1 | 12 | | | | | | | |
| БМ2 | Аост 46 | Балка БМ2 | 14 | | | | | | | |
| | | **Стальные изделия** | | | | | | | | |
| МС1 | | С10Б-1500 ГОСТ 8240-72 | 13 | | | | | | 13 | |
| МС2 | 3.901-6 | Патрубок Ду=500 ℓ=600 | 3 | | | | | | 89 | |
| МС3 | | С10 ℓ=640 ГОСТ 8240-72 | 24 | | | | | | 6 | |
| МС4 | 3.901-6 | Патрубок Ду=300 ℓ=500 | 3 | | | | | | 33 | |
| МС5 | | С10 ℓ=2830 ГОСТ 8240-72 | 13 | | | | | | 24 | |
| МС6 | | С10 ℓ=1060 ГОСТ 8240-72 | 24 | | | | | | 9 | |
| МС7 | | С10 ℓ=2960 ГОСТ 8240-72 | 8 | | | | | | 26 | |
| МС8 | т.п. 902-3-20 КЖН-МС8 | Изделие соединительное МС8 | 8 | | | | | | 10.2 | |
| МС9 | | С10 ℓ=950 ГОСТ 8240-72 | 8 | | | | | | 8.5 | |
| МС11 | | С10 ℓ=750 ГОСТ 8240-72 | 22 | | | | | | 6.5 | |
| МС12 | | С10 ℓ=2220 ГОСТ 8240-72 | 24 | | | | | | 19 | |
| МС13 | т.п. 902-3-20 КЖН-МС13 | Изделие соединительное МС13 | 8 | | | | | | | |
| МС14 | | С10 ℓ=2020 ГОСТ 8240-72 | 24 | | | | | | 17 | |
| МС15 | | С10 ℓ=2000 ГОСТ 8240-72 | 36 | | | | | | 17 | |
| МС17 | | С18 ℓ=250 ГОСТ 8240-72 | 32 | | | | | | 4 | |
| МС18 | | L50х5 ℓ=250 ГОСТ 8509-72 | 64 | | | | | | 1 | |
| МС19 | | С10 ℓ=4500 ГОСТ 8240-72 | 16 | | | | | | 39 | |
| МС20 | | С10 ℓ=2910 ГОСТ 8240-72 | 4 | | | | | | 25 | |
| МС21 | | L50х6 ℓ=1400 ГОСТ 8509-72 | 4 | | | | | | 7.2 | |
| МС22 | т.п. 902-3-20 КЖН-МС22 | Изделие соединительное | 16 | | | | | | 2.1 | |
| | | **Площадки металлические** | | | | | | | | |
| МП1 | т.п. 902-3-20 КЖН-МП1 | Площадка металлическая МП1 | 2 | | | | | | 50 | |
| МП2 | КЖН-МП2 | Площадка металлическая МП2 | 2 | | | | | | 75 | |
| МП3 | КЖН-МП3 | Площадка металлическая МП3 | 2 | | | | | | 70 | |
| МП4 | КЖН-МП4 | Площадка металлическая МП4 | 3 | | | | | | 117 | |
| | | **Лестницы металлические** | | | | | | | | |
| Л1 | 1.459-2 Вып.1 | Лестничный марш МЛ3 | 11 | | | | | | 41 | |
| Л2 | 1.459-2 Вып.1 | Лестничный марш МЛ2 | 6 | | | | | | 25 | |
| ОГ1 | 1.459-2 Вып.2 | Ограждение мостиков | 504 м.п. | | | | | | 12 | |
| ОГ2 | 1.459-2 Вып.2 | Ограждение лестничного марша МЛ3 | 11 | | | | | | 8 | |
| ОГ3 | 1.459-2 Вып.2 | Ограждение лестничного марша МЛ2 | 11 | | | | | | 8 | |

| Формат | Зона | Поз. | Обозначение | Наименование | Количество шт: Основных блок | Отдельно стоящих | Встроенных в здания-стенки | Встроенных в здания-тенки | Встроенных в здания-фундаменты | Встроенных в здания-стойки | Всего | Масса ед. кг | Примеч. |
|---|---|---|---|---|---|---|---|---|---|---|---|---|---|
| | | | | **Сборочные единицы и детали** | | | | | | | | | |
| | | 1 | | С ФЧ4АII-100 ФВАI-200 2450х2750 12/75 | | | | | | | | 48.5 | |
| | | 2 | | С ФЧ2АII-100 ФВАI-200 2450х2750 12/75 | | | | | | | | 23.2 | |
| | | 3 | | С ФЧ4АII-100 ФВАI-200 2450х3650 12/75 | | | | | | | | 67.5 | |
| | | 4 | | С ФЧ2АII-100 ФВАI-200 2450х3650 12/75 | | | | | | | | 20.0 | |
| | | 5 | | С ФЧ2АII-200 ФВАI-200 2450х4400 100/100 | | | | | | | | 25.4 | |
| | | 6 | | С ФЧ4АII-200 ФВАI-200 2450х2200 100/100 | | | | | | | | 26.4 | |
| | | 7 | | С ФЧ2АII-200 ФВАI-200 3050х4400 100/100 | | | | | | | | 4 | |
| | | 8 | | С ФЧ2АII-200 ФВАI-200 3050х2200 100/100 | | | | | | | | 4 | |
| | | 9 | т.п. 902-3-20 КЖН-С9; С10 | Сетка арматурная С9 | | | | | | | | 22 | |
| | | 10 | " КЖН-С9; С10 | Сетка арматурная С10 | | | | | | | | 20 | |
| | | 11 | " КЖН-С11; С12 | Сетка арматурная С11 | | | | | | | | 12 | |
| | | 12 | " КЖН-С11; С12 | Сетка арматурная С12 | | | | | | | | 9 | |
| | | 13 | " КЖН-С13; С14 | Сетка арматурная С13 | | | | | | | | 24 | |
| | | 14 | " КЖН-С13; С14 | Сетка арматурная С14 | | | | | | | | 44 | |
| | | 15 | " КЖН-С15; С16 | Сетка арматурная С15 | | | | | | | | 8 | |
| | | 16 | " КЖН-С15; С16 | Сетка арматурная С16 | | | | | | | | 8 | |
| | | 17 | " | С ФВАI-100 ФВАI-200 2450х4400 100/100 | | | | | | | | 26 | |
| | | 18 | " | С ФВАI-100 ФВАI-100 1250х5650 25/25 | | | | | | | | 48.0 | |
| | | 19 | т.п. 902-3-20 КЖН-КП1 | Каркас пространственный КП1 | | | | | | | | 172.6 | |
| | | 20 | " КЖН-КП2 | Каркас пространственный КП2 | | | | | | | | 70 | |
| | | 21 | " КЖН-КП3 | Каркас пространственный КП3 | | | | | | | | 22.6 | |
| | | 22 | | ФЧ4АII ГОСТ 5781-75 ℓ=2700 | | | | | | | | 56 | 3.26 |
| | | 23 | | ФЧ2АII ГОСТ 5781-75 ℓ=2700 | | | | | | | | 56 | 2.40 |
| | | 24 | | ФЧ8АII ГОСТ 5781-75 ℓ=3500 | | | | | | | | 122 | 6.99 |
| | | 25 | | ФЧ6АII ГОСТ 5781-75 ℓ=3500 | | | | | | | | 122 | 5.52 |
| | | 26 | | ФВАI ГОСТ 5781-75 ℓ=1000 | | | | | | | | 930 | 0.39 |
| | | 27 | | ФВАI ГОСТ 5781-75 | | | | | | | | 0.560 кг | |
| | | 28 | | ФВАI ГОСТ 5781-75 ℓ=390 | | | | | | | | 2820 | 0.15 |
| | | 29 | | ФЧ10АII ГОСТ 5781-75 ℓ=2440 | | | | | | | | 82 | 1.51 |
| | | 30 | | ФВАI ГОСТ 5781-75 ℓ=2040 | | | | | | | | 714 | 0.81 |
| | | 31 | | ФВАI ГОСТ 5781-75 ℓ=1070 | | | | | | | | 1428 | 0.42 |
| | | 32 | | ФЧ8АII ГОСТ 5781-75 ℓ=2550 | | | | | | | | 372 | 5.09 |
| | | 33 | | ФЧ6АII ГОСТ 5781-75 ℓ=2350 | | | | | | | | 108 | 3.71 |
| | | 34 | | ФЧ10АII ГОСТ 5781-75 ℓ=2440 | | | | | | | | 10 | 1.38 |
| | | 35 | | ФВАI ГОСТ 5781-75 ℓ=1120 | | | | | | | | 64 | 0.44 |
| | | 36 | | ФВАI ГОСТ 5781-75 ℓ=2060 | | | | | | | | 64 | 0.81 |
| | | 37 | | ФВАI ГОСТ 5781-75 ℓ=1060 | | | | | | | | 64 | 0.42 |
| | | 38 | | ФВАI ГОСТ 5781-75 ℓ=2240 | | | | | | | | 80 | 0.88 |
| | | 39 | | ФВАI ГОСТ 5781-75 ℓ=1260 | | | | | | | | 80 | 0.50 |
| | | 40 | | ФЧ2АII ГОСТ 5781-75 ℓ=1000 | | | | | | | | 224 | 0.89 |
| | | 45 | | ФВАI ГОСТ 5781-75 ℓ=1420 | | | | | | | | 120 | 0.56 |
| | | 46 | | ФВАI ГОСТ 5781-75 ℓ=1370 | | | | | | | | 8 | 0.54 |
| | | мп1 | 3.400-6/76 | Изделие закладное МП1-15 | | | | | | | | 176 | 1.6 |
| | | мп2 | | Труба ⌀ 402х9 ГОСТ 8732-70 | | | | | | | | 77 п.м. | 87.2 |
| | | мп3 | | Труба ⌀ 299х8 ГОСТ 8732-70 | | | | | | | | 107 п.м. | 51.4 |
| | | | | Бетон М„200" | | | | | | | | 182.6 м3 | |

Привязан

Инв. №

| | | |
|---|---|---|
| Н.контр. | Лачцкер | |
| Проверил | Смирнова | |
| Ст. инж. | Курганова | |
| ГИП | Лачцкер | |
| Гл.констр | Шаннов | |
| Нач. отд | Арасавин | |

т.п. 902-3-20 КЖ

Блок емкостей для станции биологической очистки сточных вод, пропускной способностью по ТЗ 25 тыс. м³/сутки

| Стадия | Лист | Листов |
|---|---|---|
| РП | 59 | |

Вариант с первичным отстаиванием. Спецификации элементов для станции пропускной способностью 11 и 25 тыс. м³/сутки (окончание).

ЦНИИЭП инженерного оборудования г. Москва

Копировал Антипова

Формат А2

КЖ.с20-03 61

Типовой проект 902-3-20

| Марка | Обозначение | Наименование | Кол. блок | Количество шт: Основа блок | Стеновая панель | Элемент по серии | Отверстия, закладные детали и т.п. | Всего | Масса кг | Примеч. |
|---|---|---|---|---|---|---|---|---|---|---|
| | | **Стеновые панели** | | | | | | | | |
| ПС1 | 3.900-3 Вып. 3 | ПС2-48-К2 | 36 | | | | | | 6750 | |
| ПС2 | 3.900-3 Вып. 3 | ПС2-48-К12 | 8 | | | | | | 6750 | |
| ПС3 | 3.900-3 Вып. 3 | ПС2-42-К1 | 14 | | | | | | 5780 | |
| ПС4 | 3.900-3 Вып. 3 | ПС2-42-К11 | 2 | | | | | | 5780 | |
| ПС8 | Т.п.902-3-20 КЖИ-ПС8 | ПС2-48-К2Г | 1 | | | | | | 6750 | |
| ПС9 | " КЖИ-ПС9;ПС12;ПС13 | ПС2-42-К1А | 2 | | | | | | 5780 | |
| ПС10 | " КЖИ-ПС10 | ПС2-48-К2Д | 8 | | | | | | 4280 | |
| ПС11 | " КЖИ-ПС11 | ПС2-48-К2Е | 4 | | | | | | 6750 | |
| ПС12 | " КЖИ-ПС9;ПС12;ПС13 | ПС2-42-К1Б | 8 | | | | | | 5780 | |
| ПС13 | " КЖИ-ПС13 | ПС2-42-К1В | 3 | | | | | | 5780 | |
| ПС14 | " КЖИ-ПС9;ПС12;ПС14 | ПС2-42-К1Г | 6 | | | | | | 5780 | |
| ПС15 | КЖИ-ПС15 | ПС2-42-К11А | 2 | | | | | | 5780 | |
| ПС16 | КЖИ-ПС16;ПС18 | ПС2-48-К2Ж | 5 | | | | | | 3350 | |
| ПС22 | КЖИ-ПС11;ПС22 | ПС2-42-К1М | 3 | | | | | | 2850 | |
| ПС20 | 3.900-3 Вып.6 | ПГ-48-1 | 8 | | | | | | 5000 | |
| ПС21 | Т.п.902-3-20 КЖИ-ПС21 | ПС2-48-К2И | 2 | | | | | | 6750 | |
| | | **Монолитные участки стен** | | | | | | | | |
| Ум4 | Лист 34 | Участок монолитной стены Ум4 | 1 | | | | | | | |
| Ум7 | Лист 34 | то же Ум7 | 2 | | | | | | | |
| Ум8 | Лист 34 | " Ум8 | 2 | | | | | | | |
| Ум9 | Лист 34 | " Ум9 | 1 | | | | | | | |
| Ум10 | Лист 34 | " Ум10 | 1 | | | | | | | |
| Ум11 | Лист 34 | " Ум11 | 2 | | | | | | | |
| Ум12 | Лист 34 | " Ум12 | 2 | | | | | | | |
| Ум13 | Лист 34 | " Ум13 | 2 | | | | | | | |
| Ум14 | Лист 34 | " Ум14 | 1 | | | | | | | |
| Ум15 | Лист 34 | " Ум15 | 1 | | | | | | | |
| Ум16 | Лист 34 | " Ум16 | 4 | | | | | | | |
| Ум17 | Лист 34 | " Ум17 | 2 | | | | | | | |
| Ум18 | Лист 34 | " Ум18 | 2 | | | | | | | |
| Ум19 | Лист 34 | " Ум19 | 4 | | | | | | | |
| Ум20 | Лист 34 | " Ум20 | 3 | | | | | | | |
| Ум21 | Лист 34 | " Ум21 | 1 | | | | | | | |
| Ум22 | Лист 34 | " Ум22 | 1 | | | | | | | |
| Ум23 | Лист 34 | " Ум23 | 1 | | | | | | | |
| Ум24 | Лист 34 | " Ум24 | — | | | | | | | |
| Ум25 | Лист 34 | " Ум25 | — | | | | | | | |
| Ум26 | Лист 34 | " Ум26 | — | | | | | | | |
| Ум27 | Лист 34 | " Ум27 | — | | | | | | | |
| Ум28 | Лист 34 | " Ум28 | — | | | | | | | |
| Ум29 | Лист 34 | " Ум29 | — | | | | | | | |
| Ум30 | Лист 34 | " Ум30 | — | | | | | | | |
| Ум31 | Лист 34 | " Ум31 | — | | | | | | | |
| Ум32 | Лист 34 | " Ум32 | — | | | | | | | |
| Ум33 | Лист 34 | " Ум33 | 1 | | | | | | | |
| | | **Блоки** | | | | | | | | |
| — | ГОСТ 13579-78 | ФБС9.4.6-Т | 36 | | | | | | | |
| — | ГОСТ 13579-78 | ФБС9.5.6-Т | 36 | | | | | | | |
| | | **Лотки** | | | | | | | | |
| АФ1 | Т.п.902-3-20 КЖИ-АФ1 | Лоток фильтросный | 84 | | | | | | | |
| | | **Стальные изделия** | | | | | | | | |
| МН1 | 3.400-6/76 | Изделие закладное МН1-15 | 24 | | | | | | 1.6 | |
| — | 3.008-4 Вып. 3 | Трубы железобетонные РТ-5м | 4 | | | | | | 1400 | |

| Марка | Обозначение | Наименование | Количество шт: Основа блок | Стеновая панель | Элемент по серии | Отверстия, закладные детали и т.п. | Всего | Масса кг | Примечание |
|---|---|---|---|---|---|---|---|---|---|
| | | **Лотки сборные железобетонные** | | | | | | | |
| АТ1 | 3.900-3 Вып.8 | АТ1-6-4,5 | | | | | | 2030 | |
| АТ4 | Т.п.902-3-20 КЖИ-АТ4;АТ5 | АТ1-6-3А | | | | | | 1850 | |
| АТ5 | " КЖИ-АТ4;АТ5 | АТ1-4,5-2А | | | | | | 650 | |
| АТ6 | " КЖИ-АТ6 | АТ1а-3-2А | | | | | | 500 | |
| АТ7 | " КЖИ-АТ7 | АТ1а-6-4,5А | | | | | | 1000 | |
| АТ8 | " КЖИ-АТ8 | АТ1а-6-4,5Б | | | | | | 1000 | |
| АТ9 | " КЖИ-АТ9-АТ10 | АТ1-6-4,5А | | | | | | 2030 | |
| АТ10 | " КЖИ-АТ9-АТ10 | АТ1-4,5-3А | | | | | | 1420 | |
| АТ11 | 3.900-3 Вып.8 | АТ1-9-6 | | | | | | 2030 | |
| | | **Лотки монолитные железобетонные** | | | | | | | |
| АТм5 | Лист 44 | Лоток монолитный АТм5 | | | | | | | |
| АТм6 | Лист 44 | то же АТм6 | | | | | | | |
| АТм7 | Лист 44 | " АТм7 | | | | | | | |
| АТм8 | Лист 44 | " АТм8 | | | | | | | |
| АТм9 | Лист 44 | " АТм9 | | | | | | | |
| АТм10 | Лист 45 | " АТм10 | | | | | | | |
| АТм11 | Лист 45 | " АТм11 | | | | | | | |
| АТм12 | Лист 45 | " АТм12 | | | | | | | |
| АТм13 | Лист 45 | " АТм13 | | | | | | | |
| АТм14 | Лист 44 | " АТм14 | | | | | | | |
| АТм15 | Лист 44 | " АТм15 | | | | | | | |
| АТм16 | Лист 44 | " АТм16 | | | | | | | |
| АТм17 | Лист 44 | " АТм17 | | | | | | | |
| АТм18 | Лист 45 | " АТм18 | | | | | | | |
| АТм19 | Лист 45 | " АТм19 | | | | | | | |
| АТм20 | Лист 44 | " АТм20 | | | | | | | |
| АТм28 | Лист 46 | " АТм28 | | | | | | | |
| АТм29 | Лист 46 | " АТм29 | | | | | | | |
| АТм30 | Лист 46 | " АТм30 | | | | | | | |
| АТм31 | Лист 46 | " АТм31 | | | | | | | |
| | | **Щиты стрелонаправляющие** | | | | | | | |
| Щ2 | Т.п.902-3-20 КЖИ-Щ2 | Щит стрелонаправляющий | 4 | | | | | | |
| Щ3 | " КЖИ-Щ3 | то же | 4 | | | | | | |
| Щ4 | КЖИ-Щ4 | " | 4 | | | | | | |
| Щ5 | КЖИ-Щ5 | " | 4 | | | | | | |

Привязан

Инв.№

| | | |
|---|---|---|
| Н.контр. | Дочкер | |
| Проверил | С.Мирнова | |
| Гл.инж. | Курганова | |
| ГИП | Дочкер | |
| Гл.констр. | Шапиро | |
| Нач.отд. | Красавин | |

Т.п. 902-3-20 КЖ

Блок емкостей для станции биологической очистки сточных вод пропускной способностью 10, 17 и 25 тыс. м³/сутки

| Стадия | Лист | Листов |
|---|---|---|
| РП | 60 | |

Разработан без первичного отстаивания спецификации элементов для станции пропускной способностью 17 и 25 тыс м³/сутки (начало).

ЦНИИЭП инженерного оборудования г. Москва

Копировал Антипова 18120-03 82 Формат А2

Инв.№ подл. | Подпись и дата | Взам.инв.№

Типовой т 902-3-20 III

| Марка | Обозначение | Наименование | Количество шт. | | | | | | Масса кг | Примеч. |
|---|---|---|---|---|---|---|---|---|---|---|
| | | | Одной сборной единицы | Одной монолитной конструкции | Бетона монолитной конструкции м³ | Стали монолитной конструкции кг | Стали закладных деталей кг | Всего | | |
| | | **Плиты** | | | | | | | | |
| Ш | Т.П. 902-3-20 КЖИ-П1 | ПБ-15А | 35 | | | | | | 700 | |
| П2 | КЖИ-П2 | ПБ9-15А | 4 | | | | | | 170 | |
| П3 | КЖИ-П3 | ПБ9-15Б | 10 | | | | | | 1040 | |
| П4 | КЖИ-П4 | ПБ9-15Б | 2 | | | | | | 1000 | |
| П5 | 3.900-3 | ПП-ПБ-15Б | 76 | | | | | | | |
| ПБ | Т.П.902-3-20 КЖИ-ПБ | ПБ-15Б | 2 | | | | | | 340 | |
| П7 | КЖИ-П7 | ПБ-15Б | 6 | | | | | | 580 | |
| | | **Балки сборные железобетонные** | | | | | | | | |
| Б1 | Т.П.902- КЖИ-Б1 | Балка Б1 | 40 | | | | | | 270 | |
| Б2 | КЖИ-Б2 | Балка Б2 | 26 | | | | | | 3.0 | |
| | | **Балки монолитные железобетонные** | | | | | | | | |
| БМ1 | Лист 46 | Балка БМ1 | | | | | | | | |
| БМ2 | Лист 46 | Балка БМ2 | | | | | | | | |
| | | **Стальные изделия** | | | | | | | | |
| МС1 | | С100-1500 ГОСТ8240-72 | 13 | | | | | | 13 | |
| МС2 | 3.901-6 | Патрубок $d_y$=500 $\ell$=600 | 3 | | | | | | 89 | |
| МС3 | | С10 $\ell$=670 ГОСТ8240-72 | 24 | | | | | | 6 | |
| МС4 | 3.901-6 | Патрубок $d_y$=300 $\ell$=500 | 3 | | | | | | 33 | |
| МС5 | | С10 $\ell$=2830 ГОСТ8240-72 | 13 | | | | | | 24 | |
| МС6 | | С10 $\ell$=1060 ГОСТ8240-72 | 24 | | | | | | 9 | |
| МС7 | | С10 $\ell$=2950 ГОСТ8240-72 | 8 | | | | | | 26 | |
| МС8 | Т.П. 902-3-20 КЖИ-МС8 | Изделие соединительное МС-8 | 8 | | | | | | 16.2 | |
| МС9 | | С10 $\ell$=950 ГОСТ8240-72 | 8 | | | | | | 8.5 | |
| МС11 | | С10 $\ell$=750 ГОСТ8240-72 | 22 | | | | | | 6.5 | |
| МС12 | | С10 $\ell$=2220 ГОСТ8240-72 | 24 | | | | | | 19 | |
| МС13 | Т.П. 902-3-20 КЖИ-МС13 | Изделие соединительное МС13 | 8 | | | | | | | |
| МС14 | | С10 $\ell$=2020 ГОСТ8240-72 | 24 | | | | | | 17 | |
| МС16 | | С10 $\ell$=2000 ГОСТ8240-72 | 36 | | | | | | 17 | |
| МС17 | | С18 $\ell$=250 ГОСТ8240-72 | 24 | | | | | | 4 | |
| МС18 | | L50х5 $\ell$=250 ГОСТ8509-72 | 48 | | | | | | 1 | |
| МС19 | | С100-4500 ГОСТ8240-72 | 16 | | | | | | 39 | |
| МС20 | | С10 $\ell$=2910 ГОСТ8240-72 | 4 | | | | | | 25 | |
| МС21 | | L50х6 $\ell$=1900 ГОСТ8509-72 | 4 | | | | | | 7.2 | |
| МС22 | Т.П. 902-3-20 КЖИ-МС22 | Изделие соединительное | 16 | | | | | | 2.1 | |
| | | **Площадки металлические** | | | | | | | | |
| МП1 | Т.П. 902-3 20 КЖИ-МП1 | Площадка металлическая МП1 | 2 | | | | | | 50 | |
| МП2 | КЖИ-МП2 | Площадка металлическая МП2 | 2 | | | | | | 75 | |
| МП3 | КЖИ-МП3 | Площадка металлическая МП3 | 2 | | | | | | 70 | |
| МП4 | КЖИ-МП4 | Площадка металлическая МП4 | 3 | | | | | | 117 | |
| | | **Лестницы металлические** | | | | | | | | |
| Л1 | 1.459-2 Вып.1 | Лестничный марш МЛ3 | 9 | | | | | | 41 | |
| Л2 | 1.459-2 Вып.1 | Лестничный марш МЛ2 | 5 | | | | | | 25 | |
| ОГ1 | 1.459-2 Вып.2 | Ограждение мостиков | 166 м.п. | | | | | | 12 | |
| ОГ2 | 1.459-2 Вып.2 | Ограждение лестничного марша ЛП1 | 9 | | | | | | 8 | |
| ОГ3 | 1.459-2 Вып.2 | Ограждение лестничного марша ЛП2 | 9 | | | | | | 8 | |

| Формат | Зона | Позиция | Обозначение | Наименование | Количество шт. Одной сборной единицы | Одной монолитной конструкции | Бетона монолитной конструкции м³ | Стали монолитной конструкции кг | Стали закладных деталей кг | Всего | Масса ед. кг | Примеч. |
|---|---|---|---|---|---|---|---|---|---|---|---|---|
| | | | | **Сборочные единицы и детали** | | | | | | | | |
| | | 1 | | С ФВАI-100 / ФВАI-200 — 2450х2750 | 44,5 | | | | | | | |
| | | 2 | | С ФВАI-100 / ФВАI-200 — 2450х2150 | 22,2 | | | | | | | |
| | | 3 | | С ФВАI-100 / ФВАI-200 — 2450х3650 | 52 | | | | | | | |
| | | 4 | | С ФВАI-100 / ФВАI-200 — 2450х3650 | 21 | | | | | | | |
| | | 5 | | С ФВАI-200 / ФВАI-200 — 2450х4400 | 36 | | | | | | | |
| | | 6 | | С ФВАI-200 / ФВАI-200 — 2450х2200 | 36 | | | | | | | |
| | | 7 | | С ФВАI-200 / ФВАI-220 — 3050х4400 | 4 | | | | | | | |
| | | 8 | | С ФВАI-200 / ФВАI-200 — 3050х2200 | 4 | | | | | | | |
| | | 10 | КЖИ-С9; С10 | Сетка арматурная С10 | 20 | | | | | | | |
| | | 12 | КЖИ-С11; С12 | Сетка арматурная С12 | 9 | | | | | | | |
| | | 13 | КЖИ-С13; С14 | Сетка арматурная С13 | 40 | | | | | | | |
| | | 14 | КЖИ-С13; С14 | Сетка арматурная С14 | 47 | | | | | | | |
| | | 16 | КЖИ-С15; С16 | Сетка арматурная С15 | 8 | | | | | | | |
| | | 17 | | С ФВАI-100 / ФВАI-200 — 2450х4400 | 35 | | | | | | | |
| | | 18 | | С ФВАI-200 / ФВАI-200 — 1250х5650 | 44 | | | | | | | |
| | | 19 | Т.П. 902-3-20 КЖИ-КП1 | Каркас пространственный КП1 | 136 | | | | | | | |
| | | 20 | КЖИ-КП2 | Каркас пространственный КП2 | 70 | | | | | | | |
| | | 21 | КЖИ-КП3 | Каркас пространственный КП3 | 22,6 | | | | | | | |
| | | 22 | | ФIIIАII ГОСТ5781-75 $\ell$=2700 | 56 | | | | | | 3,26 | |
| | | 23 | | Ф12АII ГОСТ5781-75 $\ell$=2700 | 56 | | | | | | 2,40 | |
| | | 26 | | | | | | | | | | |
| | | 27 | | ФВАI ГОСТ5781-75 $\ell$=1000 | 782 | | | | | | 0,39 | |
| | | 28 | | ФВАI ГОСТ5781-75 | 1435 п.м. | | | | | | | |
| | | 29 | | ФВАI ГОСТ5781-75 $\ell$=390 | 248 м | | | | | | 0,15 | |
| | | 30 | | ФIOАII ГОСТ5781-75 $\ell$=2440 | 68 | | | | | | 1,51 | |
| | | 31 | | ФВАI ГОСТ5781-75 $\ell$=2040 | 682 | | | | | | 0,81 | |
| | | 32 | | ФВАI ГОСТ5781-75 $\ell$=1070 | 1260 | | | | | | 0,42 | |
| | | 33 | | ФIBАII ГОСТ5781-75 $\ell$=2550 | 208 | | | | | | 5,09 | |
| | | 34 | | ФIBАII ГОСТ5781-75 $\ell$=2350 | 108 | | | | | | 3,71 | |
| | | 35 | | ФIOАII ГОСТ5781-75 $\ell$=2240 | 10 | | | | | | 1,38 | |
| | | 36 | | ФВАI ГОСТ5781-75 $\ell$=1120 | 64 | | | | | | 0,44 | |
| | | 37 | | ФВАI ГОСТ5781-75 $\ell$=2060 | 64 | | | | | | 0,81 | |
| | | 38 | | ФВАI ГОСТ 5181-75 $\ell$=1060 | 64 | | | | | | 0,42 | |
| | | 39 | | ФВАI ГОСТ 5181-75 $\ell$=2240 | 80 | | | | | | 0,88 | |
| | | 44 | | ФВАI ГОСТ5181-75 $\ell$=1260 | 80 | | | | | | 0,50 | |
| | | 45 | | Ф12АII ГОСТ5781-75 $\ell$=1000 | 224 | | | | | | 0,89 | |
| | | 46 | | ФВАI ГОСТ 3781-75 $\ell$=1420 | 120 | | | | | | 0,56 | |
| | | 47 | | ФВАI ГОСТ 5181-75 $\ell$=1370 | 8 | | | | | | 0,54 | |
| | | МН1 | | ФIBАII ГОСТ5781-75 $\ell$=3950 | 122 | | | | | | | |
| | | МН2 | 3.900-6/76 | Изделие закладное МН1-75 | 164 | | | | | | 1,6 | |
| | | МН3 | | Труба d=402х9 ГОСТ8732-70 | 7 п.м. | | | | | | 87,2 | |
| | | 48 | | Труба d=299х8 ГОСТ8732-70 | 102 | | | | | | 57,4 | |
| | | | | ФВАII ГОСТ5781-75 $\ell$=3950 | 122 | | | | | | | |
| | | | | Бетон М 200 | 6648 | | | | | | | |

Привязан

Инв. №

| | | |
|---|---|---|
| Н. контр. | Лочшкер | |
| Проверил | Симонова | |
| Ст. инж. | Курганова | |
| ГИП | Лочшкер | |
| Гл. констр. | Шапиро | |
| Нач. отд. | Красавин | |

Т.П. 902-3-20 АЖ

Блок емкостей для станции биологической очистки сточных вод пропускной способностью 10, 17 и 25 тыс. м³/сутки

| Стадия | Лист | Листов |
|---|---|---|
| РП | 61 | |

Вариант без первичного отстаивания. Спецификация элементов для станции пропускной способностью 17 и 25 тыс. м³/сутки (окончание)

ЦНИИЭП инженерного оборудования г. Москва

Инв. № подл. | Подпись и дата | Взам. инв. №

gost.e-ecolog.ru