Росколхозстройобъединение
Главпроект
Вологодский филиал института Ярославльцмпц
ШИФД 11-107-85

1-ЭТАЖНЫЙ 2-КВАРТИРНЫЙ ЖИЛОЙ ДОМ С 3-КОМНАТНЫМИ КВАРТИРАМИ

брусчатой конструкции

А Л Ь Б О М II

САНИТАРНО-ТЕХНИЧЕСКИЕ И ЭЛЕКТРОТЕХНИЧЕСКИЕ ЧЕРТЕЖИ

Вариант 1 - с полным благоустройством.
Вариант 2 - с печным отоплением

gost.e-ecolog.ru

Содержание альбома

Наименование	NN листов	NN стр
Содержание альбома	5/н	1
Санитарно-техническая часть		
Раздел. Отопление и вентиляция		
Общие данные /начало/	ОВ-1	2
Общие данные /продолжение/	ОВ-2	3
Общие данные /окончание/ Вариант 1	ОВ-3	4
План подполья. Вариант 1	ОВ-4	5
Отопление. План этажа. Вариант 1	ОВ-5	6
Схема отопления квартиры 1. Узел управления.	ОВ-6	7
Схема отопления квартиры 2. Вариант 1	ОВ-7	8
План этажа. Вариант 2	ОВ-8	9
Водопровод и канализация		
Общие данные (начало)	ВК-1	10
Общие данные (продолжение)	ВК-2	11
Общие данные (продолжение)	ВК-3	12
Общие данные (окончание)	ВК-4	13
Спецификация материалов (начало)		
Вариант - 1	ВК-5	14
Спецификация материалов (окончание)		
Вариант - 1	ВК-6	15
План с системами В1 и К1 Вариант - 1	ВК-7	16
План санитарно-кухонного узла		
с системами В1 и К1 Вариант - 1	ВК-8	17
Схема системы В1 Вариант - 1		
(ввод В1 со стороны оси „1")	ВК-9	18
Схема системы В1 Вариант - 1		
(ввод В1 со стороны оси „13"	ВК-10	19

Наименование	NN листов	NN стр.
Схемы систем К1 Вариант - 1	ВК-11	20
Привязка выпусков К1 Вариант - 1	ВК-12	21
Газоснабжение		
Общие данные /начало/	ГО-1	22
Общие данные /окончание/	ГО-2	23
План этажа Вариант 1	ГО-3	24
Схема газопровода Вариант 1	ГО-4	25
План этажа Вариант 2	ГО-5	26
Схема газопровода Вариант 2	ГО-6	27
Электротехническая часть		
Общие данные /начало/	ЭО-00	28
Общие данные /окончание/	ЭО-00	29
Спецификация	ЭО-01	30
План этажа и подвала. Расчетная схема. Вариант 1	ЭО-02	31
План этажа и подвала. Расчетная схема. Вариант 2	ЭО-03	32
Слаботочные устройства		
Общие данные /начало/	СС-00	33
Общие данные /окончание/	СС-00	34
Спецификация	СС-01	35
План этажа. Вариант 1	СС-02	36
План этажа. Вариант 2	СС-03	37
План кровли. Скелетная схема	СС-04	38

Привязан

Инв. №

267/65 шифр 11-107-85

Гл.специ	Комаров		02.04.85
Ст.инж.	Суворовская		02.04.85
Инженер	Чеудаева		02.04.85
Рук.гр	Сергеева		02.04.85
Ст.инж.	Соколова		02.04.85
Рук.гр	Якушева		02.04.85
Инженер	Егорова		02.04.85

Двухквартирный жилой дом

Содержание альбома

Стадия	Лист	Листов
РП	5/н	

Ярославл ЦМПИ "Вологодский филиал"

ВЕДОМОСТЬ РАБОЧИХ ЧЕРТЕЖЕЙ ОСНОВНОГО КОМПЛЕКТА ОВ

Лист	Наименование	Примечан
1	Общие данные /начало/	
2	Общие данные /продолжение/	
3	Общие данные /окончание/ вариант 1	
4	План подпалья вариант 1.	
5	Отопление. План этажа. вариант 1	
6	Схема отопления квартиры 1. Узел управления вариант 1	
7	Схема отопления квартиры 2. вариант 1	
8	План этажа вариант 2	

ВЕДОМОСТЬ ОСНОВНЫХ КОМПЛЕКТОВ РАБОЧИХ ЧЕРТЕЖЕЙ

Обозначение	Наименование	Примечан.
267/65 - АС	Архитектурно - строительные чертежи	
267/65 - ОВ	Отопление и вентиляция	
267/65 - ВК	Внутренние водопровод и канализация	
267/65 - ГО	Внутренний газопровод	
267/65 - ЭО	Электроосвещение	


ВЕДОМОСТЬ СПЕЦИФИКАЦИЙ

Лист	Наименование	Примечан
ОВ-3	Спецификация	
ОВ-8	Спецификация	

Рабочие чертежи марки ОВ выполнены в соответствии с действующими нормами и правилами и предусматривают мероприятия, обеспечивающие взрывную, взрывопожарную и пожарную безопасность - при соблюдении установленных правил технической эксплуатации здания.

Гл. инж. проекта. /Васильев/

ПЛАН - СХЕМА

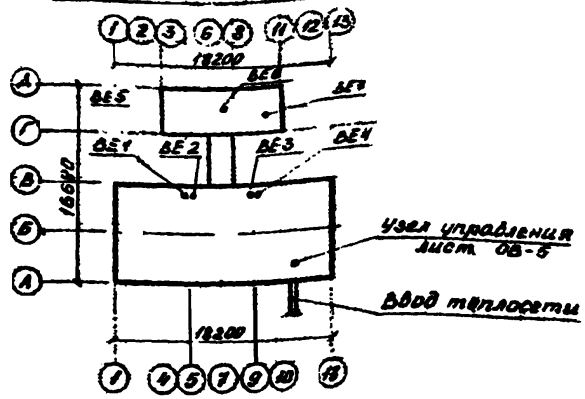

				Привязан	Ярославский ЦИПИГ Вологодский филиал
				267/65 шифр 11-407-85	ОВ
Нач.отд.	Розовцев			Двухквартирный жилой дом	Стадия: РП; Лист: 1; Листов: 8
Гл.инж.пр.	Васильев				
Гл.спец.	Швецов			Общие данные /начало/	Вологодский филиал Ярославского ЦИПИГ
Рук. гр.	Якушева				
Инженер	Егорова				

ВЕДОМОСТЬ ССЫЛОЧНЫХ И ПРИЛАГАЕМЫХ ДОКУМЕНТОВ

Обозначение	Наименование	Примечание
	Ссылочные документы	
Серия 1.824-59	Детали крепления санитарно-технич. приборов и трубопроводов	
Серия 2.193-1/82 Вып. 1; 2	Узлы и детали инженерного оборудования жилых и обществ. зданий для строительства	
Серия 4.903-10 вып 8	Грузовики	
Серия 1.494-10	Решетки щелевые регулирующие Тип Р	
Серия 1.494-38	Зонты и дефлекторы	

УСЛОВНЫЕ ОБОЗНАЧЕНИЯ

Т1	подающий трубопровод отопления
Т2	обратный трубопровод отопления
	вентиль муфтовый
	кран двойной регулировки
	радиатор М-140АО в плане
	радиатор на схеме
	трехходовой кран со штуцером
	термометр
	грязевик

ОБЩИЕ УКАЗАНИЯ

Проект отопления и вентиляции разработан для района с расчетной температурой наружного воздуха для отопления $t_{нр} = -35°C$.

Теплоснабжение предусматривается от наружных тепловых сетей. Тепловой узел расположен в подполье.

Теплоноситель для системы отопления здания - вода с параметрами 95°-70°С. В здании запроектирована однотрубная горизонтальная система отопления. Уклоны трубопроводов принятого равны 0,002

В качестве нагревательных приборов приняты радиаторы М-140АО. Приборы устанавливаются открыто.

Регулирование теплоотдачи приборов осуществляется кранами двойной регулировки.

Воздухоудаление осуществляется кранами Маевского, установленными в верхних пробках радиаторов.

Потери напора составляют 267 $кг/м^2$

Радиаторы и трубопроводы после монтажа освобождаются масляной краской за 2раза. Трубопроводы, расположенные в подполье и в конструкции пола, изолируются теплоизоляционными минераловатными полуцилиндрами МПО по ГОСТу 23208-83 с покровным слоем из стеклопластика рулонного РСТ по ТУ6-11-145-80. Толщина основного теплоизоляционного слоя 30 мм.

Вентиляция запроектирована с естественным побуждением с вытяжкой через каналы из кухонь и санузлов.

Монтаж санитарно-технических устройств выполнять в строгой соответствии с действующими правилами производства и приемки работ СНиП 3-28-75.

| | | |

СПЕЦИФИКАЦИЯ

Марка поз.	Обозначение	Наименование	Кол.	Масса ед., кг	Примечание
		I. Отопление			
1	ГОСТ 8690-75	Радиатор чугунный типа МЗ140-АО-300	125 секц. / 43,75 экм	18 / 22,8	
2	ГОСТ 3262-75*	Труба стальная водогазопроводная легкая d=20	65,5 м	1,5	
3	——"——	То же d=25	55,2 / 30,0 м	2,12	
4	Серия 2-130-1/82 Вып 3.	Полотенцесушитель тип ПГВ-107	шт. 2	5,5	Г-0,20м
5		Воздухосборник-кран Маевского	шт. 14		
6	ГОСТ 10944-75	Кран двойной двухсгонный d=20	шт. 12		
7	15кч 18п	Вентиль муфтовый d=25	шт. 2		
8	Серия 4.903-10 вып 8	Грязевик 16-40 ГЭ1.01	шт. 1		
9		Кран трехходовой со штуцером	шт. 2		для манометра
10	ГОСТ 2823-73* Е	Тягомер в сборе ТМ-Г-160-63	комп. 2		
11	15кч 18п	Вентиль муфтовый d=15	шт. 2		
12	ГОСТ 595-79*	Масляная краска	кг 6,5		
13	ГОСТ 33208-83	Полуцилиндры теплоизолирующие ПТ150	м² 0,2		
14	7416-11-145-80	Сигнализатор сухой	м² 9,0		
15	ГОСТ 10705-80	Труба стальная электросварная ø32×3	100 / 100 м	1,48	
		II. Вентиляция			
1	ГОСТ 18124-75	Асбестоцементный короб 300×300	п.м 3,0		
2	Серия 2.190-1/82, вып.2	Утепленная шахта 300×300 h=3,5	шт. 4		
3	Серия 1.494-19	Жалюзийная решетка Р150	шт. 4	0,449	
4	ГОСТ 13498-82	Решетка пластмассовая РВП2	шт. 4	0,21	200×200
5	Серия 1.494-32	Дефлектор ЗД.00.000-01	шт. 4	12,5	

ВЕДОМОСТЬ КОМПЛЕКТАЦИИ РАДИАТОРОВ

Наружн. расчет. темпер.	Тип радиатора	количество секций в приборе 3	5	7	11	12	13	14	15	16	Итого секций	Итого экм
-33°	М-140АО	2	1	1	2	1	1	1	2	1	125	43,75

ТАБЛИЦА ОСНОВНЫХ ПОКАЗАТЕЛЕЙ

N п/п	Наименование	Единицы измерения	Кол-во
1	Коэффициент теплопередачи наружной стены δ=160 мм	ккал/м²·час·град	0,723
2	Коэффициент теплопередачи для —"—	—"—	0,995
3	„К" для чердачного перекрытия	—"—	0,448
4	„К" для окон	—"—	2,3
5	„К" для дверей	—"—	4,0
6	Гидравлическое сопротивление системы	кг/м²	264
7	Расход тепла на отопление	ккал/ч	15890
8	Удельный расход тепла	ккал/ч м³	98

ПРИМЕЧАНИЕ

1. В знаменателе указано количество труб подлежащих изоляции.

Продолжение спецификации

1	2	3	4	5	6
9	ГОСТ 18124-75	Асбестоцементный короб 200×200	п.м 2,5		
10	Серия 1.494-10	Жалюзийная решетка Р200	шт. 6		
11	Серия 2-190-1/82, вып. 2	Утепленная шахта 200×200 h=2,10	шт. 3		
12	Серия 1.494-32	Зонт прямоугольный ЗП.00.000	шт. 3	4,5	


267/65 шифр 11-107-85 ОВ

Привязан

Инв. №


Нач. отд.	Розовин		Двухквартирный жилой дом	Стадия: РП; Лист: 3; Листов:
Гл. инж. проекта	Васильев			
Гл. спец.	Овцов			
Рук. гр.	Якушева		Общие данные (окончание) вариант 1	Вологодский филиал Ярославского ЦНИПИ
Исполнил	Егорова			

ПЛАН ПОДПОЛЬЯ

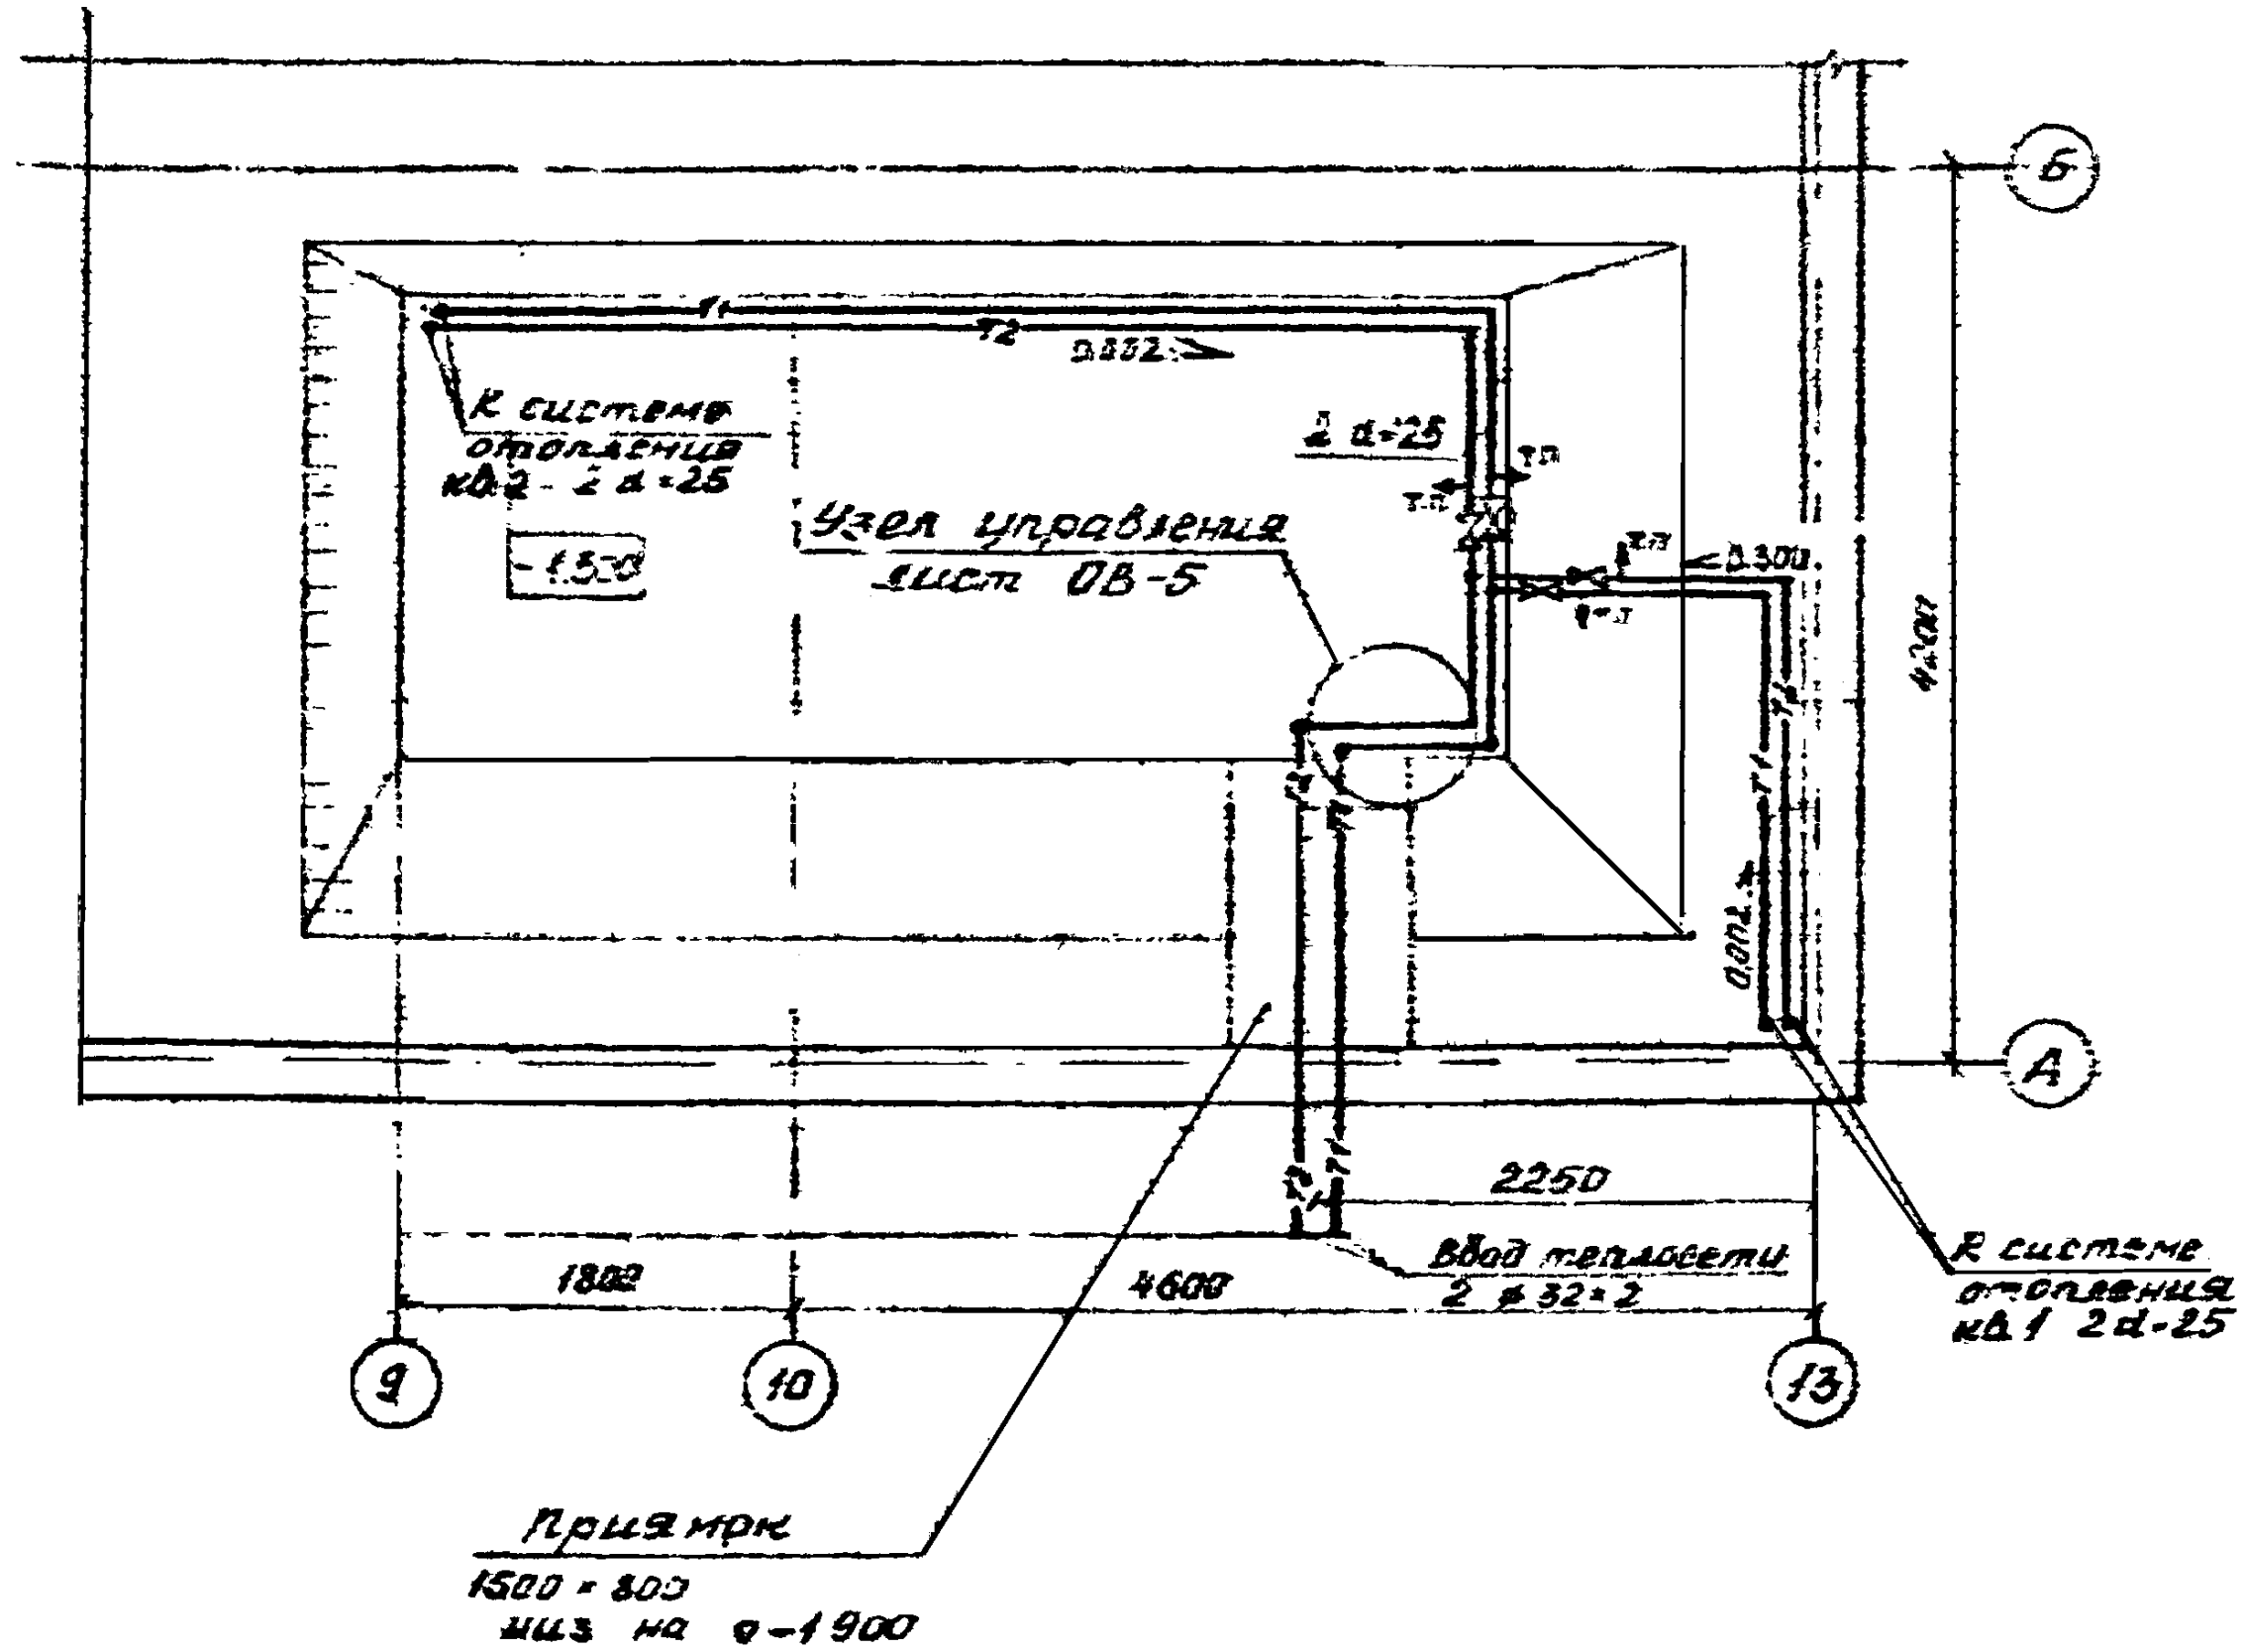


Привязан				267/65 шифр 11-107-85 ОВ
	Нач.отд	Рогозин		Двухквартирный жилой дом
	Гл.инж.пр	Васильев		Стадия: рп; Лист: 4; Листов:
	Гл.спец	Швецов	28.05.85	План подполья Вариант 1
	Рук.гр.	Якушева	28.05.85	Вологодский филиал „Ярославгражданпроект" ЦМПИ
Инв.№	Инженер	Егорова	13.02.85	

ПЛАН ЭТАЖА

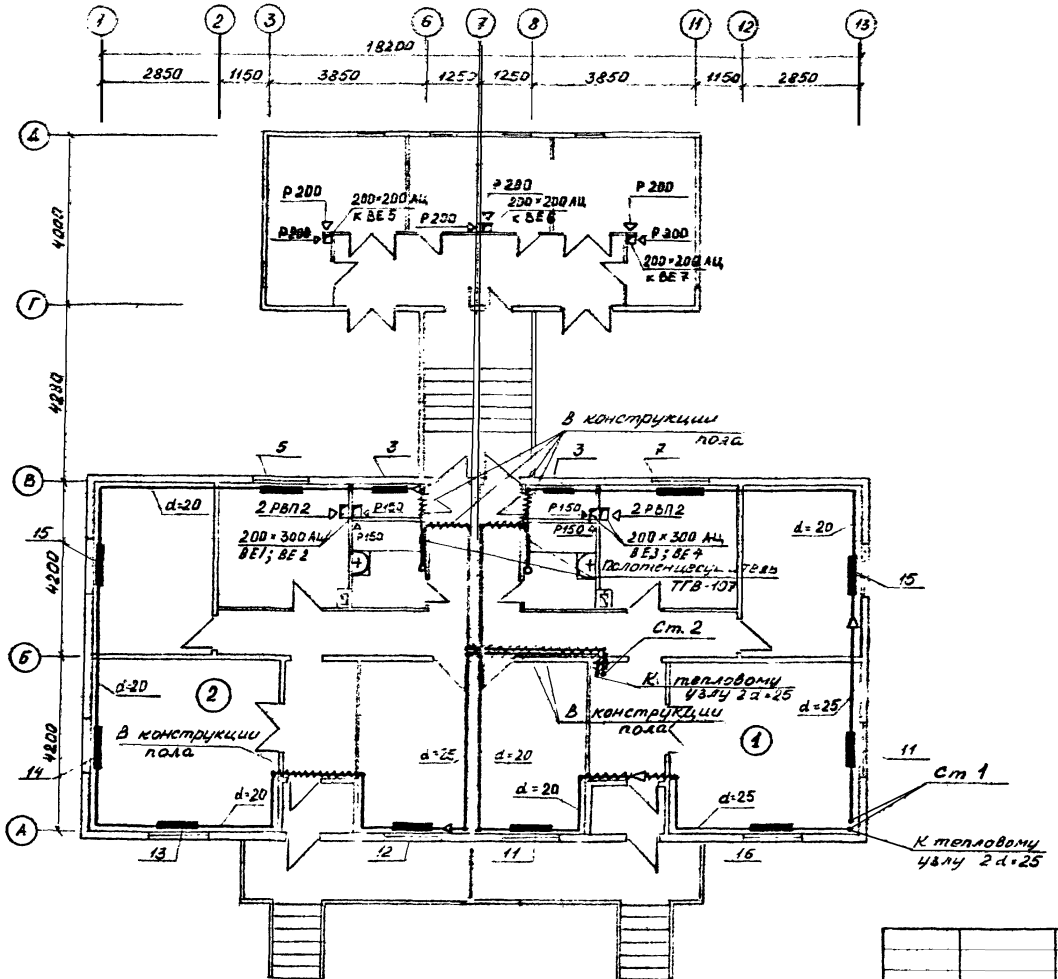


				267/65 шифр 11-107-85			ОВ
Привязан							
					Стадия	Лист	Листов
				Двухквартирный жилой дом	РП	5	
Инв №							
	Нач отд	Рогозин		Отопление и вентиляция. План этажа. Вариант 1	Ярославский ЦМПИ Вологодский филиал		
	Гл инж пр	Васильев					
	Гл спец	Швецов					
	Рук гр	Якушева					
	Инженер	Егорова					

СХЕМА ОТОПЛЕНИЯ КВАРТИРЫ 1

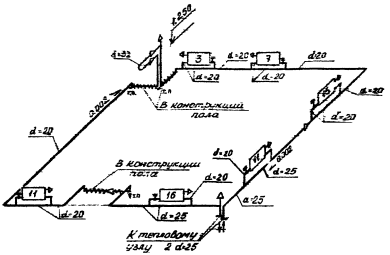

УЗЕЛ УПРАВЛЕНИЯ

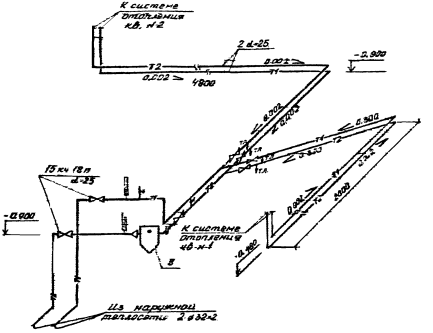


ПРИМЕЧАНИЕ


Номера позиции на схеме узла управления соответствуют номерам позиции в спецификации на отопление лист ОВ-3

					267/65 шифр 11-107.85			ОВ
Привязан			Начотд.	Аносова	Двухквартирный жилой дом		Стадия	Лист	Листов
			Гл.инж.пр.	Васильев			РП	6	
			Гл.спец.	Акулова					
			Рук. гр.	Акулова	Схема отопления квартиры узла управления вариант 1			Вологодский филиал Ярославгипрострой	
Инв. №			Чертил.	Егорова					

СХЕМА ОТОПЛЕНИЯ КВАРТИРЫ 2

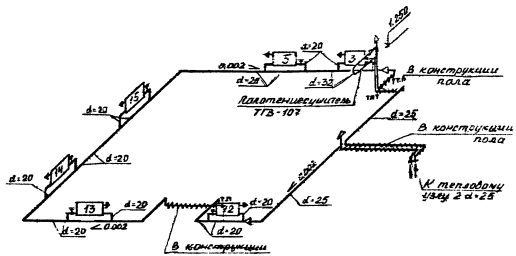

					267/65 шифр 11-107-85		ОВ
Привязан						Стадия	Лист	Листов
			Нач.отд.	Рогозин	Двухквартирный жилой дом	РП	2	
			Гл.инж.пр.	Васильев				
			Гл.спец.	Швецов				
			Рук. гр.	Якушева	Схема отопления квартиры 2 вариант 1	Вологодский филиал "Ярославгипроцветмет"		
			Инженер	Егорова				
Инв.№								

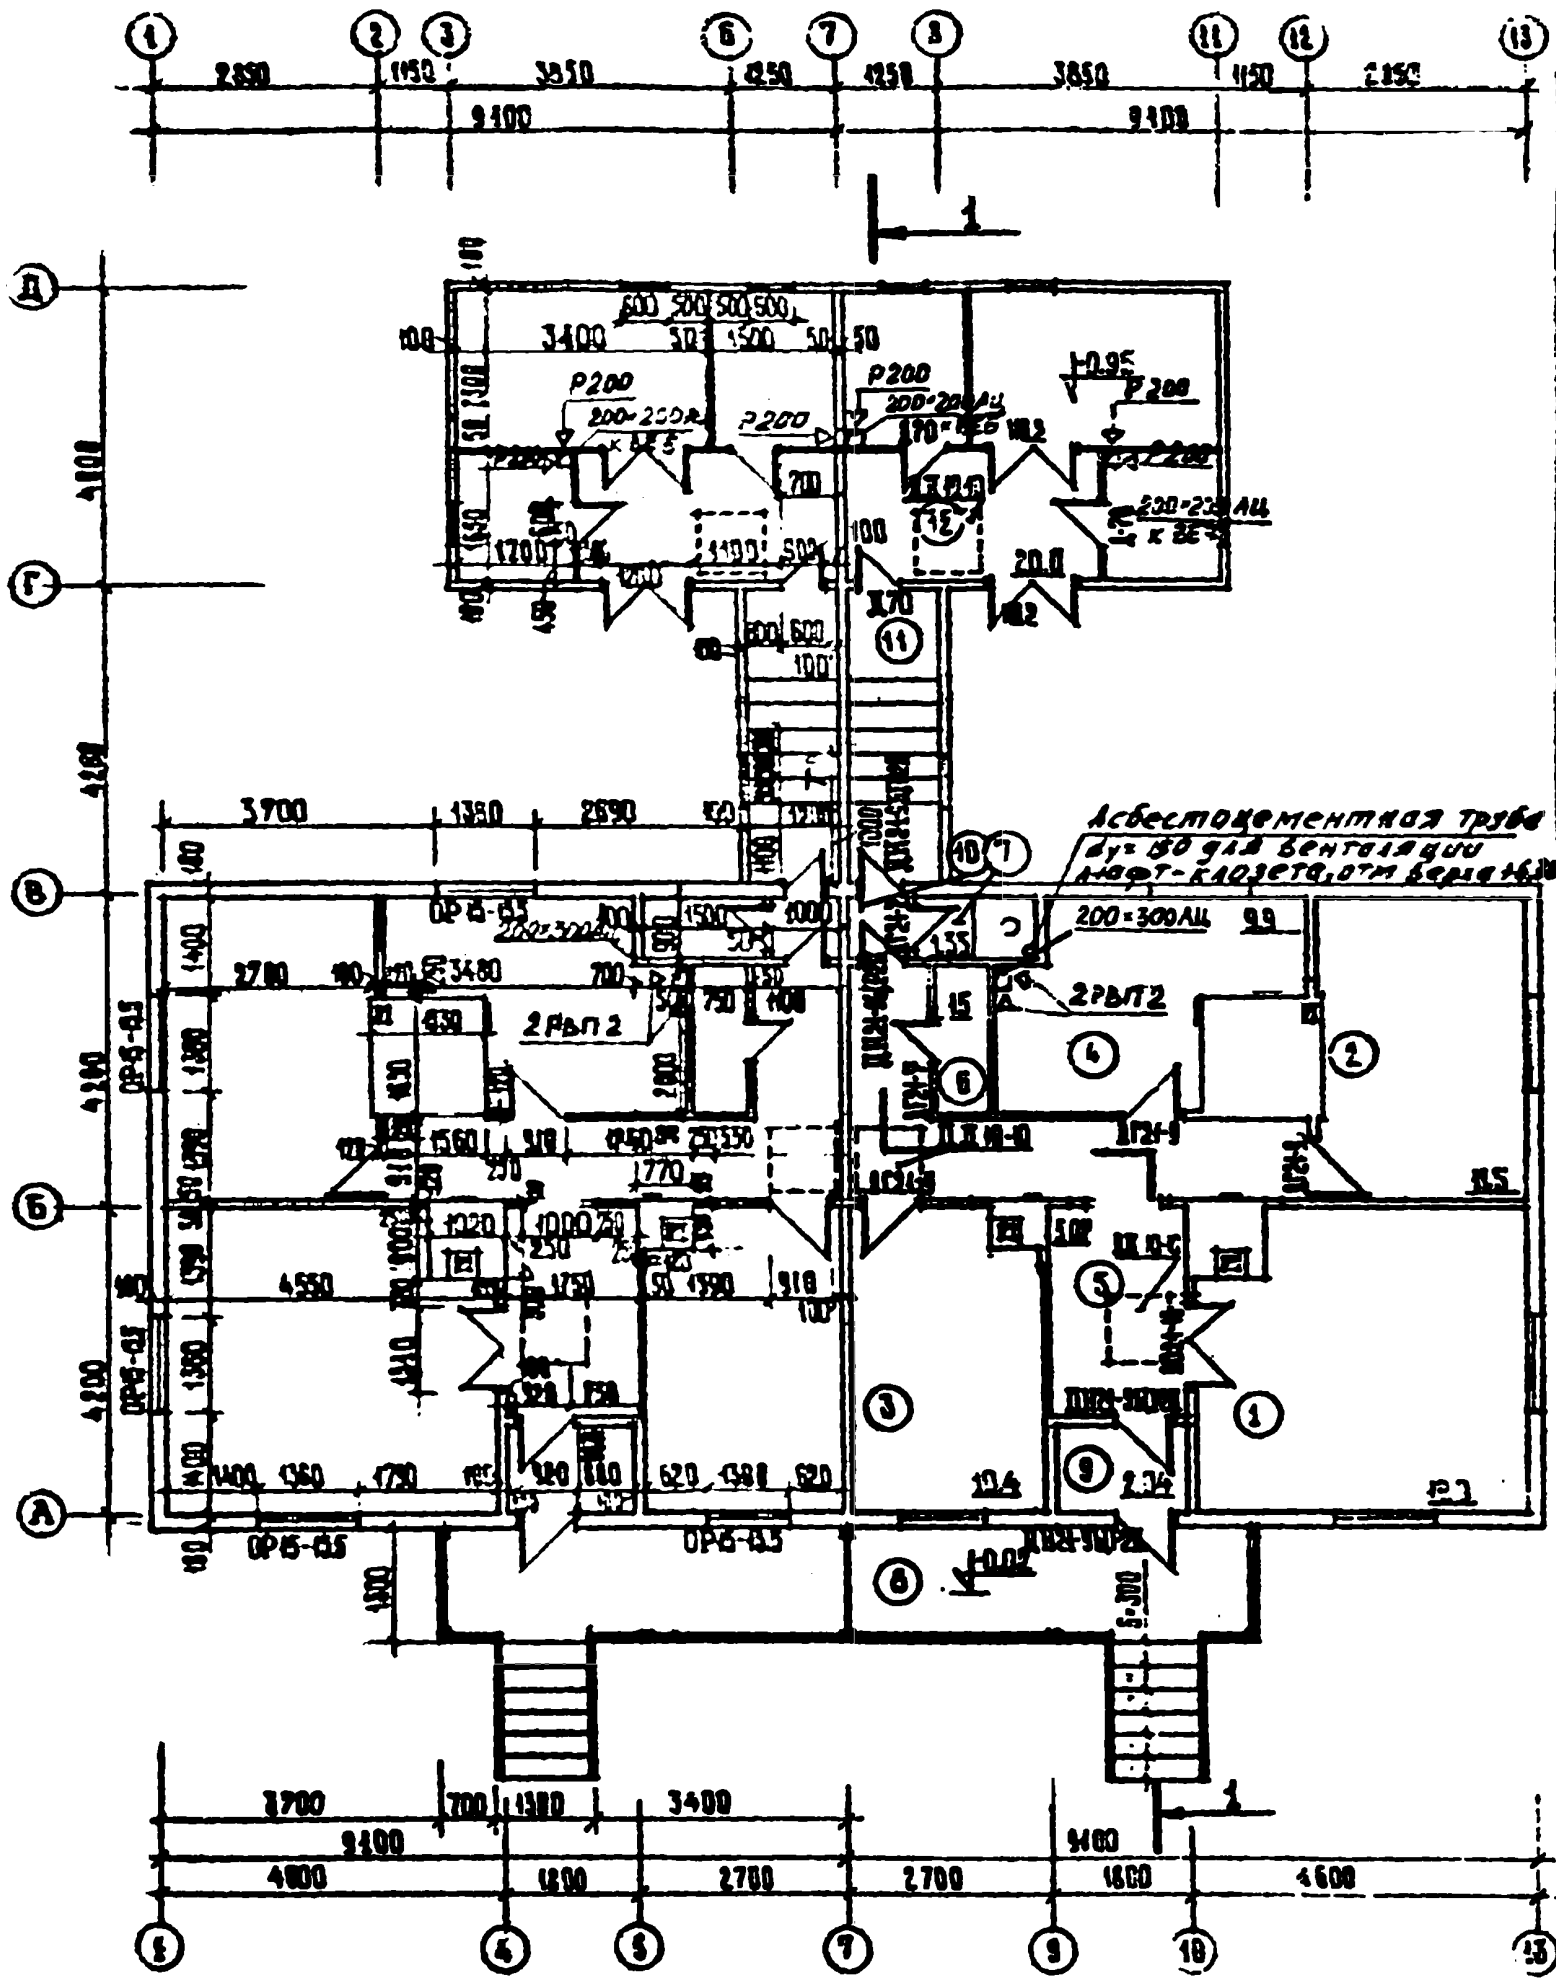

СПЕЦИФИКАЦИЯ

Марка, поз	Обозначение	Наименование	Кол.	Масса ед., кг	Примечание
1	Серия 1.494-10	Жалюзийная решетка Р200, шт.	6		
2	ГОСТ 18124-75	Асбестоцементный короб 200×200, п.м.	2.5		
3	Серия 2-190-1/72 вып.2	Утепленная шахта 200×200 h=4м, шт	3		
4	—"—	То же, 300×300, h=3,5 шт	2		
5	ГОСТ 13448-82	Жалюзийная решетка РВП2, шт.	4	0.2	200×200
6	ГОСТ 18124-75	Асбестоцементный короб 200×300, п.м	1.5		
7	Серия 1.494-32	Дефлектор Д.00.000-01 шт.	2	12.5	
8	—"—	Зонт прямоугольный ЗП.00.000, шт.	3	4.5	
9	ГОСТ 6942.3-80	Труба чугунная dy100	1	7.6	l=500
10	ГОСТ 6942.8-80	Колено dy=100	1	5.1	
11	ГОСТ 1839-80	Асбестоцементная труба	1	28.0	l=2950
12	—"—	" dy=150	1	39.0	l=3950
13	—"—	Муфта асбестоцем dy=150	1	2.0	

267/65 шифр 11-107-85 ОВ

Нач. отд.	Рогозин		
Гл. инж. пр.	Васильев		
Гл. спец.	Швецов		
Рук. гр.	Якушева		26.07.85
Инженер	Егорова		21.02.85

Двухквартирный жилой дом

План этажа. Вариант 2

Стадия	Лист	Листов
РП	8	

Вологодский филиал "Ярославгипрос ЦНИПИ"

Ведомость основных комплектов

Обозначения	Наименование	Примечание
— АС	Архитектурно-строительная часть.	
— ОВ	Отопление и вентиляция.	
— ВК	Водопровод и канализация.	
— ЭО	Электротехническая часть.	

Ведомость чертежей основного комплекта

Лист	Наименование	Примечание
ВК-1	Общие данные. (начало)	
ВК-2	Общие данные (продолжение).	
ВК-3	Общие данные (продолжение).	
ВК-4	Общие данные (окончание).	
ВК-5	Спецификация материалов (начало). Вариант - 1	
ВК-6	Спецификация материалов (окончание) Вариант - 1	
ВК-7	План с системами В1; Т3 и К1 Вариант - 1	
ВК-8	План санитарно-кухонного узла с системами В1, Т3 и К1 Вариант - 1	
ВК-9	Схема системы В1. Вариант - 1 (ввод В1 со стороны оси „1")	
ВК-10	Схема системы В1. Вариант - 1 (ввод В1 со стороны оси „13")	
ВК-11	Схемы систем К1 Вариант - 1.	
ВК-12	Привязка выпусков К1 Вариант - 1.	

Согласовано
Рук. ар. ОП [illegible]
Гл. спец. по ТГ [illegible]
Рук. эл. сан. [illegible]

Рабочие чертежи по водопроводу и канализации выполнены в соответствии с действующими нормами и правилами, и предусматривают мероприятия, обеспечивающие взрывную, взрывопожарную и пожарную безопасность, при соблюдении установленных правил технической эксплуатации здания.

Главный инженер проекта: /Л. Васильев/.

Привязан:

267/85 шифр 11-107-85 ВК

Изм.	Кол.	Лист	№ док.	Подпись	Дата
Нач. отд.		Горовин			
Гл. спец.		Васильев			
Гл. спец. по ТГ		[illegible]			
Рук. эл. сан.		[illegible]			
Ст. инж.		Прокофьев			

Двухквартирный жилой дом

Общие данные (начало)

Стадия	Лист	Листов
Р	1	12

„Ярославгипрострой" Вологодский филиал

Ведомость применённых и ссылочных материалов

Обозначение	Наименование	Примечание
	Ссылочные материалы	
Серия 2.130-1/72 Выпуск-III	Узлы и детали инженерного оборудования жилых и общественных зданий.	
Серия 4.900-8 Выпуск-I; II; IV	Альбом оборудования, фасонных частей и арматуры для сетей и сооружений водопровода и канализации.	
Сантехпроект 59-8	Водомерные узлы.	

Ведомость спецификаций

Лист	Наименование	Примечание
ВК-5	Спецификация материалов.(начало)	
	Вариант - 1	
ВК-6	Спецификация материалов.	
	(окончание) Вариант - 1	

Основные показатели по чертежам водопровода и канализации

Наименование систем	Норма водопотребления л/сут.	Потребный напор на вводе, м	Расчетные расходы м³/сут	м³/час	л/сек	Примечание
Норма расхода воды на 1 человека.	160,0	—	—	—	—	при колонках на тверд.топл.
Расчетный расход холодной воды.	0.36	—	1,28	0,77	0,36	
Расход бытовых стоков в кан.	—	—	1,28	—	—	
Хозяйственно-питьевой водопровод.	—	10,0	—	—	—	

Общие указания

Настоящий проект разработан в соответствии со СНиП II-32-74; СНиП II-30-76.

Условные обозначения при выполнении санитарно-технических устройств приняты по ГОСТ 21-106-78; 2.785-70; 2-786-70.

						267/65 шифр 11-107-85	ВК
Изм.	Лист	№ док.	Подпись	Дата			
Привязан					Двухквартирный жилой дом	Стадия	Лист	Листов
Нач.отд	Погорелов					КМ	2	
ГИП	Васильев							
Рук.гр	Шарапова							
Ст.инж.	Гольцев				Общие данные (продолжение)	Ярославгипромелиоводхоз Технологический отдел		
Инв.№								

Проект водоснабжения и канализации выполнен в двух вариантах.

Вариант - 1 - с полным благоустройством: а). централизованное водоснабжение и канализация;

б). горячее водоснабжение - от водогрейных колонок на твёрдом топливе;

в). присоединение полотенцесушителей к системе отопления.

Вариант - 2 - неблагоустроенный:

а) канализация. люфт-клозеты с водонепроницаемым выгребом;

в). печное отопление.

Вариант - 1

Водопровод

Водоснабжение жилого дома предусматривается от наружной сети водопровода.

Ввод водопровода выполняется из чугунных напорных водопроводных труб по ГОСТ 9583-75

Ввод водопровода выполнен в двух вариантах: а) со стороны оси „1";

б) со стороны оси „13"

Для учёта расхода воды на вводе водопровода в здание предусматривается установка водомерного узла с крыльчатым водомером типа„ ВСКМ," калибром ф 20 мм без устройства обводной линии. Водомерный узел устанавливается в приямке.

Внутренняя система холодного водоснабжения монтируется из стальных водогазопроводных оцинкованных труб ф15÷32мм по ГОСТ 3262-75*

Трубопроводы системы холодного водоснабжения прокладываются над полом, частично под полом и над дверными проёмами.

Трубопроводы, прокладываемые под полом и над дверными проёмами, изолируются полуцилиндрами „150" из минеральной ваты толщиной 40мм по ГОСТ 23208-83 с покровным слоем из стеклопластика АСБ-120/130

Разводящие участки сети и подводки к санитарным приборам прокладываются с уклоном 0.002.

					267/65 шифр 11-107-85 ВК		
Привязан.							
Инв.№ подл.	Подпись и дата	Взам.инв.№					
		Нач.отд	Рогозин		Двухквартирный жилой дом.	Стадия: РП	Лист: 3	Листов:
		ГИП	Васильев					
		Рук.гр	Морозов					
		Ст.инж.	Рогозина		Сетные данные (водоснабжение)	„Ярославгипрострой" Вологодский филиал		

После монтажа трубопроводы очищаются и окрашиваются масляной краской за 2 раза.

Для поливки прилегающей к жилому дому территории предусмотрена установка поливочных кранов ф 25 мм.

Горячее водоснабжение

Горячее водоснабжение предусматривается от водогрейных колонок на твёрдом топливе

Канализация

В жилом доме предусматривается бытовая канализация с выпуском сточных вод от санитарных приборов в наружную сеть канализации.

Внутренняя система канализации монтируется из чугунных канализационных труб ф 50 ÷ 100 мм по ГОСТ 6942.3-80. После монтажа трубы системы канализации очищаются и окрашиваются битумным лаком.

Длина канализационного выпуска, уклон, а также отметки лотка трубы определяются при привязке к местным условиям.

Монтаж, испытание и приёмку систем внутренней канализации и водопровода производить в соответствии со СНиП III-28-75

Вариант - 2

При отсутствии поселковых сетей водопровода и канализации внутренние системы водопровода и канализации в жилом доме не предусматриваются.

Для канализования жилого дома устраиваются люфт-клозеты с водонепроницаемым выгребом.

План устройства люфт-клозетов смотри архитектурно-строительную часть.

267/65 шифр 11-107-85 ВК

Привязан

Инв. №

Изм.	Лист	№ док.	Подпись	Дата
Начал	Богданов			
ГИП	Зиситова			
Рук. гр	Гарапова			
Ст. инж.	Рассохина			

Двухквартирный жилой дом

Общие данные (окончание)

Стадия	Лист	Листов
Р.П	4	

„Ярославгипрокоммунстрой" Вологодский филиал

Спецификация материалов (начало)

Марка поз.	Обозначение	Наименование	К-во	Масса ед. кг	Примеч.
1	2	3	4	5	6
		В1			
1	ГОСТ 6019-83	Водомер крыльчатый			
		типа "ВСКМ" калибром ф20	1	3,9	компл
2	ГОСТ	Манометр общего назна-			
	8625-77*	чения ОБМ-100-10	1	0,92	
	14 М1	с трёхходовым краном		0,31	"
3	1548 Вр2	Спускник ф15	1	0,75	шт
4	154 9р2	Вентиль фланцевый ф32	2	5,5	"
5	1548 Вр2	То же муфтовый ф25	3	1,75	"
6	"	То же ф20	1	1,1	"
7	1548 Вр2	Поливочный кран ф25	2	1,75	"
8	ГОСТ 20275-74	Забораздорный кран	2	—	"
9	ГОСТ 8583-75	Труба ЧНР ф65		14,5	при привязке
10	ГОСТ	Труба стальная водо-			
	3262-75*	газопроводная			
		оцинкованная (л) ф32	7,0 / 5,0	2,73	п м
11	"	То же ф25	15,0 / 2,0	2,12	"
12	"	То же ф20	10,0	1,5	"
13	"	То же ф15	8,0	1,16	"
14	ГОСТ 5525-61**	Колено раструбное ф65	1	11,3	шт.
15	ГОСТ	Головка соединитель-			
	2217-76	ная цапковая ф25	2	—	"
16	ГОСТ	Шланг резиновый ф25			
	18698-79	ℓ- 20,0м	2	—	"
		Т3			
1	ГОСТ	Водогрейная колонка на			
	8870-78	твердом топливе	2	—	компл.
2	ГОСТ	Смеситель общий для			
	19974-74	ванны и умывальника			
		со стационарной душе-			
		вой сеткой и трубкой ф15	2	—	"
8	ГОСТ	Труба стальная водога-			
	3262-75*	зопроводная оцинкованная			
		(л) ф20	4,0	1,5	п.м.
		К1			
1	ГОСТ 22847-77	Унитаз с косым выпуском			
	21485.4-76	низкорасполагаемым			
		бачком и сиденьем	2	—	компл.
2	ГОСТ 23759-79	Умывальник керами-			
	23412-79	ческий с пластмасса-			
		вым выпуском и буты-			
		лочным сифоном	2	—	"

267/65 шифр 11-107-85 ВК

Привязан

инв. №

изм.	Лист	№ док.	Подпись	Дата
Нач. отд	Богоздин			
ГИП	Бжилевс			
Рук. гр	Шарапова			25.02.85
Ст. инж.	Соколова			01.02.85

Двухквартирный усиленный дом

Спецификация материалов (начало) вариант-1

Стадия	Лист	Листов
Р.П	5	

"Ярославгражданпроект" Вологодский филиал

Спецификация материалов
(продолжение)

Марка поз.	Обозначение	Наименование	К-во	Масса Ед кг	Примеч.
1	2	3	4	5	6
		К1			
3	ГОСТ 1154-80	Ванна чугунная эмалированная с выпуском,			
	23412-79	переливом, сифоном и металлическим гребенником	2	—	компл
4	ТУ-21-26-249-81 ГОСТ	Мойка стальная эмалированная со сливной доской,			
	23412-79	с бутылочным сифоном и пластмассовым выпуском.	2	—	"
5	ГОСТ 6942.3-80	Труба ТЧК ф 100	15.0	13,4	п.м.
6	"	То же ф 50	5.0	5,9	"
7	ГОСТ	Труба стальная			
	3262-75*	водогазопроводная ф 40	1.0	7.65	"
8	ГОСТ 8954-75*	Муфта полная			
		короткая ф 40	2	—	шт
9	ГОСТ 6942.12-80	Отвод 135° ф 100	6	3,7	"
10	ГОСТ 6942.22-80	Тройник косой 45 ф 100х100	2	8.4	"
11.	ГОСТ	Тройник прямой пере-			"
	3942.20-80	ходной 90° ф 100х50	2	6,8	"
12	ГОСТ 6942.17-80	Тройник прямой 90° ф 100х100	2	7,7	"
13	"	То же ф 50х50	2	2,7	"
14	ГОСТ 6942.22-80	Тройник косой 45° ф 50х50	4	3,1	"
15.	ГОСТ 6942.12-80	Отвод косой 135° ф 50	2	1,6	"
16	ГОСТ 6942.8-80	Колено 90° ф 50	2	2,1	шт
17	ГОСТ 6942.30-80	Ревизия ф 100	2	8.0	"
18	ГОСТ 6942-80	Прочистка ф 100	2	1,4	"
19	"	То же ф 50	2	0,5	"
20	ГОСТ 6942.28-80	Надвижная муфта ф 100	2	3,2	"
21	"	То же ф 50	4	1,4	"

Примечание

1 В спецификации по В1 в числителе дано общее количество труб; в знаменателе - количество труб, подлежащих изоляции


				267/65 шифр 11-107-85	ВК
Изм.	Лист	N док.	Подпись	Дата	
Гип		Рогозин			Двухквартирный жилой дом.
Нач. отд		Васильев			
Н. контр.		Шарапова			
Ст. инж.		Лаптева		21.02.85	Спецификация материалов (окончание) Вариант-1

Стадия	Лист	Листов
Р.П	6	

"Ярославгипрозем" Вологодский филиал

Привязан

Инв. N

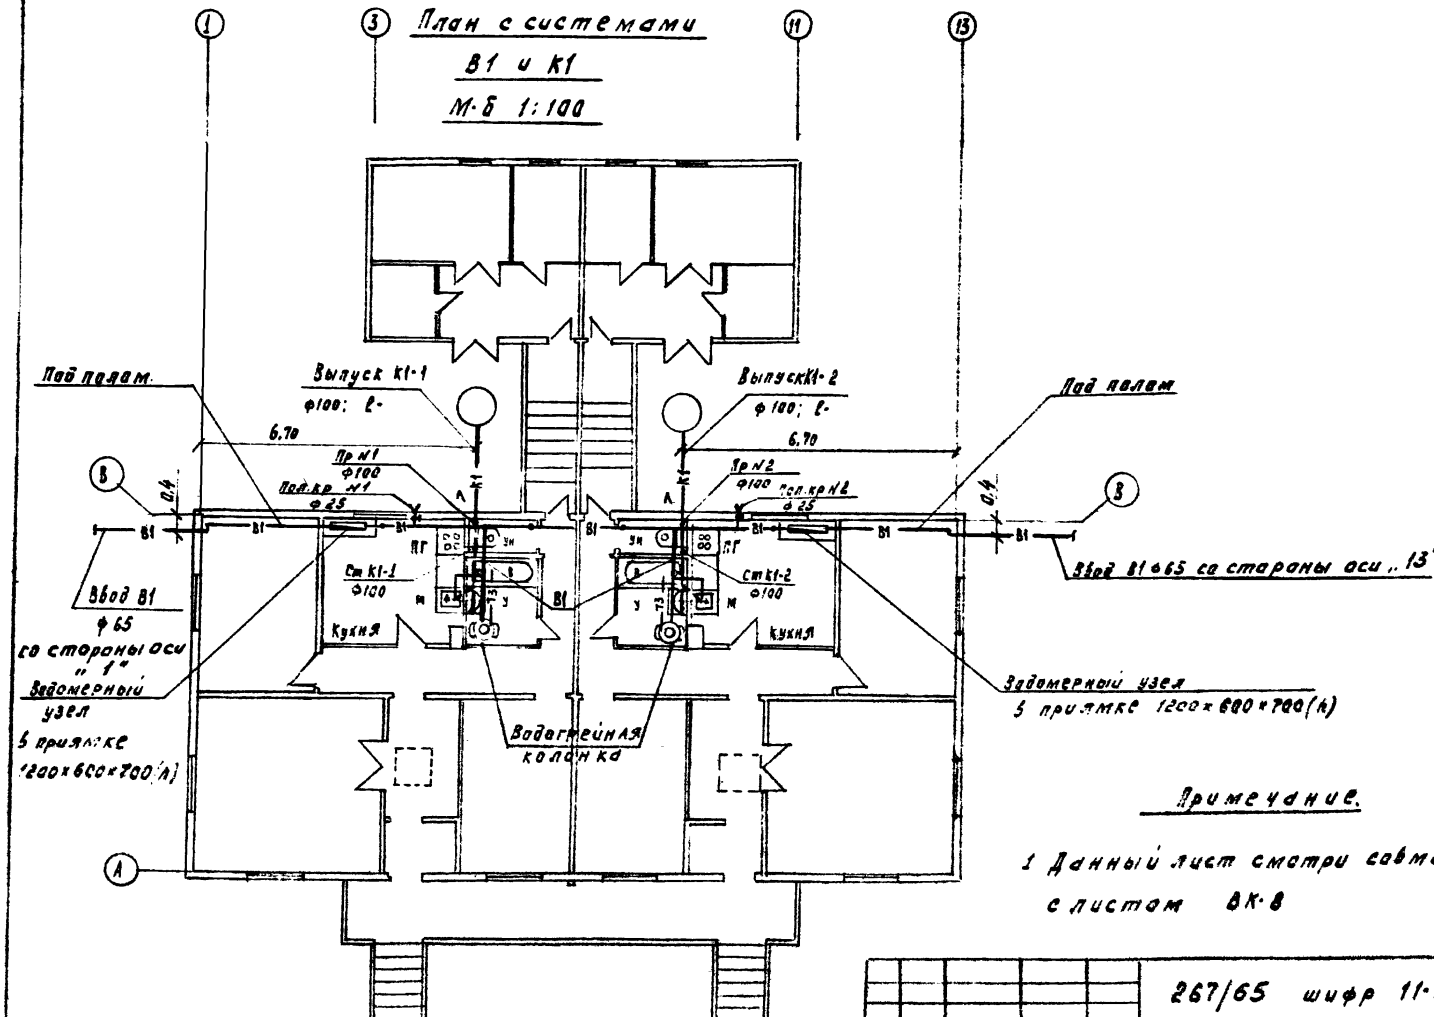


Примечание.

1 Данный лист смотри совместно с листом ВК·8


					267/65 шифр 11-107-85 ВК			
Изм.	Лист	№ док.	Подпись	Дата				
Привязан		Нач.отд	Погазин		2-х квартирный жилой дом	Стадия	Лист	Листов
		ГИП	Васильев			РП	7	
		Рук.гр	Шарапова		План с системами В1, Т3 и К1 Вариант-1	"Ярославгипрокомунстрой" Вологодский филиал		
		Ст.инж.	Соколова	21.01.85				
инв.№								

План санитарно-кухонного узла с системами В1,Т3иК1

М-б 1:50

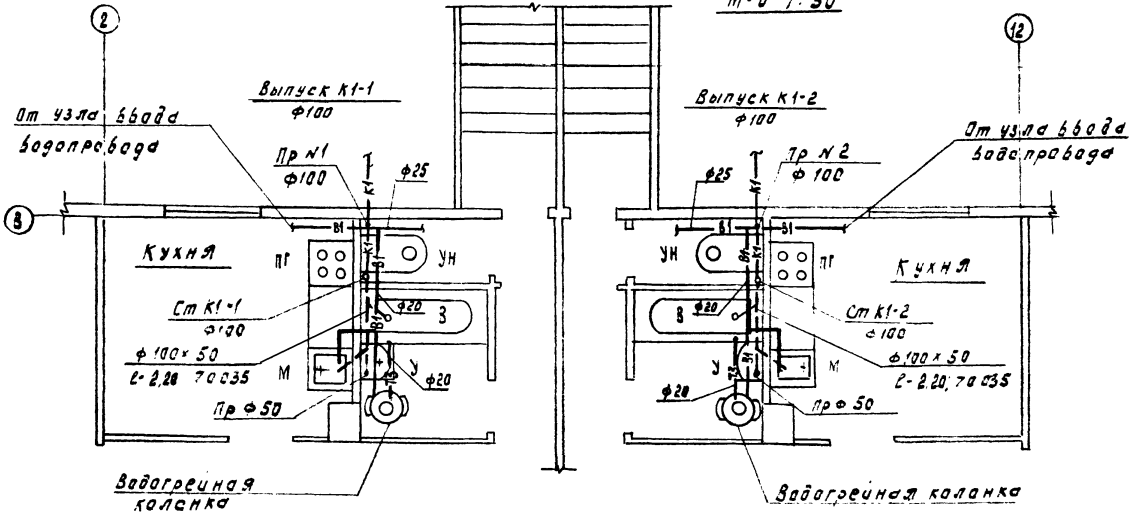

Соединение корпуса ванны с трубопроводом холодного водоснабжения металлическим проводником

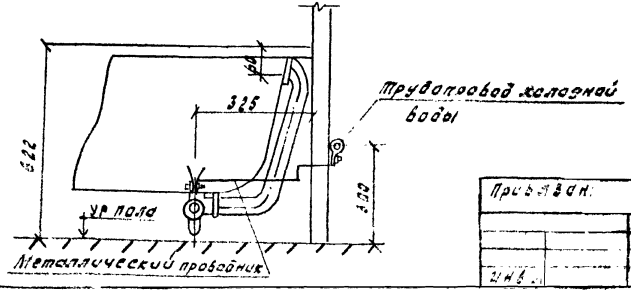

267/65 шифр 11-107-85 ВК

Двухквартирный жилой дом

Изм.	Лист	N док.	Подпись	Дата
Нач.отд	Богомин			
ГИП	Васильев			
Рук.гр	Жарова			
Ст.инж.	Соколова			

Разработан: Ярославгипрострой

План санитарно-кухонного узла с системами В1,Т3иК1 Вариант - 1

Стадия	Лист	Листов
Р.П	8	

Ярославгипрострой
Вологодский филиал

Привязан:

Инв. N

Схема системы В1


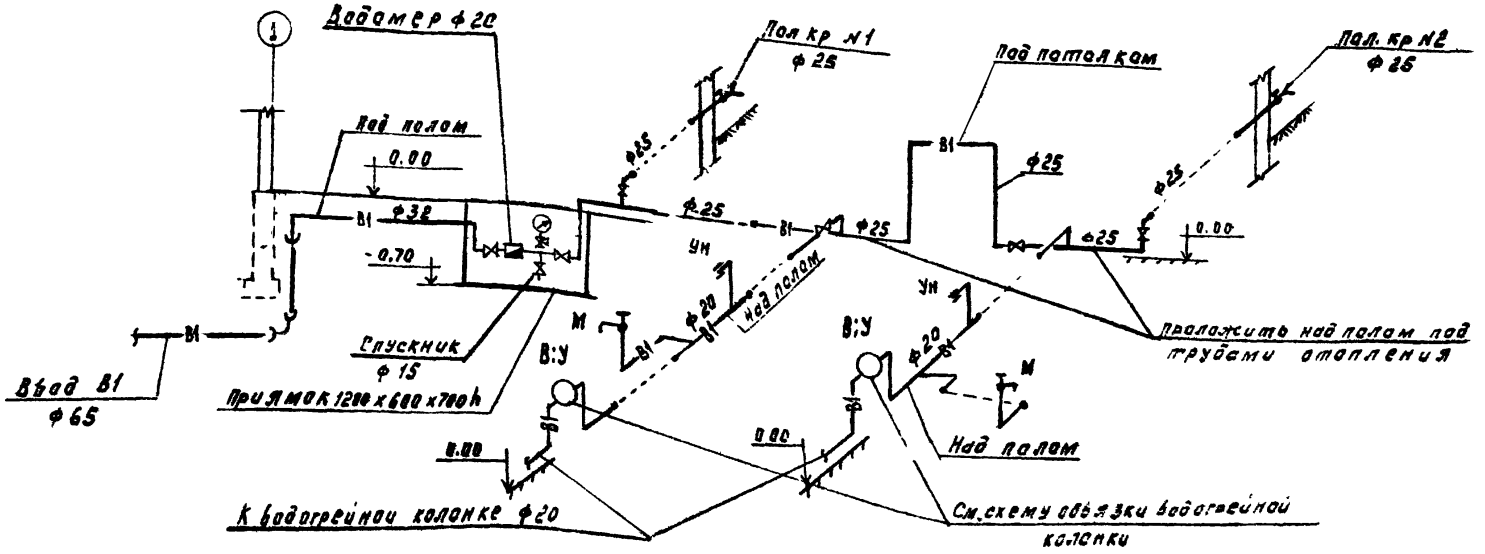


Схема обвязки водогрейной колонки на твёрдом топливе.

Схема В1 и ТЗ

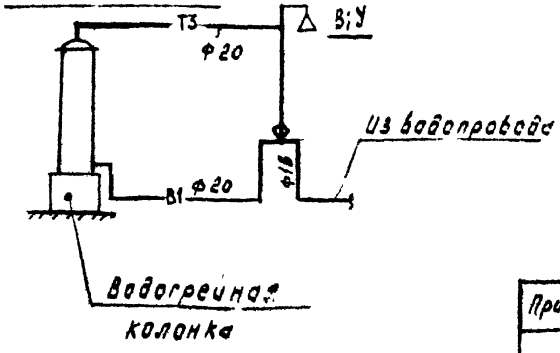

Примечание

1. Диаметры подводок к санитарным приборам принимать ф15мм
2. Водомерный узел выполняется согласно чертежам Сантехпроекта 69-8, типовая вставка со счётчиком ф 20 мм; схема №2

					267/65 шифр 11-107-85		ВК
Привязан							
Изм.	Лист	№ док.	Подпись	Дата			
Нач. отд		Рогозин			Двухквартирный жилой дом	Лит.	Лист 9	Листов
ГИП		Васильев				р.п.		
Рук. гр		Шарапова		28.02.85	Схема системы В1 Вариант-1 (Ввод В1 со стояком эод.1)	г. Ярославль УМПП Долгощёвский филиал		
Ст. инж.		Сахарова		28.02.85				
Инв. №								

Схема системы В1


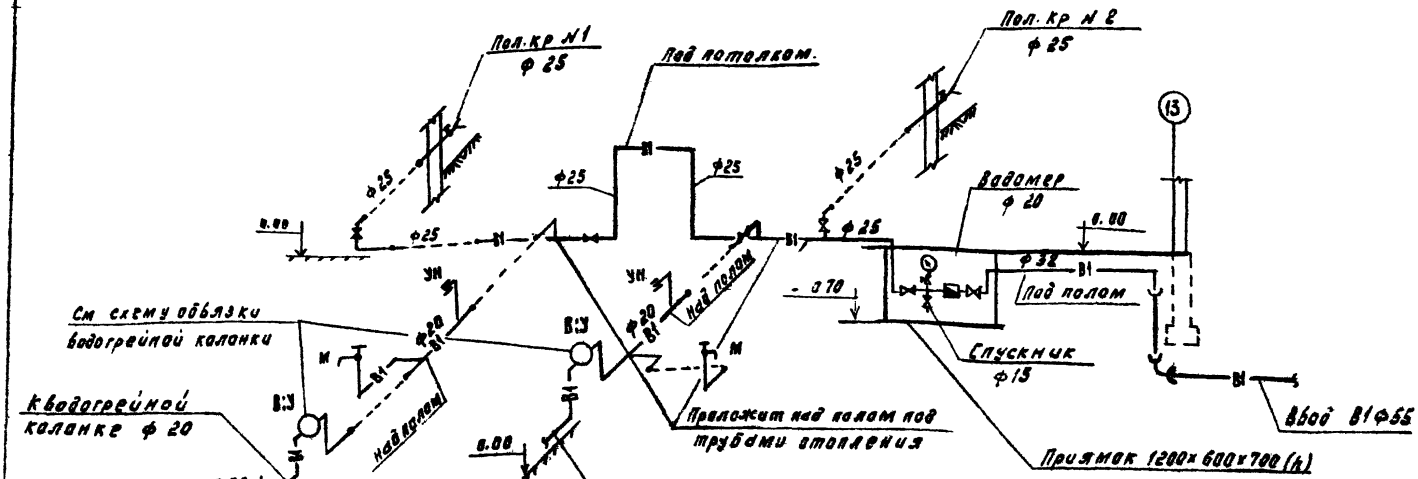


Схема обвязки водогрейной колонки на твёрдом топливе

Схема систем В1 и Т3

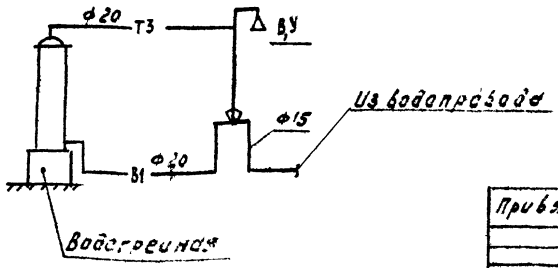

Примечание

1. Диаметры подводок к санитарным приборам принимать ф 15 мм
2. Водомерный узел выполняется согласно чертежам Сантехпроекта 89-8, типовая вставка со счетчиком ф 20мм, схема №2

Изм.	Лист	№ док.	Подпись	Дата							
Разраб.		Орлова									
Гип.		Ефимов									
Рук. гр.		Карпова									
Н.контр.		Соколовский		21.08.85							

Привязан

Инв. №

267/65 шифр 11-107-85 ВК


Двухквартирный жилой дом


Стадия	Лист	Листов
Р.П	13	

Схема системы В1 Узел ввода В1 по стояку оси "13"

"Ярославгипроагропром" Волгоградский филиал

Схемы систем К1

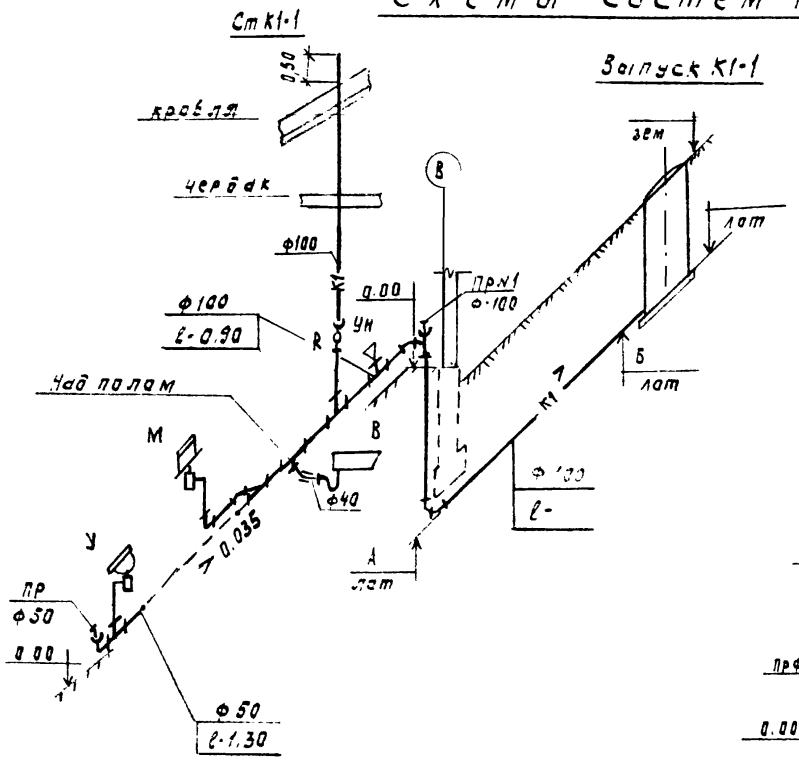

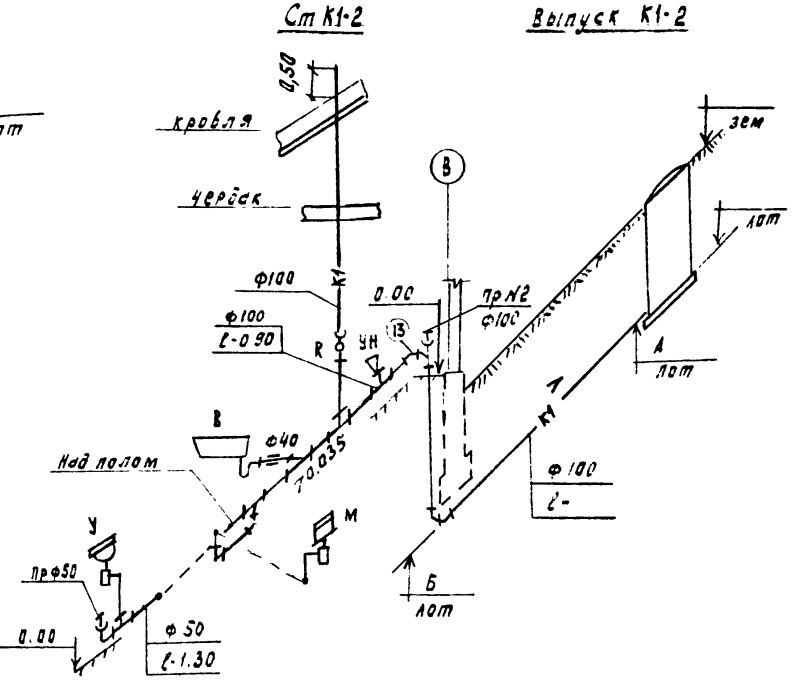


Примечание

1 Привязку выпусков канализации и номера канализационных колодцев смотри лист ВК—12

						267/85 шифр 11-107-85		ВК
Изм.	Лист	№ док.	Подпись	Дата				
Привязан					Начотд	Рогозин	Двухквартирный жилой дом	Стадия: Р.П; Лист: 11; Листов:
					ГИП	Власова		
					Рук. гр.	Шарапова	Схемы систем К1	г. Ярославль ЦИТП Вологодский филиал
					Ст. инж.	Соколова		
Инв. №								

Разрез выпуска К1

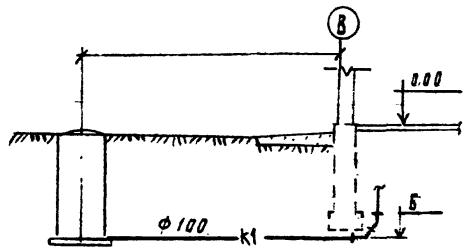

		А	Б
Жилой дом по плану N	Выпуск К1-1	Отметка земли или пола	
		Отметка лотка трубы	
		N-колодца; ф; ℓ и уклон	ф100 ℓ- ∠
	Выпуск К1-2	Отметка земли или пола	
		Отметка лотка трубы	
		N-колодца; ф; ℓ и уклон	ф100 ℓ- ∠
Жилой дом по плану N	Выпуск К1-1	Отметка земли или пола	
		Отметка лотка трубы	
		N-колодца; ф; ℓ и уклон	ф100 ℓ- ∠
	Выпуск К1-2	Отметка земли или пола	
		Отметка лотка трубы	
		N-колодца; ф; ℓ и уклон	ф100 ℓ- ∠

		А	Б
Жилой дом по плану N	Выпуск К1-1	Отметка земли или пола	
		Отметка лотка трубы	
		N-колодца; ф; ℓ и уклон	ф100 ℓ- ∠
	Выпуск К1-2	Отметка земли или пола	
		Отметка лотка трубы	
		N-колодца; ф; ℓ и уклон	ф100 ℓ- ∠
Жилой дом по плану N	Выпуск К1-1	Отметка земли или пола	
		Отметка лотка трубы	
		N-колодца; ф; ℓ и уклон	ф100 ℓ- ∠
	Выпуск К1-2	Отметка земли или пола	
		Отметка лотка трубы	
		N-колодца; ф; ℓ и уклон	ф100 ℓ- ∠

Привязан

Инв. N

Изм.	Лист	N док.	Подпись	Дата
Нач. отд.	Рогозин			
Гип	Заслонов			
Рук. гр.	Шарапов			
Сотрудн.	Соколова			

267/65 шифр 11-107-85 ВК

Двухквартирный жилой дом

Привязка выпусков К1 Вариант - 1

Стадия	Лист	Листов
РП	12	

"Ярославгипп" Вологодский филиал

Ведомость основных комплектов рабочих чертежей

Обозначение	Наименование	Примечан
267/65 - АС	Архитектурно-строительные чертежи	
267/65 - ОВ	Отопление и вентиляция	
267/65 - ВК	Водопровод и канализация	
267/65 - ГО	Внутреннее газооборудова-ие	
267/65 - ЭО	Электротехнические чертежи	

Ведомость спецификаций

Лист	Наименование	Примечание
ГО-2	Спецификация	

Ведомость рабочих чертежей основного комплекта ГО

Лист	Наименование	Примеч.
1	Общие данные (начало)	
2	Общие данные (окончание)	
3	План этажа вариант 1	
4	Схема газопровода вариант 1	
5	План этажа вариант 2	
6	Схема газопровода вариант 2	

Условные обозначения

- газопровод
- кран на газопроводе
- плита газовая 4-х горелочная
- шкаф для баллонов
- футляр

Рабочие чертежи марки ГО выполнены в соответствии с действующими нормами и правилами и предусматривают мероприятия, обеспечивающие взрывную, взрывопожарную и пожарную безопасность при соблюдении установленных правил технической эксплуатации здания

Главный инженер проекта Т. Васильев

		267/65 шифр 11-107-85	ГО
Нач.отд.	Рогозин	Двухквартирный жилой дом	Стад. Лист Листов: РП 1 6
ГИП	Васильев		
Гл.спец.	Швецов	Общие данные (начало)	Ярославгипрострой Вологодский филиал
Инженер	Нечаева		

Ведомость ссылочных и прилагаемых документов

Обозначение	Наименование	Примечание
	Ссылочные документы	
серия 5.905-3 выпуск 1	Индивидуальные и групповые за-	
	лонные установки сжиженного га-	
	за для жилого фонда и коммуналь-	
	но бытовых потребителей	
серия 5.905-1 выпуск 1	Установка газовых приборов	
	и аппаратов в жилых и комму-	
	нально-бытовых зданиях.	

Спецификация

Марка поз	Обозначение	Наименование	Кол.	Масса ед., кг	Примечание
1	ГОСТ 10798-77	Плита газовая 4-х			
		горелочная	2		
2	ГОСТ 16155-70	Кран натяжной			
		муфтовый A_y-25	2		
3	ГОСТ 3262-75	Труба стальная водо-			
		газопроводная A_y=15 мм	5		ВСт3сп2 ГОСТ 3262-75
4	ГОСТ 10705-80	Труба стальная элек-			
		тросварная A_y=20 мм	15		ВСт3сп2 ГОСТ 10705-80
5	серия 5.905-3	Шкаф для баллонов	2		
6	ГОСТ 15860-70	Баллон 3-10	4		
7	ГОСТ 21805-76	Регулятор давле-			
		ния РДБГ 1-1,2	4		
8	ГОСТ 17715-72*	Сталь толстолисто-			
		вая кровельная шт.	5		
9	ГОСТ 2850-75	Картон асбесто-			
		вый КАОН-3,0 шт.	4		

Общие указания

Газоснабжение 2-х квартирного жилого дома предусматривается от шкафных баллонных установок сжиженного газа. Кухни обособлены вентиляция кухни - естественная. Форточка расположена в верхней части окна. В кухне устанавливается 4-х горелочная газовая плита. В месте установки газовой плиты стену изолировать кровельной сталью по листу асбоста толщиной 3мм. Газопровод, проходящий через стену, заключить в футляр. Крепление газопровода к стенам осуществляется с помощью крючков. Шкаф для баллонов устанавливается на несгораемое основание, исключающее просадку, в месте где исключена возможность интенсивного движения транспорта. При производстве работ руководствоваться действующими „Правилами безопасности в газовом хозяйстве" и СНиП II-28-75.

Привязан

Инв. №

Нач. отд.	Рогозин		
ГИП	Васильев		
Гл. спец.	Шведов		
Инженер	Шечкова		


267/85 шифр 11-107-85 ГО

Двухквартирный жилой дом

Стад	Лист	Листов
рп	2	


Общие данные (окончание)

„Ярославгипроагропромстрой" Вологодский филиал

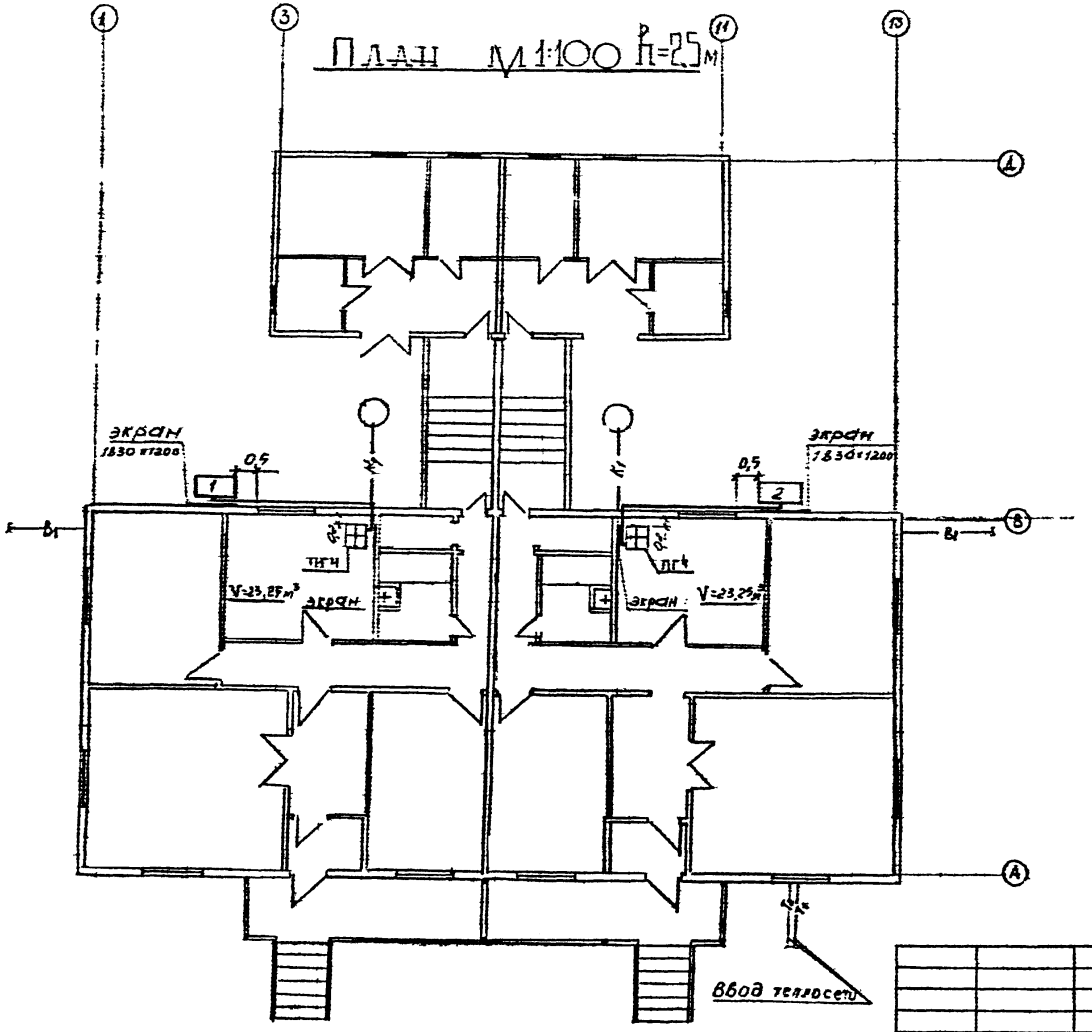

Привязан :				267/65 шифр 11-107-85			ГО
				18ух квартирный жилой дом	Стадия	Лист	Листов
					РП	3	
		Нач.отд.	Рогозин				
		ГИП	Васильев				
		Гл.спец.	Швецов	План этажа Зарифт 1	Ярославв ЦМПИ "Вологодский филиал"		
Инв.№		Инженер	Нечаева	20.02.85			

Схема газопровода м 1:50

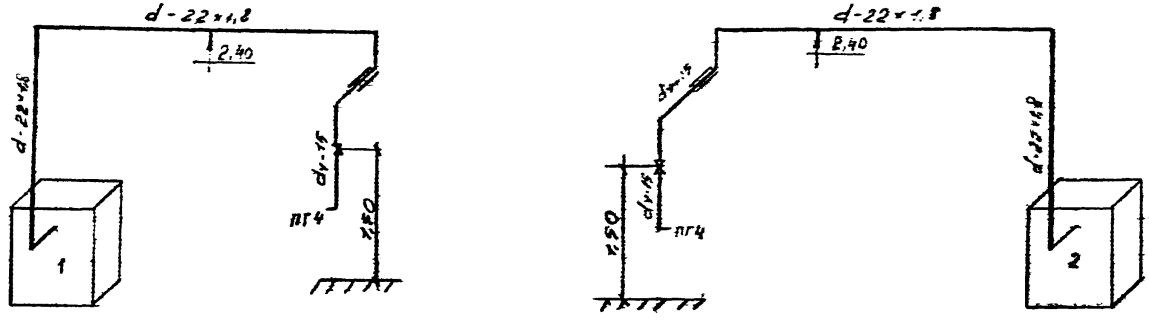

267/64 шифр 11-107-85 ГО

Привязан:

Нач.отд.	Рогозин	
ГИП	Васильев	
Гл.спец.	Швецов	
Инженер	Нечаева	

Инв.№


Двухквартирный жилой дом

Схема газопровода вариант 1

Стад.	Лист	Листов
РП	4	


Ярославский ЦМПИ Волгодонский филиал

План h-2,5м М1:100

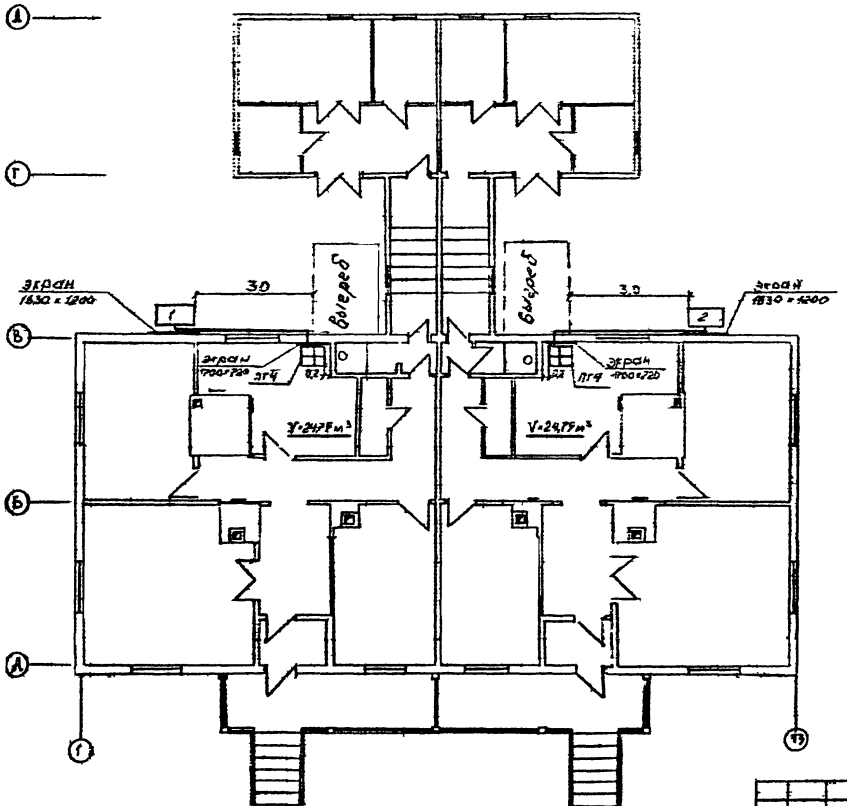

					267/65 шифр 11-107-65		ГО
Привязан						Стад.	Лист	Листов
						РП	5	
		Нач.отд.	Рогозин		Двухквартирный жилой дом			
		ГИП	Васильев					
		Гл.спец.	Шевцов		План этажа вариант 2	"Ярославгипрокоммунстрой" Вологодский филиал		
Инв.№		Инженер	Нечаев		15.02.65			

Схема газопровода м 1:50

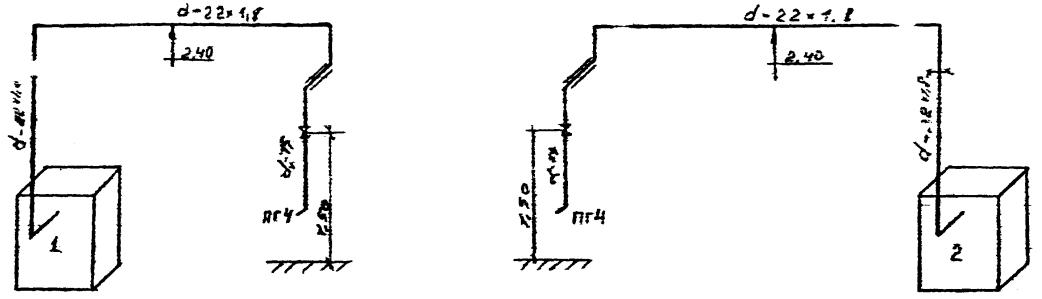

					267/85 шифр 11-107-85		ГО
Привязан						Стад.	Лист	Листов
				Нач.отд.	Рогозин			
				ГИП	Васильев	Двухквартирный жилой дом	РП	6	
				Гл.спец.	Швецов			
Инв №				Инженер	Нечаева	Схема газопровода вариант 2	"Ярославгипрониисельхоз" Вологодский филиал	

Ведомость основных комплектов

Обозначение	Наименование	Примечание
—АС	Архитектурно-строительная часть	Альбом I
—ОВ	Отопление и вентиляция	Альбом
—ВК	Водопровод и канализация	Альбом
—ЭО	Электротехническая часть	Альбом
—СС	Слаботочные устройства	Альбом

Ведомость чертежей основного комплекта

Лист	Наименование	Примечание
ЭО-00.1	Общие данные (начало)	
ЭО-00.2	Общие данные (окончание)	
ЭО-01	Спецификация.	
ЭО-02	План этажа и подвала. Расчетная схема (1 вариант)	
ЭО-03	План этажа и подвала. Расчетная схема (2 вариант)	

Ведомость примененных и ссылочных документов

Обозначение	Наименование	Примечания
	Ссылочные документы	
Серия 2.190-1/72 в.IV	Узлы и детали внутреннего электрооборудования жилых и общественных зданий для сельского строительства	
т.п. 3407-82	Вводы линий электропередачи до 1кв в здания	
ПУЭ-76	Правила устройства электроустановок	

Основные показатели

N п/п	Наименование	Ед. изм.	Величина Iвар	Величина Pвар.
1	Нагрузка на вводе	кВт	10,94 (10,68)	10,52 (10,28)
2	Расчетный ток на вводе	А	24,8 (24,2)	23,9 (23,3)
3	Максимальная потеря напряжения	%	1,4	
4	Напряжение сети	В	380/220	

Примечание. Данные в скобках относятся к квартирам на природном газе.

Рабочие чертежи разработаны в соответствии с правилами устройства электроустановок (ПУЭ), ведомственными нормами технологического проектирования устройств связи и сигнализации стандартам СПДС и нормалями специализированных организаций, утвержденных в установленном порядке, обеспечивающими безопасность при эксплуатации.

Главный инженер проекта /Васильев/

Привязан:

Инв. №

267/65 Шифр 11-107-85 ЭО-00

ГИП Васильев	Двухквартирный жилой дом	Стадия: РП	Лист: 1 / Листов: 2
Нач. отд. Рогозин			
Гл. спец. Комаров	Общие данные (начало)	Вологодский филиал Ярославского ЦМПИ	
Испол. Куперовская			

Пояснения к проекту

Проект электроосвещения двухквартирного жилого дома выполнен в соответствии с СН544-82, ПУЭ-1976г. и на основании строительной и сантехнической частей проекта.

Электроснабжение дома осуществляется от внутриповерховой сети с.ц.н.в. Ввод в здание выполняется воздушным через электростеклянки.

В качестве вводно-распределительного устройства использован щиток ЩКМ01УХЛ4.

Учет электроэнергии осуществляется однофазным счетчиком прямого включения, установленным на том же щитке.

В проектируемом доме запроектирована система общего равномерного освещения. В качестве источников света во всех помещениях приняты лампы накаливания. В качестве светильников приняты светильники типа НБ005, НБ006 и АРТ. 135. В жилых комнатах, кухнях и передних квартир предусмотрена установка клеммных коробок для подключения светильников.

Для местного освещения и подключения бытовых приборов предусмотрена установка штепсельных розеток. Подключение токоприемников мощностью 2 кВт и выше осуществляется в штепсельные розетки с заземляющими контактами.

Распределение электроэнергии в квартире осуществляется по 3 группам, из которых одна использована для сети освещения, вторая - для штепсельных розеток 6 и 10А, третья - для штепсельной розетки 25А.

Групповая сеть выполняется проводом АПРФ сечением 2х2,5, 3х2,5 и 3х4 мм² и прокладывается по стенам и потолку открыто на скобах.

Проводка в неотапливаемых помещениях, помещениях для скота и в подполе выполняется кабелем марки АВВГ на скобах открыто. В подвале для защиты от механических повреждений кабель прокладывается в стальной тонкостенной трубе.

Проводка от изоляторов ввода до вводных клемм щитка выполняется проводом АПВ сечением 6 мм² в стальной тонкостенной трубе.

В соответствии с требованием СН-102-76 заземлению подлежат все нормально нетоковедущие части электрооборудования, способные оказаться под напряжением в случае нарушения изоляции. Для этого используется нулевой провод сети.

Условные обозначения приняты по ГОСТ 2.754-72

На чердаке устанавливаются два светильника АРТ. 135.

			267/65	Шифр 11-107-85 - ЭО-00	
Привязан:			Двухквартирный жилой дам	Стадия	Лист	Листов
				РП	2	2
Гип Васильев			Общие данные (окончание)	Вологодский филиал Ярославгипрсельэлектропроект	
Начотд Рогозин					
Гл.спец Комарова					
Исп. Яковлева					
Инв. №					

С п е ц и ф и к а ц и я

№ п/п	Наименование	Тип, гост. ТУ	Ед. изм	Колич-во I бор	Колич-во II бор
1	2	3	4	5	6
	I Электрооборудование				
1.1	Щиток осветительный квартирный с пакетным выключателем ПВМ2-25, со счетчиком СО-И-449 и 12 автоматами АЕ-1000 на 16А	ЩКП01-УКАЧ	шт	2	2
1.2	Звонок электрический ~220В в комплекте с кнопкой КОУ. ГОСТ 10023-67	ЗП-220В	-"-	2	2
	II Светотехническое оборудование				
2.1	Плафон сельскохозяйственный	АРТ.135	-"-	16	16
2.2	Светильник настенный на 60 Вт	НБ00б	-"-	8	8
2.3	То же на 100 Вт	НБ00б	-"-	2	-
2.4					
	III Провода и кабели				
3.1	Провод 0,66 кВ по ГОСТ 6323-79 сеч. 6 мм²	АПВ	м	35	35
3.2	Провод по ГОСТ 1843-79 сеч. 2×2,5 мм²	АПРФ	-"-	140	140
3.3	То же сеч. 3×2,5 мм²	АПРФ	-"-	50	50
3.4	То же сеч. 3×4 мм²	АПРФ	-"-	30	20
3.5	Кабель по ГОСТ 16442-80 сеч. 2×2,5 мм²	АВВГ	-"-	45	45
3.6	То же сеч. 3×2,5 мм²	АВВГ	-"-	10	10
3.7					
3.8					

1	2	3	4	5	6
	IV Электроустановочные материалы				
4.1	Патрон подвесной 4А, 220В	Е27М150-А	шт	2	2
4.2	Патрон настенный 4А; 220В	Е27ФА-02	-"-	2	2
4.3	Выключатель однополюсный с клавишным приводом 6,3А; 220В	О-1-23-6/220	-"-	12	16
4.4	То же	О-1-23А-17-6/220	-"-	20	20
4.5	То же на две цепи	О-2-02-6/220	-"-	4	2
4.6	Розетка однополюсная 6,3А; 220В	РШ-Ц-2-81-6 220	-"-	18	16
4.7	То же на два направления	2Н-РШ-Ц-2-01-6/220	-"-	2	4
4.8	Розетка с 3-м заземляющим контактом 10А; 220В	РШ-7-30-0-04-10-220	-"-	2	2
4.9	То же для эл. бытовых плит 25А; 220В	РШ-А-26-0-25/220	-"-	2	2
4.10	Блок: выключатель, розетка 6А; 220В	В-РК-0	-"-	2	2
4.11	Вилка защитная для установки в штепс. розетку	ВЗ-1	-"-	26	26
	V Электромонтажные изделия				
5.1	Розетка потолочная	Н627М	шт	12	12
5.2	Люстровый зажим	КА-2593	-"-	12	12
5.3	Коробка ответвительная	У40941	-"-	18	18
5.4	То же	У19478М	-"-	26	26
5.5	Скобка для крепления кабеля	КМ292	-"-	165	165
5.6	Трубка хлорвиниловая ф8мм δ=1мм	ТУ-6-05-348-70	м	2	-
5.7	Подрозетник	А109	шт	64	64
5.8	Электротрубостойка Т-2п/4 т.п. 3407-82	по черт. 38	шт	2	2
	VI Трубы				
6.1	Труба ст. тонкостенная $d_у$=20мм; ГОСТ 10704-76		м	20	20

Привязан


Инв. №

267/65 Шифр 11-107-85 90-01

ГИП Васильев	Двухквартирный жилой дом	Стадия	Лист	Листов
Нач. отд. Розозин		РП	1	1
Гл. спец. Комарова	Электроосвещение. Спецификация.	Вологодский ПИИ Ярославцпиигз	
Исполн. Лубенкова			

М 1:100

План подвала

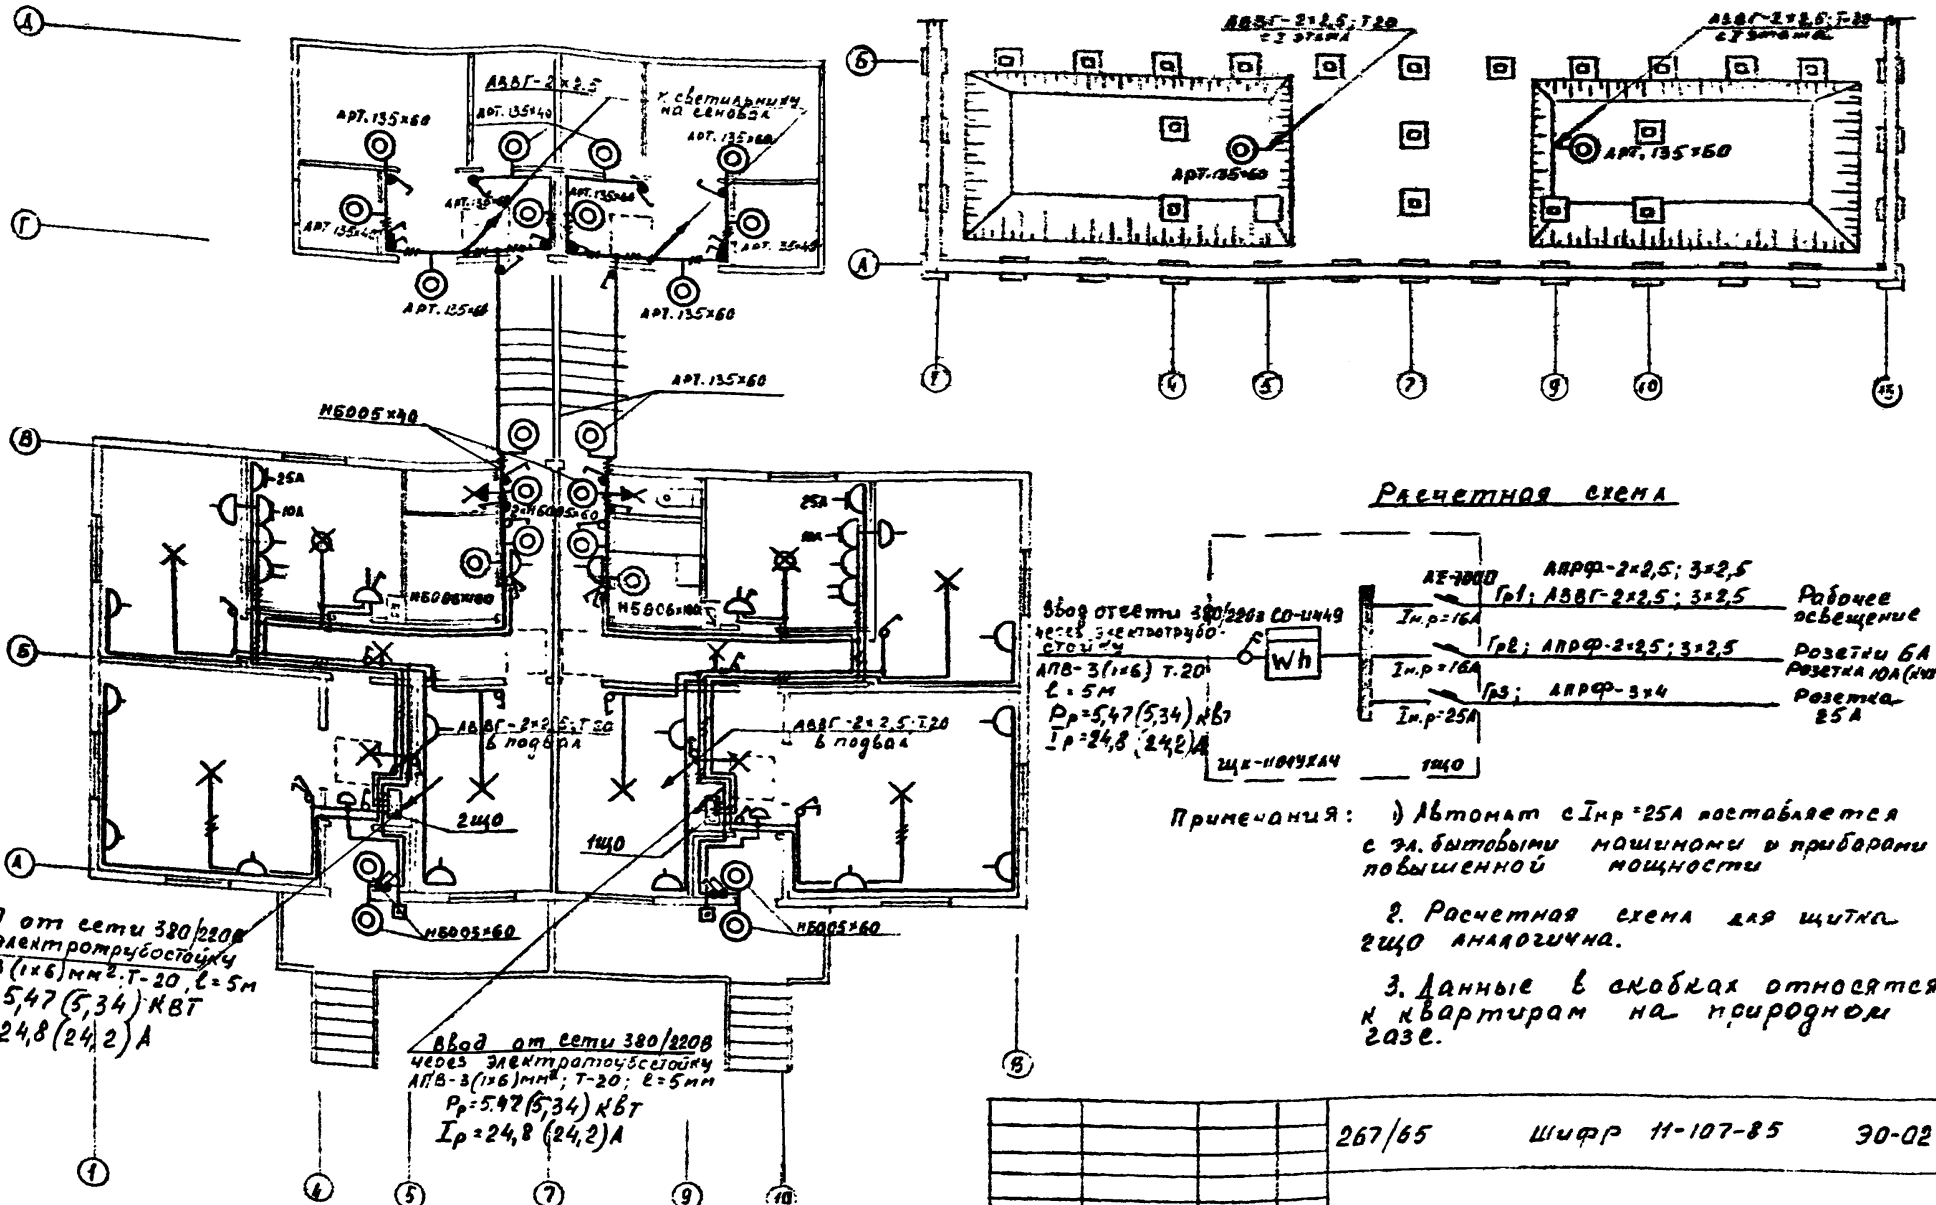

Расчетная схема

Примечания:

1) Автомат с Iнр=25А поставляется с эл. бытовыми машинами и приборами повышенной мощности

2. Расчетная схема для щитка 2ЩО аналогична.

3. Данные в скобках относятся к квартирам на природном газе.


267/65 Шифр 11-107-85 ЭО-02


Привязан

ГИП	Васильев	Двухквартирный жилой дом	Стадия: РД; Лист: 1; Листов: 1
Нач.отд.	Рогозин	Электроосвещение. План этажа и подвала. Рас-	Заволжский филиал
Гл.спец.	Комаров		


М 1:100

План подвала

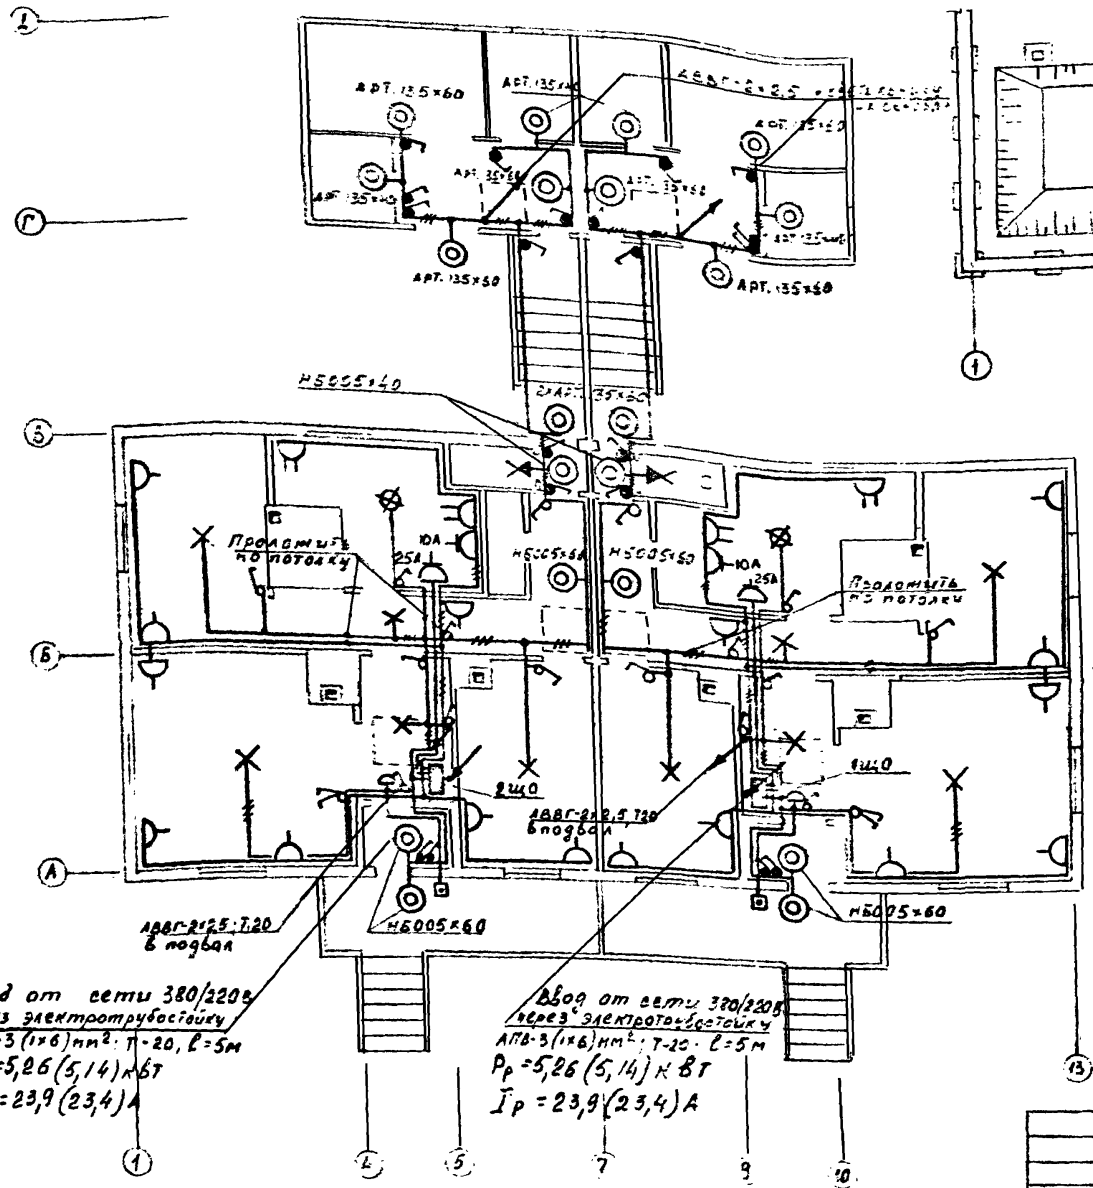

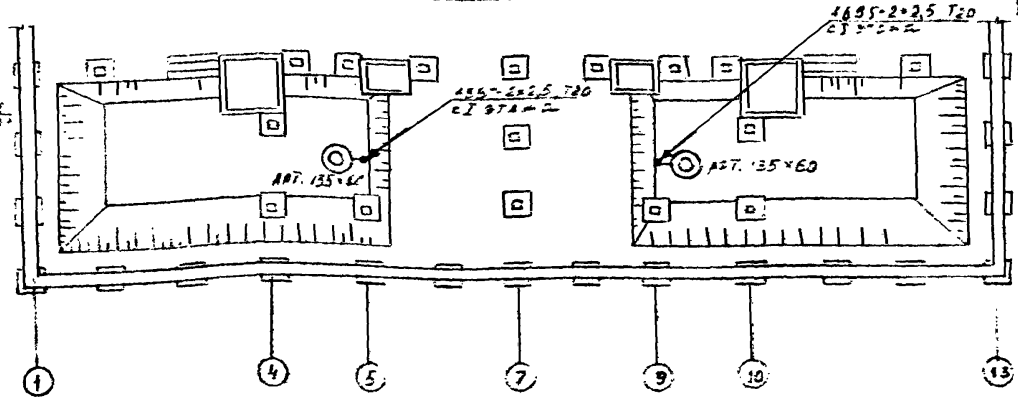

Расчетная схема

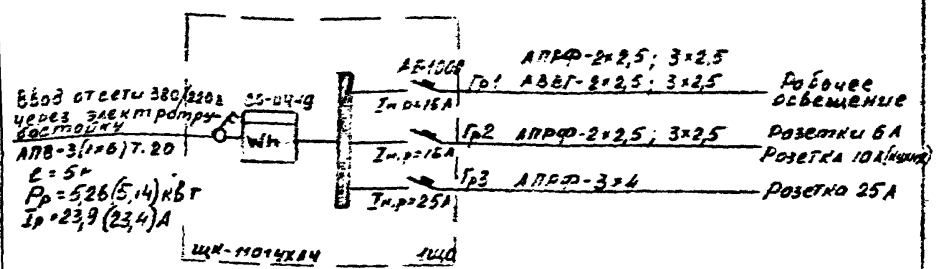

Примечания: 1. Автомат с Iн.р=25А поставляется с эл.бытовыми приборами и машинами повышенной мощности.

2. Расчетная схема для щитка 2ЩО аналогична.

3. Данные в скобках относятся к квартирам на природном газе.

267/65 Шифр 11-107-85 90-03

Привязан		Двухквартирный жилой дом	Стадия	Лист	Листов
			РП	1	1
ГИП	Васильев	Электроосвещение. План 2-го этажа и подвала. Расчетная схема (1 вариант)	Вологодский филиал "Ярсгазводпроект"	
Нач.отд.	Рогозин			
Гл.спец.	Комарова			
Исполн.	Лиственская			
Инв.№				

Ведомость основных комплектов

Обозначения	Наименование	Примечание
—АС	Архитектурно-строительная часть	Альбом I
—ОВ	Отопление и вентиляция	Альбом
—ВК	Водопровод и канализация	Альбом
—ЭО	Электротехническая часть	Альбом
—СС	Слаботочные устройства	Альбом

Ведомость примененных и ссылочных документов

Обозначение	Наименование	Примечания
	Ссылочные документы	
	Правила строительства и ремонта воздушных линий связи и радиотрансляционных сетей	
СН 293-64	Указания по проектированию радиотрансляционных сетей в квартирах жилых домов	
ГОСТ 14857-76	Схемы защиты от опасных напряжений и токов, возникающих на линиях	
Серия 2.190-1/72 Выпуск 9	Узлы и детали инженерного оборудования жилых и общественных зданий.	

Рабочие чертежи разработаны в соответствии с правилами устройства электроустановок (ПУЭ), ведомственными нормами технологического проектирования устройств связи и сигнализации, стандартами СПДС и нормами специализированных организаций, утвержденных в установленном порядке, обеспечивающий безопасность при эксплуатации.

Главный инженер проекта Васильев

Ведомость чертежей основного комплекта

Лист	Наименование	Примечание
СС-00 л.1	Общие данные (начало)	
СС-00 л.2	Общие данные (окончание)	
СС-01	Спецификация.	
СС-02	План этажа (I вариант)	
СС-03	План этажа (II вариант)	
СС-04	План кровли Скелетная схема.	

Основные показатели

Наименование	Ед. изм	Кол-во	Примеч.
Емкость телефонного ввода	пара	1	
Количество радиотрансляционных точек	шт	2	
Количество телеантенн	компл.	1	

Привязан:

Инв. N

267/65 Шифр 11-107-85 СС-00

ГИП Васильев	Двухквартирный жилой дом	Стадия	Лист	Листов
Нач.отд. Рогозин		РП	1	2
Гл.спец. Комаров	Общие данные (начало)	Вологодский филиал „Ярославгипи"		
Исполн. Либерблат				

Пояснения к проекту.

Радиофикация

Для присоединения внутренней радиопроводки к внешней сети одностороннего вещания на крыше установить радиотрубостойку. Проводка до разветвительного плинта УК-2П, установленного на чердаке, выполняется внутри трубостойки в резиновой трубке ф6 мм. Далее в стальной тонкостенной трубе ф 25мм до ограничительной коробки проводом ПТПН-1×2×1,2 мм.

Абонентская проводка выполняется проводом ПТПЖ-1×2×0,6 мм скрыто под плинтусами. Радиорозетки устанавливаются на высоте 0,9 м от пола и на расстоянии 1м от розеток осветительной сети для удобства эксплуатации трехпрограммного вещания.

Телефонизация

Телефонизация выполняется посредством кабельного ввода кабелем ПРППМ-1×2×1,2 с установкой абонентского защитного устройства АЗУ-5. Абонентская сеть выполняется проводом ТРП-1×2×0,5. Места установки телефона выбираются по месту. Место телефонного ввода выбирается при привязке проекта.

Подключение к сетям министерства связи должно согласовываться с местными организациями при привязке типового проекта к конкретным условиям.

Телевидение.

Для телевизионного приема проектом предусматривается установка на крыше дома антенны типа АТИГ с размещением на чердаке телевизионного усилителя УТА-3.

Абонентская проводка выполняется кабелем РК-75-4-12.

Молниезащита

Для защиты от атмосферных разрядов слаботочных устройств предусматривается устройство молниеотвода. Молниеотвод выполняется стальной катанкой ф 8мм по коньку крыши, далее по углам на штырях.

Для заземления используются электроды из круглой стали ф 12мм длиной 2.5м, ввинчиваемые при помощи специальных приспособлений на 0,5м ниже уровня земли и на расстоянии 5м друг от друга, соединяемые полосой 40×4 мм.

Количество электродов принято для грунта с удельным сопротивлением $5 \cdot 10^4$ ом·м.

Условные обозначения

- Радиотрубостойка
- Коробка разветвительная
- Коробка ограничительная
- Радиорозетка
- Абонентское защитное устройство
- Телеантенна
- Усилитель телевизионной антенны
- Коробка переходная
- Коробка распределительная
- Линия радиотрансляционной сети
- Кабель телевизионный
- Линия заземления

				267/65 Шифр 11-107-85			СС-00
Привязан:				2,6 ух квартирный жилой дом	Стадия	Лист	Листов
					РП	2	2
			ГИП	Васильев			
			Нач.отд.	Рогозин			
			Гл.спец.	Канарев	Общие данные (окончание)	Вологодский филиал «Ярославгипи»	
Инв N			Исполн.	Ливеровская			

Спецификация


N п/п	Наименование	Тип	Ед. изм	Кол-во на 1 бор	Кол-во на 2 бор.	Примеч.
1	2	3	4	5	6	7
	Радиофикация					
1	Радиостойка с комплектом стоечной арматуры	РС-1	шт	1	1	ГОСТ 8715-78
2	Коробка разветвительная	УК-2П	-"-	1	1	ГОСТ 10040-75
3	Коробка ограничительная	УК-2Р	---	2	2	—"—
4	Радиорозетка	РШР-1	---	6	6	ГОСТ 2659-67
5	Провод радиотрансляционный по ГОСТ 10254-75 сеч. 1×2×1,2 мм	ПТПМ	м	12	12	
6	То же сеч 1×2×0,6 мм	ПТПЖ	---	30	40	
7	Трубка резиновая полутв. ф6 мм		м	2	2	ГОСТ 6496-67
	Телефонизация					
1	Абонентское защитное устр-во	АЗУ-5	шт	1	1	
2	Провод медный сеч. 1,5 мм²	ПВ-660	м	10	10	ГОСТ 6323-79
3	Провод телефонный емк. 1×2×0,5 мм	ТРП	м	10	10	ГОСТ 6575-75
	Телевидение					
1	Антенна телевизионная	АТИ-22-43	шт	1	1	ГОСТ 11289-80
2	Усилитель телевизионный	УТИ-3	---	1	1	
3	Коробка переходная	КПТ-1	---	1	1	
4	Коробка распределительная	КРТ-6-12	---	2	2	
5	Кабель телевизионный	РК-75-4-12	м	40	40	ГОСТ 11326.28-71

1	2	3	4	5	6	7
	Закладные устройства					
1	Труба ст. тонкостенная ф 25 мм		м	10	10	ГОСТ 10704-76
2						
	Молниезащита					
1	Сталь круглая ф 8 мм		м/кг	20/7,9	20/7,9	ГОСТ 2590-71
2	Сталь круглая ф 12 мм ℓ=2,5 м		шт/кг	3/6,2	3/6,8	—"—
3	Сталь полосовая сеч. 40×4 мм		м/кг	10/2,5	10/2,5	


Привязан

267/65	Шифр 11-107-85		СС-01
Двухквартирный жилой дом		Стадия	Лист	Листов
		РП	1	1
Слаботочные устройства. Спецификация		Волгоградский филиал Ярославль ЦИПИ	

ГИП Белоусов
Нач.отд. Сазонов
Гл.спец. Замолодов
Испол. Мухортова

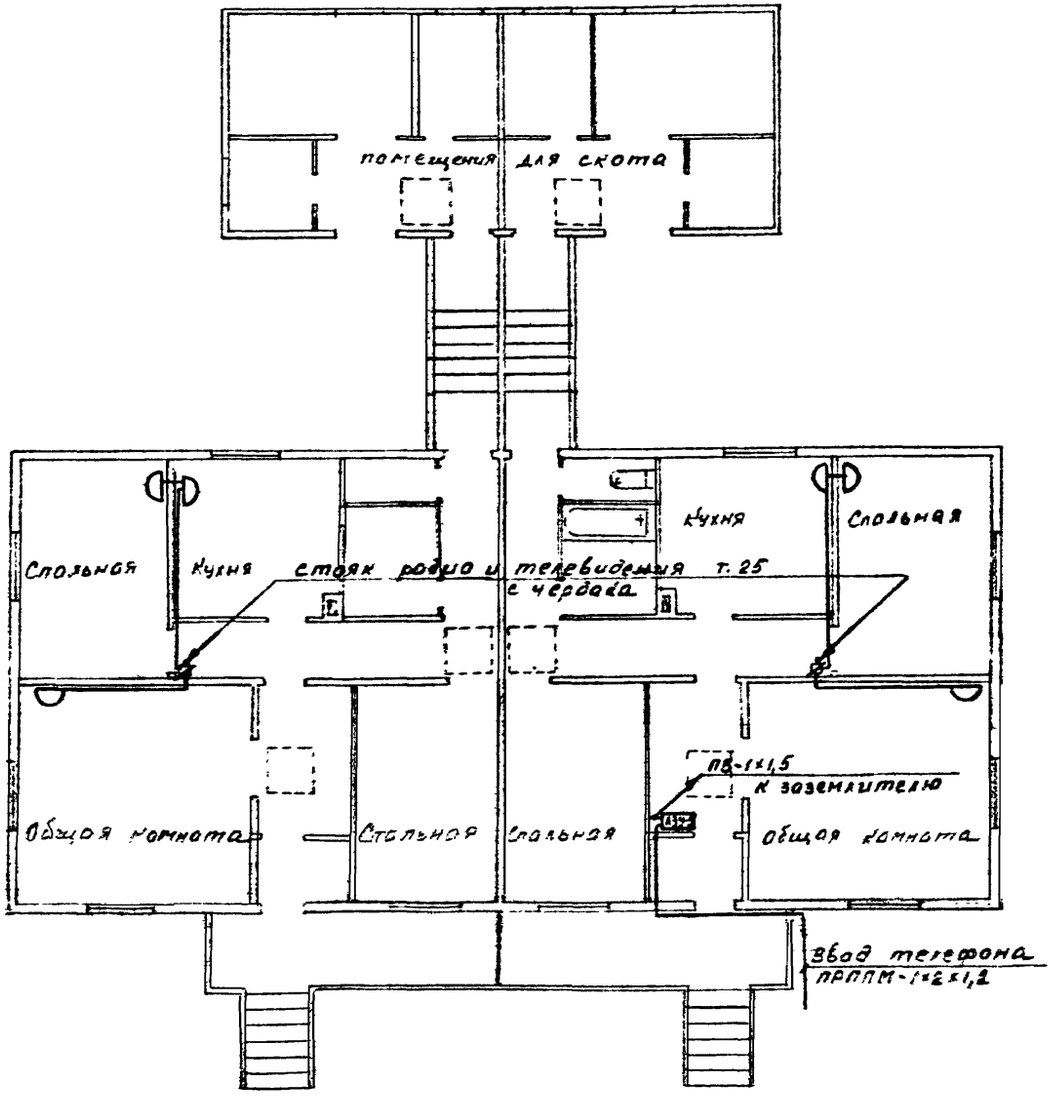

					267/65 Шифр 11-107-85		СС-02
Привязан:							
			ГИП	Васильев	Двухквартирный жилой дом	Стадия: РП	Лист: 1 / Листов: 1
			Нач. отд.	Розанин			
			Гл. спец.	Кочаров	Стоботочные устройства. План этажа. (I вариант)	Вологодский филиал Ярстройцивили	
Инв. №			Исполн.	Зиберова			

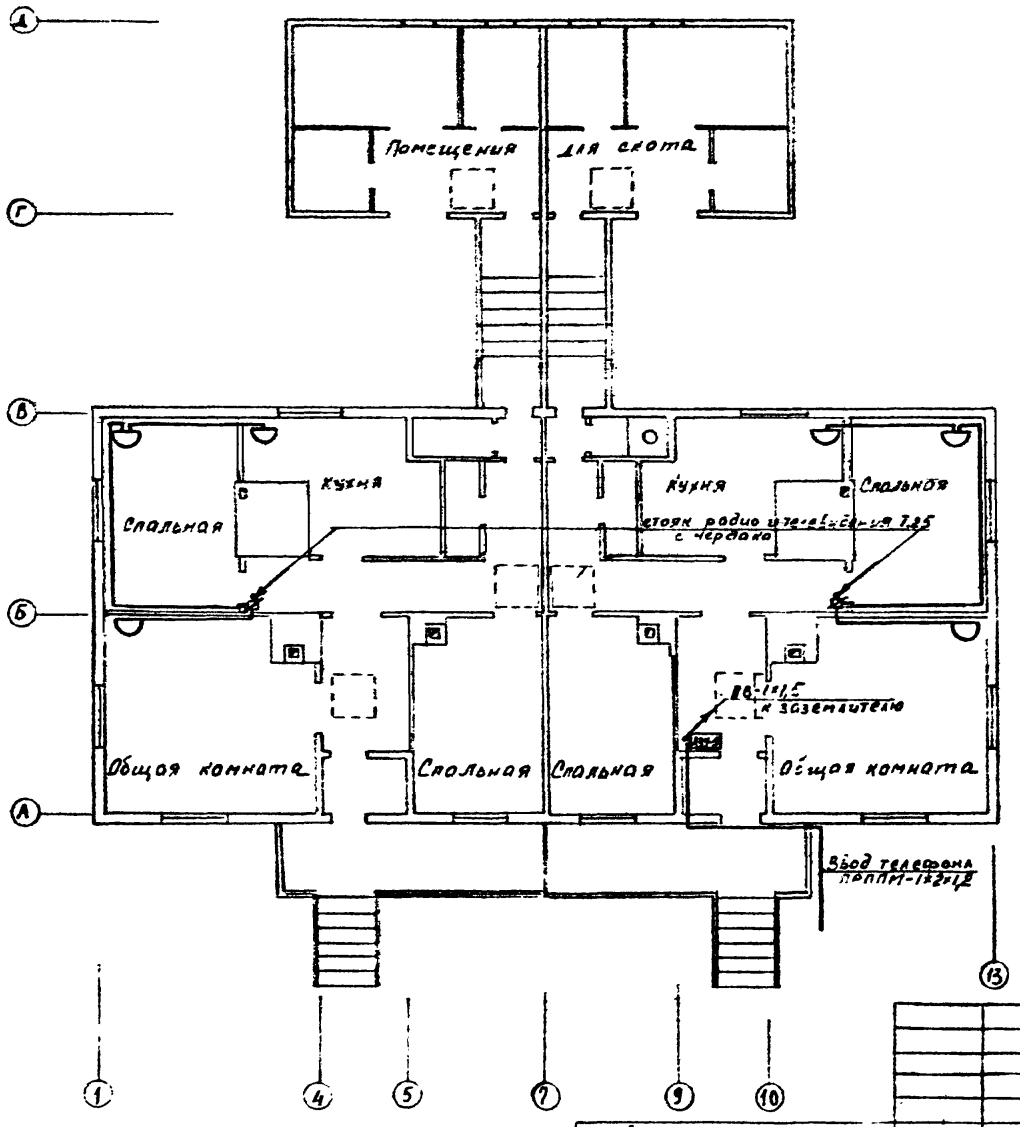

267/65 шифр 11-107-85 СС-03

Привязан:

Инв. №

ГИП	Васильев	
Нач.отд.	Рогозин	
Гл.спец.	Комаров	
Исполн.	Ливеровская	4.03.85


Двухквартирный жилой дом

Слаботочные устройства. План этажа (II вариант)


Стадия	Лист	Листов
РП	1	1

Вологодский филиал „Ярославгипрострой"

Скелетная схема радио, телефона, телевидения

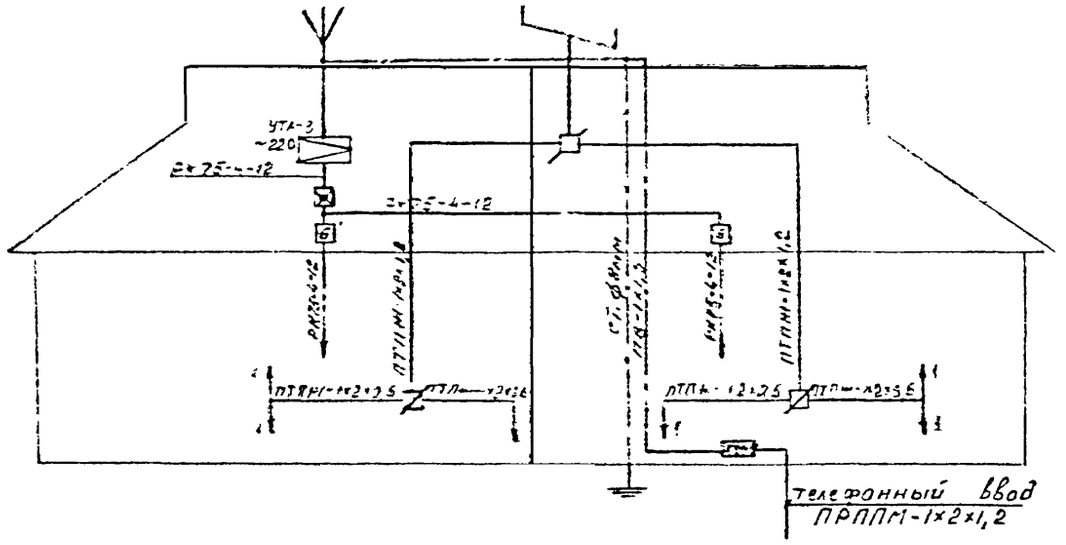

План кровли М1:200

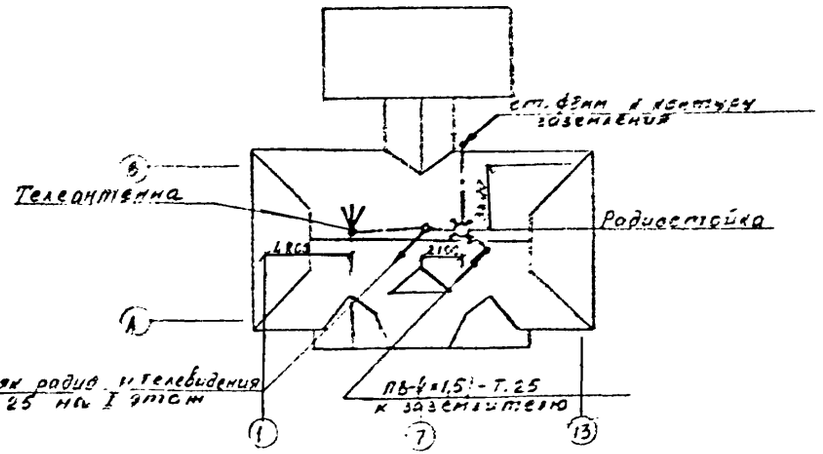

					267/65 ШИФР 11-107-85 СС-04		
Привязан:							
		ГИП	Васильев		Двухквартирный жилой дом.	Стадия	Лист	Листов
		Нач.отд	Рогозин			РП	1	1
		Гл.спец	Комаров		План кровли. Скелетная схема.	Вологодский филиал Ярославского ЦМПИ.		
Инв. N		Исп.	Львовская					

gost.e-ecolog.ru