ТИПОВОЙ ПРОЕКТ
902-1-113.87

КАНАЛИЗАЦИОННАЯ НАСОСНАЯ СТАНЦИЯ

ПРОИЗВОДИТЕЛЬНОСТЬЮ 600-2500 $м^3/ч$, НАПОРОМ 28-40 М ПРИ ГЛУБИНЕ ЗАЛОЖЕНИЯ ПОДВОДЯЩЕГО КОЛЛЕКТОРА - 4,0 М

В СБОРНЫХ ЖЕЛЕЗОБЕТОННЫХ КОНСТРУКЦИЯХ

СОСТАВ ПРОЕКТА

АЛЬБОМ	1	ПОЯСНИТЕЛЬНАЯ ЗАПИСКА
АЛЬБОМ	2	ТЕХНОЛОГИЧЕСКИЕ РЕШЕНИЯ. ВНУТРЕННИЙ ВОДОПРОВОД И КАНАЛИЗАЦИЯ. ОТОПЛЕНИЕ И ВЕНТИЛЯЦИЯ
АЛЬБОМ	3	АРХИТЕКТУРНО-СТРОИТЕЛЬНЫЕ РЕШЕНИЯ. НАДЗЕМНАЯ ЧАСТЬ
АЛЬБОМ	4	АРХИТЕКТУРНО-СТРОИТЕЛЬНЫЕ РЕШЕНИЯ. НАДЗЕМНАЯ ЧАСТЬ. ИЗДЕЛИЯ
АЛЬБОМ	5	СТРОИТЕЛЬНЫЕ РЕШЕНИЯ. ПОДЗЕМНАЯ ЧАСТЬ
АЛЬБОМ	6	СТРОИТЕЛЬНЫЕ РЕШЕНИЯ. ПОДЗЕМНАЯ ЧАСТЬ. ИЗДЕЛИЯ
АЛЬБОМ	7	ЭЛЕКТРОТЕХНИЧЕСКАЯ ЧАСТЬ. ТЕХНОЛОГИЧЕСКИЙ КОНТРОЛЬ. СВЯЗЬ И СИГНАЛИЗАЦИЯ
АЛЬБОМ	8	ЭЛЕКТРОТЕХНИЧЕСКАЯ ЧАСТЬ. ЗАДАНИЯ ЗАВОДУ-ИЗГОТОВИТЕЛЮ
АЛЬБОМ	9	СПЕЦИФИКАЦИИ ОБОРУДОВАНИЯ
АЛЬБОМ	10	ВЕДОМОСТИ ПОТРЕБНОСТИ В МАТЕРИАЛАХ
АЛЬБОМ	11	СМЕТЫ
КНИГА	1	ОБЩАЯ ЧАСТЬ
КНИГА	2	НАДЗЕМНАЯ ЧАСТЬ
КНИГА	3	ПОДЗЕМНАЯ ЧАСТЬ

АЛЬБОМ 3

РАЗРАБОТАН
ПРОЕКТНЫМ ИНСТИТУТОМ
ГИПРОКОММУНВОДОКАНАЛ
ЛЕНИНГРАДСКОЕ ОТДЕЛЕНИЕ

ГЛАВНЫЙ ИНЖЕНЕР ИНСТИТУТА Ю. А. ЖАРИКОВ
ГЛАВНЫЙ ИНЖЕНЕР ПРОЕКТА Л. В. ДАВЫДОВА

УТВЕРЖДЕН ГОССТРОЕМ РСФСР
ПОСТАНОВЛЕНИЕ N 331 ОТ 09.12.87.,
РАБОЧИЕ ЧЕРТЕЖИ ВВЕДЕНЫ В ДЕЙСТВИЕ
ГИПРОКОММУНВОДОКАНАЛОМ МЖКХ РСФСР
ПРИКАЗ N 172 ОТ 10.12.87.

© ЦИТП Госстроя СССР, 1988

Привязан

Инв. №

gost.e-ecolog.ru

Альбом 3

Типовой проект 902-1-113.87

СОДЕРЖАНИЕ АЛЬБОМА

NN п/п	Наименование	NN листов	NN стр.
1	Содержание альбома	—	2
	Основной комплект марки АР		
2	Общие данные (начало)	1	3
3	Общие данные (окончание)	2	4
4	План на отм. 0.000	3	5
5	Фрагмент 2	4	6
6	Разрезы 1-1; 2-2 Узлы 1 ÷ 8	5	7
7	Фасады 1-5; А-В; 5-1; В-А	6	8
8	Планы полов, кровли. Вентшахта 1	7	9
9	Схема расположения сборных перегородок	8	10
	Основной комплект марки КЖ		
10	Общие данные	1	11
11	РКм1 перекрытие на отм.-0.500. Опалубочный чертеж. Схема расположения свай.	2	12
12	РКм1 перекрытие на отм.-0.500. Опалубочный чертеж. Фрагмент 1.	3	13
13.	РКм1 перекрытие на отм.-0.500. Балка ОБм1. Опалубочный чертеж.	4	14
14	РКм1 перекрытие на отм.-0.500. Балка ОБм1. Армирование.	5	15
15	РКм1 перекрытие на отм.-0.500. Балка ОБм2 Опалубочный чертеж	6	16
16	РКм1 перекрытие на отм.-0.500. Балка ОБм2 Армирование.	7	17
17	РКм1 перекрытие на отм.-0.500. Балка ОБм3 Опалубочный чертеж.	8	18
18	РКм1 перекрытие на отм.-0.500. Балка ОБм3. Армирование	9	19
19	РКм1 перекрытие на отм.-0.500. Балки Бм1 ÷ Бм3 Плита Пм1. Армирование.	10	20
20	РКм1 перекрытие на отм.-0.500. Плиты Пм2. Пм3. Армирование	11	21
21	РКм1 перекрытие на отм.-0,500. Спецификация (начало)	12	22
22	РКм1 перекрытие на отм. -0.500 Спецификация (продолжение)	13	23
23	РКм1 перекрытие на отм. -0.500 Спецификация (окончание)	14	24
24	Схема расположения элементов перекрытия на отм. 0.000; -0,500; -1,200	15	25
25	Схема расположения элементов перекрытия на отм. 0.000, -0,500, -1,200 Разрезы 1-1; 2-2; 4-4; 12-12.	16	26
26	Схема расположения элементов перекрытия на отм. 0,000, -0,500, -1,200 Разрезы 5-5 ÷ 7-7	17	27
27	Схемы расположения элементов перекрытия на отм. 0,000, -0,500, -1,200 Монолитные участки Ум1 и Ум2.	18	28
28	Схемы расположения элементов перекрытия на отм. 0.000, -0,500, -1,200 Монолитный участок Ум3. Опалубочный чертеж.	19	29
29	Схема расположения элементов перекрытия на отм. 0,000, -0,500, -1,200. Монолитный участок Ум3. Армирование.	20	30
30	Схема расположения элементов перекрытия на отм. 0,000, -0,500, -1,200 Монолитные участки Ум4 и Ум5	21	31
31	Схема расположения элементов каркаса на отм. 3.600 и 4,200	22	32
32	Схемы расположения стеновых панелей по осям А и В.	23	33
33	Схемы расположения стеновых панелей по осям 1,2,3,5 и Б	24	34
34	Схемы расположения плит покрытия	25	35
35	Схема расположения плит покрытия. Монолитные участки Ум1; Ум2	26	36
36.	Схема расположения каналов на отм. 0.000.	27	37
37	Схема расположения каналов на отм. -0,500 Разрезы 1-1 ÷ 5-5.	28	38
38	Схема расположения венткамер	29	39
	Основной комплект марки КМ		
39	Общие данные (начало)	1	40
40	Общие данные (окончание)	2	41
41	Схема подвески кран-балки	3	42
42	Схема подвески монорельса	4	43
43	Схема подвески монорельса. Узлы 1,2,7	5	44
44	Схема подвески монорельса. Узлы 3÷6, 8	6	45
45	Схема расположения наружной лестницы и кронштейна под вентилятор.	7	46
46	Ворота трансформаторные N=160 кВт	8	47
47	Ворота трансформаторные N=110,132 кВт	9	48
48	Ворота трансформаторные, левая створка. Узлы 3,4.	10	49
49	Схема расположения щитов над проемами	11	50

Привязан

Инв. № подл. | Подпись и дата | Взам. инв. №

Ведомость основных комплектов рабочих чертежей

Обозначение	Наименование	Примечание
ТХ	Технологические решения	
ВК	Внутренний водопровод и канализация	
ОВ	Отопление и вентиляция	
АР	Архитектурно-строительные решения	
КЖС	Конструкции железобетонные	
КМ	Конструкции металлические	
ЭМ	Силовое электрооборудование	
АТХ	Технологический контроль	
СС	Связь	

Ведомость рабочих чертежей основного комплекта марки АР

Лист	Наименование	Примечание
1	Общие данные /начало/	
2	Общие данные /окончание/	
3	План на отм. 0.000	
4	Фрагмент 2	
5	Разрезы 1-1; 2-2; узлы 1÷8	
6	Фасады 1-5; 5-1; А-В; В-А	
7	Планы полов кровли. Вентшахта 1	
8	Схема расположения сборных перегородок	

Рабочие чертежи основного комплекта марки АР выполнены в соответствии с действующими строительными нормами и правилами и предусматривают технические решения, обеспечивающие безопасность при соблюдении установленных правил безопасности эксплуатации здания.

Главный инженер проекта Подпись Л.В. Давыдова
Главный инженер проекта, осуществивший привязку

Ведомость ссылочных и прилагаемых материалов

Обозначение	Наименование	Примечан.
	Ссылочные документы	
ГОСТ 24698-81	Двери деревянные наружные для жилых и общественных зданий	
ГОСТ 6629-74	Двери деревянные внутренние для жилых и общественных зданий	
ГОСТ 11214-86	Окна и балконные двери деревянные с двойным остеклением для жилых и общественных зданий	
ГОСТ 22415-77	Шкафы деревянные для хранения одежды в санитарно-бытовых помещениях промышленных предприятий	
1.435.9-17, вып. 2	Ворота распашные	
1.430.8-3	Перегородки из асбестобетонных экструзионных панелей для многоэтажных зданий промышленных предприятий	
1.038.1-1, вып.1	Перемычки железобетонные для зданий с кирпичными стенами	
2.460-18, вып. 1	Узлы покрытий одноэтажных производственных зданий с рулонными кровлями и железобетонными плитами	
2.460-17, вып. 1	Узлы окон с деревянными перегородками по ГОСТ 12506-81	

Ведомость спецификаций

Лист	Наименование	Примечание
2	Спецификация элементов заполнения проемов	
2	Спецификация перемычек	
2	Спецификация гардеробного оборудования	
8	Спецификация элементов к схеме расположения сборных перегородок	

Общие указания

1. За относительную отметку 0.000 принят уровень чистого пола монтажной площадки помещения решеток-дробилок, соответствующий абсолютной отметке [ ].
2. Степень огнестойкости здания - II.
3. Ограждающие конструкции:
   - керамзитобетонные панели $\gamma = 1100$ кг/м³; $\delta = 300$ мм
   - вставки наружных стен из обыкновенного глиняного кирпича пластического прессования М100 на смешанном растворе М75.
4. Перегородки:
   - сборные из асбестобетонных экструзионных панелей
   - в душевых и санузлах из обыкновенного глиняного кирпича М75 на смешанном растворе М50 с прокладкой арматуры 2 ⌀5 ВI в швах через 6 рядов кладки.
5. По обрезу фундамента устраивается гидроизоляция из цементно-песчаного раствора 1:2 $\delta = 30$мм и $\delta = 50$мм.
6. По всему периметру здания устраивается асфальтобетонная отмостка шириной 750 мм.
7. Проект разработан из условия производства работ в летнее время.
   При производстве работ в зимнее время необходимо руководствоваться соответствующими главами СНиП.
8. Наружные поверхности панельных стен окрашиваются силикатными красками.
   Все металлические и деревянные изделия окрашиваются масляной краской за 2 раза.

ГИП	Давыдова	Подп.	
ГАП	Костин	"	
Нач. отд.	Танкаускас	"	
Н. контр.	Курленко	"	
Ст. спец.	Укропова	"	
Рук. гр.	Краснов	"	
Ст. арх.	Никольская	"	
Исп.	Смирнова	"	

Привязан

Инв. №

902-1-113.87 АР

Канализационная насосная станция при глубине заложения коллектора - 4.0м

Стадия	Лист	Листов
Р	1	8

Общие данные /начало/

МЖКХ РСФСР ГИПРОКОММУНВОДОКАНАЛ Ленинградское отделение

Типовой проект 902-1-113.01 Альбом 3

Ведомость отделки помещений

Наименование или номер помещения	Потолок		Стены или перегородки		Низ стен или перегородок (панель)			Примечание
	Площадь	Вид отделки	Площадь	Вид отделки	Площадь	Вид отделки	Высота, мм	
1	2	3	4	5	6	7	8	9
1	72.21	Затирка швов между плитами цем.-песч. раствором окраска поливинилацетатная Э-8А-27А	94.22	штукатурка кирпичных стен сложным раствором. Затирка швов панельных стен цем.-песч. раствором окраска поливинилацетатная Э-8А-27А		—"—	—"—	
2	58.43	Затирка швов между плитами цем.-песч. раствором окраска поливинилацетатная Э-8А-27А	134.7 166.13 233.4	Затирка дефектных поверхностей цем.-песч. раствором окраска поливинилацетатная Э-8А-27А		—"—	—"—	
3	80.26	Затирка швов между плитами цем.-песч. раствором клеевая окраска (простая)	246.95 278.2 345.5	Затирка дефектных поверхностей цементным раствором. Клеевая окраска (простая)	67.35	Масляная окраска (простая)	15фф	
4, 5, 6, 11	54.47	Затирка швов между плитами цем.-песч. раствором известковая окраска	165.18	Расшивка швов кирпичных стен. Затирка швов панельных стен цем.-песч. раствором. известковая окраска		—"—	—"—	
7	13.67	Затирка швов между плитами цем.-песч. раствором клеевая окраска (простая)	24.26	штукатурка кирпичных стен сложным раствором. Затирка швов панельных стен цем.-песч. раствором. клеевая окраска (простая)	21.27	Масляная окраска (простая)	15фф	
8, 9	22.48	Затирка швов между плитами цем.-песч. раствором окраска поливинилацетатная Э-8А-27А	120.2	штукатурка кирпичных стен сложным раствором. Затирка швов панельных стен цем.-песч. раствором. окраска поливинилацетатная Э-8А-27А	35.82	Масляная окраска (простая)	15фф	
12, 13, 14	10.35	Затирка швов между плитами цем.-песч. раствором окраска поливинилацетатная Э-8А-27А	28.94	штукатурка кирпичных стен сложным раствором. Затирка швов панельных стен цем.-песч. раствором. окраска. поливинилацетатная Э-8А-27А	20.37	глазурованная плитка	15фф	
15	2.5	Затирка швов между плитами цем.-песч. раствором масляная окраска (простая)	11.92	штукатурка кирпичных стен сложным раствором. Масляная окраска (простая)	11.8	глазурованная плитка	18фф	

Ведомость отделки помещений/продолжение/

1	2	3	4	5	6	7	8	9
16	75.02	Затирка швов между плитами цем.-песч. раствором клеевая окраска (простая)	100.64	штукатурка кирпичных стен сложным раствором. Затирка швов панельных стен цем.-песч. раствором. клеевая окраска (простая)		—"—	—"—	

Спецификация элементов заполнения проемов

Марка поз.	Обозначение	Наименование	Кол.	Масса ед. кг	Примечание
1	1.435.9-17 вып. 2	Ворота ВР 30×30 С	1		
2	902-1-113.87 КМВ÷10	Трансформаторные ворота 2В×30	2		
		Дверные блоки			
3	ГОСТ 24698-81	ДН 24-10 ял.	3		
4		ДН 24-10 Л	1		
5		ДГ 24-10	3		
6		ДГ 24-10 Л	1		
7, 10		ДГ 21-8 Л	4		
8, 9		ДГ 21-8	4		
11		ДГ 21-12	1		
12		ДГ 21-7 ЛП	1		
13		ДГ 21-7 П	1		
		Оконные блоки			
ОК-1	ГОСТ 11214-86	ОР 12-18 В	4		
ОК-2		ОР 12-9В	2		

Спецификация перемычек

Марка поз.	Обозначение	Наименование	Кол.	Масса ед. кг	Примечание
1	1.038.1-1, Вып.1	2 ПБ 13-1	13	54	
2		2 ПБ 19-3	3	81	
3		1 ПБ 10-1	6	20	
4		1 ПБ 13-1	1	20	

Спецификация гардеробного оборудования

Марка поз.	Обозначение	Наименование	Кол.	Масса ед. кг	Примечание
	ГОСТ 22415-77	Шкаф деревянный ДД-33.2	4		

ГИП	Давыдова	Подп.	
ГАП	Костин	"	
Нач. отд.	Манкауская	"	
Н. контр.	Курленко	"	
Гл. спец.	Украпова	"	
Рук. гр.	Краснов	"	
Ст. арх.	Никольская	"	
Исп.	Смирнова	"	

Привязан

Инв. №

902-1-113.87 АР

Канализационная насосная станция при глубине заложения коллектора-4.0м


Стадия Р | Лист 2 | Листов

Общие данные /окончание/


МНИИ РСФСР ГИПРОКОММУНВОДОКАНАЛ

Типовой проект 902-1-113.87 Альбом VIII

План на отм. 0.000

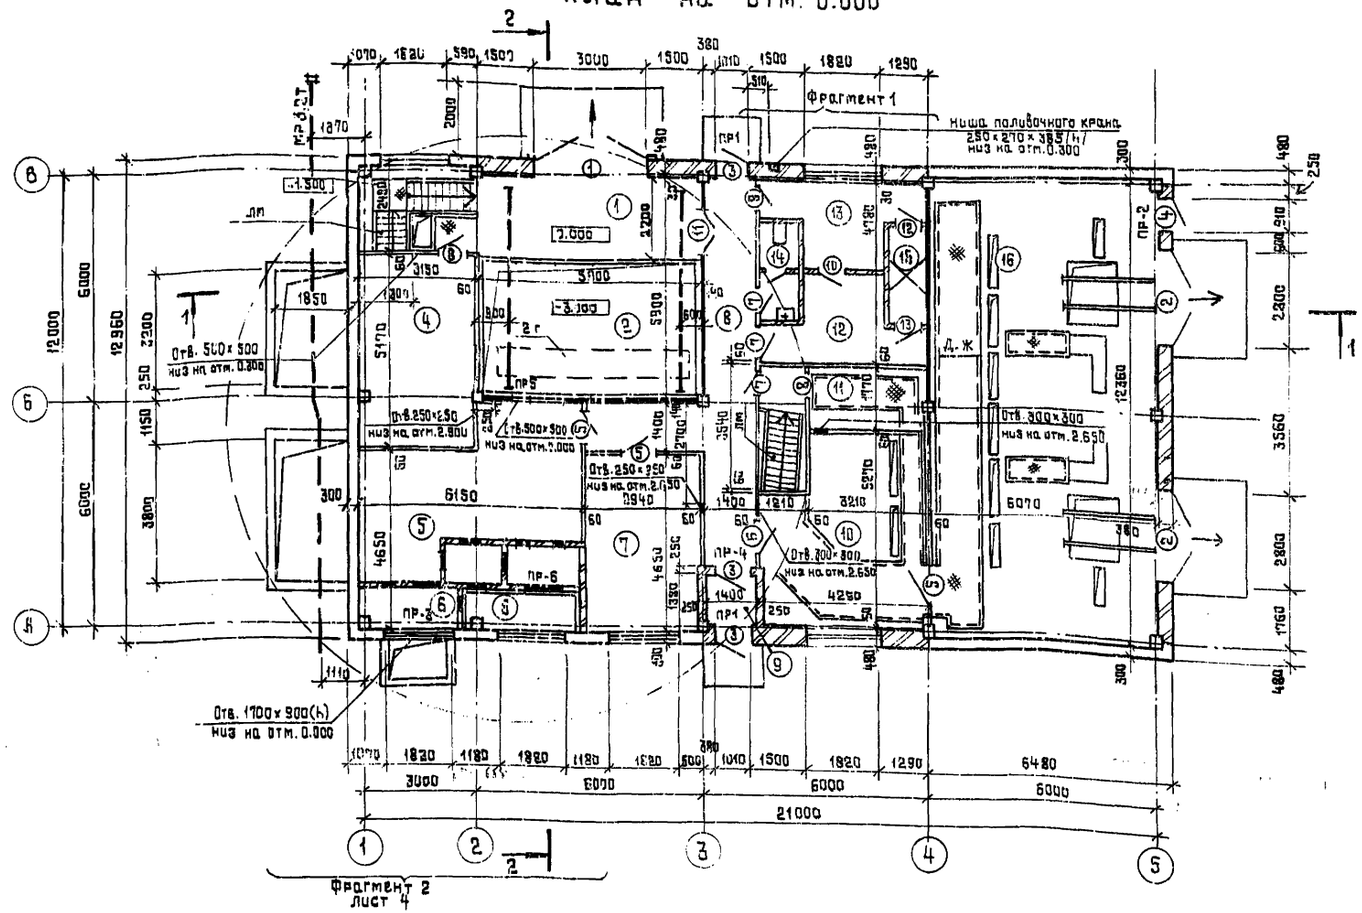







Фрагмент 1

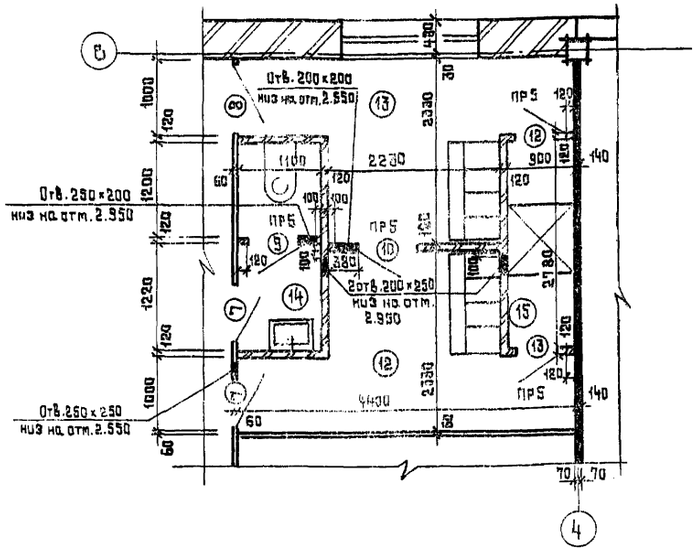

Ведомость проемов ворот и дверей

Марка поз.	Размер проема, мм
1	3000 × 3000
2	2800 × 3000
3	1010 × 2370
4	910 × 2100
5, 6	1016 × 2370
7, 8	816 × 2030
9, 10	810 × 2070
11	1320 × 2140
12, 13	710 × 2070

Ведомость перемычек

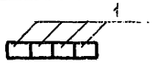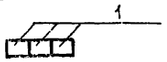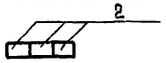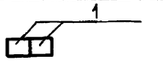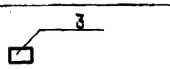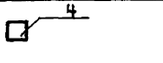Тип	Схема сечения
ПР-1	
ПР-2	
ПР-3	
ПР-4	
ПР-5	
ПР-6	

Экспликация помещений

Номера по плану	Наименование помещений	Площадь м²	Категория производств по взрывной, взрыво-пожарной и пожарной опасности
1	2	3	4
1	Помещение решеток-дробилок (надземн. часть)	14.10	Д
2	Помещение решеток-дробилок (подз. часть)	70.31	Д
3	Машинный зал	90.21	Д
4	Вытяжная венткамера	16.09	Д
5	Приточная венткамера	25.32	Д
6	Форкамера	7.38	—
7	Мастерская	13.67	—
8	Коридор	12.5	—
9	Тамбур	1.68	—
10	Помещение дежурного персонала	21.90	Г
11	Кладовая	5.68	—
12	Гардероб уличной и вом. одежды	7.69	—
13	Гардероб рабочей одежды	7.68	—
14	Санузел	2.66	—
15	Душевая	2.50	—
16	Помещение трансформаторных подстанций	75.02	Г

Привязан

Инв. №

ГИП	Давыдова	
Нач. отд.	Манкаускас	
Н. контр.	Куделько	
Гл. спец.	Укропова	
ГАП	Костин	
Рук. гр.	Краснов	
Ст. арх.	Никольская	
Исп.	Смирнова	

902-1-113.87 АР

Канализационная насосная станция при глубине заложения коллектора 4.0 м


Стадия	Лист	Листов
Р	3	

План на отм. 0.000.

МЖКХ РСФСР ГИПРОКОММУНВОДОКАНАЛ Ленинградское отделение

МФ 2417-03. 6

Фрагмент 2

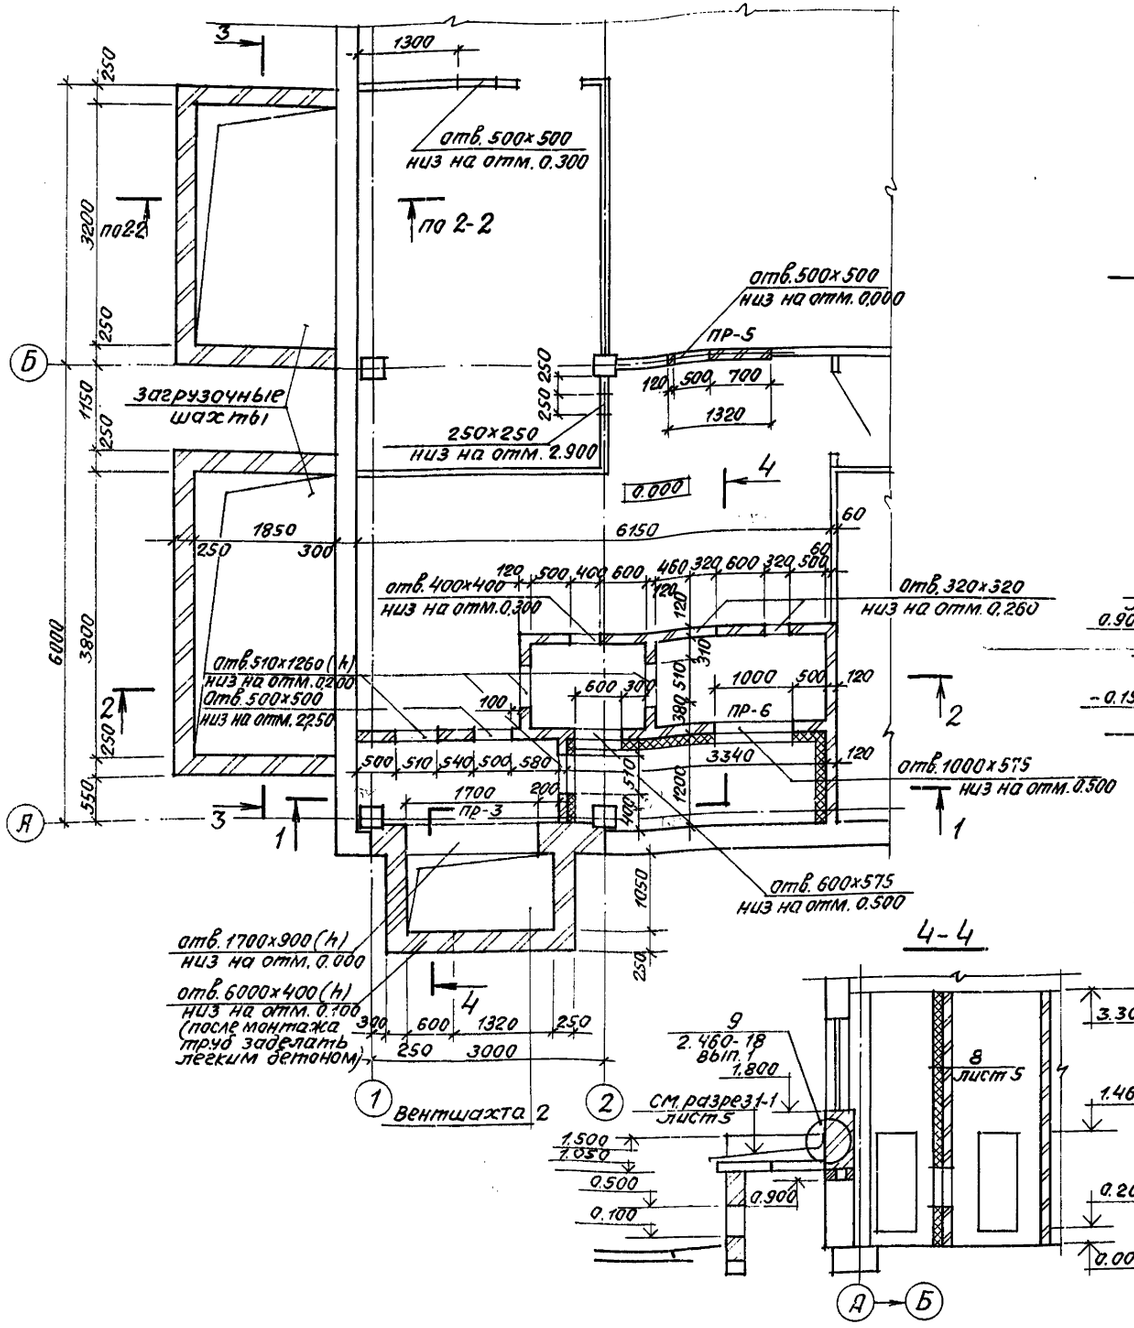

ГИП	Давыдова		
ГАП	Костин		
Нач. отд.	Манкаускас		
Н. контр.	Курленко		
Гл. спец.	Укропова		
Рук. гр.	Краснов		
Ст. арх.	Никольская		
Исполн.	Смирнова		

Привязан

Инв. №

902-1-113.87 АР

Канализационная насосная станция при глубине заложения коллектора - 4.0м


Фрагмент 2

Стадия	Лист	Листов
Р	4	


МЖКХ РСФСР ГИПРОКОММУНВОДОКАНАЛ Ленинградское отделение


Инв. № подл. | Подпись и дата | Взам. инв. №


Разрез 1-1

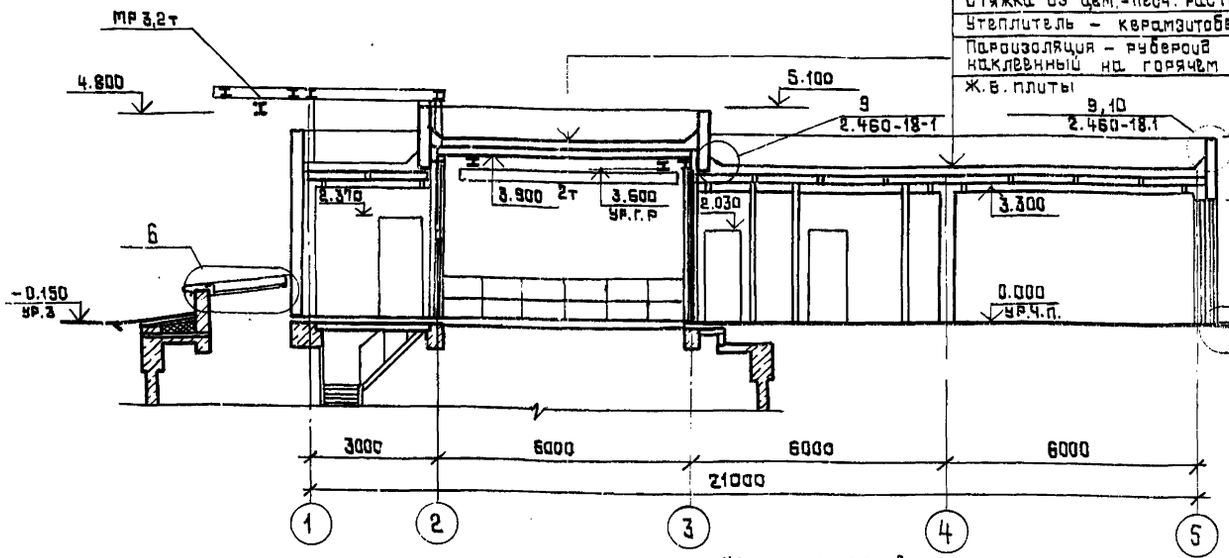



Разрез 2-2

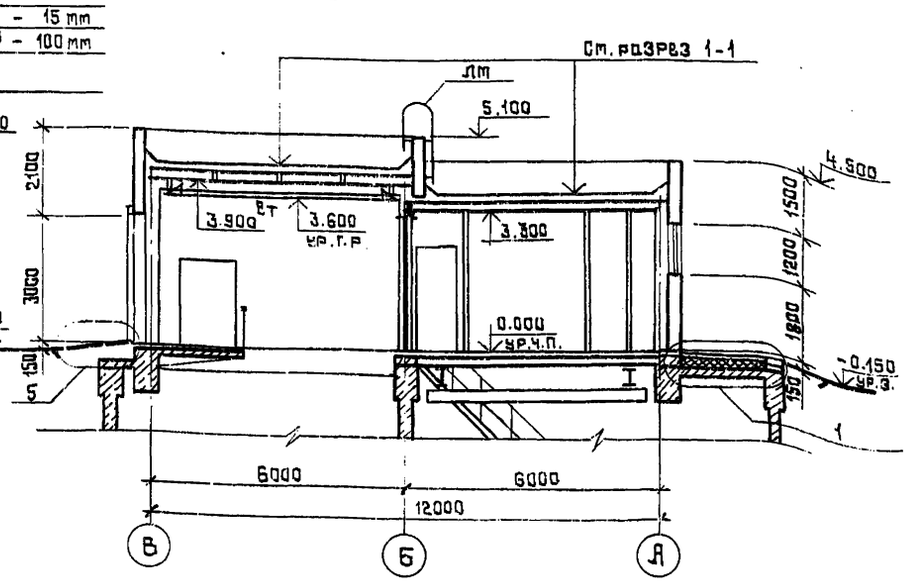


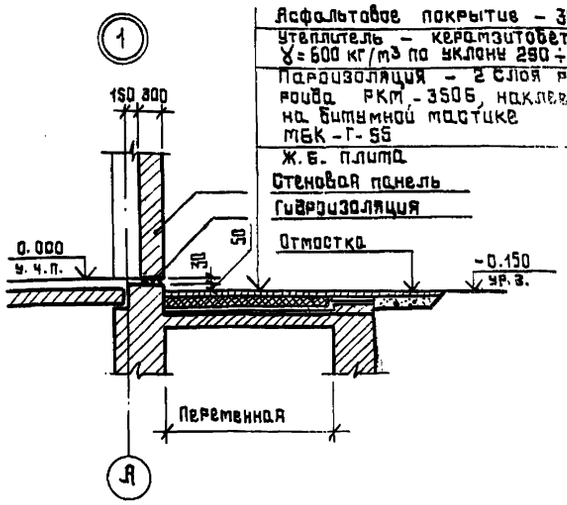


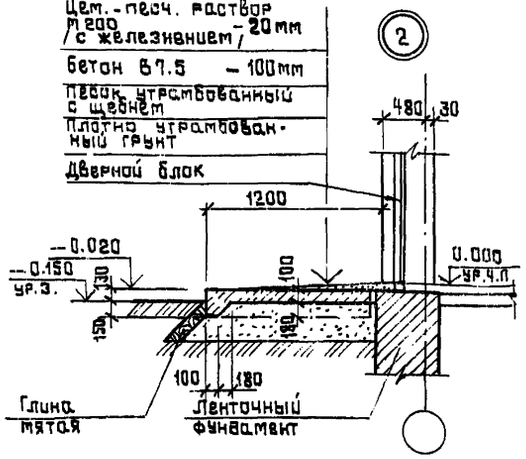


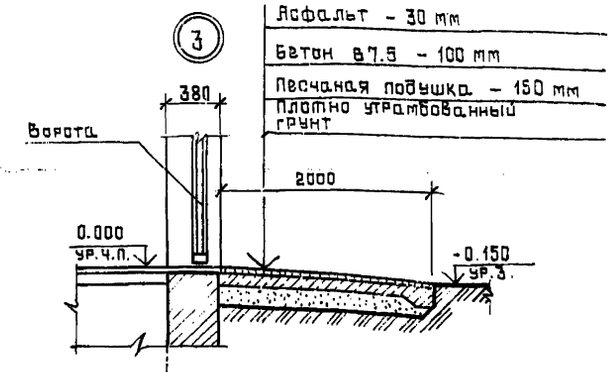


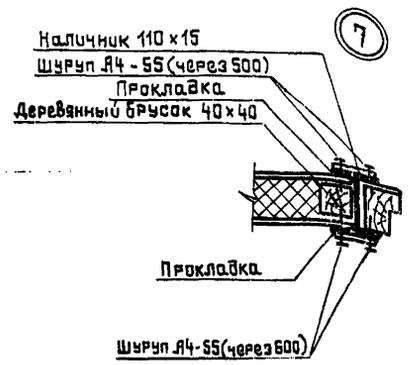

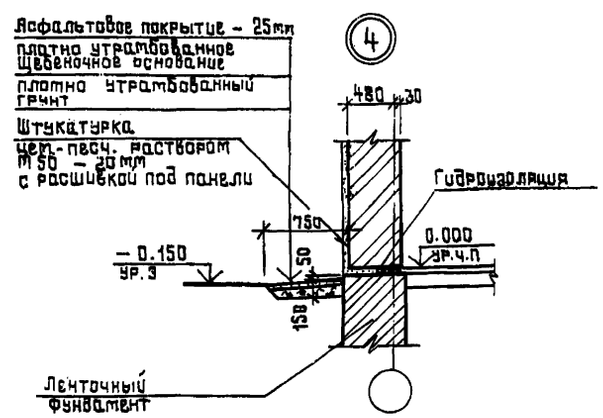

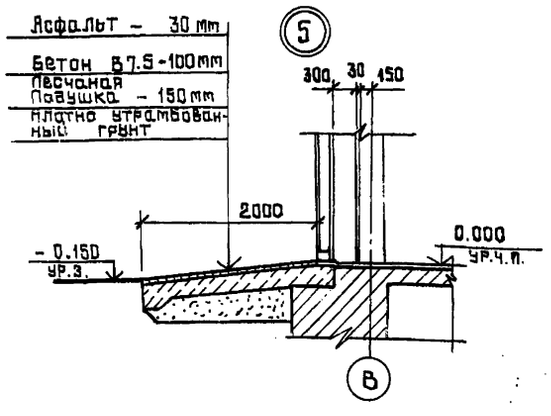

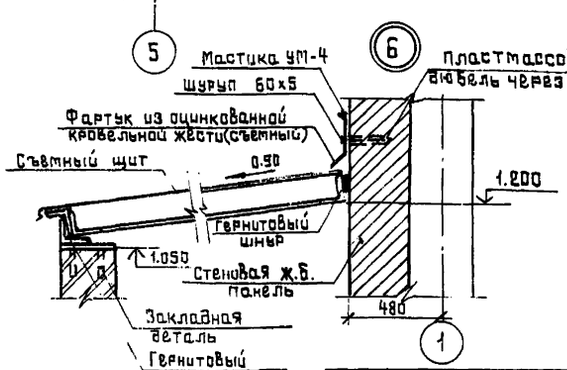

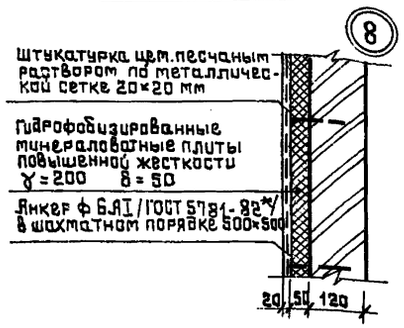

Привязан			
Инв.№			
ГИП	Давыдова		
ГАП	Костин		
Нач.отд	Майкусская		
Н.контр	Курленко		
Гл.спец	Укропова		
Рук.гр.	Краснов		
Ст.арх.	Быков		
Исп.	Смирнова		

902-1-113.87 АР


Канализационная насосная станция при глубине заложения коллектора – 4.0 м

Стадия	Лист	Листов
Р	5	


Разрезы 1-1, 2-2
Узлы 1÷8

МИНКХ РСФСР
ГИПРОКОММУНВОДОКАНАЛ
Ленинградское отделение


Фасад 1-5

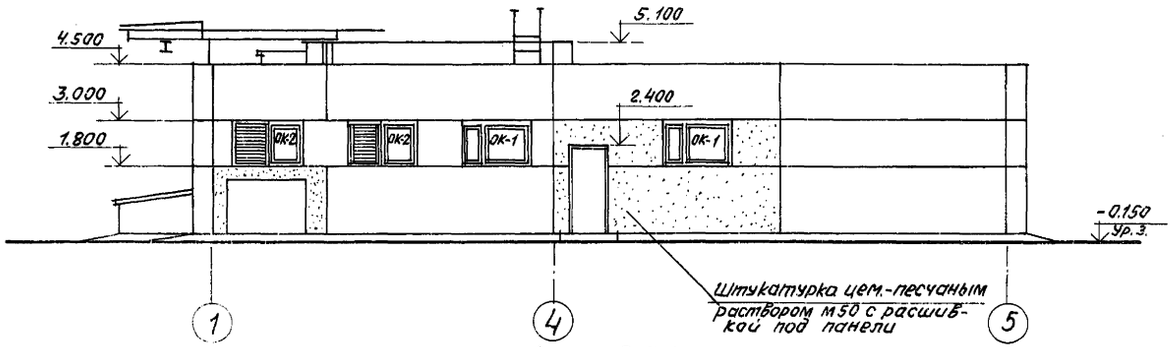


Фасад А-В

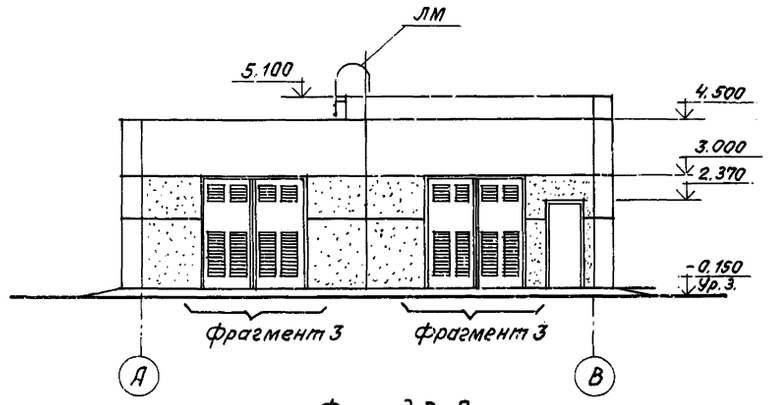


Фасад 5-1

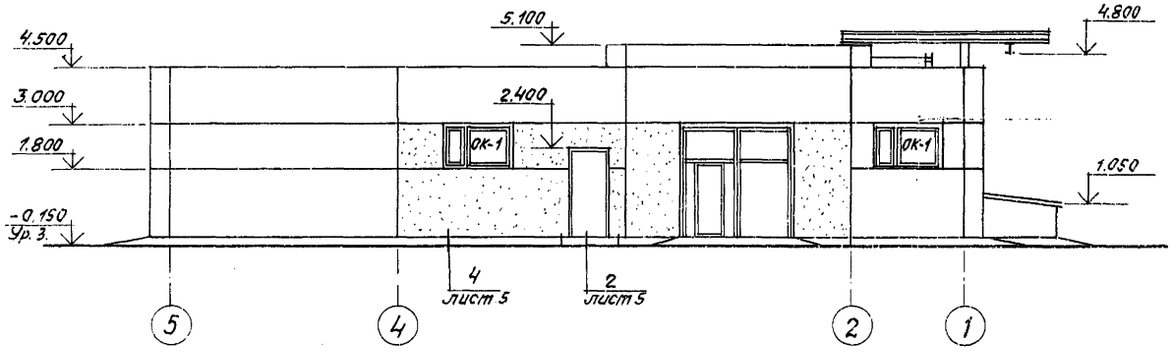


Фасад В-А

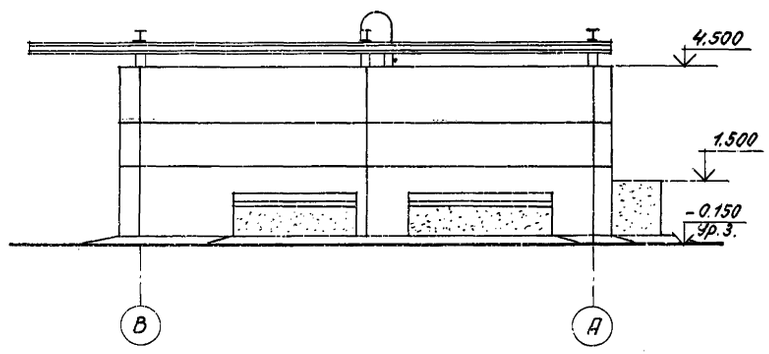

Схемы заполнения оконных проемов

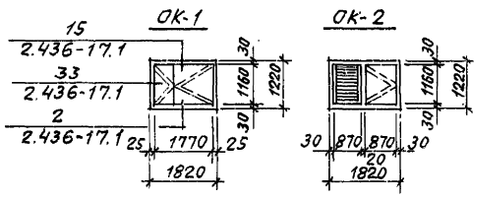

Фрагмент 3

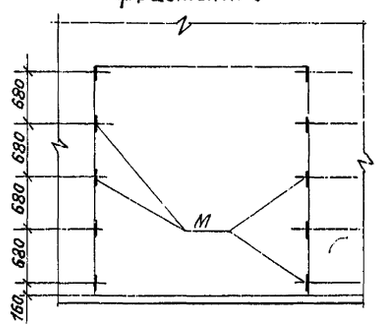


				902-1-113.87	АР
ГИП	Довыдова	Подп.			
ГАП	Костин	"			
Нач.отд.	Тажаускас	"			
Н.контр.	Курленко	"			
Гл.спец.	Укропова	"			
Рук.гр.	Краснов	"			
Ст.арх.	Быков	"			
Исполн.	Смирнова	"			

Привязан


Инв.№ подл. | Подпись и дата | Взам.инв.№

Канализационная насосная станция при глубине заложения коллектора 4.0м	Стадия	Лист	Листов
	Р	6	
Фасады 1-5; А-В; 5-1; В-А	МЖКХ РСФСР ГИПРОКОММУНВОДОКАНАЛ Ленинградское отделение		


План полов на отм. 0.000

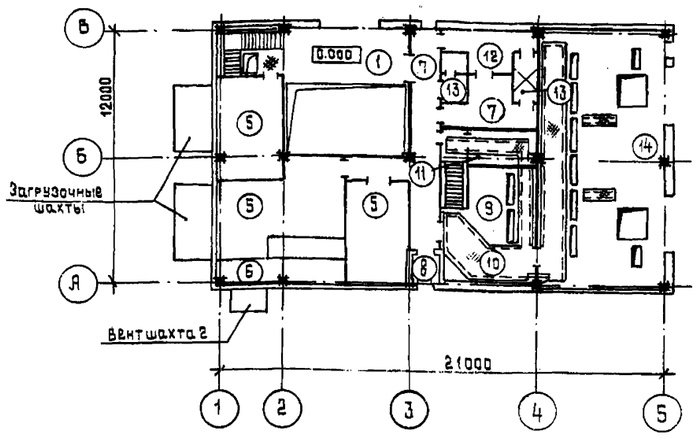


План полов на отм. -3.000; -4.500; 6.000; -7.010; -7.710; -9.210;

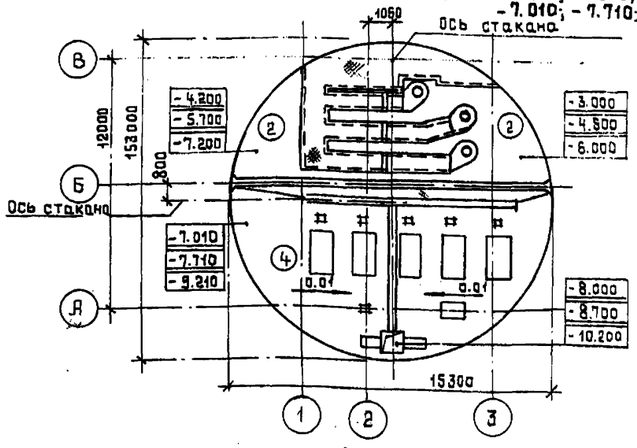


План полов на отм. -7.050; -7.750; -9.250

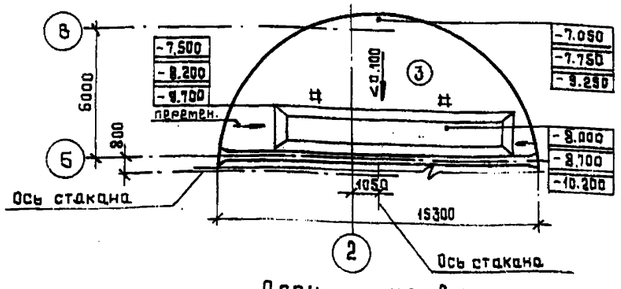


План кровли

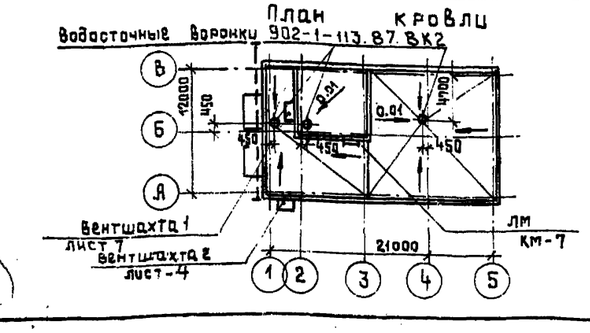

Вентшахта 1

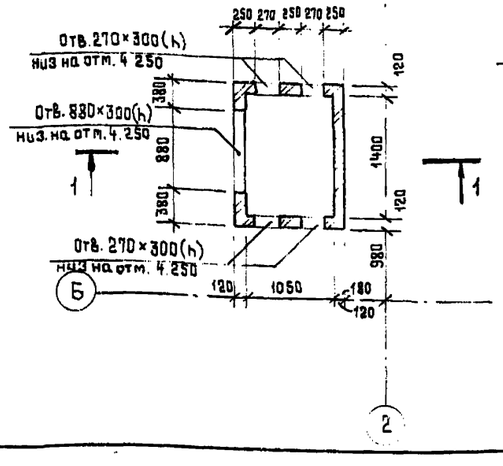

1-1

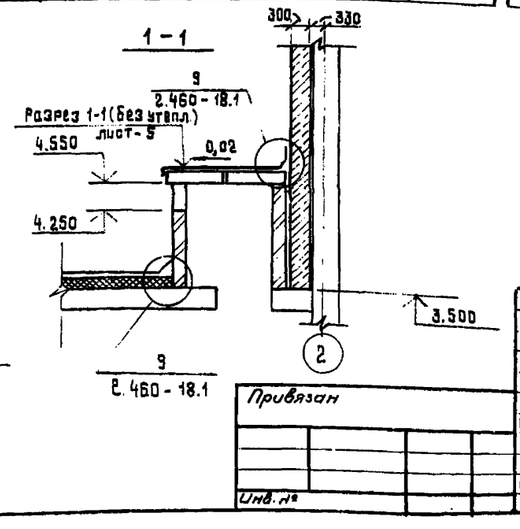

Экспликация полов

Наименование или номер помещения по проекту	Тип пола по проекту	Схема пола или номер узла по серии	Элементы пола и их толщина	Площадь пола м²
1	2	3	4	5
1	1		бетон В25 -30мм с пропиткой поверхности флюатами ж.б. плита	12.98
2	2		цементно-песчаный раствор М300 -30мм ж.б. плита	41.9
2	3		цементно-песчаный раствор М300 -30мм бетон В7.5 по уклону 950÷500мм ж.б. основание	60.10
3	4		керамическая плитка 150×150 (ГОСТ 6787-80) -13мм прослойка и заполнение швов из цементно-песчаного раст- вора М150 -15мм бетон В7.5 по уклону 990÷920мм ж.б. основание	74.2
4,5,7	5		цементно-песчаный раствор М200 -20мм стяжка из цементно-песчаного раствора М150 -20мм легкий бетон В3.5 γ=800 кг/м³ -60мм ж.б. плита перекрытия	55.08
6	6		цементно-песчаный раствор М200 -20мм стяжка из цементно-песчаного раствора М150 -40мм теплоизоляция - керамзит γ=400 кг/м³ -100мм пароизоляция-обмазка горячим битумом за 1 раз ж.б. плита перекрытия	7.38
8	7		линолеум (ГОСТ 7251-77) -2мм прослойка из холодн. мастики на водостойких вяжущих -1мм стяжка из цементно-песчаного раствора М150 -20мм легкий бетон В3.5 γ=900 кг/м³ -77мм ж.б. плита перекрытия	20.8
9	8		керамическая плитка 150×150 (ГОСТ 6787-80) -13мм прослойка и заполнение швов из цементно-песчаного раст- вора М150 -15мм стяжка из цементно-песчаного раствора М150 -20мм легкий бетон В3,5 γ=900 кг/м³ -52мм ж.б. плита перекрытия	1.68

1	2	3	4	5
10	9		линолеум (ГОСТ 7251-77) -2мм прослойка из холодн. мастики на водостойких вяжущих -1мм стяж-ка из цементно-песчаного раствора М150 -40мм керамзит γ=400 кг/м³ -457мм ж.б. плита перекрытия	8.75
10	10		линолеум (ГОСТ 7251-77) -2мм прослойка из холодн. мастики на водостойких вяжущих -1мм рифленная сталь	13.15
11	11		цементно-песчаный раствор М200 -20мм стяжка из цем.-песчаного раствора М150 -40мм керамзит γ=400 кг/м³ -440мм ж.б. плита перекрытия	2.17
12, 13	12		керамическая плитка 150×150 (ГОСТ 6787-80) -13мм прослойка и заполнение швов из цементно-песчаного раст- вора М150 -15мм стяжка из цементно-песчаного раствора М150 -40мм керамзит γ=400кг/м³ -432мм ж.б. плита перекрытия	15.38
14, 15	13		керамическая плитка 15ф×15ф (ГОСТ 6787-80) -13мм прослойка и заполнение швов из цементно-песчаного раство- ра М15ф -15мм стяжка из цементно-песчаного раствора М15ф -20мм гидроизоляция оклеечная-изол- (ГОСТ 10296-79) 2 слоя на про- слойке из битумной масти- ки -6мм стяжка из цементно-песчаного раствора М150 -40мм керамзит γ=400кг/м³ -406мм ж.б.-плита перекрытия перед устройством стяжки на гидроизоляцию нанести би- тумную мастику с посыпкой песком крупностью 1,5 -5мм	5,16
16	14		цементно-песчаный раствор М25ф с железнением -25мм стяжка из цем.-песчаного раствора М15ф -40мм керамзит γ=400 кг/м³ -1140мм ж.б. плита перекрытия	47.94

Привязан

Инв.№

ГИП	Давыдова		
ГАП	Костин		
Нач.отд	Манкаускас		
Н.контр.	Кирлёнко		
Гл.спец.	Укропова		
Рук.гр.	Краснов		
Ст. арх.	Никольская		
Исп.	Смирнова		

902-1-113.87 АР


Канализационная насосная станция при глубине заложения коллектора 4.0 м


Стадия	Лист	Листов
Р	7	


Планы полов, кровли. Вентшахта 1


МЖКХ РСФСР ГИПРОКОММУНВОДОКАНАЛ Ленинградское отделение


Схема расположения сборных перегородок

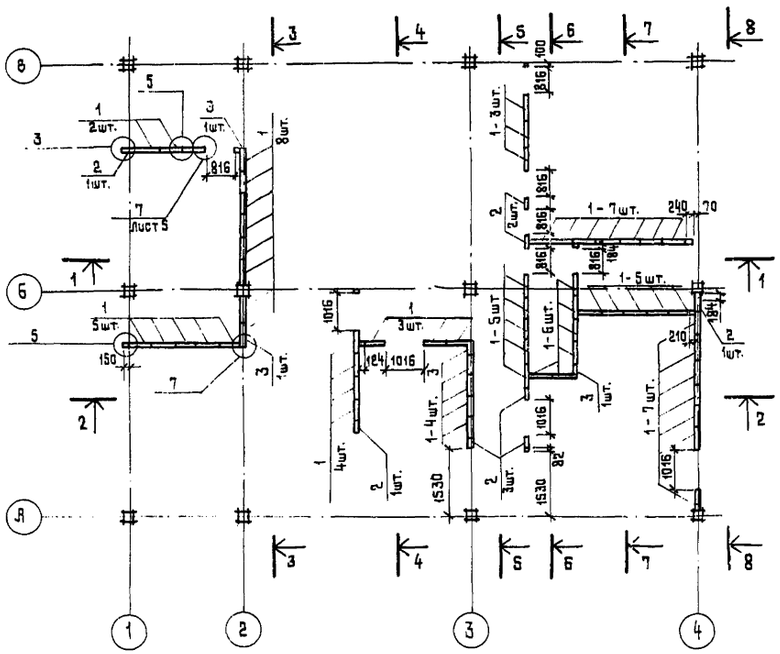


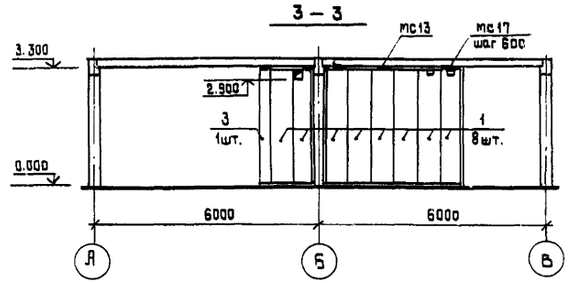


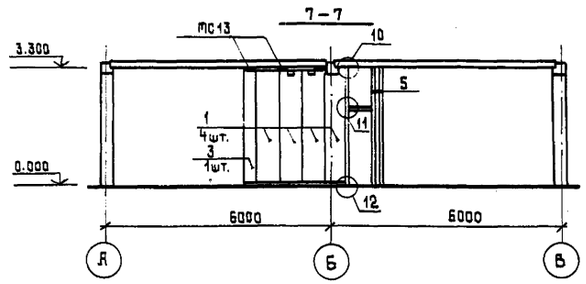


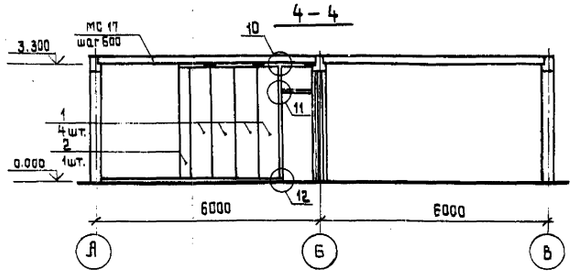


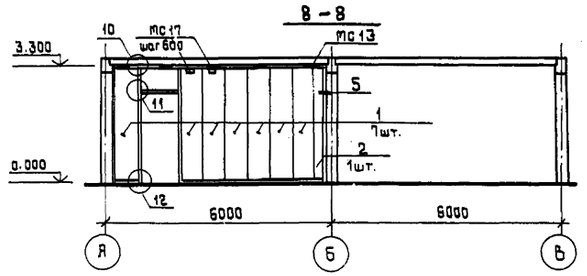

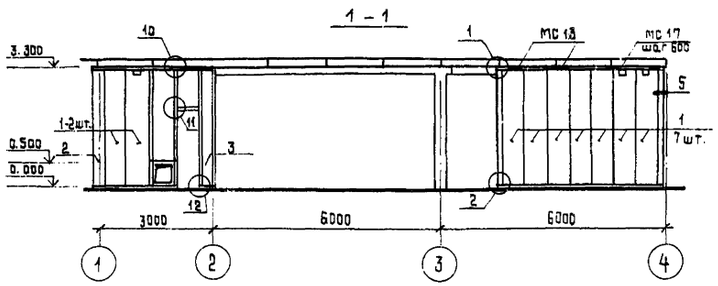

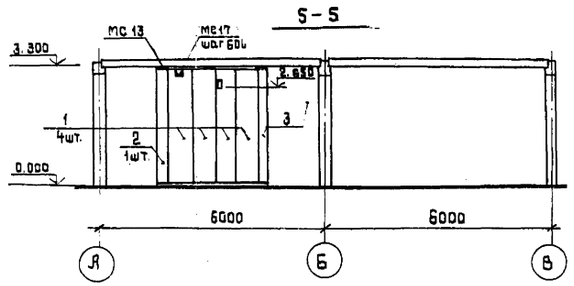

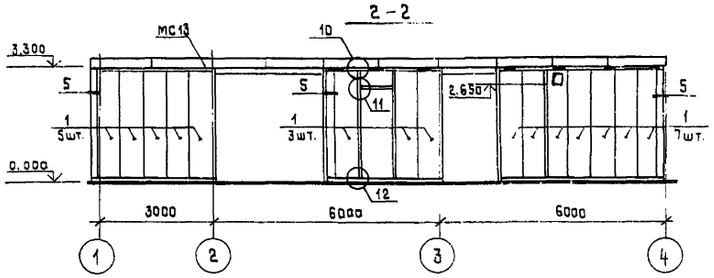

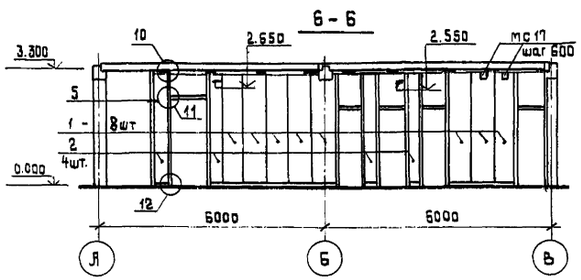

1. Все узлы, кроме оговоренных, см. серию 1.430.8-3.
2. Расход материалов:
   — асбестоцементный лист /ГОСТ 18124-75*/ - 19,4м²
   — полужесткие минераловатные плиты /ГОСТ 9573-82/ - 5,7 м³.

Спецификация элементов к схеме расположения сборных перегородок

Марка поз.	Обозначение	Наименование	Кол.	Масса, ед. кг	Примечание
1	1.430.8-3	ПГ 330.60.6	59	104.6	
2		ПГД 330.30.6	8	54.0	
3		ПГУ 330.30.6	4	48.9	
		Металлические изделия			
	1.430.8-3	МС 13	45		
		МС 15	57.0	п.м	
		МС 17	102		
		МС 19	20		
		СТ 11	20		
		Деревянные изделия		п.м	
	1.430.8-3	Деревянный брусок 40×40	42.6		
		80×40	18.0		
		94×40	66.0		
		Доска 70×17 (ДВП 70×17)	132.0		
		Наличник 110×15	150.0		

Привязан

Инв.№

ГИП	Давыдова	
Нач.отд.	Манкаускас	
Н.контр.	Курленко	
Гл.спец.	Укропова	
ГАП	Костин	
Рук.гр.	Краснов	
Ст.арх.	Никольская	
Исп.	Смирнова	

902 – 1–113.87 АР

Канализационная насосная станция при глубине заложения коллектора -4.0 м

Стадия	Лист	Листов
Р	8	

Схема расположения сборных перегородок

МЖКХ РСФСР ГИПРОКОММУНВОДОКАНАЛ Ленинградское отделение

Инв.№ подл. | Подпись и дата | Взам.инв.№

Ведомость рабочих чертежей основного комплекта марки КЖ

Лист	Наименование	Примечание
1	Общие данные	
2	РКм1 перекрытие на отм.-0,500 Опалубочный чертеж. Схема расположения свай.	
3	РКм1 перекрытие на отм.-0,500 Опалубочный чертеж. Фрагмент 1.	
4	РКм1 перекрытие на отм.-0,500 Балка Обм1. Опалубочный чертеж.	
5	РКм1 перекрытие на отм.-0,500 Балка Обм1. Армирование.	
6	РКм1 перекрытие на отм.-0,500 Балка Обм2. Опалубочный чертеж.	
7	РКм1 перекрытие на отм.-0,500 Балка Обм2. Армирование.	
8	РКм1 перекрытие на отм.-0,500 Балка Обм3. Опалубочный чертеж.	
9	РКм1 перекрытие на отм.-0,500 Балка Обм3. Армирование.	
10	РКм1 перекрытие на отм.-0,500 Балки Бм1÷Бм3. Плита Пм1. Армирование.	
11	РКм1 перекрытие на отм.-0,500 Плита Пм2, Пм3. Армирование.	
12	РКм1 перекрытие на отм.-0,500 Спецификация (начало).	
13	РКм1 перекрытие на отм.-0,500 Спецификация (продолжение).	
14	РКм1 перекрытие на отм.-0,500 Спецификация (окончание).	
15	Схема расположения перекрытия на отм. 0,000; -0,500; -1,200	
16	Схема расположения перекрытия на отм. 0,000; -0,500; -1,200 Разрезы 1-1, 2-2; 4-4; 12-12	
17	Схема расположения перекрытия на отм. 0,000; -0,500; -1,200. Разрезы 5-5 ÷ 7-7	
18	Схема расположения перекрытия на отм. 0,000 -0,500; -1,200. Монолитные участки Ум1; Ум2	
19	Схема расположения перекрытия на отм. 0,000; -0,500; -1,200. Монолитный участок Ум3. Опалубочный чертеж.	
20	Схема расположения перекрытия на отм 0,000; -0,500 -1,200. Монолитный участок Ум3. Армирование.	
21	Схема расположения перекрытия на отм. 0,000; -0,500; -1,200. Монолитные участки Ум4, Ум5.	
22	Схема расположения элементов каркаса на ▽3,600; 4,800	
23	Схема расположения стеновых панелей по осям А и В.	
24	Схемы расположения стеновых панелей по осям 1, 2, 3, 5, 6	
25	Схемы расположения плит покрытия	
26	Схема расположения плит покрытия. Монолитные участки Ум1 и Ум2.	
27	Схема расположения каналов на отм. 0,000	
28	Схема расположения каналов на отм. -0,500. Разрезы 1-1 ÷ 5-5	
29	Схема расположения венткамер.	

Ведомость спецификаций

Лист	Наименование	Примечание
2	Спецификация к схеме расположения свай.	
15	Спецификация к схеме расположения элементов перекрытия на отм. 0,000; -0,500; -1,200	
22	Спецификация к схеме расположения элементов каркаса	
23	Спецификация к схеме расположения стеновых панелей	
25	Спецификация к схеме расположения плит покрытия	
27	Спецификация к схемам расположения каналов на отм. 0,000 и -0,500	

Ведомость ссылочных и прилагаемых документов

Обозначение	Наименование	Примечание
Гост 19804.1-79*	Сваи забивные ж/б цельные сплошного квадратного сечения с ненапрягаемой арматурой	
1.141-1 вып. 64	Панели перекрытий ж/б многопустотные	
1.041.1-2 вып. 1.5.6	Сборные многопустотные плиты перекрытий многоэтажных общественных зданий, производственных и вспомогательных зданий промышленных предприятий	
1.020-1/83 Вып. 3-1; 4-1; 7-1; 6-1.	Конструкции каркаса междувого применения для многоэтажных общественных и вспомогательных зданий промышленных предприятий.	
1.030.1-1 вып. 1-1; 1-2; 1-3; 4-1	Стены наружные из однослойных панелей для каркасных общественных зданий, производственных и вспомогательных зданий промышленных предприятий.	
3.006-1-2/82 вып. 1-2	Сборные ж/б каналы и тонели из лотковых элементов.	
1.038.1-1	Перемычки ж/б для зданий с кирпичными стенами	
1.494-24 вып. 1	Стаканы для крепления крышных вентиляторов, дефлекторов и зонтов	
1.400-15	Унифицированные закладные изделия ж/б конструкций для крепления технологических коммуникаций и устройств	
902-1-113.84 КЖИ		

Рабочие чертежи основного комплекта марки „КЖ" выполнены в соответствии с действующими строительными нормами и правилами и предусматривают технические решения, обеспечивающие безопасность при соблюдении установленных правил эксплуатации зданий.

Главный инженер проекта Л.В. Давыдова

Главный инженер проекта осуществивший привязку

Привязан

Инв. №

902-1-113.87 КЖ


ГИП	Давыдова		Канализационная насосная станция, при глубине заложения коллектора -4,0 м
Нач. АСО	Манкаускас		
Н. контр.	Курденко		
Гл. спец.	Укропова		
Рук. гр.	Суворов		Общие данные
Ст. техн.	Чикова		

Стадия	Лист	Листов
Р	1	29

МЖКХ РСФСР ГИПРОКОММУНВОДОКАНАЛ Ленинградское отделение

Типовой проект 902-1-113.87 Альбом 3

РКм 1

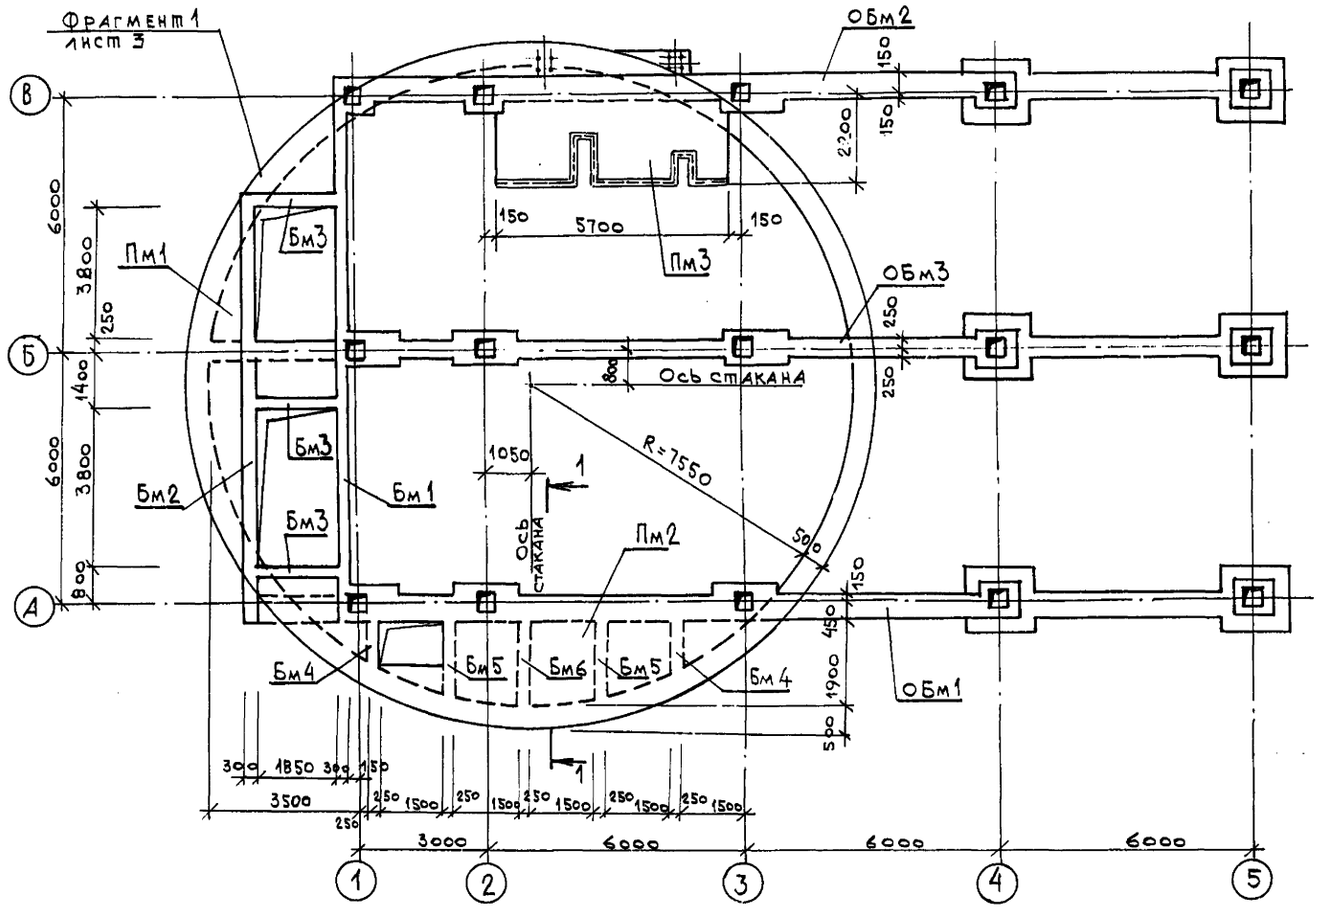

Деталь заделки свай в обвязочные балки


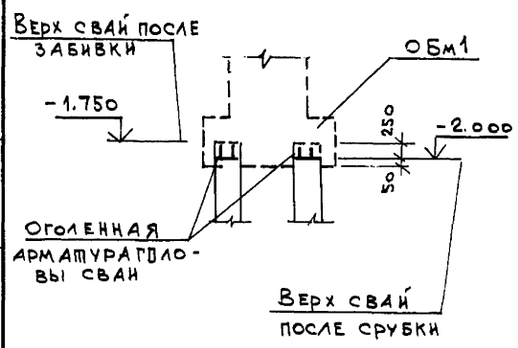



Схема расположения свай

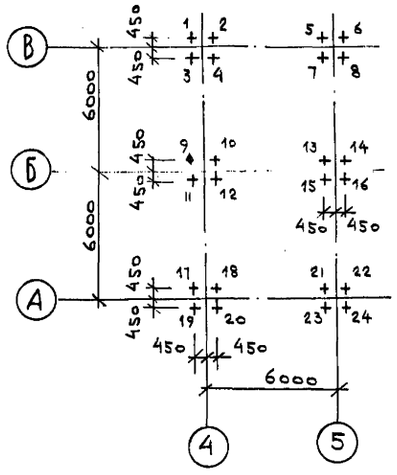

Спецификация к схеме расположения свай

Марка	Обозначение	Наименование	Кол.	Масса ед.,кг	Приме-чание
1 ÷ 24	Гост 19804.1-79*	Свая СНпр 10-30	24	2280	

1 — 1

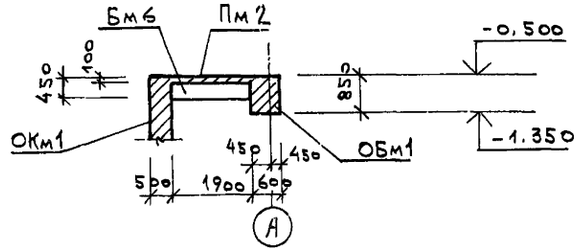


1. Под обвязочными балками ОБм1 ÷ ОБм3 в осях 3-5 выполнить бетонную подготовку h=100 мм из бетона В 2.5 по щебеночному основанию h=100 мм
2. Произвести динамическое испытание контрольной сваи.
3. Несущая способность сваи 35 т.
4. Поверхности перекрытия, соприкасающиеся с грунтом, покрыть горячим битумом за 2 раза.
5. Спецификацию РКм1 см. лист 12÷14
6. Балки Бм1 ÷ Бм6 см. лист 10÷11

Обвязочные балки ОБм1 ÷ ОБм3 см. лист 4÷9.


Взам. инв. № | Подпись и дата | Инв. № подл.

Привязан				902-1-113.87		КЖ
Инв. №	Нач. отд.	Манкаускас		Канализационная насосная станция при глубине заложения коллектора -4.0м	Стадия: Р	Лист: 2	Листов:
	Н. контр.	Курленко					
	Гл. спец.	Укропова		РКм1. Перекрытие на отм. -0,500. Опалубочный чертеж. Схема расположения свай.	МЖКХ РСФСР Гипрокоммунводоканал Ленинградское отделение		
	Рук. гр.	Суворов					
	Инж.	Поляков					


Фрагмент 1

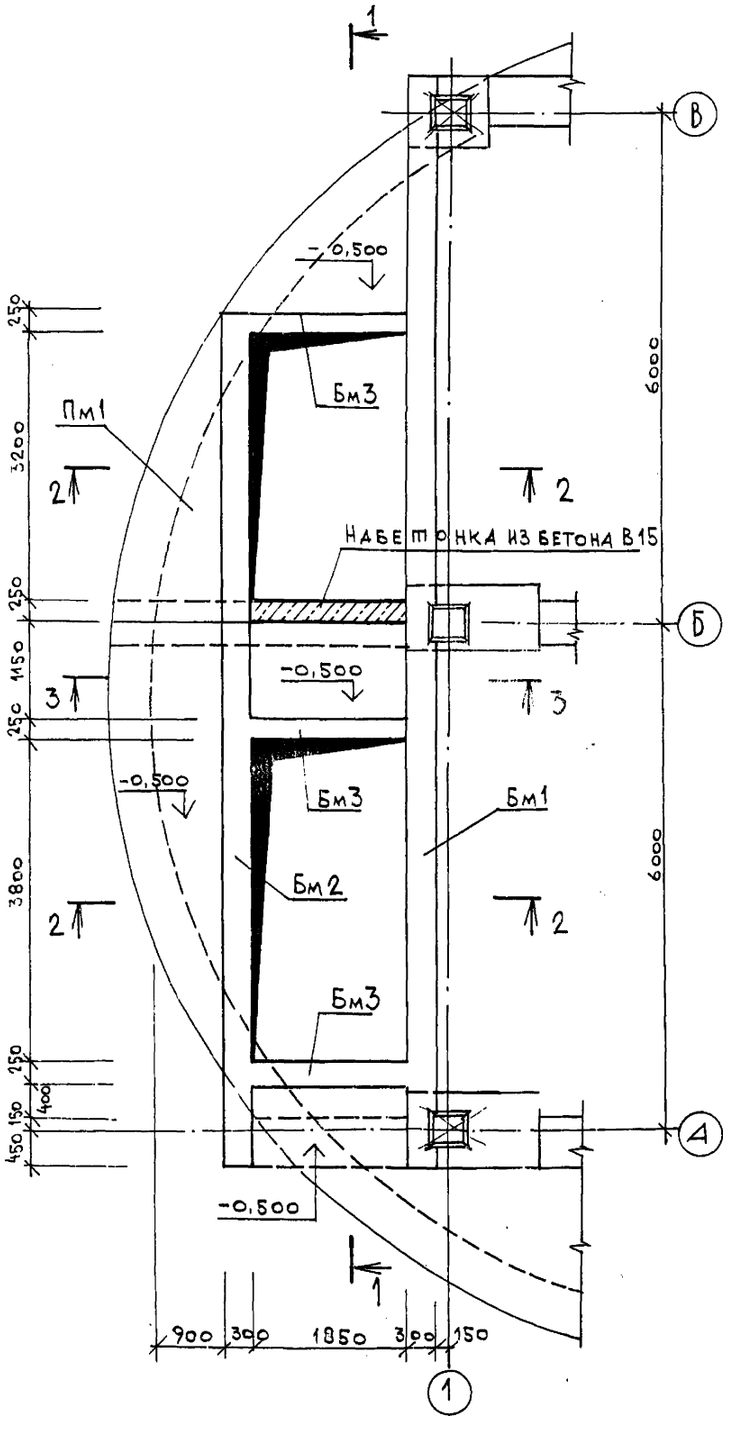


1 — 1

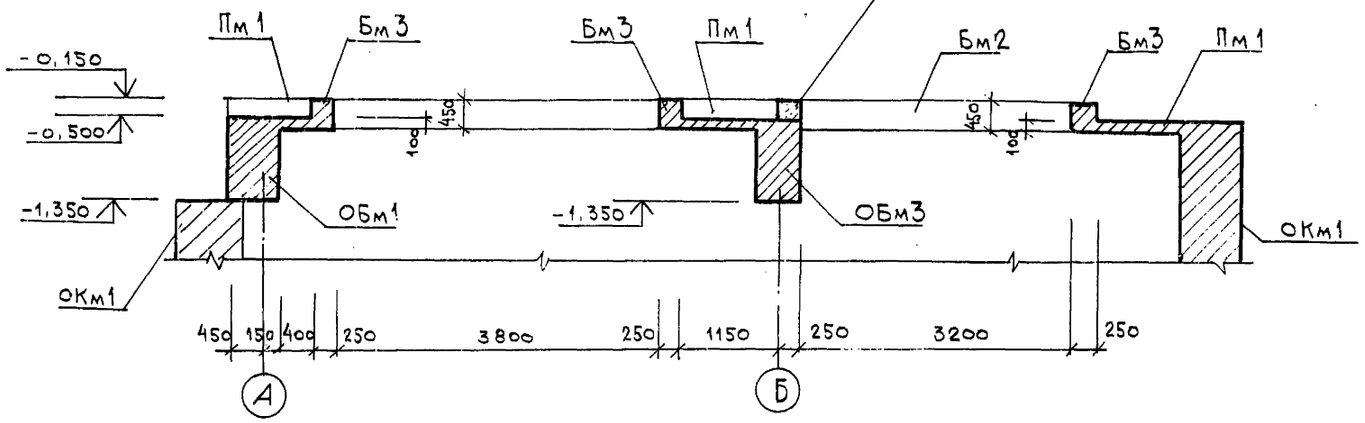

2 — 2

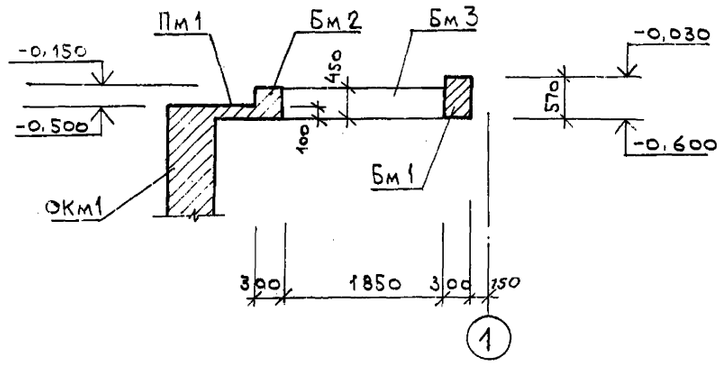

3 — 3

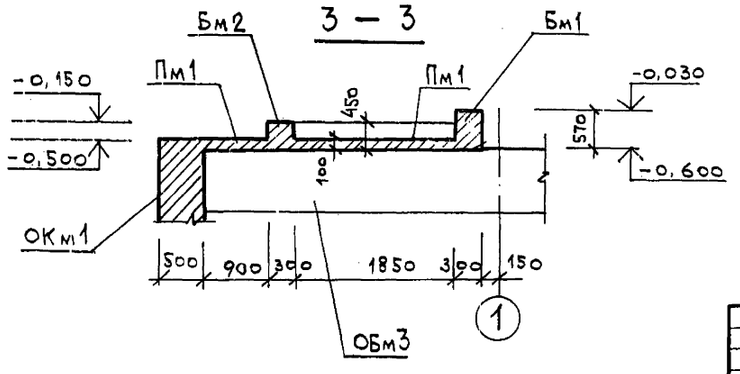


Фрагмент 1 замаркирован на листе

				902-1-113.87		КН	
Привязан				Канализационная насосная станция при глубине заложения коллектора - 4.0м	Стадия	Лист	Листов
					Р	3	
Инв.№				РКм1. Перекрытие на отм. -0,500. Опалубочный чертеж. Фрагмент 1.	МЖКХ РСФСР Гипрокоммунводоканал Ленинградское отделение		
Нач.отд.	Манкаускас						
Н.контр.	Курленко						
Гл.спец.	Укропова						
Рук.гр.	Суворов						
Инж.	Поляков						


Инв.№ подл. | Подпись и дата | Взам. инв.№

Типовой проект 902-1-113.87 Альбом 3


ОБм 1

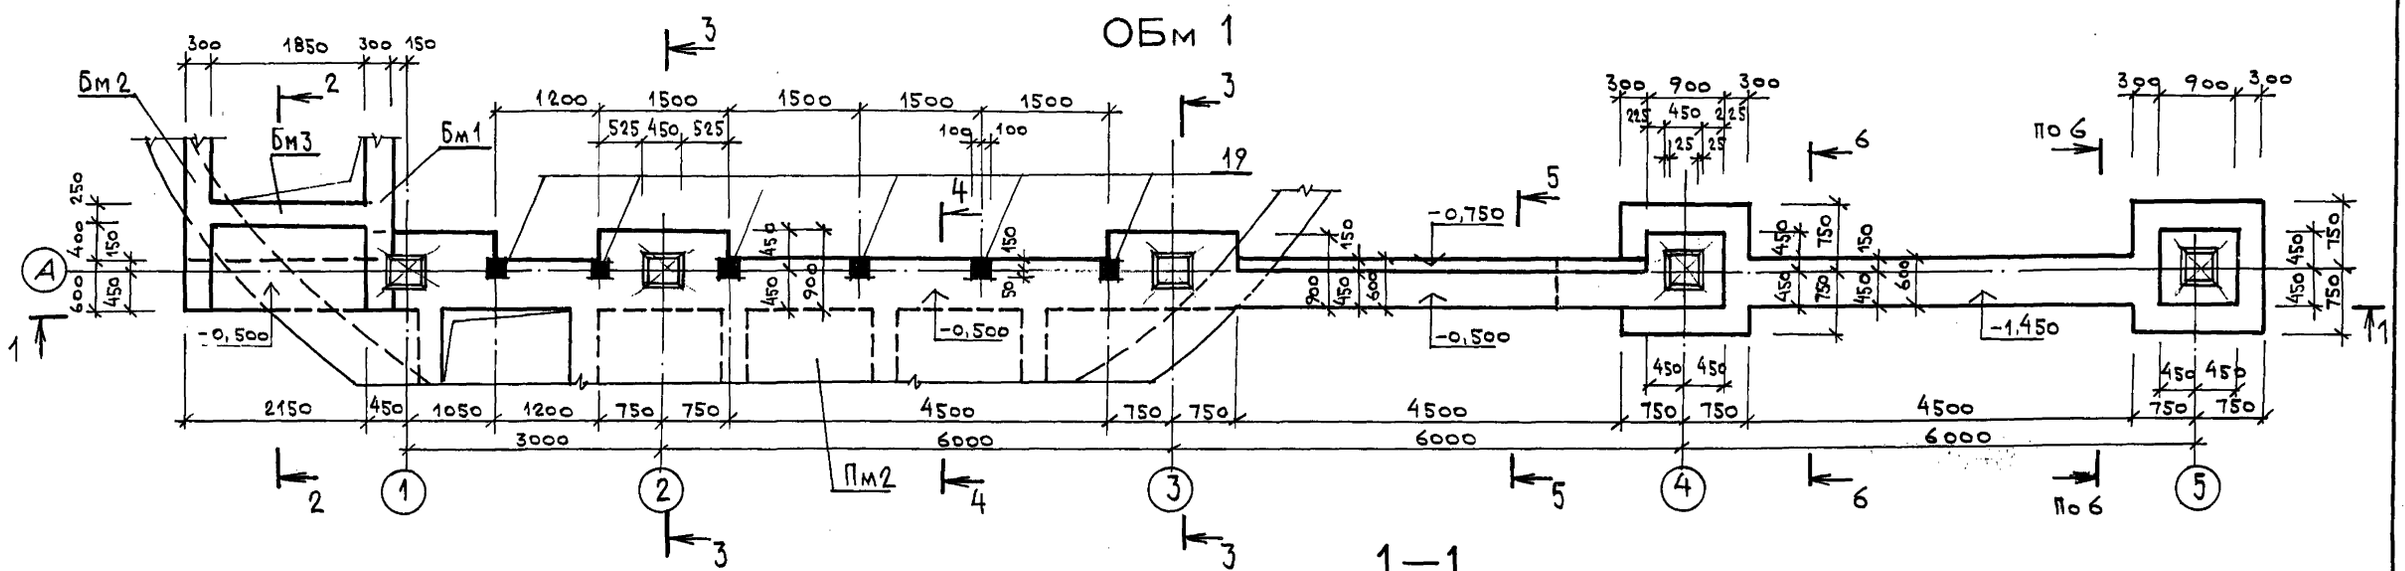


1—1

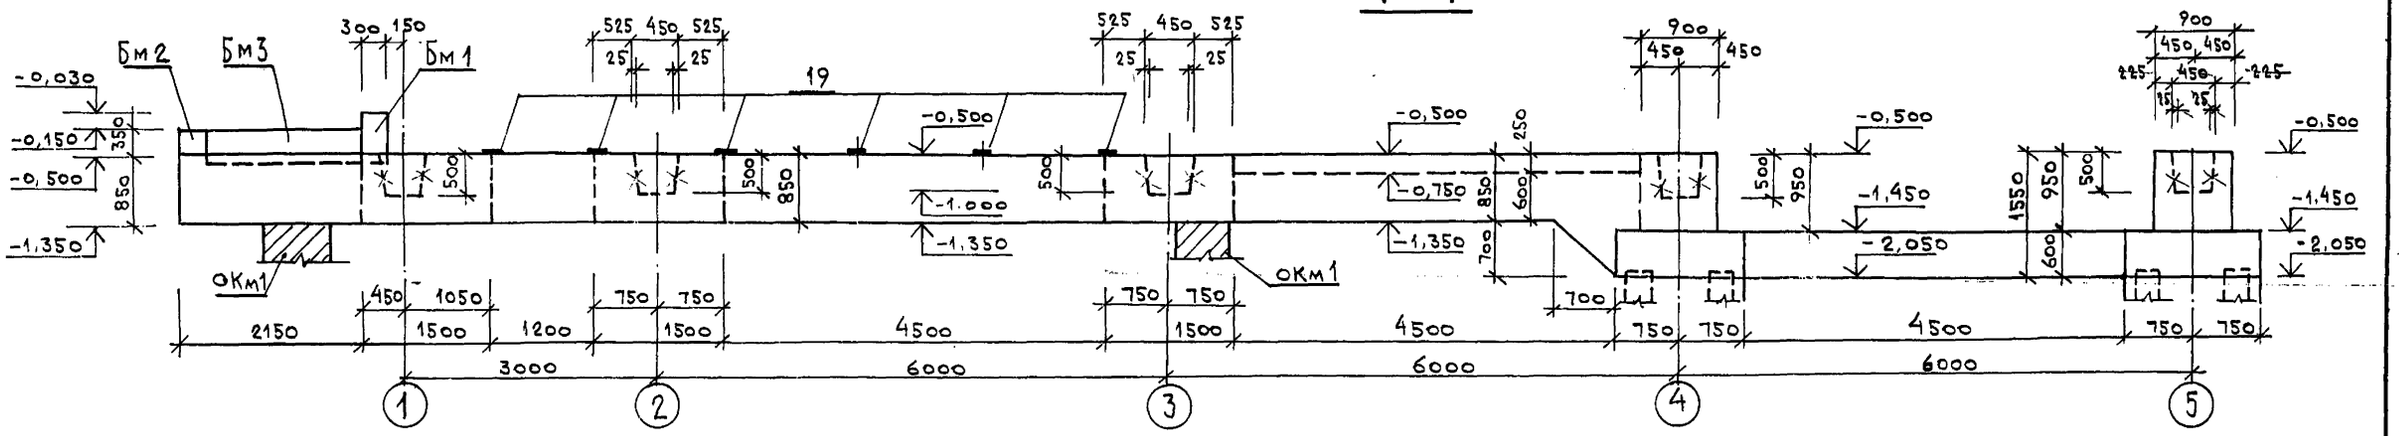


2 — 2

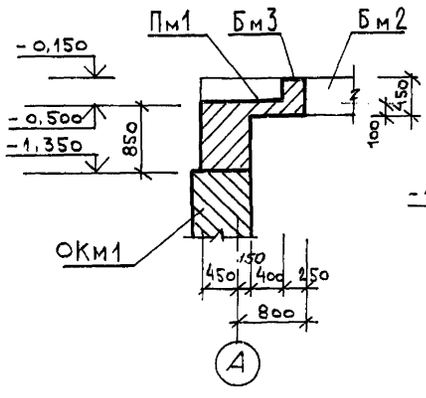


3 — 3

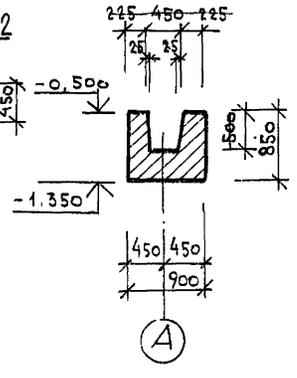


4 — 4

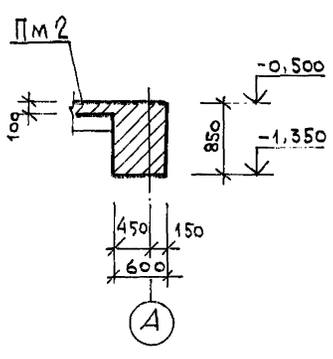

5 — 5

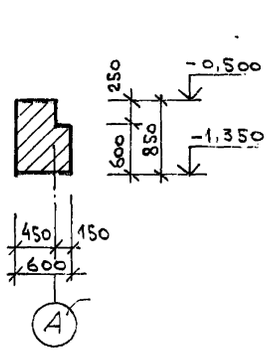

6 — 6

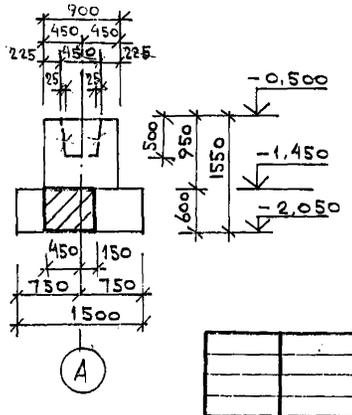

Защитный слой бетона для рабочей арматуры 35÷50мм

Привязан			
Инв.№			
Нач.отд.	Манкаускас		
Н.контр.	Курленко		
Гл.спец.	Укропова		
Рук.гр.	Суворов		
ИНЖ.	Поляков		

902-1-113.87 КЖ

Канализационная насосная станция при глубине заложения коллектора -4.0м

Стадия	Лист	Листов
Р	4	

РКм1. Перекрытие на отм.-0.500. Балка ОБм1. Опалубочный чертеж

МЖКХ РСФСР ГИПРОКОММУНВОДОКАНАЛ

Инв.№ подл. | Подпись и дата | Взам. инв.№

Типовой проект 902-1-113.87 Альбом VIII

Обм 1

1—1

2—2; 4—4

3—3

5—5; 7—7

6—6

8—8

9—9

10—10

Расчетная схема балки Обм 1


				902-1-113.87	КЖ
Привязан				Канализационная насосная станция при глубине заложения коллектора -4,0м	Стадия: Р; Лист: 5; Листов:
Инв.№	Нач.отд.	Манжуская		РКм 1. Перекрытие на отм.-0,500. Балка Обм 1. Армирование.	МЖКХ РСФСР Гипрокоммунводоканал Ленинградское отделение
	Н.контр.	Куриенко			
	Гл.спец.	Укропова			
	Рук.гр.	Суворов			
	Инж.	Поляков			

Инв.№ подл. | Подпись и дата | Взам.инв.№

МФ 2417-03 16

Типовой проект 902-1-113.87 Альбом 3

Обм2 План

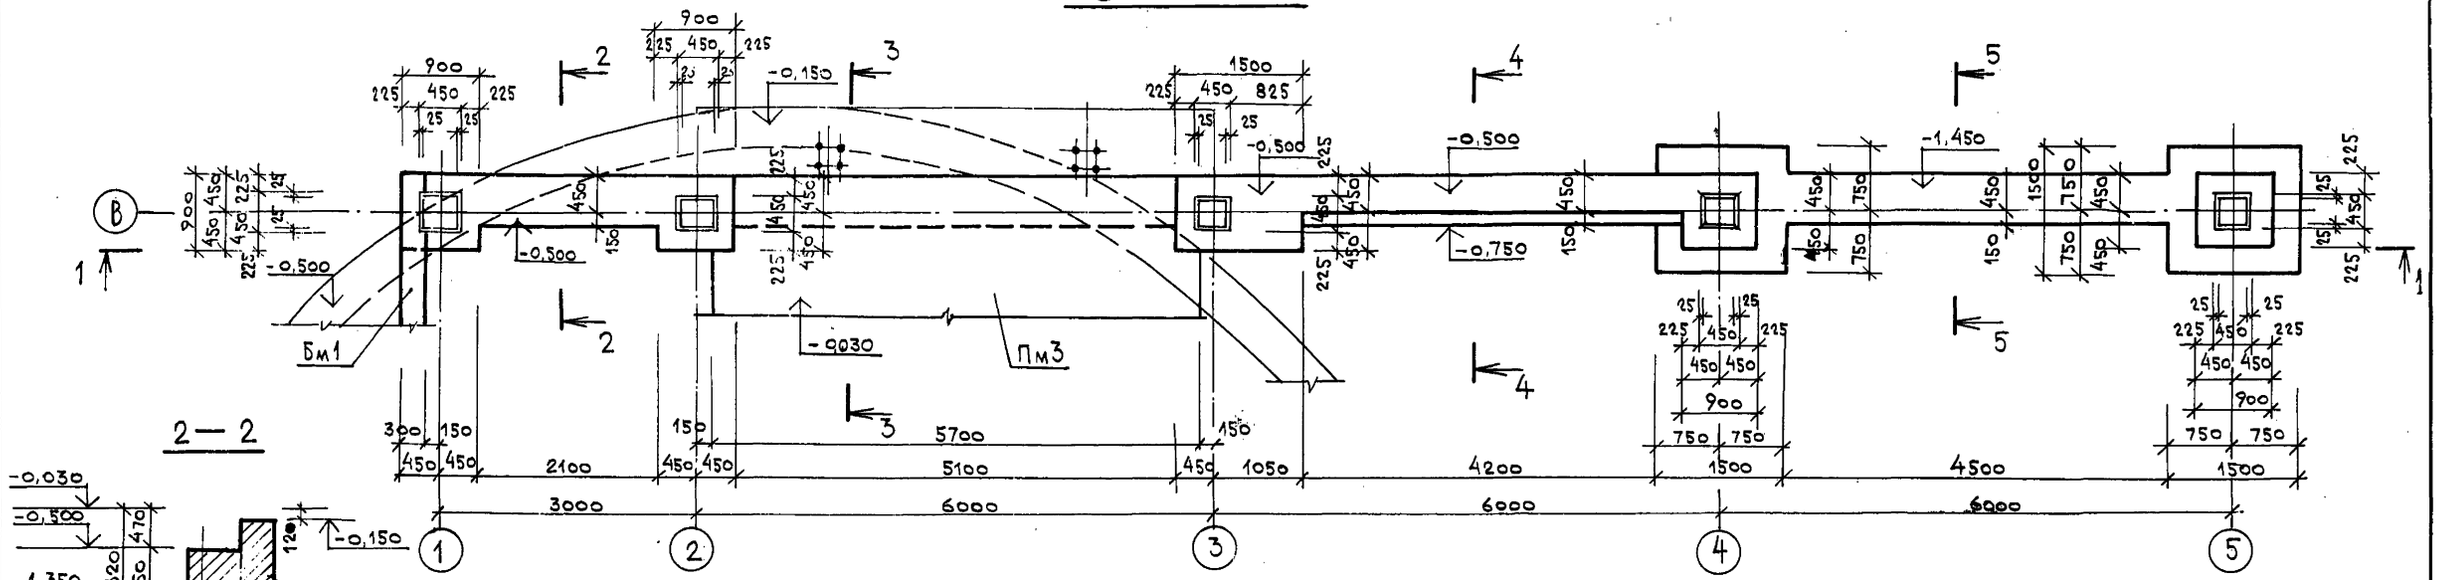

Защитный слой бетона на рабочей арматуре 35÷50мм

Привязан				902-1-113.87	КЖ
	Нач.отд.	Манкаускас		Канализационная насосная станция при глубине заложения коллектора -4,0м	Стадия: Р; Лист: 6; Листов:
	Н.контр.	Куриенко			
	Гл.спец.	Укропова			
	Рук.гр.	Суворов		Рбм1. Перекрытие на отм. -0,500 балка Обм2. Опалубочный чертеж.	МЖКХ РСФСР ГИПРОКОММУНВОДОКАНАЛ Ленинградское отделение
Инв.№	Инж.	Поляков			

Инв.№ подл. | Подпись и дата | Взам.инв.№

ОБм2

1 — 1

2 — 2

3 — 3

4 — 4

5 — 5

6 — 6


7 — 7

8 — 8

9 — 9

10 — 10


Расчетная схема балки ОБм2

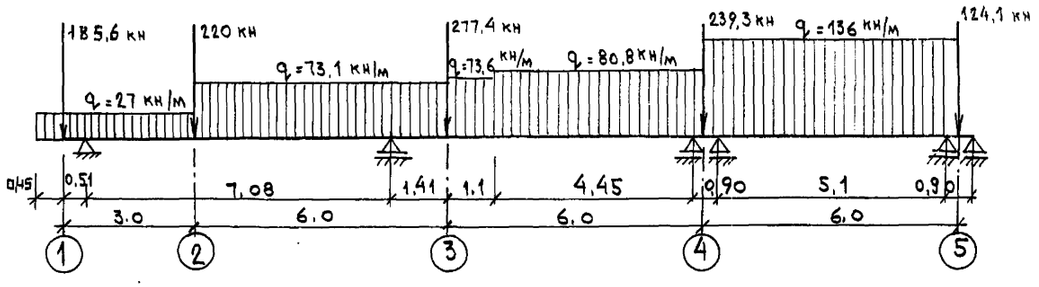



Привязан			902-1-113.87 КЖ
Инв.№	Нач.отд.	Манжуская	Канализационная насосная станция при глубине заложения коллектора -4,0м
	Н.контр.	Куренко	
	Гл.спец.	Укропова	
	Рук.гр.	Суворов	РКм1. Перекрытие на отм.-0,500. Балка ОБм2. Армирование.
	Инж.	Поляков	

Стадия	Лист	Листов
Р	7	

МЖКХ РСФСР
ГИПРОКОММУНВОДОКАНАЛ
Ленинградское отделение

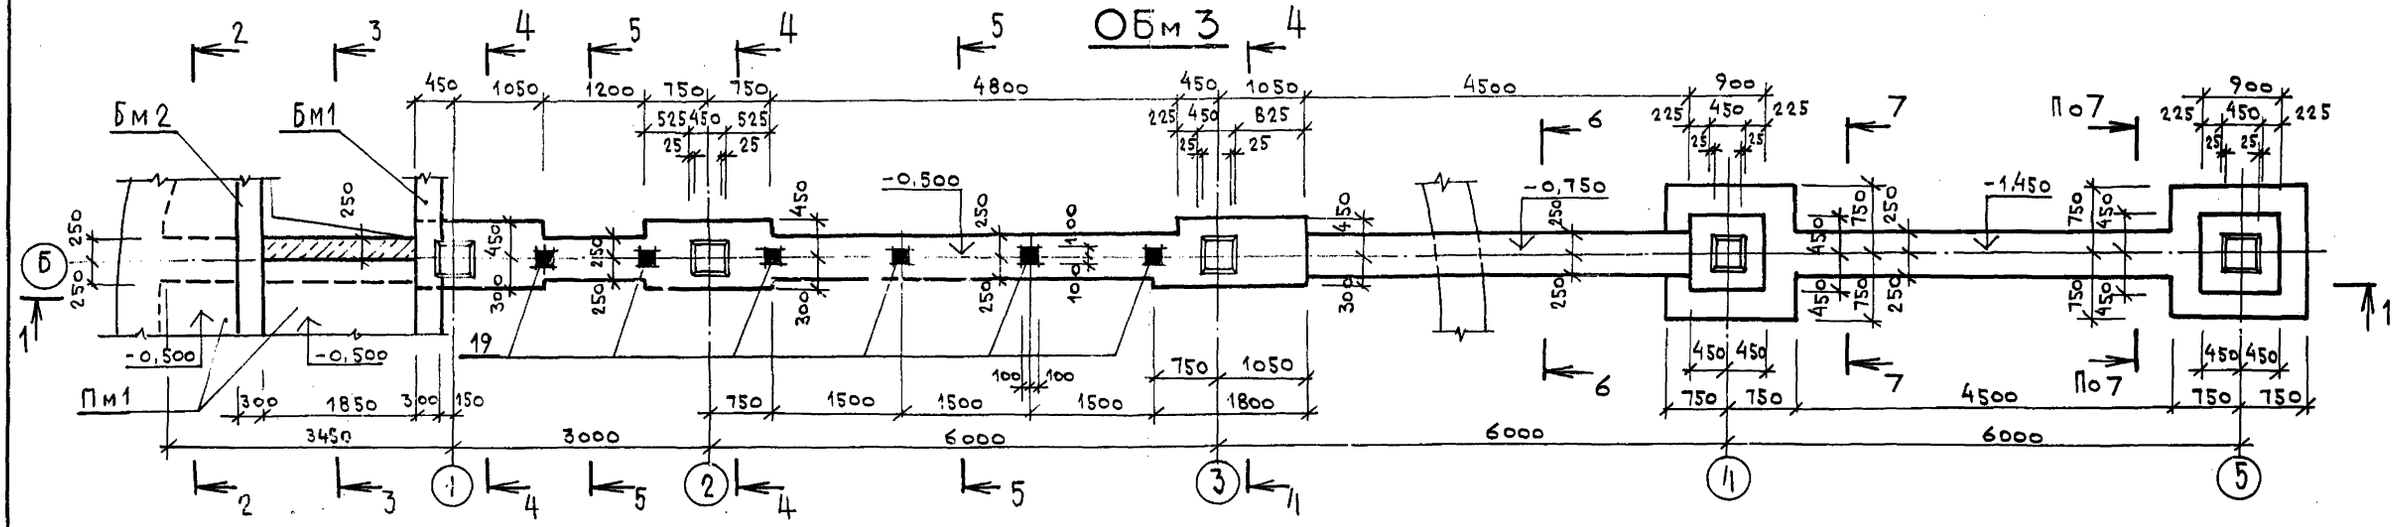

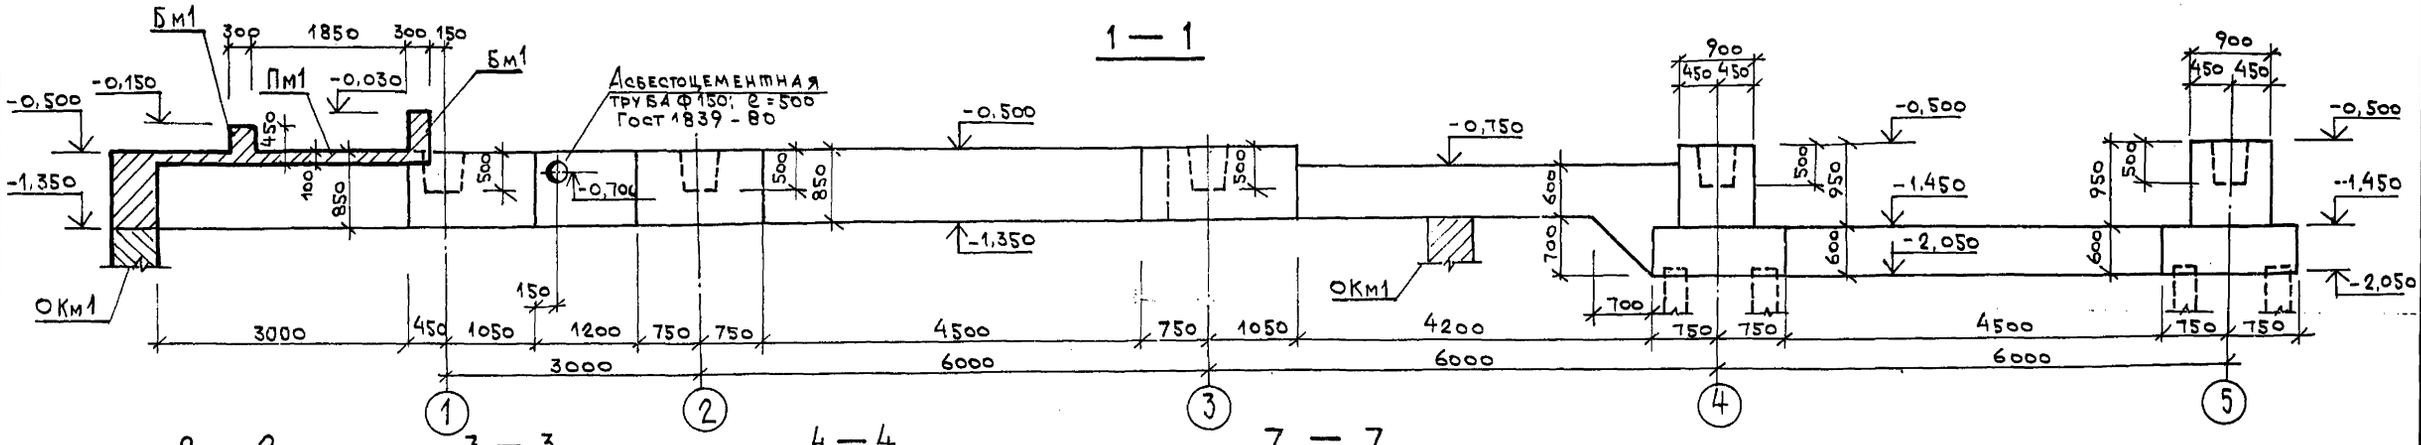

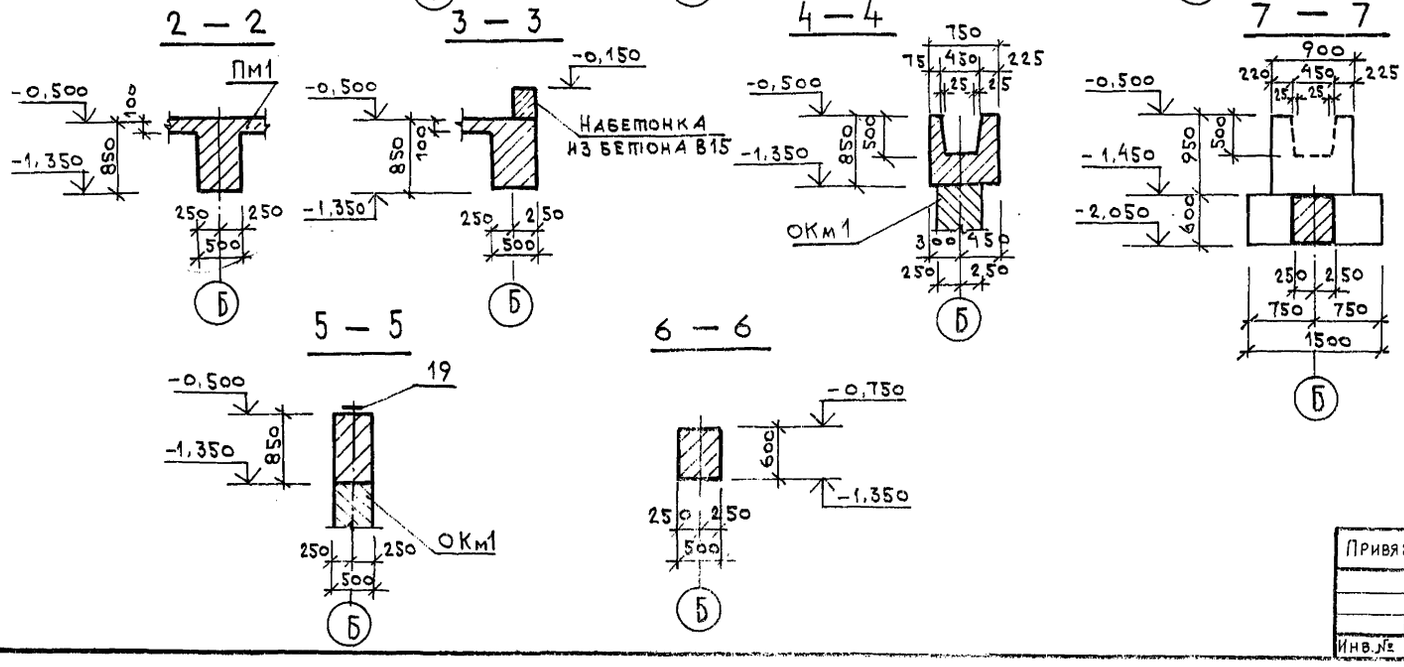

Защитный слой бетона для рабочей арматуры 35÷50мм

				902-1-113.87 КЖ			
Привязан				Канализационная насосная станция при глубине заложения коллектора -4,0м	Стадия	Лист	Листов
	Нач.отд	Маникаускас			Р	8	
	Н.контр.	Куриенко		РКм1. Перекрытие на отм.-0,500. Балка ОБм3. Опалубочный чертеж.	МЖКХ РСФСР ГИПРОКОММУНВОДОКАНАЛ Ленинградское отделение		
	Гл.спец	Укропова					
	Рук.гр.	Суворов					
Инв.№	Инж.	Поляков					

МФ 2417-03 19

Инв.№ подл. | Подпись и дата | Взам.инв.№

ОБм 3

1 — 1

2 — 2

3 — 3

4 — 4

5 — 5

6 — 6

7 — 7

8 — 8


9 — 9

10 — 10


Расчетная схема балки ОБм3

Привязан				902-1-113.87	КЖ
Инв.№	Нач.отд	Манкаускас		Канализационная насосная станция при глубине заложения коллектора -4,0м	Стадия: Р; Лист: 9; Листов:
	Н.контр.	Курлеко			
	Гл.спец.	Укропова		РКм.1 Перекрытие на отм.-0,500. Балка ОБм3 Армирование.	МЖКХ РСФСР ГИПРОКОММУНВОДОКАНАЛ Ленинградское отделение
	Рук.гр.	Суворов			
	Инж.	Поляков			


Пм1

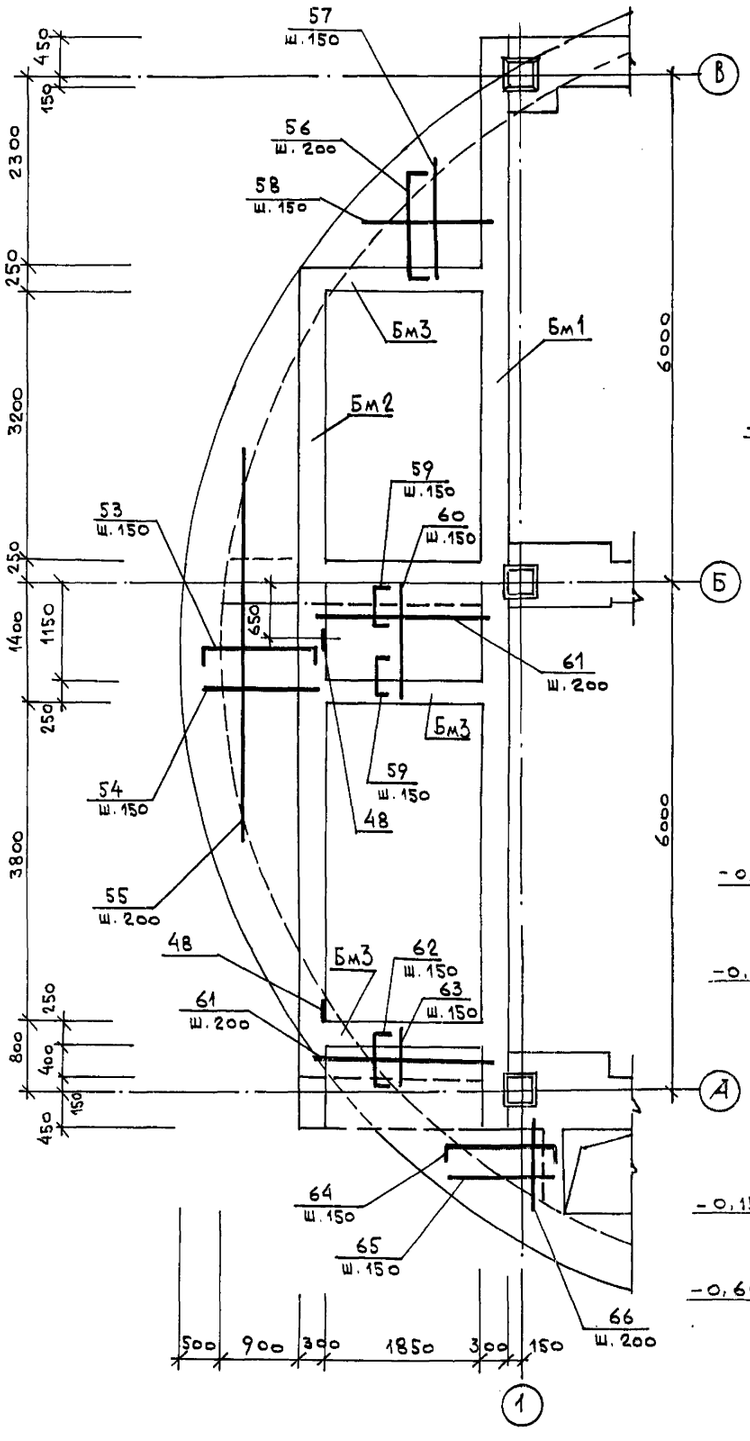


Бм1

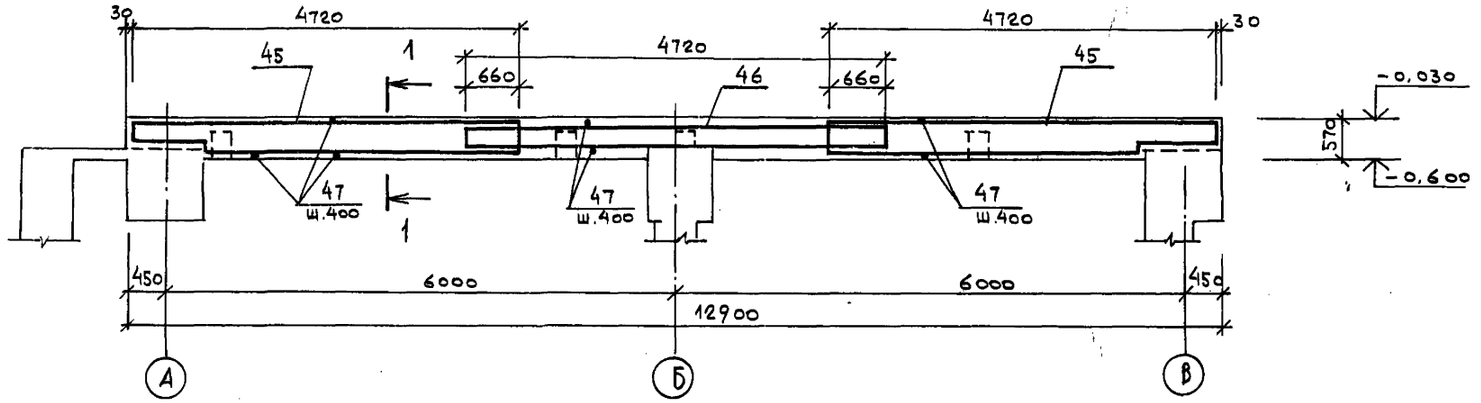


Бм2

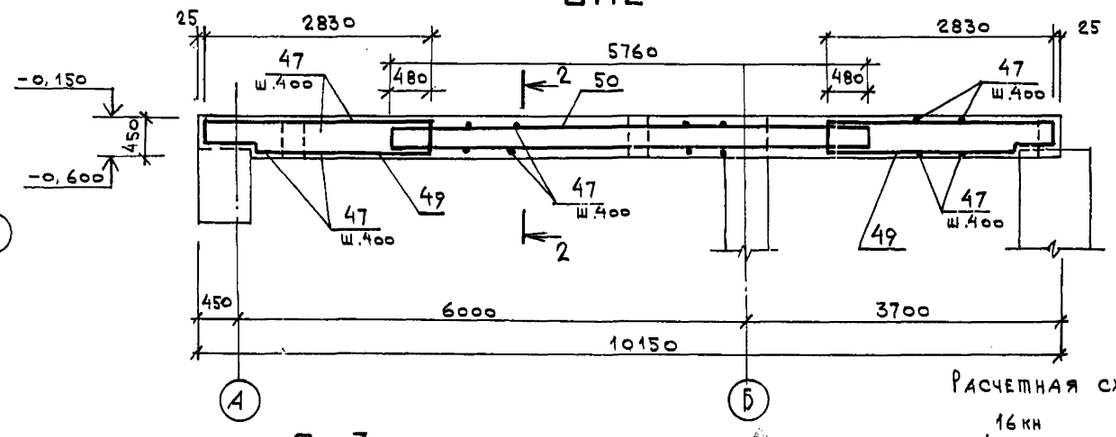


1—1

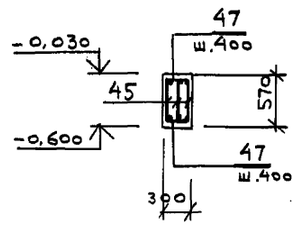


Бм3

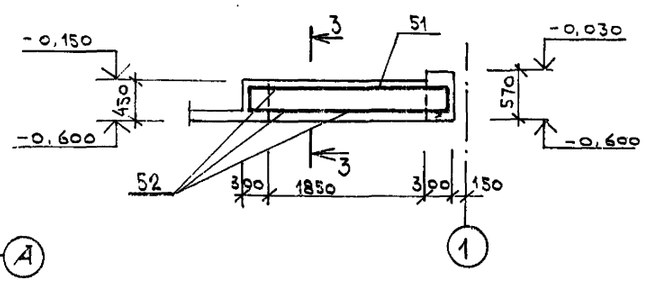


2—2

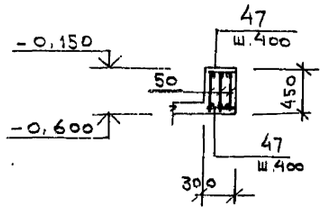


3—3

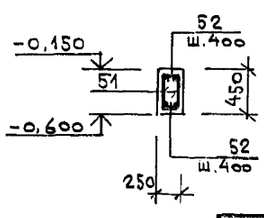


Расчетная схема балки Бм3

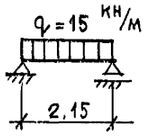

Расчетная схема балки Бм1

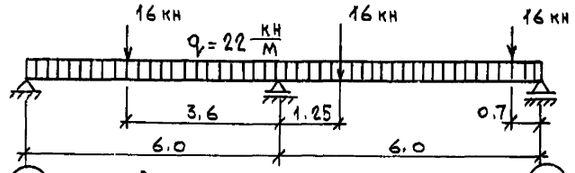

Расчетная схема балки Бм2

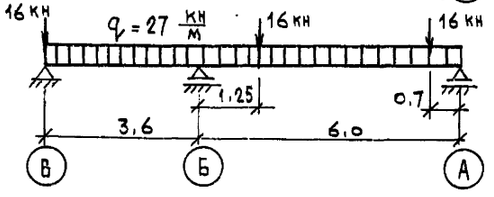


Расчетная нагрузка на Пм1 - $q = 30$ кН/м^2


Привязан				902-1-113.87		КЖ	
Инв.№							
	Нач.отд.	Манкаускас		Канализационная насосная станция при глубине заложения коллектора -4.0м	Стадия	Лист	Листов
	Н.контр.	Курленко			Р	10	
	Гл.спец.	Укропова		РКм1. Перекрытие на отм.-0.500. Плита Пм1. Армирование. Балки Бм1-Бм	МЖКХ РСФСР ГИПРОКОММУНВОДОКАНАЛ Ленинградское отделение		
	Рук.гр.	Суворов					
	Инж.	Филиппов					

Инв.№ подл. | Подпись и дата | Взам. инв.№


Пм3

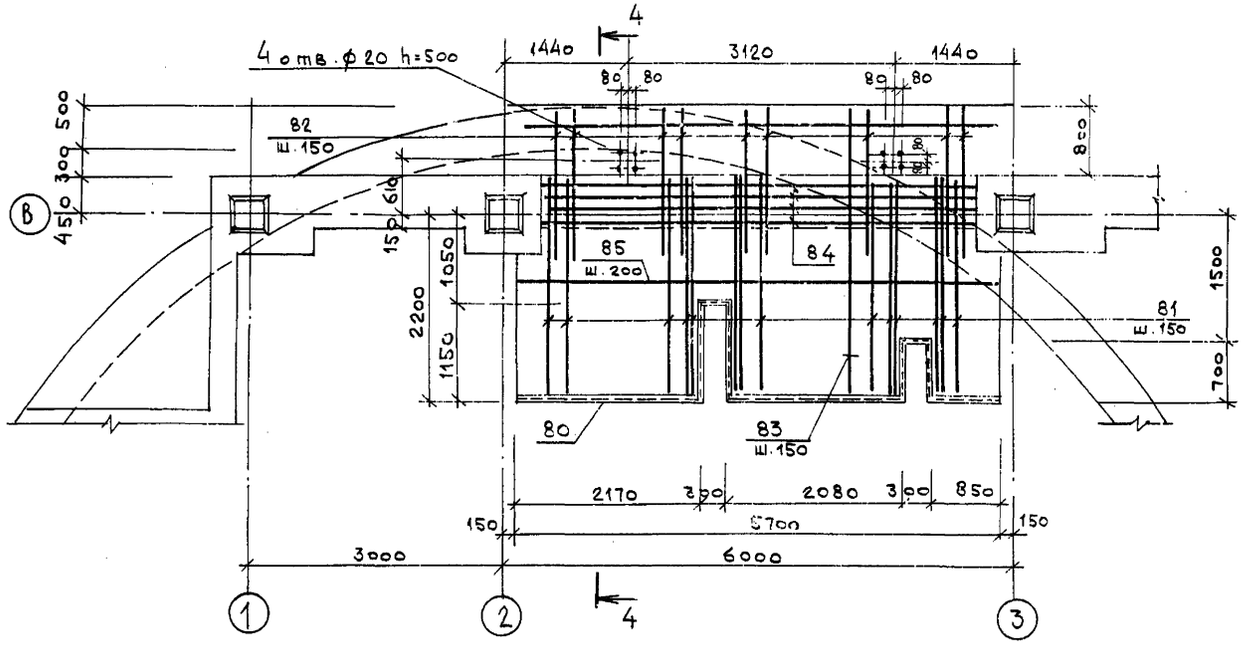


Пм2

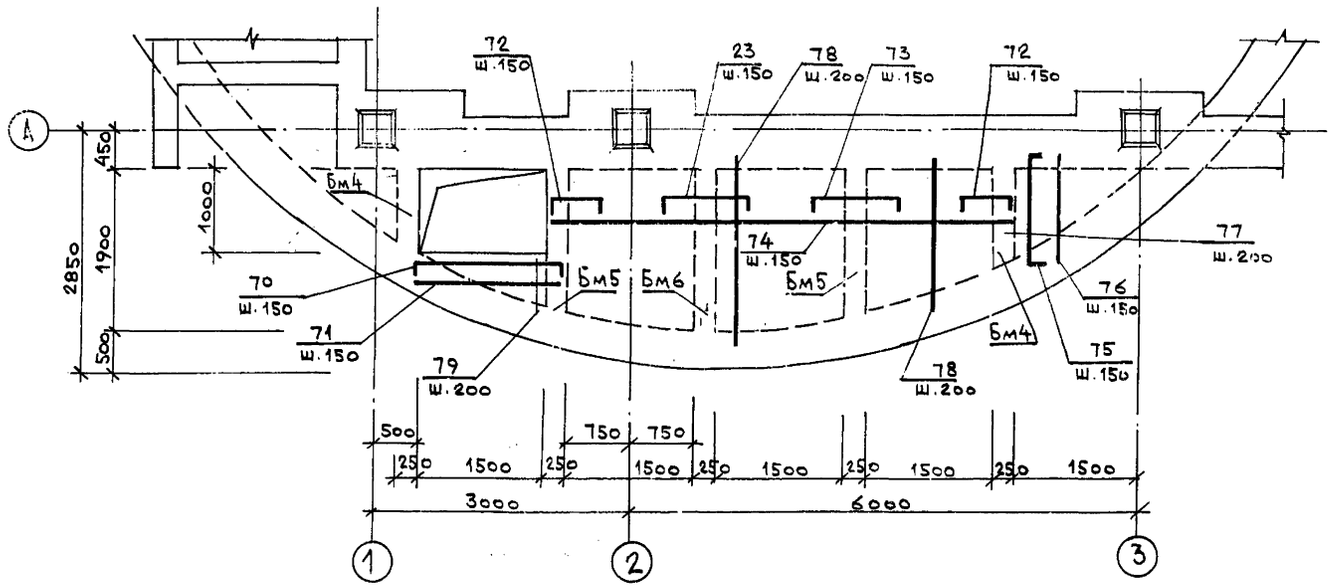


Бм6

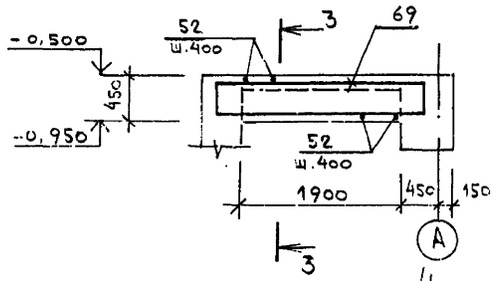


3 — 3

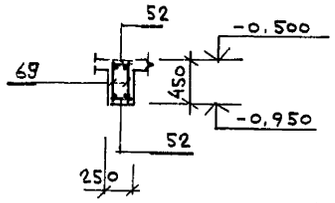


4 — 4

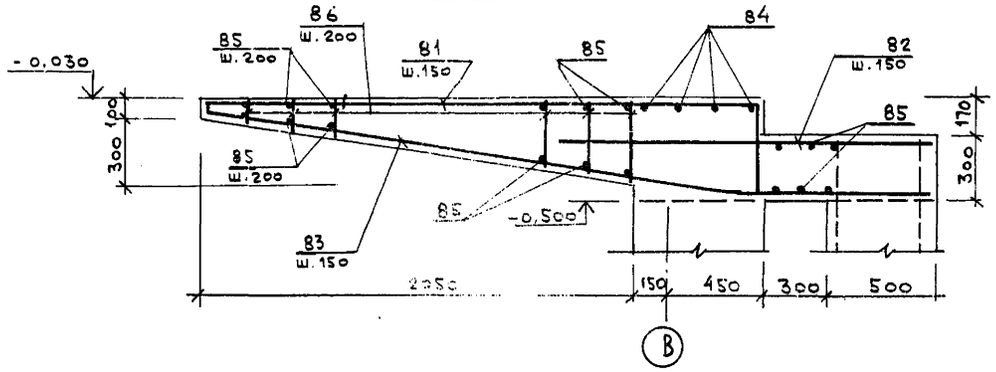


Бм4

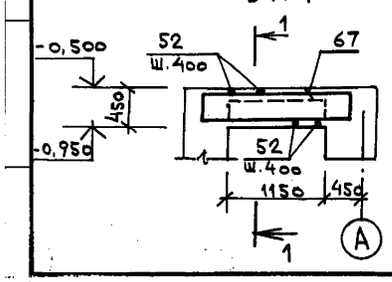


1 — 1

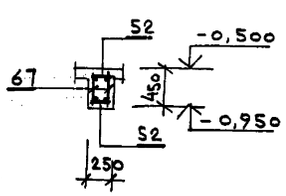


Бм5

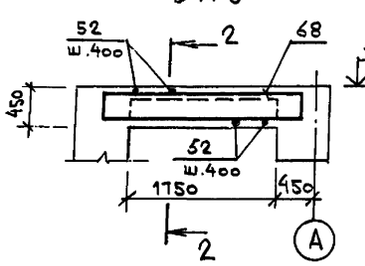


2 — 2

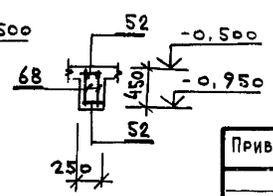


Расчетная схема балки Бм4

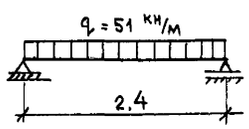


Расчетная схема балки Бм5

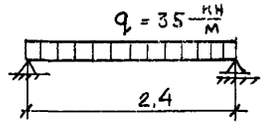

Расчетная схема балки Бм6

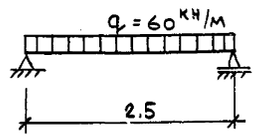

Расчетная схема плиты Пм3

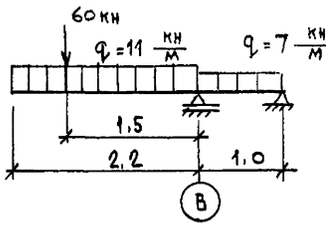

Расчетная нагрузка на Пм2 - $q = 30$ кН/м²

Привязан				902-1-113.87	КЖ
				Канализационная насосная станция при глубине заложения коллектора -4,0 м	Стадия: Р; Лист: 11; Листов:
Инв.№	Нач.отд.	Манкаускас		РКм1. Перекрытие на отм. -0,500. Плиты Пм2; Пм3. Армирование	МЖКХ РСФСР Гипрокоммунводоканал Ленинградское отделение
	Н.контр.	Курленко			
	Гл.спец.	Укропова			
	Рук.гр.	Суворов			
	Инж.	Филиппов			

Типовой проект 902-1-113.87 Альбом 3

Ведомость деталей

Поз	Эскиз
20	250, 1750, 250
53	70, 600÷1450, 70
55	70, 600÷2100, 70
57	70, 510, 70
59	70, 900, 70
61	70, 600÷1650, 70
70	70, 700÷1950, 70
72	70, 600, 70
73	70, 1000, 70
75	70, 500÷1550, 70
81	70, 2600, 440
83	310, 2520, 960, 2490

Спецификация перекрытия РКм1 (начало)

Формат	Зона	Поз	Обозначение	Наименование	Кол.	Примечание
				Балка обм 1 - шт. 1		
				Сборочные единицы		
				Каркасы плоские		
		1	902-1-113.87 КЖИ 1.100		2	
		2	КЖИ 1.101		2	
		3	КЖИ 1.102		2	
		4	КЖИ 1.103		2	
		5	КЖИ 1.104		2	
		6	КЖИ 1.105		2	
		7	КЖИ 1.106		2	
		8	КЖИ 1.107		2	
		9	КЖИ 1.108		1	
		10	КЖИ 1.109		1	
		11	КЖИ 1.110		8	
		12	КЖИ 1.111		4	
				Сетки арматурные		
		13	КЖИ 1.133		4	
		14	КЖИ 1.134		8	
		15	КЖИ 1.135		8	
		16	КЖИ 1.136		6	
		17	КЖИ 1.137		4	
		18	КЖИ 1.138		2	
				Изделие закладное		
		19	1.400.15 Вып 0.1	М н 118-1	6	
				Детали		
				ф16 А III Гост 5781-82*		
		20		ℓ = 2250	4	3.6 кг
				ф10 А I Гост 5781-82*		
		21		ℓ = 570	206	0.4 кг
		22		ℓ = 830	30	0.5 кг
		23		ℓ = 1520	40	0.9 кг
		24		ℓ = 420	13	0.3 кг

Формат	Зона	Поз.	Обозначение	Наименование	Кол.	Примечание
				Балка обм 2 шт. 1		
				Сборочные единицы		
				Каркасы плоские		
		25	902-1-113.87 КЖИ 1.112		2	
		26	КЖИ 1.113		2	
		27	КЖИ 1.114		2	
		28	КЖИ 1.115		2	
		29	КЖИ 1.116		2	
		30	КЖИ 1.117		2	
		31	КЖИ 1.118		1	
		32	КЖИ 1.119		1	
		33	КЖИ 1.120		2	
		34	КЖИ 1.121		2	
		35	КЖИ 1.122		4	
		36	КЖИ 1.123		4	
				Сетки арматурные		
		13	КЖИ 1.133		4	
		15	КЖИ 1.135		8	
		16	КЖИ 1.136		2	
		17	КЖИ 1.137		4	
		18	КЖИ 1.138		2	
		37	КЖИ 1.139		8	
		38	КЖИ 1.140		4	
				Детали		
				ф16 А III Гост 5781-82*		
		20		ℓ = 2250	4	3.6 кг
		39		ℓ = 1000	35	1.6 кг
				ф10 А I Гост 5781-82*		
		21		ℓ = 570	187	0.4 кг
		22		ℓ = 830	27	0.5 кг
		23		ℓ = 1520	40	0.9 кг
		24		ℓ = 420	13	0.3 кг

Привязан

Инв. №

Нач. отд.	Маккаускас	
Н. контр.	Курленко	
Гл. спец.	Укрюмова	
Рук. гр.	Суворов	
Инж.	Филиппов	

902-1-113.87 КЖ

Канализационная насосная станция при глубине заложения коллектора 4.0 м

РКм1. Перекрытие на отм. -0.500. Спецификация (начало)

Стадия	Лист	Листов
Р	12	

МЖКХ РСФСР
Гипрокоммунводоканал
Ленинградское отделение

Инв. № подл. | Подпись и дата | Взам. инв. №

Формат	Зона	Поз.	Обозначение	Наименование	Кол.	Примечание
				Балка ОБМ3 - шт.1		
				Сборочные единицы		
				Каркасы плоские		
		5	902-1-113.87 КЖИ 1.104		3	
		9	КЖИ 1.108		3	
		32	КЖИ 1.119		4	
		33	КЖИ 1.120		2	
		34	КЖИ 1.121		2	
		35	КЖИ 1.122		2	
		36	КЖИ 1.123		4	
		40	КЖИ 1.124		3	
				Сетки арматурные		
		15	КЖИ 1.135		8	
		17	КЖИ 1.137		4	
		18	КЖИ 1.138		2	
		41	КЖИ 1.141		8	
		42	КЖИ 1.142		4	
		43	КЖИ 1.143		6	
				Изделие закладное		
		19	1.400-15 Вып.0,1	Мн 118-1	6	
				Детали		
				ф16 А III Гост 5781-82*		
		20		ℓ = 2250	4	3.6кг
				ф10 А III Гост 5781-82*		
		37		ℓ = 650	8	0,4кг
				ф10 А I Гост 5781-82*		
		22		ℓ = 830	24	0.5кг
		23		ℓ = 1520	40	0.9кг
		44		ℓ = 470	211	0.3кг

Формат	Зона	Поз.	Обозначение	Наименование	Кол.	Примечание
				Балка БМ1 - шт.1		
				Сборочные единицы		
				Каркасы плоские		
		45	902-1-113.87 КЖИ 1.125		6	
		46	КЖИ 1.126		3	
				Детали		
				ф8 А I Гост 5781-82*		
		47		ℓ = 270	66	0,1кг
				Балка БМ 2-шт.1		
				Сборочные единицы		
				Каркасы плоские		
		48	902-1-113.87 КЖИ 1.127		6	
		49	КЖИ 1.128		3	
				Изделие закладное		
		50	1.400-15 Вып.1	Мн 147-6	2	
				Детали		
				ф8 А I Гост 5781-82*		
		47		ℓ = 270	52	0.1 кг
				Балка БМ3-шт.3		
				Сборочные единицы		
		51	902-1-113.87 КЖИ 1.129	Каркас плоский	2	
				Детали		
				ф8 А I Гост 5781-82*		
		52		ℓ = 220	10	0,1 кг

Формат	Зона	Поз.	Обозначение	Наименование	Кол.	Примечание
				Плита ПМ1-шт.1		
				Детали		
				ф10 А III Гост 5781-82*		
		53		ℓср = 1165	49	0,9 кг
		54		ℓср = 1025	49	0.6 кг
		55		ℓср = 1490	11	0.9 кг
		56		ℓср = 1350	11	0,9 кг
		57		ℓ = 650	26	0,4 кг
		58		ℓ = 1370	13	0,9 кг
		59		ℓ = 1040	13	0,7 кг
		60		ℓ = 900	13	0,6 кг
		61		ℓср = 1265	7	0,8 кг
		62		ℓср = 1125	7	0,7 кг
				ф8 А I Гост 5781-82*		
		63		ℓср = 4750	16	1,9 кг
		64		ℓср = 1200	16	0,5 кг
		65		ℓ = 2050	12	0,8 кг
		66		ℓср = 825	14	0,3 кг
				Балка Бм 2 - шт.2		
				Сборочные единицы		
		67	902-1-113.87 КЖИ 1.130	Каркас плоский	2	
				Детали		
				ф8 А I Гост 5781-82*		
		52		ℓ = 220	6	0,1 кг

Привязан					
Инв. №					
Нач. отд.	Монтаускас				
Н. контр.	Курленко				
Гл. спец.	Укропова				
Рук. гр.	Суворов				
Инж.	Филиппов				

902-1-113.87 КЖ

Канализационная насосная станция при глубине заложения коллектора - 4.0м

РКМ1. Перекрытие на отм. -0.500

Спецификация (продолжение)

Стадия	Лист	Листов
Р	13	

МНКХ РСФСР
ГИПРОКОММУНВОДОКАНАЛ
Ленинградское отделение

Формат	Зона	Поз.	Обозначение	Наименование	Кол.	Примечание
				Балка Бм5 - шт.2		
				Сборочные единицы		
		68	902-1-113.87 КЖИ 1.131	Каркас плоский	2	
				Детали		
				ф8 А I Гост 5781-82*		
		52		l = 220	10	0,1 кг
				Балка Бм6 - шт.1		
				Сборочные единицы		
		69	902-1-113.87 КЖИ.1.132	Каркас плоский	2	
				Детали		
				ф8 А I Гост 5781-82*		
		52		l = 220	10	0,1 кг

Формат	Зона	Поз.	Обозначение	Наименование	Кол.	Примечание
				Плита Пм2 - шт.1		
				Детали		
				ф10 А III Гост 5781-82*		
		70		$l_{ср.}$ = 1465	5	0,9 кг
		71		$l_{ср.}$ = 1325	5	0,8 кг
		72		l = 740	21	0,5 кг
		73		l = 1140	25	0,7 кг
		74		l = 4760	13	3,1 кг
		75		$l_{ср.}$ = 1165	11	0,7 кг
		76		$l_{ср.}$ = 1025	11	0,7 кг
				ф8 А I Гост 5781-82*		
		77		$l_{ср.}$ = 1045	12	0,4 кг
		78		$l_{ср.}$ = 1750	45	0,7 кг
		79		$l_{ср.}$ = 475	16	0,2 кг

Формат	Зона	Поз.	Обозначение	Наименование	Кол.	Примечание
				Плита Пм3 - шт.1		
				Сборочные единицы		
				Изделие закладное		
		80	1.400-15, Вып. 0,1	Мн 553	5,6	п.м
				Детали		
				ф16 А III Гост 5781-82*		
		81		l = 3110	42	4,9 кг
		81		l = 1750	42	2,8 кг
		84		l = 5500	4	9,5 кг
				ф12 А III Гост 5781-82*		
		83		l = 3480	42	3,1 кг
				ф10 А I Гост 5781-82*		
		85		l = 5670	28	3,5 кг
		86		$l_{ср}$ = 235	420	0,2 кг
				Материалы на РКм1		
				Бетон В 25	53,8	м³

Ведомость расхода стали на элемент, кг

Марка элемента	Изделия арматурные											Изделия закладные								Общий расход
	Арматура класса										Всего	Арматура класса				Прокат марки			Всего	
	А-I				А-III							А-III				ВСт3 кп2-1				
	Гост 5781-82*											Гост 5781-82*				Гост 103-76*	Гост 8509-72*			
	ф8	ф10		Итого	ф10	ф12	ф16	ф22	ф25	Итого		ф8	ф12		Итого	-δ=8	L5с×5	Итого		
РКм1	110,7	1508,7		1619,4	1000,4	130,2	1633,4	482,4	696,2	3941,6	5562,0	1,7	20,4		22,1	30,0	21,3	51,3	73,4	5635,4


Привязан					902-1-113.87	КЖ
					Канализационная насосная станция при глубине заложения коллектора - 4,0м. РКм1. Перекрытие на отм. -0,500. Спецификация (окончание)	Стадия: Р; Лист: 14; Листов:
Инв. №				Нач. отд. Манкачская; Н. контр. Курленко; Гл. спец. Укропова; Рук. гр. Суворов; Инж. Филиппов	МНКХ РСФСР ГИПРОКОММУНВОДОКАНАЛ Ленинградское отделение	

Инв. № подл. | Подпись и дата | Взам. инв. №

Типовой проект 902-1-113.87 Альбом 3

Схема расположения элементов перекрытия на отм. 0.000 -0.500, -1.200

(блоки стен подвала условно не показаны)

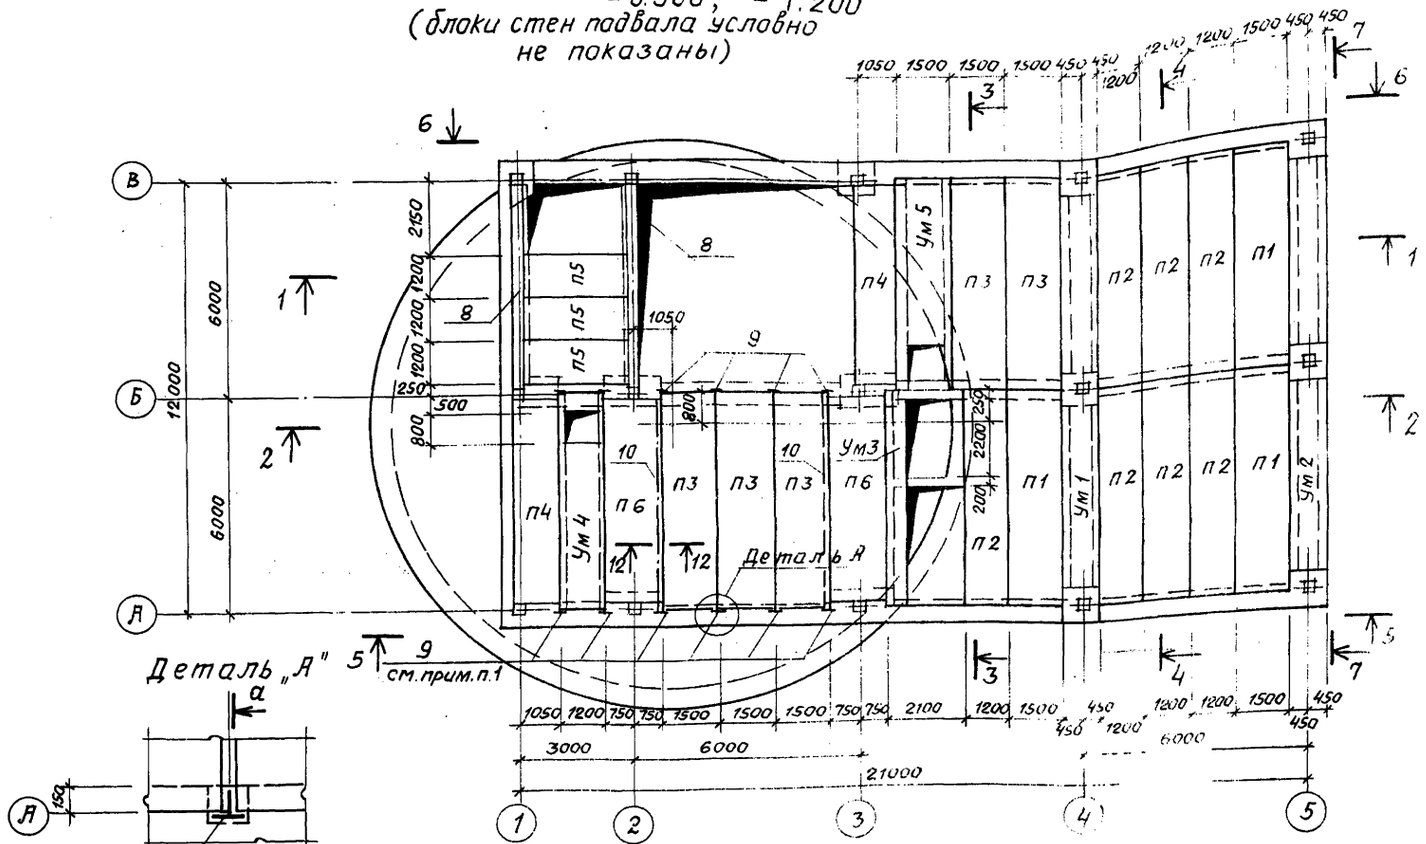

Спецификация к схеме расположения элементов перекрытия на отм. 0.000, -0.500, -1.200

Марка поз.	Обозначение	Наименование	Кол.	Масса ед. кг	Примечание
		Плиты			
П1	1.141-164.200-01	ПК60.15-8АIVТ	3	2800	
П2	1.141-164.300-01	ПК60.12-8АIVТ	7	2100	
П3	1.141-164.200-07	ПК60.15-6АIVТ	5	2800	
П4	1.041.1-2 Вып.1	ПК56.12-8АтIVСТ-1	2	2000	
П5	Вып.5	ПК27.12-8АIIIТ	3	900	
П6	Вып.6	ПРС56.15-6АIVТ	2	2890	
		Блоки стен подвала			
1		ФБС 24.3-6Т	6	970	
2		ФБС 9.3.6Т	6	350	
3		ФБС 12.4.3Т	7	310	
4		ФБС 12.5.3Т	8	380	
5		ФБС 24.5.6Т	4	1630	
6		ФБС 24.6.6Т	2	1960	
7		ФБС 9.6.6Т	6	700	
		Ригель			
5	1.020.1/83, Вып 3.1	РП4.57-40АтV	2	2070	
		Участки монолитные			
Ум1		Ум1	1		
Ум2	лист 18	Ум2	1		
Ум3	лист 19	Ум3	1		
Ум4		Ум4	1		
Ум5	лист 21	Ум5	1		
		Набетонка, бетон В15			5.4м³
		Изделие закладное			
9		I 30 ГОСТ 8239-72 ℓ=250	12	4.10	
10		I 24 ГОСТ 8239-72 ℓ=6000	2	163.8	

902-1-113.87 КЖ

Привязан

Инв. № подл. | Подпись и дата | Взам. инв. №

Нач. отд.	Танкауская		
Н. контр.	Куленко		
Гл. спец.	Укропова		
Рук. гр.	Суворов		
Инж.	Кост		

Канализационная насосная станция при глубине заложения коллектора - 4.0м


Стадия	Лист	Листов
Р	15	

Схемы расположения элементов перекрытия на отм. 0.000, -0.500, -1.200.


МЖКХ РСФСР
ГИПРОКОММУНВОДОКАНАЛ
Ленинградское отделение

Типовой проект 902-1-113.87 Альбом 3


1 — 1

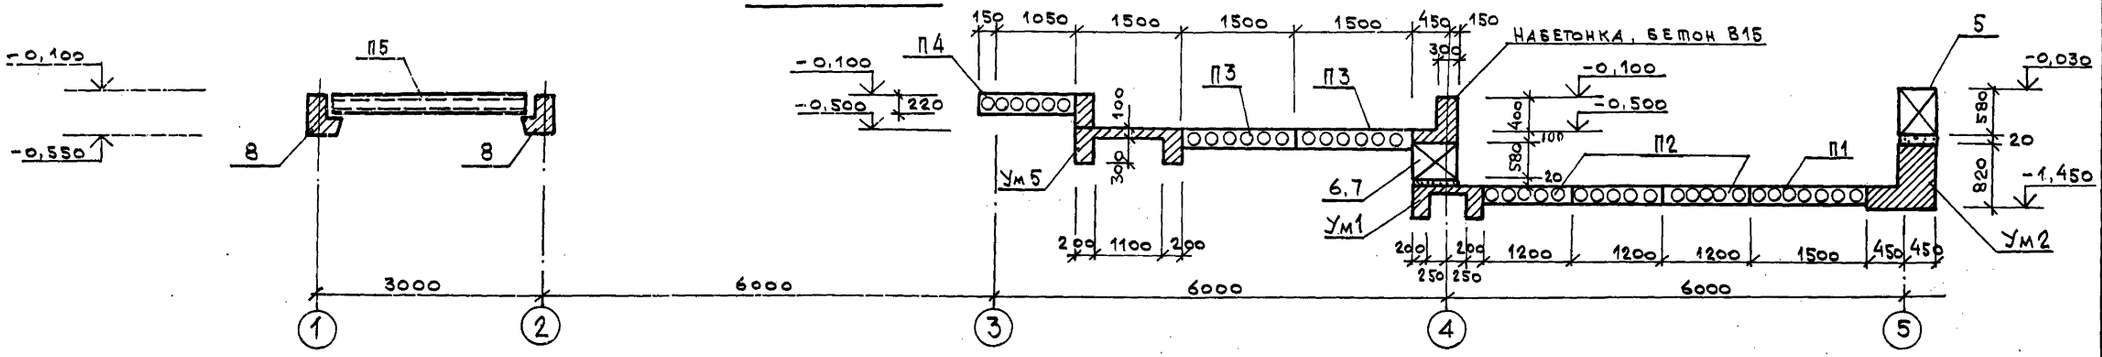


2 — 2

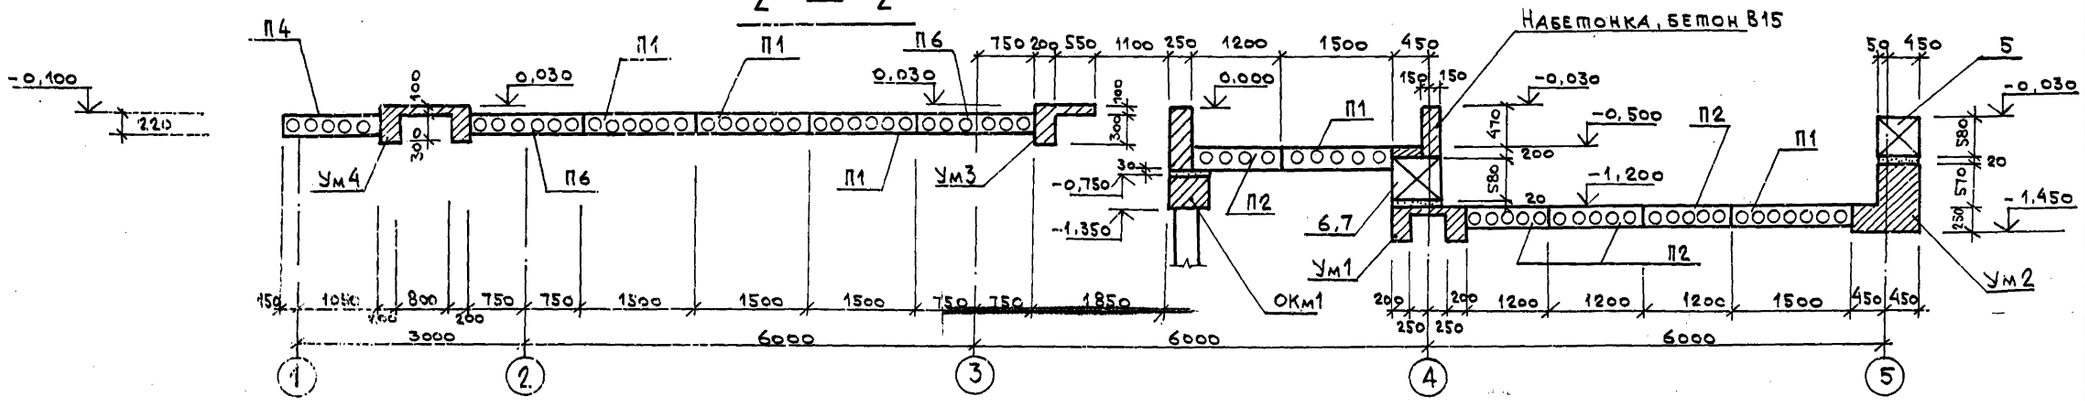

4 — 4

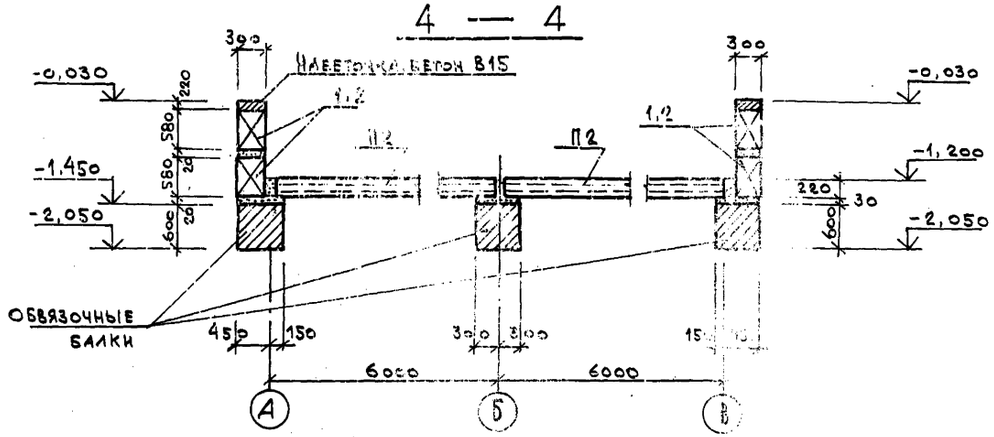

12 — 12

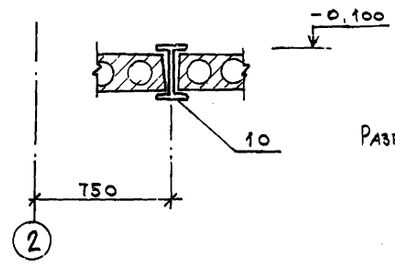


Разрезы 1-1, 2-2, 4-4, 12-12 замаркированы на листе 15

Привязан				902-1-113.87			КЖ
		Нач.отд.	Маникуская	Канализационная насосная станция при глубине заложения коллектора -4,0 м	Стадия	Лист	Листов
		Н. контр.	Курленко		Р	16	
		Гл.спец.	Укропова	Схема расположения элементов перекрытия на ∇0,000; -0,500; -1,200. Разрезы 1-1; 2-2; 4-4.	МЖКХ РСФСР Гипрокоммунводоканал Ленинградское отделение		
Инв.№		Рук.пр.	Суворов				
		Инж.	Кост				


Инв.№ подл. | Подпись и дата | Взам. инв.№

5 — 5

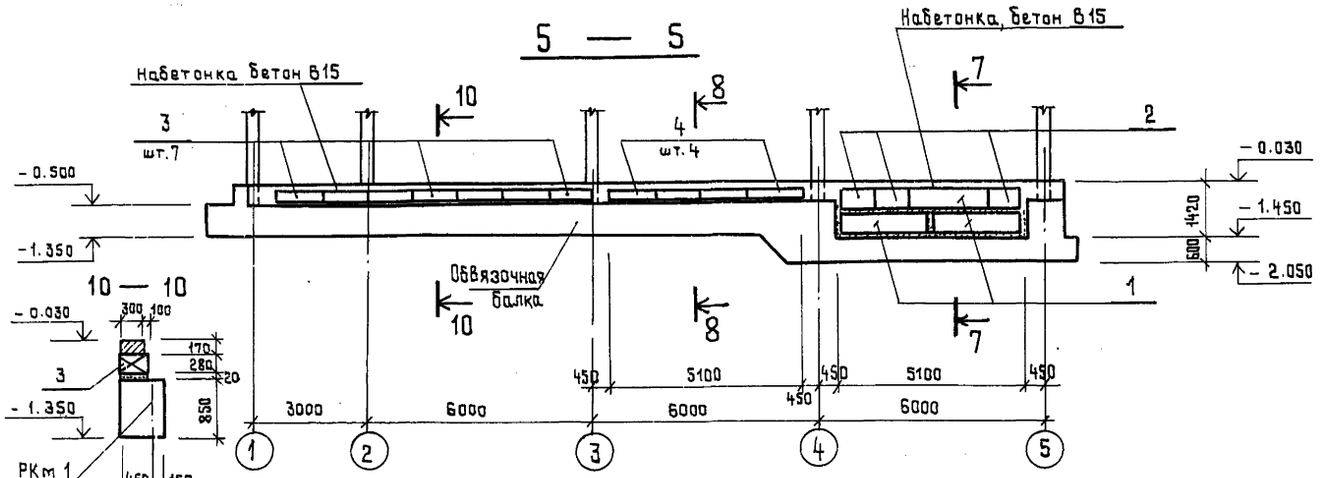


10 — 10


8 — 8

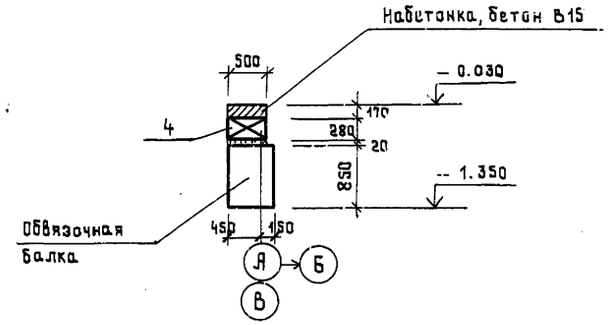

9 — 9

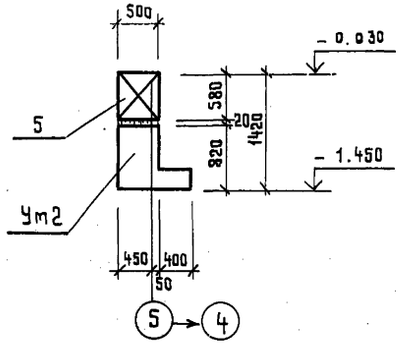


6 — 6

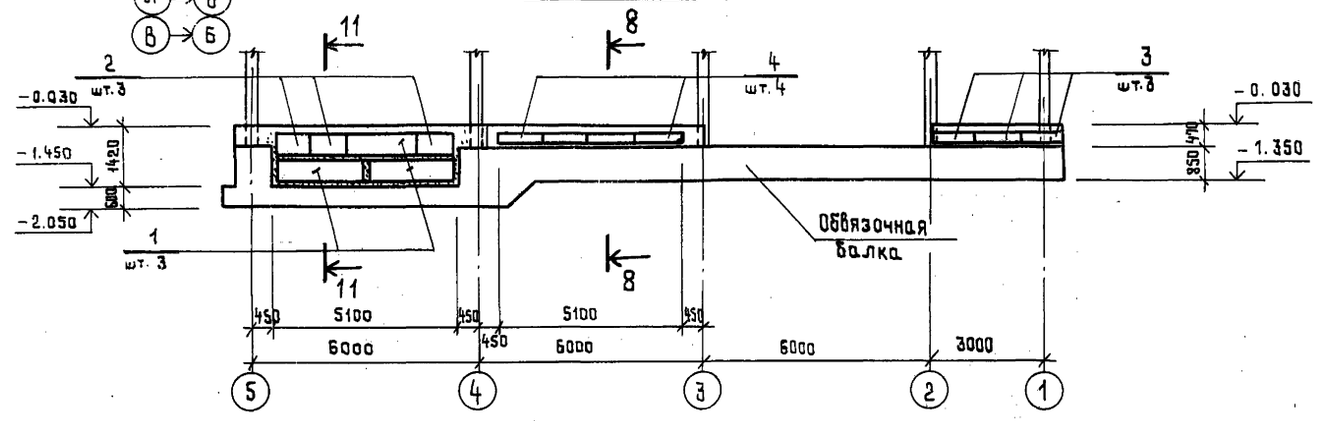


Разрезы 5-5 ÷ 7-7 замаркированы на листе 15

7 — 7

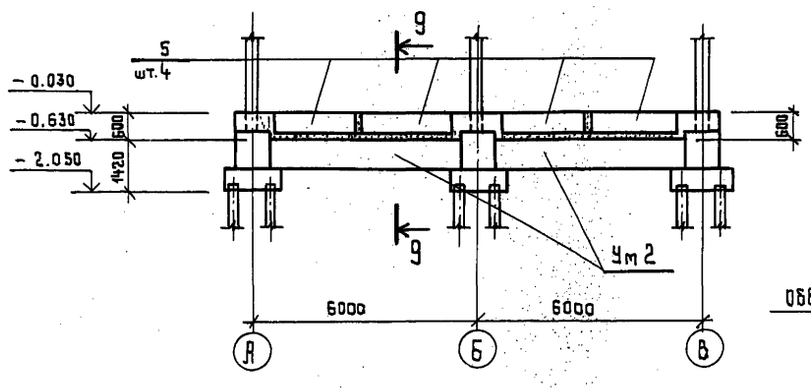


11 — 11

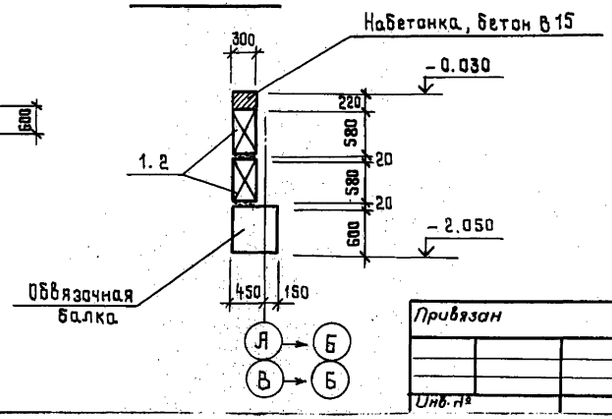


Привязан				902-1-113.87			КЖ
		Нач.отд.	Маяковская		Канализационная насосная станция при глубине заложения коллектора – 4.0 м	Стадия	Лист	Листов
		Н.контр.	Курленко			Р	17	
		Гл.спец.	Укропова					
		Рук.гр.	Суворов		Схема расположения элементов перекрытия на отм. 0.000; -0,500; -1.200. Разрезы 5-5 ÷ 7-7.	МНКХ РСФСР ГИПРОКОММУНВОДОКАНАЛ Ленинградское отделение		
		Инж.	Кост					
Инв.№								

Инв.№ подл. | Подпись и дата | Взам.инв.№

Ум 1

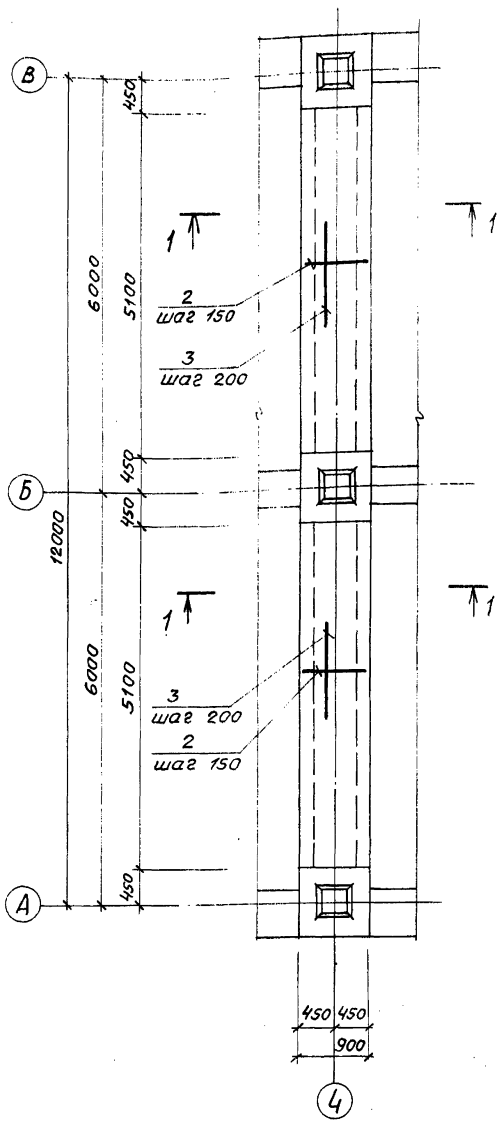

Ум 2

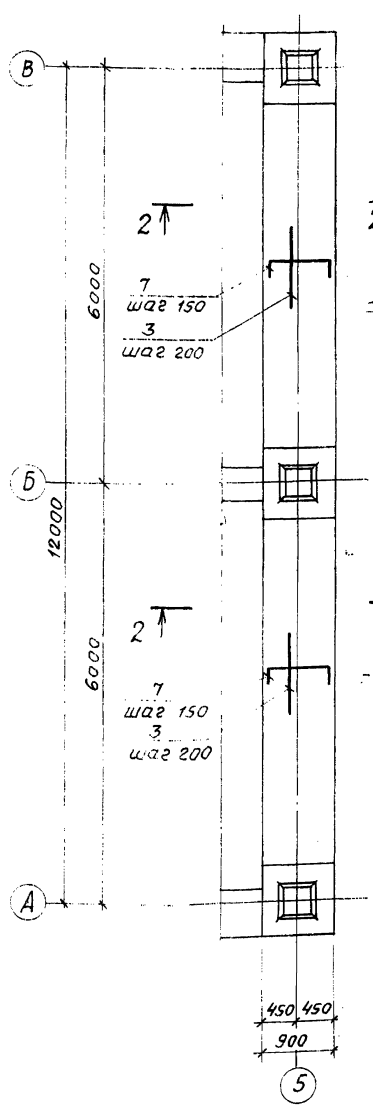


Ведомость деталей


Поз.	Эскиз
7	230 — 850 — 230

Формат	Зона	Поз.	Обозначение	Наименование	Кол.	Примечание
				Ум 1		
				Сборочные единицы		
		1	902-1-113.87 КЖИ-2-117	Каркас плоский	8	
				Детали		
		2		ф8AIII ГОСТ 5781-82* ℓ=800	70	0.5 кг
				ф6AI ГОСТ 5781-82*		
		3		ℓ=5050	6	1,1 кг
		4		ℓ=180	208	0,1 кг
				Материалы		
				Бетон В15		1,4 м³
				Ум 2		
				Сборочные единицы		
		5	902-1-113.87 КЖИ-2.118	Каркас плоский	6	
				Детали		
		3		ф6AI ГОСТ 5781-82*, ℓ=5050	12	1,1 кг
				ф8AIII ГОСТ 5781-82*		
		6		ℓ=480	156	0,2 кг
		7		ℓ=1310	70	0.5 кг
				Материалы		
				Бетон В15		5,2 м³

1 — 1

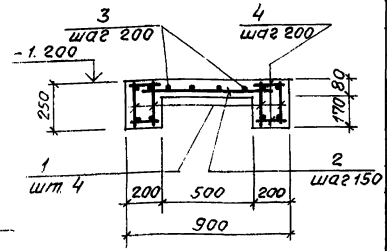

2 — 2

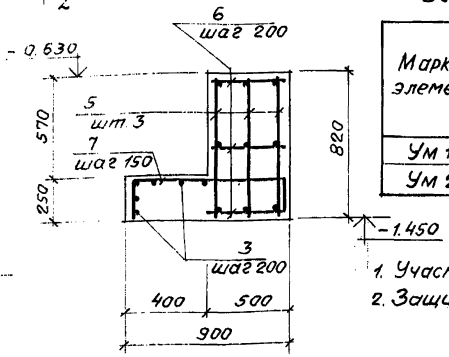

Ведомость расхода стали на элемент, кг


Марка элемента	Изделия арматурные. Арматура класса. A-I		A-III ГОСТ 5781-82*						Всего
	ф6	Итого	ф6	ф8	ф10	ф16	ф20	Итого	
Ум 1	6,7	6,7	8.3	41.2	24,8		99.2	173,5	180,2
Ум 2	13.3	13.3		116.0	18.7	95.6		230.3	243.6

1. Участки замаркированы на листе 15.
2. Защитный слой бетона для рабочей арматуры - 30 мм.


Привязан				902-1-113.87 КЖ
	Нач.отд	Маникуская	Подп.	Канализационная насосная станция при глубине заложения коллектора - 4,0 м
	Н.контр.	Курленко	"	Стадия: Р; Лист: 18; Листов:
	Гл.спец.	Укропова	"	Схема расположения элементов перекрытия на отм. 0,000; -0,500; -1,200. Монолитные участки Ум 1 и Ум 2.
	Рук.гр.	Суворов	"	МНКХ РСФСР ГИПРОКОММУНВОДОКАНАЛ Ленинградское отделение
Инв.№	Инж.	Кост	"	

1.417.2-2с проект 902-1-113.87 Альбом V


План

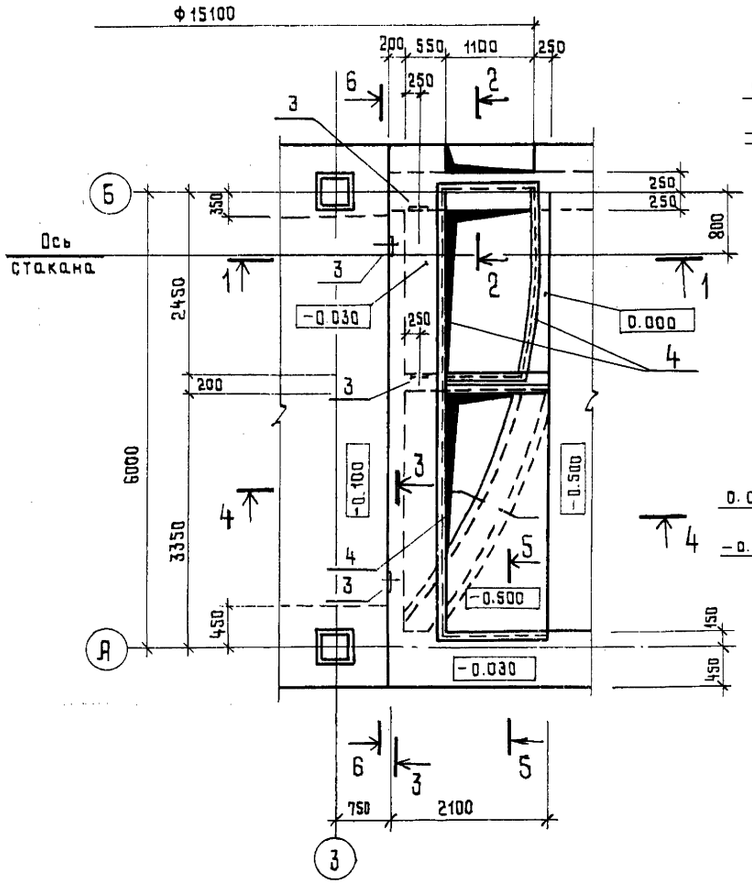


3 — 3

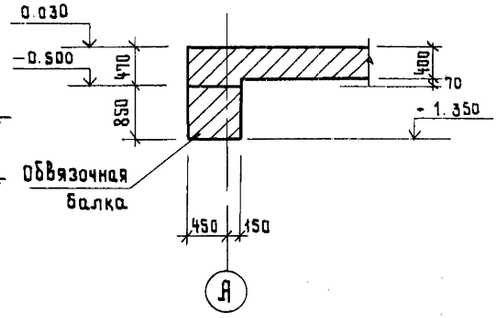


5 — 5

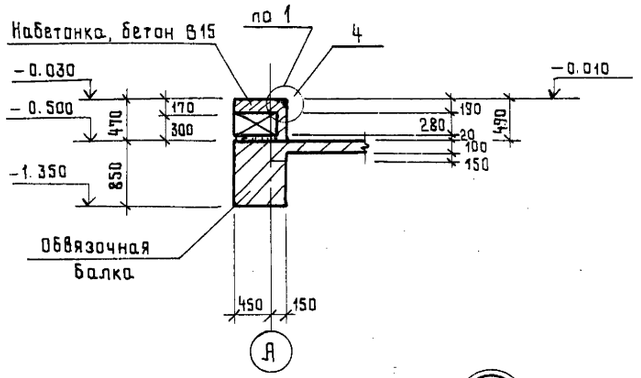


4 — 4

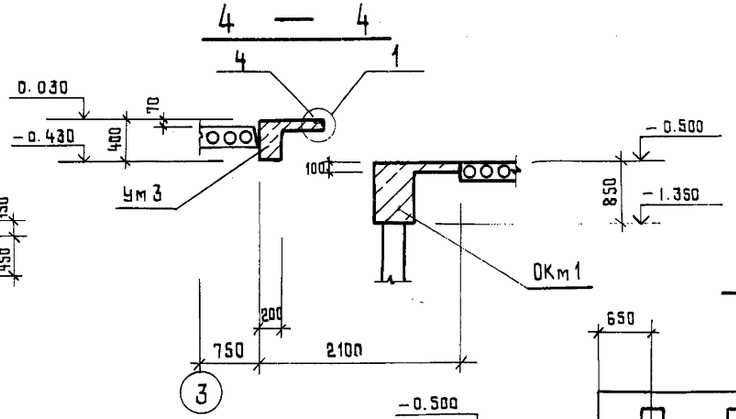


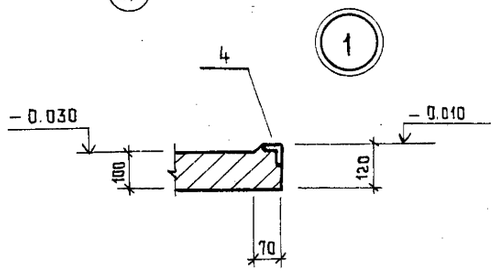


6 — 6

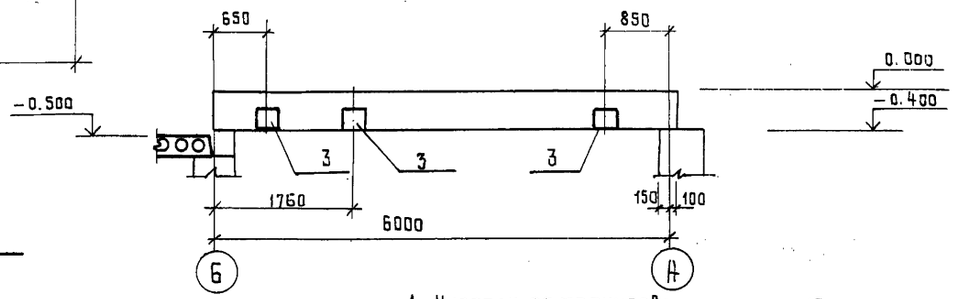

1 — 1

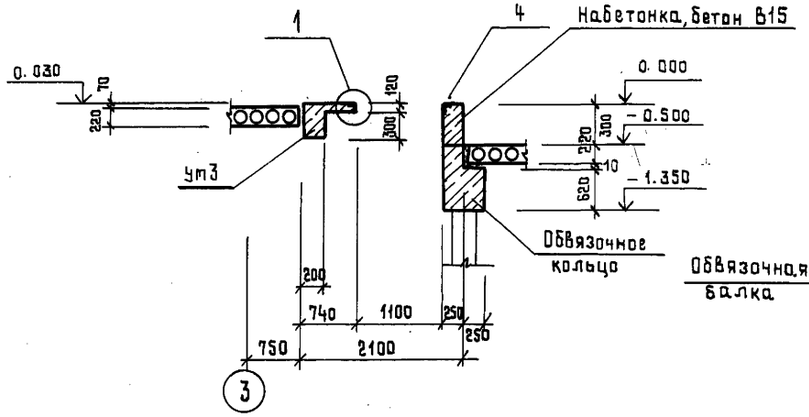

2 — 2

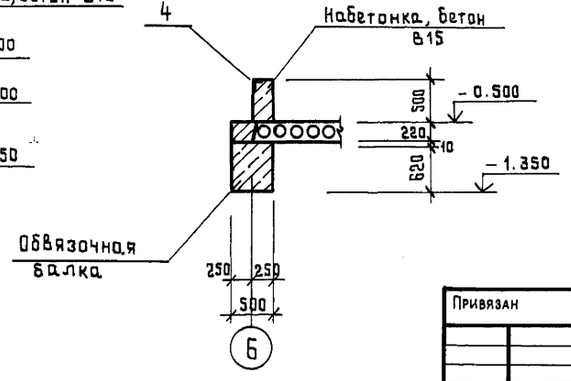


1. Участок замаркирован на листе 15.
2. Армирование см. лист 20.

Привязан			902-1-113.87		КЖ
	Нач. отд.	Манкаускас	Канализационная насосная станция при глубине заложения коллектора – 4.0 м	Стадия	Лист	Листов
	Н. контр.	Курленко		Р	19	
	Гл. спец.	Укропова	Схема расположения элементов перекрытия на отм. 0.000; -0.500; -1.200. Монтажный участок. Ум3. Опалубочный чертеж.	МЖКХ РСФСР ГИПРОКОММУНВОДОКАНАЛ Ленинградское отделение	
	Рук. гр.	Суворов			
	Инж.	Кост			
Инв.№					


МП 2417-09 ЭП

Инв.№ подл. | Подпись и дата | Взам. инв.№


План

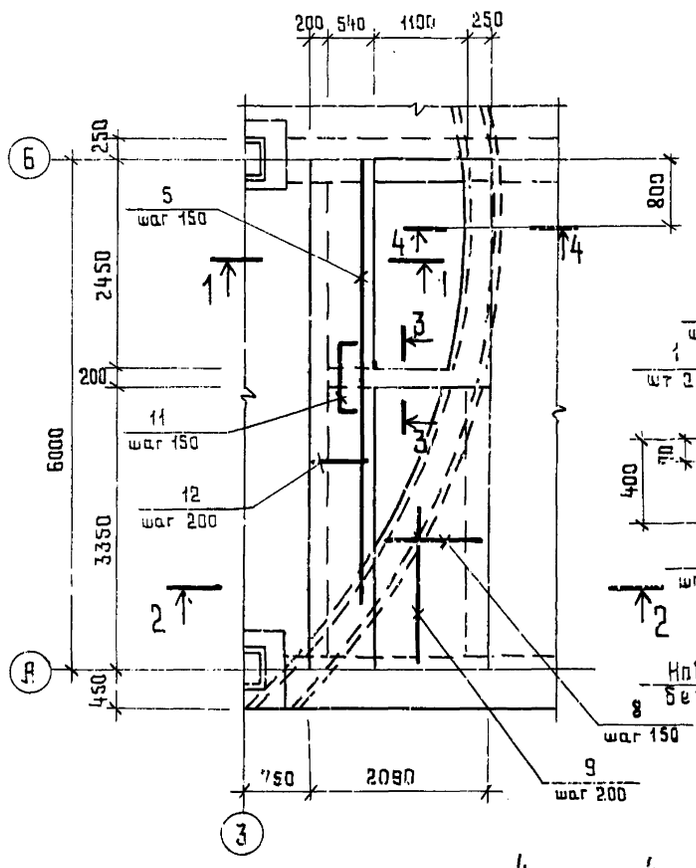


1 — 1

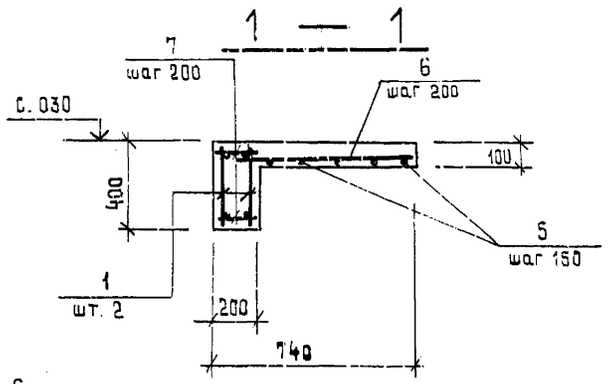


2 — 2

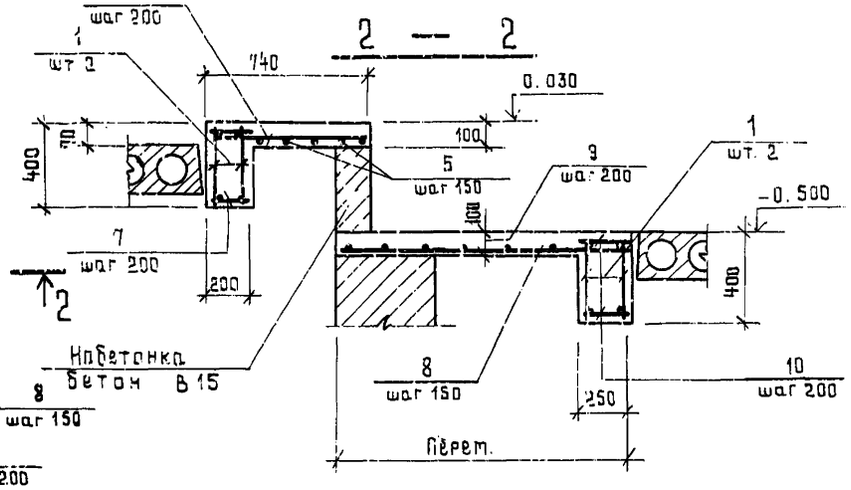

3 — 3

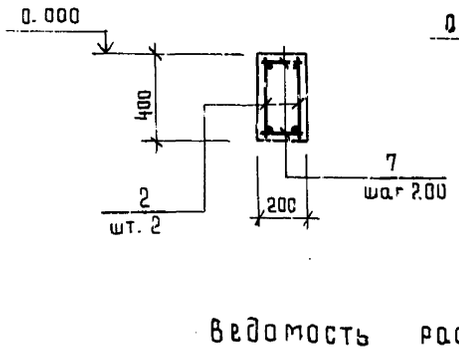

4 — 4

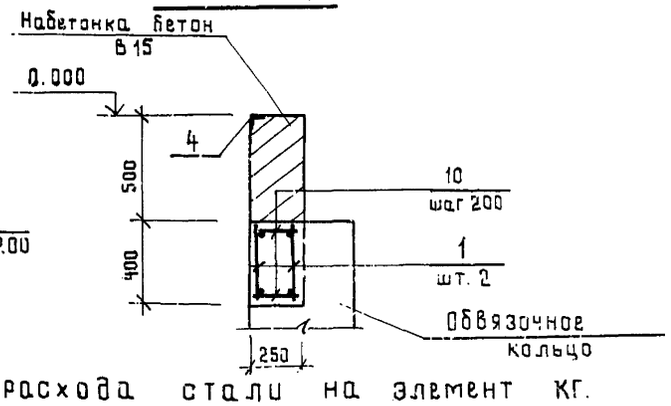

Спецификация монолитного участка УМ 3

Формат	Зона	Поз.	Обозначение	Наименование	Кол.	Примечание
				Сборочные единицы		
		1	902-1-113.87 КЖИ-2.119	Каркас плоский	4	
		2	-2.120	Каркас плоский	2	
				Изделие закладное		
		3	1.400-15 Вып. 1	МН 147-6	5	
		4		МН 552	п.м 13.2	
				Детали		
				ФБАI ГОСТ 5781-82*		
		6		ℓ = 700	30	0.2 кг
		7		ℓ = 180	62	0.04 кг
		9		$\ell_{ср}$ = 1700	16	0.4 кг
		10		ℓ = 230	62	0.1 кг
		11		ℓ = 800	4	0.2 кг
		12		ℓ = 720	23	0.2 кг
				Ф 10АIII ГОСТ 5781-82*		
		5		$\ell_{ср}$ = 5400	4	3.3 кг
		8		$\ell_{ср}$ = 1600	23	1.1 кг
				Материалы		
				Бетон В15		1.9 м³

Ведомость деталей

Поз.	Эскиз
11	30 620 30

Ведомость расхода стали на элемент кг.


Марка элемента	Изделия арматурные								Изделия закладные						Всего
	Арматура класса								Арматура класса			Прокат			
	А-I	А-III							А-III			Вст 3 кп 2			
	ГОСТ 5781-82*								ГОСТ 5781-82*			ГОСТ 8509-86	ГОСТ 103-76*		
	ф6	ф6	ф8	ф10	ф12	ф16	Итого	ф14	ф8	Итого	150×5	-6=10	Итого	
УМ 1	16.5	2.5	18.6	37.9	7.2	77.0	143.2	5.0	6.0	11.0	36.1	22.5	58.6	229.3

1. Опалубочный чертеж см. лист 19.
2. Защитный слой бетона для рабочей арматуры – 30 мм.


				902-1-113.87		КЖ
Привязан			Нач.отд.	Маккускас		Канализационная насосная станция при глубине заложения коллектора - 4.0 м	Стадия	Лист	Листов
			Н.контр.	Курленко			Р	20	
			Гл.спец.	Укропова					
			Рук.гр.	Суворов		Схема расположения элементов перекрытий на отм 0.000; -0.500; -1.200. Монтажный участок УМ 3. Армирование.	МЖКХ РСФСР ГИПРОКОММУНВОДОКАНАЛ Ленинградское отделение		
			Инж.	Кост					


Инв.№ подл. | Подпись и дата | Взам. инв.№


Ум 4

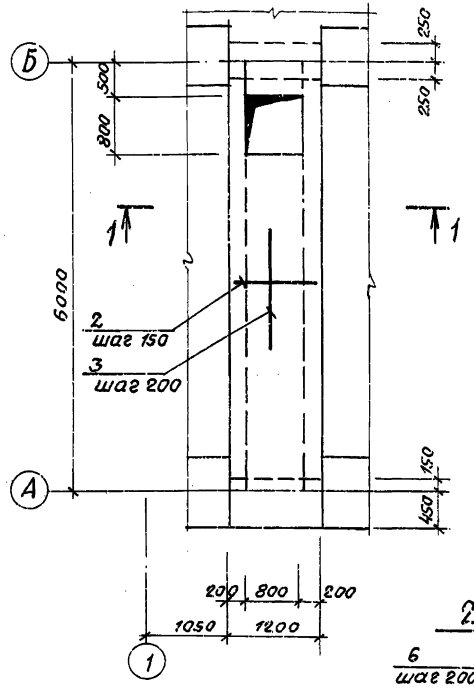

Ум 5

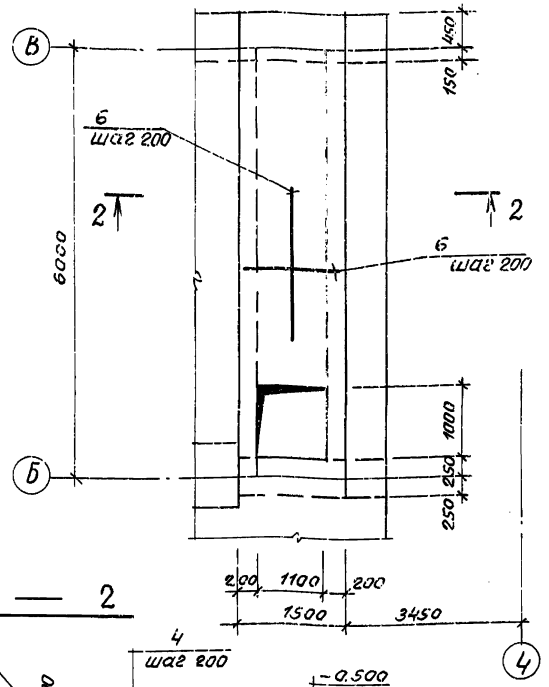

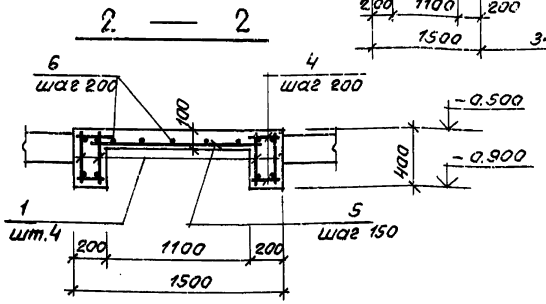

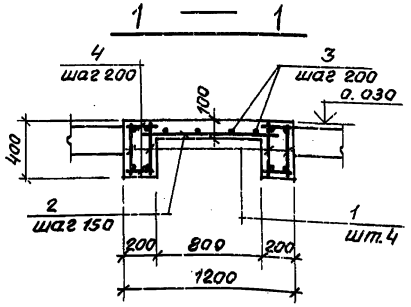

Спецификация монолитных участков Ум 4 и Ум 5

Формат	Зона	Поз.	Обозначение	Наименование	Кол.	Примечание
				Ум 4		
				Сборочные единицы		
		1	902-1-113.87 КЖИ-2.119	Каркас плоский	4	
				Детали		
		?		ФВАIII ГОСТ 5781-82* ℓ=1100	38	0,4 кг
				Ф 6 AI ГОСТ 5781-82*		
		3		ℓ=4500	5	1,17 кг
		4		ℓ=180	124	0,1 кг
				Материалы		
				Бетон В15		1,4 м³
				Ум 5		
				Сборочные единицы		
		1	902-1-113.87 КЖИ-2.119	Каркас плоский	4	
				Детали		
		4		ФВАIII ГОСТ 5781-82* ℓ=180	124	0,1 кг
		5		ФВАIII ГОСТ 5781-82* ℓ=1400	38	0,6 кг
		6		ФВАI ГОСТ 5781-82* ℓ=5600	6	1,2 кг
				Материалы		
				Бетон В15		1,50 м³

1. Монолитные участки замаркированы на листе 15.
2. Защитный слой бетона для рабочей арматуры - 30 мм.

Ведомость расхода стали на элемент, кг

Марка элемента	Изделия арматурные							Всего
	Арматура класса							
	A-I		A-III					
	ГОСТ 5781-82*							
	Ф6		Итого	Ф6	Ф8	Ф16	Итого	
Ум 4	5,1		5,1	5,0	34,6	77,0	116,6	121,7
Ум 5	7,4		7,4	5,0	39,5	77,0	121,5	128,9

Привязан

Инв. N

Нач.отд.	Манкаускас	Подп.
Н.контр.	Курленко	"
Гл.спец.	Укропова	"
Рук.гр.	Суворов	"
Инж.	Кост	"

902-1-113.87 КЖ

Канализационная насосная станция при глубине заложения коллектора - 4,0 м

Схема расположения элементов перекрытия на отм. 0,000 - 0,500 - 1,200. Монолитные участки Ум 4; Ум 5

Стадия	Лист	Листов
Р	21	

МНКХ РСФСР
ГИПРОКОММУНВОДОКАНАЛ
Ленинградское отделение

Типовой проект 902-1-113.87 Альбом 3

Схема расположения элементов каркаса на отм. 3,600



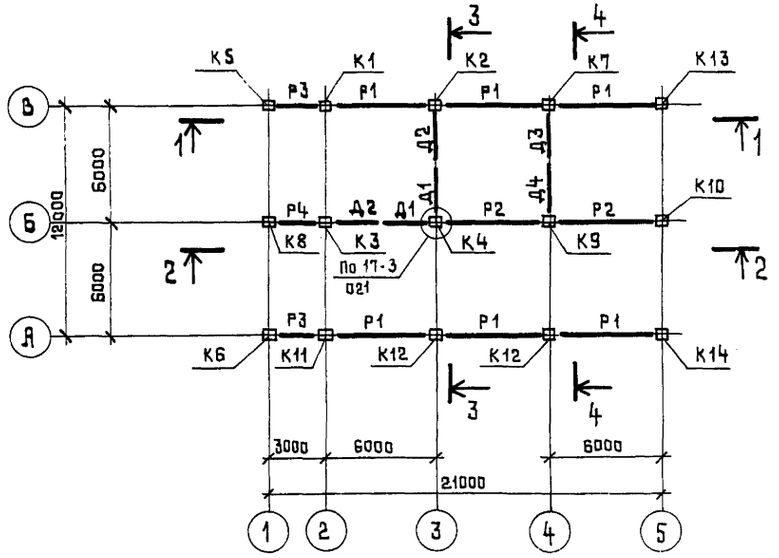



Схема расположения элементов каркаса на отм. 4,200

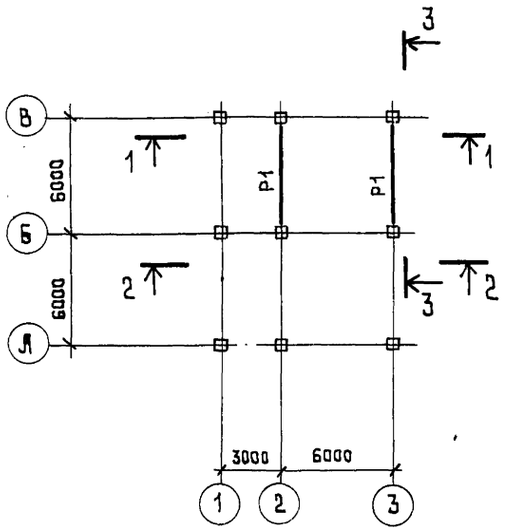


1 — 1

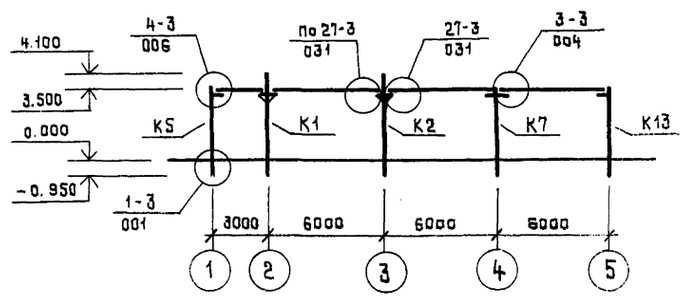


3 — 3

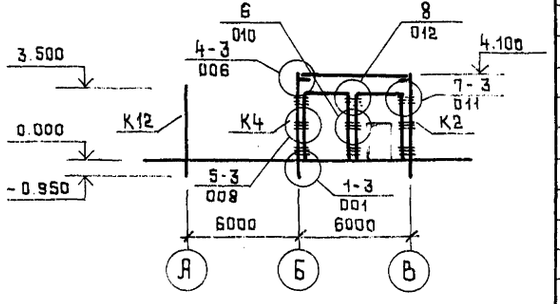

2 — 2

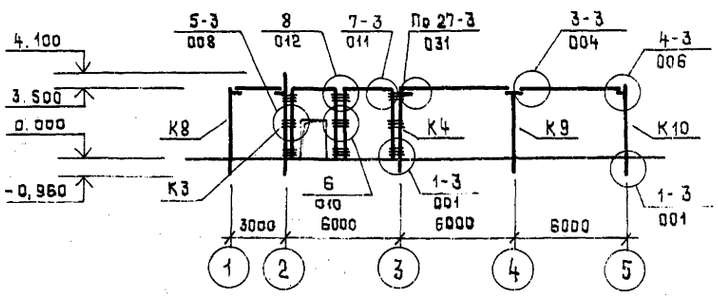

4 — 4

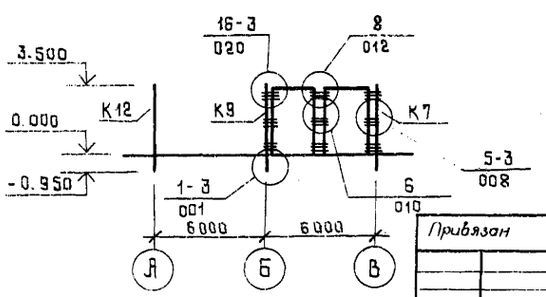

Спецификация к схемам расположения элементов каркаса

Марка, поз.	Обозначение	Наименование	Кол.	Масса ед., кг	Примечание
		Колонны			
К1	902-1-113.87 КЖИ-2.100	1КО 3.42-Я	1	1153	
К2	КЖИ-2.101	1КО 3.42-Б	1	1153	
К3	КЖИ-2.102	1КО 3.42-В	1	1153	
К4	КЖИ-2.103	1КО 3.42-Г	1	1153	
К5	КЖИ-2.104	1КО 3.36-Я	1	1018	
К6	КЖИ-2.105	1КО 3.36-Б	1	1018	
К7	КЖИ-2.106	1КД 3.36-Я	1	1018	
К8	КЖИ-2.107	1КО 3.36-В	1	1018	
К9	КЖИ-2.108	1КД 3.36-Б	1	1018	
К10	КЖИ-2.109	1КО 3.36-Г	1	1018	
К11	КЖИ-2.110	1КД 3.36-В	1	1018	
К12	КЖИ-2.111	1КД 3.36-Г	2	1018	
К13	КЖИ-2.112	1КО 3.36-Д	1	1018	
К14	КЖИ-2.113	1КО 3.36-Е	1	1018	
		Ригели			
Р1	1.020-1/83 Вып. 3-1	РОП 4.57-40	8	2070	
Р2		РДП 4.57-60 АтV	2	2600	
Р3		РОП 4.27-60	2	940	
Р4		РДП 4.27-60	1	1180	
		Диафрагмы жесткости			
Д1	1.020-1/83 Вып. 4-1	1Д 30.36	2	4230	
Д2		1ДП 26.36	2	2630	
Д3		2Д 26.36	1	4060	
Д4		2Д 30.36	1	4710	
		Изделия соединительные			
	1.020-1/83 Вып. 7-1	МС-4	24		
		МС-5	3		
		МС-7	12		
		МС-8	12		
		МС-9	6		
		МС-23	2		
		МС-27	6		
		МС-3	24		
		МС-18	4		
		МС-21	2		

Узлы см. серию 1.020-1/83 Вып. 6-1

Привязан

Инв. №

Нач. отд.	Манкевскас	
Н. контр.	Курленко	
Гл. спец.	Укропова	
Рук. гр.	Сыворов	
Инж.	Кост	
Провер.	Бабайкина	

902-1-113.87 КЖ

Канализационная насосная станция при глубине заложения коллектора - 4,0 м

Стадия	Лист	Листов
Р	22	

Схемы расположения элементов каркаса на отм. 3.600, 4.200

МЖКХ РСФСР ГИПРОКОММУНВОДОКАНАЛ Ленинградское отделение

Схема расположения стеновых панелей по оси А


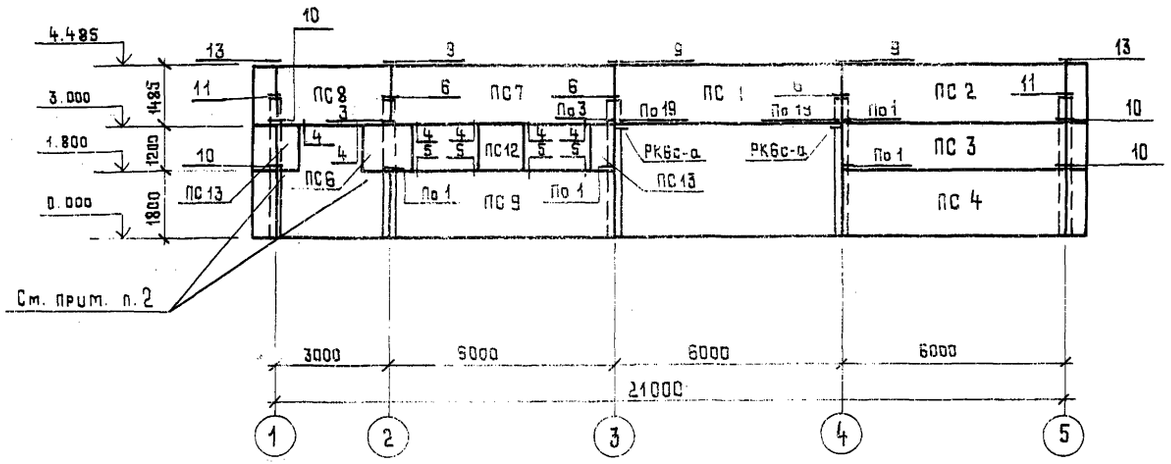


Схема расположения стеновых панелей по оси Б

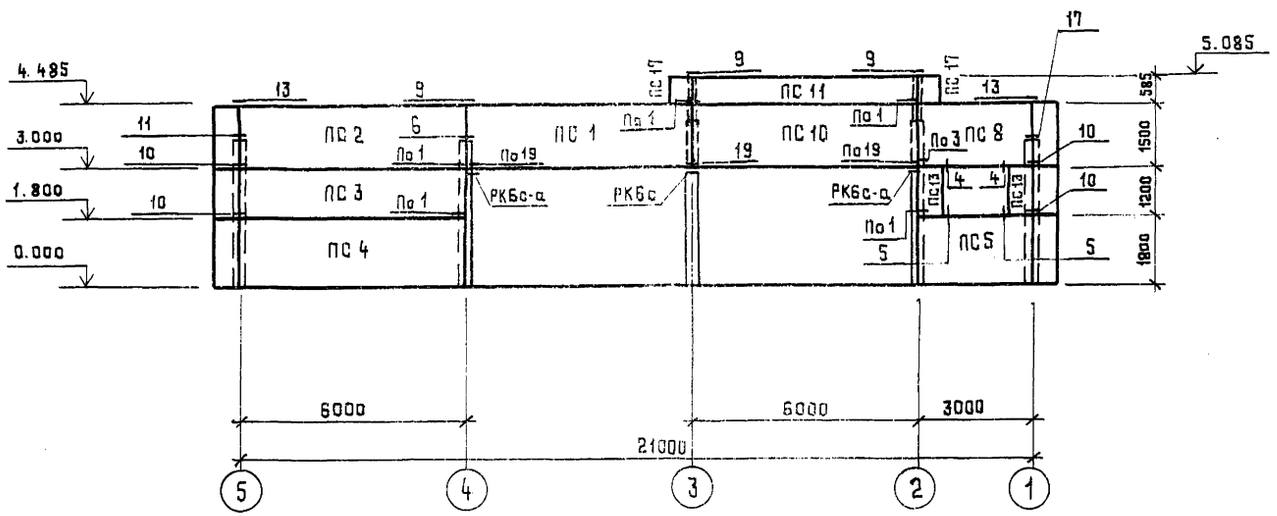

Спецификация к схеме расположения стеновых панелей

Марка поз.	Обозначение	Наименование	Кол.	Масса ед., кг	Примечание
		Панели стеновые			
ПС 1	1.030.1-1, Вып.1-1 Вып. 1-2; Вып. 1-3	ПС 60.15.3,0-2Л-17	7	3420	
ПС 2		ПС 60.15.3,0-2Л-2	4	3420	
ПС 3		ПС 60.12.3,0-2Л-1	4	2730	
ПС 4		ПС 60.18.3,0-2Л-1	4	4100	
ПС 5		ПС 30.18.3,0-2Л-6	1	2050	
ПС 6		2ПС 12.12.3,0-2Л-1	1	540	
ПС 7		ПС 60.15.3,0-2Л-12	1	3420	
ПС 8		ПС 30.15.3,0-2Л-12	2	1710	
ПС 9		ПС 60.18.3,0-2Л-6	1	4100	
ПС 10		ПС 60.15.3,0-2Л-16	1	3420	
ПС 11		ПС 60.6.3,0-2Л-3	1	1390	
ПС 12		2ПС 12.12.3,0-2Л-4	1	540	
ПС 13		2ПС 6.12.3,0-2Л-2	4	270	
ПС 14		3ПС 51.180.3,0-2Л-1	4	490	
ПС 15		3ПС 51.120.3,0-2Л-1	4	330	
ПС 16		3ПС 51.150.3,0-2Л-2	6	410	
ПС 17		3ПС 51.60.3,0-2Л-2	2	160	
		Изделия соединительные			
	1.030.1-1, Вып. 4-1	МС-1	46	0.26	
		МС-2	26	0.28	
		МС-3	20	0.52	
		МС-4	6	5.1	
		МС-6	16	0.26	
		МС-7	8	0.25	
		Т-8	12	0.5	
		Столики опорные			
РК6с	1.030.1-1, Вып.4-1	РК6с	7	15.7	
РК6с-а		РК6с-а	6	7.2	δ=130мм

1. Заполнитель - керамзитобетон δ=1000 кг/м³ с фактурным слоем из тяжелого бетона толщиной 20 мм.
2. Стеновые панели ПС12 ПС13 установить после выполнения кирпичной кладки.

Привязан

Инв. №

Нач.отд.	Маньковская		
Н.контр.	Курленко		
Гл.спец.	Укропова		
Рук.гр.	Суворов		
Инж.	Кост		

902-1-113.87 КЖ

Канализационная насосная станция при глубине заложения коллектора - 4,0 м

Стадия	Лист	Листов
Р	23	

Схемы расположения стеновых панелей по осям А и Б

МЖКХ РСФСР ГИПРОКОММУНВОДОКАНАЛ Ленинградское отделение

Схема расположения стеновых панелей по оси 5

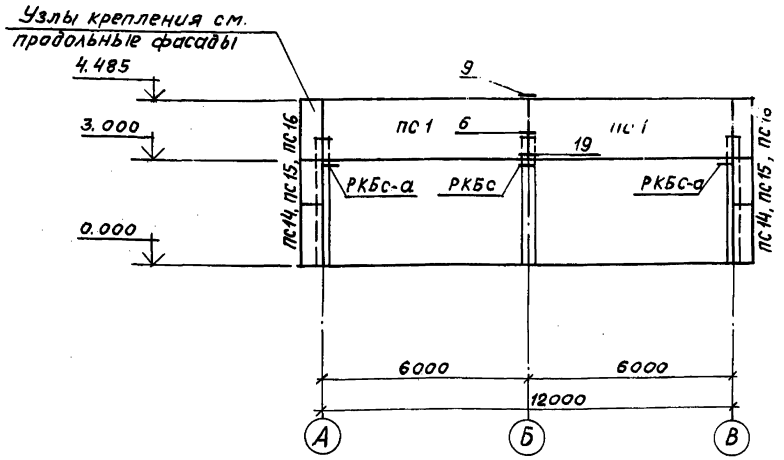


Схема расположения стеновых панелей по оси Б

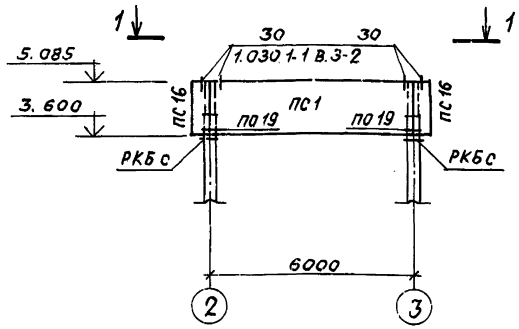


Схема расположения стеновых панелей по оси 2

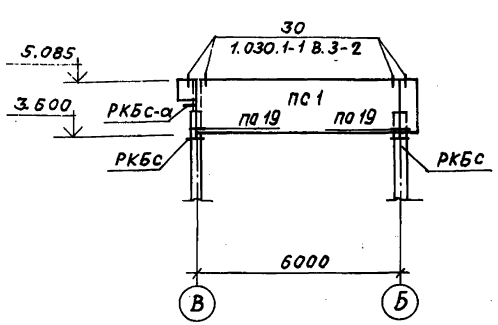


Схема расположения стеновых панелей по оси 1



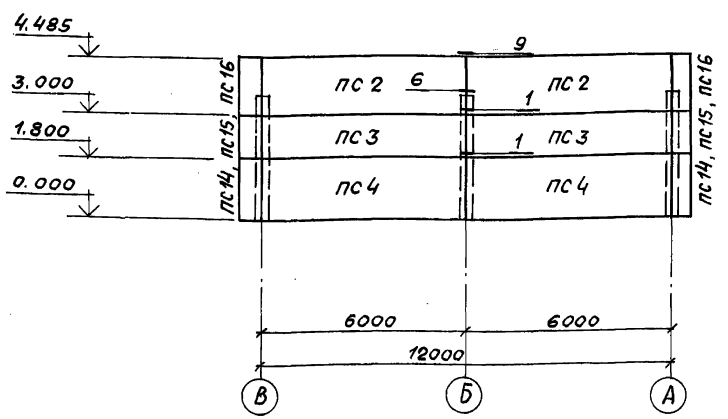


Схема расположения стеновых панелей по оси 3

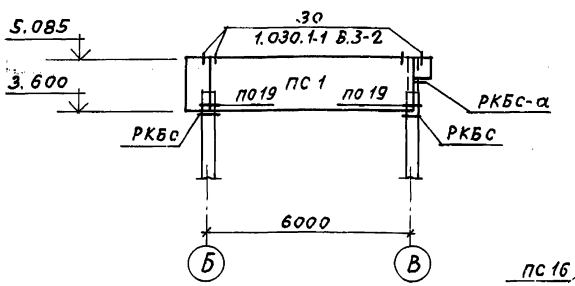

1 — 1

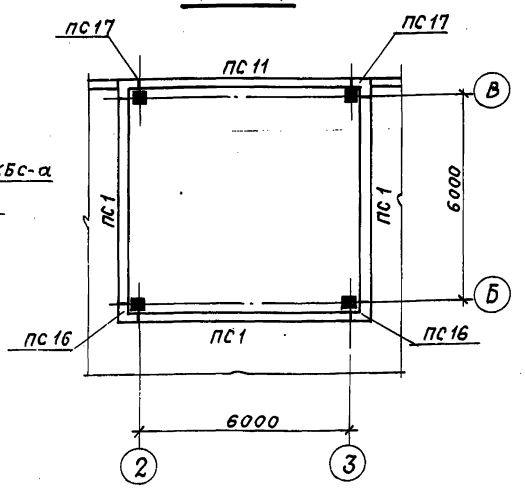

1. Узлы крепления панелей приняты по серии 1.030.1-1 вып.3-1, кроме узла 30, который принят по серии 1.030.1-1 вып.3-2.
2. Маркировка панелей принята по схемам серии 1.030.1-1 вып.0-1.
3. Опорная консоль РКБс-а предназначена для опирания стеновых панелей только с одной стороны и отличается от опорной консоли РКБс длиной и отсутствием ребра (см. спецификацию на листе 23).


Привязан					902-1-113.87	КЖ
					Канализационная насосная станция при глубине заложения коллектора-4.0м	Стадия: Р; Лист: 24; Листов:
		Нач.отд.	Манкаускас	Подп.	Схема расположения стеновых панелей по осям 1,2,3,5,6	МНКХ РСФСР ГИПРОКОММУНВОДОКАНАЛ Ленинградское отделение
		Н.контр.	Курленко	"		
		Гл.спец.	Укропова	"		
		Рук.гр.	Суворов	"		
Инв.N		Инж.	Кост	"		

Инв.N подл. | Подпись и дата | Взам.инв.N


Спецификация к схемам расположения плит покрытия

Марка, поз.	Обозначение		Наименование	Кол.	Масса ед. кг	Примечание
			Схема 1			
			Плиты покрытия			
П1	1.041.1-2, вып.1		ПК56.15-6АтIVСТ-Б	9	2600	•
П2			ПК56.12-6АтIVСТ-Б	6	2000	
П3			ПК56.15-6АтIVСТ-2	3	2600	
П4			ПК56.12-8АтIVСТ-1	4	2000	
П5	902-1-113.87	КЖИ2.115	ПРС56.15-6АIVТ-Б	1	2890	
П6		КЖИ2.116	ПРС56.15-6АIVТ-α	2	2890	
			Стаканы			
СТ1	1.494-24, вып.1		СБ4А-1	2	150	
СТ2			СБ10А-1	1	250	
			Участки монолитные			
Ум1	Лист 26		Ум1	1		
Ум2			Ум2	1		
			Изделия соединительные			
МС-11	1.020-1/83, вып.5-1		МС-11	2	1.61	
МС-13						
МС-15			МС-15	8	0.45	
МС-21			МС-21	9	0.55	
МС-18			МС-18	5	0.41	
			Схема 2			
			Плиты покрытия			
П1	1.041.2, вып.1		ПК56.15-6АтIVСТ	1	2600	
П2			ПК56.12-6АтIVСТ	2	2000	
П1			ПК56.12-6АтIVСТ-1	2	2000	
			Изделия соединительные			
МС-15	1.020-1/83, вып.5-1		МС-15	8	0.45	
МС-21			МС-21	4	0.55	
1			-6-8 ГОСТ 103-76*	4	5.9	
2			I24 ГОСТ 8510-72 ℓ=5680	2	155,1	
			Схема 3			
			Плиты покрытия			
П7	3.006.1-2/82, вып.1-2		П17д-3	2	480	

Схема 1

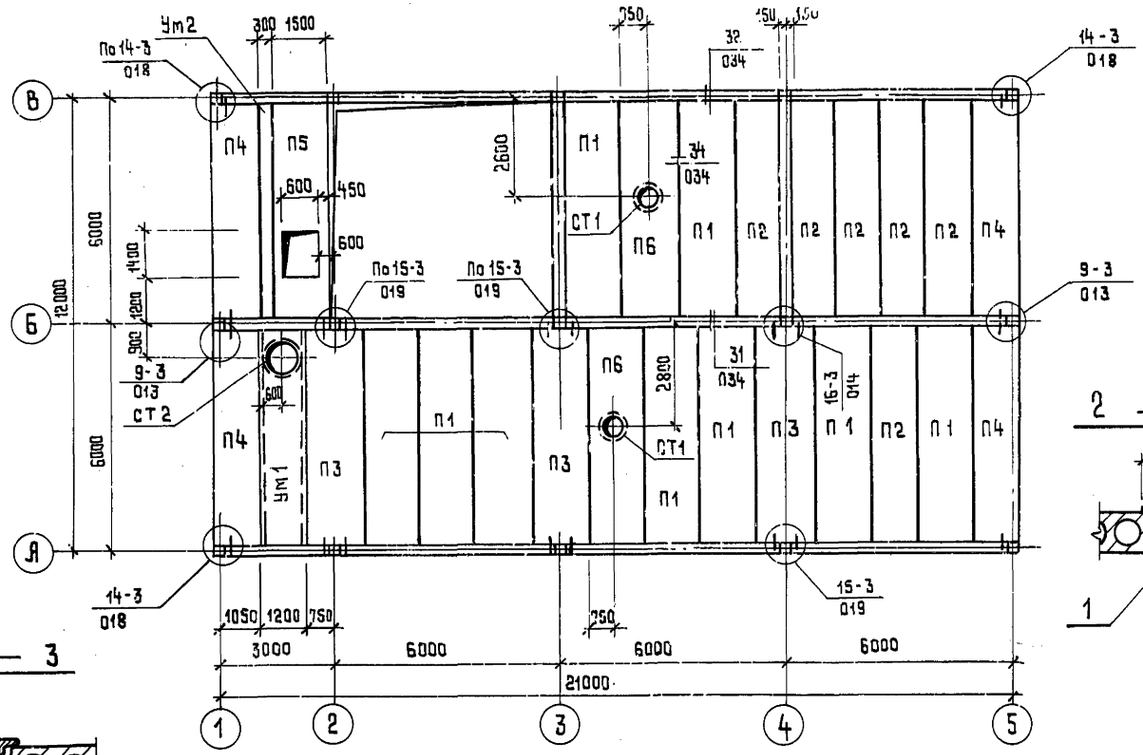

2 — 2

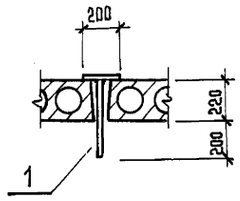

3 — 3

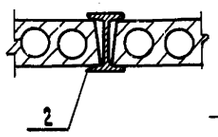


Схема 2



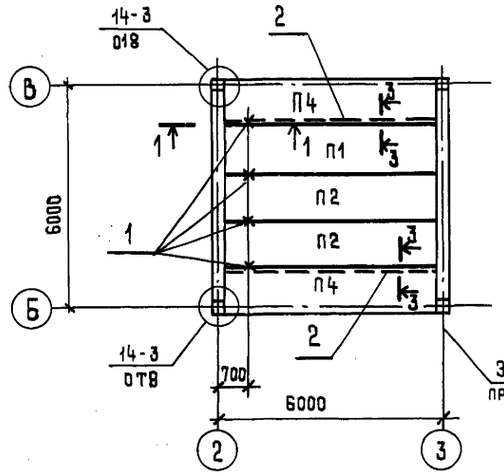


Схема 3

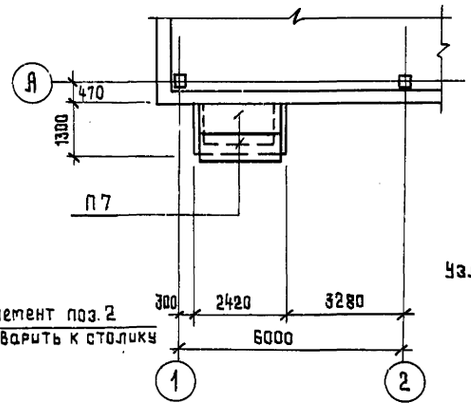


1 — 1

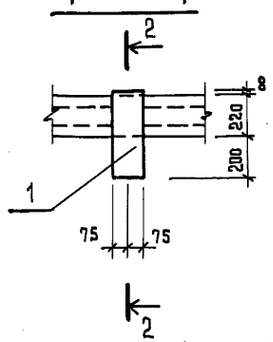


Узлы см. серию 1.020-1/83, вып. 6-1.

Привязан		902-1-113.87	КЖИ
Инв.№	Нач.отд. Манкаускас; Н.контр. Курленко; Гл.спец. Укропова; Рук.гр. Суворов; Инж. Кост	Канализационная насосная станция при глубине заложения коллектора –4.0 м	Стадия Р; Лист 25; Листов –
		Схемы расположения плит покрытия	МЖКХ РСФСР ГИПРОКОММУНВОДОКАНАЛ Ленинградское отделение


Ум 1

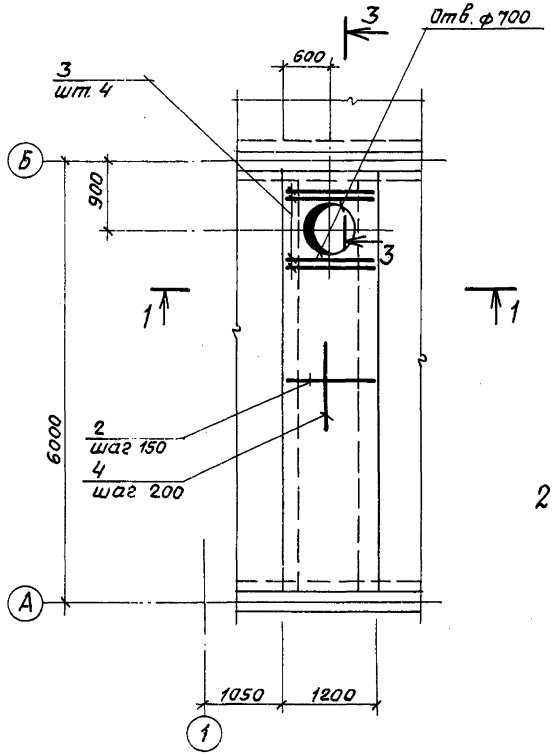

Ум 2

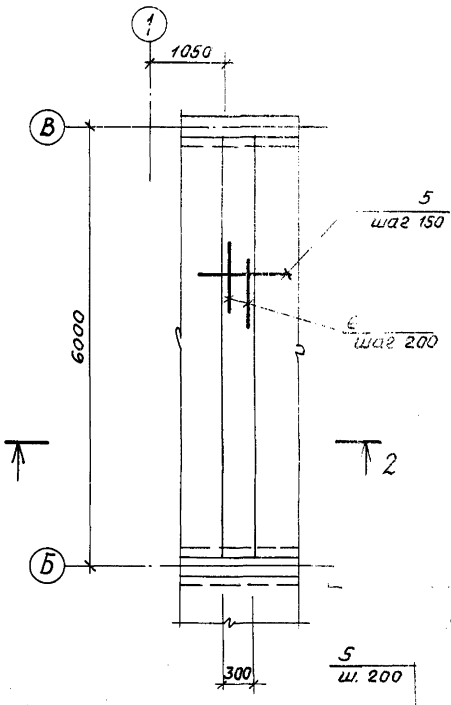


Ведомость деталей

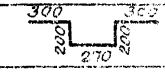Поз.	Эскиз
5	


Спецификация монолитных участков Ум1, Ум2

Формат	Зона	Поз.	Обозначение	Наименование	Кол.	Примечание
				Ум 1		
				Сборочные единицы		
		1	902-1-113.87 КЖИ-2,121	Каркас плоский	4	
				Детали		
		2		ф8AIII ГОСТ 5781-82* ℓ=1150	38	0.5 кг
		3		ф10AIII ГОСТ 5781-82* ℓ=1050	4	0.6 кг
				ф6AI ГОСТ 5781-82*		
		4		ℓ=5600	5	1,2 кг
		5		ℓ=130	116	0.1 кг
				Материалы		
				Бетон В15		1.0 м³
				Ум 2		
				Детали		
		6		ф6AIII ГОСТ 5781-82* ℓ=1270	38	0,3 кг
		7		ф6AI ГОСТ 5781-82* ℓ=5600	2	1,2 кг
				Материалы		
				Бетон В15		0,4 м³


1 — 1

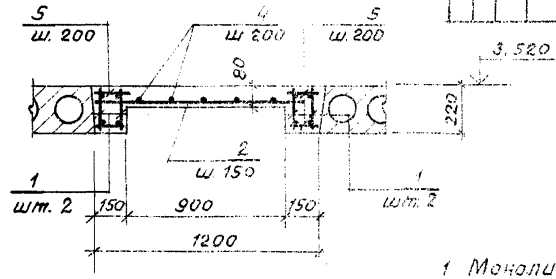

2 — 2

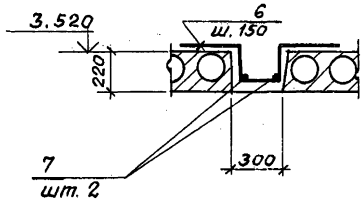

3 — 3

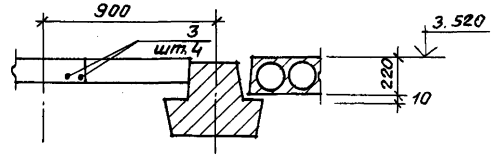

1. Монолитные участки замаркированы на листе 25.
2. Защитный слой бетона для рабочей арматуры - 30мм.

Ведомость расхода стали на элемент, кг

Марка элемента	Изделия арматурные									Всего
	Арматура класса									
	A-I				A-III					
	Гост 5781-82*									
	ф6			Итого	ф8	ф10	ф16	ф6	Итого	
Ум 1	9.5			9.5	25,1	2.6	71.2		98.9	108,4
Ум 2	2.4			2.4				10,6	10,6	13.0

Привязан

Инв. №

Нач. отд	Манкаускас	Подп.	
Н. контр.	Курленко	"	
Гл. спец.	Укропова	"	
Рук. гр.	Суворов	"	
ГИП	Костюк	"	

902-1-113.87 КЖ

Канализационная насосная станция при глубине заложения коллектора - 4.0 м


Схема расположения плит покрытия. Монолитные участки Ум1, Ум2

Стадия	Лист	Листов
Р	26	

МЖКХ РСФСР ГИПРОКОММУНВОДОКАНАЛ Ленинградское отделение

Инв. № подл. | Подпись и дата | Взам. инв. №

Типовой проект 902-1-113.87 Альбом 3

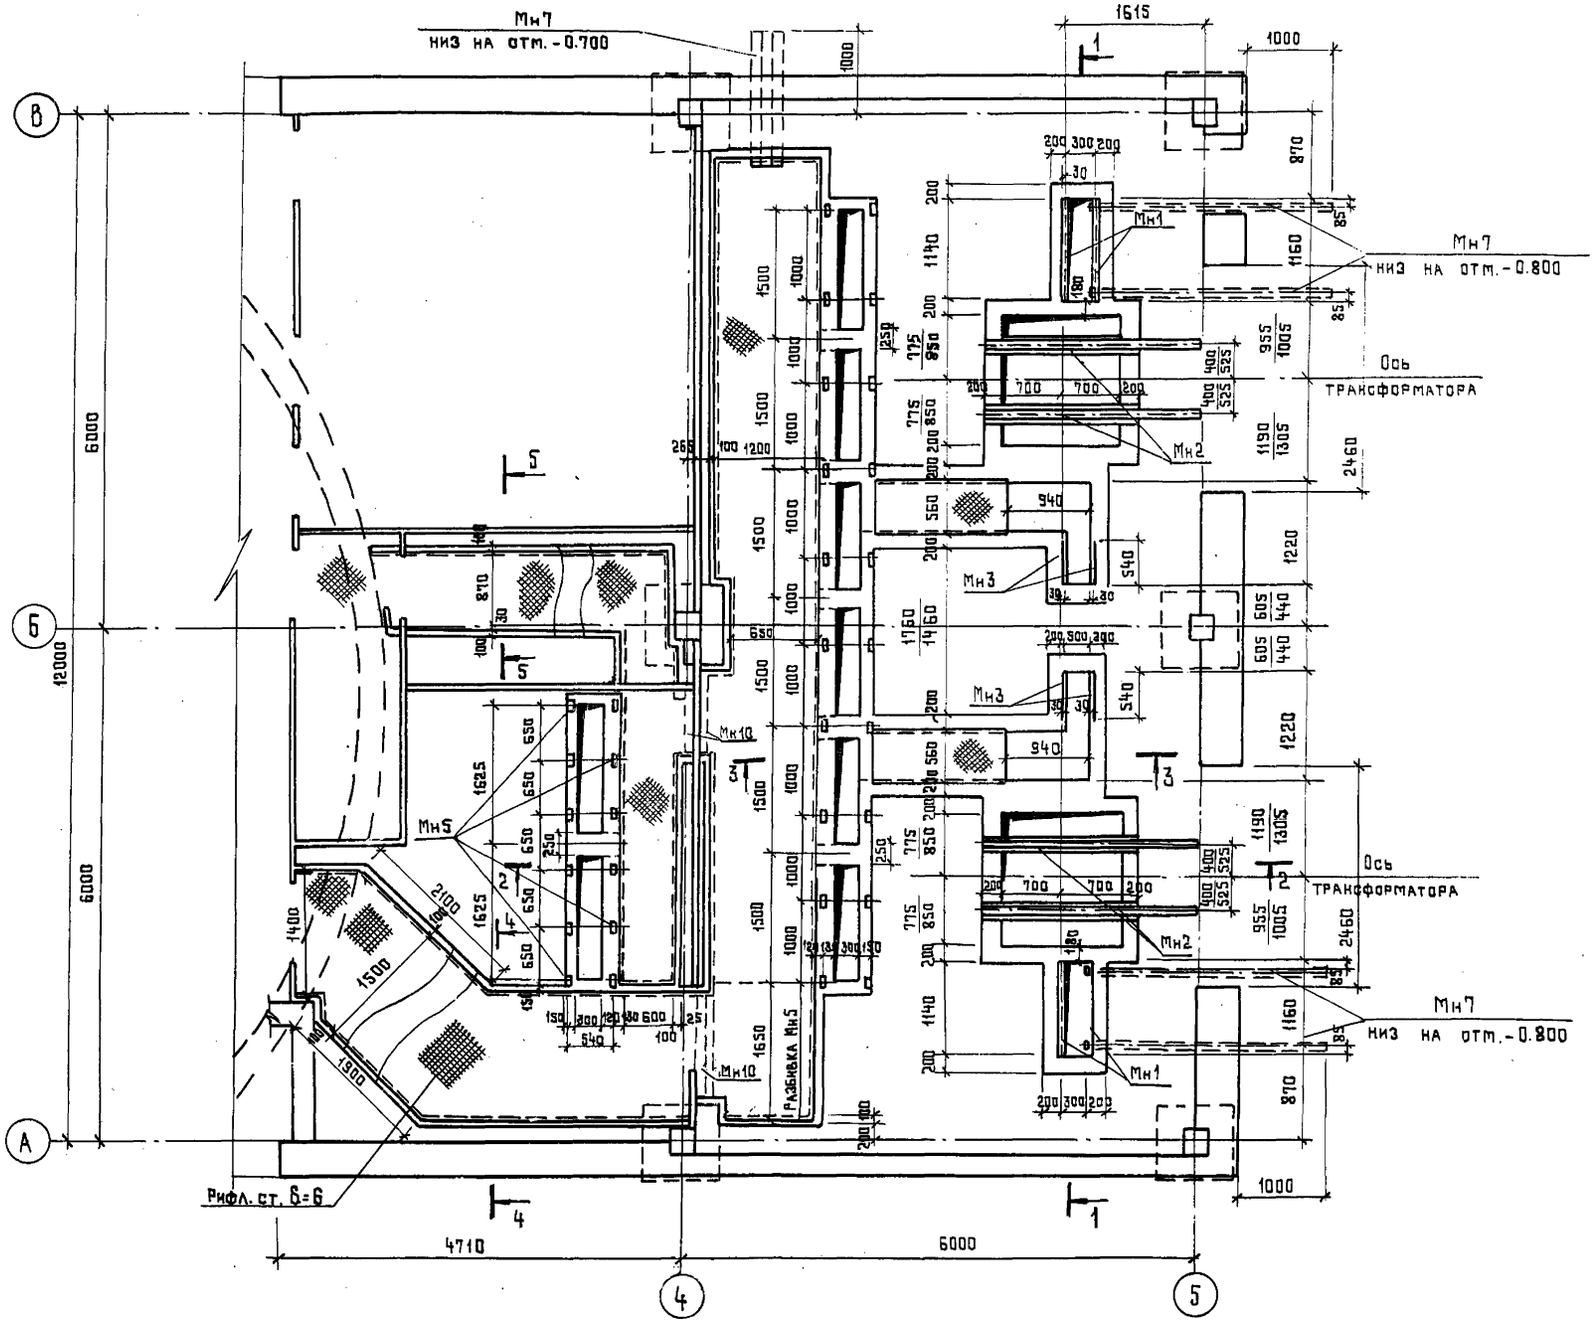

Спецификация к схемам расположения каналов на отм. 0.000 и -0.500

Марка, поз.	Обозначение	Наименование	Кол.	Масса, ед., кг	Примечание
ПР1	1.038.1-1,1 050 000-03	Перемычка 2ПБ 30-4	12	125	В=2980
ПР2	030 000-01	2ПБ 17-2	4	71	В=1680
ПР3	020 000	2ПБ 10-1	2	43	В=1030
Мн1	1.400-15, Вып.1 550-04	Изделие закладное Мн 553	61,5 мм / 61,8 мм	4,1	
Мн2	140-02	Мн 127-3	10,0 мм	5,5	
Мн3	110-10	Мн 104-6	2,16 мм	3,5	
Мн4	005-69	Швеллер 10 ГОСТ 8240-72* / Вст3кп2 ГОСТ 380-71* Σ8=7,2 / Σ8=7,8	пм / пм	8,6	
Мн5	110-02	Изделие закладное Мн 101-6	32	0,6	
Мн6	110-05	То же Мн 102-6	58	0,7	
Мн7	ГОСТ 1839-80	А/Ц труба Ф100	16,2 пм	6,0	
Мн8	902-1-113.87 КЖИ-3.100	Изделие накладное	4	37,8	для КТП-630
Мн 8а	-3.101		2	39,2	
Мн9	-3.102		6	36,1	для КТП-1000
Мн 9а	-3.103		2	37,5	
Мн10		Швеллер 8 ГОСТ 8240-72* / Вст3кп2 ГОСТ 380-71* Σ8=3,9	пм	7,1	
		Покрытие каналов: Рифл. ст. 6=6; Лист 6=4; шаг 500 мм			
		Рифл. ст. 6 ГОСТ 8568-77* / Вст3кп2 ГОСТ 380-71* F=30,5 м²		50,1	
		Лист 4 ГОСТ 19903-74 / Вст3кп2 ГОСТ 380-71* Σ8=49,5 мм		1,9	

1. Разрезы 1-1 ÷ 5-5 см. лист.
2. Внутренние поверхности маслоприемников зачеканить.
3. Каналы и столбики выполнить из бетона В10, расход бетона – 18,6 м³.
4. Размеы и веса, указанные дробью, относятся: в числителе к КТП-630, в знаменателе – к КТП-1000.

902-1-113.87 КЖ

Привязан:	ГИП	Давыдова	
	Нач. отд.	Манкаускас	
	Н. контр.	Курленко	
	Гл. спец.	Укропова	
Инв. №	Рук. гр.	Игольникова	
	Инж.	Друзининская	

Канализационная насосная станция при глубине заложения коллектора – 4,0 м. Помещение трансформаторной подстанций. Схема расположения каналов на отм. 0.000.


Стадия	Лист	Листов
Р	27	

МНКХ РСФСР ГИПРОКОММУНВОДОКАНАЛ Ленинградское отделение


Инв. № подл. | Подпись и дата | Взам. инв. №

Копировал Формат А2


Схема расположения каналов на отм. -0.500

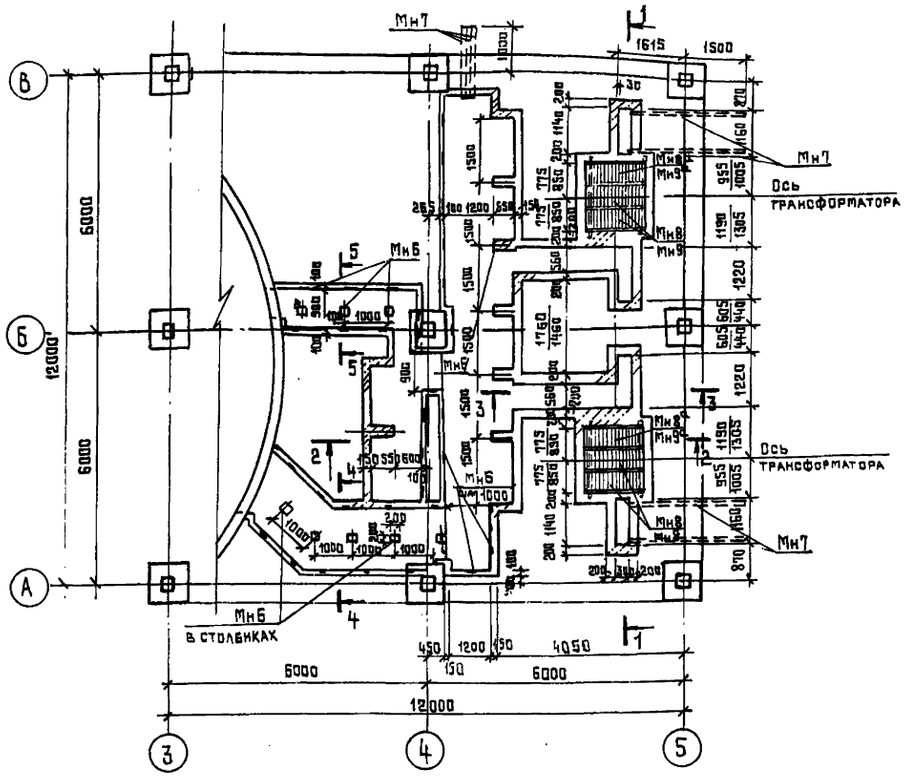


1–1

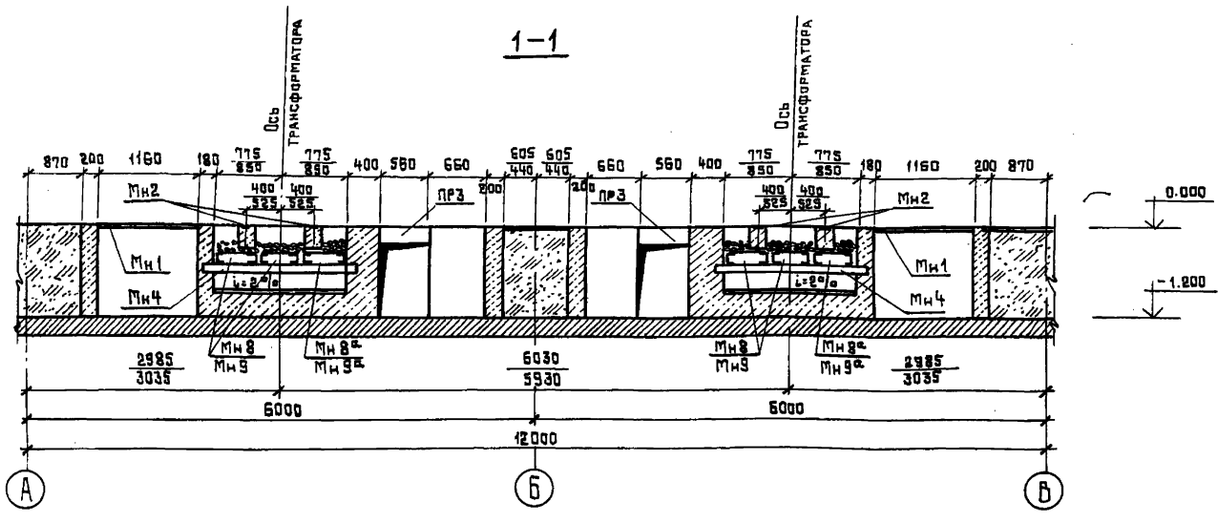


3–3

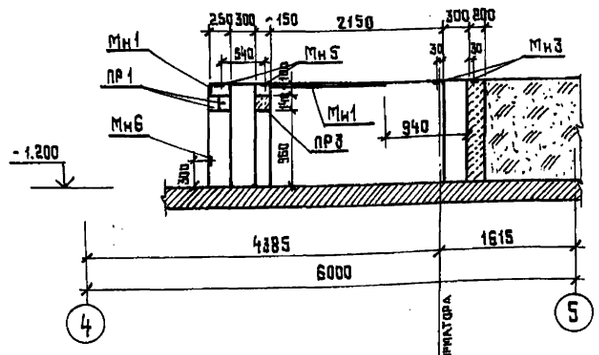


4–4
5–5

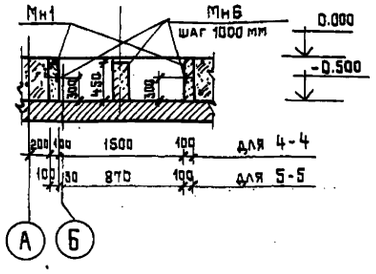

2 – 2

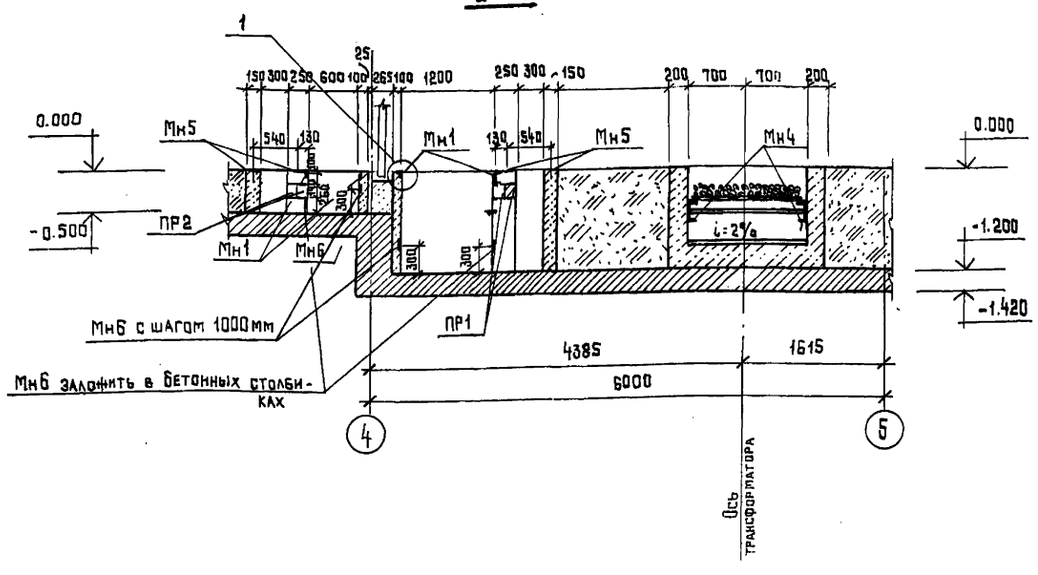

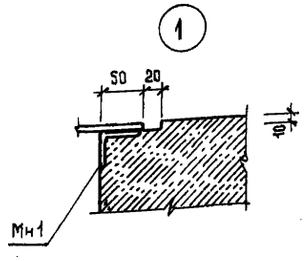


1. Схему расположения каналов на отм. 0.000 и спецификацию см. лист
2. После установки электромонтажниками блоков из патрубков верхнюю часть проема заполнить бетоном. Поверхность должна быть выполнена заподлицо с чистым полом.
3. Бетонная подготовка под перегородки условно не показана.

Привязан:			902-1-113.87 КЖ
Инв.№	Нач.отд.	Манкаускас	Канализационная насосная станция при глубине заложения коллектора – 4.0 м. Помещение трансформаторной подстанций. Схема расположения каналов на отм. – 0.500, разрезы 1-1 ÷ 5-5
	Н.контр.	Куриенко	Стадия Р; Лист 28; Листов
	Гл.спец.	Скропова	МинКХ РСФСР Гипрокоммунводоканал Ленинградское отделение
	Рук.гр.	Игольникова	
	Инж.	Арутюнинская	


МФ 2417-03 39 Формат А2

Инв.№ подл. | Подпись и дата | Взам. инв.№


Схема расположения венткамер

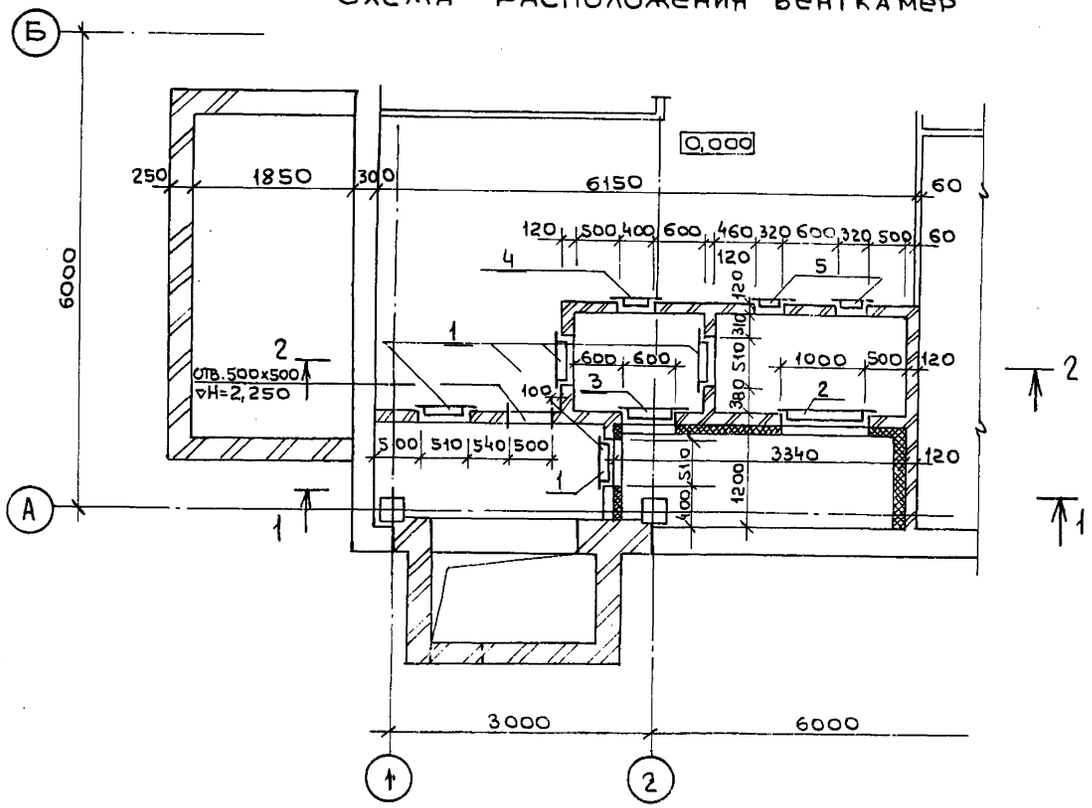

1 — 1

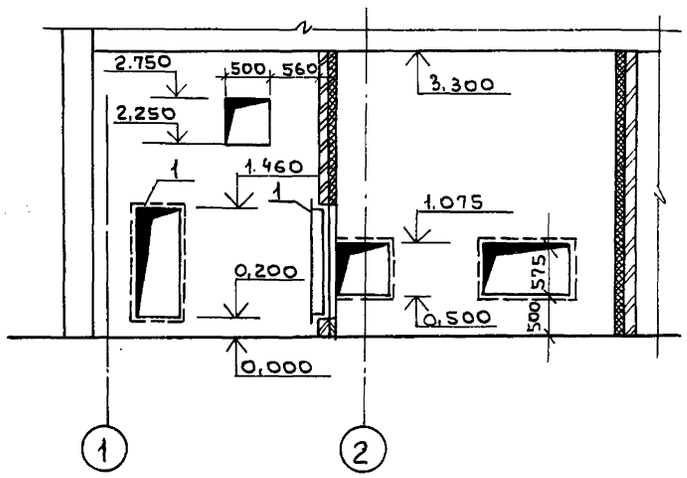

2 — 2

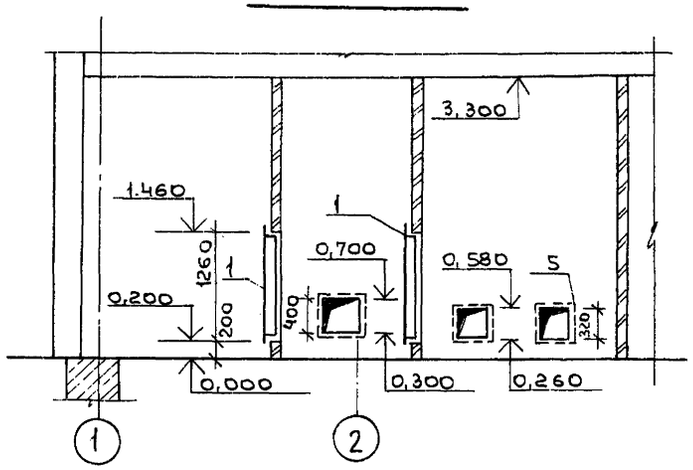

Спецификация к схеме расположения венткамер

Марка поз.	Обозначение	Наименование	Кол.	Масса ед.кг	Примечание
1	902-1-113.87 КЖИ-4.100	Изделие закладное	4		
2	КЖИ-4.101		1		
3	КЖИ-4.102		1		
4	КЖИ-4.103		1		
5	КЖИ-4.104		2		

1. Закладные изделия заложить в стену во время кладки кирпичной перегородки.
2. Расход анкеров ⌀6 AI для крепления плит утеплителя к стенам венткамер на 1м² стены – 0,11 кг.

Инв.№ подл. | Подпись и дата | Взам.инв.№

				902-1-113.87	КЖС
Привязан				Канализационная насосная станция при глубине заложения коллектора – 4.0м.	Стадия: Р; Лист: 29; Листов:
Инв.№	Нач.отд.	Манкаускас	Подпись	Схема расположения венткамер.	МЖКХ РСФСР Гипрокоммунводоканал Ленинградское отделение
	Н.контр.	Курленко	"		
	Гл.спец.	Укропова	"		
	Рук.гр.	Суворов	"		
	Ст.инж.	Бабайкина	"		

Ведомость рабочих чертежей основного комплекта марки КМ

Лист	Наименование	Примечание
1	Общие данные (начало)	
2	Общие данные (окончание)	
3	Схема подвески кран балки	
4	Схема подвески монорельса	
5	Схема подвески монорельса. Узлы 1,2,7	
6	Схема подвески монорельса. Узлы 3÷6,8	
7	Схема расположения наружной лестницы и	
	кронштейна под вентилятор.	
8	Ворота трансформатора N = 1000кВа	
9	Ворота трансформатора N = 630кВа	
10	Ворота трансформаторные. Левая сто-	
	рона. Узлы 3,4.	
11	Схема расположения щитов над	
	проёмами	

Ведомость металлоконструкций по видам профилей

Наименование конструкций по номенклатуре прейскуранта №01-09	Позиция по прейскуранту №01-09	№ п/п	Код конструкций	Масса конструкций (т)												Количество шт.	Серия типовых конструкций
				Всего стали повышенной высокой прочности	По видам профилей стали										Всего		
					Балки и швеллеры	Крупносортная сталь	Среднесортная сталь	Мелкосортная сталь	Толстолистовая сталь	Универсальная сталь	Тонколистовая сталь	Гнутые гнутосварные	Трубы	Прочие			
				5	6	7	8	9	10	11	12	13	14	15	16	17	18
1	2	3	4		1,34	0,17			0,05						1,58		
Подвесные пути					1,47										1,49		
Балки						0,46			0,14						0,62		
Площадки						0,3			0,22						0,54		
Связи					0,78				0,65						1,38		
Стойки					0,16						0,18				0,34		
Ворота						0,14									0,14		
Лестницы															609		
Контрольная сум		ма:															

Ведомость ссылочных и прилагаемых документов

Обозначение	Наименование	Примечание
	Ссылочные документы	
	Стальные лестницы,	
1.450.3-3, вып.0.1	площадки, стремянки и	
	ограждения	
	Стальные подкрановые балки	
1.426.2-3, вып.2	Балки путей подвесного	
	транспорта	

Рабочие чертежи основного комплекта марки КМ выполнены в соответствии с действующими строительными нормами и правилами и предусматривают технические решения, обеспечивающие безопасность при соблюдении установленных правил безопасности эксплуатации здания.

Главный инженер проекта Л.В. Давыдова

Главный инженер проекта осуществивший привязку

Общие указания

1. Настоящие листы разработаны в соответствии с техническими условиями на строительное проектирование и соответствующими заданиями смежных специальностей.
2. Материал конструкций - сталь марок ВСт3Гпс5, ВСт3пс6 - для конструкций подвесных путей кранов и монорельсов; Сталь ВСт3кп2 - для конструкций обслуживания подъемного и технологического оборудования.
3. Монтажные соединения выполнять на болтах нормальной точности по ГОСТ 7798-70* и на сварке.
4. Сварку производить электродами марки Э-42 ГОСТ 9467-75 или автоматическую сварку под слоем флюса. Катет шва равен наименьшей из толщин свариваемых деталей.
5. Все стальные конструкции окрасить двумя слоями масляной краски по предварительной огрунтовке, или двумя слоями эмали ПФ 115 по слою грунта ГФ 020 толщиной 100 мк.
6. Изготовление, монтаж и приемку металлических конструкций выполнять в соответствии с требованиями СНиП III-18-75 разделы I, II.

Привязан

Инв.№

902-1-113.87 КМ

ГИП	Давыдова		
Нач.АСО	Манкаускас		
Н.контр.	Курленко		
Гл.спец.	Укропова		
Рук.гр.	Бяковская		
Инж.	Диденко		

Канализационная насосная станция при глубине заложения коллектора - 4,0м

Стадия	Лист	Листов
Р	1	11

Общие данные / начало /

МЖКХ РСФСР ГИПРОКОММУНВОДОКАНАЛ Ленинградское отделение

Альбом 3.

Типовой проект 902-1-113.87

Техническая спецификация металла

Вид профиля и ГОСТ, ТУ.	Марка металла и ГОСТ	Обозначение и размер профиля мм.	№ п.п.	Код: Марка металла	Код: Вид профиля	Код: Размер профиля	Количество, шт.	Длина, мм.	Масса металла по элементам конструкции. Код элемента конструкций: Подвесные пути	Балки	Площадки	Связи	Стойки	Ворота	Лестницы				Общая масса т	Масса потребности в металле по кварталам (заполняется изготовителем) т: I	II	III	IV	Заполняется ВЦ.
1	2	3	4	5	6	7	8	9															
Балки двутавровые для	Вст3 Гпс5 ГОСТ 380-71*	I 24м							0,5										0,5					
подвесных путей по		I 30м							0,8										0,8					
ГОСТ 19425-74* и ТУ 14-2-421-80																								
		Итого:							1,3										1,3					
Двутавры с параллельными полками ГОСТ 26020-83	Вст3 пс 6-I ТУ 14-I-3023-80	I 23Б1								0,75									0,75					
	Вст3 пс 6-I ТУ 14-I-3023-80	I 30Б1								0,68									0,68					
		Итого:								1,43									1,43					
Швеллеры по ГОСТ 8240-72*	Вст3 кп2 ГОСТ 380-71*	[8													0,16				0,16					
	Вст3 пс 6 ГОСТ 380-71*	[24											0,7						0,7					
		Итого:											0,7		0,16				0,86					
Сталь угловая равнополочная по ГОСТ 8509-86	Вст3 кп2 ГОСТ 380-71*	L 50×5									0,02	0,04							0,06					
	Вст3 пс 6 ГОСТ 380-71*	L 75×6									0,43	0,19							0,62					
	Вст3 пс 6 ГОСТ 380-71*	L 80×6														0,12			0,12					
	Вст3 пс 6-I ТУ 14-I-3023-80	L 90×7										0,03							0,03					
	Вст3 пс 6-I ТУ 14-I-3023-80	L 100×8							0,15			0,03							0,18					
		Итого:							0,15		0,45	0,29				0,12			1,01					
Сталь круглая по ГОСТ 2590-71*	Вст3 кп2 ГОСТ 380-71*	⌀ 12							0,01										0,01					
	Вст3 кп2 ГОСТ 380-71*	⌀ 16														0,02			0,02					
		Итого:							0,01							0,02			0,03					
Сталь листовая горячекатанная по ГОСТ 19903-74*		δ = 2													0,17				0,17					
	Вст3 кп2 ГОСТ 380-71*	δ = 6										0,21							0,21					
	Вст3 кп2 ГОСТ 380-71*	δ = 8									0,1								0,1					
	Вст3 пс 6-I ТУ 14-I-3023-80	δ = 10							0,05				0,32						0,37					
	Вст3 пс 6-I ТУ 14-I-3023-80	δ = 20											0,31						0,31					
		Итого:							0,05		0,1	0,21	0,63	0,17					1,16					
Сталь рифленая по ГОСТ 8568-77*	Вст3 кп2 ГОСТ 380-71*	δ = 6									0,04								0,04					
		Итого:									0,04								0,04					
		Всего:							1,51	1,43	0,59	0,5	1,33	0,33	0,14				5,83					

Инв.№ подл. | Подпись и дата | Взам.инв.№

Привязан:

Инв.№

ГИП	Давыдова	Подпись	
Нач.отд.	Манкаускас	"	
Н.контр.	Курленко	"	
Гл.спец.	Укропова	"	
Рук.гр.	Бяковская	"	
Инжен.	Кост	"	

902-1-113.87 КМ

Канализационная насосная станция при глубине заложения коллектора - 4.0 м.

Стадия	Лист	Листов
Р	2	


Общие данные (окончание)

МЖКХ РСФСР Гипрокоммунводоканал Ленинградское отделение

Тип. №: 1-1.86 кс-2 1118.87

МП 2417-03 42

Схема подвески кран-балки

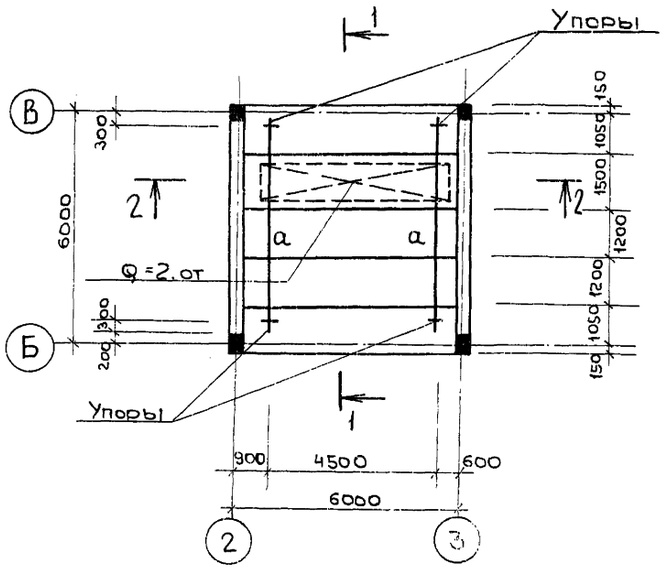


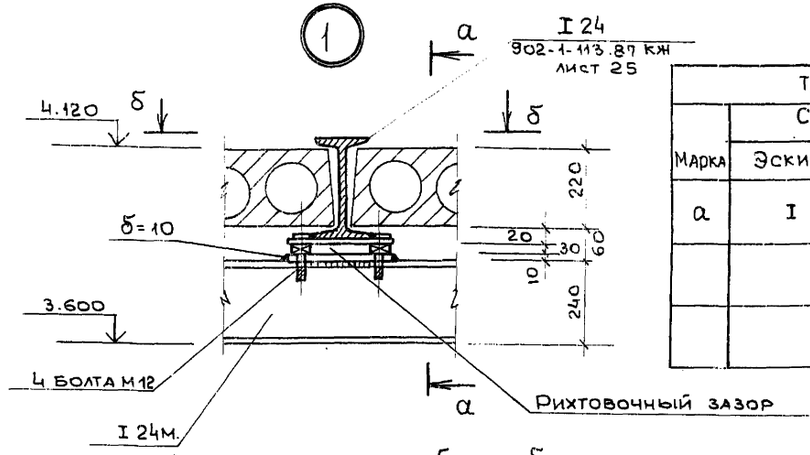



Таблица сечений и усилий

Марка	Сечение: Эскиз	Поз.	Состав	Усилия: М	N	φ	Группа констр.	Марка металла	Примечание
а	I		I 24м			4,45 0,27	1	ВСт3Гпс5 ГОСТ 380-71*	


δ — δ

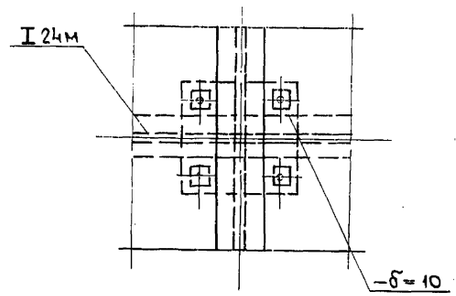


а — а

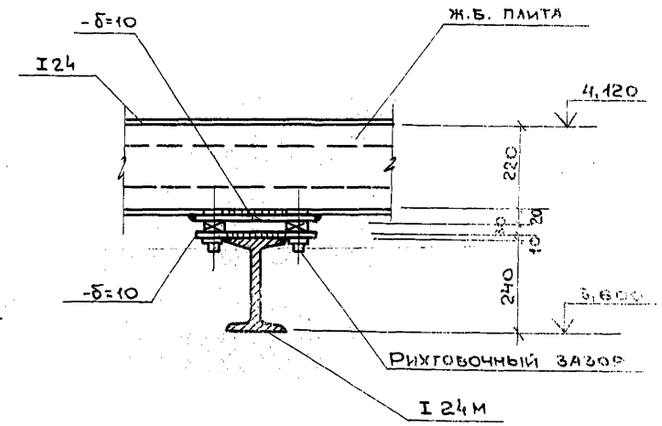

1 — 1

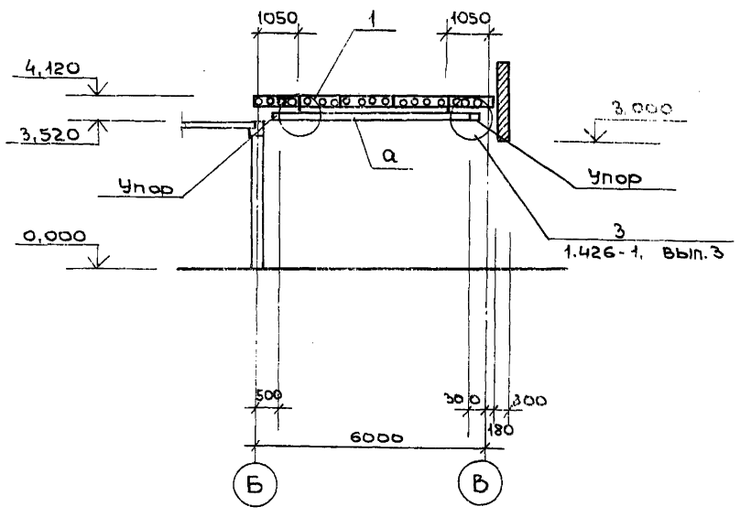

2 — 2

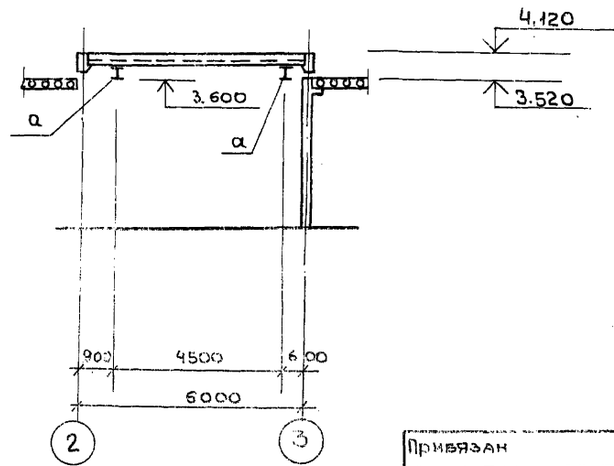

Привязан			
Нач.отд.	Ламбушка		
Н.контр.	Куренко		
Гл.спец.	Укропова		
Рук.гр.	Баковская		

902-1-113.87 КМ


Канализационная насосная станция при глубине заложения коллектора-4,0м.


Стадия	Лист	Листов
Р	3	


Схема подвески кран-балки


МЖКХ РСФСР ГИПРОКОММУНВОДОКАНАЛ

Схема подвески монорельса

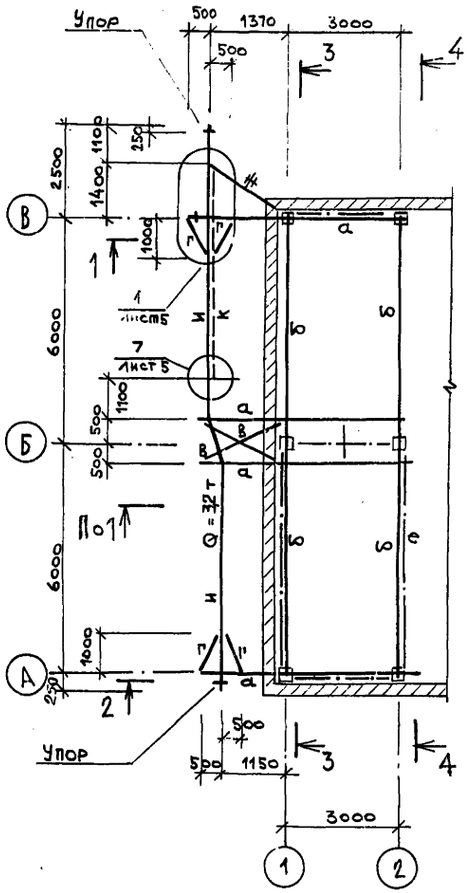

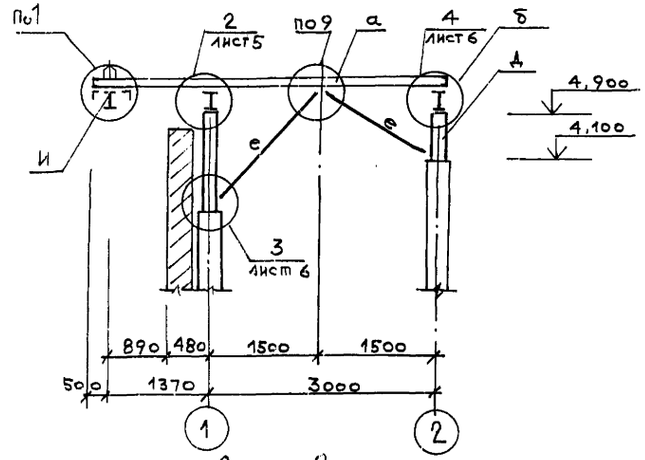

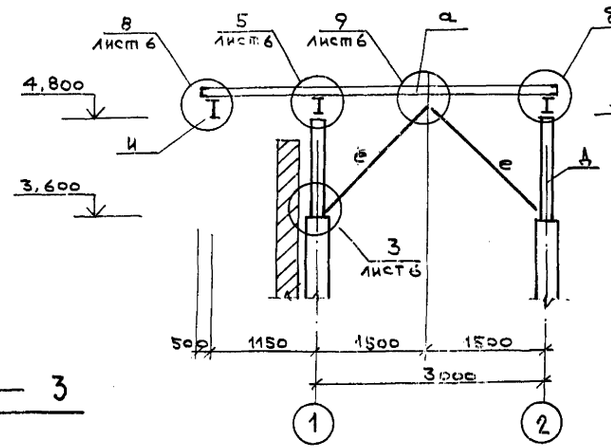

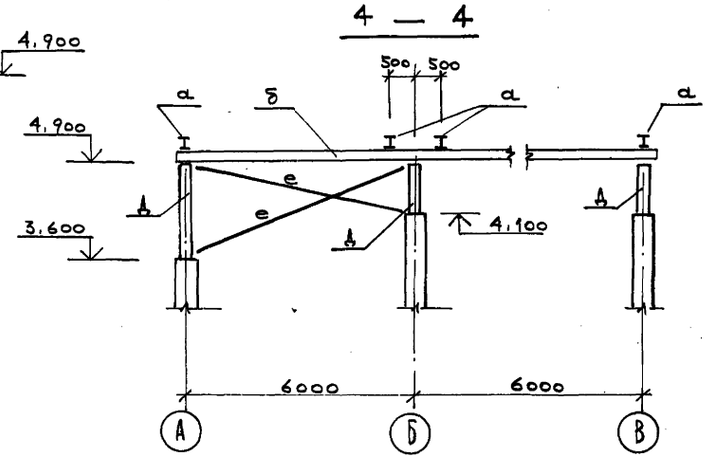

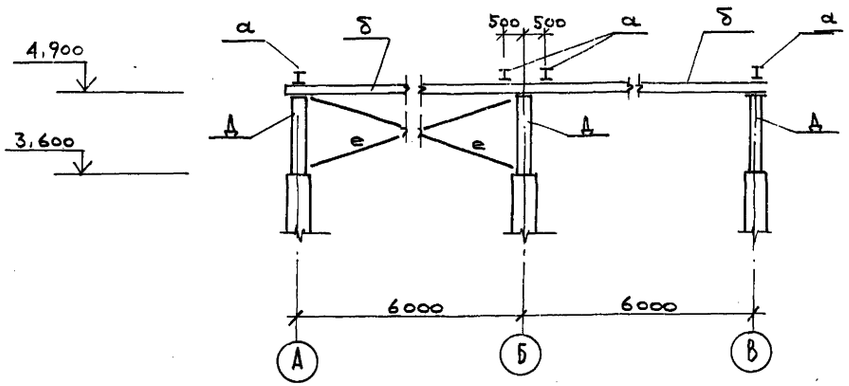


Таблица сечений и усилий

Марка	Сечение: Эскиз	Поз.	Состав	Усилия: M тм	N т	Q т	Группа констр.	Марка металла	Примечание
а	I		I 30Б1		8,63		1	Вст3пс6 I Ту14-I-3023-80	
б	I		I 23Б1		2,9		1	Вст3пс6 -I Ту14-I-3023-80	
в	L		L 50×5				4	Вст3кп2 Гост380-71*	
г	L		L 50×5				4	Вст3кп2 Гост380-71*	
д	[]		2[24				3	Вст3пс6 Гост380-71*	
е	L		L 75×6				4	Вст3пс6 Гост380-71*	
⋕	L		L 90×7				4	Вст3пс6 -I Ту14-I-3023-80	
и	I		I 30М		6,79 0,44		1	Вст3Гпс5 Гост380-71*	
к	■		■ 25						

Нач. ОГД	Манкаускас		
Н. контр.	Куриенко		
Гл. спец.	Укропова		
Рук. гр.	Бялковская		

902-1-113.87 КМ

Канализационная насосная станция при глубине заложения коллектора – 4,0 м

Стадия Р | Лист 4 | Листов


Схема подвески монорельса

МинКХ РСФСР ГИПРОКОММУНВОДОКАНАЛ


Привязан


Инв. № подл. | Подпись и дата | Взам. инв. №


1 — 1

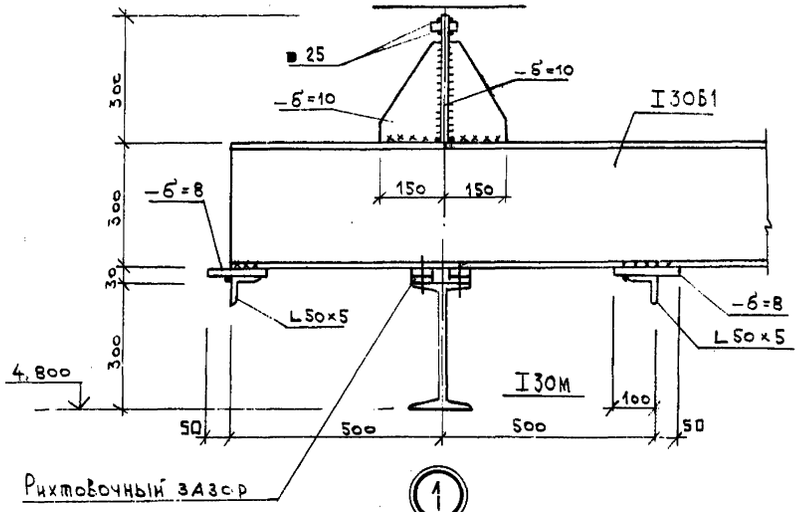


2 — 2

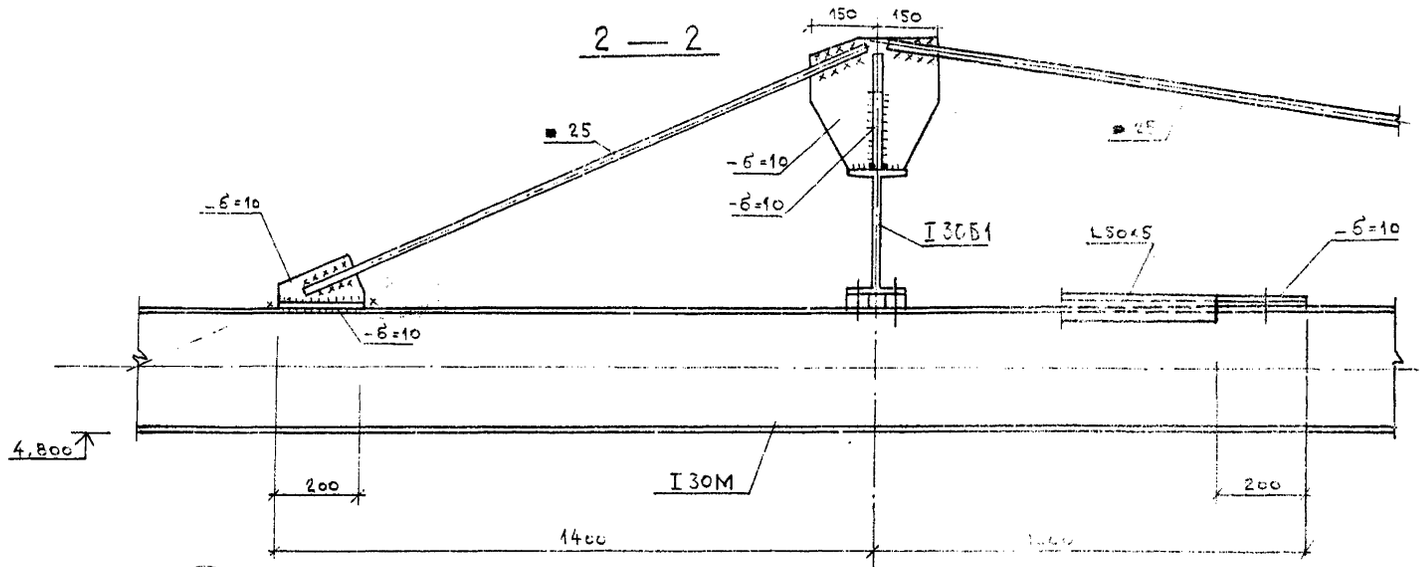

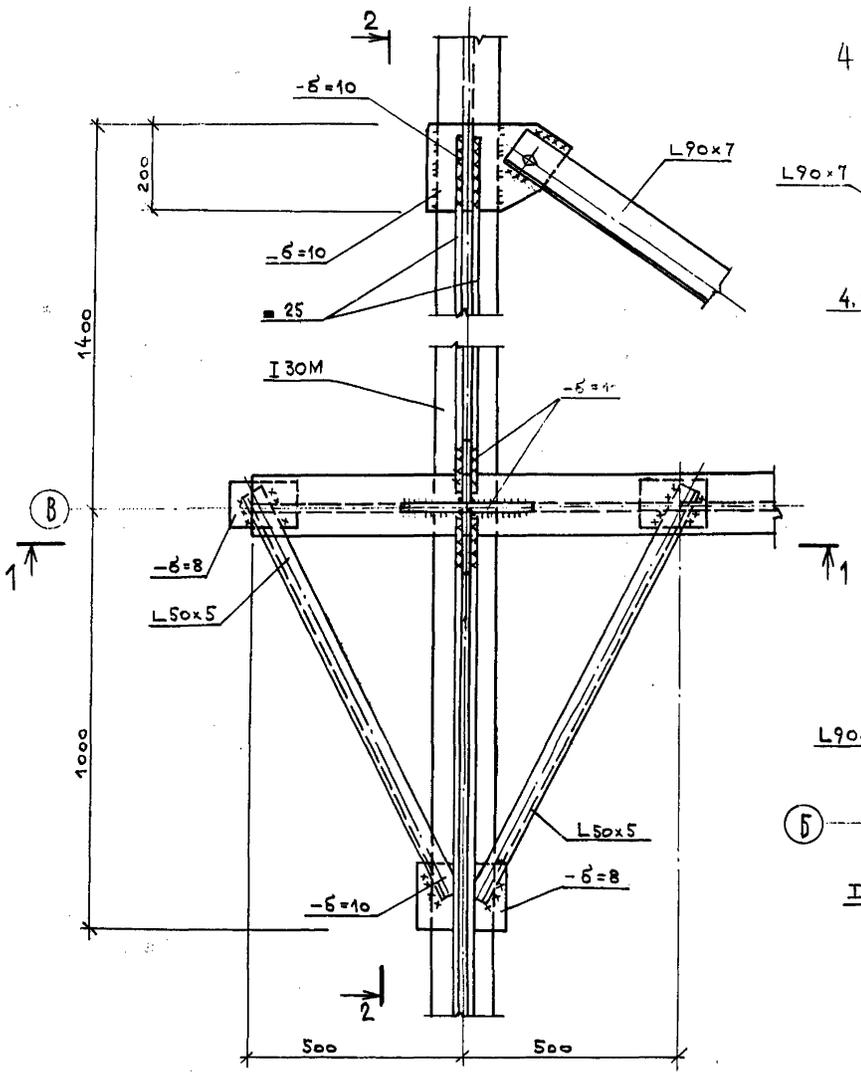


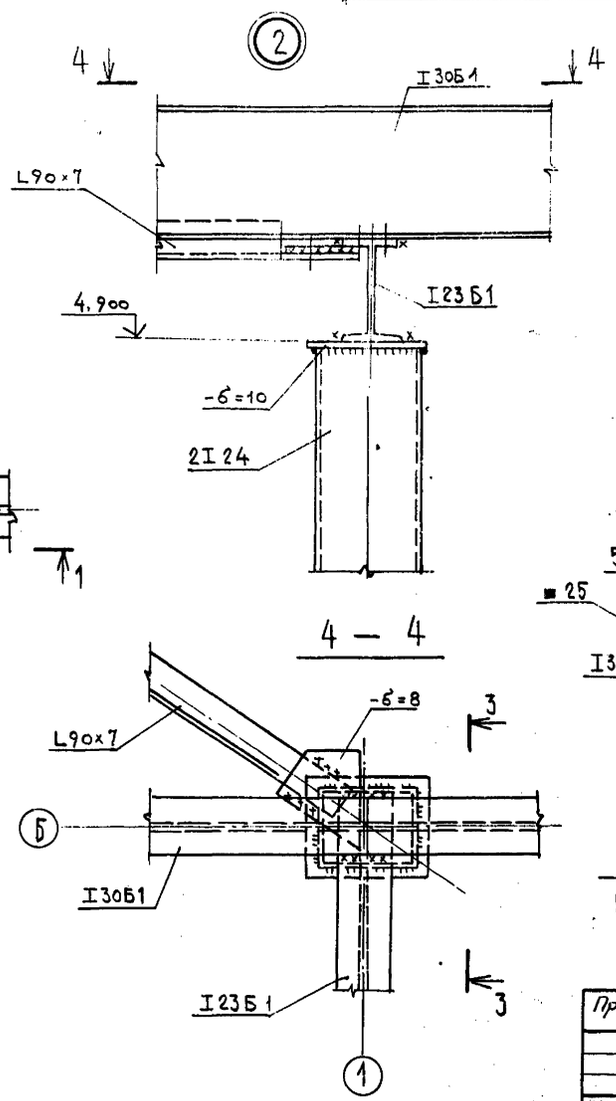

3 — 3

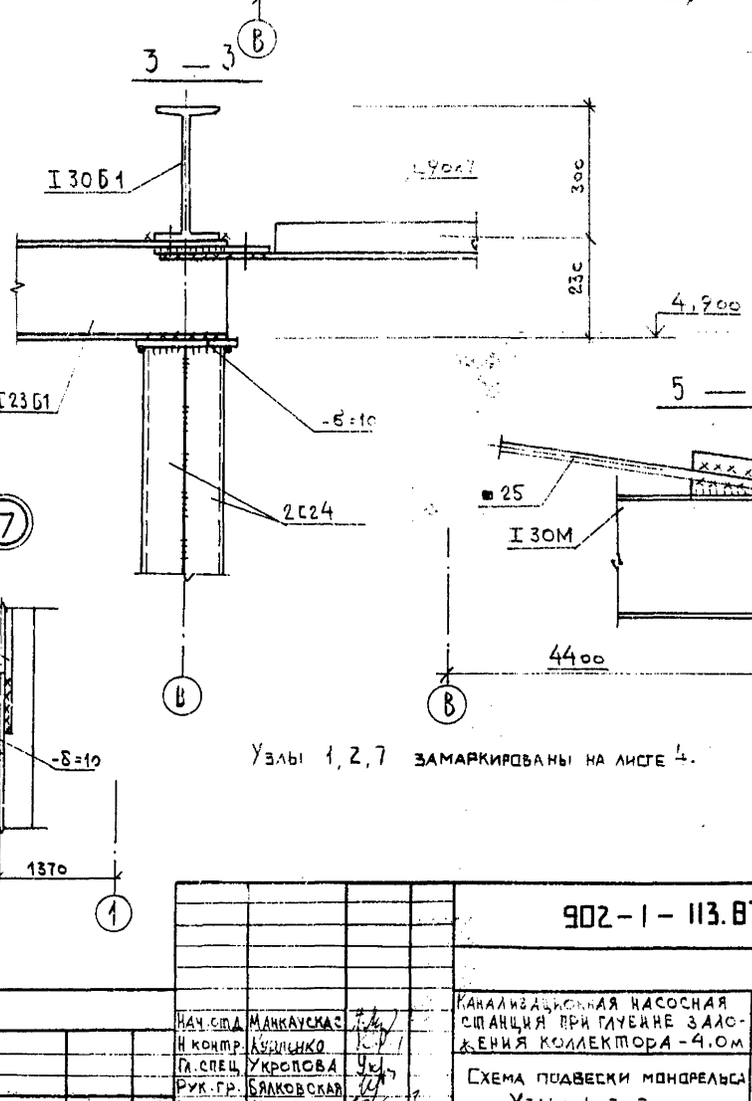


5 — 5

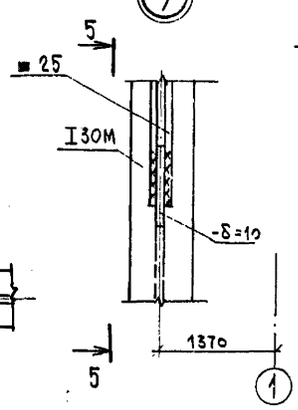


Узлы 1, 2, 7 замаркированы на листе 4.


Привязан				902-1-113.87		КМ
Инв. №				Канализационная насосная станция при глубине заложения коллектора -4.0м	Стадия: Р	Лист: 5	Листов:
	Нач. отд.	Манкаускас		Схема подвески монорельса. Узлы 1, 2, 7.	МНИКХ РСФСР ГИПРОКОММУНВОДОКАНАЛ Ленинградское отделение	
	Н. контр.	Курлинко				
	Гл. спец.	Укропова				
	Рук. гр.	Бялковская				
	Инжен.	Кост				


МП 2417-09 1.5

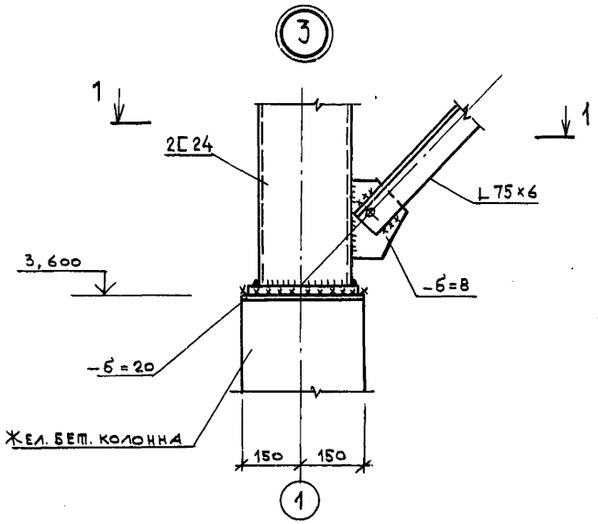

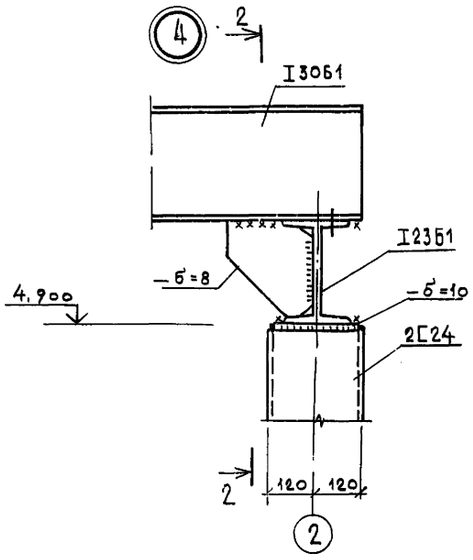


2 — 2

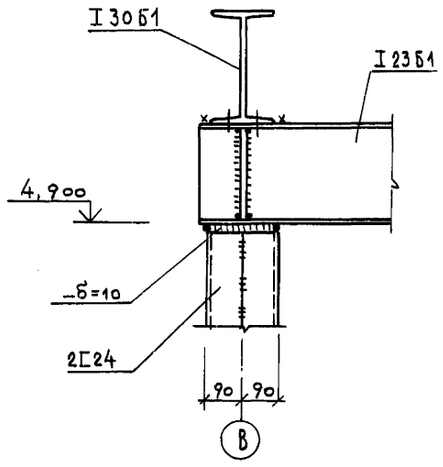


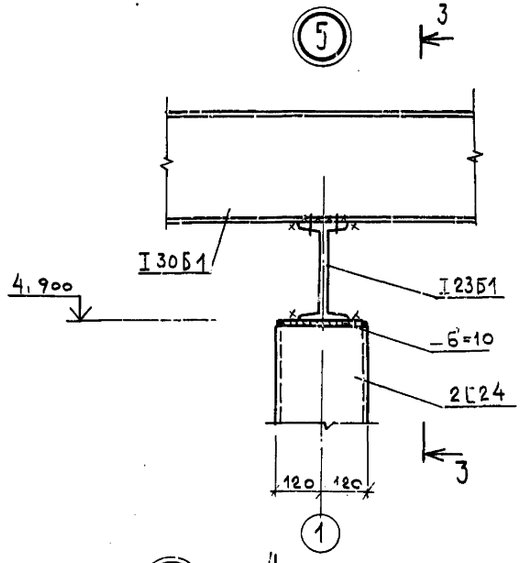



1 — 1

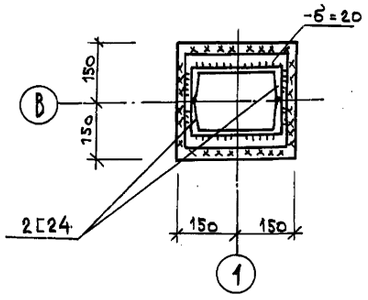

3 — 3

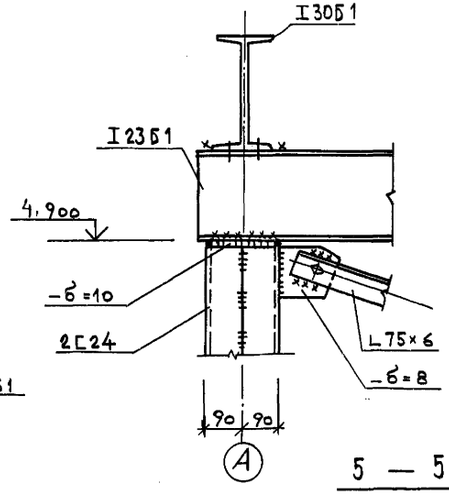


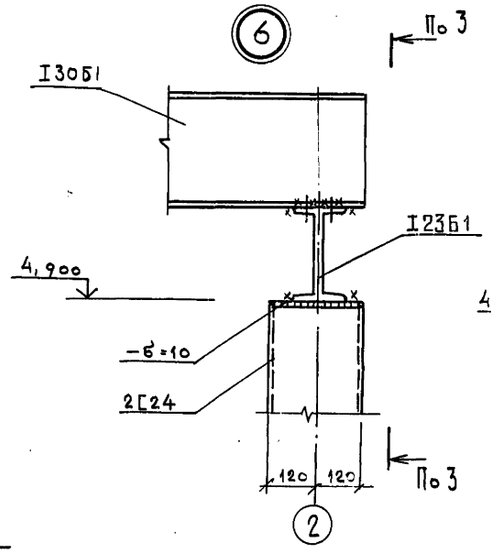

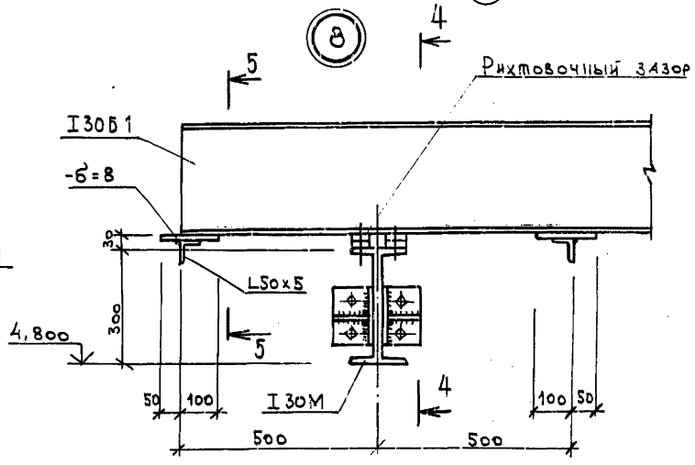


Узлы 3÷6, 8 замаркированы на листе 4.

4 — 4

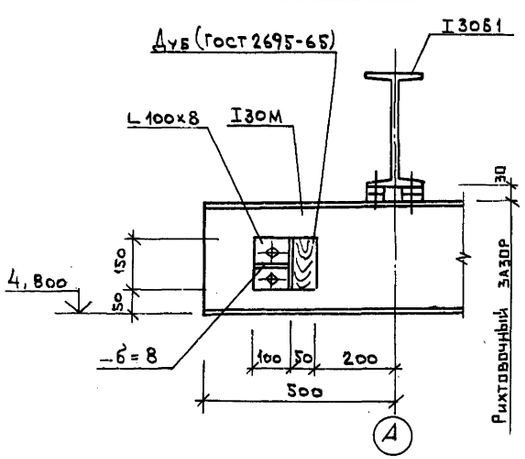


5 — 5

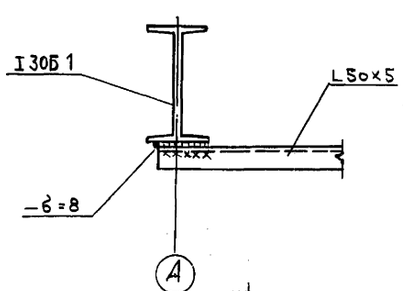


Привязан				902-1-119.87		КМ
	Нач. отд.	Манкаускас				
	Н. контр.	Куленко				
	Гл. спец.	Укропова		Канализационная насосная станция при глубине заложения коллектора -4.0м	Стадия: Р	Лист: 6	Листов:
	Рук. гр.	Бляковская		Схема подвески монорельса. Узлы 3÷6, 8	МЖКХ РСФСР ГИПРОКОММУНВОДОКАНАЛ Ленинградское отделение	
Инв. №	Инж.	Кост				


Инв. № подл. | Подпись и дата | Взам. инв. №

Схема расположения наружной лестницы

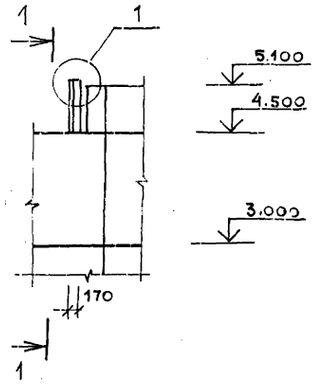

1 — 1

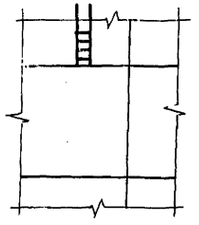


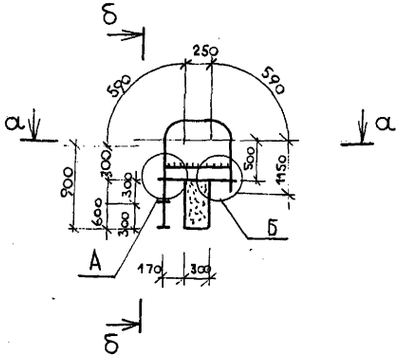


Ведомость элементов


Марка	Сечения: Эскиз	Поз	Сечения: Состав	Усилия: M т.с.н	Усилия: Q т.с.	Усилия: № т.с.	Группа конструкции	Марка металла	Примечание
а	L		L 80х6				4	ВСт3пс6 ГОСТ 380-71*	2 шт 26 кг
б	L		L 80х6				4	"	2 шт 6,8 кг
в			⌀16				4		18 шт 1,1 кг
из СХ58	1.450.3-3 вып. 0,1						4		98,3 кг
ОГС364							4		28,5 кг
г	[		[20				4	ВСт3пс6 ТУ-14-3-023-80	2 шт 15,6 кг
д	[		[20				4	"	2 шт 17,5 кг
е	—		Лист 10х550х850					"	1 шт 37 кг
ж	[		L 90х7				1	"	4 шт 1,4 кг


а — а

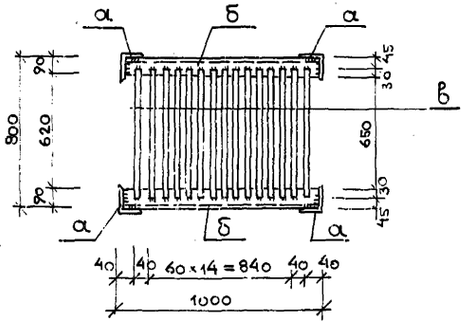


б — б

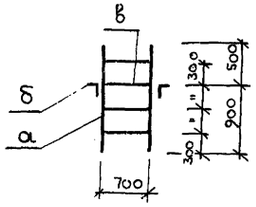

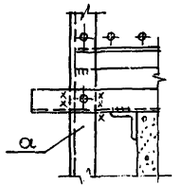

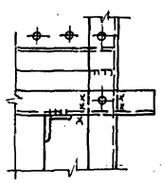

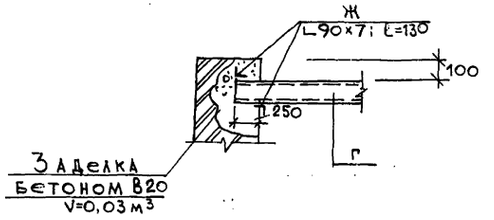

3 — 3



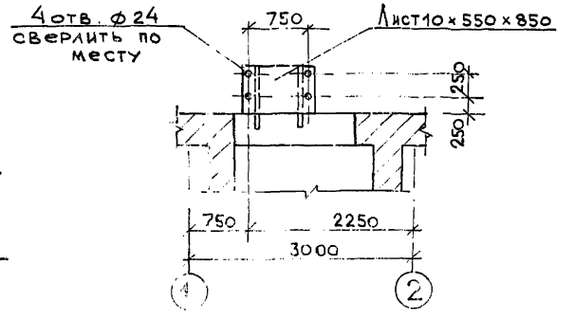


Схема расположения кронштейна под вентилятор

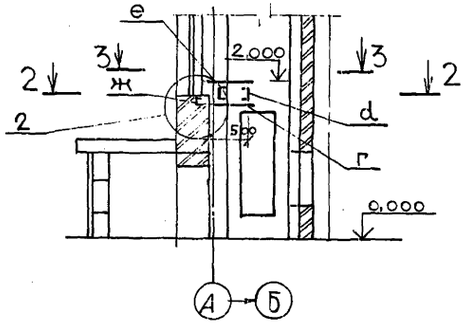

2 — 2

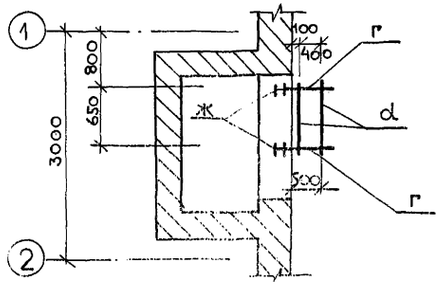

ГИП	Дабыдова		
Нач.отд.	Манкулускас		
Н.контр.	Куреленко		
Гл.спец.	Укропова		
Ук.гр.	Бялковская		
Инж.	Алеева		

902-1-113.87 КМ


Канализационная насосная станция при глубине заложения коллектора -4,0 м

Схемы расположения наружной лестницы и кронштейна под вентилятор


Стадия	Лист	Листов
Р	7	

МЖКХ РСФСР
ГИПРОКОММУНВОДОКАНАЛ
Ленинградское отделение


Инв. № подл. | Подпись и дата | Взам. инв. №

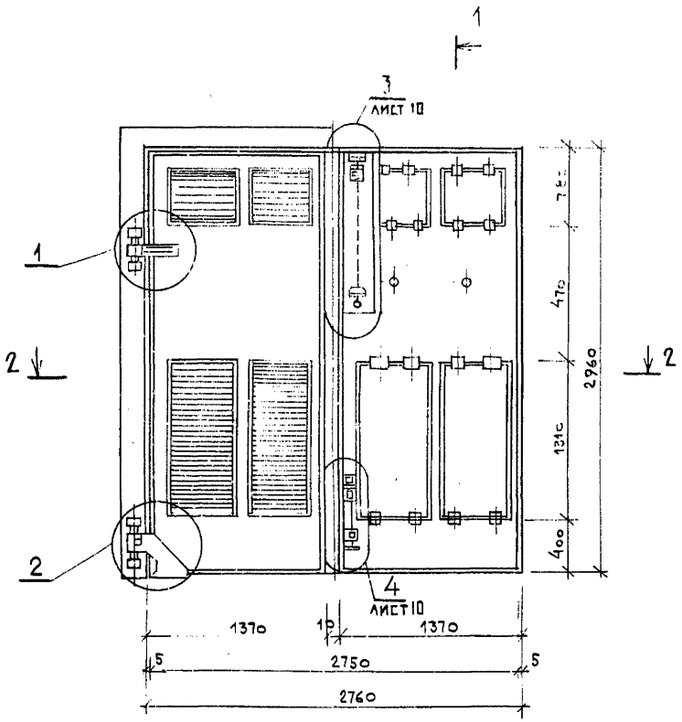


1 — 1

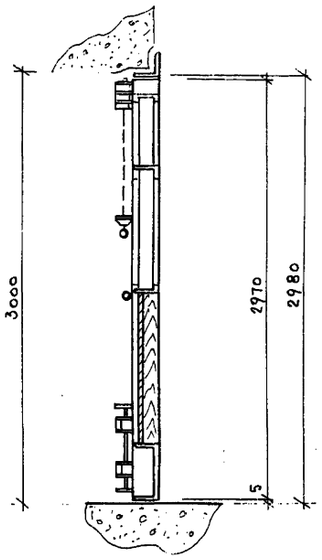


(2)

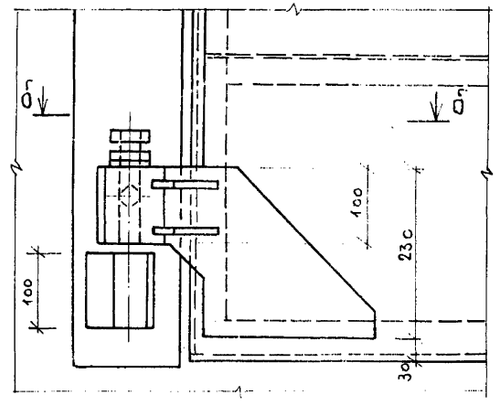


б — б

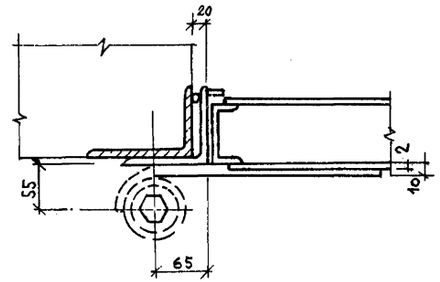


2 — 2

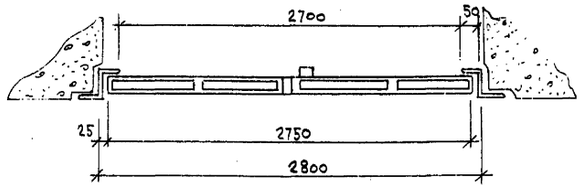

(1)

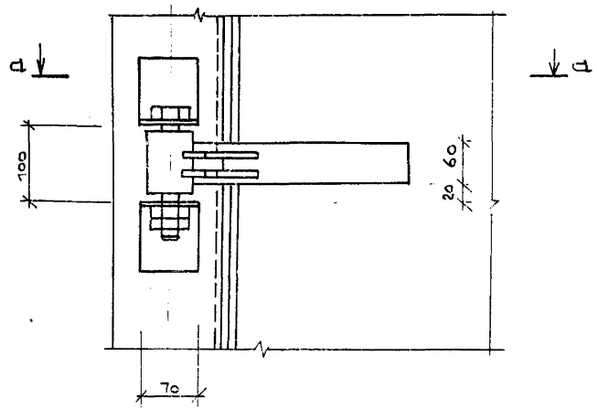

а — а

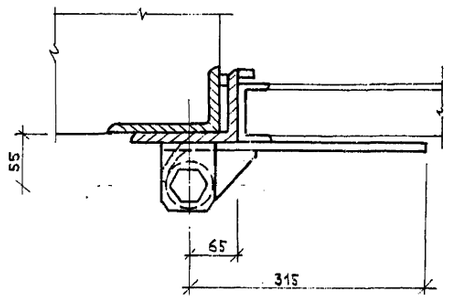


1. Левую створку см. лист 10.
2. На правой створке ворот устанавливается самозапирающийся замок, открываемый без ключа из камеры трансформаторов.


						902-1-113.87	КМ
				ГИП	Давыдова		
				Нач. АСО	Манкаускас		
				Н. контр.	Бялковская		
				Гл. спец.	Украсова		
				Рук. гр.	Бялковская		
				Инж.	Далеева		
				Канализационная насосная станция при глубине заложения коллектора -4,0м		Стадия: Р; Лист: 8; Листов:	
				Ворота трансформатора N=1000 кВА		МЖКХ РСФСР ГИПРОКОММУНВОДОКАНАЛ Ленинградское отделение	


Привязан


Инв. №


Инв. № подл. | Подпись и дата | Взам. инв. №

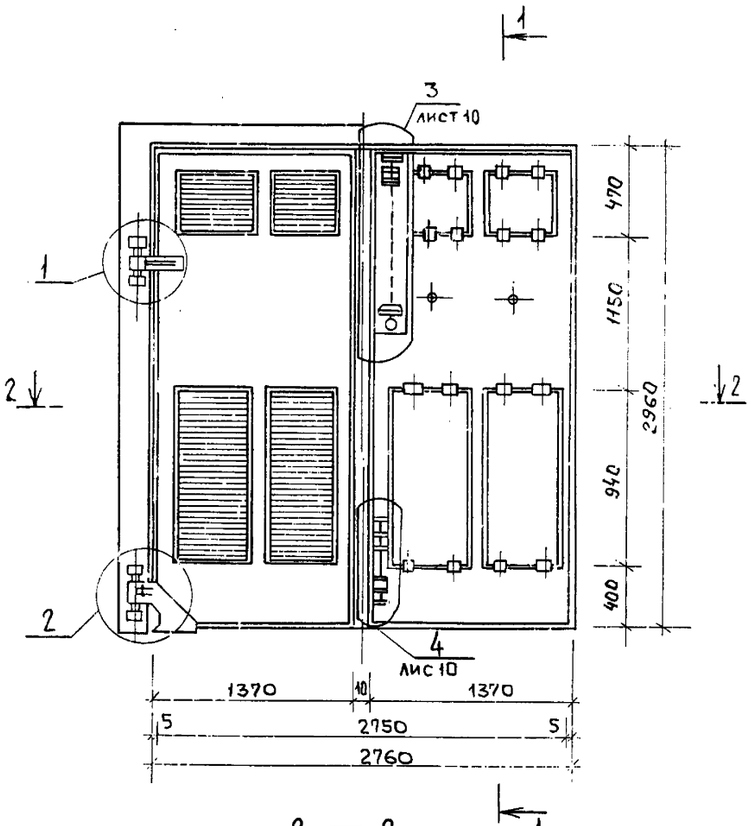


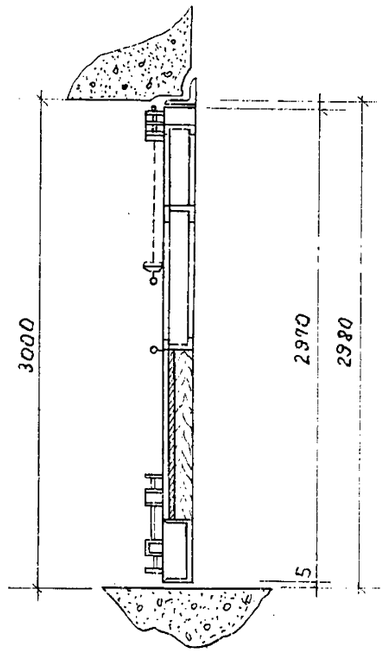


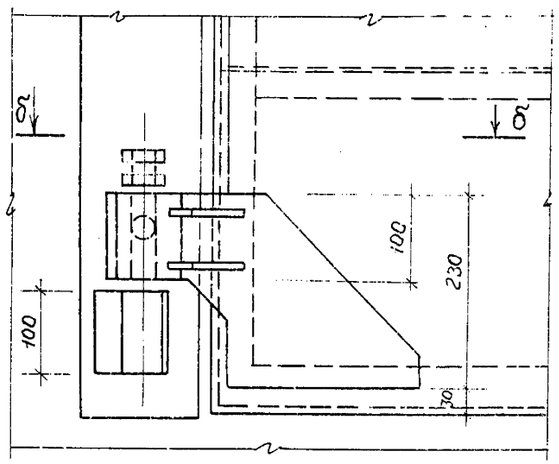

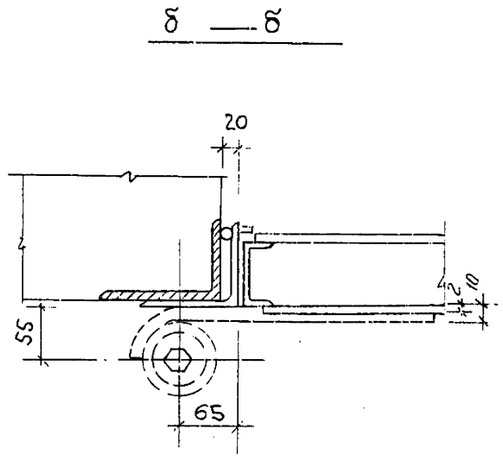

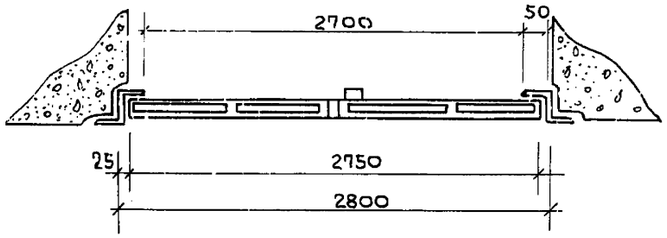

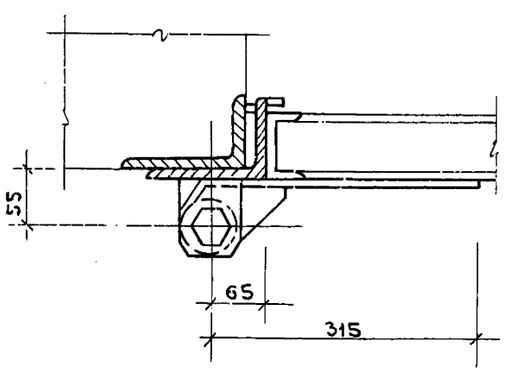

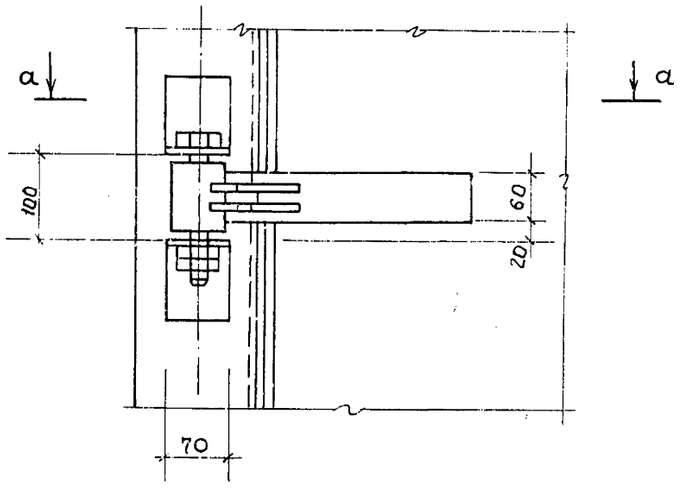


1. Узлы 3, 4 и левую створку см. лист 10.
2. На правой створке ворот устанавливается самозапирающийся замок, открываемый без ключа из камеры трансформаторов.


					902-1-113.87		КМ
Привязан		ГИП	Давыдова	Подпись			
		Нач.АСО	Манкаускас	"	Канализационная насосная станция при глубине заложения коллектора - 4,0м.	Стадия: Р	Лист: 9	Листов:
		Н.контр.	Балковская	"				
		Гл.спец.	Укропова	"				
		Рук.гр.	Балковская	"	Ворота трансформаторы N=630кВА	МЖКХ РСФСР ГИПРОКОММУНВОДОКАНАЛ Ленинградское отделение	
Инв.№		Инженер	Далеева	"			

Инв. № подл. | Подпись и дата | Взам. инв. №


Левая створка

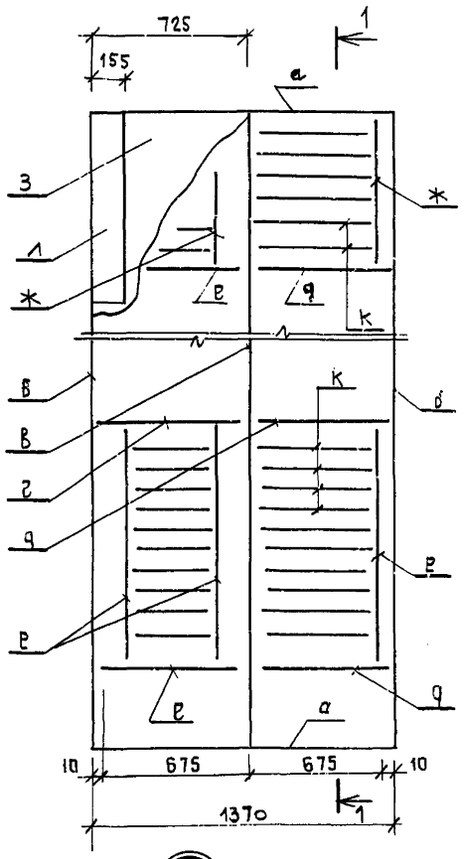


1 — 1

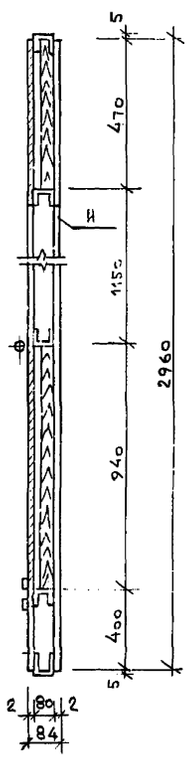

④

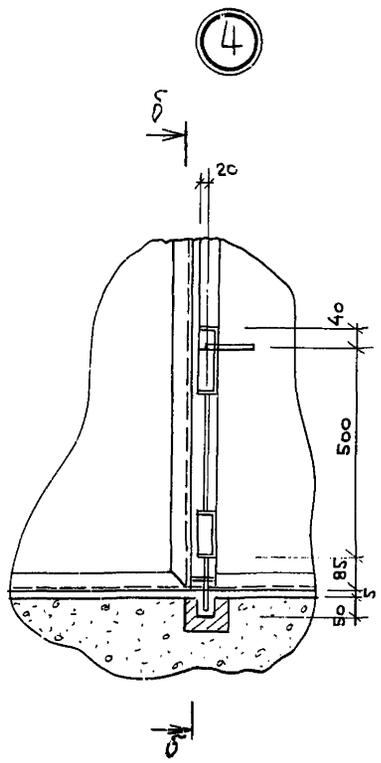

б — б

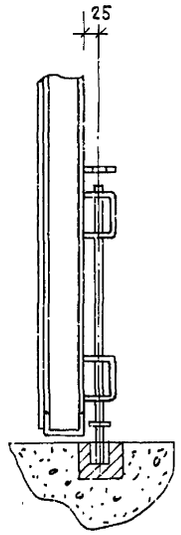


Ведомость элементов

Марка	Сечения Эскиз	Поз	Сост.а в	Усилия M т.с.ч.	Q т.с.	N т.с.	Группа констр	Марка металла	Примечание
а	[		[8				4	ВСт3пс6-1 ТУ14-3023-80	2 шт. 9.5 кг
б	[		[8				4		2 шт 20,8 кг
в	[		[8				4		1 шт 20,5 кг
г	[		[8				4		3 шт 5.0 кг
д	[		[8				4		3 шт. 4,5 кг
р	[		[8				4		3 шт. 6,63 кг
ж	[		[8				4		3 шт. 3.32 кг
з	—		-1360×2960					ВСт3 пс5 ГОСТ 16523-70	1 47.2 кг
и	—		-1330×2960						1 шт. 45,6 кг
к	—		-60×563						68 шт. 0,7 кг
л	—		-150×830						1 шт. 2,93 кг

③ Замок самозапирающийся ЗН2А ГОСТ 5089-73
Цепь сварная СН3-16 ℓ=650

а — а

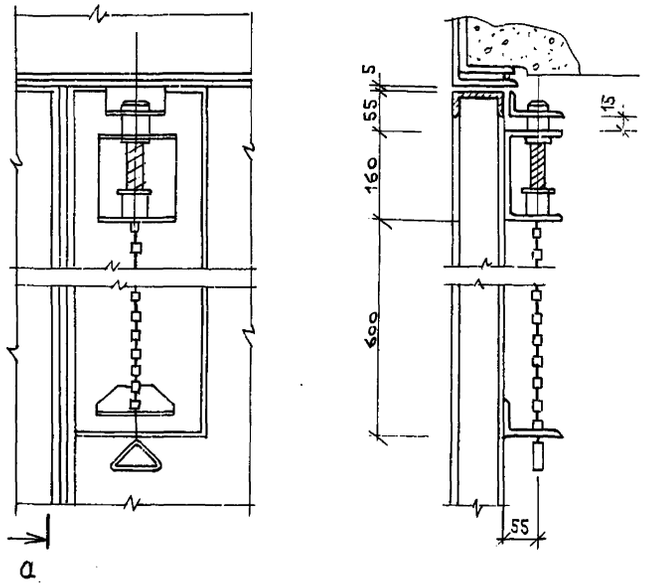

1. Узлы 3, 4 и левая створка замаркированы на листах 8, 9

2. Лист (поз. 3) приварить к раме створки только после приварки верхней и нижней петель и заполнения внутренней полости минеральной ватой.

Привязан

Инв. №

ГИП	Давыдова		
Нач. АСО	Манкаускас		
Н. контр.	Бялковская		
Гл. спец.	Укропова		
Рук. гр.	Бялковская		
Инжен.	Далеева		

902-1-113.87 КМ

Канализационная насосная станция при глубине заложения коллектора -4.0м


Ворота трансформатора. Левая створка. Узлы 3, 4

Стадия	Лист	Листов
Р	10	


МЖКХ РСФСР ГИПРОКОММУНВОДОКАНАЛ Ленинградское отделение

Инв. № подл. | Подпись и дата | Взам. инв. №


Схема расположения щитов над загрузочными шахтами

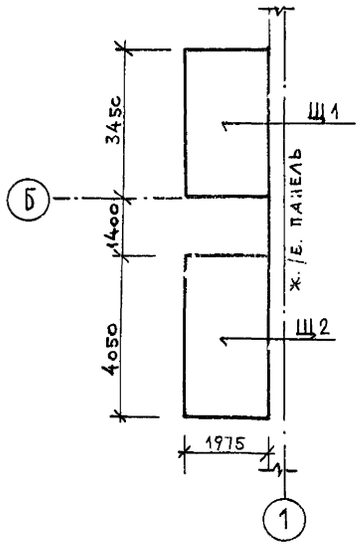


1 — 1

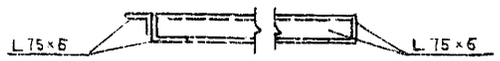

Щ1 ; Щ2

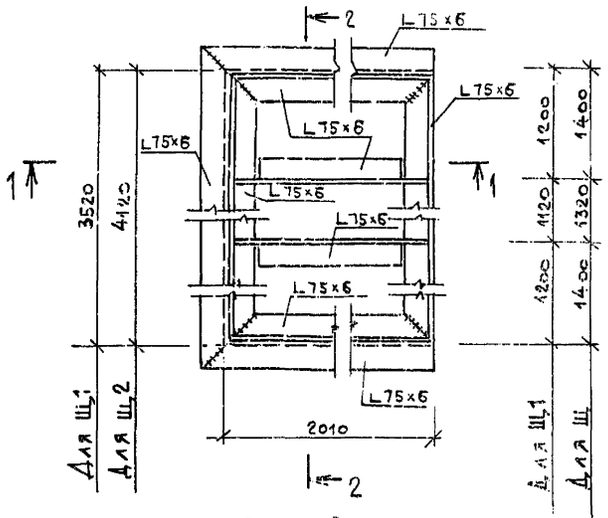


2 — 2

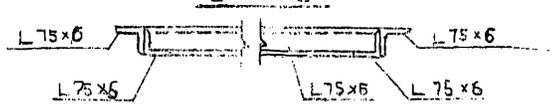


Ведомость элементов

Марка	Сечение: Эскиз	Поз.	Состав	Усилия: M т.см	Q т. с.	N т.с	Группа констр	Марка металла	Примечание
Щ1	сечение сложн. см. данный лист						4	ВСт3кп2 ГОСТ 380-71	1 шт. 131,8 кг
Щ2							4		1 шт. 142,3 кг
РО1							4		1 шт 66,6 кг
РО2							4		1 шт 74,2 кг
Щ3			2 L 50×5 Рифл. ст 6=6				4		1 шт 35,0 кг
Щ4			2 L 50×5 Рифл. ст. 8=6				4		1 шт 21,7 кг
ОГ1	ОГПМХЭБ-10,9	по	серии 1.450-3-3		Вып.0		4		1 шт. 10,5 кг
ОГ2	ОГПМХЭБ-10,21						4		1 шт. 20,8 кг
ОГ3	ОГПМХЭБ-10,22						4.		1 шт. 21,4 кг


Схема ограждения площадки ПМ2

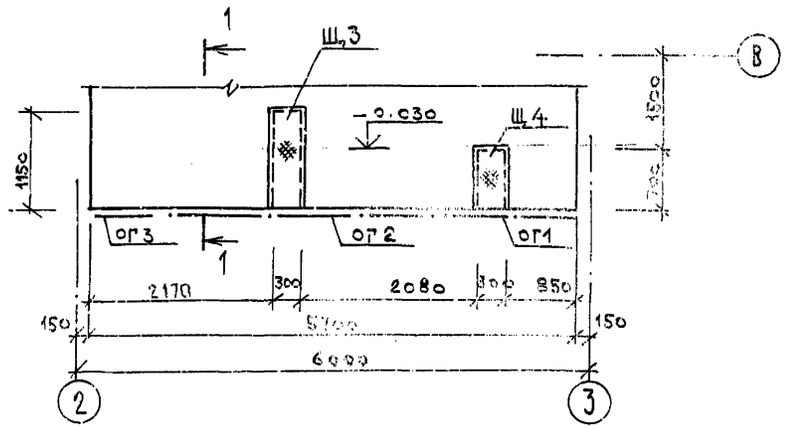


РО1 ; РО2

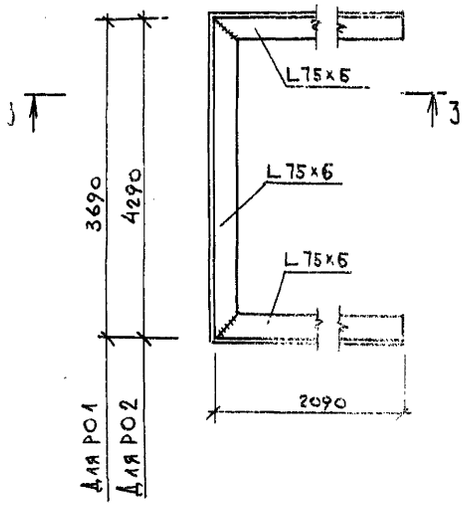

3 — 3

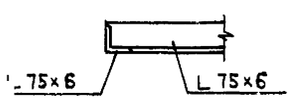

Деталь заполнения щитов Щ1; Щ2

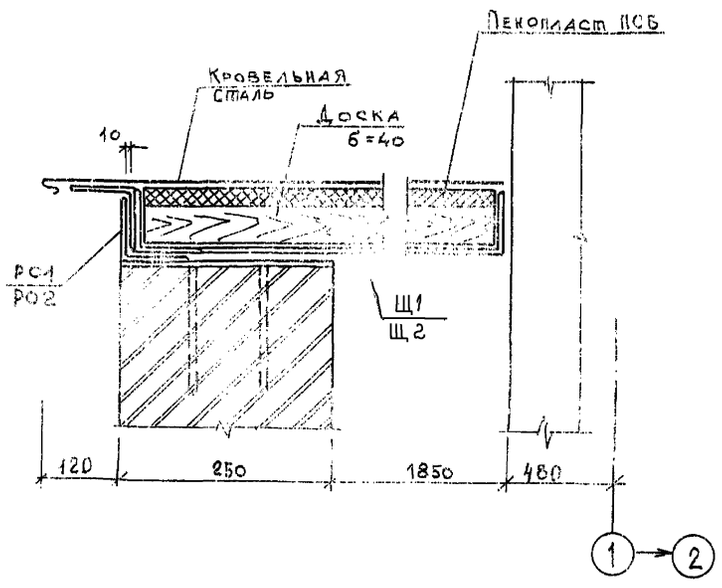

Объем досок для Щ1 — 0,31 м³
То же Щ2 — 0,36 м³
Кровельная сталь — 16,76 м²
Пенопласт — 0,67 м³

Архитектурные планы и разрезы см. 902-1-113.87АР листы 4 и 5.

Привязан				902-1-113.87			КМ
	ГИП	Гавриленко		Канализационная насосная станция при глубине заложения коллектора 4,0 м	Стадия	Лист	Листов
	Нач. отд.	Минаускас			Р	11	
	Н. контр.	Куравенко					
	Гл. спец.	Укропова		Схема расположения щитов над проемами и наружной лестницы АМ-1	МИНКХ РСФСР ГИПРОКОММУНВОДОКАНАЛ Ленинградское отделение		
	Рук. гр.	Бяковская					
Инв. №	Инжен.	Далеева					

gost.e-ecolog.ru