Государственный комитет Совета Министров СССР
по делам строительства

Типовые детали и конструкции зданий и сооружений

СЕРИЯ КЭ-01-52

СБОРНЫЕ ЖЕЛЕЗОБЕТОННЫЕ ДВУХВЕТВЕВЫЕ КОЛОННЫ ОДНОЭТАЖНЫХ ПРОИЗВОДСТВЕННЫХ ЗДАНИЙ

ВЫПУСК III

РАБОЧИЕ ЧЕРТЕЖИ КОЛОНН ДЛЯ ЗДАНИЙ С ПРОЛЕТАМИ 18, 24 и 30 м, ОБОРУДОВАННЫХ КРАНАМИ ГРУЗОПОДЪЕМНОСТЬЮ 10, 20, 30 и 50 т ПРИ ШАГЕ КРАЙНИХ КОЛОНН 6 и 12 м, СРЕДНИХ – 12 м

ДЛЯ II ГЕОГРАФИЧЕСКОГО РАЙОНА ВЕТРОВОЙ НАГРУЗКИ

6731
ЦЕНА 3-24

gost.e-ecolog.ru

пов. 8.8.73 – копир. 167

ЦЕНТРАЛЬНЫЙ ИНСТИТУТ ТИПОВОГО ПРОЕКТИРОВАНИЯ
ГОССТРОЯ СССР
Свердловский филиал
620062 г. Свердловск-62, ул. Генеральская 3-А
Заказ № 3485 инв. № 6731 тираж 700
Сдано в печать _____ 1977г. Цена 3-24

Государственный Комитет Совета Министров СССР
по делам Строительства

Типовые детали и конструкции зданий и сооружений

СЕРИЯ КЭ-01-52

СБОРНЫЕ ЖЕЛЕЗОБЕТОННЫЕ ДВУХВЕТВЕВЫЕ КОЛОННЫ ОДНОЭТАЖНЫХ ПРОИЗВОДСТВЕННЫХ ЗДАНИЙ

ВЫПУСК III

РАБОЧИЕ ЧЕРТЕЖИ КОЛОНН ДЛЯ ЗДАНИЙ С ПРОЛЕТАМИ 18, 24 и 30 м, ОБОРУДОВАННЫХ КРАНАМИ ГРУЗОПОДЪЕМНОСТЬЮ 10, 20, 30 и 50 т ПРИ ШАГЕ КРАЙНИХ КОЛОНН 6 и 12 м, СРЕДНИХ-12 м

для II географического района ветровой нагрузки

Разработаны
Проектным институтом №1
Главстройпроекта
при участии НИИЖБ АС и А СССР

Утверждены
Государственным Комитетом
Совета Министров С.С.С.Р.
По делам Строительства
Приказ № 259 от 1/IX 1962 г.

Отпечатано в ЦИТП
г. Москва Спартаковская 2а

Содержание альбома

Наименование		№№ листов	№№ страниц
Содержание альбома		А	2
Пояснительная записка		Б	3
Ключ для подбора колонны. Ветровая нагрузка для II географического района. Шаг колонн по крайним рядам 6 и 12 м. По средним рядам – 12 м.		1	4
Колонна	КД III-1	2	5
Колонна	КД III-2	3	6
Колонна	КД III-3	4	7
Колонны	КД III-4; КД III-5	5	8
Колонна	КД III-6	6	9
Колонны	КД III-7; КД III-9	7	10
Колонна	КД III-8	8	11
Колонны	КД III-10; КД III-11	9	12
Колонны	КД III-12; КД III-13	10	13
Колонна	КД III-14	11	14
Колонна	КД III-15	12	15
Колонны	КД III-16; КД III-17	13	16
Колонны	КД III-18; КД III-19	14	17
Колонны	КД III-20; КД III-21	15	18
Колонны	КД III-22; КД III-24	16	19
Колонны	КД III-23; КД III-25	17	20
Колонна	КД III-26	18	21
Колонна	КД III-27	19	22
Колонны	КД III-28; КД III-30	20	23
Колонны	КД III-29; КД III-31	21	24
Колонна	КД III-32	22	25
Колонна	КД III-33	23	26
Колонна	КД III-34	24	27
Колонна	КД III-35	25	28
Колонна	КД III-36	26	29
Колонна	КД III-37	27	30
Колонны	КД III-38; КД III-39	28	31

Наименование		№№ листов	№№ страниц
Колонны	КД III-40; КД III-43	29	32
Колонна	КД III-41	30	33
Колонна	КД III-42	31	34
Колонны	КД III-44; КД III-45	32	35
Колонны	КД III-46; КД III-47	33	36
Колонна	КД III-48	34	37
Колонна	КД III-49	35	38
Колонны	КД III-50; КД III-52	36	39
Колонна	КД III-51	37	40
Колонны	КД III-53; КД III-54	38	41
Колонны	КД III-55; КД III-56	39	42
Колонны	КД III-57; КД III-59	40	43
Колонны	КД III-58; КД III-60	41	44
Колонна	КД III-61	42	45
Колонна	КД III-62	43	46
Колонны	КД III-63; КД III-65	44	47
Колонны	КД III-64; КД III-66	45	48
Колонна	КД III-67	46	49
Колонна	КД III-68	47	50
Колонна	КД III-69	48	51

Пояснительная записка

1. В настоящем выпуске III серии КЭ-01-52 даны рабочие чертежи сборных железобетонных двухветвевых колонн, предназначенных для применения в одноэтажных производственных зданиях с пролётами 18, 24 и 30 м, оборудованных мостовыми кранами общего назначения, грузоподъемностью 10; 20/5; 30/5 и 50/10 т тяжелого и среднего режима работы. Колонны запроектированы для зданий с жестким покрытием из железобетонных плит с фонарями и без фонарей.
2. Шаг колонн по крайним рядам 6 и 12 м. по средним рядам - 12 м.

Шаг стропильных конструкций 6 и 12 м.



При шаге стропильных конструкций 6 м. по колоннам средних рядов устанавливаются подстропильные конструкции с отметкой низа на 700 мм ниже стропильных конструкций.
3. Колонны разработаны из условия применения фундаментов с отметкой верха - 0,15 м, выполняемых при нулевом цикле работ.
4. Материалы для подбора колонн по их несущей способности (схемы нагрузок и ключи), нагрузки на фундаменты, указания по применению, изготовлению, транспортировке и монтажу колонн, а также рабочие чертежи закладных элементов и вертикальных связей по колоннам приведены в выпуске I данной серии.
5. Обозначения марок колонн принято следующее: буквы КД определяют тип колонн (колонны двухветвевые); первая цифра (римская) указывает на номер выпуска серии; вторая цифра (арабская) - на номер колонны. Например: КД III-5 - колонна двухветвевая разработанная в выпуске III, номер 5.



Колонны, устанавливаемые по средним продольным рядам, к которым крепится торцевая стена, обозначены индексом „0" и отличаются только закладными элементами для крепления стен.

Колонны, устанавливаемые в панелях, где расположены вертикальные связи, обозначены индексом „3" и отличаются только дополнительными закладными элементами для крепления связей.
6. Ключ для подбора колонн помещен на листе 1.

Госстроя СССР

Ключ для подбора колонн
Ветровая нагрузка для II географического района.

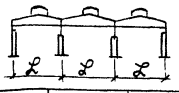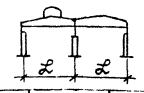Отметка низа стропильных конструкций, м	Отметка головки рельса, м	Грузоподъемность кранов, т	Тип колонн	Схемы зданий	Шаг колонн по крайним рядам 6 м, по средним рядам – 12 м, шаг стропильных конструкций 6 м.								
													
				Марка формы	пролеты L, м								
					18	24	30	18	24	30	18	24	30
10,8	8.15	10	крайние	ФК1	КДШ-1	КДШ-1		КДШ-1	КДШ-1		КДШ-2	КДШ-2	
			средние	ФК11	КДШ-3	КДШ-3		КДШ-3	КДШ-3				
		20/5	крайние	ФК1	КДШ-1	КДШ-1		КДШ-1	КДШ-1		КДШ-2	КДШ-2	
			средние	ФК11	КДШ-4	КДШ-5		КДШ-4	КДШ-5				
12,6	9,65	10	крайние	ФК2	КДШ-6	КДШ-6	КДШ-7	КДШ-6	КДШ-6	КДШ-6	КДШ-8	КДШ-8	КДШ-8
			средние	ФК12	КДШ-10	КДШ-11	КДШ-11	КДШ-10	КДШ-11	КДШ-11			
		20/5	крайние	ФК2	КДШ-6	КДШ-6	КДШ-9	КДШ-6	КДШ-6	КДШ-6	КДШ-8	КДШ-8	КДШ-8
			средние	ФК12	КДШ-12	КДШ-13	КДШ-13	КДШ-12	КДШ-13	КДШ-13			
		30/5	крайние	ФК2	КДШ-6	КДШ-6	КДШ-9	КДШ-6	КДШ-6	КДШ-8	КДШ-7	КДШ-7	КДШ-9
			средние	ФК12	КДШ-13	КДШ-14	КДШ-14	КДШ-13	КДШ-14	КДШ-14			
14.4	11.45	10	крайние	ФК3	КДШ-15	КДШ-15		КДШ-15	КДШ-15		КДШ-16	КДШ-16	
			средние	ФК13	КДШ-18	КДШ-18		КДШ-18	КДШ-18				
		20/5	крайние	ФК3	КДШ-15	КДШ-15	КДШ-16	КДШ-15	КДШ-15	КДШ-15	КДШ-16	КДШ-16	КДШ-16
			средние	ФК13	КДШ-18	КДШ-19	КДШ-19	КДШ-18	КДШ-19	КДШ-19			
		30/5	крайние	ФК3	КДШ-15	КДШ-15	КДШ-17	КДШ-15	КДШ-15	КДШ-16	КДШ-16	КДШ-16	КДШ-17
			средние	ФК13	КДШ-20	КДШ-21	КДШ-21	КДШ-20	КДШ-21	КДШ-21			
16.2	12.65	30/5	крайние	ФК6		КДШ-22	КДШ-23		КДШ-22	КДШ-22		КДШ-23	КДШ-23
			средние	ФК14		КДШ-26	КДШ-26		КДШ-26	КДШ-26			
	12.85	50/10	крайние	ФК6		КДШ-24	КДШ-25		КДШ-24	КДШ-24		КДШ-25	КДШ-25
			средние	ФК14		КДШ-27	КДШ-27		КДШ-27	КДШ-27			
18.0	14.45	30/5	крайние	ФК7		КДШ-28	КДШ-29		КДШ-28	КДШ-28		КДШ-29	КДШ-29
			средние	ФК15		КДШ-32	КДШ-32		КДШ-32	КДШ-32			
	14.65	50/10	крайние	ФК7		КДШ-30	КДШ-31		КДШ-30	КДШ-30		КДШ-31	КДШ-31
			средние	ФК15		КДШ-33	КДШ-34		КДШ-33	КДШ-34			

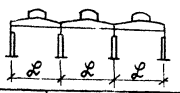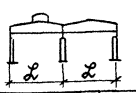Схемы зданий	Шаг колонн по крайним и средним рядам 12 м, шаг стропильных конструкций 12 м								
									
Марка формы	пролеты L, м								
	18	24	30	18	24	30	18	24	30
ФК4	КДШ-35	КДШ-35		КДШ-35	КДШ-35		КДШ-36	КДШ-36	
ФК11	КДШ-37	КДШ-38		КДШ-37	КДШ-38				
ФК4	КДШ-35	КДШ-35		КДШ-35	КДШ-35		КДШ-36	КДШ-36	
ФК11	КДШ-38	КДШ-39		КДШ-38	КДШ-39				
ФК5	КДШ-40	КДШ-40	КДШ-41	КДШ-40	КДШ-40	КДШ-40	КДШ-42	КДШ-42	КДШ-42
ФК12	КДШ-44	КДШ-45	КДШ-45	КДШ-44	КДШ-45	КДШ-45			
ФК5	КДШ-40	КДШ-40	КДШ-41	КДШ-40	КДШ-40	КДШ-43	КДШ-42	КДШ-42	КДШ-42
ФК12	КДШ-46	КДШ-47	КДШ-47	КДШ-46	КДШ-47	КДШ-47			
ФК5	КДШ-40	КДШ-43	КДШ-41	КДШ-40	КДШ-40	КДШ-43	КДШ-42	КДШ-42	КДШ-41
ФК12	КДШ-48	КДШ-48	КДШ-48	КДШ-48	КДШ-48	КДШ-48			
ФК8	КДШ-49	КДШ-49		КДШ-49	КДШ-49		КДШ-51	КДШ-51	
ФК13	КДШ-53	КДШ-53		КДШ-53	КДШ-53				
ФК8	КДШ-49	КДШ-49	КДШ-50	КДШ-49	КДШ-49	КДШ-49	КДШ-51	КДШ-51	КДШ-51
ФК13	КДШ-53	КДШ-54	КДШ-54	КДШ-53	КДШ-54	КДШ-54			
ФК8	КДШ-49	КДШ-49	КДШ-52	КДШ-49	КДШ-49	КДШ-52	КДШ-51	КДШ-51	КДШ-52
ФК13	КДШ-55	КДШ-56	КДШ-56	КДШ-55	КДШ-56	КДШ-56			
ФК9		КДШ-57	КДШ-58		КДШ-57	КДШ-57		КДШ-58	КДШ-58
ФК14		КДШ-61	КДШ-61		КДШ-61	КДШ-61			
ФК9		КДШ-59	КДШ-60		КДШ-59	КДШ-59		КДШ-60	КДШ-60
ФК14		КДШ-62	КДШ-62		КДШ-62	КДШ-62			
ФК10		КДШ-63	КДШ-63		КДШ-63	КДШ-63		КДШ-64	КДШ-64
ФК15		КДШ-67	КДШ-67		КДШ-67	КДШ-67			
ФК10		КДШ-65	КДШ-65		КДШ-65	КДШ-65		КДШ-66	КДШ-66
ФК15		КДШ-68	КДШ-69		КДШ-68	КДШ-69			


Примечания


1. Ключ для подбора вертикальных связей по колоннам помещен на листе 23 выпуска I
2. Стальные формы для изготовления колонн разработаны ГПИ Проектстальконструкции (объект 82452Р)


ТД 1962 г.


Ключ для подбора колонн. Ветровая нагрузка для II географического района. Шаг колонн по крайним рядам 6 и 12 м, по средним рядам – 12 м.


КЖ-01-52 Выпуск II. Лист 1

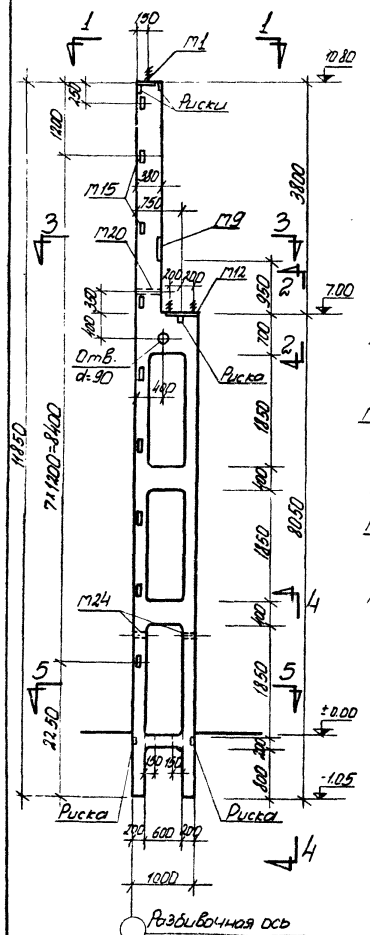
Риски
Отв. d=90
Риска
Риска
Риска
Разбивочная ось
14950
7×1400=9800
3000
7000
1100
1050
1050
1050

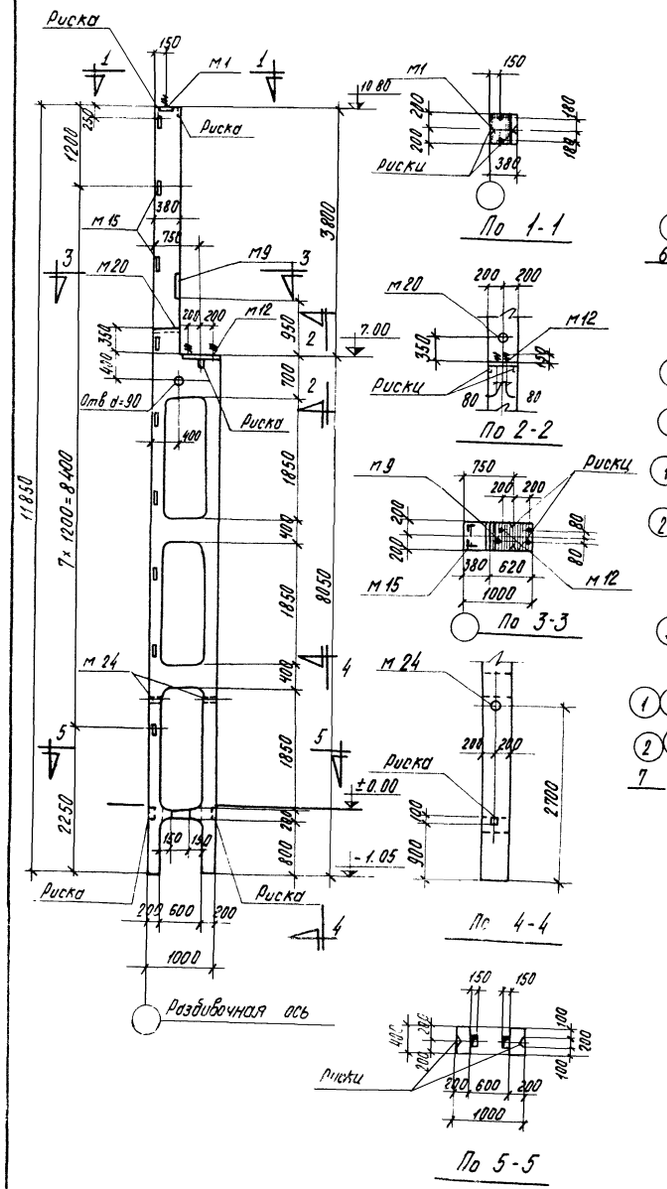

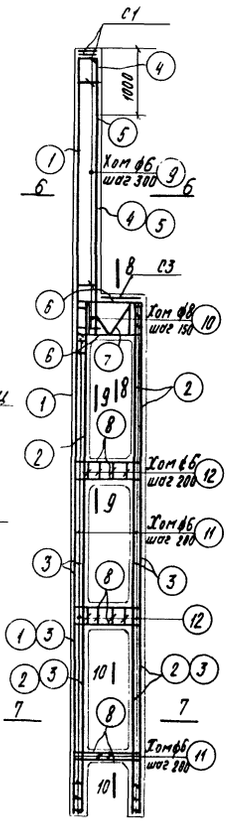

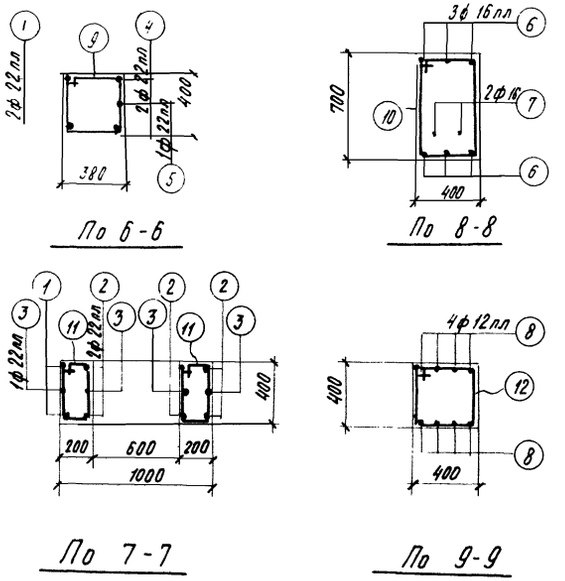

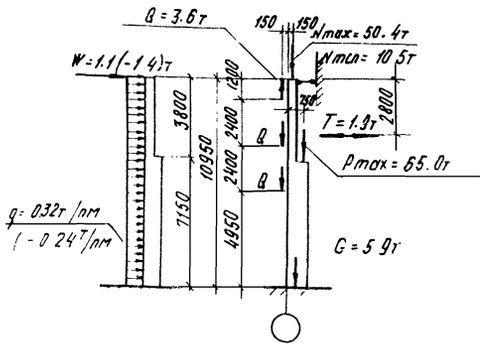

Спецификация арматуры

N N поз	Эскиз	ф или N по сорт. мат-лу	В мм	n шт	Ед м	Вес кг
1	11800	22 пл	11800	2	23.6	70.3
2	8000	22 пл	8000	6	48.0	143.0
3	3950	22 пл	3850	4	15.8	47.1
4	4450 200	22 пл	4650	2	9.3	27.6
5	3450 200	22 пл	3650	1	3.7	11.0
6	300 940 300	16 пл	1540	6	9.2	14.5
7	160 α=30° 160 310 780 630 940	16	1960	2	3.9	6.2
8	300 415 300	12 пл	1540	20	30.8	27.4
9	395 320	6	1470	16	23.5	5.2
10	340 340 703 415 630	8	2090	5	10.5	4.2
11	215 415 140	6	1110	82	91.0	20.2
12	340 413 415 340	6	1510	8	12.1	2.7

Выборка стали на колонну (кг)

Арматурная сталь класса А-III ГОСТ 5781-61					Арматурная сталь класса А-I ГОСТ 5781-61					Сталь прокатная марки ВСт.3кп ГОСТ 380-60					Всего
N по сортаменту				Итого	ф мм				Итого	Профиль				Итого	
12 пл	16 пл	22 пл			6	8	16	20		∠ 63×5	⌐ б=8	гвз.т d=2"	Гайка М16		
37.2	14.5	299.0		350.7	32.5	4.2	6.2	5.4	48.3	18.0	26.3	3.8	0.1	48.2	447

Технико-экономические показатели

Марка колонны	Вес колонны	Объем бетона м³	Марка бетона	Расход стали кг	
				Всего	на 1 м³ бет
КДШ-2	5.7	2.27	300	447	169

Выборка закладных элементов

Марка	К-во
М1	1
М9	1
М12	1
М15	9
М20	1
М24	2
С1	2
С3	1

Примечания


1. Детали колонн закладные элементы и сетки помещены в выпуске I.
2. При установке трубок М20 и М24 анкеры должны быть обращены в сторону поддона

ТД

КОЛОННА КДШ-2

КЭ-01-52 Выпуск 27

Лист 3

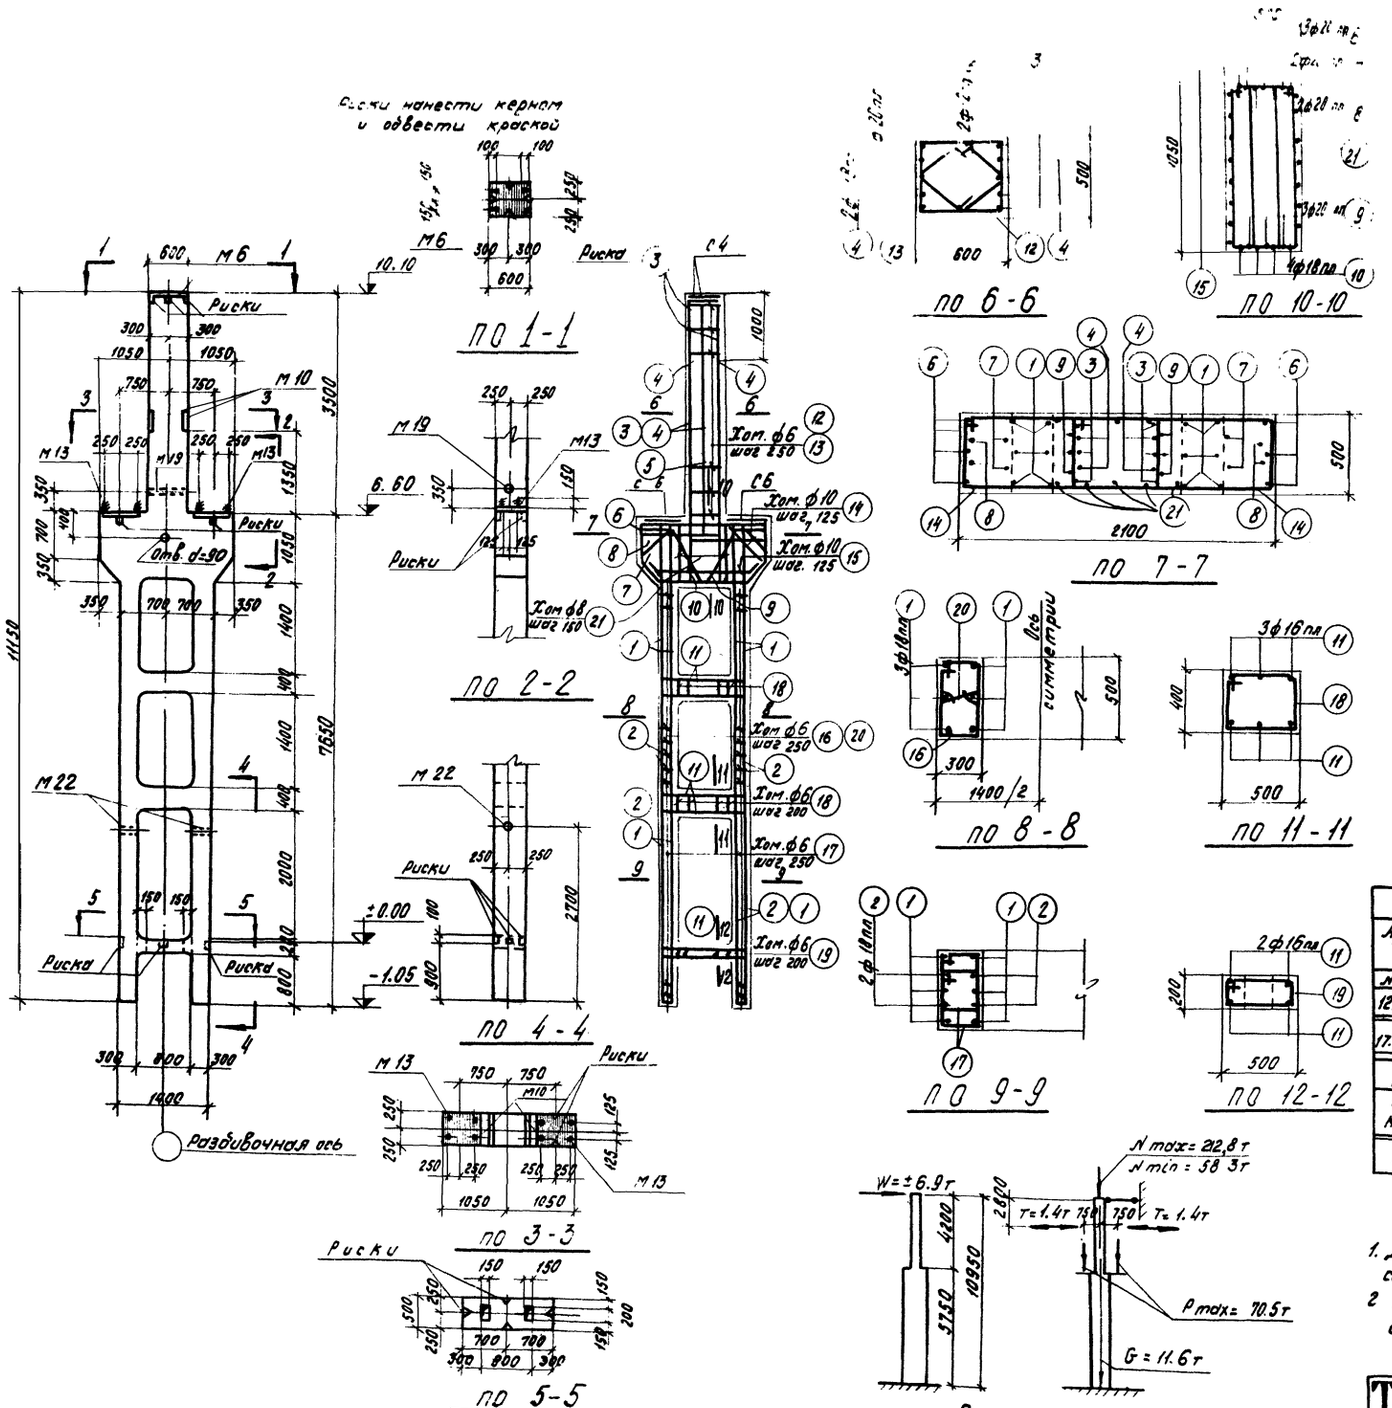

Спецификация арматуры

Поз	Эскиз	Ø мм	ℓ мм	n шт	ℓ	Вес кг
1	7600	12 пл	1600	12	91.2	82.4
2	3950	18 пл	3950	8	31.6	63.2
3	4500	20 пл	4500	6	27.0	66.6
4	3500	18 пл	3500	4	14.0	28.0
5	3800	12 пл	3800	2	7.6	6.7
6	2040; 640, 630, 630, 640, 450	20 пл	4580	3	13.7	33.6
7	640, 450, 910, 780, 630, 630, 420	20 пл	3840	2	7.7	19.0
8	1300; 590, 470, 220, 450	20 пл	4080	2	9.2	22.7
9	930; 500, 320, 450	20 пл	3220	3	9.7	23.9
10	1240; 450, 320	18 пл	2140	4	8.6	17.2
11	1340; 370, 370	16 пл	2080	16	33.3	52.5
12	515, 440, 540	6	2110	15	31.7	7.0
13	1365, 425, 425, 220	6	1550	15	23.3	5.2
14	515, 440, 1290; 1925÷1425	10	3610	10	36.1	22.3
15	515, 440, 1850÷1350	10	4230 ср.	3	12.7	7.8
16	515, 240, 440, 415	6	1510	22	33.2	7.4
17	315, 240, 340	6	1310	64	83.8	18.6
18	515, 415, 340, 440	6	1710	10	17.1	3.8
19	515, 215, 140, 440	6	1310	5	6.6	1.5
20	240, 440	6	390	22	8.6	1.9
21	1035, 355, 280, 980	6	2670	12	32.0	12.6

Выборка стали на колонну (кг)

Арматурная сталь класса А-III ГОСТ 5781-61						Арматурная сталь класса А-I ГОСТ 5781-61					Сталь прокатная марки ВСт.3кп ГОСТ 380-60				Всего
N по сортаменту						Ø мм					Профиль				
12 пл	16 пл	18 пл	20 пл		Итого	6	8	10	20	Итого	δ=8	Уголок 75×75×8	Уголок М16	Итого	
17.1	52.5	290.8	165.8		526.2	55.8	12.6	30.1	9.6	10.8	72.2	5.9	0.1	78.2	713

Технико-экономические показатели					
Марка колонны	Вес колонны т	Объем бетона $м^3$	Марка бетона	Расход стали кг	
				Всего	На $1 м^3$ бет
КДШ-3	11.2	4.47	300	713	138

Выборка закладного элемента	
Марка	К-во
М6	1
М10	2
М13	2
М19	1
М22	2
С4	2
С6	2

Примечания


1. Детали колонн, закладные элементы и сетки помещены в выпуске I
2. При установке трубок М19 и М22 анкеры должны быть обращены в сторону поддона.

ТД 1063

Колонна КДШ-3

КЭ-01-52 Выпуск III

Лист 4

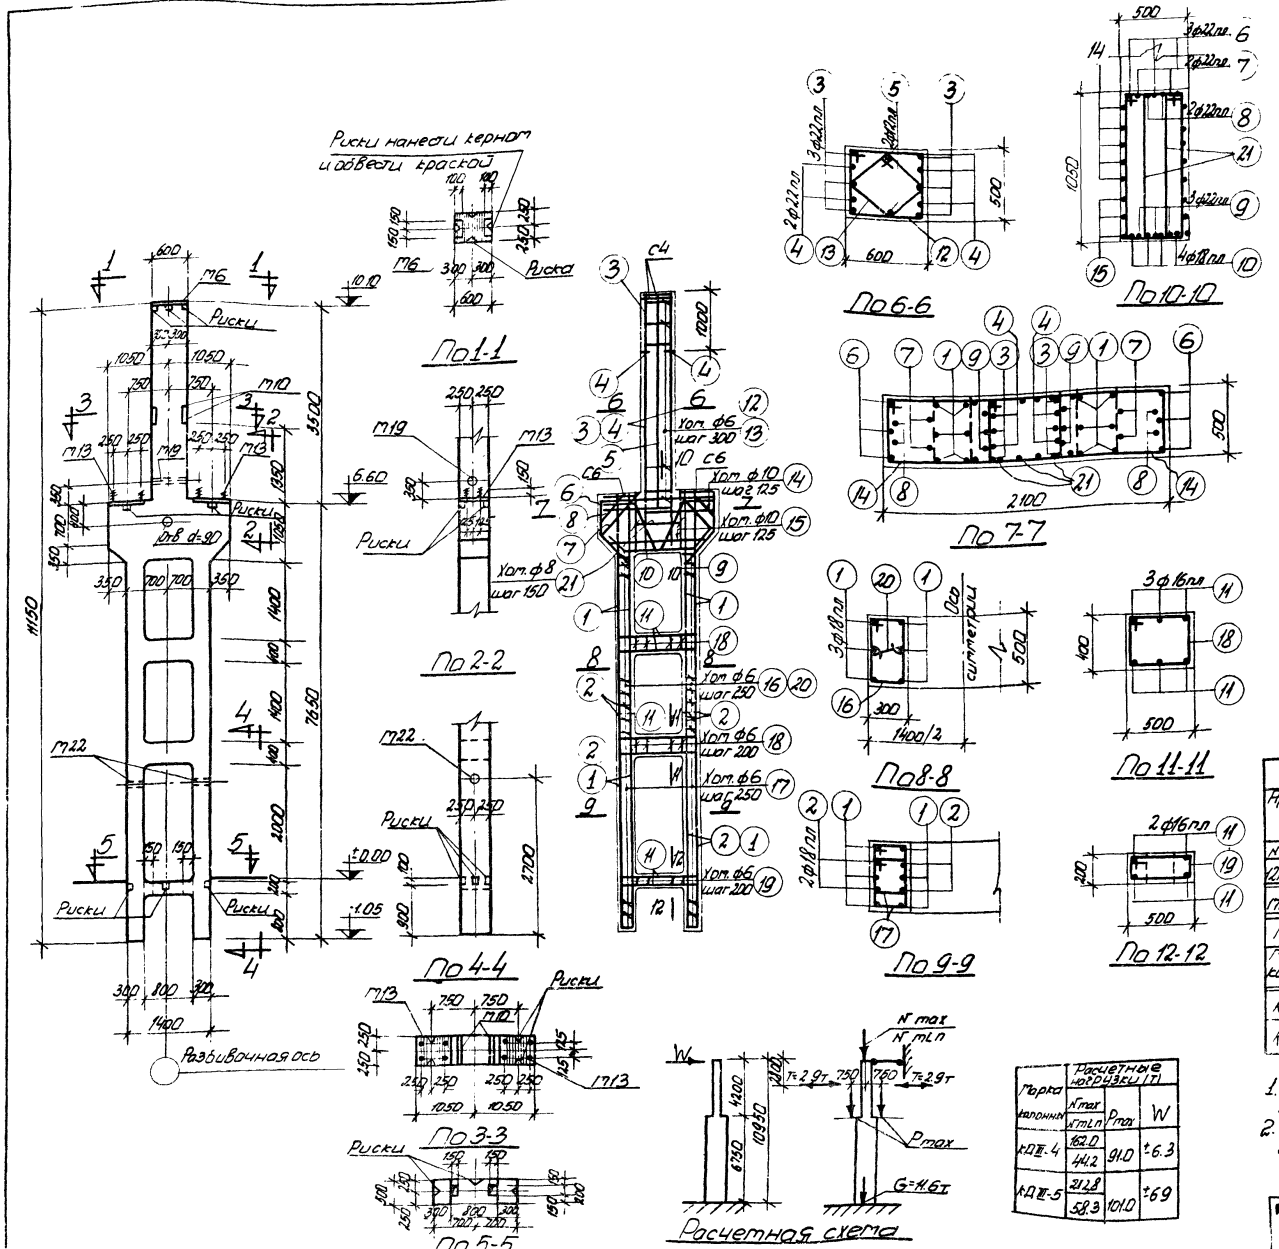

Марка колонны	Расчетные нагрузки (т)		
	Nmax / Nmin	Pmax	W
КДIII-4	162.0 / 144.2	9.1.0	±6.3
КДIII-5	212.8 / 58.3	101.0	±6.9

Спецификация арматуры

Поз	Эскиз	Профиль и № по сортаменту	l мм	n шт	Вес 1 м кг	Вес кг
1	7600	18 пл	7600	12	91.2	182.4
2	3950	18 пл	3950	8	31.6	63.2
3	4500	22 пл	4500	6	27.0	80.4
4	3500	22 пл	3500	4	14.0	41.4
5	3800	12 пл	3800	2	7.6	6.7
6	2040	22 пл	4580	3	13.7	40.8
7	2040	22 пл	3840	2	7.7	22.9
8	2040	22 пл	4080	2	9.2	27.4
9	2040	22 пл	3220	3	9.7	28.9
10	1240 / 1340	18 пл	2140	4	8.6	17.2
11	370 / 1340 / 370	16 пл	2080	16	33.3	52.5
12	615 / 440	6	2110	13	27.4	6.1
13	340 / 1365 / 320	6	1550	13	20.2	4.5
14	515 / 440 / 1425	10	3610	10	36.1	22.3
15	515 / 515 / 440 / 1850÷1350	10	4230	3	12.7	7.8
16	315 / 340 / 440 / 415	6	1510	22	33.2	7.4
17	315 / 340	6	1310	64	83.8	18.6
18	615 / 340 / 415 / 440	6	1710	10	17.1	3.8
19	515 / 215 / 440 / 440	6	1310	5	6.6	1.5
20	240	6	390	22	8.6	1.9
21	1055 / 355 / 280	8	2670	12	32.0	12.6

Выборка стали на колонну (кг)

Арматурная сталь класса А-III ГОСТ 5781-61					Арматурная сталь класса А-I ГОСТ 5781-61				Сталь горячекатаная марки ВСт. 3кп ГОСТ 380-60				Всего
№ по сортаменту					Ф мм				Профиль				
12 пл	16 пл	18 пл	22 пл	Итого	6	10	20	Итого	5-8	23 ТС d=2*	Уголок 16	Итого	
17.1	52.5	262.8	442.1	574.5	54.2	30.1	9.6	93.9	12.2	5.9	0.1	78.2	747

Технико-экономические показатели

Марка колонны	Вес колонны т	Объем бетона м³	Марка бетона	Расход стали кг	
				Всего	На 1 м³ бет.
КДIII-4	11.2	4.47	300	747	145
КДIII-5	11.2	4.47	400	747	145

Выборка закладных элементов

Марка	К-во
М6	1
М10	2
М13	2
М19	1
М22	2
С4	2
С6	2

Примечания:

1. Детали колонн, закладные элементы и сетки помещены в выпуске I.
2. При установке трубок М19 и М22 анкеры должны быть обращены в сторону подвала.

ТД 1962


Колонны КДIII-4; КДIII-5

КЭ-01-52 Выпуск III

Лист 5

Пров: Ушаланкова 2/III 62 г. Копир: Маркова

6731 9

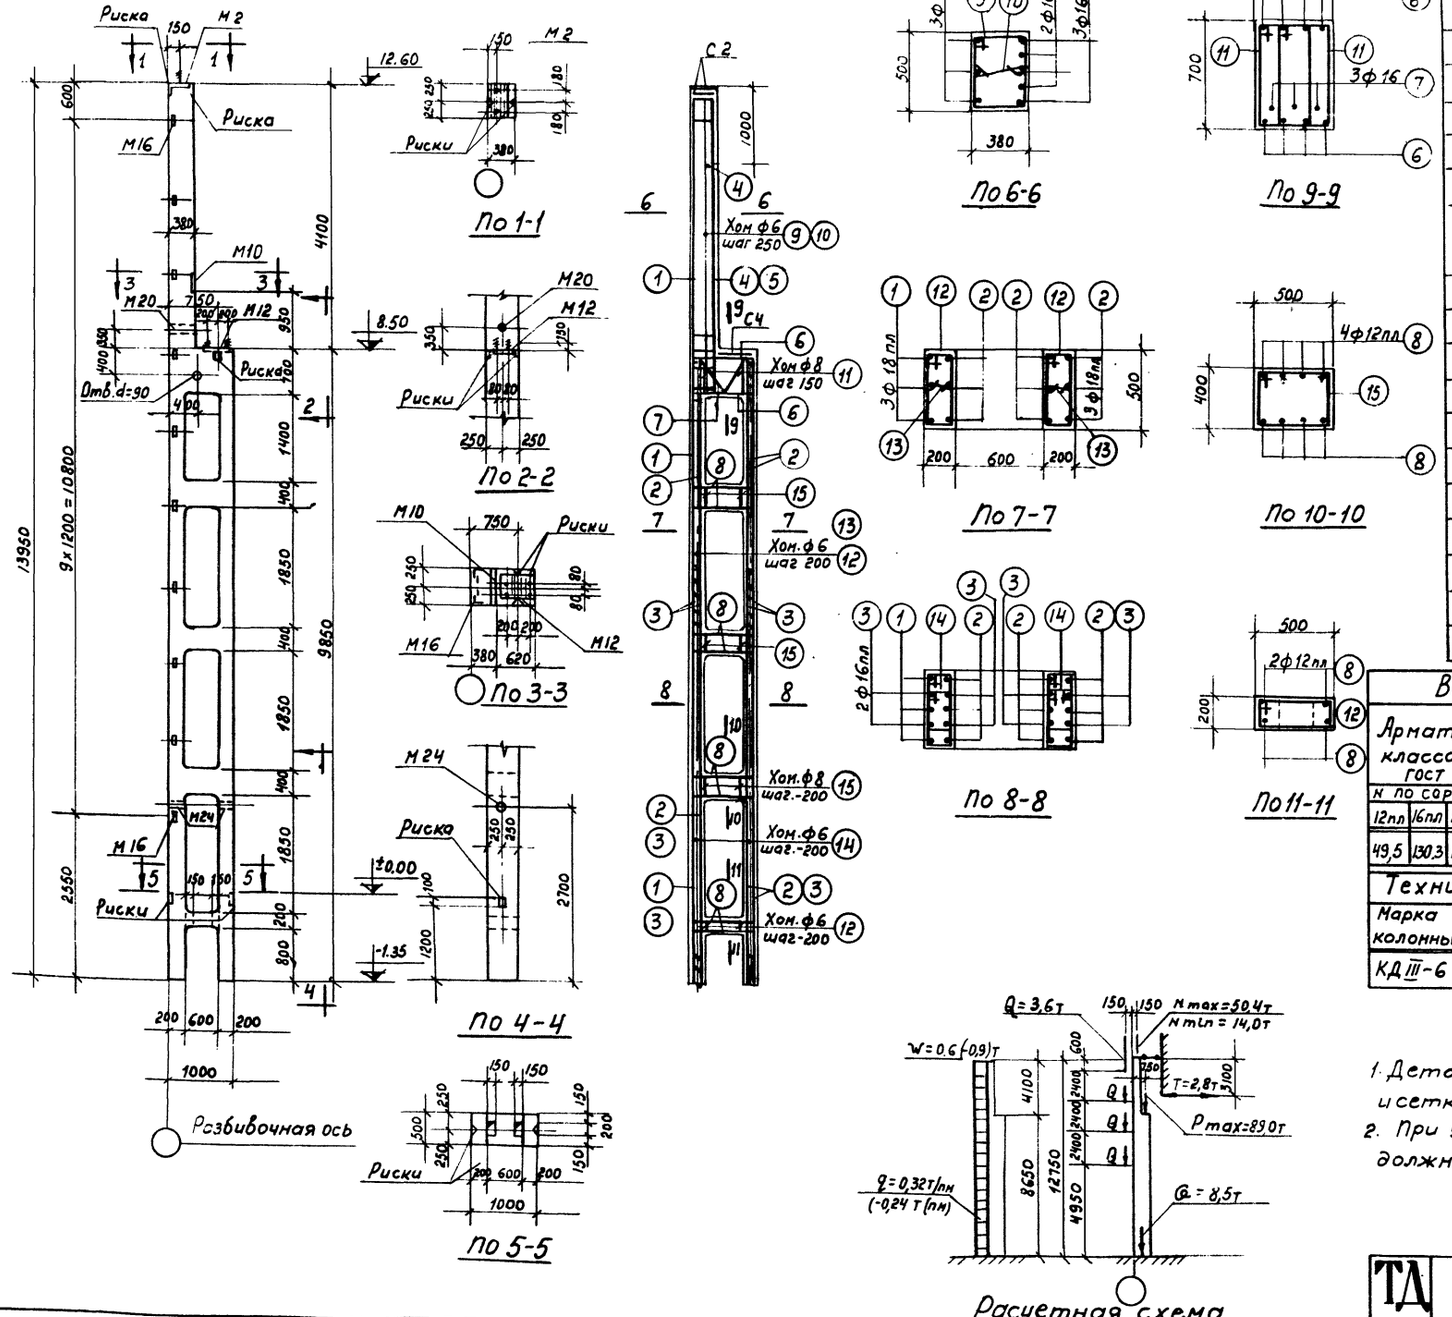

Спецификация арматуры

NN поз	Эскиз	Ф или N по сортаменту	l км	n шт	l n м	Вес кг
1	13900	18 пл	3900	3	41.7	83,4
2	9800	18 пл	9800	9	88.2	176,4
3	6100	16 пл	6100	8	48,8	77.1
4	3550	18 пл	3550	2	7,1	11,2
5	4750	16 пл	4750	3	14,3	22.6
6	300 940 300	16 пл	1540	8	12.3	19.4
7	160 160 940	16	1960	3	5,9	9.3
8	300 300	12 пл	1540	28	43,1	38,4
9	395 315 320 440	6	1670	20	33,4	7.4
10	320	6	470	20	9,4	2,1
11	355 705 280 630	8	1970	10	19,7	7,8
12	215 315 140 440	6	1310	38	49,8	11.1
13	140	6	290	34	9,9	2,2
14	215 415 140 340	6	1110	124	137,6	30,5
15	415 315 340 440	6	1710	12	20,5	4,6

Выборка стали на колонну (кг)

Арматурная сталь класса А-III ГОСТ 5781-61				Арматурная сталь класса А-I ГОСТ 5781-61					Сталь прокатная марки В Ст.3 кл ГОСТ 380-60					Всего
N по сортаменту			Итого	Ф мм				Итого	Профиль				Итого	
12пл	16пл	18пл		6	8	16	20		-6:8	∠63 ×5	Гнут тр d≥2"	Гайка М16		
49,5	130.3	259,8	439,6	63.5	7,8	9,3	5,4	86,0	29,5	20,0	3.8	0,1	53,4	579

Технико-экономические показатели

Марка колонны	Вес колонны	Объем бетона м3	Марка бетона	Расход стали кг	
				Всего	на 1 м3 бет.
КДIII-6	8,5	3,38	300	579	150

Выборка закладных элементов

Марка	К-во
М2	1
М10	1
М12	1
М16	10
М20	1
М24	2
С2	2
С4	1

Примечания


1. Детали колонн, закладные элементы и сетки помещены в выпуске I.
2. При установке трубок М20 и М24 анкеры должны быть обращены в сторону поддона.

ТД

Колонна КДIII-6

КЭ-01-52 Выпуск III

Лист 6

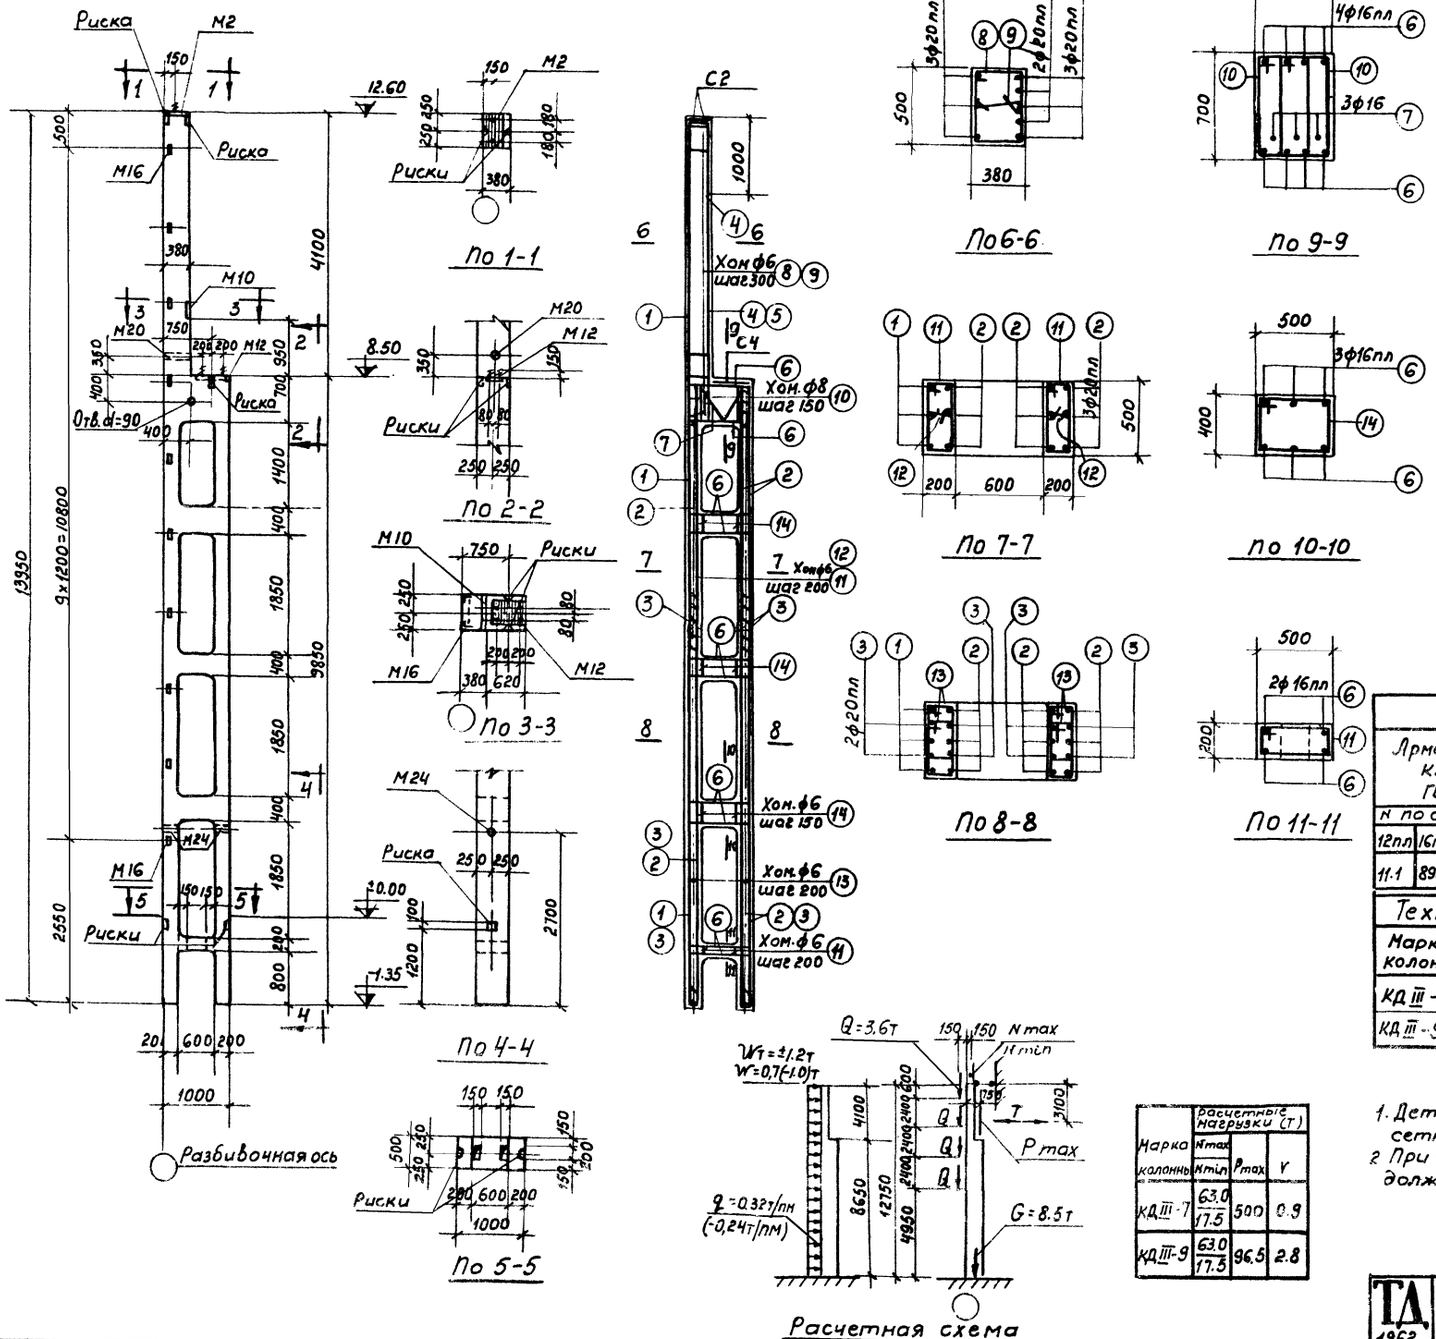

Спецификация арматуры

Nn поз	Эскиз	Фили х по сорта-менту	ℓ мм	n шт	Σn м	Вес кг
1	13900	20пл	13900	3	41.7	103.0
2	9800	20пл	9800	9	88.2	217.9
3	6100	20пл	6100	8	48.8	120.5
4	3350 150	20пл	3700	2	7.4	18.3
5	4750 150	20пл	4900	3	14.7	36.3
6	470 940 470	16пл	1880	30	56.4	89.1
7	160 160 700 730 700 630	16	1960	3	5.9	9.3
8	395 515 320 440	6	1670	17	28.4	6.3
9	320	6	470	17	8.0	1.8
10	355 705 280 630	8	1970	10	19.7	7.8
11	215 515 140 440	6	1310	38	49.8	11.1
12	140	6	290	34	9.9	2.2
13	215 415 140 340	6	1110	124	137.6	30.5
14	415 340 440	6	1710	15	25.6	5.7

Выборка стали на колонну (кг)

Арматурная сталь класса А-III ГОСТ 5781-61						Арматурная сталь класса А-I ГОСТ 5781-61					Сталь прокатная марки ВСт.3кп ГОСТ 380-60					Всего
n по сортаменту					Итого	ф мм				Итого	Профиль				Итого	
12пл	16пл	20пл				6	8	16	20		б=8	∠63×5	Гайка d=2"	Гайка М16		
11.1	89.1	496.0			596.2	63.2	7.8	9.3	5.4	85.7	29.5	20.0	3.8	0.1	53.4	735

Технико-экономические показатели

Марка колонны	Вес колонны т	Объём бетона м³	Марка бетона	Расход стали кг	
				Всего	На 1м³ бет
КД III-7	8.5	3.38	300	735	197
КД III-9	8.5	3.38	400	735	197

Выборка закладных элементов

Марка	К-во
М2	1
М10	1
М12	1
М16	10
М20	1
М24	2
С2	2
С4	1

Марка колонны	Расчетные нагрузки (т) Nmax / Nmin	Pmax	V
КД III-7	63.0 / 17.5	500	0.9
КД III-9	63.0 / 17.5	96.5	2.8

Примечания


1. Детали колонн закладные элементы и сетки помещены в Выпуске I
2. При установке трубок М20 и М24 анкеры должны быть обращены в сторону поддона

ТД 1962

Колонны КД III-7; КД III-9

КЭ-01-52 Выпуск III

Лист 7

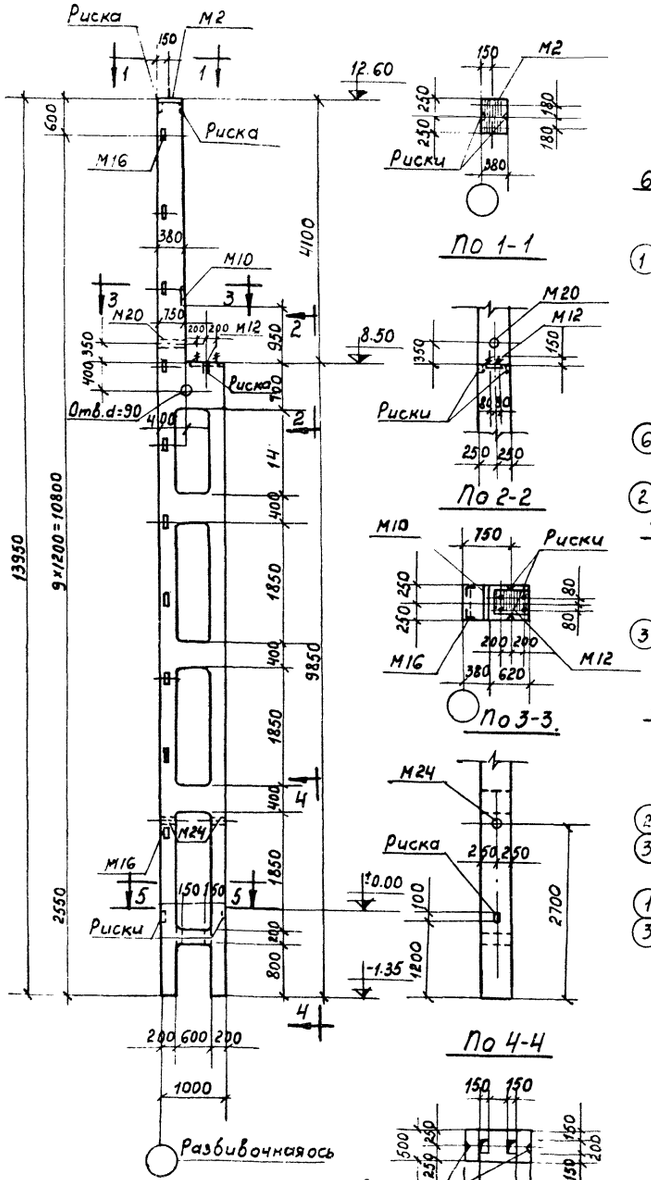


По 1-1


По 2-2

По 3-3.


По 4-4

По 5-5

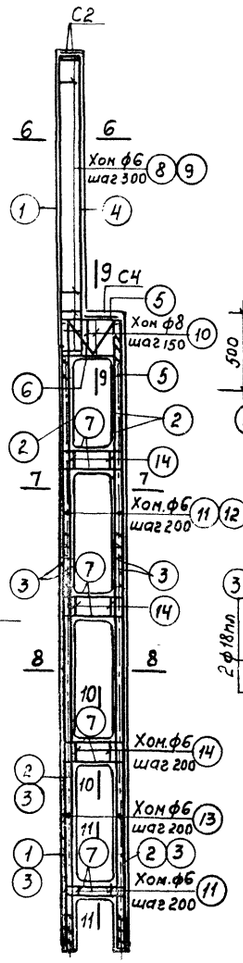


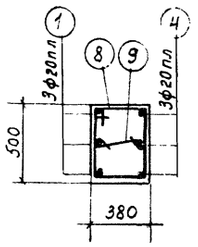


По 6-6

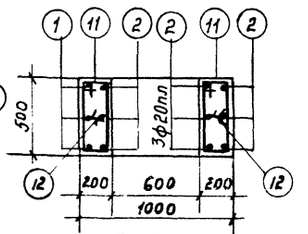


По 7-7

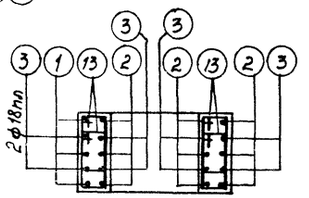


По 8-8

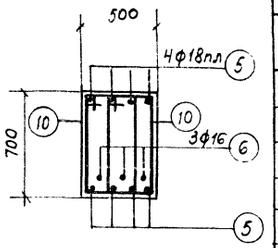


По 9-9

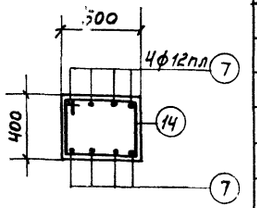

По 10-10

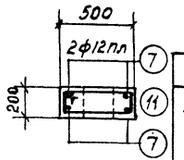

По 11-11

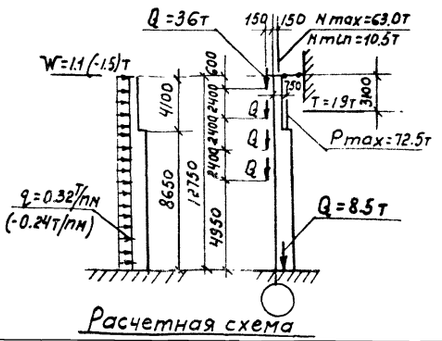

Расчетная схема

Спецификация арматуры

NN поз	Эскиз	Профиль по сортаменту	l мм	n шт	Вл м	Вес кг
1	13900	20пл	13900	3	41.7	103.0
2	9800	20пл	9800	9	88.2	217.9
3	6100	18пл	6100	8	48.8	97.6
4	4750 150	20пл	4900	3	14.7	36.3
5	350 940 350	18пл	1640	8	13.1	26.2
6	160 160 700 130 130 310 630 940	16	1960	3	5,9	9.3
7	300 940 300	12пл	1540	28	43.1	38.4
8	395 515 440 320	6	1670	17	28.4	6.3
9	320	6	470	17	8.0	1.8
10	355 705 630 280	8	1970	10	19.7	7.8
11	215 515 440 140	6	1310	38	49.8	11.1
12	140	6	290	34	9.9	2.2
13	215 415 340 140	6	1110	124	137.6	30.5
14	415 515 440 340	6	1710	12	20.5	4.6

Выборка стали на колонну (кг)

Арматурная сталь класса А-III ГОСТ 5781-61					Арматурная сталь класса А-I ГОСТ 5781-61					Сталь прокатная марка В Ст. 3кп ГОСТ 380-60					Всего
N по сортаменту				Итого	Профиль ф мм				Итого	Профиль				Итого	
12пл	18пл	20пл			6	8	16	20		б=8	L63×5	Газ-тр d=2	Гайка М16		
49.5	123.8	357.2		530.5	62.1	7.8	9.3	5.4	84.6	29.5	20.0	3.8	0,1	53.4	669

Технико-экономические показатели

Марка колонны	Вес колонны т	Объем бетона м³	Марка бетона	Расход стали кг	
				Всего	На 1м³ бет
КД III-8	8.5	3.38	300	669	177

Выборка закладных элементов

Марка	К-во
М2	1
М10	1
М12	1
М16	10
М20	1
М24	2
С2	2
С4	1

Примечания


1. Детали колонн, закладные элементы и сетки помещены в выпуске I
2. При установке трубок м20 и м24 анкеры должны быть обращены в сторону поддона


ТД 1962


Колонна КД III-8

КЭ-01-52 Выпуск III

Лист 8

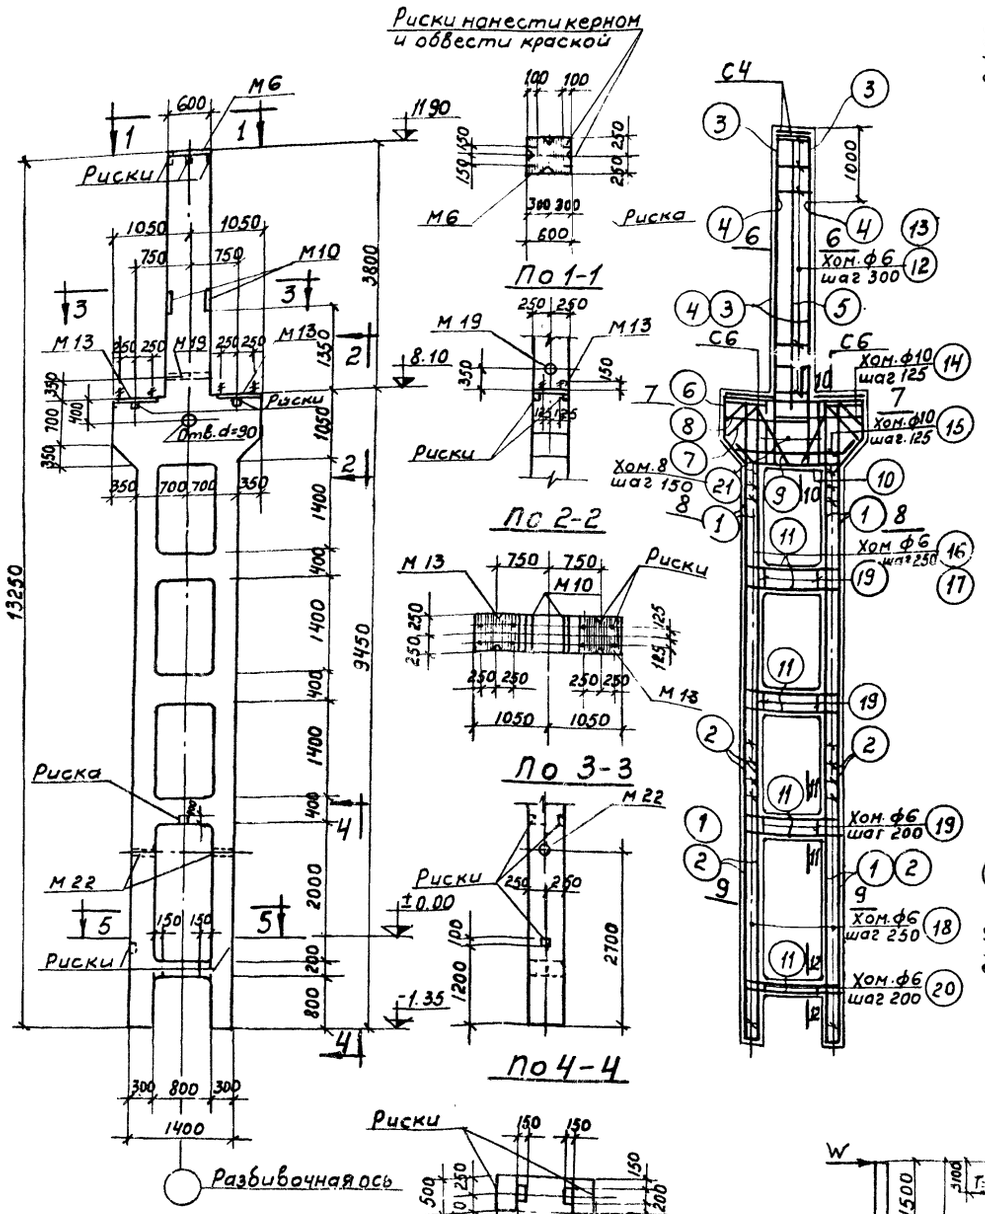

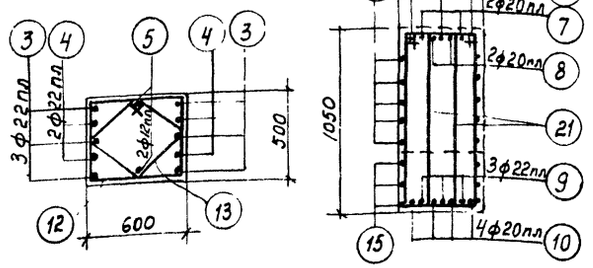


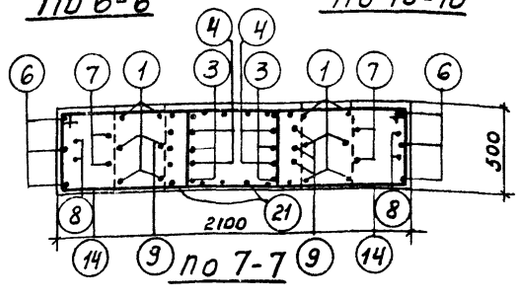


Пo 6-6

Пo 10-10


Пo 7-7

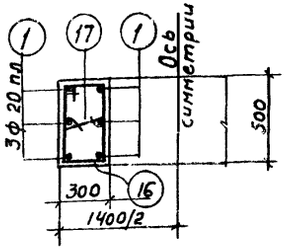


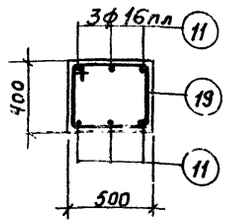

Пo 8-8


Пo 11-11

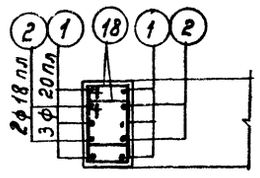

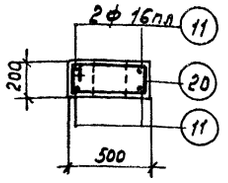

Пo 9-9

Пo 12-12

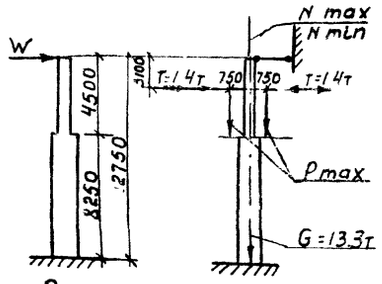

Расчетная схема

Марка колонны	Расчетные нагрузки (т) N max / N min	Pmax	W
КДIII-10	162.0 / 44.2	62,5	±6.7
КДIII-11	262.8 / 72.4	81.5	±7.6

Спецификация арматуры

NN поз.	Эскиз	Фили N по сорта-менту	ℓ мм	П шт	ℓп м	Вес кг
1	9400	20пл	9400	12	112.8	278 2
2	3950	18пл	3950	8	31.6	63.0
3	4800	22пл	4800	6	28 8	85.8
4	3800	22пл	3800	4	15.2	45.3
5	4100	12пл	4100	2	8.2	7.3
6	2040; 640, 630, 450	20пл	4580	3	13.7	33.8
7	640, 430, 760, 910, 630, 420, 1200	20пл	3840	2	7.7	19.0
8	220, 630, 420, 220, 450, 500, 600	20пл	4080	2	9.2	22.7
9	1000, 160, 320, 450	22пл	3220	3	9.7	28.9
10	350, 1240, 450, 320	20пл	2140	4	8.6	21.2
11	370, 1340, 370	16пл	2080	22	45.8	72.3
12	515, 615, 440, 540	6	2110	13	27.4	6.1
13	425, 350, 125, 220	6	1550	13	20.2	4.5
14	515, 1365, 440, 1290, 270	10	3610	10	36.1	22.3
15	515, 1825÷1425, 440, 1850÷1350	10	ср. 4230	3	12.7	7.8
16	315, 615, 240, 440	6	1510	36	54.4	12.1
17	240	6	390	36	14.0	3.1
18	315, 415, 240, 340	6	1310	64	83.8	18.6
19	515, 415, 340, 440	6	1710	15	25.6	5.7
20	215, 515, 140, 440	6	1310	5	6.6	1.5
21	355, 1055, 280, 980	8	2670	12	32.0	12.6

Выборка стали на колонну (кг)

Арматурная сталь класса А-III ГОСТ 5781-61						Арматурная сталь класса А-I ГОСТ 5781-61					Сталь прокатная марки в ст.3кп ГОСТ 380-60				Всего
N по сортаменту							ф мм					Профиль				
12пл	16пл	18пл	20пл	22пл	Итого	6	8	10	20	Итого	6-8	Уго тр d=2"	Гайка М16	Итого	
17.7	72.3	63.0	374.5	160.0	687.9	62.0	12.6	30.1	9.6	114.3	72.2	5.9	0.1	78.2	880

Технико-экономические показатели

Марка колонны	Вес колонны т	Объем бетона м³	Марка бетона	Расход стали кг Всего	Расход стали кг На 1 м³ бет.
КДIII-10	13.2	5.26	300	880	147
КДIII-11	13.2	5.26	400	880	147

Выборка закладных элементов

Марка	К-во
М6	1
М10	2
М13	2
М19	1
М22	2
С4	2
С6	2


Примечания

1. Детали колонн, закладные элементы и сетки помещены в выпуске I.
2. При установке трубок М19 и М22 анкеры должны быть обращены в сторону поддона

ТП Колонны КДIII-10; КДIII-11.

КЭ-01-52 Выпуск III

Лист 9

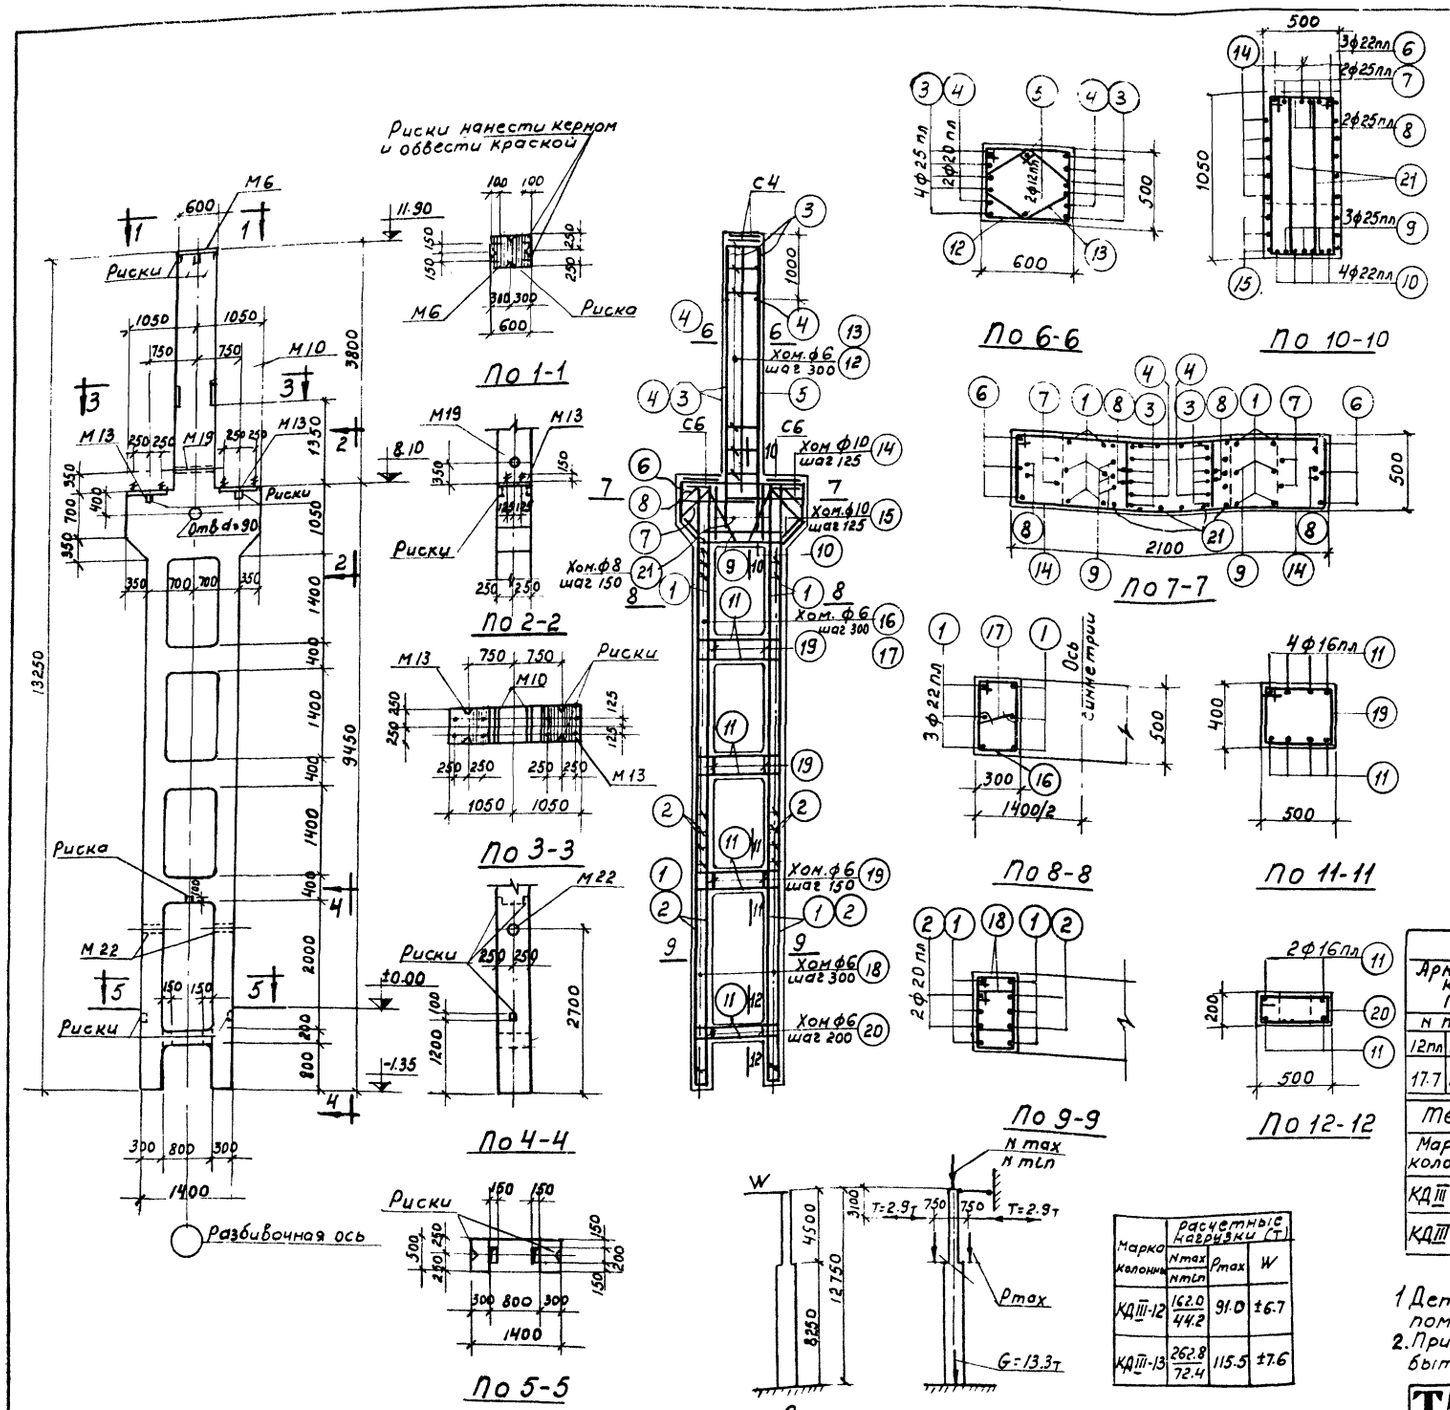

Марка колонны	Расчетные нагрузки (т) N max / N min	P max	W
КДIII-12	162.0 / 44.2	91.0	±6.7
КДIII-13	262.8 / 72.4	115.5	±7.6

Спецификация арматуры

№№ поз	Эскиз	Профиль и по сортаменту	l мм	n шт.	Gл м	Вес кг
1	9400	22пл	9400	12	112.8	336.1
2	3950	20пл	3950	8	31.6	78.1
3	4800	25пл	4800	8	38.4	147.8
4	3800	20пл	3800	4	15.2	37.5
5	4100	12пл	4100	2	8.2	7.3
6	2040; 640 630 630 640 450 640	22пл	4580	3	13.7	40.8
7	640 450 760 310 630 450 420 1800	25пл	3840	2	7.7	29.6
8	220 500 630 530 420 220 450 450	25пл	4080	2	9.2	35.4
9	1030 1030 500 930 160 440 450 450	25пл	3220	3	9.7	37.3
10	1240 450 320 420	22пл	2140	4	8.6	25.6
11	370 1340 370	16пл	2080	28	58.2	92.0
12	515 615 440 540	6	2110	13	27.4	6.1
13	395 395 110 320 320 110 165	6	1650	13	20.2	4.5
14	515 1365 440 1290 270	10	3610	10	36.1	22.3
15	515 1925÷1425 440 1850÷1350	10	ср 4230	3	12.7	7.8
16	315 515 240 440	6	1510	32	48.3	10.7
17	240	6	390	32	12.5	2.8
18	415 315 240 340 515	6	1310	52	68.1	15.1
19	515 415 340 440	6	1710	18	30.8	6.8
20	215 140 440 1055 355 280 980	6	1310	5	6.6	1.5
21		8	2670	12	32.0	12.6

Выборка стали на колонну (кг)

Арматурная сталь класса А-III ГОСТ 5781-61						Арматурная сталь класса А-I ГОСТ 5781-61					Сталь прокатная марки ВСт.3кп ГОСТ 380-60				Всего
N по сортаменту					Итого	ф мм				Итого	Профиль			Итого	
12пл	16пл	20пл	22пл	25пл		6	8	10	20		δ=8	Гвозд. 1р 3-2	Гайка М16		
17.7	92.0	115.6	402.5	250.1	877.9	57.9	12.6	30.1	9.6	110.2	72.2	5.9	0.1		78.2	1066

Технико-экономические показатели

Марка колонны	Вес колонны	Объем бетона м³	Марка бетона	Расход стали кг Всего	Расход стали кг На 1 м³ бет
КДIII-12	13.2	5.26	300	1066	183
КДIII-13	13.2	5.26	400	1066	183

Выборка закладных элементов

Марка	К-во
М6	1
М10	2
М13	2
М19	1
М22	2
С4	2
С6	2

Примечания


1. Детали колонн закладные элементы и сетки помещены в выпуске I.
2. При установке трубок М19 и М22 анкеры должны быть обращены в сторону поддона.

ТД 1962

Колонны КДIII-12; КДIII-13

КЭ-01-52 Выпуск III

Лист 10

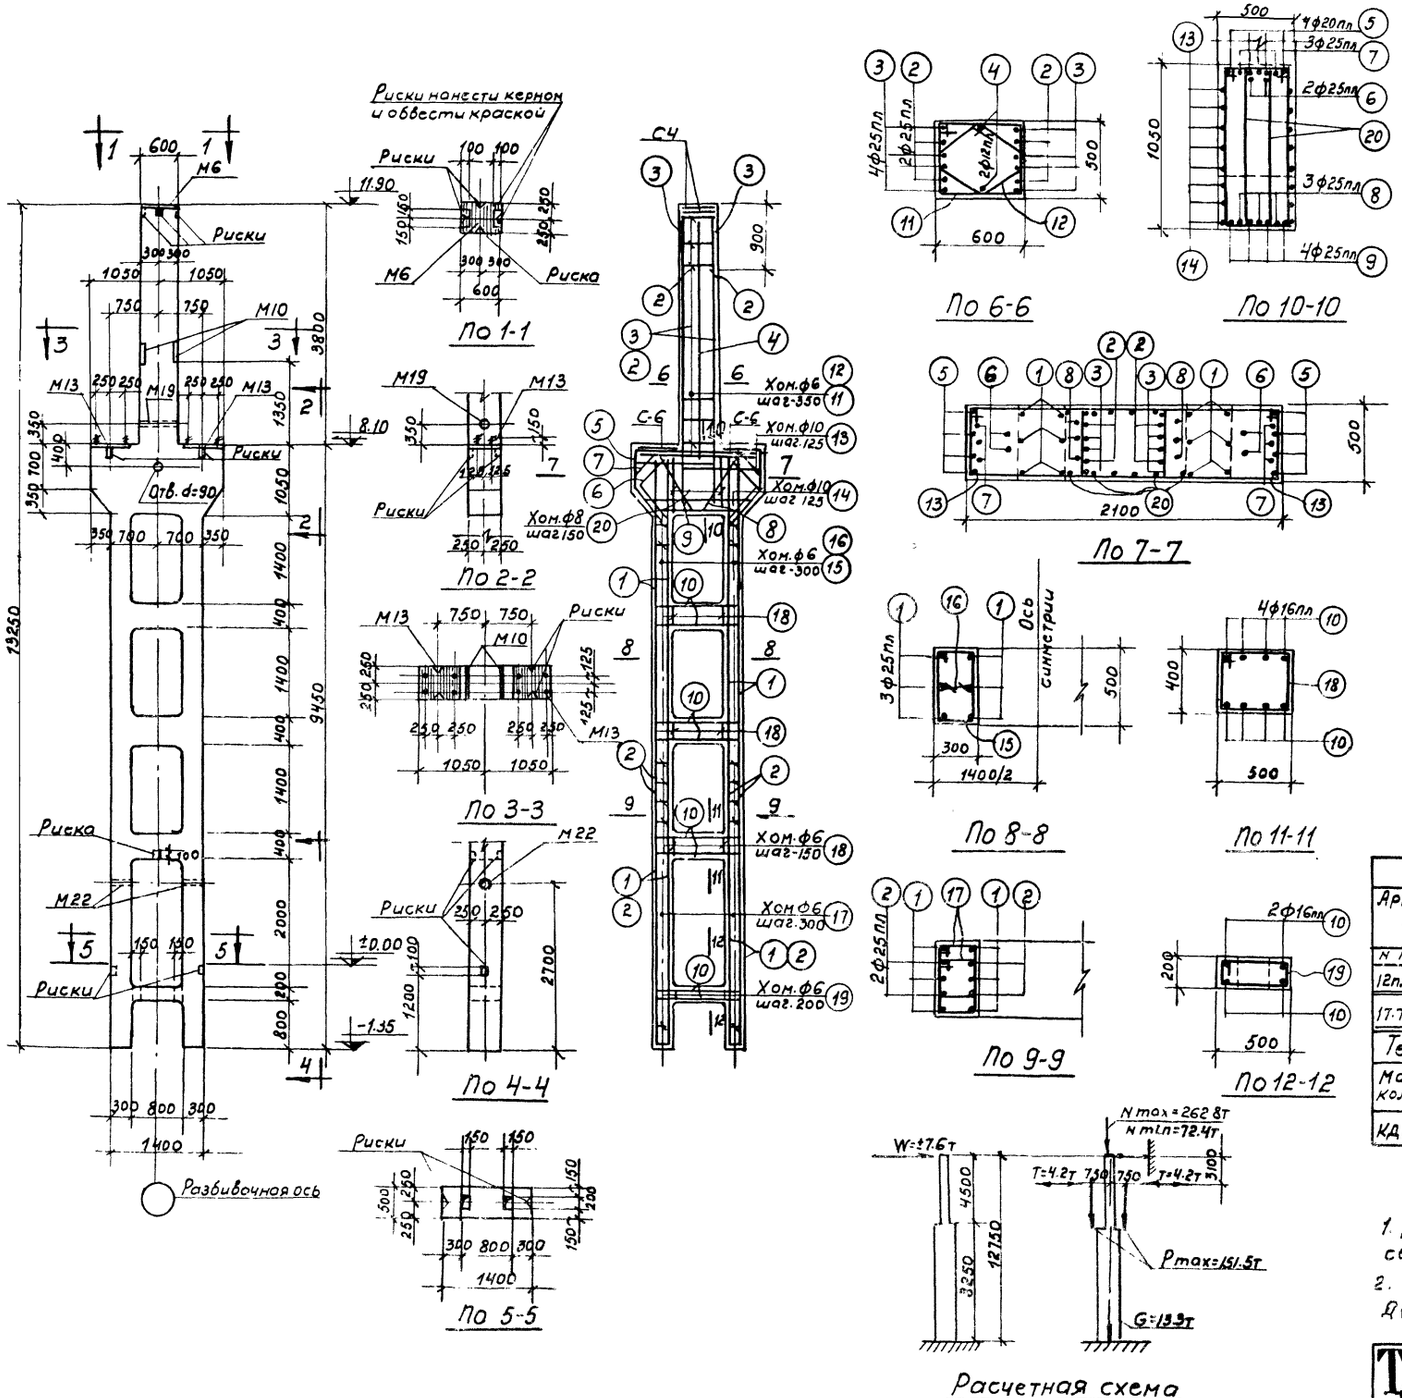

Спецификация арматуры

Поз	Эскиз	Профиль и сортамент	l мм	n шт	Lп м	Вес кг
1	9400	25пл	9400	12	112.8	434.3
2	3950	25пл	3950	12	47.4	182.5
3	4800	25пл	4800	8	38.4	147.8
4	4100	12пл	4100	2	8.2	7.3
5	2040	20пл	4580	4	18.3	45.2
6		25пл	3780	2	7.6	29.3
7		25пл	4080	3	12.2	47.0
8		25пл	3220	3	9.7	37.3
9		25пл	2140	4	8.6	33.1
10	1340	16пл	2080	28	58.2	92.0
11		6	2110	13	27.4	6.1
12		6	1650	13	20.2	4.5
13		10	3610	10	36.1	22.3
14	1935÷1425	ср. 10	4230	3	12.7	7.8
15		6	1510	32	48.3	10.7
16	240	6	390	32	12.5	2.8
17		6	1310	52	68.1	15.1
18		6	1710	18	30.8	6.8
19		6	1310	5	6.6	1.5
20		8	2670	12	32.0	12.6

Выборка стали на колонну (кг)

Арматурная сталь класса А-III ГОСТ 5781-61						Арматурная сталь класса А-I ГОСТ 5781-61					Сталь прокатная Марки Вст. 3кп ГОСТ 380-60				Всего
№ по сортаменту						ф мм					Профиль				
12пл	16пл	20пл	25пл		Итого	6	8	10	20	Итого	-δ=8	∠63×5 d=2	∠40×4 M16		Итого	
17.7	9.20	45.2	911.3		1083.2	57.9	12.6	30.1	9.6	110.2	72.2	5.9	0.1		78.2	1255

Технико-экономические показатели

Марка колонны	Вес колонны т	Объем бетона м³	Марка бетона	Расход стали кг Всего	Расход стали кг на 1 м³ бет
КДIII-14	13.2	5.26	400	1255	219

Выборка закладных элементов

Марка	К-во
М6	1
М10	2
М13	2
М19	1
М22	2
СЧ	2
С6	2

Примечания

1. Детали колонн, закладные элементы и сетки помещены в выпуске I
2. При установке трубок М19 и М22 анкеры должны быть обращены в сторону поддона


ТД 1962

Колонна КДIII-14

КЭ-01-52 Выпуск III

Лист 11

Пров: Су… Кол. Говорова.

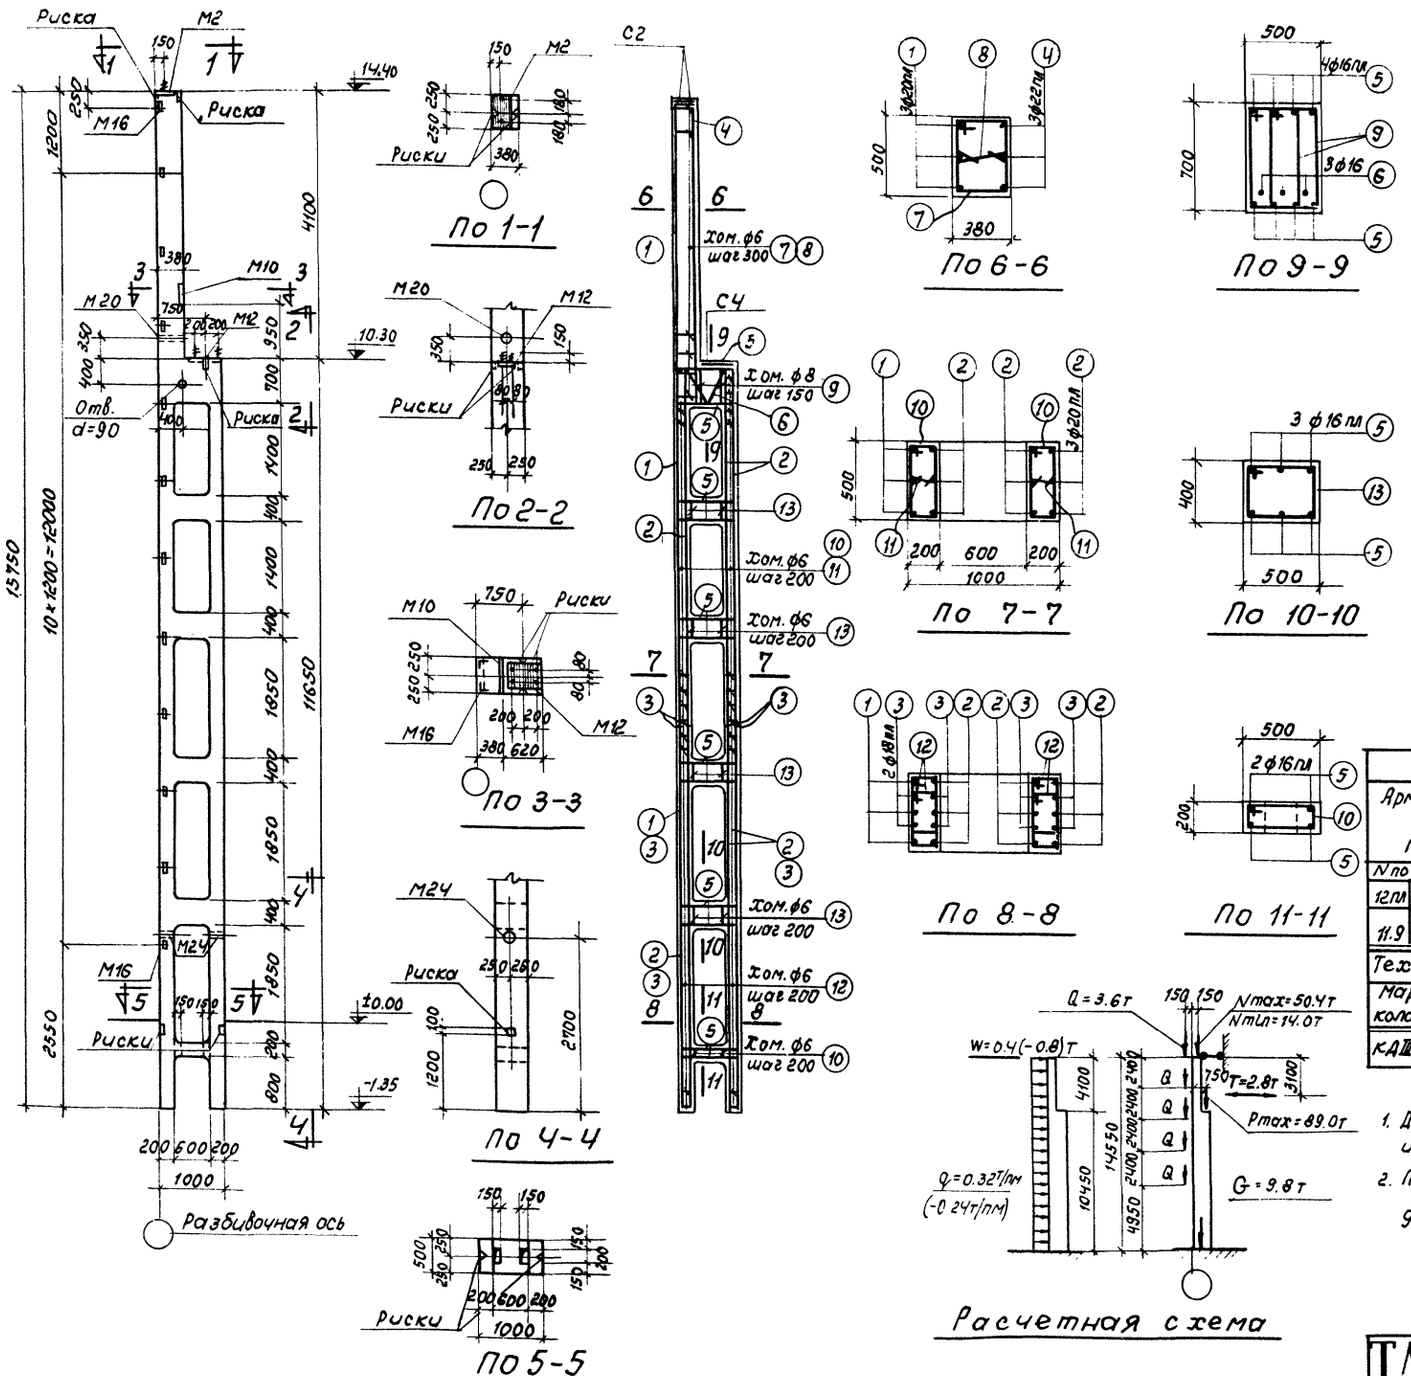

Спецификация арматуры

NN поз.	Эскиз	ф или N по сортаменту	ℓ мм	n шт.	ℓn м	Вес кг
1	15700	20 пл	15700	3	47.1	116.3
2	11600	20 пл	11600	9	104.4	257.9
3	6100	18 пл	6100	8	48.8	97.6
4	4750, 200	22 пл	4950	3	14.9	44.4
5	470, 940, 470	16 пл	1880	36	67.7	107.0
6	160, 30, 160, 220, 100, 310, 630	16	1960	3	5.9	9.3
7	395, 515, 440, 320	6	1670	17	28.4	6.3
8	320	6	470	17	8.0	1.8
9	355, 705, 630, 280	8	1970	10	19.7	7.8
10	215, 515, 140, 440	6	1310	57	74.7	16.6
11	140	6	290	53	15.4	3.4
12	215, 415, 140, 340	6	1110	124	137.6	30.5
13	515, 415, 340, 440	6	1710	16	27.4	6.1

Выборка стали на колонну (кг)

Арматурная сталь класса А-III ГОСТ 5781-61						Арматурная сталь класса А-I ГОСТ 5781-61					Сталь прокатная марки ВСт.3кп ГОСТ 380-60					Всего
N по сортаменту					Итого	ф мм				Итого	Профиль				Итого	
12 пл	16 пл	18 пл	20 пл	22 пл		6	8	16	20		-б-8	Швеллер №2в	∠ 63х 5	Закл. М16		
11.9	107.0	97.6	374.2	44.4	635.1	70.3	7.8	9.3	5.4	92.8	29.5	3.8	24.0	0.1	57.4	785

Технико-экономические показатели

Марка колонны	Вес колонны т	Объем бетона м³	Марка бетона	Расход стали кг	
				Всего	На 1м³ бет.
КДIII-15	9.7	3.86	300	785	184

Выборка закладных элементов

Марка	К-во
М2	1
М10	1
М12	1
М16	12
М20	1
М24	2
С2	2
С4	1

Примечания:


1. Детали колонн, закладные элементы и сетки помещены в выпуске I.
2. При установке трубок М20, М24 анкеры должны быть обращены в сторону подрона

ТД 1962

Колонна КД III - 15

КЭ-01-52 Выпуск II

Лист 12

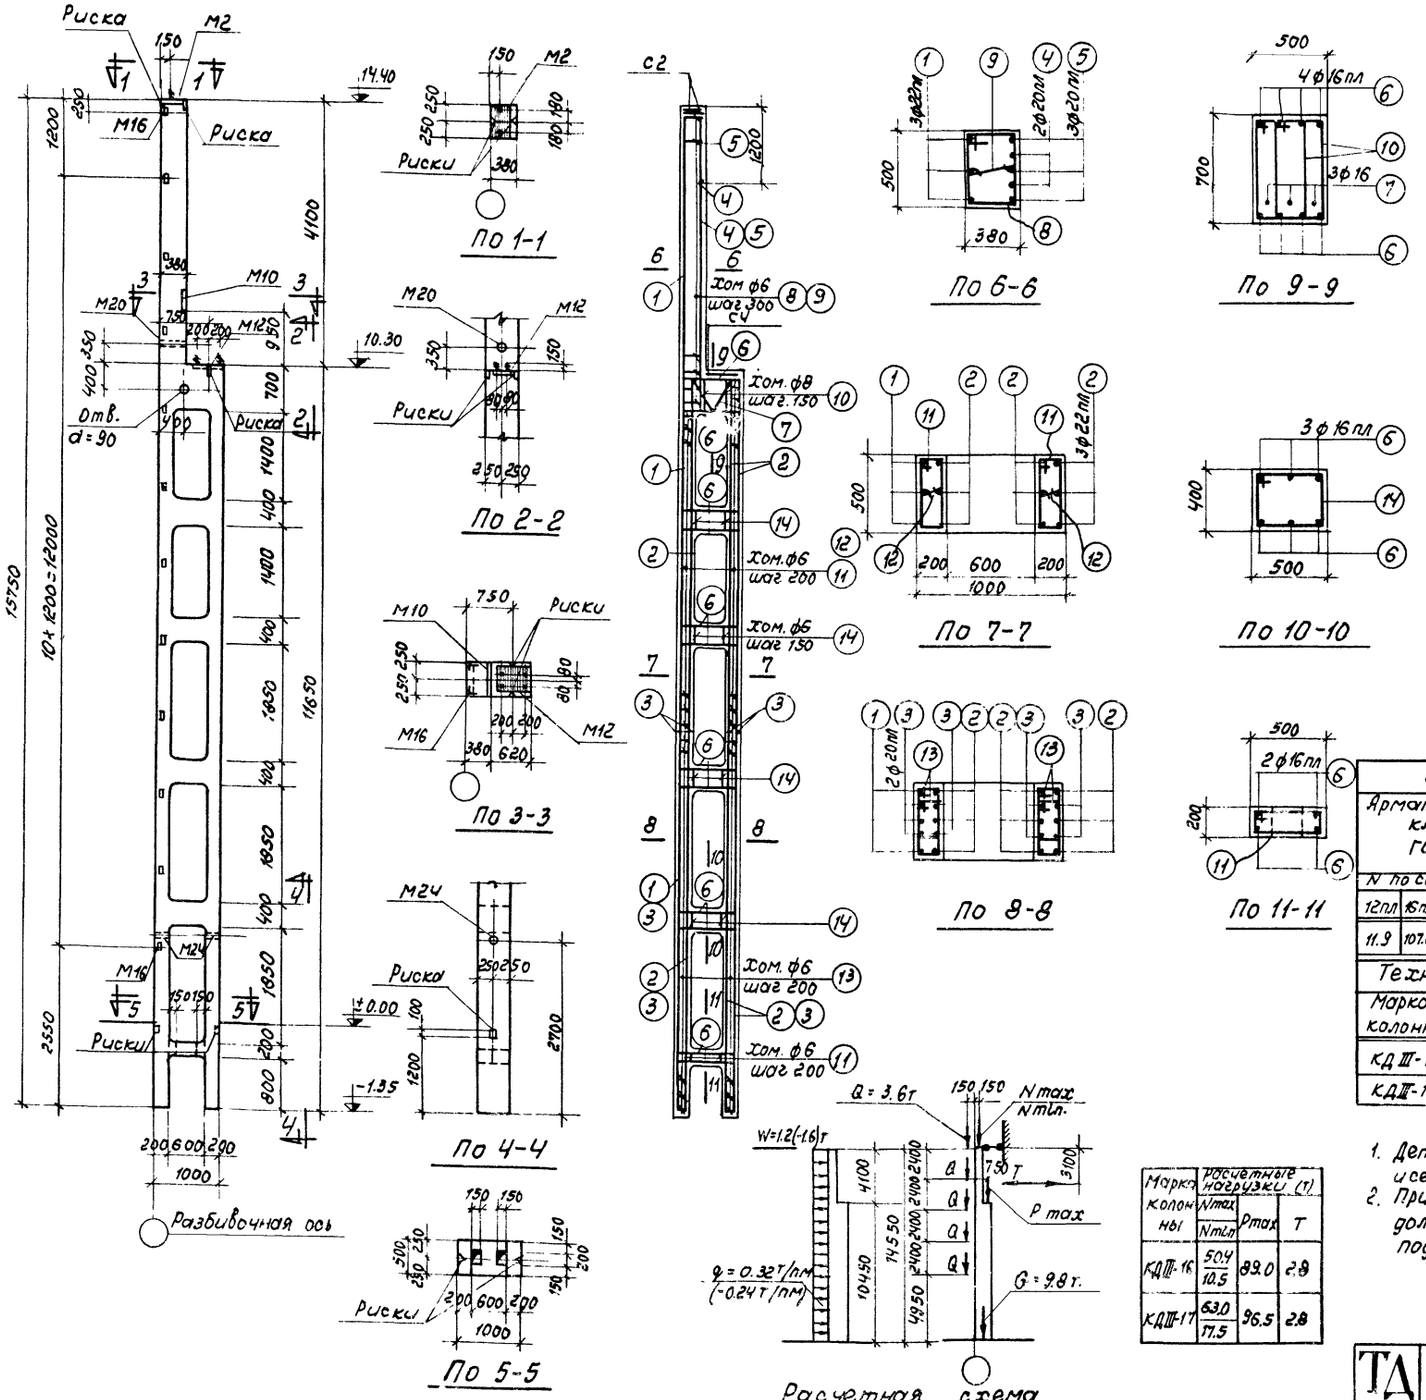

Спецификация арматуры

NN поз.	Эскиз	ф или N по сортаменту	l мм	n шт.	ln м	Вес кг
1	15700	22 пл	15700	3	47.1	140.4
2	11600	22 пл	11600	9	104.4	311.1
3	6100	20 пл	6100	8	48.8	120.5
4	3550 150	20 пл	3700	2	7.4	18.3
5	4750 150	20 пл	4900	3	14.7	36.3
6	470 940 470	16 пл	1880	36	67.7	104.0
7	160 160 30 120 100 120 370	16	1960	3	5.9	9.3
8	515 395 320 440	6	1670	17	28.4	6.3
9	320	6	470	17	8.0	1.8
10	705 355 280 630	8	1970	10	19.7	7.8
11	515 215 140 440	6	1310	57	74.7	16.6
12	140	6	290	53	15.4	3.4
13	415 215 140 340	6	1110	124	137.6	30.5
14	515 415 340 440	6	1710	20	34.2	7.6

Выборка стали на колонну (кг)

Арматурная сталь класса А-III ГОСТ 578-61					Арматурная сталь класса А-I ГОСТ 5781-61					Сталь прокатная марки В Ст. 3 кп. ГОСТ 380-60					Всего
N по сортаменту				Итого	ф, мм				Итого	профиль				Итого	
12 пл	16 пл	20 пл	22 пл		6	8	16	20		d=8	L63×5	Швеллер №20	Обойма М16		
11.3	107.0	175.1	451.5	745.5	71.8	7.8	9.3	5.4	94.3	29.5	24.0	3.8	0.1	57.4	897

Технико-экономические показатели

Марка колонны	Вес колонны т	Объем бетона м³	Марка бетона	Расход стали кг. Всего	Расход стали кг. На 1 м³ бет.
КДIII-16	9.7	3.86	300	89.7	213
КДIII-17	9.7	3.86	400	89.7	213

Выборка закладных элементов

Марка	К-во
М2	1
М10	1
М12	1
М18	12
М20	1
М24	2
С2	2
С4	1

Марка колонны	Расчетные нагрузки (т) N max / N min	Р max	Т
КДIII-16	50.4 / 10.5	89.0	2.9
КДIII-17	63.0 / 17.5	96.5	2.8

Примечания:


1. Детали колонн, закладные элементы и сетки помещены в выпуске I.
2. При установке трубок М20 и М24 анкеры должны быть обращены в сторону поддона.

ТД 1962г

Колонны КДIII-16, КДIII-17

КЭ-01-52 Выпуск III

Лист 13

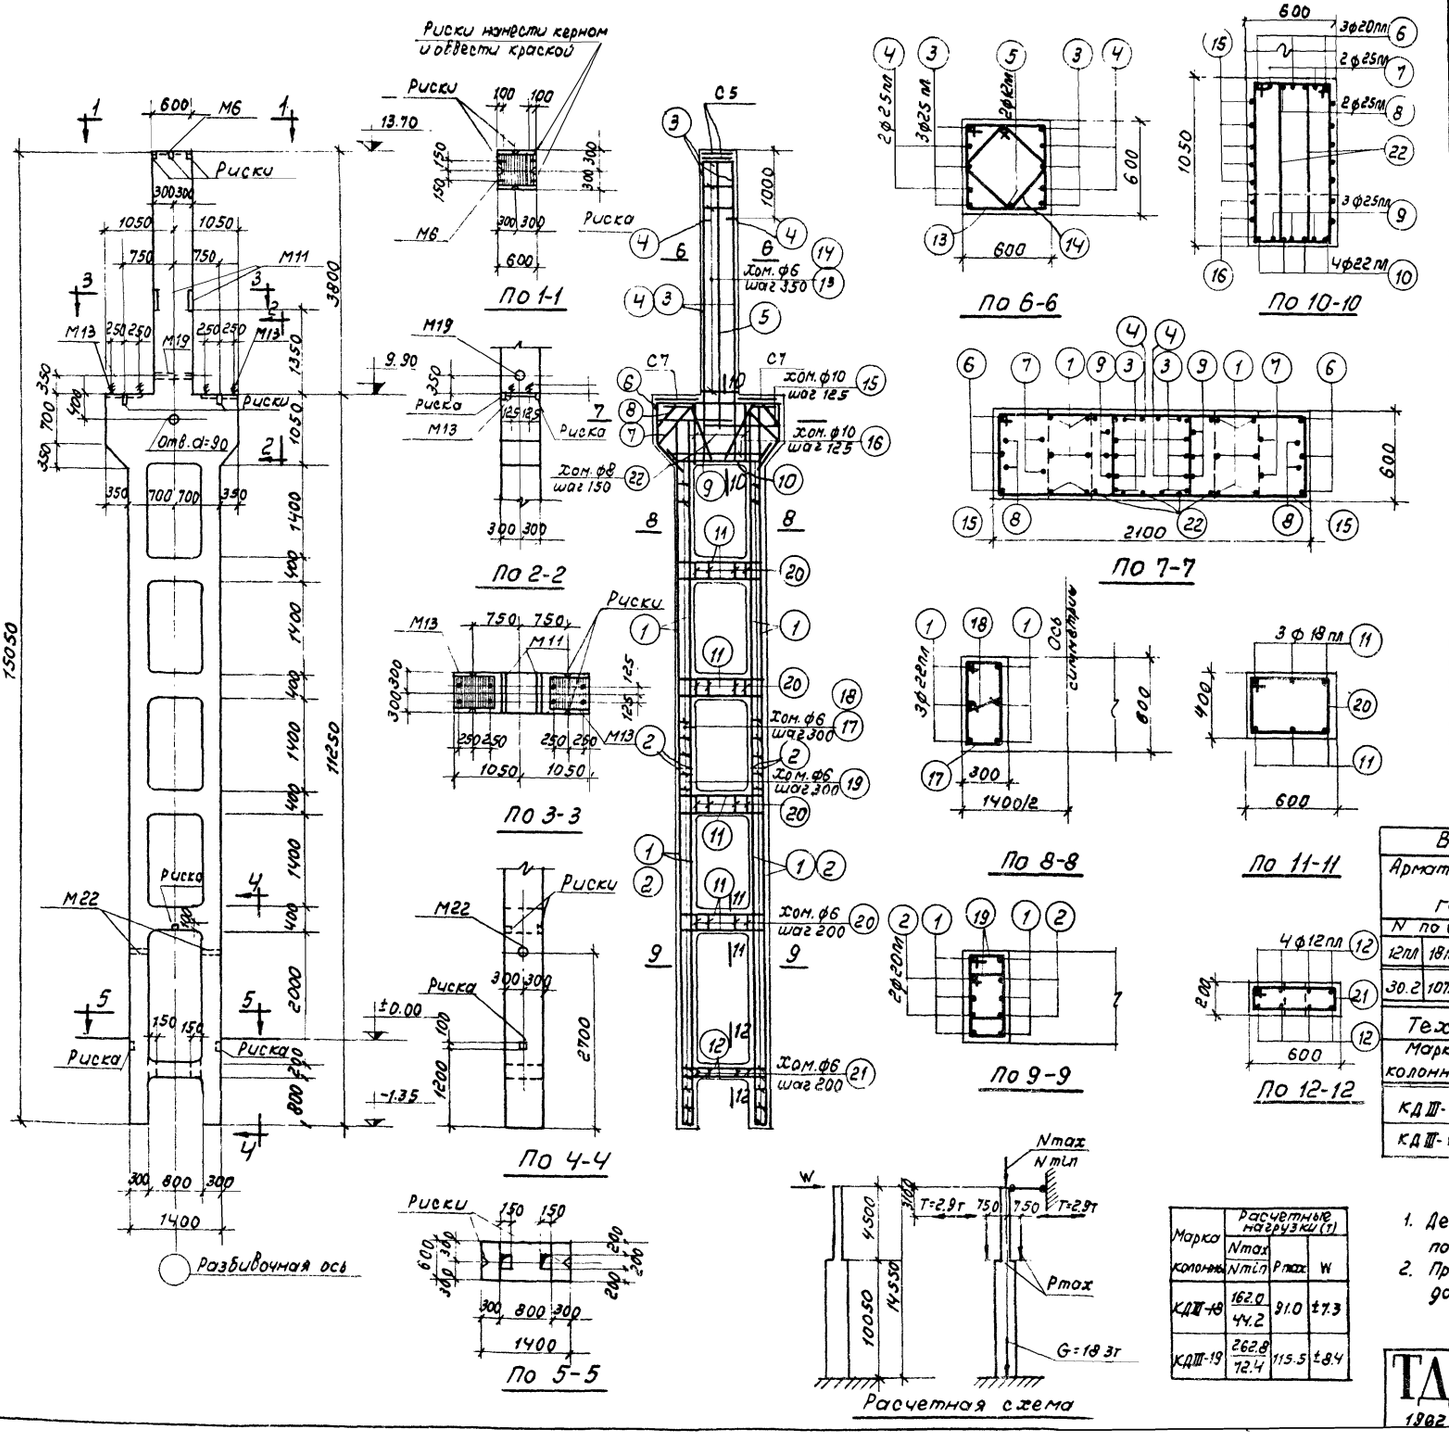

Спецификация арматуры

NN поз.	Эскиз	ф и № по сортаменту	L мм	n шт	L n м	Вес кг
1	11200	22 пл	11200	12	134.4	400.5
2	6100	20 пл	6100	8	48.8	120.5
3	4800	25 пл	4800	6	28.8	110.9
4	3800	25 пл	3800	4	15.2	58.5
5	4100	12 пл	4100	2	8.2	7.3
6	2040	20 пл	4580	3	13.7	33.8
7		25 пл	3840	2	7.7	29.6
8		25 пл	4080	2	9.2	35.4
9		25 пл	3220	3	9.7	37.3
10		22 пл	2140	4	8.6	25.6
11	450 1340 450	18 пл	2240	24	53.8	107.6
12	210 1340 210	12 пл	1760	8	14.1	12.5
13	615 615 540 540	6	2310	13	30.0	6.7
14	455 455 380 270	6	1670	13	21.7	4.8
15	615 1365 540 1290	10	3810	10	38.1	23.5
16	615 1925÷1425 540	10	4430	3	13.3	8.1
17	615 315 540 240 1850÷1350	6	1710	28	47.9	10.6
18	240 485	6	390	28	10.9	2.4
19	315 240 410	6	1450	84	121.8	27.0
20	615 415 540 340	6	1910	20	38.2	8.5
21	615 215 540 140	6	1510	5	7.6	1.7
22	1055 415 340	8	2790	12	33.5	13.2

Выборка стали на колонну (кг)

Арматурная сталь класса A-III ГОСТ 5781-61						Арматурная сталь класса A-I ГОСТ 5781-61					Сталь прокатная марки ВСт. 3КП ГОСТ 380-60				Всего
N по сортаменту					Итого	ф мм				Итого	профиль			Итого	
12 пл	18 пл	20 пл	22 пл	25 пл		6	8	10	20		-d-8	Поз тр d=21	Пайка М16		
30.2	107.6	154.3	426.1	271.7	989.9	74.7	13.2	31.6	9.6	129.1	74.6	5.9	0.1	80.6	1200

Технико-экономические показатели

Марка колонны	Вес колонны т	Объем бетона м³	Марка бетона	Расход стали кг: Всего	Расход стали кг: На 1 м³ бет.
КДIII-18	17.9	7.15	300	1200	153
КДIII-19	17.9	7.15	400	1200	153

Выборка закладных элементов

Марка	К-во
М6	1
М11	2
М13	2
М19	1
М22	2
С5	2
С7	2

Марка колонны	Расчетные нагрузки (т): Nmax / Nmin	Pmax	W
КДIII-18	162.0 / 44.2	91.0	±7.3
КДIII-19	262.8 / 72.4	115.5	±8.4

Примечания:


1. Детали колонн закладные элементы и сетки помещены в Выпуске I.
2. При установке трубок М19 и М22 анкеры должны быть обращены в сторону поддона

ТД 1982

Колонны КДIII-18; КДIII-19

К 3-01-52 Выпуск III

Лист 10

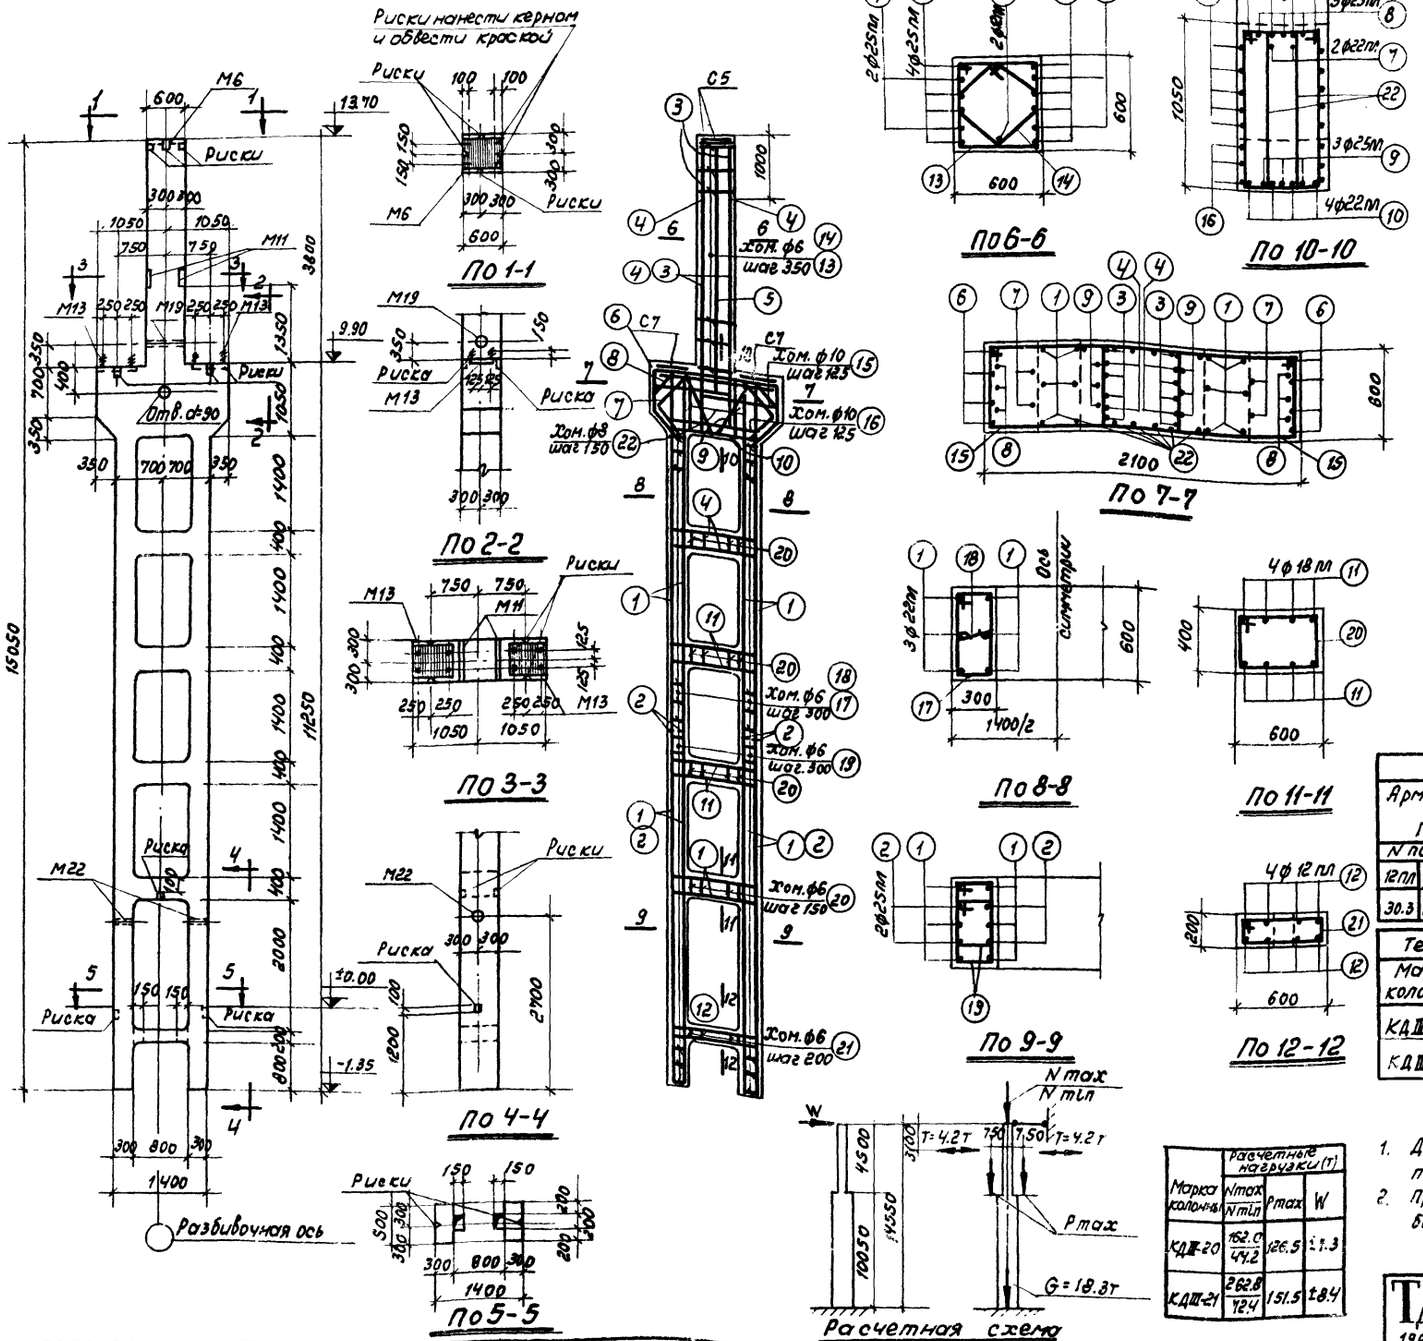

Спецификация арматуры

NN поз.	Эскиз	Ø или N по сортаменту	ℓ мм	n шт.	ℓn м	Вес кг.
1	11200	22 АП	11200	12	134.4	400.5
2	6100	25 АП	6100	8	48.8	187.9
3	4800	25 АП	4800	8	38.4	147.8
4	3800	25 АП	3800	4	15.2	58.5
5	4100	12 АП	4100	2	8.2	7.3
6	2040	22 АП	4580	4	18.3	54.5
7		22 АП	3680	2	7.4	22.1
8		25 АП	4080	3	12.2	47.0
9		25 АП	3220	3	9.7	37.3
10		22 АП	2140	4	8.6	25.8
11		18 АП	2240	32	71.7	148.4
12		12 АП	1760	8	14.1	12.6
13		6	2310	13	30.0	6.7
14		6	1770	13	23.0	5.1
15		10	3810	10	38.1	23.5
16		Ст.3	4430	3	13.3	8.1
17		6	1710	28	47.9	10.8
18		6	390	28	10.9	2.4
19		6	1450	84	121.8	27.0
20		6	1910	24	45.8	10.2
21		6	1510	5	7.6	1.7
22		8	2730	12	33.5	13.2

Выборка стали на колонну (кг)

Арматурная сталь класса А-III ГОСТ 5781-61					Арматурная сталь класса А-I ГОСТ 5781-61					Сталь прокатная марки Вст.3кп ГОСТ 380-60				Всего
N по сортаменту					Ø мм					профиль				
12 АП	18 АП	22 АП	25 АП	Итого	6	8	10	20	Итого	d=8	∠93×6 d=2	Гайка М16	Итого	
30.3	143.4	502.7	478.5	1154.9	76.7	13.2	31.6	9.6	131.1	74.6	5.9	0.1	80.6	1367

Технико-экономические показатели.

Марка колонны	Вес колонны т	Объем бетона м³	Марка бетона	Расход стали кг	
				Всего	На 1м³ бетона
КДIII-20	17.9	7.15	300	1367	177
КДIII-21	17.9	7.15	400	1367	177

Марка колонны	Расчетные нагрузки (т) Nmax / Nmin	Pmax	W
КДIII-20	162.0 / 44.2	126.5	±1.3
КДIII-21	262.8 / 124	151.5	±8.4

Выборка закладных элементов

Марка	К-во
М6	1
М11	2
М13	2
М19	1
М22	2
С5	2
С7	2

Примечания:

1. Детали колонн, закладные элементы и сетки помещены в выпуске I.
2. При установке трубок М19 и М22 анкеры должны быть обращены в сторону поддона.

ТД 1962


Колонны КДIII-20; КДIII-21


КЭ-01-52 Выпуск III


Лист 15


6731 19

Пров. Татьянкова 31/ Кон. Коц

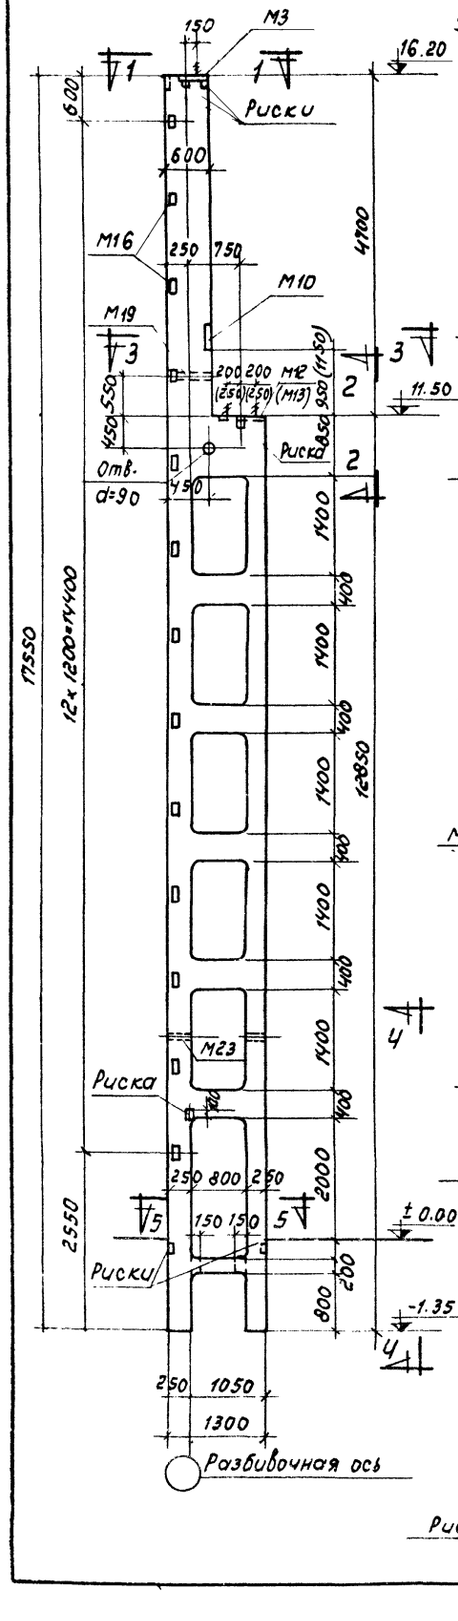

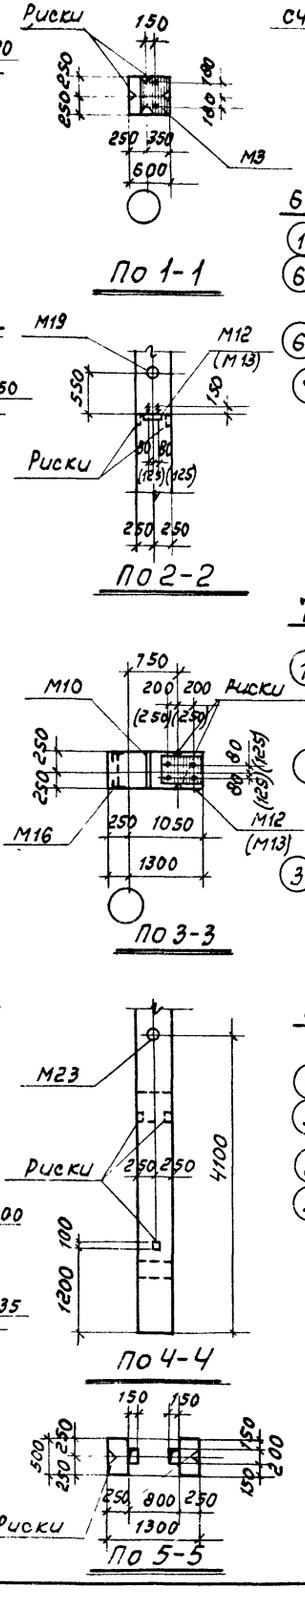

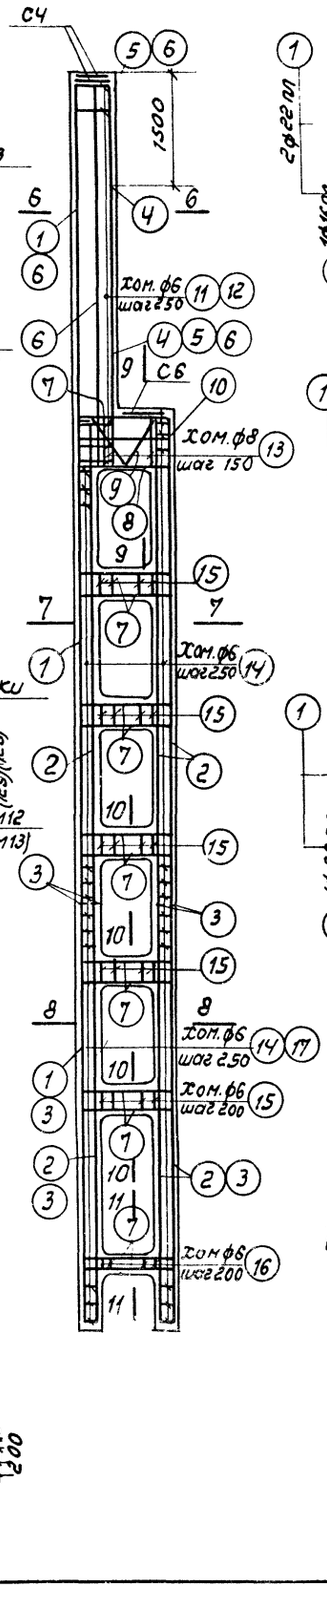

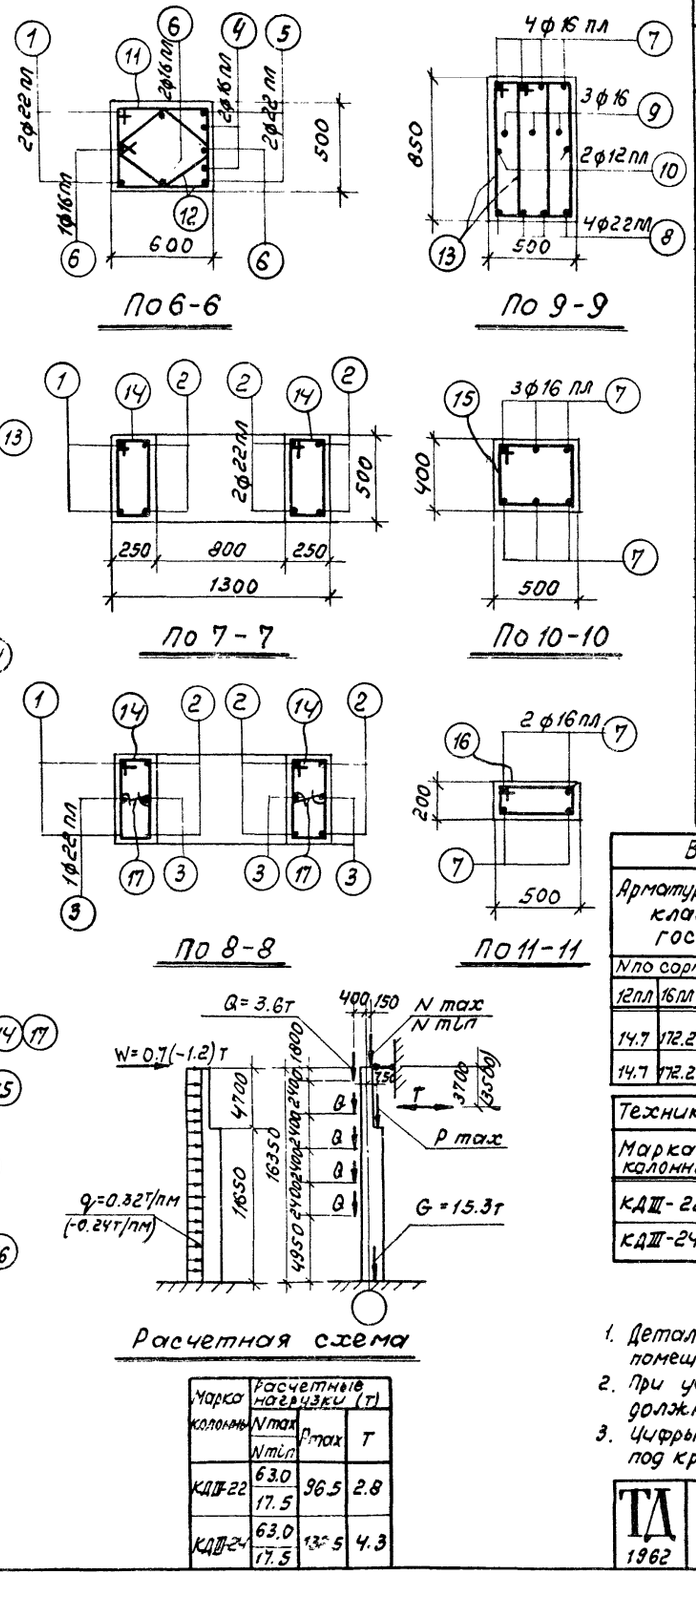

Спецификация арматуры

NN поз.	Эскиз	ф или N по сортаменту	ℓ мм	h шт.	ℓп м	Вес кг.
1	17500	22 пл	17500	2	35.0	104.3
2	12800	22 пл	12800	6	76.8	228.9
3	6100	22 пл	6100	4	24.4	72.7
4	4000	16 пл	4000	2	8.0	12.6
5	5500 150	22 пл	5650	2	11.3	33.7
6	5500	16 пл	5500	4	22.0	34.8
7	420 1240 420	16 пл	2080	38	79.0	124.8
8	300 1240 300	22 пл	1840	4	7.4	22.1
9	200 885 885 200 z=30 430 780	16	2410	3	7.2	11.4
10	1240	12 пл	1240	2	2.5	2.2
11	515 615 540 440 270 125	6	2110	23	48.5	10.8
12	220 350 855	6	1550	23	35.7	7.9
13	355 780 280	8	2270	12	27.2	10.7
14	190 515 440 265	6	1410	101	142.1	31.6
15	415 575 440 340	6	1710	25	42.8	9.5
16	140 515 440 215	6	1310	5	6.6	1.5
17	190	6	340	50	17.0	3.8

Выборка стали на колонну (кг)

Арматурная сталь класса А-III ГОСТ 5781-61						Арматурная сталь класса А-I ГОСТ 5781-61					Сталь прокатная марки Вст. 3кп ГОСТ 380-60					Всего
N по сортаменту						ф мм					Профиль					
12 пл	16 пл	22 пл			Итого	6	8	16	20	Итого	∠ 63×5	Поз. 11 d=2%	Пл. 460×16	Итого		
14.7	172.2	461.7			648.6	72.7	10.7	11.4	5.4	100.2	32.7	26.0	5.3	0.1	64.1	813
14.7	172.2	461.7			648.6	72.7	10.7	11.4	5.4	100.2	39.3	26.0	5.3	0.1	70.7	820

Технико-экономические показатели

Марка колонны	Вес колонны т	Объем бетона м3	Марка бетона	Расход стали кг	
				Всего	На 1 м3 бет.
КДIII-22	14.8	5.92	300	813	124
КДIII-24	14.8	5.92	300	820	124

Марка колонны	Расчетные нагрузки (т)			
	N max	N min	P max	T
КДIII-22	63.0	17.5	96.5	2.8
КДIII-24	63.0	17.5	132.5	4.3


Выборка закладных элементов

Марка	К-во
М3	1
М10	1
М12(М13)	1
М16	13
М19	1
М23	2
СЧ	2
СБ	1

Примечания:

1. Детали колонн, закладные элементы и сетки помещены в выпуске I.
2. При установке трубок М19 и М23 анкеры должны быть обращены в сторону поддона.
3. Цифры в скобках относятся к колонне КДII-24 под краны грузоподъемностью 50/10т

ТД 1962	Колонны КДIII-22; КДIII-24	КЭ-01-52 Выпуск III
		Лист 16

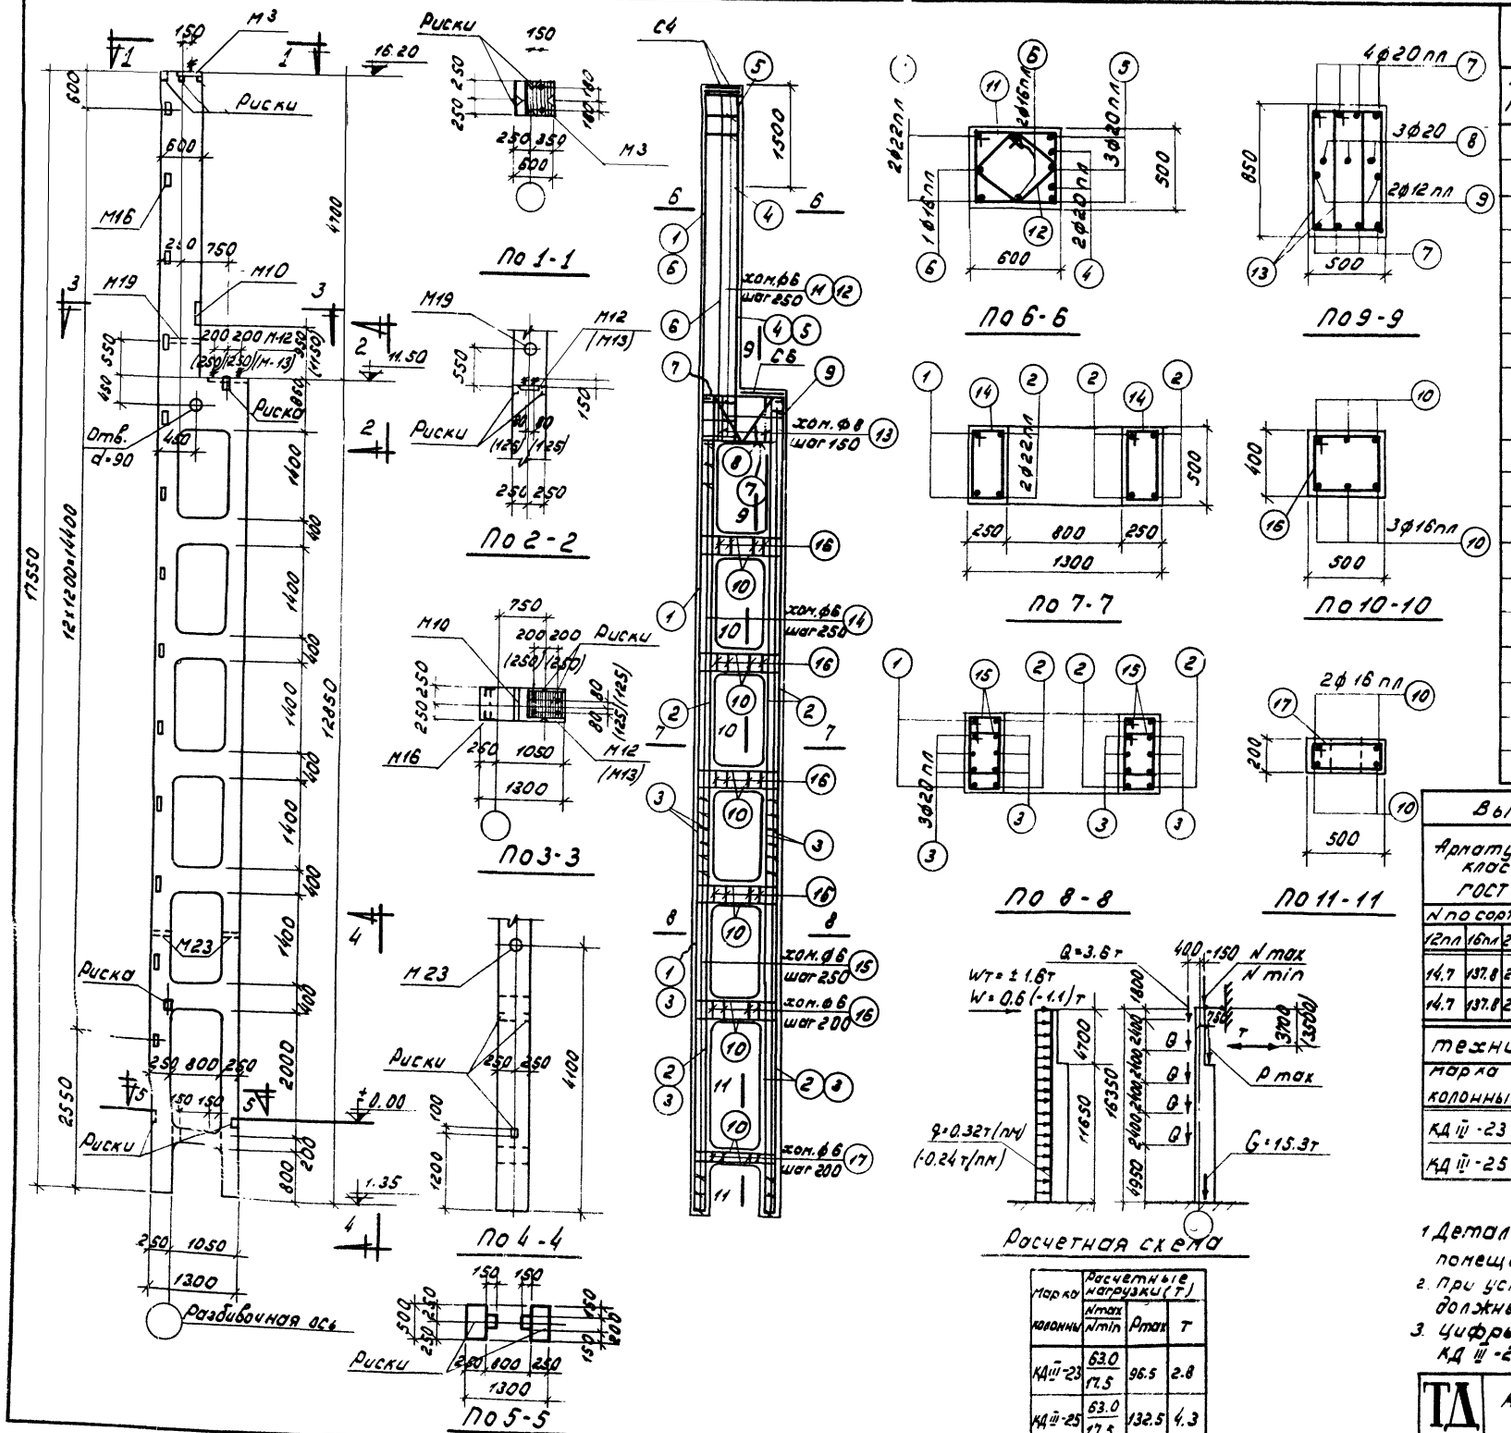

Спецификация арматуры

NN поз.	Эскиз	Класс и № по сортаменту	ℓ мм	n шт.	ℓn м	Вес кг
1	17500	22пл	17500	2	35.0	104.3
2	12800	22пл	12800	6	76.8	228.8
3	6100	20пл	6100	12	73.2	180.8
4	4000	20пл	4000	2	8.0	19.8
5	5500	20пл	5500	3	16.5	40.7
6	5500	16пл	5500	3	16.5	26.1
7	200 1240 200	20пл	1640	8	13.1	32.4
8	200 115 885 200 420 140 30	20	2470	3	7.4	18.3
9	1240	12пл	1240	2	2.5	2.2
10	420 1240 420	16пл	2080	34	70.7	111.7
11	440 540 270	6	2110	23	48.5	10.8
12	135 135 220	6	1550	23	35.7	7.9
13	355 780 280	8	2270	12	27.2	10.7
14	190 440 265	6	1410	51	71.9	16.0
15	265 340 190	6	1210	100	121.0	26.9
16	340 440 415	6	1710	25	42.8	9.5
17	215 440 140	6	1310	5	6.0	1.6

Выборка стали на колонну (кг)

Арматурная сталь класса А-III ГОСТ 5781-61					Арматурная сталь класса А-I ГОСТ 5781-61				Сталь прокатная марки Вст. 3 кп ГОСТ 380-60					Всего
N по сортаменту					Ø мм				профиль					
12пл	16пл	20пл	22пл	Итого	6	8	20	Итого	∠ 63×5	Лист 14 d-2	Полка М16	Итого		
14.7	137.8	243.7	333.1	759.3	80.2	10.7	23.7	114.6	32.7	26.0	5.3	0.1	64.1	938
14.7	137.8	273.7	333.1	759.3	80.2	10.7	23.7	114.6	39.3	26.0	5.3	0.1	70.7	945

Технико-экономические показатели

Марка колонны	Вес колонны т	Объем бетона м³	Марка бетона	Расход стали кг Всего	Расход стали кг На 1 м³ бет.
КД III-23	14.8	5.92	300	938	145
КД III-25	14.8	5.92	300	945	145

Марка колонны	Расчетные нагрузки (т) Nmax / Nmin	Pmax	T
КД III-23	63.0 / 17.5	96.5	2.8
КД III-25	63.0 / 17.5	132.5	4.3

Выборка закладных элементов

Марка	К-во
М3	1
М10	1
М12/М13	1
М16	13
М19	1
М23	2
С4	2
С6	1

Примечания


1. Детали колонн, закладные элементы и сетки помещены в выпуске I.
2. При установке трубок М19 и М23 анкеры должны быть обращены в сторону поддона
3. Цифры в скобках относятся к колонне КД III-25 под краны грузоподъемностью 50/10т

ТД 1962

КОЛОННЫ КД III-23; КД III-25

КЭ-01-52 Выпуск III

Лист 17

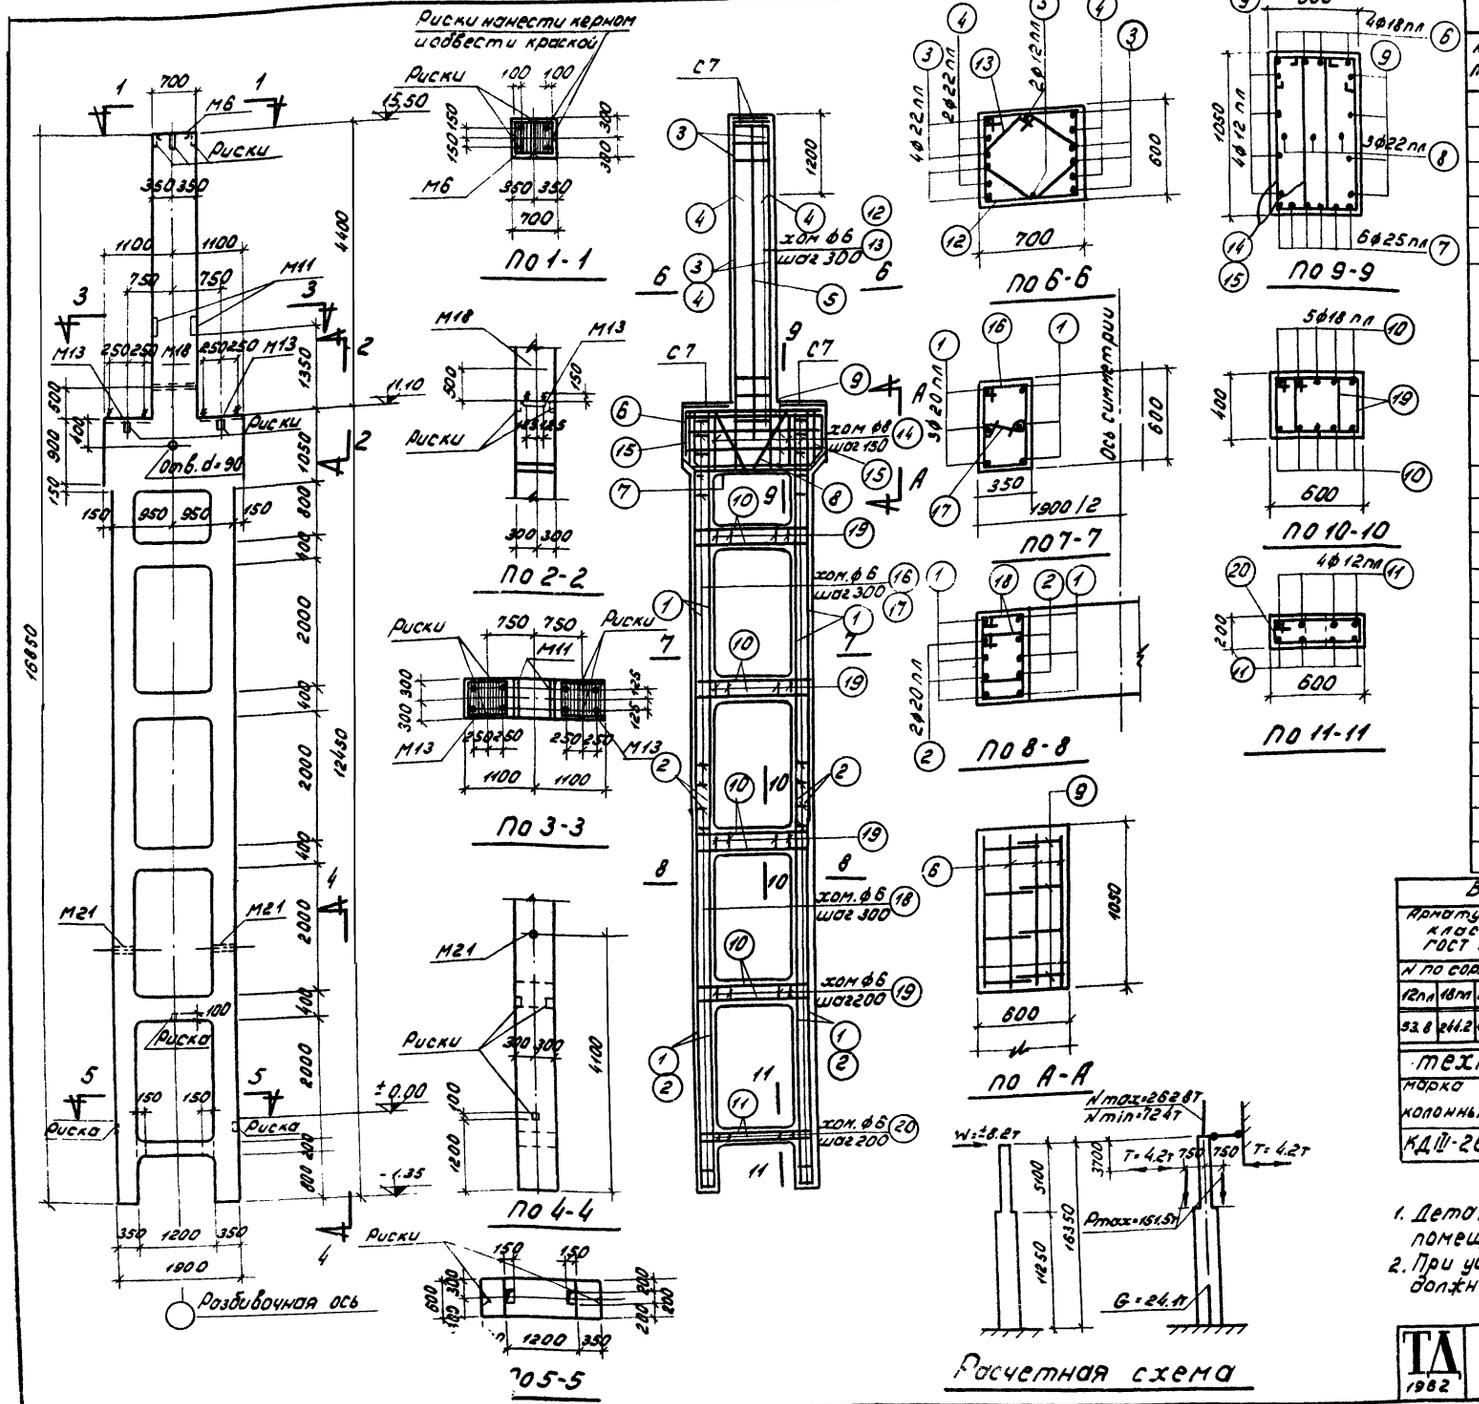

Спецификация арматуры

NN поз.	Эскиз	Ø и № по сортаменту	ℓ мм	n шт.	ℓn м.	Вес кг
1	12400	20 пл	12400	12	148.8	367.5
2	6350	20 пл	6350	8	50.8	125.5
3	5400	22 пл	5400	8	43.2	128.7
4	4200	22 пл	4200	4	16.8	50.1
5	4700	12 пл	4700	2	9.4	8.4
6	2140, 880, 190, 136	18 пл	4120	4	16.5	33.0
7	135, 190, 1870, 190	25 пл	2250	6	13.5	52.0
8	135, 450, 1100, 1140, 240, 2090	22 пл	3340	3	10.0	29.8
9	330, 1860, 330	12 пл	2750	8	22.0	19.6
10	400, 1840, 400	18 пл	2640	40	105.6	211.2
11	160, 1840, 160	12 пл	2160	8	17.3	15.4
12	615, 640, 340	6	2510	17	42.7	9.5
13	1175, 980, 340, 1065, 870, 340	6	1930	17	32.8	7.3
14	980, 340, 1065, 870, 340	8	3030	26	78.8	31.1
15	870, 340	8	2810	4	11.2	4.4
16	615, 540, 365, 290	6	1810	40	72.4	16.1
17	485, 290	6	440	40	17.6	3.9
18	485, 410, 365, 465	6	1550	88	136.4	30.3
19	410, 465, 115, 340	6	1650	56	92.4	20.5
20	615, 540, 245, 140	6	1510	7	10.6	2.4

Выборка стали на колонну (кг)

Арматурная сталь класса А-III ГОСТ 5781-61						Арматурная сталь класса А-I ГОСТ 5781-61				Сталь прокатная марки ВСт3кп ГОСТ 380-60				Всего
N по сортаменту					Итого	Ø мм			Итого	Профиль			Итого	
12 пл	18 пл	20 пл	22 пл	25 пл		6	8	20		5Б	Уголок 63×5	Уголок 140×9	—	
93.8	211.2	183.0	206.6	72.0	705.6	103.6	35.5	9.6	148.7	74.6	8.8	0.1		81.5	128.2

Технико-экономические показатели

Марка колонны	Вес колонны т	Объем бетона м³	Марка бетона	Расход стали кг	
				Всего	на 1 м³ бет.
КДIII-26	23.3	9.3	400	1282	125

Выборка закладных элементов


Марка	К-во
М6	1
М11	2
М13	2
М18	1
М21	2
С7	4

Примечания

1. Детали колонн, закладные элементы и сетки помещены в выпуске I.
2. При установке трубок М18 и М21 анкеры должны быть обращены в сторону поддона.

ТД 1982	Колонны КДIII-26	КЭ-01-52 Выпуск III
		Лист 18

Инв. № подл. | Подпись и дата | Взам. инв. № 31-III-77г. КО

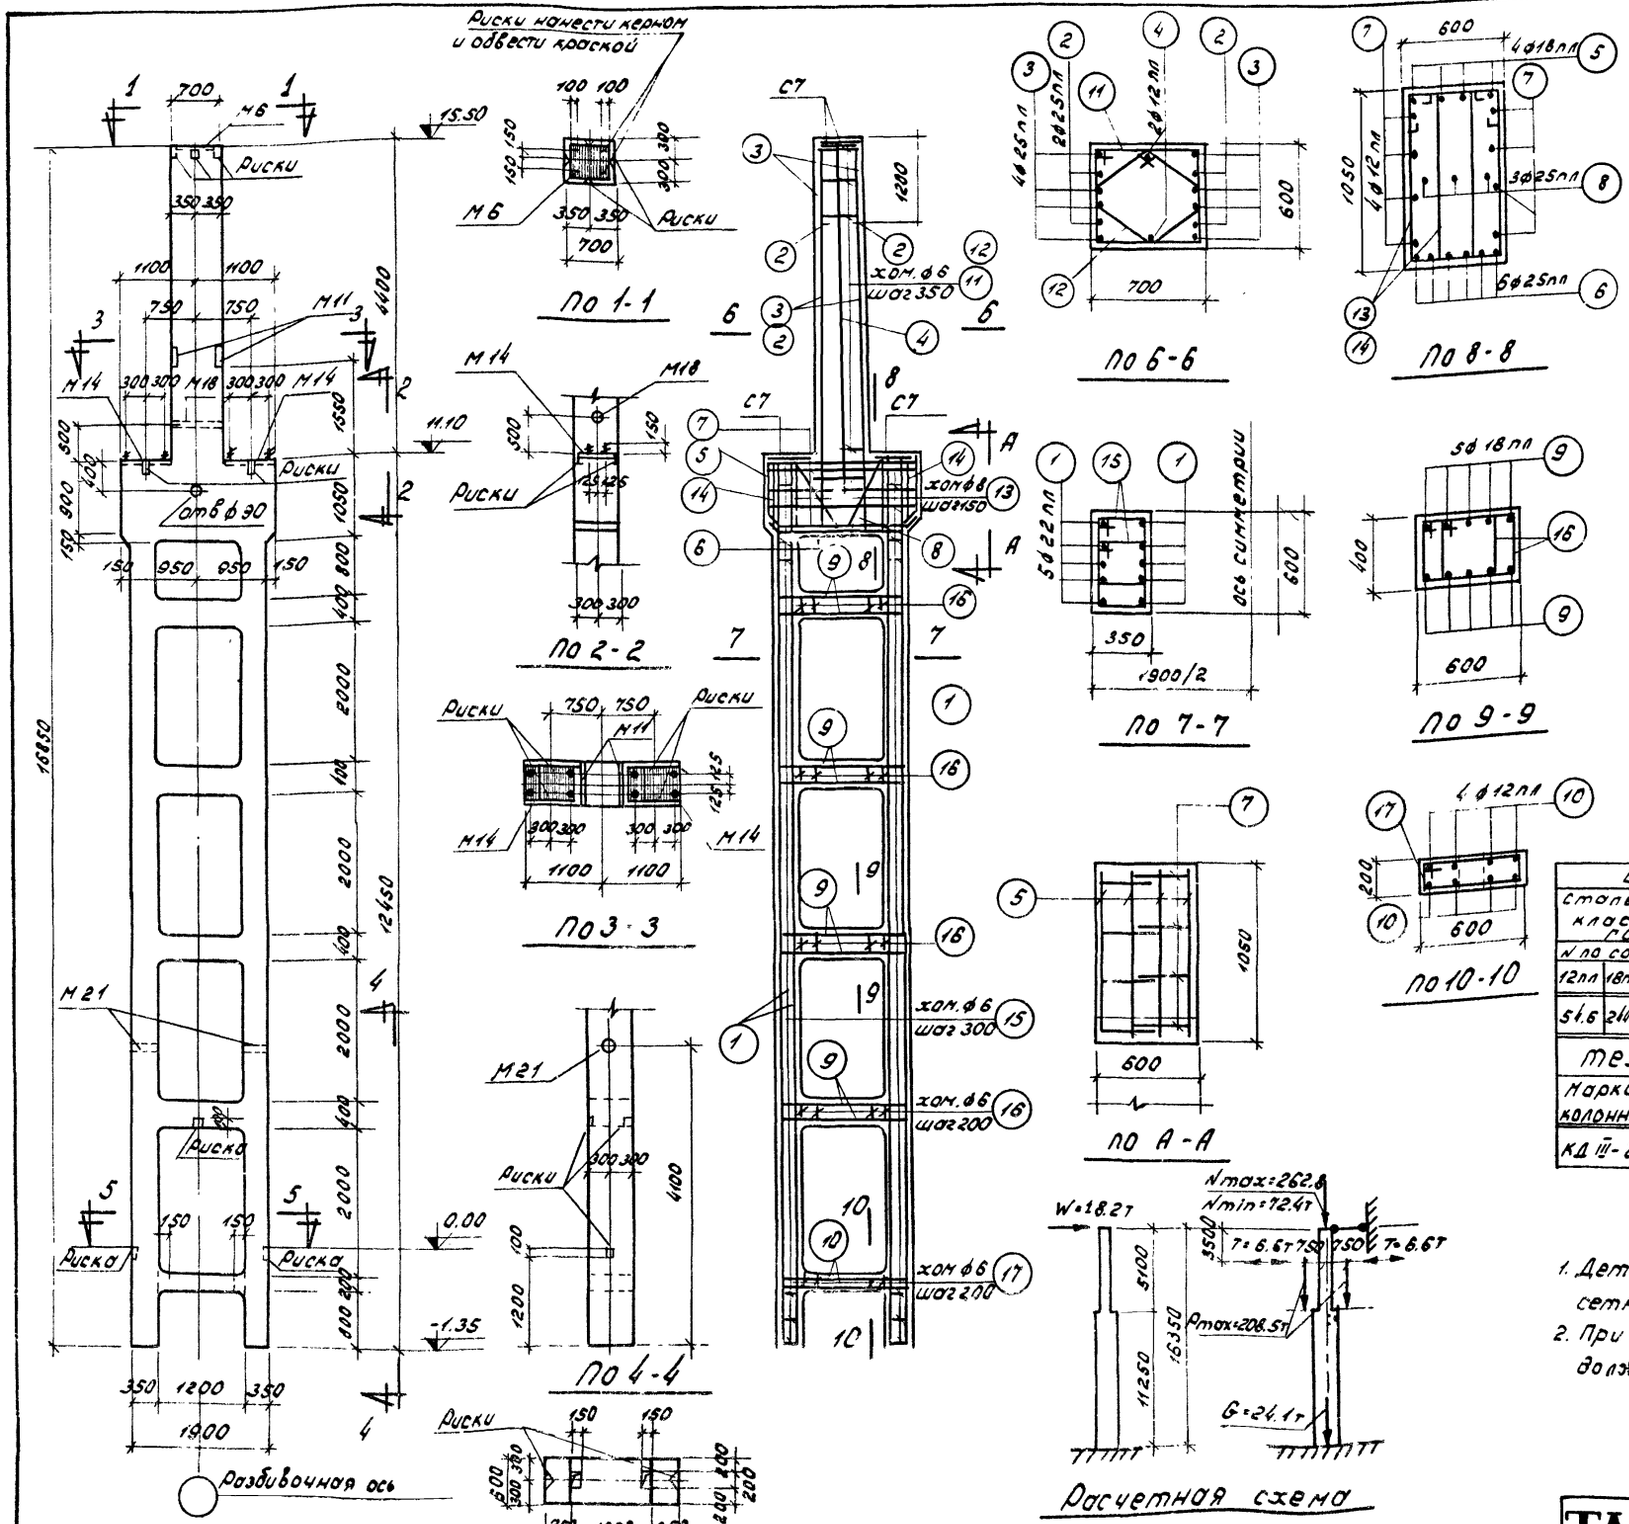

Спецификация арматуры

NN поз	Эскиз	Профиль и номер сортамента	ℓ мм	n шт	ℓn м	Вес кг
1	12400	22 лл	12400	20	248.0	739.0
2	4200	25 лл	4200	4	16.8	64.7
3	5400	25 лл	5400	8	43.2	166.3
4	4700	12 лл	4700	2	9.4	8.4
5	2140 (800, 400, 190, 135)	18 лл	4120	4	16.5	33.0
6	135, 190, 1870, 190	25 лл	2250	6	13.5	52.0
7	330, 2090, 330	12 лл	2750	8	22.0	19.6
8	450, 500, 450, 1100, 200, 240, 900	25 лл	3340	3	10.0	38.5
9	400, 1840, 400	18 лл	2640	40	105.6	211.2
10	120, 1840, 120	12 лл	2160	8	17.3	15.4
11	815, 715, 640, 540, 320, 155, 155, 205, 230, 205	6	2510	15	37.7	8.4
12	640, 540, 320, 155, 155, 205, 230, 205	6	1930	15	29.0	6.4
13	534, 1176, 940, 340	8	3030	25	78.8	31.1
14	535, 1085, 870, 340	8	2810	4	11.2	14.4
15	365, 485, 410, 250	6	1550	168	260.4	57.8
16	615, 615, 485, 410, 340	6	1650	56	92.4	20.5
17	215, 540, 140	8	1510	7	10.6	2.4

Выборка стали на колонну (кг)

Сталь арматурная класса А-III ГОСТ 5781-61						Арматурная сталь класса А-I ГОСТ 5781-61					Сталь прокатная марки ВСт.3кп ГОСТ 380-60					Всего
N по сортаменту						Ø мм					профиль					
12лл	18лл	22лл	25лл	-	Итого	6	8	20	-	Итого	8-8	250×12	№16	-	Итого	
54.6	246.2	739.0	321.5	-	1359.3	108.1	35.5	9.6	-	154.2	81.0	6.8	0.1	-	87.9	1601

Технико-экономические показатели

Марка колонны	Вес колонны т	Объем бетона м³	Марка бетона	Расход стали кг: Всего	Расход стали кг: на 1м³ бет
КД III-27	23.3	9.3	400	1601	161

Выборка закладных элементов

Марка	К-во
М6	1
М11	2
М14	2
М18	1
М21	2
СТ	4

Примечания


1. Детали колонн закладные элементы и сетки помещены в выпуске I.
2. При установке трубок М18 и М21 анкеры должны быть обращены в сторону подвала.

ТД 1962

КОЛОННА КД III-27

КЭ-01-52 выпуск III

лист 19

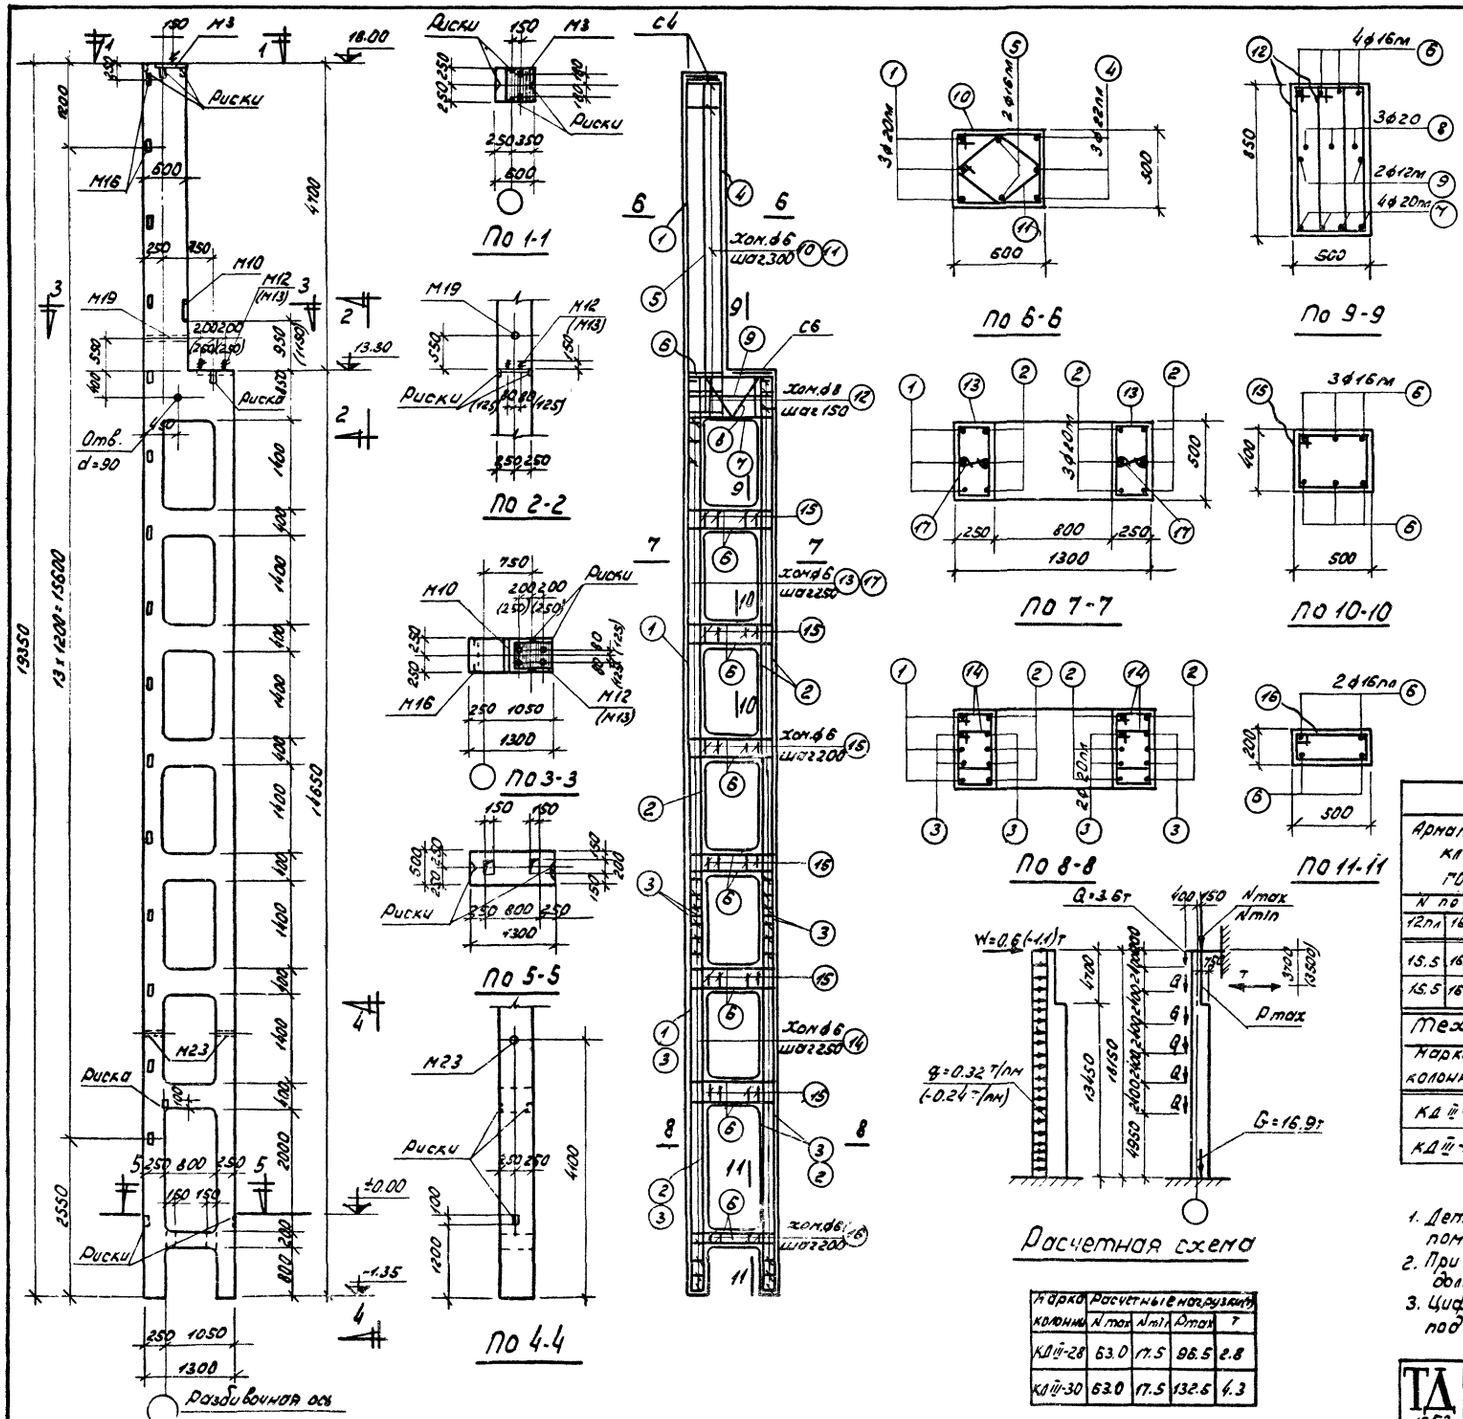

Спецификация арматуры

NN поз.	Эскиз	Класс и № сортамента	ℓ мм	n шт.	ℓn м	Вес кг
1	19300	20лл	19300	3	57.9	143.0
2	14600	20лл	14600	9	131.4	324.6
3	6100	20лл	6100	8	48.8	120.5
4	5500 150	22лл	5650	3	17.0	50.7
5	5500	16лл	5500	2	11.0	17.4
6	420 1240 420	16лл	2080	44	91.5	144.6
7	200 1240 200	20лл	1640	4	6.6	16.3
8	200 200 185 185 740 120	20	2470	3	7.4	18.3
9	1240	12лл	1240	2	2.5	2.2
10	515 540 440 870	6	2110	23	48.5	10.8
11	320 515 425 445	6	1550	23	35.7	7.9
12	355 710 280 855	8	2270	12	27.2	10.7
13	190 400 265 515	6	1410	65	91.7	20.4
14	265 340 190 415	6	1210	100	121.0	26.9
15	340 440 415 515	6	1710	30	51.3	11.4
16	215 440 140 515	6	1310	5	6.6	1.5
17	190	6	340	65	22.1	4.9

Выборка стали на колонну (кг)

Арматурная сталь класса А-III ГОСТ 5781-61					Арматурная сталь класса А-I ГОСТ 5781-61				Сталь прокатная марки В Ст. 3 кп ГОСТ 380-60					Всего
N по сортаменту				Итого	ф мм			Итого	профиль				Итого	
12лл	16лл	20лл	22лл		6	8	20		∠80×8	∠63×5	2∠70 d=12	2∠63 N 16		
15.5	162.0	604.8	50.7	832.6	91.4	10.7	23.7	125.8	32.7	30.0	5.3	0.1	68.1	1027
15.5	162.0	604.8	50.7	832.6	91.4	10.7	23.7	125.8	39.3	30.0	5.3	0.1	74.7	1033

Технико-экономические показатели

Марка колонны	Вес колонны т	Объем бетона м³	Марка бетона	Расход стали кг	
				Всего	На 1 м³ бет.
КД III-28	16.3	6.53	300	1027	144
КД III-30	16.3	6.53	300	1033	144

Выборка закладных элементов

Марка	К-во
М3	1
М10	1
М12(М13)	1
М16	15
М19	1
М23	2
С4	2
С6	1

Марка колонны	Расчетные нагрузки			
	N max	N min	P max	T
КД III-28	63.0	17.5	98.5	2.8
КД III-30	63.0	17.5	132.6	4.3

Примечания


1. Детали колонн, закладные элементы и сетки помещены в выпуске I.
2. При установке трубок М19 и М23 анкеры должны быть обращены в сторону поддона.
3. Цифры в скобках относятся к колонне КД IV-30 под краны грузоподъёмностью 50 т/от

ТД 1962 — Колонны КД III-28; КД IV-30

КЭ-01-52 Выпуск III

Лист 20

пров. Танковец 1-IV-44 кол. Калугова

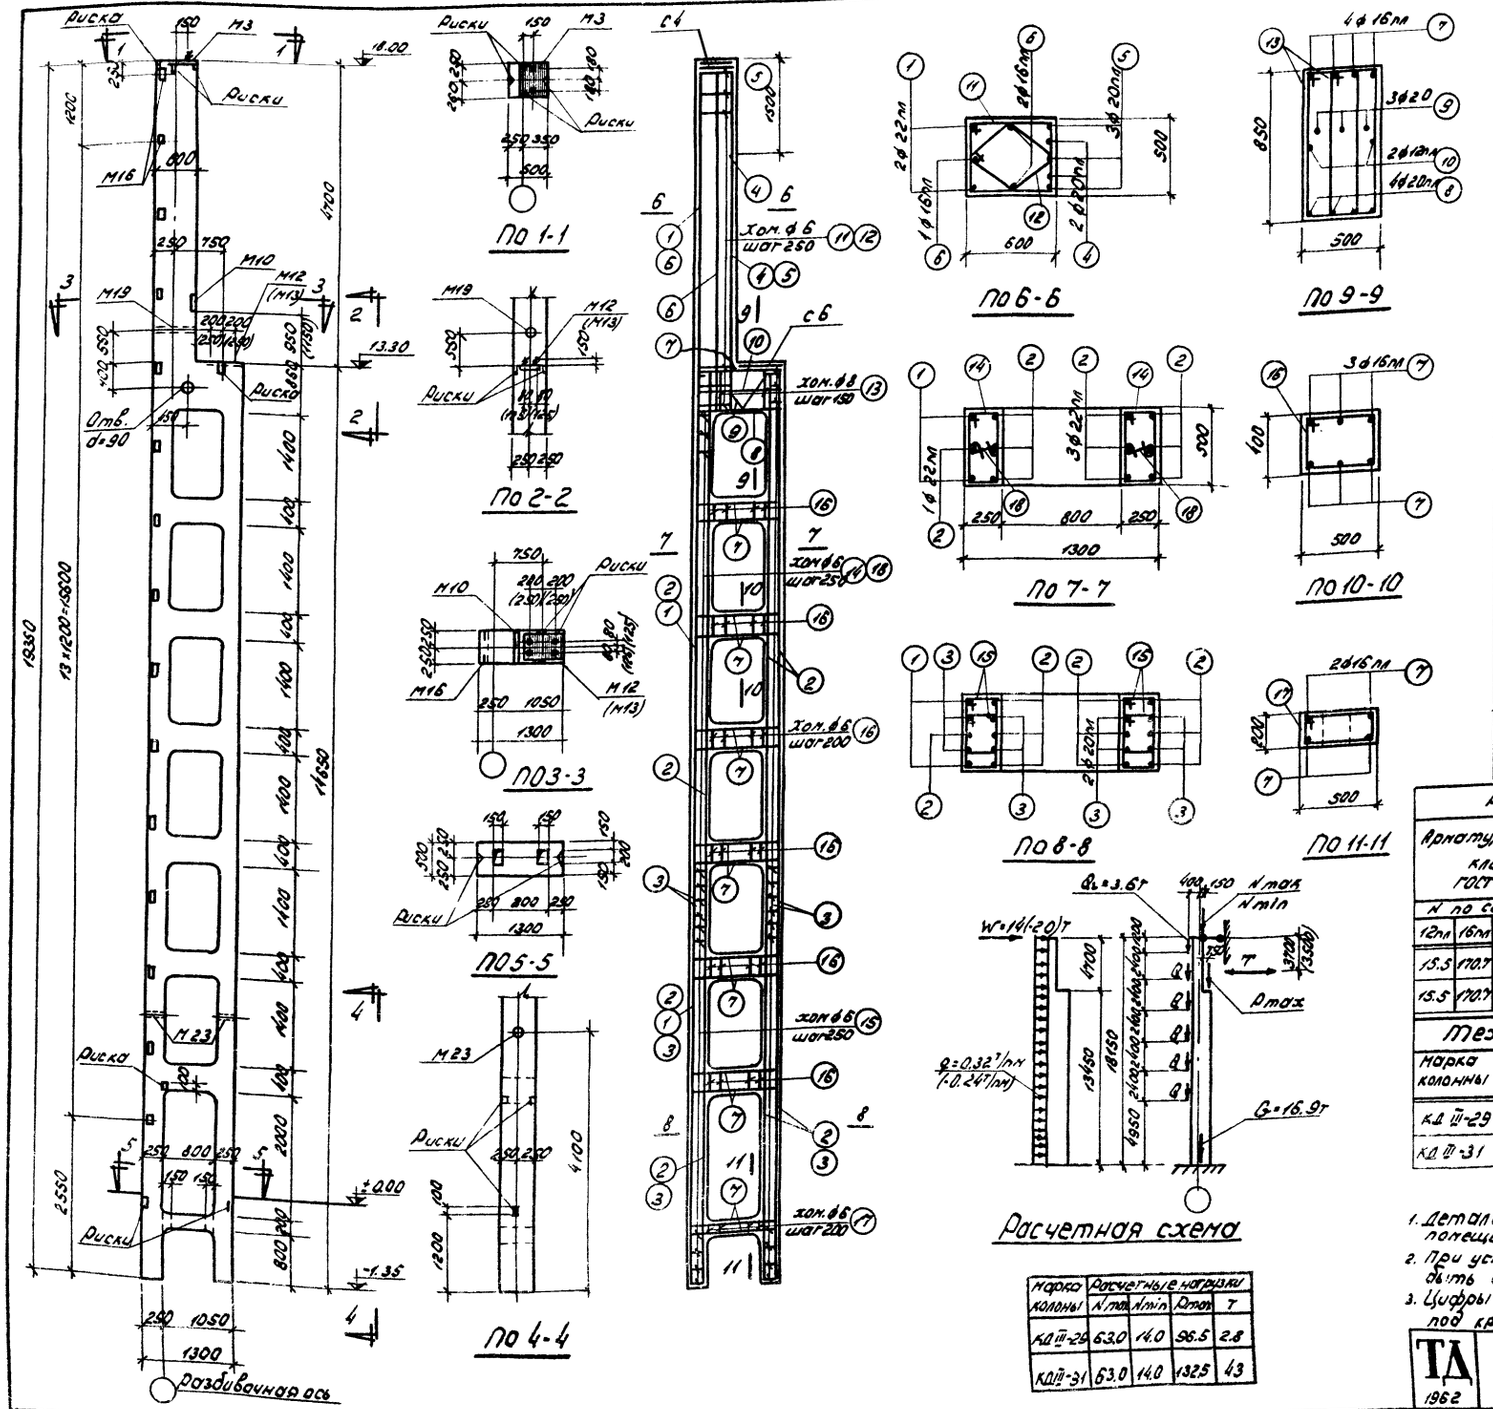

Марка колонны	Расчетные нагрузки			
	Nmax	Nmin	Mmax	T
КДIII-29	63.0	14.0	96.5	2.8
КДIII-31	63.0	14.0	132.5	4.3

Спецификация арматуры

NN поз.	Эскиз	ø и № сортамента	ℓ мм	n шт.	ℓn м	Вес кг
1	19300	22 пл	19300	2	38.6	115.0
2	14600	22 пл	14600	10	146.0	435.1
3	6100	20 пл	6100	8	48.8	120.5
4	4000	20 пл	4000	2	8.0	19.8
5	5500	20 пл	5500	3	16.5	40.7
6	5500	16 пл	5500	3	16.5	26.1
7	420 1240 420	16 пл	2080	44	91.5	144.5
8	200 1240 200	20 пл	1640	4	6.6	16.3
9	200 185 185 200 240 120	20	2470	3	7.4	18.3
10	1240	12 пл	1240	2	2.5	2.2
11	615 515 340 440 230 220 320	6	2110	23	48.5	10.8
12		6	1550	23	35.7	7.9
13	335 855 780 280	8	2270	12	27.2	10.7
14	190 515 440 285	6	1410	65	91.7	20.4
15	285 415 340 190	6	1210	100	121.0	26.9
16	310 515 440 415	6	1710	30	51.3	11.4
17	215 515 440 110	6	1310	5	6.6	1.5
18	190	6	340	65	22.1	4.9

Выборка стали на колонну (кг)

Арматурная сталь класса А-III ГОСТ 5781-61					Арматурная сталь класса А-I ГОСТ 5781-61				Сталь прокатная марки В Ст.3кп ГОСТ 380-60					Всего
N по сортаменту				Итого	ø мм			Итого	профиль				Итого	
12пл	16пл	20пл	22пл		6	8	20		∟63×6	∟63×6	гост 19 ø17	полос 60×8		
15.5	170.7	197.3	550.1	933.6	91.6	10.7	23.7	125.8	32.7	30.0	5.3	0.1	68.1	1128
15.5	170.7	197.3	550.1	933.6	91.4	10.7	23.7	125.8	38.3	30.0	5.3	0.1	74.7	1134

Технико-экономические показатели

Марка колонны	Вес колонны т	Объем бетона м³	Марка бетона	Расход стали кг	
				Всего	на 1 м³ бет.
КДIII-29	16.3	6.53	300	1128	159
КДIII-31	16.3	6.53	300	1134	159

Выборка закладных элементов

Марка	К-во
М3	1
М10	1
М12(М13)	1
М16	15
М19	1
М23	2
С4	2
С6	3

Примечания

1. Детали колонн, закладные элементы и сетки помещены в выпуске 1.
2. При установке трубок М19 и М23 анкеры должны быть обращены в сторону подвала.
3. Цифры в скобках относятся к колонне КДIII-31 под краны грузоподъемностью 50/10т.

ТД 1962


Колонны КДIII-29; КДIII-31

КЭ-01-62. Выпуск III

Лист 21

6731 25

Пров. Тихановская 31-III-72г. кол. Пашутова

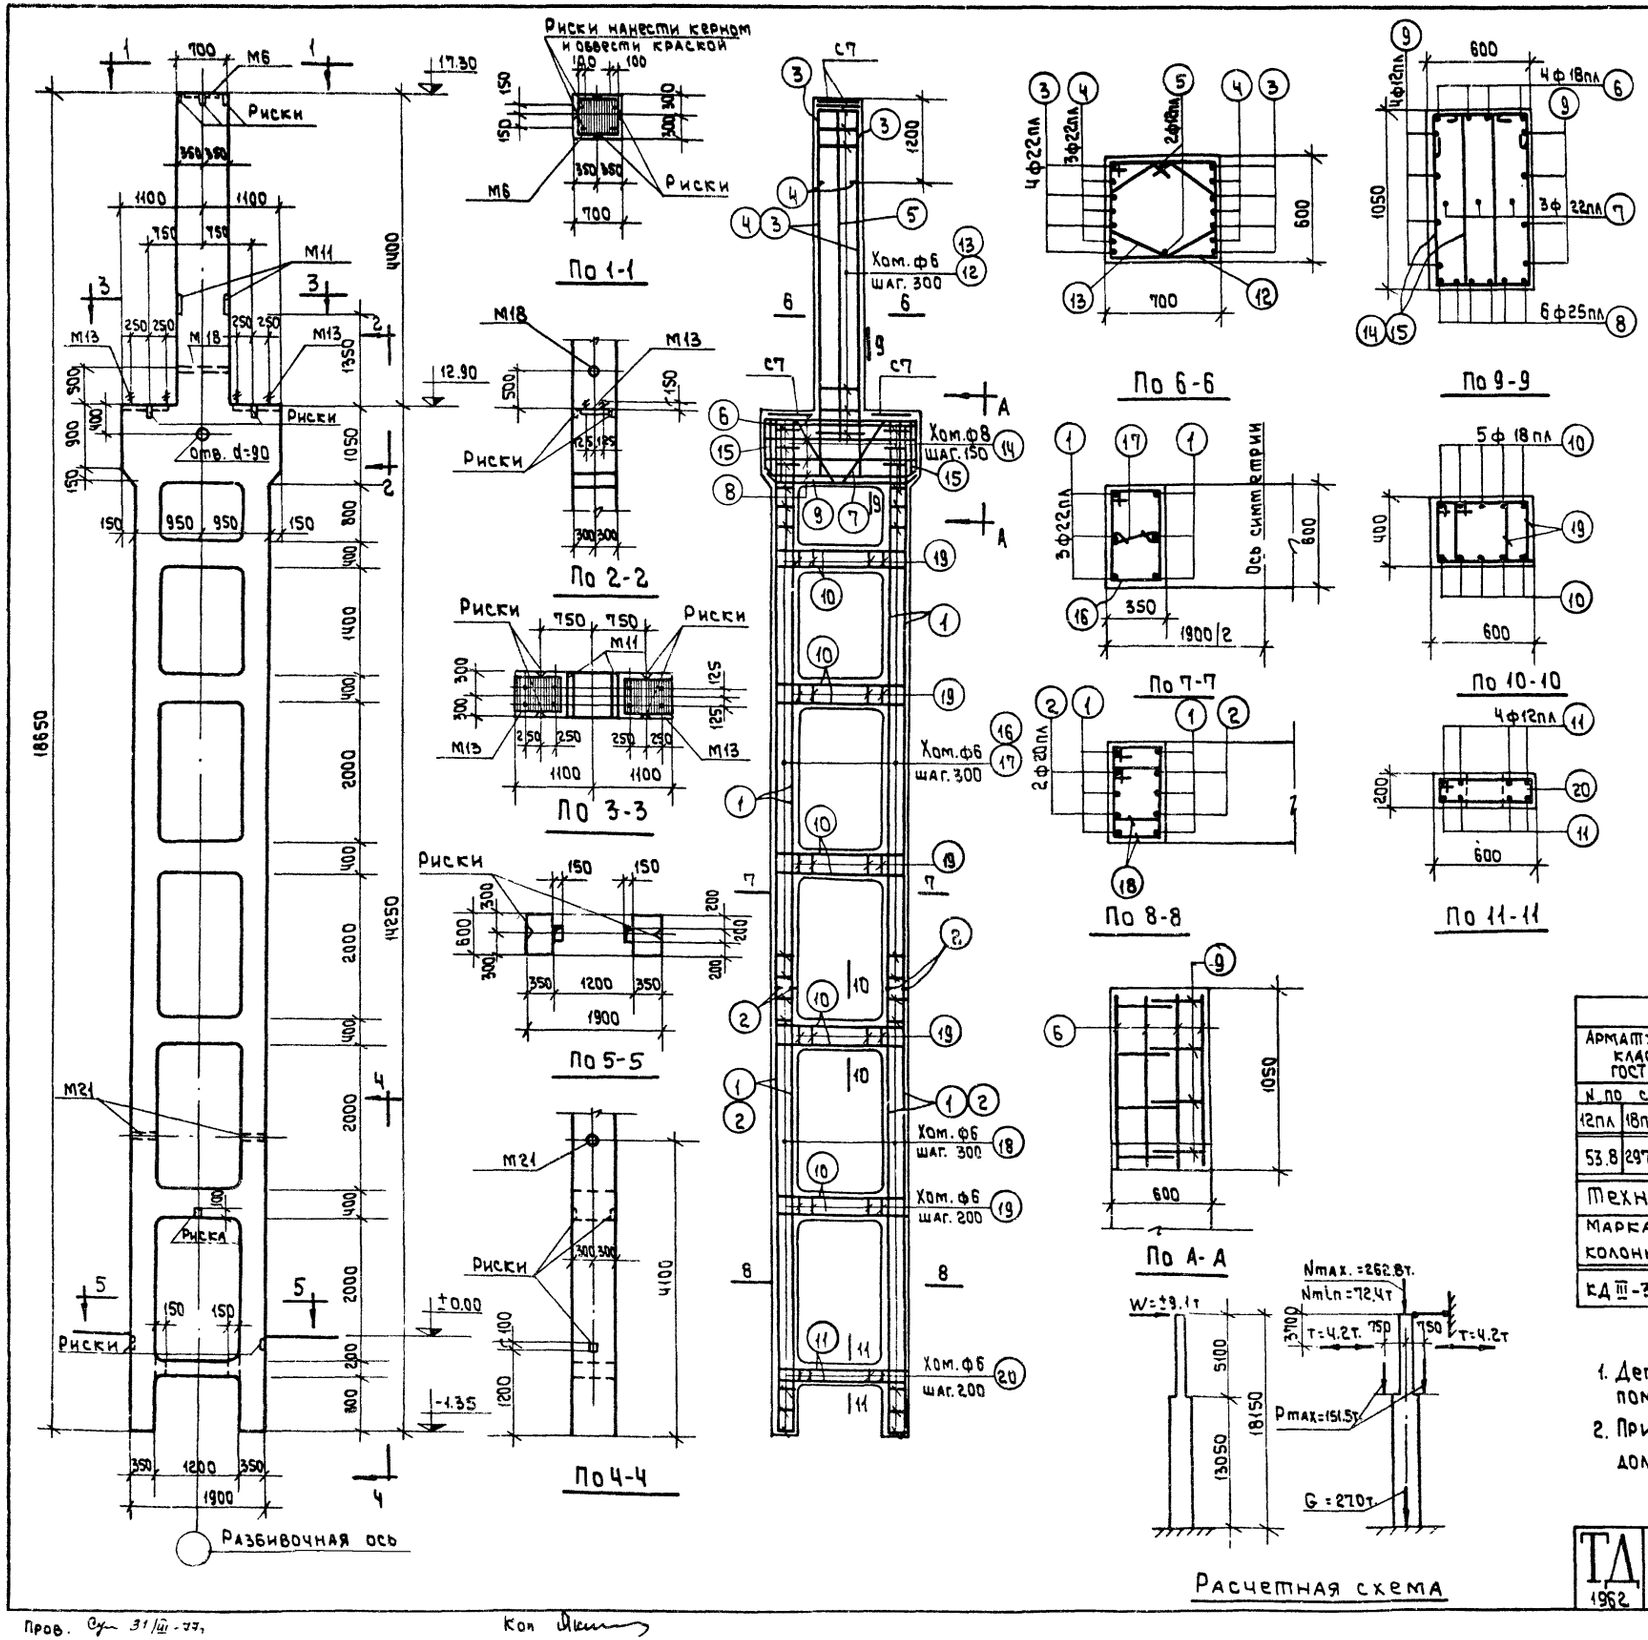

Спецификация арматуры

NN поз.	Эскиз	Профиль и по сортаменту	ℓ мм	n шт.	ℓn м	Вес кг
1	14200	22пл	14200	12	170.4	507.8
2	6350	20пл	6350	8	50.8	125.5
3	5400	22пл	5400	8	43.2	128.7
4	4200	22пл	4200	6	25.2	75.1
5	4700	12пл	4700	2	9.4	8.4
6	2140; 800, 190, 135, 180, 135, 450, 1100, 1100, 450, 240, 500, 1840, 180, 135	18пл	4120	4	16.5	33.0
7		22пл	3340	3	10.0	29.8
8		25пл	2250	6	13.5	52.0
9	330, 2030, 330	12пл	2750	8	22.0	19.6
10	400, 1840, 400	18пл	2640	50	132.0	264.0
11	160, 1840, 160	12пл	2160	8	17.3	15.4
12	815, 715, 540, 640	6	2510	17	42.7	9.5
13	440, 200, 365, 200, 320, 1175, 980, 340, 535	6	2010	17	34.2	7.6
14	1065, 870, 340, 535	8	3030	26	78.8	31.1
15	615, 870, 340	8	2810	4	11.2	4.4
16	365, 540, 290	6	1810	52	94.1	20.9
17	240	6	440	52	22.9	5.1
18	485, 365, 410, 290	6	1550	88	136.3	30.3
19	485, 415, 340, 410	6	1650	70	115.5	25.6
20	615, 215, 140, 540	6	1510	7	10.6	2.4

Выборка стали на колонну (кг)

Арматурная сталь класса А-III ГОСТ 5781-82						Арматурная сталь класса А-I ГОСТ 5781-82				Сталь прокатная марки ВСт3 кл. ГОСТ 380-60				Вес кг
N по сортаменту					Итого	ф мм			Итого	Профиль			Итого	
12пл	18пл	20пл	22пл	25пл		6	8	20		65	газ тр d=2"	Гайка М16		
53.8	297.0	125.5	744.4	52.0	1269.7	115.0	35.5	9.6	160.1	74.6	6.8	0.1	81.5	1511

Технико-экономические показатели

Марка колонны	Вес колонны т	Объём бетона м3	Марка бетона	Расход стали кг	
				Всего	На 1м3 бет
КДIII-32	25.9	10.35	400	1511	136

Выборка закладных элементов

Марка	К-во
М6	1
М11	2
М13	2
М18	1
М21	2
С7	4

Примечания

1. Детали колонн, закладные элементы и сетки помещены в выпуске I.
2. При установке трубок М18 и М21 анкеры должны быть обращены в сторону поддона.

ТД 1962


Колонна КДIII-32

КЭ-01-52 выпуск III

Лист 22

Пров. Сур 31/III-77

Кол Жк

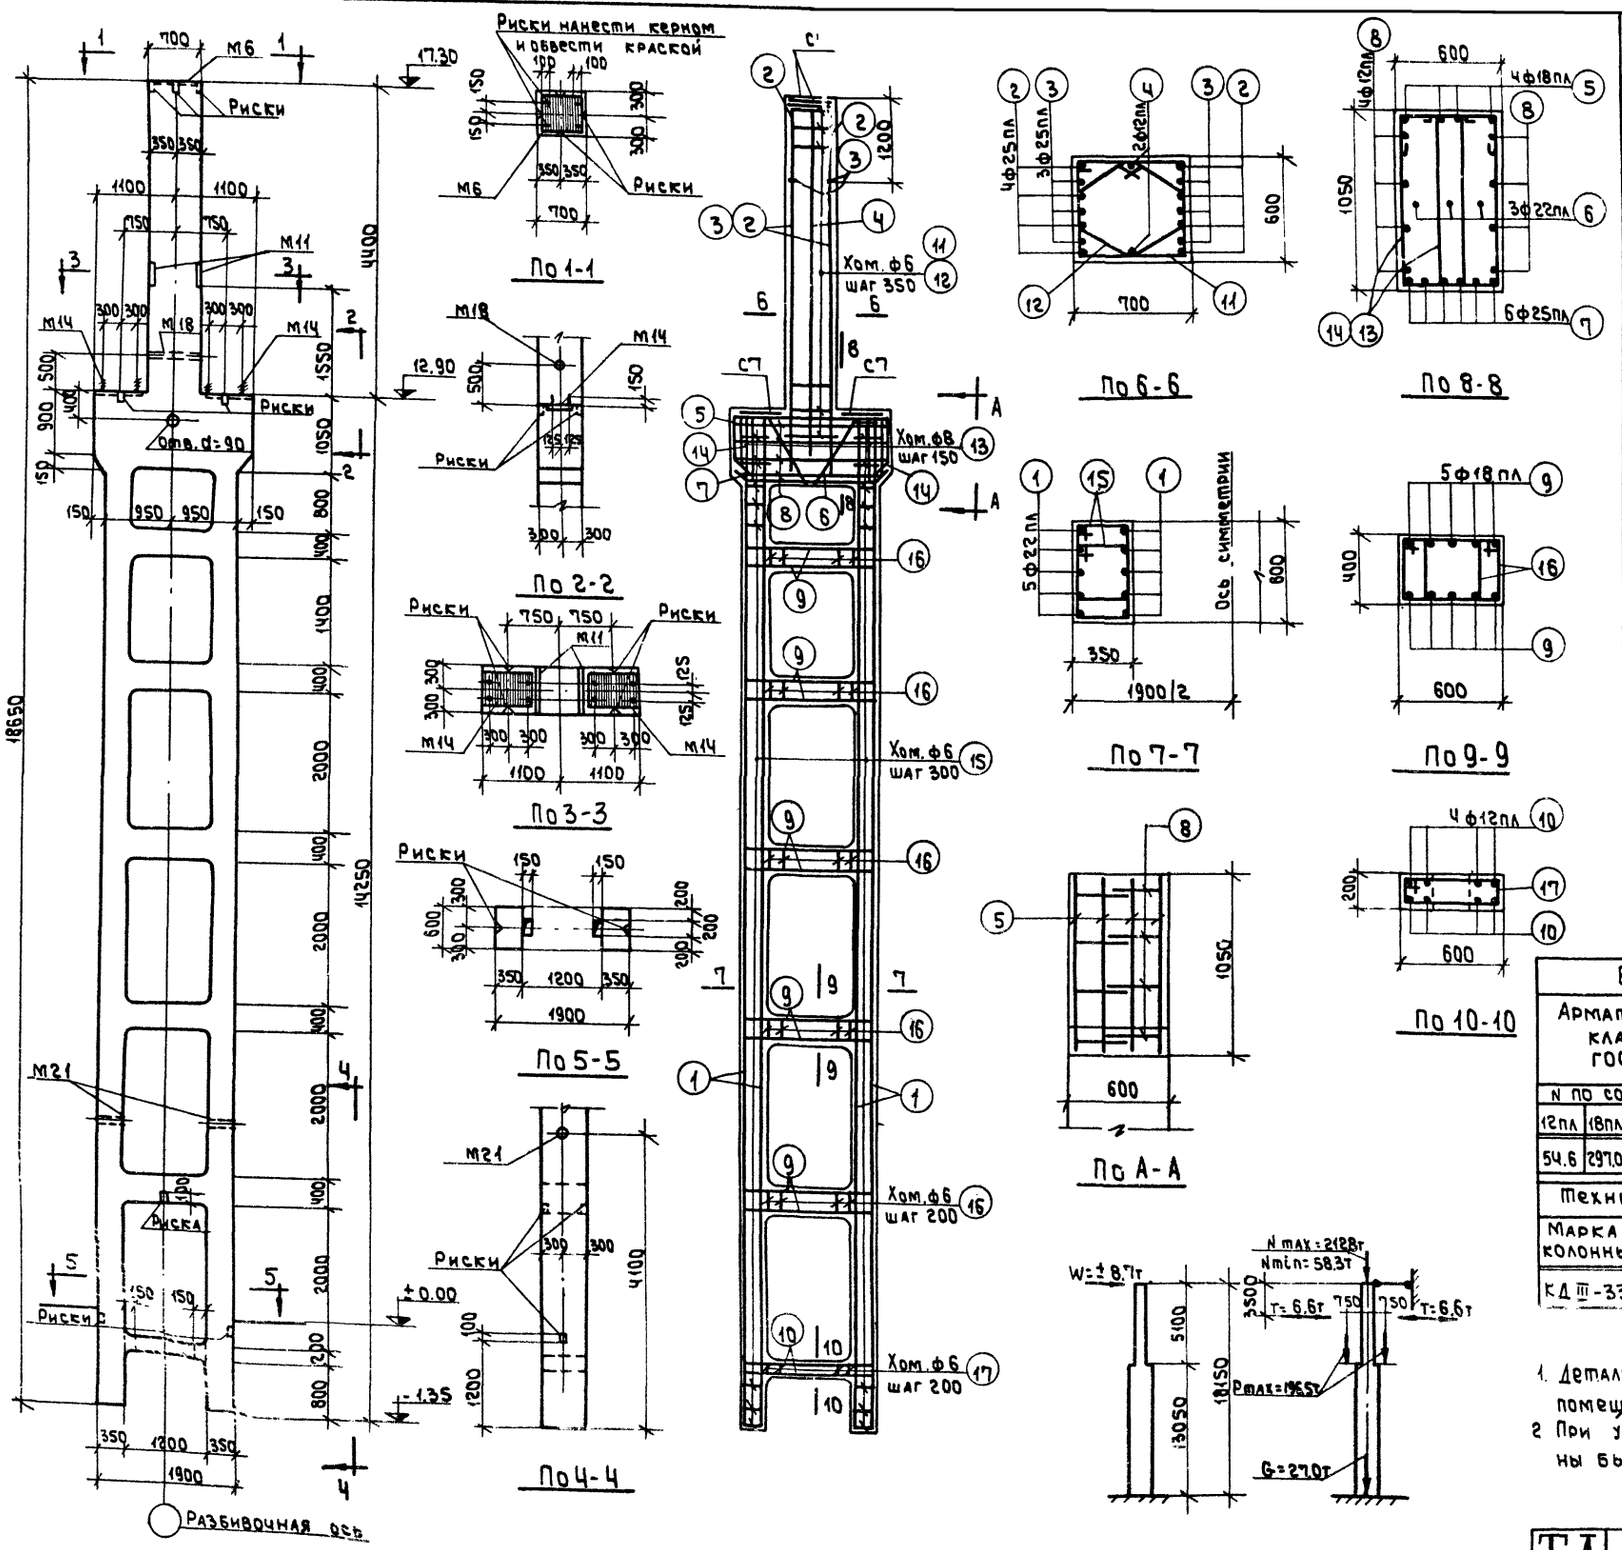

Спецификация арматуры

NN поз.	Эскиз	Филин по сортаменту	ℓ мм	n шт.	ℓn м	Вес кг
1	14200	22 пл	14200	20	284.0	846.3
2	5400	25 пл	5400	8	43.2	166.4
3	4200	25 пл	4200	6	25.2	97.0
4	4700	12 пл	4700	2	9.4	8.4
5	2140	18 пл	4120	4	16.5	33.0
6	450 1100 450 980 240 500	22 пл	3340	3	10.0	29.8
7	190 1870 190 135 135	25 пл	2250	6	13.5	52.0
8	330 2090 330	12 пл	2750	8	22.0	19.6
9	400 1840 400	18 пл	2640	50	132.0	264.0
10	160 1840 160	12 пл	2160	8	17.3	15.4
11	615 715 540 640 440 440	6	2510	15	37.7	8.4
12	535 1175 980 200 365 365 320 200 170	6	2010	15	30.2	6.7
13	535 340 1065 870 340	8	3030	26	78.8	31.1
14		8	2810	4	11.2	4.4
15	365 485 290 410	6	1550	192	297.6	66.1
16	415 485 340 410	6	1650	70	115.5	25.6
17	215 615 140 540	6	1510	9	10.6	2.4

Выборка стали на колонну (кг)

Арматурная сталь класса А-III ГОСТ 5781-61						Арматурная сталь класса А-I ГОСТ 5781-61					Сталь прокатная марки ВСт.3кп ГОСТ 380-60				Всего
N по сортаменту					Итого	ф мм				Итого	Профиль			Итого	
12 пл	18 пл	22 пл	25 пл			6	8	20			б-8	Газтр. d=2"	Гайка М16		
54.6	297.0	876.1	315.4		1543.1	122.8	35.5	9.6		167.9	81.0	6.8	0.1	87.9	1799

Технико-экономические показатели

Марка колонны	Вес колонны т.	Объем бетона м³	Марка бетона	Расход стали кг	
				всего	На 1 м³ бет.
КД III-33	25.9	10.35	400	1799	163

Выборка закладных элементов

Марка	К-во
М6	1
М11	2
М14	2
М18	1
М21	2
СТ	4

Примечания.

1. Детали колонн, закладные элементы и сетки помещены в выпуске I.
2. При установке трубок М18 и М21 анкеры должны быть обращены в сторону поддона.


ТД 1962

КОЛОННА КД III-33

КЭ 01-52 Выпуск III

Лист 23

Пров. Сур 30/III-77.

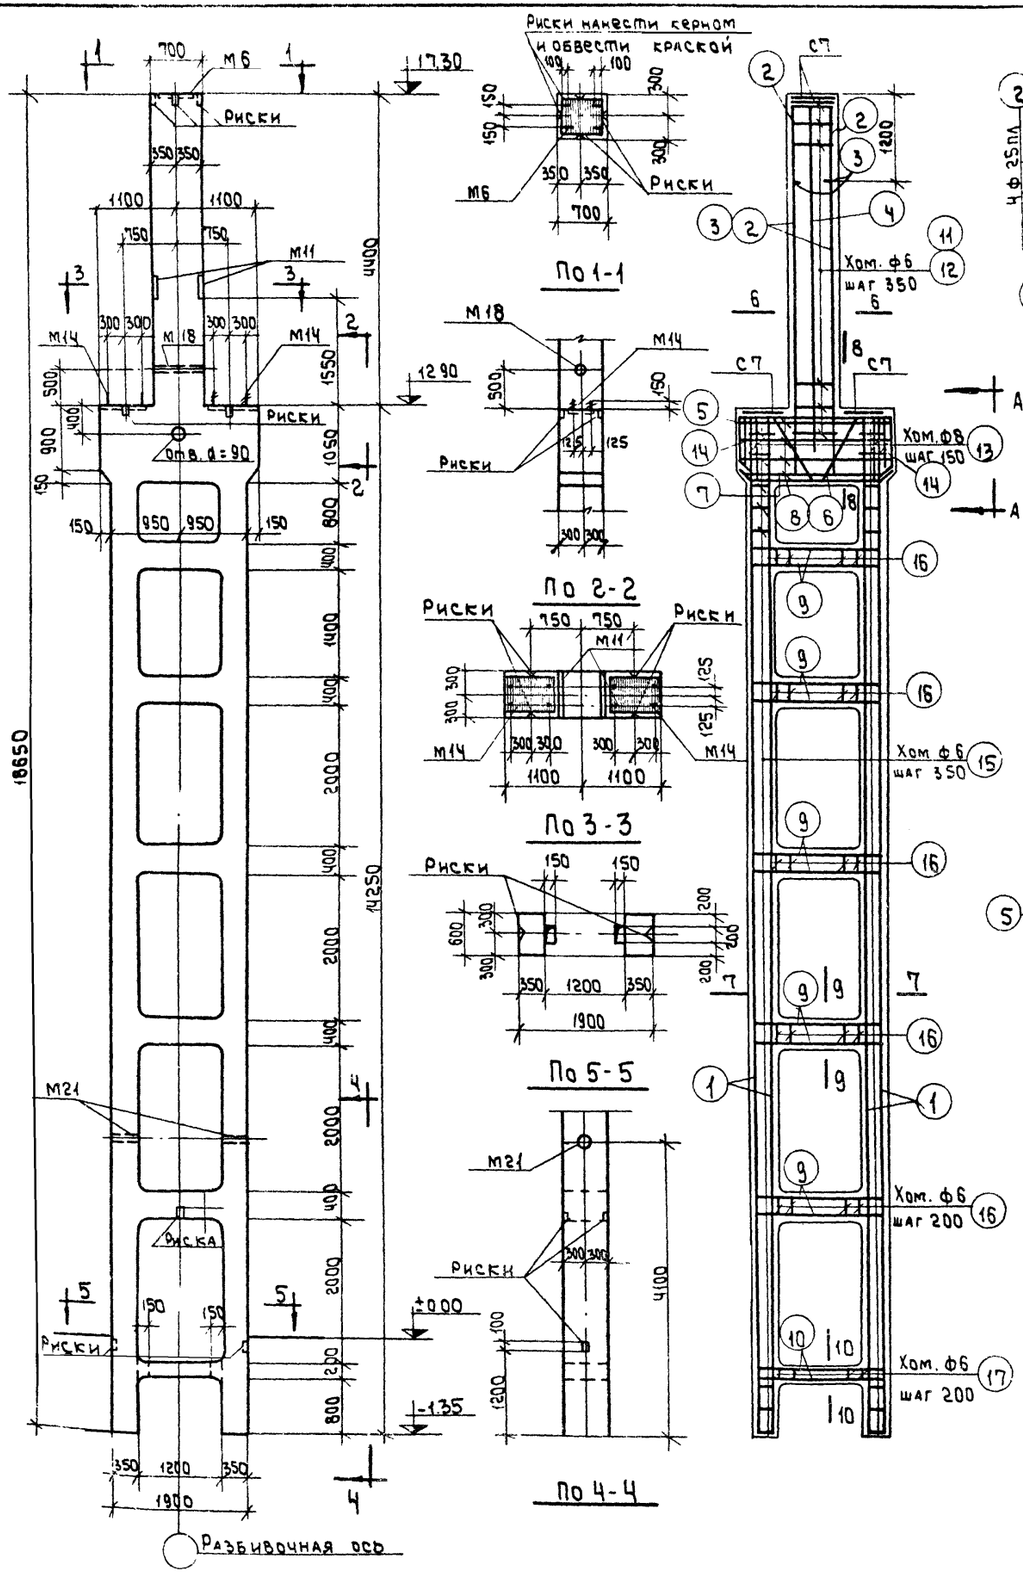

Спецификация арматуры

NN поз.	Эскиз	Профиль по сортаменту	ℓ мм	n шт.	ℓn м	Вес кг
1	14200	25пл	14200	20	284.0	1093,4
2	5400	25пл	5400	8	43.2	166,4
3	4200	25пл	4200	6	25.2	97.0
4	4700	12пл	4700	2	9,4	8.4
5	2140; 800, 135, 800, 150, 150, 135	18пл	4120	4	16.5	33,0
6	450, 1100, 450, 1100, 240, 500, 980	25пл	3340	3	10.0	38,5
7	190, 1870, 190, 135, 135	25пл	2250	6	13,5	52.0
8	2090; 330, 330	12пл	2750	8	22.0	19.6
9	1840; 400, 400	18пл	2640	60	158.4	316.8
10	1840; 160, 160	12пл	2160	8	17.3	15.4
11	715; 615, 540, 640	6	2510	15	37.7	8.4
12	440, 440, 200, 365, 365, 200, 535, 535, 1175, 980, 340, 320, 1065, 870, 340	6	2010	15	30.2	6.7
13		8	3030	26	78 8	31.1
14		8	2810	4	11.2	4.4
15	485; 365, 290, 410	6	1550	168	260.4	57.8
16	415; 415, 340, 340	6	1510	70	105.7	23.5
17	615; 215, 140, 540	6	1510	7	10.6	2,4

Выборка стали на колонну (кг)

Арматурная сталь класса A-III ГОСТ 5781-61						Арматурная сталь класса A-I ГОСТ 5781-61					Сталь прокатная марки В Ст. 3кп ГОСТ 380-60					Всего
N по сортаменту						ф мм					Профиль					
12пл	18пл	25пл			Итого	6	8	20		Итого	δ=8	Раз. тр d=2"	Анкер М16		Итого	
54.6	349,8	1447.3			1851.7	112.4	35,5	9.6		157,5	81.0	6.8	0.1		87.9	2097

Технико-экономические показатели

Марка колонны	Вес колонны т	Объем бетона м3	Марка бетона	Расход стали кг	
				Всего	На 1м3 бет.
КДIII-34	25,9	10.35	400	2097	192

Выборка закладных элементов

Марка	К-во
М6	1
М11	2
М14	2
М18	1
М21	2
СТ	4

Примечания

1. Детали колонн, закладные элементы и сетки помещены в выпуске I.
2. При установке трубок М18 и М21 анкеры должны быть обращены в сторону поддона

ТД 1962


КОЛОННА КДIII-34


КЭ-01-52 Выпуск III


Лист 24


Пров. Сух 11/III-62


Кон. Яковлев

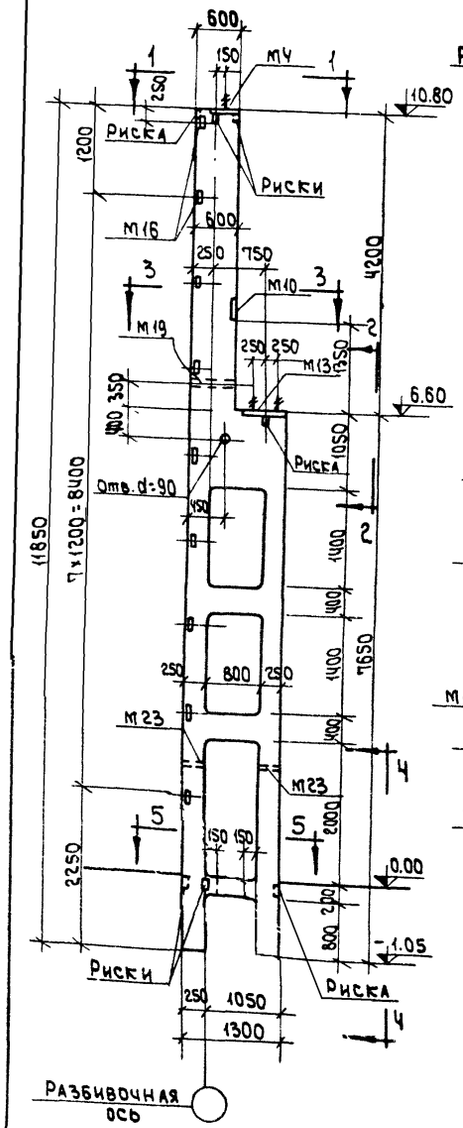


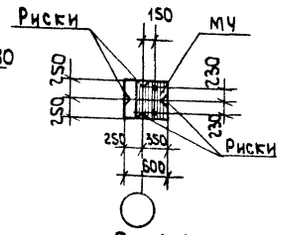


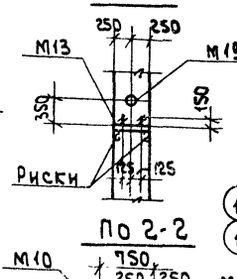


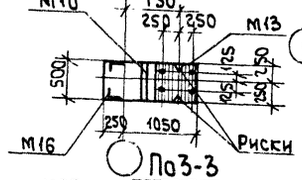


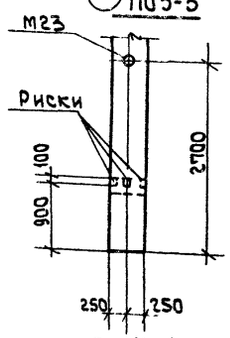


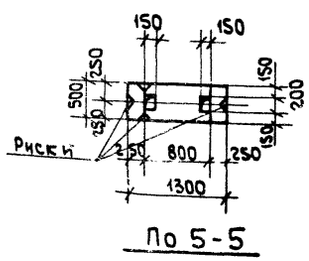


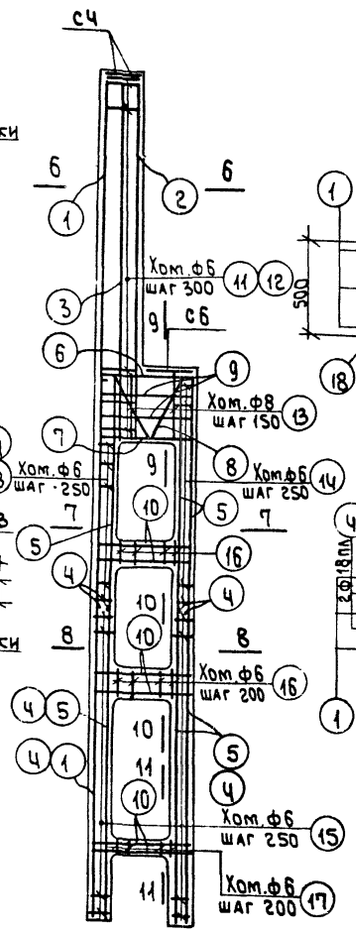


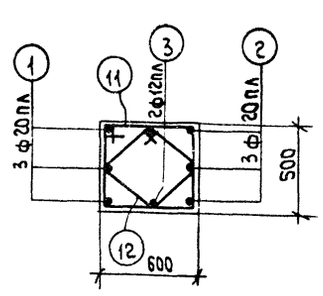

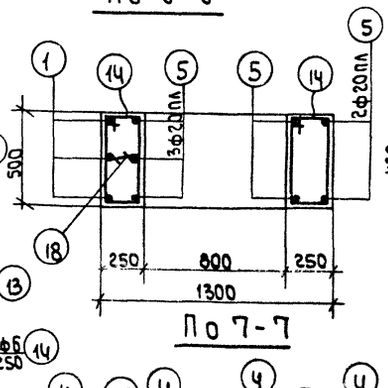

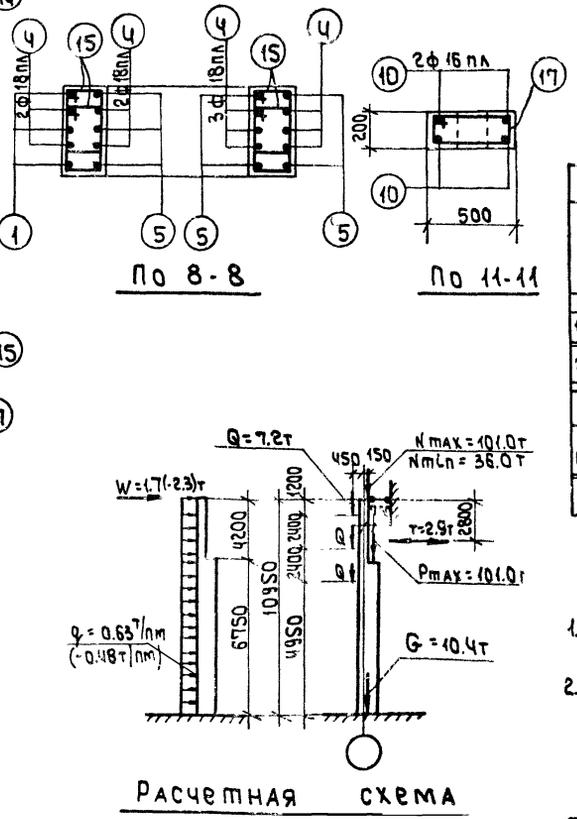

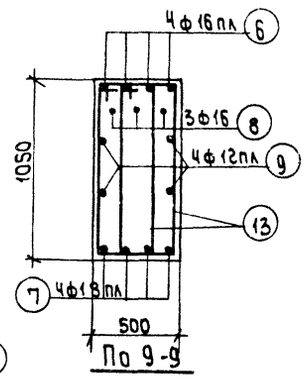

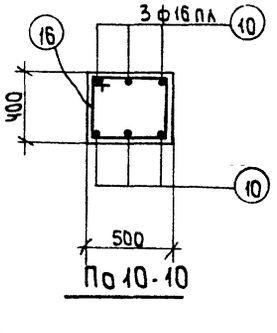

Спецификация арматуры

№№ поз.	Эскиз	Ф или № по сортаменту	ℓ мм	n шт.	ℓn м	Вес кг
1	11800	20 пл	11800	3	35.4	87.5
2	5200	20 пл	5200	3	15.6	38.5
3	5200	12 пл	5200	2	10.4	9.3
4	3950	18 пл	3950	10	39.5	79.0
5	7600	20 пл	7600	7	53.2	131.4
6	1240; 200, 200	16 пл	1640	4	6.6	10.4
7	200, 1240, 200	18 пл	1640	4	6.6	13.2
8	200, 420, 200, 980, 300, 300, z=30	16	2770	3	8.3	13.1
9	1240	12 пл	1240	4	5.0	4.5
10	1240; 420, 420	16 пл	2080	16	33.3	52.6
11	515, 540, 440, 270, 270, 125, 125, 350, 350	6	2110	18	38.0	8.4
12	220	6	1550	18	27.9	6.2
13	1055; 355, 980, 280, 515	8	2670	12	32.0	12.6
14	265, 440, 190; 415	6	1410	26	36.7	8.1
15	265, 340, 190; 515	6	1210	64	77.4	17.2
16	515; 515, 440, 340	6	1710	10	17.1	3.8
17	215, 440, 140	6	1310	5	6.6	1.5
18	190	6	340	11	3.7	0.8

Выборка стали на колонну (кг)

Арматурная сталь класса А-III ГОСТ 5781-61					Арматурная сталь класса АI ГОСТ 5781-61					Сталь прокатная марки В Ст.3кп ГОСТ 380-60					Всего
№ по сортаменту				Итого	ф мм				Итого	Профиль				Итого	
12пл	16пл	18пл	20пл		6	8	16	20		б-8	⌐ 63×5	Газ.тр. d=2"	Гайка М16		
24.7	63.0	92.2	257.4	437.3	53.6	12.6	13.1	5.4	84.7	39.3	18.0	5.3	0.1	82.7	585

Технико-экономические показатели

Марка колонны	Вес колонны т	Объем бетона м³	Марка бетона	Расход стали кг	
				Всего	На 1м³ бет.
КД III-35	10.0	3.99	300	585	127

Выборка закладных элементов

Марка	К-во
МЧ	1
М10	1
М13	1
М16	9
М19	1
М23	2
СЧ	2
СБ	1

Примечания.


1. Детали колонн, закладные элементы и сетки помещены в выпуске I.
2. При установке трубок М19 и М23 анкера должны быть обращены в сторону поддона.


ТД

Колонна КД III-35


КЗ-01-52 Выпуск III

Проф. Сум. 31/III-77г.

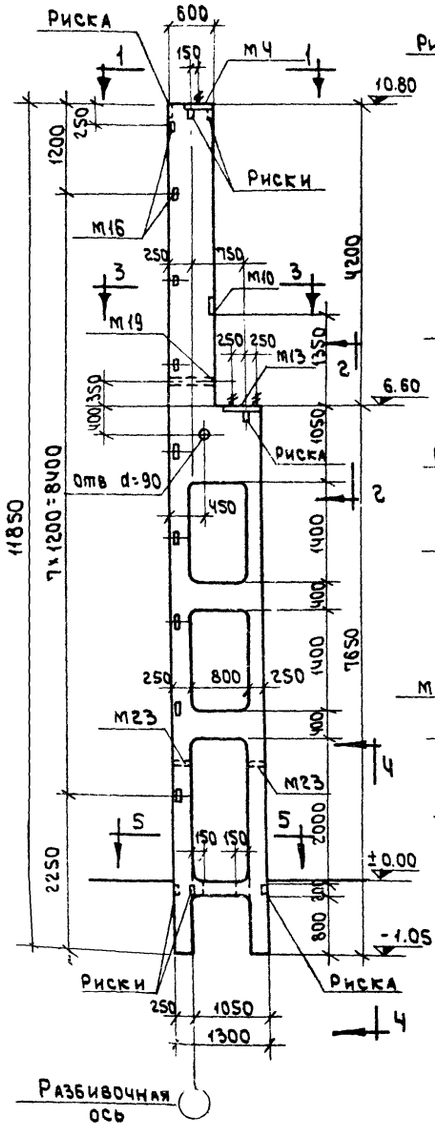


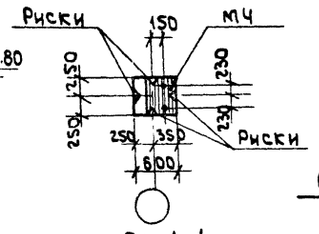


По 1-1

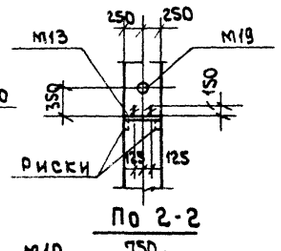


По 2-2

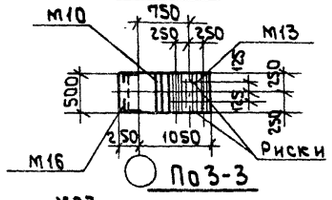


По 3-3

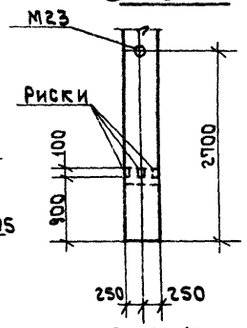


По 4-4

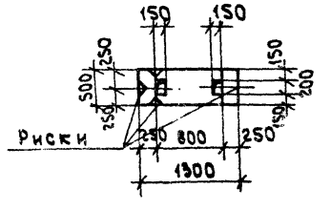


По 5-5

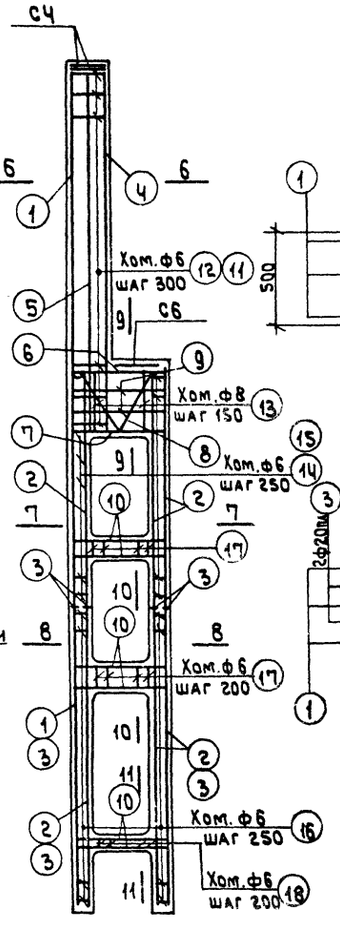


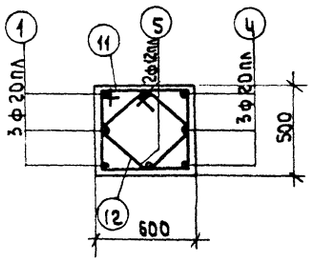


По 6-6

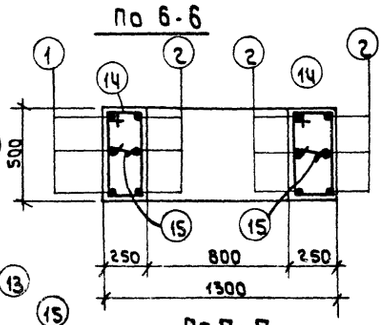


По 7-7

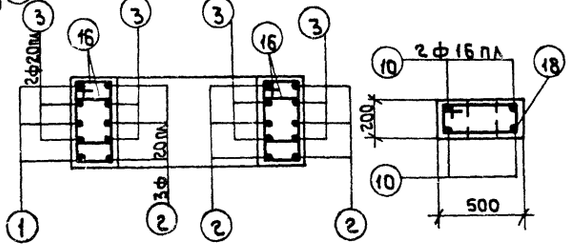

По 8-8

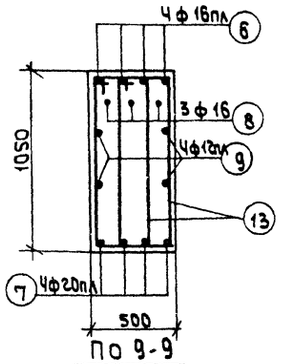


По 9-9

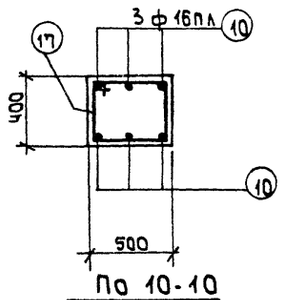

По 10-10

По 11-11

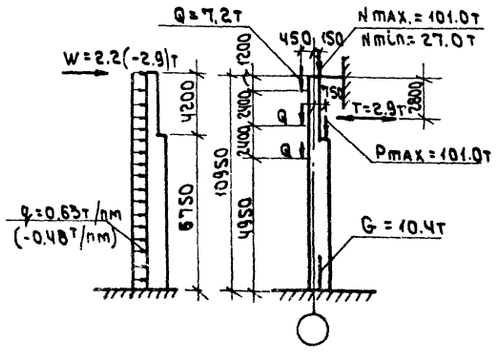

Расчетная схема

Спецификация арматуры.

NN поз.	Эскиз	⌀ или по сортаменту	ℓ мм	n шт.	ℓn м	Вес кг
1	11800	20пл	11800	3	35.4	87.5
2	7600	20 пл	7600	9	68.4	169.0
3	3950	20 пл	3950	8	31.6	78.3
4	5200	20 пл	5200	3	15.6	38.5
5	5200	12 пл	5200	2	10.4	9.3
6	200 1240 200	16 пл	1640	4	6.6	10.4
7	200 1240 200	20 пл	1640	4	6.6	16.3
8	200 420 240 180 α=30° 1155 705	16	2770	3	8.3	13.1
9	1240	12 пл	1240	4	5.0	4.5
10	420 1240 420	16 пл	2080	16	33.3	52.6
11	615 340 440 330 425 270	6	2110	18	38.0	8.4
12	1055 980 355 280	6	1550	18	27.9	6.2
13	355 980 280	8	2670	12	32.0	12.6
14	285 515 440 190	6	1410	26	36.7	8.1
15	190	6	340	26	8.8	2.0
16	285 425 340 190	6	1210	64	77.4	17.2
17	415 515 440 340	6	1710	10	17.1	3.8
18	215 515 440 140	6	1310	5	6.6	1.5

Выборка стали на колонну (кг)

Арматурная сталь класса А-III ГОСТ 5781-61						Арматурная сталь класса А-I ГОСТ 5781-61					Сталь прокатная марки ВСт.3кп ГОСТ 380-60.					Всего
N по сортаменту						⌀ мм					Профиль					
12пл	16пл	20пл	—	—	Итого	6	8	16	20	Итого	∠5÷8	∠ 63×5	Полоса 70×8	Планка М16	Итого	
24.7	63.0	389.6	—	—	477.3	54.8	12.6	13.1	5.4	85.8	39.3	18.0	5.3	0.1	62.7	626

Технико-экономические показатели

Марка колонны	Вес колонны т	Объем бетона м³	Марка бетона	Расход стали кг	
				всего	на 1 м³ бет
КДIII-36	10.0	3.99	300	626	157

Выборка закладных элементов

Марка	К-во
М4	1
М10	1
М13	1
М16	9
М19	1
М23	2
С4	2
С6	1


Примечания:


1. Детали колонн, закладные элементы и сетки помещены в выпуске I.
2. При установке трубок М19 и М23 анкеры должны быть обращены в сторону поддона.


ТД 1962


КОЛОННА КДIII-36


КЭ-01-52 Выпуск III

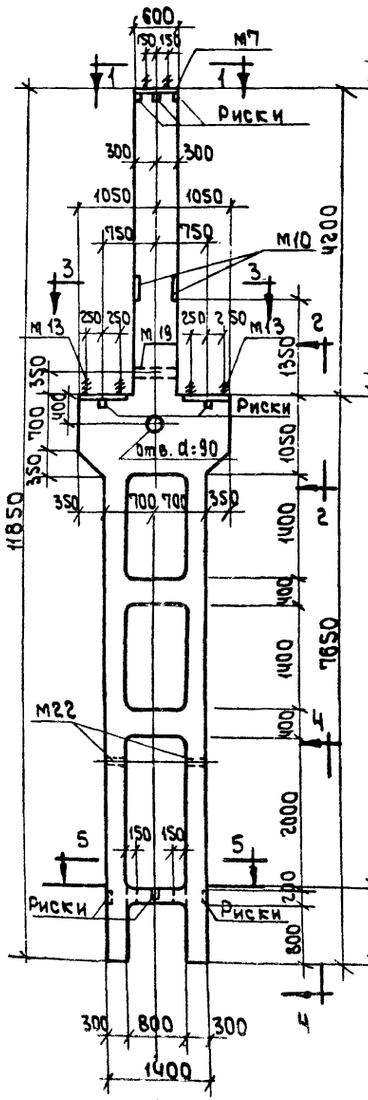

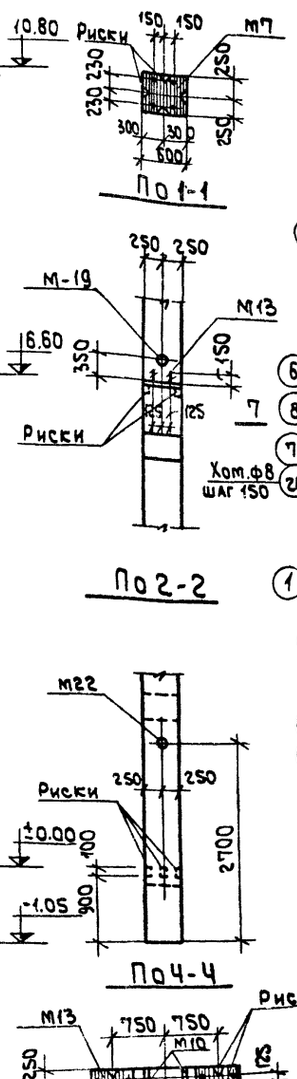

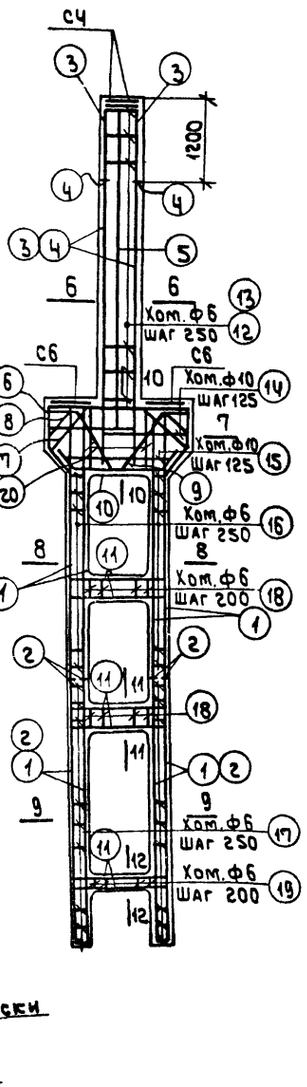

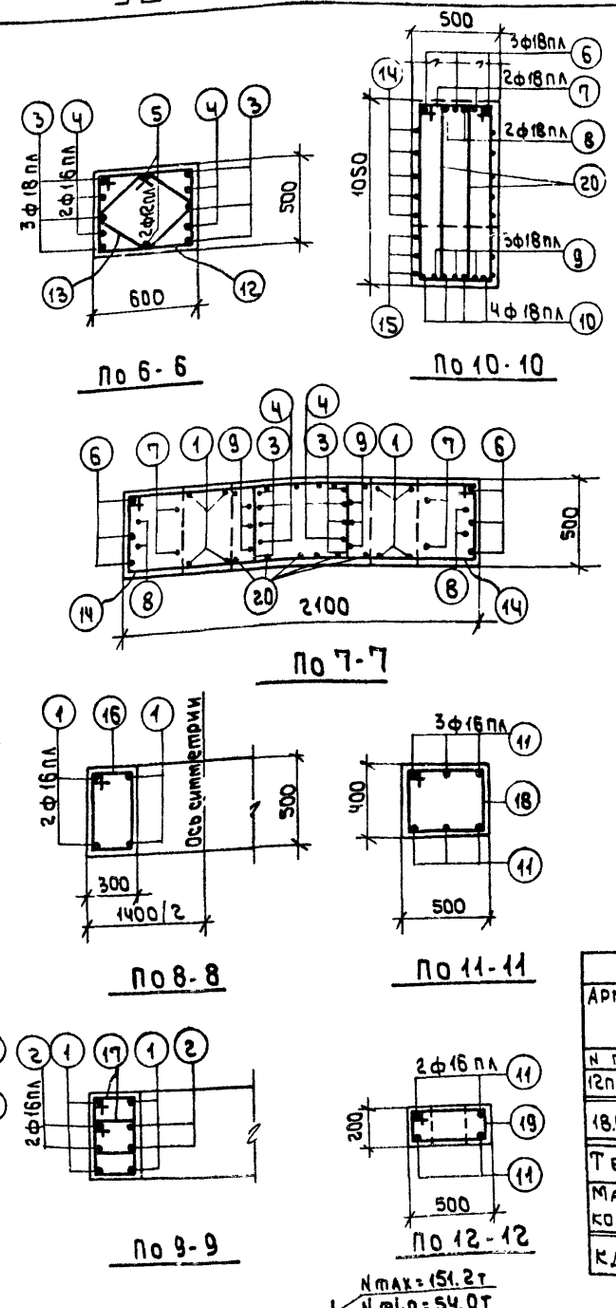

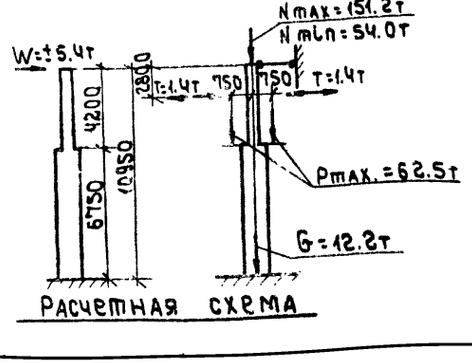

Спецификация арматуры

NN поз.	Эскиз	Класс и по сортаменту	ℓ мм	n шт.	ℓn м	Вес кг
1	7600	16 пл	7600	8	60.8	96.1
2	3950	16 пл	3950	8	31.6	49.2
3	5200	18 пл	5200	6	31.2	62.4
4	4000	16 пл	4000	4	16.0	25.3
5	4500	12 пл	4500	2	9.0	8.0
6	2040; 640 450 640 450 630 630	18 пл	4580	3	13.7	27.4
7	640 450 760 630 630 420	18 пл	3840	2	7.7	15.4
8	1200; 220 220 420 450 630 630	18 пл	4080	2	9.2	18.4
9	500 930 1030 500 160 450	18 пл	3220	3	9.7	19.4
10	1240 450 320 1340	18 пл	2140	4	8.6	17.2
11	370 515 440 370	16 пл	2080	16	33.3	52.6
12	515 440 540	6	2110	18	38.0	8.4
13	1365 440 1290	6	1550	18	27.9	6.2
14	515 440 1290	10	3610	10	36.1	22.3
15	515 440 1925 ÷ 4425 / 1850 ÷ 1350	10	Ер 4230	3	12.7	7.8
16	515 240 440	6	1510	22	33.2	7.4
17	515 375 315 240 300	6	1230	64	18.8	17.5
18	515 340 440 515	6	1710	10	17.1	3.8
19	215 140 440	6	1310	5	6.6	1.5
20	1055 355 280 980	8	2670	12	32.0	12.6

Выборка стали на колонну кг

Арматурная сталь класса А-III ГОСТ 5781-61					Арматурная сталь класса А-I ГОСТ 5781-61					Сталь прокатная марки ВСт.3кп ГОСТ 380-60				Всего
N по сортаменту				Итого	ф мм				Итого	Профиль			Итого	
12пл	16пл	18пл			6	8	10	20		-6-8	Газ.тр. d=2"	Анкер м16		
18.4	223.9	160.2		402.5	55.2	12.6	30.1	10.8	108.7	72.2	5.9	0.1	78.2	589

Технико-экономические показатели

Марка колонны	Вес колонны т	Объем бетона м3	Марка бетона	Расход стали кг	
				Всего	На 1м3 бет.
КД III-37	11.7	4.68	300	589	105

Выборка закладных элементов

Марка	К-во
М7	1
М10	2
М13	2
М19	1
М22	2
СЧ	2
СБ	2

Примечания


1. Детали колонн, закладные элементы и сетки помещены в Выпуске I.
2. При установке трубок М19 и М22 анкеры должны быть обращены в сторону поддона.

ТД 050

Колонна КД III-37

КЭ-01-52 Выпуск III

Лист 27

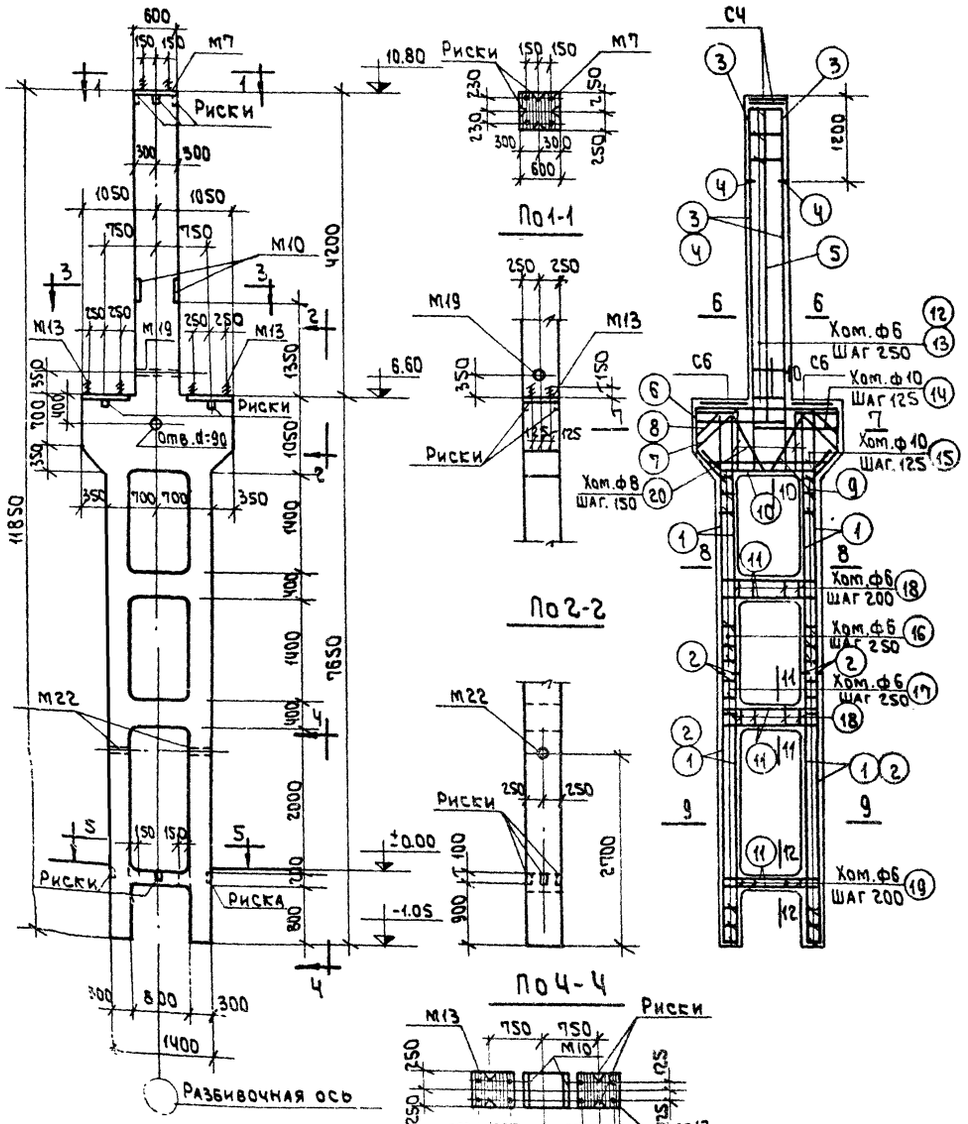

Спецификация арматуры

NN поз.	Эскиз	Ø мм	l мм	n шт.	ℓn м	Вес кг
1	7600	18 пл	7600	8	60.8	121.6
2	3950	18 пл	3950	8	31.6	63.2
3	5200	22 пл	5200	6	31.2	93.0
4	4000	16 пл	4000	4	16.0	25.3
5	4500	12 пл	4500	2	9.0	8.0
6	2040, 640, 450, 450, 640, 630, 630	22 пл	4580	3	13.7	40.8
7	640, 450, 630, 760, 630, 450, 420	22 пл	3840	2	7.7	22.9
8	1200, 500, 220, 630, 390, 330, 420, 220, 450	22 пл	4080	2	9.2	27.4
9	500, 1030, 500, 930, 160, 1240, 450, 320	22 пл	3220	3	9.7	28.9
10	1340, 370, 370	18 пл	2140	4	8.6	17.2
11	515, 815, 540, 440	16 пл	2080	16	33.3	52.6
12	515, 440, 540, 125, 125, 350, 350, 220, 270	6	2110	18	38.0	8.4
13	1365, 515, 440, 1925÷1425	6	1550	18	27.9	6.2
14	1290, 515, 440	10	3610	10	36.1	22.3
15	515, 440	10	ср. 4230	3	12.7	7.8
16	315, 515, 240, 1850÷1350, 440	6	1510	22	33.2	7.4
17	315, 515, 240, 375, 300, 440	6	1230	64	78.8	17.5
18	415, 515, 340, 440	6	1710	10	17.1	3.8
19	215, 515, 140, 440	6	1310	5	6.6	1.5
20	1055, 355, 280, 440, 980	8	2670	12	32.0	12.6

Выборка стали на колонну (кг)

Арматурная сталь класса А-III ГОСТ 5781-61					Арматурная сталь класса А-I ГОСТ 5781-61					Сталь прокатная марки В Ст.3 кп ГОСТ 380-60					Всего
N по сортаменту				Итого	ф мм				Итого	Профиль				Итого	
12 пл	16 пл	18 пл	22 пл		6	8	10	12		-6÷8	Газ. тр. d=2"	Анкер М16			
18.4	77.9	202.0	213.0	511.3	55.2	12.6	30.1	10.8	108.7	72.2	5.9	0.1		78.2	698

Технико-экономические показатели

Марка колонны	Вес колонны т	Объем бетона м³	Марка бетона	Расход стали кг	
				Всего	На 1м³ бет.
КДIII-38	11.7	4.68	300	698	128
КДIII-39	11.7	4.68	400	698	128

Марка колонны	Расчетные нагрузки (т) Nmax / Nmin	Pmax	W
КДIII-38	151.2 / 54.0	91.0	±5.4
КДIII-39	202.0 / 72.0	101.0	±6.0

Выборка закладных элементов

Марка	К-во
М7	1
М10	2
М13	2
М19	1
М22	2
СЧ	2
СБ	2

Примечания.

1. Детали колонн закладные элементы и сетки помещены в выпуске I.
2. При установке трубок М19 и М22 анкеры должны быть обращены в сторону поддона.


ТД 1082


Колонны КДIII-38; КДIII-39

КЭ-01-52 Выпуск III

Пров.

Нач. Отд.

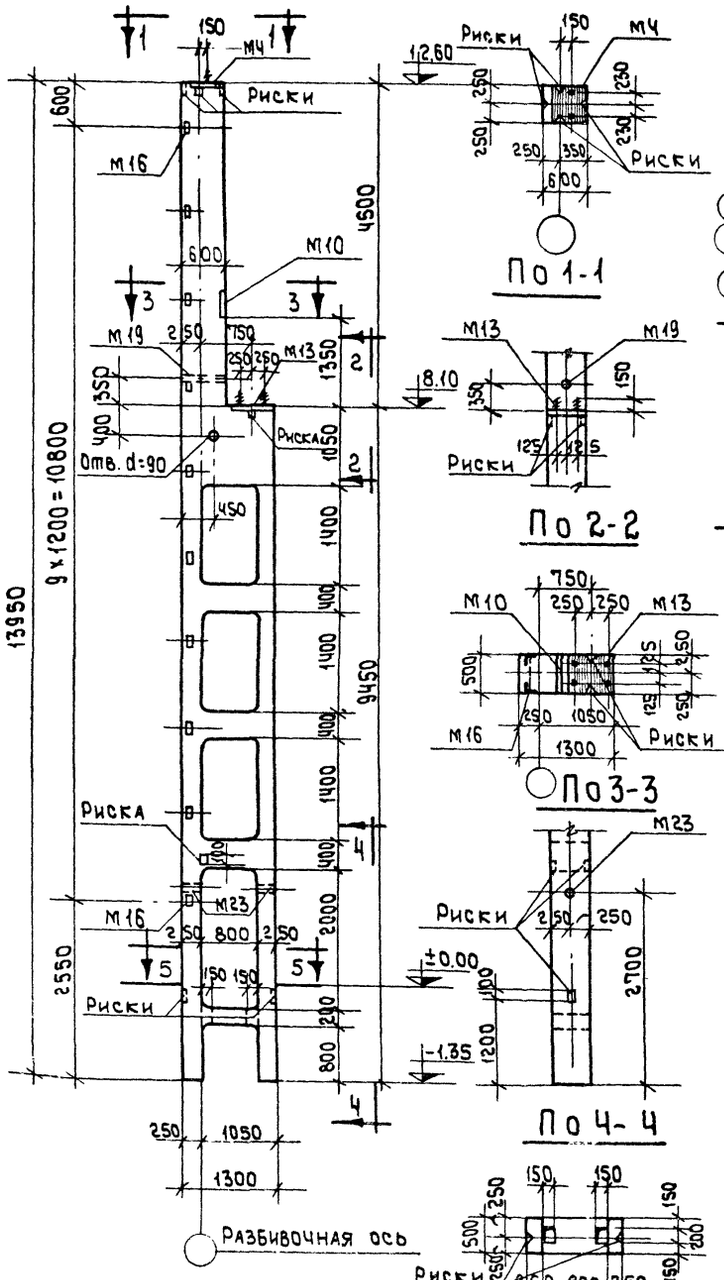
13950
9 x 1200 = 10800
600
4600
1400
1400
1400
950
2550
2000
2700
1200
800
1300
1050
250
М16
М10
М13
М19
М23
Риски
Риска
Отв. d=90
Разбивочная ось
±0.00
-1.35
150
450
800
2 50
1 50
2 50
1 25
1 25
2 50
1 50
1 50
2 50
2 50
2

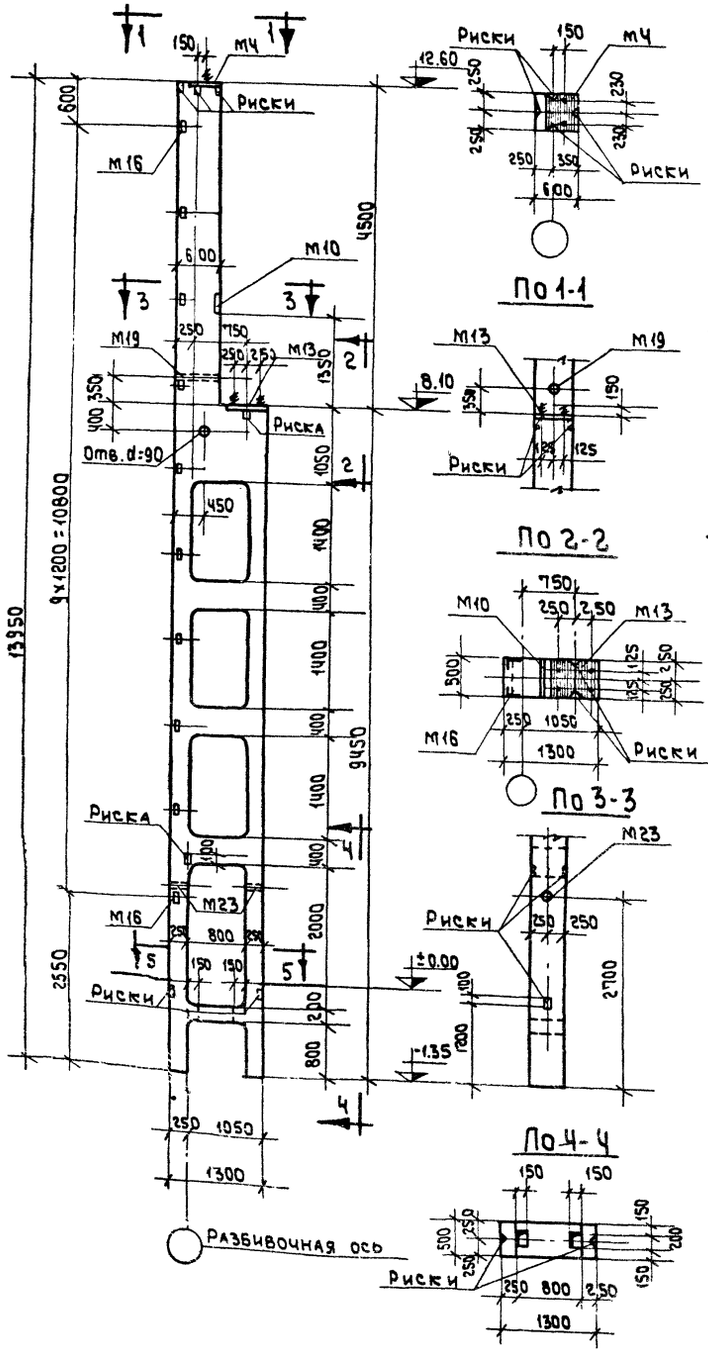


По 1-1

По 2-2


По 3-3

По 4-4


По 5-5

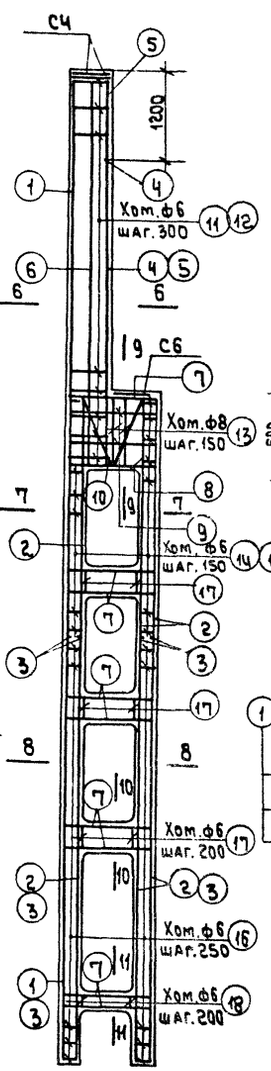


По 6-6

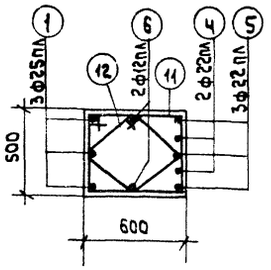


По 7-7

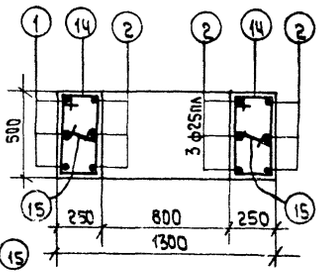


По 8-8

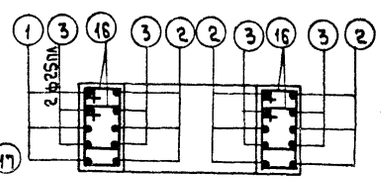


По 9-9

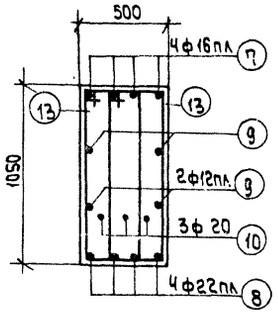


По 10-10

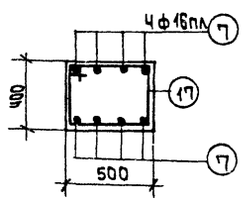

По 11-11

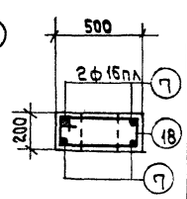

Расчетная схема

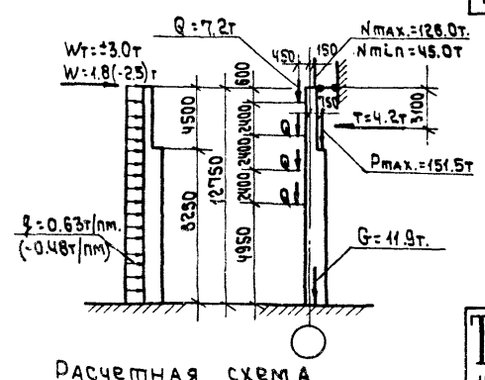

Спецификация арматуры

NN поз.	Эскиз	Ф или N по сортаменту	ℓ мм	n шт	ℓn м	Вес кг
1	13900	25 пл	13900	3	41.7	160.5
2	9400	25 пл	9400	9	84.6	325.7
3	6100	25 пл	6100	8	48.8	187.9
4	4300	22 пл	4300	2	8.6	25.6
5	5500	22 пл	5500	3	16.5	49.2
6	5500	12 пл	5500	2	11.0	9.8
7	420 1240 420	16 пл	2080	32	66.6	105.2
8	300 1240 300	22 пл	1840	4	7.4	22.1
9	1240	12 пл	1240	4	5.0	4.5
10	200 200 2×30 1065 1065 980	20	2830	3	8.5	21.0
11	515 515 440 540	6	2110	23	48.5	10.8
12	425 425 350 350 220	6	1550	23	35.7	7.9
13	1055 355 280 980 270	8	2670	12	32.0	12.6
14	515 265 190 440	6	1410	22	31.0	6.9
15	190	6	340	22	7.5	1.7
16	415 865 190 340	6	1210	100	121.0	26.9
17	415 515 340 440	6	1710	15	25.7	5.7
18	515 215 140 440	6	1310	5	6.6	1.5

Выборка стали на колонну (кг.)

Арматурная сталь класса A-III ГОСТ 5781-61					Арматурная сталь класса A-I ГОСТ 5781-61				Сталь прокатная марки Вст.3кп ГОСТ 380-60					Всего
N по сортаменту				Итого	Ф мм			Итого	Профиль				Итого	
12пл	16пл	22пл	25пл		6	8	20		-б=8	⌐65×5	Пластр. d=21	Гайка М16		
25.6	105.2	96.9	674.1	901.8	69.0	12.6	26.4	108.0	39.3	20.0	5.3	0.1	64.7	1075

Технико-экономические показатели.

Марка колонны	Вес колонны т	Объем бетона м³	Марка бетона	Расход стали кг.	
				Всего	На 1м³ бет.
КДIII-41	11.7	4.69	400	1075	211

Выборка закладных элементов.

Марка	К-во
М4	1
М10	1
М13	1
М16	10
М19	1
М23	2
С4	2
С6	1

Примечания:

1. Детали колонн, закладные элементы и сетки помещены в выпуске I.
2. При установке трубок М19 и М23 анкеры должны быть обращены в сторону поддона.


ТД 1962 — Колонна КДIII-41

КЭ-01-52 Выпуск III

Лист 30

Пров. Сд 31/XI-62 г.

Кон.

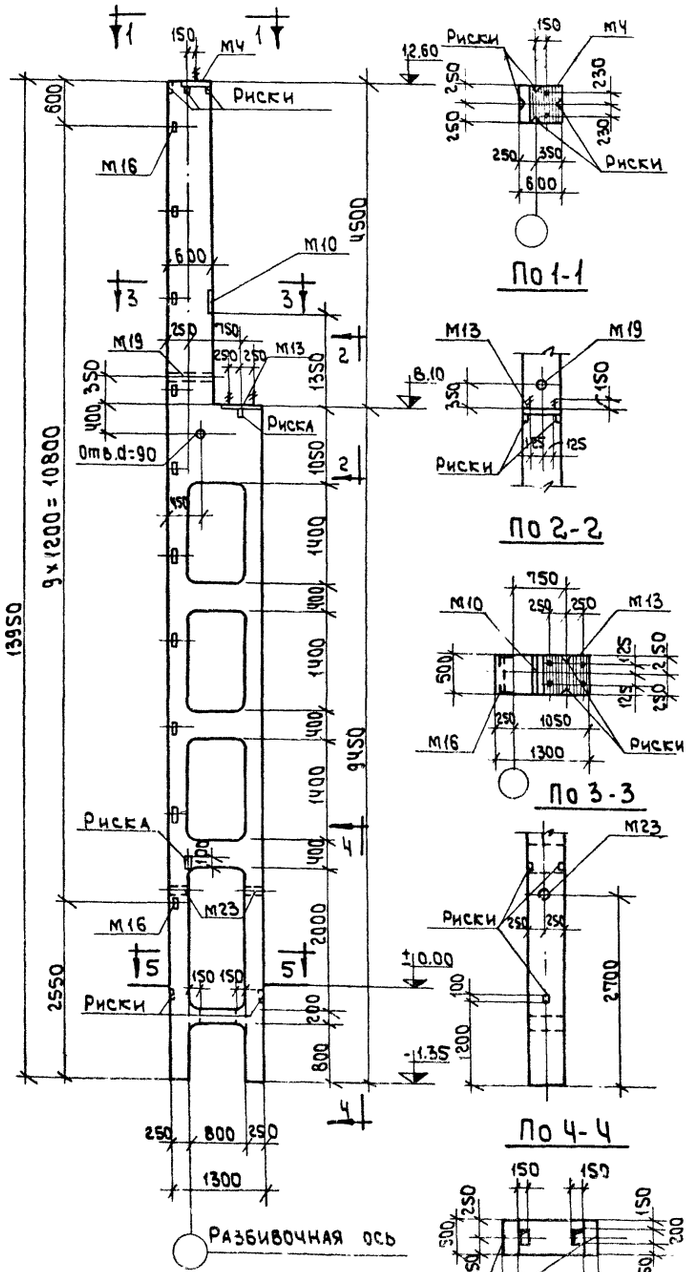


По 1-1


По 2-2

По 3-3


По 4-4

По 5-5

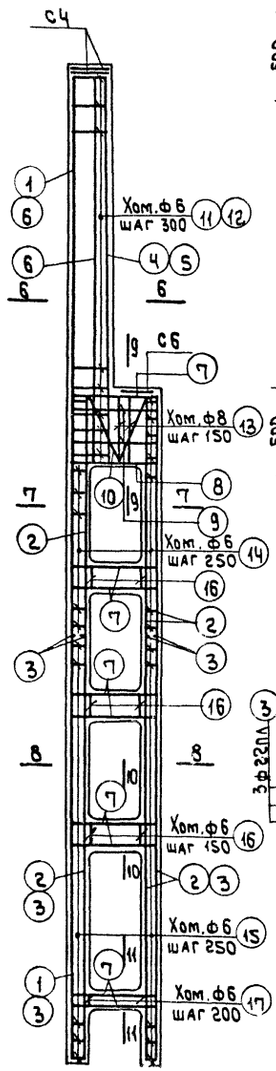


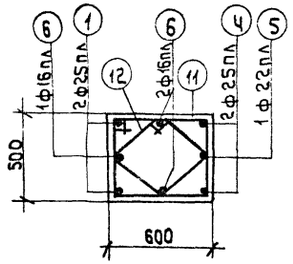


По 6-6

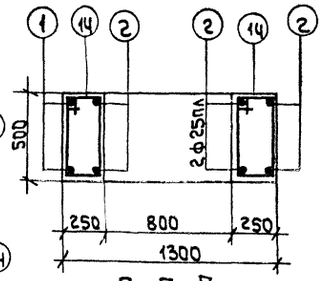


По 7-7

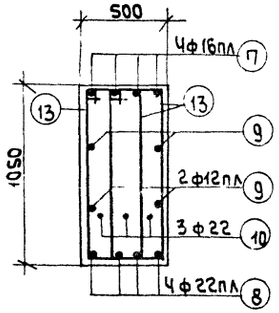


По 9-9

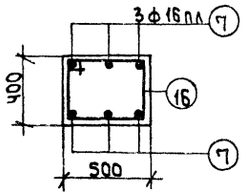


По 10-10

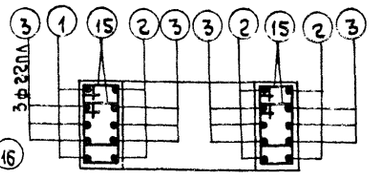

По 8-8

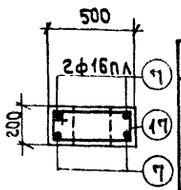

По 11-11

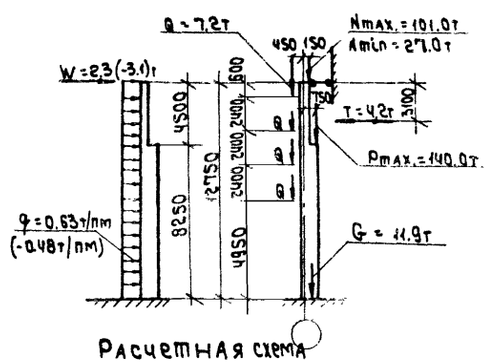

Расчетная схема

Спецификация арматуры

NN поз.	Эскиз	Диаметр и сортамент	l мм	n шт.	l п м	Вес кг
1	13900	25 пл	13900	2	27.8	107.0
2	9400	25 пл	9400	6	56.4	217.1
3	6100	22 пл	6100	12	73.2	217.1
4	5500	25 пл	5500	2	11.0	42.4
5	5500	22 пл	5500	1	5.5	16.4
6	5500	16 пл	5500	3	16.5	26.1
7	420 1240 420	16 пл	2080	26	54.1	85.5
8	300 1240 300	22 пл	1840	4	7.4	22.1
9	1240	12 пл	1240	4	5.0	4.5
10	200 200 980	22	2860	3	8.6	25.6
11	515 615 440 540	6	2110	23	48.5	10.8
12	125 150 350 350 220	6	1550	23	35.7	7.9
13	355 1055 280 980 270	8	2670	12	32.0	12.6
14	515 265 190 440	6	1410	22	31.0	6.9
15	415 265 190 340	6	1210	100	121.0	26.9
16	515 415 340 440	6	1710	18	30.8	6.8
17	515 215 140 440	6	1310	5	6.6	1.5

Выборка стали на колонну (кг)

Арматурная сталь класса А-III ГОСТ 5781-61					Арматурная сталь класса А-I ГОСТ 5781-61					Сталь прокатная марки ВСт.3кп ГОСТ 380-60					Всего
N по сортаменту					ф мм					Профиль					
12пл	16пл	22пл	25пл	Итого	6	8	20	22	Итого	5-8	6 1/2 5	газ. 3:2"	лайка М16	Итого	
15.8	111.6	255.6	366.5	749.5	68.4	12.6	5.4	25.6	112.0	39.3	20.0	5.3	0.1	64.7	926

Технико-экономические показатели

Марка колонны	Вес колонны т	Объем бетона м3	Марка бетона	Расход стали кг	
				Всего	На 1 м3 бет.
КДIII-42	11.7	4.69	300	926	180

Выборка закладных элементов

Марка	К-во
МЧ	1
М10	1
М13	1
М16	10
М19	1
М23	2
СЧ	2
СБ	1


Примечания


1. Детали колонн, закладные элементы и сетки помещены в выпуске I.
2. При установке трубок М19 и М23 анкеры должны быть обращены в сторону поддона.


ГД


КОЛОННА КДIII-42


КЭ-01-52
Выпуск III

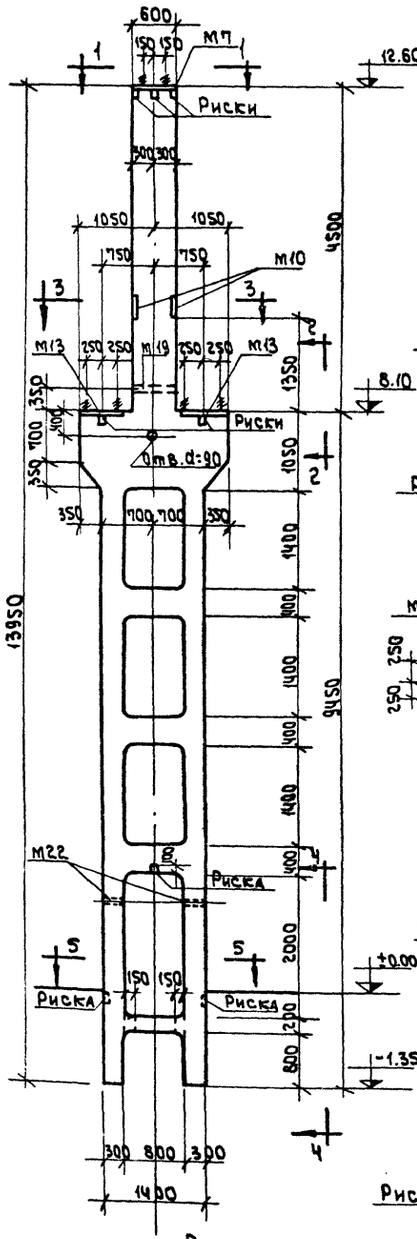


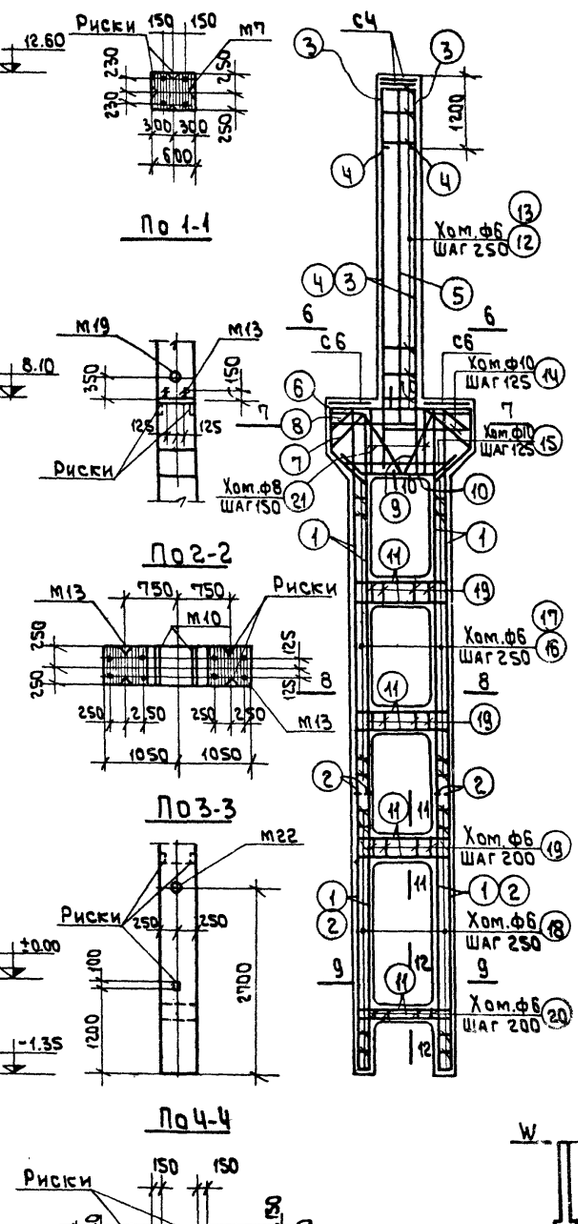


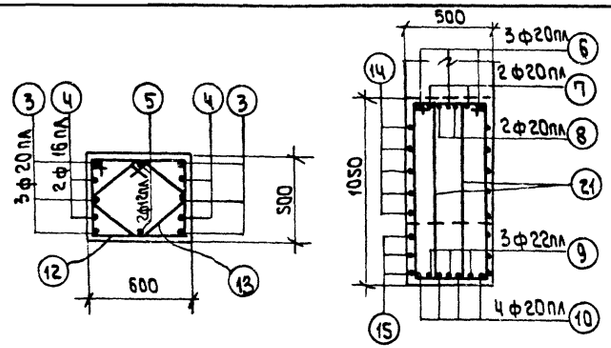


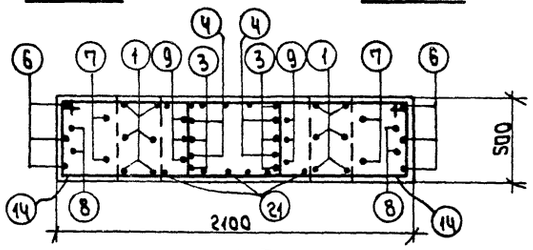


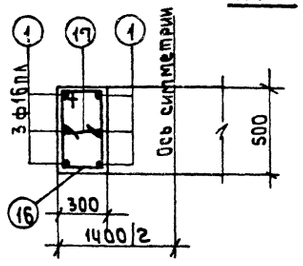

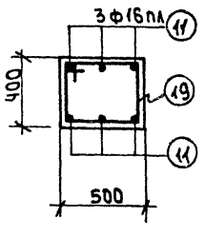

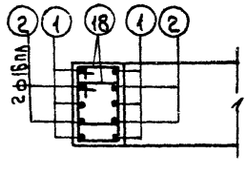

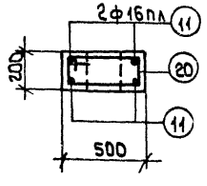

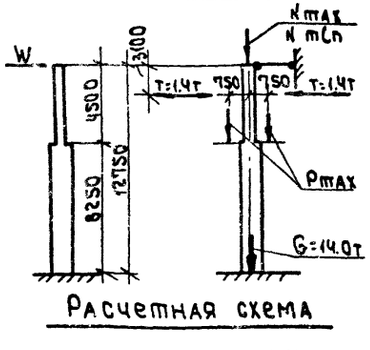

Марка колонны	Расчетные нагрузки (т) Nmax	Nmin	Rmax	W
КД-III-44	151.2	54.0	62.5	±5.8
КД-III-45	252.0	90.0	81.5	6.7

Спецификация арматуры

NN поз.	Эскиз	Фиг. N по сортаменту	⌀ мм	n шт.	ℓп м	Вес кг
1	9400	16 пл	9400	12	112.8	178.2
2	3950	16 пл	3950	8	31.6	49.9
3	5500	20 пл	5500	6	33.0	81.5
4	4300	16 пл	4300	4	17.2	27.1
5	4800	12 пл	4800	2	9.6	8.5
6	2040; 640, 640, 450, 450	20 пл	4580	3	13.7	33.6
7	640, 640, 450, 450, 1200, 420, 420	20 пл	3840	2	7.7	19.0
8	220, 220, 450, 450, 500, 500, 1030, 1030	20 пл	4080	2	9.2	22.7
9	500, 450, 440, 930	22 пл	3220	3	9.7	28.9
10	450, 1240, 450, 320, 1340	20 пл	2140	4	8.6	21.2
11	370, 1340, 370	16 пл	2080	22	45.8	72.4
12	515, 440, 540	6	2140	19	40.1	8.9
13	515, 440, 1365, 1290, 515, 440, 1525, 1425, 220	6	1550	19	29.5	6.5
14	515, 440, 1365, 1290	10	3610	10	36.1	22.3
15	515, 440, 1525, 1425, 1850÷1350	10	ср. 4230	3	12.7	7.8
16	315, 515, 240, 440, 340	6	1510	36	54.4	12.1
17	340	6	390	36	14.0	3.1
18	315, 415, 240, 340, 515, 415, 340, 440	6	1310	64	84.0	18.6
19	515, 440, 140, 1055	6	1710	15	25.6	5.7
20	555, 280, 900	6	1310	5	6.6	1.5
21		8	2670	12	32.0	12.6

Выборка стали на колонну (кг)

Арматурная сталь класса А-III ГОСТ 5781-61						Арматурная сталь класса А-I ГОСТ 5781-61					Сталь прокатная марки ВСт.3кп ГОСТ 380-60				Всего
N по сортаменту					Итого	ф мм				Итого	профиль			Итого	
12пл	16пл	20пл	22пл			6	8	10	20		-б-в	Газ. рез. d-2	Гайка М16		
18.9	327.6	178.0	28.9		553.9	66.2	12.6	30.1	10.8	120.3	78.2	5.9	0.1		78.3	752

Технико-экономические показатели

Марка колонны	Вес колонны т	Объем бетона м³	Марка бетона	Расход стали кг Всего	На 1м³ бет.
КД-III-44	13.7	5.47	300	752	119
КД-III-45	13.7	5.47	400	752	119

Выборка закладных элементов

Марка	К-во
М7	1
М10	2
М13	2
М19	1
М22	2
С4	2
С6	2

Примечания

1. Детали колонн, закладные элементы и сетки помещены в выпуске I.
2. При установке трубок М19 и М22 анкеры должны быть обращены в сторону поддона.

ТД 1982


Колонны КД III-44, КД III-45

КЗ-01-52 Выпуск III

Лист 32

Пров. Сух 31/5 72г. Кол Якш

6731 36

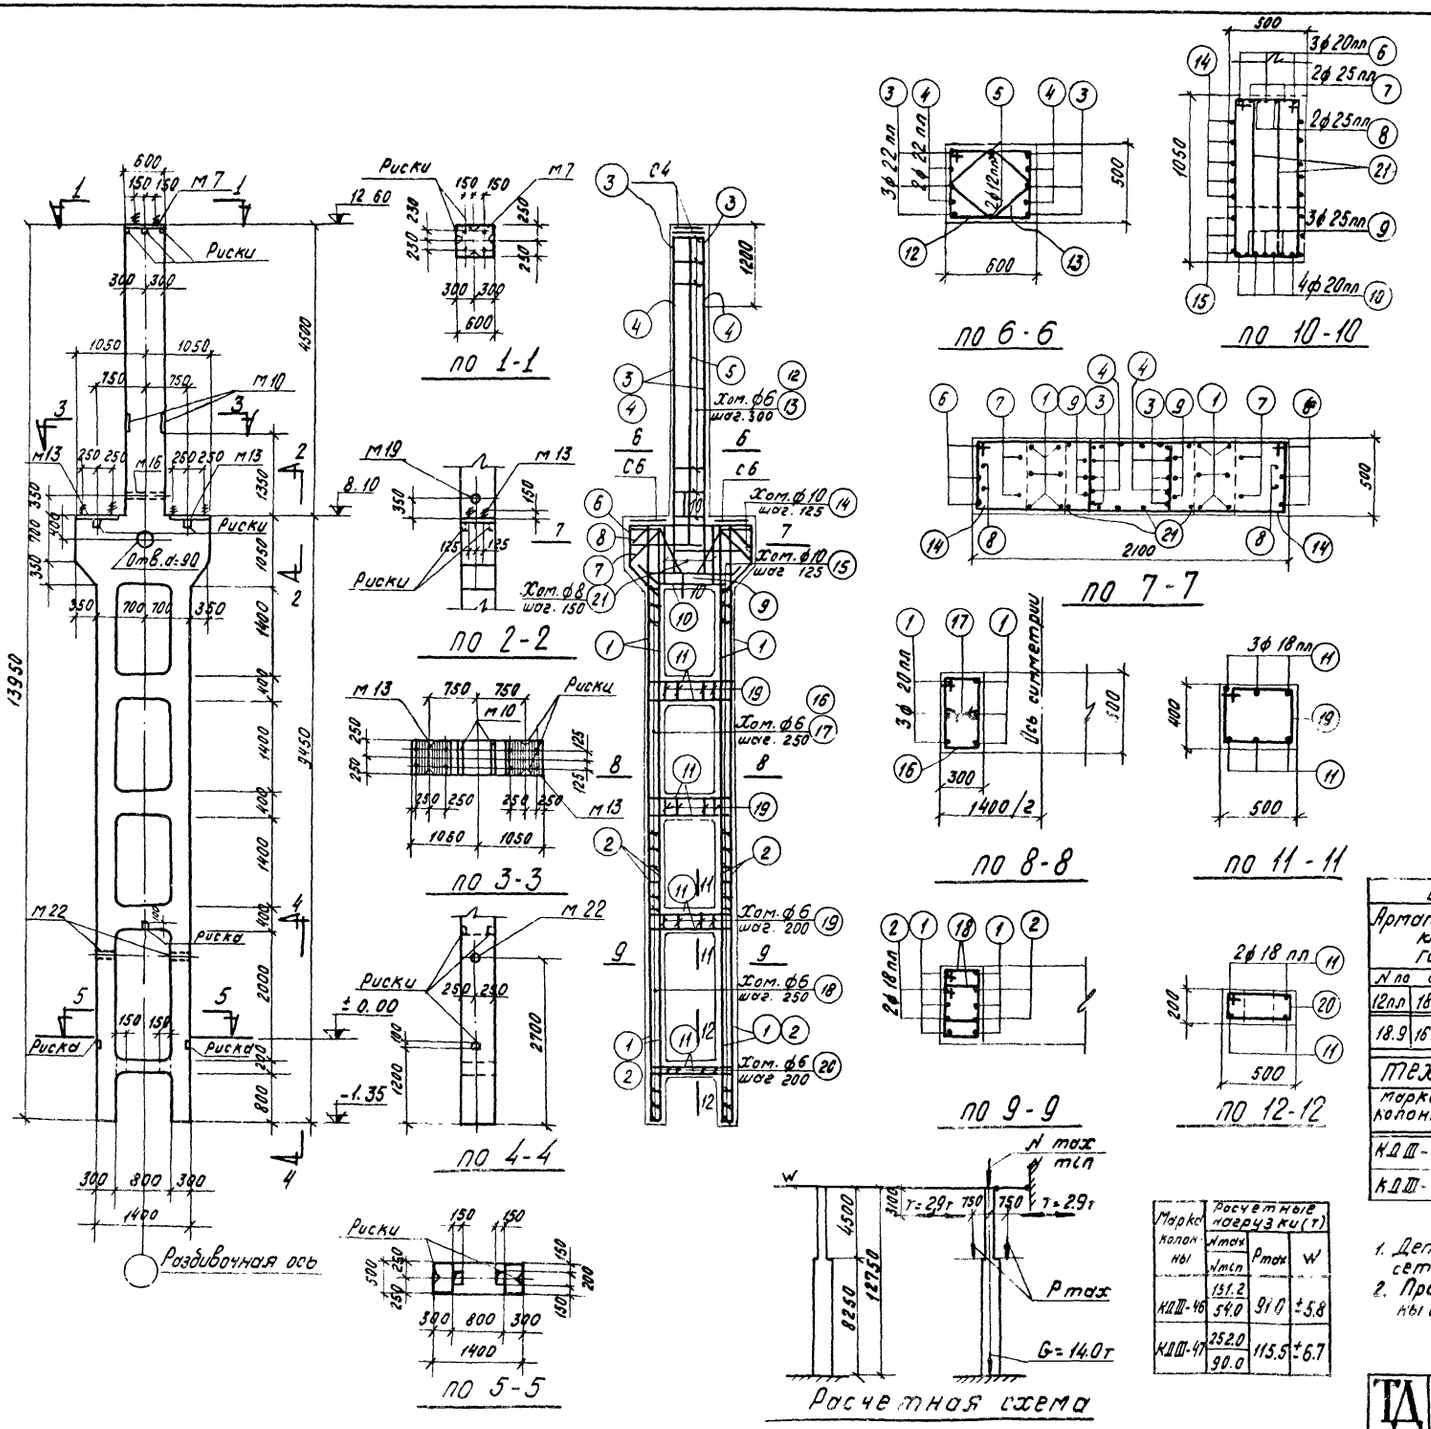

Спецификация арматуры

NN поз.	Эскиз	Ø или N по сортаменту	ℓ мм	n шт.	ℓn м	Вес кг
1	9400	20пл	9400	12	112.8	278.6
2	3950	18пл	3950	8	31.6	63.2
3	5500	22пл	5500	6	33.0	90.3
4	4300	22пл	4300	4	17.2	51.3
5	4800	12пл	4800	2	9.6	8.5
6	2040	20пл	4580	3	13.7	33.6
7	1200	25пл	3840	2	7.7	29.6
8	1200	25пл	4080	2	9.2	35.4
9	1240	25пл	3220	3	9.7	37.3
10	1340	20пл	2140	4	8.6	21.2
11	1340	18пл	2240	22	49.3	98.6
12	515 440	6	2110	16	33.8	7.5
13	540 1365	6	1550	16	24.8	3.5
14	515 440 1290	10	3610	10	36.1	22.3
15	515 440	10	ср. 4230	3	12.7	7.8
16	315 240 440	6	1510	36	54.4	12.1
17	240	6	390	36	14.0	3.1
18	315 415 240	6	1310	64	84.0	18.6
19	340 415 515 340	6	1710	15	25.6	5.7
20	215 515 440 140 1055	6	1310	5	6.6	1.5
21	355 280 980	8	2670	12	32.0	12.6

Выборка стали на колонну (кг)

Арматурная сталь класса А-III ГОСТ 3781-61						Арматурная сталь класса А-I ГОСТ 3781-61					Сталь прокатная марки Вст. 3кп ГОСТ 380-60				Всего
N по сортаменту						Ø мм					профиль				
12пл	18пл	20пл	22пл	25пл	Итого	6	8	10	20	Итого	-в-8	⌐ 5 ТР d=2	⌐ 100×100 М16	Итого	
18.9	161.8	333.4	149.6	102.3	766.0	64.4	12.6	30.1	10.8	117.9	72.2	5-9	0.1	78.8	962

Технико-экономические показатели

Марка колонны	Вес колонны, т	Объем бетона м³	Марка бетона	Расход стали кг	
				Всего	на 1 м³ бет.
КДIII-46	13.7	5.47	300	962	158
КДIII-47	13.7	5.47	400	962	158

Марка колонны	Расчетные нагрузки (т)			
	Nmax	Mmin	Pmax	W
КДIII-46	131.2	54.0	91.0	±5.8
КДIII-47	252.0	90.0	115.5	±6.7

Выборка закладных элементов

Марка	К-во
М7	1
М10	2
М13	2
М19	1
М22	2
С4	2
С6	2

Примечания

1. Детали колонн, закладные элементы и сетки помещены в выпуске I.
2. При установке трубок М19 и М22 анкеры должны быть обращены в сторону подвала


ТД 1962

Колонны КДIII-46, КДIII-47

КЭ-01-52 Выпуск III

Лист 33

Пред. Зав. лаборатории 31-11 Кол Фомина

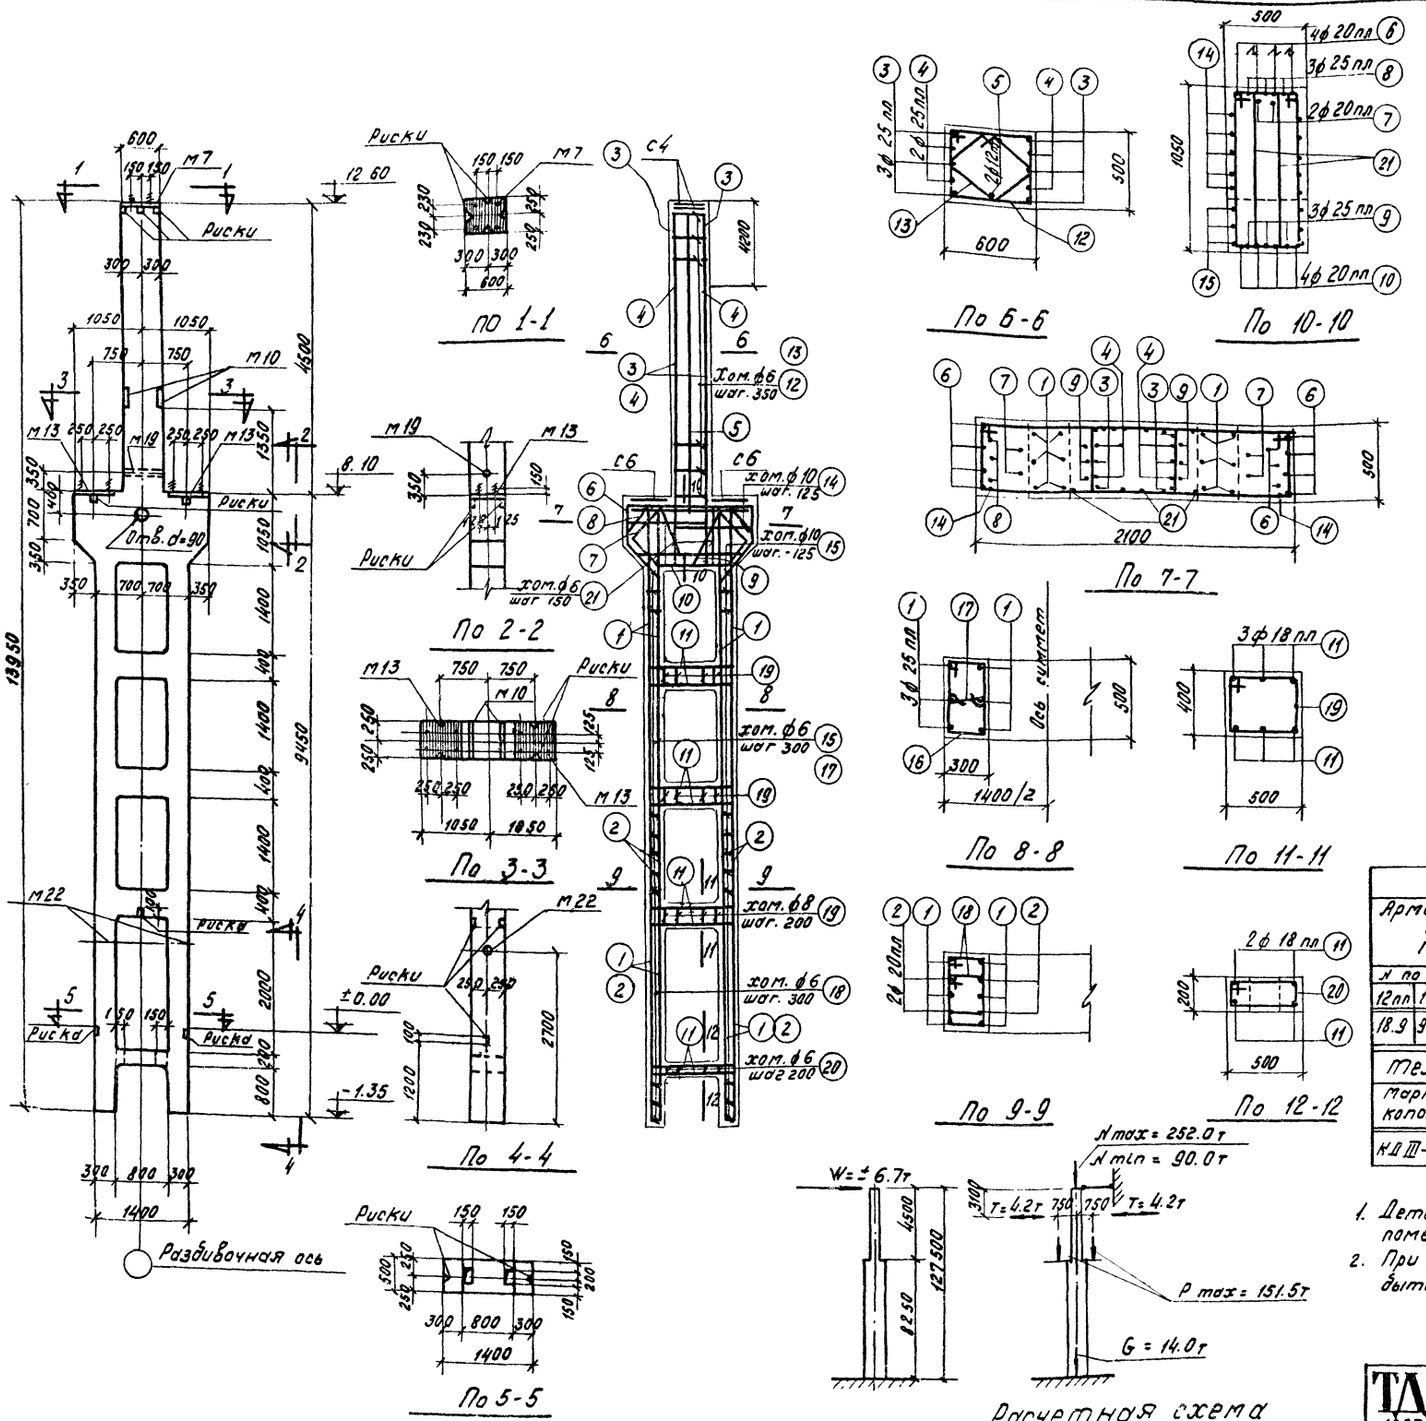

Спецификация арматуры

NN поз.	Эскиз	ф или № по сортаменту	ℓ мм	n шт.	ℓn м	Вес кг
1	9400	25 пл	9400	12	112.8	434.3
2	3950	20 пл	3950	8	31.6	78.1
3	5500	25 пл	5500	6	33.0	127.1
4	4300	25 пл	4300	4	17.2	66.2
5	4800	12 пл	4800	2	9.6	8.5
6	2040	20 пл	4580	4	18.3	45.2
7	1200	20 пл	3680	2	7.4	18.3
8	4080	25 пл	4080	3	12.2	47.0
9	3220	25 пл	3220	3	9.7	37.3
10	2140	20 пл	2140	4	8.6	21.2
11	2240	18 пл	2240	22	49.3	98.6
12	2110	6	2110	14	29.5	6.5
13	1550	6	1550	14	21.7	4.8
14	3610	10	3610	10	36.1	22.3
15	4230	10	ср. 4230	3	12.7	7.8
16	1830÷1350	6	1510	30	45.3	10.1
17	390	6	390	30	11.7	2.6
18	1310	6	1310	56	73.4	16.3
19	1710	8	1710	15	25.6	10.1
20	1310	6	1310	5	6.6	1.5
21	2670	8	2670	12	32.0	12.6

Выборка стали на колонну (кг)

Арматурная сталь класса А-III ГОСТ 5781-61					Арматурная сталь класса А-I ГОСТ 5781-61					Сталь прокатная марки Вст 3кп ГОСТ 380-60				Всего
№ по сортаменту				Итого	ф мм				Итого	профиль			Итого	
12 пл	18 пл	20 пл	25 пл		6	8	10	20		δ=8	Уг. 7,5 δ=12	Швел. № 16		
18.9	98.6	162.8	711.9	992.2	52.2	22.7	30.1	10.8	115.8	72.2	5.9	0.19	78.2	1186

Технико экономические показатели

Марка колонны	Вес колонны, т	Объем бетона, м³	Марка бетона	Расход стали кг	
				всего	на 1м³ бет.
КДIII-48	13.7	5.47	400	1186	198

Выборка закладных элементов

Марка	К-во
М7	1
М10	2
М13	2
М19	1
М22	2
С4	2
С6	2

Примечания:

1. Детали колонн, закладные элементы и сетки помещены в выпуске I.
2. При установке трубок м 19 и м 22 анкеры должны быть обращены в сторону поддона.

ТД 1962


Колонна КДIII-48


КЭ-01-52 Выпуск III


Лист 34


6731


Прож. Заглянкой 31 п.м. Кол. Ø

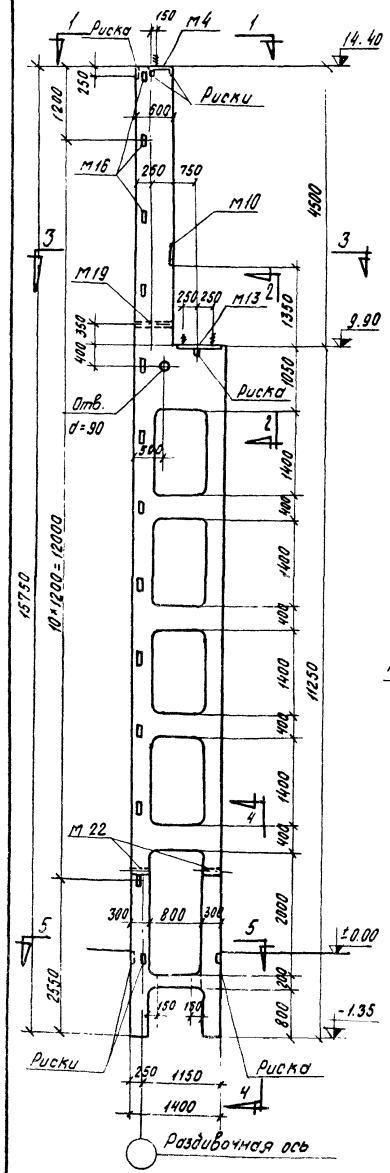


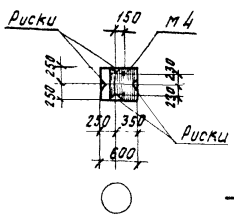


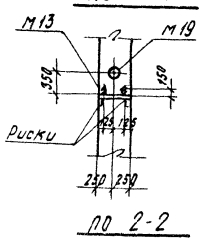


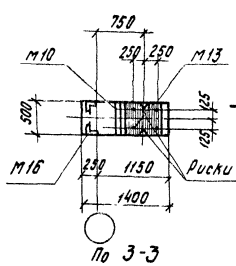


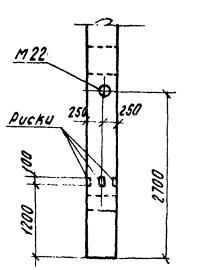


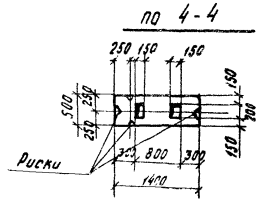


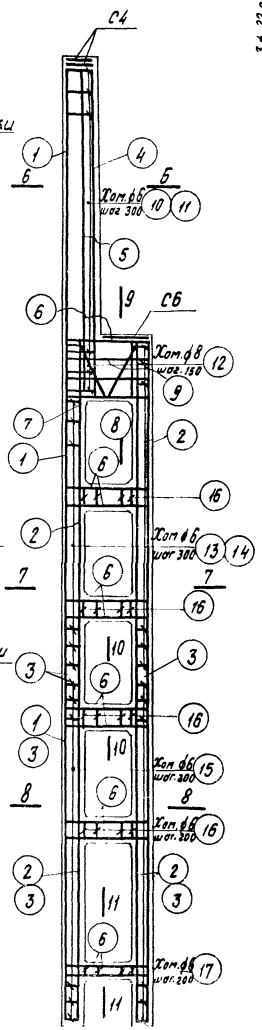


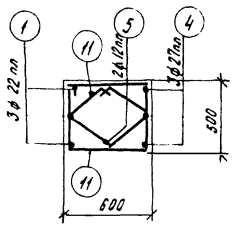


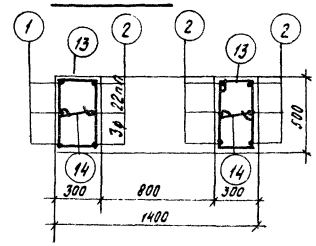


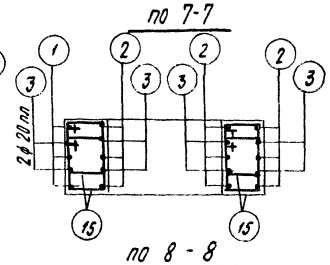

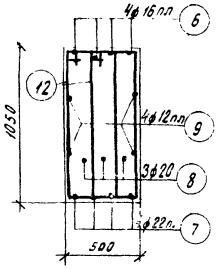

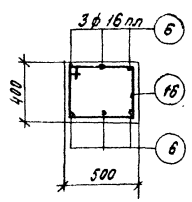

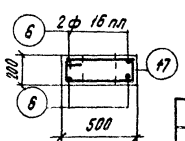

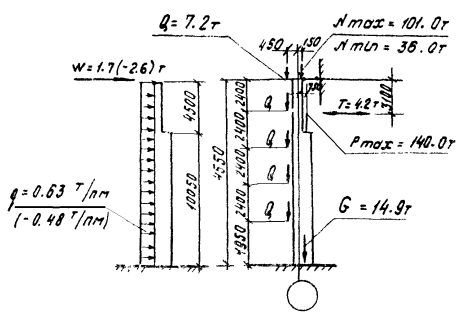

Спецификация арматуры

NN поз.	Эскиз	⌀ или N по сортаменту	l мм	n шт	Сп м	Вес кг
1	15700	22 пл	15700	3	47.1	140.4
2	11200	22 пл	11200	9	100.8	300.4
3	6100	20 пл	6100	8	48.8	120.5
4	5500	22 пл	5500	3	16.5	49.2
5	5500	12 пл	5500	2	11.0	9.8
6	370 1340 370	16 пл	2080	32	66.6	105.2
7	300 1340 300	22 пл	1940	4	7.8	23.2
8	200 200 210 470	20	2870	3	8.6	21.2
9	1340	12 пл	1340	4	5.4	4.8
10	615 315 440 340	6	2110	19	40.1	8.9
11	425 220	6	1550	19	29.5	6.5
12	1055 355 280 270	6	2670	12	32.0	12.6
13	240 315 440	6	1510	31	46.8	10.4
14	240	6	390	31	12.1	2.7
15	240 415 315 340	6	1310	84	110.0	24.4
16	415 315 340 440	6	1710	20	34.2	7.6
17	140 515 215 440	6	1310	5	6.6	1.5

Выборка стали на колонну (кг)

Арматурная сталь класса А-III ГОСТ 5781-61					Арматурная сталь класса А-I ГОСТ 5781-61				Сталь прокатная марки ВСт. 3кп ГОСТ 380-60					Всего
N по сортаменту					⌀ мм				профиль					
12 пл	16 пл	20 пл	22 пл	Итого	6	8	20	Итого	L 63×5	-5×8	Ø 24	полка №16	Итого	
27.1	105.2	120.3	313.2	766.0	69.6	12.6	26.6	108.8	24.0	39.3	5.9	0.1	69.3	944

Технико-экономические показатели

Марка колонны	Вес колонны т	Объем бетона м³	Марка бетона	Расход стали кг	
				всего	на 1 м³ бет.
КДШ-49	14.7	5.87	300	944	146

Выборка закладных элементов

Марка	К-во
М4	1
М10	1
М13	1
М16	12
М19	1
М22	2
С4	2
С6	1


Примечания:

1. Детали колонн, закладные элементы и сетки помещены в Выпуске I.
2. При установке трубок М19 и М22 анкеры должны обращены в сторону подвала.

ТД

Колонна КДШ-49

КР ГС ЭТ
Выпуск III
Лист 35

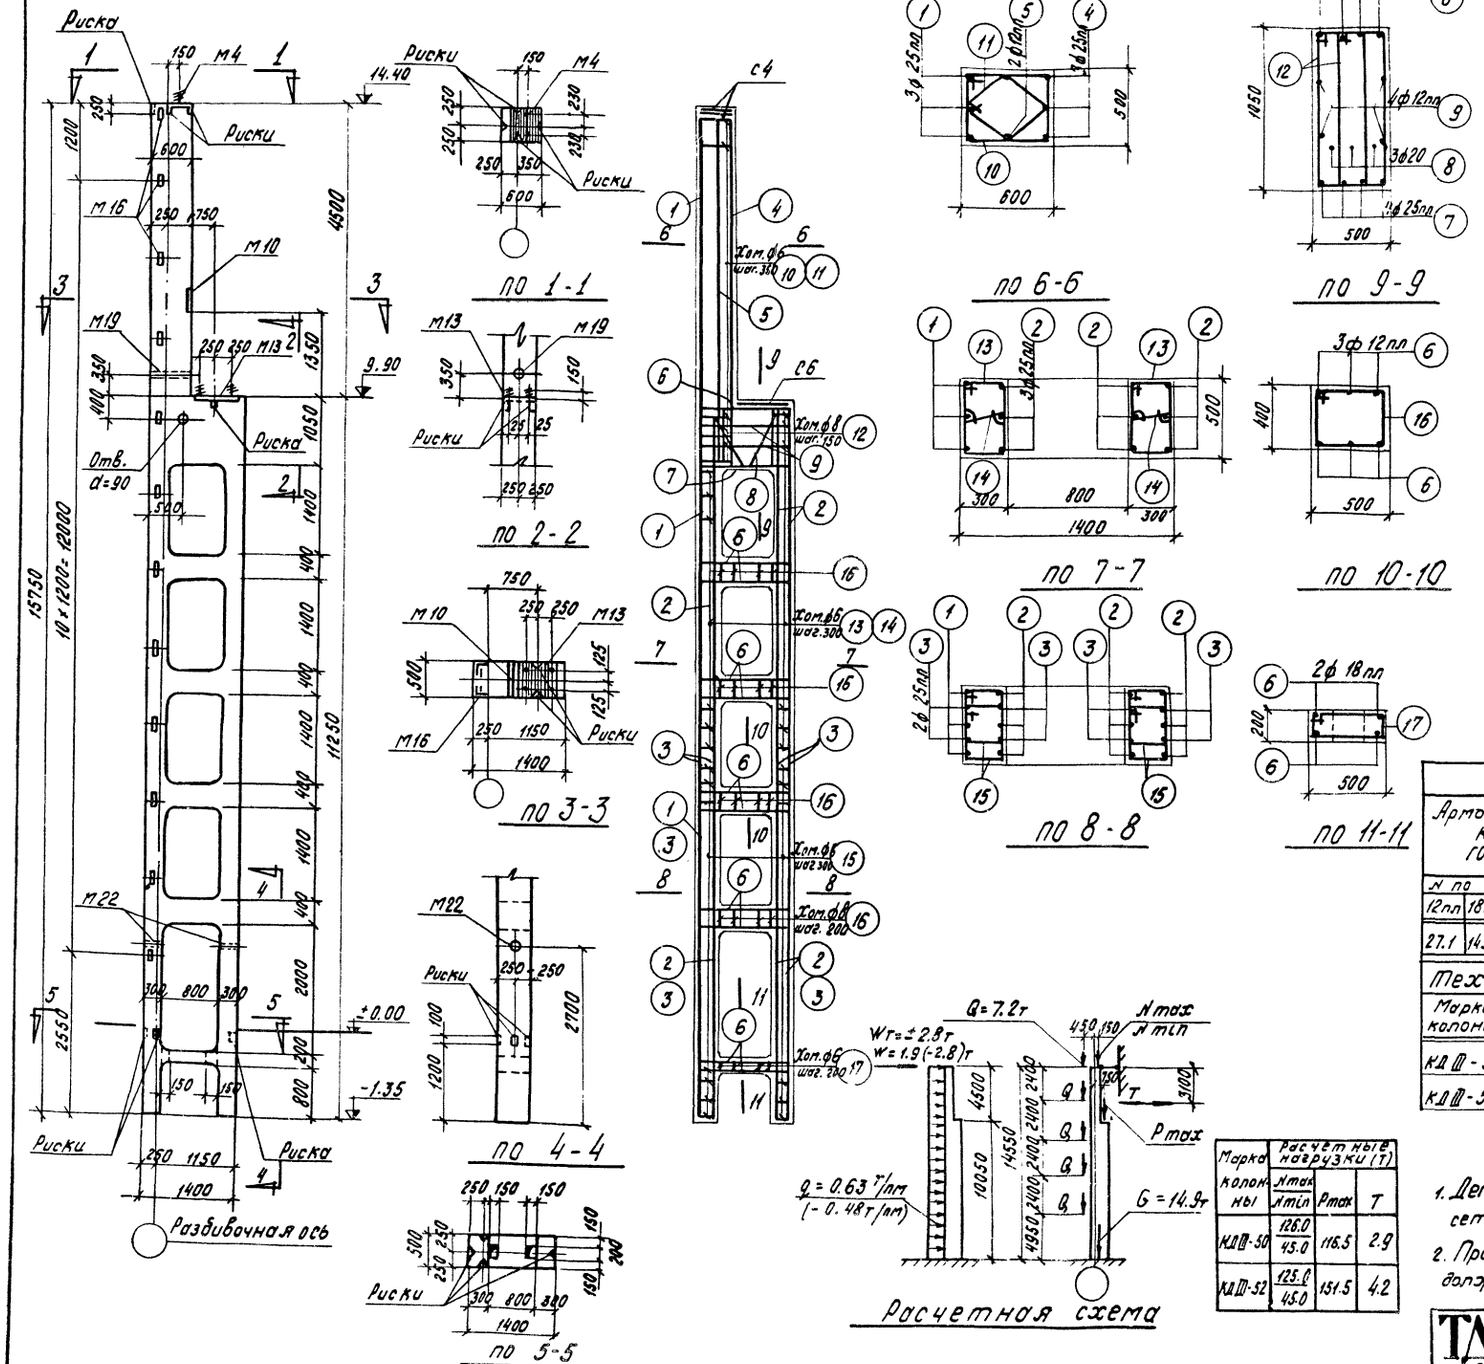

Спецификация арматуры

NN поз.	Эскиз	ф или по сортаменту	ℓ мм	n шт	ℓп м	Вес кг
1	15700	25 пл	15700	3	47.1	181.3
2	11200	25 пл	11200	9	100.8	388.1
3	6100	25 пл	6100	8	48.8	187.9
4	5500	25 пл	5500	3	16.5	63.5
5	5500	12 пл	5500	2	11.0	9.8
6	450 1340 450	18 пл	2240	32	71.7	143.4
7	400 1340 400	25 пл	2140	4	8.6	33.1
8	200 200 470	20	2870	3	8.6	21.2
9	1340	12 пл	1340	4	5.4	4.8
10	515 615 540 440	6	2110	17	35.9	8.0
11	425 425 220	6	1550	17	26.4	5.9
12	355 1056 280 880 210	8	2670	12	32.0	12.6
13	240 515 315 440	6	1510	31	46.8	10.4
14	240	6	390	31	12.1	2.7
15	415 240 315 340	6	1310	84	110.0	24.4
16	515 415 340 440	8	1710	20	34.2	13.5
17	515 140 215 440	6	1310	5	6.6	1.5

Выборка стали на колонну (кг)

Арматурная сталь класса А-III ГОСТ 5781-61					Арматурная сталь класса А-I ГОСТ 5781-61				Сталь прокатная марки ВСт.3кп ГОСТ 380-60					Всего
N по сортаменту				Итого	Ф мм			Итого	Профиль				Итого	
12 пл	18 пл	25 пл			6	8	20		∠ 63×5	δ=8	Полос. тр d=20	Гайки М16		
27.1	143.4	853.9		1024.4	50.5	26.1	26.6	113.2	24.0	39.3	5.9	0.1	69.3	1207

Технико-экономические показатели

Марка колонны	Вес колонны, т	Объем бетона м³	Марка бетона	Расход стали кг	
				Всего	На 1м³ бет.
КДIII-50	14.7	5.87	300	1207	191
КДIII-52	14.7	5.87	400	1207	191

Марка колонны	Расчетные нагрузки (т)			
	Nmax / Nmin	Rmax	T	
КДIII-50	126.0 / 45.0	116.5	2.9	
КДIII-52	125.0 / 45.0	151.5	4.2	

Выборка закладных элементов

Марка	К-во
м4	1
м10	1
м13	1
м16	18
м19	1
м22	2
с4	2
с6	1

Примечания


1. Детали колонн, закладные элементы и сетки помещены в выпуске I
2. При установке трубок м19 и м22 анкеры должны быть обращены в сторону поддона.

ТД 1962

Колонны КДIII-50; КДIII-52

КЭ-01-52 Выпуск II

Лист 36

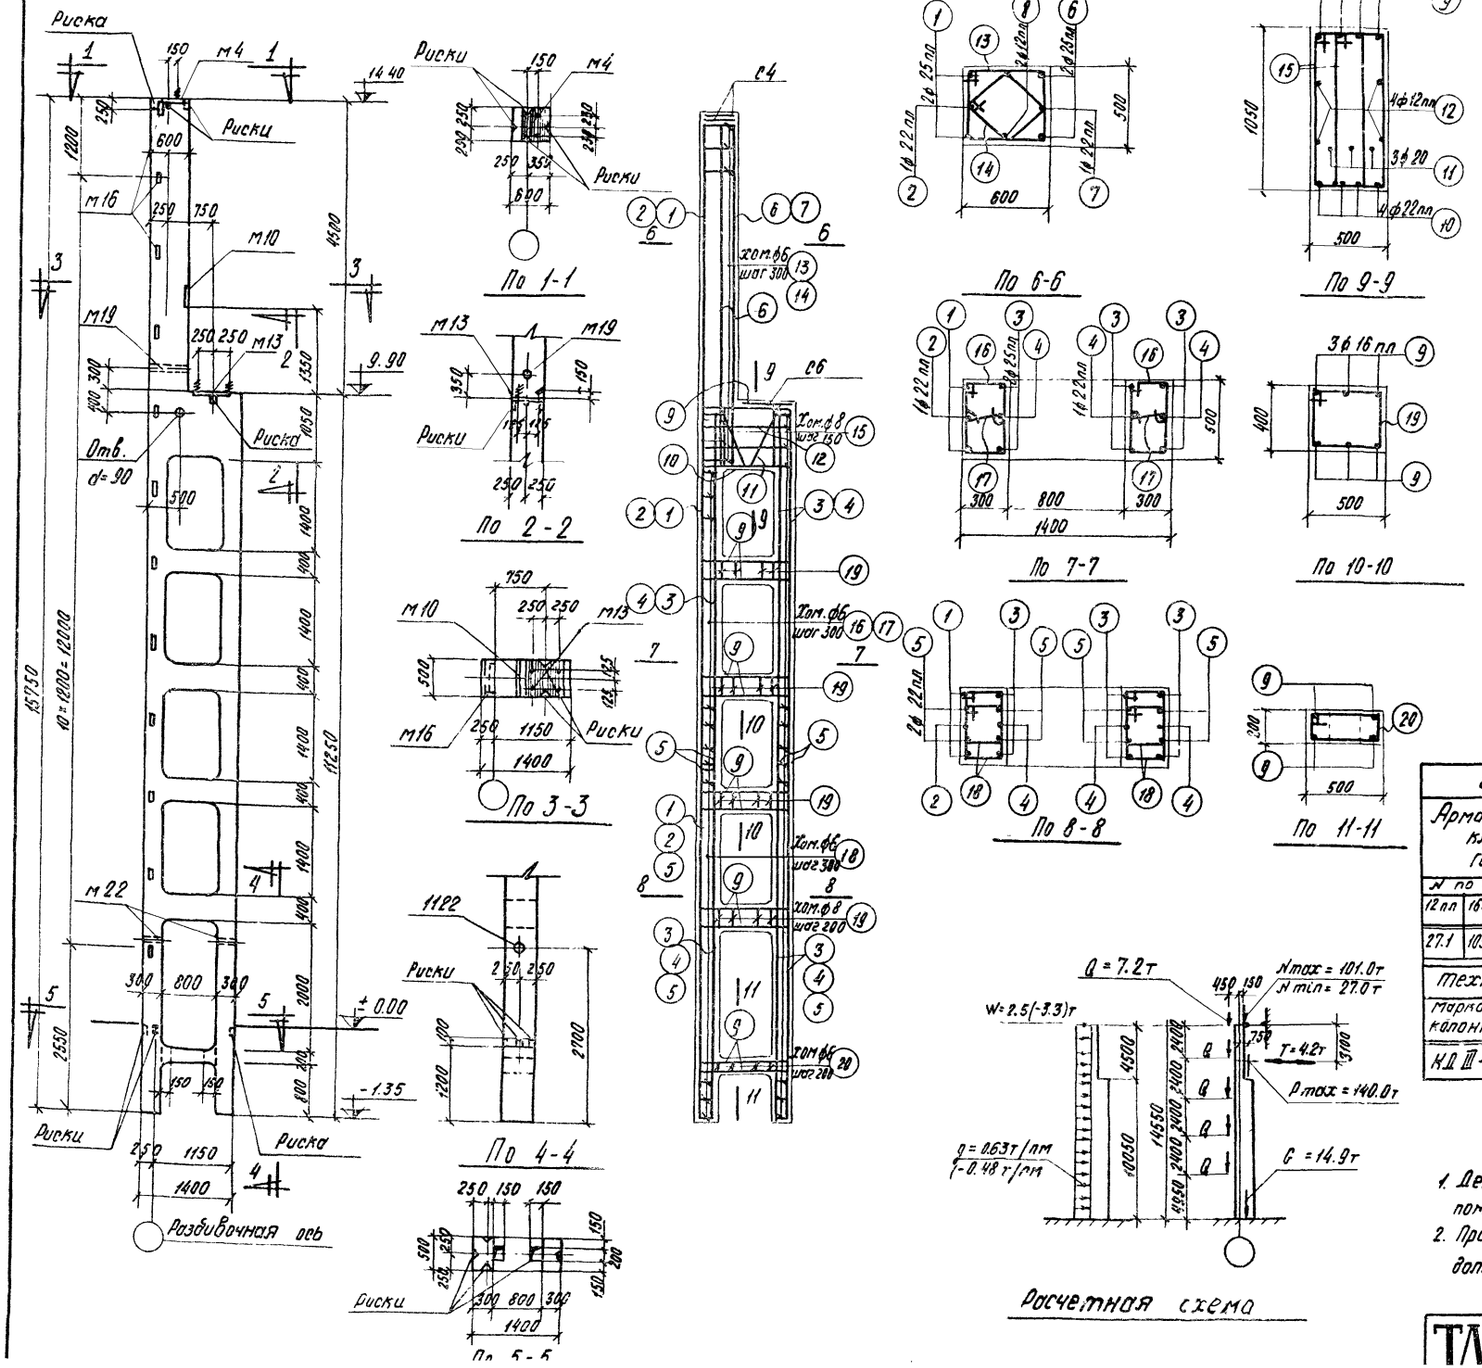

Спецификация арматуры

N N поз.	Эскиз	∅ или N по сорта-менту	ℓ мм	h шт	ℓп м	Вес, кг
1	15700	25 пл	15700	2	31.4	120.9
2	15700	22 пл	15700	1	15.7	46.8
3	11200	25 пл	11200	6	67.2	258.7
4	11200	22 пл	11200	3	33.6	100.1
5	6100	22 пл	6100	8	48.8	145.4
6	5500	25 пл	5500	2	11.0	42.4
7	5500	22 пл	5500	1	5.5	16.4
8	5500	12 пл	5500	2	11.0	9.8
9	370 1340 370	16 пл	2080	32	66.6	105.2
10	300 1340 300	22 пл	1940	4	7.8	23.2
11	200 200 α=30	20	2870	3	8.6	21.2
12	1340	12 пл	1340	4	5.4	4.8
13	515 615 440	6	2110	19	40.1	8.9
14	425 425 220	6	1550	19	29.5	6.5
15	355 1065 280 515	8	2670	12	32.0	12.6
16	240 315 440	6	1510	31	46.8	10.4
17	240 415	6	390	31	12.1	2.7
18	240 315 340	6	1310	84	110.0	24.4
19	415 340	8	1710	20	34.2	13.5
20	515 140 315 440	6	1310	5	6.6	1.5

Выборка стали на колонну (кг)

Арматурная сталь класса А-III ГОСТ 5781-61					Арматурная сталь класса А-I ГОСТ 5781-61				Сталь прокатная марки В Ст. 3кп ГОСТ 380-60					Всего
N по сортаменту				Итого	∅ мм			Итого	профиль				Итого	
12 пл	16 пл	22 пл	25 пл		6	8	20		L63×5	-5×8	Уз. Та d=2"	Гайка М16		
27.1	105.2	331.9	422.0	886.2	62.0	26.1	26.6	114.7	24.0	39.3	5.9	0.1	69.3	1070

Технико-экономические показатели

Марка колонны	Вес колонны	Объем бетона	Марка бетона	Расход стали кг	
				Всего	На 1м³ бет
КД III-51	14.7	5.87	300	1070	167

Выборка закладных элементов

Марка	А	Ва
М4	1	
М10	1	
М13	1	
М16	12	
М19	1	
М22	2	
С4	2	
С6	1	


Примечания

1. Детали колонн, закладные элементы и сетка помещены в Выпуске I.
2. При установке трубок М19 и М22 анкеры должны быть обращены в сторону подвала

ТЛ

Колонна КД III-51

КЭ-01-52 Выпуск III

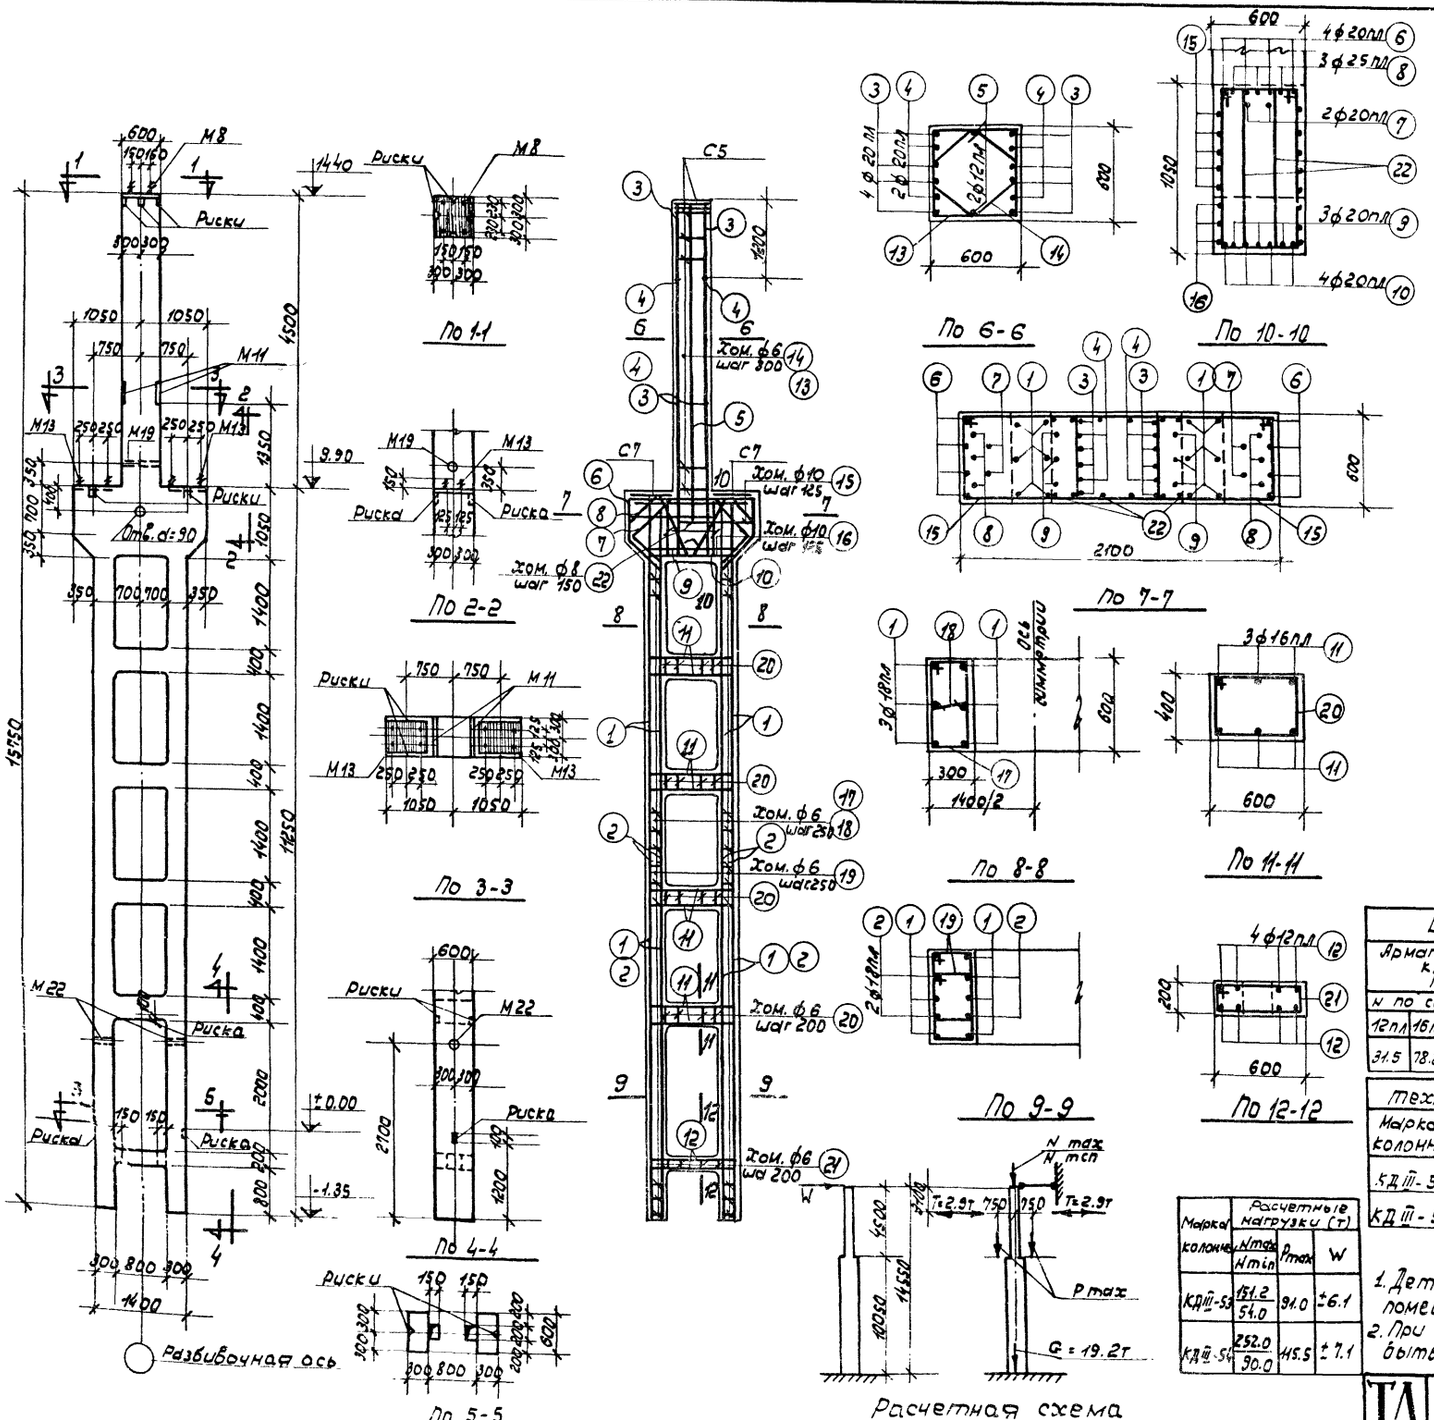

Спецификация арматуры

№№ поз.	Эскиз	Ø мм по сортаменту	ℓ мм	n шт.	ℓn м	
1	11200	18 пл	11200	12	134.4	268.8
2	6100	18 пл	6100	8	48.8	97.6
3	5500	20 пл	5500	8	44.0	108.7
4	4300	20 пл	4300	4	17.2	42.5
5	4800	12 пл	4800	2	9.6	8.5
6	2040	20 пл	4580	4	18.3	45.2
7		20 пл	3680	2	7.4	18.3
8		25 пл	4080	3	12.2	47.0
9		20 пл	3220	3	9.7	24.0
10		20 пл	2140	4	8.6	21.2
11		16 пл	2080	24	49.9	78.8
12		12 пл	1760	8	14.1	12.6
13		6	2310	16	37.0	8.2
14		6	1770	16	28.3	6.3
15		10	3810	10	38.1	23.5
16		10	С.р. 4430	3	13.3	8.2
17		6	1710	34	58.1	12.9
18		6	390	34	13.3	3.0
19		6	1450	100	145.0	32.2
20		6	1910	20	38.2	8.5
21		6	1510	5	7.6	1.7
22		8	2790	12	33.5	13.2

Выборка стали на колонну (кг)

Арматурная сталь класса А-III ГОСТ 5781-61						Арматурная сталь класса А-I ГОСТ 5781-61					Сталь прокатная марки В ст. 3 кп. ГОСТ 380-60					Всего
№ по сортаменту					Итого	Ø мм.				Итого	профиль				Итого	
12 пл	16 пл	18 пл	20 пл	25 пл		6	8	10	20		б=8	∠63×5 d=2	Рама М16			
31.5	78.8	366.4	258.9	47.0	783.6	85.8	13.2	31.7	10.8	141.5	78.4	5.9	0.1		84.4	1010

Технико-экономические показатели

Марка колонны	Вес колонны	Объем бетона М3	Марка бетона	Расход стали кг	
				Всего	на 1 м3 бет.
КДIII-53	18.5	7.41	300	1010	122
КДIII-54	18.5	7.41	400	1010	122

Марка колонны	Расчетные нагрузки (т) Nmax / Nmin	Pmax	W
КДIII-53	151.2 / 54.0	94.0	±6.1
КДIII-54	252.0 / 90.0	145.5	±7.1

Выборка закладных элементов

Марка	К-во
М8	1
М11	2
М13	2
М19	1
М22	2
С5	2
С7	2

Примечания


1. Детали колонн, закладные элементы и сетки помещены в выпуске I.
2. При установке трубок М19 и М22 анкеры должны быть обращены в сторону поддона.

ТД

Колонны КДIII-53, КДIII-54

КЭ-01-52 Выпуск III

Лист 38

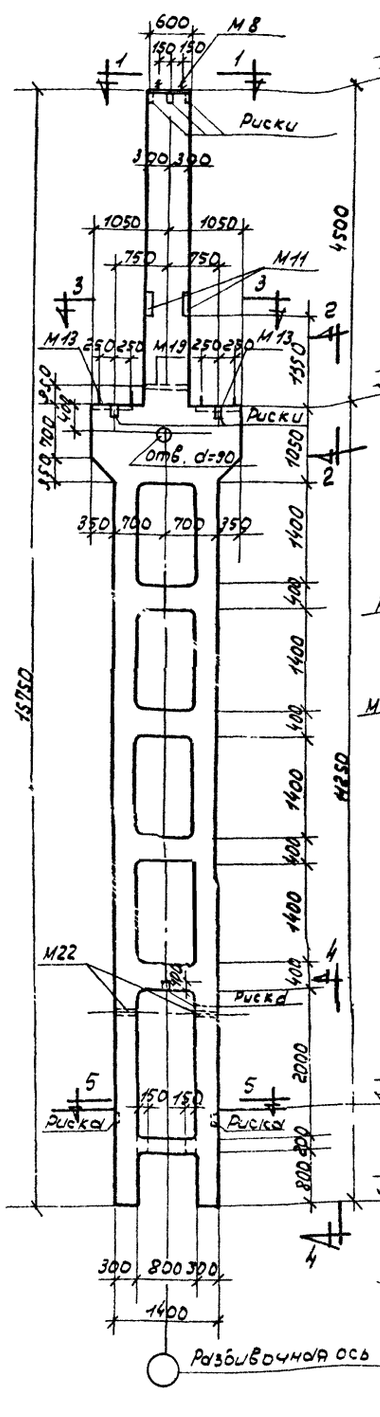


По 1-1


По 2-2


По 3-3

По 4-4

По 5-5

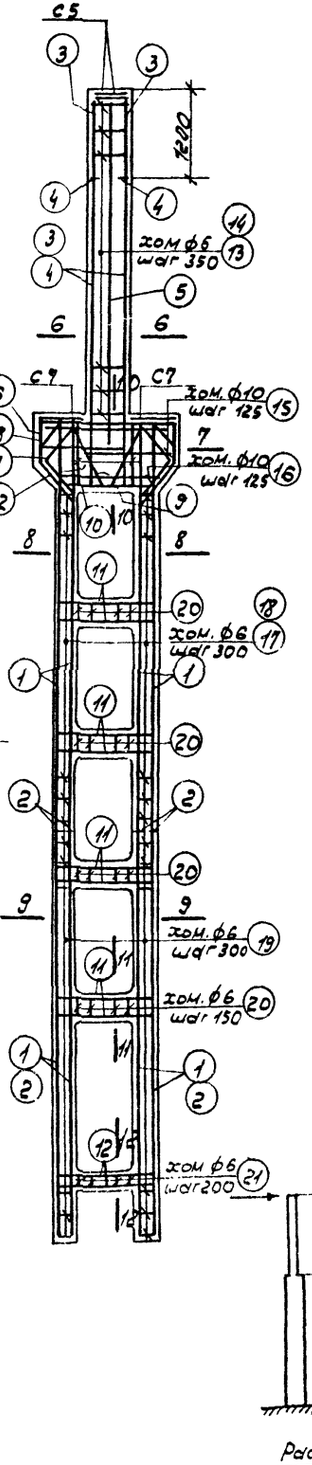


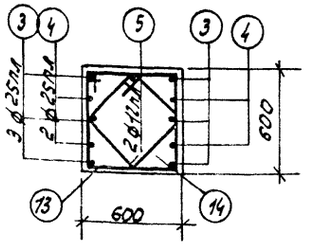

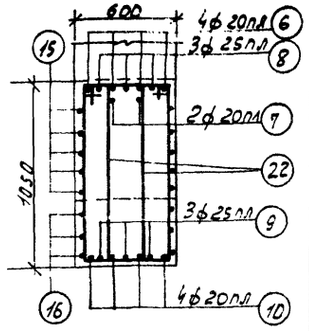


По 6-6


По 10-10

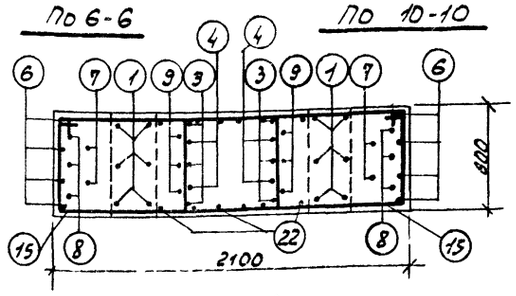


По 7-7

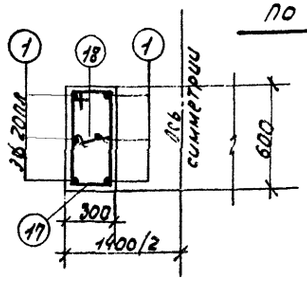


По 8-8

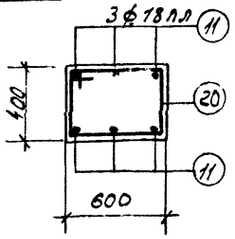


По 11-11

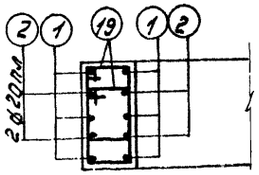

По 9-9

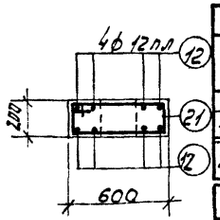

По 12-12

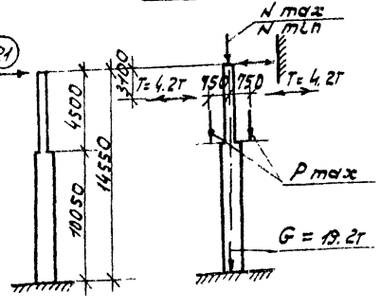

Расчетная схема.

Спецификация арматуры

№№ поз.	Эскиз	Ф и № по сортаменту	с мм	n шт.	Ст м	Вес кг.
1	11200	20пл	11200	12	134.4	332.0
2	6100	20пл	6100	8	48.8	120.5
3	5500	25пл	5500	6	33.0	127.1
4	4300	25пл	4300	4	17.2	66.2
5	4800	12пл	4800	2	9.6	8.5
6	2040; 640 630 630 640 450	20пл	4580	4	18.3	45.2
7	590 450 630 260 630 450 420	20пл	3680	2	7.4	18.3
8	220 590 630 4200 630 450 420 220 450	25пл	4080	3	12.2	47.0
9	500 1010 500 880 940 450	25пл	3220	3	9.7	37.3
10	320 1240 150 320	20пл	2140	4	8.6	21.2
11	450 1340 450	18пл	2240	24	53.8	107.6
12	210 1260 210	12пл	1760	8	14.1	12.6
13	615 615 540	6	2310	14	32.2	7.3
14	540 1365 540 270	6	1670	14	23.4	5.1
15	615 1365 540 270; 7290	10	3810	10	38.1	23.5
16	615 1425 540; 1850 1350	10	ср. 4430	3	13.3	8.2
17	315 615 540 240	6	1910	28	41.9	10.6
18	240	6	390	28	10.9	2.4
19	315 485 240; 410	6	1450	84	121.8	27.0
20	615 415 340 540	6	1910	24	45.8	10.2
21	215 140 540 1055 415 340 380	6	1510	5	7.6	1.7
22		8	2790	12	33.5	13.2

Выборка стали на колонну (кг)

Арматурная сталь класса А-III ГОСТ 5781-61					Арматурная сталь класса АТ ГОСТ 5781-61					Сталь прокатная марки ВСт. 3кп ГОСТ 380-60				Всего
Ф по сортаменту					Ф мм.					профиль				
12пл	18пл	20пл	25пл	Итого	6	8	10	20	Итого	d=8	Уголок 75х75 d=8	Уголок №16	Итого	
31.5	107.6	537.2	277.6	953.9	76.5	13.2	31.7	10.8	132.2	78.1	5.9	0.1	84.4	1171

Технико экономические показатели.

Марка колонны	Вес колонны т	Объем бетона м³	Марка бетона	Расход стали кг. Всего	на 1м³ бет.
КДIII-55	18.5	7.41	300	1171	144
КДIII-56	18.5	7.41	400	1171	144

Марка колонны	Расчетные нагрузки (т) Nmax / Nmin	Qmax	W
КДIII-55	151.2 / 54.0	126.5	±6.1
КДIII-56	252.0 / 90.0	151.5	±7.1

Выборка закладных элементов

Марки	К-во
М8	1
МН	2
М13	2
М19	1
М22	2
С5	2
С7	2

Примечания


1. Детали колонн, закладные элементы и сетки помещены в выпуске I.
2. При установке трубок М19 и М22 анкеры должны быть обращены в сторону поддона.

ТД

Колонны КДIII - 55, КДIII - 56

К-01-52. Выпуск III

Лист 39

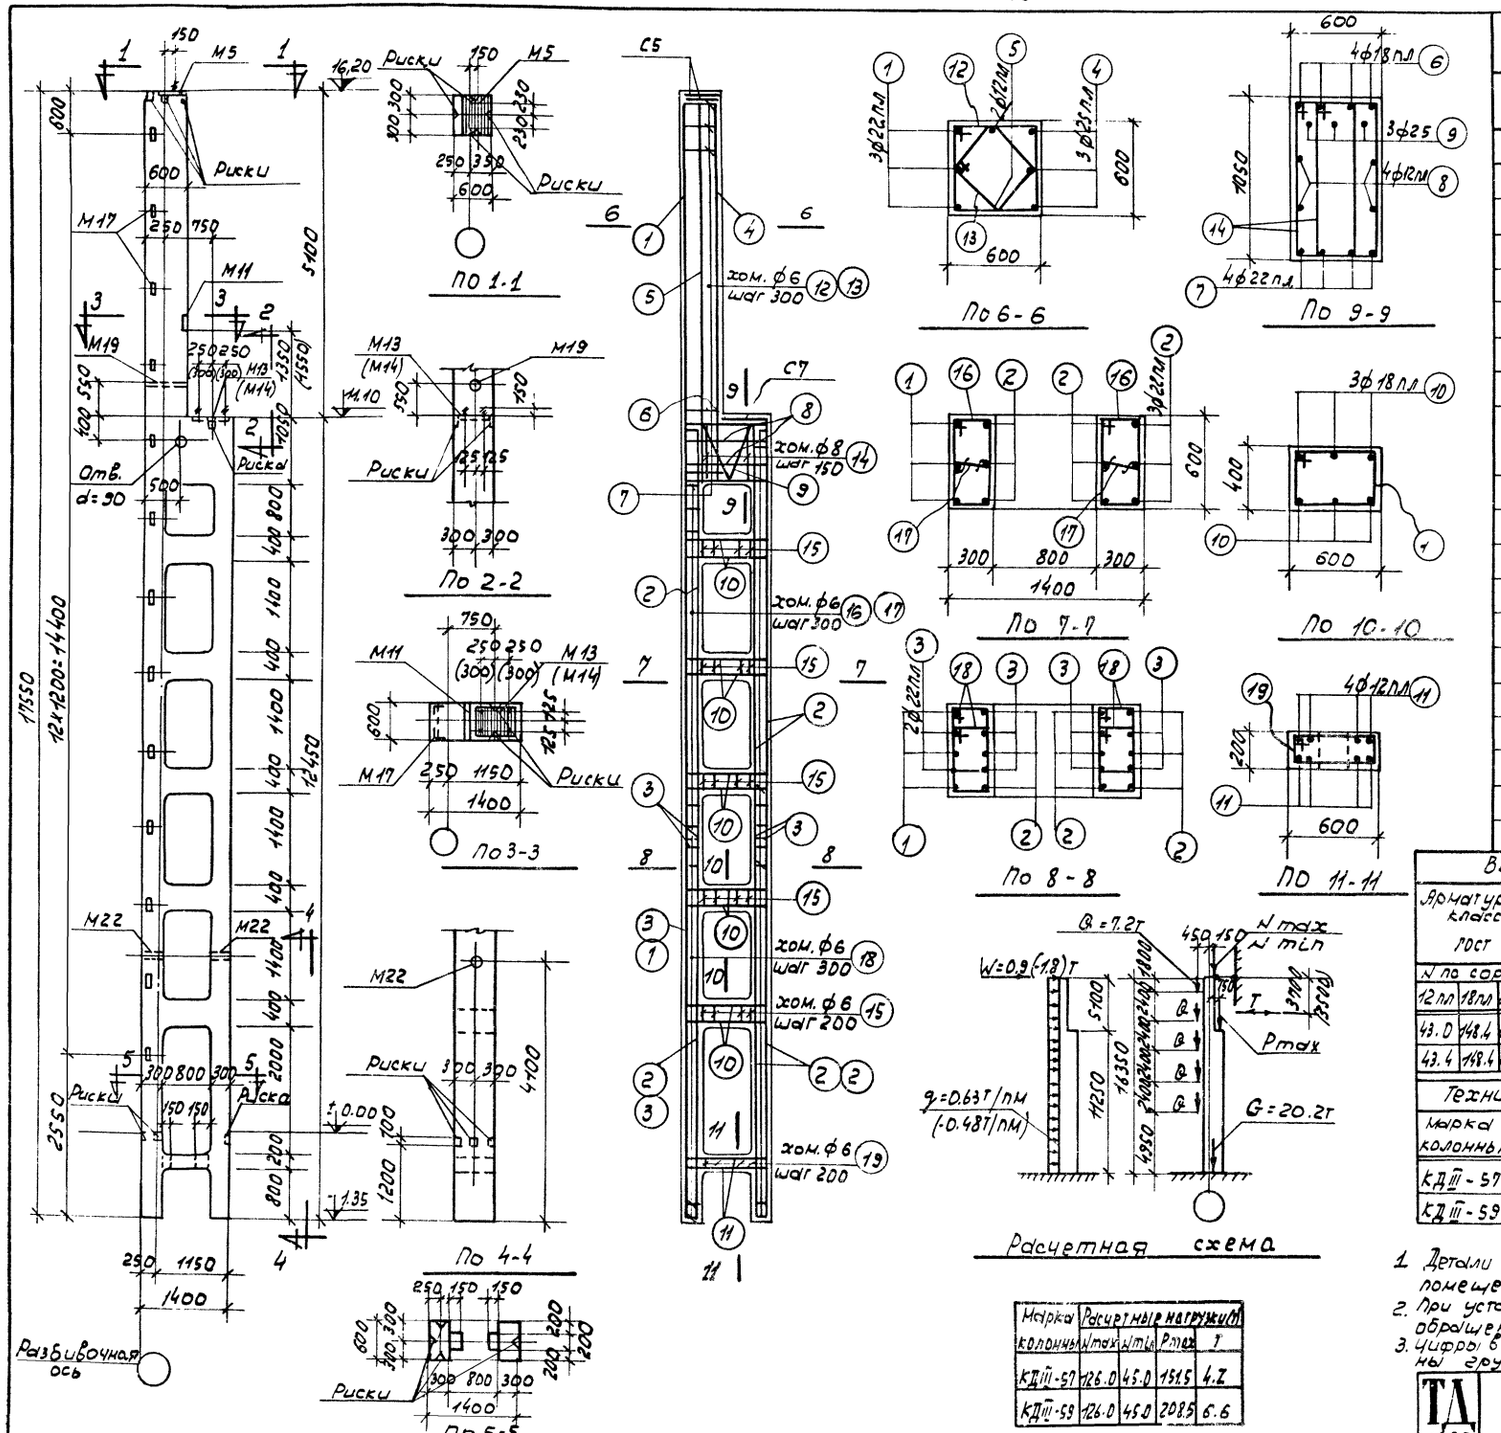

Марка колонны	Расчетные нагрузки: Nmax	Nmin	Pmax	T
КДIII-57	126.0	45.0	151.5	4.2
КДIII-59	126.0	45.0	208.5	6.6

Спецификация арматуры

Кк поз.	Эскиз	ф стали и № по сортаменту	ℓ мм	n шт.	ℓn м	Вес кг
1	17500	22 пл	17500	3	52.5	156.5
2	12400	22 пл	12400	9	111.6	332.6
3	6100	22 пл	6100	8	48.8	145.4
4	6100	25 пл	6100	3	18.3	70.5
5	6100	12 пл	6100	2	12.2	10.9
6	1340	18 пл	1740	4	7.0	14.0
7	1340	22 пл	1940	4	7.8	23.2
8	1340	12 пл	1340	4	5.4	4.8
9	2=30	25	2940	3	8.8	33.9
10	1340	18 пл	2240	30	67.2	134.4
11	1340	12 пл	1760	8	14.1	12.6
12		6	2310	21	48.5	10.8
13		6	1670	21	35.1	7.8
14		8	2790	12	33.5	13.2
15		6	1910	25	47.8	10.6
16		6	1710	39	66.7	14.8
17		6	390	39	15.2	3.4
18		6	1450	84	121.8	27.0
19		6	1510	5	7.6	1.7

Выборка стали на колонну (кг).

Арматурная сталь класса А-III ГОСТ 5781-61					Арматурная сталь класса А-I ГОСТ 5781-61					Сталь прокатная марки В ст. 3 кп. ГОСТ 380-60					Всего
№ по сортаменту					Ø мм.					профиль					
12 пл	18 пл	22 пл	25 пл	Итого	6	8	20	25	Итого	6÷8	∟ 63×5	Гн 3 тр 2	фикс. М16	Итого	
43.0	148.4	657.7	70.5	–	919.6	85.7	13.2	5.4	33.9	138.2	43.0	26.0	5.9	0.1	75.0	1133
43.4	148.4	657.7	70.5	–	920.0	85.7	13.2	5.4	33.9	138.2	46.2	26.0	5.9	0.1	78.2	1136

Технико-экономические показатели

Марка колонны	Вес колонны т	Объем бетона м³	Марка бетона	Расход стали кг. всего	на 1 м³ бет.
КДIII-57	19.7	7.88	300	1133	132
КДIII-59	19.7	7.88	300	1136	132

Выборка закладных элементов

Марка	К-во
М5	1
М11	1
М13(14)	1
М17	13
М19	1
М22	2
С5	2
С7	1


Примечания.


1. Детали колонн, закладные элементы и сетки помещены в выпуске I.
2. При установки трубок М19 и М22 анкеры должны быть обращены в сторону поддона.
3. Цифры в скобках относятся к колонне КДIII-59 под краны грузоподъемностью 50/10т.


ТД 1962. Колонны КДIII-57; КДIII-59.


КЭ-01-52 Выпуск III


Лист 40

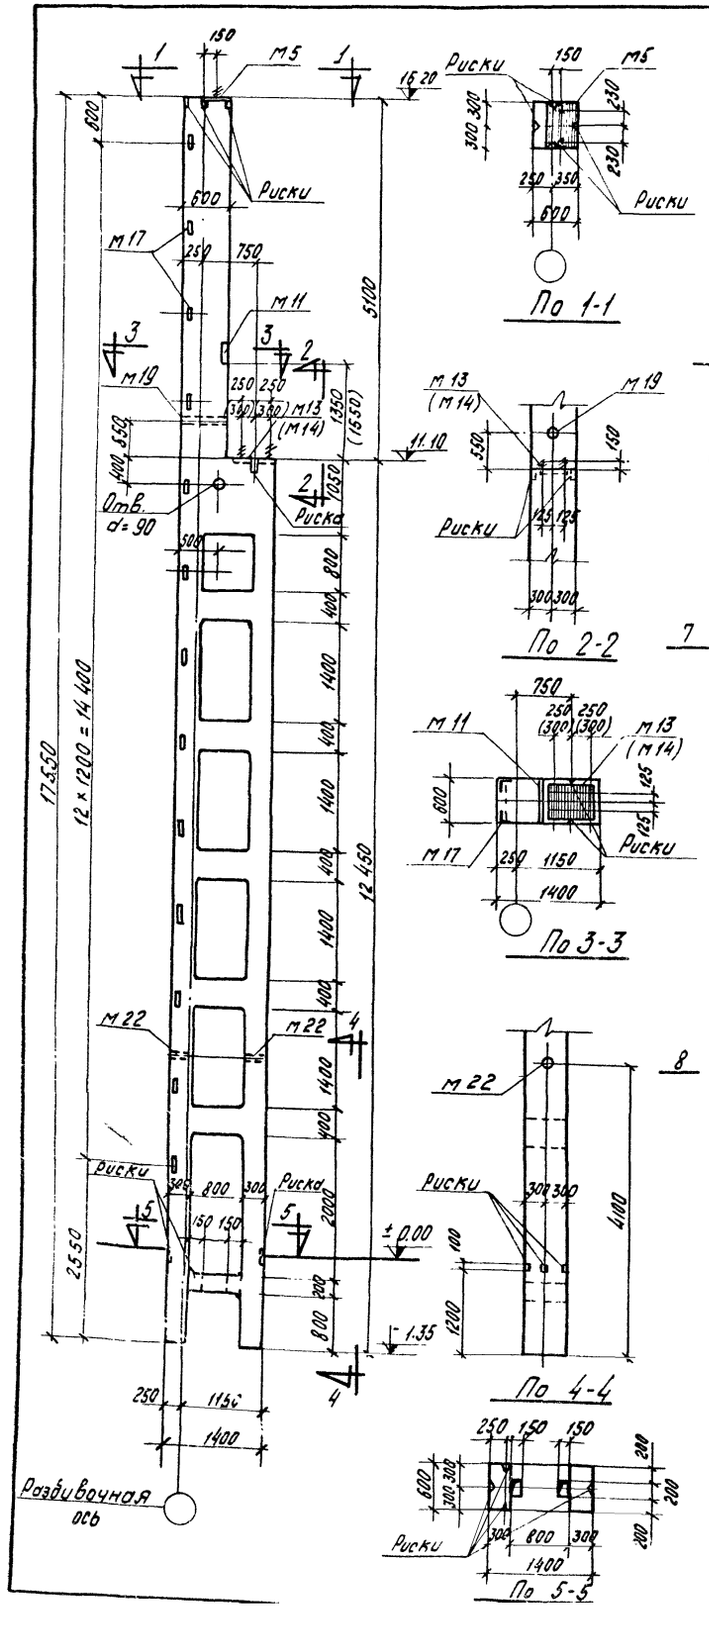

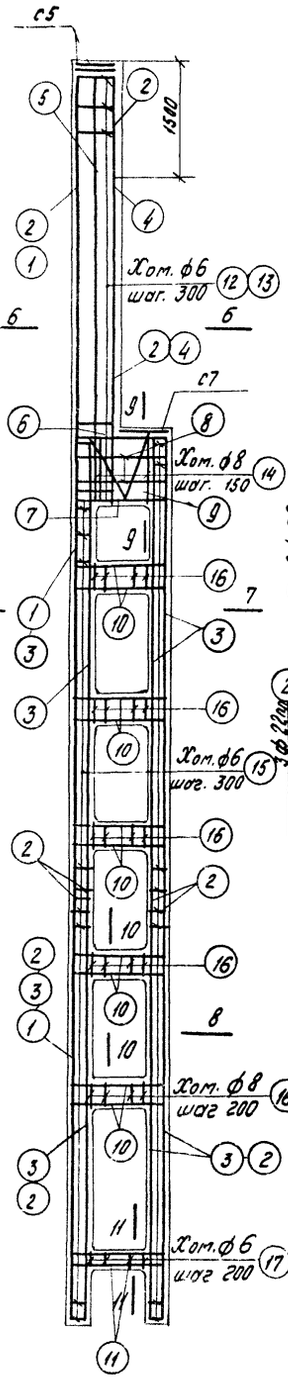

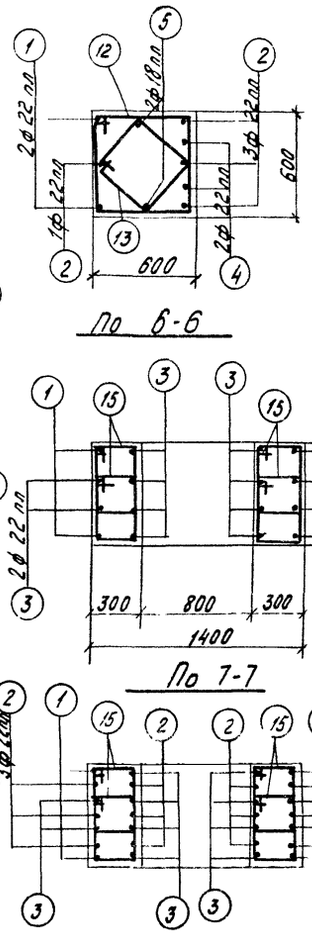

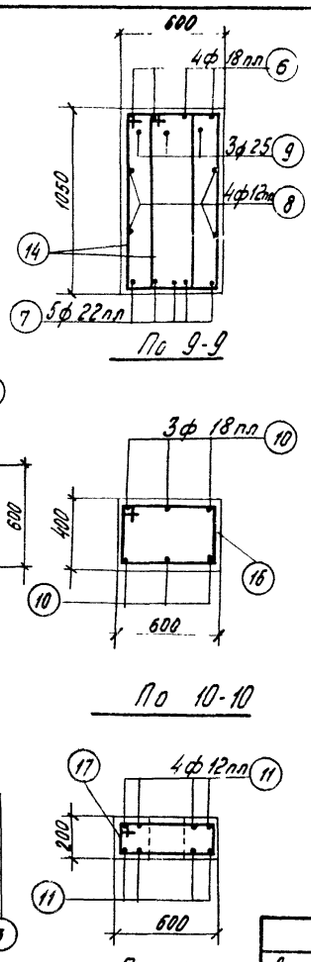

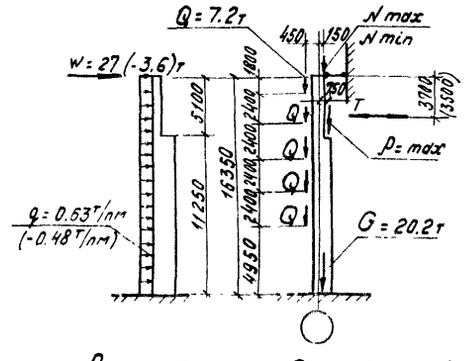

Расчетная схема

Марка колонны	Расчетные нагрузки (т)			
	Nmax	Nmin	Pmax	T
КДШ-58	126.0	36.0	151.5	4.2
КДШ-60	125.0	36.0	208.5	6.6

Спецификация арматуры

NN поз.	Эскиз	Ø или N по сортаменту	1 мм	n шт	Σn м	Вес кг
1	17 500	22 пл	17 500	2	35.0	104.3
2	6100	22 пл	6100	16	97.5	290.8
3	12 400	22 пл	12 400	14	173.6	517.3
4	4 600	22 пл	4600	2	9.2	27.4
5	6100	18 пл	6100	2	12.2	24.4
6	200 1340 200	18 пл	1740	4	7.0	14.0
7	300 1340 300	22 пл	1940	5	9.7	28.9
8	1340	12 пл	1340	4	5.4	4.8
9	200 470 200 1085 980 n=50	25	2940	3	8.8	33.9
10	450 1340 450	18 пл	2240	30	67.2	134.4
11	210 1340 210 615	12 пл.	1760	8	14.1	12.6
12	615 540 340 270	6	2310	21	48.5	10.8
13	1055 415 980 340	6	1670	21	35.1	7.8
14	415 980 340	8	2790	12	33.5	13.2
15	445 615 370 240	6	1370	162	221.9	49.3
16	415 540 340 615	8	1910	25	47.8	18.9
17	215 540 140	6	1510	5	7.6	1.7

Выборка стали на 1 колонну (кг)

Арматурная сталь класса А-III ГОСТ 5781-61						Арматурная сталь класса АI ГОСТ 5781-61					Сталь прокатная марки Вст. 3 кп. ГОСТ 380-60					Всего
N по сортаменту					Итого	Ø мм				Итого	Профиль				Итого	
12 пл	18 пл	22 пл				6	8	20	25		d=8	∠63×5	Гн. 3 Р d=2"	Гайка М16		
32.1	172.8	968.7			1173.6	79.2	32.1	5.4	33.9	150.6	43.0	26.0	5.9	0.1	75.0	1399
32.5	172.8	968.7			1174.0	79.2	32.1	5.4	33.9	150.6	46.2	26.0	5.9	0.1	78.2	1403

Технико-экономические показатели					
Марка колонны	Вес колонны, т	Объем бетона, м³	Марка бетона	Расход стали кг	
				Всего	На 1 м³ бет.
КДШ-58	19.7	7.88	300	1399	166
КДШ-60	19.7	7.88	400	1403	166

Выборка закладных элементов

Марка	К-во
М5	1
М11	1
М13/М14	1
М17	13
М19	1
М22	2
С5	2
С7	1


Примечания

1. Детали колонн, закладные элементы и сетки помещены в выпуске I
2. При установки трубок м 19 и М22 анкеры должны быть обращены в сторону поддана.
3. Цифры в скобках относятся к колонне КДШ-60 под краны грузоподъемностью 50/10т

ТД

Колонны КДШ-58. КДШ-60

КЭ-01-52
Выпуск III

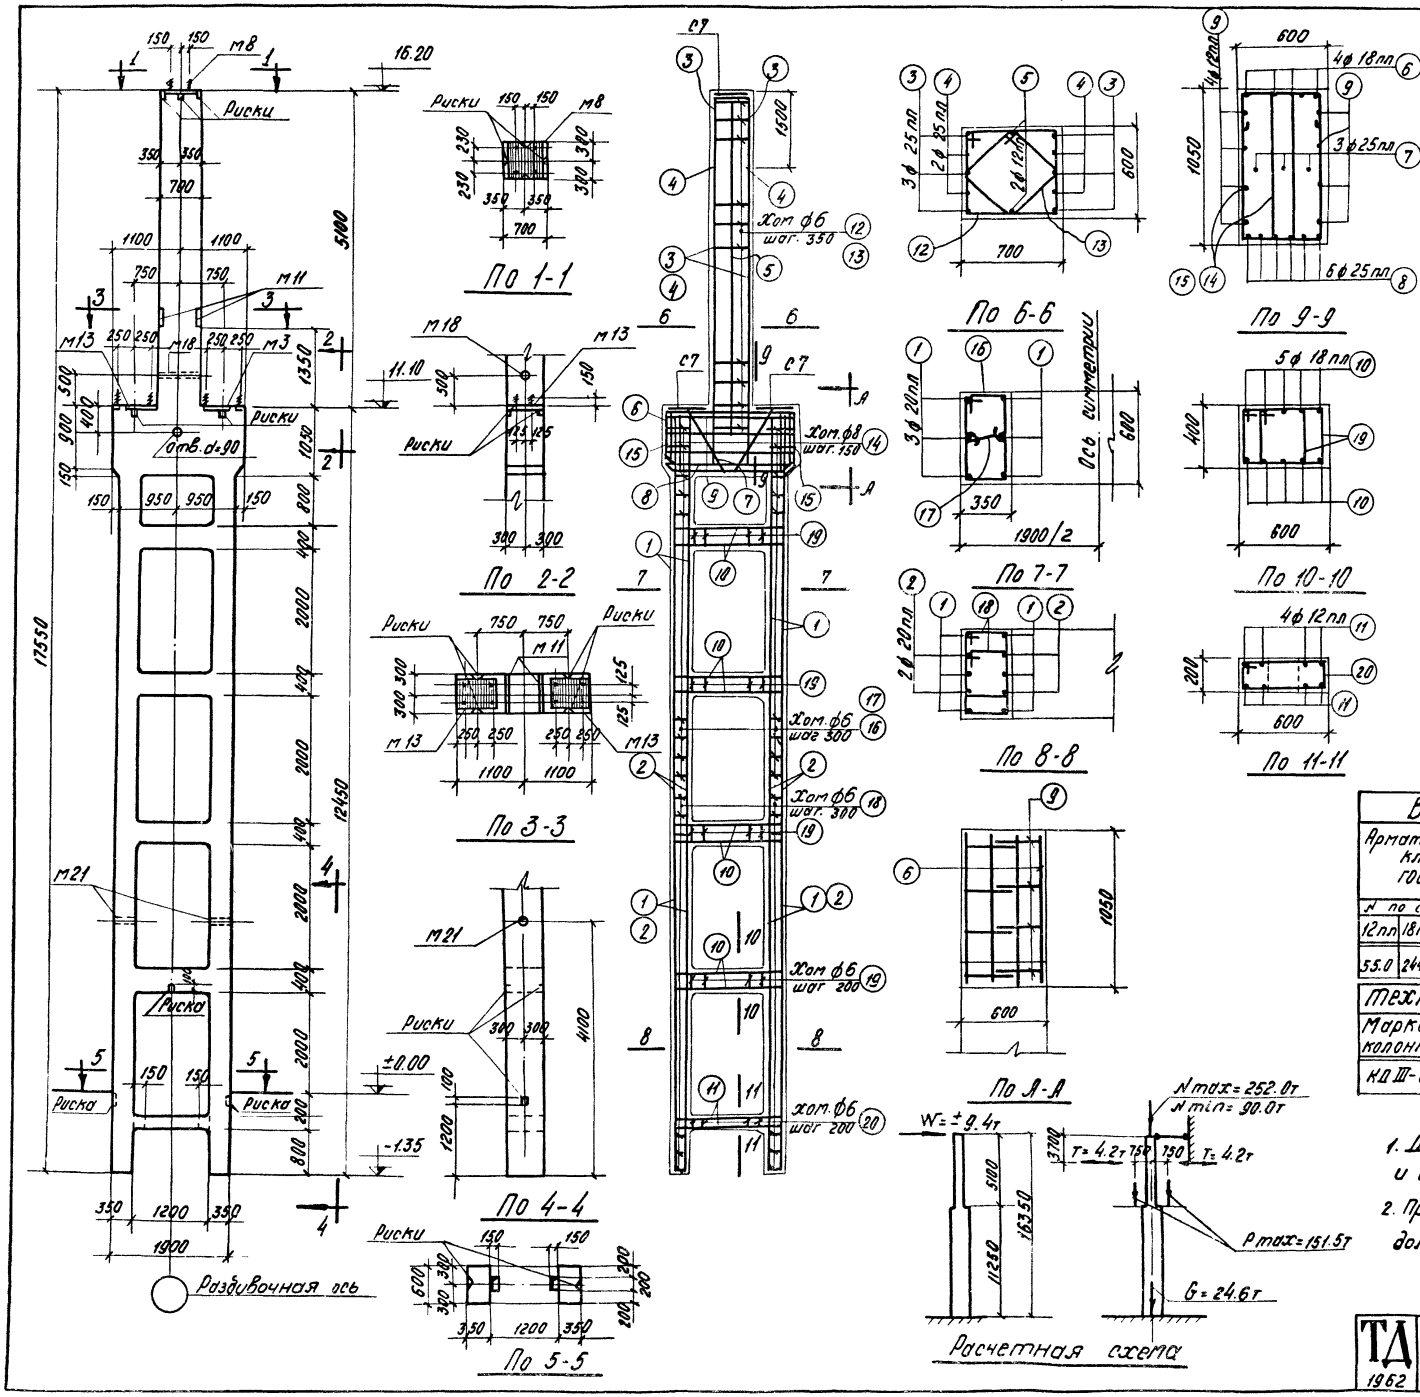

Спецификация арматуры

NN поз	Эскиз	ф или N по сортаменту	ℓ мм	n шт	Ол м	Вес кг
1	12400	20 ап	12400	12	148.8	367.5
2	6350	20 ап	6350	8	50.8	125.5
3	6100	25 ап	6100	6	36.6	140.9
4	4600	25 ап	4600	4	18.4	70.8
5	5400	12 ап	5400	2	10.8	9.6
6	2140	18 ап	4120	4	16.5	33.0
7	3340	25 ап	3340	3	10.0	38.5
8	2250	25 ап	2250	6	13.5	52.0
9	330 2090 330	12 ап	2750	8	22.0	19.6
10	400 1840 400	18 ап	2640	40	105.6	211.2
11	160 715 160	12 ап	2160	8	17.3	15.4
12	615 540 640	6	2510	17	42.7	9.5
13	1175 280 340 340 270 420 1065 870 340	6	1830	17	31.1	6.9
14	280 340 340 1065 870 340	8	3030	26	78.8	31.1
15	870 340	8	2810	4	11.2	4.4
16	365 615 290 540	6	1810	40	72.4	16.1
17	290 290	6	440	40	17.6	3.9
18	365 485 290 410 485	6	1550	88	136.4	30.3
19	415 340	6	1650	56	92.4	20.5
20	215 615 140 540	6	1510	7	10.6	2.4

Выборка стали на колонну (кг)

Арматурная сталь класса А-III ГОСТ 5781-61					Арматурная сталь класса А-I ГОСТ 5781-61					Сталь прокатная марки ВСт3кп ГОСТ 380-60					Всего
N по сортаменту					ф мм					профиль					
12 ап	18 ап	20 ап	25 ап	Итого	6	8	20		Итого	б=8	∠63.36 d=2"	гайка М16		Итого	
55.0	244.2	493.0	302.2	1094.4	103.2	35.5	10.8		149.5	78.4	6.8	0.1		85.3	132.9

Технико-экономические показатели

Марка колонны	Вес колонны, т	Объем бетона м³	Марка бетона	Расход стали кг	
				Всего	На 1м³ бет.
КД III-61	24,0	9,60	400	1329	127

Выборка закладных элементов

Марка	К-во
М8	1
М11	2
М13	2
М18	1
М21	2
С7	4

Примечания


1. Детали колонн закладные элементы и сетки помещены в выпуске I.
2. При установке трубок М18 и М21 анкеры должны быть обращены в сторону поддона.

ТД 1962

КОЛОННЫ КД III-61

КЭ-01-52 Выпуск III

Лист 42

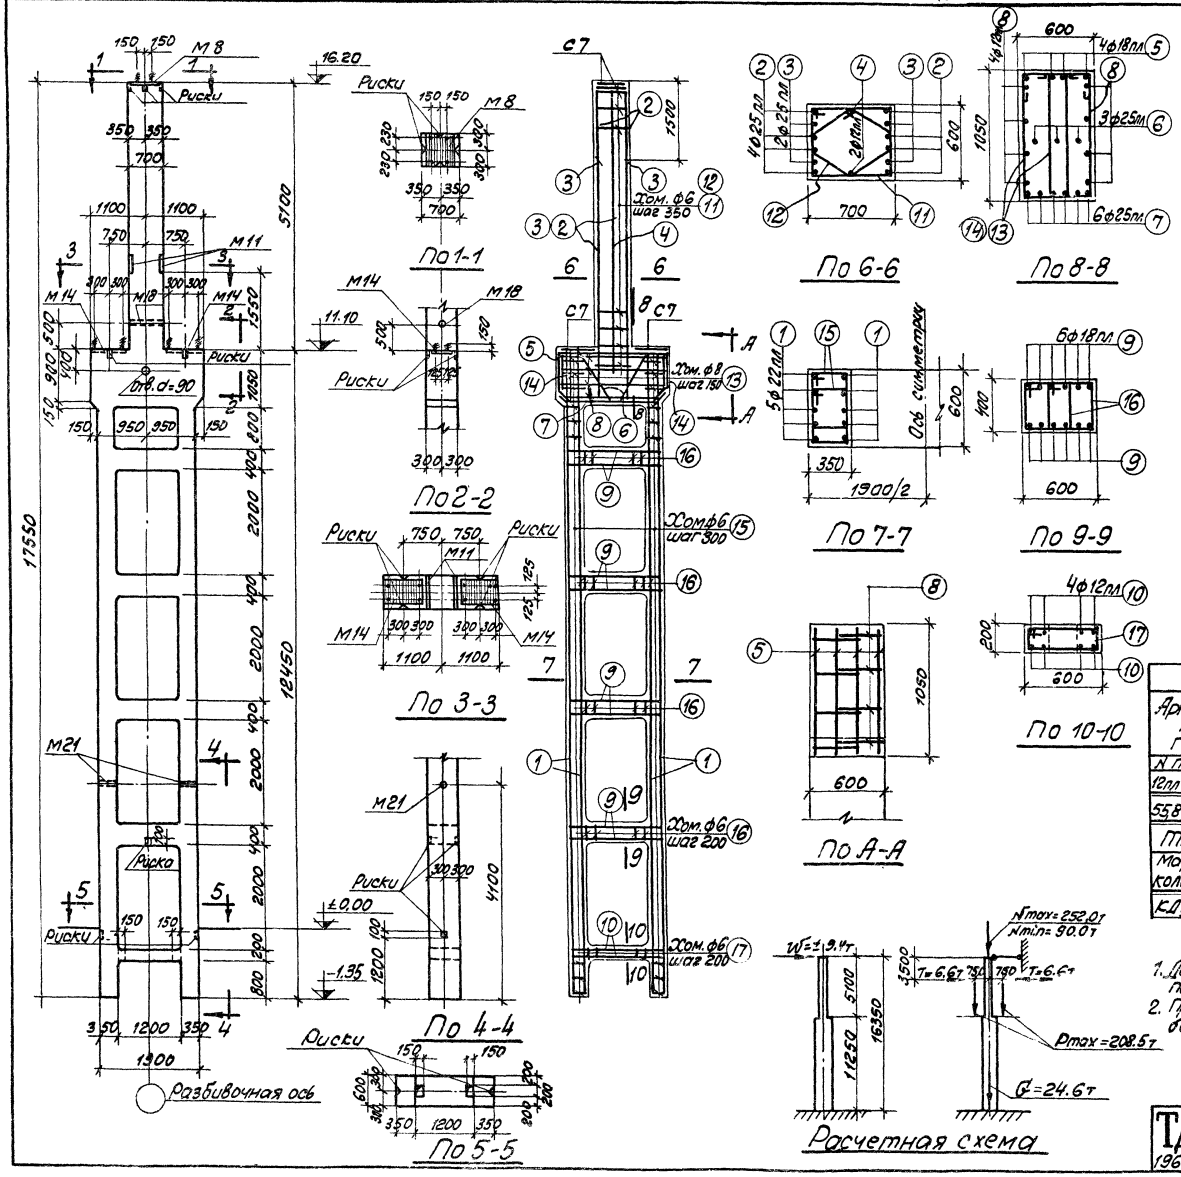

Спецификация арматуры

№№ поз.	Эскиз	Ф или № по сортаменту	ℓ мм	h шт.	ℓ общ м	Вес кг
1	12400	22 пл	12400	20	248.0	739.0
2	6100	25 пл	6100	8	48.8	187.9
3	4600	25 пл	4600	4	18.4	70.8
4	5400	12 пл.	5400	2	10.8	9.6
5	2140	18 пл.	412.0	4	16.5	33.0
6	2140	25 пл	3340	3	10.0	38.5
7	1870	25 пл	2250	6	13.5	52.0
8	2090	12 пл	2750	8	22.0	19.6
9	1840	18 пл	2640	48	126.7	253.4
10	1840	12 пл	2160	8	17.3	15.4
11	715	6	2510	17	42.7	9.5
12	1930	6	1930	17	32.8	7.3
13	1175	8	3030	26	78.8	31.1
14	1065	8	2810	4	11.2	4.4
15	485	6	1550	168	260.4	57.8
16	415	6	1510	56	84.6	18.8
17	615	6	1510	7	10.6	2.4

Выборка стали на колонну (кг)

Арматурная сталь класса А-III ГОСТ 5781-61					Арматурная сталь класса А-I ГОСТ 5781-61				Сталь прокатная марки Вст. 3 кл. ГОСТ 380-60				Всего
№ по сортаменту					Ф мм				Профиль				
12 пл	18 пл	22 пл	25 пл	Итого	6	8	20	Итого	δ 8	ГОСТ 2590-71 Ø 12	ГОСТ 2590-71 Ø 16	Итого	
55.8	286.1	739.0	349.2	1130.1	109.4	35.6	10.8	155.7	84.8	68	0.1	91.7	1678

Технико-экономические показатели						Выборка закладных элементов	
Марка колонны	Вес колонны	Объем бетона	Марка бетона	Расход стали кг		Марка	К-во
				Всего	На 1м³ бет.	М8	1
КДIII-62	24.0	9.60	400	1678	162	М11	2
						М14	2
						М18	1
						М21	2
						С7	4

Примечания


1. Детали колонн, закладные элементы и сетки помещены в выпуске I.
2. При установке трубок М18 и М21 анкеры должны быть обращены в сторону поддона.

ТД 1962г.

Колонна КДIII-62

КЭ-01-52 Выпуск VII

Лист 4.3

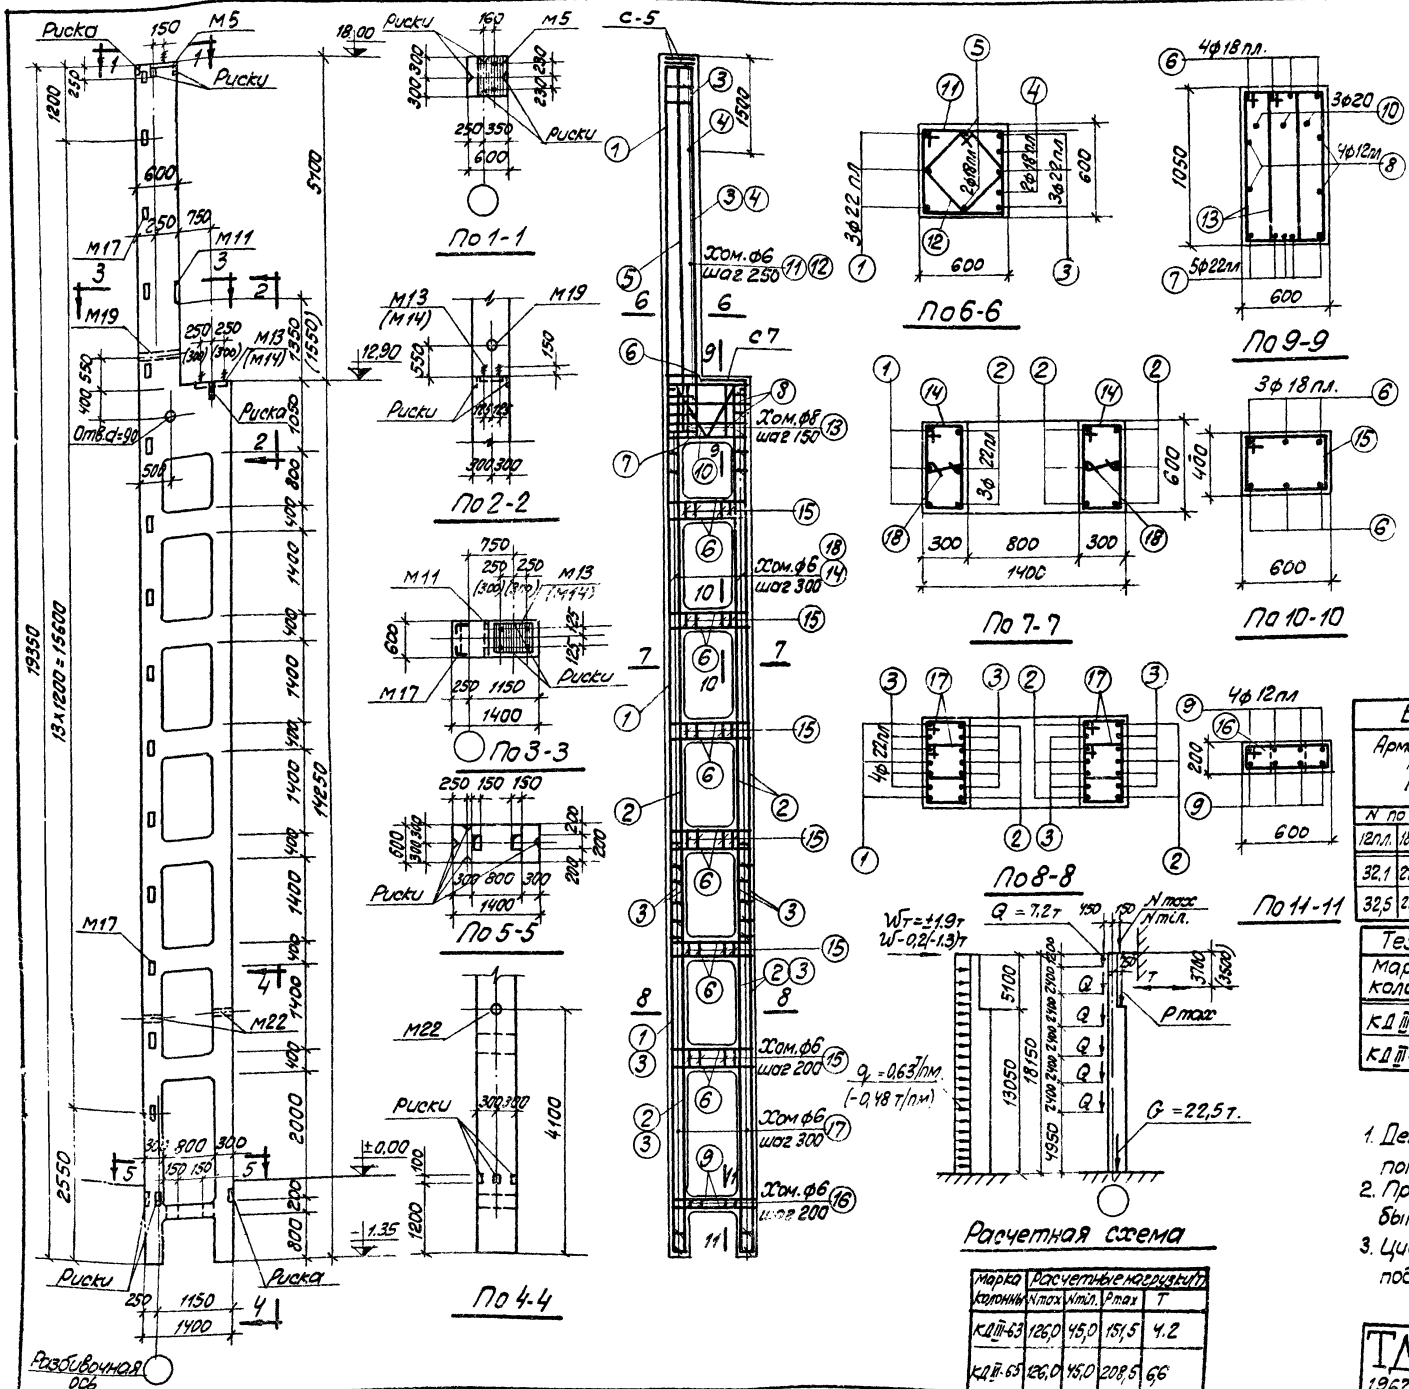

Спецификация арматуры

N N поз.	Эскиз	Ф или N по сортаменту	ℓ мм	n шт.	ℓn м	Вес кг
1	19300	22 пл	19300	3	57,9	172,5
2	14200	22 пл	14200	9	127,8	380,8
3	6100	22 пл	6100	19	115,9	345,4
4	4600	18 пл	4600	2	9,2	18,4
5	6100	18 пл	6100	2	12,2	24,4
6	450 1340 450	18 пл	2240	40	89,6	179,2
7	300 1340 300	22 пл	1940	5	9,7	28,9
8	1340	12 пл	1340	4	5,4	4,8
9	210 1340 210 470	12 пл	1760	8	14,1	12,6
10	200 165 200 z=30 960	20	2870	3	8,6	21,2
11	615 540 270	6	2310	25	57,8	12,8
12	1055 270	6	1670	25	41,8	9,3
13	415 340 980	8	2790	12	33,5	13,2
14	615 315 240 540	6	1710	51	87,2	19,3
15	615 415 340 540	6	1910	30	57,3	12,7
16	615 215 140 540	6	1510	5	7,6	1,7
17	445 315 240 370	6	1370	84	115,1	25,6
18	240	6	390	51	19,9	4,4

Выборка стали на колонну (кг).

Арматурная сталь класса А-III ГОСТ 5781-61					Арматурная сталь класса А-I ГОСТ 5781-61				Сталь прокатная марки В Ст. 3 кп. ГОСТ 380-60					Всего
N по сортаменту					Ф мм				Профиль					
12 пл.	18 пл.	22 пл.		Итого	6	8	20	Итого	- δ 8	∠63×5	∠63×5 a=2	Δ 6 по М10	Итого	
32,1	222,0	927,6		1181,7	95,4	13,2	26,6	135,2	43,0	30,0	5,9	0,1	73,0	1396
32,5	222,0	927,6		1182,1	95,4	13,2	26,6	135,2	46,2	30,0	5,9	0,1	82,2	1420

Технико-экономические показатели

Марка колонны	Вес колонны т	Объем бетона м³	Марка бетона	Расход стали кг	
				Всего	На 1 м³ бет.
КДIII-63	21,8	8,72	300	1396	149
КДIII-65	21,8	8,72	400	1400	149

Выборка закладных элементов

Марка	К-во
М5	1
М11	1
М19 (М14)	1
М17	15
М19	1
М22	2
С5	2
С7	1

Примечания

1. Детали колонн, закладные элементы и сетки помещены в выпуске I.
2. При установке трубок М19 и М22 анкеры должны быть обращены в сторону поддона.
3. Цифры в скобках относятся к колонне КДIII-65 под краны грузоподъемностью 50/10 т

Расчетные нагрузки (т)


Марка колонны	N max	N min	P max	T
КДIII-63	126,0	45,0	151,5	4,2
КДIII-65	126,0	45,0	208,5	6,6

ТД 1962 г.

Колонны КДIII-63; КДIII-65

КЭ-01-52 Выпуск III

Лист 44

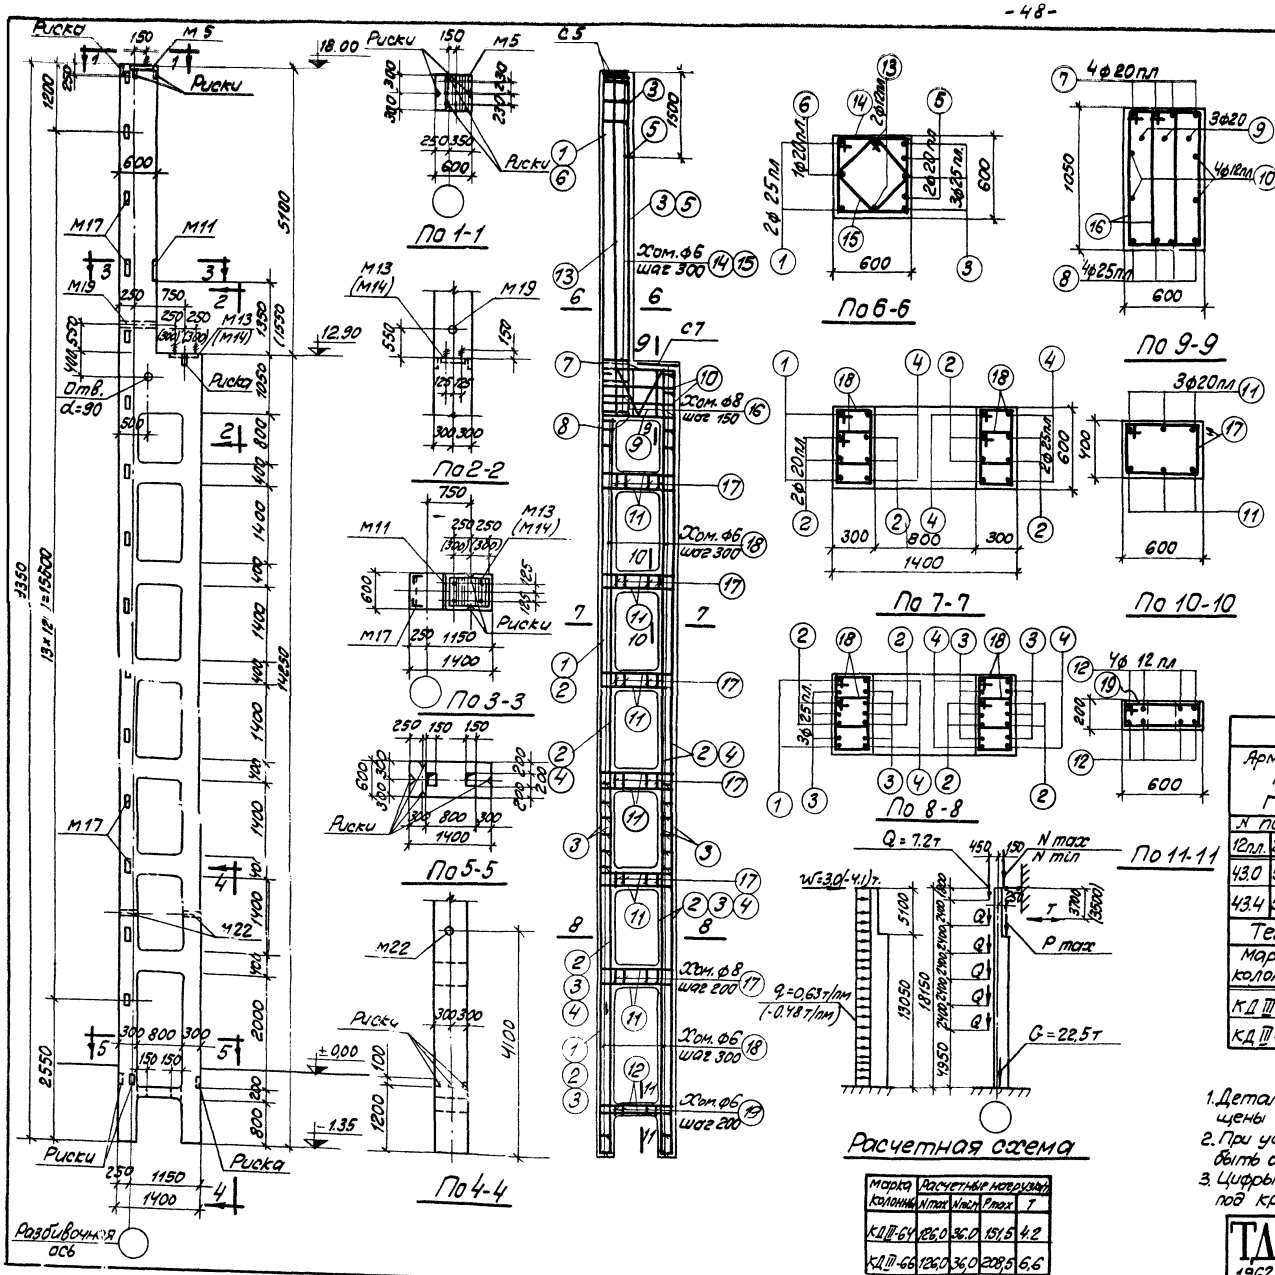

Спецификация арматуры

NN поз.	Эскиз	Класс по сортаменту	⌀ мм	Кол. шт.	⌀ на 1 м	Вес кг.
1	19300	25пл	19300	2	38.6	148.6
2	14200	20пл	14200	8	113.6	280.6
3	6100	25пл	6100	15	91.5	352.3
4	14200	25пл	14200	6	85.2	328.0
5	4600	20пл	4600	2	9.2	22.7
6	6100	20пл.	6100	1	6.1	15.1
7	200 1340 200	20пл	1740	4	7.0	17.3
8	400 1340 400	25пл	2140	4	8.6	33.1
9	200 1055 200 400 r=30	20	2870	3	8.6	21.2
10	1340	12пл	1340	4	5.4	4.8
11	530 1340 530	20пл	2400	36	86.4	213.4
12	210 1340 210	12пл	1760	8	14.1	12.6
13	6100	12пл	6100	2	12.2	10.9
14	615 540 540 270	6	2340	21	48.5	10,8
15	1055 360 360	6	1670	21	35.1	7.8
16	415 980 340	8	2790	12	33.5	13.2
17	415 540 615 340	8	1910	30	57.3	22.6
18	315 370 445 240	6	1370	186	254.8	56.6
19	215 540 615 140	6	1510	5	7.6	1.7

Выборка стали на колонну (кг)

Арматурная сталь класса А-III ГОСТ 5781-61					Арматурная сталь класса А-I ГОСТ 5781-61				Сталь прокатная марки ВСт. 3 кп. ГОСТ 380-60					Всего
N по сортаменту					⌀ мм				Профиль					
12пл.	20пл	25пл.			6	8	20		∠ 8	∠63×5	∠63×5 без 2 отв.	Рама М16		
43.0	519.1	362.0			86.5	35.8	26.6		43.0	30.0	5.9	0.1	79.0	168.2
43.4	519.1	86.2			86.5	35.8	26.6		43.0	30.0	5.9	0.1	82.2	168.6

Технико-экономические показатели

Марка колонны	Вес колонны т	Объем бетона м³	Марка бетона	Расход стали кг: Всего	На 1 м³ бет
КД III-64	21.8	8.72	300	1682	182
КД III-66	21.8	8.72	400	1686	182

Выборка закладных элементов

Марка	К-во
М5	1
М11	1
М13 (М-14)	1
М17	15
М19	1
М22	2
С5	2
С7	1


Марка колонны	Расчетные нагрузки: N max	N min	P max	T
КД III-64	126.0	36.0	151.5	4.2
КД III-66	126.0	36.0	208.5	6.6

Примечания

1. Детали колонн, закладные элементы и сетки помещены в выпуске I.
2. При установке трубок М19 и М22 анкеры должны быть обращены в сторону подвала.
3. Цифры в скобках относятся к колонне КД III-66 под краны грузоподъемностью 50/10т.

ТД 1962.	Колонны КД III-64; КД III-66	КЭ-01-52 Выпуск III
		Лист 45

Пров. Жанкина 4.12.77. конир. Ау-

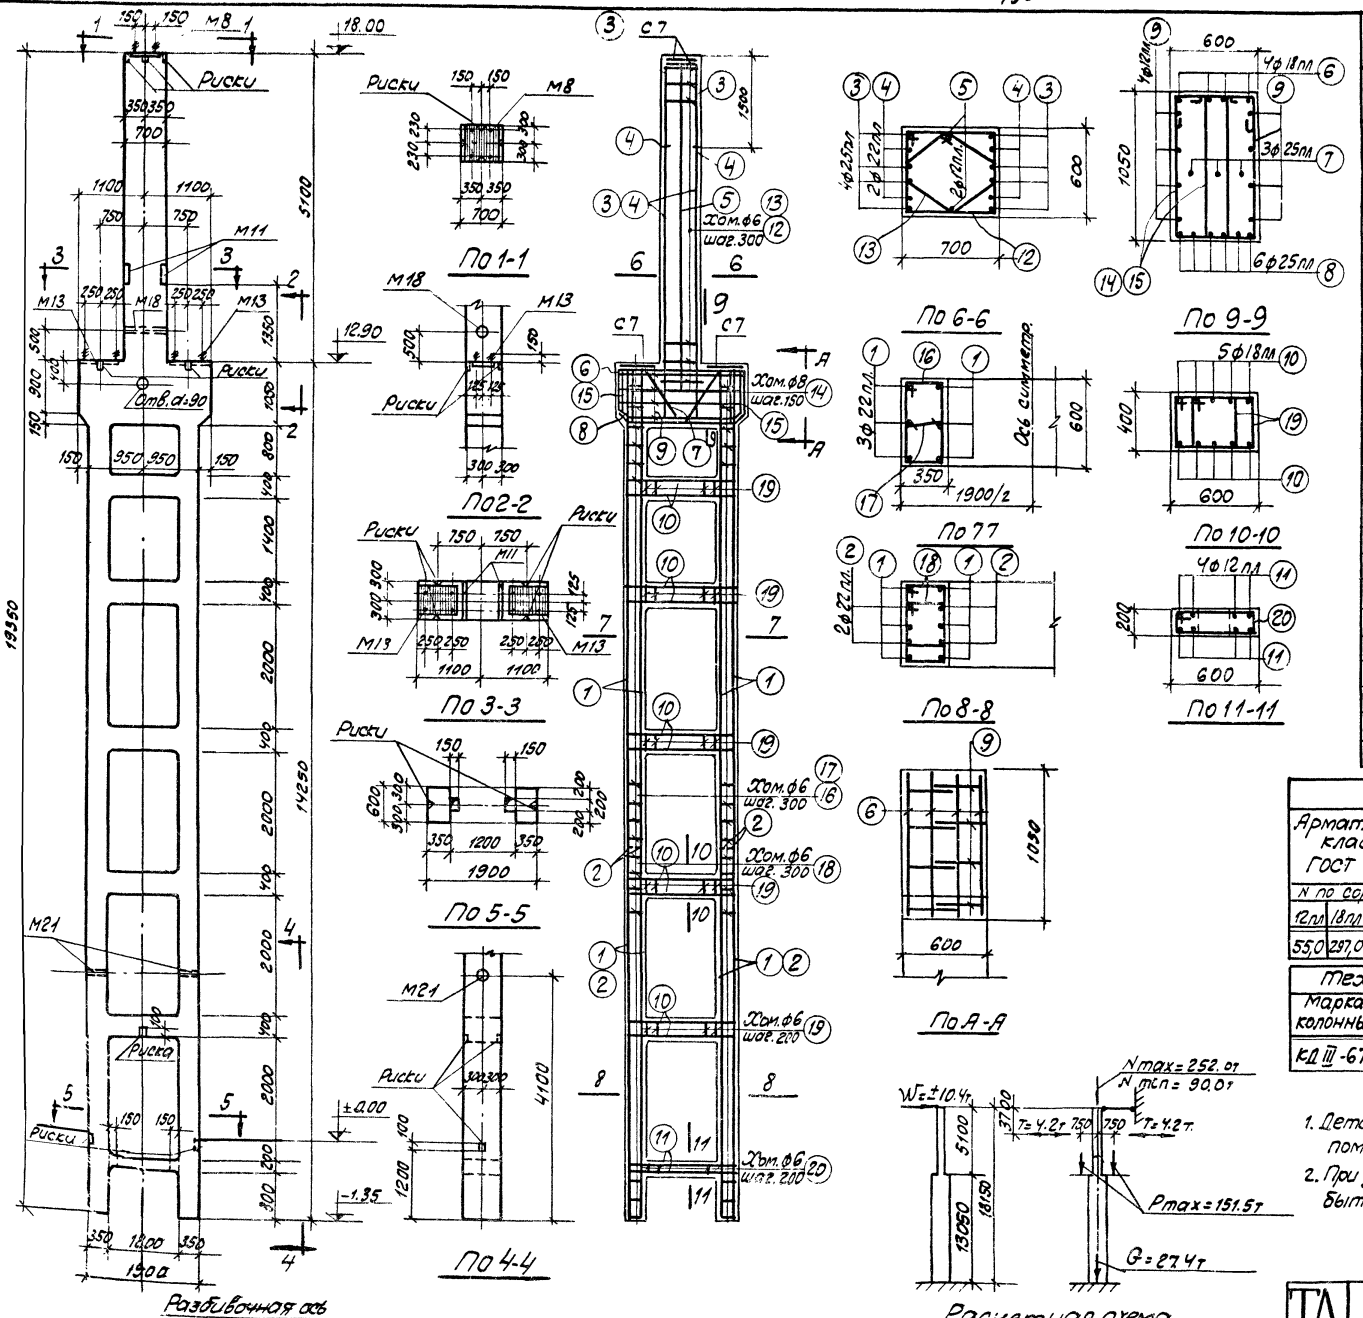

Спецификация арматуры

NN поз.	Эскиз	Ф или № по сортаменту	ℓ мм	n шт.	ℓn м.	Вес кг.
1	14200	22пл.	14200	12	170,4	507,8
2	6350	22пл.	6350	8	50,8	151,4
3	6100	25пл.	6100	8	48,8	187,9
4	4600	22пл.	4600	4	18,4	54,8
5	5400	12пл	5400	2	10,8	9,6
6	2140, 800, 190, 135, 800, 135	18пл	4120	4	16,5	33,0
7	450, 450, 1100, 1100, 240, 300, 980	25пл	3340	3	10,0	38,5
8	190, 1870, 135, 135	25пл	2250	6	13,5	52,0
9	2090	12пл	2750	8	22,0	19,6
10	330, 1840, 330	18пл	2640	50	132,0	264,0
11	400, 1840, 400	12пл	2160	8	17,3	15,4
12	160, 715, 160	12пл	2160	8	17,3	15,4
13	615, 540	6	2510	19	47,7	10,6
14	640, 130, 130, 1175, 330, 330, 455, 455, 1065, 870, 340, 340	6	1930	19	36,7	8,1
15	135, 135, 340, 340	8	3030	26	78,8	31,1
16	365, 615, 290	8	2810	4	11,2	4,4
17	540, 290	6	1810	52	94,1	20,9
18	365, 485, 410, 290	6	440	52	22,9	5,1
19	415, 485, 340, 410	6	1550	88	136,4	30,3
20	215, 615, 140, 540	6	1650	70	115,5	25,6
		6	1510	7	10,6	2,4

Выборка стали на колонну (кг)

Арматурная сталь класса A-III ГОСТ 5781-61					Арматурная сталь класса A-I ГОСТ 5781-61				Сталь прокатная марки ВСт. 3кл. ГОСТ 380-60				Всего
N по сортаменту					ф мм.				Профиль				
12пл	18пл	22пл	25пл	Итого	6	8	20	Итого	С-8	23Б-1 ∠63×5	Тавр №16	Итого	
55,0	297,0	774,0	278,4	1394,4	116,6	35,5	10,8	162,9	78,4	6,8	0,1	85,3	1593

Технико-экономические показатели

Марка колонны	Вес колонны т.	Объем бетона м³	Марка бетона	Расход стали кг.	
				Всего	На 1м³ бет.
КД III-67	26.6	10.64	400	1593	139

Выборка закладных элементов

Марка	К-во
М8	1
М11	2
М13	2
М18	1
М21	2
С7	4

Примечания

1. Детали колонн, закладные элементы и сетки помещены в выпуске I.
2. При установке трубок М18 и М21 анкеры должны быть обращены в сторону поддона


ТД 1962

Колонна КД III-67

КЭ-01-52 Выпуск III

Лист 46

6731 50

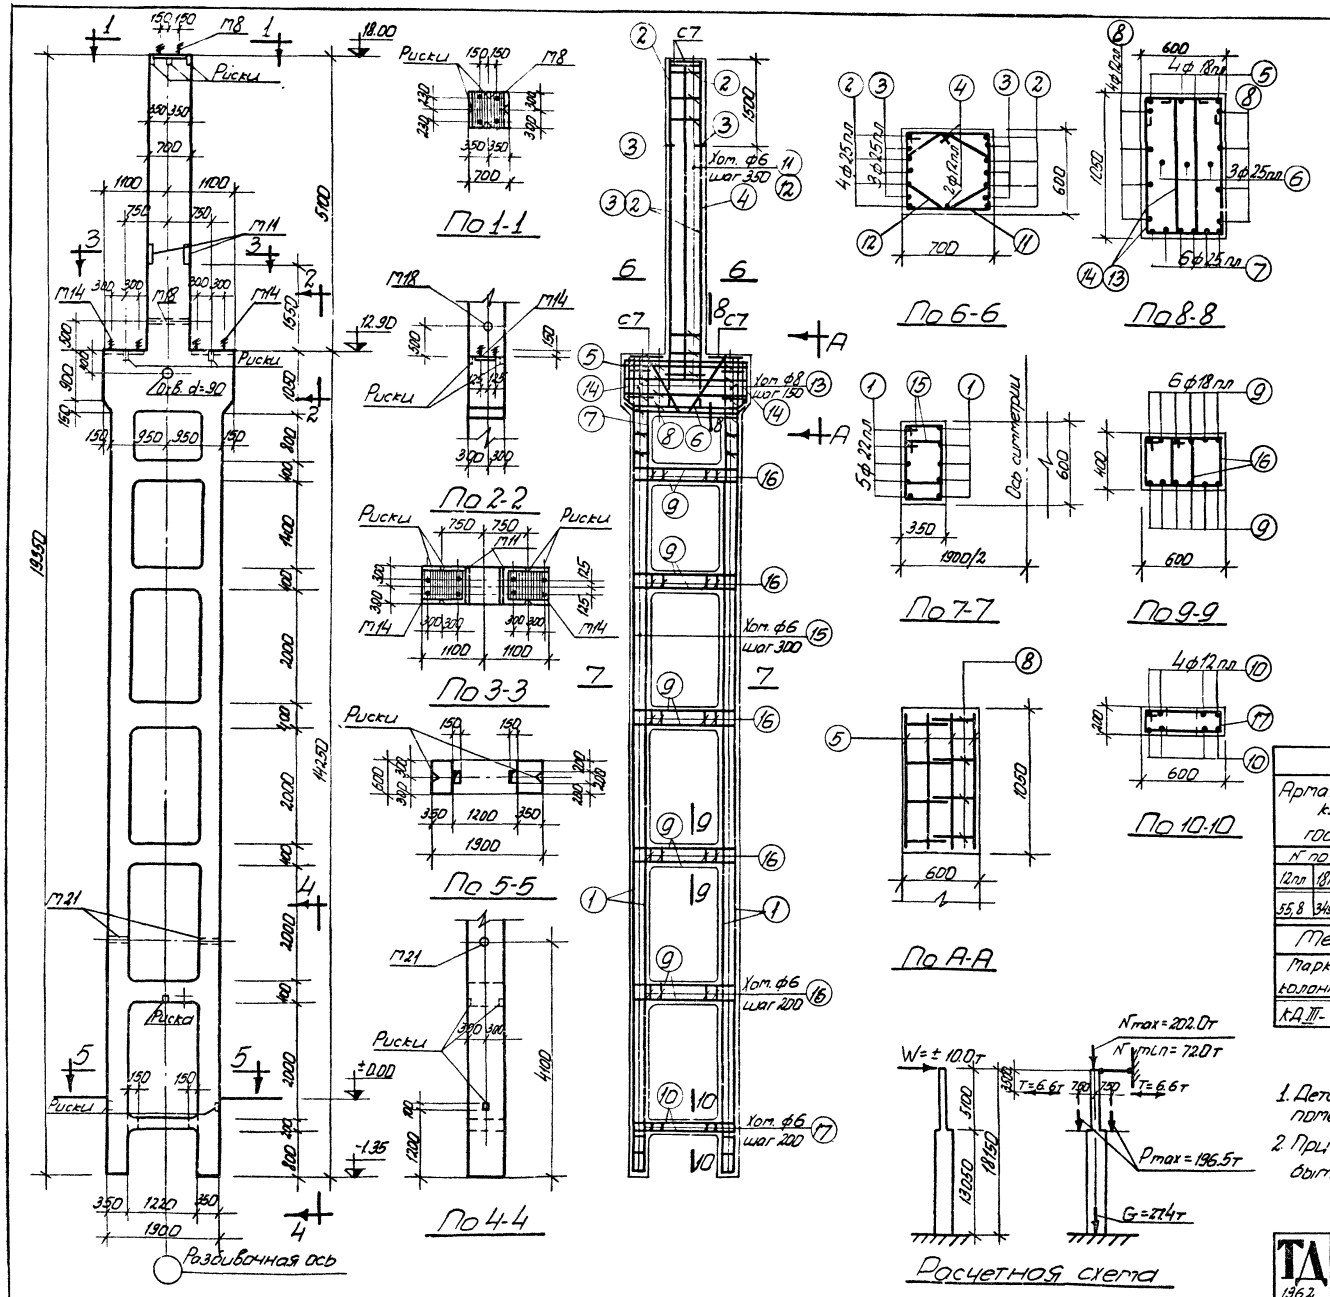

Спецификация арматуры

Кк поз.	Эскиз	Класс арматуры	ℓ мм	n шт	ℓ п м	Вес кг
1	14200	22 пл	14200	20	284.0	846.3
2	6100	25 пл	6100	8	48.8	187.9
3	4600	25 пл	4600	6	27.6	106.3
4	5400	12 пл	5400	2	10.8	9.6
5	2140	18 пл	4120	4	16.5	33.0
6	3340	25 пл	3340	3	10.0	38.5
7	1870	25 пл	2250	6	13.5	52.0
8	2090	12 пл	2750	8	22.0	19.6
9	1840	18 пл	2640	60	158.4	316.8
10	1840	12 пл	2160	8	17.3	15.4
11	715 540 640	6	2510	17	42.7	9.5
12	1410 200 365 220	6	2010	17	34.2	7.6
13	1715 340	8	3030	26	78.8	31.1
14	1065 340	8	2810	4	11.2	4.4
15	435 365 290 410	6	1550	192	297.6	66.1
16	415 415 340 340	6	1510	70	105.7	23.5
17	615 215 140 340	6	1510	7	10.6	2.4

Выборка стали на колонну (кг)

Арматурная сталь класса AIII ГОСТ 5781-61					Арматурная сталь класса A-I ГОСТ 5781-61				Сталь прокатная марки ВСт.3кп ГОСТ 380-60				Всего
№ по сортаменту					ф мм				профиль				
12 пл	18 пл	22 пл	25 пл	Итого	6	8	20	Итого	δ=8	63×63×4 по ГОСТ 8509-57	80×80×8 по ГОСТ 8509-57	Итого	
55.8	349.8	846.3	384.7	1636.3	42.7	35.5	10.8	169.0	84.8	6.8	0.1	91.7	1897.4

Технико-экономические показатели

Марка колонны	Вес колонны	Объем бетона м³	Марка бетона	Расход стали кг	
				Всего	на 1м³ бет.
КДIII-68	26,6	10.64	400	1897	167

Выборка закладных элементов

Марка	К-во
М18	1
М14	2
М14	2
М18	1
М21	2
С7	4

Примечания:

1. Детали колонн, закладные элементы и сетки помещены в выпуске I.
2. При установке трубок М18 и М21 анкеры должны быть обращены в сторону поддона


ТД 136.2

Колонна КДIII-68

Кэ-01-52 выпуск III

Лист 47

Пров. Ткаченко 2/III.79. Копир Маркова

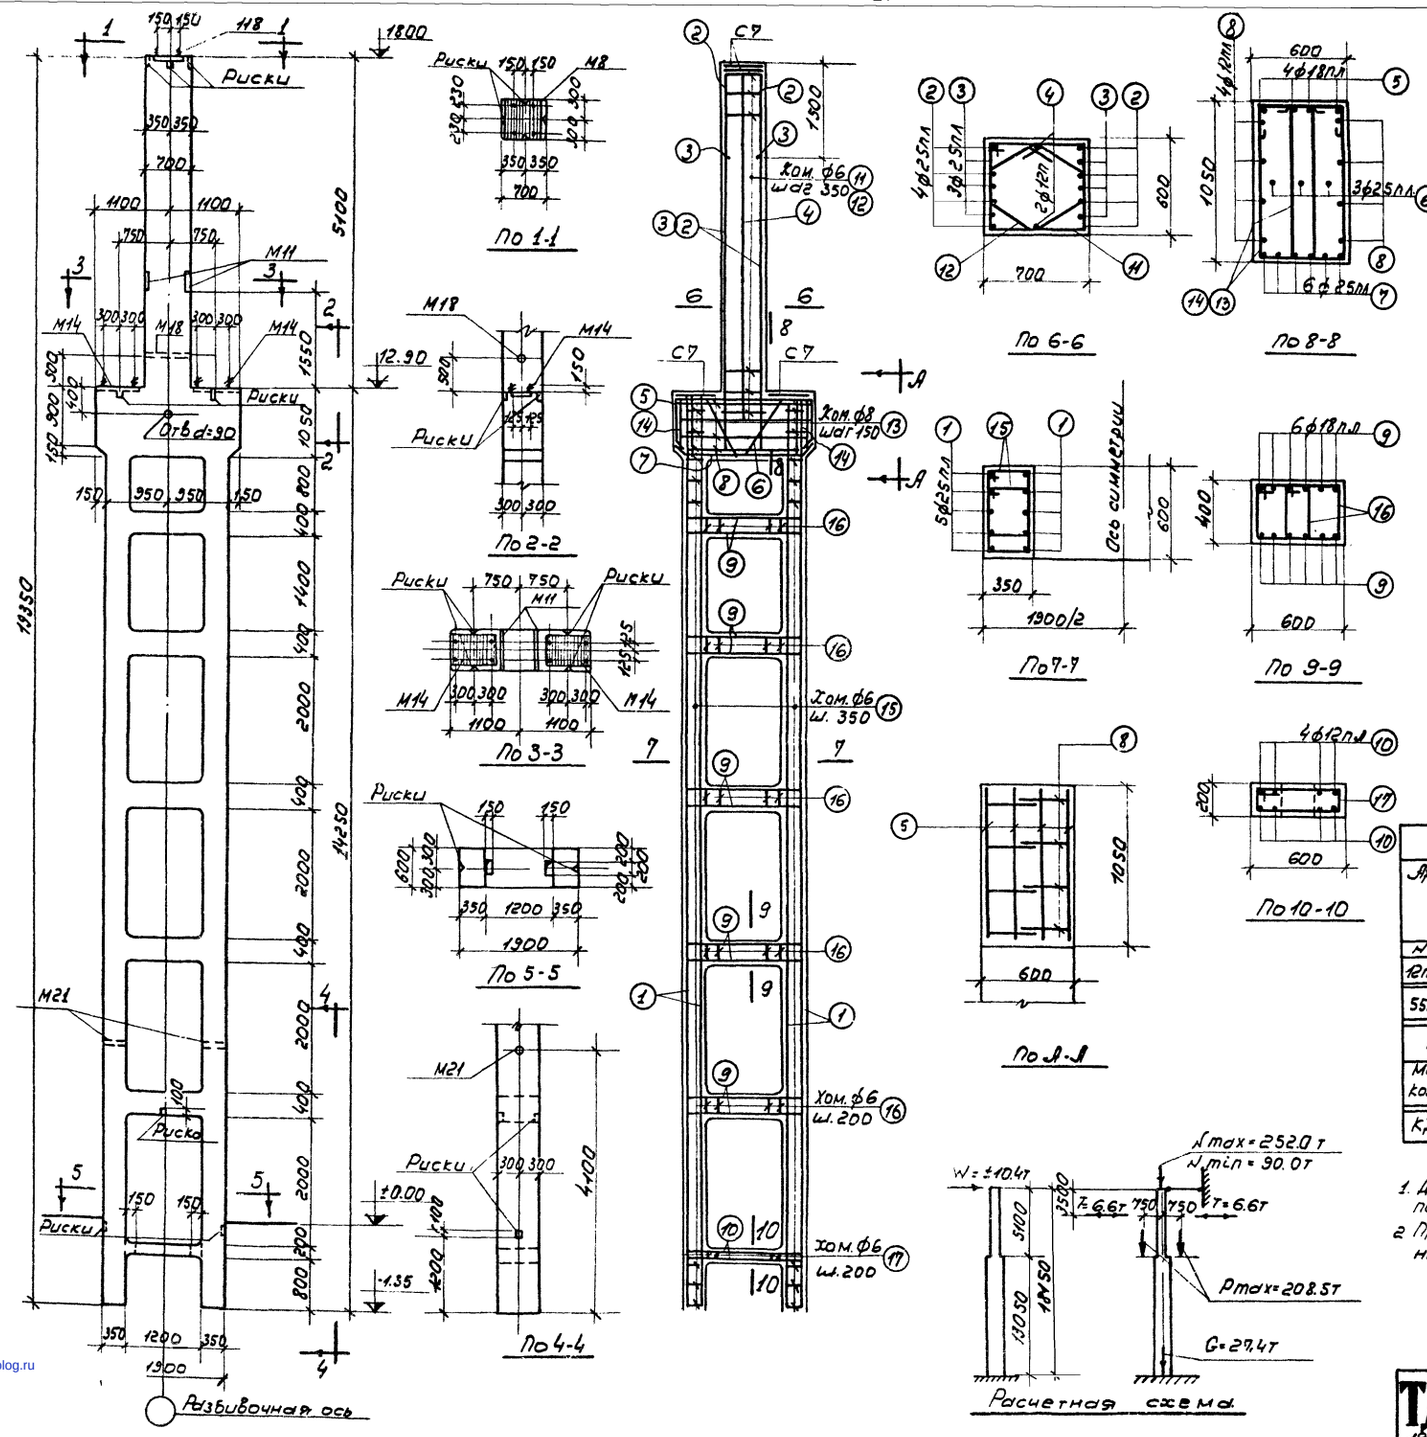

Спецификация арматуры

№№ поз	Эскиз	Ø мм и № по сортаменту	ℓ мм	n шт.	ℓn м	Вес кг.
1	14200	25 пл.	14200	20	284.0	1093.4
2	6100	25 пл.	6100	8	48.8	187.9
3	4600	25 пл.	4600	6	27.6	106.3
4	5400	12 пл.	5400	2	10.8	8.6
5	2140, 800, 190, 450, 1100, 240, 500, 135, 380	18 пл.	4120	4	16.5	33.0
6	25 пл.	3340	3	100	38.5
7	190, 1870, 190, 135	25 пл.	2250	6	13.5	52.0
8	330, 2090, 330	12 пл.	2750	8	22.0	19.6
9	400, 1840, 400	18 пл.	2640	60	158.4	316.8
10	160, 1840, 160	12 пл.	2160	8	17.3	15.4
11	615, 715, 540, 640	6	2510	17	42.7	9.5
12	200, 365, 200, 320	6	2010	17	34.2	7.6
13	117.5, 340, 380, 1065, 870	8	3030	26	78.8	31.1
14	485, 365, 290, 410	8	2810	4	11.2	4.4
15	415, 445, 340	6	1550	168	260.4	57.8
16	675, 215, 140, 540	6	1510	70	105.9	23.5
17		6	1510	7	10.6	2.4

Выборка стали на колонну (кг)

Арматурная сталь класса А-III ГОСТ 5781-61						Арматурная сталь класса А-I ГОСТ 5781-61				Сталь прокатная марки Вст.3кп ГОСТ 380-60				Всего:
№ по сортаменту					Итого	Ø мм			Итого	профиль			Итого	
12 пл.	18 пл.	25 пл.				6	8	20		δ=8	Лист δ=2	Уголок №6		
55.8	349.8	1478.1			1883.7	114.4	35.5	10.8	160.7	84.8	6.8	0.1	31.7	2136

Технико-экономические показатели

Марка колонны	Вес колонны	Объем бетона м³	Марка бетона	Расход стали кг.	
				Всего	На 1м³ бет.
КД III-69	26.6	10.64	400	2136	189

Выборка закладных элементов

Марка	к-во
М8	1
М11	2
М14	2
М18	1
М21	2
С7	4

Примечания

1. Детали колонн, закладные элементы и сетки помещены в выпуске I.
2. При установке трубок М18 и М21 анкеры должны быть обращены в сторону подвала.

ТД 1962

Колонна КД III-69

gost.e-ecolog.ru

пров: Рак 9-13 конр. Кар