ГОСУДАРСТВЕННЫЙ КОМИТЕТ ПО ГРАЖДАНСКОМУ СТРОИТЕЛЬСТВУ И АРХИТЕКТУРЕ ПРИ ГОССТРОЕ СССР

СибЗНИИЭП

ЗОНАЛЬНЫЙ ТИПОВОЙ ПРОЕКТ

211-1-348.13.86

ДЕТСКИЕ ЯСЛИ-САД НА 280 МЕСТ

ИЗ ИЗДЕЛИЙ СЕРИИ 97

АЛЬБОМ II

ВОДОПРОВОД И КАНАЛИЗАЦИЯ

Привязан


Инв. №

gost.e-ecolog.ru

Типовой проект 24-1-348.13.86 Альбом II

Инв.№подл. | Подпись и дата | Взам.инв.№

Схематический план

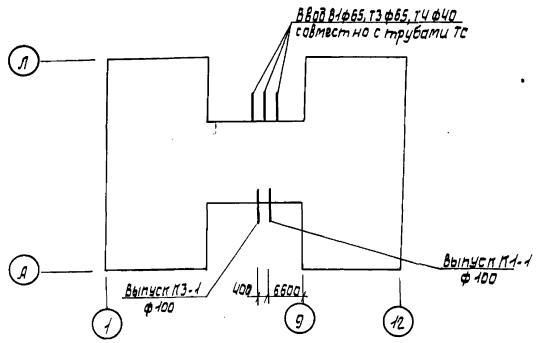

Ведомость рабочих чертежей основного комплекта

Лист	Наименование	Примеч.
1	Общие данные	
2	План подполья /ленточные фундаменты/. системы К1, К2, К3	
3	План подполья/свайное основание/, системы К1, К2, К3	
4	План подполья /ленточные фундаменты/. Системы В1, В2, Т3, Т4	
5	План подполья /свайное основание/. Системы В1, В2, Т3, Т4	
6	План I этажа. Системы В1, В2, Т3, Т4, Т9, К1, К2, К3	
7	План II этажа. Системы В1, В2, Т3, Т4, Т9, К1, К2	
8	План III этажа. Системы В1, В2, Т3, Т4, Т9, К1, К2	
9	Подполье. Схемы системы К1 /начало/	
10	Схемы систем К1, К3 /окончание/	
11	Схемы систем В1, В2, Т3, Т4, Т9 /начало/	
12	Схемы систем В1, В2, Т3, Т4, Т9 /окончание/	
13	План чердака. Системы К1, К2. Схемы системы К2	

Основные показатели по чертежам водопровода и канализации

Наименование системы	Потребный напор на вводе, м	Расчетный расход м3/сут.	м3/ч	л/с	при пожаре л/с	Установленная мощность электродвигателей, кВт	Примечание
В1	16.5	33.51	4.75	1.94	4.54	0.4	Нпот.=24.0м
Т3	16.5	18.35	3.45	1.87			Q Ккал/час = 201.116
Т4				0.34			
К1, К3		51.86		4.38			

Примечания

1. Длина трубопроводов смешанной воды учтена в спецификации горячего водоснабжения.
2. Смеситель ТСВ5-50-1 выпускается Казанским механическим заводом „Сантехприбор".
3. В таблице показателей черных металлов в числителе дан расход черных металлов для ленточных фундаментов, в знаменателе - для варианта „свайное основание".

Настоящий проект выполнен в соответствии с действующими нормами и правилами /в том числе по взрыво-пожарной безопасности/
Главный архитектор проекта /Прошляков/
Главный инженер проекта
1988г.

Пояснения к проекту

Данная часть проекта разработана для детских яслей-сада с учетом вариантов планировочных и конструктивных решений.

Основное конструктивное решение: подполье, ленточные фундаменты, чердак.

Варианты: свайное основание; совмещенная кровля.

Источником водоснабжения здания служит городской водопровод.

Нормы водопотребления приняты согласно СНИП 2.04.01.85.

В здании проектируется тупиковая система водопровода хозяйственно-питьевого и противопожарного назначения.

Расход воды на внутреннее пожаротушение приобъеме здания V=9234м3 принят равным 2.6л/с /1струя по 2.6л/с, СНИП 2.04.01-85 табл.5/. Пожарные краны ф50мм с диаметром спрыска 16мм и длиной рукава 20м, устанавливаются на каждом этаже на лестничных клетках. Требуемый напор при пожаротушении составляет:
Нпот. = Нгеом. + Нп.к. + ∑ℓ = 24.0м
Нгеом. - геометрическая высота = 1.90 + 5.65 + 1.35 = 8.90м
Нп.к. - напор у пожарного крана = 10.0м
∑ℓ - потери напора по длине = 5.1м.

Горячее водоснабжение проектируется централизованным от внешнего источника. Предусматривается циркуляция горячей воды в магистралях и стояках. Полотенцесушители присоединяются к системе горячего водоснабжения по проточной схеме.

На вводе холодной воды устанавливается водомер УВК-40.

На обводной линии водомера устанавливается электрифицированная задвижка. Перед водомером устанавливается фильтр.

Для регулирования температуры воды в приборах детского пользования устанавливаются термосмесители ТСВ5-50-1.

Магистральные и разводящие сети холодного и горячего водоснабжения прокладываются в техническом подполье.

В здании проектируется самотечная система хозяйственно-бытовой канализации.

Сети канализации прокладываются открыто и в штрабах.

Длины канализационных выпусков в спецификации не учтены.

Внутренние водостоки проектируются с открытым выпуском.

Расчетный расход воды на наружное пожаротушение принят равным 20л/с. Источник водоснабжения определяется при привязке.

При привязке проекта следует исключить все детали, размеры и текстовые материалы, не относящиеся к выбранному варианту, и внести необходимые поправки и дополнения.

Указания по монтажу

Монтаж систем холодного и горячего водоснабжения производить из стальных оцинкованных водогазопроводных легких труб, соединяемых на сварке.

Монтаж водосточных стояков предусмотреть из пластмассовых канализационных труб по ГОСТ 18599-83* с ограждением их конструкциями из несгораемых материалов.

Настоящий проект привязан в соответствии с действующими нормами и правилами /в том числе по взрыво-пожарной безопасности/
Главный архитектор проекта
Главный инженер проекта
19 г.

Трубопроводы холодного и горячего водоснабжения диаметром до 50мм изолировать асбошнуром АУ б=30мм /ГОСТ 1779-83/, трубопроводы диаметром 50мм и более изолировать минераловатными полуцилиндрами б=50мм на синтетическом связующем /ТМ-150/.

Покровный слой - рулонный стеклопластик /ТУ6-11-145-80/ б=2мм.

Перед нанесением тепловой изоляции трубы покрываются составом: краска БТ-177 /ГОСТ 5631-79*/ по грунтовке ГФ-021 /ГОСТ 25129-82*/.

Неизолированные трубопроводы окрасить масляной краской за 2раза.

Разводящие сети проложить с уклоном 0.002 к местам спуска. Направление уклона на чертежах показано стрелками.

Монтаж канализации производить из пластмассовых канализационных труб и фасонных частей к ним по ГОСТ 22689.2-77.

Все работы по монтажу внутренних систем водопровода и канализации производить в соответствии со СНИП 3.05.01-85, СН 478-80.

Таблица показателей черных металлов системы инженерного оборудования

Наименование системы	Расход черных металлов Всего, т	на 1м2 общей площ. кг	сталь	сталь
В1, Т3, Т4	3.198 / 3.037	1.194 / 1.142		

Ведомость ссылочных и прилагаемых документов

Обозначение	Наименование	Примеч.
	Ссылочные документы	
Фильтр для воды	Фильтр для воды	Сантехпроект 1977г.
Рабочие чертежи В9-1		
Паспорт Н10.5.10.24.02	Пожарный кран ф50	
серия 4.904-69	Детали крепления сантехнических	
	приборов и трубопроводов	
	Прилагаемые документы	
ВК. СО	Спецификация оборудования	

Условное обозначение:

Т9 - трубопровод смешанной воды


			Привязан	
Инв.№				
			24-1-348.13.86 ВК	
Н.контр.	Балакина		Детские ясли-сад на 280мест из изделий серии	
ГАП	Прошляков		Общие данные	стадия Р; лист 1; листов 13
Гл.спец.	Косьмутова			
Нач.отд.	Балакина			
Рук.гр.	Шемякова			
Разраб.	Вольская			СибЗНИИЭП г. Новосибирск

Формат А2

Типовой проект 211-1-348.13.86 Альбом II

Инв.№подл. | Подпись и дата | Взам.инв.№ | Инв.№отд. 370 | Инв.№отд. 08

Согласовано: Ларин, Богданов

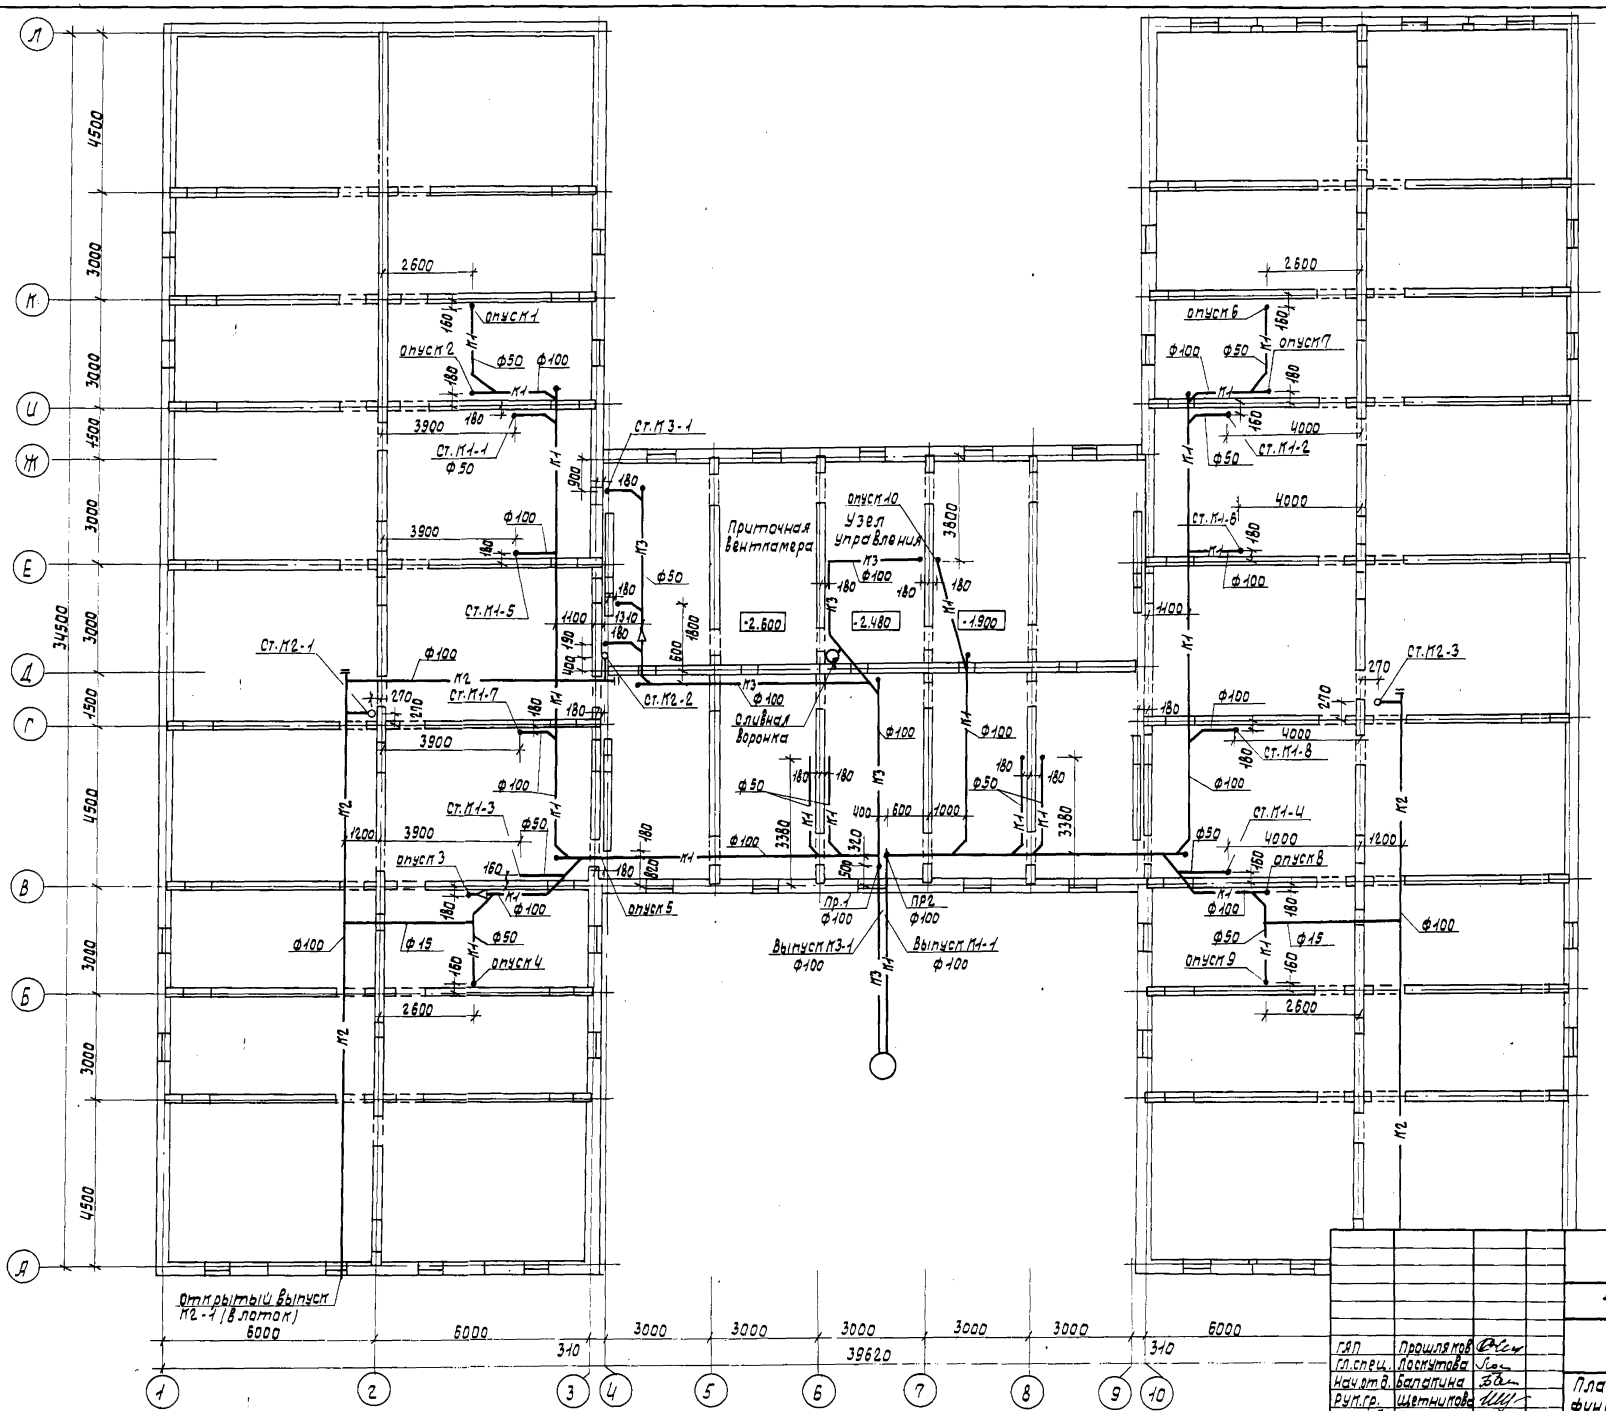

ГАП	Прошляков	
Гл.спец.	Поскутова	
Нач.отд.	Балашина	
Рук.гр.	Шетнитова	
Разраб.	Вольская	

Привязан

ИНВ.№

211-1-348.13.86 ВК

Детские ясли-сад на 280 мест из изделий серии 97

стадия	лист	листов
Р	2	

План подполья (ленточные фундаменты). Системы К1, К2, К3


СИБЗНИИЭП г. Новосибирск

Формат А2

Типовой проект 211-1-348.13.86 Альбом II

Согласовано:
Нач. отд. 08 Ларина
Нач. отд. 30 Бабаев

Инв. № подл. | Подпись и дата | Взам. инв. № | Нач. отд. 08 | Нач. отд. 30

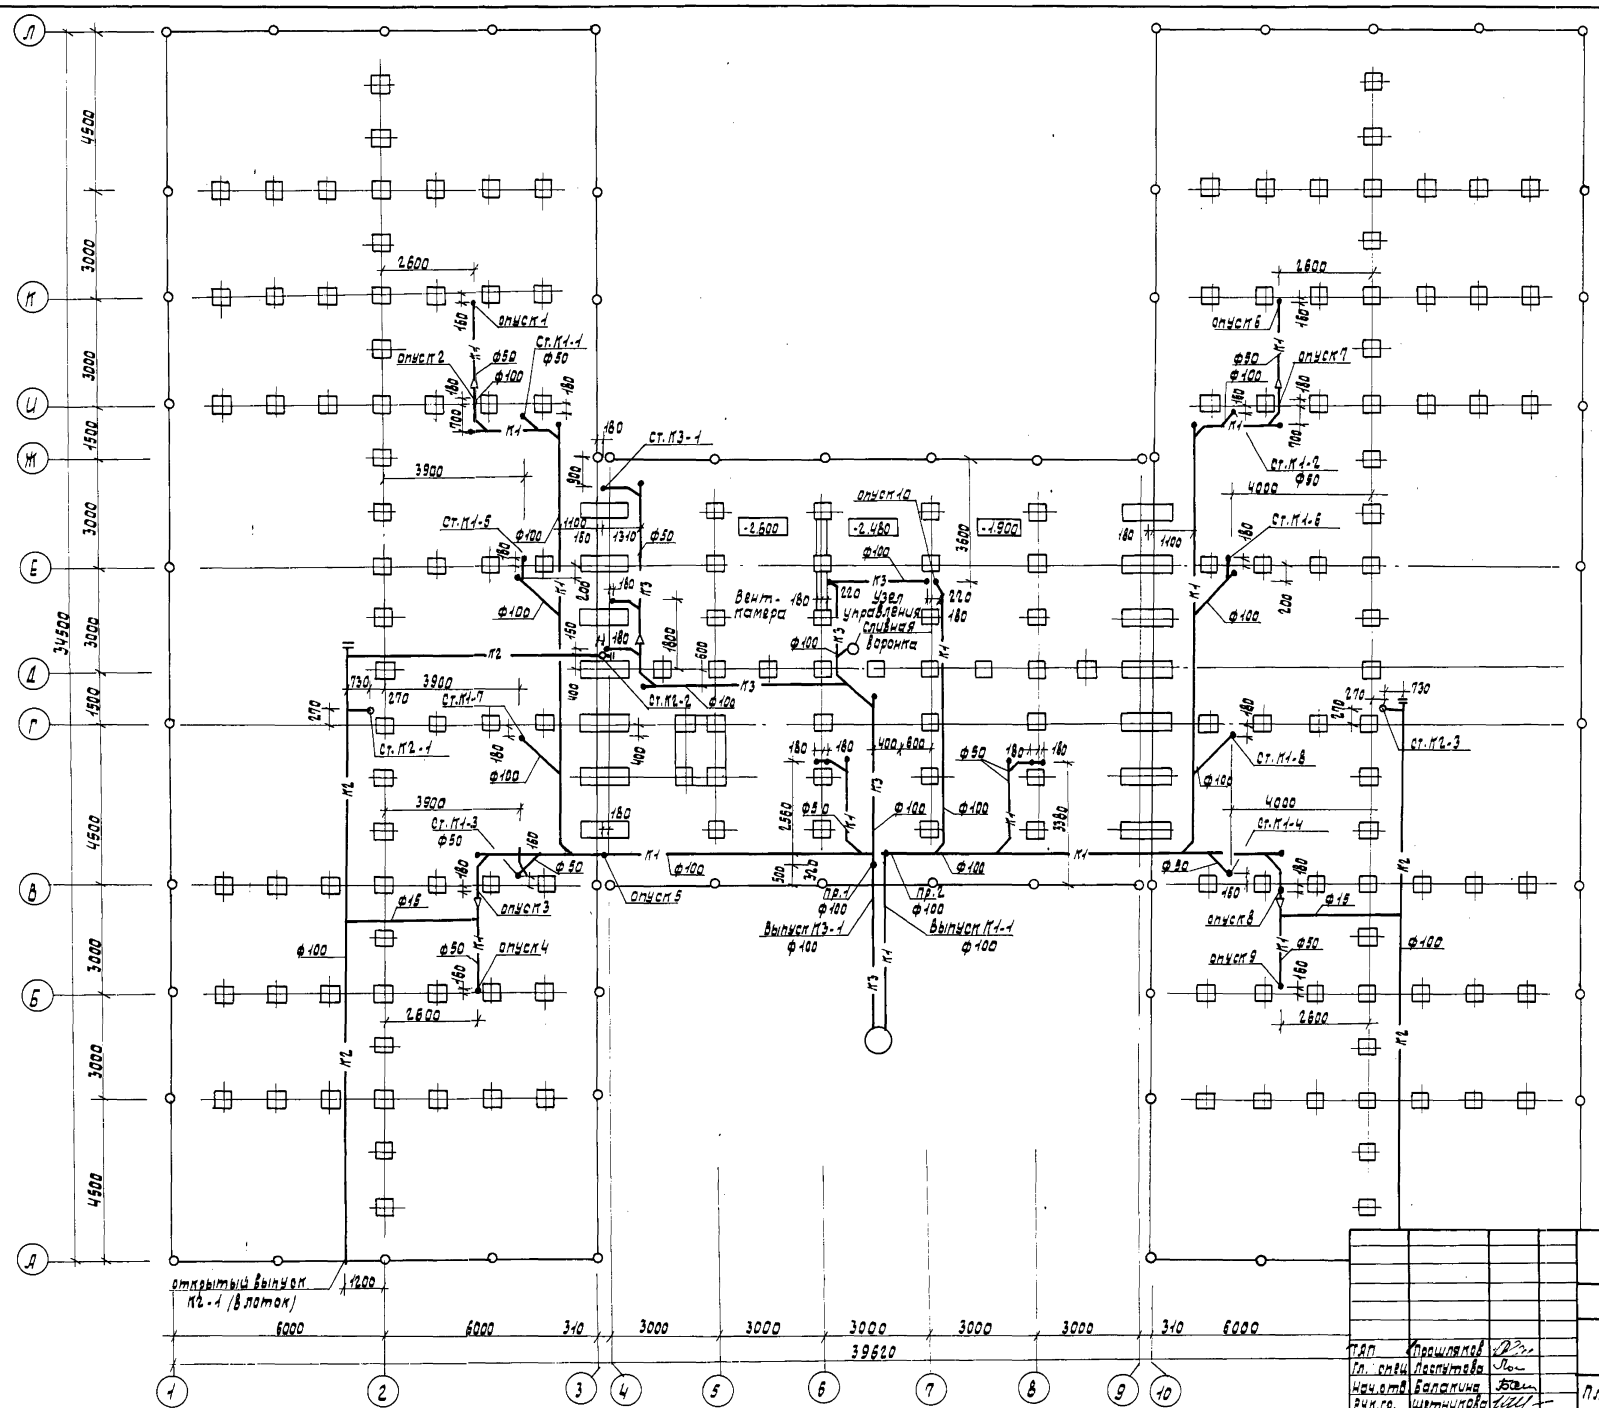

Привязан

Инв. №

ГИП	Прошляков		
Гл. спец.	Лепетова		
Нач. отд.	Балашина		
Рук. гр.	Шитникова		
Разраб.	Вольская		

211-1-348.13.86 ВК

Детские ясли-сад на 280 мест из изделий серии 87

Стадия	Лист	Листов
Р	3	


План подполья/свайное основание/ системы К1, К2, К3

СИБЗНИИЭП г. Новосибирск


Формат А2


Типовой проект 211-1-348.13.86 Альбом II


Разрез 1-1

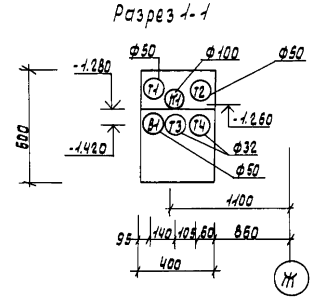

Разрез 2-2

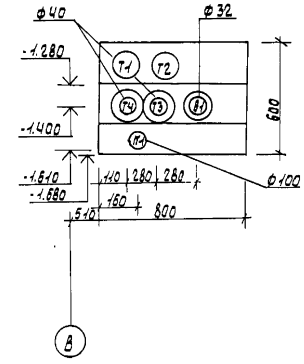

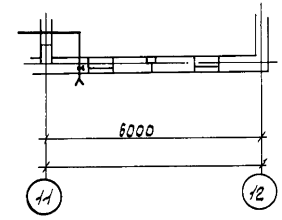

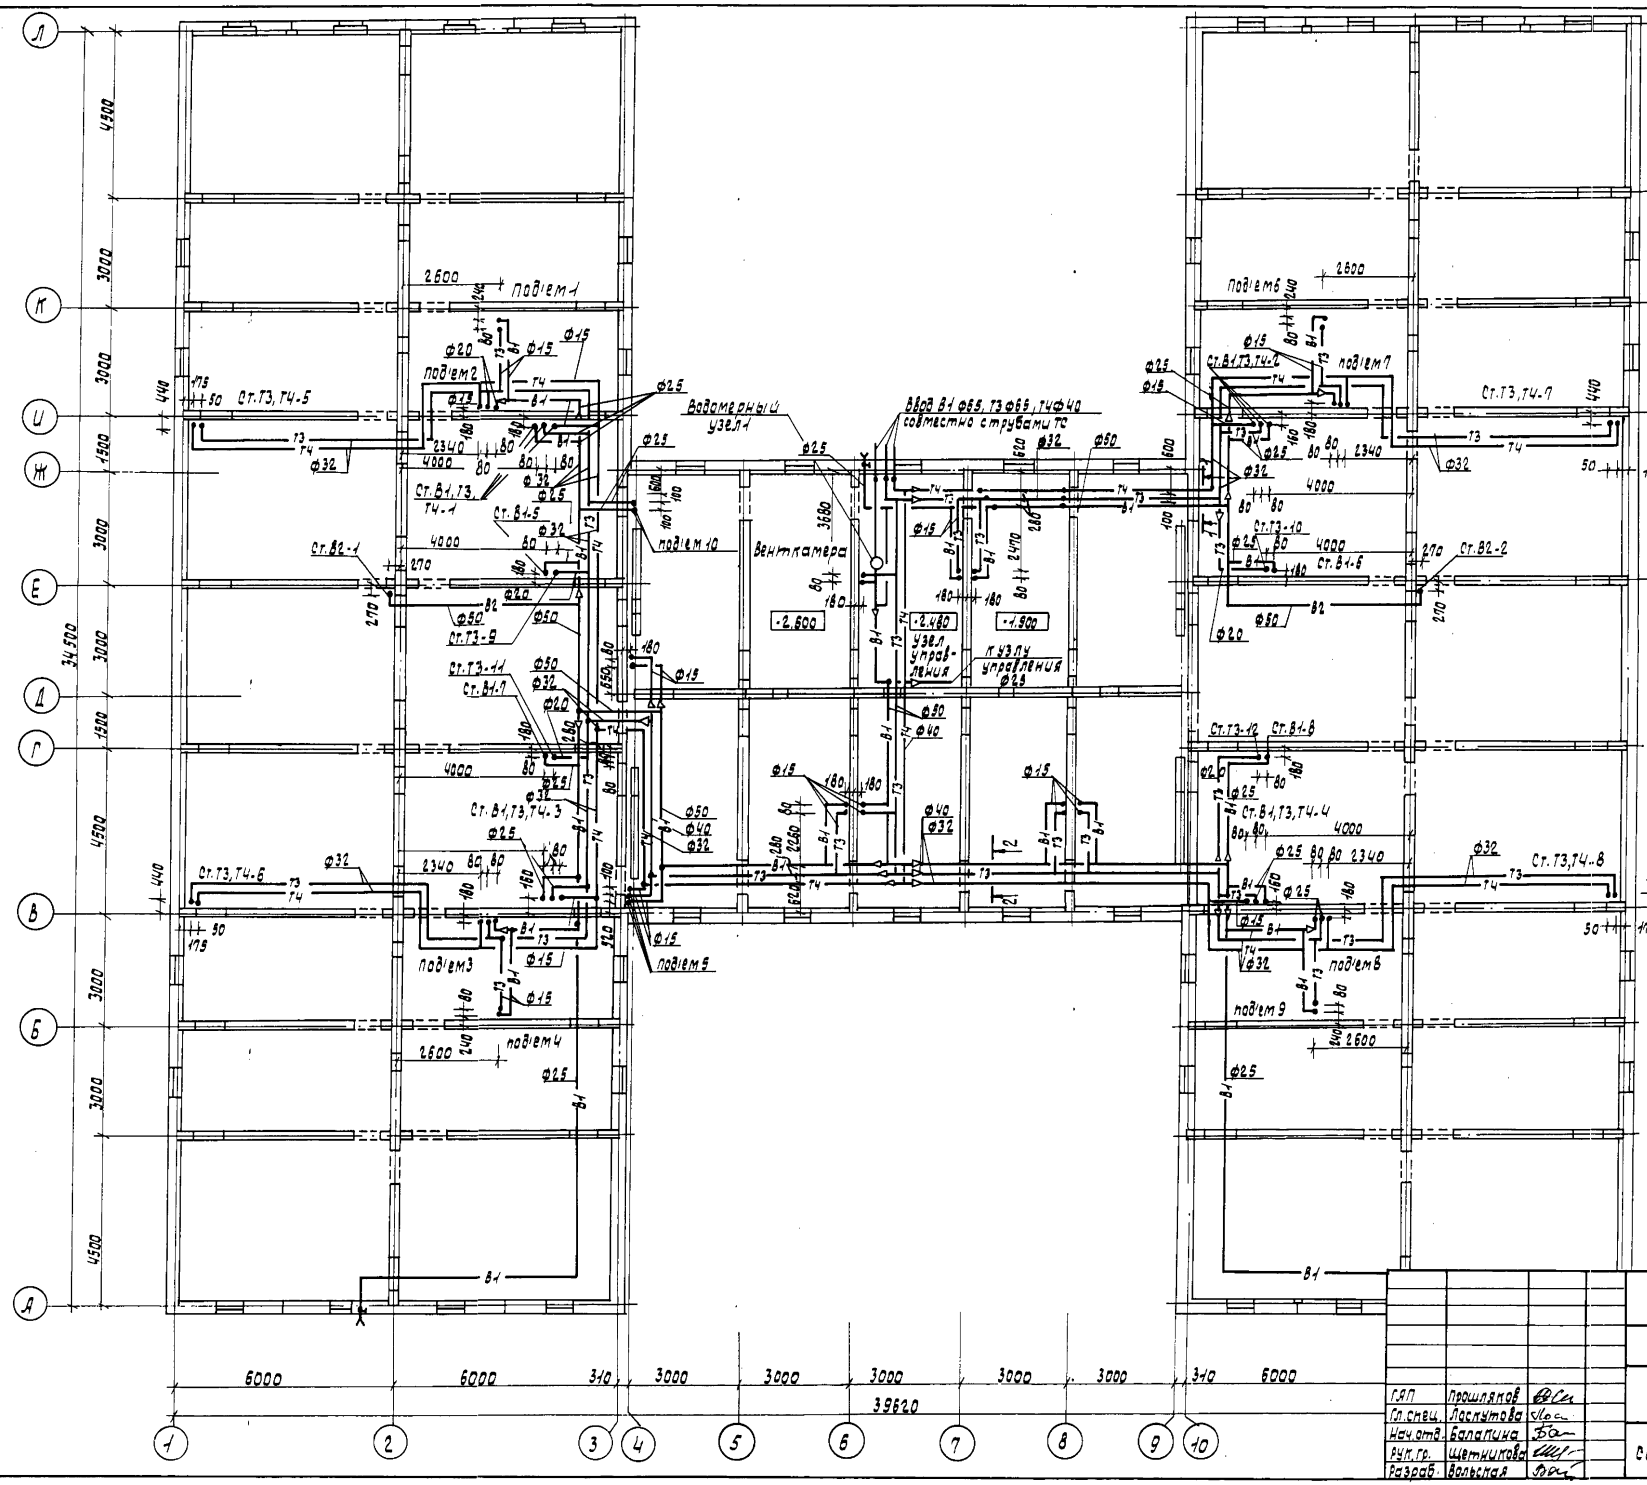

согласовано:

Нач.отд.08	Ларин	
Нач.отд.30	Бобанов	
Взам.инв.№		
Подпись и дата		
Инв.№ подл.		

Привязан

Инв.№

ГАП	Прошляков	
Гл.спец.	Ласкутова	
Нач.отд.	Балапина	
Рук.гр.	Шевникова	
Разраб.	Вольская	

211-1-348.13.86 ВМ

Детские ясли-сад на 280 мест из изделий серии 97

стадия	лист	листов
Р	4	

План подполья. Системы В1, В2, Т4, Т3

СибЗНИИЭП г.Новосибирск


Формат А2

Типовой проект 214-1-348.13.86 Альбом II

Согласовано:

Инв.№подл. | Подпись и дата | Взам.инв.№ | Инв.№ отд. | Инв.№ 370 | Инв.№ 720

Ларин
Багаутдинов
Орлова

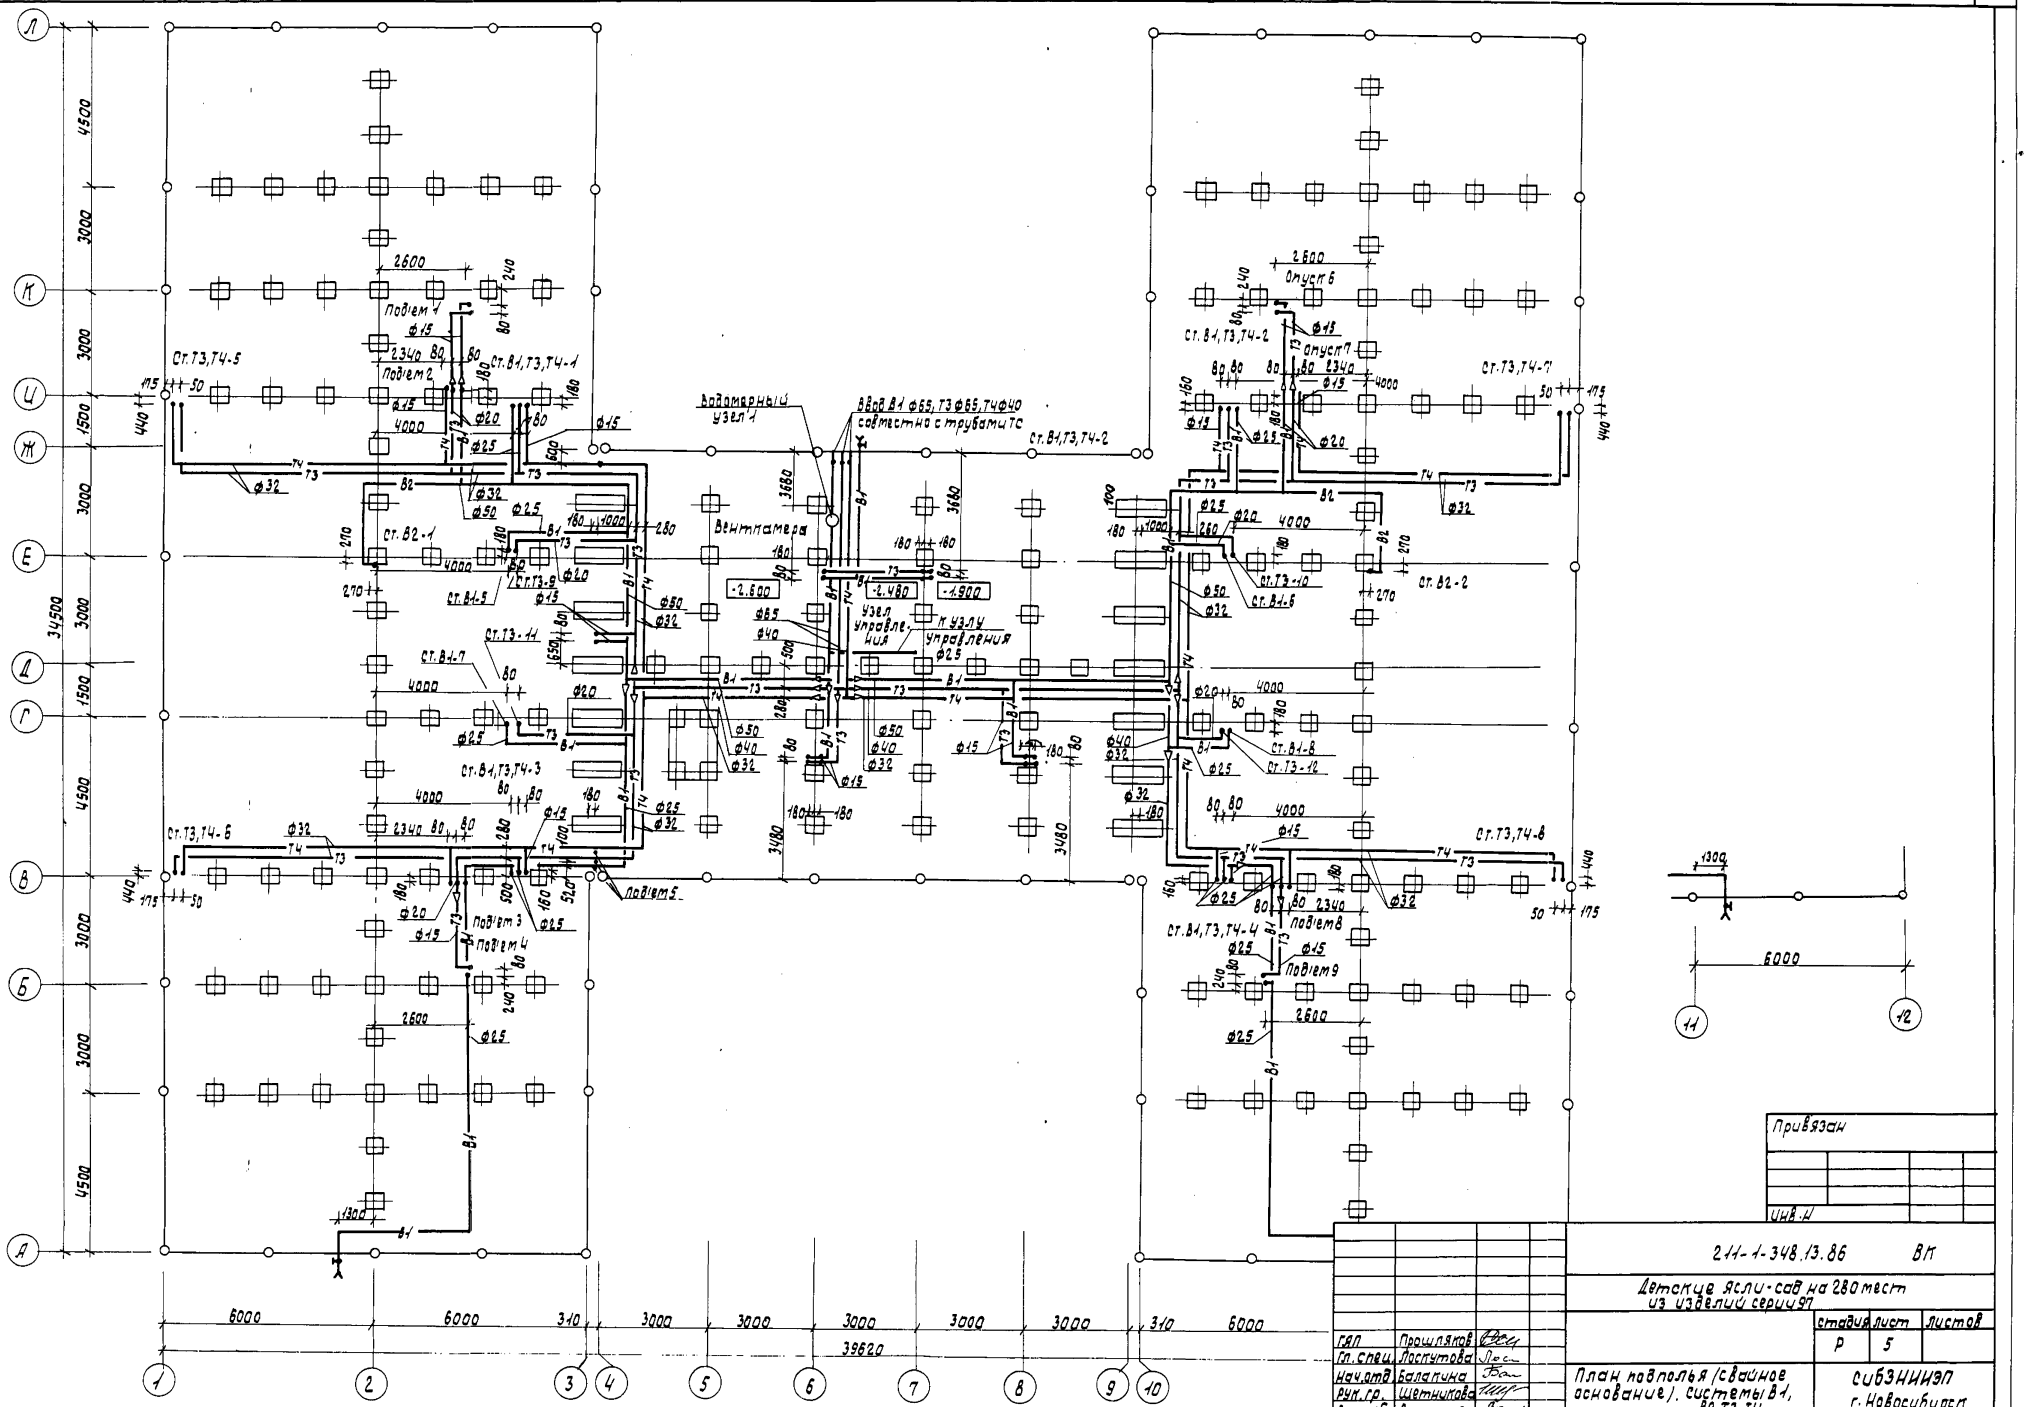

Привязан

Инв.№

			214-1-348.13.86	ВК
			Детские ясли-сад на 280 мест из изделий серии 97	
				стадия / лист / листов: Р / 5 /
ГИП	Прошляков		План подполья (свайное основание). Системы В1, В2, Т3, Т4	СибЗНИИЭП г. Новосибирск
Гл. спец.	Лоскутова			
Нач. отд.	Балапина			
Рук. гр.	Шетникова			
Разраб.	Вольская			

Формат: А2

Типовой проект 211-1-348.13.86 Альбом II

Игральная средней ясельной группы
Спальня
Буфетная
Туалетная
Приемная
Гардеробная намера
Загрузочная
Фрезы
Кладовая сухих продуктов
Кладовая овощей
Кухня
Постирочная
Гладильная
Спальня
Игральная старшей ясельной группы
Бельевая
Электрощитовая
Фрагмент плана 1этажа (свайное основание)
Эл. щитовая
Холл
Процедурная
Медицинская комната
Палата
Хозяйственная кладовая
Игральная
Спальня средней ясельной группы
Спальня старшей ясельной группы

6000 6000 340 3000 3000 3000 3000 3000 340 6000
39620
1 2 3 4 5 6 7 8 9 10 11 12

Согласовано:
Нач.отд.08 Ларин
Нач.отд.370 Богданов
Нач.отд.120 Орлова

Инв.№подл. | Подпись и дата | Взам.инв.№

Привязан
Инв.№

211-1-348.13.86 ВК			
Детские ясли-сад на 280мест из изделий серии 97			
	стадия	лист	листов
	Р	6	
План 1этажа системы В1, В2, Т3, Т4, Т9, К1, К2, К3	СибЗНИИЭП г. Новосибирск		

ГАП Прошляков
Гл.спец. Лоскутова
Нач.отд. Балапина
Рук.гр. Шетнилова
Разраб. Вольская

формат: А2

Типовой проект 2.11-1-348.13.86 Альбом II

Спальня
Групповая младшей дошкольной группы
Раздевальная
Туалетная
Буфетная
Кладовая
Зал музыкальных занятий
Холл
Комната кастелянши
Комната завхоза
Кабинет заведующего
Групповая средней дошкольной группы
Спальня
Раздевальная
Туалетная
Буфетная
Вентпомера

Ст.К1,В1,Т3,Т4-1
Ст.К1,В1,Т3,Т4-2
Ст.Т3,Т4-5
Ст.В2-1
Ст.Т3-9
Ст.К1,В1-5
Ст.Т3,Т4-6
Ст.К1,В1-7
Ст.Т3-11
Ст.К1,В1,Т3,Т4-3
Ст.Т3-12
Ст.К1,В1-8
Ст.К1,В1,Т3,Т4-4
Ст.Т3-10
Ст.К1,В1-6
Ст.Т3,Т4-7
Ст.В2-2
Ст.Т3,Т4-8

Ф20 Ф32 Ф50 Ф100 Ф15 Ф19

2.850

34500
4500 3000 3000 3000 1500 1500 4500 3000 3000 4500

6000 6000 340 3000 3000 3000 3000 3000 6000
39820

1 2 3 4 5 6 7 8 9 10 11 12

А Б В Г Д Е Ж И К Л

6000

Согласовано:
Инв.№подл. | Подпись и дата | Взам.инв.№ | Инв.№дубл. | Инв.№подл. 08 | Инв.№подл. 270 | Инв.№подл. 72
Марин
Богданов
Кротова

Привязан

Инв.№

ГАП	Прошляков		
Гл.спец.	Проскутова		
Нач.отд.	Балапина		
Рук.гр.	Шетнитова		
Разраб.	Вольская		

Копиров.Вал: Шишкина

2.11-1-348.13.86 ВК


Детские ясли-сад на 280 мест из изделий серии 97

стадия	лист	листов
Р	7	

План 2 этажа
Системы В1, В2, Т3, Т4, Т9, П1, П2

Сибгиинзп
г. Новосибирск

Формат А2

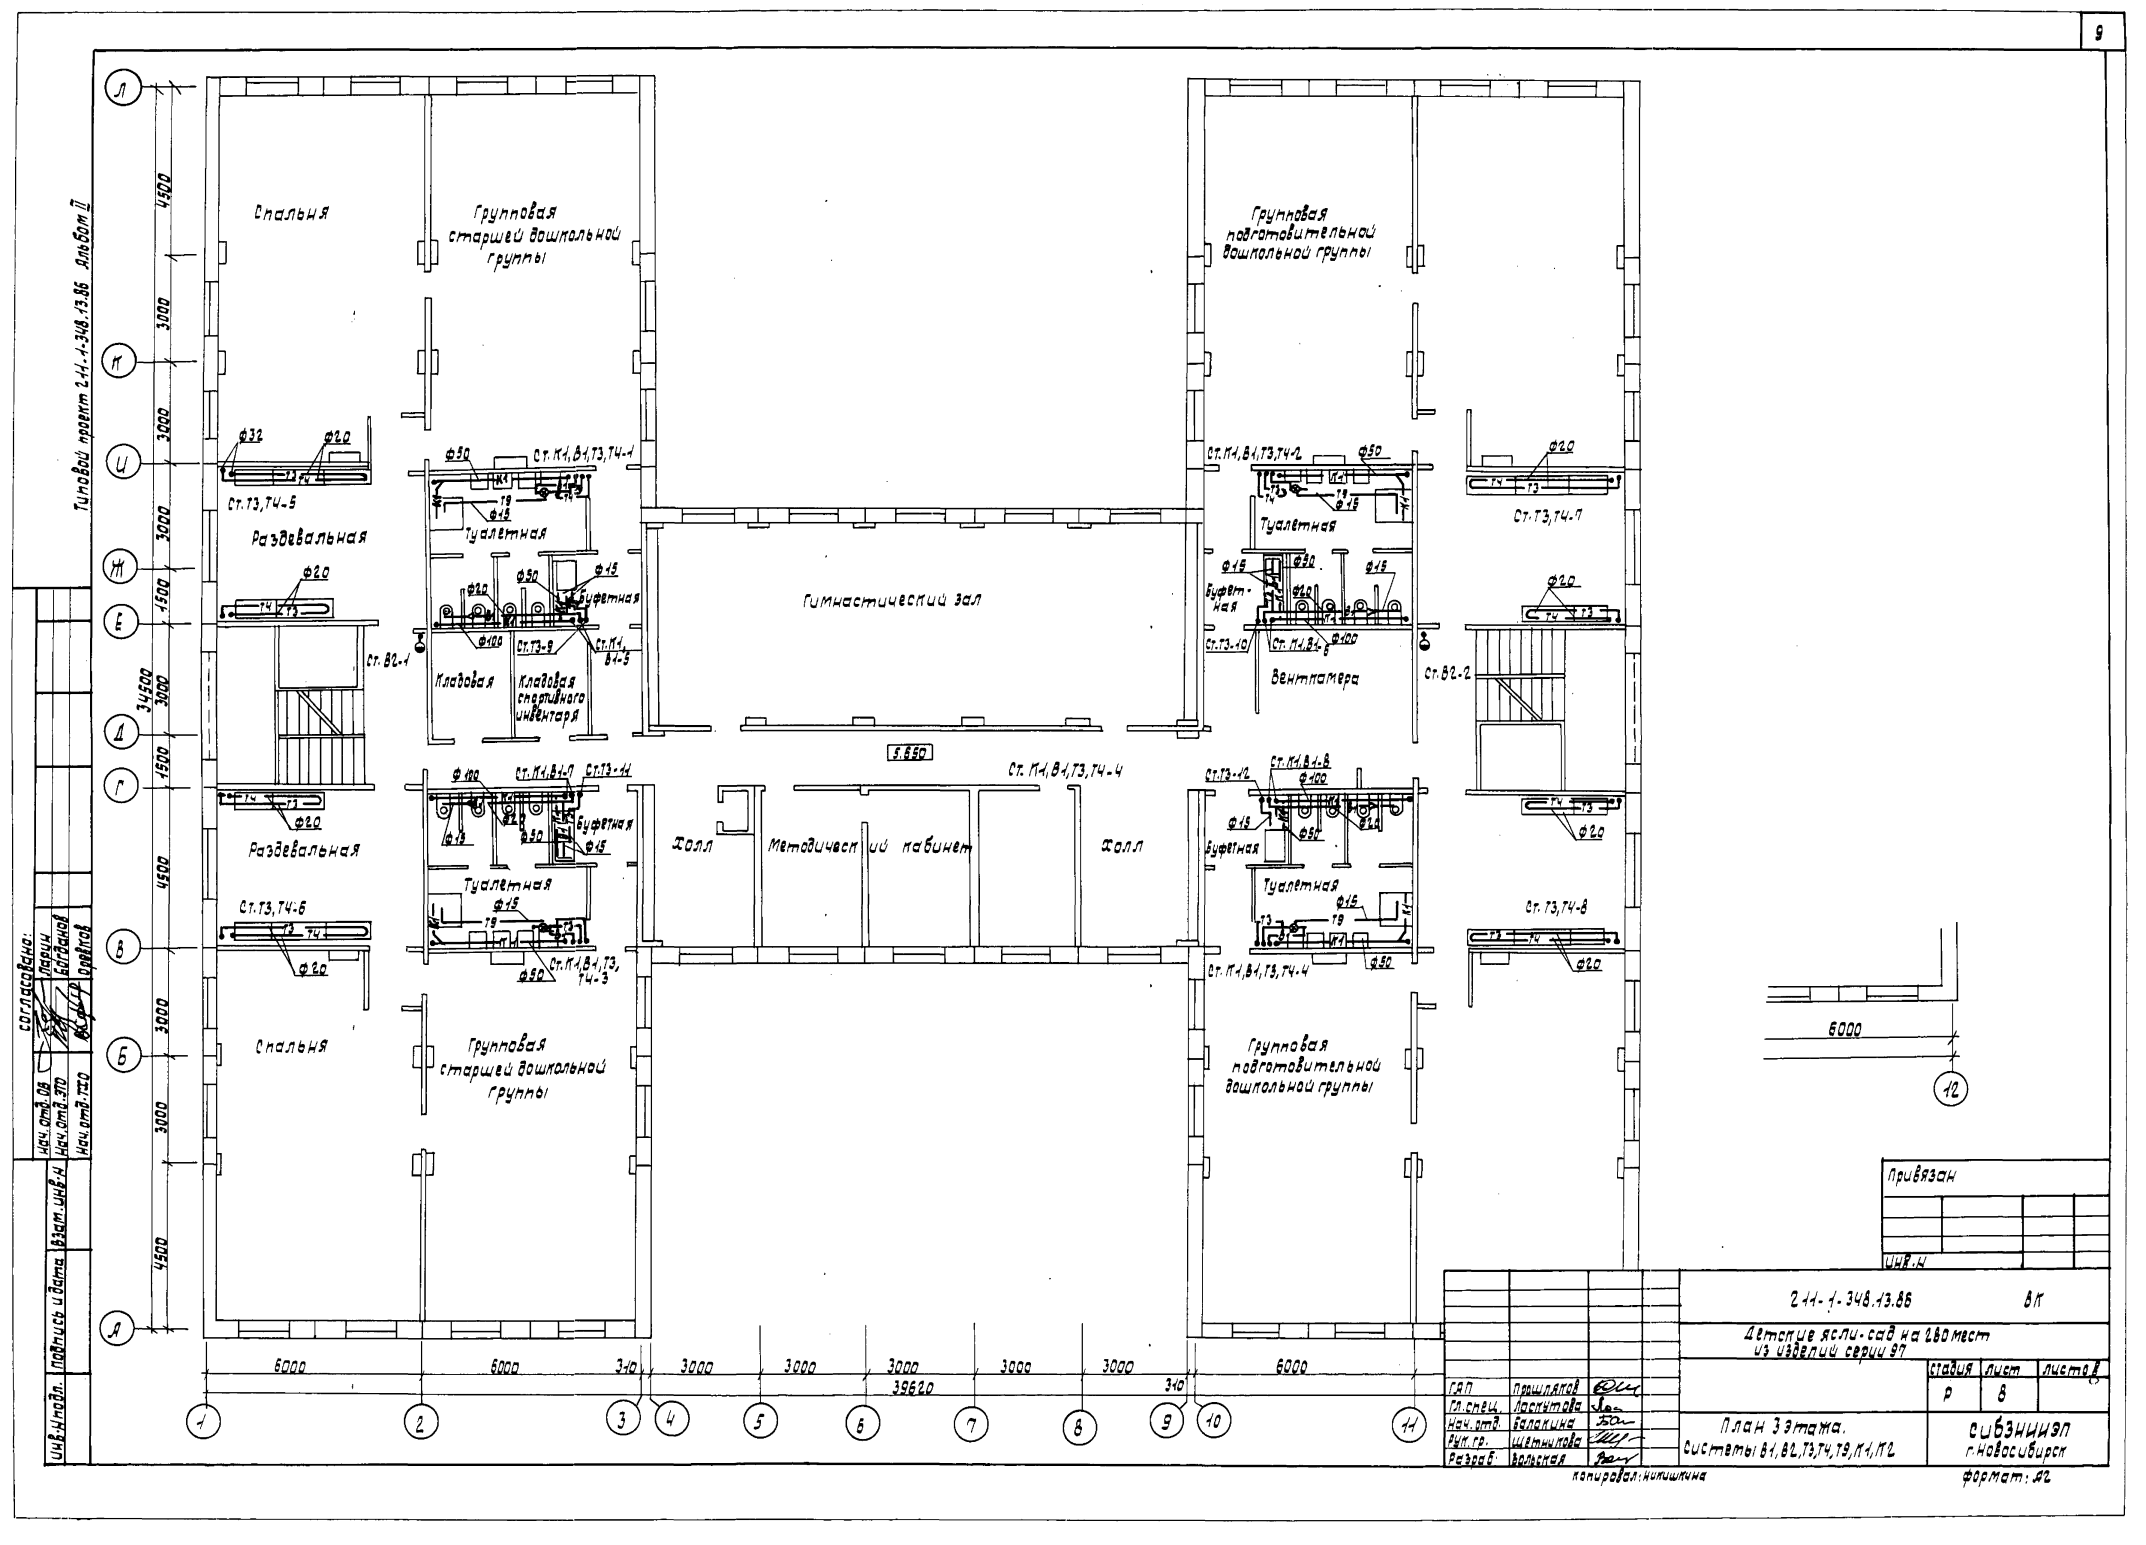

Типовой проект 2-11-1-348.13.86 Альбом II

согласовано:

Инв. № подл.	Подпись и дата	Взам. инв. №
Инв. № отд. 08	Нач. отд. 370	Нач. отд. 320
	Марин Багданов	
	Ю. Сергеев Одинцов	

Привязан

Инв. №


2-11-1-348.13.86			ВК	
Детские ясли-сад на 280 мест из изделий серии 97				
			стадия	лист	листов
			Р	8	
ГАП	Прошляков		План 3 этажа. Системы В1, ВД, Т3, Т4, Т9, К1, К2	СИБЗНИИЭП г. Новосибирск
Гл. спец.	Лоскутова			
Нач. отд.	Балакина			
Рук. гр.	Шетникова			
Разраб.	Вольская			

копировал: Никишкина


формат: А2

Типовой проект 2-11-1-348.13.86 Альбом II

К1
Ленточные фундаменты

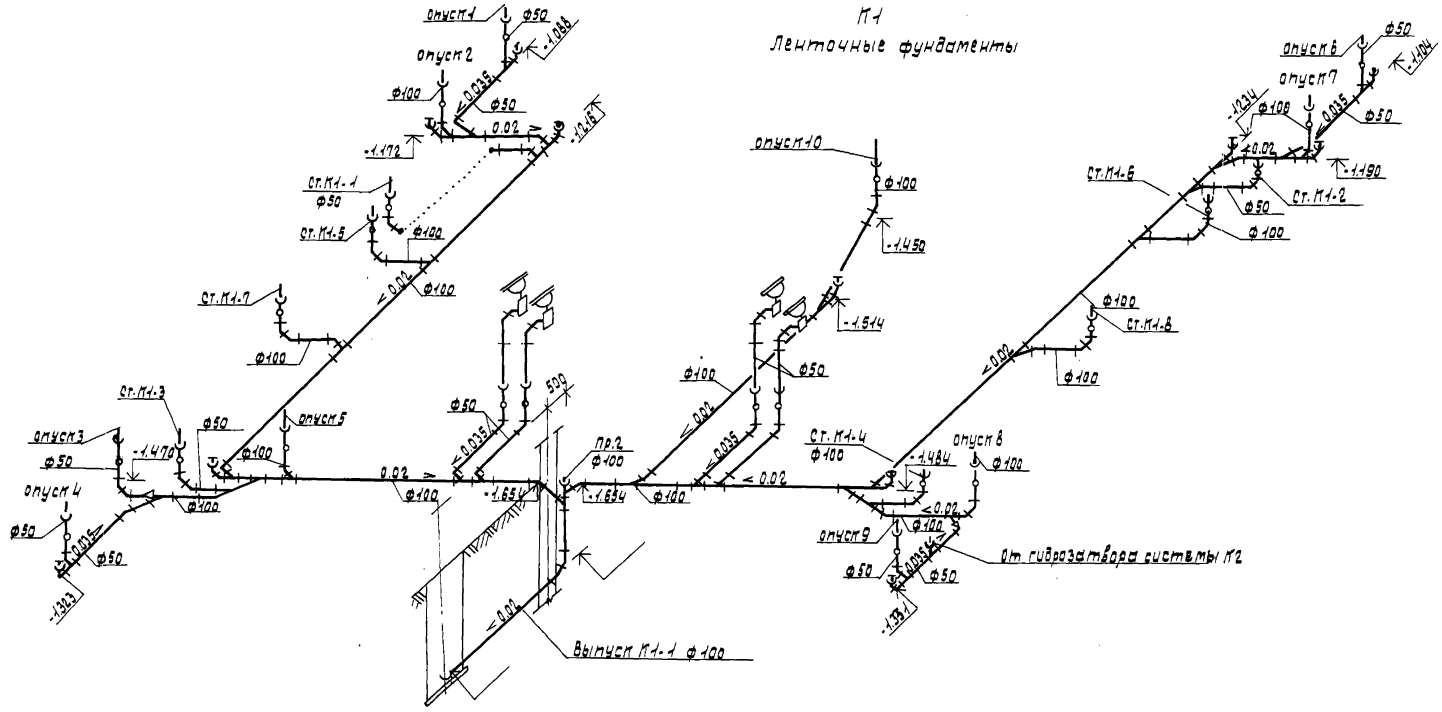

К1
Свайное основание

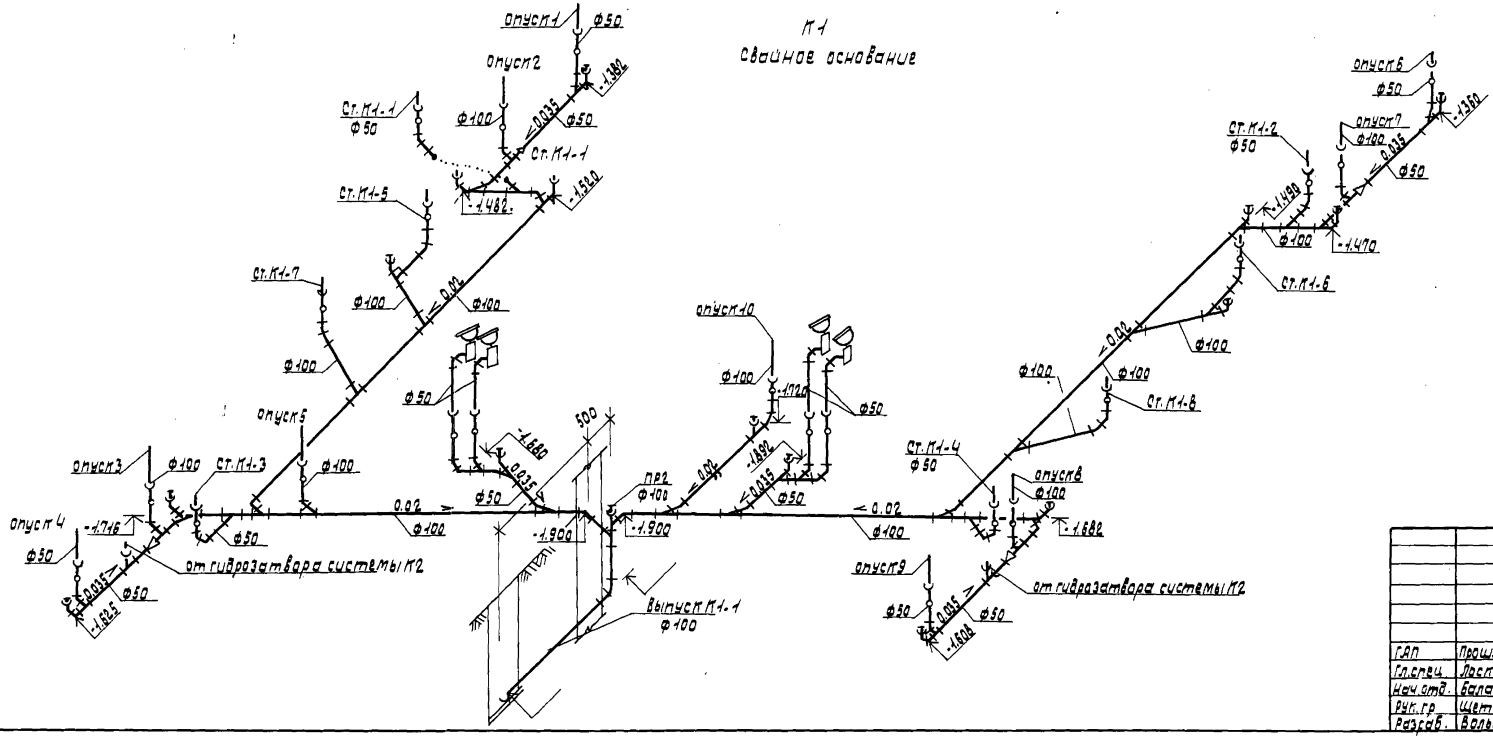

Привязан


Инв.№


2-11-1-348.13.86 ВП			
Детские ясли-сад на 280 мест из изделий серии 97			
	стадия	лист	листов
	Р	9	
ГАП Прошляков			
Гл.спец. Арсентьева			
Нач.отд. Балагина			
Рук.гр. Шетникова			
Разраб. Волостая			
Подполье. Схемы системы К1 (начало)	ОибЗНИИЭП г.Новосибирск		


Инв.№ подл. | Подпись и дата | Взам.инв.№


Формат А2


Типовой проект 411-1-348.13.86 Альбом II

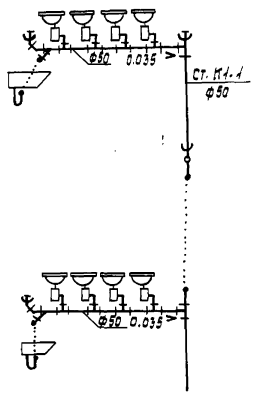


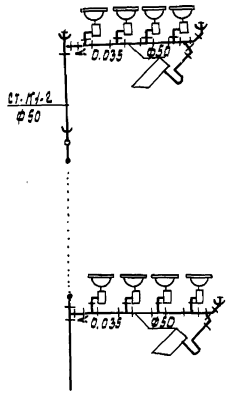


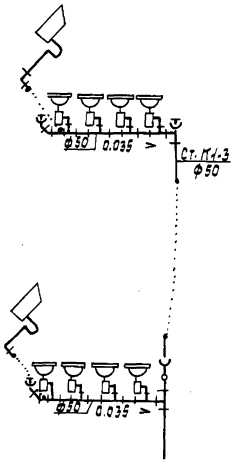


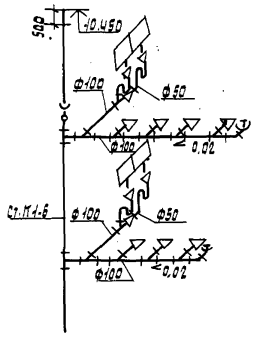


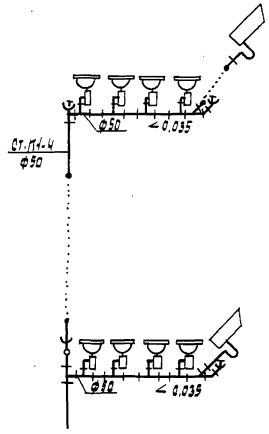


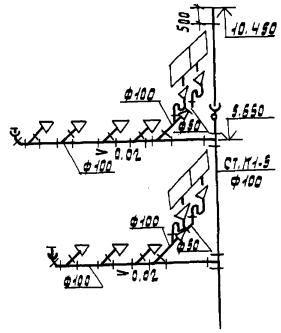


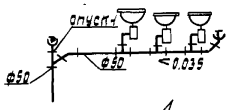


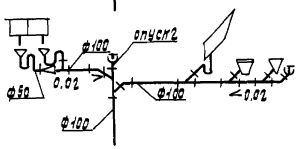


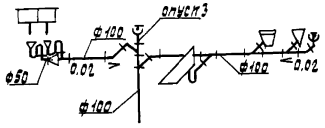


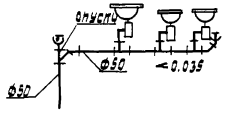


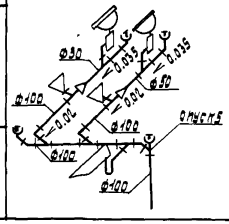


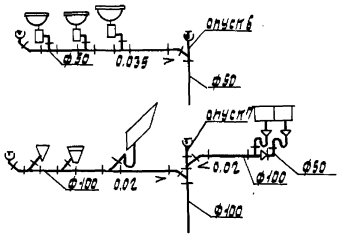


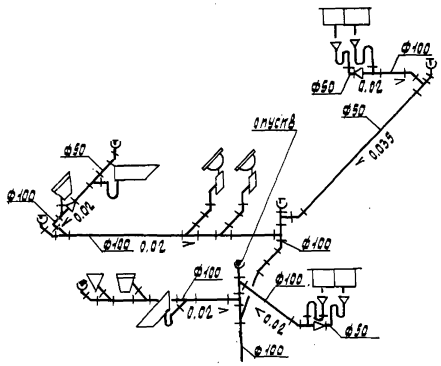


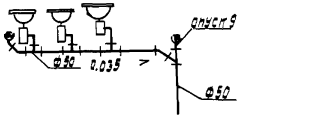


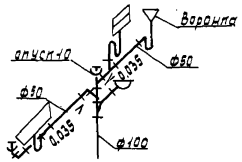

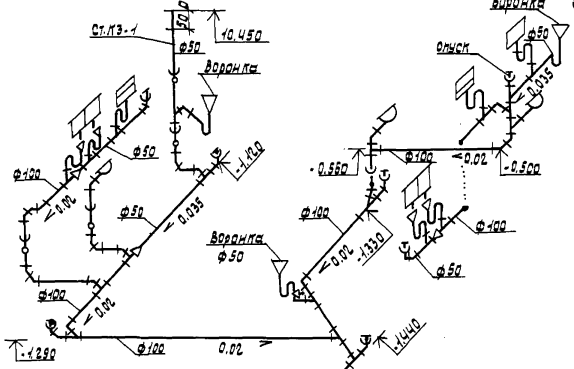

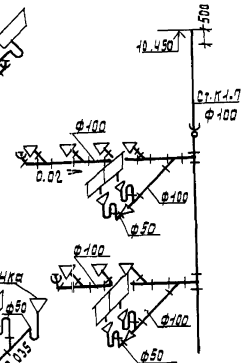

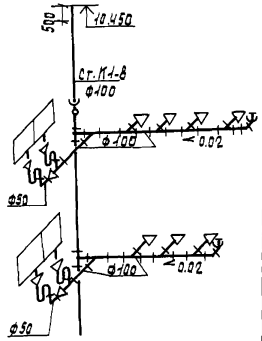

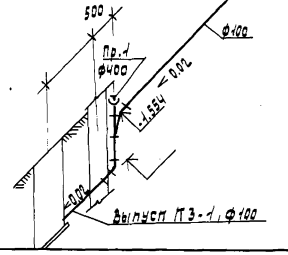

Привязан


Инв.№

			411-1-348.13.86 ВК
			Детские ясли-сад на 280 мест из изделий серии 97
			стадия: Р; лист: 10; листов:
ГАП	Прошляков		Схемы систем К1, К3 /окончание/
Гл.спец.	Лесунова		СибЗНИИЭП г. Новосибирск
Нач.отд.	Балакина		
Рук.гр.	Щетникова		
Разраб.	Вольская		

Инв.№подл. | Подпись и дата | Взам.инв.№

формат А2

Типовой проект 244-1-348.13.86 Альбом II

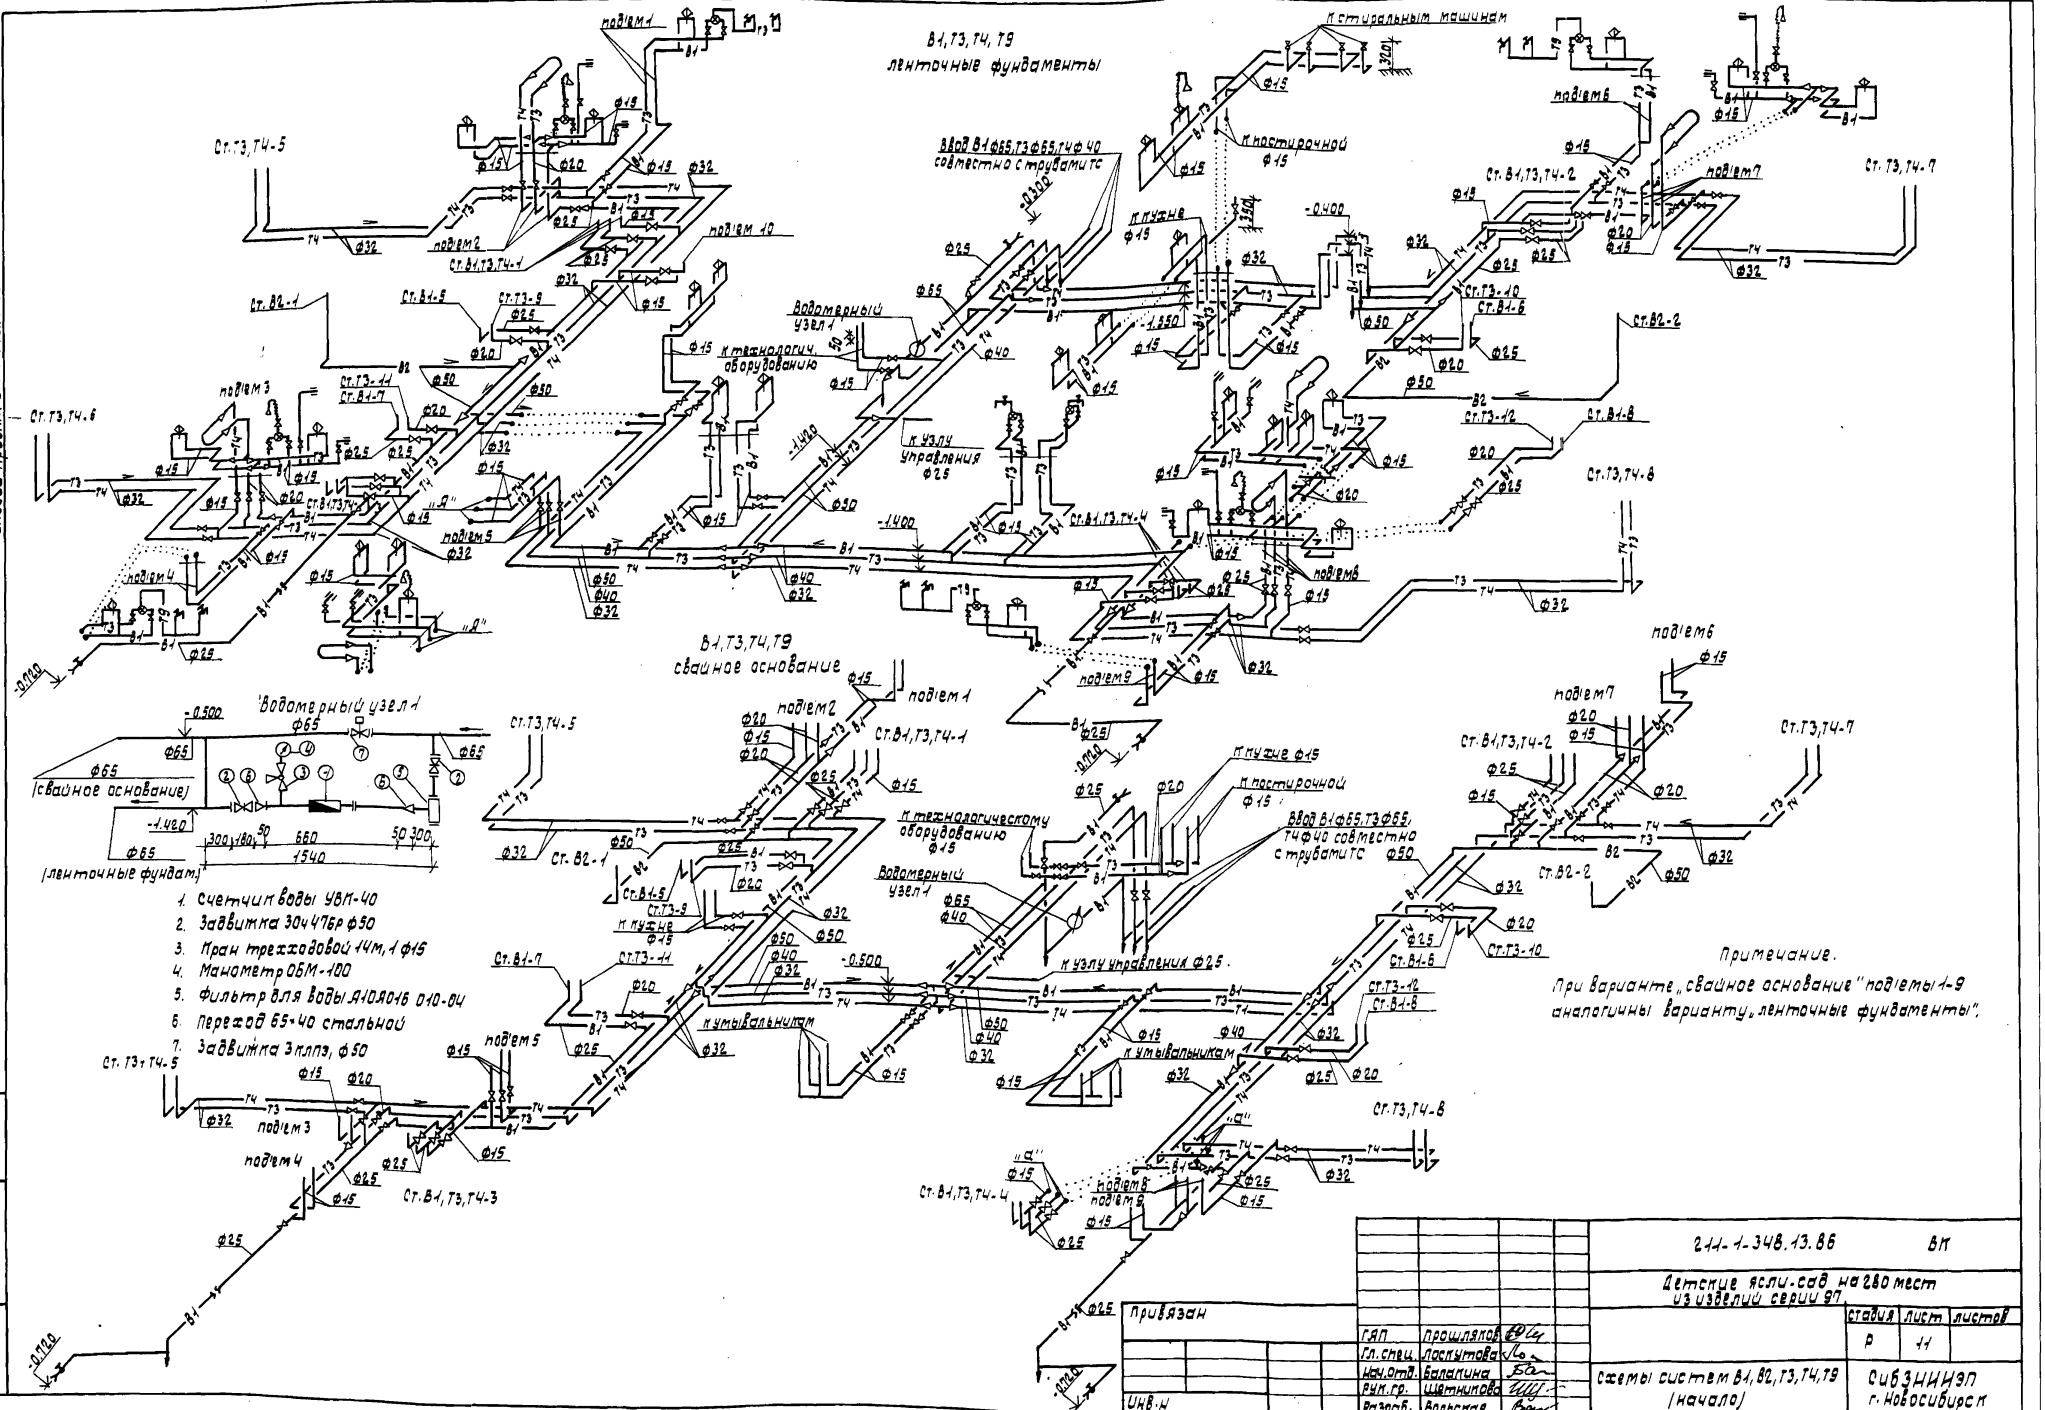


1. Счетчик воды УВМ-40
2. Задвижка 30ч47бр ф50
3. Кран трехходовой 14м,1ф15
4. Манометр ОБМ-100
5. Фильтр для воды АПОЛ016 010-04
6. Переход 65×40 стальной
7. Задвижка 3клпз, ф50

Примечание.


При варианте „свайное основание" подъемы 1-9 аналогичны варианту „ленточные фундаменты".

						244-1-348.13.86	ВК
						Детские ясли-сад на 280 мест из изделий серии 97	
						стадия: Р; лист: 11; листов:	
				ГАП	Прошлякова	Схемы систем В1, В2, Т3, Т4, Т9 (начало)	Сибзниизп г. Новосибирск
				Гл. спец.	Лоскутова		
				Нач. отд.	Балакина		
				Рук. гр.	Шетникова		
				Разраб.	Вольская		
Инв. № подл.	Подпись и дата	Взам. инв. №		Привязан		Копировал: Житишкина	Формат А2
				Инв. №			


Типовой проект 211-1-348.13.86 Альбом II

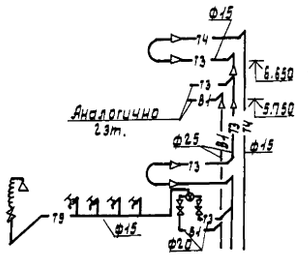


Ст. В1, Т3, Т4-1

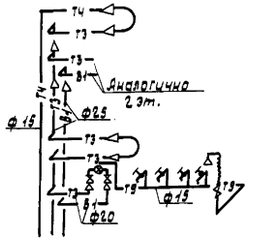


Ст. В1, Т3, Т4-2

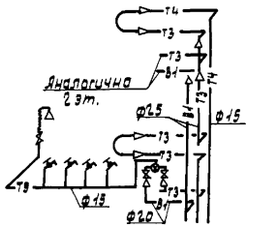


Ст. В1, Т3, Т4-3

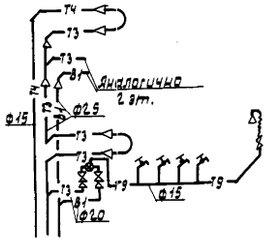


Ст. В1, Т3, Т4-4

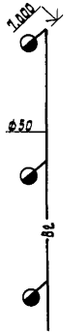


Ст. В2-1,2

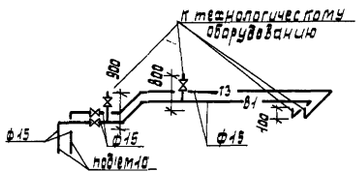


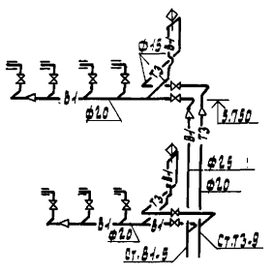


Ст. В1-5; Ст. Т3-9

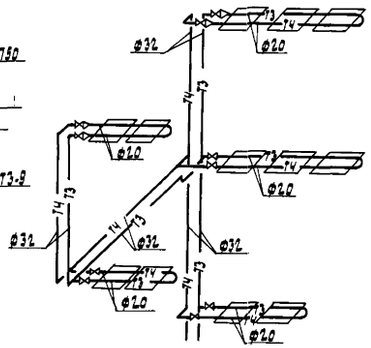


Ст. Т3, Т4-5

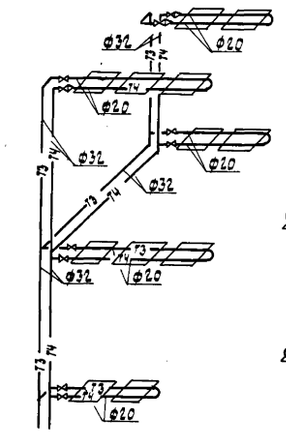


Ст. Т3, Т4-6

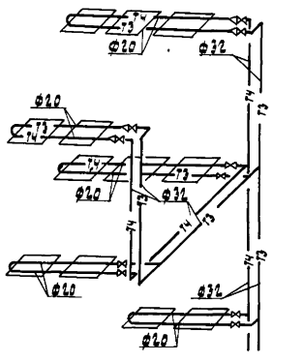


Ст. Т3, Т4-7

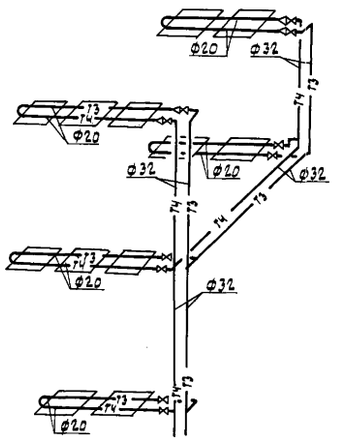


Ст. Т3, Т4-8

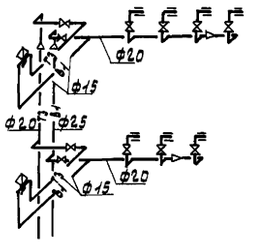

Ст. Т3-12; Ст. В1-8

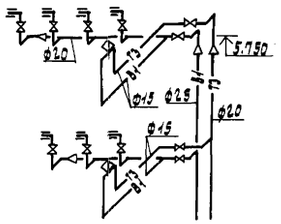

Ст. В1-7; Ст. Т3-11

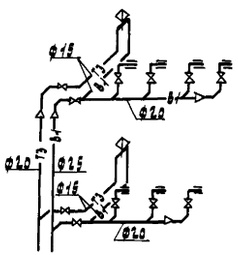

Ст. Т3-10; Ст. В1-6

				211-1-348.13.86 ВМ	
				Детские ясли-сад на 280 мест из изделий серии 97	
					стадия / лист / листов
					Р / 12 /
Привязан			ГАП	Прошляков	
			Гл.спец.	Лоскутова	
			Нач.отд.	Балакина	
			Рук.гр.	Шетинкова	
Инв.№			Разраб.	Вольская	
				Схемы систем В1, В2, Т3, Т4, Т5 (окончание)	СибЗНИИЭП г. Новосибирск

Инв.№ подл. | Подпись и дата | Взам.инв.№


Формат А2

Типовой проект 211-1-348.13.86 Альбом II


Согласовано:

Инв.№ подл. | Подпись и дата | Взам.инв.№ | Инв.№ дубл. | Подпись и дата


Чердак

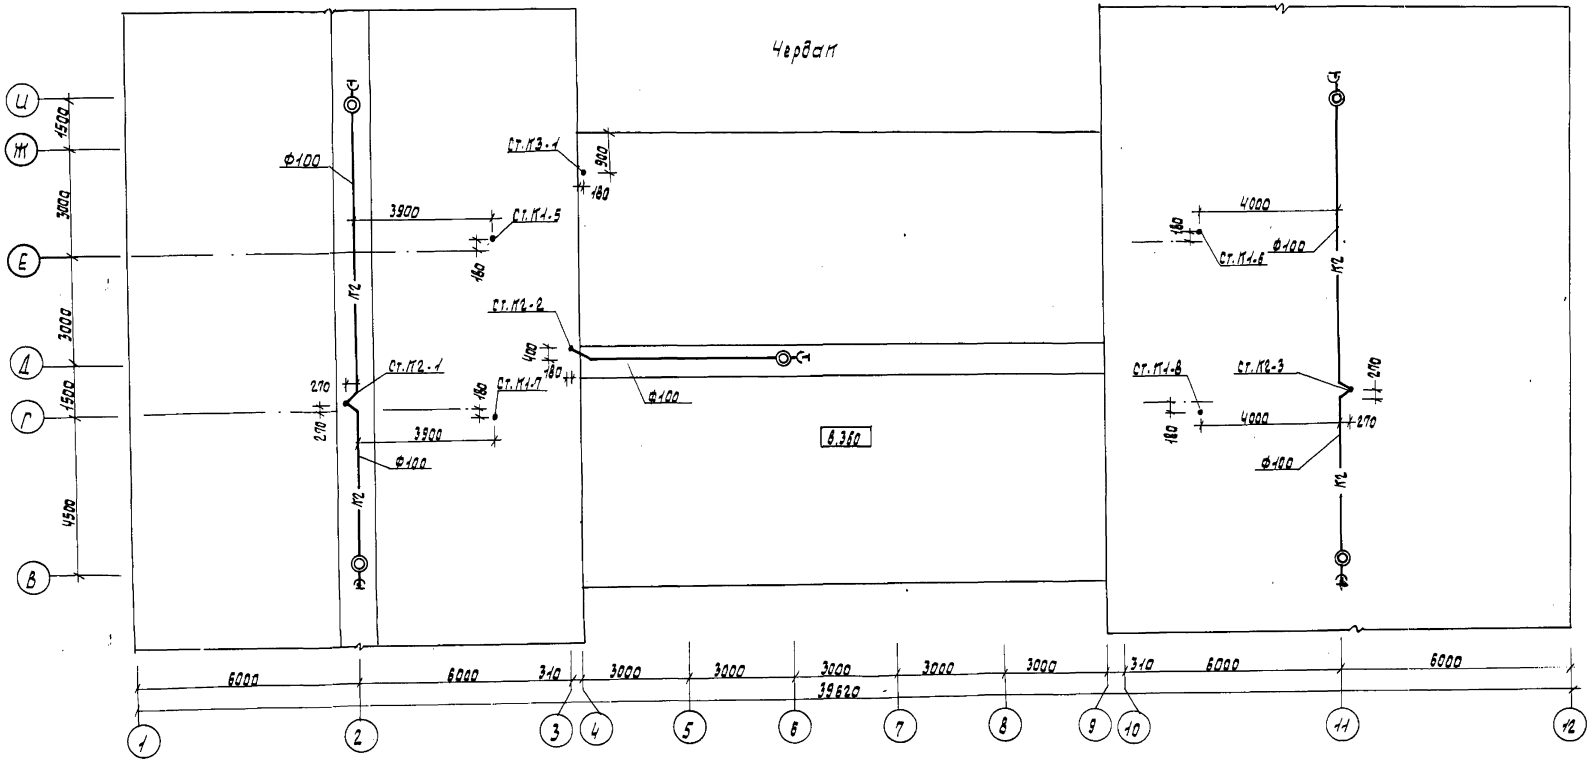


К2 (чердак)

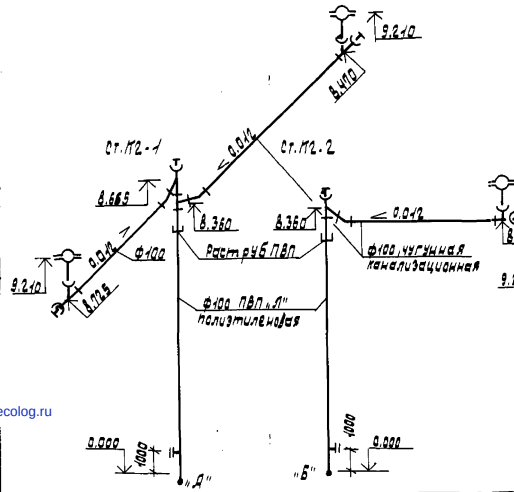

К2 (совмещенная кровля)

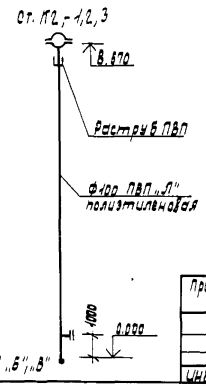

К2 (ниже отм.0.000)

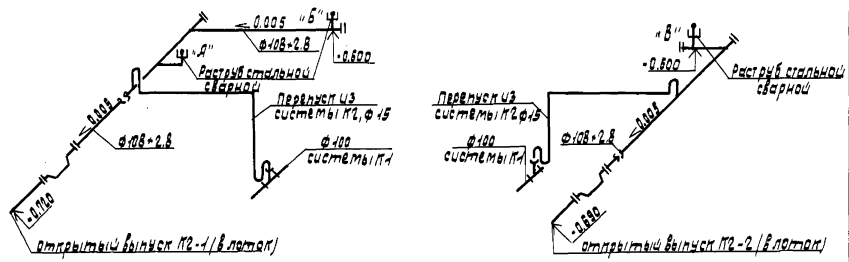

Привязан

ГАП	Прошляков		
Гл.спец.	Лоскутова		
Нач.отд.	Балагина		
Рук.гр.	Шатинова		
Разраб.	Вольская		

211-1-348.13.86 ВК

Детские ясли-сад на 280 мест из изделий серии 97

стадия	лист	листов
Р	13	

План чердака. Системы К1, К2. Схемы системы К2

СибЗНИИЭП г. Новосибирск

Формат А2

gost.e-ecolog.ru