ТИПОВОЙ ПРОЕКТ
904 - 1 - 70.86

КОМПРЕССОРНАЯ СТАНЦИЯ
АВТОМАТИЗИРОВАННАЯ
НА 4(2) ПОРШНЕВЫХ КОМПРЕССОРА 4ВМ10-120/9 ПРОИЗВОДИТЕЛЬНОСТЬЮ 480(240) $м^3$/мин ВОЗДУХА ДЛЯ БЛОКИРОВАНИЯ С ТУРБОКОМПРЕССОРНЫМИ СТАНЦИЯМИ 4(3)К-500 А и 6(4)К-250 А

АЛЬБОМ 3

АВТОМАТИЗАЦИЯ И КИП

КФ ЦИТП инв. № 9371/3

9371/3

gost.e-ecolog.ru

Привязан
Инв №

ТИПОВОЙ ПРОЕКТ 904—1

КОМПРЕССОРНАЯ СТАНЦИЯ АВТОМАТИЗИРОВАННАЯ НА 4(2) ПОРШНЕВЫХ КОМПРЕССОРА 4ВМ10-120/9

ПРОИЗВОДИТЕЛЬНОСТЬЮ 480(240) $м^3$/МИН ВОЗДУХА ДЛЯ БЛОКИРОВАНИЯ С ТУРБОКОМПРЕССОРНЫМИ СТАНЦИЯМИ 4(3)К—500 А и 6(4)К—250 А

АЛЬБОМ 3

СОСТАВ ПРОЕКТА:

АЛЬБОМ 1	ТЕХНОЛОГИЯ ПРОИЗВОДСТВА.
АЛЬБОМ 2	СИЛОВОЕ ЭЛЕКТРООБОРУДОВАНИЕ, ЭЛЕКТРИЧЕСКОЕ ОСВЕЩЕНИЕ, СВЯЗЬ И СИГНАЛИЗАЦИЯ.
АЛЬБОМ 3	АВТОМАТИЗАЦИЯ И КИП.
АЛЬБОМ 4	СТРОИТЕЛЬНЫЕ РЕШЕНИЯ ДЛЯ 4 КОМПРЕССОРОВ.
АЛЬБОМ 5	СТРОИТЕЛЬНЫЕ РЕШЕНИЯ ДЛЯ 2 КОМПРЕССОРОВ:
АЛЬБОМ 6	СТРОИТЕЛЬНЫЕ КОНСТРУКЦИИ И ИЗДЕЛИЯ.
АЛЬБОМ 7	СПЕЦИФИКАЦИИ ОБОРУДОВАНИЯ ДЛЯ 4 КОМПРЕССОРОВ.
АЛЬБОМ 8	СПЕЦИФИКАЦИИ ОБОРУДОВАНИЯ ДЛЯ 2 КОМПРЕССОРОВ.
АЛЬБОМ 9	ВЕДОМОСТИ ПОТРЕБНОСТИ В МАТЕРИАЛАХ.
АЛЬБОМ 10	СМЕТЫ НА ТЕХНОЛОГИЧЕСКИЕ РЕШЕНИЯ ДЛЯ 4 КОМПРЕССОРОВ.
АЛЬБОМ 11	СМЕТЫ НА ТЕХНОЛОГИЧЕСКИЕ РЕШЕНИЯ ДЛЯ 2 КОМПРЕССОРОВ.
АЛЬБОМ 12	СМЕТЫ НА СТРОИТЕЛЬНЫЕ РЕШЕНИЯ ДЛЯ 4 КОМПРЕССОРОВ.
АЛЬБОМ 13	СМЕТЫ НА СТРОИТЕЛЬНЫЕ РЕШЕНИЯ ДЛЯ 2 КОМПРЕССОРОВ.

РАЗРАБОТАН ГОСУДАРСТВЕННЫМИ ПРОЕКТНЫМИ ИНСТИТУТАМИ:
ГИПРОСТРОЙДОРМАШ -АЛЬБОМЫ 1,2,3,7,6,9, 10, 11; ГЛАВНЫЙ ИНЖЕНЕР ИНСТИТУТА Б.Д.ТЮТЮННИКОВ
РОСТОВСКИЙ ПРОМСТРОЙНИИПРОЕКТ -АЛЬБОМЫ 4,5,6,7,8,9,12,13. ГЛАВНЫЙ ИНЖЕНЕР ПРОЕКТА С.М.ЛЕОНОВ

УТВЕРЖДЕН МИНСТРОЙДОРМАШЕМ ПРИКАЗ № 640 ОТ 14.11.1986г.
ВВЕДЕН В ДЕЙСТВИЕ МИНСТРОЙДОРМАШЕМ ПРИКАЗ № 640 от 14.11.1986г.

КФ ЦИТП инв. N 9371/3

Привязан

Инв.№

Содержание альбома 3

1. Автоматизация компрессоров (марка АТХ) – 3...52

2. Автоматизация отопительных агрегатов (марка АОВ) – 53...68

3. Задание заводу – изготовителю щитов „Главмонтажавтоматика" (марка АОИ) – 65...104

2

N 9371/3

Привязан

Инв. N°

ТП 904-1-70.86

Компрессорная станция 4(2)К-120А для блокирования с турбокомпрессорными станциями

ГИП	Леонов		
Нач. отд.	Христофоров		
Гл. спец.	Фукс		
Н. контр.	Земтерева		
Рук. гр.	Севых		
Ст. инж.	Сафонина		

Стадия	Лист	Листов
Р		

Содержание альбома 3

ГИПРОСТРОЙДОРМАШ г. Ростов-на-Дону

Альбом 3

Типовой проект 904-1-70.86

Ведомость рабочих чертежей основного комплекта марки АТХ

Лист	Наименование	Применить для 4К-120А	Применить для 2К-120А
1	Общие данные (начало)	+	+
2	Общие данные (продолжение)	+	+
3	Общие данные (продолжение)	+	+
4	Общие данные (продолжение)	+	+
5	Общие данные (продолжение)	+	+
6	Общие данные (продолжение)	+	+
7	Общие данные (продолжение)	+	+
8	Общие данные (окончание)	+	+
9	Компрессор №1. Воздушный тракт. Схема автоматизации.	+	+
10	Компрессор №1. Система водопроводов Схема автоматизации.	+	+
11	Компрессор №1. Система маслопроводов Схема автоматизации.	+	+
12	Компрессорная станция Схема автоматизации	+	+
13	Компрессорная станция. Принципиальная электрическая схема питания.	+	+
14	Компрессорная станция. Элементы принципиальной электрической схемы регулирования производительности	+	
15	Компрессорная станция. Элементы принципиальной электрической схемы регулирования производительности		+
16	Компрессорная станция. Элементы принципиальной электрической схемы управления	+	
17	Компрессорная станция. Элементы принципиальной электрической схемы управления		+
18	Компрессор №1. Принципиальная электрическая схема теплового контроля электроподогревателя	+	+
19	Компрессор №1. Элемент принципиальной электрической схемы управления двигателем компрессора.	+	+
20	Задвижка на оборотной воде. Принципиальная электрическая схема управления	+	+
21	Компрессорная станция. Принципиальная электрическая схема сигнализации	+	

Продолжение

Лист	Наименование	Применить для 4К-120А	Применить для 2К-120А
22	Компрессорная станция. Принципиальная электрическая схема сигнализации		+
23	Компрессор №1. Панель теплового контроля. Общий вид.	+	+
24	Компрессор №1. Панель теплового контроля. Таблица технических данных аппаратов.	+	+
25	Компрессор №1. Панель теплового контроля. Перечень надписей.	+	+
26	Компрессор №1. Панель теплового контроля. Схема соединений и внешних подключений.	+	+
27	Компрессор №1. Схема внешних электрических и трубных проводок (начало)	+	+
28	Компрессор №1. Схема внешних электрических и трубных проводок (продолжение)	+	+
29	Компрессор №1. Схема внешних электрических и трубных проводок (продолжение)	+	+
30	Компрессор №1. Схема внешних электрических и трубных проводок (продолжение)	+	+
31	Компрессор №1. Схема внешних электрических и трубных проводок (окончание)	+	+
32	Компрессорная станция. Схема внешних электрических и трубных проводок.	+	+
33	Компрессор №1. Щит контроля, управления и регулирования ЩКУ. Схема внешних подключений.	+	+
34	Компрессорная станция. Щит оператора. Схема внешних подключений.	+	
35	Компрессорная станция. Щит оператора. Схема внешних подключений		+

Продолжение

Лист	Наименование	Применить для 4К-120А	Применить для 2К-120А
36	Компрессоры №1,2. Щит автоматики №1. Схема внешних подключений	+	+
37	Компрессоры №3,4. Щит автоматики №2. Схема внешних подключений	+	
38	Журнал кабельных проводок (начало)	+	
39	Журнал кабельных проводок (продолжение)	+	
40	Журнал кабельных проводок (продолжение)	+	
41	Журнал кабельных проводок (окончание)	+	
42	Журнал кабельных проводок (начало)		+
43	Журнал кабельных проводок (окончание)		+
44	Журнал импульсных проводок	+	
45	Журнал импульсных проводок		+
46	Компрессорная станция. План расположения средств автоматизации и проводок (начало)	+	
47	Компрессорная станция. План расположения средств автоматизации и проводок (окончание).	+	
48	Компрессорная станция. План расположения средств автоматизации и проводок (начало)		+
49	Компрессорная станция. План расположения средств автоматизации и проводок (окончание)		+
50	Компрессор №1. План расположения средств автоматизации и проводок (начало).	+	+
51	Компрессор №1. План расположения средств автоматизации и проводок (окончание)	+	+

3

N 9371/3

Чертежи разработаны в соответствии с действующими нормами и правилами и с соблюдением мероприятий, обеспечивающих пожаробезопасность и взрывобезопасность при эксплуатации здания (сооружения)

Главный инженер проекта Леонов

Подпись ГИП'а привязавшего типовой проект _____ подпись _____ Фамилия, и.о.

Привязан

Инв.№

ТП 904-1-70.86 АТХ

Компрессорная станция 4(2)К-120А для блоков-рядовых с турбокомпрессорными станциями

ГИП	Леонов			Стадия	Лист	Листов
Начгруппы	Хрустопрад			Р	1	51
Гл.спец.	Фусс					
Н.контр.	Зарторяева					
Рук.гр.	Сердюк					
Ст.инж.	Гаврилина			Общие данные (начало)	ГИПРОСПРОЙДОРМАШ г. Ростов-на-Дону	

Инв.№ подл. | Подпись и дата | Взам.инв.№

Ведомость ссылочных и прилагаемых документов

начало

Обозначение	Наименование	Примечание
	Ссылочные документы	
ТК4-3136-70	Манометры в корпусе диаметром до 250мм с радиальным штуцером М20×1,5. Установка на трубопроводе (горизонтальном) Ру до 16 кгс/см² Т до 80°С.	
ТК4-3158-70	Отборное устройство для чистых газов. Установка на горизонтальном трубопроводе.	
ТК4-3411-81	Кронштейн КП	
ТК4-3550-83	Обвязка ОП	
ТМ4-142-75	Термометр технический ртутный в оправе. Установка на трубопроводе Д 776мм или металлической стенке.	
ТМ4-143-75	Термометр технический ртутный в оправе. Установка на трубопроводе Д 45 ; 57мм.	
ТМ4-219-76	Крепление труб, проводов, кабелей. Установка на стене.	
ТМ4-226-76	Отборное устройство для измерения давления. Установка на трубопроводе	
ТМ4-316-83	Тягонапоромер жидкостный ТНЖ-Н. Установка на стене.	
ТМ8-91-77	Проход открытый уплотненный в стене толщиной более 150мм.	
ТМ8-93-77	Проход открытый с коробом в перекрытии	

продолжение

Обозначение	Наименование	Примечание
	Прилагаемые документы	
904-1- 04.000	Панель теплового контроля.	
Альбом 7. 01.001	Спецификация оборудования для 4 компрессоров.	
Альбом 7. 01.002	Спецификация щитов для 4 компрессоров.	
Альбом 8. 02.001	Спецификация оборудования для 2 компрессоров.	
Альбом 8. 02.002	Спецификация щитов для 2 компрессоров.	
Альбом 9. 00.ВМ	Ведомость потребности в материалах.	

Ведомость спецификаций

начало

Лист	Наименование	Примечан.
13	Спецификация принципиальной электрической схемы питания.	
14	Спецификация принципиальной электрической схемы регулирования производительности.	
15	Спецификация принципиальной электрической схемы регулирования производительности.	
16	Спецификация принципиальной электрической схемы управления.	
17	Спецификация принципиальной электрической схемы управления	
18	Спецификация принципиальной электрической схемы теплового контроля электродвигателя.	
19	Спецификация принципиальной электрической схемы управления двигателем компрессора	
20	Спецификация принципиальной электрической схемы сигнализации	
21	Спецификация принципиальной электрической схемы сигнализации.	
26	Спецификация схемы внешних электрических и трубных проводок	
31	Спецификация схемы внешних электрических и трубных проводок.	
45	Спецификация плана расположения средств автоматизации и проводок.	
47	Спецификация плана расположения средств автоматизации и проводок	

Типовой проект 904-1-70.86

Привязан

Инв.№

ГИП	Леонов		
Нач. отд	Христофоров		
Гл. спец.	Фукс		
Н. контр.	Золотарева		
Рук. гр.	Серых		
Ст. инж.	Бич		

ТП904-1-70.86 АТХ

Компрессорная станция 4(2)К-120А для блокирования с турбокомпрессорными станциями

Стадия	Лист	Листов
Р	2	

Общие данные (продолжение)-

ГИПРОСТРОЙДОРМАШ г. Ростов-на-Дону




4

№9371/3

Альбом 3

Типовой проект 904-1-70.86

Условные обозначения и изображения

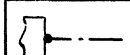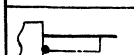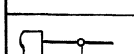Обозначение	Наименование.
	Заземляющий проводник электроустановки, присоединяемый к контуру заземления объекта.
	Жила кабеля или провода, используемая для заземления электроустановки.
	Заземляющий проводник электроустановки, присоединяемый к броне кабеля или защитной трубе.

Обозначение	Наименование
—А1—	Трубопровод сжатого воздуха (сборный коллектор)
—А1.1—	Трубопровод сжатого воздуха от компрессора до концевого холодильника.
—А1.2—	Трубопровод сжатого воздуха после концевого холодильника
—А2—	Трубопровод всасываемого воздуха
—А3—	Трубопровод пусковой
—А4.1—	Трубопровод продувки промежуточного холодильника и влагомаслоотделителя
—А4.2—	Трубопровод продувки концевого холодильника
—А0—	Трубопровод теплого воздуха в помещение от отопительных агрегатов
—В0—	Трубопровод подпитки
—В4—	Трубопровод оборотного водоснабжения, подающая часть.
—В5—	Трубопровод оборотного водоснабжения, оборотная часть
—Т1—	Трубопровод горячей воды для производственных нужд, подающая сеть.
—Т2—	Трубопровод горячей воды для производственных нужд, обратная сеть.
—К24—	Трубопровод дренажа

Приборы и средства автоматизации.

Обозначения условные в схемах автоматизации технологических процессов. ОСТ 36-27-77.

(TI) – Прибор для измерения температуры, показывающий, установленный по месту.

(TE) – Первичный измерительный преобразователь (чувствительный элемент) для измерения температуры, установленный по месту

(TI) – Прибор для измерения температуры, показывающий, установленный на щите.

(TR) – Прибор для измерения температуры, регулирующий, установленный по месту

(PI) – Прибор для измерения давления (разрежения), показывающий, установленный по месту.

(PIS) – Прибор для измерения давления, показывающий, с контактным устройством, установленный по месту.

(PIS) – Прибор для измерения давления, показывающий, с контактным устройством, установленный на щите.

(PdI) – Прибор для измерения перепада давления, показывающий, установленный по месту.

(FE) – Первичный измерительный преобразователь для измерения расхода, установленный по месту.

(FI)(FQI) – Прибор для измерения расхода, интегрирующий, регистрирующий, показывающий, установленный по месту.

(LE) – Первичный измерительный преобразователь для измерения уровня, установленный по месту

(LIS) – Прибор для измерения уровня, с контактным устройством, установленный по месту.

(EI) – Прибор для измерения силы тока, показывающий, установленный на щите.

(H) – Аппаратура, предназначенная для ручного дистанционного управления, установленная на щите.

(HS) – Ключ управления, предназначенный для выбора управления, установленный на щите.

(NS) – Пусковая аппаратура для управления электродвигателем.

Обозначения условные буквенно-цифровые, применяемые на электрических схемах – по ГОСТ 2.710-81.

Обозначения условные графические коммутационных устройств и контактных соединений, применяемые на электрических схемах – по ГОСТ 2.755-74.

N 9371/3

Инв. № подл. | Подпись и дата | Взам. инв. №

Привязан

Инв. №

ГИП	Леонов	
Нач.отд.	Хрусторадов	
Н.спец.	Фукс	
Н.контр.	Золотарева	
Рук.гр.	Седых	
Ст.инж.	Быч	

ТП 904-1-70.86 АТХ

Компрессорная станция 4(2)К-120/9 для блокирования с турбокомпрессорными станциями

Стадия	Лист	Листов
Р	3	

Общие данные (продолжение)

ГИПРОСПЕЦГАЗСТРОЙДОРМАШ г. Ростов-на-Дону

Общие указания

1 Общая часть.

Проект автоматизации и КИП разработан для компрессорной станции 4(2)К-120Я имеющей в своём составе:

- четыре (два) компрессорных агрегата 4ВМ10-120/9 производства ПО „Пензкомпрессормаш";
- четыре (два) воздушно-отопительных агрегата с теплоносителем перегретая вода.

Настоящий проект автоматизации выполнен на основании следующих материалов.

- технологического задания отдела промвентиляции и энергоснабжения института „Гипростройдормаш.";
- задания отдела водоснабжения и канализации Ростовского-на-Дону института „Промстрой НИИпроект";
- задания отдела промвентиляции и теплоснабжения Ростовского-на-Дону института „Промстрой НИИпроект" на автоматизацию воздушно-отопительных агрегатов;
- технической документации: „Унифицированная система управления УСУЗ" компрессора 4ВМ10-120/9 ПО „Пензкомпрессормаш."

Проект выполнен в соответствии с:

- „Правилами устройства и безопасной эксплуатации стационарных компрессорных установок, воздухопроводов и газопроводов," утвержденных Госгортехнадзором СССР 7 декабря 1971г;
- „Правилами устройства электроустановок" ПУЭ-86, издание шестое, переработанное и дополненное;
- „Инструкцией по проектированию автоматизации и диспетчеризации систем водоснабжения" СН 516-79;
- „Инструкцией по проектированию электроустановок систем автоматизации технологических процессов" ВСН 205-84, утвержденных Главмонтажавтоматикой Минмонтажспецстроя СССР;
- Строительными нормами и правилами СНиП 3.05.07-85 „Правила производства и приёмки работ. Системы автоматизации"

Проектно-сметная документация выполнена в соответствии с требованиями:

- „Инструкции по типовому проектированию для промышленного строительства" СН 227-70;
- „Инструкции о составе, порядке разработки, согласования и утверждения проектно-сметной документации на строительство предприятий, зданий и сооружений СНиП 102.01-85."

В части автоматизации и КИП в типовом проекте выполнены компоновочные решения по размещению щитов управления, приборов и средств автоматизации, электрических и трубных проводок и разработана техническая документация, необходимая для:

- выполнения монтажных работ;
- заказа приборов и средств автоматизации, щитов, кабельной продукции, монтажных материалов и изделий, не поставляемых комплектно с компрессорами;
- изготовления на заводах и монтажно-заготовительных участках не поставляемых промышленностью узлов и конструкций.

Принятые в проекте приборы и средства автоматизации серийно выпускаются отечественной промышленностью и соответствуют техническому заданию на автоматизацию.

2. Основные решения по автоматизации

2.1. Компрессорная станция.

Настоящим проектом предусматривается комплексная автоматизация компрессорной станции на базе унифицированных систем управления усуз компрессорных агрегатов. Данная система автоматизации станции обеспечивает:

- автоматическое программное управление компрессорными агрегатами с соблюдением технологической последовательности работы компрессора и вспомогательных механизмов;
- автоматическое регулирование производительности компрессорной станции в функции давления воздуха в сборном коллекторе;
- общестанционный и подагрегатный контроль и автоматическая запись основных технологических параметров;
- автоматическое управление воздушно-отопительными агрегатами.

Оперативное управление и контроль за ходом технологического процесса осуществляется оператором компрессорной станции. Специальное операторское звукоизолированное помещение предусмотрено проектами автоматизации турбокомпрессорных станций. В этом помещении наряду со щитами управления турбокомпрессорами устанавливаются щиты компрессорной станции 4(2)К-120Я.

- щит оператора;
- щиты автоматики №1 и №2.

Местный контроль и управление компрессорами осуществляется со щитов управления и регулирования 1ЩКУ.. 4(2)ЩКУ, поставляемых комплектно с компрессорными агрегатами и устанавливаемых вблизи соответствующих компрессоров.

Местное управление воздушно-отопительными агрегатами осуществляется

№ 9371/3

Привязан

Инв. №:

ГИП	Леонов		
Нач. отд	Христофоров		
Гл. спец.	Фуке		
Н. контр.	Золотарева		
Рук. гр.	Седых		
Ст. инж.	Заболина		

ТП 904-1-70.86 АТХ

Компрессорная станция 4(2)К-120Я для блокирования с турбокомпрессорными станциями

Стадия	Лист	Листов
Р	4	

Общие данные (продолжение)

ГИПРОСТРОЙДОРМАШ г. Ростов-на-Дону

кнопочными постами, установленными вблизи соответствующих приводов.
Для автоматического управления и регулирования принята электрическая система.

2.2. Компрессорный агрегат.

Автоматизация компрессорного агрегата выполнена в объёме унифицированной системы управления УСУЗ с использованием устройства для управления и защиты компрессора УЗК-П, предназначенного для выработки команд по заданному алгоритму автоматического пуска, нормальной и аварийной остановки компрессора, ступенчатого регулирования его производительности, автоматической продувки нежступенчатой аппаратуры, а также сигнализации предельных и аварийных значений параметров, контролируемых при работе компрессоров.
Конструктивно, система УСУЗ включает в себя щит контроля и управления, выполненный в виде единой конструкции, состоящей из шкафа и манометровой панели, датчики и исполнительные устройства.
Блоки УЗК-П установлены на щитах автоматики.
Унифицированная система управления УСУЗ обеспечивает:
а) визуальный контроль:
- температуры воздуха после промежуточного холодильника;
- тока статора;
- давление воздуха в коллекторе нагнетания.

б) запрет пуска главного двигателя, если:
- не подан предпусковой сигнал (в автоматическом и полуавтоматическом режимах);
- не выведена из зацепления шестерня валоповоротного механизма;
- не включён двигатель смазки цилиндров и сальников;
- давление масла системы смазки механизма движения не в норме,
- давление воды не в норме;
- не открыта задвижка „в атмосферу"

в) визуальный контроль с предупредительной сигнализацией за:
- давлением воздуха нагнетания на всех промежуточных ступенях сжатия;
- давлением воздуха на всасывании последней ступени.

г) визуальный контроль с предупредительной и аварийной сигнализацией за:
- давлением охлаждающей воды на входе;
- давлением масла в системе смазки механизма движения;
- давлением воздуха нагнетания последней ступени;
- температуры нагнетания после каждой ступени;
- температуры масла в системе смазки механизма движения.

д) один из трёх режимов управления:
- ручной (со щита ЩКУ) - индивидуальными кнопками управления главным двигателем (гд), двигателями маслонасосов, задвижек, клапанами системы регулирования производительности;
- полуавтоматический - нажатием кнопок „Пуск" или „Стоп" на УЗК-П;
- автоматический - подачей команд на пуск и останов со щита оператора.

е) оперативную сигнализацию:
- наличие питания УЗК-П;
- готовность компрессора к пуску;
- включение главного двигателя и отключение его по собственной защите;
- состояние задвижек „на воде" и „в атмосферу";
- состояние насосов смазки механизма движения и смазки цилиндров и сальников;
- обобщённый предупредительный и аварийный сигналы.

ж) автоматическую продувку нежступенчатой аппаратуры. Для этого, на лицевой панели УЗК-П каждого компрессора установить выдержки времени, равные 120 мин, на повторение циклов продувки.

Подробное описание работы системы автоматики компрессорного агрегата - смотри паспорт 342 ПС „Унифицированная система управления УСУЗ" и техническое описание и инструкцию по эксплуатации на „Устройство для управления и защиты компрессора ГСП типа УЗК".

2.3. Регулирование производительности компрессорной станции.

Система автоматического регулирования производительности компрессорной станции обеспечивает ступенчатое изменение производительности компрессорной станции в функции давления в сборном коллекторе.
В качестве датчика используется электроконтактный манометр поз ВРД (поставляется комплектно с компрессорами), настройка контактов которого обеспечивает двухступенчатую зону регулирования: p_{min} - p_{max}.
Исполнительная часть системы включает в себя два электромагнитных клапана (У1, У2) и задвижку „в атмосферу" каждого компрессора.
Так, при пуске компрессорной станции, манометр ВРД подключается к входам СВДС 3/5, СВДС 3/4 УЗК компрессора, выбранного первым по пуску. После включения главного двигателя задвижка „в атмосферу" закрывается.

№ 9371/3

Типовой проект 904-1-70.86

Привязан

Инв. №

ГИП	Леонов			
Нач. отд.	Быстророва			
Гл. спец.	Фиск			
Ч. контр.	Золотарёва			
Рук. гр.	Седых			
Ст. инж.	Гафарова			

ТП 904-1-70.86 АТХ

Компрессорная станция У3/К-120,0 для блокирования с турбокомпрессорными станциями

Стадия	Лист	Листов
Р	5	

Общие данные (продолжение)

ГИПРОСПЕЦНЕФТЕГАЗМАШ г. Ростов-на-Дону

автоматически. После её закрытия, при условии замкнутого тил контакта манометра ВР9 с выдержкой времени обесточиваются клапаны У1, У2 данного компрессора. Компрессор нагружается до требуемой производительности. Если после нагрузки первого компрессора на 100% тил контакт манометра ВР9 не разомкнулся, то с выхода СФВК 3/4 УЗК первого компрессора через замыкающийся контакт реле 1KV подается команда на вход СВДС 3/5 УЗК второго по пуску компрессора. Если и он нагрузился на 100%, а тил контакт манометра ВР9 не разомкнулся, то с выхода СФВК 3/4 УЗК второго компрессора через замыкающийся контакт реле 2KV выдается команда на вход СВДС 3/5 УЗК третьего, по пуску компрессора и т.д.

Нагрузка компрессоров прекращается, если тил контакт манометра ВР9 разомкнулся.

При замыкании max контакта манометра ВР9, начинает разгружаться первый по пуску компрессор: СФВК 3/5, 3/6 УЗК включает клапаны „У1, У2" — компрессор разгружается до 50%. Если max контакт манометра ВР9 не разомкнулся, то УЗК выдает команду по выходу СФВК 3/7, которой открывается задвижка „в атмосферу" — компрессор разгружается до 0%. Если max контакт манометра ВР9 остался замкнутым, то с выхода СФВК 3/3 УЗК первого компрессора через замыкающийся контакт реле 1KV1 подается команда на вход СВДС 3/4 УЗК второго компрессора для его разгрузки.

При разгрузке второго компрессора до 0%, если max контакт манометра не разомкнулся, то с выхода СФВК 3/3 УЗК второго компрессора через замыкающийся контакт реле 2KV1 подается команда на вход СВДС 3/4 УЗК третьего компрессора для его разгрузки и т.д.

Выбор очередности пуска и регулирования компрессоров №1... №4(2) осуществляется переключением штепсельных разъемов в щите оператора. Для этого в розетку штепсельного разъема компрессора, который выбирается первым по пуску, подключается вилка штепсельного разъема электроконтактного манометра поз. ВР9, а свободная вилка этого компрессора подключается к розетке штепсельного разъема второго по пуску компрессора и т.д.

Вилка последнего по пуску компрессора подключается к розетке штепсельного разъема манометра ВР9, которая подключена к свободным клеммам клеммника, не имеет внешних подключений и является, в данном случае, „изолирующей заглушкой."

Данные переключения необходимо выполнять при отключенных цепях управления компрессоров и щита оператора.

2.4. Тепловой контроль электродвигателя компрессора.

Для контроля температуры обмоток статора электродвигателя компрессора проектом предусмотрены панели теплового контроля с изготовлением их на монтажно-заготовительном участке по чертежу, приведенном на листе

Логометры и электроаппаратура, устанавливаемые на данных панелях, поставляются комплектно с электродвигателями компрессоров.

Панели устанавливаются на щитах ЩКУ. Для их крепления, ввода питания и прокладки внешних кабелей к клеммным коробкам на станинах электродвигателей, в щитах ЩКУ необходимо просверлить отверстия, размеры и расположение которых дано на листе альбома 3 данного проекта.

3. Питание установок автоматизации

Для питания электроэнергией цепей КИП и автоматики к щитам подводится переменный ток ~380/220В; 50Гц. Подвод электропитания к щитам компрессоров ЩКУ осуществляется в электротехнической части проекта. Схема распределительной сети построена по радиальному принципу.

В качестве аппаратов защиты электроприемников приняты предохранители с плавкими вставками. Электротехнической частью проекта предусматривается АВР питания низкого и высокого напряжений.

4. Монтажные чертежи установок автоматизации.

4.1. Изготовление щитов.

Щит контроля и управления компрессорным агрегатом (ЩКУ) и аппаратура, установленная на нем, поставляется ПО „Пензкомпрессормаш" комплектно с системой автоматики компрессоров. Изготовление и поставка щита оператора, щитов автоматики и щита насосной осуществляется предприятиями Главмонтажавтоматики Минмонтажспецстроя СССР в соответствии с изменениями, утвержденными Госснабом СССР и Минмонтажспецстроем СССР в 1975г. к „Условиям на поставку щитов и пультов автоматизации производственных процессов, изготовляемых промышленными предприятиями Главмонтажавтоматики Минмонтажспецстроя СССР," утвержденными в 1970г.

№9371/3

Инв.№ подл. | Подп. и дата | Взам. инв.№

Привязан

ГИП	Леонов		
Нач.отд	Христофоров		
Гл.спец.	Фукс		
Н.контр.	Золотарева		
Рук.гр.	Гедых		
Гл.инж.	Оболин		

ТП 904-1-70.86 АТХ

Компрессорная станция 4(2)К-12ОА для блокирования с турбокомпрессорными станциями

Стадия	Лист	Листов
Р	6	

Общие данные (продолжение)

ГИПРОСТРОЙДОРМАШ г. Ростов-на-Дону

...окументация, необходимая для ...ов, скомплектована в данном ...лена в разделе „Задание заво... чиков."

...в, внещитовых средств ...ших электрических и ...роводок.

...аны расположения ...роводок, на которых ...в, внещитовых ...ших электричес...

...автоматиза... ...трубных ...но строи... ...м СНиП ...дства и ...томатиза...

...ленные ...средств ...м ...смотр... ...к...

...о. ...ны. ...обору... ...рены ...та.

- Регулирую... воздушно-от... таж предусм... вентиляции.

Конструкции дл... и закладные детали, д... ки внешних электричес... док, предусмотрены в арх... ной части проекта.

Установка первичных прибо... ления, демпферов, предусмотрены ... сорных агрегатах, выполняется ... ПО „Пензкомпрессормаш".

Установка внещитовых средств авт... ции выполняется по нормализованным ...жам, а при их отсутствии - по чертежам, работанным в проекте.

Для внешних электрических проводок используются кабели и провода с алюминиевыми жилами за исключением:

- подключений к термометрам сопротивления;
- измерительных цепей до 60В;
- подключений к штепсельным разъемам, которые выполняются кабелями с медными жилами.

Для прокладки кабелей и труб используются сборные кабельные конструкции, комплектуемые из серийно изготавливаемых конструкций.

5. Спецификации.

В проекте составлены спецификации на оборудование и материалы, поставляемые заказчиком и ведомости потребности в материалах, поставляемых подрядчиком. Спецификации выполнены согласно требованиям руководящих материалов „Проектмонтажавтоматики" РМ4-59-78 „Системы автоматизации технологических процессов. Оформление и комплектование документации проектов" и РМ4-149-78 „Системы автоматизации технологических процессов. Указания по выполнению ведомостей и спецификаций в части монтажных материалов.

Системы автоматизации УСУЗ, поставляемые комплектно с компрессорными агрегатами, заказаны в технологической части проекта.

Заказные спецификации скомплектованы в отдельных альбомах:
для 4К-120А - альбом 7;
для 2К-120А - альбом 8.

6. Техника безопасности.

В целях обеспечения безопасного обслуживания автоматизированной компрессорной станции предусмотрен комплекс защитных мероприятий по технике безопасности К ним относятся:

- выполнение блокировок, исключающих аварийные режимы работы;
- заземление к общему контуру (смотри электротехническую часть проекта) металлических частей электрических аппаратов, щитов и защитных труб электропроводок, которые в аварийном режиме могут оказаться под напряжением;
- укладка перед щитами и внутри их диэлектрических ковриков;
- подача звукового сигнала перед пуском компрессоров;
- установка щита оператора, щитов автоматики и щита насосной станции в звукоизолированном помещении, обеспечивающем снижение шума до санитарных норм.

Ремонт и техническое обслуживание средств автоматизации должны производиться только после их отключения.

7. Сметы на автоматизацию.

В проекте составлены сметы на приобретение и монтаж контрольно-измерительных приборов и средств автоматизации для станций, имеющих в своем составе четыре (альбом 10) или два (альбом 11) компрессора.

Типовой проект 904-1-70.86

Подпись и дата | Взамен инв. №

N9371/3

			ТП 904-1-70.86 АТХ		
			Компрессорная станция 4(2)К-120А для блокирования с турбокомпрессорными станциями		
				Стадия	Лист	Листов
				Р	7	
Привязан			Общие данные (продолжение)	ГИПРОСТРОЙДОРМАШ г. Ростов-на-Дону	
Инв. №	ГИП	Леонов			
	Нач. отд.	Христофоров			
	Гл. спец.	Фукс			
	Н. контр.	Золотарева			
	Рук. гр.	Седых			
	Ст. инж.	Ст. Елина			

Сметы составлены в ценах 1984г.

Сметами на автоматизацию не учитывается стоимость шкафов, приборов и средств автоматизации, поставляемых комплектно с компрессорами, а также закладных деталей, оправ, бабышек и др., которые учтены в сметах технологической части проекта.

в Указания по привязке.

В проекте выполнены чертежи для компрессорных станций с четырьмя и двумя компрессорами для блокирования с турбокомпрессорными станциями.
При привязке необходимо оставить чертежи, соответствующие выбранному варианту.

В случае, когда питание высоковольтных электродвигателей возможно непосредственно от РП- 6- 10 кВ и ЯРУ предприятия, длины кабелей в кабельном журнале к камерам ЯРУ необходимо скорректировать для данного варианта.

В случае, когда на предприятии предусматривается организация автоматизированной системы диспетчерского управления энергоснабжением (АСДУ), помещение оператора в турбокомпрессорной станции исключается, все шкафы остаются на своих местах, а телеуправление, телерегулирование телесигнализация (ТУ- ТР- ТС) компрессорных станций из центрального диспетчерского пункта с системой АСДУ должна выполняться отдельным проектом.

Альбом 3


Типовой проект 904-1-70.86


Инв. № подл. | Подп. и дата | Взам. инв. №

10

№ 9371/3

				ТП 904-1-70.86 АТХ	
				Компрессорная станция 4/2)К-120А для блокирования с турбокомпрессорными станциями	
					Стадия: Р; Лист: 8; Листов:
Привязан	ГИП	Леонов		Общие данные (окончание)	ГИПРОСТРОЙДОРМАШ г. Ростов-на-Дону
	Нач. отд.	Пристяжнюк			
	Гл. спец.	Букс			
	Н. контр.	Золотарева			
	Рук. гр.	Седых			
Инв. №	Гл. инж.	Чистякова			

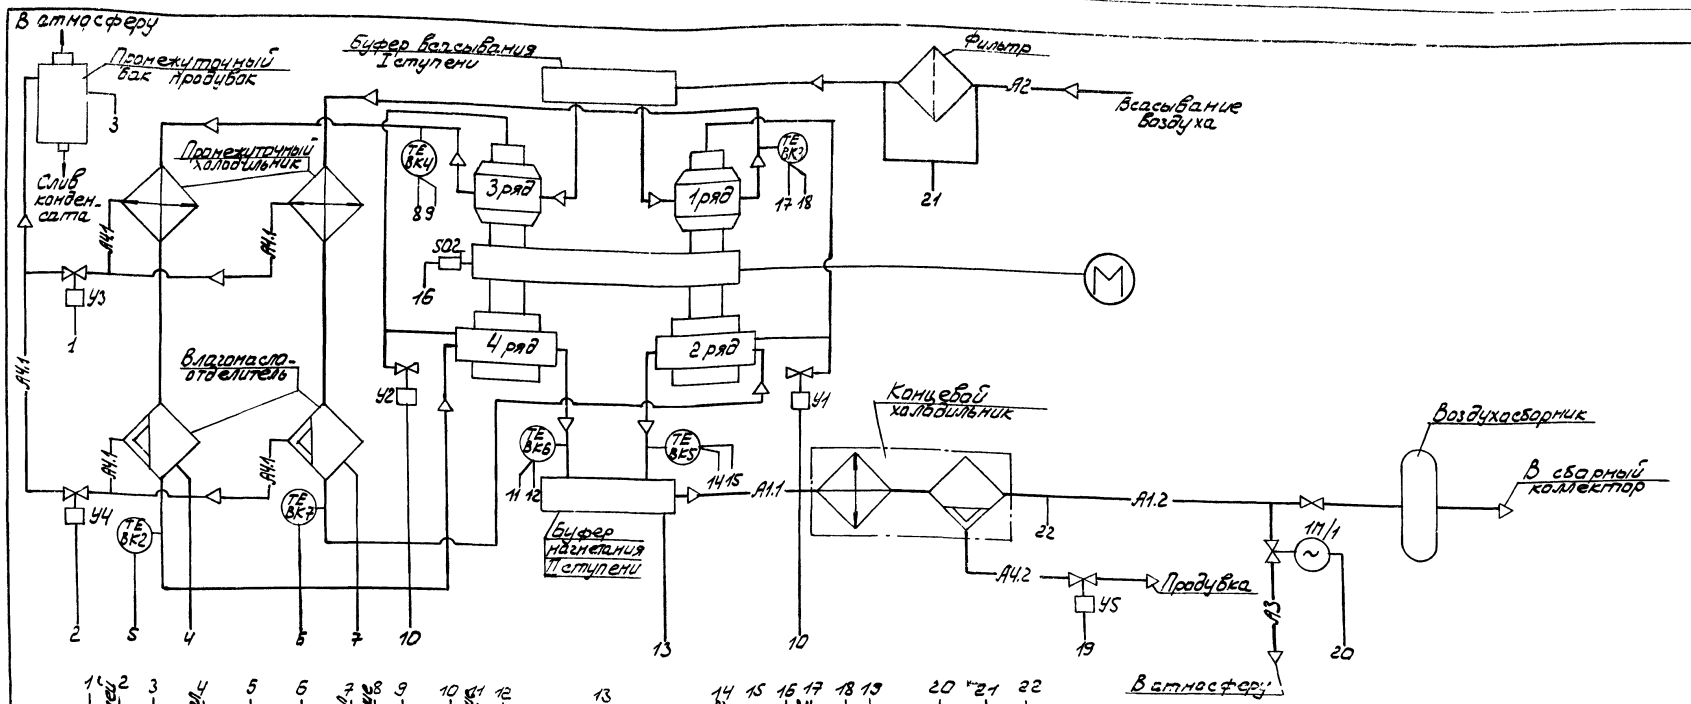

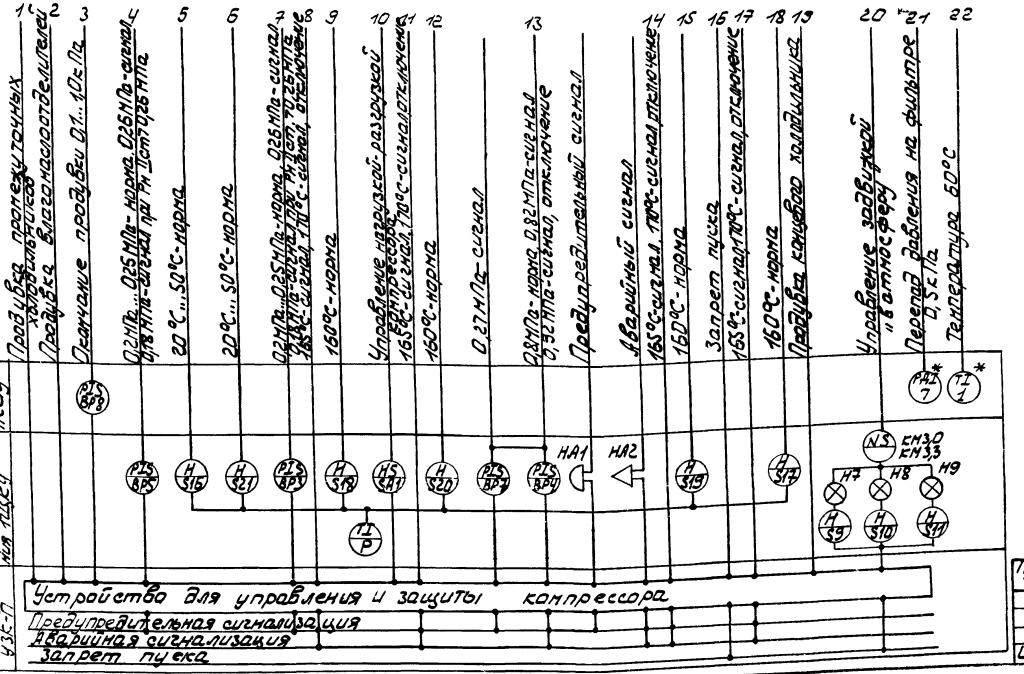

1. Схема выполнена на основании технологических чертежей альбома 1 и чертежа 342 С2 ПО „Пензкомпрессормаш".
2. Приборы, отмеченные *, заказываются по данному проекту.

11

N 9371/3


904-1-70.86				АТХ
Компрессорная станция 4(6)К-120А для блокирования с турбокомпрессорными станциями				
Компрессор N1		Стадия	Лист	Листов
		Р	9	
Воздушный тракт Схема автоматизации		ГИПРОСТРОЙДОРМАШ г. Ростов-на-Дону		

Привязан


Инв N

Типовой проект 904-1-70.86. Альбом 3

Инв N подл. | Подп. и дата | Взам. инв N

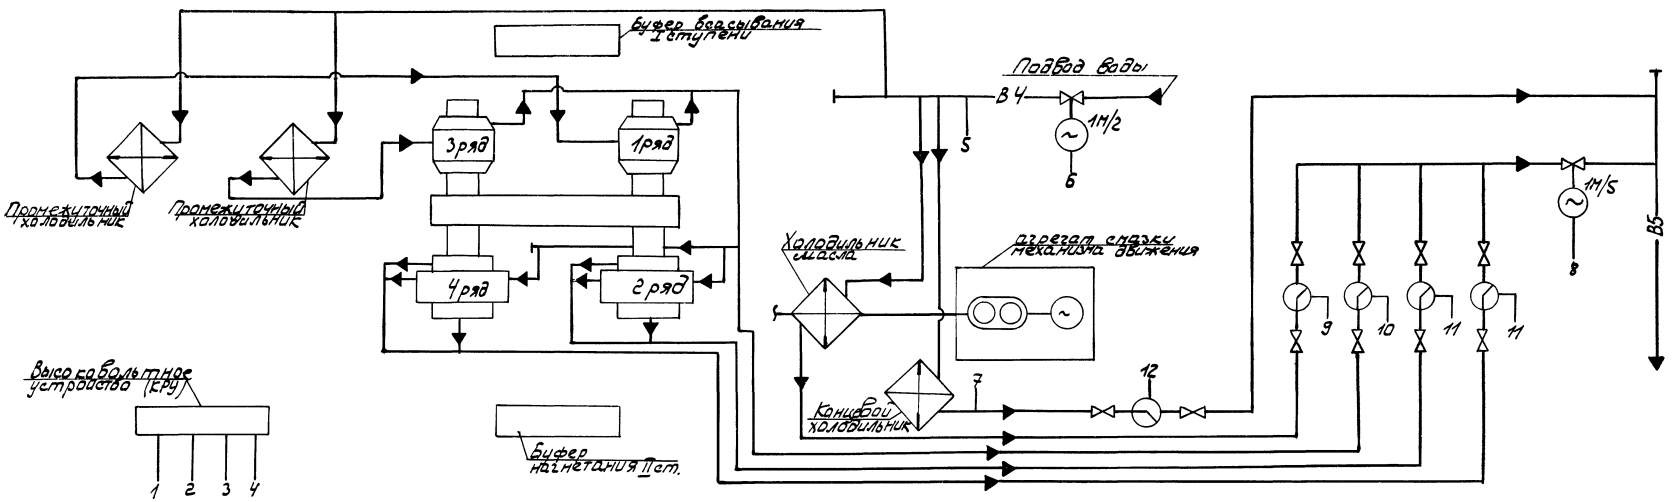

1. Схема выполнена на основании технологических чертежей альбома 1 и чертежа 342 Сг ПО „Пензкомпрессормаш."
2. Приборы, отмеченные ж, заказываются по данному проекту.

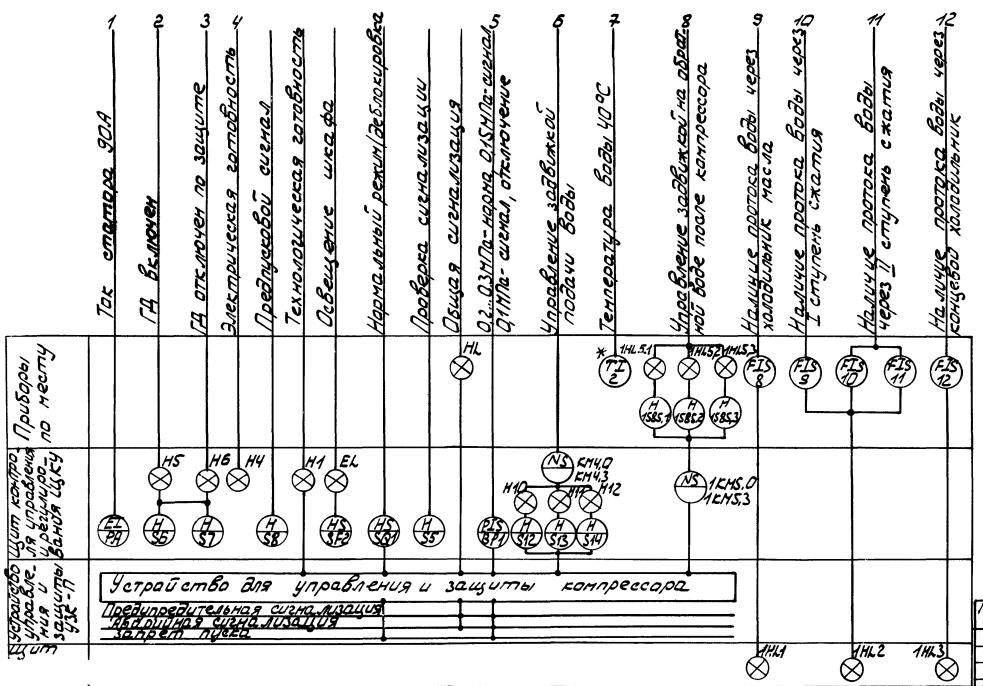

12

N9371/3

				904-1-70.86	АТХ
				Компрессорная станция 4(2)К-120/1,8 для блокирования с турбокомпрессорными станциями	
ГИП	Леонов			Компрессор N1	Стадия: Р; Лист: 10; Листов:
Нач.отд	Христофоров				
Н.сл.отд	Фукс				
Н.конт	Золотарева			Система водопроводов. Схема автоматизации	ГИПРОСТРОЙДОРМАШ г. Ростов-на-Дону
Рук. гр	Седых				
Ст. инж	Табалина				

Привязан


Инв.N

Альбом 3


Типовой проект 904-1-70.86

Инв.N подл. | Подп. и дата | Взам.инв.N

Формат А2

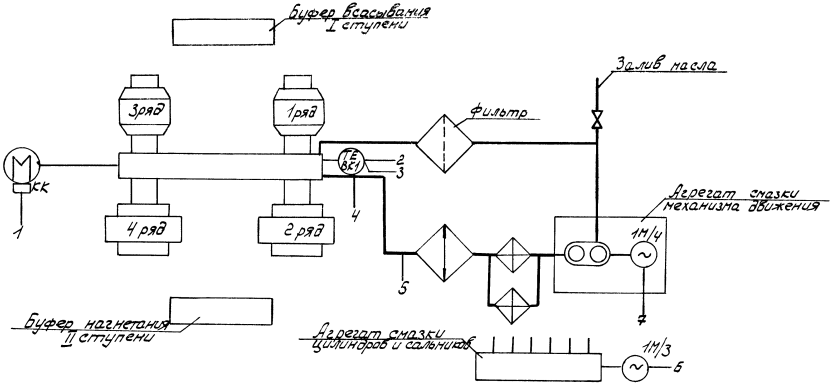

1. Схема выполнена на основании технологических чертежей альбома 1 и чертежа 342 СС ПО "Пензкомпрессормаш"
2. Приборы, отмеченные *, заказываются по ванному проекту.

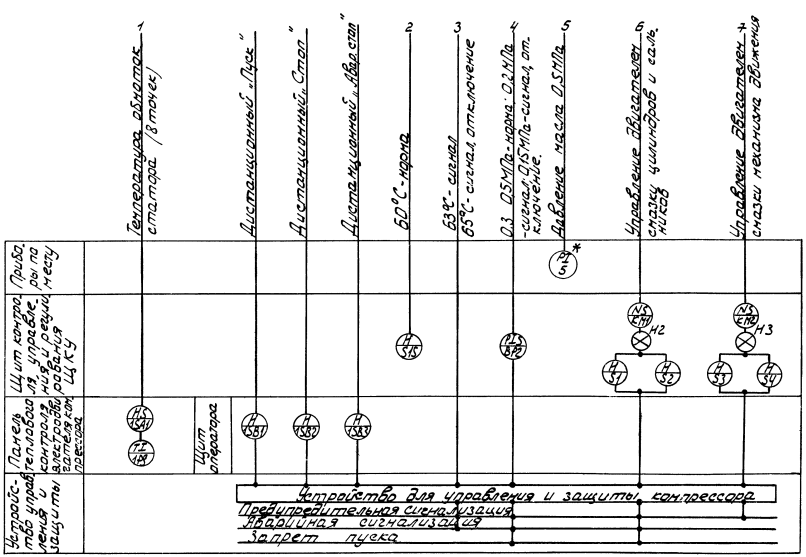

13

№ 9371/3

ГИП	Леонов			904-1-70.86		АТХ	
Нач.отд.	Христофоров			Компрессорная станция 4(2)К-12ДА для блокирования с турбокомпрессорными станциями			
Гл.спец.	Фиес			Компрессор №1	Стадия	Лист	Листов
Гл.конструктор	Дубов				Р	11	
Нач.ОТС	Ткаченко			Система маслопроводов	ГИПРОСТРОЙДОРМАШ		
Ст.инж.	Табачинская			Схема автоматизации	г. Ростов-на-Дону		

Инв.№подл. | Подп. и дата | Взам.инв.№

Альбом 3

Типовой проект 904-1-70.86

Воздух к потребителю

A1

B5

B4

Компрессорный агрегат №1

Компрессорный агрегат №2

Компрессорный агрегат №3

Компрессорный агрегат №4

Давление в сборном коллекторе. Регулировочные производительности компрессорной станции

Температура воздуха в сборном коллекторе

Аварийная сигнализация

Давление охлаждающей воды к компрессорам

Приборы по месту

Щит оператора

PIS 8P9

TR 3 *

HA

PI 4 *

H 5B1

H 5B

Приборы, отмеченные *, заказываются по данному проекту.


14

№9371/3

Привязан

ГИП	Леонов		904-1-70.86 АТХ
Нач. отд.	Христофорова		Компрессорная станция 4(2)К-120А для блокирования с турбокомпрессорными станциями
Гл. спец.	Фукс		Компрессорная станция — Стадия Р, Лист 12, Листов
Н. контр.	Золотарева		Схема автоматизации — ГИПРОСТРОЙДОРМАШ г. Ростов-на-Дону
Рук. гр.	Седых		
Ст. инж.	Быч		

Инв. № подл. | Подп. и дата | Взам. инв. №

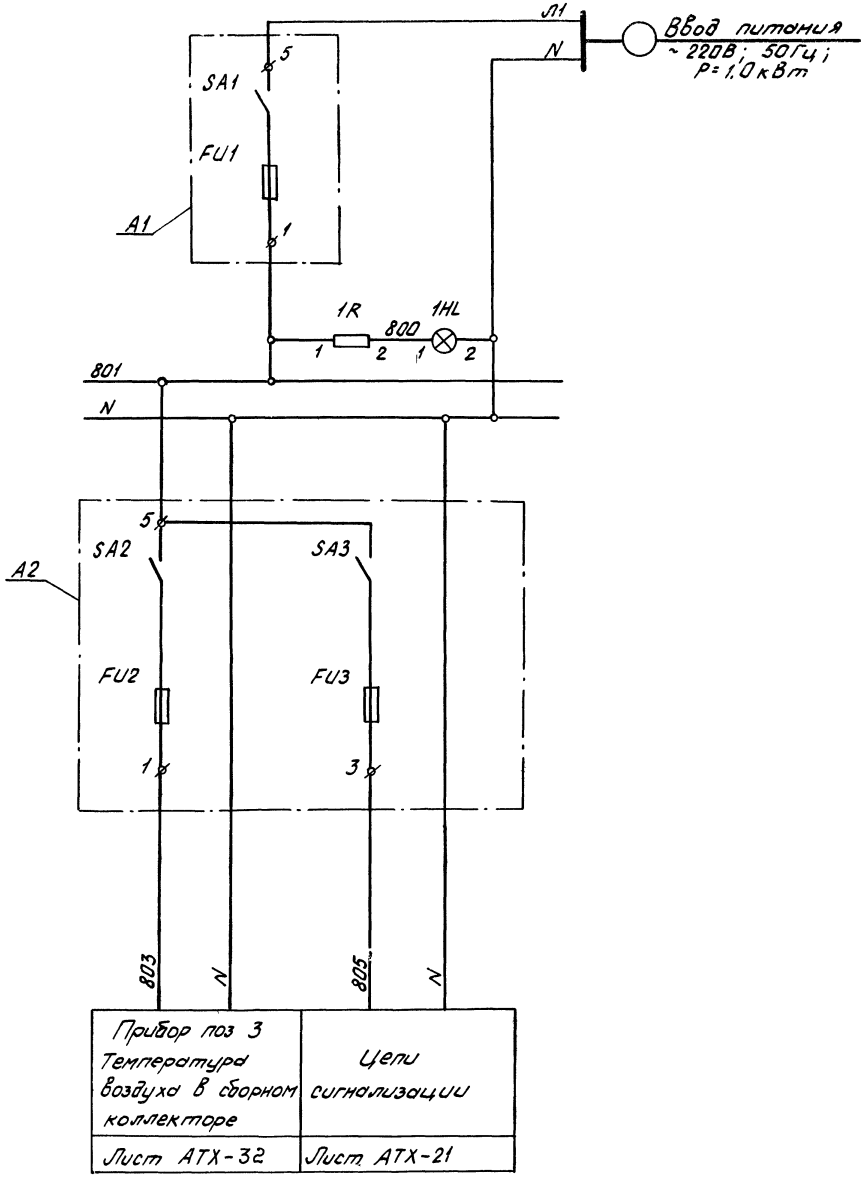

Спецификация принципиальной электрической схемы питания

Поз обознач	Наименование	Кол	Примечание
	Щит оператора		
SA1	Выключатель пакетный ПВ1-10Б	1	Щиток питания ЭЩП-2М поз А1
FU1	Плавкая Вставка на 4А, ВПЗБ-I-4А	1	
SA2;SA3	Выключатель пакетный ПВ1-10Б	2	Щиток питания ЭЩП-2М поз А2
FU2;FU3	Плавкая Вставка на 1А, ВПЗБ-I-1А	2	
1HL	Арматура сВетосигнальная		
	АМЕ 323.221 У2, молочного цвета;		
	~220В, 50Гц	1	
1R	Резистор, R=2 400 Ом	1	К лампе типа АМЕ

15

№ 9371/3

Альбом 3

Типовой проект 904-1-70.86

Инв.№ подл. | Подпись и дата | Взам. инв.№

Привязан

Инв.№

ГИП	Леонов		
Нач. отд.	Христофоров		
Гл. спец.	Фукс		
Н. контр.	Золотарева		
Рук. гр.	Седых		
Ст. инж.	Быч		

ТП 904-1-70.86 АТХ


Компрессорная станция 4(2)К-120А для блокирования с турбокомпрессорными станциями

Компрессорная станция


Стадия	Лист	Листов
Р	13	

Принципиальная электрическая схема питания

ГИПРОСТРОЙДОРМАШ г. Ростов-на-Дону

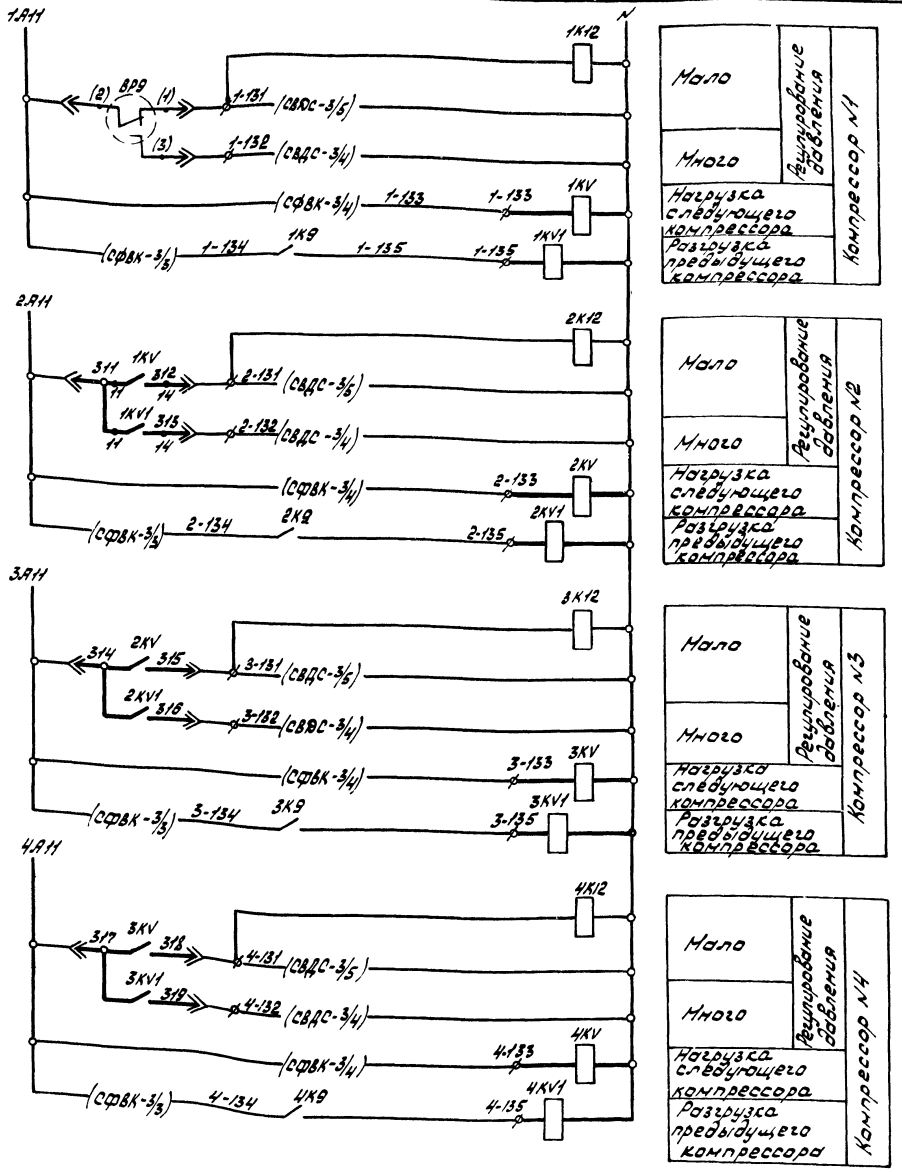

В схему следующего регулируемого компрессора

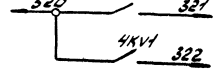

Спецификация к элементам принципиальной электрической схеме регулирования производительности

Обознач	Наименование	Кол	Примеч.
	Щит оператора		
1KV...4KV	Реле промежуточное с 2 замыкающими		
1KV1...	размыкающими контактами		
4KV1	~220В, 50Гц РП21-200-УХЛ1; ТУ16-523.593-80	8	
	Щит ЩКУ.		
1К12...	Реле промежуточное РП21-003-УХЛ		
4К12	~220В, 50Гц ТУ16-523.593-80	4	
	По месту.		
ВР9	Манометр электроконтактный		
	ЭКМ-1У, шкала 0÷1,0 МПа (0-10 кгс/см²)		
	ТУ25.02-31-75	1	

На данном чертеже приведены элементы принципиальных электрических схем компрессоров №1...№4 из чертежа 34233 ПО „Пензкомпрессормаш" с дополнительными цепями, выделенными для осуществления регулирования производительности компрессорной станции.

16


№9371/3

Типовой проект 904-1-70.86 Альбом 3


				ТП-904-1-70.86 АТХ		
				Компрессорная станция 4К-12ОВ для блокирования с турбокомпрессорными станциями		
				Компрессорная станция	Стадия Р	Лист 14	Листов
				Элементы принципиальной электрической схемы регулирования производительности	Госстройпроект г. Ростов-на-Дону	
ГИП	Леонов		
Нач.отд.	Христофоров		
Гл.спец.	Фуко		
Н.контр.	Золотарев		
Рис.гр.	Седых		
Т.чертил	Тодина		

Привязан

Инв.№

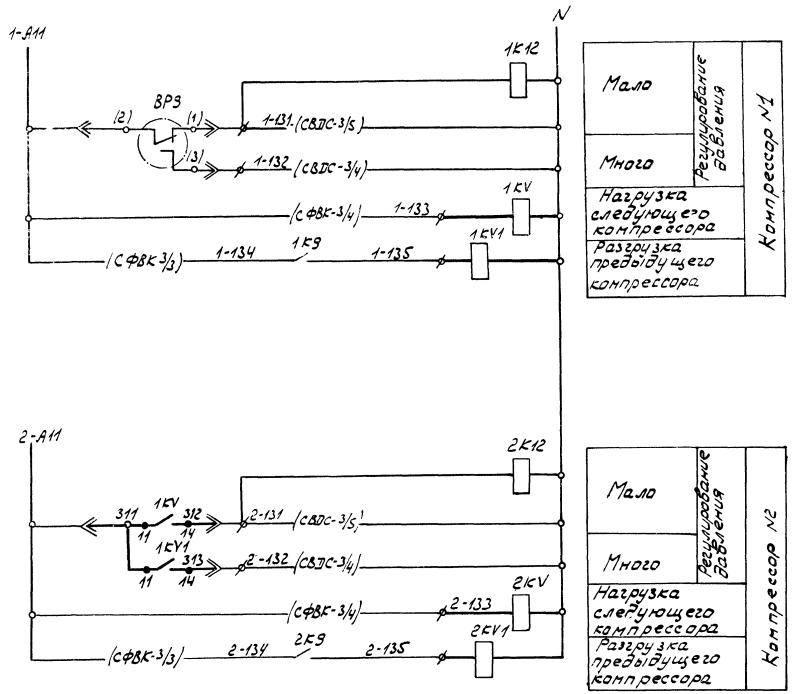

В схему следующего регулируемого компрессора

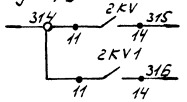

Спецификация к элементам принципиальной электрической схемы регулирования производительности

Обозначение	Наименование	Кол.	Примечание
	Щит оператора		
1KV, 2KV	Реле промежуточное с		
1KV1;	2 замыкающ. контактами ~220В, 50Гц		
2KV1	РП21-200-УХЛ ТУ16-523.593-80	4	
	Щиты ЩКУ		
1K12,	Реле промежуточное РП21-003-УХЛ		
2K12	~ 220В, 50Гц ТУ16-523.593-80	2	
	По месту		
ВР9	Манометр электроконтактный ЭКМ-1У, шкала 0÷10МПа		
	(0÷10 кгс/см²) ТУ25.02.31-75	1	

На данном чертеже приведены элементы принципиальных электрических схем компрессоров N1, N2 из чертежа 342 ЭЗ ПО „Пензкомпрессормаш" с дополнительными цепями, выделенными для осуществления регулирования производительности компрессорной станции.

N 9371/3

Привязан

Инв. N

ГИП	Леонов	
Нач. отд.	Ристофорова	
Д. спец.	Фуес	
Н. контр.	Элдтарова	
Рук. гр.	Седых	
Ст. инж.	Таблина	

ТП 904-1-70.86 АТХ


Компрессорная станция 2с-12,0Н для блокирования с турбокомпрессорными станциями

Компрессорная станция

Стадия	Лист	Листов
Р	15	

Элементы принципиальной электрической схемы регулирования производительности

ГПИ „Оргстройдормаш" г. Ростов-на-Дону

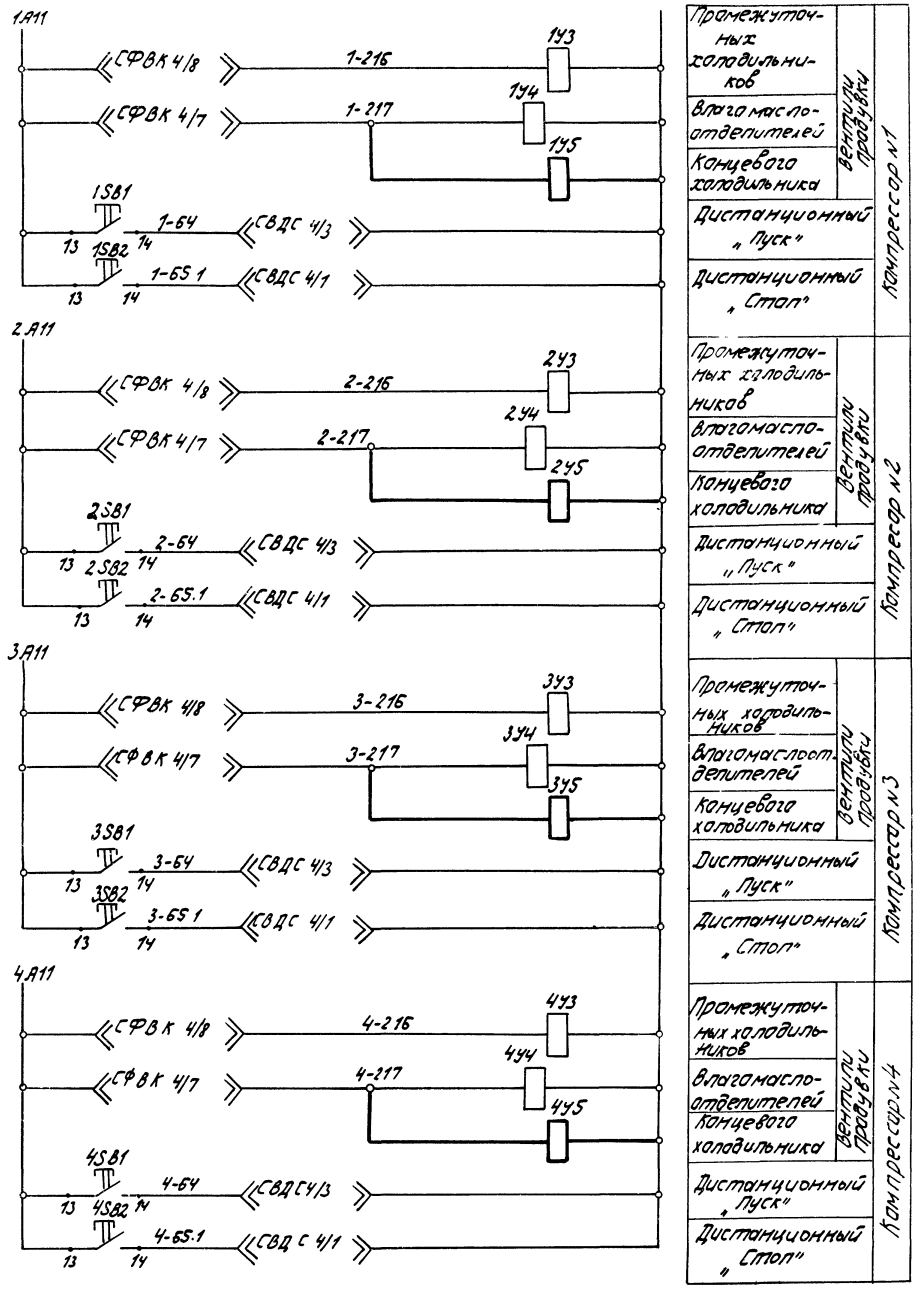

Промежуточных холодильников	Вентили продувки	Компрессор №1
Влагомаслоотделителей		
Концевого холодильника		
Дистанционный „Пуск"		
Дистанционный „Стоп"		
Промежуточных холодильников	Вентили продувки	Компрессор №2
Влагомаслоотделителей		
Концевого холодильника		
Дистанционный „Пуск"		
Дистанционный „Стоп"		
Промежуточных холодильников	Вентили продувки	Компрессор №3
Влагомаслоотделителей		
Концевого холодильника		
Дистанционный „Пуск"		
Дистанционный „Стоп"		
Промежуточных холодильников	Вентили продувки	Компрессор №4
Влагомаслоотделителей		
Концевого холодильника		
Дистанционный „Пуск"		
Дистанционный „Стоп"		

Спецификация к элементам принципиальной электрической схемы управления

Поз. обозн.	Наименование	Кол.	Примечание
	Щит оператора		
1SB1...	Выключатель кнопочный КЕ-011 УЗ,	4	
4SB1	~220В, исп. 2, 1з+1р конт., толкатель		
	черный		
1SB2...	То же, толкатель красный	4	
4SB2			
	По месту		
1У3... 4У3 1У4... 4У4	Вентиль 15кч888р СВМ	12	Заказан в технологической части проекта
1У5... 4У5	~220В, 50Гц		

На данном чертеже приведены элементы принципиальных электрических схем компрессоров №1... №4 из чертежа 34233 ПО „Пензкомпрессормаш" с дополнительными цепями, выделенными „——" для продувки промежуточных и концевых холодильников, и влагомаслоотделителей компрессоров.

№9371/3

ТП 904-1-70.86 АТХ

Компрессорная станция 4К-120А для блокировки с турбокомпрессорными станциями.

Компрессорная станция

Элементы принципиальной электрической схемы управления

ГИП	Леонов		
Нач. отд.	Христофоров		
Гл. спец.	Сукс		
Н. контр.	Хохлачева		
Рук. гр.	Гейдж		

Стадия	Лист	Листов
Р	16	


Привязан

Инв. №

Альбом 3

Типовой проект 904-1-70.86

Инв. № подл. | Подп. и дата | Взам. инв. №

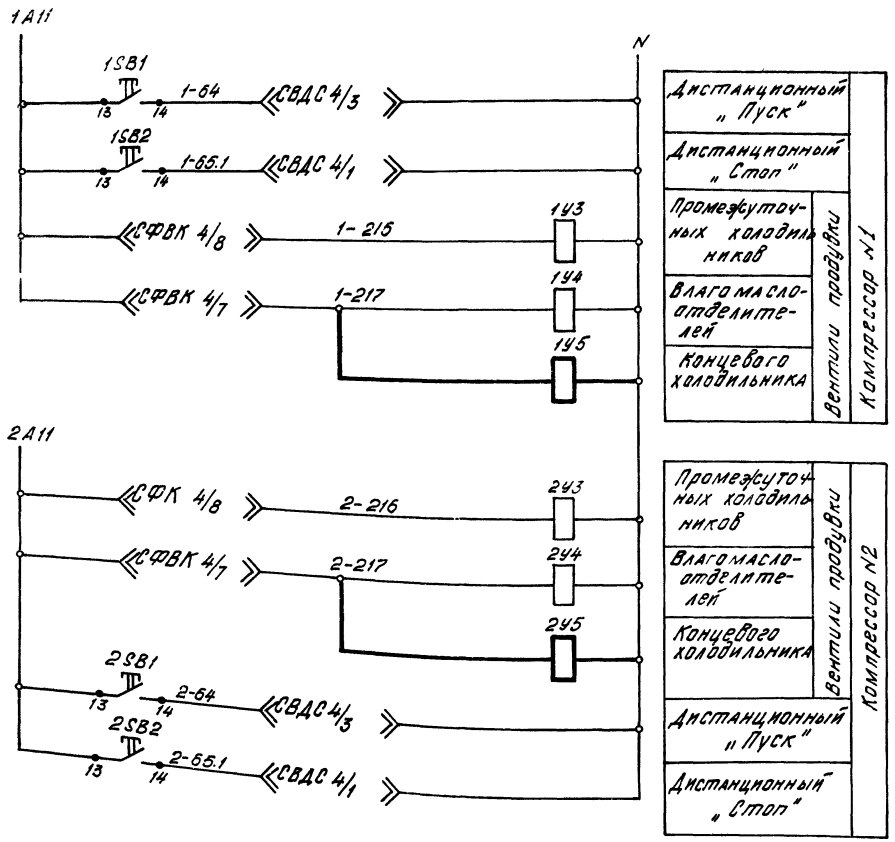

Спецификация к элементам принципиальной электрической схемы управления


Поз. обозн.	Наименование	Кол.	Примечан
	Щит оператора		
1SB1...	Выключатель кнопочный КЕ-011У3, ~220В	2	
2SB1	исп. 2, 1з+1р конт, толкатель черный		
1SB2...	То же, толкатель красный	2	
2SB2			
	По месту		
1У3...1У5	Вентиль 15кч 888р СВМ		Заказан в технологической части проекта
2У3...2У5	~220В, 50Гц	6	

На данном чертеже приведены элементы принципиальных электрических схем компрессоров №1, №2 из чертежа 34233 по „Пензкомпрессормаш" с дополнительными цепями, выделенными „——" для продувки промежуточных и концевых холодильников, и влагомаслоотделителей компрессоров.

№9371/3

Привязан			ТП 904-1-70.86 АТХ		
			Компрессорная станция 2К-120А для блокирования с турбокомпрессорными станциями		
ГИП	Леонов		Компрессорная станция	Стадия	Лист	Листов
Нач.отд.	Христофоров			Р	17	
Гл.спец.	Фукс		Элементы принципиальной электрической схемы	Гипростроймаш		
Н.контр.	Золотарева					

Инв.№ подл. | Подп. и дата | Взам. инв.№

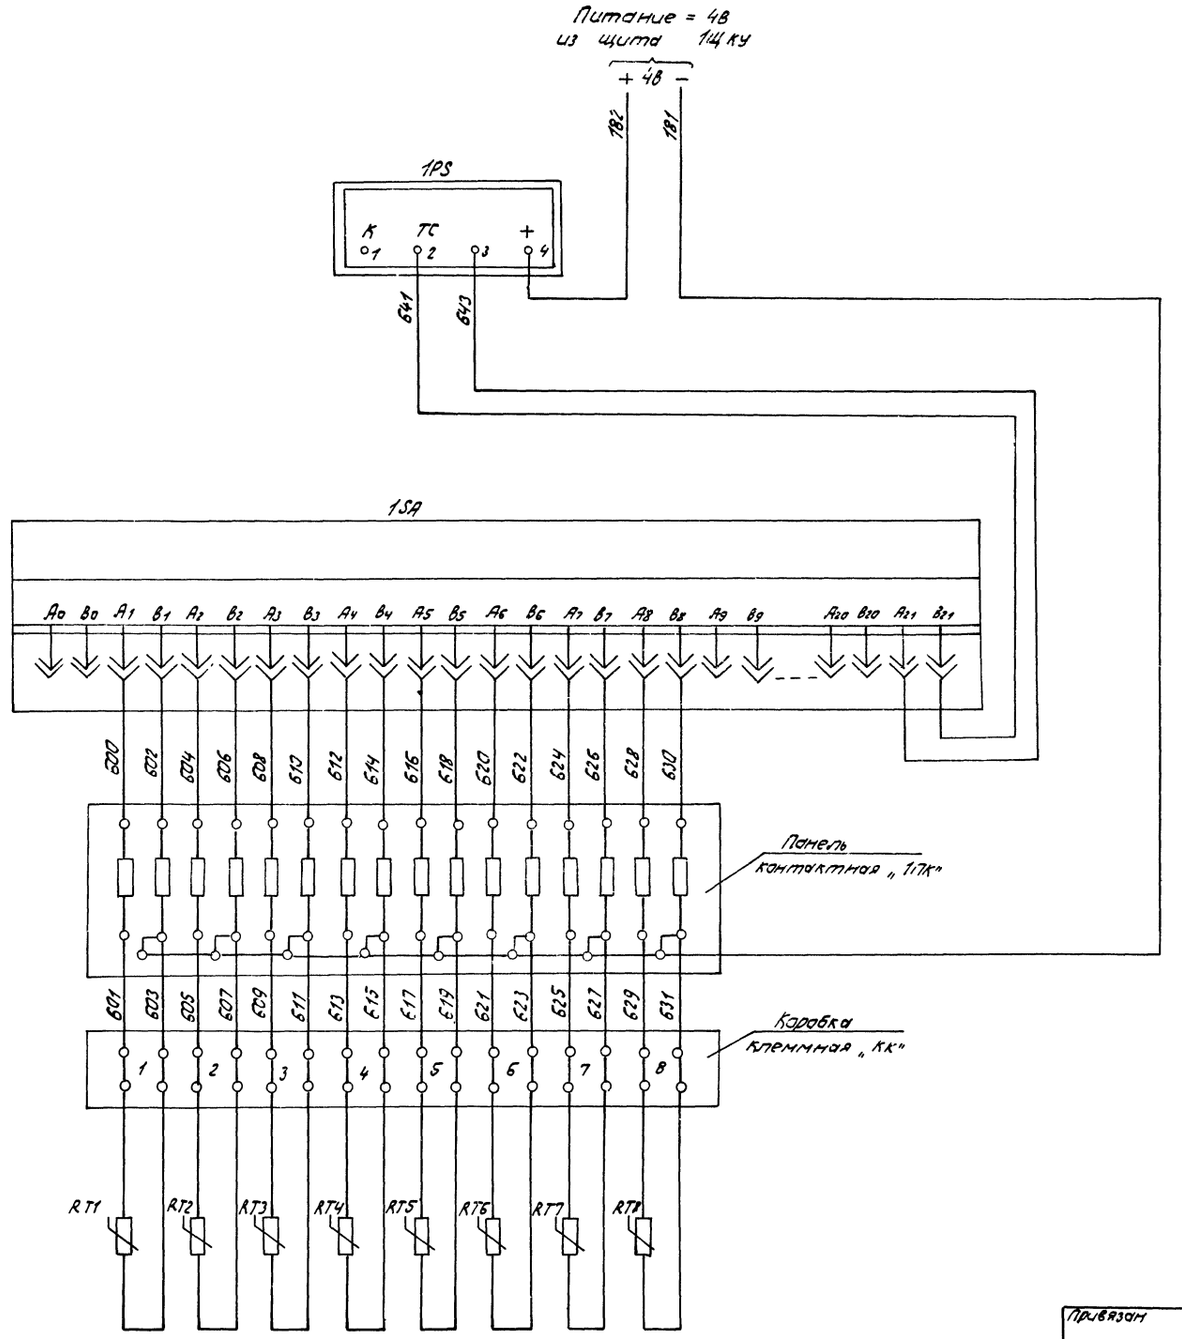

Спецификация принципиальной электрической схемы теплового контроля электродвигателя

Поз. обознач.	Наименование	Кол.	Примечание
	Панель теплового контроля		
1PS	Логометр Ш69000, гр. 50М, 0... 150°С, 15 См	1	Поставляются комплектно с электродвигателем компрессора
1SA	Переключатель ПТИ-М-У3	1	
1ПК	Панель контроля на 8 точек	1	
1SA1	Тумблер ТВ1-2, 2з+2р контакта	1	
	По месту		
RT1.. RT8	Термопреобразователь сопротивления ТСМ, гр. 50М	8	Вставлены в обмотки статора эл. двигателя
КК	Коробка клеммная	1	На станине эл. двигателя

1. Схема выполнена для теплового контроля обмоток статора электродвигателя компрессора на основании данных ТУ16-512.092-79 Лысьвенского турбогенераторного завода.
2. Данная схема выполнена для компрессора №1, для компрессоров №2... 4 схема аналогична.

20

№ 9371/3


				ТП 904-1-70.86	АТХ
				Компрессорная станция 4(2)К-720А для блокирования с турбокомпрессорными станциями	
				Компрессор №1	Стадия Р; Лист 18; Листов
Гип	Леонов				
Нач. отд.	Христофоров				
Гл. спец.	Фукс				
Рук. гр.	Седых				
				контроля электродвига-	г. Ростов-на-Дону

Привязан

Инв. № подл. | Подпись и дата | Взам. инв. №

Альбом 3

Типовой проект 904-1-70.86

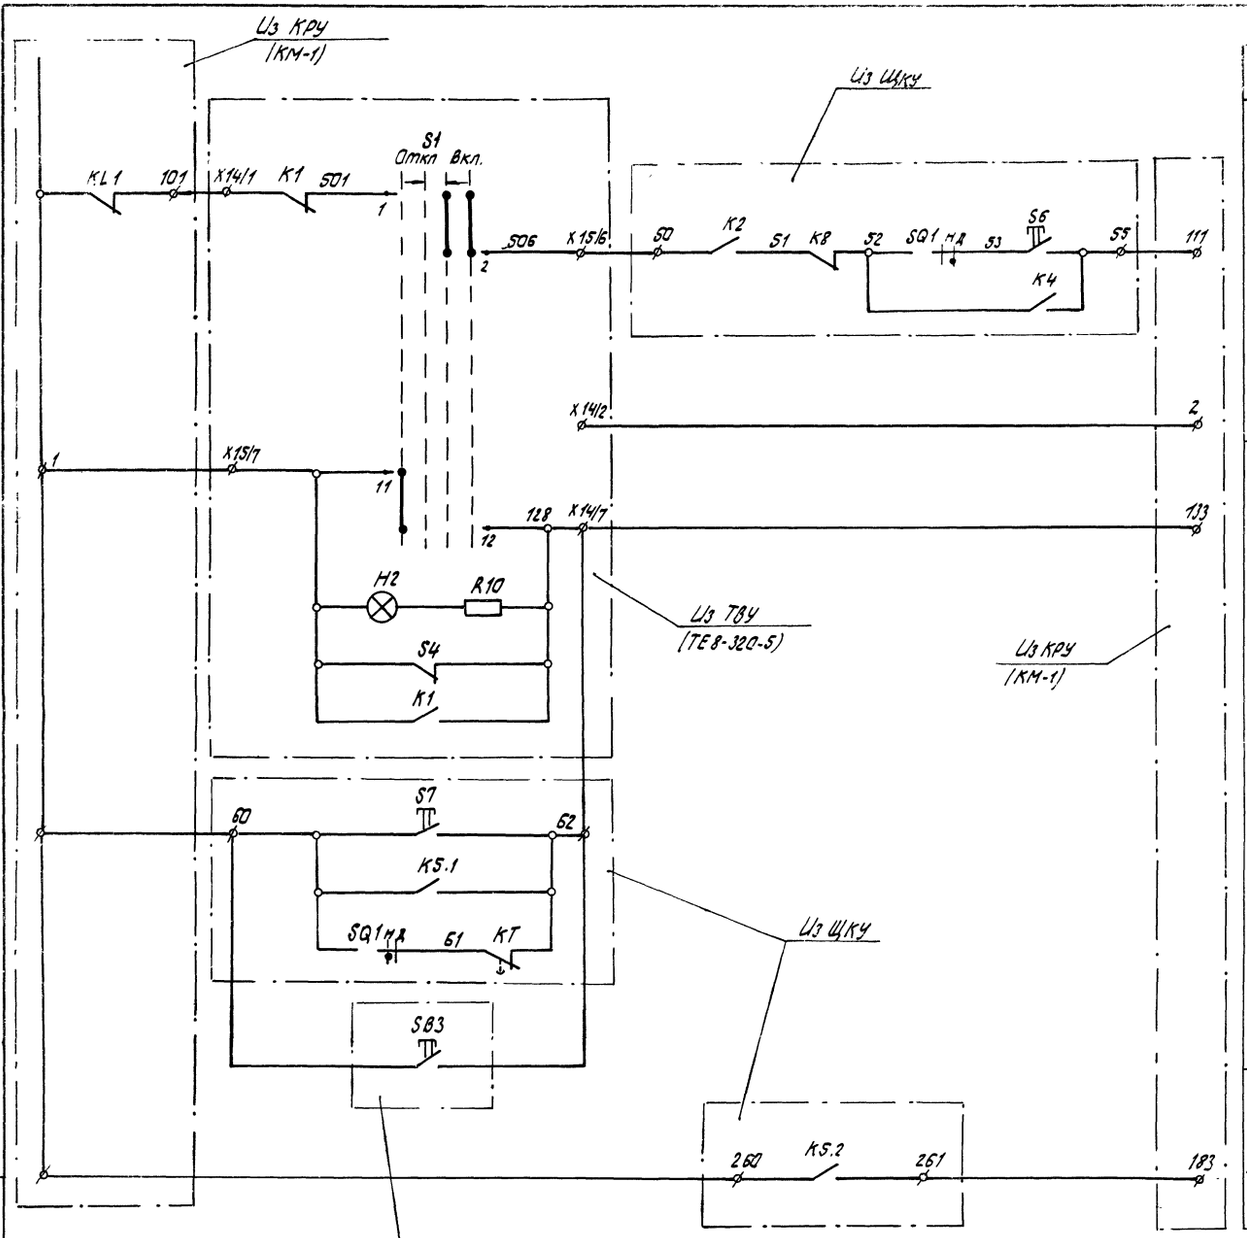

Питание ~ 220 В
К электромагниту „ УАС1" включения масляного выключателя камеры КРУ
К электромагниту „ УАТ1" отключения масляного выключателя камеры КРУ.
Реле фиксации включенного положения масляного выключателя камеры КРУ

1. Данный чертеж выполнен на основании:
– схемы электрической принципиальной камеры КМ-1-6-10 кV, чертеж Р2288-12 коломыйского завода;
— технического описания и инструкции по эксплуатации на возбудители серии ТЕ8-320-5;
— паспорта 342 ПС и чертежей „ Унифицированной системы управления УСУЗ для воздушных компрессоров" и является частью электрической принципиальной схемы управления двигателем компрессора, приведенной в альбоме 2.
2. Данная схема выполнена для двигателя №1, для двигателей №2... № 4 схема аналогична.

Аварийный „ Стоп"
со щита оператора
/см. черт. 34293
п/о „ Пензкомпрессормаш"/

Альбом ...
Типовой проект 904-1-70.86
Инв. № подл. | Подп. и дата | Взам. инв. №


21

№ 9371/3

				ТП 904-1-70.86 АТХ			
				Компрессорная станция 4(2) К-120А для блокирования с турбокомпрессорными станциями			
				Компрессор №1	Стадия	Лист	Листов
					Р	19	
				Элемент принципиальной электрической схемы	ГИ ПРОСТРОЙДОРИАШ		

Привязан

ГИП	Леонов	
Нач. отд	Христофоров	
Гл. спец.	Фукс	
Н. контр.	Золотарева	

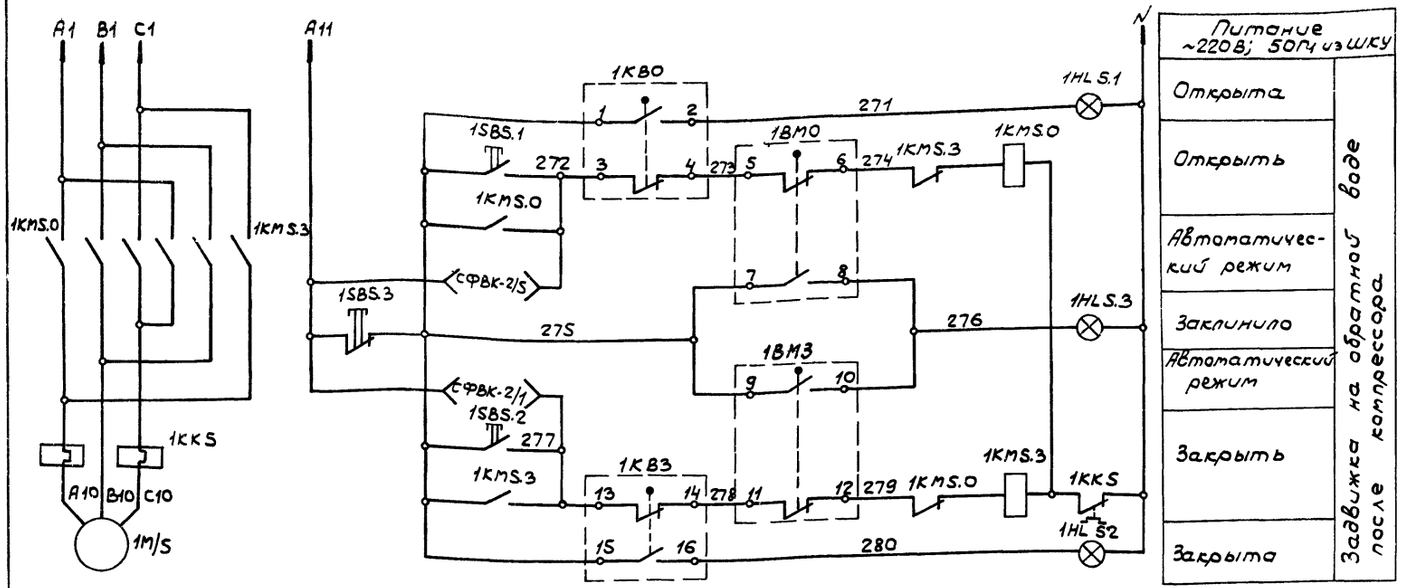

Спецификация принципиальной электрической схемы управления задвижкой на обратной воде

Поз. Обознач.	Наименование	Кол.	Примечание
	Щит ШКУ		
1KMS.0	Пускатель магнитный реверсивный		Установить в щите ШКУ
1KMS.3	ПМЛ 1500 1048, катушка ~220В	1	на свободном месте
	По месту		
1SBS.1	Кнопка управления, 2з контакта,		
1SBS.2	толкатель черного цвета	2	
1SBS.3	Кнопка управления, 2р контакта,		Пост
	толкатель красного цвета	1	управления
1HL S.1	Светосигнальная арматура с		кнопочный
1HL S.2	трансформатором, ~220В, свето-		ПКУ 15-21.
	фильтр молочного цвета	2	231.54 У2
1HL S.3	То же, светофильтр красного		поз. 1ПМУ
	цвета	1	
1KB0;	Комплект выключателей		Задвижка заказана
1KB3;	конечных задвижки с электро-		в технологической
1BM0;	приводом 31у 906нж		части проекта
1BM3		1	

1. Схема выполнена для компрессора №1, для компрессоров №2.... 4 схема аналогична с заменой индекса „1" в маркировке аппаратуры и целей управления на индекс „2... 4" соответственно.
2. При наладке компрессора, в блоке УЗК настроить СФВК-2/S на одновременное срабатывание с СФВК-2/6, а СФВК-2/1 – с СФВК-2/2 задвижки 1М/4 на подаче воды к агрегату (см. схему 3У2ЛЭ3 паспорта УСУЗ).

Альбом 3

Типовой проект 904-1-70.86


Инв. № подл. | Подпись и дата | Взам. инв. №

22

№ 9371/3

		ТП 904-1-70.86	АТХ
		Компрессорная станция 4(2) К-120А для блокирования с турбокомпрессорными станциями	
ГИП	Леонов	Компрессор №1	Стадия: Р; Лист: 2С; Листов:
Нач. отд.	Хаустофаров		
Гл. спец.	Фукс		
Н. контр.	Золотарева	Задвижка на обратной воде. Принципиальная электричес-	ЦИПРОСЕЛЬХОЗМОНТАЖ г. Ростов-на-Дону
Рук. гр.	Седых		

Привязан

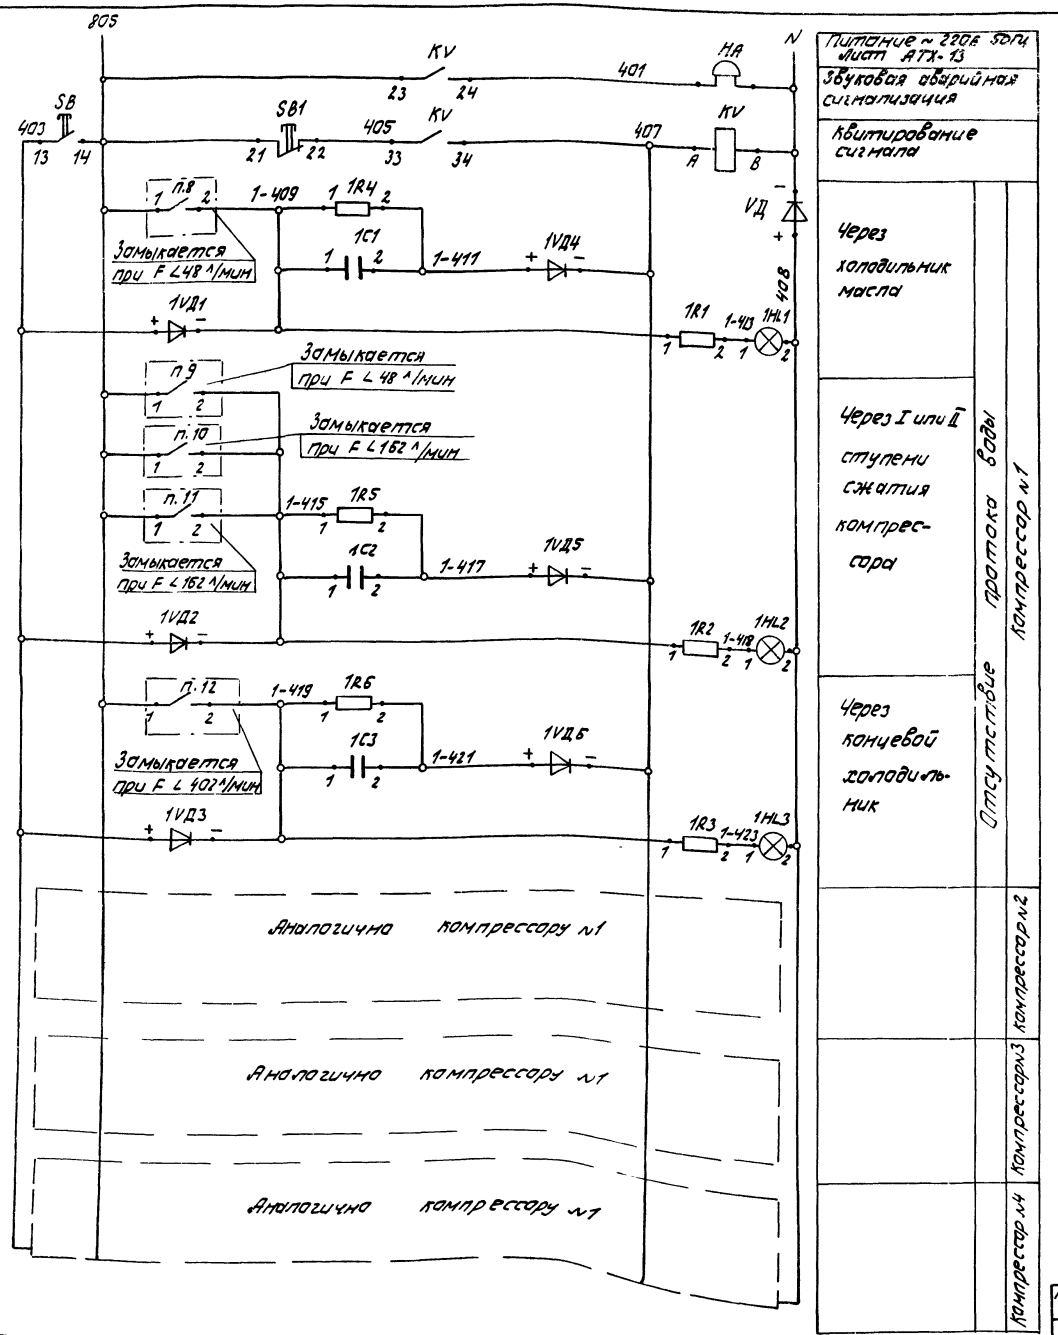

Спецификация к принципиальной электрической схеме с

Обознач.	Наименование	Кол.	Примечан.
	Щит оператора		
KV	Реле электромагнитное универсальное		
	РПУ-2-062023, ~220В, 50Гц, ТУ16-523.331-78	1	
SB	Выключатель кнопочный КЕ-011 исп.2		
	толкатель цилиндрический черный,		
	ТУ16-526.407-79	1	
SB1	То же, толкатель красного цвета	1	
VД	Диод кремниевый плоскостной		
	Д-246Б, Уп = 5А, Uобр = 400В	1	
HA	Звонок электрический, МЗ-1, ~220В	1	
≠1..≠4	Элементы сигнализации		
	компрессоров №1... №4	4	
HL1...	Арматура светосигнальная, красного		
HL3	цвета, АМЕ321.221.42, 220В, 50Гц,		
	ТУ16.535.582-76	3	
VД1...	Диод кремниевый плоскостной		
VД6	Д226Б, Упр= 0,3А, Uобр.= 400В	6	
R1. R3	Резистор П78-25, R=2400 Ом	3	клеммам АМЕ
R4...R6	Резистор металлопленочный МЛТ-0,25		
	510 кОм, Рном=0,25 Вт, ГОСТ 7113-77 Е	3	
C1...C3	Конденсатор МБГП-2, 2 мкФ, U=400В,		
	ГОСТ 9112-81	3	
	По месту		
п.8, п.9	Реле протока РПИ-32	2	заказаны в технологической части
п.10... п.12	Реле протока РПИ-50	3	

23

№ 9371/3

ГП 904-1-70.86 АТХ

Компрессорная станция 4К-120А для блокирования с турбокомпрессорными станциями

Компрессорная станция

Принципиальная электрическая схема сигнализации

Стадия Р | Лист 21 | Листов

ГИПРОСТРОЙДОРМАШ г. Ростов-на-Дону

Привязан


Инв. №

Лип Леонов
Нач. отд. Христодор
Гл. спец. Фукс
Н. контр. Золоторева
Рук. гр. Сорин
Ст. инж. Гаврил

Альбом 3

Типовой проект 904-1-70.86

Инв. № подл. | Подп. и дата | Взам. инв. №

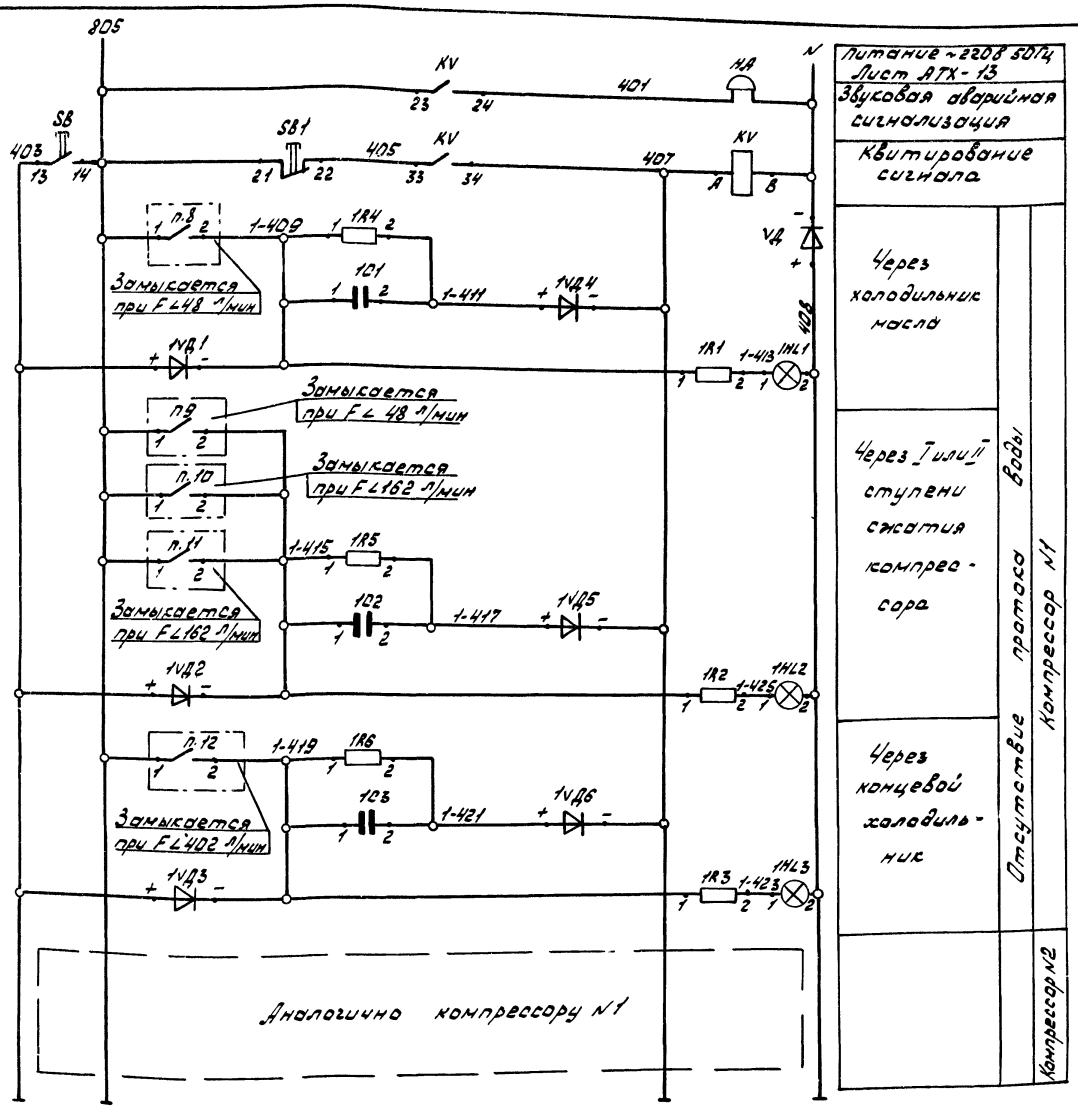

Питание ~220В 50Гц Лист АТХ-13
Звуковая аварийная сигнализация
Квитирование сигнала
Через холодильник масла
Через "Гили" ступени сжатия компрес-сора
Через концевой холодильник

Отсутствие протока воды — Компрессор N1 — Компрессор N2

Спецификация к принципиальной электрической схеме сигнализации

Обознач	Наименование	Кол	Примечан.
	Щит оператора		
KV	Реле электромагнитное универсальное РПУ-2-062003, ~220В, 50Гц, ТУ16-523.331-78	1	
SB	Выключатель кнопочный КЕ-011, исп2 толкатель цилиндрический черный, ТУ16-526.407-79	1	
SB1	То же, толкатель красного цвета	1	
VД	Диод кремниевый плоскостной Д-246Б, Iпр=5А, Uобр=400В	1	
HA	Звонок электрический, МЗ-1, ~220В	1	
≠1...≠2	Элементы сигнализации компрессоров N1...N2	2	
HL1.. HL3	Арматура светосигнальная, красного цвета, АНЕ 321.221.42, ~220В, 50Гц, ТУ16.535.582-76	3	
VД1... VД6	Диод кремниевый плоскостной Д226Б, Iпр=0,3А, Uобр=400В	6	
R1...R3	Резистор ПЭВ-25, R=2400 Ом	3	ключпан АМЕ
R4...R6	Резистор металлопленочный МЛТ-025 520 кОм, Рном=0,25 Вт, ГОСТ 7113-77Е	3	
C1...C3	Конденсатор МБГП-2, 2мкФ, U=400В, ГОСТ 7112-81	3	
	По месту		
п.8 п.9	Реле протока РПИ-32	2	Заказан в технологической части
п.10... п.12	Реле протока РПИ-50	3	

24


N 9371/3

Альбом 3


Типовой проект 904-1-70.86

Инв.№подл. | Подпись и дата | Взам.инв.№

Привязан			ТП 904-1-70.86 АТХ		
			Компрессорная станция 2К-120А для блокирования с турбокомпрессорными станциями		
ГИП	Леонов		Компрессорная станция.	Стадия	Лист	Листов
Нач.отд	Христофоров			Р	22	
Гл.спец.	Фукс		Принципиальная электрическая схема сигнализации	ГПИ Оргтрансстрой г. Рыбинск		
Н.контр.	Золотарева					
Рук.гр.	Седых					
Ст.инж.	Товалина					
Инв.№						

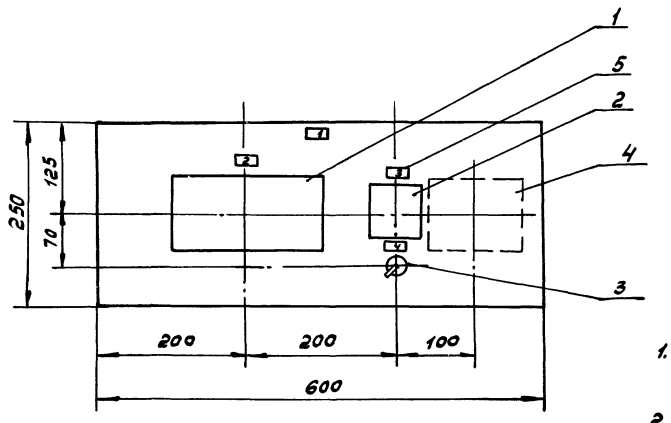

1. Панель изготовить по чертежу ТП 904-1- 04.000, стр. 52.
2. Приборы поз. 1, 2, 4 поставляются комплектно с электродвигателем компрессора.

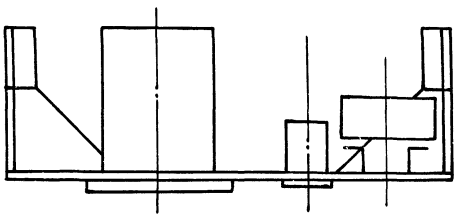

Привязан		ТП 904-1-70.86 АТХ	
		Компрессорная станция 4(2)-120А для блокирования с турбокомпрессорными станциями	
	ГИП Леонов	Компрессор №1.	Стадия Р, Лист 23, Листов 6
	Нач.отд. Христофоров		
	Гл.спец. Фукс		
	Н.контр. Золотарева	Панель теплового контроля. Общий вид.	ГИПРОСТРОЙДОРМАШ г.Ростов-на-Дону
Инв.№	Рук.гр. Седых		
	Ст.инж. Быч		

Кальку сверил Быч Копировал Генюк Формат А3

Формат	Зона	Поз.	Обозначение	Наименование	Кол.	Примечание
				Документация		
			ТП904-1 АТХ, лист 23	Чертеж общего вида	1	
			ТП904-1 АТХ, лист 26	Схема соединений и внешних подключений	1	
				Сборочные единицы		
		1		Логометр Ш69000 гр.50М, 0...150°С, 150м	1	1PS
		2		Переключатель ПТИ-М-У3	1	1SA
		3		Тумблер Т81-2, 2з+2р. контакта	1	1SA1
		4		Панель контактная на 8 точек	1	1ПК
		5		Рамка РПМ66х26	4	
		6		Провод ПВ1-1х0.35	20м	

Привязан		ТП 904-1- АТХ	
		Компрессорная станция 4(2)К-120А для блокирования с турбокомпрессорными станциями	
	ГИП Леонов	Компрессор №1	Стадия Р, Лист 24, Листов
	Нач.отд. Христофоров		
	Гл.спец. Фукс		
	Н.контр. Золотарева	Панель теплового контроля. Таблица технических данных аппаратов.	ГИПРОСТРОЙДОРМАШ г.Ростов-на-Дону
Инв.N	Рук.гр. Седых		
	Ст.инж. Быч		

Кальку сверил Быч Копировал Генюк Формат А4

Альбом 3

Типовой проект 904-1-70.86

Инв.N подл. | Подпись и дата | Взам.инв.N

Панель	Надпись	Поз. обозначение	Место надписи	Текст	Кол.	Вид шрифта	Заготовка
	1		Рамка	Аварийная сигнализация			
	2		То же	Тепловой контроль эл. двигателя			
	3		"	Точки контроля			
	4		"	Питание = 48			

25

N 9371/3


Привязан		ТП 904-1-70.86 АТХ	
		Компрессорная станция 4(2)К-120А для блокирования с турбокомпрессорными станциями	
	ГИП Леонов	Компрессор №1	Стадия Р, Лист 25, Листов
	Нач.отд. Христофоров		
	Гл.спец. Фукс		
	Н.контр. Золотарева	Панель теплового контроля. Перечень надписей	ГИПРОСТРОЙДОРМАШ г.Ростов-на-Дону
Инв.№	Рук.гр. Седых		
	Ст.инж. Быч		

Кальку сверил Быч Копировал Генюк Формат А4

Альбом 3

Типовой проект 904-1-70.86

Вид со стороны монтажа

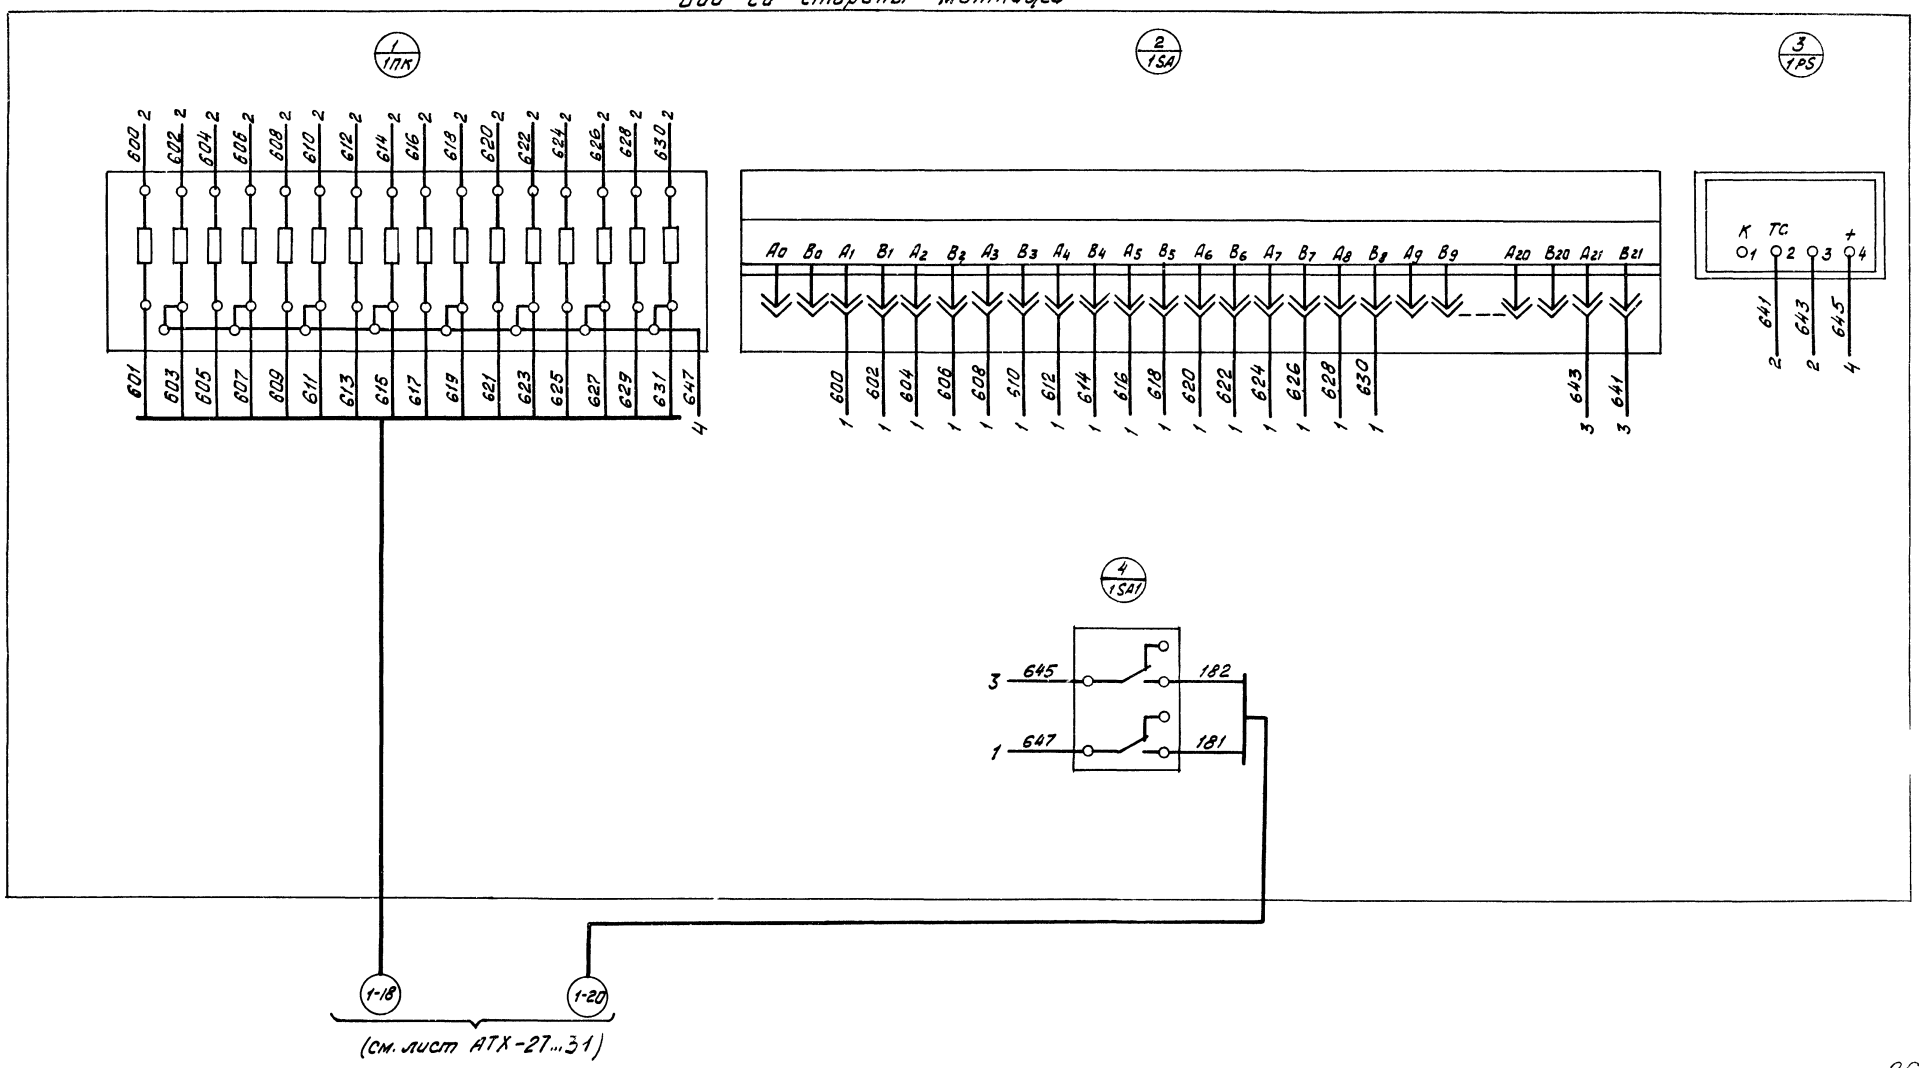

26

N 9371/3

				ТП 904-1-70.86	АТХ
				Компрессорная станция 4(2)К-120К для блокирования с турбокомпрессорными станциями	
				Компрессор №1	Стадия: Р; Лист: 26; Листов:
				Панель теплового контроля электродвигателя. Схема соединений и внешних подключений	ГИПРОСТРОЙДОРМАШ г. Ростов-на-Дону


ГИП	Леонов	
Нач. отд.	Христофоров	
Гл. спец.	Фукс	
Н. контр.	Золотарева	
Рук. гр.	Седых	
Ст. инж.	Выч	

Привязан

Инв. №

Инв. № подл. | Подпись и дата | Взам. инв. №

Наименование параметра и места отбора импульса	Температура						Регулирование производительности компрессора	Выключатель конечный валоповоротного механизма
	Воздуха после влагомаслоотделителя	Воздуха после II ступени сжатия	Воздуха после I ступени сжатия	масла	Воздуха после влагомаслоотделителя	Воздуха после II ступени сжатия		
Тип прибора	ТСП-0879						ЭПК-1/4"	ВПК1110
Номер установочного чертежа	По чертежам ПО „Пензкомпрессормаш"							
Позиция	ВК2	ВК6	ВК4	ВК3	ВК1	ВК7	ВК5	У1	У2	SQ2

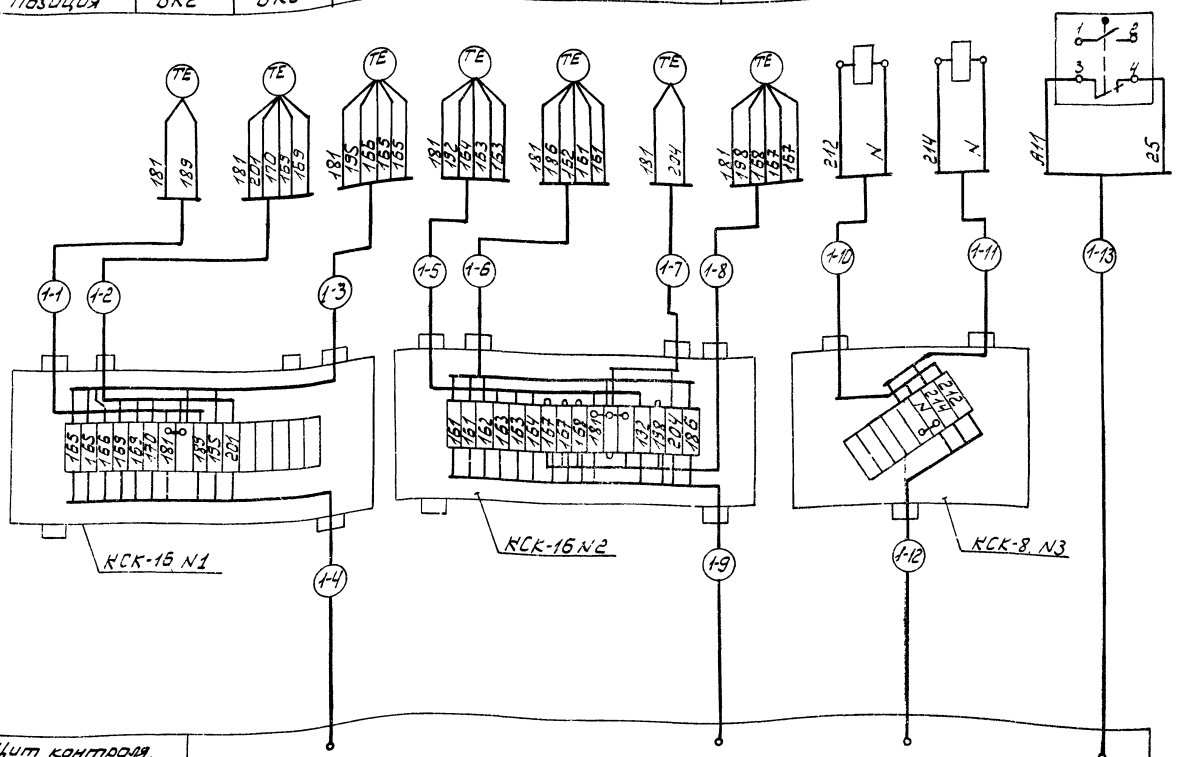

Щит контроля, управления и регулирования 1ШКУ

Спецификация схемы внешних электрических и трубных проводок

Поз обозн.	Наименование	Кол	Примечание
	Вентиль 11кч6бк Ду15	3	
	Вентиль 11б18бк Ду10	4	
	Коробка соединительная КСК-16	5	
	Коробка соединительная КСК-8	1	
	Отборное устройство 20	1	
	Переходник НП-3/4"	1	
	Трубка резиновая техническая 4М 8,0х1,25 ГОСТ 5496-78	0,5м	
	Труба стальная бесшовная холоднодеформированная Труба 5-20 ГОСТ 8733-74 / 14х2,0 ГОСТ 8734-75		
	Труба водогазопроводная Труба 15х2,5 ГОСТ 3262-75		

1. Схема выполнена на основании чертежей N342 ПЭ3; 342 СБ ПО „Пензкомпрессормаш".
2. Схема выполнена для компрессора N1, для компрессоров N2...4 схема аналогична данной с заменой индекса „1" в маркировках кабелей и труб на „2...4" соответственно.

27

N 9371/3

ГИП	Леонов		
Начата	Хасторов		
Гл. спец.	Фуес		
Гл. конт.	Золотарева		
Рук. гр.	Седых		

ТП 904-1-70.86 АТХ

Компрессорная станция 4/2/К-12ОА для блокирования с турбокомпрессоры... ...станциями.

Компрессор N1

Схема внешних электрических и трубных проводок (начало)

Стадия	Лист	Листов
Р	27	

ТИПОСТРОЙДОРМАШ г. Ростов-на-Дону

Привязан

Инв. N подл. | Подпись и дата | Взам. инв. N

Альбом 3

Типовой проект 904-1-70.86

Наименование параметра и места отбора импульса	Давление: масло	Давление: воды	Давление: воздуха во влагомаслоотделителях	Давление: воздуха в буфере нагнетания II ступени	Давление: масла после холодильника	Задвижка „в атмосферу"	Задвижка подачи воды к компрессору
Тип прибора	ЭКМ-1У				ОБМ1-100	314906нж	
Номер установочного чертежа	По чертежам ПО „Пензакомпрессормаш"					См. технологическую часть проекта	
Позиция	ВР2	ВР1	ВР3	ВР5	ВР4, ВР7	5	1М/1	1М/2

Альбом 3

Типовой проект 904-1-70.86

Труба 15

11468к Ду 15

11518бк Ду 10

11468к Ду 15

Р7

1-01 1-02 1-03 1-04 1-05

Щит контроля, управления и регулирования ЩКУ

ВМ0 ВМ3 КВ0 КВ3 КВ1 КВ2 П

1-14

1-15

1-16

КСК-16N4

Аналогично 1М/1

Привязан


Инв. №

ГИП	Леонов		ТП904-1-70.86 АТХ
Нач. отд.	Хоистороза		Компрессорная станция 4(2) К-120А для блокирования с турбокомпрессорными станциями
Гл. спец.	Фиксо		Компрессор N1.
Н. контр.	Золотарева		Схема внешних электрических и трубных проводок (продолжение)
Рук. гр.	Седых		Стадия Р; Лист 28; Листов
Ст. инж.	Быч		ГИПРОСТЕЙПРОМАШ г. Ростов-на-Дону

2.8

N 9371/3

Наименование параметра и место отбора импульса	Перепад давления на фильтре	Тиристорное возбудительное устройство	В/В камера электродвигателя компрессора	Задвижка на обратной воде после компрессора	Пост управления задвижкой поз. 1М/5
Тип прибора	ТНЖ-Н	ТЕВ-320-5	КРУ серии КМ1	3Ч 906 нж	ПКУ15-21.231.54У2
Номер установочного чертежа	ТКЧ-3158-70 ТМЧ-316-83	См. электротехническую часть проекта		См технологическую часть проекта	
Позиция	7	1ТВУ	КРУ, шкаф N 1	1М/5	1ПМУ

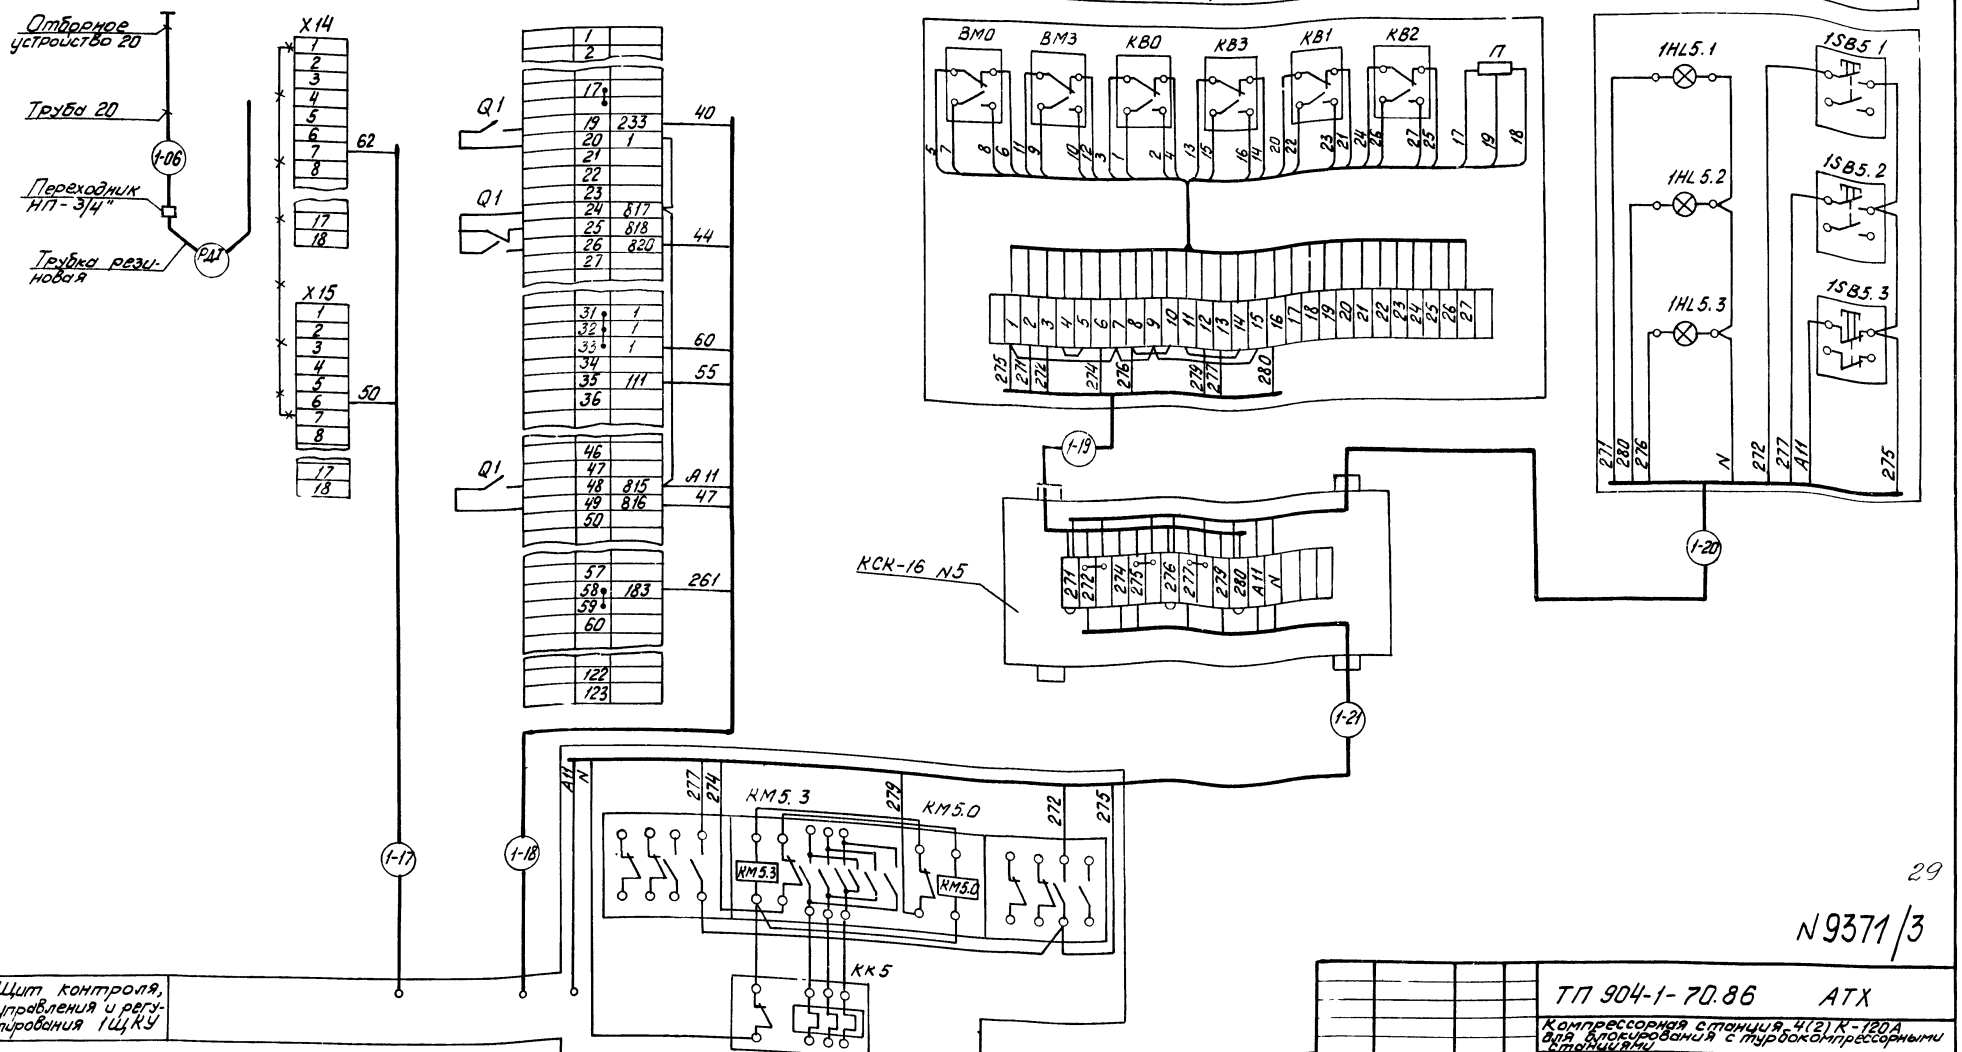

Типовой проект 904-1-70.86

29

N 9371/3


ТП 904-1-70.86 АТХ			
Компрессорная станция 4(2) К-120А для блокирования с турбокомпрессорными станциями			
ГИП Леонов	Компрессор N 1	Стадия Р	Лист 29	Листов
Нач отд Христофоров				
Гл спец Фукс	Схема внешних электрических и трубных проводок (продолжение)	ГИПРОСТРОЙДОРМАШ г. Ростов-на-Дону		
Н.контр Золотарева				
Рук гр Седых				
Ст инж Быч				

Привязан

Инв. N подл. | Подпись и дата | Взам. инв. N

Альбом 3

Наименование параметра и места отбора импульса	Контроль наличия протока охлаждённой воды					Окончание продувки	Светофор предупредительной и аварийной сигнализации компрессора	продувка		
	через холодильник масла	через I ступень сжатия компрессора	через II ступень сжатия компрессора		через концевой холодильник	промежуточный бак продувки		промежуточных холодильников	влагомаслоотделителей	концевого холодильника
Тип прибора	РПИ-32		РПИ-50			ДН-100	СС-56	15кч888р-СВМ		
Номер установочного чертежа	См. технологическую часть проекта					ТМ4-307-83	—	См. технологическую часть проекта		
Позиция	п. 8	п. 9	п. 10	п. 11	п. 12	ВР8	HL	У3	У4	У5

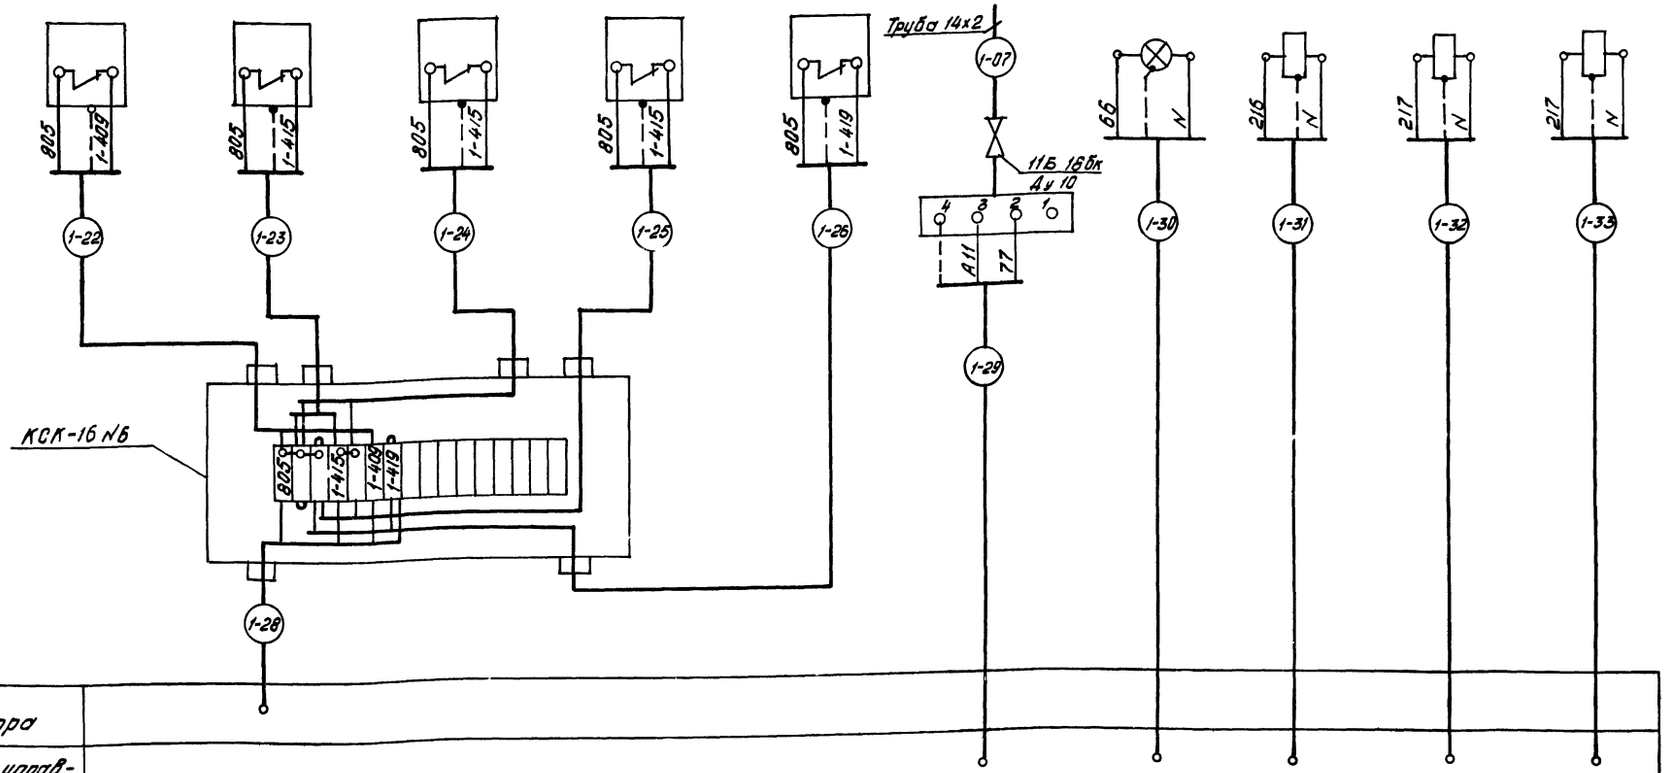

Щит оператора

Щит контроля, управления и регулирования 1ЩКУ

Типовой проект 904-1-70.86

30

N 9371/3


Привязан		ТП 904-1-70.86	АТХ
		Компрессорная станция 4(2)К-120А для блокирования с турбокомпрессорными станциями	
Инв. №	ГИП Леонов	Компрессор №1	Стадия Р; Лист 30; Листов
	Нач. отд. Хомтафонов		
	Гл. спец. Фукс	Схема внешних электрических и трубных проводок (продувание)	ГИПРОСТРОЙДОРМАШ г. Ростов-на-Дону
	Н. контр. Золотарева		
	Рук. гр. Седых		
	Ст. инж. Быч		

Инв. № подл. | Подпись и дата | Взам. инв. №

Альбом 3

Типовой проект 904-1-70.86

Наименование параметра и место отбора импульса	Контроль температуры обмоток статора электродвигателя компрессора	Температура сжатого воздуха после концевого холодильника	Температура воды после концевого холодильника
Тип прибора	ТСМ	У	У
Номер установочного чертежа	Комплектно с электродвигателем	ТМ4-142-75	ТМ4-143-75
Позиция	RT1... RT8	п.1	п.2

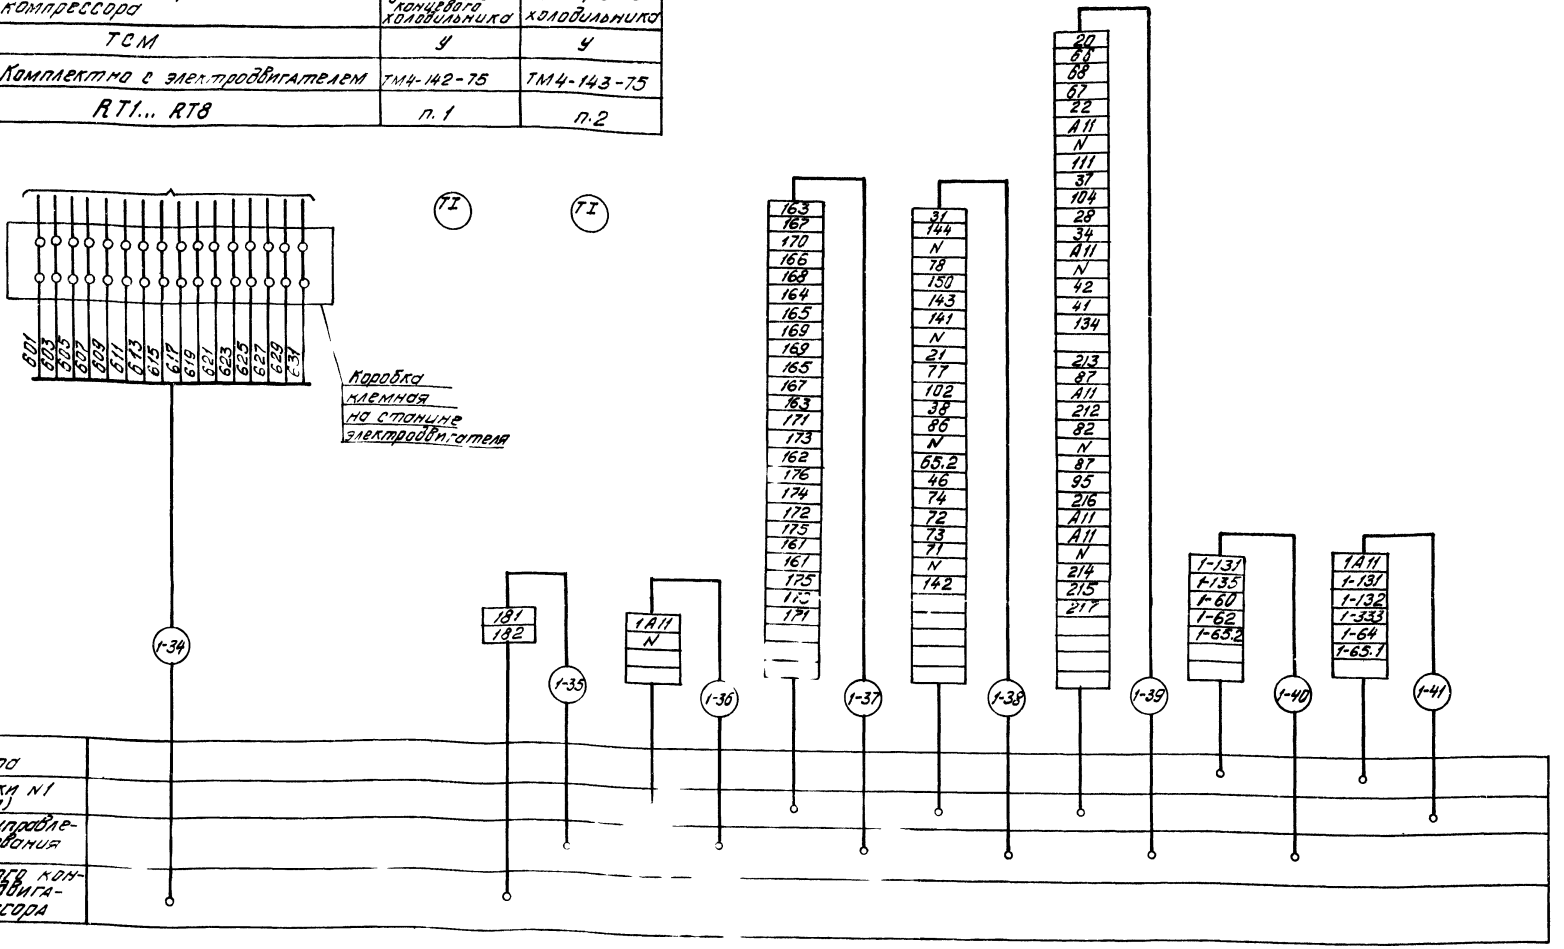

N 9371/3

Инв. № подл.	Подпись и дата	Взам. инв. №	

Привязан

Инв. №2

ГИП	Леонов		
Нач. отд.	Христофоров		
Гл. спец.	Фукс		
Н. контр.	Золотарёва		
Рук. гр.	Седых		
Гл. инж.	Быч		

ТП 904-1-70.86 АТХ

Компрессорная станция 4(2)К-120А для блокирования с турбокомпрессорными станциями

Компрессор №1

Стадия	Лист	Листов
Р	31	


Схема внешних электрических и трубных проводок (окончание)

ГИПРОСТРОЙДОРМАШ г. Ростов-на-Дону

Альбом 3

Типовой проект 904-1-70.86

Наименование параметра и место отбора импульса	Температура воздуха в сборном коллекторе	Давление воды к компрессорам	Регулирование производительности компрессорной станции
Тип прибора	ТГС-711	ОБМ 1-100	ЭКМ-1У
Номер установочного чертежа	ТМ4-172-75	ТК4-3136-70	ТК4-3152-70
Позиция	п. 3	п. 4	п. ВР9

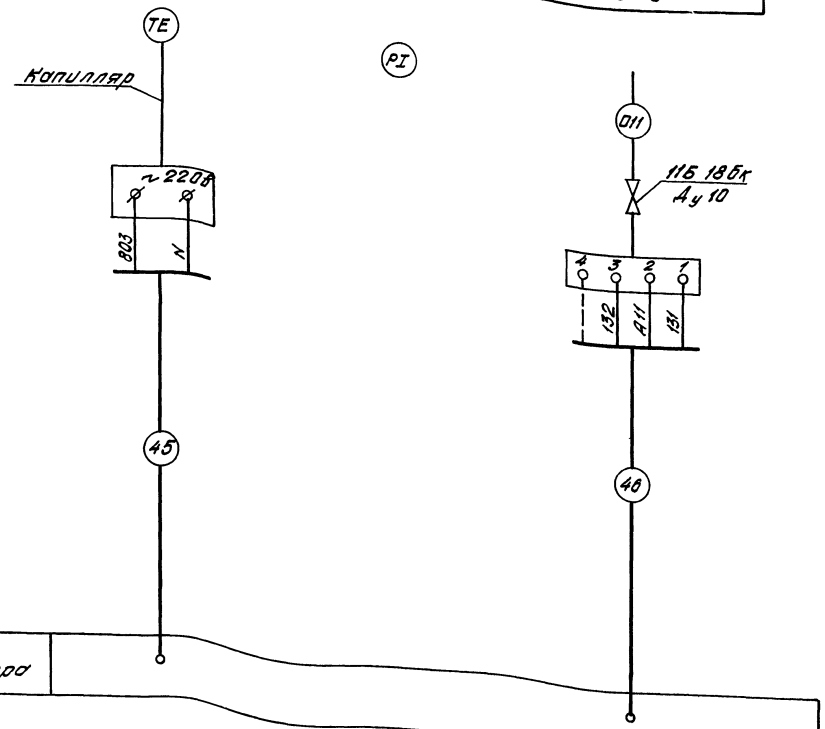

Спецификация схемы внешних электрических и трубных проводок

Поз. обозн	Наименование	Кол	Примечание
	Вентиль 11б 18бк Ду 10	1	

32

N9371/3

		ТП 904-1-70.86	АТХ
		Компрессорная станция 4(2)К-120А для блокирования с турбокомпрессорными станциями	
		Компрессорная станция	Стадия: Р; Лист: 32; Листов:
		Схема внешних электрических и трубных проводок	ГИПРОСТРОЙДОРМАШ

ГИП	Леонов	
Нач. отд.	Хонстантинов	
Гл. спец.	Фукс	
Н. контр.	Заларёва	
Рук. гр.	Седых	
Гл. инж.	Балч	

Привязан


Инв. №

Инв. № подл. | Подпись и дата | Взам. инв. №

Альбом 3

Типовой проект 904-1-70.86

Щит ЩКУ (черт. 34233 п/о „Пензакомпрессормаш")

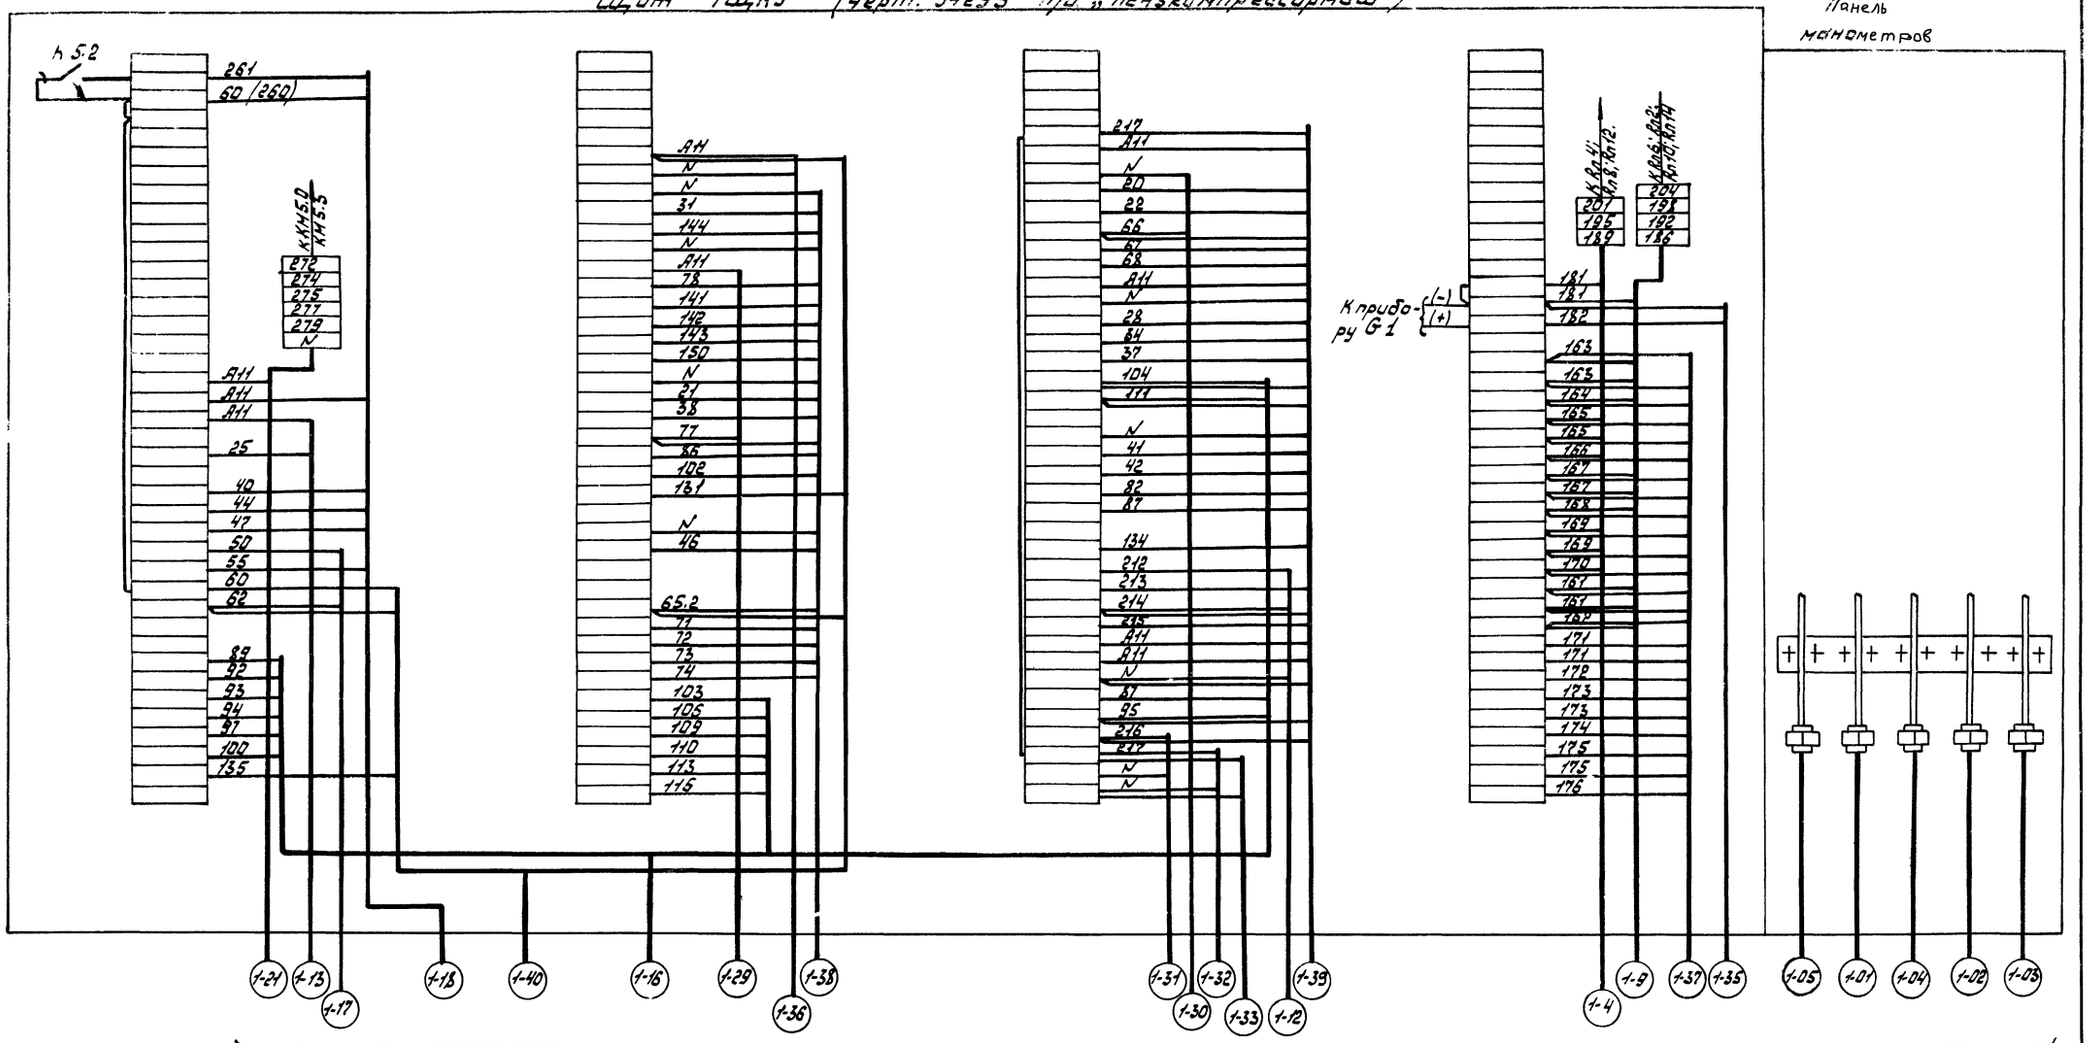

(см. листы АТХ-29...32)

33


N 9371/3

Привязан.			ТП 904-1-70.86 АТХ		
			Компрессорная станция 4(2)К-120.9 для блокирования с турбокомпрессорными станциями		
ГИП	Леонов		Компрессор N1	Стадия: Р	Лист: 33	Листов:
Нач. отд.	Хуснетдинов					
Гл. спец.	Фуко					
Н. контр.	Золотарева		Щит контроля управления и регулирования ЩКУ. Схема подключения внешних проводок	ГИПРОСПЕЦГАЗМАШ г. Ростов-на-Дону	
Рук. гр.	Седых				
Инв. N подл.		Подпись и дата	Взам. инв. N		

Альбом 3

Типовой проект 904-1-70.86

Щит оператора (АОИ. 01. 01; АОИ. 01. 02; АОИ. 01. 03)

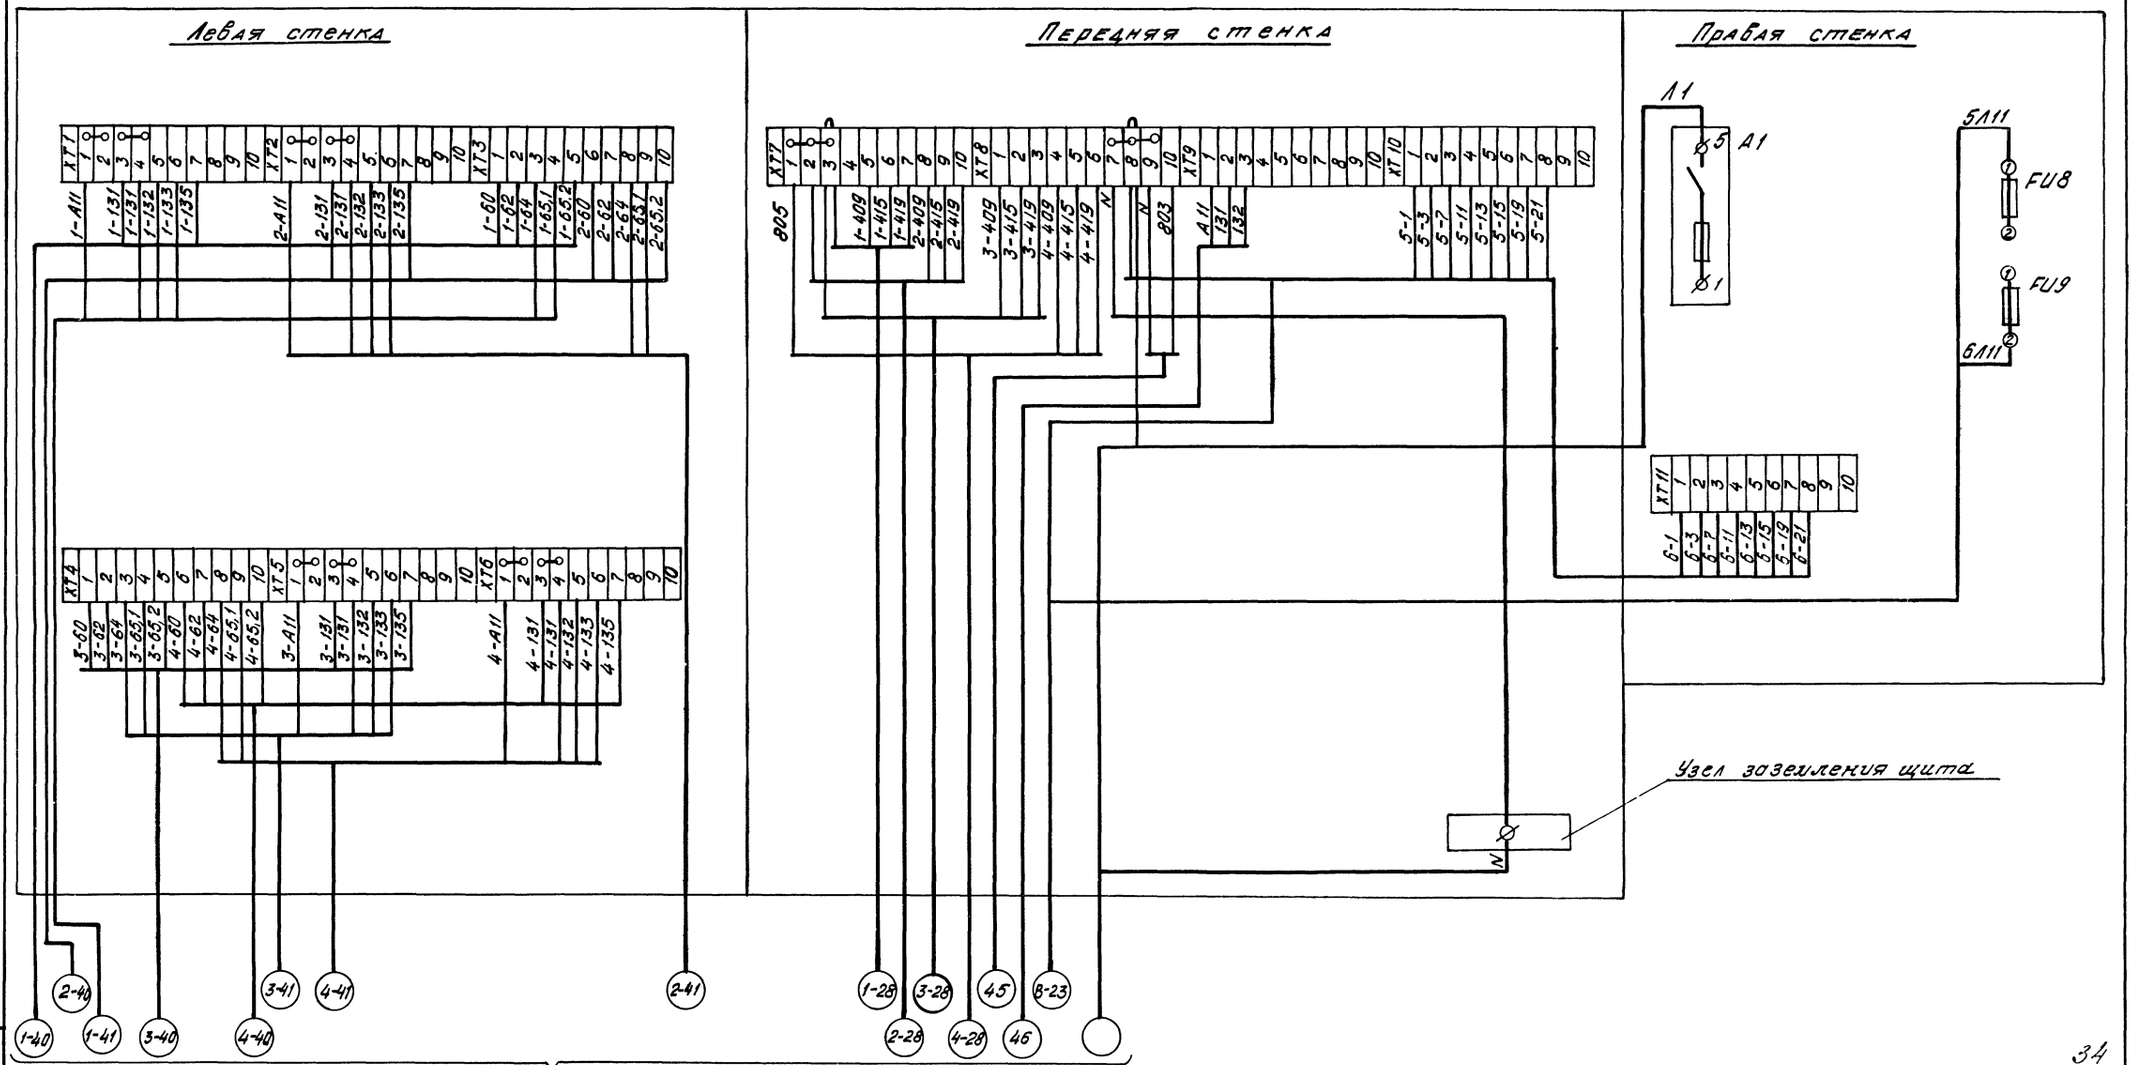

N 9371/3


			ТП 904-1-70.86 АТХ
			Компрессорная станция 4К-120А для блокирования с турбокомпрессорными станциями
ГИП	Леонов		Компрессорная станция — Стадия: Р; Лист: 34; Листов:
Нач. отд.	Христофоров		
Гл. спец.	Фукс		
Н. контр.	Золотарёва		Щит оператора Схема подключения внешних проводок
Рук. гр.	Седых		гипростройдормаш г. Ростов-на-Дону
Ст. инж.	Быч		

Привязан

Инв. №

Инв. № подл. | Подпись и дата | Взам. инв. №

Щит оператора (АОИ. 04.01; АОИ. 04.02, АОИ. 04.03)

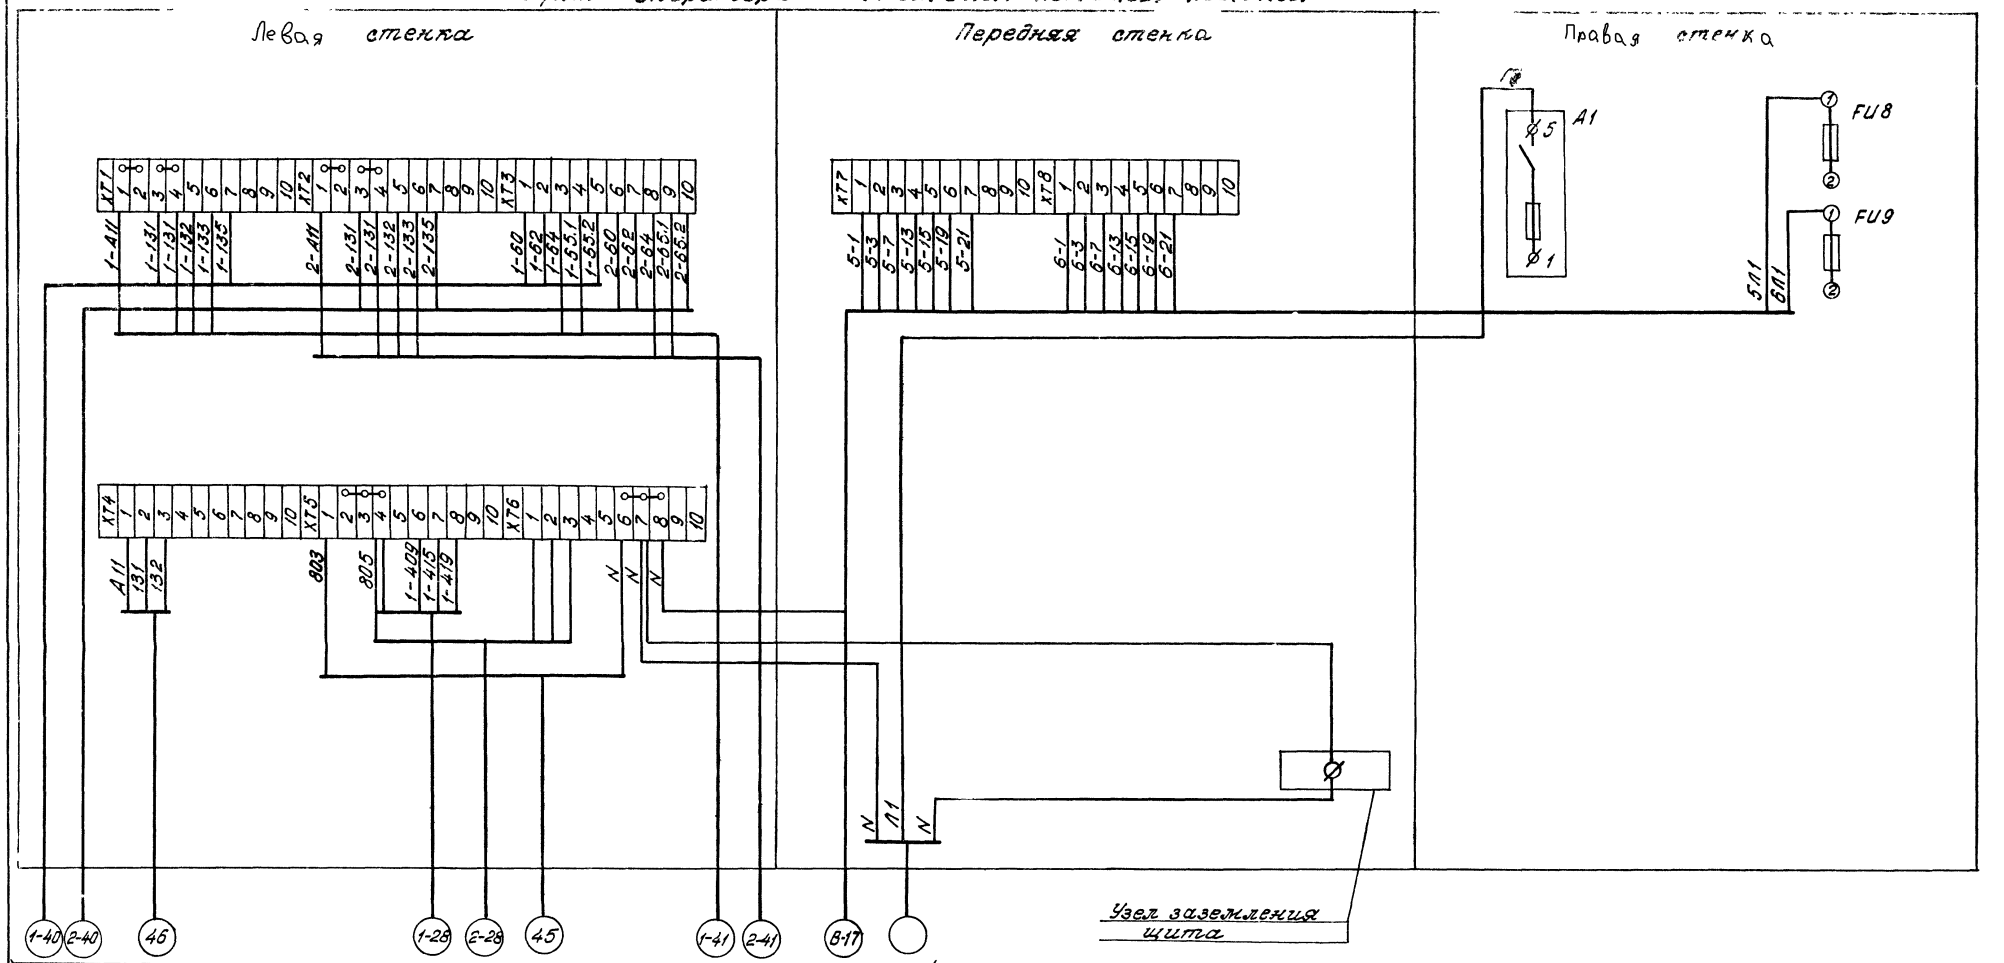

(см. АТХ листы 30; 31; 32; АОВ лист 11)

Типовой проект 904-1-70.86 Альбом 3

Инв. № подл. | Подпись и дата | Взам. инв. №

35


№ 9371/3

Привязан		ГИП	Леонов		ТП 904-1-70.86 АТХ
		Нач. отд	Христофоров		Компрессорная станция 2К-120А для блокирования с турбокомпрессорными станциями
		Т. спец.	Фукс		Компрессорная станция — Стадия: Р; Лист: 35; Листов:
		Н. контр	Золотарева		
Инв. №		Рук. гр.	Себых		Щит оператора. Схема подключения внешних проводок — ГИПРОСТРОЙДОРМАШ г. Ростов-на-Дону
		Ст. инж	Быт		

Альбом 3

Типовой проект 904-1-70.86

Щит автоматики N1 (черт. АОИ 02.01...)

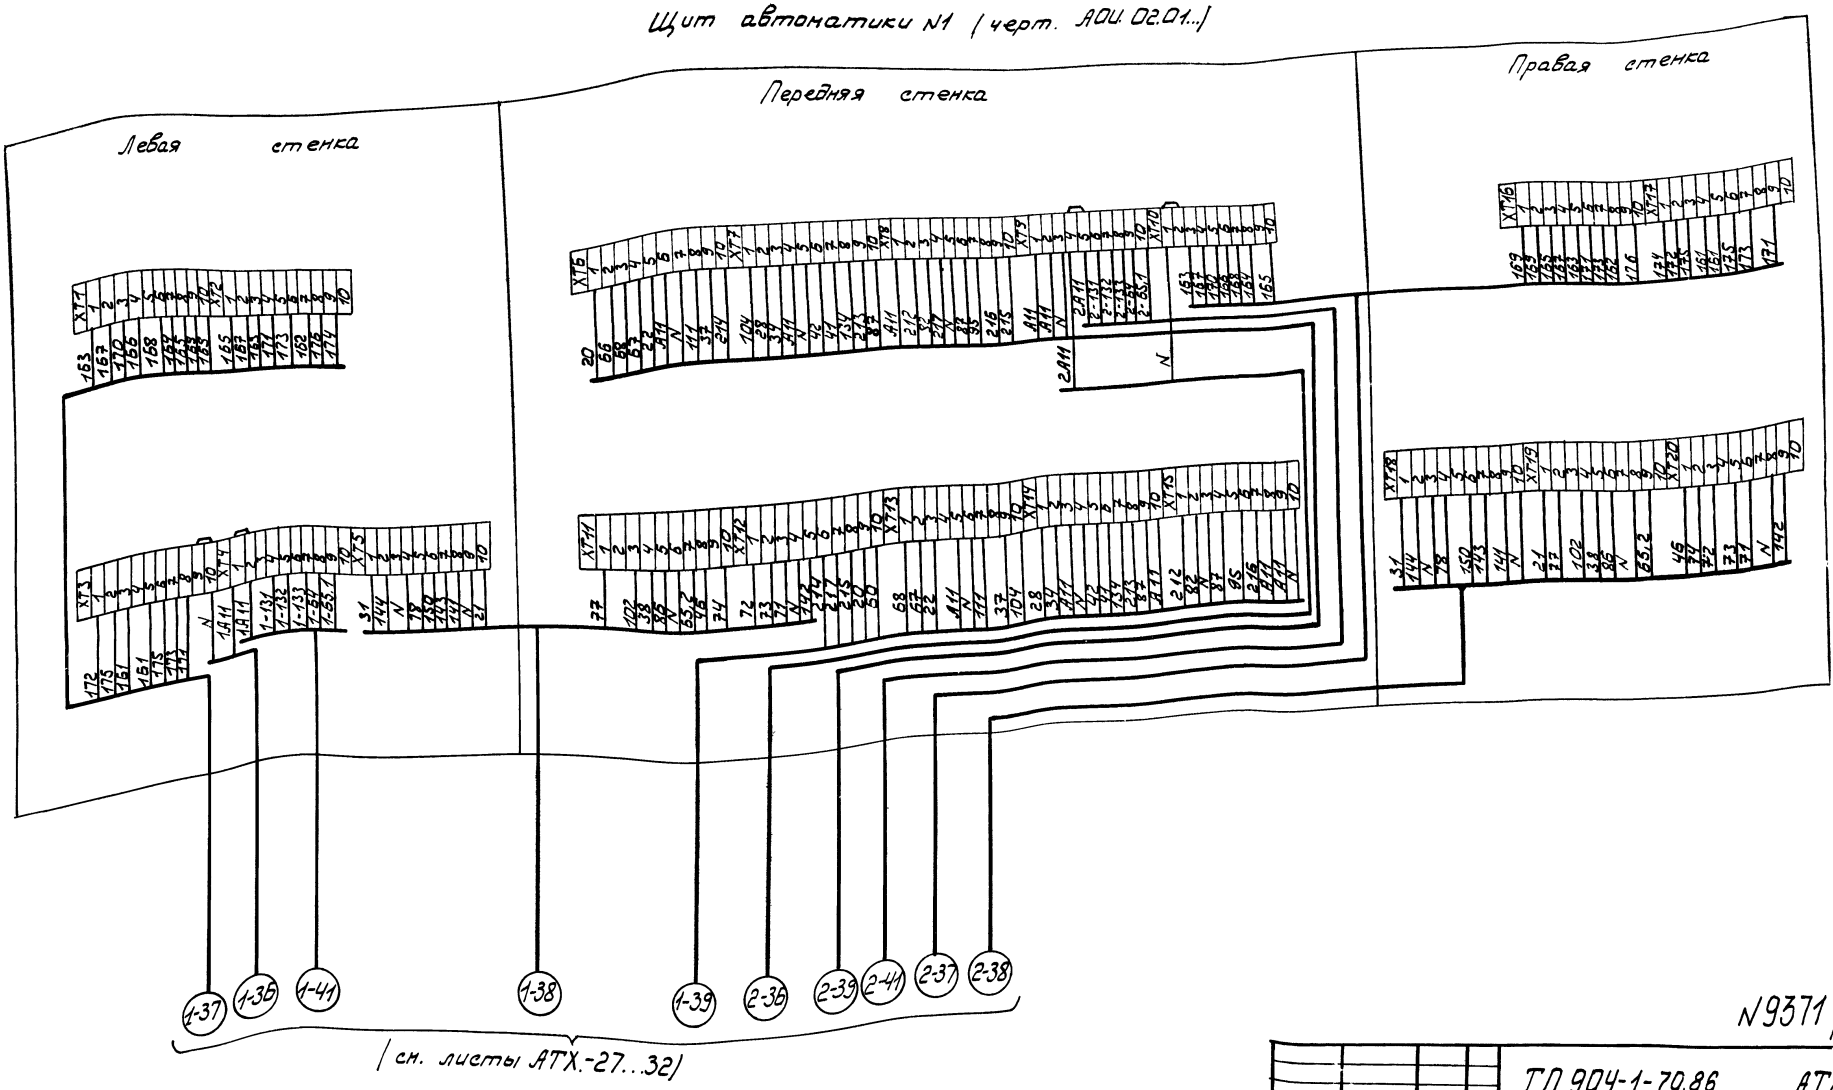

(см. листы АТХ.-27...32)

36


N9371/3

ГИП	Леонов		ТП 904-1-70.86 АТХ
Нач. отд	Христофоров		Компрессорная станция 4Г2К-120.А для блокирования с турбокомпрес- сорными станциями
Гл. спец.	Фикс		Компрессоры N1; 2
Н. контр.	Золотарева		Щит автоматики N1 Схема подключения внешних проводок
Рук. гр.	Седых		Стадия Р, Лист 36, Листов
Ст. инж.	Ныч		ГИПРОСТРОЙДОРМАШ г. Ростов-на-Дону

Привязан:

Инв. N

Щит автоматики №2 (черт. АОИ. 03.71)

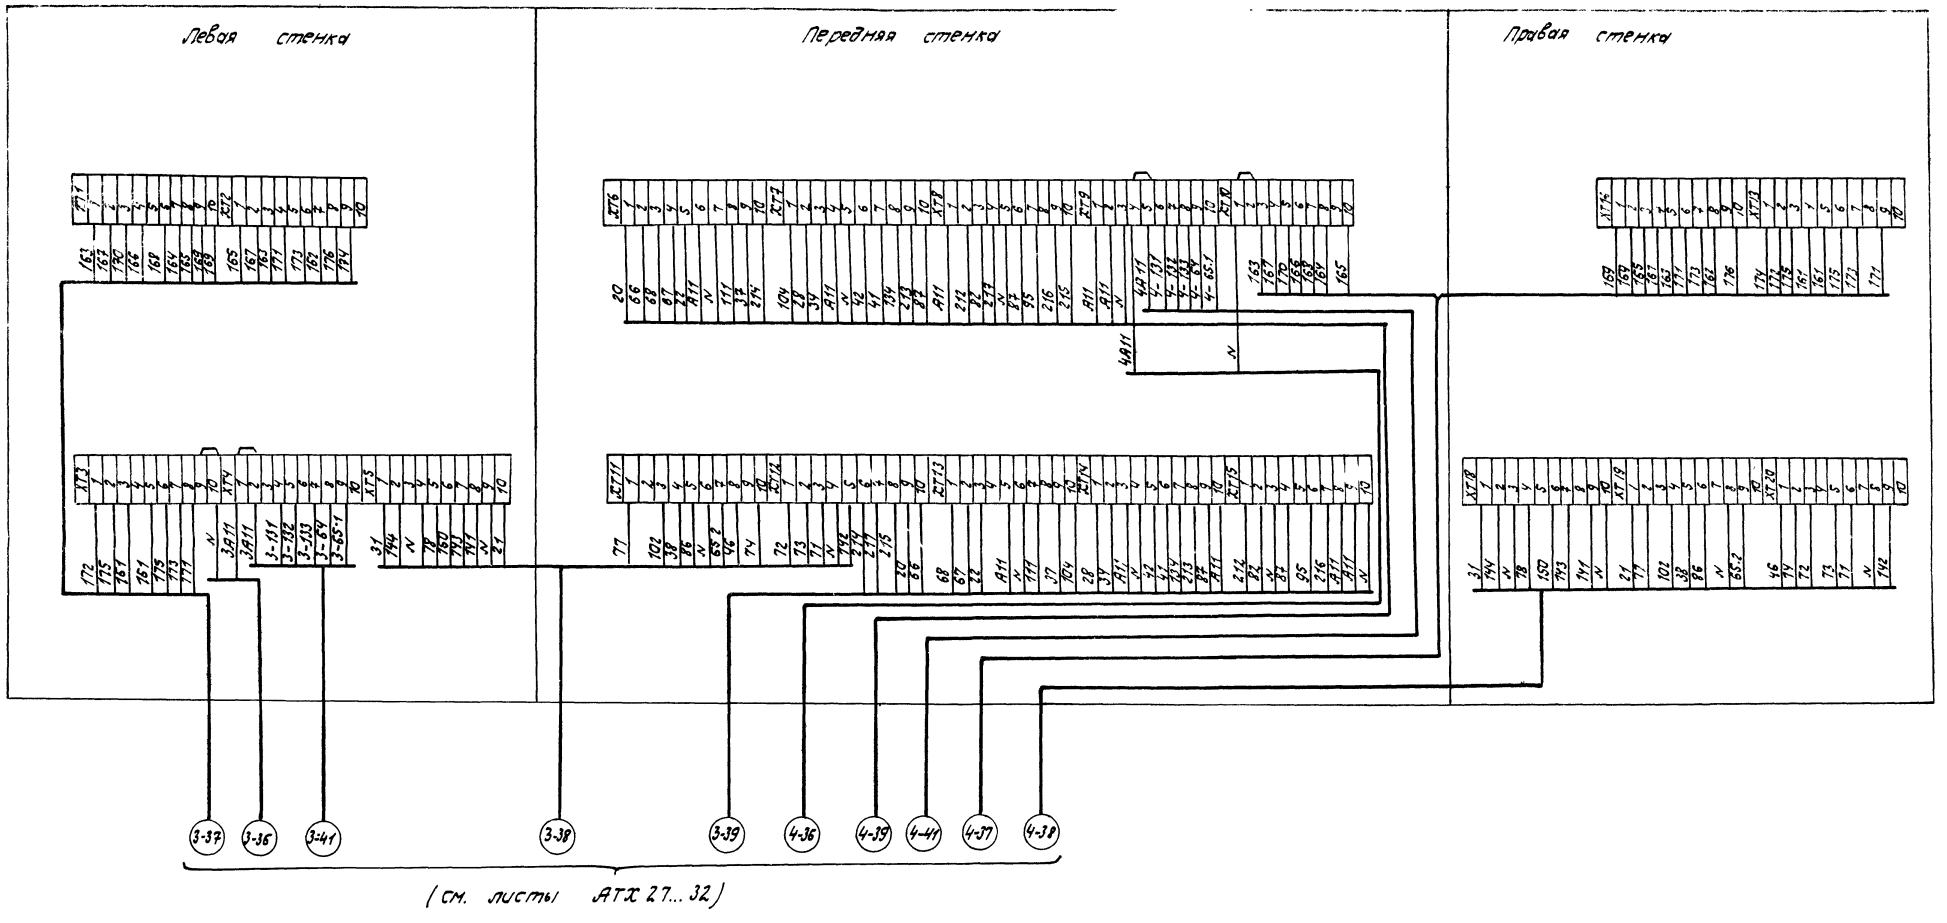

(см. листы АТХ 27...32)

37

№ 9371/3

Типовой проект 904-1-70.86

Инв. № подл.	Подп. и дата	Взам. инв. №					

Привязан

Инв. №

ГИП	Леонов		
Нач. отд.	Христофоров		
П. отд.	Фикс		
Н. контр.	Золотарева		
Рук. гр.	Гедых		
Ст. инж.	Быч		

ТП 904-1-70.86 АТХ

Компрессорная станция 4К-120А для дублирования с турбокомпрессорными станциями

Компрессоры № 3; 4

Щит автоматизации №2 Схема подключения внешних проводок

Стадия	Лист	Листов
Р	37	

ГИПРОСТРОЙДОРМАШ г. Ростов-на-Дону

Альбом 3

Типовой проект 904-1-70.86

Маркировка кабеля	Трасса: Начало	Трасса: Конец	Проходы через: Трубы: Маркировка	Усл. проход мм.	Длина м.	Ящики проходные	Кабель по проекту: Марка напряжения	Кол. число жил и сечение	Длина +6% м	Кабель проложено: Марка напряжения	Кол. число жил и сечение	Длина м
	Компрессор N1											
1-1	Термопреобразователь ВК2	Коробка КСК-16 N1	1-1	Р3-Ц-Х-18	6		КВВГ	4х10	7			
1-2	Термопреобразователь ВК6	То же	1-2	Р3-Ц-Х-18	6		КВВГ	5х1.0	7			
1-3	Термопреобразователь ВК4	"	1-3	Р3-Ц-Х-18	4		КВВГ	5х1.0	5			
1-4	Щит 1ЩКУ	"					КВВГ	14х1.0	9			
1-5	Термопреобразователь ВК3	Коробка КСК-16 N2	1-5	Р3-Ц-Х-18	4		КВВГ	5х1.0	5			
1-6	Термопреобразователь ВК1	То же	1-6	Р3-Ц-Х-18	1,5		КВВГ	5х1.0	2			
1-7	Термопреобразователь ВК7	"	1-7	Р3-Ц-Х-18	5		КВВГ	4х1.0	6			
1-8	Термопреобразователь ВК5	"	1-8	Р3-Ц-Х-18	4		КВВГ	5х1.0	5			
1-9	Щит 1ЩКУ	"					КВВГ	19х1.0	11			
1-10	Клапан электромагнитный У1	Коробка КСК-8 N3	1-10	Р3-Ц-Х-18	0,5		АКВВГ	4х25	1			
1-11	Клапан электромагнитный У2	То же	1-11	Р3-Ц-Х-18	0,5		АКВВГ	4х2,5	1			
1-12	Щит 1ЩКУ	"	1-12	Р3-Ц-Х-18	1		АКВВГ	4х2,5	13			
1-13	Выключатель конечный SQ2	Щит 1ЩКУ	1-13	Р3-Ц-Х-18	1		АКВВГ	4х2,5	13			
1-14	Задвижка 1М/1	Коробка КСК-16 N4	1-14	ПВХ-254	10		ПВ3	9(1х1.0)	11			
1-15	Задвижка 1М/2	То же	1-15	Р3-Ц-Х-18	0,5		ПВ3	9(1х1.0)	1			
1-16	Щит 1ЩКУ	"					АКВВГ	19х2,5	15			
1-17	То же	Шкаф тиристорного возбудительного устройства 1ТВУ					АКВВГ	4х25	5			
1-18	"	В/В номера КРУ, шкаф N1					АКВВГ	10х2,5	50			
1-19	Задвижка 1М/5	Коробка КСК-16 N5	1-19	Р3-Ц-Х-18	1,5		ПВ3	9(1х1.0)	2			
1-20	Пост управления 1ПМУ	То же	1-20	Р3-Ц-Х-25	1		АКВВГ	10х2,5	1,5			
1-21	Щит 1ЩКУ	"					АКВВГ	10х2,5	19			
1-22	Реле протока п.8	Коробка КСК-16 N6	1-22	Р3-Ц-Х-15	2		ПВ3	3(1х1.0)	2,5			
1-23	Реле протока п.9	Коробка КСК-16 N6	1-23	Р3-Ц-Х-15	2		ПВ3	3(1х1.0)	2,5			
1-24	Реле протока п.10	То же	1-24	Р3-Ц-Х-15	2		ПВ3	3(1х1.0)	2,5			
1-25	Реле протока п.11	"	1-25	Р3-Ц-Х-15	2		ПВ3	3(1х1.0)	2,5			
1-26	Реле протока п12	"	1-26	Р3-Ц-Х-15	2		ПВ3	3(1х1.0)	2,5			
1-28	Щит оператора	"					АКВВГ	5х2,5	55			
1-29	Датчик п. ВР8	Щит 1ЩКУ	1-29	Р3-Ц-Х-18	1		КВВГ	4х1.0	18			
1-30	Светофор HL	То же					АКВВГ	4х2,5	3			
1-31	Клапан электромагнитный У3	"	1-31	Р3-Ц-Х-18	1		АКВВГ	4х2,5	7			
1-32	Клапан электромагнитный У4	"	1-32	Р3-Ц-Х-18	1		АКВВГ	4х2,5	16			
1-33	Клапан электромагнитный; У5	"	1-33	Р3-Ц-Х-18	1		АКВВГ	4х2,5	20			
1-34	Панель теплового контроля. электродвигателя компрессора	Коробка клеммная „КК"					КВВГ	19х1.0	10			
1-35	То же	Щит 1ЩКУ					ПВ3	2(1х1.0)	3			
1-36	Щит автоматики N1(143К-П; 243К-П)	То же					КВВГЭ	4х1.0	42			
1-37	То же	"					КВВГЭ	27х1.0	42			
1-38	"	"					КВВГЭ	27х1.0	42			
1-39	"	"					КВВГЭ	37х1.0	42			
1-40	Щит оператора	"					АКВВГ	7х2.5	42			
1-41	То же	Щит автоматики N1(143К-П, 243К-П)					КВВГЭ	7х1.0	7			

Привязан

Инв №

Инв № подл. | Подпись и дата | Взам. инв. №

38

№ 9371/3

ТП 904-1-70.86 АТХ

Компрессорная станция 4К-120 А для блокирования с турбокомпрессорными станциями

			Стадия	Лист	Листов
ГИП	Леонов		Р	38	
Нач. отд.	Христофоров				
Гл. спец.	Фукс				
Н. контр.	Золотарёва				
Рук. гр.	Седых				
Ст. инж.	Быч				

Журнал кабельных проводок (начало)

ГИПРОСТРОЙДОРМАШ

Маркировка кабеля	Трасса: Начало	Трасса: Конец	Проходы через: Трубы: Маркировка	Трубы: Усл. проход мм	Трубы: Длина м	Щитки проходные	Кабель: По проекту: Марка напряжения	По проекту: Кол. число жил и сечения	По проекту: Длина +8% м	Проложено: Марка напряжения	Проложено: Кол. число жил и сечен.	Проложено: Длина м
	Компрессор N2											
2-1	Термопреобразователь ВК2	Коробка КСК-16 N1	2-1	РЗ-Ц-Х-18	6		КВВГ	4х1,0	7			
2-2	Термопреобразователь ВК6	То же	2-2	РЗ-Ц-Х-18	6		КВВГ	5х1,0	7			
2-3	Термопреобразователь ВК4	"	2-3	РЗ-Ц-Х-18	4		КВВГ	5х1,0	5			
2-4	Щит 2ЩКУ	"					КВВГ	14х1,0	9			
2-5	Термопреобразователь ВК3	Коробка КСК-16 N2	2-5	РЗ-Ц-Х-18	4		КВВГ	5х1,0	5			
2-6	Термопреобразователь ВК1	То же	2-6	РЗ-Ц-Х-18	1,5		КВВГ	5х1,0	2			
2-7	Термопреобразователь ВК7	"	2-7	РЗ-Ц-Х-18	5		КВВГ	4х1,0	6			
2-8	Термопреобразователь ВК5	"	2-8	РЗ-Ц-Х-18	4		КВВГ	5х1,0	5			
2-9	Щит 2ЩКУ	"					КВВГ	19х1,0	11			
2-10	Клапан электромагнитный У1	Коробка КСК-8 N3	2-10	РЗ-Ц-Х-18	0,5		АКВВГ	4х2,5	1			
2-11	Клапан электромагнитный У2	То же	2-11	РЗ-Ц-Х-18	0,5		АКВВГ	4х2,5	1			
2-12	Щит 2ЩКУ	"	2-12	РЗ-Ц-Х-18	1		АКВВГ	4х2,5	13			
2-13	Выключатель конечный SQ2	Щит 2ЩКУ	2-13	РЗ-Ц-Х-18	1		АКВВГ	4х2,5	13			
2-14	Задвижка 2м/1	Коробка КСК-16 N4	2-14	ПВХ-25У	10		ПВЗ	9(1х1,0)	11			
2-15	Задвижка 2м/2	То же	2-15	РЗ-Ц-Х-18	0,5		ПВЗ	9(1х1,0)	1			
2-16	Щит 2ЩКУ	"					АКВВГ	19х2,5	15			
2-17	То же	Шкаф тиристорного возбудительного устройства 2ТВУ					АКВВГ	4х2,5	5			
2-18	"	В/в камера КРУ, шкаф N17					АКВВГ	10х2,5	30			
2-19	Задвижка 2м/5	Коробка КСК-16 N5	2-19	РЗ-Ц-Х-18	1,5		ПВЗ	9(1х1,0)	2			
2-20	Пост управления 2ПМУ	То же	2-20	РЗ-Ц-Х-25	1		АКВВГ	10х2,5	1,5			
2-21	Щит 2ЩКУ	"					АКВВГ	10х2,5	19			
2-22	Реле протока п.8	Коробка КСК-16 N6	2-22	РЗ-Ц-Х-15	2		ПВЗ	3(1х1,0)	2,5			

Маркировка кабеля	Трасса: Начало	Трасса: Конец	Проходы через: Трубы: Маркировка	Трубы: Усл. проход мм.	Трубы: Длина м	Щитки проходные	Кабель: По проекту: Марка напряжения	По проекту: Кол. число жил и сечен.	По проекту: Длина +8% м	Проложено: Марка напряжения	Проложено: Кол. число жил и сечен.	Проложено: Длина м
2-23	Реле протока п.9	Коробка КСК-16 N6	2-23	РЗ-Ц-Х-15	2		ПВЗ	3(1х1,0)	2,5			
2-24	Реле протока п.10	То же	2-24	РЗ-Ц-Х-15	2		ПВЗ	3(1х1,0)	2,5			
2-25	Реле протока п.11	"	2-25	РЗ-Ц-Х-15	2		ПВЗ	3(1х1,0)	2,5			
2-26	Реле протока п.12	"	2-26	РЗ-Ц-Х-15	2		ПВЗ	3(1х1,0)	2,5			
2-28	Щит оператора	"					АКВВГ	5х2,5	49			
2-29	Датчик п. ВР8	Щит 2ЩКУ	2-29	РЗ-Ц-Х-18	1		КВВГ	4х1,0	18			
2-30	Светофор HL	То же					АКВВГ	4х2,5	3			
2-31	Клапан электромагнитный У3	"	2-31	РЗ-Ц-Х-18	1		АКВВГ	4х2,5	7			
2-32	Клапан электромагнитный У4	"	2-32	РЗ-Ц-Х-18	1		АКВВГ	4х2,5	16			
2-33	Клапан электромагнитный У5	"	2-33	РЗ-Ц-Х-18	1		АКВВГ	4х2,5	20			
2-34	Панель теплового контроля электродвигателя компрессора	Коробка клемная "КК"					КВВГ	19х1,0	10			
2-35	То же	Щит 2ЩКУ					ПВЗ	2(1х1,0)	3			
2-36	Щит автоматики N1 (1УЗК-П; 2УЗК-П)	То же					КВВГЭ	4х1,0	36			
2-37	То же	"					КВВГЭ	27х1,0	36			
2-38	"	"					КВВГЭ	27х1,0	36			
2-39	"	"					КВВГЭ	37х1,0	36			
2-40	Щит оператора	"					АКВВГ	7х2,5	36			
2-41	То же	Щит автоматики N1 (1УЗК-П; 2УЗК-П)					КВВГЭ	7х1,0	7			

Инв. № подл. | Подпись и дата | Взам. инв. №

Типовой проект 904-1-70.86 Альбом 3

Инв. № подл. | Подпись и дата | Взам. инв. №

39

N 9371/3

ТП 904-1-70.86 АТХ

Компрессорная станция 4К-120А для блокирования с турбокомпрессорными станциями

Привязан	ГИП	Леонов		Стадия	Лист	Листов
	Нач. отд.	Хомстофоров		Р	39	
	Гл. спец.	Фукс				
	Н. контр.	Золотарева		Журнал кабельных проводок (продолжение)	ГИПРОСТРОЙДОРМАШ г. Ростов-на-Дону	
	Рук. гр.	Седых				
Инв. №	Ст. инж.	Быч				

Маркировка кабеля	Трасса: Начало	Трасса: Конец	Проходы через: Трубы: Маркировка	Трубы: Условный проход мм	Трубы: Длина м	Ящики (щиты) проходные, ящ.	Кабель по проекту: Марка, напряжение, экран	Кол., число и сечение жил	Длина с +6% м	Кабель проложено: Марка, напряжение, экран	Кол., число и сечение жил	Длина м
	Компрессор №3											
3-1	Термопреобразователь ВК2	Коробка КСК-16 №1	3-1	Р3-Ц-Х-18	6		КВВГ	4х1,0	7			
3-2	Термопреобразователь ВК6	То же	3-2	Р3-Ц-Х-18	6		КВВГ	5х1,0	7			
3-3	Термопреобразователь ВК4	"	3-3	Р3-Ц-Х-18	4		КВВГ	5х1,0	5			
3-4	Щит ЗЩКУ	"					КВВГ	14х1,0	9			
3-5	Термопреобразователь ВК3	Коробка КСК-16 №2	3-5	Р3-Ц-Х-18	4		КВВГ	5х1,0	5			
3-6	Термопреобразователь ВК1	То же	3-6	Р3-Ц-Х-18	1,5		КВВГ	5х1,0	2			
3-7	Термопреобразователь ВК7	"	3-7	Р3-Ц-Х-18	5		КВВГ	4х1,0	6			
3-8	Термопреобразователь ВК5	"	3-8	Р3-Ц-Х-18	4		КВВГ	5х1,0	5			
3-9	Щит ЩКУ	"					КВВГ	19х1,0	11			
3-10	Клапан электромагнитный У1	Коробка КСК-В №3	3-10	Р3-Ц-Х-18	0,5		АКВВГ	4х2,5	1			
3-11	Клапан электромагнитный У2	То же	3-11	Р3-Ц-Х-18	0,5		АКВВГ	4х2,5	1			
3-12	Щит ЗЩКУ	"	3-12	Р3-Ц-Х-18	1		АКВВГ	4х2,5	13			
3-13	Выключатель конечный SQ2	Щит ЗЩКУ	3-13	Р3-Ц-Х-18	1		АКВВГ	4х2,5	13			
3-14	Задвижка ЗМ/1	Коробка КСК-16 №4	3-14	ПВХ-25У	10		ПВ3	9(1х1,0)	11			
3-15	Задвижка ЗМ/2	То же	3-15	Р3-Ц-Х-18	0,5		ПВ3	9(1х1,0)	1			
3-16	Щит ЗЩКУ	"					АКВВГ	19х2,5	15			
3-17	То же	Шкаф тиристорного возбудительного устройства ЗТВУ					АКВВГ	4х2,5	5			
3-18	"	В/в камера КРУ шкаф №2					АКВВГ	10х2,5	62			
3-19	Задвижка ЗМ/5	Коробка КСК-16 №5	3-19	Р3-Ц-Х-18	1,5		ПВ3	9(1х1,0)	2			
3-20	Пост управления ЗПМУ	То же	3-20	Р3-Ц-Х-25	1		АКВВГ	10х2,5	1,5			
3-21	Щит ЗЩКУ	"					АКВВГ	10х2,5	19			
3-22	Реле протока п.8	Коробка КСК-16 №6	3-22	Р3-Ц-Х-15	2		ПВ3	3(1х1,0)	2,5			
3-23	Реле протока п.9	Коробка КСК-16 №6	3-23	Р3-Ц-Х-15	2		ПВ3	3(1х1,0)	2,5			
3-24	Реле протока п.10	То же	3-24	Р3-Ц-Х-15	2		ПВ3	3(1х1,0)	2,5			
3-25	Реле протока п.11	"	3-25	Р3-Ц-Х-15	2		ПВ3	3(1х1,0)	2,5			
3-26	Реле протока п.12	"	3-26	Р3-Ц-Х-15	2		ПВ3	3(1х1,0)	2,5			
3-28	Щит оператора	"					АКВВГ	5х2,5	68			
3-29	Датчик п.ВРВ	Щит ЗЩКУ	3-29	Р3-Ц-Х-18	1		КВВГ	4х1,0	18			
3-30	Светофор Н1	То же					АКВВГ	4х2,5	3			
3-31	Клапан электромагнитный У3	"	3-31	Р3-Ц-Х-18	1		АКВВГ	4х2,5	7			
3-32	Клапан электромагнитный У4	"	3-32	Р3-Ц-Х-18	1		АКВВГ	4х2,5	16			
3-33	Клапан электромагнитный У5	"	3-33	Р3-Ц-Х-18	1		АКВВГ	4х2,5	20			
3-34	Панель теплового контроля электровибрателя компрессора	Коробка клеммная "КК"					КВВГ	19х1,0	10			
3-35	То же	Щит ЗЩКУ					ПВ3	2(1х1,0)	3			
3-36	Щит автоматики №2 (3У3К-П; 4У3К-П)	То же					КВВГЭ	4х1,0	54			
3-37	То же	"					КВВГЭ	27х1,0	54			
3-38	"	"					КВВГЭ	27х1,0	54			
3-39	"	"					КВВГЭ	37х1,0	54			
3-40	Щит оператора	"					АКВВГ	7х2,5	54			
3-41	То же	Щит автоматики №2 (3У3К-П; 4У3К-П)					КВВГЭ	7х1,0	5			

Привязан

Инв. № подл. | Подп. и дата | Взам. инв. №

ГИП	Леонов		
Нач. отд.	Кристофорова		
Н. сект.	Ершов		
Н. сект.	Хомутецкая		
Рук. гр.	Сетлин		
Ст. инж.	Быч		

ТП904-1-70.86 АТХ

Компрессорная станция УГ-12ДА для блокирования с газоперекачивающим агрегатом ГТК-10-4

Стадия	Лист	Листов
Р	40	

Журнал кабельных трасс (продолжение)

ГИПРОСТРОЙДОРМАШ г. Ростов-на-Дону

40

№9371/2

Марк. провод. кабеля	Трасса: Начало	Трасса: Конец	Проходы через трубы: Марка провода	Проходы через трубы: Усл. проход. мм	Проходы через трубы: Длина м	Ящики протяж. и зажим.	Кабель по проекту: Марка напряжен.	Кабель по проекту: Кол. и число жил и сечение	Кабель по проекту: Длина +6% м	Кабель проложен: Марка напряжен.	Кабель проложен: Кол. и число жил и сечение	Кабель проложен: Длина м
	Компрессор N4											
4-1	Термопреобразователь ВК2	Коробка КСК-16 N1	4-1	ПЭ-4-Х-18	6		КВВГ	4×1,0	7			
4-2	Термопреобразователь ВК6	То же	4-2	ПЭ-4-Х-18	6		КВВГ	5×1,0	7			
4-3	Термопреобразователь ВК4	"	4-3	ПЭ-4-Х-18	4		КВВГ	5×1,0	5			
4-4	Щит 4ЩКУ	"					КВВГ	14×1,0	9			
4-5	Термопреобразователь ВК3	Коробка КСК-16 N2	4-5	ПЭ-4-Х-18	4		КВВГ	5×1,0	5			
4-6	Термопреобразователь ВК1	То же	4-6	ПЭ-4-Х-18	1,5		КВВГ	5×1,0	2			
4-7	Термопреобразователь ВК7	"	4-7	ПЭ-4-Х-18	5		КВВГ	4×1,0	6			
4-8	Термопреобразователь ВК5	"	4-8	ПЭ-4-Х-18	4		КВВГ	5×1,0	5			
4-9	Щит 4ЩКУ	"					КВВГ	19×1,0	11			
4-10	Клапан электромагнитный У1	Коробка КСК-8 N3	4-10	ПЭ-4-Х-18	0,5		АКВВГ	4×2,5	1			
4-11	Клапан электромагнитный У2	То же	4-11	ПЭ-4-Х-18	0,5		АКВВГ	4×2,5	1			
4-12	Щит 4ЩКУ	"	4-12	ПЭ-4-Х-18	1		АКВВГ	4×2,5	13			
4-13	Выключатель конечный SQ2	Щит 4ЩКУ	4-13	ПЭ-4-Х-18	1		АКВВГ	4×2,5	13			
4-14	Задвижка 4М/1	Коробка КСК-16 N4	4-14	ПВ2×2,5Ч	10		ПВ3	9(1×10)	11			
4-15	Задвижка 4М/2	То же	4-15	ПЭ-4-Х-18	0,5		ПВ3	9(1×10)	1			
4-16	Щит 4ЩКУ	"					АКВВГ	19×2,5	15			
4-17	То же	Шкаф тиристорного возбудительного устройства ЧТВУ					АКВВГ	4×2,5	5			
4-18	"	В/в камера КРУ шкаф N 18					АКВВГ	10×2,5	42			
4-19	Задвижка 4М/5	Коробка КСК-16 N5	4-19	ПЭ-4-Х-18	1,5		ПВ3	9(1×10)	2			
4-20	Пост управления 4ПМУ	То же	4-20	ПЭ-4-Х-2,5	1		АКВВГ	10×2,5	1,5			
4-21	Щит 4ЩКУ	"					АКВВГ	10×2,5	19			
4-22	Реле протока п.8	Коробка КСК-16 N6	4-22	ПЭ-4-Х-1,5	2		ПВ3	3(1×1,0)	2,5			
4-23	Реле протока п.9	Коробка КСК-16 N6	4-23	ПЭ-4-Х-1,5	2		ПВ3	3(1×1,0)	2,5			
4-24	Реле протока п.10	То же	4-24	ПЭ-4-Х-1,5	2		ПВ3	3(1×1,0)	2,5			
4-25	Реле протока п.11	"	4-25	ПЭ-4-Х-1,5	2		ПВ3	3(1×1,0)	2,5			
4-26	Реле протока п.12	"	4-26	ПЭ-4-Х-1,5	2		ПВ3	3(1×1,0)	2,5			
4-28	Щит оператора	"					АКВВГ	5×2,5	62			
4-29	Датчик п ВР8	Щит 4ЩКУ	4-29	ПЭ-4-Х-18	1		КВВГ	4×1,0	18			
4-30	Светофор НЧ	То же					АКВВГ	4×2,5	3			
4-31	Клапан электромагнитный У3	"	4-31	ПЭ-4-Х-18	1		АКВВГ	4×2,5	7			
4-32	Клапан электромагнитный У4	"	4-32	ПЭ-4-Х-18	1		АКВВГ	4×2,5	16			
4-33	Клапан электромагнитный У5	"	4-33	ПЭ-4-Х-18	1		АКВВГ	4×2,5	20			
4-34	Панель теплового контроля электродвигателя компрессора	Коробка клеммная "КК"					КВВГ	19×1,0	10			
4-35	То же	Щит 4ЩКУ					ПВ3	2(1×1,0)	3			
4-36	Щит автоматики N2(3У3К-П, 4У3К-П)	То же					КВВГЭ	4×1,0	48			
4-37	То же	"					КВВГЭ	27×1,0	48			
4-38	"	"					КВВГЭ	27×1,0	48			
4-39	"	"					КВВГЭ	37×1,0	48			
4-40	Щит оператора	"					АКВВГ	7×2,5	48			
4-41	То же	Щит автоматики N2(3У3К-П, 4У3К-П)					КВВГЭ	7×1,0	5			
	Общестанционные	провадки										
45	Термометр п.3	Щит оператора					КВВГ	4×1,0	70			
46	Датчик п ВР9	То же					КВВГ	5×1,0	10			

Альбом 3

Типовой проект 904-1-70.86

Инв.N подл. | Подп. и дата | Взам.инв.N

Привязан

Инв N

ГИП	Леонов		
Нач.отд.	Григорьев		
Гл.спец.	Фунс		
Н.контр.	Золоторева		
Рук.гр.	Седых		
Ст.инж.	Быч		

ТП 904-1-70.86 АТХ

Компрессорная станция ЧК-1209 для откачивания с турбокомпрессорными станциями

Стадия	Лист	Листов
Р	41	

Журнал кабельных проводок (окончание)

ГИПРОСТРОЙДОРМАШ г. Ростов-на-Дону

41

N9371/3

Альбом 3

Типовой проект 904-1-70.86

Маркировка кабеля	Трасса: Начало	Трасса: Конец	Проходы через: Трубы: Маркировка	Трубы: Усл. проход мм	Трубы: Длина м	Ящики протяжные	Кабель: По проекту: Марка напряжение	По проекту: Кол. число жил и сечение	По проекту: Длина +6% м	Проложено: Марка напряжение	Проложено: Кол. число жил и сечение	Проложено: Длина м
	Компрессор N1											
1-1	Термопреобразователь ВК2	Коробка КСК-16N1	1-1	РЗ-Ц-Х-18	6		КВВГ	4х1,0	7			
1-2	Термопреобразователь БК6	То же	1-2	РЗ-Ц-Х-18	6		КВВГ	5х1,0	7			
1-3	Термопреобразователь ВК4	"	1-3	РЗ-Ц-Х-18	4		КВВГ	5х1,0	5			
1-4	Щит 1ЩКУ	"					КВВГ	14х1,0	9			
1-5	Термопреобразователь ВК3	Коробка КСК-16N2	1-5	РЗ-Ц-Х-18	4		КВВГ	5х1,0	5			
1-6	Термопреобразователь ВК1	То же	1-6	РЗ-Ц-Х-18	1,5		КВВГ	5х1,0	2			
1-7	Термопреобразователь ВК7	"	1-7	РЗ-Ц-Х-18	5		КВВГ	4х1,0	6			
1-8	Термопреобразователь ВК5	"	1-8	РЗ-Ц-Х-18	4		КВВГ	5х1,0	5			
1-9	Щит 1ЩКУ	"					КВВГ	19х1,0	11			
1-10	Клапан электромагнитный У1	Коробка КСК-8N3	1-10	РЗ-Ц-Х-18	0,5		АКВВГ	4х2,5	1			
1-11	Клапан электромагнитный У2	То же	1-11	РЗ-Ц-Х-18	0,5		АКВВГ	4х2,5	1			
1-12	Щит 1ЩКУ	"	1-12	РЗ-Ц-Х-18	1		АКВВГ	4х2,5	13			
1-13	Выключатель конечный SQ2	Щит 1ЩКУ	1-13	РЗ-Ц-Х-18	1		АКВВГ	4х2,5	13			
1-14	Задвижка 1М/1	Коробка КСК-16N4	1-14	ПВХ-25У	10		ПВ3	9(1х1,0)	11			
1-15	Задвижка 1М/2	То же	1-15	РЗ-Ц-Х-18	0,5		ПВ3	9(1х1,0)	1			
1-16	Щит 1ЩКУ	"					АКВВГ	19х2,5	15			
1-17	То же	Шкаф тиристорного возбудительного устройства 1ТВУ					АКВВГ	4х2,5	5			
1-18	"	В/в камера КРУ, шкаф N1					АКВВГ	10х2,5	50			
1-19	Задвижка 1М/5	Коробка КСК-16 N5	1-19	РЗ-Ц-Х-18	1,5		ПВ3	9(1х1,0)	2			
1-20	Пост управления 1ПМУ	То же	1-20	РЗ-Ц-Х-25	1		АКВВГ	10х2,5	1,5			
1-21	Щит 1ЩКУ	"					АКВВГ	10х2,5	19			
1-22	Реле протока п.8	Коробка КСК-16N6	1-22	РЗ-Ц-Х-18	2		ПВ3	3(1х1,0)	2,5			
1-23	Реле протока п.9	Коробка КСК-16N6	1-23	РЗ-Ц-Х-15	2		ПВ3	3(1х1,0)	2,5			
1-24	Реле протока п.10	То же	1-24	РЗ-Ц-Х-15	2		ПВ3	3(1х1,0)	2,5			
1-25	Реле протока п.11	"	1-25	РЗ-Ц-Х-15	2		ПВ3	3(1х1,0)	2,5			
1-26	Реле протока п.12	"	1-26	РЗ-Ц-Х-15	2		ПВ3	3(1х1,0)	2,5			
1-28	Щит оператора	"					АКВВГ	5х2,5	55			
1-29	Датчик п. ВР8	Щит 1ЩКУ	1-29	РЗ-Ц-Х-18	1		КВВГ	4х1,0	18			
1-30	Светофор HL	То же					АКВВГ	4х2,5	3			
1-31	Клапан электромагнитный У3	"	1-31	РЗ-Ц-Х-18	1		АКВВГ	4х2,5	7			
1-32	Клапан электромагнитный У4	"	1-32	РЗ-Ц-Х-18	1		АКВВГ	4х2,5	16			
1-33	Клапан электромагнитный У5	"	1-33	РЗ-Ц-Х-18	1		АКВВГ	4х2,5	20			
1-34	Панель теплового контроля электродвигателя компрессора	Коробка клеммная КК"					КВВГ	19х1,0	10			
1-35	То же	Щит 1ЩКУ					ПВ3	2(1х1,0)	3			
1-36	Щит автоматики N1(1У3К-П; 2У3К-П)	То же					КВВГЭ	4х1,0	42			
1-37	То же	"					КВВГЭ	27х1,0	42			
1-38	"	"					КВВГЭ	27х1,0	42			
1-39	"	"					КВВГЭ	37х1,0	42			
1-40	Щит оператора	"					АКВВГ	7х2,5	42			
1-41	То же	Щит автоматики N1(1У3К-П, 2У3К-П)					КВВГЭ	7х1,0	7			

Инв.№ подл. | Подпись и дата | Взам. инв.№

42

N9371/3

Привязан

Инв.№

ГИП	Леонов	
Нач.отд.	Христофоров	
Гл.спец.	Фукс	
Н.контр.	Залетаров	
Рук.гр.	Севлюк	
Ст.инж.	Бич	

ТП 904-1-70.86 АТХ

Компрессорная станция 2К-120А для блокирования с турбокомпрессорными станциями

Стадия	Лист	Листов
Р	42	

Журнал кабельных проводок (начало)

ГИПРОСПЕЦНЕФТЕМАШ г. Ростов-на-Дону

Маркировка кабеля	Трасса: Начало	Трасса: Конец	Проходы через: Трубы: Маркировка	Трубы: Усл. проход мм	Трубы: Длина м	Ящики протяжные	Кабель: По проекту: марка, напряжение	Кол. и число жил и сечение	Длина ~6% м	Проложено: Марка, напряжение	Кол. и число жил и сечение	Длина м
	Компрессор №2											
2-1	Термопреобразователь ВК2	Коробка КСК-16№1	2-1	Рз-Ц-Х-18	6		КВВГ	4×1,0	7			
2-2	Термопреобразователь ВК6	То же	2-2	Рз-Ц-Х-18	6		КВВГ	5×1,0	7			
2-3	Термопреобразователь ВК4	"	2-3	Рз-Ц-Х-18	4		КВВГ	5×1,0	5			
2-4	Щит 2ЩКУ	"					КВВГ	14×1,0	9			
2-5	Термопреобразователь ВК3	Коробка КСК-16№2	2-5	Рз-Ц-Х-18	4		КВВГ	5×1,0	5			
2-6	Термопреобразователь ВК1	То же	2-6	Рз-Ц-Х-18	1,5		КВВГ	5×1,0	2			
2-7	Термопреобразователь ВК7	"	2-7	Рз-Ц-Х-18	5		КВВГ	4×1,0	6			
2-8	Термопреобразователь ВК5	"	2-8	Рз-Ц-Х-18	4		КВВГ	5×1,0	5			
2-9	Щит 2ЩКУ	"					КВВГ	19×1,0	11			
2-10	Клапан электромагнитный У1	Коробка КСК-8№3	2-10	Рз-Ц-Х-18	0,5		АКВВГ	4×2,5	1			
2-11	Клапан электромагнитный У2	То же	2-11	Рз-Ц-Х-18	0,5		АКВВГ	4×2,5	1			
2-12	Щит 2ЩКУ	"	2-12	Рз-Ц-Х-18	1		АКВВГ	4×2,5	13			
2-13	Выключатель конечный SQ2	Щит 2ЩКУ	2-13	Рз-Ц-Х-18	1		АКВВГ	4×2,5	13			
2-14	Задвижка 2М/1	Коробка КСК-16№4	2-14	ПВХ-25У	10		ПВ3	9(1×1,0)	11			
2-15	Задвижка 2М/2	То же	2-15	Рз-Ц-Х-18	0,5		ПВ3	9(1×1,0)	1			
2-16	Щит 2ЩКУ	"					АКВВГ	19×2,5	15			
2-17	То же	Шкаф тиристорного возбудительного устройства 2ТВУ					АКВВГ	4×2,5	5			
2-18	"	В/в камера КРУ, шкаф №17					АКВВГ	10×2,5	30			
2-19	Задвижка 2М/5	Коробка КСК-16№5	2-19	Рз-Ц-Х-18	1,5		ПВ3	9(1×1,0)	2			
2-20	Пост управления 2ПМУ	То же	2-20	Рз-Ц-Х-25	1		АКВВГ	10×2,5	1,5			
2-21	Щит 2ЩКУ	"					АКВВГ	10×2,5	19			
2-22	Реле протока п-8	Коробка КСК-16№6	2-22	Рз-Ц-Х-15	2		ПВ3	3(1×1,0)	2,5			
2-23	Реле протока п.9	Коробка КСК-16№6	2-23	Рз-Ц-Х-15	2		ПВ3	3(1×1,0)	2,5			
2-24	Реле протока п.10	То же	2-24	Рз-Ц-Х-15	2		ПВ3	3(1×1,0)	2,5			
2-25	Реле протока п.11	"	2-25	Рз-Ц-Х-15	2		ПВ3	3(1×1,0)	2,5			
2-26	Реле протока п.12	"	2-26	Рз-Ц-Х-15	2		ПВ3	3(1×1,0)	2,5			
2-28	Щит оператора	"					АКВВГ	5×2,5	49			
2-29	Датчик п ВР8	Щит 2ЩКУ	2-29	Рз-Ц-Х-18	1		КВВГ	4×1,0	18			
2-30	Светофор HL	То же					АКВВГ	4×2,5	3			
2-31	Клапан электромагнитный У3	"	2-31	Рз-Ц-Х-18	1		АКВВГ	4×2,5	7			
2-32	Клапан электромагнитный У4	"	2-32	Рз-Ц-Х-18	1		АКВВГ	4×2,5	16			
2-33	Клапан электромагнитный У5	"	2-33	Рз-Ц-Х-18	1		АКВВГ	4×2,5	20			
2-34	Панель теплового контроля электродвигателя компрессора	Коробка клеммная „КК"					КВВГ	19×1,0	10			
2-35	То же	Щит 2ЩКУ					ПВ3	2(1×1,0)	3			
2-36	Щит автоматики №1 (1УЗК-П; 2УЗК-П)	То же					КВВГЭ	4×1,0	42			
2-37	То же	"					КВВГЭ	27×1,0	42			
2-38	"	"					КВВГЭ	27×1,0	42			
2-39	"	"					КВВГЭ	37×1,0	42			
2-40	Щит оператора	"					АКВВГ	7×2,5	42			
2-41	То же	Щит автоматики №1 (1УЗК-П; 2УЗК-П)					КВВГЭ	7×1,0	7			
	Общестанционные проводки.											
45	Термометр п.3	Щит оператора					КВВГ	4×1,0	70			
46	Датчик п.ВР9	То же					КВВГ	5×1,0	10			

43

N 9371/3

ТП904-1-70.86 АТХ

Компрессорная станция 2К-12/76 для блокирования с турбокомпрессорными станциями

ГИП	Леонов		
Нач. отд.	Христофоров		
Гл. спец.	Фрисс		
Н. контр.	Золотарева		
Рук. гр.	Седых		
Ст. инж.	Быч		

Привязан

Инв. №

Стадия Р | Лист 43 | Листов

Журнал кабельных проводок (продолжение)

ГИПРОСТРОЙДОРМАШ г. Ростов-на-Дону

Альбом 5

Типовой проект 904-1-70.86

Инв. № подл. | Подпись и дата | Взам. инв. №

Альбом 3

Типовой проект 904-1-70.86

Маркировка трубы	Трасса: Начало	Трасса: Конец	Число труб шт	Трубы по проекту: марка	Трубы по проекту: длина м	Трубы проложено: марка	Трубы проложено: длина м
	Компрессор №1						
1-01	Отбор давления масла	Электроконтактный манометр ВР2	1	Тр15х2,5	12		
1-02	Отбор давления воды	То же ВР1	1	Тр15х2,5	14		
1-03	Отбор давления воздуха	" ВР3	1	Тр14х2,0	19		
1-04	То же	" ВР5	1	Тр14х2,0	17		
1-05	"	" ВР4	1	Тр14х2,0	15		
1-06	"	Прибор п.7	1	Тр20х2,5	6		
1-07	"	Электроконтактный манометр ВР8	1	Тр14х2,0	4		
	Компрессор №2						
2-01	Отбор давления масла	Электроконтактный манометр ВР2	1	Тр15х2,5	12		
2-02	Отбор давления воды	То же ВР1	1	Тр15х2,5	14		
2-03	Отбор давления воздуха	" ВР3	1	Тр14х2,0	19		
2-04	То же	" ВР5	1	Тр14х2,0	17		
2-05	"	" ВР4	1	Тр14х2,0	15		
2-06	"	Прибор п.7	1	Тр20х2,5	6		
2-07	"	Электроконтактный манометр ВР8	1	Тр14х2,0	4		
	Компрессор №3						
3-01	Отбор давления масла	Электроконтактный манометр ВР2	1	Тр15х2,5	12		
3-02	Отбор давления воды	То же ВР1	1	Тр15х2,5	14		
3-03	Отбор давления воздуха	" ВР3	1	Тр14х2,0	19		
3-04	То же	" ВР5	1	Тр14х2,0	17		
3-05	"	" ВР4	1	Тр14х2,0	15		
3-06	"	Прибор п.7	1	Тр20х2,5	6		
3-07		Электроконтактный манометр ВР8	1	Тр14х2,0	4		

Маркировка трубы	Трасса: Начало	Трасса: Конец	Число труб м	Труба по проекту: марка	Труба по проекту: длина м	Труба проложено: марка	Труба проложено: длина м
	Компрессор №4						
4-01	Отбор давления масла	Электроконтактный манометр ВР2	1	Тр15х2,5	12		
4-02	Отбор давления воды	То же ВР1	1	Тр15х2,5	14		
4-03	Отбор давления воздуха	" ВР3	1	Тр14х2,0	19		
4-04	То же	" ВР5	1	Тр14х2,0	17		
4-05	"	" ВР4	1	Тр14х2,0	15		
4-06	"	Прибор п.7	1	Тр20х2,5	6		
4-07	"	Электроконтактный манометр ВР8	1	Тр14х2,0	4		
	Общестанционные проводки.						
011	Сборный коллектор сжатого воздуха	Электроконтактный манометр ВР9	1	Тр14х2,0	40		

N 9371/3

ТП904-1-70.86 АТХ

Компрессорная станция КК-12/2 для блокирования с стационарными компрессорными станциями

Журнал импульсных проводок

Стадия Р | Лист 44 | Листов

Гипростройдормаш г. Ростов-на-Дону

Привязан

Инв. №

ГИП Леонов
Нач.отд Христофоров
Гл.спец Ягуев
Нач.сект Золотарева
Рук.гр Седых
Ст.инж Белич

Инв.№ подл. | Подп. и дата | Взам.инв.№

Альбом 3

Маркировка трубы	Трасса: Начало	Трасса: Конец	Число труб шт	Труба по проекту: Марка	Труба по проекту: длина м	Труба проложено: Марка	Труба проложено: длина м
	Компрессор N1						
1-01	Отбор давления масла	Электроконтактный манометр ВР2	1	Тр 15×2,5	12		
1-02	Отбор давления воды	То же, ВР1	1	Тр 15×2,5	14		
1-03	Отбор давления воздуха	" ВР3	1	Тр 14×2,0	19		
1-04	То же	" ВР5	1	Тр 14×2,0	17		
1-05	"	" ВР4	1	Тр 14×2,0	15		
1-06	"	Прибор п.7	1	Тр 20×2,5	6		
1-07	"	Электроконтактный манометр ВР8	1	Тр 14×2,0	4		
	Компрессор N2						
2-01	Отбор давления масла	Электроконтактный манометр ВР2	1	Тр 15×2,5	12		
2-02	Отбор давления воды	То же ВР1	1	Тр 15×2,5	14		
2-03	Отбор давления воздуха	" ВР3	1	Тр 14×2,0	19		
2-04	То же	" ВР5	1	Тр 14×2,0	17		
2-05	"	" ВР4	1	Тр 14×2,0	15		
2-06	"	Прибор п.7	1	Тр 20×2,5	6		
2-07	"	Электроконтактный манометр ВР8	1	Тр 14×2,0	4		

Маркировка трубы	Трасса: Начало	Трасса: Конец	Число труб м	Труба по проекту: Марка	Труба по проекту: длина м	Труба проложено: Марка	Труба проложено: длина м
	Общестанционные проводки						
011	Сборный коллектор сжатого воздуха	Электроконтактный манометр ВР9	1	Тр 14×20	40		

Типовой проект 904-1-70.86

Взам. инв.№ | Подпись и дата | Инв.№ подл.

Привязан

Инв. №

ГИП	Леонов	
Нач. отд	Христофоров	
Гл. спец	Фусс	
Н. контр	Золотарев	
Рук. гр	Седых	
Ст. инж	Еныч	

ТП 904-1-70.86 АТХ

Компрессорная станций 2К-12ДА для блокирования с турбокомпрессорными станциями

Стадия	Лист	Листов
Р	45	

Журнал импульсных проводок

ГИПРОСТРОЙДОРМАШ г. Ростов-на-Дону


45

N 9371/3

Альбом 3

Типовой проект 904-1-70.86

Турбокомпрессорная станция
Помещение оператора
План на отм. 3,800

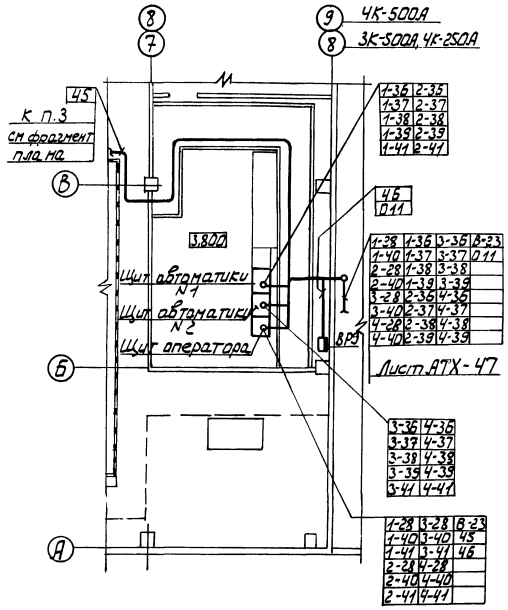


Поз.	Обозначение	Наименование	Кол.	Примеч.
1		Лоток НЛ10-П2	100	
2		Лоток НЛ20-П2	12	
3		Стойка кабельная К1150У3	25	
4		Стойка кабельная К1151У3	20	
5		Полка кабельная К1160У3	80	
6		Полка кабельная К1161У3	40	
7		Полка кабельная К1163У3	20	
8		Скоба К1157	50	
9		Профиль ℱ12000	15	Для крепления по ТМ4-219-76
10		Швеллер ШП 60×35	10	
12		Лист Б-ПН-1,5 ГОСТ 19904-74 / 3-IV ст. 3ПС ГОСТ 16523-70	20	кг
14		Кронштейн КП1 ТК4-3411-81	1	Для установки вакуумметра
15		Кронштейн универсальный КУ-1	5	Для установки ВРЭ
17		Установка 2 ТК3-71-70	4	
18	ТМ4-219-76	Крепление труб, кабелей	250	

Обозначение	Наименование
•	Отборное устройство первичный измерительный прибор или датчик встраиваемый в технологическое оборудование
▭	Прибор регулятор, исполнительный механизм, аппаратура, устанавливаемые вне щита
▫	Пускатель магнитный
—o—	Проводка уходит на более высокую или низкую отметку, охватываемую данным планом

1. Электрические и трубные проводки по компрессорным агрегатам №2, 3, 4 аналогичны проводкам по компрессорному агрегату №1 с изменением индекса в нумерации труб и кабелей.
2. Позиции монтируемых приборов и аппаратуры, нумерация кабелей и труб соответствуют схемам внешних электрических проводок.
3. Под полкой линии-выноски позиций в прямоугольниках указана нумерация труб и кабелей.
4. Монтаж приборов и средств автоматизации выполнить согласно строительным нормам и правилам СНиП III-34-74 Госстроя СССР.

Турбокомпрессорная станция
Фрагмент плана

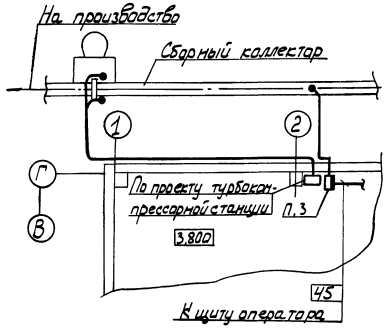

45

№9371/3

				ТП 904-1-70.86	АТХ
				Компрессорная станция 4К-120А для блокирования с турбокомпрессорными станциями	
				Компрессорная станция	Стадия: Р; Лист: 45; Листов:
ГИП	Леонов			План расположения средств автоматизации и приборов. Начало.	ГИПРОСТРОЙДОРМАШ г. Ростов-на-Дону
Нач. отд.	Викторова				
Гл. спец.	Фукс				
Н. контр.	Золотарева				
Рук. гр.	Седых				
Ст. инж.	Посуханова				


Привязан


Инв. №


Взам. инв. № | Подп. и дата | Инв. № подл.


Альбом 3


Типовой проект 904-1-70.86

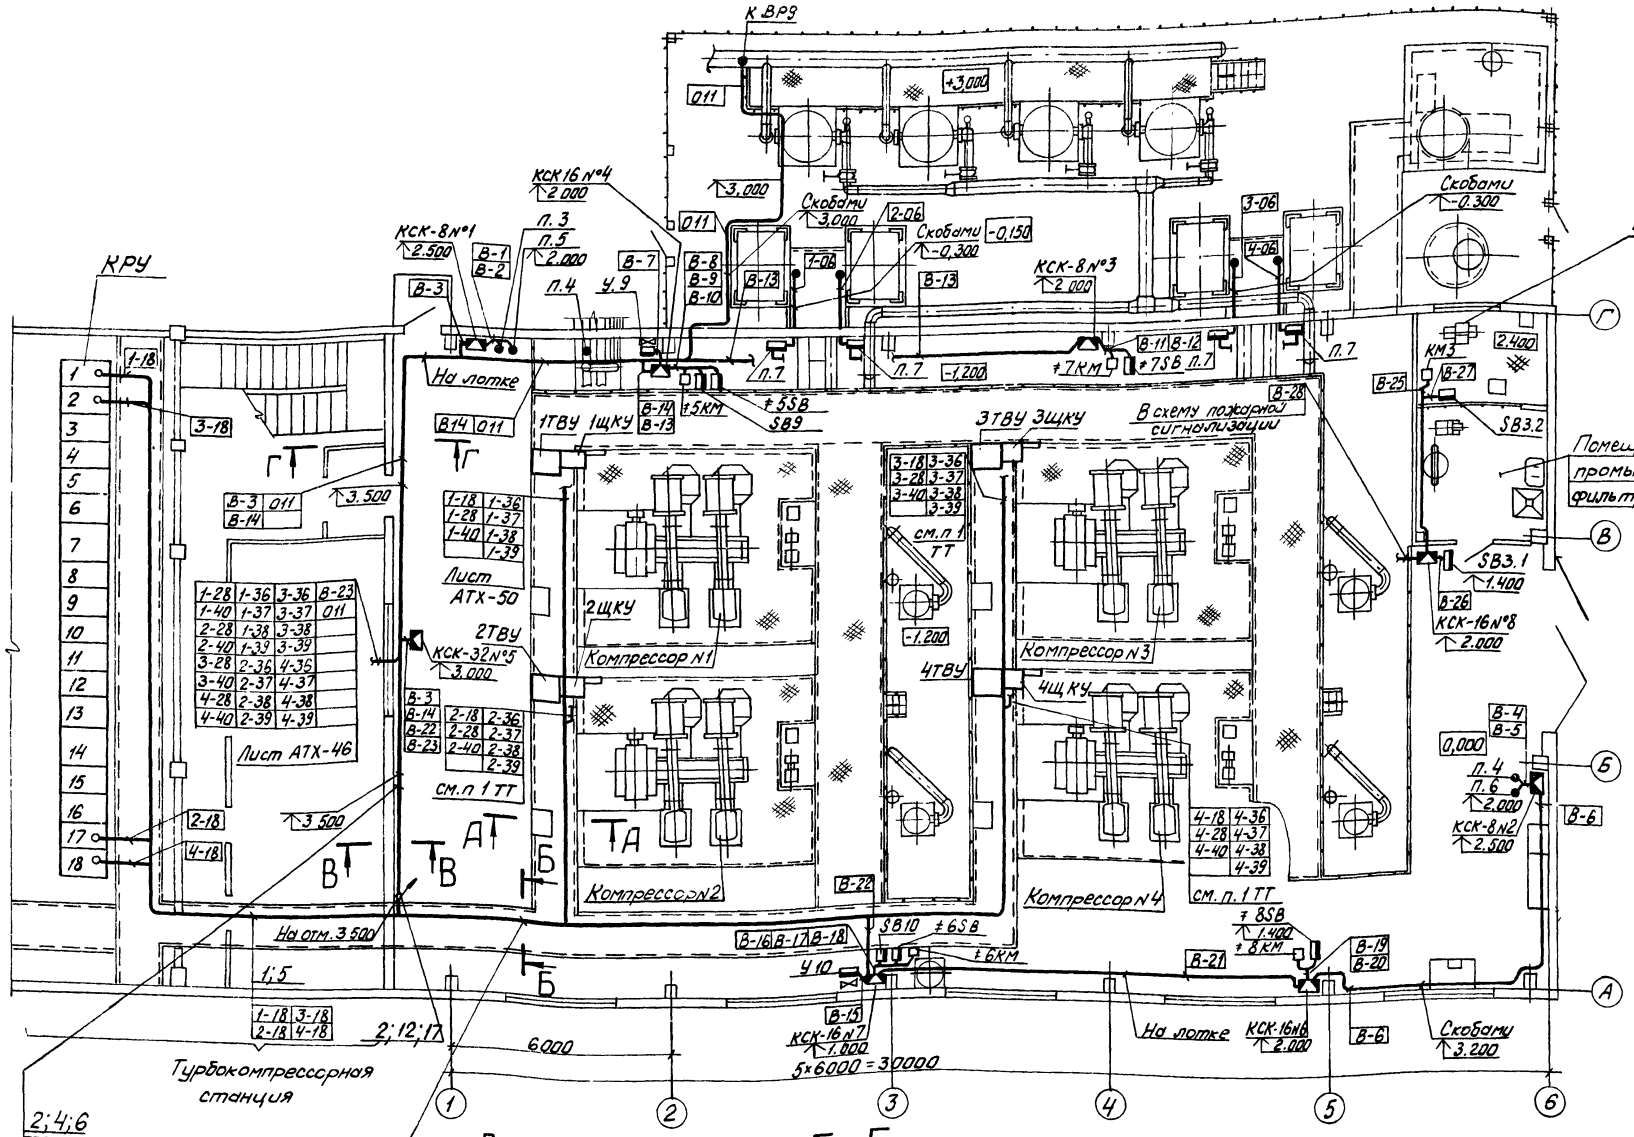

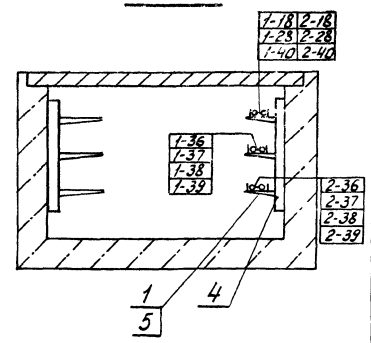

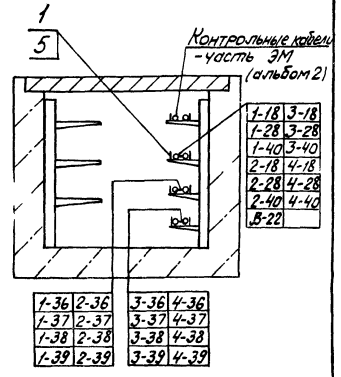

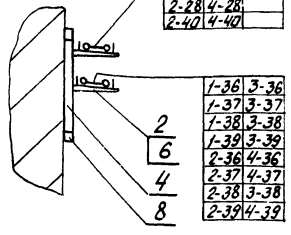

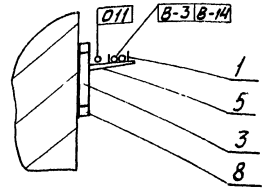

1-28	1-36	3-36	В-22
1-40	1-37	3-37	
2-28	1-38	3-38	
2-40	1-39	3-39	
3-28	2-36	4-36	
3-40	2-37	4-37	
4-28	2-38	4-38	
4-40	2-39	4-39	

1-18	3-18	1-36	3-36
1-28	3-28	1-37	3-37
1-40	3-40	1-38	3-38
2-18	4-18	1-39	3-39
2-28	4-28	2-36	4-36
2-40	4-40	2-37	4-37
		2-38	4-38
В-22		2-39	4-39

1-28	3-28	В-22	
1-40	3-40		
2-28	4-28		
2-40	4-40		

1-36	3-36
1-37	3-37
1-38	3-38
1-39	3-39
2-36	4-36
2-37	4-37
2-38	4-38
2-39	4-39

1-28	1-36	3-36	В-22
1-40	1-37	3-37	
2-28	1-38	3-38	
2-40	1-39	3-39	
3-28	2-36	4-36	
3-40	2-37	4-37	
4-28	2-38	4-38	
4-40	2-39	4-39	

1-18	3-18		
1-28	3-28		
1-40	3-40		
2-18	4-18		
2-28	4-28		
2-40	4-40		
В-22			

1-18	1-36	2-18	
1-28	1-37	2-28	
1-40	1-38	2-40	
	1-39		

2-18	2-36		
2-28	2-37		
2-40	2-38		
	2-39		

3-18	3-36		
3-28	3-37		
3-40	3-38		
	3-39		

4-18	4-36		
4-28	4-37		
4-40	4-38		
	4-39		

1-18	3-18		
2-18	4-18		

1-18	2-18		
1-28	2-28		
1-40	2-40		
1-36	2-36	3-36	4-36
1-37	2-37	3-37	4-37
1-38	2-38	3-38	4-38
1-39	2-39	3-39	4-39

1-18	3-18		
1-28	3-28		
1-40	3-40		
2-18	4-18		
2-28	4-28		
2-40	4-40		
В-22			

1-28	1-36	3-36	В-22
1-40	1-37	3-37	011
2-28	1-38	3-38	
2-40	1-39	3-39	
3-28	2-36	4-36	
3-40	2-37	4-37	
4-28	2-38	4-38	
4-40	2-39	4-39	

Лист АТХ-46

2-18	2-36		
2-28	2-37		
2-40	2-38		
	2-39		

4-18	4-36		
4-28	4-37		
4-40	4-38		
	4-39		

1-18	3-18		
2-18	4-18		

1-18	3-18		
1-28	3-28		
1-40	3-40		
2-18	4-18		
2-28	4-28		
2-40	4-40		
В-22			

1-28	1-36	3-36	В-22
1-40	1-37	3-37	
2-28	1-38	3-38	
2-40	1-39	3-39	
3-28	2-36	4-36	
3-40	2-37	4-37	
4-28	2-38	4-38	
4-40	2-39	4-39	

1-18	3-18		
2-18	4-18		

1-18	3-18	1-36	3-36
1-28	3-28	1-37	3-37
1-40	3-40	1-38	3-38
2-18	4-18	1-39	3-39
2-28	4-28	2-36	4-36
2-40	4-40	2-37	4-37
		2-38	4-38
В-22		2-39	4-39

1-28	3-28	В-22	
1-40	3-40		
2-28	4-28		
2-40	4-40		


1-36	3-36
1-37	3-37
1-38	3-38
1-39	3-39
2-36	4-36
2-37	4-37
2-38	4-38
2-39	4-39

Альбом 3

Типовой проект 904-1-70.86

Альбом 3 | Лист 48 | Инв.№

Турбокомпрессорная станция
Помещение оператора
План на отм. 3.800

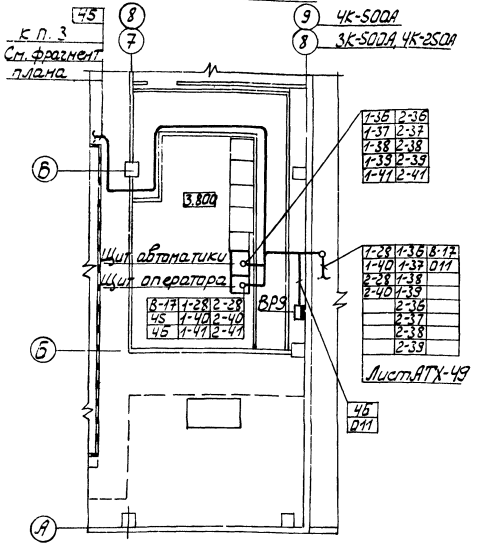


Поз	Обозначение	Наименование	Кол	Примеч.
1		Лоток КЛ10-П2 УЗ	50	
2		Лоток КЛ20-П2 УЗ	12	
3		Стойка кабельная К1150УЗ	15	
4		Стойка кабельная К1151УЗ	13	
5		Полка кабельная К1160УЗ	40	
6		Полка кабельная К1161УЗ	25	
7		Полка кабельная К1163УЗ	10	
8		Скоба К1157	35	
9		Профиль ZП2000	9	Для крепления по ТМ4-219-76
10		Швеллер ШП60×35	6	
12		Лист $\frac{Б\text{-}ПН\text{-}1,5\ ГОСТ19904\text{-}74}{3\text{-}IV\ ст.3пс\ ГОСТ16523\text{-}70}$	20	кг
14		Кронштейн КП-1 ТК4-3411-81	1	Для установки П3
15		Кронштейн универсальный К4-1	3	Для установки ВРЭ
17		Установка 2ТК3-71-70	4	
18	ТМ4-219-76	Крепление труб, кабелей	150	

Обозначение	Наименование
•	Отборное устройство, первичный измерительный прибор или датчик, встраиваемый в технологическое оборудование
▬	Прибор, регулятор, исполнительный механизм, аппаратура, устанавливаемые вне щита
□	Пускатель магнитный
—o—	Проводка, уходящая на более высокую или низкую отметку, охватываемую данным планом

1. Электрические и трубные проводки по компрессорному агрегату №2 аналогичны проводкам по компрессорному агрегату №1 с изменением индекса в нумерации труб и кабелей.
2. Позиции монтируемых приборов и аппаратуры, нумерация кабелей и труб соответствуют схемам внешних электрических проводок.
3. Под полкой линии-выноски позиций в прямоугольниках указана нумерация труб и кабелей.
4. Монтаж приборов и средств автоматизации выполнить согласно строительным нормам и правилам СНиП III-34-74 Госстроя СССР.

Турбокомпрессорная станция
Фрагмент плана

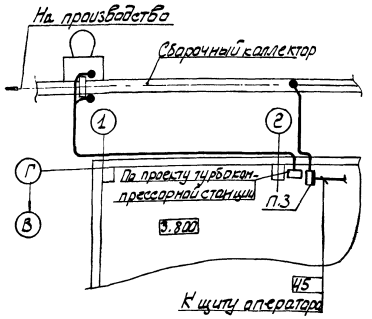

48

№ 9371/3

ТП 904-1-70.86				АТХ
Компрессорная станция 2К-12/76 для бурсооружения с турбокомпрессорным агрегатом				
Компрессорная станция			Стадия Р	Лист 48	Листов
План расположения средств автоматизации и проводок (Начало)			ГИПРОСТРОЙДОРМАШ г. Ростов-на-Дону	
ГИП Леонов				
Нач. отд. Христофоров				
Гл. спец. Фукс				
Рук. гр. Золотарева				
Рук. гр. Седых				
Ст. инж. Пустоваленко				


Привязан


Инв.№


Альбом 3


Типовой проект 904-1-70.86


Инв.N подл. | Подп. и дата | Взам.инв.N

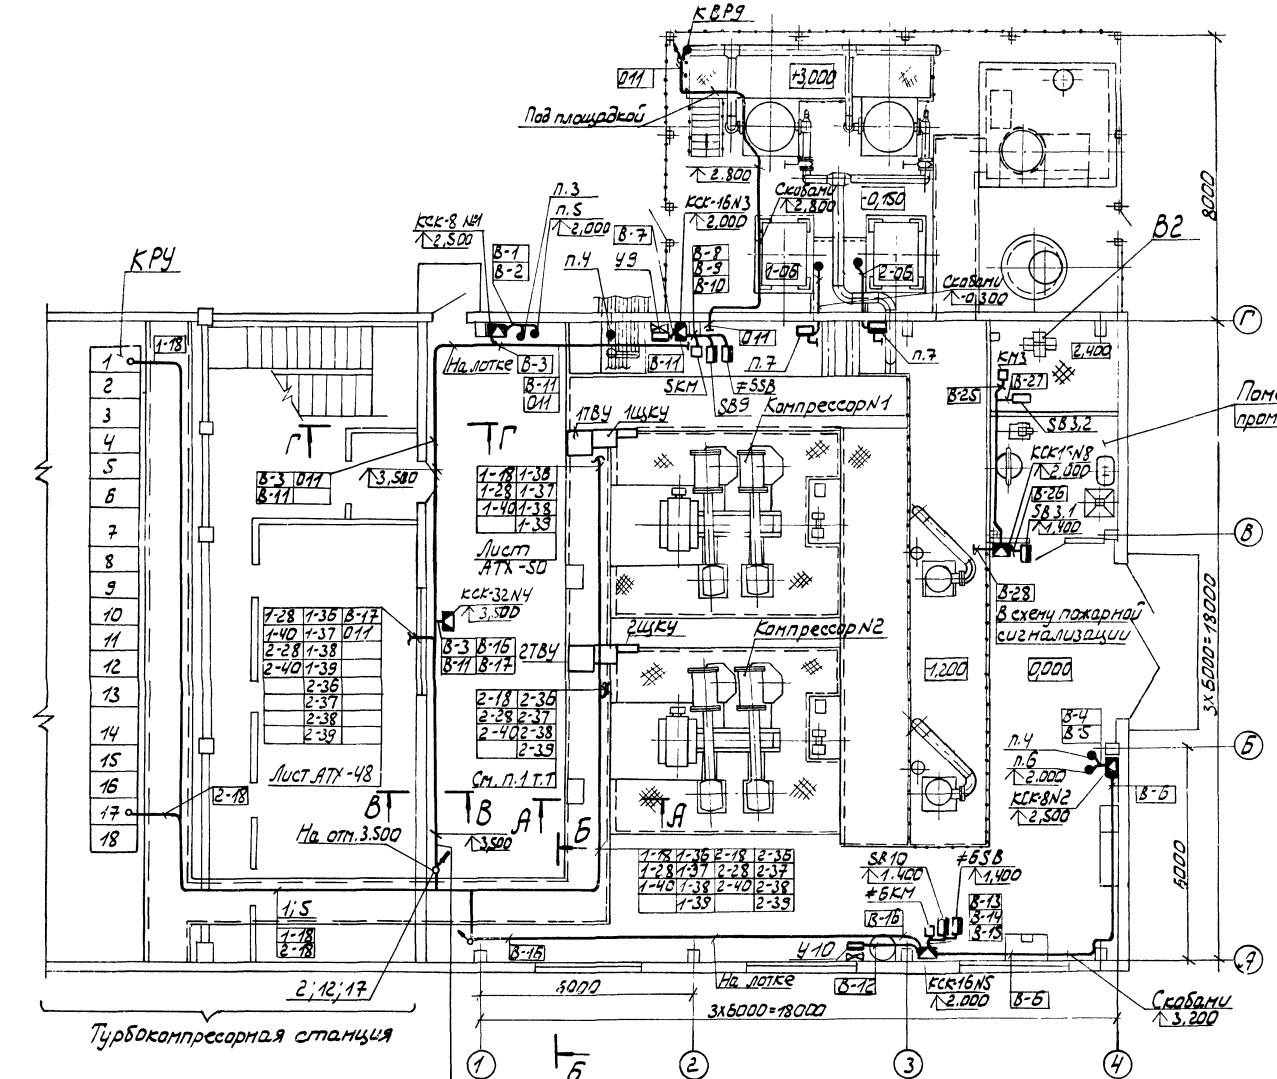


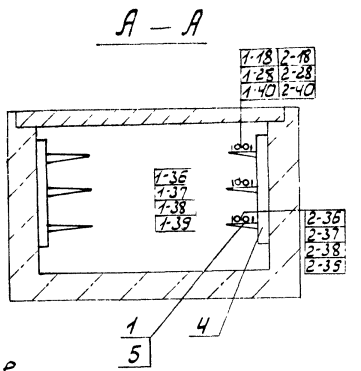

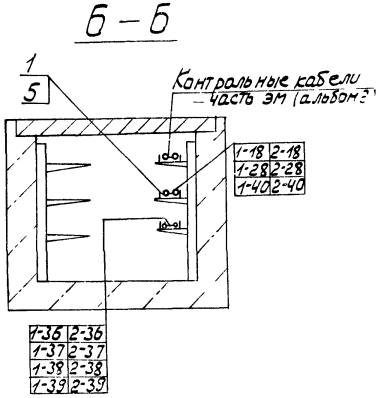

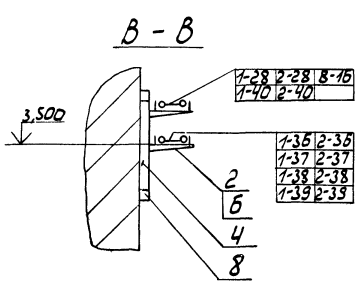

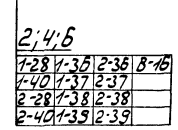


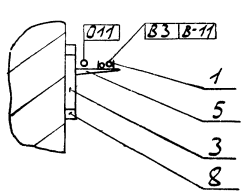

49

N 9371/3

Привязан			ТП 904-1-70.86		АТХ
			Компрессорная станция 2К-120А для блокирования с турбокомпрессорными станциями		
ГИП	Леонов			Стадия	Лист	Листов
Нач.отд	Хоцкого фора		Компрессорная станция	Р	49	
Н.спец	Фукс					
Н.контр	Золотарева		План расположения средств автоматизации и проводок. Окончание	ГИПРОСТРОЙДОРМАШ г.Ростов-на-Дону	
Рук.гр	Серых				
Ст.инж.	Поступнева				
Инв.N			Копировал Чертежник	Формат А2	

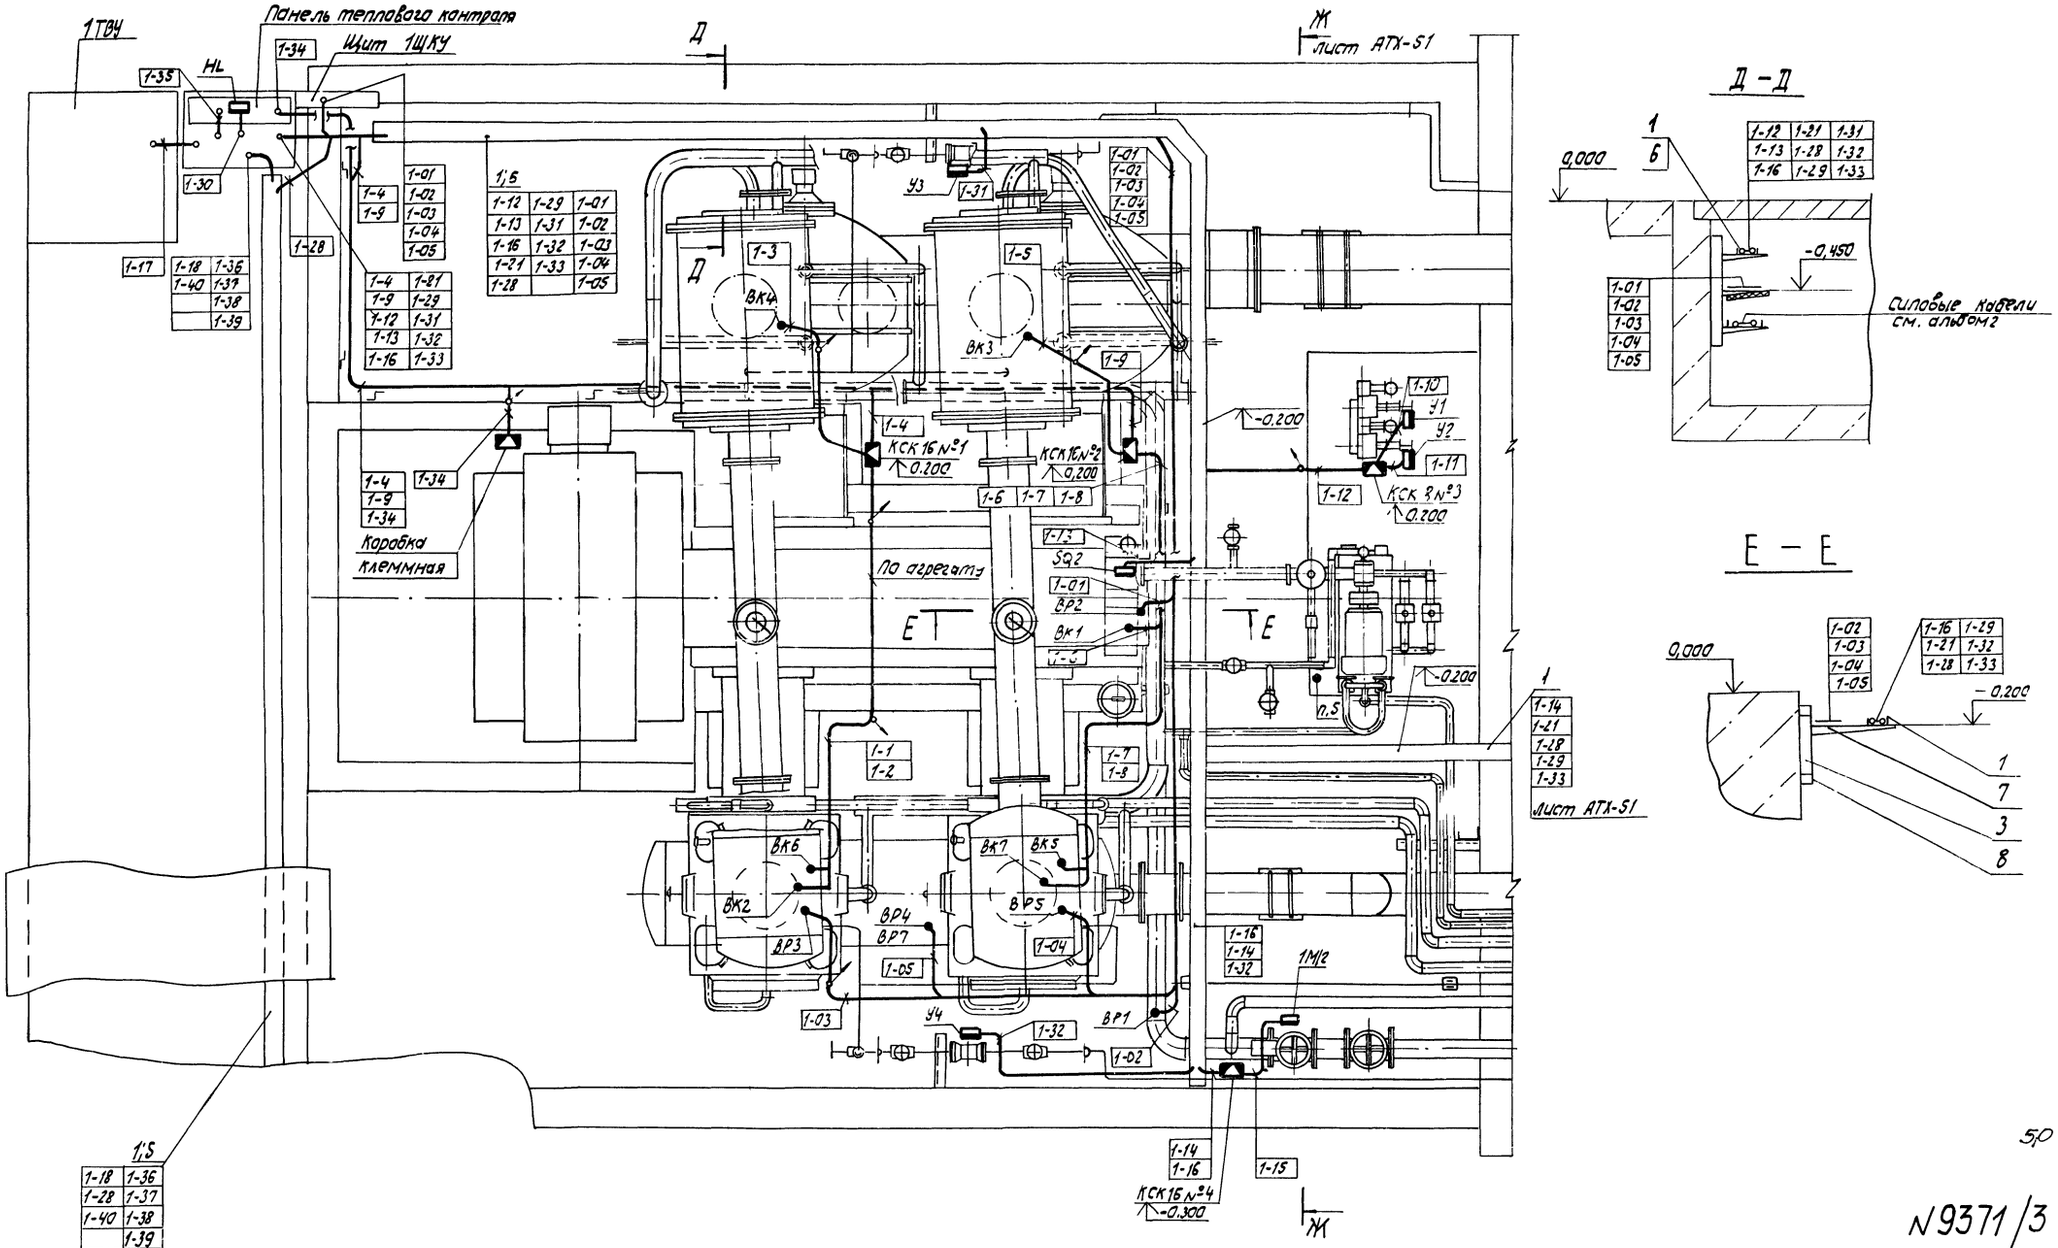

50

N9371/3

Альбом 3

Типовой проект 904-1-70.86


Инв. № подл. | Подп. и дата | Взам. инв. №

				ТП 904-1-70.86 АТХ	
				Компрессорная станция 4(2) К 120А для блокирования с турбокомпрессорными станциями	
Привязан				Компрессор N 1	Стадия: Р; Лист: 50; Листов:
		ГИП	Леонов		
		Нач. отд.	Христофоров		
		Гл. спец.	Фукс		
		Н. контр.	Залогарева	План расположения средств автоматизации и проводок (начало)	ГИПРОСТРОЙДОРМАШ г. Ростов-на-Дону
Инв. №		Ст. инж.	Посупонька		


Альбом 3

Типовой проект 904-1-70.86

Фрагмент плана

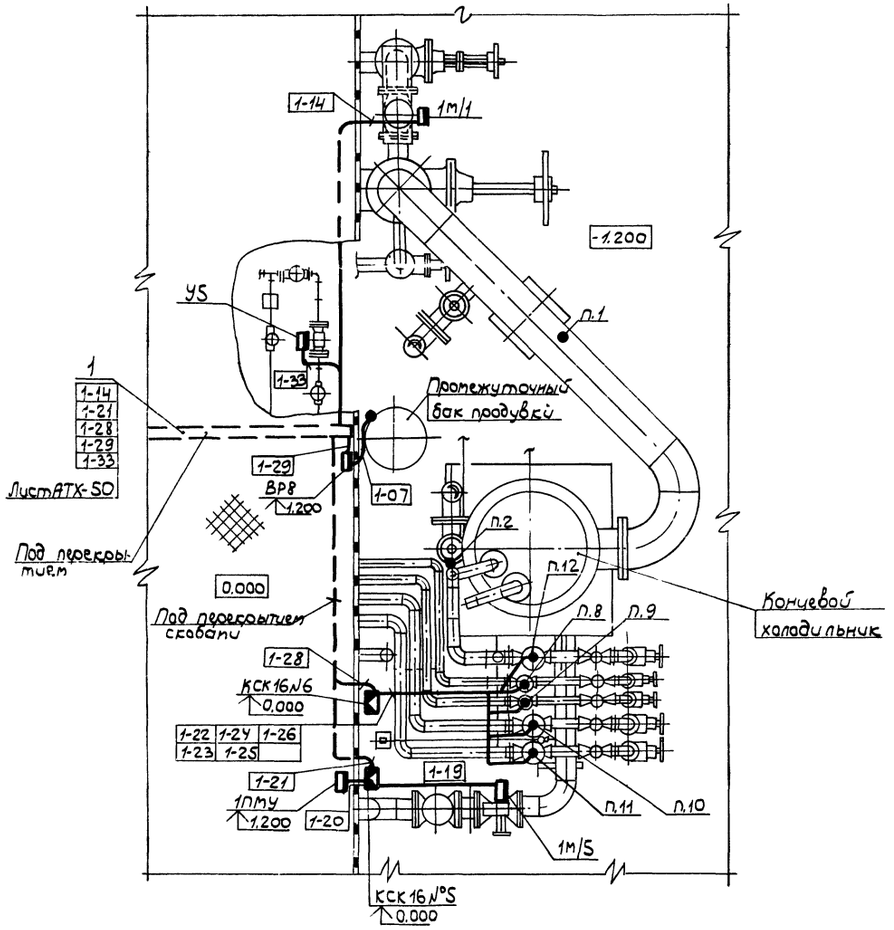

Ж - Ж лист АТХ-50

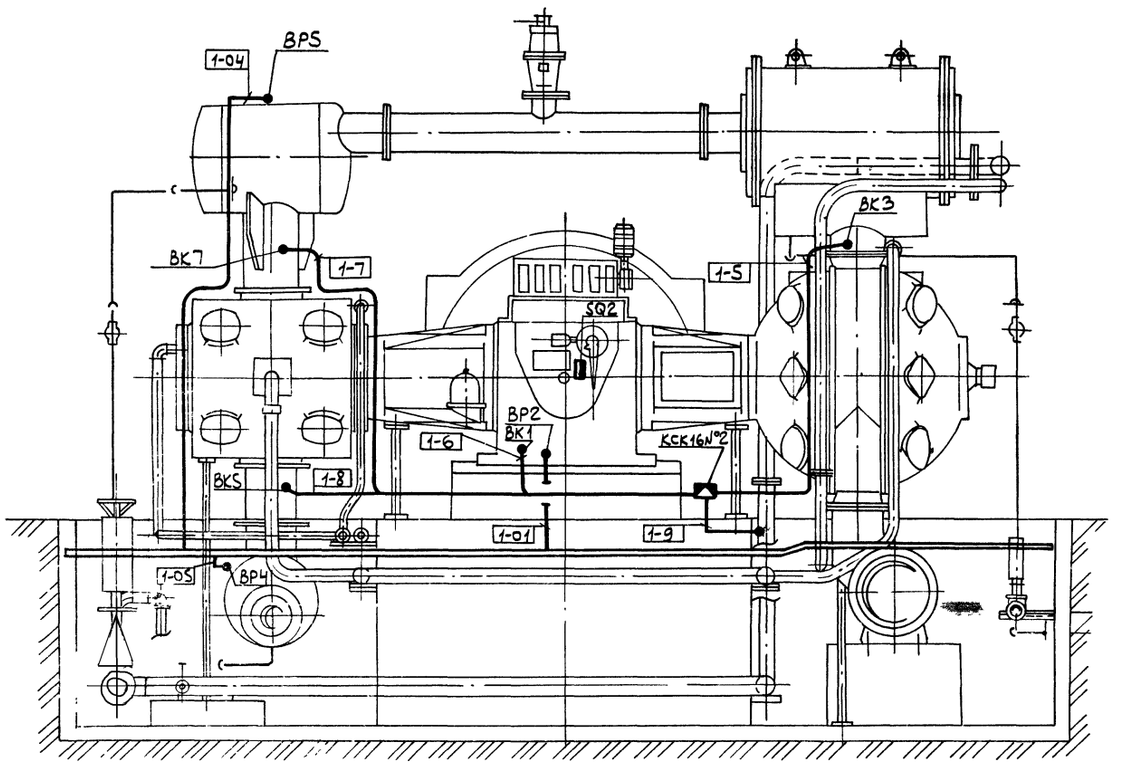



51

№ 9371/3

				ТП 904-1-70.86	АТХ
				Компрессорная станция 4(2) К 120А для блокирования с турбокомпрессорными станциями	
				Компрессор №1	Стадия: Р; Лист: 51; Листов:
Привязан				План расположения средств автоматизации и проводок окончание	ГИПРОСТРОЙДОРМАШ г. Ростов-на-Дону
Инв. №					
		ГИП	Леонов		
		Нач. отд.	Христофоров		
		Гл. спец.	Фукс		
		Н. контр.	Золотарева		
		Рук. гр.	Седых		
		Ст. инж.	Посунько		

Инв. № подл. | Подп. и дата | Взам. инв. №

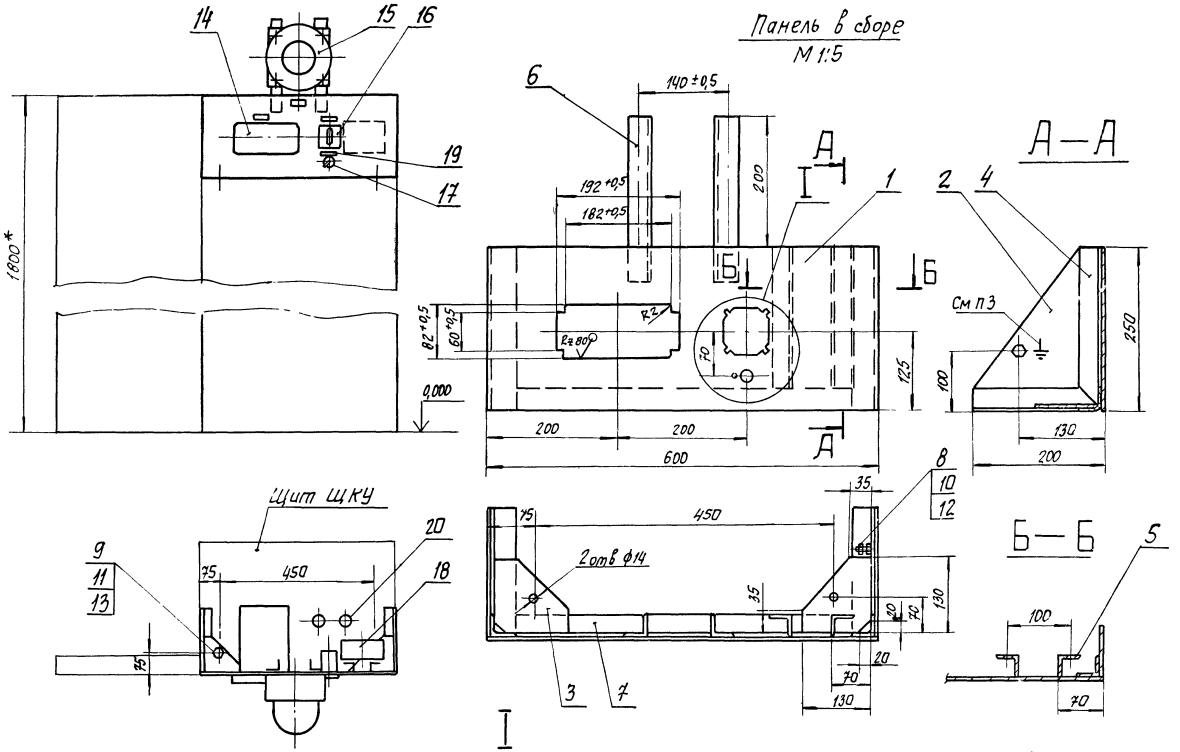

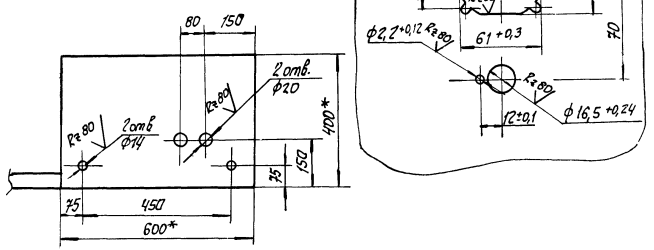

1. Конструкция панели сварная Сварку производить по контуру прилегания деталей швами по ГОСТ 5264-80.
2. Покрытие – эмаль МЛ-152 темно-серая ГОСТ 18099-78 III с1.
3. Знак заземления У058-4 ГОСТ 2930-62 нанести эмалью НЦ-132 П, красная ГОСТ 6631-74 III с1
4. Неуказанная шероховатость обрабатываемых поверхностей деталей – Rz160, необрабатываемых – ∅.
5. Неуказанные предельные отклонения размеров: отверстий – по Н14, остальных – ± IT14/2.
6. * Размеры для справок.

Поз	Обозначение	Наименование	Кол	Примеч
		Детали		
1		Панель 250×600	1	2,3кг
2		Боковина	2	0,5кг
3		Косынка	2	0,2кг
		Лист 6–ПН-2 ГОСТ 19904-74 3-IV Ст3 пс ГОСТ 16523-70		
4		Уголь ник L=450	2	0,63кг
5		Перекладина L=200	2	0,28кг
6		Перекладина L=250	2	0,35кг
7		Перекладина L=525	1	0,74кг
		Уголок УП35×35 ТУ36-1113-84		
		Стандартные изделия		
8		Болт М6×16,36.016 ГОСТ 7798-70	1	
9		Болт М12×25,36.016 ГОСТ 7798-70	2	
10		Гайка М6.4.016 ГОСТ 5915-70	1	
11		Гайка М12.4.016 ГОСТ 5915-70	2	
12		Шайба 6.01.05 ГОСТ 11371-78	2	
13		Шайба 12.01.05 ГОСТ 11371-78	2	
		Прочие изделия		
14		Логометр Ш 69000	1	ТМЦ-612-81
15		Светофор сигнальный СС-56	1	
16		Переключатель ПТЦ-М-У3	1	ТМЦ-1175-83
17		Тумблер ТВ 1-2	1	ТМЦ-1212-73
18		Панель контактная навточек	1	
19		Рамка РП М55×15 ТУ36.1130-79	4	
20		Сальник У261 ТУ36-1952-81	2	

52

Альбом 3

Типовой проект 904-1-70.86

Инв. № подл. | Подп. и дата | Взам. инв. №

№ 9371/3

					ТП 904-1-70.86	04.000	
Изм.	Лист	№ докум.	Подп.	Дата			
Разраб.		Посулонько			Панель теплового контроля	Лит.	Масса	Масштаб
Пров.		Седых				Р		1:10
Н. контр.		Золотарёва				Лист	Листов 1
Гл. спец.		Торопов					
						г. Ростов-на-Дону	

Привязан

Инв. №

Ведомость рабочих чертежей основного комплекта марки АОВ

Лист	Наименование	Применить для 4К-12ОА	Применить для 2К-12ОА
1	Общие данные	+	+
2	Отопительные агрегаты		
	Схема автоматизации	+	
3	Отопительные агрегаты		
	Схема автоматизации		+
4	Отопительные агрегаты		
	Принципиальная электрическая		
	схема управления.	+	
5	Отопительные агрегаты.		
	Принципиальная электрическая		
	схема управления.		+
6	Вентсистема В2	+	+
	Электрические схемы		
7	Отопительные агрегаты		
	Схема внешних электрических		
	и трубных проводок (начало).	+	
8	Отопительные агрегаты.		
	Схема внешних электрических		
	и трубных проводок (продолжение)	+	
9	Отопительные агрегаты.		
	Схема внешних электрических и		
	трубных проводок (окончание)	+	
10	Отопительные агрегаты.		
	Схема внешних электрических и		
	трубных проводок (начало)		+
11	Отопительные агрегаты.		
	Схема внешних электрических и		
	трубных проводок (продолжение)		+
12	Отопительные агрегаты.		
	Схема внешних электрических и		
	трубных проводок (окончание)		+
13	Журнал кабельных проводок	+	
14	Журнал кабельных проводок		+
АТХ-1	План расположения средств автома-		
	тизации и проводок.	+	
АТХ-2	План расположения средств авто-		
	матизации и проводок.		+

Чертежи разработаны в соответствии с действующими нормами и правилами и с соблюдением мероприятий, обеспечивающих пожаровзрывобезопасность при эксплуатации здания (сооружения).

Главный инженер проекта Леонов

Ведомость ссылочных и прилагаемых документов

Обозначение	Наименование	Примеч.
	Ссылочные документы	
ТМ4-41-73	Датчик температуры	
	ДТКБ Установка на стене	
ТМ4-144-75	Термометр технический	
	ртутный в оправе.	
	Установка на трубопроводе	
	Д 14. 38 мм.	
	Прилагаемые документы	
904-1- 06.000	Установка кнопочных	
	постов типа ПКЕ 722-2.	
904-1- 06.00005	Установка кнопочных	
	постов типа ПКЕ 722-2	
	Сборочный чертеж.	
Альбом 7. 01.ОО1	Спецификация оборудования	
	для 4 компрессоров.	
Альбом 8. 02.ОО1	Спецификация оборудования	
	для 2 компрессоров.	
Альбом 9. 00.ВМ	Ведомости потребности	
	в материалах	

Ведомость спецификаций

Лист	Наименование	Примеч.
4	Спецификация принципиальной электри-	
	ческой схемы управления.	
5	Спецификация принципиальной электри-	
	ческой схемы управления.	
6	Вентсистема В2. Спецификация принци-	
	пиальной электрической схемы управления	
6	Вентсистема В2 Спецификация схемы	
	внешних электрических проводок.	
7	Спецификация схемы внешних электри-	
	ческих проводок	
10	Спецификация схемы внешних электри-	
	ческих проводок.	

Подпись ГИПа, привязавшего типовой проект _____ _____
подпись фамилия, и.о.

Схемой автоматизации воздушно-отопительных агрегатов предусматривается автоматическое дежурное и ручное управление.

Выбор режима производится переключателем SA10, установленным на щите оператора.

В автоматическом и дежурном режимах управление отопительными агрегатами осуществляется в зависимости от температуры воздуха в помещении компрессорной станции путем включения электродвигателей вентиляторов и воздействием на электромагнитный исполнительный механизм клапана на теплоносителе. В автоматическом режиме поддерживается температура воздуха +19°С (292К), в дежурном +5°С (278К).

В ручном режиме управление двигателями вентиляторов и клапаном на теплоносителе производится с кнопочных постов управления, установленных вблизи соответствующих приводов.

N 9371/3

Типовой проект 904-1-76.86 Альбом VIII

Инв. № подл. | Подпись и дата | Взам. инв. №


привязан

Инв. №

ГИП	Леонов		ТП 904-1-7086 АОВ	
Нач.отд	Фигуровский		Компрессорная станция 4(2)К-12ОА для блокирования с турбокомпрессорными станциями	
Гл.спец.	Фукс		Отопительные агрегаты.	Стадия: Р; Лист: 1; Листов: 14
Н.контр.	Затеревская			
Гип гр.	Федяй		Общие данные	ГИПРОСТРОЙДОРМАШ г. Ростов-на-Дону
Отд.инж.	Гвоздика			

Альбом 3

Типовой проект 904-1-70.86

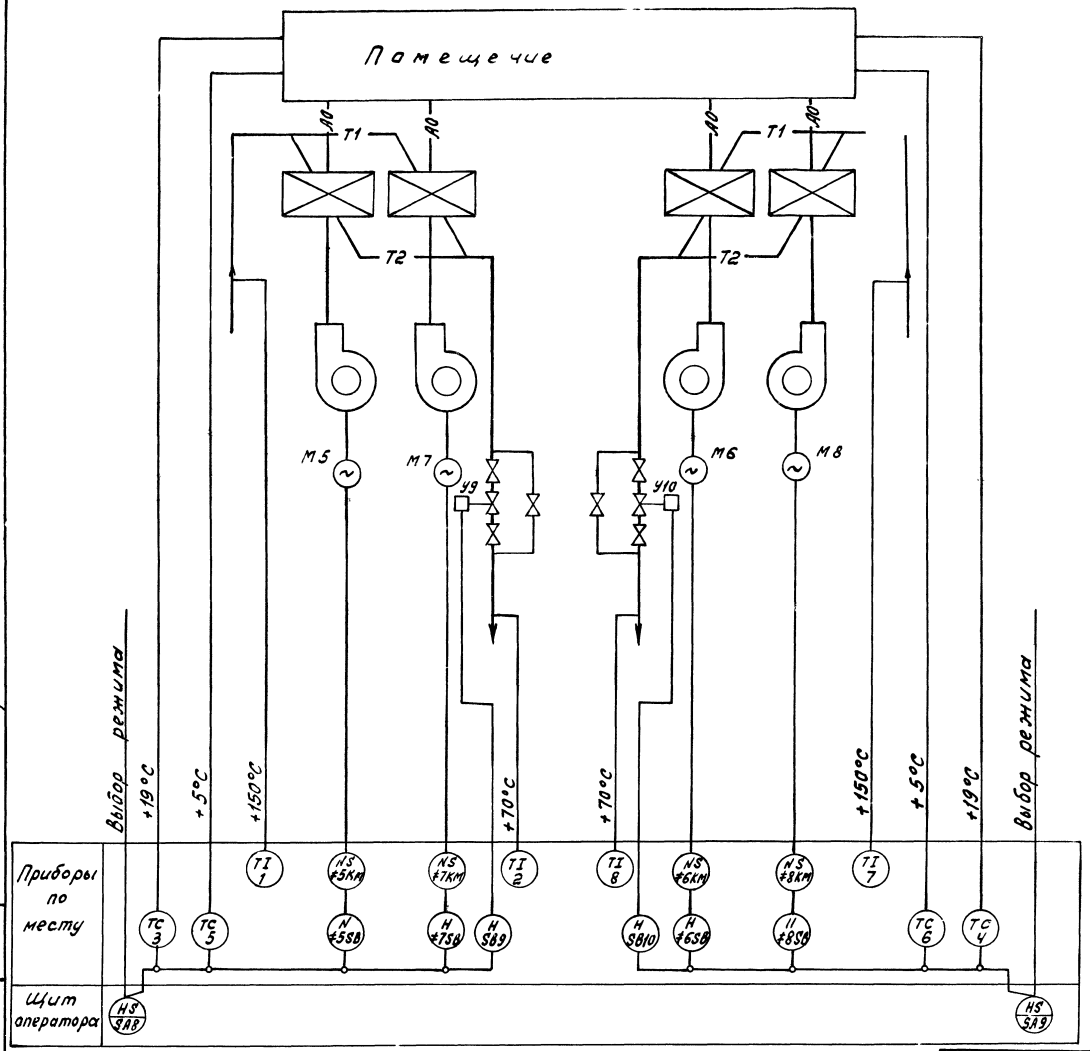

54

N 9371/3


				ТП 904-1-70.86 АОВ	
				Компрессорная станция 4К-120А для блокирования с турбокомпрессорными станциями	
Привязан		ГИП	Леонов	Отапительные агрегаты	Стадия Р; Лист 2; Листов
		Нач.отд	Христофоров		
		Гл.спец	Фукс		
		Н.контр.	Золотарева		
		Рук.гр.	Севых	Схема автоматизации	ГИПРОСТРИЙДОРМАШ г.Ростов-на-Дону
Инв.№		Ст.инж.	Таболина		

Инв.№ подл. | Подпись и дата | Взам.инв.№

Альбом 3.

Типовой проект 904-1-70.86

Инв.№ подл. | Подпись и дата | Взам.инв.№

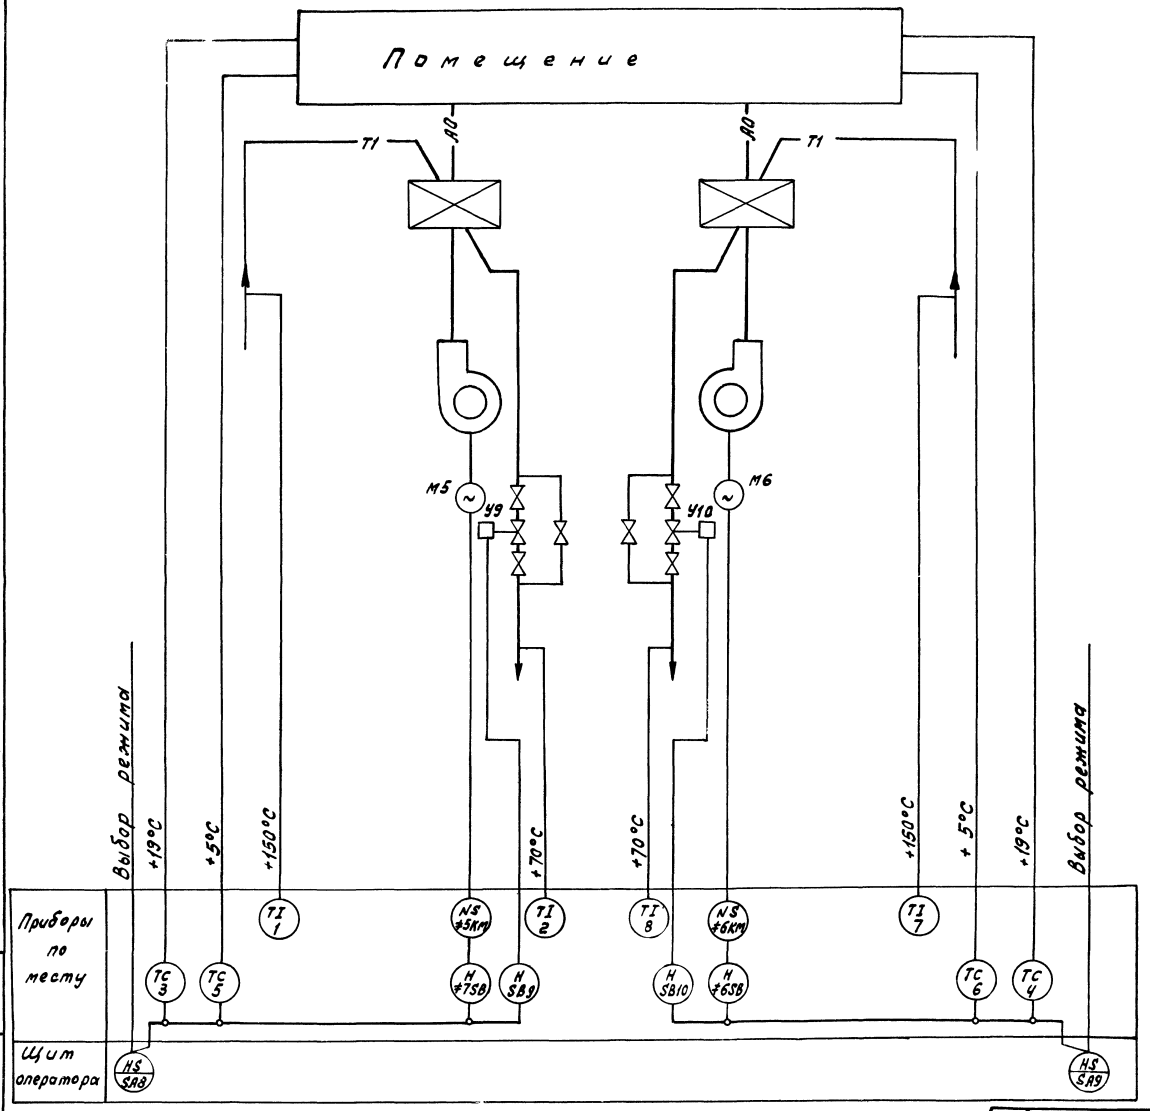

55

N9371/3

Привязан

Инв.№

ГИП	Леонов		
Нач.отд.	Христофоров		
Л.спец.	Фукс		
н.контр.	Золотарева		
Рук.гр.	Седых		
Ст.инж.	Табачина		

ТП 904-1-70.86 АОВ

Компрессорная станция 2К-120Я для блокирования с турбокомпрессорными агрегатами

Отопительные агрегаты


Стадия	Лист	Листов
Р	3	

Схема автоматизации

ГИПРОСТРОЙДОРМАШ г.Ростов-на-Дону

Альбом 3

Типовой проект 904-1-70.86

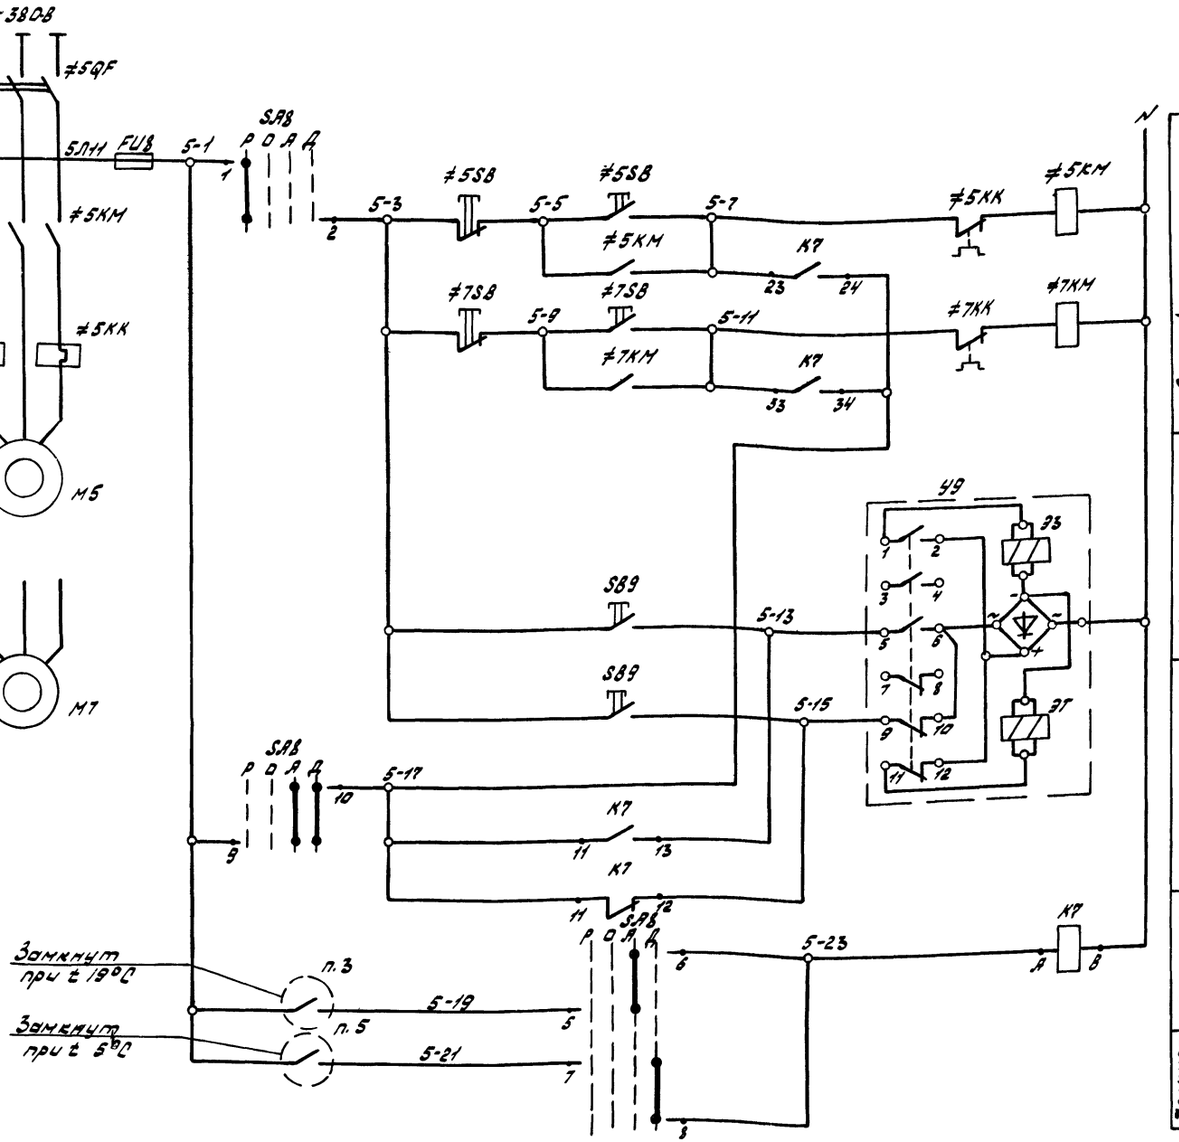

Спецификация принципиальной электрической схемы управления.

Поз. обозн.	Наименование	Кол.	Примечание
	Щит оператора.		
К7	Реле промежуточное ~220В; 50Гц РПУ2-062023, ТУ16-523.331-78	1	
SA8	Универсальный переключатель УП 5313-Ф521 ТУ16-524.074-75	1	
FU8	Вставка плавкая ВП36-Т, 4А	1	
	Аппаратура по месту		
п.3;	Датчик температуры камерный		
п.5	дилатометрический ДТКБ-53	2	
У9	Вентиль 15кч892п.3	1	Заказан в части ОВ
≠7SB	Пост управления ПКЕ 722-2У3	2	
≠5SB	ТУ16-526.216-78		
SB9	То же, ПКЕ222-2У2	1	
≠5	Элементы управления		
≠7	электродвигателями М5; М7		
КМ	Пускатель магнитный	2	Заказаны в электротехнической части проекта
КК	Реле тепловое	2	
QF	Автоматический выключатель	2	

Схема выполнена для отопительных агрегатов 1;2. Для отопительных агрегатов 3;4 аналогично данной с заменой номеров приводов, позиций приборов и электроаппаратуры, индекса маркировки цепей управления согласно таблице соответствия.

56

Диаграмма замыкания контактов переключателя SA8

УП 5313-Ф521

№ секции	~380В 16А	-90°	-45°	0	+45°
I	1 2	X			
II	3 4			X	
III	5 6			X	
IV	7 8			X	X
V	9 10			X	X
VI	11 12	X	X	X	X
Режим управл.		Руч.	О.	АВТ.	Деж.

Таблица соответствия

Приборы и электроаппаратура	Отоп. агрегаты №1;2	№3;4
Привод	М5; М7	М6; М8
Пост управления	≠5SB ≠7SB	≠6SB ≠8SB
Переключатель	SA8	SA9
Вентиль	У9	У10
Реле	К7	К8
Пост управления	SB9	SA10
Датчик температур.	п.3, п.5	п.4, п.6
Предохранитель	FU8	FU9
Маркировка цепей управления	5	6

Привязан

Инв.№

ГИП	Леонов		
Нач.отд.	Христофоров		
Гл.спец.	Фисс		
Н.контр.	Золотарева		
Рук.гр.	Седых		
Ст.инж.	Быч		

ТП 904-1-70.86 АОВ

Компрессорная станция 4К-120Д для блокирования с турбокомпрессорными станциями

Отопительные агрегаты №1; №2


Стадия	Лист	Листов
Р	4	

Принципиальная электрическая схема управления

ГИПРОСТЕЙДОРИАШ г. Ростов-на-Дону

№9371/3

Инв.№подл. | Подпись и дата | Взам.инв.№

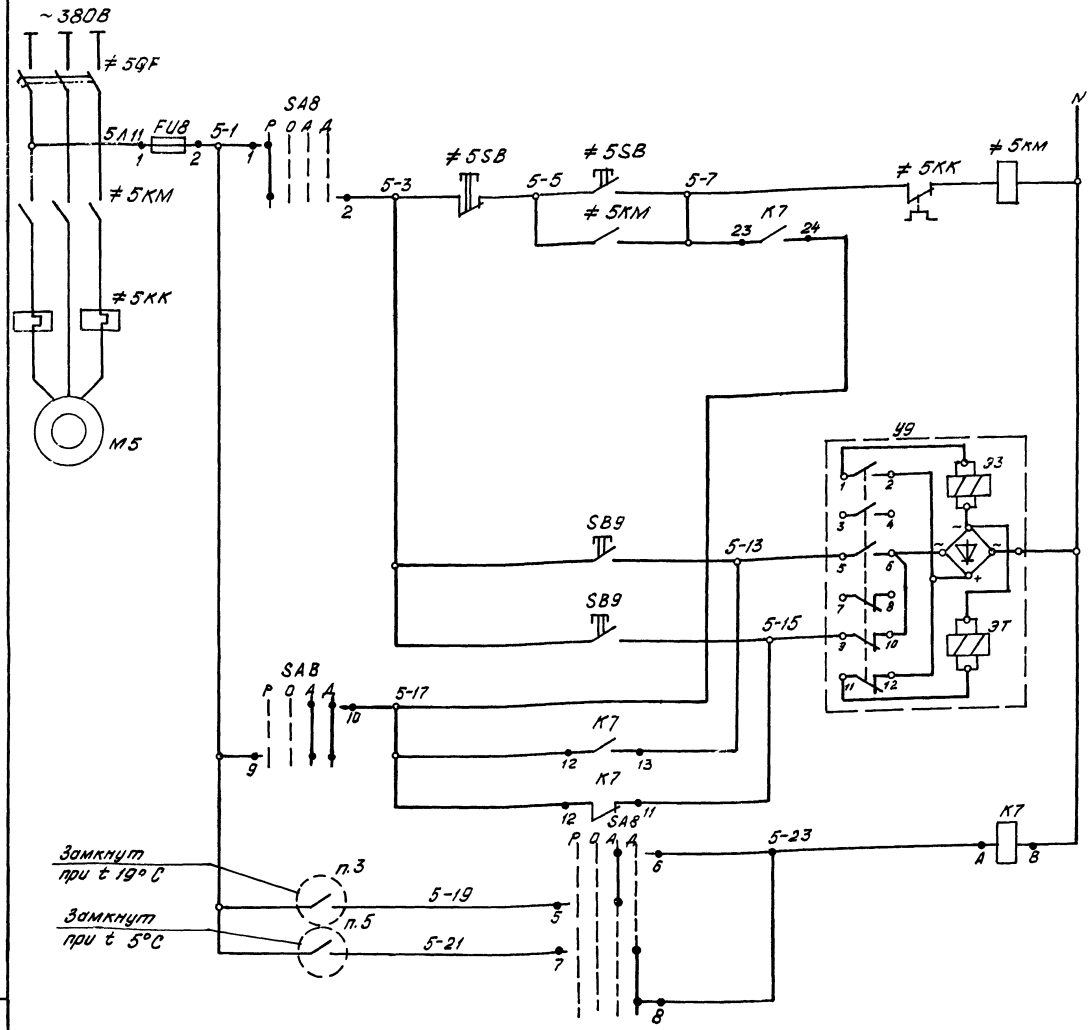

Спецификация принципиальной электрической схемы управления

Поз. обозн.	Наименование	Кол.	Примечан.
	Щит оператора		
К7	Реле промежуточное ~220В, 50Гц		
	РПУ 2-062023, ТУ16-523 331-78	1	
SA8	Универсальный переключатель		
	УП 5313-Ф521 ТУ 16-524. 074-75	1	
FU8	Вставка плавкая ВП36-I, 4А	1	
	Аппаратура по месту		
п.3.	Датчик температуры камерный		
п. 5	биметаллический АТКБ-53	2	
У9	Вентиль 15кч 892п.3	1	Заказан в части ОВ
≠5SB	Пост управления ПКЕ 722-2У3	1	
	ТУ16-526.216-78		
SB9	То же, ПКЕ-222-2У2	1	
≠5	Элементы управления электродвигателем М5		
КМ	Пускатель магнитный	1	Заказаны в электротехнической части проекта
КК	Реле тепловое	1	
QF	Автоматический выключатель	1	

Схема выполнена для отопительного агрегата N1. Для отопительного агрегата N2 схема аналогична данной, с заменой номеров приводов, позиций приборов и электроаппаратуры, индекса маркировки цепей управления согласно таблице соответствия.

57

Диаграмма замыкания контактов переключателя SA8

УП 5313-Ф521

N сек-ции	N конт.	-90°	-45°	0	+45°		
		Л	П	Л	П	Л	П
I	1	2	X				
II	3	4			X		
III	5	6			X		
IV	7	8					
V	9	10			X	X	
VI	11	12	X	X			
Режим управл.		Ру.ч		О.		АВт.	Деж

Таблица соответствия

Приборы и электроаппаратура	Отоп. агрегаты N1	N2
Привод	М5	М6
Пост управления	≠5SB	≠6SB
Переключатель	SA8	SA9
Вентиль	У9	У10
Реле	К7	К8
Пост управления	SB9	SB10
Датчик температур	п.3 п.5	п.4 п.6
Предохранитель	FU8	FU9
Маркировка цепей управления	5	6

N9371/3

				ТП 904-1-70.86	АОВ
				Компрессорная станция 2К-12ОА для блокирования с турбокомпрессорными станциями	
ГИП	Леонов			Отопительный агрегат N1	Стадия: Р; Лист: 5; Листов:
Нач. отд.	Христофоров				
Гл. спец.	Фукс				
Н. контр.	Золотарёва			Принципиальная электрическая	ГИПРОСТРОЙДОРМАШ г. Ростов
Ст. инж.	Голч				

Привязан

Инв. №

Альбом 3 | Типовой проект 904-1-70.86 | Инв. № подл. | Подпись и дата | Взам. инв. №

Принципиальная электрическая схема управления


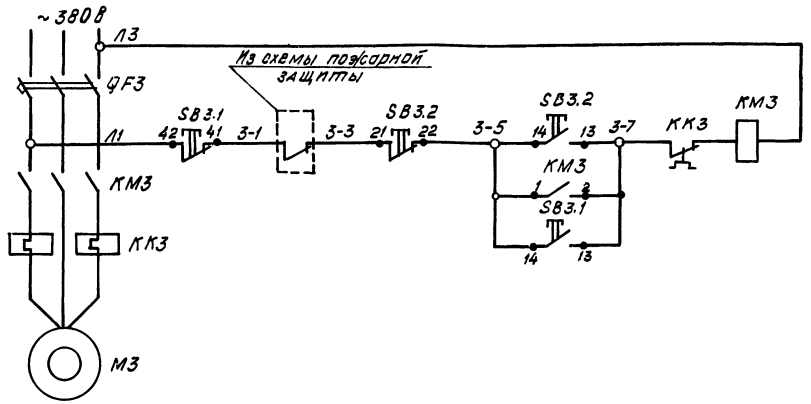


Схема внешних электрических проводок

Наименование контролируемого параметра и места отбора импульса	Магнитный пускатель	Кнопочный пост управления	
Тип прибора	ПБ-132	ПКЕ 212-2У2	ПКЕ 722-2У2
Номер установочного чертежа	см. электротехническую часть проекта	см. стр. 67	
Позиция	КМ3	SB 3.1	SB 3.2

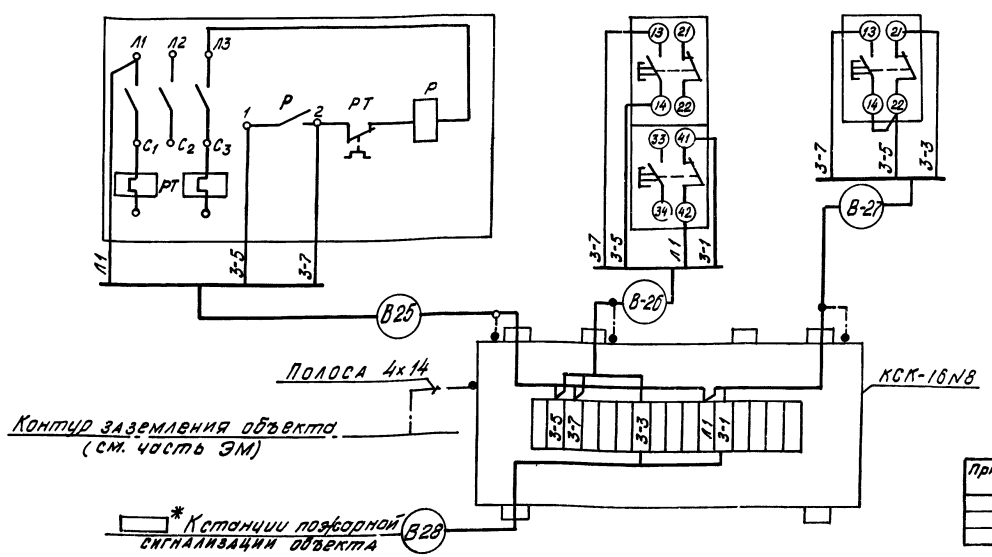

Спецификация принципиальной электрической схемы управления

Поз. обозначение	Наименование	Кол.	Примечание
	По месту		
SB 3.2	Пост управления ПКЕ 722-2-У2 ТУ 16-642.006-83	1	
SB 3.1	Пост управления ПКЕ 212-2У3 ТУ 16-642.006-83	1	
	Элементы управления электродвигателем		
КМ3	Пускатель магнитный ПБ-132	1	см. электро
КК3	Тепловое реле	1	техническую
QF3	Автоматический выключатель	1	часть проекта

Спецификация схемы внешних электрических проводок

Наименование	Марка и размер	Ед. изм	Кол.	Примеч.
Коробка соединительная	КСК-16	шт	1	
Полоса стальная	62 4х14 ГОСТ 103-76 / ВСТ3кп ГОСТ 535-79	м	5	

* Заполняется при привязке.

N 9371/3

				ТП 904-1-70.86 АОВ	
				Компрессорная станция 4(2)К-120А для блокирования с турбокомпрессорными станциями	
Привязан	ГИП	Леонов		Вентсистема В2	Стадия: Р; Лист: 6; Листов:
	Нач. отд.	Христофоров			
	Гл. спец.	Фукс			
	Н. контр.	Залтарева		Электрические	ГПИ Ростовский Гормаш г. Ростов-на-Дону
	Рук. гр.	Севых			

Инв. № подл. | Подпись и дата | Взам. инв. №

Альбом 3


Типовой проект 904-1-70.86

Альбом 3

Типовой проект 904-1-70.86

Инв.№ подл. | Подпись и дата | Взам.инв.№

Наименование контролируемого параметра и места отбора импульса	Контроль температуры		Дежурный	Рабочий	Дежурный	Рабочий	Контроль температуры	
	Обратного теплоносителя	перегретой воды	Датчик контроля температуры				Обратного теплоносителя	перегретой воды
Тип прибора	У		ДТКБ-53				У	
Номер установочного чертежа	ТМ4-142-75		ТМ4-41-73				ТМ4-142-75	
Позиция	п.2	п.1	п.5	п.3	п.6	п.4	п.8	п.7

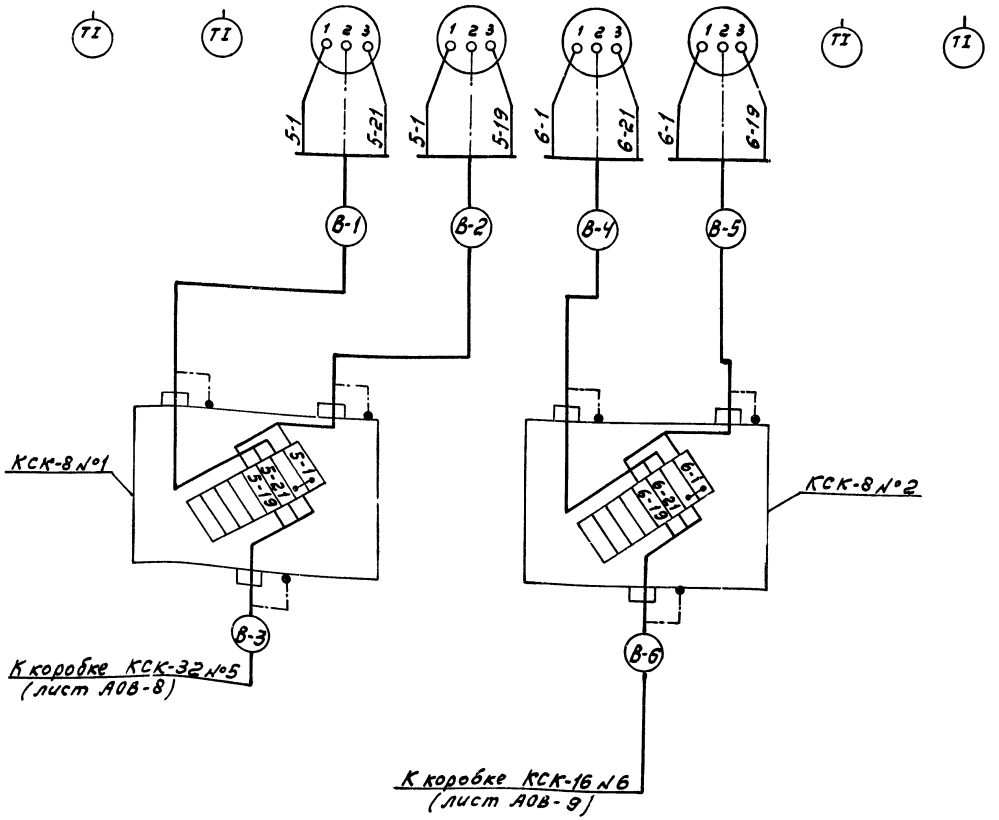

Спецификация схемы внешних электрических и трубных проводок.


Наименование	Марка и размер	Ед. изм.	Кол.	Прим.
Коробка соединительная	КСК-8	шт	3	
То же	КСК-16	шт	3	
"	КСК-32	шт	1	

(**) демонтировать при монтаже.

N9371/3

				ТП904-1-70.86 АОВ	
				Компрессорная станция УК-120А для блокирования с турбокомпрессорными станциями	
Привязан				Отопительные агрегаты	Стадия Р; Лист 7; Листов
Инв.№				Схема внешних проводок (начало)	г. Ростов-на-Дону
	ГИП	Леонов			
	Нач.отд.	Константинов			
	Гл.спец.	Фукс			
	Н.контр.	Золотарева			
	Рук.гр.	Ефим.			
	Ст.инж.	Быч			

Наименование контролируемого параметра и место отбора импульса	Вентиль на теплоносителе	кнопочный пост управления вентилем	Отопительные агрегаты			
			Привод 5		Привод 7	
			Магнитный пускатель	Кнопочный пост управления	Магнитный пускатель	Кнопочный пост управления
Тип прибора	15кч 892 п 3	ПКЕ222-2У2	ПБ-122	ПКЕ722-2У3	ПБ-122	ПКЕ-722-2У3
Номер установочного чертежа	См. часть ОВ	См. стр.	См. часть ЭМ	См. стр. 67	См. часть ЭМ	См. стр. 67
Позиция	У9	SB9	≠ 5КМ	≠ 5SB	≠ 7КМ	≠ 7SB

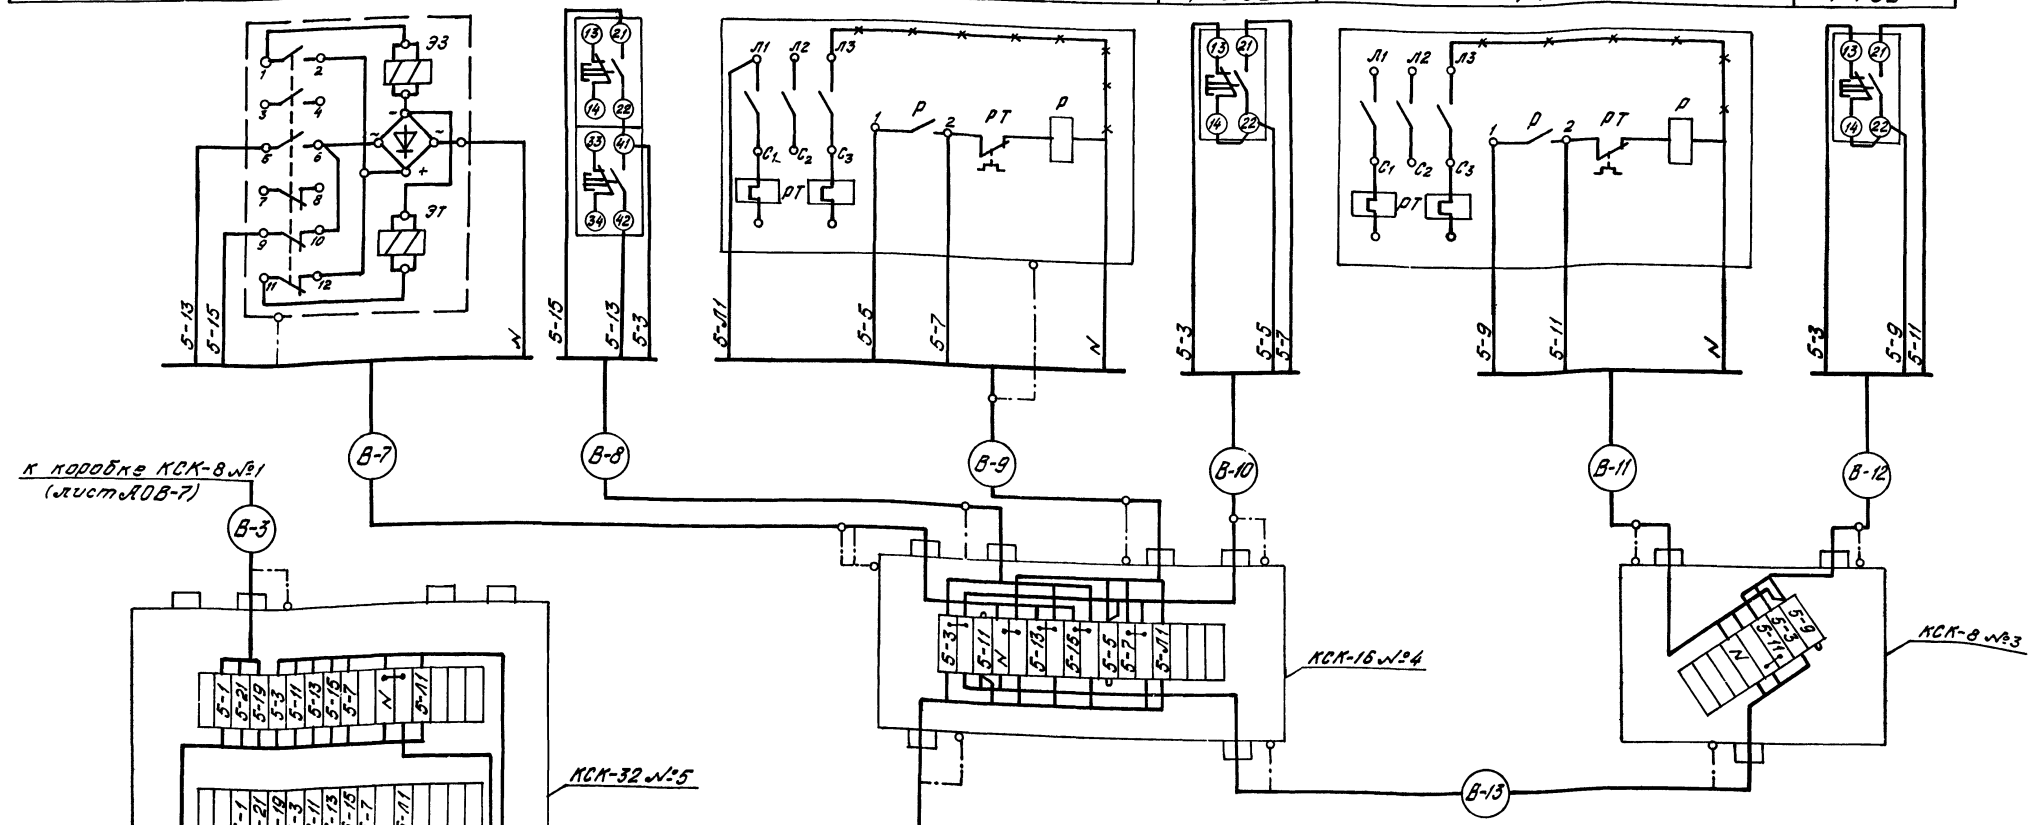


60

№9371/3

Привязан		ТП 904-1-70.86	АОВ
Инв. № подл.	Подп. и дата	Взам. инв. №	Компрессорная станция 4К-120А для блокирования с турбокомпрессорными станциями
ГИП Леонов		Отопительные агрегаты	Стадия: Р; Лист: 8; Листов:
Нач. отд. Христофоров		Схема внешних электрических и трубных проводок (продолжение)	ГИПРОСТРОЙДОРМАШ г. Ростов-на-Дону
Гл. спец. Фукс			
Н. контр. Золотарева			
Рук. гр. Седых			

Наименование контролируемого параметра и место отбора импульса	Вентиль на теплоносителе	Кнопочный пост управления вентилем	Отопительные агрегаты			
			Привод 6		Привод 8	
			Магнитный пускатель	Кнопочный пост управления	Магнитный пускатель	Кнопочный пост управления
Тип прибора	15КУ 892 п3	ПКЕ222-243	ПБ-122	ПКЕ722-243	ПБ-122	ПКЕ722-243
Номер установочного чертежа	см. часть ОВ	См. стр.	См. часть ЭМ	См. стр. 67	См. часть ЭМ	См. стр. 67
Позиция	У10	SB10	≠ 6КМ	≠ 6SB	≠ 8КМ	≠ 8SB

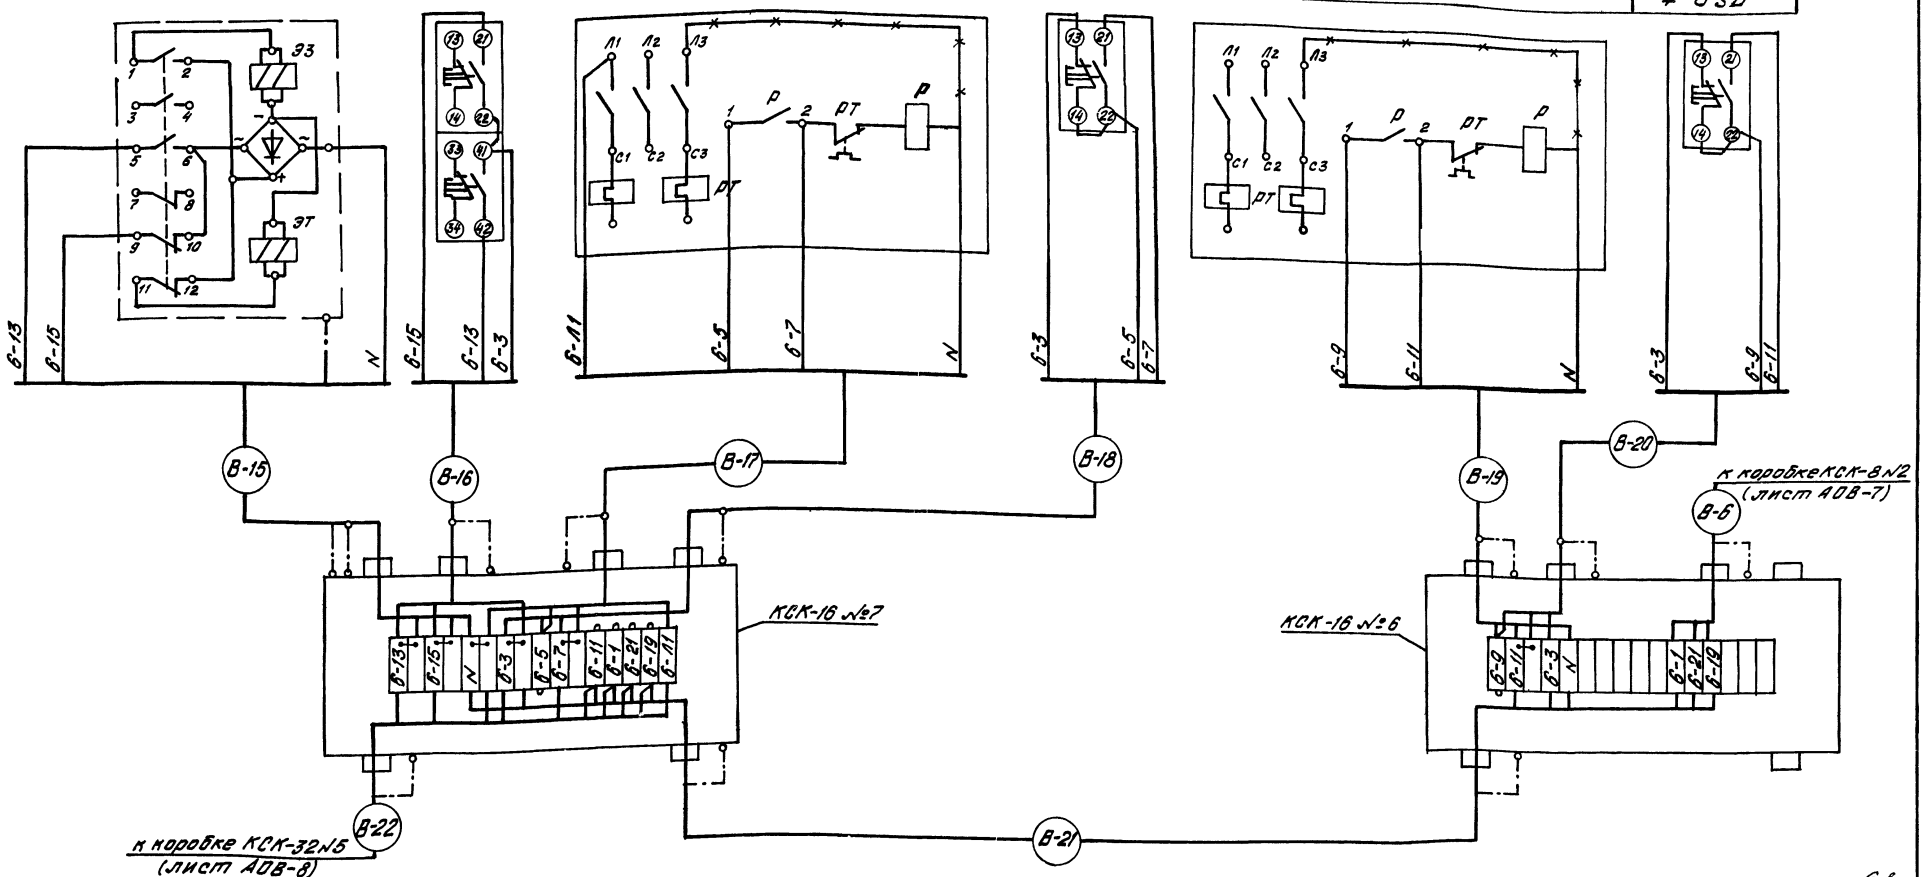

61

N9371/3

Привязан			ГИП	Леонов		ТП 904-1-70.86	АОВ
			Нач.отд.	Христофоров		Компрессорная станция 4К-120А для блокирования с турбокомпрессорными станциями	
			Гл.спец.	Фукс		Отопительные агрегаты	Стадия: Р; Лист: 9; Листов:
			Н.контр.	Золотарева		Схема внешних электрических и трубных проводок (окончание)	ГИПРОСТРОЙДОРМАШ г. Ростов-на-Дону
Инв.№			Рук.гр.	Седых			
			Ст.инж.	Быч			

Альбом 3

Типовой проект 904-1-70.86

Инв.№подл. | Подп. и дата | Взам.инв.№


Альбом 3

Типовой проект 904-1-70.86

Наименование контролируемого параметра и место отбора импульса	Контроль температуры		Дежурный	Рабочий	Дежурный	Рабочий	Контроль температуры	
	Обратного теплоносителя	перегретой воды	Датчик контроля температуры				Обратного теплоносителя	перегретой воды
Тип прибора	У		ДТКБ-53				У	
Номер установочного чертежа	ТМ4-142-75		ТМ4-41-73				ТМ4-142-75	
Позиция	п.2	п.1	п.5	п.3	п.6	п.4	п.8	п.7

Спецификация схемы внешних электрических и трубных проводок.

Наименование	Марка и размер	Ед. изм.	Кол.	Прим.
Коробка соединительная	КСК-8	шт	2	
То же	КСК-16	шт	2	
"	КСК-32	шт	1	

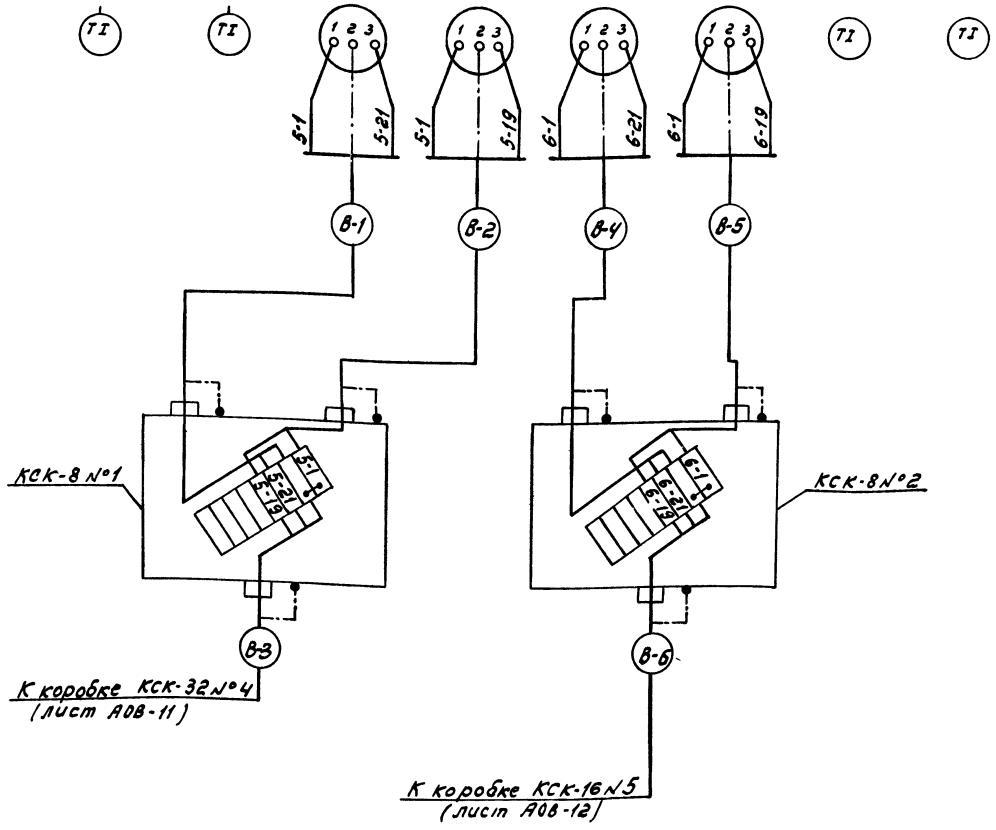

(**) демонтировать при монтаже.


62

№ 9371/3

Привязан		ГИП	Леонов	ТП 904-1-70.86 А08	
		Нач. отд.	Константинов	Компрессорная станция 2К-120А для блокирования с турбокомпрессорными станциями	
		Гл. спец.	Фукс	Отопительные агрегаты	Стадия: Р; Лист: 10; Листов:
		Н. контр.	Золотарева		
		Рук. гр.	Седых	Схема внешних электрических и трубных проводок (начало)	ГИПРОСТРОЙДОРМАШ г. Ростов-на-Дону
Инв. №		Ст. инж.	Быч		

Инв. № подл. | Подпись и дата | Взам. инв. №

Наименование контролируемого параметра и место отбора импульса	Вентиль на теплоносителе	Кнопочный пост управления вентилем	Отопительный агрегат	
			Привод 5	
			Магнитный пускатель	Кнопочный пост управления
Тип прибора	15кч 892п3	ПКЕ222-2У3	П6-122	ПКЕ722-2У3
Номер установочного чертежа	См. часть ОВ	см. стр. 67	См. часть ЭМ	См. стр. 67
Позиция	У9	SB9	≠ 5КМ	≠ 5SB

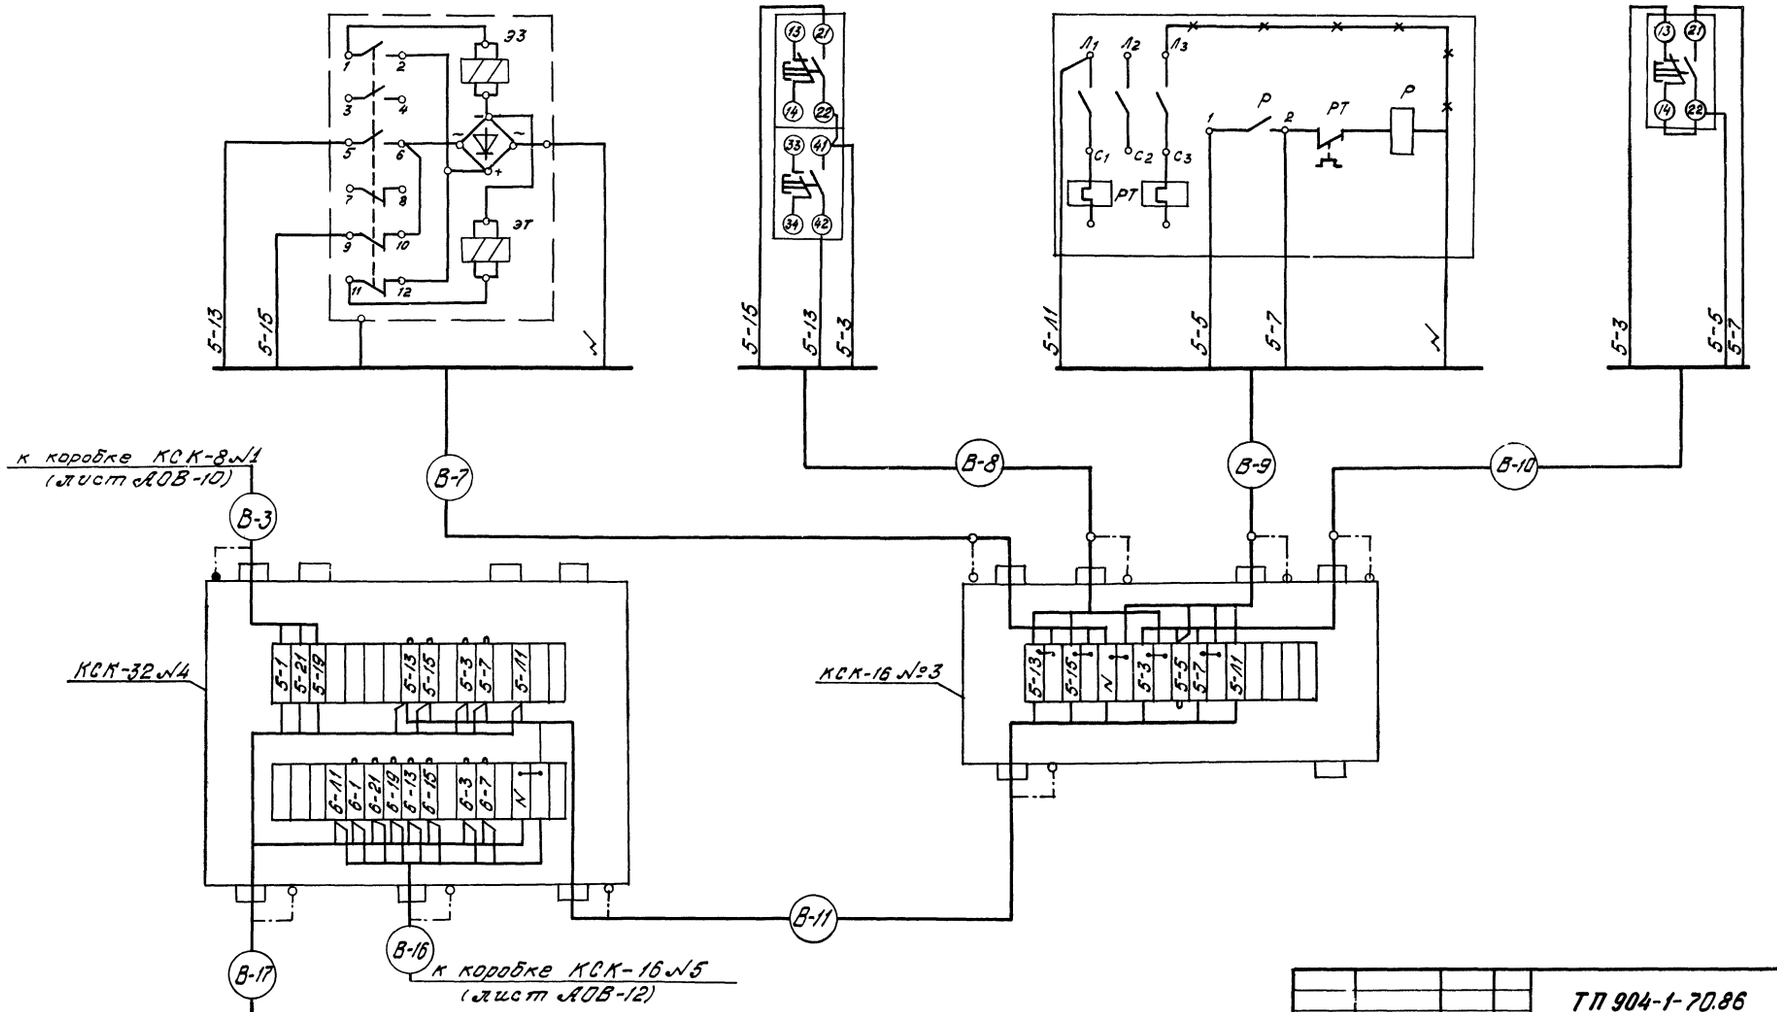

63


№9371/3

Привязан		ГИП	Леонов		ТП 904-1-70.86	АОВ
		Нач. отд.	Константинов		Компрессорная станция 2К-120А для блокирования с турбокомпрессорными станциями	
		Гл. спец.	Фукс		Отопительные агрегаты	Стадия: РП; Лист: 11; Листов:
		Н. контр.	Золотарева		Схема внешних электрических и трубных проводок (проводящие)	ГИПРОСТРОЙДОРМАШ г. Ростов-на-Дону
Инв.№		Рук. гр.	Седых			
		Ст. инж.	Быч			

Типовой проект 904-1-70.86 Альбом 3

Инв.№ подл. | Подп. и дата | Взам. инв.№

Наименование контролируемого параметра и место отбора импульса	Вентиль на теплоносителе	Кнопочный пост управления вентилем	Отопительные агрегаты 61	
			Привода	
			Магнитный пускатель	Кнопочный пост управления
Тип прибора	15кч 892п3	ПКЕ 222-2У3	ПБ	ПКЕ 722-2У3
Номер установочного чертежа	см. часть ОВ	см. стр. 67	См часть ЭМ	См стр. 67
Позиция	У10	SB10	≠ 6КМ	≠ 6SB

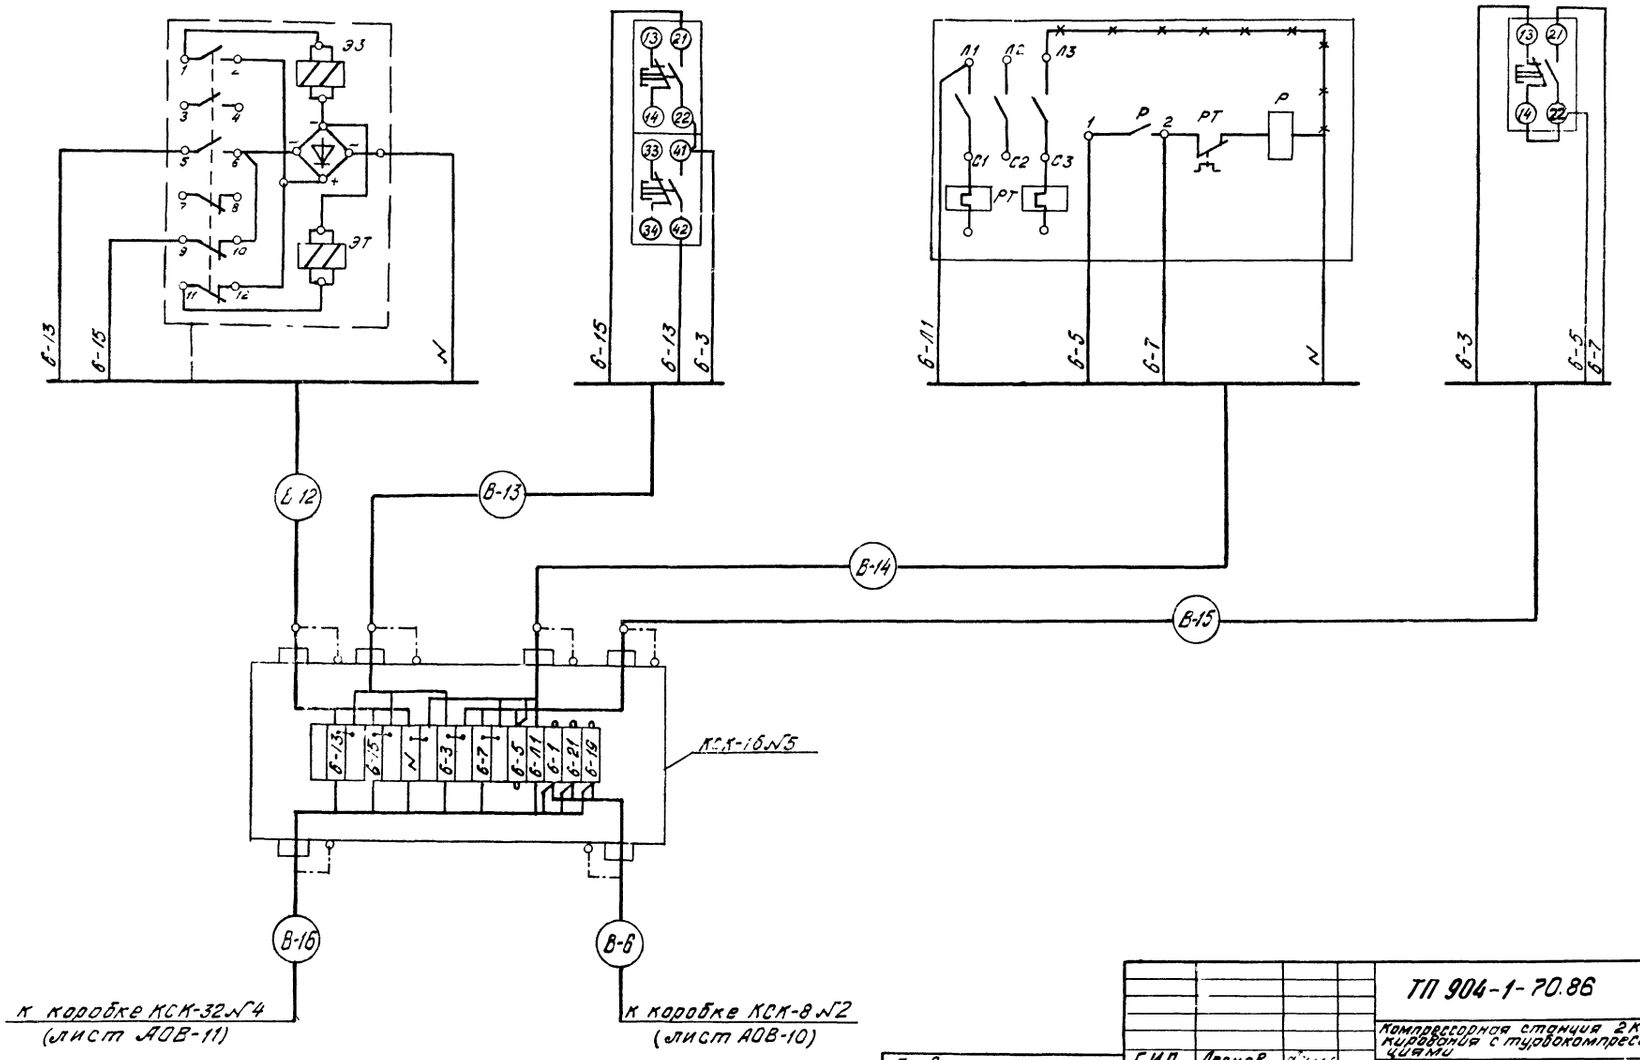

64

№9371/3

Привязан		ГИП	Леонов	ТП 904-1-70.86	АОВ
		Нач.отд.	Христофоров	Компрессорная станция 2К-120А для блокировки с турбокомпрессорными станциями	
		Гл.спец.	Фукс	Отопительные агрегаты	Стадия: РП; Лист: 12; Листов:
		Н.контр.	Золоторева	Схема внешних электрических и трубных проводок (окончание)	Гипростройдормаш г. Ростов-на-Дону
Инв.№		Рук.гр.	Седых		
		Ст.инж.	Быч		

Альбом 3

Типовой проект 904-1-70.86

Инв.№ подл. | Подп. и дата | Взам. инв.№

Альбом 3

Типовой проект 904-1-70.86

Маркировка кабеля	Трасса: Начало	Трасса: Конец	Проходы через: Трубы: Марка	Трубы: Усл. проход мм	Трубы: Длина м	Ящики проходные	Кабель: По проекту: Марка, напряжение	Кабель: По проекту: Кол. число и сечение жил	Кабель: По проекту: Длина +6% м	Кабель: Проложено: Марка, напряжение	Кабель: Проложено: Кол. число и сечение жил	Кабель: Проложено: Длина м
	Отопительные агрегаты.											
В-1	Датчик п. 5	Коробка КСК-8N1					АКВВГ	4×25	1			
В-2	Датчик п. 3	То же					АКВВГ	4×25	1			
В-3	Коробка КСК-8N1	Коробка КСК-32N5					АКВВГ	5×25	14			
В-4	Датчик п.6	Коробка КСК-8N2					АКВВГ	4×25	1			
В-5	Датчик п. 4	То же					АКВВГ	4×25	1			
В-6	Коробка КСК-8N2	Коробка КСК-16N6					АКВВГ	5×25	15			
В-7	Вентиль У9	Коробка КСК-16N4	В-7	Р3-Ц-Х-18	2		АКВВГ	5×25	2,5			
В-8	Кнопочный пост управления SB9	То же	В-8	Р3-Ц-Х-18	1,5		АКВВГ	4×25	2			
В-9	Магнитный пускатель ≠5KM	"	В-9	Р3-Ц-Х-18	1,5		АКВВГ	5×25	2			
В-10	Кнопочный пост управления ≠5SB	"	В-10	Р3-Ц-Х-18	1,5		АКВВГ	4×25	2			
В-11	Магнитный пускатель ≠7KM	Коробка КСК-8 N3	В-11	Р3-Ц-Х-18	1,5		АКВВГ	5×25	2			
В-12	Кнопочный пост управления ≠7SB	То же	В-12	Р3-Ц-Х-18	1,5		АКВВГ	4×25	2			
В-13	Коробка КСК-16N4	"					АКВВГ	5×25	16			
В-14	То же	Коробка КСК32 N5					АКВВГ	10×25	20			
В-15	Вентиль У10	Коробка КСК-16 N7	В-15	Р3-Ц-Х-18	2		АКВВГ	5×25	2,5			
В-16	Кнопочный пост управления SB10	То же	В-16	Р3-Ц-Х-18	1,5		АКВВГ	4×25	2			
В-17	Магнитный пускатель ≠6KM	"	В-17	Р3-Ц-Х-18	1,5		АКВВГ	5×25	2			
В-18	Кнопочный пост управления ≠6SB	"	В-18	Р3-Ц-Х-18	1,5		АКВВГ	4×25	2			
В-19	Магнитный пускатель ≠8KM	Коробка КСК-16N6	В-19	Р3-Ц-Х-18	1,5		АКВВГ	5×25	2			
В-20	Кнопочный пост управления ≠8SB	То же	В-20	Р3-Ц-Х-18	1,5		АКВВГ	4×25	2			
В-21	Коробка КСК-16 N7	"					АКВВГ	7×25	16			
В-22	То же	Коробка КСК-32N5					АКВВГ	10×25	32			
В-23	Щит оператора	То же					АКВВГ	27×25	8			

Маркировка кабеля	Трасса: Начало	Трасса: Конец	Проходы через: Трубы: Марка	Трубы: Усл. проход мм	Трубы: Длина м	Ящики проходные	Кабель: По проекту: Марка, напряжение	Кабель: По проекту: Кол. число и сечение жил	Кабель: По проекту: Длина +6% м	Кабель: Проложено: Марка, напряжение	Кабель: Проложено: Кол. число и сечение жил	Кабель: Проложено: Длина м
		Вентсистема В2										
В-25	Магнитный пускатель КМ3	Коробка КСК-16N8	В-25	Р3-Ц-Х-18	2		АКВВГ	4×25	8			
В-26	Кнопочный пост управления SB3.1	То же	В-26	Р3-Ц-Х-18	1		АКВВГ	5×25	2			
В-27	Кнопочный пост управления SB3.2	"	В-27	Р3-Ц-Х-18	1		АКВВГ	4×25	7			
В-28	Станция пожарной сигнализации	"					АКВВГ	4×25				

65

N 9371/3

ТП 904-1-70.86 АОВ

Компрессорная станция 4К-12ОА для блокирования с турбокомпрессорными станциями

Отопительные агрегаты. Стадия Р, Лист 13, Листов

Журнал кабельных проводок

ГПИ Оргтехстройпроект г. Ростов-на-Дону

ГИП Леонов

Нач.отд. Христофоров

Гл.спец. Рунис

Н.контр. Запорожец

Рук.гр. Сидоров

Ст.инж. Кучу

Привязан

Инв. №

Подпись и дата | Инв. № подл. | Взам. инв. №

Альбом 3

Типовой проект 9ОЧ-1-70.86

Инв. № подл. | Подпись и дата | Взам. инв. №

Марка провод кабеля	Трасса: Начало	Трасса: Конец	Проходы через: Трубы: Марка провода	Трубы: Усл. проход мм	Трубы: Длина м	Ящики протяжные	Кабель: По проекту: Марка напряжение	Кол. число жил и сечен.	Длина +6% м	Проложено: Марка напряжение	Кол. число жил и сечен.	Длина м
	Отопительные агрегаты											
В-1	Датчик п.5	Коробка КСК-8N1					АКВВГ	4×2,5	1			
В2	Датчик п.3	То же					АКВВГ	4×2,5	1			
В-3	Коробка КСК-8N1	Коробка КСК-32N4					АКВВГ	5×2,5	14			
В-4	Датчик п.6	Коробка КСК-8N2					АКВВГ	4×2,5	1			
В-5	Датчик п4	〃					АКВВГ	4×2,5	1			
В-6	Коробка КСК-8N2	Коробка КСК-16N5					АКВВГ	5×2,5	15			
В-7	Вентиль У9	Коробка КСК-16N3	В-7	Р3-Ц-Х-18	2		АКВВГ	5×2,5	2,5			
В-8	Кнопочный пост управления SB9	То же	В-8	Р3-Ц-Х-18	1,5		АКВВГ	4×2,5	2			
В-9	Магнитный пускатель ≠5КМ	〃	В-9	Р3-Ц-Х-18	1,5		АКВВГ	5×2,5	2			
В-10	Кнопочный пост управления ≠5SB	〃	В-10	Р3-Ц-Х-18	1,5		АКВВГ	4×2,5	2			
В-11	Коробка КСК-32N4	〃					АКВВГ	10×2,5	20			
В-12	Вентиль У10	Коробка КСК-16N5	В-12	Р3-Ц-Х-18	2		АКВВГ	5×2,5	2,5			
В-13	Кнопочный пост управления SB10	То же	В-13	Р3-Ц-Х-18	1,5		АКВВГ	4×2,5	2			
В-14	Магнитный пускатель ≠6КМ	〃	В-14	Р3-Ц-Х-18	1,5		АКВВГ	7×2,5	2			
В-15	Кнопочный пост управления ≠6SB	〃	В-15	Р3-Ц-Х-18	1,5		АКВВГ	4×2,5	2			
В-16	Коробка КСК-32N4	〃					АКВВГ	10×2,5	35			
В-17	То же	Щит оператора					АКВВГ	19×2,5	8			

Марка провод кабеля	Трасса: Начало	Трасса: Конец	Проходы через: Трубы: Марка провода	Трубы: Усл. проход мм	Трубы: Длина м	Ящики протяжные	Кабель: По проекту: Марка напряжение	Кол. число жил и сечен.	Длина +6% м	Проложено: Марка напряжение	Кол. число жил и сечен.	Длина м
	Вентсистема В2											
В-25	Магнитный пускатель КМ3	Коробка КСК-16N8	В-25	Р3-Ц-Х-18	2		АКВВГ	4×2,5	8			
В-26	Кнопочный пост управления SB3.1	То же	В-26	Р3-Ц-Х-18	1		АКВВГ	5×2,5	2			
В-27	Кнопочный пост управления SB3.2	〃	В-27	Р3-Ц-Х-18	1		АКВВГ	4×2,5	7			
В-28	Станция пожарной сигнализации	〃					АКВВГ	4×2,5				

66

N 9371/3

Привязан

Инв. №

ГИП	Леонов		
Нач.отд	Христофоров		
Гл.спец.	Ачкед		
Н.контр.	Золотарев		
Рук.гр.	Сафих		

ТП9ОЧ-1-70.86 АОВ

Компрессорная станция 2К-12ОА для блокирования с турбокомпрессорными станциями

Отопительные агрегаты

Журнал кабельных проводок

Стадия	Лист	Листов
Р	14	

ГИПРОСТРОЙДОРМАШ г. Ростов-на-Дону

Поз.	Обозначение	Наименование	Кол.	Примечание
		Документация		
	904-1- 06.000СБ	Сборочный чертеж	1	
		Детали		
Б4	1	Скоба Б-ПН3 ГОСТ 19904-74 Ангст3-Шст3пс ГОСТ 16523-70	1	0,35 кг
		Стандартные изделия		
	2	Винт М5×45.36.016 ГОСТ 1491-80	2	0,008 кг
	3	Гайка М5.4.016 ГОСТ 5915-70	2	0,0012 кг
	4	Шайба 5.01.05 ГОСТ 11371-78	2	0,0004 кг
		Прочие изделия		
	5	Кнопочный пост Управления ПКЕ 722-2	1	0,235 кг
		ПКЕ 222-1		

Привязан

Инв. №

ТП 904-1-70.86 06.000

Установка кнопочных постов управления ПКЕ 722-2, ПКЕ 222-1

Стадия Р | Лист | Листов 1

ГИПРОСТРОЙДОРМАШ г. Ростов-на-Дону

Изм. Лист № докум. Подп. Дата

Разраб. Поцупенко

Пров. Седых

Рук. гр. Седых

Н. контр. Заготарева


Утв. Фукс

Инв. № подл. | Подп. и дата | Взам. инв. №


Копировал Лебушкина Формат А4

Альбом 3

Типовой проект 904-1-70.86 Альбом 3

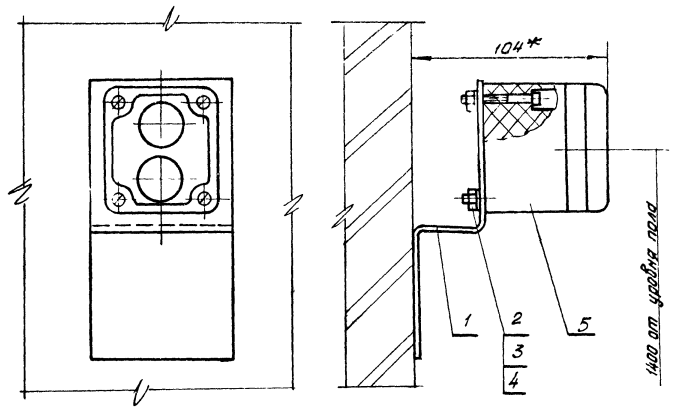

Поз. 1

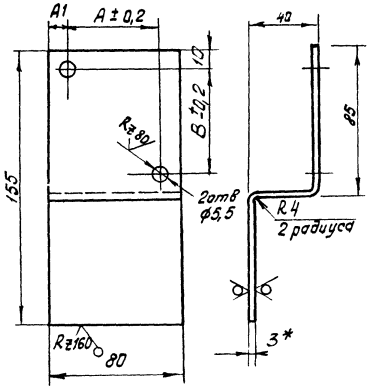

Тип поста	Поз 1 Размеры, мм A	A1	B	Масса кг	Масса кг
ПКЕ 722-2	52	14	57	0,35	0,60
ПКЕ 222-1	58	11	58	0,35	0,62

1. Неуказанные предельные отклонения размеров отверстий - по H14, остальных $\pm \frac{JT14}{2}$.
2. Пристрелку дюбель-гвоздями производить в соответствии с МСН 202-69 Минсс СССР.
3. * Размеры для справок.

67

N 9371/3

					ТП 904-1-70.86		06.000СБ
					Установка кнопочных постов управления типа ПКЕ 722-2, ПКЕ 222-1 Сборочный чертеж	Стадия Р	Масса см. табл.	Масштаб 1:2
Привязан						Лист	Листов 1	
	Изм.	Лист	№ докум.	Подп.	Дата	ГИПРОСТРОЙДОРМАШ г. Ростов-на-Дону		
	Разраб.		Поцупенко					
	Пров.		Седых					
	Рук. гр.		Седых					
	Н. контр.		Заготарева					

Альбом 3

Типовой проект 904-1-70.86

Инв.№ подл. | Подпись и дата | Взам.инв.№

Наименование	Номер листа	Стр.
1 Содержание альбома	1	68
2 Техническое описание к применению выпуска	2	69
3 Перечень технической документации	3	70
Компрессорная станция 4К-120А		
4 Щит оператора		
Общий вид	1...6	71;72
5 Щит оператора		
Таблица соединений	1...17	73...77
6 Щит оператора		
Таблица подключения	1...13	77...80
7 Щит автоматики N1		
Общий вид	1...5	81...82
8 Щит автоматики N1		
Таблица соединений	1...12	82...85
9 Щит автоматики N1		
Таблица подключения	1...12	85...88
10 Щит автоматики N2		
Общий вид	1...5	89...90
11 Щит автоматики N2		
Таблица соединений	1...12	90...95
12 Щит автоматики N2		
Таблица подключения	1...12	93...96

Наименование	Номер листа	Стр
Компрессорная станция 2К-120А		
13 Щит оператора		
Общий вид	1...6	91,96
14 Щит оператора		
Таблица соединений	1...11	99...101
15 Щит оператора		
Таблица подключения	1...9	101...103
16 Щит автоматики N1		
Общий вид	1...5	81...82
17 Щит автоматики N1		
Таблица соединений	1...12	82...85
18 Щит автоматики N1		
Таблица подключения	1...12	85...88

N 9371/3

Привязан

Инв.№

ГИП	Леонов		
Нач.отд.	Христофоров		
Гл.спец.	Фукс		
Н.контр.	Золотарева		
Рук.гр.	Седых		
Ст.инж.	Быч		

ТП904-1-70.86 АОЦ.00

Компрессорная станция 4(2)К-120А для блокирования с турбокомпрессорными станциями

Задание заводу-изготовителю щитов "Главмонтажавтоматика"

Содержание альбома

Стадия	Лист	Листов
Р	1	

ГИПРОСТРОЙДОРМАШ г.Ростов-на-Дону

Копировал Быч

Формат А3

Техническое описание к применению выпуска

Задание заводу-изготовителю щитов выполнено в соответствии с:

— руководящим материалом РМ4-107-82 „Системы автоматизации технологических процессов. Требования к выполнению проектной документации на щиты и пульты";

— руководящим материалом РМ4-183-81 „Системы автоматизации технологических процессов. Порядок согласования технической документации на изготовление щитов и пультов заводами-изготовителями Минмонтажспецстроя СССР";

— руководящим материалом РМ3-82-83 „Щиты и пульты систем автоматизации технологических процессов. Конструкция. Особенности применения";

— руководящим материалом РТМ 25.91-82 „Рекомендуемые расстояния между приборами на фасадах щитов;"

— сборником 40 „Установка аппаратуры внутри щитов по ОСТ36.13-76 и ОСТ36.ЭД1.13-79";

— сборником 44 „Установка аппаратуры внутри щитов по ОСТ36.13-76 и ОСТ36.ЭД1.13-79."

Типоразмеры щитов, области их применения и условия эксплуатации соответствуют ОСТ36.13-76 „Щиты и пульты систем автоматизации технологических процессов Общие технические условия."

Выбор аппаратуры, устанавливаемой на щитах, соответствует „Номенклатуре изделий, поставляемых комплектно со щитами и пультами систем автоматизации технологических процессов", приведенной в приложении 3 руководящего материала РМ4-193-81.

При выполнении таблиц соединений проводок и таблиц подключений использованы монтажные символы электроаппаратуры, приведенные в руководящем материале РМ4-184-81 „Системы автоматизации технологических процессов. Электроаппаратура, поставляемая комплектно со щитами и пультами по ОСТ36.13-76. Монтажные символы."

В настоящий альбом включена техническая документация, необходимая для изготовления щитов для компрессорных станций 4К-120А и 2К-120А.

Для заказа заводу-изготовителю щитов „Минмонтажспецстроя СССР" нужных щитов, необходимо отобрать из данного альбома соответствующие чертежи.

Данная документация должна быть сшита в следующие отдельные тетради:

1. Титульный лист.
2. Перечень технической документации.
3. Спецификация щитов (из альбомов 7 или 8).
4. Общий вид щита, включающий в себя таблицу технических требований, вид спереди, вид на внутренние плоскости, таблицу надписей.
5. Таблица соединений.
6. Таблица подключения,

и уложена в папку в указанной последовательности.

Заводу-изготовителю щитов представляются три экземпляра данной документации в виде трех идентичных папок.

Принципиальные электрические схемы, укомплектованные в отдельные папки (для справок), представляются заводу-изготовителю щитов в двух экземплярах.

Перечень технической документации и количество экземпляров, которые необходимо передать заводу-изготовителю щитов, приведено в таблице на следующем листе.

Типовой проект 904-1-70.86

Инв.№ подл. | Подпись и дата | Взам.инв.№

Привязан

Инв.№

ГИП	Леонов	
Нач.отд.	Христофоров	
Гл.спец.	Фукс	
Н.контр.	Золтарева	
Рук.гр.	Севоих	
Ст.инж.	Еоич	

N 9371 /3

ТП 904-1-70.86 АОИ.00.ТО

Компрессорная станция 4(2)К-120А для блокирования с турбокомпрессорными станциями

Задание заводу-изготовителю щитов „Главмонтажавтоматики"

Техническое описание к применению выпуска

Стадия	Лист	Листов
Р	2	

ГИПРОСТРОЙДОРМАШ г.Ростов-на-Дону

Альбом 3

Наименование	Обозначение	Кол. листов	Кол. экз.
1 Титульный лист	—	1	3
2 Техническое описание к применению проекта	АОИ.ОО.ТО	1	—
3 Перечень технической документации	АОИ.ОО ДЩ	1	3
Компрессорная станция 4К-120			
4 Спецификация щитов (из альбома 7)	01.С02	1...3	3
5 Щит оператора Общий вид	АОИ.01.01	1...6	3
6 Щит оператора Таблица соединений	АОИ.01.02	1..17	3
7 Щит оператора Таблица подключения	АОИ.01.03	1...13	3
8 Принципиальная электрическая схема питания	АТХ-13	1	2
9 Элементы принципиальной электрической схемы регулирования производительности	АТХ-14	1	2
10 Элементы принципиальной электрической схемы управления	АТХ-16	1	2
11 Элемент принципиальной электрической схемы управления двигатели компрессора	АТХ-19	1	2
12 Принципиальная электрическая схема сигнализации	АТХ-21	1	2
13 Отопительные агрегаты Принципиальная электрическая схема управления	АОВ-4	1	2
14 Щит автоматики №1 Общий вид	АОИ.02.01	1...5	3
15 Щит автоматики №1 Таблица соединений	АОИ 02.02	1...12	3
16 Щит автоматики №1 Таблица подключения	АОИ.02.03	1...12	3

Наименование	Обозначение	Кол. листов	Кол. экз.
17 Щит автоматики №2 Общий вид	АОИ.03.01	1...5	3
18 Щит автоматики №2 Таблица соединений	АОИ.03.02	1...12	3
19 Щит автоматики №2 Таблица подключения	АОИ.03.03	1...12	3
Компрессорная станция 2К-120А			
20 Спецификация щитов (из альбома 8)	02.С02	1...3	5
21 Щит оператора Общий вид	АОИ.04.01	1...6	3
22 Щит оператора Таблица соединений	АОИ.04.02	1...11	3
23 Щит оператора Таблица подключения	АОИ.04.03	1...9	3
24 Принципиальная электрическая схема питания	АТХ-13	1	2
25 Элементы принципиальной электрической схемы регулирования производительности	АТХ-15	1	2
26 Элементы принципиальной электрической схемы управления	АТХ-17	1	2
27 Элемент принципиальной электрической схемы управления двигателем компрессора	АТХ-19	1	2
28 Принципиальная электрическая схема сигнализации	АТХ-22	1	2
29 Отопительные агрегаты Принципиальная электрическая схема управления	АОВ-5	1	2
30 Щит автоматики №1 Общий вид	АОИ.02.01	1...5	3
31 Щит автоматики №1 Таблица соединений	АОИ.02.02	1...12	3

Наименование	Обозначение	Кол. листов	Кол. экз.
32 Щит автоматики №1 Таблица подключения	АОИ.02.03	1...12	3

Типовой проект 904-1-70.86

Инв. № подл. | Подп. и дата | Взам. инв. №

70

N 9371/3

ТП 904-1-70.86 АОИ.ОО.ДЩ

Компрессорная станция 4(2)К-120А для блокирования с турбокомпрессорными станциями

Привязан

ГИП	Леонов		
Нач.отд.	Христофоров		
Гл.спец.	Фукс		
Н.контр.	Задорожев		
Рук.гр.	Седых		

Задание заводу — изготовителю щитов "Главмонтажавтоматика"

Стадия	Лист	Листов
Р	3	

Перечень технической документации

Гипростройдормаш г.Ростов-на-Дону

Поз.	Обозначение	Наименование	Кол.	Примечан.
		Документация		
	ТП904-1- АОЦ.01.02	Таблица соединений		
	ТП904-1- АОЦ.01.03	Таблица подключения		
		Стандартные изделия		
1		Панель с каркасом щита ЩПК-3П-Т-600-УХЛ4-УР00 ОСТ36.13-76	1	
2		Скоба СФ600 ТК3-126-R3	1	
3		Скоба СЗ600 ТК3-125.R3	12	
4		Рейка У3600 ТК3-128-R3	3	
5		Угольник УП42-25 ℓ=430 ТК3-2229-74	3	
		Прочие изделия		
6	SA6, SA9	Универсальный переключатель УП5313-Ф521	2	

Привязан

Инв. N

ТП 904-1-70.86		АОЦ.01.01	
Компрессорная станция 4К-120-9 для блокирования с турбокомпрессорными станциями			
ГИП Леонов		Компрессорная станция	Стадия Р; Лист 1; Листов 6
Нач. отд. Христофоров		Щит оператора Общий вид	ГИПРОСТРОЙДОРМАШ г. Ростов-на-Дону
Гл. спец. Фукс			
Н. контр. Золотарева			
Рук. гр. Седых			
Ст. инж. Б.Ч.			

Формат А4

Альбом 3

Типовой проект 904-1-70.86

Инв. N подл. | Подпись и дата | Взам. инв. N

Поз	Обозначение	Наименование	Кол	Примечание
7	1SB1...4SB1, SB	Выключатель кнопочный КЕ011У3 исп.2 толкатель цилиндрический черный	5	
8	1SB2...4SB2, SB1	Выключатель кнопочный КЕ011У3 исп.2, толкатель цилиндрический красный	5	
9	1SB3...4SB3	Выключатель кнопочный КЕ011У3 исп.1 толкатель цилиндрич. красный	4	
10	A1, A2	Щиток электропитания ЭЩП-2М	2	ТМ3-13-82
11	FU1, FU8, FU9	Вставка плавкая на 4А ВП36-Г-4А	3	
12	FU2, FU3	Вставка плавкая на 1А ВП36-Г-1А	2	
13	1H4	Арматура светосигнальная ~220В, 50Гц АМЕ32522192 линза молочная	1	
14	1H41...4H41; 1H42...4H42; 1H43...4H43	АМЕ32122142 линза красная	12	
15	1KV...4KV	Реле промежуточное		
	1KV1...4KV1	РП21-200-УХЛ4 ~220В	8	

Привязан

Инв. N

ТП904-1-70.86	АОЦ.01.01	Лист 2

Формат А4

Поз.	Обозначение	Наименование	Кол.	Примечан.
16	KV, K7, K8	Реле промежуточное РПУ2-062.023 ~220В, 50Гц	3	У4.Т3 ТМ3-13-82
17	VD	Диод Д246Б Uобр=400В Iпр=5А	1	ТМ3-17-82
18	1VD1...1VD5; 2VD1...2VD6, 3VD1...3VD6, 4VD1...4VD6	Диод Д226Б Uобр=400В Iпр=0,3А	24	У4 ТМ3-19-82
19	1R4...4R4; 1R5...4R5; 1R6...4R6	Резистор МЛТ-0,25-510 кОм	12	У2 ТМ3-18-82
20	1C1...4C1, 1C2...4C2; 1C3...4C3	Конденсатор МБГП-2-400В-2МКФ±10% УХЛ	12	У21 ТМ3-152-83
21	1R, 1R1...4R1, 1R2...4R2; 1R3...4R3	Резистор ПЭВ-20-2400 ± 5%	13	У5 ТМ3-19-82
22	1X...5X	Розетка ШР20ПЧ3Г7	5	У3 ТМ3-154-83
23	1X1...5X1	Вилка ШР20ПК4ЗШ7	5	
24		Рамка 66×26	35	
25	FU8, FU9	Держатель плавкой вставки ДВПЧ-38	2	
26		Розетка РП21-2-УХЛ4	8	
27		Блок зажимов БЗ-24-2П16-В/В У3-10	11	
		Материалы		
28		Провод ПВ1-(1×1,0)	150м	
29		Провод ПВ3-(1×1,0)	50м	

Привязан

Инв. No

ТП904-1-70.86	АОЦ.01.01	Лист 3

Формат А4

Альбом 3

Типовой проект 904-1-70.86

Инв. N подл. | Подпись и дата | Взам. инв. N

Надписи на табло и в рамках

Продолжение

N надписи	Текст надписи	Кол
	Рамка 66×26	
1	Контроль напряжения	1
2	Контроль протока воды	1
3	Компрессор N1	1
4	Компрессор N2	1
5	Компрессор N3	1
6	Компрессор N4	1
7	Через холодильник масла	4
8	Через I или II ступени сжатия	4
9	Через концевой холодильник	4
10	Дистанционный „Пуск"	4
11	Дистанционный „Стоп"	4
12	Аварийный „Стоп"	4
13	Опробование сигнализации	1
14	Съем звукового сигнала	1
15	Режим управления отопительными агрегатами N1,2	1
16	Режим управления отопительными агрегатами N3,4	1
17	Ввод питания Упл.вст=4А	1
18	Прибор поз 3 Упл.вст=1А	1
19	Цепи сигнализации Упл.вст=1А	1
20	Отопительные агрегаты N1,2,3,4 Упл.вст=4А	1


N9371/3

Привязан

Инв. No

ТП904-1-70.86	АОЦ.01.01	Лист 4

Калькул. сверил Быч | Копировал | Формат А4

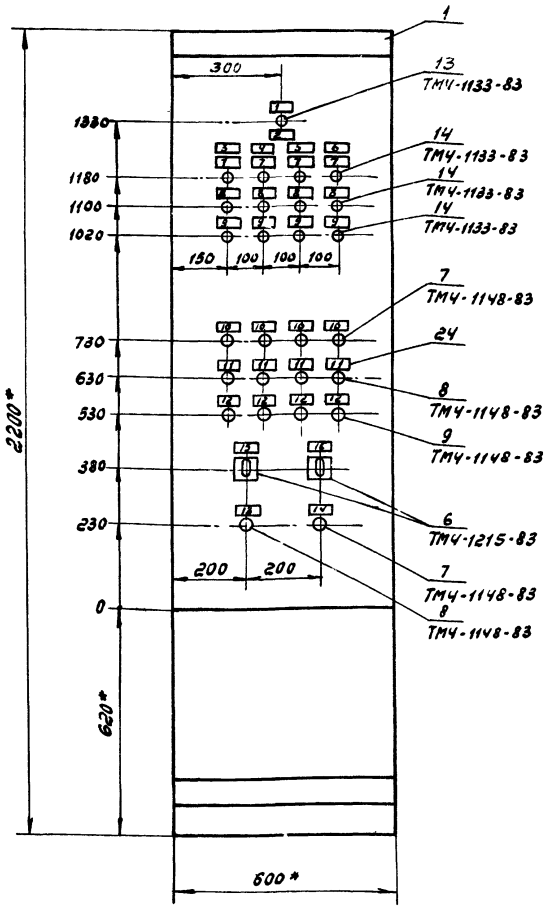

1. *Размеры для справок.
2. Покрытие - вариант 5 ОСТ 36.13-75.
3. На объект изготовить один щит.


Привязан

Инв.№


ТП 904-1-70.86 АОИ.01.01 Лист 5

Кальку сверил Быч Копировал Генюк формат А3

Вид на внутренние плоскости (развернуто)

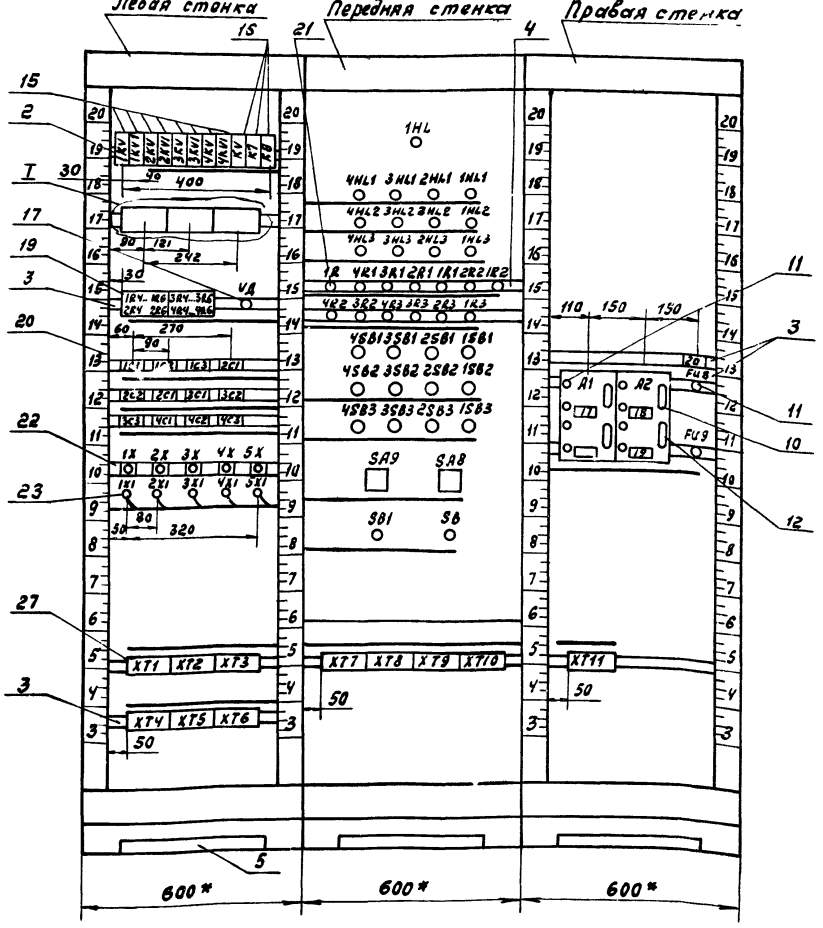

I (повернуто)
М1:2

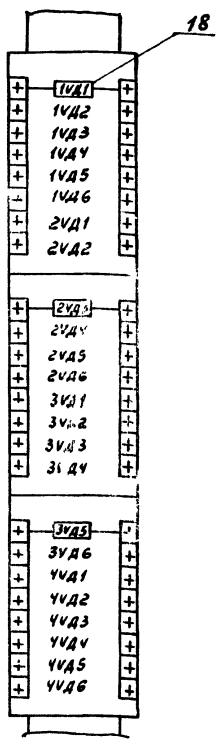

72

№9371/3

Привязан

Инв.№

ТП 904-1-70.86 АОИ.01.01 Лист 6

Кальку сверил Быч Копировал Генюк формат А3

Продолжение табл. 2.

Соединения проводок

Провод-ник	Откуда идет	Куда поступает	Данные провода	Приме-чание
	Технические требования			
	Таблица соединений выполнена			
	на основании счет			
	листы АТХ-	13, 14, 16, 19, 21;	АОВ-4;	
	черт. 34293 по	„Пензкомпрессормаш"		
800	1R:2	1HL4:1		
801	1R:1	A1:1		
801	A1:1	A2:5		
			ПВ1-	
803	A1:5	XT8:10	(1×1,0)	
805	KV:23	SB1:21		
805	SB1:21	SB:14		
805	SB:14	A2:3		
805	KV:23	XT7:2		

Привязан

Инв. №

ГИП	Леонов		
Нач. отд	Христофоров		
Гл. спец	Фукс		
Н. контр.	Залетарева		
Рук. гр.	Седых		
Ст. инж.	Быч		

ТП 904-1-70.86 АОЦ.01.02

Компрессорная станция КК-12ОЯ для блокирования с турбокомпрессорными станциями

Стадия	Лист	Листов
Р	1	17

Компрессорная станция

Щит оператора

Таблица соединений

Гипростройдормаш г. Ростов-на-Дону

Формат А4

Альбом 3

Типовой проект 904-1-70.86

Инв. № подл. | Подпись и дата | Взам. инв. №

Продолжение табл. 2.

Соединения проводок

Провод-ник	Откуда идет	Куда поступает	Данные провода	Приме-чание
401	KV:24	XT7:4		
403	1VД1:+	1VД2:+		
403	1VД2:+	1VД3:+		
403	1VД3:+	2VД1:+		
403	2VД1:+	2VД2:+		
403	2VД2:+	2VД3:+		
403	2VД3:+	3VД1:+		
403	3VД1:+	3VД2:+		
403	3VД2:+	3VД3:+	ПВ1-	
403	3VД3:+	4VД1:+	(1×1,0)	
403	4VД1:+	4VД2:+		
403	4VД2:+	4VД3:+		
403	4VД3:+	SB:13		
405	KV:33	SB1:22		

Привязан

Инв. №

ТП 904-1-70.86 АОЦ.01.02 Лист 2

Формат А4

Продолжение табл. 2

Соединения проводок

Провод-ник	Откуда идет	Куда поступает	Данные провода	Приме-чание
407	KV:34	KV:A		
407	KV:A	1VД4:-		
407	1VД4:-	1VД5:-		
407	1VД5:-	1VД6:-		
407	1VД6:-	2VД4:-		
407	2VД4:-	2VД5:-		
407	2VД5:-	2VД6:-		
407	3VД4:-	3VД5:-		
407	3VД5:-	3VД6:-		
407	3VД6:-	4VД4:-		
407	4VД4:-	4VД5:-	ПВ1-	
407	4VД5:-	4VД6:-	(1×1,0)	
407	2VД6:-	3VД4:-		
408	VД:+	1HL1:2		
408	1HL1:2	1HL2:2		
408	1HL2:2	1HL3:2		
408	1HL3:2	2HL1:2		
408	2HL1:2	2HL2:2		
408	2HL2:2	2HL3:2		

Привязан

Инв. №

ТП 904-1-70.86 АОЦ.01.02 Лист 3

Формат А4

Альбом 3

Типовой проект 904-1-70.86

Инв. № подл. | Подпись и дата | Взам. инв. №

Продолжение табл. 2

Соединения проводок

Провод-ник	Откуда идет	Куда поступает	Данные провода	Приме-чание
408	2HL3:2	3HL1:2		
408	3HL1:2	3HL2:2		
408	3HL2:2	3HL3:2		
408	3HL3:2	4HL1:2		
408	4HL1:2	4HL2:2		
408	4HL2:2	4HL3:2		
1-409	XT7:5	1C1:1		
1-409	1C1:1	1R4:1		
1-409	1R4:1	1VД1:-		
1-409	1VД1:-	1R1:1		
			ПВ1-	
1-411	1VД4:+	1R4:2	(1×1,0)	
1-411	1R4:2	1C1:2		
1-413	1R1:2	1HL1:1		
1-415	XT7:6	1C2:1		
1-415	1C2:1	1R5:1		
1-415	1R5:1	1VД2:-		
1-415	1VД2:-	1R2:1		
1-417	1VД5:+	1R5:2		
1-417	1R5:2	1C2:2		

73

№ 9371/3

Привязан

Инв. №

ТП 904-1-70.86 АОЦ.01.02 Лист 4

Формат А4

Продолжение табл. 2

Соединения проводок

Провод-ник	Откуда идет	Куда поступает	Данные провода	Приме-чание
1-418	1R2:2	1HL2:1		
1-419	XT7:7	1C3:1		
1-419	1C3:1	1R6:1		
1-419	1R6:1	1VД3:-		
1-419	1VД3:-	1R3:1		
1-421	1VД6:+	1R6:2		
1-421	1R6:2	1C3:2		
1-423	1R3:2	1HL3:1	ПВ1 (1×1,0)	
2-409	XT7:8	2C1:1		
2-409	2C1:1	2R4:1		
2-409	2R4:1	2VД1:-		
2-409	2VД1:-	2R1:1		
2-411	2VД4:+	2R4:2		
2-411	2R4:2	2C1:2		
2-413	2R1:2	2HL1:1		

Привязан

Инв. №

Альбом 3

Типовой проект 904-1-70.86

Инв. № подл. | Подпись и дата | Взам. инв. №

Продолжение табл. 2.

Соединения проводок

Провод-ник	Откуда идет	Куда поступает	Данные провода	Приме-чание
2-415	XT7:9	2C2:1		
2-415	2C2:1	2R5:1		
2-415	2R5:1	2VД2:-		
2-415	2VД2:-	2R2:1		
2-417	2VД5:+	2R5:2		
2-417	2R5:2	2C2:2		
2-418	2R2:2	2HL2:1	ПВ1 (1×1,0)	
2-419	XT7:10	2C3:1		
2-419	2C3:1	2R6:1		
2-419	2R6:1	2VД3:-		
2-419	2VД3:-	2R3:1		
2-421	2VД6:+	2R6:2		
2-421	2R6:2	2C3:2		
2-423	2R3:2	2HL3:1		

Привязан

Инв. №

Продолжение табл. 2.

Соединения проводок

Провод-ник	Откуда идет	Куда поступает	Данные провода	Приме-чание
3-409	XT8:1	3C1:1		
3-409	3C1:1	3R4:1		
3-409	3R4:1	3VД1:-		
3-409	3VД1:-	3R1:1		
3-411	3VД4:+	3R4:2		
3-411	3R4:2	3C1:2		
3-413	3R1:2	3HL1:1		
3-415	XT8:2	3C2:1	ПВ1 (1×1,0)	
3-415	3C2:1	3R5:1		
3-415	3R5:1	3VД2:-		
3-415	3VД2:-	3R2:1		
3-417	3VД5:+	3R5:2		
3-417	3R5:2	3C2:2		
3-418	3R2:2	3HL2:1		

Привязан

Инв. №

Альбом 3

Типовой проект 904-1-70.86

Инв. № подл. | Подпись и дата | Взам. инв. №

Продолжение табл. 2

Соединения проводок

Провод-ник	Откуда идет	Куда поступает	Данные провода	Приме-чание
3-419	XT8:3	3C3:1		
3-419	3C3:1	3R6:1		
3-419	3R6:1	3VД3:-		
3-419	3VД3:-	3R3:1		
3-421	3VД6:+	3R6:2		
3-421	3R6:2	3C3:2		
3-423	3R3:2	3HL3:1		
4-409	XT8:4	4C1:1	ПВ1- (1×1,0)	
4-409	4C1:1	4R4:1		
4-409	4R4:1	4VД1:-		
4-409	4VД1:-	4R1:1		
4-411	4VД4:+	4R4:2		
4-411	4R4:2	4C1:2		
4-413	4R1:2	4HL1:1		

74

N9371/3

Привязан

Инв. №

Продолжение табл. 2

Соединения проводок

Провод-ник	Откуда идет	Куда поступает	Данные провода	Приме-чание
4-415	XT8:5	4C2:1		
4-415	4C2:1	4R5:1		
4-415	4R5:1	4VД2:-		
4-415	4VД2:-	4R2:1		
4-417	4VД5:+	4R5:2		
4-417	4R5:2	4C2:2		
4-418	4R2:2	4HL2:1	ПВ1 (1×1,0)	
4-419	XT8:3	4C3:1		
4-419	4C3:1	4R6:1		
4-419	4R6:1	4VД3:-		
4-419	4VД3:-	4R3:1		
4-421	4VД6:+	4R6:2		
4-421	4R6:2	4C3:2		
4-423	4R3:2	4HL3:1		

Привязан

Инв №

Альбом 3

Продолжение табл. 2

Соединения проводок

Провод-ник	Откуда идет	Куда поступает	Данные провода	Приме-чание
1A11	1X:1	XT1:1		
1A11	XT1:2	1SB3:23		
1A11	1SB3:23	1SB2:13		
1A11	1SB2:13	1SB1:13		
1-131	1X:2	XT1:3	ПВ1-	
1-132	1X:3	XT1:5	(1×1,0)	
1-133	1KV:A	XT1:6		
1-135	1KV1:A	XT1:7		
311	1KV:11	1KV1:11		
311	1KV1:11	XT1:8		
311	1X1:1	XT1:8	ПВ3(1×1,0)	
312	1KV:14	XT1:9	ПВ1-(1×1,0)	
312	1X1:2	XT1:9	ПВ3(1×1,0)	
313	1KV1:14	XT1:10	П1(1×1,0)	
313	1X1:3	XT1:10	ПВ3(1×1,0)	

Типовой проект 904-1-70.86

Инв. N подл. | Подпись и дата | Взам. инв. N

Привязан

Инв. №

Продолжение таблицы 2

Соединения проводок

Провод-ник	Откуда идет	Куда поступает	Данные провода	Приме-чание
2A11	2X:1	XT2:1		
2A11	XT2:2	2SB3:23		
2A11	2SB3:23	2SB2:13		
2A11	2SB2:13	2SB1:13		
2-131	2X:2	XT2:3		
2-132	2X:3	XT2:5	ПВ1-	
2-133	2KV:A	XT2:6	(1×1,0)	
2-135	2KV1:A	XT2:7		
314	2KV:11	2KV1:11		
314	2KV1:11	XT2:8		
314	2X1:1	XT2:8	ПВ3(1×1,0)	
315	2KV:14	XT2:9	ПВ1(1×1,0)	
315	2X1:2	XT2:9	ПВ3(1×1,0)	
316	2KV1:14	XT2:10	ПВ1(1×1,0)	
316	2X1:3	XT2:10	ПВ3(1×1,0)	

Привязан

Инв №

Альбом 3

Продолжение табл. 2

Соединения проводок

Провод-ник	Откуда идет	Куда поступает	Данные провода	Приме-чание
3A11	3X:1	XT5:1		
3A11	XT5:2	3SB3:23		
3A11	3SB3:23	3SB2:13		
3A11	3SB2:13	3SB1:13		
3:131	2X:2	XT5:3	ПВ1-	
3:132	3X:3	XT5:5	(1×1,0)	
3:133	3KV:A	XT5:6		
3:135	3KV1:A	XT5:7		
317	3KV:11	3KV1:11		
317	3KV1:11	XT5:8		
317	3X1:1	XT5:8	ПВ3(1×1,0)	
318	3KV:14	XT5:9	ПВ1(1×1,0)	
318	3X1:2	XT5:9	ПВ3(1×1,0)	
319	3KV1:14	XT5:10	ПВ1(1×1,0)	
319	3X1:3	XT5:10	ПВ3(1×1,0)	

Типовой проект 904-1-70.86

Инв. N подл. | Подпись и дата | Взам. инв. N

75

N9371/3

Привязан

Инв. №

Продолжение табл.2

Соединения проводок

Провод-ник	Откуда идет	Куда поступает	Данные провода	Примечание
11	4X:1	XT6:1		
11	XT6:2	4SB3:23		
11	4SB3:23	4SB2:13		
4A11	4SB2:13	4SB1:13		
4-131	4X:2	XT6:3	ПВ1-	
4-132	4X:3	XT6:5	(1х1,0)	
4-133	4KV:A	XT6:6		
4-135	4KV1:A	XT6:7		
320	4KV:11	4KV1:11		
320	4KV1:11	XT6:8		
320	4X1:1	XT6:8	ПВ3(1х1,0)	
321	4KV:14	XT6:9	ПВ1 (1х1,0)	
321	4X1:2	XT6:9	ПВ3(1х1,0)	
321	4KV1:14	XT6:10	ПВ3(1х1,0)	
321	4X:3	XT6:10	ПВ3(1х1,0)	

Привязан

Инв. No

ТП 9ОЧ-1-70.86 АОЦ.01.02 Лист 13

Формат А4

Альбом 3

Типовой проект 9ОЧ-1-70.86

Инв. N подл. | Подпись и дата | Взам. инв. N

Продолжение табл. 2

Соединения проводок

Провод-ник	Откуда идет	Куда поступает	Данные провода	Примечание
A11	5X1:1	XT9:1		
131	5X1:2	XT9:2	ПВ3(1х1,0)	
132	5X1:3	XT9:3		
1-1	5X:2	XT9:4		
2-1	5X:1	XT9:5		
3-1	5X:3	XT9:6		
1-60	XT3:1	1SB3:13		
1-62	XT3:2	1SB3:14		
1-64	XT3:3	1SB1:14	ПВ1	
1-65.1	XT3:4	1SB2:14	(1х1,0)	
1-65.2	XT3:5	1SB3:24		
2-60	XT3:6	**2SB3:13**		
2-62	XT3:7	**2SB3:14**		
2-64	XT3:8	2SB1:14		
2-65.1	XT3:9	2SB2:14		
2-65.2	XT3:10	2SB3:24		

Привязан

Инв. No

ТП 9ОЧ-1-70.86 АОЦ.01.02 Лист 14

Формат А4

Продолжение табл.2.

Соединения проводок

Провод-ник	Откуда идет	Куда поступает	Данные провода	Примечание
3-60	XT4:1	3SB3:13		
3-62	XT4:2	3SB3:14		
3-64	XT4:3	3SB1:14		
3-65.1	XT4:4	3SB2:14		
3-65.2	XT4:5	3SB3:24		
4-60	XT4:6	4SB3:13		
4-62	XT4:7	4SB3:14		
4-64	XT4:8	4SB1:14		
4-65.1	XT4:9	4SB2:14		
4-65.2	XT4:10	4SB3:24	ПВ1-	
			(1х1,0)	
5-1	SA8:1	SA8:9		
5-1	SA8:9	XT10:1		
5-1	SA8:1	FU8:2		
5-3	SA8:2	XT10:2		
5-7	K7:23	XT10:3		
5-11	K7:33	XT10:4		
5-13	K7:13	XT10:5		
5-15	K7:11	XT10:6		
17	K7:12	K7:34		
17	K7:34	K7:24		

Привязан

Инв. N

ТП 9ОЧ-1-70.86 АОЦ.01.02 Лист 15

Альбом 3

Типовой проект 9ОЧ-1-70.86

Инв. N подл. | Подпись и дата | Взам. инв. N

Продолжение табл. 2

Соединения проводок

Провод-ник	Откуда идет	Куда поступает	Данные провода	Примечание
5-17	K7:24	SA8:10		
5-19	SA8:5	XT10:7		
5-21	SA8:7	XT10:8		
5-23	K7:A	SA8:6		
5-23	SA8:6	SA8:8		
6-1	SA9:1	SA9:9		
6-1	SA9:9	XT11:1		
6-1	SA9:1	FU9:2		
6-3	SA9:2	XT11:2		
6-7	K8:23	XT11:3	ПВ1	
6-11	K8:33	XT11:4	(1х1,0)	
6-13	K8:13	XT11:5		
6-15	K8:11	XT11:6		
6-17	K8:12	K8:34		
6-17	K8:34	K8:24		
6-17	K8:24	SA9:10		
6-19	SA9:5	XT11:7		
6-21	SA9:7	XT11:8		
6-23	K8:A	SA9:6		
6-23	SA9:6	SA9:8		

76

Привязан

N9371/3

Инв. No

ТП 9ОЧ-1-70.86 АОЦ.01.02 Лист

Альбом 3

Типовой проект 904-1-70.86

Продолжение таблицы 2

Соединения проводок

Проводник	Откуда идет	Куда поступает	Данные провода	Примечание
N	1KV:B	1KV1:B		
N	1KV1:B	2KV:B		
N	2KV:B	2KV1:B		
N	2KV1:B	3KV:B		
N	3KV:B	3KV1:B		
N	3KV1:B	4KV:B	ПВ1	
N	4KV:B	4KV1:B	(1х1,0)	
N	4KV1:B	KV:B		
N	KV:B	K7:B		
N	K7:B	K8:B		
N	K8:B	VД:—		
N	VД:—	1HL:2		
N	1HL:2	XT8:7		
Земля	A1: ⏚	Рейка для установки аппаратов: ⏚	ПВ1(1х1,5)	
Земля	A2: ⏚	То же		
Земля	Рейка для установки аппаратов: ⏚	Стойка: ⏚		

Привязан

Инв.№

ТП 904-1-70.86 АОИ.01.02 Лист 17

Формат А4

Таблица подключения проводок

Продолж.

Проводник	Вывод	Вид контакта	Вывод	Проводник
Техническ				ие
Таблица подключения выполнена				
на основании схем:				
листы АТХ-13.14; 16; 19; 21; АОВ-4;				
черт. 34233 по „Пензкомпрессормаш"				
и таблицы соединений АОИ.01.02				
Левая стенка				
		1KV		
311	11		14	312
	31		34	
1-133	A		B	N
		1KV1		
311 *	11		14	313
	31		34	
1-135	A		B	N *

Проводник	Вывод	Вид контакта	Вывод	Проводник
ребования				
		2KV		
314	11		14	315
	31		34	
2-133	A		B	N *

Привязан

Инв.№

Инв.№ подл. | Подпись и дата | Взам.инв.№

ТП 904-1-70.86 АОИ.01.03

Компрессорная станция для блокировки с турбокомпрессорными станциями

ГИП	Леонов		
Нач.отд.	Христофоров		
Гл.спец.	Фукс		
Н.контр.	Золотарева		
Рук.гр.	Седых		
Ст.инж.	Быч		

Компрессорная станция

Щит оператора. Таблица подключения

Стадия	Лист	Листов
Р	1	13

ГИПРОСТРОЙДОРМАШ г.Ростов-на-Дону

Формат А4

Таблица подключения проводок

Продолжение табл.

Проводник	Вывод	Вид контакта	Вывод	Проводник
		2KV1		
314 *	11		14	316
	31		34	
2-135	A		B	N*
		3KV		
317	11		14	318
	31		34	
3-133	A		B	N *
		3KV1		
317 *	11		14	319
	31		34	
3-135	A		B	N*
		4KV		
320	11		14	321
	31		34	
4-133	A		B	N*
		4KV1		
320*	11		14	32
	31		34	
4-135	A		B	N *

Проводник	Вывод	Вид контакта	Вывод	Проводник
		KV		
805 *	23	½	24	401
405	33	½	п34	407
407	Ап	К	В	N *
		K7		
5-15	11	Р	п12	5-17
5-13	13	½		
5-7	23	½	п24	5-17*
5-11	33	½	п34	5-17*
	41	Р	42	
	43	½		
5-23	А	К	В	N *
		K8		
6-15	11	Р	п12	6-17
6-13	13	½		
6-7	23	½	п24	6-17*
6-11	33	½	п34	6-17*
	41	Р	42	
	43	½		
6-23	А	К	В	N *
		1VД1		
403	+		—	1-409 *

Привязан

Инв.№

ТП 904-1-70.86 АОИ.01.03 Лист 2

Формат А4

Альбом 3

Типовой проект 904-1-70.86

Таблица подключения проводок

Продолжение табл.

Проводник	Вывод	Вид контакта	Вывод	Проводник
	1VД2			
403*	+		—	1-415*
	1VД3			
403 *	+		—	1-419 *
	1VД4			
1-411	+		—	407*
	1VД5			
1-417	+		—	407 *
	1VД6			
1-421	+		—	407*
	2VД1			
403 *	+		—	2-409*
	2VД2			
403 *	+		—	2-415*
	2VД3			
403 *	+		—	2-419*
	2VД4			
2-411	+		—	407*

Проводник	Вывод	Вид контакта	Вывод	Проводник
	2VД5			
2-417	+		—	407*
	2VД6			
2-421	+		—	407*
	3VД1			
403*	+		—	3-409*
	3VД2			
403*	+		—	3-415*
	3VД3			
403 *	+		—	3-419*
	3VД4			
3-411	+		—	407*
	3VД5			
3-417	+		—	407*
	3VД6			
3-421	+		—	407*

77

Привязан

Инв.№

Инв.№ подл. | Подпись и дата | Взам.инв.№

N 9371/3

ТП 904-1-70.86 АОИ.01.03 Лист 3

Кальку сверил Быч Копировал Генюк Формат А4

Таблица подключения проводок

Проводник	Вывод	Вид контакта	Вывод	Проводник
		4VД1		
403*	+		–	4-409*
		4VД2		
403*	+		–	4-415*
		4VД3		
403*	+		–	4-419*
		4VД4		
4-411	+		–	407*
		4VД5		
4-417	+		–	407*
		4VД6		
4-421	+		–	407*
		1R4		
1-409*	1		2	1-411*
		1R5		
1-415*	1		2	1-417*

продолжение табл.

Проводник	Вывод	Вид контакта	Вывод	Проводник
		1R6		
1-419*	1		2	1-421*
		2R4		
2-409*	1		2	2-411*
		2R5		
2-415*	1		2	2-417*
		2R6		
2-419*	1		2	2-421*
		3R4		
3-409*	1		2	3-411*
		3R5		
3-415*	1		2	3-417*
		3R6		
3-417*	1		2	3-421*
		4R4		
4-409*	1		2	4-411*

Привязан

Инв. №

Типовой проект 904-1-70.86 Альбом 3

ТП 904-1-70.86 АОЦ.01.03 Лист 4

Формат А4

Таблица подключения проводок

Проводник	Вывод	Вид контакта	Вывод	Проводник
		4R5		
4-415*	1		2	4-417*
		4R6		
4-419*	1		2	4-421*
		VД		
408	+		–	N*
		1C1		
1-409*	1		2	1-411
		1C2		
1-415*	1		2	1-417
		1C3		
1-419*	1		2	1-421
		2C1		
2-409*	1		2	2-411
		2C2		
2-415*	1		2	2-417

продолжение табл.

Проводник	Вывод	Вид контакта	Вывод	Проводник
		2C3		
2-419*	1		2	2-421
		3C1		
3-409*	1		2	3-421
		3C2		
3-415*	1		2	3-417
		3C3		
3-419*	1		2	3-421
		4C1		
4-409*	1		2	4-411
		4C2		
4-415*	1		2	4-417
		4C3		
4-419*	1		2	4-421

Привязан

Инв. №

Типовой проект 904-1-70.86 Альбом 3

ТП 904-1-70.86 АОЦ.01.03 Лист 5

Формат А4

Таблица подключения проводок

Проводник	Вывод	Вид контакта	Вывод	Проводник
		1X		
1A11	1		2	1-131
1-132	3			
		1X1		
311	1		2	312
313	3			
		2X		
2A11	1		2	2-131
2-132	3			
		2X1		
314	1		2	315
316	3			
		3X		
3A11	1		2	3-131
3-132	3			
		3X1		
317	1		2	318
319	3			

Проводник	Вывод	Вид контакта	Вывод	Проводник
		4X		
4A11	1		2	4-131
4-132	3			
		4X1		
320	1		2	321
322	3			
		5X		
2-1	1		2	1-1
3-1	3			
		5X1		
1	1		2	2
3	3			
		XT1		
1A11	1П		2П	1A11
1-131	3П		4П	1-131
1-132	5		6	1-133
1-135	7		8	311
312	9		10	313*

Привязан

Инв. №

ТП 904-1-70.86 АОЦ.01.03 Лист 6

Формат А4

Таблица подключения проводок

Проводник	Вывод	Вид контакта	Вывод	Проводник
		XT2		
2A11	1П		П2	2A11
2-131	3П		П4	2-131
2-132	5		6	2-133
2-135	7		8	314*
315*	9		10	316*
		XT3		
1-60	1		2	1-62
1-64	3		4	1-65.1
1-65.2	5		6	2-60
2-62	7		8	2-64
2-65.1	9		10	2-65.2
		XT4		
3-60	1		2	3-62
3-64	3		4	3-65.1
3-65.2	5		6	4-60
4-62	7		8	4-64
4-65.1	9		10	4-65.2

продолжение табл.

Проводник	Вывод	Вид контакта	Вывод	Проводник
		XT5		
3A11	1П		П2	3A11
3-131	3П		П4	3-131
3-132	5		6	3-133
3-135	7		8	317*
318*	9		10	319*
		XT6		
4A11	1П		П2	4A11
4-131	3П		П4	4-131
4-122	5		6	4-133
4-135	7		8	320*
321*	9		10	322*

78

Привязан

N 9371/3

Инв. №

Типовой проект 904-1-70.86 Альбом 3

ТП 904-1-70.86 АОЦ.01.03 Лист 7

Калькул сверил Быч Копировал Формат А4

Таблица подключения проводок

Проводник	Вывод	Вид контакта	Вывод	Проводник
		1 НЦ		
Передняя стенка.				
		1 НЦ		
800	1		2	N*
		4 НЦ 1		
4-413	1		2	408*
		3 НЦ 1		
3-413	1		2	408*
		2 НЦ 1		
2-413	1		2	408*
		1 НЦ 1		
1-413	1		2	408*
		4 НЦ 2		
4-418	1		2	408*
		3 НЦ 2		
3-418	1		2	408*

Продолжение табл.

Проводник	Вывод	Вид контакта	Вывод	Проводник
		2 НЦ 2		
2-418	1		2	408*
		1 НЦ 2		
1-418	1		2	408*
		4 НЦ 3		
4-423	1		2	408*
		3 НЦ 3		
3-423	1		2	408*
		2 НЦ 3		
2-423	1		2	408*
		1 НЦ 3		
1-423	1		2	408
		1R		
801	1		2	800
		4 R1		
4-409	1		2	4-413

Привязан

Инв. №

ТП 904-1-70.86 АОЦ.01.03 Лист 8

Формат А4

Альбом 3

Типовой проект 904-1-70.86

Инв. № подл. | Подпись и дата | Взам. инв. №

Таблица подключения проводок

Проводник	Вывод	Вид контакта	Вывод	Проводник
	3			
3-409	1		2	3-413
	2	R1		
2-409	1		2	2-413
	1	R1		
1-409	1		2	1-413
	2	R2		
2-415	1		2	2-418
	1	R2		
1-415	1		2	1-418
	4	R2		
4-415	1		2	4-418
	3	R2		
3-415	1		2	3-418
	4	R3		
4-419	1		2	4-423

Продолжение табл.

Проводник	Вывод	Вид контакта	Вывод	Проводник
3-419	1		2	3-423
	2	R		
2-419	1		2	2-423
	1	R3		
1-419	1		2	1-423
	4	SB 1		
4-А11	13	З	14	4-64
	21	Р	22	
	3	SB 1		
3-А11	13	З	14	3-64
	21	Р	22	
	2	SB 1		
2-А11	13	З	14	2-64
	21	Р	22	
	1	SB 1		
1-А11	13	З	14	1-64
	21	Р	22	

Привязан

Инв. №

ТП 904-1-70.86 АОЦ.01.03 Лист 9

Формат А4

Таблица подключения проводок

Проводник	Вывод	Вид контакта	Вывод	Проводник
	4	SB 2		
4-А11*	13	З	14	4-65.1
	21	Р	22	
	3	SB 2		
3-А11*	13	З	14	3-65.1
	21	Р	22	
	2	SB 2		
2-А11*	13	З	14	2-65.1
	21	Р	22	
	1	SB 2		
1-А11*	13	З	14	1-65.1
	21	Р	22	
	4	SB 3		
4-А11*	13	З	14	4-65.2
4-60	23	З	24	4-62
	3	SB 3		
3-А11*	13	З	14	3-65.2
3-60	23	З	24	3-62

Продолжение табл.

Проводник	Вывод	Вид контакта	Вывод	Проводник
	2	SB 3		
2-А11*	13	З	14	2-65.2
2-60	23	З	24	2-62
	1	SB 3		
1-А11*	13	З	14	1-65.2
1-60	23	З	24	1-62
	5	А8		
5-1*	1П		2	5-3
	3		4	
5-19	5		П6	5-23
5-21	7		П8	5-23
5-1	9П		10	5-17
	11		12	
	5	А9		
6-1*	1П		2	6-3
	3		4	
6-19	5		П6	6-23
6-21	7		П8	6-23
6-1*	9П		10	6-17
	11		12	

Привязан

Инв. №

ТП 904-1-70.86 АОЦ.01.03 Лист 10

Формат А4

Альбом 3

Типовой проект 904-1-70.86

Инв. № подл. | Подпись и дата | Взам. инв. №

Таблица подключения проводок

Проводник	Вывод	Вид контакта	Вывод	Проводник
	5	В1		
	13		14	
805*	21		22	405
		5В		
403	13		14	805*
	21		22	
		Х Т7		
805*	1П		П2	805*
805*	3П		4	
1-409	5		6	1-415
1-419	7		8	2-409
2-415	9		10	2-419
		Х Т8		
3-409	1		2	3-415
3-419	3		4	4-409
4-415	5		6	4-419
N	7П		П8	N
N	9П		10	803

Продолжение табл.

Проводник	Вывод	Вид контакта	Вывод	Проводник
	Х Т9			
А11	1		2	131
132	3		4	
1-1	5		6	2-1
3-1	7		8	
	9		10	
	Х Т10			
5-1	1		2	5-3
5-7	3		4	5-11
5-13	5		6	5-15
5-19	7		8	5-21
	9		10	

79

Привязан

Инв. №

N 9371/3

ТП 904-1-70.86 АОЦ.01.03 Лист 11

Кальку сверил Быч

Копировал

Формат А4

ТАБЛИЦА подключения проводок

Продолжение табл.


Проводник	Вывод	Вид контакта	Вывод	Проводник	Проводник	Вывод	Вид контакта	Вывод	Проводник
Правая стенка									
		A1							
801 *	1		⏚	земля					
		A2							
803	1		3	805					
801 *	5		⏚	земля					
		FU8							
	1		2	5-1 *					
		FU9							
	1		2	6-1					
		XT11							
6-1	1		2	6-3					
6-7	3		4	6-11					
6-13	5		6	6-15					
6-19	7		8	6-21					
	9		10						

Привязан


Инв. №

Формат А4


16
KV; K7; K8

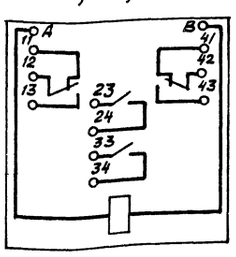


9
1SB3... 4SB3

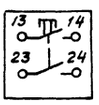


7; 8;
1SB1... 4SB1
1SB2... 4SB2

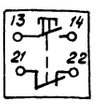

10
A1; A2

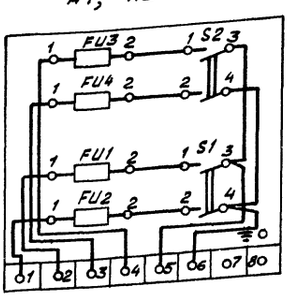

11
FU8; FJ9

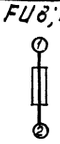


13
HL; 1HL1... 4HL1; 1HL2... 4HL2
1HL3 ... 4HL3


17; 18
1VД1... 1VД6; 2VД1... 2VД6;
3VД1... 3VД6; 4VД... 4VД6; VД

19
1R4... 4R4; 1R5... 4R5
1R6... 4R6

20
1C1... 4C1; 1C2... 4C2;
1C3... 4C3

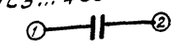


22
1X... 5X

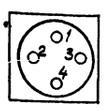

23
1X1... 5X1



21
1R; 1R1... 4R1;
1R2... 4R2; 1R3... 4R3

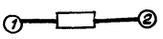

80

N 9371/3

Кальку сверил Быч Копировал Лебушкина Формат А3

Поз	Обозначение	Наименование	Кол.	Примеч
		Документация		
	ТП 9071 АОИ 02.02	Таблица соединений	12	
	ТП 904-1 АОИ 02.03	Таблица подключения	12	
		Стандартные изделия		
1		Панель с каркасом щита ЩПК-3Л-I-800 УХАЧ УР00 ОСТ 36.13-76	1	
2		Швеллер боковой ШБ-600 ТК3-241-83	4	
3		Опора ОК-800 ТК3-240-83	2	
4		Скоба зубчатая С3-600 ТК3-125-83	4	
5		Угольник зубчатый УЗ 800 ТК3-128-83	2	

Привязан

Инв. №

ТП 904-1-70.86		АОИ.02.01	
Компрессорная станция 4(2) К-120А для блокирования с турбокомпрессорными станциями			
ГИП Леонов		Стадия Р	Лист 1	Листов 5
Нач. отд Христофоров				
Гл. спец. Фукс				
Н. контр. Золотарев				
Рук. гр. Седых		Щит автоматики №1 Общий вид	ГИПРОСТРОЙДОРМАШ г. Ростов-на-Дону	
Ст. инж. Табалина				

Формат А4

Альбом 3

Типовой проект 904-1-70.86

Поз.	Обозначение	Наименование	Кол.	Примеч
		Прочие изделия		
6		Устройства управления и защиты УЗК-П	2	
7		Рамка РПМ 66×26 ТУ 36. 1130-74	2	
8		Блок зажимов БЗ-24-4П16-В/В УЗ-10	20	
		Материалы		
9		Провод НВМ-0,35-4-500 ГОСТ 17515-72	300 м	
10		Провод ПВ1-1×1,0 ГОСТ 6323-79	5 м	


Инв. № подл. | Подп. и дата | Взам. инв. №


Привязан

Инв. №

ТП 904-1-70.86 АОИ.02.01	Лист 2

Формат А4

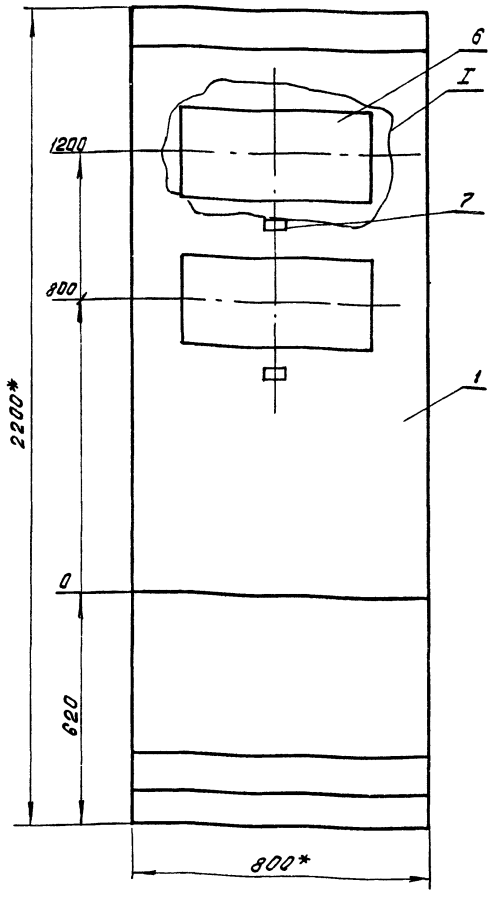

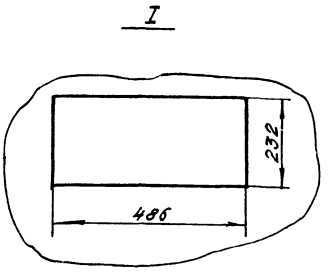

1.* Размеры для справок

2. Покрытие щита вариант 5 ОСТ 36.13-76

3. На объект изготовить для установки 4 К-120А - 2 щита; для установки 2 К-120А - 1 щит.

4. Приборы крепить на каркасе щита по ТМ3-141-81.

81

Привязан


Инв. №

№ 371/3


ТП 904-1-70.86 АОИ.02.01	Лист 3

Кальку сверил Табалина Копировал Левушкина Формат А3

Вид на внутренние плоскости (развернуто)

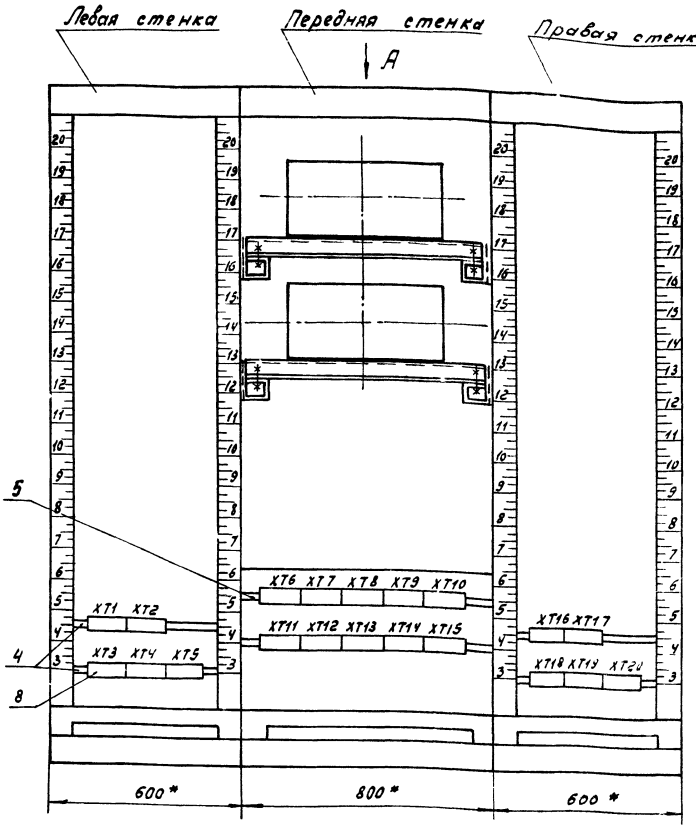

Вид А
М1:10

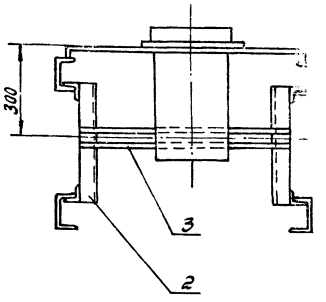

Привязан

Инв.№

ТП 904-1-70.86 АОИ.02.01 Лист 4

Формат А3

Альбом 3

Типовой проект 904-1-70.86

Альбом 3

Таблица 1
Надписи на табло и в рамках

Продолжение табл.1

№ надписи	Наименование	Кол.	№ надписи	Наименование	Кол.
	Рамка 66×28				
1	Прибор 1УЗК-П	1			
2	Прибор 2УЗК-П	1			

Привязан

Инв.№

ТП 904-1-70.86 АОИ.02.01 Лист 5

Формат А4

Таблица 2
Соединения проводок

Провод-ник	Откуда идет	Куда поступает	Данные провода	Приме-чание
	Технические	требования		
	Таблица соединений выполнена			
	на основании	схем 34293, 342-1-ЭЧ		
	ПО Пензкомпрессормаш.			
	Жгуты 1...22 необходимо экранировать			
	пленкой ПМЛ10к 16, экран заземлить			
163	ХТ1/1	1УЗК-П-XS2/1	АВМ-0,35-4-500	1 жгут
167	ХТ1/2	1УЗК-П-XS2/2		
170	ХТ1/3	1УЗК-П-XS2/5		
166	ХТ1/4	1УЗК-П-XS2/6		
168	ХТ1/6	1УЗКП-XS2/7		
164	ХТ1/7	1УЗК-П-XS2/8		
165	ХТ1/8	1УЗК-П-XS2/9		
169	ХТ1/9	1УЗК-П-XS2/10		

82

N 3571/5

Привязан

Инв.№

ГИП	Леонов		
Нач.отд	Христофоров		
Гл.спец.	Фукс		
Н.контр.	Золотарева		
Рук.гр.	Седых		
Ст.инж.	Быч		

ТП 904-1-70.86 АОИ.02.02

Компрессорная станция 4/2/К-120 А для блокирования с турбокомпрессорными станциями

Стадия	Лист	Листов
Р	1	12

Щит автоматики №1. Таблица соединений.

ГПИ Нефтегазпроект г.Ростов-на-Дону

Копировал Генне

Формат А4

Продолжение табл. 2

Соединения проводок

Провод-ник	Откуда идет	Куда поступает	Данные провода	Примечание
9	XT1:10	1У3К-П-XS2:13		жгут 1
5	XT2:1	1У3К-П-XS2:14		
7	XT2:2	1У3К-П-XS2:15		
3	XT2:3	1У3К-П-XS2:16		
171	XT2:4	1У3К-П-XS3:1		
173	XT2:6	1У3К-П-XS3:2		
162	XT2:7	1У3К-П-XS3:5	НВМ-0,35-4-500	
176	XT2:8	1У3К-П-XS3:6		
174	XT2:9	1У3К-П-XS3:7		
172	XT3:1	1У3К-П-XS3:8		жгут 2
175	XT3:2	1У3К-П-XS3:9		
161	XT3:3	1У3К-П-XS3:10		
161	XT3:5	1У3К-П-XS3:13		
175	XT3:6	1У3К-П-XS3:14		
173	XT3:7	1У3К-П-XS3:15		
171	XT3:8	1У3К-П-XS3:16		

Привязан

Инв. №

ТП 904-1-70.86 АОЦ.02.02 Лист 2

Формат А4

Альбом 3

Типовой проект 904-1-70.86

Продолжение табл. 2

Соединения проводок

Провод-ник	Откуда идет	Куда поступает	Данные провода	Примечание
31	XT5:1	1У3К-П-XS4:		жгут 3
144	XT5:2	1У3К-П-XS4:6		
N	XT5:4	1У3К-П-XS4:9		
78	XT5:5	1У3К-П-XS5:1		жгут 4
150	XT5:6	1У3К-П-XS5:3		
143	XT5:7	1У3К-П-XS5:6		
141	XT5:8	1У3К-П-XS5:7	НВМ-0,35-4-500	
N	XT5:9	1У3К-П-XS5:9		
142	XT12:5	1У3К-П-XS5:5		
21	XT5:10	1У3К-П-XS6:2		жгут 5
77	XT11:1	1У3К-П-XS6:3		
132	XT4:5	1У3К-П-XS6:4		
131	XT4:4	1У3К-П-XS6:5		
102	XT11:3	1У3К-П-XS6:6		
38	XT11:4	1У3К-П-XS6:7		
86	XT11:5	1У3К-П-XS6:8		
N	XT11:6	1У3К-П-XS6:9		

Привязан

Инв. №

ТП 904-1-70.86 АОЦ.02.02 Лист 3

Формат А4

Продолжение табл. 2

Соединения проводок

Провод-ник	Откуда идет	Куда поступает	Данные провода	Примечание
65.1	XT4:9	1У3К-П-XS7:1		
65.2	XT11:7	1У3К-П-XS7:2		
64	XT4:8	1У3К-П-XS7:3		жгут 6
46	XT11:8	1У3К-П-XS7:4		
74	XT11:10	1У3К-П-XS7:5		
72	XT12:1	1У3К-П-XS7:6		
73	XT12:2	1У3К-П-XS7:7		
71	XT12:3	1У3К-П-XS7:8		
N	XT12:4	1У3К-П-XS7:9	НВМ-0,35-4-500	
20	XT12:9	1У3К-П-XS8:3		жгут 7
66	XT12:10	1У3К-П-XS8:4		
68	XT13:1	1У3К-П-XS8:6		
67	XT13:2	1У3К-П-XS8:7		
28	XT13:3	1У3К-П-XS8:8		
A11	XT13:5	1У3К-П-XS8:10		
N	XT13:6	1У3К-П-XS8:16		

Привязан

Инв. №

ТП 904-1-70.86 АОЦ.02.02 Лист 4

Формат А4

Альбом 3

Типовой проект 904-1-70.86

Продолжение табл. 2

Соединения проводок

Провод-ник	Откуда идет	Куда поступает	Данные провода	Примечание
111	XT13:7	1У3К-П-XS9:2		жгут 8
37	XT13:9	1У3К-П-XS9:3		
104	XT13:10	1У3К-П-XS9:6		
28	XT14:1	1У3К-П-XS9:7		
34	XT14:2	1У3К-П-XS9:8		
A11	XT14:3	1У3К-П-XS9:10		
N	XT14:4	1У3К-П-XS9:16		
42	XT14:5	1У3К-П-XS10:1	НВМ-0,35-4-500	жгут 9
41	XT14:6	1У3К-П-XS10:2		
134	XT14:7	1У3К-П-XS10:3		
133	XT4:7	1У3К-П-XS10:4		
213	XT14:8	1У3К-П-XS10:13		
87	XT14:9	1У3К-П-XS10:7		
A11	XT14:10	1У3К-П-XS10:10		
212	XT15:1	1У3К-П-XS10:5		
82	XT15:2	1У3К-П-XS10:15		
N	XT15:3	1У3К-П-XS10:16		
214	XT12:6	1У3К-П-XS10:6		
215	XT12:8	1У3К-П-XS10:14		

Привязан

Инв. №

ТП 904-1-70.86 АОЦ.02.02 Лист 5

Формат А4

Альбом 3

Типовой проект 904-1-70.86

Инв. № подл. | Подпись и дата | Взам. инв. №

Инв. № подл. | Подпись и дата | Взам. инв. №

Копировал

Кальку сверил Таболина

N 9371/3

83

Продолжение табл. 2

Соединения проводок

Провод-ник	Откуда идет	Куда поступает	Данные провода	Приме-чание
87	XT15:4	1У3К-П-XS11:2		жгут 10
95	XT15:6	1У3К-П-XS11:3		
216	XT15:7	1У3К-П-XS11:8		
А11	XT15:8	1У3К-П-XS11:11		
А11	XT15:9	1У3К-П-XS11:10		
N	XT15:10	1У3К-П-XS11:16	НВМ-0,35-4-500	
217	XT12:7	1У3К-П-XS11:5		
А11	XT4:1	1У3К-П-XS1:1		жгут 11
А11	XT4:2	1У3К-П-XS1:2		
N	XT3:9	1У3К-П-XS1:3		
N	XT3:10	1У3К-П-XS1:4		

Привязан

Инв. N°

ТП904-1-70.86 АОЦ.02.02 Лист 6

Формат А4

Альбом 3

Типовой проект 904-1-70.86

Инв. N подл. | Подпись и дата | Взам. инв. N

Продолжение табл. 2

Соединения проводок

Провод-ник	Откуда идет	Куда поступает	Данные прс	Приме-чание
163	XT10:3	2У3К-П-XS2:1		жгут 12
167	XT10:4	2У3К-П-XS2:2		
170	XT10:5	2У3К-П-XS2:5		
166	XT10:6	2У3К-П-XS2:6		
168	XT10:7	2У3К-П-XS2:7		
164	XT10:8	2У3К-П-XS2:8		
165	XT10:10	2У3К-П-XS2:9		
169	XT16:1	2У3К-П-XS2:10		
169	XT16:2	2У3К-П-XS2:13		
165	XT16:3	2У3К-П-XS2:14	НВМ-0,35-4-500	
167	XT16:4	2У3К-П-XS2:15		
163	XT16:5	2У3К-П-XS2:16		
171	XT16:6	2У3К-П-XS3:1		жгут 13
173	XT16:7	2У3К-П-XS3:2		
162	XT16:8	2У3К-П-XS3:5		
176	XT16:10	2У3К-П-XS3:6		
174	XT17:1	2У3К-П-XS3:7		
172	XT17:2	2У3К-П-XS3:8		
175	XT17:3	2У3К-П-XS3:9		
161	XT17:4	2У3К-П-XS3:10		

Привязан

Инв. N°

ТП904-1-70.86 АОЦ.02.02 Лист 7

Формат А4

Продолжение табл. 2

Соединения проводок

Провод-ник	Откуда идет	Куда поступает	Данные провода	Приме-чание
161	XT17:5	2У3К-П-XS3:13		жгут 13
175	XT17:6	2У3К-П-XS3:14		
173	XT17:7	2У3К-П-XS3:15		
171	XT17:9	2У3К-П-XS3:16		
31	XT18:1	2У3К-П-XS4:1		жгут 14
144	XT18:2	2У3К-П-XS4:6		
N	XT18:3	2У3К-П-XS4:9	НВМ-0,35-4-500	
78	XT18:4	2У3К-П-XS5:1		жгут 15
150	XT18:6	2У3К-П-XS5:3		
143	XT18:7	2У3К-П-XS5:6		
141	XT18:9	2У3К-П-XS5:7		
N	XT18:10	2У3К-П-XS5:9		
142	XT20:9	2У3К-П-XS5:5		
21	XT19:1	2У3К-П-XS6:2		жгут 16
77	XT19:2	2У3К-П-XS6:3		
132	XT9:7	2У3К-П-XS6:4		
131	XT9:6	2У3К-П-XS6:5		
102	XT19:4	2У3К-П-XS6:6		

Привязан

Инв. N°

ТП904-1-70.86 АОЦ.02.02 Лист 8

Формат А4

Альбом 3

Типовой проект 904-1-70.86

Инв. N подл. | Подпись и дата | Взам. инв. N

Продолжение табл. 2

Соединения проводок

Провод-ник	Откуда идет	Куда поступает	Данные провода	Приме-чание
38	XT19:5	2У3К-П-XS6:7		жгут 18
86	XT19:6	2У3К-П-XS6:8		
N	XT19:8	2У3К-П-XS6:9		
65.1	XT9:10	2У3К-П-XS7:7		жгут 17
65.2	XT19:9	2У3К-П-XS7:2		
64	XT9:9	2У3К-П-XS7:3		
46	XT20:1	2У3К-П-XS7:4		
74	XT20:2	2У3К-П-XS7:5	НВМ-0,35-4-500	
72	XT20:3	2У3К-П-XS7:6		
73	XT20:5	2У3К-П-XS7:7		
71	XT20:6	2У3К-П-XS7:8		
N	XT20:8	2У3К-П-XS7:9		
20	XT6:1	2У3К-П-XS8:3		жгут 18
66	XT6:2	2У3К-П-XS8:4		
68	XT6:3	2У3К-П-XS8:6		
67	XT6:4	2У3К-П-XS8:7		
22	XT6:5	2У3К-П-XS8:8		
А11	XT6:6	2У3К-П-XS8:10		
N	XT6:7	2У3К-П-XS8:16		

84

N 9371/3

Привязан

Инв. N°

ТП904-1-70.86 АОЦ.1.2.02 Лист 9

Калькуляция скопирована

Формат А4

Продолжение таблицы 2

Соединения проводок

Проводник	Откуда идет	Куда поступает	Данные провода	Примечание
111	XT6/8	2У3К-П-XS9/2		
37	XT6/9	2У3К-П-XS9/3		
104	XT7/1	2У3К-П-XS9/6		жгут 19
28	XT7/2	2У3К-П-XS9/7		
34	XT7/3	2У3К-П-XS9/8		
A11	XT7/4	2У3К-П-XS9/10		
N	XT7/5	2У3К-П-XS9/16		
			НВМ-0.35-4-500	
42	XT7/6	2У3К-П-XS10/1		
41	XT7/7	2У3К-П-XS10/2		
134	XT7/8	2У3К-П-XS10/3		
133	XT9/8	2У3К-П-XS10/4		жгут 20
213	XT7/9	2У3К-П-XS10/13		
87	XT7/10	2У3К-П-XS10/7		
A11	XT8/1	2У3К-П-XS10/10		
212	XT8/2	2У3К-П-XS10/5		
82	XT8/3	2У3К-П-XS10/15		
N	XT8/5	2У3К-П-XS10/16		
214	XT6/10	2У3К-П-XS10/6		
215	XT8/10	2У3К-П-XS10/14		

Привязан

Инв.№

ТП 904-1-70.86 АОИ.02.02 Лист 10

Формат А4

Альбом 3

Типовой проект 904-1-70.86

Инв.№ подл. | Подпись и дата | Взам.инв.№

Продолжение таблицы

Соединения проводок

Проводник	Откуда идет	Куда поступает	Данные провода	Примечание
87	XT8/6	2У3К-П-XS1:		
95	XT8/7	2У3К-П-XS1		
216	XT8/9	2У3К-П-XS1:		
A11	XT9/1	2У3К-П-XS11:		
A11	XT9/2	2У3К-П-XS11/10		
N	XT9/3	2У3К-П-XS11/2	НВМ-0.35-4-500	
217	XT8/4	2У3К-П-XS11/5		
A11	XT9/4	2У3К-П-XS1/1		
A11	XT9/5	2У3К-П-XS1/2		
N	XT10/1	2У3К-П-XS1/3		
N	XT10/2	2У3К-П-XS1/4		

Привязан

Инв.№

ТП 904-1-70.86 АОИ.02.02 Лист 11

Формат А4

Продолжение таблицы 2

Соединения проводок

Проводник	Откуда идет	Куда поступает	Данные провода	Примечание
Земля	1У3К-П: ⏚	Рейка для установки аппаратов: ⏚		
Земля	2У3К-П: ⏚	Рейка для установки аппаратов: ⏚	ПВ1-1-1,5	
Земля	Рейка для установки аппаратов: ⏚	Стойки: ⏚		

Привязан

Инв.№

ТП 904-1-70.86 АОИ.02.02 Лист 12

Альбом 3

Типовой проект 904-1-70.86

Инв.№ подл. | Подпись и дата | Взам.инв.№

Таблица подключения проводок

Проводник	Вывод	Вид контакта	Вывод	Проводник
Технические			требования	
Таблица подключения выполнена				
на основании			схем 342.3, 342-1-34	
ПО Пензкомпрессормаш и				
таблицы соединений ... АОИ02.02				
			листы 1...12.	
Таблица		выполнена для	щита	
		автоматики N1		
		Левая	стенка	
	XT1			
			169 9 10 169	
163 1		2	167	
170 3		4	166	
5		6	168	
164 7		8	165	

Продолжение табл.

Проводник	Вывод	Вид контакта	Вывод	Проводник

85

N 9371/3

Привязан

Инв.№

ТП 904-1-70.86 АОИ.02.03

Компрессорная станция У(2)К-12/0,8 для эталонных с турбокомпрессорными установками

ГИП	Леонов			Стадия	Лист	Листов
Нач.отд	Христофоров			Р	1	12
Гл.спец.	Русс					
Н.сект.	Золтарева					
Рук.гр.	Сабаев					
Сп.инж	Ван					

Щит автоматики N1 Таблица подключения

ГИПРОСТРОЙСПЕЦМОНТАЖ г. Ростов-на-Дону

Альбом 3

Типовой проект 904-1-70.86

Таблица подключения проводок — продолжение табл.

Проводник	Вывод	Вид кон. так.	Вывод	Проводник
	XT2			
165	1		2	167
163	3		4	171
	5		6	173
162	7		8	176
174	9		10	
	XT3			
172	1		2	175
161	3		4	
161	5		6	175
173	7		8	171
	9		10	N
	XT4			
A11	1П		2	1A11
	3		4	1-131
1-132	5		6	
1-133	7		8	1-64
1-65.1	9		10	

Проводник	Вывод	Вид кон. так.	Вывод	Проводник
	XT5			
31	1		2	144
	3		4	N
78	5		6	150
143	7		8	141
N	9		10	21

Привязан

Инв. №

ТП 904-1-70.86 АОИ.02.03 Лист 2

Формат А4

Альбом 3

Типовой проект 904-1-70.86

Таблица подключения проводок — продолжение табл.

Проводник	Вывод	Вид кон. так.	Вывод	Проводник
	Переднякабина			
	1ЭК-П			
	XS2			
163	1		2	167
	3		4	
170	5		6	166
168	7		8	164
165	9		10	169
	11		12	
169	13		14	165
167	15		16	163
	XS3			
171	1		2	173
	3		4	
162	5		6	176
174	7		8	172
175	9		10	161

Проводник	Вывод	Вид кон. так.	Вывод	Проводник
	11		12	
161	13		14	175
173	15		16	171
	XS4			
31	1		2	
	3		4	
	5		6	144
	7		8	
N	9П		П10	N
N	11П		П12	N
N	13П		П14	N
N	15П		16	N

Привязан

Инв. №

ТП 904-1-70.86 АОИ.02.03 Лист 3

Формат А4

Альбом 3

Типовой проект 904-1-70.86

Таблица подключения проводок — продолжение табл.

Проводник	Вывод	Вид кон. так.	Вывод	Проводник
	XS5			
78	1		2	
150	3		4	
142	5		6	143
141	7		8	
N	9П		П10	N
N	11П		П12	N
N	13П		П14	N
N	15П		П16	N
	XS6			
21	1П		2	21
77	3		4	132
131	5		6	102
38	7		8	86
N	9П		П10	N
N	11П		П12	N
N	13П		П14	N
N	15П		16	N

Проводник	Вывод	Вид кон. так.	Вывод	Проводник
	XS7			
65.1	1		2	65.2
65	3		4	46
74	5		6	72
73	7		8	71
N	9П		П10	N
N	11П		П12	N
N	13П		П14	N
N	15П		16	N
N				
	XS8			
	1		2	
20	3		П4	66
66	5П		6	68
67	7		8	22
	9		П10	A11
A11	11П		П12	A11
A11	19П		П14	A11
A11	15		16	N

Привязан

Инв. №

ТП 904-1-70.86 АОИ.02.03 Лист 4

Формат А4

Альбом 3

Типовой проект 904-1-70.86

Таблица подключения проводок — продолжение табл.

Проводник	Вывод	Вид кон. так.	Вывод	Проводник
	XS9			
	1		2	111
37	3П		П4	37
	5		6	104
28	7		8	34
	9		П10	A11
A11	11П		П12	A11
A11	13П		П14	A11
A11	15		16	N
	XS10			
42	1		2	41
134	3		4	133
212	5		6	214
87	7		8	
	9		П10	A11
A11	11П		П12	A11
213	13		14	215
82	15		16	N

Проводник	Вывод	Вид кон. так.	Вывод	Проводник
	XS11			
	1		2	87
95	3		П4	217
217	5П		П6	216
216	7П		П8	216
	9		П10	A11
A11	11П		П12	A11
A11	13П		П14	A11
A11	15		16	N
	XS1			
A11	1		2	A11
N	3		4	N

86

N 9371/3

Привязан

Инв. №

ТП 904-1-70.86 АОИ.02.03 Лист 5

Формат А4

Инв. № подл. | Подпись и дата | Взам. инв. №

Копировал Тополина

Альбом 3

Типовой проект 904-1-70.86

Таблица подключения проводок

Продолжение табл.

Проводник	Вывод	Вид контакт.	Вывод	Проводник	Проводник	Вывод	Вид контакт.	Вывод	Проводник
				243К-П					
	XS2					XS4			
163	1		2	167	31	1		2	
	3		4			3		4	
[illegible]0	5		6	166		5		6	144
[illegible]8	7		8	164		7		8	
[illegible]5	9		10	169	N	9П		10П	N
	11		12		N	11П		12П	N
169	13		14	165	N	13П		14П	N
167	15		16	163	N	15П		16П	N
	XS3					XS5			
171	1		2	173	78	1		2	
	3		4		150	3		4	
162	5		6	176	142	5		6	143
174	7		8	172	141	7		8	
175	9		10	161	N	9П		10П	N
	11		12		N	11П		12П	N
161	13		14	175	N	13П		14П	N
173	15		16	171	N	15П		16П	N

Привязан

Инв. №

Инв. № подл. | Подпись и дата | Взам. инв. №

ТП904-1-70.86 АОЦ.02.03 Лист 6

Формат А4

Таблица подключения проводок

Продолжение табл.

Проводник	Вывод	Вид контакт.	Вывод	Проводник	Проводник	Вывод	Вид контакт.	Вывод	Проводник
	XS10					XS1			
42	1		2	41					
134	3		4	133	А11	1		2	А11
212	5		6	214	N	3		4	N
87	7		8						
	9		10П	А11					
А11	11П		12П	А11					
213	13		14	215					
82	15		16	N					
	XS11								
	1		2	87					
95	3		4П	217					
217	5П		6П	216					
216	7П		8П	216					
	9		10П	А11					
А11	11П		12П	А11					
А11	13П		14П	А11					
А11	15П		16	N					

Привязан

Инв. №

ТП904-1-70.86 АОЦ.02.03 Лист 8

Формат А4

Альбом 3

Типовой проект 904-1-70.86

Таблица подключения проводок

Проводник	Вывод	Вид	Вывод	Проводник
			6	
21	1П		2	21
77	3		4	132
131	5		6	102
38	7		8	86
N	9П		10П	N
N	11П		12П	N
N	13П		14П	N
N	15П		16П	N
	XS7			
65.1	1		2	65.2
64	3		4	46
74	5		6	72
73	7		8	71
N	9П		10П	N
N	11П		12П	N
N	13П		14П	N
N	15П		16П	N

Проводник	Вывод	Вид	Вывод	Проводник
	XS8			
	1		2	
20	3		4П	66
66	5П		6	68
67	7		8	22
	9		10П	А11
А11	11П		12П	А11
А11	13П		14П	А11
А11	15П		16	N
	XS9			
	1			111
37	3П		4П	37
	5		6	104
28	7		8	34
	9		10П	А11
А11	11П		12П	411
А11	13П		14П	411
А11	15		16	N

Привязан

Инв. №

Инв. № подл. | Подпись и дата | Взам. инв. №

ТП904-1-70.86 АОЦ.02.03 Лист 7

Формат А4

Альбом 3

Типовой проект 904-1-70.86

Таблица подключения проводок

Продолжение табл.

Проводник	Вывод	Вид контакт.	Вывод	Проводник	Проводник	Вывод	Вид контакт.	Вывод	Проводник
	XT6					XT9			
20	1		2	66	А11	1		2	А11
68	3		4	67	N	3		4П	2А11
22	5		6	А11	2А11	5		6	2-131
N	7		8	111	2-132	7		8	2-133
37	9		10	214	2-64	9		10	2-65.1
	XT7					XT10			
104	1		2	28					
34	3		4	А11	N	1П		2	N
N	5		6	42	163	3		4	167
41	7		8	134	170	5		6	166
213	9		10	87	168	7		8	164
						9		10	165
	XT8								
А11	1		2	212		XT11			
82	3		4	217					
N	5		6	87	77	1		2	
95	7		8		102	3		4	38
216	9		10	215	86	5		6	N
					65.2	7		8	46
						9		10	74

87

N 9371/3

Привязан

Инв. N

Инв. N подл. | Подпись и дата | Взам. инв. N

ТП904-1-70.86 АОЦ.02.03 Лист 9

Калькуу сверил Быч Копировал Формат А4

Таблица подключения проводок

продолжение табл.

Проводник	Вывод	Вид контакта	Вывод	Проводник
	XT 12			
72	1		2	73
71	3		4	N
142	5		6	214
217	7		8	215
20	9		10	66
	XT 13			
68	1		2	67
22	3		4	
A11	5		6	N
111	7		8	
37	9		10	104
	XT 14			
28	1		2	34
A11	3		4	N
42	5		6	41
134	7		8	213
87	9		10	A11

Проводник	Вывод	Вид контакта	Вывод	Проводник
	XT 15			
212	1		2	82
N	3		4	87
	5		6	95
216	7		8	A11
A11	9		10	N

Привязан

Инв. №

ТП 904-1-70.86 АОИ.02.03 Лист 10

Формат А4

Альбом 3

Типовой проект 904-1-70.86

Инв. № подл. | Подп. и дата | Взам. инв. №

Таблица подключения проводок

продолжение табл.

Проводник	Вывод	Вид контакта	Вывод	Проводник
	XT 16			
169	1		2	169
165	3		4	167
163	5		6	171
173	7		8	162
	9		10	175
	XT 17			
174	1		2	172
175	3		4	161
161	5		6	175
173	7		8	
171	9		10	

Проводник	Вывод	Вид контакта	Вывод	Проводник
				фаза
стенка				
	XT 18			
31	1		2	144
N	3		4	78
	5		6	130
143	7		8	
141	9		10	N
	XT 19			
21	1		2	77
	3		4	102
38	5		6	86
	7		8	N
65.2	9		10	

Привязан

Инв. №

ТП 904-1-70.86 АОИ.02.03 Лист 11

Формат А4

Таблица подключения проводок

продолжение табл.

Проводник	Вывод	Вид контакта	Вывод	Проводник
	XT 20			
46	1		2	74
72	3		4	
73	5		6	71
	7		8	N
142	9		10	

88

Привязан

N 9371/3

Инв. №

ТП 904-1-70.86 АОИ.02.03 Лист 12

Формат А4

Копировал

Альбом 3

Типовой проект 904-1-70.86

Инв. № подл. | Подп. и дата | Взам. инв. №

88

Поз.	Обозначение	Наименование	Кол.	Примеч.
		Документация		
	ТП 904-1 АОИ 03.02	Таблица соединений	12	
	ТП 904-1- АОИ 03.03	Таблица подключения	12	
		Стандартные изделия		
1		Панель с каркасом щита ЩПК -I-800 УХАЧ		
		УР00 ОСТ 36.13-76	1	
2		Швеллер боковой ШБ-600		
		ТК3-241-83	4	
3		Опора ОК-800		
		ТК3-240-83	2	
4		Скоба зубчатая СЗ-600		
		ТК3-125-83	4	
5		Угольник зубчатый		
		УЗ 800 ТК3-128-83	2	

Привязан

Инв. №

ГИП	Леонов		
Нач. отд	Христофоров		
Гл. спец.	Фукс		
Н. контр.	Залогорева		
Рук. гр.	Седых		
Ст. инж.	Гребалина		

ТП 904-1-70.86 АОИ 03.01

Компрессорная станция 4К-120А для блокирования с турбокомпрессорными станциями

Стадия	Лист	Листов
Р	1	5

Щит автоматики №2 Общий вид

ГИПРОСТРОЙДОРМАШ г. Ростов-на-Дону

Формат А4

Альбом 3

Типовой проект 904-1-70.86

Поз	Обозначение	Наименование	Кол.	Примеч.
		Прочие изделия		
6		Устройства управления и защиты УЗК-П	2	
7		Рамка РПМ 66х26 ТУ36. 1130-74	2	
8		Блок зажимов БЗ-24-4П16-В/В УЗ-10	20	
		Материалы		
9		Провод НВМ-0,35-4-500 ГОСТ 17515-72	360 м	
10		Провод ПВ1- 1х1.0 ГОСТ 6323-79	5м	

Взам. инв. №

Подп. и дата


Инв. № подл.


Привязан

Инв. №

ТП 904-1-70.86 АОИ. 03.01 Лист 2

Формат А4

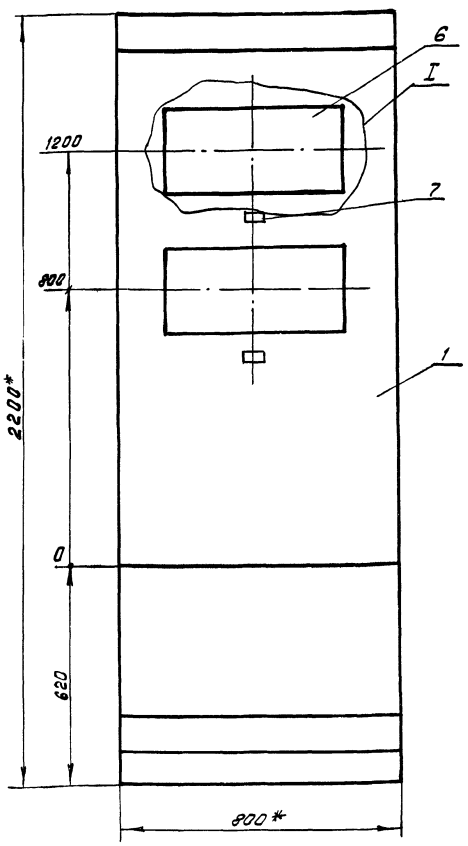

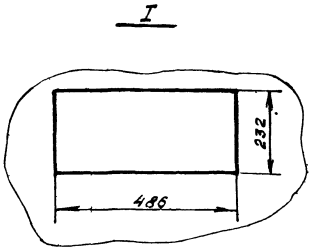

1.* Размеры для справок.

2. Покрытие щита вариант 5 ОСТ 36. 13-76.

3. На объект изготовить один щит.

4. Приборы крепить на каркасе щита по ТМ 3-141-81.

89


Привязан

Инв. №


№ 9371/3

ТП 904-1-70.86 АОИ 03.01 Лист 3

Вид на внутренние плоскости (развернуто)

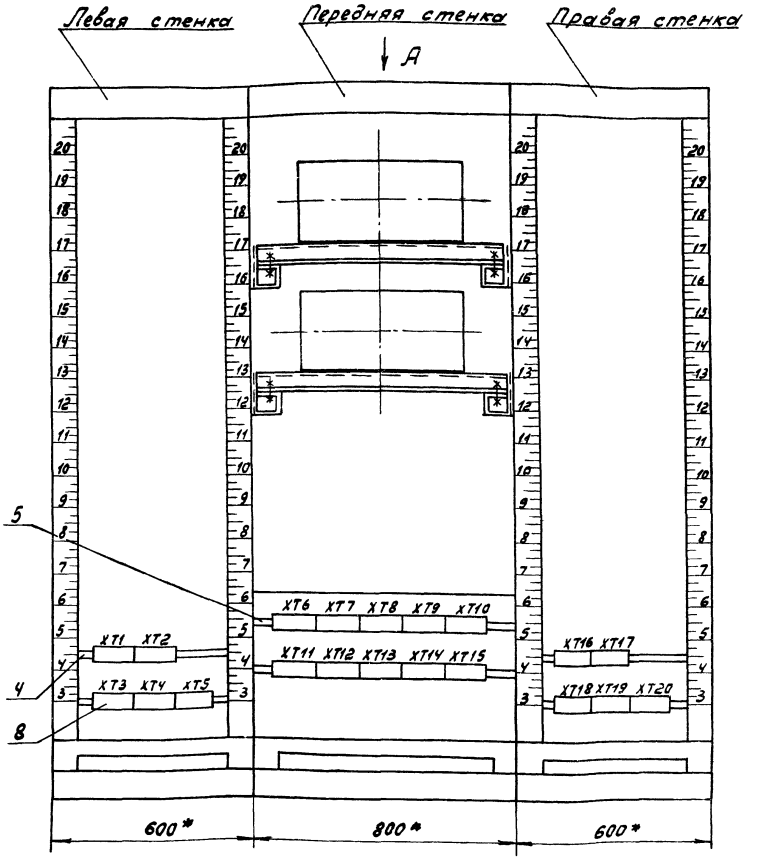

Вид А
М1:10

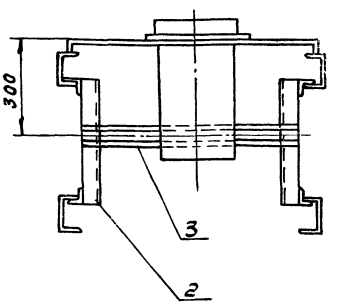

Привязан

Инв.№

ТП 904-1- АОИ.03.01 Лист 4

Формат А3

Таблица 1
Надписи на табло и в рамках

Продолжение табл.1

№ надписи	Наименование	Кол.	№ надписи	Наименование	Кол.
	Рамка 66×28				
1	Прибор ЗУЗК-П	1			
2	Прибор 4УЗК-П	1			

Привязан

Инв.№

ТП 904-1-70.86 АОИ.03.01 Лист 5

Формат А4

Альбом 3

Типовой проект 904-1-70.86

Инв.№подл. | Подпись и дата | Взам.инв.№

Таблица 2

Соединения проводок

Проводник	Откуда идет	Куда поступает	Данные провода	Примечание
	Технические	требования.		
	Таблица соединений выполнена			
	на основании схем 3Ч233, 3Ч2-1-3Ч			
	ПО Пензкомпрессормаш.			
	Жгуты 1...22 необходимо экранировать,			
	пленкой ПМЛ 10×16, экран	заземлить		
163	XT1/1	ЗУЗК-П-XS2/1	НВМ-0,35-4-500	Жгут 1
167	XT1/2	ЗУЗК-П-XS2/2		
170	XT1/3	ЗУЗК-П-XS2/5		
166	XT1/4	ЗУЗК-П-XS2/6		
168	XT1/6	ЗУЗК-П-XS2/7		
164	XT1/7	ЗУЗК-П-XS2/8		
165	XT1/8	ЗУЗК-П-XS2/9		
169	XT1/9	ЗУЗК-П-XS2/10		

90

№9371/3

Привязан

Инв.№

ГИП	Леонов		
Нач.отд.	Христофоров		
Гл.спец.	Фукс		
Н.контр.	Золотарева		
Рук.гр.	Седых		
Т.инж.	Быч		

ТП 904-1-70.86 АОИ.03.02

Компрессорная станция 4К-120А для блокирования с турбокомпрессорными станциями

Стадия	Лист	Листов
Р	1	12

Щит автоматики №2. Таблица соединений

ГИПРОСТРОЙДОРМАШ г.Ростов-на-Дону

Кальку сверил Быч Копировал Генюк Формат А4

продолжение табл.2

Соединения проводок

Провод-ник	Откуда идет	Куда поступает	Данные провода	Примечание
169	XT1:10	ЗУЗК-П-XS2:13		жгут 1
165	XT2:1	ЗУЗК-П-XS2:14		
167	XT2:2	ЗУЗК-П-XS2:15		
163	XT2:3	ЗУЗК-П-XS2:16		
171	XT2:4	ЗУЗК-П-XS3:1		
173	XT2:6	ЗУЗК-П-XS3:2		
162	XT2:7	ЗУЗК-П-XS3:5	НВМ-0,35-4-500	
176	XT2:8	ЗУЗК-П-XS3:6		
174	XT2:9	ЗУЗК-П-XS3:7		
172	XT3:1	ЗУЗК-П-XS3:8		жгут 2
175	XT3:2	ЗУЗК-П-XS3:9		
161	XT3:3	ЗУЗК-П-XS3:10		
161	XT3:5	ЗУЗК-П-XS3:13		
175	XT3:6	ЗУЗК-П-XS3:14		
173	XT3:7	ЗУЗК-П-XS3:15		
171	XT3:8	ЗУЗК-П-XS3:16		

Привязан

Инв.№

ТП 904-1-70.86 АОИ.03.02 Лист 2

Формат А4

Альбом 3

Типовой проект 904-1-70.86

Инв.№ подл. | Подпись и дата | Взам.инв.№

продолжение табл.2

Соединения проводок

Провод-ник	Откуда идет	Куда поступает	Данные провода	Примечание
31	XT5:1	ЗУЗК-П-XS4:1		жгут 3
144	XT5:2	ЗУЗК-П-XS4:6		
N	XT5:4	ЗУЗК-П-XS4:9		
78	XT5:5	ЗУЗК-П-XS5:1		
150	XT5:6	ЗУЗК-П-XS5:3		
143	XT5:7	ЗУЗК-П-XS5:6		
141	XT5:8	ЗУЗК-П-XS5:7	НВМ-0,35-4-500	жгут 4
N	XT5:9	ЗУЗК-П-XS5:9		
142	XT12:5	ЗУЗК-П-XS5:5		
21	XT5:10	ЗУЗК-П-XS6:2		
77	XT11:1	ЗУЗК-П-XS6:3		
132	XT4:5	ЗУЗК-П-XS6:4		
131	XT4:4	ЗУЗК-П-XS6:5		
102	XT11:3	ЗУЗК-П-XS6:6		
38	XT11:4	ЗУЗК-П-XS6:7		жгут 5
86	XT11:5	ЗУЗК-П-XS6:8		
N	XT11:6	ЗУЗК-П-XS6:8		

Привязан

Инв.№

ТП 904-1-70.86 АОИ.03.02 Лист 3

Формат А4

продолжение табл.2

Соединения проводок

Провод-ник	Откуда идет	Куда поступает	Данные провода	Примечание
65.1	XT4:9	ЗУЗК-П-XS7:1		
65.2	XT11:7	ЗУЗК-П-XS7:2		
64	XT4:8	ЗУЗК-П-XS7:3		жгут 6
46	XT11:8	ЗУЗК-П-XS7:4		
74	XT11:10	ЗУЗК-П-XS7:5		
72	XT12:1	ЗУЗК-П-XS7:6		
73	XT12:2	ЗУЗК-П-XS7:7		
71	XT12:3	ЗУЗК-П-XS7:8		
N	XT12:4	ЗУЗК-П-XS7:9	НВМ-0,35-4-500	
20	XT12:9	ЗУЗК-П-XS8:3		
66	XT12:10	ЗУЗК-П-XS8:4		
68	XT13:1	ЗУЗК-П-XS8:6		жгут 7
67	XT13:2	ЗУЗК-П-XS8:7		
22	XT13:3	ЗУЗК-П-XS8:8		
A11	XT13:5	ЗУЗК-П-XS8:10		
N	XT13:6	ЗУЗК-П-XS8:16		

Привязан

Инв.№

ТП 904-1-70.86 АОИ.03.02 Лист 4

Формат А4

Альбом 13

Типовой проект 904-1-70.86

Инв.№ подл. | Подпись и дата | Взам.инв.№

продолжение табл.2

Соединения проводок

Провод-ник	Откуда идет	Куда поступает	Данные провода	Примечание
111	XT13:7	ЗУЗК-П-XS9:2		
37	XT13:9	ЗУЗК-П-XS9:3		
104	XT13:10	ЗУЗК-П-XS9:6		жгут 8
28	XT14:1	ЗУЗК-П-XS9:7		
34	XT14:2	ЗУЗК-П-XS9:8		
A11	XT14:3	ЗУЗК-П-XS9:10		
N	XT14:4	ЗУЗК-П-XS9:16		
			НВМ-0,35-4-500	
42	XT14:5	ЗУЗК-П-XS10:1		
41	XT14:6	ЗУЗК-П-XS10:2		
134	XT14:7	ЗУЗК-П-XS10:3		
133	XT14:7	ЗУЗК-П-XS10:4		
213	XT14:8	ЗУЗК-П-XS10:13		жгут 9
87	XT14:9	ЗУЗК-П-XS10:7		
A11	XT14:10	ЗУЗК-П-XS10:10		
212	XT15:1	ЗУЗК-П-XS10:5		
82	XT15:2	ЗУЗК-П-XS10:15		
N	XT15:3	ЗУЗК-П-XS10:16		
214	XT12:6	ЗУЗК-П-XS10:6		
215	XT12:8	ЗУЗК-П-XS10:14		

N9371/3

Привязан

Инв.№

ТП 904-1-70.86 АОИ.03.02 Лист 5

Формат А4

Копировал Таблицина Заитрес

продолжение табл. 2

Соединения проводок

Провод-ник	Откуда идет	Куда поступает	Данные провода	Примечание
87	XT15:4	3У3К-П-XS11:2		жгут 10
95	XT15:6	3У3К-П-XS11:3		
216	XT15:7	3У3К-П-XS11:8		
A11	XT15:8	3У3К-П-XS11:11		
A11	XT15:9	3У3К-П-XS11:10		
N	XT15:10	3У3К-П-XS11:16	НВМ-0,35	
217	XT12:7	3У3К-П-XS11:5	>-4-500	
A11	XT4:1	3У3К-П-XS1:1		жгут 11
A11	XT4:2	3У3К-П-XS1:2		
N	XT3:9	3У3К-П-XS1:3		
N	XT3:10	3У3К-П-XS1:4		

Привязан

Инв. №

ТП904-1-70.86 АОИ.03.02 Лист 6

Формат А4

Альбом 3

продолжение табл. 2

Соединения проводок

Провод-ник	Откуда идет	Куда поступает	Данные провода	Примечание
163	XT10:3	ЧУ3К-П-XS2:1		жгут 12
167	XT10:4	ЧУ3К-П-XS2:2		
170	XT10:5	ЧУ3К-П-XS2:5		
166	XT10:6	ЧУ3К-П-XS2:6		
168	XT10:7	ЧУ3К-П-XS2:7		
164	XT10:8	ЧУ3К-П-XS2:8		
165	XT10:10	ЧУ3К-П-XS2:9		
169	XT16:1	ЧУ3К-П-XS2:10		
169	XT16:2	ЧУ3К-П-XS2:13		
165	XT16:3	ЧУ3К-П-XS2:14	НВМ-0,35	
167	XT16:4	ЧУ3К-П-XS2:15	>-4-500	
163	XT16:5	ЧУ3К-П-XS2:16		
171	XT16:6	ЧУ3К-П-XS3:1		жгут 13
173	XT16:7	ЧУ3К-П-XS3:2		
162	XT16:8	ЧУ3К-П-XS3:5		
176	XT16:10	ЧУ3К-П-XS3:6		
174	XT17:1	ЧУ3К-П-XS3:7		
172	XT17:2	ЧУ3К-П-XS3:8		
175	XT17:3	ЧУ3К-П-XS3:9		
161	XT17:4	ЧУ3К-П-XS3:10		

Типовой проект 904-1-70.86

Инв. № подл. | Подпись и дата | Взам. инв. №

Привязан

Инв. №

ТП904-1-70.86 АОИ.03.02 Лист 7

Формат А4

продолжение табл. 2

Соединения проводок

Провод-ник	Откуда идет	Куда поступает	Данные провода	Примечание
161	XT17:5	ЧУ3К-П-XS3:13		жгут 13
175	XT17:6	ЧУ3К-П-XS3:14		
173	XT17:7	ЧУ3К-П-XS3:15		
171	XT17:9	ЧУ3К-П-XS3:16		
31	XT18:1	ЧУ3К-П-XS4:1		жгут 14
144	XT18:2	ЧУ3К-П-XS4:6		
N	XT18:3	ЧУ3К-П-XS4:9	НВМ-0,35 -4-500	
78	XT18:4	ЧУ3К-П-XS5:1		жгут 15
150	XT18:6	ЧУ3К-П-XS5:3		
143	XT18:7	ЧУ3К-П-XS5:6		
141	XT18:9	ЧУ3К-П-XS5:7		
N	XT18:10	ЧУ3К-П-XS5:9		
142	XT20:9	ЧУ3К-П-XS5:5		
21	XT19:1	ЧУ3К-П-XS6:2		жгут 16
77	XT19:2	ЧУ3К-П-XS6:3		
132	XT9:7	ЧУ3К-П-XS6:4		
131	XT9:6	ЧУ3К-П-XS6:5		
102	XT19:4	ЧУ3К-П-XS6:6		

Типовой проект 904-1-70.86

Инв. № подл. | Подпись и дата | Взам. инв. №

Привязан

Инв. №

ТП904-1-70.86 АОИ.03.02 Лист 8

Формат А4

Альбом 3

продолжение табл. 2

Соединения проводок

Провод-ник	Откуда идет	Куда поступает	Данные провода	Примечание
38	XT19:5	ЧУ3К-П-XS6:7		жгут 16
86	XT19:6	ЧУ3К-П-XS6:8		
N	XT19:8	ЧУ3К-П-XS6:9		
65.1	XT9:10	ЧУ3К-П-XS7:1		жгут 17
65.2	XT19:9	ЧУ3К-П-XS7:2		
64	XT9:9	ЧУ3К-П-XS7:3		
46	XT20:1	ЧУ3К-П-XS7:4		
74	XT20:2	ЧУ3К-П-XS7:5	НВМ-0,35	
72	XT20:3	ЧУ3К-П-XS7:6	>-4-500	
73	XT20:5	ЧУ3К-П-XS7:7		
71	XT20:6	ЧУ3К-П-XS7:8		
N	XT20:8	ЧУ3К-П-XS7:9		
20	XT6:1	ЧУ3К-П-XS8:3		жгут 18
66	XT6:2	ЧУ3К-П-XS8:4		
68	XT6:3	ЧУ3К-П-XS8:6		
67	XT6:4	ЧУ3К-П-XS8:7		
22	XT6:5	ЧУ3К-П-XS8:8		
A11	XT6:6	ЧУ3К-П-XS8:10		
N	XT6:7	ЧУ3К-П-XS8:16		

Типовой проект 904-1-70.86

Инв. № подл. | Подпись и дата | Взам. инв. №

92

N 9371/3

Привязан

Инв. №

ТП904-1-70.86 АОИ.03.02 Лист 9

Копировал

Формат А4

Альбом 3

Продолжение таблицы 2

Соединения проводок

Провод-ник	Откуда идет	Куда поступает	Данные провода	Примечание
111	XT6/8	ЧУЗК-П-XS9/2		
37	XT6/9	ЧУЗК-П-XS9/3		
104	XT7/1	ЧУЗК-П-XS9/6		жгут 19
28	XT7/2	ЧУЗК-П-XS9/7		
34	XT7/3	ЧУЗК-П-XS9/8		
A11	XT7/4	ЧУЗК-П-XS9/10		
N	XT7/5	ЧУЗК-П-XS9/16		
42	XT7/6	ЧУЗК-П-XS10/1	НВМ-0,35-4-500	
41	XT7/7	ЧУЗК-П-XS10/2		
134	XT7/8	ЧУЗК-П-XS10/3		
133	XT9/8	ЧУЗК-П-XS10/4		жгут 20
213	XT7/9	ЧУЗК-П-XS10/13		
87	XT7/10	ЧУЗК-П-XS10/7		
A11	XT8/1	ЧУЗК-П-XS10/10		жгут 21
212	XT8/2	ЧУЗК-П-XS10/5		
82	XT8/3	ЧУЗК-П-XS10/15		
N	XT8/5	ЧУЗК-П-XS10/16		
214	XT6/10	ЧУЗК-П-XS10/6		
215	XT8/10	ЧУЗК-П-XS10/14		

Привязан

Инв. № подл. | Подпись и дата | Взам. инв. №

Типовой проект 904-1-70.86

ТП 904-1-70.86 АОИ.03.02 Лист 10

Формат А4

Альбом 3

Продолжение таблицы 2

Соединения проводок

Провод-ник	Откуда идет	Куда поступает	Данные провода	Примечание
87	XT8/6	ЧУЗК-П-XS11/2		
95	XT8/7	ЧУЗК-П-XS11/3		жгут 21
216	XT8/9	ЧУЗК-П-XS11/8		
A11	XT9/1	ЧУЗК-П-XS11/11		
A11	XT9/2	ЧУЗК-П-XS11/10		
N	XT9/3	ЧУЗК-П-XS11/16	НВМ-0,35-4-500	
217	XT8/4	ЧУЗК-П-XS11/5		
A11	XT9/4	ЧУЗК-П-XS1/1		
A11	XT9/5	ЧУЗК-П-XS1/2		
N	XT10/1	ЧУЗК-П-XS1/3		жгут 22
N	XT10/2	ЧУЗК-П-XS1/4		

Привязан

Инв. № подл. | Подпись и дата | Взам. инв. №

Типовой проект 904-1-70.86

ТП 904-1-70.86 АОИ.03.02 Лист 11

Формат А4

Альбом 3

Продолжение таблицы 2

Соединения проводок

Провод-ник	Откуда идет	Куда поступает	Данные провода	Примечание
Земля	ЗУЗК-П: ⏚	Рейка для установки аппаратов: ⏚	ПВ1-1х1,5	
Земля	ЧУЗК-П: ⏚	Рейка для установки аппаратов: ⏚		
Земля	Рейка для установки аппаратов: ⏚	Стойки: ⏚		

Привязан

Инв. № подл. | Подпись и дата | Взам. инв. №

Типовой проект 904-1-70.86

ТП 904-1-70.86 АОИ.03.02 Лист 12

Формат А4

Альбом 3

Таблица подключения проводок

Проводник	Вывод	Вид контакта	Вывод	Проводник
Технические				
Таблица подключения выполнена				
на основании схем 3423.3, 342-1-34				
ПО Пензкомпрессормаш и схемы				
соединений АОИ 03.02 лист 12				
Таблица выполнена для щита автоматики N 2				
Левая стенка				
XT1				
163	1		2	167
170	3		4	166
	5		6	168
164	7		8	165

Продолжение табл.

Проводник	Вывод	Вид контакта	Вывод	Проводник
требования				
169	9		10	169

Q3

N 9371/3

Привязан

Инв. № подл. | Подпись и дата | Взам. инв. №

Типовой проект 904-1-70.86

ТП 904-1-70.86 АОИ.03.03

Компрессорная станция УК-120Б для блокирования с турбокомпрессорными станциями

			Стадия	Лист	Листов
ГИП	Леонов		Р	1	
Нач.отд	Христофоров				
Гл.спец.	Фукс				
Н.контр.	Золотарева				
Рук.гр.	Седых				
Ст.инж.	Быч				

Щит автоматики N2
Таблица подключения.

ГИПРОСТРОЙДОРМАШ г. Ростов-на-Дону

Калеку | Быч | Копировал | Ганюк

Формат А4

Таблица подключения проводок — продолжение табл.

Проводник	Вывод	Вид конт. тас.	Вывод	Проводник
	XT 2			
165	1		2	167
163	3		4	171
	5		6	173
162	7		8	176
174	9		10	
	XT 3			
172	1		2	175
161	3		4	
161	5		6	175
173	7		8	171
	9		10	N
	XT 4			
A11	1П		2	3A11
	3		4	3-131
3-132	5		6	
3-133	7		8	3-64
3-65.1	9		10	

Проводник	Вывод	Вид конт. тас.	Вывод	Проводник
	XT 5			
31	1		2	144
	3		4	N
78	5		6	150
143	7		8	141
N	9		10	21

Привязан

Инв.№

ТП904-1-70.86 АОИ.03.03 Лист 2

Формат А4

Альбом 3

Типовой проект 904-1-70.86

Таблица подключения проводок — продолжение табл.

Проводник	Вывод	Вид конт. тас.	Вывод	Проводник
	Передняя			
	393К-П			
	XS 2			
	11		12	
163	1		2	167
	3		4	
170	5		6	166
168	7		8	164
165	9		10	169
	11		12	
169	13		14	165
167	15		16	163
	XS 3			
171	1		2	173
	3		4	
162	5		6	176
174	7		8	172
175	9		10	161

Проводник	Вывод	Вид конт. тас.	Вывод	Проводник
	стенка			
	XS 4			
31	1		2	
	3		4	
	5		6	144
	7		8	
N	9П		П10	N
N	11П		П12	N
N	13П		П14	N
N	15П		16	N

Привязан

Инв.N

ТП904-1-70.86 АОИ.03.03 Лист 3

Формат А4

Таблица подключения проводок — продолжение табл.

Проводник	Вывод	Вид конт. тас.	Вывод	Проводник
	XS 5			
78	1		2	
150	3		4	
142	5		6	143
141	7		8	
N	9П		П10	N
N	11П		П12	N
N	13П		П14	N
N	15П		П16	N
	XS 6			
21	1П		2	21
77	3		4	132
131	5		6	102
38	7		8	86
N	9П		П10	N
N	11П		П12	N
N	13П		П14	N
N	15П		16	N

Проводник	Вывод	Вид конт. тас.	Вывод	Проводник
	XS 7			
65.1	1		2	65.2
54	3		4	46
74	5		6	72
73	7		8	71
N	9П		П10	N
N	11П		П12	N
N	13П		П14	N
N	15П		П16	N
N				
	XS 8			
	1		2	
20	3		4П	66
66	5П		6	69
67	7		8	22
	9		П10	A11
A11	11П		П12	A11
A11	13П		П14	A11
A11	15П		16	N

Привязан

ТП904-1-70.86 АОИ.03.03 Лист 4

Формат А4

Альбом 3

Типовой проект 904-1-70.86

Таблица подключения проводок — продолжение табл.

Проводник	Вывод	Вид конт. тас.	Вывод	Проводник
	XS 9			
	1		2	111
37	3П		П4	37
	5		6	104
28	7		8	34
	9		П10	A11
A11	11П		П12	A11
A11	13П		П14	A11
A11	15П		16	N
	XS 10			
42	1		2	41
134	3		4	133
212	5		6	214
87	7		8	
	9		П10	A11
A11	11П		П12	A11
213	13		14	215
82	15		16	N

Проводник	Вывод	Вид конт. тас.	Вывод	Проводник
	XS 11			
	1		2	87
95	3		П4	217
217	5П		П6	216
216	7П		8	216
	9		П10	A11
A11	11П		П12	A11
A11	13П		П14	A11
A11	15		16	N
	XS 1			
A11	1		2	A11
N	3		4	N

94

N9371/3

Привязан

Инв.N

ТП904-1-70.86 АОИ.03.03 Лист 5

Формат А4

Таблица подключения проводок — продолжение табл.

Проводник	Вывод	Вид конт. так.	Вывод	Проводник
				ЧУЗК-П
	XS 2			
163	1		2	167
	3		4	
170	5		6	166
168	7		8	164
165	9		10	169
	11		12	
169	13		14	165
167	15		16	163
	XS 3			
171	1		2	173
	3		4	
162	5		6	176
174	7		8	172
175	9		10	161
	11		12	
161	13		14	175
173	15		16	171

Проводник	Вывод	Вид конт. так.	Вывод	Проводник
	XS 4			
31	1		2	
	3		4	
	5		6	144
	7		8	
N	9П		П10	N
N	11П		П12	N
N	13П		П14	N
N	15П		16	N
	XS 5			
78	1		2	
150	3		4	
142	5		6	143
141	7		8	
N	9П		П10	N
N	11П		П12	N
N	13П		П14	N
N	15П		16	N

Привязан

Инв. N

ТП 904-1-70.86 АОИ.03.03 Лист 6

Формат А4

Типовой проект 904-1-70.86

Таблица подключения проводок — продолжение табл.

Проводник	Вывод	Вид конт. так.	Вывод	Проводник
	XS 6			
21	1П		2	21
77	3		4	132
131	5		6	102
38	7		8	86
N	9П		П10	N
N	11П		П12	N
N	13П		П14	N
N	15П		16	N
	XS 7			
65.1	1		2	65.2
64	3		4	46
74	5		6	72
73	7		8	71
N	9П		П10	N
N	11П		П12	N
N	13П		П14	N
N	15П		16	N

Проводник	Вывод		Вывод	Проводник
	XS 8			
	1		2	
20	3		П4	66
66	5		6	68
67	7		8	22
	9		П10	А11
А11	11П		П12	А11
А11	13П		П14	А11
А11	15П		16	N
	XS 9			
	1		2	111
37	3П		4	37
	5		6	104
28	7		8	34
	9		П10	А11
А11	П11		П12	А11
А11	13П		П14	А11
А11	15П		16	N

Привязан

Инв. N

ТП 904-1-70.86 АОИ.03.03 Лист 7

Формат А4

Типовой проект 904-1-70.86

Таблица подключения проводок — продолжение табл.

Проводник	Вывод	Вид конт. так.	Вывод	Проводник
	XS 10			
42	1		2	41
134	3		4	133
212	5		6	214
87	7		8	
	9		П10	А11
А11	11П		12	А11
213	13		14	215
82	15		16	N
	XS 11			
	1		2	87
95	3		П4	217
217	5П		П6	216
216	7П		П8	216
	9		П10	А11
А11	11П		П12	А11
А11	13П		П14	А11
А11	15П		16	N

Проводник	Вывод	Вид конт. так.	Вывод	Проводник
	XS 1			
А11	1		2	А11
N	3		4	N

Привязан

Инв. N

ТП 904-1-70.86 АОИ.03.03 Лист 8

Типовой проект 904-1-70.86

Таблица подключения проводок — продолжение табл.

Проводник	Вывод	Вид конт. так.	Вывод	Проводник
	XT 6			
20	1		2	66
68	3		4	67
22	5		6	А11
N	7		8	111
37	9		10	214
	XT 7			
104	1		2	28
34	3		4	А11
N	5		6	42
41	7		8	134
213	9		10	87
	XT 8			
А11	1		2	212
82	3		4	217
N	5		6	87
95	7		8	
216	9		10	215

Проводник	Вывод	Вид конт. так.	Вывод	Проводник
	XT 9			
А11	1		2	А11
N	3		П4	А11
4-А11	5		6	4-131
4-132	7		8	4-133
4-64	9		10	4-65.1
	XT 10			
N	1П		2	N
163	3		4	167
170	5		6	166
168	7		8	167
	9		10	165
	XT 11			
77	1		2	
102	3		4	38
86	5		6	N
65.2	7		8	46
	9		10	74

95

N 9371/3

Привязан

Инв. N

ТП 904-1-70.86 АОИ.03.03 Лист 9

Типовой проект 904-1-70.86

Альбом 2

Типовой проект 904-1-70.86

Инв. № подл. | Подпись и дата | Взам. инв. №

Таблица подключения проводок

продолжение табл.

Проводник	Вывод	Вид контакта	Вывод	Проводник
	XT12			
72	1		2	73
71	3		4	N
142	5		6	214
217	7		8	215
20	9		10	66
	XT13			
68	1		2	67
22	3		4	
A11	5		6	N
111	7		8	
37	9		10	104
	XT14			
28	1		2	34
A11	3		4	N
42	5		6	41
134	7		8	213
87	9		10	A11

Проводник	Вывод	Вид контакта	Вывод	Проводник
	XT15			
212	1		2	82
N	3		4	87
	5		6	95
216	7		8	A11
A11	9		10	N

Привязан

Инв. №

ТП 904-1-70.86 АОИ.03.03 Лист 10

Формат А4

Таблица подключения проводок

продолжение табл.

Проводник	Вывод	Вид контакта	Вывод	Проводник
		Правая		
	XT16			
169	1		2	169
165	3		4	167
163	5		6	171
173	7		8	162
	9		10	176
	XT17			
174	1		2	172
175	3		4	161
161	5		6	175
173	7		8	
171	9		10	

Проводник	Вывод	Вид контакта	Вывод	Проводник
стенка				
	XT18			
31	1		2	144
N	3		4	78
	5		6	150
143	7		8	
141	9		10	N
	XT19			
21	1		2	77
	3		4	102
38	5		6	86
	7		8	N
65.2	9		10	

Привязан

Инв. №

ТП 904-1-70.86 АОИ.03.03 Лист 11

Формат А4

Таблица подключения проводок

продолжение табл.

Проводник	Вывод	Вид контакта	Вывод	Проводник
	XT20			
46	1		2	74
72	3		4	
73	5		6	71
	7		8	N
142	9		10	

Привязан

Инв. №

N 9371/3

ТП 904-1-70.86 АОИ.03.03 Лист 12

Формат А4

Копировал Формат А4

Альбом 3

Типовой проект 904-1-70.86

Поз.	Обозначение	Наименование	Кол.	Прим.
		Документация		
	АОИ.04.02	Таблица соединений		
	АОИ.04.03	Таблица подключения		
		Стандартные изделия		
1		Панель с каркасом щита ЩПК-3П-I-600-УХЛ4-ТР00 ОСТ36.13-76	1	
2		Скоба СФ600 ТК3-126-83		
3		Скоба СЗ 600 ТК3-125-83		
4		Рейка У3600 ТК3-128-83		
5		Угольник УП42-25 ℓ=430 ТК3-2222-74	2	

Привязан

Инв.№

ТП 904-1-70.86 АОИ.04.01

Компрессорная станция 2К-120А для блокирования с турбокомпрессорными станциями

ГИП	Леонов		Компрессорная станция	Стадия	Лист	Листов
Нач.отд.	Христофоров			Р	1	6
Гл.спец.	Фикс					
Инж.пр.	Золотарева		Щит оператора. Общий вид.	ГИПРОСТРОЙДОРМАШ г. Ростов-на-Дону		
Рук.гр.	Сердых					
Ст.инж.	Быч					

Формат А4

Альбом 3

Типовой проект 904-1-70.86

Поз.	Обозначение	Наименование	Кол.	Прим.
		Прочие изделия		
6	SA8; SA9	Универсальный переключатель УП5313-Ф521	2	
7	1SB1; 2SB1; SB	Выключатель кнопочный КЕ011У3, исп.2, толкатель цилиндрический черный	3	
8	1SB2; 2SB2; SB1	Выключатель кнопочный КЕ011У3, исп.2, толкатель цилиндрический красный	3	
9	1SB3; 2SB3	Выключатель кнопочный КЕ011У3, исп.1, толкатель цилиндрический красный	2	
10	A1; A2	Щиток электролитания ЭЩЛ-2М	2	УЧ92 ТМ3-13-83
11	FU1; FU8; FU9	Вставка плавкая на 4А ВП3Б-I-4А	3	
12	FU2; FU3	Вставка плавкая на 1А ВП3Б-I-1А	2	
		Арматура светосигнальная ~220В 50Гц		
13	1HL	АМЕ32522142, линза молочная	1	
14	1HL1; 2HL1; 1HL2; 2HL2; 1HL3; 2HL3	АМЕ32122142, линза красная	6	

Привязан

Инв.№

ТП 904-1-70.86 АОИ.04.01 2

Формат А4

Поз.	Обозначение	Наименование	Кол.	Прим.
15	1KV; 1KV1; 2KV; 2KV1;	Реле промежуточное РП21-200-4ХЛ, ~220В	4	
16	KV; K7; K8	Реле промежуточное РПУ2-062.023, ~220В; 50Гц	3	УЧ73 ТМ3-13-83
17	VD	Диод Д246Б, Uобр=400В Iпр=5А	1	ТМ3-19-84
18	1VD1...1VD6; 2VD1...2VD6	Диод Д226Б; Uобр=400В Iпр=0,3А	12	У1 ТМ3-18-84
19	1R4...1R6 2R4...2R6	Резистор МЛТ-0,25-510к	6	У2 ТМ3-18-84
20	1C1...1C3 2C1...2C3	Конденсатор МБГП-2-400В-2Мк Ф±10%УХЛ	6	У21 ТМ3-192-83
21	1R; 1R1...1R3 2R1...2R3	Резистор ПЭВ-20-2400±5%	7	У3 ТМ3-19-84
22	1X...3X	Розетка ШР20П4Э Г.7	3	У3 ТМ3-154-83
23	1X1...3X1	Вилка ШР20К4ЭШ7	3	
24		Рамка 66×26	22	
25	FU8; FU9	Держатель плавкой вставки ДВПЧ-3В	2	
26		Розетка РП21-2-УХЛ4	4	
27		Блок зажимов БЗ24-4П16-В/В У3-10	8	
		Материалы		
28		Провод ПВ1-(1×1,0)	80м	
29		Провод ПВ3-(1×1,0)	30м	

Привязан

Инв.№

ТП 904-1-70.86 АОИ.04.01 Лист 3

Формат А4

Альбом 3

Типовой проект 904-1-70.86

Продолжение

N надписи	Текст надписи	Кол.
	Рамка 66×26	
1	Контроль напряжения	1
4	Контроль протока воды	2
2	Компрессор №1	1
3	Компрессор №2	1
5	Через холодильник масла	2
6	Через I или II ступени сжатия	2
7	Через концевой холодильник	2
8	Дистанционный „Пуск"	2
9	Дистанционный „Стоп"	2
10	Аварийный „Стоп"	2
11	Режим управления отопительным агрегатом №1	1
12	Режим управления отопительным агрегатом №2	1
13	Опробование сигнализации	1
14	Сдвг звукового сигнала	1

Продолжение

N надписи	Текст надписи	Кол.
15	Ввод питания	
	Iпл.вст.=4А	1
16	Прибор поз.3	
	Iпл.вст.=1А	1
17	Цепи сигнализации	
	Iпл.вст.=1А	1
18	Отопительные агрегаты №1,2	
	Iпл.вст=4А	1

97


№9371/3

Привязан

Инв.№

ТП 904-1-70.86 АОИ.04.01 Лист 4

Кальку сверил Быч Копировал Генюк Формат А4

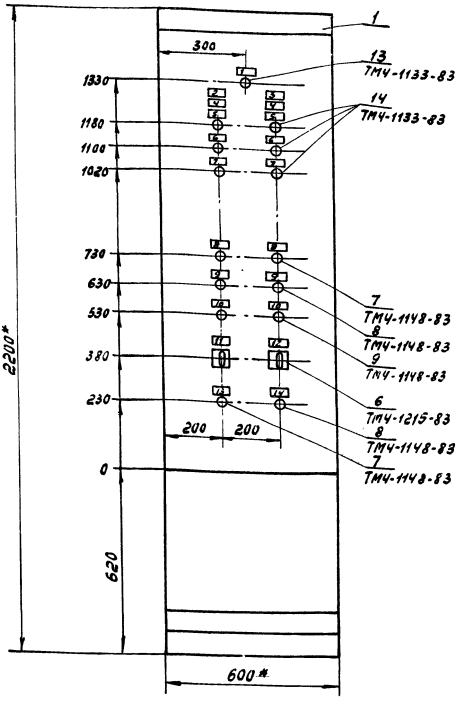

1. * Размеры для справок.
2. Покрытие - вариант 5 ОСТ36.13-75.
3. На объект изготовить один щит.


Привязан

Инв.№

ТП 904-1-70.86 АОИ.04.01 Лист 5


Кальку сверил Быч Копировал Генюк формата 3

Вид на внутренние плоскости (развернуто)

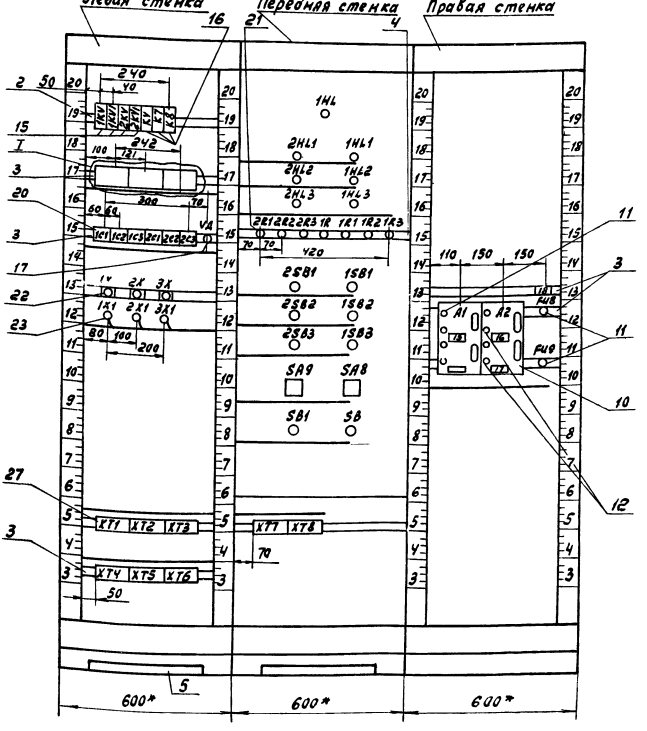

I (повернуто)

М1:2

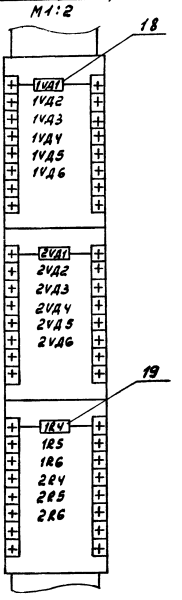

9В

№9371/3

Привязан

Инв.№

ТП 904-1-70.86 АОИ.04.01 Лист 6

Кальку сверил Быч Копировал Генюк формата А3

Продолжение таблицы 2

Соединения проводок

Провод-ник	Откуда идет	Куда поступает	Данные провода	Приме-чание
	Технические требования			
	Таблица соединений выполнена			
	на основании схем:			
	листы АТХ-13; 15; 17; 22; 19;		АОВ-5	
	черт. 342ЭЗ п/о „Пензкомпрессормаш."			
800	1R:2	1HL1:1		
801	1R:1	A1:1		
801	A1:1	A2:5		
803	A2:1	XT5:1	ПВ1 (1×1,0)	
805	KV:33	SB1:13		
805	SB1:13	SB:14		
805	SB:14	A2:3		
805	A2:3	XT5:2		

Типовой проект 904-1-70.86

Привязан

Инв. №

Инв. № подл. | Подпись и дата | Взам. инв. №

ТП 904-1-70.86 АОИ.04.02

Компрессорная станция 2К-120 и блокирования с турбокомпрессорными станциями

Гил	Леонов		
Нач. отд.	Хэкторарсон		
Гл. спец.	Фукс		
Н. контр.	Золотарева		
Рук. гр.	Седых		
Ст. инж.	Быч		

Компрессорная станция

Стадия	Лист	Листов
Р	1	11

Щит оператора. Таблица подключений

ГИПРОСТРОЙДОРМАШ г. Ростов-на-Дону

Формат А4

Альбом 2

Продолжение таблицы 2

Соединения проводок

Провод-ник	Откуда идет	Куда поступает	Данные провода	Приме-чание
401	KV:24	XT5:5		
403	1VД1:+	1VД2:+		
403	1VД2:+	1VД3:+		
403	1VД3:+	2VД1:+		
403	2VД1:+	2VД2:+		
403	2VД2:+	2VД3:+		
403	2VД3:+	SB:13		
			ПВ1	
405	KV:33	SB1:14	(1×1,0)	
407	KV:34	KV:A		
407	KV:A	1VД4:–		
407	1VД4:–	1VД5:–		
407	1VД5:–	1VД6:–		
407	1VД6:–	2VД4:–		
407	2VД4:–	2VД5:–		
407	2VД5:–	2VД6:–		

Типовой проект 904-1-70.86

Привязан

Инв. № подл. | Подпись и дата | Взам. инв. №

ТП 904-1-70.86 АОИ.04.02 Лист 2

Формат А4

Продолжение таблицы 2

Соединения проводок

Провод-ник	Откуда идет	Куда поступает	Данные провода	Приме-чание
408	VД:+	1HL1:2		
408	1HL1:2	1HL2:2		
408	1HL2:2	1HL3:2		
408	1HL3:2	2HL1:2		
408	2HL1:2	2HL2:2		
408	2HL2:2	2HL3:2		
1-409	1VД1:–	1R4:1		
1-409	1R4:1	1C1:1		
1-409	1C1:1	1R1:1		
1-409	1K1:1	XT5:6	ПВ1 (1×1,0)	
1-411	1VД4:+	1R4:2		
1-411	1R4:2	1C1:2		
1-413	1HL1:1	1R1:2		
1-415	1VД2:–	1R5:1		
1-415	1R5:1	1C2:1		
1-415	1C2:1	1R2:1		
1-415	1R2:1	XT5:7		

Типовой проект 904-1-70.86

Привязан

Инв. № подл. | Подпись и дата | Взам. инв. №

ТП 904-1-70.86 АОИ.04.02 Лист 3

Формат А4

Альбом 3

Продолжение таблицы 2

Соединения проводок

Провод-ник	Откуда идет	Куда поступает	Данные провода	Приме-чание
1-417	1VД5:+	1R5:2		
1-417	1R5:2	1C2:2		
1-419	1VД3:–	1R6:1		
1-419	1R6:1	1C1:1		
1-419	1C1:1	1R3:1		
1-419	1R3:1	XT5:8		
1-421	1VД6:+	1R6:2		
1-421	1R6:2	1C3:2	ПВ1 (1×1,0)	
1-423	1HL3:1	1R3:2		
1-425	1HL2:1	1R2:2		
2-409	2VД1:–	2R4:1		
2-409	2R4:1	2C1:1		
2-409	2C1:1	2R1:1		
2-409	2R1:1	XT6:1		

Типовой проект 904-1-70.86

99

№ 9371/3

Привязан

Инв. № подл. | Подпись и дата | Взам. инв. №

ТП 904-1-70.86 АОИ.04.02 Лист 4

Калькуу сверил Быч копировал Генюк Формат А4

Продолжение табл. 1

Соединения проводок

Проводник	Откуда идет	Куда поступает	Данные провода	Примечание
2-411	2VД4:+	2R4:2		
2-411	2R4:2	2C1:2		
2-413	2HL1:1	2R1:2		
2-415	2V2:–	2R5:1		
2-415	2R5:1	2C2:1		
2-415	2C2:1	2R2:1		
2-415	2R2:1	XT6:2		
			ПВ1-1×1,0	
2-417	2VД5:+	2R5:2		
2-417	2R5:2	2C2:2		
2-419	2VД3:–	2R6:1		
2-419	2R6:1	2G1:1		
2-419	2C1:1	2R3:1		
2-419	2R3:1	XT6:3		
2-421	2VД6:+	2R6:2		
2-421	2R6:2	2C3:2		
2-423	2HL3:1	2R3:2		
2-425	2HL2:1	2R3:2		

Привязан

Инв. №

ТП 904-1-70.86 АОИ.04.02 Лист 5

Формат А4

Альбом 3

Продолжение табл. 1

Соединения проводок

Проводник	Откуда идет	Куда поступает	Данные провода	Примечание
1A11	1X:1	XT1:1		
1A11	XT1:2	1SB3:23		
1A11	1SB3:23	1SB2:13		
1A11	1SB2:13	1SB1:13		
			ПВ1-1×1,0	
1-131	1X:2	XT1:3		
1-132	1X:3	XT1:5		
1-133	1KV:A	XT1:6		
1-135	1KV1:A	XT1:7		
311	1KV:11	1KV1:11	ПВ1-1×1,0	
311	1KV1:11	XT1:8	ПВ1-1×1,0	
311	1X1:1	XT1:8	ПВ3-1×1,0	
312	1KV:14	XT1:9	ПВ1-1×1,0	
312	1X1:2	XT1:9	ПВ3-1×1,0	
313	1KV1:14	XT1:10	ПВ1-1×1,0	
313	1X1:3	XT1:10	ПВ3-1×1,0	

Типовой проект 904-1-70.86

Инв. № подл. | Подпись и дата | Взам. инв. №

Привязан

Инв. №

ТП 904-1-70.86 АОИ.04.02 Лист 6

Формат А4

Продолжение табл. 2

Соединения проводок

Проводник	Откуда идет	Куда поступает	Данные провода	Примечание
2A11	2X:1	XT2:1		
2A11	XT2:2	2SB3:13		
2A11	2SB3:23	2SB2:13		
2A11	2SB2:13	2SB1:13		
			ПВ1-1×1,0	
2-131	2X:2	XT2:3		
2-132	2X:3	XT2:5		
2-133	2KV:A	XT2:6		
2-135	2KV1:A	XT2:7		
314	2KV:11	2KV1:11	ПВ1-1×1,0	
314	2KV1:11	XT2:8	ПВ1-1×1,0	
314	2X1:1	XT2:8	ПВ3-1×1,0	
315	2KV:14	XT2:9	ПВ1-1×1,0	
315	2X1:2	XT2:9	ПВ3-1×1,0	
316	2KV1:14	XT2:10	ПВ1-1×1,0	
316	2X1:3	XT2:10	ПВ3-1×1,0	

Привязан

Инв. №

ТП 904-1-70.86 АОИ.04.02 Лист 7

Формат А4

Альбом 3

Продолжение таблицы 2

Соединения проводник

Проводник	Откуда идет	Куда поступает	Данные провода	Примечание
A11	3X1:1	XT4:1		
131	3X1:2	XT4:2	ПВ3-1×1,0	
132	3X1:3	XT4:3		
1-1	3X:2	XT4:5		
2-1	3X:1	XT4:6		
3-1	3X:3	XT4:7		
1-60	XT3:1	1SB3:13		
1-62	XT3:2	1SB3:14		
1-64	XT3:3	1SB1:14		
1-65.1	XT3:4	1SB2:14	ПВ1-1×1,0	
1-65.2	XT3:5	1SB3:24		
2-60	XT3:6	2SB3:13		
2-62	XT3:7	2SB3:14		
2-64	XT3:8	2SB1:14		
2-65.1	XT3:9	2SB2:14		
2-65.2	XT3:10	2SB3:24		

Типовой проект 904-1-70.86

Инв. № подл. | Подпись и дата | Взам. инв. №

100

N 9371/3

Привязан

Инв. №

ТП 904-1-70.86 АОИ.04.02 Лист 8

Формат А4

Калеку сверил Быч Копировал Тенюк

Альбом 3

Типовой проект 904-1-70.86

Продолжение таблицы 2

Соединения проводок

Проводник	Откуда идет	Куда поступает	Данные провода	Примечание
5-1	SA8:1	XT7:1		
5-1	SA8:1	SA8:9		
5-1	SA8:9	FU8:2		
5-3	SA8:2	XT7:2		
5-7	K7:23	XT7:3		
5-13	K7:13	XT7:4		
5-15	K7:11	XT7:5		
			ПВ1	
5-17	K7:12	K7:24	(1×1,0)	
5-17	K7:24	SA8:10		
5-19	SA8:5	XT7:6		
5-21	SA8:7	XT7:7		
5-23	K7:A	SA8:6		
5-23	SA8:6	SA8:8		

Привязан

Инв. №

ТП 904-1-70.86 АОИ.04.02 Лист 9

Формат А4

Альбом 3

Типовой проект 904-1-70.86

Продолжение таблицы 2

Соединения проводок

Проводник	Откуда идет	Куда поступает	Данные провода	Примечание
6-1	SA9:1	XT8:1		
6-1	SA9:1	SA9:9		
6-1	SA9:9	FU9:2		
6-3	SA9:2	XT8:2		
6-7	K8:23	XT8:3		
6-13	K8:13	XT8:4		
6-15	K8:11	XT8:5		
			ПВ1	
6-17	K8:12	K8:24	(1×1,0)	
6-17	K8:24	SA9:10		
6-19	SA9:5	XT8:6		
6-21	SA9:7	XT8:7		
6-23	K8:A	SA9:6		
6-23	SA9:6	SA9:8		

Привязан

Инв. №

ТП 904-1-70.86 АОИ.04.02 Лист 10

Формат А4

Альбом 3

Типовой проект 904-1-70.86

Продолжение таблицы 2

Соединения проводок

Проводник	Откуда идет	Куда поступает	Данные провода	Примечание
N	1KV:B	1KV1:B		
N	1KV1:B	2KV:B		
N	2KV:B	2KV1:B		
N	2KV1:B	KV:B		
N	KV:B	K7:B	ПВ1	
N	K7:B	K8:B	(1×1,0)	
N	K8:B	VД:–		
N	VД:–	1HL:2		
N	1KV:B	XT6:4		
Земля	A1: ⏚	Рейка для установки аппаратов: ⏚		
Земля	A2: ⏚	То же	ПВ1	
Земля	Рейка для установки аппаратов: ⏚	Стойка: ⏚	(1×1,5)	

Привязан

Инв. №

ТП 904-1-70.86 АОИ.04.02 Лист 11

Формат А4

Альбом 3

Типовой проект 904-1-70.86

Таблица подключения проводок

Продолжение табл.

Проводник	Вывод	Вид контакта	Вывод	Проводник
	Технические		требования	
	Таблица подключения выполнена			
	на основании схем:			
	листы АТХ-13; 15; 17; 19; 22; АОВ-5;			
	черт. 34233 п/о „Пензкомпрессормаш"			
	и таблица соединений АОИ.04.02.			
	Левая стенка			
		1KV		
311	11		14	312
	31		34	
1-133	A		B	N*
		1KV1		
311*	11		14	313
	31		34	
1-135	A		B	N*

Проводник	Вывод	Вид контакта	Вывод	Проводник
		2KV		
314	11		14	315
	31		34	
2-133	A		B	N*

101

Привязан

Инв. №

№ 9371/3

ТП 904-1-70.86 АОИ.04.03.

Компрессорная станция ЗК-1202 для блокирования с турбокомпрессорными станциями

Компрессорная станция

Щит оператора. Таблица подключения

Стадия	Лист	Листов
Р	1	9

ГИПРОСТРОЙДОРМАШ г. Ростов-на-Дону

ГИП	Леонов	
Начотд	Христофоров	
Гл.спец.	Фукс	
Н.контр.	Долгарева	
Рук.гр.	Седых	
Ст.инж.	Быч	

Кальк. Быч Сверил Быч Копировал Генюк

Формат А4

Альбом 3

Типовой проект 904-1-70.86

Инв.№подл. | Подпись и дата | Взам.инв.№

Таблица подключения проводок — продолжение табл.

Проводник	Вывод	Вид контакта	Вывод	Проводник
		2KV		
314	11		14	316
	31		34	
2-135	A		B	N*
		KV		
805*	23	З	24	401
405	33	З	П34	407
407	АП	К	B	N*
		K7		
5-15	11	Р	П12	5-17
5-13	13	З		
5-7	23	З	П24	5-17*
	33	З	34	
	41	Р	42	
	43	З		
5-23	A	К	B	N*

Проводник	Вывод	Вид контакта	Вывод	Проводник
		КВ		
6-15	11	Р	П12	6-17
6-13	13	З		
6-7	23	З	П24	6-17*
	33	З	34	
	41	Р	42	
	43	З	44	
6-23	A	К	B	N*
		1VД1		
403	+		–	1-409
		1VД2		
403*	+		–	1-415
		1VД3		
403*	+		–	1-419
		1VД4		
1-411	+		–	407*
		1VД5		
1-417	+		–	407*

Привязан

Инв. №

ТП904-1-70.86 АОИ.04.03 Лист 2

Формат А4

Таблица подключения проводок — продолжение табл.

Проводник	Вывод	Вид контакта	Вывод	Проводник
		1VД6		
1-421	+		–	407*
		2VД1		
403*	+		–	2-409
		2VД2		
403*	+		–	2-415
		2VД3		
403*	+		–	2-419
		2VД4		
2-411	+		–	407*
		2VД5		
2-417	+		–	407*
		2VД6		
2-421	+		–	407*
		1R4		
1-409*	1		2	1-411*

Проводник	Вывод	Вид контакта	Вывод	Проводник
		1R5		
1-415*	1		2	1-417*
		1R6		
1-419*	1		2	1-421*
		2R4		
2-409*	1		2	2-411*
		2R5		
2-415*	1		2	2-417*
		2R6		
2-419*	1		2	2-421*
		1C1		
1-409*	1		2	1-411
		1C2		
1-415*	1		2	1-417
		1C3		
1-419*	1		2	1-421

Привязан

Инв.№

ТП904-1-70.86 АОИ.04.03 Лист 3

Формат А4

Таблица подключения проводок — продолжение табл.

Проводник	Вывод	Вид контакта	Вывод	Проводник
		2C1		
2-409*	1		2	2-411
		2C2		
2-415*	1		2	2-417
		2C3		
2-419*	1		2	2-421
		VД		
408	+		–	N*
		1X		
1-A11	1		2	1-131
2-132	3			
		1X1		
311	1		2	312
313	3			

Проводник	Вывод	Вид контакта	Вывод	Проводник
		2X		
2-A11	1		2	2-131
2-132	3			
		2X1		
314	1		2	315
316	3			
		3X		
2-1	1		2	1-1
3-1	3			
		3X1		
A11	1		2	131
132	3			
		XT1		
1-A11	1П		П8	1-A11
1-131	3П		П4	1-131
1-132	5		6	1-133
1-135	7		8	311
312	9		10	313

Привязан

Инв.№

ТП904-1-70.86 АОИ.04.03 Лист 4

Формат А4

Таблица подключения проводок — продолжение табл.

Проводник	Вывод	Вид контакта	Вывод	Проводник
		XT2		
2-A11	1П		П2	2-A11
2-131	3П		П4	2-131
2-132	5		6	2-133
2-135	7		8	314
315	9		10	316
		XT3		
1-60	1		2	1-62
1-64	3		4	1-65.1
1-65.2	5		6	2-60
2-62	7		8	2-64
2-65.1	9		10	2-65.2
		XT4		
A11	1		2	131
132	3		4	
1-1	5		6	2-1
3-1	7		8	
	9		10	

Проводник	Вывод	Вид контакта	Вывод	Проводник
		XT5		
803	1		П2	805
805	3П		П4	805
401	5		6	1-409
1-415	7		8	1-419
	9		10	
		XT6		
2-409	1		2	2-415
2-419	3		П4	N
N	5П		П6	N
	7		8	
	9		10	

102

N9371/3

Привязан

Инв.№

ТП904-1-70.86 АОИ.04.03 Лист 5

Кальку сборил Быч Копировал Формат А4

2021

Таблица
подключения проводок

Продолжение табл.

Проводник	Вывод	Вид контакта	Вывод	Проводник
		1HL		
800	1		2	N
		2HL1		
2-413	1		2	408*
		1HL1		
1-413	1		2	408*
		2HL2		
2-425	1		2	408*
		1HL2		
1-425	1		2	408*
		2HL3		
2-423	1		2	408*
		1HL3		
1-423	1		2	408*

Продолжение табл.

Проводник	Вывод	Вид контакта	Вывод	Проводник
		2R1		
2-409*	1		2	2-413
		2R2		
2-415*	1		2	2-425
		2R3		
2-419*	1		2	2-423
		1R		
801	1		2	800
		1R1		
1-409*	1		2	1-413
		1R2		
1-415*	1		2	1-425
		1R3		
1-419*	1		2	1-423

Привязан

Инв.№

ТП 904-1-70.86 АОЦ.04.03 Лист 6

Формат А4

Альбом 3

Типовой проект 904-1-70.86

Инв.№ подл. | Подпись и дата | Взам. инв.№

Таблица
подключения проводок

Продолжение табл.

Проводник	Вывод	Вид контакта	Вывод	Проводник
		2SB1		
2-A11	13	3	14	2-64
	21	P	22	
		1SB1		
1-A11	13	3	14	1-64
	21	P	22	
		2SB2		
2-A11*	13	3	14	2-65.1
	21	P	22	
		1SB2		
1-A11*	13	3	14	1-65.1
	21	P	22	
		2SB3		
2-60	13	3	14	2-62
2-A11*	23	3	24	2-65.2
		1SB3		
1-60	13	3	14	1-62
1-A11*	23	3	24	1-65.2

Продолжение табл.

Проводник	Вывод	Вид контакта	Вывод	Проводник
		SA9		
6-1*	1п		2	5-3
	3		4	
6-19	5		п6	5-23
6-21	7		п8	5-23
6-1*	9п		10	5-17
	11		12	
		SA8		
5-1*	1п		2	5-3
	3		4	
5-19	5		п6	5-23
5-21	7		п8	5-23
5-1*	9п		10	5-17
	11		12	
		SB1		
	13	3	14	
805*	21	P	22	405
		SB		
403	13		14	805*
	21		22	

Привязан

Инв.№

ТП 904-1-70.86 АОЦ.04.03 Лист 7

Формат А4

Таблица
подключения проводок

Продолжение табл.

Проводник	Вывод	Вид контакта	Вывод	Проводник
		KT7		
5-1	1		2	5-3
5-7	3		4	5-13
5-15	5		6	5-19
5-21	7		8	
	9		10	
		XT8		
6-1	1		2	6-3
6-7	3		4	6-13
6-15	5		6	6-19
6-21	7		8	
	9		10	

Продолжение табл.

Проводник	Вывод	Вид контакта	Вывод	Проводник
		Правая стенка		
		A1		
801*	1		⏚	Земля
		A2		
803	1		3	805*
801	5		⏚	Земля
		FU8		
	1		2	5-1
		FU9		
	1		2	6-1

Привязан

Инв.№

ТП 904-1-70.86 АОЦ.04.03 Лист 8


Формат А4

Альбом 3


Типовой проект 904-1-70.86

Инв.№ подл. | Подпись и дата | Взам. инв.№

16
KV; K7; K8

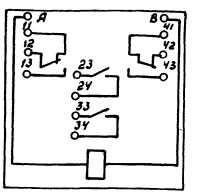

10
A1; A2

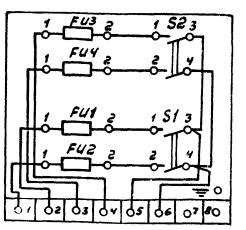

9
1SB3 2SB3

7; 8
1SB1; 2SB1; SB1
1SB2; 2SB2; SB

22
1X... 3X

23
1X1... 3X1











20
1C1; 2C1; 1C2, 2C2
1C3; 2C3

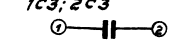


11
FU8; FU9




19
1R1... 1R6; 2R1... 2R6; 1R

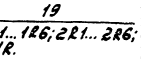

17; 18
1VД1... 1VД6; 2VД1... 2VД6; VД

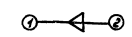

13
1HL; 1HL1; 2HL1; 1HL2; 2HL2.

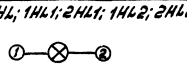

103

Привязан

Инв.№

N 9371/3

ТП 904-1-70.86 АОЦ.04.03 Лист 9

Кальки сверил Быч Копировал Генюк Формат А4

ЦЕНТРАЛЬНЫЙ ИНСТИТУТ ТИПОВОГО ПРОЕКТИРОВАНИЯ
ГОССТРОЯ СССР
КИЕВСКИЙ ФИЛИАЛ
г. Киев-57 ул. Эжена Потье № 12

52/3
Заказ № 7344 Инв. № 9371/3 Тираж 200
Сдано в печать 11. 198 7 Цена 7-98

gost.e-ecolog.ru