МИНИСТЕРСТВО
ЭНЕРГЕТИКИ И ЭЛЕКТРИФИКАЦИИ СССР
ГЛАВТЕХСТРОЙПРОЕКТ
ВСЕСОЮЗНЫЙ ГОСУДАРСТВЕННЫЙ ПРОЕКТНО-ИЗЫСКАТЕЛЬСКИЙ
И НАУЧНО-ИССЛЕДОВАТЕЛЬСКИЙ ИНСТИТУТ
«ЭНЕРГОСЕТЬПРОЕКТ»

ТИПОВОЙ ПРОЕКТ

УНИФИЦИРОВАННЫЕ СТАЛЬНЫЕ СПЕЦИАЛЬНЫЕ ОПОРЫ ВЛ 220 и 330 кВ

3.407-99

РАБОЧИЕ ЧЕРТЕЖИ
ТОМ 6

РАБОЧИЕ ЧЕРТЕЖИ ОПОР 330 кВ ДЛЯ РАЙОНОВ С ЗАГРЯЗНЕННОЙ АТМОСФЕРОЙ

ГЛАВНЫЙ ИНЖЕНЕР ИНСТИТУТА /С. РОКОТЯН/

НАЧ. ТЕХНИЧЕСКОГО ОТДЕЛА И. ИНСТИТУТА /М. РЕУТ/

ГЛАВНЫЙ СТРОИТЕЛЬ ИНСТИТУТА /Л. Левин/

ГЛАВНЫЙ СПЕЦИАЛИСТ ИНСТИТУТА ПО ВЛ /В. Хатинский/

МОСКВА - 1973 г.

gost.e-ecolog.ru

МИНИСТЕРСТВО ЭНЕРГЕТИКИ И ЭЛЕКТРИФИКАЦИИ СССР
ГЛАВНИИПРОЕКТ
ОРДЕНА ОКТЯБРЬСКОЙ РЕВОЛЮЦИИ
ВСЕСОЮЗНЫЙ ГОСУДАРСТВЕННЫЙ ПРОЕКТНО-ИЗЫСКАТЕЛЬСКИЙ
И НАУЧНО-ИССЛЕДОВАТЕЛЬСКИЙ ИНСТИТУТ
ЭНЕРГЕТИЧЕСКИХ СИСТЕМ И ЭЛЕКТРИЧЕСКИХ СЕТЕЙ
«ЭНЕРГОСЕТЬПРОЕКТ»

ЭСП

НОРМАТИВНЫЕ И ТЕХНИЧЕСКИЕ
МАТЕРИАЛЫ
ДЛЯ ПРОЕКТНО-ИЗЫСКАТЕЛЬСКИХ
И НАУЧНО-ИССЛЕДОВАТЕЛЬСКИХ РАБОТ

№ 25/15-77

МОСКВА
08.12.1977 г.

СОДЕРЖАНИЕ О внесении изменений в чертежи опор ПС220-2УIIО, ПС220-2У35, ПС220-2IУIIО № 3080 тм

гл. инженер института Г.А.Илларионов

нач. технического отдела А.С.Зеличенко

Нач.строит.сектора Л.Э.Левин
Нач.сек.линий В.Г.Хотинский

ОСНОВАНИЕ Допущенные ошибки

В работе Северо-Западного отделения института "Энергосетьпроект" "Унифицированные стальные нормальные опоры ВЛ 220 и 330 кВ" № 3080 тм допущены ошибки : изменены углы поворота промежуточной опоры ПС220-2, примененной в качестве анкерно-угловых опор ПС220-2УIIО, ПС220-2У35, ПС220-2IУIIО.

В связи с вышеуказанным чертежи № 3080 тм-т6-2а лист № 2 и № 3080 тм-т6-2а лист № 4 аннулируются и заменяются чертежами с индексом "б".

Литокальки исправленных чертежей рассылаются ЦПК института в отделения и ОКП и организации, в которые рассылалась эта работа.

Приложение : чертежи №№ 3080 тм-т6-2б листы №№ 2 и 4.

Подготовила рук.гр.
Попович И.В.
267-I7-I8

Рассылается по спискам I,2,3

93I5тм-т25/I5 л.I/I

76.77-200 ЭСП

IN3087 тм-т0 2 7

МИНИСТЕРСТВО
ЭНЕРГЕТИКИ И ЭЛЕКТРИФИКАЦИИ СССР
ГЛАВТЕХСТРОЙПРОЕКТ
ВСЕСОЮЗНЫЙ ГОСУДАРСТВЕННЫЙ ПРОЕКТНО-ИЗЫСКАТЕЛЬСКИЙ
И НАУЧНО-ИССЛЕДОВАТЕЛЬСКИЙ ИНСТИТУТ
«ЭНЕРГОСЕТЬПРОЕКТ»
СЕВЕРО-ЗАПАДНОЕ ОТДЕЛЕНИЕ

ТИПОВОЙ ПРОЕКТ

УНИФИЦИРОВАННЫЕ СТАЛЬНЫЕ СПЕЦИАЛЬНЫЕ ОПОРЫ ВЛ220 и 330 кВ

3 407 – 99

РАБОЧИЕ ЧЕРТЕЖИ
ТОМ 6

РАБОЧИЕ ЧЕРТЕЖИ ОПОР 330 кв ДЛЯ РАЙОНОВ С ЗАГРЯЗНЕННОЙ АТМОСФЕРОЙ

ГЛАВНЫЙ ИНЖЕНЕР / К. Крюков /

НАЧ. ТЕХНИЧЕСКОГО ОТДЕЛА / А. Флягин /

НАЧАЛЬНИК ОТДЕЛА ТИПОВОГО ПРОЕКТИРОВАНИЯ / К. Синелобов /

ГЛАВНЫЙ ИНЖЕНЕР ПРОЕКТА / Б. Новгородцев /

ЛЕНИНГРАД 1973

N3081 тм-т6 Лист 3

3081тм-т6 л.3

Аннотация

В настоящий том входят рабочие чертежи промежуточных ПС330-5, ПС330-6 и анкерно-угловой УС330-2 опор для районов с загрязнённой атмосферой.

Марки проводов по ГОСТ 839-59 и районы по гололёду, определяющие область применения отдельных типов опор, указаны на монтажных схемах соответствующих опор.

В объем настоящего тома включены также расчетные листы опор.

Общие примечания к монтажным схемам черт № 3078тм-91 включен в состав тома №3078тм-т

3081тм-т6 л.4

Состав проекта

N тома	Наименование тома	Инвентарн. номер
Том 1.	Пояснительная записка	3081тм-т1
Том 2.	Расчеты подставок, опор для городских условий и загрязненных районов.	3081тм-т2
Том 3.	Расчёты опор для горных районов.	3081тм-т3
Том 4	Рабочие чертежи пониженных опор, подставок, трассостоек для двух тросов, трассостоек для плавки гололеда и промежуточной опоры 330кВ с горизонтальным расположением проводов.	3081тм-т4
Том 5.	Рабочие чертежи опор для городских условий	3081тм-т5
Том 6.	Рабочие чертежи опор 330кВ для районов с загрязненной атмосферой.	3081тм-т6
Том 7	Рабочие чертежи опор для горных районов.	3081тм-т7
Том 8.	Нагрузки на фундаменты	3081тм-т8
Том 9.	Схемы транспозиции и ответвлении.	3081тм-т9
Том 10.	Нагрузки на фундаменты с наклонными стойками	3081тм-т10
Том 11	Патентный формуляр /хранится в ПК СЗО Энергосетьпроект/	3081тм-т11

3081тм-Т.6 л.5

Содержание тома 6

I Промежуточные опоры для загрязненных районов.

1. Монтажная схема опоры ПС 330-5	3081тм-т6-1
2. Монтажная схема опоры ПС 330-5	3081тм-т6-2
3. Монтажная схема опоры ПС 330-6	3081тм-т6-3
4 Монтажная схема опоры ПС 330-6	3081тм-т6-4
5. Расчетный лист опоры ПС 330-5	3081тм-т6-5
6. Расчетный лист опоры ПС330-6	3081тм-т6-6
7 Нижняя секция опоры ПС330-5	3081тм-т6-7
8. Нижняя секция опоры ПС 330-6	3080тм-т8-4 (лист 1, 2)
9. Средняя секция опоры ПС 330-5	3081тм-т6-8
10. Средняя секция опоры ПС 330-6	3081тм-т6-9
11. Верхняя секция опор ПС 330-5 и ПС 330-6	3081тм-т6-11
12. Верхняя секция опор ПС 330-5 и ПС 330-6	3081тм-т6-1
13. Траверса ℓ=5,6м для опор ПС 330-5 и ПС 330-6	3081тм-т6-1
14. Траверса ℓ=9,6м для опор ПС 330-5 и ПС 330-6	3081тм-т6-1
15. Траверса ℓ=9,6м для опор ПС 330-5 и ПС 330-6	3081тм-т6-1
16. Траверса ℓ=6,0м для опоры ПС 330-5	3081тм-т6-1
17. Траверса ℓ=6,4м для опоры ПС 330-6	3081тм-т6-1
18. Тросостойка для опоры ПС 330-5	3081тм-т6-1
19. Тросостойка для опоры ПС 330-6	3081тм-т6-1

II Анкерно-угловая опора для загрязненных районов.

1. Монтажная схема опоры УС 330-2	3081тм-т6-1 (лист 1,2)
2. Монтажная схема опоры УС 330-2	3081тм-т6-2 (лист 1-4)
3. Средняя секция опоры УС 330-2	3081тм-т6-2
4. Средняя секция опоры УС 330-2	3081тм-т6-2
5. Верхняя секция опоры УС 330-2	3081тм-т6-2
6. Верхняя секция опоры УС 330-2	3081тм-т6-2
7. Тросостойка опоры УС 330-2	3081тм-т6-2
8. Средняя траверса ℓ=8,9м	3081тм-т6-2
9. Верхняя траверса ℓ=5,1м	3081тм-т6-2
10. Расчетный лист	3081тм-т6-2

3081тм-т6 л.6

При необходимости комплектования чертежей какой-либо одной опоры выдавать листы по нижеследующему перечню:

NN п/п	Наименование чертежей	Шифры опор		
		ПС 330-5	ПС 330-6	УС 330-2
		Номера чертежей.		
1.	Монтажная схема.	3081тм-т6-1 а	3081тм-т6-3 а	(листы 1,2) 3081тм-т6-19
2.	Монтажная схема.	3081тм-т6-2 а	3081тм-т6-4 а	(листы 1÷4) 3081тм-т6-20
3.	Нижняя секция	3081тм-т6-7 а	3080тм-т9-4 а (лист 1,2)	3080тм-т9-8 а,в
4.	Средняя секция.	3081тм-т6-8 а	3081тм-т6-9 а	3081тм-т6-21 3081тм-т6-2
5.	Верхняя секция.	3081тм-т6-10 а	3081тм-т6-10 а	3081тм-т6-2
6.	Верхняя секция.	3081тм-т6-11 а	3081тм-т6-11 а	3081тм-т6-2
7.	Траверса ℓ = 5,6м	3081тм-т6-12 а	3081тм-т6-12 а	–
8.	Траверса ℓ = 9,6м	3081тм-т6-13	3081тм-т6-13	–
9.	Траверса ℓ = 9,6м	3081тм-т6-14 а	3081тм-т6-14 а	–
10.	Траверса ℓ = 6,4м – Опора ПС330-6 ℓ = 6,0м – Опора ПС330-5	3081тм-т6-15 а	3081тм-т6-16 а	–
11	Тросостойка.	3081тм-т6-17 а	3081тм-т6-18 а	3081тм-т6-2
12	Расчетный лист.	3081тм-т6-5 а	3081тм-т6-6 а	3081тм-т6-2
13	Подставка	–	–	3081тм-т4-3
14	Подставка	–	–	3081тм-т4-3
15	Траверса ℓ = 6,0м	–	–	3080тм-т9-1
16	Траверса ℓ = 8,9м	–	–	3081тм-т6-2
17.	Траверса ℓ = 5,1м	–	–	3081тм-т6-2
18	Подвеска для крепления гирлянд.	–	–	3080тм-т9-2

3081тм-т6 л.7

Просветойка для плавки гололеда

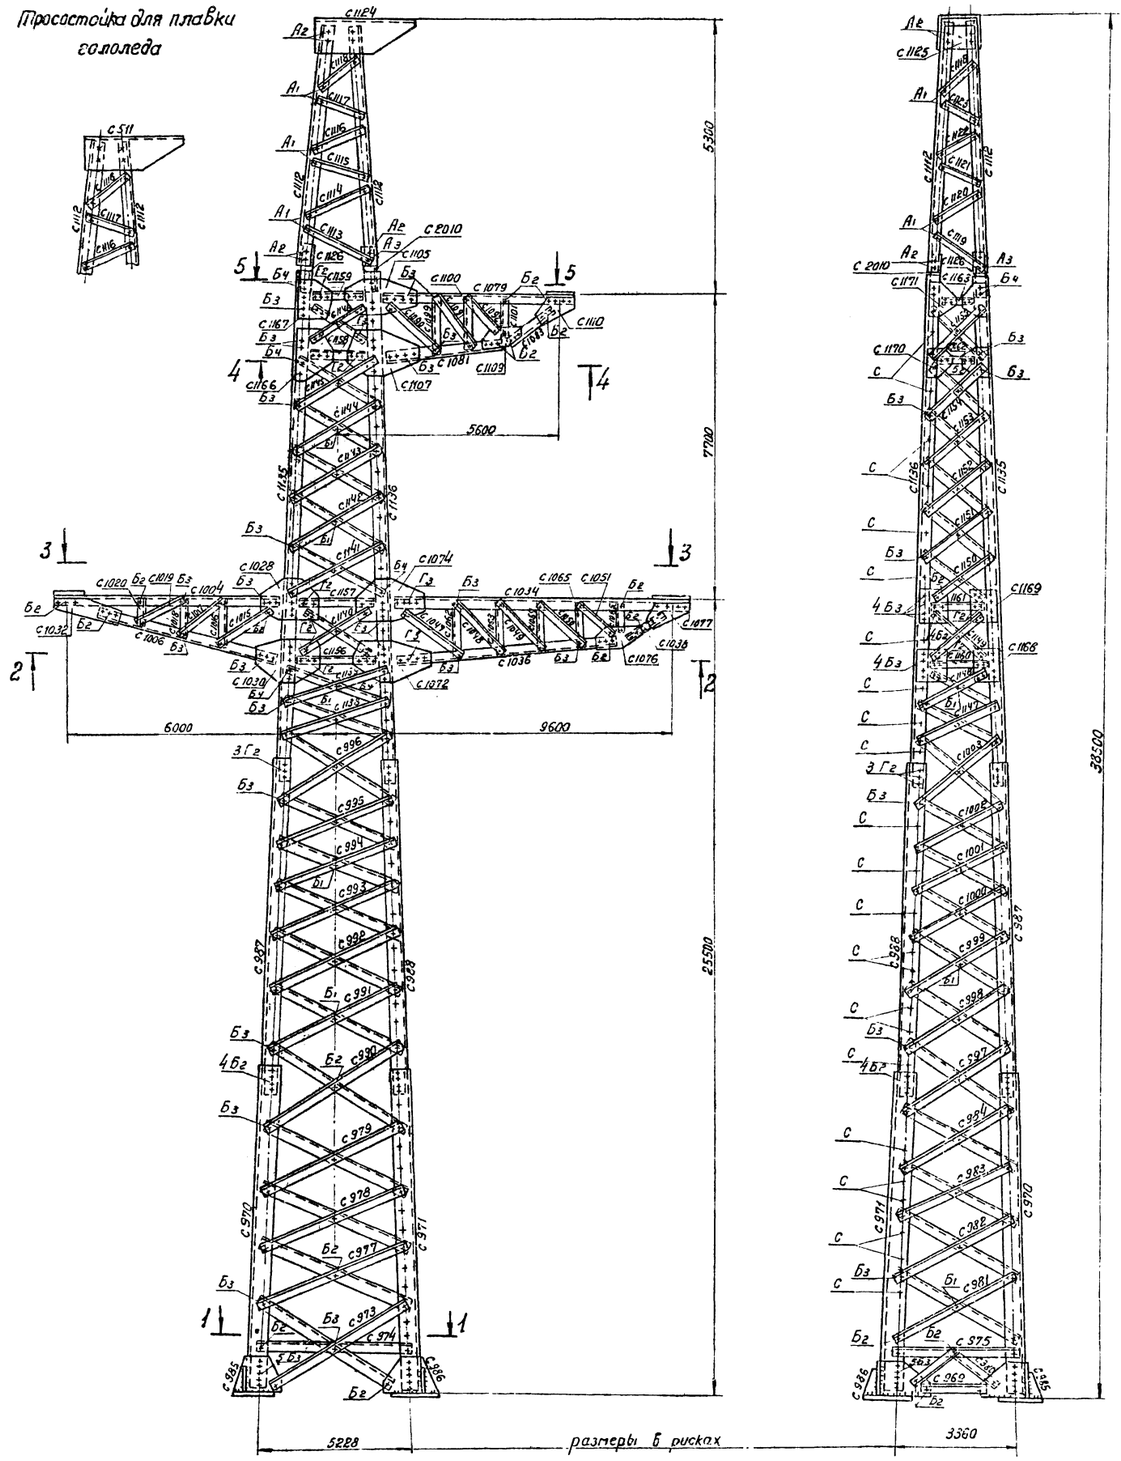

1-1

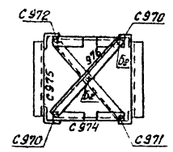

4-4

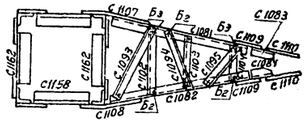

5-5

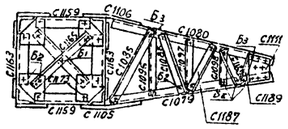

2-2

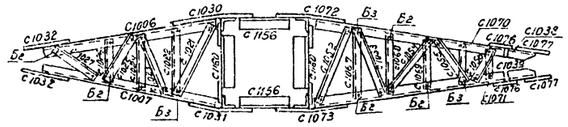

3-3

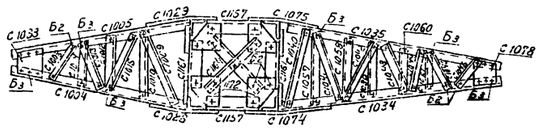

План расположения анкерных болтов

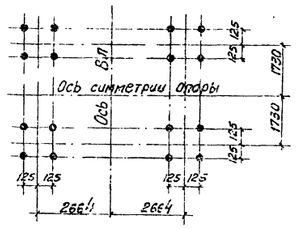

Расчетные данные									
Нормативы			ПУЭ-65 СНиП II-И.9-62						
Расчетные климатич. условия	Район по гололеду		I	II	III	IV	I	II	III
	Район по ветру		III						
Провод	Марка		2×АСО-300	2×АСО-400					
	Допускаемое напряжение по проводу в целом кг/мм²	бг	11,3						
		б-	10,0						
		бэ	6,75						
Трос	Марка		ТК11 (ГОСТ 3063-66)						
	Максимальное напряжение	кг/мм²	40						
Пролеты	Тип зажима		Глухой						
	габаритный, м		430	440	355	410	450	460	410	370
	ветровой, м		450						
	весовой, м		565	550	480	425	565	565	515	415

Примечания:

1. Геометрические размеры выполнены в масштабе 1:75, заполнение - 1:20, фасонки выполнены без масштаба.
2. Общие примечания см. черт. N 3078 тм-Т1

Работать совместно с черт. N 3081 тм-Т6-2ᵃ

В			
Б			
С	Корректировка выполнена по плану Госстроя СССР (см. черт. N 3078 тм-Т1)	12.12.74	
литера	причина изменения	дата	подпись отв. лица
19 г.	Чертеж применить в		N

ЭСП	Энергосетьпроект Северо-Западное отделение	Унифицированные стальные специальные опоры ВЛ 220 и 330 кВ	Рабочие чертежи, лист N
Ленинград 1973 г.	Гл. инж. отделения; Нач. отд.; Гл. инж. проекта; Рук. гр.; Проверил; Сдал инж.	Крюков; Штейн; Дубровдер; Цымлова; Разм. 8 ф.	Промежуточная опора для загрязненных районов ПС 330-5 Монтажная схема
		М. 1:50; 1:20	N 3081 тм-Т6-1
			литера а

Инв. № подл. | Подп. и дата | Взам. инв. №

Таблица отправочных марок

Марка "С"	№№ чертежей	Наименование конструкции	Сечение	Длина м	К-во шт.	Вес в кг: 1 марки	Вес в кг: всех	Монтажные крепления
970	3081тм-т6-7а	Нижняя секция		12,0	2	186	372	Болты ф20
971		Пояса	∟ 125×8	12,0	1	186	186	
972				12,0	1	186	186	
973		Раскосы		5,7	4	42	168	
974		распорки	∟ 80×6	5,1	2	38	76	
975				3,3	2	25	50	
976		диафрагма		5,9	2	44	88	
977		раскосы		5,4	4	35	140	
978			∟ 70×6	5,1	4	33	132	
979				4,9	4	31	124	
980				2,1	4	10	40	
981				4,1	4	20	80	
982			∟ 63×5	4,0	4	19	76	
983				3,8	4	18	72	
984				3,4	4	17	68	
985				0,5	2	60	120	
986		Башмак	δ=25, 10,8	0,5	2	60	120	
969		Распорка	∟ 83×6	3,0	2	23	45	
987	3081тм-т6-9а	Средняя секция		9,6	2	130	260	Болты ф20
988		Пояса	∟ 110×8	5,6	1	130	130	
989				9,6	1	130	130	
990		Раскосы		4,4	4	21	84	
991				4,3	4	21	84	
992			∟ 63×5	4,0	4	19	76	
993				3,7	4	18	72	
994				3,5	4	17	68	
995			∟ 70×6	3,3	4	21	84	
996				3,0	4	20	80	
997				3,3	4	16	64	
998				3,3	4	16	64	
999				3,2	4	15	60	
1000			∟ 63×5	2,9	4	14	56	
1001				2,6	4	12	48	
1002				2,5	4	12	48	
1003			∟ 70×6	2,5	4	16	64	
1135	3081тм-т6-10, 11	Верхняя секция		12,5	2	135	270	Болты ф20
1136		Пояса	∟ 100×7	12,5	1	135	135	
1137				12,5	1	135	135	
1138		Раскосы		3,0	4	19	76	
1139			∟ 70×6	2,8	4	18	72	
1140			∟ 80×6	2,6	4	15	76	Болты ф24
1141				2,6	4	12	48	Болты ф20
1142				2,5	4	12	48	
1143			∟ 63×40×6	2,3	4	11	44	
1144				2,2	4	10	40	
1145				2,0	4	9	36	
1146			∟ 70×6	1,7	4	11	44	Болт ф24
1147			∟ 63×40×6	2,4	4	11	44	Болты ф20
1148				2,1	4	10	40	
1149			∟ 70×6	2,3	4	15	60	
1150				2,3	4	11	44	
1151			∟ 63×40×6	2,3	4	11	44	
1152				2,2	4	10	40	
1153				2,1	4	10	40	
1154				1,8	4	8	32	
1155				1,9	4	9	35	
1156		Распорки	∟ 110×8	2,3	2	31	62	Болты ф24
1157			∟ 90×7	2,2	2	20	40	
1158			∟ 100×7	1,4	2	15	30	
1159			∟ 90×7	1,3	2	12	24	
1160			∟ 80×6	1,8	2	14	28	
1161			∟ 90×7	1,7	2	17	34	
1162			∟ 70×6	1,4	2	9	18	Болты ф20
1163			∟ 90×7	1,3	2	12	24	
1164		диафрагмы	∟ 70×6	2,7	2	17	34	
1165			∟ 63×5	1,8	2	9	18	
1166		Фасонки	— δ=10	0,4	2	9	18	Болты ф24
1167				0,4	2	8	16	
1168			— δ=8	0,4	4	7	28	
1169				0,4	4	7	28	

Марка "С"	№№ чертежей	Наименование конструкции	Сечение	Длина м	К-во шт.	Вес в кг: 1 марки	Вес в кг: всех	Монтажные крепления
1170	3081тм-т6-10, 11	Верхняя секция		0,3	4	3	12	Болты ф20
1171		фасонки	— δ=8	0,3	4	3	12	
1172				0,3	4	4	16	Болты ф24, ф20
1173				0,3	4	4	16	
1073	3081тм-т6-12а	Траверса, ℓ=5,6м	Пояса	∟ 90×7	5,0	1	48	48	Болты ф20
1080					5,0	1	48	48	
1081		Подкосы	∟ 90×7		3,70	1	36	36	
1082					3,70	1	36	36	
1083					1,0	1	10	10	
1084					1,0	1	10	10	
1085		Раскосы	∟ 63×5		1,80	1	9	9	
1086					1,5	1	7	7	
1087					1,2	1	6	6	
1088					0,8	1	4	4	
1089			∟ 70×6		0,6	1	4	4	
1090			∟ 63×5		1,60	2	8	16	
1091					1,5	2	7	14	
1092					1,0	2	5	10	
1093					1,9	1	9	9	
1094					1,6	1	8	8	
1095					1,1	1	6	6	
1096					1,1	1	5	5	
1097					0,8	1	4	4	
1098					0,6	1	3	3	
1099		Распорки	∟ 63×5		1,0	2	5	10	
1100					0,8	2	4	8	
1101					0,5	2	2	4	
1102					1,2	1	6	6	
1103					0,9	1	4	4	
1104					0,6	1	3	3	
1105		Фасонки	— δ=10		0,8	1	16	16	Болты ф24, ф20
1106					0,8	1	16	16	
1107					0,8	1	17	17	
1108					0,8	1	17	17	
1109			— δ=8		0,5	2	7	14	
1110					0,6	2	5	10	
1111			— δ=10		0,3	1	6	6	
1034	3081тм-т6-13,14	Траверса ℓ=9,6м	Пояса	∟ 100×7	8,6	1	93	93	Болты ф24, ф20
1035					8,6	1	93	93	
1036		Подкосы	∟ 100×7		7,3	1	79	79	
1037					7,3	1	79	79	
1038					1,0	1	11	11	
1039					1,0	1	11	11	
1040		Раскосы	∟ 70×6		2,2	1	14	14	Болты ф20
1041					2,1	1	13	13	
1042					2,0	1	13	13	
1043					1,6	1	11	11	
1044					1,0	1	6	6	
1045					0,8	1	5	5	
1046					0,5	1	3	3	
1047			∟ 63×5		2,1	2	10	20	
1048					2,1	2	10	20	
1049					1,9	2	9	18	
1050					1,7	2	8	16	
1051					1,0	2	5	10	
1052			∟ 63×5		2,3	1	11	11	
1053					2,2	1	11	11	
1054					2,0	1	10	10	
1055					1,7	1	8	8	
1056					1,1	1	5	5	
1057					1,6	1	8	8	
1058					1,3	1	6	6	
1059					1,0	1	5	5	
1060					0,7	1	3	3	
1061		Распорки	∟ 63×5		0,5	1	2	2	
1062					1,5	2	7	14	
1063					1,2	2	6	12	
1064					1,0	2	5	10	
1065					0,7	2	4	8	

Марка "С"	№№ чертеж.	Наименование конструкции	Сечение	Длина м	К-во шт.	Вес в кг: 1 марки	Вес в кг: всех	Монтажные крепления
1066	3081тм-т6-13,14	Траверса, ℓ=9,6м		0,5	2	2	4	Болты ф20
1067		Распорки	∟ 63×5	1,7	1	8	8	
1068				1,4	1	7	7	
1069				1,1	1	5	5	
1070				0,7	1	4	4	
1071				0,5	1	3	3	
1072		Фасонки	— δ=10	0,8	1	19	19	
1073				0,8	1	19	19	
1074				0,7	1	18	18	
1075				0,7	1	18	18	
1076			— δ=8	0,6	2	6	12	
1077				0,5	2	6	12	
1078			— δ=10	0,3	1	6	6	
1004	3081тм-т6-15а	Траверса, ℓ=6,0м	Пояса	5,0	1	48	48	Болты ф20
1005				5,0	1	48	48	
1006		Тяги	∟ 90×7	4,8	1	46	46	
1007				4,8	1	46	46	
1008		Раскосы и распорки	∟ 70×6	0,6	1	4	4	
1009				2,2	1	10	10	
1010				1,4	1	7	7	
1012			∟ 63×5	0,9	1	4	4	
1013				1,3	1	6	6	
1014				0,5	1	2	2	
1015				1,8	3	9	27	
1016				1,3	2	6	12	
1017				1,7	2	8	16	
1018				0,8	2	4	8	
1019				1,2	2	6	12	
1020				0,4	2	2	4	
1021				2,1	1	10	10	
1022				1,6	1	8	8	
1023				2,0	1	3	3	
1024				1,0	1	5	5	
1025				1,3	1	6	6	
1026				0,6	1	3	3	
1027			∟ 70×6	0,3	1	5	5	
1028		Фасонки	— δ=10	0,6	1	14	14	Болты ф20, ф24
1029				0,6	1	14	14	
1030				0,6	1	16	16	
1031				0,6	1	16	16	
1032				0,6	2	6	12	Болты ф20
1033				0,3	1	4	4	
1112	3081тм-т6-17а	Трассестойка	Пояса	∟ 63×5	5,4	4	26	104	Болты ф16
1113			Раскосы ∟ 50×5		1,7	2	7	14	
1114					1,3	2	5	10	
1115					1,3	2	5	10	
1116					1,1	2	4	8	
1117					0,8	2	3	6	
1118					0,6	4	2	8	
1119					1,8	2	7	14	
1120					1,4	2	5	10	
1121					1,3	2	5	10	
1122					1,1	2	4	8	
1123					0,8	2	3	6	
1124					0,7	1	24	24	
1125		Фасонки	— δ=8		0,3	2	3	6	
1126		опыковой косынки	∟ 90×7		0,4	2	3	6	Болты ф20, ф16
2010					0,4	2	3	6	

Вес металла на опору	7337
Вес метизов	411
Вес наплавленного металла	4
Общий вес опоры без цинкового покрытия	7752
Вес цинкового покрытия	302
Общий вес опоры с цинковым покрытием	8054

Таблица сварных швов (ГОСТ 5264-69)

Шифр опоры	Высота шва	Нижняя секция по 3081тм-т6-2 (см. черт. 1985)	Верхняя секция по 3081тм-т6-3 (см. черт. 2086)	Вес сварных швов на опору
		h=8 мм		
	Тип шва	Т3	Т1	
	На 1 марку / Всего	На 1 марку / Всего		
ПС 330-5	Длина (м)	0,5 / 0,38		~4
	Вес (кг)	0,63 / 2,5	0,21 / 0,8	

Длины швов даны на одну марку

х) При плавке гололеда на трассе установить на трассостойке (черт. № 3081тм-т6-17а) марку С511 вместо марки с 1124, как показано на черт. № 3081тм-т4-53.

Список чертежей

№№ пп	Наименование чертежа	Архивный номер
1	Монтажная схема	3081тм-т6-1а
2	Монтажная схема	3081тм-т6-2а
3	Нижняя секция	3081тм-т6-7а
4	Средняя секция	3081тм-т6-8а
5	Верхняя секция	3081тм-т6-10а, 3081тм-т6-11а
6	Траверса, ℓ=5,6м	3081тм-т6-12а
7	Траверса, ℓ=9,6м	3081тм-т6-13, 3081тм-т6-14а
8	Траверса, ℓ=6,0м	3081тм-т6-15а
9	Трассостойка х) Н=5,3м	3081тм-т6-17а
10	Расчетный лист	3081тм-т6-5а
11	Общие примечания к монтажным схемам	3078тм-91

Выборка металла на опору

Сечения	Вес кг	Марка стали	ГОСТ	Сечения	Вес кг	Марка стали	ГОСТ
∟ 125×8	744	ВСт3	8509-57	∟ 63×40×6	536	ВСт3	8510-57
∟ 110×8	582	—"—		— δ=25	140	—"—	
∟ 100×7	536	—"—		— δ=10	354	—"—	
∟ 90×7	510	—"—		— δ=8	198	—"—	
∟ 80×6 хх)	532	—"—					82-70
∟ 70×6	1006	—"—					
∟ 63×5	1695	—"—					
∟ 50×5	104	—"—		Итого	7337		

хх) До начала поставки металлургическими заводами ∟ 80×6 применять ∟ 80×7, при этом вес опоры составит: 7337+83 = 7420 кг

Ведомость болтов, гаек, нормальных и пружинных шайб

Диаметр	Наименование	Шифр	Длина	Кол-во (шт)	Вес (кг): одной штуки	Вес (кг): всех	ГОСТ
24	Болты	Г3	80	20	0,402	8,1	Болты 7798-70*
		Г2	75	125	0,384	48,0	
	Гайки	—	—	145	0,107	15,5	
	Шайбы косые	—	—	145	0,032	4,6	
	Шайбы пружинные	—	—	145	0,027	3,9	
20	Болты	Б4	75	22	0,256	5,6	
		Б3	70	362	0,244	88,5	
		Б2	65	337	0,232	78,0	
		Б1	60	31	0,219	6,8	
		(смяг.)	200	88	0,595	49,7	
	Гайки	—	—	928	0,063	58,5	Гайки 5915-70*
	Шайбы косые	—	—	752	0,083	17,3	Шайбы круглые 11371-68*
	Шайбы пружинные	—	—	840	0,016	13,4	Шайбы пружинн. нормальн. 6402-70*
16	Болты	А2	55	32	0,182	3,9	
		А1	50	44	0,114	5,0	
	Гайки	—	—	76	0,033	2,5	
	Шайбы косые	—	—	76	0,011	0,8	
	Шайбы пружинные	—	—	76	0,008	0,6	
Итого болтов				1061	—	293,5	
— " — гаек				1149	—	76,5	
круглых шайб				973	—	22,7	
пружинных шайб				1061	—	17,9	
Всего метизов:					—	411	

хх) С-Степ-болты для подъема на опору. Степ-болт комплектуется с 2мя гайками и одной пружинной шайбой.

Работать совместно с чертежом № 3081тм-6-1а

в			
б			
а	Корректировка выполнена по плакату Госстроя СССР (См. черт. №330-9тм-81)	12.7.74	
литера	причина изменения	дата	подпись отв. лица
19 г.	Чертеж применить в..		№

ЭСП | Электросетьпроект Северо-Западное отделение | Унифицированные опытные специальные опоры ВЛ 220 и 330 кВ | Рабочие чертежи | лист

Гл. инж. отделения		Крюков	Промежуточная опора для загрязненных районов ПС 330-5. Монтажная схема. Таблица отправочных марок
Нач. отд.		Шпилин	
Гл. инж. проекта		Нов-ородов	
Рук. группы		Кириллова	М. — № 3081тм-т6-2
Исполн.		Московская	Р.тзм.8ас. литера а

Ленинград 1974г.

3081тм-т.6 л.9

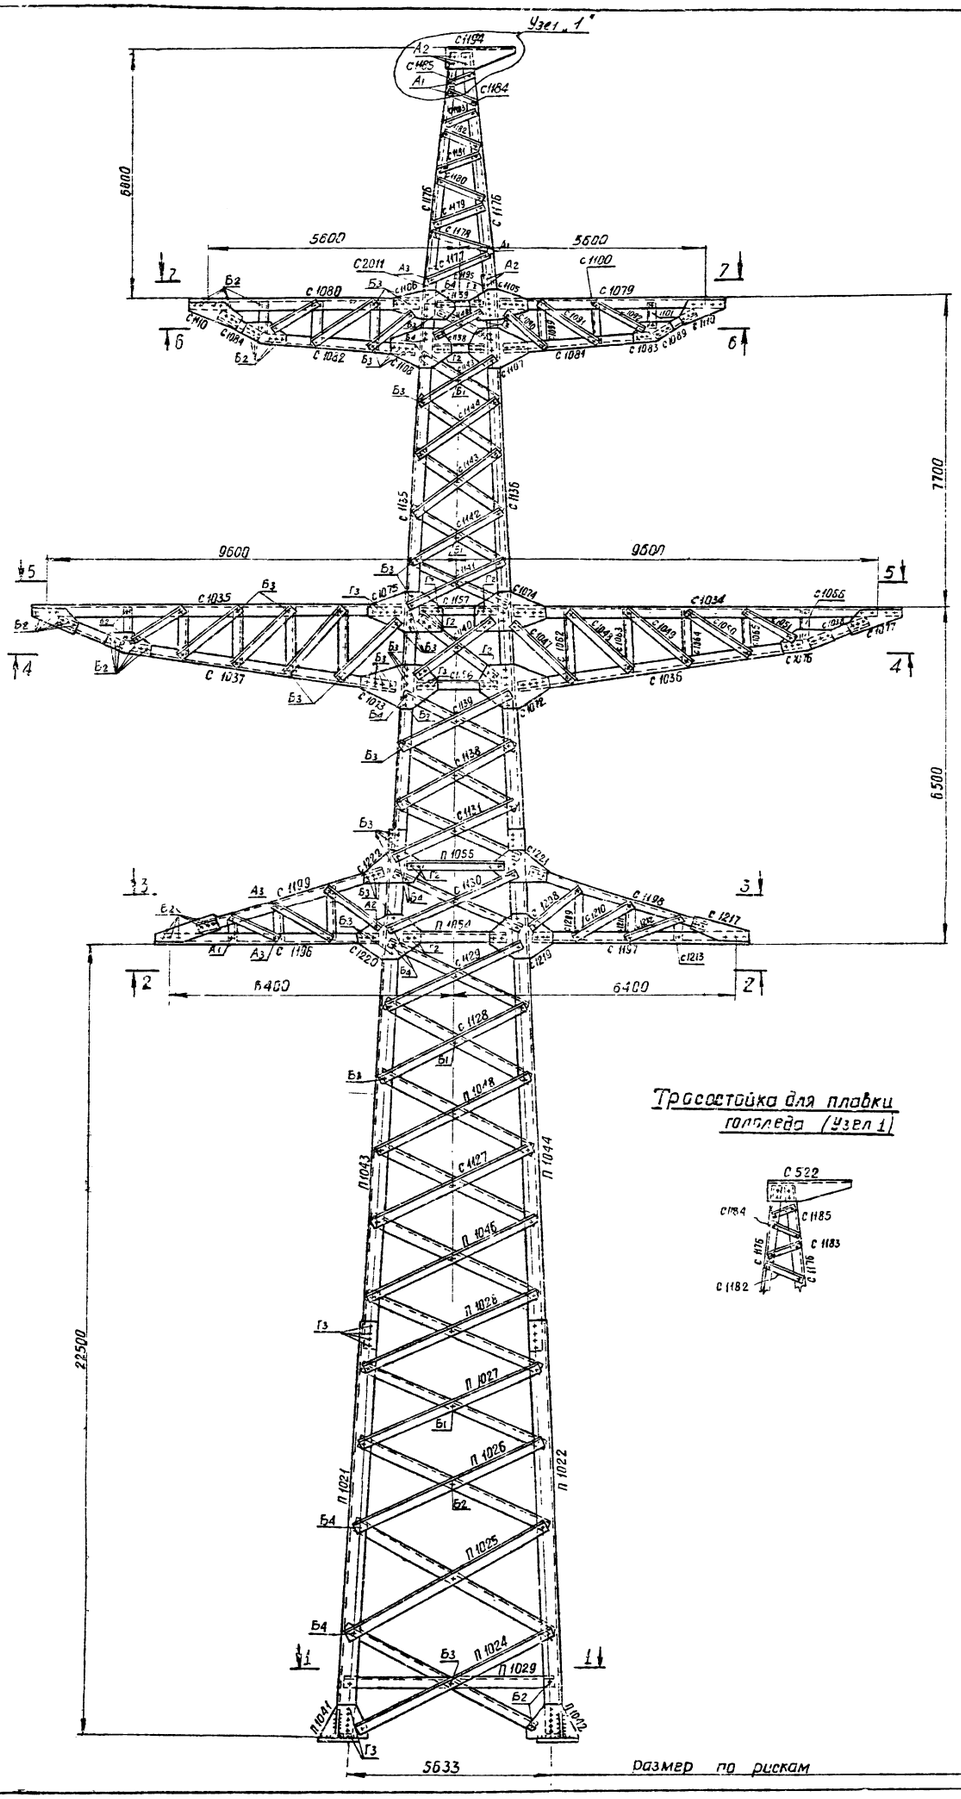

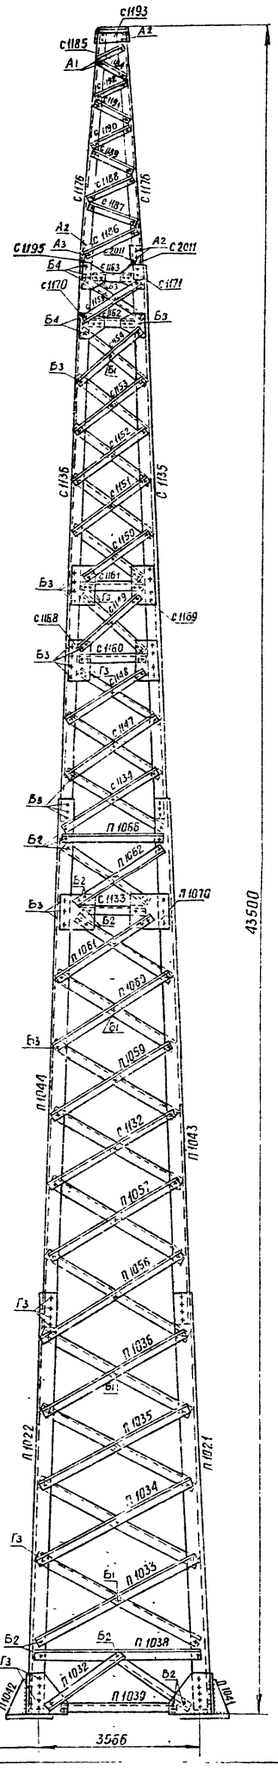

Трассостойка для плавки гололеда (Узел 1)

1-1

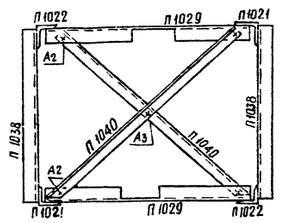

7-7

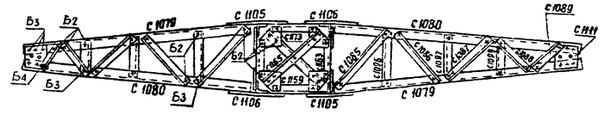

6-6

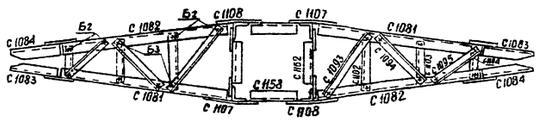

5-5

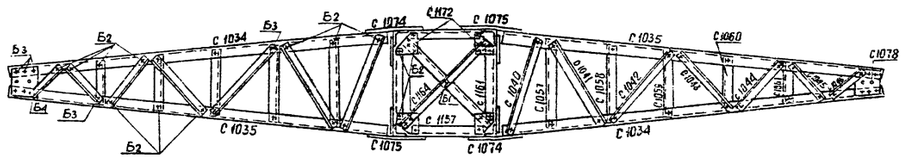

4-4

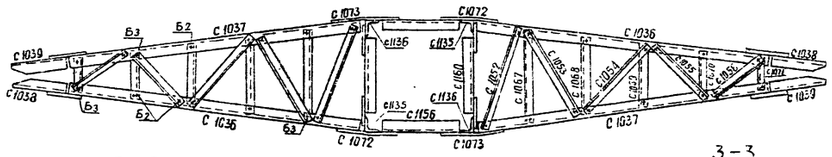

2-2

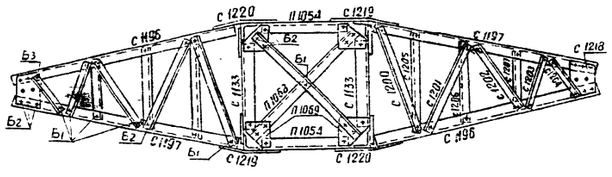

3-3

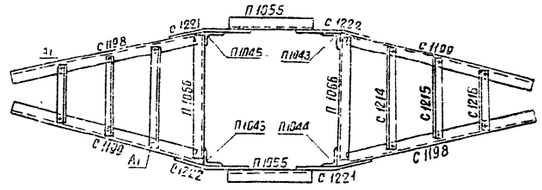

Расчетные данные									
Нормативы			ПУЭ-65 СН и П II-И9-62						
Расчетные климатические условия	Район по гололеду		I	II	III	IV	I	II	III	IV
	Район по ветру		III						
Провод	Марка		2×АСО-300				2×АСО-400			
	Допускаемые напряжения по пробою в целом кг/мм²	Б1	11.3							
		Б2	10.0							
		Б3	6.75							
Трос	Марка		ТК-11 (ГОСТ 3063-66)							
	Максимальное напряжение кг/мм²		40							
	Тип зажима		глухой							
Габариты	Габаритный	м	395	390	340	305	395	395	365	330
	Ветровой	м	395							
	Весовой	м	495	490	425	380	495	495	455	415

План расположения анкерных болтов

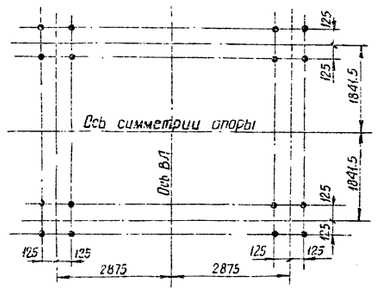

Примечания:

1. Геометрические размеры выполнены в масштабе 1:75, заполнение — в 1:20, фасонки выполнены без масштаба.
2. Общие примечания см черт. №3078тм-91.

Работать совместно с чертежом №3081тм-тб-4.9

в			
б			
а	Корректировка выполнена по плану "Осетрая" ССГР (см черт №3078тм-91)	Ins.	
Литера	причина изменения	дата	подпись отв. лица

Чертеж применить в .....

19 г. №

ЭСП | Энергосетьпроект Северо-Западное отделение | Унифицированные стальные специальные опоры ВЛ 220 и 330 кВ | рабочие чертежи | Лист №

Гл. инж. отделения		Крюков	Промежуточная опора для загрязненных районов ПС 330-6 Монтажная схема
Нач. ОТП		Штин	
Гл. инж. проекта		Исаврадов	
Рук. гр.		Кириллова	М 1:75, 1:20
Исполнил		Чиглобекая	Разм 8Ф

Ленинград 1974г.

№3081тм-тб-3 Литера а

3081 тм-т.б-4.10

Таблица отправочных марок

Марки „С"	NN черт.	Наим. секции	Наименование конструкции	Сечения	Длина м	К-во шт.	Вес в кг 1шт	Вес в кг всех	Монтажн. крепления
П1021	3080тм-т6-4а (лист N1; N2)	Нижняя секция	Пояса	L 160×10	12,5	2	309	618	Болты ф20, ф24
П1022					12,5	2	309	618	
П1024			Раскосы	L 80×6	6,2	4	45	180	Болты ф20
П1025				L 70×6	5,8	4	37	148	
П1026					5,5	4	35	140	
П1027				L 70×6	5,2	4	33	132	
П1028				L 63×5	4,6	4	23	92	
П1029			Распорка	L 80×6	2,6	2	41	82	Болты ф20; ф16
П1032			Раскосы	L 63×5	2,3	4	11	44	Болты ф20
П1033					4,2	4	20	80	
П1034					4,2	4	20	80	
П1035					4,0	4	19	76	
П1036					3,9	4	19	76	
П1038			Распорки	L 80×6	3,5	2	26	52	
П1039					3,3	2	24	48	
П1040			Диафрагма		6,4	2	47	94	Болты ф16
П1041			Башмак	— δ=25, 10, 8	0,4	2	69	138	Болты ф20, ф24
П1042					0,4	2	69	138	
П1043	3081тм-т6-9а	Средняя секция	Пояса	L 140×9	12,7	2	242	484	Болты ф24, ф20
П1044					12,7	2	242	484	
П1046			Раскосы	L 63×5	4,6	4	22	88	Болты ф20
1127					4,4	4	21	84	
П1048					4,2	4	20	80	
1128				L 70×6	4,0	4	26	104	
1129					3,7	4	24	96	
1130					3,3	4	21	84	
1131					3,0	4	20	80	
П1054			Распорки	L 100×7	2,8	2	30	60	Болты ф24
П1055				L 70×6	2,7	2	17	34	
П1056			Раскосы	L 63×5	3,5	4	17	68	Болты ф20
П1057					3,4	4	17	63	
1132					3,3	4	16	64	
П1059					3,2	4	15	60	
П1060					3,1	4	15	60	
П1061					2,5	4	18	48	
П1062				L 70×6	2,5	4	16	64	
П1134					2,4	4	16	64	
1133			Распорки	L 80×6	2,1	2	15	30	Болты ф24
П1066				L 63×5	2,2	2	11	22	
П1068			Диафрагма		3,6	2	17	34	
П1069			Фасонки	— δ=8	0,3	4	3	12	Болты ф20, ф24
П1070					0,4	4	8	32	
1135	3081тм-т6-10а,11а	Верхняя секция	Пояса	L 100×7	12,5	2	135	270	Болты ф20
1136					12,5	2	135	270	
1138			Раскосы	L 70×6	3,0	4	19	76	
1139					2,8	4	18	72	
1140				L 80×6	2,6	4	19	76	Болты ф24
1141				L 63×40×6	2,6	4	12	48	Болты ф20
1142					2,5	4	12	48	
1143					2,3	4	11	44	
1144					2,2	4	10	40	
1145					2,0	4	9	36	
1146				L 70×6	1,7	4	11	44	Болты ф24
1147				L 63×40×6	2,4	4	11	44	
1148					2,1	4	10	40	
1149				L 70×6	2,3	4	15	60	
1150				L 63×40×6	2,3	4	11	44	
1151					2,3	4	11	44	
1152					2,2	4	10	40	
1153					2,1	4	10	40	
1154					1,8	4	8	32	
1155					1,9	4	9	36	
1156			Распорки	L 110×8	2,3	2	31	62	Болты ф24
1157				L 90×7	2,2	2	20	40	
1158				L 100×7	1,4	2	15	30	
1159				L 90×7	1,3	2	12	24	
1160				L 80×6	1,8	2	14	28	
1161				L 90×7	1,7	2	17	34	
1162				L 70×6	1,4	2	9	18	Болты ф20
1163				L 90×7	1,3	2	12	24	
1164			Диафрагмы	L 70×6	2,7	2	17	34	
1165				L 63×5	1,8	2	9	18	

Марки „С"	NN черт.	Наим. секции	Наименование конструкции	Сечения	Длина м	К-во шт.	Вес в кг 1шт	Вес в кг всех	Монтажн. крепления
1168	3081тм-т6-10а,11а	Верхняя секция	Фасонки	— δ=8	0,4	4	7	28	Болты ф24, ф20
1169					0,4	4	7	28	
1170					0,3	4	3	12	Болты ф20
1171					0,3	4	3	12	
1172					0,3	4	4	16	Болты ф24, ф20
1173					0,3	4	4	16	
1079	3081тм-т6-12а	Траверса, ℓ=5,6м	Пояса	L 90×7	5,0	2	48	96	Болты ф20
1080					5,0	2	48	96	
1081			Подкосы	L 90×7	3,7	2	36	72	
1082					3,7	2	36	72	
1083					1,0	2	10	20	
1084					1,0	2	10	20	
1085			Раскосы	L 63×5	1,8	2	9	18	
1086					1,5	2	7	14	
1087					1,2	2	6	12	
1088					0,8	2	4	8	
1089				L 70×6	0,6	2	4	8	
1090				L 63×5	1,6	4	8	32	
1091					1,5	4	7	28	
1092					1,0	4	5	20	
1093					1,9	2	9	18	
1094					1,6	2	8	16	
1095					1,1	2	6	12	
1096			Распорки		1,1	2	5	10	
1097					0,8	2	4	8	
1098					0,6	2	3	6	
1099					1,0	4	5	20	
1100					0,8	4	4	16	
1101					0,5	4	2	8	
1102					1,2	2	6	12	
1103					0,9	2	4	8	
1104					0,6	2	3	5	
1105			Фасонки	— δ=10	0,8	2	16	32	Болты ф24, ф20
1106					0,8	2	16	32	
1107					0,6	2	17	34	
1108					0,8	2	17	34	
1109				— δ=8	0,5	4	7	28	
1110					0,6	4	5	20	
1111				— δ=10	0,3	2	6	12	
1034	3081тм-т6-13,14	Траверса ℓ=9,6м	Пояса	L 100×7	8,6	2	93	186	Болты ф24, ф20
1035					8,6	2	93	186	
1036			Подкосы	L 100×7	7,3	2	79	158	Болты ф20
1037					7,3	2	79	158	
1038					1,0	2	11	22	
1039					1,0	2	11	22	
1040			Раскосы	L 70×6	2,2	2	14	28	
1041					2,1	2	13	26	
1042					2,0	2	13	26	
1043					1,6	2	11	22	
1044					1,0	2	6	12	
1045					0,8	2	5	10	
1046					0,5	2	3	6	
1047				L 63×5	2,1	4	10	40	
1048					2,1	4	10	40	
1049					1,9	4	9	36	
1050					1,7	4	8	32	
1051					1,0	4	5	20	
1052					2,3	2	11	22	
1053					2,2	2	11	22	
1054					2,0	2	10	20	
1055					1,7	2	8	16	
1056					1,1	2	5	10	
1057			Распорки		1,6	2	8	16	
1058					1,3	2	6	12	
1059					1,0	2	5	10	
1060					0,7	2	3	6	
1061					0,5	2	2	4	
1062					1,5	4	7	28	
1063					1,2	4	6	24	
1064					1,0	4	5	20	
1065					0,7	4	4	16	
1066					0,5	4	2	8	

Марки „С"	NN черт.	Наим. секции	Наименование конструкции	Сечения	Длина м	К-во шт.	Вес в кг 1шт	Вес в кг всех	Монтажн. крепления
1067	3081тм-т6-13,14	Траверса, ℓ=9,6м	Распорки	L 63×5	1,7	2	8	16	Болты ф20
1068					1,4	2	7	14	
1069					1,1	2	5	10	
1070					0,7	2	4	8	
1071					0,5	2	3	6	
1072			Фасонки	— δ=10	0,8	2	19	38	
1073					0,8	2	19	38	
1074					0,7	2	18	36	
1075					0,7	2	18	36	
1076				— δ=8	0,6	4	6	24	
1077					0,5	4	6	24	
1078				— δ=10	0,3	2	6	12	
1196	3081тм-т6-16	Траверса ℓ=6,4м	Пояса	L 80×6	5,0	2	37	74	Болты ф16, ф20
1197					5,0	2	37	74	
1198			Тяги	L 70×6	5,0	2	32	64	
1199					5,0	2	32	64	
1200			Раскосы	L 63×5	2,4	2	15	30	Болты ф20
1201					1,8	2	9	18	
1202					1,4	2	7	14	
1203					0,8	2	4	8	
1204				L 70×6	0,4	2	3	6	
1205			Распорки	L 63×5	1,7	2	8	16	Болты ф16
1206					1,2	2	6	12	
1207					0,7	2	3	6	
1208			Раскосы и распорки	L 50×5	1,7	4	8	32	
1209					1,1	4	4	16	
1210				L 63×5	1,5	4	7	28	
1211				L 50×5	0,8	4	3	12	
1212					1,2	4	5	20	
1213					0,4	4	2	8	
1214			Распорки		1,6	2	6	12	
1215					1,1	2	4	8	
1216					0,7	2	3	6	
1217			Фасонки	— δ=10	0,6	4	5	20	Болты ф20
1218					0,3	2	5	10	
1219					0,7	2	13	26	Болты ф16, ф20, ф24
1220					0,7	2	13	26	
1221					0,6	2	11	22	Болты ф20, ф24
1222					0,6	2	11	22	
1176	3081тм-т6-18а	Просостойка H=6,8м	Пояса	L 63×5	6,7	4	32	128	Болты ф16
1177			Раскосы	L 50×5	1,7	2	7	14	
1178					1,5	2	6	12	
1179					1,4	2	5	10	
1180					1,1	2	4	8	
1181					1,0	2	4	8	
1182					0,8	2	3	6	
1183					0,7	2	3	6	
1184					0,5	4	2	8	
1185					0,4	4	1	4	
1186					1,7	2	7	14	
1187					1,5	2	6	12	
1188					1,4	2	5	10	
1189					1,1	2	4	8	
1190					1,0	2	4	8	
1191					0,8	2	3	6	
1192					0,7	2	3	6	
1193			Фасонки	— δ=8	0,3	2	3	6	
1194					0,7	1	24	24	
1195			Стыковой уголок	L 90×7	0,4	2	3	6	Болты ф20, ф16
2011					0,4	2	3	6	

Вес металла на опору	10306
Вес метизов	620
Вес наплавленного металла	5
Общий вес опоры без цинкового покрытия	10931
Вес цинкового покрытия	427
Общий вес опоры с цинковым покрытием	11358

Работать совместно с черт. N 3081тм-т6-3а

Таблица сварных швов (ГОСТ 5264-69)

Шифр опоры		Нижняя секция N 3080тм-т8-4а П1041 (2шт) П1042 (2шт)		Вес сварных швов на опору (кг)
	Высота шва	h=10		
	Тип шва	Т3	Т1	
	На 1 марку / Всего	На 1 марку / Всего		
ПС330-6	Длина (м)	0,82	0,54	~5
	Вес (кг)	0,78 / 3,1	0,37 / 1,5	

Длина швов дана на одну марку

Список чертежей

NN п.п.	Наименование чертежа	Архивный №
1	Монтажная схема	3081тм-т6-3а
2	Монтажная схема	3081тм-т6-4а
3	Нижняя секция	3080тм-т8-4а (листы N1 и N2)
4	Средняя секция	3081тм-т6-9а
5	Верхняя секция	3081тм-т6-10а 3081тм-т6-11а
6	Траверса, ℓ=5,6м	3081тм-т6-12а
7	Траверса, ℓ=9,6м	3081тм-т6-13 3081тм-т6-14а
8	Траверса, ℓ=6,4м	3081тм-т6-16а
9	Просостойка H=6,8м x)	3081тм-т6-18а
10	Расчетный лист	3081тм-т6-6а
11	Общие примечания к монтажным схемам	3078тм-91

x) При плавке гололеда на тросе установить на тросостойке (черт. N 3081тм-т6-18а) марку С522 вместо марки С 1194, как показано на чертеже N 3081тм-т4-54.

Выборка металла на опору

Сечения	Вес кг	Марка стали	ГОСТ	Сечения	Вес кг	Марка стали	ГОСТ
L 160×10	1236	В Ст3	8509-57	L 50×5	222	В. Ст3	8509-57
L 140×9	968	—"—		L 63×40×6	536	—"—	8510-57
L 110×8	62	—"—		— δ=25	140	—"—	82-70
L 100×7	1362	—"—		— δ=10	554	—"—	
L 90×7	510	—"—		— δ=8	294	—"—	
L 80×6 **)	738	—"—					
L 70×6	1552	—"—					
L 63×5	2132	—"—		Итого	10306		

**) До начала поставки металлургическими заводами L 80×6 применять L 80×7, при этом вес опоры составит: 10306 + 115 = 10421 кг

Ведомость болтов, гаек нормальных и пружинных шайб

Диаметр	Наименован.	Шифр	Длина	Количество шт	Вес (кг) одной штуки	Вес (кг) всех	ГОСТ
24	Болты	Г3	80	100	0,402	402	Болты 7796-70*
		Г2	75	133	0,384	51,0	
	Гайки	—	—	233	0,107	25,0	
	Шайбы круглые	—	—	233	0,032	7,5	
	Шайбы пружинные	—	—	233	0,027	6,3	
20	Болты	Б4	75	50	0,256	12,8	
		Б3	70	362	0,244	88,2	
		Б2	65	530	0,232	123,0	
		Б1	60	46	0,219	10,1	Гайки 5915-70*
		С***	200	166	0,565	105,0	
	Гайки	—	—	1360	0,063	85,7	Шайбы круглые 11371-68*
	Шайбы кругл.	—	—	988	0,023	22,7	
	Шайбы пружинные	—	—	1174	0,016	18,8	
16	Болты	Я3	60	24	0,129	3,1	Шайбы пружинные нормальные 6402-70*
		Я2	55	33	0,122	4,0	
		Я1	50	84	0,114	9,6	
	Гайки	—	—	141	0,033	4,4	
	Шайбы круглые	—	—	141	0,011	1,6	
	Шайбы пружинные	—	—	141	0,008	1,1	
Итого болтов				1548	—	447,0	
—"— гаек				1734	—	115,1	
—"— круглых шайб				1362	—	31,8	
—"— пруж. шайб				1548	—	26,2	
Всего метизов						620,0	

xxx) С — Степ — болты для подъема на опору. Степ-болт комплектуется с 2мя гайками и одной пружинной шайбой.

литера	причина изменения	дата	подпись отв. лица
в			
б			
а	Корректировка выполнена по плану ГОССТРОЯ СССР (см. черт. N 3078тм-91)	[illegible]	[illegible]

19 г. Чертеж применить в.....

N

ЭСП Энергосетьпроект Северо-Западное отделение

Унифицированные стальные специальные опоры ВЛ 220 и 330 кВ

Рабочие чертежи. Лист N

Гл. инж. отделен. Крюков; Нач. ПТП Штин; Гл. инж. проекта Новгородцев; Рук. гр. Кириллов; Исполнит. Магнебская

Промежуточная опора для загрязненных районов ПС330-6. Монтажная схема. Таблица отправочных марок

Ленинград 1974г. М. — N 3081тм-т6-4. Сазм 8ф. литера а

ПС 330-5

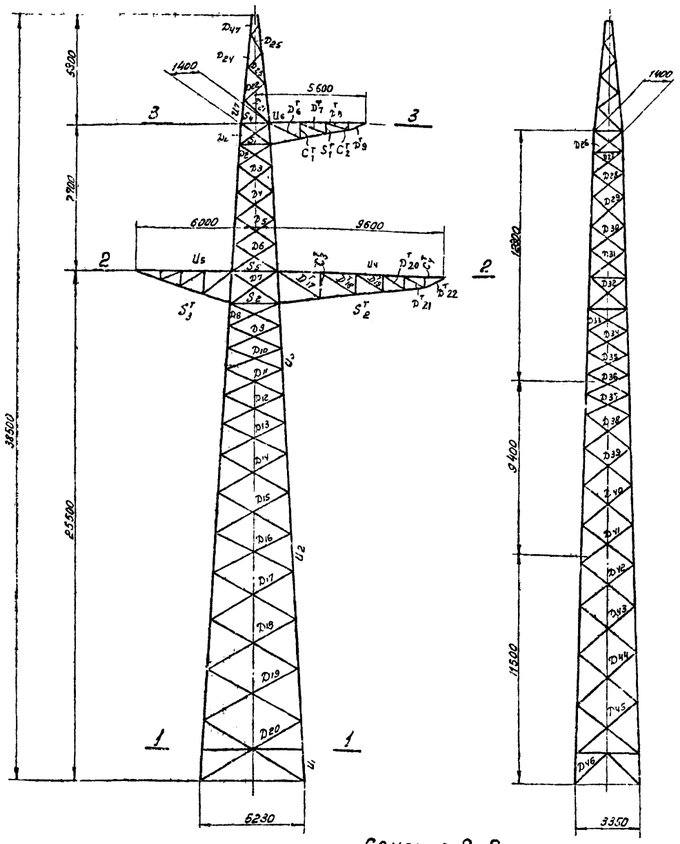

Схемы расчетных нагрузок на опору

№ схем	Характеристика схем	Схема загружения	№ схем	Характеристика схем	Схема загружения
I^а	Провода и трос не оборваны и свободны от гололеда. Ветер направлен под ∠45° к оси траверс. I р-н гололеда t=-5°С, c=0; $q''_л$=50 кг/м²; $q''_т$=76 кг/м². Провода 2×АСО-400, Трос С-70. Схема является расчетной для пояса ствола опоры нижней секции	330, 270, 890, 2005, 890, 890, 2005, 2005	III	Оборван один провод, дающий наибольший крутящий момент на опору. III р-н гололеда t=-5°С, c=0, q''=0. Провода 2×АСО-400, Трос С-70. Схема является расчетной для раскосов ствола опоры, пояса траверсы t=9,6 м, раскосов нижней грани траверс распорок и диафраг.	345, 1840, 3320, 1840, 990
III	Провода и трос не оборваны и покрыты гололедом. Ветер направлен вдоль оси траверс. IV р-н гололеда t=-5°С, c=20мм. $q''_л$=14,0 кг/м²; $q''_т$=19,0 кг/м². Провода 2×АСО-400, Трос С-70. Схема является расчетной для поясов ствола опоры, верхней и средней секции, боковых граней траверс, поясов и подкосов траверс t=5,6 м. и t=6 м., подкоса траверсы t=9,6 м.	730, 1915, 1840, 5950, 1440, 5950, 5950	IV	Оборван один трос. Провода не оборваны. Тяжение троса равно половине максимального. I р-н гололеда t=-5°С, c=0; q''=0. Провода 2×АСО-400, Трос С-70. Схема является расчетной для раскосов и пояса тросостойки.	140, 1350, 2005, 2005

Примечания

1. Расчет выполнен по методу предельных состояний в соответствии с указаниями СН и П II-И 9-62.
2. Суммарное давление ветра на конструкцию опоры
   $P_р$ = 4470 кг. – по схеме I
   $P_л$ = 4395 кг. – по схеме I^а
3) Однобултовые соединения с обрезом 2d.

*) Сжимающие усилия в поясах траверс даны без учета разгрузки вертикальной составляющей, что идет в запас прочности.

**) При подвеске провода 2×ДСО-400, весовой пролет ограничен до 415 м, по условиям прочности подкоса траверсы t=9,6 м.

Часть опоры	Наименование элементов опоры	Обозначение элементов	Расчетное усилие N (т/м) сжат.	Расчетное усилие N (т/м) растяж.	Изгибающий момент (кг·см)	Схема	Сечение	Площадь сечения F (см²)	Площадь сечения нетто (см²)	Момент сопротивления W (см³)	Радиусы инерции (см) r_x	Радиусы инерции (см) r_y	Длина элемента по его оси (см)	Гибкость λ	γ_{yo}	$\gamma_{yo}=\frac{\gamma_{yo}}{E}$ с осью	$K=\frac{l_o}{l_p}$	$M_п$	Гибкость $\frac{l_p M_{пл}}{J_x M_п}$	Гибкость [λ]	Коэф. снижения допуск. напряж. при двух основ. сочет. нагруж. m	φ_m	Напряжение (кг/см²) от N	Напряжение (кг/см²) от M	Напряжение (кг/см²) $\Sigma\sigma$	Напряжение (кг/см²) R	Количество и диаметр болтов	Несущая способность болтов
1	2	3	4	5	6	7	8	9	10	11	12	13	14	15	16	17	18	19	20	21	22	23	24	25	26	27	28	29	30
Нижняя секция	Пояс	U1	32,00	–	–	I^а	∟125×8	19,7	–	–	3,87	–	250	65	–	–	–	1,14	74	120	0,786	–	18,5	2060	–	2060	2100	10т 20	90,6
	Раскос	D16	3,6	3,2	–	II	∟63×5	6,13	–	–	–	1,25	250	200	–	–	–	0,78	140	183	0,36	0,75	1,65	1570	–	1570	2100	1т 20	3,2
	Раскос	D17	3,30	3,30	–	II	∟70×6	8,15	–	–	–	1,38	290	174	–	–	–	0,783	126	193	0,378	0,75	2,29	1450	–	1450	2100	1т 20	3,84
	Раскос	D18	3,04	3,04	–	II	∟70×6	8,15	–	–	–	1,38	270	196	–	–	–	0,772	151	191	0,317	0,75	1,94	1570	–	1570	2100	1т 20	3,84
	Раскос	D19	2,76	2,76	–	II	∟70×6	8,15	–	–	–	1,38	280	202	–	–	–	0,77	156	192	0,302	0,75	1,85	1490	–	1490	2100	1т 20	3,84
	Раскос	D20	2,80	2,80	–	II	∟80×6	9,38	–	–	–	1,58	310	196	–	–	–	0,772	150	150	0,28	0,75	1,25	1240	–	1240	2100	1т 20	3,84
	Раскос	D42	3,02	3,02	–	II	∟63×5	6,13	–	–	–	1,25	170	136	–	–	–	0,84	114	195	0,492	0,75	2,26	1340	–	1340	2100	1т 20	3,20
	Раскос	D43	3,03	3,03	–	II	∟63×5	6,13	–	–	–	1,25	190	152	–	–	–	0,816	124	191	0,43	0,75	1,98	1530	–	1530	2100	1т 20	3,20
	Раскос	D41	2,85	2,85	–	II	∟63×5	6,13	–	–	–	1,25	210	168	–	–	–	0,788	132	190	0,392	0,75	1,79	1590	–	1590	2100	1т 20	3,20
	Раскос	D45	2,60	2,60	–	II	∟63×5	6,13	–	–	–	1,25	210	168	–	–	–	0,788	132	193	0,392	0,75	1,79	1460	–	1460	2100	1т 20	3,20
	Раскос	D46	2,75	2,75	–	II	∟63×5	6,13	–	–	–	1,25	225	180	–	–	–	0,78	140	150	0,36	0,75	1,65	1670	–	1670	2100	1т 20	3,84
	Пояс	U8	27,4	–	–	I	∟110×8	17,2	–	–	3,39	–	190	56	–	–	–	1,14	64	120	0,84	–	14,5	1830	–	1830	2100	8т 20	32,64
	Раскос	D10	4,10	4,10	–	II	∟70×6	8,15	–	–	–	1,38	160	116	–	–	–	0,892	103	197	0,576	0,75	3,5	1170	–	1170	2100	1т 20	4,56**
	Раскос	D11	3,95	3,95	–	II	∟70×6	8,15	–	–	–	1,38	170	123	–	–	–	0,872	107	197	0,544	0,75	3,32	1190	–	1190	2100	1т 20	4,56**
	Раскос	D12	3,76	3,76	–	III	∟63×5	6,13	–	–	–	1,25	175	140	–	–	–	0,83	116	188	0,478	0,75	2,2	1710	–	1710	2100	1т 20	3,80**
	Раскос	D13	3,75	3,75	–	II	∟63×5	6,13	–	–	–	1,25	190	152	–	–	–	0,812	124	184	0,43	0,75	1,98	1900	–	1900	2100	1т 20	3,80**
	Раскос	D14	3,69	3,69	–	II	∟63×5	6,13	–	–	–	1,25	200	160	–	–	–	0,800	128	183	0,41	0,75	1,88	1970	–	1970	2100	1т 20	3,80**
	Раскос	D15	3,52	3,52	–	II	∟63×5	6,13	–	–	–	1,25	220	176	–	–	–	0,782	138	180	0,368	0,75	1,69	2080	–	2080	2100	1т 20	3,80**
Средняя секция	Раскос	D35	3,97	3,97	–	II	∟70×6	8,15	–	–	–	1,38	120	87	–	–	–	0,979	85	200	0,72	0,75	4,39	910	–	910	2100	1т 20	4,56**
	Раскос	D36	3,80	3,80	–	II	∟63×5	6,13	–	–	–	1,25	120	96	–	–	–	0,958	81	197	0,681	0,75	3,13	1220	–	1220	2100	1т 20	3,80**
	Раскос	D37	3,60	3,60	–	II	∟63×5	6,13	–	–	–	1,25	125	100	–	–	–	0,94	94	197	0,654	0,75	2,95	1220	–	1220	2100	1т 20	3,80**
	Раскос	D38	3,80	3,80	–	II	∟63×5	6,13	–	–	–	1,25	145	116	–	–	–	0,898	103	193	0,576	0,75	2,65	1440	–	1440	2100	1т 20	3,80**
	Раскос	D39	3,69	3,69	–	II	∟63×5	6,13	–	–	–	1,25	160	128	–	–	–	0,86	110	191	0,52	0,75	2,39	1550	–	1550	2100	1т 20	3,80**
	Раскос	D40	3,47	3,47	–	II	∟63×5	6,13	–	–	–	1,25	170	136	–	–	–	0,84	114	191	0,492	0,75	2,26	1540	–	1540	2100	1т 20	3,80**
	Раскос	D41	3,18	3,18	–	II	∟63×5	6,13	–	–	–	1,25	190	152	–	–	–	0,84	114	193	0,492	0,75	2,26	1410	–	1410	2100	1т 20	3,20
	Пояс	U3	24,48	–	–	I	∟100×7	13,8	–	–	–	1,98	110	55	54,2	0,495	–	–	55	120	0,375	–	12,1	2020	–	2020	2100	6т 24	34,26
	Раскос	D1	9,8	9,8	–	II	∟70×6	8,15	–	–	–	1,38	90	65	–	–	–	1,0	65	182	0,835	0,75	5,1	1920	–	1920	2100	8т 24	3,8
	Раскос	D2	3,74	3,74	–	II	∟63×40×6	5,90	–	–	–	0,86	95	111	–	–	–	0,807	101	193	0,592	0,75	2,62	1430	–	1430	2100	1т 20	3,84
	Раскос	D3	3,60	3,60	–	II	∟63×40×6	5,90	–	–	–	0,86	110	128	–	–	–	0,86	110	190	0,52	0,75	2,30	1570	–	1570	2100	1т 20	3,84
	Раскос	D4	3,35	3,35	–	II	∟63×40×6	5,90	–	–	–	0,86	115	134	–	–	–	0,845	113	191	0,499	0,75	2,21	1520	–	1520	2100	1т 20	3,84
	Раскос	D5	3,18	3,18	–	II	∟63×40×6	5,90	–	–	–	0,86	125	145	–	–	–	0,822	119	190	0,457	0,75	2,02	1580	–	1580	2100	1т 20	3,84
	Раскос	D6	2,97	2,97	–	II	∟63×40×6	5,90	–	–	–	0,86	130	151	–	–	–	0,813	123	191	0,436	0,75	1,92	1550	–	1550	2100	1т 20	3,84
	Раскос	D7	8,8	8,8	–	I	∟80×6	9,38	–	–	–	1,58	150	95	23,5	0,157	2,66	0,899	95	187	0,724	0,75	5,07	1730	–	1730	2100	8т 24	9,8
	Раскос	D8	4,34	4,34	–	II	∟70×6	8,15	–	–	–	1,38	140	101	–	–	–	0,937	95	199	0,645	0,75	3,95	1100	–	1100	2100	1т 20	4,56**
	Раскос	D9	4,23	4,23	–	II	∟70×6	8,15	–	–	–	1,38	140	101	–	–	–	0,937	95	200	0,695	0,75	3,95	1070	–	1070	2100	1т 20	4,56**
	Раскос	D24	4,87	4,87	–	II	∟63×40×6	5,90	–	–	–	0,86	85	99	9,28	0,085	5,82	0,857	85	191	0,720	0,75	3,2	1520	–	1520	2100	2т.20	8,16
	Раскос	D47	4,56	4,56	–	II	∟63×40×6	5,90	–	–	–	0,86	85	99	–	–	–	0,947	93	191	0,663	0,75	2,95	1550	–	1550	2100	1т 20	4,56**
	Раскос	D48	4,43	4,43	–	II	∟63×40×6	5,90	–	–	–	0,86	100	116	–	–	–	0,892	103	187	0,576	0,75	2,54	1750	–	1750	2100	1т 20	4,56**
	Раскос	D49	4,06	4,06	–	II	∟63×40×6	5,90	–	–	–	0,86	105	123	–	–	–	0,872	107	188	0,544	0,75	2,41	1690	–	1690	2100	1т 20	4,56**
	Раскос	D50	3,82	3,82	–	II	∟63×40×6	5,90	–	–	–	0,86	110	130	–	–	–	0,835	110	189	0,52	0,75	2,3	1660	–	1660	2100	1т 20	3,84
	Раскос	D51	3,45	3,45	–	II	∟63×40×6	5,90	–	–	–	0,86	110	130	–	–	–	0,835	110	192	0,52	0,75	2,3	1500	–	1500	2100	1т 20	3,84
	Раскос	D32	5,61	5,61	–	II	∟70×6	8,15	–	–	–	1,38	130	94	15,5	0,119	4,15	0,891	84	196	0,725	0,75	4,4	1260	–	1260	2100	8т 20	8,16
	Раскос	D33	4,40	4,40	–	II	∟63×40×6	5,90	–	–	–	0,86	118	134	–	–	–	0,845	113	182	0,499	0,75	2,2	2000	–	2000	2100	1т 20	4,56**
	Раскос	D34	4,18	4,18	–	II	∟63×40×6	5,90	–	–	–	0,86	120	140	–	–	–	0,83	116	182	0,478	0,75	2,11	1990	–	1990	2100	1т 20	4,56**
	Распорка	S4	–	8,4	–	I	∟90×7	12,3	10,5	–	–	1,78	110	62	–	–	–	–	62	350	–	–	10,5	800	–	800	2100	3т 24	17,13
	Распорка	S1	8,95	–	–	I	∟100×7	13,8	–	–	–	1,98	120	61	–	–	–	0,8	49	200	0,893	0,75	9,22	970	–	970	2100	3т 24	17,13
	Распорка	S5	–	17,0	–	I	∟80×7	12,3	10,5	–	–	1,78	230	129	–	–	–	–	129	350	–	–	10,5	1620	–	1620	2100	3т 24	17,13
	Распорка	S2	17,06	–	–	II	∟110×8	17,2	–	–	–	2,18	240	110	–	–	–	0,8	88	185	0,702	0,75	9,04	1880	–	1880	2100	3т 24	17,64
	Диафрагма	K1	3,3	3,3	–	II	∟63×5	6,13	–	–	–	1,25	105	84	–	–	–	–	84	200	0,726	0,75	3,34	990	–	990	2100	2т 20	6,8
	Диафрагма	K2	4,60	4,60	–	II	∟70×6	8,15	–	–	–	1,38	135	98	–	–	–	–	98	197	0,6.8	0,75	3,76	1220	–	1220	2100	2т 24	9,8
Верхняя секция	Пояс	U7	3,11	–	–	II	∟63×5	6,13	–	–	1,54	–	200	103	–	–	–	1,14	118	120	0,464	–	2,84	1090	–	1090	2100	4т 20	13,6
	Раскос	D31	0,52	0,52	–	II	∟50×5	4,8	–	–	–	0,98	170	173	–	–	–	0,784	126	200	0,376	0,75	1,35	380	–	380	2100	1т 16	2,56
	Раскос	D22	0,66	0,66	–	II	∟50×5	4,8	–	–	–	0,98	140	143	–	–	–	0,825	118	200	0,464	0,75	1,57	400	–	400	2100	1т 16	2,56
	Раскос	D23	0,93	0,93	–	II	∟50×5	4,8	–	–	–	0,98	115	117	–	–	–	0,689	104	200	0,568	0,75	2,04	450	–	450	2100	1т 16	2,56
	Раскос	D24	1,12	1,12	–	II	∟50×5	4,8	–	–	–	0,98	110	112	–	–	–	0,904	101	200	0,592	0,75	2,13	530	–	530	2100	1т 16	2,56
	Раскос	D25	1,93	1,93	–	II	∟50×5	4,8	–	–	–	0,98	75	77	–	–	–	1,0	77	200	0,768	0,75	2,77	700	–	700	2100	1т 16	2,56
	Раскос	D47	2,54	2,54	–	II	∟50×5	4,8	–	–	–	0,98	65	67	–	–	–	1,0	67	200	0,825	0,75	2,98	850	–	850	2100	1т 16	2,56
Траверса t=5,6 м.	Пояс	U6	31,7***	14,4	–	II	∟90×7	12,3	10,19	–	–	1,78	150	85	–	–	–	–	85	120	0,72	0,75	6,6	1780	–	1780	2100	4т 20	16,32
	Подкос	S6	14,8	–	–	II	∟90×7	12,3	–	–	–	1,78	145	81	–	–	–	–	81	120	0,744	0,75	6,85	2040	–	2040	2100	4т 20	16,32
	Раскос	D6	–	1,98	–	II	∟63×5	6,13	5,05	–	–	1,25	175	140	–	–	–	–	140	250	–	–	5,05	330	–	390	2100	1т 20	3,20
	Раскос	D7	–	2,92	–	II	∟63×5	6,13	5,05	–	–	1,25	160	128	–	–	–	–	128	350	–	–	5,05	580	–	580	2100	1т 20	3,20
	Раскос	D8	–	3,50	–	I	∟63×5	6,13	5,05	–	–	1,25	115	92	–	–	–	–	92	350	–	–	5,05	690	–	690	2100	1т 20	3,80
	Раскос	D9	6,70	–	–	II	∟90×7	12,3	–	–	–	1,78	125	70	–	–	–	–	70	120	0,81	0,75	7,46	900	–	900	2100	3т 20	12,24
	Раскос	D26	1,24	1,24	6180	III	∟63×5	6,13	–	5,07	–	1,25	190	152	–	–	–	–	152	180	0,314	0,75	1,44	860	1220	2080	2100	1т 20	3,20
	Раскос	D27	1,93	1,39	5200	II	∟63×5	6,13	–	5,07	–	1,25	160	128	–	–	–	–	128	180	0,41	0,75	1,88	1030	1030	2060	2100	1т 20	3,20
	Раскос	D28	2,62	2,62	3740	II	∟63×5	6,13	–	5,07	–	1,25	115	92	–	–	–	–	92	190	0,672	0,75	3,08	350	740	1590	2100	1т 20	3,20
	Раскос	D29	3,08	3,08	2280	II	∟63×5	6,13	–	5,07	–	1,25	70	56	–	–	–	–	56	197	0,872	0,75	4,0	770	450	1220	2100	1т 20	3,20
	Раскос	D30	4,25	4,25	1950	III	∟70×6	8,15	–	7,4	–	1,38	60	44	–	–	–	–	44	200	0,908	0,75	5,54	770	260	1030	2100	1т 20	4,56**
	Стойка	C1	1,44	–	–	II	∟63×5	6,13	–	–	–	1,25	100	80	–	–	–	–	80	200	0,75	0,75	3,44	420	–	420	2100	1т 20	3,20
	Стойка	C2	2,40	–	–	II	∟63×5	6,13	–	–	–	1,25	60	48	–	–	–	–	48	200	0,896	0,75	4,10	590	–	590	2100	1т 20	3,20
Траверса t=9,6 м	Пояс	U4	15,7***	18,9	–	III	∟100×7	13,8	12,42	–	–	1,98	165	84	–	–	–	–	84	120	0,726	0,75	7,5	2090	–	2090	2100	4т 24	22,84
	Ловтрос	S'2	15,6	–	–	II	∟100×7	13,8	–	–	–	1,98	167	84	–	–	–	–	84	120	0,726	0,75	7,5	2080	–	2080	2100	4т 24	16,32
	Раскос	D'17	–	0,84	–	II	∟63×5	6,13	5,05	–	–	1,25	220	176	–	–	–	–	176	252	–	–	5,05	170	–	170	2100	1т 20	3,20
	Раскос	D'18	–	1,10	–	II	∟63×5	6,13	5,05	–	–	1,25	200	160	–	–	–	–	160	350	–	–	5,05	220	–	220	2100	1т 20	3,20
	Раскос	D'19	–	1,64	–	II	∟63×5	6,13	5,05	–	–	1,25	185	148	–	–	–	–	148	350	–	–	5,05	330	–	330	2100	1т 20	3,20
	Раскос	D'20	–	2,62	–	II	∟63×5	6,13	5,05	–	–	1,25	165	132	–	–	–	–	132	350	–	–	5,05	500	–	500	2100	1т 20	3,20
	Раскос	D'21	–	3,06	–	II	∟63×5	6,13	5,05	–	–	1,25	115	92	–	–	–	–	92	350	–	–	5,05	610	–	610	2100	1т 20	3,20
	Раскос	D'22	6,82	–	–	II	∟100×7	13,8	–	–	–	1,98	125	63	–	–	–	–	63	120	0,845	0,75	8,75	680	–	680	2100	3т 20	12,24
	Раскос	D'10	0,84	0,84	7160	III	∟70×6	8,15	–	7,4	–	1,38	220	160	–	–	–	–	160	193	0,29	0,75	1,77	480	970	1450	2100	1т 20	3,84
	Раскос	D'11	1,12	1,12	6800	III	∟70×6	8,15	–	7,4	–	1,38	210	152	–	–	–	–	152	192	0,314	0,75	1,91	590	920	1510	2100	1т 20	3,84
	Раскос	D'12	1,65	1,65	6350	III	∟70×6	8,15	–	7,4	–	1,38	195	141	–	–	–	–	141	185	0,356	0,75	2,16	770	860	1630	2100	1т 20	3,84
	Раскос	D'13	2,40	2,50	5520	III	∟70×6	8,15	–	7,4	–	1,38	170	124	–	–	–	–	124	187	0,43	0,75	2,62	1000	750	1750	2100	1т 20	3,84
	Раскос	D'14	3,30	3,30	3900	III	∟70×6	8,15	–	7,4	–	1,38	120	87	–	–	–	–	87	195	0,708	0,75	4,32	770	530	1300	2100	1т 20	3,84
	Раскос	D'15	3,30	3,30	2280	III	∟70×6	8,15	–	7,4	–	1,38	70	51	–	–	–	–	51	200	0,887	0,7	5,05	650	310	960	2100	1т 20	3,84
	Раскос	D'16	3,84	3,84	1780	III	∟70×6	8,15	–	7,4	–	1,38	55	40	–	–	–	–	40	200	0,92	0,7	6,25	730	240	970	2100	1т 20	3,84
	Стойка	C'3	0,66	–	–	II	∟63×5	6,13	–	–	–	1,25	140	112	–	–	–	–	112	200	0,506	0,75	2,33	280	–	280	2100	1т 20	3,20
	Стойка	C'4	1,30	–	–	II	∟63×5	6,13	–	–	–	1,25	50	40	–	–	–	–	40	200	0,92	0,75	4,22	450	–	450	2100	1т 20	3,20
Траверса t=9,6 м	Пояс	D'5	9,06***	11,02	–	II	∟90×7	12,3	10,19	–	–	1,78	150	85	–	–	–	–	85	120	0,72	0,75	6,6	1380	–	1380	2100	3т 20	12,24
	Подкос	S'3	10,4	–	–	II	∟90×7	12,3	–	–	–	1,78	150	85	–	–	–	–	85	120	0,72	0,75	6,6	1500	–	1500	2100	3т 20	12,24
	Раскос	D'28	0,73	0,73	6850	II	∟63×5	6,13	–	5,07	–	1,25	210	168	–	–	–	–	168	183	0,266	0,75	1,22	600	1350	1950	2100	1т 20	3,20
	Раскос	D'29	1,04	1,04	5850	II	∟63×5	6,13	–	5,07	–	1,25	180	144	–	–	–	–	144	186	0,344	0,75	1,58	660	1150	1810	2100	1т 20	3,20
	Раскос	D'30	2,50	2,50	4550	II	∟63×5	6,13	–	5,07	–	1,25	140	112	–	–	–	–	112	183	0,506	0,75	2,33	1070	900	1970	2100	1т 20	3,20
	Раскос	D'31	3,72	3,72	2280	II	∟70×6	8,15	–	7,4	–	1,38	90	51	–	–	–	–	51	200	0,887	0,75	5,4	690	310	1000	2100	1т 20	3,84

б				
а	Заменен сортамент в элементах D'5 и D'22 и уточнены напряжения	19 1-74		
Литера	Причина изменения	Дата	Подпись	

Чертеж применять в .

19 г

N

ЭСП | энергосетьпроект | Унифицированные стальные специальные опоры | Рабочие чертежи | лист N

Северо-Западное отделение | Ленинград 1970 г

нач. отд. Сапелобов | гл. инж. проекта Ковтунец | рук. гр. Гавров | проверил Зыков | испол. Ерусалимский

Промежуточная опора для загрязненных районов ПС 330-5. Расчетный лист

Масштаб 1:15 | Разм. 8 ф

N 3081 тм-т S-5

Литера 10 1 1

ПС 330-6

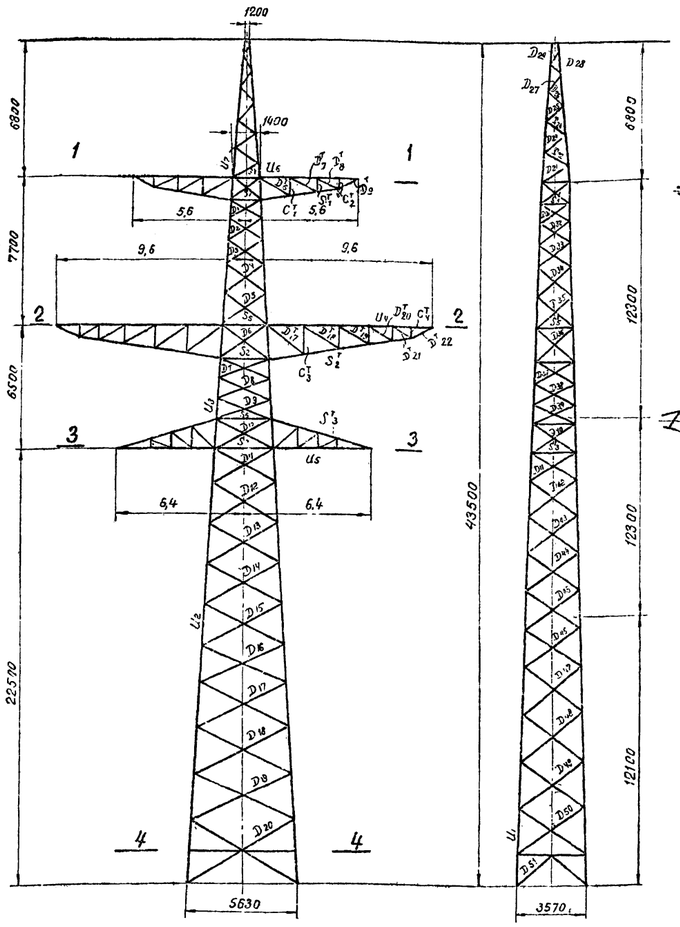

Схемы расчетных нагрузок на опору

NN схем	Характеристика схемы	Схема загружения
I[а]	Провод и трос не оборваны и свободны от гололеда. Ветер направлен под L 45° к оси траверс. I р-н гололеда. $t=-5°C$; $C=0$; $q_n^н=60\frac{кг}{м^2}$; $q_т^н=81{,}5\frac{кг}{м^2}$ Провод 2×АСО-400, трос С-70. Схема является расчетной для поясов ствола опоры	
II	Провод и трос не оборваны и покрыты гололедом. Ветер направлен вдоль оси траверс. IV р-н гололеда. $t=-5°C$ $C=20$мм, $q_л^н=15\frac{кг}{м^2}$, $q_т^н=20\frac{кг}{м^2}$ Провод 2×АСО-400 трос С-70 Схема является расчетной для тех траверс, поясов верхней и нижней траверс, раскосов боковых граней верхних и средних траверс, распорок.	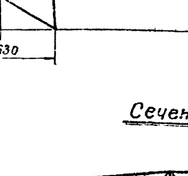
III	Оборван один провод, дающий наибольший крутящий момент на опору. III р-н гололеда. $t=-5°C$ $C=0$ $q_л^н=0$ Провода 2×АСО-400 трос С-70 Схема является расчетной для раскосов ствола опоры, распорок, диафрагм, пояса средней траверсы и раскосов траверс	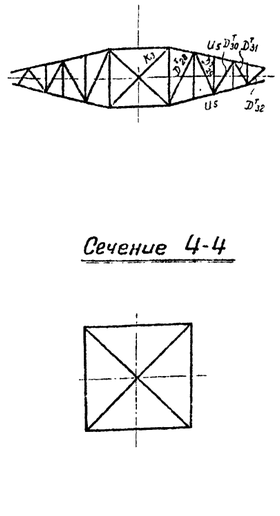
IV	Оборван один трос. I р-н. гололеда $t=-5°C$ $C=0$, $q_л^н=0$; Провода 2×АСО-400, трос С-70 Тяжение троса равно половине максимального. Схема является расчетной для элементов тросостойки.	

Примечания:

1. Расчет выполнен по методу предельных состояний в соответствии с указаниями СНиП II-И. 9-62.
2. Суммарное давление ветра на конструкцию.
   опоры $P_р = 6635$ кг – по схеме I.
   $P_{I} = 6605$ кг, $P_{II} = 6125$ кг – по схеме I[а]
3. Траверса $\ell = 5{,}6$ м рассчитана на большие нагрузки от опоры ПС 330-5

*) Сжимающие усилия в поясах траверс даны без учета разгрузки вертикальной составляющей, что идет в запас прочности.

**) одноболтовые соединения с обрезом 2d

Таблица подбора сортамента

Часть опоры	Наименование элементов опоры	Обозначение элементов	Расчетное усилие N(т) сжат.	Расчетное усилие N(т) растяж.	Изгибающий момент (кгсм)	Схема	Сечение	Площадь сечения F (см²)	Площадь сечения нетто (см²)	Момент сопротивления (см³)	Радиусы инерции (см) r_x	Радиусы инерции (см) r_y	Длина элемента по геометр. (см)	Гибкость λ	μ_{yo}	$i = \frac{l_{yo}}{r_{min}}$	$K = \frac{l_{yo}}{r_{xp}}$	$(M_л / M_р)$	Гибкость $(\sigma_л = \sigma_р \frac{\lambda_л}{\lambda_р})$	Гибкость $[\lambda]$	Коэф. учитывающий влияние пространственной работы	Коэф. условий работы m	ГУ или $ГУ_m$	Напряжение (кг/см²) от N	Напряжение (кг/см²) от M	Напряжение (кг/см²) $\Sigma\sigma$	Напряжение (кг/см²) R	Количество и диаметр болтов	Несущая способность болтов (т)
1	2	3	4	5	6	7	8	9	10	11	12	13	14	15	16	17	18	19	20	21	22	23	24	25	26	27	28	29	30
Нижняя секция	пояс	U1	48,83	—	—	I*	∟ 160×10	31,4	—	—	4,96	—	250	51	—	—	—	Ц4	58	120	0,866	—	27,2	1830	—	1830	2100	10м24	58,8
	раскос	D16	3,02	3,02	—	II	∟ 63×5	6,13	—	—	1,25	—	240	192	—	—	—	0,774	148	182	0,328	0,75	1,51	2000	—	2000	2100	1М20	3,20
	раскос	D17	3,00	3,00	—	II	∟ 70×6	8,15	—	—	1,38	—	265	192	—	—	—	0,774	148	192	0,328	0,75	2,00	1500	—	1500	2100	1М20	3,84
	раскос	D18	2,87	2,87	—	II	∟ 70×6	8,15	—	—	1,38	—	280	203	—	—	—	0,77	156	191	0,302	0,75	1,84	1560	—	1560	2100	1М20	3,84
	раскос	D19	2,71	2,71	—	II	∟ 70×6	8,15	—	—	1,38	—	280	210	—	—	—	0,77	162	191	0,284	0,75	1,74	1560	—	1560	2100	1М20	3,84
	раскос	D20	2,41	2,66	—	II	∟ 80×6	9,38	—	—	1,58	—	300	190	—	—	—	0,775	147	150	0,332	0,75	2,34	1150	—	1150	2100	1М20	3,84
	раскос	D21	2,88	2,88	—	II	∟ 63×5	6,13	—	—	1,25	—	300	240	—	—	—	0,836	128	191	0,430	0,75	1,96	1540	—	1540	2100	1М20	3,20
	раскос	D22	2,76	2,76	—	II	∟ 63×5	6,13	—	—	1,25	—	300	192	—	—	—	0,800	128	192	0,410	0,75	1,88	1470	—	1470	2100	1М20	3,20
	раскос	D23	2,59	2,59	—	II	∟ 63×5	6,13	—	—	1,25	—	280	160	—	—	—	0,788	133	193	0,382	0,75	1,79	1450	—	1450	2100	1М20	3,20
	раскос	D24	2,43	2,43	—	II	∟ 63×5	6,13	—	—	1,25	—	270	168	—	—	—	0,781	133	194	0,388	0,75	1,78	1360	—	1360	2100	1М20	3,20
	раскос	D25	2,69	2,59	—	II	∟ 63×5	6,13	—	—	1,25	—	240	193	—	—	—	0,776	148	189	0,328	0,75	1,50	1730	—	1730	2100	1М20	3,20
Средняя секция	пояс	U2	36,38	—	—	I*	∟ 140×9	24,7	—	—	4,34	—	190	44	192	1,01	—	Ц5	50	120	0,880	—	22,0	1650	—	1650	2100	8М20	47,04
	раскос	D26	5,47	5,47	—	I	∟ 70×6	8,15	—	—	1,38	2,44	270	113	15,5	2,091	1,0	0,774	95	194	0,645	0,75	3,34	1400	—	1400	2100	2М20	8,16
	раскос	D27	4,10	4,10	—	II	∟ 70×6	8,15	—	—	1,38	—	280	131	—	—	—	0,835	115	194	0,685	0,75	2,56	1390	—	1390	2100	1М20	4,56
	раскос	D28	3,92	3,92	—	II	∟ 70×6	8,15	—	—	1,38	—	280	145	—	—	—	0,822	119	194	0,427	0,75	2,8	1400	—	1400	2100	1М20	4,56
	раскос	D29	3,62	3,62	—	II	∟ 63×5	6,13	—	—	1,25	—	275	172	—	—	—	0,784	135	181	0,380	0,75	1,75	2060	—	2060	2100	1М20	3,80
	раскос	D30	3,44	3,44	—	II	∟ 63×5	6,13	—	—	1,25	—	270	176	—	—	—	0,782	138	181	0,366	0,75	1,69	2040	—	2040	2100	1М20	3,80
	раскос	D31	3,20	3,20	—	II	∟ 63×5	6,13	—	—	1,25	—	235	188	—	—	—	0,776	146	181	0,336	0,75	1,54	2080	—	2080	2100	1М20	3,80
	раскос	D32	4,17	4,17	—	II	∟ 70×6	8,15	—	—	1,38	—	240	102	—	—	—	0,834	98	199	0,636	0,75	3,90	1070	—	1070	2100	1М20	4,56
	раскос	D33	3,75	3,75	—	II	∟ 63×5	6,13	—	—	1,25	—	235	108	—	—	—	0,814	89	195	0,509	0,75	2,20	1340	—	1340	2100	1М20	3,80
	раскос	D34	3,80	3,80	—	II	∟ 63×5	6,13	—	—	1,25	—	150	128	—	—	—	0,880	116	192	0,552	0,75	2,54	1500	—	1500	2100	1М20	3,80
	раскос	D35	3,65	3,65	—	II	∟ 63×5	6,13	—	—	1,25	—	170	137	—	—	—	0,860	110	191	0,520	0,75	2,40	1530	—	1530	2100	1М20	3,80
	раскос	D36	3,44	3,44	—	II	∟ 63×5	6,13	—	—	1,25	—	170	136	—	—	—	0,840	114	191	0,498	0,75	2,26	1520	—	1520	2100	1М20	3,80
	раскос	D37	3,20	3,20	—	II	∟ 63×5	6,13	—	—	1,25	—	170	136	—	—	—	0,840	114	193	0,498	0,75	2,26	1420	—	1420	2100	1М20	3,20
	раскос	D38	2,92	2,92	—	II	∟ 63×5	6,13	—	—	1,25	—	175	140	—	—	—	0,830	116	195	0,478	0,75	2,20	1330	—	1330	2100	1М20	3,20
	диафрагма	K3	1,68	1,68	—	II	∟ 63×5	6,13	—	—	1,25	—	181	146	—	—	—	—	105	199	0,34	0,75	1,56	1080	—	1080	2100	2М20	5,8
	распорка	S4	—	10,0	—	I	∟ 100×7	13,8	—	—	1,98	—	266	131	—	—	—	0,800	105	186	0,56	0,75	5,8	1810	—	1810	2100	2М24	9,62
	распорка	S5	6,76	6,76	—	II	∟ 70×6	8,15	6,62	—	1,38	—	240	174	—	—	—	—	174	320	—	—	6,22	1510	—	1510	2100	2М24	9,8
	распорка	S6	6,76	6,76	—	II	∟ 80×6	9,38	—	—	1,58	—	247	138	—	—	—	0,9	110	185	0,52	0,75	3,66	1650	—	1650	2100	2М20	6,16
Верхняя секция	пояс	U3	19,9	—	—	I	∟ 100×7	13,8	—	—	1,98	—	170	55	54,2	0,435	—	1,0	55	120	0,875	—	12,1	1660	—	1660	2100	6М24	34,26
	раскос	D1	3,74	3,74	—	II	∟ 63×40×6	5,90	—	—	0,86	—	95	111	—	—	—	0,907	101	193	0,592	0,75	2,62	1430	—	1430	2100	1М20	3,84
	раскос	D2	3,60	3,60	—	II	∟ 63×40×6	5,90	—	—	0,86	—	110	128	—	—	—	0,88	118	190	0,52	0,75	2,36	1570	—	1570	2100	1М20	3,84
	раскос	D3	3,45	3,45	—	II	∟ 63×40×6	5,90	—	—	0,86	—	125	134	—	—	—	0,866	113	191	0,489	0,75	2,21	1520	—	1520	2100	1М20	3,84
	раскос	D4	3,18	3,18	—	III	∟ 63×40×6	5,90	—	—	0,86	—	135	145	—	—	—	0,822	103	198	0,427	0,75	2,02	1590	—	1590	2100	1М20	3,84
	раскос	D5	2,97	2,97	—	II	∟ 63×40×6	5,90	—	—	0,86	—	150	167	—	—	—	0,813	123	191	0,435	0,75	1,92	1550	—	1550	2100	1М20	3,84
	раскос	D6	9,0	9,0	—	II	∟ 80×6	9,38	—	—	1,58	—	150	95	23,5	0,157	2,66	0,899	85	186	0,790	0,75	3,07	1180	—	1180	2100	2М24	6,20
	раскос	D7	4,34	4,34	—	II	∟ 70×6	8,15	—	—	1,38	—	140	101	—	—	—	0,937	85	199	0,645	0,75	3,95	1100	—	1100	2100	1М20	4,56
	раскос	D8	4,23	4,23	—	II	∟ 70×6	8,15	—	—	1,38	—	140	101	—	—	—	0,937	85	200	0,645	0,75	3,95	1070	—	1070	2100	1М20	4,56
	раскос	D9	4,10	4,10	—	II	∟ 70×6	8,15	—	—	1,38	—	160	116	—	—	—	0,837	103	197	0,576	0,75	3,5	1170	—	1170	2100	1М20	4,56
	раскос	D10	4,56	4,56	—	II	∟ 63×40×6	5,90	—	—	0,86	—	85	99	—	—	—	0,943	93	191	0,660	0,75	2,99	1430	—	1430	2100	1М20	4,56
	раскос	D11	4,43	4,43	—	II	∟ 63×40×6	5,90	—	—	0,86	—	100	116	—	—	—	0,892	103	187	0,775	0,75	3,56	1750	—	1750	2100	1М20	4,56
	раскос	D12	4,06	4,06	—	II	∟ 63×40×6	5,90	—	—	0,86	—	105	123	—	—	—	0,872	107	188	0,644	0,75	2,91	1580	—	1580	2100	1М20	4,56
	раскос	D13	3,82	3,82	—	II	∟ 63×40×6	5,90	—	—	0,86	—	110	130	—	—	—	0,855	110	189	0,52	0,75	2,30	1660	—	1660	2100	1М20	3,84
	раскос	D36	3,45	3,45	—	II	∟ 63×40×6	5,90	—	—	0,86	—	110	130	—	—	—	0,855	110	192	452	0,75	2,30	1500	—	1500	2100	1М20	3,84
	раскос	D38	5,61	5,61	—	II	∟ 70×6	8,15	—	—	1,38	—	130	94	18,5	0,119	3,5	0,931	84	196	0,726	0,75	4,45	1260	—	1260	2100	2М20	6,16
	раскос	D39	4,40	4,40	—	II	∟ 63×40×6	5,90	—	—	0,86	—	115	134	—	—	—	0,845	113	182	0,489	0,75	2,20	2000	—	2000	2100	1М20	4,56
	раскос	D40	4,18	4,18	—	II	∟ 63×40×6	5,90	—	—	0,86	—	120	140	—	—	—	0,83	116	182	0,478	0,75	2,41	1990	—	1990	2100	1М20	4,56
	раскос	D41	3,97	3,97	—	II	∟ 70×6	8,15	—	—	1,38	—	127	87	—	—	—	0,879	85	200	0,72	0,75	4,32	910	—	910	2100	1М20	4,56
	распорка	S1	14,3	—	—	I	∟ 100×7	13,8	—	—	1,98	—	120	61	—	—	—	0,8	49	197	0,893	0,75	9,22	1550	—	1550	2100	3М24	17,13
	распорка	S2	15,3	—	—	I	∟ 110×8	17,2	—	—	2,18	—	240	110	—	—	—	0,8	88	198	0,798	0,75	9,04	1700	—	1700	2100	3М24	17,64
	распорка	S4	—	13,9	—	I, II	∟ 90×7	12,3	10,5	—	1,78	—	240	62	—	—	—	—	62	350	—	—	10,5	1330	—	1330	2100	3М24	17,13
	распорка	S5	—	15,9	—	I, II	∟ 90×7	12,3	10,5	—	1,78	—	230	129	—	—	—	—	129	350	—	—	10,5	1520	—	1520	2100	3М24	17,13
	распорка	S11	7,8	7,8	—	II	∟ 70×6	8,15	—	—	1,38	—	145	105	—	—	—	0,8	84	187	0,726	0,75	4,45	1760	—	1760	2100	2Ф20	9,16
	распорка	S12	9,4	9,4	—	II	∟ 80×6	9,38	—	—	1,58	—	115	111	—	—	—	0,8	59	184	0,685	0,75	4,9	1990	—	1990	2100	2М24	9,4
	подкрепление	K4	3,3	3,3	—	II	∟ 63×5	6,13	—	—	1,25	—	105	84	—	—	—	—	84	200	0,726	0,75	3,34	990	—	990	2100	2М20	6,4
	диафрагма	K2	4,60	4,60	—	II	∟ 70×6	8,15	—	—	1,38	—	173	91	—	—	—	—	95	197	0,618	0,75	3,76	1220	—	1220	2100	2М24	9,8
	пояс	U7	5,23	—	—	II	∟ 63×5	6,13	—	—	1,94	—	220	103	—	—	—	1,14	118	120	0,964	—	8,14	1840	—	1840	2100	4М20	13,6
	раскос	D39	2,91	2,91	—	IV	∟ 50×5	4,80	—	—	0,98	—	40	41	—	—	—	1,00	41	200	0,917	0,75	3,28	890	—	890	2100	1М16	3,04
	раскос	D28	2,56	2,56	—	IV	∟ 50×5	4,80	—	—	0,98	—	45	46	—	—	—	1,00	46	200	0,902	0,75	3,24	730	—	730	2100	1М16	2,56
	раскос	D37	2,41	2,84	—	II	∟ 50×5	4,80	—	—	0,98	—	20	20	—	—	—	1,00	20	204	0,758	0,75	2,84	770	—	770	2100	1М16	2,56
	раскос	D38	1,53	1,63	—	II	∟ 50×5	4,80	—	—	0,98	—	36	37	—	—	—	1,00	37	200	0,868	0,75	3,76	530	—	530	2100	1М16	2,56
	раскос	D39	1,28	1,83	—	IV	∟ 50×5	4,80	—	—	0,98	—	20	02	—	—	—	0,965	89	200	0,698	0,75	2,51	510	—	510	2100	1М16	2,56
	раскос	D24	1,08	1,08	—	II	∟ 50×5	4,80	—	—	0,98	—	110	113	—	—	—	0,901	102	200	0,584	0,75	2,10	520	—	520	2100	1М16	2,56
	раскос	D23	0,84	0,84	—	II	∟ 50×5	4,80	—	—	0,98	—	135	134	—	—	—	0,835	115	200	0,485	0,75	1,74	480	—	480	2100	1М16	2,56
	раскос	D22	0,64	0,64	—	II	∟ 50×5	4,80	—	—	0,98	—	165	148	—	—	—	0,818	121	200	0,445	0,75	1,60	400	—	400	2100	1М16	2,56
	раскос	D21	0,53	0,53	—	II	∟ 50×5	4,80	—	—	0,98	—	170	174	—	—	—	0,823	136	200	0,378	0,75	1,35	390	—	390	2100	1М16	2,56
Траверса ℓ=9,8 м	пояс	U4	15,77*	19,3	—	II	∟ 100×7	13,8	12,02	—	1,98	—	165	84	—	—	—	—	84	120	0,726	0,75	7,5**	2030	—	2030	2100	4М24	22,84
	пояс	—	15,6	—	—	II	∟ 100×7	13,8	—	—	1,98	—	167	84	—	—	—	84	120	0,726	0,75	7,5	2080	—	2080	2100	4М24	16,32
	раскос	D17	—	0,84	—	II	∟ 63×5	6,13	5,05	—	1,25	—	220	176	—	—	—	176	220	—	—	5,05	770	—	770	2100	1М20	2,84
	раскос	D18	—	1,1	—	II	∟ 63×5	6,13	5,05	—	1,25	—	200	160	—	—	—	160	350	—	—	5,05	1220	—	1220	2100	1М20	3,20
	раскос	D19	—	1,84	—	II	∟ 63×5	6,13	5,05	—	1,25	—	185	148	—	—	—	148	350	—	—	5,05	930	—	930	2100	1М20	3,20
	раскос	D20	—	2,52	—	II	∟ 63×5	6,13	5,05	—	1,25	—	165	132	—	—	—	132	350	—	—	5,05	500	—	500	2100	1М20	3,20
	раскос	D21	—	3,06	—	II	∟ 63×5	6,13	5,05	—	1,25	—	115	92	—	—	—	92	350	—	—	5,05	610	—	610	2100	1М20	3,20
	раскос	D22	6,87	—	—	II	∟ 100×7	13,8	—	—	1,98	—	125	63	—	—	—	63	120	0,845	0,75	8,76	680	—	680	2100	3М24	12,24
	раскос	D10	0,84	0,84	7150	II	∟ 70×6	8,15	—	7,4	1,38	—	220	160	—	—	—	168	193	0,29	0,75	1,77	480	970	1450	2100	1М20	3,84
	раскос	D11	1,12	1,12	6800	II	∟ 70×6	8,15	—	7,4	1,38	—	210	152	—	—	—	152	192	0,374	0,75	1,91	590	970	1570	2100	1М20	3,84
	раскос	D12	1,65	1,65	6350	II	∟ 70×6	8,15	—	7,4	1,38	—	195	141	—	—	—	147	189	0,365	0,75	1,76	770	860	1630	2100	1М20	3,84
	раскос	D13	2,6	2,6	5520	II	∟ 70×6	8,15	—	7,4	1,38	—	170	127	—	—	—	124	187	0,43	0,75	2,60	1004	750	1750	2100	1М20	3,84
	раскос	D14	3,3	3,3	4390	II	∟ 70×6	8,15	—	7,4	1,38	—	120	87	—	—	—	87	195	0,618	0,75	4,32	770	530	1300	2100	1М20	3,84
	раскос	D15	3,3	3,3	2280	II	∟ 70×6	8,15	—	7,4	1,38	—	70	51	—	—	—	51	200	0,887	0,7	5,05	650	310	960	2100	1М20	3,84
	раскос	D16	3,84	3,84	1700	II	∟ 70×6	8,15	—	7,4	1,38	—	55	40	—	—	—	40	200	0,92	0,7	5,25	700	240	940	2100	1М20	3,84
	стойка	CT1	0,66	—	—	II	∟ 63×5	6,13	—	—	1,25	—	100	112	—	—	—	112	200	0,506	0,75	2,53	280	—	280	2100	1М20	3,20
	стойка	CT4	1,80	—	—	II	∟ 63×5	6,13	—	—	1,25	—	50	40	—	—	—	40	200	0,92	0,75	4,22	450	—	450	2100	1М20	3,20
Траверса ℓ=5,6 м	пояс	U8	10,2	—	—	I	∟ 80×6	9,38	—	—	1,58	—	220	80	—	—	—	0,9	80	177	0,774	0,75	5,46	1980	—	1980	2100	3М24	18,24
	пояс	—	—	10,7	—	II	∟ 70×6	8,15	6,86	—	1,38	—	135	98	—	—	—	98	350	—	—	10,5	1560	—	1560	2100	3М20	12,24
	раскос	D34	0,96	0,96	7700	II	∟ 70×6	8,15	—	7,4	1,38	—	235	170	—	—	—	170	182	0,26	0,75	1,59	290	1040	1330	2100	1М20	3,2
	раскос	D35	0,69	0,69	6500	II	∟ 63×5	6,13	—	5,07	1,25	—	200*	160	—	—	—	160	185	0,29	0,75	1,34	520	1280	1800	2100	1М20	3,8
	раскос	D36	1,25	1,25	5200	II	∟ 63×5	6,13	—	5,07	1,25	—	160	128	—	—	—	128	187	041	0,75	1,88	670	1030	1700	2100	1М20	3,8
	раскос	D37	2,36	2,36	3250	II	∟ 63×5	6,13	—	5,07	1,25	—	100	80	—	—	—	80	194	0,75	0,75	3,45	680	640	1320	2100	1М20	3,2
	раскос	D32	3,43	3,43	1630	II	∟ 70×6	8,15	—	7,4	1,38	—	50	36	—	—	—	36	200	0,826	0,75	5,1	600	220	820	2100	1М20	3,84
	пояс	U9	11,7***	10,4	—	II	∟ 80×7	10,9	10,19	—	1,78	—	150	83	—	—	—	8,5	120	0,772	0,75	5,64***	1780	—	1780	2100	3М24	18,24
	подкос	S7	14,4	—	—	II	∟ 90×7	12,3	—	—	1,78	—	145	81	—	—	—	81	120	0,704	0,75	6,85	2040	—	2040	2100	4М20	16,32
	распорка	D6	—	1,89	—	II	∟ 63×5	6,13	5,05	—	1,25	—	175	140	—	—	—	140	250	—	—	5,05	390	—	390	2100	1М20	3,20
	распорка	D7	—	2,42	—	II	∟ 63×5	6,13	5,45	—	1,25	—	160	128	—	—	—	128	350	—	—	5,05	580	—	580	2100	1М20	3,20
	распорка	D8	—	3,50	—	II	∟ 63×5	6,13	5,05	—	1,25	—	145	92	—	—	—	92	350	—	—	5,05	630	—	630	2100	1М20	3,20
	распорка	D9	6,70	—	—	II	∟ 90×7	12,3	—	—	1,78	—	125	70	—	—	—	70	120	0,81	0,75	7,45	960	—	960	2100	2М20	6,16
	раскос	D11	1,24	1,24	6180	II	∟ 63×5	6,13	—	5,07	1,25	—	190	152	—	—	—	152	191	0,374	0,75	1,44	840	1220	2060	2100	1М20	3,84
	раскос	D12	1,63	1,63	5460	II	∟ 63×5	6,13	—	5,07	1,25	—	160	128	—	—	—	129	196	0,47	0,75	1,83	1030	1030	2060	2100	1М20	3,20
	раскос	D13	2,62	2,62	3770	II	∟ 63×5	6,13	—	5,07	1,25	—	115	92	—	—	—	92	150	0,679	0,75	3,08	850	740	1590	2100	1М20	3,20
	раскос	D14	3,06	3,06	2730	II	∟ 63×5	6,13	—	5,07	1,25	—	70	56	—	—	—	56	197	0,879	0,75	4,0	710	450	1220	2100	1М20	3,20
	раскос	D15	4,25	4,25	1950	II	∟ 70×6	8,15	—	7,4	1,38	—	60	44	—	—	—	44	200	0,908	0,75	5,54	778	260	1038	2100	1М20	4,56
	стойка	CT1	1,44	—	—	II	∟ 63×5	6,13	—	—	1,25	—	100	80	—	—	—	80	200	0,75	0,75	3,44	420	—	420	2100	1М20	3,20
	стойка	CT2	2,41	—	—	II	∟ 63×5	6,13	—	—	1,25	—	60	48	—	—	—	48	200	0,896	0,75	4,10	590	—	590	2100	1М20	3,20

а	Заменен сортамент элемента D^{T}_{28} и уточнены напряжен.	Гр.	Кузнецов
Литера	Причина изменения	Дата	Подпись

Чертеж применить в .....

19 г.

N

ЭСП	Энергосетьпроект Северо-Западное отделение	Унифицированные стальные специальные опоры ВЛ 220 и 330 кв	Рабочие чертежи лист N
Нач. ОТП	Синельников	Промежуточная опора для загрязненных районов ПС 330-6 Расчетный лист	
Гл. инж. проекта	Новгородов		
Рук. гр.	Груздев		
Гр. бр.	Эльхиной	М 1:150	N 3081 тм-Т6-6
Исполнитель	Груздев	Разм. 8Ф	литера а

Ленинград 1970 г

3081тм-Т6.л.13

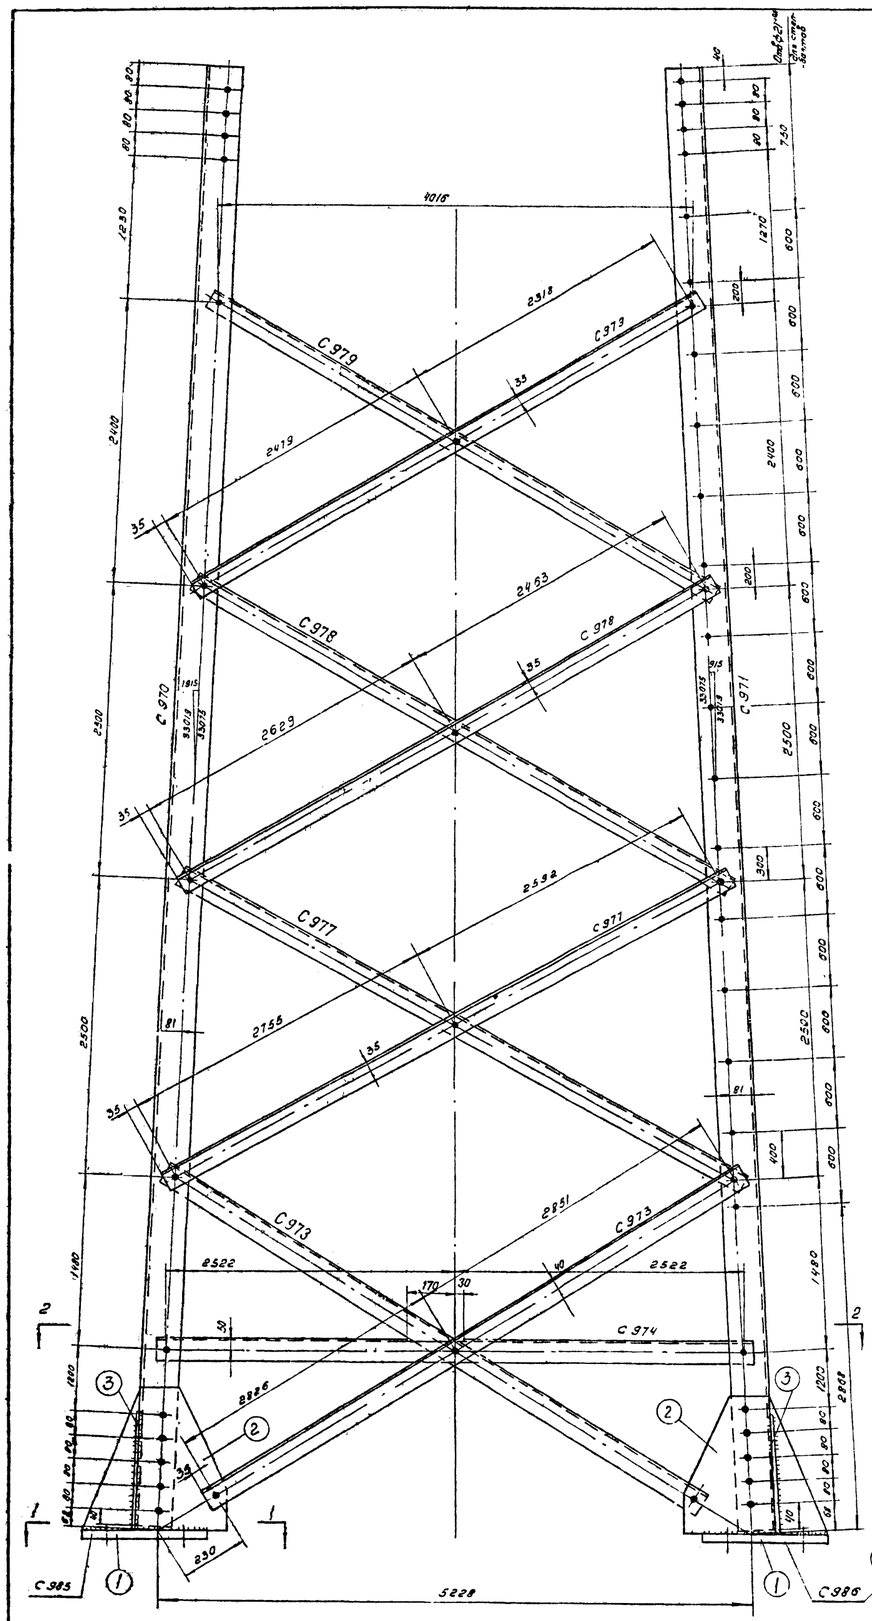

Спецификация

Марка	Чертеж детали	Сечение	Длина мм	Кол-во м	Кол-во н	Вес 1 марки кг	Вес всех марок кг	Примечания
С970		∟ 125×8	11990	1		185,8	186	
С971		∟ 125×8	11990	1		185,8	186	
С972		∟ 125×8	11990	1		185,8	186	
С973		∟ 80×6	5745	1		42,2	42	
С974		∟ 80×6	5110	1		37,6	38	рез полки
С975		∟ 80×6	3330	1		24,5	25	
С976		∟ 80×6	5380	1		44,0	44	рез полки
С977		∟ 70×6	5415	1		34,6	35	
С978		∟ 70×6	5160	1		32,9	33	
С979		∟ 70×6	4865	1		31,0	31	
С980		∟ 63×5	2115	1		10,1	10	рез полки
С981		∟ 63×5	4105	1		19,7	20	
С982		∟ 63×5	4000	1		19,2	19	
С983		∟ 63×5	3825	1		18,3	18	
С984		∟ 63×5	3475	1		16,7	17	
С969		∟ 80×6	3080	1		22,9	23	
С985	1	— 420×25	420	1		34,6	35	60
	2	— 480×10	510	1		13,1	13	
	3	— 180×8	400	1		2,1	2	
	5	— 320×10	450	1		12,0	10	снять фаску
С986 обратная С985	1	— 420×25	420	1		34,6	35	60
	3	— 180×8	400	1		2,1	2	
	2	— 480×10	510	1		13,1	13	
	5	— 320×10	450	1		12,0	10	снять фаску

Требуется на опору

Марка	Кол-во	Вес 1 марки кг	Вес всех кг
С970	2	186	372
С971	1	186	186
С972	1	186	186
С973	4	42	168
С974	2	38	76
С975	2	25	50
С976	2	44	88
С977	4	35	140
С978	4	33	132
С979	4	31	124
С980	4	10	40
С981	4	20	80
С982	4	19	76
С983	4	18	72
С984	4	17	68
С985	2	60	120
С986	2	60	120
С969	2	23	46
Итого:			2144

Примечания

1. Все отверстия ф21$^{+0,6}$ мм } кроме
2. Все швы h=8 мм } оговоренных
3. Все обрезы уголков 35 мм
4. Марку С972 изготавливать по марке С971 исключив отверстия для стен-болтов

Чертеж применить в.

а	Исключена разделка кромок деталей башмака			
Литера	Причина изменения	дата	подпись	

19 г.

ЭСП — Энергосетьпроект, Северо-Западное отделение, Ленинград, 1970 г.

Унифицированные стальные специальные опоры ВЛ 220 и 330 кВ

Рабочие чертежи, лист N

Начальник отд. — Семенов; Главный инженер проекта — Гнедовец; Главный инженер группы — Друзь; Гл. инженер — Друзь; Исполнил — Михайлова

Промежуточная опора для загрязненных районов ПС330-5
Нижняя секция
Марки С969 – С986

Разд. ВФ

М 1:25, 1:10

N 3081тм-тб-7

литера а

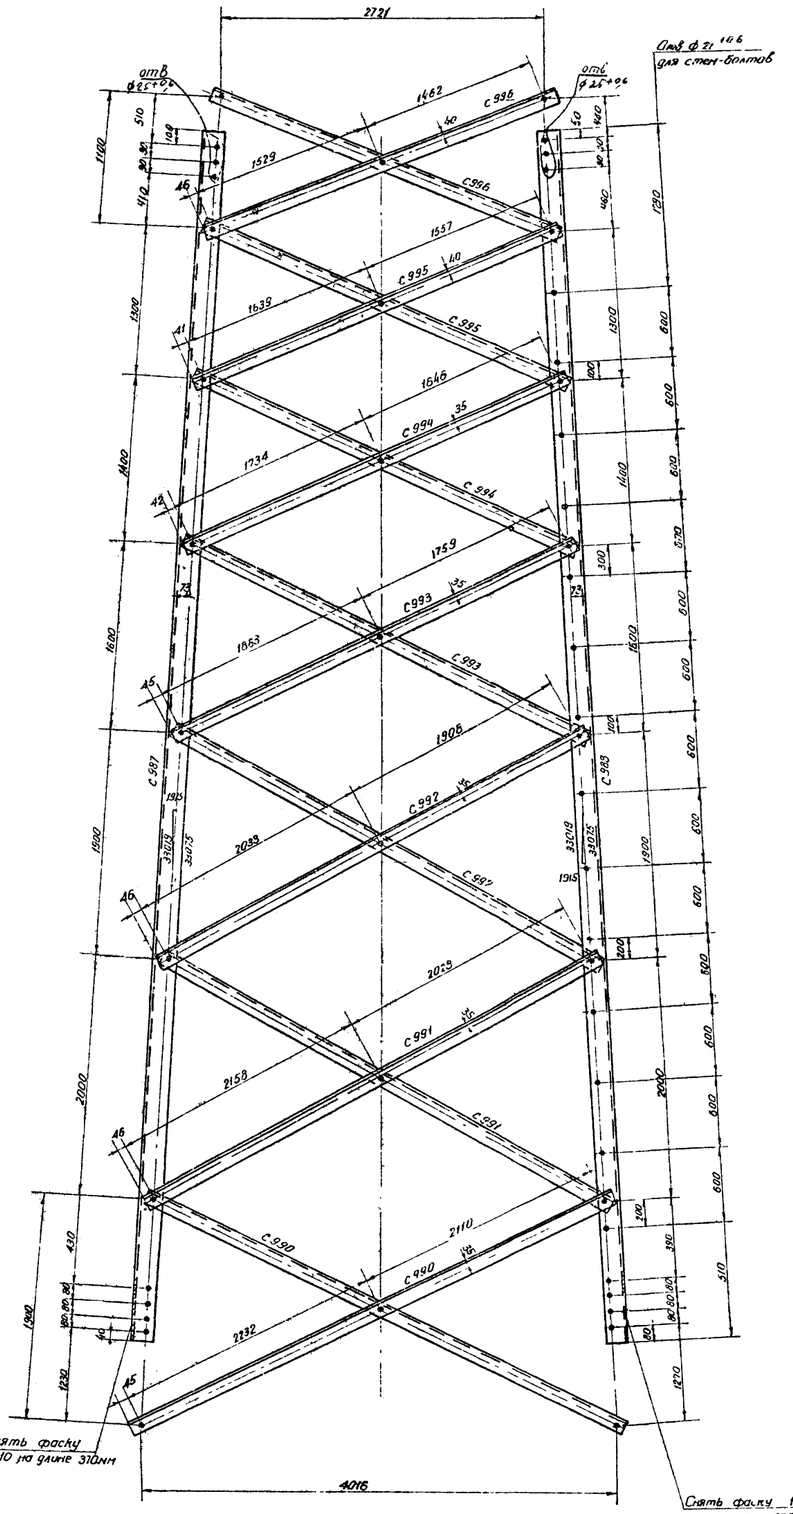

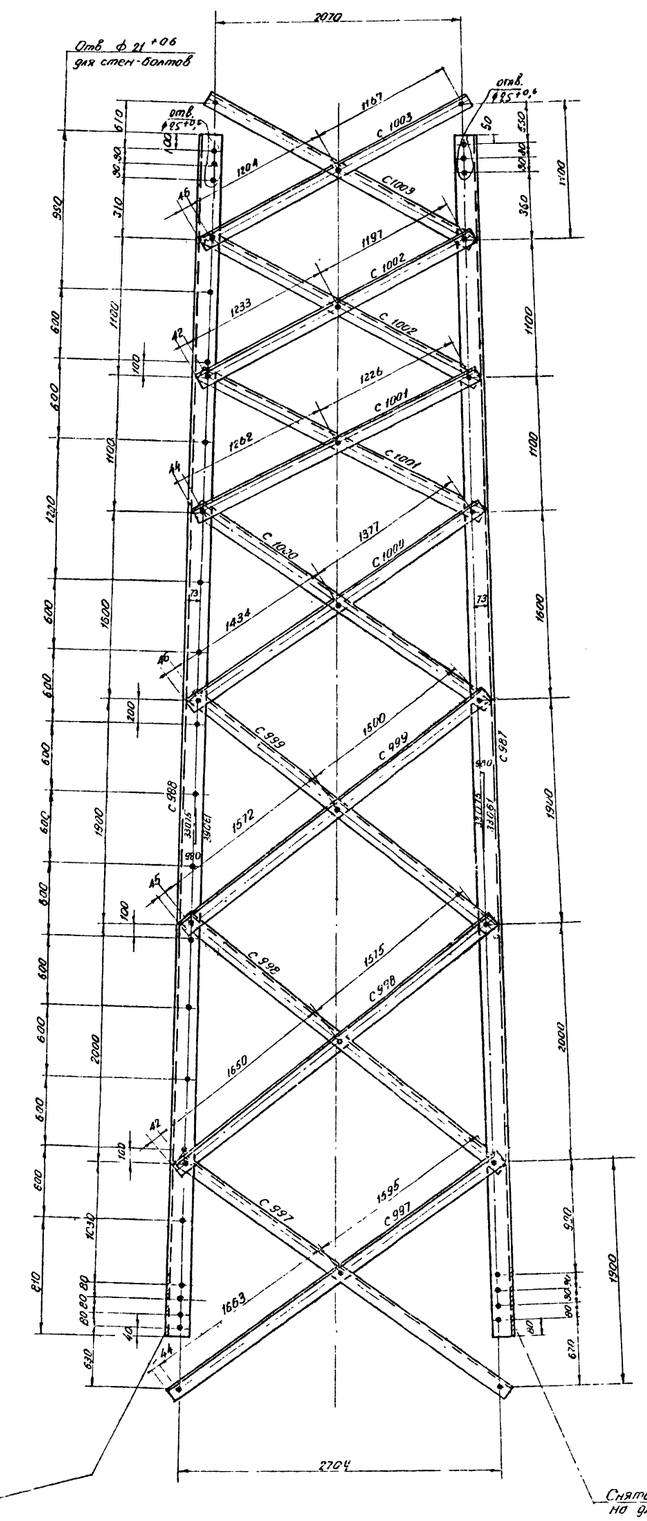

Требуется на опору

Марка	К-во	Вес одной марки	Вес кг всех
С 987	2	130	260
С 988	1	130	130
С 989	1	130	130
С 990	4	21	84
С 991	4	21	84
С 992	4	19	76
С 993	4	18	72
С 994	4	17	68
С 995	4	21	84
С 996	4	20	80
С 997	4	16	64
С 998	4	16	64
С 999	4	15	60
С 1000	4	14	56
С 1001	4	12	48
С 1002	4	12	48
С 1003	4	16	64
Итого			1472

Спецификация

Марка	№ дет.	Сечение	Длина мм	К-во Т	К-во Н	Вес в кг 1 дет	Вес в кг Всех	Вес в кг Марки	Примечание
С 987		∟ 110×8	9800	1		130	130	130	Снять фаску
С 988		∟ 110×8	9600	1		130	130	130	Снять фаску
С 989		∟ 110×8	9600	1		130	130	130	Снять фаску
С 990		∟ 63×5	4430	1		21.2	21	21	
С 991		∟ 63×5	4275	1		20.5	21	21	
С 992		∟ 63×5	4030	1		19.4	19	19	
С 993		∟ 63×5	3710	1		17.8	18	18	
С 994		∟ 63×5	3465	1		16.7	17	17	
С 995		∟ 70×6	3280	1		20.9	21	21	
С 996		∟ 70×6	3080	1		19.6	20	20	
С 997		∟ 63×5	3345	1		16.1	16	16	
С 998		∟ 63×5	3310	1		15.9	16	16	
С 999		∟ 63×5	3160	1		15.2	15	15	
С 1000		∟ 63×5	2900	1		14.0	14	14	
С 1001		∟ 63×5	2575	1		12.4	12	12	
С 1002		∟ 63×5	2515	1		12.1	12	12	
С 1003		∟ 70×6	2460	1		15.7	16	16	

Геометрическая схема

/ Развертка /

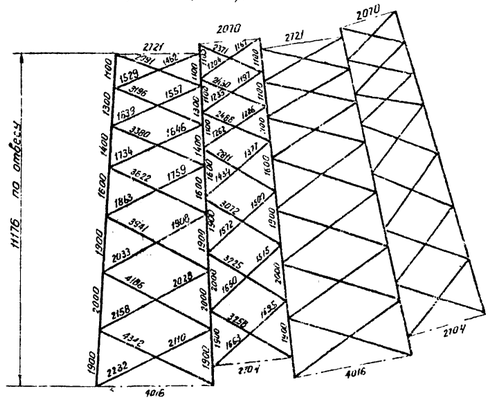

Примечания:

1. Все отверстия ф 21 +0,6 мм } кроме
2. Все обрезы уголков 45 мм. } обозначенных
3. Марку С 989 изготовить по марке С 998, исключив отверстия для стен-болтов.

Литера	Причина изменения	Дата	Подпись
б			
а	Изменена длина марок С 987, С 988, С 989.	19.2.7м	
	Чертеж применить в....		
1970 г			N

ЭСП	Энергосетьпроект Северо-Западное отделение	Унифицированные стальные специальные опоры ВЛ 220 и 330 кВ.	Рабочие чертежи Лист N
Ленинград 1970г	Начальник отд. Ст.инж. проекта Рук. гр. Пров.	Сытенков Новиков Друзьев Друзьев	Промежуточная опора для загрязненных районов ПС 330-5. Средняя секция Марки С 987 ÷ С 1003
			М1 25, 1.15 N 3081тм-Т6-8

3081тм-Т6.8.12

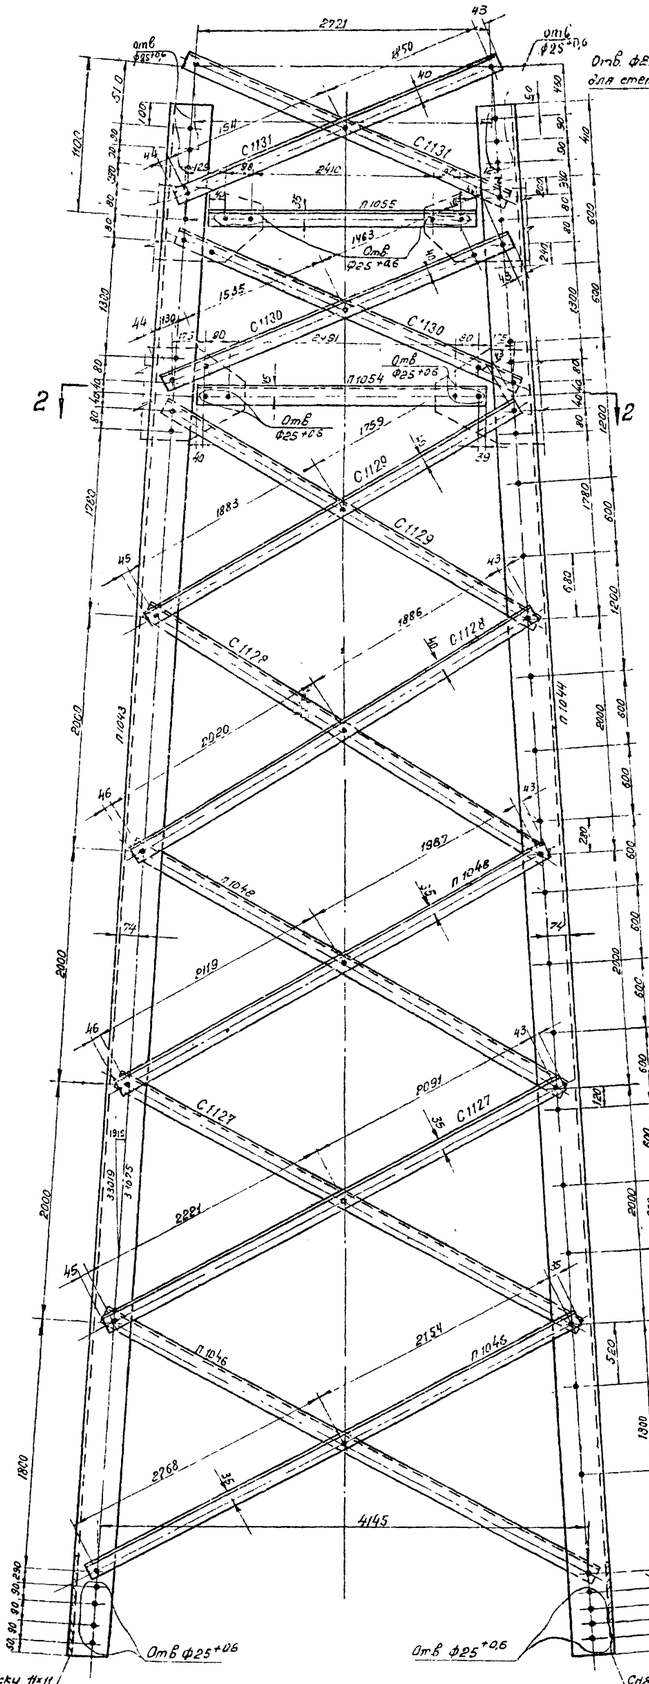

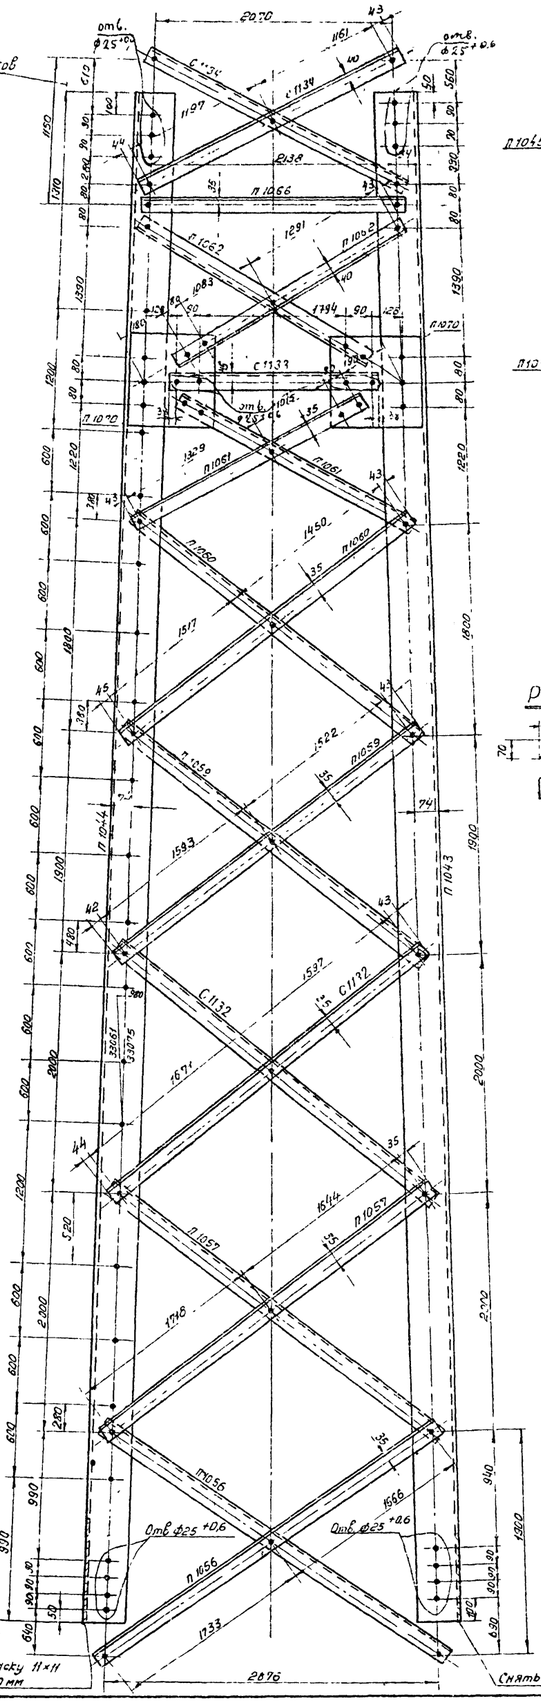

Разрез 2-2

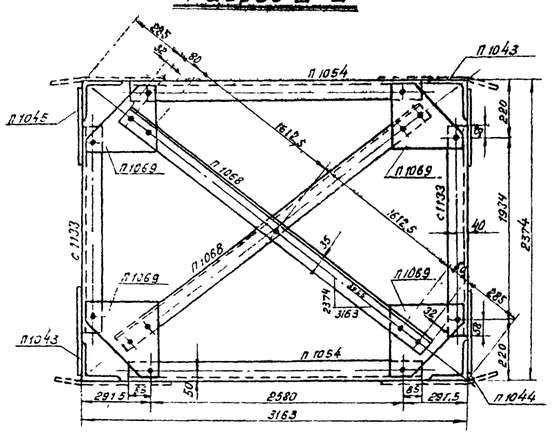

П1069

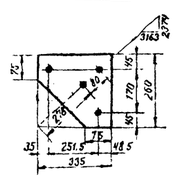

П1070

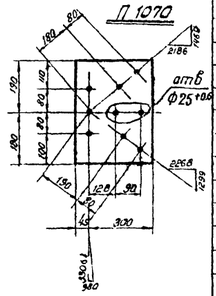

Рез марки П1062

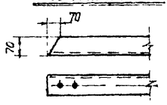

Геометрическая схема (развертка)

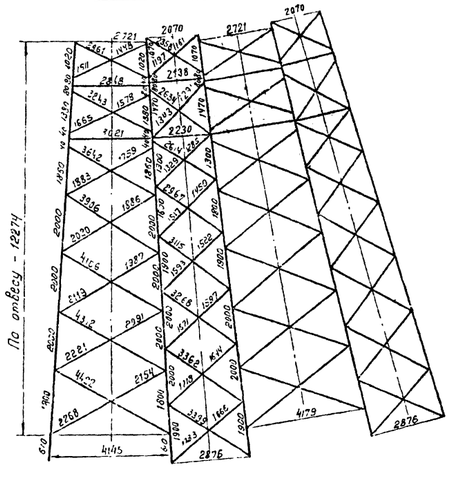

Спецификация

Марка	№№ дет	Сечение	Длина мм	Колич т.	Колич н	Вес в кг 1 дет	Вес в кг всех	Вес в кг марка	Примечан
П1043		∟140×9	12500	1		242	242	242	Снять фаску см. прим. 3
П1044		∟140×9	12500	1		242	242	242	
П1046		∟63×5	4490	1		21,6	22	22	
С1127		∟63×5	4400	1		21	21	21	
П1048		∟63×5	4195	1		20	20	20	
С1128		∟70×6	3995	1		25,5	26	26	
С1129		∟70×6	3730	1		23,8	24	24	
С1130		∟70×6	3330	1		21,8	21	21	
С1131		∟70×6	3045	1		19,9	20	20	
П1054		∟100×7	2750	1		29,7	30	30	
П1055		∟70×6	2670	1		17	17	17	
П1056		∟63×5	3465	1		16,6	17	17	
П1057		∟63×5	3430	1		16,5	17	17	
С1132		∟63×5	3355	1		16	16	16	
П1059		∟63×5	3200	1		15,4	15	15	
П1060		∟63×5	3055	1		14,7	15	15	
П1061		∟63×5	2570	1		12,1	12	12	
П1062		∟70×6	2530	1		16,2	16	16	
С1134		∟70×6	2445	1		15,6	16	16	
С1133		∟80×6	2050	1		15,1	15	15	
П1066		∟63×5	2205	1		10,6	11	11	
П1068		∟63×5	3450	1		16,6	17	17	
П1069		— 260×8	335	1		3,4	3	3	
П1070		— 345×6	370	1		7,8	8	8	

Требуется на опору

Марка	кол	Вес в кг одной марки	Вес в кг всех	Марка	кол	Вес в кг одной марки	Вес в кг всех
П1043	2	242	484	С1132	4	16	64
П1044	2	242	484	П1059	4	15	60
				П1060	4	15	60
П1046	4	22	88	П1061	4	12	48
С1127	4	21	84	П1062	4	16	64
П1048	4	20	80	С1134	4	16	64
С1128	4	26	104	С1133	2	15	30
С1129	4	24	96	П1066	2	11	22
С1130	4	21	84	П1068	2	17	34
С1131	4	20	80	П1069	4	3	12
П1054	2	30	60	П1070	4	8	32
П1055	2	17	34				
П1056	4	17	68				
П1057	4	17	68				
				Итого			2304

Примечания:

1 Все отверстия ф21 +0,6 мм } кроме оговоренных
2 Все обрезы уголков 33мм }

Литера	Причина изменения	дата	подпись
б			
б			
а	Изменена длина жарак П1046, П1043, П1044	19 г	
	Чертеж применить в		
19 г			N

ЭСП | Энергосетьпроект Северо-Западное отделение | Унифицированные специальные стальные опоры Вл 220 и 330 кВ. | Рабочие чертежи, лист N

Нач. отд. — Синельников
Гл. инж. проекта — Кольтовский
Рук. гр. — Груздев
Проверил — Груздев
Исполнил — Кононова

Промежуточная опора для зарозумных районов ПС 330 кВ. Пер-ая секция марки П1043 – П1046, П1048, П1057 – П1062, П1059 – П1060, П1066 – П1070, С1127 – С1133

г. Ленинград 1970 г. | М 1:25, 1:10 | N 3081тм-т 6-9 | Литера

3081тм-т6 л. 18

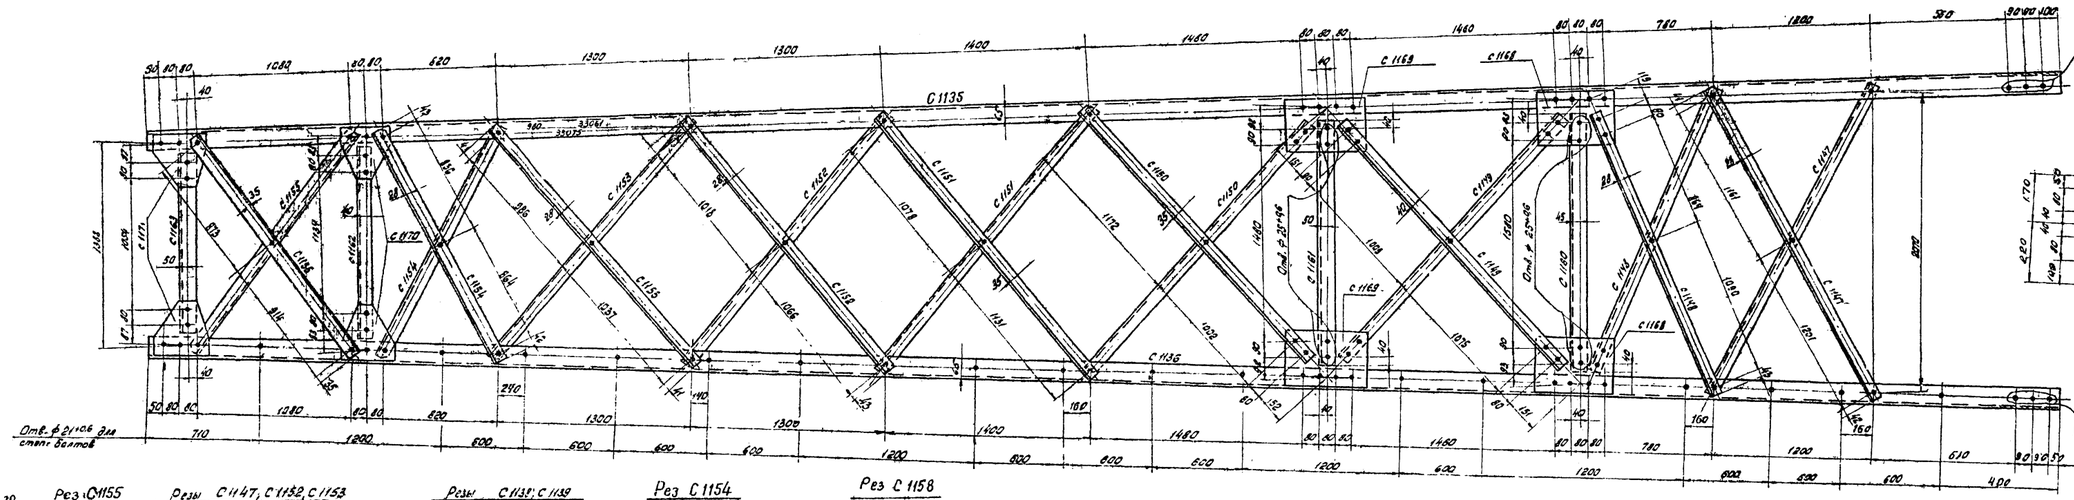

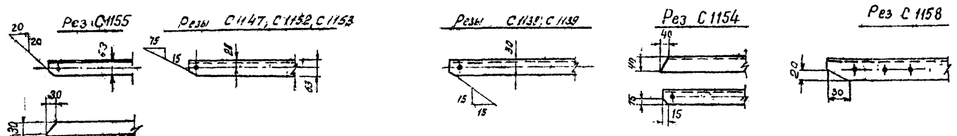

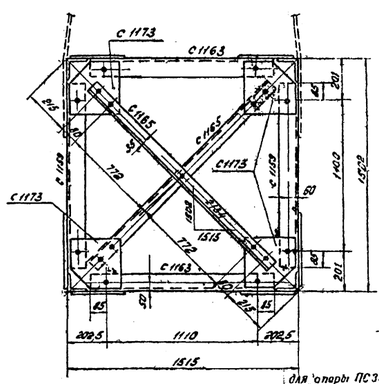

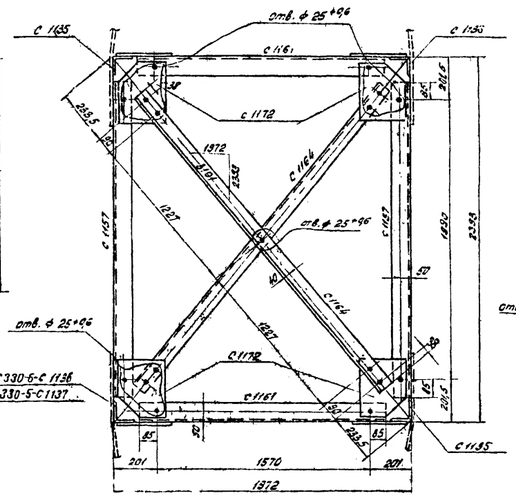

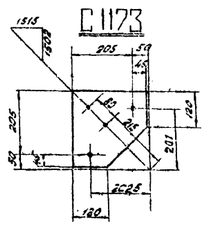

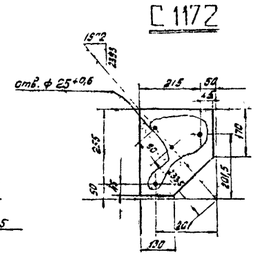

Геометрическая схема

развертка

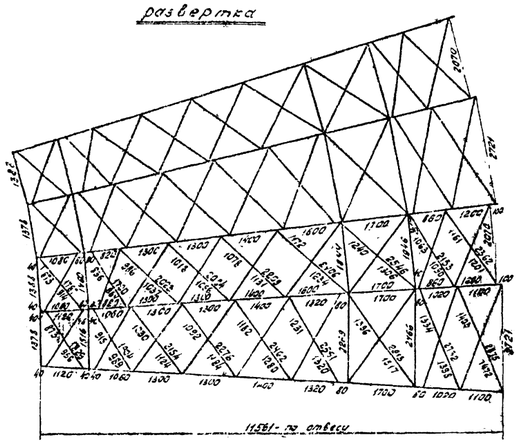

Работать совместно с черт. №3081тм-т6-11

б			
б			
а	Изменены длины марок С1135, С1136, С1137	19.1.84	
Литера	Причина изменения	дата	подпись
19 г.	Чертеж применять с		N

ЭСП | Энергосетьпроект, Северо-Западное отделение

Унифицированные стальные специальные опоры ВЛ 220 и 330 кВ. Лист N

Промежуточные опоры для эстакадных переходов ПС 330-5 и ПС 330-6. Верхняя секция. Марки С1135 ÷ С1173

Начальник отд.	Синельщиков	
Гл. инж. проекта	Новгородцев	
Рук. группы	Грудзев	
Проверил	Грудзев	
Инженер	Сосева	

Гл. инженер: 1370

м. 1:20, 1:10

N 3081тм-тб-10

Разм. 8 ф. | литера а

3081тм-тб-10

Требуется на опору

Марка „С"	Кол	Вес в кг одной марки	Вес в кг всех	Марка „С"	Кол	Вес в к одной марки	Вес в к всех
1135	2	135	270	1135	2	135	270
1136	1	135	135	1136	2	135	270
1137	1	135	135	1138	4	19	76
1138	4	19	76	1139	4	18	72
1139	4	18	72	1140	4	19	76
1140	4	19	76	1141	4	12	48
1141	4	12	48	1142	4	12	48
1142	4	12	48	1143	4	11	44
1143	4	11	44	1144	4	10	40
1144	4	10	40	1145	4	9	36
1145	4	9	36	1146	4	11	44
1146	4	11	44	1147	4	11	44
1147	4	11	44	1148	4	10	40
1148	4	10	40	1149	4	15	60
1149	4	15	60	1150	4	11	44
1150	4	11	44	1151	4	11	44
1151	4	11	44	1152	4	10	40
1152	4	10	40	1153	4	10	40
1153	4	10	40	1154	4	8	32
1154	4	8	32	1155	4	9	36
1155	4	9	36	1156	2	31	62
1156	2	31	62	1157	2	20	40
1157	2	20	40	1158	2	15	30
1158	2	15	30	1159	2	12	24
1159	2	12	24	1160	2	14	28
1160	2	14	28	1161	2	17	34
1161	2	17	34	1162	2	9	18
1162	2	9	18	1163	2	12	24
1163	2	12	24	1164	2	17	34
1164	2	17	34	1165	2	9	18
1165	2	9	18				
1166	2	9	18				
1167	2	8	16	1168	4	7	28
1168	4	7	28	1169	4	7	28
1169	4	7	28	1170	4	3	12
1170	4	3	12	1171	4	3	12
1171	4	3	12	1172	4	4	16
1172	4	4	16	1173	4	4	16
1173	4	4	16				
Всего на опору ПС 330-5			1862	Всего на опору П С330-6			1828

Спецификация

Марка	№№ дет	Сечение	Длина мм	Колич т	Колич м	Вес в кг 1 дет.	Вес в кг всех	Вес в кг марки	Примечание
С1135		L 100×7	12510	1		135,0	135	135	
С1136		L 100×7	12510	1		135,0	135	135	
С1137		L 100×7	12510	1		135,0	135	135	Только для опоры ПС 330-5
С1138		L 70×6	2960	1		18,9	19	19	рез полки
С1139		L 70×6	2815	1		18,0	18	18	рез полки
С1140		L 80×6	2600	1		19,1	19	19	
С1141		L 63×40×6	2620	1		12,1	12	12	
С1142		L 63×40×6	2530	1		11,7	12	12	
С1143		L 63×40×6	2345	1		10,8	11	11	
С1144		L 63×40×6	2220	1		10,3	10	10	
С1145		L 63×40×6	1970	1		9,1	9	9	
С1146		L 70×6	1655	1		10,6	11	11	
С1147		L 63×40×6	2445	1		11,3	11	11	рез полки
С1148		L 63×40×6	2110	1		9,8	10	10	
С1149		L 70×6	2310	1		14,8	15	15	
С1150		L 63×40×6	2320	1		10,8	11	11	
С1151		L 63×40×6	2275	1		10,6	11	11	
С1152		L 63×40×6	2170	1		10,0	10	10	рез полки
С1153		L 63×40×6	2105	1		9,7	10	10	рез полки
С1154		L 63×40×6	1785	1		8,3	8	8	рез полки
С1155		L 63×40×6	1855	1		8,6	9	9	
С1156		L 110×8	2360	1		31,0	31	31	
С1157		L 90×7	2160	1		20,4	20	20	
С1158		L 100×7	1400	1		15,2	15	15	
С1159		L 90×7	1270	1		12,3	12	12	
С1160		L 80×6	1840	1		13,5	14	14	
С1161		L 90×7	1740	1		16,8	17	17	
С1162		L 70×6	1360	1		8,7	9	9	
С1163		L 90×7	1280	1		12,3	12	12	
С1164		L 70×6	2710	1		17,3	17	17	
С1165		L 63×5	1770	1		8,5	9	9	
С1166		— 380×10	390	1		8,7	9	9	Только для опоры ПС330-5
С1167		— 380×10	390	1		8,4	8	8	
С1168		— 280×8	370	1		6,5	7	7	
С1169		— 280×8	410	1		7,2	7	7	
С1170		— 250×8	250	1		3,1	3	3	
С1171		— 250×8	230	1		3,0	3	3	
С1172		— 260×8	300	1		4,0	4	4	
С1173		— 250×8	250	1		3,5	4	4	

С 1168

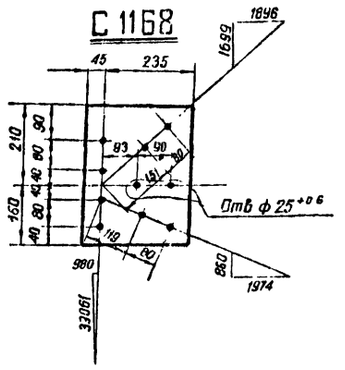

С 1169

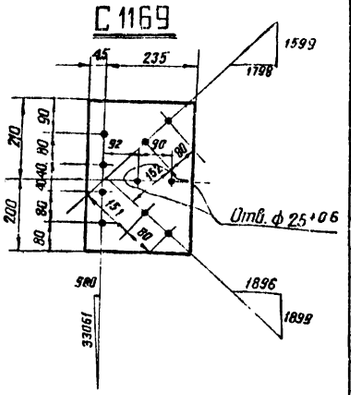

С 1171

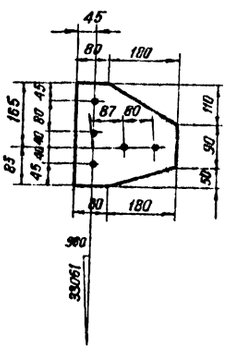

С 1170

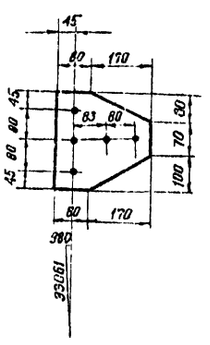

Примечания:

1. Все отверстия для болтов – ф 21+0,6 мм
2. Все обрезы уголков – 33 мм

} кроме оговоренных

3. Марку С1137 изготовить по марке С1136 исключив отверстия для степ-болтов.

Работать совместно с черт № 3081тм-т6-10а

Литера	Причина изменения	дата	Подпись
а	Изменены длины марок С1135, С1136, С1137	19.2.74	
19..	Чертеж применить в		
		№	

ЭСП	энергосетьпроект Северо-Западное отделение	Унифицированные стальные специальные опоры ВЛ 220 и 330 кВ	Лист №
Ленинград 1970г	Нач-к отп. Синелобов; Гл инж проекта Новгородцев; Рук гр Груздев; Проверил Груздев; Инжен. Орлова	Промежуточные опоры для загрязненных районов ПС330-5 и ПС330-6. Верхняя секция. Марки С1135 – С1173	
		м 1:20; 1:15	№ 3081тм-т6-11
		Разм. 4ф	Литера

3081тм-1.0 п.кн

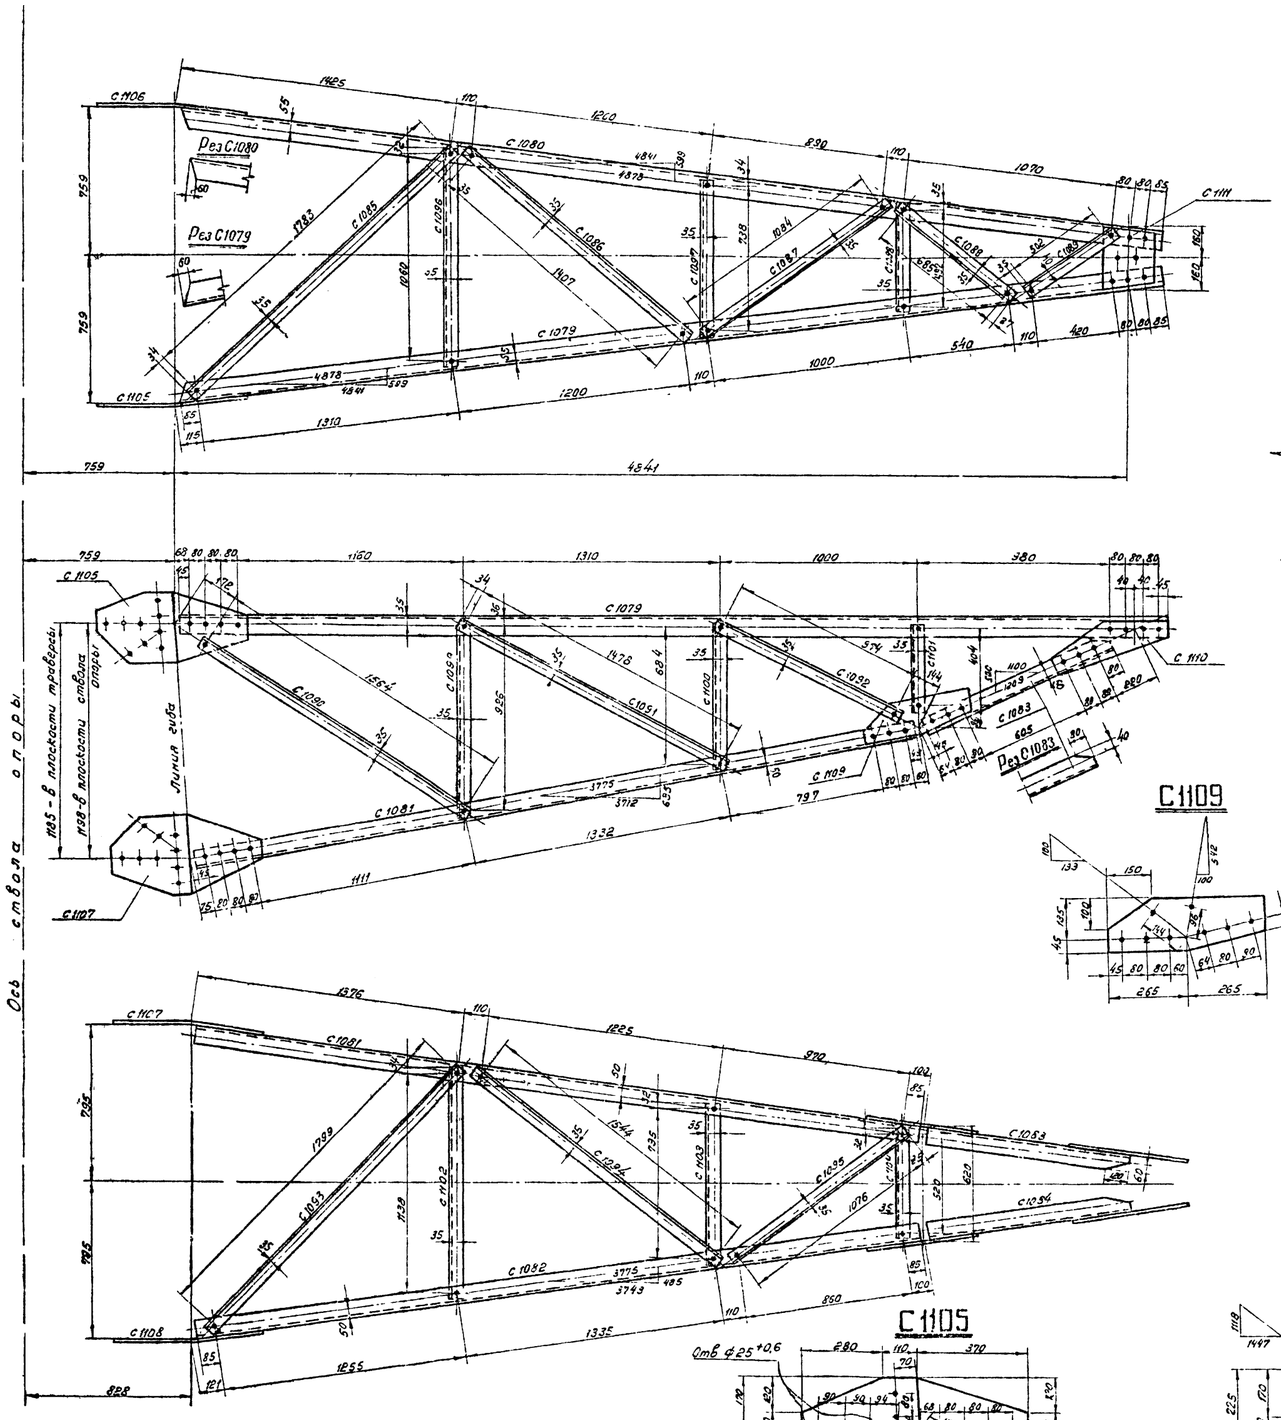

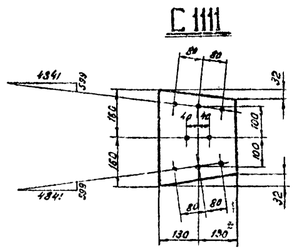

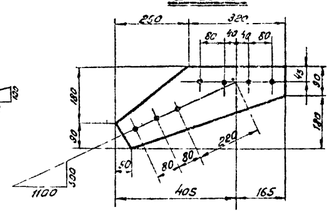
С 1110
220
320
80
40
40
80
80
80
80
80
80

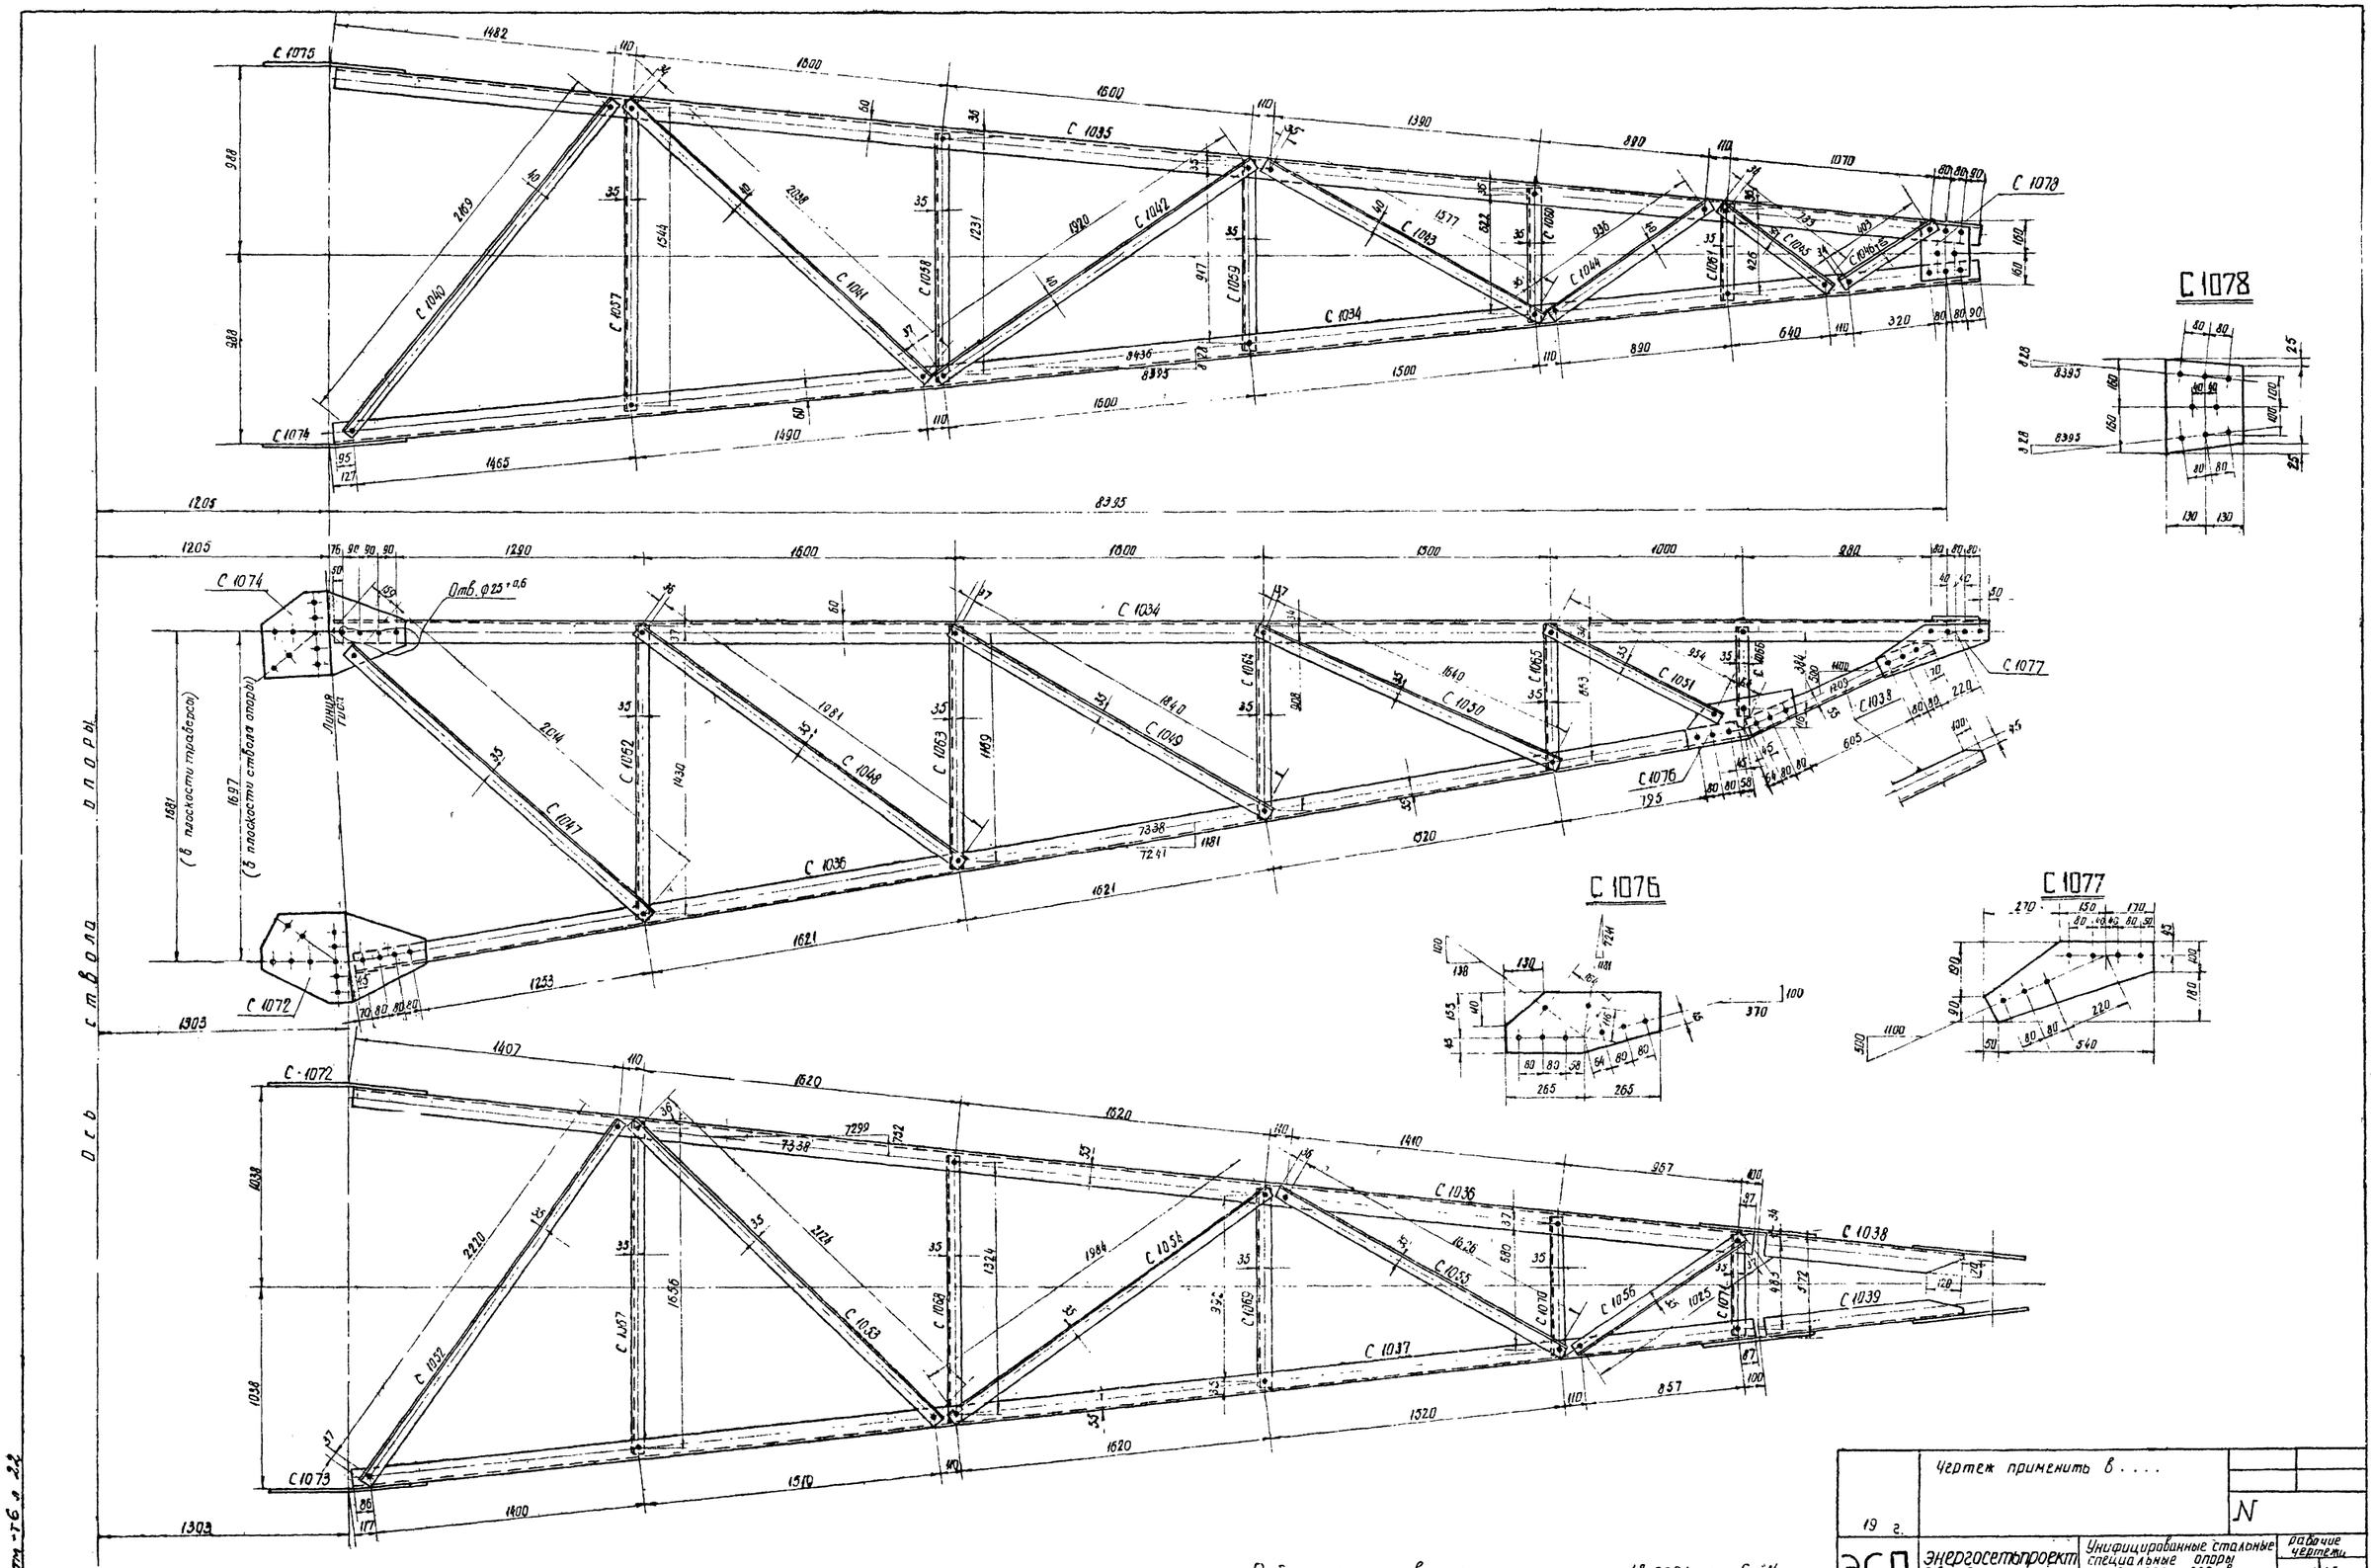

Работать совместно с черт. № 3081тм-т6-14

19 г.	Чертеж применить в		N
ЭСП	Энергосетьпроект Северо-Западное отделение	Унифицированные стальные специальные опоры ВЛ 220 и 330 кв	рабочие чертежи лист N
Ленинград 1970 г.	Начальник ОТП	Винелобов	Промежуточные опоры для загрязненных районов ПС 330-5 и ПС 330-6 Траверса ℓ = 9,6 м Марки С 1034 ÷ С 1078
	Гл. инж. проекта	Новгородцев	
	Рук. группы	Груздев	
	Проверил	Груздев	М. 1:15 N 3081тм-т6-13
	Инженер	Орлова	Разм. 8ф литера

3081тм-т6 л 22

Требуется на траверсу

Марка	Колич	Вес в кг: 1 марки	Вес в кг: всех	Марка	Колич.	Вес в кг: 1 марки	Вес в кг: всех
С 1034	1	93	93	С 1057	1	8	8
С 1035	1	93	93	С 1058	1	6	6
С 1036	1	79	79	С 1059	1	5	5
С 1037	1	79	79	С 1060	1	3	3
С 1038	1	11	11	С 1061	1	2	2
С 1039	1	11	11	С 1062	2	7	14
С 1040	1	14	14	С 1063	2	6	12
С 1041	1	13	13	С 1064	2	5	10
С 1042	1	13	13	С 1065	2	4	8
С 1043	1	11	11	С 1066	2	2	4
С 1044	1	6	6	С 1067	1	8	8
С 1045	1	5	5	С 1068	1	7	7
С 1046	1	3	3	С 1069	1	5	5
С 1047	2	10	20	С 1070	1	4	4
С 1048	2	10	20	С 1071	1	3	3
С 1049	2	9	18	С 1072	1	19	19
С 1050	2	8	16	С 1073	1	19	19
С 1051	2	5	10	С 1074	1	18	18
С 1052	1	11	11	С 1075	1	18	18
С 1053	1	11	11	С 1076	2	6	12
С 1054	1	10	10	С 1077	2	6	12
С 1055	1	8	8	С 1078	1	6	6
С 1056	1	5	5	Итого:			703

Спецификация

Марка	№ дет	Сечение	Длина мм	Колич: т	Колич: н	Вес в кг: 1 дет	Вес в кг: всех	Вес в кг: марки	Примечан.
С 1034		L 100×7	8580	1		93,0	93	93	
С 1035		L 100×7	8580	1		93,0	93	93	
С 1036		L 100×7	7300	1		78,8	79	79	
С 1037		L 100×7	7300	1		78,8	79	79	
С 1038		L 100×7	1040	1		11,2	11	11	без полки
С 1039		L 100×7	1040	1		11,2	11	11	без полки
С 1040		L 70×6	2235	1		14,3	14	14	
С 1041		L 70×6	2105	1		13,4	13	13	
С 1042		L 70×6	1990	1		12,7	13	13	
С 1043		L 70×6	1645	1		10,5	11	11	
С 1044		L 70×6	1005	1		6,4	6	6	
С 1045		L 70×6	800	1		5,1	5	5	
С 1046		L 70×6	470	1		3,0	3	3	
С 1047		L 63×5	2080	1		10,0	10	10	
С 1048		L 63×5	2050	1		9,9	10	10	
С 1049		L 63×5	1910	1		9,2	9	9	
С 1050		L 63×5	1710	1		8,2	8	8	
С 1051		L 63×5	1020	1		4,9	5	5	
С 1052		L 63×5	2290	1		11,0	11	11	
С 1053		L 63×5	2190	1		10,5	11	11	
С 1054		L 63×5	2050	1		9,9	10	10	
С 1055		L 63×5	1695	1		8,1	8	8	
С 1056		L 63×5	1095	1		5,2	5	5	
С 1057		L 63×5	1610	1		7,7	8	8	
С 1058		L 63×5	1300	1		6,2	6	6	
С 1059		L 63×5	985	1		4,7	5	5	
С 1060		L 63×5	690	1		3,3	3	3	
С 1061		L 63×5	495	1		2,4	2	2	
С 1062		L 63×5	1500	1		7,2	7	7	
С 1063		L 63×5	1235	1		6,0	6	6	
С 1064		L 63×5	975	1		4,7	5	5	
С 1065		L 63×5	730	1		3,5	4	4	
С 1066		L 63×5	450	1		2,2	2	2	
С 1067		L 63×5	1725	1		8,3	8	8	
С 1068		L 63×5	1390	1		6,7	7	7	
С 1069		L 63×5	1050	1		5,1	5	5	
С 1070		L 63×5	750	1		3,6	4	4	
С 1071		L 63×5	550	1		2,6	3	3	
С 1072		— 440×10	750	1		19,1	19	19	гнуть
С 1073		— 440×10	750	1		19,1	19	19	гнуть
С 1074		— 410×10	780	1		18,0	18	18	гнуть
С 1075		— 410×10	780	1		18,0	18	18	гнуть
С 1076		— 280×8	590	1		5,6	6	6	
С 1077		— 200×8	530	1		6,0	6	6	
С 1078		— 260×10	320	1		6,0	6	6	

С 1074

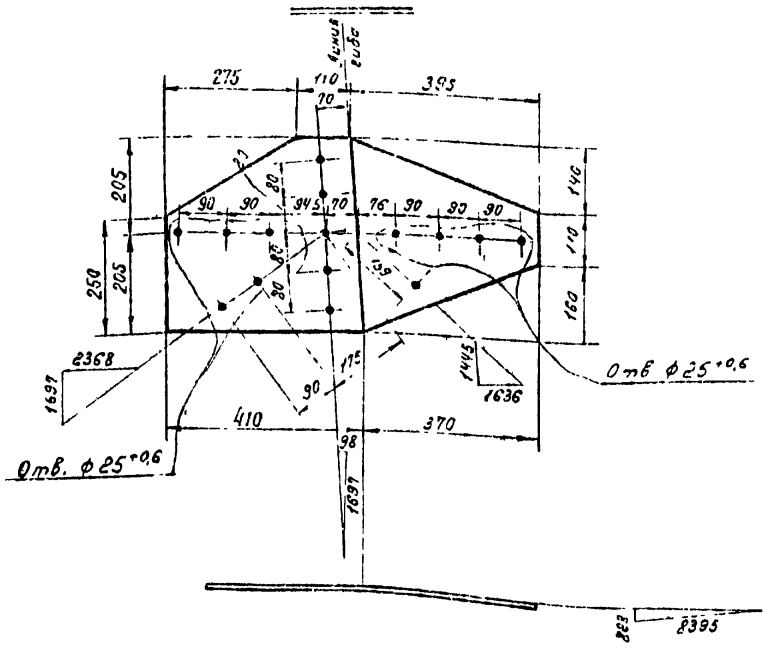

С 1072

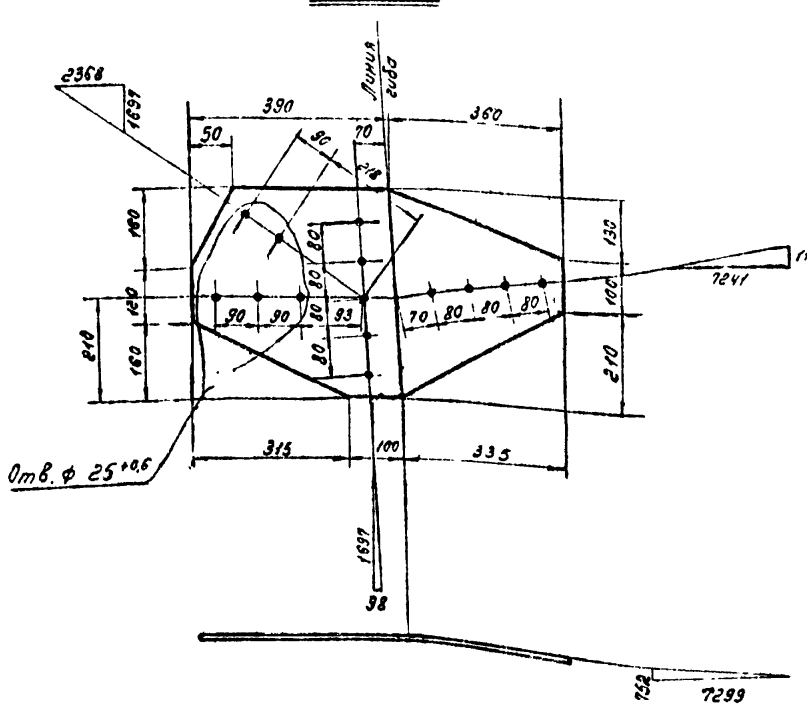

Примечания:

1. Все отверстия для болтов ф 21+0,6 мм } кроме
2. Все обрезы уголков 33 мм } оговоренных

Работать совместно с черт. N 3081тм-тб-13

Литера	Причина изменения	Дата	Подпись
а	Изменены размеры деталей С1074 и С1075	19.2.74	
	Чертеж применить в		
19 г			N

ЭСП — Энергосетьпроект, Северо-Западное отделение, Ленинград 1970 г.

Начальник ОТП		Синелобов
Гл. инж. проекта		Новгородов
Рук. группы		Груздев
Проверил		Груздев
Инженер		Орлова

Унифицированные стальные специальные опоры ВЛ 220 и 330 кв.

Рабочие чертежи. Лист N

Промежуточные опоры для загрязненных районов ПС 330-5 и ПС 330-6
Траверса $e = 9{,}6$ м
Марки С 1034 ÷ С 1078

М 1:15 | N 3081тм-тб-14 | Разм. 4ж | Литера а

3081тм-тб.л.23

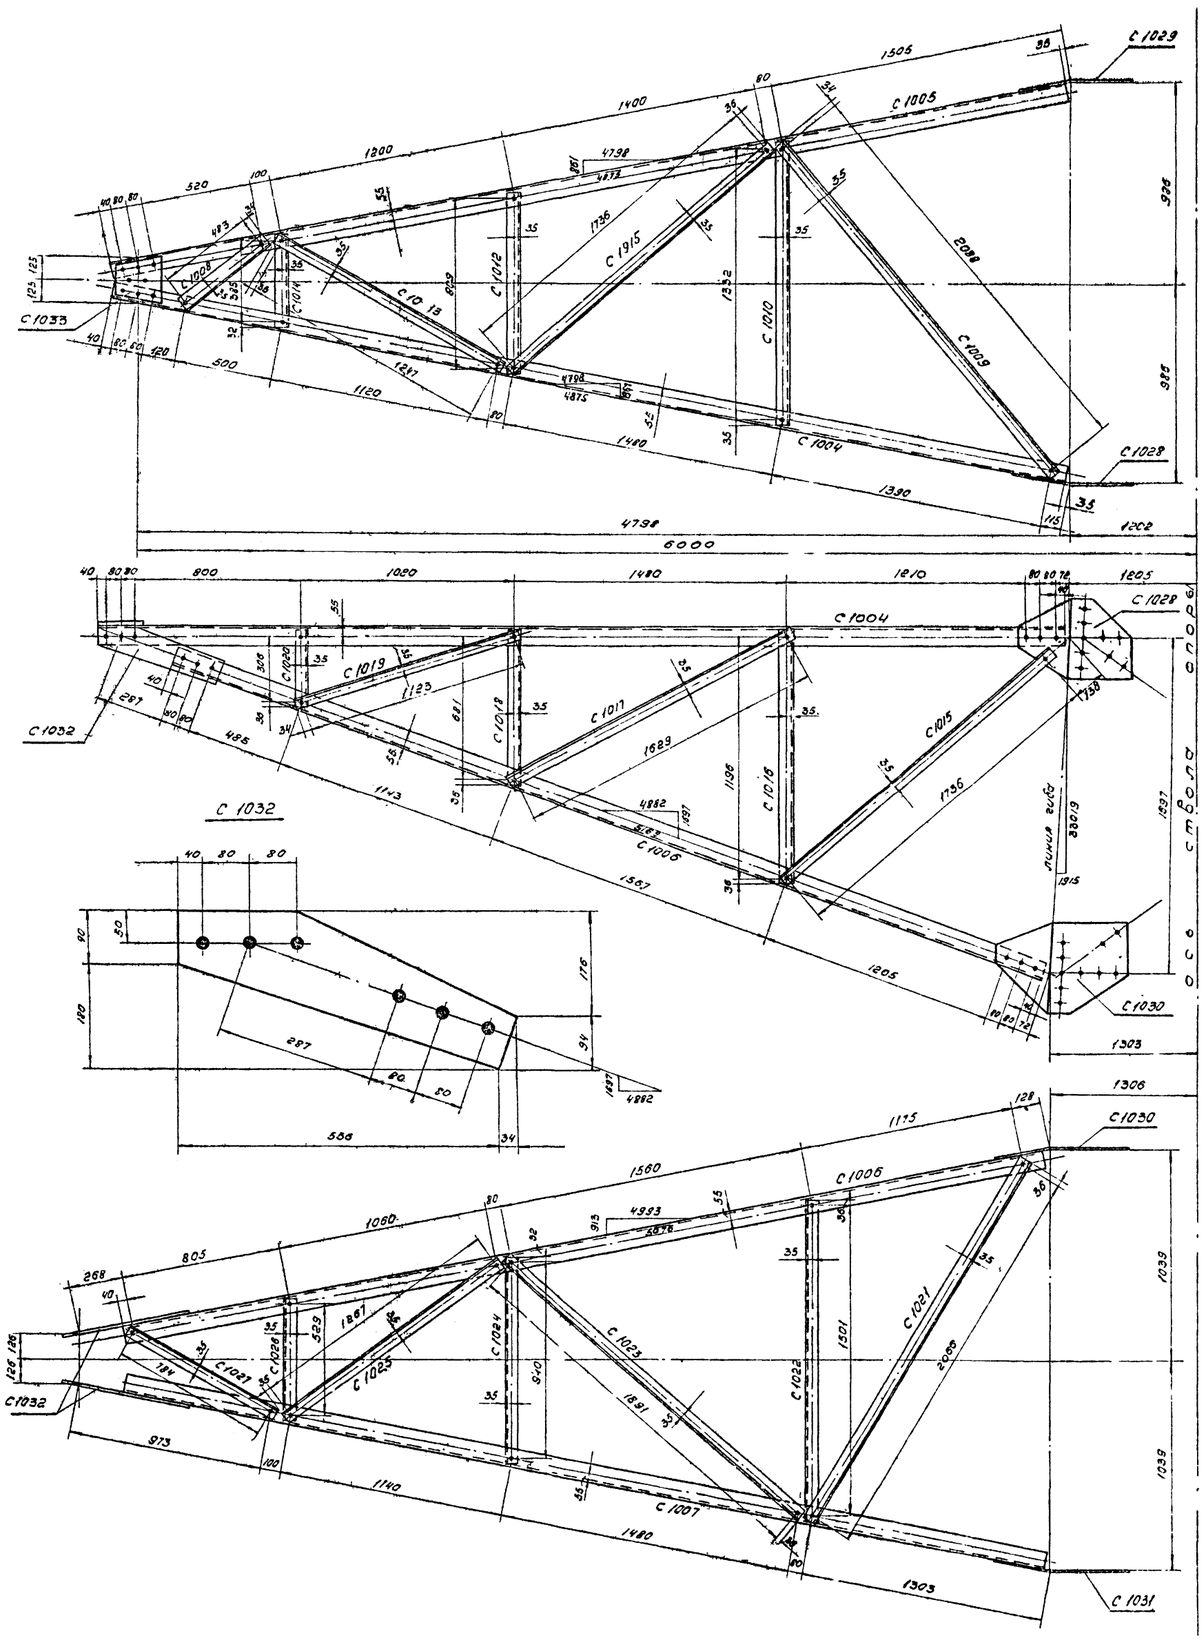

Примечания:

1. Все отверстия $\phi 21^{+0,6}$ } кроме оговоренных
2. Все обрезы уголков 33 мм

Спецификация

Марка	NN дет.	Сечение	Длина мм	Кол-во Т	Кол-во Н	Вес в кг 1 дет	Вес в кг Всех	Вес в кг Марка	Примечания
С 1004		L 90 7	4970	1		47,9	48	48	
С 1005		L 90 7	4970	1		47,8	48	48	
С 1006		L 90 7	4800	1		46,3	46	46	
С 1007		L 90×7	4800	1		46,3	46	46	
С 1008		L 70×6	550	1		3,5	4	4	
С 1009		L 63×5	2155	1		10,4	10	10	
С 1010		L 63 5	1400	1		6,8	7	7	
~~С 1011~~		~~L 63×5~~	~~1805~~	~~1~~		~~8,7~~	~~9~~	~~9~~	
С 1012		L 63 5	875	1		4,2	4	4	
С 1013		L 63×5	1315	1		6,3	6	6	
С 1014		L 63 5	450	1		2,2	2	2	
С 1015		L 63×5	1805	1		8,7	9	9	
С 1016		L 63×5	1265	1		6,1	6	6	
С 1017		L 63×5	1695	1		8,2	8	8	
С 1018		L 63×5	750	1		3,6	4	4	
С 1019		L 63×5	1190	1		5,7	6	6	
С 1020		L 63×5	375	1		1,7	2	2	
С 1021		L 63×5	2135	1		10,3	10	10	
С 1022		L 63×5	1570	1		7,6	8	8	
С 1023		L 63 5	1960	1		9,4	9	9	
С 1024		L 63 5	1005	1		4,8	5	5	
С 1025		L 63×5	1335	1		6,4	6	6	
С 1026		L 63×5	595	1		2,9	3	3	
С 1027		L 70×6	850	1		5,4	5	5	
С 1028		– 400×10	600	1		13,8	14	14	гнуть
С 1029 обр. с 1028		– 400×10	600	1		13,8	14	14	гнуть
С 1030		– 420×10	640	1		15,7	16	16	гнуть
С 1031 обр. С 1030		– 420×10	640	1		15,7	16	16	гнуть
С 1032		– 270×10	590	1		5,9	6	6	
С 1033		– 240×10	260	1		4	4	4	

Требуется на траверсу

Марка	Кол-во	Вес в кг одной марки	Вес в кг Всех	Марка	Кол-во	Вес в кг одной марки	Вес в кг Всех
С 1004	1	48	48	С 1019	2	6	12
С 1005	1	48	48	С 1020	2	2	4
С 1006	1	46	46	С 1021	1	10	10
С 1007	1	46	46	С 1022	1	8	8
С 1008	1	4	4	С 1023	1	9	9
С 1009	1	10	10	С 1024	1	5	5
С 1010	1	7	7	С 1025	1	6	6
~~С 1011~~	~~1~~	~~9~~	~~9~~	С 1026	1	3	3
С 1012	1	4	4	С 1027	1	5	5
С 1013	1	6	6	С 1028	1	14	14
С 1014	1	2	2	С 1029	1	14	14
С 1015	3	9	27	С 1030	1	16	16
С 1016	2	6	12	С 1031	1	16	16
С 1017	2	8	16	С 1032	2	6	12
С 1018	2	4	8	С 1033	1	4	4
					Всего		422

Литера	причина изменения	дата	подпись
а	Ликвидирована марка С 1011	19.2.M	[signature]
19 г.	Чертеж применить в..		
		N	

ЭСП

Энергосетьпроект
Северо-Западное отделение

Унифицированные стальные специальные опоры ВЛ 220 и 330 кВ

Рабочие чертежи
лист N

Начальник отп	[signature]	Синелобов	Промежуточная опора для загрязненных районов. ПС 330-5 Траверса l=6.0м Марки С 1004 – С 1033
Гл. инж. проекта	[signature]	Новгородцев	
Рук группы	[signature]	Груздев	
Исполнил	Kamal	Каплевская	М 1:15; 1:10
Проверил	[signature]	Груздев	Разм 8ф

N 3081 тм-т6-15

литера а

Ленинград 1970 г

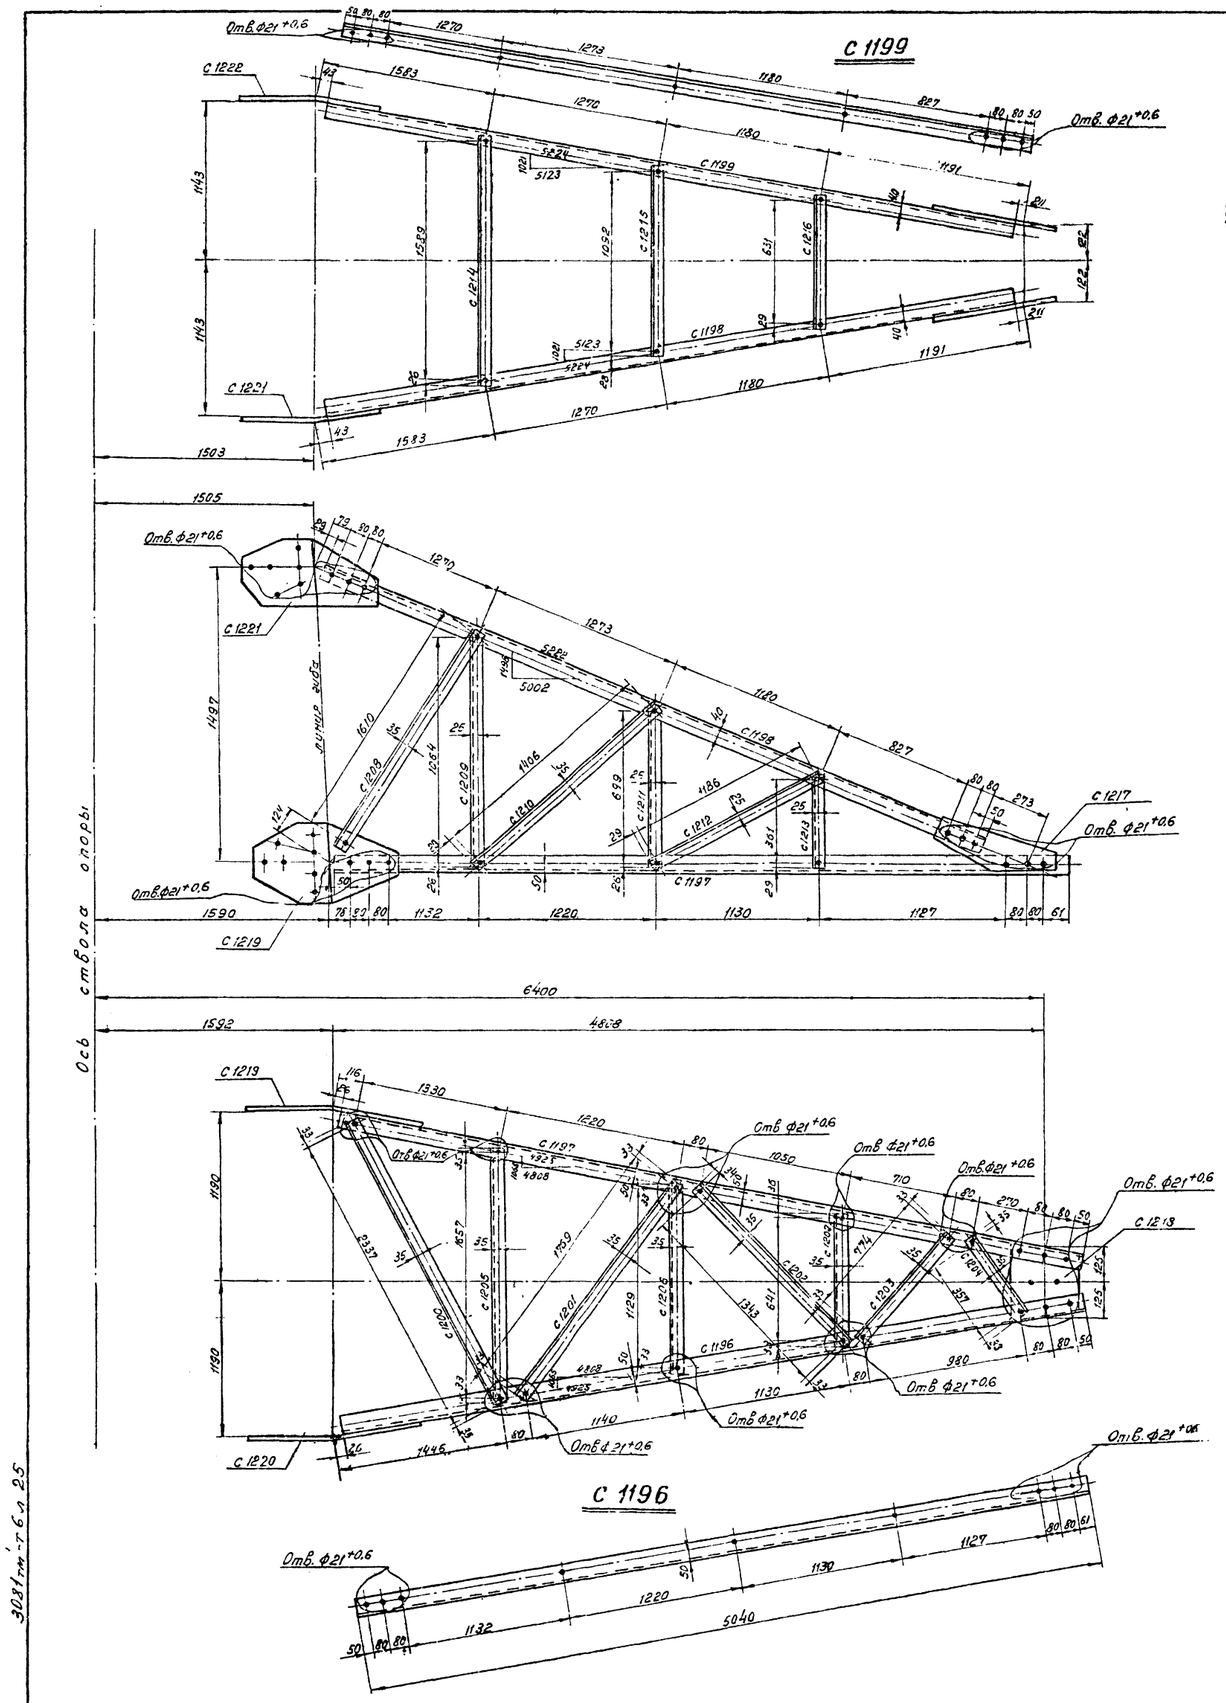

Спецификация

Марка	НН дет.	Сечение	Длина (мм)	Кол-во шт. Т	Кол-во шт. Н	Вес в кг. 1 дет.	Вес в кг. Всех	Вес в кг. Марки	Примечание
С1196		∟80×6	5040	1		37,4	37	37	
С1197		∟80×6	5040	1		37,4	37	37	
С1198		∟70×6	4970	1		31,6	32	32	
С1199		∟70×6	4970	1		31,6	32	32	
С1200		∟70×6	2405	1		15,3	15	15	
С1201		∟63×5	1835	1		8,8	9	9	
С1202		∟63×5	1410	1		6,7	7	7	
С1203		∟63×5	840	1		4,0	4	4	
С1204		∟70×6	425	1		2,7	3	3	
С1205		∟63×5	1745	1		8,4	8	8	
С1206		∟63×5	1195	1		5,7	6	6	
С1207		∟63×5	710	1		3,4	3	3	
С1208		∟63×5	1660	1		8,0	8	8	
С1209		∟50×5	1115	1		4,2	4	4	
С1210		∟63×5	1460	1		7,0	7	7	
С1211		∟50×5	750	1		2,8	3	3	
С1212		∟50×5	1240	1		4,7	5	5	
С1213		∟50×5	415	1		1,5	2	2	
С1214		∟50×5	1640	1		6,2	6	6	
С1215		∟50×5	1145	1		4,3	4	4	
С1216		∟50×5	685	1		2,6	3	3	
С1217		—220×10	590	1		5,2	5	5	
С1218		—250×10	290	1		5,0	5	5	
С1219		—340×10	700	1		13,1	13	13	гнуть
С1220 обр. С1219		—340×10	700	1		13,1	13	13	гнуть
С1221		—300×10	630	1		10,7	11	11	гнуть
С1222 обр. С1221		—300×10	630	1		10,7	11	11	гнуть

Требуется на траверсу

Марка	К-во	Вес в кг. 1 марки	Вес в кг. Всех	Марка	К-во	Вес в кг. 1 марки	Вес в кг. Всех
С1196	1	37	37	С1211	2	3	6
С1197	1	37	37	С1212	2	5	10
С1198	1	32	32	С1213	2	2	4
С1199	1	32	32	С1214	1	6	6
С1200	1	15	15	С1215	1	4	4
С1201	1	9	9	С1216	1	3	3
С1202	1	7	7	С1217	2	5	10
С1203	1	4	4	С1218	1	5	5
С1204	1	3	3	С1219	1	13	13
С1205	1	8	8	С1220	1	13	13
С1206	1	6	6	С1221	1	11	11
С1207	1	3	3	С1222	1	11	11
С1208	2	8	16				
С1209	2	4	8				
С1210	2	7	14	Итого			327.

Примечания:

1. Все отверстия ф $17^{+0,6}$ мм.
2. Все обрезы уголков 25 мм.

} кроме оговоренных

Литера	Изменен сортамент марки С1200	Дата	Подпись
а		13.2.74	
Литера	причина изменения.	Дата	Подпись
19 г.	Чертеж применить в	N	

ЭСП — энергосетьпроект Северо-Западное отделение

Унифицированные стальные специальные опоры ВЛ 220 и 330 кв.

Рабочие чертежи. Лист N.

Нач. отд. Синелобов; Гл. инж. проекта Новгородцев; Рук. группы Груздев; Проверил Груздев; Техник Розов

Промежуточная опора для загрязненных районов ПС 330-6. Траверса ℓ = 6,4 м. Марки С 1196 ÷ С 1222

М 1:15; Разм 8ф.

N 3081 ТМ-Т Б-16

г. Ленинград 1970 г.

3081 тм-т 6 л 25

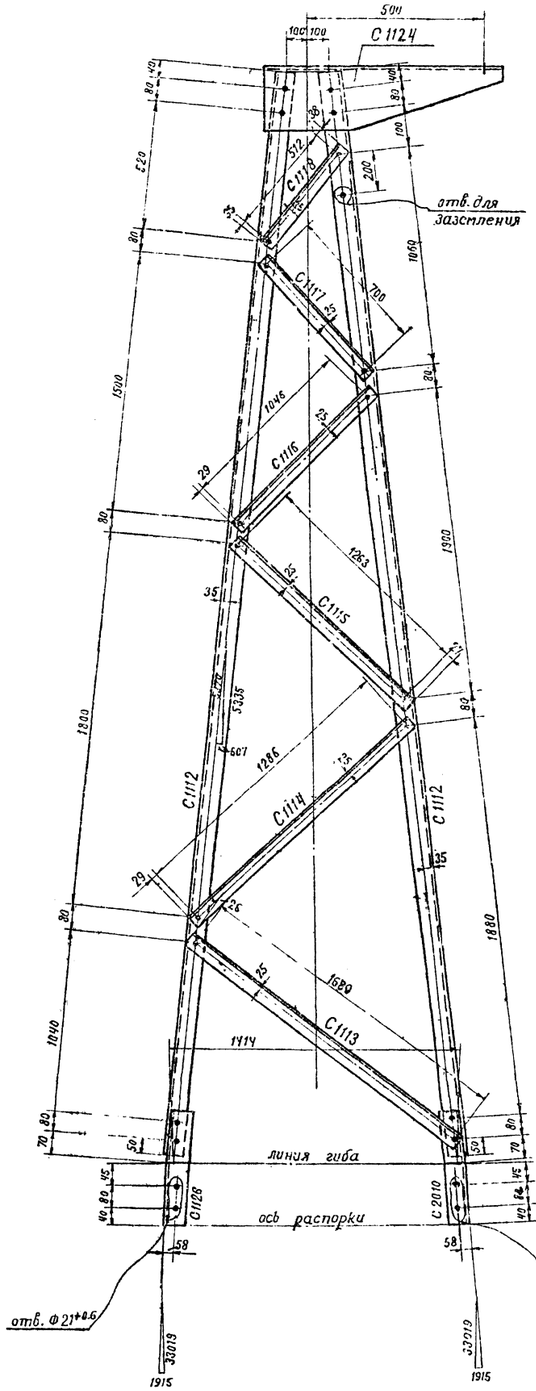

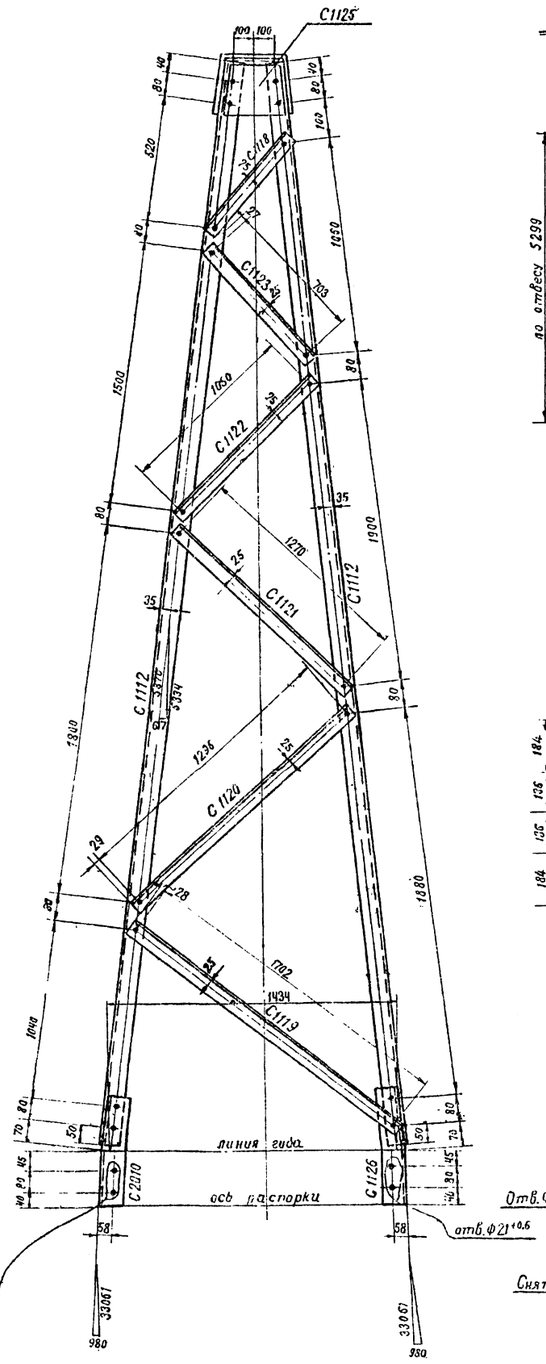

Геометрическая схема.
(развертка)

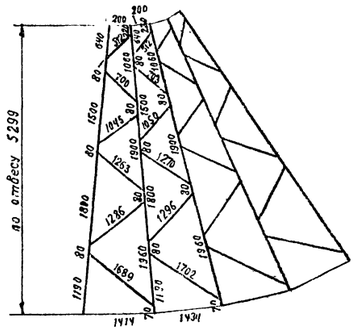

С1124

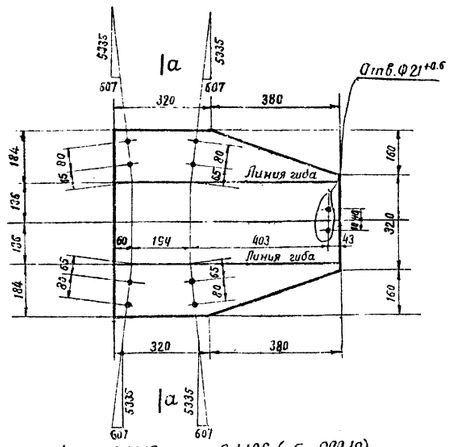

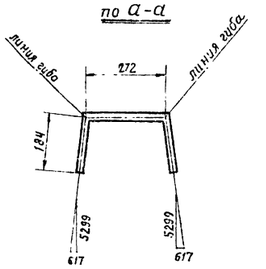

С2010 С1126 (обр. С2010)

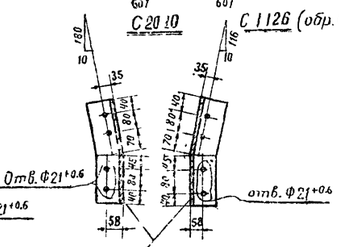

С1125

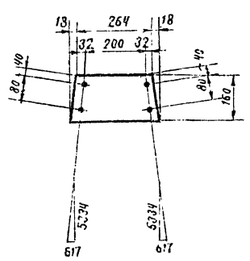

Спецификация

Марка	NN дет	Профиль	Длина мм	Колич. т	Колич. н	Вес в кг 1 дет	Вес в кг Всех	Вес в кг Марки	Примеч.
С1112		L 63×5	5350	1		25,7	26	26	
С1113		L 50×5	1740	1		6,5	7	7	
С1114		L 50×5	1340	1		5,0	5	5	
С1115		L 50×5	1315	1		4,9	5	5	
С1116		L 50×5	1100	1		4,1	4	4	
С1117		L 50×5	750	1		2,8	3	3	
С1118		L 50×5	595	1		2,2	2	2	
С1119		L 50×5	1755	1		6,6	7	7	
С1120		L 50×5	1350	1		5,0	5	5	
С1121		L 50×5	1320	1		4,9	5	5	
С1122		L 50×5	1110	1		4,1	4	4	
С1123		L 50×5	755	1		2,8	3	3	
С1124		— 640×8	700	1		24	24	24	
С1125		— 160×8	300	1		2,9	3	3	
С1126		L 90×7	355	1		3,4	3	3	гнуть снять фаску
С2010		L 90×7	355	1		3,4	3	3	—"—

Требуется на опору

Марка	Кол	Вес в кг. Одной марки	Вес в кг. Всех
С1112	4	26	104
С1113	2	7	14
С1114	2	5	10
С1115	2	5	10
С1116	2	4	8
С1117	2	3	6
С1118	4	2	8
С1119	2	7	14
С1120	2	5	10
С1121	2	5	10
С1122	2	4	8
С1123	2	3	6
С1124	1	24	24
С1125	2	3	6
С1126	2	3	6
С2010	2	3	6
		Итого:	250

Примечания:

1. Все отверстия Ф17+0.6 } кроме
2. Все обрезы уголков 25 мм. } оговоренных
3. При плавке гололеда на трассе, установить на трассостойке марку С511 вместо марки С1124, как показано на черт. N3079 тм-т4-53.

Литера	причина изменения	дата	подпись
а	Добавлена марка С2010	19.2.74	
	Чертежи применить в		
19 г.		N	

ЭСП

ЭНЕРГОСЕТЬПРОЕКТ Северо-Западное отделение

Унифицированные стальные специальные опоры ВЛ 220 и 330 кв

Рабочие чертежи лист N

Начальн. отдела Синкевич; Гл. инж. проекта Андреева; Рук. грп. Груздев; Проверил Груздев; Исполнит. Розов

Промежуточная опора для загрязненных районов ПС 330-5 Трассостойка Марки С1112 ÷ С1126, С2010

М 1:15; 1:10 Разм. 8ф

N3081 тм-Т6-17 литера а

г. Ленинград 1970 г.

3081 тм-т6 л 26

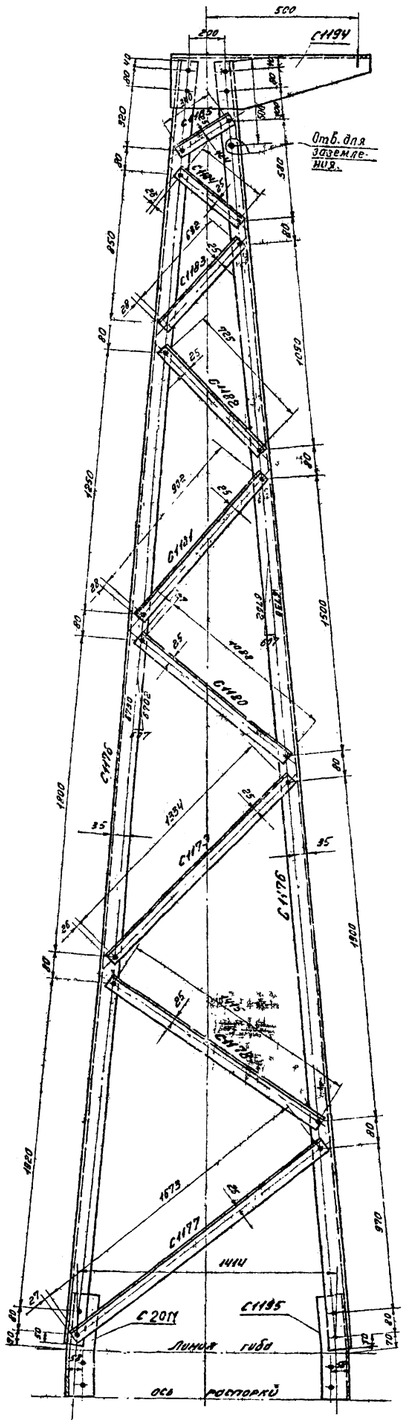

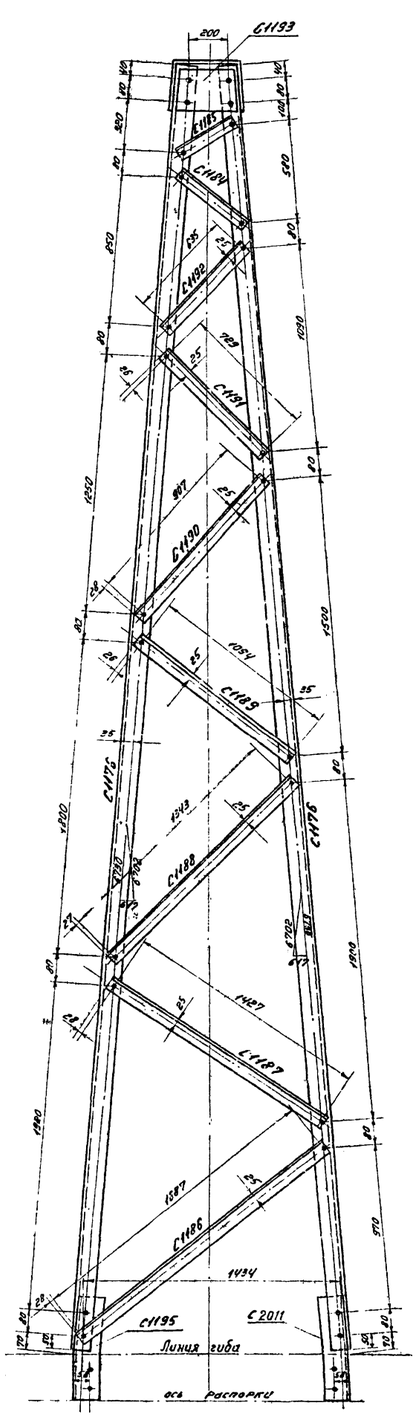

С1193

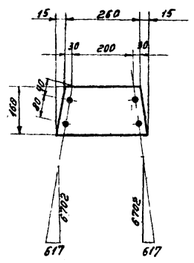

С1194

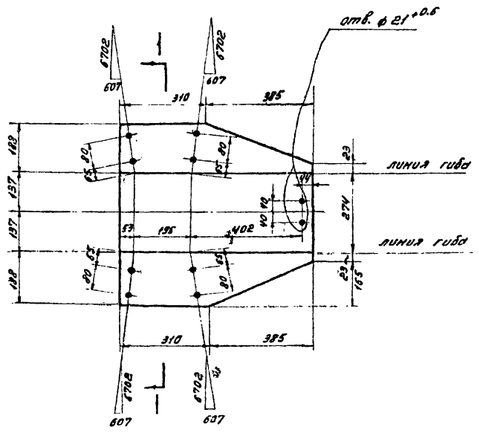

С1195 (С2011 обр. С1195)

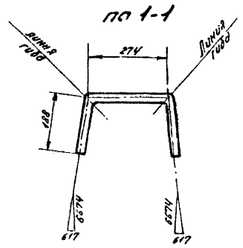

Геометрическая схема и развёртка

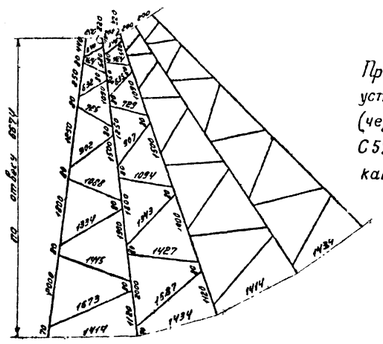

При плавке гололеда на трос установить на тросостойке (черт. N 3081тм-тб-18а) марку С522 вместо марки С1194, как показано на черт. N 308 1тм-т4-54

Спецификация

Марка	Изм. дет.	Сечение	Длина мм	Кол-во шт. Г	Кол-во шт. Н	Вес в кг. 1 дет.	Вес в кг. Всех	Вес в кг. Марки	Примечание
С1176		∟ 63х5	6710	1		32,2	32	32	
С1177		∟ 50х5	1725	1		6,5	7	7	
С1178		∟ 50х5	1465	1		5,5	6	6	
С1179		∟ 50х5	1385	1		5,2	5	5	
С1180		∟ 50х5	1140	1		4,2	4	4	
С1181		∟ 50х5	955	1		3,5	4	4	
С1182		∟ 50х5	775	1		2,9	3	3	
С1183		∟ 50х5	685	1		2,5	3	3	
С1184		∟ 50х5	475	1		1,7	2	2	
С1185		∟ 50х5	390	1		1,4	1	1	
С1186		∟ 50х5	1740	1		6,5	7	7	
С1187		∟ 50х5	1480	1		5,5	6	6	
С1188		∟ 50х5	1395	1		5,2	5	5	
С1189		∟ 50х5	1145	1		4,2	4	4	
С1190		∟ 50х5	950	1		3,6	4	4	
С1191		∟ 50х5	780	1		2,9	3	3	
С1192		∟ 50х5	685	1		2,5	3	3	
С1193		— 160х8	290	1		2,8	3	3	
С1194		— 650х8	695	1		23,8	24	24	гнуть
С1195		∟ 90х7	355	1		3,4	3	3	гнуть, снять фаску
С2011		∟ 90х7	355	1		3,4	3	3	—"—

Предусмотрено на опору

Марка	Кол-во	Вес в кг 1 марки	Вес в кг Всех	Марка	Кол-во	Вес в кг 1 марки	Вес в кг Всех
С1176	4	32	128	С1189	2	4	8
				С1190	2	4	8
С1177	2	7	14	С1191	2	3	6
С1178	2	6	12	С1192	2	3	6
С1179	2	5	10				
С1180	2	4	8	С1193	2	3	6
С1181	2	4	8	С1194	1	24	24
С1182	2	3	6	С1195	2	3	6
С1183	2	3	6	С2011	2	3	6
С1184	4	2	8				
С1185	4	1	4				
С1186	2	7	14				
С1187	2	6	12				
С1188	2	5	10	Итого			310

Примечания

1. Все отверстия ф 17 +0.6 1мм кроме
2. Все обрезы уголков 25мм оговоренных

б			
б			
а	Добавлено отверстие для заземления на марке С1176	13.1.74	
Литера	Причина изменения	Дата	Подпись
	Чертеж привязать в		
19 г.			N

ЭСП | Энергосетьпроект Северо-Западное отделение | Унифицированные стальные специальные опоры ВЛ 220 и 330 кВ | Рабочие чертежи. Лист N

Нач. отд. — Линейный
Гл. инж. проекта — Кибзон-Ж.
Рук. группы — Гриндер.
Провер. — Гриндер.
Техник — Розов

Промежуточная опора для загрязненных районов ПС 330-Б. Тросостойка. Марки С1176 - С1195, С2011

г. Ленинград 1970 г. | 1:15; 1:10 | N 3081тм-тБ-18 | Литера а

308 1тм-т6 л 22

УС 330-2

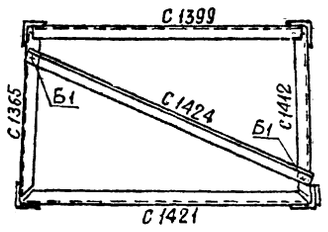

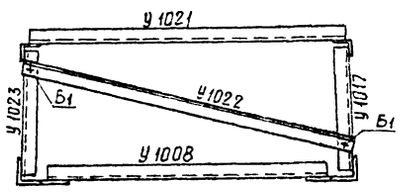

Работать совместно с чертежами №3081тм-тб-19² (лист 2) №3081тм-тб-20² (листы 1,2)

Примечание.

Общие примечания см. черт. 3081тм-91

При установке опоры на одиночные фундаменты новой унификации марки С 855, С 857 не поставляются. Таблица отправочных марок и выборки для этого случая смотри чертежи №3080тм-тд-20² (листы 3, 4)

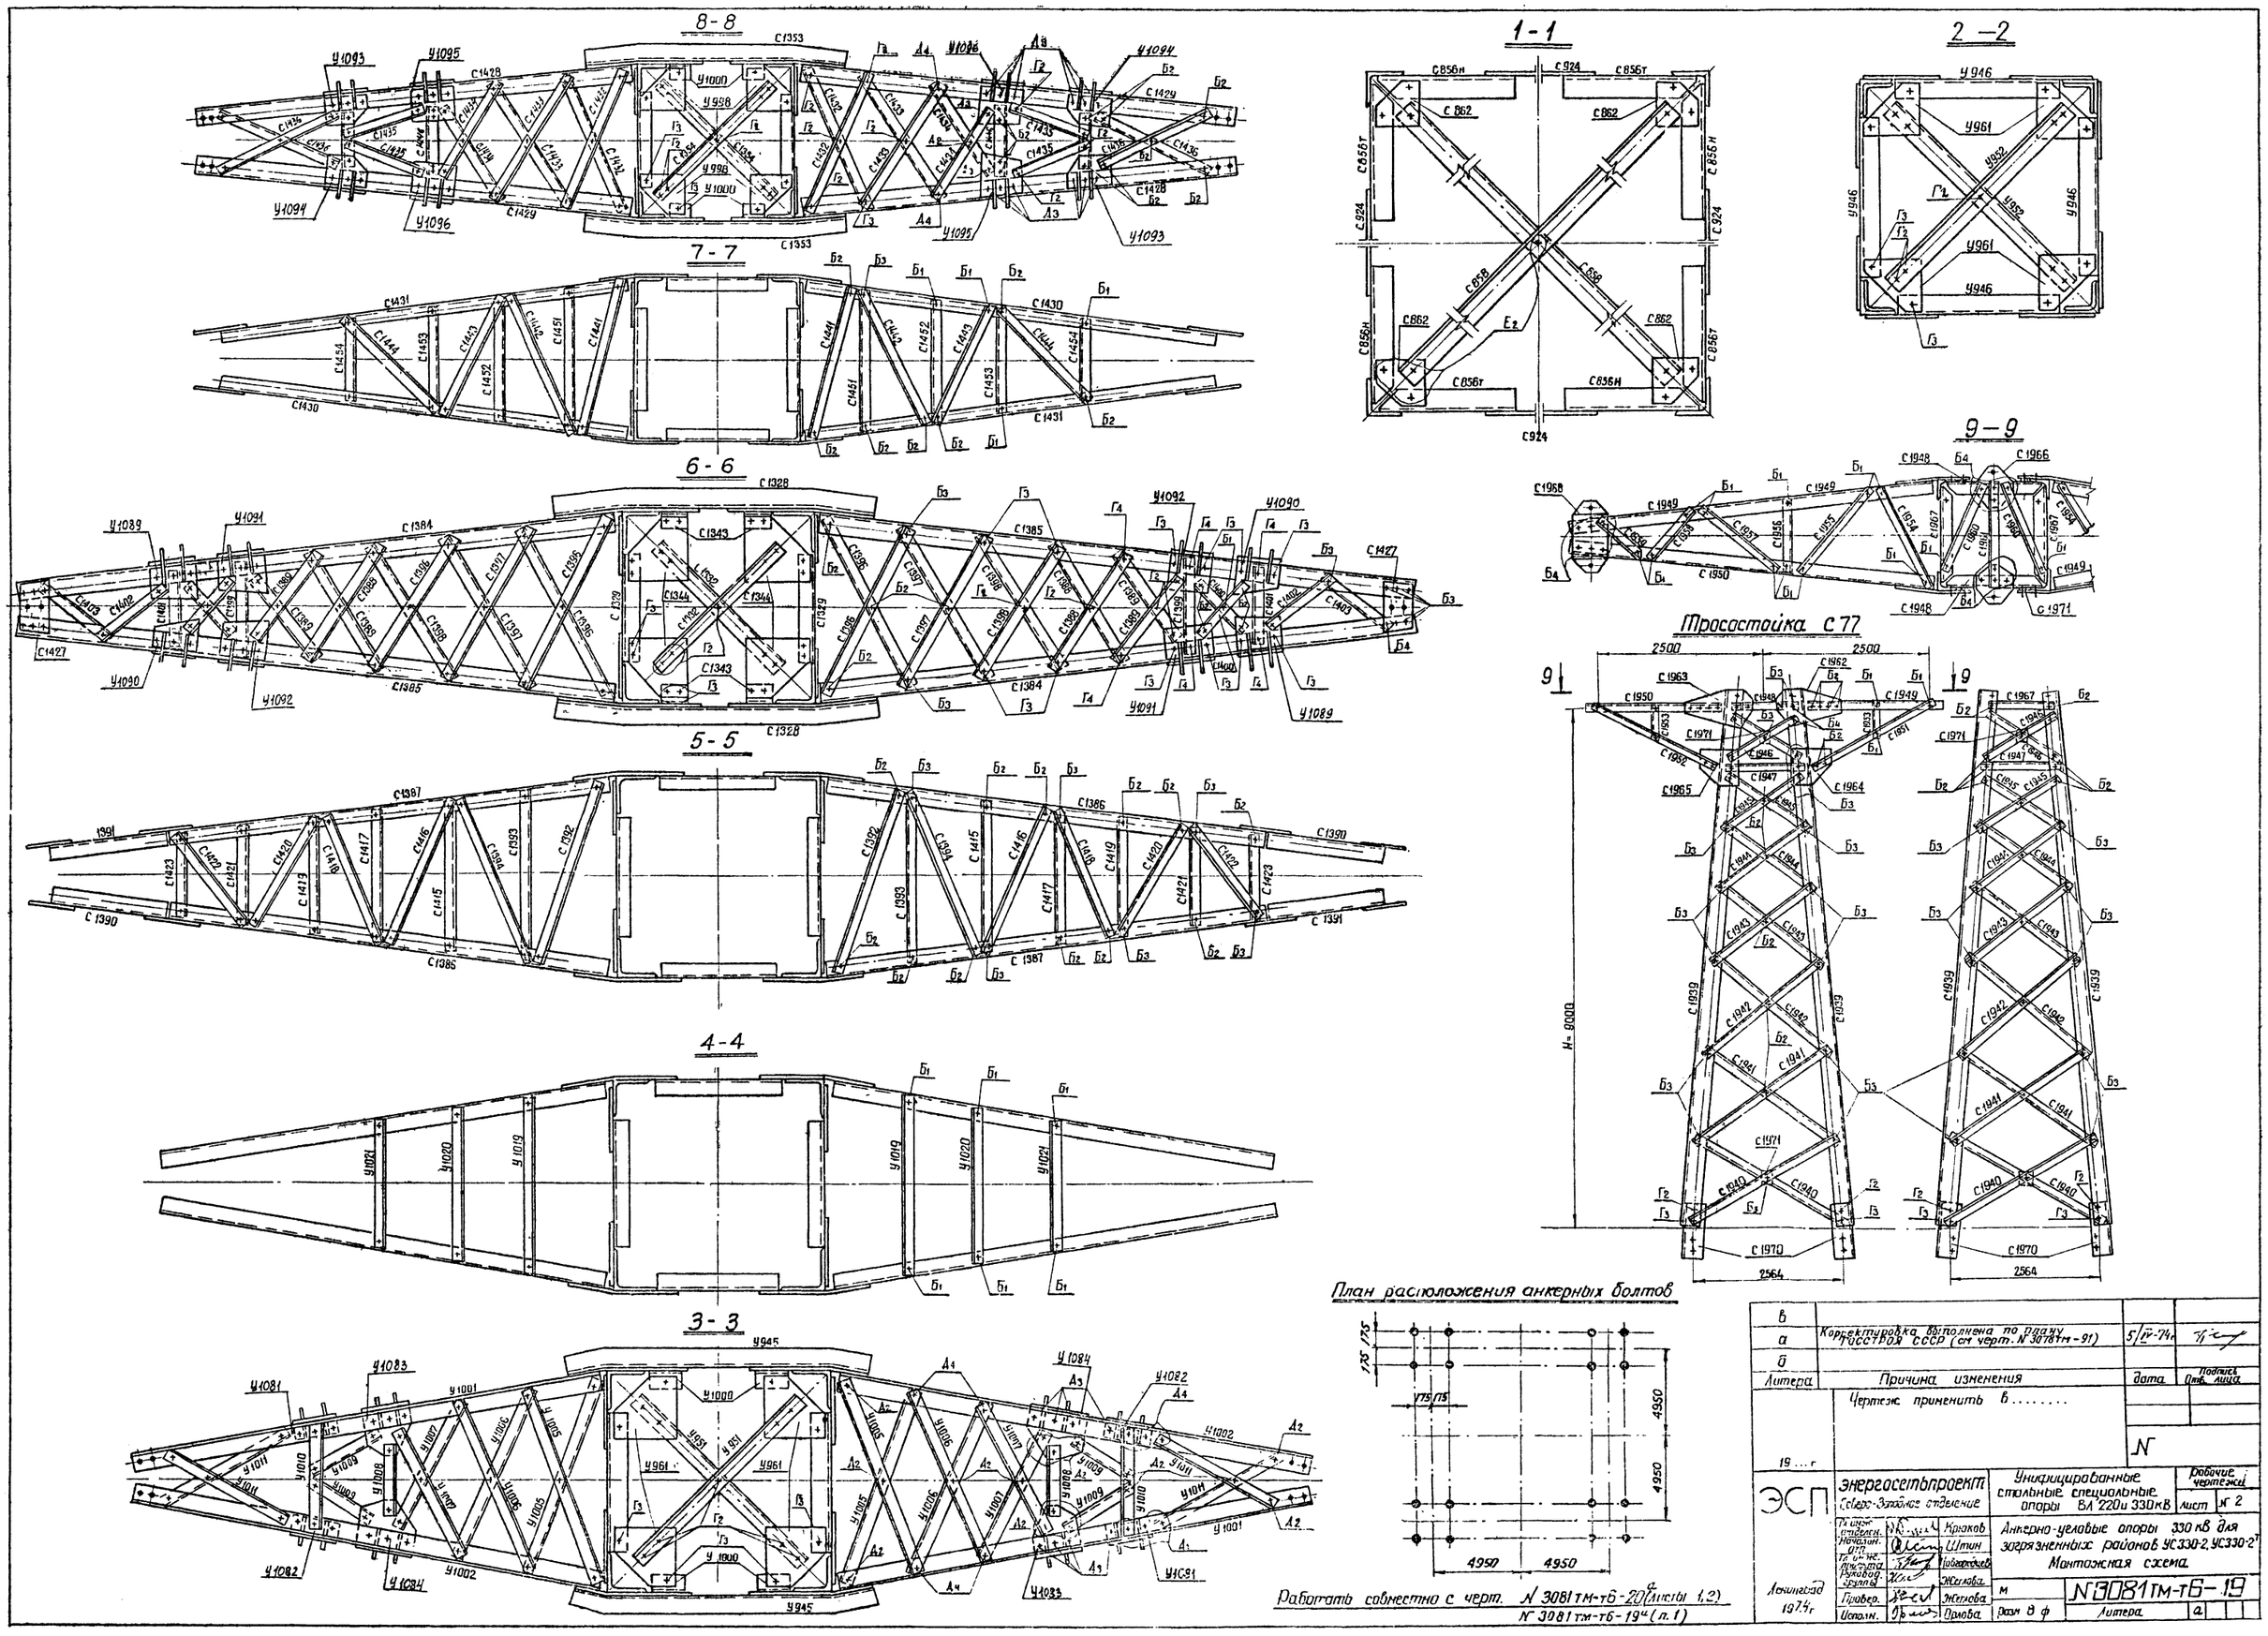

в			
а	Корректировка выполнена по плану Госстроя СССР (см черт. N 3078 тм-91)	5/IV-74г	
б			
Литера	Причина изменения	дата	Подпись Отв. лица
	Чертеж применить в		
19 ... г		N	

ЭСП	Энергосетьпроект Северо-Западное отделение	Унифицированные стальные специальные опоры ВЛ 220 и 330 кВ	Рабочие чертежи лист № 2
Ленинград 1974 г	Гл. инж. отделен. Крюков; Начальн. отд. Штин; Гл. инж. проекта Новгородцев; Руковод. группы Жеглова; Провер. Жеглова; Исполн. Орлова	Анкерно-угловые опоры 330 кВ для загрязненных районов УС330-2, УС330-2т. Монтажная схема.	
		м	N 3081 тм-т6-19
		Разм. в ф	Литера а

Таблица отправочных марок

Марки	№ чертежа, наименов. секции	Наименов. монтажного элемента	Сечение	Длина в мм	Вес марки кг	УС 330-2 Колич. марок	УС 330-2 Вес марок	УС 330-2т Колич. марок	УС 330-2т Вес марок
С851	Подставка С66 (90м) (высота Н 3081тм-т4-32а Н 3081тм-т4-33а) Нижняя секция Н 3080тм-т9-8а	Пояса	∟200×30	9,2	805	2	1610	2	1610
С852				9,2	805	2	1610	2	1610
С853		Раскосы	∟140×9	10,1	197	8	1576	8	1576
С854			∟110×8	7,7	104	8	832	8	832
С855		Распорки	∟140×9	9,0	174	4	696	4	696
С856			∟125×8	4,1	63	4	252	4	252
С856н				4,1	63	4	252	4	252
С857			∟90×7	3,3	32	4	128	4	128
С858		Диафрагма	∟125×8	11,6	180	2	360	2	360
С859		Стыковой уголок	∟200×25	1,0	74	4	296	4	296
С860		Фасонки	—δ16	1,0	44	4	176	4	176
С981				1,0	44	4	176	4	176
С862			—δ10	0,3	5	4	20	4	20
С924				0,8	11	4	44	4	44
У922	Нижняя секция Н 3081тм-т6-22 Средняя секция Н 3081тм-т6-21 Н 3080тм-т9-8а	Пояса	∟200×25	9,2	678	2	1356	2	1356
У923				9,2	678	2	1356	2	1356
У924		Раскосы	∟110×8	7,1	97	8	776	8	776
У926			∟100×7	5,6	60	8	480	8	480
У926				4,9	53	8	424	8	424
У927				2,9	31	4	124	4	124
У927н				2,9	31	4	124	4	124
У930		Диафрагма	∟90×7	8,3	80	2	160	2	160
У931		Башмак	по чертежу	0,6	205	4	820	4	820
У932		Фасонки	—δ10	1,0	42	4	168	4	168
У933				1,0	42	4	168	4	168
У934		Стыковой 5 отыск	∟200×25	1,0	72	4	288	4	288
У935		Фасонки	—δ10	0,2	3	4	12	4	12
У969				0,8	14	4	56	4	56
У970				0,3	5	8	40	8	40
У974				0,4	9	8	72	8	72
С1320		Пояса	∟200×16	10,1	490	2	980	2	980
С1321				10,1	490	1	490	1	490
У940		Раскосы	∟125×8	3,5	54	8	432	8	432
У941			∟110×8	3,8	51	8	408	8	408
С1322				4,0	54	8	432	8	432
С1323			∟80×6	3,4	46	8	368	8	368
С1324		Распорки	∟125×8	3,3	24	8	192	8	192
У945				4,8	74	2	148	2	148
У946				3,7	58	4	232	4	232
У947			∟110×8	3,6	49	2	98	2	98
С1325			∟70×6	3,3	21	4	84	4	84
С1326			∟110×8	3,2	43	2	86	2	86
С1327				3,2	43	2	86	2	86
С1328			∟140×9	4,6	89	2	178	2	178
С1329				3,1	59	2	118	2	118
У948			∟80×6	1,1	8	4	32	4	32
С1330				1,1	8	2	16	2	16
У951		Диафрагмы		5,1	38	2	76	2	76
У952				5,4	40	2	80	2	80
С1344		Фасонка	—δ10	0,4	10	4	40	4	40
С1332		Диафрагмы	∟100×7	4,2	45	2	90	2	90
У1000		Уголок	∟110×8	0,2	3	4	12	4	12
У957		Фасонки	—δ10	1,1	40	2	80	2	80
У958				1,1	40	2	80	2	80
С1333				0,8	26	2	52	2	52
С1334				0,8	26	2	52	2	52
С1335				1,0	35	2	70	2	70
С1336				1,0	35	2	70	2	70
С1337				1,2	41	2	82	2	82
С1338				1,2	41	2	82	2	82
У960				0,7	22	4	88	4	88
С1339				0,5	15	4	60	4	60
С1340				0,6	25	4	100	4	100
С1341				0,6	23	4	92	4	92
У961				0,4	7	8	56	8	56
С1342		Пояс	∟200×16	10,1	490	1	490	1	490
С1343		Уголок	∟110×8	0,2	3	4	12	4	12
С1345	Верхняя секция Н 3081тм-т6-23а; Н 3081тм-т6-24а	Пояса	∟160×10	6,9	171	3	513	3	513
С1346				6,9	171	1	171	1	171
С1347		Раскосы	∟80×6	3,9	24	8	192	8	192
С1348			∟90×7	3,9	32	8	256	8	256
С1349				3,0	29	8	232	8	232
С1350				2,7	26	8	208	8	208
С1351			∟100×7	2,5	27	4	108	4	108
С1352		Распорки	∟110×8	2,4	32	2	64	2	64
С1353				3,6	48	2	96	2	96
С1354		Диафрагма	∟70×6	3,4	22	2	44	2	44
С1355		Фасонки	—δ10	0,7	20	4	80	4	80
С1356				0,7	20	4	80	4	80
С1357				0,7	24	2	48	2	48
С1358				0,7	24	2	48	2	48
С1359				0,9	22	2	44	2	44
С1360				0,9	22	2	44	2	44
С1361				0,5	17	4	68	4	68
С1362				0,5	12	4	48	4	48
У1000		Уголок	∟110×8	0,2	3	4	12	4	12
У998		Фасонки	—δ10	0,3	5	4	20	4	20
С1363				0,4	8	8	64	8	64
С1364				0,4	8	8	64	8	64
С1370	Трассостойка Н 3081тм-т6-25	Пояса	∟80×6	9,2	68	4	272	—	—
С1371			∟63×5	2,8	14	4	56	—	—
С1372		Раскосы	∟50×5	2,4	9	4	36	—	—
С1373				2,3	9	4	36	—	—
С1374				1,8	7	4	28	—	—
С1375				1,8	7	4	28	—	—
С1376				1,2	5	4	20	—	—
С1377				1,1	4	4	16	—	—
С1378				0,8	3	4	12	—	—
С1379				0,8	3	4	12	—	—
С1380			∟70×6	0,5	3	4	12	—	—
С1381		Нагеловник Стыковой уголок	—δ16–δ8	0,5	41	1	41	—	—
С1382			∟125×8	0,5	8	4	32		
У1001	Нижняя траверса L=6,0м Н 3080тм-т9-17а	Пояса	∟110×8	6,3	85	2	170	2	170
У1002				6,3	85	2	170	2	170
У1003		Тяги	∟80×6	6,6	48	2	96	2	96
У1004				6,6	48	2	96	2	96
У1005		Раскосы и распорки нижней грани	∟90×7	3,8	37	4	148	4	148
У1006				3,2	30	4	120	4	120
У1007				2,5	24	4	96	4	96
У1008			∟80×6	1,6	12	2	24	2	24
У1009				1,0	8	4	32	4	32
У1010				1,8	13	2	26	2	26
У1011				2,1	16	4	64	4	64
У1012		Раскосы и распорки боковой грани	∟63×5	2,0	10	4	40	4	40
У1013				1,6	8	4	32	4	32
У1014				1,7	8	4	32	4	32
У1015				1,2	6	4	24	4	24
У1016				1,4	7	4	28	4	28
У1017				0,8	4	2	8	2	8
У1018				0,9	4	4	16	4	16
У1019				3,1	15	2	30	2	30
У1020		Распорки верхней грани		2,6	12	2	24	2	24
У1021				2,0	10	2	20	2	20
У1022				2,2	11	2	22	2	22
У1023		Распорка боковой грани		0,8	4	2	8	2	8
С1384	Н 3081тм-т6-26а Траверса L=8,9м	Пояса	∟140×9	9,5	185	2	370	2	370
С1385				9,5	185	2	370	2	370
С1386		Подкосы	∟100×7	7,6	82	2	164	2	164
С1387				7,6	82	2	164	2	164
С1388		Раскосы	∟90×7	1,9	19	4	76	4	76
С1389				1,3	13	4	52	4	52
С1390				1,6	16	2	32	2	32
С1391				1,6	16	2	32	2	32
С1392			∟80×6	3,6	26	2	52	2	52
С1393			∟70×6	3,0	20	2	40	2	40
С1394	Н 3081тм-т6-27а Траверса L=5,1м	Раскосы	∟70×6	3,2	20	2	40	2	40
С1395				1,3	8	4	32	4	32
С1396				3,5	22	4	88	4	88
С1397				3,0	19	4	76	4	76
С1398				2,5	16	4	64	4	64
С1399		Распорка		1,1	7	2	14	2	14
С1400		Раскос	∟63×5	0,8	4	2	8	2	8
С1401		Распорка	∟70×6	0,9	6	2	12	2	12
С1402		Раскосы	∟63×5	1,0	5	2	10	2	10
С1403				0,9	5	2	10	2	10
С1404				2,3	11	4	44	4	44
С1405		Распорка	∟63×5	1,1	8	4	32	4	32
С1406		Раскос		2,2	11	4	44	4	44
С1407		Распорка		1,4	7	4	28	4	28
С1408		Раскос		1,9	9	4	36	4	36
С1409		Распорка		1,2	6	4	24	4	24
С1410		Раскос	∟70×6	1,5	10	4	40	4	40
С1411		Распорки		1,0	6	4	24	4	24
С1412				0,8	5	2	10	2	10
С1413		Раскос	∟63×5	0,6	3	4	12	4	12
С1414		Распорки		0,6	3	4	12	4	12
С1415				2,5	12	2	24	2	24
С1416		Раскос		2,7	13	2	26	2	26
С1417		Распорка		2,0	10	2	20	2	20
С1418		Раскос		2,1	10	2	20	2	20
С1419		Распорка		1,6	8	2	16	2	16
С1420		Раскос		1,7	8	2	16	2	16
С1421		Распорка		1,2	6	2	12	2	12
С1422		Раскос		1,2	6	2	12	2	12
С1423		Распорка		1,0	5	2	10	2	10
С1424		Диафрагма		1,4	7	2	14	2	14
С1425		Фасонки	—δ10	0,5	7	4	28	4	28
С1426				0,6	8	4	32	4	32
С1427				0,4	7	2	14	2	14
С1365		Распорка	∟70×6	0,8	5	2	10	2	10
С1428	Н 3081тм-т4-63 Траверса L=8,9м	Пояса	∟125×8	5,9	91	2	182	2	182
С1429				5,9	91	2	182	2	182
С1430		Подкосы	∟80×6	5,6	41	2	82	2	82
С1431				5,6	41	2	82	2	82
С1432		Раскосы	∟90×7	2,8	21	4	84	4	84
С1433				2,5	24	4	96	4	96
С1434				1,9	18	4	72	4	72
С1435			∟70×6	0,9	6	4	24	4	24
С1436				2,0	13	4	52	4	52
С1437			∟63×5	0,7	3	4	12	4	12
С1438				1,1	6	4	24	4	24
С1439				1,6	8	4	32	4	32
С1440				1,7	8	4	32	4	32
С1441			∟80×6	2,9	22	2	44	2	44
С1442			∟70×6	2,6	17	2	34	2	34
С1443			∟63×5	2,2	11	2	22	2	22
С1444				2,0	9	2	18	2	18
С1445		Распорки	∟70×6	1,4	9	2	18	2	18
С1446				1,6	10	2	20	2	20
С1447			∟63×5	0,6	3	4	12	4	12
С1448				0,7	4	4	16	4	16
С1449				1,0	5	4	20	4	20
С1450				1,3	6	4	24	4	24
С1451			∟70×6	2,5	16	2	32	2	32
С1452			∟63×5	2,1	10	2	20	2	20
С1453				1,9	9	2	18	2	18
С1454				1,7	8	2	16	2	16
С1455		Фасонка	—δ10	0,7	7	4	28	4	28
С1939	Н 3081тм-т4-63	Пояса	∟100×7	9,2	100	—	—	4	400
С1940			∟70×6	3,0	19	—	—	8	152
С1941		Раскосы	∟63×5	2,7	13	—	—	8	104
С1942				2,4	12	—	—	8	95
С1943				2,0	10	—	—	8	80
С1944				1,7	9	—	—	8	64
С1945	Трассостойка С77 с двумя трассами Н 3081тм-т4-63	Раскосы	∟70×6	1,4	9	—	—	8	72
С1946				1,0	7	—	—	8	56
С1947		Распорки	∟63×5	0,9	4	—	—	4	16
С1948				0,8	6	—	—	2	12
С1949		Пояса консоли	∟80×6	2,2	16	—	—	2	32
С1950				2,2	16	—	—	2	32
С1951		Подкосы консоли		2,2	10	—	—	2	20
С1952				2,2	10	—	—	2	20
С1953		Распорка		0,4	2	—	—	4	8
С1954		Раскосы	∟63×5	0,8	4	—	—	2	8
С1955				0,7	4	—	—	2	8
С1956		Распорка		0,5	3	—	—	2	6
С1957		Раскосы		0,6	3	—	—	2	6
С1958				0,5	3	—	—	2	6
С1959				0,4	2	—	—	2	4
С1960				0,8	4	—	—	2	8
С1961		Диафрагмы	∟70×6	0,8	5	—	—	1	5
С1962		Фасонки	—δ10	0,5	8	—	—	2	16
С1963				0,5	8	—	—	2	16
С1964			—δ8	0,3	4	—	—	2	8
С1965				0,3	4	—	—	2	8
С1966			—δ16	0,2	7	—	—	2	14
С1967		Распорка	∟80×6	0,8	6	—	—	2	12
С1968		Фасонка	—δ16	0,4	13	—	—	2	26
С1970		Стык уголок	∟140×9	0,5	9	—	—	4	36
С1971		Фасонки	—δ8	0,1	0,7	—	—	12	8
У1081	Подвески для крепления гирлянды Н 3080тм-т9-21а	Подвески	—δ16 —δ10	0,4	19	2	38	2	38
У1082				0,4	19	2	38	2	38
У1083				0,4	23	2	46	2	46
У1084				0,4	23	2	46	2	46
У1089				0,4	22	2	44	2	44
У1090				0,4	20	2	40	2	40
У1091				0,4	23	2	46	2	46
У1092				0,4	23	2	45	2	46
У1093				0,4	19	2	38	2	38
У1094				0,4	19	2	38	2	38
У1095				0,4	25	2	50	2	50
У1096				0,4	25	2	50	2	50

Вес металла на опору	29111	29869
Вес метизов	1875	1938
Вес наплавленного металла	20	20
Общий вес опоры без цинкового покрытия	31006	31827
Вес цинкового покрытия	1204	1243
Общий вес опоры с цинковым покрытием	32210	33070

Работать совместно с чертежами Н 3081тм-т6-19а (листы 1,2) Н 3081тм-т6-20а (лист 2)

литера	причина изменения	дата	подпись
а	Корректировка выполнена по плану ГОССТРОЯ СССР (см. черт. Н 3078тм-91)	5/II-74г.	

Чертеж применить в 19 г. N

ЭСП Энергосетьпроект Северо-Западное отделение

Унифицированные стальные специальные опоры ВЛ 220 и 330кВ

Рабочие чертежи лист N 1

Главный инженер отделения Крюков; Начальник ВТП Штин; Гл. инженер проекта Кривогорцев; Руководитель группы Железова; Проверил Железова; Исполнил Орлова

Анкерно-угловые опоры 330кВ для заэлязненных районов УС 330-2, УС 330-2т. Монтажная схема

Ленинград 1974г.

М — N 3081тм-т6-20

Разм 80 Литера а

3081тм-Т.6 л.30

Ведомость болтов гаек круглых и пружинных шайб

Диаметр	Наименование	Шифр	Длина мм	Количество, шт УС330-2	Количество, шт УС330-2т	Вес (кг) Одной штуки	Вес (кг) УС330-2	Вес (кг) УС330-2т	ГОСТ
30	Болты	E_{12}	140	96	96	1,025	98,5	98,5	Болты 7798-70 *
		E_{10}	130	176	176	0,969	170,5	170,5	
		E_8	120	16	16	0,914	14,6	14,6	
		E_6	110	52	52	0,858	44,6	44,6	
		E_4	100	240	240	0,803	192,7	192,7	
		E_3	95	114	114	0,775	88,4	88,4	
		E_2	90	515	515	0,747	384,7	384,7	
		E_1	85	34	34	0,720	24,5	24,5	Гайки 5915-70 *
	Гайки			1243	1243	0,2245	279,1	279,1	
	Шайбы круглые			1243	1243	0,067	83,3	83,3	
	Шайбы пружинные			1243	1243	0,0608	75,6	75,6	Шайбы круглые 11371-68 *
27	Болты	$Д_4$	90	36	36	0,581	20,9	20,9	
		$Д_3$	85	56	56	0,558	31,2	31,2	
		$Д_2$	80	34	34	0,536	18,2	18,2	
	Гайки			126	126	0,161	20,3	20,3	
	Шайбы круглые			126	126	0,053	6,7	6,7	Шайбы пружинные нормальные 6402-70 *
	Шайбы пружинные			126	126	0,042	5,3	5,3	
М24	Болты	$Г_4$	85	12	12	0,420	5,0	5,0	
		$Г_3$	80	68	76	0,402	27,3	30,6	
		$Г_2$	75	82	90	0,384	31,5	34,6	
	Гайки			162	178	0,107	17,3	19,0	
	Шайбы круглые			162	178	0,033	5,4	5,9	
	Шайбы пружинные			162	178	0,0271	4,4	4,8	
М20	Болты	$Б_4$	75	22	48	0,256	5,6	12,3	
		$Б_3$	70	212	282	0,244	51,7	68,8	
		$Б_2$	65	172	236	0,231	39,7	54,5	
		$Б_1$	60	34	70	0,219	7,4	15,3	
		С *)	200	91	91	0,565	51,4	51,4	
	Гайки			622	818	0,062	38,6	50,7	
	Шайбы круглые			440	636	0,023	10,1	14,6	
	Шайбы пружинные			531	727	0,016	8,5	11,6	
М16	Болты	$А_3$	60	44	—	0,129	5,7	—	
		$А_2$	55	24	—	0,122	2,9	—	
	Гайки			68	—	0,033	2,2	—	
	Шайбы круглые			68	—	0,011	0,7	—	
	Шайбы пружинные			68	—	0,008	0,5	—	
	Итого болтов			2130	2274		1317,0	1361,3	
	гаек			2221	2365		357,5	369,1	
	круглых шайб			2039	2183		106,2	110,5	
	пружинных шайб			2130	2274		94,3	97,3	
	Общий вес метизов						1875	1938	

*) Степ-болт для под'ема на опору; комплектуется с двумя гайками и одной пружинной шайбой

Выборка металла

NN п/п	Профиль	Вес в кг УС 330-2	Вес в кг УС 330-2т	Марка стали	ГОСТ
1	L 200×30	3220	3220	В Ст.3	8509-72
2	L 200×25	3296	3296		
3	L 200×16	1960	1960		
4	L 160×10	684	684		
5	L 140×9	3308	3344		
6	L 125×8	2072	2040		
7	L 110×8	3622	3622		
8	L 100×7	1678	2078		
9	L 90×7	1708	1708		
10	L 80×6 *)	1542	1358		
11	L 70×6	770	1043		
12	L 63×5	1036	1434		
13	L 50×5	188	—		
14	— δ40	380	380		82-70
15	— δ20	408	408		
16	— δ16	650	664		
17	— δ10	2546	2578		
18	— δ8	43	52		
	Итого	29111	29869		

*) До начала поставки металлургическими заводами L 80×6 применять L80×7.
Общий вес металла при этом составит.
На опору У 330-2 29111 + 240 = 29351 кг.
На опору У 330-2т 29869 + 211 = 30080 кг.

Список чертежей

NN п/п	Наименование чертежа	Шифры опор УС 330-2	Шифры опор УС 330-2т
1	Монтажная схема лист 1	N 3081 тм-т6-19а	
2	—"— лист 2	—"—	
3	Монтажная схема лист 1	N 3081 тм-т6-20а	
4	—"— лист 2	—"—	
5	Подставка С66 высотой 9,0 м	N 3081 тм-т4-32а	
6	—"—	N 3081 тм-т4-33а	
7	Нижняя секция	N 3080 тм-т9-8а	
8	Средняя секция	N 3081 тм-т6-21	
9	Средняя секция	N 3080 тм-т6-22	
10	Верхняя секция	N 3081 тм-т6-23а	
11	Верхняя секция	N 3081 тм-т6-24а	
12	Тросостойка	N 3081 тм-т6-25а	—
13	Нижняя траверса L=6,0 м	N 3080 тм-т9-17а	
14	Средняя траверса L=8,9 м	N 3081 тм-т6-26а	
15	Верхняя траверса L=5,1 м	N 3081 тм-т6-27а	
16	Тросостойка С77 с двумя тросами	—	N 3081 тм-т4-63
17	Подвески для крепления гирлянд	N 3080 тм-т9-21а	
18	Расчетный лист	N 3081 тм-т6-29	

Расчетные данные

Нормативы	ПУЭ-65, СН и П II-И 9-62								
Расчетные климатические условия	Район по гололеду	I	II	III	IV	I	II	III	IV
	Район по ветру	III							
Марка		2×АСО-300				2×АСО-400			
Допускаемые напряжения по проводу в целом кг/мм²	$\sigma_г$	11,3							
	σ_-	10,0							
	$\sigma_э$	6,75							
Марка		ТК-11 (ГОСТ 3063-66)							
Максимальное напряжение кг/мм²		40						30	
Наибольший угол поворота трассы	Угловой опоры	0°-60°							
	Концевой опоры	0°							

На опорах с проводами АСО-300 и двумя тросами углы поворота трассы α и напряжение в тросе $\sigma_т$ принимаются по таблице „Расчетные данные"
На опорах с проводами АСО-400 и двумя тросами.
а) в I-II р.г. напряжение в тросе $\sigma_т \le 40$ кг/мм²
б) в III-IV р.г. при $\sigma_т = 30$ кг/мм² — $\alpha \le 55°$
$l_{ветр}$ и $l_{вес}$ — по расчету опор, или при $\alpha = 60°$ — $\sigma_т \le 25$ кг/мм²
$l_{ветр} \le 330$ м, $l_{вес} \le 330$ м

Таблица сварных швов (ГОСТ 5264-69)

Шифр опоры	Подставка С66 N3081тм-т4-32а, 33а Марка У931 h=12 Т3	Подставка С66 h=12 Т6	Тросостойка N3081тм-т6-25 Марка С1381 h=6 Т3		Подвески N3080тм-т9-21а h=8 Т3		Вес сварных швов на опору
УС 330-2	1,6	0,7	1,4		0,48		
	2,1 / 8,4	0,93 / 3,72	0,52 / 0,52		0,3 / 7,2		19,84
УС 330-2т	1,6	0,7	1,4		0,48		
	2,1 / 8,4	0,93 / 3,72	0,52 / 0,52		0,3 / 7,2		19,84

Длины швов даны на одну марку

УС 330-2

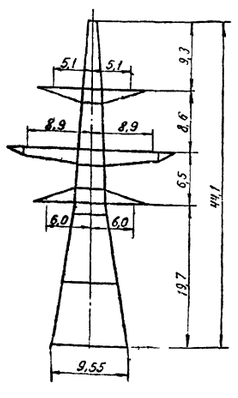

УС 330-2Т

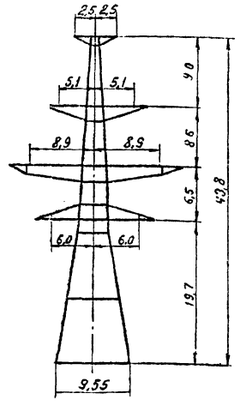

Работать совместно с чертежами N 3081тм-т6-19а (листы 1, 2) N 3081тм-т6-20а (лист 1)

Литера	Причина изменения	Дата	Подпись
в			
б			
а	Корректировка выполнена по плану Госстроя СССР (см черт N 3078 тм-91)	21/I-74г	[signature]

Чертеж применить в

19 г

N

ЭСП

Энергосетьпроект Северо-Западное отделен.

Унифицированные стальные специальные опоры ВЛ 220 и 330 КВ

Рабочие чертежи лист N 2

Анкерно-угловые опоры УС 330-2 УС 330-2Т для загрязненных районов Монтажная схема

Ленинград 1974

Гл. инженер отделения	[signature]	Крюков	
Начальник ОТП	[signature]	Штин	
Гл. инженер проекта	[signature]	Новгородцев	
Руководит. группы	[signature]	Жеглова	
Проверил	[signature]	Жеглова	
Исполнит.	[signature]	Орлова	

М | N 3081тм-т6-20 | Разм 8ф | литера | 3

3081тм-т6-31

Таблица отправочных марок

Марки	N чертежа Наименов. секции	Наименов. монтажного элемента	Сечение	Длина в мм	Вес марки кг	УС 330-2 Колич. марок	УС 330-2 Вес марок	УС 330-2т Колич. марок	УС 330-2т Вес марок
С851	Подставка С66 (высота 9,0м)	Пояса	L 200×30	9,2	805	2	1610	2	1610
С852				9,2	805	2	1610	2	1610
С853		Раскосы	L 140×9	10,1	197	8	1576	8	1576
С854			L 110×8	7,7	104	8	832	8	832
С856т		Распорки	L 125×8	4,1	63	4	252	4	252
С856н				4,1	63	4	252	4	252
С858		Диафрагма	L 125×8	11,6	180	2	360	2	360
С859		Стыковой уголок	L 200×25	1,0	74	4	296	4	296
С860	N 3081тм-т4-32а N 3081тм-т4-33а	Фасонки	— δ16	1,0	44	4	176	4	176
С861				1,0	44	4	176	4	176
С862			— δ10	0,3	5	4	20	4	20
С924				0,8	11	4	44	4	44
У922	N 3080тм-т9-8а Нижняя секция	Пояса	L 200×25	9,2	678	2	1356	2	1356
У923				9,2	678	2	1356	2	1356
У924		Раскосы	L 110×8	7,1	97	8	776	8	776
У925			L 100×7	5,6	60	8	480	8	480
У926				4,9	53	8	424	8	424
У927т				2,9	31	4	124	4	124
У927н				2,9	31	4	124	4	124
У930		Диафрагма	L 90×7	8,3	80	2	160	2	160
У931		Башмак	по чертежу	0,6	205	4	820	4	820
У932		Фасонки	— δ10	1,0	42	4	168	4	168
У933				1,0	42	4	168	4	168
У934		Стыковой уголок	L 200×25	1,0	72	4	288	4	288
У935		Фасонки	— δ10	0,2	3	4	12	4	12
У969				0,8	14	4	56	4	56
У970				0,3	5	8	40	8	40
У974				0,4	9	8	72	8	72
С1320	Средняя секция	Пояса	L 200×16	10,1	490	2	980	2	980
С1321				10,1	490	1	490	1	490
У940		Раскосы	L 125×8	3,5	54	8	432	8	432
У941			L 110×8	3,8	51	8	408	8	408
С1322				4,0	54	8	432	8	432
С1323				3,4	46	8	368	8	368
С1324			L 80×6	3,3	24	8	192	8	192
У945		Распорки	L 125×8	4,8	74	2	148	2	148
У946				3,7	58	4	232	4	232
У947			L 110×8	3,6	49	2	98	2	98
С1325			L 70×6	3,3	21	4	84	4	84
С1326			L 110×8	3,2	43	2	86	2	86
С1327				3,2	43	2	86	2	86
С1328			L 140×9	4,6	89	2	178	2	178
С1329				3,1	59	2	118	2	118
У948			L 80×6	1,1	8	4	32	4	32
С1330				1,1	8	2	16	2	16
У951		Диафрагмы		5,1	38	2	76	2	76
У952				5,4	40	2	80	2	80
С1344		Фасонка	— δ10	0,4	10	4	40	4	40
С1332		Диафрагмы	L 100×7	4,2	45	2	90	2	90
У1000		Уголок	L 110×8	0,2	3	4	12	4	12
У957		Фасонки	— δ10	1,1	40	2	80	2	80
У958				1,1	40	2	80	2	80
С1333				0,8	26	2	52	2	52
С1334				0,8	26	2	52	2	52
С1335				1,0	35	2	70	2	70
С1336				1,0	35	2	70	2	70
С1337				1,2	41	2	82	2	82
С1338				1,2	41	2	82	2	82
У960				0,7	22	4	88	4	88
С1339				0,5	15	4	60	4	60
С1340				0,6	25	4	100	4	100
С1341				0,6	23	4	92	4	92
У961				0,4	7	8	56	8	56
С1342		Пояс	L 200×16	10,1	490	1	490	1	490
С1343		Уголок	L 110×8	0,2	3	4	12	4	12

Марки	N чертежа Наименов. секции	Наименов. монтажного элемента	Сечение	Длина в мм	Вес марки кг	УС 330-2 Колич. марок	УС 330-2 Вес марок	УС 330-2т Колич. марок	УС 330-2т Вес марок
С1345	N 3081тм-т6-23а, N 3081тм-т6-24а Верхняя секция	Пояса	L 160×10	6,9	171	3	513	3	513
С1346				6,9	171	1	171	1	171
С1347		Раскосы	L 80×6	3,3	24	8	192	8	192
С1348			L 90×7	3,3	32	8	256	8	256
С1349				3,0	29	8	232	8	232
С1350				2,7	26	8	208	8	208
С1351		Распорки	L 100×7	2,5	27	4	108	4	108
С1352			L 110×8	2,4	32	2	64	2	64
С1353				3,6	48	2	96	2	96
С1354		Диафрагма	L 70×6	3,4	22	2	44	2	44
С1355		Фасонки	— δ10	0,7	20	4	80	4	80
С1356				0,7	20	4	80	4	80
С1357				0,7	24	2	48	2	48
С1358				0,7	24	2	48	2	48
С1359				0,9	22	2	44	2	44
С1360				0,9	22	2	44	2	44
С1361				0,5	17	4	68	4	68
С1362				0,5	12	4	48	4	48
У1000		Уголок	L 110×8	0,2	3	4	12	4	12
У998		Фасонки	— δ10	0,3	5	4	20	4	20
С1363				0,4	8	8	64	8	64
С1364				0,4	8	8	64	8	64
С1370	N 3081тм-т6-25 Тросостойка	Пояса	L 80×6	9,2	68	4	272	—	—
С1371		Раскосы	L 63×5	2,8	14	4	56	—	—
С1372			L 50×5	2,4	9	4	36	—	—
С1373				2,3	9	4	36	—	—
С1374				1,8	7	4	28	—	—
С1375				1,8	7	4	28	—	—
С1376				1,2	5	4	20	—	—
С1377				1,1	4	4	16	—	—
С1378				0,8	3	4	12	—	—
С1379				0,8	3	4	12	—	—
С1380			L 70×6	0,5	3	4	12	—	—
С1381		Наголовник	— δ16, δ8	0,5	41	1	41	—	—
С1382		Стыковой уголок	L 125×8	0,5	8	4	32	—	—
У1001	N 3080тм-т9-17а Нижняя траверса L=6,0м	Пояса	L 110×8	6,3	85	2	170	2	170
У1002				6,3	85	2	170	2	170
У1003		Тяги	L 80×6	6,6	48	2	96	2	96
У1004				6,6	48	2	96	2	96
У1005		Раскосы и распорки нижней грани	L 90×7	3,8	37	4	148	4	148
У1006				3,2	30	4	120	4	120
У1007				2,5	24	4	96	4	96
У1008			L 80×6	1,6	12	2	24	2	24
У1009				1,0	8	4	32	4	32
У1010				1,8	13	2	26	2	26
У1011				2,1	16	4	64	4	64
У1012		Раскосы и распорки боковой грани	L 63×5	2,0	10	4	40	4	40
У1013				1,6	8	4	32	4	32
У1014				1,7	8	4	32	4	32
У1015				1,2	6	4	24	4	24
У1016				1,4	7	4	28	4	28
У1017				0,8	4	2	8	2	8
У1018				0,9	4	4	16	4	16
У1019		Распорки верхней грани		3,1	15	2	30	2	30
У1020				2,6	12	2	24	2	24
У1021				2,0	10	2	20	2	20
У1022				2,2	11	2	22	2	22
У1023		Распорка боковой грани		0,8	4	2	8	2	8
С1384	N 3081тм-т6-26а Траверса L=8,9м	Пояса	L 140×9	9,5	185	2	370	2	370
С1385				9,5	185	2	370	2	370
С1386		Подкосы	L 100×7	7,6	82	2	164	2	164
С1387				7,6	82	2	164	2	164
С1388		Раскосы	L 90×7	1,9	19	4	76	4	76
С1389				1,3	13	4	52	4	52
С1390				1,6	16	2	32	2	32
С1391				1,6	16	2	32	2	32
С1392			L 80×6	3,6	26	2	52	2	52
С1393			L 70×6	3,0	20	2	40	2	40

Марки	N чертежа Наименов. секции	Наименов. монтажного элемента	Сечение	Длина в мм	Вес марки кг	УС 330-2 Колич. марок	УС 330-2 Вес марок	УС 330-2т Колич. марок	УС 330-2т Вес марок
С1394	N 3081тм-т6-26а Траверса L=8,9м	Раскосы	L 70×6	3,2	20	2	40	2	40
С1395				1,3	8	4	32	4	32
С1396				3,5	22	4	88	4	88
С1397				3,0	19	4	76	4	76
С1398				2,5	16	4	64	4	64
С1399		Распорка		1,1	7	2	14	2	14
С1400		Раскос	L 63×5	0,8	4	2	8	2	8
С1401		Распорка	L 70×6	0,9	6	2	12	2	12
С1402		Раскосы	L 63×5	1,0	5	2	10	2	10
С1403				0,9	5	2	10	2	10
С1404				2,3	11	4	44	4	44
С1405		Распорка		1,1	8	4	32	4	32
С1406		Раскос		2,2	11	4	44	4	44
С1407		Распорка		1,4	7	4	28	4	28
С1408		Раскос		1,9	9	4	36	4	36
С1409		Распорка		1,2	6	4	24	4	24
С1410		Раскос	L 70×6	1,5	10	4	40	4	40
С1411		Распорки		1,0	6	4	24	4	24
С1412				0,8	5	2	10	2	10
С1413		Раскос	L 63×5	0,6	3	4	12	4	12
С1414		Распорки		0,6	3	4	12	4	12
С1415				2,5	12	2	24	2	24
С1416		Раскос		2,7	13	2	26	2	26
С1417		Распорка		2,0	10	2	20	2	20
С1418		Раскос		2,1	10	2	20	2	20
С1419		Распорка		1,5	8	2	16	2	16
С1420		Раскос		1,7	8	2	16	2	16
С1421		Распорка		1,2	6	2	12	2	12
С1422		Раскос		1,2	6	2	12	2	12
С1423		Распорка		1,0	5	2	10	2	10
С1424		Диафрагма		1,4	7	2	14	2	14
С1425		Фасонки	— δ10	0,5	7	4	28	4	28
С1426				0,6	8	4	32	4	32
С1427				0,4	7	2	14	2	14
С1428		Распорка	L 70×6	0,8	5	2	10	2	10
С1428	N 3081тм-т6-27а Траверса L=5,1м	Пояса	L 125×8	5,9	91	2	182	2	182
С1429				5,9	91	2	182	2	182
С1430		Подкосы	L 80×6	5,6	41	2	82	2	82
С1431				5,6	41	2	82	2	82
С1432		Раскосы		2,8	21	4	84	4	84
С1433			L 90×7	2,5	24	4	96	4	96
С1434				1,9	18	4	72	4	72
С1435			L 70×6	0,9	6	4	24	4	24
С1436				2,0	13	4	52	4	52
С1437			L 63×5	0,7	3	4	12	4	12
С1438				1,1	6	4	24	4	24
С1439				1,6	8	4	32	4	32
С1440				1,7	8	4	32	4	32
С1441			L 80×6	2,9	22	2	44	2	44
С1442			L 70×6	2,6	17	2	34	2	34
С1443			L 63×5	2,2	11	2	22	2	22
С1444				2,0	9	2	18	2	18
С1445		Распорки	L 70×6	1,4	9	2	18	2	18
С1446				1,6	10	2	20	2	20
С1447			L 63×5	0,6	3	4	12	4	12
С1448				0,7	4	4	16	4	16
С1449				1,0	5	4	20	4	20
С1450				1,3	6	4	24	4	24
С1451			L 70×6	2,5	16	2	32	2	32
С1452			L 63×5	2,1	10	2	20	2	20
С1453				1,9	9	2	18	2	18
С1454				1,7	8	2	16	2	16
С1455		Фасонка	— δ10	0,7	7	4	28	4	28
С1939	N 3081тм-т4-63	Пояса	L 100×7	9,2	100	—	—	4	400
С1940		Раскосы	L 70×6	3,0	19	—	—	8	152
С1941			L 63×5	2,7	13	—	—	8	104
С1942				2,4	12	—	—	8	96
С1943				2,0	10	—	—	8	80
С1944				1,7	8	—	—	8	64

Марки	N чертежа Наименов. секции	Наименов. монтажного элемента	Сечение	Длина в мм	Вес марки кг	УС 330-2 Колич. марок	УС 330-2 Вес марок	УС 330-2т Колич. марок	УС 330-2т Вес марок
С1945	N 3081тм-т4-63 Тросостойка С77 с двумя тросами	Раскосы	L 70×6	1,4	9	—	—	8	72
С1946				1,0	7	—	—	8	56
С1947		Распорки	L 63×5	0,9	4	—	—	4	16
С1948			L 80×6	0,8	6	—	—	2	12
С1949		Пояса консоли		2,2	16	—	—	2	32
С1950				2,2	16	—	—	2	32
С1951		Подкосы консоли	L 63×5	2,2	10	—	—	2	20
С1952				2,2	10	—	—	2	20
С1953		Распорка		0,4	2	—	—	4	8
С1954		Раскосы		0,8	4	—	—	2	8
С1955				0,7	4	—	—	2	8
С1956		Распорка		0,5	3	—	—	2	6
С1957		Раскосы		0,6	3	—	—	2	6
С1958				0,5	3	—	—	2	6
С1959				0,4	2	—	—	2	4
С1960				0,8	4	—	—	2	8
С1961		Диафрагмы	L 70×6	0,8	5	—	—	1	5
С1962		Фасонки	— δ10	0,5	8	—	—	2	16
С1963				0,5	8	—	—	2	16
С1964			— δ8	0,3	4	—	—	2	8
С1965				0,3	4	—	—	2	8
С1966			— δ16	0,2	7	—	—	2	14
С1967		Распорка	L 80×6	0,8	6	—	—	2	12
С1968		Фасонка	— δ16	0,4	13	—	—	2	26
С1970		Стык. уголок	L 140×9	0,5	9	—	—	4	36
С1971		Фасонки	— δ8	0,1	0,7	—	—	12	8
У1081	N 3080тм-т9-21а Подвески для крепления гирлянды	Подвески	— δ16 — δ10	0,4	19	2	38	2	38
У1082				0,4	19	2	38	2	38
У1083				0,4	23	2	46	2	46
У1084				0,4	23	2	46	2	46
У1089				0,4	22	2	44	2	44
У1090				0,4	20	2	40	2	40
У1091				0,4	23	2	46	2	46
У1092				0,4	23	2	46	2	46
У1093				0,4	19	2	38	2	38
У1094				0,4	19	2	38	2	38
У1095				0,4	25	2	50	2	50
У1096				0,4	25	2	50	2	50

Вес металла на опору	28287	29045
Вес метизов	1875	1938
Вес наплавленного металла	20	20
Общий вес опоры без цинкового покрытия	30182	31003
Вес цинкового покрытия	1178	1207
Общий вес опоры с цинковым покрытием	31360	32210

Работать совместно с чертежами N 3081тм-т6-19а (листы 1,2)
N 3081тм-т6-20а (лист 4)

литера	причина изменения	дата	подпись
в			
б			
а	Корректировка выполнена по плану Госстроя СССР (см черт N 3078тм-91)	5/IV-74	[signature]

Чертеж применить в ....

19 г

N

ЭСП

Энергосетьпроект Северо-Западное отделение

Унифицированные стальные специальные опоры ВЛ 220 и 330кВ

Рабочие чертежи лист N3

Анкерно-угловые опоры 330кВ для загрязненных районов УС330-2, УС330-2т

Монтажная схема

Ленинград 1974 г

Гл инженер отделения: Крюков; Начальник отд: Штин; Гл инженер проекта: Новгородцев; Руководитель группы: Жеглова; Проверил: Жеглова; Исполнит: Орлова

М N3081тм-т6-20

Разм 8Ф литера а

3081тм-т6 л.32

Ведомость болтов, гаек, круглых и пружинных шайб

	Наименование	Шифр	Длина мм	Количество шт УС330-2	Количество шт УС330-2т	Вес (кг) одной штуки	Вес (кг) УС330-2	Вес (кг) УС330-2т	ГОСТ
30	Болты	Е12	140	96	96	1,025	98,5	98,5	Болты 7798-70*
		Е10	130	175	176	0,969	170,5	170,5	
		Е8	120	16	15	0,914	14,6	14,6	
		Е6	110	52	52	0,858	44,6	44,6	
		Е4	100	240	240	0,803	192,7	192,7	
		Е3	95	114	114	0,775	88,4	88,4	
		Е2	90	515	515	0,747	384,7	384,7	
		Е1	85	34	34	0,720	24,5	24,5	Гайки 5915-70*
	Гайки			1243	1243	0,2245	279,1	279,1	
	Шайбы круглые			1243	1243	0,067	83,3	83,3	
	Шайбы пружинные			1243	1243	0,0608	75,6	75,6	Шайбы круглые 11371-68*
27	Болты	Д4	90	36	26	0,581	20,9	20,9	
		Д3	85	56	56	0,558	31,2	31,2	
		Д2	80	34	34	0,536	18,2	18,2	
	Гайки			126	126	0,161	20,3	20,3	
	Шайбы круглые			126	126	0,053	6,7	6,7	Шайбы пружинные нормальные 6402-70*
	Шайбы пружинные			126	126	0,042	5,3	5,3	
24	Болты	Г4	85	12	12	0,420	5,0	5,0	
		Г3	80	68	76	0,402	27,3	30,6	
		Г2	75	82	90	0,384	31,5	34,6	
	Гайки			162	178	0,107	17,3	19,0	
	Шайбы круглые			162	178	0,033	5,4	5,9	
	Шайбы пружинные			162	178	0,0274	4,4	4,8	
20	Болты	Б4	75	22	46	0,256	5,6	12,3	
		Б3	70	242	282	0,244	59,7	68,8	
		Б2	65	172	246	0,231	39,7	56,5	
		Б1	60	34	70	0,219	7,4	15,3	
		С*)	200	91	91	0,565	51,4	51,4	
	Гайки			622	818	0,052	32,6	50,7	
	Шайбы круглые	—		440	636	0,023	10,1	14,6	
	Шайбы пружинные			531	727	0,016	8,5	11,6	
16	Болты	А3	60	44	—	0,125	5,7	—	
		А2	55	24	—	0,122	2,9	—	
	Гайки			68	—	0,033	2,2	—	
	Шайбы круглые			68	—	0,011	0,7	—	
	Шайбы пружинные			68	—	0,008	0,5	—	
Итого болтов				2130	2274		1317,0	1361,3	
гаек				2221	2365		357,5	369,1	
круглых шайб				2039	2183		105,2	110,5	
пружинных шайб				2130	2274		94,3	97,3	
Общий вес метизов							1875	1938	

*) Степ-болт для крепления на опору комплектуется с двумя гайками и одной пружинной шайбой

Выборка металла

№ п/п	Профиля	Вес в кг УС 330-2	Вес в кг УС 330-2т	Марка стали	ГОСТ
1	∟ 200×30	3220	3220	В Ст.3	3509-72
2	∟ 200×25	3296	3296		
3	∟ 200×16	1960	1960		
4	∟ 160×10	684	684		
5	∟ 140×9	2612	2648		
6	∟ 125×8	2072	2040		
7	∟ 110×8	3622	3622		
8	∟ 100×7	1678	2078		
9	∟ 90×7	1580	1580		
10	∟ 80×6 *)	1542	1358		
11	∟ 70×6	770	1043		
12	∟ 63×5	1036	1434		
13	∟ 50×5	188	—		
14	— б40	380	380		82-70
15	— б20	408	408		
16	— б16	650	664		
17	— б10	2546	2578		
18	— б8	43	52		
Итого:		28287	29045		

*) До начала поставки металлургическими заводами ∟80×6 применять ∟80×7

Общий вес металла при этом составит:
на опору У 330-2 28287 + 240 = 28527 кг.
на опору У 330-2т 29045 + 211 = 29256 кг.

Список чертежей

№ п/п	Наименование чертежа	Шифры опор УС330-2	Шифры опор УС330-2т
1	Монтажная схема лист 1	N 3081тм-т6-19а	
2	——"—— лист 2	——"——	
3	Монтажная схема лист 3	N 3081тм-т6-20а	
4	——"—— лист 4	——"——	
5	Подставка С66 высотой 9,0м	N 3081тм-т4-32а	
6	——"——	N 3081тм-т4-33а	
7	Нижняя секция	N 3080тм-т9-8а	
8	Средняя секция	N 3081тм-т6-21	
9	Средняя секция	N 3081тм-т6-22	
10	Верхняя секция	N 3081тм-т6-23а	
11	Верхняя секция	N 3081тм-т6-24а	
12	Трассостойка	N 3081тм-т6-25	—
13	Нижняя траверса L=6,0м	N 3080тм-т9-17а	
14	Средняя траверса L=8,9м	N 3081тм-т6-26а	
15	Верхняя траверса L=5,1м	N 3081тм-т6-27а	
16	Трассостойка С77 с двумя трассами	—	N 3081тм-т4-63
17	Подвески для крепления гирлянд	N 3080тм-т9-21а	
18	Расчетный лист	N 3081тм-т6-29	

Расчетные данные

Нормативы		ПУЭ-65, СНиП II-А.9-62							
Расчетные климатические условия	Район по гололеду	I	II	III	IV	I	II	III	IV
	Район по ветру	III							
Провод	Марка	2×АСО-300		2×АСО-400					
	Допускаемые напряжения по проводу в целом кг/мм² σг	11,3							
	σ-	10,0							
	σэ	6,75							
Трос	Марка	ТК-11 (ГОСТ 3063-66)							
	Максимальное напряжение кг/мм²	40		30					
Наибольший угол поворота трассы	Угловой опоры	0°-60°							
	Концевой опоры	0°							

На опорах с проводами АСО-330 и двумя трассами углы поворота трассы α и напряжение в тросе σт принимаются на таблице „Расчетные данные"
На опорах с проводами АСО-400 и двумя трассами:
а) в I-II р г напряжение в тросе σт ≤ 40 кг/мм²
б) в III-IV р г при σт = 30 кг/мм² – α ≤ 55°
Lветр и Lвес по расчету опор или
при α = 60° – σт ≤ 25 кг/мм² Lветр ≤ 330м, Lвес ≤ 330м

Таблица сварных швов (ГОСТ 5264-69)

Шифр опоры	Подставка С66 N3081тм-т4-32,33а Марка У331 h=12 Т3	Подставка С66 N3081тм-т4-32,33а Марка У331 h=12 Т6	Трассостойка N3081тм-т6-25 Марка С1381 h=6 Т3	Подвески N3080тм-т9-21а h=8 Т3	Вес сварных швов на опору
УС 330-2	1,6 / 2,1 / 8,4	0,7 / 0,93 / 3,72	1,4 / 0,52 / 0,52	0,48 / 0,3 / 1,2	19,84
УС 330-2т	1,6 / 2,1 / 8,4	0,7 / 0,93 / 3,72	1,4 / 0,52 / 0,52	0,48 / 0,3 / 1,2	19,84

Длины швов даны на одну марку

Работать совместно с чертежами
N 3081тм-т6-19а (листы 1,2) N 3081тм-т6-20а (лист 3)

УС 330-2

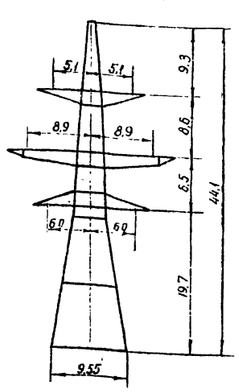

УС 330-2

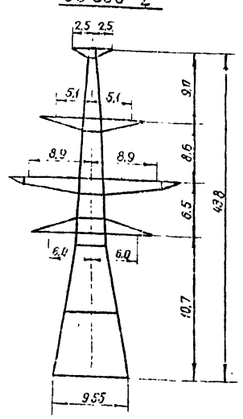

в					
б					
а	Корректировка выполнена по плану Госстроя СССР (см. черт. N 3081тм-94)			12.2.74	
Литера	Причина изменения			Дата	Подпись
	Чертеж применен в.....				
19 г.					N

ЭСП	Энергосетьпроект Северо-Западное отделение	Унифицированные стальные специальные опоры ВЛ 220 и 330 кВ		Рабочие чертежи Лист N4
Ленинград 1974г	Гл. инженер отделения	Крюков	Анкерно-угловые опоры для загрязненных районов УС 330-2, УС 330-2т Монтажная схема	
	Начальник ОТП	Штин		
	Гл. инженер проекта	Чибисова		
	Руководитель группы	Желиба		
	Проверил	Желобов		
	Исполнил	Орлова	М	N 3081тм-т6-20
			Разм. 8ф	Литера И

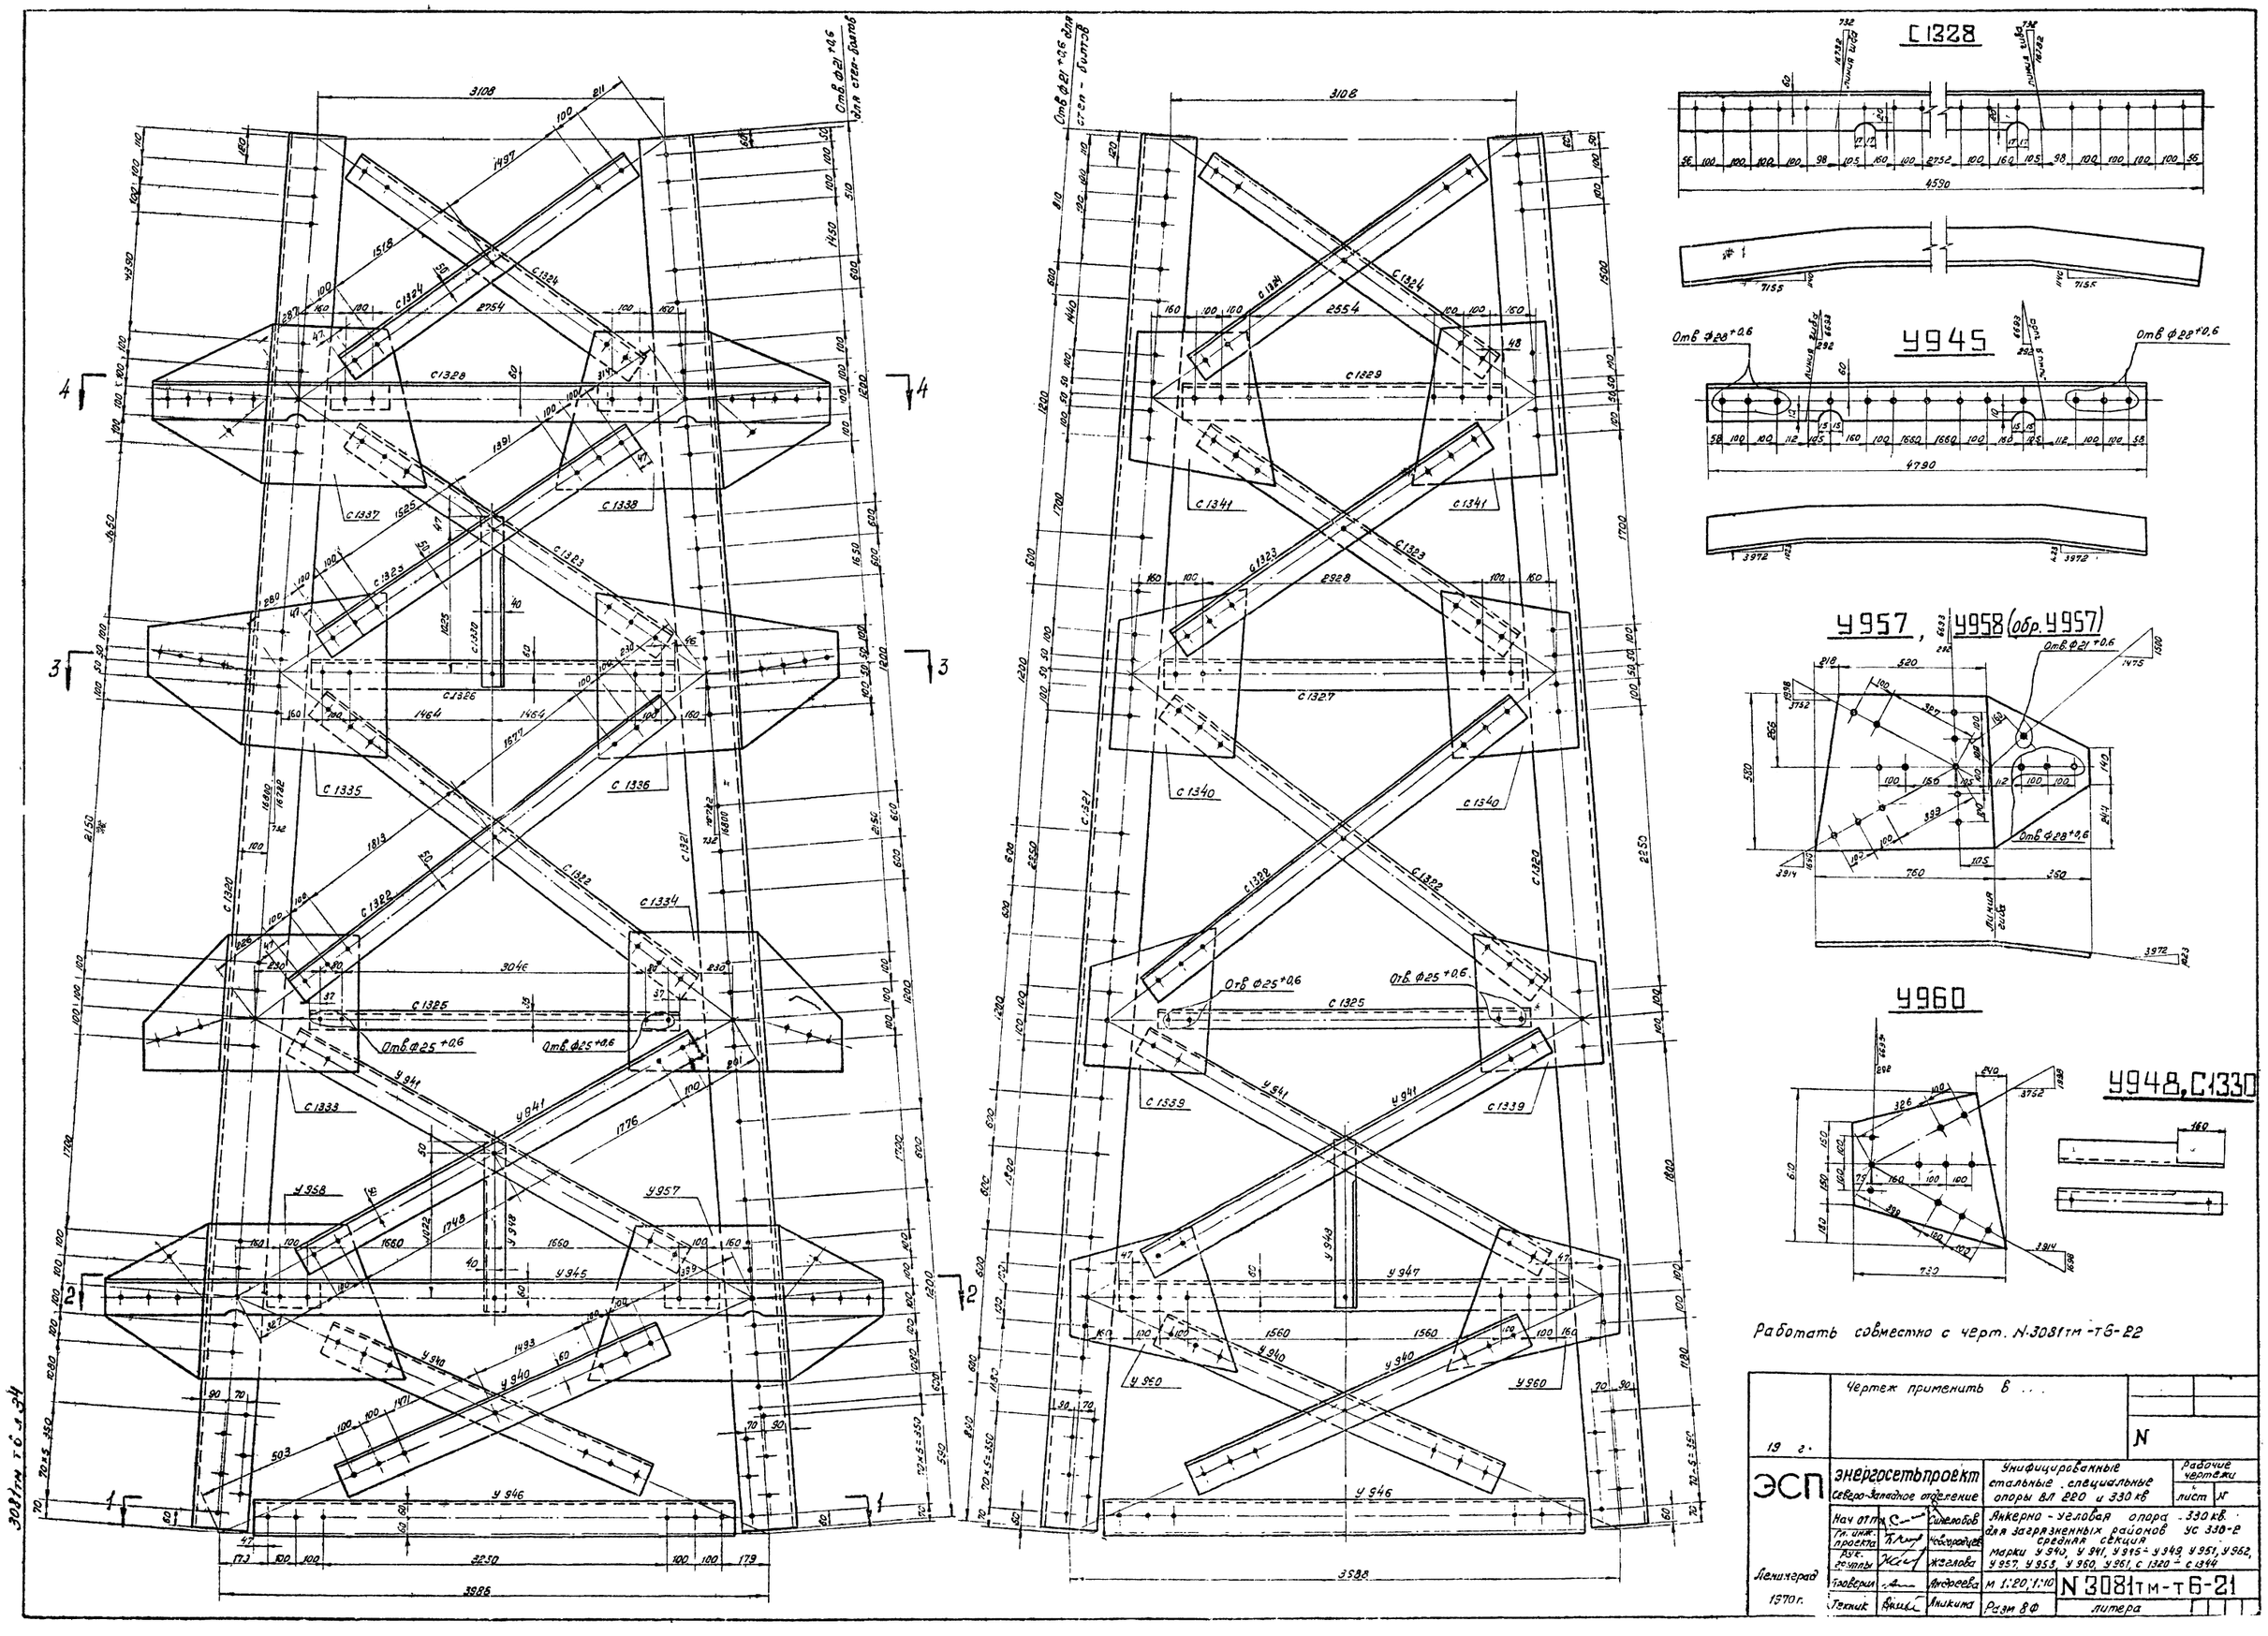

Работать совместно с черт. N 3081тм-т6-22

19 г.	Чертеж применить в ...		N
ЭСП	Энергосетьпроект Северо-Западное отделение	Унифицированные стальные специальные опоры ВЛ 220 и 330 кв	Рабочие чертежи лист N
Ленинград 1970 г.	Нач. отд. Сигнелобов	Анкерно-угловая опора 330 кв. для загрязненных районов УС 330-2 средняя секция марки У 940, У 941, У 945 - У 949, У 951, У 952, У 957, У 958, У 960, У 961, С 1320 - С 1344	
	Гл. инж. проекта Новгородцев		
	Рук. группы Жеглова		
	Проверил Андреева	М 1:20; 1:10	N 3081тм-т6-21
	Техник Аникина	Разм 8Ф	литера

Разрез 1-1

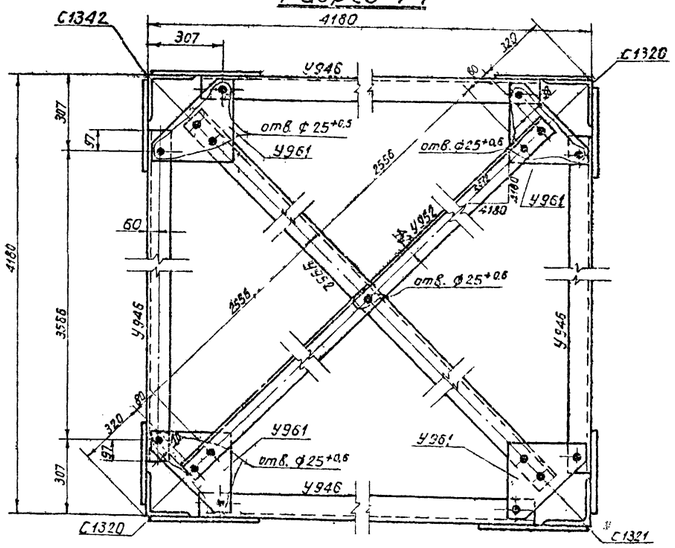

Разрез 2-2

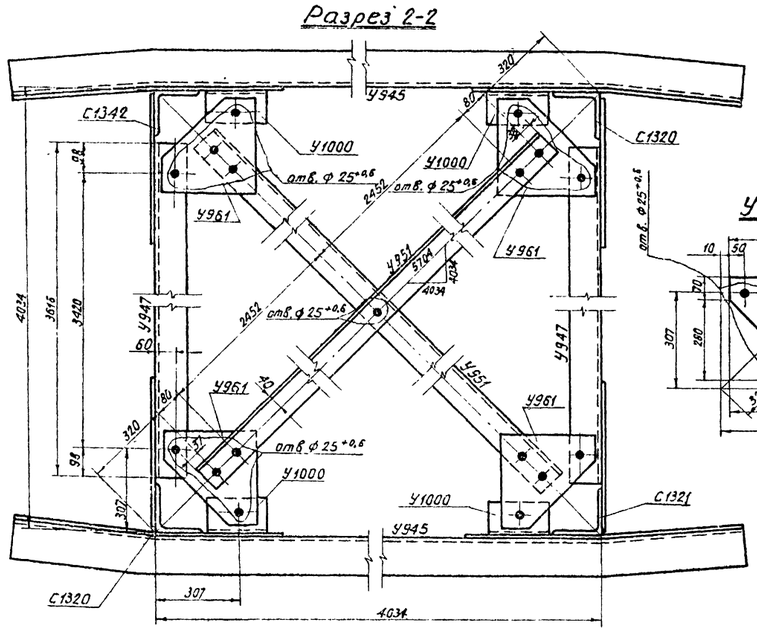

У961

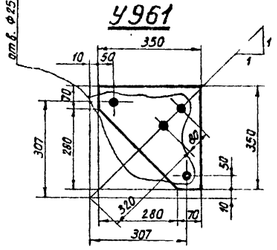

У1000

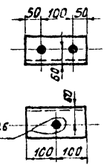

Разрез 3-3

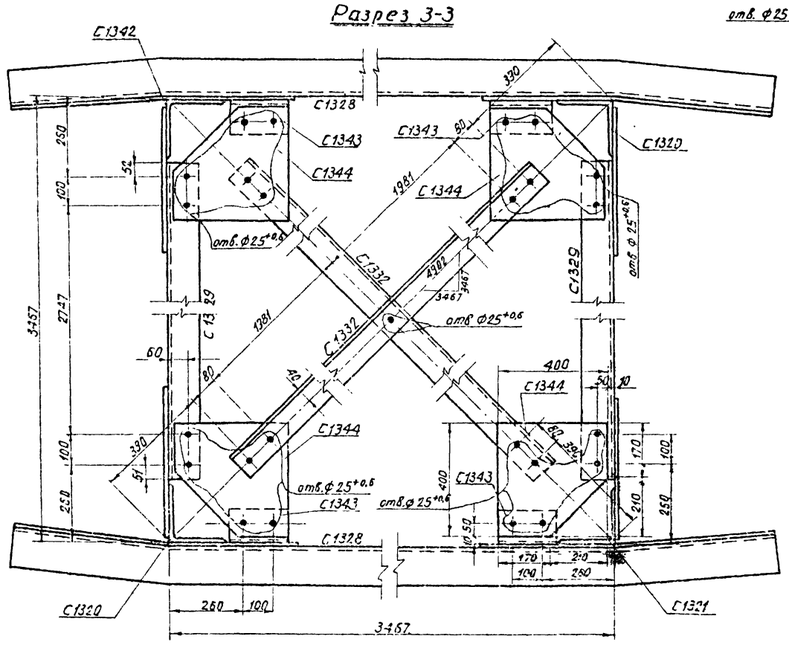

С1341

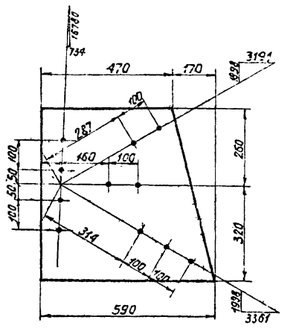

С1343

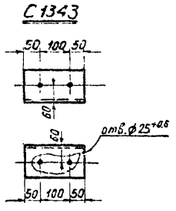

Требуется на опору

Марка	К-во	Вес в кг одной марки	Вес в кг всех
С1320	2	490	980
С1321	1	490	490
У940	8	54	432
У941	8	51	408
С1322	8	54	432
С1323	8	46	368
С1324	8	24	192
У945	2	74	148
У946	4	58	232
У947	2	49	98
С1325	4	21	84
С1326	2	43	86
С1327	2	43	86
С1328	2	89	178
С1329	2	59	118
У948	4	8	32
С1330	2	8	16
У951	2	38	76
У952	2	40	80
С1344	4	10	40
С1332	2	45	90
У1000	4	3	12
У957	2	40	80
У958	2	40	80
С1333	2	26	52
С1334 (обр. С1333)	2	26	52
С1335	2	35	70
С1336 (обр. С1335)	2	35	70
С1337	2	41	82
С1338 (обр. С1337)	2	41	82
У960	4	22	88
С1339	4	15	60
С1340	4	25	100
С1341	4	23	92
У961	8	7	56
С1342	1	490	490
С1343	4	3	12
Итого		5144	

Спецификация

Марка	NN дет.	Сечение	Длина в мм	К-во шт. т	К-во шт. н	Вес в кг 1дет.	Вес в кг всех	Вес в кг Марки	Примечание
С1320		∟200×16	10100	1		490,0	490	490	
С1321		∟200×16	10100	1		490,0	490	490	
У940		∟125×8	3460	1		53,6	54	54	
У941		∟110×8	3820	1		51,5	51	51	
С1322		∟110×8	3985	1		54	54	54	
С1323		∟110×8	3410	1		46	46	46	
С1324		∟80×6	3310	1		24,0	24	24	
У945		∟125×8	4790	1		74,2	74	74	гнуть
У946		∟125×8	3725	1		57,6	58	58	
У947		∟110×8	3615	1		48,7	49	49	
С1325		∟70×6	3280	1		21,1	21	21	
С1326		∟110×8	3220	1		43,4	43	43	гнуть
С1327		∟110×8	3220	1		43,4	43	43	
С1328		∟140×9	4590	1		88,5	89	89	
С1329		∟140×9	3050	1		59	59	59	
У948		∟80×6	1120	1		8,2	8	8	
С1330		∟80×6	1120	1		8,2	8	8	
У951		∟80×6	5140	1		38,0	38	38	
У952		∟80×5	5350	1		40,0	40	40	
С1344		— 400×10	400	1		10,2	10	10	
С1332		∟100×7	4200	1		45,4	45	45	
У1000		∟110×8	200	1		2,7	3	3	
У957		— 580×10	1120	1		39,8	40	40	гнуть
У958 (обр. У957)		— 580×10	1120	1		39,8	40	40	гнуть
С1333		— 510×10	800	1		26,2	26	26	гнуть
С1334 (обр. С1333)		— 510×10	800	1		26,2	26	26	гнуть
С1335		— 620×10	960	1		35,2	35	35	гнуть
С1336 (обр. С1335)		— 620×10	960	1		35,2	35	35	гнуть
С1337		— 580×10	1210	1		41,4	41	41	гнуть
С1338 (обр. С1337)		— 580×10	1210	1		41,4	41	41	гнуть
У960		— 610×10	730	1		21,7	22	22	
С1339		— 490×10	540	1		15	15	15	
С1340		— 550×10	620	1		24,6	25	25	
С1341		— 580×10	590	1		23	23	23	
У961		— 350×10	350	1		6,9	7,0	7,0	
С1342	1	∟200×16	10100	1		490,0	490	490	укоротить по марке С1321 без отв.-вст.эл.
С1343		∟110×8	200	1		2,7	3	3	

С1333, С1334 (обр. С1333)

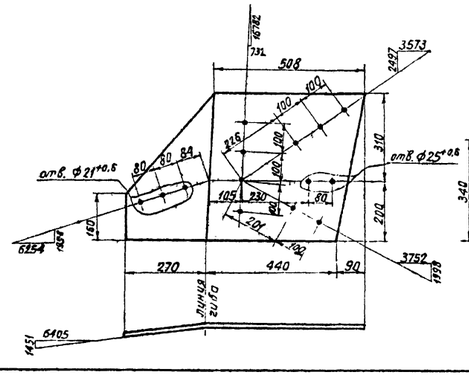

С1339

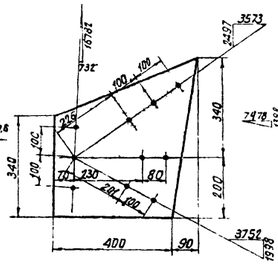

С1335, С1336 (обр. С1335)

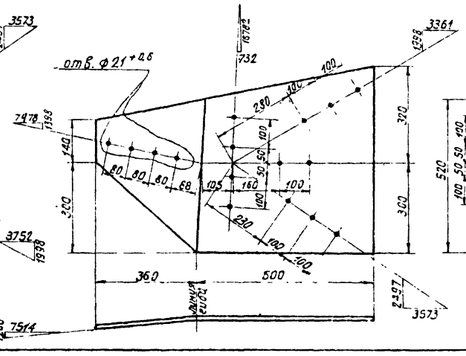

С1340

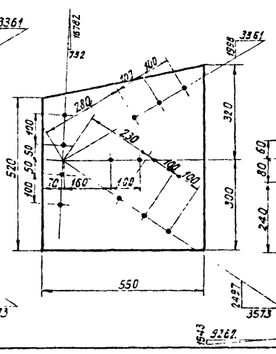

С1337, С1338 (обр. С1337)

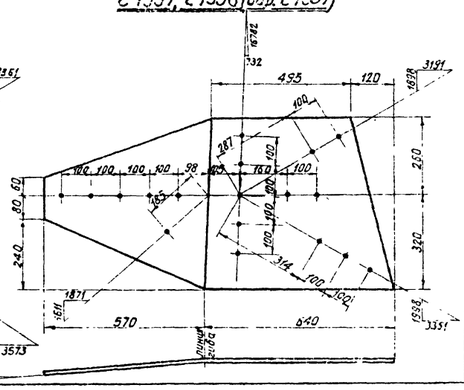

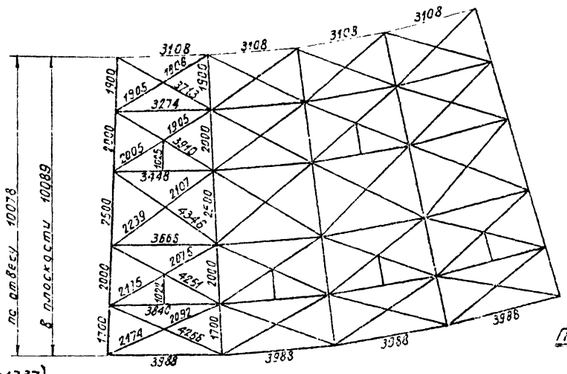

Примечания:

1. Все отверстия ф31+0.6 кроме оговоренных
2. Все обрезы уголков 18мм

Работать совместно с черт. N 3081тм-тб-21.

Чертеж применить в ....

19 г.

N

ЭСП | Энергосетьпроект Северо-Западное отделение | Унифицированные стальные специальные опоры ВЛ 220 и 330кВ | Рабочие чертежи | лист | N

Нач. отд. | Синельников
Гл. инж. проекта | Кельберг
Ак. группы | Желобов
Проверил | Алексеев
Н. контр. | Алексеев

Ленинград 1970г.

Анкерно-угловая опора 330кВ для задерзненных районов УС330-2. Средняя секция.
Плиты У940, У941, У945÷У947, У951, У952, У957, У958, У960, У961, С1322÷С1329, С1332÷С1344.

М 1:20, 1:10

N 3081тм-тб-22

Разм. 8р. | Литера

3081тм-тб 1 эл.

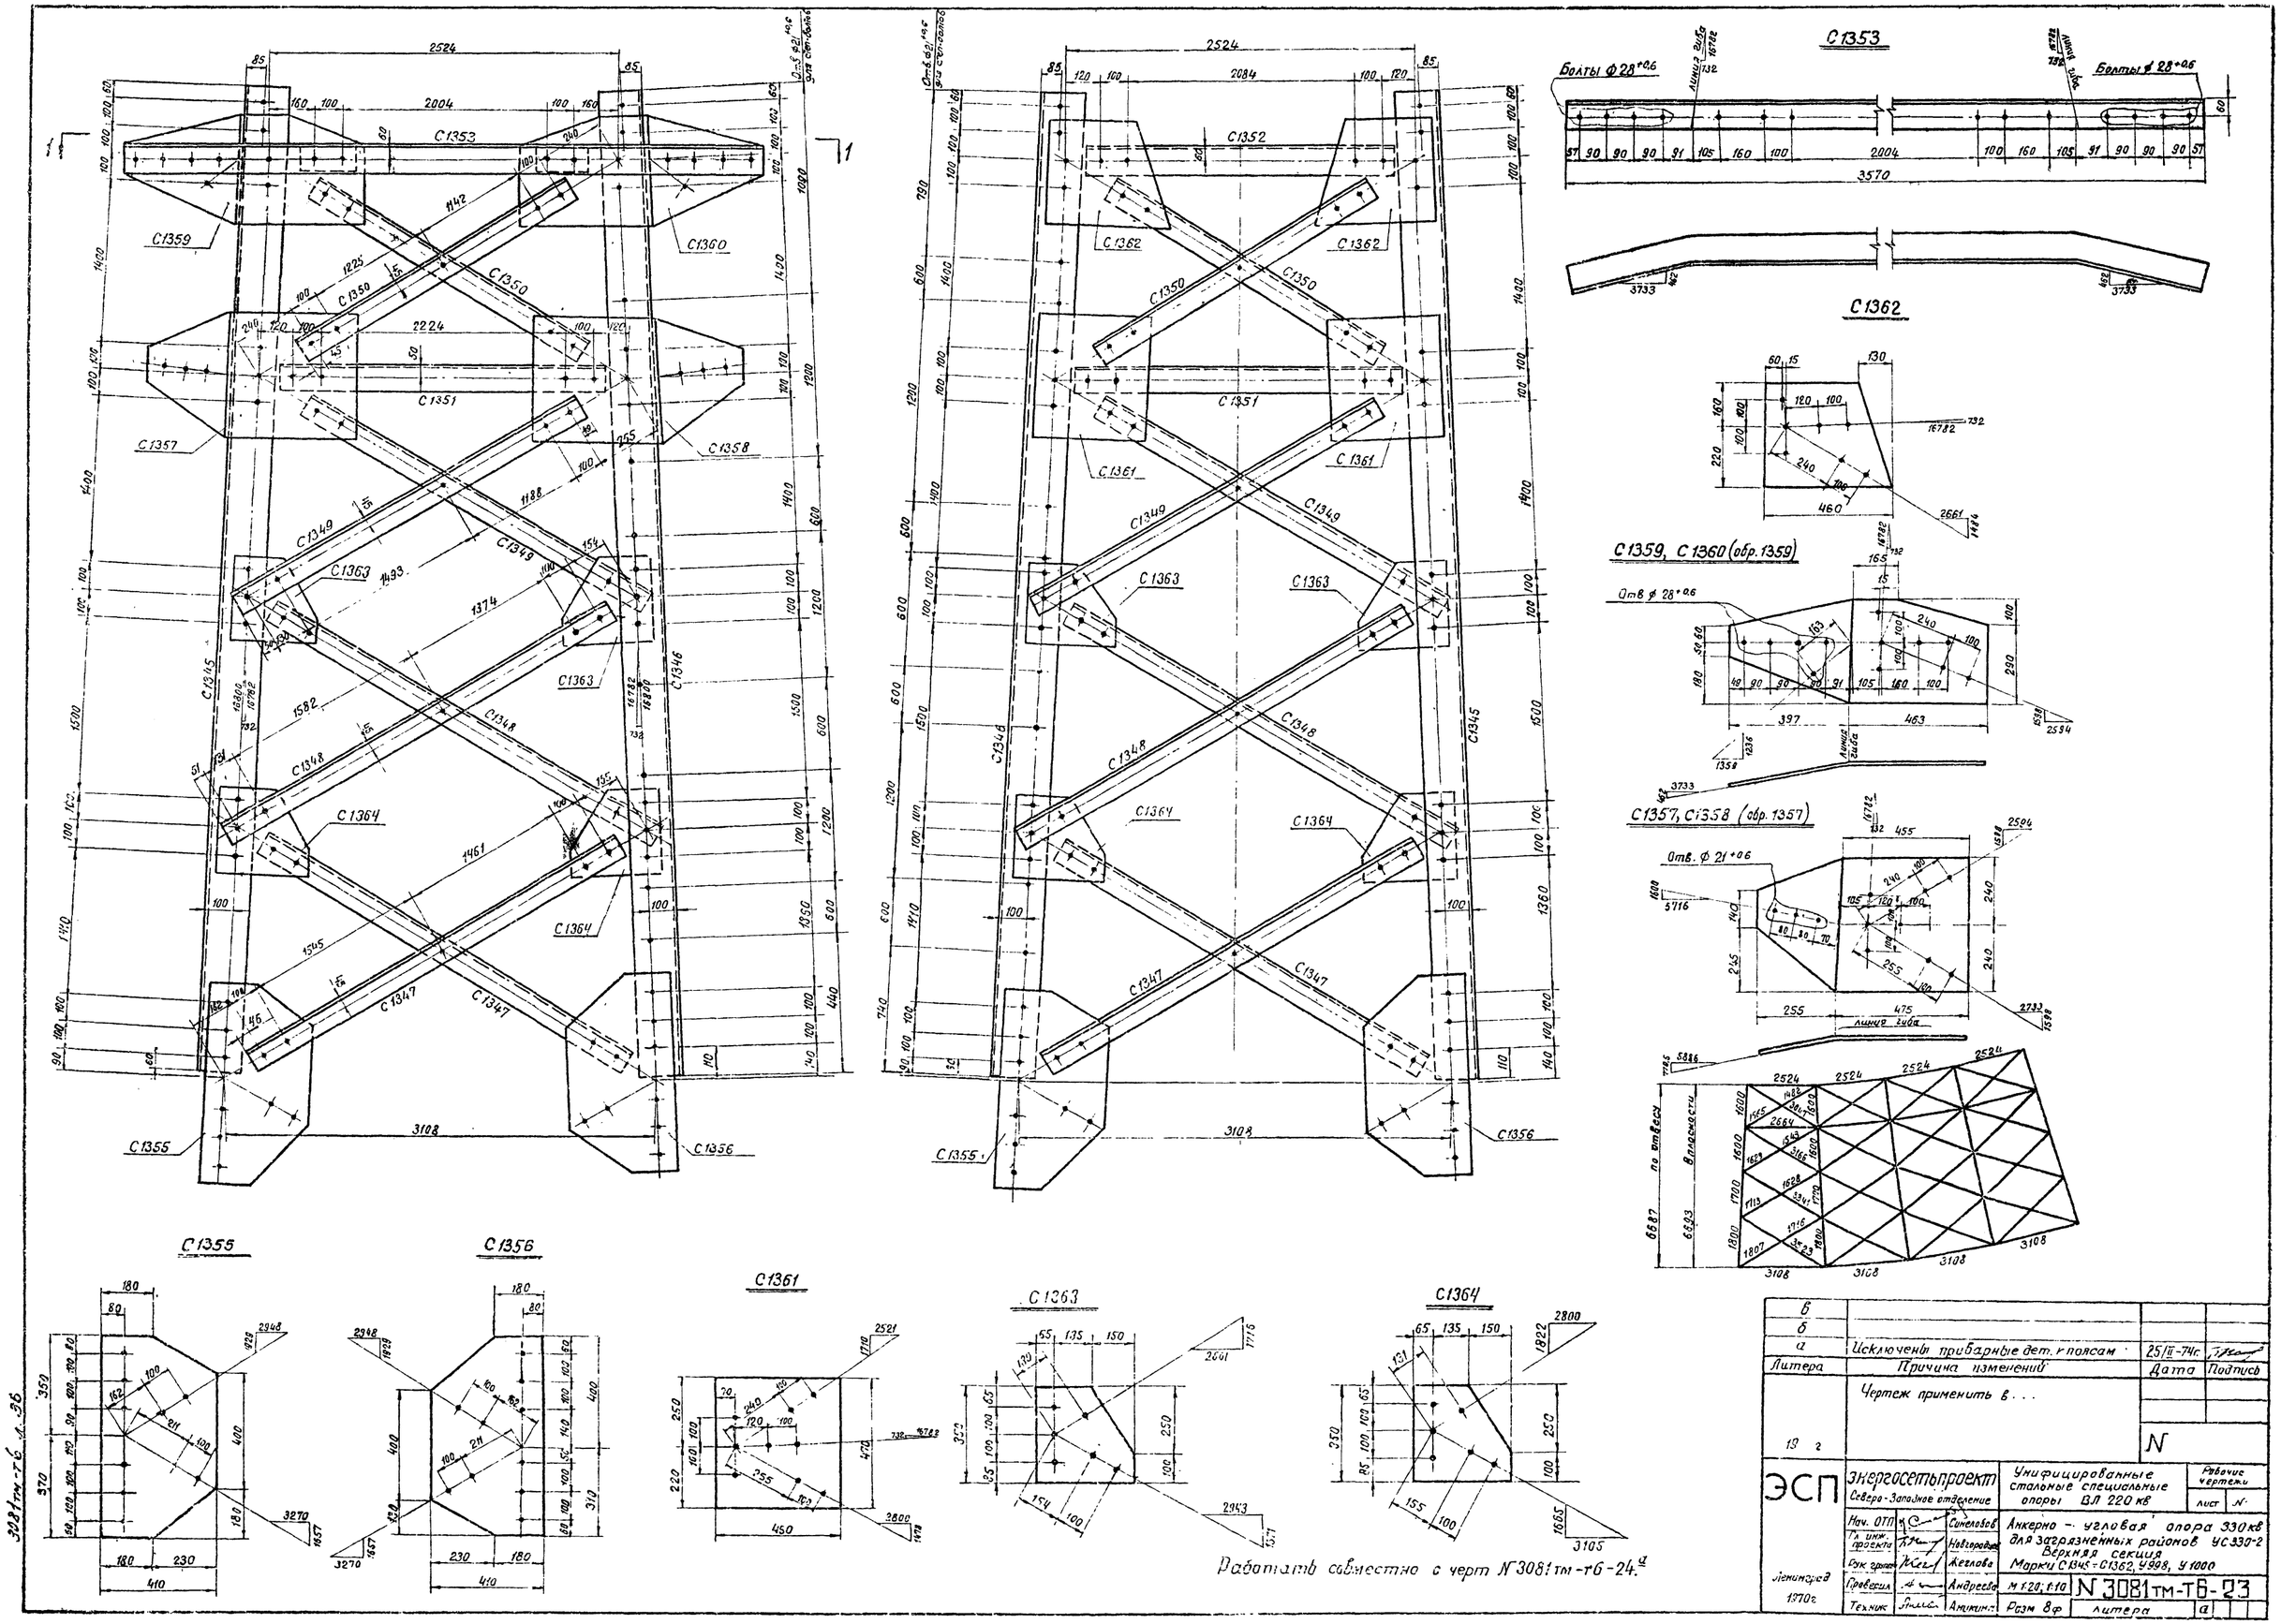

Работать совместно с черт N 3081 тм-т6-24.а

в			
б			
а	Исключены прибарные дет. к поясам	25/II-74г.	
Литера	Причина изменений	Дата	Подпись
19 г	Чертеж применить в . . .	N	

ЭСП	Энергосетьпроект Северо-Западное отделение	Унифицированные стальные специальные опоры ВЛ 220 кв	Рабочие чертежи	лист N
Ленинград 1970г	Нач. ОТП	Синелобов	Анкерно - угловая опора 330 кв для загрязненных районов УС 330-2 Верхняя секция Марки С1345 - С1362, У998, У1000	
	Гл. инж. проекта	Новгородцев		
	Рук. группы	Жеглова		
	Провесил	Андреева	М 1:20; 1:10	N 3081 тм-т6-23
	Техник	Амикина	Разм 8ф	литера а

3081 тм-т6 л. 36

Разрез 1-1

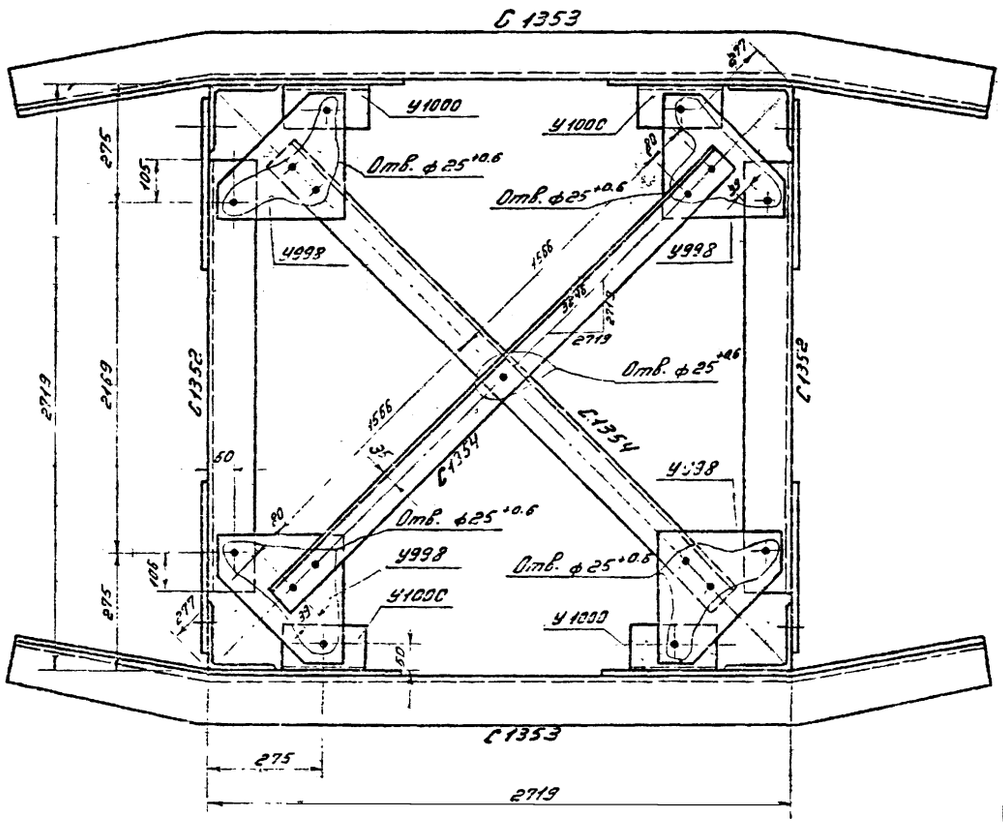

У998

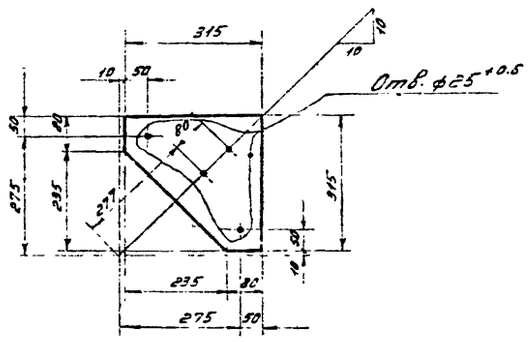

У1000

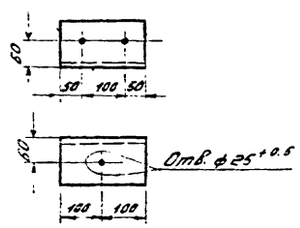

Требуется на опору			
Марки	К-во	Вес в кг одной марки	Вес в кг всех
С1345	3	171	513
С1346	1	171	171
С1347	8	24	192
С1348	8	32	256
С1349	8	29	232
С1350	8	26	208
С1351	4	27	108
С1352	2	32	64
С1353	2	48	96
С1354	2	22	44
С1355	4	20	80
С1356	4	20	80
С1357	2	24	48
С1358	2	24	48
С1359	2	22	44
С1360	2	22	44
С1361	4	17	68
С1362	4	12	48
У1000	4	3	12
У998	4	5	20
С1363	8	8	64
С1364	8	8	64
Итого			2504

Спецификация

Марка	№№ дет.	Сечение	Длина в мм	К-во шт. Т	К-во шт. Н	Вес в кг 1 дет.	Вес в кг всех	Вес в кг марки	Примечание
С1345		∟ 160×10	6330	1		171	171	171	
С1346		∟ 160×10	6330	1		171	171	171	
С1347		∟ 80×6	3300	1		24,3	24	24	
С1348		∟ 90×7	3285	1		31,8	32	32	
С1349		∟ 90×7	3010	1		29,0	29	29	
С1350		∟ 90×7	2660	1		25,6	26	26	
С1351		∟ 100×7	2520	1		27,2	27	27	
С1352		∟ 110×8	2380	1		32,2	32	32	
С1353		∟ 110×8	3570	1		48,1	48	48	
С1354		∟ 70×6	3370	1		21,6	22	22	
С1355		— 410×10	720	1		20,3	20	20	
С1356		— 410×10	710	1		20	20	20	
С1357		— 480×10	730	1		24	24	24	
С1358 (обр. С1357)		— 480×10	730	1		24	24	24	
С1359		— 390×10	860	1		21,8	22	22	
С1360 (обр. С1359)		— 390×10	860	1		21,8	22	22	
С1361		— 450×10	470	1		16,6	17	17	
С1362		— 380×10	460	1		11,8	12	12	
У1000		∟ 110×8	200	1		2,7	3	3	
У998		— 345×10	315	1		4,5	5	5	
С1363		— 350×10	350	1		8,2	8	8	
С1364		— 350×10	350	1		8,2	8	8	

Примечания:

1. Все отверстия ф31 +0.6 кроме
2. Все обрезы h=48 мм оговоренных
3. Все швы n=8мм

Работать совместно с черт. №3081тм-т6-23а

б			
б			
а	Исключены приварные дет к поясам	14/II-74	
Литера	Причина изменений	Дата	Подпись
19 г	Чертеж применить в		
			№

ЭСП	Энергосетьпроект Северо-Западное отделение			Унифицированные стальные специальные опоры ВЛ 220 и 330 кВ	Рабочие чертежи: лист, №
	Нач. отд.		Шелобов	Анкерно-угловая опора 330 кВ для загрязненных районов УС330-2 Верхняя секция	
	Гл. инж. проекта		Новгородцев		
	Рук. гр.		Жеглова	Марки С1345÷С1362, У998, У1000	
Ленинград 1970 г	Провер.		Андреева	М 1:20; 1:10	№ 3081тм-т6-24
	Техник		Бытина	Разм. о'р	Литера: 2

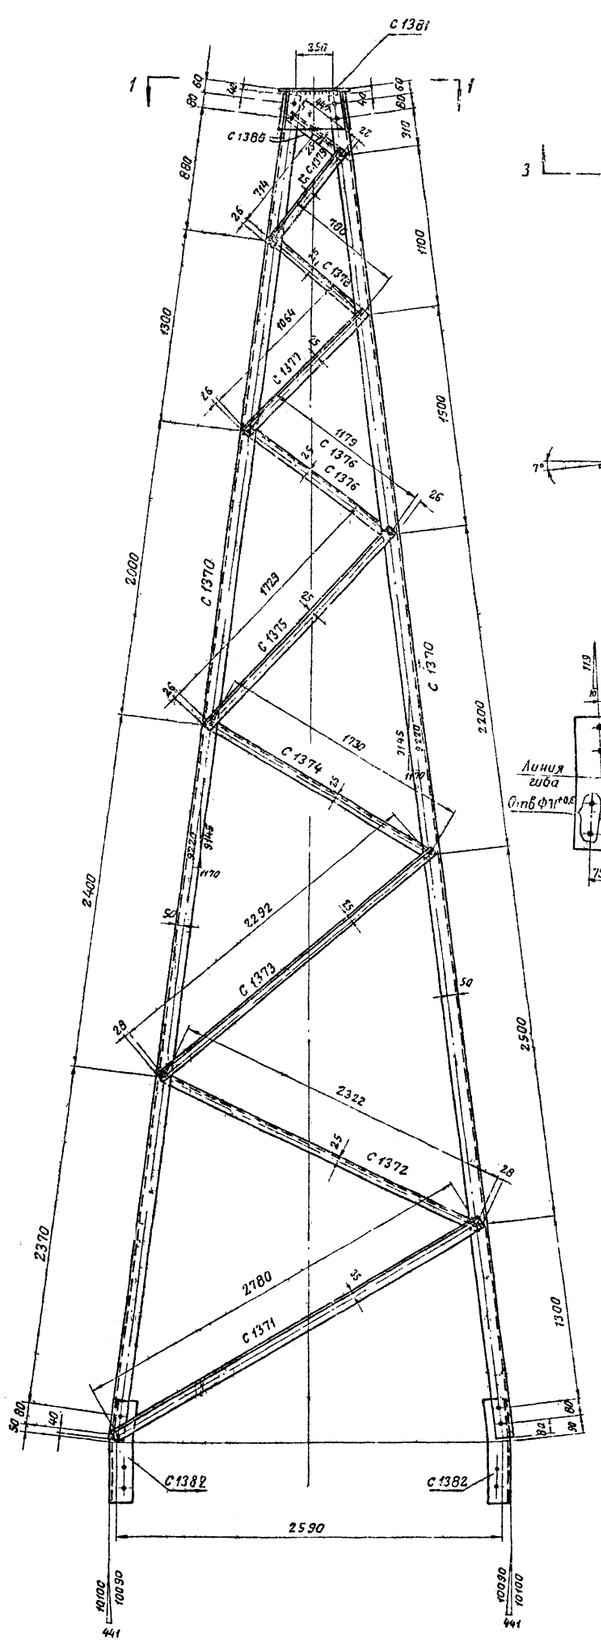

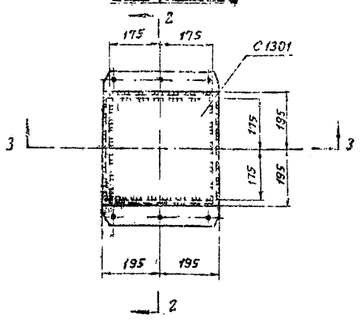
Разрез 1-1

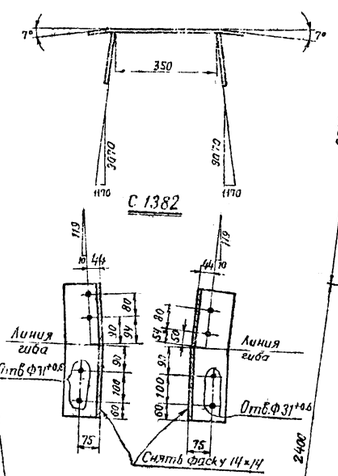
Разрез 2-2

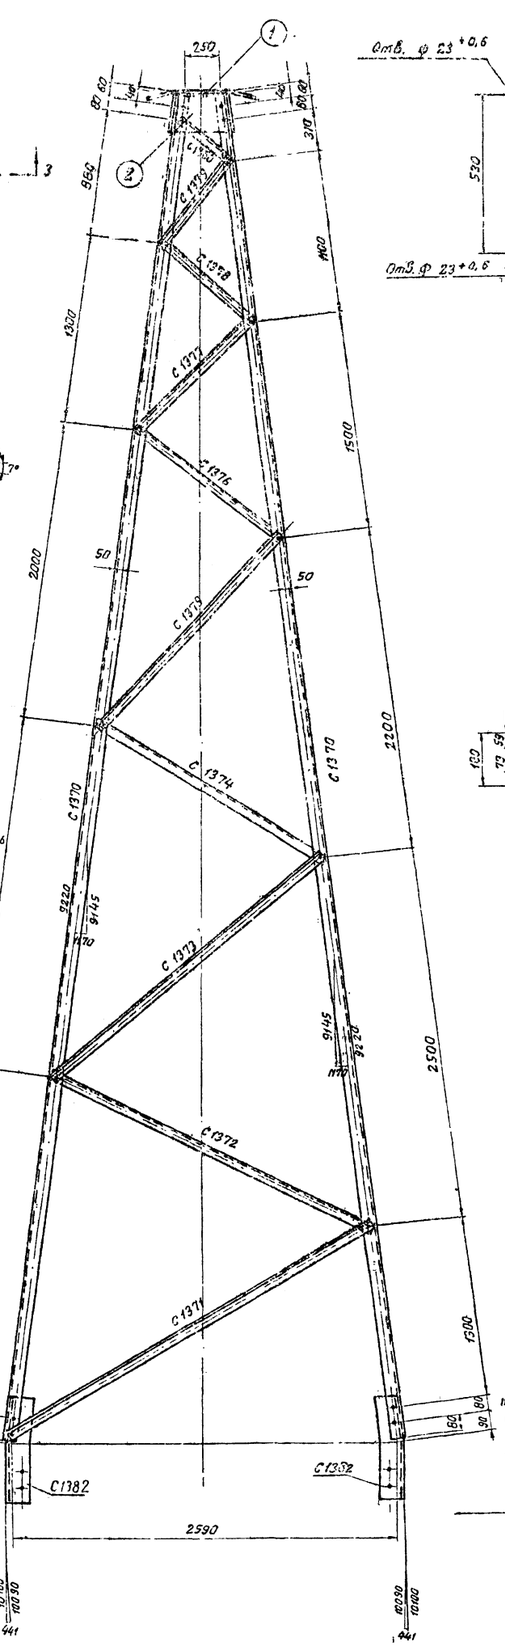

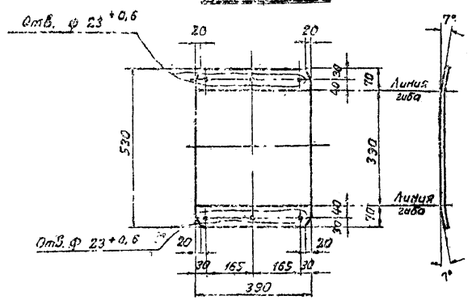
Деталь 1

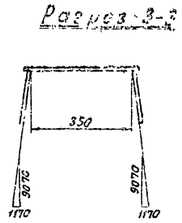
Разрез 3-3

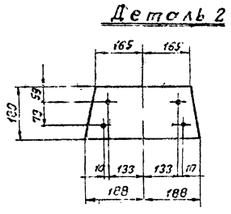
Деталь 2

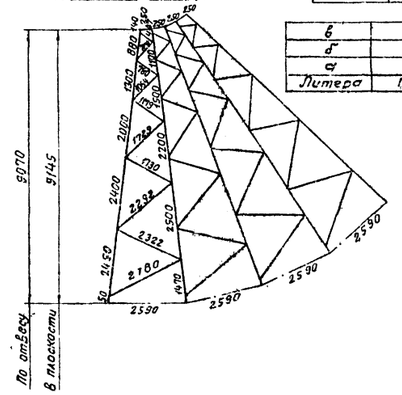
Геометрическая схема /Развертка/

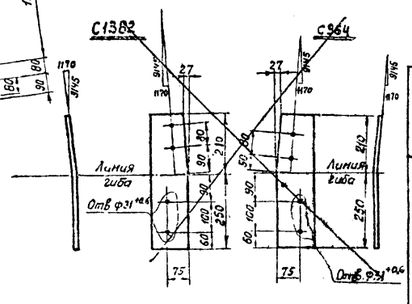

Спецификация

Марки	№№ дет.	Сечения	Длина в мм.	К-во шт. т	К-во шт. н	Вес в кг. 1 дет.	Вес в кг. всех	Вес в кг. марки	Примечан.
С1370		∟ 80×6	9190	1		67,5	68	68	
С1371		∟ 63×5	2830	1		13,6	14	14	
С1372		∟ 50×5	2375	1		8,9	9	9	
С1373		∟ 50×5	2345	1		8,8	9	9	
С1374		∟ 50×5	1780	1		6,7	7	7	
С1375		∟ 50×5	1780	1		6,7	7	7	
С1376		∟ 50×5	1230	1		4,6	5	5	
С1377		∟ 50×5	1115	1		4,2	4	4	
С1378		∟ 50×5	830	1		3,1	3	3	
С1379		∟ 50×5	765	1		2,9	3	3	
С1380		∟ 70×6	500	1		3,2	3	3	
С1381	1	-- 390×16	530	1		25,7	26	41	гнуть
	2	∟ 180×8	376	4		3,8	15		
С1382		∟ 125×8	460	1		3,6	8	8	гнуть

Требуется на тросостойку

Марка	К-во шт	Вес в кг. 1 марки	Вес в кг. всех	Марка	К-во шт.	Вес в кг. 1 марки	Вес в кг. всех
С1370	4	68	272	С1378	4	3	12
С1371	4	14	56	С1379	4	3	12
С1372	4	9	36	С1380	4	3	12
С1373	4	9	36	С1381	1	41	41
С1374	4	7	28	С1382	4	8	32
С1375	4	7	28				
С1376	4	5	20				
С1377	4	4	16			Всего:	601

Литера	Причина изменения	Дата	Подпись
в			
б			
а			

Примечания:

1. Все отверстия ф 17+0,6 } кроме
2. Все обрезы уголков 25мм } оговоренных
3. Все швы $h_ш$ = 6мм.
4. В детали „1" предусмотрено 3 отв. ф 23+0,6 для возможности отвода двух тросов на подстанционные порталы и для выполнения ответвлений.

Чертеж применить в .....

19 г.

N

ЭСП

Энергосетьпроект
Северо-Западное отделение

Унифицированные стальные специальные опоры ВЛ 220 и 330 кв.

Рабочие чертежи

Лист N

Начальник ОТП — Синеловов
Гл. инж. проекта — Новгородцев
Руковод. группы — Груздев
Проверил — Груздев
Техник — Завадская

Анкерно-угловая опора для загрязненных районов УС 330-2. тросостойка. марки С 1370 ÷ С 1382.

М 1:15

Ленинград 1970 г.

N 3081 ТМ-Т Б-25

Разм 8ф

Литера

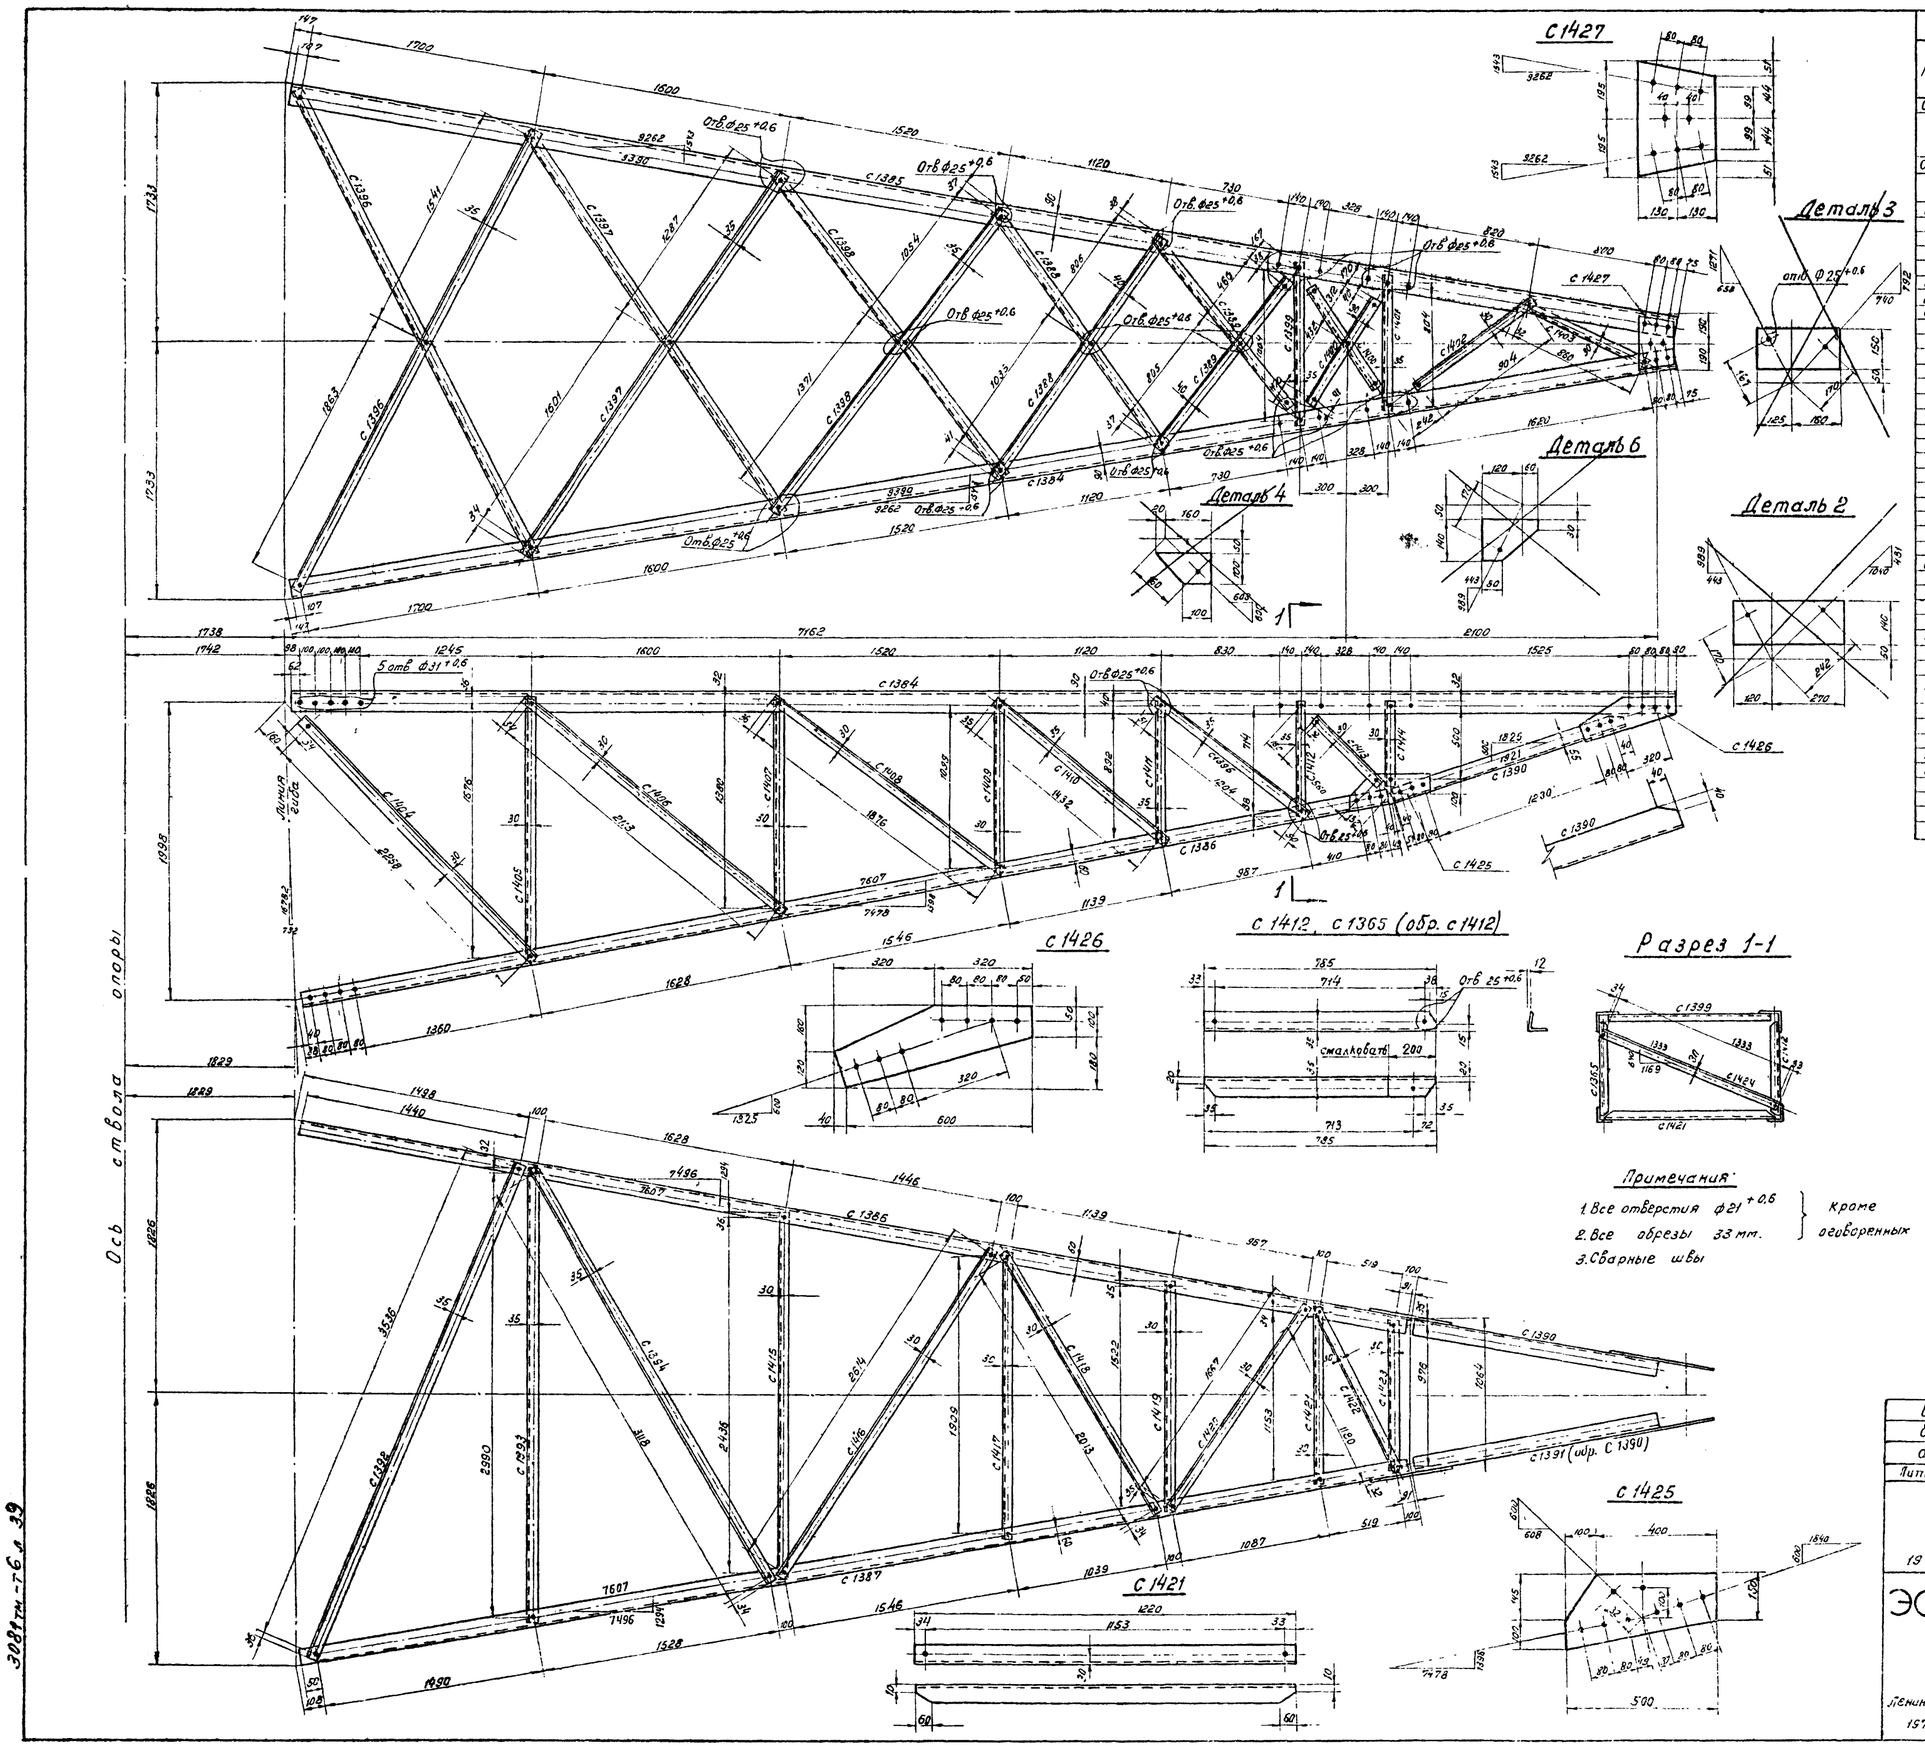

Примечания:

1. Все отверстия ф21 +0,6 } кроме
2. Все обрезы 33 мм. } оговоренных
3. Сварные швы

Спецификация

Марка	Дет	Сечения	Длина в мм.	кол-во т	кол-во н	Вес в кг. 1 дет.	Вес в кг. Всех	Вес в кг. Марки	Примечание
С1384		L 140×9	9520	1		185,0	185	185	
С1385		L 140×9	9520	1		185,0	185	185	
С1386		L 100×7	7550	1		81,6	82	82	
С1387		L 100×7	7550	1		81,6	82	82	
С1388		L 90×7	1920	1		18,5	19	19	
С1389		L 90×7	1340	1		12,8	13	13	
С1390		L 90×7	1630	1		15,9	16	16	
С1391		L 90×7	1630	1		15,9	16	16	
С1392		L 80×6	3605	1		26,4	26	26	
С1393		L 70×6	3055	1		19,5	20	20	
С1394		L 70×6	3185	1		20,4	20	20	
С1395		L 70×6	1305	1		8,4	8	8	
С1396		L 70×6	3470	1		22,0	22	22	
С1397		L 70×6	2955	1		19,0	19	19	
С1398		L 70×6	2495	1		16,0	16	16	
С1399		L 70×6	1070	1		6,8	7	7	
С1400		L 63×5	825	1		4,0	4	4	
С1401		L 70×6	870	1		5,5	6	6	
С1402		L 63×5	970	1		4,7	5	5	
С1403		L 63×5	925	1		4,5	5	5	
С1404		L 63×5	2325	1		11,2	11	11	
С1405		L 63×5	1145	1		8,4	8	8	
С1406		L 63×5	2180	1		10,5	11	11	
С1407		L 63×5	1445	1		7,0	7	7	
С1408		L 63×5	1945	1		9,4	9	9	
С1409		L 63×5	1165	1		5,6	6	6	
С1410		L 70×6	1500	1		9,6	10	10	
С1411		L 70×6	965	1		6,2	6	6	
С1412		L 70×6	785	1		5,0	5	5	смалковать
С1413		L 63×5	625	1		3,0	3	3	
С1414		L 63×5	565	1		2,7	3	3	
С1415		L 63×5	2505	1		12,1	12	12	
С1416		L 63×5	2680	1		13,1	13	13	
С1417		L 63×5	1975	1		9,5	10	10	
С1418		L 63×5	2080	1		10,0	10	10	
С1419		L 63×5	1590	1		7,7	8	8	
С1420		L 63×5	1735	1		8,3	8	8	
С1421		L 63×5	1220	1		5,9	6	6	
С1422		L 63×5	1245	1		6,0	6	6	
С1423		L 63×5	1045	1		5,0	5	5	
С1424		L 63×5	1400	1		6,7	7	7	
С1425		— 245×10	500	1		6,7	7	7	
С1426		— 280×10	640	1		7,9	8	8	
С1427		— 260×10	390	1		6,9	7	7	
С1365		L 70×6	785	1		5,0	5	5	смалковать

Требуется на траверсу

Марка	к-во	Вес в кг Одной марки	Вес в кг Всех	Марка	к-во	Вес в кг Одной марки	Вес в кг Всех
С1384	1	185	185	С1409	2	6	12
С1385	1	185	185	С1410	2	10	20
С1386	1	82	82	С1411	2	6	12
С1387	1	82	82	С1412	1	5	5
С1388	2	19	38	С1413	2	3	6
С1389	2	13	26	С1414	2	3	6
С1390	1	16	16	С1415	1	12	12
С1391	1	16	16	С1416	1	13	13
С1392	1	26	26	С1417	1	10	10
С1393	1	20	20	С1418	1	10	10
С1394	1	20	20	С1419	1	8	8
С1395	2	8	16	С1420	1	8	8
С1396	2	22	44	С1421	1	6	6
С1397	2	19	38	С1422	1	6	6
С1398	2	16	32	С1423	1	5	5
С1399	1	7	7	С1424	1	7	7
С1400	1	4	4	С1425	2	7	14
С1401	1	6	6	С1426	2	8	16
С1402	1	5	5	С1427	1	7	7
С1403	1	5	5	С1365	1	5	5
С1404	2	11	22				
С1405	2	8	16				
С1406	2	11	22				
С1407	2	7	14				
С1408	2	9	18			Итого:	1133

Литера	Причина изменений	Дата	Подпись
б			
б			
а	Исключены дет 3,4,5,6	11/II-74 г.	[signature]

Чертеж применить в .....

19 г

N 39

ЭСП

Энергосетьпроект
Северо-западное отделение

Унифицированные стальные специальные опоры ВЛ 220 и 330 кв.

Рабочие чертежи
лист N

Нач ОТП [signature] Синелобов
Гл инж проекта [signature] Новгородцев
Рук. гр [signature] Жеглова
Проверил [signature] Жеглова
Исполнит. [signature] Чернявская

Анкерно-угловая опора для загрязненных районов УС 330-2
траверса $l = 8{,}9$ м
Марки С1384 ÷ С1427, С1365

Ленинград 1970 г.

м 1:10; 1:20
Разм 8 ф.

N 3081 ТМ-Т 6-26
литера

3081 тм-т 6 л 39

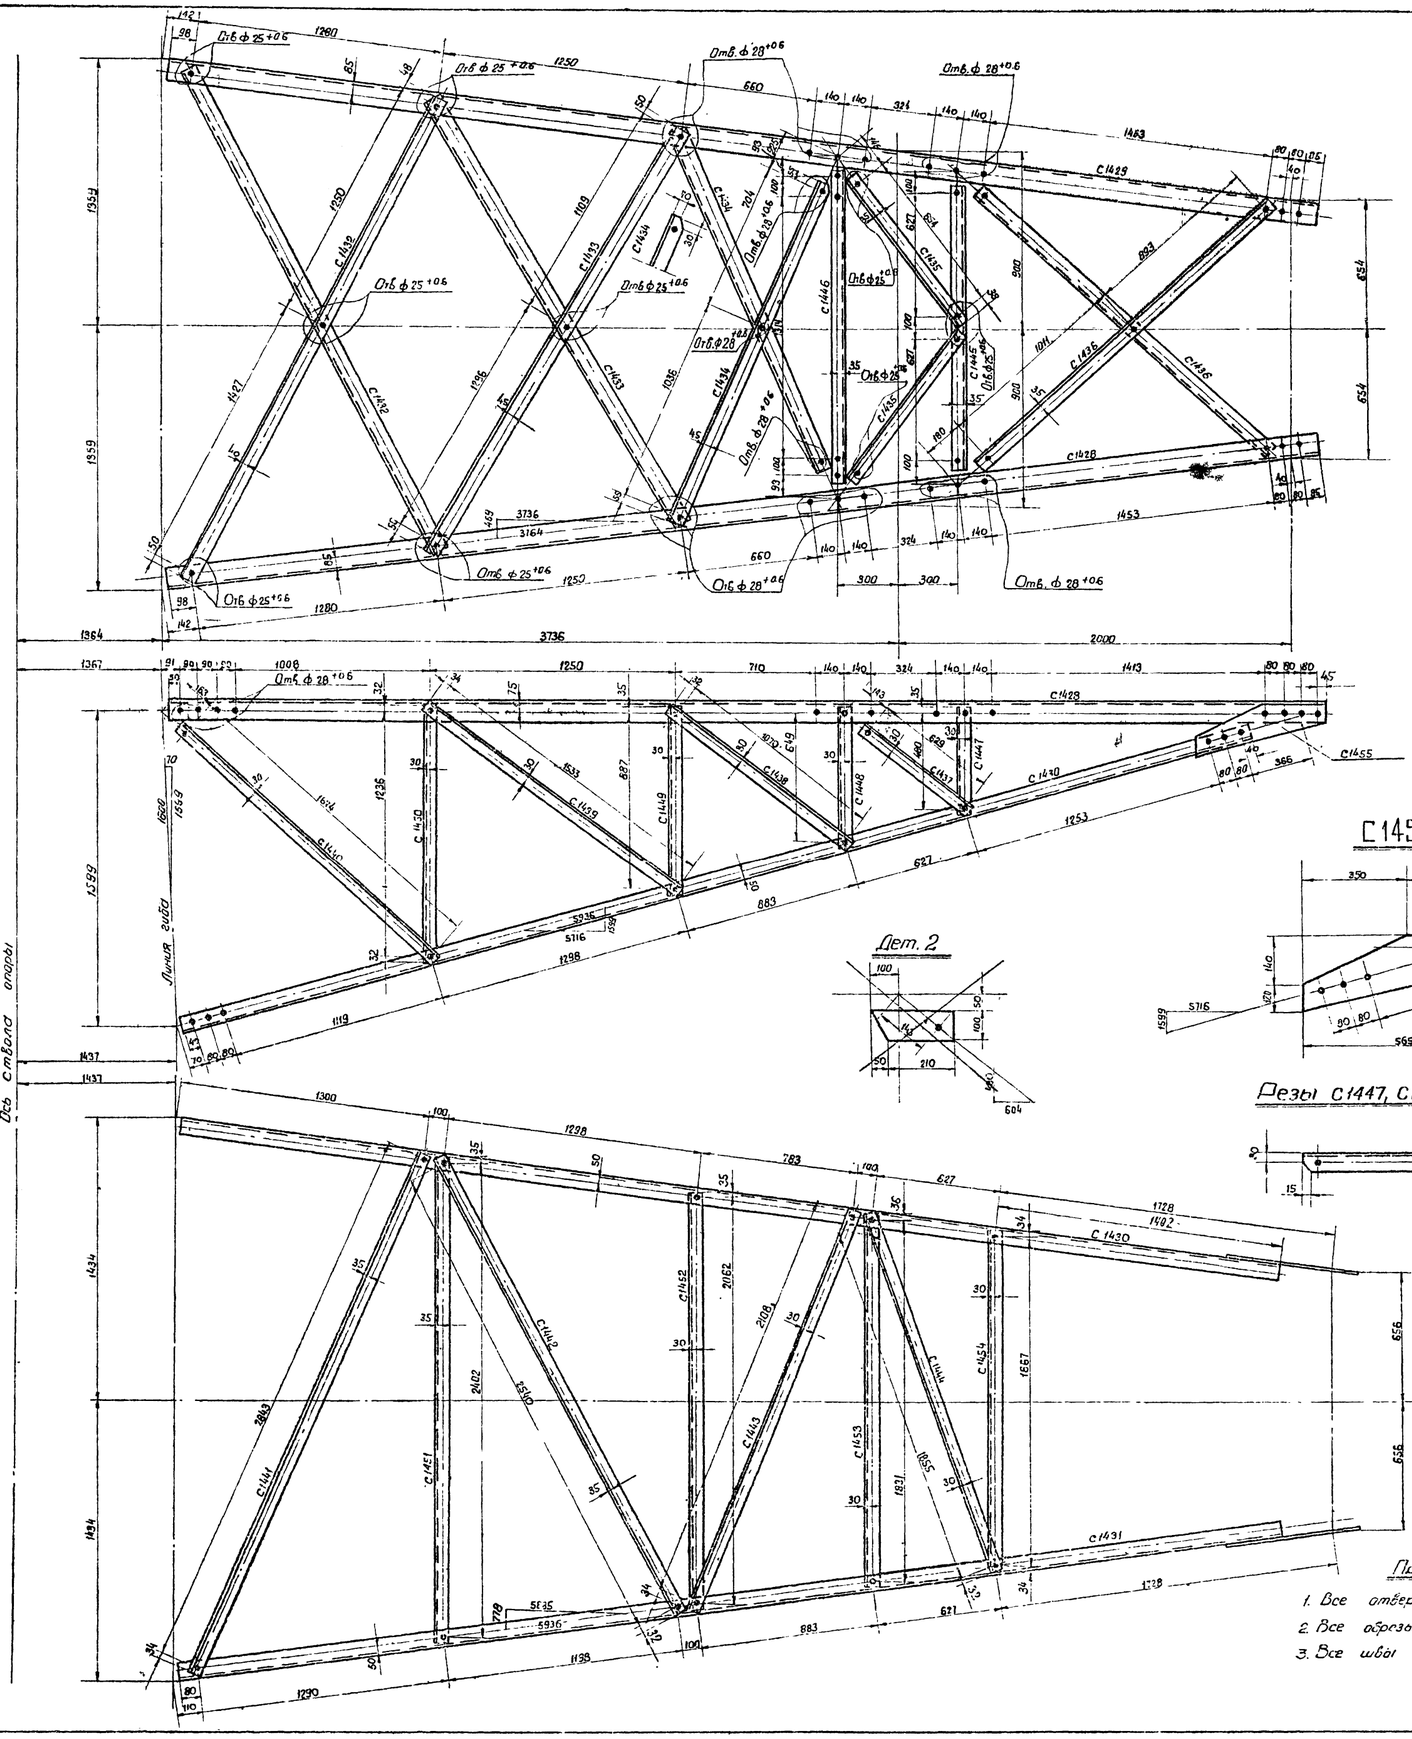

Дет. 3

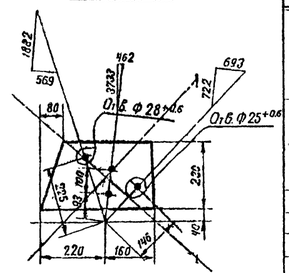

Дет. 4

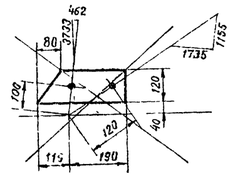

С1455

Дет. 2

Резы С1447, С1448, С1449, С1450



Примечания:

1. Все отверстия ф 21 +0.6 } кроме оговоренных
2. Все обрезы уголков 33 мм }
3. Все швы $h = 6$ мм.

Спецификация

Марка	Дет.	Сечения	Длина мм	Колич Т.	Колич Н.	Вес в кг: 1 дет.	Вес в кг: всех	Вес в кг: марки	Примечан.
С1428		∟ 125×8	5870	1		91.0	91	91	
С1429		∟ 125×8	5870	1		91.0	91	91	
С1430		∟ 80×6	5580	1		41.0	41	41	
С1431		∟ 80×6	5580	1		41.0	41	41	
С1432		∟ 80×6	2775	1		20.5	21	21	
С1433		∟ 90×7	2495	1		24.0	24	24	
С1434		∟ 90×7	1850	1		17.8	18	18	
С1435		∟ 70×6	930	1		6.0	6	6	
С1436		∟ 70×6	1970	1		12.6	13	13	
С1437		∟ 63×5	695	1		3.4	3	3	
С1438		∟ 63×5	1135	1		5.5	6	6	
С1439		∟ 63×5	1600	1		7.7	8	8	
С1440		∟ 63×5	1740	1		8.4	8	8	
С1441		∟ 80×6	2810	1		21.5	22	22	
С1442		∟ 70×6	2605	1		16.9	17	17	
С1443		∟ 63×5	2175	1		10.5	11	11	
С1444		∟ 63×5	1950	1		9.4	9	9	
С1445		∟ 70×6	1420	1		9.0	9	9	
С1446		∟ 70×6	1580	1		10.0	10	10	
С1447		∟ 63×5	550	1		2.7	3	3	
С1448		∟ 63×5	715	1		3.5	4	4	
С1449		∟ 63×5	955	1		4.6	5	5	
С1450		∟ 63×5	1300	1		6.3	6	6	
С1451		∟ 70×6	2470	1		16.0	16	16	
С1452		∟ 63×5	2130	1		10.3	10	10	
С1453		∟ 63×5	1900	1		9.1	9	9	
С1454		∟ 63×5	1135	1		8.4	8	8	
С1455		— 210×10	890	1		7.3	7	7	

Требуется на траверсу

Марка	Кол	Вес в кг: одной марки	Вес в кг: всех	Марка	Кол	Вес в кг: одной марки	Вес в кг: всех
С1428	1	91	91	С1443	1	11	11
С1429	1	91	91	С1444	1	9	9
С1430	1	41	41	С1445	1	9	9
С1431	1	41	41	С1446	1	10	10
С1432	2	21	42	С1447	2	3	6
С1433	2	24	48	С1448	2	4	8
С1434	2	18	36	С1449	2	5	10
С1435	2	6	12	С1450	2	6	12
С1436	2	13	26	С1451	1	16	16
С1437	2	3	6	С1452	1	10	10
С1438	2	6	12	С1453	1	9	9
С1439	2	8	16	С1454	1	8	8
С1440	2	8	16	С1455	2	7	14
С1441	1	22	22				
С1442	1	17	17	Всего на листе			649

Литера	Причина изменения	Дата	Подпись
в			
б			
а	Исключены прибарные детали к поясам	14/I-74г.	
	Чертеж применить в		
1970г		N	

ЭСП — Энергосетьпроект, Северо-Западное отделение, Ленинград, 1970г

Унифицированные стальные специальные опоры ВЛ 220 и 330 кВ.

Рабочие черт. Лист N

Качалин ОПП; Гл. инж. пр.; Рук. гр.; Пробер. Жеч; Интегр. Ефимов; Синельников; Неб-ковская; Желобов; Желобов; Гетцов

Анкерно-угловая опора для загрязненных районов УС 330-2. Траверса $l = 5.1$ м. Марки С1428 ÷ С1455

М 1:15

N 3081тм-тб-27

Литера С1 | 3 | 1

Разм. А4 ф.

3081тм-тб ал 40

УС 330-2

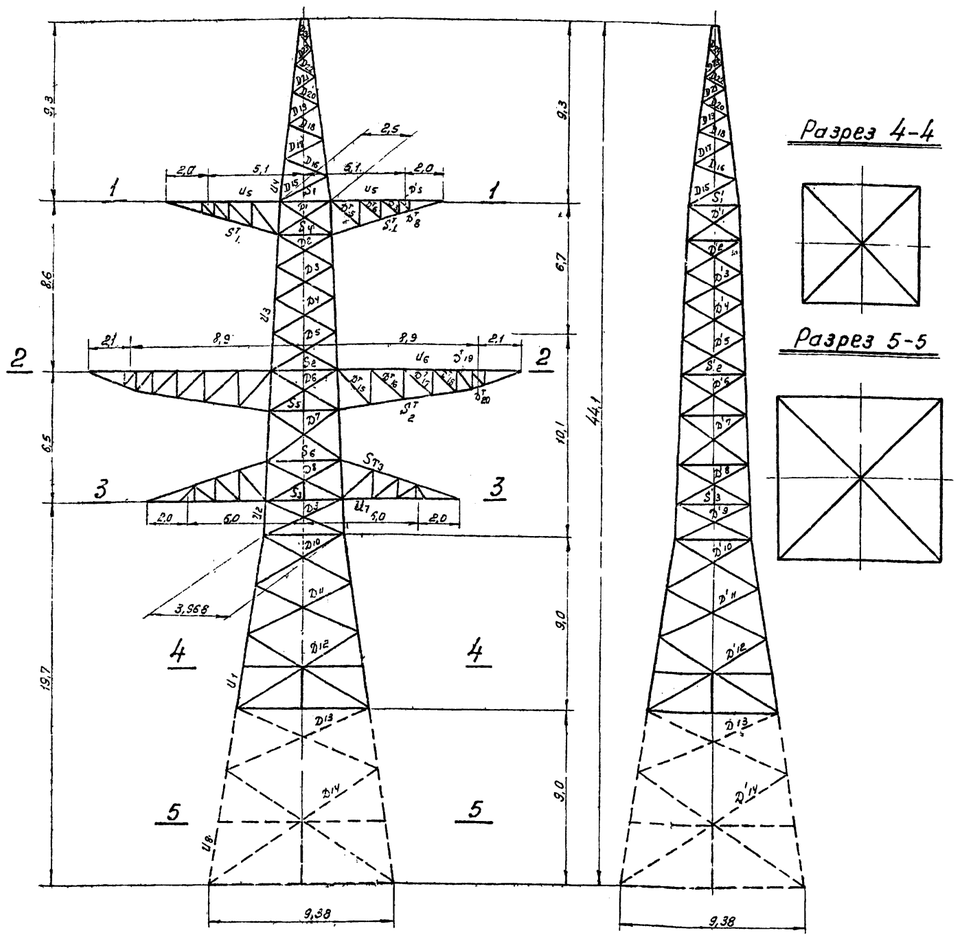

Разрез 4-4

Разрез 5-5

Разрез 1-1

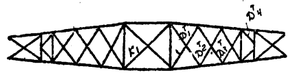

Разрез 2-2

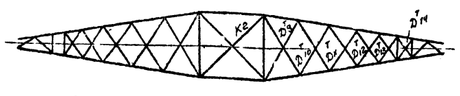

Разрез 3-3

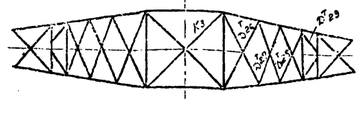

Часть опоры	Наименование элементов	Обозначение элементов	Расчетное усилие N (т) сжат.	Расчетное усилие N (т) растяж.	Изгибающий момент (кг·см)	Схема	Сечение	Площадь сечения F (см²)	Площадь сечения нетто (см²)	Момент сопротивления (см³)	Радиусы инерции (см) r_x	Радиусы инерции (см) r_y	Длина элемента по сети осей (см)	Гибкость λ	$\frac{J_{yz}}{J_{y_0}}$	$i = \sqrt{\frac{J_{yz}}{F_{сеч}}}$	$K = \frac{i_x}{i_y}$	M_n / M_p	Гибкость λ_{max} / $[\lambda]$	Коэфф. снижения допуск. напряж. при сжатии	Коэфф. условий работы m	F_{fm}	Напряжение (кг/см²) от N	Напряжение (кг/см²) от M	Напряжение (кг/см²) Σσ	Напряжение (кг/см²) R	Количество и диаметр болтов	Несущая способность болтов
1	2	3	4	5	6	7	8	9	10	11	12	13	14	15	16	17	18	19	20	21	22	23	24	25	26	27	28	29	30
Нижняя секция	Пояс	U_1	145,5	—	—	I	∟200×25	94,3				3,91	240	60	1138,0	6,0	—	—	60	120	0,86	0,9	731	1990	—	1990	2100	18т 30	165,24
	Раскос	D_0	10,4	10,4	—	II	∟100×7	13,8				1,98	270	137	54,2	0,2	30,0	0,746	102	188	0,584	0,75	6,05	1720	—	1720	2100	2т 30	14,28
	Раскос	D_1	8,72	8,72	—	II	∟100×7	13,8				1,98	310	157	54,2	0,175	34,0	0,706	111	189	0,513	0,75	5,31	1640	—	1640	2100	2т 30	14,28
	Раскос	D_{1a}	7,81	7,81	—	II	∟110×8	17,2				2,18	400	184	—	—	—	0,778	143	150	0,398	0,75	4,5	1740	—	1740	2100	1т 30	9,12**
	Раскос	D'_{1a}	11,4	11,4	—	IIк	∟100×7	13,8				1,98	270	187	54,2	0,2	30,0	0,746	102	184	0,584	0,75	6,05	1890	—	1890	2100	2т 30	14,28
	Раскос	D'_{1b}	9,44	9,44	—	IIк	∟100×7	13,8				1,98	310	157	54,2	0,175	34,0	0,706	111	188	0,513	0,75	5,31	1780	—	1780	2100	2т 30	14,28
	Раскос	D'_2	8,55	8,55	—	IIк	∟110×8	17,2				2,18	400	184	—	—	—	0,778	143	150	0,398	0,75	4,5	1900	—	1900	2100	1т 30	9,12**
	Пояс	U_2	118,62	—	—	II	∟200×16	62,0				3,96	170	43	370	5,7	—	—	43	120	0,911	1,0	56,5	2100	—	2100	2100	12т 30	196,8
Средняя секция	Раскос	D_5	9,12	9,12	—	II	∟80×6	9,38				1,58	190	120	23,5	0,43	13,3	0,78	94	182	0,654	0,75	4,53	2010	—	2010	2100	2т 30	12,24
	Раскос	D_6	18,35	18,35	—	II	∟110×8	17,2				2,18	200	92	61,8	0,41	20,8	0,872	80	184	0,75	0,75	3,65	1900	—	1900	2100	3т 30	24,48
	Раскос	D_7	17,8	17,8	—	II	∟110×8	17,2				2,18	220	101	61,8	0,37	23,0	0,837	85	184	0,72	0,75	3,9	1920	—	1920	2100	3т 30	24,48
	Раскос	D_8	15,68	15,68	—	II	∟110×8	17,2				2,18	220	101	61,8	0,37	23,0	0,837	85	184	0,72	0,75	3,9	1890	—	1890	2100	3т 30	24,48
	Раскос	D_9	20,9	20,9	—	II	∟125×8	19,7				2,49	280	88	122,0	0,55	15,4	0,884	79	184	0,756	0,75	11,2	1870	—	1870	2100	3т 30	24,48
	Раскос	D'_5	8,74	8,74	—	IIк	∟80×6	9,38				1,58	180	120	23,5	0,43	13,3	0,78	94	183	0,659	0,75	4,53	1830	—	1830	2100	2т 30	12,24
	Раскос	D'_6	18,08	18,08	—	IIк	∟110×8	17,2				2,18	200	92	61,8	0,41	20,8	0,872	80	184	0,75	0,75	3,65	1870	—	1870	2100	3т 30	24,48
	Раскос	D'_7	17,55	17,55	—	IIк	∟110×8	17,2				2,18	220	101	61,8	0,37	23,0	0,837	85	184	0,72	0,75	3,9	1890	—	1890	2100	3т 30	24,48
	Раскос	D'_8	15,55	15,55	—	IIк	∟110×8	17,2				2,18	220	101	61,8	0,37	23,0	0,837	85	188	0,72	0,75	3,9	1670	—	1670	2100	2т 30	16,32
	Раскос	D'_9	20,8	20,8	—	IIк	∟125×8	19,7				2,49	220	89	122,0	0,55	15,4	0,884	79	184	0,756	0,75	11,2	1860	—	1860	2100	3т 30	24,48
	Распорка	S_2	24,4	40,5	—	IIк	∟140×9	24,7	22,18			2,79	325	117	—	—	—	0,8	94	182	0,654	0,75	12,1	2020	—	2020	2100	5т 30	45,80
	Распорка	S_3	20,2	—	—	I	∟125×8	19,7	—	—	3,87	—	380	98	—	—	—	0,8	79	186	0,756	0,75	11,2	1810	—	1810	2100	3т 30	24,48
	Распорка	S_5	13,2	—	—	I	∟110×8	17,2	—	—	3,39	—	355	105	—	—	—	0,8	84	195	0,726	0,75	9,35	1320	—	1320	2100	2т 30	16,32
	Распорка	S_6	—	7,4	—	II	∟70×6	8,15	6,62	—	—	1,38	365	264	—	—	—	0,8	212	350	—	—	6,62	1120	—	1120	2100	2т 24	3,6
	Диафрагма	K_2	8,55	—	—	II	∟100×7	13,8	—	—	—	1,98	230	116	—	—	—	—	116	187	0,478	0,75	4,95	1730	—	1730	2100	2т 24	11,42
	Диафрагма	K_4	2,86	—	—	IIк	∟80×6	9,38	—	—	—	1,58	270	171	—	—	—	—	171	190	0,257	0,75	1,61	1580	—	1580	2100	2т 24	3,8
Верхняя секция	Пояс	U_3	46,75	—	—	I	∟160×10	31,4	—	—	—	3,19	180	56	318,0	1,77	—	—	56	120	0,812	1,0	27,3	1640	—	1640	2100	6т 30	55,08
	Раскос	D_1	11,77	11,77	—	II	∟90×7	12,3	—	—	—	1,78	150	84	38,9	0,26	6,8	0,904	76	189	0,774	0,75	7,1	1860	—	1860	2100	2т 30	14,28
	Раскос	D_2	10,96	10,96	—	II	∟90×7	12,3	—	—	—	1,78	160	90	38,9	0,244	7,25	0,88	79	190	0,756	0,75	6,96	1570	—	1570	2100	2т 30	16,28
	Раскос	D_3	10,35	10,35	—	II	∟80×6	9,36	—	—	—	1,58	170	108	23,5	0,14	12,6	0,816	88	180	0,702	0,75	4,95	2090	—	2090	2100	2т 30	12,24
	Раскос	D_4	9,66	9,66	—	II	∟80×6	9,38	—	—	—	1,58	180	114	23,5	0,131	13,5	0,798	91	182	0,681	0,75	4,76	2040	—	2040	2100	2т 30	12,24
	Раскос	D'_1	11,2	11,2	—	IIк	∟90×7	12,3	—	—	—	1,78	150	84	38,9	0,26	6,8	0,904	76	190	0,774	0,75	7,1	1580	—	1580	2100	2т 30	14,28
	Раскос	D'_2	10,4	10,4	—	IIк	∟90×7	12,3	—	—	—	1,78	160	90	38,9	0,244	7,25	0,88	79	192	0,756	0,75	6,96	1500	—	1500	2100	2т 30	14,28
	Раскос	D'_3	9,86	9,86	—	IIк	∟80×6	9,38	—	—	—	1,58	170	108	23,5	0,14	12,6	0,816	88	182	0,702	0,75	4,95	1990	—	1990	2100	2т 30	12,24
	Раскос	D'_4	9,23	9,23	—	IIк	∟80×6	9,38	—	—	—	1,58	180	114	23,5	0,131	13,5	0,798	91	183	0,681	0,75	4,76	1940	—	1940	2100	2т 30	12,24
	Распорка	S_1	14,6	25,0	—	IIк	∟110×8	17,2	14,68	—	—	2,18	250	115	—	—	—	0,8	92	188	0,672	0,75	8,65	1700	—	1700	2100	4т 30	32,64
	Распорка	S_4	9,55	—	—	II	∟100×7	13,8	—	—	—	1,98	265	134	—	—	—	0,8	107	188	0,544	0,75	5,61	1700	—	1700	2100	2т 24	9,8
	Диафрагма	K_1	4,35	—	—	IIк	∟70×6	8,15	—	—	—	1,38	180	131	—	—	—	—	131	186	0,356	0,75	2,41	1810	—	1810	2100	4М16	10,48
	Пояс	U_4	9,41	—	—	II	∟80×6	9,38	—	—	2,47	—	250	101	—	—	—	—	114	116	0,478	1,0	4,48	2100	—	2100	2100	4М16	10,48
Траверса	Раскос	D_{15}	0,27	0,27	—	II	∟63×5	6,13	—	—	—	1,25	270	216	—	—	—	—	177	166	0,212	0,75	1,25	220	—	220	2100	1т 16	2,56
	Раскос	D_{16}	0,32	0,32	—	II	∟50×5	4,8	—	—	—	0,98	250	255	—	—	—	—	177	196	0,198	0,75	0,71	450	—	450	2100	1т 16	2,56
	Раскос	D_{17}	0,42	0,42	—	II	∟50×5	4,8	—	—	—	0,98	230	235	—	—	—	—	177	180	0,23	0,75	0,826	510	—	510	2100	1т 16	2,56
	Раскос	D_{18}	0,49	0,49	—	II	∟50×5	4,8	—	—	—	0,98	190	194	—	—	—	—	0,773	150	200	0,32	0,75	1,15	430	—	430	2100	1т 16	2,56
	Раскос	D_{19}	0,65	0,65	—	II	∟50×5	4,8	—	—	—	0,98	170	174	—	—	—	—	0,783	135	200	0,38	0,75	1,36	480	—	480	2100	1т 16	2,56
	Раскос	D_{20}	0,84	0,84	—	II	∟50×5	4,8	—	—	—	0,98	130	133	—	—	—	—	0,847	112	200	0,506	0,75	1,82	460	—	460	2100	1т 16	2,56
	Раскос	D_{21}	1,0	1,0	—	II	∟50×5	4,8	—	—	—	0,98	100	102	—	—	—	—	0,934	85	200	0,645	0,75	2,32	430	—	430	2100	1т 16	2,56
	Раскос	D_{22}	1,55	1,55	—	II	∟50×5	4,8	—	—	—	0,98	90	92	—	—	—	—	0,964	88	200	0,702	0,75	2,53	620	—	620	2100	1т 16	2,56
	Раскос	D_{23}	2,02	2,02	—	II	∟50×5	4,8	—	—	—	0,98	70	72	—	—	—	—	1,00	72	200	0,798	0,75	2,86	710	—	710	2100	1т 16	2,56
	Раскос	D_{24}	3,56	3,56	—	II	∟70×6	8,15	—	—	—	1,38	50	44	—	—	—	—	1,00	44	200	0,908	0,75	5,52	650	—	650	2100	1т 16	3,65 *)
	Пояс	U_5	14,46	24,8	—	IIк	∟125×8	19,7	17,46	—	—	2,49	140	56	—	—	—	—	56	120	0,872	0,75	12,9	1420	—	1420	2100	4т 27	22,36
	Подкос	St_1	3,1	—	—	I	∟80×6	9,38	—	—	—	1,58	145	92	—	—	—	—	92	120	0,672	0,75	4,71	1330	—	1330	2100	3т 20	12,24
	Раскос	D'_{1}	5,47	5,47	4890	IIк	∟80×6	9,38	—	9,8	—	1,58	130	95	—	—	—	—	95	187	0,645	0,75	4,51	1220	500	1220	2100	1т 24	5,47*)
	Раскос	D'_{1a}	6,34	6,34	4400	IIк	∟90×7	12,3	—	14,5	—	1,78	135	76	—	—	—	—	76	197	0,794	0,75	7,1	850	350	1190	2100	1т 24	6,38*)
	Раскос	D'_3	6,95	6,85	3580	IIк	∟90×7	12,3	—	14,5	—	1,78	110	62	—	—	—	—	62	198	0,85	0,75	7,85	890	250	1140	2100	1т 27	7,18*)
	Раскос	D'_4	4,3	4,3	3430	IIк	∟70×6	8,15	—	9,4	—	1,38	105	76	—	—	—	—	76	194	0,794	0,75	4,72	910	470	1380	2100	1т 24	4,67
	Раскос	D'_5	—	2,64	—	II	∟63×5	6,13	5,05	—	—	1,25	210	168	—	—	—	—	168	250	—	—	5,05	410	—	410	2100	1т 20	3,20
	Раскос	D'_6	—	3,0	—	II	∟63×5	6,13	5,05	—	—	1,25	170	136	—	—	—	—	136	250	—	—	5,05	600	—	600	2100	1т 20	3,20
	Раскос	D'_7	—	3,8	—	II	∟63×5	6,13	5,45	—	—	1,25	125	100	—	—	—	—	100	250	—	—	5,05	750	—	750	2100	1т 20	3,80 *)
	Раскос	D'_8	—	2,24	—	II	∟63×5	6,13	5,05	—	—	1,25	75	60	—	—	—	—	60	250	—	—	5,05	450	—	450	2100	1т 20	3,20 *)
	Пояс	U_6	23,88	39,58	—	IIк	∟140×9	24,7	21,86	—	—	2,79	170	61	—	—	—	—	61	120	0,855	0,75	15,08	1810	—	1810	2100	5т 30	45,8
Траверса	Подкос	St_2	12,8	—	—	I	∟100×7	13,8	—	—	—	1,98	180	91	—	—	—	—	91	120	0,681	0,75	9,05	1820	—	1820	2100	4т 20	16,32
	Раскос	D'_9	2,81	2,81	6200	IIк	∟70×6	8,15	—	7,4	—	1,38	190	138	—	—	—	—	138	181	0,368	0,75	2,25	1250	840	2090	2100	1т 20	3,84
	Раскос	D'_{10}	3,60	3,60	5360	IIк	∟70×6	8,15	—	7,4	—	1,38	165	120	—	—	—	—	120	182	0,45	0,75	2,75	1310	920	2230	2100	1т 20	3,84
	Раскос	D'_{11}	4,61	4,61	4550	IIк	∟70×6	8,15	—	7,4	—	1,38	140	102	—	—	—	—	102	184	0,584	0,75	3,56	1300	620	1920	2100	1т 24	4,61
	Раскос	D'_{12}	5,65	5,65	3580	IIк	∟90×7	12,3	—	14,5	—	1,78	110	62	—	—	—	—	62	200	0,85	0,75	7,8	930	850	980	2100	1т 24	6,38*)
	Раскос	D'_{13}	6,25	6,25	2760	IIк	∟90×7	12,3	—	14,5	—	1,78	85	48	—	—	—	—	48	200	0,896	0,75	8,27	760	200	960	2100	1т 24	6,38*)
	Раскос	D'_{14}	3,62	3,62	2100	IIк	∟63×5	6,13	—	5,06	—	1,25	65	52	—	—	—	—	52	195	0,884	0,75	4,05	300	40	1310	2100	1т 20	3,80 *)
	Раскос	D'_{15}	—	1,5	—	I	∟63×5	6,13	5,05	—	—	1,25	250	208	—	—	—	—	208	250	—	—	5,05	280	—	280	2100	1т 20	3,2
	Раскос	D'_{16}	—	2,16	—	II	∟63×5	6,13	5,05	—	—	1,25	210	168	—	—	—	—	168	250	—	—	5,05	430	—	430	2100	1т 20	3,2
	Раскос	D'_{17}	—	3,02	—	II	∟63×5	6,13	5,05	—	—	1,25	200	160	—	—	—	—	160	250	—	—	5,05	600	—	600	2100	1т 20	3,2
	Раскос	D'_{18}	—	3,84	—	II	∟70×6	8,15	6,85	—	—	1,38	150	109	—	—	—	—	109	250	—	—	6,85	560	—	560	2100	1т 20	3,84
	Раскос	D'_{19}	—	5,47	—	II	∟70×6	8,15	6,85	—	—	1,38	120	87	—	—	—	—	87	250	—	—	6,85	810	—	810	2100	1т 24	5,47*
	Раскос	D'_{20}	—	3,14	—	II	∟63×5	6,13	5,05	—	—	1,25	75	60	—	—	—	—	60	250	—	—	5,05	620	—	620	2100	1т 20	3,2
	Пояс	U_7	20,7	—	—	IIк	∟110×8	17,2	—	—	—	2,18	160	74	—	—	—	—	74	120	0,786	0,75	10,1	2050	—	2050	2100	3т 27	22,08
	Тяга	St_3	—	7,3	—	I	∟80×6	9,38	7,85	—	—	1,58	180	114	—	—	—	—	114	250	—	1,0	7,85	940	—	940	2100	3т 20	12,24
	Раскос	D'_{21}	4,35	4,35	6800	IIк	∟90×7	12,3	—	14,5	—	1,78	210	118	—	—	—	—	118	192	0,464	0,75	4,28	1020	470	1490	2100	1т 27	6,65
	Раскос	D'_{22}	5,20	5,20	5330	IIк	∟90×7	12,3	—	14,5	—	1,78	170	96	—	—	—	—	96	196	0,636	0,75	5,86	890	380	1270	2100	1т 27	6,65
	Раскос	D'_{23}	6,4	6,4	4550	IIк	∟90×7	12,3	—	14,5	—	1,78	140	79	—	—	—	—	79	197	0,756	0,75	6,96	980	310	1230	2100	1т 27	7,18*)
	Раскос	D'_{24}	3,56	3,36	3300	IIк	∟80×6	9,38	—	9,8	—	1,58	120	76	—	—	—	—	76	198	0,774	0,75	5,44	930	400	1330	2100	1т 27	5,18
	Раскос	D'_{30}	1,7	—	—	II	∟63×5	6,13	—	—	—	1,25	220	176	—	—	—	—	176	191	0,842	0,75	1,11	1530	—	1530	2100	1т 20	3,20
	Раскос	D'_{31}	2,32	—	—	II	∟63×5	6,13	—	—	—	1,25	170	136	—	—	—	—	136	195	0,376	0,75	1,73	1340	—	1340	2100	1т 20	3,20
	Раскос	D'_{32}	3,77	—	—	I	∟63×5	6,13	—	—	—	1,25	145	116	—	—	—	—	116	188	0,478	0,75	2,2	1710	—	1710	2100	1т 20	3,80 *)
	Пояс	U_8	157,3	—	—	I	∟200×30	111,5	—	—	—	1,25	110	88	—	—	—	—	88	200	0,702	0,75	3,92	870	—	870	2100	1т 20	3,20
	Раскос	D_{13}	6,18	6,18	—	IIк	∟110×8	17,2	—	—	—	3,89	210	80	—	—	—	—	80	120	0,475	0,9	75,5	2080	—	2080	2100	18т 30	165,24
	Раскос	D_{14}	5,58	5,58	—	IIк	∟140×9	24,7	—	—	—	2,18	433	198	—	—	—	0,774	153	189	0,311	0,75	4,0	1550	—	1550	2100	1т 30	7,68
	Раскос	D'_{13}	6,74	6,74	—	IIк	∟110×8	17,2	—	—	—	2,79	340	193	—	—	—	0,774	150	150	0,32	0,75	5,9	950	—	950	2100	1т 30	8,64
	Раскос	D'_{14}	6,13	6,13	—	IIк	∟140×9	24,7	—	—	—	2,18	430	198	—	—	—	0,771	153	186	0,311	0,75	4,0	1700	—	1700	2100	1т 30	7,68
												2,79	540	193	—	—	—	0,774	150	150	0,32	0,75	5,9	1040	—	1040	2100	1т 30	8,64 *)

*) Одноболтовые соединения с обрезом 2d

Схемы расчетных нагрузок на опору

№ п/п	Характеристика схем	Схема загружения	№ п/п	Характеристика схем	Схема загружения	№ п/п	Характеристика схем	Схема загружения
I	Провода и трос не оборваны и свободны от гололеда. Ветер направлен вдоль осей: траверс $t=-5°C$; $C=0$, $q''_n=50$ кг/м²; $q_T=0{,}5$ кг/м.* Ip-н гололеда $d=60°$ без разности тяжения. Провод 2×АСО-400 Трос С-70	335 1190 2520 2520 2520 2520 1190 1190 1190 1190 2520 2520	II к	Опора концевая. Провода и трос не оборваны и покрыты гололедом. Ветер направлен вдоль осей: траверс. $t=-5°C$ $C=20$мм, $q''_n=15$ кг/м². $q_T=20$ кг/м. II р-н гололеда $t=0°C$. Провод 2×АСО-400 Трос С-70. Схема является расчетной для поясов и раскосов траверс, распорок и диафрагм ствола опоры	340 865 670 670 670 670 3785 3785 3785 3785 3785 3785 13360 13360 13360 13360 13360 13360	III к	Опора концевая оборван один провод, дающий наибольший крутящий момент на опору. $t=-5°C$ $C=20$ мм; $q=0$ II р-н гололеда $d=0°$ Провод 2×АСО-400 Трос С-70. Схема является расчетной для раскосов ствола опоры	865 3785 3785 3785 3785 3785 3300 4060 12000 12000 12000 12000
II	Провода и трос не оборваны и покрыты гололедом. Ветер направлен вдоль осей: траверс $t=-5°C$; $C=20$мм, $q''_n=15$ кг/м², $q_T=20$ кг/м. II р-н гололеда $d=60°$ без разности тяжения. Провод 2×АСО-400, Трос С-70. Схема является расчетной для поясов ствола опоры, поясов и раскосов трехстоечки, тяг и раскосов траверс, распорок.	1730 15060 6690 6690 15060 15060 6690 6690 15060 15060 6690 6690	III	Оборван один провод, дающий наибольший крутящий момент на опору. $t=-5°C$, $C=20$мм. $q=0$ II р-н гололеда $d=60°$ без разности тяжения. Провод 2×АСО-400 трос С-70. Схема является расчетной для раскосов ствола опоры.	1730 12000 6690 6690 12000 6000 6690 3785 12000 12000 6690 6690			

Примечания:

1. Расчет выполнен по методу предельных состояний в соответствии с указаниями СНиП II-В 9-62.
2. Суммарное давление ветра на конструкцию опоры:
   Pрасч. = 9815 кг. — по схеме I
   Pрасч = 2085 кг. — по схеме II

Чертеж применить в ____ 19 ____ г.

N

ЭСП	Энергосетьпроект Северо-Западное отделение		Унифицированные стальные специальные опоры ВЛ 220 и 330 кв.	Рабочие чертежи лист N
	Начальник ОТ.Т	Н. Сытелов	Анкерно-угловая опора для загрязненных районов УС330-2 Расчетный лист	
	Гл. инж. проекта	Ю. Поводырев		
	Рук. группы	Г. Груздев		
Ленинград 1970 г	Проверил	Г. Токарева	м	N3081 тм-Б-29
	Исполнил	Г. Груздев	Разм: 8 ф	литера 2

3081тм-тб л.44

gost.e-ecolog.ru