ТИПОВОЙ ПРОЕКТ

904-1-40

АВТОМАТИЗИРОВАННАЯ ОТДЕЛЬНО СТОЯЩАЯ КОМПРЕССОРНАЯ СТАНЦИЯ 4К-30А

ПРОИЗВОДИТЕЛЬНОСТЬЮ 120 $м^3$/МИН.(2 $м^3$/С) ВОЗДУХА

Заменен проектом 904-1-59.85 п. 4.85

АЛЬБОМ XIII

gost.e-ecolog.ru

1260/XIII инв 3-19

КФ ЦИТП инв N° 7260/XIII

ТИПОВОЙ ПРОЕКТ

904-1-40

АВТОМАТИЗИРОВАННАЯ ОТДЕЛЬНО СТОЯЩАЯ КОМПРЕССОРНАЯ СТАНЦИЯ 4К-30А

ПРОИЗВОДИТЕЛЬНОСТЬЮ 120 $м^3$/МИН.(2 $м^3$/С) ВОЗДУХА

СОСТАВ ПРОЕКТА:

АЛЬБОМ I ТЕХНОЛОГИЧЕСКАЯ ЧАСТЬ.
АЛЬБОМ II ЭЛЕКТРОТЕХНИЧЕСКАЯ ЧАСТЬ.
АЛЬБОМ III АВТОМАТИЗАЦИЯ И КИП. ЧЕРТЕЖИ.
АЛЬБОМ IV АВТОМАТИЗАЦИЯ И КИП. ЗАДАНИЕ ЗАВОДУ НА ИЗГОТОВЛЕНИЕ ЩИТОВ.
АЛЬБОМ V АРХИТЕКТУРНО-СТРОИТЕЛЬНАЯ И САНТЕХНИЧЕСКАЯ ЧАСТИ.
АЛЬБОМ VI СМЕТЫ НА ТЕХНОЛОГИЧЕСКУЮ, ЭЛЕКТРОТЕХНИЧЕСКУЮ ЧАСТИ. АВТОМАТИЗАЦИЮ И КИП.
АЛЬБОМ VII СМЕТЫ НА АРХИТЕКТУРНО-СТРОИТЕЛЬНУЮ И САНТЕХНИЧЕСКУЮ ЧАСТИ.
АЛЬБОМ VIII ЗАКАЗНЫЕ СПЕЦИФИКАЦИИ.
АЛЬБОМ IX СТРОИТЕЛЬНЫЕ КОНСТРУКЦИИ И ИЗДЕЛИЯ.
АЛЬБОМ X ВАРИАНТ 1 ТЕХНОЛОГИЧЕСКАЯ, ЭЛЕКТРОТЕХНИЧЕСКАЯ ЧАСТИ, АВТОМАТИЗАЦИЯ И КИП. ЗАДАНИЯ.
АЛЬБОМ XI ВАРИАНТ 2 ТЕХНОЛОГИЧЕСКАЯ, ЭЛЕКТРОТЕХНИЧЕСКАЯ ЧАСТИ, АВТОМАТИЗАЦИЯ И КИП. ЗАДАНИЯ.
АЛЬБОМ XII ВАРИАНТ 3 ТЕХНОЛОГИЧЕСКАЯ, ЭЛЕКТРОТЕХНИЧЕСКАЯ ЧАСТИ, АВТОМАТИЗАЦИЯ И КИП. ЗАДАНИЯ.
АЛЬБОМ XIII ВАРИАНТ 4 ТЕХНОЛОГИЧЕСКАЯ, ЭЛЕКТРОТЕХНИЧЕСКАЯ ЧАСТИ, АВТОМАТИЗАЦИЯ И КИП. ЗАДАНИЯ.

ПРИМЕНЕННЫЕ МАТЕРИАЛЫ:

1. ГШВ.150.00.00.000 Р477-531. ГЛУШИТЕЛИ ШУМА ВСАСЫВАНИЯ И СТРАВЛИВАНИЯ КОМПРЕССОРНЫХ СТАНЦИЙ ПРОИЗВОДИТЕЛЬНОСТЬЮ 150 $м^3$/МИН. (РАСПРОСТРАНЯЕТ ГОСИНТИ. г.МОСКВА. ЦЕНТР ПРОСПЕКТ СЕРОВА,5)
2. ТИПОВОЙ ПРОЕКТ 904-1-39 "АВТОМАТИЗИРОВАННАЯ ОТДЕЛЬНО СТОЯЩАЯ КОМПРЕССОРНАЯ СТАНЦИЯ 4К-20А ПРОИЗВОДИТЕЛЬНОСТЬЮ 80 $м^3$/МИН. (1,33 $м^3$/С) ВОЗДУХА." АЛЬБОМ IX НЕСТАНДАРТИЗИРОВАННОЕ ОБОРУДОВАНИЕ. (РАСПРОСТРАНЯЕТ КИЕВСКИЙ ФИЛИАЛ ЦИТП)
3. ТИПОВОЙ ПРОЕКТ 904-1-29 "АВТОМАТИЗИРОВАННАЯ ОТДЕЛЬНО СТОЯЩАЯ КОМПРЕССОРНАЯ СТАНЦИЯ 3К-100А ПРОИЗВОДИТЕЛЬНОСТЬЮ 300 $м^3$/МИН. (5 $м^3$/С) ВОЗДУХА." АЛЬБОМ XI НЕСТАНДАРТИЗИРОВАННОЕ ОБОРУДОВАНИЕ. (РАСПРОСТРАНЯЕТ КИЕВСКИЙ ФИЛИАЛ ЦИТП)

На основании телетайпограммы инс-та Ripпростройдормаш № 1269/582 „Зенит" от 22.04.1981г. произведены изменения:
1. скорректированы стр. 5, 18, 32
22.04.81г. инж. [illegible] Федоров

ТЕХНОРАБОЧИЙ ПРОЕКТ УТВЕРЖДЕН И ВВЕДЕН В ДЕЙСТВИЕ МИНСТРОЙДОРМАШЕМ ОТ 30.03.78г. РЕШЕНИЕМ N°7/78 (АЛЬБОМЫ I÷IX)
АЛЬБОМЫ X÷XIII УТВЕРЖДЕНЫ МИНСТРОЙДОРМАШЕМ ОТ 30.10.80г. РЕШЕНИЕМ №36/80 И ВВЕДЕНЫ В ДЕЙСТВИЕ ГИПРОСТРОЙДОРМАШЕМ ПРИКАЗ №136-П ОТ 19.11.80г.

РАЗРАБОТАН ГОСУДАРСТВЕННЫМИ ПРОЕКТНЫМИ ИНСТИТУТАМИ
ГИПРОСТРОЙДОРМАШ
АЛЬБОМЫ I,II,III,IV,VI,VIII,X,XI,XII,XIII
РОСТОВСКИЙ ПРОМСТРОЙНИИПРОЕКТ
АЛЬБОМЫ V, VII, VIII, IX

АЛЬБОМ-XIII

ГЛАВНЫЙ ИНЖЕНЕР ИНСТИТУТА Ю.Н.МЕХАНЦЕВ
ГЛАВНЫЙ ИНЖЕНЕР ПРОЕКТА С.М.ЛЕОНОВ

Типовой проект 904-1-40 Альбом XIII

№ п/п	Наименование чертежа	Обозначение чертежа	№ стр.
17	Электротехническая часть	904-1-40 Э	24÷33
18	Автоматизация и КИП	904-1-40 А	34÷41

№ п/п	Наименование чертежа	Обозначение чертежа	№ стр.
1	Обложка		1
2	Титульный лист		2
3	Содержание	904-1-40 ТХ	3
4	Пояснительная записка	то же	4
5	Компоновка оборудования	"	5,6
6	Спецификация оборудования и арматуры	"	7
7	Схема комбинированная принципиальная агрегата	"	8
8	Схема комбинированная принципиальная компрессорной станции	"	9
9	Условные обозначения	"	10
10	Монтажный чертеж трубопроводов	"	11
11	Установочный чертеж компрессорного агрегата 305ВП 30/8	"	12
12	Установочный чертеж концевого холодильника ХРК-9	"	13
13	Установочный чертеж воздухосборника В2	"	14,15
14	Ведомость объемов работ	"	16;17
15	Задание на строительную часть	"	18÷22
16	Задание на ОВ и ВК	"	23

7260/XIII

Изм.	Лист	№ докум.	Подп.	Дата
Отд.инж.		Мальгина		5.03.79
Рук.гр.		Тобольов		5.03.79
Гл.спец.		Просяков		5.03.79
Нач.отд.		Магай		5.03.79
Н.контр. ГИП		Ратошкина Леонов		5.03.79 5.03.79

ТП 904-1-40 ТХ

Компрессорная станция 4К-30 А

Вариант 4 для блокирования

Лит.	Лист	Листов
Р		1

Содержание

ГИПРОСТРОЙНЕФТЕМАШ г. Ростов-на-Дону

Чертежи компрессорной станции 4К-30А выполнены на основании: плана типового проектирования на 1978-79г. Госстроя СССР, раздел 1, пункт 1 „Унифицированные технологические и объемно-планировочные решения подсобно-производственных зданий промышленных предприятий", подпункт „Г" компрессорные станции с поршневыми компрессорами (40,80, 120 м³/мин воздуха)

- программы по указанной теме, утвержденной Госстроем СССР 11.07.78г.
- типового проекта 904-1-40
- материалов по теме: Унификация технологических, объемно-планировочных и конструктивных решений подсобно-производственных и складских зданий промышленных предприятий" 1977г.

Цель работы заключается в разработке типовых технологических материалов для проектирования компрессорных станций с поршневыми компрессорами, производительностью по 30 м³/мин каждый, размещенных в здании энергоблока машиностроительных предприятий.

Схемы блокирования компрессорных станций прикладываются в альбом I „Технологическая часть" типового проекта 904-1-40

Варианты для блокирования в составе частей: технологической, электротехнической, автоматизации и КИП и заданий на части: архитектурно-строительную, отопление и вентиляцию (ОВ), водоснабжение и канализацию (ВК) прикладываются к типовому проекту 904-1-40

Материалы по частям: технологической, электротехнической, автоматизации и КИП разработаны на стадии рабочих чертежей и привязываются проектной организацией при разработке чертежей здания — энергоблока

При привязке варианта для блокирования, кроме альбома XIII ТП-904-1-40, необходимо привязать альбомы:

- №1 т.п. 904-1-40 — паспорт проекта и пояснительную записку.
- №IX ТП 904-1-39 — нестандартизированное оборудование, указанное в спецификации оборудования и арматуры,
- №8 т.п. 904-1-40 — с внесением коррективов по спецификации на оборудование и арматуру
- примененные материалы, перечисленные в титульном листе проекта.

Сметы составляются привязывающей организацией на основании ведомости объемов работ и откорректированных заказных спецификаций.

При разработке чертежей здания — энергоблока необходимо предусмотреть ремонтное помещение для производства мелкого и среднего ремонта оборудования компрессорной станции и установки оборудования, указанного на компоновочном чертеже, помещение оператора (см. записку по автоматизации и КИП) и помещение щитов управления и КТП. (см. записку по электротехнической части)

При наличии в здании энергоблока компрессорной станции запрещается размещать в нем смежные помещения со взрывоопасными и химическими производствами, вызывающими коррозию оборудования и вредно действующими на организм человека. Запрещается установка компрессоров под бытовыми, конторскими и подобными им помещениями

Компрессорные станции не разрешается размещать в многоэтажных зданиях.


Перечень энергообъектов, подлежащих блокированию с компрессорной станцией: кислородная станция; котельная станция, работающая на жидком и газообразном топливе; станция перекачки конденсата; бойлерная; центральный распределительный пункт 6(10) кВ; центральный тепловой пункт; насосная оборотного водоснабжения; углекислотная станция; цех наполнения и хранения кислородных баллонов; реципиентная (кислородная); зарядная станция с гаражом электрокар; трансформаторная подстанция (КТП); главная понизительная подстанция (ГПП-35-110 кВ); станции холодильная и осушки воздуха.

Перечень производств, по условиям агрессивности среды (загазованность или запыленность воздуха) не подлежащих блокированию с компрессорными: ацетиленовые станции; газификационные горючих и токсичных газов; вылорные установки, газорегуляторные пункты ГРП; склады пылящих материалов; склады горючемазочных материалов; котельные, работающие на твердом топливе; станции нейтрализации; канализационные насосные станции; насосные станции перекачки стоков; станции очистки сточных вод; кислородно-газификационные станции; пожарное депо.

Условия блокирования воздушных компрессорных станций с другими производствами см стр.22

7260/XIII

				904-1-40 ТХ	
Нач.сект.	№ докум.	Подп.	Дата	Компрессорная станция 4К-30А	
Рук. гр.	Тодосьева		5.03.79	Вариант 4 для блокирования	Лит. Р; Лист; Листов 1
Гл.спец.	Пастухов		5.03.79		
Нач.сект.	Капан		5.03.79	Пояснительная записка	ГИПРОСТРОЙДОРМАШ г. Ростов-на-Дону
ГИП	Леонов		5.03.79		
Инженер	Рагошкина		5.03.79		
Техконтр.	Меланиева		5.03.79		

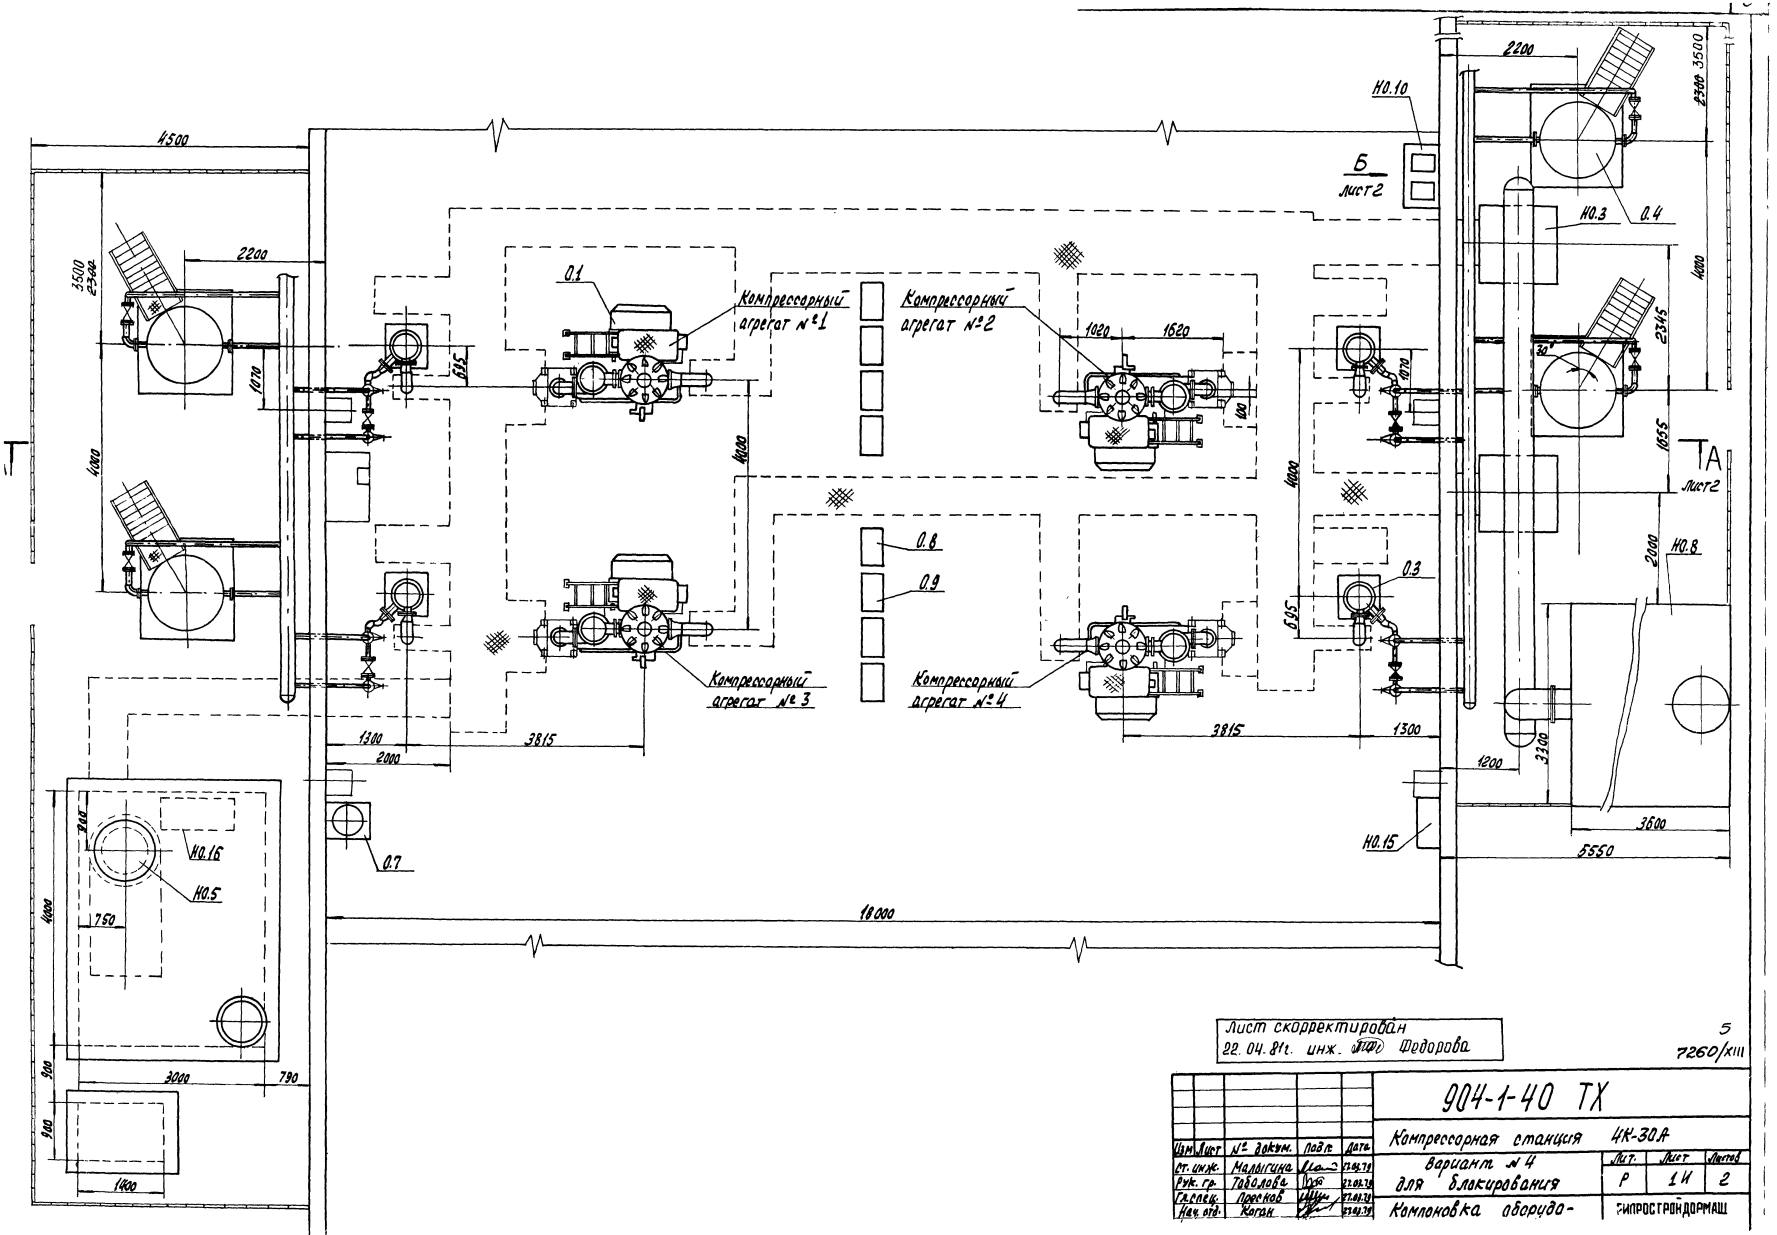

Лист скорректирован
22.04.81г. инж. Федорова

5
7260/XIII


				904-1-40 ТХ	
Изм.	Лист	№ докум.	Подп.	Дата	Компрессорная станция 4К-30А
Гл. инж.		Малыгина		22.09.78	Вариант №4 для блокирования
Рук. гр.		Заболева		22.09.78	Компоновка оборудо-
Гл. спец.		Пресняк		27.09.78	
Нач. отд.		Коган		27.09.78	

Лит.	Лист	Листов
Р	1И	2


СИПРОСТРОЙДОРМАШ

Типовой проект 904-1-40 Альбом XIII


А-А повернуто лист 1

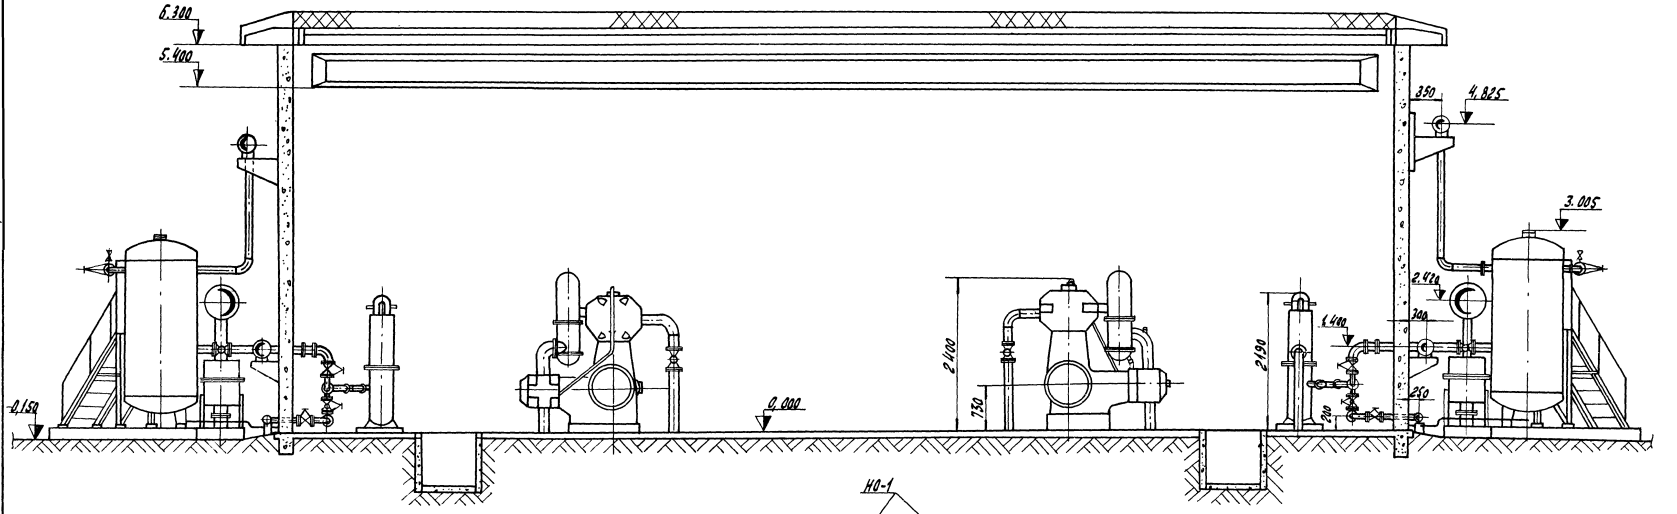


Вид В

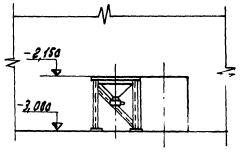

Вид Б лист 1

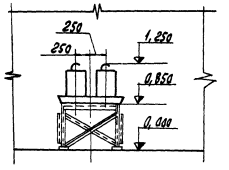

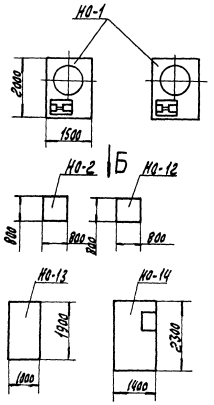

В ремонтном помещении здания энергоблока установить оборудование поз. НО-1, НО2, НО-12, НО-13, НО-14.

6
7260/XIII

						904-1-40 ТХ	
Изм.	Лист	№ докум.	Подп.	Дата	Компрессорная станция 4К-30А		
Гл. инж.		Малыгина		21.01.74	Вариант № 4 для блокирования	Лит.	Лист	Листов
Рук. гр.		Таволова		21.01.74		Р	2	
Гл. спец.		Пресков		21.01.74	Компоновка оборудования	ГИПРОСТРОЙДОРМАШ г. Ростов-на-Дону		
Нач. отд.		Кагал		21.01.74				
Н. контр.		Ратошкина		21.01.74				
ГИП		Леонов		21.01.74				

Инв. № подл. | Подп. и дата | Взам. инв. №

Типовой проект 904-1-40 Альбом XIII

Марка	Обозначение	Наименование	Количество Агрегат	Количество Станция	Примеч.
		Основное оборудование			
0.1	305 ВП-30/8	Компрессор воздушный поршневой $Q=0,5(30)\ м^3/с\ (м^3/мин)$ $Рабс=0,88(9)$ МПа (кгс/см²)			
0.2	БСДК 15-21-12	$n=52,3(500)\ с^{-1}(об/мин)$ Бесщеточный синхронный электродвигатель $N=200\cdot10^3(200)$ Вт (кВт) $V=380$ В	1	4	*
	БСВ-590/120	$n=52,3(500)\ с^{-1}(об/мин)$ с бесщеточной системой возбуждения $N=8,25\cdot10^3(8,25)$ Вт (кВт)	1	4	*
0.3	ХРК-9	Холодильник концевой $Рабс=0,88(9)$ МПа (кгс/см²)	1	4	*
0.4	ГОСТ 9028-76 В-2	Воздухосборник $V=2\ м^3$ $Рабс=0,98(9)$ МПа (кгс/см²)	1	4	*
0.5	ГОСТ 7413-69 *	Кран подвесной ручной однобалочный $Q=2$тс; полная длина крана $A=$ □, длина консоли $C=0,6$ м	–	1	
0.7	ОВПУ-250 ТУ22-2336-71	Огнетушитель воздушнопенный	–	1	
0.8		Шкаф управления компрессором	1	4	*
0.9		Щит автоматики	1	4	*
0.10	Щит ЩК-2-II (1000×800)-УЧ-1Т00 ОСТ 36-13-76	Центральный щит компрессорной	–	1	В разделе А
0.11	Панель ПН8-Д-1000-УЧ ОСТ 36.13-76		–	1	То же В разделе ЭТ
0.12	1ШР; 2ШР	Шкафы распределительные	–	2	

Марка	Обозначение	Наименование	Количество Агрегат	Количество Станция	Примеч.
		Нестандартизированное оборудование			
НО.1	904-1-39-11.000	Установка для очистки трасс сжатого воздуха	–	2	
НО.2	39-07.000	Ванна для промывки ячеек фильтров $V=0,4\ м^3$	–	1	
НО.3	29-11.000	Фильтр воздушный	–	2	
НО.4	39-05.000	Бак расходный для масла $V=$ 50 л	–	2	
НО.5	39-01.000	Бак продувочный	–	1	
НО.6	39-02.000	Глушитель шума на выхлопе	–	1	
НО.7	39-04.000	Площадка для обслуживания воздухосборника	1	4	
НО.8	ГШВ 150 00.00.000	Глушитель шума всасывания	–	1	
НО.9	904-1-39-09.000	Обратный клапан	1	4	
НО.10	39-08.000	Опора под маслобаки	–	1	
НО.11	39-13.000	Узел крепления трубопровода	–	4	
НО.12	39-06.000	Стол для отстоя ячеек фильтров	–	1	
13		Стеллаж для запчастей	–	1	
14		Верстак с тисками	–	1	
15		Ящик для обтирочных материалов	–	1	
НО.16	904-1-39-14.000	Маслосборник	–	1	
		Арматура			
		Вентили			
Ар.1	15ч 9л2	Ду 50 Ру16	4	16	
Ар3	15кч 18п	Ду 40 Ру 16	5	20	
Ар.4	15кч 18п	Ду 25 Ру 16	7	28	
Ар5	15кч 18п	Ду 15 Ру 16	3	14	


Марка	Обозначение	Наименование	Количество Агрегат	Количество Станция	Примеч.
Ар.6	15кч 888р СВМ	Ду 50 Ру16	2	8	
Ар.7	15кч 888р СВМ	Ду 65 Ру16	1	4	*
Ар.8	15ч 14бр	Ду 65 Ру16	2	8	
Ар.9	15кч 18р	Ду 32 Ру10	1	4	*
Ар.10	30ч 6бр	Задвижка Ду 200 Ру 10 Задвижки			Для вар 1, 2, 3 – 3 Для вар. 4-2
Ар.11	30ч 76к	Ду 200 Ру 4	1	4	
Ар.12	30ч 6бр	Ду 100 Ру 10	3	12	
Ар.13	30ч 6бр	Ду 80 Ру10	–	1	
Ар.14	30ч 6бр	Ду 50 Ру10	2	8	
Ар.15	КГС-50-64	Конденсационный горшок Ду 50 Ру 64	3	12	
Ар.16	РЛ-40	Реле протока	2	8	Поставляется вместе с Ар.15
Ар.17	17с 12НЖ	Предохранительный клапан Ду50Ру16	1	4	
Ар.18	СТП 0501-468-75	Предохранительный клапан 32с пружиной 2НДП 30-46	1	4	*
		Краны			
Ар.19	11ч 6бк	Ду 25 Ру 10	–	4	Из них 2 *
Ар.20	11ч 6бк	Ду 15 Ру 10	3	13	
Ар.21	10б 6бк1	Ду 20 Ру 10	2	8	
Ар.22	16ч 6бр	Клапан обратный Ду 80 Ру16	–	1	

* Поставка завода „Борец"

7

7260/XIII

						ТП 904-1-40 ТХ		
Изм.	Лист	№ докум.	Подп.	Дата				
Гл. инж.		Малышев		27.03.78		Компрессорная станция ИК-30А		
Рук. гр.		Поволяев		27.03.78		Вариант 4 для блокирования	Лит.	Лист	Листов
Гл. спец.		Красков		27.03.78			Р		1
Нач. отд.		Иоган		27.03.78		Спецификация оборудования и арматуры	ГИПРОСТРОЙДОРМАШ г. Ростов-на-Дону	
Н. контр.		Романюкина		27.03.78				
ГИП		Лерков		27.03.78				

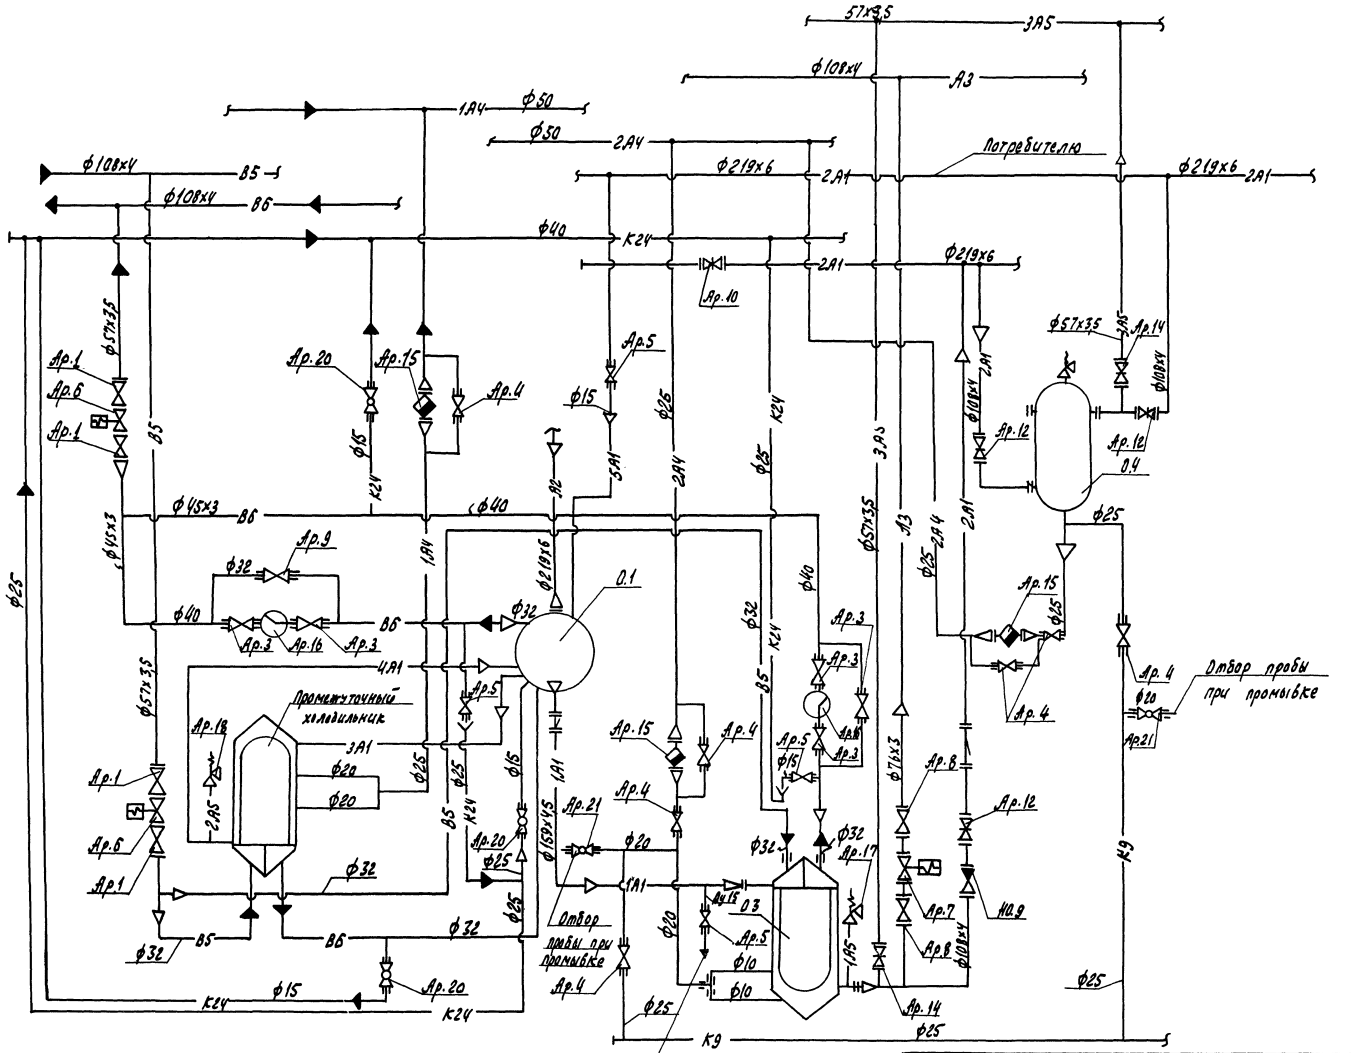

8

7260/XIII

ТП 904-1-40 ТХ

Компрессорная станция 4К-30А


Вариант 4 для блокирования

Изм.	Лист	№ докум.	Подп.	Дата
Ст. инж.		Малыгина		12.03.76
Рук. гр.		Таболова		12.03.76
Гл. спец.		Прессман		12.03.76
Нач. отд.		Когай		12.03.76
Н. контр.		Ратушняк		12.03.76
Гип.		Леонов		12.03.76
Инж.		Жилкова		12.03.76

Лит.	Лист	Листов
Р		1

Схема комбинированная принципиальная агрегата

ГИПРОСТРОЙДОРМАШ г. Ростов-на-Дону

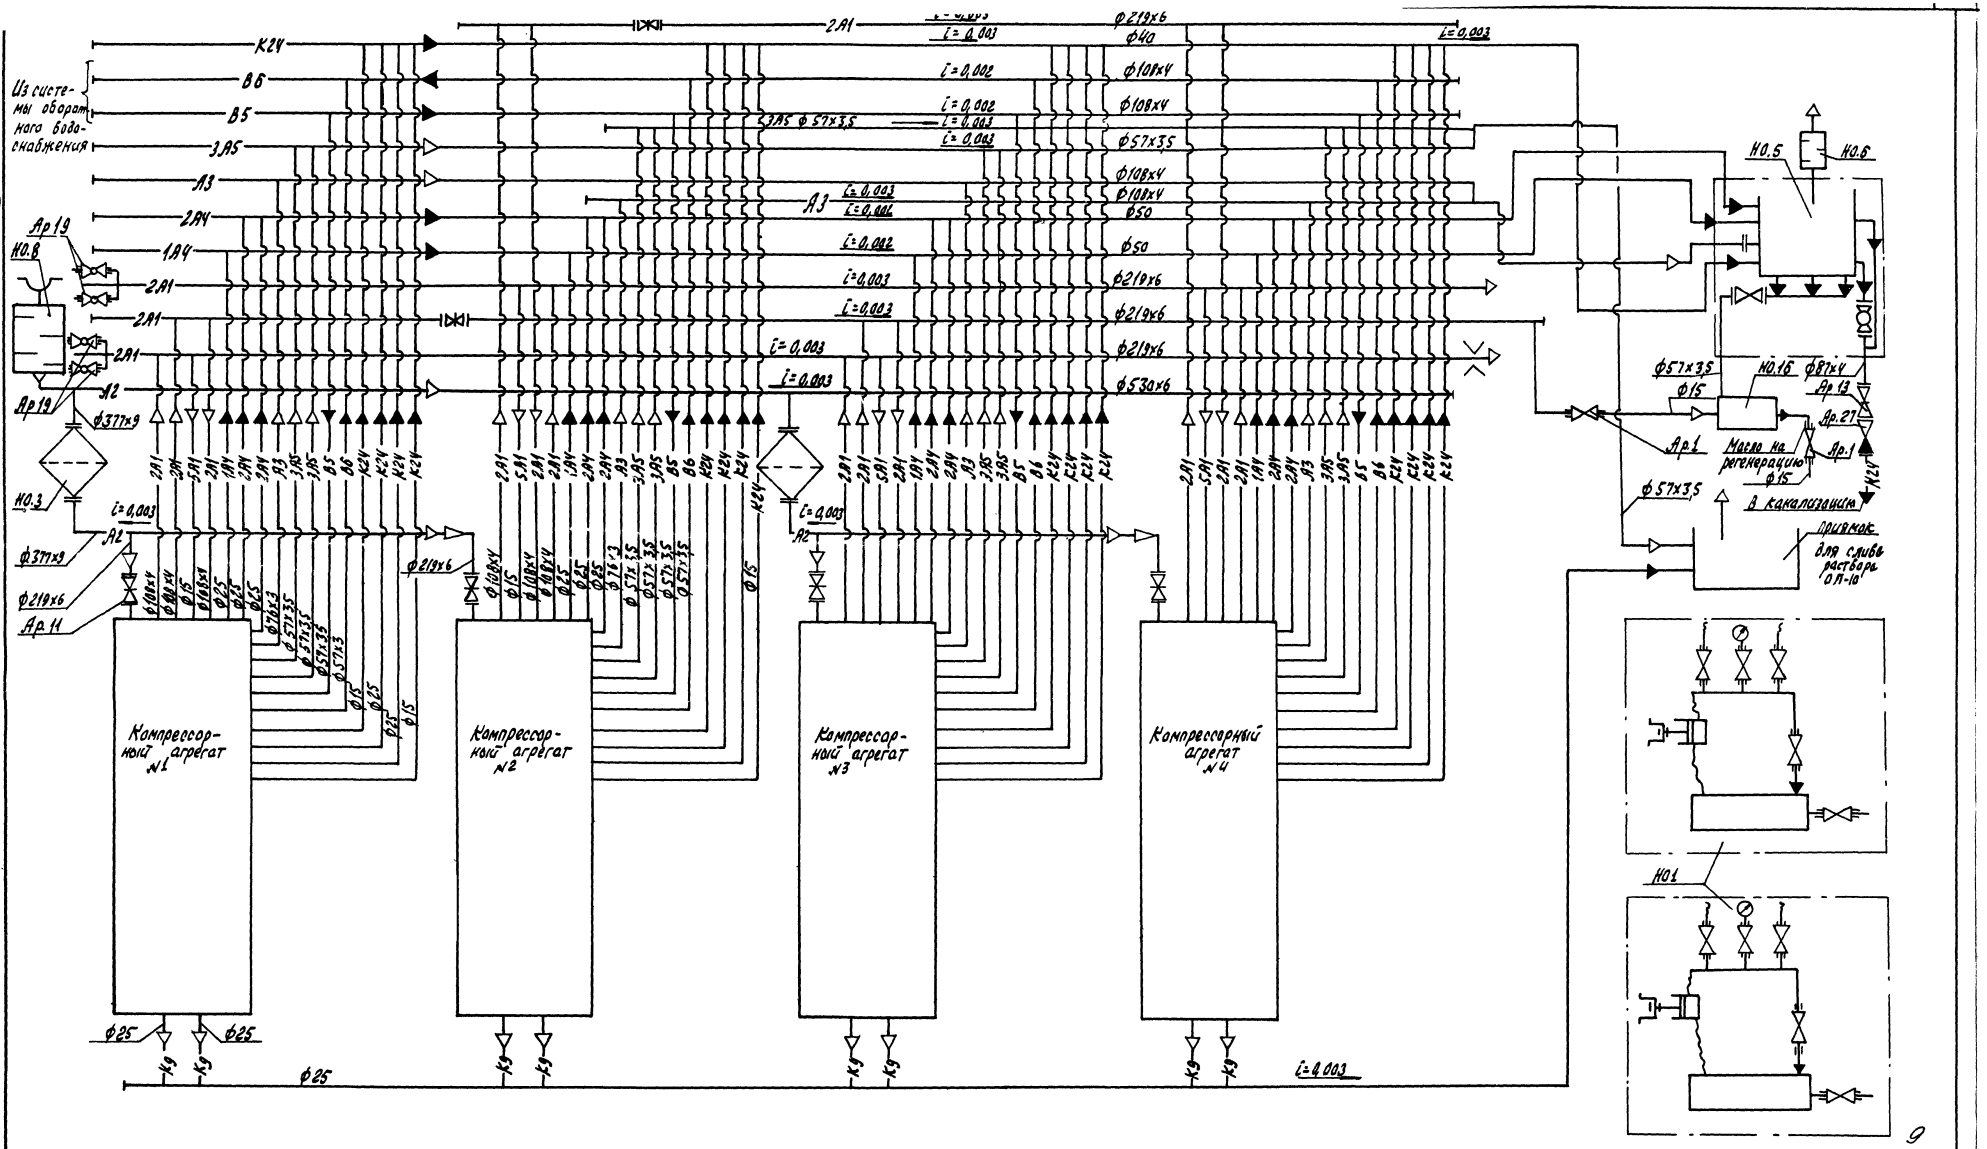

Схему компрессорных агрегатов см. стр. 8

								ТП904-1-40 ТХ	
								Компрессорная станция 4К-30А	
Изм.	Лист	№ докум.		подп.	дата				
Гл.инж.		Малыгина			27.09.79			Вариант 4 для блокирования	Лит. Р / Лист / Листов 1
Рук.гр.		Павлова			27.09.79				
Гл.спец.		Пронина			27.09.79				
Инж.	Жильцов		27.09.79	Нач.отд.	Каган		27.09.79	Схема комбинированная принципиальная компрессорной станции.	ГИПРОСТРОЙДОРМАШ г.Ростов-на-Дону
Чертеж.	Сазыкв		27.09.79	Н.контр.	Рогошкина		27.09.79		
Ст.техн.	Сучков		27.09.79	Гип	Леонов		27.09.79		

Типовой проект 904-1-40 Альбом XIII

– А2 – трубопровод всасываемого воздуха
Рабс = 0,098 МПа (1 кгс/см²)
Т = 233 ÷ 313° К (–40 ÷ 40° С)

– 1А1 – трубопровод сжатого воздуха от компрессора до концевого холодильника
Рабс = 0,88 МПа (9 кгс/см²)
Т = 433° К (160° С)

– 2А1 – трубопровод сжатого воздуха от концевого холодильника до потребителя
Рабс = 0,88 МПа (9 кгс/см²)
Т = 313° К (40° С)

– 3А1 – трубопровод сжатого воздуха от компрессора до промежуточного холодильника
Рабс = 0,29 МПа (3 кгс/см²)
Т = 423° К (150° С)

– 4А1 – трубопровод сжатого воздуха от промежуточного холодильника до компрессора
Рабс = 0,29 МПа (3 кгс/см²)
Т = 313° К (40° С)

– 5А1 – трубопровод сжатого воздуха регулирования производительности
Рабс = 0,88 МПа (9 кгс/см²)
Т = 433° К (160° С)

– А3 – трубопровод сжатого воздуха пусковой
Рабс = 0,88 МПа (9 кгс/см²)
Т = 313° К (40° С)

– 1А4 – трубопровод продувки от промежуточного холодильника
Рабс = 0,29 МПа (3 кгс/см²)
Т = 313° К (40° С)

– 2А4 – трубопровод продувки от концевого холодильника и воздухосборника
Рабс = 0,88 МПа (9 кгс/см²)
Т = 313° К (40° С)

– 1А5 – трубопровод сброса сжатого воздуха от предохранительного клапана в атмосферу
Рабс = 0,88 МПа (9 кгс/см²)
Т = 313° К (40° С)

– 2А5 – трубопровод сброса сжатого воздуха от предохранительного клапана в атмосферу
Рабс = 0,29 МПа (3 кгс/см²)
Т = 423° К (150° С)

– 3А5 – трубопровод сброса сжатого воздуха в атмосферу при промывке трубопроводов
Рабс = 0,69 МПа (7 кгс/см²)
Т = 313° К (40° С)

– В5 – трубопровод оборотного водоснабжения, подающая сеть
Рабс = 0,29 МПа (3 кгс/см²)
Т = 293° К (20° С)

– В6 – трубопровод оборотного водоснабжения, обратная сеть
Рабс = 0,20 МПа (2 кгс/см²)
Т = 303° К (30° С)


– К24 – трубопровод стоков дренажных
Рабс = 0,098 МПа (1 кгс/см²)
Т = 293° К (20° С)

– К9 – трубопровод дренажа раствора ОП-10
Рабс = 0,88 МПа (9 кгс/см²)
Т = 373° К (100° С)

– Н5 – трубопровод масла отработанного
Рабс = 0,34 МПа (3,5 кгс/см²)
Т = 274° К ÷ 313° К (1° С ÷ 40° С)


реле протока


вентиль с электромагнитным приводом

 
контрольная катушка


закладные детали автоматики

Остальные условные обозначения приняты по ГОСТам 2.780-68; 2.782-68; 2.784-70; 2.785-70.

7260/XIII

				ТП 904-1-40 ТХ		
Изм.	Лист	№ докум.	Подп.	Дата		
Гл.инж.		Малыгина			Компрессорная станция 4К-30А	
Рук.гр.		Поволоцкая			Вариант 4 для блокирования	Лит. Р / Лист / Листов 1
Гл.спец.		Арсенов				
Нач.отд.		Кагал				
Н.контр.		Рогашкина			Условные обозначения	ГИПРОСТРОЙДОРМАШ г. Ростов-на-Дону
ГИП						

Типовой проект 904-1-40 Альбом XIII

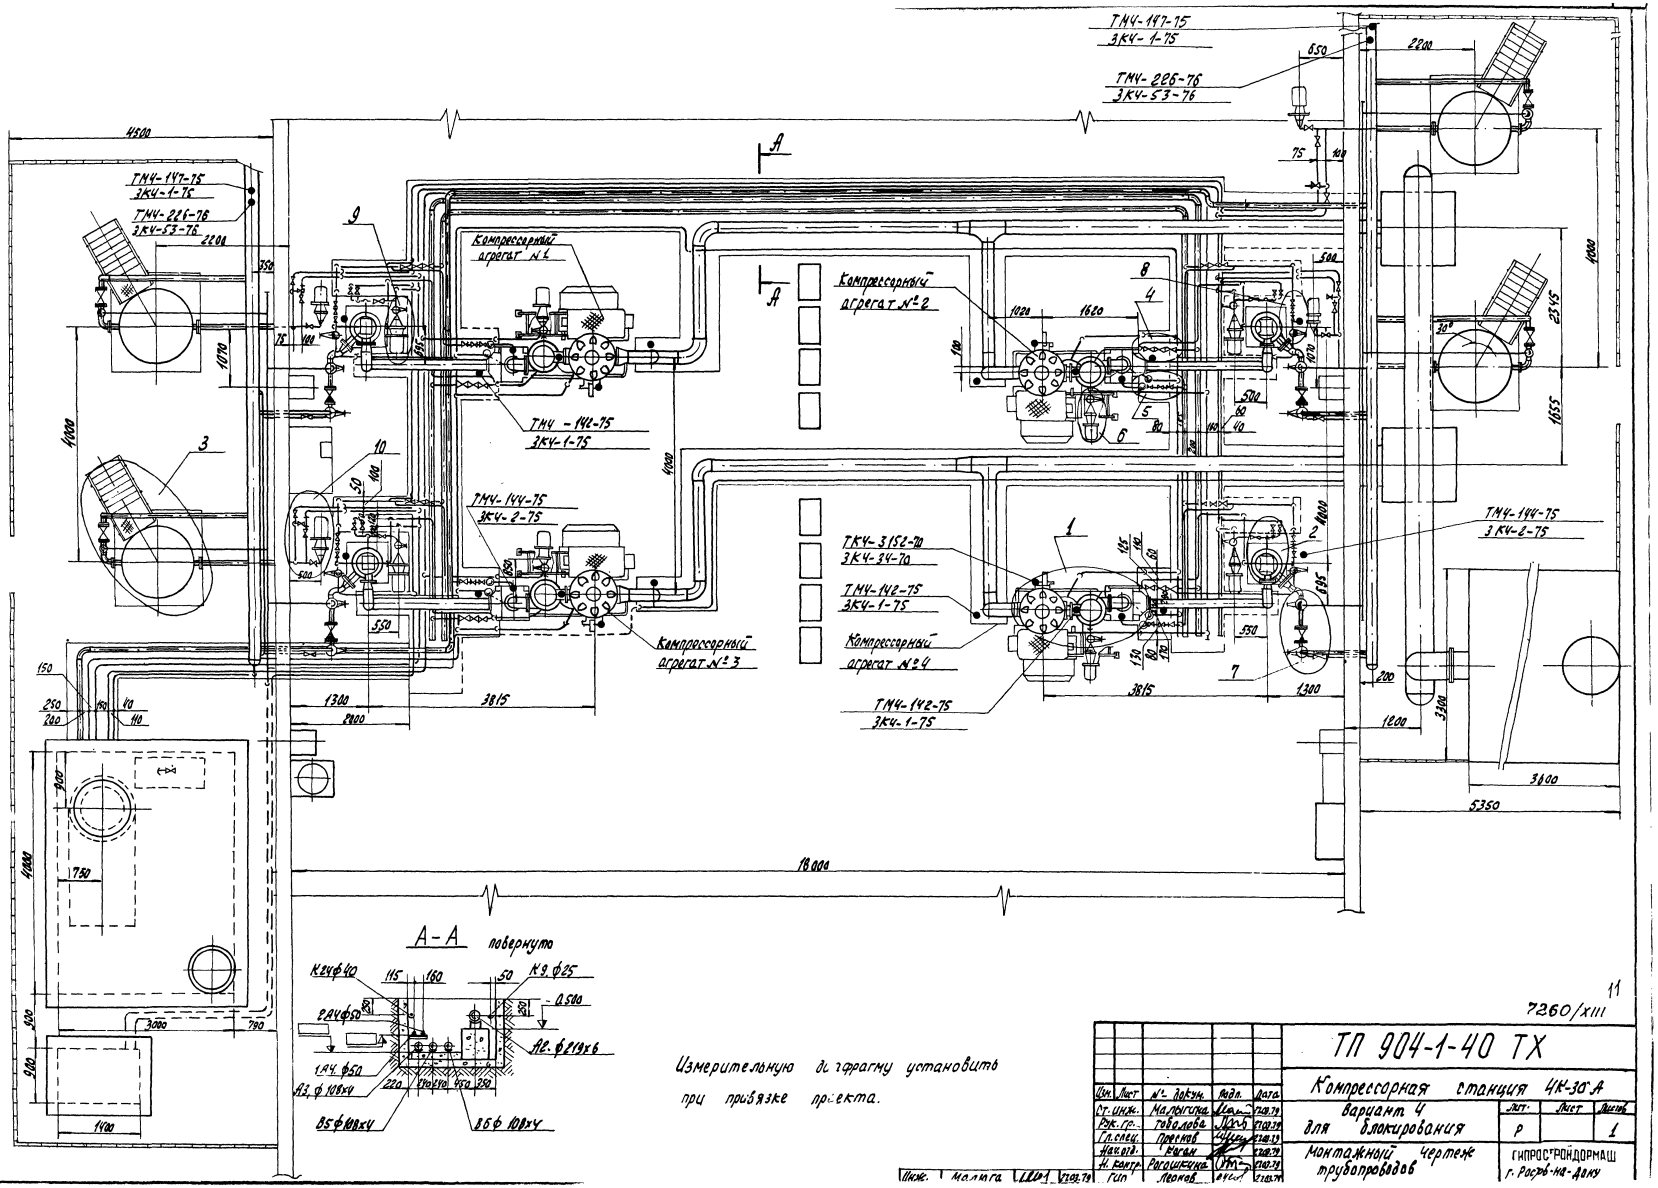

Измерительную диаграмму установить при привязке проекта.

11

7260/XIII

						ТП 904-1-40 ТХ	
Изм.	Лист	№ докум.	Подп.	Дата		Компрессорная станция 4К-30А	
Ст. инж.		Малыгина		2.10.79		вариант 4 для блокирования монтажных трубопроводов. Чертеж	Лит. Р; Лист; Листов 1
Рук. гр.		Гаврилова		2.10.79			
Гл. спец.		Протопов		2.10.79			
Нач. отд.		Рыжов		2.10.79			
Н. контр.		Рагошкина		2.10.79			ГИПРОСТРОЙДОРМАШ г. Ростов-на-Дону
Инж.		Малыгина		2.10.79			
ГИП		Леонов		2.10.79			

Типовой проект 904-1-40 Альбом XIII

План на отм. 0,000

Узел 1


Трубопровод дренажных стаков к коллектору Ду 15

Трубопровод оборотного водоснабжения, подающая сеть от узла трубопроводов 4, Ду 32


Трубопровод оборотного водоснабжения, обратная сеть к узлу трубопроводов 5

Трубопровод всасываемого воздуха от воздушного фильтра, ф 219×6

Трубопровод сжатого воздуха для управления производительностью компрессора от трубопровода сжатого воздуха на потребление Ду 15.

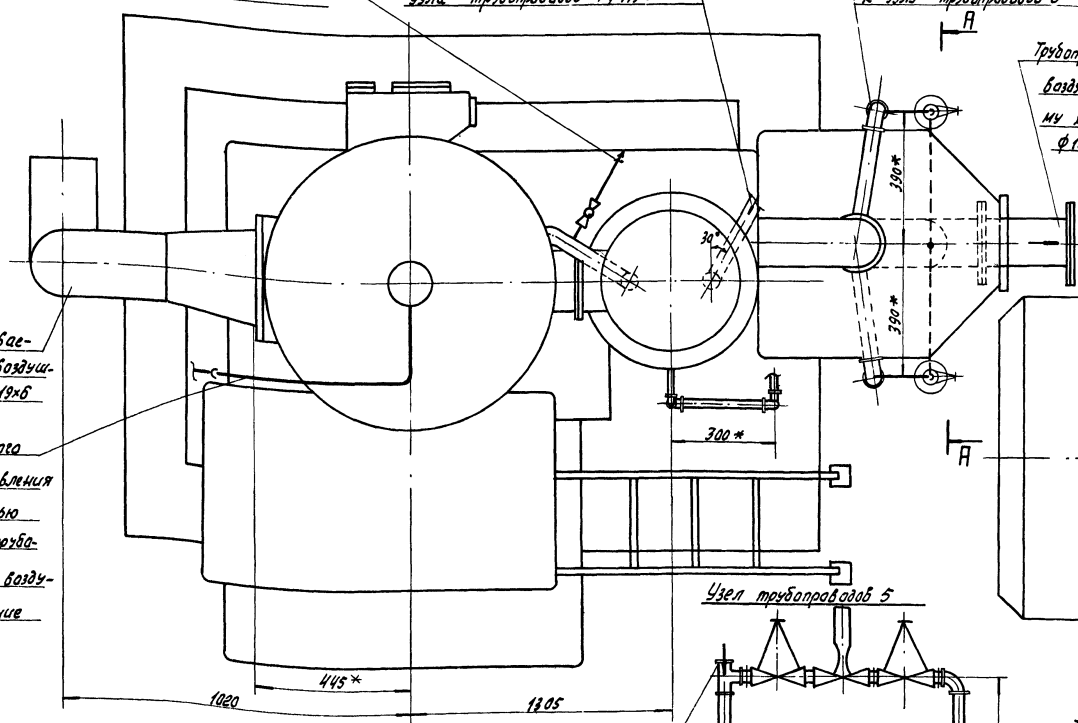


А-А повернуто

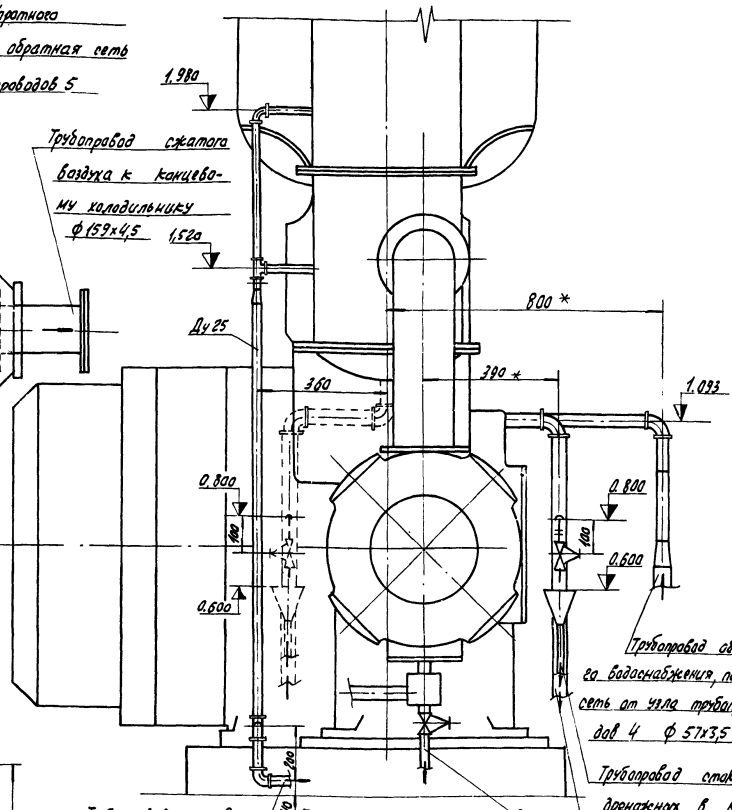

Трубопровод сжатого воздуха к концевому холодильнику ф 159×4,5

Трубопровод оборотного водоснабжения, подающая сеть от компрессора, Ду 40.

Узел трубопроводов 5

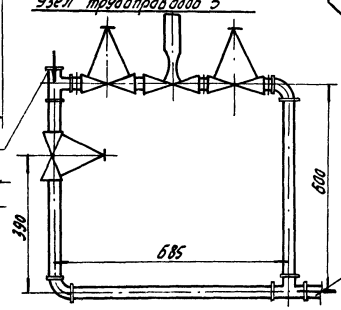

Трубопровод продувки от промежуточного холодильника к конденсатоотводчику Ду 25.

Трубопровод дренажных стаков от компрессора в коллектор, Ду 15

Трубопровод оборотного водоснабжения обратная сеть, к узлу трубопроводов 4 Ду 40

Трубопровод оборотного водоснабжения, подающая сеть от узла трубопроводов 4 ф 57×3,5

Трубопровод стаков дренажных в коллектор, Ду 25


Трубопровод оборотного водоснабжения, обратная сеть к узлу трубопроводов 4 Ду 40

Узел трубопроводов 4

Трубопровод оборотного водоснабжения, подающая сеть от коллектора ф 57×3,5


Ду 32

Трубопровод оборотного водоснабжения, подающая сеть к концевому холодильнику

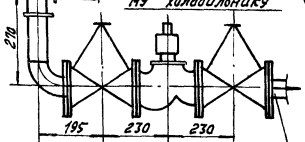


Трубопровод оборотного водоснабжения, подающая сеть к компрессорному агрегату ф 57×3,5

Вид Б повернуто

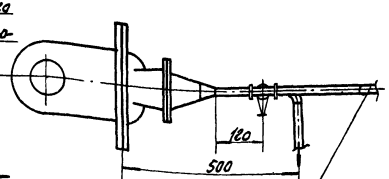

Б

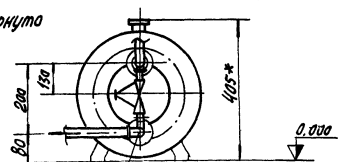

Трубопровод продувки от промежуточного холодильника Ду 25

Трубопровод продувки из конденсатоотводчика Ду 25


Узел Б. План на отм. 0.000

* Размеры для справок

12

7260/XIII

				ТП 904-1-40 ТХ	
Гип Ульст	№ докум.	Подп.	Дата	Компрессорная станция 4К-30А	
Ст. инж.	Мальгина		12.09.79	Вариант 4 для блокирования	Лит. Р; Лист; Листов 1
Рук. гр.	Заболова		12.09.79		
Гл. спец.	Прелнов		12.09.79	Установочный чертеж компрессорного агрегата 305 ВП 39/8	ГИПРОСТРОЙДОРМАШ г. Ростов-на-Дону.
Нач. отд.	Жигун		12.09.79		
Н. контр.	Рогачкина		12.09.79		
ГИП	Легнов		12.09.79		
Инж.	Федорова		Ульст		

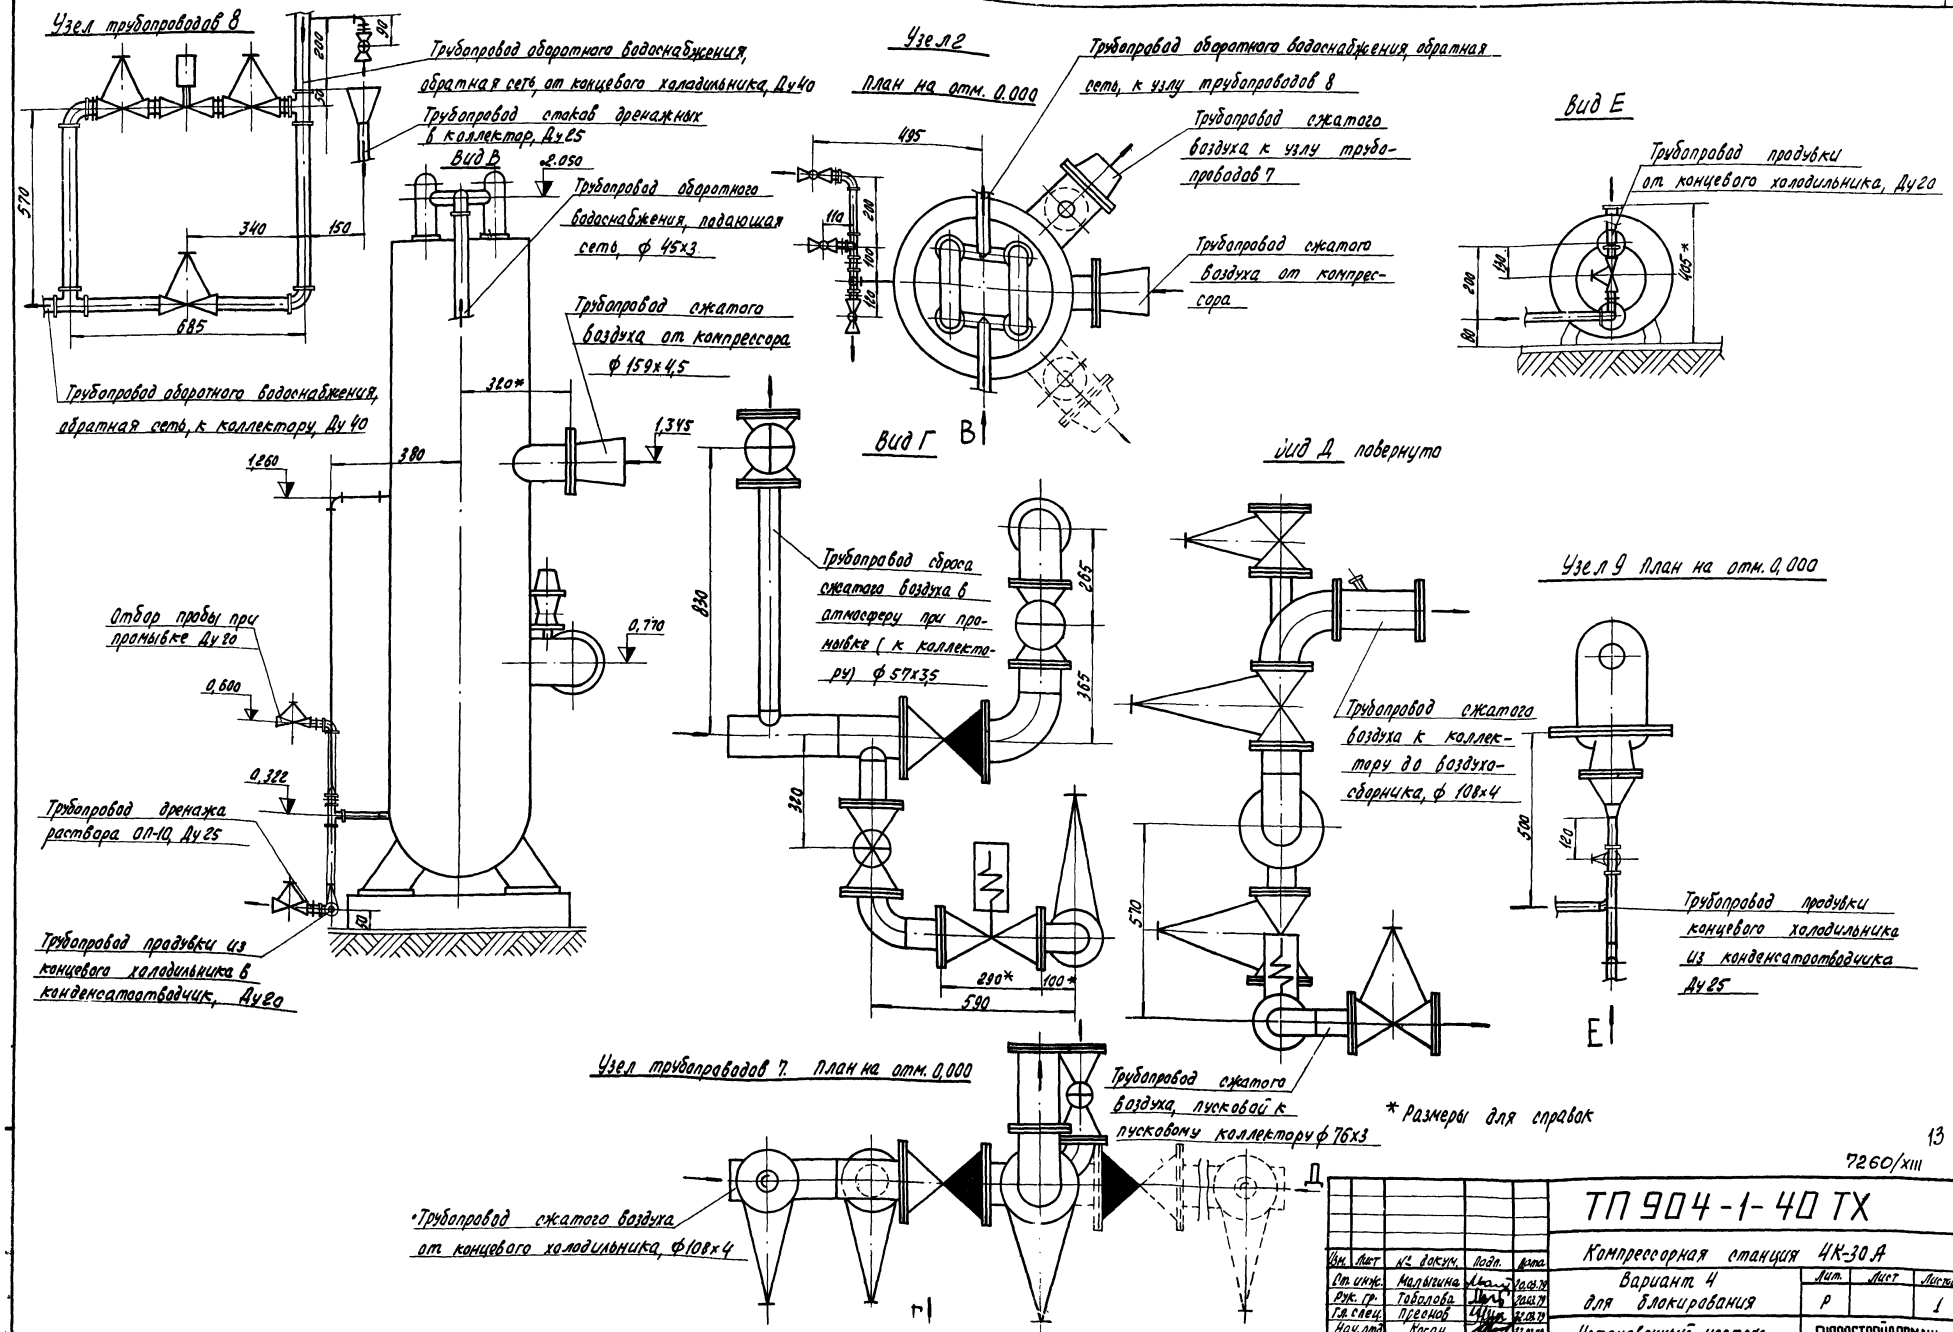

13

7260/XIII

Изм.	Лист	№ докум.	Подп.	Дата
Ст. инж.		Малыгина		22.01.79
Рук. гр.		Тобалова		22.01.79
Гл. спец.		Преснов		22.01.79
Нач. отд.		Косан		22.01.79
Н. контр.		Рогашкина		22.01.79
ГИП		Лелнов		22.01.79

ТП 904-1-40 ТХ

Компрессорная станция 4К-30А

Вариант 4 для блокирования


Лит.	Масс.	Масштаб
Р		1

Установочный чертеж концевого холодильника ХПК-9


ГИПРОСТРОЙДОРМАШ г. Ростов-на-Дону

Типовой проект 904-1-40 Альбом XIII


Вид Ж лист 2

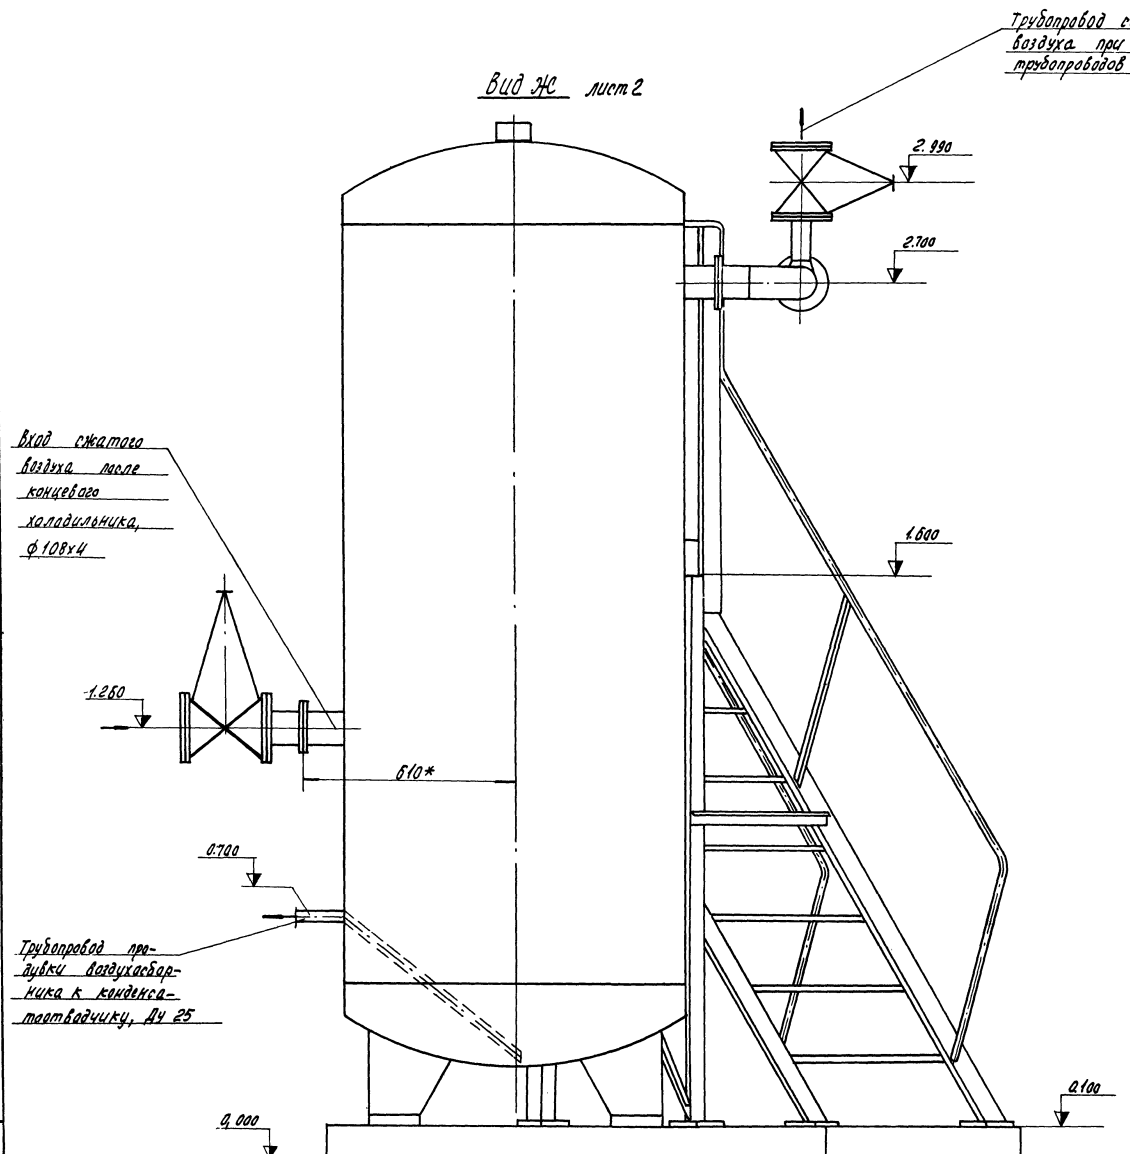

Узел 11. План на отм. 0.000

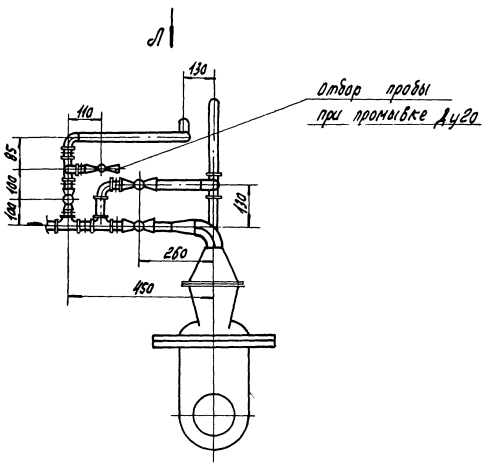

Вид Л повернуто

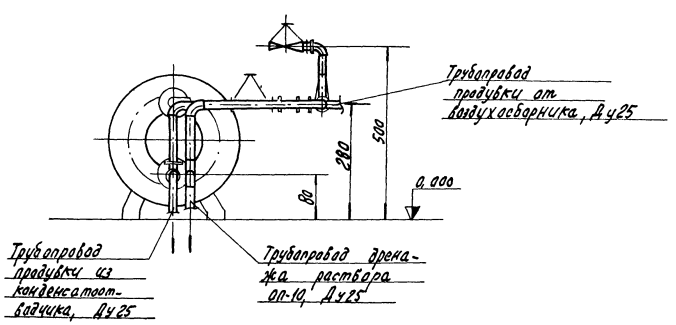


* Размеры для справок

14

7260/XIII


						ТП 904-1-40 ТХ		
						Компрессорная станция 4К-30.9		
Инв. № подл.	Взам. инв. №	Подп. и дата				Вариант 4 для блокирования	Лит.	Лист	Листов
							Р	1	2
Изм.	Кол.уч.	Лист	№ докум.	Подп.	Дата	Установочный чертеж воздухосборника В2	ГИПРОСТРОЙДОРМАШ г. Ростов-на-Дону	
			Малыгина		12.01.79			
			Табалова		12.01.79			
			Пресной		12.01.79			
			Коган		12.01.79			
			Рагозина		12.01.79			
					12.01.79			

Узел 3. План на отм. 0,000

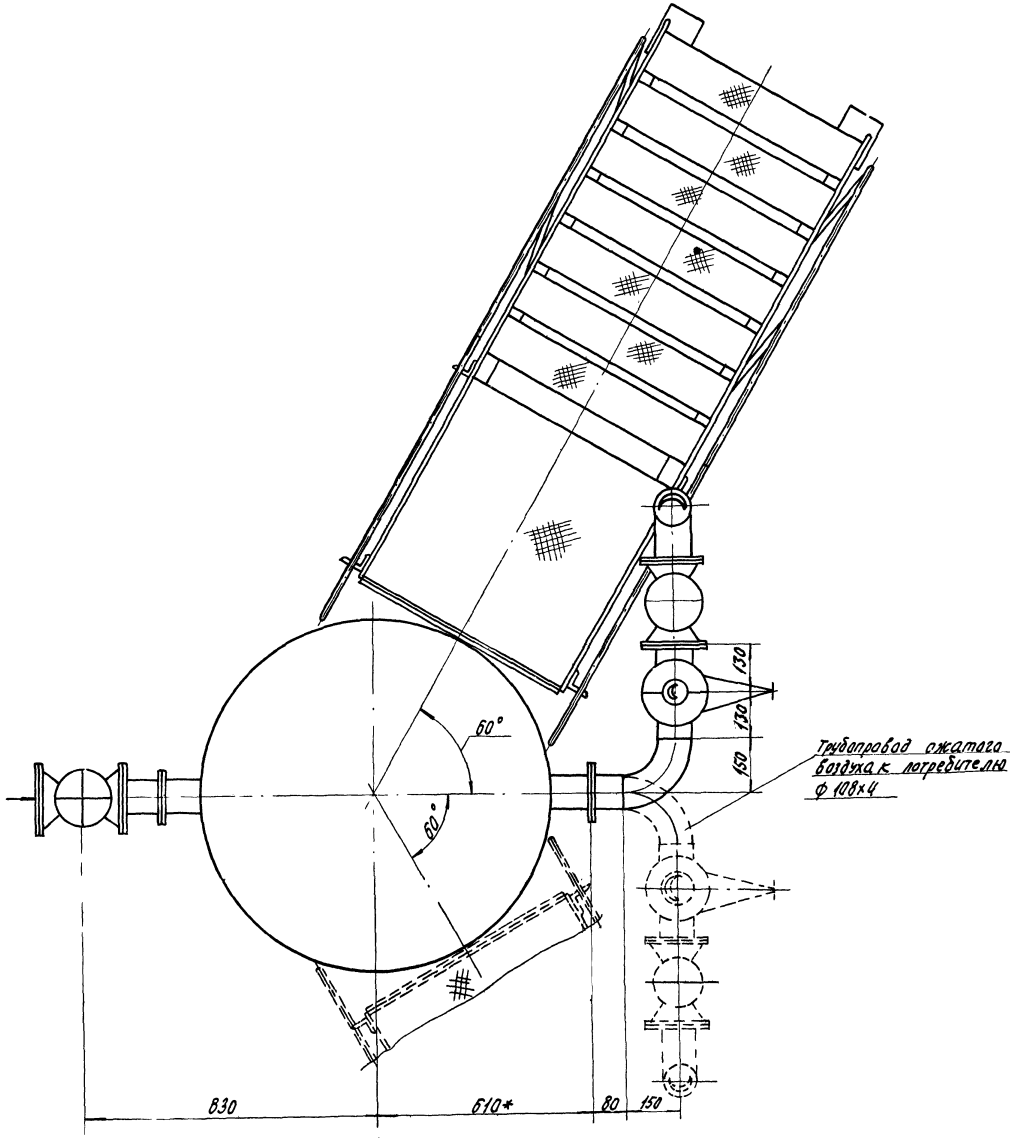


Ж лист 1

Узел 10. План на отм. 0.000

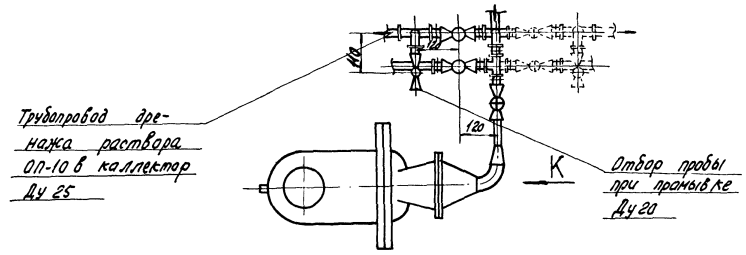

Вид К повернуто

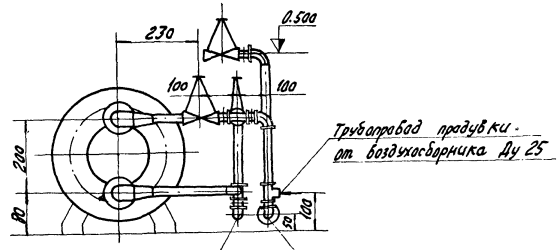

* Размеры для справок

7260/XIII

					ТП 904-1-40ТХ		
Изм.	Лист	№ докум.	Подп.	Дата	Компрессорная станция 4К-30А		
Ст. инж.		Малыгина		10.03.78	Вариант 4 для блокирования	Лит.	Лист	Листов
Рук. гр.		Товолова		20.03.78		Р	2	2
Гл. спец.		Пресное		21.03.78				
Нач. отд.		Кисан		22.03.78	Установочный чертеж воздухосборника В2	ГИПРОСТРОКДОРМАШ г. Ростов-на-Дону	
Н. контр.		Рогожкина		22.03.78			
		ГИП	Пешков		22.03.78		

Марка	Обозначение	Наименование	Кол.	Примечание
		Воздух всасываемый		
		Трубопроводы из труб стальных электросварных прямошовных		
1	219х6 ГОСТ 10704-76 / Ст3пс ГОСТ 10705-63	Ду 200	19	м
2	273х7 ГОСТ 10704-76 / Ст3пс ГОСТ 10705-63	Ду 250	—	м
3	377х9 ГОСТ 10704-76 / Ст3пс ГОСТ 10705-76	Ду 350	16	м
4	530х6 ГОСТ 10704-76 / Ст3пс ГОСТ 10705-76	Ду 500	10	м
		Воздух сжатый		
		Трубопроводы из труб стальных водогазопроводных		
7	15х2,8 ГОСТ 3262-75	Ду 15	5,5	м
		Трубопроводы из труб стальных бесшовных горячекатаных		
8	108х4 ГОСТ 8732-78 / Вст2сп ГОСТ 8731-74	Ду 100	40	м
9	159х4,5 ГОСТ 8732-78 / Вст2сп ГОСТ 8731-74	Ду 150	20	м
10	219х6 ГОСТ 8732-78 / Вст2сп ГОСТ 8731-74	Ду 200	26	м
		Трубопроводы из труб стальных электросварных прямошовных		
11	76х3 ГОСТ 10704-76 / Ст3пс ГОСТ 10705-63	Ду 65	8	м
12	108х4 ГОСТ 10704-76 / Ст3пс ГОСТ 10705-63	Ду 100	45	м
		Продувка		
		Трубопроводы из труб стальных водогазопроводных		
15	10х2,2 ГОСТ 3262-75	Ду 10	5	м
16	20х2,8 ГОСТ 3262-75	Ду 20	8	м
17	25х3,2 ГОСТ 3262-75	Ду 25	51	м
18	50х3,5 ГОСТ 3262-75	Ду 50	71	м
		Дренаж раствора ОП-10		
		Трубопроводы из труб стальных водогазопроводных		
21	20х2,8 ГОСТ 3262-75	Ду 20	2	м
22	25х3,2 ГОСТ 3262-75	Ду 25	66	м
		Трубопроводы из труб стальных электросварных прямошовных		
24	57х3,5 ГОСТ 10704-76 / Ст3пс ГОСТ 10705-63	Ду 50	53	м
		Вода		
		Трубопроводы из труб стальных водогазопроводных		
27	32х3,2 ГОСТ 3262-75	Ду 32	32	м
28	40х3,5 ГОСТ 3262-75	Ду 40	12	м
		Трубопроводы из труб стальных электросварных прямошовных		
30	45х3 ГОСТ 10704-76 / Ст3пс ГОСТ 10705-63	Ду 40	12	м
31	57х3,5 ГОСТ 10704-76 / Ст3пс ГОСТ 10705-63	Ду 50	8	м
32	108х4 ГОСТ 10704-76 / Ст3пс ГОСТ 10705-63	Ду 100	50	м
		Дренаж		
		Трубопроводы из труб стальных водогазопроводных		
33	15х2,8 ГОСТ 3262-75	Ду 15	13	м
34	25х3,2 ГОСТ 3262-75	Ду 25	16	м
35	40х3,5 ГОСТ 3262-75	Ду 40	35	м
		Испытание системы	623	м

Типовой проект 904-1-40 Альбом XIII

16

7260/XIII

		904-1-40 ТХ		
		Компрессорная станция 4К-30А		
Инв. № подл.	№ докум.	Подп.	Дата	
Ст. инж.	Малыгина		25.07.79	Вариант 4 для блокирования
Рук. гр.	Таволова		27.07.79	
Гл. спец.	Прозоров		27.07.79	
Нач. отд.	Кацан		27.07.79	Ведомость объемов работ
Н. контр.	Рогошкина		27.07.79	
ГИП	Леонов		27.07.79	

Лит.	Масса	Масштаб
Р	1	2

ГИПРОСТРОЙДОРМАШ г. Ростов-на-Дону

Инв. № подл. | Подпись и дата | Взам. инв. №

Марка	Обозначение	Наименование	Кол.	Примечание
		Основные изоляционные слои		
1	ГОСТ 10499-78	Маты из стеклянного штапельного волокна в рулонах технические	165	$м^3$
2	ГОСТ 1779-72	Шнур асбестовый	1	$м^3$
3		Съемные полуфутляры из металлических листов, заполненные матами из стеклянного штапельного волокна	2	$м^3$
		Покровные слои		
1	ГОСТ 2697-75	Лакостеклоткань $\frac{ТУ-36-929-67\ ММ\ СС\ СССР}{\delta=0,2}$ по пергамину $n=350$	116,5	$м^2$
2	ГОСТ 10705-63	Сталь листовая оцинкованная толщиной 0,8 мм	60,6	$м^2$
3	ГОСТ 10296-79	Изол	42	$м^2$
4	ГОСТ 15836-79	Окраска битумной мастикой за 3 раза	3	$м^2$

Марка	Обозначение	Наименование	Кол	Примечание
		Отделка		
5	ГОСТ 10144-74	Окраска лаком ЖВ-124		
	ГОСТ 9109-76	по грунту ФЛ-03К	100	$м^2$
6		Окраска масляной краской за 2 раза	120	$м^2$
		Закладные элементы КИП и автоматики		
	ТМ4-142-75 / 3К4-1-75 установка 10	Бобышка БП1-М27-55 ОСТ 36.7-74	12	
	ТМ4-144-75 / 3К4-2-75	Расширитель 183К4-29-75	8	
	ТК4-3152-70 / 3К4-34-70 установка 3К4-48-70	Штуцер 1/2"-50	2	
	ТМ4-147-75 / 3К4-1-75 установка 5	Бобышка БП1-М20-55 ОСТ 36.7-74	2	
	ТМ4-226-76 / 3К4-53-76	Штуцер 1/2"-50	2	
	ГОСТ 12831-73	Фланец I-200-16	4	
	ТК4-3151-70 / 3К4-34-70 установка 3К4-48-70	Штуцер 1/2"-50	2	

Марка	Обозначение	Наименование	Кол	Примечание

Типовой проект 904-1-40 Альбом XIII

7260/XIII 17


					904-1-40 ТХ
					Компрессорная станция 4К-30А
Гип.	Лист	№ докум.	Подп.	Дата	
Ст. инж.		Малярчик		25.08.78	Вариант 4 для блокирования
Рук. гр.		Гаврилова		21.08.78	
Гл. спец.		Пресков		21.08.78	
Нач. отд.		Когай		21.08.78	Ведомость объемов работ
Н. контр.		Рогушкина		21.08.78	
ГИП		Иванов		21.08.78	

Лит.	Лист	Листов
Р	2	2

ГИПРОСТРОЙДОРМАШ г. Ростов-на-Дону

Инв. № подл. | Подп. и дата | Взам. инв. №

Типовой проект 904-1-40 Альбом XIII

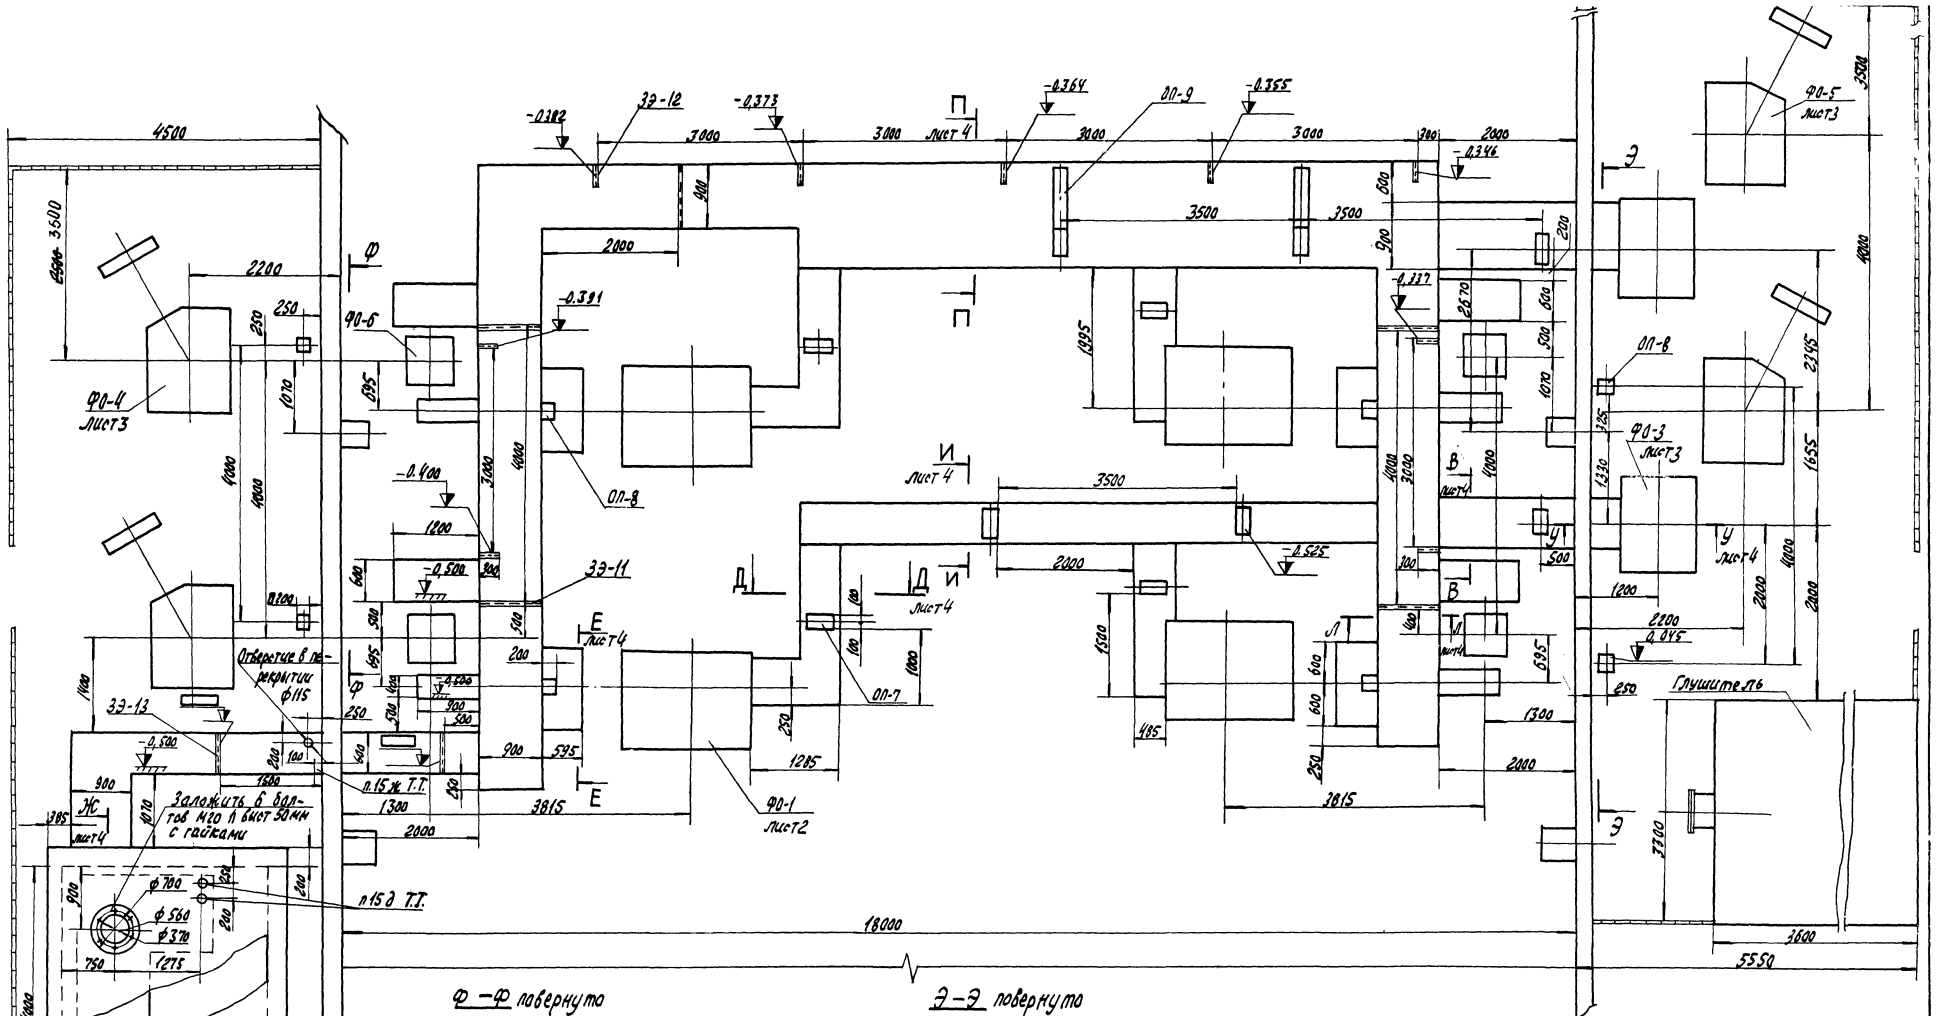

Фундаменты под оборудование, опоры и закладные элементы замаркированы на листе 4.

Лист скорректирован
22.04.81г. инж. Федорова

18

7260/XIII

ТП 904-1-40 ТХ

Компрессорная станция 4К-30А

Вариант №4 для блокирования

Задание на строи-

Изм.	Лист	№ докум.	Подп.	Дата
Гл. инж.		Малыгина		26.03.79
Рук. гр.		Соболева		26.03.79
Гл. спец.		Прасная		26.03.79
Нач. отд.		Кирдан		26.03.79
Н. контр.		Дарчиашвили		26.03.79


Лит.	Лист	Листов
Р	1И	5

ГИПРОСПЕЦГАЗМОНТАЖ


Типовой проект 904-1-40 Альбом XIII

ФО-1 лист 1


План

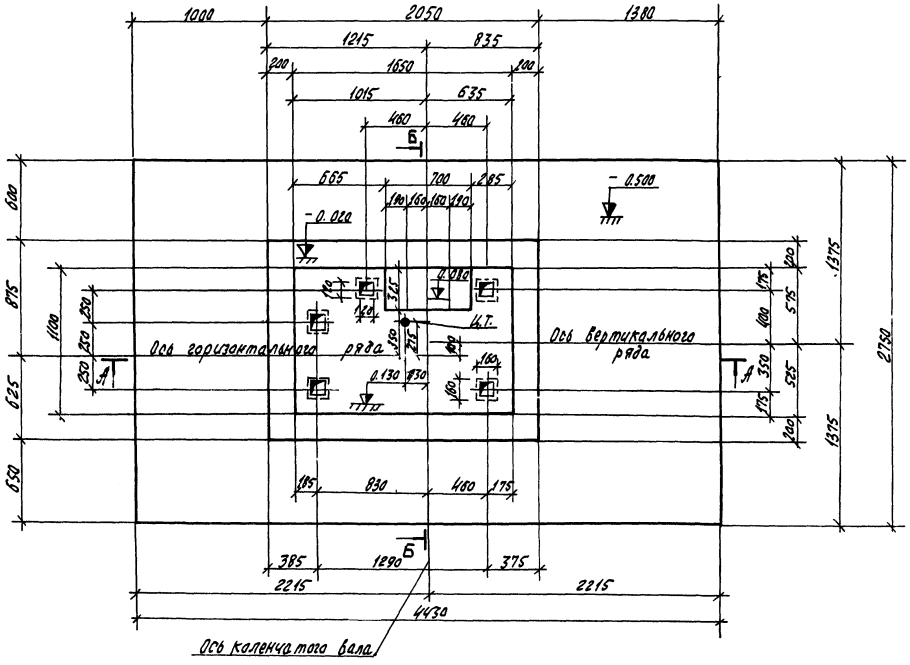

А-А

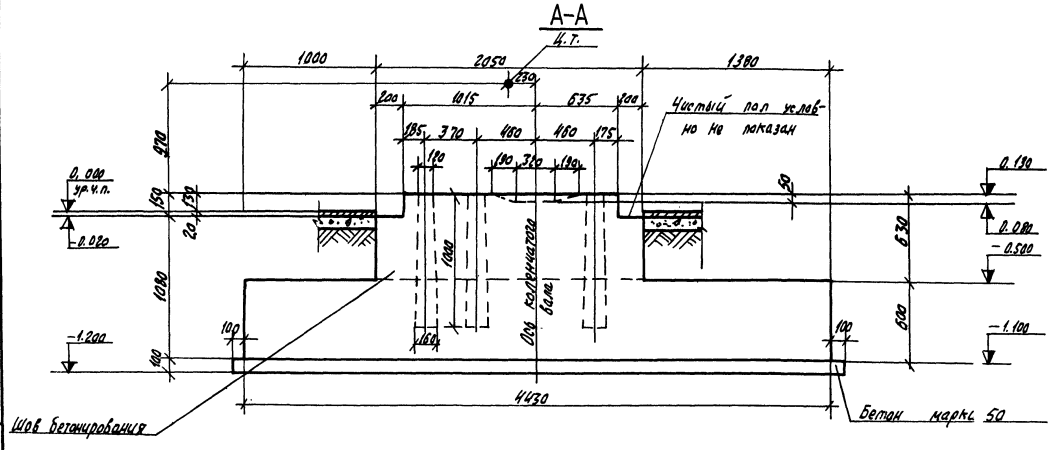

Разрез Б-Б

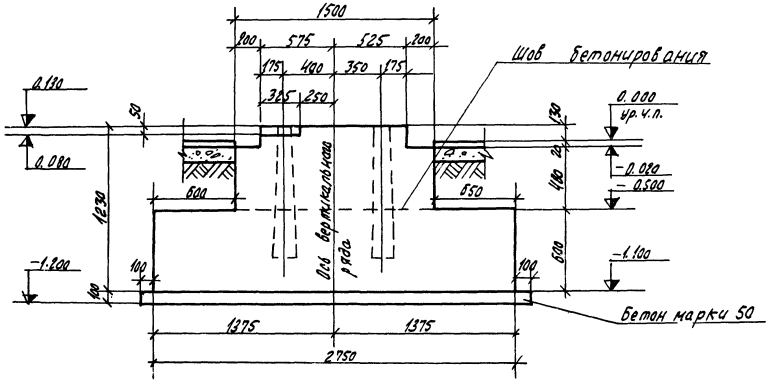


1. Рабочее число оборотов - 500 об/мин. Максимальное значение сил инерции I и II порядка в вертикальной плоскости: $\Delta J_I + J_{II} = 565 + 790$. Максимальное значение сил инерции I и II порядка в горизонтальной плоскости: $\Delta J_I + J_{II} = 80 + 670$. Вес компрессорного агрегата - 5700 кг.
2. Для получения минимальных размеров фундамента разрешается под ответственность организации, вводящей изменения: а) уменьшать длину анкерных болтов, а также заменять болты, поставляемые заводом, болтами незаводского типа, заделываемыми наглухо в тело фундамента: при этом прочность заделки болтов должна быть не меньше прочности самого болта, б) изменять расположение коммуникации воздухопровода, водопровода, маслопровода и т.д.
3. Завод изменяемых деталей не поставляет. Высота фундамента, а также размеры его основания назначаются в зависимости от свойств грунта.
4. Типовые проекты фундаментов под компрессоры, разработанные Ленинградским отделением Государственного проектного института „Фундаментпроект" (типовой проект серии 3.004-8, выпуск № 62 можно получить в Центральном институте типовых проектов по адресу: г. Москва, А-49, Смольная, 22).

19
7260/XIII


					ТП 904-1-40 ТХ		
Изм.	Лист	№ докум.	Подп.	Дата	Компрессорная станция ЦК-30А		
Гл.инж.		Нарыгина		11.01.71	Вариант 4 для блокирования	Стадия	Лист	Листов
Рук. гр.		Тяболова		11.01.71		Р	2	5
Гл.спец.		Прехтой		11.01.71				
Нач. отд.		Коган		11.01.71	задание на строительную часть	ГИПРОСТРОЙДОРМАШ г. Ростов-на-Дону		
Н. контр.		Рогачевская		11.01.71				
Инж.	Малюга			ГИП	Лепина		11.01.71	

Типовой проект 904-1-40 Альбом XIII


ФО-2 лист 1

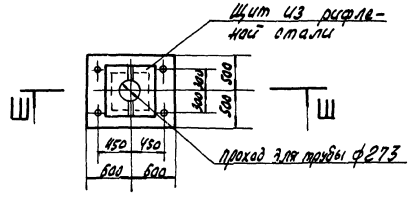


Ш-Ш

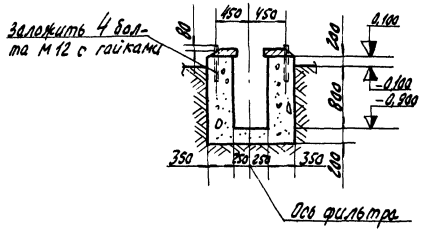


Ю-Ю

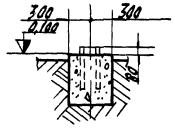


ФО-6 лист 1

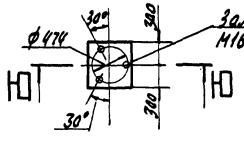


ФО-3

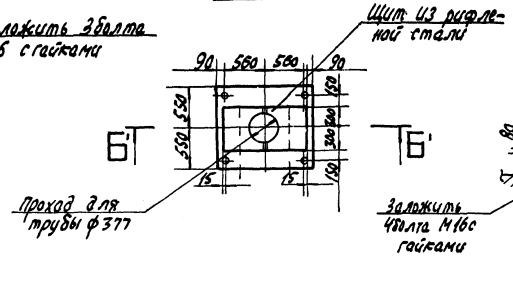


ФО-4 лист 1

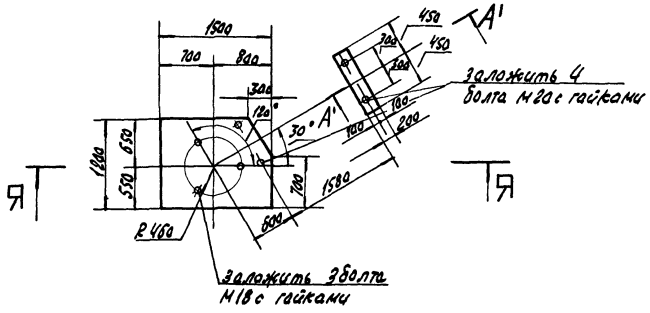


А'-А' повернуто

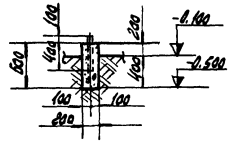


Я-Я

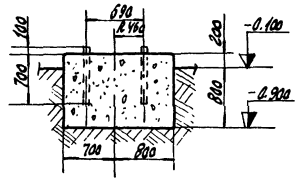


Д'-Д'

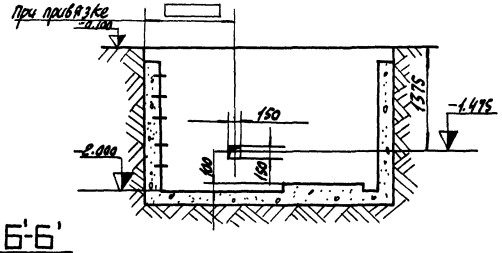


Вид В'

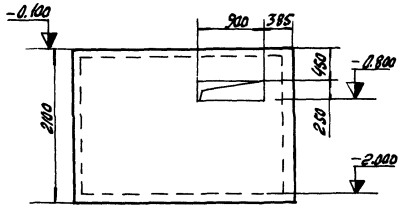


ФО-7 лист 1

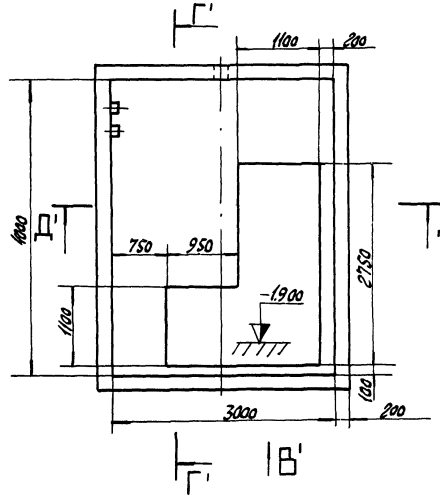

Г'-Г' повернуто

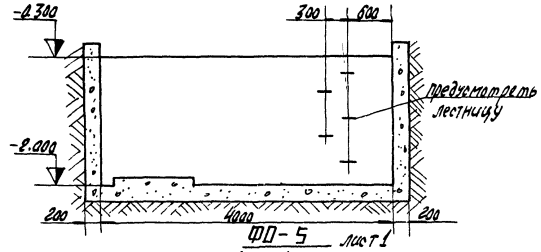

ФО-5 лист 1

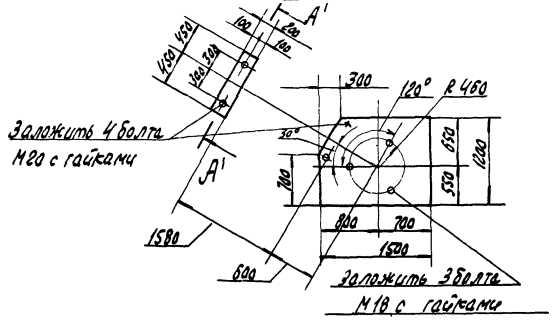

20


7260/XIII

					ТП-904-1-40 ТХ		
					Компрессорная станция 4К-30А		
Изм.	Лист	№ докум.	Подп.	Дата	Вариант 4 для блокирования	Лит.	Лист	Листов
Ст. инж.		Малыгина				Р	3	5
Рук. гр.		Гаврилова			Задание на строитель-ную часть	ГИПРОСТРОЙДОРМАШ г. Ростов-на-Дону	
Гл. спец.		Пресков					
Нач. отд.		Коган					
Н. контр.		Рогошкина					
Инж.		Малыгина			ГИП	Леонов	


Нагрузки Табл.

Наименование	Обозначение	Кол.	Нагрузка	Примеч.
Фундамент под компрессорный агрегат 302 ВП 30/8	ФО-1	4		См. лист 2
Фундамент под фильтр воздушный	ФО-2	4	P=1,2 т	Для вар. №1
Фундамент под фильтр воздушный	ФО-3	2	P=2,4 т	Для вар. №2,№3,№4
Фундамент под воздухосборник В-2	ФО-4		P=0,35 т	Для вар. №1-2 шт. №3-1 шт. Для вар. №4-2 шт.
Фундамент под воздухосборник В-2	ФО-5		P=0,35 т	Для вар. №4-2 шт.
Фундамент под концевой холодильник	ФО-6	4	P=1,0 т	
Фундамент под продувочный бак	ФО-7	1	P=2 т	
Опорная подушка	ОП-1	12	0,8 т	Для вар. №1
Опорная подушка	ОП-2	8	0,3 т	То же
То же	ОП-3	10	0,8 т	Для вар. №2
"	ОП-4	7	0,3 т	То же
"	ОП-5	24	0,7 т	Для вариа
"	ОП-6	4	0,6 т	То же
"	ОП-7	10	0,7 т	Для вар. №4
"	ОП-8	8	0,3 т	То же
"	ОП-9	5	0,7 т	"
Закладной элемент	ЗЭ-1	5	0,8 т	Для вар. №1
То же	ЗЭ-2	2	0,4 т	То же
"	ЗЭ-3	3	1,0 т	"
"	ЗЭ-4	11	0,2 т	Для вар. №2
"	ЗЭ-5	2	1,0 т	То же
"	ЗЭ-6	3	0,7 т	"
"	ЗЭ-7	2	0,4 т	"
"	ЗЭ-8	8	0,2 т	Для вар. №3
"	ЗЭ-9	1	1,0 т	То же
"	ЗЭ-10	1	0,6 т	"
"	ЗЭ-11	5	0,7 т	Для вар. №4
"	ЗЭ-12	9	0,2 т	То же
"	ЗЭ-13	2	0,4 т	"
"	ЗЭ-14	4	0,2 т	Для вар. №4


Д-Д повернуто Лист 1

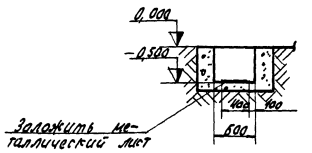


Л-Л Лист 1

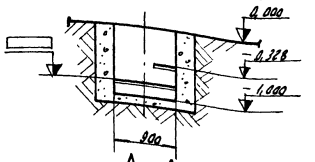


С-С Лист 1

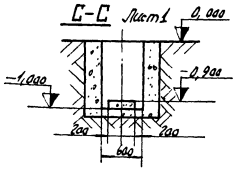


А-А Лист 1

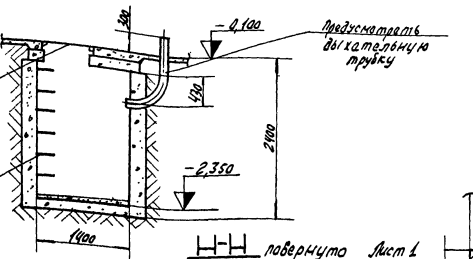


Т-Т повернуто Лист 1

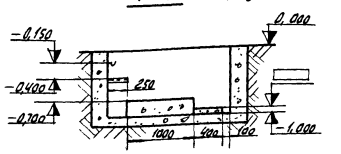


Е-Е повернуто Лист 1

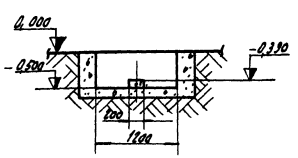


У-У повернуто Лист 1

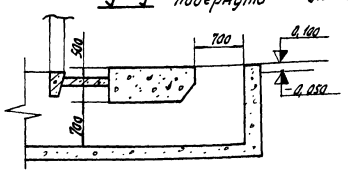


Н-Н повернуто Лист 1

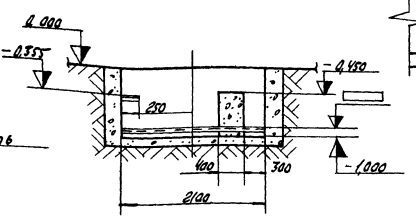


Ж-Ж Лист 1

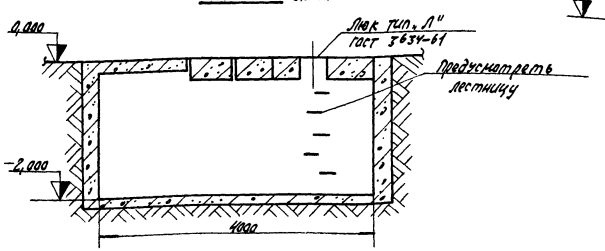


Г-Г Лист 1

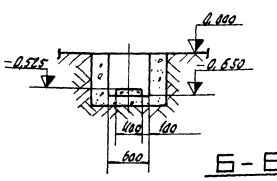


П-П повернуто Лист 1

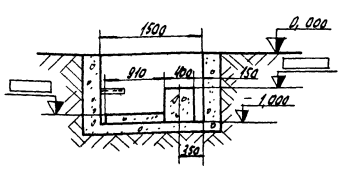


Б-Б повернуто Лист 1

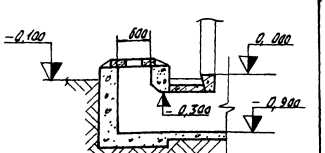


И-И повернуто Лист 1

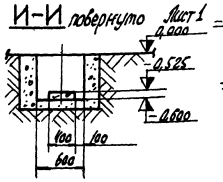


К-К повернуто Лист 1

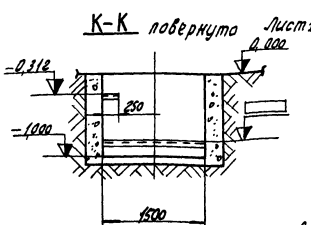

Р-Р повернуто Лист 1

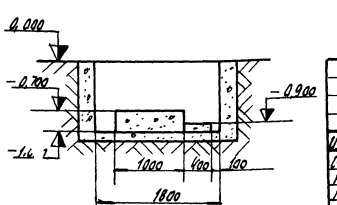

В-В Лист 1

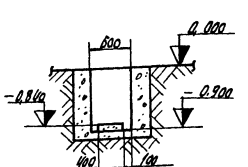

21

7260/XIII

					ТП 904-1-40 ТХ		
					Компрессорная станция ИК-30А		
Изм.	Лист.	№ докум.	Подп.	Дата	вариант 4 для блокирования	Лит.	Лист.	Листов
Ст. инж.		Малышина		20.08.74		Р	4	5
Рук. гр.		Таболова		20.08.74				
Гл. спец.		Пресная		20.08.74	Задание на строитель-	ГИПРОСТРОЙДОРМАШ	
Нач. отд.		Нагай		20.08.74			
Н. контр.		Данилевская		20.08.74			

Типовой проект 904-1-40 Альбом XIII

1. Здание компрессорной станции относится: по капитальности – ко II классу сооружений, по пожароопасности технологического процесса к категории „Д", по сопротивляемости огню строительных конструкций – ко II степени огнестойкости.

2. Группа производственных процессов - 1б

3. Из помещения компрессорной следует предусмотреть два выхода. Двери и окна должны открываться наружу

4. Естественная освещенность в машинном зале для VIII разряда зрительных работ по СНиП II-А.8-72; в ремонтном помещении- IV разряд зрительных работ.

5. Напротив воздухосборников предусмотреть участки капитальной стены размерами не менее 1500х3500(h)

6. Полы выполнять ровными с нескользящей поверхностью, маслоустойчивыми, из несгораемого износоустойчивого материала.

7. Стены и потолок должны быть окрашены в соответствии с „Указаниями по проектированию цветовой отделки интерьеров производственных зданий промышленных предприятий." (СН 181-70)

8. Уровни шума; создаваемые компрессором.

Среднегеометрические частоты, Гц	63,5	125	250	500	1000	2000	4000	8000	
Уровни звуковой мощности, дБ	104	106	107	97	96	91	86	81	305ВЛ 30/8

9. Каналы КИП, автоматики и электротехники выполнить по чертежам соответствующих отделов.

10. Все каналы окантовать уголком.

11. Каналы в машинном зале перекрыть съемными щитами из рифленой стали. Вырезы в щитах для прохода труб сделать по месту.

12. Каналы вне помещения перекрыть железобетонными плитами.

13. Бетонные опоры для труб покрыть металлическими листами.

14. Кран ручной подвесной однобалочный Q= 2тс, длина крана А = ☐ длина консоли С= 0,6м.

Минимальная высота подъема крана - 3700

15. Предусмотреть проходы для труб:
а) ф57х3,5, ось на отметке 2.000
б) ф55, ось на отметке 0,200
в) ф108х4, ось на отметке 1,400
г) ф25, ось на отметке 0,100
д) ф15 в плите перекрытия
е) ф57х3,5 ось на отметке - 0,100
ж) ф25, ось на отметке - 0,100

16. Предусмотреть закладные элементы для крепления труб
Заложить: а) по обе стороны от колонны
2 болта М14, ось на отметке 4,800
2 болта М14, ось на отметке 3,600
б) на отметке 3,600 в шов полосу 120х50 ст.3, длина консоли 0,230м, нагрузка р= 0,18т,
в) Лист 200х200, отметка верха 4,000.

17. Вопрос о размещении грузоподъемного устройства решить при привязке.

18. При привязке проекта из листов 3 и 4 исключить разрезы, не относящиеся к данному варианту.

19. При блокировании компрессорных станций с другими подсобно-производственными и складскими зданиями промышленных предприятий необходимо руководствоваться „Указаниями по строительному проектированию предприятий, зданий и сооружений машиностроительной промышленности (СН 118-60), „Основными положениями по унификации объемно-планировочных и конструктивных решений промышленных зданий" (СН 223-62), а также „Правилами устройства и безопасной эксплуатации стационарных компрессорных установок, воздухопроводов и газопроводов".

При размещении компрессорной станции в отдельном помещении блока различных подсобно-производственных служб, принятый в качестве аналога типовой проект подлежит переработке в строительной части. эта переработка состоит в следующем:

19.1 каркас, принятый в качестве аналога компрессорной, подлежит переработке, т.к. при блокировании компрессорная становится отдельным помещением, выгороженным перегородками.

19.2 внутренние перегородки, отделяющие помещение компрессорной от смежных с ним помещений, должны соответствовать требованиям СНиП II-М.2-72 „производственные здания промышленных предприятий. Нормы проектирования" и СНиП II-А.5-70* „Противопожарные нормы проектирования зданий и сооружений" по возгораемости эти перегородки должны быть выполнены из сборных железобетонных элементов. при этом должны учитываться технологические требования в части пылегазонепроницаемости этих перегородок. В случае примыкания к помещению компрессорной помещений с категориями производств А, Б, В, последние должны отделяться от помещения компрессорной несгораемыми перегородками с пределом огнестойкости 0,75 ч; а двери в этих перегородках следует принимать с пределом огнестойкости 0,6 часа. В местах проемов в перегородках, отделяющих помещения компрессорных от помещений с производствами категорий А, Б и Е должны быть предусмотрены тамбур-шлюзы из несгораемых материалов (см. прим. 3 пункта 2,14. СНиП II-М2-72)

19.3 В случае, если другое подсобно-производственное здание пристраивается к торцу компрессорной станции, примыкание их друг к другу должно выполняться с помощью унифицированных вставок.

При объединении различных подсобных производств в одно здание необходимо избегать перепадов высот отдельных частей сблокированного здания менее 1,2 м. В случае блокирования типовых компрессорных станций с высотой до низа несущих конструкций 7,8 м (в типовых проектах этих компрессорных применяются индивидуальные колонны) с другими подсобно-производственными помещениями с высотой до низа несущих конструкций покрытия более 7,2 м, необходимо принимать высоту помещения компрессорной унифицированной по действующим сериям.

В сблокированном здании помещение компрессорной должно располагаться у наружной стены. стена эта в местах установки воздухосборников должна иметь глухие участки с минимальной шириной равной 1,5÷2,4 м;

					ТП 904-1-40 ТХ	
Изм.	Лист	№ докум.	Подп.	Дата	Компрессорная станция 4К-30А	
Ст.инж.		Малугина			Вариант 4 для блокирования	Лит. Р / Лист 5 / Листов 5
Рук. гр.		Соболева				
Гл.спец.		Прокоп				
Нач.отд.		Рябая			Задание на строительную часть.	ГИПРОСТРОЙДОРМАШ г. Ростов-на-Дону
Н.контр.		Ворошилова				
Инж.		Мелешко				
Гип.		Костюк				

Задание

на проектирование водоснабжения и канализации

Технологическая планировка, чертеж №_____ Спецификация _____

Позиция по технологической планировке	Наименование потребителей (с указанием объема баллона)	Количество агрегатов	Назначение расхода	Технологические особенности процесса	Характер потребления (равномерный, периодический)	Давление у потребителя	Расход воды на ед. оборудования: средний час	Расход воды на ед. оборудования: максимальный: часовой м³	Расход воды на ед. оборудования: максимальный: секундный л	Характер сброса (равномерный, периодический)	Расход сточных вод: средний час м³	Расход сточных вод: максимальный: часовой м³	Расход сточных вод: максимальный: секундный л	Особые требования к качеству и температуре воды (если есть, указать)	Возможность оборотного водоснабжения (пар технологическая)	Характер загрязнения стоков (хим. состав)	Тип приемника (трап, трубопровод и т.п.)	Примечание
1	2	3	4	5	6	7	8	9	10	11	12	13	14	15	16	17	18	19
	Компрессор 305 ВП 30/8	4	охлаждение		равном	±25 кгс/см²	108	45	1,25	равном	108	45	1,25	взвеси ≤ 40 мг/л; $Ж_0 \leq 7$ мг-экв/л; $t°_{вх} = 25°$	да; $\Delta t \leq 15°$	нет		
	Холодильник концевой КРК-9	4	охлаждение		равном	±25 кгс/см²	108	45	1,25	равном	108	45	1,25	то же	то же	то же		
	Продувочный бак	1	продувка компрессорных агрегатов			—	—	—	—	период.	4,2	0,18	0,048	—	—	следы масла		

1. Предусмотреть отопление и вентиляцию машинного зала компрессорной в соответствии с действующими санитарными нормами проектирования промышленных предприятий.
2. Тепловыделения от компрессорного агрегата составляют 27200 ккал/час.
3. Предусмотреть дежурное отопление, поддерживающее температуру в помещении не менее +5°С.
4. Предусмотреть подачу горячей воды на технологические нужды $t = 65°С$ (не более). Потребление периодическое 1 раз в 2 месяца в количестве 1,2 м³/ч (0,8 м³/сутки).
5. Категория производства по взрыво-пожароопасности (по СНиП II-М. 2-72) - Д, класс помещений по пожароопасности (по ПУЭ) - невзрыво, - непожароопасное.

Альбом XIII

Типовой проект 904-1-40

ТП 904-1-40 ТХ

Компрессорная станция 4К-30А

Вариант 4 для блокирования

Изм.	Лист	№ докум.	Подп.	Дата
Гл. инж.		Малыгина		6.03.74
Рук.		Гобелова		6.03.74
Гл. спец.		Прохнов		6.03.74
Нач. в гр.		Еган		6.03.74

Лит. | Лист | Листов
Р

ГИПРОСТРОЙНИИПРОМ

Электротехническая часть

Номер п/п	Наименование	Номер страницы
1	Содержание и пояснительная записка	24
2	Трансформаторная подстанция КТПН(КТП). Принципиальная однолинейная схема	25
3	Шкафы распределительные 1ШР, 2ШР Расчетная схема	26
4	Кабельный журнал	27
5	План расположения оборудования на отм. 0.000 Разводка кабелей. Разрезы	28
6	Схема подключения компрессорного агрегата	29
7	Трансформаторная подстанция КТПН(КТП). Установка	30
8	Шкафы распределительные 1ШР, 2ШР. Установка	31
9	Шкафы распределительные 1ШР, 2ШР. Строительное задание	
10	Трансформаторная подстанция КТПН(КТП). Строительное задание	32
11	Строительное задание на кабельные каналы и установку щитов	33

Пояснительная записка

Настоящий проект является материалом для проектирования и должен уточняться при размещении компрессорной станции вместе с другим производственным зданием или энергоблоком.

Вариант 4 для блокирования выполнен применительно к компрессорной станции 4К-30А, имеющей 4 компрессора марки 305 ВП/8 Московского завода „Борец".

Электроснабжение компрессорной станции осуществляется от ближайшего распределительного устройства промпредприятия двумя кабельными линиями 6(10) кВ. Марка, сечение, длина и способ прокладки питающих кабелей определяются при привязке.

Шкафы управления электродвигателями компрессоров 1ШУ÷4ШУ поставляются комплектно с компрессорами.

Питание шкафов управления 1ШУ÷4ШУ осуществить от комплектной трансформаторной подстанции наружной или внутренней установки (смотреть листы 25,30,32), размещение которой уточняется при привязке, но должно быть не далее 50м от компрессорной станции.

Для распределения энергии на напряжении 0,38кВ для питания сантехнических и насосных установок взяты шкафы распределительные 1ШР, 2ШР (смотреть листы 26, 31)

Проектирование освещения, связи и сигнализации, отопления и вентиляции, насосной в объём проекта не входит, а решается в целом при блокировке с другим производственным зданием или энергоблоком.

7260/XIII


				ТП 904-1-40 ЭЛ	
Гип	Листов	Дата	Подп.	Компрессорная станция 4К-30А	
Гл.инж.	Чертеж			Вариант 4, для блокирования	Лит. Р; Лист; Листов 1
Нач.гр.	Чертеж				
Гл.спец.	Чертеж				
Нач.отд.	Чертеж			Содержание и пояснительная записка	ГИПРОСТРОЙНДОРМАШ г. Ростов-на-Дону
Н.контр.	Чертеж				

Альбом XIII

Типовой проект 904-1-40

Инв. № подл. | Подпись и дата | Взам. инв. №

Схема

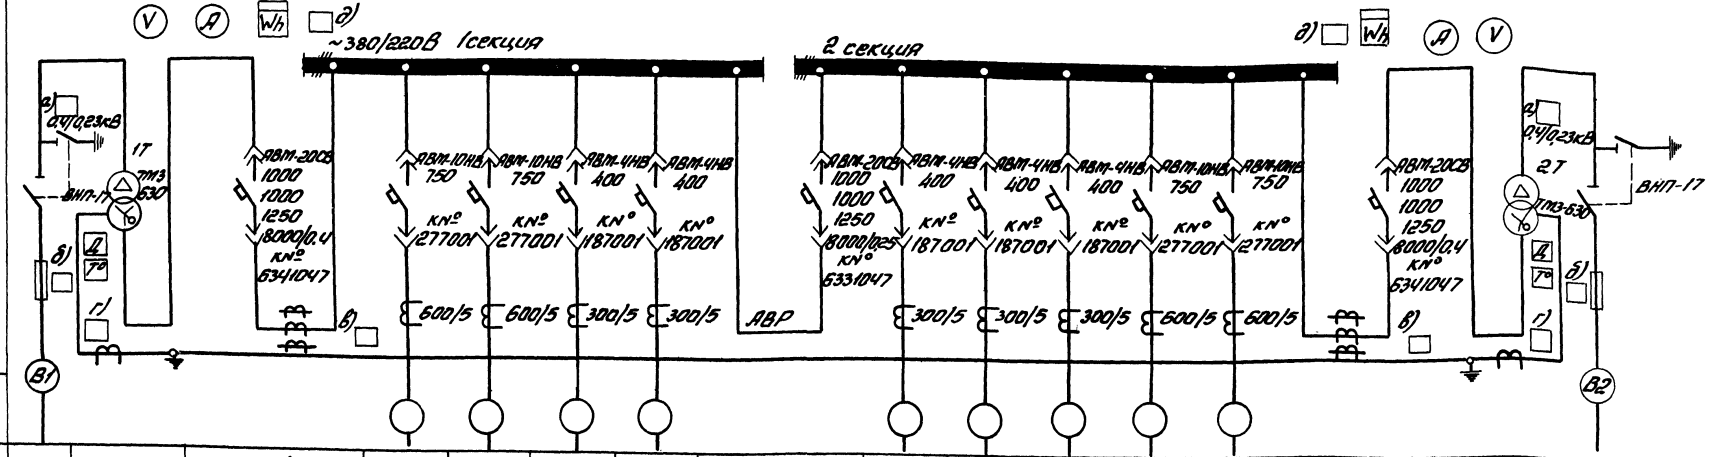


Маркировка кабеля

№ линии			1	2	3	4	5	6	7	8	9	10	11	12		
Наименование линии	Ввод 1	Трансформатор 1Т	Ввод от трансформатора 1Т	Шкаф управления 1ШУ	Шкаф управления 2ШУ	Резерв	1ШР	Секционный автомат	2ШР	Резерв	Резерв	Шкаф управления 3ШУ	Шкаф управления 4ШУ	Ввод от трансформатора 2Т	Трансформатор 2Т	Ввод 2
Расчетный ток линии, А				400	400							400	400			
№ шкафа			1			2			3			4				
Тип шкафа	ВВН-1 (ВВ-2)	ТМЗ-630	КНН-1 (КН-2)			КНН-3 (КН-3)			КНН-4 (КН-4)			КНН-2 (КН-2)			ТМЗ-630	ВВН-1 (ВВ-2)

1. На шкафах для каждого автомата устанавливается табличка с надписью согласно графе „Наименование линии."
2. Амперметры устанавливаются со шкалами, соответствующими номинальным токам трансформаторов тока.
3. Расшифровка заполнения пропусков по схеме:
   а) номинальное напряжение трансформатора
   б) номинальный ток предохранителей (100А при 6кВ, 75А при 10кВ)
   в) трансформатор тока шинный ТНШП-0,5/1500/5
   г) трансформатор тока шинный ТШ-20-800/5
   д) предупредительная сигнализация трансформатора
4. Завод-изготовитель КТПН (КТП) - Хмельницкий завод трансформаторных подстанций.
5. В скобках даны типы шкафов для КТП внутренней установки.

7260/XIII

| | | | | | | |

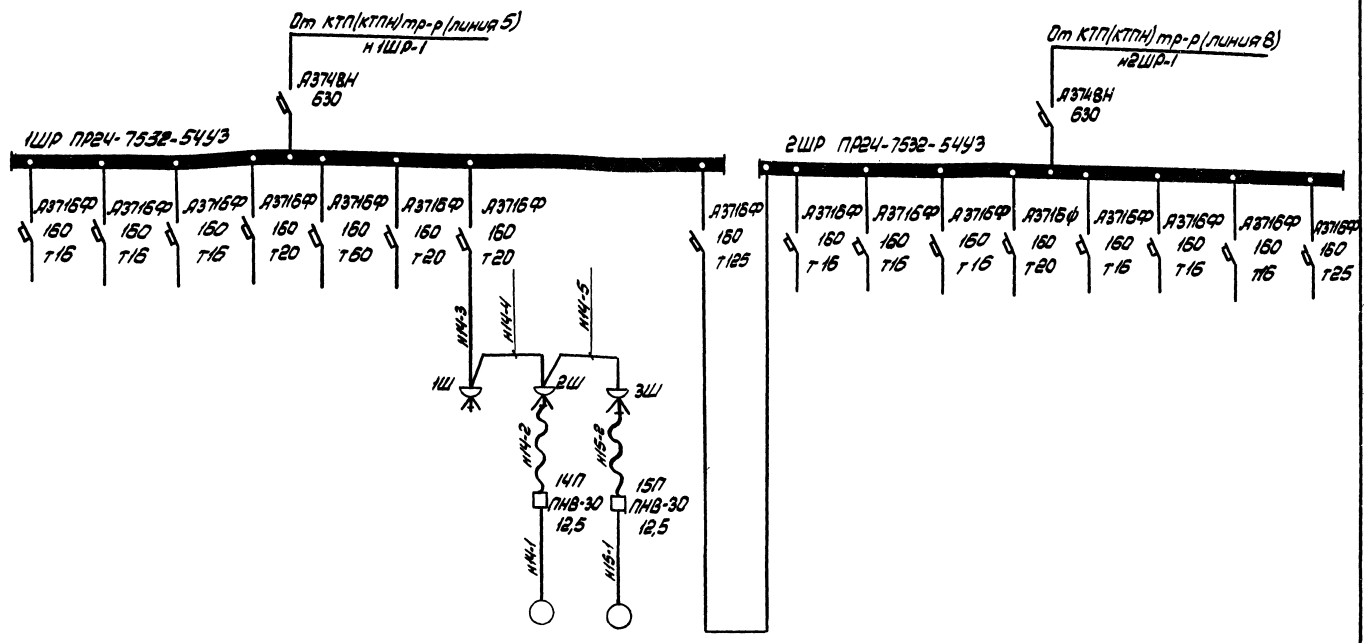
От КТП(КТПН) тр-р (линия 5)
к 1ШР-1
А3748Н
630
1ШР ПРЧ-7532-54У3
2ШР ПРЧ-7532-54У3
От КТП(КТПН) тр-р (линия 8)
к 2ШР-1
А3716Ф
160
Т16
Т20
Т25
Т125
1Ш
2Ш
3Ш
14П
15П
ПНВ-30
12,5
ЖЧ-1
ЖЧ-2
ЖЧ-3
ЖЧ-4
ЖЧ-5
ЖЧ5-1
ЖЧ5-2

| | | |

Марка-ровка кабеля	Трасса: Начало	Трасса: Конец	Провода через: Трубы: Марка-ровка	Провода через: Трубы: Усл. проход мм	Провода через: Трубы: Длина м	Щиты, провод.	По проекту: Марка, напряжение	По проекту: Кол. число жил и сечен.	По проекту: Длина +8% м	Проложено: Марка, напряжение	Проложено: Кол. число жил и сечен.	Проложено: Длина м
В1	Источник питания 1	КТПН(КТП) тр-р 1										
В2	Источник питания 2	КТПН(КТП) тр-р 2										
Н1-1А	КТПН тр-р 1 (линия 2)	Шкаф управления 1ШУ					АПШВ-1000	1(3х120)				
Н1-1Б	То же	То же					АПШВ-1000	1(3х120)				
Н2-1А	КТПН тр-р 1 (линия 3)	Шкаф управления 2ШУ					АПШВ-1000	1(3х120)				
Н2-1Б	То же	То же					АПШВ-1000	1(3х120)				
Н3-1А	КТПН тр-р 2 (линия 10)	Шкаф управления 3ШУ					АПШВ-1000	1(3х120)				
Н3-1Б	То же	То же					АПШВ-1000	1(3х120)				
Н4-1А	КТПН тр-р 2 (линия 11)	Шкаф управления 4ШУ					АПШВ-1000	1(3х120)				
Н4-1Б	То же	То же					АПШВ-1000	1(3х120)				
Н1-2А	Шкаф управления 1ШУ	Синхронный электродвигатель 1					АПШВ-1000	1(3х120)	10			
Н1-2Б	То же	То же					АПШВ-1000	1(3х120)	10			
Н2-2А	Шкаф управления 2ШУ	Синхронный электродвигатель 2					АПШВ-1000	1(3х120)	10			
Н2-2Б	То же	То же					АПШВ-1000	1(3х120)	10			
Н3-2А	Шкаф управления 3ШУ	Синхронный электродвигатель 3					АПШВ-1000	1(3х120)	10			
Н3-2Б	То же	То же					АПШВ-1000	1(3х120)	10			
Н4-2А	Шкаф управления 4ШУ	Синхронный электродвигатель 4					АПШВ-1000	1(3х120)	10			
Н4-2Б	То же	То же					АПШВ-1000	1(3х120)	10			
Н1-3	Шкаф управления 1ШУ	Синхронный электродвигатель 1					АВВГ-660	1(2х25)	10			
Н2-3	Шкаф управления 2ШУ	Синхронный электродвигатель 2					АВВГ-660	1(2х25)	10			
Н3-3	Шкаф управления 3ШУ	Синхронный электродвигатель 3					АВВГ-660	1(2х25)	10			
Н4-4	Шкаф управления 4ШУ	Синхронный электродвигатель 4					АВВГ-660	1(2х25)	10			
К1-4	Шкаф управления 1ШУ	Щит автоматики компрессор 1					АКВВГ-660	1(4х25)	5			
К2-4	Шкаф управления 2ШУ	Щит автоматики компрессор 2					АКВВГ-660	1(4х25)	5			
К3-4	Шкаф управления 3ШУ	Щит автоматики компрессор 3					АКВВГ-660	1(4х25)	5			

Марка-ровка кабеля	Трасса: Начало	Трасса: Конец	Провода через: Трубы: Марка-ровка	Провода через: Трубы: Усл. проход мм	Провода через: Трубы: Длина м	Щиты, провод.	По проекту: Марка, напряжение	По проекту: Кол. число жил и сечен.	По проекту: Длина +8% м	Проложено: Марка, напряжение	Проложено: Кол. число жил и сечен.	Проложено: Длина м
К4-4	Шкаф управления 4ШУ	Щит автоматики компрессор 4					АКВВГ-660	1(4х25)	5			
НН-3	Шкаф распределительный 1ШР	Штепсельный разъём 1Ш					АВВГ-660	1(3х4+1х2,5)				
НН-2	Штепсельный разъём 2Ш	Пускатель нажитной 14П					КПТ-660	1(3х4+1х2,5)				
НН-1	Пускатель нажитной 14П	Электродвигатель 14 насоса передвижного	тр	20	3		АВВГ-660	1(3х4+1х2,5)				
НН-4	Штепсельный разъём 1Ш	Штепсельный разъём 2Ш					АВВГ-660	1(3х4+1х2,5)				
Н15-2	Штепсельный разъём 3Ш	Пускатель нажитной 15П					КПТ-660	1(3х4+1х2,5)				
Н15-1	Пускатель нажитной 15П	Электродвигатель 15 насоса передвижного	тр	20	3		АВВГ-660	1(3х4+1х2,5)				
НН-5	Штепсельный разъём 2Ш	Штепсельный разъём 3Ш					АВВГ-660	1(3х4+1х2,5)				

Типовой проект 904-1-40 Альбом XIII

Т260/XIII

ТП 904-1-40 ЭП

Компрессорная станция 4К-30Д

Вариант 4 для блокирования


Кабельный журнал

Изм.	Лист	№ докум.	Подп.	Дата
Ст. инж.		Чапны		
Рук. гр.		Давыдова		
Н. отд.		Нашкевич		
Нач. отд.		Давыдов		
Н. контр.		Зелетарев		
ГИП		Леонов		

Лит Р | Лист | Листов 1

ГИПРОСТАЛЬКОНСТРУКЦИЯ г. Ростов-на-Дону

Кол	Поз	Наименование	Обозначение опросного листа	Технические данные	Общая масса	Примеч.
100	1	Полка кабельная	К1161	С=250		
40	2	Стойка кабельная	К1151	h=600		
6	3	Лоток сварной	К422	в=200		
20	4	Соединительная перегородка	К168			
10	5	Плита асбоцементная	1600×300×8	ГОСТ 18124-75		
20	6	Подвеска	К1165			
20	7	Стойка	П-6(К345)	h=600		
20	8	Подвеска закладная	К340			
40	9	Подвеска закладная	К341			

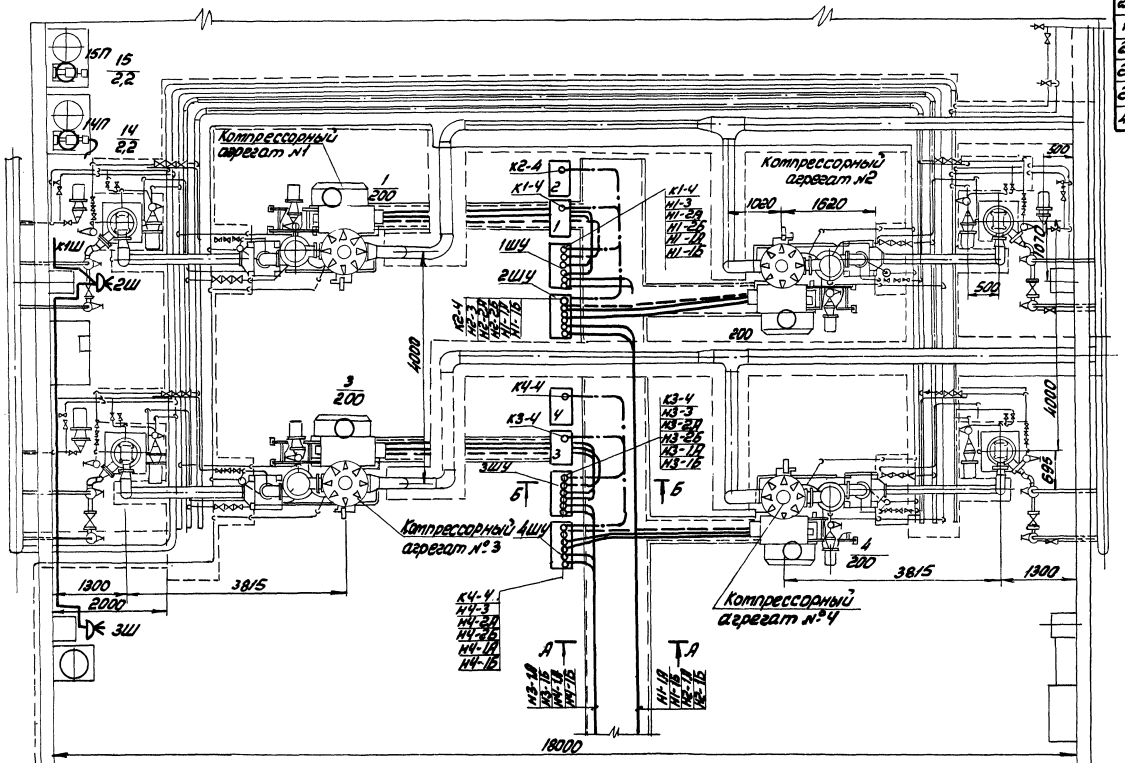


Кабели переменного тока

Кабели постоянного тока

Контрольные кабели

1. Чертёж смотреть совместно с листами 27,32
2. Кабельные конструкции крепить через 800мм
3. Питание шкафов управления 1ШУ, 2ШУ, 3ШУ, 4ШУ выполнить от КТПН(КТП) наружной или внутренней установки, размещение которой должно быть не далее 50м от компрессорной станции.
4. Питание передвижных насосных установок 14,15 смотреть на расчетной схеме стр 26

7260/XIII

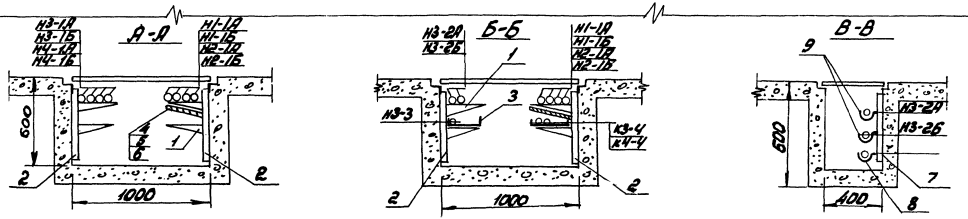

ТП 904-1-40

Компрессорная станция 4К-30Я


Вариант 4 для блокирования

План расположения оборудования на отм. 0,000. Разводка.

Изм.	Лист	№ докум.	Подп.	Дата
Гл. инж.		Чалых		
Рук. гр.		Давыдов		
Гл. спец.		Нанельский		
Нач. отд.		Давыдов		
Н. контр.		Запорожец		

Лит.	Масса	Масштаб
Р		1

ГИПРОСТРОЙДОРМАШ г. Ростов-на-Дону

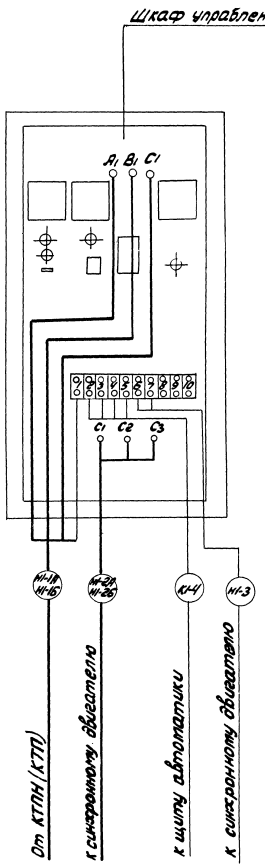


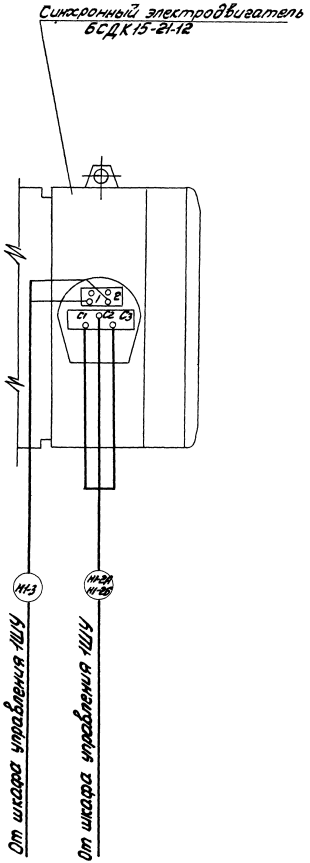


Схема составлена на основании чертежа 1ТП 275.007.35 завода-изготовителя синхронного бесщеточного электродвигателя и чертежа АВ 541-2.35-11 Московского компрессорного завода „Борец"

7260/XIII


						ТП 904-1-40 ЭЛ	
						Компрессорная станция 4К-30А	
Инв.№ подл.	Подп. и дата	Взам. инв.№	№ докум.	Подп.	Дата	Вариант 4 для блокирования	Лит. Р / Лист / Листов 1
			Ст. инж. Ваштакова				
			Рук. гр. Давыдова				
			Гл. спец. Нашильская				
			Нач. отд. Давыдов			Схема подключения компрессорного агрегата	ГИПРОСТРОЙДОРМАШ г. Ростов-на-Дону
			Н. контр. Зинтерова				
			ГИП Леонов				

КТП-2×630 Внутренней установки

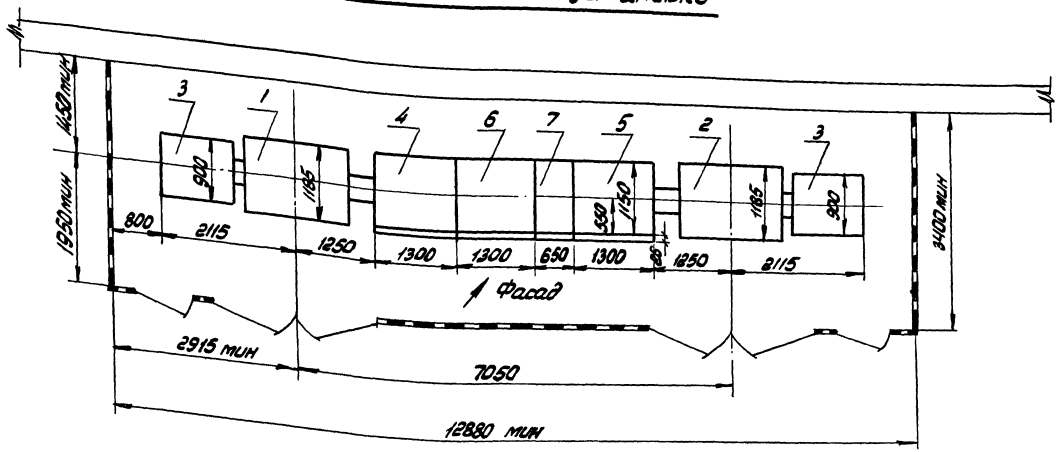

Кол	Поз	Наименование	Обозначение, сортамент	Технические данные, размеры	Масса, кг	Приме-чание
1	1	Трансформатор 1Т	ТМЗ-630	630 кВА	2950	левое испол.
1	2	Трансформатор 2Т	ТМЗ-630	630 кВА	2950	правое испол.
2	3	Шкаф ввода высокого напряжения	ВВ-2		400	
1	4	Шкаф ввода низкого напряжения	КН-2		850	левое испол.
1	5	Шкаф ввода низкого напряжения	КН-2		850	правое испол.
1	6	Шкаф секционный	КН-3		850	левое испол.
1	7	Шкаф отходящих линий	КН-4		450	
2	8	Шкаф ввода высокого напряжения	ВВН-1		450	
1	9	Шкаф ввода низкого напряжения	КНН-1		1148	левое испол.
1	10	Шкаф ввода низкого напряжения	КНН-2		1148	правое испол.
1	11	Шкаф секционный	КНН-3		1110	левое испол.
1	12	Шкаф отходящих линий	КНН-4		580	


КТПН-2×630 наружной установки

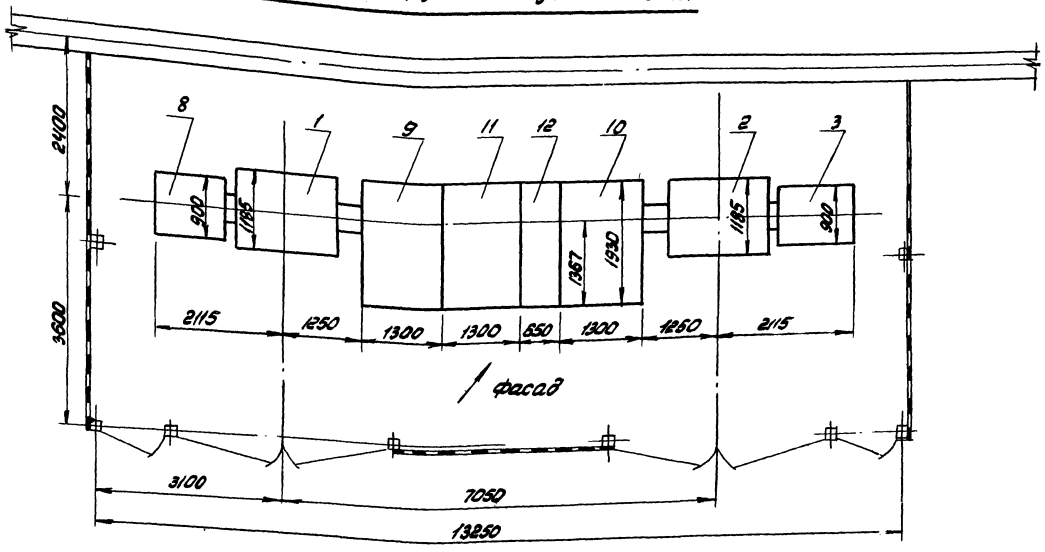

1. Завод-изготовитель КТПН, КТП - Хмельницкий завод трансформаторных подстанций.
2. Чертеж стотреть совместно с листом стр. 32


7260/XIII


						ТП 904-1-40 ЭЛ		
Изм.	Лист	№ докум.	Подп.	Дата		Компрессорная станция 4К-30А		
Ст. инж.		Чапны				Вариант 4 для блокирования	Лит.	Лист	Листов
Рук. гр.		Давыдова					Р		1
Гл. спец.		Нашельская							
Нач. отд.		Давыдов				Трансформаторная подстанция КТПН (КТП) Установка	ГИПРОСТРОЙДОРМАШ г. Ростов-на-Дону		
Н. контр.		Заторская							
ГИП		Леонов							

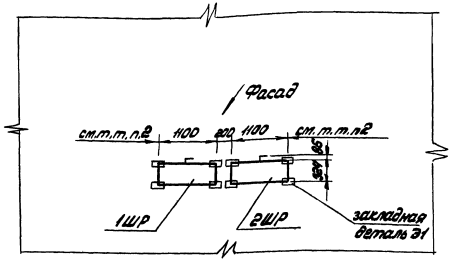

1. Пункты распределительные 1ШР, 2ШР приняты типа ПР24-7532-54У3
2. Расстояние от шкафа до стен, боковых граней колонн или рядом стоящего оборудования должно быть не менее 100 мм
3. Общие пояснения смотреть на листе 24

					ТП 904-1-40 ЭЛ	
Гип	Лист	№ докум.	Подп.	Дата	Компрессорная станция 4К-30А	
Ст. инж.	Чалых				Вариант Ч для блокирования	Лит. Р; Лист; Листов 1
Рук. гр.	Давыдова					
Гл. спец.	Кашерская				Шкафы распределительные 1ШР, 2ШР	ГИПРОСТРОЙДОРМАШ
Нач. отд.	Давыдов					
Н. контр.	Золотарева					

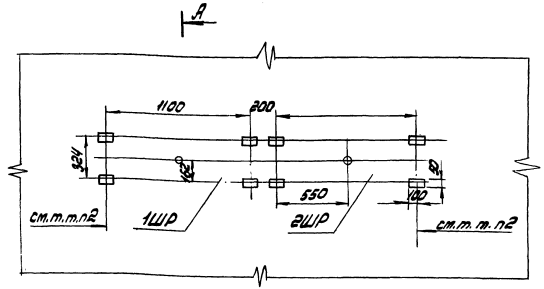


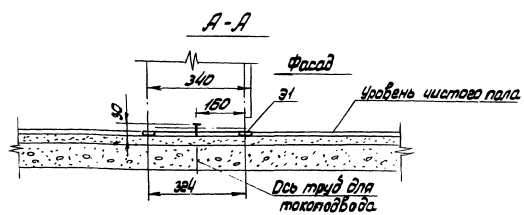


1. Пункты распределительные приняты типа ПР24-7532-54У3
2. Расстояние от шкафа до стен, боковых граней колонн или рядом стоящего оборудования должно быть не менее 100 мм
3. Закладные детали Э1 приняты по работе ХО Промстройпроекта ХК-8-58 (смотреть чертеж 4.407-218 л 38)


					ТП 904-1-40 ЭЛ	
Гип	Лист	№ докум.	Подп.	Дата	Компрессорная станция 4К-30А	
Ст. инж.	Чалых				Вариант Ч для блокирования	Лит. Р; Лист; Листов 1
Рук. гр.	Давыдова					
Гл. спец.	Кашерская				Шкафы распределительные 1ШР, 2ШР	ГИПРОСТРОЙДОРМАШ
Нач. отд.	Давыдов					
Н. контр.	Золотарева					


КТП-2×630 внутренней установки

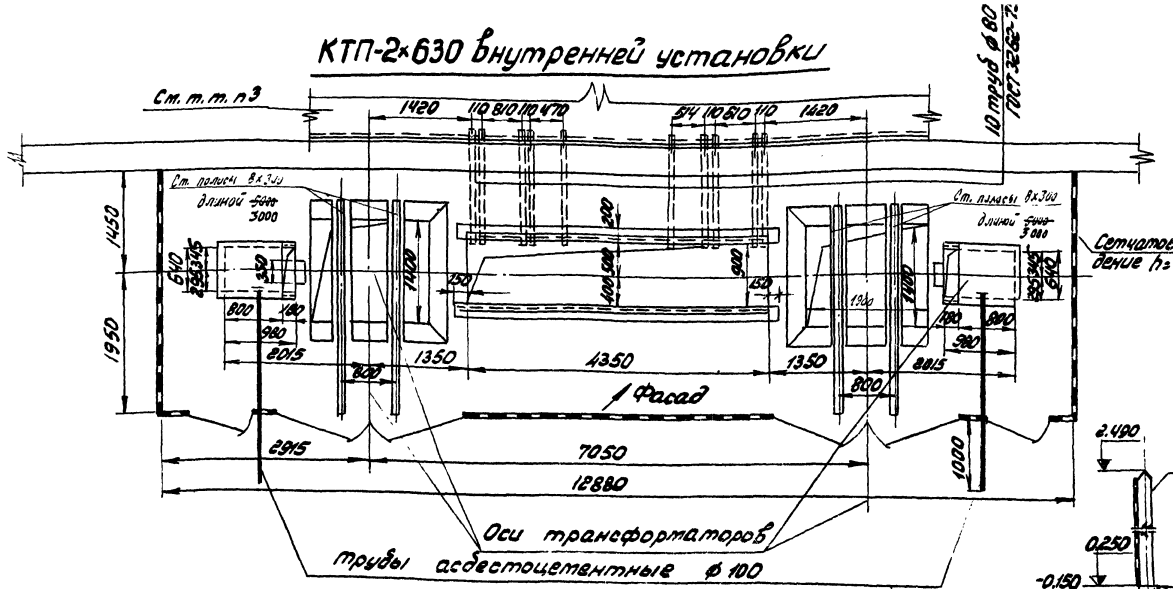

КТПН-2×630 наружной установки

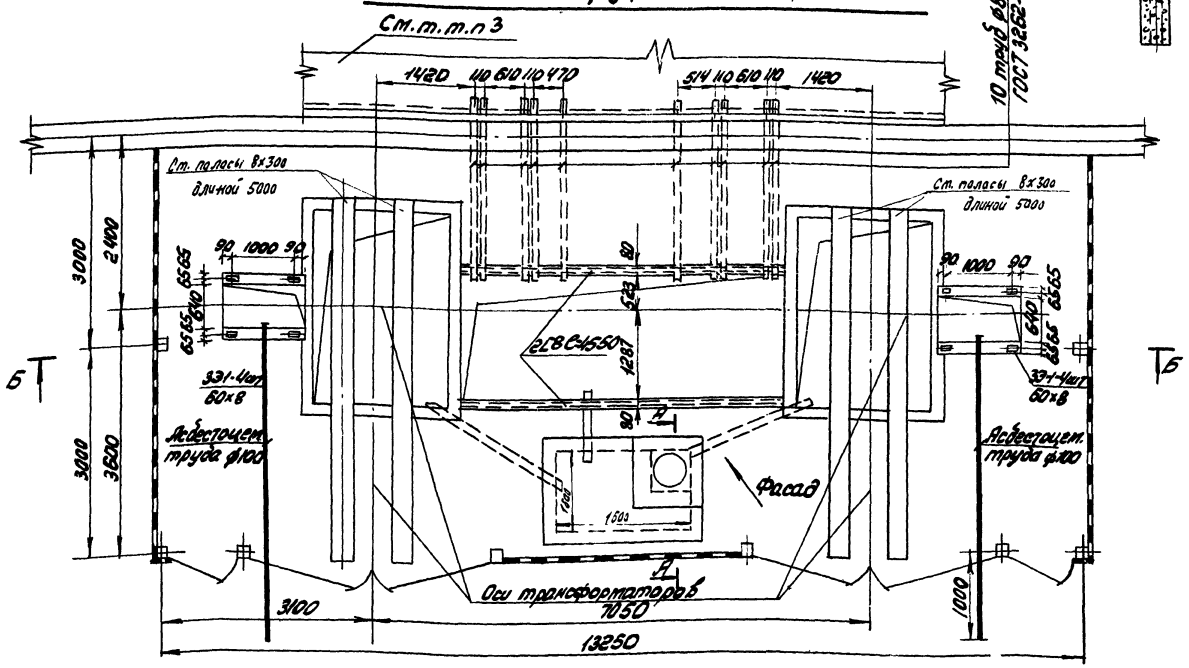

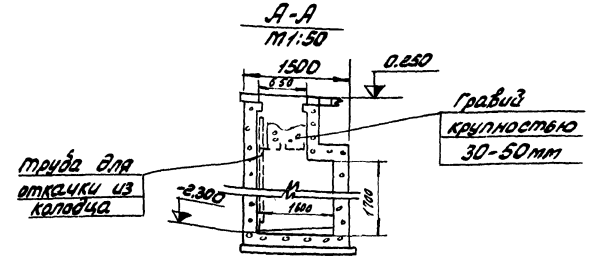

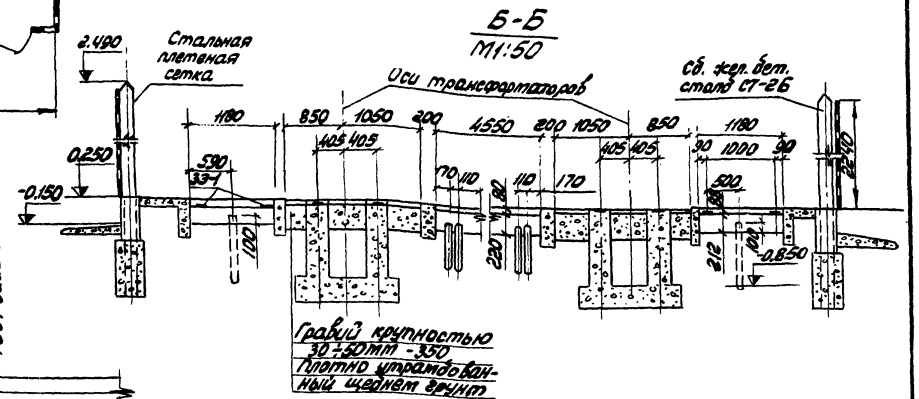


1. Данный чертёж разработан на основании типового проекта А121.А „Установка комплектных трансформаторных подстанций 6-10/0,4кВ" (листы А121.58, А121.60, А121.94, А121.95)
2. Типовые указания к строительному заданию отопления и вентиляции смотреть в типовом проекте А120
3. Размер внешнего кабельного канала определяется по конкретному строительному заданию.


Лист скорректирован 22.04.87г. инж. Фед/- Федорова

7260/XIII


32

					ТП 904-1-40 ЭЛ	
					Компрессорная станция 4К-30А	
Изм.	Лист	№ докум.	Подп.	Дата	Вариант 4 для блокирования	Лит. Р; Лист 4; Листов 1
Ст. инж.		Чалпы				
Рук. гр.		Давыдова				
Гл. спец.		Нашельский				
Нач. отд.		Давыдов				
Н. контр.		Золотарева			Трансформаторная подстанция КТПН (КТП) Строительное задание	ГИПРОСТРОЙДОРМАШ г. Ростов-на-Дону
ГИП		Пернов				

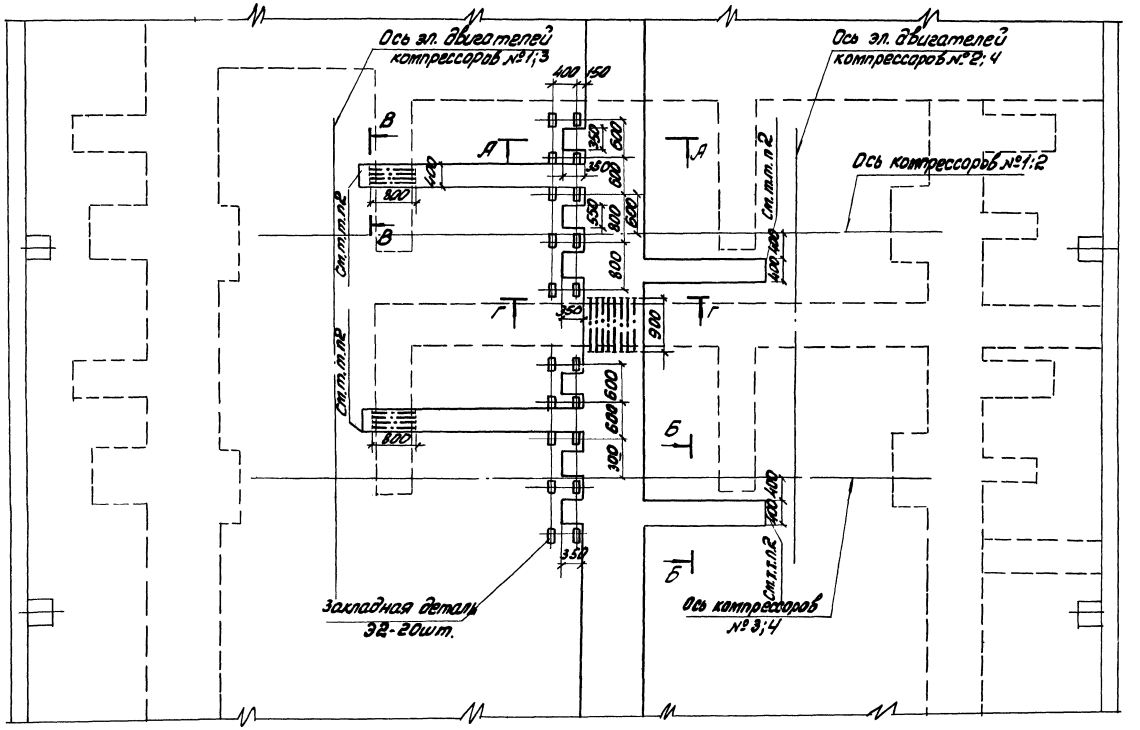

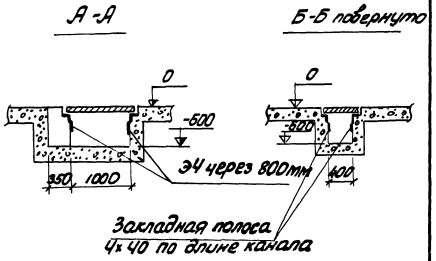

1. Чертеж смотреть совместно с чертежами стр. 28, 31, 32
2. Кабельный канал провлить до фундамента электродвигателя компрессора.

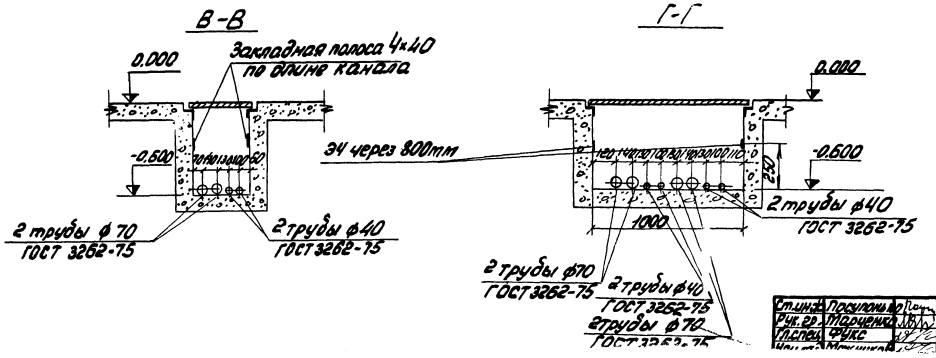

33

7260/XIII

						ТП 904-1-40 ЭЛ	
Изм.	Лист	№ докум.	Подп.	Дата		Компрессорная станция 4К-30А	
Ст.инж.		Чалмы				Вариант 4 для блокирования	Лит. Р; Лист 1; Листов
Рук.гр.		Давыдова					
Гл.спец.		Мацельский					
Нач.отд.		Давыдов				Строительное задание на кабельные каналы и металлический щит	ГИПРОСТРОЙДОРТРАНС г. Ростов-на-Дону
Н. контр.		Залтарева					
Гип.		Дерюгин					
Ст.инж.		Прокопець					
Рук. гр.		Тарченко					
Гл.спец.		Фукс					

Содержание альбома

N пп	Наименование	N листов
1	Содержание альбома	34
2	Пояснительная записка	34
3	Компрессорный агрегат Схема внешних проводок	35, 36
4	План расположения	37, 38
5	Журнал кабельных проводок	39
6	Журнал импульсных проводок	40
7	Помещение оператора Строительное задание	41

Пояснительная записка

1. Общая часть

Вариант для блокирования в части автоматизации выполнен применительно к компрессорной станции 4К-30А, имеющей четыре компрессора марки 305ВП30/8 Московского завода „Борец"

В настоящем альбоме приведены проектные материалы, имеющие отличия от соответствующих материалов альбома III.

Функциональная и принципиальные схемы приведены в альбоме III.

2. Рекомендации по блокированию

При блокировании необходимо:

2.1. Уточнить компоновку помещения оператора.

2.2. Определить место расположения помещения оператора.

2.3. Определить место расположения стенда с общестанционными приборами в зависимости от места установки диафрагмы.

2.4. Разработать схему трасс проводок вне помещения компрессорной станции

2.5. В журналах кабельных и импульсных проводок проставить недостающие длины кабелей и труб.

2.6 На основании монтажных чертежей, приведенных в данном альбоме, а также разработанных дополнительно при блокировании, составить заказные спецификации на кабели и провода, а также на основные материалы и изделия взамен спецификаций, приведенных в альбоме VIII.

2.7. Выдать задание на проектирование помещения оператора с учетом требований действующих строительных норм и правил.

2.8. Выдать задание на выполнение проемов в стенах для импульсных проводок к отборным устройствам, расположенным вне здания компрессорной станции.

2.9. В случае необходимости /см. п.2.4/ выдать задание на сооружение кабельных каналов вне помещения компрессорной станции.

7260/XIII

					ТП 904-1-40 А	
Изм.	Лист	№ докум.	Подп.	Дата	Компрессорная станция 4К-30А	
Гл.инж.		Третьяков		15.3.71	Вариант 4 для блокирования.	Лит. Р; Лист; Листов 1
Рук.		Марченко		15.3.71		
Гл.спец.		Фукс		15.3.71		
Нач.отд.		Мажников		15.3.71	Содержание альбома. Пояснительная записка.	ГИПРОСТРОЙДОРМАШ г. Ростов-на-Дону
Н.контр.		Залогарева		16.3		
Гл.инж.пр.		Леонов		4		

Типовой проект 904-1-40 Альбом XIII

1. Схема внешних проводок выполнена для компрессора №1
Для компрессоров №2,3,4 схемы аналогичны данной с заменой индекса „1" в обозначении труб, кабелей, соединительных коробок на индексы „2,3,4" соответственно.
2. Журнал кабельных проводок лист 39
Журнал импульсных проводок лист 40

3. * Установку приборов выполнить по чертежам Московского завода „Борец":
**Поставляется комплектно с воздухосборником

4. В соответствии с принципиальной электрической схемой управления компрессорным агрегатом (лист 15 альбом III) на клеммнике щита автоматики компрессора выполнить следующие изменения:

провода, обозначенные *, демонтировать



—— дополнительно установленные провода.
5. В спецификации учтены материалы на 4 компрессора
6. Прибор поз. 16 является общим для двух компрессоров (1-2; 3-4)

Спецификация основных монтажных материалов

Наименование	Марка и размер	Ед. изм.	Колич.	Примеч.
Коробка соединительная	КСК-16	шт	4	
То же	КСК-8	шт	4	
Вентиль запорный	15Б50р-4М dy=10	шт	4	
Наконечник переходной	НП 1/2"	шт	4	
Трубка резиновая техническая	Трубка 4 ст 8×2 ГОСТ 5496-67	м	4	
Лента стальная	Лента 0вкл-0М-НТ-2-0-0-3×20 ГОСТ 503-71	кг	8	

Обозначение	Наименование
	Заземляющий проводник электроустановки, присоединяемый к контуру заземления объекта
	Жила кабеля или провода, используемая для заземления электроустановок
	Заземляющий проводник электроустановки, присоединяемый к броне, оболочке кабеля или к защитной трубе


				ТП 904-1-40 А	
				Компрессорная станция 4К-30А	
Изм.	Лист	№ докум.	Подп.	Дата	Вариант 4 для блокирования.
Ст. инж.		Третьякова		4.83	
Рук.		Марченко		4.83	
Гл. спец.		Фикс		4.83	
Нач. отд.		Мажников		4.83	
					Компрессорный агрегат

Лит.	Лист	Листов
Р	1	2

ГИПРОСПЕЦГАЗ

Инв. № подл. | Подп. и дата


Наименование параметра и место отбора импульса	Температура: Воздуха после I ступени сжатия		Воздуха после II ступени сжатия		Всасываемого воздуха	Охлаждающей воды из компрессора	Охлаждающей воды из концевого холодильника	Давление: Масла в системе	Воздуха после I ступени сжатия	Воздуха после II ступени сжатия	Воздуха в воздухосборнике	Воздуха в импульсном трубопроводе	Четырехходовой распределитель регулятора производительности	Вентиль подачи охлаждающей воды	Контроль протока охлаждающей воды через компрессор	Вентиль на сливе охлаждающей воды	Контроль протока охлаждающей воды через концевой холодильник	Вентиль разгрузки компрессора на 100%
Обозначение монтажного чертежа	* см. примеч.	ТМЧ-142-75	* см. примеч.	ТМЧ-142-75	ТМЧ 142-75	ТМЧ-143-75	ТМЧ-143-75	* см. примечание					см. тепломеханическую часть проекта					
Позиция	2а	1	4а	3	7	5	6	9	10	11	17	12.13	ЭМ2	ЭМ3	19	УЯ4	20	ЭМ1

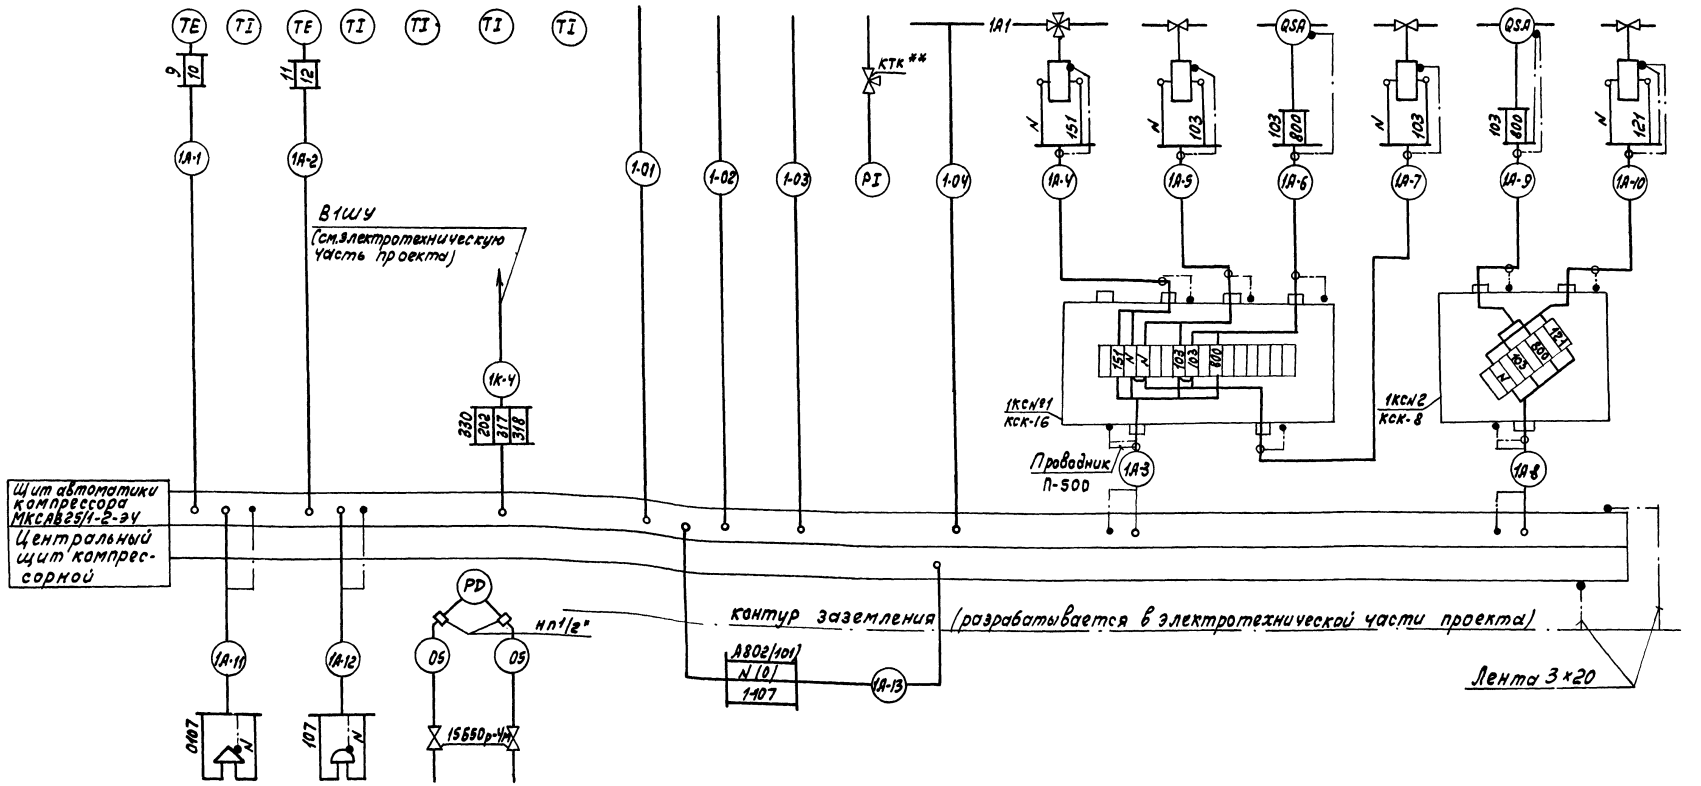

Позиция	3В1	3Б	16
Обозначение монтажного чертежа			ТКЧ-3151-70
Наименование параметра и место отбора импульса	Предпусковая сигнализация	Сигнал аварии	Перепад давления на всасывающем фильтре

				ТП 904-1-40 А	
Изм.	Лист	№ докум.	Подп.	Дата	Компрессорная станция 4К-30А
Ст. инж.		Третьякова		15.3	Вариант Ч для блокирования
Рук.		Марченко		6.3.7	Лит. Р; Лист 2; Листов 2
Гл. спец.		Фукс		8.3.7	
Нач. отд.		Мазников		16.3	Компрессорный агрегат
Н. контр.		Золотарева		16.3	Схема внешних проводок
Гл. инж.		Попов			ГИПРОСТРОЙДОРМАШ

Альбом VIII 904-1-40 А.ОВ Инв. № подл. Подпись и дата Взам. инв. №

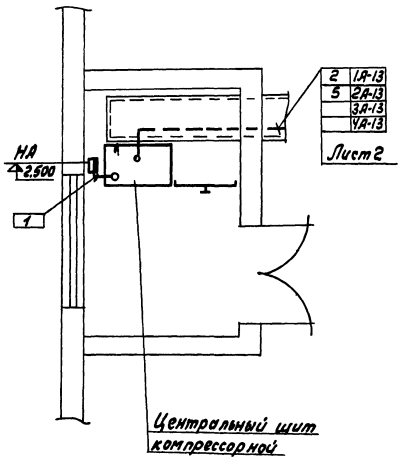

1. Электрические и трубные проводки по компрессорным агрегатам №1,2,3,4 выполнять по типовому проекту 904-1-40 Альбом III
2. Позиции монтируемых приборов и аппаратуры, а также нумерация кабелей и труб соответствуют схемам внешних проводок, листы 35,36
3. Под полкой линии-выноски позиций, в прямоугольниках указаны номера труб и кабелей.
4. Размещение электрических и трубных проводок уточнить при монтаже.
5. Пересечения с технологическими трубопроводами выполнять в трубах.
6. Проходы через стены выполнить в соответствии с РМ8-1-70 п.1.11 рис.3.
7. Производство монтажных работ и сдачу смонтированных систем автоматизации выполнить согласно строительным нормам и правилам СНиП-III-34-74, а также СНиП-III-33-76 Госстроя СССР в части электрических проводок
8. Уклон импульсных труб № 01, 04, 05 к прибором должен быть не менее 1:10.
9. Пробное давление в трубных проводках № 01, 04, 05 должно быть Рпр.=1,1 МПа (11кгс/см²).
10. Заземление щитов выполнено в электротехнической части проекта.
11. Длины кабелей и импульсных труб, не охваченных планом, определяются при привязке типового проекта.

Поз.	Обозначение	Наименование	Кол.	Примечание.
1		Лоток сварной К422	5	
2		Стойка П-6 (К345)	24	
3		Подвеска закладная К340	120	
4		Профиль ГП180 ТК4-2224-74	30	
5		Коробка протяжная У995	8	
7	ТМ4-219-76	Крепление труб, кабелей	30	


Обозначение	Наименование
●	Отборное устройство, первичный измерительный прибор или датчик, встраиваемый в технологическое оборудование
▭	Прибор, регулятор, электроаппаратура и другое оборудование, устанавливаемое вне щитов.
—○—	Проводка уходит на более высокую или более низкую отметку, захватываемую данным планом.

37


7260/XIII

					ТП 904-1-40 А
Изм.	Лист	№ докум.	Подп.	Дата	Компрессорная станция ГК-30А
Ст. инж.		Посупонько		1.5.3	Вариант У для блокирования.
Рук.		Марченко		6.5.5	Лит. Р; Лист 1; Листов 2
Гл.спец.		Фукс		1.6.3	
Нач.отд.		Мамников		1.6.3	
Н.контр.		Золотарева		1.6.3	План расположения


ГИПРОСТРОЙДОРМАШ

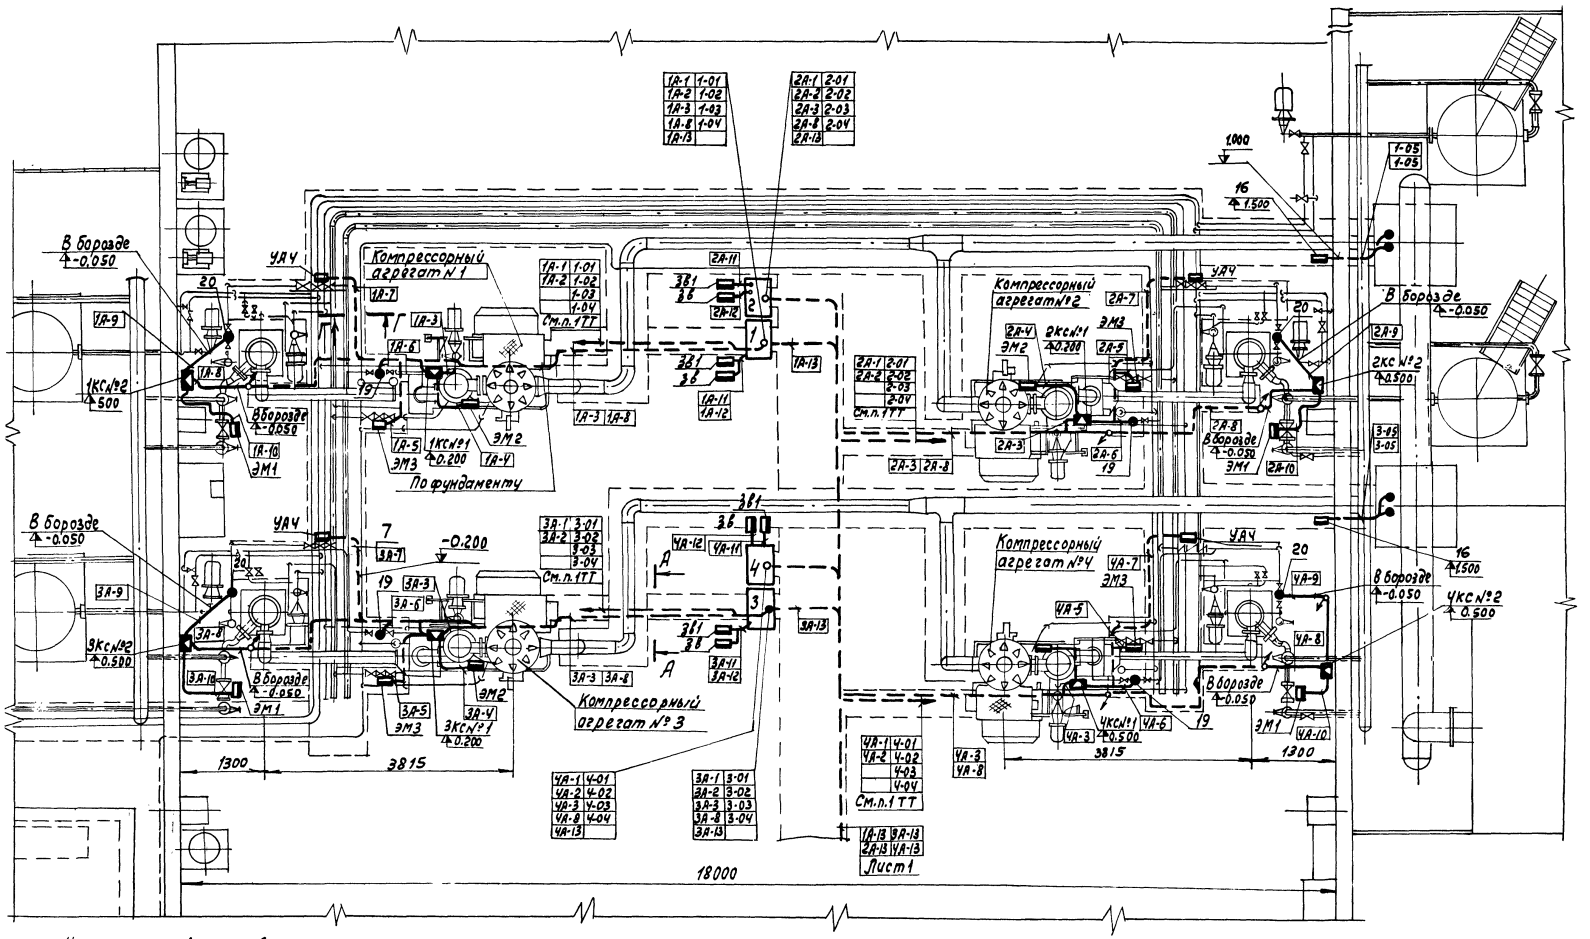


Узел установки общестанционных приборов

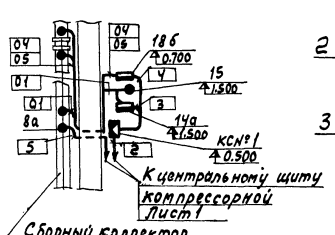

А-А

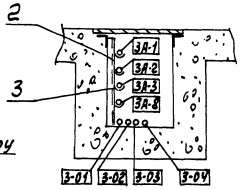

Б-Б

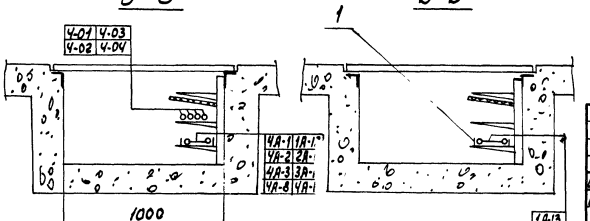

В-В

38

7260/XIII

				ТП 904-1-40 А	
				Компрессорная станция 4К-30 А	
Нач. цех	№ докум.	Подп.	Дата	Вариант №4 для блокирования	Лит. Р; Лист 2; Листов 2
Ст. инж.	Поцулонко		11.80		
Рук.	Марченко		6.81		
Гл. спец.	Фукс		12.81		
Нач. отд.	Мажников		4.81	План расположения	ГИПРОСТРОЙДОРМАШ г. Ростов-на-Дону
Н. контр.	Золотарева		6.81		

Маркировка кабеля	Трасса: Начало	Трасса: Конец	Проходы через: Трубы: Марка	Трубы: Усл. проход мм	Длина м	Проходы через: Лючки проемные	Кабель по проекту: Марка, напряжение	Кол. число жил и сечение	Длина м + 8%	Кабель продолжено: Марка, напряжение	Кол. число жил и сечение	Длина м
Компрессор N1												
1А-1	Щит автоматики	Термопара поз. 2а	1А-1	26×1,8	4		ПКВ	2×2,5	11			
1А-2	То же	Термопара поз. 4а	1А-2	26×1,8	4		ПКВ	2×2,5	11			
1А-3	"	Коробка 1КСN1	1А-3	26×1,8	3		КВВГ	7×1,0	9			
1А-4	Коробка 1КСN1	Распределитель ЭМ2	1А-4	РЗ-Ц-Х 1Б	2		КВВГ	4×1,0	3			
1А-5	То же	Вентиль ЭМ3	1А-5	26×1,8	3		АКВВГ	4×2,5	4			
1А-6	"	Реле протока поз. 19	1А-6	26×1,8	1,5		АКВВГ	4×2,5	2			
1А-7	"	Вентиль УА4	1А-7	26×1,8	5		АКВВГ	4×2,5	6			
1А-8	Щит автоматики	Коробка 1КСN2	1А-8	26×1,8	8		КВВГ	7×1,0	14			
1А-9	Коробка 1КСN2	Реле протока поз. 20	1А-9	26×1,8	3		АКВВГ	4×2,5	4			
1А-10	То же	Вентиль разгрузки ЭМ1	1А-10	26×1,8	2		АКВВГ	4×2,5	3			
1А-11	Щит автоматики	Сирена ЗВ1	—	—	—		АКВВГ	4×2,5	2			
1А-12	То же	Звонок ЗВ	—	—	—		АКВВГ	4×2,5	2			
1А-13*	"	Центральный щит компрессорной	—	—	—		АКВВГ	5×2,5				
Компрессор N2												
2А-1	Щит автоматики	Термопара поз. 2а	2А-1	26×1,8	4		ПКВ	2×2,5	13			
2А-2	То же	Термопара поз. 4а	2А-2	26×1,8	4		ПКВ	2×2,5	13			
2А-3	"	Коробка 2КСN1	2А-3	26×1,8	2		КВВГ	7×1,0	11			
2А-4	Коробка 2КСN1	Распределитель ЭМ2	2А-4	РЗ-Ц-Х 1Б	2		КВВГ	4×1,0	3			
2А-5	То же	Вентиль ЭМ3	2А-5	26×1,8	3		АКВВГ	4×2,5	4			
2А-6	"	Реле протока поз. 19	2А-6	26×1,8	1,5		АКВВГ	4×2,5	2			
2А-7	"	Вентиль УА4	2А-7	26×1,8	5		АКВВГ	4×2,5	6			
2А-8	Щит автоматики	Коробка 2КСN2	2А-8	26×1,8	8		КВВГ	7×1,0	17			
2А-9	Коробка 2КСN2	Реле протока поз. 20	2А-9	26×1,8	3		АКВВГ	4×2,5	4			
2А-10	То же	Вентиль разгрузки ЭМ1	2А-10	26×1,8	2		АКВВГ	4×2,5	3			
2А-11	Щит автоматики	Сирена ЗВ1	—	—	—		АКВВГ	4×2,5	2			
2А-12	То же	Звонок ЗВ	—	—	—		АКВВГ	4×2,5	2			
2А-13*	"	Центральный щит компрессорной	—	—	—		АКВВГ	5×2,5				
Компрессор N3												
3А-1	Щит автоматики	Термопара поз. 2а	3А-1	26×1,8	4		ПКВ	2×2,5	11			
3А-2	То же	Термопара поз. 4а	3А-2	26×1,8	4		ПКВ	2×2,5	11			
3А-3	"	Коробка 3КСN1	3А-3	26×1,8	3		КВВГ	7×1,0	9			
3А-4	Коробка 3КСN1	Распределитель ЭМ2	3А-4	РЗ-Ц-Х 1Б	2		КВВГ	4×1,0	3			
3А-5	То же	Вентиль ЭМ3	3А-5	26×1,8	3		АКВВГ	4×2,5	4			
3А-6	"	Реле протока поз. 19	3А-6	26×1,8	1,5		АКВВГ	4×2,5	2			
3А-7	"	Вентиль УА4	3А-7	26×1,8	5		АКВВГ	4×2,5	6			
3А-8	Щит автоматики	Коробка 3КСN2	3А-9	26×1,8	8		КВВГ	7×1,0	14			
3А-9	Коробка 3КСN2	Реле протока поз. 20	3А-9	26×1,8	3		АКВВГ	4×2,5	4			
3А-10	То же	Вентиль разгрузки ЭМ1	3А-10	26×1,8	3		АКВВГ	4×2,5	4			
3А-11	Щит автоматики	Сирена ЗВ1	—	—	—		АКВВГ	4×2,5	2			
3А-12	То же	Звонок ЗВ	—	—	—		АКВВГ	4×2,5	2			
3А-13*	"	Центральный щит компрессорной	—	—	—		АКВВГ	5×2,5				
Компрессор N4												
4А-1	Щит автоматики	Термопара поз. 2а	4А-1	26×1,8	4		ПКВ	2×2,5	13			
4А-2	То же	Термопара поз. 4а	4А-2	26×1,8	4		ПКВ	2×2,5	13			
4А-3	"	Коробка 4КСN1	4А-3	26×1,8	2		КВВГ	7×1,0	11			
4А-4	Коробка 4КСN1	Распределитель ЭМ2	4А-4	РЗ-Ц-Х 1Б	2		КВВГ	4×1,0	3			
4А-5	То же	Вентиль ЭМ3	4А-5	26×1,8	3		АКВВГ	4×2,5	4			
4А-6	"	Реле протока поз. 19	4А-6	26×1,8	1,5		АКВВГ	4×2,5	2			
4А-7	"	Вентиль УА4	4А-7	26×1,8	5		АКВВГ	4×2,5	6			
4А-8	Щит автоматики	Коробка 4КСN2	4А-8	26×1,8	8		КВВГ	7×1,0	17			
4А-9	Коробка 4КСN2	Реле протока поз. 20	4А-9	26×1,8	3		АКВВГ	4×2,5	4			
4А-10	То же	Вентиль разгрузки ЭМ1	4А-10	26×1,8	2		АКВВГ	4×2,5	3			
4А-11	Щит автоматики	Сирена ЗВ1	—	—	—		АКВВГ	4×2,5	2			
4А-12	То же	Звонок ЗВ	—	—	—		АКВВГ	4×2,5	2			
4А-13*	"	Центральный щит компрессорной	—	—	—		АКВВГ	5×2,5				
Компрессорная станция												
1	Центральный щит компрессорной	Звонок НА	—	—	—		АКВВГ	4×2,5	5			
2*	То же	Коробка КСN1	—	—	—		АКВВГ	10×2,5				
3	Коробка КСN1	Прибор поз. 14а	—	—	—		ПГВ	4(1×10)	1,5			
4	То же	Прибор поз. 18б	—	—	—		ПГВ	4(1×10)	2			
5*	Центральный щит компрессорной	Прибор поз. 8а	—	—	—		КВВГ	4×1,0				
6*	То же	Распредшкаф ШР	—	—	—		АКВВГ	4×2,5				

Длины кабелей, отмеченных *, определяются при привязке типового проекта

39

7260/XIII

Изм.	Лист	№ докум.	Подп.	Дата	ТП 904-1-40 А
Гл.инж.		Третьяков		15.3.79	Компрессорная станция УК-30А
Рук.		Марченко		16.3.79	Вариант 4 для блокирования
Гр.спец.		Фукс		16.3.79	Журнал кабельных проводок
Нач.отд.		Мажников		16.3.79	
Н.контр.		Золотарева		16.3.79	
Гл.инж.пр.		Леонов		16.3.79	

Лит.	Лист	Листов
Р		1

ГИПРОСПЕЦТРУБОПРОВОДМОНТАЖ г. Ростов-на-Дону

Инв. № подл. | Подпись и дата | Взам. инв. №

Маркировка трубы	Трасса: Начало	Трасса: Конец	Число труб шт	Труба: По проекту: Марка	По проекту: Длина, м	Проложено: марка	Проложено: Длина м
	Компрессор №1						
1-01	Маслосистема	Щит автоматики	1	Труба 15	7		
	Отбор давления	компрессора поз.9		ГОСТ 3262-75			
1-02	Компрессор I ступень	То же,	1	Труба 14×2	10		
	Отбор давления	но поз 10		ГОСТ 8734-75			
1-03	Компрессор II ступень	"	1	Труба 14×2	10		
	Отбор давления	но поз. 11		ГОСТ 8734-75			
1-04	Импульсный трубопровод	"	1	Труба 14×2	10		
	Отбор давления	но поз. 12		ГОСТ 8734-75			
1-05	Всасывающий фильтр	Прибор поз. 16	2	Труба 15	5		
	Отбор давления			ГОСТ 3262-75			
	Компрессор №2						
2-01	Маслосистема	Щит автоматики	1	Труба 15	10		
	Отбор давления	компрессора поз.9		ГОСТ 3262-75			
2-02	Компрессор I ступень	То же,	1	Труба 14×2	11		
	Отбор давления	но поз.10		ГОСТ 8734-75			
2-03	Компрессор II ступень	"	1	Труба 14×2	11		
	Отбор давления	но поз. 11		ГОСТ 8734-75			
2-04	Импульсный трубопро-	"	1	Труба 14×2	12		
	вод. Отбор давления	но поз. 12, 13		ГОСТ 8734-75			
	Компрессор №3						
3-01	Маслосистема	Щит автомати-	1	Труба 15	7		
	Отбор давления	ки компрессора, поз.9		ГОСТ 3262-75			
3-02	Компрессор, I ступень	То же,	1	Труба 14×2	10		
	Отбор давления	но поз. 10		ГОСТ 8734-75			
3-03	Компрессор II ступень	"	1	Труба 14×2	10		
	Отбор давления	но поз. 11		ГОСТ 8734-75			

Маркировка трубы	Трасса: Начало	Трасса: Конец	Число труб шт.	Труба: По проекту: марка	По проекту: Длина м	Проложено: марка	Проложено: Длина м
3-04	Импульсный трубопровод	Щит автоматики	1	Труба 14×2	10		
	Отбор давления	компрессора поз 12, 13		ГОСТ 8734-75			
3-05	Всасывающий фильтр	Прибор поз. 16	2	Труба 15	5		
	Отбор давления			ГОСТ 3262-75			
	Компрессор №4						
4-01	Масло система	Щит автоматики	1	Труба 15	10		
	Отбор давления	компрессора, поз 9		ГОСТ 3262-75			
4-02	Компрессор I ступень	То же,	1	Труба 14×2	11		
	Отбор давления	но поз. 10		ГОСТ 8734-75			
4-03	Компрессор II ступень	"	1	Труба 14×2	11		
	Отбор давления	но поз. 11		ГОСТ 8734-75			
4-04	Импульсный трубопровод	"	1	Труба 14×2	12		
	Отбор давления	но поз. 12, 13		ГОСТ 8734-75			
	Компрессорная станция						
01 *	Сборный коллектор	Тройник	1	Труба 14×2			
	Отбор давления			ГОСТ 8734-75			
02	Тройник	Прибор поз. 15	1	Труба 14×2	0,5		
				ГОСТ 8734-75			
03	Тройник	Прибор поз. 14а	1	Труба 14×2	0,5		
				ГОСТ 8734-75			
04 *	Диафрагма поз. 18а(-)	Прибор поз. 18б(-)	1	Труба 14×2			
				ГОСТ 8734-75			
05 *	Диафрагма поз 18а(+)	Прибор поз. 18б(+)	1	Труба 14×2			
				ГОСТ 8734-75			

Длины труб, обозначенные *, определяются при привязке типового проекта.

7260/XIII

Изм.	Лист	№ докум.	Подп.	Дата
Ст.инж.	Третьякова			05.78
Рук.	Марченко			05.78
Гл.спец.	Фукс			05.78
Нач.отд.	Мажников			05.78
Н.контр.	Задетерева			05.78
Гл.инж.пр.	Леонов			05.78

ТП 904-1-40 А

Компрессорная станция 4К-30А

Вариант У для блокирования.


Журнал импульсных проводок.


Лит.	Лист	Листов
Р		1


ГИПРОСТРОЙДОРМАШ г. Ростов-на-Дону


Альбом XIII

Типовой проект 904-1-40

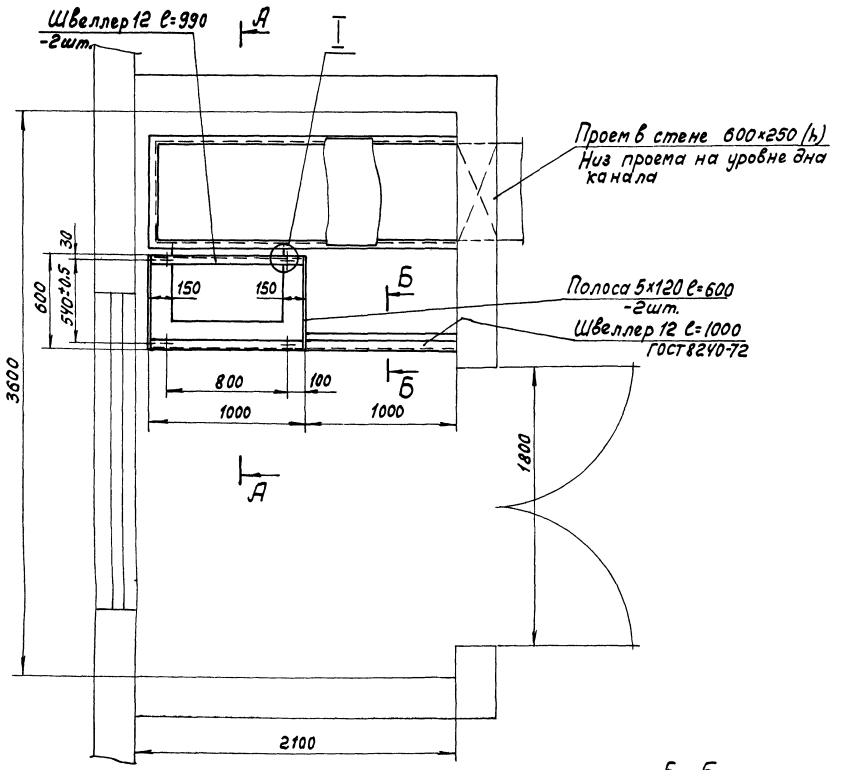

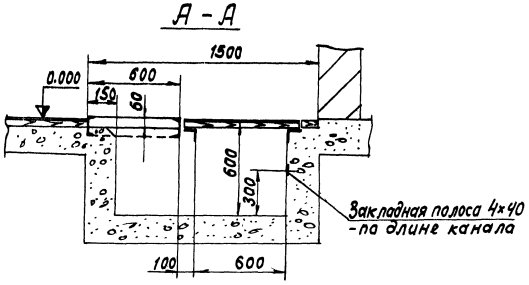

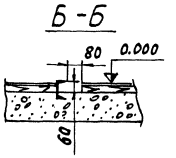

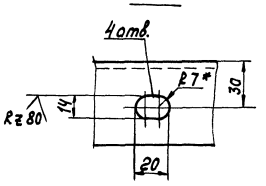

1. Высота помещения не менее 3.6м
2. Нагрузка на пол - 500 кг/м2
3. Стены и пол помещения должны быть светлых тонов.
4. Покрытие полов выполнить рулонным линолеумом.
5. Канал перекрыть съемными деревянными щитами, обшитыми снизу асбестом и по асбесту - жестью.

Обрамление канала выполнить уголком 50×50×5.

7260/XIII (41)

					ТП 904-1-40 А		
					Компрессорная станция 4К-30А		
Изм.	Лист	№ докум.	Подп.	Дата	Вариант 4 для блокирования.	Лит.	Лист	Листов
Разраб.		Посуленика		15.3.73		Р		1
Пров.		Марченко		6.3.73				
Гл.спец.		Фукс		16.3.73				
Нач.отд.		Мажников		16.3.73	Помещение оператора Строительное задание.	ГИПРОСТЕЛЬМАШ г.Ростов-на-Дону		
Н.контр.		Золотарева		16.3.73				

ЦЕНТРАЛЬНЫЙ ИНСТИТУТ ТИПОВОГО ПРОЕКТИРОВАНИЯ
ГОССТРОЯ СССР
КИЕВСКИЙ ФИЛИАЛ
г. Киев-57, ул. Эжена Потье, № 12
2640
Заказ № 5093 инв № 7260/13 тираж 350
Сдано в печать 9/8 1978 г. цена 3-19

gost.e-ecolog.ru