ГОСКОМИТЕТ ПО АРХИТЕКТУРЕ И ГРАДОСТРОИТЕЛЬСТВУ ПРИ ГОССТРОЕ СССР

ЦНИИЭП ЖИЛИЩА

Д1.1
ЧАСТЬ 7

СЕРИЯ 121. КРУПНОПАНЕЛЬНЫЕ ЖИЛЫЕ ДОМА И БЛОК-СЕКЦИИ

ТИПОВОЙ ПРОЕКТ 121-043/1.2

9 ЭТАЖНАЯ 36-КВАРТИРНАЯ БЛОК-СЕКЦИЯ

1Б · 2Б · 3Б · 3Б

ЩИРОТНОЙ ОРИЕНТАЦИИ

















Д1.1 часть 7

ДИСПЕТЧЕРИЗАЦИЯ ИНЖЕНЕРНОГО ОБОРУДОВАНИЯ

Утвержден
государственным комитетом
по гражданскому строительству
17289-20 и архитектуре при Госстрое СССР
приказ № 5 - 239 от 30 марта 1988 г.

Отпускная цена
на момент реализации
указана в счет-накладной

ТАБЛИЦА
ВОЗМОЖНЫХ ВАРИАНТОВ ПОЛОЖЕНИЯ
БЛОК-СЕКЦИИ В ЖИЛЫХ ДОМАХ

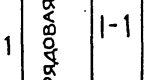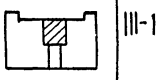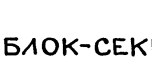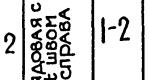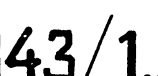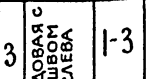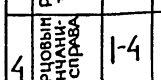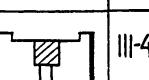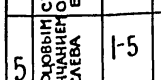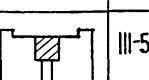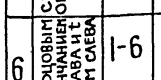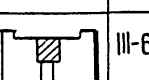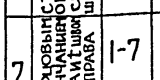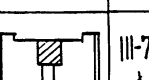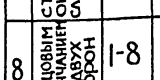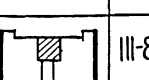121-043/1.2		Типы планировочных решений первого этажа					
		I	основное	II	сколяосочной	III	со сквозным проходом с электрошкафом
				IV	с электрощитовой		
1	рядовая	I-1		II-1 IV-1		III-1	
2	рядовая с т швом справа	I-2		II-2 IV-2		III-2	
3	рядовая с т швом слева	I-3		II-3 IV-3		III-9	
4	торцовым окончанием справа	I-4		II-4 IV-4		III-4	
5	торцовым окончанием слева	I-5		II-5 IV-5		III-5	
6	торцовым окончанием справа и т швом слева	I-6		II-6 IV-6		III-6	
7	торцовым окончанием слева и т швом справа	I-7		II-7 IV-7		III-7	
8	торцовым окончанием с двух сторон	I-8		II-8 IV-8		III-8	

gost.e-ecolog.ru

Ведомость рабочих чертежей основного комплекта

Лист	Наименование	Примечание
I-4	Общие данные	I-4
5	Функциональная схема диспетчеризации	5
6	Структурная схема соединий элементов диспетчеризации по дому. Варианты	6
7	Схема электрическая принципиальная контроля инженерного оборудования блок-секции	7
8	Схема электрическая принципиальная контроля напряжения на электровводе	8
9	Схема электрическая принципиальная контроля загазованности и освещения	9
I0	Схема электрическая принципиальная включения и контроля освещения	I0
II	Принципиальная электрическая схема контроля уровня воды в подвале	II
I2	Схема электрическая принципиальная контроля и громкоговорящей связи	I2
I3	Прокладка кабеля по шахте лифта	I3
14	Схема внешних соединений средств диспетчеризации	14
15-17	Планы расположения средств диспетчеризации	15-17
18	Установка конечного выключателя	18

Ведомость ссылочных и прилагаемых документов

Обозначение	Наименование	Примечание
Ссылочные документы		
	Временные рекомендации для проектирования комплексных диспетчерских	
Прилагаемые документы		
I2I-043/I.2 ДI.I СО	Спецификация оборудования по рабочим чертежам диспетчеризации	стр. 19,20
I2I-043/I.2 ДI.I ОЛ	Опросный лист щита диспетчеризации	стр. 21

Привязан

Инв.№

Н.кон	Фотий		03.88
Нач.от	Брускин		03.88
Гл.сп.	Фотий		03.88
ГИП	Власова		03.88
Разраб	Михайличенко		03.88
Пров.	Власова		03.88

Настоящий проект выполнен в соответствии с действующими нормами и правилами

Гл.инженер проекта /Власова/

I988 г.

Привязка настоящего типового проекта выполнена в соответствии с действующими нормами и правилами

Гл.инженер проекта / /

I98 г.

I2I-043/I.2 ДI.I ч.7

9-этажная 36-квартирная блок-секция
1Б·2Б·3Б·3Б

Диспетчеризация инженерного оборудования жилых зданий

Стадия	Лист	Листов
РП	I	18

Общие данные (начало)

ЦНИИЭП жилища

Взам.инв.№ | Подп. и дата | Инв.№ подл.

17289-20 2

Пояснительная записка

Настоящий раздел выполнен на основании строительного, сантехнического и электротехнического разделов данного проекта.

Разделом предусматривается оборудование блок-секции приборами и аппаратурой необходимой для сбора и передачи информации на диспетчерский пункт.

Системой диспетчеризации охватывается все инженерное оборудование секции в соответствии с нижеприведенной таблицей.*

Примечание. *Таблица составлена на основе „Временных рекомендаций для проектирования комплексных диспетчерских служб инженерного оборудования микрорайонов и жилых районов". Москва, 1974г. Госкомитет по гражданскому строительству и архитектуре при Госстрое СССР, ЦНИИЭП инженерного оборудования.

I Объем диспетчеризации инженерного оборудования

№№	Инженерные объекты	Характеристика сигнала	Характер сигнала
1	2	3	4
1	Тепловой ввод	Отклонение температуры горячей воды за регулятором температуры от заданных пределов, падение давления в обратной линии отопления ниже давления статики дома, затопление дренажного приямка	Объединенный аварийный сигнал
2	Вводно-распределительное устройство	Исчезновение напряжения на вводах вводно-распределительного устройства, срабатывание АВР	Объединенный аварийный сигнал от всех вводов дома
3	Лестничные клетки, поэтажные коридоры, номерные знаки здания и т.д.	Управление по программе рабочим и аварийным освещением Контроль аварийного отключения освещения	Сигналы управления, сигналы несоответствия состояния освещения команде с пульта диспетчера
4	Подвальные помещения	Появление газа в подвальных помещениях	Объединенный аварийный сигнал от всех датчиков
		Затопление (для домов на просадочных грунтах)	Один сигнал на дом
		Открытие дверей посторонними лицами	Объединенный сигнал от всех датчиков
5	Лифт	Вызов диспетчера пассажиром	Индивидуальный вызывной сигнал
		Двусторонняя громкоговорящая связь	
		Общий сигнал неисправности	Индивидуальный сигнал от каждого лифта
6	Пост громкоговорящей связи (ГГС) (при наличии системы домофона пост ГГС не устанавливается)	Вызов диспетчера жильцом из подъезда	Индивидуальный вызывной сигнал
		Двусторонняя громкоговорящая связь жильца с диспетчером	
7	Двери технических помещений, люков машинных помещений лифтов и чердаков	Сигнал открытия дверей посторонними лицами	Объединенный сигнал от всех датчиков дверей технических помещений
8	Контрольные канализационные колодцы	Затопление контрольных колодцев	Объединенный аварийный сигнал от всех контрольных колодцев

Инв.№ подл. | Подпись и дата | Взам.инв.№

Привязан

Инв.№

Рук.отд.	Брускин		03.88
Гл.инж.отд.	Фотий		03.88
ГИП	Власова		03.88
Разработ.	Михайличенко		03.88
Проверил	Власова		03.88
Н.контр.	Фотий		03.88

121 - 043/1.2 Д1.1 ч.7

Общие данные (продолжение)

Стадия	Лист	Листов
Р.П.	2	

ЦНИИЭП жилища

2. Размещение, установка и подключение аппаратуры

п/к „КП" комплекса телемеханики и распаечный щиток диспетчеризации устанавливаются в помещении электрощитовой.

Переговорное устройство устанавливается на стене лестничной площадки на 1-ом этаже в случае, если дом не оборудован системой домофонов.

Установка датчиков, отборных устройств и местных приборов производится в соответствии с перечнем типовых и закладных конструкций на установку датчиков, отборных устройств и местных приборов ТМЧ, применяемых при автоматизации сантехсистем и котельных установок (Сантехпроект):

электроконтактные манометры — ТМЧ-226-76; (10-50)
термометры манометрические — ТМЧ-171-75.

Датчики загазованности в подвалах жилых домов следует размещать в соответствии с рекомендациями, утвержденными, Главгазом МЖКХ РСФСР 25 сентября 1973г. в следующих местах:

а) в районе ввода труб теплосети, водопровода, канализационных выпусков, телефонной канализации, электрокабеля и т.п. на высоте 0.3-0.5м от перекрытия;

б) в каждой секции подвального помещения над дверными проемами на высоте 0.3-0.5м от перекрытия (при условии, что внутренние перегородки не доходят до потолка) и на расстоянии 0.3м от стены;

в) по внутреннему периметру наружных стен на высоте 0.5-0.7м от перекрытия с интервалом 7-10м и на расстоянии 0.3м от стены.

Аппаратура диспетчеризации устанавливается на щите управления и контроля домового освещения, который помещается в щитовой.

3. Указания по монтажу

Прокладку кабеля от датчиков, производить в соответствии со схемами подключений (лист 14) и чертежами расстановки датчиков и прокладки кабелей (лист 15-17)

Прокладка кабеля по подвальному помещению производится открыто на лотках или на скобах по стенам.

Из подвала на первый этаж при проходе через перекрытия кабели диспетчеризации прокладываются в винипластовых трубах.

Кроссировка кабелей диспетчеризации производится на телефонных распределительных коробках и кабельных телефонных боксах в зависимости от принятых в проекте схем диспетчеризации.

В настоящее время отечественная промышленность не выпускает сигнализаторы загазованности, поэтому на чертеже и в спецификации эти приборы показаны условно. После начала серийного производства сигнализаторов эти приборы необходимо закладывать в проект.

Зануление приборов выполняется подключением провода зануления к шине зануления вводно-распределительного устройства дома (провод „0_3" в силовых кабелях эл. питания к щитку управления и контроля домового освещения, к регулятору-сигнализатору уровня ЭРСУ-4 и к комплексу телемеханики ТМ-322) в соответствии с СН 544-82 и ПУЭ.

Инв.№подл. | Подпись и дата | Взам.инв.№

Привязан

Инв.№

Рук.отд.	Фотий		02.88
Гл.инж.отд.	Брускин		
ГИП	Власова		03.88
Разраб.	Михайличенко		
Проверил	Власова		
Н.контр.	Фотий		02.88

121-043/1.2 Д1.1 ч.7

Общие данные (продолжение)

Стадия	Лист	Листов
РП	3	

ЦНИИЭПжилища

4. Указания по привязке

При привязке проекта необходимо:

1) Выполнить подключение приборов согласно выбранным электрическим схемам диспетчеризации, вычеркнув те приборы, которые в данной секции не устанавливаются из-за отсутствия в секции какого-либо вида инженерного оборудования.

2) Показанные на листах полукомплекты КП комплекса телемеханики типа ТМ-322 заказываются в проекте диспетчеризации всего микрорайона.

3) В проекте даны принципиальные электрические схемы и схемы подключения аппаратуры диспетчеризации для варианта с использованием комплекса телемеханики типа ТМ-322. В случае применения других схем диспетчеризации, их необходимо приложить к проекту взамен вышеуказанных.

4) Дополнительные объемы диспетчеризации должны быть учтены в техническом задании на проектирование.

Условные обозначения на планах

	Датчики: SL1 - затопления дренажного приямка; SL2 - переполнение канализационного колодца; SG - загазованности подвала; SK - температуры в системе ГВС; SP - давления в обратной сети отопления; контроля открытия дверей помещений дома: SQ1 - подвала; SQ2 - машинного помещения лифта; SQ3 - люка чердака
УК	Коробка ответвительная УК
БКТ	Распаечный щиток диспетчеризации (бокс кабельный телефонный)
	Вводно-распределительное устройство (ВРУ); узел управления (тепловой ввод); шкаф автоматики системы управления
	Трассы диспетчеризации
ТМ	П/к „КП" комплекса телемеханики ТМ-322
	Муфта разветвительная
К	Коробка телефонная распределительная
	ЩДО - Щит управления и контроля домового освещения; ГГС - переговорное устройство. СК - соединительная коробка. РУ - электронный блок ЭРСУ-4

Инв.№ подл. | Подпись и дата | Взам.инв.№

Привязан

Инв.№


Рук.отд.	Брускин		03.88
Гл.инж.отд.	Фотий		03.88
ГИП	Власова		03.88
Разраб.	Михайличенко		03.88
Провер.	Власова		03.88
Н.контр.	Фотий		03.88

121 - 043/1.2 Д1.1 ч.7

Общие данные (окончание)

Стадия	Лист	Листов
РП	4	

ЦНИИЭП жилища

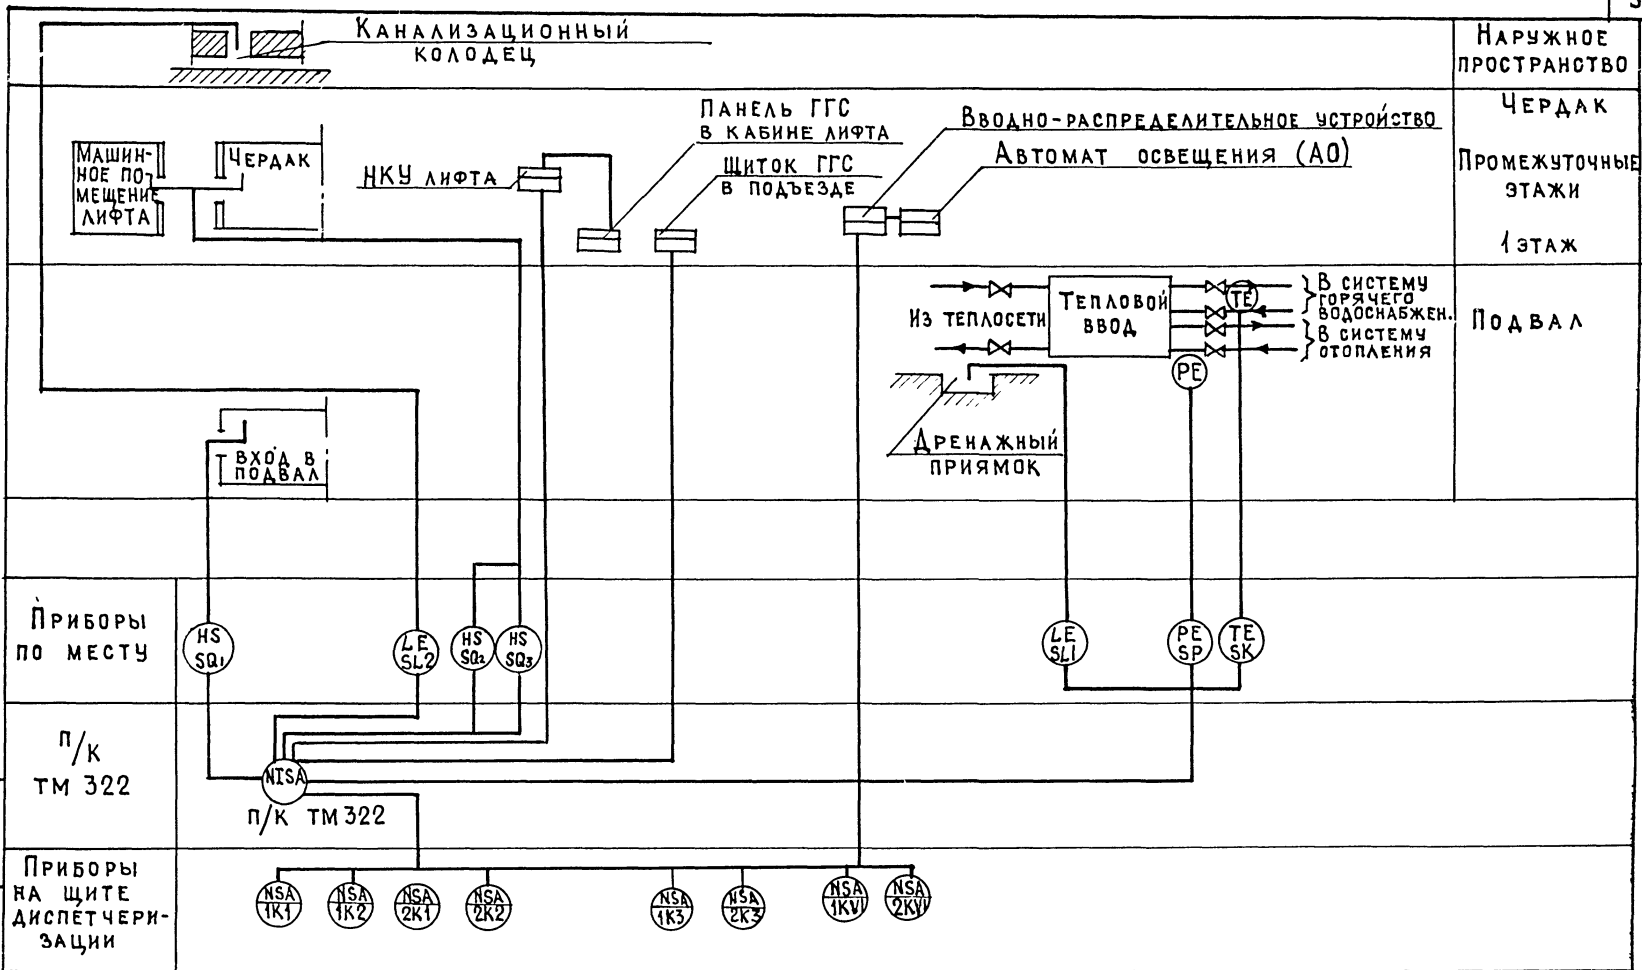

Инв.№ подл. | Подпись и дата | Взам.инв.№

Рук.отд.	Брускин		03.88
Гл.инж.пр	Фотий		03.88
ГИП	Власова		03.88
Разраб.	Михайличенко		03.88
Провер.	Власова		03.88


121 - 043/1.2 Д1.1 ч.7

Функциональная схема диспетчеризации


Стадия	Лист	Листов
РП	5	

ЦНИИЭП жилища


1. Вариант. Без системы телемеханики

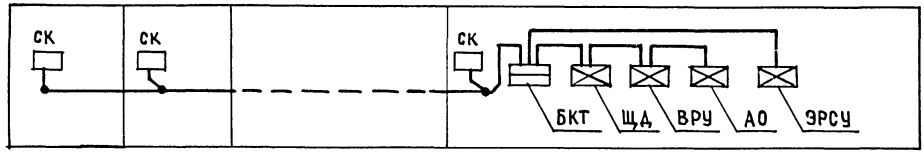


2. Вариант. С системой телемеханики, эл. щитовой, тепловым вводом

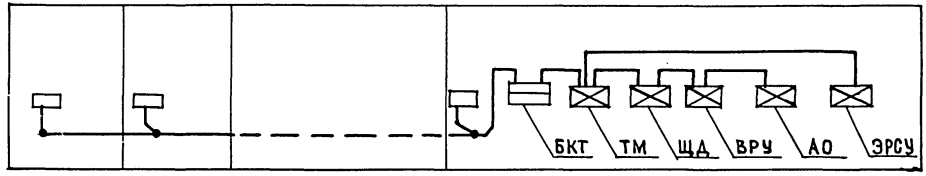

3. Вариант. Без щитовой

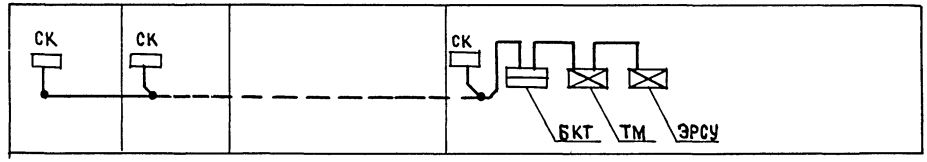

4. Вариант. Без теплового ввода

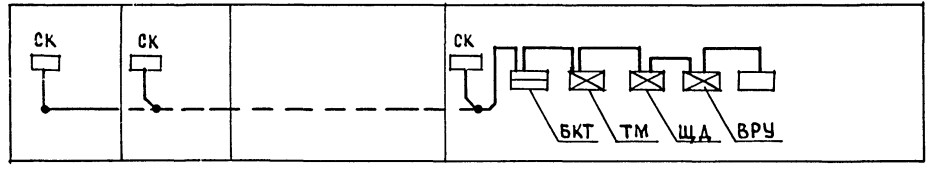

Рук.отд.	Брускин		03.88
Гл.инж.от	Фотий		03.88
ГИП	Власова		03.88
Разраб.	Михайличенко		03.88
Провер.	Власова		03.88
Н.контр.	Фотий		03.88

121 - 043 /1.2 Д1.1ч.7


Структурная схема соединений элементов диспетчеризации по дому. Варианты.

Стадия	Лист	Листов
РП	6	

ЦНИИЭП жилища

17289-20 7

Инв.№ подл. | Подпись и дата | Взам.инв.№

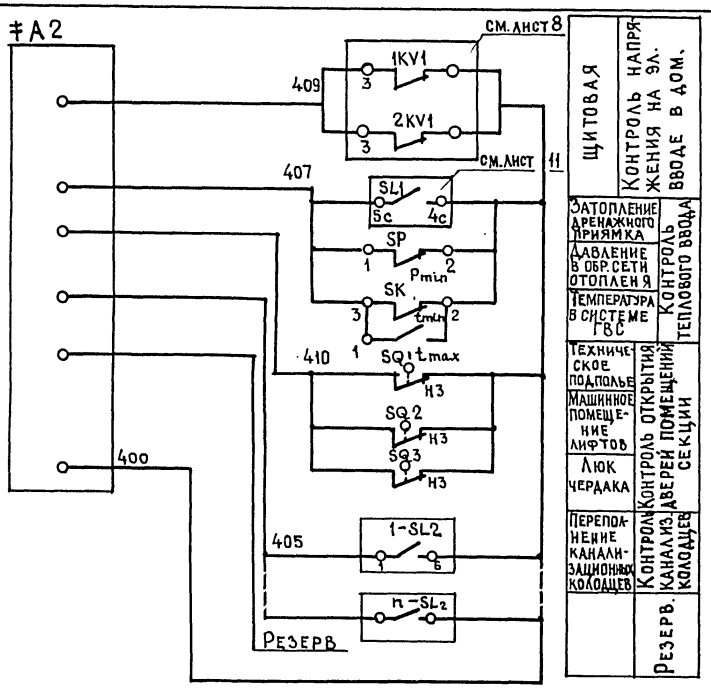

Диаграммы работы контактов

SK

Обознач. контакт.	ТГП-100 0° 60° 80° 150°
1	
2	

SP

Обознач. контакт.	ЭКМ-1У-10 0 3 кгс/см² 10 кгс/см²
1	
2	

SQ1 (SQ2, SQ3)

Обознач. контакт.	ВПК 1210 Открыта дверь	Закрыта дверь
1		
2		

SL2

Обознач. контакт.	
1-6	

Позиция обознач.	Наименование	Кол.	Примечание
	По месту		
‡A2	Комплекс телемеханики	1	
SP	Манометр электроконтактный ЭКМ-1У-10	1	(0-10) кгс/см²
SK	Термометр манометрический ТГП-100	1	(0 — +150)°С
SL2	Датчик реле уровня жидкости РУ-1м	1	
SQ1÷SQ3	Выключатель конечный ВПК 1210	3	

Инв.№ подл. | Подпись и дата | Взам. инв.№

Привязан

Инв. №


Рук.отд.	Брускин		03.88
Гл.инж.отд	Фотий		
ГИП	Власова		03.88
Разработ.	Михайличенко		
Провер.	Власова		
Н.контр.	Фотий		03.88


121-043/1.2 Д 1.1 ч.7

Схема электрическая принципиальная контроля инженерного оборудования Блок-секции.

Стадия	Лист	Листов
РП	7	

ЦНИИЭП жилища

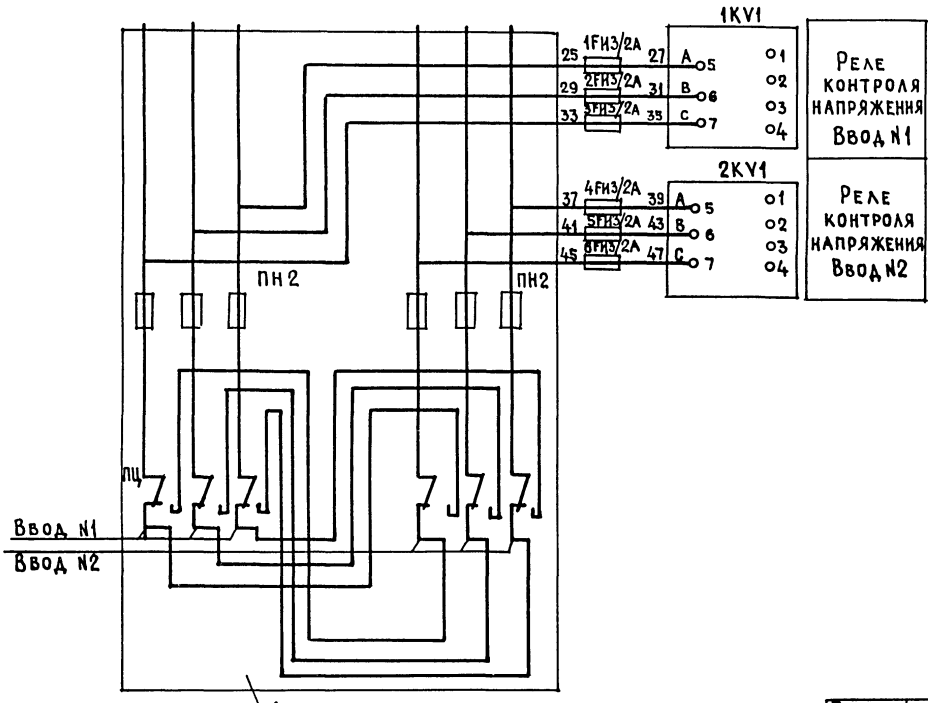

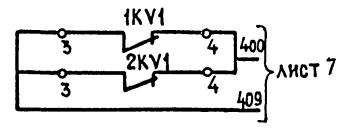

Позиц. обозн.	Наименование	Кол.	Примечание
	На щите		
1KV1;2KV1	Реле контроля напряжения ЕЛ-10 с передним присоединением проводов	2	
1FU3÷6FU3	Предохранитель ПК-45 Упл. вст. 2А	6	

Привязан

Инв.№:

Рук.отд.	Брускин		03.88
Гл.инж.отд	Фотий		
ГИП	Власова		03.88
Разработ.	Михайличенко		
Провер.	Власова		
Н.контр.	Фотий		03.88


121-043/1.2 Д 1.1 ч.7

Схема электрическая принципиальная контроля напряжения на электровводах

Стадия	Лист	Листов
РП	8	

ЦНИИЭП жилища

Инв.№ подл. | Подпись и дата | Взам.инв.№

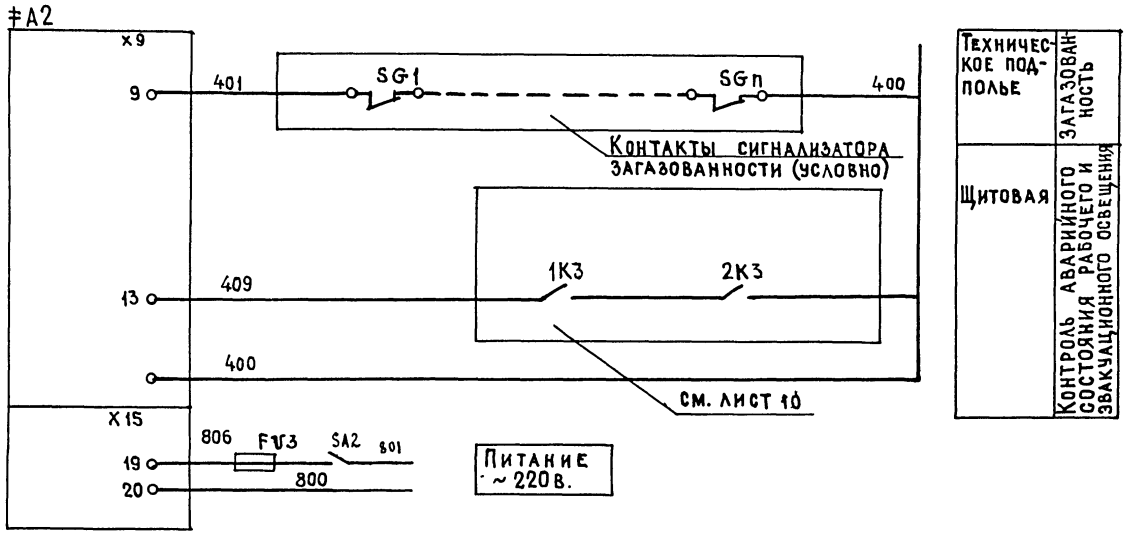

Позиц. обознач.	По месту	Кол.	Примечание
‡A2	Комплекс телемеханики		
SG	Сигнализатор загазованности	1	
	На щите		
FU3	Предохранитель ПК-45 Упл.в ст.-2А	1	
SA-2	Выключатель пакетный ПВ2-10Н2У156	1	

Привязан

Инв. №

Рук.отд.	Брускин		03.88
Гл.инж.отд	Фотин		
ГИП	Власова		03.88
Разраб.	Михайличенко		
Провер.	Власова		
Н.контр.	Фотин		03.88

121-043/1.2 Д1.1 ч.7


Схема электрическая принципиальная контроля загазованности и освещения

Стадия	Лист	Листов
РП	9	

ЦНИИЭПжилища

Инв.№ подл. | Подпись и дата | Взам.инв.№


Схема управления освещением

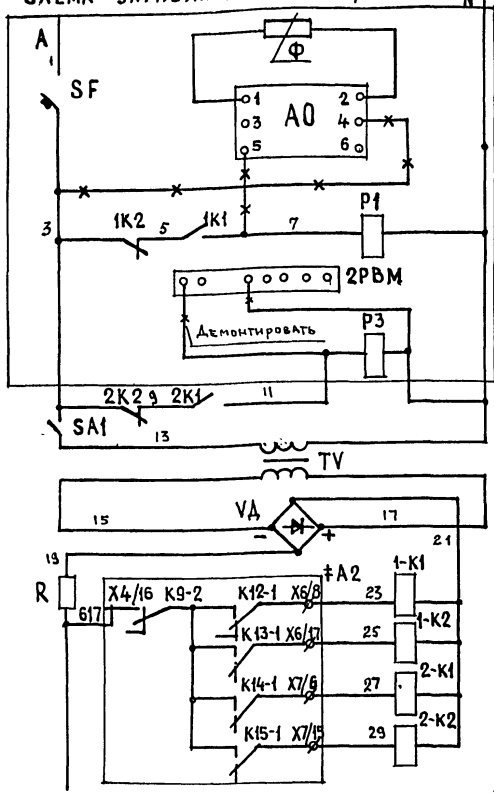

~ 220 в
Автоматическое включение и отключение освещения
Промежуточное реле автоматического управления освещением
Программное реле времени
Промежуточное реле автоматического управления освещением
Узел питания постоянным током
Включая освещения
Отключения рабочего ночного и эвакуационного освещения
Включения вечернего освещения
Отключения вечернего освещения


Реле - повторители.

Схема контроля напряжения групп аварийного освещения

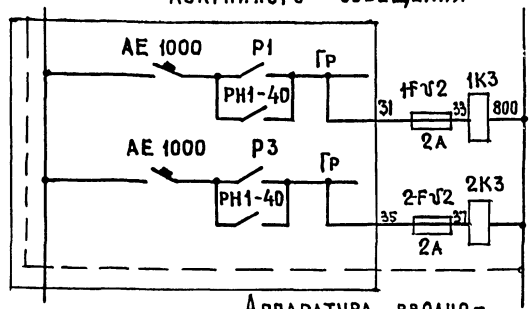

~ 220 в
Реле контроля освещения основных лестничных площадок
Реле контроля освещения промежуточных лестничных площадок

Аппаратура вводно-распределительного устройства

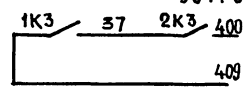

Привязан

Инв.№

Позиц. обознач.	Наименование	Кол.	Примечание
	По месту		
‡А2	Комплекс телемеханики	1	
	На щите диспетчеризации		
VД	Диод кремниевый Д226Б	4	
1К1—1-К2, 2-К1—2-К2	Реле ПЭ3722 У3 = 24 в	4	
TV	Трансформатор ОСМ-0.25-220/29/29	1	
1К3-2К3	Реле ПЭ3722 У3 ~220в 50гц	2	
1FU2-2К3	Предохранитель ПК-45. I п.в.=2А	3	
SA1	Выключатель пакетный ПВ2-10/	1	
R	Резистор МЛТ2-24 1 5% А ГОСТ 7113-77Е	1	

Рекомендуемые режимы управления

1. Рабочее ночное и эвакуационное освещение (основных лестничных площадок) включается с наступлением сумерек и отключается во время достаточного уровня естественного освещения.
2. Рабочее вечернее освещение включается с наступлением сумерек и отключается на период от 0 до 6 часов. В 6 часов включается до времени достаточного уровня естественного освещения.

Рук.отд.	Брускин		03.88
Гл.инж.отд	Фотий		
ГИП	Власова		03.88
Проверил	Власова		
Н.контр.	Фотий		03.88

121 - 043/1.2 Д1.1 ч.7

Схемы электрические принципиальные включения и контроля освещения

Стадия	Лист	Листов
РП	10	

ЦНИИЭП жилища

Инв.№ подл. | Подпись и дата | Взам.инв.№



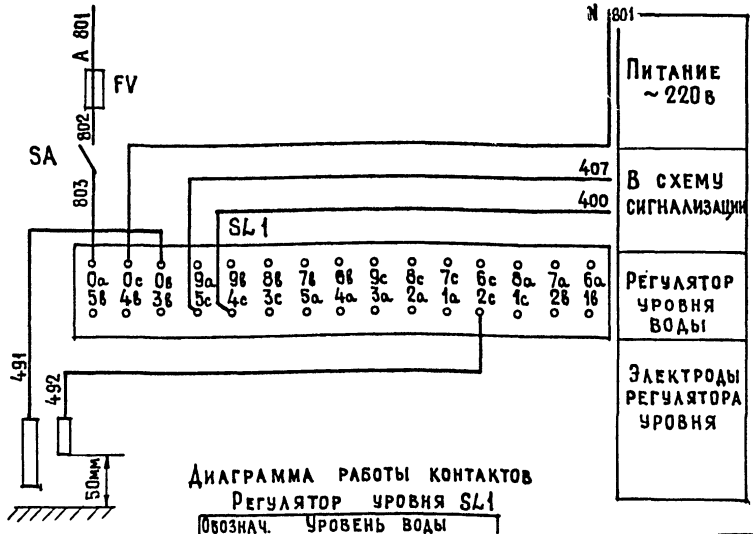


Диаграмма работы контактов
Регулятор уровня SL1

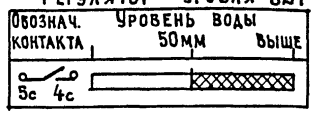

Контакт, используемый в схеме контроля инженерного оборудования (см. лист 7).

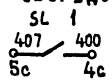

Перечень элементов

Позиц. обозн.	Наименование	Кол.	Примечание
	Приборы по месту		
SL1	Регулятор – сигнализатор		
	уровня ЭРСУ-4 ~220в	1	
SA	Выключатель пакетный на		
	~220в, 10А. ГПВ2-10	1	
	На щите диспетчеризации		
FV	Предохранитель ПК45	1	Iп.в = 10А

Рук. отд	Брускин		03.88
А. инж. пр	Фотий		03.88
ГИП	Власова		03.88
Провер.	Власова		03.88
Н. контр.	Фотий		03.88


121 – 043/1.2 Д1.1 ч.7


Принципиальная электрическая схема контроля уровня воды в подвале

Стадия	Лист	Листов
РП	11	

ЦНИИЭПжилища

Инв.№ подл. | Подпись и дата | Взам.инв.№

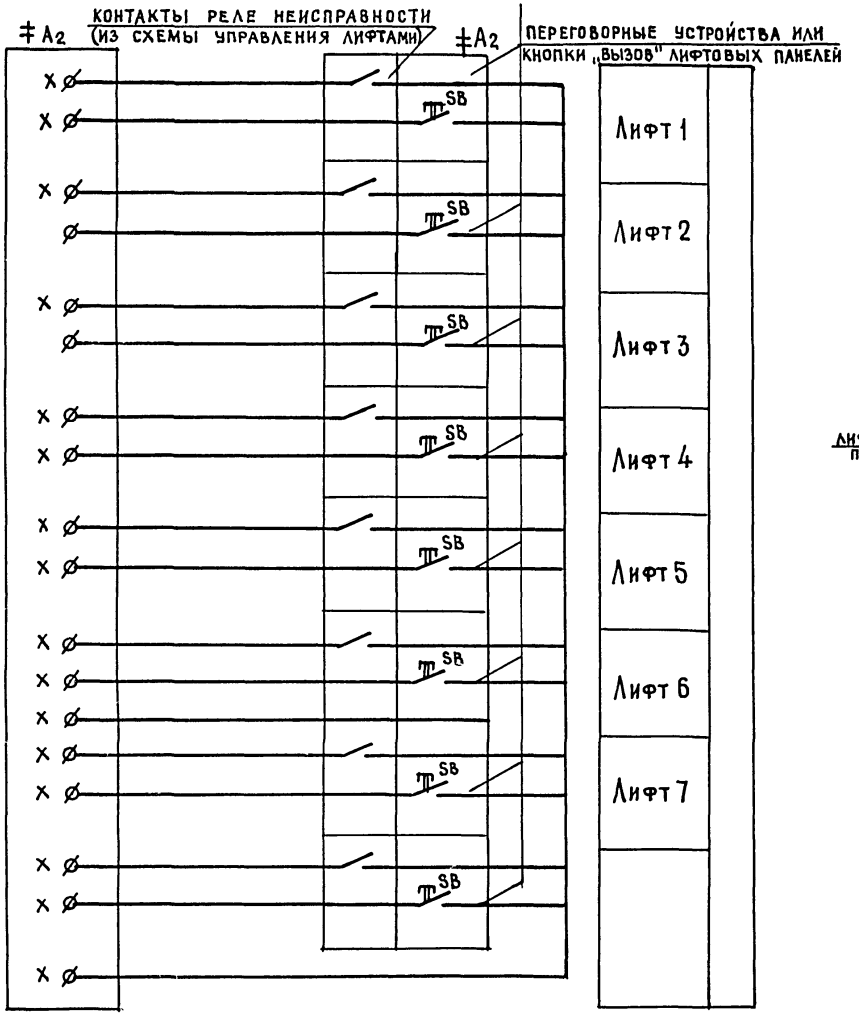

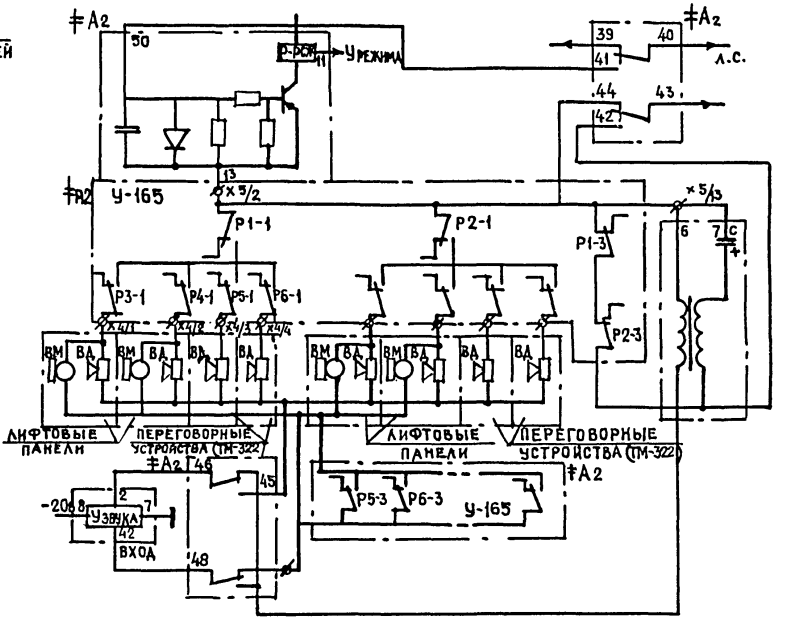

Примечание

Схема выполнена для максимального числа подключений к одному КП аппаратуры, устанавливаемой в лифтовых панелях кабины лифта или переговорных устройств системы ТМ-322.

Позиц. обознач.	Наименование	К-во	Примечание
‡A2	Комплекс телемеханики ТМ-322	1	п/к „КП"
‡A2 (п.у.)	Переговорное устройство	8	Входит в комплекс ТМ-322

Привязан

Инв.№

Рук.отд.	Брускин		03.88
Гл.инж.отд	Фотий		
ГИП	Власова		03.88
Разраб.	Михайличенко		
Провер.	Власова		
Н.контр.	Фотий		03.88

121 - 043 / 1.2 Д1.1 ч.7

Схема электрическая принципиальная контроля и громкоговорящей связи лифтов

Стадия	Лист	Листов
Р.П.	12	

ЦНИИЭПжилища

Инв.№ подл. | Подпись и дата | Взам. инв.№

Разрез шахты лифта





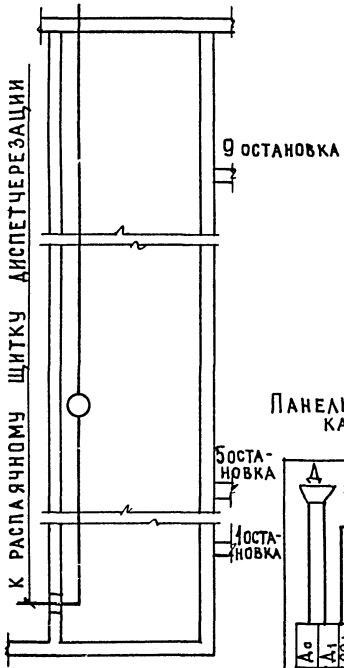


Схема подключения проводов

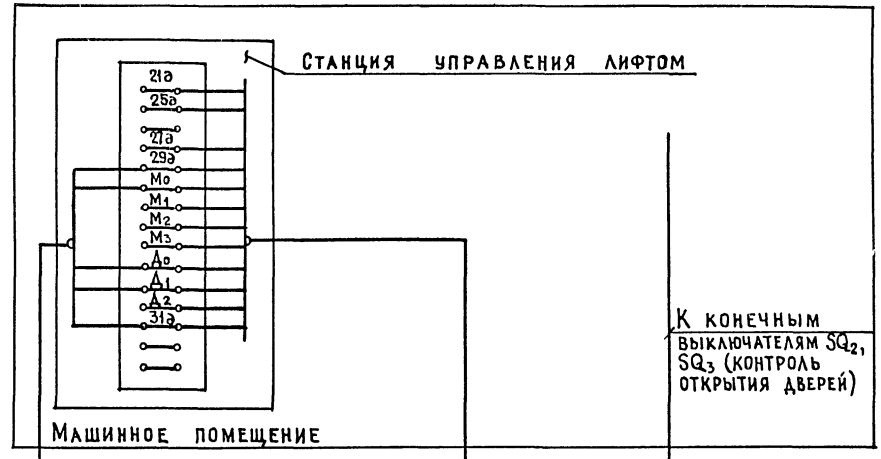

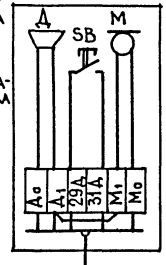

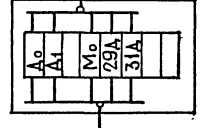

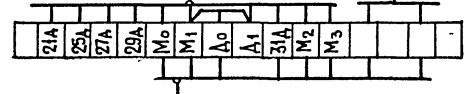

Поставляется в комплекте с лифтовым оборудованием

К распаячному щитку диспетчеризации БКТ

Далее см. лист 14

Привязан

Инв. №

Рук. отд.	Брускин		03.88
Гл. инж. отд.	Фотий		03.88
ГИП	Власова		03.88
Разработ.	Михайличенко		03.88
Проверил	Власова		03.88
Н. контр.	Фотий		03.88

121 - 043 /1.2 Д1.1 ч.7


Прокладка кабеля по шахте лифта

Стадия	Лист	Листов
РП	13	

ЦНИИЭП жилища

Инв. № подл. | Подпись и дата | Взам. инв. №

Наименование параметра и место отбора импульса	Контроль					Открытия двери			Исправности лифта. Громкоговорящая связь в кабине лифта	Громкоговорящая связь в подъезде	Контроль Наличия напряжения на электровводах	Дистанционное управление освещением Контроль напряжения групп освещения
	Загазованности подвала	Уровня воды в дренажном приямке	Температура прямая линия горячего водоснабжения	Давления обратная линия отопления	Уровня в канализационном колодце	подвала	машинного помещения лифта	чердака				
Обозначен. чертежа установки	–	ТМ4-911-80	ТМ4-171-75	ТМ4-226-76	ТМ4-114-74	см. лист	см. лист	см. лист	–	–	–	–
Позиция	SG	SL_1	SK	SP	SL_2	SQ_3	SQ_2	SQ_1	–	ГГС	ВРУ	АО

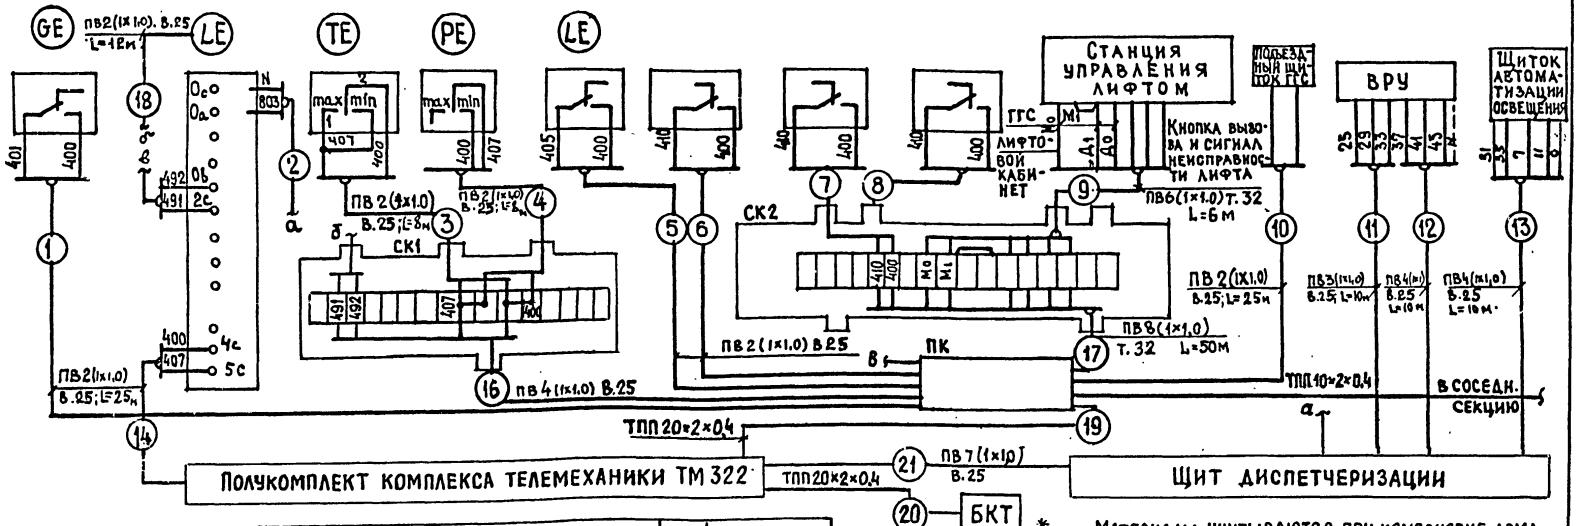

Поз.	Наименование		Кол.	Примечание
1	Провод установочный ПВ1-1,0 380/660В	км	0,96	ГОСТ 6323-79
2	Кабель телефонный ТПП эп 10×2×0,4	км	–*	ГОСТ 22498-77
3	Кабель телефонный ТПП эп 20×2×0,4	км	–*	ГОСТ 22498-77
4	Труба винипластовая 25×1,5 ТУ 19-051-24-79		260	м
5	Бокс телефонный кабельный БКТ 50×2		1	ГОСТ 23052-78
6	Коробка соединительная КСК 16		2	шт
7	Коробка ответвительная У994-92		1	шт
8	Труба стальная электросварная 32×3,2	м	56	ГОСТ 10704-76

* Материалы учитываются при компоновке дома

Рук. отд.	Брускин	03.88
Гл. инж. пр.	Фотий	
Гл. инж. пв	Власова	03.88
Провер.	Власова	
Н. контр.	Фотий	03.88

121-043/1.2 Д 1.1 ч.7


Схема внешних соединений средств диспетчеризации

Стадия	Лист	Листов
РП	14	

ЦНИИЭПжилища

Инв. № подл. | Подпись и дата | Взам. инв. №

План подполья

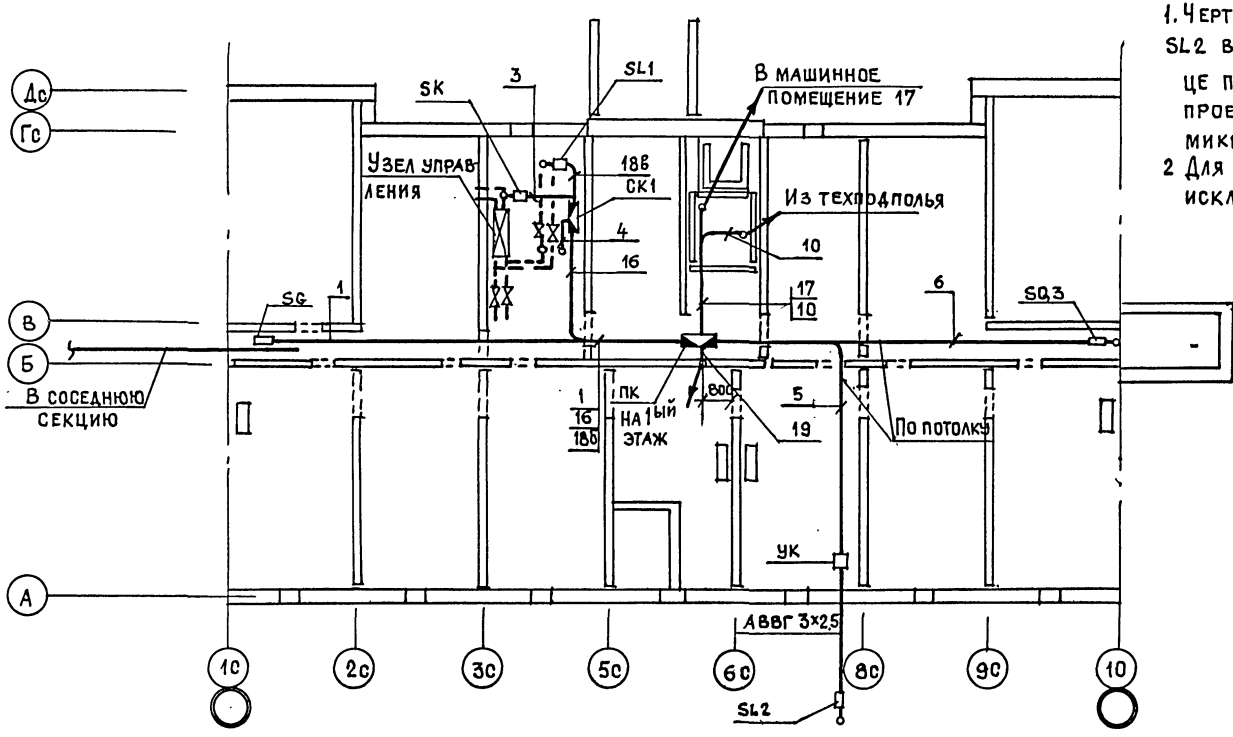

Примечание

1. Чертеж установки датчика SL2 в канализационном колодце предусматривается в проекте диспетчеризации микрорайона.
2. Для варианта 3 кабель 19 исключается.

Н.Контр.	Фотий		03.88
Рук. отд.	Брускин		03.88
Гл. инж. отд.	Фотий		03.88
ГИП	Власова		03.88
Разраб.	Рывкин		03.88
Провер.	Власова		03.88

121-043/1.2 Д1.1 ч.7

Планы расположения средств диспетчеризации

Стадия	Лист	Листов
РП	15	


ЦНИИЭПжилища

Инв. №подл. | Подпись и дата | Взам. инв. №

Фрагмент плана 1го этажа
Вариант 1

Фрагмент плана 1го этажа
Вариант 2

Фрагмент плана 1го этажа
Вариант 3

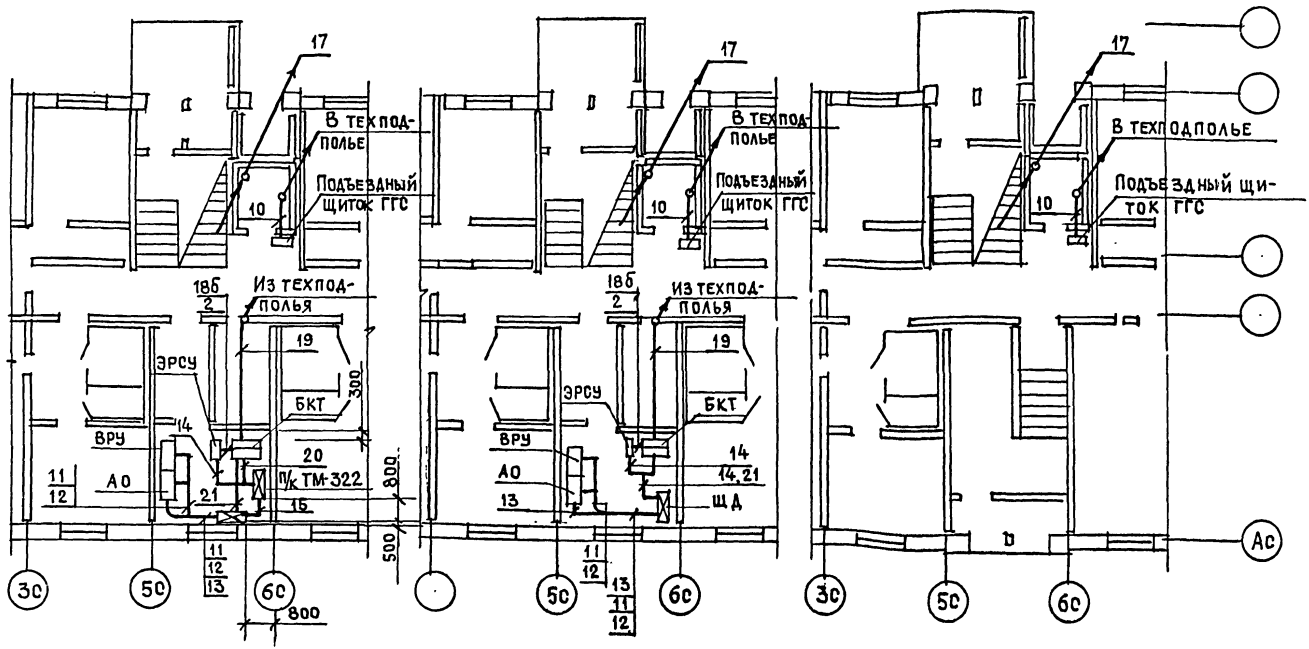

Примечание

1. Место проводки трубы в перекрытии забить утеплителем и залить раствором
2. Щит ШД повесить на высоте не менее 600 мм, а п/к КП помещения ТМ-322-на высоте 1000 мм от пола

Н.контр.	Фотий		03.88
Рук.отд	Брускин		03.88
Гл.инж.отд	Фотий		03.88
Гип	Власова		03.88
Разраб.	Рывкин		03.88
Провер.	Власова		03.88

121-043/1.2 Д1.1 ч.7


Планы расположения средств диспетчеризации

Стадия	Лист	Листов
РП	16	

ЦНИИЭПжилища

Инв.№подл. | Подпись и дата | Взам.инв.№

План машинного помещения

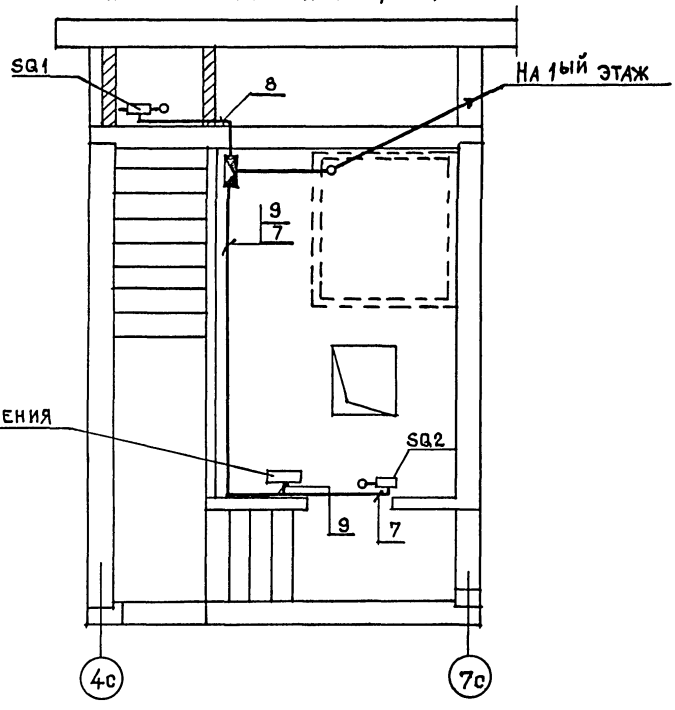

Н.контр.	Фотий		03.88
Рук.отд.	Брускин		03.88
Гл.инж.ота	Фотий		03.88
Гип	Власов		03.88
Разраб.	Рывкин		03.88
Провер.	Власова		03.88

121-043/1.2 Д 1.1 ч.7


Планы расположения средств диспетчеризации

Стадия	Лист	Листов
РП	17	


ЦНИИЭПжилища

Инв.№подл. | Подпись и дата | Взам.инв.№


Установка конечного выключателя в дверной коробке

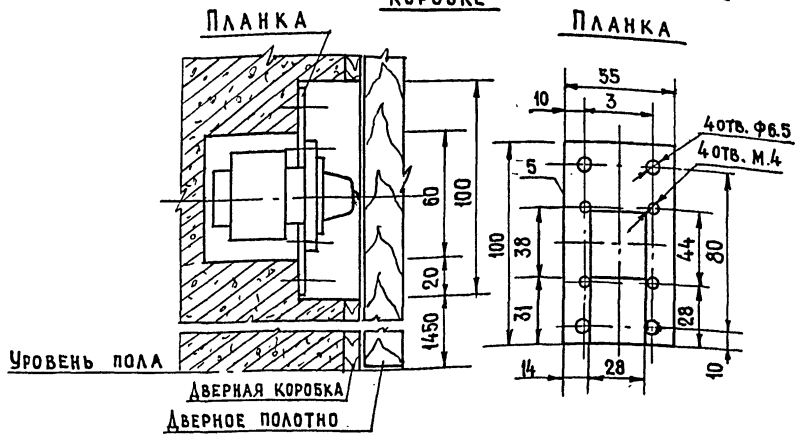

Установка конечного выключателя на стене

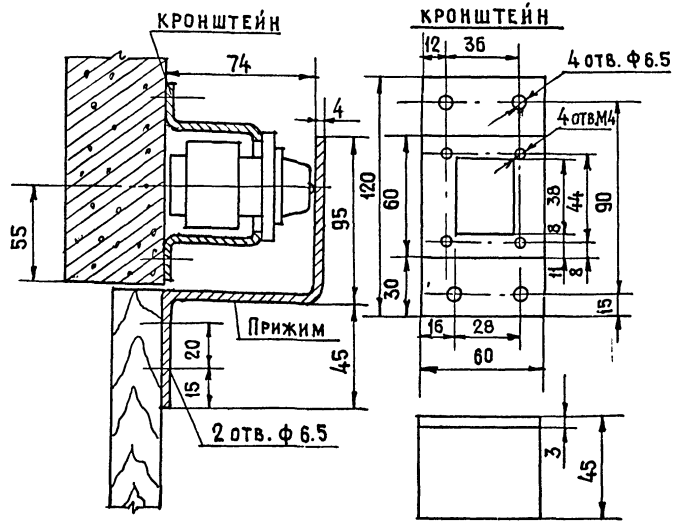

Конечный выключатель ВПК1210

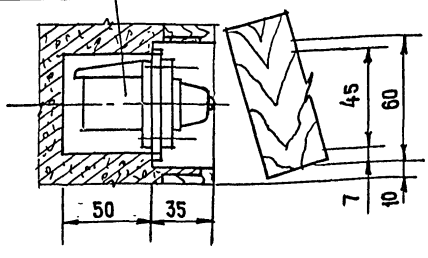

Примечания

1. Планку (кронштейн) пристрелить к стене дюбелем ф6.
2. Прижим привинтить к двери шурупами ф6
3. Конечный выключатель крепить к планке (кронштейну) винтами ф4.
4. В варианте "установка в двери" предусмотреть штробу в стене ф10

Привязка

Инв.№

Рук.отд.	Брускин		03.88
Гл.инж.отд	Фотий		
ГИП	Власова		03.88
Разработ.	Михайличенко		
Провер.	Власова		
Н.контр.	Фотий		03.88

121-043/1.2 Д 1.1 ч.7

Установка конечного выключателя

Стадия	Лист	Листов
РП	18	

ЦНИИЭП жилища

Инв.№ подл. | Подпись и дата | Взам.инв.№

Позиция	Наименование и техническая характеристика оборудования и материалов. Завод-изготовитель (для импортного оборудования – страна, фирма)	Тип, марка оборудования. Обозначение документа и № опросного листа	Единица измерения: наименование	Единица измерения: код	Код завода изготовителя	Код оборудования материала	Цена единицы, тыс. руб.	Количество	Масса единицы оборудования, кг
1	2	3	4	5	6	7	8	9	10
	Оборудование и материалы, поставляемые заказчиком								
I	Датчик-реле уровня жидкости РУ-IМ, настройка 600мм ТУ-25-02.02I.608-79	I7-04 5-0504	шт	796		42 I874 I406		I	0,52
2	Термометр манометрический ТГП-I00, пределы измерения /0-I50/°С глубина погружения термобаллона I60мм, длина капилляра I0 м.		шт	796		42 III4 IIII		I	
3	Манометр электроконтактный, ЭКМ-IУ-I0, пределы измерения /0-I0/кгс/см^2	2-00I6 I7-04	шт	796		42 I2I4 0I02		I	2,20
4	Регулятор-сигнализатор уровня ЭРСУ-4 с датчиком длиной 0,I м на температуру среды до 50°С и давления до 25 кгс/см^2		шт	796		42 I874 0903		I	
5	Выключатель путевой конечный ВПК I2I0 У4 ТР00	I5-04	шт	796		34 2885		3	0,I5
6	Вентиль запорный игольчатый I5 кч I8п Д у=I5 мм ГОСТ576I-76	23-07 I-0370	шт	796		37 32II I027		I	0,70
7	Кран натяжной муфтовый ГОСТ 22 508-77		шт	796		37 222I 2005		I	
8	Ящик управления электропр водами ЯУЭ I265 I200х600х500		шт	796				I	
9	Провод установочный ПВI-I,0 380/660 В, ГОСТ 576I-76	I9.28.04-80	км	008		355II3 0I0I		0,960	I6,0
I0	Кабель телефонный ТПШэп I0х2х0,4 ГОСТ 22 498-77Е	I9.4I.0I-80	км	008		35 72II 0I3		ж	83,0
II	Кабель телефонный ТПШэп 20х2х0,4 ГОСТ 22 498-77 Е	I9.4I.0I-80	км	008		35 72II 0I32		ж	I28,0
I2	Труба винипластовая ТУ I9-05I-249-79 Т 25 х I,5		м	006		22 482I		260	0,200
I3	Труба стальная электросварная ГОСТ I0704-76 Т 32х2		м	006		I3 8500		56	3,09

Примечание: (ГОСТ 21.110-82) В типовых проектах в графе 2 СО для всего оборудования и материалов завод-изготовитель не указывают, графы 6 и 8 не заполняют. Указание в графе 2 завода-изготовителя и заполнение граф 6 и 8 СО в типовых проектах производят только при привязке и только в экземплярах, подлежащих включению в сборник спецификаций.

Н.конт.	Фотий		03.88
Рук.от.	Д.Брускин		03.88
Гл.ин.от.	Фотий		03.88
Разраб.	Власова		03.88
Провер.	Власова		03.88

I2I-043/I.2 ДI.Iч.700

Спецификация оборудования по рабочим чертежам марки ДI.I

Стадия	Лист	Листов
РП	I	2

ЦНИИЭП жилища г Москва


Копировал 17289-20 20 Формат А3

Инв. № подл. | Подпись и дата | Взам. инв. №

Позиция	Наименование и техническая характеристика оборудования и материалов. Завод-изготовитель (для импортного оборудования – страна, фирма)	Тип, марка оборудования. Обозначение документа и № опросного листа	Единица измерения: Наименование	Единица измерения: Код	Код завода изготовителя	Код оборудования материала	Цена единицы, тыс. руб.	Количество	Масса единицы оборудования, кг
1	2	3	4	5	6	7	8	9	10
	Оборудование, поставляемое подрядчиком								
I	Бонс телефонный БКТ 50х2 ГОСТ 052-78		шт	796		52 962I 0528		1	7
2	Коробка соединительная КСК I6		шт	796		36 6474 I2II		2	I,8
3	Коробка ответвительная У994-У2 /ТЭМ/		шт	796		36 6474 I2II		1	0,5
	* Материалы учитываются при компоновке дома.								

Инв № подл | Подпись и дата | Взам инв №

Вид спереди
Дверь не показана

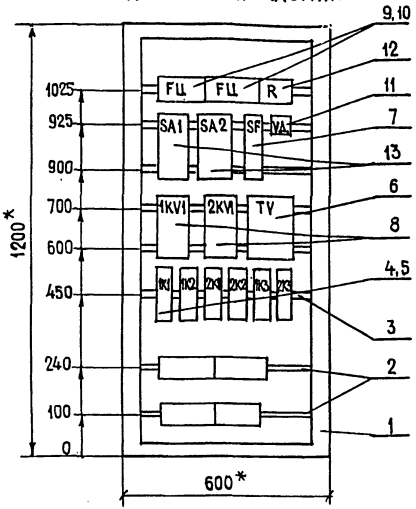

Примечание

Задание на изготовление щита диспетчеризации в соответствии с разъяснением, данным Госстроем СССР в письме от 10/11-83 № ВА-764-2/4, "должно разрабатываться конструкторскими или другими специализированными организациями на основании договоров, заключаемых с заводами-изготовителями. Затраты по разработке заданий должны включаться в стоимость устройств и возмещаться заказчиком при оплате их комплектной стоимости". В комплект данного проекта задание не включается.

Поз.	Обозначения	Наименование	Кол.	Примечан.
		Документация		
		Общий вид		
		перечень составных частей		
		вид спереди		
		Стандартные изделия		
1		Ящик управления электроприводами ЯУ3-1265 ОСТ 16.0.684.116-74	1	1200×600××500
2		Рейка Р600 ТК3-101-83	2	
3		Скоба СЗ 600 ТК3-125-83	6	
		Прочие изделия		
4	1К1-1К2, 2К1-2К2	Реле ПЭ3722у3 -24В	4	
5	1К3-2К3	Реле ПЭ3722у3 220В	2	
6	TV	Трансформатор ОСМ-0.25/220/29/29	1	
7	SF	Выключатель автоматический АК63М	1	$I_{уст.}$=1А
8	1KV1-2KV1	Реле контроля напряжения ЕЛ-10	2	~380
9	FU1, 1FU2-2FU2	Предохранитель ПК45 1п.в.=2А	9	
	1FU3-6FU3			
10	FU	Предохранитель ПК45 1п.в.=10А	1	
11	VД	Диод кремниевый Д226В	4	
12	R	Резистор МЛТ-2-24-5%А	1	
13	SA1, SA2	Выключатель пакетный ПВ2-10/Н2	2	
		Материалы		
		Провод установочный ПВ3 0.75мм²	100	м

Привязан

Н. контр.	Фотий	03.88
Рук. отд.	Брускин	03.88
Гл. инж. отд.	Фотий	03.88
ГИП	Власова	03.88
Разработ.	Михайличенко	03.88
Проверил	Власова	03.88

121-043/1.2 д.1.1 ч.7 ОЛ

Опросный лист щита диспетчеризации

Стадия	Лист	Листов
РП	1	1

ЦНИИЭПжилища

Инв. № подл. | Подпись и дата | Взам. инв. №

gost.e-ecolog.ru