ТИПОВОЕ ПРОЕКТНОЕ РЕШЕНИЕ

244-01-46

ДЕТСКИЙ САНАТОРИЙ

(СТЕНЫ КИРПИЧНЫЕ)

НА 360 МЕСТ

АЛЬБОМ -I

ПРИМЕРНОЕ РЕШЕНИЕ СХЕМЫ ГЕНПЛАНА

gost.e-ecolog.ru

ТИПОВОЕ ПРОЕКТНОЕ РЕШЕНИЕ

244-01-46

ДЕТСКИЙ САНАТОРИЙ

(СТЕНЫ КИРПИЧНЫЕ)

НА 360 МЕСТ

АЛЬБОМ -I

ПРИМЕРНОЕ РЕШЕНИЕ СХЕМЫ ГЕНПЛАНА

РАЗРАБОТАН
ПРОЕКТНЫМ
ИНСТИТУТОМ
МИНЗДРАВА РСФСР

ГЛАВНЫЙ ИНЖЕНЕР
ИНСТИТУТА
/О. ХОЛМОГОРОВ/

ГЛАВНЫЙ АРХИТЕКТОР
ПРОЕКТА
/М. АЛАДАГОВА/

ТЕХНИЧЕСКИЙ ПРОЕКТ
У Т В Е Р Ж Д Е Н
ГОСГРАЖДАНСТРОЕМ
ПРИКАЗ N 176 ОТ 10.08.79
РАБОЧИЕ ЧЕРТЕЖИ
ВВЕДЕНЫ В ДЕЙСТВИЕ
ЦНИИЭП КУРОРТНО-
ТУРИСТСКИХ ЗДАНИЙ
И КОМПЛЕКСОВ
ПРИКАЗ N 95
ОТ 31.08.81г.

Содержание

		стр.
1.	Генплан. Экспликация	2
2.	Технико-экономические показатели. Перечень основных зданий и сооружений	3
3	Описание проекта	4÷6
4.	Состав типового проектного решения	6

		244-01-46	
Рук. маст.	Масленникова	Содержание	Стадия: Р; Лист: 1; Листов:
ГАП	Аладагова		Проектный институт Минздрава РСФСР г. Москва
Провер.	Чижов		
Исполн	Мамаев		

Копировал. Охапкина Формат А4

Генплан

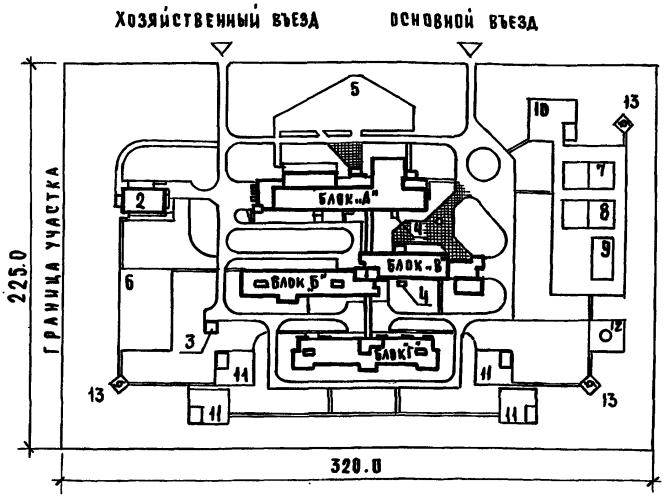

Экспликация

1. Главный корпус:
   Блок "А" - столовая-клуб, классы
   Блок "Б" - спальный корпус на 240 мест для школьников
   Блок "В" - приемное отделение, лечебная группа
   Блок "Г" - спальный корпус на 120 мест для дошкольников
2. Изолятор
3. Трансформаторная подстанция
4. Воздухозаборная шахта
5. Пионерская линейка
6. Площадка для утренней гимнастики
7. Площадка для баскетбола
8. Площадка для волейбола
9. Площадка для бадминтона
10. Игровая площадка для школьников с теневым навесом
11. Игровая площадка для дошкольников с теневым навесом
12. Костровая площадка
13. Туалеты общественного пользования

Рук. маст.	Масленников		
ГАП	Аладагова		
Провер.	Чижов		
Исполн.	Мамаев		

244-01-46

Генплан
Экспликация

Стадия	Лист	Листов
Р	1	

Проектный институт Минздрава РСФСР г. Москва

Формат А1

ТЕХНИКО-ЭКОНОМИЧЕСКИЕ ПОКАЗАТЕЛИ

Площадь участка	—	7.20 га
Площадь застройки	—	0.68 га
Покрытие дорог и площадок	—	1.50 га
Спортивные и игровые площадки	—	0.40 га
Площадь озеленения	—	4.62 га
Асфальтовое покрытие	—	9700 м²
Тротуары с асфальтовым покрытием	—	2800 м²
Тротуарная плитка	—	600 м²
Бортовой камень	—	3960 м²
Щебеночное покрытие	—	4150 м²

ПЕРЕЧЕНЬ ОСНОВНЫХ ЗДАНИЙ И СООРУЖЕНИЙ

Наименование	Площадь застройки м²	Строительный объем м³	Сметная стоимость тыс.руб	NN типовых проектов
Главный корпус	6191	52751		—
Изолятор	480	2266		—
Туалет общественного пользования на 50 сан. приборов	40.5	165		284-9-10
Трансформаторная подстанция КЧ2-400-М3	52	241	13.46	407-3-167/75

Рук.маст	Масленникова		
ГАП	Алдагова		
Провер	Чижов		
Исполн.	Мамаев		

244-01-46

Технико-экономические показатели. Перечень основных зданий и сооружений.

Стадия	Лист	Листов
Р	1	

Проектный институт Минздрава РСФСР г. Москва

Копировал

Формат А1

Описание проекта

Рабочие чертежи типового проекта детского санатория/стены кирпичные/на 360 мест разработаны на основании технического проекта, утвержденного Госграждастроем, постановлением N 176 от 10 августа 1979

Комплекс детского санатория состоит из главного корпуса /блоки А, Б, В и Г/ и изолятора

Санаторий предназначен для лечения детей с заболеванием органов дыхания нетуберкулезной этиологии

Вместимость санатория - 360 мест, из которых 120 мест предназначены для дошкольников и 240 мест - для школьников

Предлагаемая схема генплана является рекомендацией, определяющей оптимальную взаимосвязь зданий и сооружений, необходимые противопожарные разрывы, въезды на участок и пример решения по благоустройству территории

				244-01-46		
Рук. маст.	Маленников			Описание проекта /начало/	Стадия	Лист	Листов
ГАП	Аладагова				Р	1	3
Провер.	Чижов				Проектный институт Минздрава РСФСР г. Москва		
Исполн.	Мамаев						

Копировал. Формат 11

Главный корпус детского санатория состоит из 4х блоков: "А", "Б", "В", "Г" - соединенных между собой теплыми переходами. Блок "А" - столовая с клубными помещениями на 1 этаже и учебными помещениями на 2 этаже. В корпусе расположен также гимнастический зал с набором подсобных помещений. Блок "В" - приемное отделение с бассейном на 1 этаже и комплексом лечебных помещений на 1÷4 этажах. Спальные помещения размещены в блоках "Б" и "Г" Блок Б - 4х этажный корпус для школьников, блок "Г" - 2х этажное здание для детей дошкольного возраста, со своими столовыми - игровыми для каждой из 4х групп блока и отдельными входами в здание

Двухэтажное здание изолятора удалено от мест основного пребывания детей и включает в себя мельцеровские боксы на 1 этаже и палатное отделение на 2 этаже

Комплекс санатория оснащен следующими санитарно-техническими помещениями:

- центральным отоплением,
- горячим и холодным водоснабжением,
- канализацией,
- приточно-вытяжной вентиляцией
- электроснабжением и слаботочными устройствами /радио и часофикацией, телефонизацией, пожарной сигнализацией/
- автономным кислородоснабжением

		244-01-46	
Рук.маст	Масленникова	Описание проекта /продолжение/	Стадия: Р; Лист: 2; Листов:
ГАП	Аладагова		Проектный институт Минздрава РСФСР г. Москва
Провер	Чижов		
Исполн.	Мамаев		

Проект детского санатория может быть привязан на участке территорий в черте города или санаторного комплекса, в незатопляемой зоне, с низким уровнем грунтовых вод и спокойным рельефом местности

Генеральный план корректируется в зависимости от местных условий и согласовывается, как и выбор участка, с заинтересованными местными организациями

Область применения

I в климатический подрайон, I и II климатические районы с обычными геологическими условиями и расчетной температурой наружного воздуха -20°С, -30°С / основное решение/, -40°С

Скоростной напор ветра – 45 кгс/м² /III в.р./

Вес снегового покрова – 100 кгс/м² /IV снег.р./

Класс здания – II

Степень долговечности – II

Степень огнестойкости – II

Состав типового проектного решения

Альбом I – Примерное решение схемы генплана

gost.e-ecolog.ru

			244-01-46		
Рук. маст.	Маслеников		Описание проекта / окончание / Состав типового проектного решения	стадия	лист	листов
				Р	3	
ГАП	Аладагова			Проектный институт Минздрава РСФСР г. Москва		
Провер.	Чижов					
Исполн	Мамаев					

Копировал.

Формат II