ТИПОВОЙ ПРОЕКТ 903-1-278.90

КОТЕЛЬНАЯ С 4 КОТЛАМИ ДЕ-25-14ГМ.
ОТОПИТЕЛЬНО-ПРОИЗВОДСТВЕННАЯ. ОТКРЫТАЯ СИСТЕМА ТЕПЛОСНАБЖЕНИЯ.
ЗДАНИЕ ИЗ СБОРНЫХ ЖЕЛЕЗОБЕТОННЫХ КОНСТРУКЦИЙ.
ТОПЛИВО - ГАЗ И МАЗУТ.

АЛЬБОМ 3

ТМ2 - БЛОКИ ТЕПЛОМЕХАНИЧЕСКОГО ОБОРУДОВАНИЯ

24218-04

Инв.№

Привязан

gost.e-ecolog.ru

ТИПОВОЙ ПРОЕКТ 903-1-278.90
КОТЕЛЬНАЯ С 4 КОТЛАМИ ДЕ-25-14ГМ
ОТОПИТЕЛЬНО-ПРОИЗВОДСТВЕННАЯ, ОТКРЫТАЯ СИСТЕМА ТЕПЛОСНАБЖЕНИЯ
ЗДАНИЕ ИЗ СБОРНЫХ ЖЕЛЕЗОБЕТОННЫХ КОНСТРУКЦИЙ
ТОПЛИВО - ГАЗ И МАЗУТ

АЛЬБОМ 3
СОСТАВ ПРОЕКТА

АЛЬБОМ 1		ПЗ	Пояснительная записка.
АЛЬБОМ 2	части 1,2	ТМ1	Тепломеханические решения. ГСВ1 Газоснабжение. ВП Станция водоподготовки.
АЛЬБОМ 3		ТМ2	Блоки тепломеханического оборудования
АЛЬБОМ 4			Строительно-технологическая блок-секция котлоагрегата ДЕ-25-14ГМ. ТМ3 Тепломеханические решения. ГСВ2 Газоснабжение. КЖ Конструкции железобетонные.
		АТМ1	Автоматизация.
АЛЬБОМ 5	части 1,2		Строительно-технологическая блок-секция котлоагрегата ДЕ-25-14ГМ. Металлоконструкции газовоздухопроводов и вспомогательного оборудования.
АЛЬБОМ 6		АР	Решения архитектурные. КЖ1. Конструкции железобетонные. КМ Конструкции металлические. АЗ Антикоррозийная защита конструкций.
АЛЬБОМ 7			Строительные изделия.
АЛЬБОМ 8		АТМ2	Автоматизация. АП Пожарная сигнализация
АЛЬБОМ 9	части 1,2		Щиты автоматики и КИП. Задание заводу-изготовителю.
АЛЬБОМ 10		ЭМ	Силовое электрооборудование. ЭО Электрическое освещение. СС1 Связь и сигнализация
АЛЬБОМ 11			Задание заводу-изготовителю на низковольтные комплектные устройства.
АЛЬБОМ 12		ОВ	Отопление и вентиляция. ВК Внутренние водопровод и канализация. ТС2 Тепловые сети
АЛЬБОМ 13		ГП	Генеральный план. НВК Наружные сети водоснабжения и канализации. ЭК Внутриплощадочные кабельные линии. ЭН Электрическое освещение территории.
		СС2	Связь и сигнализация. ТС1 Тепловые сети.
АЛЬБОМ 14	части 1,2	СО	Спецификации оборудования
АЛЬБОМ 15		СО	Спецификации оборудования. Строительно-технологическая блок-секция котлоагрегата ДЕ-25-14ГМ.
АЛЬБОМ 16		ВМ	Ведомости потребности в материалах.
АЛЬБОМ 17		ВМ	Ведомости потребности в материалах. Строительно-технологическая блок-секция котлоагрегата ДЕ-25-14ГМ.
АЛЬБОМ 18	кн.1÷7	С	Сметы. Котельная.

ПРИМЕНЕННЫЕ ТИПОВЫЕ МАТЕРИАЛЫ

Типовой проект 907-2-251.83	Труба дымовая кирпичная H=60м, Dо=2,1м для котельных с котлами ДЕ-25-14ГМ и экономайзерами контактного типа АЗ-06. (Распространяет Ленинградское отделение ВНИПИ „Теплопроект").
Типовое проектное решение 907-02-222 Ал.1.3	Световое ограждение высотных дымовых труб (Распространяет ВНИПИ „Теплопроект" г.Москва)
Типовой проект 903-2-26.86	Установка мазутоснабжения Q=3,25 и 6,5 м³/ч с металлическими резервуарами 2×100, 2×200, 2×400 м³. Железнодорожный слив. (Распространяет Казахский филиал ЦИТП, г. Алма-Ата).
Типовой проект 704-1-159.83	Резервуар стальной горизонтальный цилиндрический для хранения нефтепродуктов емкостью 5 м³. (Распространяет Казахский филиал ЦИТП г. Алма-Ата).

Разработан
проектным институтом
„АЛТГИПРОПРОМ"
„ Главный инженер института В. Архипов
Главный инженер проекта Я. Нидбальский

Утвержден Госстроем СССР
протокол №78 от 23.11.88г.

Привязан

Инв. №

Содержание альбома

Лист	Наименование	Примечание (стр.)
	Тепломеханическая часть	
	Основной комплект рабочих чертежей марки ТМ2	
1	Общие данные (начало)	3
2	Общие данные (продолжение)	4
3	Общие данные (продолжение)	5
4	Общие данные (продолжение)	6
5	Общие данные (продолжение)	7
6	Общие данные (продолжение)	8
7	Общие данные (продолжение)	9
8	Общие данные (продолжение)	10
9	Общие данные (продолжение)	11
10	Общие данные (окончание)	12
11	Блок деаэрационно - подпиточный	
	Схема блока	13
12	Блок деаэрационно - подпиточный	
	План. Разрезы А-А, Б-Б	14
13	Блок деаэрационно - подпиточный	
	Спецификация	15
14	Блок деаэрационно - подпиточный	
	Блок нижний. План. Разрезы А-А, Б-Б	16
15	Блок деаэрационно - подпиточный	
	Блок нижний. Разрезы В-В, Г-Г.	17
16	Блок деаэрационно - подпиточный	
	Блок нижний. Спецификация	18
17	Блок деаэрационно - подпиточный	
	Блок верхний. План. Разрезы А-А, Б-Б	19
18	Блок деаэрационно - подпиточный	
	Блок верхний. Разрез В-В	20
19	Блок деаэрационно - подпиточный	
	Установка гидрозатвора. Общий вид	21
20	Рама под блок деаэрационно-подпиточный	22
21	Рама под блок деаэрационно-подпиточный	23
22	Рама под блок деаэрационно-подпиточный	24
23	Рама под блок деаэрационно-подпиточный	25

Лист	Наименование	Примечание (стр.
24	Блок подогревателей сетевой воды Q=35Гкал/ч.	
	Схема блока	26
25	Блок подогревателей сетевой воды Q=35Гкал/ч	
	План	27
26	Блок подогревателей сетевой воды Q=35Гкал/ч	
	Разрезы А-А, Б-Б	28
27	Блок подогревателей сетевой воды Q=35Гкал/ч	
	Разрезы Г-Г, Д-Д, Е-Е	29
28	Блок подогревателей сетевой воды Q=35Гкал/ч	
	Разрезы В-В, Ж-Ж, Л-Л	30
29	Блок подогревателей сетевой воды Q=35Гкал/ч	
	Разрезы И-И, К-К. Дренажи	31
30	Блок подогревателей сетевой воды Q=35Гкал/ч.	
	Спецификация	32
31	Рама под блок подогревателей сетевой	
	воды Q=35 Гкал/ч	33
32	Рама под блок подогревателей сетевой	
	воды Q=35 Гкал/ч	34
33	Блок конденсатный. План.	
	Разрезы А-А, Б-Б	35
34	Блок конденсатный. Схема блока	36
35	Рама под блок конденсатный	37
36	Блок приготовления раствора	
	соли БПРС. Общий вид. Разрез А-А	
	Схема соединений	38
37	Блок приготовления раствора	
	соли БПРС. Спецификация.	39
38	Блок двух Na-катионитных фильтров	
	II ступени ф700 БФ Na II-700х2.	
	Общий вид. Вид А	40
39	Блок двух Na-катионитных фильтров	
	II ступени ф700 БФ Na II-700х2. Схема	
	соединений	41
40	Рама под блок БФ Na II-700х2	42
41	Рама под блок БПРС	42

Альбом 3

Ведомость рабочих чертежей основного комплекта ТМ2

Лист	Наименование	Примечание
1	Общие данные (начало)	3
2	Общие данные (продолжение)	4
3	Общие данные (продолжение)	5
4	Общие данные (продолжение)	6
5	Общие данные (продолжение)	7
6	Общие данные (продолжение)	8
7	Общие данные (продолжение)	9
8	Общие данные (продолжение)	10
9	Общие данные (продолжение)	11
10	Общие данные (окончание)	12
11	Блок деаэрационно-подпиточный. Схема блока	13
12	Блок деаэрационно-подпиточный. План. Разрезы А-А, Б-Б	14
13	Блок деаэрационно-подпиточный. Спецификация	15
14	Блок деаэрационно-подпиточный. Блок нижний. План. Разрезы А-А, Б-Б	16
15	Блок деаэрационно-подпиточный. Блок нижний Разрезы В-В, Г-Г	17
16	Блок деаэрационно-подпиточный. Блок нижний. Спецификация.	18
17	Блок деаэрационно-подпиточный. Блок верхний. План. Разрезы А-А, Б-Б	19
18	Блок деаэрационно-подпиточный. Блок верхний. Разрез В-В	20
19	Блок деаэрационно-подпиточный. Установка гидрозатвора. Общий вид.	21
20	Рама под блок деаэрационно-подпиточный	22
21	Рама под блок деаэрационно-подпиточный	23
22	Рама под блок деаэрационно-подпиточный	24
23	Рама под блок деаэрационно-подпиточный	25
24	Блок подогревателей сетевой воды Q=35Гкал/ч Схема блока	26
25	Блок подогревателей сетевой воды Q=35Гкал/ч. План	27
26	Блок подогревателей сетевой воды Q=35Гкал/ч Разрезы А-А, Б-Б	28
27	Блок подогревателей сетевой воды Q=35Гкал/ч Разрезы Г-Г, Д-Д, Е-Е	29
28	Блок подогревателей сетевой воды Q=35Гкал/ч. Разрезы В-В, Ж-Ж, 1-1	30
29	Блок подогревателей сетевой воды Q=35Гкал/ч Разрезы И-И, К-К. Дренажи	31
30	Блок подогревателей сетевой воды. Q=35Гкал/ч. Спецификация	32
31	Рама под блок подогревателей сетевой воды Q=35Гкал/ч	33
32	Рама под блок подогревателей сетевой воды Q=35Гкал/ч	34
33	Блок конденсатный. Прин. Разрезы А-А, Б-Б	35
34	Блок конденсатный. Схема блока	36
35	Рама под блок конденсатный	37
36	Блок приготовления раствора соли БПРС. Общий вид. Разрез А-А. Схема соединений	38
37	Блок приготовления раствора соли БПРС. Спецификация.	39
38	Блок двух Na-катионитных фильтров II ступени ф 700 БФ Na II-700х2. Общий вид. Вид А	40
39	Блок двух Na-катионитных фильтров II ступени ф 700 БФ Na II-700х2. Схема соединений	41
40	Рама под блок БФ Na II-700х2	42
41	Рама под блок БПРС	42

Ведомость ссылочных и прилагаемых документов

Обозначение	Наименование	Примечание
	Ссылочные документы	
ОСТ 34-42-622-84	Опора трубчатая крутоизогнутых отводов	
ОСТ 34-42-756-85	Соединение фланцевое для камерных измерительных диафрагм трубопроводов Ру ≤ 2,5 МПа (25 кгс/см²)	
ОСТ 36-55-81	Трубопроводы пластмассовые Детали сварные и формованные из полиэтиленовых и полипропиленовых труб для напорных трубопроводов. Типы и размеры	
ОСТ 108.271.105-76	Подогреватели пароводяные тепловых сетей	
Серия 7.903.9-2	Тепловая изоляция трубопроводов с положительными температурами	
Обозначение	Наименование	Примечание
Выпуск 1	Тепловая изоляция трубопроводов. Рабочие чертежи	
Выпуск 2	Тепловая изоляция арматуры и фланцевых соединений Рабочие чертежи	
Серия 7.903.9-3	Конструкция тепловой изоляции трубопроводов надземной и подземной канальной прокладки водяных тепловых сетей, паропроводов и конденсатопроводов.	
Выпуск 1, часть 1	Теплоизоляционные конструкции. Рабочие чертежи	
Серия 3.903-11	Тепловая изоляция криволинейных и фасонных участков трубопроводов и узлов оборудования	
ЗКЧ-1-87	Бобышка. Установка на трубопроводе D>76 или металлической стенке	
ЗКЧ-2-87	Расширитель. Установка на трубопроводе D 14...38 мм	
ЗКЧ-3-87	Расширитель. Установка на трубопроводе D 45 и 57 мм	
ЗКЧ-35-70	Штуцер. Ру до 200 кгс/см²	
ЗКЧ-45-70	Штуцер. Установка на трубопроводе Ру до 1000 кгс/см², t до 80°С	
ЗКЧ-46-70	Штуцер. Установка на трубопроводе	
ЗКЧ-53-76	Штуцер. Установка на трубопроводе	
	Прилагаемые документы	
Альбом 14 ТМ2.СО	Спецификация оборудования	
Альбом 16 ТМ2.ВМ	Ведомость потребности в материалах	

Типовой проект разработан в соответствии с действующими нормами и правилами и предусматривает мероприятия, обеспечивающие взрывную, взрывопожарную и пожарную безопасность при эксплуатации здания.

Главный инженер проекта (Нудбальский Я.Л.)

Привязан

Инв. №

ТП 903-1-278.90 ТМ 2

ГИП	Нудбальский		
Нач.отд.	Попов		
Н.контр.	Шнитко		
Гл.спец.	Сурмонин		
В.инж.	Страхимина		
Инж.	Кузнецова		

Котельная с 4 котлами ДЕ-25-14ГМ
Открытая система теплоснабжения
Здание из сб. ж/б констр.

Стадия	Лист	Листов
Р	1	41

Общие данные (начало)

ЛАТГИПРОПРОМ

Копир. В.Сур. 24218-04 4 Формат А2

Инв. № подл. | Подпись и дата | Взам. инв. №

Альбом 3

Ведомость спецификаций

Лист	Наименование	Примечание
13	Блок деаэрационно-подпиточный. Спецификация.	
16	Блок деаэрационно-подпиточный. Блок нижний. Спецификация.	
18	Спецификация на блок верхний.	
19	Спецификация на установку гидрозатвора.	
23	Спецификация на раму под блок деаэрационно-подпиточный.	
30	Блок подогревателей сетевой воды Q=35 Гкал/ч. Спецификация.	
32	Спецификация на раму под блок подогревателей сетевой воды Q=35 Гкал/ч	
34	Спецификация на блок конденсатный.	
35	Спецификация на раму под блок конденсатный.	
37	Блок приготовления раствора соли БПРС. Спецификация.	
39	Спецификация к блоку БФ Na II - 700 х 2.	
40	Спецификация на раму под блок БФ Na II - 700 х 2.	
41	Спецификация на раму под блок БПРС.	

Условные обозначения

—Т71— Пар Р=0,69 МПа (7 кгс/см²)	—Т96— Дренаж, безнапорный
—Т72— Пар Р=0,12 МПа (1,2 кгс/см²)	—Т98— Паровоздушная смесь
—Т1— Сетевая вода, прямая	—Na₁— Вода Na-катионированная после 1ступени
—Т2— Сетевая вода, обратная	—Na₂— Вода Na-катионированная после 2 ступени
—Т8— Конденсат	—В3— Вода исходная
—Т91— Вода питательная	—С— Раствор поваренной соли
—Т94— Вода подпиточная	—П— Вода промывочная
—Т95— Дренаж, напорный	

Указания по антикоррозионной защите

Наименование технологического аппарата газохода, трубопровода, габаритные размеры, мм, номер позиции, номер чертежа заказчика или типового проекта	Условия эксплуатации (состав среды: температура °С, давление, МПа; коэффициент заполнения; место установки и др.)	Конструкция антикоррозионного покрытия	Технические требования по производству работ
Блок деаэрационно-подпиточный			
Деаэратор 1,2 ата (внутренняя поверхность) F=59,5 м²	Кислород до 10 мг/л, углекислота до 5 мг/л, t= 104 °С	Эмаль ФЛ-412 с графитошесть слоев ТУ СБ-10-778-76	Подготовка поверхности 2Г второй степени очистки по ГОСТ 9.402-80. Работы производить при t= -10° ÷ +40°С. Режим высыхания при t= 18-20°С - 24 часа. Выдержка допуска в эксплуатацию при t= 18-20°С.
Трубопроводы (наружная поверхность F=0,97 м²	Внутри помещения; t до 100 °С	Эмаль ВЛ-515 - 2 слоя ТУ 6-10-1052-75	Подготовка поверхности песком или химическим способом по ГОСТ 9.402-80. Работы производить при t =10°С
Блок конденсатный			
Трубопроводы (наружная поверхность) F=1,1 м²	Внутри помещения t до 100°С	Эмаль ВЛ-515 - 2 слоя ТУ 6-10-1052-75	

Указания по антикоррозионной защите блоков водоподготовки БПРС и БФ Na I - 700 х 2 см. на чертежах марки ВП, лист 2.3.

Общие указания

Технические требования на трубы

1. Труба стальная бесшовная холоднодеформированная ГОСТ 8734-75 (поставка по группе В ГОСТ 8733-87 с обязательным испытанием на загиб по п. 1.10 из стали 20 ГОСТ 1050-74 с механическими свойствами по табл. 1 ГОСТ 8733-87.
2. Труба стальная электросварная прямошовная ГОСТ 10704-76 (поставка по группе В ГОСТ 10705-80) для расчетных температур наружного воздуха:
   - минус 30°С из стали ВСт3пс5 ГОСТ 380-88,
   - минус 40°С из стали 20 ГОСТ 1050-74,

   соответствующая требованиям табл. 2 „Правил устройства и безопасной эксплуатации трубопроводов пара и горячей воды".
3. Труба стальная электросварная прямошовная ГОСТ 10704-76 (поставка по группе В ГОСТ 10705-80) для расчетных температур наружного воздуха
   - минус 20°С из стали ВСт3сп3,
   - минус 30°С из стали ВСт3сп4,
   - минус 40°С из стали ВСт3сп5

   ГОСТ 380-88 группы В, соответствующая требованиям табл. 2 „Правил устройства и безопасной эксплуатации трубопроводов пара и горячей воды".
4. Труба стальная водогазопроводная ГОСТ 3262-75 из стали ВСт3/ПТ380-88.
5. Труба из полиэтилена низкого давления ПНД ГОСТ 18599-83.

Привязан

Инв. №

			ТП 903-1-278.90 ТМ2		
ГИП	Жидовецкий		Котельная с 4 котлами ДЕ-25-14ГМ. Открытая система теплоснабжения. Здание из сб. ж/б конструкций	Стадия	Лист	Листов
Нач. отд.	Попов			Р	2	
Н. контр.	Шнитко					
Гл. спец.	Турманин		Общие данные (продолжение).	ЛАТГИПРОПРОМ		
Ведущ. инж.	Страшинская					
Инж.	Мукосеева					

Копировал: Ч-б 24218-04 5 Формат А2

Инв. № подл. | Подп. и дата | Взам. инв. №

Альбом 3

Обозначение изолируемого оборудования трубопровода	Наименование изолируемого оборудования трубопровода	Кол-во	Размеры: Наружный диаметр или размеры сечения мм	Размеры: Длина или высота м	Расположение	t теплоносителя °С	Теплоизоляционная конструкция: Назначение	Теплоизоляционная конструкция: Наименование основных элементов	Толщина мм	Поверхность м²	Объём теплоизоляционного слоя м³	Лист основного комплекта, обозначение ссылочных или прилагаемых документов	Примечание
	Блок деаэрационно-подпиточный												
	Оборудование												
лист 13	Деаэрационная колонка						от тепло-	Маты минераловатные прошивные марки 100				7.903.9-3.1-17	
поз. 5	ДА-100	1	ф1004		верт.	104	потерь	в обкладках	70		0,58	выпуск 1, часть 1	
								Алюминиевое защитное покрытие	0,3	8,23		7.903.9-2.1-36	
лист 16	Охладитель выпара												
поз. 1	ОВА-В	1	ф325		гориз.	104	от тепло-	Маты минераловатные прошивные марки 100	60		0,23	7.903.9-3.1-17	
							потерь	в обкладках					
								Алюминиевое защитное покрытие	0,3	3,64		7.903.9-2.1-35	
лист 16	Подогреватель												
поз. 3	14-273х4000-р-2	1	ф273		гориз.	104	от тепло-	Маты минераловатные прошивные марки 100	60		0,65	7.903.9-3.1-17	
							потерь	в обкладках					
								Алюминиевое защитное покрытие	0,3	10,45		7.903.9-2.1-35	
лист 16	Подогреватель						от тепло-						
поз. 4	ПП2-24-7-II	1	ф480		гориз.	164	потерь	Маты минераловатные прошивные марки 100	120		1,08	7.903.9-3.1-17	
								в обкладках					
								Алюминиевое защитное покрытие	0,3	9,04		7.903.9-3.1-35	
лист 18	Деаэраторный бак						от тепло-	Маты минераловатные прошивные мар-					
поз. 1	V=25 м³	1	ф2200		гориз.	104	потерь	ки 100 в обкладках	60		3,75		
								Алюминиевое защитное покрытие	0,3	62,5			
	Паропроводы												
	Арматура фланцевая	3	Ду 80			164	от тепло-	Матрацы из стеклянного штапельного волокна МС-50	100		0,3	7.903.9-2.2-06; 07	
							потерь	Алюминиевое защитное покрытие	1,0	3,54		7.903.9-2.2-11,12	
								Отделка торцов гофрированными диафрагмами				7.903.9-2.2-34	
	Арматура фланцевая	1	Ду 100			164	от тепло-	Матрацы из стеклянного штапельного волокна МС-50	100		0,112	7.903.9-2.2-06; 07	
							потерь	Алюминиевое защитное покрытие. Отделка				7.903.9-2.2-11,12	
								торцов гофрированными диафрагмами	1,0	1,29		7.903.9-2.2-34	
	Арматура фланцевая	3	Ду 150			164	от тепло-	Матрацы из стеклянного штапельного волокна МС-50	90		0,327	7.903.9-2.2-06, 07	
							потерь	Алюминиевое защитное покрытие. Отделка				7.903.9-2.2-11,12	
								торцов гофрированными диафрагмами	1,0	4,44		7.903.9-2.2-34	

Инв. № подл. | Подп. и дата | Взам. инв. №

ТП 903-1-278.90 ТМ2

Привязан

ГИП	Жидальский		Котельная с 4 котлами ДЕ-25-ГМ	Стадия	Лист	Листов
Нач. отд.	Потов		Открытая система теплоснабжения	Р	3	
Н. контр.	Шнитко		Здание из сб. ж/б. констр.			
Гл. спец.	Стрижкина		Общие данные (продолжение)	ЛАТГИПРОПРОМ		
Вед. инж.	Стрижкина					
Инж.	Мингалеева					

Копировал Смак 24218-04 6 Формат А2

Обозначение изолируемого оборудования трубопровода	Наименование изолируемого оборудования и трубопровода	Кол-во	Размеры наружный диаметр или размер сечения мм	Длина или высота м	Расположение	t теплоносителя °С	Теплоизоляционная конструкция: Назначение	Наименование основных элементов	Толщина мм	Поверхность м²	Объём теплоизоляционного слоя м³	Лист основного комплекта обозначение ссылочных или прилагаемых документов	Примечание
	Арматура фланцевая	1	Ду 250			164	от теплопотерь	Матрацы из стеклянного штапельного волокна ГОСТ	10,0		0,13	7.903.9-2.2-08.86	
								Алюминиевое защитное покрытие. Отделка торцов гофрированными диафрагмами	1,0	0,039		7.903.9-2.2-11.12	
	Трубопровод		89	8,3	вертик.	164	от теплопотерь	Шнур теплоизоляционный из минеральной ваты марки 200.				7.903.9-2.2-34	
									100		0,49	7.903.9-2.1-14	
								Алюминиевое защитное покрытие.	0,3	1,8		7.903.9-2.1-34	
	Трубопровод		108	2,5	вертик.	164	от теплопотерь	Шнур теплоизоляционный из минеральной ваты марки 200				7.903.9-2.1-14	
									100		0,16	7.903.9-2.1-34	
								Алюминиевое защитное покрытие	0,3	2,42			
	Трубопровод		108	2,3	гориз.	164	от теплопотерь	Шнур теплоизоляционный из минеральной ваты марки 200				7.903.9-2.1-13	
									100		0,16		
								Алюминиевое защитное покрытие	0,3	2,6		7.903.9-2.1-35	
	Трубопровод		159	3	вертик.	164	от теплопотерь	Маты минераловатные прошивные М 100 без обкладок	90		0,24	7.903.9-3.1-19	
								Алюминиевое защитное покрытие	0,3	3,18		7.903.9-2.1-34	
	Трубопровод		159	1,5	Гориз.	164	от теплопотерь	Маты минераловатные прошивные М 100 без обкладок	90		0,12	7.903.9-3.1-19	
								Алюминиевое защитное покрытие	0,3	1,59		7.903.9-2.1-33	
	Трубопровод		273	0,6	вертик.	164	от теплопотерь	Изделия минераловатные с гофрированной структурой 2ИГС 100				7.903.9-3.1-08	
									120		0,756		
								Алюминиевое защитное покрытие	0,5	1,03		7.903.9-3.1-36	
	Отвод 90°	3	ф 89			164	от теплопотерь	Шнур теплоизоляционный из минеральной ваты марки 200.	100		0,027	7.903.9-2.1-13	
								Алюминиевое защитное штампованное покрытие	0,3	0,75		3.903-11.03	
	Отвод 90°	3	ф 108			164	от теплопотерь	Шнур теплоизоляционный из минеральной ваты марки 200			0,04	7.903.9-2.1-13	
									100	1,03			
								Алюминиевое защитное штампованное покрытие	0,3			3.903-11.03	
	Отвод 90°	6	ф 159			164	от теплопотерь	Маты минераловатные прошивные марки 100 без обкладок. Алюминиевое защитное штампованное покрытие	90		0,15	7.903.9-3.1-19	
									0,3	2,26		3.903-11.03	
	Отвод 90°	2	ф 219			164	от теплопотерь	Изделия минераловатные с гофрированной структурой	120		0,13	7.903.9-3.1-08	
								Алюминиевое защитное штампованное покрытие	0,5	1,356		3.903-11.03	

Инв. № подл. | Подп. и дата | Взам. инв. №

Привязан

Инв. №

ГИП	Нибальский		
Нач. отд.	Попов		
Н. контр.	Шилтко		
Гл. спец.	Ермонкин		
Вед. инж.	Ермонкина		
Инж.	Мишустина		

ТП 903-1-278.90 ТМ2

Котельная с 4 котлами ДЕ-25-14ГМ. Открытая система теплоснабжения. Здание из сб. ж/б конструк.

Стадия	Лист	Листов
Р	4	

Общие данные /продолжение/

ЛАТГИПРОПРОМ

Альбом 3

Обозначение изолируемого оборудования трубопровода	Наименование изолируемого оборудования и трубопровода	Кол-во	Размеры: Наружный диаметр или размер сечения, мм	Размеры: Длина или высота, м	Расположение	t теплоносителя, °С	Теплоизоляционная конструкция: Назначение	Теплоизоляционная конструкция: Наименование основных элементов	Теплоизоляционная конструкция: Толщина, мм	Поверхность, м²	Объём теплоизоляционного слоя, м³	Лист основного комплекта обозначение ссылочных или прилагаемых документов	Примечание
	Вода												
	Трубопровод		57	7,6	вертик.	104	от теплопотерь	Полотно холстопрошивное ХПС-Т-5	40		0,095	7.903.9-3.1-10	
								Алюминиевое защитное покрытие	0,3	3,23		7.903.9-2.1-34	
	Трубопровод		57	13	гориз.	104	от теплопотерь	Полотно холстопрошивное ХПС-Т-5	40		0,16	7.903.9-3.1-10	
								Алюминиевое защитное покрытие	0,3	5,73		7.903.9-2.1-33	
	Трубопровод		108	5,6	вертик.	104	от теплопотерь	Шнур теплоизоляционный из минеральной ваты марки 200	60		0,179	7.903.9-2.1-14	
								Алюминиевое защитное покрытие	0,3	4,03		7.903.9-2.1-34	
	Трубопровод		159	16,0	вертик.	80 до 104	от теплопотерь	Полуцилиндры и цилиндры теплоизоляционные из минеральной ваты на синтетическом связующем	60		0,704	7.903.9-2.1-18	
								Алюминиевое защитное покрытие	0,3	14,08		7.903.9-2.1-34	
	Трубопровод		159	16,0	гориз.	104	от теплопотерь	Полуцилиндры и цилиндры теплоизоляционные из минеральной ваты на синтетическом связующем	60		0,704	7.903.9-2.1-17	
								Алюминиевое защитное покрытие	0,3	14,08		7.903.9-2.1-33	
	Трубопровод		219	1,0	вертик.	104	от теплопотерь	Полуцилиндры и цилиндры теплоизоляционные из минеральной ваты на синтетическом связующем	60		0,05	7.903.9-2.1-18	
								Алюминиевое защитное покрытие	0,3	1,1		7.903.9-2.1-34	
	Трубопровод		219	2,3	гориз.	104	от теплопотерь	Полуцилиндры и цилиндры теплоизоляционные из минеральной ваты на синтетическом связующем	60		0,1	7.903.9-2.1-17	
								Алюминиевое защитное покрытие	0,3	2,12		7.903.9-2.1-33	
	Трубопровод		273	4,9	гориз.		от теплопотерь	Маты минераловатные прошивные в обкладках	60		0,524	7.903.9-2.1-21	
								Алюминиевое защитное покрытие	0,3	6,66		7.903.9-2.1-35	
	Отвод 90°	3	57			104		Холстопрошивное полотно ХПС-Т-5	40		0,009	7.903.9-2.1-10	
								Алюминиевое защитное штампованное покрытие	0,3	0,102		3.903-11.03	

Инв. № подл. | Подп. и дата | Взам. инв. №

Привязан

Инв. №

ТП 903-1-278.90 ТМ2

ГИП	Нурбатырев		Котельная с 4 котлами ДЕ-25-14ГМ. Открытая система теплоснабжения. Здание из сб. м/б. конструк.	Стадия	Лист	Листов
Нач. отд.	Попов			Р	5	
Н. контр.	Шитиков		Общие данные /продолжение/	ЛАТТИПРОПРОМ		
Гл. спец.	Харитонов					
Вед. инж.	Пранцкевич					
Инж.	Мукитина					

Копировал Формат А2

24278-04 8

Обозначение изолируемого оборудования трубопровода	Наименование изолируемого оборудования и трубопровода	Кол-во	Размеры: Наружный диаметр или размеры сечения мм	Размеры: Длина или высота м	Расположение	t теплоносителя °С	Теплоизоляционная конструкция: Назначение	Теплоизоляционная конструкция: Наименование основных элементов	Теплоизоляционная конструкция: Толщина мм	Поверхность м²	Объем теплоизоляционного слоя м³	Лист основного комплекта, обозначение ссылочных или прилагаемых документов	Примечание
	Отвод 90°	3	ф 89			104	от тепло-	Шнур теплоизоляционный из минеральной				7.903.9-2.1-13	
							потерь	ваты марки 200	60		0,0153		
								Алюминиевое защитное штампованное покрытие	0,3	0,42		3.903-11	
	Отвод 90°	14	ф 159			104	от тепло-	Плиты теплоизоляционные из минеральной	60		0,204	7.903.9-2.1-20	
							потерь	ваты на синтетическом связующем .					
								Алюминиевое защитное штампованное покрытие	0,3	4,33		3.903-11	
	Отвод 90°	7	ф 219			104	от тепло-	Плиты теплоизоляционные из минеральной					
							потерь	ваты на синтетическом связующем	60		0,172	7.903.9-2.1-20	
								Алюминиевое защитное штампованное покрытие	0,3	3,51		3.903-11	
	Арматура фланцевая	9	Ду 50			104	от тепло-	Матрацы из стеклянного штапельного волокна МС-50	40		0,198	7.903.9-2.2-06;07	
							потерь	Алюминиевое защитное покрытие	1,0	5,76		7.903.9-22-11,12	
								Отделка торцов гофрированными диафрагмами				7.903.9-2.2-34	
	Арматура фланцевая	6	Ду-100			104	от тепло-	Матрацы из стеклянного штапельного волокна МС-50	50		0,192	7.903.9-2.2-06;07	
							потерь	Алюминиевое защитное покрытие				7.903.9-22-11,12	
								Отделка торцов гофрированными диафрагмами	1,0	4,64		7.903.9-2.2-34	
	Арматура фланцевая	8	Ду 150			104	от тепло-	Матрацы из стеклянного штапельного волокна МС-50	50		0,48	7.903.9-2.2-06;07	
							потерь	Алюминиевое защитное покрытие				7.903.9-22-11,12	
	Арматура фланцевая	2	Ду 200			104	от тепло-	Отделка торцов гофрированными диафрагмами	40	9,92		7.903.9-22. 34	
							потерь	Матрацы из стеклянного штапельного волокна МС-50	60		0,142	7.903.9-22-06;07	
								Алюминиевое защитное покрытие	1,0	3,02		7.903.9-22-11,12	
	Арматура муфтовая и приварная	3	Ду 50			80°С	от тепло-	Отделка торцов гофрированными диафрагмами				7.903.9-22.34	
							потерь	Шнур теплоизоляционный с металлическим	50		0,0051	7.903.9-2.2-01	
								защитным покрытием	0,8	0,18		7.903.9-3.1-11	

Инв.№ подл. | Подп. и дата | Взам.инв.№

Привязан

Инв.№

ТП 903-1-278.90			ТМ 2
ГИП	Жабадыкин		
Нач.отд.	Попов		
Н. контр.	Шнитко		
Гл. спец.	Сурмонин		
Зав.инж.отд.	Строительство		
Инж.	Мухетина		

Котельная с 4 котлами ДЕ-25-14 ГМ Открытая система теплоснабжения. Здание из сб.ж/б конструк.

Стадия	Лист	Листов
Р	6	

Общие данные (продолжение)

ЛАТГИПРОПРОМ

Копировал 38-24218-04 9 формат А2

Обозначение изолируемого оборудования трубопровода	Наименование изолируемого оборудования и трубопровода	Кол-во	Размеры: Наружный диаметр или размеры сечения мм	Размеры: Длина или высота м	Расположение	t теплоносителя °С	Теплоизоляционная конструкция: Назначение	Теплоизоляционная конструкция: Наименование основных элементов	Толщина мм	Поверхность м²	Объем теплоизоляционного слоя м³	Лист основного комплекта обозначение ссылочных или прилагаемых документов	Примечание
	Блок подогревателей сетевой Воды Q = 35 Гкал/ч												
	Оборудование												
Лист 30 поз. 2	Подогреватель ПП1-53-7-IV												
	F = 53,9 м²	5	ф 630		гориз.	164°	от тепло- потерь	Маты минераловатные прошивные	120		6,8	7.903-3.1-17	
								Алюминиевое защитное покрытие	0,3	54,6		7.903.9-2.1-35	
Лист 30 поз. 3	Подогреватель 12×219×4000-Р-2												
	F = 24 м²	5	ф219		гориз.	70°÷150°	от тепло- потерь	Изделия минераловатные с гофрированной структурой 2ИГС-100	60		1,38	7.903.9-3.1-08	
								Алюминиевое защитное покрытие	0,3	25,28		7.903.9-2.1-35	
	Паропроводы												
	Трубопровод		ф273	2,4	Вертик.	164	от тепло- потерь	Изделия минераловатные с гофрированной структурой 2ИГС-100	120		0,37	7.903.9-3.1-08	
								Алюминиевое защитное покрытие	0,3	4,22		7.903.9-2.1-36	
	Трубопровод		ф426	3,7	Вертик.	164	от тепло- потерь	Изделия минераловатные с гофрированной структурой 2ИГС-100	130		0,814	7.903.9-3.1-08	
								Алюминиевое защитное покрытие	0,3	8,51		7.903.9-2.1-36	
	Трубопровод		ф38	5	Вертик.	164	от тепло- потерь	Холстопрошивное полотно ХПС-Т-5	70		0,12	7.903.9-3.1-10	
								Алюминиевое защитное покрытие	0,3	2,8		7.903.9-2.1-34	
	Трубопровод		ф219	3	горизан.	164	от тепло- потерь	Изделия минераловатные с гофрированной структурой 2ИГС-100	120		0,384	7.903.9-3.1-08	
								Алюминиевое защитное покрытие	0,3	4,75		7.903.9-2.1-35	
	Трубопровод		ф38	10	гориз.	164	от тепло- потерь	Холстопрошивное полотна ХПС-Т-5	70	5,6		7.903.9-3.1-10	
								Алюминиевое защитное покрытие	0,3		0,24	7.903.9-2.1-33	

Привязан

Инв.№

Инв.№ подл. | Подп. и дата | Взам.инв.№

		ТП 903-1-278.90 ТМ2	
ГИП	Жибальский		
Нач.отд.	Попов	Котельная с 4 котлами ДЕ-25-14ГМ открытая система теплоснабжения. Здание из сб.ж/б констр.	Стадия Р / Лист 7 / Листов
Н.контр.	Шнитко		
Гл.спец.	Сурмонин	Общие данные (продолжение)	ЛАТГИПРОПРОМ
Ведущ.	Спадишанис		
Инж.	Мукстиня		

Копировал 38 24218-04 10 формат А2

Обозначение изолируемого оборудования трубопровода	Наименование изолируемого оборудования и трубопровода	Кол-во	Размеры: наружный диаметр или размеры сечения мм	Размеры: длина или высота м	Расположение	t теплоносителя °С	Теплоизоляционная конструкция: Назначение	Теплоизоляционная конструкция: Наименование основных элементов	Теплоизоляционная конструкция: Толщина мм	Поверхность м²	Объем теплоизоляционного слоя м³	Лист основного комплекта. Обозначение серийных или прилагаемых документов	Примечание
	Арматура фланцевая	5	Ду 200	–	Вертик.	164	от теплопотерь	Маты минераловатные прошивные 2М-100	90		0,52	7.903.9-22.86.07	
								с обкладками. Алюминиевое защитное покрытие	0,8	9,5		7.903.9-22-11.12	
								Отделка торцов гофрированными диафрагмами				7.903.9-22-34	
	Арматура фланцевая	5	Ду 32	–	гориз.	164	от теплопотерь	Холстопрошивное полотно ХПС-Т-5 с металлическим защитным покрытием	60		0,054	7.903.9-22-03	
									0,8			7.903.9-22-35	
								Отделка торцов гофрированными диафрагмами		1,35			
	Трубопровод		ф 32	2	Вертик.	90÷110°	от теплопотерь	Холстопрошивное полотно ХПС-Т-5	50		0,026	7.903.9-3.1-10	
												Выпуск 1, часть 1	
								Алюминиевое защитное покрытие	0,3	0,924		7.903.9-2.1-36	
	Трубопровод		ф 32	5	гориз.	90°÷110°	от теплопотерь	Холстопрошивное полотно ХПС-Т-5	50		0,065	7.903.9-3.1-10	
												Выпуск 1, часть 1	
								Алюминиевое защитное покрытие	0,3	2,31		7.903.9-21-35	
	Трубопровод		ф 15	10	гориз.	90°÷110°	от теплопотерь	Холстопрошивное полотно ХПС-Т-5	30		0,05	7.903.9-21-12	
								Алюминиевое защитное покрытие	0,3	2,86		7.903.9-21-33	
	Трубопровод		ф 15	5,5	Вертик.	90°÷110°	от теплопотерь	Холстопрошивное полотно ХПС-Т-5	30		0,028	7.903.9-21-12	
								Алюминиевое защитное покрытие	0,3	1,573		7.903.9-21-34	
	Трубопровод		ф 219	2	гориз.	70°	от теплопотерь	Изделия минераловатные с гофрированной структурой марки 100	60		0,128	7.903.9-3.1-08	
								Алюминиевое защитное покрытие	0,3	2,3		7.903.9-21-35	
	Трубопровод		ф 219	6	Вертик.	70°	от теплопотерь	Изделия минераловатные с гофрированной структурой марки 100	60		0,384	7.903.9-3.1-08	
								Алюминиевое защитное покрытие	0,3	6,89		7.903.9-21-36	
	Трубопровод		ф 108	3,5	Вертик.	90°÷110°	от теплопотерь	Изделия минераловатные с гофрированной структурой марки 100	60		0,147	7.903.9-3.1-08	
								Алюминиевое защитное покрытие	0,3	2,75		7.903.9-21-36	
	Трубопровод		ф 38	17	Вертик.	110°	от теплопотерь	Холстопрошивное полотно ХПС-Т-5	60		0,24	7.903.9-3.1-10	
								Алюминиевое защитное покрытие	0,3	9,49		7.903.9-21-36	

Привязан

Инв. №

ТП 903-1-278.90 ТМ2

ГИП	Нурбатыров			Котельная с 4 котлами ДЕ-25-14ГМ. Открытая система теплоснабжения. Здание из сб. ж/б констр.	Стадия	Лист	Листов
Нач. отд.	Пронь				Р	8	
Н. контр.	Шнитко						
Гл. спец.	Юрьянин			Общие данные (продолжение)	ЛАТГИПРОПРОМ		
Вед. инж.	Стрельникова						
Инж.	Кулешова						

Копировал: Ф.1 24218-04 11 Формат А2

Инв. № подл. | Подп. и дата | Взам. инв. №

Альбом 3

Обозначение изолируемого оборудования трубопровода	Наименование изолируемого оборудования и трубопровода	Кол-во	Размеры: Наружный диаметр или размеры сечения мм	Размеры: Длина или высота м	Расположение	t теплоносителя °С	Теплоизоляционная конструкция: Назначение	Теплоизоляционная конструкция: Наименование основных элементов	Толщина мм	Поверхность м²	Объем теплоизоляционного слоя м³	Лист основного комплекта, обозначение ссылочных или прилагаемых документов	Примечание
	Трубопровод		ф89	40	Вертик.	90°÷110°	от тепло-	Шнур теплоизоляционный из минеральной					
							потерь	Ваты марки 200	80		1,72	7.903.9-2.1-14	
								Алюминиевое защитное покрытие	0,3	34,2		7.903.9-2.1-36	
	Трубопровод		ф89	21,5	гориз.	90°÷110°	от тепло-	Шнур теплоизоляционный из минеральной					
							потерь	Ваты марки 200	80		0,92	7.903.9-2.1-13	
								Алюминиевое защитное покрытие	0,3	17,8		7.903.9-2.1-35	
	Трубопровод		ф159	21	Вертик.	70°÷150°	от тепло-	Изделия минераловатные с гофрированной	60		1,13	7.903.9-3.1-08	
							потерь	структурой 2 ИГС 100					
								Алюминиевое защитное покрытие	0,3	20,013		7.903.9-2.1-36	
	Трубопровод		ф159	12	гориз.	70°÷150	от тепло-	Изделия минераловатные с гофрированной	60		0,636	7.903.9-3.1-08	
							потерь	структурой 2 ИГС 100					
								Алюминиевое защитное покрытие	0,3	11,44		7.903.9-2.1-35	
	Трубопровод		ф325	9	Вертик.	70°÷150°	от тепло-	Изделия минераловатные с гофрированной	70		0,99	7.903.9-3.1-08	
							потерь	структурой 2 ИГС 100					
								Алюминиевое защитное покрытие	0,3	15,01		7.903.9-2.1-36	
	Арматура фланцевая	3	Ду200			70°	от тепло-	Матрацы из стеклянного штапельного волокна МС-50	50		0,18	7.903.9-22-06	
							потерь	Алюминиевое защитное покрытие. Отделка					
								торцов гофрированными диафрагмами.	0,8	4,92		7.903.9-22-34	
	Арматура фланцевая	5	Ду32			110°	от тепло-	Холстопрошивное полотно ХПС-Т-5	30		0,055	7.903.9-22-03	
							потерь	Алюминиевое защитное покрытие.	0,8	1,9			
								Отделка торцов гофрированными диафрагмами				7.903.9-22-34	
	Арматура муфтовая	12	Ду15			110°	от тепло-	Шнур теплоизоляционный с металлическим	30		0,087	7.903.9-22-01	
							потерь	защитным покрытием.	0,8	1,74			
	Арматура фланцевая	8	Ду80			110°	от тепло-	Шнур теплоизоляционный с металлическим	60		0,075	7.903.9-22-02	
							потерь	защитным покрытием	0,8	1,5			
	Арматура фланцевая	10	Ду150			150°		Матрацы из стеклянного штапельного волокна МС-50	50		0,5	7.903.9-22-06	
								Алюминиевое защитное покрытие. Отделка				7.903.9-22-11,12	
								торцов гофрированными диафрагмами	0,8	13,2		7.903.9-22-34	

Инв. № подл. | Подп. и дата | Взам. инв. №

Привязан

Инв. №

ТП 903-1-278.90 ТМ2

ГИП	Житловский		
Нач. отд.	Попов		
Н. контр.	Шишко		
Гл. спец.	Германн		
Гл. инж.	Стрижаченко		
Инж.	Никитина		

Котельная с 4 котлами ДЕ-25-ГМ. Открытая этажерочная теплоэнергетическая. Здание из сб. ж/б констр.

Стадия: Р | Лист: 9 | Листов:

Общие данные (продолжение)

ЛАТГИПРОПРОМ

Копировал: Ф 4 24218-04 12 Формат А2

Обозначение изолируемого оборудования трубопровода	Наименование изолируемого оборудования и трубопровода	Кол-во	Размеры: Наружный диаметр или размеры сечения мм	Размеры: Длина или высота м	Расположение	t теплоносителя °С	Теплоизоляционная конструкция: Назначение	Теплоизоляционная конструкция: Наименование основных элементов	Толщина мм	Поверхность м²	Объем теплоизоляционного слоя м³	Лист основного комплекта, обозначение ссылочных или прилагаемых документов	Примечание
	Отвод 90°	22	ф219	м		70°	от теплопотерь	Изделия минераловатные с гофрированной структурой 2ИГС-100. Алюминиевое штампованное покрытие	60		0,54	7.903.9-3.1-08	
									0,3	11,022		3.903-11.03	
	Отвод 60°	4	ф89			90÷110	от теплопотерь	Шнур теплоизоляционный из минеральной ваты марки 200	30		0,007	7.903.9-3.1-11	
								Алюминиевое защитное штампованное покрытие	0,3	0,29		3.903-11.03	
	Отвод 90°	30	ф89			90÷110	от теплопотерь	Шнур теплоизоляционный из минеральной ваты марки 200	80		0,186	7.903.9-3.1-11	
								Алюминиевое защитное штампованное покрытие	0,3	6		3.903-11.03	
	Отвод 45°	5	ф159			70÷150	от теплопотерь	Изделия минераловатные с гофрированной структурой 2ИГС-100	60		0,031	7.903.9-3.1-08	
								Алюминиевое защитное штампованное покрытие	0,3	1,2		3.903-11.03	
	Отвод 90°	24	ф159			70÷150	от теплопотерь	Изделия минераловатные с гофрированной структурой 2ИГС-100	60		0,35	7.903.9-3.1-08	
								Алюминиевое защитное штампованное покрытие	0,3	7,42		3.903-11.03	
	Блок конденсатный оборудование												
лист 34 поз. 4	Подогреватель 03×76×2000 - Р-4	1	ф76		Гориз.	150°	от теплопотерь	Шнур теплоизоляционный из минеральной ваты марки 200	70		0,32	7.903.9-3.1-11	
								Алюминиевое защитное покрытие	0,3	6,8		7.903.9-2.1-35	
	Трубопроводы воды												
	Трубопровод		ф32	2	Гориз.	130°	от теплопотерь	Полотно холсто-прошивное ХПС-Т-5	30		0,012	7.903.9-3.1-10	
								Алюминиевое защитное покрытие	0,3	0,58		7.903.9-2.1-33	
	Арматура фланцевая	2	Ду 25	2		130°	от теплопотерь	Полотно ХПС с металлическим защитным покрытием	30		0,2	7.903.9-2.2-03	
									0,8	0,66			

Инв. № подл. | Подп. и дата | Взам. инв. №

Привязан

Инв. №

ГИП	Никольский	
Нач. отд.	Попов	
Н. контр.	Шнитко	
Гл. спец.	Сурмонин	
Вед. инж.	Сысоминин	
Инж.	Мукктиня	

ТП 903-1-278.90 ТМ 2


Котельная с 4 котлами ДЕ-25-14ГМ. Открытая система теплоснабжения. Здания из сбж/б констр.

Стадия Р | Лист 10 | Листов

Общие данные (окончание)

ЛАТГИПРОПРОМ

Копировал 38 24218-04 13 формат А2

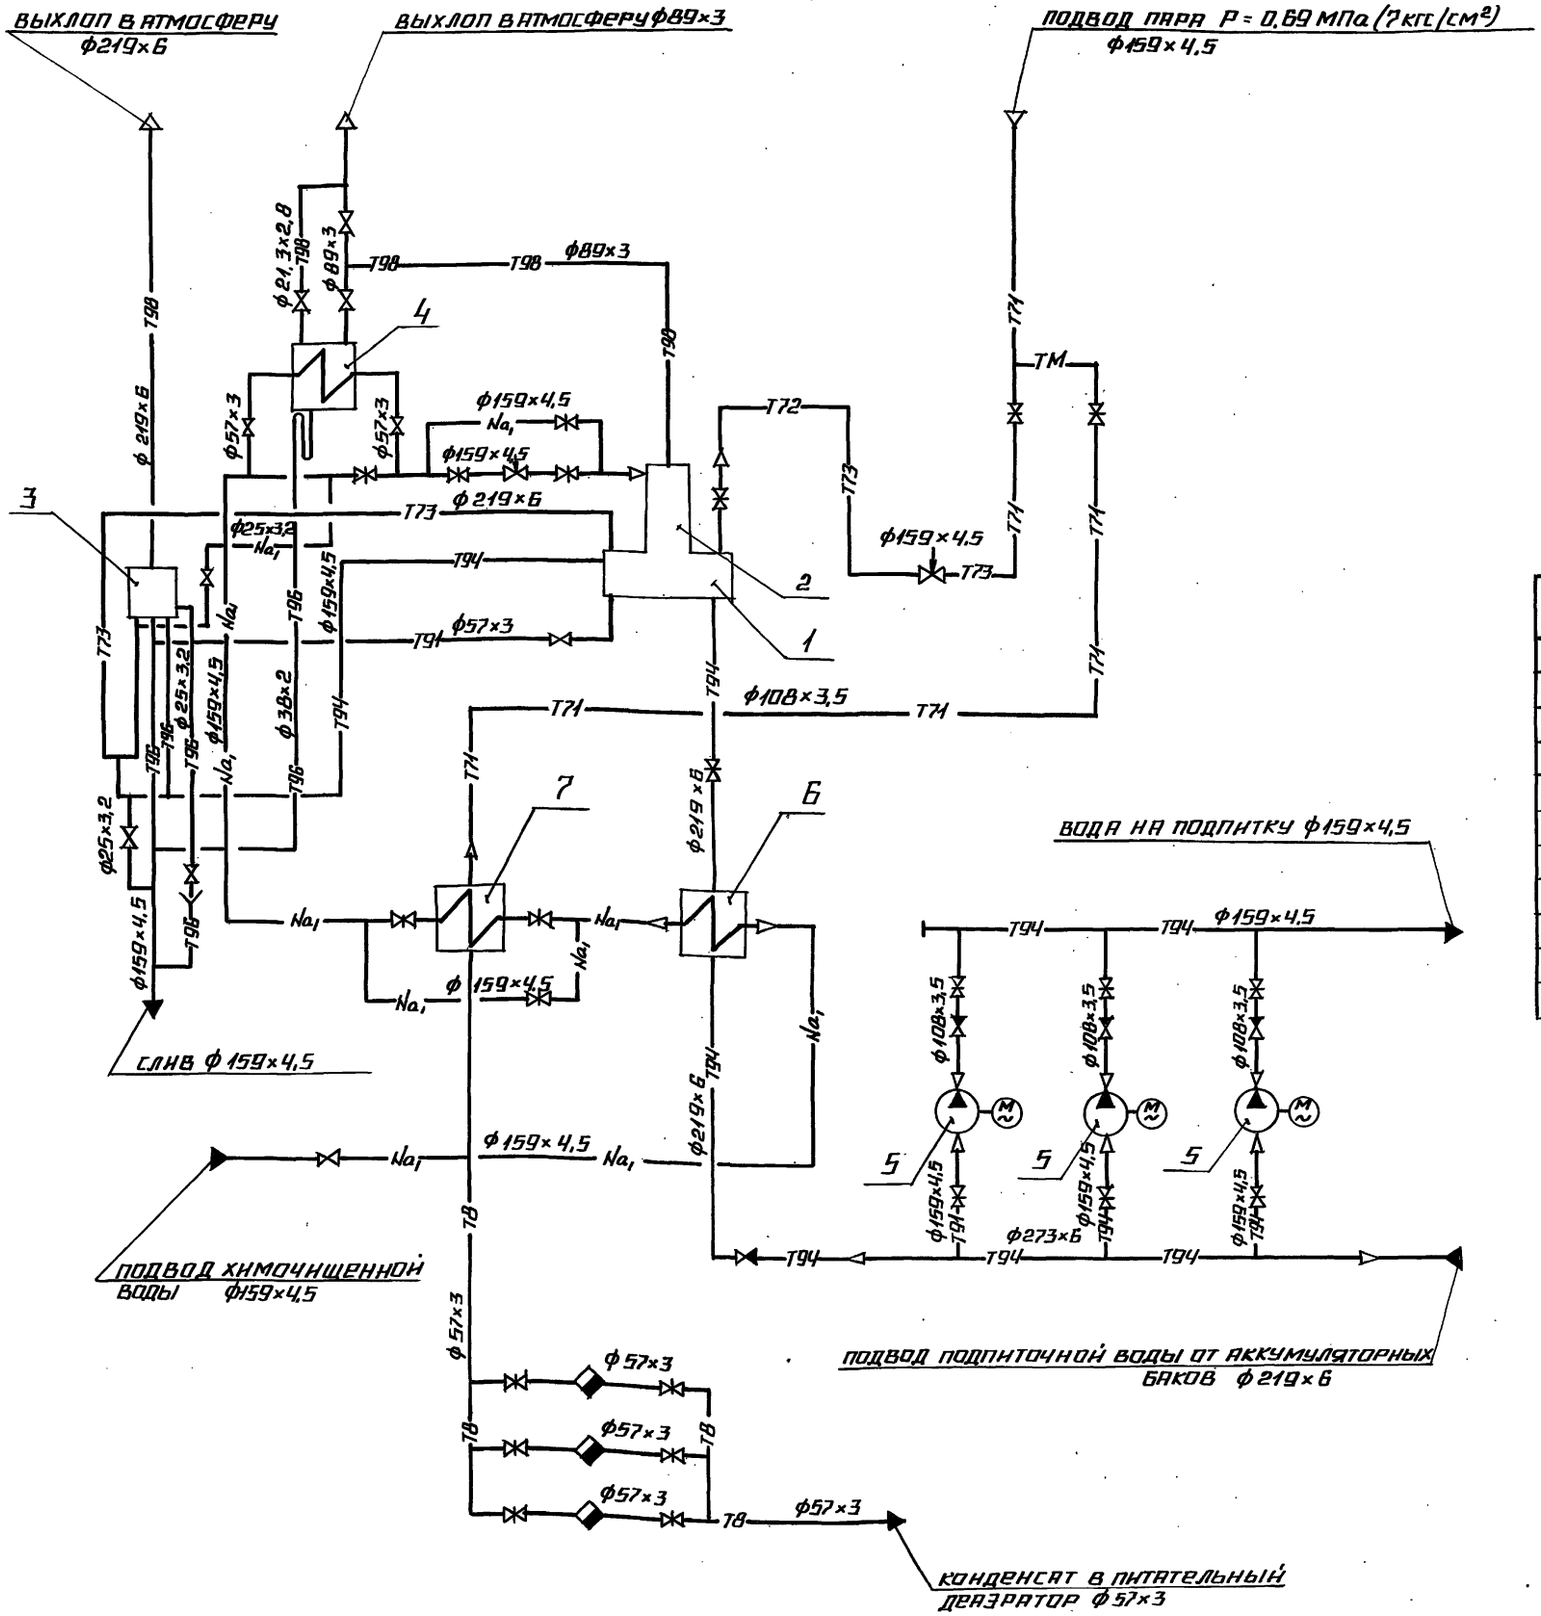

ПОЗ.	НАИМЕНОВАНИЕ	КОЛ.	ПРИМЕЧАНИЕ
1	БАК ДЕАЭРАТОРНЫЙ	1	V = 25 м³
2	КОЛОНКА ДЕАЭРАЦИОННАЯ ДА-100	1	Q = 100 т/ч
3	ПРЕДОХРАНИТЕЛЬНОЕ УСТРОЙСТВО ДА-100	1	
4	ОХЛАДИТЕЛЬ ВЫПАРА ОВА-8М	1	F = 8 м²
5	НАСОС К100-65-200	3	Q = 100 м³/ч Р = 0,49 МПа
6	ПОДОГРЕВАТЕЛЬ 14-273×4000-Д2		
	ТУ 400-28-429-82Е	1	F = 40,6 м²
7	ПОДОГРЕВАТЕЛЬ		
	ПП2-24-7-II ОСТ 108.271.105-76	1	F = 24,4 м²

ПРИВЯЗАН

ИНВ. №

ТП 903-1-278.90 ТМ2

ГИП	ИНДЕЙЛЬСКИЙ		
НАЧ. ОТД.	ПОПОВ		
Н. КОНТР.	ШНИТКО		
Гл. СПЕЦ.	ГУРМОНИН		
ВЕД. ИНЖ.	ПРАНЦМАНН		
ИНЖ.	КОСТРОМИН		

КОТЕЛЬНАЯ С 4 КОТЛАМИ ДЕ-25-14ГМ. ОТКРЫТАЯ СИСТЕМА ТЕПЛОСНАБЖЕНИЯ. ЗДАНИЕ ИЗ СБ. Ж/Б КОНСТР.

СТАДИЯ	ЛИСТ	ЛИСТОВ
Р	11	

БЛОК ДЕАЭРАЦИОННО-ПОДПИТОЧНЫЙ. СХЕМА БЛОКА.


ЛАТГИПРОПРОМ

ОТДЕЛ КИП ИНДЕЙЛЬСКИЙ


ИНВ. № ПОДЛ. | ПОДПИСЬ И ДАТА | ВЗАМ. ИНВ. №

Альбом 3


А – А

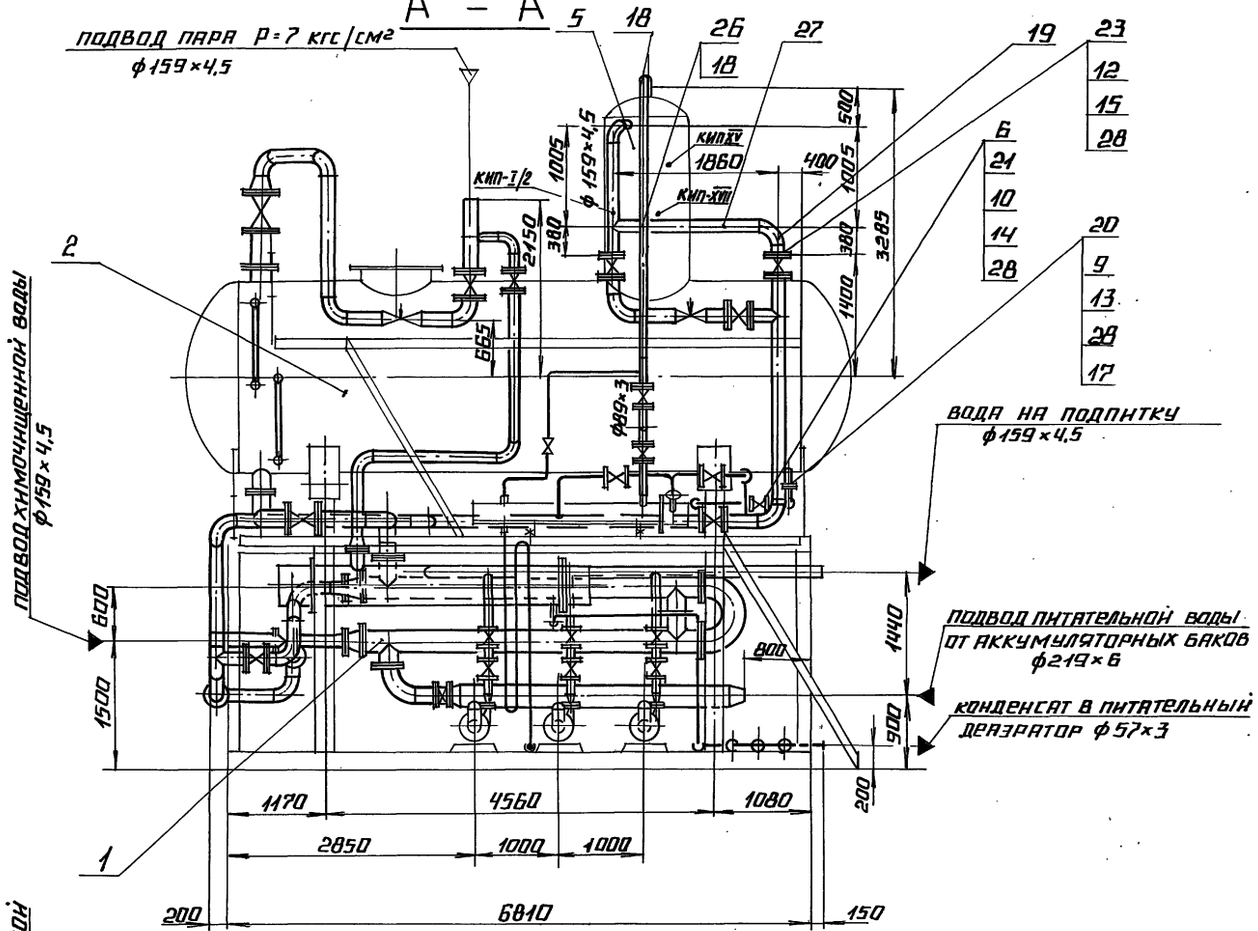

Б – Б

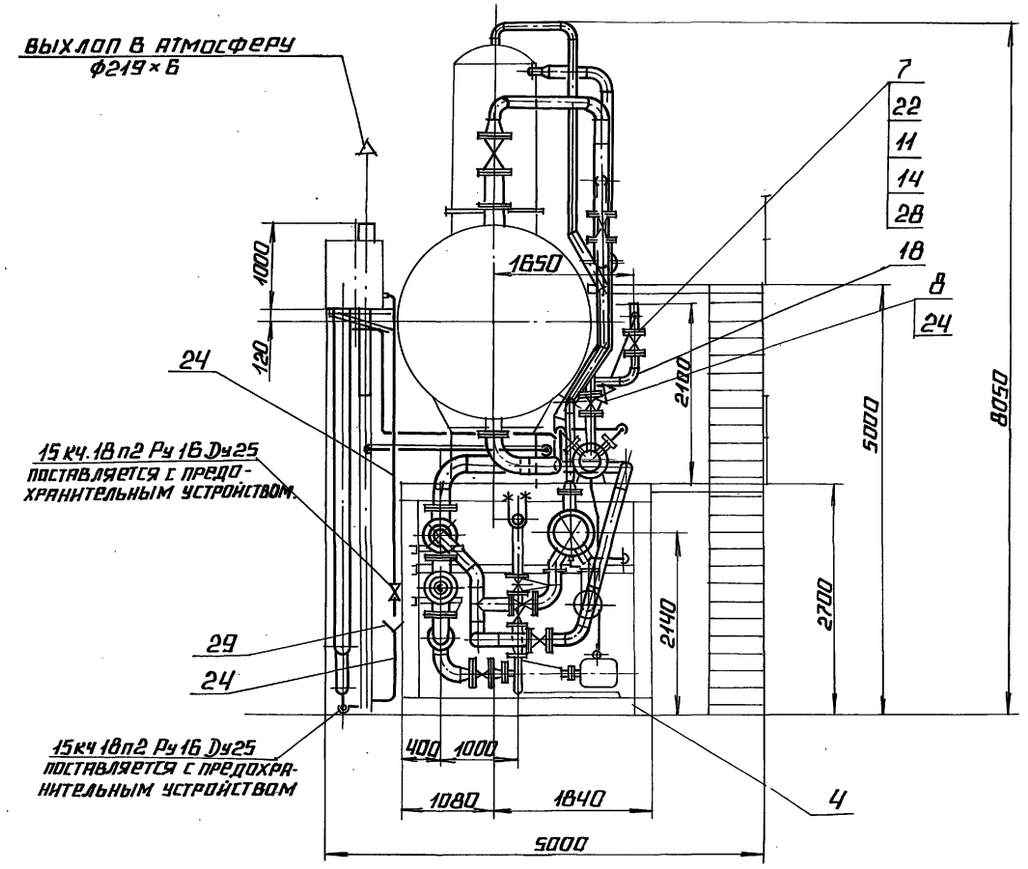

ПЛАН

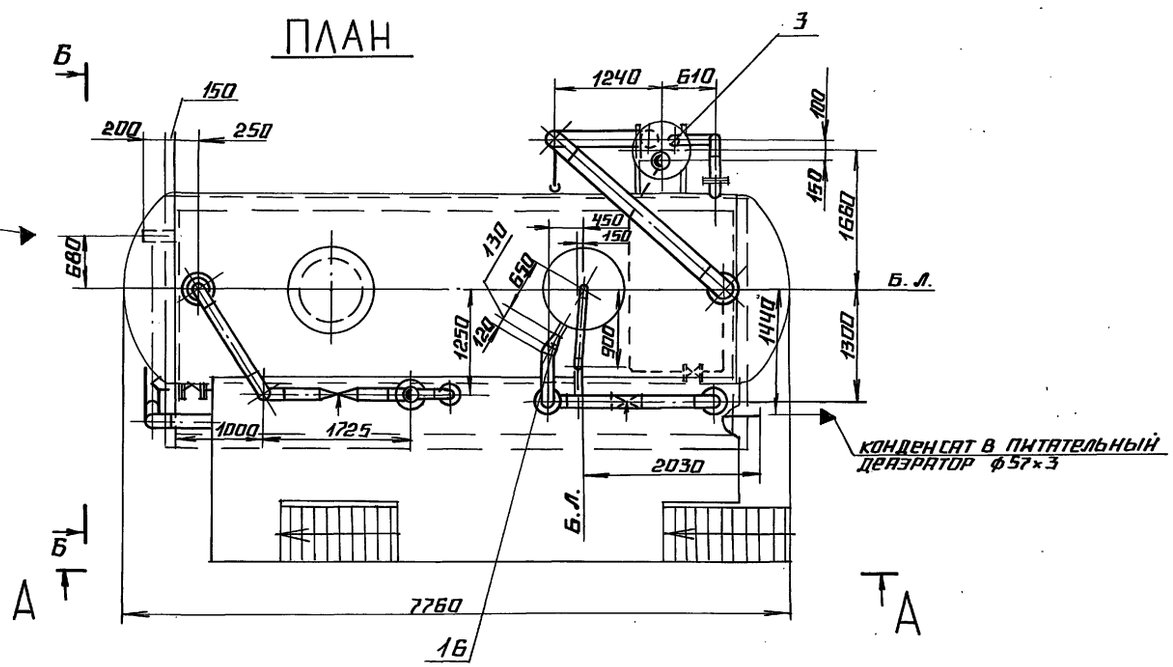

ГИП	Видбальский		
Нач. отд.	Попов		
Н. контр.	Шнитко		
Гл. спец.	Гурмонин		
В. инж.	Спранцман		
Инж.	Костромин		

ТП 903-1-278.90 ТМ 2

Котельная с 4 котлами ДЕ-25-14ГМ. Открытая система теплоснабжения. Здание из сб. ж/б конструкций

Стадия	Лист	Листов
Р	12	

Блок деаэрационно-подпиточный. План; разрезы А-А, Б-Б

ЛАТГИПРОПРОМ

Привязан

Инв. №

24218-04 15 Копировал Формат А2

Инв. № подл. | Подпись и дата | Взам. инв. №

Альбом 3

Марка поз.	Обозначение	Наименование	Кол.	Масса ед., кг	Приме-чание
30		Электроды Э-46			
		ГОСТ 9467-75	3,0	—	кг.
		Закладные конструкции КИП			
КИП-I/2		Бобышка БП1-М27×2-55			
		7-3КЧ-1-87	1	0,553	
КИП-XV		Штуцер М24×1,5-50			
		5-3КЧ-53-76	1	0,32	
КИП-XVII		Штуцер М27×2-100			
		3КЧ-35-70	1	1,24	

Марка поз.	Обозначение	Наименование	Кол.	Масса ед., кг.	Приме-чание
		Стандартные изделия			
		Болты ГОСТ 7798-70			
9		М12×45,46	4	0,055	
10		М16×55,46	8	0,117	
11		М16×60,46	24	0,125	
12		М20×70,46	16	0,237	
		Гайки ГОСТ 5915-70			
13		М12,5	4	0,017	
14		М16,5	32	0,034	
15		М20,5	16	0,064	
		Переходы ГОСТ 17378-83			
16		ПК 159×4,5-108×4,0	1	2,4	
		Отводы ГОСТ 17375-83			
17		П 90° 57×3	3	0,5	
18		П 90° 89×3,5	3	1,4	
19		П 90° 159×4,5	2	6,1	
		Фланцы ГОСТ 12820-80			
20		1-50-2,5	1	1,04	
21		1-50-10	2	2,06	
22		1-80-10	6	3,19	
23		1-150-10	2	6,92	
		Материалы			
24	См. ТТ. п. 5 ТМ2 л.2	Труба 25×3,2	8,0	2,39	м.
25	См. ТТ. п.3 ТМ2 л.2	Труба 57×3	3,5	4,00	м.
26	См. ТТ. п.3 ТМ2 л.2	Труба 89×3	8,0	6,36	м.
27	См. ТТ. п.3 ТМ2 л.2	Труба 159×4,5	3,5	17,15	м.
28		Паронит ПОН-2			
		ГОСТ 481-80	0,4	4,00	м²
29		Лист 2 ГОСТ 19903-74			
		Ст3 кп4 ГОСТ 16523-70	0,1	15,7	м²

Марка поз.	Обозначение	Наименование	Кол.	Масса ед. кг.	Приме-чание
		Сборочные единицы			
1	ТМ2 л.л. 14-16	Блок нижний	1	5950,0	
2	ТМ2 л.л. 17,18	Блок верхний	1	5521,0	
3	ТМ2 л. 19	Установка гидро-			
		затвора	1	838,0	
4	ТМ2 л.л. 20-23	Металлоконструкции	1	6216	
		Оборудование			
5		Дезэрационная			
		колонка ДА-100	1	674	
		Арматура			
		Задвижки			
6		Ру 10 Ду 50 30ч6бр	1	12,3	
7		Ру 10 Ду 80 30ч6бр	3	29,0	
		Вентиль			
8		Ру 16 Ду 25 15кч18п	1	1,4	

Привязан


Инв. №

ТП 903-1-278.90			ТМ2
ГИП Индбальский	Котельная с 4 котлами ДЕ-25-14ГМ Открытая система теплоснабжения. Здание из сб. ж/б конструкций.	Стадия	Лист	Листов
Нач. отд. Попов		Р	13	
Н. контр. Шнитко				
Гл. спец. Гурмонин	Блок дезэрационно-подпиточный. Спецификация.	ЛАТГИПРОПРОМ		
В. инж. Спранцманис				
Инж. Костромин				


Инв. № подл. | Подпись и дата | Взам. инв. №

Альбом 3


Б – Б

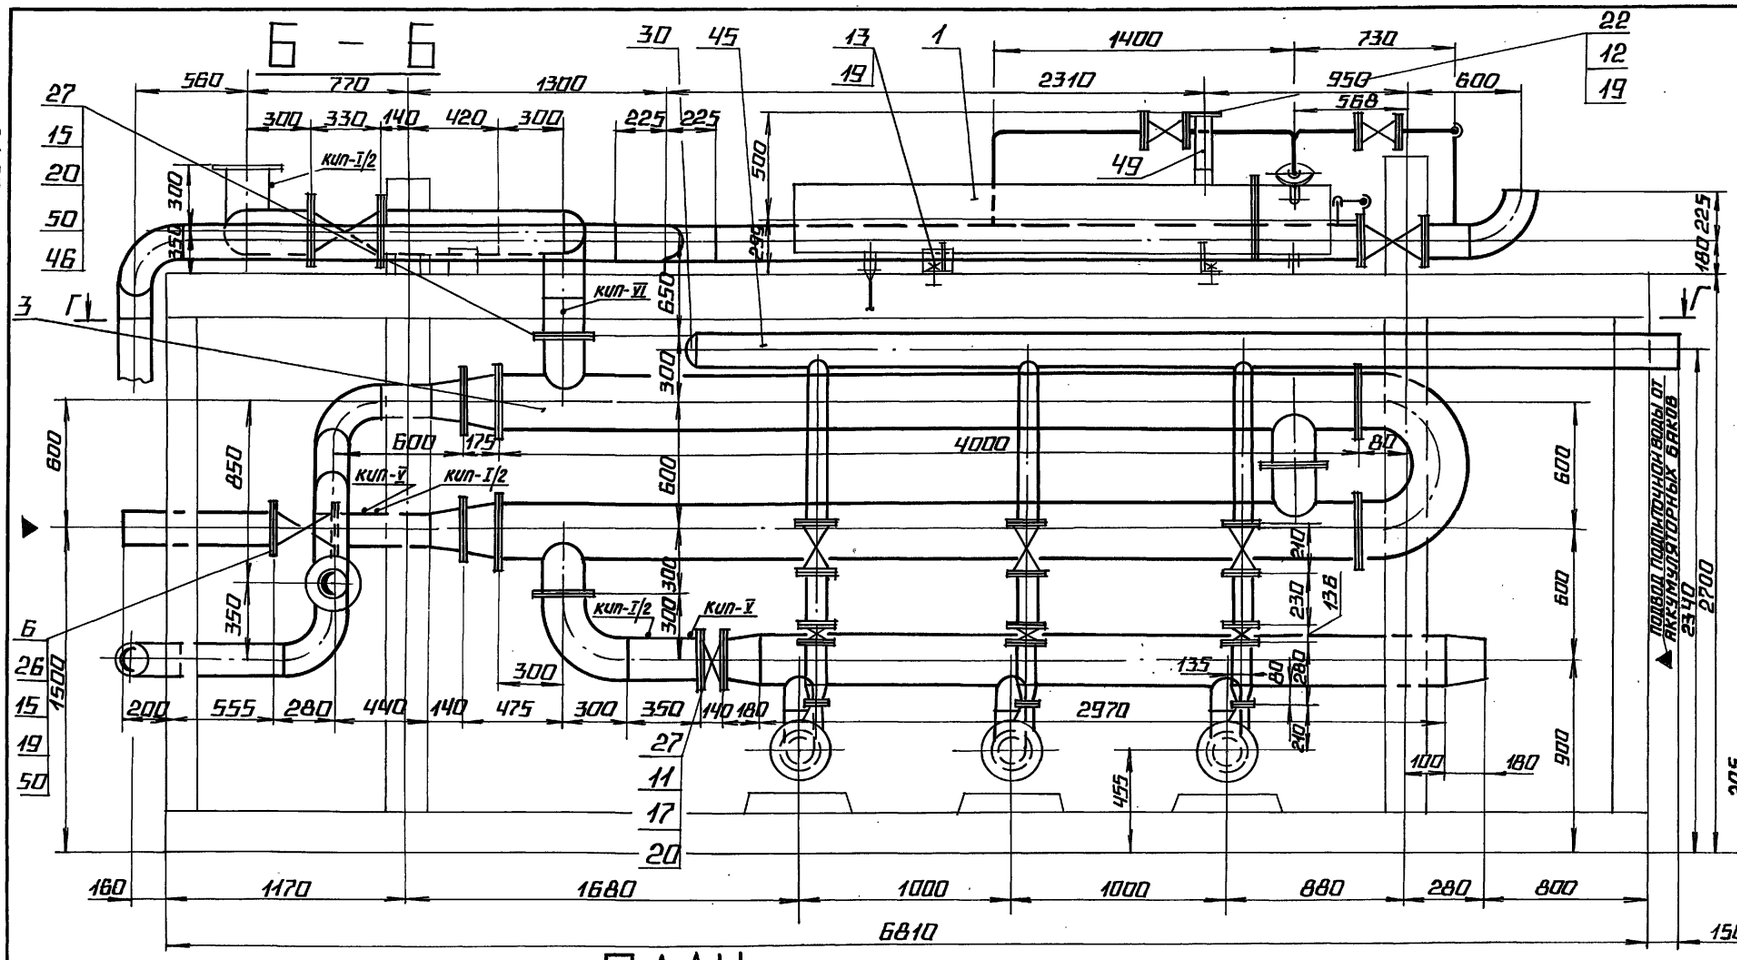


А – А

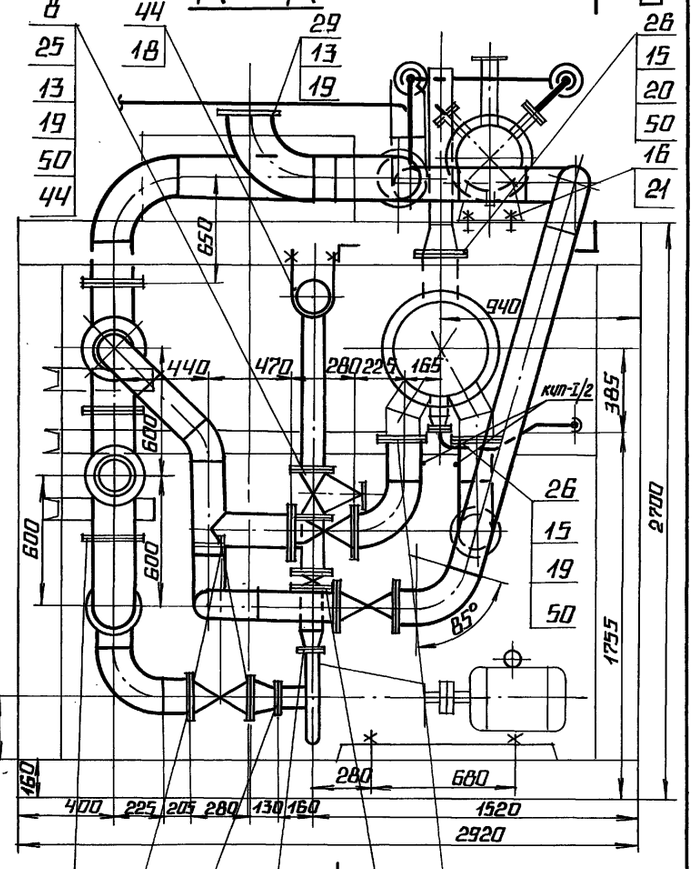


Г – Г

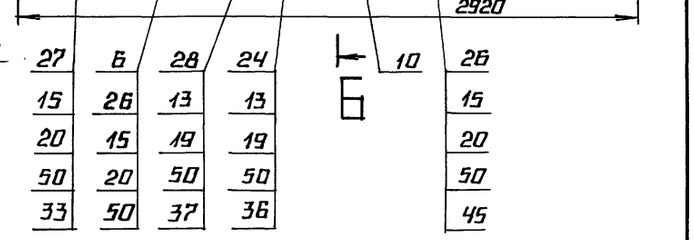

ПЛАН

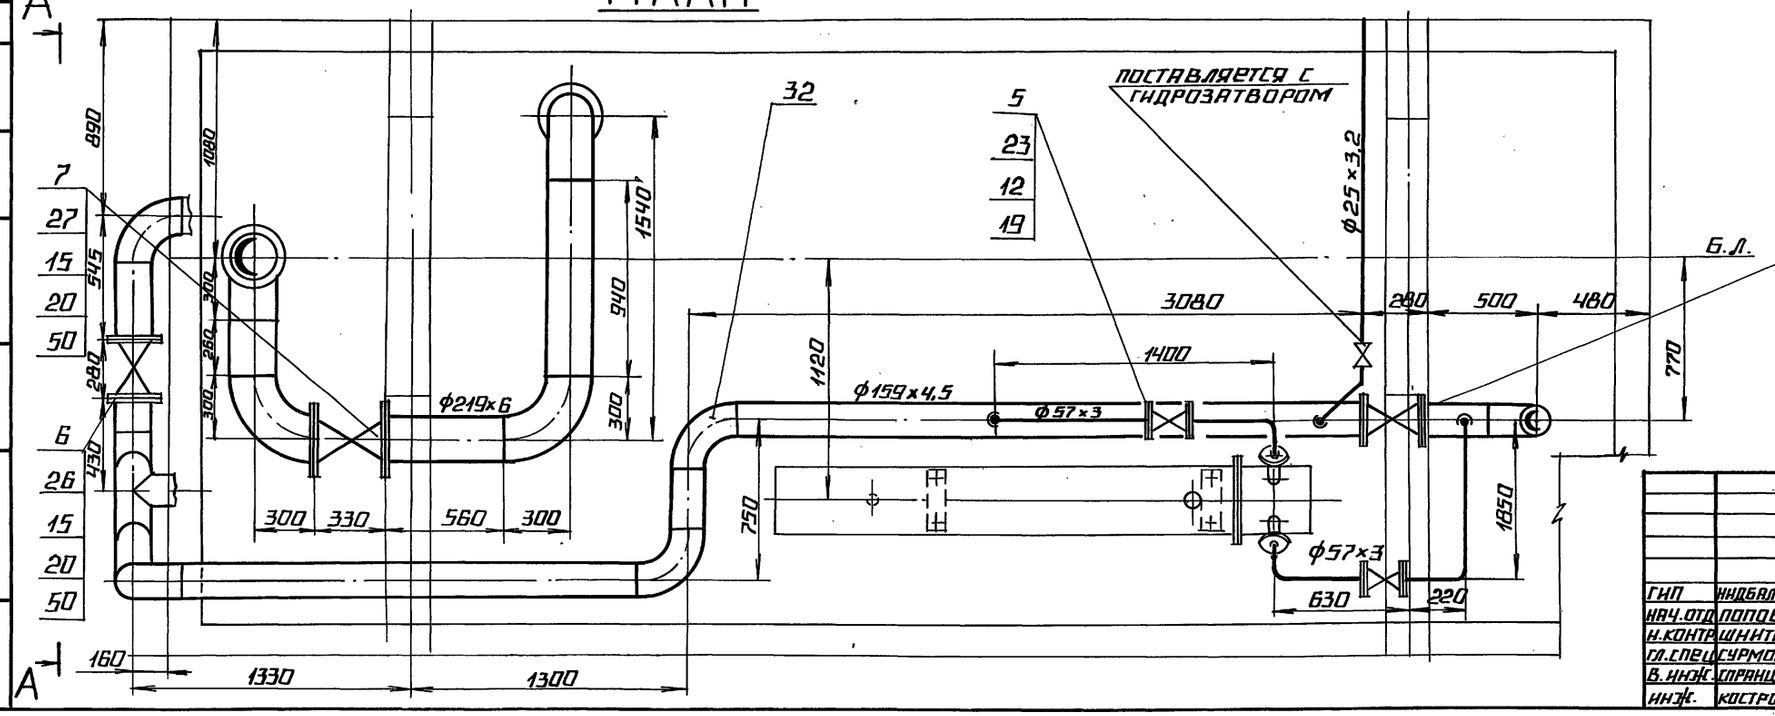

Б.Л.

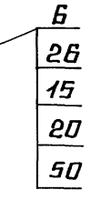

ПРИВЯЗАН

ИНВ. N°


ТП 903-1-278.90 ТМ2			
ГИП	ИНДБАЛЬСКИЙ	Котельная с 4 котлами ДЕ-25-14ГМ открытая систематеплоснабжения. Здание из сб. ж/б констр.	Стадия: Р; Лист: 14; Листов:
НВЧ.ОТД.	ПОПОВ		
Н.КОНТР.	ШНИТКО		
ГЛ.СПЕЦ.	ГУРМОНИН	Блок деаэрационно-подпиточный. Блок низкий. План. Разрезы А-А, Б-Б.	ЛАТГИПРОПРОМ
В.ИНЖ.	СПРАНЦМАН		
ИНЖ.	КОСТРОМИН		

24218-04 17 Копировал Формат А2


Отдел КИП | Инв.№ подл. | Подпись и дата | Взам.инв.№ | Инв.№ подл. | Подпись и дата

Альбом 3

В — В

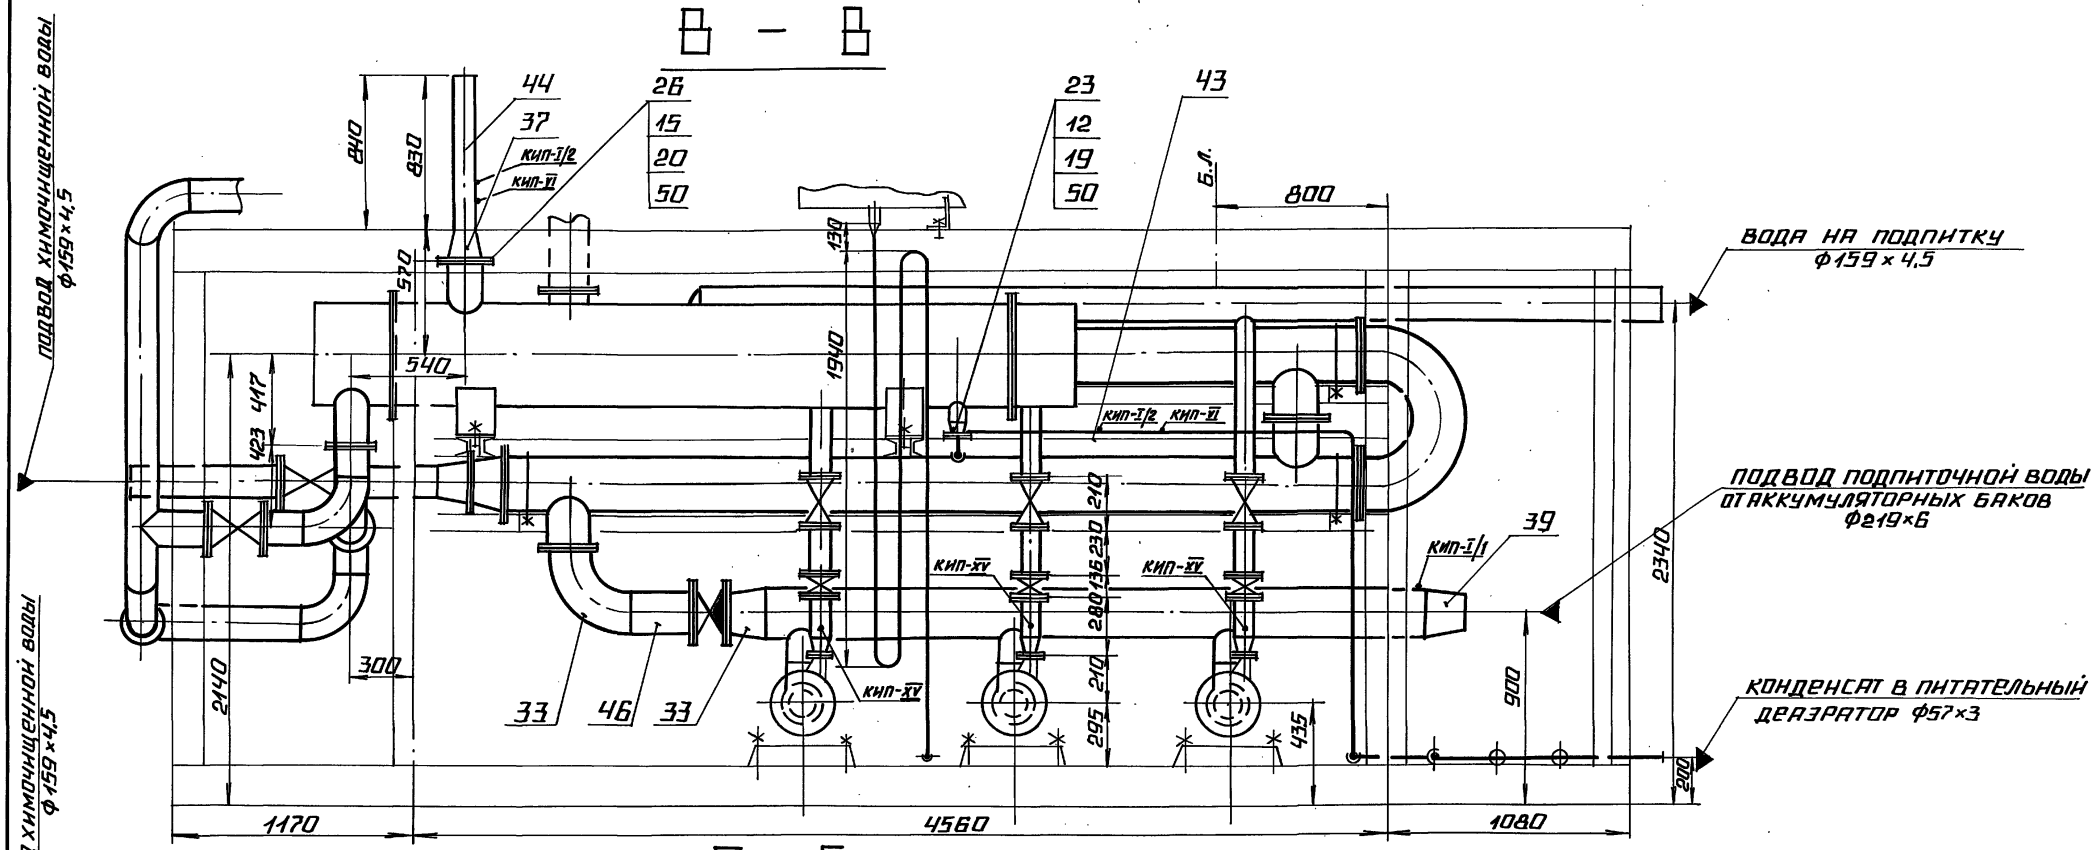

Г — Г

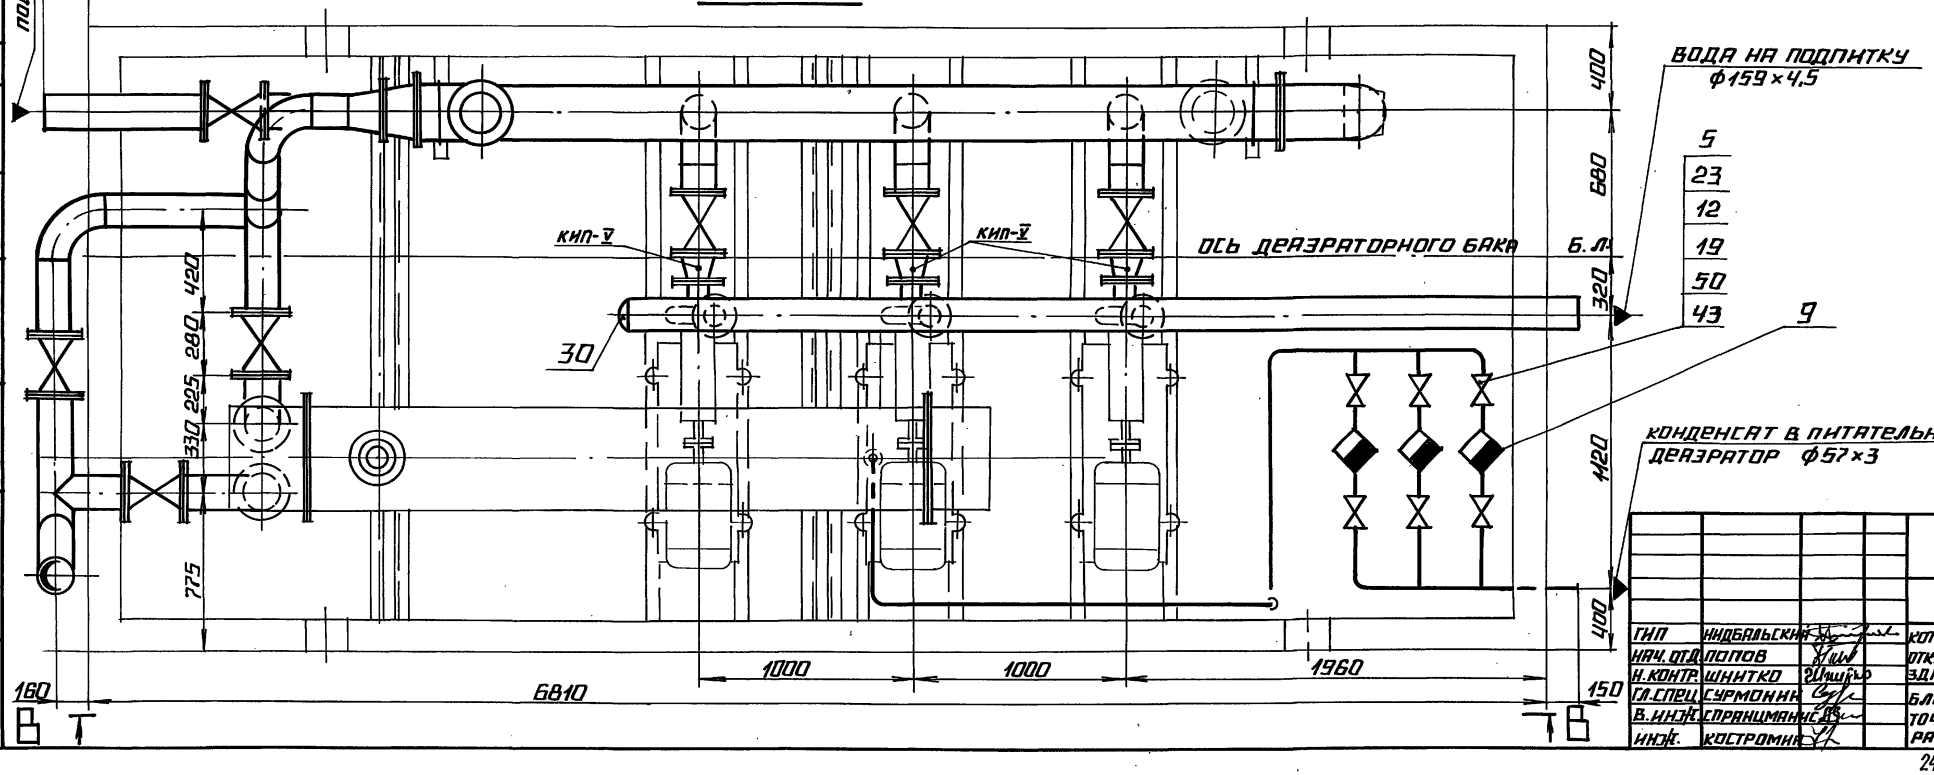

Привязан

Инв. №

Инв. № подл. | Подпись и дата | Взам. инв. № | Отдел КИП | Инженер

ТП 903-1-278.90			ТМ2
ГИП	Видбальский	Котельная с 4 котлами ДЕ-25-14ГМ. Открытая система теплоснабжения. Здание из сб. ж/б констр.	Стадия: Р; Лист: 15; Листов:
Нач. отд.	Попов		
Н. контр.	Шнитко		
Гл. спец.	Сурмонин	Блок деаэрационно-подпиточный. Блок нижний. Разрезы В-В, Г-Г.	ЛАТГИПРОПРОМ
В. инж.	Справцимане		
Инж.	Костромин		

24218-04 18 Копировал Формат А2

Альбом 3

Марка поз.	Обозначение	Наименование	Кол.	Масса ед., кг	Примечание
		Материалы			
42	См. ТТ. п.3 ТМ2 л.2	Труба 38×2	11,0	1,76	м
43	См. ТТ. п.3 ТМ2 л.2	Труба 57×3	1,20	4,0	м
44	См. ТТ. п.3 ТМ2 л.2	Труба 108×3,5	5,5	9,02	м
45	См. ТТ. п.3 ТМ2 л.2	Труба 159×4,5	24,5	17,15	м
46	См. ТТ. п.3 ТМ2 л.2	Труба 219×6	3,0	34,52	м
47	См. ТТ. п.5 ТМ2 л.2	Труба 25×3,2	2,2	2,39	м
48	См. ТТ. п.3 ТМ2 л.2	Труба 273×7	4,5	45,92	м
49	См. ТТ. п.3 ТМ2 л.2	Труба 89×3	0,3	6,36	м
50		Паронит ПОН-2 ГОСТ 481-80	2,9	4,0	м2
51		Круг 12-В-ГОСТ 2590-88 / 20-В-ГОСТ 1050-74	10	0,888	м
52		Электроды Э-46 ГОСТ 9467-75	23	–	кг
		Здкладные конструкции КИП			
КИП-I/1		Бобышка БП1-М20×1,5-55 3-ЗКЧ-1-87	1	0,332	
КИП-I/2		Бобышка БП1-М27×2-55 7-ЗКЧ-1-87	8	0,553	
КИП-V		Штуцер М20×1,5-50 ЗКЧ-45-70	6	0,23	
КИП-VI		Штуцер М20×1,5-100 ЗКЧ-46-76	3	0,19	
КИП-XV		Штуцер БП1-М24×1,5-50 ЗКЧ-53-76	3	0,32	

Марка поз.	Обозначение	Наименование	Кол.	Масса ед., кг	Примечание
		Стандартные изделия			
		Болты ГОСТ 7798-70			
12		М16×55,46	88	0,117	
13		М16×60,46	52	0,125	
14		М20×60,46	12	0,219	
15		М20×70,46	200	0,237	
16		М24×60,46	4	0,329	
17		М20×180,46	12	0,515	
		Гайки ГОСТ 5915-70			
18		М12,5	20	0,017	
19		М16,5	124	0,034	
20		М20,5	224	0,064	
21		М24,5	4	0,110	
22		Фланцы ГОСТ 12830-80			
23		1-80-10 Вст3 сп3	1	3,19	
24		1-50-10 Вст3 сп3	18	2,06	
25		1-65-10 Вст3 сп3	3	2,80	
26		1-100-10 Вст3 сп3	12	3,95	
27		1-150-10 Вст3 сп3	19	6,72	
28		1-200-10 Вст3 сп3	8	8,95	
29		1-100-6 Вст3 сп3	3	2,85	
30		1-200-2,5 Вст3 сп3	1	4,73	
		Заглушка ГОСТ 17379-83			
31		П159×4,5	1	1,5	
32		Отводы ГОСТ 17375-83			
33		П90° 57×3	12	0,5	
34		П90° 159×4,5	10	6,1	
		П90° 219×6	5	14,9	
		П45° 159×4,5	1	3,1	
35		Переходы ГОСТ 17378-83			
36		ПК 57×4-38×2	1	0,2	
37		ПК 108×4-76×3,5	3	0,9	
38		ПК 159×4,5-108×4	4	2,6	
39		ПК 219×6-159×4,5	2	5,3	
		ПК 273×7-219×6	2	8,6	
40		Опоры ГОСТ 14911-82			
41		Опора ОПП2-100,159	3	1,97	
		Опора ОПП2-100,219	1	3,13	

Марка поз.	Обозначение	Наименование	Кол.	Масса ед., кг	Примечание
		Оборудование			
1		Охладитель выпара ОВА-8М	1	3,71	
2		Насос К100/65-200 с электродвигателем 4АМ180М2 N=30 кВт n=3000об/мин	3	3,76	
3		Подогреватель водоводяной F=40,6 м² 14-273×4000-Р-2 ТУ 400-28-429-82Е	1	9,94	
4		Подогреватель паро водяной F=24,4 м² ПП2-24-7-II ОСТ 108.271.105-76	1	9,15	
		Арматура			
		Задвижки 30ч6бр			
5		Ру 10 Ду 50	8	17,3	
6		Ру 10 Ду 150	8	23,5	
7		Ру 10 Ду 200	1	18,2	
8		Ру 10 Ду 100	3	39,5	
9		Конденсатоотводчик Ру 16 Ду 50 45ч12нж	3	7,0	
		Клапан обратный			
10		Ру 10 Ду 100 19421бр	3	17,7	
11		Ру 10 Ду 200 19421бр	1	25,7	

Привязан

Инв. №

Инв. № подл. | Подпись и дата | Взам. инв. №

ТП 903-1-278.90 ТМ2


ГИП	Нидбальский		Котельная с 4 котлами ДЕ-25-14ГМ. Открытая система теплоснабжения. Здание из сб. ж/б констр.
Нач. отд.	Попов		
Н. контр.	Шнитко		
Гл. спец.	Сурмонин		Блок деаэрационно-подпиточный, блок нижний. Спецификация.
В. инж.	Спранцман		
Инж.	Костромин		

Стадия	Лист	Листов
Р	16	

ЛАТГИПРОПРОМ

24218-04 19 Копировал А1 Формат А2

Альбом 3

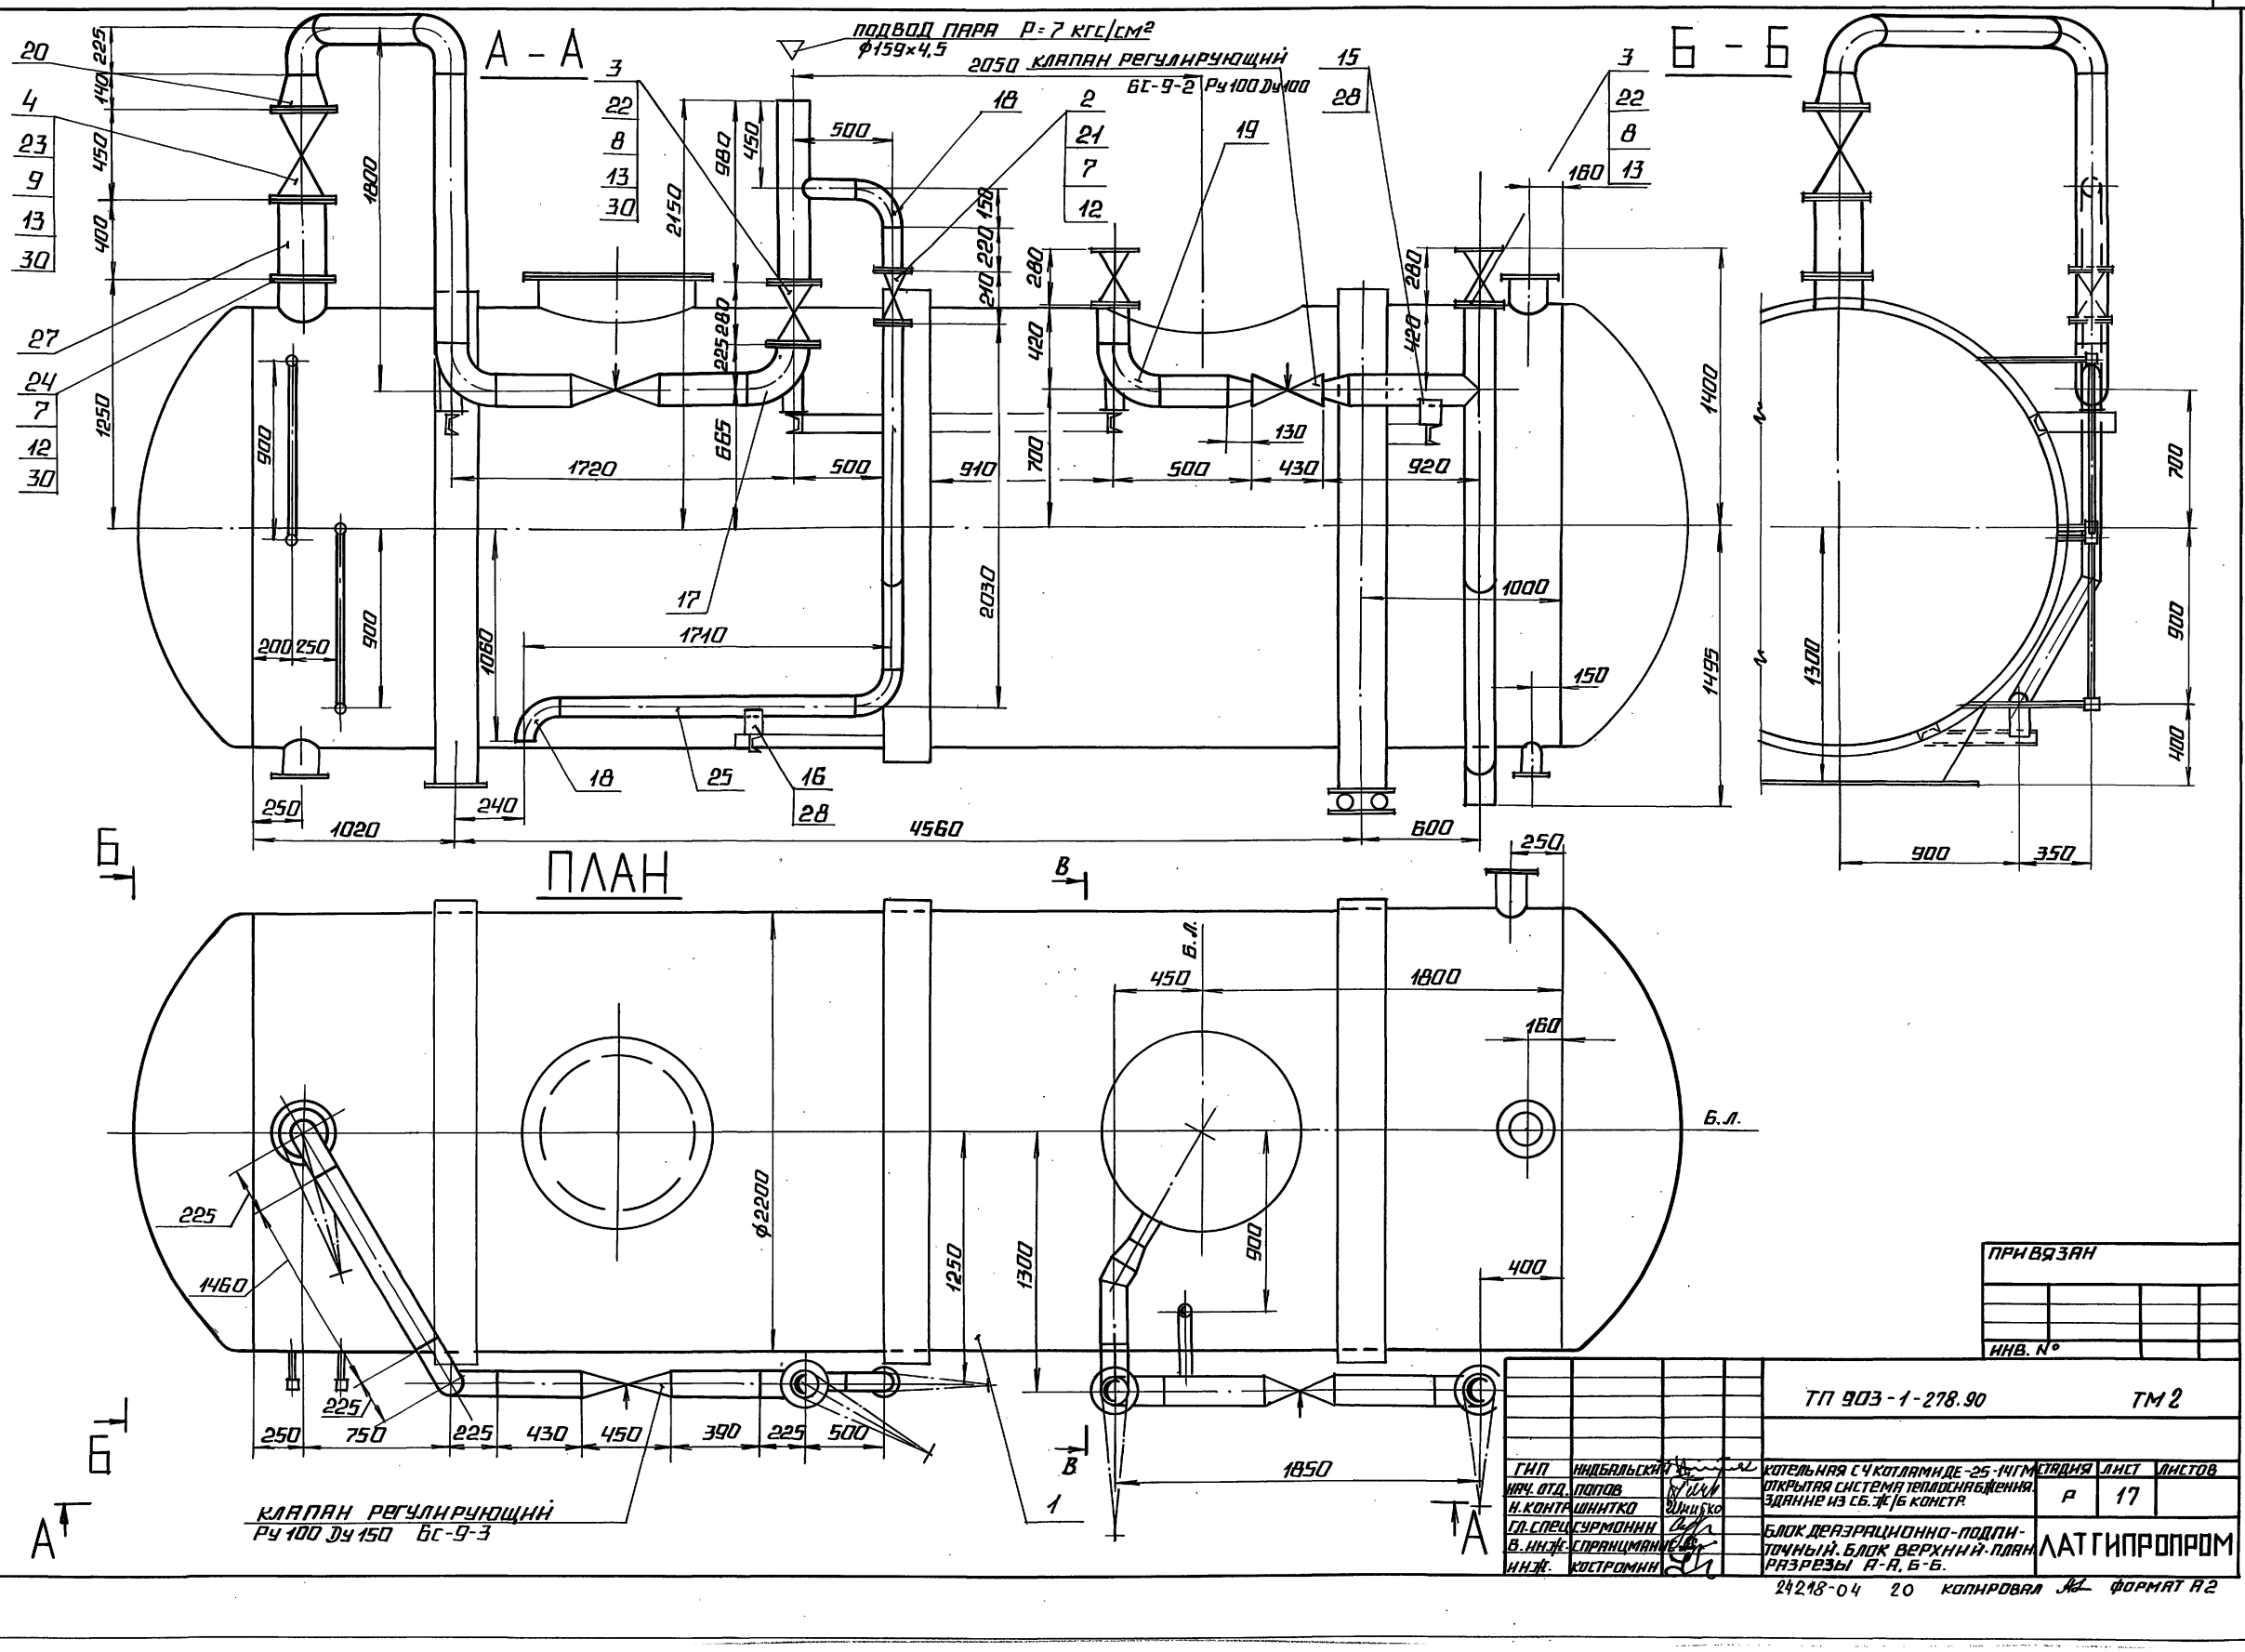

привязан

инв. №

ТП 903-1-278.90				ТМ 2	
ГИП	Кидбальский		Котельная с 4 котлами ДЕ-25-14ГМ открытая система теплоснабжения. Здание из сб. ж/б констр.	стадия	лист	листов
Нач. отд.	Попов			Р	17	
Н. контр.	Шнитко					
Гл. спец.	Сурмонин		Блок деаэрационно-подпиточный. Блок верхний. План. Разрезы А-А, Б-Б.	ЛАТГИПРОПРОМ		
В. инж.	Спранцманис					
Инж.	Костромин					


24218-04 20 Копировал Формат А2

Инв. № подл. | Подпись и дата | Взам. инв. № | Инв. №

АЛЬБОМ 3

МАРКА ПОЗ.	ОБОЗНАЧЕНИЕ	НАИМЕНОВАНИЕ	КОЛ.	МАССА ЕД., КГ	ПРИМЕЧАНИЕ
		ЗАКЛАДНЫЕ ДЕТАЛИ КИП и А			

В - В

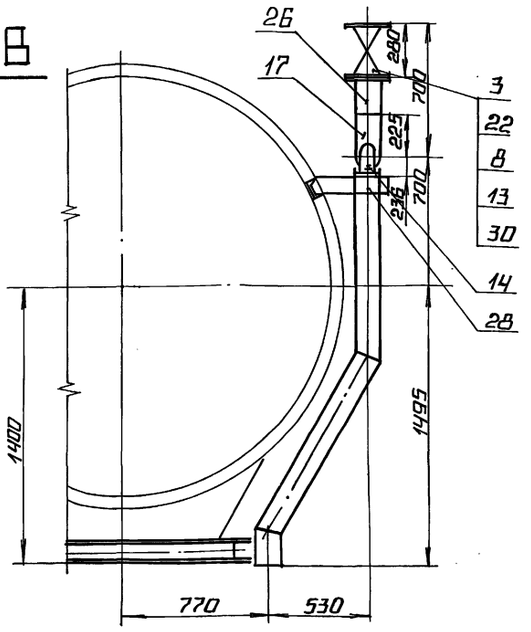

1. НЕ ИСПОЛЬЗОВАННЫЕ ШТУЦЕРА ЗАГЛУШИТЬ ЛИСТОМ ПОЗ. 29.

СПЕЦИФИКАЦИЯ НА БЛОК ВЕРХНИЙ

МАРКА ПОЗ.	ОБОЗНАЧЕНИЕ	НАИМЕНОВАНИЕ	КОЛ.	МАССА ЕД., КГ	ПРИМЕЧАНИЕ
14		ОПОРА 159-06			
		ОСТ 34-42-622-84	3	3,4	
		ОПОРЫ ГОСТ 14911-82			
15		ОПП-2 100,159	1	1,97	
16		ОПП-2 100,108	1	1,63	
		ОТВОДЫ ГОСТ 17375-83			
17		ОТВОД П90°159×4,5	5	6,1	
18		ОТВОД П 90°108×4,5	3	2,5	
		ПЕРЕХОДЫ ГОСТ 17378-83			
19		ПК 159×4,5-108×4	2	2,4	
20		ПК 273×7-159×4,5	1	8,1	
		ФЛАНЦЫ ГОСТ 12820-80			
21		1-100-10 Вст3 сп3	2	5,40	
22		1-150-10 Вст3 сп3	4	6,92	
23		1-250-10 Вст3 сп3	2	10,59	
24		1-250-6 Вст3 сп3	1	7,67	
		МАТЕРИАЛЫ			
25	см. ТТ п.3 ТМ2 л.2	ТРУБА 108×3,5	4,5	9,02	м.
26	см. ТТ п.2 ТМ2 л.2	ТРУБА 159×4,5	10	17,15	м.
27	см. ТТ п.2 ТМ2 л.2	ТРУБА 273×7	0,4	45,92	м.
28		ШВЕЛЛЕР 10-ГОСТ 8240-72 Вст3 сп3-Т-ГОСТ 535-88	3,8	8,59	м.
29		ЛИСТ 10 ГОСТ 19903-74 Вст3 кп2 ГОСТ 14637-79	0,1	78,5	м²
30		ПАРОНИТ ПОН 2 ГОСТ 481-80	0,8	4,0	м²
31		ЭЛЕКТРОДЫ Э-46 ГОСТ 9467-75	10	—	кг.

МАРКА ПОЗ.	ОБОЗНАЧЕНИЕ	НАИМЕНОВАНИЕ	КОЛ.	МАССА ЕД., КГ	ПРИМЕЧАНИЕ
		ОБОРУДОВАНИЕ			
1	Т 186.05.00.000 СБ „Энергомонтажпроект"	ДЕАЭРАТОРНЫЙ БАК V=25 м³	1	4650	
		АРМАТУРА			
		ЗАДВИЖКИ			
2		Ру 10 Dу 100 30ч6бр	1	39,5	
3		Ру 10 Dу 150 30ч6бр	3	73,5	
4		Ру 10 Dу 250 31ч6бр	1	175,0	
		СТАНДАРТНЫЕ ИЗДЕЛИЯ			
		БОЛТЫ ГОСТ 7798-70			
5		М16×55,46	8	0,117	
6		М16×60,46	8	0,125	
7		М16×65,46	28	0,133	
8		М20×70,46	32	0,237	
9		М20×75,46	24	0,249	
10		М12×50,46	8	0,059	
		ГАЙКИ ГОСТ 5915-70			
11		М12,5	8	0,017	
12		М16,5	44	0,034	
13		М20,5	56	0,064	

ПРИВЯЗАН

ИНВ. №

ТП 903-1-278.90 ТМ2

ГИП	НИДБАЛЬСКИЙ		КОТЕЛЬНАЯ С 4 КОТЛАМИ ДЕ-25-14ГМ ОТКРЫТАЯ СИСТЕМА ТЕПЛОСНАБЖЕНИЯ ЗДАНИЕ ИЗ СБ. Ж/Б. КОНСТР.
НАЧ. ОТД.	ПОПОВ		
Н. КОНТР.	ШНИТКО		
ГЛ. СПЕЦ.	СУРМОНИН		БЛОК ДЕАЭРАЦИОННО-ПОДПИТОЧНЫЙ. БЛОК ВЕРХНИЙ. РАЗРЕЗ В-В.
В. ИНЖ.	СПРАНЦМАНИС		
ИНЖ.	КОСТРОМИН		


СТАДИЯ	ЛИСТ	ЛИСТОВ
Р	18	


ЛАТГИПРОПРОМ


24218-04 21 КОПИРОВАЛ А4 ФОРМАТ А2

ИНВ. № ПОДЛ. | ПОДПИСЬ И ДАТА | ВЗАМ. ИНВ. №

Альбом 3

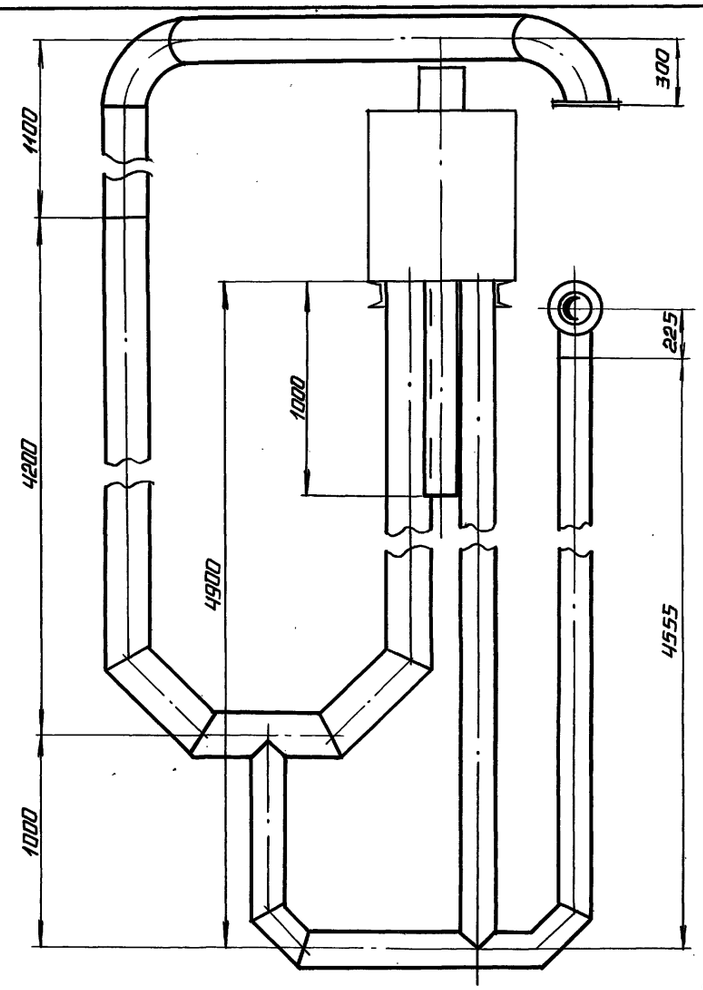

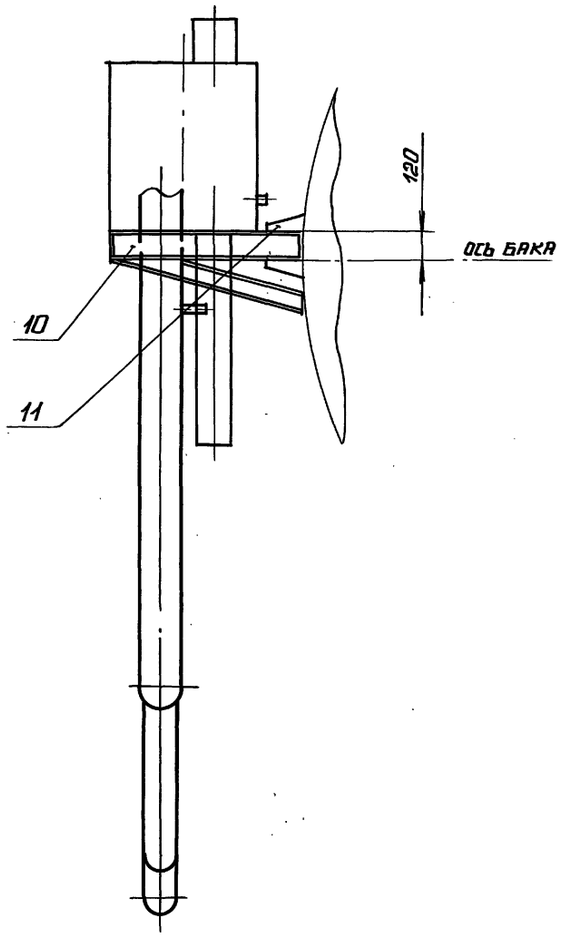

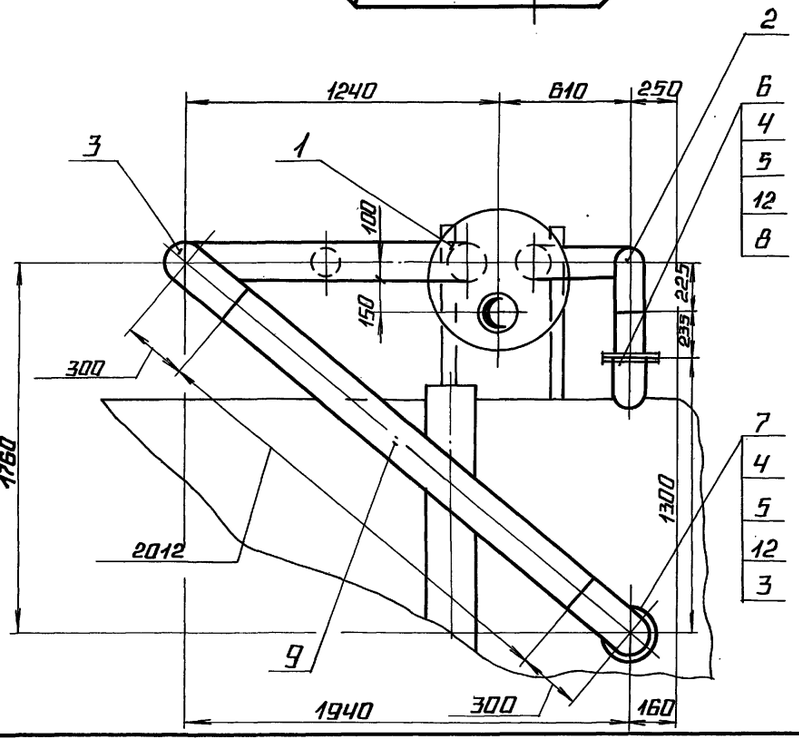

Спецификация на установку гидрозатвора

Марка поз.	Обозначение	Наименование	Кол.	Масса ед., кг.	Примечание
		Оборудование			
1		Предохранительное			
		устройство			
		ДА 100	1	648	
		Стандартные изделия			
		Отводы ГОСТ 17375-83			
2		П90°159×4,5	1	6,1	
3		П90°219×6	2	14,9	
		Болты ГОСТ 7798-70			
4		М16×55,46	16	0,117	
		Гайки ГОСТ 5915-70			
5		М16,5	16	0,034	
		Фланец ГОСТ 12820-80			
6		1-150-2,5 В ст3 сп3	1	3,43	
7		1-200-2,5 В ст3 сп3	1	4,73	
		Материалы			
8	См. ТТ. п.3 ТМ2 л.2	Труба 159×4,5	0,3	17,15	м.
9	См. ТТ. п.3 ТМ2 л.2	Труба 219×6	3,2	31,52	м.
10		Швеллер 10-ГОСТ 8240-72			
		В ст3 сп3-Т-ГОСТ 535-88	3,6	8,59	м.
11		Лист 5 ГОСТ 19903-74			
		В ст3 кп2 ГОСТ 14637-79	0,05	39,3	м²
12		Паронит ПОН 2 ГОСТ 481-80	0,15	4,0	м²
13		Электроды Э-46			
		ГОСТ 9467-75	4,0	—	кг.

Привязан


Инв. №


Инв. № подл. | Подпись и дата | Взам. инв. №


ТП 903-1-278.90 ТМ2

ГИП	Индбальский		Котельная с 4 котлами ДЕ-25-14ГМ. Открытая система теплоснабжения. Здание из сб. ж/б констр.	Стадия	Лист	Листов
Нач. отд.	Попов			Р	19	
Н. контр.	Шнитко					
Гл. спец.	Гурмонин		Блок дезвоздушно-подпиточный. Установка гидрозатвора. Общий вид.	Латгипропром		
В. инж.	Спранцманис					
Инж.	Костромин					

Альбом 3

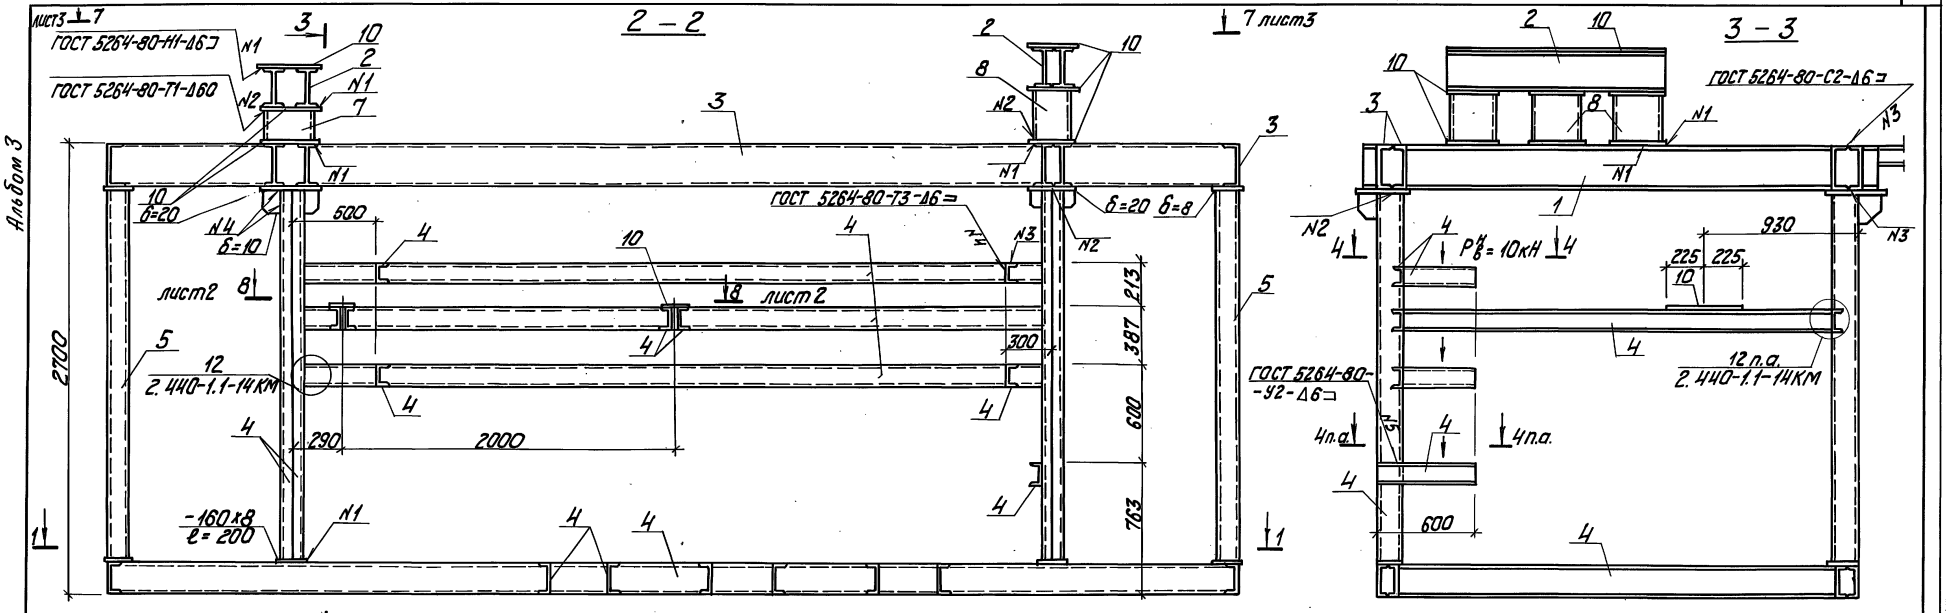

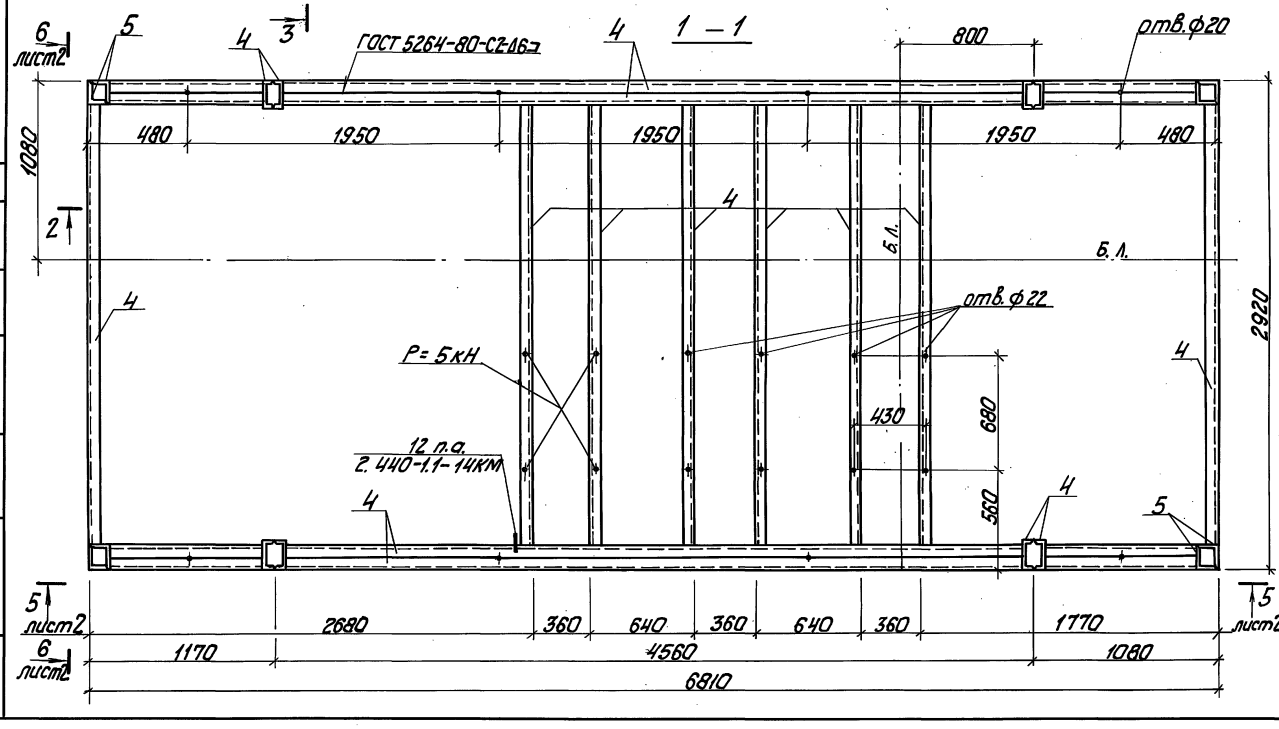

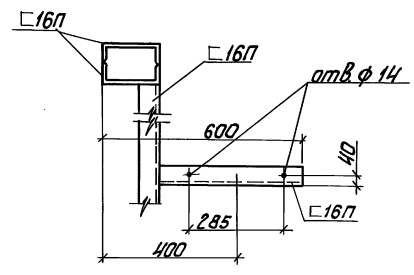

Привязан

Инв.№

ГИП	Кибальский	ТП 903-1-278.90 ТМ 2	
Нач.отд.	Петрогорский	Котельная с котлами ДЕ-25-14ГМ. Открытая система теплоснабжения. Здание из сб.-жел. констр. Рама под блок деаэрационно-подпиточных.	Стадия Р; Лист 20; Листов
Н.контр.	Шульгина		
Гл. кон.	Андреевская		
Рук.гр.	Шульгина		
ИНЖ.	Альтерман		ЛАТГИПРОПРОМ

24218-04 23


Копировал

Формат А2


Отд. ТМ | Спецификация | Ведомость ссылочных и прилагаемых документов

Альбом 3


5 — 5

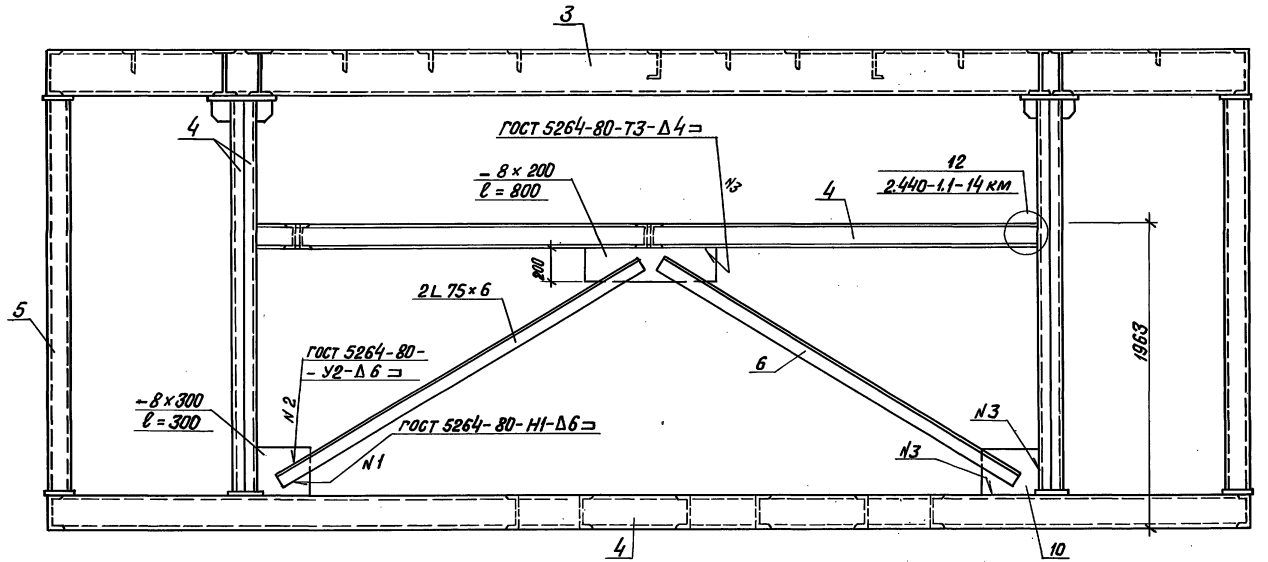


6 — 6

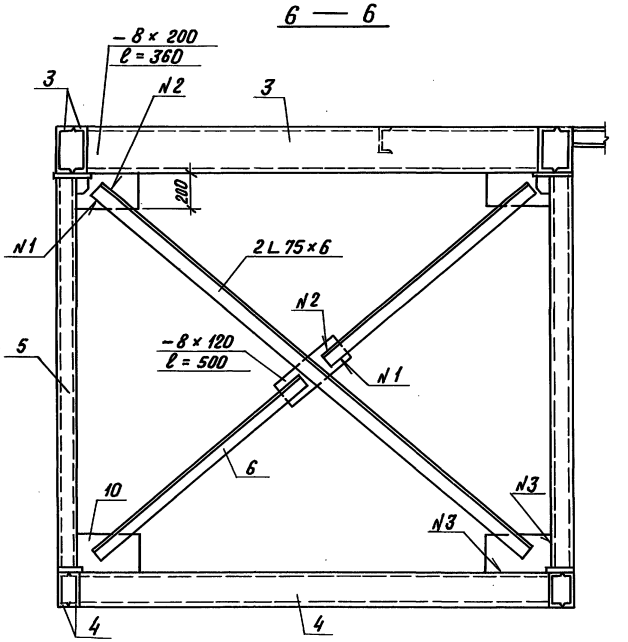


8 — 8

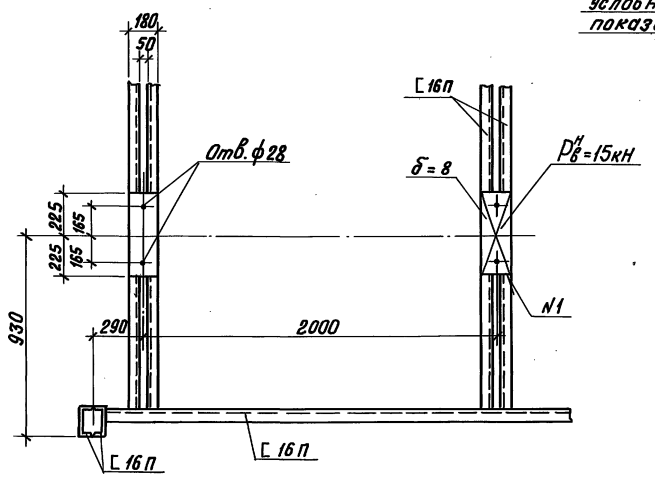


е — е

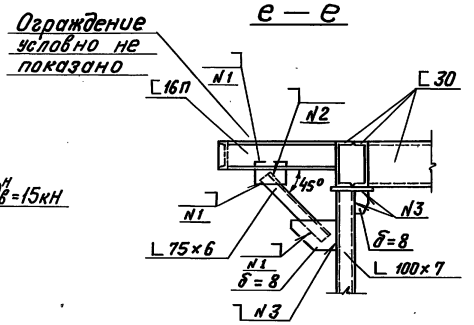

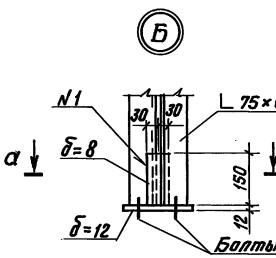

а — а

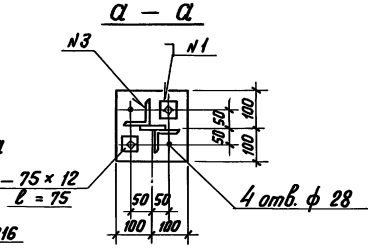

Привязан

Инв. №


			ТП 903-1-278.90		ТМ2
ГИП	Нийдальский		Котельная с 4 котлами ДЕ-25-14ГМ	Стадия	Лист	Листов
Нач. отд.	Гуттерерский		Открытая система теплоснабжения	Р	21	
Н. контр.	Шульгина		Здание из сб. ж/б констр.			
Гл. констр.	Андреевская		Рама под блок деаэрационно-подпиточный	ЛАТГИПРОПРОМ		
Рук. гр.	Шульгина					
Инж.	Альтерман					

Копировал Б.Оч-24218-04 24 Формат А2


Инв. № подл. | Подпись и дата | Взам. инв. № | Отд. ТМ | Конструкции


Альбом 3


7 — 7

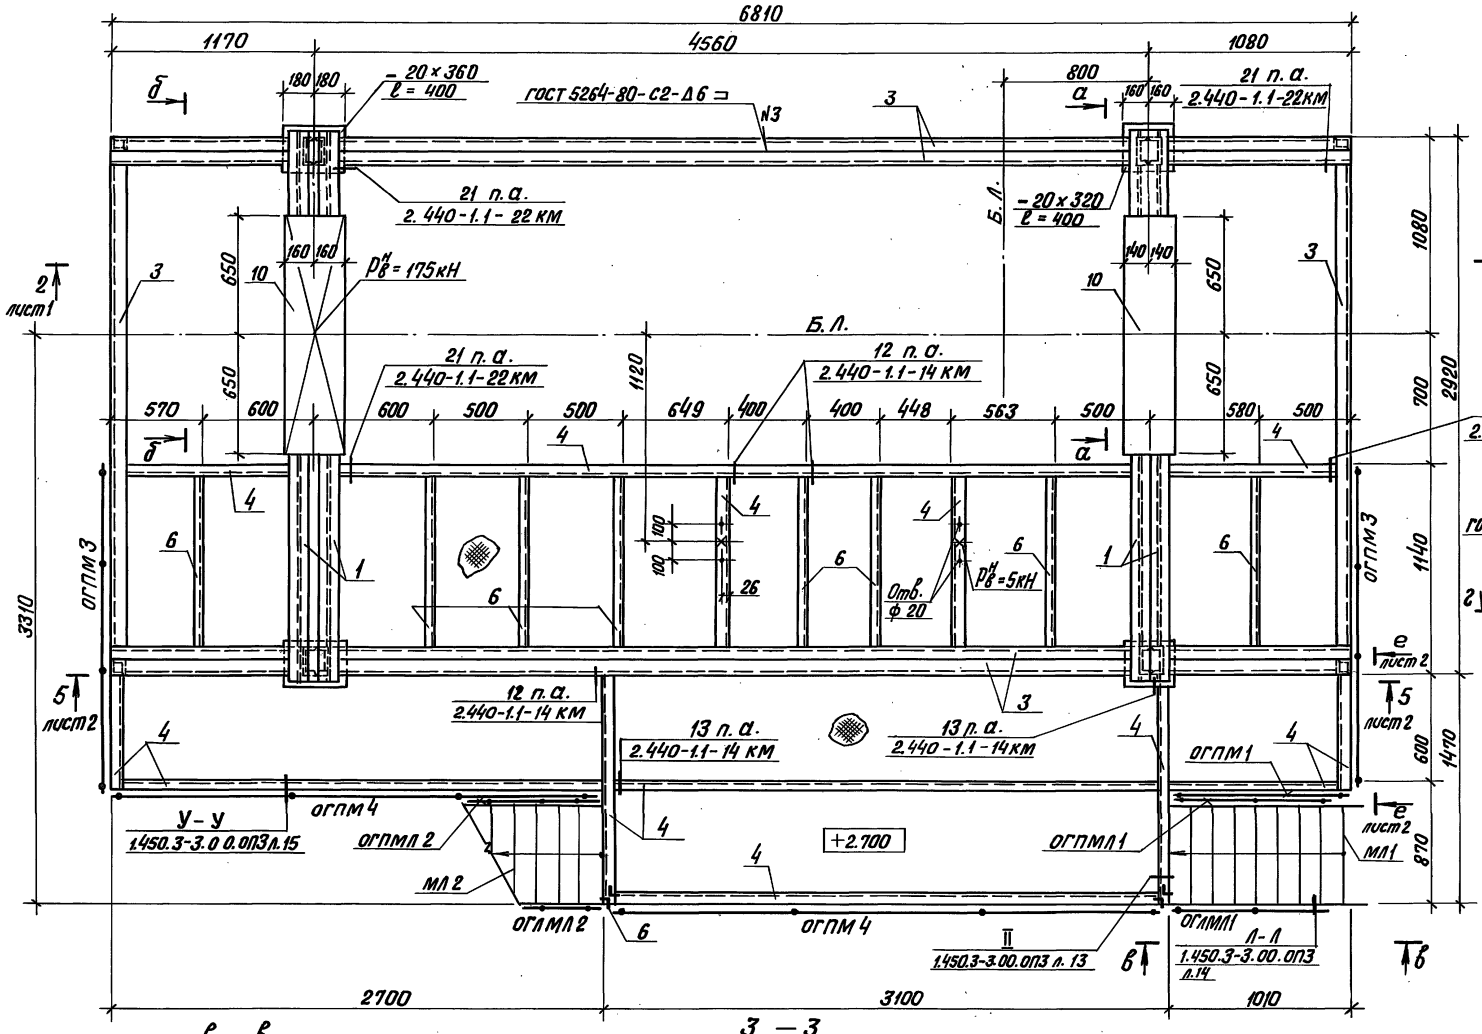



а — а; б — б

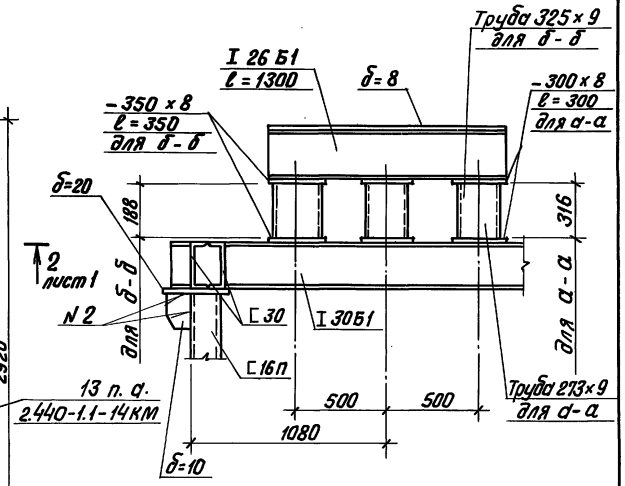


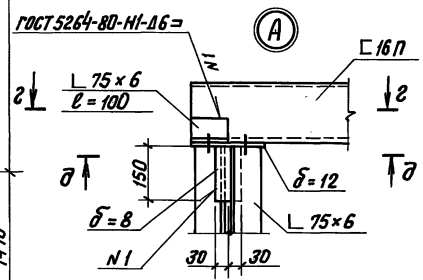

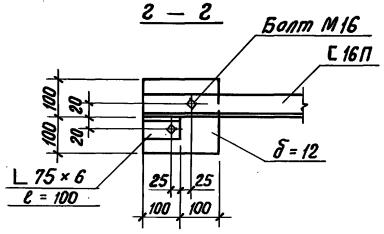

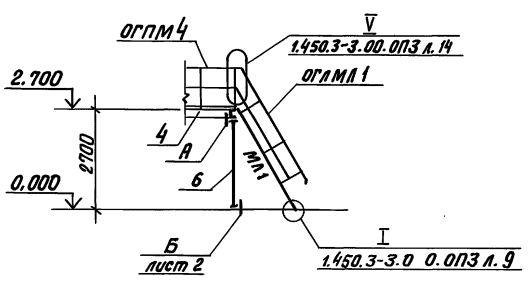

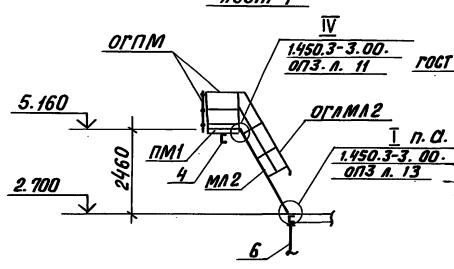

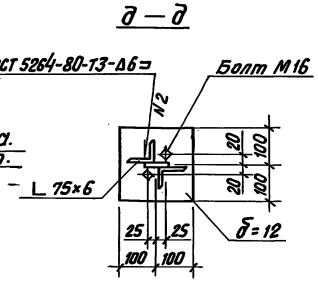

Привязан


Инв. № подл. | Подпись и дата | Взам. инв. № | Отд. ТМ | Спецификация

				ТП 903-1-278.90	ТМ 2
ГИП	Найдельский			Котельная с 4 котлами ДЕ-25-14 ГМ. Открытая система теплоснабжения. Здание из сб. ж/б констр.	Стадия: Р; Лист: 22; Листов:
Нач. отд.	Тутберидзе				
Н. контр.	Шульгина				
Гл. констр.	Андриевская			Рама под блок деаэрационно-подпиточный	ЛАТГИПРОПРОМ
Рук. гр.	Шульгина				
Инж.	Альтерман				


Инв. № 24218-04 25 Формат А2

Альбом 3


План на отм. 5.000

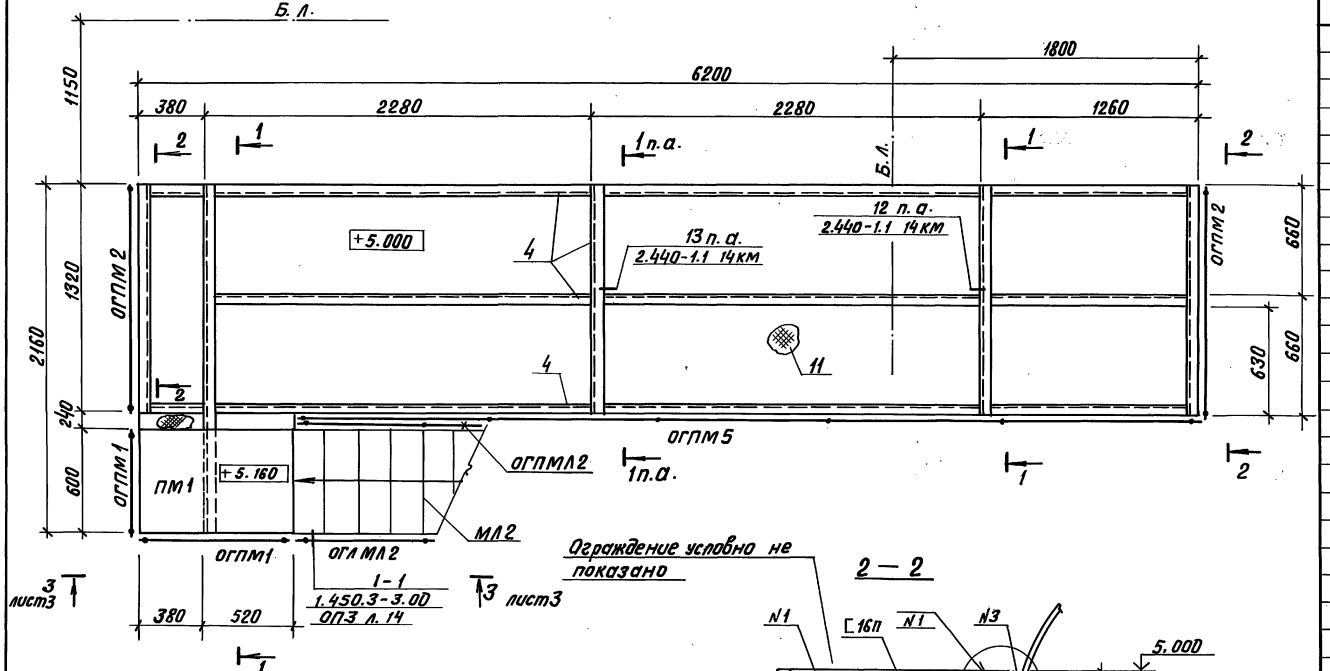

1 — 1

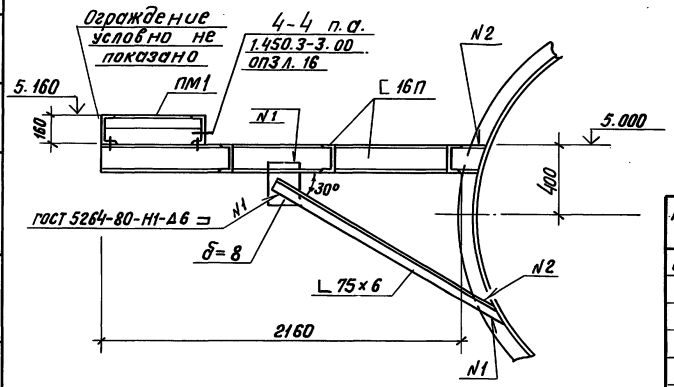

2 — 2

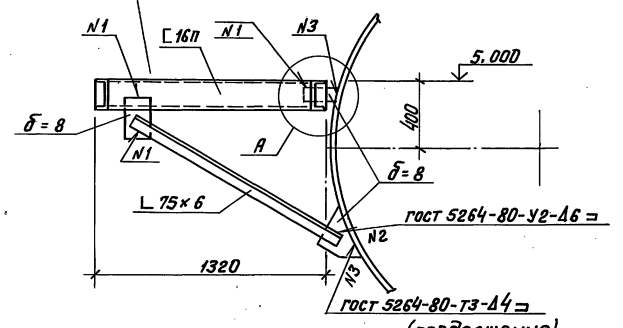

(продолжение)

Марка, поз.	Обозначение	Наименование	Кол.	Масса ед. кг	Примечание
ОГПМ5	1.450.3-3.0 вып. 0	ОГПМХ Эб - 10.54	1.	49.4	
		Дополнительн. элементы			
—	1.450.3-3.0 вып. 0	ДХ 8	2	0.26	
—	1.450.3-3.0 вып. 0	ДХ 9	2	0.26	
—	1.450.3-3.0 вып. 0	Д 6	1	1.36	
—	1.450.3-3.0 вып. 0	Д 7	1	1.36	

Спецификация на раму под блок деаэрационно-подпиточный

Марка, поз.	Обозначение	Наименование	Кол.	Масса ед, кг	Примечание
		Материалы			
1		Двутавр 30Б1 ГОСТ 26020-83 ВСт3пс6-1-ТУ14-1-3023-80	10,0	32.9	м
2		Двутавр 24Б1 ГОСТ 26020-83 ВСт3пс6-1-ТУ14-1-3023-80	5,2	28.0	м
3		Швеллер 30 ГОСТ 8240-72 ВСт3пс6 ГОСТ 535-79	32,2	31.8	м
4		Швеллер 16П ГОСТ 8240-72 ВСт3пс6-1-ТУ14-1-3023-80	145,4	14.2	м
5		Уголок 100×100×7 ГОСТ 8509-86 ВСт3пс6-1-ТУ-14-1-3023-80	18.0	10.8	м
6		Уголок 75×75×6 ГОСТ 8509-86 ВСт3пс6 ГОСТ 535-79	62,2	6,89	м
7		Труба 325×8,0-В-ВСт3пс6 ГОСТ 10704-91	0.6	81.7	м
8		Труба 273×8,0-В-ВСт3пс6 ГОСТ 10705-80	1.0	52,3	м
9		Лист 12 ГОСТ 19903-74 ВСт3пс6-1 ТУ 14-1-3023-80	0,16	94,2	м²
10		Лист 8.0 ГОСТ 19903-74 ВСт3кп2 ГОСТ 14637-79	3,3	62,8	м²
11		Лист рам Б. 6. 0 ВСт3кп2 ГОСТ 8568-77	23.0	50,1	м²
		Электроды Э46 ГОСТ 9467-75 На стадию КМД		170	кг
				510	кг
		Металлич. лестницы			
МЛ1	1.450.3-3 Вып. 0	МЛХРВ 60-30.6	1	87.5	
МЛ2	1.450.3-3 Вып. 0	МЛХРВ 60-24.6	1	70.0	
		Металлич. площадка			
ПМ1	1.450.3-3 Вып. 0	ПМХРВ-9,6	1	30,5	
		Ограждения лестниц			
ОГлМЛ1	1.450.3-3 Вып. 0	ОГлМЛХ 60-10.30	1	14.4	
ОГпМЛ1	1.450.3-3 Вып. 0	ОГпМЛХ 60-10.30	1	14.4	
ОГлМЛ2	1.450.3-3 Вып. 0	ОГлМЛХ 60-10.24	1	11.1	
ОГпМЛ2	1.450.3-3 Вып. 0	ОГпМЛХ 60-10.24	1	11.1	
		Ограждения площадок			
ОГПМ1	1.450.3-3 Вып. 0	ОГПМХ Эб-10.9	3	10,5	
ОГПМ2	1.450.3-3 Вып. 0	ОГПМХ Эб-10.12	2	12,5	
ОГПМ3	1.450.3-3 Вып. 0	ОГПМХ Эб-10.18	2	18.7	
ОГПМ4	1.450.3-3 Вып. 0	ОГПМХ Эб-10.30	2	29.0	

Привязан


Инв. №

ТП 903-1-278.90			ТМ 2
ГИП	Нидбальский	Котельная с 4 котлами ДЕ-25-14 ГМ. Открытая система теплоснабжения. Здание из сб. ж/б констр.	Стадия: Р; Лист: 23; Листов:
Нач. отд	Гуттерерский		
Н. контр.	Шульгина		
Гл. констр.	Андриевская	Рама под блок деаэрационно-подпиточный	ЛАТГИПРОПРОМ
Рук. гр.	Шульгина		
Инж.	Альтерман		

Копировал ВОр 24218-04 26 Формат А2

Инв. № подл. | Подпись и дата | Взам. инв. № | Отд. тм | Гидромонтаж

Альбом 3

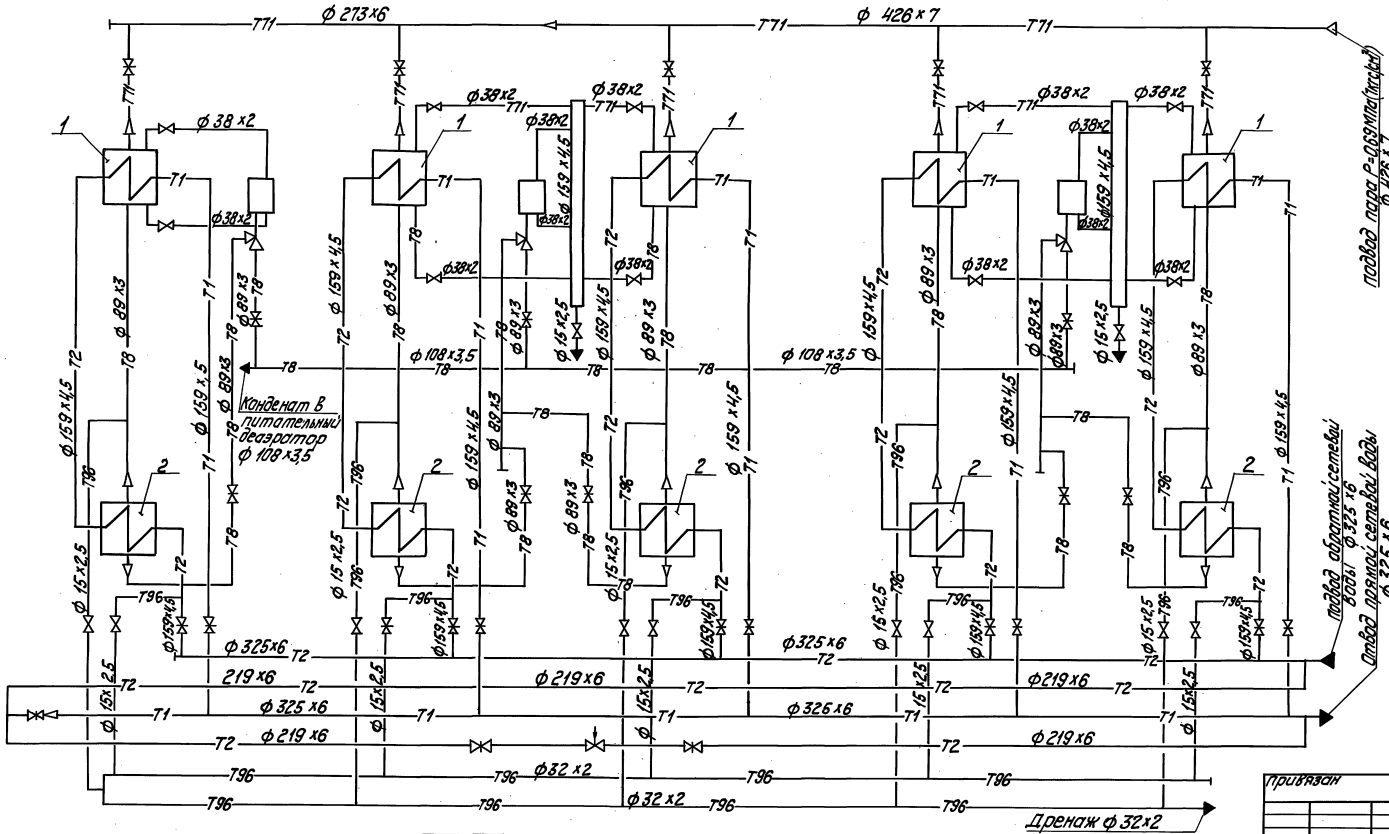

Поз.	Наименование	Кол.	Примечание
1	Подогреватель ПП1-53-7-IV ОСТ 108.271.105-76	5	F=53,9 м²
2	Подогреватель 12-219х4000-Р-2 ТУ 400-28-429-82Е	5	F=24м²

ГИП	Найдольский			Котельная с 4 котлами ДЕ-25-14ГМ. Открытая система теплоснабжения. Здание из сб. №10 констр.	Стадия	Лист	Листов
Нач.отд.	Попов				Р	24	
Н.контр.	Шитко						
Гл.спец.	Сухомлин			Блок подогревателей сетевой воды Q=35 Гкал/ч. Схема блока	ЛАТГИПРОПРОМ		
Вед.инж.	Стрельчик						
Инж.	Костромин						

Привязан

Инв. №


ТП 903-1-278.90 ТМ2

Копировал Рец - 24218-04 27 Формат А2

Инв. № подл. | Подп. и дата | Взам. инв. №

Альбом 3

ПЛАН

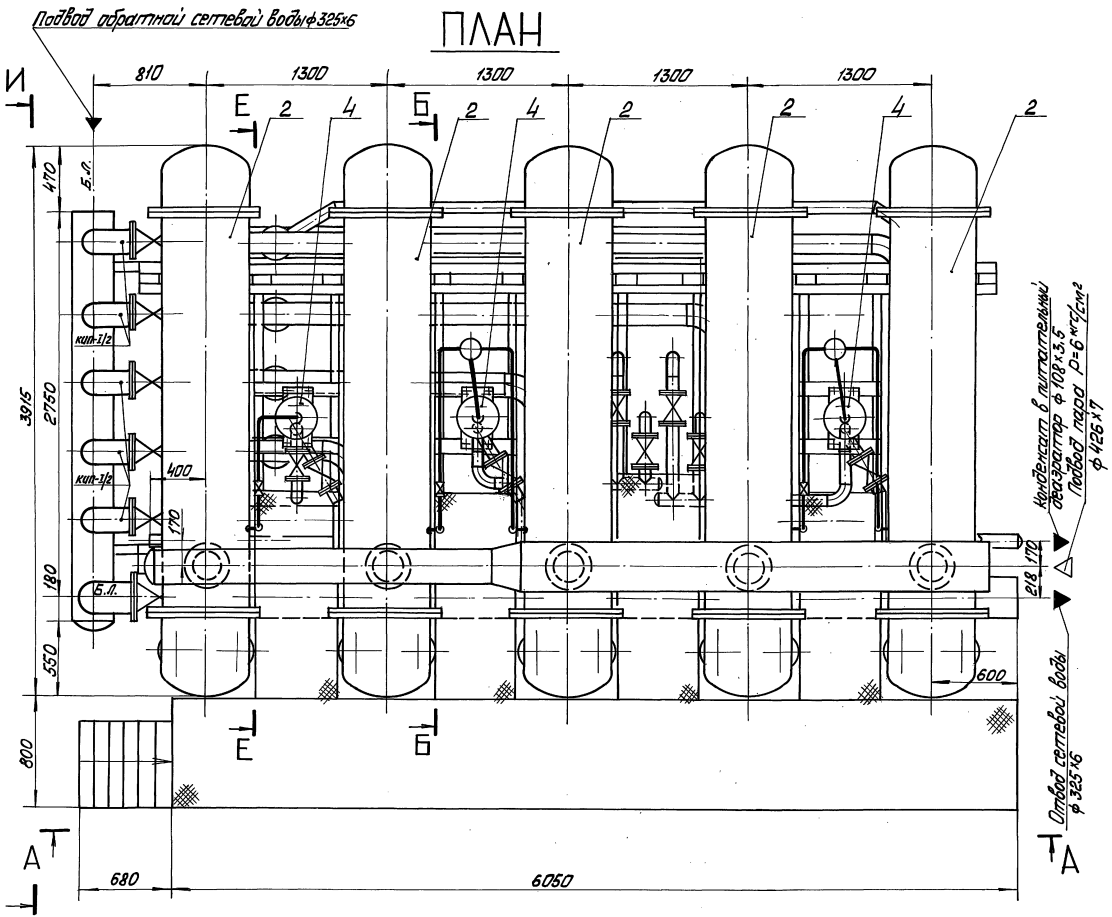

Инв. № подл. | Подп. и дата | Взам. инв. №


				ТП 903-1-278.90		ТМ2
ГИП	Нигбальский			Котельная с 4 котлами ДЕ-25-14ГМ. Открытая система теплоснабж. Здание из сб. ж/б констр. Блок подогревателей сетевой воды Q=35 Гкал/ч. План	Стадия	Лист	Листов
Нач.отд.	Попов				Р	25	
Н.контр.	Шнуттков						
Гл.спец.	Пумпонин				ЛАТГИПРОПРОМ		
В.инж.	Праницина						
Инж.	Кастромина						

Привязан

Инв. №

Копировал 24218-04 28 Формат А2

Альбом 3

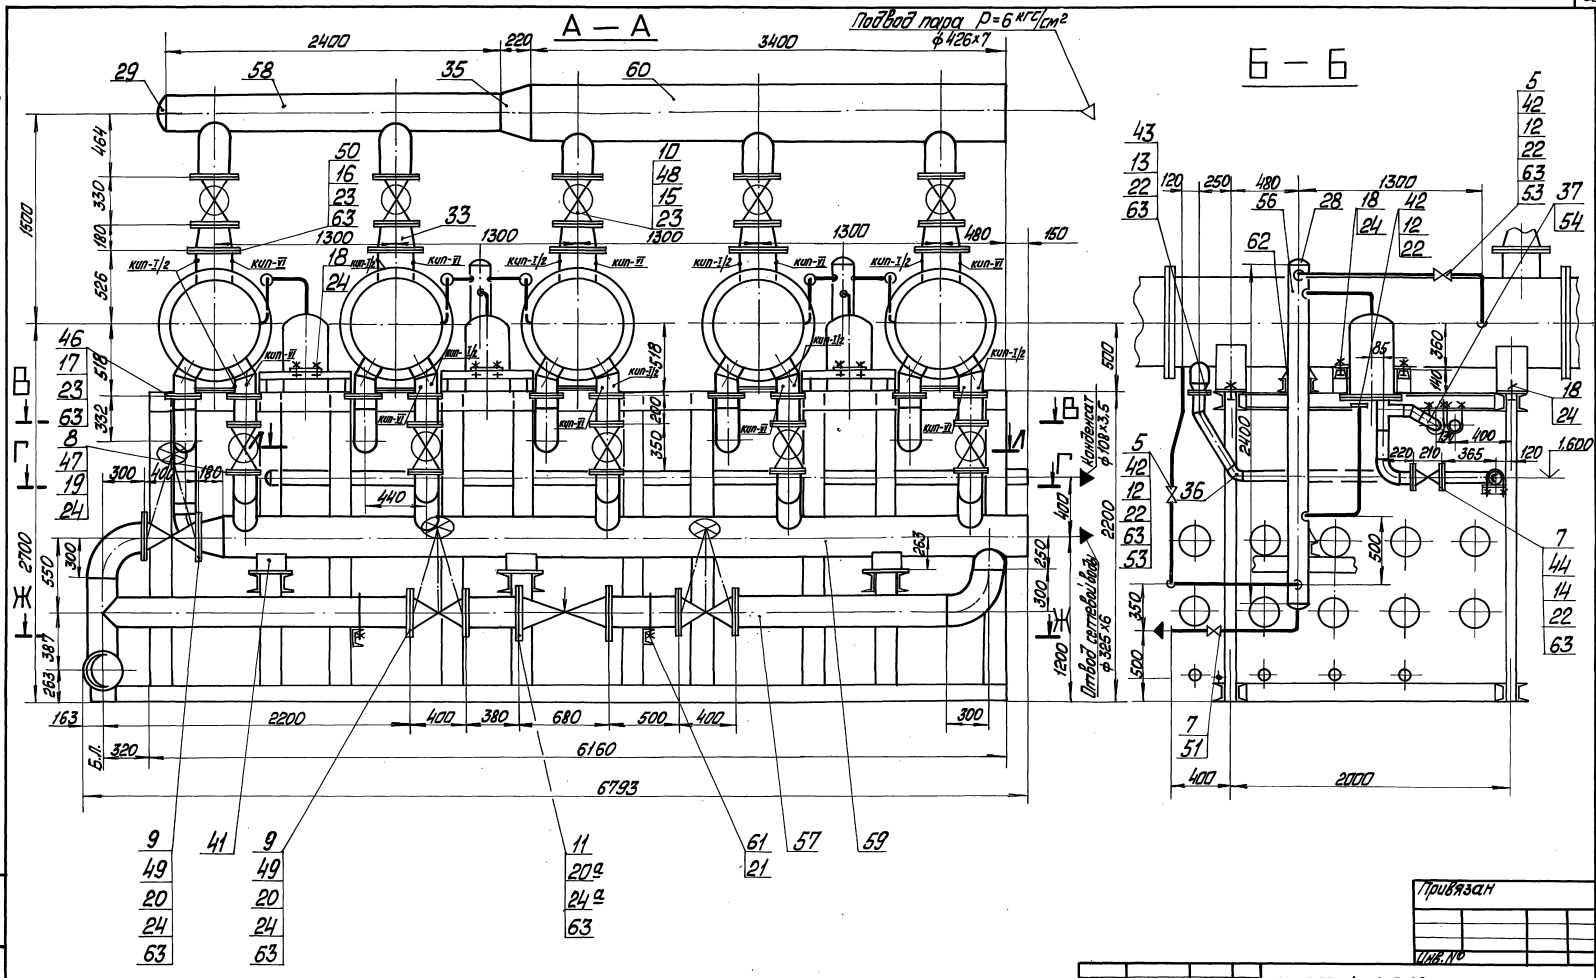

Привязан


Инв. №

ТП 903-1-278.90						ТМ 2
ГИП	Андрианский		Котельная с 4 котлами ДЕ-25-14ГМ. Открытая система теплоснабжения. Здание из сб. ж/б конструк. Блок подогревателей сетевой воды Q=35 гкал/ч. Разрезы А-А, Б-Б	Стадия	Лист	Листов
Нач.отд.	Попов			Р	26	
Н.контр.	Шнитко					
Гл.спец.	Стромин			ЛАТГИПРОПРОМ		
Вед.инж.	Стромина					
Инж.	Кострюмина					


Копировал Маг

Альбом 3


Г – Г

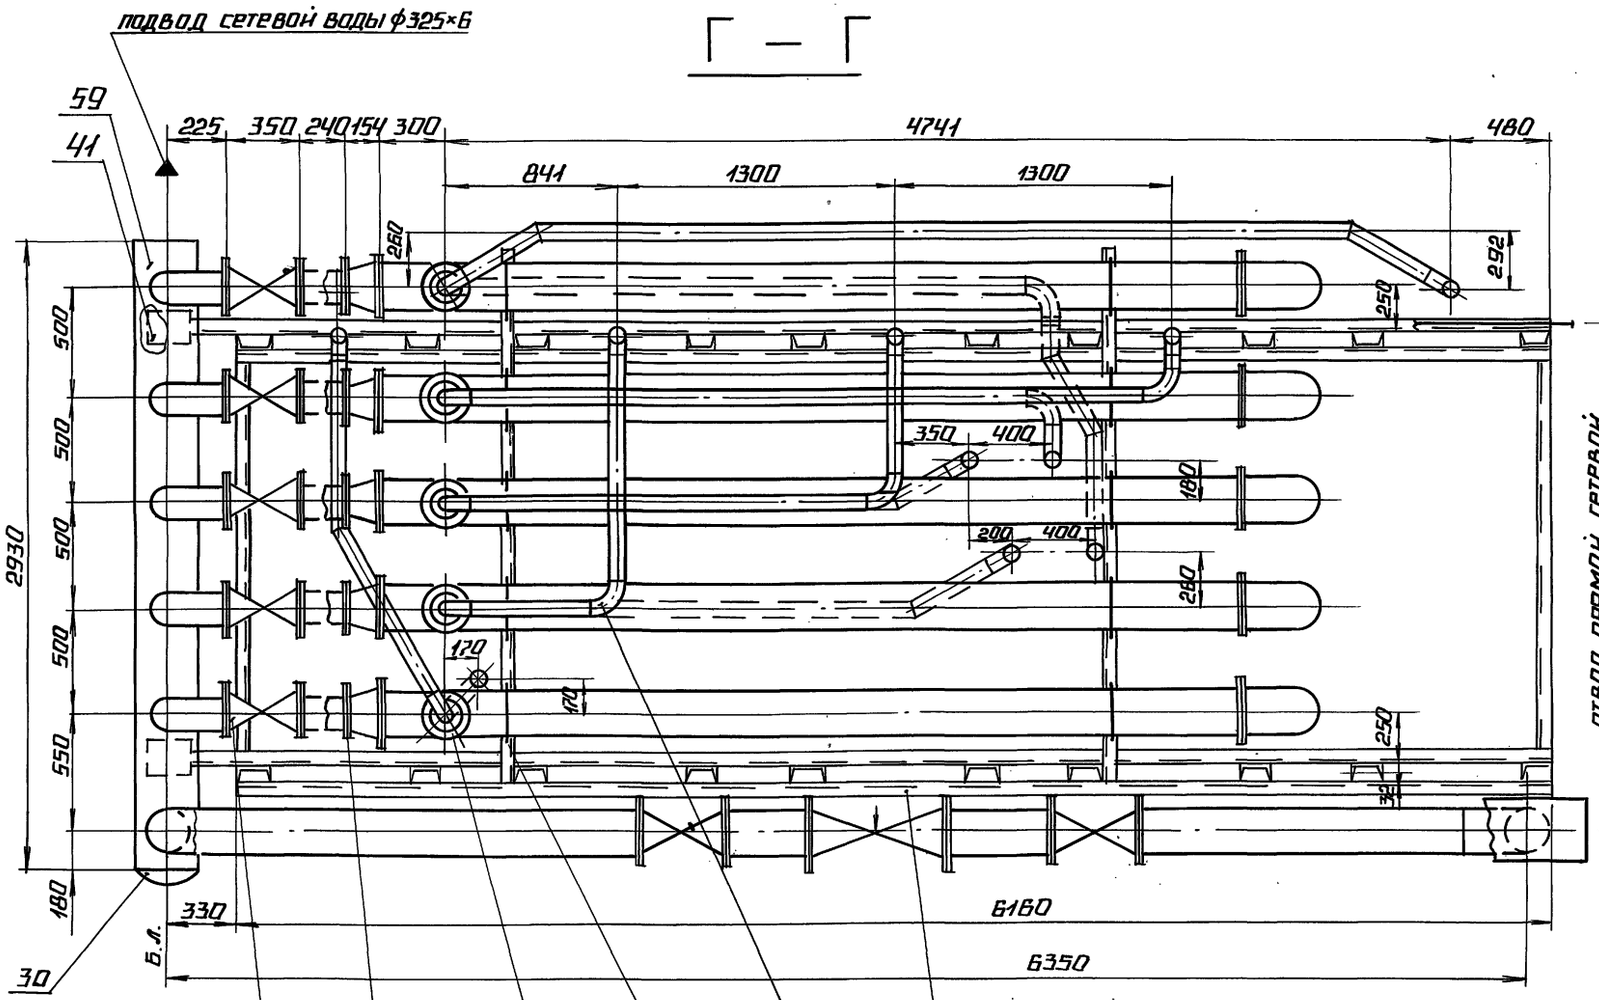

Е – Е

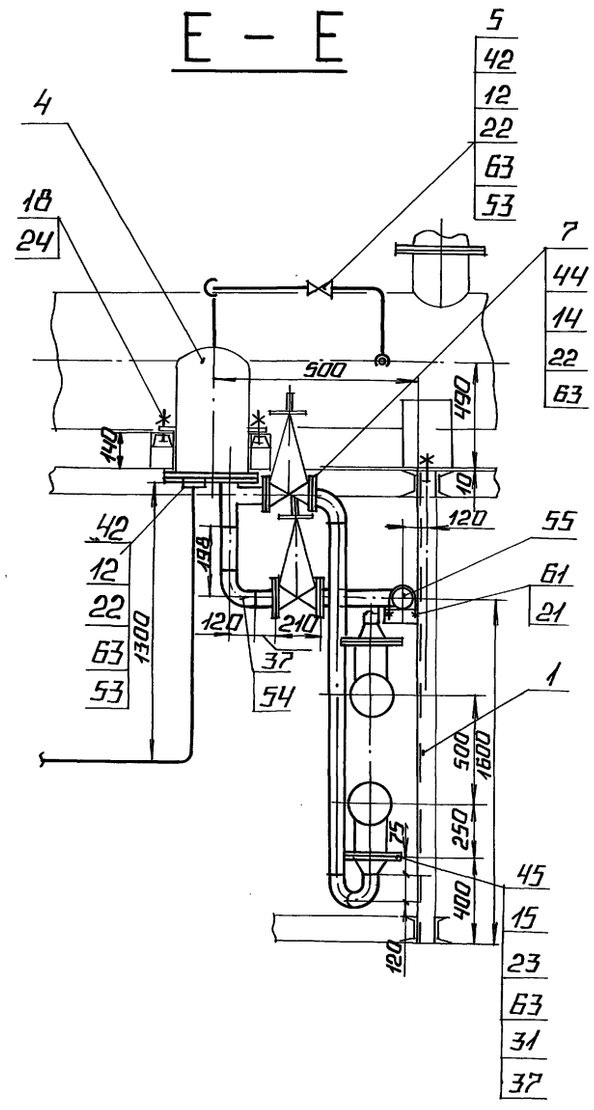

Д – Д

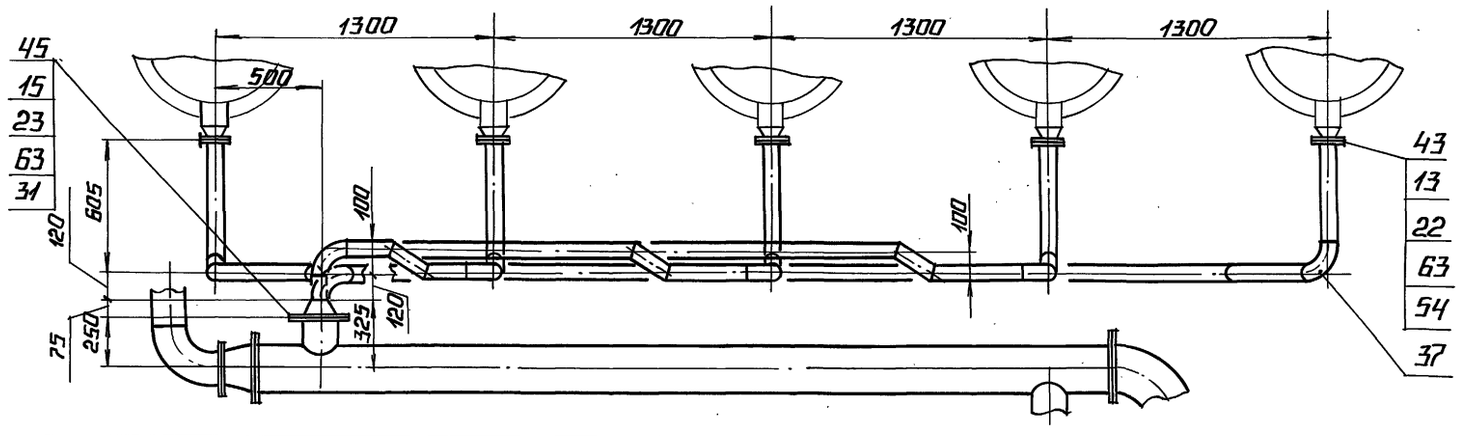

Привязан

Инв. №


				ТП 903-1-278.90 ТМ2		
ГИП	Нидбальский			Котельная с 4 котлами ДЕ-25-14ГМ открытая система теплоснабжения здание из сб. ж/б констр.	Стадия	Лист	Листов
Нач. отд.	Попов				Р	27	
Н. контр.	Шнитко						
Гл. спец.	Сурмонин			Блок подогревателей сетевой воды Q=35 Гкал/ч. Разрезы Г-Г; Д-Д; Е-Е.	ЛАТГИПРОПРОМ		
В. инж.	Спранимание						
Инж.	Костромин						

24218-04 30 Копировал Формат А2


Инв. № подл. | Подпись и дата | Взам. инв. №

Альбом 3


В — В

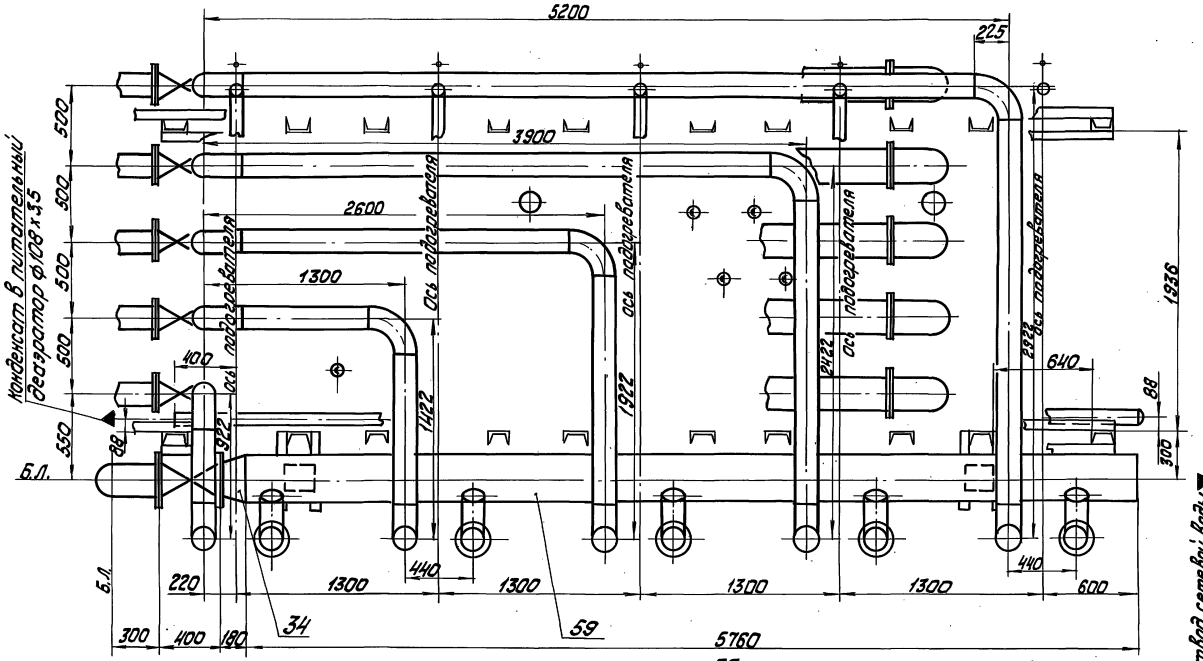

Ж — Ж

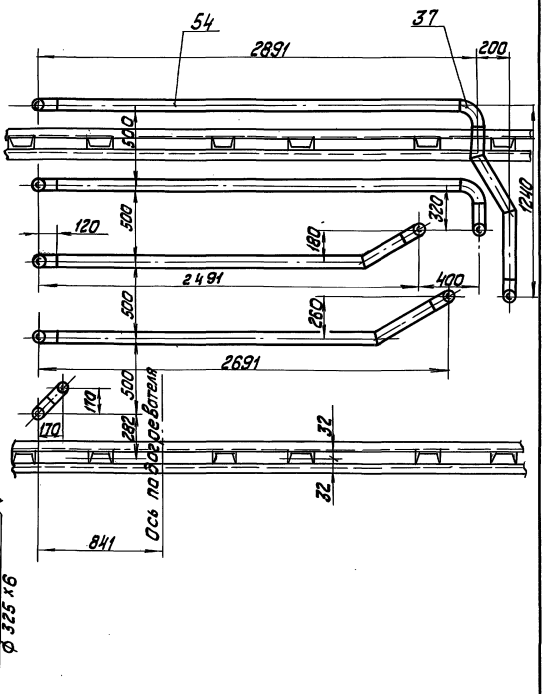

Л — Л

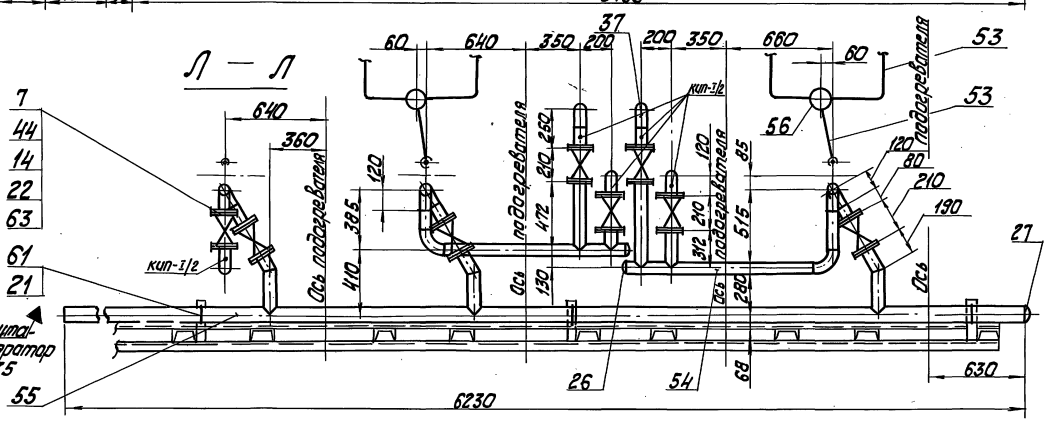

привязан

Инв.№


				ТП 903-1-278.90 ТМ2		
ГИП	Найдальский			Котельная с 4 котлами ДЕ-25ГМ. Открытая система теплоснабжения. Здание из сб. ж/б констр. Блок подогревателей сетевой воды Q=35 Гкал/ч. Разрезы В-В Ж-Ж Л-Л	Стадия	Лист	Листов
Нач.отд.	Попов				Р	28	
Н.контр.	Шмыгло						
Гл.спец.	Сурмонин				ЛАТГИПРОПРОМ		
Ведущ.	Сарканманис						
Инж.	Костромин						

24218-64 31 Копировал — формат А2


Инв.№ подл. | Подпись и дата | Взам.инв.№

Альбом 3


И – И

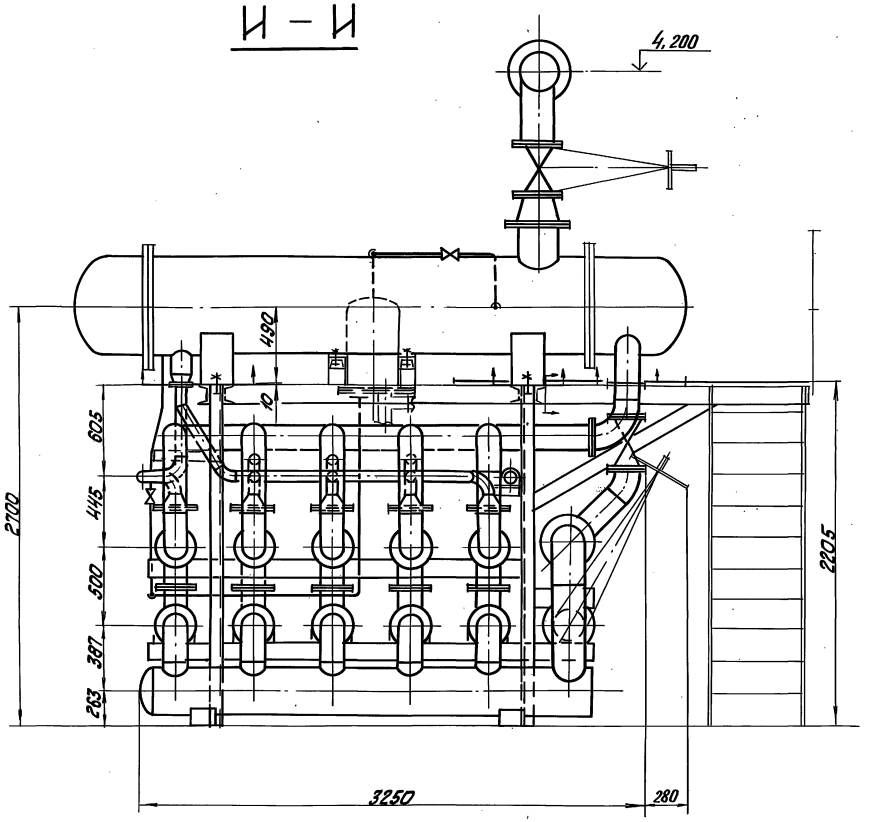

Дренажи

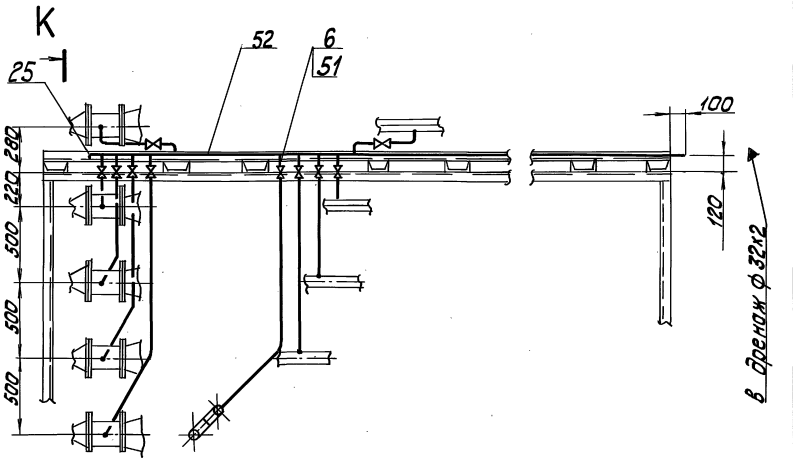

К – К

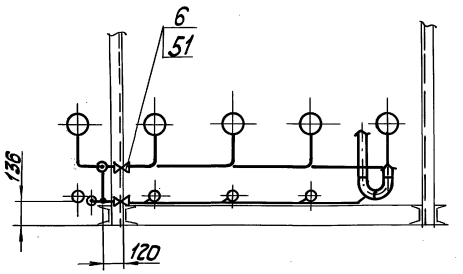

привязан

Инв. №

			ТП 903-1-278.90 ТМ 2			
ГИП	Недольский		Котельная с 4 котлами ДЕ-25-ГМ. Открытая система теплоснабжения. Здание из сб. ж/б. констр. Блок подогревателей сетевой воды Q=3,5 Гкал/ч. Розвязь И-И, К-К, дренаж.	Стадия	Лист	Листов
Нач.отд.	Попов			Р	29	
Н.контр.	Шнитко					
Гл.спец.	Сухомлин			ЛАТГИПРОПРОМ		
Вед.инж.	Сорокина					
Инж.	Костомин					

24218-04 32

Копировал

Формат А2

Альбом 3

Марка поз.	Обозначение	Наименование	Кол.	Масса ед.кг	Примечание
40		Отводы ГОСТ 17375-83			
		П90° 219×6	2	14,9	
41		Опора ОПП2-100.325			
		ГОСТ 14911-82	5	7,59	
41а		Фланец 4-200-63 Ст 20			
		ГОСТ 12821-80	2	35,74	
		Фланцы ГОСТ 12820-80			
42		1-32-25 Вст 3 сп 3	23	1,77	
43		1-80-16 Вст 3 сп 3	5	3,71	
44		1-80-10 Вст 3 сп 3	16	3,19	
45		1-150-10 Вст 3 сп 3	20	6,72	
46		1-150-16 Вст 3 сп 3	10	7,61	
47		1-150-25 Вст 3 сп 3	20	10,12	
48		1-200-10 Вст 3 сп 3	10	8,95	
49		1-200-25 Вст 3 сп 3	6	13,34	
50		1-250-10 Вст 3 сп 3	5	10,65	
		Материалы			
		Трубы			
51	см. ТТ. п. 5 ТМ2 л. 2	15×2,5	15,5	1,16	м
52	см. ТТ. п. 2 ТМ2 л. 2	32×2	70	1,48	м
53	см. ТТ. п. 2 ТМ2 л. 2	38×2	320	1,78	м
54	см. ТТ. п. 2 ТМ2 л. 2	89×3	615	6,36	м
55	см. ТТ. п. 2 ТМ2 л. 2	108×3,5	35	9,02	м
56	см. ТТ. п. 3 ТМ2 л. 2	159×4,5	345	17,15	м
57	см. ТТ. п. 3 ТМ2 л. 2	219×6	80	31,52	м
58	см. ТТ. п. 3 ТМ2 л. 2	273×6	24	39,52	м
59	см. ТТ. п. 3 ТМ2 л. 2	325×6	87	47,20	м
60	см. ТТ. п. 4 ТМ2 л. 2	426×7	34	72,33	м
61		Круг 12-В-ГОСТ 2590-88			
		20-Б-ГОСТ 1050-74	15	0,888	м
62		Лист 5 ГОСТ 19903-74			
		Вст 3 кп 2 ГОСТ 14637-79	0,2	39,3	м²
63		Пароизол ПОН-2 ГОСТ 9812-80	4,5	4,0	м²
64		Электроды Э-46 ГОСТ 9467-75	62	—	кг
		Закладные детали КИП и А			
КИП-I/2		Бобышка БП1-М27×2-55			
		7-ЗК4-1-87	20	0,553	
КИП-VI		Штуцер М20×1,5-100			
		2-ЗК4-46-76	10	0,19	

Марка поз.	Обозначение	Наименование	Кол.	Масса ед.кг	Примечание
11		Клапан регулирующий Ру 64 Ду 200			
		25 с 48 нж	1	483	
		Стандартные изделия			
		Болты ГОСТ 7798-80			
12		М16×60.46	92	0,125	
13		М16×70.46	20	0,141	
14		М16×75.46	128	0,148	
15		М20×70.46	240	0,237	
16		М20×75.46	60	0,249	
17		М20×80.46	80	0,261	
18		М24×50.46	32	0,297	
19		М24×85.46	160	0,408	
20		М24×90.46	72	0,425	
20а		М30×120.46	24	0,914	
		Гайки 5915-70			
21		М12,5	40	0,015	
22		М16,5	248	0,034	
23		М20,5	380	0,064	
24		М24,5	264	0,110	
24а		М30,5	24	0,225	
		Заглушки ГОСТ 17379-83			
25		П32×2	1	0,1	
26		П89×3,5	2	0,6	
27		П108×4,0	1	0,7	
28		П159×4,5	4	1,5	
29		П273×8	1	5,6	
30		П325×10	1	10,6	
		Переходы ГОСТ 17378-83			
31		ПК 159×4,5-89×3	10	1,8	
32					
33		ПК 273×7-219×6	5	8,6	
34		ПК 325×10-219×8	1	14,0	
35		ПК 426×12-273×8	1	29,5	
		Отводы ГОСТ 17375-83			
36		П60° 89×3,5	4	0,9	
37		П90° 89×3,5	30	1,4	
38		П45° 159×4,5	5	3,1	
39		П90° 159×4,5	24	6,1	

Марка поз.	Обозначение	Наименование	Кол.	Масса ед.кг	Примечание
		Сборочные единицы			
1	ТМ2 л. л. 31, 32	Рама	1	3734	
		Оборудование			
2		Подогреватель			
		ПП1-53-7-IV			
		ОСТ 108.271.105-76			
		F = 53,9 м²	5	1565	
3		Подогреватель			
		12×219×4000-Р-2			
		ТУ 400-28-429-82Е			
		F = 24 м²	5	653	
		Арматура			
4		Регулятор перелива			
		Ру 25 Ду 80 Т23	3	112,3	
		Вентили			
5		Ру 25 Ду 32 15кч16п 1	10	8,0	
6		Ру 16 Ду 15 15кч18п 2	12	0,7	
		Задвижки			
7		Ру 10 Ду 80 30ч6бр	8	29	
8		Ру 25 Ду 150 30с65нж	10	76	
9		Ру 25 Ду 200 30с65нж	3	125	
10		Ру 10 Ду 200 30ч6бр	5	116	

Привязан

Инв. №

Инв. № подл. | Подп. и дата | Взам. инв. №

ТП 903-1-278.90 ТМ2

ГИП	Мальцев		
Нач. отд.	Попов		
Н. контр.	Шитиков		
Гл. спец.	Германцев		
Гл. инж.	Строгальник		
Инж.	Ахтырмин		

Котельная с 4 котлами ДЕ-25-14ГМ. Отрывка системы теплоснабжения. Здание из сб. изд. констр.

Блок подогревателей сетевой воды Q = 35 Гкал/ч.

Спецификация.

Стадия	Лист	Листов
Р	30	

ЛАТГИПРОПРОМ

Копировал

24218-04 33 Формат А2

Альбом 3

1 — 1

3 — 3

2 — 2

А — А

а — а

ограждения лестницы и площадки условно не показаны

ГОСТ 5264-80-С2-Δ6

ГОСТ 5264-80-Н1-Δ6

ГОСТ 5264-80-Т1-Δ6

ГОСТ 5264-80-У2-Δ6

ГОСТ 5264-80-Т3-Δ4

13 п.а 2.440-1.1 14КМ

1.450.3-3.00.ОПЗ п.13

1.450.3-3.0 0.ОПЗ п.9

Болты М16

МЛ1

−200×8 ℓ=270

отв. ф20

отв. ф13

оси теплообменников

Болт М16

−75×12 ℓ=75

Б=8

Б=12

Рв=2кН

Рв=5кН Рг=1,5кН

Рв=7кН

Рв=5кН

1936 300 90 190 800 500 800 500 800 500 800 500 800 500 800 90 330 6160

привязан

Инв.№


ТП 903-1-278.90 ТМ 2			
ГИП Найбальский	Котельная с 4 котлами ДЕ-25-14ГМ. Открытая система теплоснабжения. Здание 23 св. №8 констр.	Стадия	Лист	Листов
Нач.отд. Гитгерский		Р	31	
Н.контр. Шульгина				
Гл.конст. Андреевская	Рама под блок подогрева телесетевой воды Q = 35 Гкал/ч	ЛАТГИПРОПРОМ		
Рук.гр. Шульгина				
ИНЖ. Альтерман				


24218-04 34 Копировал Формат А4


Инв.№подл. | Подп. и дата | Взам.инв.№ | Отд. ТМ | Конструктивные дер.


Альбом 3

План

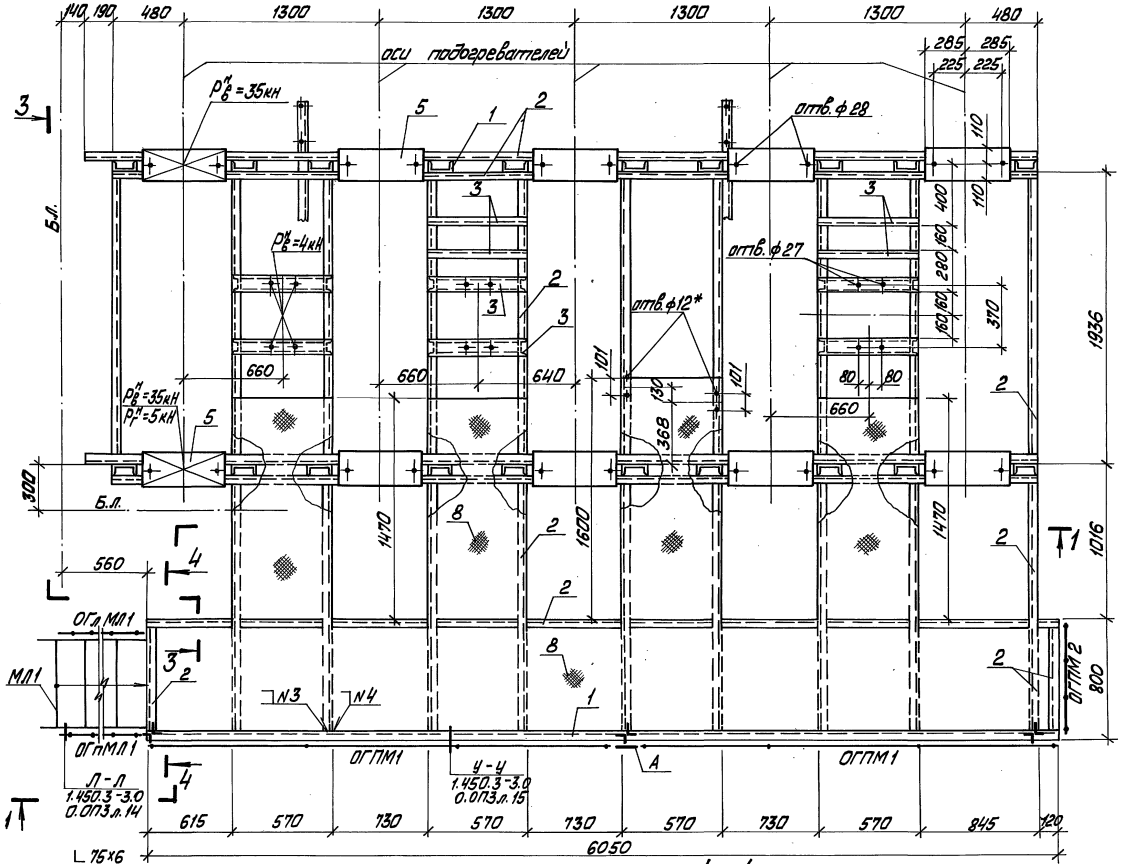

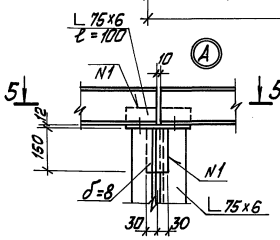

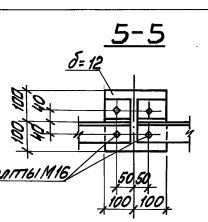

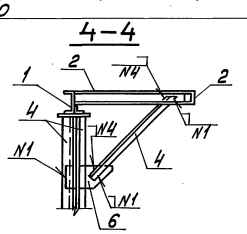

Спецификация на раму под блок подогревателей сетевой воды Q=35 Гкал/ч.

Марка поз.	Обозначение	Наименование	Кол.	Масса ед. кг	Примечание
		Материалы			
1		Швеллер 16 ГОСТ 8240-72 Вст3пс6-1 ТУ14-1-3023-80	50,1	14,2	м
2		Швеллер 16 ГОСТ 8240-72 Вст3кп2 ГОСТ 535-79	113,6	10,4	м
3		Швеллер 10 ГОСТ 8240-72 Вст3кп2 ГОСТ 535-79	5,8	8,6	м
4		Уголок 25х4х56 ГОСТ 8509-86 Вст3пс6 ГОСТ 535-79	141,8	6,9	м
5		Лист 10,0 ГОСТ 19903-74 Вст3.л.с6-2-ТУ14-1-3023-80	1,6	78,5	м²
6		Лист 8,0 ГОСТ 19903-74 Вст3кп2 ГОСТ 16523-79	1,1	62,8	м²
7		Лист 12 ГОСТ 19903-74 Вст3пс6-1 ТУ14-1-3023-80	0,25	94,2	м²
8		Лист 20мм 5,0 Вст3кп2 ГОСТ 8568-77	9,3	42,3	м²
		Электроды Э46 ГОСТ 9467-75		40,0	кг
		На стадию КМД		120,0	кг
		Металлич. лестница			
МЛ1	1.450.3-3 Вып.0	МЛХ РВ 60-24.6	1	70,0	
		Ограждения лестницы			
ОГпМЛ1	1.450.3-3 Вып.0	ОГпМЛХ 60-10,24	1	11,1	
ОГпМЛ1	1.450.3-3 Вып.0	ОГпМЛХ 60-10,24	1	11,1	
		Ограждения площадки			
ОГПМ1	1.450.3-3 Вып.0	ОГПМХ Эб-10,30	2	29,0	
ОГПМ2	1.450.3-3 Вып.0	ОГПМХ Эб-10,9	1	10,5	

1. Знаком * обозначены отверстия в нижней полке швеллера.
2. Номера сварки см. лист 2.


Привязан


Инв. №

		ТП 903-1-278.90			ТМ 2
ГИП	Жидальский	Кутельная с 4 котлами ДЕ-25-14ГМ. Открытая система теплоснабжения. Здание из ЖБК	Стадия	Лист	Листов
Нач. отд.	Штерперский		Р	32	
Н. контр.	Шишкина				
Гл. инж.	Антоновский				
Рук. гр.	Шишкина	Рама под блок подогревателей сетевой воды Q=35 Гкал/ч.	ЛАТГИПРОПРОМ		
Инж.	Альтерман				

24218-04 35 Копировал Маас, формат А2

Альбом 3

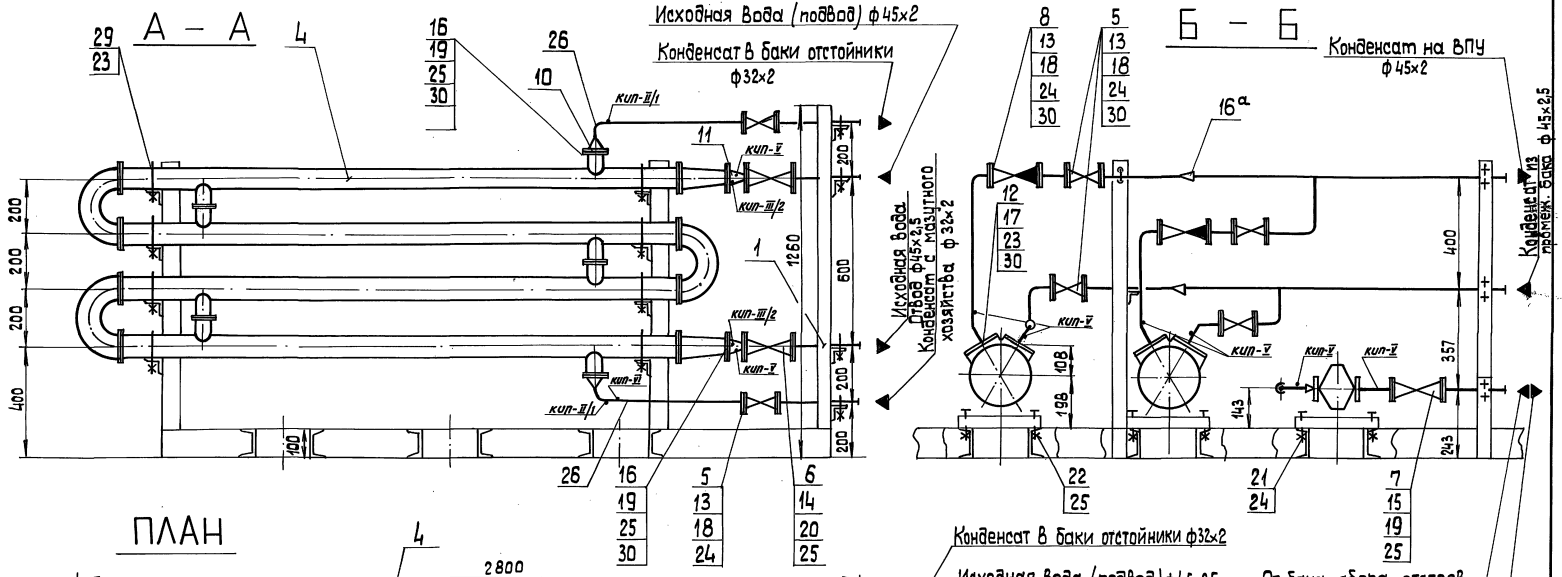

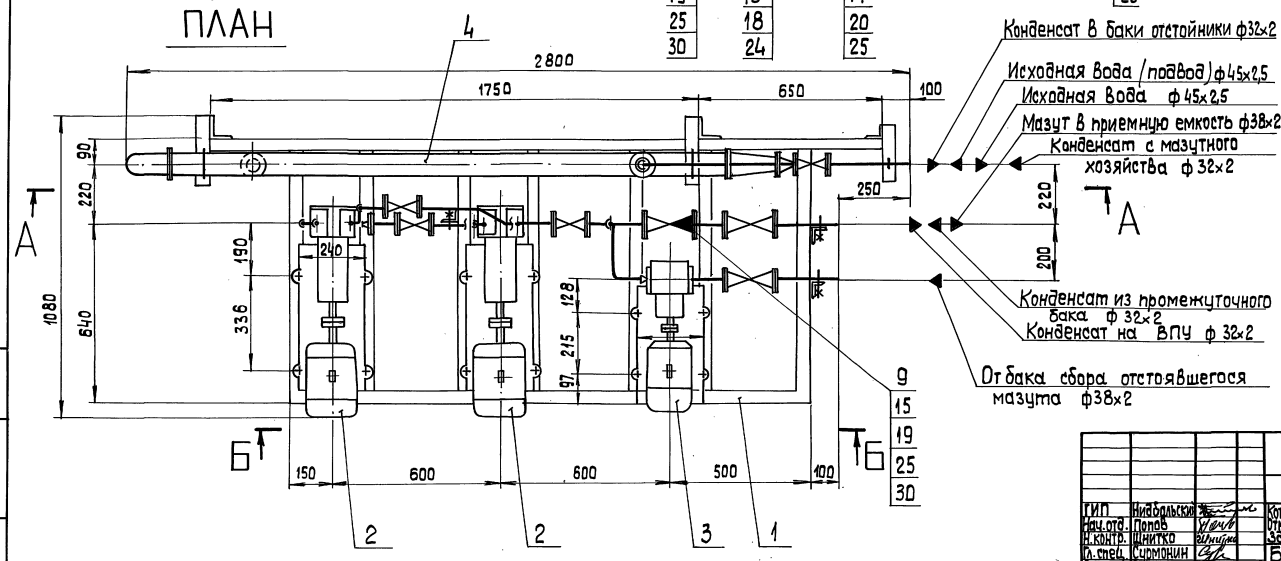

Привязан

Инв.№


ТП 903-1-278.90 ТМ 2					
ГИП	Ниаборский		Котельная с 4 котлами ДЕ-25-14 ГМ. Открытая система теплоснабжен. Здание из сб.ж/б. конструк.	Стадия	Лист	Листов
Нач.отд.	Попов			Р	33	
Н.контр.	Шнитко					
Гл.спец.	Сурмонцин		Блок конденсатный. План. Разрезы А-А, Б-Б.	ЛАТГИПРОПРОМ		
В.инж.	Сафанцимов					
Инж.	Кветромин.					

Инв.№подл. | Подп.и дата | Взам.инв.№

Копировал 24218-04 Формат А2

Альбом 3

Схема конденсатного блока

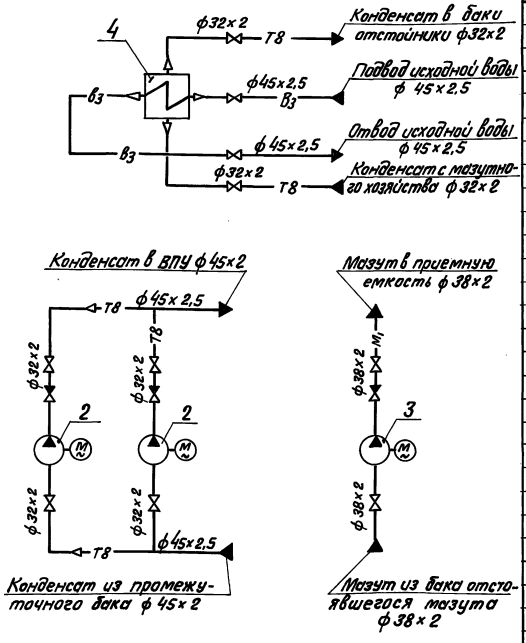

1. Материал поз. 29; 23 предназначен для крепления трубопроводов.

Марка поз.	Обозначение	Наименование	Кол.	Масса ед. кг	Примечание
		Фланцы ГОСТ 12820-80			
12		1-25-6 Вст3сп3	4	0,64	
13		1-25-16 Вст3сп3	16	1,17	
14		1-40-16 Вст3сп3	4	1,96	
15		1-32-25 Вст3сп3	6	1,58	
16		1-50-10 Вст3сп3	4	2,06	
16а		Переход ГОСТ 17378-83			
		ПК 45×2,5-32×2,0	2	0,1	
		Болты ГОСТ 7798-70			
17		М10×45.46	16	0,038	
18		М12×55.46	64	0,064	
19		М16×55.46	40	0,117	
20		М16×60.46	16	0,125	
21		М12×90.46	4	0,098	
22		М16×90.46	8	0,176	
		Гайки ГОСТ 5915-70			
23		М10.5	66	0,012	
24		М12.5	68	0,017	
25		М16.5	64	0,034	
		Материалы			
26	см. ТТ п.1 ТМ2 л.2	Труба 32×2	6,4	1,48	м
27	см. ТТ п.1 ТМ2 л.2	Труба 38×2	1,4	1,78	м
28	см. ТТ п.1 ТМ2 л.2	Труба 45×2,5	1,7	2,62	м
29		Круг 10-В ГОСТ 2590-88			
		20-Б-ГОСТ 1050-74	12,5	0,616	м
30		Паронит ПОН2			
		ГОСТ 481-80	0,3	4,0	м²
31		Электроды Э-46			
		ГОСТ 9467-75	3,0	—	кг
		Закладные конструкции КИП			
КИП-II/1		Расширитель			
		65-ЗКЧ-2-87	2	2,38	
КИП-III/2		Расширитель			
		3-ЗКЧ-3-87	2	2,28	
КИП-V		Штуцер М20×1,5-50			
		ЗКЧ-45-70	8	0,23	
КИП-VI		Штуцер М20×1,5-100			
		2-ЗКЧ-46-76	1	0,19	

Спецификация на блок конденсатный

Марка поз.	Обозначение	Наименование	Кол.	Масса ед.кг	Примечание
		Сборочные единицы			
1	ТМ2 л.35	Рама	1	166,3	
		Оборудование			
2		Насос ВК-1/16 А. Q=3,6м³/ч,			
		Р=0,157 МПа с электро-			
		двигателем 4АХ80 В4			
		N=1,5кВт, n=1500 об/мин	2	64,0	
3		Насос Ш2-25-1,4/16-5			
		Q=1,4 м³/ч Р=1,6 МПа			
		с электродвигателем			
		4АХ 80 В4			
		N=1,5кВт, n=1500 об/мин	1	44,0	
4		Подогреватель 03-76-2000-Р-4			
		ТУ 400-28-429-82 Е	1	159,4	
		Арматура			
		Вентили			
5		Ру 16 Ду 25 15ч 9 п2	6	3,6	
6		Ру 16 Ду 40 15ч 9 п2	2	7,65	
7		Ру 25 Ду 32 15кч 16п1	2	8,0	
		Клапаны обратные			
8		Ру 16 Ду 25 16ч 3бр	2	3,3	
9		Ру 25 Ду 32 16кч 9п	1	5,8	
		Стандартные изделия			
		Переход ГОСТ 17378-83			
10		ПК 57×4-25×2	2	0,2	
11		ПК 57×4-45×2,5	2	0,2	

Привязан

Инв. №

ТП 903-1-278.90 ТМ2

ГИП	Ивдитский		Котельная с 4 котлами ДЕ-25-14ГМ Открытая система теплоснабжения. Здание со ст. Ж/Д констр.
Нач.отд.	Попов		
Н.контр.	Шмутко		
Гл.спец.	Сурманин		
В.инж.	Стратанчук		
Инж.	Костратий		Блок конденсатный. Схема блока


Стадия	Лист	Листов
Р	34	

ЛАТГИПРОПРОМ


Копир. А.Сур 24218-04 37 Формат А2

Инв. № подл. | Подпись и дата | Взам. инв. №


1 — 1

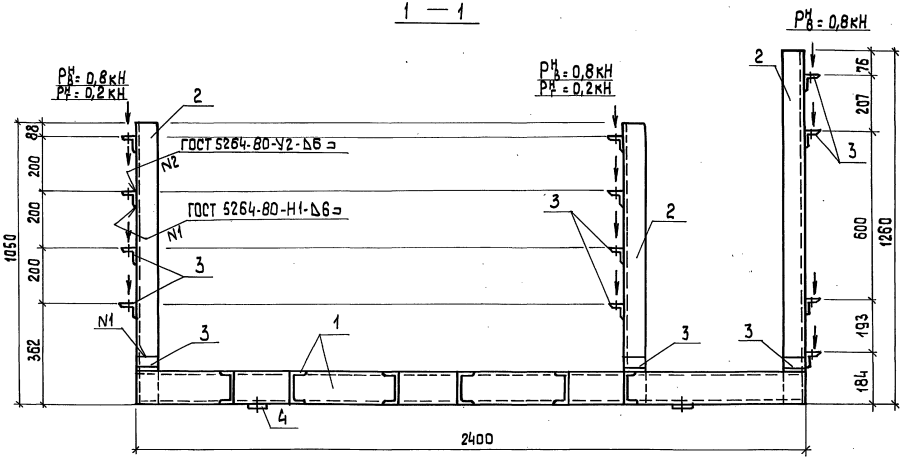

2 — 2

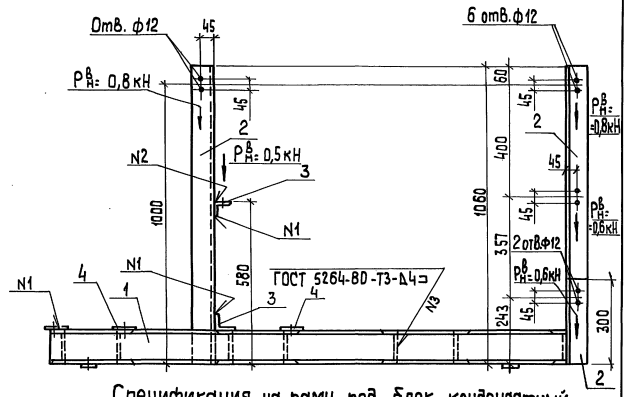

План

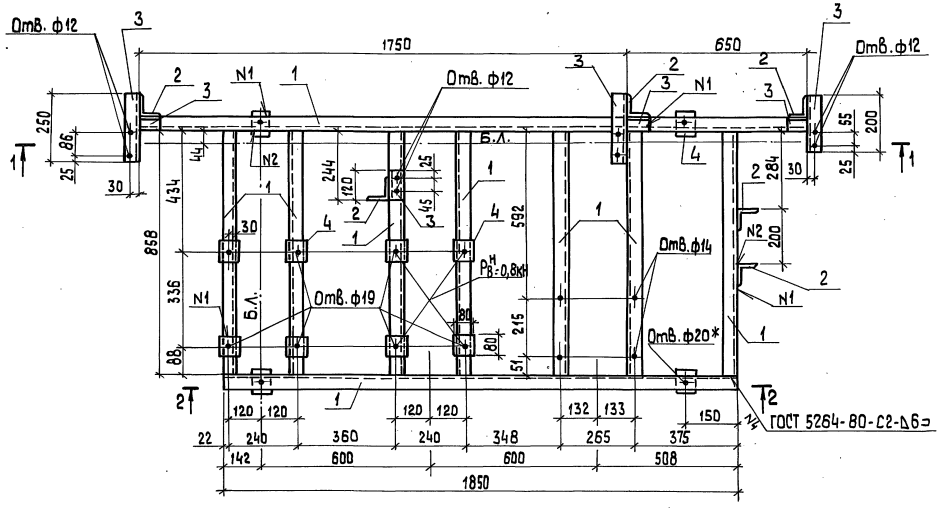

Спецификация на раму под блок конденсатный

Марка поз.	Обозначение	Наименование	Кол.	Масса ед.,кг	Примечание
		Материалы			
1		Швеллер 12 ГОСТ 8240-72 Вст3кп2-ГОСТ535-79	10,3	10,4	м
2		Уголок 80×80×8 ГОСТ 8509-80 Вст3кп2 ГОСТ 535-79	5,8	7,4	м
3		Уголок 50×50×5 ГОСТ 8509-86 Вст3кп2 ГОСТ 535-79	3,2	3,8	м
4		Лист 10 ГОСТ 19903-74 Вст3кп2 ГОСТ 14637-79	0,05	62,8	м²
		Электроды Э46 ГОСТ 9467-75		1,0	кг
		На ставию КМД		3,0	кг

1. Знаком * обозначены отверстия в нижней полке швеллера.

Привязан


Инв. №

ТП 903-1-278.90 ТМ 2

ГИП	Нибальский	Котельная с 4 котлами ДЕ-25-14ГМ Открытая система теплоснабжения. Здание из ЖБК.	Стадия: Р; Лист: 35; Листов:
Нач.отд.	Куттерберкин		
Н.контр.	Шульгина		
Гл.инж.	Абрамовская		
Рук.гр.	Шульгина	Рама под блок конденсатный	ЛАТГИПРОПРОМ
Инж.	Альтерманн		

Копировал ЗЦ 24218-04 38 формат А2

Альбом 3

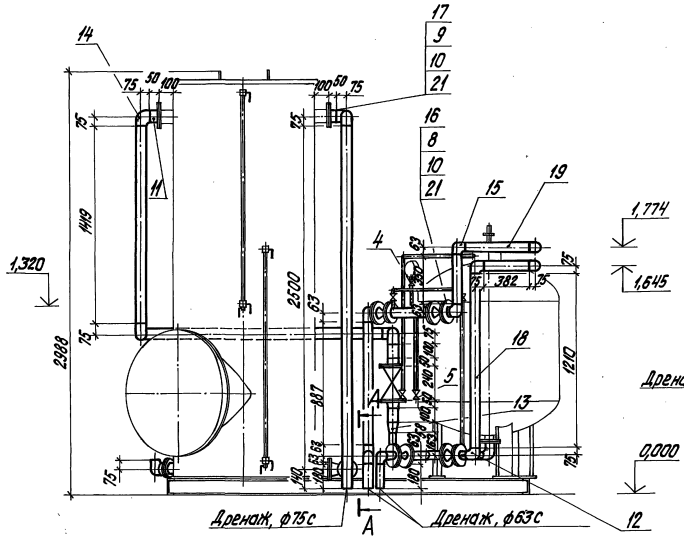



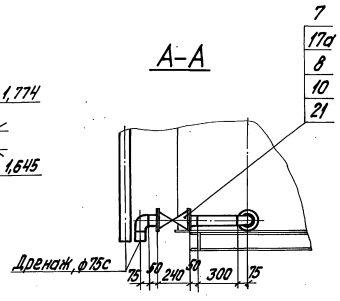


Схема соединений блока

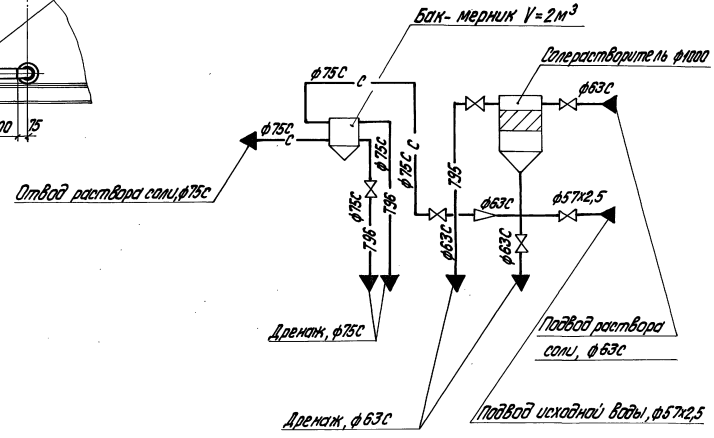

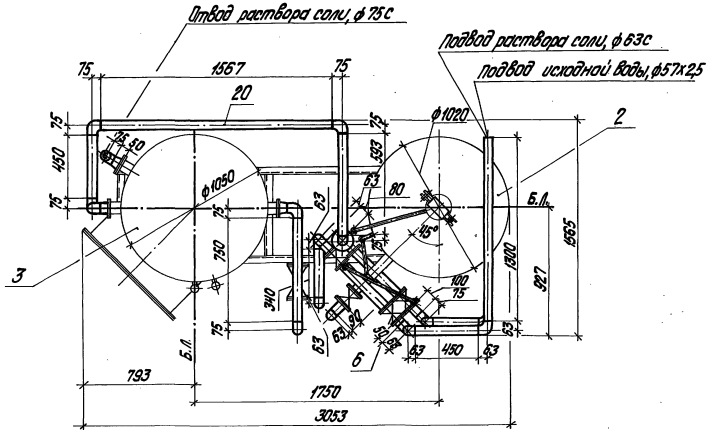

Привязан

Инв. №

				ТП 903-1-278.90 ТМ2			
ГИП	Нейбельский			Котельная с 4 котлами ДЕ-25-ГМ. Открытая система теплоснабжения. Здание из сб. ж/б констр.	Стадия	Лист	Листов
Нач.отд.	Попов				Р	36	
Н.контр.	Шишко						
Гл.спец.	Шкред			Блок приготовления раствора соли ВПРС. Общий вид. Разрез А-А. Схема соединений.	ЛАТГИПРОПРОМ		
Вед.инж.	Кузнецова						

копировал Бубнова 24218-04 39 формат А2

Инв. № подл. | Подпись и дата | Взам. инв. №

Альбом 3

Марка, поз.	Обозначение	Наименование	Кол.	Масса ед., кг	Примечание
		Материалы			
	См. ТТ п. 3 лист 2	Трубы			
18		57×2,5	3,0	3,36	м
	См. ТТ п. 6 лист 2	Трубы			
19		63 с	4,1	0,891	м
20		75 с	9,3	0,981	м
21		Паронит ПОН-2 ГОСТ 481-80	0,2	4,0	м²
22		Электроды Э46 ГОСТ 9467-75	0,4		кг
23		Эмаль ПФ-115 ГОСТ 6465-76	4,1		кг
7		Вентиль диафрагмовый футерованный полиэтиленом фланцевый 15ч76тк Ру6 Ду80	2	22,8	
		Стандартные изделия			
8		Болты ГОСТ 7798-70 М16×55.46	36	0,117	
9		М16×60.46	16	0,125	
10		Гайки ГОСТ 5915-70 М16.5	52	0,034	
11		Втулки ТУ 6-19-213-83 75 т	8	0,23	
12		Отводы ГОСТ 17375-83 90°57×3	3	0,5	
13		Переход ОСТ 36-55-81 75×63 с	1	0,05	
14		Угольники ТУ 6-19-213-83 90°75 т	12	0,24	
15		90°63 с	7	0,08	
		Фланцы ГОСТ 12820-80 Ст3 сп3			
16		1-10-50	5	2,06	
17		1-10-80	4	3,19	
17а		1-6-80	4	2,44	
		Сборочные единицы			
1	Лист 41	Рама	1	92,4	
		Оборудование			
2		Солерастворитель (фильтр раствора соли) ф1000 С-1.0-1.0	1	550	
3	Альбом 5 часть 2 стр. 87 – 94	Бак-мерник раствора соли V=2 м³	1	381	
		Арматура			
4		Кран трехходовой муфтовый для манометра 11б18бк Ру16 Ду15	1		поставляются с солерастворителем
5		Вентиль запорный муфтовый 15ч18п Ру16 Ду15	4		
6		Задвижка клиновая фланцевая 31ч6нж Ру16 Ду50	4		

Инв. № подл. | Подпись и дата | Взам. инв. №

Привязан

ТП 903-1-278.90 ТМ2

ГИП	Кидбальский		
Нач. отд.	Попов		
Н. контр.	Шнитко		
Гл. спец.	Шкене		
Вед. инж.	Журавлева		

Котельная с 4 котлами ДЕ-25-14ГМ. Открытая система теплоснабжения. Здание из сб. ж/б конструкций.


Стадия	Лист	Листов
Р	37	


Блок приготовления раствора соли БПРС. Спецификация.


ЛАТГИПРОПРОМ

24218-04 40 копировал Формат А2

Альбом 3

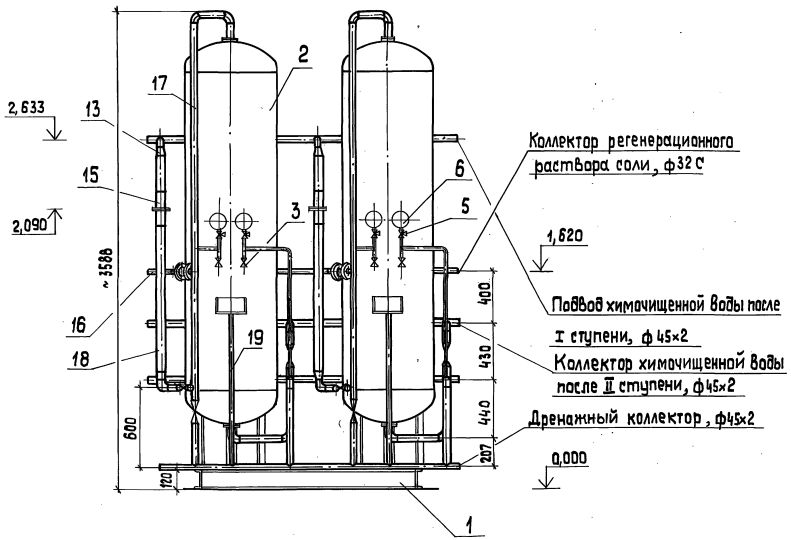

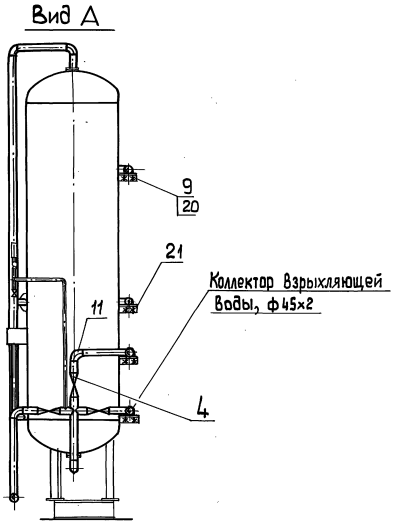

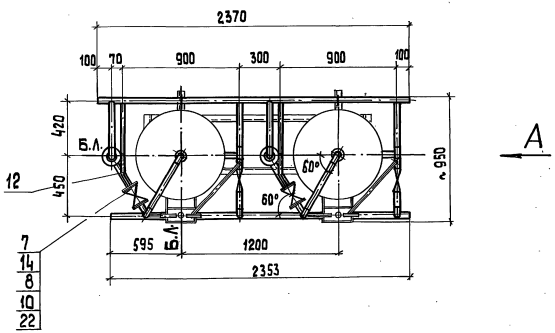

А

Инв.№ подл. | Подп. и дата | Взам. инв.№

Привязан							
Инв.№							
ГИП	Нидаблький						
Нач. отд.	Попов						
Н. контр.	Шкипчко						
Гл. спец.	Шкене						
Вед. инж.	Журавлева						

ТП 903-1-278.90 ТМ 2

Котельная 4 котлами ДЕ-25-14ГМ Открытая система теплоснабжения Здание из сб.ж/б констр.

Блок ЗВУ Na-катионитных фильтров II ступени ф700 ВФМ II-700×2. Общий вид. Вид А.

Стадия	Лист	Листов
Р	38	

ЛАТГИПРОПРОМ

Копировал 38 24218-04 41 формат А2

Альбом 3


Марка, поз.	Обозначение	Наименование	Кол.	Масса ед. кг		Примеч.
		Материалы				
16	см. ТТ п.6 лист 2	Труба 32с	3,19	0,187	м	
	см. ТТ п. 3 лист 2	Трубы				
17		45х2	22,08	2,12	м	
18		57х2,5	2,38	3,36	м	
19		32х2	2,60	1,48	м	
20		Круг $\frac{В-8-ГОСТ2590-71}{Вст3кп4-1-ГОСТ535-88}$	1,84	0,396	м	
21		Уголок $\frac{50х50х5-Б-ГОСТ8509-86}{Вст3сп3-2ГОСТ535-88}$	1,28	3,77	м	
22		Паронит ПОН-2 ГОСТ 481-80	0,06	4,0	м²	
23		Электроды Э46 ГОСТ 9467-75	1,8		кг	
24		Эмаль ПФ-115 ГОСТ 6465-76	4,6		кг	

Марка, поз.	Обозначение	Наименование	Кол.	Масса ед. кг	Примеч.
		Стандартные изделия			
8		Болты ГОСТ 7798-70 М 12х45.46	16	0,055	
		Гайки ГОСТ 5915-70			
9		М 8.5	16	0,006	
10		М 12.5	16	0,017	
11		Отводы ГОСТ 17375-83 90° 45х2,5	16	0,2	
12		Отводы ПНД ОСТ 36-55-81 30°32С	2	0,05	
13		Переходы ГОСТ 17378-83 К 57х4-45х2,5	4	0,2	
14		Фланцы ГОСТ 12820-80 В.ст3сп3 10-25	4	0,89	
15		Фланцевые соединения 50-06 01 ОСТ 34-42-756-85	2	4,88	

Спецификация к блоку БФ Na II-700х2

Марка, поз.	Обозначение	Наименование	Кол.	Масса ед. кг	Примеч.
		Сборочные единицы			
1	лист 40	Рама	1	59,3	
		Оборудование			
2	СЗЭМ	Na-катионитный фильтр ф 700 H_{Na} = = 1,5 м ФИПа-0,7-0,6	2	575	
		Арматура			
3		Вентиль запорный муфтовый 15кч18п2 Ру 16 Ду 15	4		поставляются с фильтрами
4		Вентиль запорный муфтовый 15кч18п2 Ру 10 Ду 40	10		
5		Кран трехходовой муфтовый 11б18бк Ру 16 Ду 15	4		
6		Манометр МП3-У ТУ 02-180335-84 Ру 10	4		
7		Вентиль запорный фланцевый 15кч5п1 Ру 10 Ду 25	2	5,1	

Схема соединений.

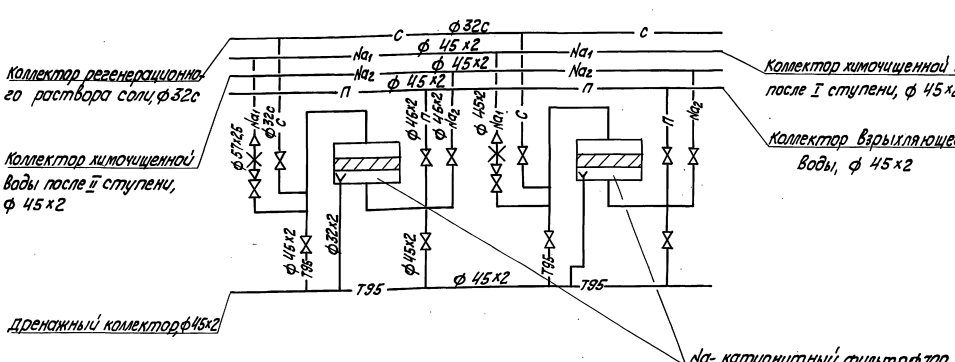

Привязан

Инв. №

ТП 903-1-278.90 ГМ2

ГИП	Нитальский			Котельная с 4 котлами ДЕ-25-14ГМ Открытая система теплоснабжения. Здание из сб. ж/б конструкций. Блок ОВК Na-катионитных фильтров I ступени ф 700 H_{Na} = 1,5 м - 700х2. Схема соединений.	Стадия	Лист	Листов
Нач.отд.	Попов				Р	39	
Н. контр.	Шнитко						
Гл.спец.	Шкеле						
Вед.инж.	Кукавлева						

АТГИПРОПРОМ

Копировал


Инв.№ подл. | Подп. и дата | Взам.инв.№

24218-04 42 Формат А2

Альбом 3

Спецификация на раму под блок БФ № II-700×2

Марка, поз.	Обозначение	Наименование	Кол.	Масса ед.,кг	Примечание
		Материалы			
1		Швеллер 12 ГОСТ 8240-72 Ст3кп2 ГОСТ 535-79	5,0	10,4	м
2		Лист δ=8 ГОСТ 19903-74 Ст3кп2 ГОСТ 14637-79	0,04	62,8	м
		Электроды Э46 ГОСТ 9467-75		1,6	кг
		На стадию КМД		4,8	кг

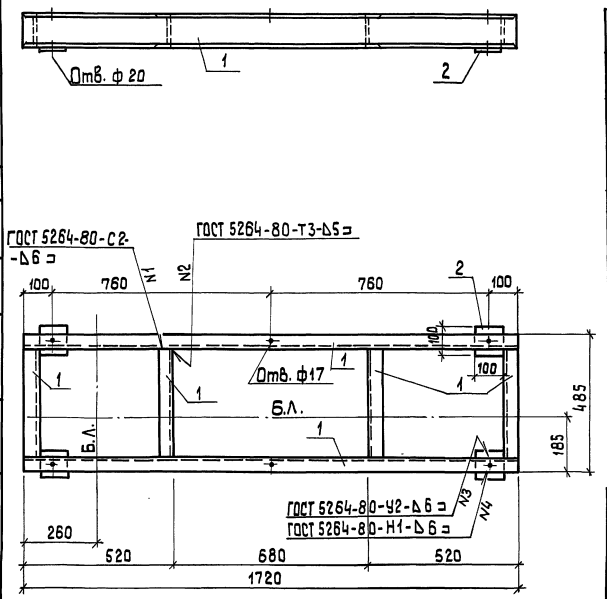

Привязан

Инв. №

ГИП	Нийбальский	ТП 903-1-278.90 ТМ 2	
Нач.отд.	Гуттерерский	Котельная с 4 котлами ДЕ-25-14ГМ Открытая система теплоснабжения. Здание из сб.ж/б констр.	Стадия: Р; Лист: 40; Листов:
Н.контр.	Шульгина		
Гл.кон.	Андриевская	Рама под блок БФ № II-700×2	ЛАТГИПРОПРОМ
Рук.гр.	Шульгина		
Инж.	Альтерман		

Копировал 38 формат А3

Согласовано: Отд. ТМ Жарковская; Взам.инв.№; Подп. и дата; Инв.№ подл.


Альбом 3

21218-04 Арх. (43)

Спецификация на раму под блок БПРС

Марка, поз.	Обозначение	Наименование	Кол.	Масса ед.,кг	Примечание
		Материалы			
1		Швеллер 12 ГОСТ 8240-72 Ст3кп2 ГОСТ 535-79	8,2	10,4	м
2		Лист δ=8 ГОСТ 19903-74 Ст3кп2 ГОСТ 14637-79	0,04	62,8	м²
3		Лист δ=8 ГОСТ 19903-74 16Г-Ст3кп2 ГОСТ 6713-70	0,08	23,5	м²
		Электроды Э46 ГОСТ 9467-75		2,7	кг
		На стадию КМД		8,1	кг

1. Знаком * обозначены отверстия в нижней полке швеллера.

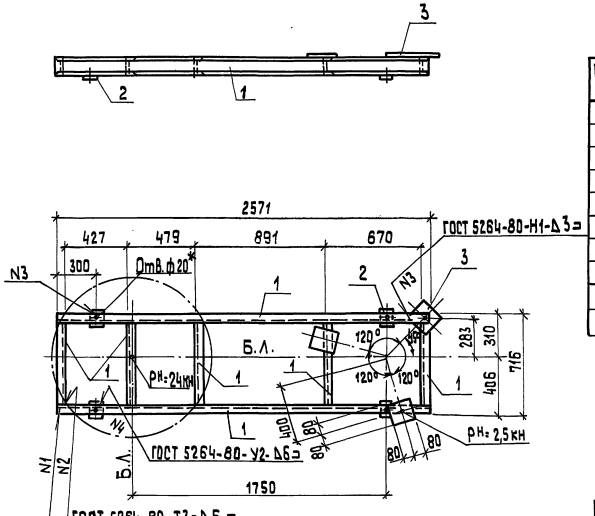

Привязан

Инв. №

ГИП	Нийбальский	ТП 903-1-278.90 ТМ 2	
Нач.отд.	Гуттерерский	Котельная с 4 котлами ДЕ-25-14ГМ Открытая система теплоснабжения. Здание из сб.ж/б констр.	Стадия: Р; Лист: 41; Листов:
Н.контр.	Шульгина		
Гл.кон.	Андриевская	Рама под блок БПРС.	ЛАТГИПРОПРОМ
Рук.гр.	Шульгина		
Инж.	Альтерман		

Копировал 38 формат А3

Согласовано: Отд. ТМ Жарковская; Взам.инв.№; Подп. и дата; Инв.№ подл.

gost.e-ecolog.ru