ТИПОВОЙ ПРОЕКТ

902-2-330

ОТСТОЙНИКИ КАНАЛИЗАЦИОННЫЕ ГОРИЗОНТАЛЬНЫЕ С МЕХАНИЗИРОВАННЫМ УДАЛЕНИЕМ ОСАДКА

АЛЬБОМ IX

Архитектурно-строительная часть

Тип I-IV первичные и вторичные отстойники из монолитного железобетона

gost.e-ecolog.ru

7546/IX 4-8-29

КФ ЦИТП Инв. № 7546/IX

ЦЕНТРАЛЬНЫЙ ИНСТИТУТ ТИПОВОГО ПРОЕКТИРОВАНИЯ
ГОССТРОЯ СССР
КИЕВСКИЙ ФИЛИАЛ
г.Киев-57, ул.Эжена Потье, № 12
Заказ № 586 инв № 7546/IX тираж 550
Сдано в печать 31.I 1980 цена 8-29

ТИПОВОЙ ПРОЕКТ
902-2-330
ОТСТОЙНИКИ КАНАЛИЗАЦИОННЫЕ ГОРИЗОНТАЛЬНЫЕ С МЕХАНИЗИРОВАННЫМ УДАЛЕНИЕМ ОСАДКА

АЛЬБОМ IX

СОСТАВ ПРОЕКТА

АЛЬБОМ I ПОЯСНИТЕЛЬНАЯ ЗАПИСКА
АЛЬБОМ II ТЕХНОЛОГИЧЕСКАЯ ЧАСТЬ

АРХИТЕКТУРНО-СТРОИТЕЛЬНАЯ ЧАСТЬ

АЛЬБОМ III ТИП I ПЕРВИЧНЫЙ ОТСТОЙНИК ЧЕТЫРЕХСЕКЦИОННЫЙ L=27м; h=3м ИЗ СБОРНОГО ЖЕЛЕЗОБЕТОНА
АЛЬБОМ IV ТИП I ПЕРВИЧНЫЙ ОТСТОЙНИК ДВУХСЕКЦИОННЫЙ L=27м; h=3м ИЗ СБОРНОГО ЖЕЛЕЗОБЕТОНА
АЛЬБОМ V ТИП II ПЕРВИЧНЫЙ ОТСТОЙНИК ЧЕТЫРЕХСЕКЦИОННЫЙ L=24м; h=2м ИЗ СБОРНОГО ЖЕЛЕЗОБЕТОНА
АЛЬБОМ VI ТИП II ПЕРВИЧНЫЙ ОТСТОЙНИК ДВУХСЕКЦИОННЫЙ L=24м; h=2м ИЗ СБОРНОГО ЖЕЛЕЗОБЕТОНА
АЛЬБОМ VII ТИП III ВТОРИЧНЫЙ ОТСТОЙНИК ЧЕТЫРЕХСЕКЦИОННЫЙ L=27м; h=3м ИЗ СБОРНОГО ЖЕЛЕЗОБЕТОНА
АЛЬБОМ VIII ТИП IV ВТОРИЧНЫЙ ОТСТОЙНИК ЧЕТЫРЕХСЕКЦИОННЫЙ L=27м; h=2м ИЗ СБОРНОГО ЖЕЛЕЗОБЕТОНА
АЛЬБОМ IX ТИП I-IV ПЕРВИЧНЫЕ И ВТОРИЧНЫЕ ОТСТОЙНИКИ ИЗ МОНОЛИТНОГО ЖЕЛЕЗОБЕТОНА
АЛЬБОМ X ЭЛЕКТРОТЕХНИЧЕСКАЯ ЧАСТЬ
АЛЬБОМ XI НЕСТАНДАРТИЗИРОВАННОЕ ОБОРУДОВАНИЕ
АЛЬБОМ XII ЗАКАЗНЫЕ СПЕЦИФИКАЦИИ
АЛЬБОМ XIII СМЕТЫ кн. 1.2

РАЗРАБОТАН
ПРОЕКТНЫМ ИНСТИТУТОМ
„Укркоммунниипроект"

УТВЕРЖДЕН
И ВВЕДЕН В ДЕЙСТВИЕ
„Укркоммунниипроектом"
ПРИКАЗ № 315 ОТ 15.06.1979г.

Директор института Ю.Д. Матяш
Главный инженер проекта С.Б. Козловская

7546/8

Содержание альбома

Наименование	Марка листа	№№ стр.
Титульный лист	—	1
Обложка	—	2
Содержание альбома	—	3
Содержание альбома	—	4
Общие данные (заглавный лист) начало	кжс-1	5
Общие данные (заглавный лист) окончание	кжс-2	6
Тип I. Первичный отстойник четырехсекционный. Планы на отм. 0.000. Разрез 1-1	кжс-3	7
Тип I. Первичный отстойник четырехсекционный. Разрезы 2-2, 3-3.	кжс-4	8
Тип I. Первичный отстойник двухсекционный. План на отм. 0.000. Разрез 1-1.	кжс-5	9
Тип I. Первичный отстойник двухсекционный Разрезы 2-2, 3-3.	кжс-6	10
Тип II. Первичный отстойник четырехсекционный. Планы на отм. 0.000. Разрез 1-1.	кжс-7	11
Тип II. Первичный отстойник четырехсекционный. Разрезы 2-2, 3-3.	кжс-8	12
Тип II. Первичный отстойник двухсекционный. Планы на отм. 0.000. Разрез 1-1.	кжс-9	13
Тип II. Первичный отстойник двухсекционный. Разрезы 2-2, 3-3.	кжс-10	14
Тип III. Вторичный отстойник четырехсекционный. Планы на отм. 0.000. Разрез 1-1.	кжс-11	15
Тип III. Вторичный отстойник четырехсекционный. Разрезы 2-2, 3-3.	кжс-12	16
Тип IV. Вторичный отстойник четырехсекционный. Планы на отм. 0.000. Разрез 1-1	кжс-13	17
Тип IV. Вторичный отстойник четырехсекционный. Разрезы 2-2, 3-3.	кжс-14	18
Тип I, II, III, IV. Первичные и вторичные отстойники. Узлы и детали.	кжс-15	19
Тип I. Первичный отстойник четырехсекционный. Фрагмент опалубочного плана на отм. 0.000.	кжс-16	20
Тип I. Первичный отстойник четырехсекционный. Фрагмент опалубочного плана на отм.-3.700	кжс-17	21
Тип I. Первичный отстойник четырехсекционный. Опалубочные чертежи. Разрезы.	кжс-18	22
Тип I. Первичный отстойник четырехсекционный Днище. Армирование. План раскладки нижних сеток.	кжс-19	23
Тип I. Первичный отстойник четырехсекционный. Днище. Армирование. План раскладки верхних сеток.	кжс-20	24
Тип I. Первичный отстойник четырехсекционный. Днище. Армирование. Сечения.	кжс-21	25
Тип I. Первичный отстойник четырехсекционный. Днище. Армирование бункерной части.	кжс-22	26
Тип I. Первичный отстойник четырехсекционный Стены. Армирование. Схема раскладки сеток.	кжс-23	27
Тип I. Первичный отстойник четырехсекционный. Армирование. Спецификация марок арматурных изделий. Выборка стали на 1 элемент.	кжс-24	28
Тип I. Первичный отстойник двухсекционный. Фрагмент опалубочного плана на отм. 0.000.	кжс-25	29
Тип I. Первичный отстойник двухсекционный. Фрагмент опалубочного плана на отм. -3.810	кжс-26	30
Тип I. Первичный отстойник двухсекционный. Опалубочные чертежи. Разрезы.	кжс-27	31
Тип I. Первичный отстойник двухсекционный. Днище. Армирование. План раскладки верхних и нижних сеток.	кжс-28	32
Тип I. Первичный отстойник двухсекционный. Днище. Армирование. Сечения.	кжс-29	33
Тип I. Первичный отстойник двухсекционный. Днище. Армирование бункерной части	кжс-30	34
Тип I. Первичный отстойник двухсекционный. Стены. Армирование. Схема раскладки сеток.	кжс-31	35
Тип I. Первичный отстойник двухсекционный. Армирование. Спецификация марок арматурных изделий. Выборка стали на 1 элемент.	кжс-32	36
Тип I. Первичный отстойник двух и четырехсекционный. Стены. Армирование. Узлы, сечения.	кжс-33	37
Тип I. Первичный отстойник двух и четырехсекционный. Стены и днище. Армирование. Конструкция сеток.	кжс-34	38
Тип I. Первичный отстойник двух и четырехсекционный. Стены и днище. Армирование. Ведомость арматуры. Конструкция сеток.	кжс-35	39
Тип II. Первичный отстойник четырехсекционный. Фрагмент опалубочного плана на отм. 0.000.	кжс-36	40
Тип II. Первичный отстойник четырехсекционный. Фрагмент опалубочного плана на отм. -3.080	кжс-37	41
Тип II. Первичный отстойник четырехсекционный. Опалубочные чертежи. Сечения.	кжс-38	42
Тип II. Первичный отстойник четырехсекционный. Днище. Армирование. План раскладки нижних сеток.	кжс-39	43
Тип II. Первичный отстойник четырехсекционный. Днище. Армирование. План раскладки верхних сеток	кжс-40	44
Тип II. Первичный отстойник четырехсекционный. Днище. Армирование. Сечения.	кжс-41	45
Тип II. Первичный отстойник четырехсекционный. Днище. Армирование бункерной части.	кжс-42	46
Тип II. Первичный отстойник четырехсекционный. Стены. Армирование. Схема раскладки сеток.	кжс-43	47
Тип II. Первичный отстойник четырехсекционный. Армирование. Спецификация марок арматурных изделий. Выборка стали на 1 элемент.	кжс-44	48
Тип II. Первичный отстойник двухсекционный. Фрагмент опалубочного плана на отм. 0,000	кжс-45	49
Тип II. Первичный отстойник двухсекционный. Фрагмент опалубочнаго плана на отм. -3,080	кжс-46	50
Тип II. Первичный отстойник двухсекционный. Опалубочные чертежи. Сечения.	кжс-47	51
Тип II. Первичный отстойник двухсекционный. Днище. Армирование. План раскладки верхний и нижних сеток	кжс-48	52
Тип II. Первичный отстойник двухсекционный. Днище. Армирование. Сечения.	кжс-49	53
Тип II. Первичный отстойник двухсекционный. Днище. Армирование бункерной части.	кжс-50	54
Тип II. Первичный отстойник двухсекционный. Стены. Армирование. Схема раскладки сеток.	кжс-51	55
Тип II. Первичный отстойник двухсекционный. Армирование. Спецификация марок арматурных изделий. Выборка стали на 1 элемент.	кжс-52	56
Тип II. Первичный отстойник двух и четырехсекционный. Стены. Армирование. Узлы и сечения	кжс-53	57
Тип II. Первичный отстойник двух и четырехсекционный. Стены и днище. Армирование. Конструкция сеток.	кжс-54	58
Тип II. Первичный отстойник двух и четырехсекционный. Стены и днище. Армирование. Ведомость арматуры. Конструкция сеток.	кжс-55	59

7546/IX 3

ТП 902-2-330 кжс

Отстойники канализационные горизонтальные с механизированным удалением осадка.

Тип I, II, III, IV. Первичные и вторичные отстойники из монолитного железобетона.

Изм.	Лист	№ докум.	Подпись	Дата	
Гл.инж.проекта		Зонтаг			
Инженер		Ларченко			
Рук.гр.		Зонтаг			
Гл.спец.		Бородавский			
ГИП		Кизилова			
Нач.отд.		Пичахчи			

Лит.	Лист	Листов
Р	5	

Содержание альбома (начало)

Госкомитет УССР по делам строительства Укркоммунниипроект г. Харьков

Содержание альбома

Наименование	Марка листа	№№ стр.
Тип III. Вторичный отстойник четырехсекционный Фрагмент опалубочного плана на отм. 0,000	КЖС-56	60
Тип III. Вторичный отстойник четырехсекционный. Фрагмент опалубочного плана на отм. - 4,200	КЖС-57	61
Тип III. Вторичный отстойник четырехсекционный. Опалубочные чертежи. Сечения.	КЖС-58	62
Тип III. Вторичный отстойник четырехсекционный. Днище. Армирование. План раскладки нижних сеток	КЖС-59	63
Тип III. Вторичный отстойник четырехсекционный. Днище. Армирование. План раскладки верхних сеток	КЖС-60	64
Тип III. Вторичный отстойник четырехсекционный. Днище. Армирование. Сечения.	КЖС-61	65
Тип III Вторичный отстойник четырехсекционный Днище. Армирование бункерной части.	КЖС-62	66
Тип III. Вторичный отстойник четырехсекционный. Стены. Армирование. Схема раскладки сеток.	КЖС-63	67
Тип III. Вторичный отстойник четырехсекционный. Стены. Армирование. Узлы и сечения.	КЖС-64	68
Тип III. Вторичный отстойник четырехсекционный. Армирование. Спецификация марок арматурных изделий. Выборка стали на один элемент.	КЖС-65	69
Тип III. Вторичный отстойник четырехсекционный. Стены и днище. Армирование. Конструкция сеток.	КЖС-66	70
Тип III. Вторичный отстойник четырехсекционный. Стены и днище. Армирование. Ведомость арматуры. Конструкция сеток	КЖС-67	71
Тип IV. Вторичный отстойник четырехсекционный. Фрагмент опалубочного плана на отм. 0,000	КЖС-68	72
Тип IV. Вторичный отстойник четырехсекционный. Фрагмент опалубочного плана на отм. - 3,200.	КЖС-69	73
Тип IV. Вторичный отстойник четырехсекционный. Опалубочные чертежи. Разрезы.	КЖС-70	74
Тип IV. Вторичный отстойник четырехсекционный. Днище. Армирование. План раскладки нижних сеток.	КЖС-71	75
Тип IV. Вторичный отстойник четырехсекционный. Днище. Армирование. План раскладки верхних сеток.	КЖС-72	76
Тип IV. Вторичный отстойник четырехсекционный. Днище. Армирование. Сечения.	КЖС-73	77
Тип IV. Вторичный отстойник четырехсекционный. Днище. Армирование бункерной части.	КЖС-74	78
Тип IV. Вторичный отстойник четырехсекционный. Стены. Армирование. Схема раскладки сеток.	КЖС-75	79
Тип IV. Вторичный отстойник четырехсекционный. Стены. Армирование. Узлы и сечения	КЖС-76	80
Тип IV. Вторичный отстойник четырехсекционный. Армирование. Спецификация марок арматурных изделий. Выборка стали на один элемент.	КЖС-77	81
Тип IV. Вторичный отстойник четырехсекционный. Стены и днище. Армирование. Конструкция сеток.	КЖС-78	82
Тип IV. Вторичный отстойник четырехсекционный. Стены и днище. Армирование. Конструкция сеток.	КЖС-79	83
Тип I, II, III, IV. Первичные и вторичные отстойники Соединительные детали МС1÷МС8. Упоры У1-У5.	КЖС-80	84
Тип I. Первичный отстойник четырехсекционный. Маркировочные схемы рельсовых путей под скребковый механизм.	КЖС-81	85
Тип I. Первичный отстойник двухсекционный. Маркировочные схемы рельсовых путей под скребковый механизм.	КЖС-82	86
Тип II. Первичный отстойник четырехсекционный. Маркировочные схемы рельсовых путей под скребковый механизм.	КЖС-83	87
Тип II. Первичный отстойник двухсекционный. Маркировочные схемы рельсовых путей под скребковый механизм.	КЖС-84	88
Тип III. Вторичный отстойник четырехсекционный. Маркировочные схемы рельсовых путей под скребковый механизм.	КЖС-85	89
Тип IV. Вторичный отстойник четырехсекционный. Маркировочные схемы рельсовых путей под скребковый механизм.	КЖС-86	90
Тип I. Первичный отстойник четырехсекционный. План опор на отм. -1.910. План расположения колодцев и распределительной чаши.	КЖС-87	91
Тип I. Первичный отстойник двухсекционный. План опор на отм. -1.910. План расположения колодцев и распределительной чаши.	КЖС-88	92
Тип II. Первичный отстойник четырехсекционный План опор на отм. -1.890. План расположения колодцев и распределительной чаши.	КЖС-89	93
Тип II. Первичный отстойник двухсекционный План опор на отм -1.890. План расположения колодцев и распределительной чаши.	КЖС-90	94
Тип III. Вторичный отстойник четырехсекционный. План опор на отм.-1.910. План расположения колодцев и распределительной чаши	КЖС-91	95
Тип IV. Вторичный отстойник четырехсекционный План опор на отм.-1.910. План расположения колодцев и распределительной чаши.	КЖС-92	96
Тип I, II; Первичные отстойники двух и четырехсекционные. Распределительная чаша. Опалубочный и арматурный планы.	КЖС-93	97
Тип I, II. Первичные отстойники двух и четырехсекционные. Распределительная чаша. Опалубочный чертеж и армирование. Сечения 1-1 ÷ 5-5.	КЖС-94	98
Тип III, IV. Вторичные отстойники четырехсекционные. Распределительная чаша. Опалубочный и арматурный планы.	КЖС-95	99
Тип III, IV. Вторичные отстойники четырехсекционные. Распределительная чаша. Опалубочный чертеж и армирование. Сечения 1-1 ÷ 5-5	КЖС-96	100
Тип I. Первичные отстойники двух и четырехсекционные. Конструкция колодцев КИ-1 ÷ КИ-4; КО-1 ÷ КО-4	КЖС-97	101
Тип II. Первичные отстойники двух и четырехсекционные Конструкция колодцев КИ-1 ÷ КИ-4; КО-1 ÷ КО-4.	КЖС-98	102
Тип III. Вторичный отстойник четырехсекционный. Конструкция колодцев КИ-1 ÷ КИ-4; КО-1 ÷ КО-4.	КЖС-99	103
Тип IV. Вторичный отстойник четырехсекционный. Конструкция колодцев КИ-1 ÷ КИ-4; КО-1 ÷ КО-4	КЖС-100	104
Тип I, II, III, IV. Первичные и вторичные отстойники. Помещение привода скребкового механизма. План на отм 0.000, Разрезы 1-1÷2-2; Фасады. План кровли	КЖС-101	105
Тип I, II, III, IV Первичные и вторичные отстойники. Помещение привода скребкового механизма. Маркировочные схемы фрагментов и плит покрытия.	КЖС-102	106
Тип I, III. Первичные и вторичные отстойники. Закладные детали МН-1 ÷ МН-4	КЖС-103	107
Тип II, IV. Первичные и вторичные отстойники. Закладные детали МН-1 ÷ МН-4	КЖС-104	108

4

7546 /IV

ТП 902-2-330

КЖС

Отстойники канализационные горизонтальные с механизированным удалением осадка.

Изм.	Лист	№ докум.	Подпись	Дата
Прибер		Зантобера		
Инженер		Ларченко		
Рук. гр.		Зантобера		
Гл. спец.		Брасловский		
ГИП		Козловская		
Нач. отд.		Пичахчи		

Типы I; II; III; IV. Первичные и вторичные отстойники из монолитного железобетона

Лит.	Лист	Листов
Р	6/н	

Содержание альбома /окончание/

МЖКХ - УССР Укркоммунниипроект г. Харьков

Сводная спецификация железобетонных изделий

Марка	Обозначение	Наименование	Кол.	Примечание
Сборные железобетонные конструкции				
Тип I, II, III, IV. Первичные и вторичные отстойники четырехсекционные				
П-1а	ИС-01-04 В.2 кж-105	Плита перекрытия	8	0,34т
Тип I, II. Горизонтальный отстойник двухсекционный				
П-1а	ИС-01-04 В.2 кж-105	Плита перекрытия	4	0,34т
Тип I. Первичный отстойник четырехсекционный. Распределительная чаша. Опоры под трубопроводы и колодцы. Помещение привода скребкового механизма.				
КОП-1-1	серия 3.900-2 вып.5	Кольцо опорное	8	0.05т
КСП-1-1	—"—	Кольцо стеновое	4	0,13т
КСП-2-1	—"—	—"—	8	0,13т
КС15-1-1	—"—	—"—	12	0,66т
КС15-2-1	—"—	—"—	4	1,0т
ПП15-1-2а	—"— кж-97	Плита перекрытия	8	0.69т
ПД15-1-1	—"—	Плита днища	1	0,94т
ФС-4	серия 1.116-1 вып.1	Блоки бетонное для стен и подвалов	4	1.3т
ФСЧ-8	—"—	—"—	137	0,42т
ФСН-4	—"—	—"—	16	0.31т
П-1	Серия 1.141-1 вып.10	Плита покрытия ПС-30-12	6	1,08т
БУ-13	Серия 1.139-1 вып.1	Перемычка БУ-13	6	0,085т
БУ-19	—"—	—"— БУ-19	6	0,13т
Тип I. Первичный отстойник двухсекционный. Распределительная чаша. Опоры под трубопроводы и колодцы. Помещение привода скребкового механизма.				
КОП-1-1	Серия 3.900-2 вып.5	Кольцо опорное	4	0,05т
КСП-1-1	—"—	Кольцо стеновое	2	0,13т
КСП-2-1	—"—	—"—	4	0,13т
КС15-1-1	—"—	—"—	6	0,66т
КС15-2-1	—"—	—"—	2	1,0т
ПП15-1-2а	—"— кж-97	Плита перекрытия	4	0,69т
ПД15-1-1	—"—	Плита днища	1	0,94т
ФС-4	серия 1.116-1 вып.1	Блоки бетонные для стен подвалов	6	1,3т
ФСЧ-8	—"—	—"—	25	0,42т
ФСН-4	—"—	—"—	8	0,31т
Марка	Обозначение	Наименование	Кол.	Примеч.
П-1	Серия 1.141-1 вып.10	Плита покрытия ПС-30-12	3	1.08т
БУ-13	Серия 1.139-1 вып.1	Перемычка БУ-13	3	0,085т
БУ-19	—"—	—"— БУ-19	3	0,13т

Типовой проект разработан в соответствии действующими нормами и правилами и предусматривает мероприятия, обеспечивающие взрывную, взрывопожарную и пожарную безопасность при эксплуатации сооружения.

Главный инженер проекта Козловская

Марка	Обозначение	Наименование	Кол.	Примеч.
Тип II. Первичный отстойник четырехсекционный. Распределительная чаша. Опоры под трубопроводы и колодцы. Помещение привода скребкового механизма.				
КОП-1-1	Серия 3.900-2 вып.5	Кольцо опорное	8	0,05т
КСП-1-1	—"—	Кольцо стеновое	4	0,13т
КСП-1-2	—"—	—"—	4	0,13т
КС15-1-1	—"—	—"—	12	0,66т
КС15-2-1	—"—	—"—	4	1,0т
ПП15-1-2а	—"— кж-98	Плита перекрытия	8	0,69т
ПД15-1-1	—"—	Плита днища	8	0,94т
ФС-4	серия 1.116-1 вып.1	Блоки бетонные для стен подвалов	12	1,3т
ФСЧ-8	—"—	—"—	50	0,42т
ФСН-4	—"—	—"—	16	0,31т
П-1	Серия 1.141-1 вып.10	Плита покрытия ПС-30-12	6	1,08т
БУ-19	Серия 1.139-1 вып.1	Перемычка БУ-19	6	0,13т
БУ-13	—"—	—"— БУ-13	6	0,085т
Тип II. Первичный отстойник двухсекционный. Распределительная чаша. Опоры под трубопроводы и колодцы. Помещение привода скребкового механизма.				
КОП-1-1	Серия 3.900-2 вып.5	Кольцо опорное	4	0.05т
КСП-1-1	—"—	Кольцо стеновое	2	0,13т
КСП-1-2	—"—	—"—	2	0,13т
КС15-1-1	—"—	—"—	6	0,66т
КС15-2-1	—"—	—"—	2	1,0т
ПП15-1-2а	—"— кж-98	Плита перекрытия	4	0,69т
ПД15-1-1	—"—	Плита днища	4	0,94т
ФС-4	Серия 1.116-1 вып.1	Блоки бетонные для стен подвалов	6	1,3т
ФСЧ-8	—"—	—"—	25	0,42т
ФСН-4	—"—	—"—	8	0,31т
П-1	Серия 1.141-1 вып.10	Плита покрытия ПС-30-12	3	1,08т
БУ-13	Серия 1.139-1 вып.1	Перемычка БУ-13	3	0,085т
БУ-19	—"—	—"— БУ-19	3	0,13т
Тип III. Вторичный отстойник четырехсекционный. Распределительная чаша. Опоры под трубопроводы и колодцы. Помещение привода скребкового механизма.				
ФС-4	Серия 1.116-1 В.1	Блоки стен подвалов	12	1,3т
ФСЧ-8	—"—	—"—	39	0,415т
ФСН-4	—"—	—"—	8	0,305т
КСП-1-1	Серия 3.900-2 В.5	Кольцо стеновое	12	0,13т
КОП-1-1	—"—	Кольцо опорное	8	0,05т

Марка	Обозначение	Наименование	Кол.	Приме-
КС15-1-1	3.900-2 В.5	Кольцо стеновое	12	0,66т
КС15-2-1	—"—	—"—	4	1,0т
КСП-2-1	—"—	Кольцо стеновое	8	0,38т
ПП15-1-2а	—"— кж-99	Плита перекрытия	8	0,69т
ПД15-1-1	3.900-2 В.5	Плита днища	8	0.94т
ПС-30-12	Серия 1.141-1 В.10	Плита покрытия	6	1.08т
БУ-13	Серия 1.139-1 В.1	Перемычка	6	0,0
БУ-19	—"—	—"—	6	0,13т
Тип IV. Вторичный отстойник четырехсекционный Распределительная чаша. Опоры под трубопроводы и колодцы. Помещение привода скребкового механизма.				
КОП-1-1	Серия 3.900-2 вып.5	Кольцо опорное	8	0,05т
КСП-1-1	—"—	Кольцо стеновое	12	0,13т
КСП-2-1	—"—	—"—	4	0,38-
КС15-1-1	—"—	—"—	12	0,66т
КС15-2-1	—"—	—"—	4	1.0т
ПП15-1-1а	—"— кж-100	Плита перекрытия	8	0,69т
ПД 15-1-1	—"—	Плита днища	8	0,94т
ФС-4	Серия 1.116-1 вып.1	Блоки бетонные для стен подвалов	4	1.3т
ФСЧ-8	—"—	—"—	47	0,42т
ФСН-4	—"—	—"—	16	0,31т
П-1	Серия 1.141-1 вып.10	Плита покрытия ПС-30-12	6	1.08т
БУ-13	Серия 1.139-1 вып.1	Перемычка БУ-13	6	0,085т
БУ-19	—"—	—"— БУ-19	6	0,13т

7546/IX 5

Изм.	Лист	№ докумен.	Подпись	Дата
Проверил		Зантберг		
Инженер		Цаканян		
Рук. гр.		Зантберг		
Гл. спец.		Браславский		
ГИП		Козловская		
Нач. отд.		Пичахчи		

ТП 902-2-330 кж

Отстойники канализационные горизонтальные с механизированным удалением осадка.

Тип I, II, III, IV. Первичные и Вторичные отстойники из монолитного железобетона

Лит.	Лист	Листов
Р	1	104

Общие данные (заглавный лист) начало.

Минкоммунстрой УССР Укркоммунниипроект г. Харьков

Сводная спецификация железобетонных и стальных конструкций

Монолитные железобетонные конструкции

Тип I, II, III, IV. Первичный и вторичный отстойник четырехсекционный

Марка	Обозначение	Наименование	Кол.	Примеч.
	КЖ-16 ÷ КЖ-24 КЖ-36 ÷ КЖ-44; КЖ-56 ÷ КЖ-65; КЖ-68-КЖ-77	Горизонтальный отстойник	1	
	КЖ-93 ÷ КЖ-96	Распределительная чаша	1	
ФОМ-1	КЖ-102	Помещение привода скребкового механизма ФОМ-1	2	

Тип I, II; Первичный отстойник двухсекционный

	КЖ-25÷КЖ-33; КЖ-45÷КЖ-54	Горизонтальный отстойник	1	
	КЖ-93 ÷ КЖ-96	Распределительная чаша	1	
	КЖ-102	Помещение привода скребкового механизма ФОМ-1	1	

Стальные конструкции

Тип I, III. Первичный и вторичный отстойник четырехсекционный

МС-1	КЖ-80	Соединительные элементы МС-1	8	
МС-2	КЖ-80	—"— МС-2	8	
МС-3	КЖ-80	—"— МС-3	8	
МС-4	КЖ-80	—"— МС-4	8	
МС-7	КЖ-80	—"— МС-7	8	
МС-8	КЖ-80	—"— МС-8	16	
У-1	КЖ-80	Упор У-1	4	
У-2	КЖ-80	Упор У-2	4	
У-3	КЖ-80	Упор У-3	2	
ППГ-12	Серия 1.459-2 В.4	Ограждение переходных площадок	4	

Тип I. Первичный отстойник двухсекционный

МС-1	КЖ-80	Соединительные элементы МС-1	4	
МС-2	КЖ-80	—"— МС-2	4	
МС-3	КЖ-80	—"— МС-3	4	
МС-4	КЖ-80	—"— МС-4	4	
МС-7	КЖ-80	—"— МС-7	4	
МС-8	КЖ-80	—"— МС-8	8	
У-1	КЖ-80	Упор У-1	4	
У-2	КЖ-80	Упор У-2	2	
ППГ-12	Серия 1.459-2 В.4	Ограждение переходных площадок	2	

Марка	Обозначение	Наименование	Кол.	Примеч
Тип II, IV. Первичный и вторичный отстойник четырехсекционный				
МС-3	КЖ-80	Соединительные элементы МС-3	8	
МС-4	КЖ-80	—"— МС-4	8	
МС-5	КЖ-80	—"— МС-5	8	
МС-6	КЖ-80	—"— МС-6	8	
МС-7	КЖ-80	—"— МС-7	8	
МС-8	КЖ-80	—"— МС-8	16	
У-3	КЖ-80	Упор У-3	2	
У-4	КЖ-80	Упор У-4	4	
У-5	КЖ-80	Упор У-5	4	
ППГ-12	Серия 1.459-2 В.4	Ограждение переходных площадок	4	
Тип II Первичный отстойник двухсекционный				
МС-3	КЖ-80	Соединительные элементы МС-3	4	
МС-4	КЖ-80	—"— МС-4	4	
МС-5	КЖ-80	—"— МС-5	4	
МС-6	КЖ-80	—"— МС-6	4	
МС-7	КЖ-80	—"— МС-7	4	
МС-8	КЖ-80	—"— МС-8	8	
У-4	КЖ-80	Упор У-4	4	
У-5	КЖ-80	Упор У-5	2	
ППГ-12	Серия 1.459-2 В.4	Ограждение переходных площадок	2	

Ведомость примененных и ссылочных материалов

Обозначение	Наименование	Примечание
Серия 3.900-2 В.5	Унифицированные сборные железобетонные конструкции водопроводных и канализационных емкостных сооружений.	
Серия ис-01-04 В.2	Унифицированные сборные железобетонные непроходные каналы для прокладки трубопроводов и кабелей.	
Серия 1.141-1 В.10	Плиты перекрытий железобетонные многопустотные; панели с круглыми пустотами длиной 298см, шириной 149см и 119см; армирование сетками с рабочей арматурой из стали класса А-III.	

Обозначение	Наименование	Примечание
серия 1.139-1 В.1	Перемычки железобетонные сборные для жилых и общественных зданий	
серия 1.116-1 В.1	Блоки бетонные для стен подвалов.	
Серия 3.400-6	Унифицированные закладные детали сборных железобетонных конструкций инженерных сооружений. промышленных предприятий.	
серия 1.459-2 В.4	Стальные лестницы, переходные площадки, ограждения	
Серия 3.901-5	Сальники набивные Ду-50-1400мм для пропуска труб через стены	

7546/IX 6

Изм.	Лист	№докумен.	Подпись	Дата
Проверил		Зантберг		
Инженер		Цаканян		
Рук.груп.		Зантберг		
Гл.спец.		Браславский		
ГИП		Козловская		

ТП 902-2-330 КЖ

Отстойники канализационные горизонтальные с механизированным удалением осадка


Тип I, II, III, IV. Первичные и вторичные отстойники из монолитного железобетона

Лит.	Лист	Листов
Р	2	

Общие данные. (Заглавный лист) окончание


Госстрой СССР Укркоммунниипроект г. Харьков

1 – 1

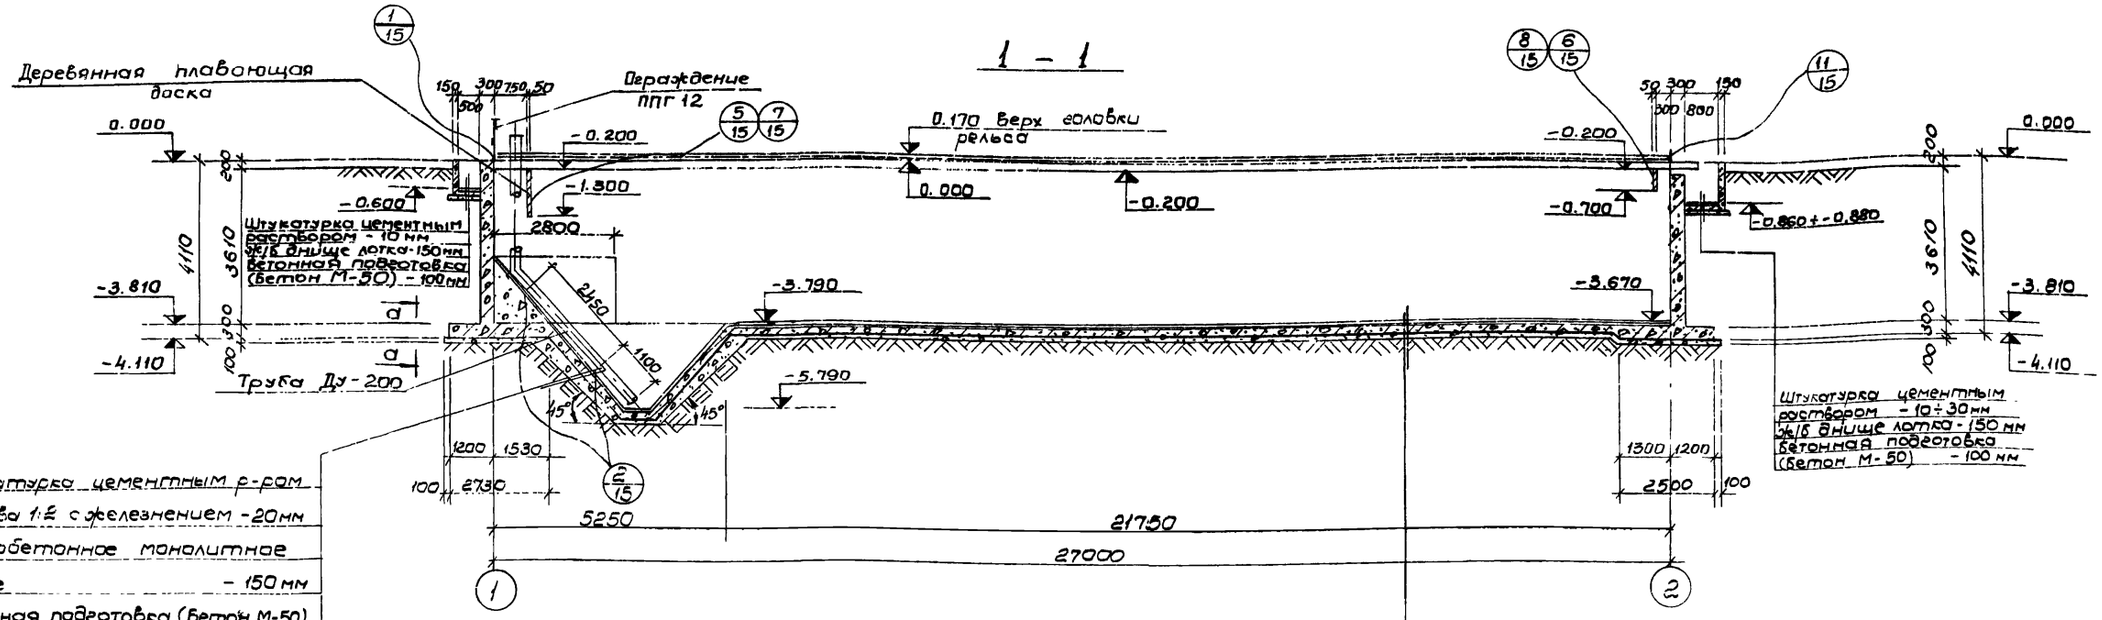


Штукатурка цементным р-ром состава 1:2 с железнением – 20мм
Железобетонное монолитное днище – 150 мм
Бетонная подготовка (бетон М-50)
Утрамбованный грунт

План на отм. 0.000

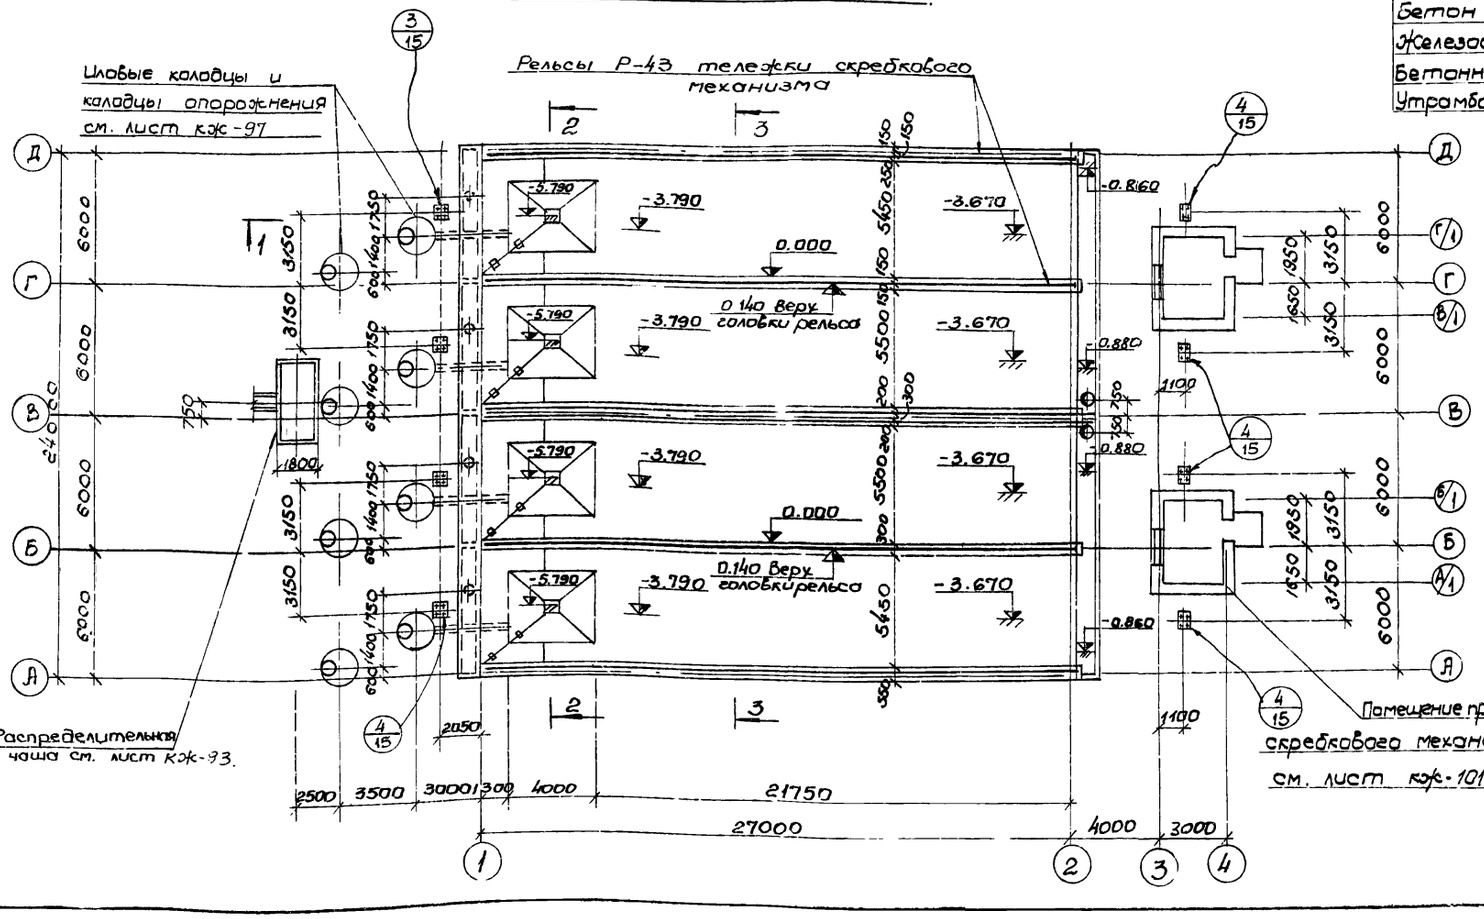

Штукатурка цементным р-ром состава 1:2 с железнением – 10мм
Бетон по уклону (М-50) – 10 – 180 мм
Железобетонное монолит. днище – 150 мм
Бетонная подготовка (бетон М-50) – 100 мм
Утрамбованный грунт

по а-а

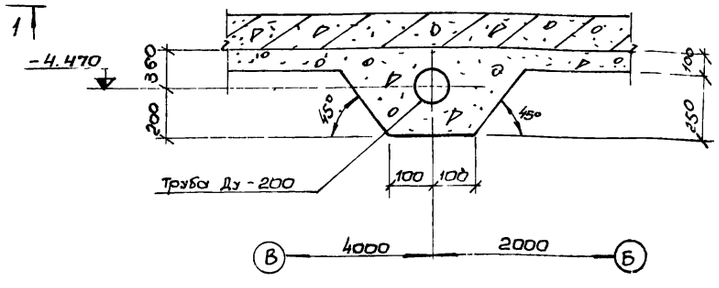

1. Данный лист комплектен с листами КЖ-4; КЖ-16÷КЖ-18
2. Общие примечания см. лист КЖ-4.

7546/IX 7

Изм.	Лист	№ докумен.	Подпись	Дата
Провер.		Зантбере		
Инжен.		Мандрыка		
Рук. гр.		Зантбере		
Гл. спец.		Брославская		
ГИП		Козловская		
Нач. тд		Сичахчи		

ТП 902-2-330 КЖ

Отстойники канализационные горизонтальные с механизированным удалением осадка


Тип I Первичный отстойник четырехсекционный L=27м, h=3 из монолитного железобетона

Лит.	Лист	Листов
Р	3	

План на отм. 0.000
Разрез 1-1


МЭКХ – УССР
Укркоммунниипроект г. Харьков

2-2

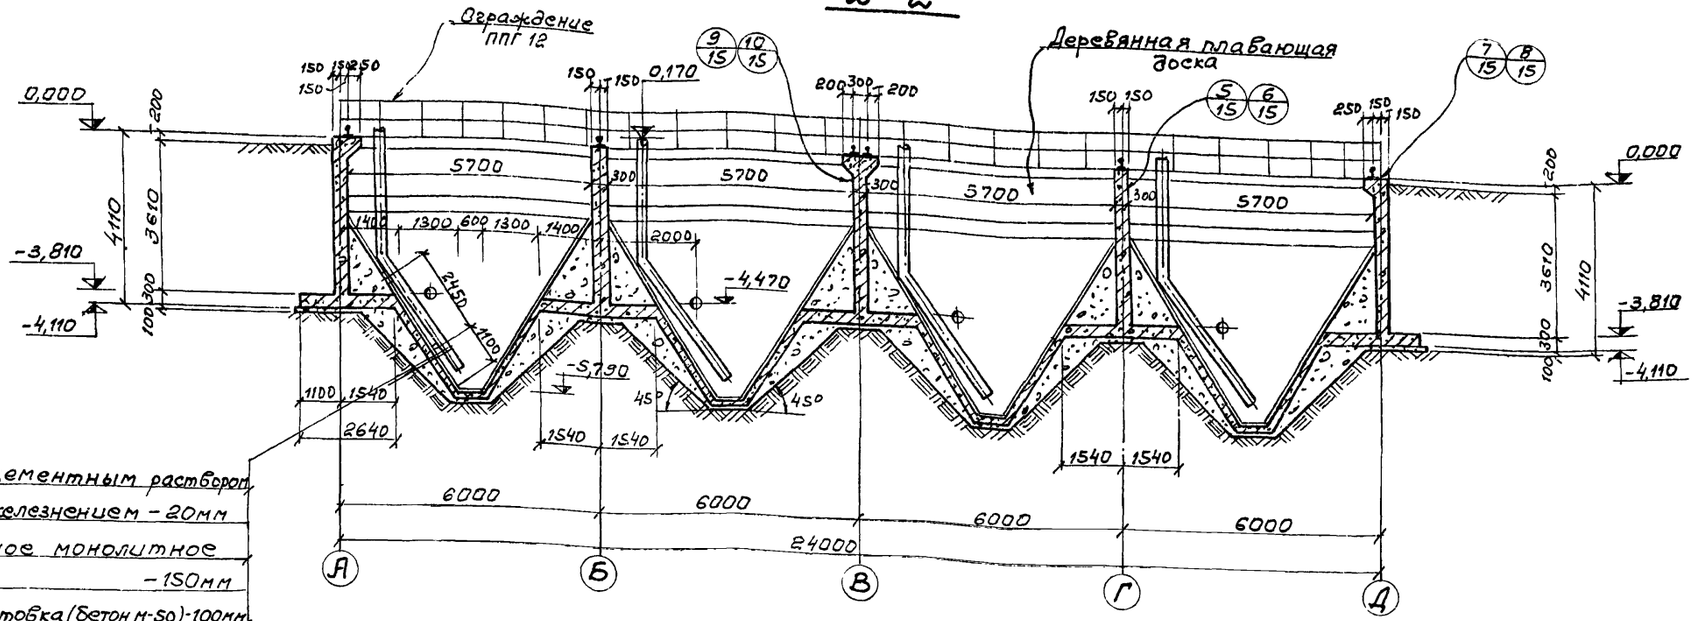

Штукатурка цементным раствором состава 1:2 с железнением – 20мм
Железобетонное монолитное днище. – 150мм
Бетонная подготовка (бетон м-50)-100мм
Утрамбованный грунт

3-3

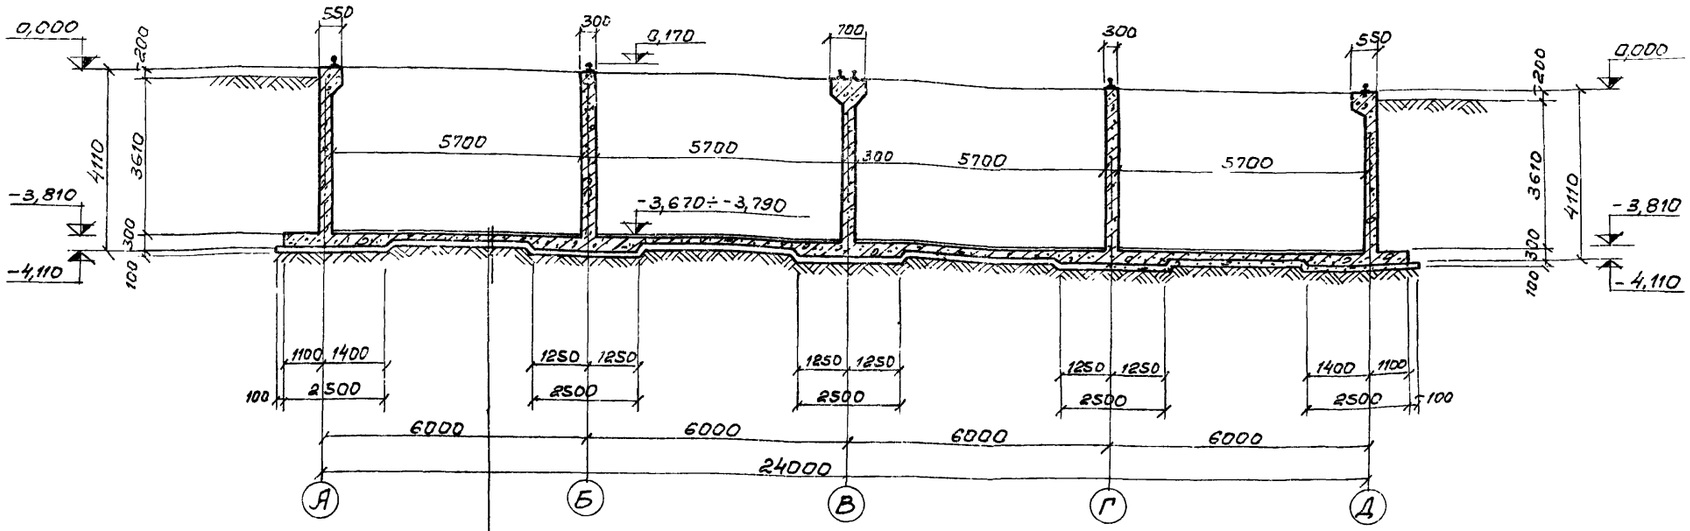

Штукатурка цементным раствором состава 1:2 с железнением – 10мм
Бетон по уклону (м-50)-10÷130мм
Железобетонное монолитное днище – 150мм
Бетонная подготовка (бетон м-50)-100мм
Утрамбованный грунт

1. За условную отметку 0,000 принят верх борта отстойника, что соответствует абсолютной отметке
2. Внутреннюю к воде поверхность монолитных стен оштукатурить цементным раствором состава 1:2 толщиной 20мм с железнением.
3. Вертикальные поверхности лотков затираются цементно-песчаным раствором.
4. После монтажа и рихтовки рельс под скребковый механизм по мостикам выполняется пол из цементно-песчаной стяжки толщиной 20мм.
5. Трубы расположенные под днищем отстойника, уложить при бетонировании днища и устройстве подготовки отстойника.
6. В разрезе 1-1 условно не показаны колодцы и распределительная чаша.
7. Данный лист комплектен с листами КЖ-3; КЖ-16; КЖ-18.

7546/IX 8

Изм.	Лист	№ документа	Подпись	Дата
Проверил		Зантберг		
Инженер		Мандрика		
Рук. гр.		Зантберг		
Гл. спец.		Браславский		
ГИП		Козловская		
Нач. отд.		Личаччи		

ТП 902-2-330 КЖ

Отстойники канализационные горизонтальные с механизированным удалением осадка.


Тип I. Первичный отстойник четырехсекционный L=27м h=3м из монолитного железобетона

Лит.	Лист	Листов
Р	4	


Разрезы 2-2; 3-3.

МЖКХ-УССР Укркоммунниипроект г. Харьков


1 - 1

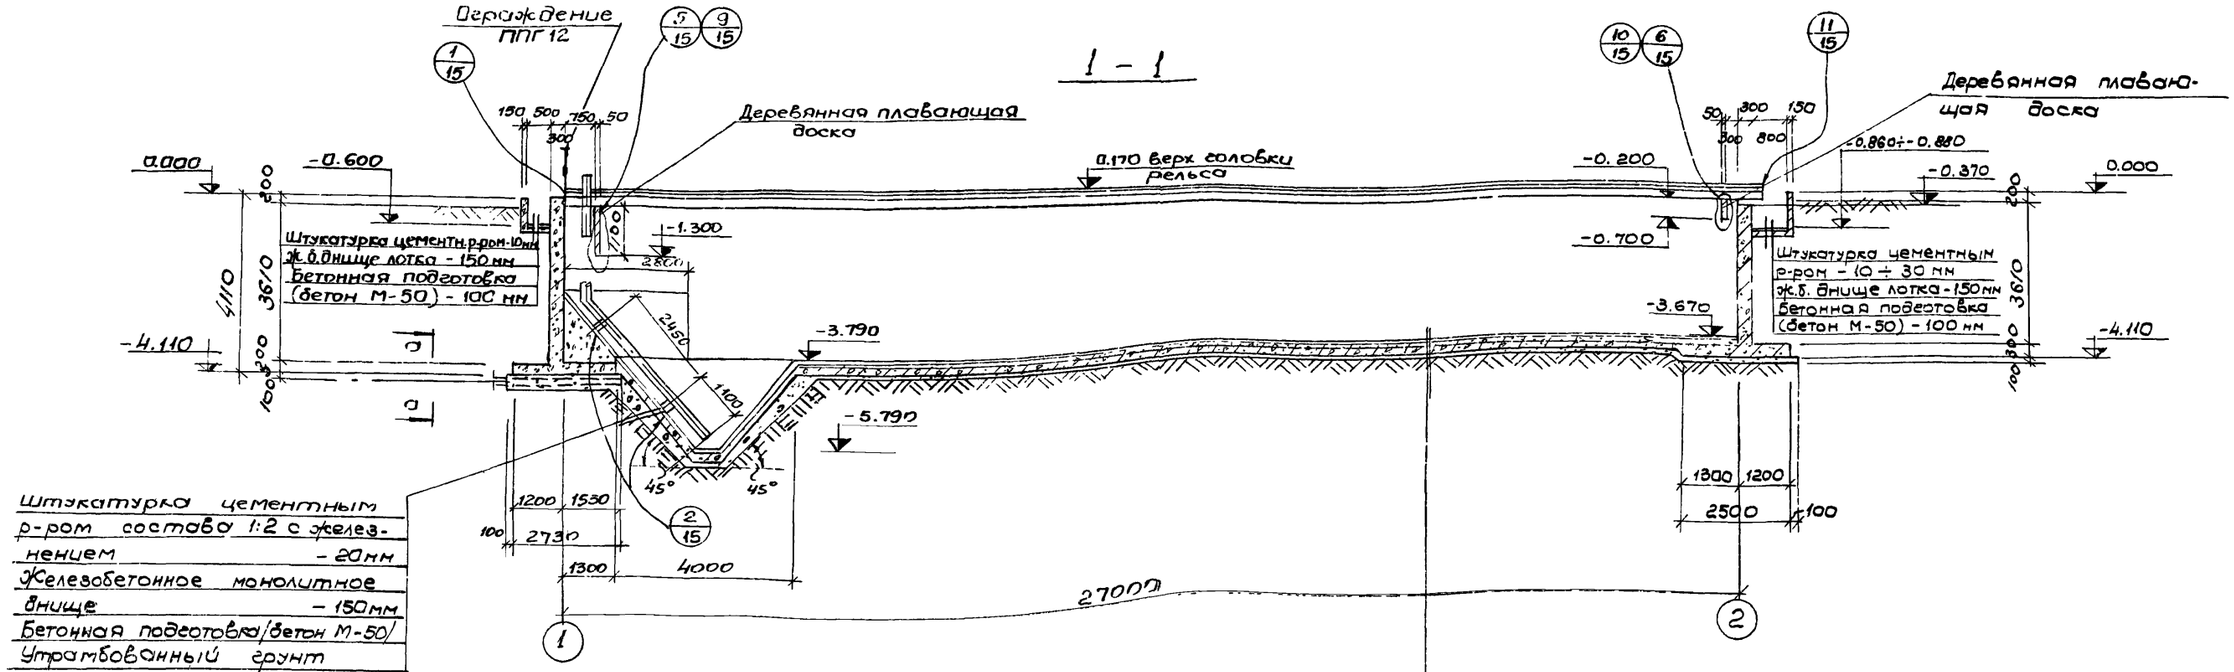

План на отм. 0.000

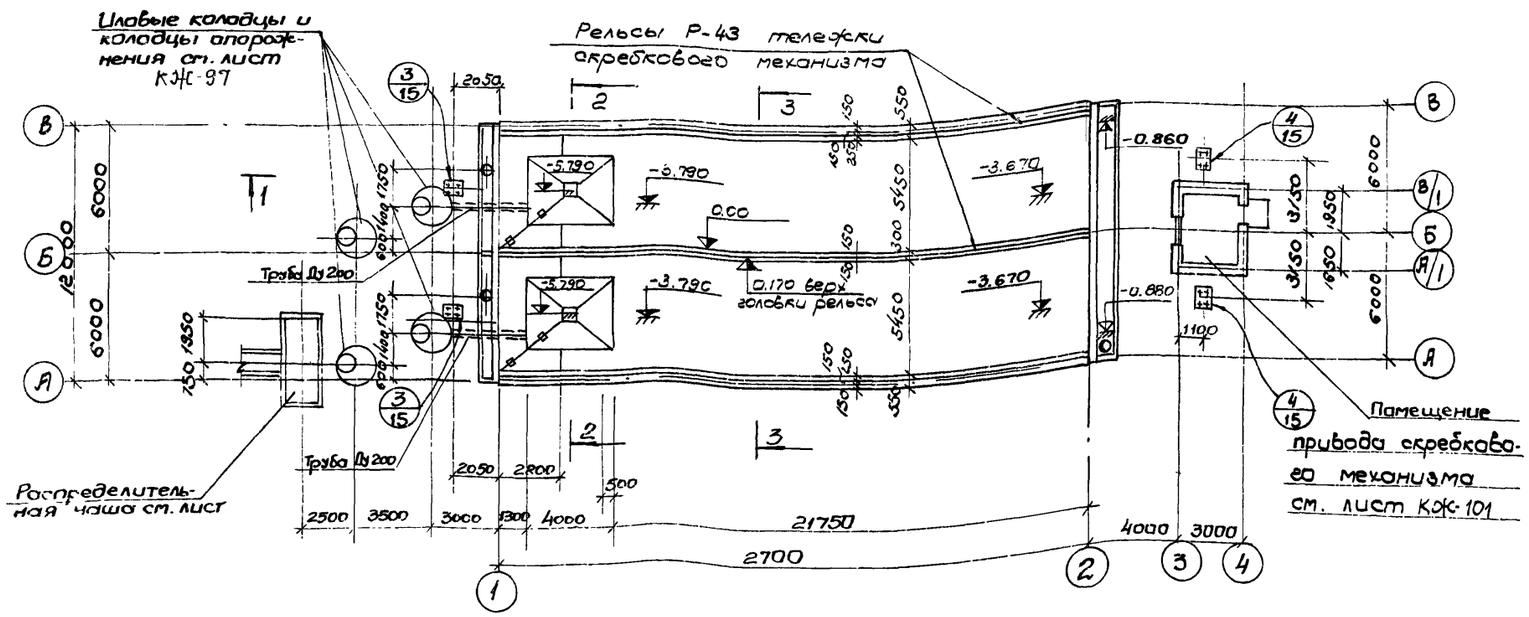

По а-а

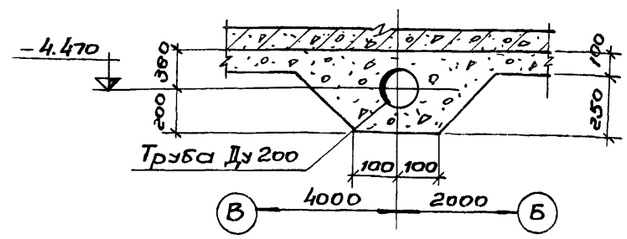


1. Данный лист комплектен с листами КЖС-6; КЖС-25; КЖС-27
2. Общие примечания см. лист КЖС-6.

7546/IX 9


					ТП 902-2-330 КЖС		
					Отстойники канализационные горизонтальные с механизированным удалением осадка		
Изм.	Лист	№ документа	Подпись	Дата	Тип I Первичный, отстойник двухсекционный L=32 м, из монолитного железобетона	Лит	Лист	Листов
Гл.спец.		Браславский				Р	5	
ГИП		Казловской			План на отм 0.000 Разрез 1-1	МОСКХ - УССР Укркоммунниипроект г. Харьков		
Нач.отд.		Пичахчи						
Гл.инж.		Мандрыка						
Рук.гр.		Зонтберг						
Пробер.		Зонтберг						

2 – 2

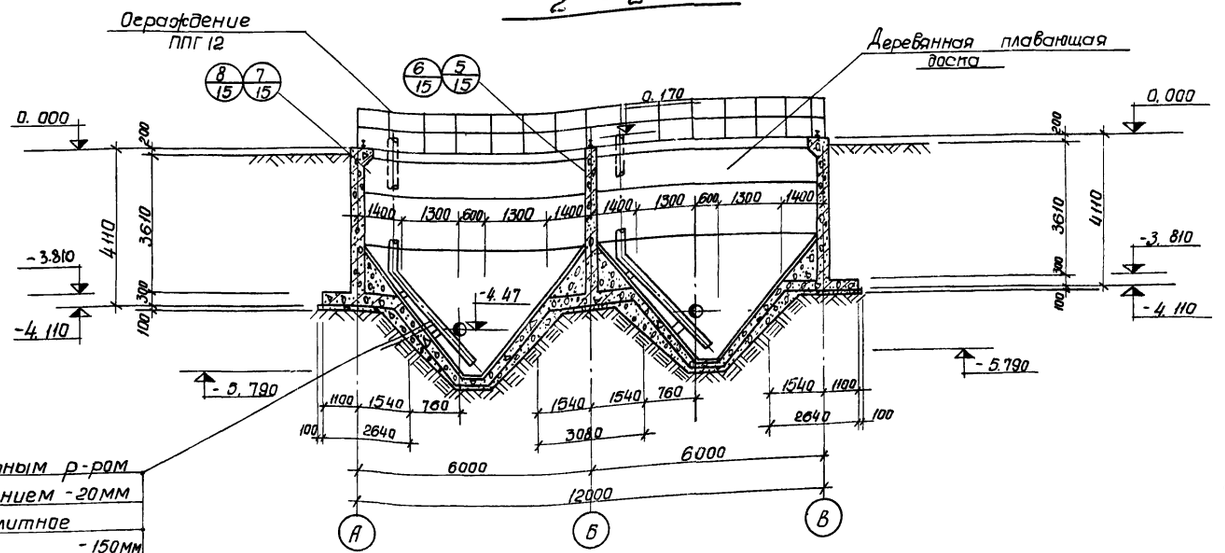

Штукатурка цементным р-ром состава 1:2 с железнением - 20мм
Железобетонное монолитное днище - 150мм
Бетонная подготовка /бетон М-150/
Утрамбованный грунт

3 – 3

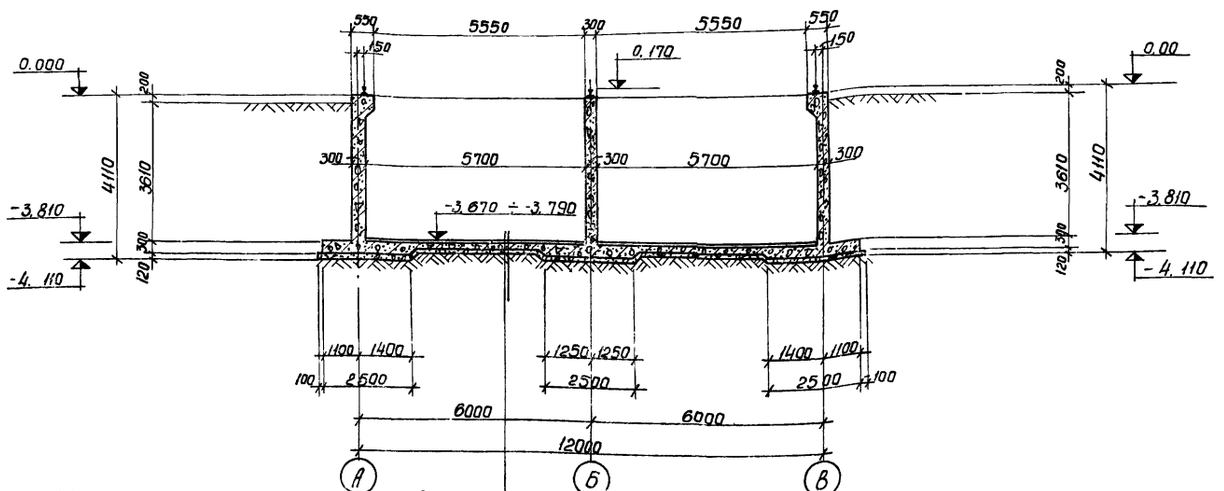


Штукатурка цементным раствором состава 1:2 с железнением - 10 мм
Бетон по уклону (М-50) - 10-130 мм
Железобетонное металлическое днище - 150мм
Бетонная подготовка /бетон М-50/ - 100мм
Утрамбованный грунт

1. За условную отметку 0.000 принят верх борта отстойника, что соответствует абсолютной отметке ____
2. Внутреннюю к воде поверхность монолитных стен оштукатурить цементным раствором состава 1:2 толщиной 20 мм с железнением.
3. Вертикальные поверхности лотков затираются цементно-песчаным раствором.
4. После монтажа и рихтовки релс под скребковый механизм по мастикам выполняется пол из цементно-песчаной стяжки толщиной 20 мм
5. Трубы, расположенные под днищем отстойника, уложите при бетонировании днища и устройстве подготовки отстойника.
6. В разрезе 1-1 условно не показаны колодцы и распределительная чаша.
7. Данный лист комплектен с листами КЖ-5


7546/1х 10

					ТП 902-2-330 Кэк		
Изм.	Лист	Инструмент	Подпись	Дата	Отстойники канализационные горизонтальные с механизированным удалением осадка. Тип I. Первичный отстойник двухсекционный L=27м, h=3м из монолитного железобетона.		
Провер.		Зантберг				Лит	Лист 6 / Листов
Ст.техн.		Мандрика					
Рук.гр.		Зантберг					
Гл.спец.		Брославский			Разрезы 2-2; 3-3	Мэлхх-усор Укркоммунниипроект г. Харьков	
ГИП		Позовская					
Нач.отд.		Пичахчи					


1-1

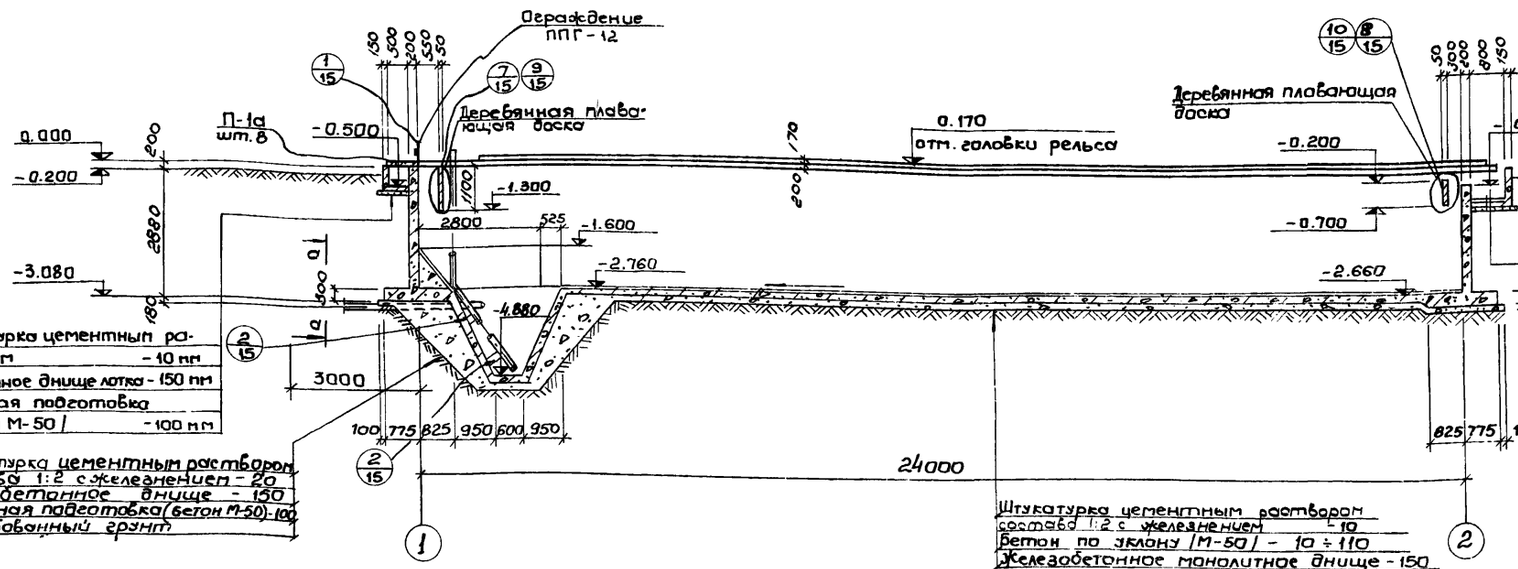

а-а

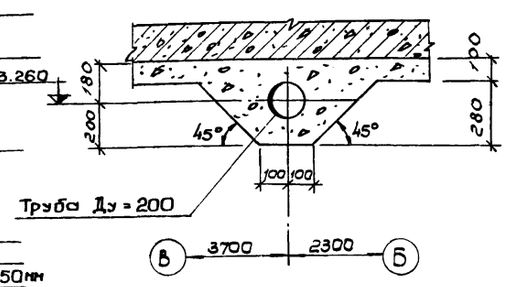

План на отм. 0.000

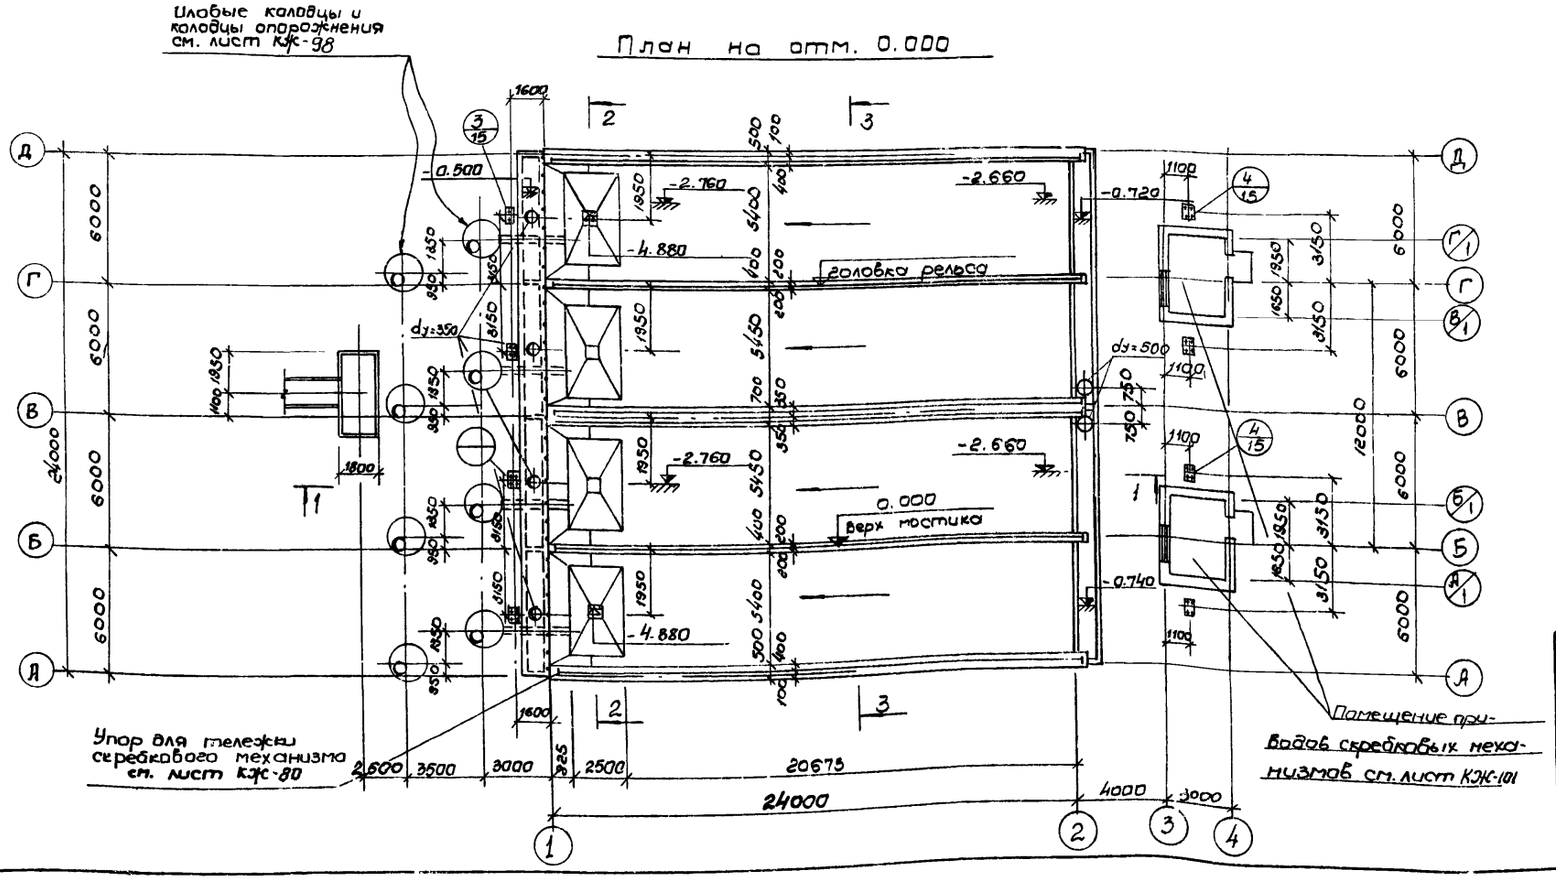


1. За условную отметку 0.000 принят верх борта отстойника, что соответствует абсолютной отметке ☐.
2. Внутреннюю к воде поверхность монолитных стен оштукатурить цементным раствором состава 1:2, толщиной 20 мм с железнением.
3. Вертикальные поверхности лотков затираются цементно-песчаным раствором.
4. После монтажа и рихтовки рельс под скребковый механизм, по мостикам выполняется пол из цементно-песчаной стяжки толщиной 20мм.
5. Трубы расположенные под днищем отстойника уложить при бетонировании днища и устройстве подготовки отстойника.
6. В разрезе 1-1 условно не показаны колодцы и распределительная чаша.
7. Данный лист комплектен с листами КЖ-8; КЖ-36÷КЖ-38


7546/IX 11

Изм.	Лист	№ документа	Подпись	Дата	ТП 902-2-330 КЖс
Провер.		Зантберг			Отстойники канализационные горизонтальные с механизированным удалением осадка
Инжен.		Цаканян			Тип II. Первичный отстойник четырехсекционный L=24м, h=2м из монолитного железобетона.
Рук.гр.		Зантберг			Лит. Р; Лист 7; Листов
Гл.спец.		Бакловский			План на отм 0.000
ГИП		Козловский			Разрез 1-1
Нач.отд.		Пичакчи			Госкомитет УССР по делам строительства Укркоммунниипроект г. Харьков

2-2

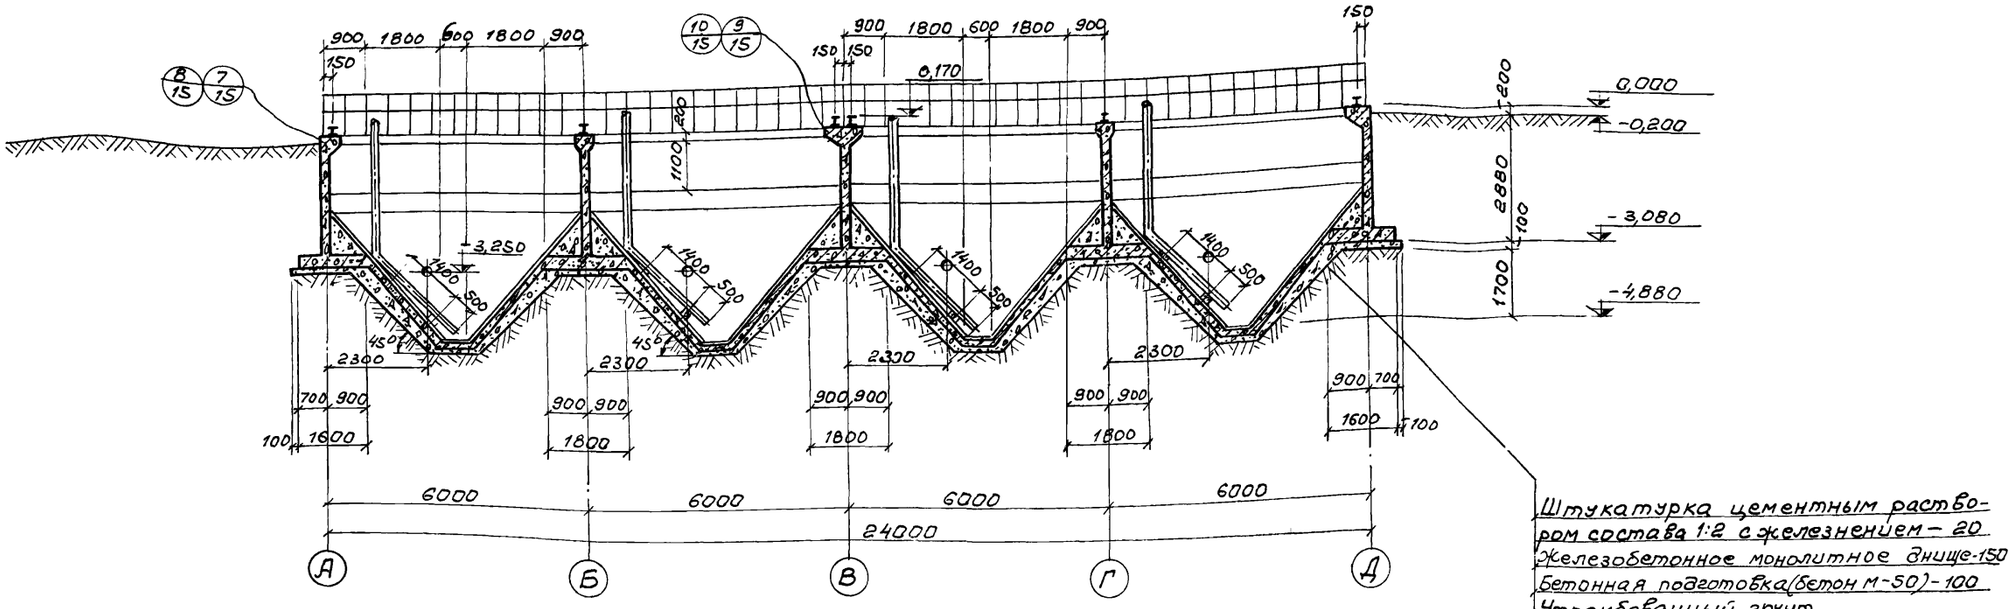

3-3

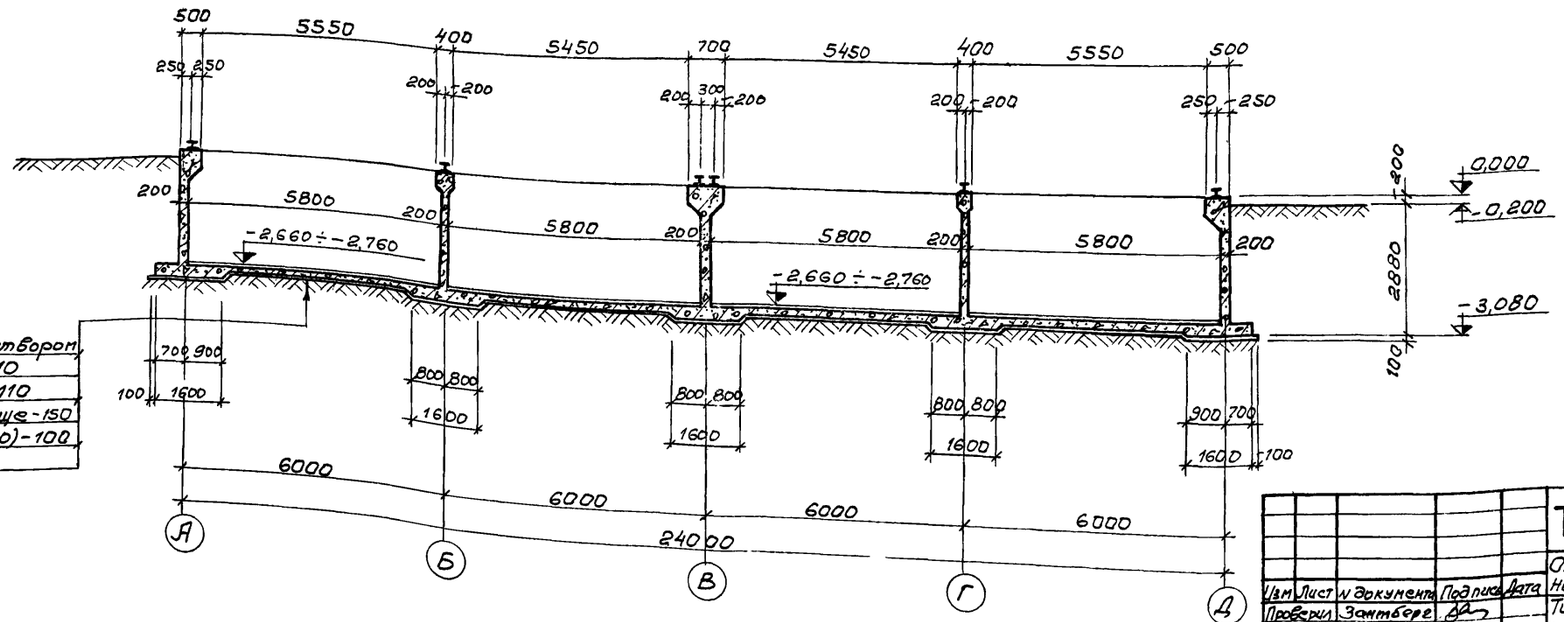


1. Данный лист комплектен с листами КЖ-7; КЖ-36 ÷ КЖ-38.
2. Общие примечания см. лист КЖ-7.


7546/IX 12

					ТП 902-2-330 КЖС	
					Отстойники канализационные горизонтальные с механизированным удалением осадка	
Изм.	Лист	N документа	Подпись	Дата	Тип II. Первичный отстойник четырехсекционный L=24м h=2м из монолитного железобетона	Лит. Р; Лист 8; Листов
Проверил		Зантберг				
Инженер		Цаканян				
Рук.гр.		Зантберг			Разрез 2-2; 3-3.	МЖКХ-УССР Укркоммунниипроект г. Харьков
Гл.спец.		Браславский				
ГИП		Козловская				
Начотд		Пичахчи				

1 - 1

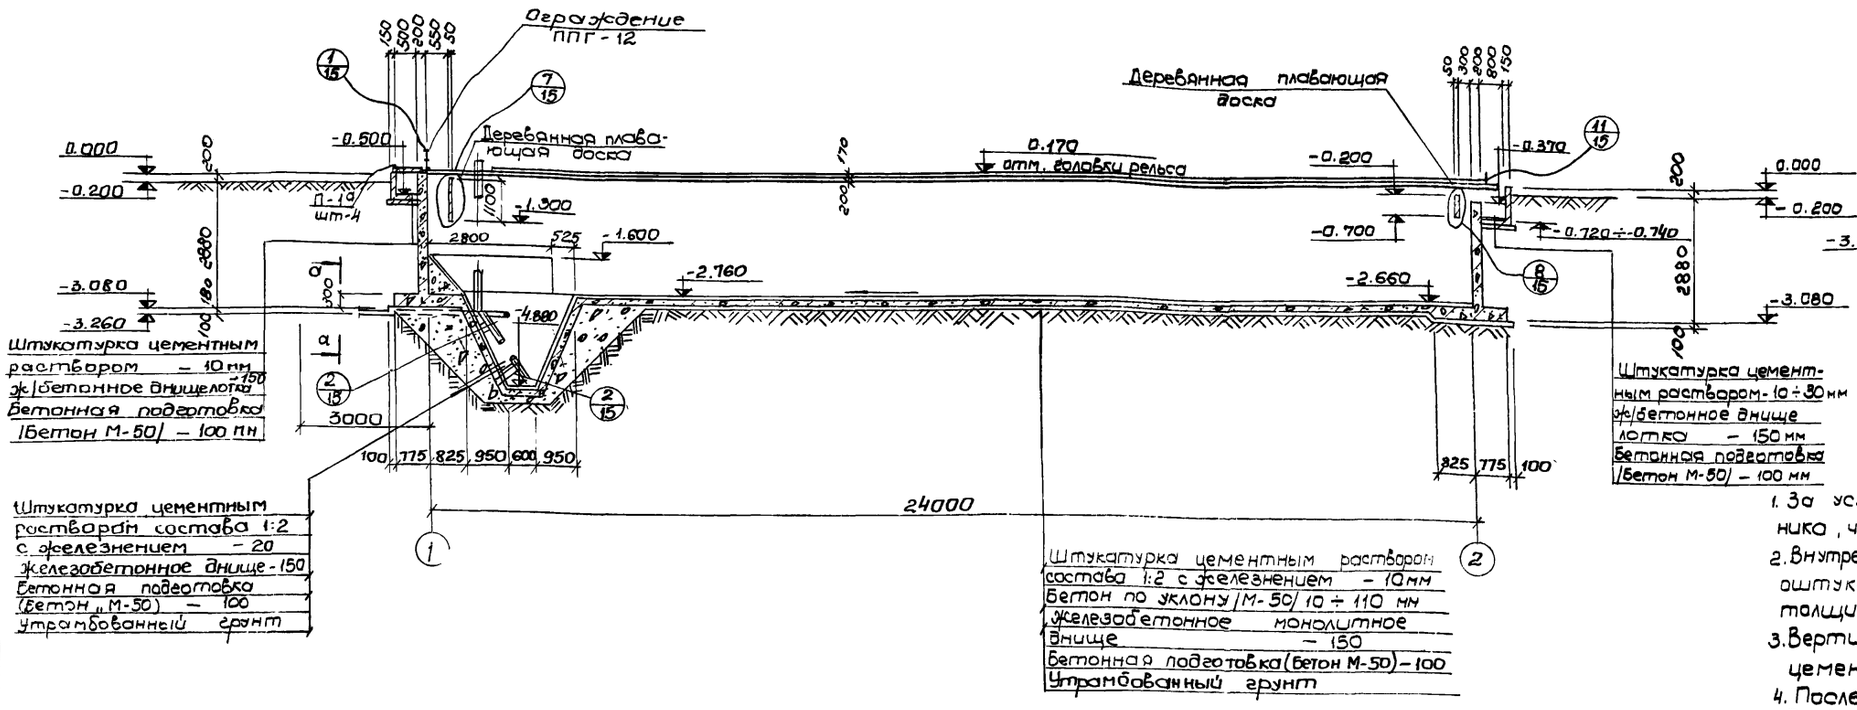


а - а

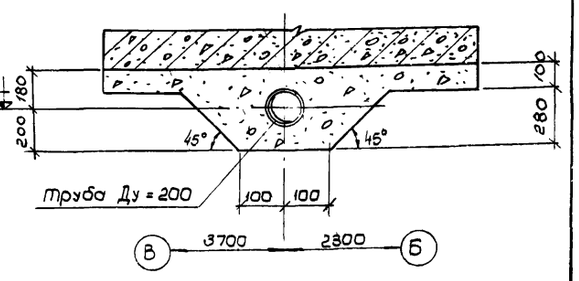

1. За условную отметку 0.000 принят верх борта отстойника, что соответствует абсолютной отметке [ ]
2. Внутреннюю к воде поверхность монолитных стен оштукатурить цементным раствором состава 1:2, толщиной 20 мм с железнением.
3. Вертикальные поверхности лотков затираются цементно-песчаным раствором.
4. После монтажа и рихтовки рельс под скребковый механизм, по мостикам выполняется пол из цементно-песчаной стяжки толщиной 20мм.
5. Трубы расположенные под днищем отстойника уложить при бетонировании днища и устройстве подготовки отстойника.
6. В разрезе 1-1 условно не показаны колодцы и распределительная чаша.
7. Данный лист комплектен с листами КЖ-10; КЖ-45; КЖ-47.


План на отм. 0.000

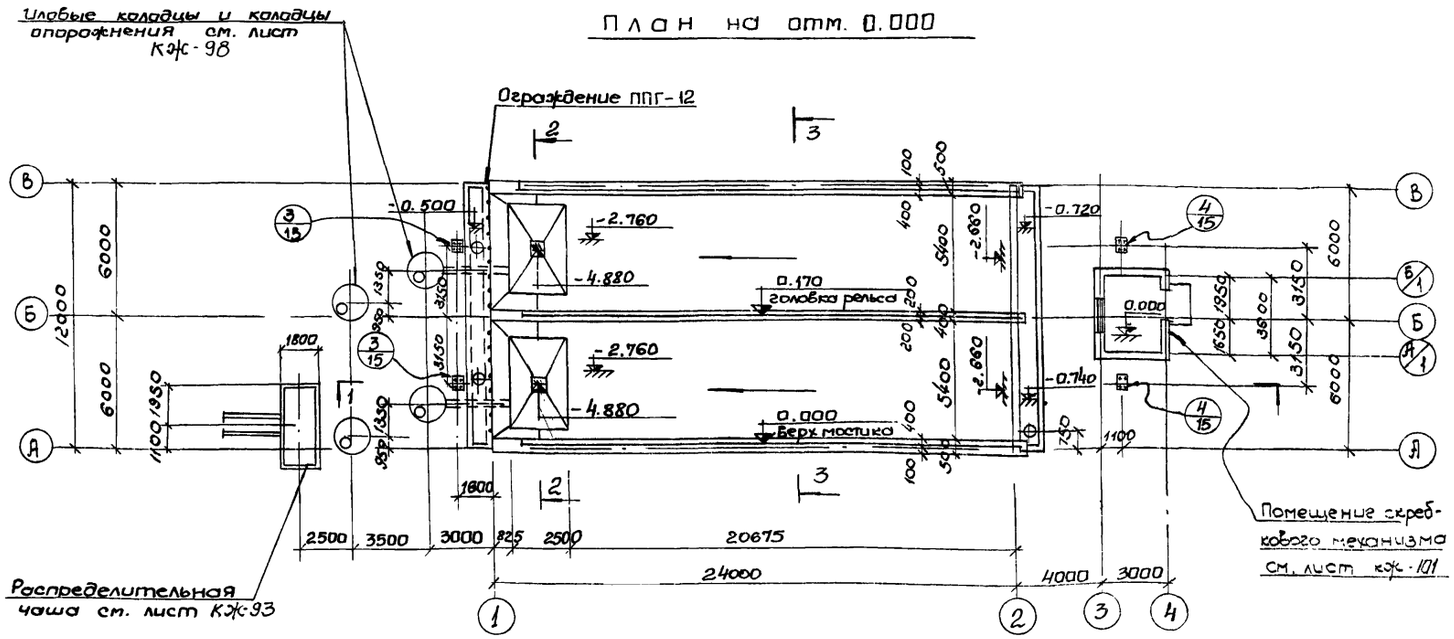


7546/IX 13

					ТП 902-2-330 КЖ		
					Отстойники канализационные горизонтальные с механизированным удалением осадка		
Изм.	Лист	№ документа	Подпись	Дата	Тип II Первичный отстойник канализационный L=24м, Н=2м из монолитного железобетона	Лит	Лист	Листов
Инжен.		Цаканан				Р	9	
Рук. гр.		Зангберг			План на отм. 0.000 Разрез 1-1			
Гл. спец.		Брославский						
ГИП		Колловская						
Нач. отд		Пучаччи						
						Госкомитет УССР Укркоммунниипроект г. Харьков		

2-2

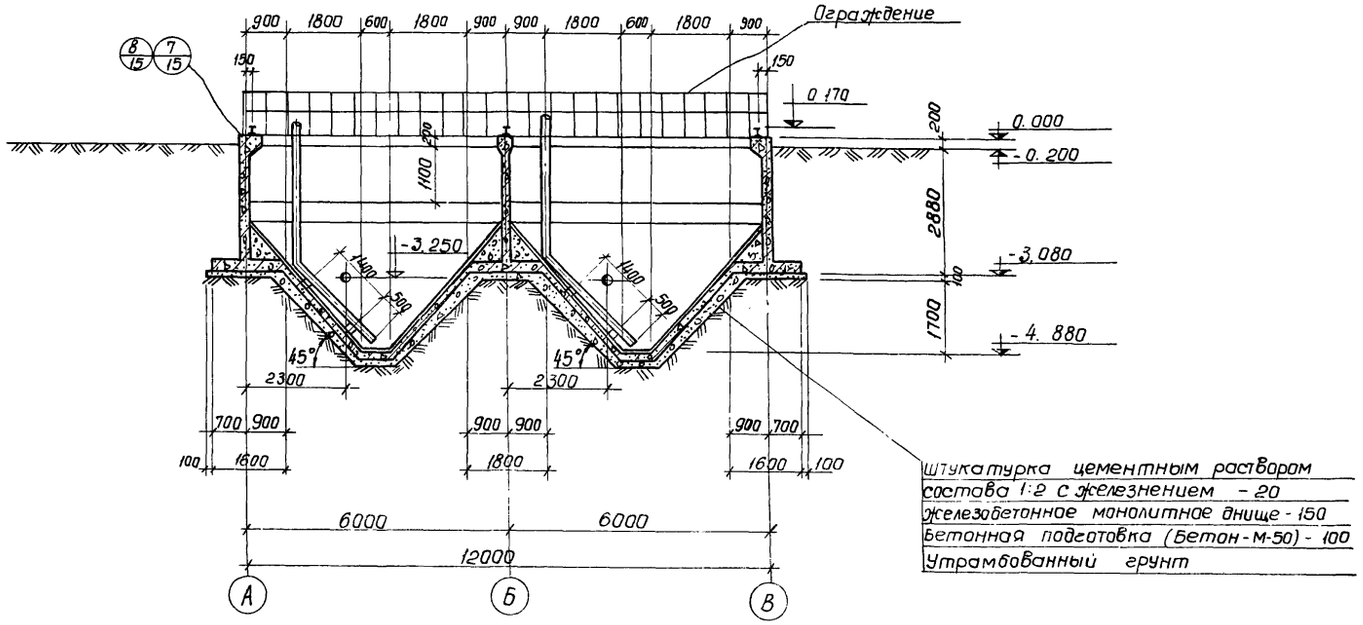

3-3

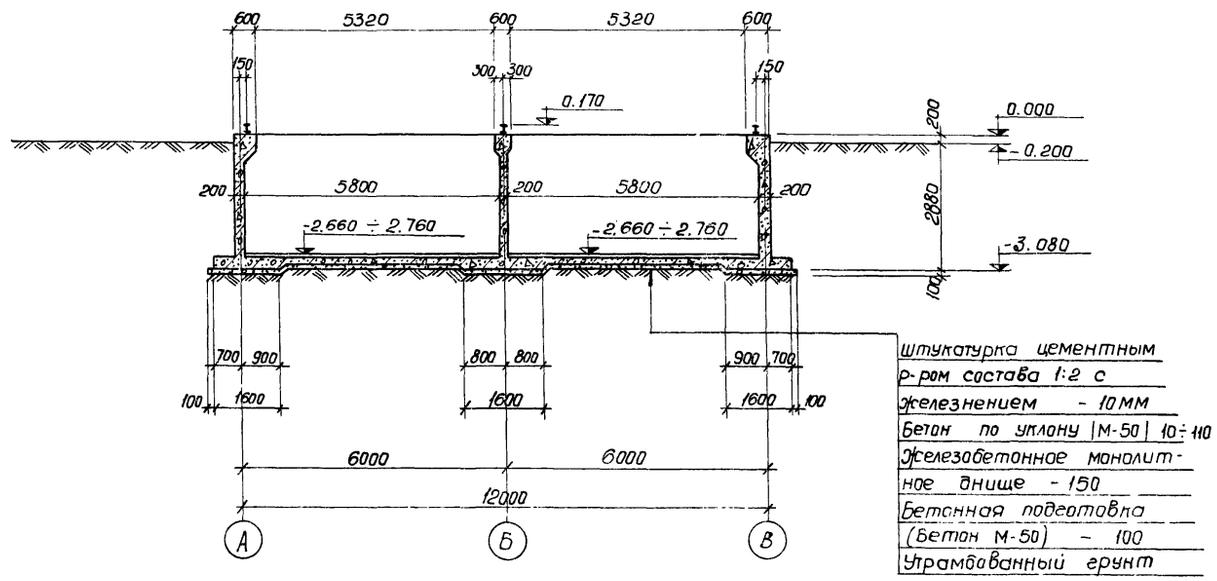


1. Данный лист комплектен с $_1$ листами КЖ-9.
2. Общие примечания см. лист КЖ-9.

7546/IX 14


					ТП 902-2-330 КЖ			
					Отстойники канализационные горизонтальные с механизированным удалением осадка			
Изм.	Лист	№документ	Подпись	Дата	Тип II. Первичный отстойник двухсекционный L=24м; h=2м из монолитного железобетона	Лит	Лист	Листов
Провер.		Зантберг				Р	10	
Инженер		Цаканян						
Рук.гр.		Зантберг						
Гл.спец.		Брославский			Разрез 2-2; 3-3	Госстрой УССР Укркоммунниипроект г. Харьков		
с.УГ		Розовская						
Нач.отд.		Пичахчи						

1 - 1

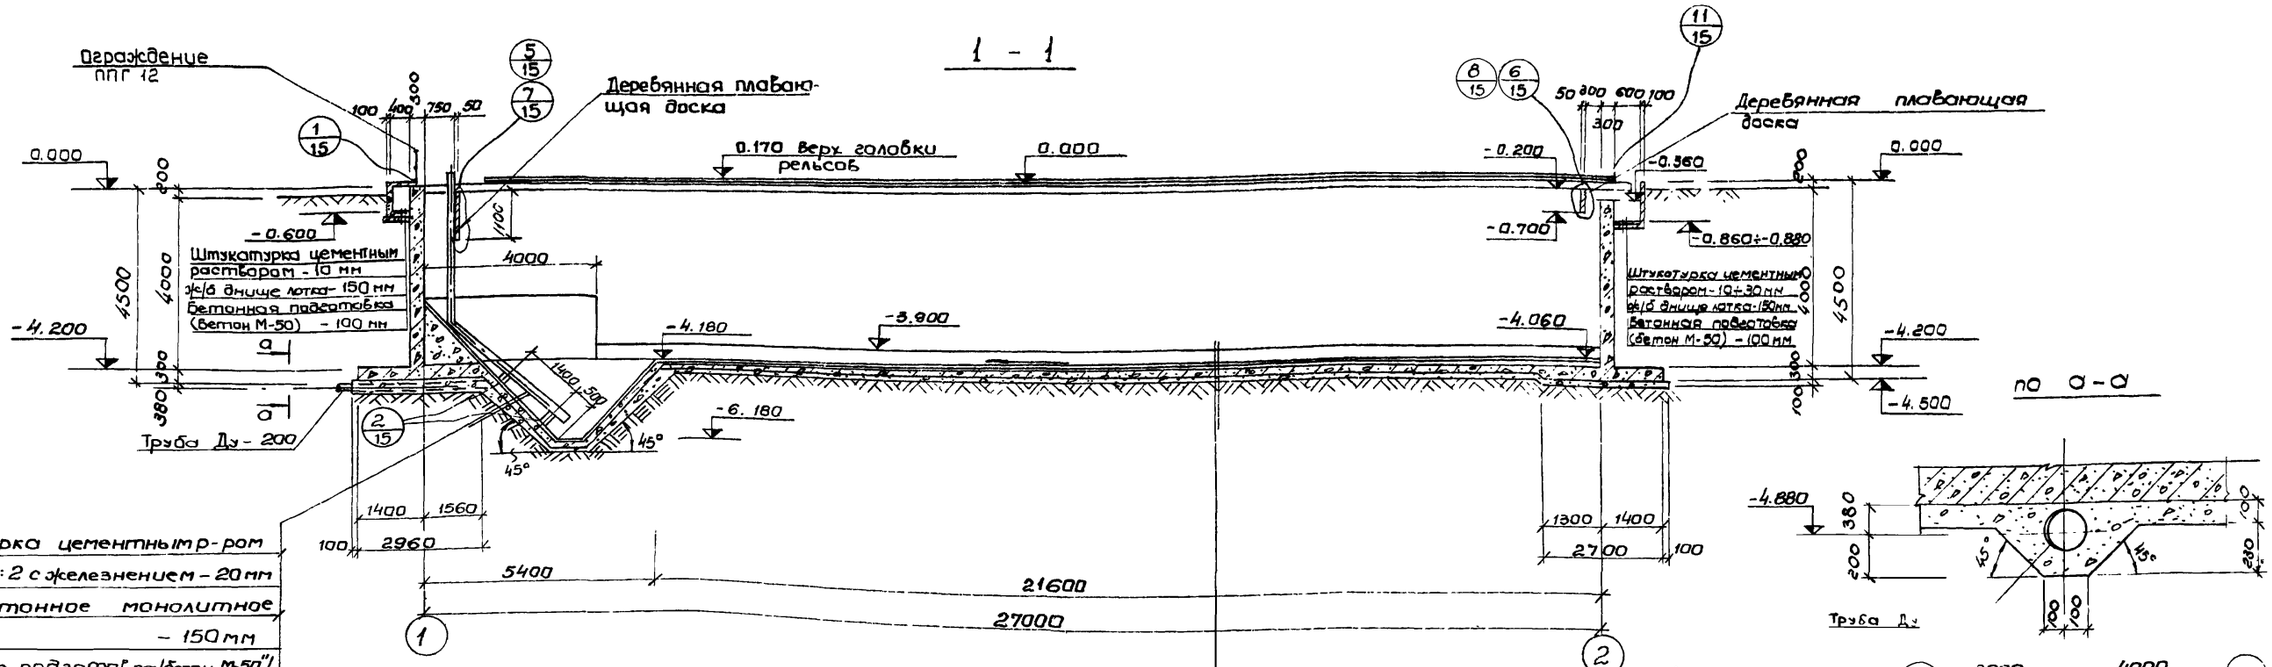

по а-а

План на отм. 0.000

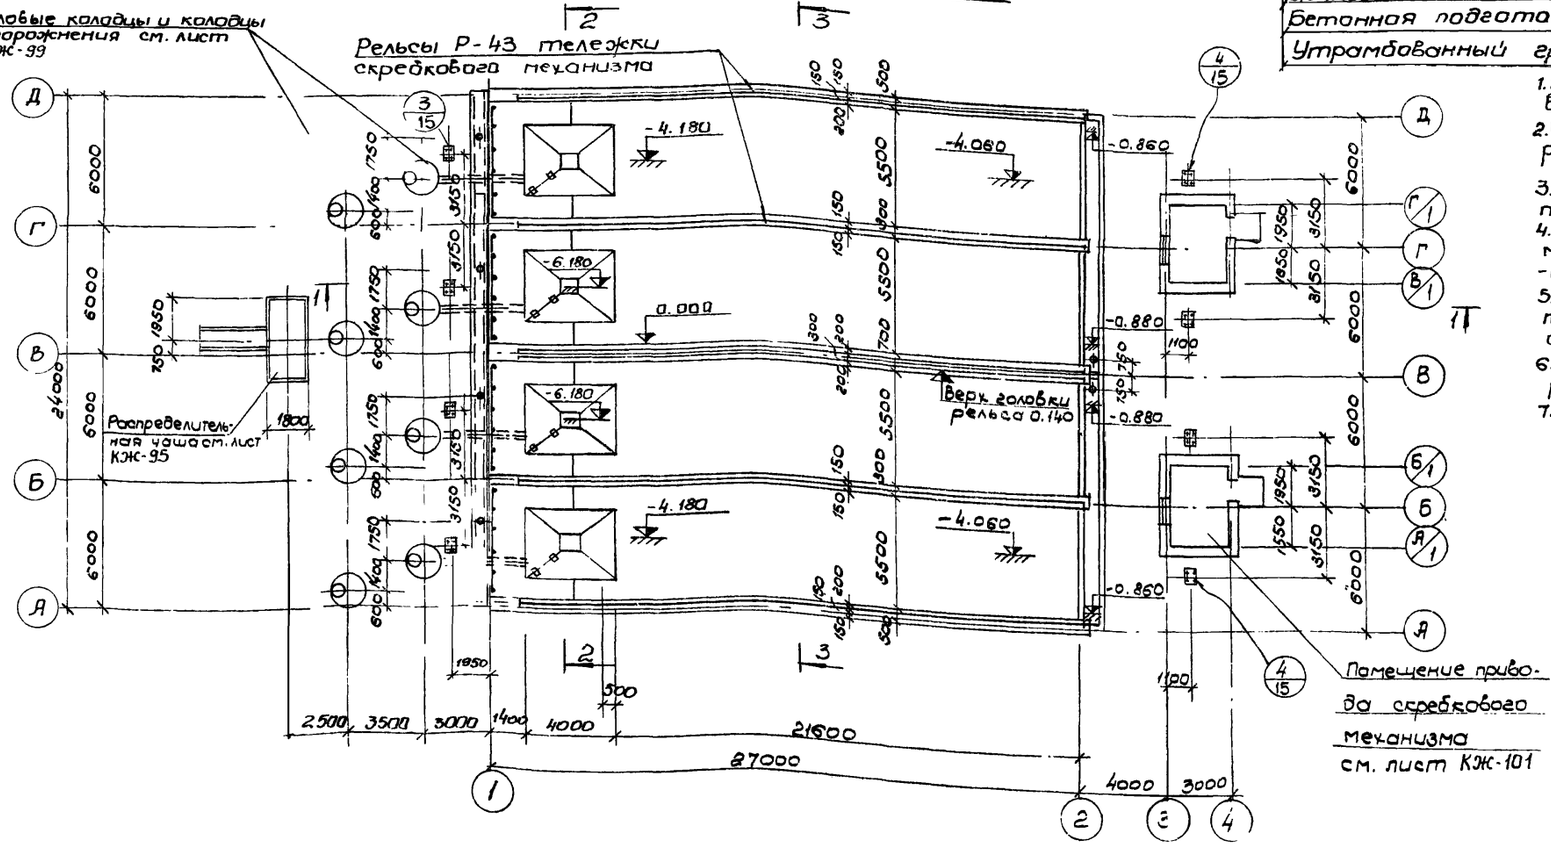


1. За отметку 0.000 принят верх борта отстойника, что соответствует абсолютной отметке ____
2. Внутреннюю к воде поверхность стен оштукатурить цементным раствором состава 1:2 толщиной 20 мм с железнением
3. Вертикальные поверхности лотков затираются цементно песчаным раствором.
4. После монтажа и рихтовки рельс под скребковый механизм, по мастикам выполняется пол и цементно-песчаной стяжки толщиной 20 мм
5. Трубы, расположенные под днищем отстойника, уложить при бетонировании днища и устройстве подготовки отстойника.
6. В разрезе 1-1 условно не показаны колодцы и распределительная чаша
7. Длинный лист комплектен с листами КЖ-12; КЖ-56÷КЖ-58

7546/IX 15


					ТП 902-2-330 КЖ		
					Отстойники канализационные горизонтальные с механизированным удалением осадка		
Изм.	Лист	№ документа	Подпись	Дата	Тип III. Вторичный отстойник четырехсекционный L=27м h=3м из монолитного железобетона	Лит	Лист	Листов
Ст. техн.		Мандрыка				Р	11	
Рук. гр.		Зантберг			План на отм 0.000 Разрез 1-1	МЖКХ УССР Укркоммунниипроект г. Харьков		
Гл. спец.		Ярославский						
ГИП		Козловский						
Нач. отд.		Пичахчи						

2–2

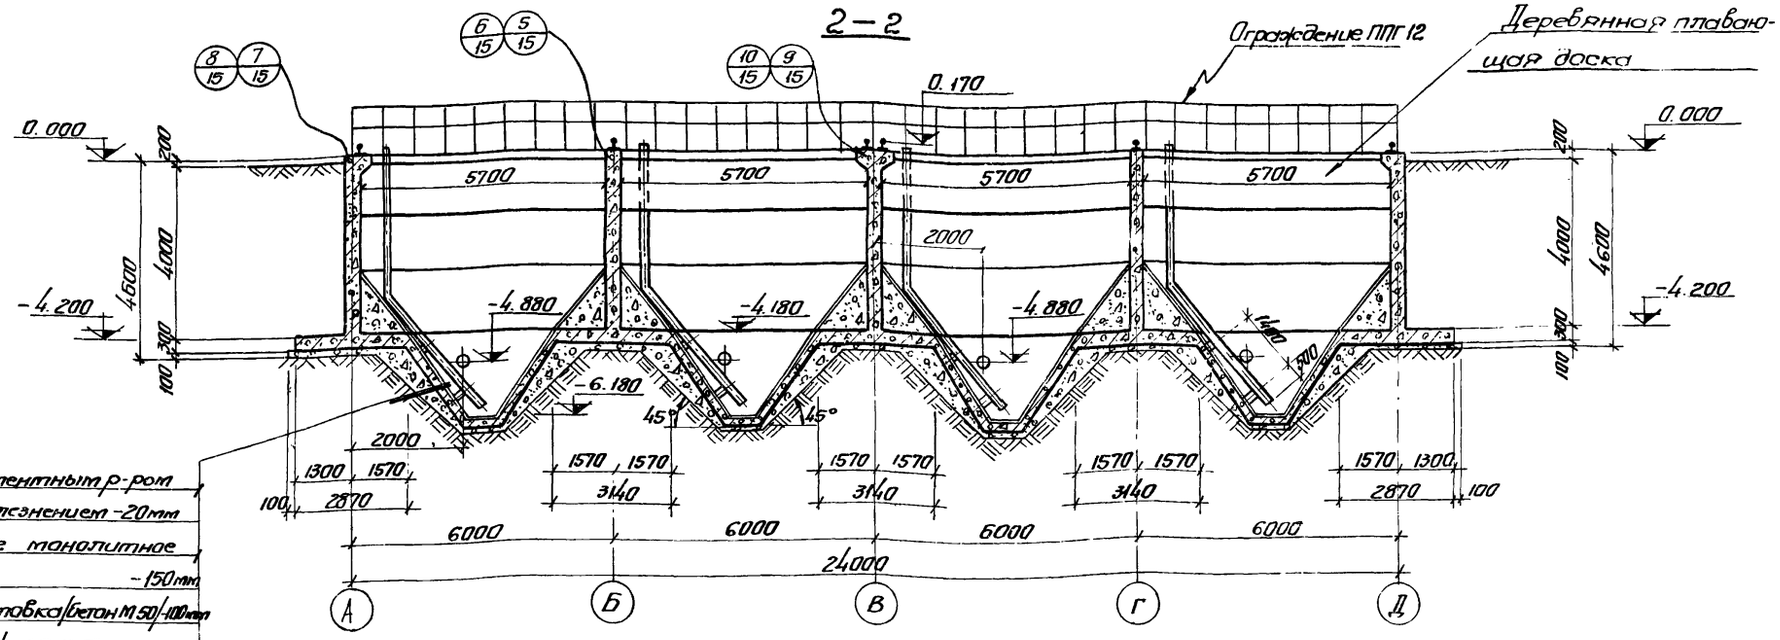

Штукатурка цементным р-ром состава 1:2 с железнением -20мм
Железобетонные монолитное днище -150мм
Бетонная подготовка/бетон М50/-100мм
Утрамбованный грунт

3–3

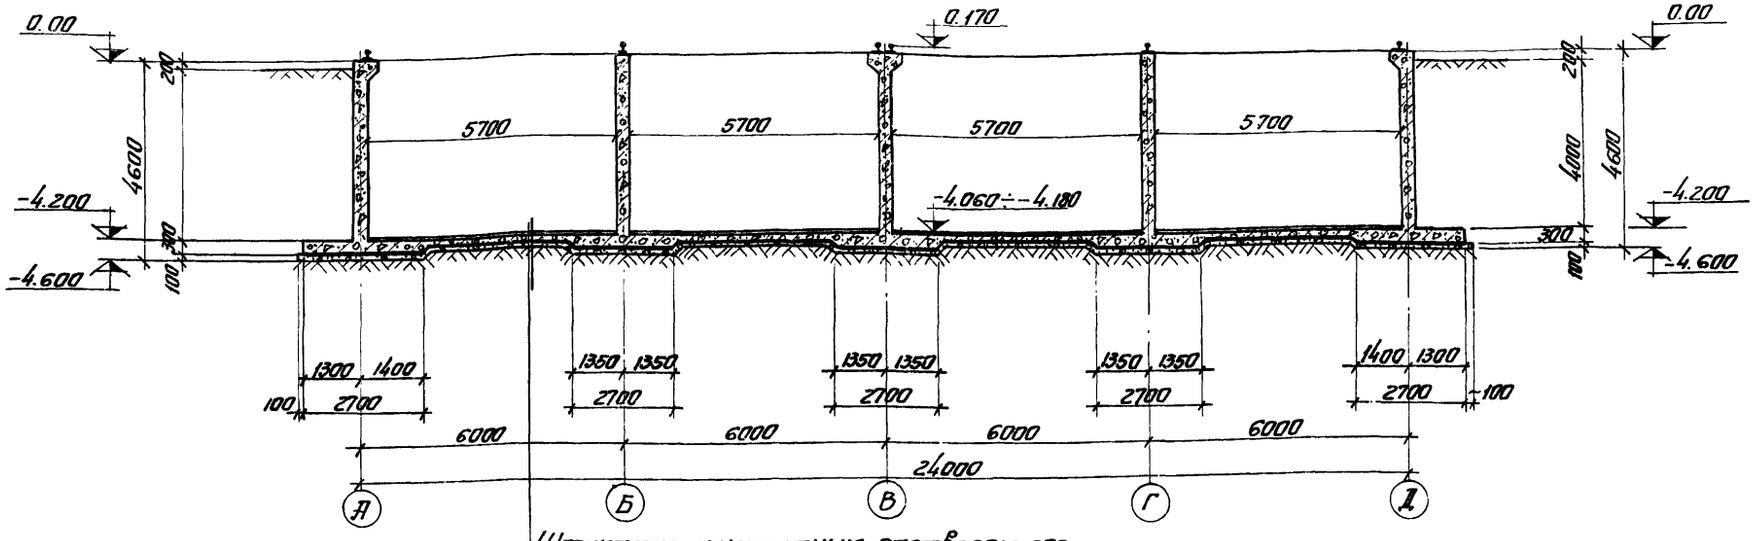


Штукатурка цементным раствором состава 1:2 с железнением - 10 мм.
Бетон по уклону /М-50/ 10÷130мм.
железобетонное днище - 150мм.
Бетонная подготовка /бетон М 50/ - 100м
Утрамбованный грунт.

1. Данный лист комплектен с листами КЖ-11; КЖ-56÷КЖ-58
2. Общие примечания см. лист КЖ-11.

7546/IX 16


					ТП 902-2-330 КЖ	
					Отстойники канализационные горизонтальные с механизированным удалением осадка	
Изм.	Лист	№ докум.	Подпись	Дата	Тип III. Вторичный отстойник четырехсекционный L=27м h=3м из монолитного железобетона	Лит. Р / Лист 12 / Листов
Провер.	Зантберг					
Ст.техн.	Мандрыка					
Рук.гр.	Зантберг					
Гл.спец.	Браславский				Разрез 2-2; 3-3	МЖКХ-УССР Укркоммунниипроект г. Харьков
ГИП	Козловская					
Нач.сто	Личахчи					


1-1

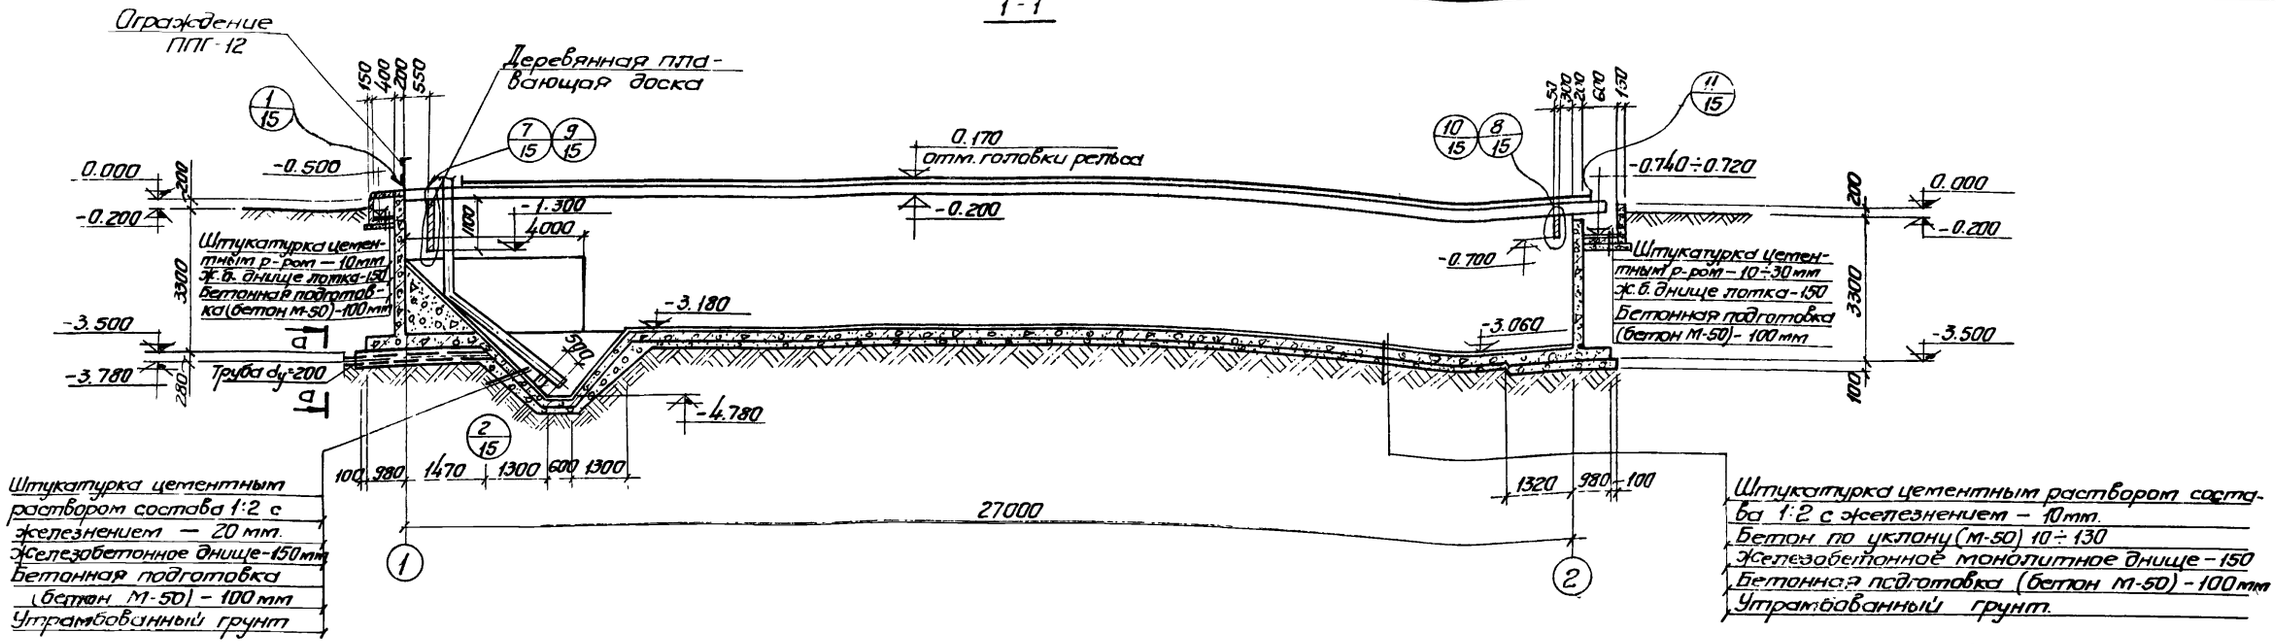

План на отм. 0.000

По а-а

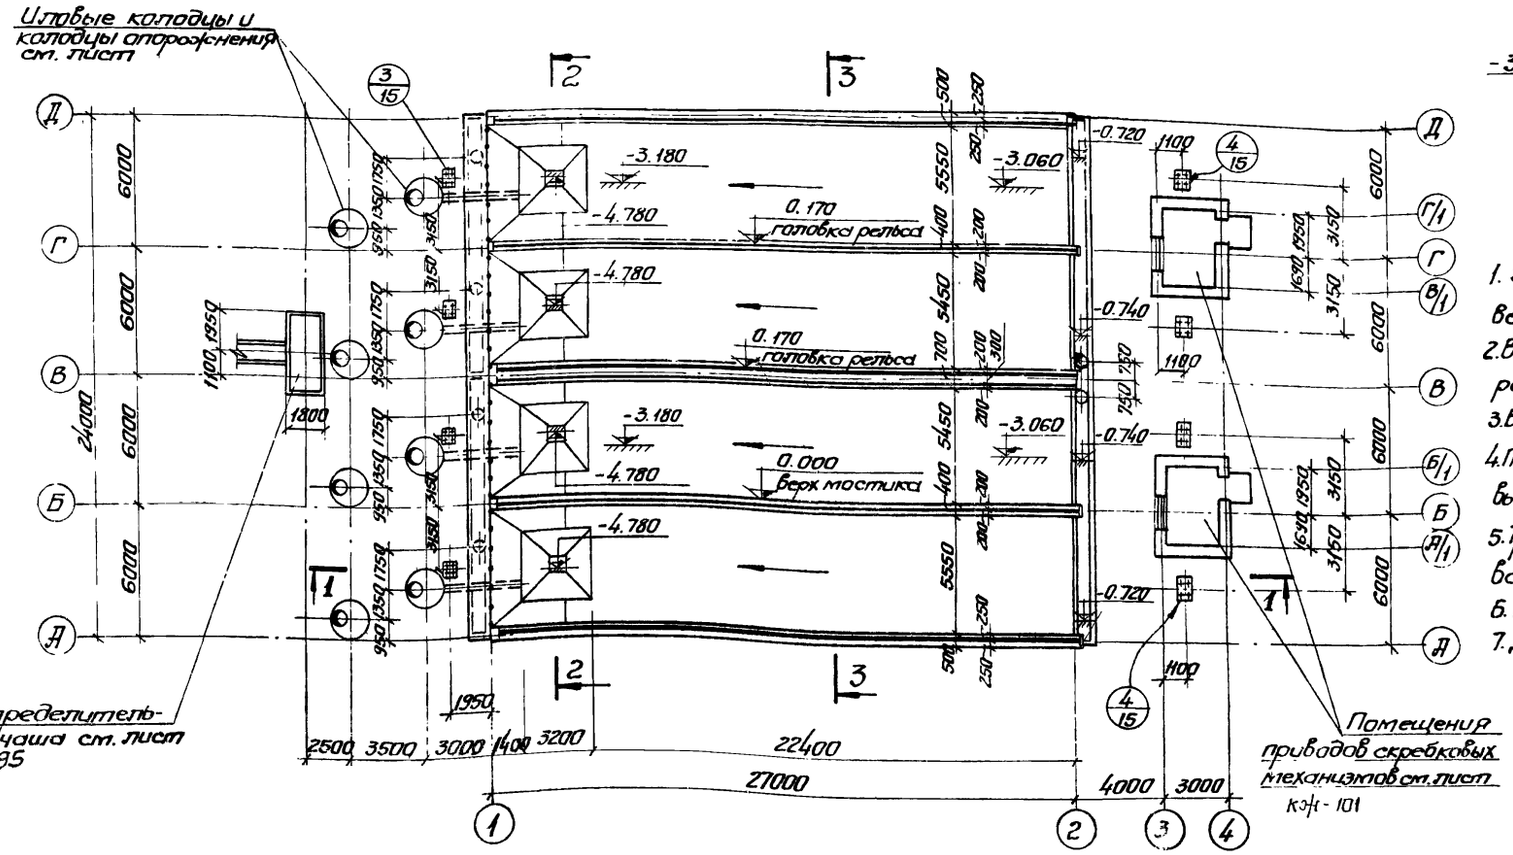

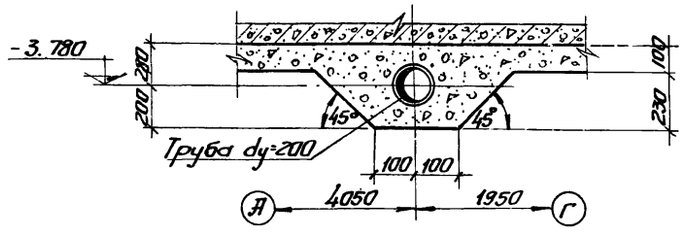


1. За условную отметку 0.000 принят верх борта отстойника что соответствует абсолютной отм. ☐
2. Внутреннюю к воде поверхность монолитных стен оштукатурить цементным раствором состава 1:2 толщ. 20мм с железнением.
3. Вертикальные поверхности лотков затирают цементно-песчаным раствором.
4. После монтажа и рихтовки рельс под скребковый механизм по мостикам выполняется пол из цементно-песчаной стяжки толщиной 20мм.
5. Трубы, расположенные под днищем отстойника уложить при бетонировании днища и устройстве подготовки отстойника.
6. В разрезе 1-1 условно не показаны колодцы и распределительная чаша
7. Данный лист комплектен с листами. КЖ-14; КЖ-68÷КЖ-70


7546/IX 17

					ТП 902-2-330 КЖС		
					Отстойники канализационные горизонтальные с механизированным удалением осадка		
Изм.	Лист	№ док.	Подпись	Дата	Тип IV Вторичный отстойник четырехсекционный L=27м h=2м из монолитного железобетона	Лит	Лист	Листов
Провер.	Зантберг					Р	13	
Инженер	Цаканян							
Рук. гр.	Зантберг							
Гл. спец.	Браславская				План на отм 0.000 Разрез 1-1	Укркоммунииипроект г. Харьков		
ГИП	Казловская							
Нач. отд.								

2-2

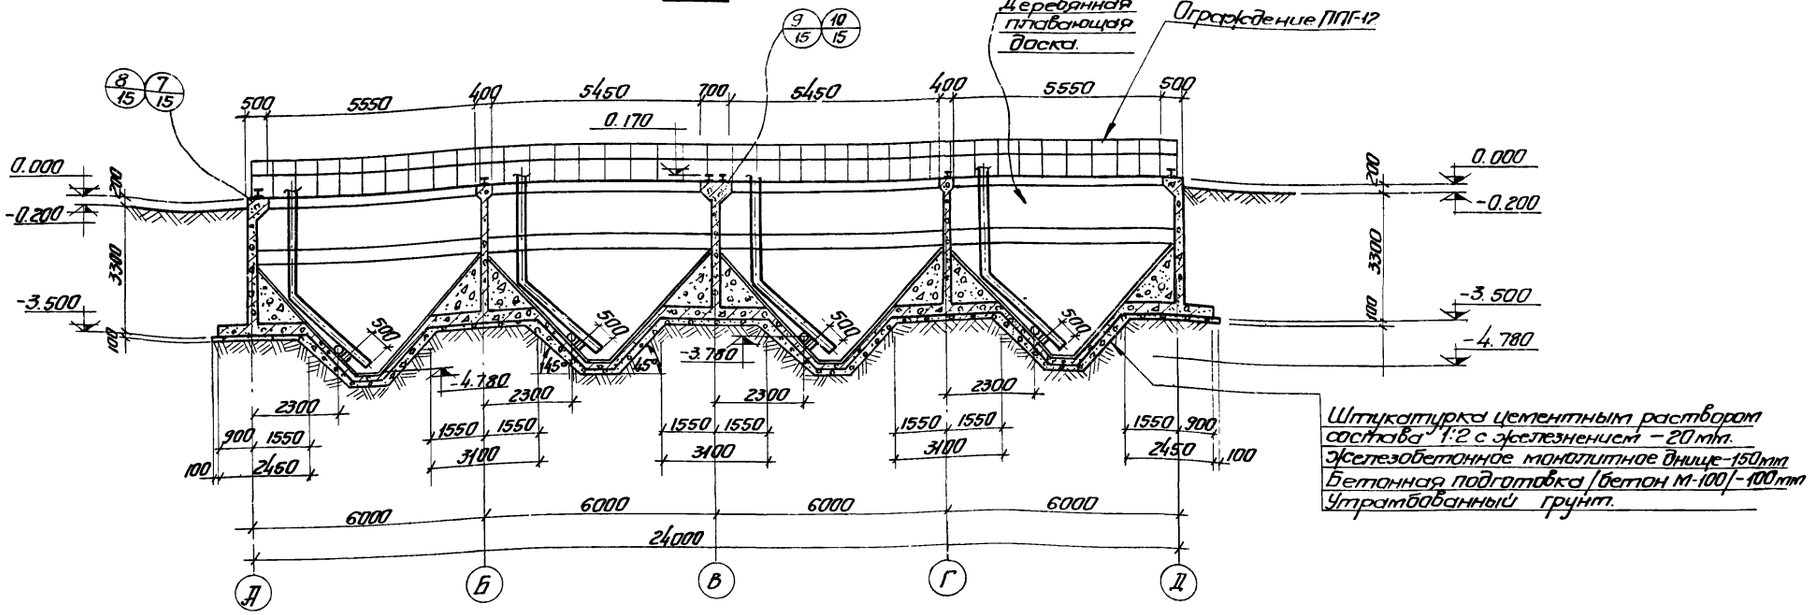


3-3

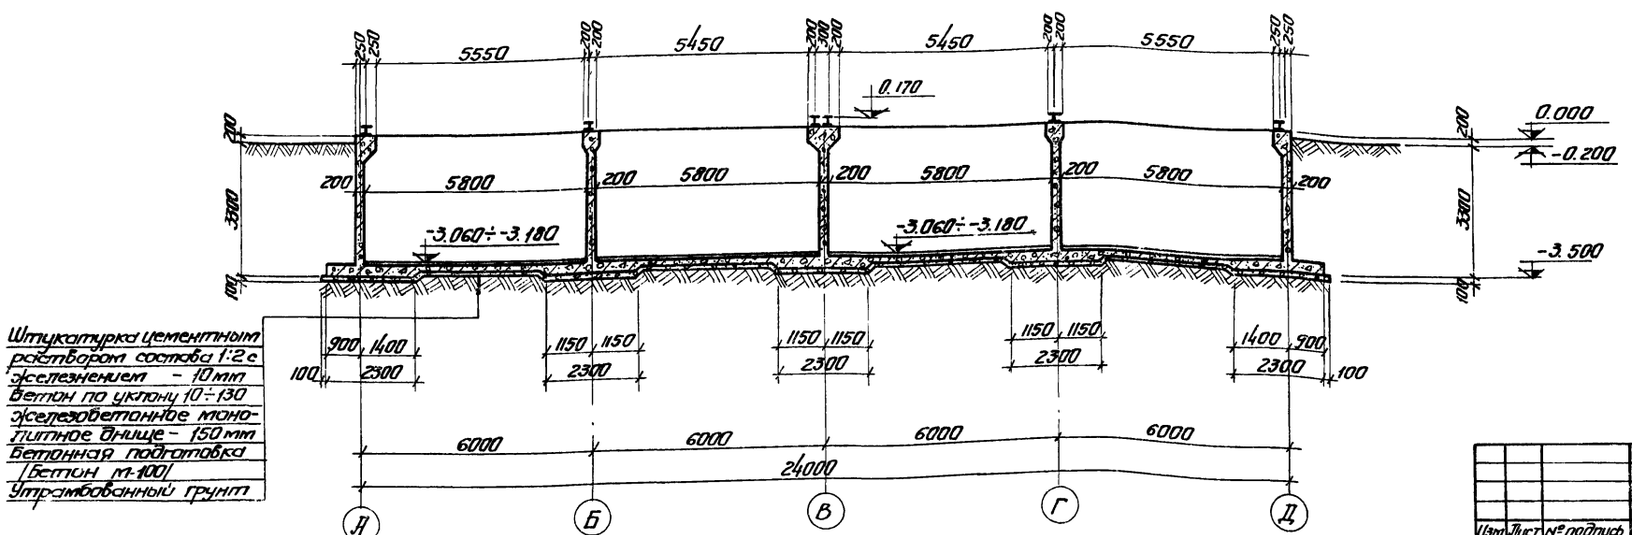



1. Данный лист комплектен с листами КЖ-13.
2. Общие примечания см. лист КЖ-13.


7546/IX 18


					ТП 902-2-330 КЖс	
Изм.	Лист	№ подпись	Подпись	Дата	Отстойники канализационные горизонтальные с механизированным удалением осадка	
Провер.		Заинтерг.			Тип IV. Вторичный отстойник четырехсекционный L=27 м h=2 м из монолитного железобетона	Лит. Р / Лист 14 / Листов
Инженер		Цаканян				
Рук. гр.		Заинтерг.				
Гл. спец.		Браславский			Разрез 2-2; 3-3	Укркоммунпроект г. Харьков
ГИП		Коэловская				
Нач. отд.		Пичахчи				

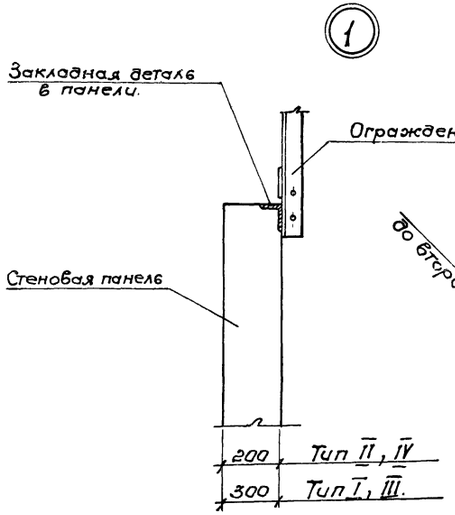


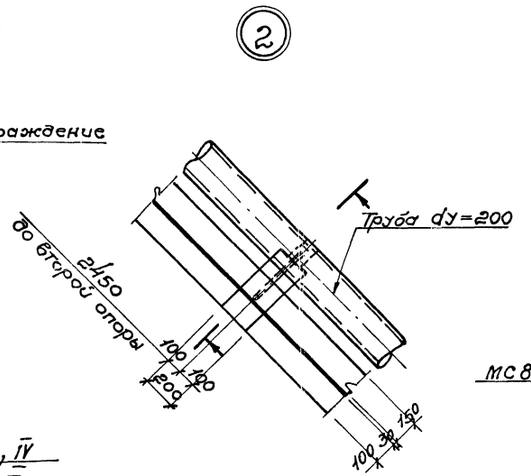


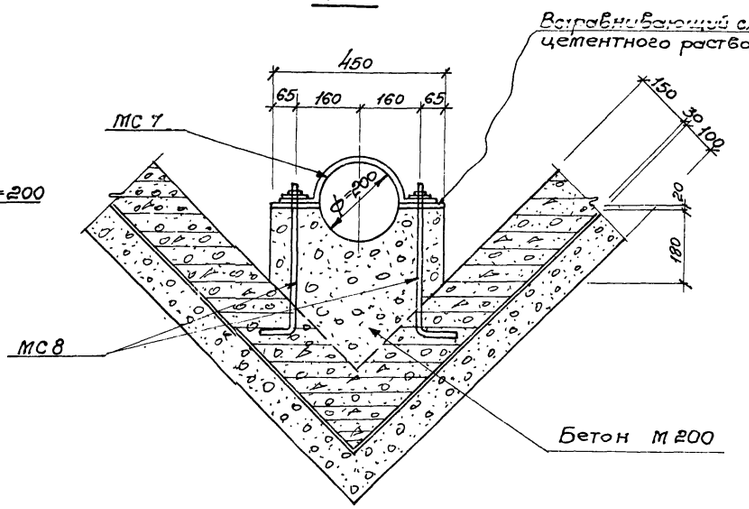


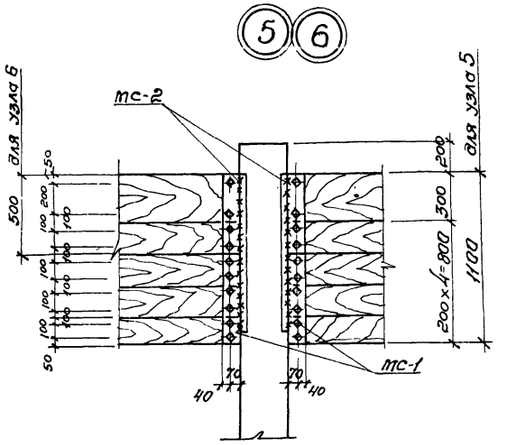


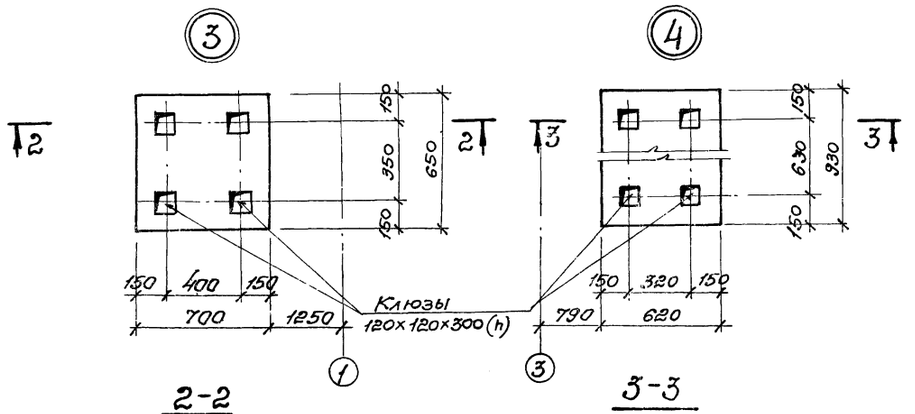


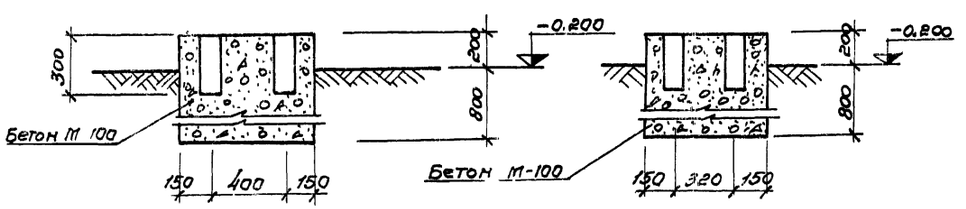

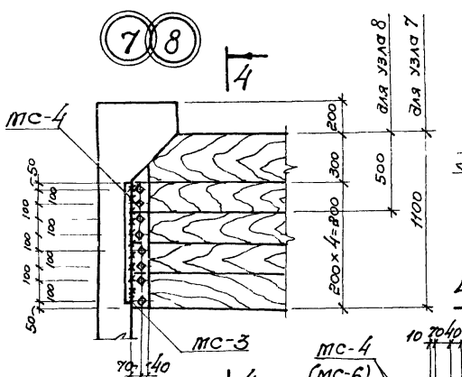

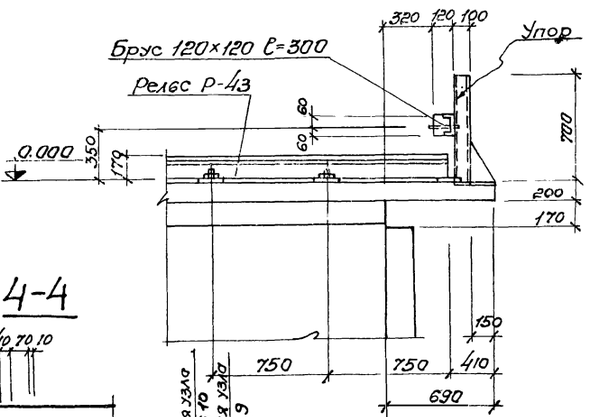

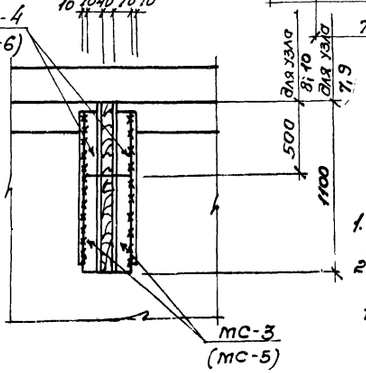

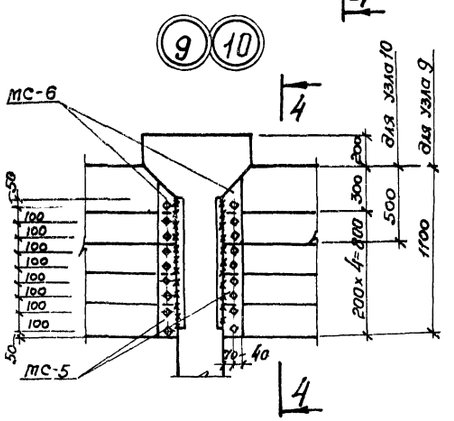

1. Данный лист комплектен с листами КЖ-2 ÷ КЖ-14
2. Сварку производить электродами типа Э42 ГОСТ 9467-75, толщина сварного шва h=6 мм.


7546/1X 19

				ТП 902-2-330 КЖ	
Изм.	Лист	№ докумен.	Подпись	Дата	Отстойники канализационные горизонтальные с механизированным удалением осадка.
Провер.		Зантберг			Тип I, II, III, IV. Первичные и вторичные отстойники из монолитного железобетона.
Инжен.		Харченко			
Рук. гр.		Зантберг			
Гл. спец.		Брославский			Узлы 1–11, сечения
ГИП		Козловская			
Нач. отд.		Пичахчи			


Лит	Лист	Листов
Р	15	

МЖКХ УССР Укркоммунниипроект г. Харьков.


Фрагмент опалубочного плана на отм. 0.000

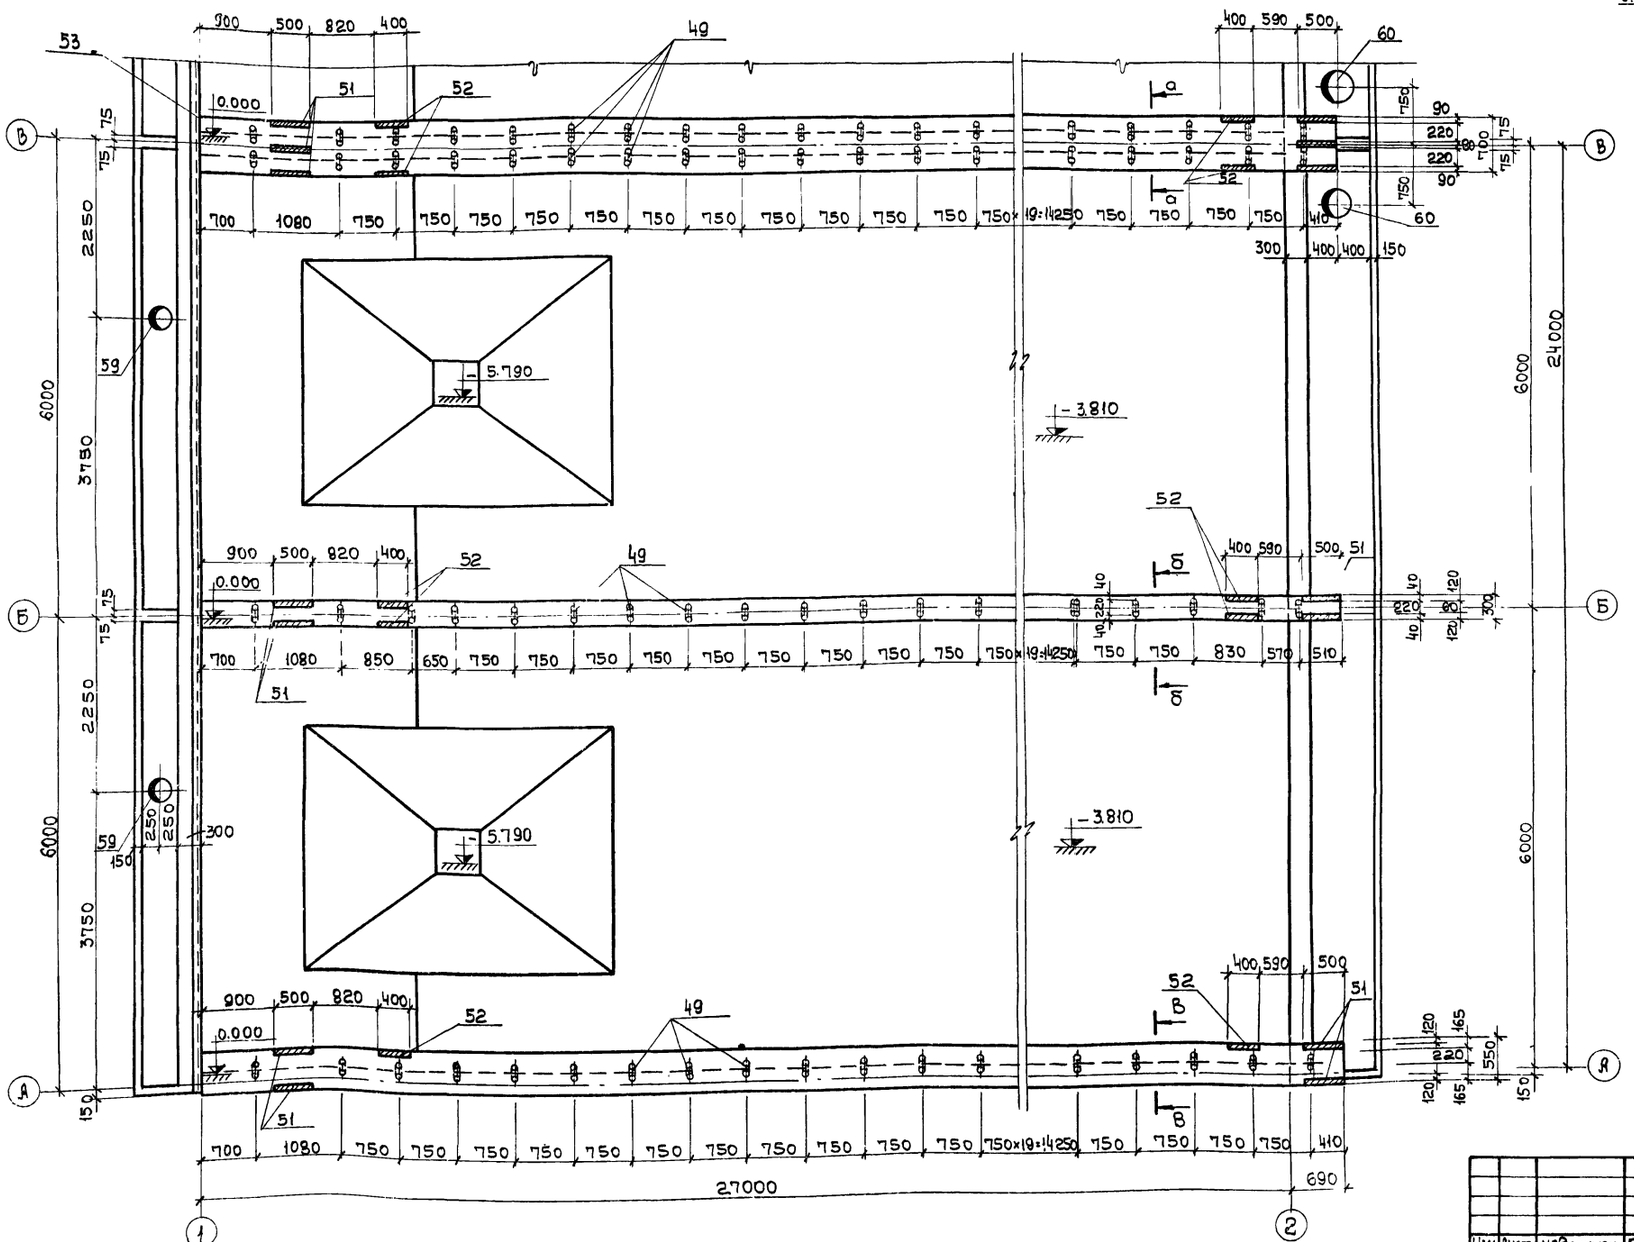
53
51
52
49
60
59
5.790
-3.810
0.000
700 1080 750 750 750


Фрагмент опалубочного плана на отм. -3.810.

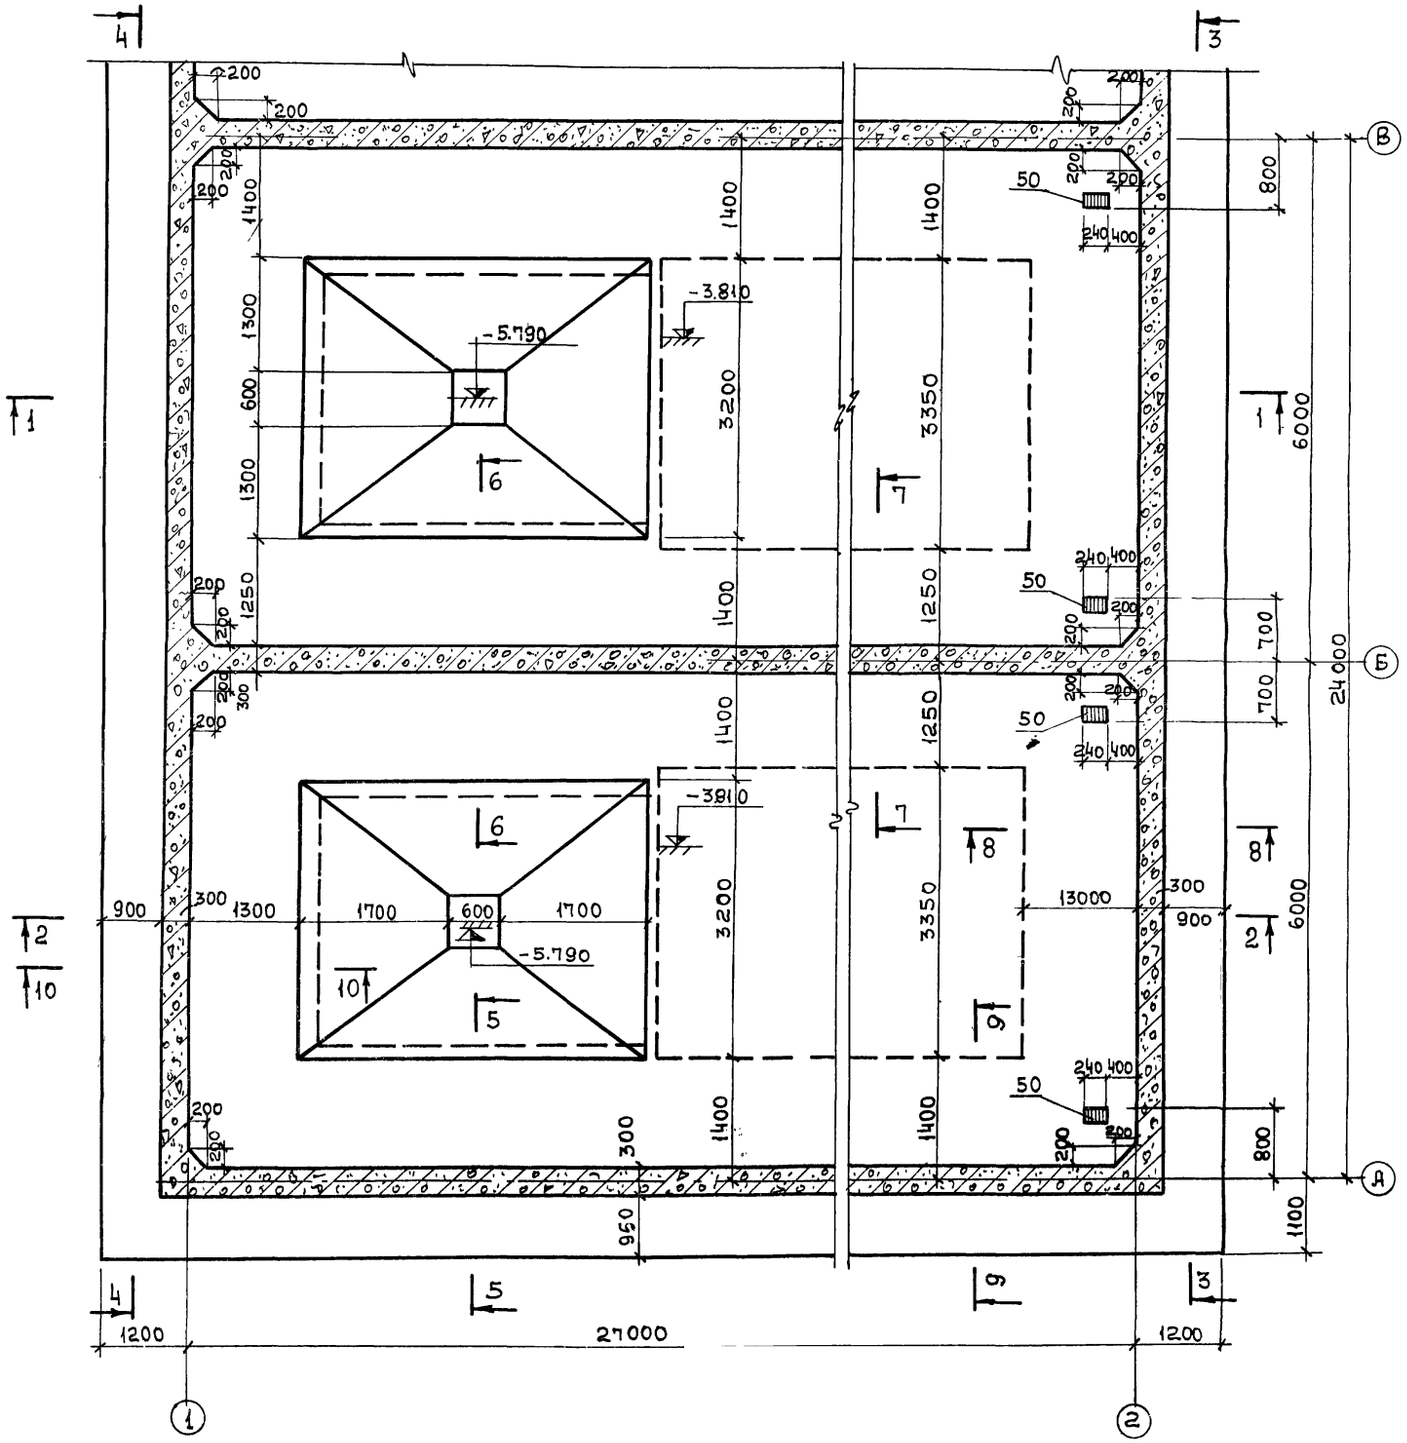


7-7

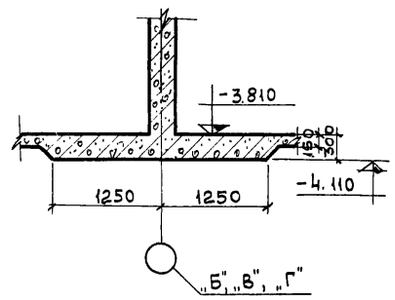


8-8

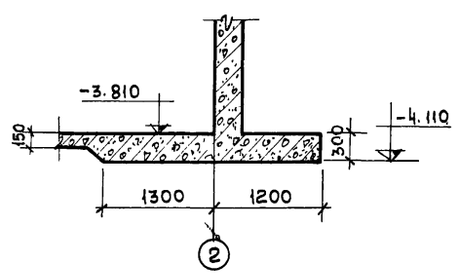

9-9

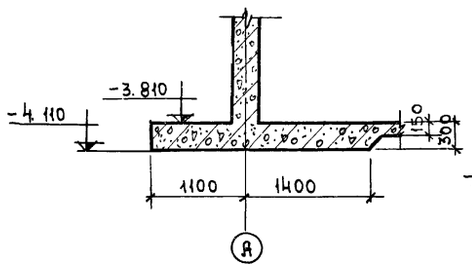

10-10

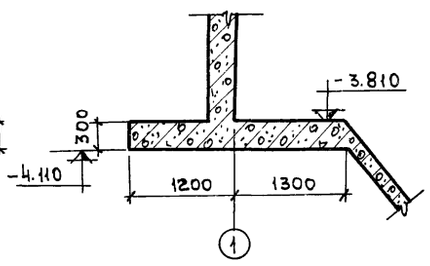


1. Данный лист комплектен с листами КЖ-16; КЖ-18
2. Общие примечания см. лист КЖ-16


7546/IX 21

					ТП 902-2-330 КЖ		
					Отстойники канализационные горизонтальные с механизированным удалением осадка		
Изм.	Лист	№ документа	Подпись	Дата	Тип I. Первичный отстойник четырехсекционный L=27м, h=3 м из монолитного железобетона	Лит.	Лист	Листов
Проверил		Зантберг				Р	17	
Инж.		Харченко			Фрагмент опалубочного плана на отм. -3.810	Мжкх-УССР Укркоммунниипроект г. Харьков		
Рук. груп		Зантберг						
Гл. спец.		Браславский						
Г и П		Козловская						
Нач. отд.		Пичахчи						


1-1

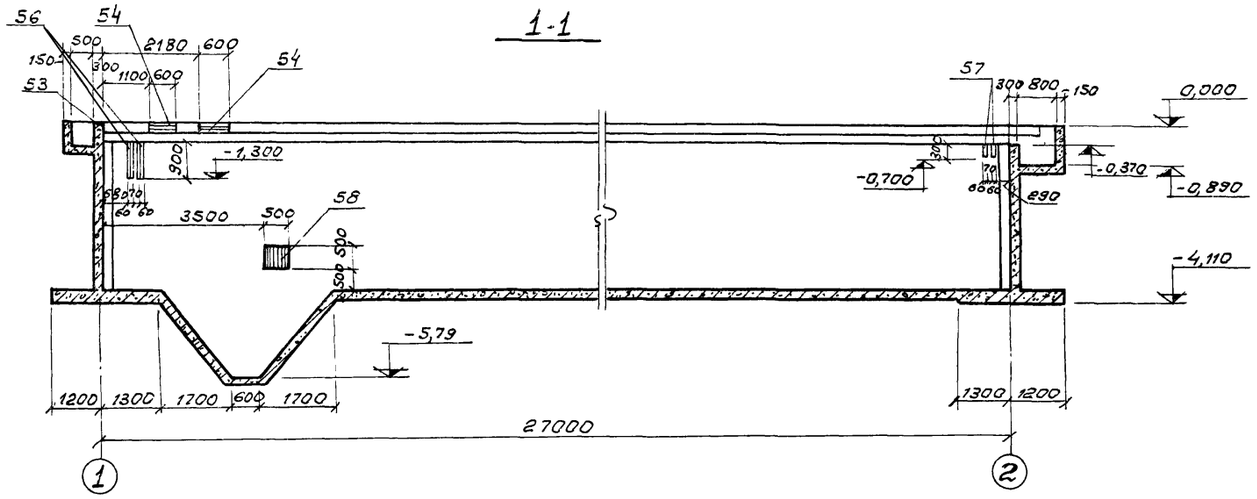


3-3

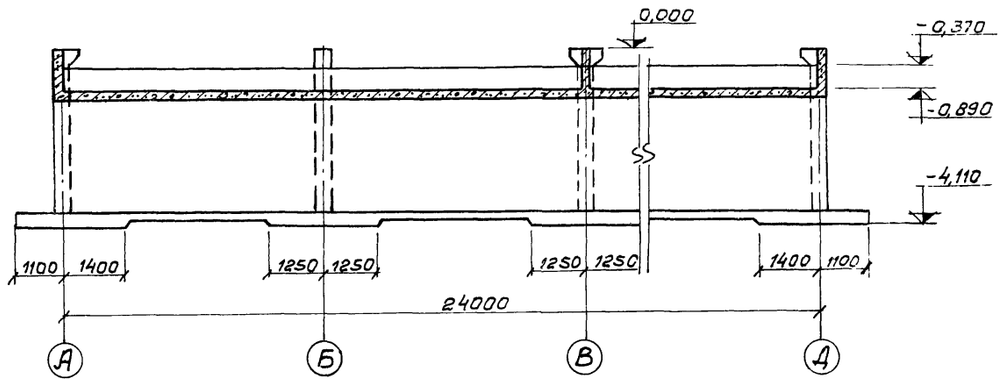


2-2

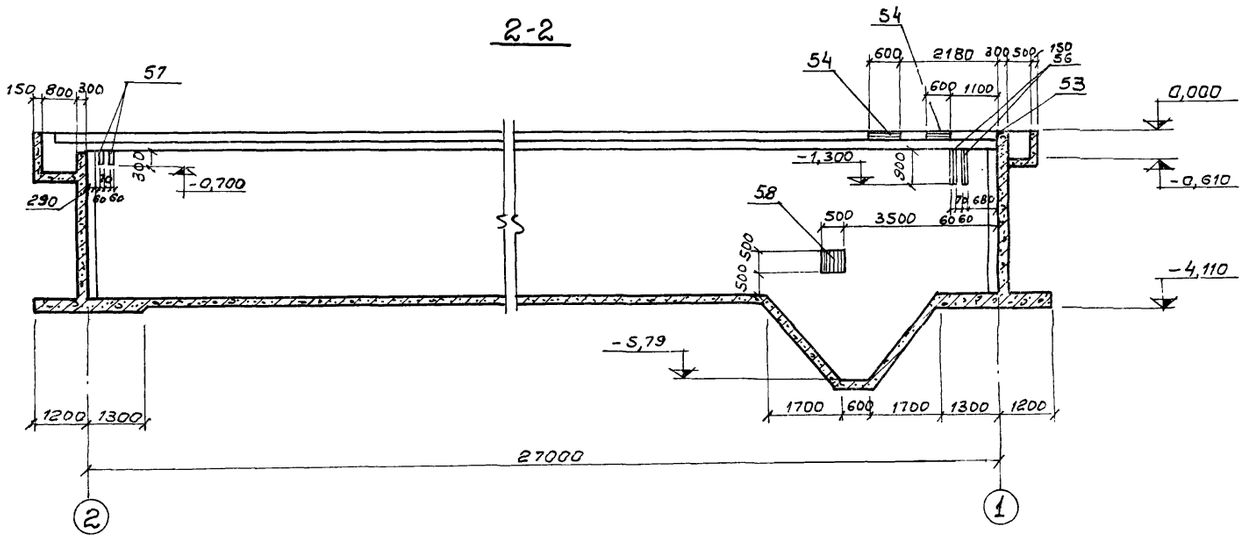

4-4

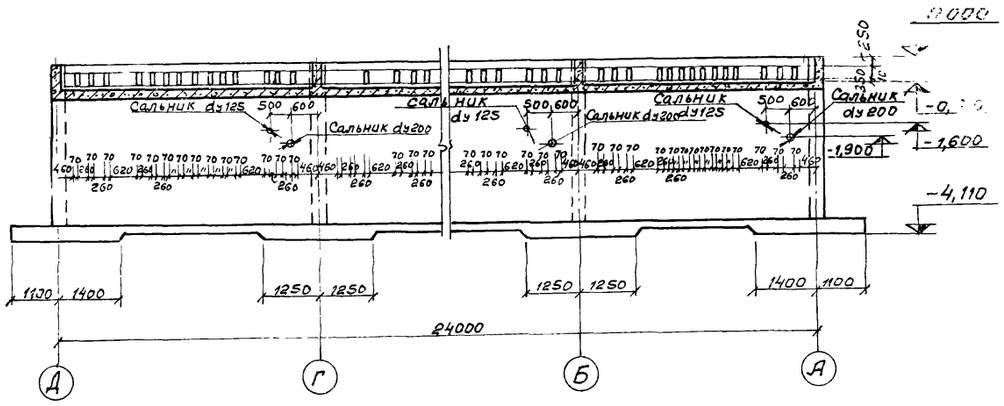
0,000
250
Сальник dy125
500
600
Сальник dy200
Сальник dy125
500
600
Сальник dy200
Сальник dy125
500
600
Сальник dy200
-0,
-1,600
-1,900
-4,110
70
70
70

План раскладки нижних сеток

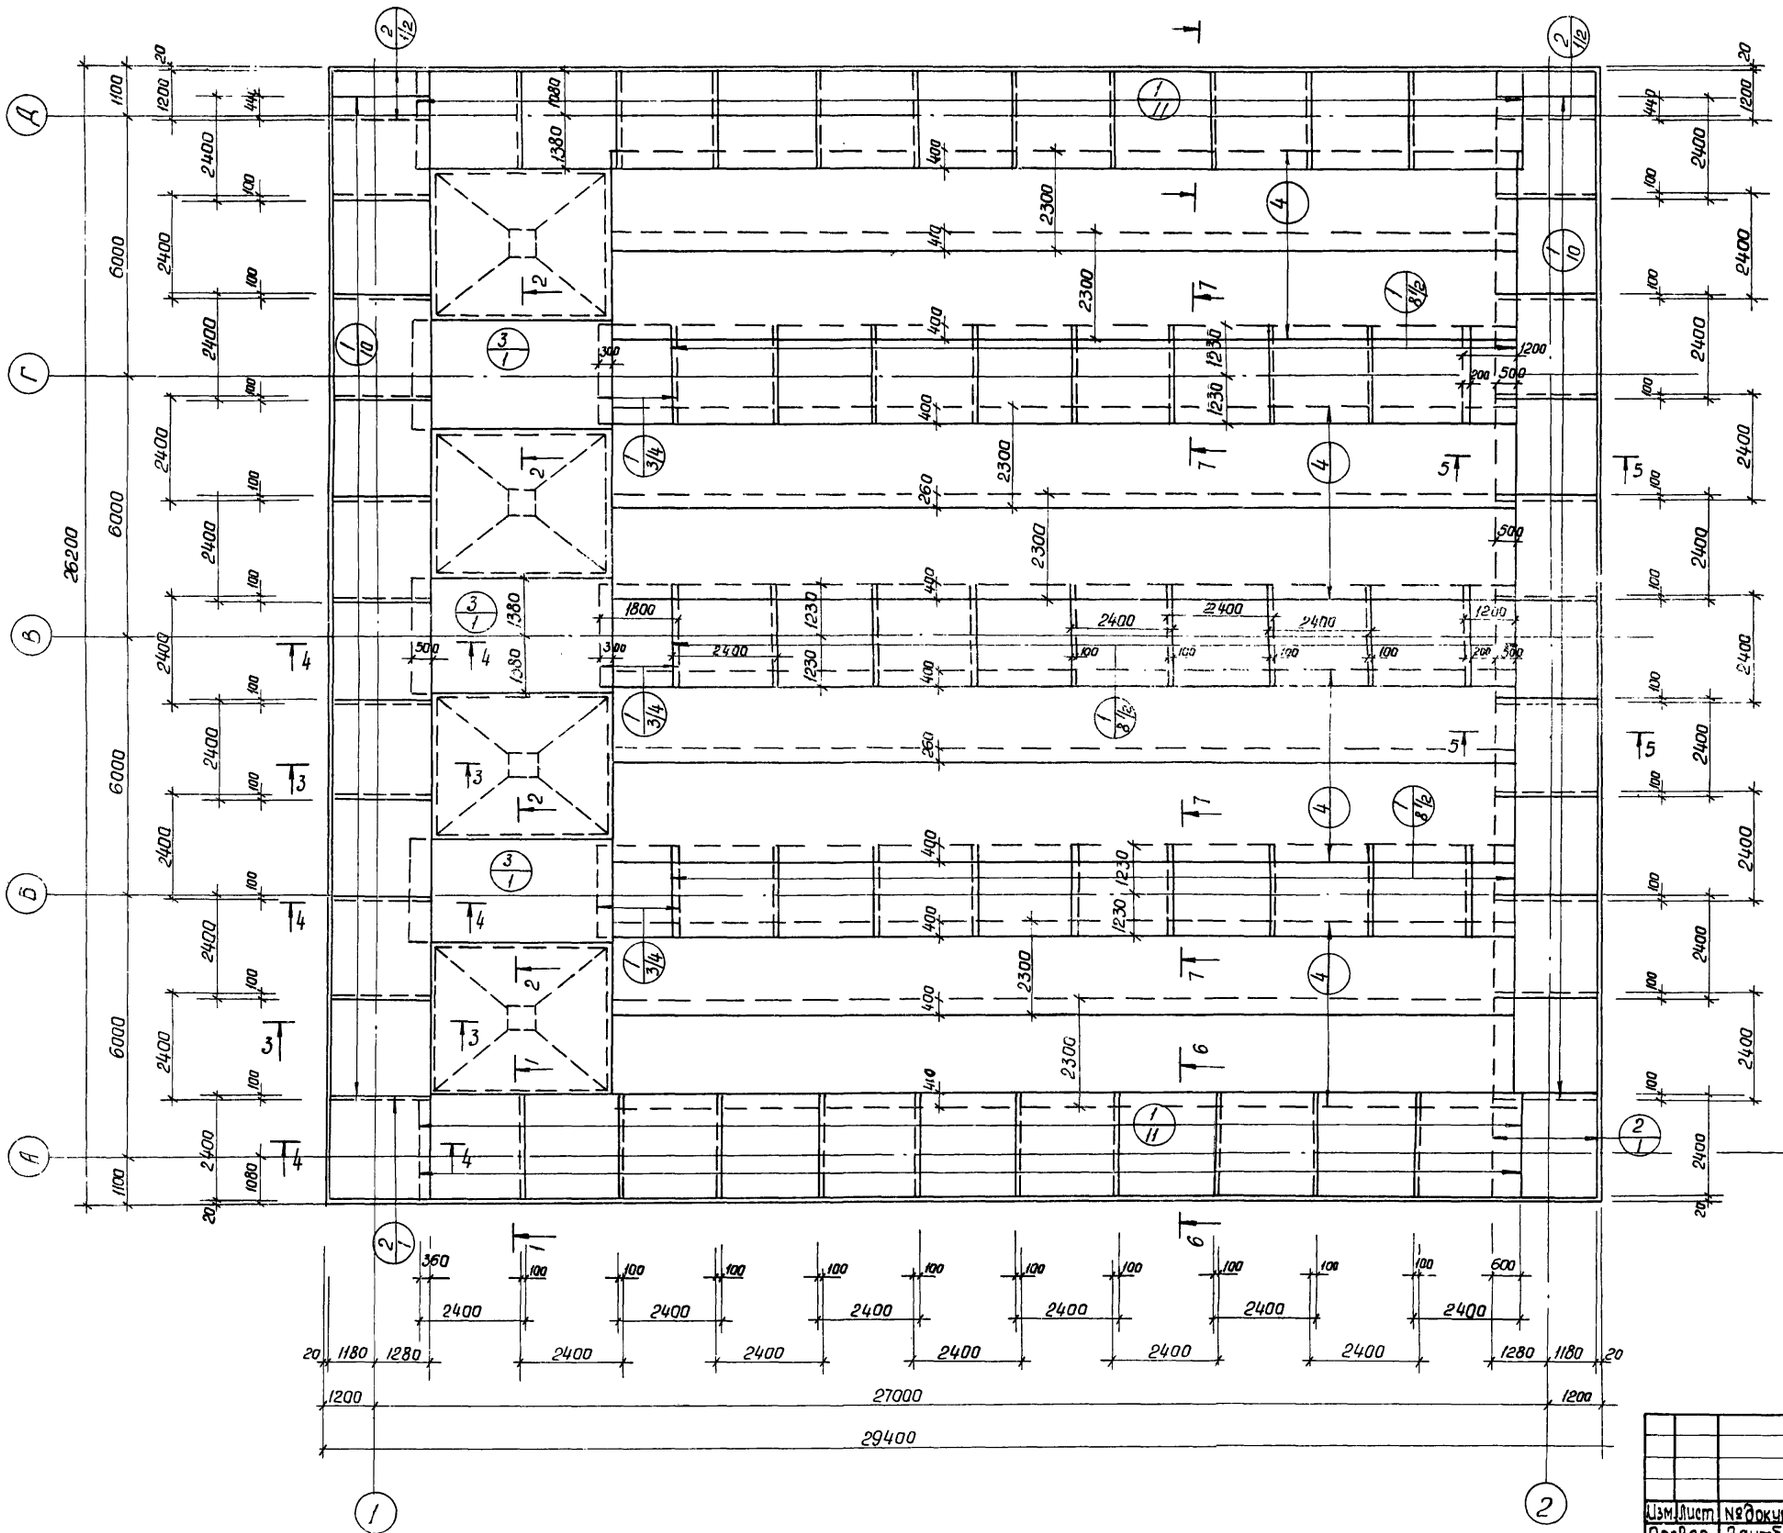


1. Разбивка сеток в нерабочем направлении дана по осям крайних стержней, в рабочем направлении по габариту сетки.
2. Данный лист комплектен с листами пж-16 ÷ пж-18; пж-21; пж-24

7546/IX 23

					ТП 902-2-330 пж	
Изм.	Лист	№ докумен.	Подпись	Дата	Отстойники канализационные горизонтальные с механизированным удалением осадка.	
Провер.		Зантберг			Тип I. Первичный отстойник четырехсекционный L=27м h=3м из монолитного железобетона	Лит: Р; Лист: 19; Листов:
Гл. техн.		Шепеленко				
Рук. гр.		Зантберг				
Гл. спец.		Браславский			Днище. Армирование. План раскладки нижних сеток	мжкх-усср укркоммунниипроект г. Харьков
ГИП		Козловский				
Нач. отд.		Пичахчи				

План раскладки верхних сеток

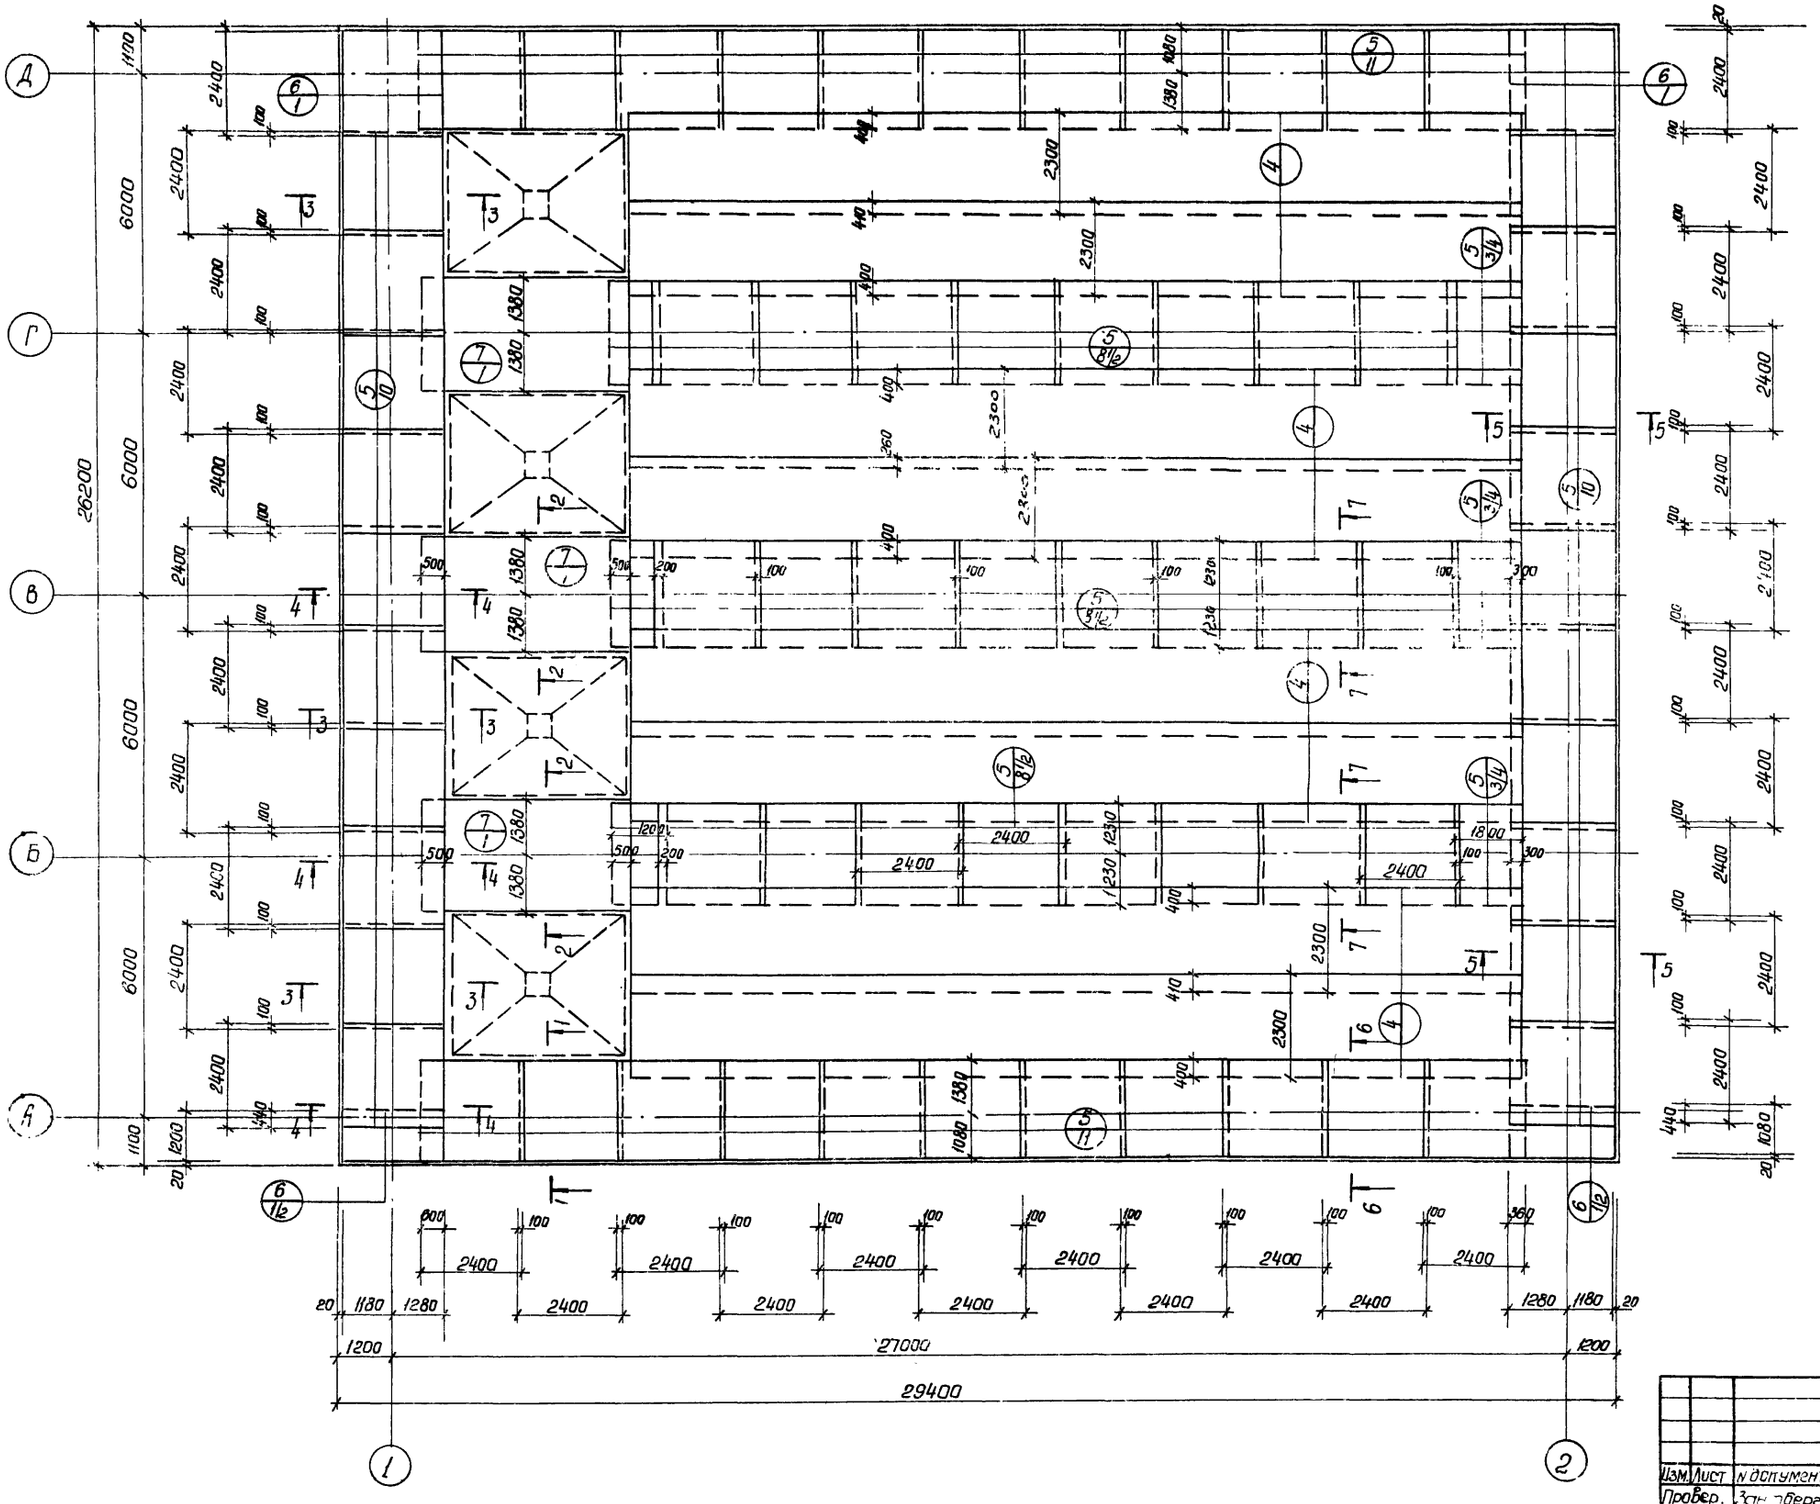


1. Разбивка сеток в нерабочем направлении дана по осям крайних стержней, в рабочем направлении по габариту сетки.
2. Данный лист комплектен с листами КЭК-16 ÷ КЭК-18; КЭК-21; КЭК-24.


7546/IX 24

					ТП 902-2-330 КЭК		
					Отстойники канализационные горизонтальные с механизированным удалением осадка		
Изм.	Лист	Документ	Подпись	Дата	Тип I Первичный отстойник четырехсекционный L=27м, h=3м из монолитного железобетона.	Лит.	Лист	Листов
Провер.		Зантберг				Р	20	
Ст.инж.		Лянузон						
Рук.гр.		Зантберг						
Гл.спец.		Брославский			Днище. Армирование. План раскладки верхних сеток	Минск-УССР Укркоммунниипроект		
С.И.П.		Позлевская						


1 - 1

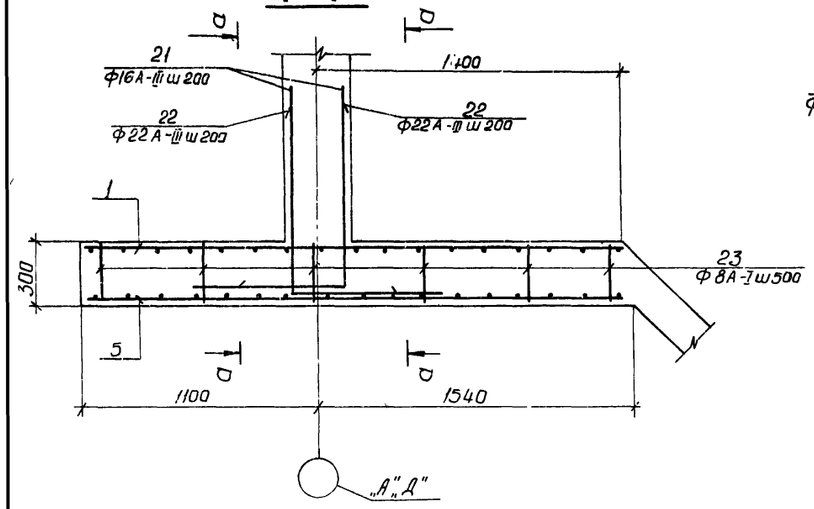


а - а

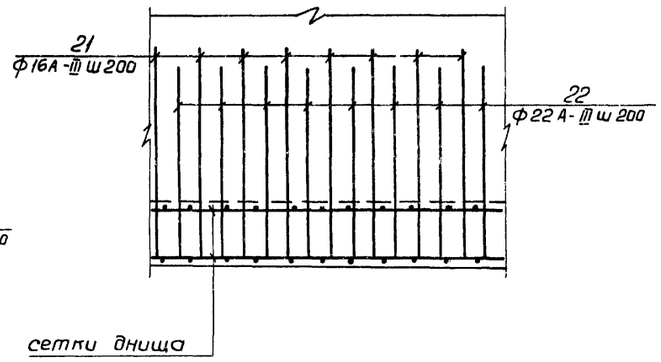


2 - 2

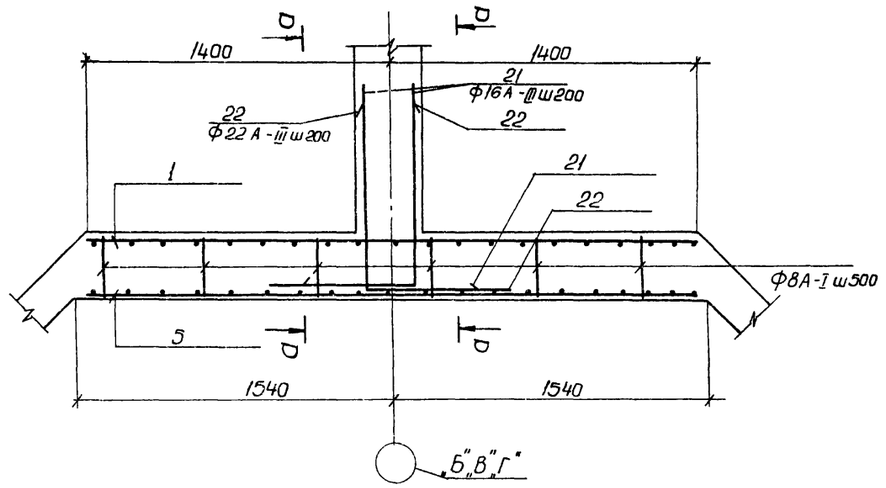


3 - 3

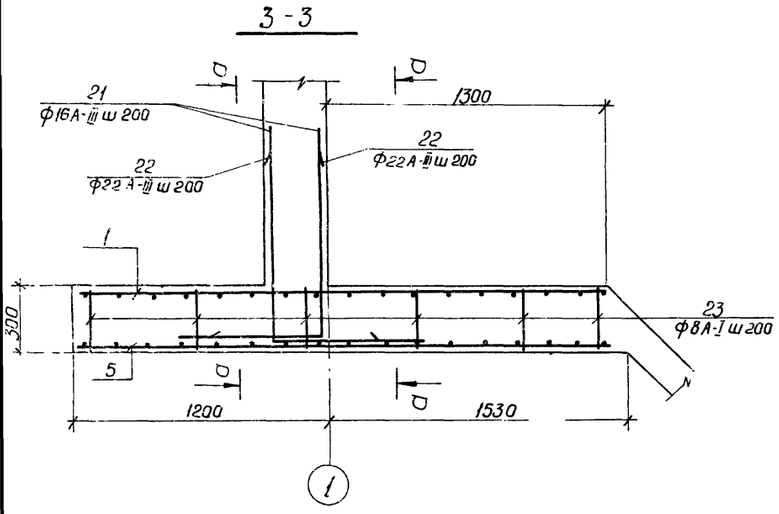


4 - 4

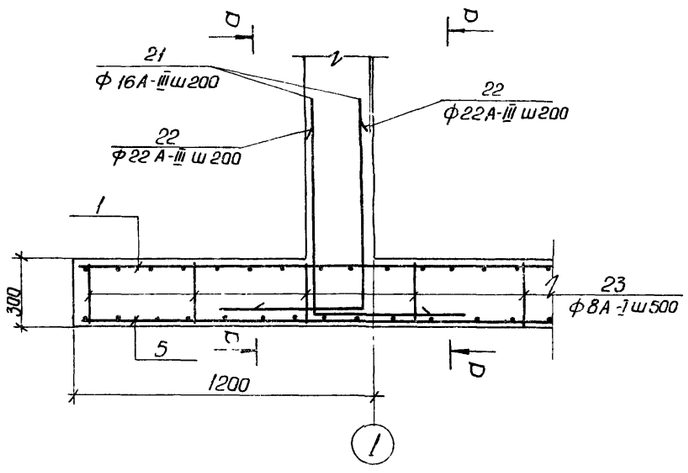


5 - 5

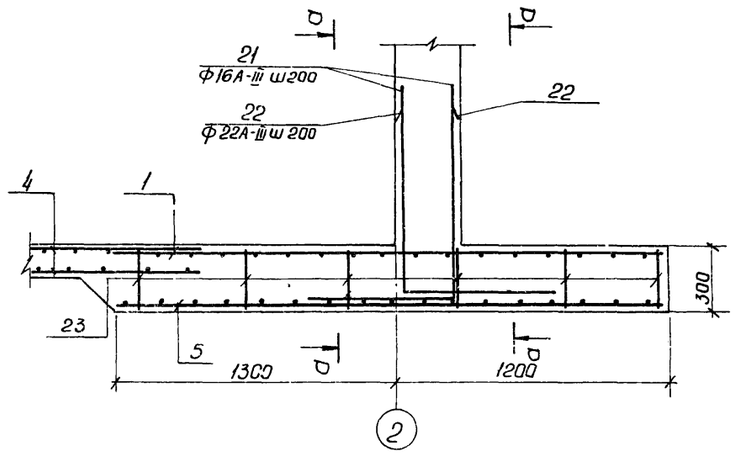

6 - 6

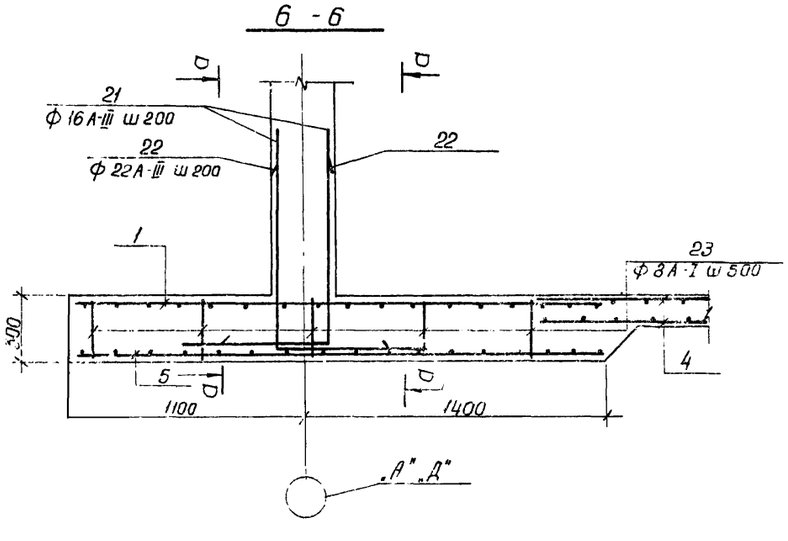

7 - 7

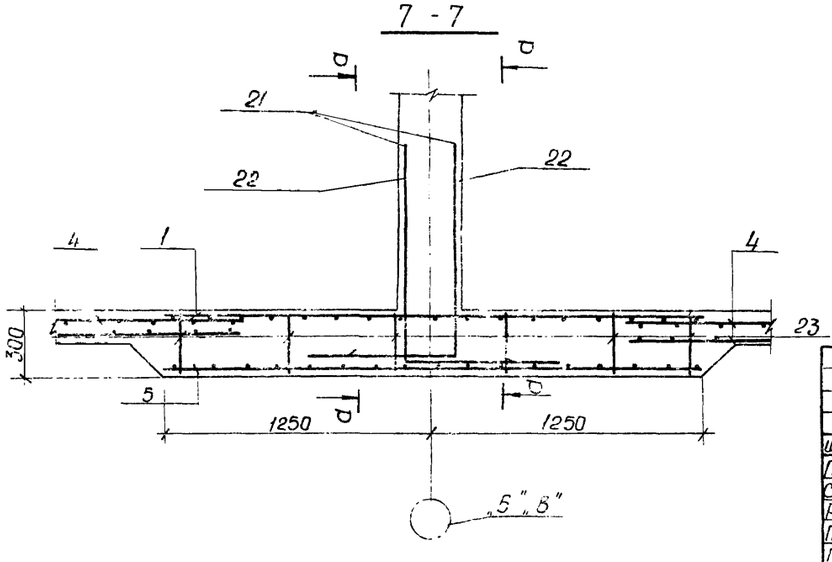


1. Данный лист комплектен с листами. кэк-19, кэк-20 кэк-24


7546/IX 25

					ТП 902-2-330 кэк		
					Отстойники канализационные горизонтальные с механизированным удалением осадка.		
Изм.	Лист	N докум.	Подп.	Дата	Тип 1. Первичный отстойник четырехсекционный L=21м, h=3м из монолитного железобетона	Лит	Лист	Листов
Провер.		Зантберг				Р	21	
Ст.инж.		Ляунзан						
Рук. гр.		Зантберг			Днище Армирование. Сечения 1-1 ÷ 7-7	МЖКХ-УССР Укркоммунниипроект г. Харьков		
Гл. спец.		Браславский						
ГИП		Назловская						
Нач. отд.		Пахчи						


2 - 2

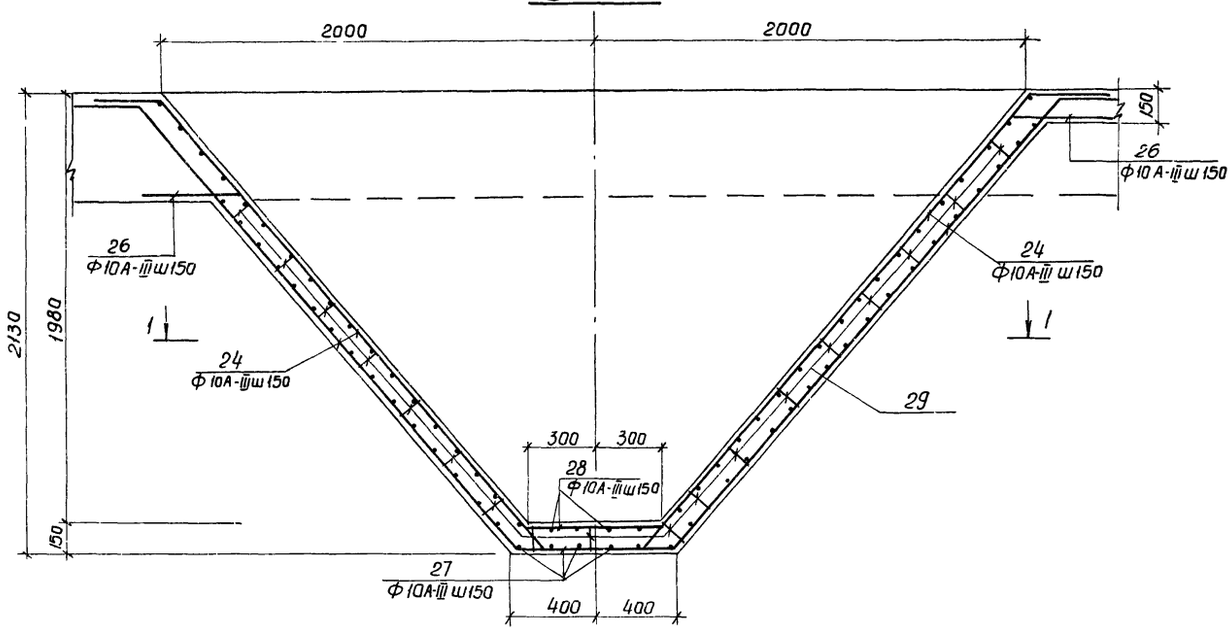


3 - 3

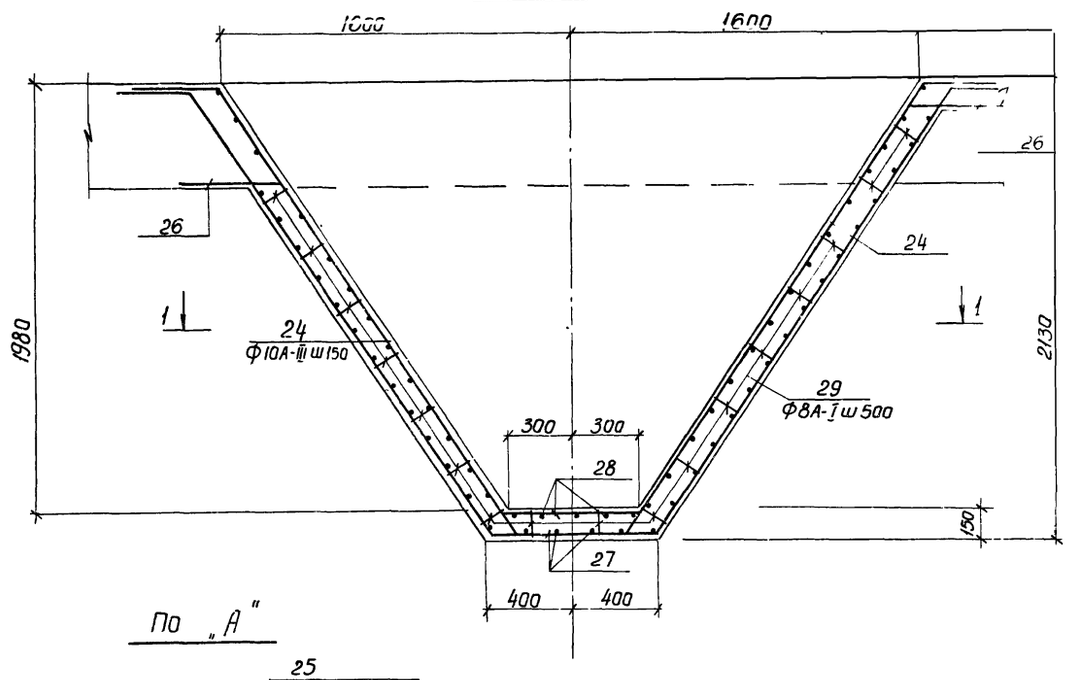

По „А"

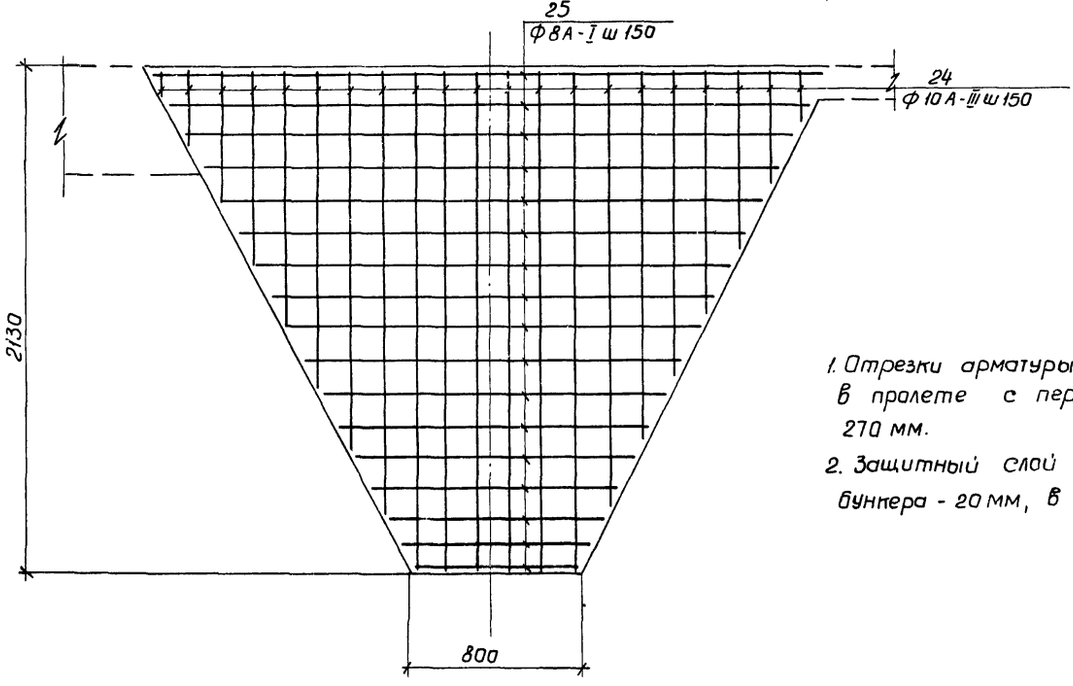

1 - 1

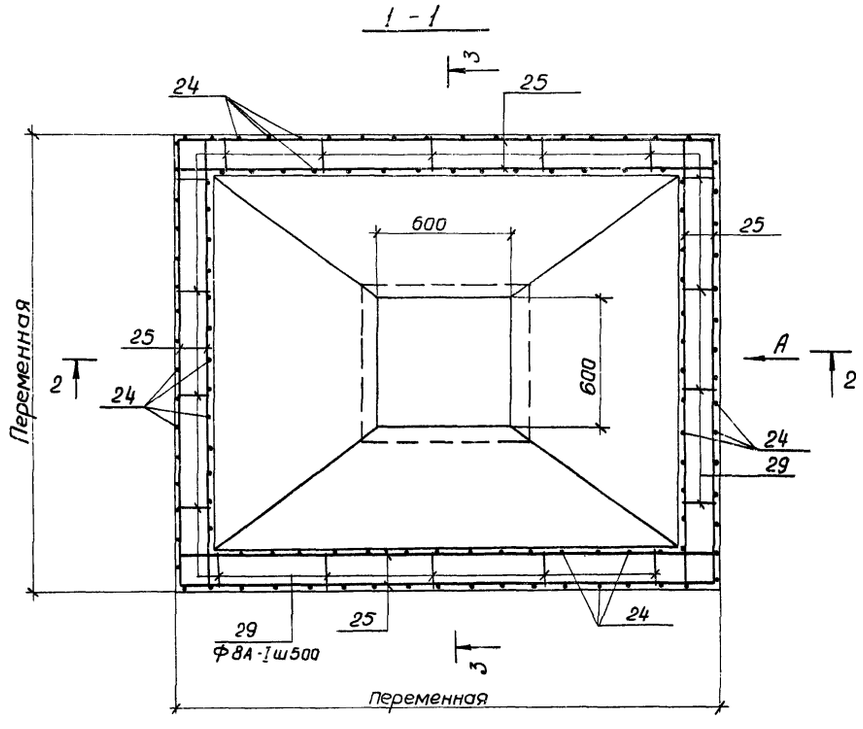


1. Отрезки арматуры поз. 25 стыкуются в пролете с перепуском не менее 270 мм.
2. Защитный слой бетона в стенках бункера - 20 мм, в днище - 35 мм.


7546/IX 26

					ТП 902-2-330		
					Отстойники нонализационные горизонтальные с механизированным удалением осадка.		
Изм.	Лист	N документ.	Подпись	Дата	Тип I. Первичный отстойник четырехсекционный L_c=27м, h=3м из монолитного железобетона	Лит	Лист	Листов
Провер.		Зантберг				Р	22	
Ст. инж.		Лаунзан						
Рук. гр.		Зантберг						
Гл. спец.		Браславский			Днище. Армирование бункерной части.	МЖКХ-УССР Укркоммунниипроект г. Харьков		
ГИП		Лозовская						
Нач. отд.		Пичахчи						


1-1, 4-4

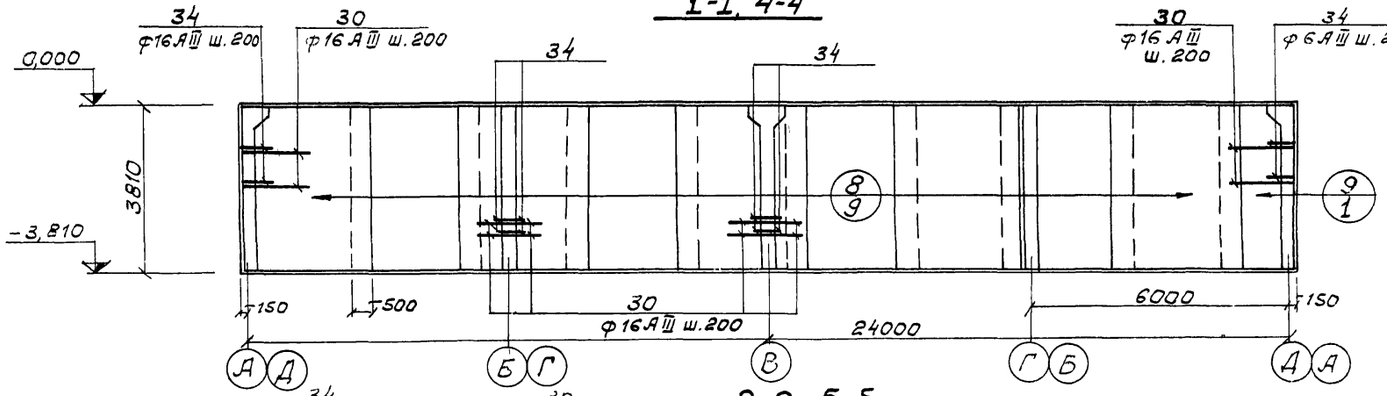


2-2, 5-5

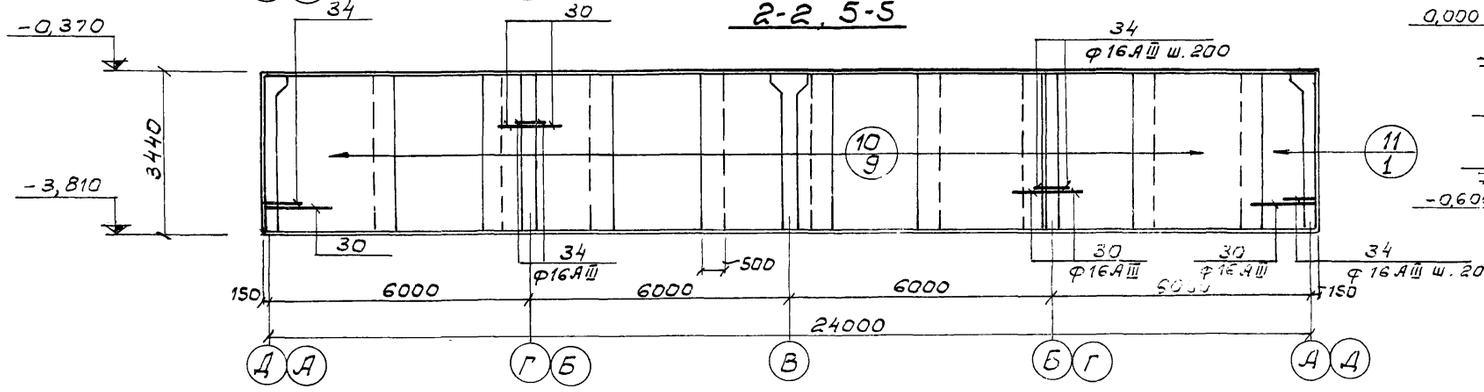


7-7

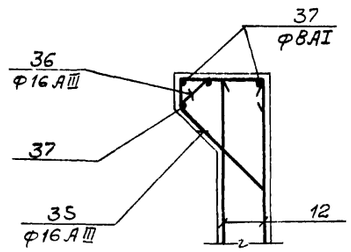


8-8

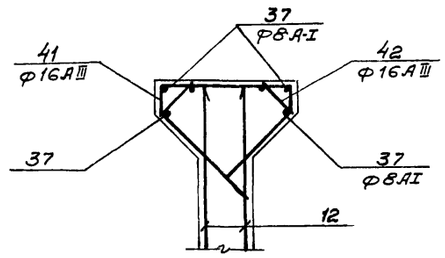


9-9

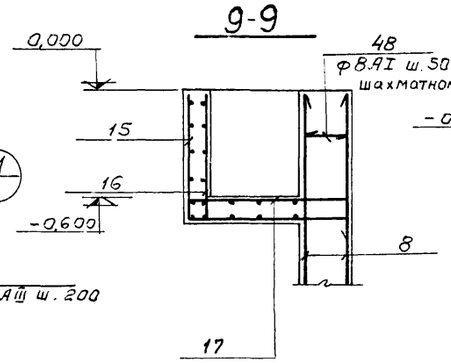


10-10

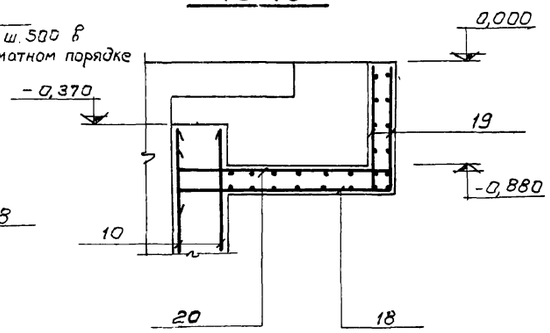

3-3, 6-6

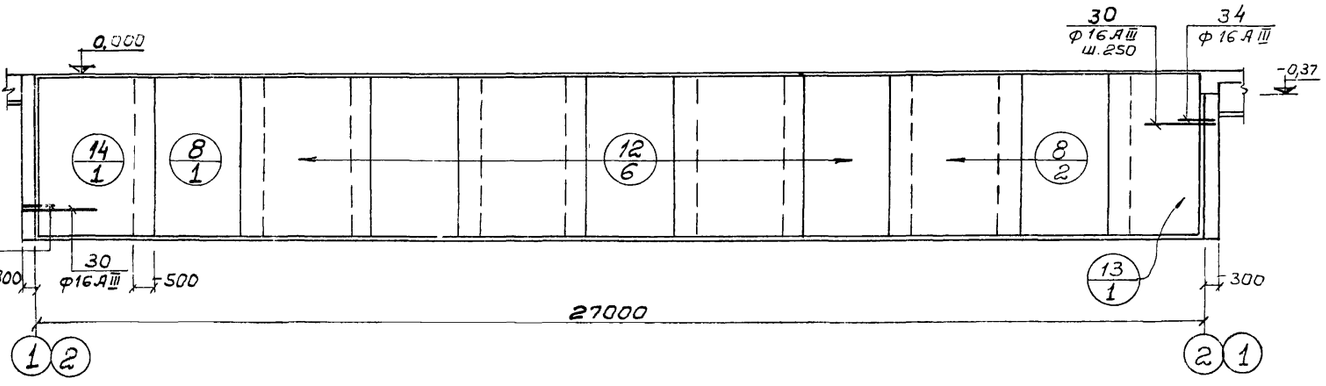

План

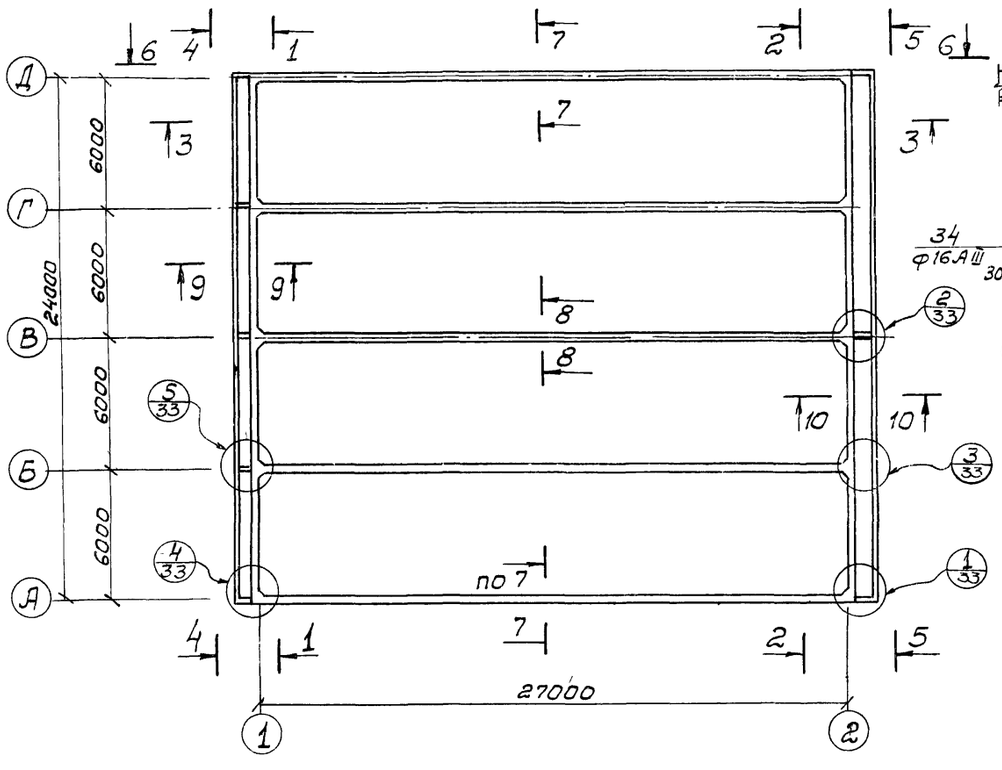

7546/IX 27

					ТП 902-2-330 КЭЧ		
					Отстойники канализационные горизонтальные с механизированным удалением осадка.		
Изм.	Лист	№ документа	Подпись	Дата			
Проверил		Мининко Ба			Тип I. Первичный отстойник четырехсекционный L=27м H=3м из монолитного железобетона	Лит.	Лист 23	Листов
Инженер		Чумак				Р		
Рук. гр.		Зантберг						
Гл. спец.		Браславский			Стены. Армирование. Схема раскладки сеток. Сечения 1-1 ÷ 10-10.	МЖКХ-УССР Укркоммунпроект г. Харьков		
ГИП		Казловский						
Нач. отд.		Пичахчи						

Спецификация марок арматурных изделий.

Форм.	Зона	Поз.	Обозначения	Наименование	Кол.	Примеч.
				Сборочные единицы		
				и детали		
		1	КЖС-34	Сетка арматурная С-1	70	
		2	КЖС-34	—— —— С-2	3	
		3	КЖС-34	—— —— С-3	3	
		4	ГОСТ 8478-66	Сетка $\frac{150/150/7/7}{2300}$ ГОСТ 8478-66	326.9	п.м
		5	КЖС-34	Сетка арматурная С-4	70	
		6	КЖС-34	—— // —— С-5	3	
		7	КЖС-34	—— // —— С-6	3	
		8	КЖС-34	—— // —— С-7	48	
		9	КЖС-34	—— // —— С-8	2	
		10	КЖС-34	—— // —— С-9	18	
		11	КЖС-34	—— // —— С-10	2	
		12	КЖС-34	—— // —— С-11	60	
		13	КЖС-34	—— // —— С-12	10	
		14	КЖС-34	—— // —— С-13	10	
		15	КЖС-35	—— // —— С-14	4	
		16	КЖС-35	—— // —— С-15	4	
		17	КЖС-35	—— // —— С-16	4	
		18	КЖС-35	—— // —— С-17	4	
		19	КЖС-35	—— // —— С-8	4	
		20	КЖС-35	—— // —— С-19	4	
		21÷49	КЖС-24	Стержни одиночные		
		50	Серия 3400-6	Изделие закладное МН2-7	8	
		51	—— // ——	—— // —— МН1-6	22	
		52	—— // ——	—— // —— МН1-4	16	
		53	—— // ——	—— // —— МН4-13	24.2	п.м
		54	—— // ——	—— // —— МН4-8	16	
		55	КЖС-103	—— // —— МН-1	4	
		56	КЖС-103	—— // —— МН-2	6	
		57	КЖС-103	—— // —— МН-3	6	
		58	КЖС-103	—— // —— МН-4	5	
		59	Серия 3.901-5	Сальник dy=400 L=200мм	4	47.4 кг
		60	—— // ——	Сальник dy=600 L=200мм	2	83.0 кг
		61	—— // ——	Сальник dy=125 L=200мм	4	11.7 кг
		62	—— // ——	Сальник dy=200 L=200мм	4	28.2 кг
				Материалы		
				Бетон „М-200"	415.4	м³

Ведомость стержней на один элемент.

Марка эл-та	Поз.	Эскиз или сечение	Ф мм	Длина мм	Кол.
	21	750 / 300	16А-III	1250	1830
	22	660 / 660	22А-III	1320	1830
	23	270, 200, 200, 200, 270	8А-I	1240	1995
	24	перем 350	10А-III	ср 17.30	768
	25	общ. длина	8А-I	общ м 2160.0	
	26	350 / 350	10А-III	700	384
	27	350 / 750 / 350	10А-III	1450	48
	28	350 / 650 / 350	10А-III	1350	40
	29	200, 200, 200, 200	8А-I	940	1708
	30	1060 / 200	16А-III	1320	400
	31	300 / 1000	8А-I	1420	74
	32	1250 / 300	8А-I	1670	42
	33	1000	8А-I	1120	12
	34	100, 1080, 168, 45°	16А-III	1400	320
	35	170, 560, 520, 700, 45°	16А-III	1950	138

Марка эл-та	Поз.	Эскиз или сечение	Ф мм	Длина мм	Кол.
	36	330, 260, 700, 560, 45°	16А-III	1850	138
	37	п.м.	8А-I	п.м. 378.0	
	38	1070	14А-III	1070	40
	39	310, 170, 250	8А-I	960	4
	40	360, 170, 300, 230	8А-I	1060	4
	41	270, 170, 170, 45°, 180, 90	16А-III	2510	67
	42	360, 360, 45°, 360, 700	16А-III	2280	68
	43	170, 370, 230, 510	8А-I	1480	8
	44	330, 270, 200	8А-I	1000	8
	45	720 / 300	8А-I	1140	32
	46	720	8А-I	840	8
	47	378	16А-III	3780	40
	48	350	8А-I	370	1295
	49	200, 80, 120	20А-I	620	216

Выборка стали на один элемент, кг.

Марка эл-та	Арматурные изделия: Арматурная сталь ГОСТ 5781-75											Закладные изделия									Итого	Всего
	Класс А-I					Класс А-III						Профильная сталь				Арматурная сталь ГОСТ 5781-75						
	Ф мм				Итого	Ф мм					Итого	L50×5	δ6	δ8	δ10	Класс А-III Ф мм			Класс А-III Ф мм			
	6	7	8	20		8	10	14	16	22						12			8	10				
	792.0	3121.5	5482.3	334.8	9731.0	1193.5	719.6	4173.2	33420.3	15255.0	54761.6	92.0	0.96	168.0	278.0	32.0			15.9	17.4			610.5	65105.5

1. Данный лист комплектен с листами. КЖС-22; КЖС-23; КЖС-33
2. В выборке стали на 1 элемент не учтен расход стали на сальники.

7546/IX 28

Изм.	Лист	№ докум.	Подп.	Дата
Провер.	Зантберг			
Ст. инж.	Лящзон			
Рук. гр.	Зантберг			
Гл. спец.	Браславский			
ГИП	Козловская			
Нач. отд.	Пучачи			

ТП 902-2-330 Кэ/с

Отстойники канализационные горизонтальные с механизированным удалением осадка


Тип Т. Первичный отстойник четырехсекционный L=27м H=3м из монолитного железобетона.


Лит	Лист	Листов
Р	24	


Стены и днище. Армирование. Спецификация. Выборки

МЖКХ УССР
Укркоммунниипроект г. Харьков

Опалубочный план на отм. 0.000

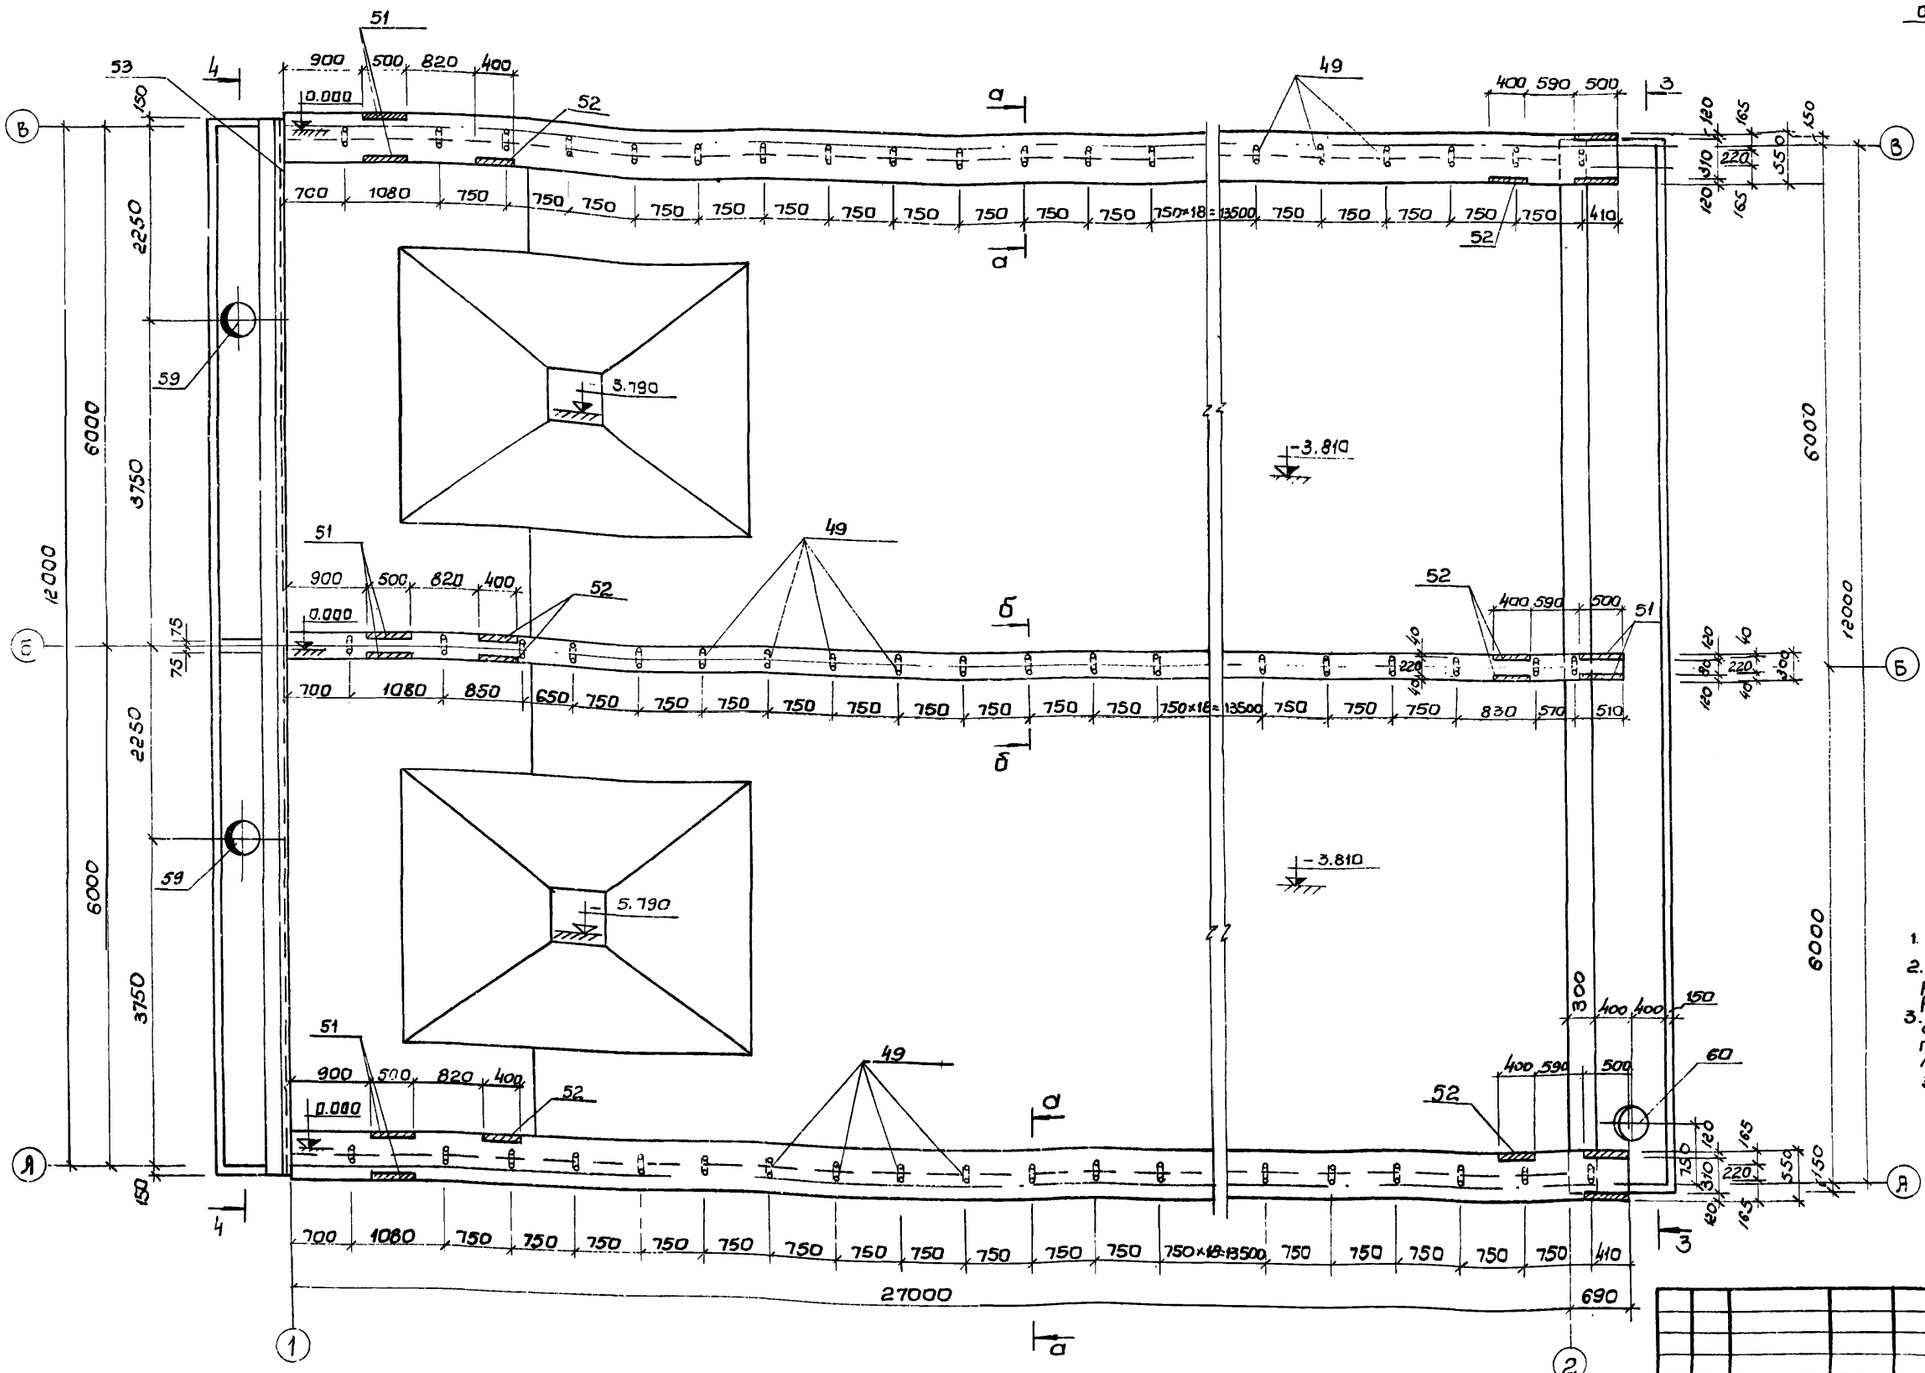

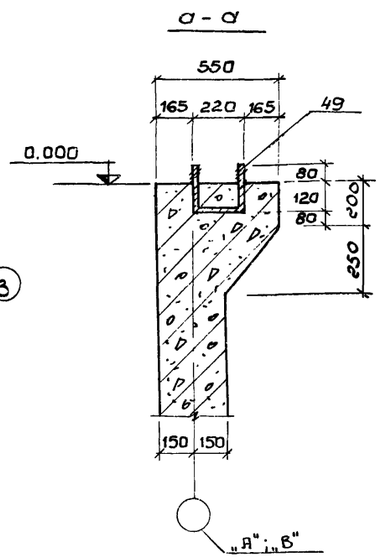

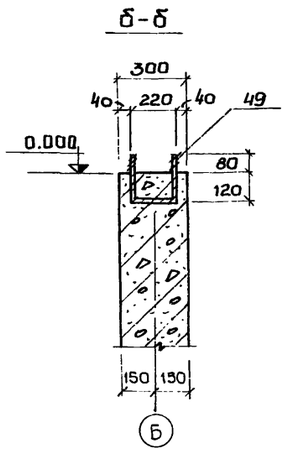


1. Данный лист комплектен с листами КЖ26; КЖ27
2. В местах пропуска сальников арматуру вырезать по месту и концы приварить к корпусу сальника.
3. Марку бетона по прочности, морозостойкости и водонепроницаемости при бетонировании стен, днища и лотков принять по пояснительной записке.


7546/IX 29

					ТП 902-2-330 КЖС	
					Отстойники канализационные горизонтальные механизированным удалением осадка	
Изм.	Лист	№документа	Подп.	Дата	I Первичный отстойник двухсекционный L=27м; h=3м из монолитного железобетона	Р 25
Прорер.		Зантберг				
Ст. техн.		Шепеленко				
Рук. гр.		Зантберг			Опалубочный план на отм. 0.000	МЖКХ УССР Укркоммунниипроект г. Харьков.
Гл. спец.		Брагинский				
ОИП		Казакевская				
Нач. отд.		Пичахчи				


Фрагмент опалубочного плана на отм. -3.810

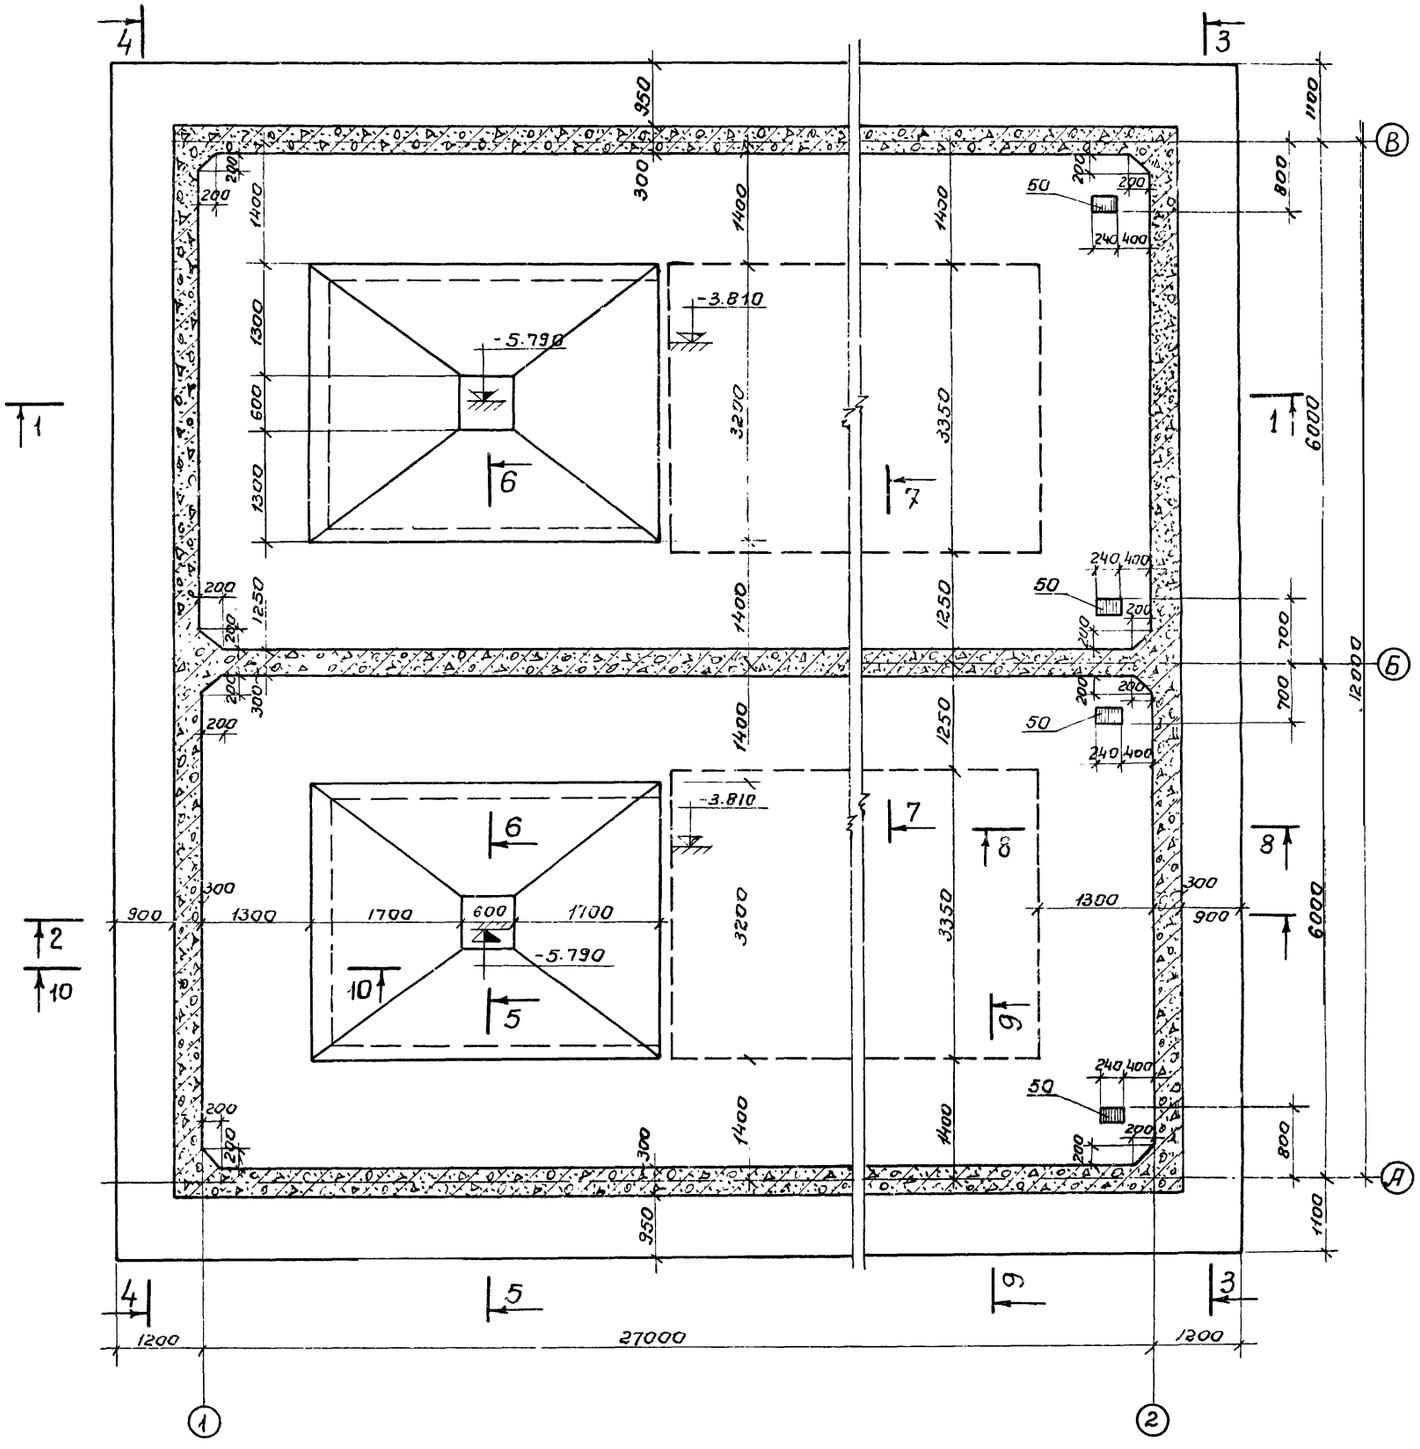


7-7

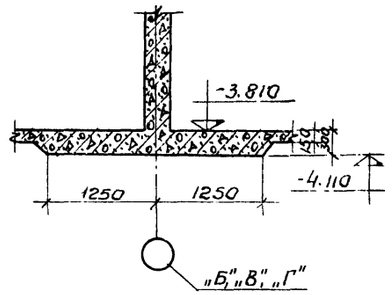


8-8

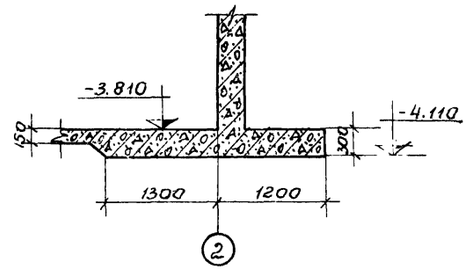

9-9

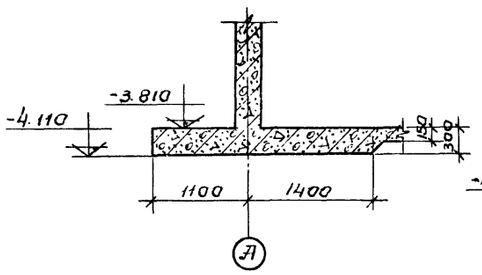

10-10

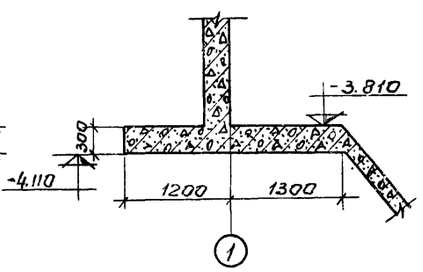


1. Данный лист комплектен с листами КЖ-25; КЖ-27; КЖ-32
2. Общие примечания см. лист КЖ 25


7546/IX 30

						ТП902-2-330 КЖ		
						Отстойники канализационные горизонтальные с механизированным удалением осадка		
Изм.	Лист	№ докум.	Подп.	Дата		Тип I Первичный отстойник двухсекционный L=27м H=3м из монолитного железобетона.	Лит	Лист	Листов
Провер.		Зантберг					Р	26	
Инжен.		Харченко							
Рук. гр.		Зантберг							
Гл. спец.		Брославский				Фрагмент опалубочного плана на отм. -3.810	МЖКХ-УССР Укркоммунниипроект г. Харьков.		
ГИП		Козловская							
Нач. отд.		Пичахчи							


1-1

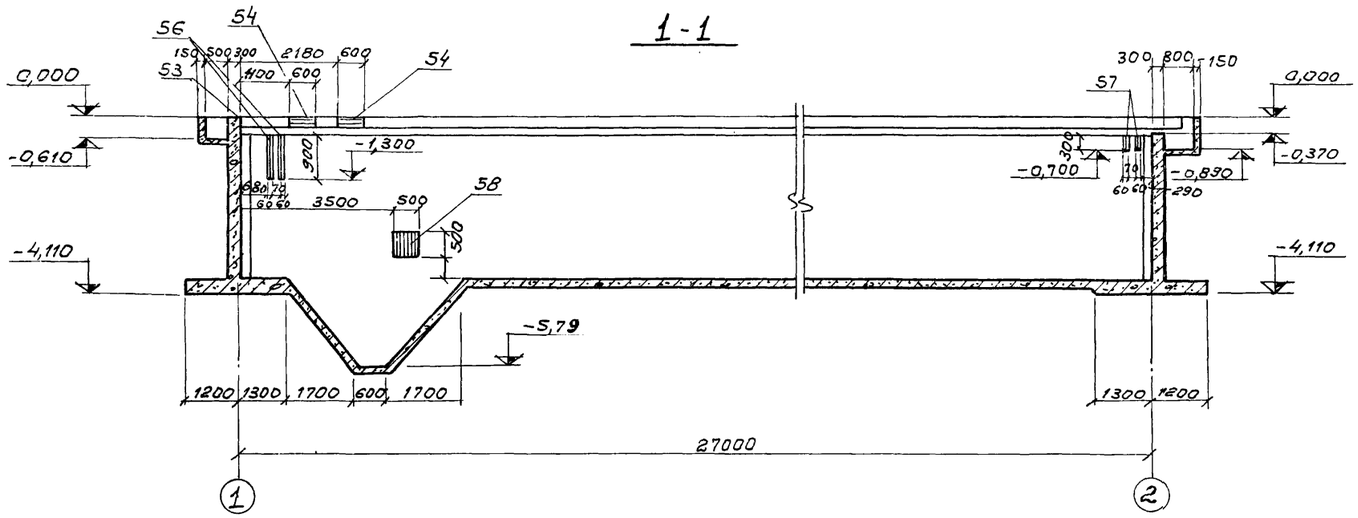


3-3

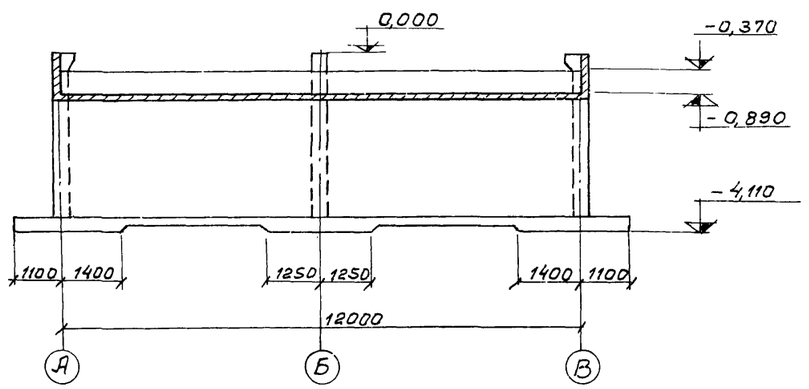


2-2

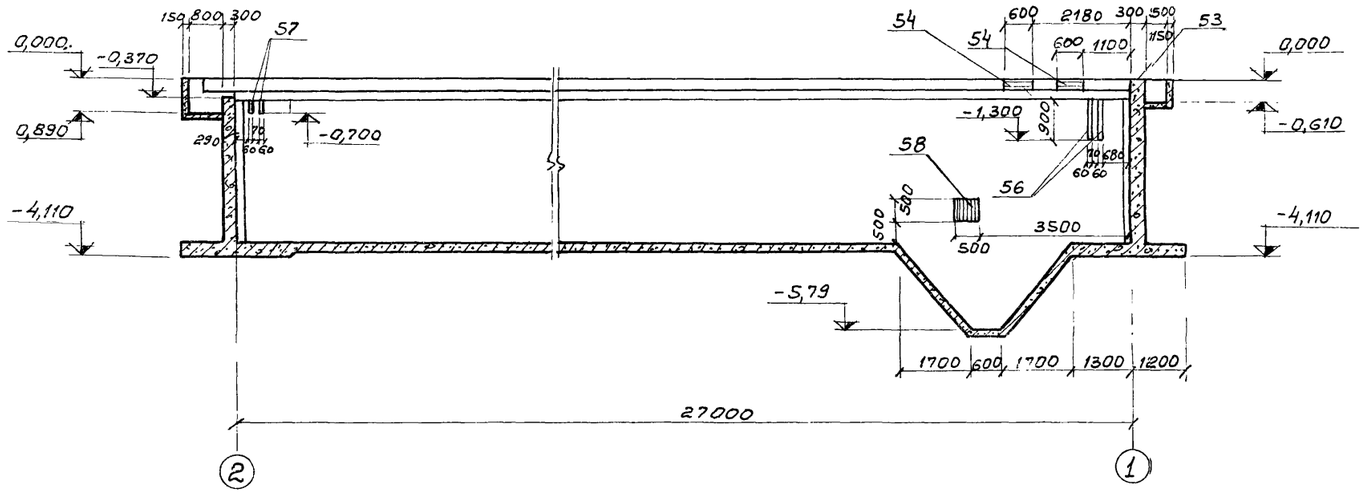


4-4

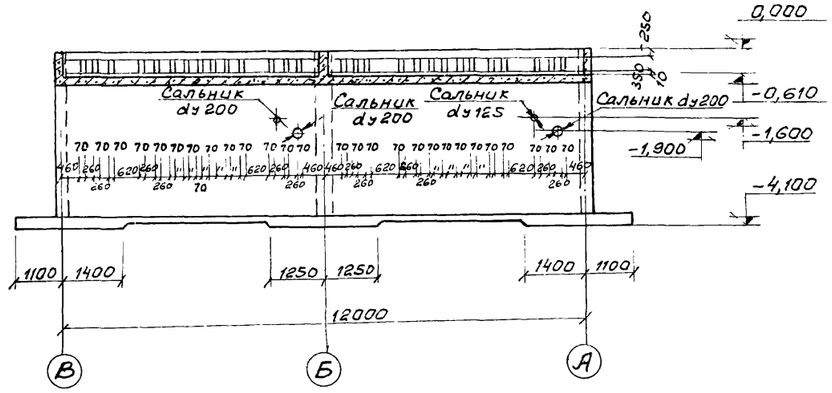

5-5

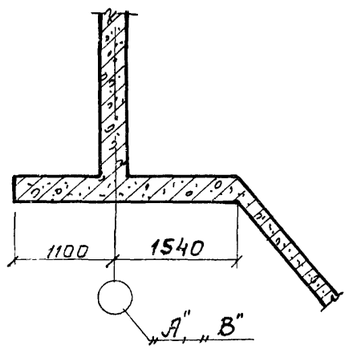

6-6

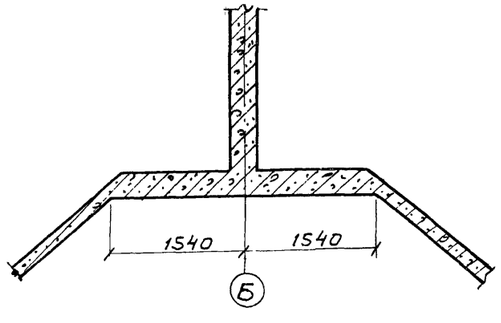


1. Данный лист комплектен с листами КЖ-25; КЖ-26; КЖ-32.
2. Марку бетона по прочности, морозостойкости и водонепроницаемости при бетонировании стен днища и лотков принять по пояснительной записке.
3. В местах пропуска сальников, арматуру вырезать по месту и концы приварить к корпусу сальников.
4. Толщина защитного слоя бетона принята: для стен - 20мм; лотков - 15мм; днища со стороны грунта - 35мм.


7546/IX 31

				ТП 902-2-330 КЖ		
				Отстойники канализационные горизонтальные с механизированным удалением осадка.		
Изм.	Лист	№ докумен.	Подпись	Дата		
Проверил		Зантберг			Тип I. Первичный отстойник двухсекционный L=27м, h=3м из монолитного железобетона	Лит. Р; Лист 27; Листов
Инженер		Харченко				
Рук. гр.		Зантберг				
Гл. спец.		Браславский			Опалубочные чертежи. Разрезы 1-1 ÷ 6-6.	Госстрой УССР УКРКОММУННИИПРОЕКТ г. Харьков
ГИП		Козловская				
Нач. отд.		Личачи				

План раскладки нижних сеток

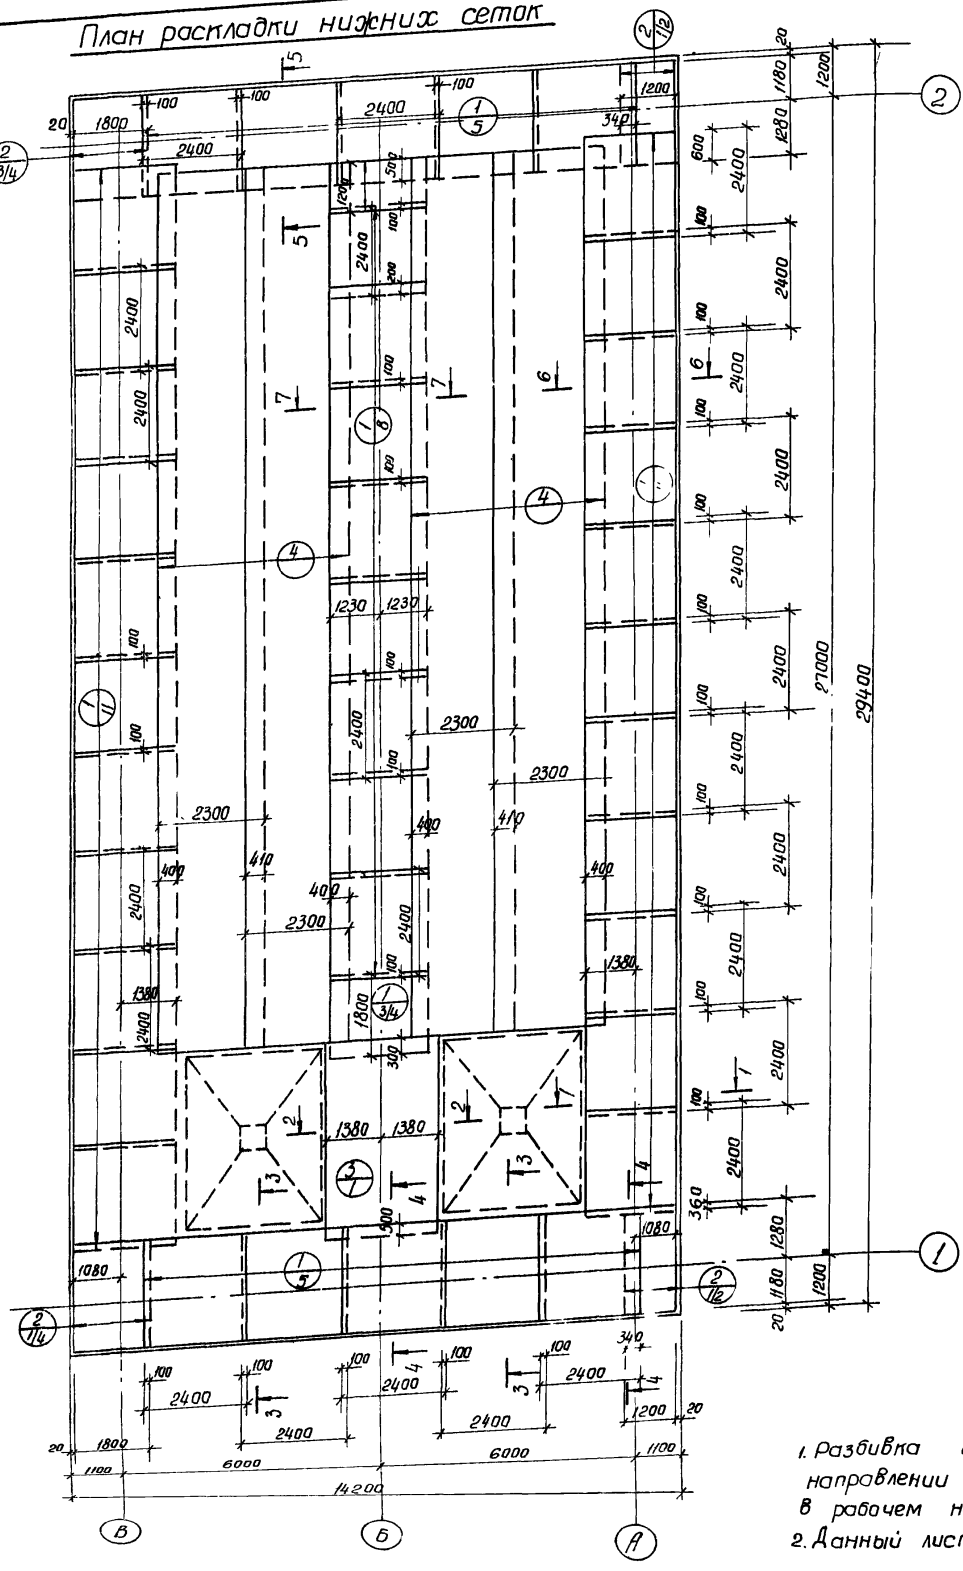

План раскладки верхних сеток

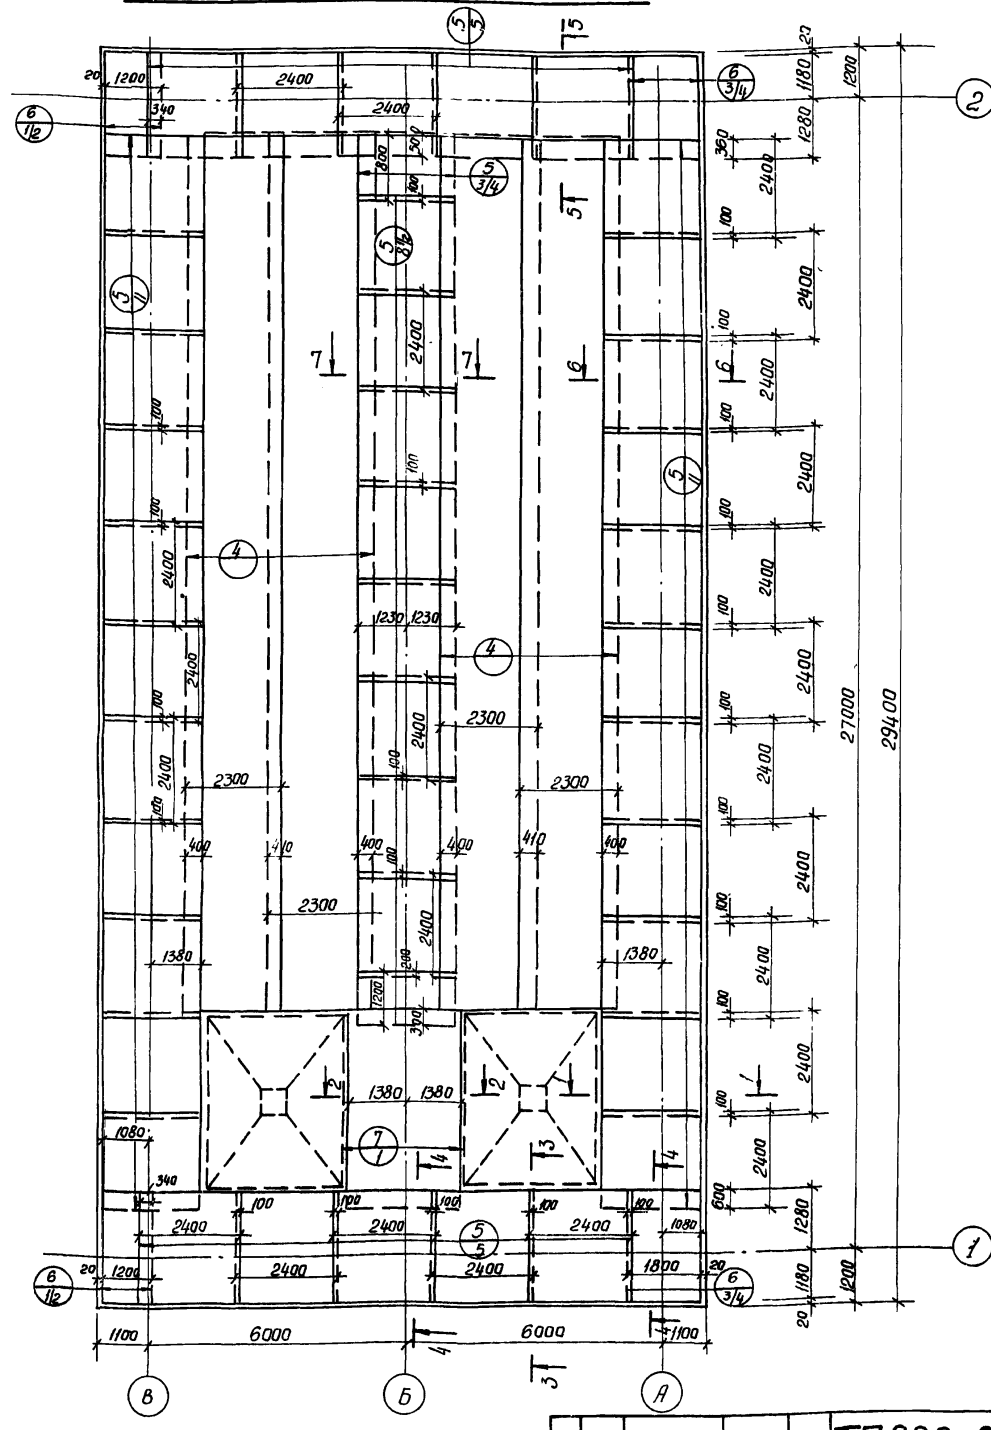


1. Разбивка сеток в нерабочем направлении дана по осям крайних стержней, в рабочем направлении по габаритку сетки.
2. Данный лист комплектен с листами: КЖС-29; КЖС-32.


7546/IX 32

Изм.	Лист	№ документ	Подп.	Дата	ТП902-2-330 КЖС
Провер.		Зантберг			Отстойники канализационные горизонтальные с механизированным удалением осадка.
Ст. инж.		Лаунзан			Тип I. Первичный отстойник двухсекционный L=27м, h=3м из монолитного железобетона. Лит. Р; Лист 28; Листов
Рук. гр.		Зантберг			Днище. Армирование. План раскладки верхних и нижних сеток
Гл. спец.		Браславский			Госстрой УССР укркоммунниипроект г. Харьков
ГИП		Назловская			


1 - 1

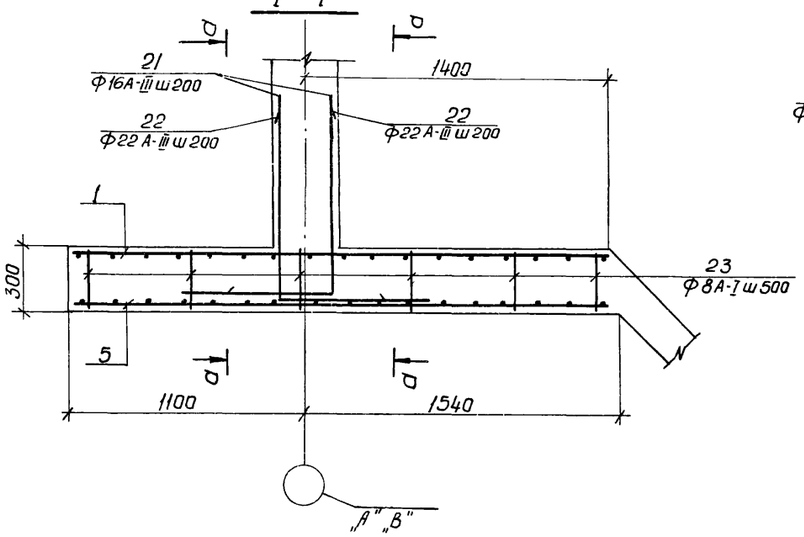


а - а

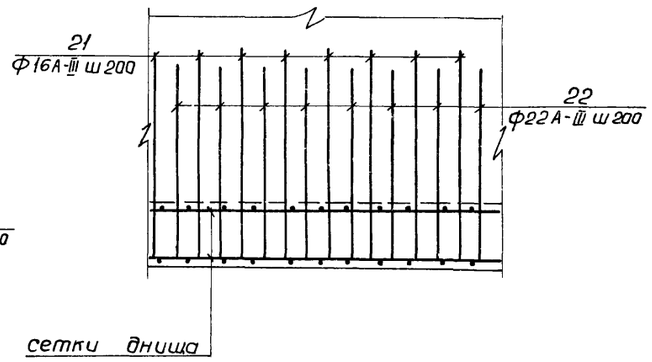


2 - 2

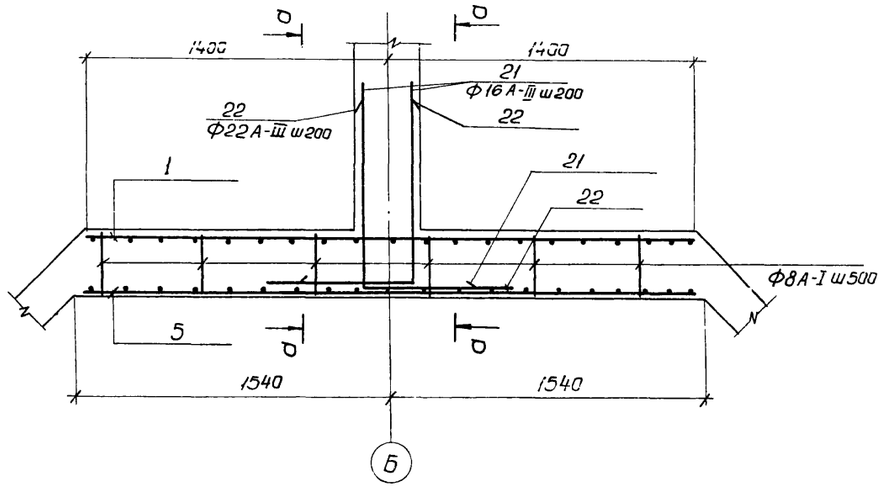


3 - 3

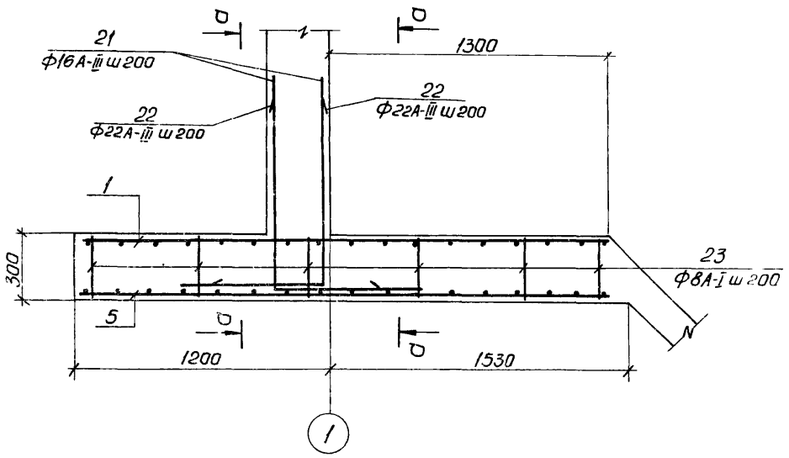


4 - 4

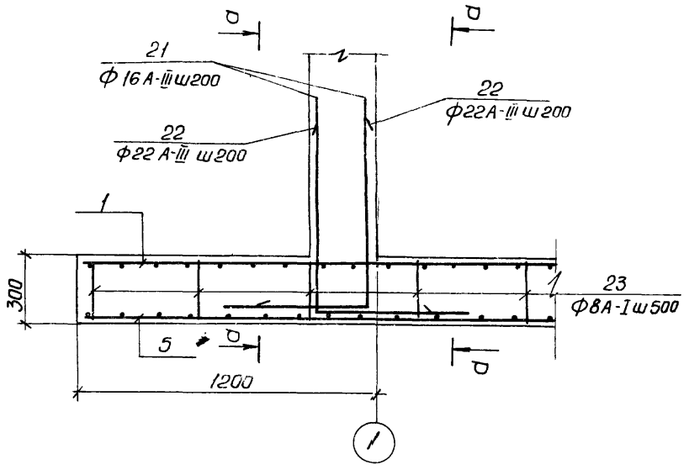


5 - 5

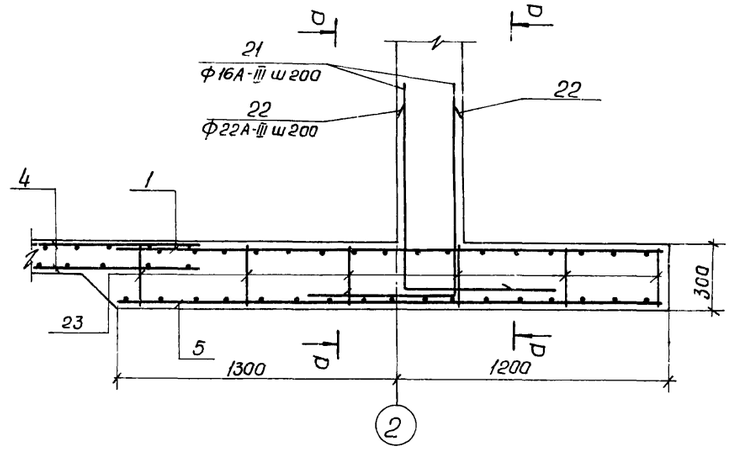

6 - 6

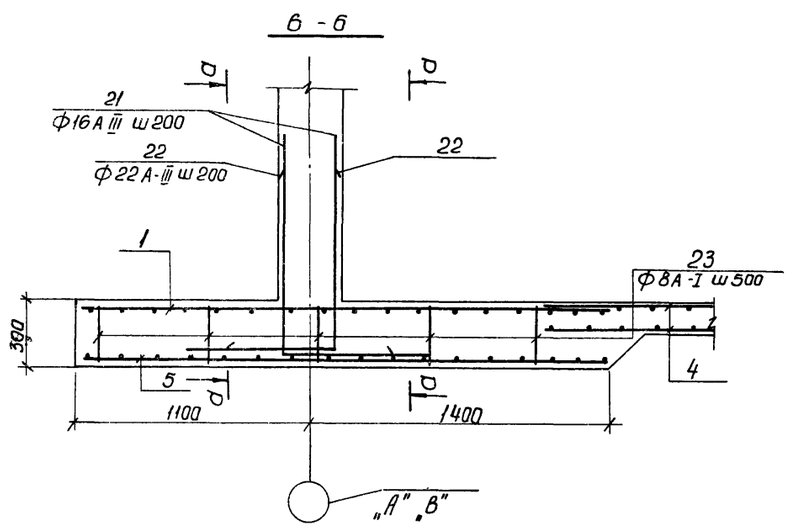

7 - 7

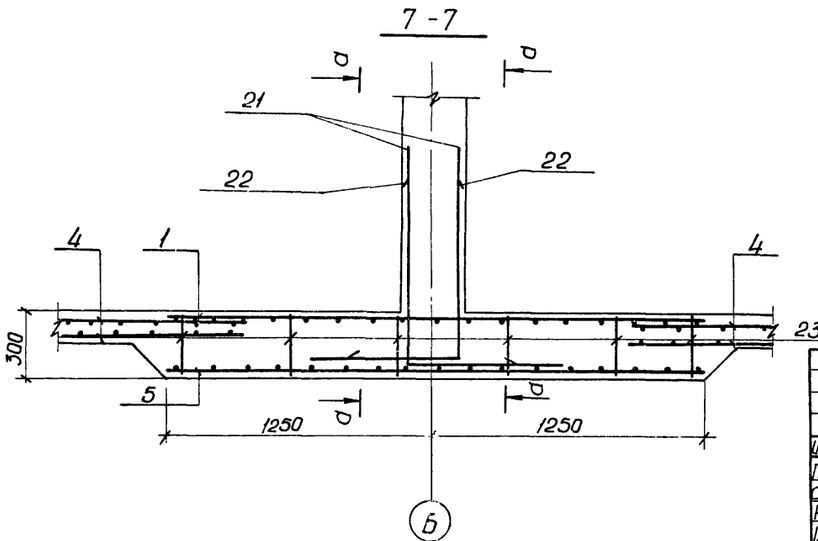


1. Данный лист комплектен с листами. КЖ-28; КЖ-32


7546/IX 33

					ТП 902-2-330	КЖ
					Канализационные горизонтальные отстойники с механизированным удалением осадка	
Изм.	Лист	№ докум.	Подп.	Дата		
Провер.		Зантберг			Тип I. Первичный отстойник двухсекционный L=27м, h=3м из монолитного железобетона.	Лит. Р; Лист 29; Листов
Ст. инж.		Лянзон				
Рук. гр.		Зантберг				
Гл. спец.		Браславский			Днище. Армирование. Сечения 1-1 ÷ 7-7.	Минкоммунстрой УССР Укркоммунниипроект г. Харьков
ГИП		Лозовская				
Нач. отд.		Пичахчи				


2 - 2

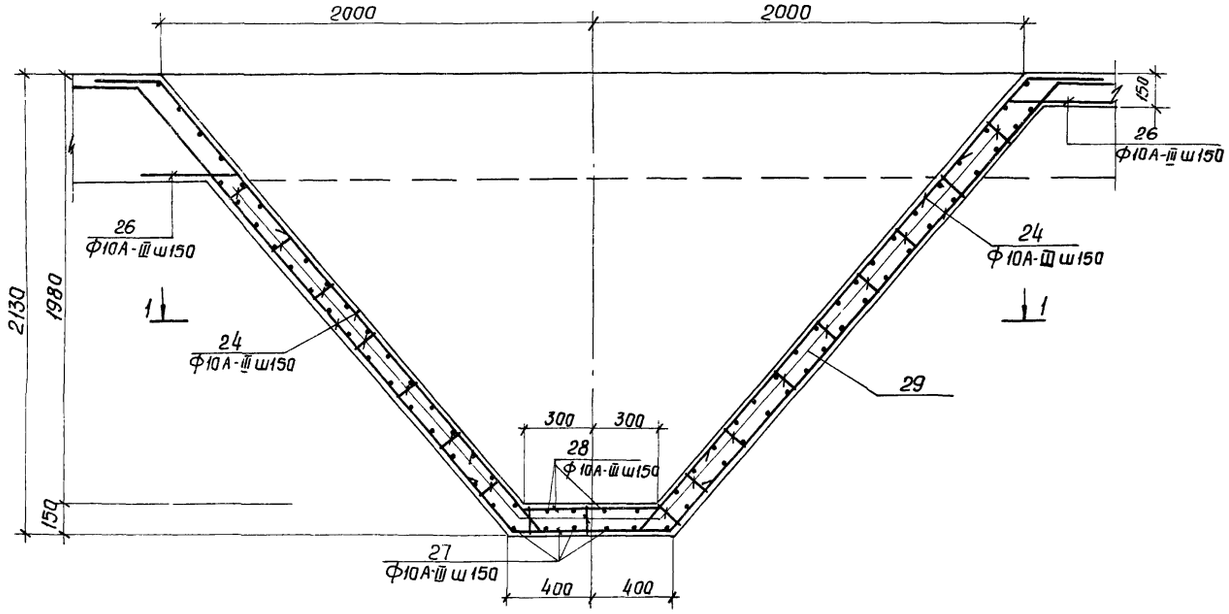


3 - 3

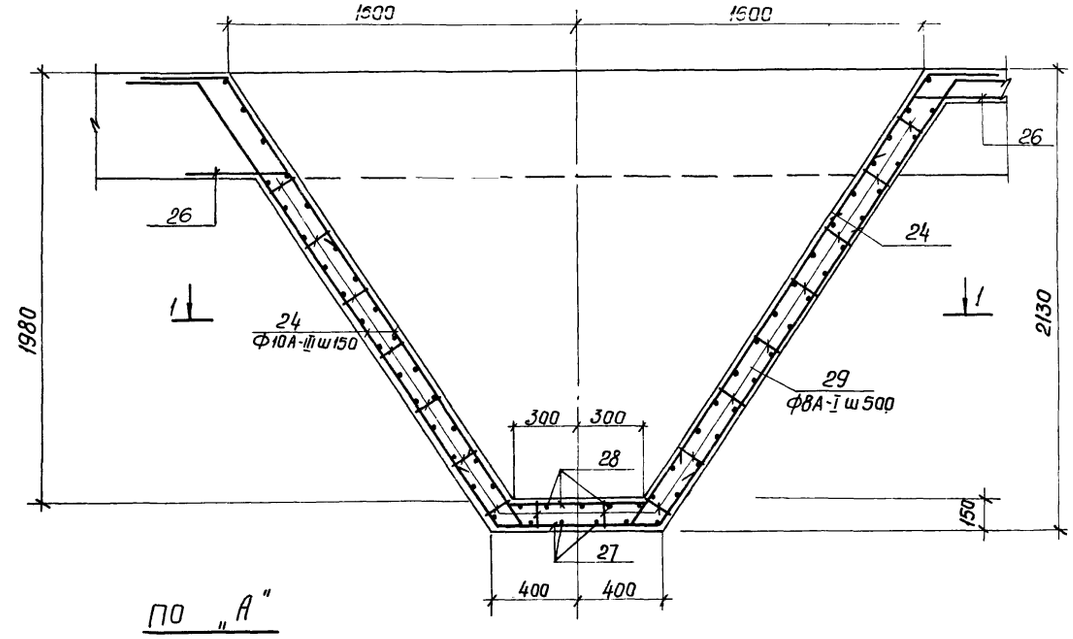

1 - 1

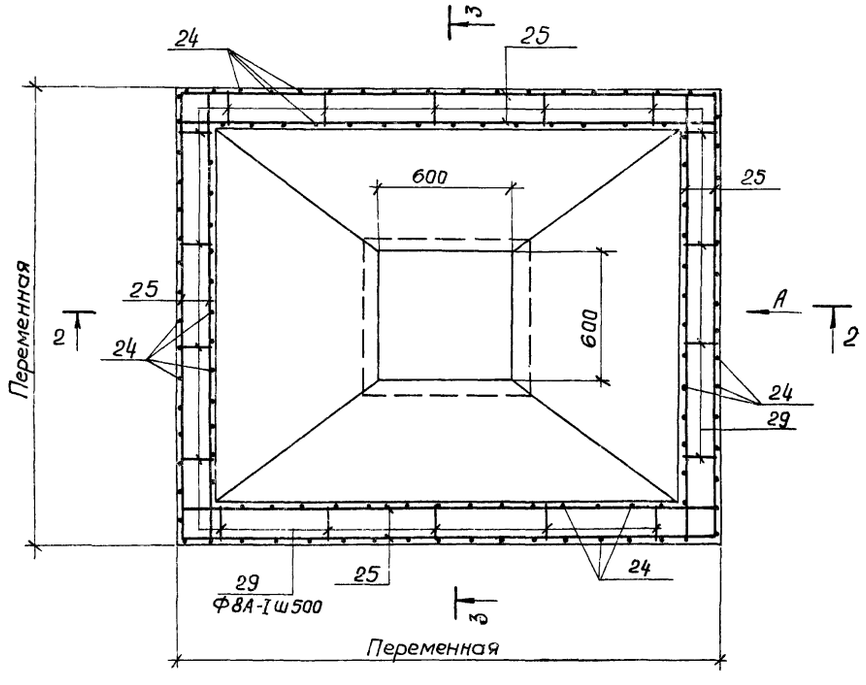

ПО „А"

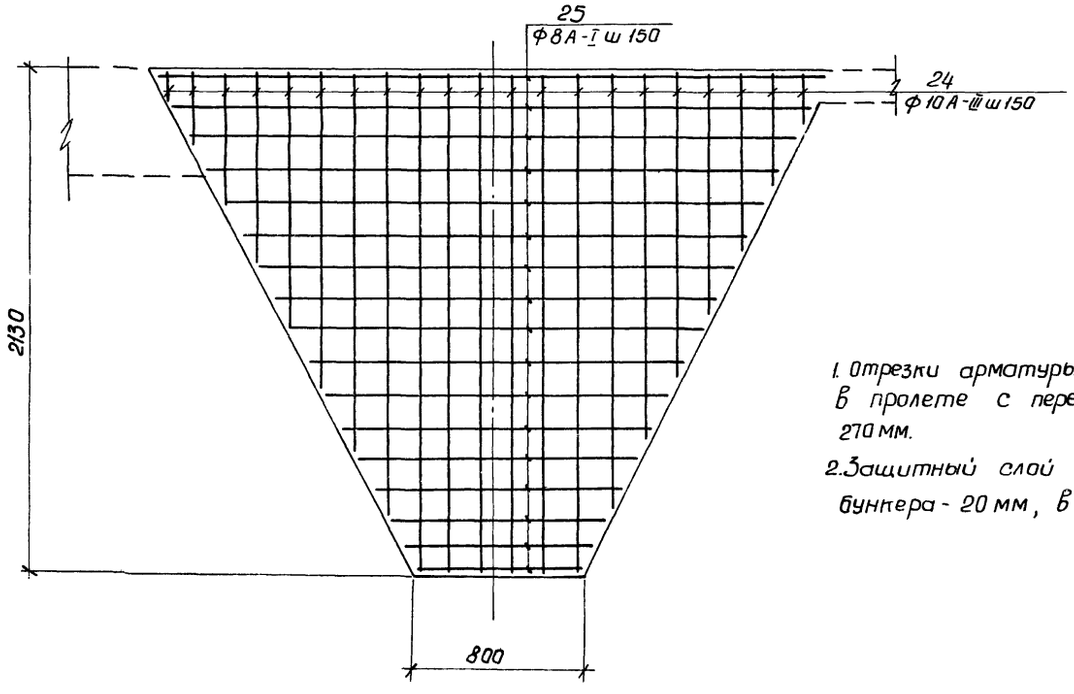


1. Отрезки арматуры поз. 25 стыкуются в пролете с перепуском не менее 270 мм.
2. Защитный слой бетона в стенках бункера - 20 мм, в днище 35мм.


7546/IX 34

					ТП 902-2-330		
					Отстойники канализационные горизонтальные с механизированным удалением осадка		
Изм.	Лист	№ документ	Подпись	Дата	Тип I. Первичный отстойник двухсекционный L=27м, h=3м из монолитного железобетона	Лит	Лист	Листов
Провер.		Зантберг				Р	30	
Ст. инж.		Арунзон						
Рук. гр.		Зантберг						
Гл. спец.		Браславский			Днище. Армирование бункерной части.	Минжкх-УССР Укрпроммунниипроект г. Харьков		
ГИП		Козловская						
Нач. отд.		Пичахчи						


1-1 ; 2-2.

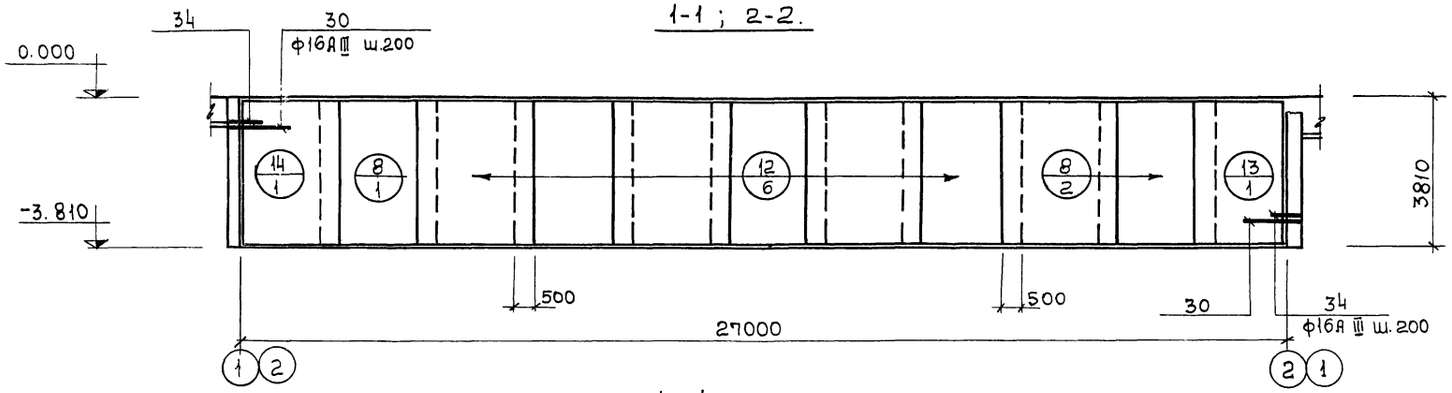


5-5; 6-6

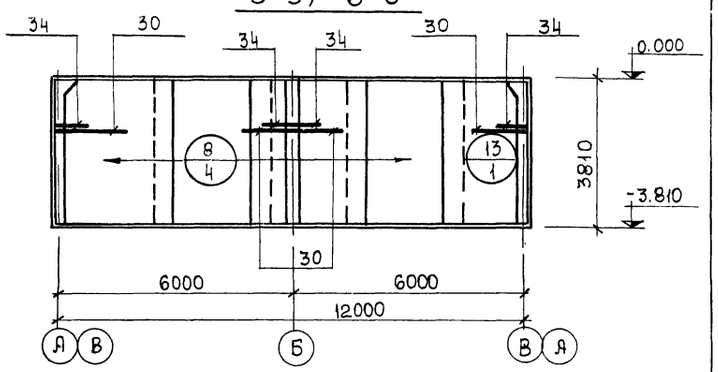


3-3 ; 4-4

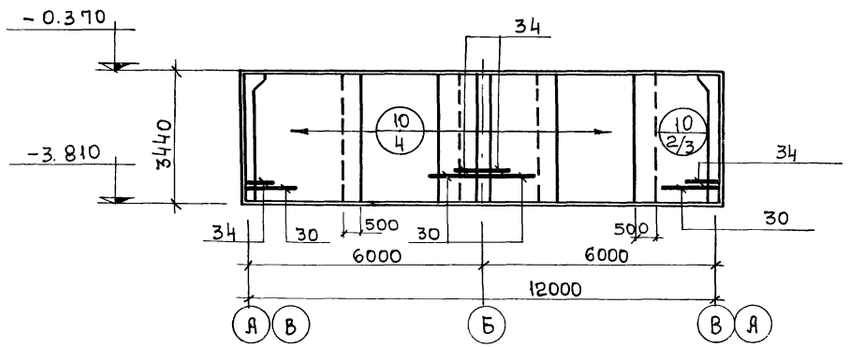


7-7

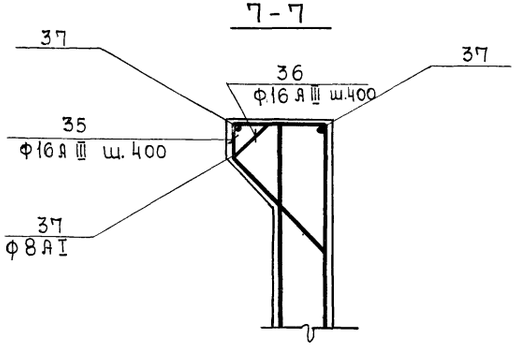


8-8

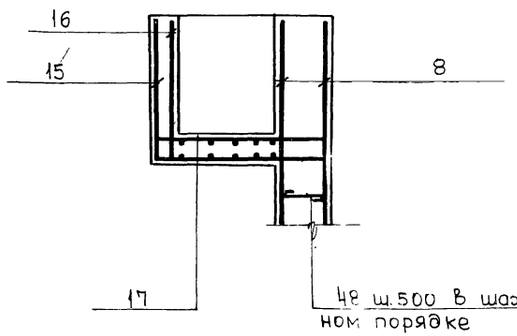

План

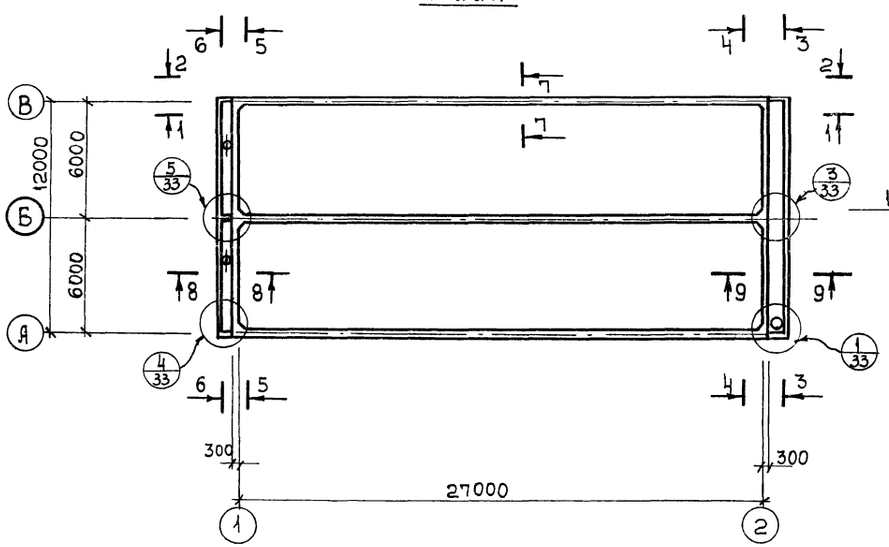

9-9

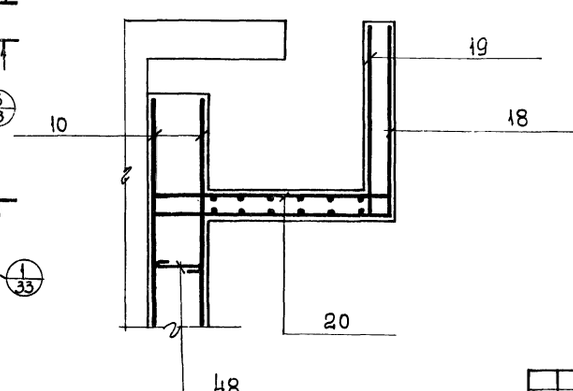

1. Данный лист комплектен с листами КЖ-32÷КЖ-33
2. В местах пропуска сальников арматуру вырезать по месту и приварить к корпусу сальника.

7546/IX 35

				ТП 902-2-330 Кзс	
				Отстойники канализационные горизонтальные с механизированным удалением осадка	
Изм.	Лист	№докумен.	Подпись	Дата	
Проверил		Миненкова			Тип I. Первичный отстойник двухсекционный L=27м, H=3м из монолитного железобетона
Инженер		Чумак			
Рук. гр.		Зантберг			
Гл. спец.		Браславский			Стены. Армирование. Схема раскладки сеток. Сечения 1-1 ÷ 9-9.
ГИП		Козловская			
Нач. отд.		Пичахчи			

Лит.	Лист	Листов
Р	31	

мжкх-УССР
Укркоммунниипроект
г. Харьков

Спецификация марок арматурных изделий

Формат	Зона	Поз.	Обозначения	Наименование	Кол.	Примеч.
				Сборочные единицы		
				и детали		
		1	КЖС-38	Сетка арматурная С-1	42	
		2	КЖС-38	—"— С-2	3	
		3	КЖС-38	—"— С-3	1	
		4	ГОСТ 8478-66	Сетка $\frac{150/150/7/7}{2800}$ ГОСТ 8478-66	163,4	п.м
		5	КЖС-38	Сетка арматурная С-4	42	
		6	КЖС-38	—"— С-5	3	
		7	КЖС-38	—"— С-6	1	
		8	КЖС-38	—"— С-7	26	
		10	КЖС-38	—"— С-9	10	
		12	КЖС-38	—"— С-11	36	
		13	КЖС-38	—"— С-12	8	
		14	КЖС-38	—"— С-13	6	
		15	КЖС-39	—"— С-14	2	
		16	КЖС-39	—"— С-15	2	
		17	КЖС-39	—"— С-16	2	
		18	КЖС-39	—"— С-17	2	
		19	КЖС-39	—"— С-18	2	
		20	КЖС-39	—"— С-19	2	
		21÷40	КЖС-39	Стержни одиночные		
		44÷49	КЖС-39	Стержни одиночные		
		50	Серия 3.400-6	Изделие закладное МИ2-7	4	
		51	—"—	—"— МИ1-6	12	
		52	—"—	—"— МИ1-4	8	
		53	—"—	—"— МИ4-13	12.2	п.м
		54	—"—	—"— МИ4-6	8	
		55	КЖС-103	—"— МН-1	4	
		56	КЖС-103	—"— МН-2	2	
		57	КЖС-103	—"— МН-3	6	
		58	КЖС-103	—"— МН-4	3	
		59	Серия 3.901-5	Сальник d_y=400 L=200мм	2	47.4 кг
		60	—"—	Сальник d_y=600 L=200мм	1	83.0 кг
		61	—"—	Сальник d_y=125 L=200мм	2	11.7 кг
		62	—"—	Сальник d_y=200 L=200мм	2	28.2 кг
				Материалы		
				Бетон „М-200"	223,5	м³

Ведомость стержней на 1 элемент

Марка эл-та	Поз.	Эскиз или сечение	ф мм	Длина мм	Кол.
	21	500	16АIII	1250	1290
	22	680	22АIII	1320	1290
	23	800, 270, 270, 200, 200	8АI	1240	1075
	24	перем. 350	10АIII	Сер. 1780	384
	25	общ. длина	8АI	Lобщ.м 1080.0	
	26	350, 350	10АIII	700	192
	27	350, 750, 350	10АIII	1450	24
	28	350, 650, 350	10АIII	1350	20
	29	200, 200, 200, 200	8АI	940	654
	30	1060	16АIII	1320	240
	31	300, 100	8АI	1420	40
	32	1250	8АI	1670	28
	33	1000	8АI	1120	12
	34	1080, 160, 45°	16АIII	1400	160

Марка эл-та	Поз.	Эскиз или сечение	ф мм	Длина мм	Кол
	35	170, 520, 560, 45°	16АIII	1950	138
	36	260, 330, 560, 45°	16АIII	1850	138
	37	п.м	8АI	п.м 378.0	–
	38	1070	14АIII	1070	16
	39	170, 310, 250	8АI	960	4
	40	170, 360, 300, 30	8АI	1060	4
	44	170, 330, 270, 30	8АI	1000	4
	45	220, 300	8АI	1140	16
	46	720	8АI	840	8
	47	378	16АIII	378 0	24
	48	350	8АI	370	735
	49	30, 220, 80, 120	20АI	620	108

Выборка стали на один элемент, кг

Марка эл-та	Арматурные изделия: Арматурная сталь ГОСТ 5781-75 Класса А-I ф мм 6	7	8	20	Итого	Класса А-III ф мм 8	10	14	16	22	Итого	Закладные изделия: Профильная сталь 150×5	δ6	δ8	δ10	Арматурная сталь Класса А-II ф мм 12	Класса А-III ф мм 8	10	Итого	Всего
	479.5	1560.5	2412.6	167.4	4620.0	600.6	583.5	2230.9	1976.3.8	7724.2	30885.5	46.4	0.96	72 9	261.0	16.0	6.3	8.2	411,76	35826.3


1. Данный лист комплектен с листами КЖС-28÷КЖС-35
2. В выборке стали на 1 элемент не учтен расход стали на сальники.


7546/IX 36


Гип	Илист	№документа	Подпись	Дата	ТП 902-2-330 КЖС
Провер.		Фантберг			Отстойники канализационные горизонтальные с механизированным удалением осадка
Ст. инж.		Лаунзон			Тип I. Первичный отстойник двухсекционный L=27м h=3м из монолитного железобетона
Рук. гр.		Фантберг			Стены и днище. Армирование. Спецификации. Выборки.
Гл. спец.		Брославский			
СИП		Козловская			
Нач. отд		Пичахчи			


Лит	Лист	Листов
Р	32	


МЖКХ - УССР Укркоммунниипроект г. Харьков

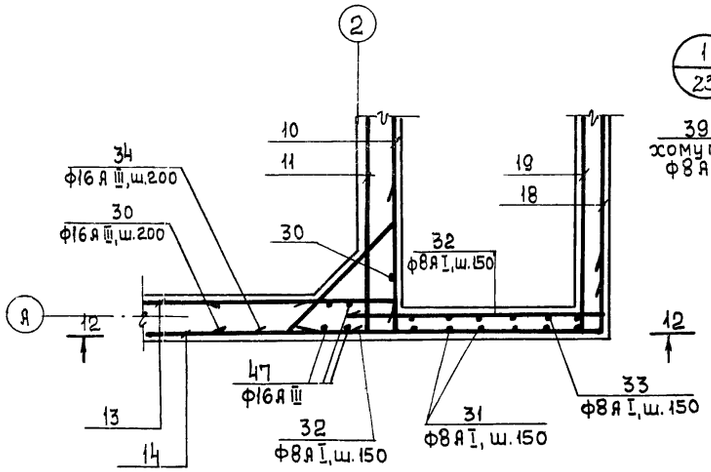


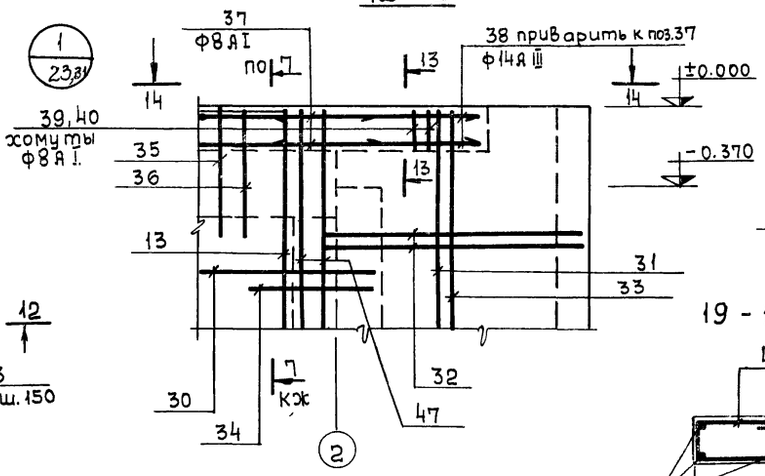


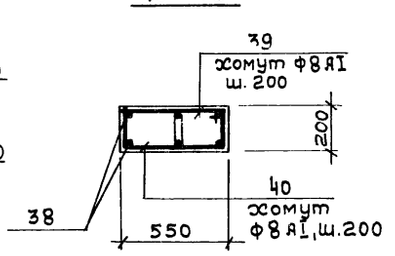


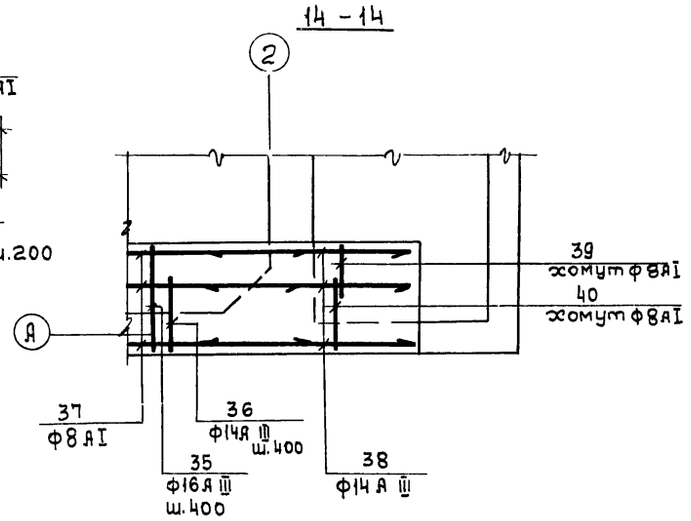


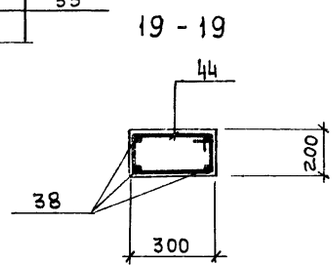


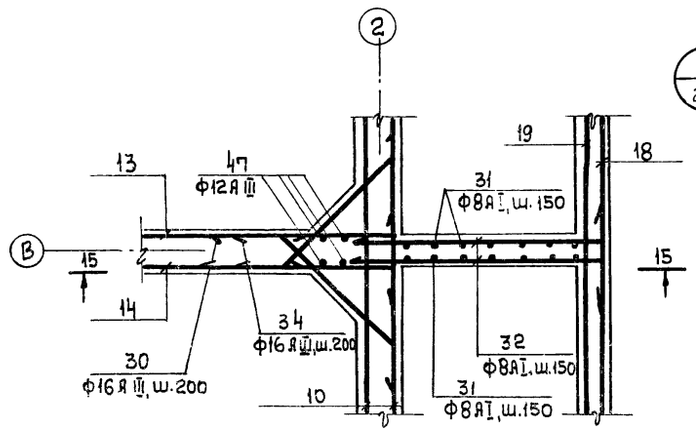


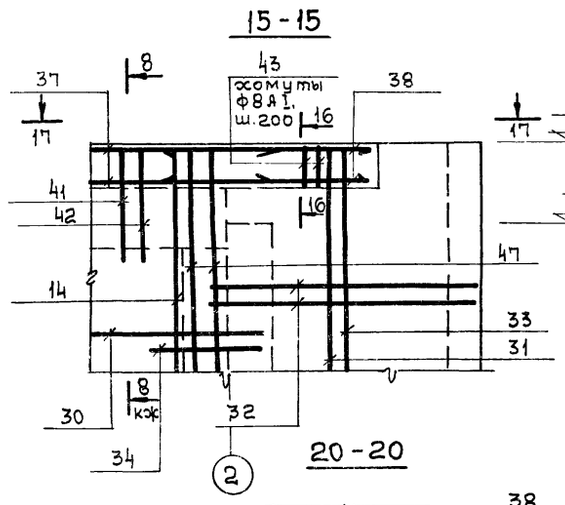


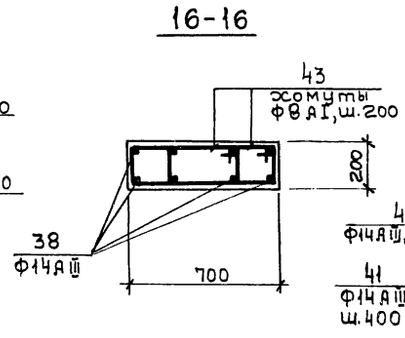


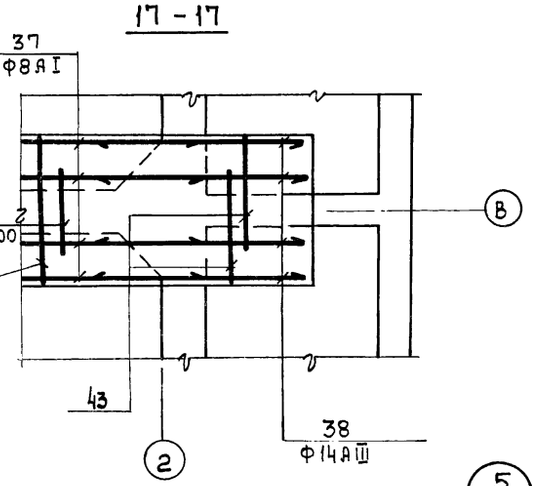


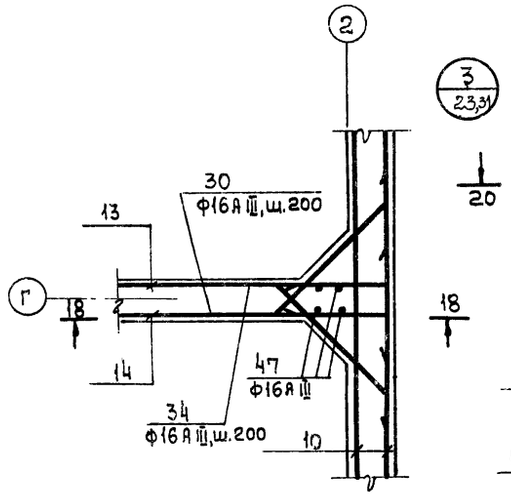


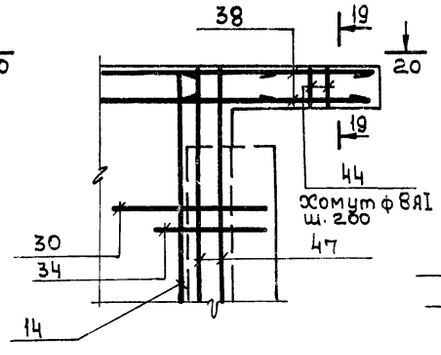

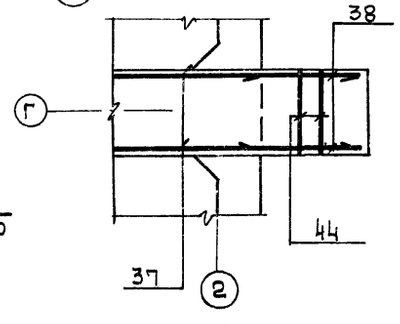

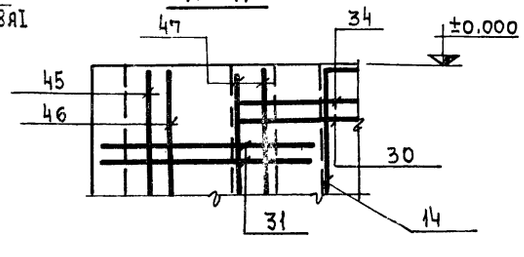

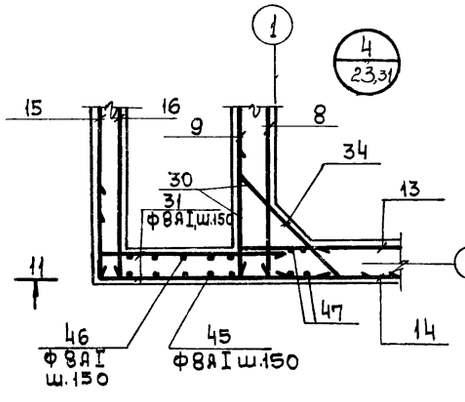

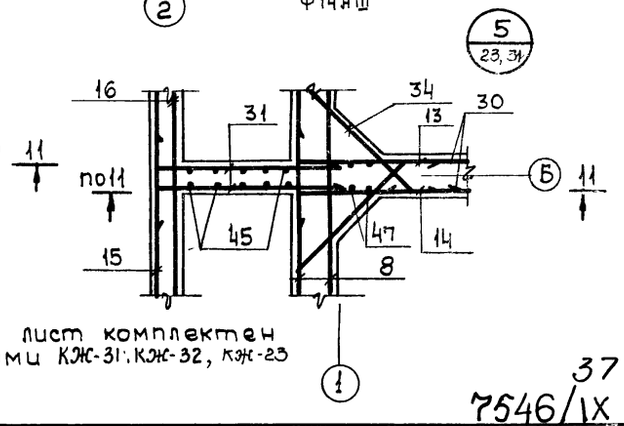

1. Данный лист комплектен с листами КЖ-31, КЖ-32, КЖ-23

37
7546/IX

Изм.	Лист	№ документа	Подпись	Дата
Проверил		Мининкова		
Инженер		Цумак		
Рук. гр.		Зантберг		
Гл. спец.		Браславский		
ГИП		Козловская		
Нач. отд.		Пичахчи		

ТП 902-2-330 КЖ

Отстойники канализационные горизонтальные с механизированным удалением осадка


Тип I. Первичный отстойник из четырехсекционный L=27м, H=3м из монолитного железобетона

Лит.	Лист	Листов
Р	33	


Стены. Армирование. Узлы и сечения

МЖКХ-УССР Укркоммунниипроект г. Харьков


С-1, (С-2)

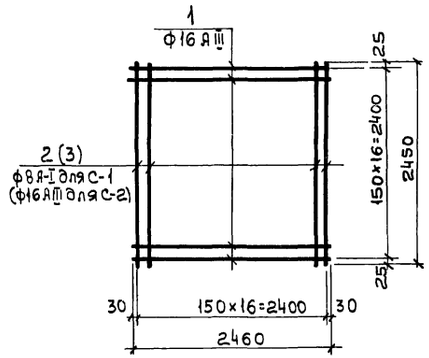


С-3, (С-6)

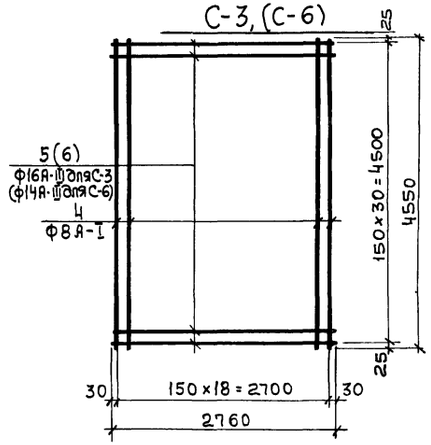


С-4, (С-5)

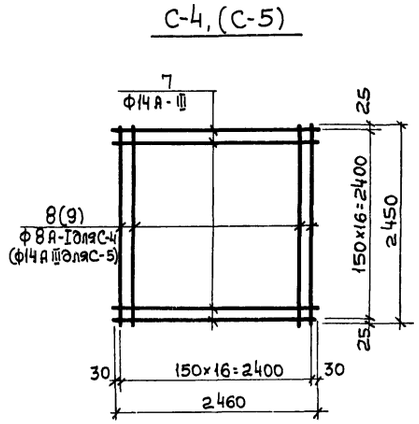


С-7

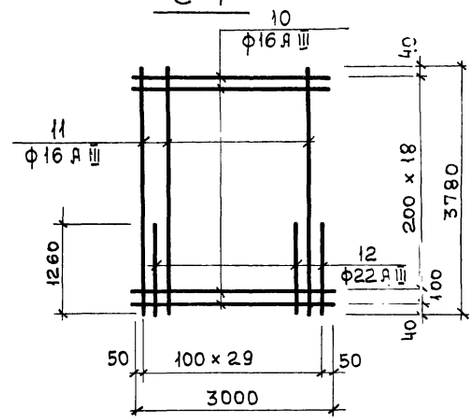


С-8

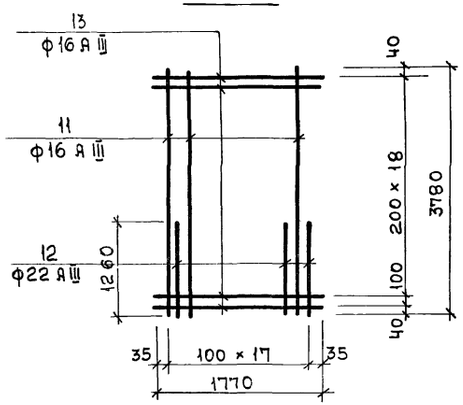


С-9

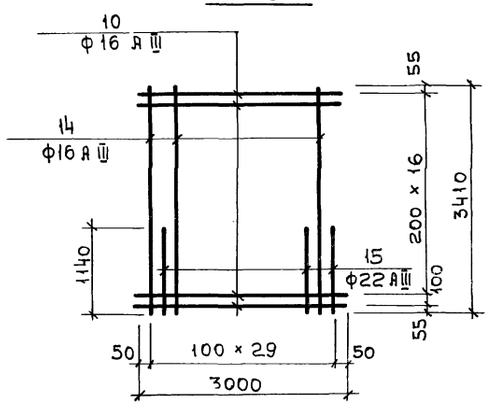


С-10

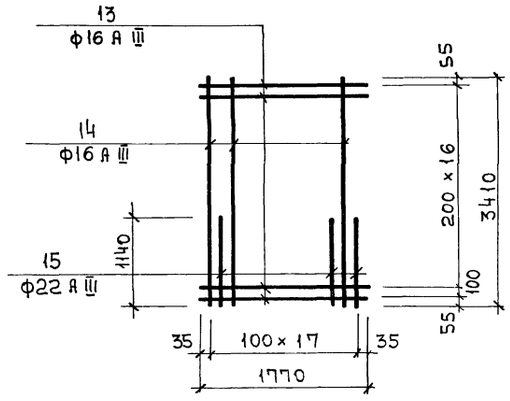


С-11

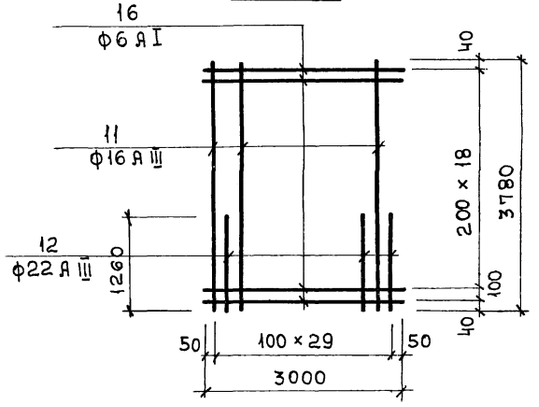

С-12

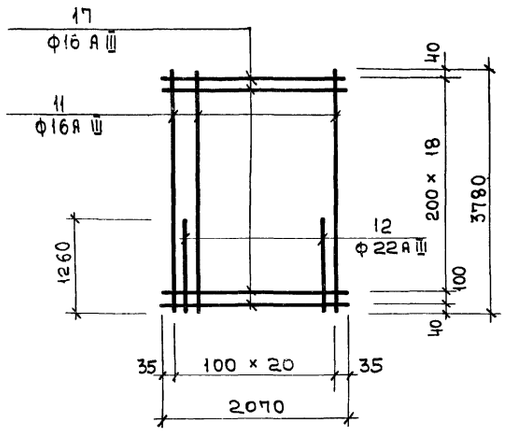

С-13

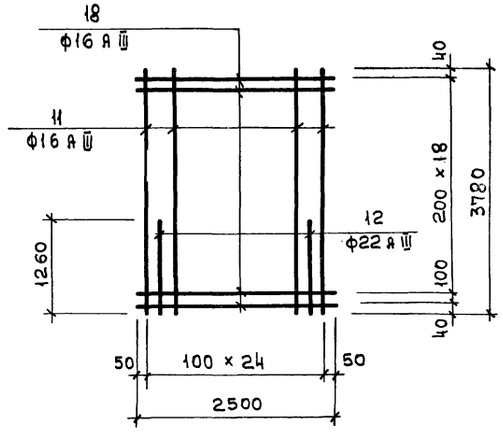


1. Каркасы и сетки изготавливать при помощи контактной точечной сварки в соответствии с ГОСТ 10922-75 „Арматура и закладные детали сварные для железобетонных конструкций. Технические требования и методы испытаний".
2. Для обеспечивания точной разбивки арматуры каркасы и сетки изготовлять в кондукторах.
3. Все размеры даны по осям стержней.
4. Данный лист комплектен с листами КЖ-28 - КЖ-31

38


7546/1х

					ТП 902-2-330 КЖ			
					Отстойники канализационные горизонтальные с механизированным удалением осадка			
Изм.	Лист	№ документа	Подпись	Дата	тип I. Первичный отстойник двух и четырехсекционный L=27м, H=3м из монолитного железобетона	Лит.	Лист	Листов
Проверил		Мининкова				Р	34	
Инженер		Чумак						
Рук. гр.		Зантберг						
Гл. спец.		Браславский			Стены и днище. Армирование конструкция сеток С1÷С13	мжкх-УССР Укркоммунниипроект г. Харьков		
ГИП		Козловская						
Нач. отд.		Пичахчи						


С-14

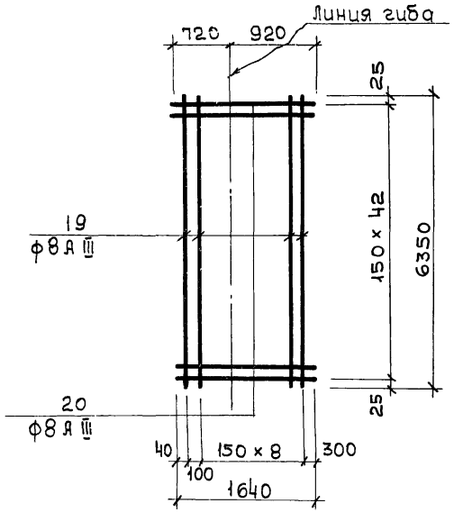


С-15

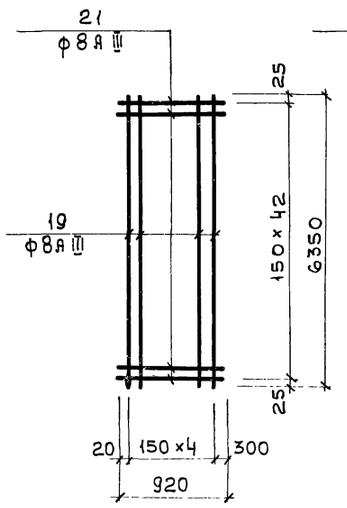


С-16

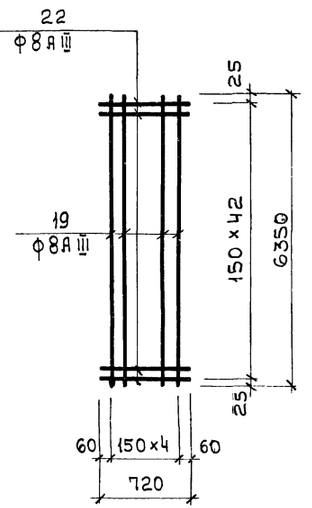


С-17

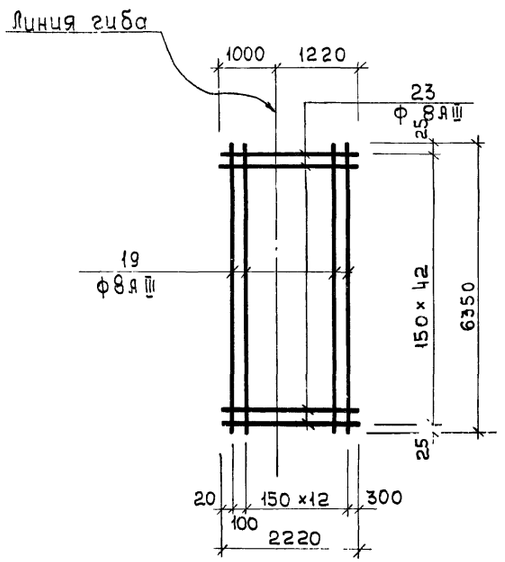

С-18

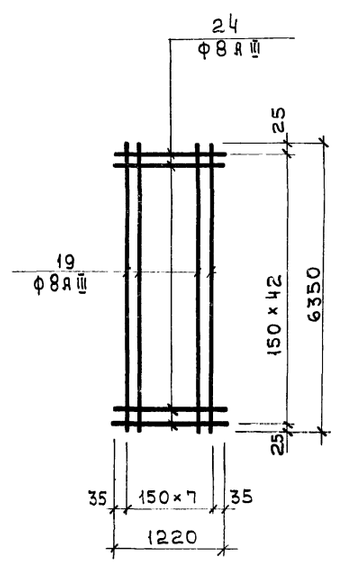

С-19

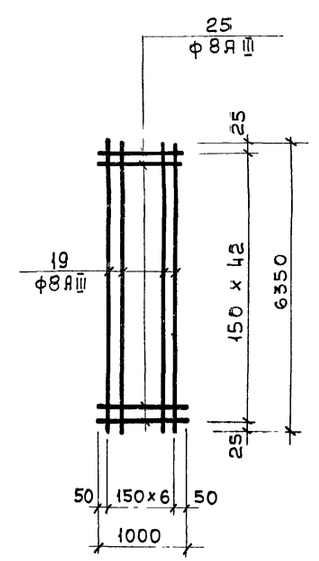

Ведомость арматуры на 1 элемент

Марка эл-та	Поз.	Эскиз или сечение	ф мм	Длина мм	Кол. шт.
С-1	1	2460	16 А III	2460	17
	2	2450	8 А I	2450	17
С-2	1	2460	16 А III	2460	17
	3	2450	16 А III	2450	17
С-3	4	4550	8 А I	4550	19
	5	2760	16 А III	2760	31
С-4	7	2460	14 А III	2460	17
	8	2450	8 А I	2450	17
С-5	7	2460	14 А III	2460	17
	9	2450	14 А III	2450	17
С-6	4	4550	8 А I	4550	19
	6	2760	14 А III	2760	31
С-7	10	3000	16 А III	3000	20
	11	3780	16 А III	3780	15
	12	1260	22 А III	1260	15
С-8	11	3780	16 А III	3780	9
	12	1260	22 А III	1260	9
	13	1770	16 А III	1770	20
С-9	10	3000	16 А III	3000	18
	14	3410	16 А III	3410	15
	15	1140	22 А III	1140	15
С-10	13	1770	16 А III	1770	18
	14	3410	16 А III	3410	9
	15	1140	22 А III	1140	9
1	2	3	4	5	6

1	2	3	4	5	6
С-11	11	3780	16 А III	3780	15
	12	1260	22 А III	1260	15
	16	3000	6 А I	3000	20
С-12	11	3780	16 А III	3780	11
	12	1260	22 А III	1260	10
	17	2070	16 А III	2070	20
С-13	11	3780	16 А III	3780	13
	12	1260	22 А III	1260	12
	18	2500	16 А III	2500	20
С-14	19	8450	18 А III	8450	10
	20	1640	8 А III	1640	43
С-15	19	8450	8 А III	8450	5
	21	920	8 А III	920	43
С-16	19	8450	8 А III	8450	5
	22	720	8 А III	720	43
С-17	19	8450	8 А III	8450	14
	23	2220	8 А III	2220	43
С-18	19	8450	8 А III	8450	8
	24	1220	8 А III	1220	43
С-19	19	8450	8 А III	8450	7
	25	1000	8 А III	1000	43

1. Каркасы и сетки изготовлять при помощи контактной точечной сварки в соответствии с ГОСТ 10922-75 „Арматура и закладные детали сварные для железобетонных конструкций. Технические требования и методы испытаний".
2. Для обеспечения точной разбивки арматуры каркасы и сетки изготовлять в кондукторах.
3. Все размеры даны в осях стержней.
4. Данный лист комплектен с листами КЖ-28; КЖ-31

39

7546/IX

Изм.	Лист	№ докум.	Подпись	Дата
Провер.		Мининкова		
Инженер		Чумак		
Рук. гр.		Зантберг		
Гл. спец.		Браславский		
ГИП		Козловская		
Нач. отд.		Гинзбург		

ТП 902-2-330 КЖ

Отстойники канализационные горизонтальные с механизированным удалением осадка


Тип I. Первичный отстойник двух- и четырехсекционный L=27, H=3м из монолитного железобетона


Лит.	Лист	Листов
Р	35	


Стены и днище. Армирование конструкция сеток С-14 ÷ С-19. Ведомость арматуры


МЖКХ-УССР
Укркоммунниипроект
г. Харьков

Фрагмент опалубочного плана на отм. 0,000

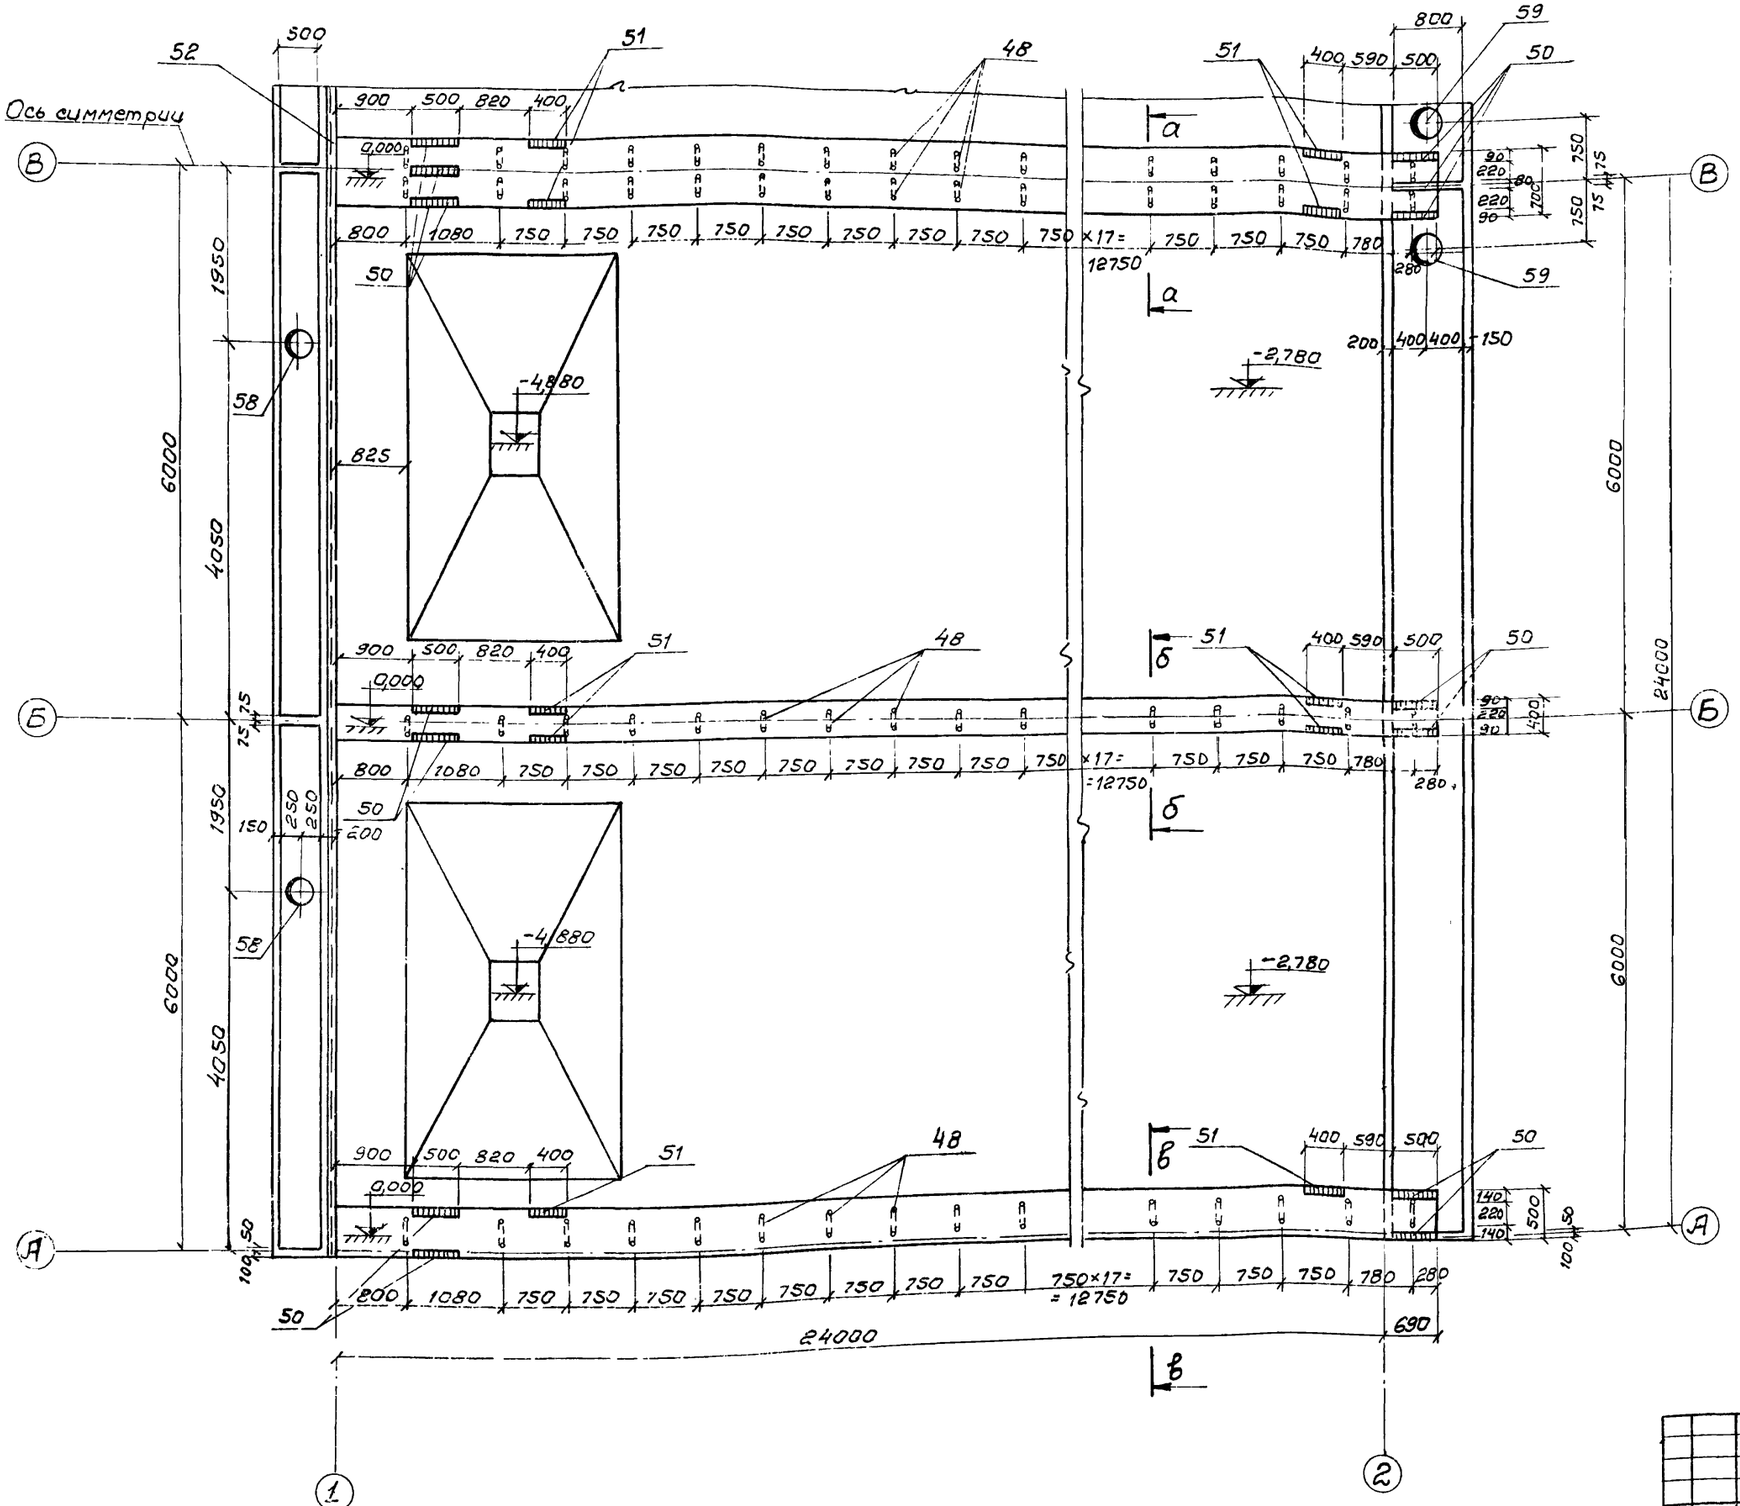

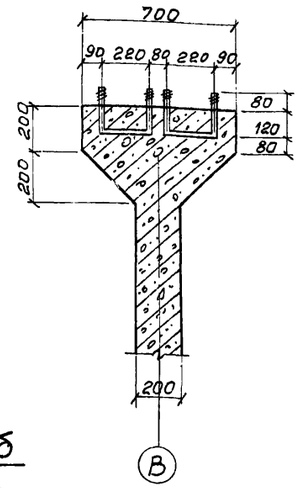

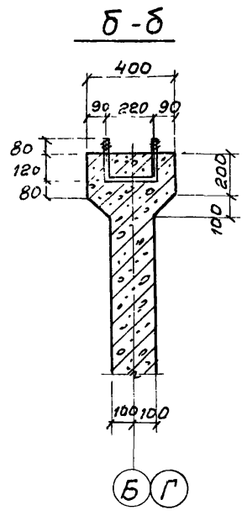

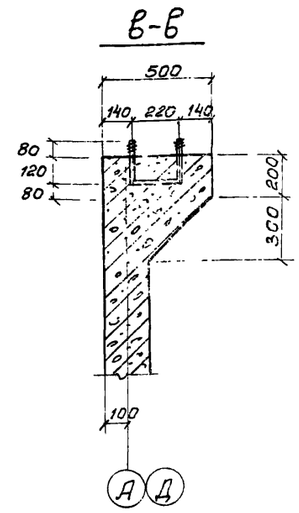


1. Данный лист комплектен с листами КЖ-37; КЖ-38; КЖ-44.
2. Марку бетона по прочности, морозостойкости и водонепроницаемости при бетонировании стен днища и лотков принять по пояснительной записке
3. В местах пропуска сальников арматуру вырезать по месту и концы приварить к корпусу сальника.


7546/IX 40

					ТП 902-2-330 КЖс	
					Отстойники канализационные горизонтальные с механизированным удалением осадка	
Изм.	Лист	№ документа	Подпись	Дата		
Проверил		Зантберг			Тип II. Первичный отстойник четырехсекционный L=24м. h=2м из монолитного железобетона	Лит. Р; Лист 36; Листов
Инженер		Муценко				
Рук. гр.		Зантберг				
Гл. спец.		Браславский			Фрагмент опалубочного плана на отм. 0,000. Сечения: а-а; б-б; в-в.	МЖКХ УССР Укркоммунниипроект г. Харьков
ГИП		Козловская				
Нач. отд.		Личачич				


Фрагмент опалубочного плана на отм. -3.080

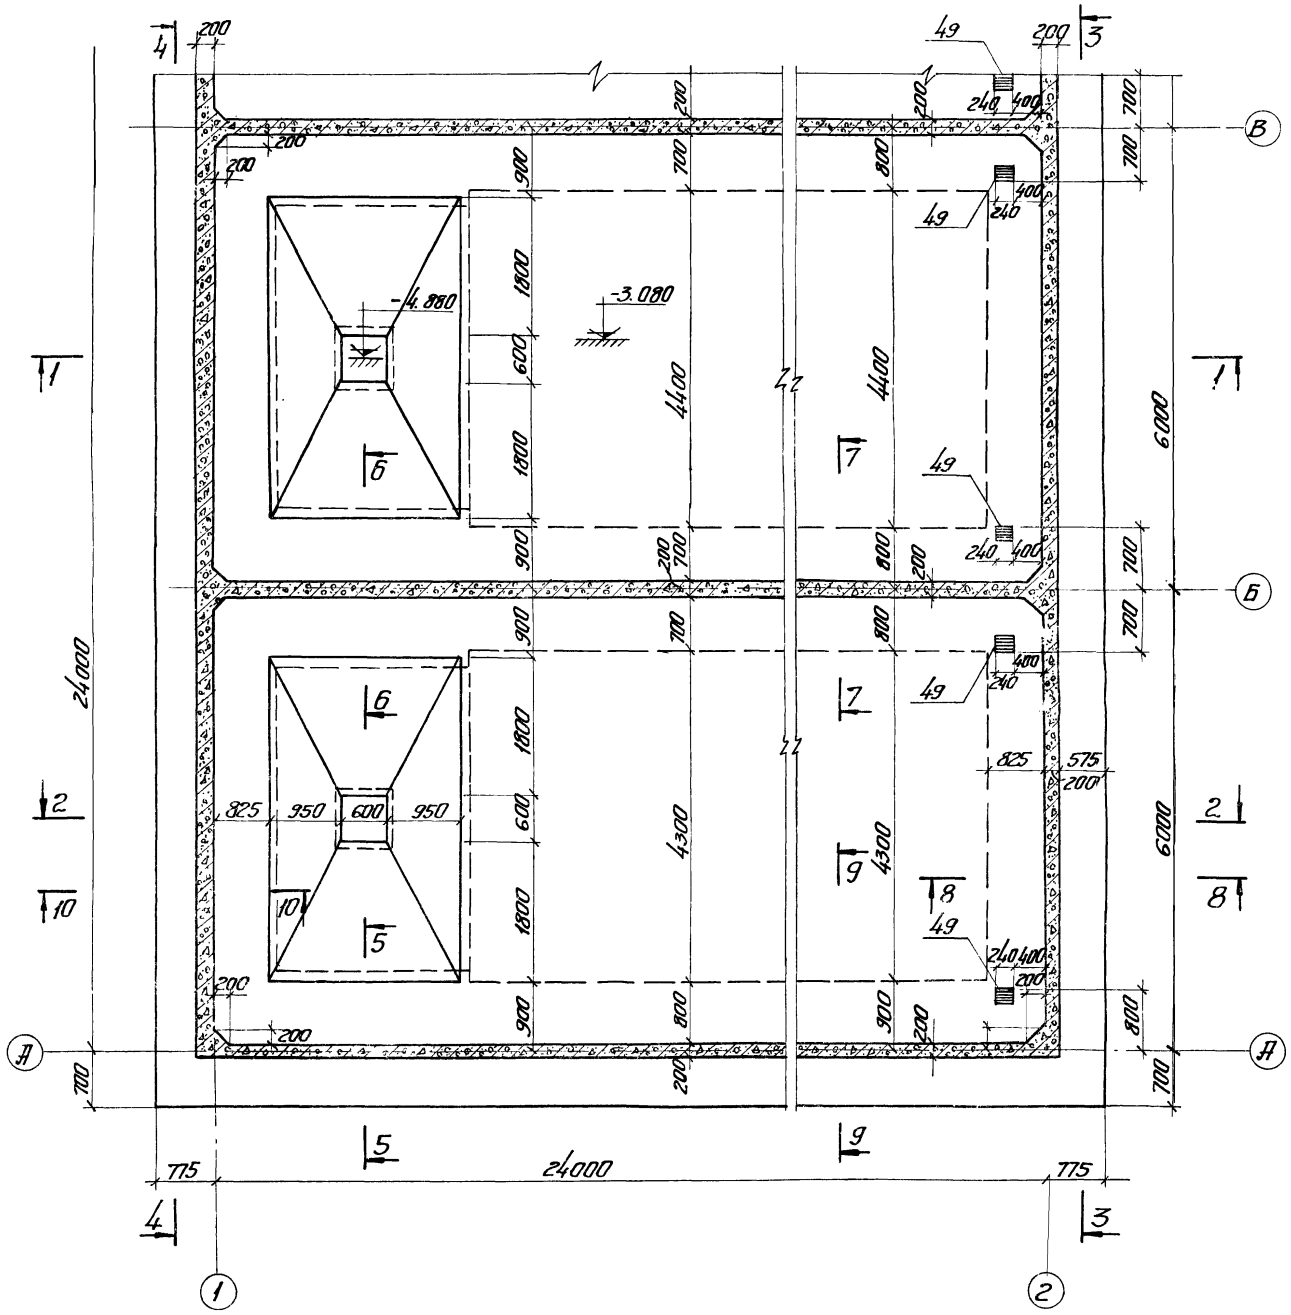


7-7

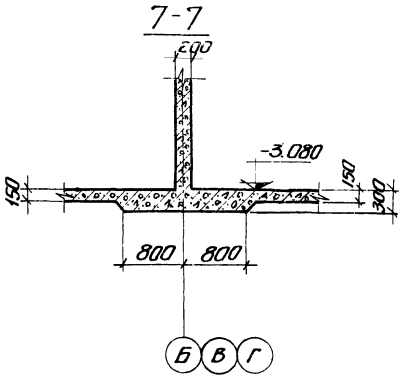


8-8

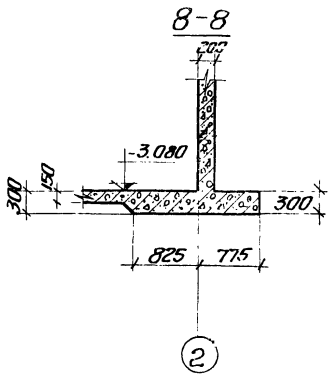

9-9

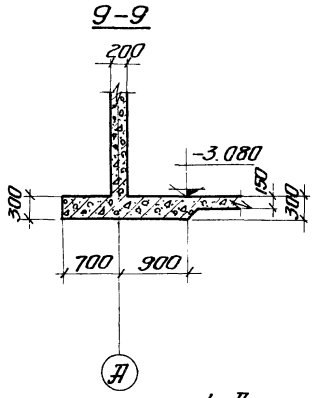

10-10

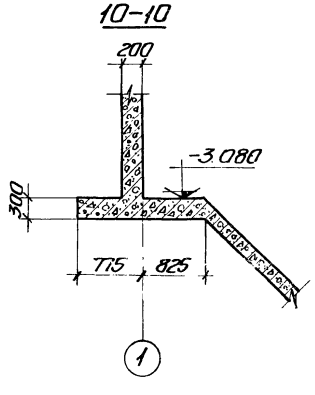


1. Данный лист комплектен с листами КЖ-37.
2. Общие примечания см. лист КЖ-37.

41


7546/IX

					ТП 902-2-330	КЖ
					Отстойники канализационные горизонтальные с механизированным удалением осадка	
Изм.	Лист	№ докум.	Подпись	Дата		
Провер.		Зантберг			Тип II. Первичный отстойник четырехсекционный L=24м h=2м из монолитного железобетона	Лит. Р; Лист 37; Листов
Инж.		Муценко				
Рук. гр.		Зантберг				
Гл. спец.		Брестовский			Фрагмент опалубочного плана на отм. -3.080 Сечения 7-7 ... 10-10	МЖКХ УССР Укркоммунниипроект г. Харьков
ГИП		Козловская				
Нач. отд.		Пичахчи				


1-1

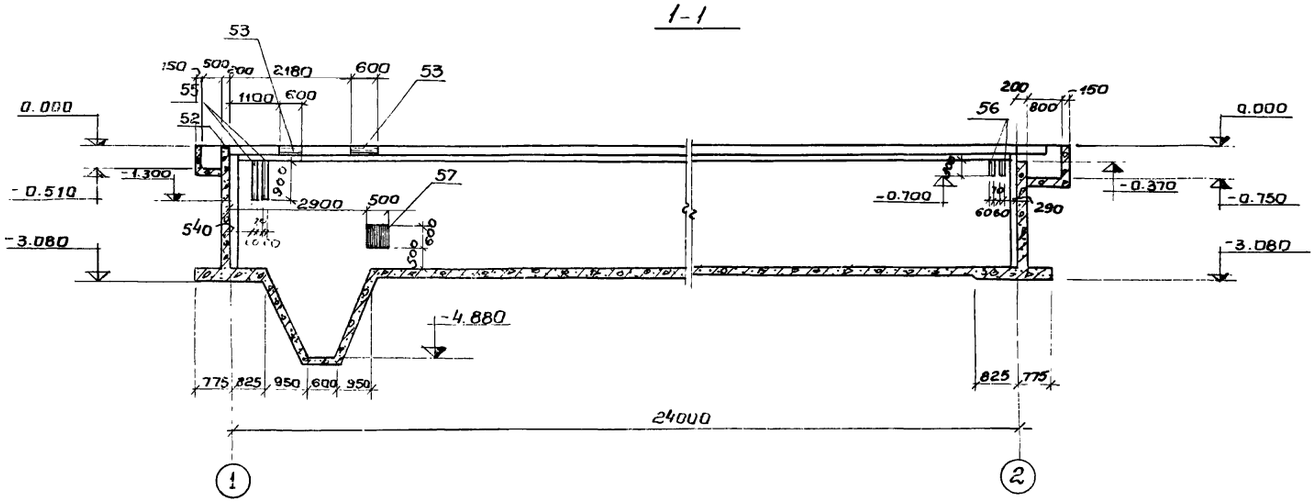


3-3

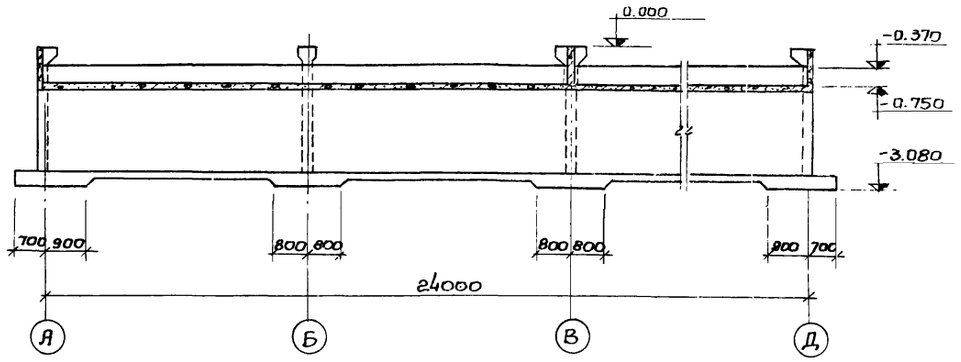

2-2

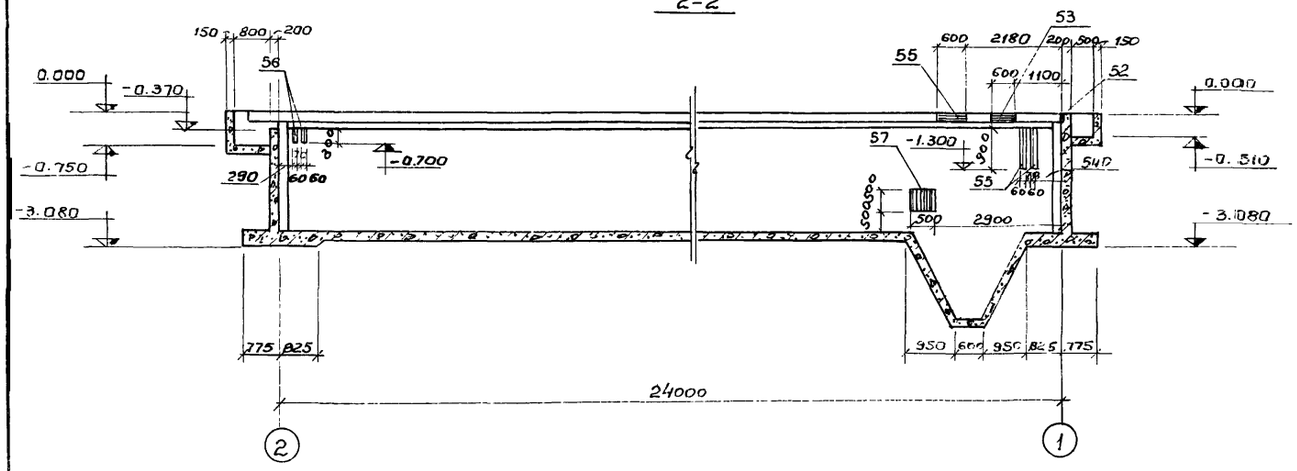


4-4

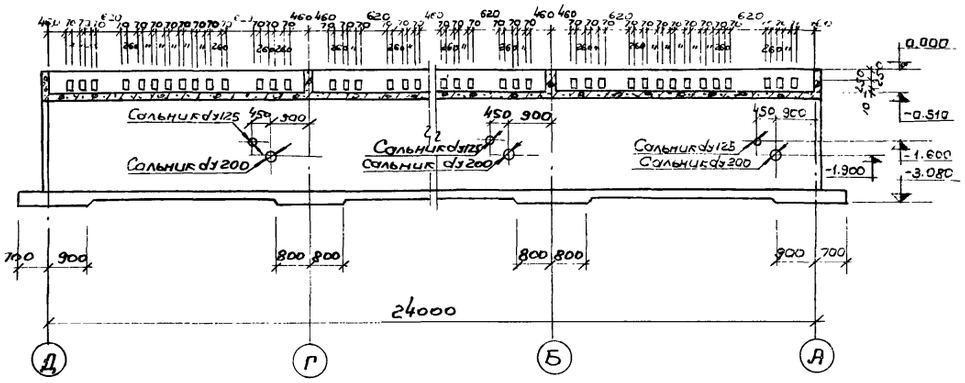


1. Данный лист комплектен с листами КЖ-36, КЖ-37; КЖ-44.
2. Марку бетона по прочности; морозостойкости и водонепроницаемости при бетонировании стен, днища и лотков принять по пояснительной записке.
3. В местах пропуска сальников арматуру вырезать по месту и концы приварить к корпусу сальников.
4. Толщина защитного слоя бетона принята: для стен и лотков - 15мм; днища со стороны грунта - 35мм

5-5

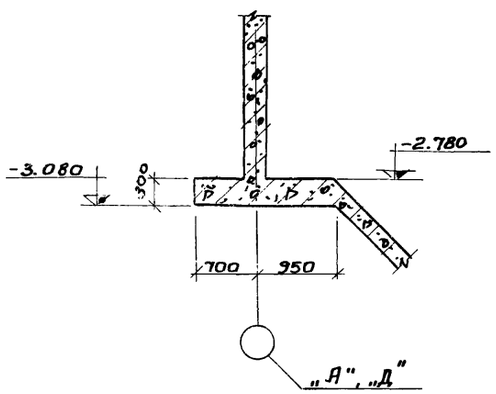

6-6

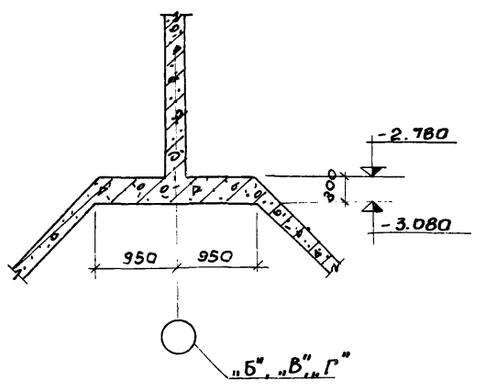

7546/IX 42

Изм.	Лист	№ документа	Подпись	Дата
Провер.		Зантберг		
Инж.		Харченко		
Рук. гр.		Зантберг		
Гл. спец.		Брословский		
ГИП		Казловская		
Нач. отд.		Пичахчи		

ТП 902-2-330 КЖС

Отстойники канализационные горизонтальные с механизированным удалением осадка


Тип II Первичный отстойник четырёхсекционный L = 24м, h = 2м, из монолитного железобетона

Спалубочные чертежи Разрезы 1-1 ÷ 6-6

Лит	Лист	Листов
Р	38	

МЖКХ-УССР Укркоммунниипроект г. Харьков

План раскладки нижних сеток

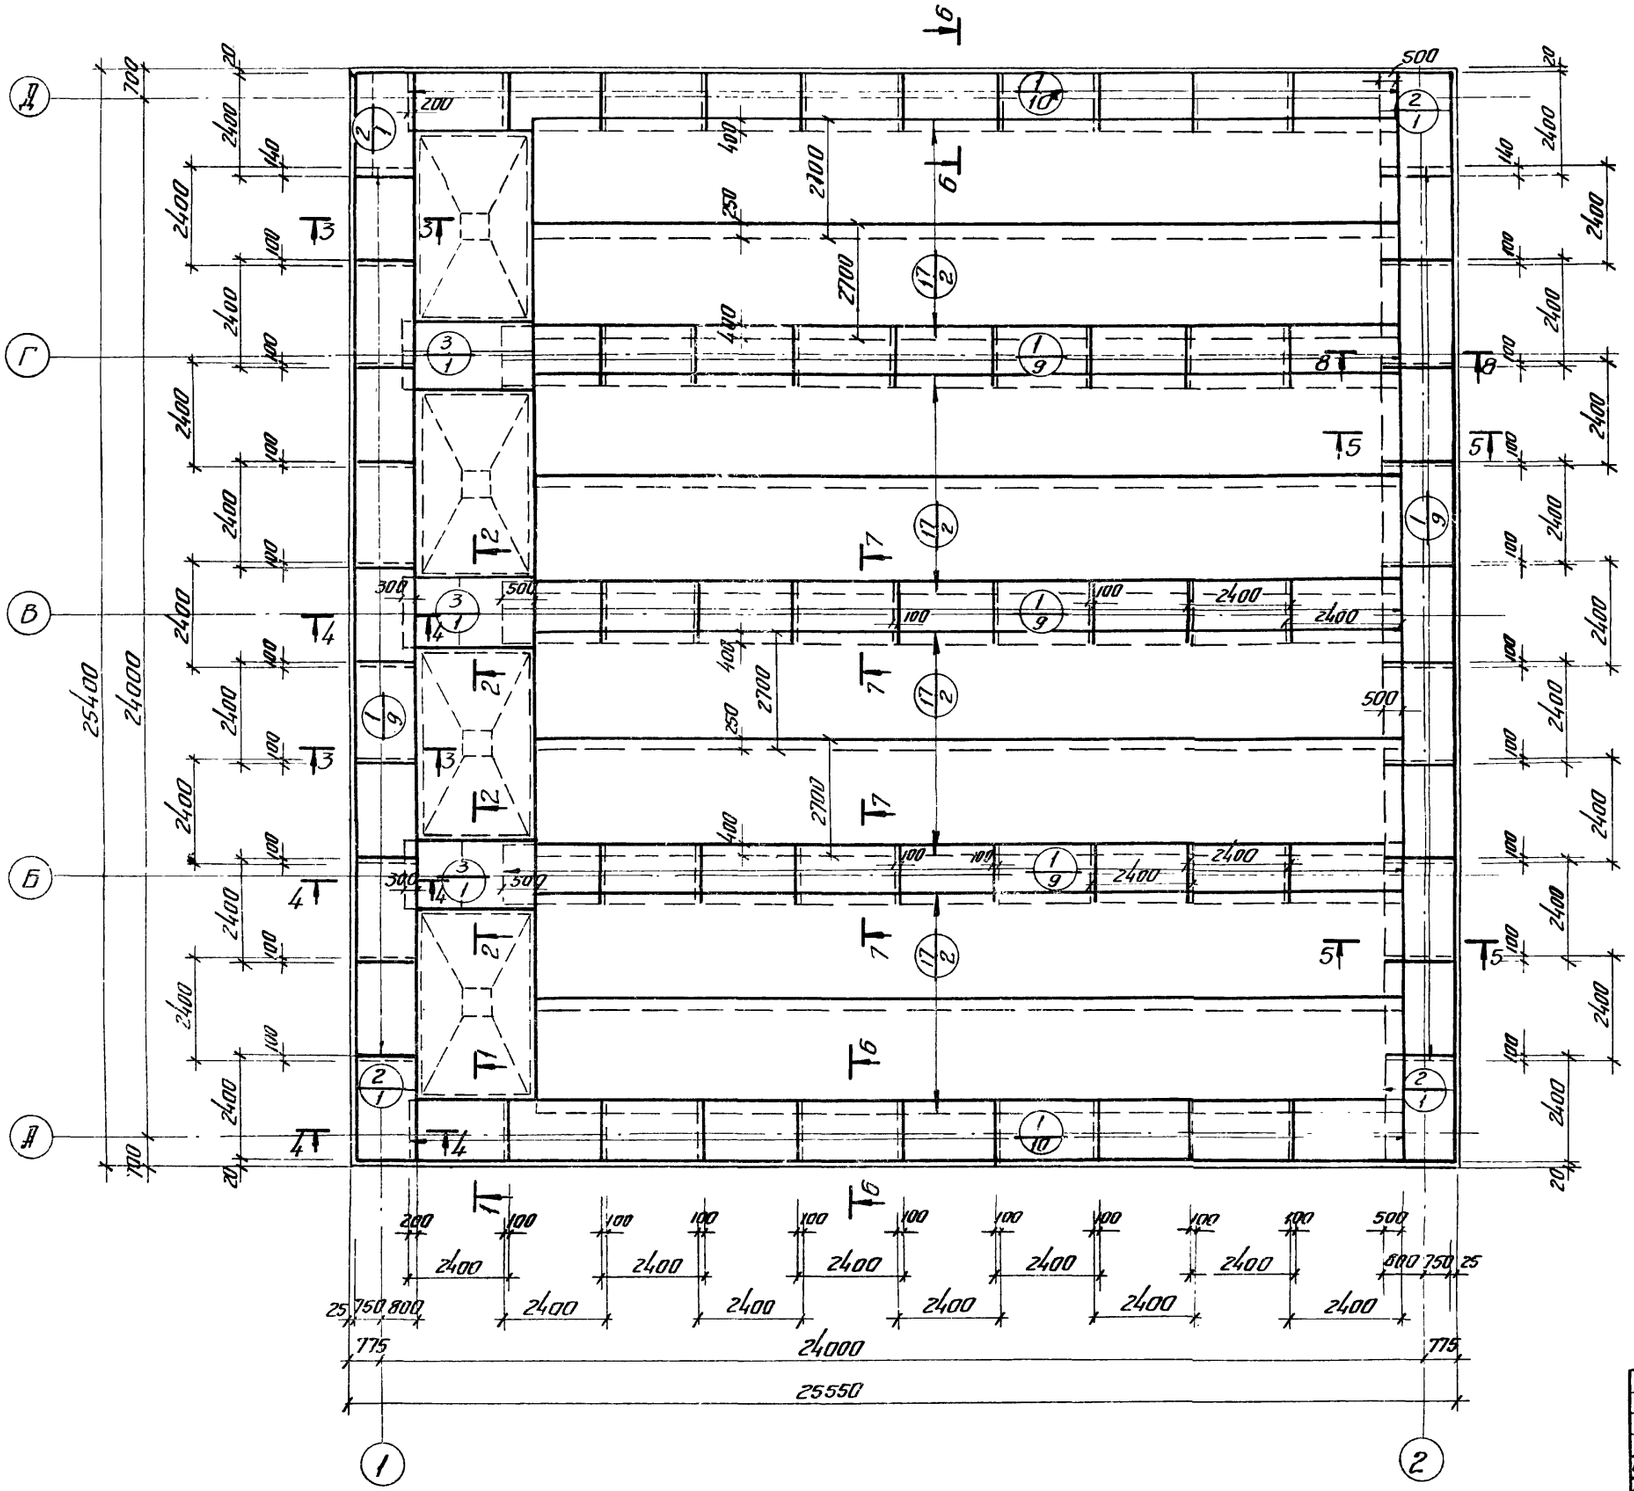


1. Разбивка сеток в не рабочем направлении дана по осям крайних стержней, в рабочем направлении по габариту сетки.
2. Данный лист комплектен с листами. КЖС-41; КЖС-44

43

7546/IX

					ТП 902-2-330	
					Отстойники канализационные горизонтальные с механизированным удалением осадка	
Изм.	Лист	№ докум.	Подпись	Дата		
Провер.		Зантберг			Тип II. Первичный отстойник четырехсекционный L=24м h=2м из монолитного железобетона	Лист: Р; Листов: 39
Ст.инж.		Лунзон				
Рук.гр.		Зантберг				
Гл.спец.		Брасловский			Днище. Армирование. План раскладки нижних сеток	Мэжкх-усср Укркоммунниипроект г. Харьков
ГИП		Казловский				
Нач.отд.		Личахчи				

План раскладки верхних сеток

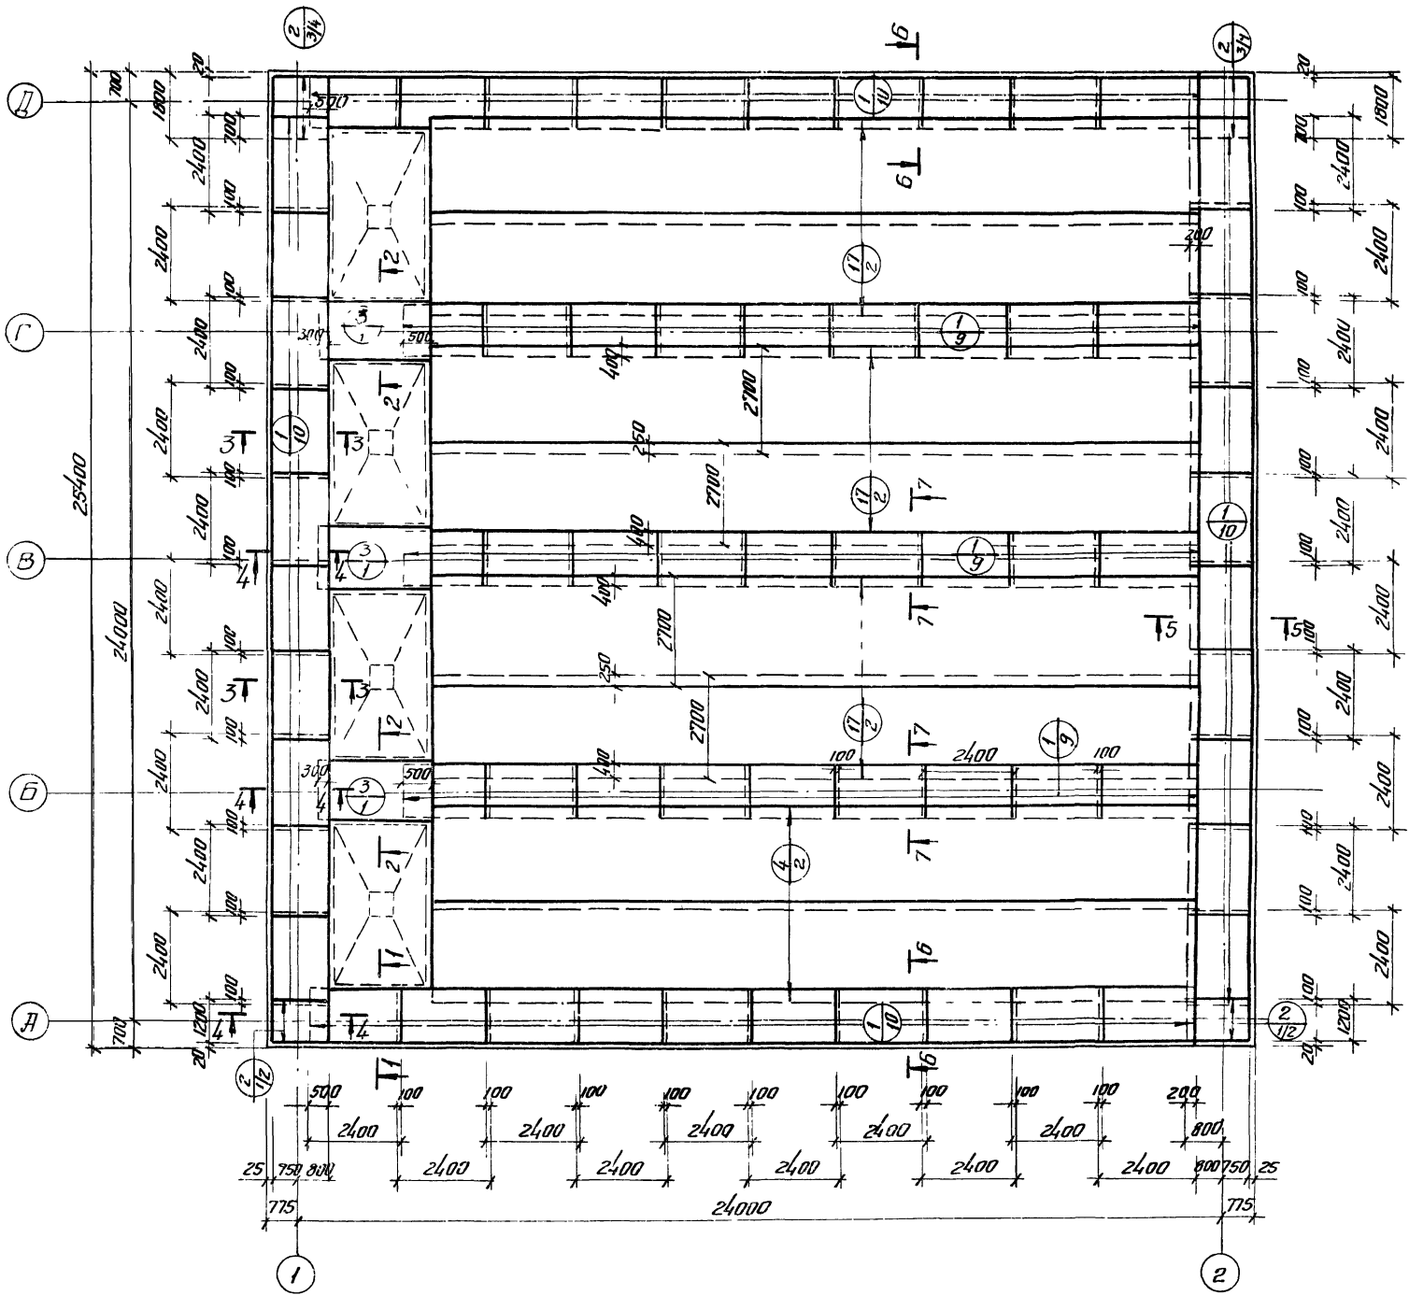


1. Разбивка сеток в нерабочем направлении дана по осям крайних стержней, в рабочем по габариту сетки.
2. Данный лист комплектен с листами КЖС-41, КЖС-44

44


7546/IX

					ТП 902-2-330 КЖС	
					Отстойники канализационные горизонтальные с механизированным удалением осадка	
Изм.	Лист	№ докум.	Подпись	Дата	Тип II. Первичный отстойник четырехсекционный L=24м h=2м из монолитного железобетона	Лит. / Лист / Листов: Р / 40 /
Провер.		Зантберг				
Ст. инж.		Пряшоч				
Рук. груп.		Зантберг				
Гл. спец.		Братолюбский			Днище. Армирование. План раскладки верхних сеток.	МЖКХ УССР Укркоммунниипроект г. Харьков
ГИП		Казлевская				
Нач. отд.		Пряшоч				


1-1

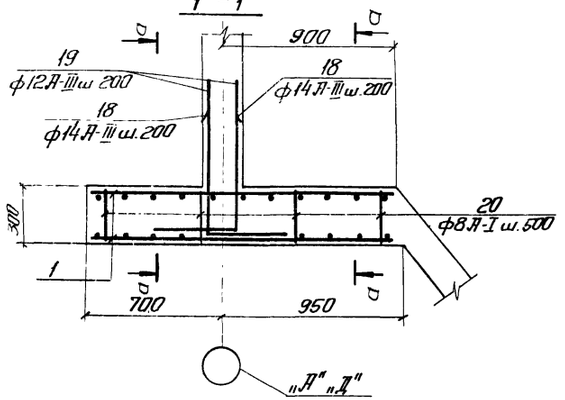


а-а

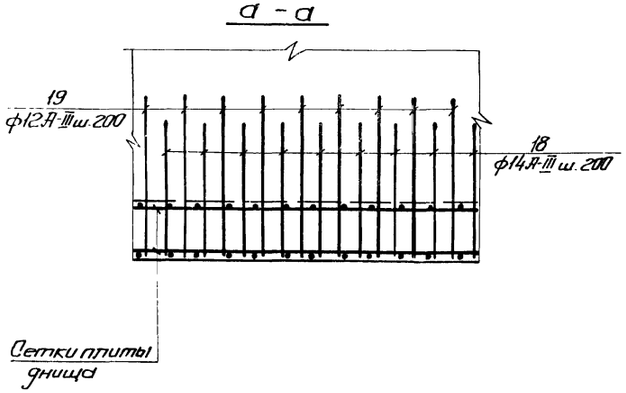


2-2

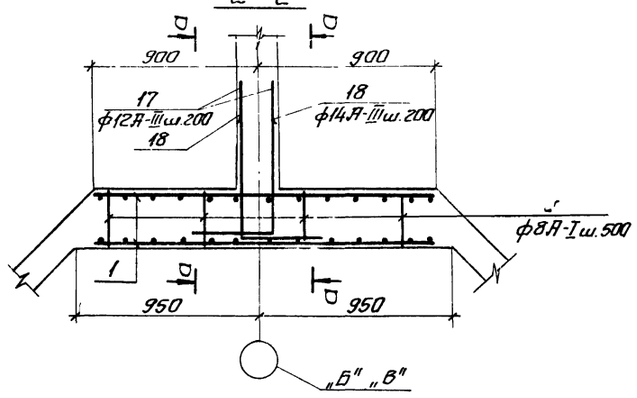


3-3

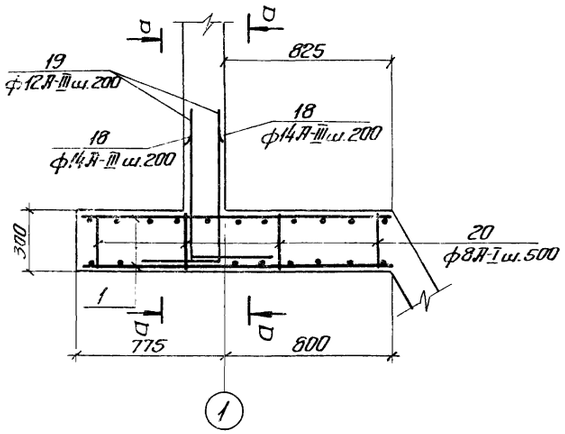


4-4

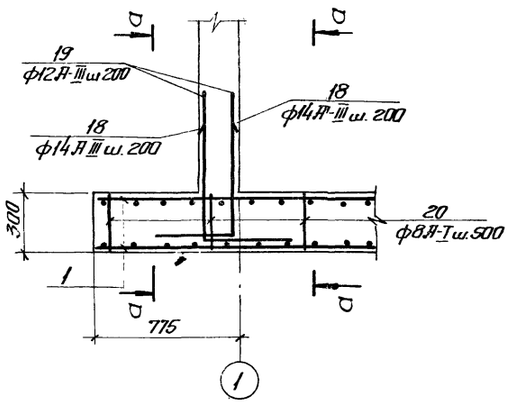


5-5

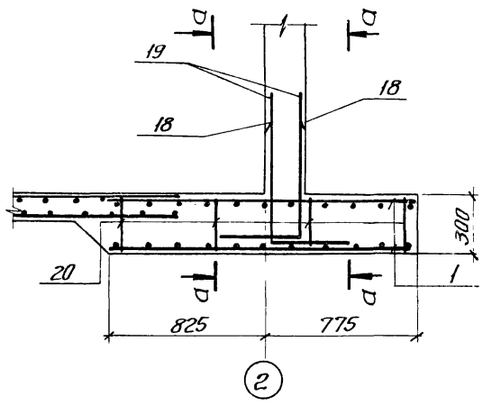

6-6

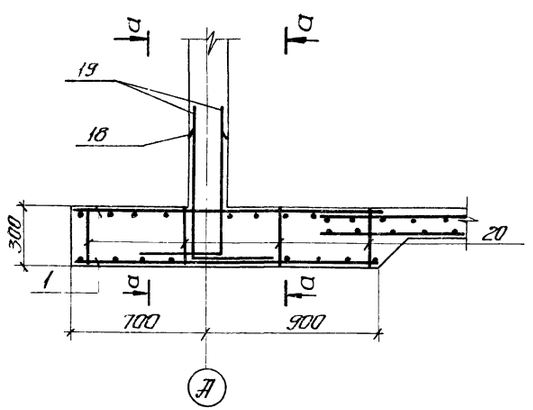

7-7

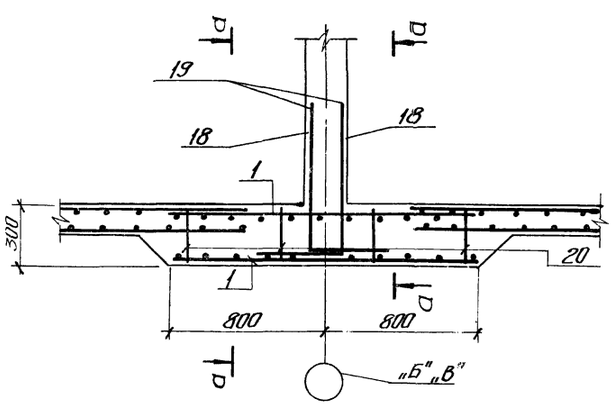


1. Данный лист комплектен с листами НЭК-39; НЭК-40, НЭК-44

45


7546/IX

					ТП 902-2-330 НЭК		
					Отстойники канализационные горизонтальные с механизированным удалением осадка		
Изм.	Лист	№ докум.	Подпись	Дата	Тип II. Первичный отстойник четырехсекционный L=24м, h=2м из монолитного железобетона	Лит	Лист	Листов
Провер.		Зантберг				Р	41	
Ст. инж.		Пяунзон						
Рук. гр.		Зантберг						
Гл. спец.		Брославский			Днище. Армирование. Сечения 1-1 ÷ 7-7	МЭСКХ-УССР Укркоммунниипроект г. Харьков		
ГИП		Козловская						
Нач. отд.		Пичахчи						


2-2

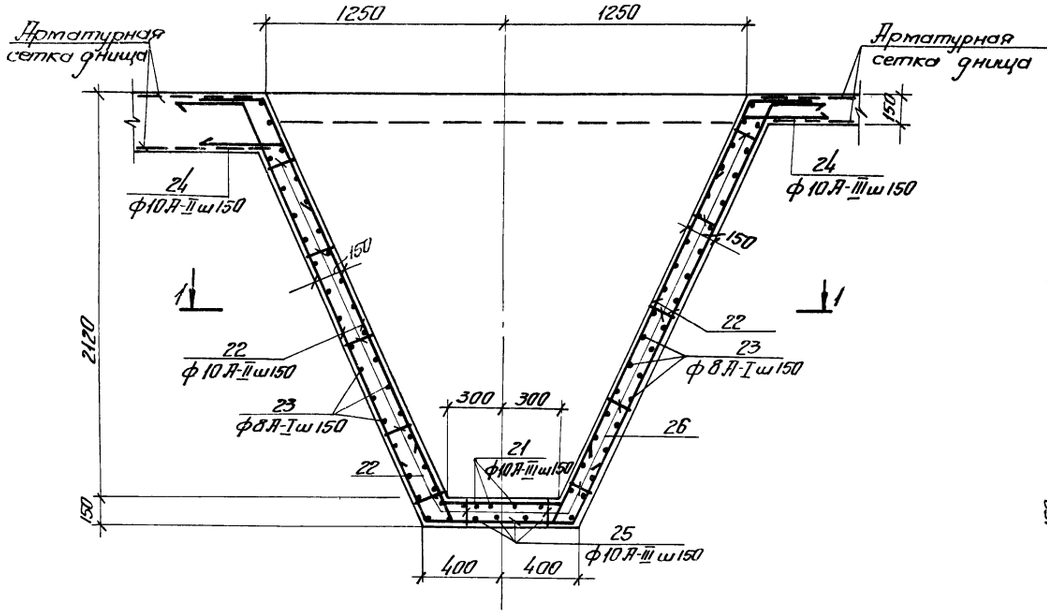


3-3

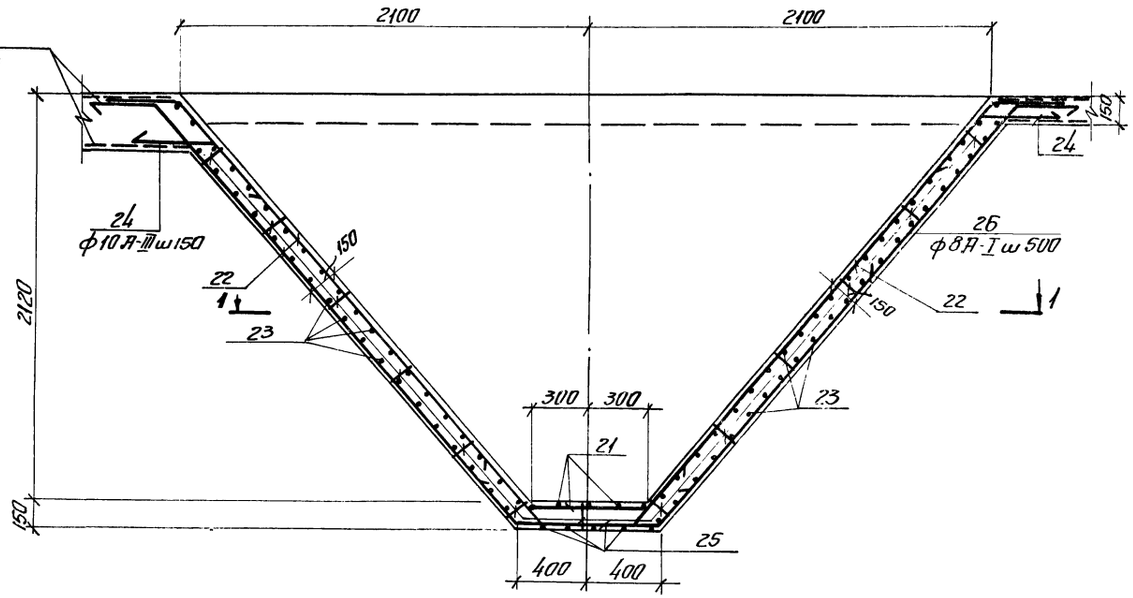

1-1

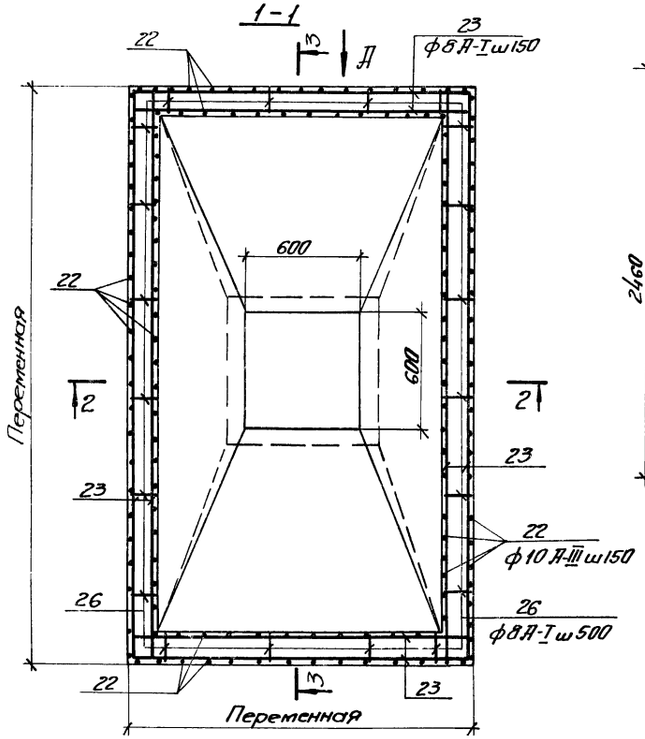

По „Д"

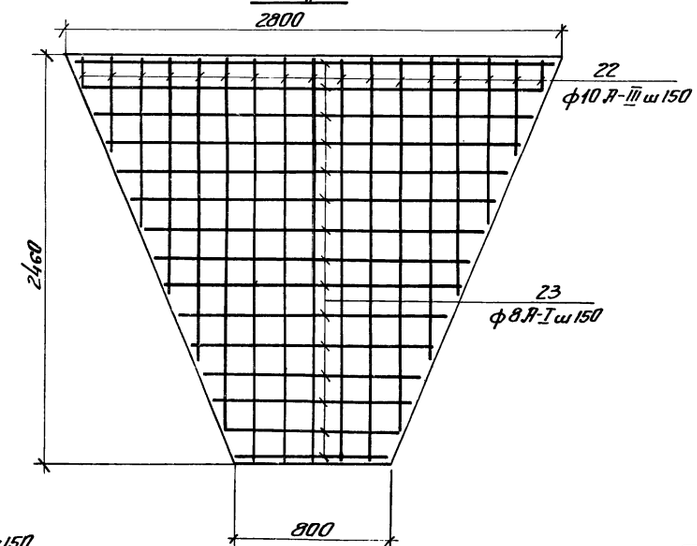


1. Отрезки арматуры поз. 23 стыкуются в пролете с перепуском не менее 270 мм.
2. Защитный слой бетона в стенках бункера – 20 мм, в днище – 35 мм.

46


7546/IX

					ТП 902-2-330 КЭК	
					Отстойники канализационные горизонтальные с механизированным удалением осадка	
Изм.	Лист	№ докум.	Подпись	Дата		
Провер.		Зантберг			Тип II. Первичный отстойник четырехсекционный L=24 м h=2 м из монолитного железобетона	Лит. Р / Лист 42 / Листов
Ст. инж.		Паунзон				
Рук. гр.		Зантберг				
Гл. спец.		Брославский			Днище. Армирование бункерной части.	МЖКХ УССР Укркоммунниипроект г. Харьков
ГИП		Казловская				
Нач. отд.		Пичахчи				


1-1 ; 4-4

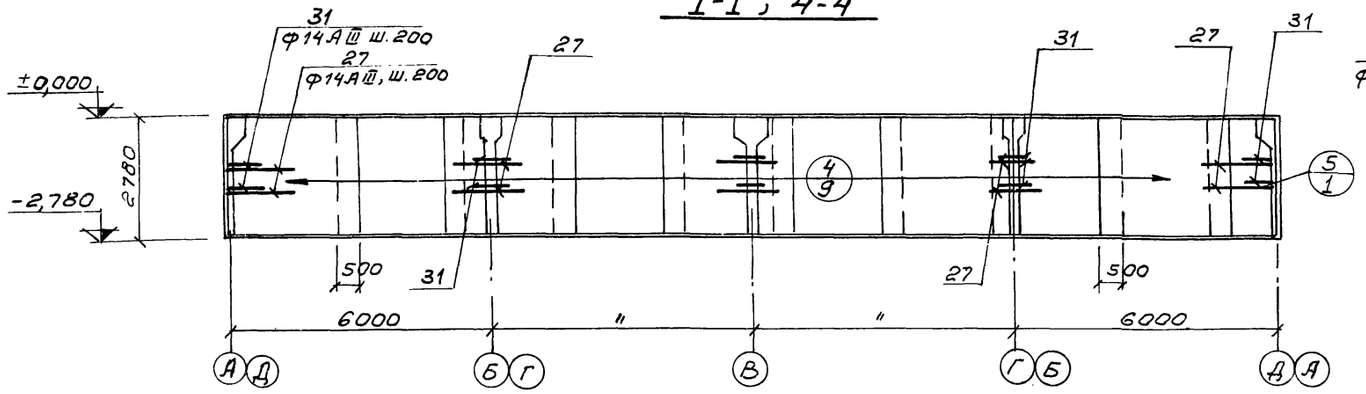


2-2; 5-5

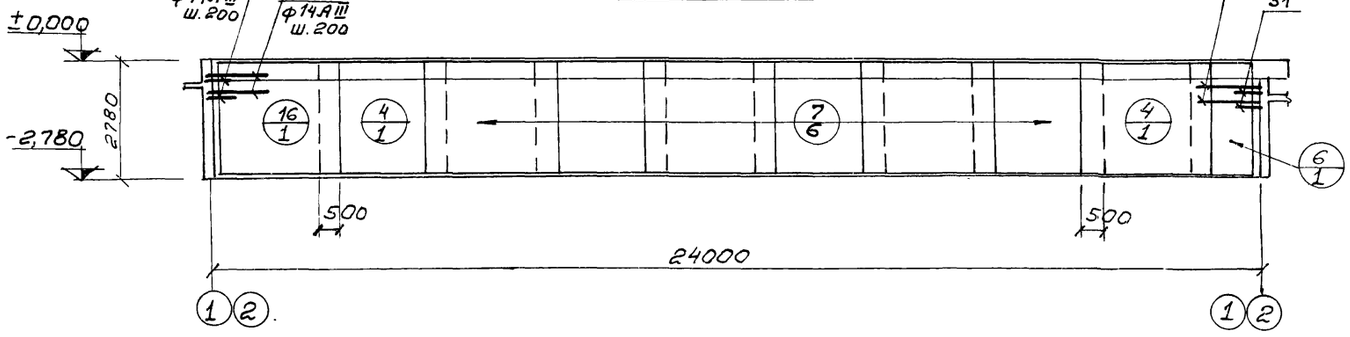


7-7

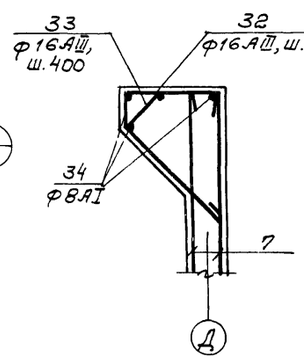


8-8

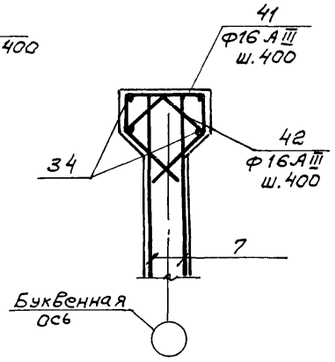


9-9

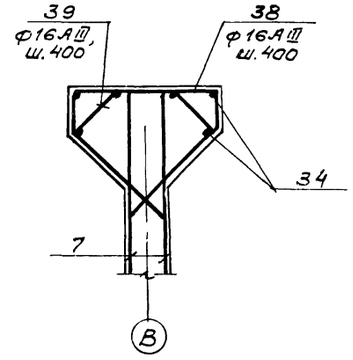


10-10

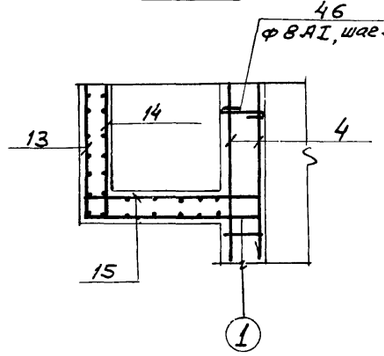


11-11

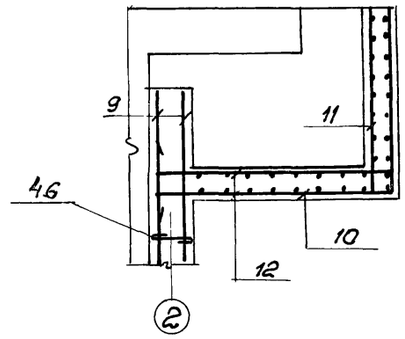

3-3; 6-6

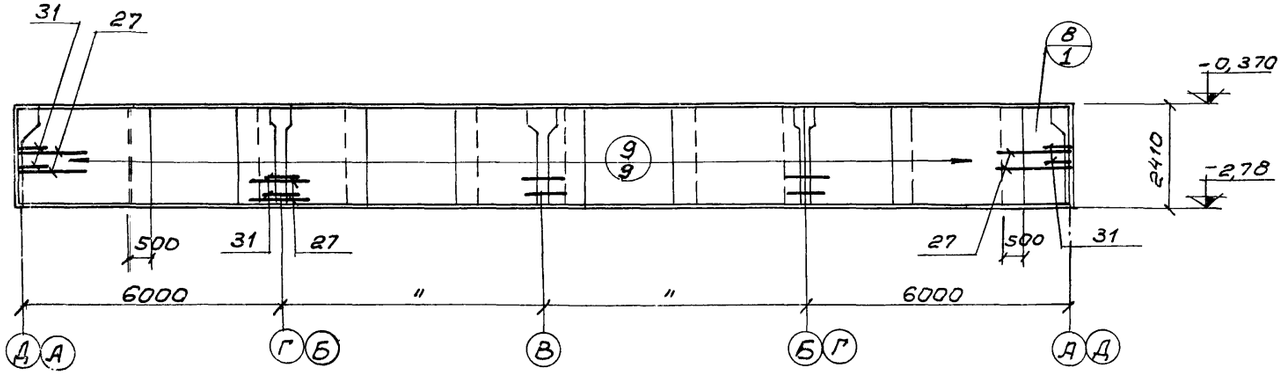

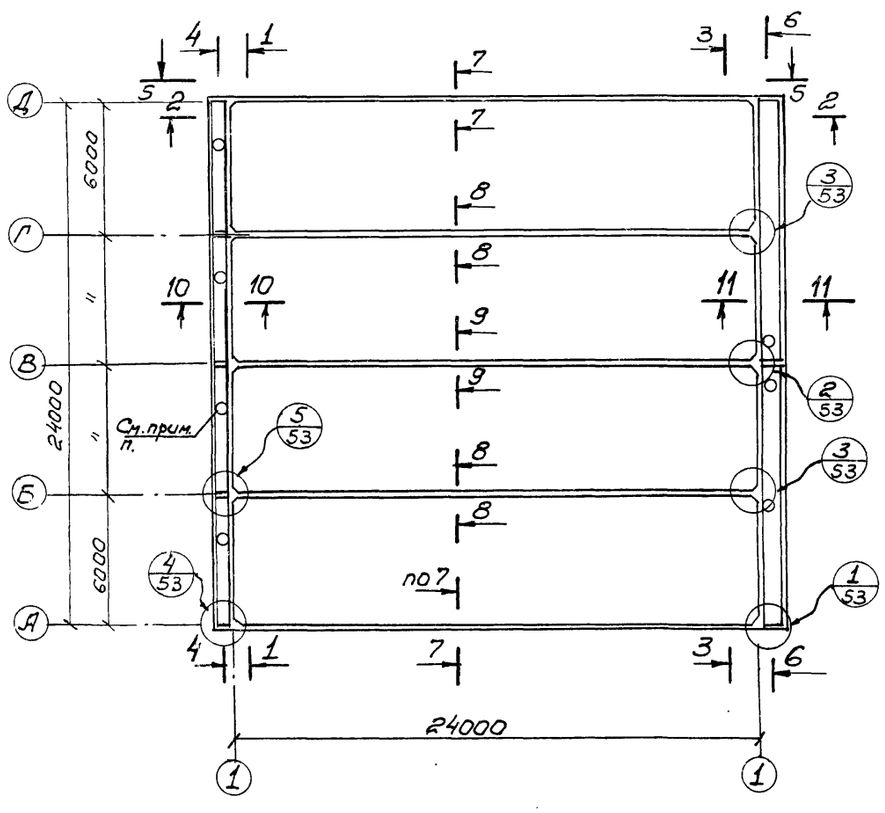

7546/IX 47

					ТП 902-2-330 КЖ
					Отстойники канализационные горизонтальные с механизированным удалением осадка
Изм.	Лист	№ документа	Подпись	Дата	
Проверил		Минийко Ва			Тип II. Первичный отстойник четырехсекционный L=24м. h=2м из монолитного железобетона
Инженер		Золотько			
Рук. гр.		Зантберг			
Гл. спец.		Браславский			Стены. Армирование. Схема раскладки стен. Сечения 1-1 – 11-11
ГИП		Козловская			
Нач. отд.		Пичахчи			

Лит.	Лист	Листов
Р	43	

МЖКХ УССР Укркоммунниипроект г. Харьков

Спецификация марок арматурных изделий

	Обозначение	Наименование	Кол.	Примеч.
		Сборочные единицы и детали		
1	КЖС – 54	Сетка арматурная С-1	132	
2	КЖС – 54	—"— С-2	7	
3	КЖС – 54	—"— С-3	6	
4	КЖС – 54	Сетка арматурная С-4	38	
5	КЖС – 54	Сетка арматурная С-5	2	
6	КЖС – 54	—"— С-6	10	
7	КЖС – 54	—"— С-7	60	
8	КЖС – 54	—"— С-8	2	
9	КЖС – 54	—"— С-9	18	
10	КЖС – 54	—"— С-10	4	
11	КЖС – 55	—"— С-11	4	
12	КЖС – 55	—"— С-12	4	
13	КЖС – 55	—"— С-13	4	
14	КЖС – 55	—"— С-14	4	
15	КЖС – 55	—"— С-15	4	
16	КЖС – 55	—"— С-16	10	
17	ГОСТ 8478-66	Сетка $\frac{150/150/7/7}{2700}$ ГОСТ 8478	320,0	п.м.
18÷48	КЖС –	Стержни одиночные		
49	Серия 3.400-6	Изделие закладное МИ2-7	8	
50	—"—	—"— МИ1-6	22	
51	—"—	—"— МИ1-4	16	
52	—"—	—"— МИ4-13	24,2	п.м.
53	—"—	—"— МИ4-7	16	
54	КЖС – 108	—"— МН-1	4	
55	КЖС – 108	—"— МН-2	6	
56	КЖС – 108	—"— МН-3	6	
57	КЖС – 108	—"— МН-4	5	
58	Серия 3.901-5	Сальник dy=350 L=200мм	4	28,7кг
59	—"—	Сальник dy=500 L=200мм	2	43,7кг
60	—"—	Сальник dy=200 L=200мм	4	15,7кг
61	—"—	Сальник dy=125 L=200	2	7,0кг
		Материалы:		
		Бетон М„200"	259,2	м³

Ведомость стержней на один элемент

Марка эл-та	Поз.	Эскиз или сечение	ф мм	Длина мм	Кол.
Днище	18	450 / 450	14А-III	900	1680
	19	550 / 400	12А-III	950	1680
	20	270, 200, 200, 200, 200	8А-I	1240	288
	21	350 / 650 / 350	10А-III	1350	40
	22	от 150÷2460 / 350	10А-III	ℓ ср. 1650	720
	23	Общ. длина	8А-I	ℓ общ. 331000	–
	24	350 / 350	10А-III	700	360
	25	350 / 750 / 350	10А-III	1450	48
	26	200, 200, 120, 200	8А-I	940	1840
Стены	27	900 / 300	14А-III	1200	280
	28	860 / 240	8А-I	1220	68
	29	240 / 1170	8А-I	1530	42
	30	860	8А-I	980	18
	31	200 / 850 / 200	14А-III	1250	224

Марка эл-та	Поз.	Эскиз или сечение	ф мм	Длина мм	Кол.
Стены	32	170, 470, 560, 700	16А-III	1900	122
	33	300, 300, 560, 700	16А-III	1860	122
	34	Общ. длина	8А-I	580800	–
	35	1070	14А-III	1070	28
	36	260, 170, 260, 230	8А-I	860	8
	37	360, 170, 360, 230	8А-I	1060	8
	38	670, 170, 640, 640, 170	16А-III	2290	61
	39	300, 300, 640, 640	16А-III	2180	61
	40	530, 170, 470, 230	8А-I	1400	8
	41	370, 170, 430, 430, 170	16А-III	1570	122
	42	320, 320, 430, 430	16А-III	1460	122
	43	430, 170, 370, 230	8А-I	1240	8
	44	620	8А-I	740	20
	45	620, 240	8А-I	980	20
	46	240, 250	8А-I	370	2352
	47	2750	12А-III	2750	40
	48	200, 220, 80, 120	20А-I	620	186

Выборка стали на один элемент, кг.

Марка эл-та	Арматурные изделия: Арматурная сталь ГОСТ 5781-75, Класс А-I, ф мм: 6	7	8	20	Итого	Класс А-III, ф мм: 8	10	12	14	16	Итого	Закладные изделия: Профильная сталь: ∫6	∫8	∫10	150×5	Арматурная сталь ГОСТ 5781-75, Класс А-II, ф мм: 12			Класс А-III, ф мм: 8	10		Итого	Всего
	1762,7	3606,4	1634,0	190,2	7193,3	964,0	3618,8	6936,4	4687,8	1762,7	17969,7	0,96	168,0	278,0	92,0	32,0			15,9	17,4		610,46	25719,46

1. Данный лист комплектен с листами КЖ-39 ÷ КЖ-44
2. В выборке стали на 1 элемент не учтен расход стали на сальники.

7546/IX 48

Изм.	Лист	№документа	Подпись	Дата
Проверил		Зантберг		
Ст. инж.		Ляунзон		
Рук. гр.		Зантберг		
Гл. спец.		Браславский		
ГИП		Козловская		
Нач. отд.		Пичахчи		

ТП 902-2-330 КЖ

Отстойники канализационные горизонтальные с механизированным удалением осадка.


Тип II. Первичный отстойник четырехсекционный L=27м h=2м из монолитного железобетона

Стены, днище, армирование. Спецификации.

Лит.	Лист	Листов
Р	44	


МЖКХ-УССР Укркоммунниипроект г. Харьков

Фрагмент опалубочного плана на отм. 0.000

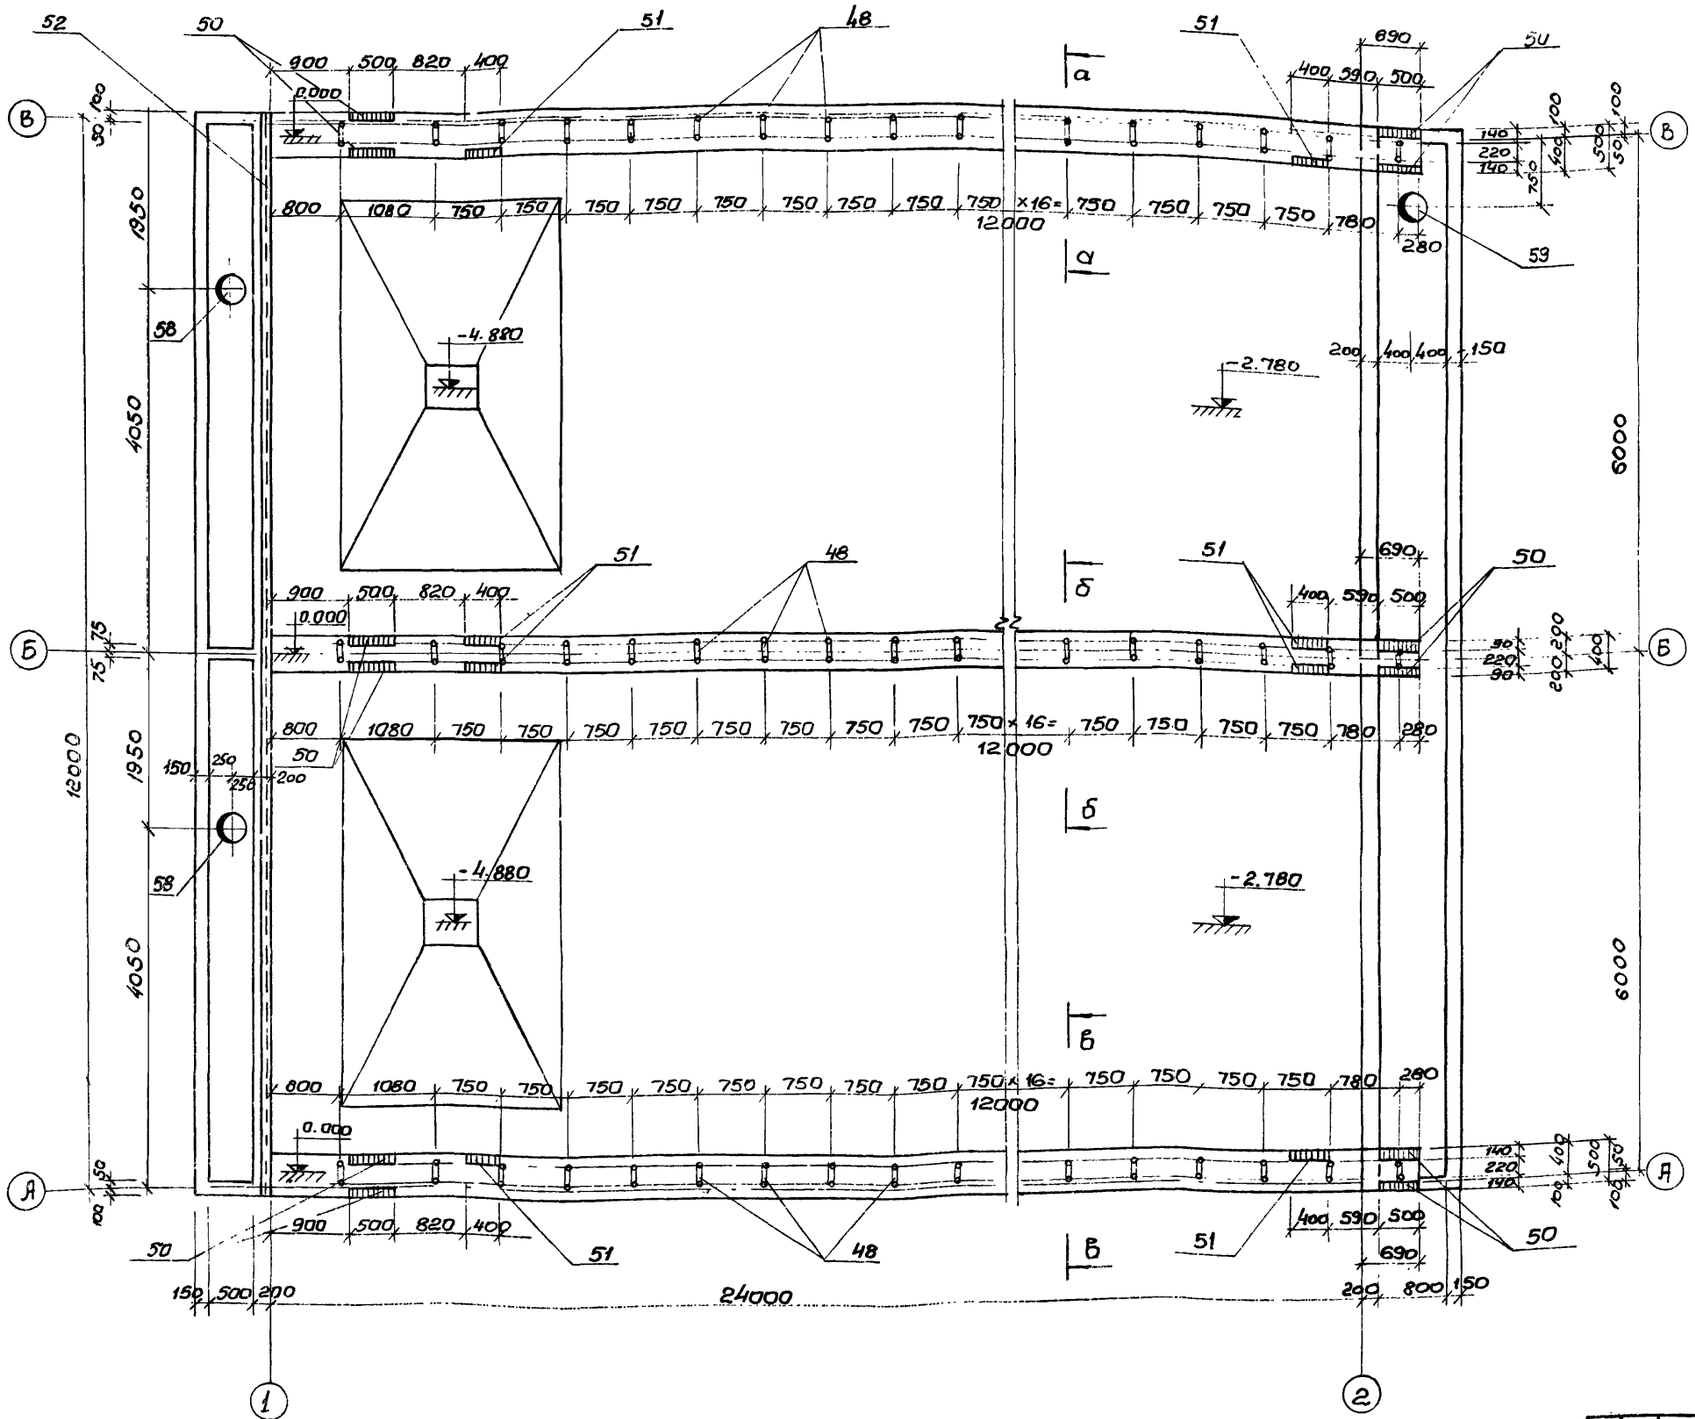


а - а

[б - б зеркально]

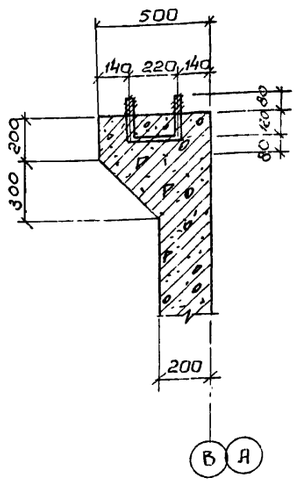

б - б

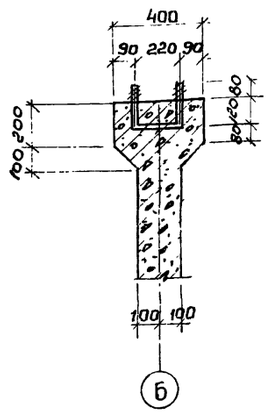


1. Данный лист комплектен с листами КЖ-46, КЖ-47.
2. Марку бетона по прочности; морозостойкости и водонепроницаемости при бетанировании стен, днища и лотков принять по пояснительной записке.
3. В местах пропуска сальников арматуру вырезать по месту и концы приварить к корпусу сальника.


7546/IX 49

					ТП 902-2-330 КЖ	
					Отстойники канализационные горизонтальные с механизированным удалением осадка	
Изм.	Лист	№ документа	Подпись	Дата		
Инжен.		Мученко			Тип II Первичный отстойник двухсекционный L=24м; h=2м из монолитного железобетона	Лит. Р; Лист 45; Листов
Рук. гр.		Зантберг				
Гл. спец.		Браславский			Фрагмент опалубочного плана на отм. 0.000 Сечения: а-а; б-б; в-в.	Госкомитет УССР Укркоммунниипроект г. Харьков
ГИП		Козловская				
Нач. отд.		Пинчук				


Фрагмент опалубочного плана на отм. -3,080

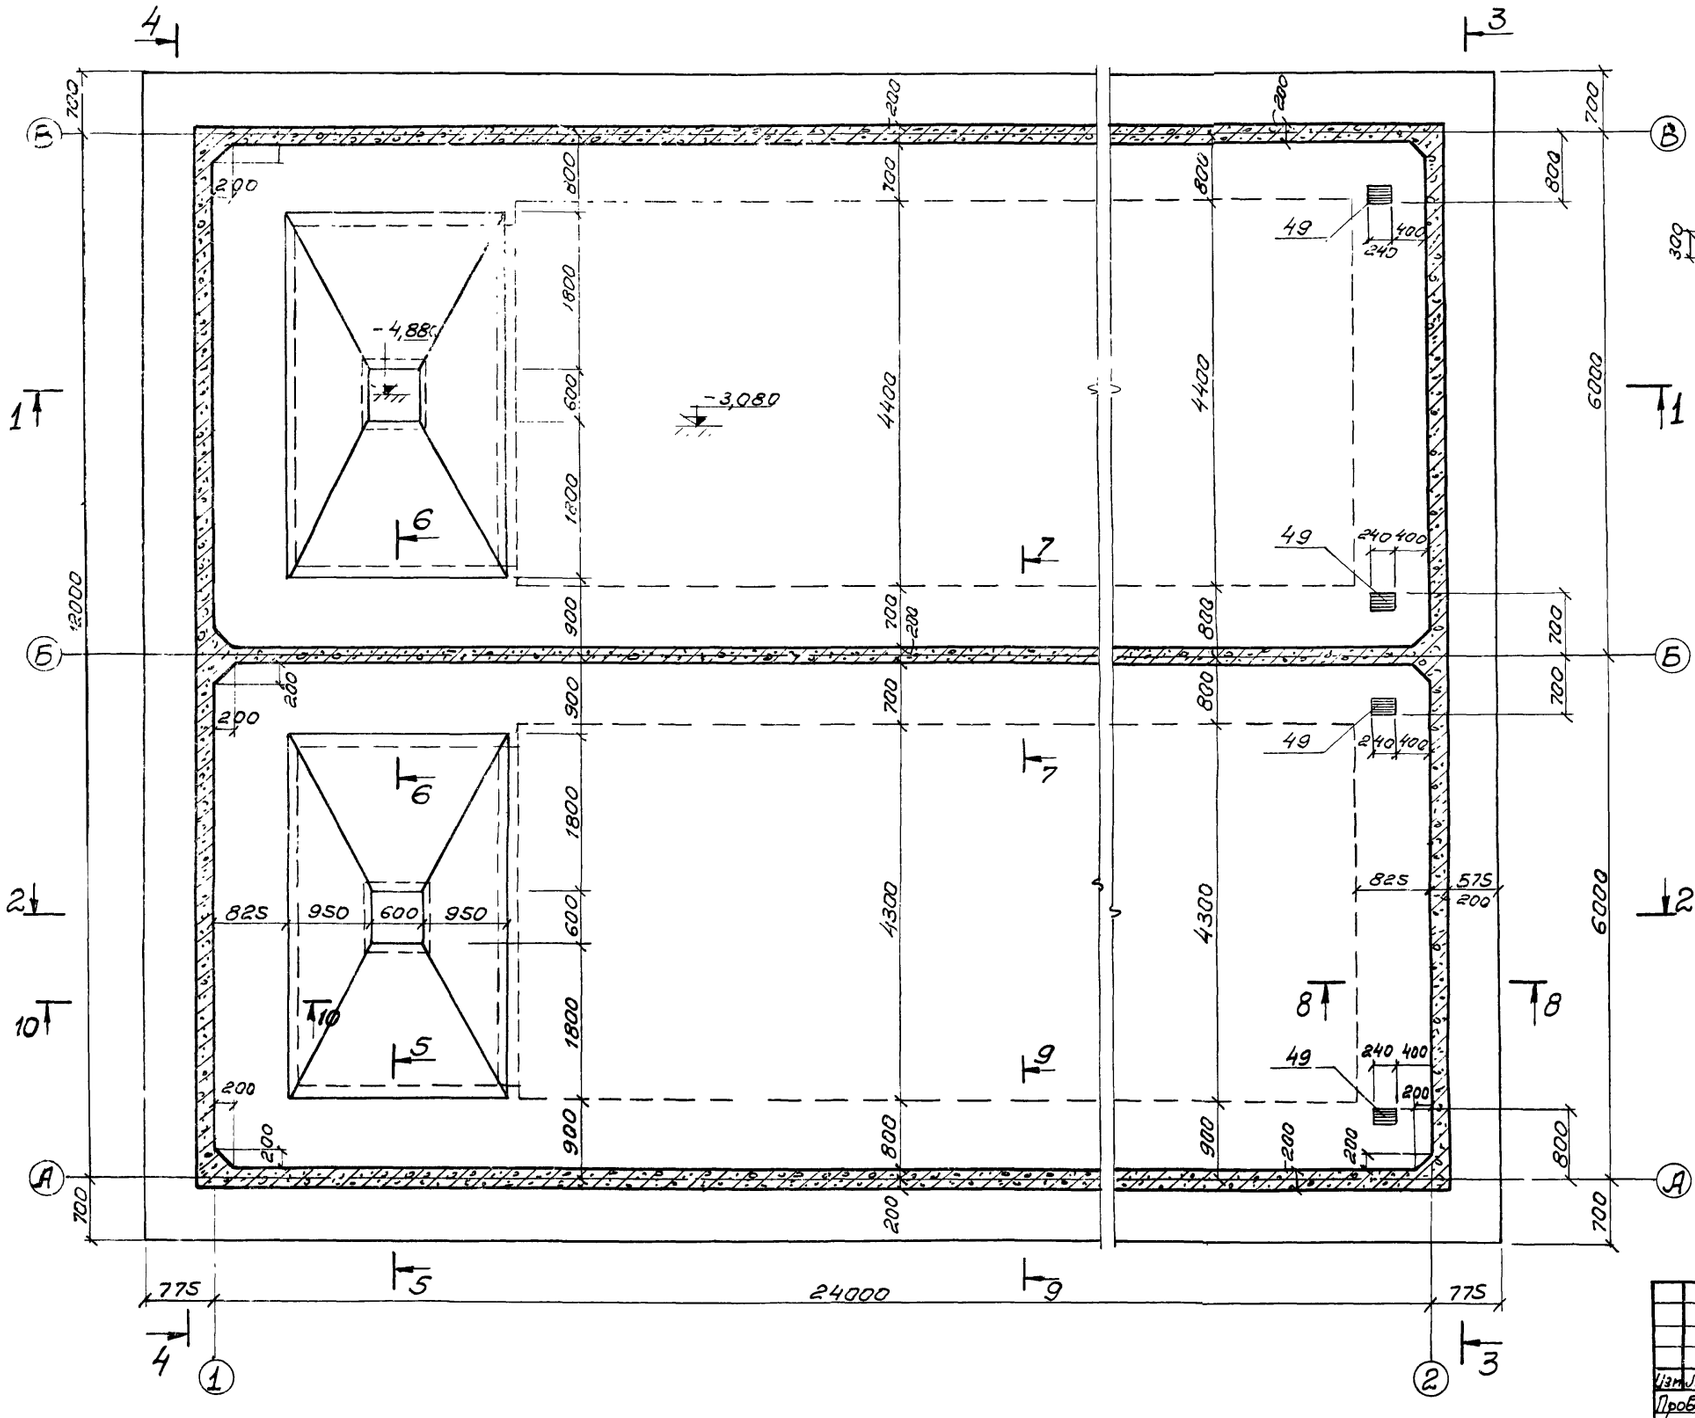

7-7

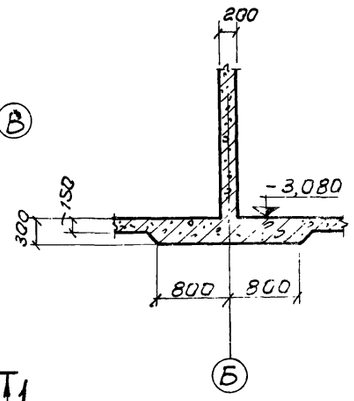

8-8

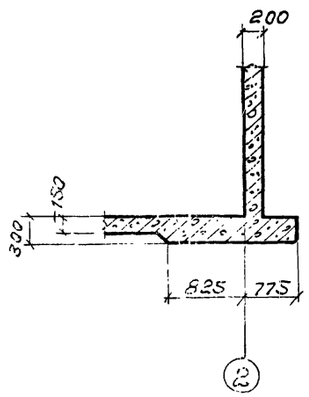

9-9


10-10

1. Данный лист комплектен с листами КЖ-45, КЖ-47
2. Общие примечания см. лист КЖ-45.


7546/1X 50

					ТП 902-2-330 КЖС		
					Отстойники канализационные горизонтальные с механизированным удалением осадка.		
Изм.	Лист	№ документа	Подпись	Дата	Тип II. Вторичный отстойник двухсекционный L=24м. h=2м. из монолитного железобетона	Лит.	Лист	Листов
Проверил		Зантберг				Р	46	
Ст. техн.		Шепеленко						
Рук. гр.		Зантберг						
Гл. спец.		Браславский			Фрагмент опалубочного плана на отм. -3,080. Сечения 7-7÷10-10.	МЖКХ-УССР Укркоммунниипроект г. Харьков		
ГИП		Козловская						
Нач. отд.		Пучахчи						


1-1

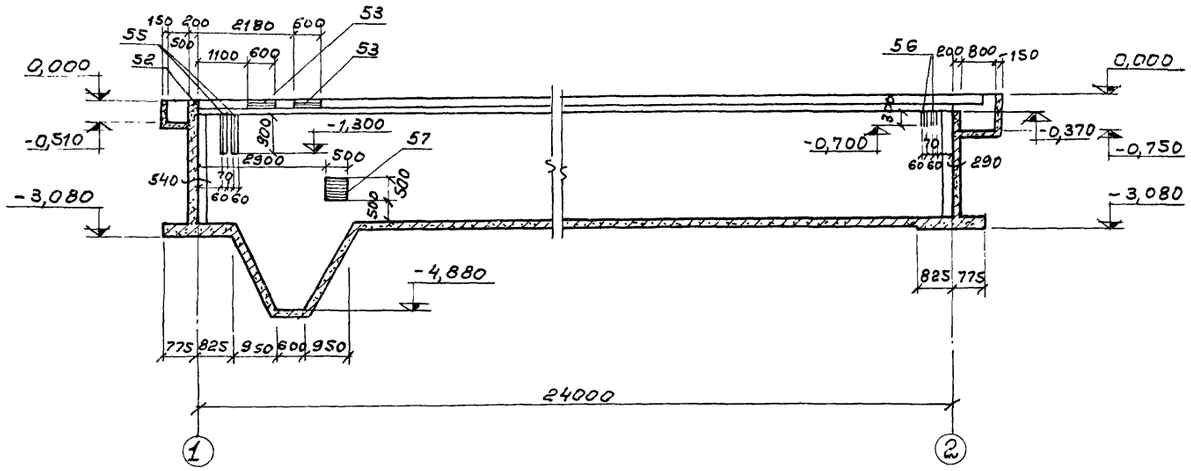


3-3

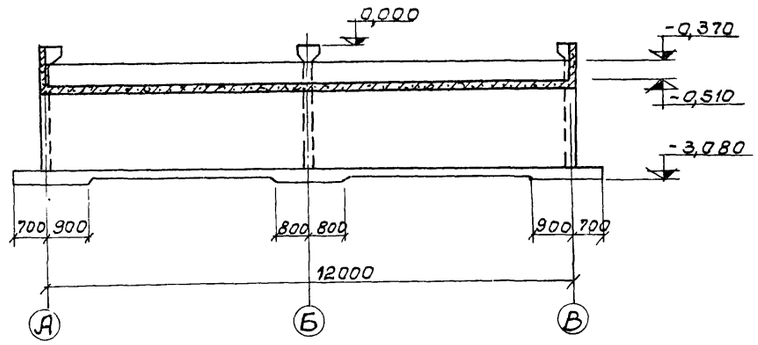


2-2

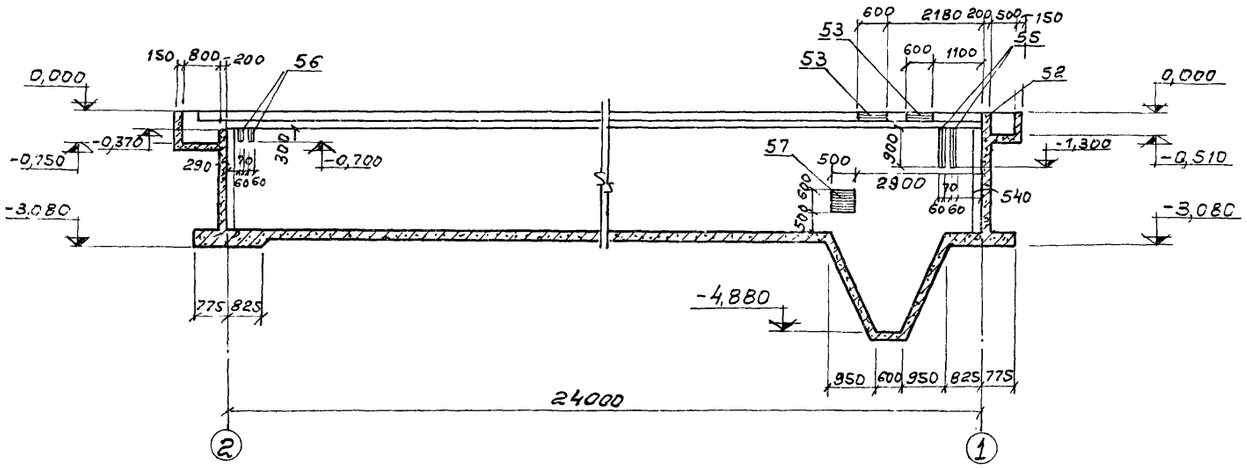


4-4

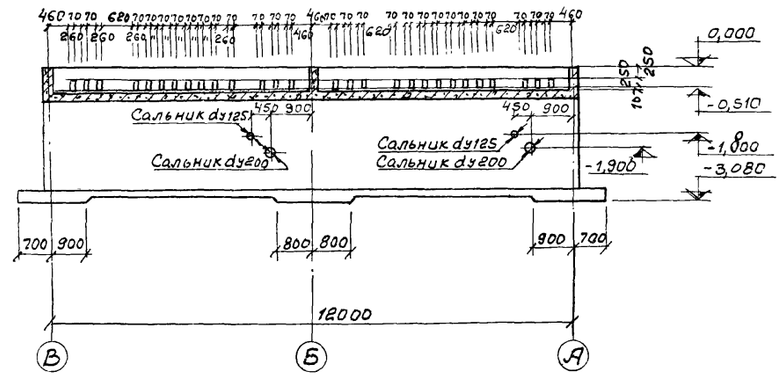

5-5

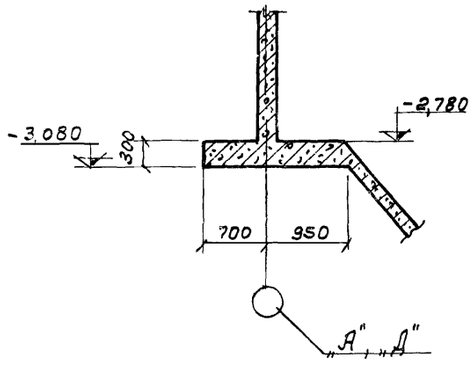

6-6

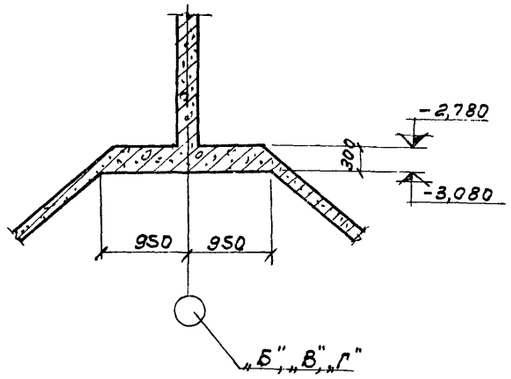


1. Данный лист комплектен с листами КЖ-45; КЖ-46; КЖ-52.
2. Марку бетона по прочности, морозостойкости и водонепроницаемости при бетонировании стен, днища и лотков принять по пояснительной записке.
3. В местах пропуска сальников арматуру вырезать по месту и концы приварить к корпусу сальников.
4. Толщина защитного слоя бетона принята: для стен и лотков - 15мм; днища со стороны грунта - 35мм.


7546/IX 51

					ТП 902-2-330 КЖ	
					Отстойники канализационные горизонтальные с механизированным удалением осадка	
Изм.	Лист	№ документа	Подпись	Дата		
Проверил		Зантберг			Тип II. Первичный отстойник двухсекционный L=24м, h=2м из монолитного железобетона	Лит. Р; Лист 47; Листов
Инженер		Харченко				
Рук.гр.		Зантберг				
Гл.спец.		Браславский			Опалубочные чертежи. Разрезы 1-1÷6-6.	МЖКХ УССР Укркоммунниипроект г. Харьков
ГИП		Козловская				
Нач.отд.		Пичахчи				

План раскладки нижних сеток

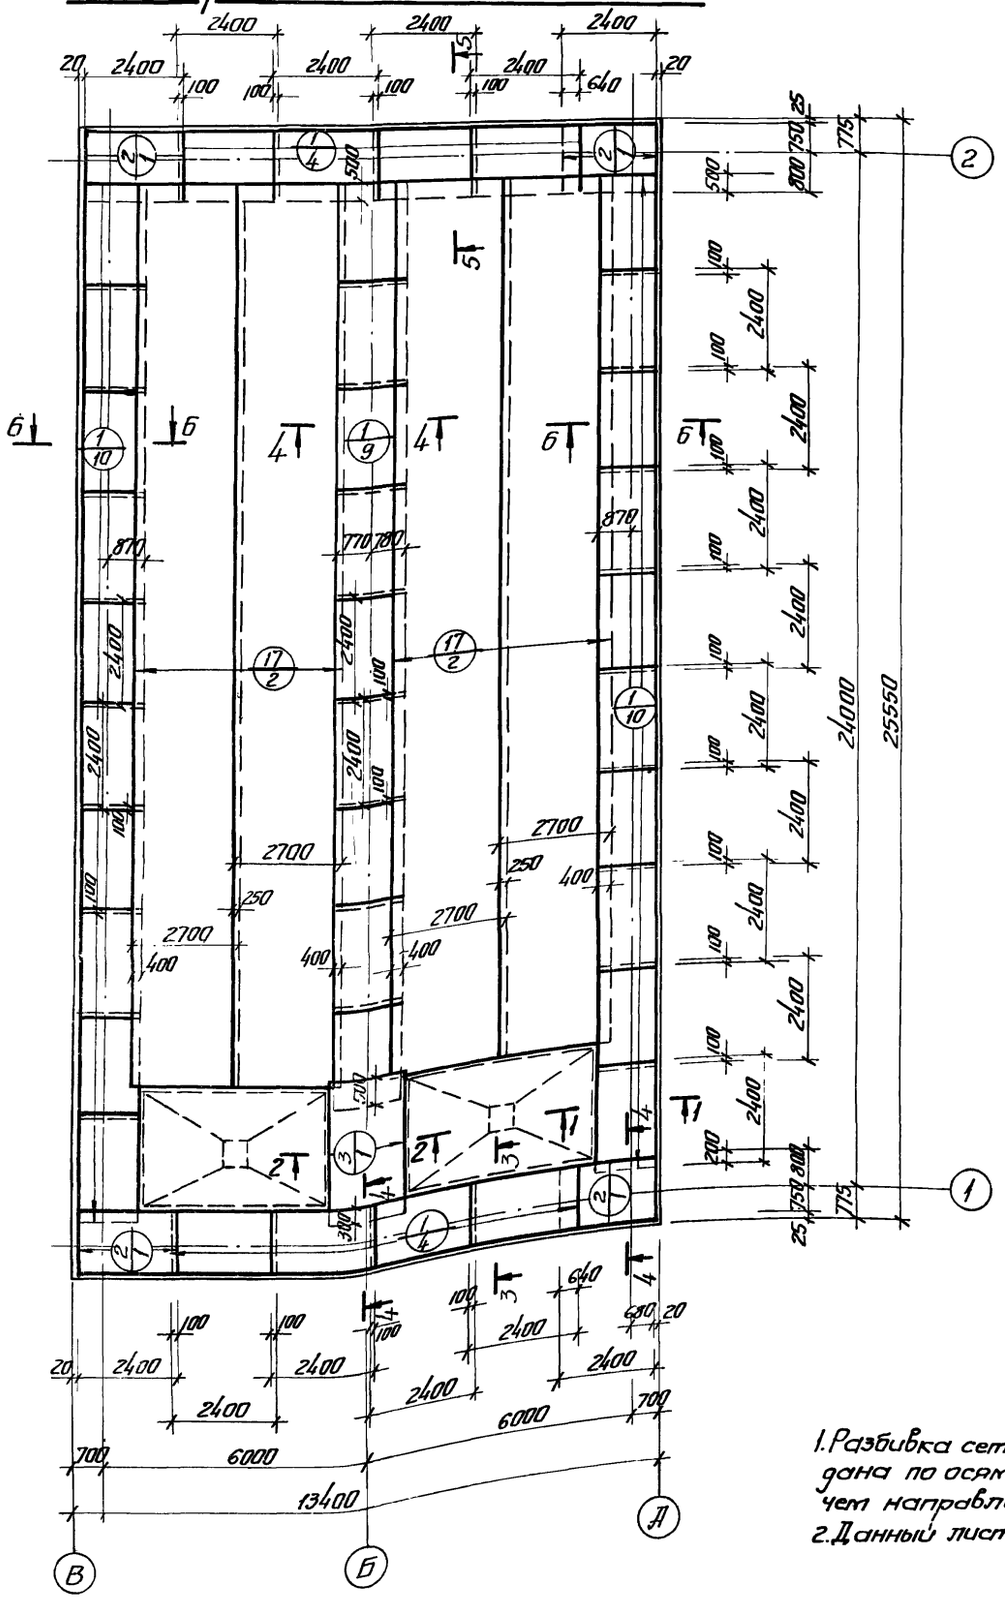

План раскладки верхних сеток.

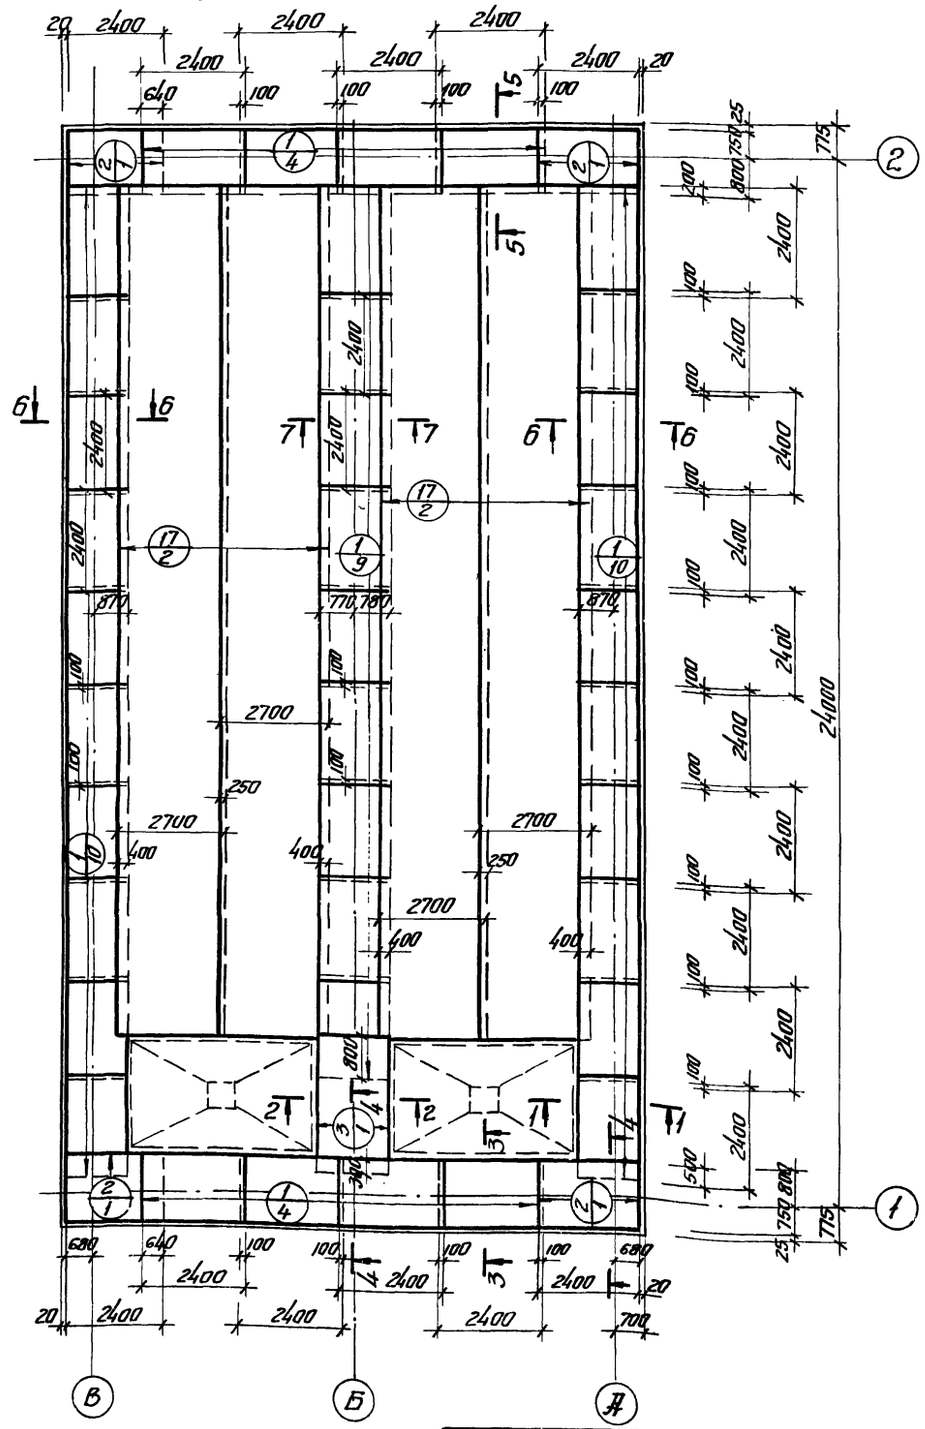

1. Разбивка сеток в нерабочем направлении дана по осям крайних стержней, в рабочем направлении по габариту сетки.
2. Данный лист комплектен с листами КЖ-49; КЖ-52


7546/1X 52

Изм.	Лист	№ докум.	Подпись	Дата	ТП 902-2-330 КЖ
Провер.		Зантберг			Отстойники канализационные горизонтальные с механизированным удалением осадка
Т. инж.		Прунсон			Тип II. Первичный отстойник двухсекционный L=24м, h=2м из монолитного железобетона
Рук. гр.		Зантберг			Днище. Армирование. План раскладки нижних и верхних сеток.
Гл. спец.		Брославский			
ГИП		Ковтовская			
Нач. отд.		Личахчи			


Лит.	Лист	Листов
Р	48	

МОСКХ УССР Укркоммунниипроект г. Харьков


1-1

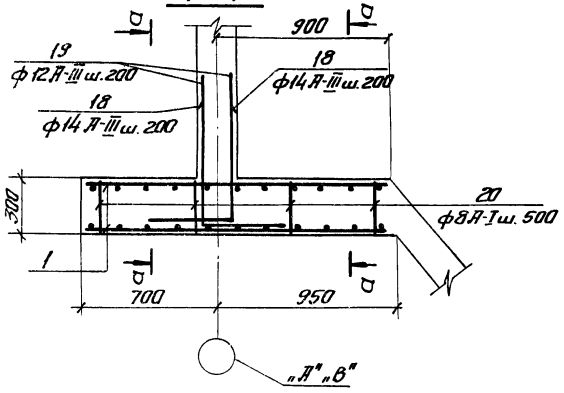


а-а

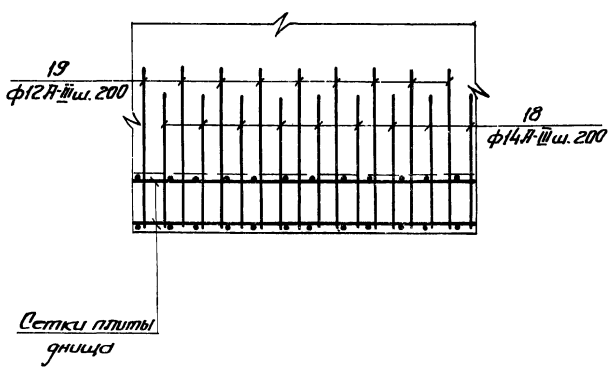


2-2

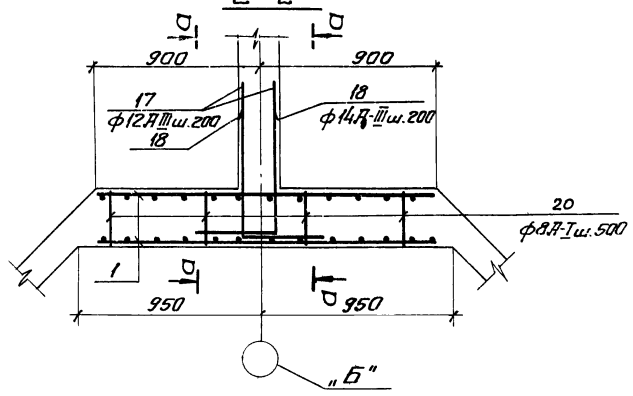


3-3

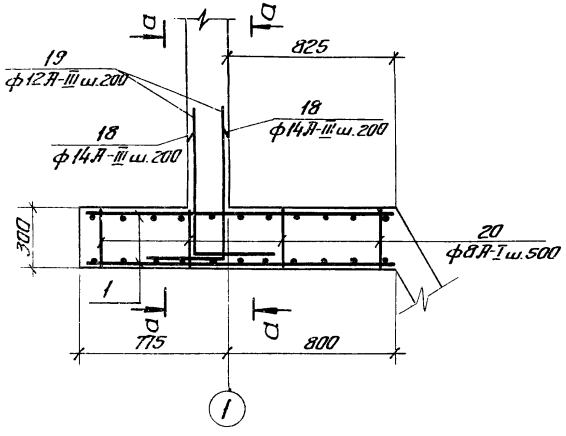


4-4

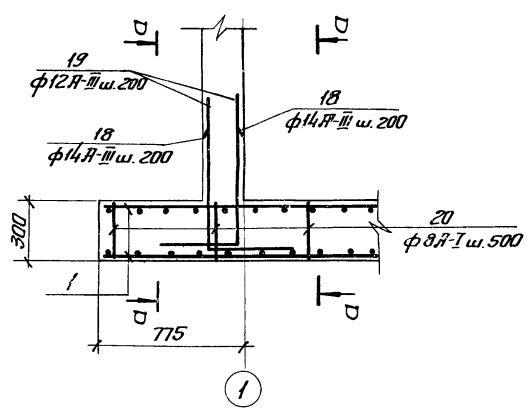


5-5

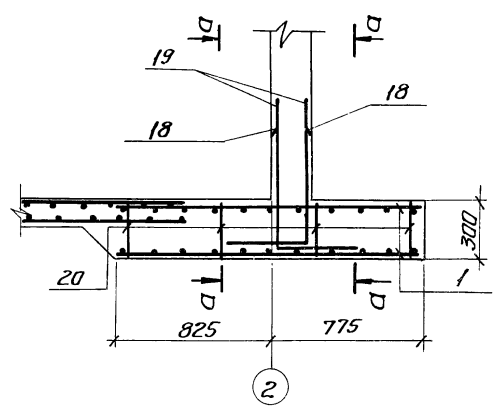

6-6

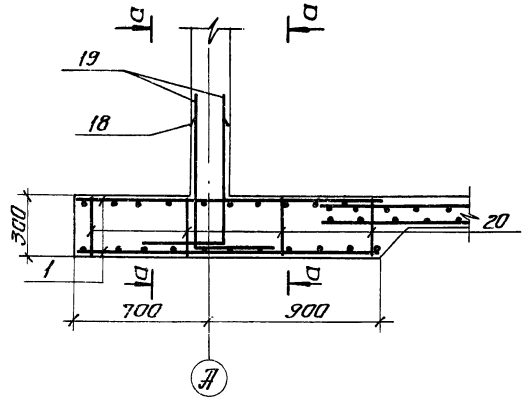

7-7

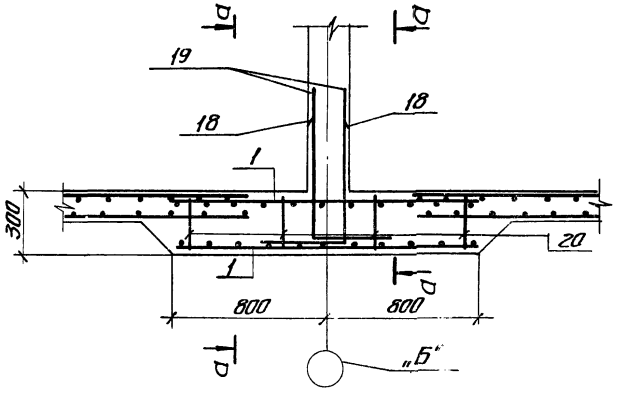


1. Данный лист комплектен с листами КЖ-48; КЖ-52;


7546/1х 53

					ТП 902-2-330 КЖС	
					Отстойники канализационные горизонтальные с механизированным удалением осадка	
Изм.	Лист	№ докум.	Подпись	Дата	Тип II. Первичный отстойник двухсекционный L=24 м, h=2 м из монолитного железобетона	Лит: Р; Лист: 49; Листов:
Провер.		Зантберг				
Ст. инж.		Пауизон				
Рук. гр.		Зантберг			Днище. Армирование. Сечения 1-1 ÷ 7-7	Госстрой УССР Укркоммунпроект г. Харьков
Гл. спец.		Брославский				
ГИП		Казловская				
Нач. отд.		Пичахчи				


2-2

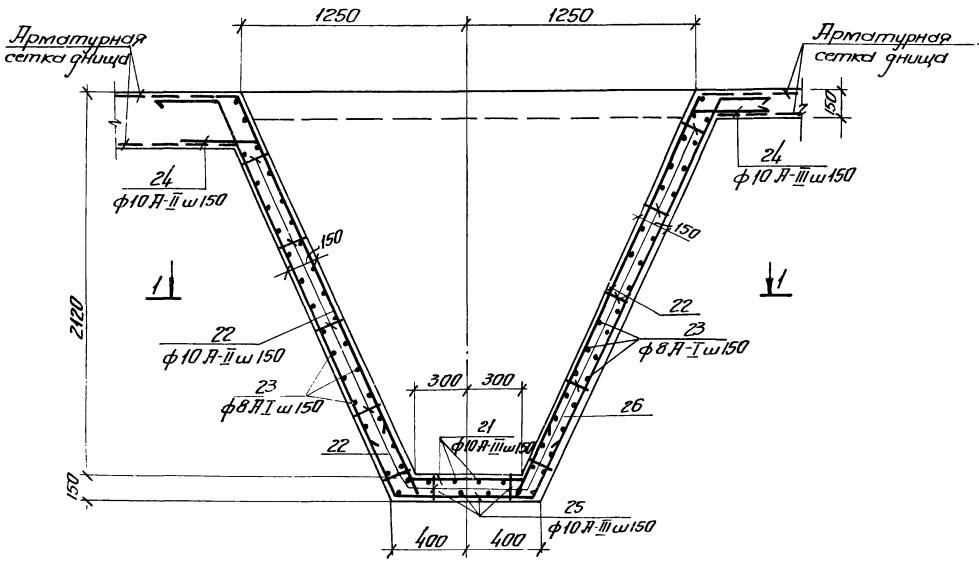


3-3

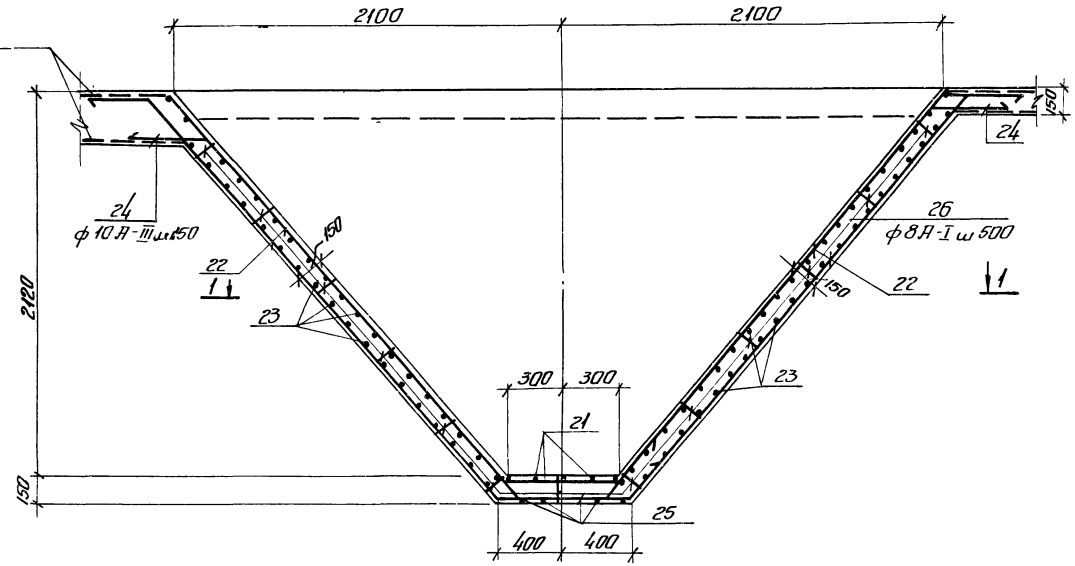

1-1

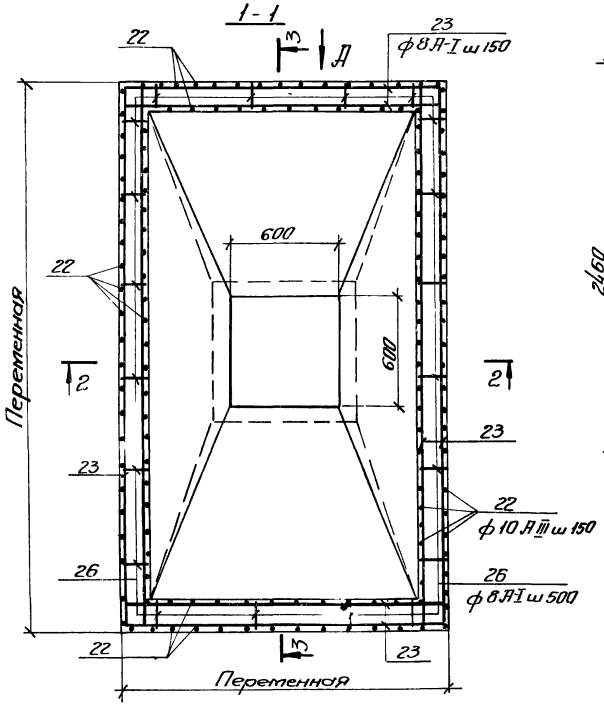

По „Д"

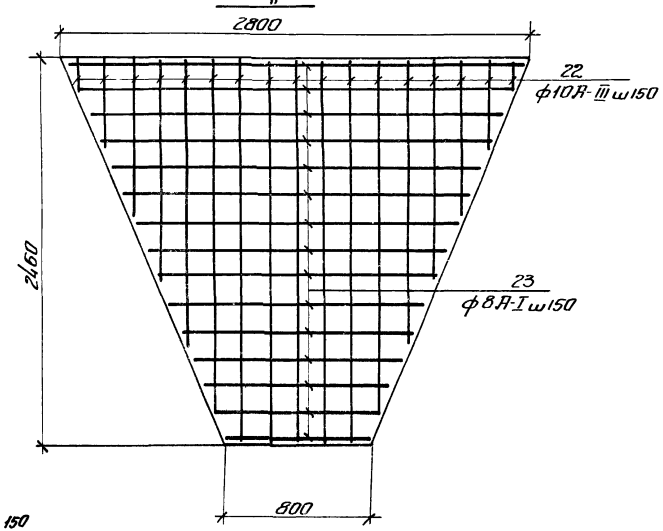


1. Отрезки арматуры поз. 23 стыкуются в пролете с перепуском не менее 270 мм.
2. Защитный слой бетона в стенках бункера – 20 мм, в днище – 35 мм

54


7546/1X

				ТП902-2-330	
				Отстойники канализационные горизонтальные с механизированным удалением осадка	
Изм.	Лист	№ докум.	Подпись	Дата	
Провер.		Зантберг			Тип II. Первичный отстойник двухсекционный L=24 м B=2 м. из монолитного железобетона. Лит. Р; Лист 50; Листов
Ст. инж.		Паунзон			
Рук. гр.		Зантберг			
Гл. спец.		Бреславский			
ГИП		Калабухов			Днище. Армирование бункерной части.
Нач. отд.		Пичахчи			Минхх-УССР Укркоммунниипроект г. Харьков


1-1; 4-4

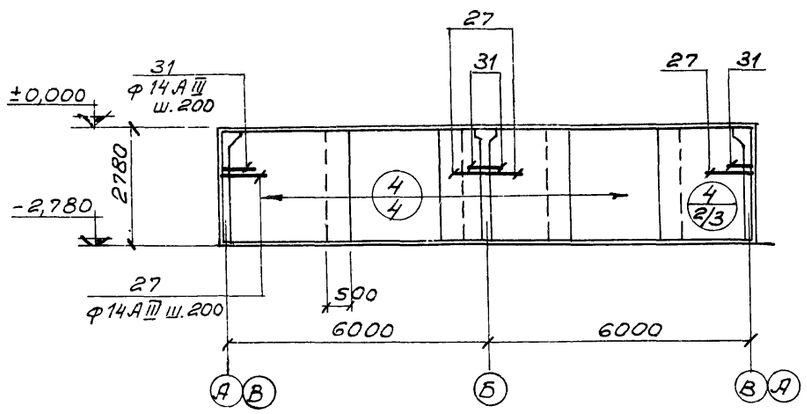


2-2; 5-5

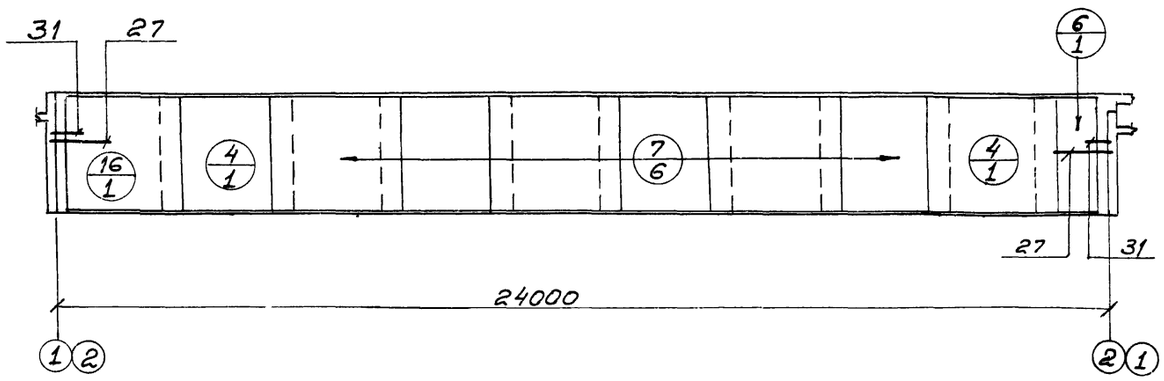


3-3; 6-6

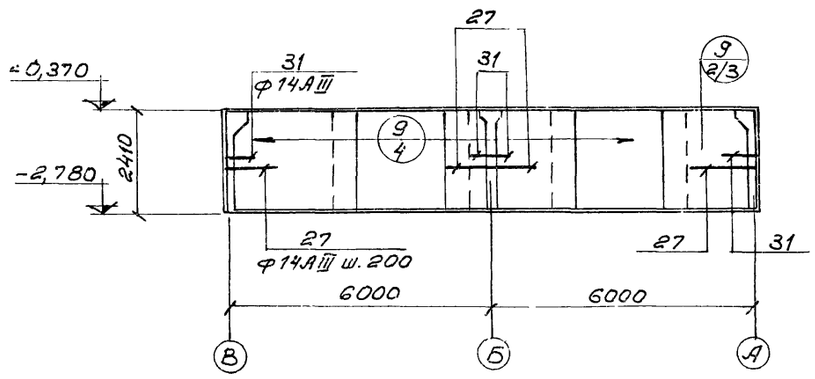


7-7

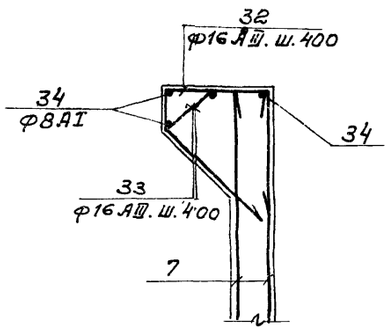


8-8

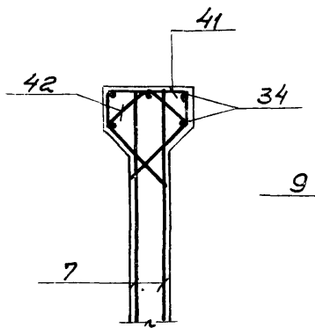


9-9

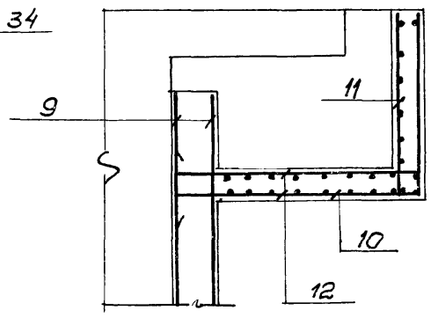

План

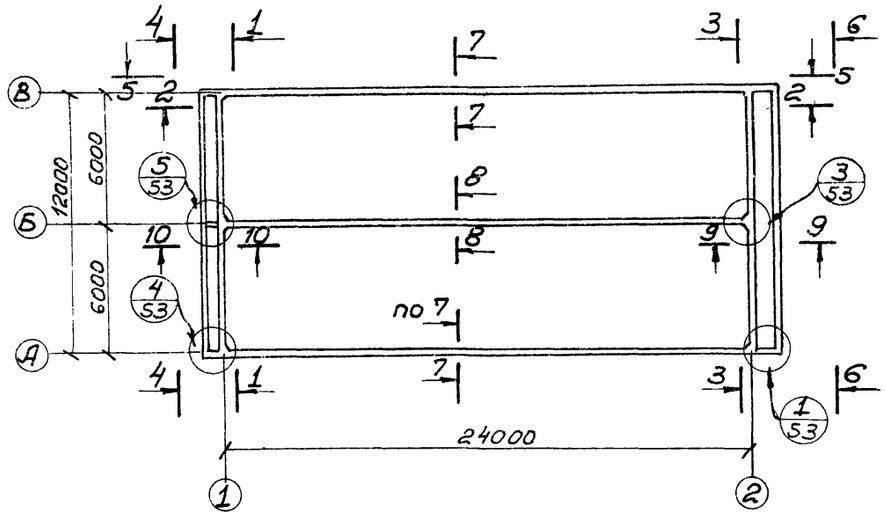

10-10

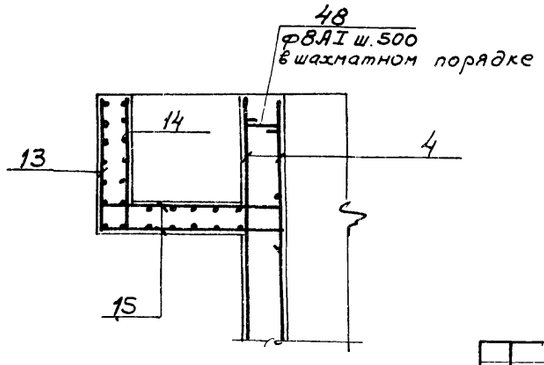

7546/IX 55

						ТП 902-2-330	
Изм.	Лист	№ документа	Подпись	Дата		Отстойники канализационные горизонтальные с механизированным удалением осадка.	
Проверил		Мининкова				Тип II. Первичный отстойник двухсекционный L=24м; h=2м. из монолитного железобетона	Лит. Р; Лист 51; Листов
Инженер		Золотько					
Рук. гр.		Зантберг					
Гл. спец.		Браславский				Стены. Армирование. Схема раскладки сеток. Сечения 1-1 ÷ 10-10.	Госстрой СССР Укркоммунниипроект г. Харьков
Гл. инж. пр.		Козловская					
Нач. отд.		Личахчи					

Спецификация марок арматурных изделий

Формат	Зона	Поз.	Обозначение	Наименование	Кол.	Примеч.
				Сборочные единицы		
				и детали		
		1	КЖС — 54	Сетка арматурная С-1	74	
		2	КЖС — 54	——— » ——— С-2	8	
		3	КЖС — 54	——— » ——— С-3	2	
		4	КЖС — 54	——— » ——— С-4	22	
		6	КЖС — 54	——— » ——— С-6	6	
		7	КЖС — 54	——— » ——— С-7	36	
		9	КЖС — 54	——— » ——— С-9	10	
		10	КЖС — 54	——— » ——— С-10	2	
		11	КЖС — 55	——— » ——— С-11	2	
		12	КЖС — 55	——— » ——— С-12	2	
		13	КЖС — 55	——— » ——— С-13	2	
		14	КЖС — 55	——— » ——— С-14	2	
		15	КЖС — 55	——— » ——— С-15	2	
		16	КЖС — 55	——— » ——— С-16	6	
		17	ГОСТ 8478-66	Сетка 150/150/7/7 2700 ГОСТ 8478	160	п.м.
		18;37	КЖС — 52	Стержни одиночные		
		41-48	КЖ — 52	стержни одиночные		
		49	Серия 3.400-6	изделие закладное МИ2-7	4	
		50	——— » ———	——— » ——— МИ1-6	12	
		51	——— » ———	——— » ——— МИ1-4	8	
		52	——— » ———	——— » ——— МИ4-13	12,2	п.м.
		53	——— » ———	——— » ——— МИ4-7	8	
		54	КЖС — 104	——— » ——— МН-1	4	
		55	КЖС — 104	——— » ——— МН-2	2	
		56	КЖС — 104	——— » ——— МН-3	6	
		57	КЖС — 104	——— » ——— МН-4	3	
		58	Серия 3.901-5	Сальник dy=350 L=200мм	2	28,7кг
		59	——— » ———	Сальник dy=500 L=200мм	1	43,7кг
		60	——— » ———	Сальник dy=200 L=200мм	2	15,7кг
		61	——— » ———	Сальник dy=125 L=200мм	2	7,0кг
				Материалы		
				Бетон „М200"	156,5	м³

Ведомость стержней на один элемент

Марка эл-та	Поз.	Эскиз или сечение	Ф мм	Длина мм	Кол.
	18	450 | 450	14А-III	900	960
	19	550 | 400	12А-III	950	960
	20	270 200 270 200	8А-I	1240	150
	21	350 650 350	10А-III	1350	20
	22	от 150 ÷ 2460 350	10А-III	ср. 1650	360
	23	общ. длина	8А-I	общ. 141160	—
	24	350 350	10А-III	700	180
	25	350 750 350	10А-III	1450	24
	26	200 220 120 200	8А-I	940	920
	27	900 300	14А-III	1200	115
	28	860 | 240	8А-I	1220	42
	29	270 1170	8А-I	1530	24
	30	860	8А-I	980	12

Марка эл-та	Поз.	Эскиз или сечение	Ф мм	Длина мм	Кол
	31	200 850 200	14А-III	1250	115
	32	170 470 170 200 560	16А-III	1900	122
	33	300 300 200 560	16А-III	1860	122
	34	п. м.	8А-I	п. м. 360.0	—
	35	1070	14А-III	1070	18
	36	170 260 200	8А-I	860	8
	37	170 360 300 230	8А-I	1060	8
	41	170 370 430 170	16А-III	1570	61
	42	300 300 430 430	16А-III	1460	61
	43	170 Ø30 370 230	8А-I	1240	8
	44	620	8А-I	740	8
	45	620 | 240	8А-I	980	16
	46	200 350	8А-I	370	1350
	47	2750	12А-III	2750	8
	48	200 220 80 120	20А-I	620	93

Выборка стали на один элемент, кг

Марка эл-та	Арматурные изделия												Закладные изделия								Всего
	Арматурная сталь ГОСТ 5781-75												Профильная сталь				Арматурная сталь ГОСТ 5781-75				
	Класс А-I						Класс А-III										Класс А-I		Класс А-III		
	Ф мм					Итого	Ф мм					Итого	L50×5	δ6	δ8	δ10	Ф мм		Ф мм		Итого
	6	7	8	20			8	10	12	14	16						12		8	10	
	442,7	1803,2	575,6	63,5		3885,0	474,6	2095,3	3624,6	1882,0	1037,5	9114,0	46,4	0,96	72,9	261,0	16,0		6,3	8,2	411,76	13410,76

1. Данный лист комплектен с листами
2. В выборке стали на элемент не учтен расход стали на закладные.

56

7546/IX

Изм.	Лист	№ документа	Подпись	Дата
Ст. инж.		Ляцензон		
Рук. гр.		Зантберг		
Гл. спец.		Браславский		
ГИП		Козловская		
Нач. отд.		Пичахчи		

ТП 902-2-330 КЖ


Отстойники канализационные горизонтальные с механизированным удалением осадка


Тип II. Первичный отстойник двухсекционный L=27м h=2м из монолитного железобетона.


Стены, днище, армирование. Спецификации


Лит.	Лист	Листов
Р	52	


МЖКХ УССР Укркоммунниипроект г. Харьков

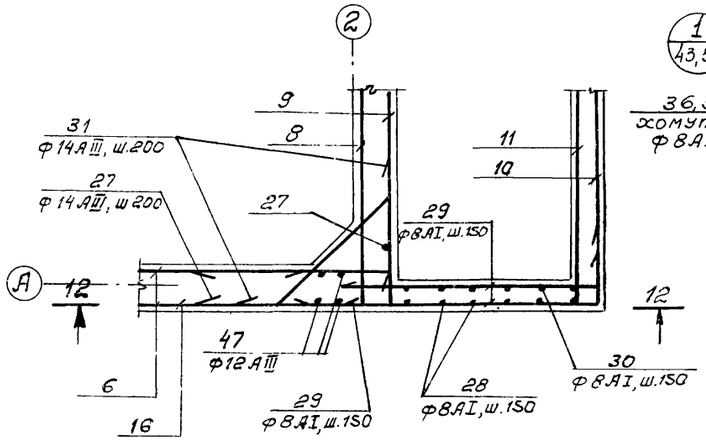

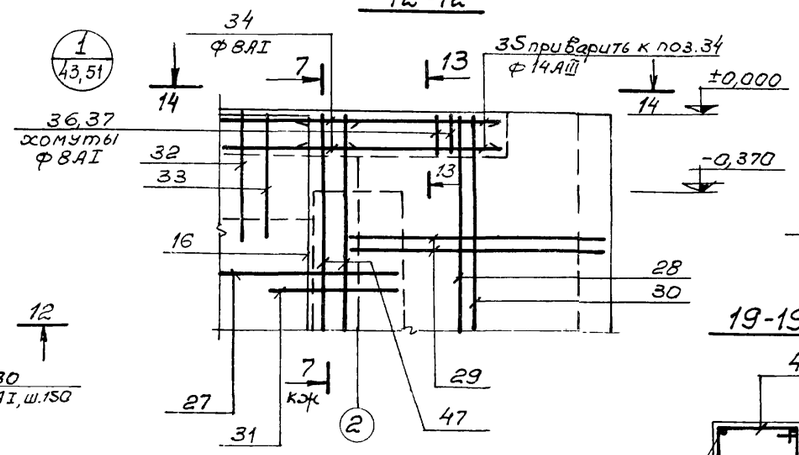


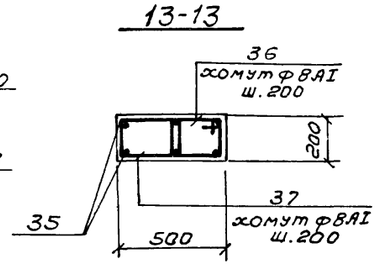


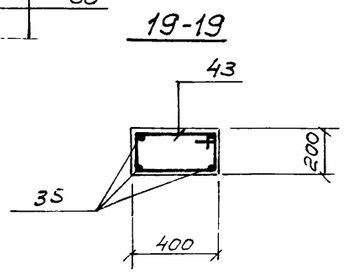


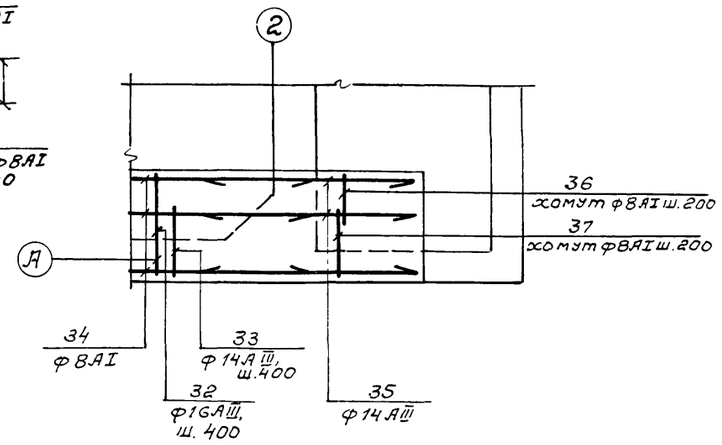





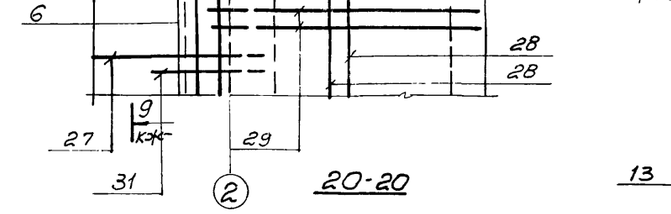


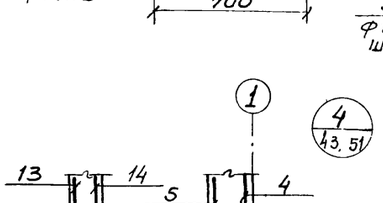


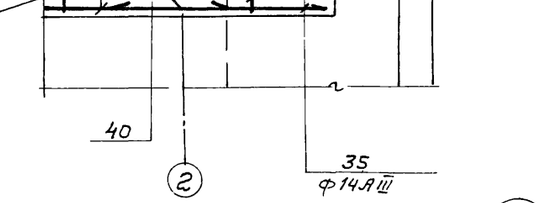


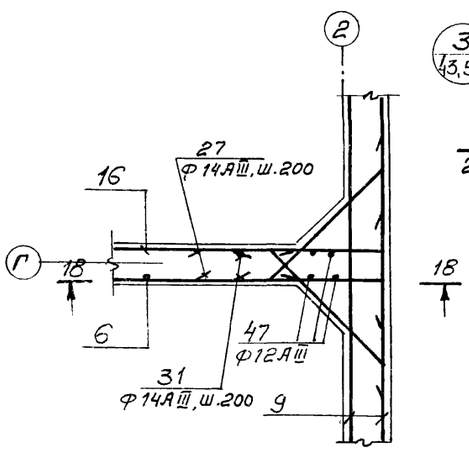

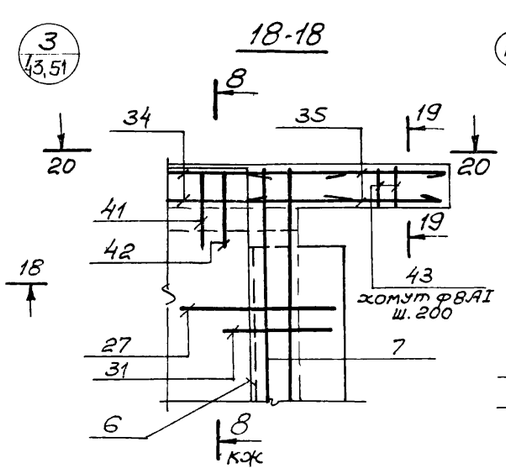

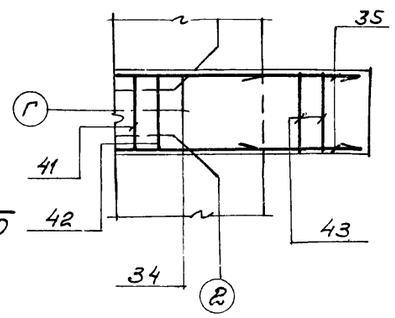

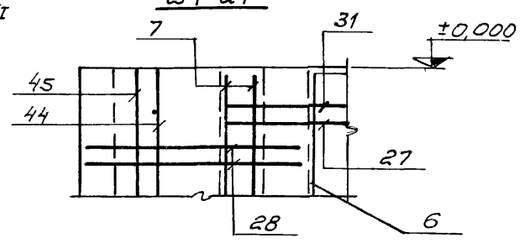


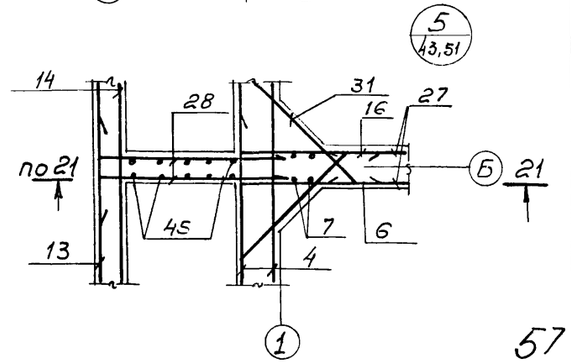


7546/IX

				ТП 902-2-330	КЖ
				Отстойники канализационные горизонтальные с механизированным удалением осадка.	
Изм.	Лист	№ документа	Подпись	Дата	Тип II. Первичный отстойник двух- и четырехсекционный L=24м h=2м из монолитного железобетона.	Лит.	Лист	Листов
Проверил		Мининкова				Р	53	
Инженер		Золотько			Стены. Армирование. Узлы и сечения.	МЖКХ-УССР Укркоммунниипроект г. Харьков		
Рук. гр.		Зантберг						
Гл. спец.		Браславский						
ГИП		Козловская						
Нач. отд.		Пичахчи						


С-1

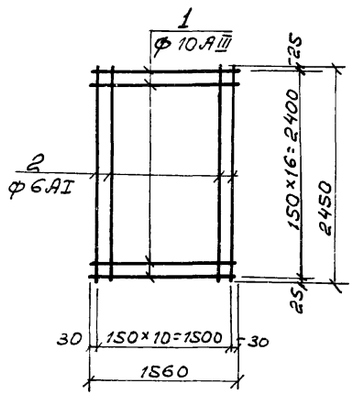


С-2

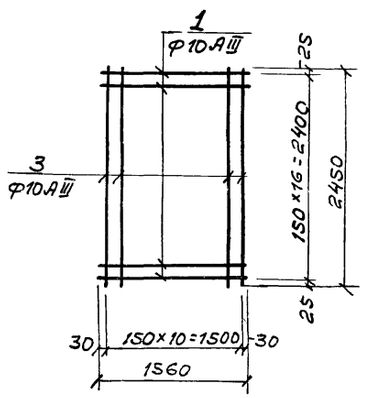


С-3

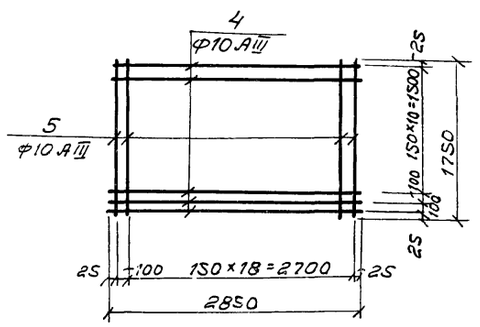


С-4

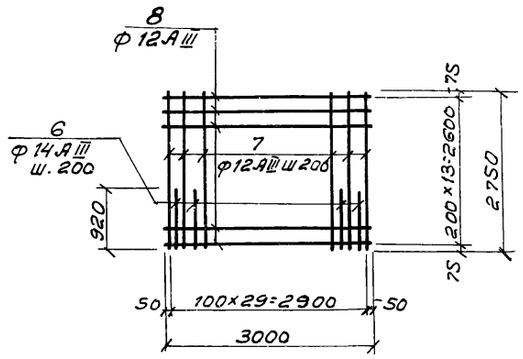


С-5

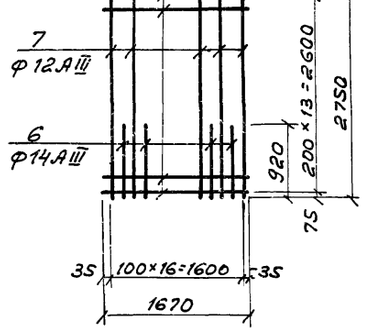


С-6

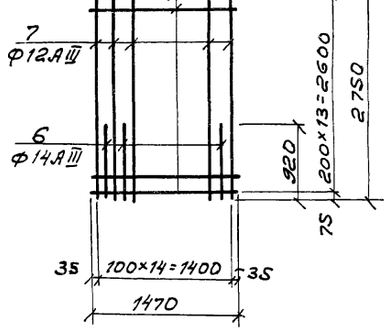


С-7

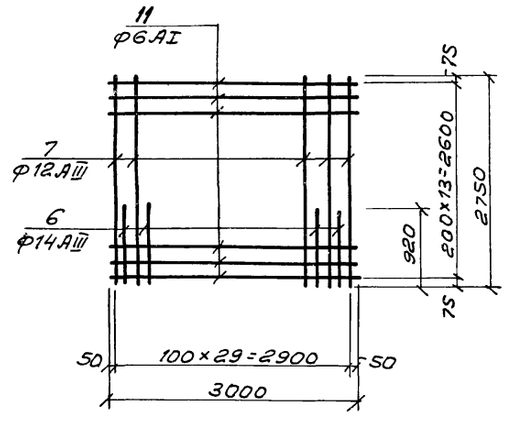


С-8

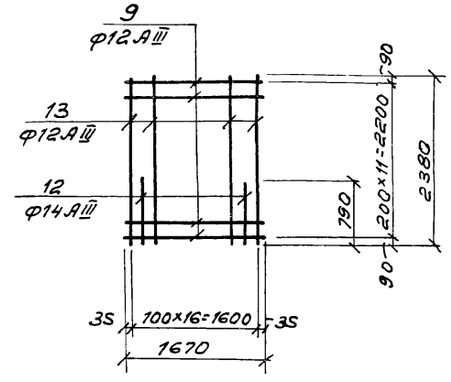

С-9

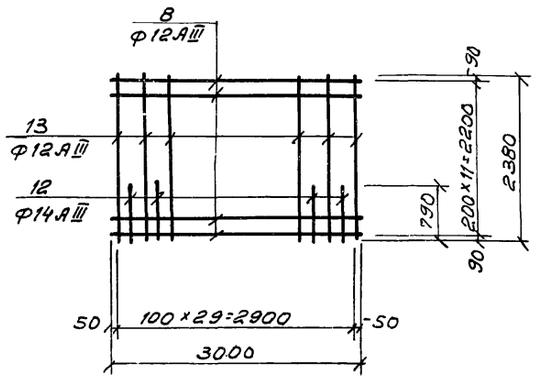

С-10

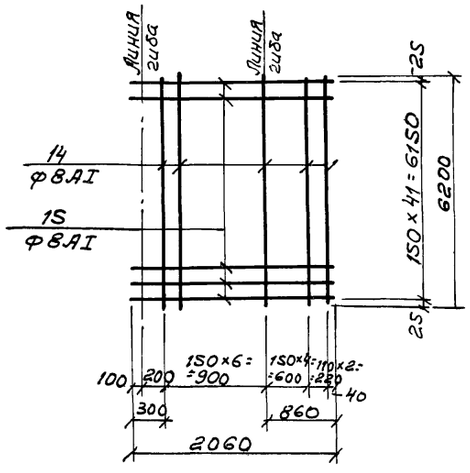


1. Каркасы и сетки изготовлять при помощи контактной точечной сварки в соответствии с ГОСТ 10922-75 „Арматура и закладные детали сварные для железобетонных конструкций. Технические требования и методы испытаний."
2. Для обеспечения точной разбивки арматуры каркасы и сетки изготовлять в кондукторах.
3. Все размеры даны по осям стержней.
4. Данный лист комплектен с листами КЖ-39÷КЖ-51.

58


7546/IX

					ТП902-2-330 КЖС	
					Отстойники канализационные горизонтальные с механизированным удалением осадка.	
Изм.	Лист	№ документ	Подпись	Дата		
Проверил		Мининкова			Тип II. Первичный отстойник двух и четырехсекционный L=24м, h=2м из монолит. железобетона	Лит. Р; Лист 54; Листов
Инженер		Золотько				
Рук. гр.		Зантберг				
Гл. спец.		Браславский			Стены и днище. Армирование Конструкции сеток С-1÷С-10	МЖКХ-УССР Укркоммунниипроект г. Харьков
ГИП		Козловская				
Нач. отд.		Пичахчи				


С-11

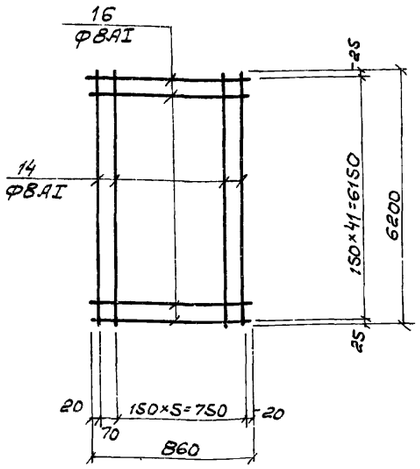


С-12

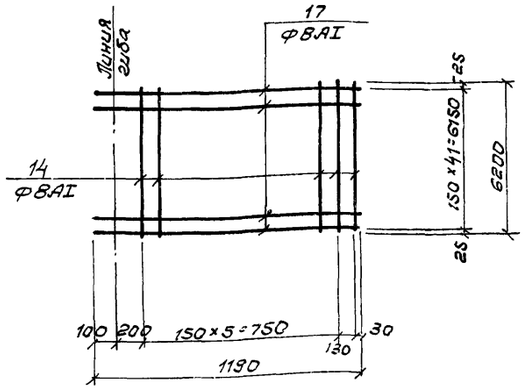


С-13

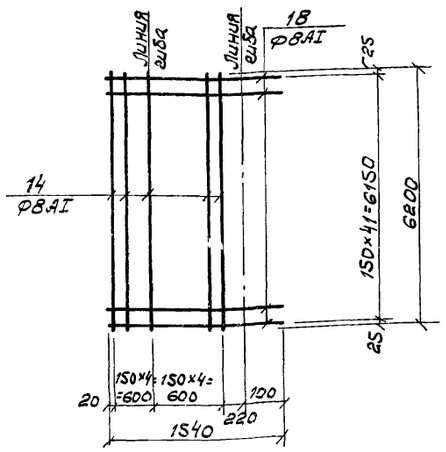


С-14

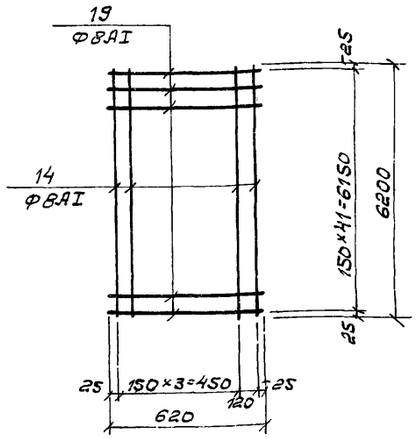

С-15

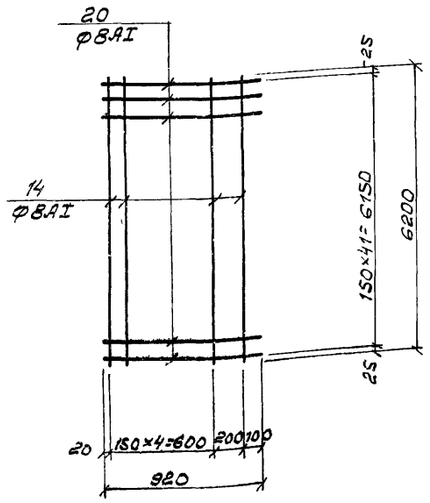

С-16

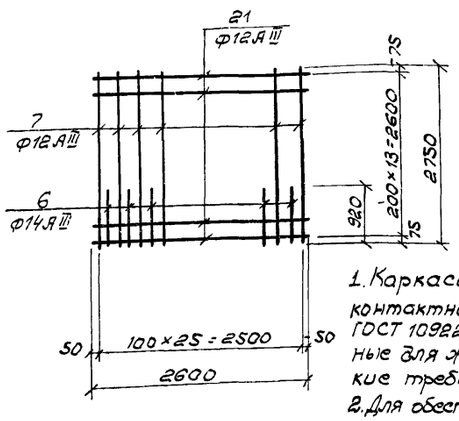

Ведомость стержней на один элемент

Марка элта	Поз.	Эскиз	ф мм	Длина мм	Кол.
1	2	3	4	5	6
С-1	1	———	10AIII	1560	17
	2	———	6AI	2450	11
С-2	1	———	10AIII	1560	17
	3	———	10AIII	2450	11
С-3	4	———	10AIII	2850	11
	5	———	10AIII	1750	20
С-4	6	———	14AIII	920	16
	7	———	12AIII	2750	14
	8	———	12AIII	3000	14
С-5	6	См. выше	14AIII	920	8
	7	——"——	12AIII	2750	9
	9	———	12AIII	1670	14
С-6	6	См. выше	14AIII	920	7
	7	——"——	12AIII	2750	8
	10	———	12AIII	1470	14
С-7	6	См. выше	14AIII	920	14
	7	——"——	12AIII	2750	16
	11	———	6AI	3000	14
С-8	9	См. выше	12AIII	1670	12
	12	———	14AIII	790	8
	13	———	12AIII	2380	9
С-9	8	См. выше	12AIII	3000	12
	12	——"——	14AIII	790	14
	13	——"——	12AIII	2380	16

1	2	3	4	5	6
С-10	14	———	8AIII	6200	13
	15	———	8AIII	2060	42
С-11	14	См. выше	8AIII	6200	7
	16	———	8AIII	860	42
С-12	14	См. выше	8AIII	6200	7
	17	———	8AIII	1190	42
С-13	14	См. выше	8AIII	6200	9
	18	———	8AIII	1540	42
С-14	14	См. выше	8AIII	6200	5
	19	———	8AIII	620	42
С-15	14	См. выше	8AIII	6200	6
	20	———	8AIII	920	42
С-16	6	См. выше	14AIII	920	12
	7	——"——	12AIII	2750	14
	21	———	12AIII	2600	14

1. Каркасы и сетки изготовлять при помощи контактной точечной сварки в соответствии с ГОСТ 10922-75 „Арматура и закладные детали сварные для железобетонных конструкций. Технические требования и методы испытаний."
2. Для обеспечения точной разбивки арматуры каркасы и сетки изготовлять в кондукторах.
3. Все размеры даны по осям стержней.
4. Данный лист комплектен с листами КЖ-39÷КЖ-51.

7546/IX 59

Изм.	Лист	№ документа	Подпись	Дата
Проверил		Мининкова		
Инженер		Золотько		
Рук. гр.		Зантберг		
Гл. спец.		Браславская		
ГИП		Козловская		
Нач. отд.		Пичахчи		

ТП902-2-330 КЖС

Отстойники канализационные горизонтальные с механизированным удалением осадка

Тип II. Первичный отстойник двух и четырехсекционный L=24м; h=2м из монолитного железобетона.

Стены и днище. Армирование.


Ведомость арматуры.


Конструкция сеток С-11÷С-16.


Лит.	Лист	Листов
Р	55	

мжкх-усср
укркоммунниипроект
г. Харьков

Фрагмент опалубочного плана на отм. 0.000

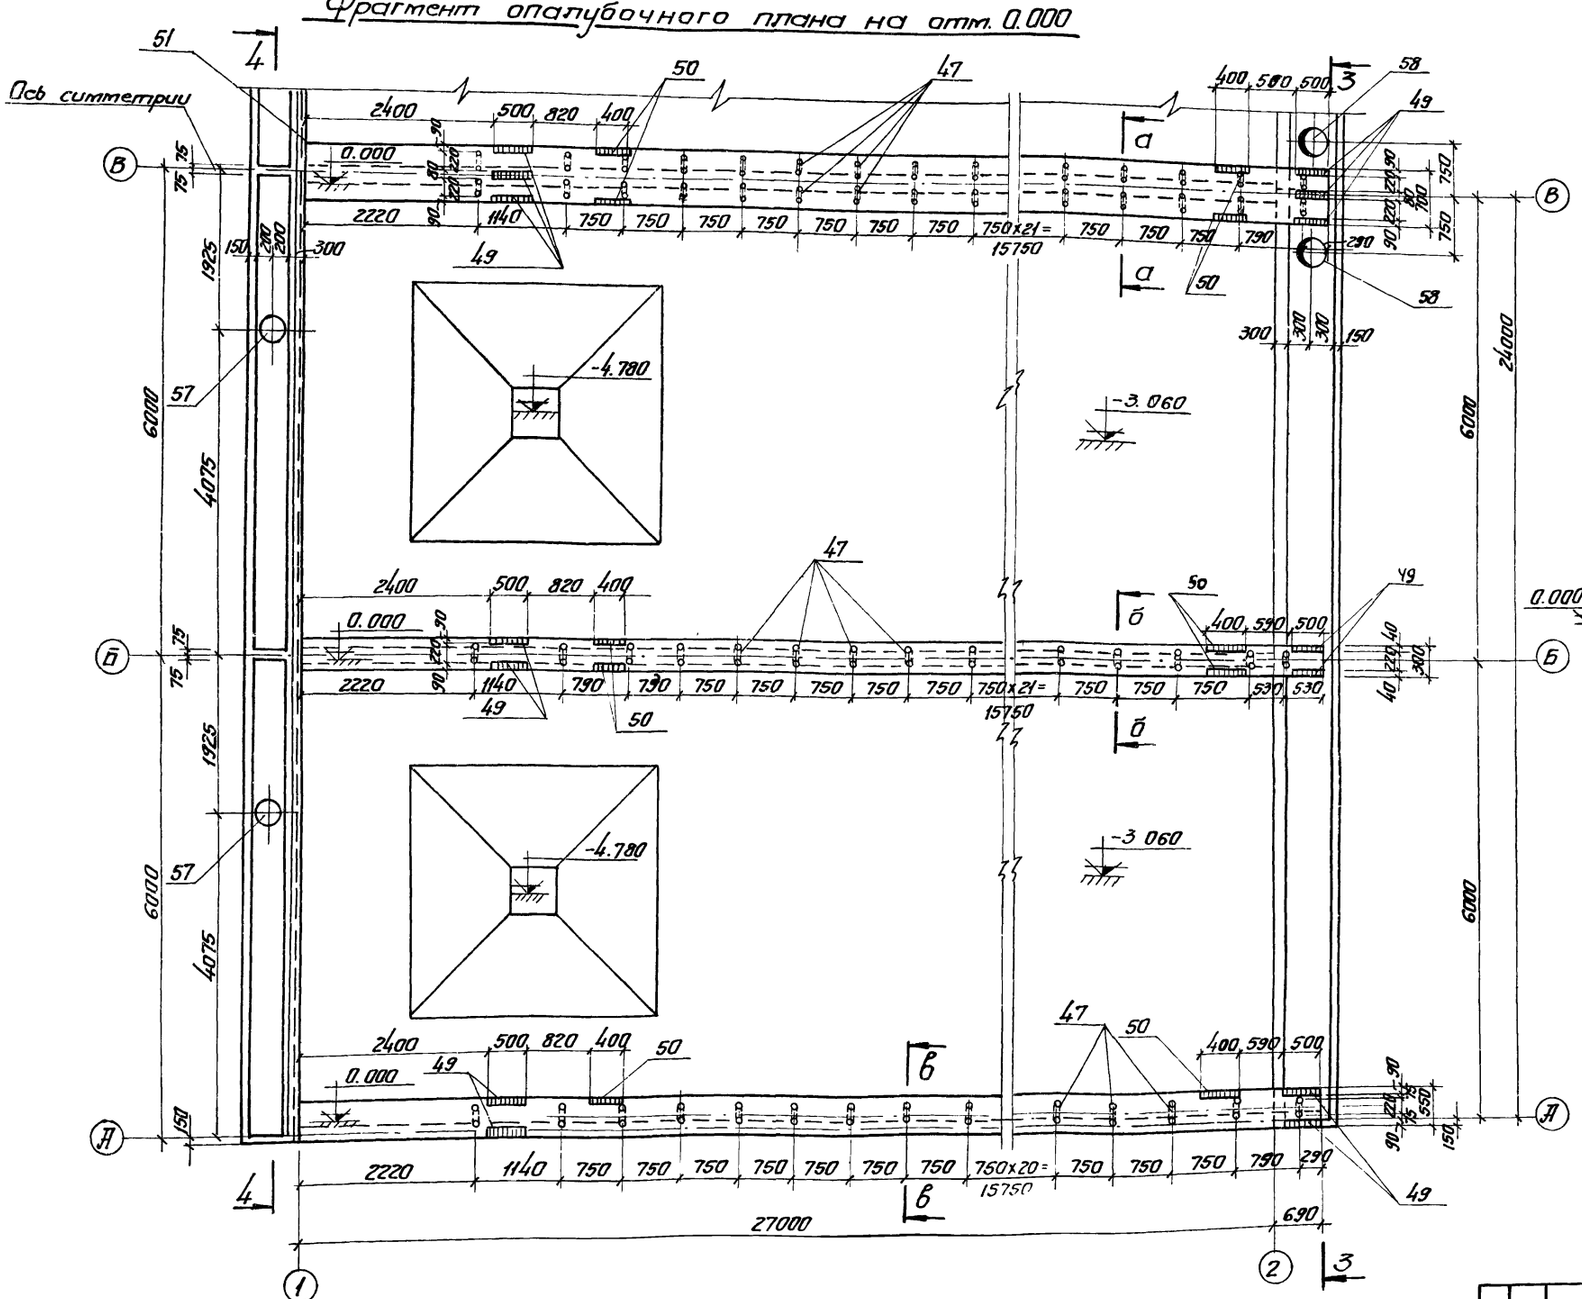

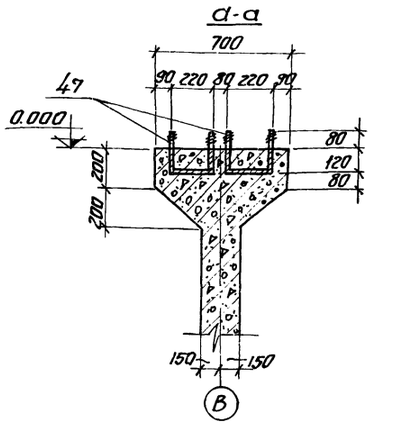

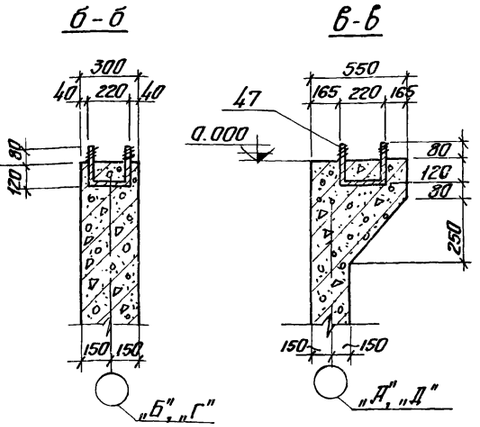


1. Марку бетона по прочности, водонепроницаемости, морозостойкости при бетонировании стен, днища и лотков принять по пояснительной записке.
2. В местах пропуска сальников арматурубырезать по месту и концы приварить к корпусу сальников.
3. Толщину защитного слоя бетона принять для стен - 20 мм; лотков - 15 мм; днища со стороны грунта - 35 мм.


7546/IX 60

				ТП 902-2-330		
				Отстойники канализационные горизонтальные с механизированным удалением осадка		
Изм.	Лист	№ докум.	Подпись	Дата	Тип III Вторичный отстойник четырехсекционный L=27м B=3м из монолитного железобетона	Лит	Лист	Листов
Провер.		Зантберг				Р	56	
Инженер		Харченко						
Рук. гр.		Зантберг						
Гл. спец.		Брастовский			Фрагмент опалубочного плана на отм. 0.000	Минск-УкрНИИпроект г. Харьков		
ГИП		Казловская						
Нач. отд.		Пичахчи						


Фрагмент опалубочного плана на отм.-4,200

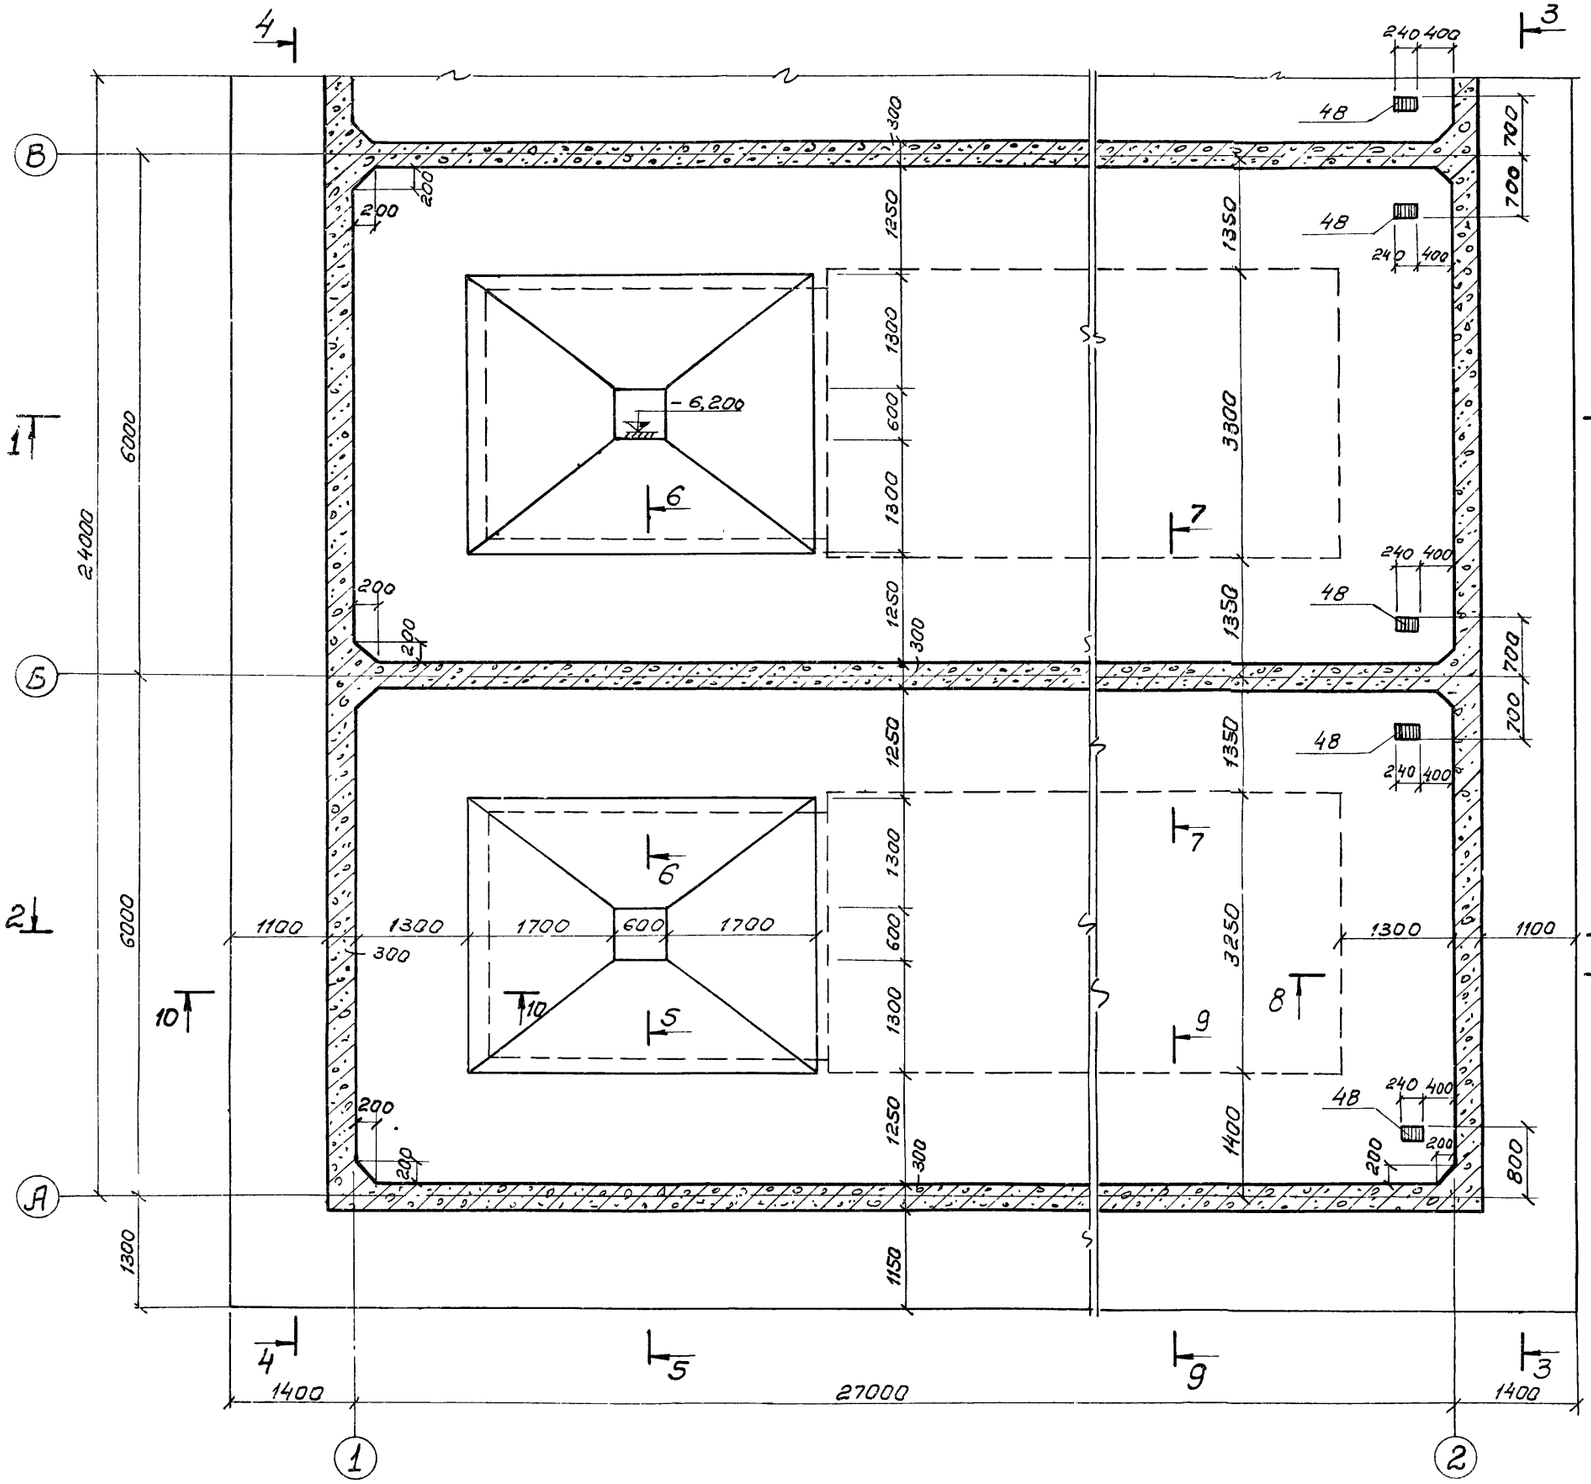


7-7

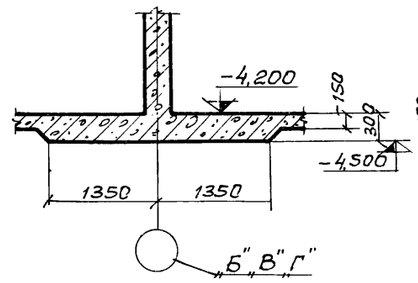


8-8

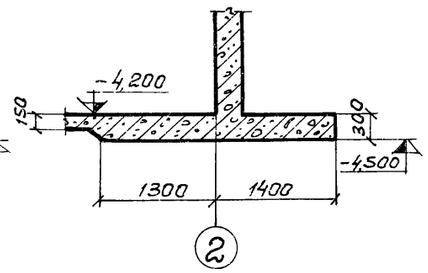

9-9

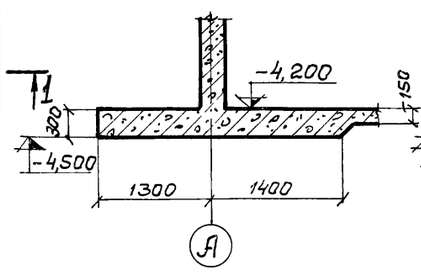

10-10

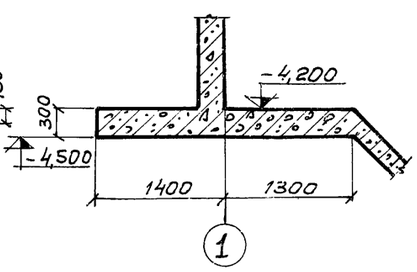


1. Данный лист комплектен с листами КЖ-56; КЖ-65.
2. Общие примечания см. лист КЖ-56.


7546/IX 61

					ТП 902-2-330 КЖ	
					Отстойники канализационные горизонтальные с механизированным удалением осадка	
Изм.	Лист	№ документа	Подпись	Дата		
Проверил		Зантберг			Тип III. Вторичный отстойник четырехсекционный L=27м, h=3м из монолитного железобетона	Лит. Р; Лист 57; Листов
Ст. техн.		Шепеленко				
Рук. гр.		Зантберг				
Гл. спец.		Браславский			Фрагмент опалубочного плана на отм.-4,200. Сечения 7-7 ÷ 10-10.	Госкомитет УССР по делам строительства Укркоммунниипроект г. Харьков
ГИП		Козловская				
Нач. отд.		Личачки				


1-1

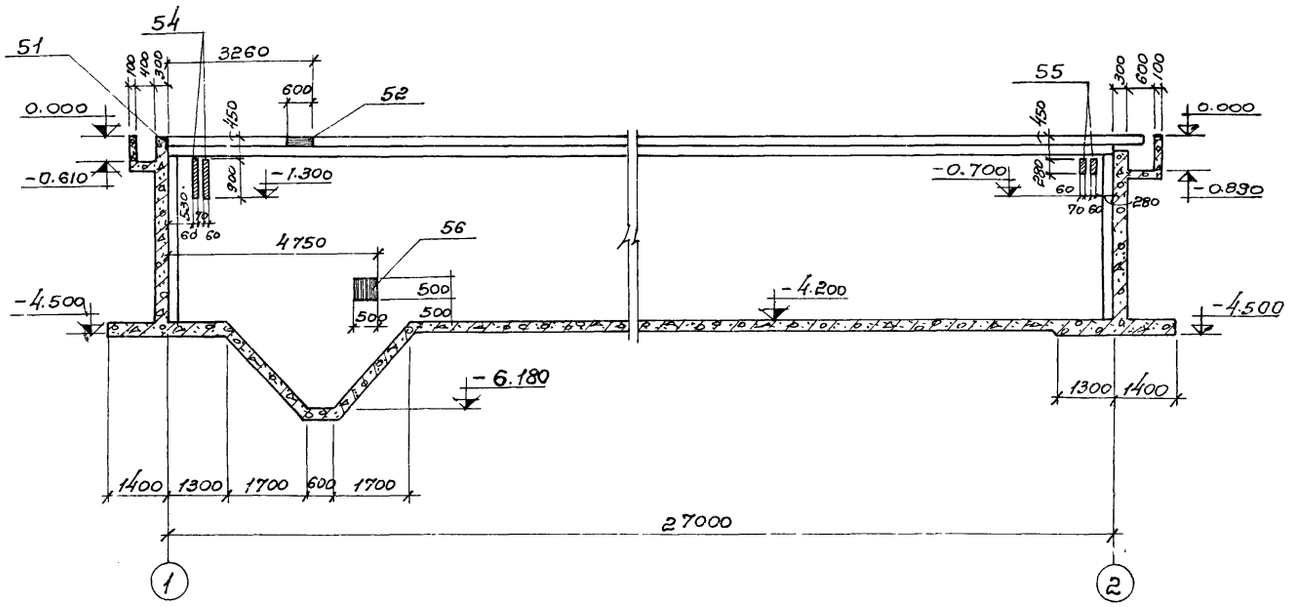


2-2

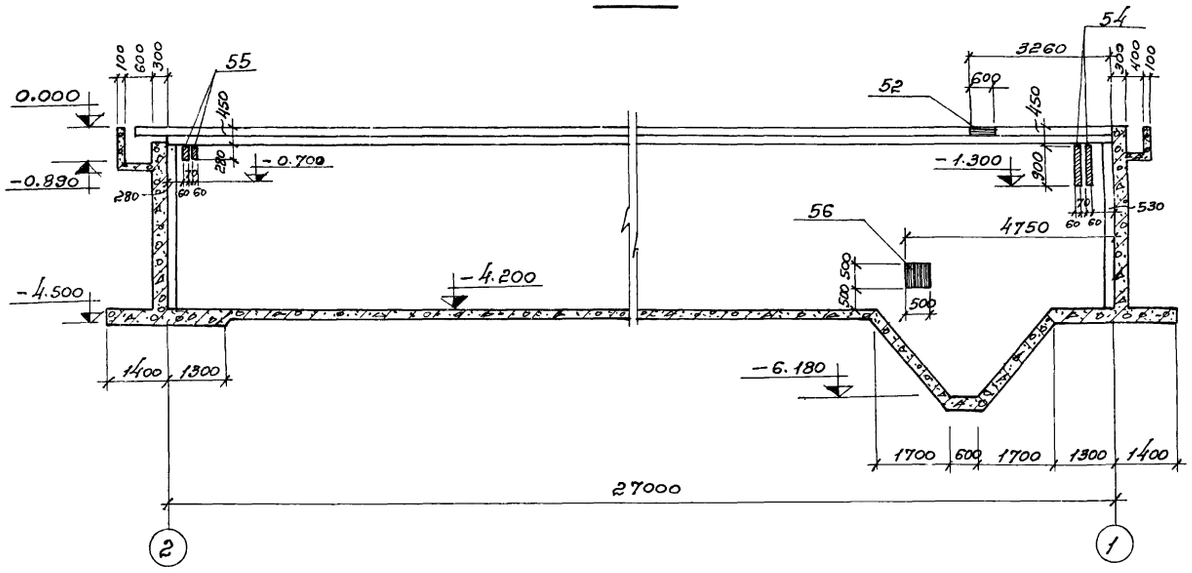


3-3

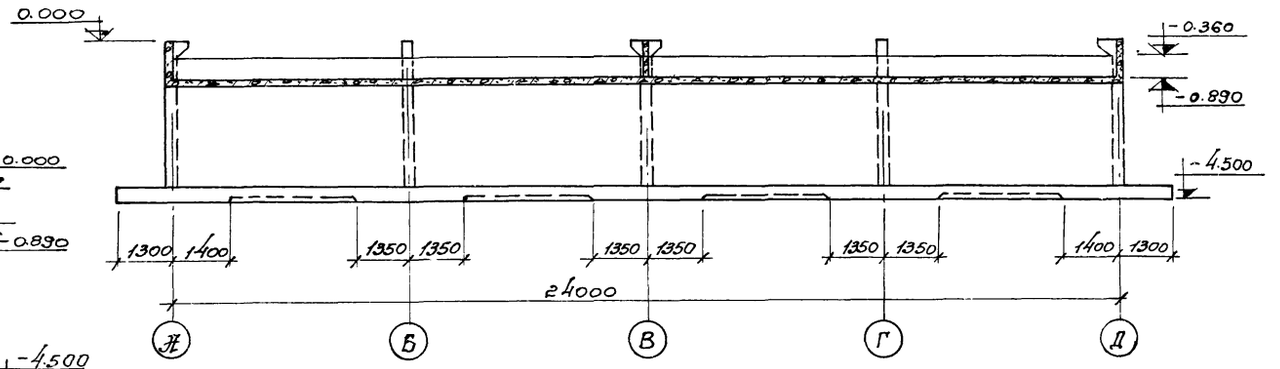


4-4

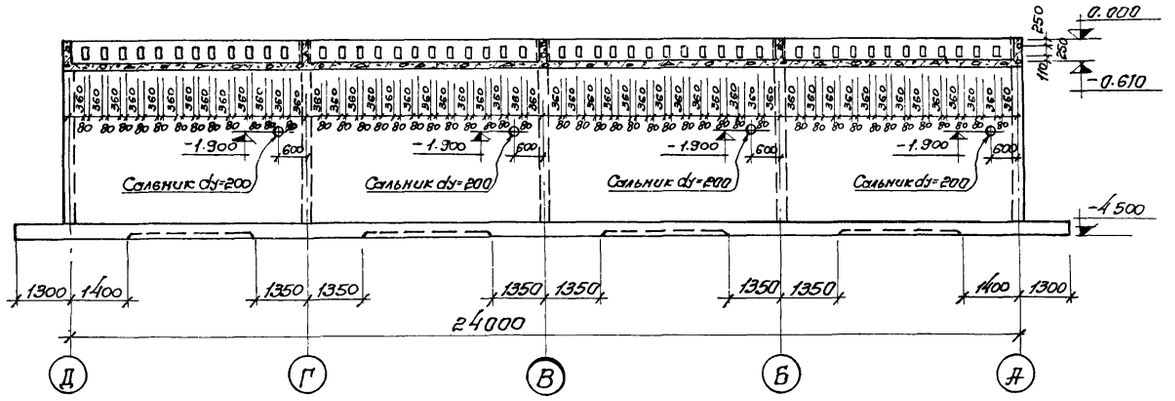

5-5

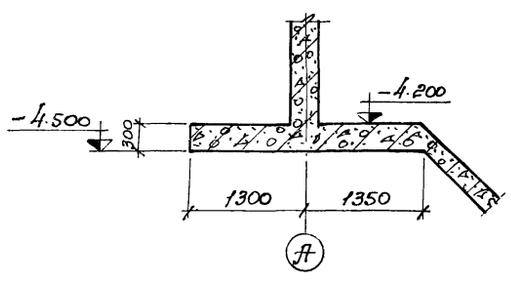

6-6

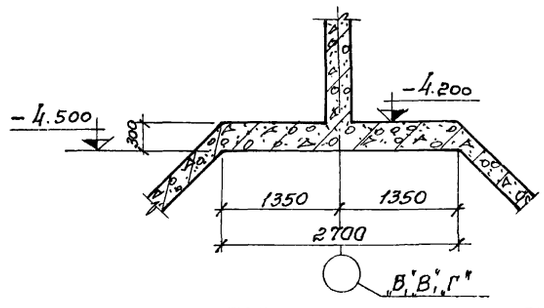

1. Данный лист комплектен с листами КЖ-56; КЖ-57.
2. Марку бетона по прочности, водонепроницаемости и морозостойкости при бетонировании стен, днища и лотков принять по пояснительной записке.
3. При пуске сальников арматуру вырезать по месту и концы приварить к корпусу сальников.
4. Толщину защитного слоя бетона принять для стен – 20мм; лотков – 15мм; для днища со стороны грунта – 35мм.

7546/IX 62

Изм.	Лист	№ докумен.	Подпись	Дата
Ст. техник		Шепеленко		
Рук. гр.		Зентберг		
Гл. спец.		Браславский		
ГИП		Козловская		
Нач. отд		Пучахчи		

ТП 902-2-330 КЖ

Отстойники канализационные горизонтальные с механизированным удалением осадка.


Тип III. Вторичный отстойник четырехсекционный L=27м, h=3м из монолитного железобетона.

Лит.	Лист	Листов
Р	58	

Разрезы 1-1÷6-6.

МЖКХ-УССР Укркоммунниипроект г. Харьков

План раскладки нижних сеток

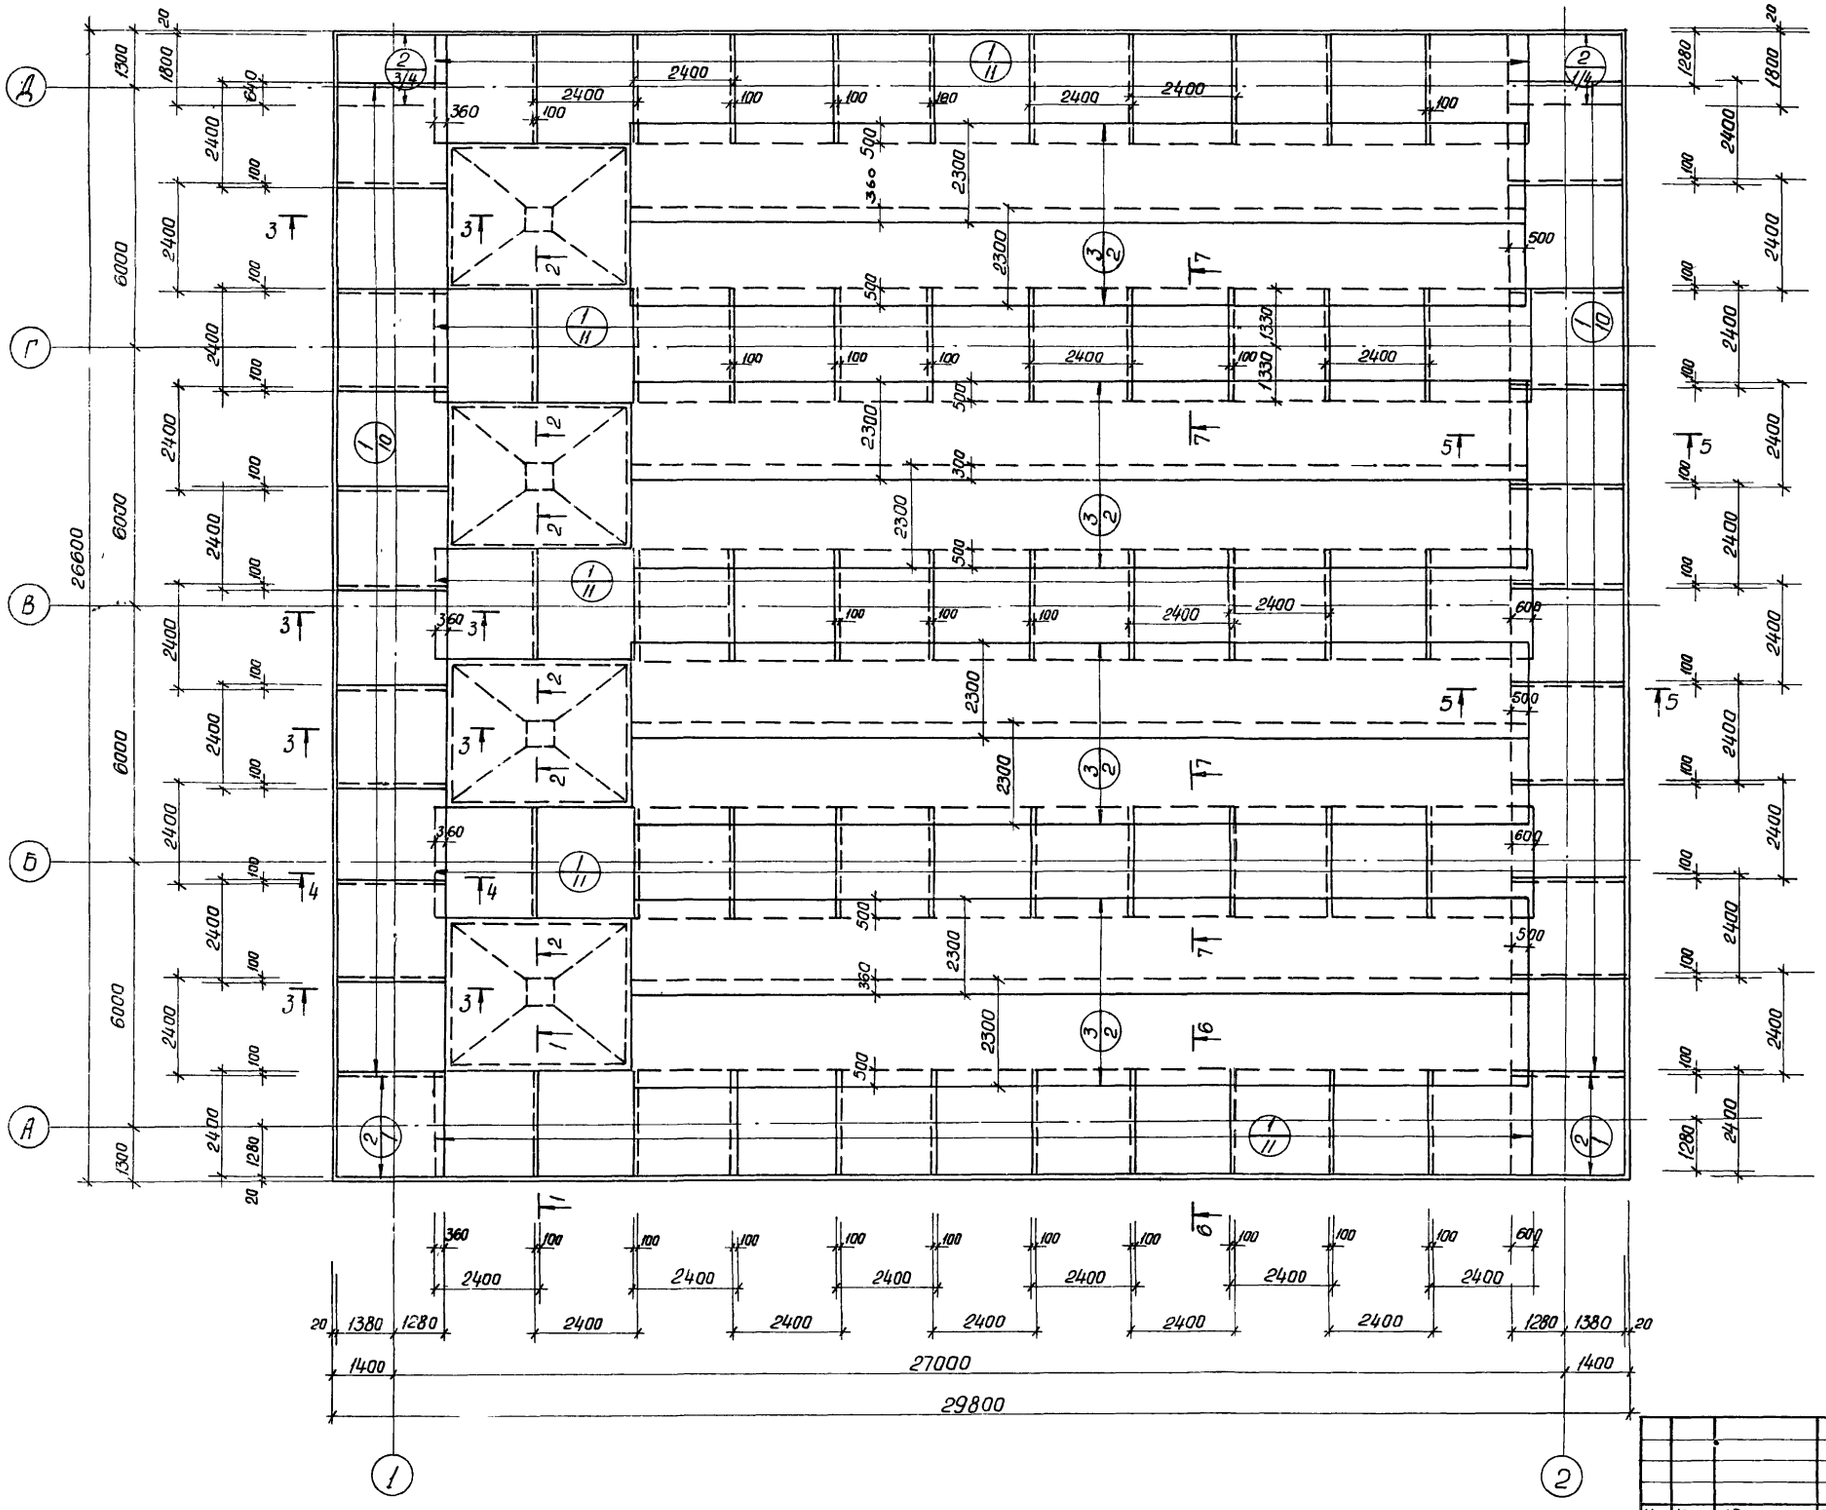

1. Данный лист комплектен совместно с листами. КЖ-61; КЖ-65
2. Разбивка сеток в нерабочем направлении дана по осям крайних стержней, в рабочем направлении по габариту сетки.

7546/IX 63

ТП 902-2-330 КЖ

Отстойники канализационные горизонтальные с механизированным удалением осадка

Изм.	Лист	N документ	Подпись	Дата
Провер.		Зантберг		
Ст. инж.		Ляуэзан		
Рук. гр.		Зантберг		
Гл. спец.		Ярославский		
ГИП		Козловская		
Нач. отд.		Личачи		


Тип III. Вторичный отстойник четырехсекционный L=27м, h=3м из монолитного железобетона.

Лит	Лист	Листов
Р	59	

Днище. Армирование. План раскладки нижних сеток.

МЖКХ - УССР
Укркоммунниипроект
г. Харьков


План раскладки верхних сеток

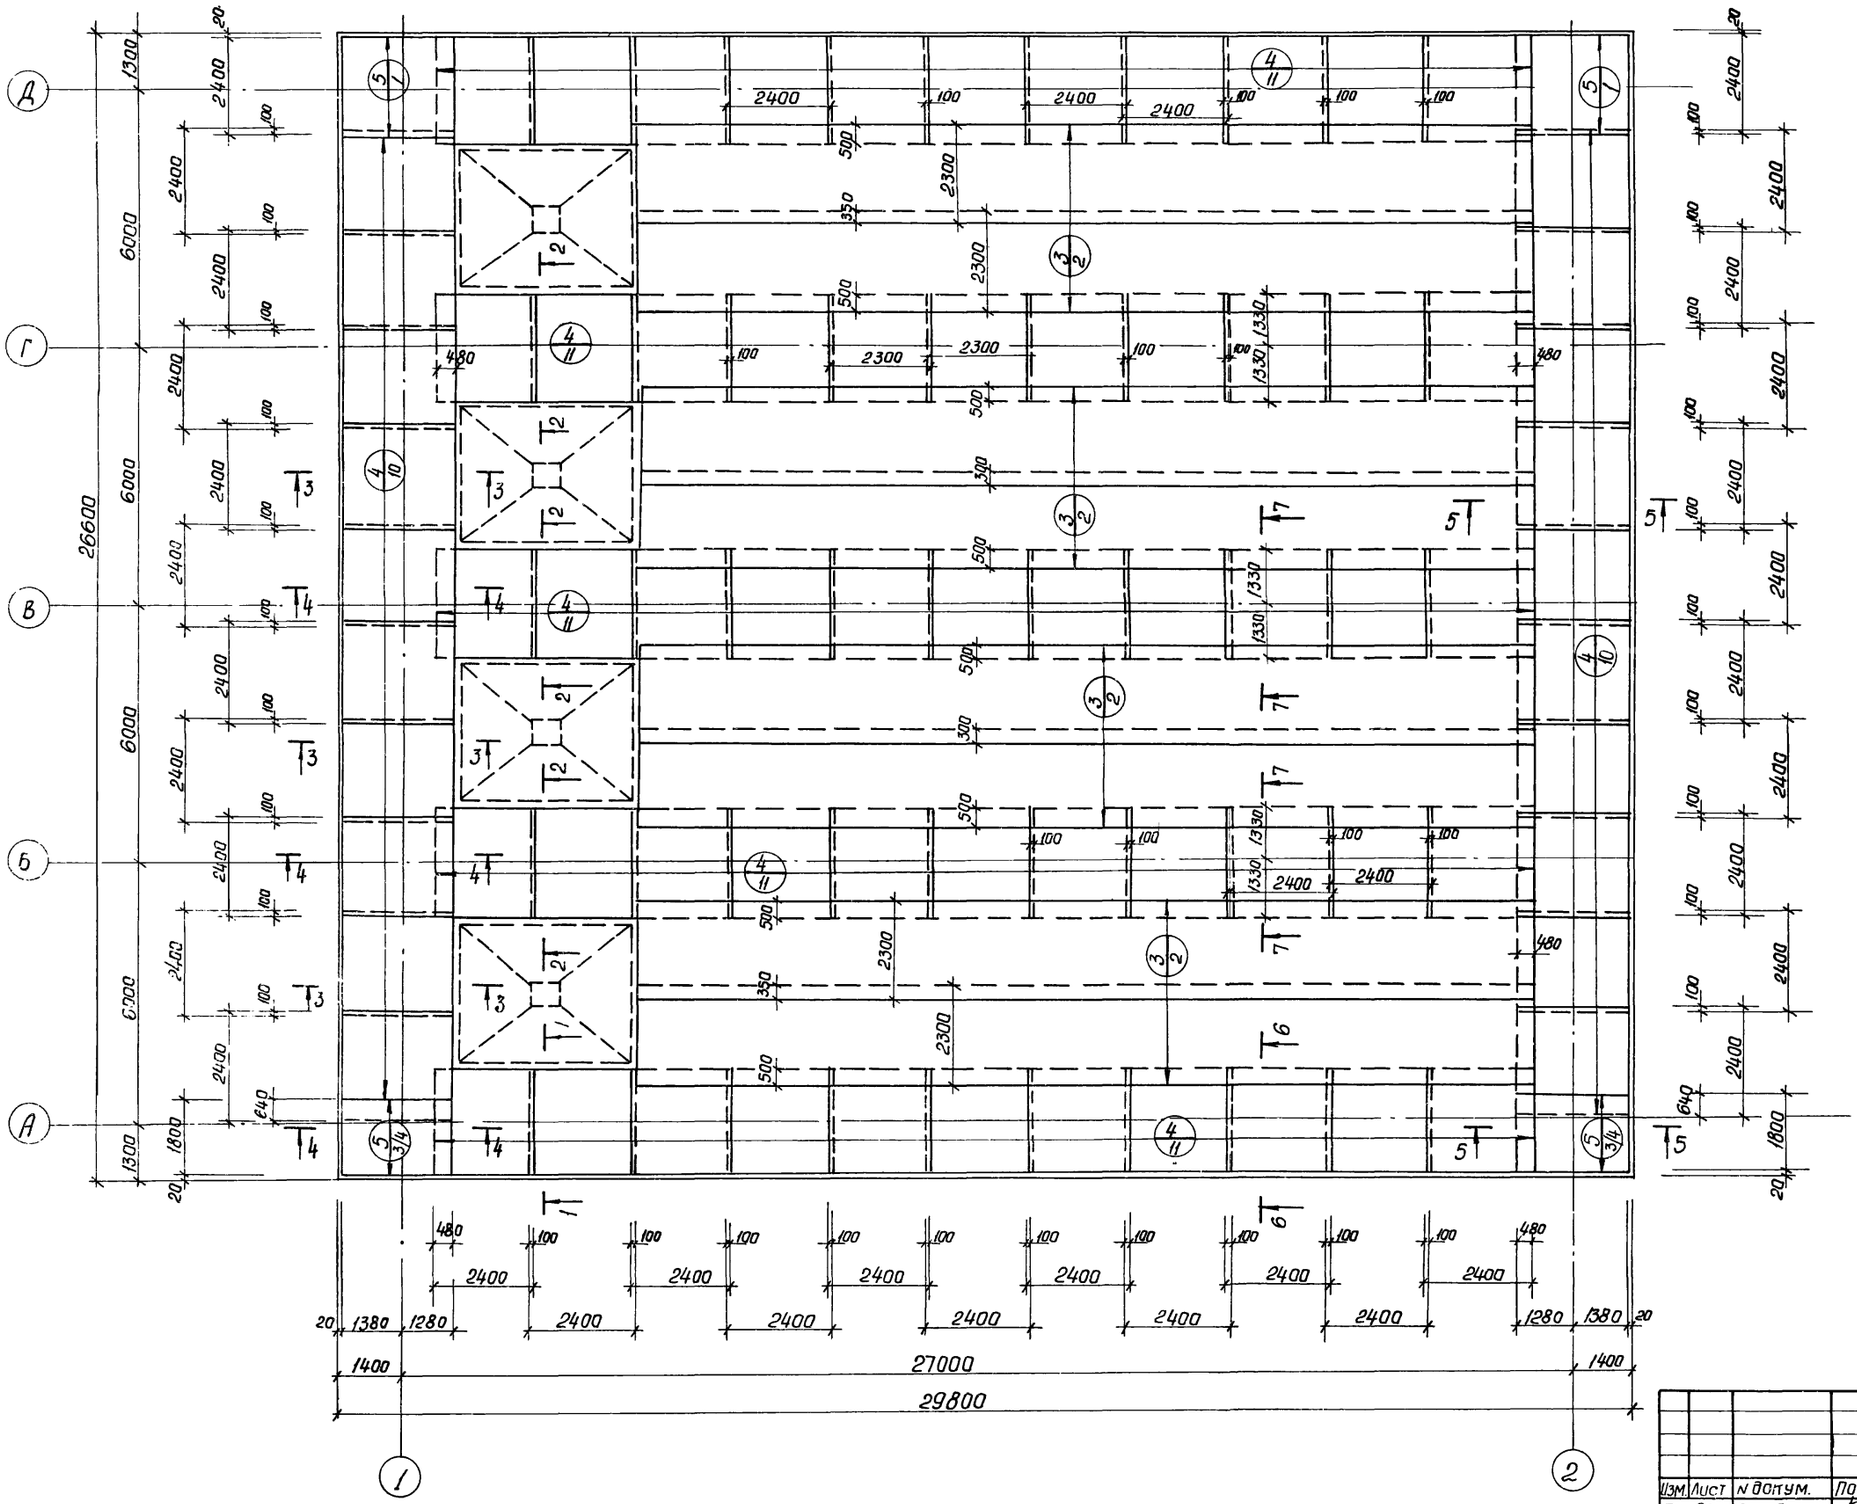



1. Данный лист комплектен с листами. КЖ-61; КЖ-65
2. Разбивка сеток в нерабочем направлении дана по осям крайних стержней, в рабочем направлении по габариту сетки.


7546/IX 64


					ТП 902-2-330			
						КЖ		
Изм.	Лист	N докум.	Подп.	Дата	Отстойники канализационные горизонтальные с механизированным удалением осадка			
Провер.		Зантберг			Тип III. Вторичный отстойник четырехсекционный L=27м, h=3м из монолитного железобетона.	Лит	Лист	Листов
Ст. инж.		Ляунзан				Р	60	
Рук. гр.		Зантберг						
Гл. спец.		Брославский			Днище. Армирование. План раскладки верхних сеток.	МЖКХ УССР Укркоммунниипроект г. Харьков		
ГИП		Казловская						
Нач. отд.		Пучачи						

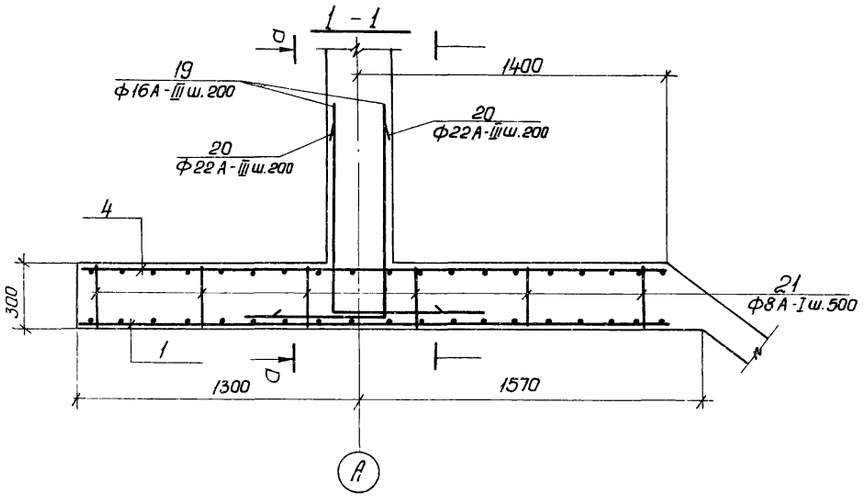


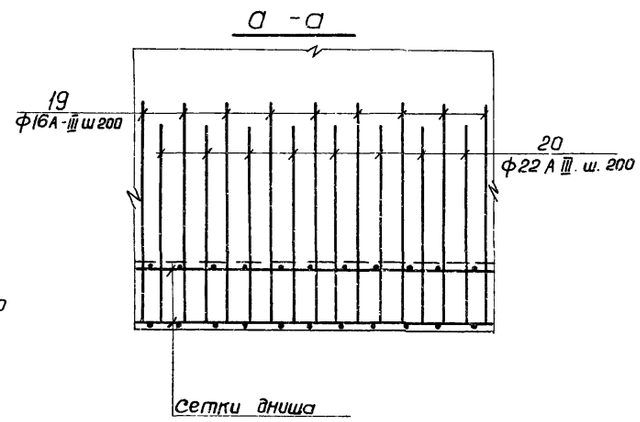


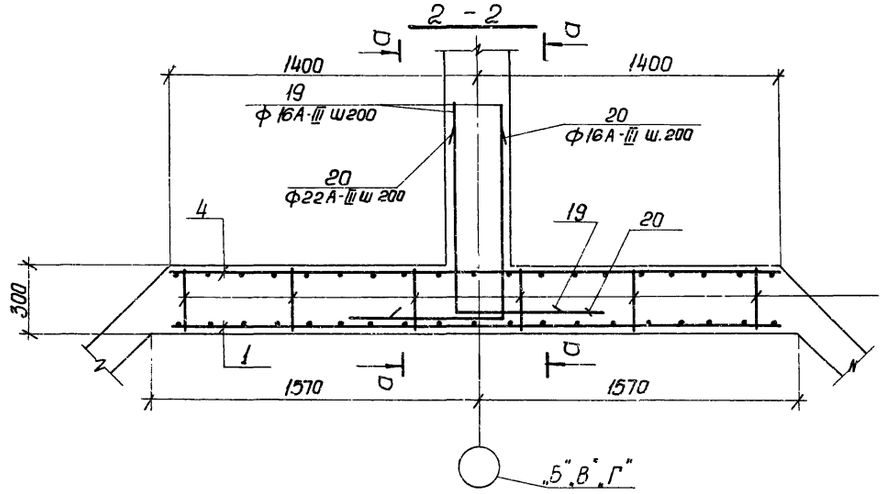


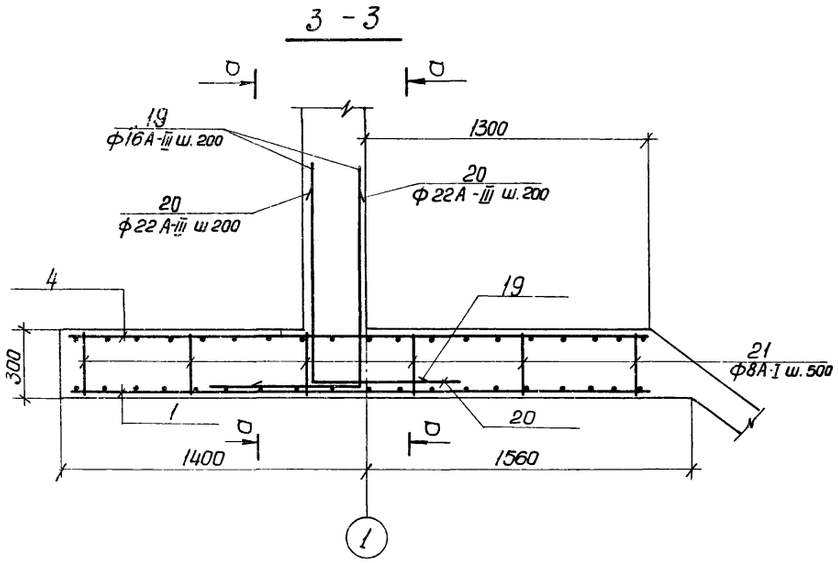

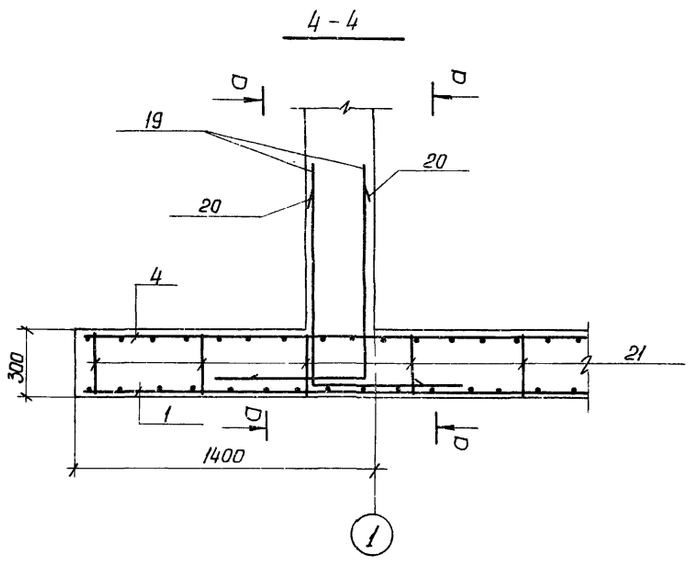

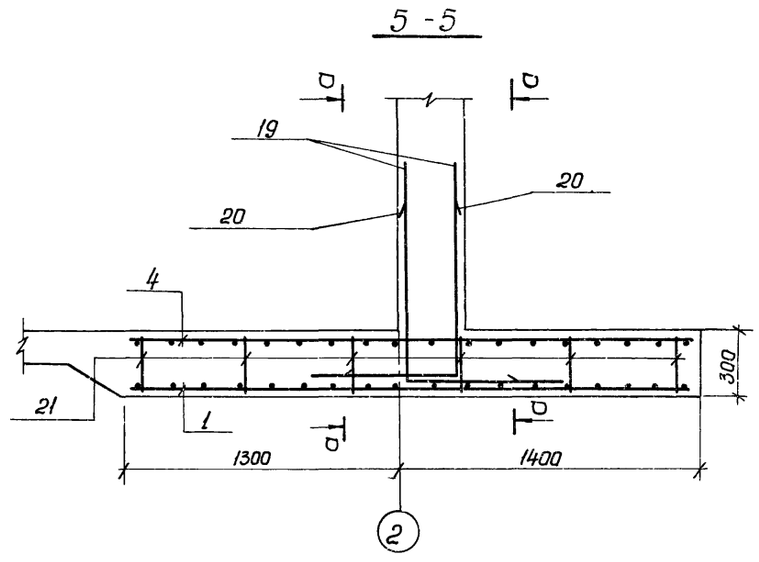

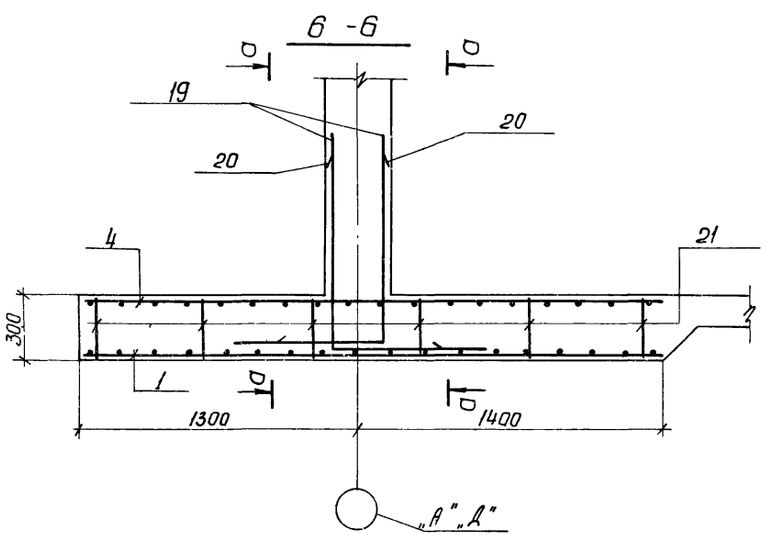

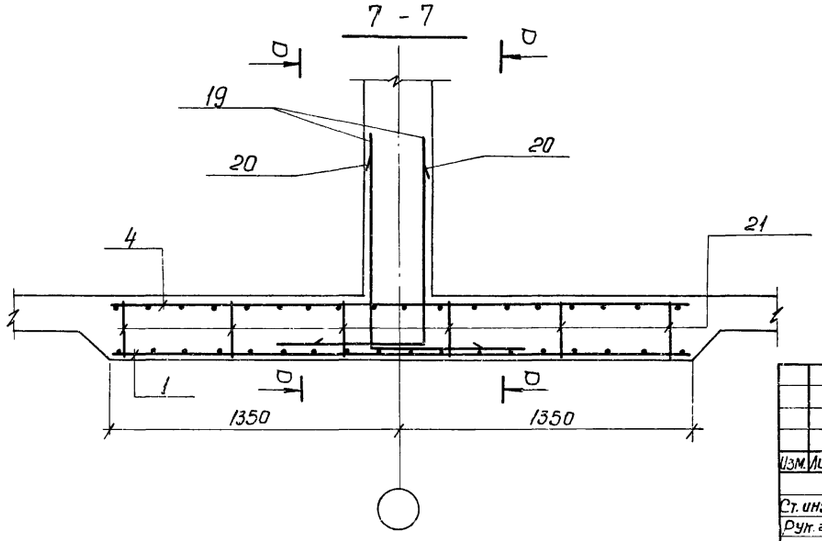


1. Данный лист комплектен с листами КЖ-59; КЖ-60; КЖ-65.


7546/IX 65

					ТП 902-2-330 КЖ		
Изм.	Лист	№документ	Подпись	Дата	Отстойники канализационные горизонтальные с механизированным удалением осадка		
					Тип III. Вторичный отстойник четырехсекционный L=27м, h=3м из монолитного железобетона	Лит	Лист	Листов
Ст. инж.		Лаунзан				Р	61	
Рук. гр.		Зантберг						
Гл. спец.		Брасловский			Днище. Армирование Сечение 1-1 ÷ 7-7	МЖКХ-УССР Укркоммунниипроект г. Харьков		
ГИП		Козловская						
Нач. отд.		Пичахчи						


2 – 2

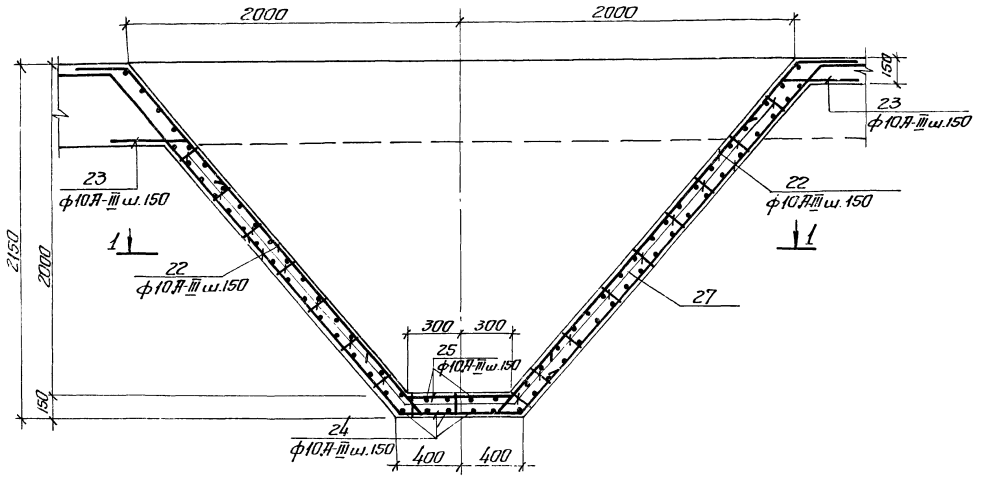


3 – 3

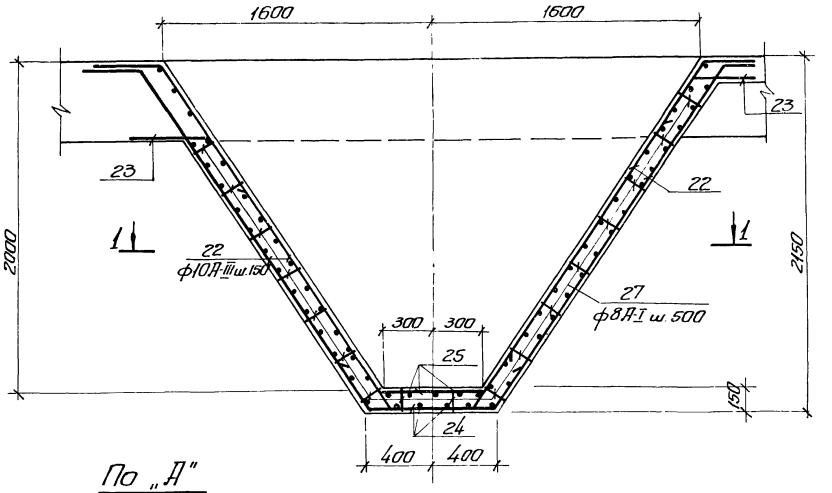

По „Д"

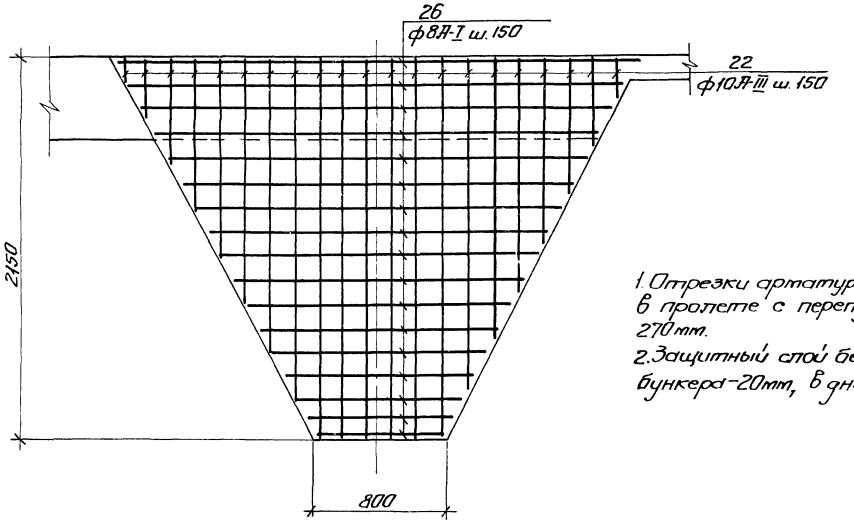

1 – 1

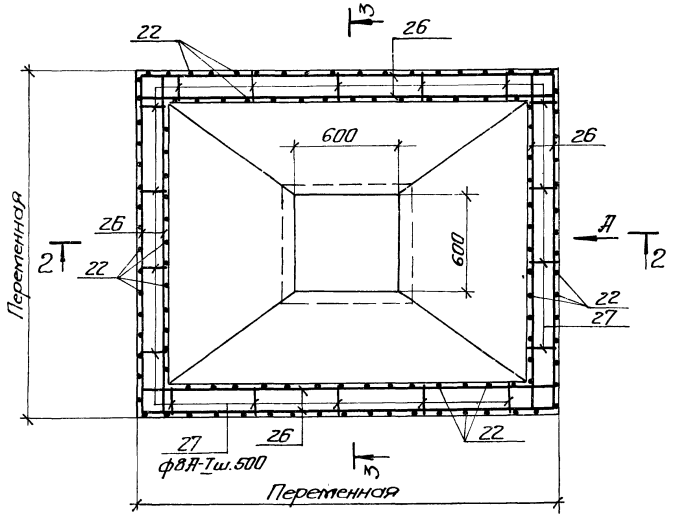


1. Отрезки арматуры поз 26 стыкуются в пролете с перепуском не менее 270 мм.
2. Защитный слой бетона в стенках бункера – 20 мм, в днище 35 мм.


7546/IX 66

				ТП 902-2-330			
				Отстойники канализационные горизонтальные с механизированным удалением осадка			
Изм.	Лист	№ докум.	Подпись	Дата			
Провер.	Зантберг			Тип III. Вторичный отстойник четырехсекционный L=27 м h=3 м из монолитного железобетона	Лит.	Лист	Листов
Гл.инж.пр.	Лаунэон				Р	62	
Рук.гр.	Зантберг						
Гл.спец.	Братковский			Днище. Армирование бункерной части	Мосжелезобетонпроект Харьковское отделение		
ГИП	Козлов-кар						
Нач.отд.	Пичахчи						


1-1 ; 4-4

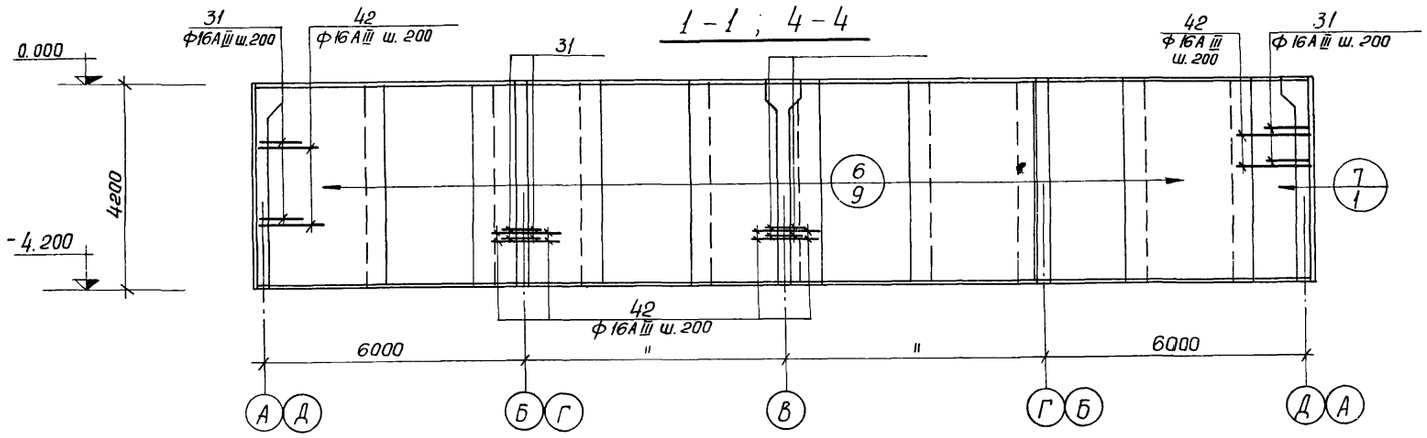


7 - 7

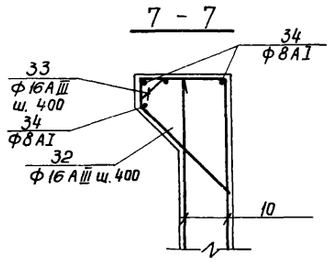


8 - 8

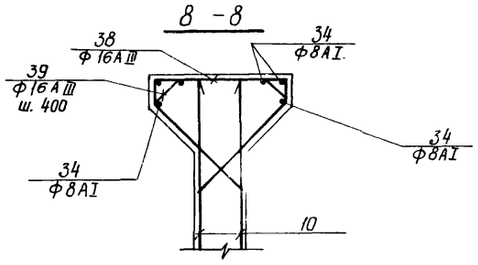


2 - 2 ; 5 - 5

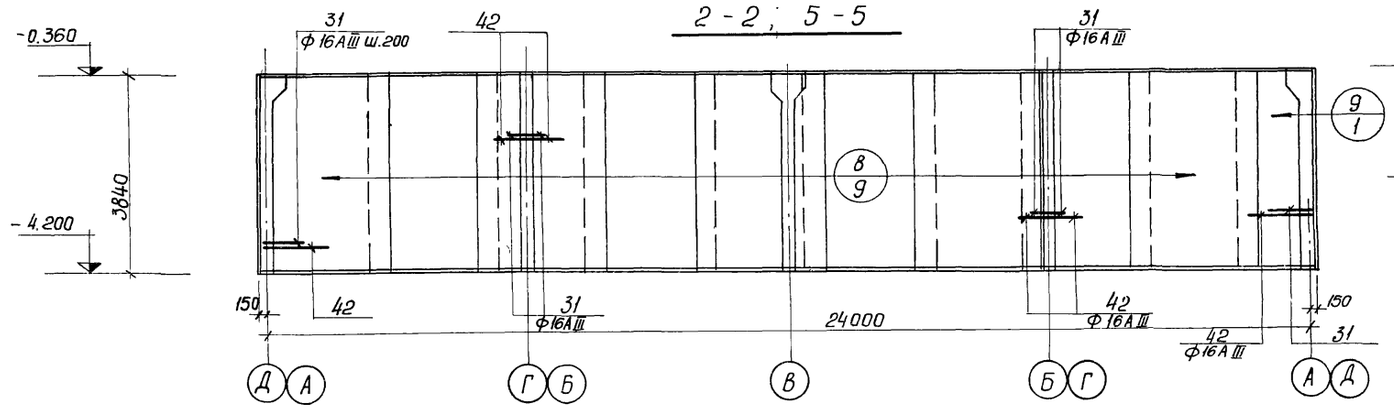


9 - 9

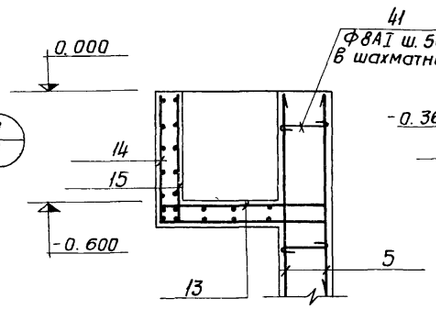


10 - 10

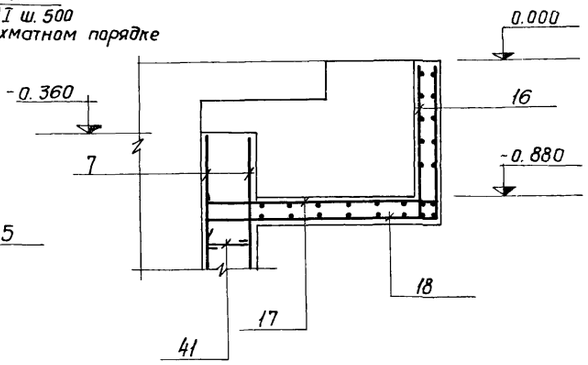


План

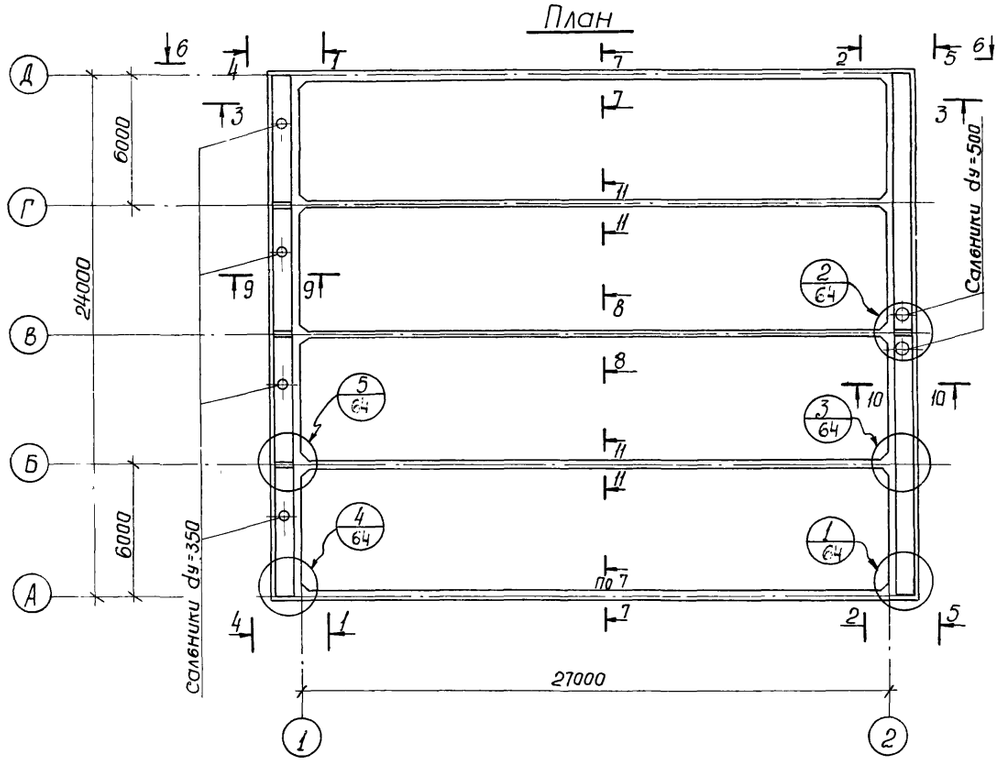

3 - 3 ; 6 - 6

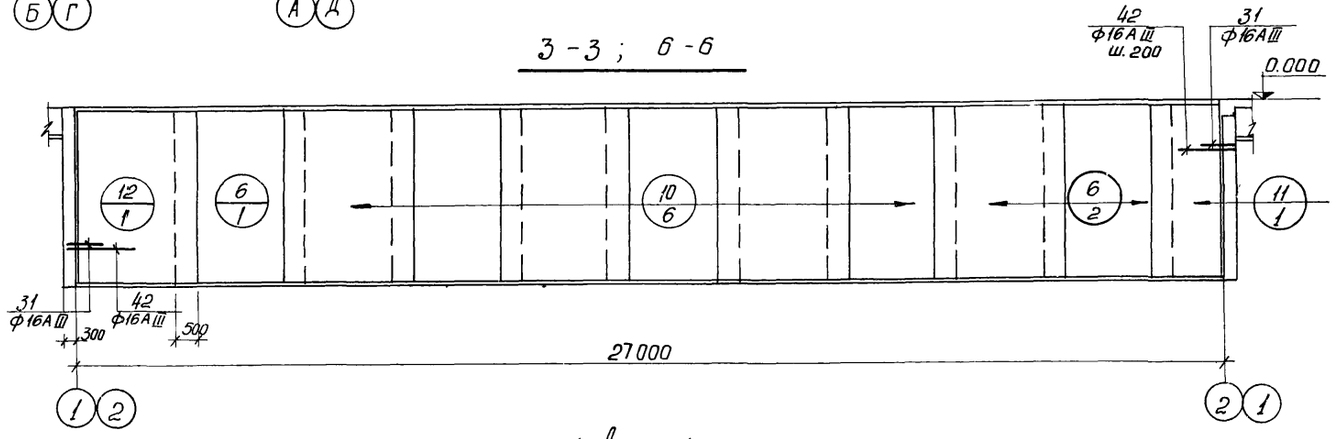


11 - 11

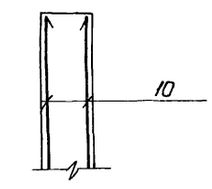



1. Данный лист комплектен с листами КЖ-65
2. В месте пропуска салников арматуру вырезать по месту и приварить к корпусу салника.


7546/IX 67


					ТП 902-2-330 КЖ		
					Отстойники канализационные горизонтальные с механизированным удалением осадка		
Изм.	Лист	№ документ	Подпись	Дата	Тип III. Вторичный отстойник четырехсекционный L=27м; h=3м из монолитного железобетона.	Лит.	Лист	Листов
Провер.		Мининкова				Р	63	
Ст.инж.		Масаленко						
Рук.гр.		Зантберг			Стены. Армирование. Схемы раскладки сеток. Сечения 1-1 ÷ 11-11	Минсельхоз УССР Укрколхозпроект г. Харьков		
Гл.спец.		Ярославский						
ГИП		Назаровская						
Нач.отд.		Линичи						

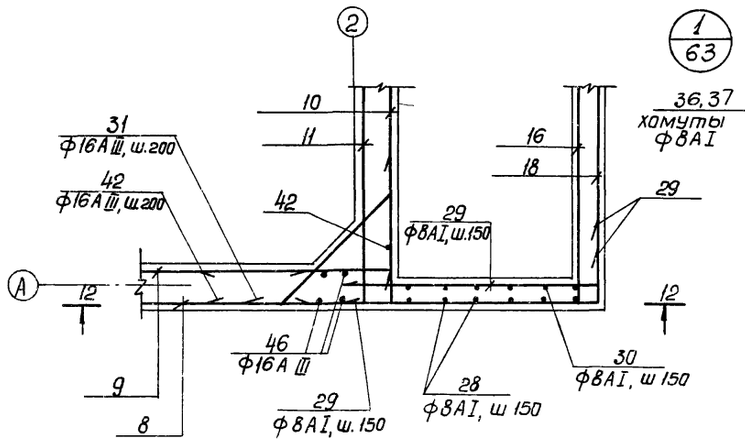


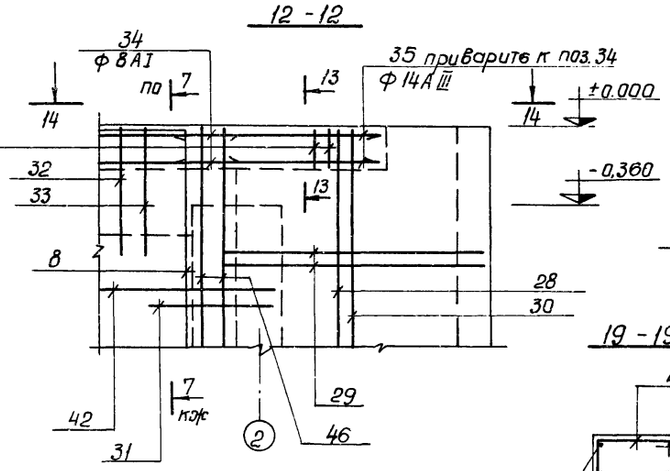


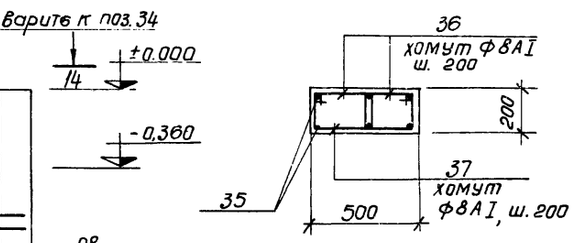


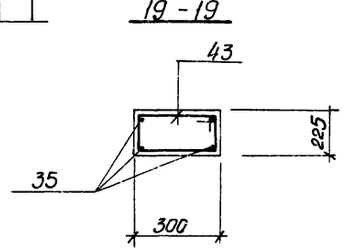


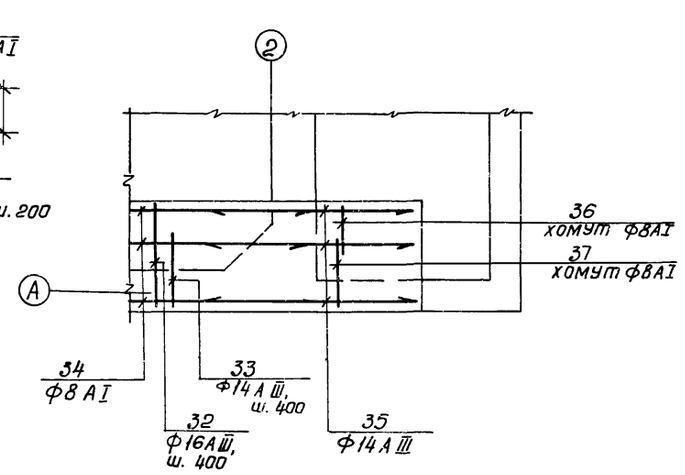


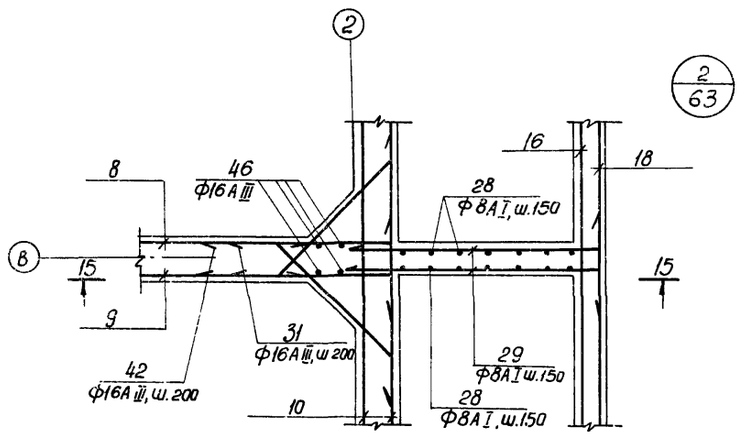


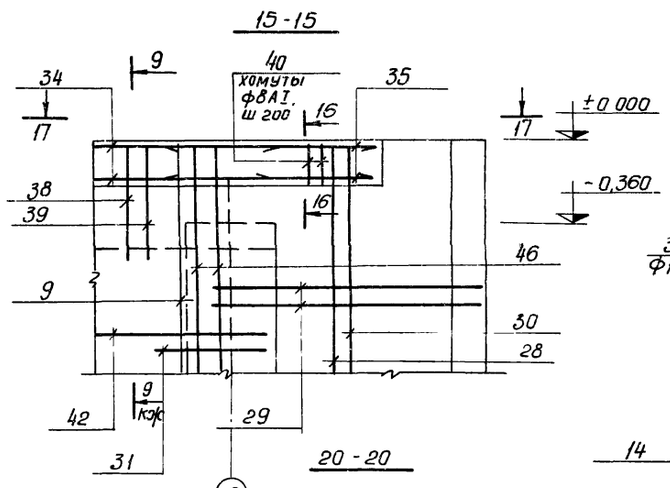


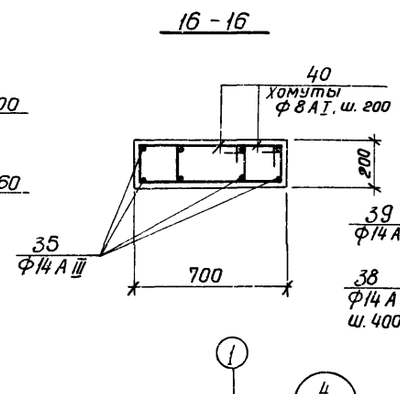


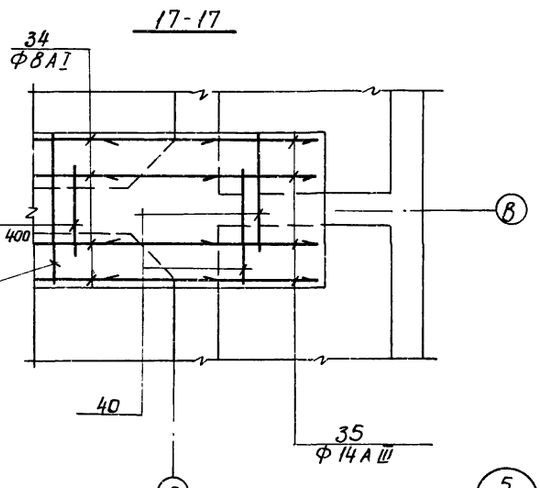


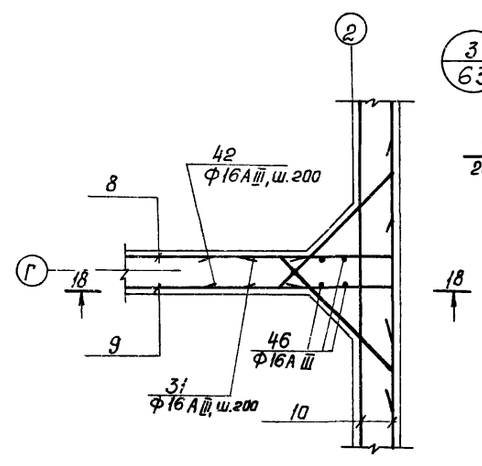


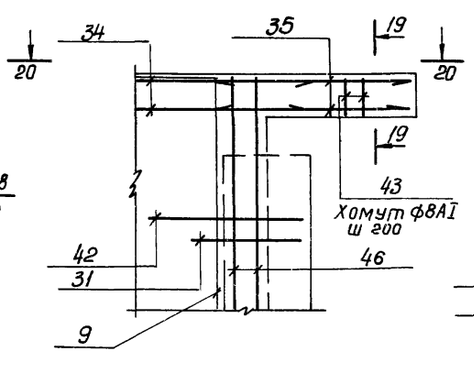

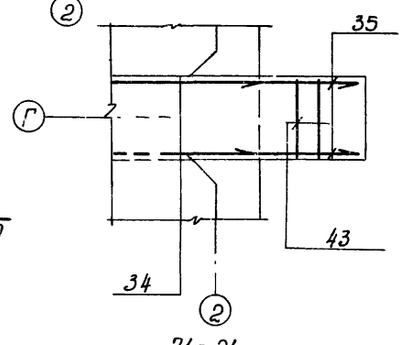

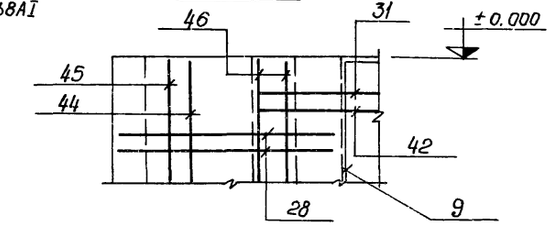

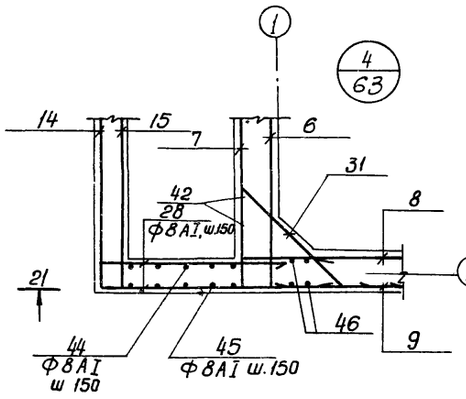

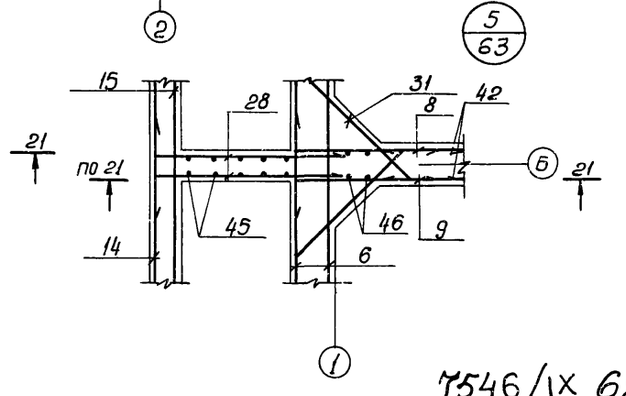

Т546/IX 68

					ТП 902-2-330			
						Кэ/г		
Изм.	Лист	№ документ	Подпись	Дата	Отстойники канализационные горизонтальные с механизированным удалением осадка			
Провер.		Мининкова			Тип III. Вторичный отстойник четырехсекционный L=27м, h=3м из монолитного железобетона	Лит.	Лист	Листов
Ст.инж.		Масколенко				Р	64	
Рук.гр.		Зантберг						
Гл.спец.		Браславский			Стены. Армирование	Минск-УССР укркоммунниипроект г. Харьков		
ГИП		Казловская			Узлы. Сечения.			
Нач.отд.		Пичахчи						

Спецификация марок арматурных изделий

Формат	Зона	Поз.	Обозначение	Наименование	Кол.	Примечание
				Сборочные единицы и детали		
		1	КЖС-66	Сетка арматурная С-1	75	
		2	КЖС-66	—"— С-2	4	
		3	ГОСТ 8478-66	Сетка 150/150/7/7 2300 ГОСТ 8478-66	334.4	п.м.
		4	КЖС-66	Сетка арматурная С-3	75	
		5	КЖС-66	—"— С-4	4	
		6	КЖС-66	—"— С-5	48	
		7	КЖС-66	—"— С-6	2	
		8	КЖС-66	—"— С-7	18	
		9	КЖС-66	—"— С-8	2	
		10	КЖС-66	—"— С-9	60	
		11	КЖС-66	—"— С-10	10	
		12	КЖС-66	—"— С-11	10	
		13	КЖС-67	—"— С-12	4	
		14	КЖС-67	—"— С-13	4	
		15	КЖС-67	—"— С-14	4	
		16	КЖС-67	—"— С-15	4	
		17	КЖС-67	—"— С-16	4	
		18	КЖС-67	—"— С-17	4	
		19÷47	КЖС-67	Стержни одиночные-		
		48	Серия 3.400-6	Изделие закладное МИ2-7	8	
		49	—"—	—"— МИ1-6	22	
		50	—"—	—"— МИ1-4	16	
		51	—"—	—"— МИ4-13	24.2	п.м.
		52	—"—	—"— МИ4-7	16	
		53	КЖС-103	—"— МН-1	4	
		54	КЖС-103	—"— МН-2	6	
		55	КЖС-103	—"— МН-3	6	
		56	КЖС-103	—"— МН-4	5	
		57	Серия 3.901-5	Сальник d_y=350 L=200мм	4	28.7 кг
		58	—"—	Сальник d_y=500 L=200мм	2	43.7 кг
		59	—"—	Сальник d_y=200 L=200мм	4	15.7 кг
				Материалы:		
				Бетон „М200"	546.0	м³

Ведомость стержней на один элемент

Марка эл-та	Поз.	Эскиз или сечение	ф мм	Длина мм	Кол.
	19	750 500	16 AIII	1250	1830
	20	660 660	22 AIII	1320	1830
	21	200 270 270 200 200	8 AI	1240	2106
	22	150÷2650 150	10 AIII	e ср. 1750	800
	23	350 350	10 AIII	700	400
	24	350 750 350	10 AIII	1450	48
	25	350 650 350	10 AIII	1350	40
	26	п.м.	8 AI	п.м. 1406.0	—
	27	200 120 120 200 200	8 AI	940	1548
	28	1000 240	8 AI	1360	70
	29	970 240	8 AI	1330	36
	30	1000	8 AI	1120	10
	31	250 850 45° 470	16 AIII	1250	340
	32	170 560 700	16 AIII	1900	138

Марка эл-та	Поз.	Эскиз или сечение	ф мм	Длины мм	Кол.
	33	300 300 560	16 AIII	1860	138
	34	п.м.	8 AI	—	3300
	35	1070	14 AIII	1070	28
	36	260 170 260 230	8 AI	860	4
	37	360 170 300 230	8 AI	1060	4
	38	670 170 170 640 640	16 AIII	2290	68
	39	300 300 300 640 640	16 AIII	2180	68
	40	530 170 470 230	8 AI	1400	8
	41	250	8 AI	370	2550
	42	900 300	16 AIII	1200	340
	43	330 170 270 230	8 AI	1000	8
	44	620	8 AI	740	8
	45	620 240	8 AI	980	32
	46	4170	16 AIII	4170	40
	47	200 220 80 120	20 AI	620	198

Выборка стали на один элемент в кг.

Марка эл-та	Арматурные изделия												Закладные изделия								Итого	Всего
	Арматурная сталь ГОСТ 5781-75												Профильная сталь				Арматурная сталь ГОСТ 5781-75					
	Класс А-I				Класс А-III												Класс А-I	Класс А-III				
	ф мм				ф мм												ф мм	ф мм				
	6	7	8	20	8	10	14	16	18	22			б6	б8	б10	L50×5	12	8	10			
	6.79.1	3.19.3	5.71.9	0.306.9	0.10.58.5	9.15.2	0.88.3.2	36.0	3.55.18.9	7.33.1.0	6.0.92.6	6.0.97.6.3	0.96	168.0	278.0	92.0	32.0	15.9	17.4		604.3	7.17.3.9.1


1. Данный лист комплектен с листами КЖС-60÷КЖС-64.
2. В выборке стали на 1 элемент не учтен расход стали на сальники.

69


7546/IX

						ТП 902-2-330		
							КЖС	
Изм.	Лист	№ докум.	Подпись	Дата		Отстойники канализационные горизонтальные с механизированным удалением осадка		
Провер.		Зантберг				Тип III. Вторичный отстойник канализационный L=27м h=3м из монолитного железобетона	Лит.	Листов
Гл.инж.		Пяунзон					Р	65
Рук. гр.		Зантберг				Стены. Днище. Армирование. Спецификация	МЖКХ-УССР Укркоммунниипроект г. Харьков	
Гл. спец.		Брославский						
ГИП		Казаковский						
Нач. отд.		Пичакчи						


С-1

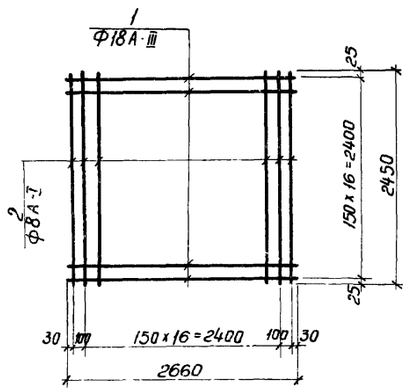


С-2

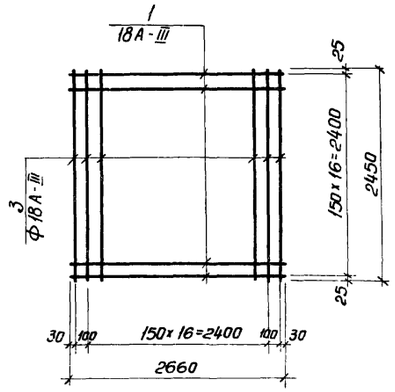


С-3

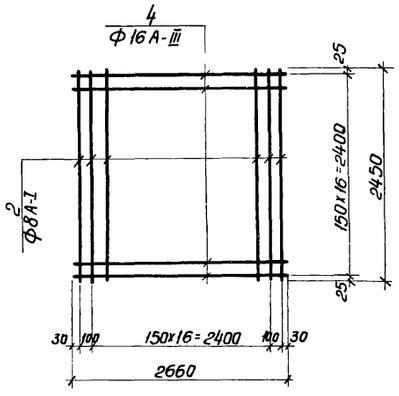


С-4

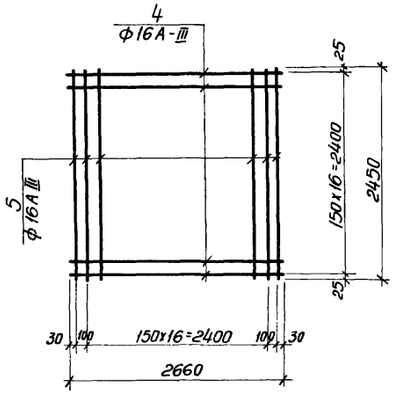


С-5

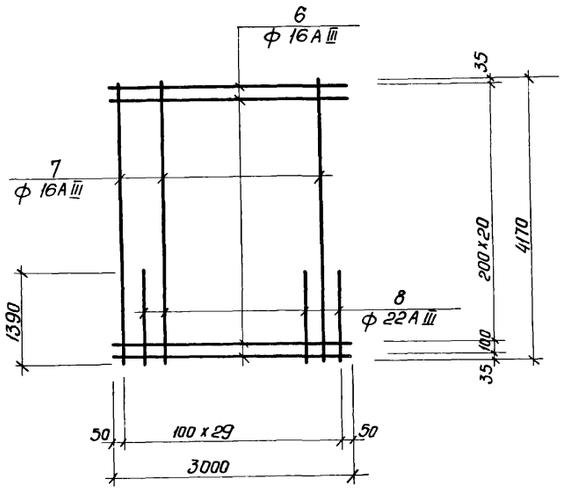


С-6

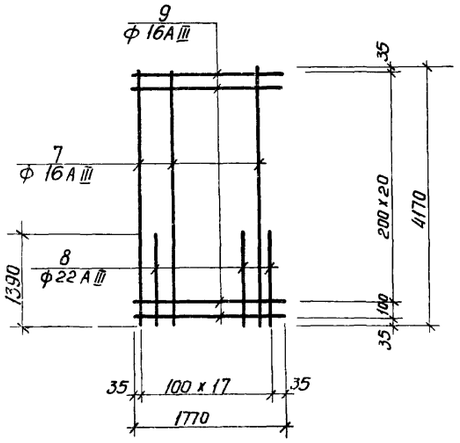


С-7

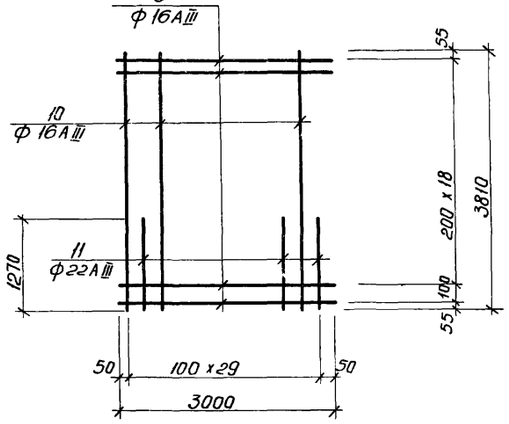


С-8

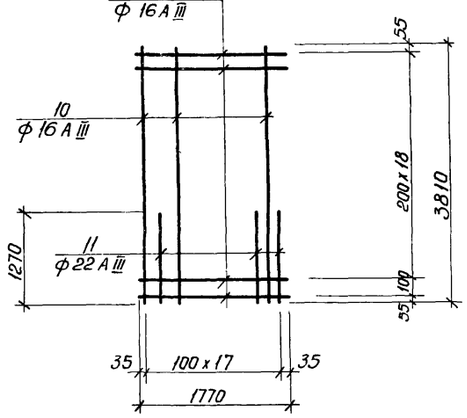


С-9

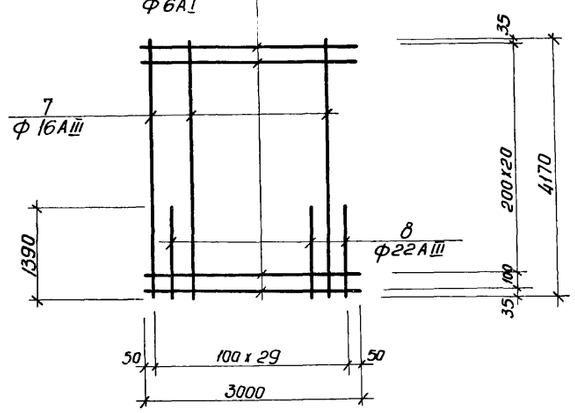

С-10

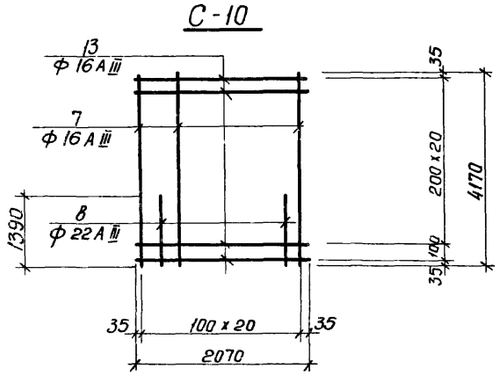

С-11

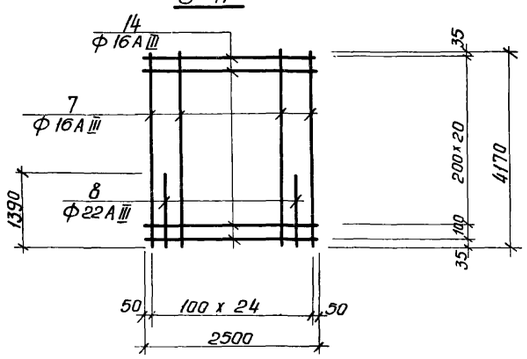

1. Данный лист комплектен с листами КЖ-59; КЖ-60; КЖ-63
2. Арматурные сетки изготовить при помощи контактной точечной сварки в соответствии с Гост, ом 10922-75 и руководством по сварке соединений арматуры и закладных деталей СН393-69.

7546/1х70


					ТП 902-2-330 КЖС			
Изм.	Лист	№ докумен.	Подпись	Дата	Отстойники канализационные горизонтальные с механизированным удалением осадка.			
Провер.		Москаленко			Тип III. Вторичный отстойник четырехсекционный L=27м, h=3м из монолитного железобетона	Лит	Лист	Листов
Ст. инж.		Москаленко				Р	66	
Рук. гр.		Зантберг			Стены и днище. Армирование. Конструкция сеток С-1 ÷ С-11	Минтяжстроя УССР Укркоммунниипроект г. Киев		
Гл. спец.		Брасловский						
ГИП		Позовская						
Нач. отд.		Гинчахчи						

Ведомость арматуры на 1 элемент


Марка эл-та	Поз.	Эскиз или сечение	Ф мм	Длина мм	Кол шт.
С-1	1	—	18 AIII	2660	17
	2	—	8 AI	2450	19
С-2	1	—	18 AIII	2660	17
	3	—	18 AIII	2450	19
С-3	2	—	8 AI	2450	19
	4	—	16 AIII	2660	17
С-4	4	—	16 AIII	2660	17
	5	—	16 AIII	2450	19
С-5	6	—	16 AIII	3000	22
	7	—	16 AIII	4170	15
	8	—	22 AIII	1390	15
С-6	7	—	16 AIII	4170	9
	8	—	22 AIII	1390	9
	9	—	16 AIII	1770	22
С-7	6	—	16 AIII	3000	20
	10	—	16 AIII	3810	15
	11	—	22 AIII	1270	15
С-8	9	—	16 AIII	1770	20
	10	—	16 AIII	3810	9
	11	—	22 AIII	1270	9
1	2	3	4	5	6

1	2	3	4	5	6
С-9	7	—	16 AIII	4170	15
	8	—	22 AIII	1390	15
	12	—	6 AI	3000	22
С-10	7	—	16 AIII	4170	11
	8	—	22 AIII	1390	10
	13	—	16 AIII	2070	22
С-11	7	—	16 AIII	4170	13
	8	—	22 AIII	1390	12
	14	—	16 AIII	2500	22
С-12	15	—	8 AIII	770	43
	16	—	8 AIII	6350	6
С-13	16	—	8 AIII	6350	9
	17	—	8 AIII	1490	43
С-14	16	—	8 AIII	6350	5
	18	—	8 AIII	720	43
С-15	16	—	8 AIII	6350	7
	19	—	8 AIII	1000	43
С-16	16	—	8 AIII	6350	7
	20	—	8 AIII	970	43
С-17	16	—	8 AIII	6350	12
	21	—	8 AIII	1970	43


С-12

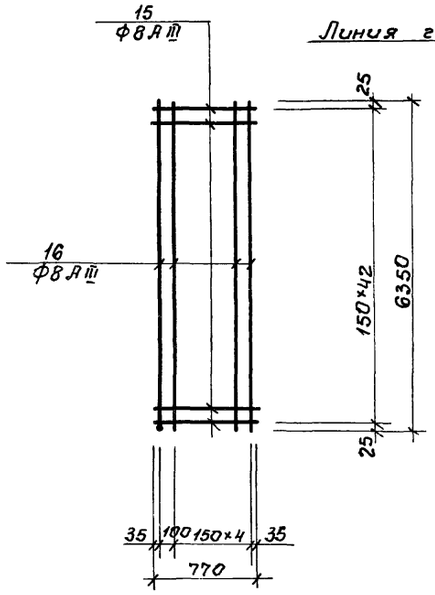


С-13

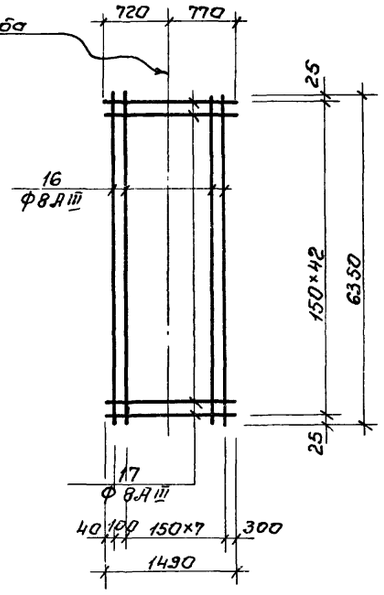


С-14

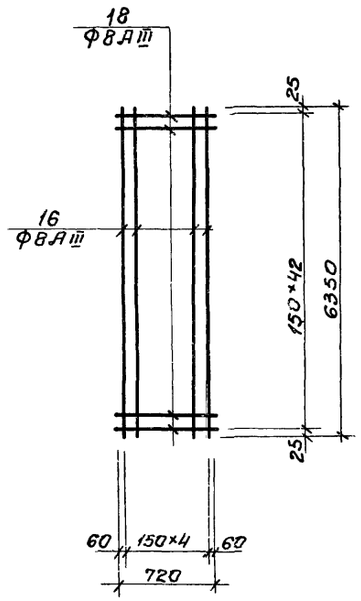


С-15

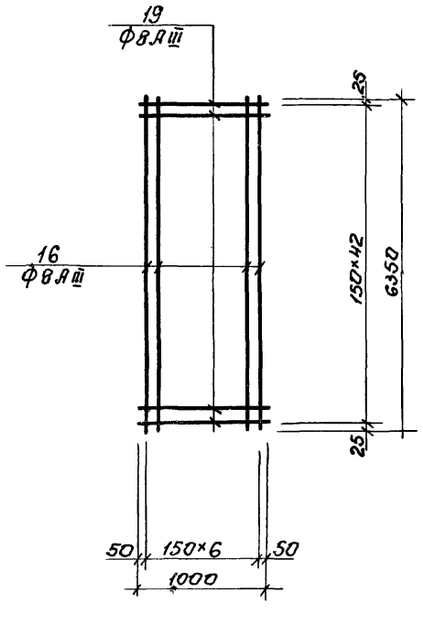

С-16

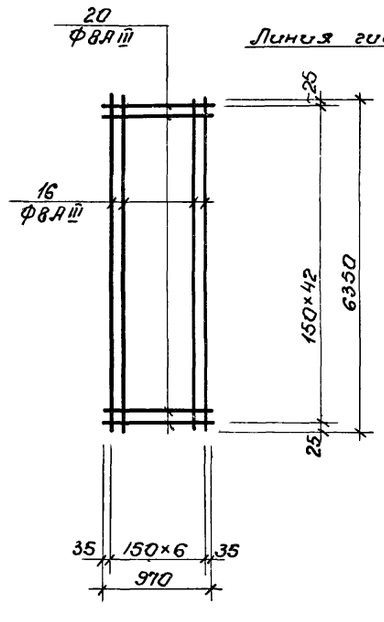

С-17

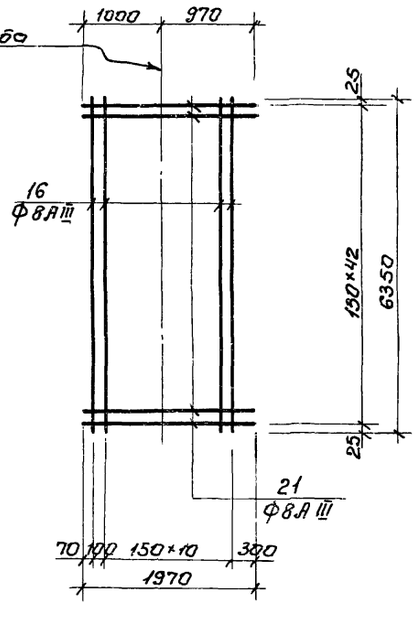



1. Данный лист комплектен с листами КЖ-60; КЖ-63
2. Арматурные сетки изготовить при помощи контактной точечной сварки в соответствии с ГОСТом 10922-75 и руководством по сварке соединений арматуры и закладных деталей СН 393-69


7546/1x 71


						ТП 902-2-330 КЖ		
						Отстойники канализационные горизонтальные с механизированным удалением осадка		
Изм.	Лист	№ докум.	Подп.	Дата		Тип III. Вторичный отстойник четырехсекционный L=27м h=3м из монолитного железобетона. Стены и днище. Армирование. Ведомость арматуры. Конструкция сеток С 17-4	Лист	Листов
Проект.		Минчикова					Р	67
Ст. инж.		Москаленко						
Рук. гр.		Зантберг						
Гл. спец.		Брославская					МЖКХ-УССР Укркоммунниипроект г. Харьков	
ГИП		Козловская						
Нач. отд.		Пучачки						

Фрагмент опалубочного плана на отм. 0.000

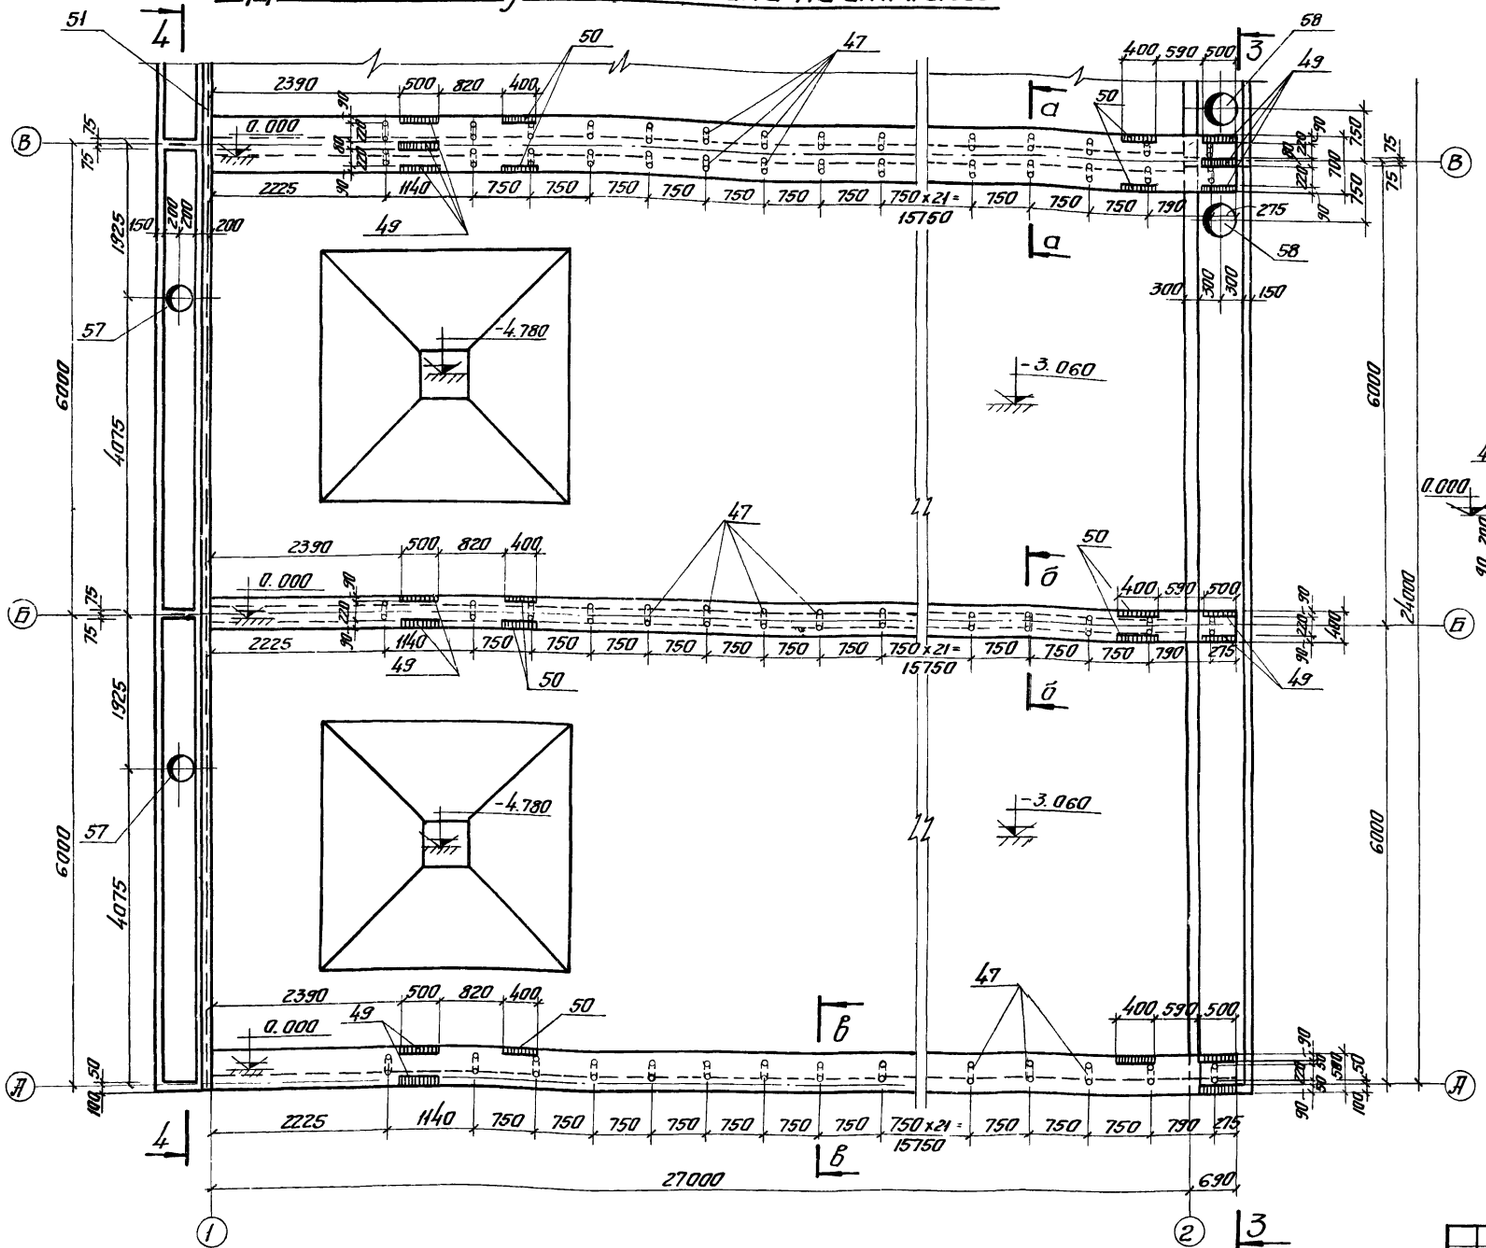

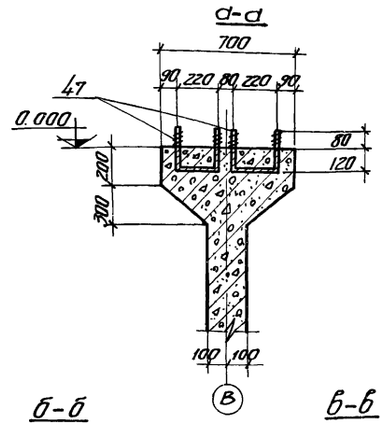

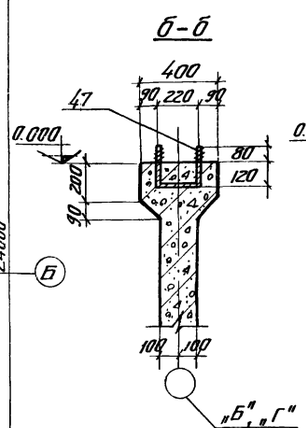

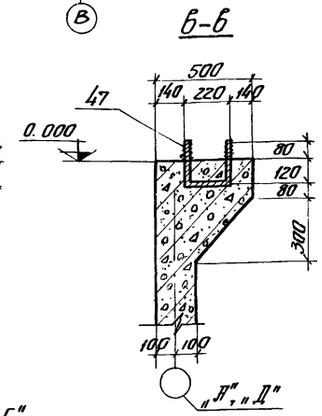


1. Марку бетона по прочности, водонепроницаемости, морозостойкости при бетонировании стен, днища и лотков принять по пояснительной записке.
2. В местах пропуска сальников арматуру вырезать по месту и концы приварить к корпусу сальников.
3. Толщину защитного слоя бетона принять: для стен и лотков – 15 мм; для днища со стороны грунта – 35 мм.

72


7546/IX

					ТП 902-2-330	КЭК	
					Отстойники канализационные горизонтальные с механизированным удалением осадка		
Изм.	Лист	№ докум.	Подпись	Дата	Тип III. Вторичный отстойник четырехсекционный L=27м, h=2м из монолитного железобетона	Лит	Лист	Листов
Провер.		Зантберг				Р	68	
Инж.		Харченко						
Рук. гр.		Зантберг						
Гл. спец.		Брастовская			Фрагмент опалубочного плана на отм. 0.000	Госкх-УССР Укркоммунниипроект г. Харьков		
ГИП		Хазтовская						
Нач. отд.		Личахчи						


Фрагмент опалубочного плана на отм. -3.200

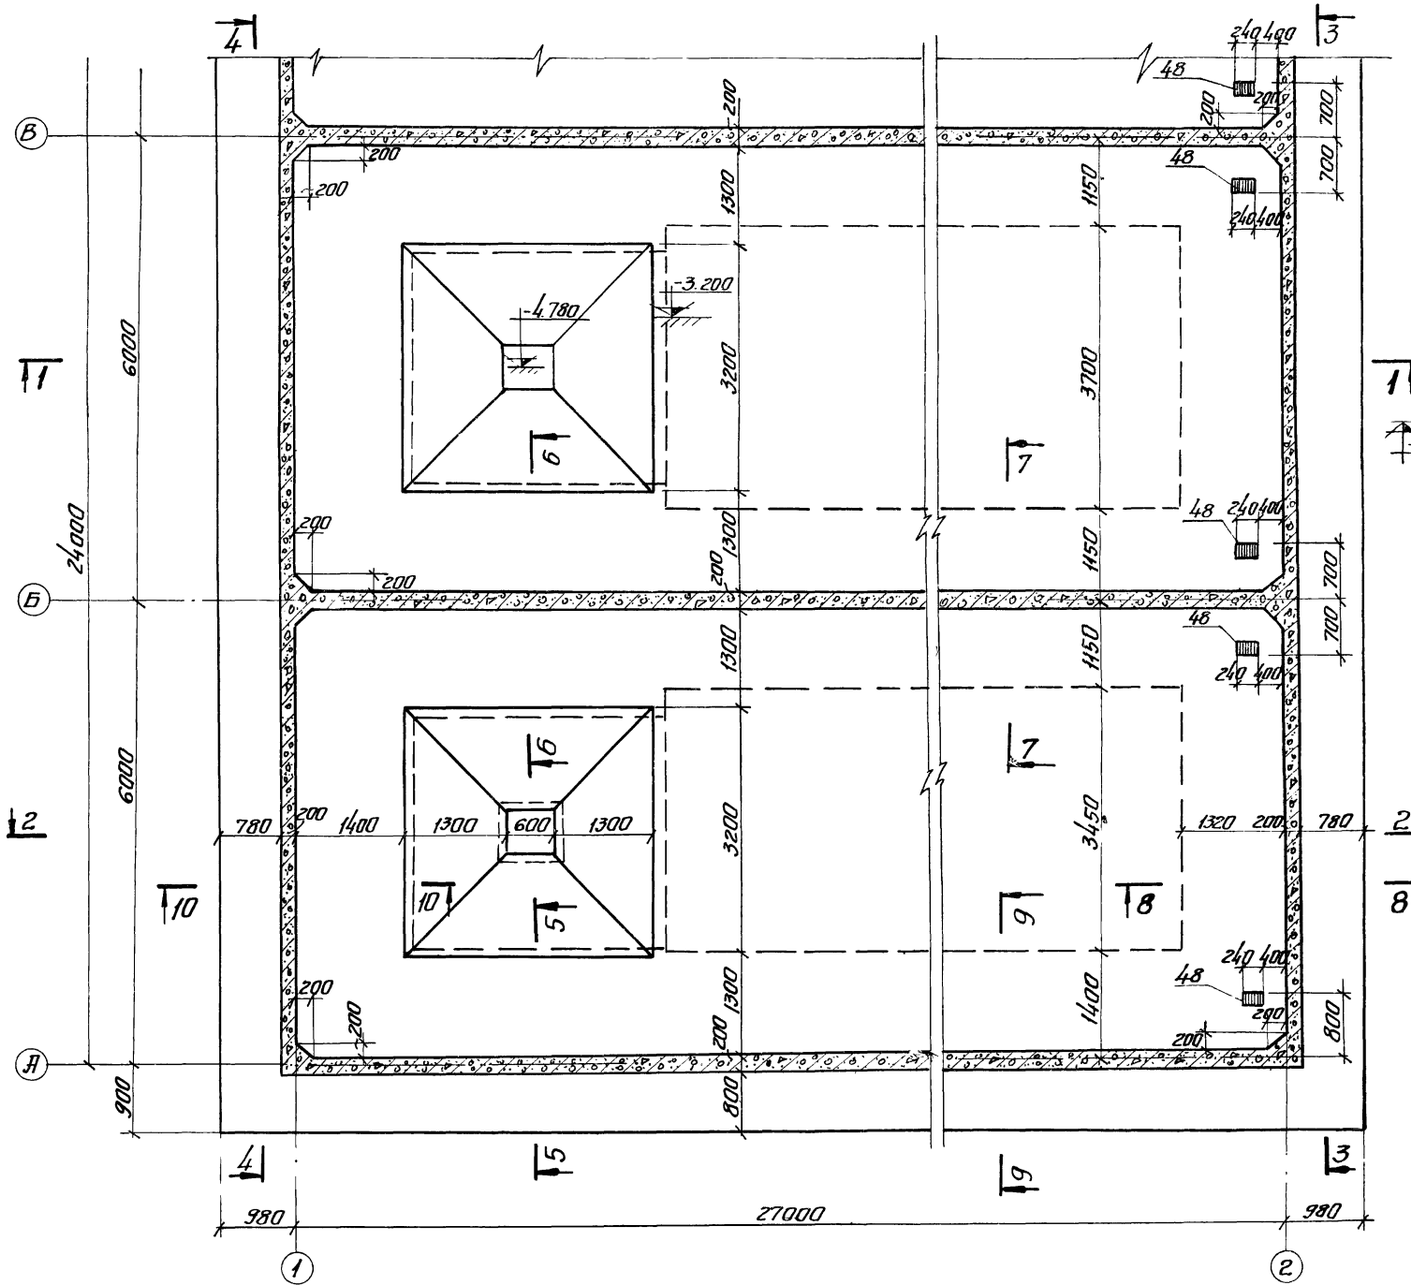


7-7

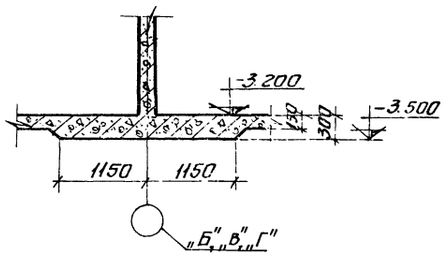


8-8

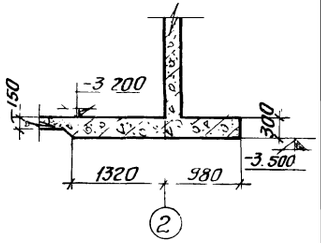

9-9

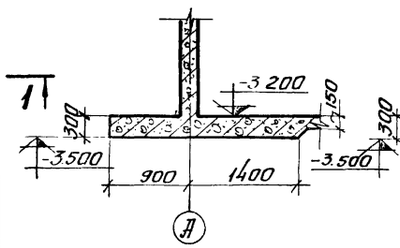

10-10

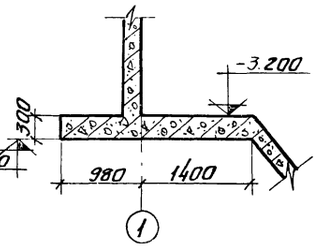


1. Данный лист комплектен с листами КЖ-68 КЖ-
2. Общие примечания см лист КЖ-68.

73


7546/IX

					ТП 902-2-330	Кжт	
					Отстойники канализационные горизонтальные с механизированным удалением осадка		
Изм.	Лист	№ докум.	Подпись	Дата	Тип IV Вторичный отстойник четырехсекционный L=27м h=2м из монолитного железобетона	Лит	Лист	Листов
Провер.		Зантберг				Р	69	
Н.контр.		Харченко						
Рук. гр.		Зантберг						
Гл. спец.		Брасловский			Фрагмент опалубочного плана на отм. -3.200 Сечения 7-7 ÷ 10-10	Госкомитет УССР по делам строительства Укркоммунпроект г. Харьков	
ГИП		Козловский					
Нач. отд.		Лучкович					


1-1

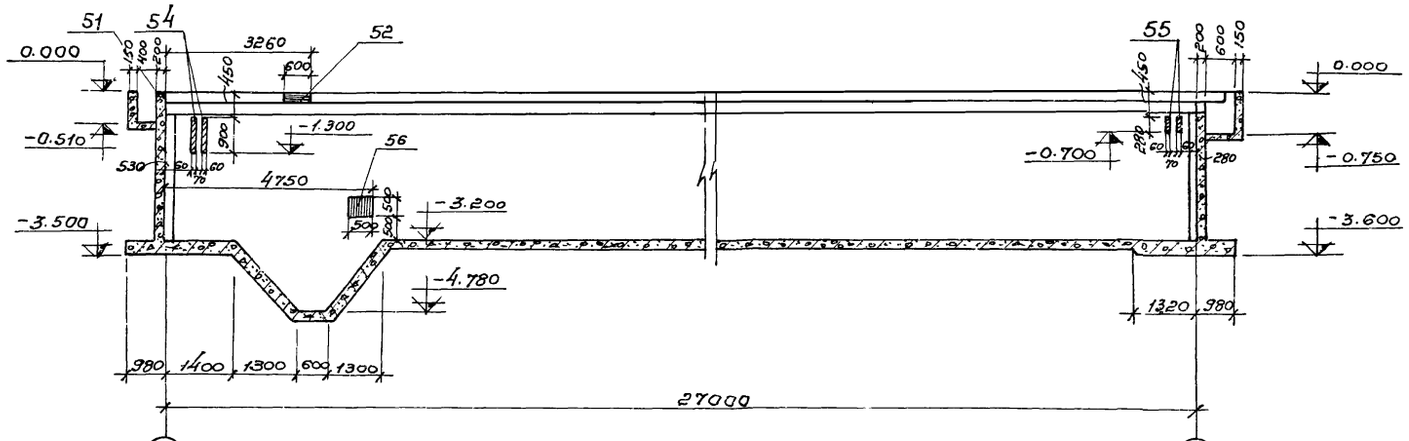


2-2

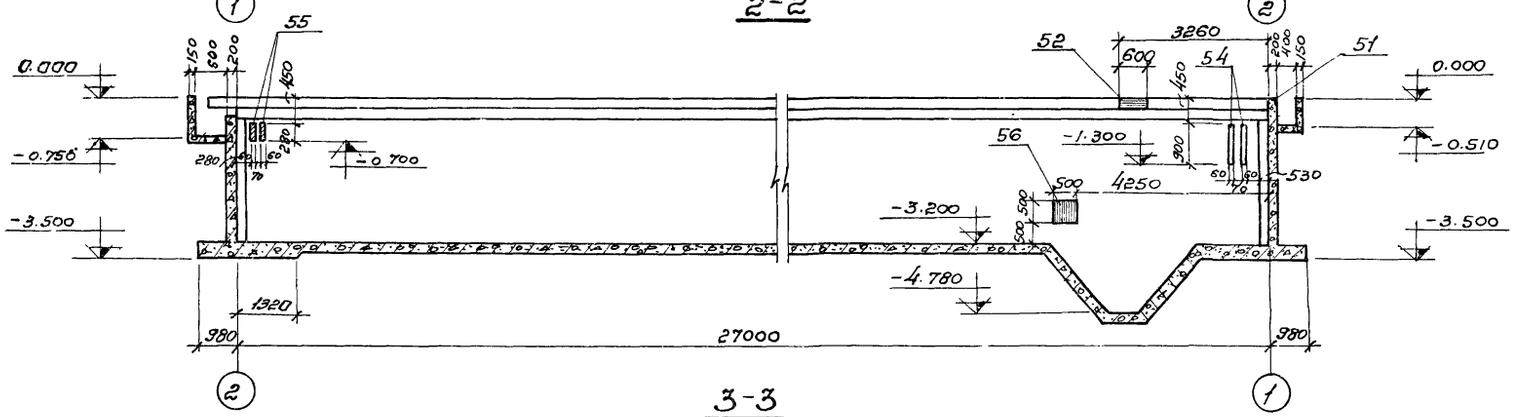


3-3

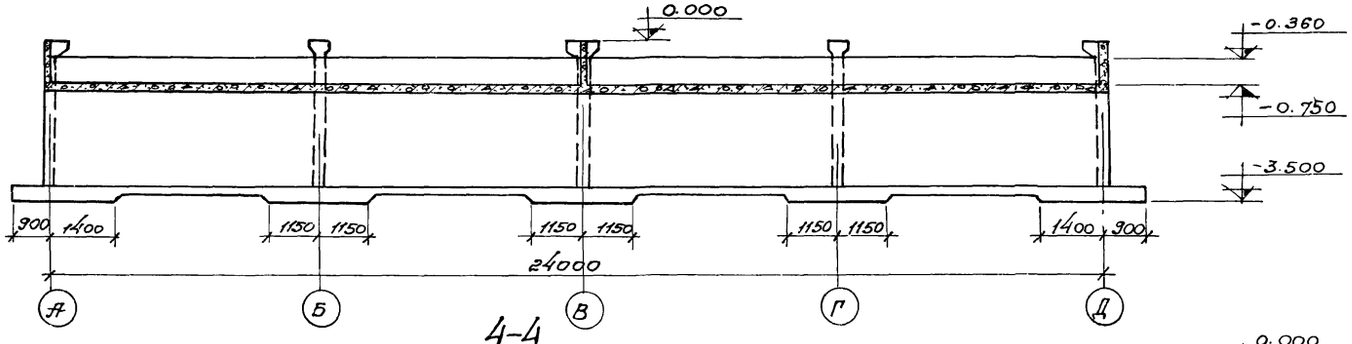


4-4

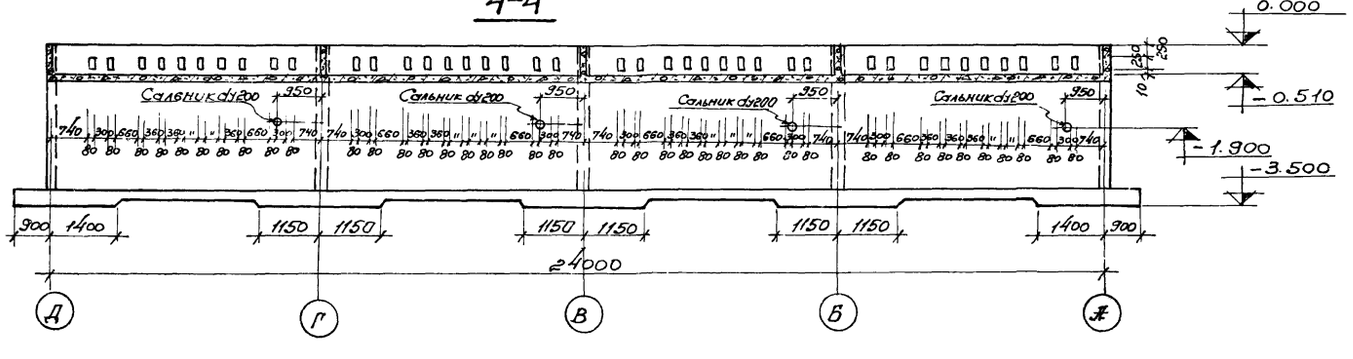

5-5

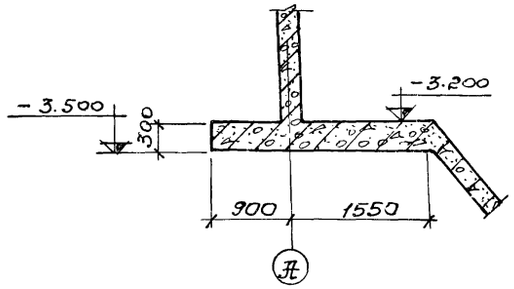

6-6

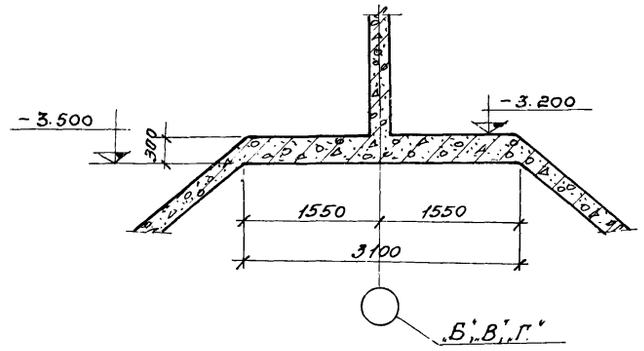


1. Данный лист комплектен с листами КЖ-68; КЖ-69; КЖ-77
2. Марку бетона по прочности, водонепроницаемости и морозостойкости при бетонировании стен, днища и лотков принять по пояснительной записке.
3. При пропуске сальников арматуру вырезать по месту и концы приварить к корпусу сальников.
4. Толщину защитного слоя бетона принять: для стен и лотков – 15мм; для днища со стороны грунта – 35мм.

74

					ТП 902-2-330 КЖ	
Изм.	Лист	№ докумен.	Подпись	Дата	Отстойники канализационные горизонтальные с механизированным удалением осадка.	
Провер.		Зантберг			Тип IV. Вторичный отстойник четырехсекционный L=27м, h=2м из монолитного железобетона.	Лит. Р; Лист 70; Листов
Инжен		Харченко				
Рук. гр.		Зантберг				
Гл. спец.		Браславский			Опалубочные чертежи. Разрезы 1-1 ÷ 6-6.	МЖКХ УССР Укркоммунниипроект г. Харьков
ГИП		Козловская				
Нач. отд		Пичахчи				

7546/IX

План раскладки нижних сеток.

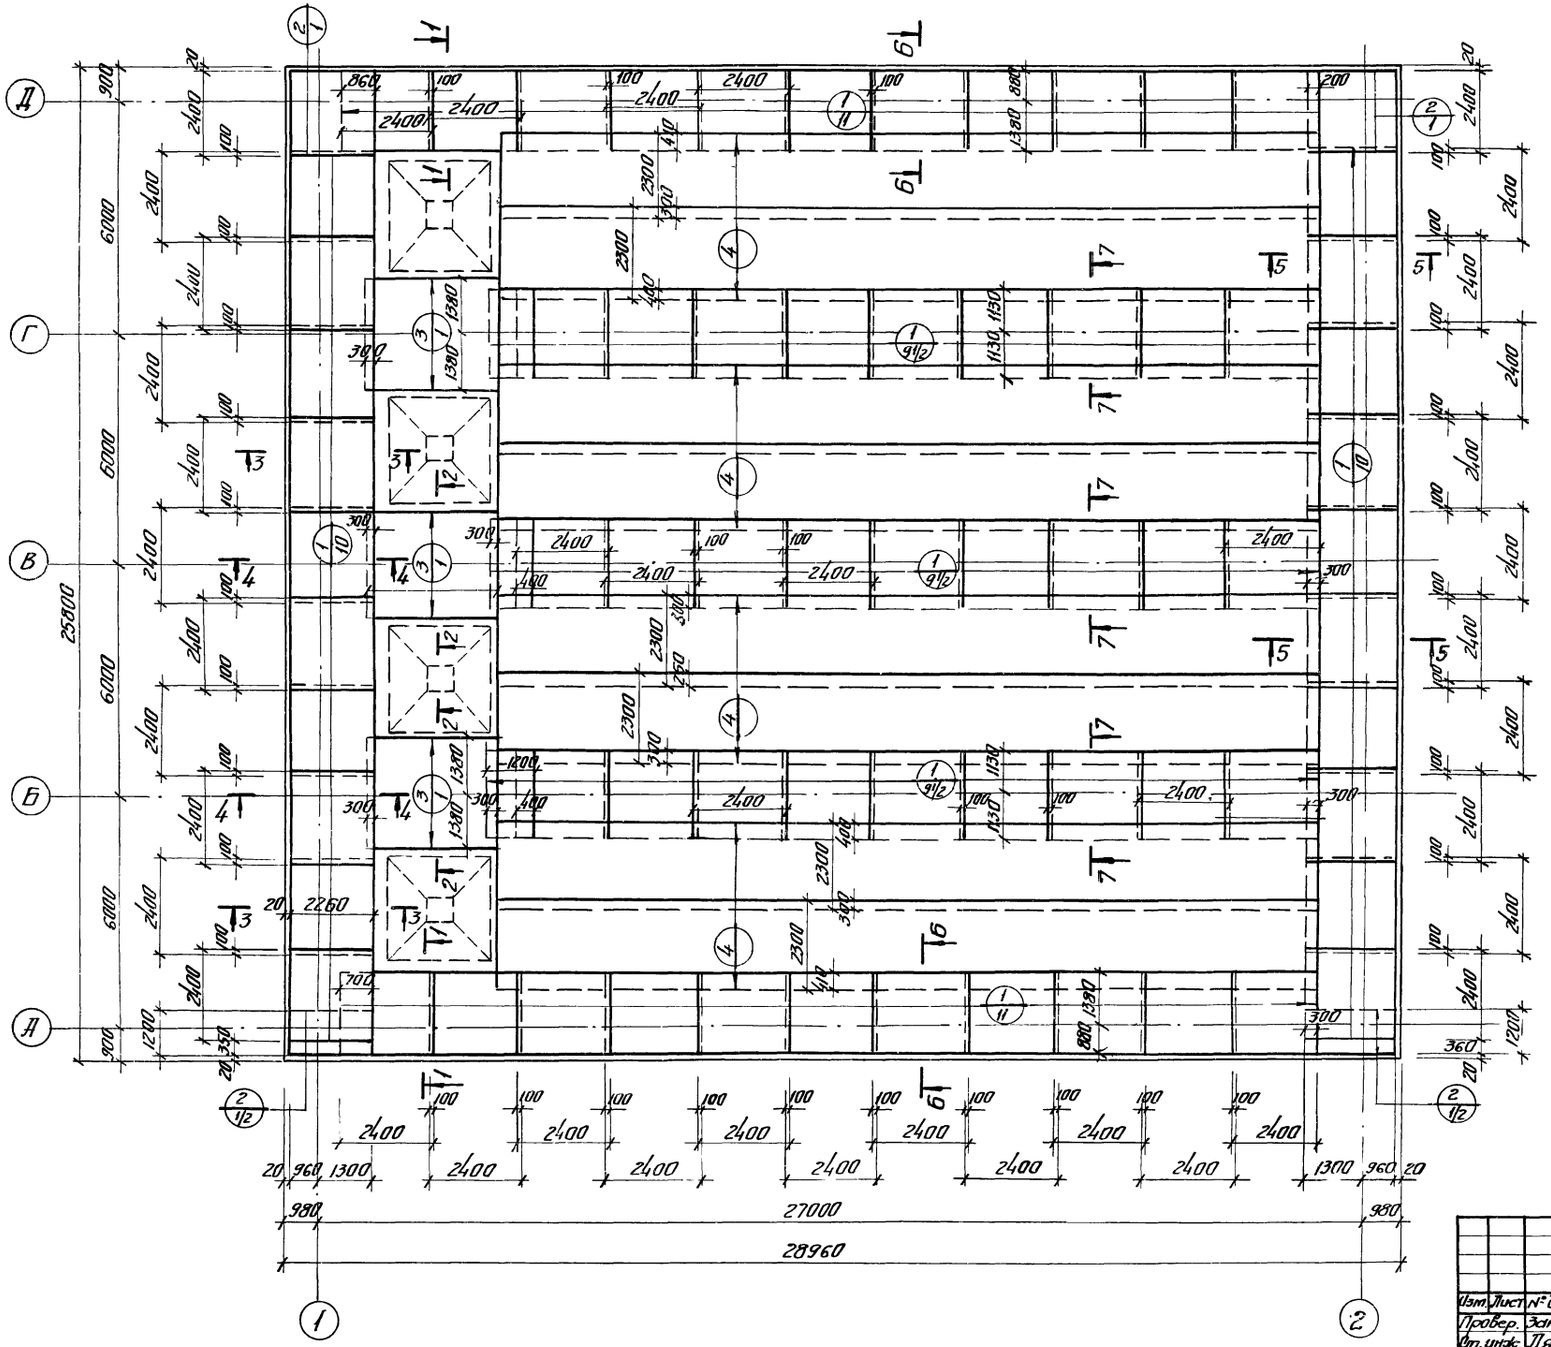


1. Данный лист комплектен с листами КЖ-73; КЖ-77.
2. Разбивка сеток в нерабочем направлении дана по осям крайних стержней, в рабочем направлении по габариту сетки.

7546/IX 75

					ТП 902-2-330	КЖ	
					Отстойники канализационные горизонтальные с механизированным удалением осадка.		
Изм.	Лист	№ докум.	Подпись	Дата	Тип IV Вторичный отстойник четырехсекционный L=27м h=2м из монолитного железобетона	Лит	Лист	Листов
Провер.		Зантберг				Р	71	
Гл. инж.		Плунзан						
Рук. гр.		Зантберг						
Гл. спец.		Браславский			Днище. Армирование. План раскладки нижних сеток	Минск-УССР Укркоммунпроект г. Харьков		
ГИП		Козловский						
Нач. отд.		Личахчи						

План раскладки верхних сеток.

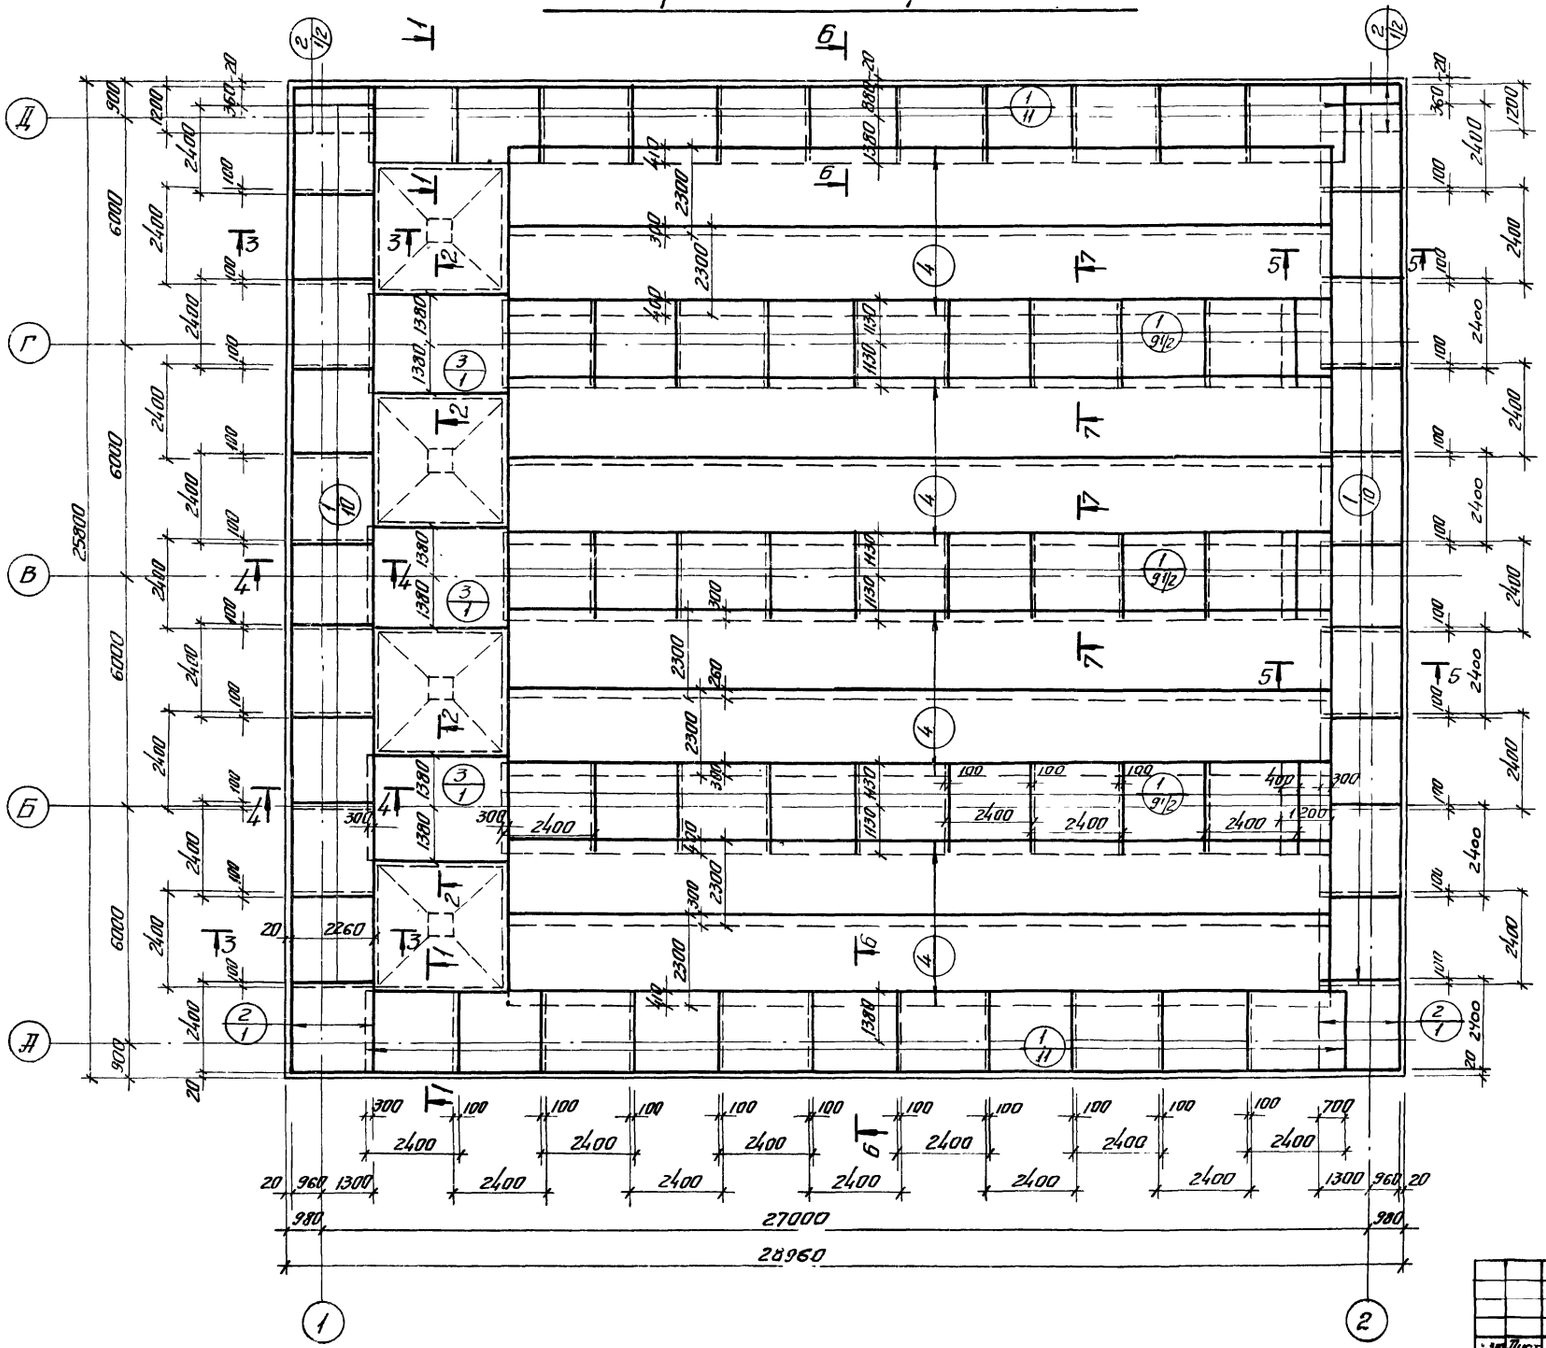



1. Данный лист комплектен с листами КЖС-73÷КЖС-77
2. Разбивка сеток в нерабочем направлении дана по осям крайних стержней; в рабочем направлении – по габариту сетки.


76


7546/IX


				ТП 902-2-330			
				Отстойники канализационные горизонтальные с механизированным удалением осадка			
Изм.	Лист	№ докум.	Подпись	Дата			
Гл. инж.		Зантберг			Тип IV. Вторичный отстойник четырехсекционный L=27м h=2м из монолитного железобетона	Лит.	Лист	Листов
Ст. инж.		Паунзон				Р	72	
Рук. гр.		Зантберг						
Гл. спец.		Васильевич			Днище. Армирование. План раскладки верх- них сеток	Минск УССР Укрспецмонтажпроект		
ГИП		Кондратьев						
Нач. отд.		Пичахчи						

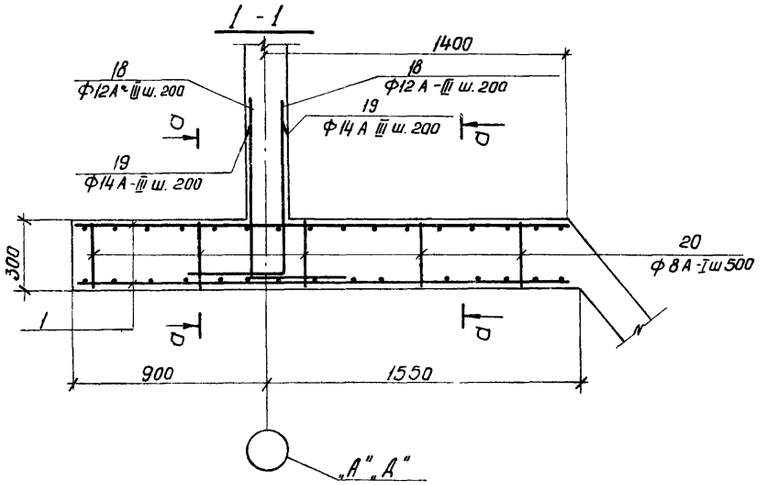


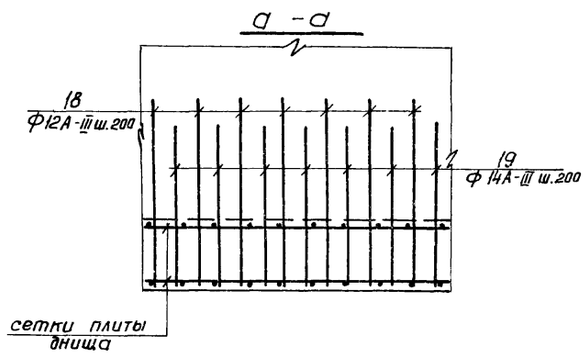


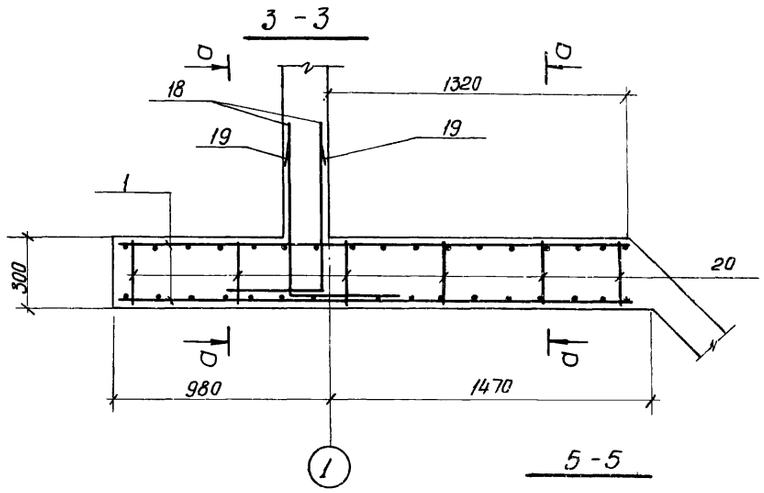


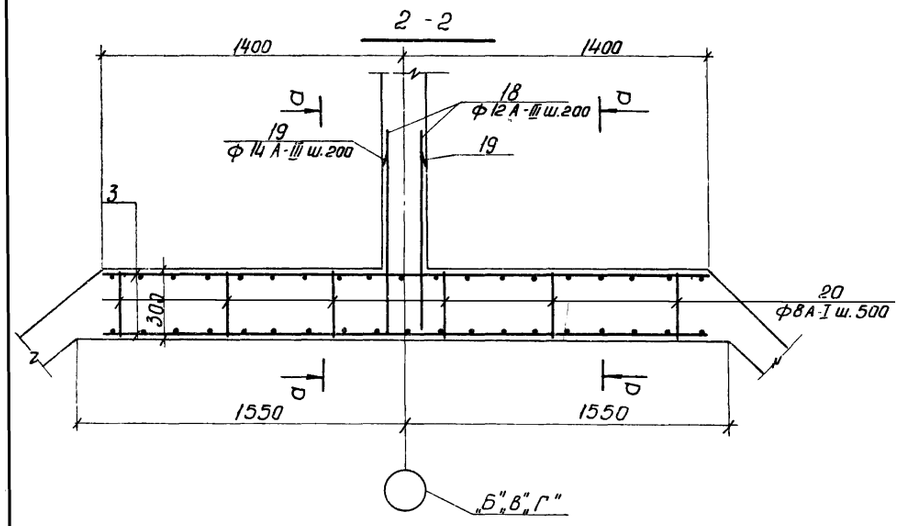

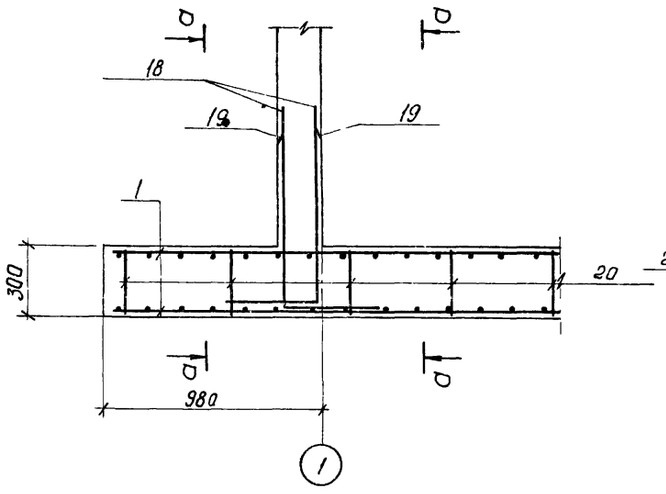

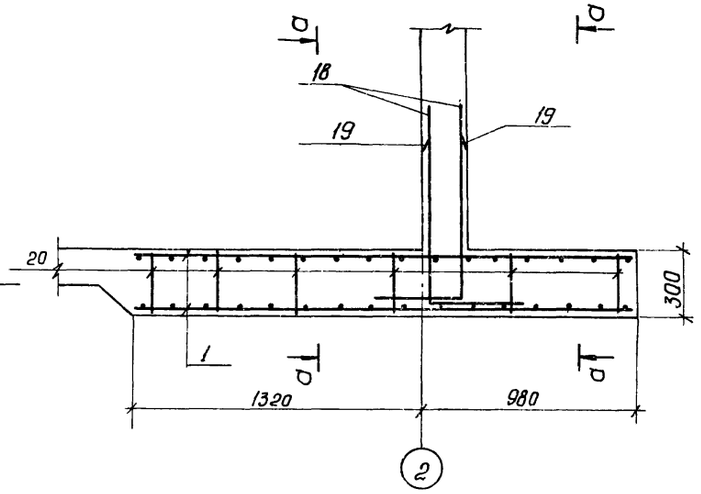

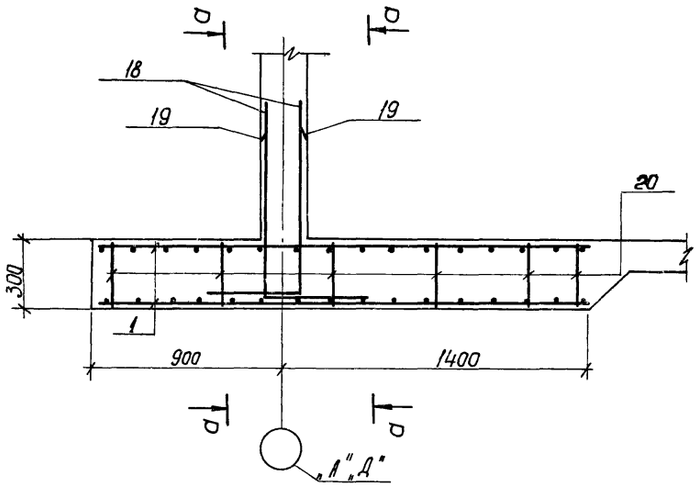

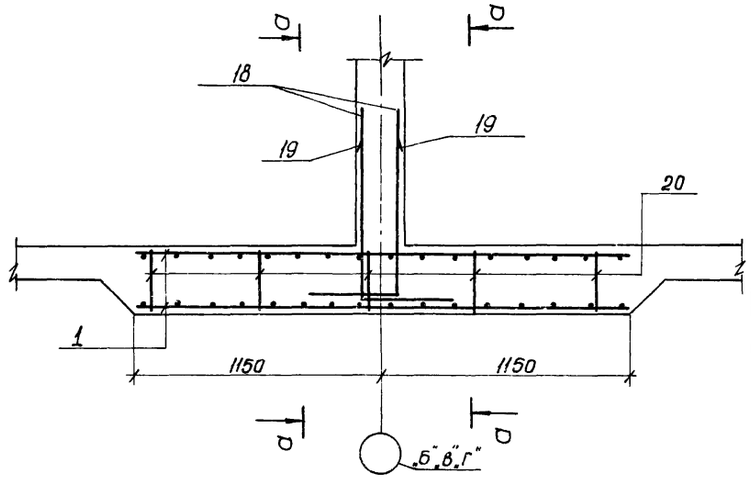


1. Данный лист комплектен с листом. КЖ-71; КЖ-72.


7546/IX 77

					ТП 902-2-330 Кж		
					Отстойники канализационные горизонтальные с механизированным удалением осадка.		
Изм.	Лист	Документ	Подпись	Дата	Тип IV. Вторичный отстойник четырехсекционный L_1=27м, h=2м из монолитного железобетона	Лит	Лист	Листов
Ст.инж.		Лаунзан				Р	73	
Рук.гр.		Зантберг						
Гл.спец.		Браславский			Днище. Армирование. Сечения 1-1 ÷ 7-7	Минжилкоммунстроя УССР Укркоммунниипроект г. Харьков		
ГИП		Казлавская						
Нач.отд.		Пичахчи						


2-2

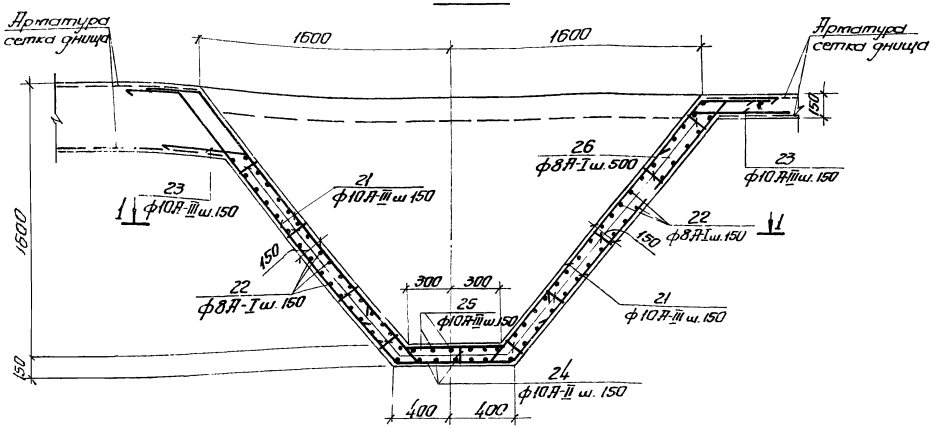


По „А"

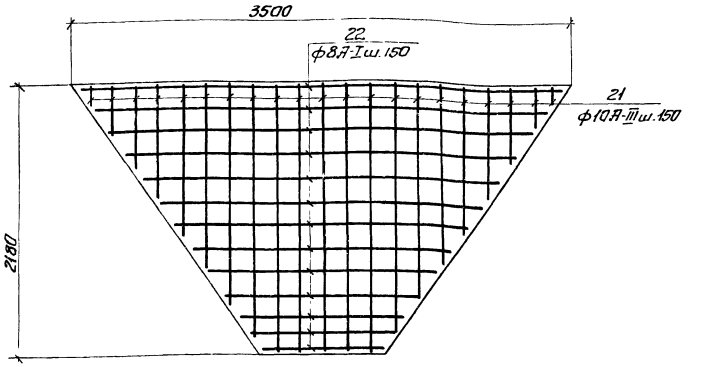

По „Б"

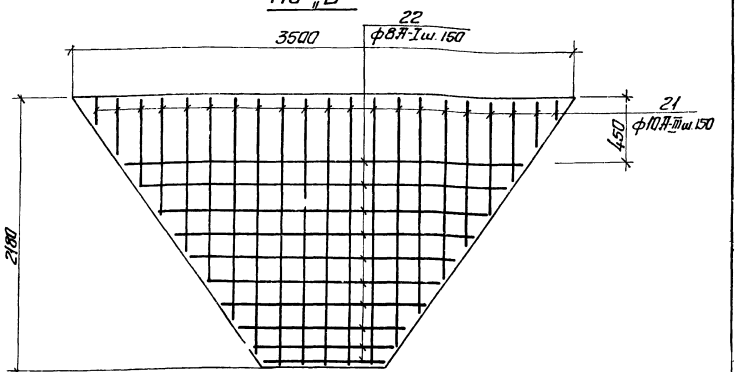

1-1

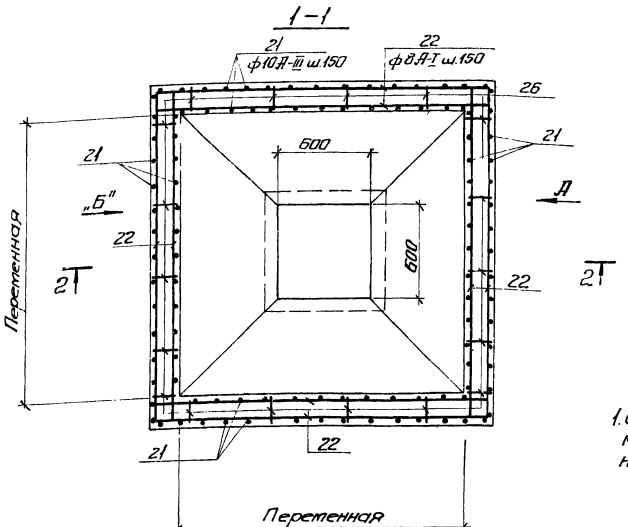


1. Отрезки арматуры поз. 22 стыкуются в пролете с перепуском не менее 270 мм.

78


7546/IX

				ТП 902-2-330			
Изм.	Лист	№ докум.	Подпись	Дата	Отстойники канализационные горизонтальные с механизированным удалением осадка		
Провер.		Заинтерг.			Тип IV. Вторичный отстойник четырехсекционный L=27м h=2м из монолитного железобетона.	Лист	Листов
Ст. инж.		Лукьянов				Р	74
Рук. гр.		Заинтерг.					
Гл. спец.		Брасловец			Днище. Армирование бункерной части.	Укркоммунпроект г. Харьков	
ГИП		Колобсгер					
Нач. отд.		Лучкун					


1-1, 4-4

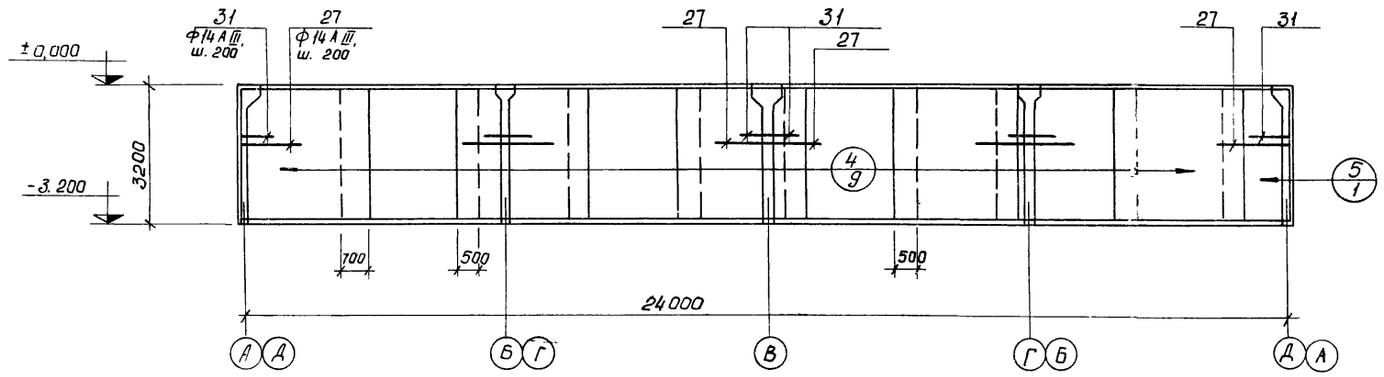


7-7

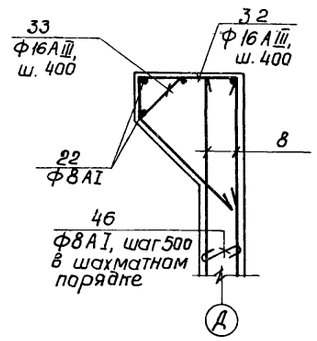

8-8

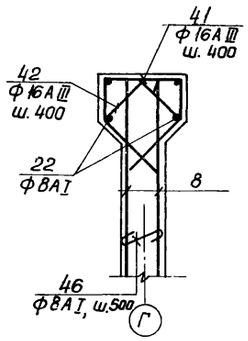


9-9

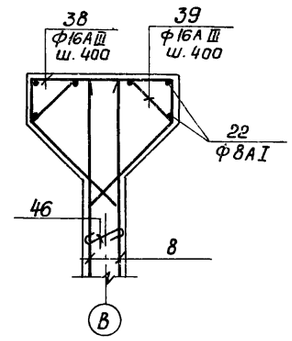



10-10

11-11


2-2; 5-5

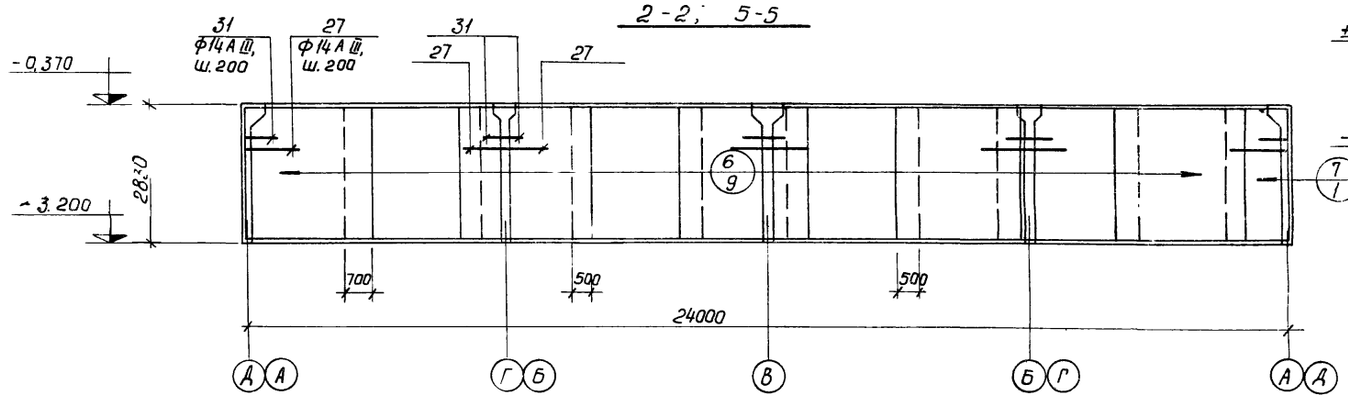

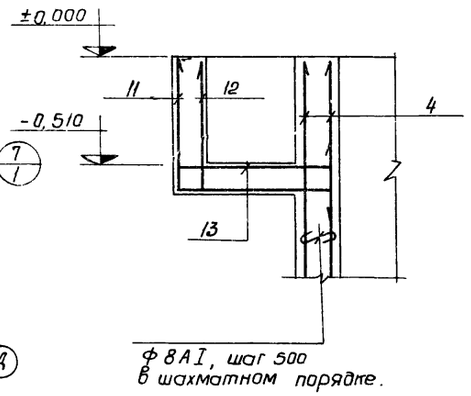


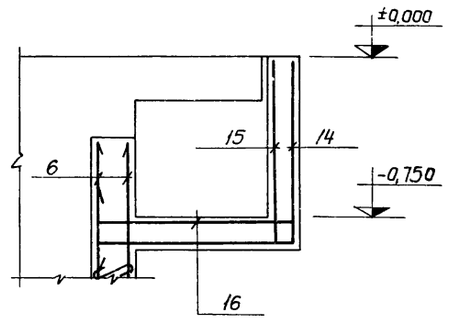

План

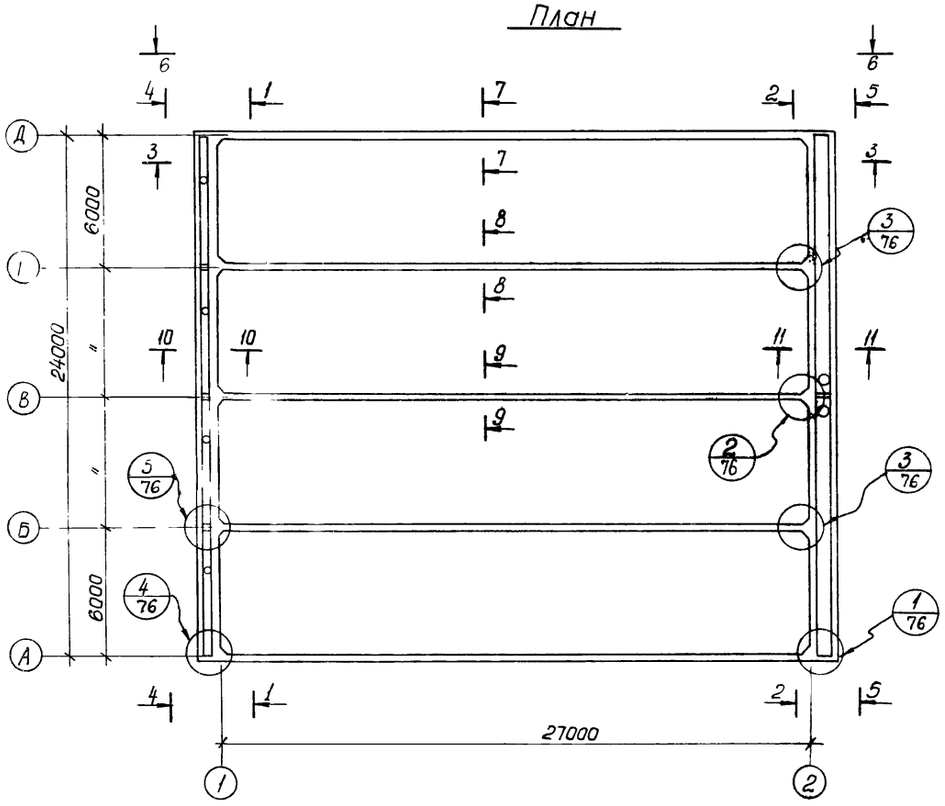


3-3; 6-6

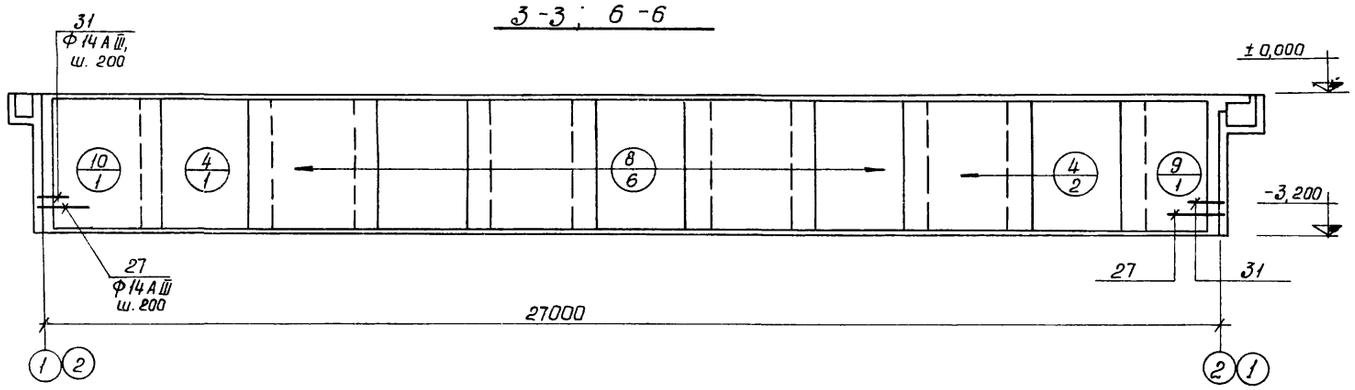


1. Данный лист комплектен с листами КЖ-76; КЖ-77
2. В местах пропуска салников арматуру вырезать по месту и приварить к корпусу салника.


7546/IX 79


					ТП 902-2-330 КЖ			
					Отстойники канализационные горизонтальные с механизированным удалением осадка.			
Изм.	Лист	N документ	Подпись	Дата	Тип IV. Вторичный отстойник четырехсекционный L=27м, h=2м из монолитного железобетона.	Лит.	Лист	Листов
Провер.		Мининкова				Р	75	
Ст. инж.		Золотенко						
Рук. гр.		Зантберг						
Гл. спец.		Браславский			Стены. Армирование. Схема раскладки сеток Сечения 1-1 ÷ 11-11	Госкомитет УССР по делам строительства Укркоммунниипроект г. Харьков		
Н. контр.		Пучачич						
ГИП		Назловская						

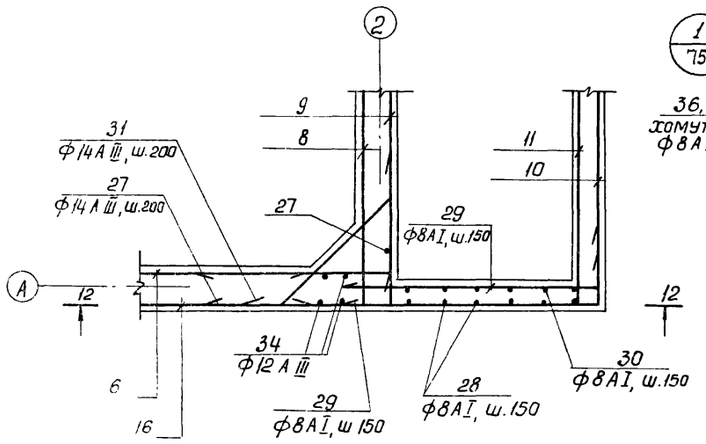



1/75

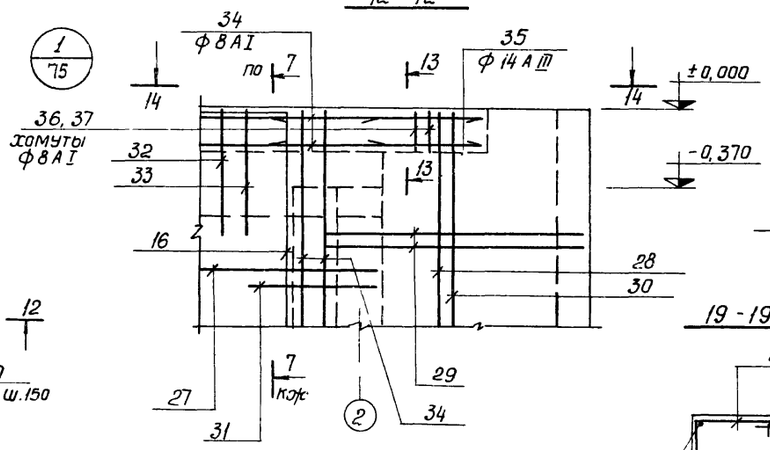

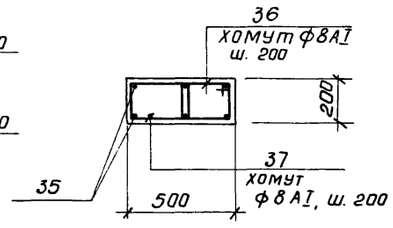


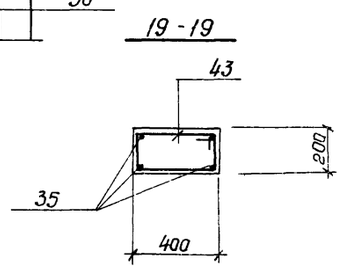


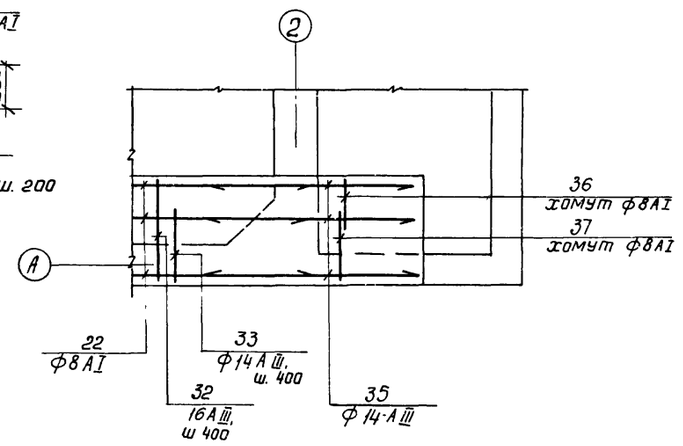


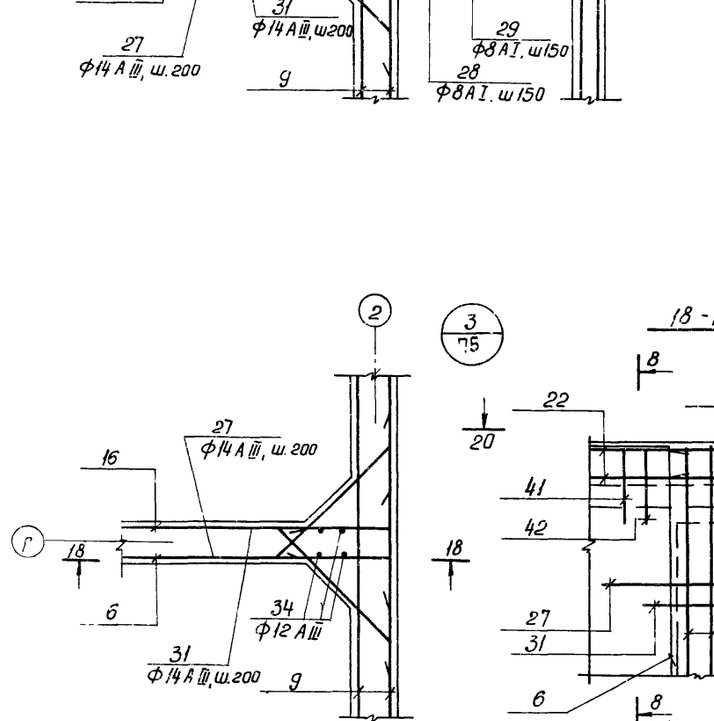



2/75

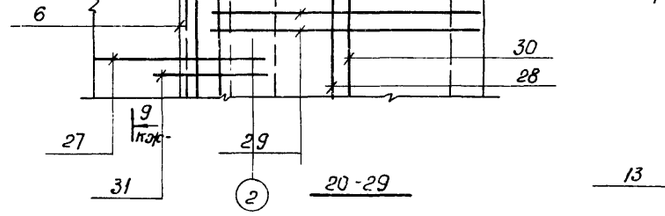


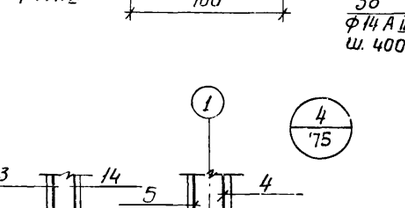


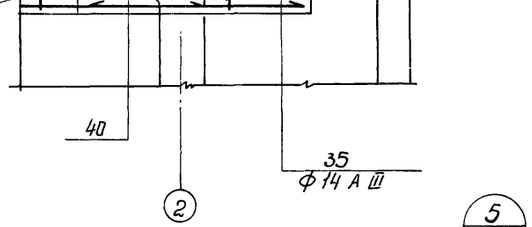

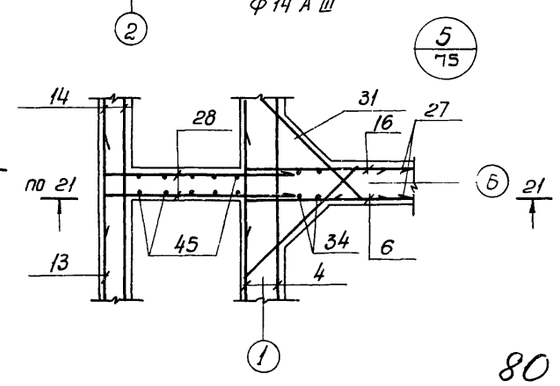

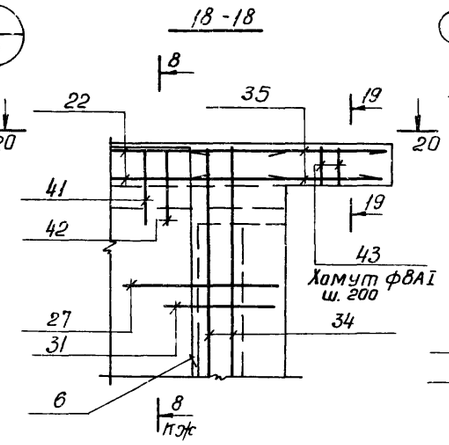

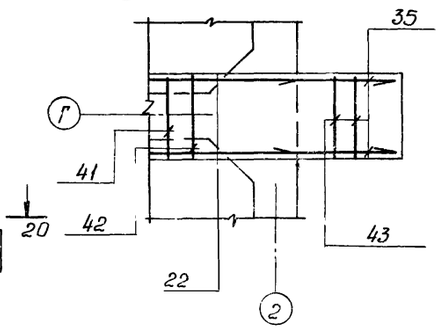

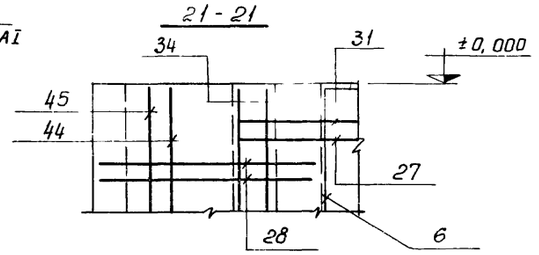

80

1 Данный лист комплектен с листами КЖ-75; КЖ-77.

				ТП 902-2-330 кж			
				Отстойники канализационные горизонтальные с механизированным удалением осадка			
Изм.	Лист	Документ	Подпись	Дата	Тип IV. Вторичный отстойник четырехсекционный L=27м, h=2м из монолитного железобетона.	Лит	Лист	Листов
						Р	76	
Провер		Минчкова			Стены Армирование. Узлы Сечения 12-12 ÷ 21-21	МЖКХ-УССР укркоммунниипроект г. Харьков		
Ст. инж		Золотова						
Рук гр.		Зантберг						
Гл спец		Браславская						
ГИП		Азаловская						
Нач отд.		Пичахчи						

7546/IX

Спецификация марок арматурных изделий

Формат	Зона	Поз.	Обозначение	Наименование	Кол.	Примеч.
				Сборочные единицы и детали		
		1	КЖс-78	Сетка арматурная С-1	141	
		2	КЖс-78	—»— С-2	6	
		3	КЖс-78	—»— С-3	6	
		4	КЖс-78	—»— С-4	48	
		5	КЖс-78	—»— С-5	2	
		6	КЖс-78	—»— С-6	18	
		7	КЖс-78	—»— С-7	2	
		8	КЖс-78	—»— С-8	60	
		9	КЖс-78	—»— С-9	10	
		10	КЖс-78	—»— С-10	10	
		11	КЖс-79	—»— С-11	3	
		12	КЖс-79	—»— С-12	3	
		13	КЖс-79	—»— С-13	3	
		14	КЖс-79	—»— С-14	3	
		15	КЖс-79	—»— С-15	3	
		16	КЖс-79	—»— С-16	3	
		17	ГОСТ 8478-66	сетка $\frac{150/150/7/7}{2300}$ ГОСТ 8478-66	33,6	п.м.
		18÷47	КЖс-77	Стержни одиночные		
		48	Серия 3.400-6	Изделие закладное МЦе-7	8	
		49	—»—	—»— МЦ1-6	22	
		50	—»—	—»— МЦ1-4	16	
		51	—»—	—»— МЦ4-13	24,2	п.м.
		52	—»—	—»— МЦ4-7	16	
		53	КЖс-104	—»— МН-1	4	
		54	КЖс-104	—»— МН-2	6	
		55	КЖс-104	—»— МН-3	6	
		56	КЖс-104	—»— МН-4	5	
		57	Серия 3.901-5	Сальник dy=300 L=200мм	4	23,2кг
		58		Сальник dy=400 L=200мм	2	29,3кг
		59		Сальник dy=200 L=200мм	4	15,7кг
				Материалы:		
				Бетон „М200"	303,1	м³

Ведомость стержней на один элемент

Марка эл-та	Поз.	Эскиз или сечение	Ф мм	Длина мм	Кол.
	18	850 400	12АIII	1250	1830
	19	750 400	14АIII	1150	1830
	20	270 200 270 200 200	8АI	1140	1340
	21	150÷2130 150	10АIII	ср. 1490	704
	22	Общ. длина	8АI	п.м. 1650.0	—
	23	350 350	10АIII	700	352
	24	350 750 350	10АIII	1450	48
	25	350 650 350	10АIII	1350	40
	26	120 200 120 200 200	8АI	940	1576
	27	900 300	14АIII	1200	340
	28	860 240	8АI	1220	70
	29	1030 240	8АI	1390	36
	30	860	8АI	980	12
	31	200 850 200	14АIII	1250	256
	32	470 170 560 700	16АIII	1900	122

Марка эл-та	Поз.	Эскиз или сечение	Ф мм	Длина мм	Кол.
	33	300 300 700 560	16АIII	1860	122
	34	3170	12АIII	3170	40
	35	1070	14АIII	1070	28
	36	260 170 230 200	8АI	860	8
	37	360 170 230 300	8АI	1060	8
	38	670 170 45° 170 640 640	16АIII	2290	61
	39	360 300 300 640 640	16АIII	2180	61
	40	330 170 470 230	8АI	1400	8
	41	370 170 430 170 430 45°	16АIII	1570	122
	42	300 300 430 430	16АIII	1460	122
	43	430 170 370 230	8АI	1240	8
	44	620	8АI	740	8
	45	620 240	8АI	980	32
	46	250	8АI	370	2352
	47	200 180 120 220	20АI	620	198

Выборка стали на один элемент, кг

Марка эл-та	Арматурные изделия: Арматурная сталь ГОСТ 5781-75, Класс А-I, Ф мм: 6	7	8	20	Итого	Класс А-III, Ф мм: 8	10	12	14	16	22	Итого	Закладные изделия: Профильная сталь: δ6	δ8	δ10	150×5	Арматурная сталь ГОСТ 5781-75, Класс А-I, Ф мм: 12	Класс А-III, Ф мм: 8	10	Итого	Всего
	679,3	3208,8	4699,4	368,3	8955,8	855,0	879,9	1761,1	10971,4	19629,9	66562	40715,5	0,96	168,0	278,0	92,0	32,0	15,9	17,4	610,5	50319,8

1. Данный лист комплектенс листами КЖ-72 ÷ КЖ-76.
2. В Выборке стали на 1 элемент не учтен расход стали на сальники.

7546/IX 81

Изм.	Лист	№ документа	Подпись	Дата
Ст. инж.		Лаунзон		
Рук. гр.		Зантберг		
Гл. спец.		Брасловский		
Гип		Козловская		
Нач. отд.		Пинаскин		

ТП 902-2-330 КЖс

Отстойники канализационные горизонтальные с механизированным удалением осадка.


Тип IV. Вторичный отстойник четырехсекционный L=24м каж на монолитного железобетона.

Стены. Днище. Армирование. Спецификации.


Лит.	Лист	Листов
Р	77	

ЦИКЖ-УССР Укркоммунпроект г. Харьков


С-1

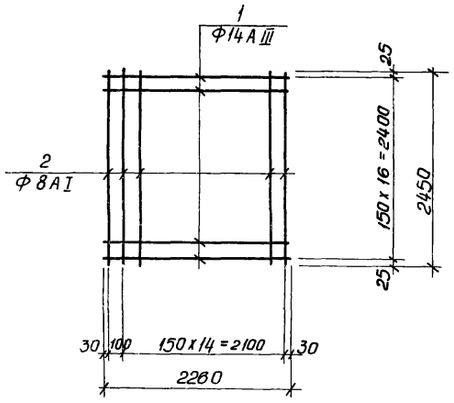


С-2

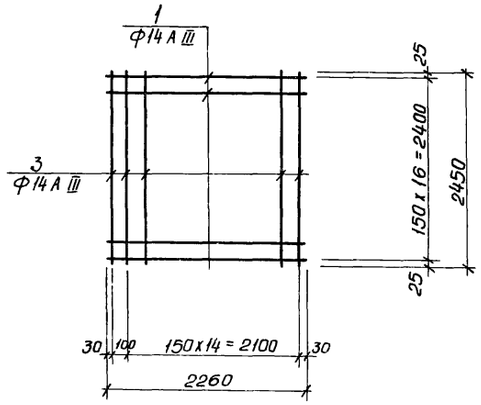


С-3

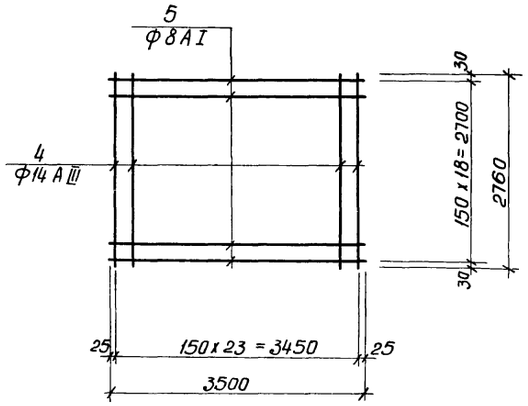


С-4

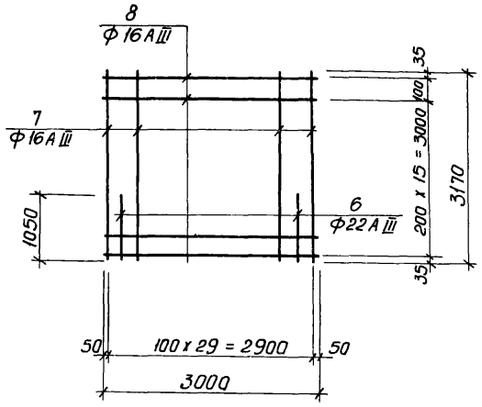


С-5

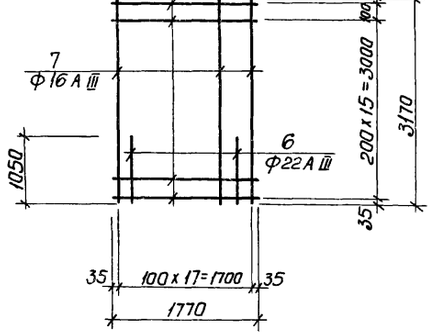


С-6

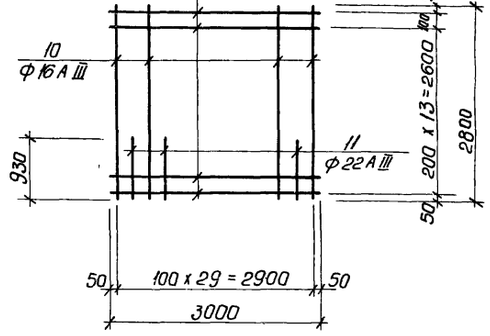


С-7

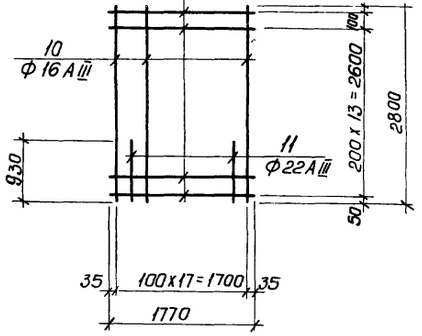


С-8

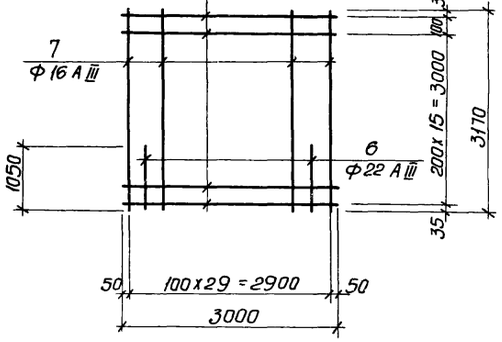

С-9

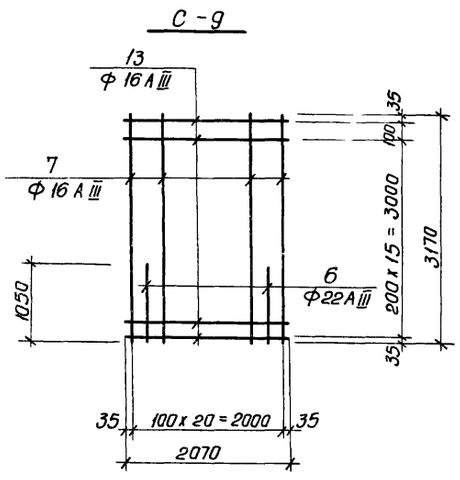

С-10

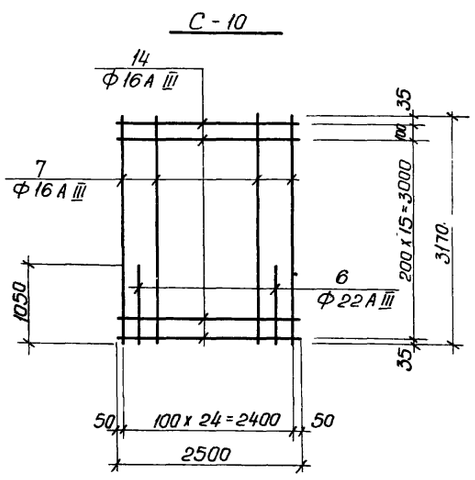


1. Данный лист комплектен с листами КЖ-72; КЖ-73; КЖ-76
2. Арматурные сетки изготовить при помощи контактной точечной сварки в соответствии с ГОСТ, ам 10922-75 и руководством по сварке соединений арматуры и закладных деталей СН 393-69.

82


7546/1Х

				ТП 902-2-330 Кже	
				Отстойники канализационные горизонтальные с механизированным удалением осадка.	
Изм.	Лист	№ документ	Подпись	Дата	Тип IV. Вторичный отстойник четырехсекционный L=27м, h=2м из монолитного железобетона	Лит	Лит	Листов
Провер.		Мининкова				Р	78	
Ст. инж.		Залатева						
Рук. гр.		Зантберг						
Гл. спец.		Браславский			Стена и днище Армирование конструкция сеток С-1 ÷ С-10	Госкомитет УССР по делам строительства Укркоммунниипроект г. Харьков		
ГИП		Козловская						
Нач. отд.		Пичахчи						


С-11

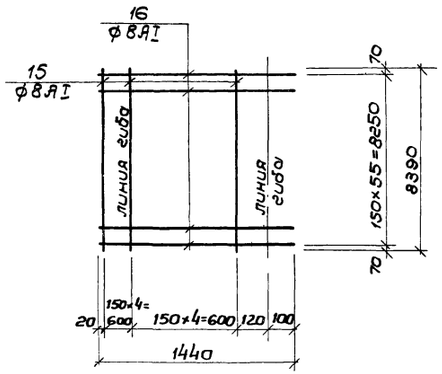


С-12

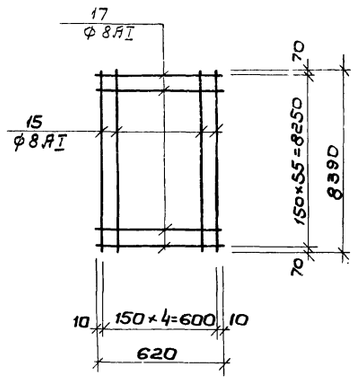


С-13

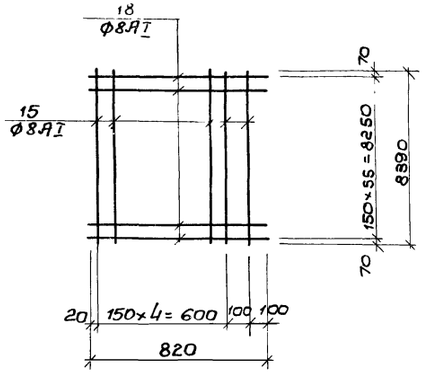


С-14

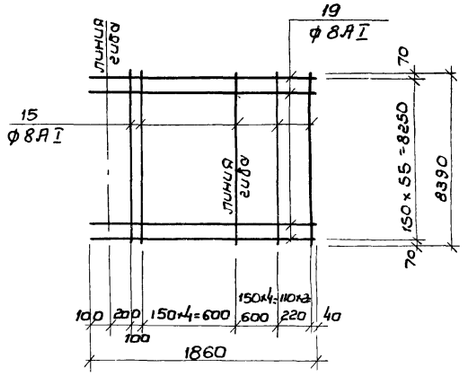

С-15

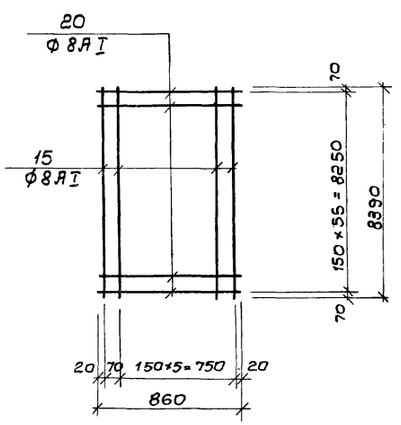

С-16

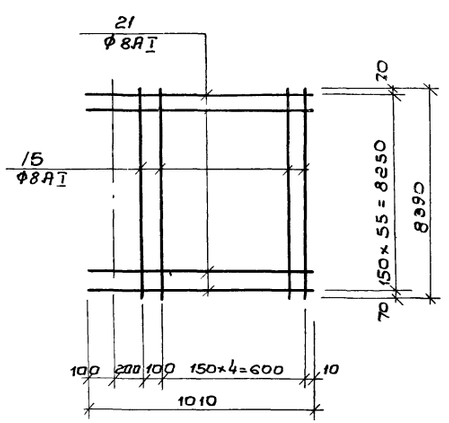

Ведомость арматуры на один элемент

Марка эл-та	Поз.	Эскиз или сечение	ф мм	Длина мм	Кол. шт.
1	2	3	4	5	6
С-1	1	———	14АIII	2260	17
	2	———	8АI	2450	16
С-2	1	См. выше	14АIII	2260	17
	3	———	14АIII	2450	16
С-3	4	———	14АIII	2760	24
	5	———	8АI	3500	19
С-4	6	———	22АIII	1050	15
	7	———	16АIII	3170	15
	8	———	16АIII	3000	17
С-5	6	См. выше	22АIII	1050	9
	7	——"——	16АIII	3170	9
	9	———	16АIII	1770	17
С-6	8	См. выше	16АIII	3000	15
	10	———	16АIII	2800	15
	11	———	22АIII	930	15
С-7	9	См. выше	16АIII	1770	15
	10	——"——	16АIII	2800	9
	11	——"——	22АIII	930	9
С-8	6	См. выше	22АIII	1050	15
	7	——"——	16АIII	3170	15
	12	———	6АI	3000	17

1	2	3	4	5	6
С-9	6	см. выше	22АIII	1050	10
	7	——"——	16АIII	3170	11
	13	———	16АIII	2070	17
С-10	6	См. выше	22АIII	1050	12
	7	——"——	16АIII	3170	13
	14	———	16АIII	2500	17
С-11	15	———	8АIII	8390	9
	16	———	8АIII	1440	56
С-12	15	см. выше	8АIII	8390	5
	17	———	8АIII	620	56
С-13	15	см. выше	8АIII	8390	6
	18	———	8АIII	820	56
С-14	15	См. выше	8АIII	8390	12
	19	———	8АIII	1860	56
С-15	15	см. выше	8АIII	8390	7
	20	———	8АIII	860	56
С-16	15	см. выше	8АIII	8390	6
	21	———	8АIII	1010	56

1. Данный лист комплектен с листами КЖ-75

7546/1X 83

ТП 902-2-330

КЖ

Отстойники канализационные горизонтальные с механизированным удалением осадка.

Типу Вторичный отстойник четырехсекционный: L=27м; H=2м из монолитного железобетона


Стены и днище. Армирование. Ведомость арматуры конструкция сеток С-11÷С-16

Изм.	Лист	№документа	Подпись	Дата
Провер.		Минникова		
Гл. инж.		Золотько		
Рук. гр.		Зинтберг		
Гл. спец.		Брославский		
ГИП		Козловская		
Нач. отд.		Пичахчи		


Лит	Лист	Листов
Р	79	

Минжилкомхоз УССР Укркоммунниипроект г. Харьков


МС-1

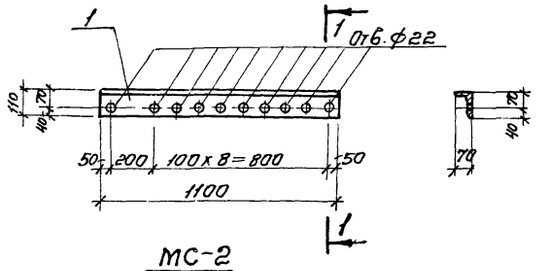


МС-2

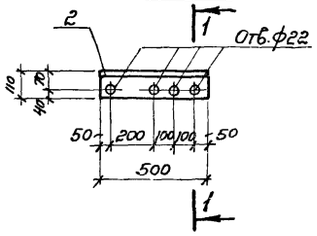


МС-3

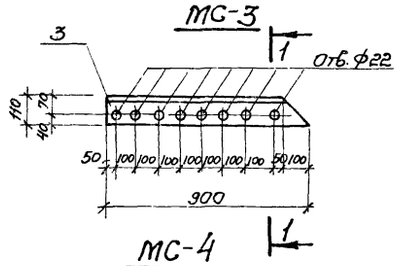


МС-4

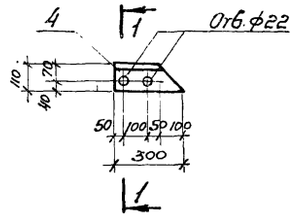


МС-5

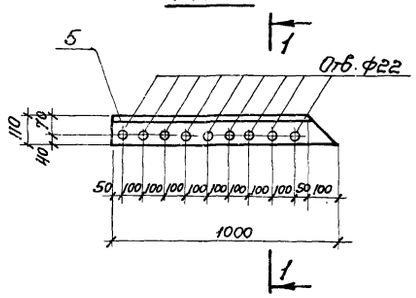


МС-6

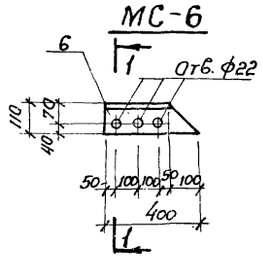


МС-7

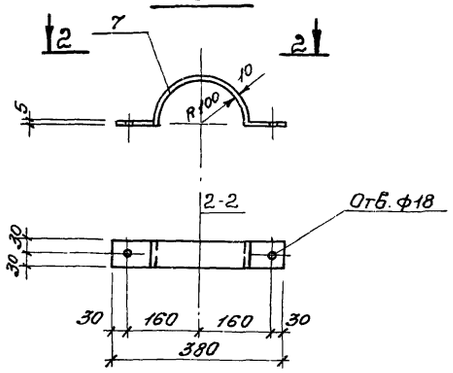


МС-8

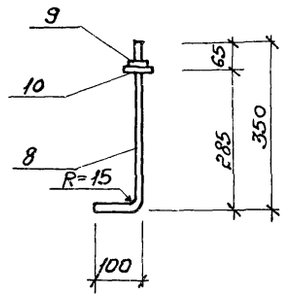


У-1, У-2

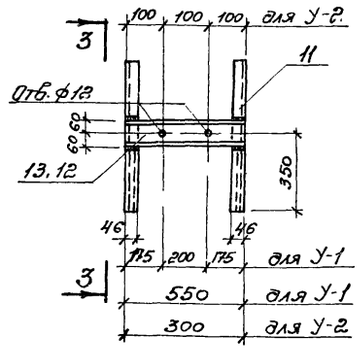


3-3

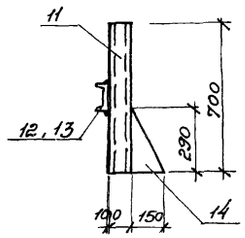

У 3

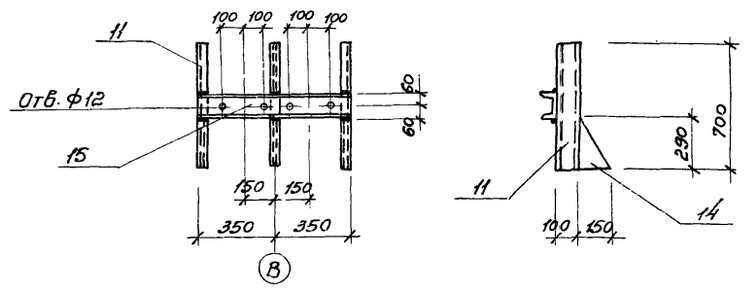

У-4; У-5

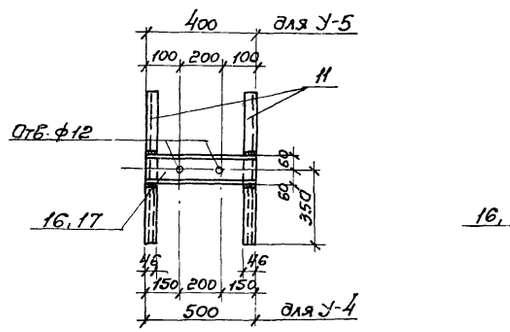

Спецификация металла на одну марку.

Марка эл-та	№ поз	Эскиз	Длина мм	Кол. шт. Т	Кол. шт. Н	Масса, кг поз.	Масса, кг всех	Масса, кг марки	Примечан.
МС-1	1	L110×70×8	1100	1		12,1	12,1	12,1	
МС-2	2	L110×70×8	500	1		5,5	5,5	5,5	
МС-3	3	L110×70×8	900	1		9,8	9,8	9,8	
МС-4	4	L110×70×8	300	1		3,3	3,3	3,3	
МС-5	5	L110×70×8	1000	1		10,9	10,9	10,9	
МС-6	6	L110×70×8	400	1		4,4	4,4	4,4	
МС-7	7	−60×10	550	1		2,6	2,6	2,6	
МС-8	8	Анкер ф16А-I	450	1		0,71	0,72	0,76	
	9	Гайка М16	—	1		0,034	0,034		
	10	Шайба М16	—	1		0,01	0,61		
У-1	11	[10	700	2		6,0	12,0	24,7	
	12	[12	550	1		5,7	5,7		
	14	−150×8	290	2		3,5	7,0		
У-2	11	[10	700	2		6,0	12,0	22,1	
	13	[12	300	1		3,1	3,1		
	14	−150×8	290	2		3,5	7,0		
У-3	11	[10	700	3		6,0	18,0	32,3	
	14	−150×8	290	2		3,5	7,0		
	15	[12	700	1		7,3	7,3		
У-4	11	[10	700	2		6,0	12	24,2	
	14	−150×8	290	2		3,5	7,0		
	16	[12	500	1		5,2	5,2		
У-5	11	[10	700	2		6,0	12	23,2	
	14	−150×8	290	2		3,5	7,0		
	17	[12	400	1		4,2	4,2		

1. Данный лист комплектен с листами КЖ-15; КЖ-2÷КЖ-14
2. Сварку производить электродами Э42 ГОСТ 9467-75.
   Толщина сварного шва h=6мм.

7546/IX 84

Изм.	Лист	№докумен	Подпись	Дата
Провер.		Зантберг		
Инжен.		Харченко		
Рук. гр.		Зантберг		
Гл. спец.		Браславский		
ГИП		Коцловская		
Нач. отд.		Пичахчи		

ТП 902-2-330 КЖ

Отстойники канализационные горизонтальные с механизированным удалением осадка.


Тип I, II, III, IV. Первичные и вторичные отстойники из монолитного железобетона.

Лит.	Лист	Листов
Р	80	


Соединительные детали. МС-1 ÷ МС-8 Узлы У-1 ÷ У-5

МЖКХ УССР Укркоммунниипроект г. Харьков.


Маркировочная схема рельсового пути по оси „Д"

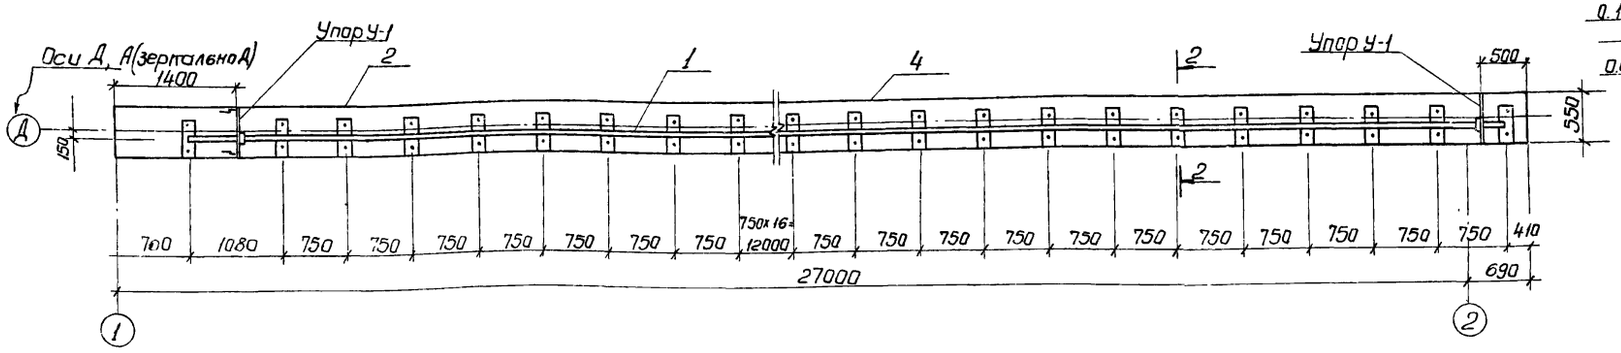


Маркировочная схема рельсового пути по оси „Г"

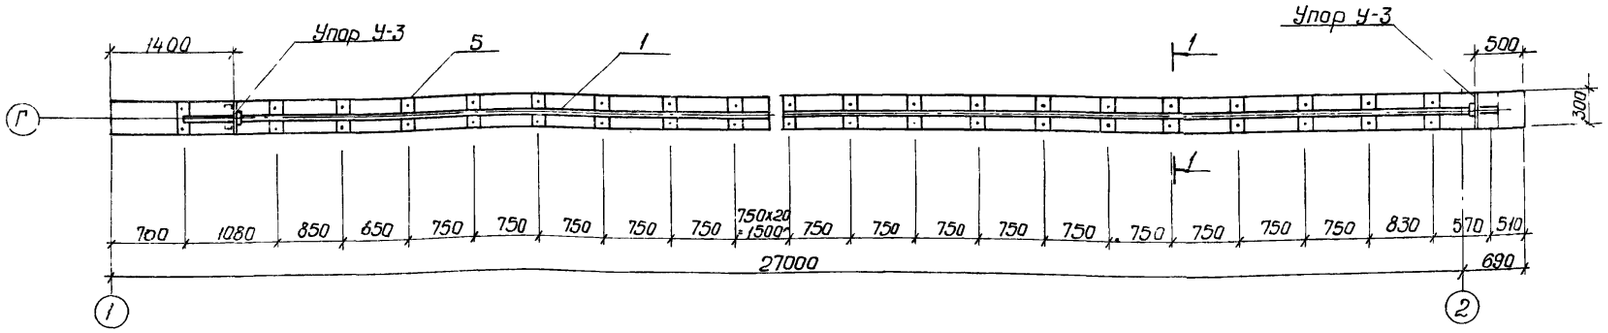


Маркировочная схема рельсового пути по оси „В"

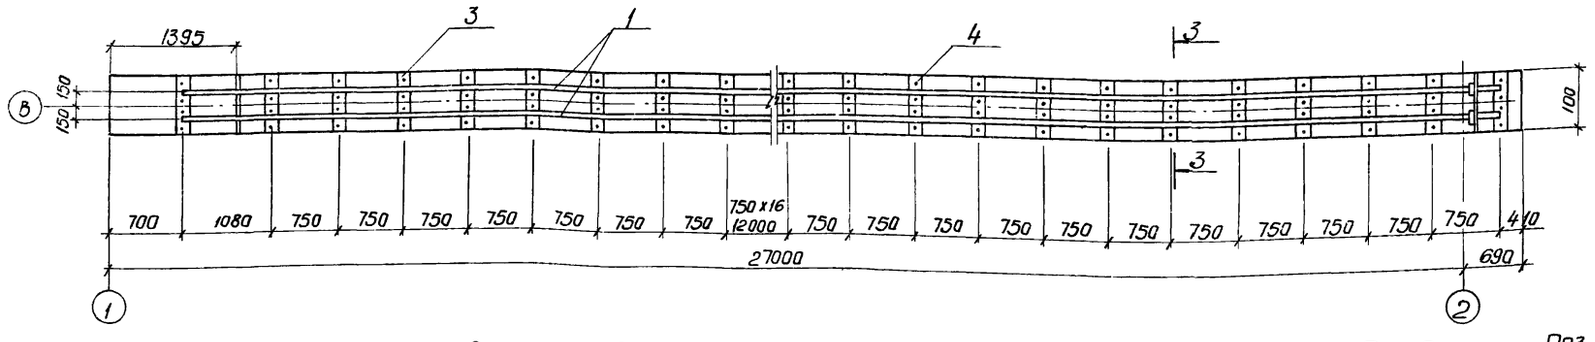


Фрагмент плана рельсового пути по оси В

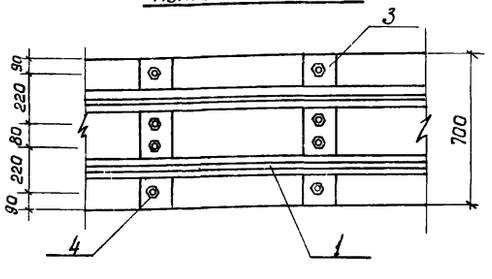


Фрагмент плана рельсового пути по оси Г

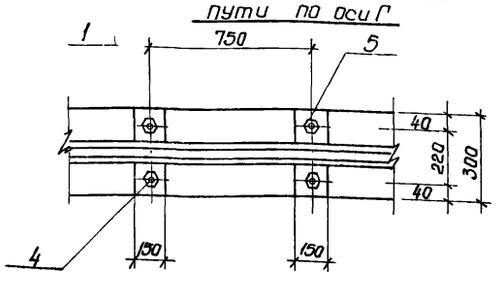


Поз. 2

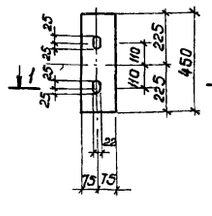

Поз. 3

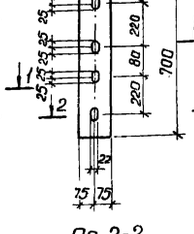


Поз. 5

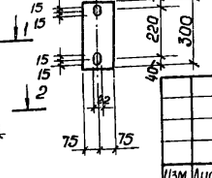


По 1-1




По 2-2

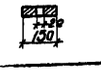


1-1

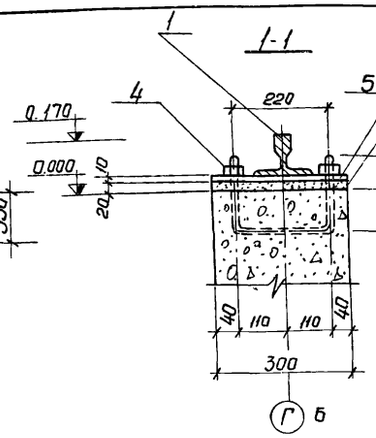

2-2

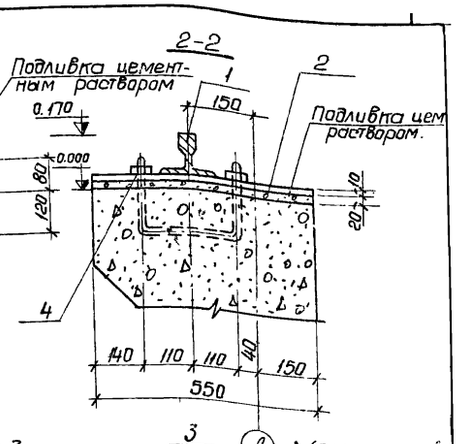

3-3

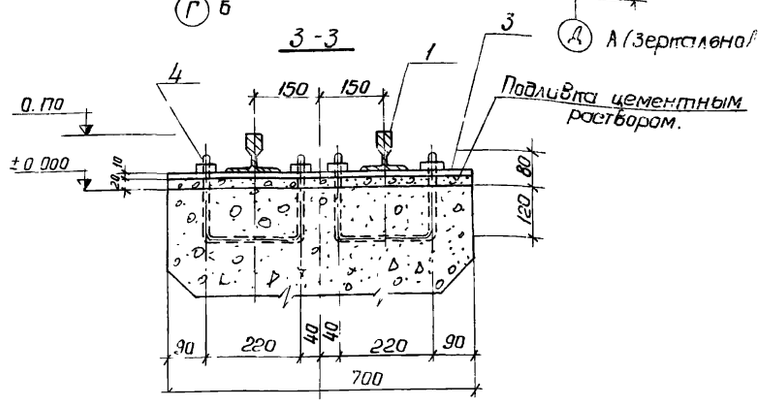

Спецификация стали

Наим.	NN поз.	Сечение	Длина мм	К-во шт.	Масса, кг		
					1 шт.	Всех	Общий
Рельсовый путь под стреловый механизм	1.	Рельс Р-43	159280	–	–	7120,7	8131,1
	2.	Подкладка 150х10	450	74	5,3	392,2	
	3.	Подкладка 150 х 10	700	37	8,3	307,1	
	4.	Гайка М-20 с шайбой	–	450	0,09	40,5	
	5.	Подкладка 150х10	300	82	3,3	270,6	

Примечания

1. Данный лист комплектен с листами КЖС-3; КЖС-4
2. Рельсы укладываются в виде плетей длиной 26,62м
3. Расход стали на упоры см. лист КЖС-80.

7546/IX 85

ТП 902-2-330

КЖС

Отстойники канализационные горизонтальные с механизированным удалением осадка

Тип I. Первичный отстойник четырехсекционный L=27м, h=3м из монолитного железобетона.


Маркировочные схемы рельсовых путей под стреловый механизм

Изм.	Лист	N документ	Подпись	Дата
Провер.		Зантберг		
Инженер		Коптев		
Рук. гр.		Зантберг		
Гл. спец.		Браславский		
ГИП		Козловская		
Нач. отд.		Пичахчи		


Лит.	Лист	Листов
Р	81	

КЖКХ-УССР
Укркоммунниипроект
г. Харьков


Маркировочная схема рельсового пути по оси „В"

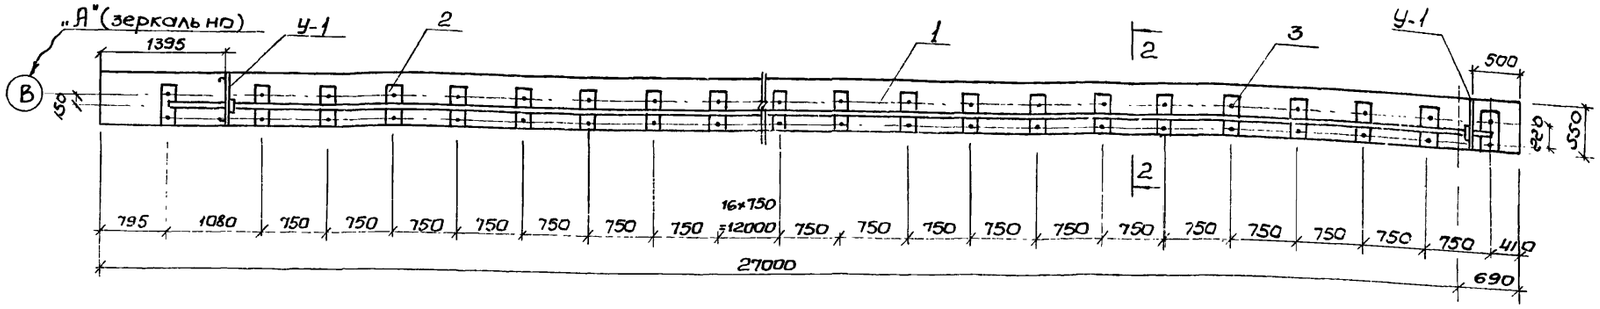


Маркировочная схема рельсового пути по оси „Б"

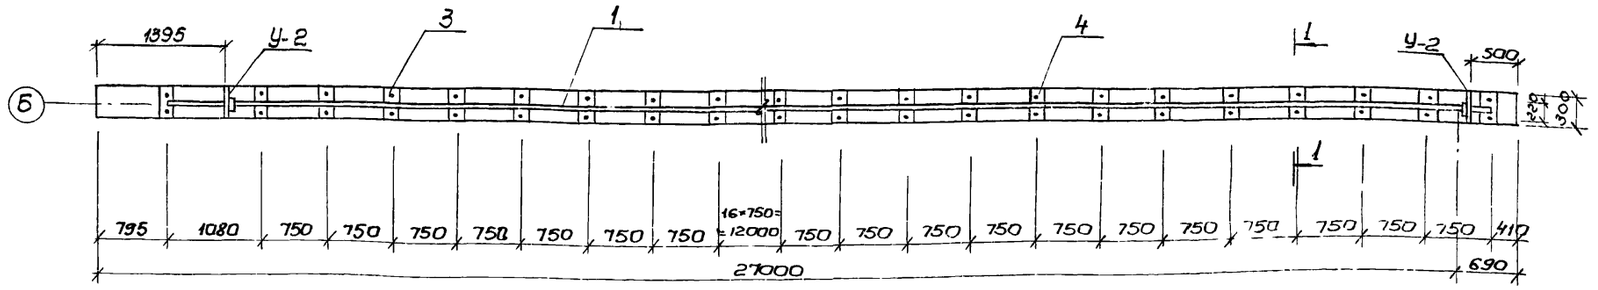



Фрагмент плана рельсового пути по оси „В"

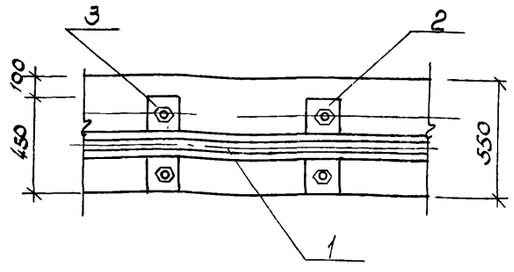

Фрагмент плана рельсового пути по оси „Б"

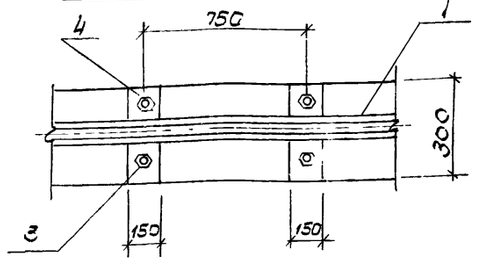


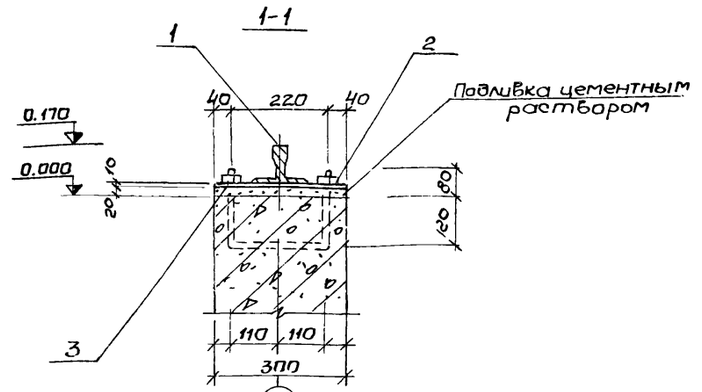

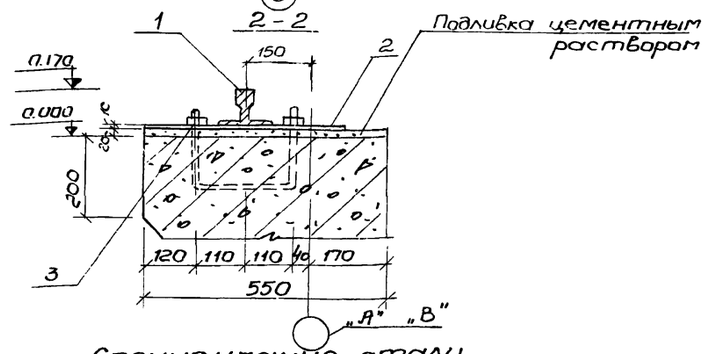

Спецификация стали

Наимен.	NN поз	Сечение	Длина мм	К-во шт	Масса, кг 1 шт.	Масса, кг всех	Масса, кг Общий
Рельсовый путь под скребковый механизм	1	Рельс Р-43	78	—	—	3482.0	4029.4
	2	Подкладка-150×10	450	74	5.3	392.2	
	3	Гайка М20 с шайбой	—	288	0.09	25.9	
	4	Подкладка-150×10	300	37	3.5	129.5	

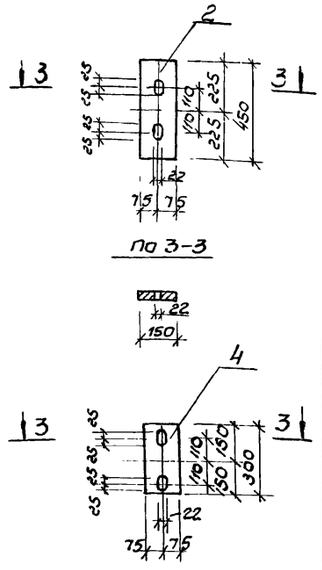


1. Данный лист комплектен с листами КЖ-5; КЖ-6.
2. Рельсы укладываются в виде плетей длиной 26.62м
3. Расход стали на упоры см. лист КЖ-80


7546/IX 86

					ТП 902-2-330 КЖС		
					Отстойники канализационные горизонтальные с механизированным удалением осадка		
Изм.	Лист	№ документ	Подпись	Дата	Тип I Первичный отстойник двухсекционный L=27м, h=3м из монолитного железобетона	Лит	Лист	Листов
Пров.	Зантберг					Р	82	
Инж.	Колтев							
Рук. гр.	Зантберг				Марки рабочные схемы рельсовых путей под скребковый механизм	МЖКХ-УССР УКРКОММУННИИПРОЕКТ г. Харьков		
Гл. спец.	Брославский							
ГИП	Козловская							
Нач. отд.	Пичахчи							


Маркировочная схема рельсового пути по оси „Д", „А"(зеркально)

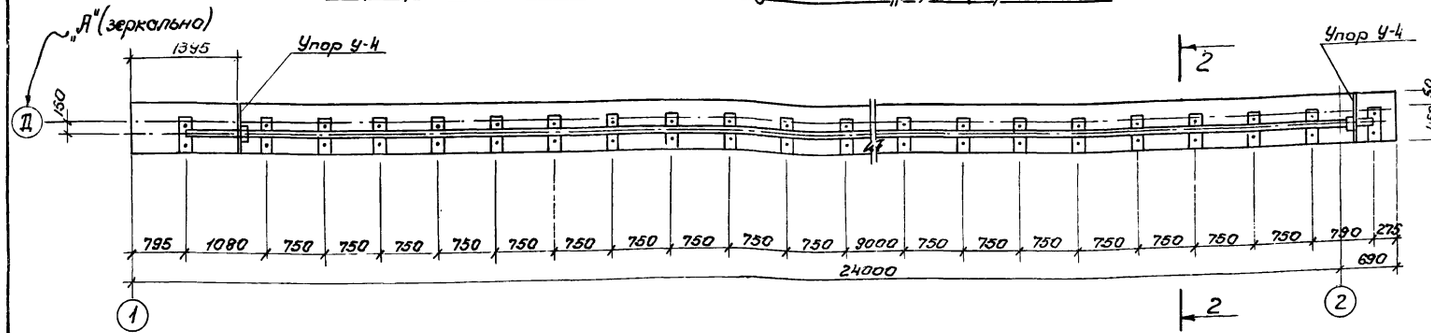


Маркировочная схема рельсового пути по оси „Г"

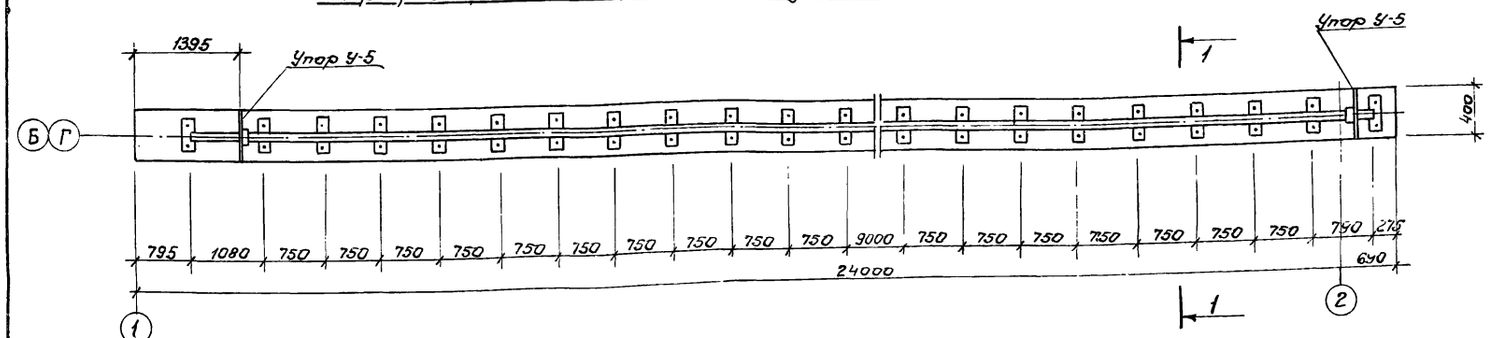


Маркировочная схема рельсового пути по оси „В"

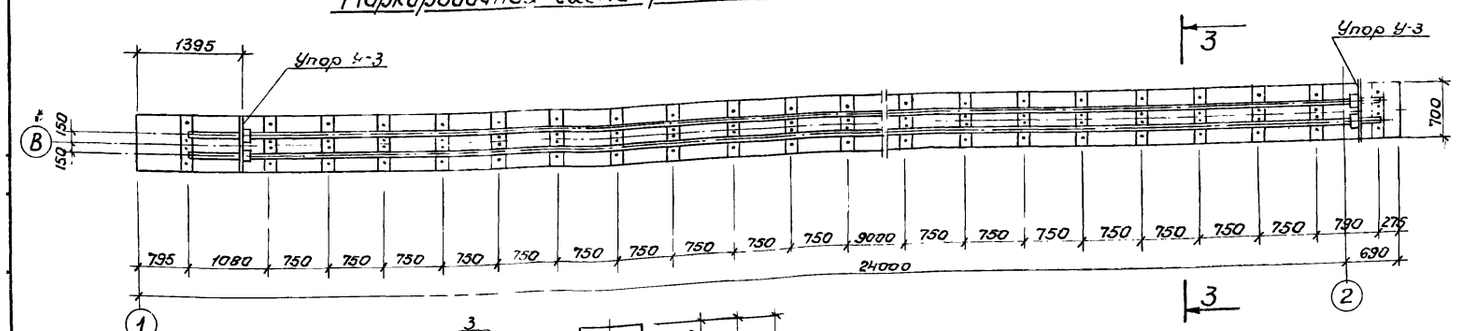

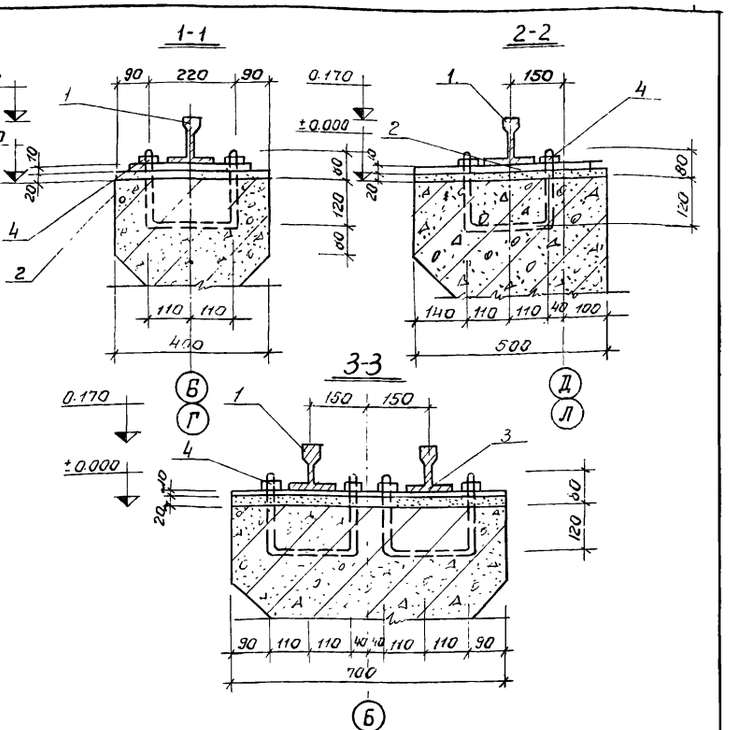


Спецификация стали

Наименов.	№№ поз.	Сечение	Длина мм	Кол-во шт	Масса кг 1шт.	Масса кг Всех	Масса кг Общий
Рельсовый путь под скребковый механизм	1	Рельс Р-43	133980			5983.0	6719.9
	2	Подкладка 150×10	450	60	5,3	318.0	
	3	Подкладка 150×10	700	30	8,25	247.5	
	4	Гайка М-20 с шайбой		360	0,09	32.4	
	5	Подкладка - 150×10	300	60	3,5	210.0	

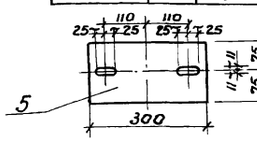


1. Данный лист комплектен с листами КЖС-2,3
2. Рельсы укладываются в виде плетей L=23м
3. Расход стали на упоры см. лист КЖС-31.

Фрагмент плана рельсового пути по оси „В"

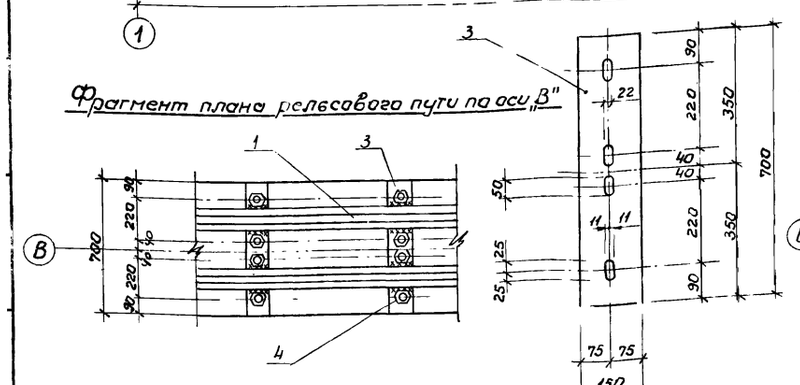


Фрагмент плана рельсового пути по оси „Г"

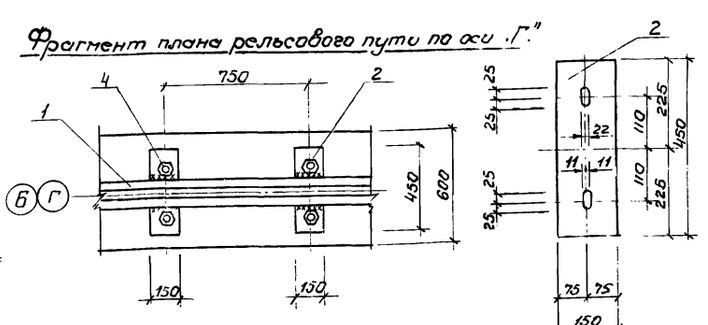


7546/IX 87

					ТП 902-2-330	КЖС
					Отстойники канализационные горизонтальные с механизированным удалением осадка.	
Изм.	Лист	№докум.	Подп.	Дата		
Провер		Эсштадер			Тип II. Первичный отстойник четырехсекционный L=24м h=2м из монолитного железобетона.	Лит Р; Лист 83; Листов
Ст.техн		Теличко				
Рук.гр.		Зантер			Маркировочные схемы рельсовых путей для скребкового механизма.	МЖКХ-УССР Укркоммунниипроект г. Харьков
Гл.спец.		Браславский				
ГИП		Козловский				
Нач.отд		Пичахчи				


Маркировочная схема рельсового пути по оси „В"; „А"(зеркально)

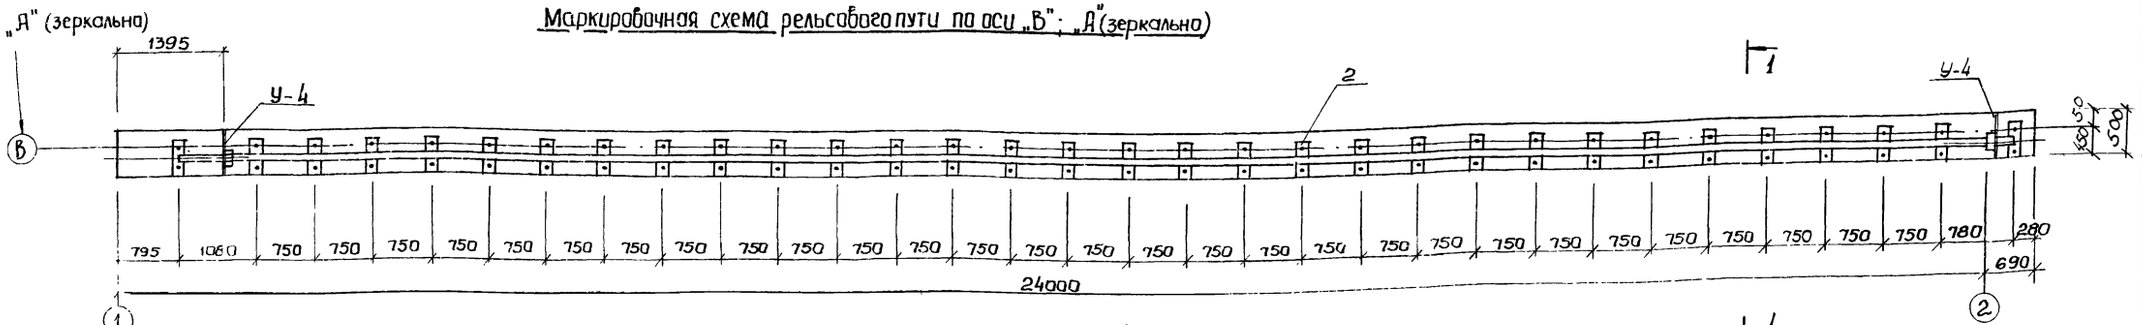


Маркировочная схема рельсового пути по оси „Б"

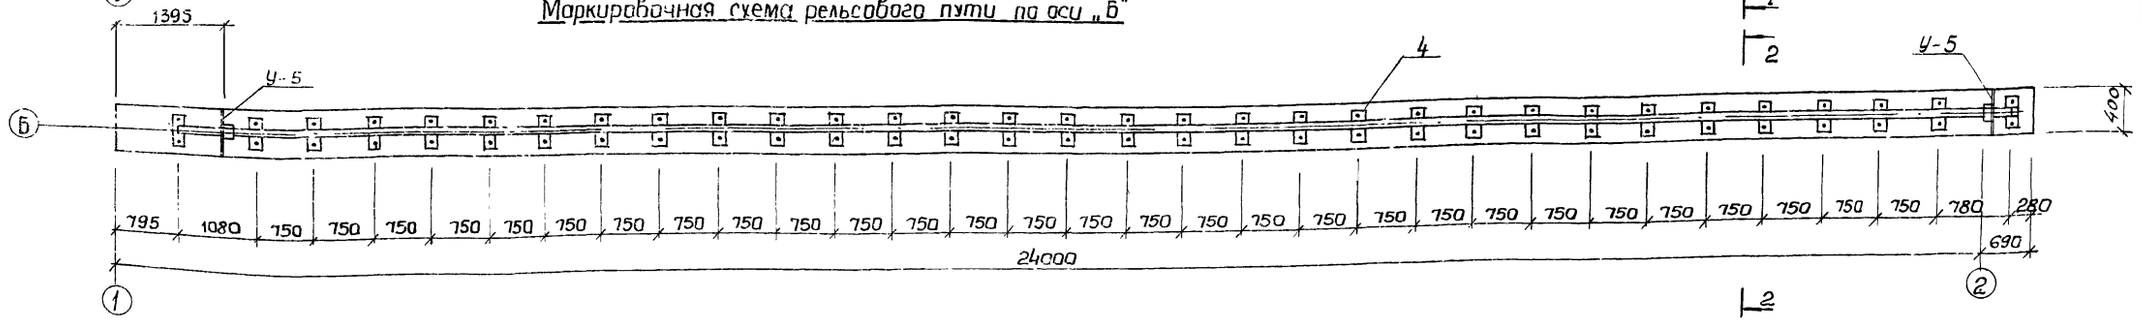


Фрагмент плана рельсового пути по оси „А"; „В"

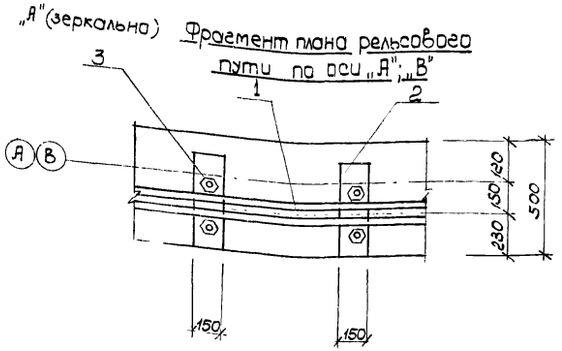

Фрагмент плана рельсового пути по оси „Б"

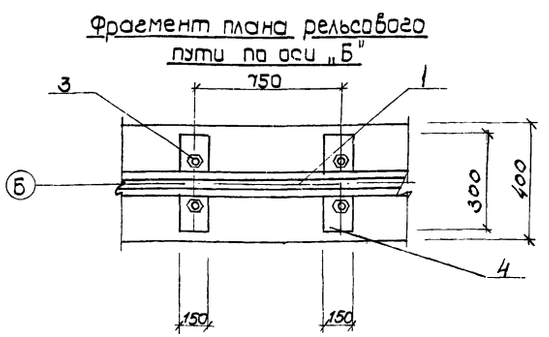

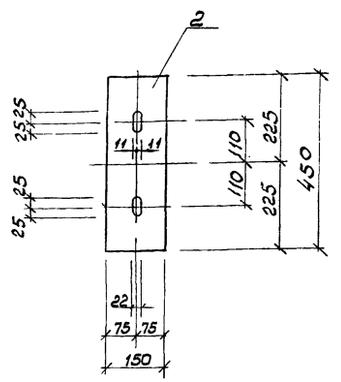


Спецификация стали


Наименование	NN поз.	Сечение	длина мм	кол-во шт	масса кг 1 шт	масса кг всех	масса кг общий
Рельсовый путь под скребковый механизм	1	Рельс Р-43	69.0	—	—	3081.0	3549.5
	2	Подкладка-150×10	450	64	5.3	339.2	
	3	Гайка М-20 с шайбой	—	192	0.09	17.28	
	4	Подкладка-150×10	300	32	3.5	112.0	


Данный лист комплектен с листами КЖС-9; КЖС-10
Рельсы укладываются в виде плетей длиной 23м
Расход стали на упоры см. лист КЖС-80

2-2

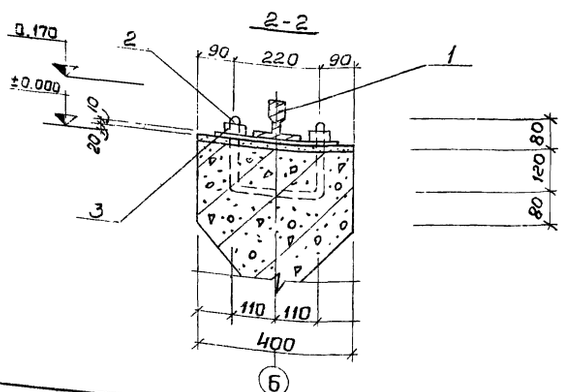

1-1

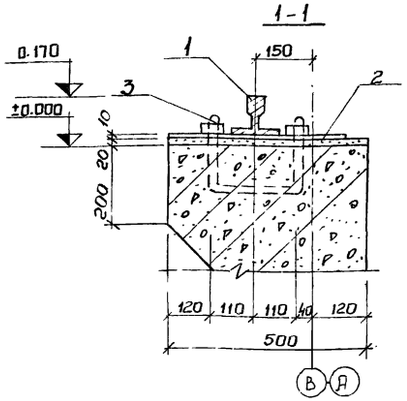


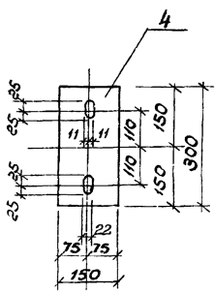


7546/1х 88

					ТП 902-2-330 КЖС		
					Отстойники канализационные горизонтальные с механизированным удалением осадка		
Изм.	Лист	№ документа	Подпись	Дата	Тип II. Первичный отстойник двухсекционный L=27м; H=2м из монолитного железобетона	Лит.	Лист	Листов
Провер.		Зантберг				Р	84	
Ст. техн.		Теличко						
Рук. гр.		Зантберг						
Гл. спец.		Брасловский			Маркировочные схемы рельсовых путей для скребкового механизма	МЖКХ-УССР Укркоммунпроект г. Харьков		
ГИП		Козловская						
Нач. отд.		Пичахчи						


Маркировочная схема рельсового пути по осям „Д" „А" зеркально

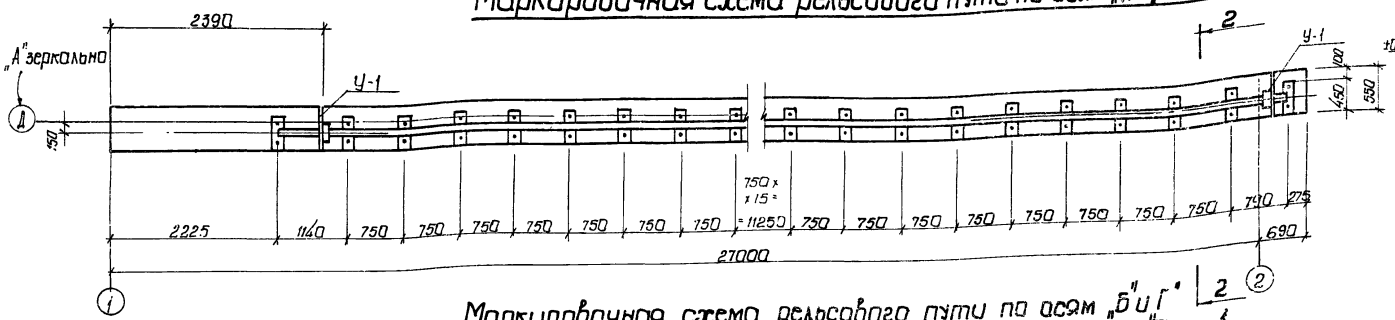


Маркировочная схема рельсового пути по осям „Б" и „Г"

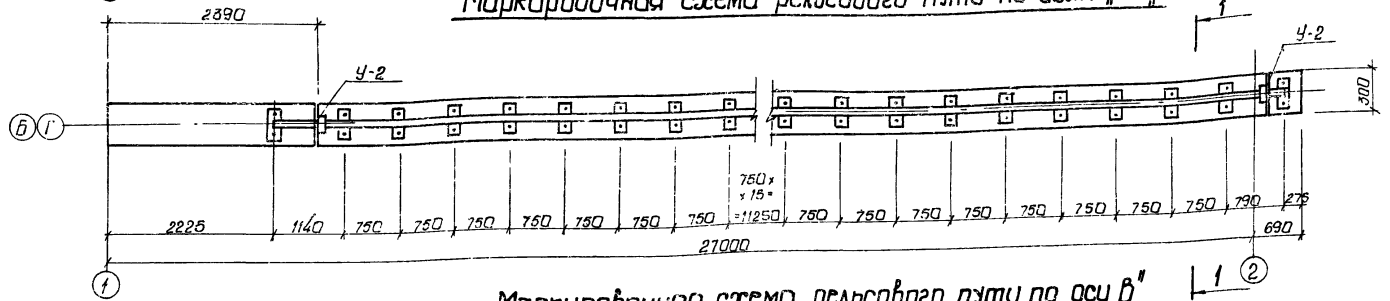


Маркировочная схема рельсового пути по оси „В"

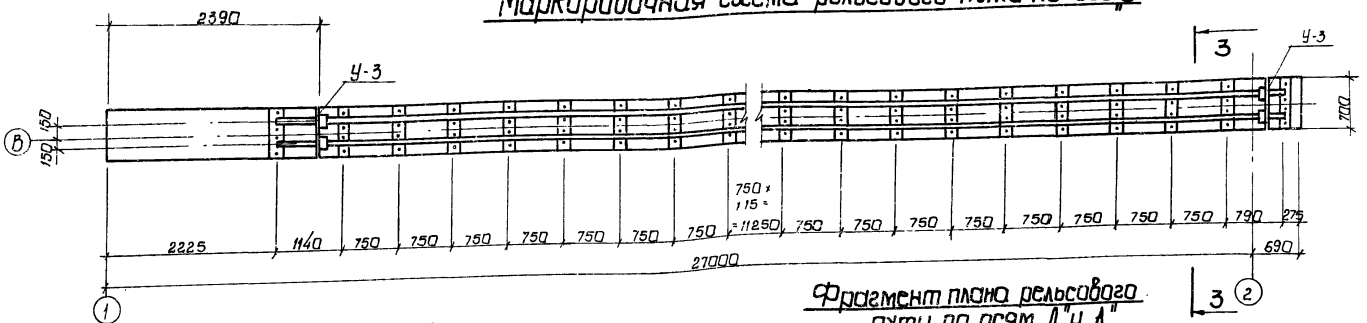


1-1

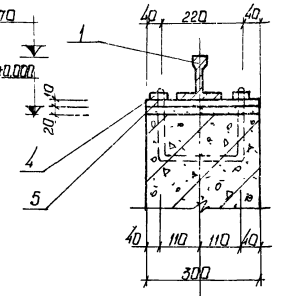

2-2

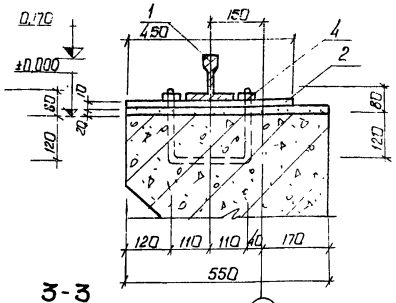

3-3

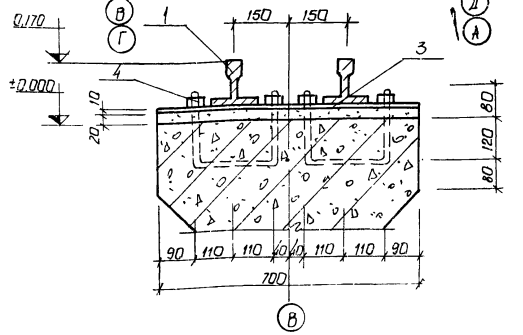


Спецификация стали


Наименов.	№№ поз.	Сечение	Длина мм	Кол-во шт.	Масса кг: 1 шт	Масса кг: Всех	Масса кг: Общий
Рельсовый путь под скребковый механизм	1	Рельс Р-43	204,0	—	—	9108,6	9969,3
	2	Подкладка -150×10	450	74	5,3	259,0	
	3	Подкладка -150×10	700	87	8,3	307,1	
	4	Гайка М-20 с шайбой	—	396	0,09	35,64	
	5	Подкладка -150×10	300	74	3,5	259	

1. Данный лист комплектен с листами КЖ-11; КЖ-12.
2. Рельсы укладываются в виде плетей L-23м.
3. Расход стали на упоры см. лист КЖ.

Фрагмент плана рельсового пути по оси „В"

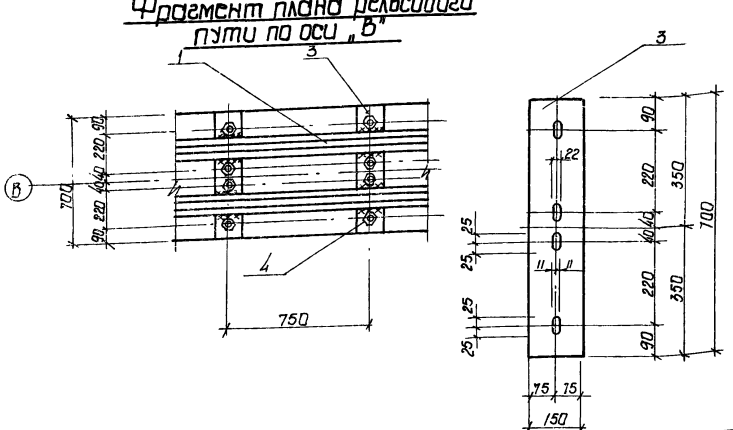


Фрагмент плана рельсового пути по осям „Д" и „А"

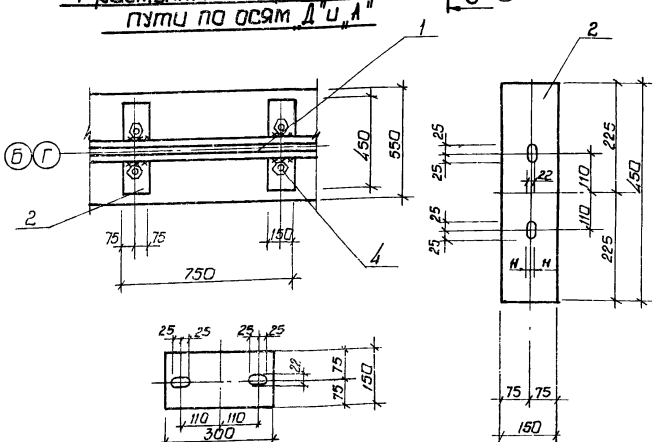


7546.1-х 89

					ТП 902-2-330 Кжк		
					Отстойники канализационные горизонтальные с механизированным удалением осадка		
Изм.	Лист	№ докум.	Подпись	Дата	Тип III. Вторичный четырехсекционный отстойник L-27, h-3м из монолитного железобетона	Лит.	Лист	Листов
Провер.		Зонтберг				Р	85	
Ст. техн.		Теличко						
Рук. гр.		Зонтберг			Маркировочные схемы рельсовых путей для скребкового механизма	Мэкжк - УССР Укркоммунниипроект г. Харьков		
Гл. спец.		Ярославский						
ГИП		Козловская						
Нач. отд.		Пичугин						


Маркировочная схема рельсового пути по осям „Д", „А" зеркально

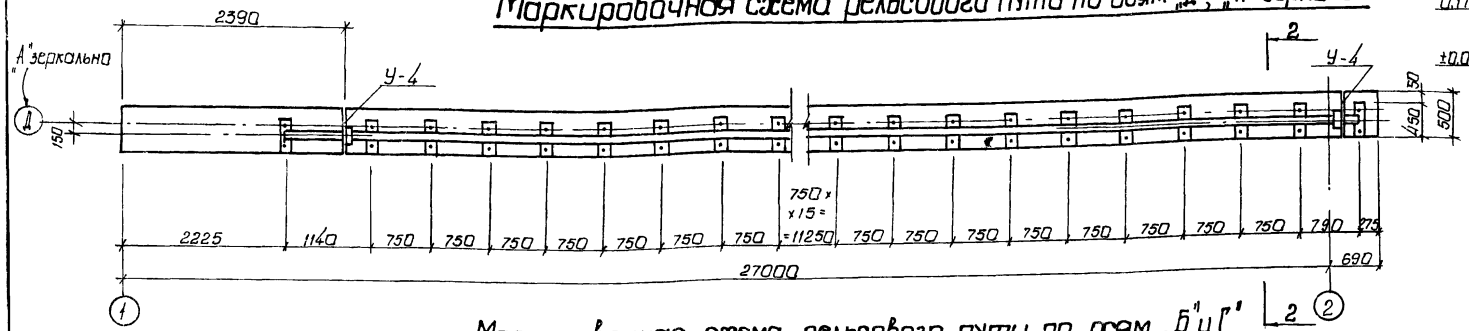


Маркировочная схема рельсового пути по осям „Б" и „Г"

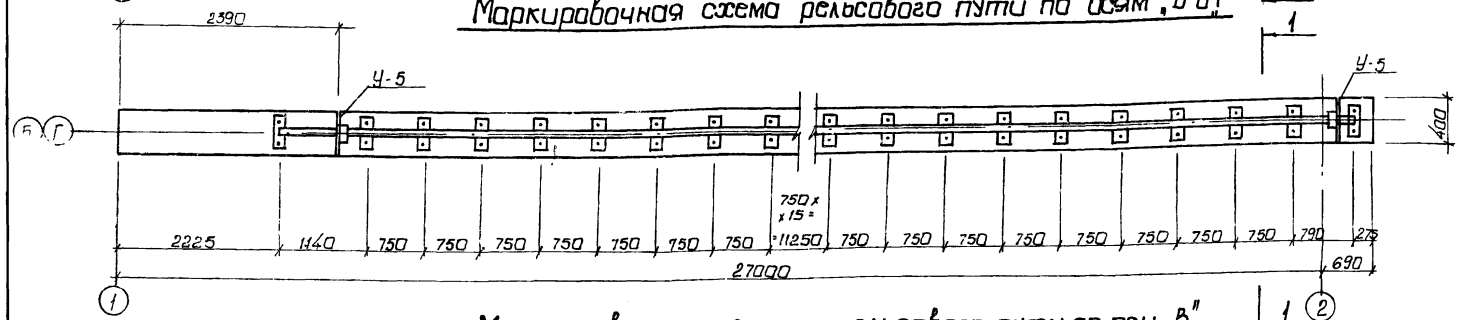


Маркировочная схема рельсового пути по оси „В"

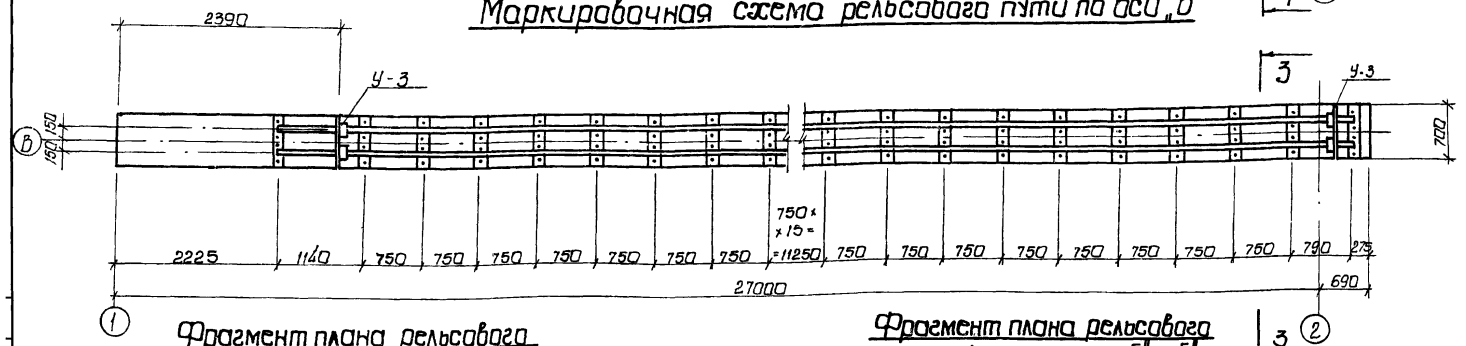


Фрагмент плана рельсового пути по оси „В"

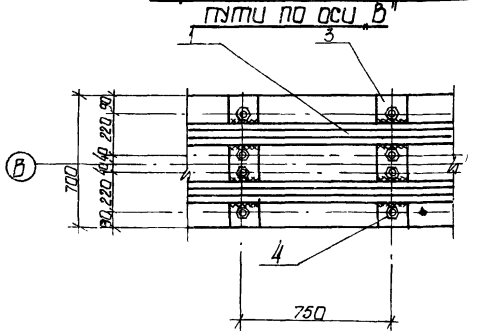


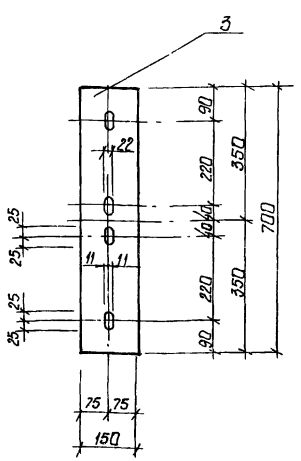


Фрагмент плана рельсового пути по осям „Б" и „Г"

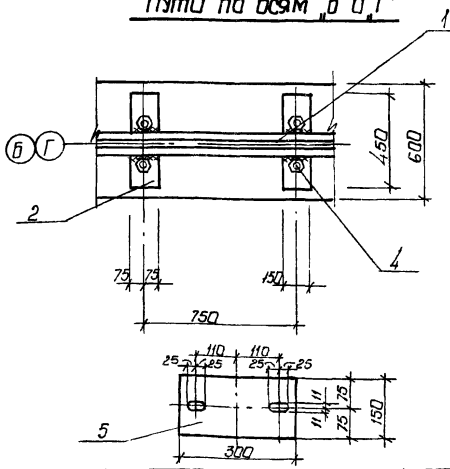


1-1

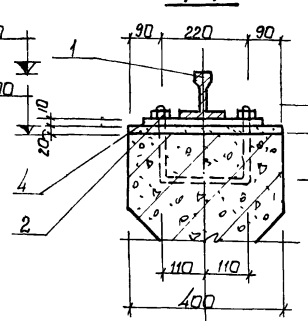

2-2

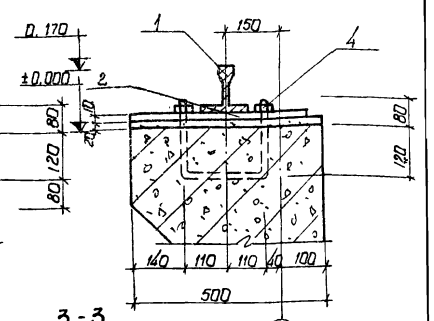

3-3

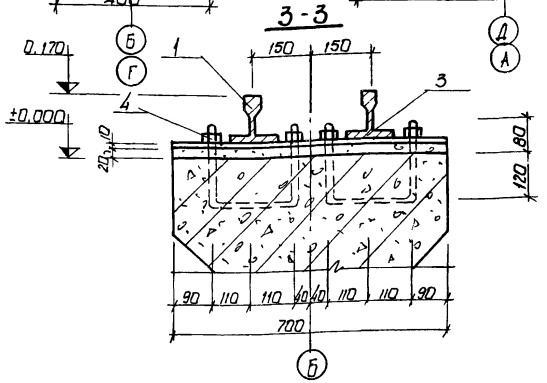

Спецификация стали

Наименование	№№ поз.	Сечение	Длина мм	Кол-во шт.	Масса кг: 1 шт.	Масса кг: Всех	Масса кг: Общий
Рельсовый путь под скреперный механизм	1	Рельс Р-43	204,0	—	—	9108	9969,3
	2	Подкладка – 150 × 10	450	74	5,3	259,0	
	3	Подкладка – 150 × 10	700	37	8,3	307,1	
	4	Гайка М-20 с шайбой	—	396	0,09	35,64	
	5	Подкладка – 150 × 10	300	74	3,5	259	

1. Данный лист комплектен с листами КЖ-13; КЖ-14
2. Рельсы укладываются в виде плетей L=25м
3. Расход стали на упоры см. лист КЖ-80

90
7546/IX

Изм.	Лист	№ докум.	Подпись	Дата	
Провер.		Зинтберг			
Ст. техн.		Телячко			
Рук. арт.		Зинтберг			
Гл. спец.		Ярославский			
ГИП		Казловская			
Нач. отд.		Пинаевич			

ТП 902-2-330 КЖС

Отстойники канализационные горизонтальные с механизированным удалением осадка


Тип IV. Вторичный четырехсекционный отстойник L=27, h=2м из монолитного железобетона

Лит.	Лист	Листов
Р	86	


Маркировочные схемы рельсовых путей для скребкового

МЖКХ - УССР
Укркоммунниипроект


План опор на отм -1.910

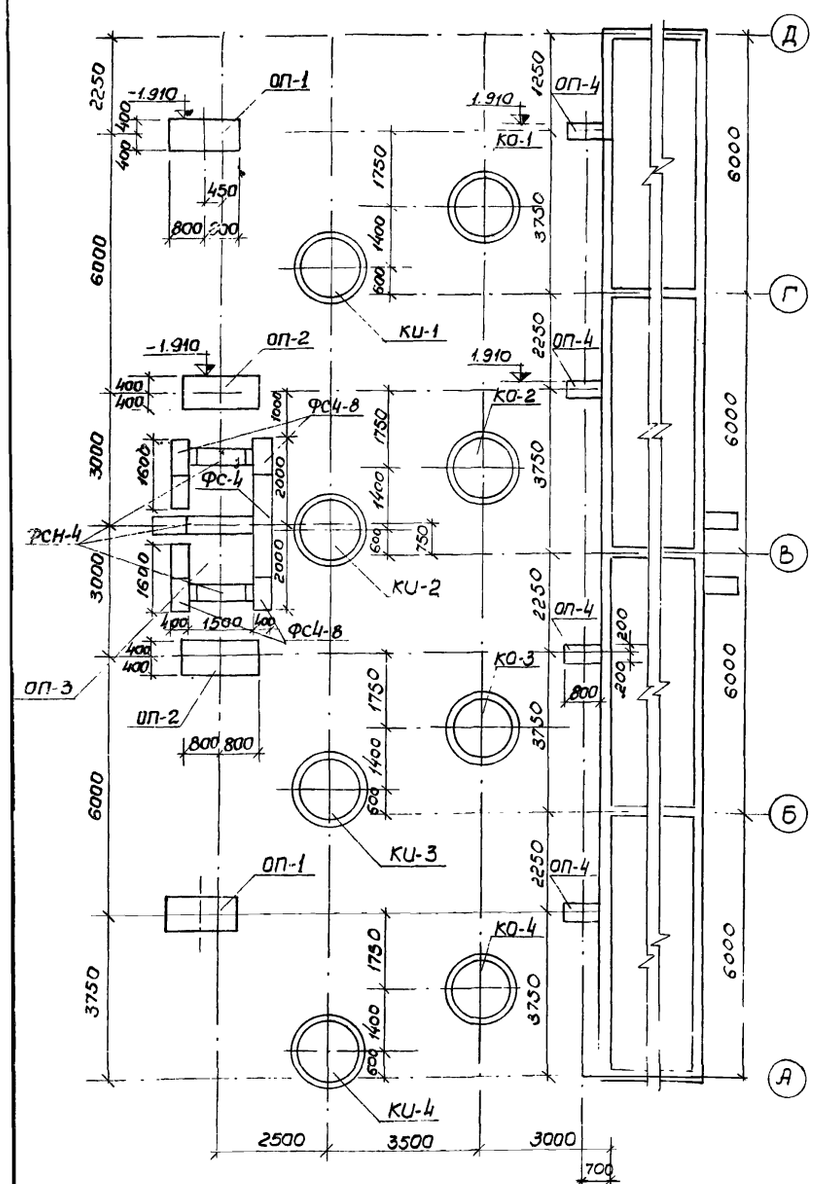


План расположения колодцев и распределительной чаши

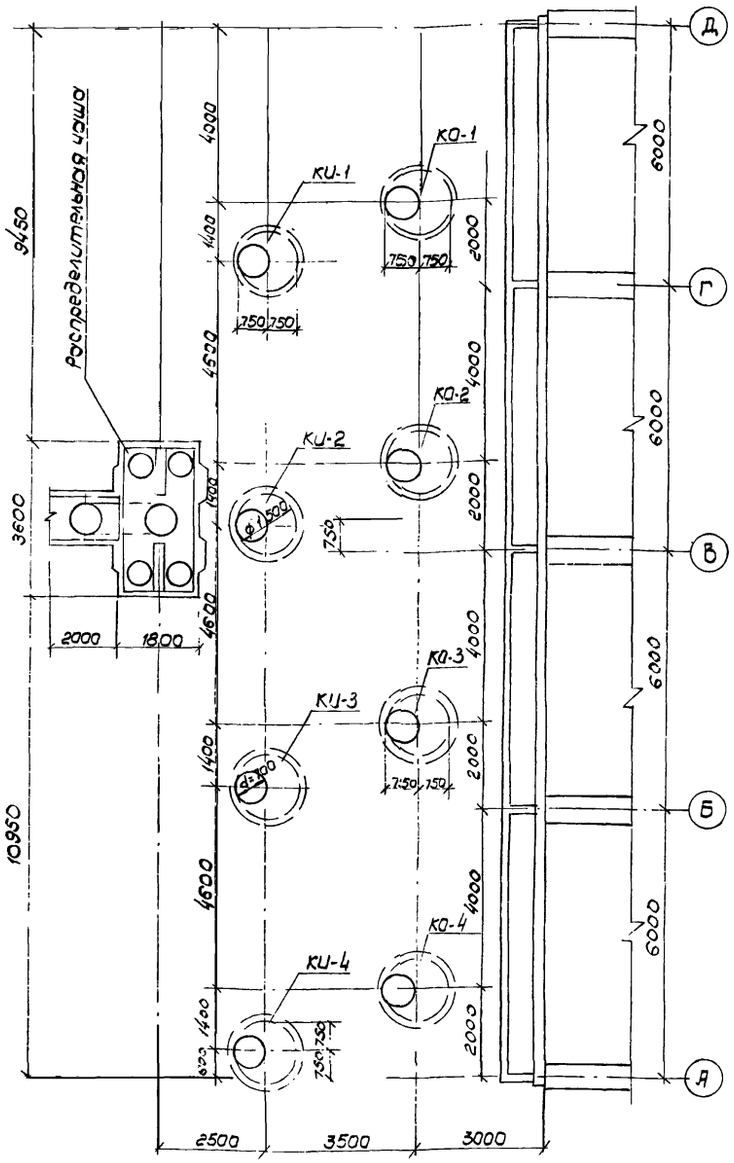


Разрез 1-1

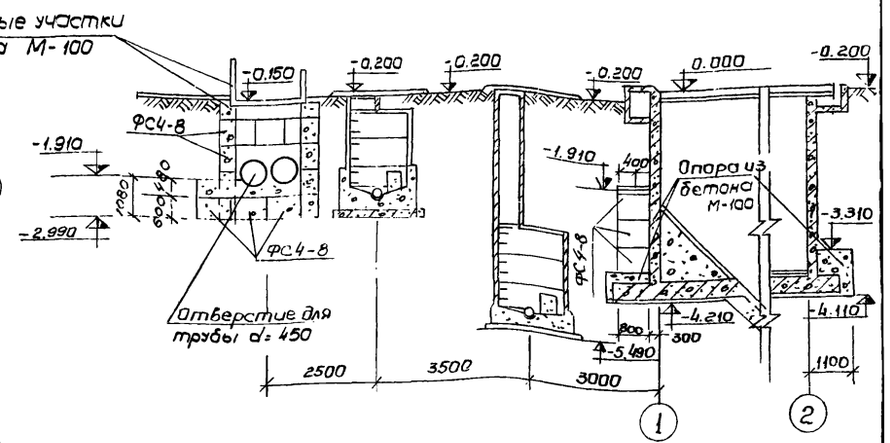


Опора ОП-2 План (М 1:50)

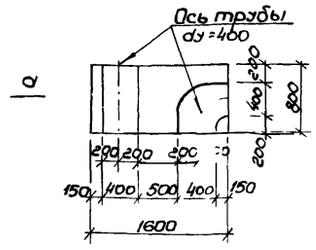


Опора ОП-1 План (М 1:50)

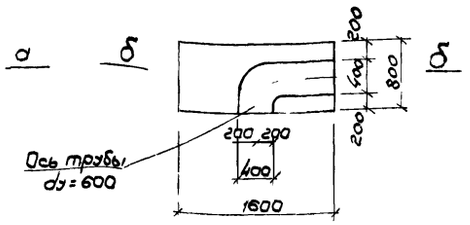

По а-а

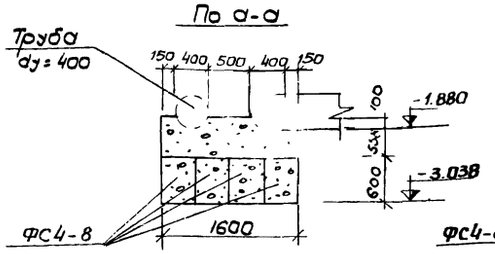

По б-б

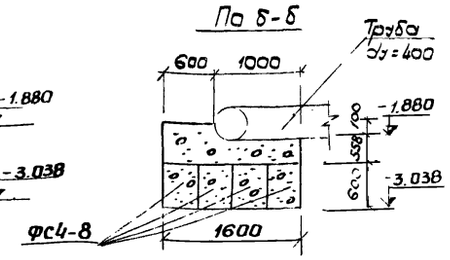

Примечания

1. Данный лист комплектен с листом КЖС-3.
2. Блоки под опоры укладываются на цементном растворе М-50
3. Расход бетона М-100 на монолитные участки опор 7 м³

91

7546/IX


Спецификация железобетонных и бетонных элементов

Марка	Обозначение	Наименование	Кол	Примечание
		Опора ОП-1		
ФС4-8	1.116-1 Выпуск 1	Блоки бетонные для стен подвалов	4	0.42т
		Опора ОП-2		
ФС4-8	1.116-1 Выпуск 1	Блоки бетонные для стен подвалов	4	0.42т


Марка	Обозначение	Наименование	Кол	Примечание
		Опора ОП-3		
ФС4	1.116-1 Выпуск 1	Блоки бетонные для стен подвалов	4	1.3т
ФС4-8	—— " ——	—— " ——	31	0.42т
		Опора ОП-4		
ФС4-8	1.116-1 Выпуск 1	Блоки бетонные для стен подвалов	3	0.42т

Изм.	Лист	№ документа	Подпись	Дата	ТП 902-2-330 КЖС		
					Отстойники канализационные горизонтальные с механизированным удалением осадка		
Инжен.	Коптев				Тип I Первичный отстойник четырехсекционный L=27м h=3м из монолитного железобетона	Лист	Листов
Рук. гр.	Зантберг					87	
Гл. спец.	Браславский				План опор на отм. -1.910 План расположения колодцев и распределительной чаши	МЖКХ УССР Укркоммунниипроект г. Харьков	
ЕИП	Козловская						
Нач. отд.	Пичахчи						


План опор на отм. -1.910

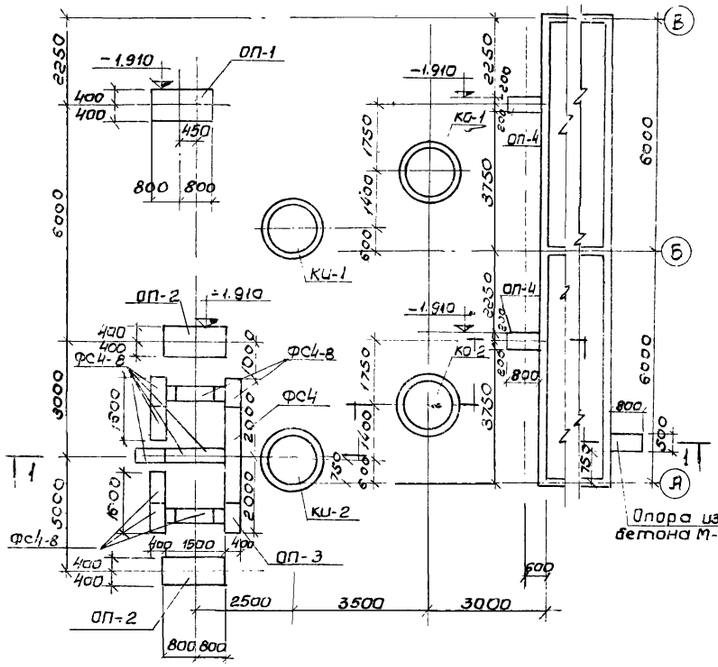

План расположения колодцев и распределительной чаши

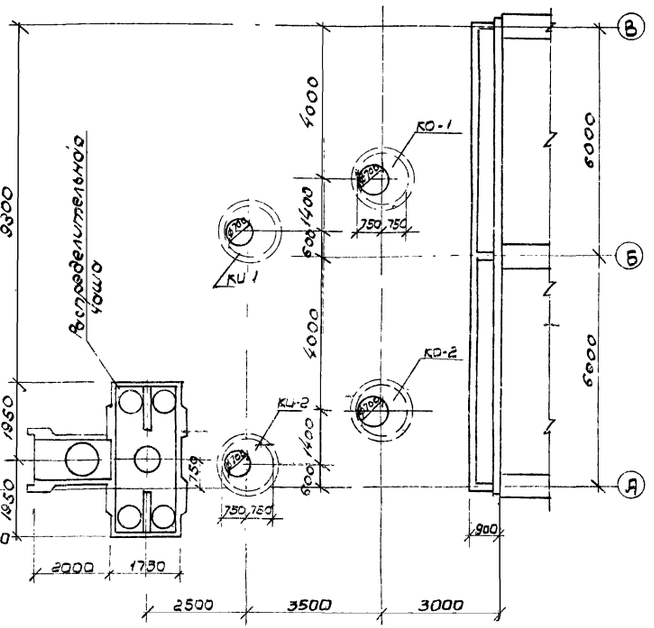


Разрез 1-1

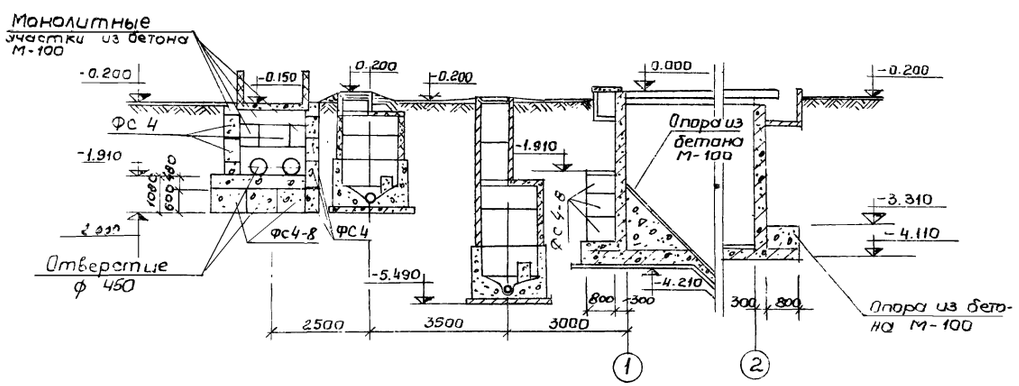


Спецификация железобетонных и бетонных элементов

Марка	Обозначение	Наименование	Кол	Примечание
		Опора ОП-1		
ФС4-8	1.116-1 в.1	Блоки бетонные для стен подвалов	4	0.42т
		Опора ОП-2		
ФС4-8	1.116-1 в.1	Блоки бетонные для стен подвалов	4	0.42т
		Опора ОП-3		
ФС4-8	1.116-1 в.1	—"— —"—	31	0.42т
ФС-4	—"— —"—	Блоки бетонные для стен подвалов	4	1.3т
		Опора ОП-4		
ФС4-8	—"— —"—	Блоки бетонные для стен подвалов	3	0.42т


Опора ОП-2

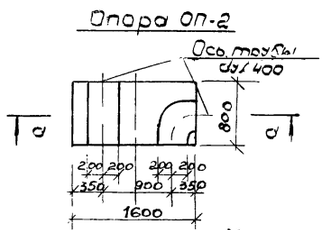


Опора ОП-1

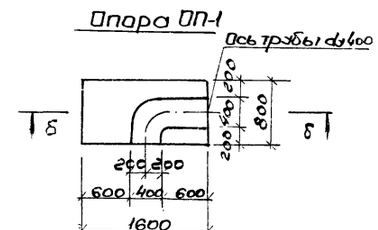

а-а

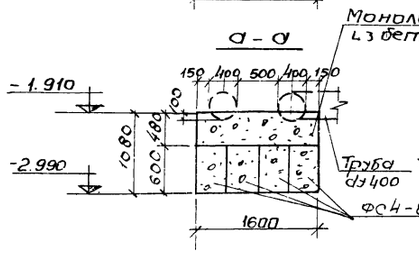

б-б

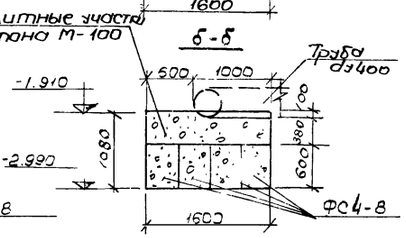


1. Данный лист комплектен с листами КЖ-5.
2. Блоки под опоры укладывать на цементном растворе М-50.
3. Расход бетона на монолитные участки из бетона М-100 $V = 5.3 м^3$


7546/IX 92

					ТП 902-2-330	КЖ
Изм.	Лист	№документа	Подпись	Дата	Отстойники канализационные вертикальные стальные с механизированным удалением	
Инжен.	Харченко				Тип I Первичный отстойник двухсекционный L=27м, h=3м из монолитного железобетона	Лит Р; Лист 88; Листов
Рук. гр.	Зантберг					
Гл. спец.	Брославская				План опор на отм. -1.910 План расположения колодцев и распределительной чаши.	МЖКХ-УССР Укркоммунниипроект г. Харьков
ВИП	Козловская					
Нач. отд.	Ручкина					


План опор на отм. -1.900

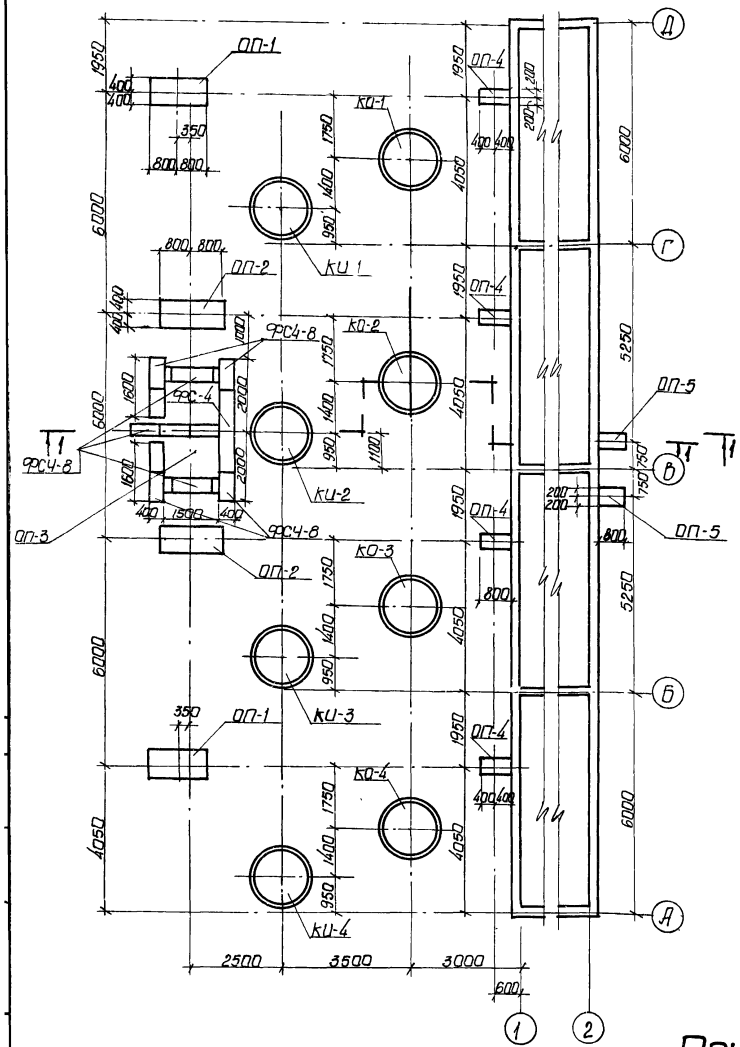


План расположения колодцев и распределительной чаши

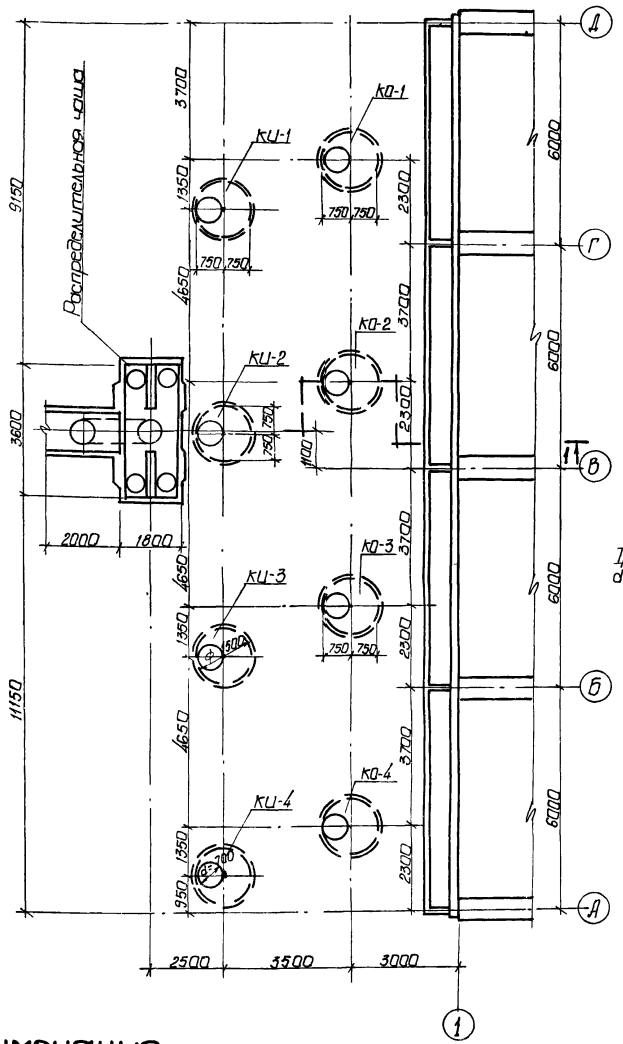


Разрез 1-1

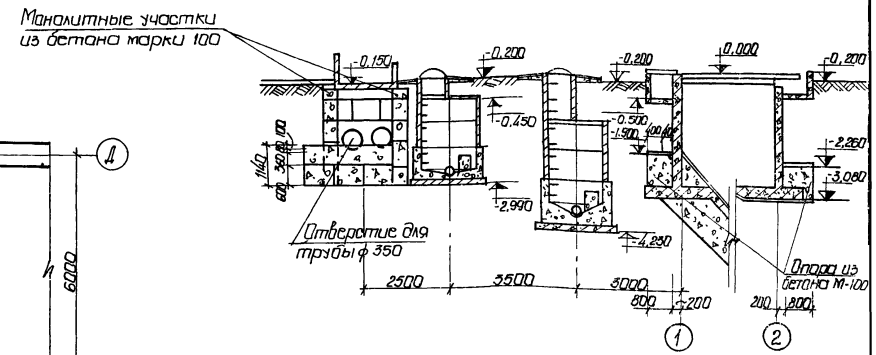


Опора ОП-2 План

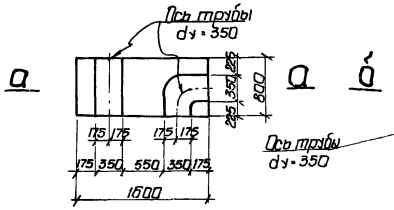


Опора ОП-1 План

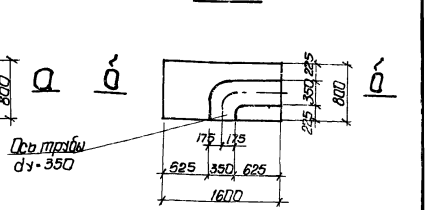

По а-а

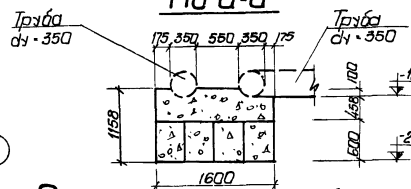

По б-б

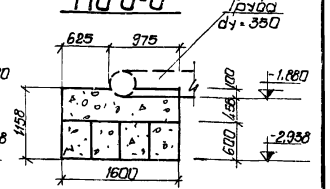

Спецификация железобетонных и бетонных элементов

Марка	Обозначение	Наименование	Кол.	Примечание
		Опора ОП-1		
ФСЧ-8	1.116-1 Выпуск 1	Блоки бетонные для стен подвалов	4	0.42 т
		Опора ОП-2		
ФСЧ-8	1.116-1 Выпуск 1	Блоки бетонные для стен подвалов	4	0.42 т
		Опора ОП-3		
ФС-4	1.116-1 Выпуск 1	Блоки бетонные для стен подвалов	4	1.3 т
ФСЧ-8	——— " ———	——— " ———	31	0.42 т

7546/1х 93

Примечания


1. Данный лист комплектен с листом КЖС-7.
2. Блоки под опоры укладываются на цементном растворе М-50.
3. Расход бетона М-100 на монолитном участке опор V=7м³.

Изм.	Лист	№ докум.	Подпись	Дата	ТП 902-2-330 Кат.
Провер.	Зонтаберг				Отстойники канализационные горизонтальные с механизированным удалением осадка
Инженер	Коптев				Тип II. Первичный отстойник 4-х секционный L=24м, H=2м из монолитного железобетона
Рук. гр.	Зонтаберг				
Гл. спец.	Брагобокий				План опор на отм. -1.890 План расположения колодцев и распределительной чаши
ГИП	Козловская				
Нач. отд.	Личохви				


Лит.	Лист	Листов
Р	89	

МЖКХ - УССР Укркоммунниипроект г. Харьков


План опор на отм. -1.900

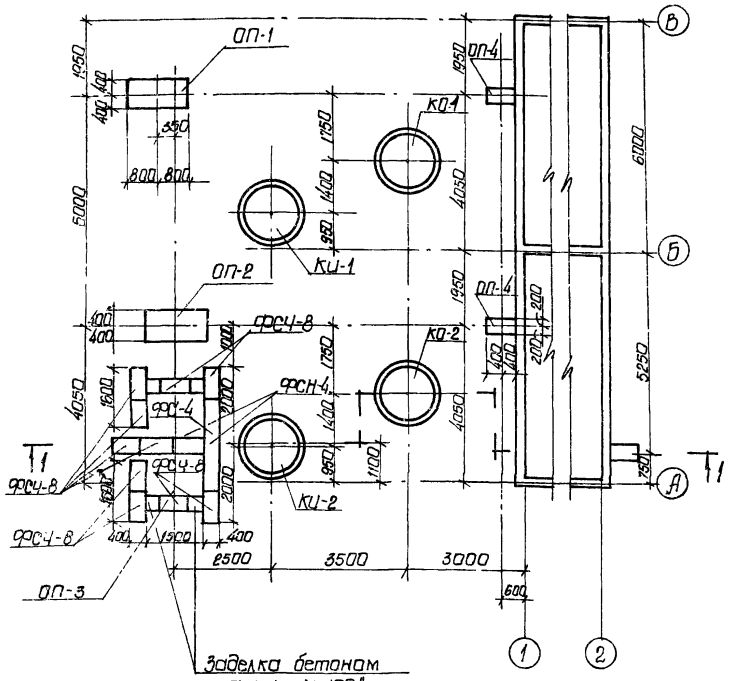


План расположения колодцев и распределительной чаши

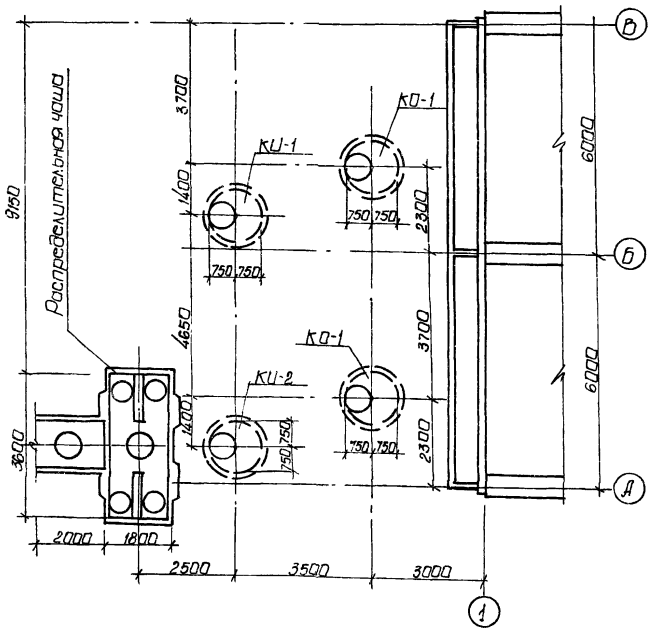


Разрез 1-1

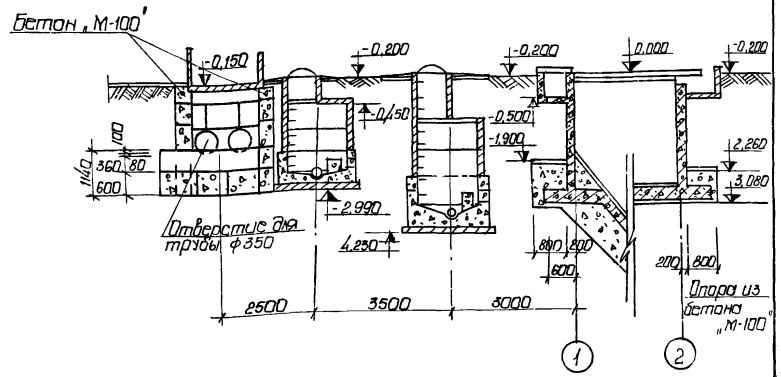


Опора ОП-2 План

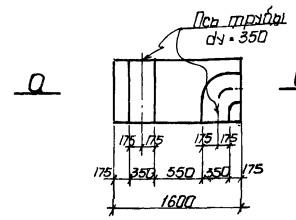


Опора ОП-1 План

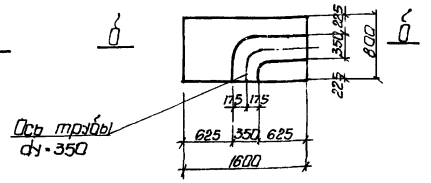

По а-а

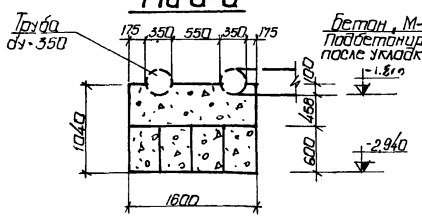

По б-б

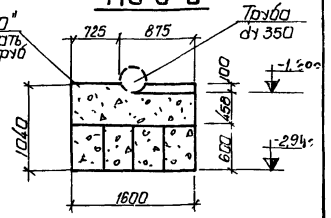

Спецификация железобетонных и бетонных элементов

Марка	Обозначение	Наименование	Кол.	Примечание
		Опора ОП-1		
ФРС4-8	Серия 1.116-1 Выпуск 1	Блоки бетонные для стен подвалов	4	0.42
		Опора ОП-2		
ФРС4-8	Серия 1.116-1 Выпуск 1	Блоки бетонные для стен подвалов	4	0.42
		Опора ОП-3		
ФРС-4	Серия 1.116-1 Выпуск 1	Блоки бетонные для стен подвалов	5	1.30
ФРС4-8	— " —	— " —	28	0.42


Примечания

1. Данный лист комплектен с листом КЖС-9
2. Блоки под опоры укладываются на цементном растворе М-50
3. Расход бетона М-100 на монолитные участки опор V=5 м³


7546/IX 94

				ТП 902-2-330	КЖС
				Отстойники канализационные горизонтальные с механизированным удалением осадка	
Изм.	Лист	N докум.	Подпись	Дата	
Провер.	Зонтберг			Тип II. Первичный отстойник двухсекционный L=24м h=2м из монолитного железобетона	Лит. Р; Лист 90; Листов
Инженер	Каптев				
Рук. гр.	Зонтберг				
Гл. спец.	Ярославский				
ГИП	Козловская			План опор на отм. -1.900 План расположения колодцев и распред. чаши	г. Харьков
Нач. отд.	Линович				


Маркировочный план опор на отм.-1.900

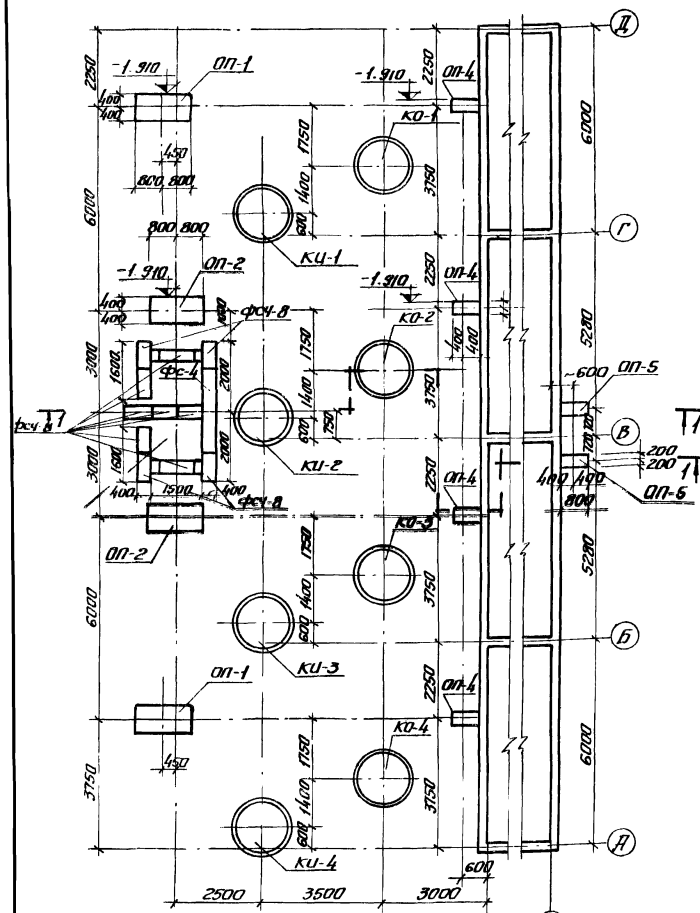

План расположения колодцев и распределительной чаши

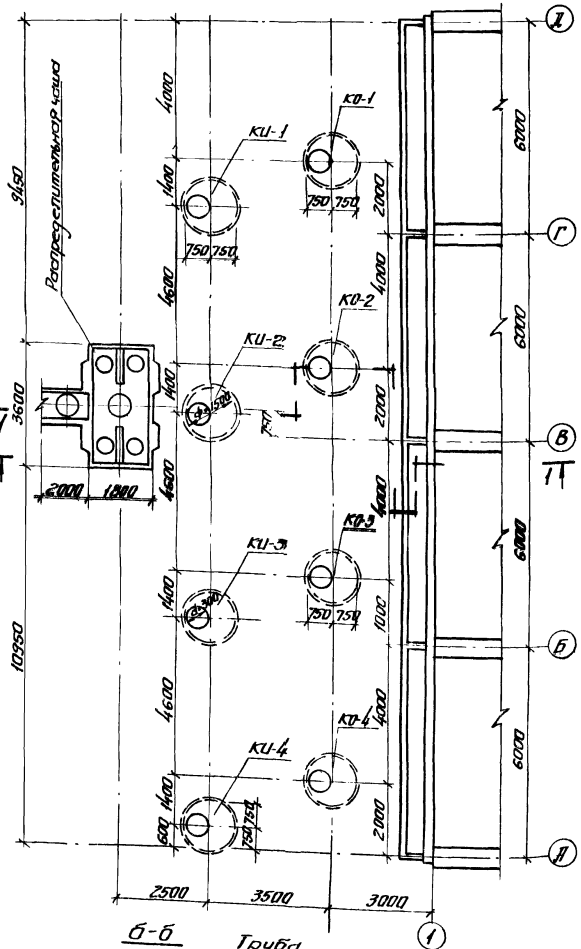

Разрез 1:1

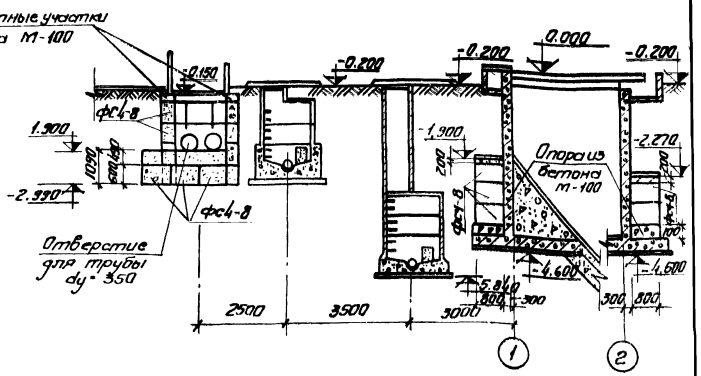


Спецификация железобетонных и бетонных элементов


Марка	Обозначение	Наименование	Кол.	Примечание.
		Опора ОП-1		
ФС4-8	1.116-1 Выпуск 1	Блоки бетонные для стен подвалов	4	0,42т
		Опора ОП-2		
ФСЧ-8	1.116-1 Выпуск-1	Блоки бетонные для стен подвалов	4	0,42т
		Опора ОП-3		
ФС-4	1.116-1 Выпуск-1	Блоки бетонные для стен подвалов	4	1.3т
ФСЧ-8	—"—	—"—	33	0.42т
		Опора ОП-4		
ФС4-8	1.116-1 Выпуск-1	Блоки бетонные для стен подвалов	3	0.42т
		Опора ОП-5		
ФСЧ-8	1.116-1 Выпуск-1	Блоки бетонные для стен подвалов	2	0.42т

1. Данный лист комплектен с листом КЭс-11
2. Блоки под опоры укладываются на цементном растворе М-50.
3. Расход бетона М-100 на монолитные участки опор $V=7м^3$.


По а-а

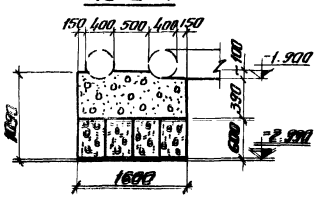


Опора ОП-2 План

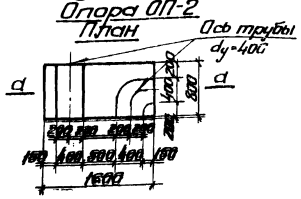

б-б

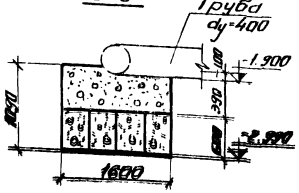


Опора ОП-1 План. М1:50

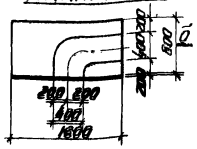


7546/IX 95

					ТП 902-2-330	КЭт	
Изм.	Лист	№ докум.	Подпись	Дата	Металлические конструкции одноэтажных производственных зданий с мостовыми кранами грузоподъемностью до 50 т включительно, оборудованных подвесными кранами и кранами-штабелерами, управляемыми с пола		
Гл.спец.		Занятнер					
Нач.отд.		Котлов					
Рук.гр.		Занятнер			Тип III. Вторичный отстойник четырехсекционный $L_{ст}$ II=9м из монолитного железобетона	Лит.	Лист.	Листов
Гл.спец.		Веселовский				Р	91	
ГИП		Ковальский			План опор на отм. -1.9 План расположения колодцев и распределительной чаши	Минжилкомхоз УССР Укркоммунниипроект г. Харьков		
Нач.сект.		Личак К.Ч.						


План опор на отм. -2.010

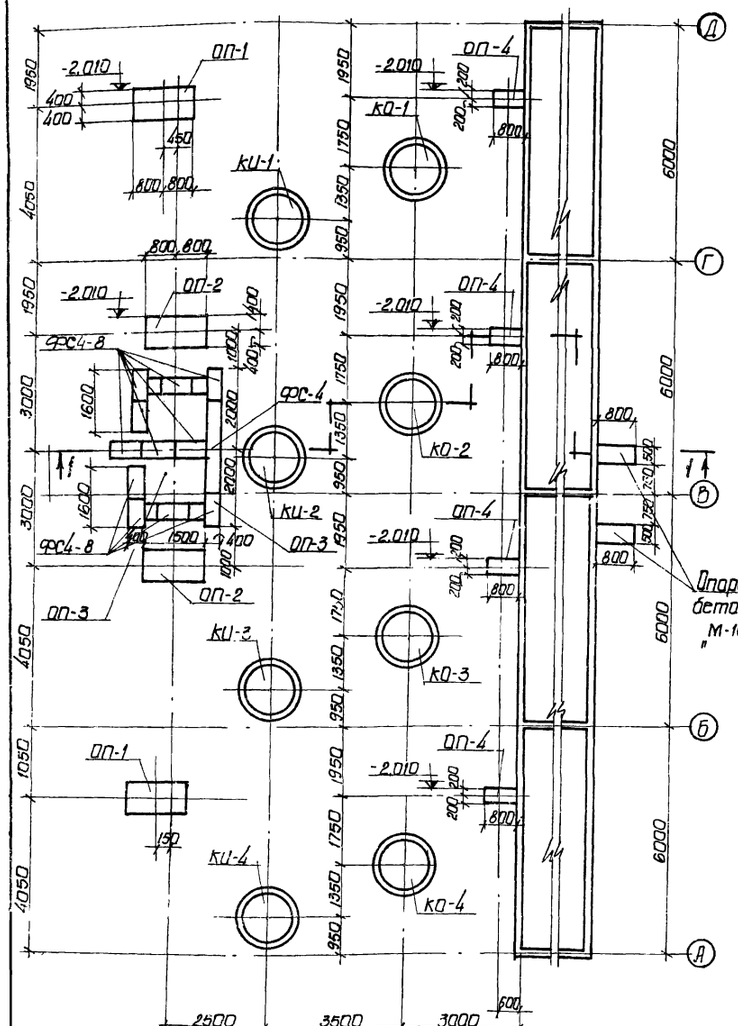


План расположения колодцев и распределительной чаши

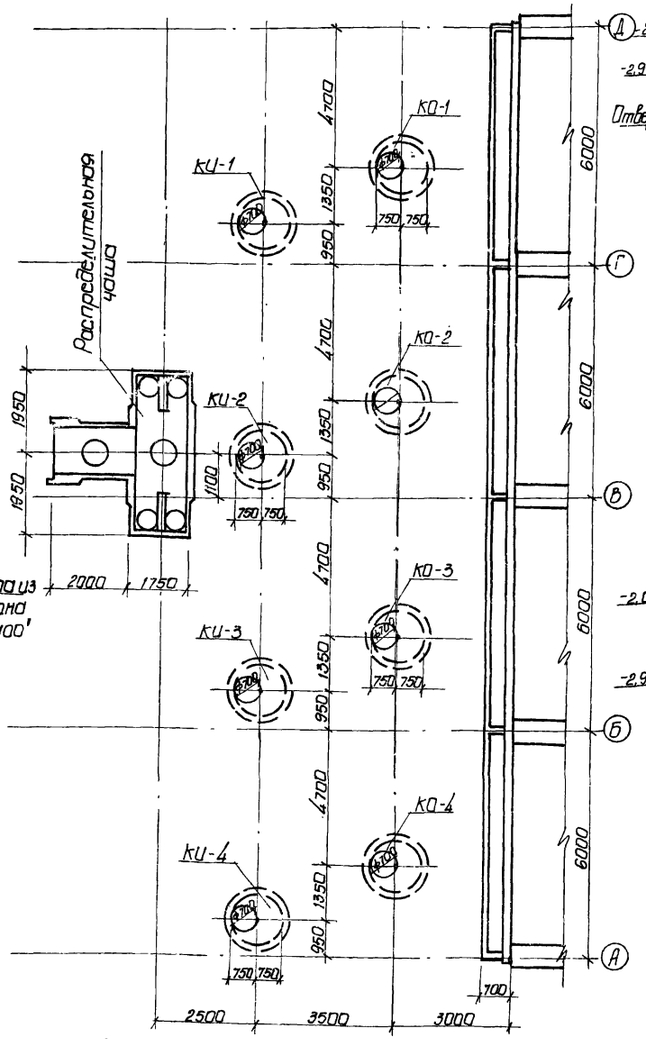


Разрез 1-1

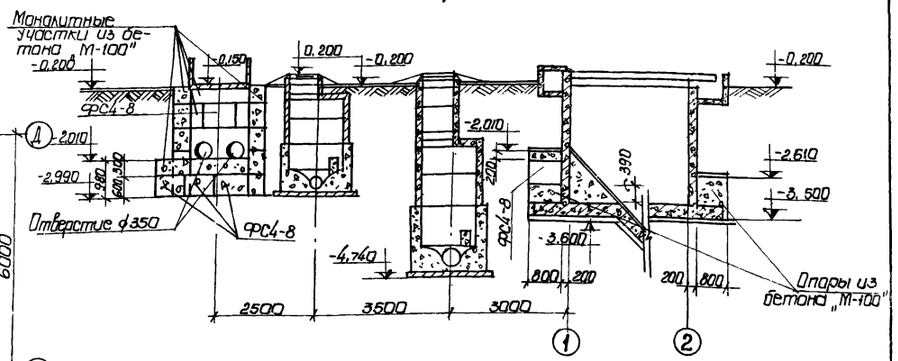


Опора ОП-1

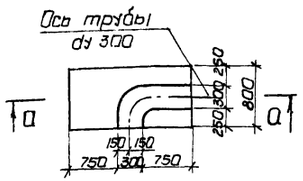


Опора ОП-2

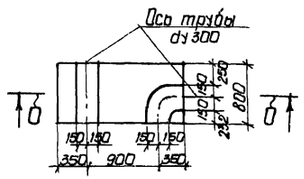

а-а

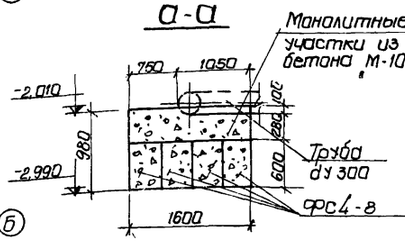

б-б

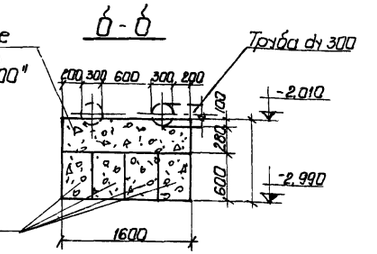

1. Данный лист комплектен с листами КЖ-13
2. Блоки под опоры укладывать на цементном растворе „М-50".
3. Расход бетона на монолитные участки V = 64 м³.


Спецификация железобетонных и бетонных элементов

Марка	Обозначение	Наименование	Кол.	Примеч.	Марка	Обозначение	Наименование	Кол.	Примеч.
		Опора ОП-1					Опора ОП-3		
ФС4-8	1.116-1 в.1	Блоки бетонные для стен подвалов	4	0,42т	ФС4-8	1.116-1 в.1	Блоки бетонные для стен подвалов	31	0,42т
		Опора ОП-2			ФС-4	——"—— ——"——	——"—— ——"——	4	1,3т
ФС4-8	1.116-1 в.1	Блоки бетонные для стен подвалов	4	0,42т			Опора ОП-4		
					ФС4-8	1.116-1 в.1	Блоки бетонные для стен подвалов	1	0,42т


7546/IX 96


					ТП 902-2-330	КЖ
Изм.	Лист	№докум.	Подпись	Дата	Отстойники канализационные горизонтальные с механизированным удалением осадка	
					Тип IV. Первичный отстойник четырехсекционный 2·24 м, h·2 м из монолитного железобетона	Лит. Р; Лист 92; Листов
Инженер	Ларченко				План опор на отм. -2.010. План расположения колодцев и распределительной чаши	Укркоммунниипроект г. Харьков
Рук. гр.	Зантфер					
Гл. спец.	Ярославский					
ГИП	Космовская					
Нач. отд.	Пичахчи					


Опалубочный план распределительной чаши.

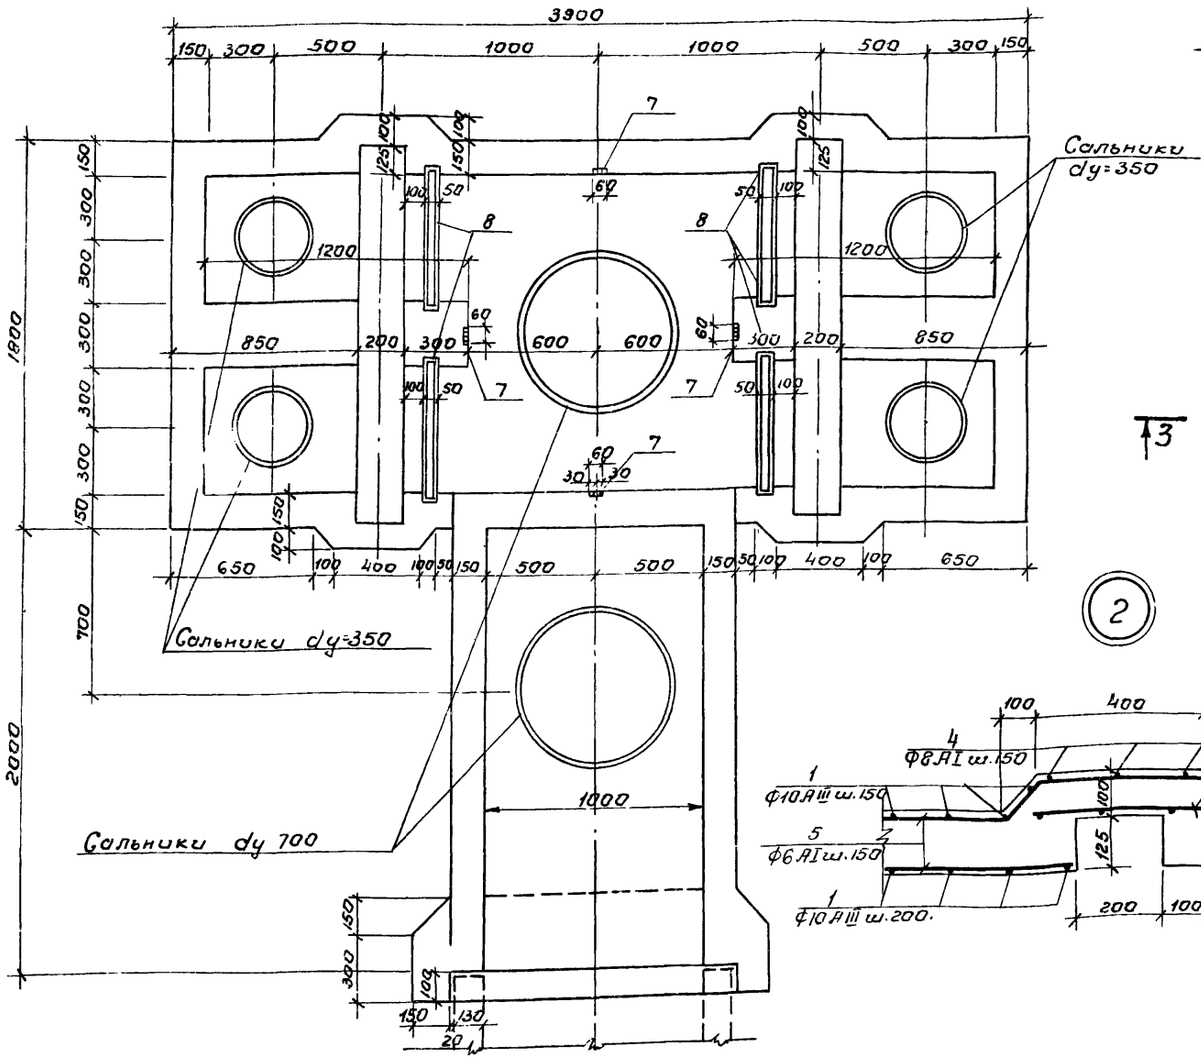

Арматурный план распределительной чаши.

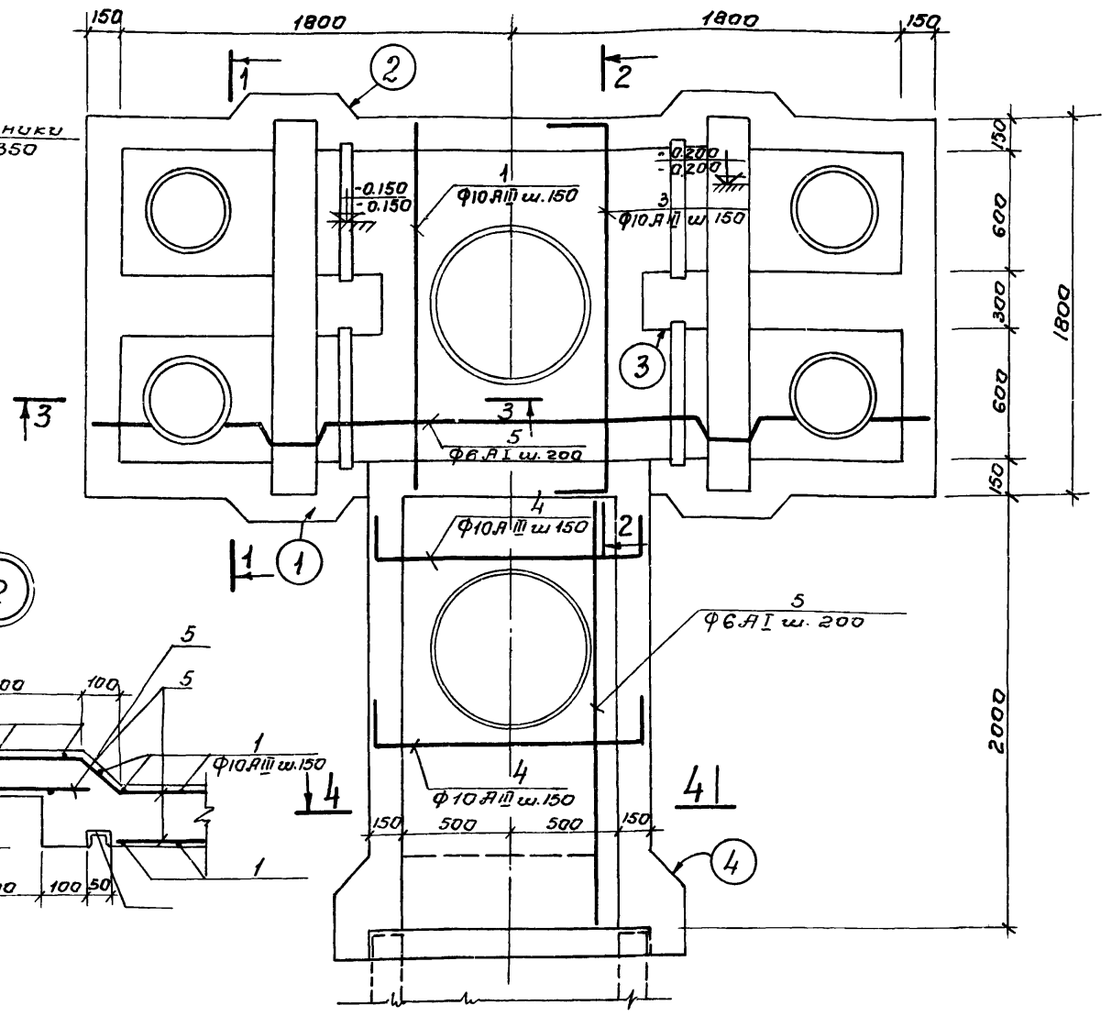

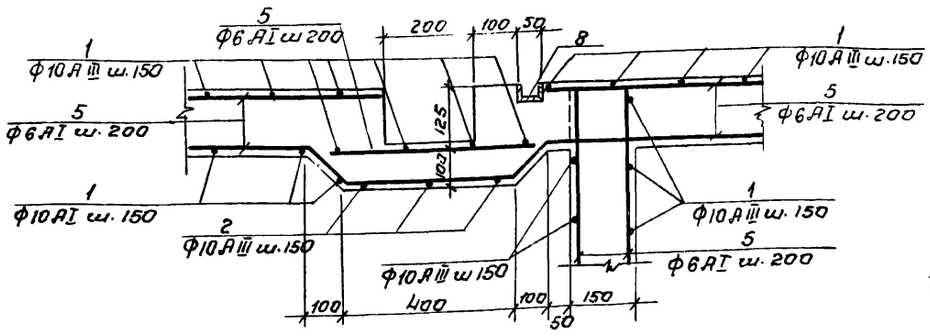

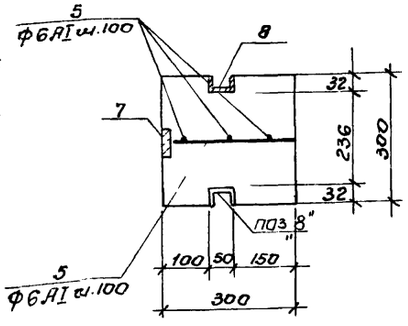


1. Данный лист комплектен с листами. КЖ-94
2. Распределительную чашу выполнять из бетона М-200, В-4. Бетон по морозостойкости принять по пояснительной записке.
3. Арматуру днища чаши в местах прохода сальников вырезать по месту и приварить к корпусу сальника.


97
7546/IX

					ТП 902-2-330 КЖС		
					Отстойники канализационные горизонтальные с механизированным удалением осадка		
Изм.	Лист	№докум.	Подп.	Дата			
Провер.		Зайнтберг			Тип I, II. Первичные отстойники L=27м h=3м и L=24м h=2м из монолитного железобетона.	Лит.	Лист	Листов
Инжен.		Харченко				Р	93	
Рук.гр.		Зайнтберг						
Гл.спец.		Браславский			Распределительная чаша. Опалубочный и арматурный планы	МЖКХ УССР Укркоммунниипроект г. Харьков		
ГИП		Козловская						
Нач.отд.		Пичакчи						

1-1

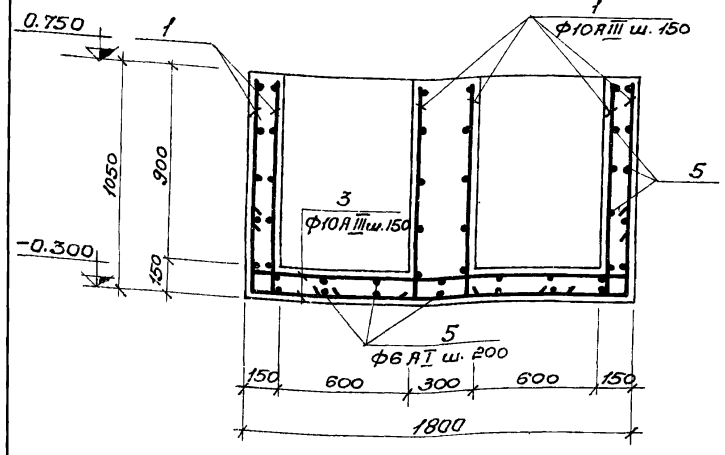


3-3

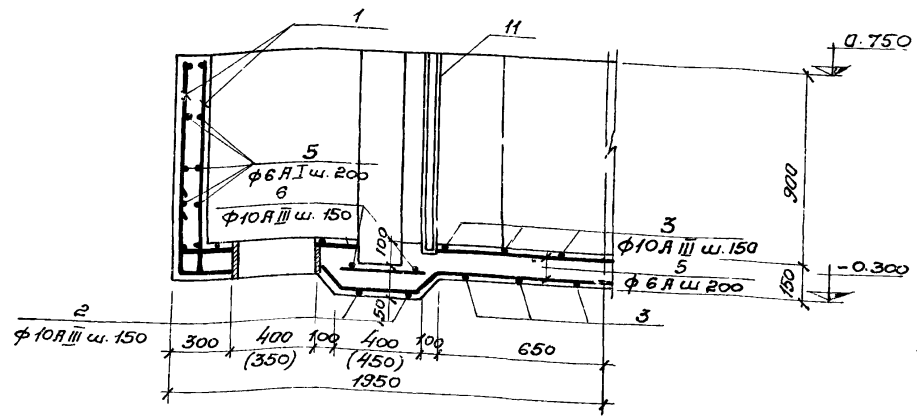

Спецификация сборочных единиц и деталей.

Формат	Зона	Поз.	Обозначение	Наименование	К-во	Прим.
				Распределительная чаша		
				Сборочные единицы и детали.		
		1-6	К9К-94	Стержни одиночные		
		7	3.400-6	Изделие закладное МН1-2	4	
		8	К9К-94	Изделие закладное МН 1	4	
		9	3.901-5	Сальники ду400 (ду-3)	2	29.3 кг (28.7 кг)
		10	3.901.5	Сальники ду800 (ду=700)	2	65.0 кг (56.6 кг)
				Материалы		
				Бетон М-200	4.2	м³


МН-1

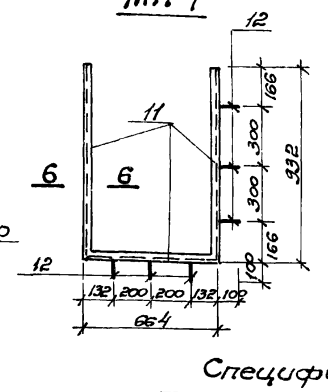


Ведомость стержней на один элемент.

Марка эл-та	Поз.	Эскиз или сечение	ф мм	Длина мм	Кол.
Распределительная чаша	1	1000 150	10АIII	1150	232
	2	150 1900 150	10АIII	2200	4
	3	150 1700 150	10АIII	2050	30
	4	150 1250 150	10АIII	1550	28
	5		6АI	п.м.	210
	6	150 1550 150	10АIII	1850	8


2-2

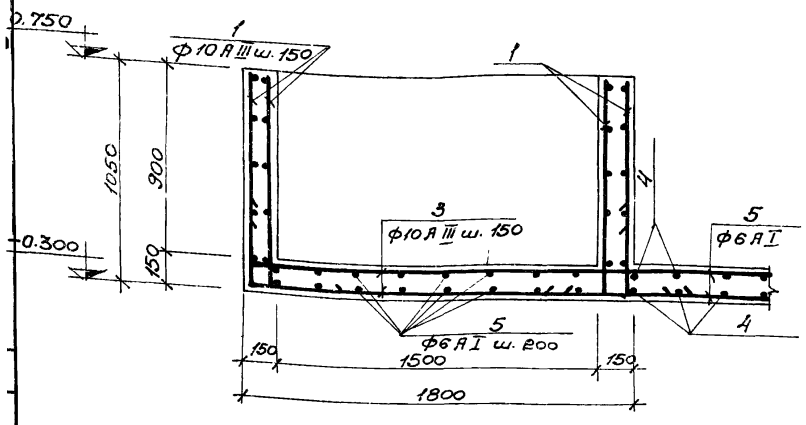


6-6

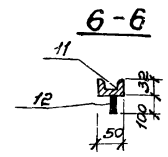


4-4

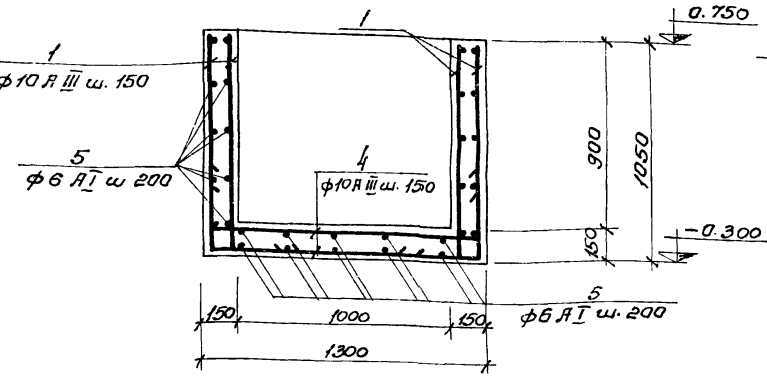

5-5

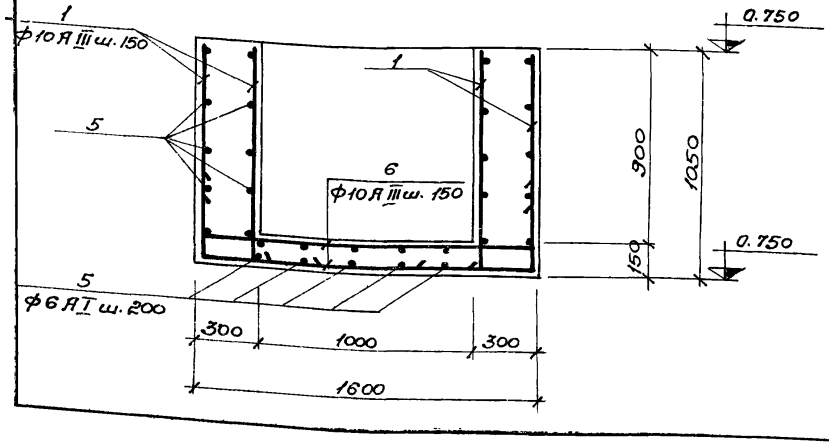

4

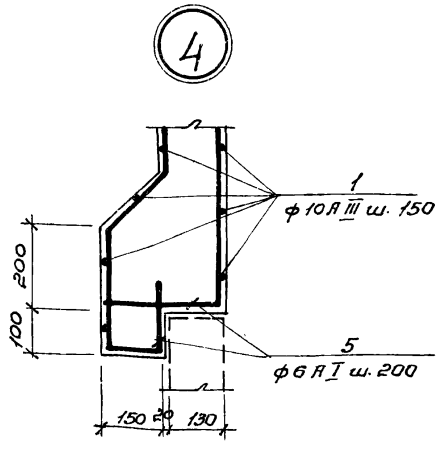

Спецификация металла на одну марку.

Марка эл-та	N поз.	Эскиз	Длина мм	К-во шт. Т	К-во шт. Н	Масса, кг Поз.	Масса, кг Всех	Масса, кг Марк.	Прим.
МН-1	11	С5	—	п.м 2.53		12,24		12,6	
	12	100 ф8АIII	150	6		0.06	0.4		

Выборка стали на один элемент.

Марка эл-та	Арматурные изделия: Арматурная сталь ГОСТ 5781-75, Класс АI, ф мм 6	Итого	Класс АIII, ф мм 10	Итого	Закладные изделия: Профильная сталь С5	Арматурная сталь, Класс АIII, ф мм 8	Итого	Всего
Распределительная чаша	46.6	46.6	248.8	248.8	295.4	48.8	15.8	15.3	79.3	374.7

1. Закладную деталь МН1-2, раму щитового затвора МН1 и сальники заложить во время бетонирования чаши.
2. Арматуру днища чаши в местах прохода сальников вырезать и приварить к корпусу сальника.
3. В выборке стали на один элемент не учтен расход стали на сальники.
4. Отметки и размеры в скобках даны для типа II.

98

7546/IX

Изм.	Лист	№ докумен.	Подпись	Дата
Провер.		Зантберг		
Инженер.		Харченко		
Рук. гр.		Зантберг		
Гл. спец.		Браславский		
ГИП		Козловская		
Нач. отд.		Пичахчи		

ТП 902-2-330 К9К

Отстойники канализационные горизонтальные с механизированным удалением осадка.


Тип I, II. Первичный отстойник из монолитного железобетона

Лит.	Лист	Листов
Р	94	


Распределительная чаша. Спланировочный чертеж и армирование. Сечения 1-1÷5-5.


МЖКХ УССР Укркоммунниипроект г. Харьков


Опалубочный план распределительной чаши.

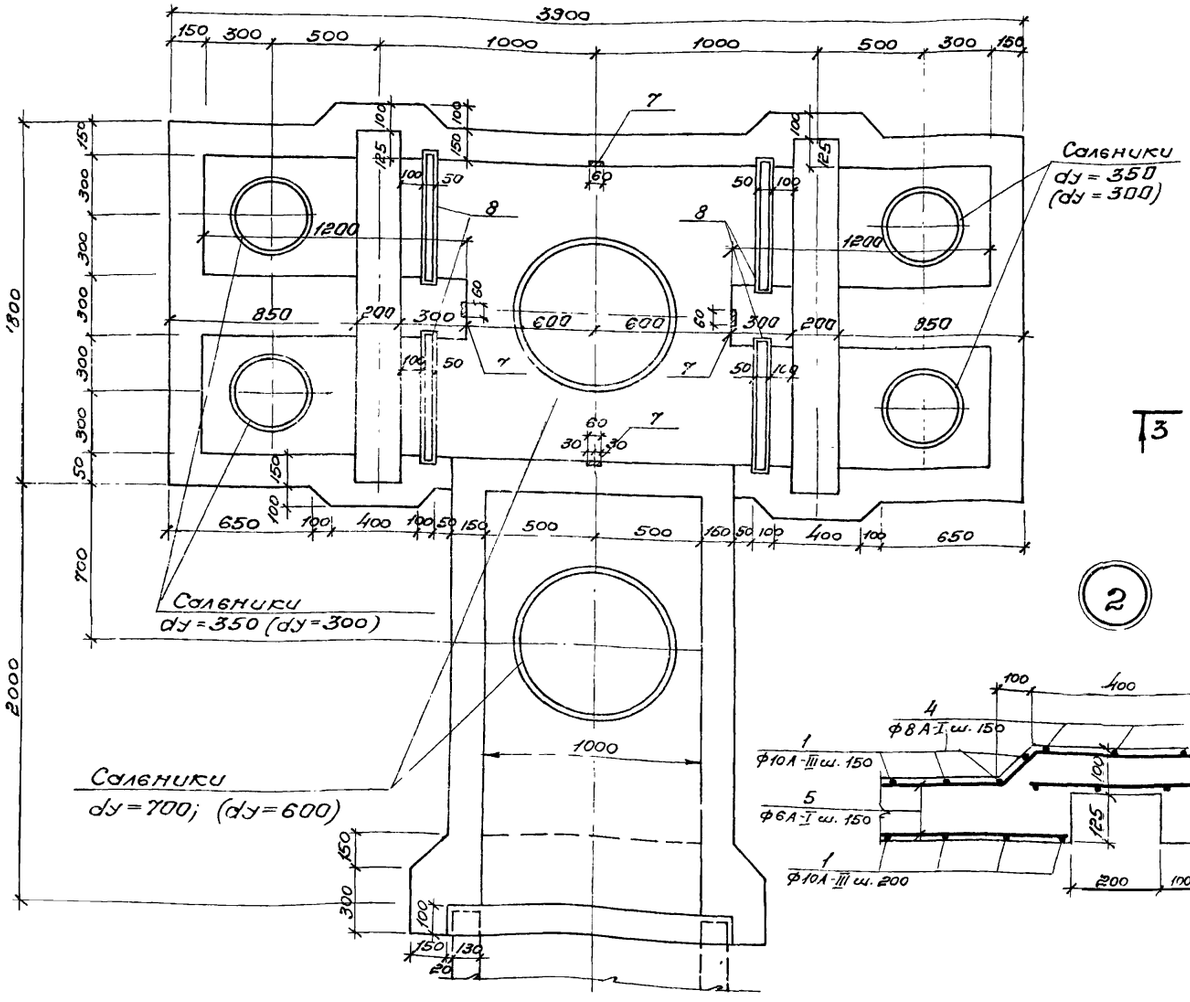

Арматурный план распределительной чаши.

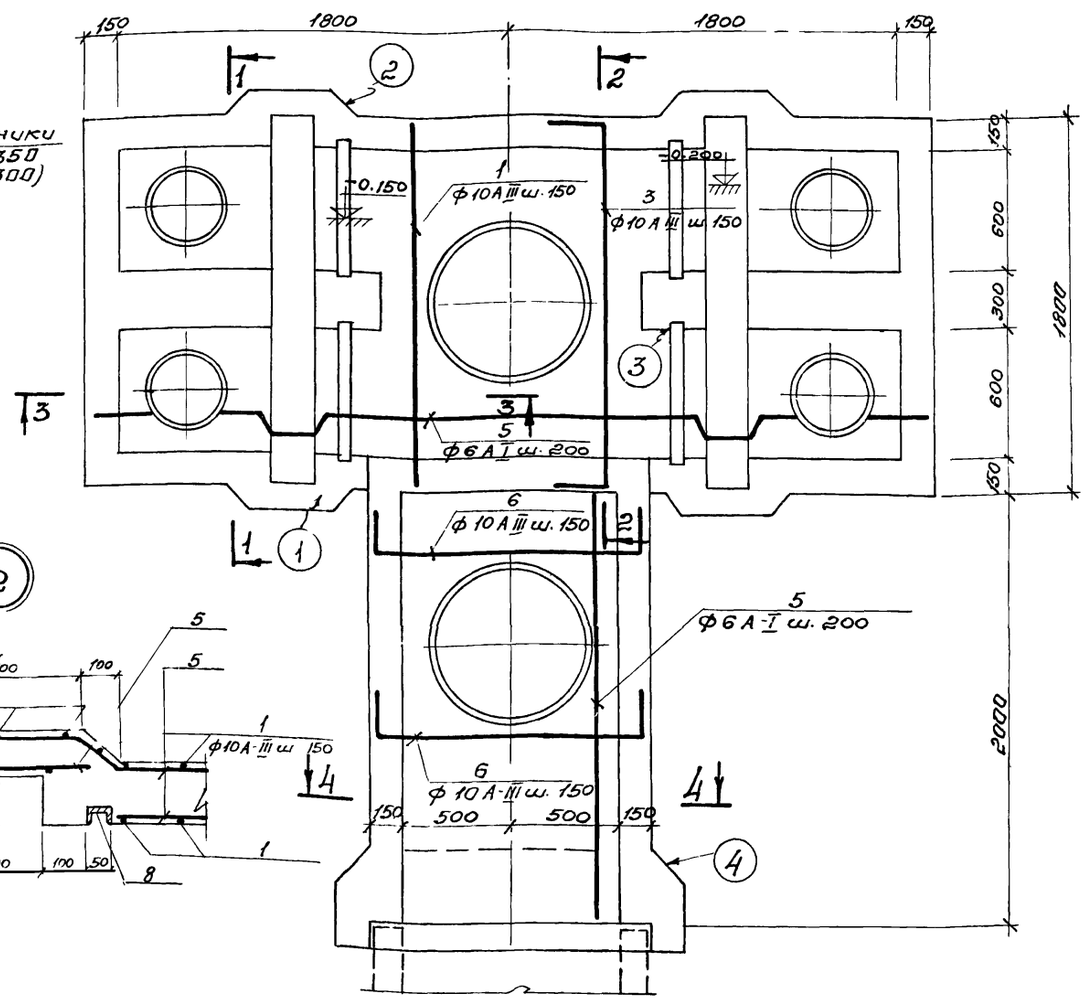

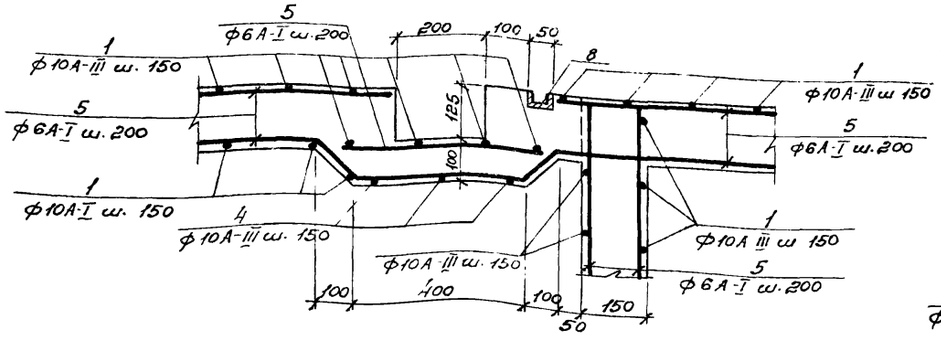

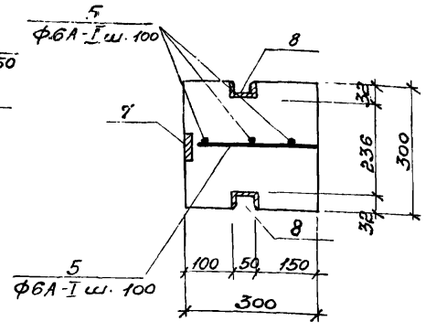


1. Данный лист комплектен с листами КЖ-96
2. Распределительную чашу выполнять из бетона М-200, В-4. Бетон по морозостойкости принять по пояснительной записке.
3. Арматуру днища чаши в местах прохода солевиков вырезать по месту и приварить к корпусу солевика.
4. Размеры и отметки в скобках даны для типа IV.


7546/IX 99

					ТП 902-2-330 КЖ	
Изм.	Лист	№докумен.	Подпись	Дата	Отстойники канализационные горизонтальные с механизированным удалением осадка.	
Провер.		Зантберг			Тип III; IV. Вторичный отстойник из монолитного железобетона	Лит. Р; Лист 95; Листов
Инжен		Харченко				
Рук. гр.		Зантберг				
Гл. спец.		Браславский			Распределительная чаша. Опалубочный и арматурный план.	МЖКХ УССР Укркоммунниипроект г. Харьков.
ГИП		Козловская				
Нач. отд.		Пичахчи				


1-1

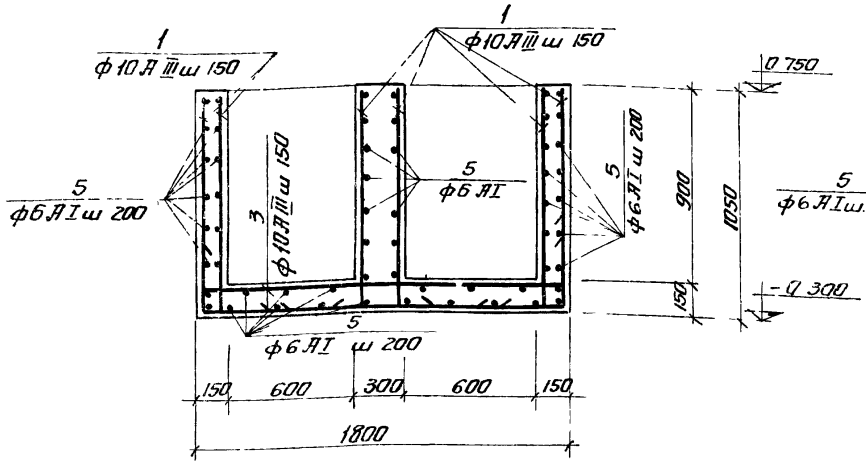


3-3

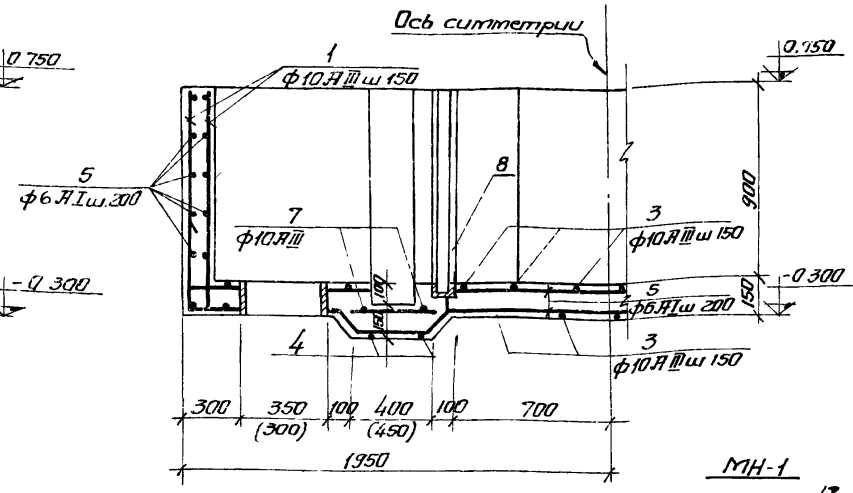


2-2

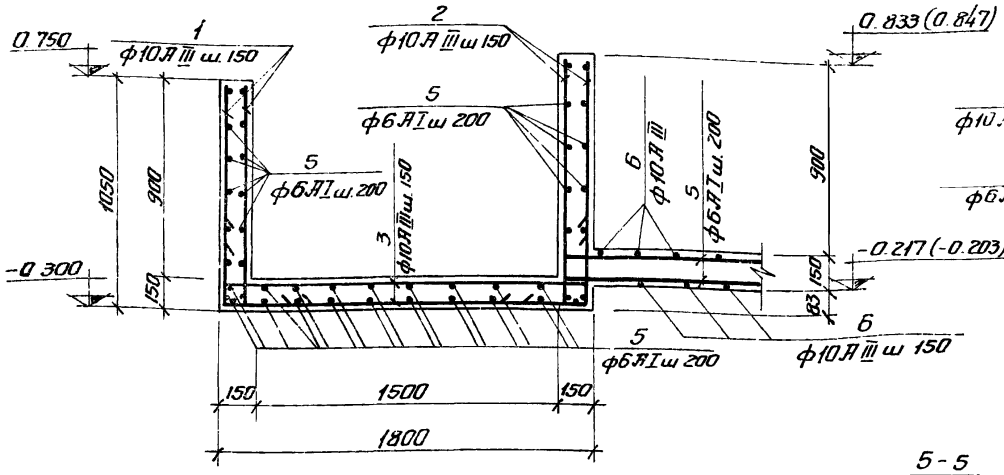


4-4

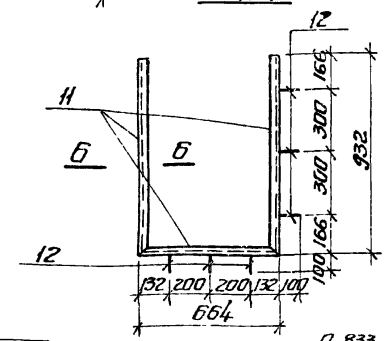



Б-Б

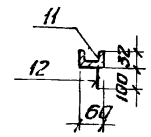

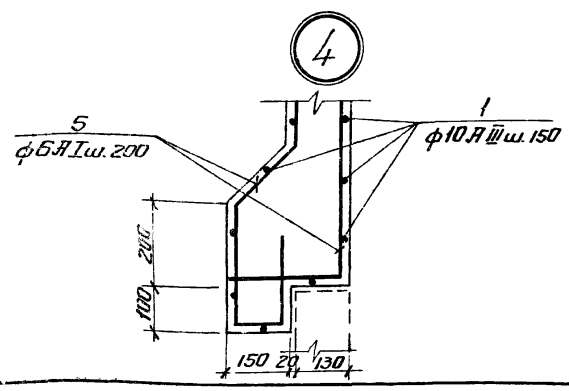

5-5

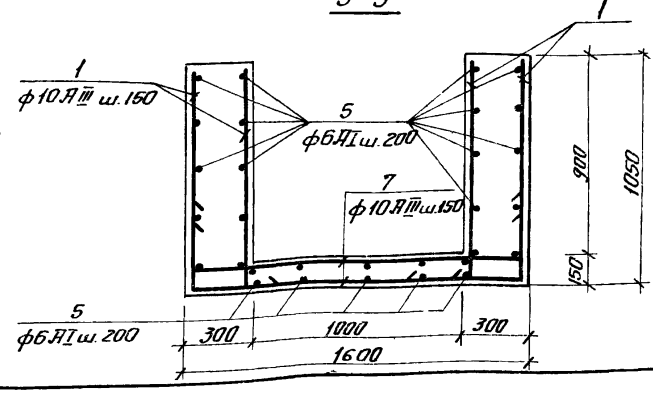

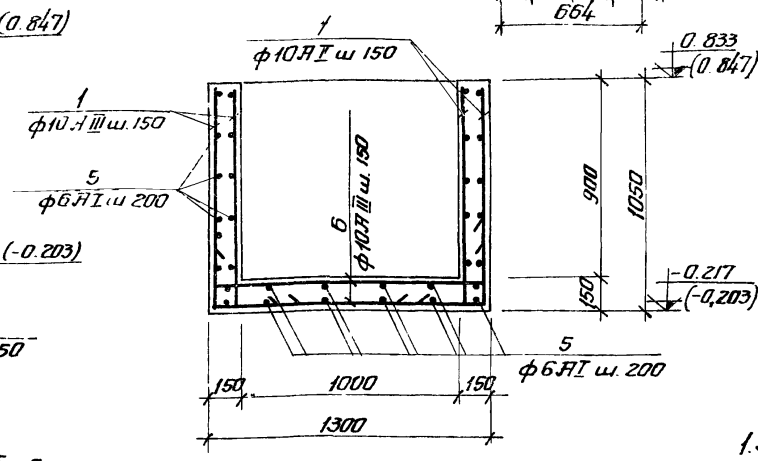

3. В выборке стали на один элемент не учтен расход стали на сальники.
4. Размеры и отметки в скобках даны для типа IV.

Спецификация сборочных единиц и деталей

Формат	Зона	Поз.	Обозначение	Наименование	Кол.	Примеч.
				Распределительная чаша.		
				Сборочные единицы и детали		
		1-6	КЖС-96	Стержни одиночные		
		7	3.400-6	Изделие закладное МН1-2	4	
		8	КЖС-96	Изделие закладное МН-1	4	
		9	3.901-5	Сальники dy 350 (dy 300)	2	28,7 кг (23,2 кг)
		10	3.901-5	Сальник dy 700 (dy 600)	2	56,6 кг (48 кг)
				Материал		
				Бетон М 200	4,2	м³

Ведомость стержней на один элемент

Марка эл-та	Поз.	Эскиз или сечение	ф мм	Длина мм	Кол.
Распределительная чаша	1	1000 / 150	10 А III	1150	208
	2	1083 / 150	10 А III	1233	24
	3	150 / 1750 / 150	10 А III	2050	30
	4	150 / 1900 / 150	10 А III	2200	4
	5		6 А I	п.м.	210
	6	150 / 1250 / 150	10 А III	1550	28
	7	150 / 1550 / 150	10 А III	1850	4

Спецификация металла на одну марку

Марка эл-та	№ поз.	Эскиз	Длина мм	К-во шт Т	К-во шт Н	Масса кг Поз	Масса кг Всех	Масса кг Марки	Прим.
МН-1	11	С5	—	п.м. 2.53	—	12.24	—	12.6	
	12	50 / 100 ф8 А-III	150	6		0.06	0.4		

Выборка стали на один элемент.

Марка эл-та	Арматурные изделия: Арматурная сталь ГОСТ 5781-75, Класс А I, ф мм 6	8	Итого	Класс А III, ф мм 10	Итого	Итого	Закладные изделия: Прокатная сталь С5	Арматурная сталь Класс А III, ф мм 6-8	8	Итого	Всего
Распределительная чаша	46.6		46.6	24.04		24.04	287	48.8	15.2	15.3	79.3	319.7

1. Закладную деталь МН1-2, раму щитового затвора и сальники заложить во время бетонирования чаши.
2. Арматуру днища чаши в местах прохода сальников вырезать по месту и приварить к корпусу сальника.


100
7546/IX

Изм.	Лист	№ докум.	Подпись	Дата	ТП 902-2-330 КЭС
Провер.		Зантберг			Отстойники канализационные горизонтальные с механизированным удалением осадка
Инженер		Харченко			Тип III, IV Вторичный отстойник четырехсекционный из монолитного железобетона
Рук. гр.		Зантберг			Распределительная чаша. Опалубочный чертеж и армирование. Сечения 1-1 ÷ 5-5
Гл. спец.		Ярославский			
ГИП		Козловский			
Нач. отд.		Пичахчи			


Лит.	Лист	Листов
Р	96	

Мосжкх-УЖР Укркоммунпроект г. Харьков

КУ-1÷КУ-4

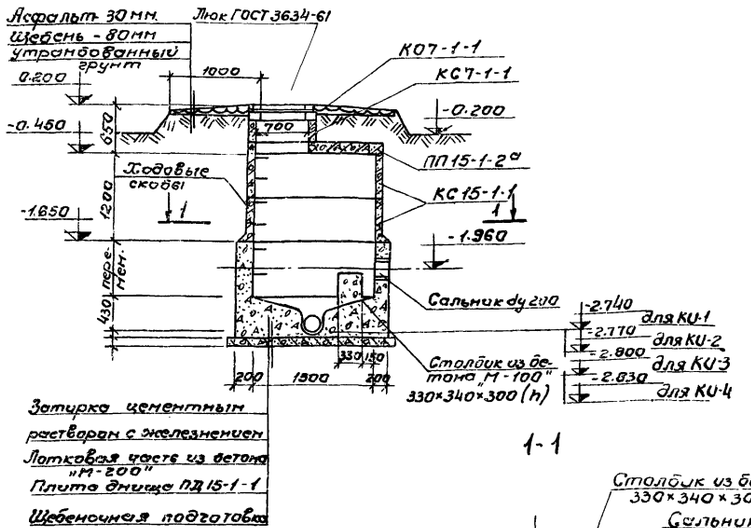

Плита перекрытия ПП15-1-2а

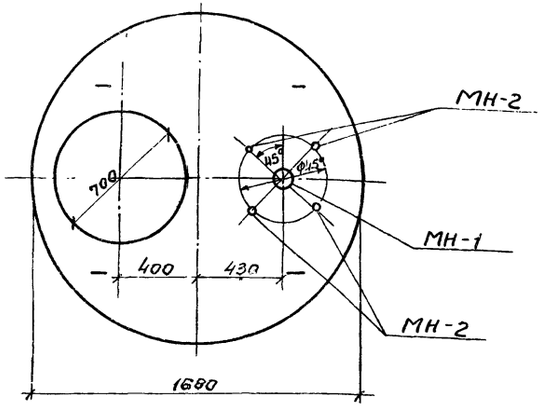


Спецификация сборных железобетонных элементов на один колодец.


Марка	Обозначение	Наименование.	Кол.	Примечание
		КУ-1÷КУ-4		
КО7-1-1	Серия 3.900-2 в.5	Кольцо опорное	1	0.05т
КС7-1-1	—"—	Кольцо стеновое	1	0.13т
КС15-1-1	—"—	Кольцо стеновое	2	0.66т
ПП15-1-2а	—"—	Плита перекрытия	1	0.69т
ПД15-1-1	—"—	Плита днища	1	0.94т
		КО-1÷КО-4		
КО7-1-1	Серия 3.900-2 в.5	Кольцо опорное	1	0.05т
КС7-2-1	—"—	Кольцо стеновое	2	0.13т
КС15-1-1	—"—	Кольцо стеновое	1	0.66т
ПП15-1-2а	—"—	Плита перекрытия	1	0.69т
ПД15-1-1	—"—	Плита днища	1	0.94т
КС15-2-1	—"—	Кольцо стеновое	1	1.0т


Спецификация металла на одну марку

Марка эл-та	№ позиц.	Эскиз	Длина мм	К-во шт. т	К-во шт. н	Масса, кг. Поз	Масса, кг. Всех	Масса, кг. Марки	Примечания
МН-1	1	Труба 89×3	150	1		0.95	0.95	1.0	ГОСТ 10704-63 / Ст.3 / ГОСТ 380-71
	2	Ребро ф140×ф94×10	440	1		0.5	0.5		
МН-2	3	Газовая труба dy=20	150	1		0.23	0.23	0.47	ГОСТ 3262-62
	4	ф8 AIII	600	1		0.24	0.24		ГОСТ 5781-75

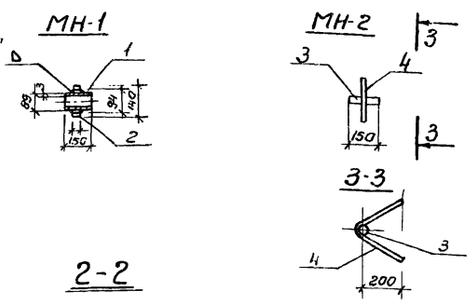

КО-1÷КО-4

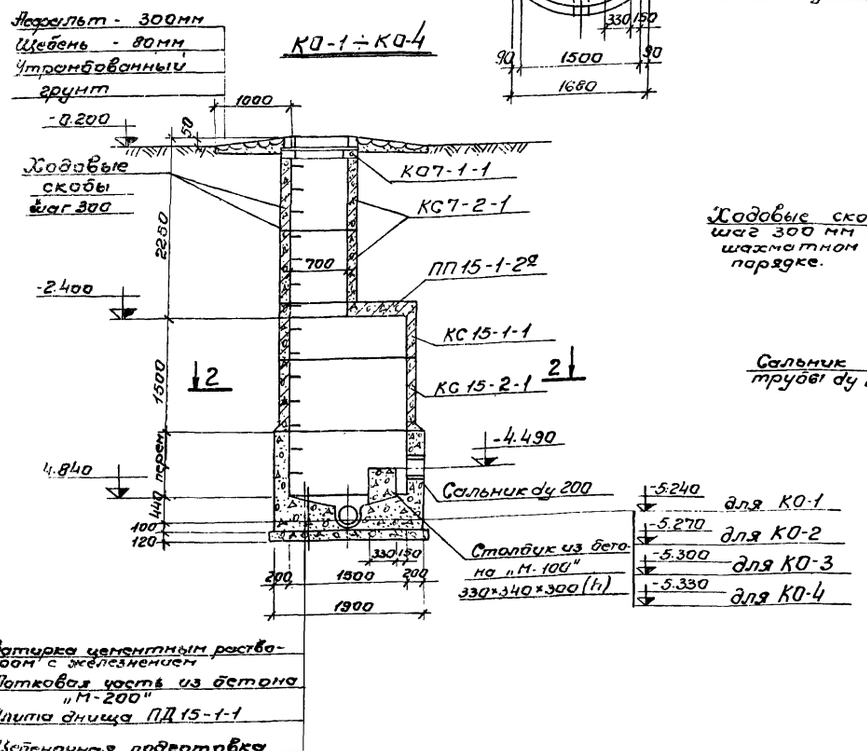

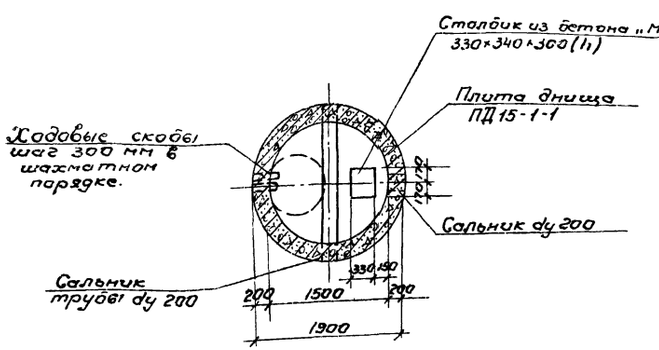

Выборка закладных деталей на один элемент

Марка эл-та	Марка детали	К-во шт.	Масса кг. 1 шт.	Масса кг. Всех	Примечание
Плита ПП15-1-2а	МН-1	1	1.0	1.0	
	МН-2	4	0.47	1.9	

1. Данный лист комплектен с листами КЖС-87; КЖС-88
2. Лотковая часть выполняется из бетона М-200, В-4 устройство лотка осуществляется по специальным шаблонам.
3. Все сборные элементы устанавливаются на цементном растворе М-50
4. Для спуска в колодец по боковым стенкам горловины и рабочей части предусмотрены скобы, устанавливаемые в шахматном порядке с расстоянием по вертикали и горизонтали 300 мм
5. Расход бетона на монолитные стены и лотковую часть колодца $V_{КУ} = 2.3 м^3$; $V_{КО} = 2.3 м^3$

101

7546/IX


					ТП902-2-330
Изм.	Лист.	№докумен.	Подп.	Дата	Отстойники канализационные горизонтальные с механизированным удалением осадка.
Провер.		Зантобра			Тип I. Первичный отстойник. Двух и четырехсекционный L=27м H=3м из монолитного железобетона.
Инженер		Харченко			
Рук. груп.		Зантобра			
Гл. спец.		Браславский			Конструкция колодцев. КУ-1÷КУ-4; КО-1÷КО-4
ГИП		Козловской			
Нач. отд.		Личохач			


Кэ

Лит	Лист	Листов
Р	97	


МЖКХ-УССР Укркоммунпроект г. Харьков.


КУ-1 ÷ КУ-4

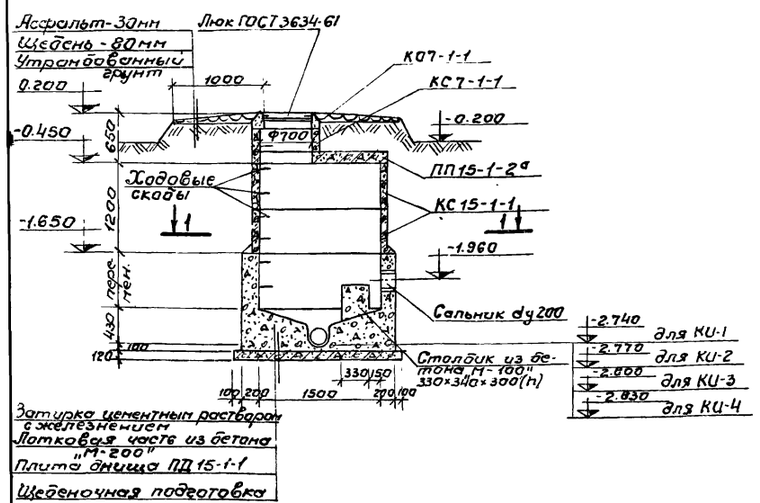

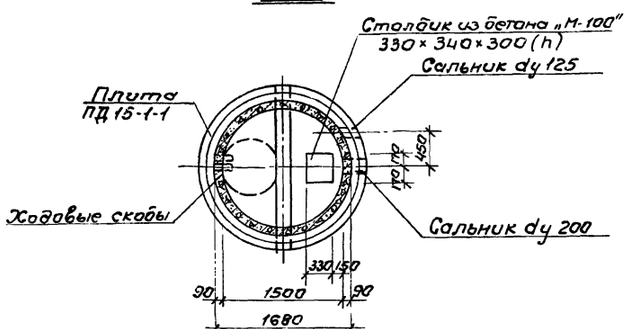


КО-1 ÷ КО-4

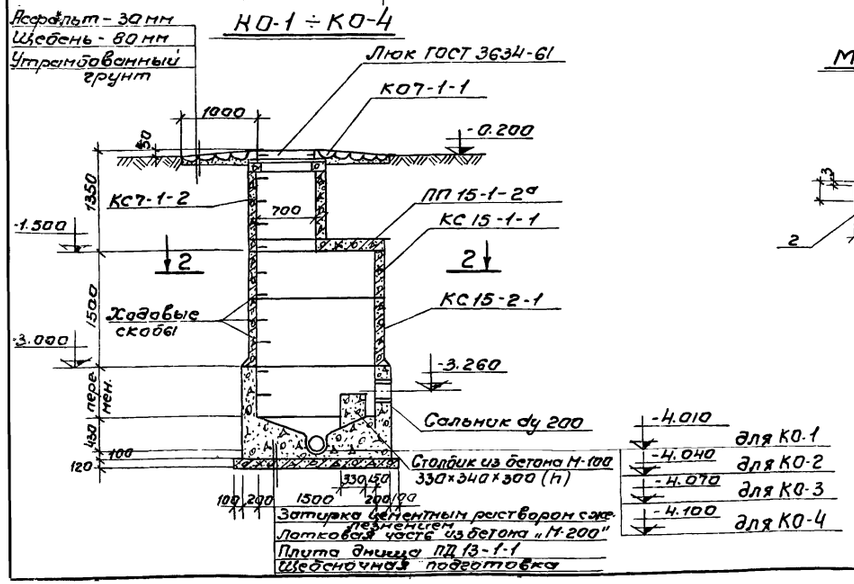


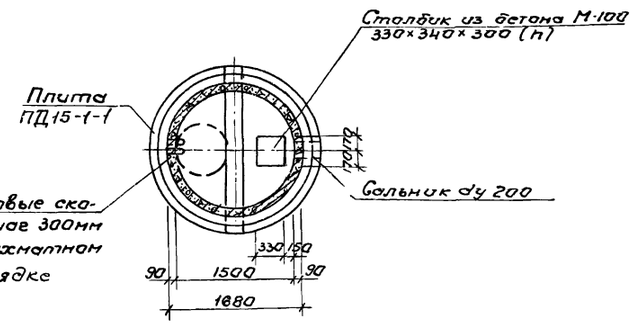


МН-1

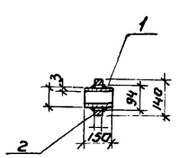


МН-2

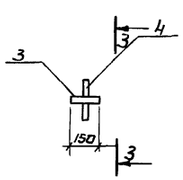

3-3

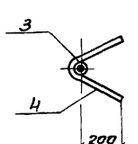

Плита перекрытия ПП15-1-2а

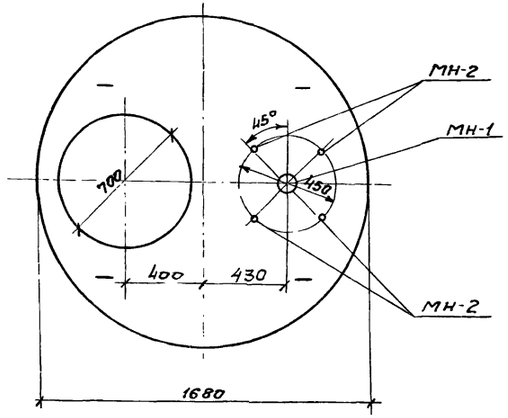

Спецификация сборных железобетонных элементов на один колодец.

Марка	Обозначение	Наименование	Кол.	Примечание.
		КУ-1 ÷ КУ-4		
КО7-1-1	Серия 3.900-2 в. 5	Кольца опорное	1	0.05т
КС7-1-1	—"—	Кольцо стеновое	1	0.13т
КС15-1-1	—"—	Кольцо стеновое	2	0.66т
ПП15-1-2а	—"—	Плита перекрытия	1	0.69т
ПД15-1-1	—"—	Плита днища	1	0.94т
		КО-1 ÷ КО-4		
КО7-1-1	Серия 3.900-2 в.5	Кольцо опорное	1	0.05т
КС7-1-2	—"—	Кольцо стеновое	1	0.13т
КС15-1-1	—"—	Кольцо стеновое	1	0.66т
ПП15-1-2а	—"—	Плита перекрытия	1	0.69т
ПД15-1-1	—"—	Плита днища	1	0.94т
КС15-2-1	—"—	Кольцо стеновое	1	1.0т

Спецификация металла на одну марку

Марка эл-та	№ позиц.	Эскиз	Длина мм	К-во шт. т	К-во шт. н.	Масса, кг Поз.	Масса, кг Всего	Марки	Примечан.
МН-1	1	Труба 89×3	150	1		0.95	0.95	1.0	ГОСТ 10704-63
	2	Ребро ф140×ф94×10	440	1		0.5	0.5		ГОСТ 380-71 Ст.3
МН-2	3	Газовая труба dy=20	150	1		0.23	0.23	0.47	ГОСТ 3262-62
	4	ф8 А III	600	1		0.24	0.24		ГОСТ 5781-75

Выборка отправочных марок на одно изделие

Марка изделия	Марка детали	К-во шт	Масса, кг 1 шт	Масса, кг Всех	Стандарт лист проект
Плита ПП15-1-2а	МН-1	1	1.0	1.0	КЖ-98
	МН-2	4	0.47	1.9	КЖ-98

1. Данный лист комплектен с листами КЖ-89; КЖ-90.
2. Лотковая часть выполняется из бетона М-200, В-4; устройство лотка осуществляется по специальным шаблонам.
3. Все сборные элементы устанавливаются на цементном растворе М-50
4. Для спуска в колодец по боковым стенкам горловины и рабочей части предусмотрены скобы, устанавливаемые в шахматном порядке с расстоянием по вертикали и горизонтали 300мм
5. Расход бетона на монолитные стены и лотковую часть колодца $V_{КУ}=2.3м^3$; $V_{КО}=2.3м^3$

102

7546 /IX

Изм.	Лист	№докум.	Подп.	Дата
Провер.		Зантберг		
Инжен.		Харченко		
Рук. груп.		Зантберг		
Гл.спец.		Браславский		
ГИП		Козловский		
Нач.отд.		Пичахчи		

ТП 902-2-330 Кжк

Отстойники канализационные горизонтальные с механизированным удалением осадка.


Тип II. Первичный отстойник двух и четырехсекционный L=24м h=2м из монолитного железобетона.

Лит.	Лист	Листов
Р	98	


Конструкция колодцев КУ-1÷КУ-4; КО-1÷КО-4

МЖКХ УССР Укркоммунниипроект г. Харьков

КИ-1 ÷ КИ-4

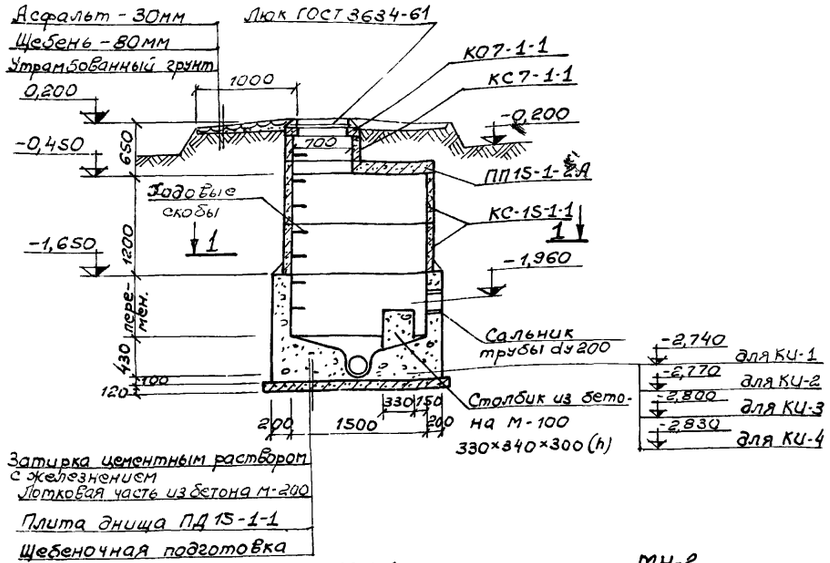

Плита перекрытия ПП 15-1-2А

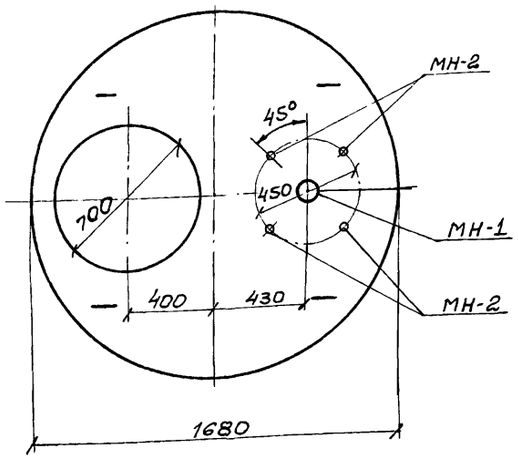

Спецификация сборных железобетонных элементов на один колодец


Марка	Обозначение	Наименование	Кол	Примечание
		КИ-1 ÷ КИ-4		
КО7-1-1	Серия 3.900-2 в.5	Кольцо опорное	1	0,05т.
КС7-1-1	—"—	Кольцо стеновое	1	0,13т.
КС15-1-1	—"—	Кольцо стеновое	2	0,66т
ПП15-1-24	—"—	Плита перекрытия	1	0,69т
ПД15-1-1	—"—	Плита днища	1	0,94т
		КО-1 ÷ КО-4		
КО7-1-1	Серия 3.900-2 в.5	Кольцо опорное	1	0,05т
КС7-1-1	—"—	Кольцо стеновое	2	0,13т
КС15-1-1	—"—	Кольцо стеновое	1	0,66т.
ПП15-1-24	—"—	Плита перекрытия	1	0,69т.
ПД15-1-1	—"—	Плита днища	1	0,94т
КС15-2-1	—"—	Кольцо стеновое	1	1,0т
КС7-2-1	—"—	Кольцо стеновое	2	0,33т


Спецификация металла на одну марку

Марка эл-та	№ позиц.	Эскиз	Длина мм	К-во шт. Т	К-во шт. Н	Масса, кг Поз.	Масса, кг Всех	Масса, кг Марки	Примечание
МН-1	1	Труба 89×3	150	1		0,95	0,95	1,0	ГОСТ 10704-.. Ст 3. ГОСТ 380-..
	2	Ребро ф140×ф94×10	440	1		0,5	0,5		
МН-2	3	Газовая труба dy 20	150	1		0,23	0,23	0,47	ГОСТ 3262-..
	4	ф 8 А III	600	1		0,24	0,24		ГОСТ 5781-75


Выборка закладных деталей на один элемент

Марка эл-та	Марка детали	К-во шт.	Масса, кг 1 шт.	Масса, кг Всех	Примечан.
ПП15-1-2а	МН-1	1	1,0	1,0	
	МН-2	4	0,47	1,9	

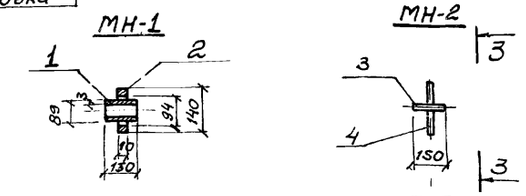


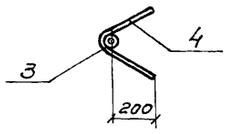

1-1

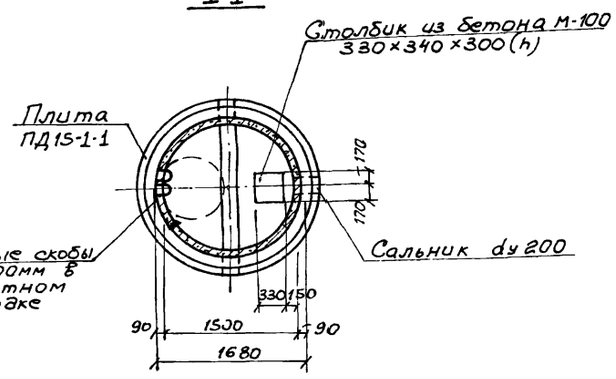

2-2

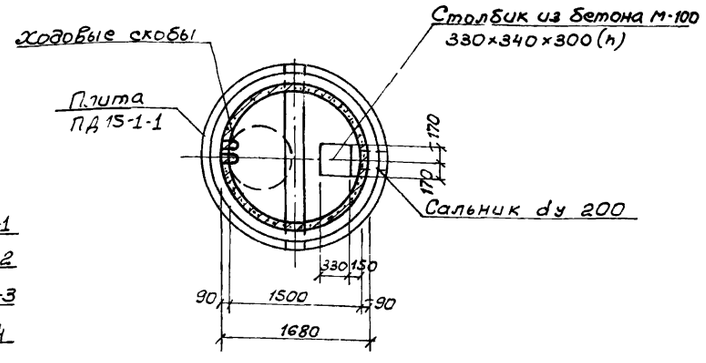

КО-1 ÷ КО-4

1. Данный лист комплектен с листами КЖ-91.
2. Лотковая часть выполняется из бетона М-200. Устройство лотка осуществляется по специальным шаблонам.
3. Все сборные элементы устанавливаются на цементном растворе М-50.
4. Для спуска в колодец по боковым стенкам горловины и рабочей части предусмотрены скобы, устанавливаемые в шахматном порядке с расстоянием по вертикали и горизонтали 300мм.

103

5. Расход бетона на монолитные стены и лотковую часть $V_{КИ} = 2,3 м^3$; $V_{КО} = 2,3 м^3$.

Изм.	Лист	№ документа	Подпись	Дата
Инженер		Харченко		
Рук. гр.		Зантберг		
Гл. спец.		Браславский		
ГИП		Коловская		
Нач. отд		Пичахчи		

ТП 902-2-330 КЖ

Отстойники канализационные горизонтальные с механизированным удалением осадка.

Тип III. Вторичный отстойник четырехсекционный L=27м; h=3м. из монолитного железобетона


Конструкция колодцев КИ-1 ÷ КИ-4; КО-1 ÷ КО-4

Лит.	Лист	Листов
Р	99	


МЖКХ-УССР
УкрКоммунниипроект
г. Харьков

7546/1Х


КИ-1 ÷ КИ-4

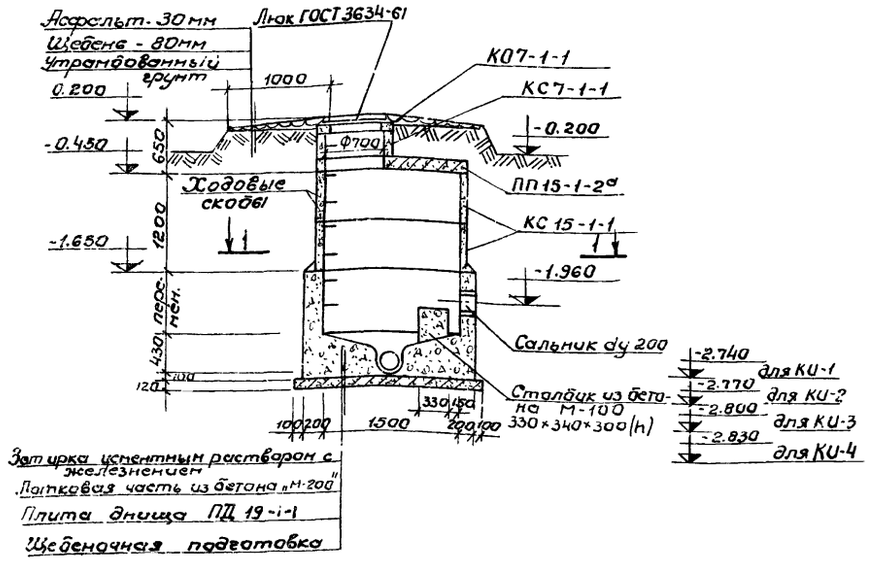


МН-1

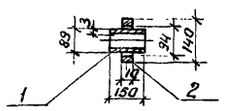

МН-2

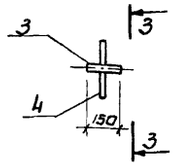


3-3

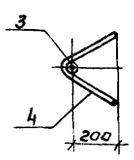


КО-1 ÷ КО-4


Плита перекрытия ПП 15-1-2

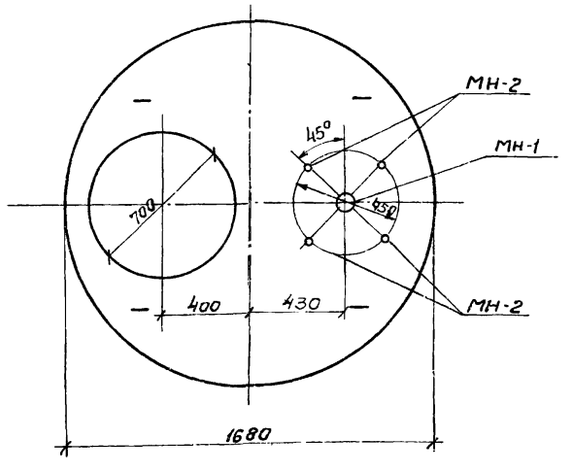

1-1

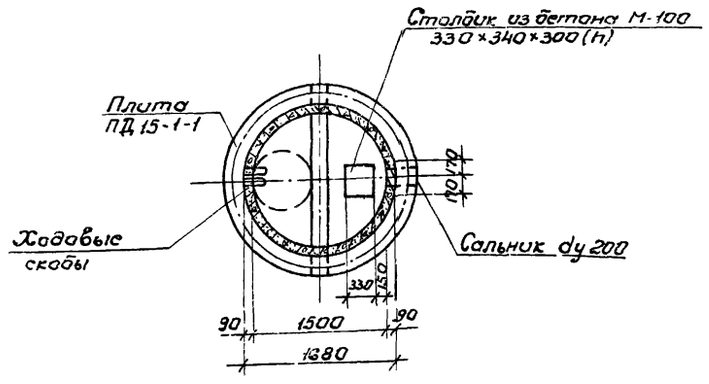

2-2

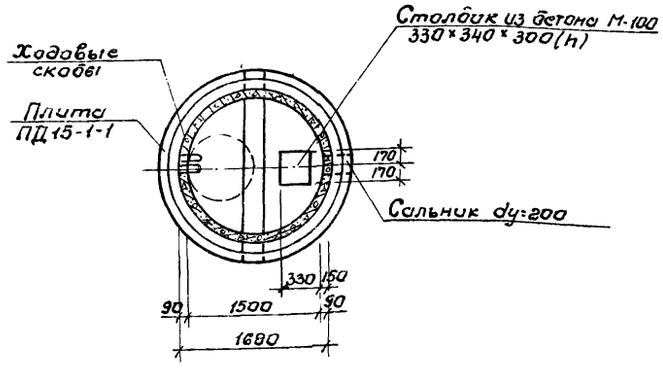

Спецификация сборных железобетонных элементов на один колодец.

Марка	Обозначение	Наименование	Кол.	Примечание.
		КИ-1 ÷ КИ-4		
КО7-1-1	Серия 3.900-2 в.5	Кольцо опорное	1	0.05т
КС7-1-1	—"—	Кольцо стеновое	1	0.13т
КС15-1-1	—"—	Кольцо стеновое	2	0.66т
ПП15-1-2а	—"—	Плита перекрытия	1	0.69т
ПД15-1-1	—"—	Плита днища	1	0.94т
		КО-1 ÷ КО-4		
КО7-1-1	Серия 3.900-2 в.5	Кольцо опорное	1	0.05т
КС7-1-1	—"—	Кольцо стеновое	2	0.13т
КС15-1-1	—"—	Кольцо стеновое	1	0.66т
ПП15-1-2а	—"—	Плита перекрытия	1	0.69т
ПД15-1-1	—"—	Плита днища	1	0.94т
КС15-2-1	—"—	Кольцо стеновое	1	10ф
КС7-2-1		Кольцо стеновое	1	0.38т

Спецификация металла на одну марку.

Марка эл-та	№ позиции	Эскиз	Длина мм	К-во шт		Масса, кг			Примечан.
				т	н	Поз.	Всех	Марки	
МН-1	1	Труба 89×3	150	1		0.95	0.95	1.0	ГОСТ 10704-63 Ст.3 ГОСТ 380-71
	2	Ребро ф140×ф94×10	440	1		0.5	0.5		
МН-2	3	Газовая труба dy 20	150	1		0.23	0.23	0.47	ГОСТ 3262-62
	4	ф8 А III	600	1		0.24	0.24		ГОСТ 5781-75

Выборка отправочных марок на одно изделие.

Марка изделия	Марка детали	К-во шт.	Масса, кг		Стандарт лист проект
			1 шт	Всех	
Плита ПП 15-1-2а	МН-1	1	1.0	1.0	КЖС-100
	МН-2	4	0.47	1.9	КЖС-100

1. Данный лист комплектен с листами. КЖС-92.
2. Лотковая часть выполняется из бетона М-200, В-4 Устройство лотка осуществляется по специальным шаблонам.
3. Все сборные элементы осуществляются на цементном растворе М-50.
4. Для спуска в колодец по боковым стенкам горловины и рабочей части предусмотрены скобы, устанавливаемые в шахматном порядке с расстоянием по вертикали и горизонтали 300мм
5. Расход бетона на монолитные стены и лотковую часть колодца $V_{КИ}=2{,}3м^3$; $V_{КО}=2{,}3м^3$

7546/IX 104

Изм.	Лист.	№документ	Подпись	Дата
Провер.		Зонтберг		
Инженер		Харченка		
Рук.гр.		Зонтберг		
Гл.спец.		Брославский		
ГИП		Козловская		
Нач.отд.		Пиначчи		

ТП902-2-330

Альбом

Отстойники канализационные горизонтальные с механизированным удалением осадка.

Тип IV. Вторичный отстойник четырехсекционный L=27м h=2м из монолитного железобетона.


Лит	Лист	Листов
Р	100	

Конструкция колодцев КИ-1÷КИ-4; КО-1÷КО-4


МЖКХ УССР Укрканнцинпроект г. Харьков

Гравий (ГОСТ 8268-74*), втопленный в битумную мастику
3 слоя рубероида РКМ-350Б (ГОСТ 10923-76)
на битумной мастике МБК-Г-75 (ГОСТ 2889-67)
Цементная стяжка – 20 мм
Утеплитель – пенобетон γ=500 кг/см³ – 100 мм
Пароизоляция – обмазка горячим битумом
Сборные железобетонные плиты – 220 мм


Разрез 1-1

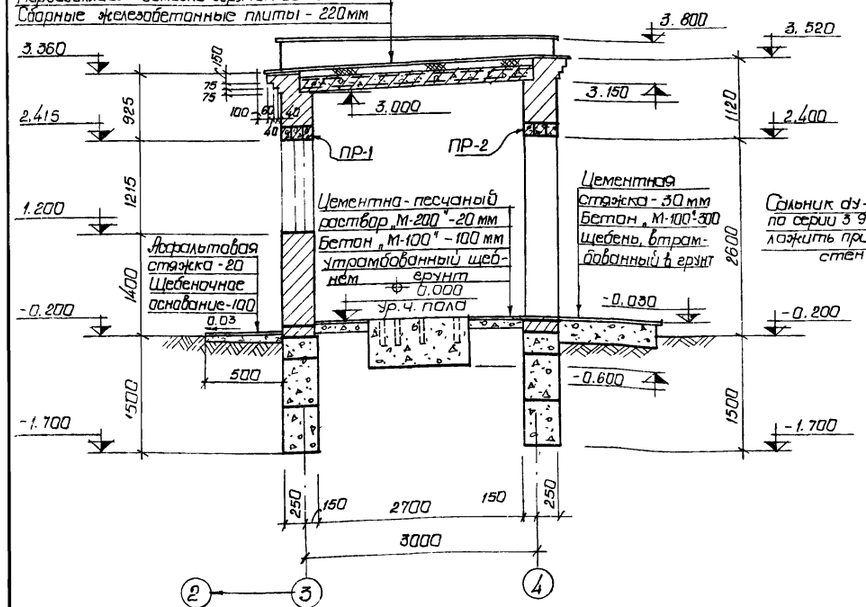


Разрез 2-2

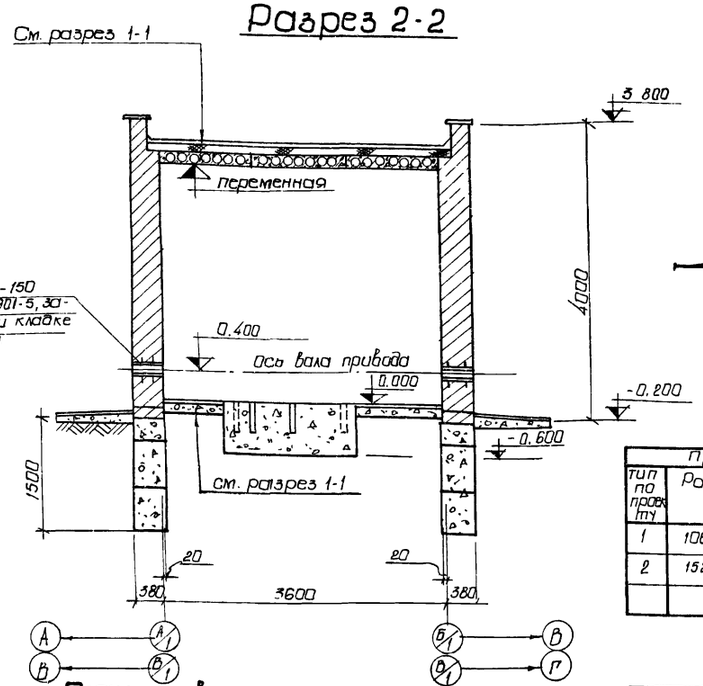


Фасад Б/1 (Г/1) - А/1 (В/1)

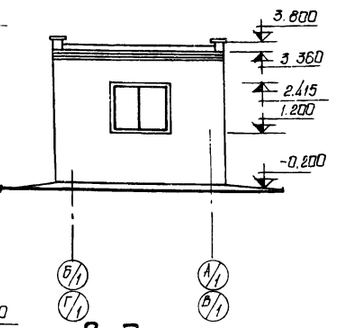


Фасад А/1 (В/1) - Б/1 (Г/1)

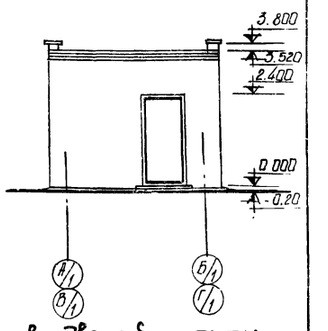

План кровли

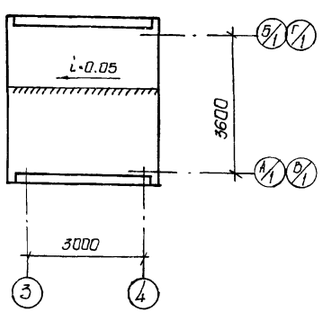

План на отм. 0.000

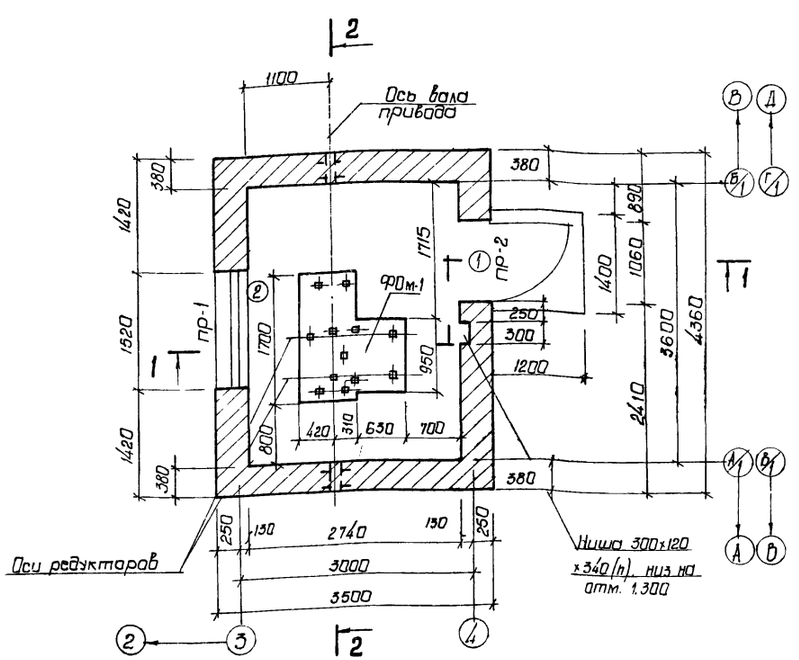

Ведомость проемов дверей и окон

Проемы			Элементы заполнения проема		
Тип по проекту	Размер в кладке в × h мм	Кол-мест	Марка	Обозначение	Кол
1	1060 × 2400	1	Д 63-П	ГОСТ 14624-69	1
2	1520 × 1215	1	ВС1-94	ГОСТ 12506-67	1

Ведомость перемычек

Перемычки			Элементы перемычки		
Тип по проекту	Схема сечения	Кол. мест	Марка	Обозначение	Кол
ПР-1	380, 220	1	БУ-19	Серия 1.139-1	3
ПР-2	380, 220	1	БУ-13	Серия 1.139-1	3

Ведомость отделки помещений

Наименование или экспликационный номер помещения	Потолок		Стены и перегородки		Отделка низа стен и перегородок	
	Штукатурка или затирка	Окраска	Штукатурка или затирка	Окраска или облицовка	Окраска или облицовка	Высота в мм
Помещение привода	Затирка	Клеевая побелка	Штукатурка кирпичных стен	Клеевая окраска светлых тонов	—	—

1. За отм. 0.000 принят уровень чистого пола помещения привода, что соответствует абсолютной отметке [ ]
2. Кладку стен выполнять из полнотелого красного кирпича „М-75" на растворе „М-25"
3. Перемычки укладываются на цементном растворе состава 1:2 толщиной 30 мм.
4. Горизонтальная гидроизоляция стен выполняется из цементного раствора состава 1:2 толщиной 30 мм на отметке -0.030.
5. Наружную отделку, кладку стен выполнять под расшивку швов, цоколь и откосы оштукатурить цементным раствором. Окна и двери окрасить масляной краской за 2 раза.
6. Вокруг здания устраивается асфальтовая отмостка шириной 0,5 м.

105

М546/IX

Изм.	Лист	№ докум.	Подпись	Дата	
Провер.		Зонтберг			
Ст. техн.		Шепеленко			
Рук. гр.		Зонтберг			
Гл. спец.		Брославский			
ГИП		Калабская			
Нач. отд.		Пичурчи			

ТП 902-2-330 6ЭК

Отстойники канализационные горизонтальные с механизированным удалением осадка


Тип I, II, III IV. Первичные и вторичные отстойники из монолитного железобетона

Лит.	Лист	Листов
Р	101	


Помещение привода скребкового механизма. План на отм. 0.000. Разрезы 1-1, 2-2. Фасады. План кровли.

Минск - УССР
Укркоммунниипроект
гор Харьков


Маркировочная схема фундаментов

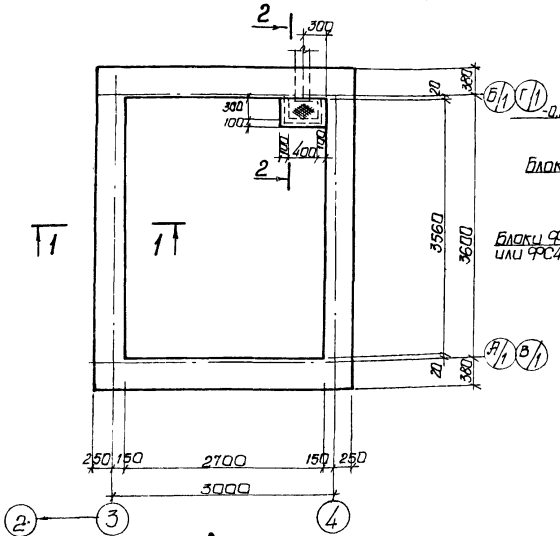

1-1

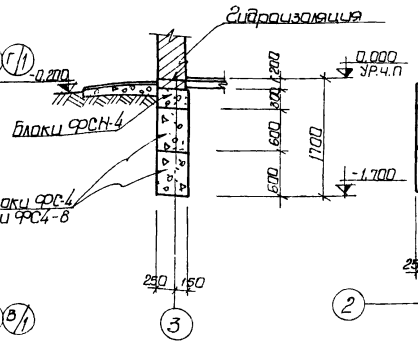

Раскладка по оси А/1 (Б/1)

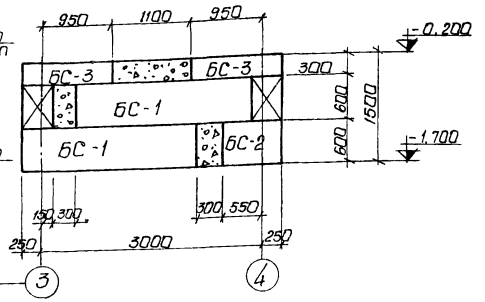


Спецификация элементов к маркировочным схемам, расположенным на листе

Марка	Обозначение	Наименование	Кол	Прим.
		Маркировочная схема фундаментных блоков		
БС-1	Серия 1.116-1 в.1	Блок ФС-4	8	1,3т
БС-2	—"—	—"— ФС4-8	6	0,415т
БС-3	—"—	—"— ФСН-4	8	0,305т
		Маркировочная схема плит покрытия		
П-1	Серия 1.141-1 в.10	Плита ПС30-12	3	1,080т


Выборка отправочных марок на 1 изделие

Марка изделия	Марка элем.	К-во шт. Т	К-во шт. Н	Масса в кг 1шт	Масса в кг Всех	Стандартные или лист проекта
Приямок	МИ4-13	1шт	—	—	4,2	Серия 3.400-6


Маркировочная схема плит покрытия

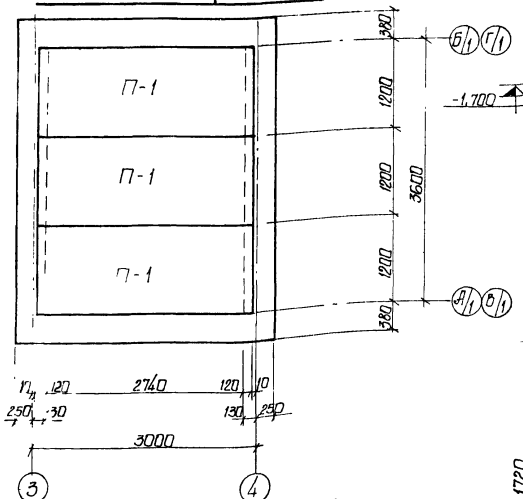


Раскладка по оси 3 (4)

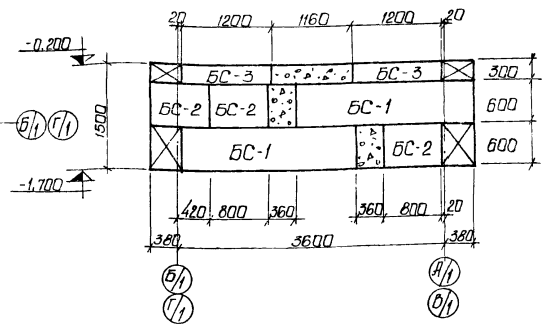

4-4

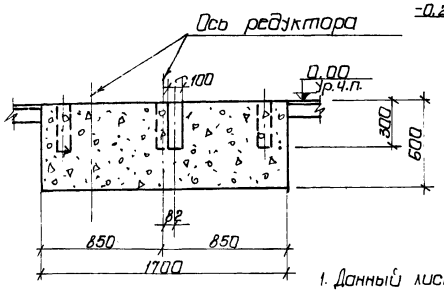


2-2

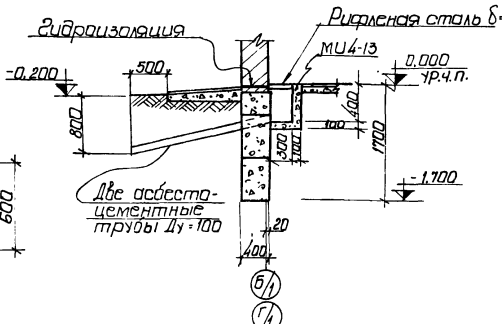


1. Данный лист комплектен с листом КЖС-101
2. Под ленточные фундаменты выполнить песчаную подушку толщиной 100мм
3. Кладку фундаментных блоков вести на растворе „М-50" с перевязкой вертикальных швов не менее 300мм.
   Участки между блоками заполнить бетоном „М-100".
4. Указания по монтажу плит покрытия даны в серии 1.141-1 в.10.
   Швы между плитами покрытия заполнить мелкозернистым бетоном, соответствующим по марке и по плотности бетону плит покрытия.
5. Фундамент ФОм-1 и приямок выполнять из бетона „М-100"
6. Расход бетона „М-100" на монолитные участки фундаментов фундамент ФОм-1-1,1 м³ приямок $V_т$=0,10 м³. 106 / 16
7. Расход рифленой стали δ-5мм на перекрытие приямка - 7546/IX


План ФОм-1

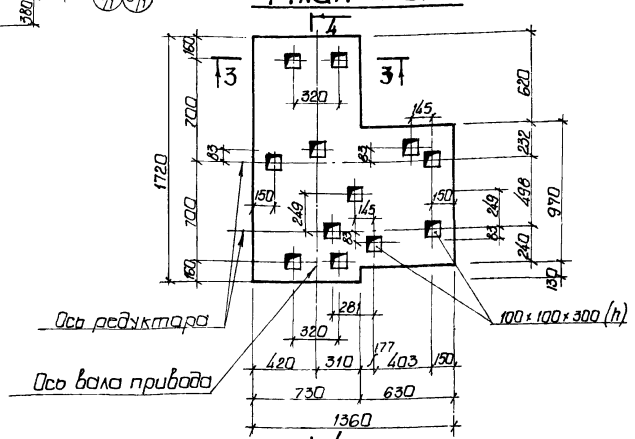

3-3

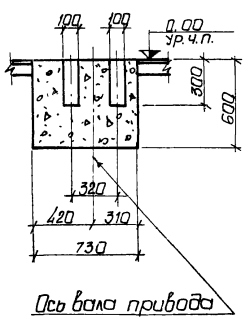


Раскладка по оси Б/1 (Г/1)

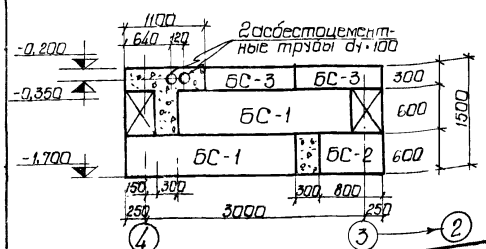


				ТП 902-2-330		
				Отстойники канализационные горизонтальные с механизированным удалением осадка		
Изм. Лист	№докум.	Подпись	Дата	Тип I, II, III, IV. Первичные и вторичные отстойники из монолитного железобетона	Лит	Лист	Листов
Провер.	Зонтберг				Р	102	
Сотрудн.	Шепеленко						
Рук. гр.	Зонтберг						
Гл. спец.	Ярославский			Помещение прибора скребкового механизма. Маркировочные схемы фундаментов плит покрытия	Госкомитет УССР по делам строительства Укркоммунпроект г. Харьков		
ГИП	Казаковский						
Нач. отд.	Пичугин						


МН-1

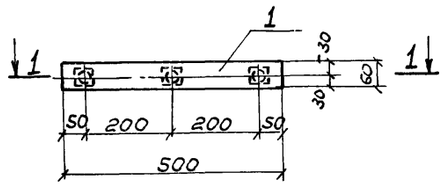


1-1

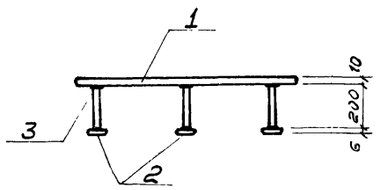


МН-2

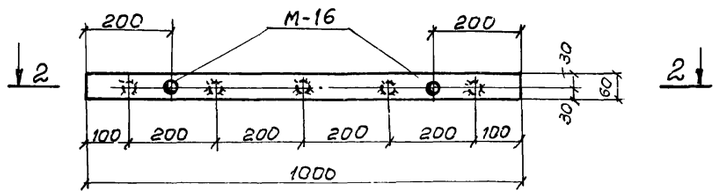


2-2

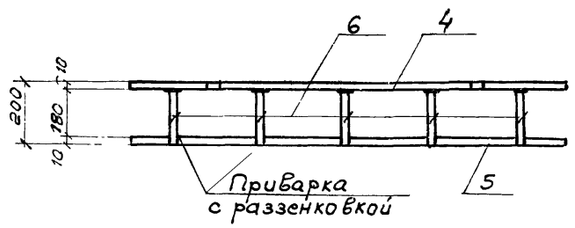


МН-3

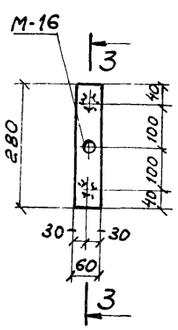


3-3

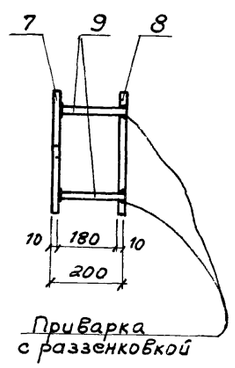

МН-4

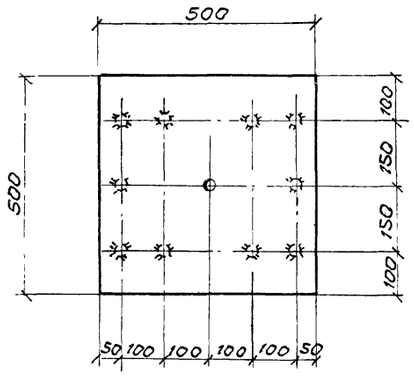

4-4

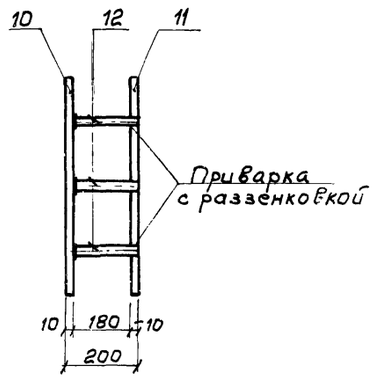

Спецификация металла на одну марку

Марка эл-та	N поз.	Эскиз	Длина мм	Кол шт. Т	Кол шт. Н	Масса в кг Поз	Масса в кг всех	Масса в кг марки	Примечание
МН-1	1	-60×10	500	1		2,36	2,36	2,84	
	2	-40×6	40	3		0,08	0,24		
	3	ф8АIII	200	3		0,08	0,24		
МН-2	4	-60×10	1000	1		4,71	4,71	9,82	
	5	-60×10	1000	1		4,71	4,71		
	6	ф8АIII	190	5		0,08	0,4		
МН-3	7	60×10	280	1		1,32	1,32	2,8	
	8	-60×10	280	1		1,32	1,32		
	9	ф8АIII	190	2		0,08	0,16		
МН-4	10	-500×10	500	1		19,65	19,65	41,0	
	11	-500×10	500	1		19,65	19,65		
	12	ф10АIII	190	10		0,17	1,7		

1. Данный лист комплектен с листом КЖ-38, КЖ-47
2. Все сварные швы h=6мм электроды КЖ-70 типа Э42.


7546/IX 107

					ТП 902-2-330 КЖ
					Отстойники канализационные горизонтальные с механизированным удалением осадка
Изм.	Лист	N документа	Подпись	Дата	
Проверил		Зантберг			Тип II, тип IV Первичные и вторичные отстойники из монолитного железобетона
Ст.техн.		Шепеленко			
Рук.гр		Зантберг			
Гл.спец.		Браславский			Опалубочные чертежи Закладные детали МН-1 ÷ МН-4
ГИП		Козловская			
Нач.отд		Пичахчи			


Лит	Лист	Листов
Р	103	

мжкх-УССР
УКРКОММУННИИПРОЕКТ
г.Харьков


МН-1

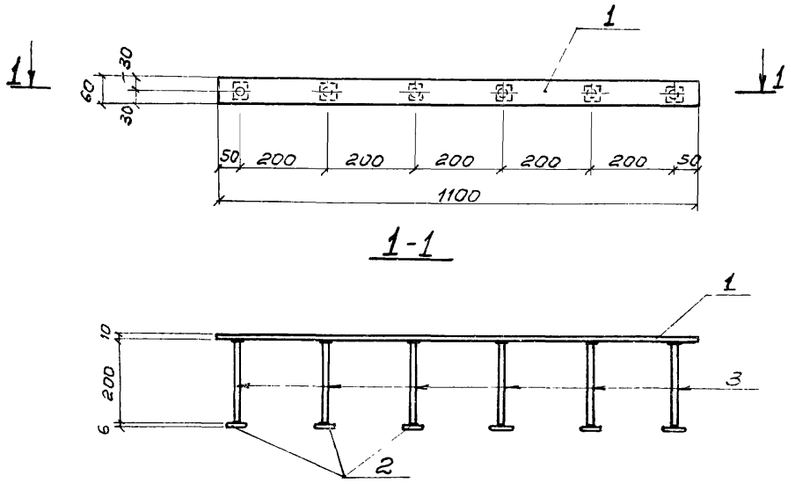


МН-3

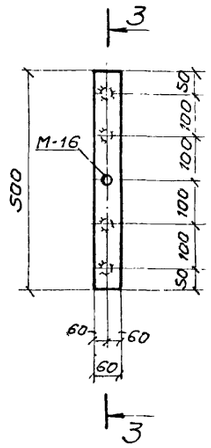


3-3

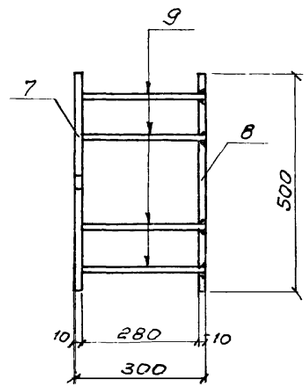


МН-4

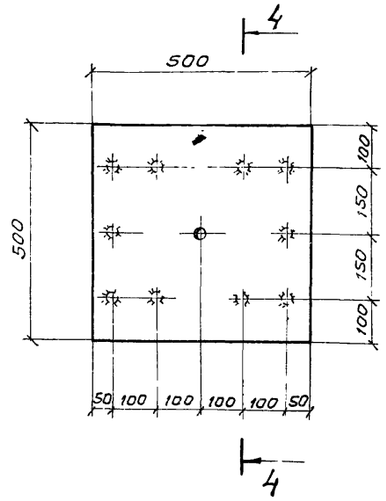


4-4

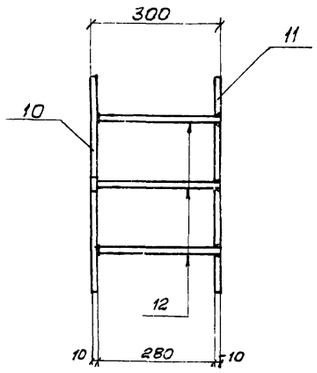

МН-2

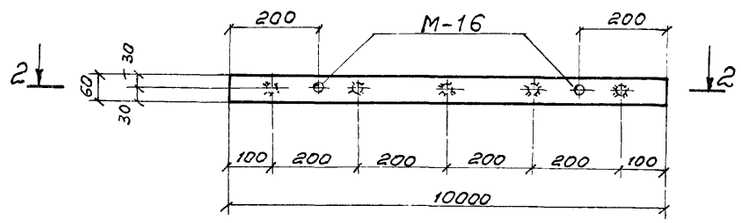

2-2

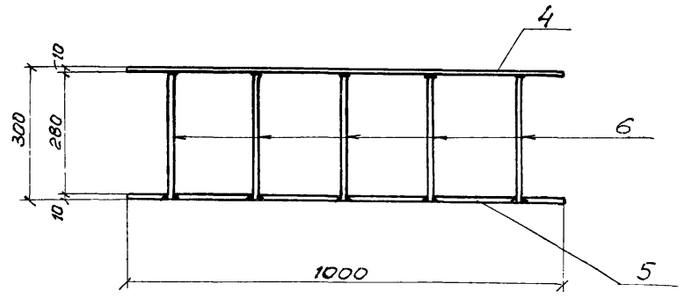

Спецификация металла на одну марку

Марка элемента	N поз.	Эскиз	Длина мм	Кол. шт. Т	Кол. шт. Н	Масса в кг Поз.	Масса в кг Всех	Масса в кг Марки	Примечание
МН-1	1	-60×10	1100	1		5,18	5,18	6,18	
	2	-40×6	40	6		0,08	0,5		
	3	ф 8 А III	200	6		0,08	0,5		
МН-2	4	-60×10	1000	1		4,71	4,71	9,97	
	5	-60×10	1000	1		4,71	4,71		
	6	ф 8 А III	290	5		0,11	0,55		
МН-3	7	-60×10	500	1		2,4	2,4	5,24	
	8	-60×10	500	1		2,4	2,4		
	9	ф 8 А III	290	4		0,11	0,44		
МН-4	10	-500×10	500	1		19,65	19,65	41,00	
	11	-500×10	500	1		19,65	19,65		
	12	ф 10 А III	290	10		0,17	1,7		

1. Данный лист комплектек с листами КЖ-18; КЖ-27; КЖ-58
2. Все сварные швы h=6мм электроды типа Э42.

7546/IX (108)

					ТП 902-2-330 КЖ
					Отстойники канализационные горизонтальные с механизированным удалением осадка
Изм.	Лист	№ документа	Подпись	Дата	
Проверил					Тип I, тип III. Первичные и вторичные отстойники из монолитного железобетона. Опалубочные чертежи. Закладные детали МН-1 ÷ МН-4
Ст техн	Шепеленко				Лит Р; Лист 104; Листов
Рук гр	Зантберг				
Гл.спец.	Браславский				МЖКХ-УФАР Укркоммунниипроект г.Харьков
ГИП	Козловская				
Нач.отд.	Пичахчи				

gost.e-ecolog.ru