ТИПОВОЙ ПРОЕКТ

903-1-153

КОТЕЛЬНАЯ
С 4 КОТЛАМИ КЕ-10-14С

ОТОПИТЕЛЬНО – ПРОИЗВОДСТВЕННАЯ,
СИСТЕМА ТЕПЛОСНАБЖЕНИЯ–ОТКРЫТАЯ
ТОПЛИВО-КАМЕННЫЕ И БУРЫЕ УГЛИ

Альбом X

15859-10
ЦЕНА 3-27

gost.e-ecolog.ru

ТИПОВОЙ ПРОЕКТ
903-1-153

КОТЕЛЬНАЯ С 4 КОТЛАМИ КЕ-10-14с

ОТОПИТЕЛЬНО-ПРОИЗВОДСТВЕННАЯ, СИСТЕМА ТЕПЛОСНАБЖЕНИЯ-ОТКРЫТАЯ.

ТОПЛИВО - КАМЕННЫЕ И БУРЫЕ УГЛИ

СОСТАВ ПРОЕКТА

NN АЛЬБОМОВ	НАИМЕНОВАНИЕ АЛЬБОМОВ
	АРХИТЕКТУРНО-СТРОИТЕЛЬНАЯ ЧАСТЬ
I .82	АРХИТЕКТУРНО-СТРОИТЕЛЬНЫЕ РЕШЕНИЯ, КОНСТРУКЦИИ ЖЕЛЕЗОБЕТОННЫЕ И МЕТАЛЛИЧЕСКИЕ.
II .82	ЧЕРТЕЖИ ИНДУСТРИАЛЬНЫХ СТРОИТЕЛЬНЫХ КОНСТРУКЦИЙ И ИЗДЕЛИЙ КОТЕЛЬНОЙ.
III .82	СООРУЖЕНИЯ ТОПЛИВОПОДАЧИ.
IV .82	ЧЕРТЕЖИ ИНДУСТРИАЛЬНЫХ СТРОИТЕЛЬНЫХ КОНСТРУКЦИЙ И ИЗДЕЛИЙ ТОПЛИВОПОДАЧИ.
	ТЕПЛОМЕХАНИЧЕСКАЯ ЧАСТЬ
V	РАСПОЛОЖЕНИЕ ОБОРУДОВАНИЯ КОТЕЛЬНОЙ. ОБЩЕКОТЕЛЬНЫЕ СОЕДИНИТЕЛЬНЫЕ ТРУБОПРОВОДЫ.
VI	КОТЛОАГРЕГАТ (ТОПЛИВО- КАМЕННЫЕ УГЛИ).
VII	КОТЛОАГРЕГАТ (ТОПЛИВО- БУРЫЕ УГЛИ).
VIII	ВОДОПОДГОТОВКА.
IX .82	СКЛАД РЕАГЕНТОВ /ВСЕ ЧАСТИ/.
	ЭЛЕКТРОТЕХНИЧЕСКАЯ ЧАСТЬ
X	СИЛОВОЕ ЭЛЕКТРООБОРУДОВАНИЕ И ЭЛЕКТРООСВЕЩЕНИЕ КОТЕЛЬНОЙ.
XI	ЩИТЫ СТАНЦИЙ УПРАВЛЕНИЯ КОТЕЛЬНОЙ. ЗАДАНИЕ ЗАВОДУ-ИЗГОТОВИТЕЛЮ.
XII	СХЕМЫ УПРАВЛЕНИЯ ЭЛЕКТРОДВИГАТЕЛЯМИ КОТЕЛЬНОЙ.
XIII	СИЛОВОЕ ЭЛЕКТРООБОРУДОВАНИЕ И ЭЛЕКТРООСВЕЩЕНИЕ ТОПЛИВОПОДАЧИ.
XIV	ЩИТЫ СТАНЦИИ УПРАВЛЕНИЯ ТОПЛИВОПОДАЧИ. ЗАДАНИЕ ЗАВОДУ-ИЗГОТОВИТЕЛЮ.
	АВТОМАТИЗАЦИЯ
XV	СХЕМЫ ФУНКЦИОНАЛЬНЫЕ И ВНЕШНИХ ПРОВОДОК. ПЛАНЫ РАСПОЛОЖЕНИЯ. БЛОКИ МЕСТНЫХ ПРИБОРОВ.
XVI	ОБЩИЕ ВИДЫ.
XVII	СХЕМЫ ЭЛЕКТРИЧЕСКИЕ ПРИНЦИПИАЛЬНЫЕ.
	САНИТАРНО-ТЕХНИЧЕСКАЯ ЧАСТЬ
XVIII	ОТОПЛЕНИЕ И ВЕНТИЛЯЦИЯ, ВОДОПРОВОД И КАНАЛИЗАЦИЯ.
	МЕХАНИЗАЦИЯ ТРАНСПОРТА
XIX ч.1,2	МЕХАНИЗАЦИЯ ТОПЛИВОПОДАЧИ И ШЛАКОЗОЛОУДАЛЕНИЯ. САНТЕХЧИКА
	ЗАКАЗНЫЕ СПЕЦИФИКАЦИИ
XX	ТЕПЛОМЕХАНИЧЕСКАЯ, САНИТАРНО-ТЕХНИЧЕСКАЯ ЧАСТИ.
XXI	МЕХАНИЗАЦИЯ ТОПЛИВОПОДАЧИ И ШЛАКОЗОЛОУДАЛЕНИЯ /ВСЕ ЧАСТИ/.
XXII	ЭЛЕКТРОТЕХНИЧЕСКАЯ ЧАСТЬ КОТЕЛЬНОЙ И ШЛАКОЗОЛОУДАЛЕНИЯ
XXIII	АВТОМАТИЗАЦИЯ. СПЕЦИФИКАЦИЯ НА ПРИБОРЫ, ИЗДЕЛИЯ И МАТЕРИАЛЫ. ОПРОСНЫЕ ЛИСТЫ.
XXIV	СКЛАД РЕАГЕНТОВ /ВСЕ ЧАСТИ/.
XXV	ЭКОНОМИКА. ТЕХНИКО-ЭКОНОМИЧЕСКАЯ ЧАСТЬ.
	СМЕТЫ
XXVI	СВОДКА ЗАТРАТ И СМЕТЫ НА СТРОИТЕЛЬНЫЕ РАБОТЫ КОТЕЛЬНОЙ.
XXVII Кн. 1,2	СМЕТЫ НА ТЕПЛОМЕХАНИЧЕСКУЮ, ЭЛЕКТРОТЕХНИЧЕСКУЮ, САНИТАРНО-ТЕХНИЧЕСКУЮ ЧАСТИ, АВТОМАТИЗАЦИЮ КОТЕЛЬНОЙ.
XXVIII	ТОПЛИВОПОДАЧА.
XXIX	СКЛАД РЕАГЕНТОВ.

ПРИМЕНЕННЫЕ МАТЕРИАЛЫ: ТИПОВОЙ ПРОЕКТ 907-2-205 ДЫМОВАЯ ТРУБА Н=45м, Ду=1,5м. И ТИПОВОЙ ПРОЕКТ 704-1-49 СТАЛЬНОЙ ВЕРТИКАЛЬНЫЙ ЦИЛИНДРИЧЕСКИЙ РЕЗЕРВУАР ДЛЯ НЕФТИ И НЕФТЕПРОДУКТОВ ЕМКОСТЬЮ 100м³.

АЛЬБОМ X

РАЗРАБОТАН
ГПИ САНТЕХПРОЕКТ
ГЛАВПРОМСТРОЙПРОЕКТА
ГОССТРОЯ СССР
ГПИ СОЮЗПРОММЕХАНИЗАЦИЯ
МИНТЯЖМАШ СССР.

ГЛАВНЫЙ ИНЖЕНЕР ИНСТИТУТА ШИЛЛЕР Ю.И.
ГЛАВНЫЙ ИНЖЕНЕР ПРОЕКТА РАСКИН Е.Д.

УТВЕРЖДЕН
И ВВЕДЕН В ДЕЙСТВИЕ
ГПИ САНТЕХПРОЕКТ
ПРИКАЗ № 47 ОТ 23/03 1979г.

Внесены изменения
Ст. инж. Хох лова 24.08.82г.
19859-10 2

Ведомость чертежей основного комплекта 903-1-153 ЭТ

Формат	Лист	Наименование	Примечание
22	1	Общие данные.	
22	2	Пояснительная записка.	
22	3	Принципиальная однолинейная схема питающей сети.	
22	4	КТП 2×400 кВА Армэлектрозавода. Опросный лист для заказа.	
22	5	Щит станций управления 1ЩСУ (2ЩСУ ÷ 4ЩСУ). Схема принципиальная однолинейная.	
22	6	Щит станций управления 5ЩСУ. Схема принципиальная однолинейная.	
22	7	Щит станций управления 6ЩСУ. Схема принципиальная однолинейная.	
22	8	КТП 2×400 кВА Армэлектрозавода. Установочный чертеж. Заземление.	
22	9	План силовой сети на отм. 0.000. НАЧАЛО	
22	10	План силовой сети на отм. 0.000; 3.600; 7.200. ОКОНЧАНИЕ.	
22	11	Внутриплощадочные кабельные сети. Молниезащита.	
22	12÷26	Кабельный журнал.	
22	27	План раскладки труб.	
22	28	План сети электроосвещения на отм. 0.000. В осях 3÷13.	
22	29	План сети электроосвещения на отм. 3.600.	
22	30	План сети электроосвещения на отм. 0.000; 3.300, 6.600 в осях 1-2.	
22	31	План сети электроосвещения на отм. 7.200; 15.000.	
22	32	План сети электроосвещения площадок котла КЕ-10-14С и блоков КБУГВ-50 КРПУ-50.	
22	33	План сети электроосвещения на отм. 10.800, 11,400. Расчетная схема.	
22	34	План сети наружного освещения.	
22	35	Слаботочные устройства. План на отм. 0.300; 6600; 3.300; 7.200; 10.800; 15.600; 11.400. Скелетные схемы.	
22	36÷38	Ведомость электрооборудования кабельных изделий и материалов, поставляемых заказчиком.	
22	39÷40	Уточненная ведомость изделий и материалов, поставляемых генподрядчиком и электромонтажной организацией.	

Перечень примененных и ссылочных документов.

Шифр материала	Наименование материала	Примечание
А88А ТП 4.407-155	Прокладка кабелей на конструкциях.	
А94 ТП 4.407-163	Прокладка кабелей и проводов на сварных лотках.	
А128 ТП 4.407-214	Прокладка кабелей напряжением до 35 кв в траншеях.	
А393 ТП 4.407-232	Прокладка винипластовых труб в непожароопасных и невзрывоопасных помещениях.	
А119А ТП 4.407-199	Прокладка осветительных электропроводок на тросах и установка светильников с лампами накаливания.	
А92А ТП 4.407-149	Установка одиночных светильников с лампами накаливания.	
А141 ТП 4.407-233	Прокладка осветительных электропроводок и установка светильников с лампами накаливания и ДРЛ на кронштейнах.	
907-2-113	Дымовая труба.	

Ведомость основных комплектов.

Обозначение		Наименование	Примечание
ТП 903-1-153	Ар	Архитектурно-строительная часть.	Альбомы: I, II, III, IV
ТП 903-1-153	ТМ	Тепломеханическая часть.	Альбомы. V, VI, VII, VIII, IX, X, XIV
ТП 903-1-153	Э	Электротехническая часть.	Альбомы: X, XI, XII, XIII, XIV, XXII,
ТП 903-1-153	А	Автоматизация.	Альбомы: XV, XVI, XVII, XXIII
ТП 903-1-153	ОВ ВК	Санитарно-техническая часть.	Альбом XVIII
ТП 903-1-153	М	Механизация транспорта.	Альбомы: XIX, XXI
ТП 903-1-153	С	Сметы и технико-экономическая часть.	Альбомы: XXV, XXVI, XXVII, XXVIII, XXIX

Типовой проект разработан в соответствии с действующими нормами и правилами и предусматривает мероприятия, обеспечивающие взрывную, взрывопожарную и пожарную безопасность при эксплуатации здания

Гл. инженер проекта Раскин

Типовой проект 903-1-153 Альбом XI

Инв. № подл. | Подп. и дата

Изм.	Лист	№ докум.	Подп.	Дата
Нач. отд.		Гохбойм		
Гл. спец.		Немец		
Рук. гр.		Поляков		
Ст. инж.		Гараса		

ТП 903-1-153 ЭТ

Котельная с 4 котлами КЕ-10-14С. Топливо-каменные и бурые угли.

Литер	Лист	Листов
Р	1	

Общие данные.

САНТЕХПРОЕКТ

Электроснабжение.

По надежности электроснабжения электроприемники котельной согласно классификации ПУЭ относятся к I и II категориям. Следовательно, питание их должно осуществляться от двух независимых источников питания, 6 (10) кВ, определяемых при привязке проекта.

Для питания электроприемников котельной и топливоподачи предусматривается встроенная в здание котельной комплектная двухтрансформаторная подстанция Армэлектрозавода с трансформаторами 2×400 кВА.

Силовое электрооборудование.

Согласно ПУЭ помещения котельной не относятся к пожароопасным и взрывоопасным помещениям.

Распределение электроэнергии между электроприемниками котельной предусмотрено на напряжение 380 В.

Пусковыми аппаратами для силовых электроприемников, в основном, являются станции управления серии БУ. Станции управления комплектуются в щиты станций управления (щсу), которые поставляются на промплощадку как готовое изделие заводом-изготовителем.

Электроосвещение.

Помещения котельной в зависимости от своего назначения освещаются как лампами накаливания, так и люминисцентными лампами. Освещение склада реагентов предусматривается лампами накаливания. Величины освещенности приняты в соответствии со СН и П II-А-9-71.

Напряжение на лампах ~ 220 В

Проектом предусматривается рабочее и аварийное освещение для продолжения работы.

В котельной приняты системы общего и местного освещения. Кроме того запроектирована сеть пониженного напряжения 12 В для производства ремонтных работ.

Питание сети рабочего освещения предусматривается от I секции щита н/н КТП, питание сети аварийного освещения от щсу через секцию II КТП.

Заземление.

Для защиты обслуживающего персонала от попадания под опасное для жизни напряжение, могущее возникнуть при неисправности изоляции в электрических сетях, предусматривается устройство защитного заземления.

Сопротивление заземляющего устройства должно быть не более Чом и величины $R_з \leq \frac{125}{I_з}$, где

$I_з$ - расчетный ток замыкания на землю.

Снаружи и внутри котельной прокладываются замкнутые контуры заземления полосовой сталью 40×4 мм, к которым присоединяются нейтрали трансформаторов. Ответвления от внутреннего контура заземления к корпусам электродвигателей и аппаратуры, подлежащей заземлению, выполняются полосовой сталью 25×4мм.

Для заземления также используются нулевые жилы силовых кабелей, жилы контрольных кабелей, водогазопроводные трубы силовой сети с надежным электрическим соединением всех стыков на них.

До сдачи установки в эксплуатацию полное сопротивление каждого заземляющего элемента должно быть испытано в соответствии с ПУЭ.

Слаботочные устройства.

В проекте предусматривается телефонизация, радиофикация и пожарная ручная сигнализация котельной, которые подключаются соответственно к общим слаботочным устройствам объекта.

Молниезащита.

Здание котельной имеет II степень огнестойкости и не относится по ПУЭ к классам взрыво-и пожароопасности, поэтому молниезащите не подлежит.

Расчет электрических нагрузок.


Наименование электроприемников	Количество всего	Количество одновр. раб.	Установленная мощн. кВт всего	Установленная мощн. кВт одновр. раб.	Коэффициенты Спроса	Коэффициенты cos φ	Потребляемая мощность активная, кВт	Потребляемая мощность реактивная, кВАр	Потребляемая мощность полная кВА
Дымосос	4	4	160	160	1	0,86	160	86,4	
Вентилятор дутьевой	4	4	22,8	22,8	1	0,85	22,8	14,1	
Вентилятор возврата уноса	4	4	11,2	11,2	1	0,88	11,2	6,0	
Решетка	4	4	16	16	0,9	—	14,4	—	
Забрасыватель	8	8	8,8	8,8	1	0,73	8,8	8,3	
Скреперная лебедка	4	4	44	44	1	0,8	44	33	
Насос исходной воды	2	1	44	22	0,5	0,88	22	11,9	
Насос декарбонизир. воды	2	1	34	17	0,5	0,88	17	9,2	
Насос сетевой	2	1	200	100	0,5	0,9	100	48	
Насос питательный	2	1	80	40	0,5	0,9	40	19,2	
Насос горячего водоснабжения	3	2	51	34	0,65	0,88	33,2	17,9	
Насос перекачивающий	2	1	15	7,5	0,5	0,89	7,5	3,8	
Насос нагретой воды	2	1	4,4	2,2	0,5	0,89	2,2	1,2	
Насос охлажденной воды	2	1	4,4	2,2	0,5	0,89	2,2	1,2	
Насос раствора соли	1	1	3	3	1	0,89	3	1,5	
Компрессор	1	1	4	4	1	0,89	4	2,0	
Насос дренажный	1	1	1,5	1,5	1	0,81	1,5	1,0	
Насос взрыхляющей промывки фильтров	1	1	5,5	5,5	1	0,89	5,5	2,8	
Вентилятор градирни	2	1	2,2	1,1	0,5	0,8	1,1	0,8	
Вентилятор к декарбонизатору	1	1	1,5	1,5	1	0,88	1,5	0,8	
Вентиляторы В4, П5 и отопительные агрегаты	9	9	15	15	0,5	0,82	7,5	5,2	
Щит КИП и А	—	—	5	5	0,8	0,7	4	4	
Итого по силовому электрооборудованию	61	52	733,3	524,3	0,7	0,88	513,4	278,3	
Рабочее электроосвещение	—	—	31,1	31,1	0,9	1	28	—	
Аварийное электроосвещение	—	—	7	7	0,9	1	6,3	—	
Топливоподача эл. оборудование и эл. освещение	32	29	168,6	164,6	0,95	0,88	160	88	
Итого по котельной	93	81	940	727	0,75	0,89	707,7	366,3	
статические конденсаторы							(280)	-220	
Итого								146,3	
Потери в трансформаторах							9,4	64	
Всего по котельной	93	81	940	727	0,76	0,96	717	210,3	747

Пояснение по устройству молниезащиты топливоподачи даны в альбоме XIII.

Молниезащиту дымовой трубы см. т.п. 907-2-113.

			ТП 903-1-153	31
			Котельная с 4 котлами КЕ-10-14С. Топливо-каменные и бурые угли.	
Изм.	Лист	N докум.	Подп.	Дата
Нач. отд.	Гохбойм			
Гл. спец.	Немец			
Рук. гр.	Поляков			
Ст. инж.	Гаража			
			Пояснительная записка.	Лит. Р; Лист 2; Листов
			САНТЕХПРОЕКТ	

Инв. N подл. | Подпись и дата

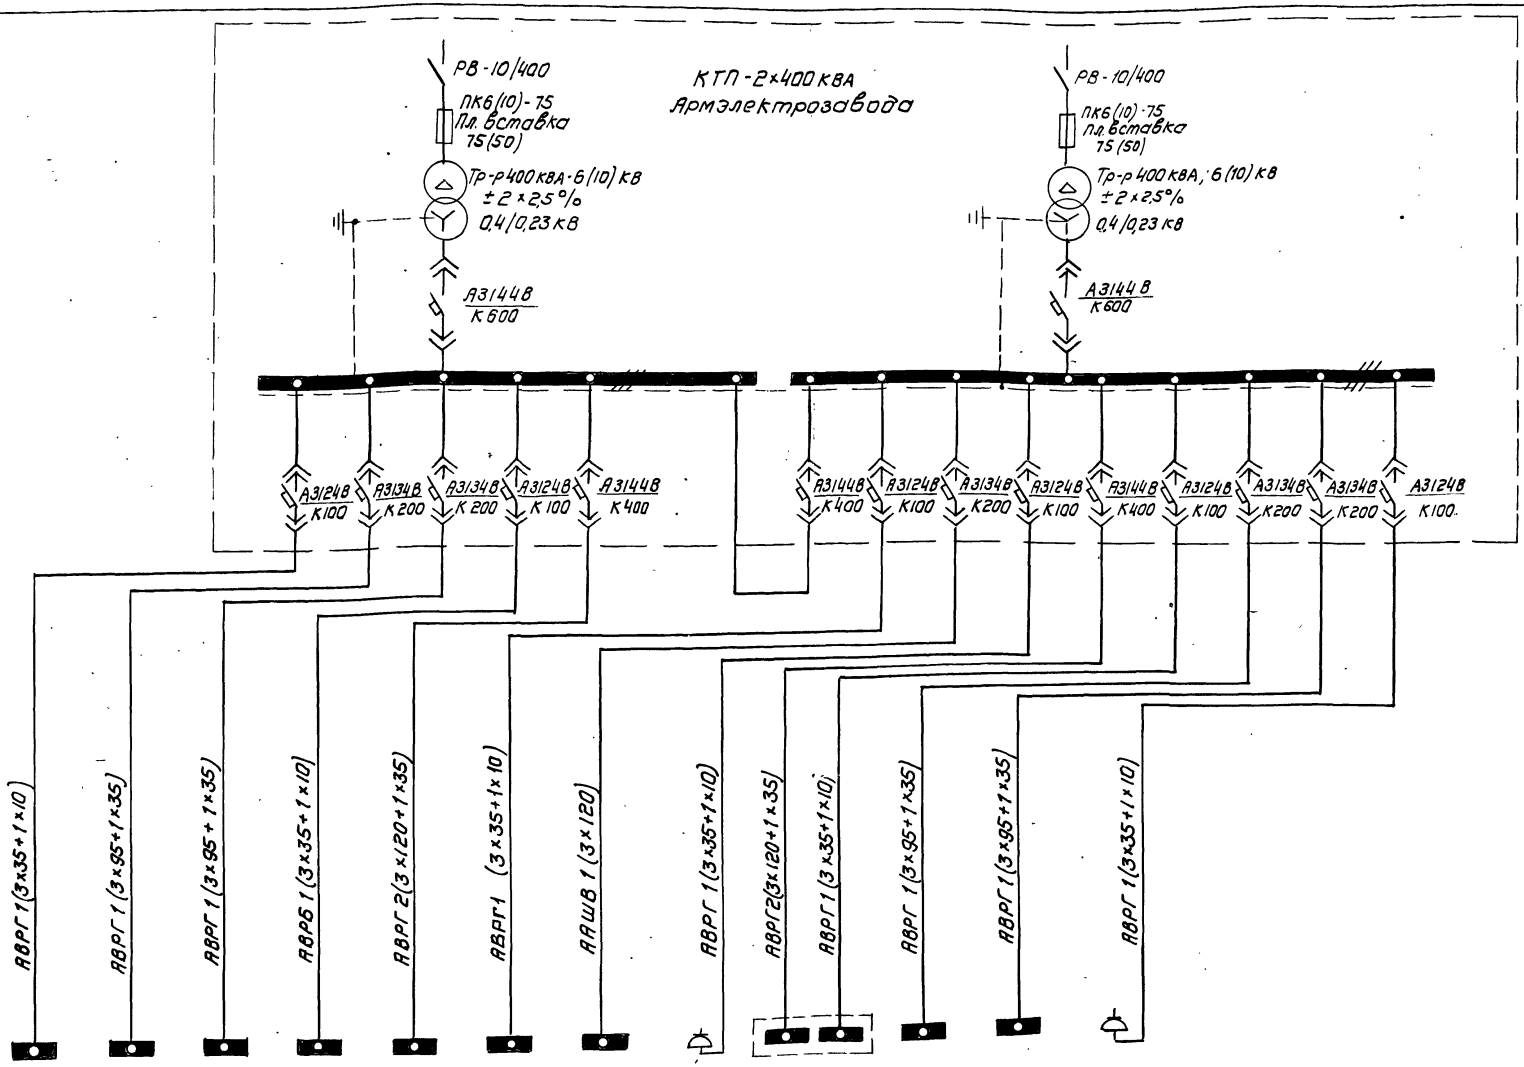

Условное обозначение на плане	1ЩО	1ПЩСУ	2ПЩСУ	1ЩО	5ЩСУ	ЩСУТ1	ЩСУТ3	1СВ	6ЩСУ		3ПЩСУ	4ПЩСУ	2 СВ
Установленная мощность, кВт	31,1	65,7	65,7	11,2	230	22	117.3	16	216	40	65,7	65,7	16
Расчетный ток, А	46,5	141	141	17	380	53,4	190	63	360	70	141	141	63
Наименование механизма	Щит рабочего освещения котельной	Щит станций управления 1ПЩСУ	Щит станций управления 2ПЩСУ	Щит рабочего освещения топливоподачи	Щит станций управления 5ЩСУ	Щит станций управления топливоподачи ЩСУТ1	Щит станций управления топливоподачи ЩСУТ3	Сварочный аппарат 1СВ	Щит станций управления 6ЩСУ ВВОД N1	Щит станций управления 6ЩСУ ВВОД N2	Щит станций управления 3ПЩСУ	Щит станций управления 4ПЩСУ	Сварочный аппарат 2СВ

Изм.	Лист	N докум.	Подп.	Дата	ТП 903-1-153 31		
					Котельная с 4 котлами КЕ-10-14С. Топливо-каменные и бурые угли.		
Нач. отд.		Гохбайм				Лит.	Лист	Листов
Гл. спец.		Немец				Р	3	
Рук. гр.		Поляков						
Ст. инж.		Гаража			Принципиальная однолинейная схема питающей сети.	САНТЕХПРОЕКТ		

Типовой проект 903-1-153 Альбом X

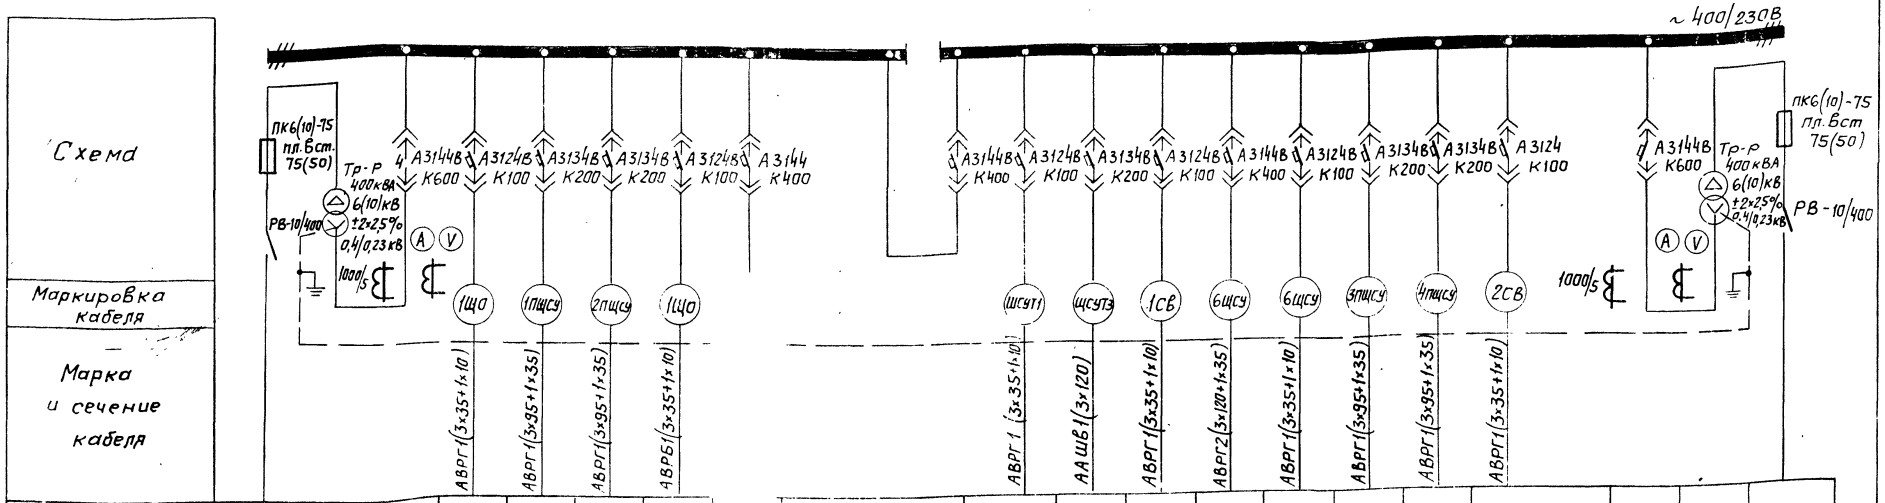



Схема / Маркировка кабеля / Марка и сечение кабеля	№ линии	Наименование линии	Расчетный ток, А	N шкафа	Тип шкафа	Номер чертежа элементной схемы
		Высоковольтный Ввод №1			ВВ-4	
		Трансформатор №1				
		Ввод трансформатора		1	Распределительный шкаф	
АВРГ1(3×35+1×10)		Рабочее освещение котельной	46,5			
АВРГ1(3×35+1×35)		Щит станций управления 1ПЩСУ	141			
АВРГ1(3×95+1×35)		Щит станций управления 2ПЩСУ	141			
АВРБ1(3×35+1×10)		Рабочее освещение топливоподачи	17			
		Щит станций управления 5ЩСУ	380			
		Секционный автомат	—	2	КРН-5	
АВРГ1(3×35+1×10)		Топливоподача Ввод №1	53,4			
ААШВ1(3×120)		Топливоподача Ввод №2	190			
АВРГ1(3×35+1×10)		Сварочный аппарат 1СВ	63			
АВРГ2(3×120+1×35)		Щит станций управления 6ЩСУ Ввод №1	360			
АВРГ1(3×35+1×10)		Щит станций управления 6ЩСУ Ввод №2	70			
АВРГ1(3×95+1×35)		Щит станций управления 3ПЩСУ	141	3	Распределительный шкаф	
АВРГ1(3×95+1×35)		Щит станций управления 4ПЩСУ	141			
АВРГ1(3×35+1×10)		Сварочный аппарат 2СВ	63			
		Ввод трансформатора				
		Трансформатор №2				
		Высоковольтный Ввод №2			ВВ-4	

Экспликация.

№ п/п	Наименование	Тип	Ед. изм	К-во	Примеч
1	Трансформатор 400 кВА	ТМФ-400-6(10)	шт	1	Левое исполнение
2	Трансформатор 400 кВА	ТМФ-400-6(10)	шт	1	правое исполнение
3	Ввод высоковольтный	ВВ-4	шт	2	
4	Шкаф распределительный		шт	1	Левое исполнение
5	Шкаф распределительный секционный	КРН-5	шт	1	
6	Шкаф распределительный		шт	1	правое исполнение

План КТП. М1:50.

Сторона фасада

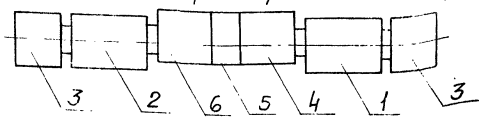



1. Нагрузка подстанции $P_n = 717$ кВт; $Cos\varphi = 0,96$.
2. На шкафах для каждого автомата устанавливается табличка с надписью согласно графе „Наименование линии".
3. Амперметры устанавливаются со шкалами, соответствующими номинальным токам автоматов.


Изм	Лист	N докум	Подпись	Дата	ТП 903-1-153 31		
					Котельная с 4 котлами КЕ-10-14с Топливо-каменные и бурые угли.		
Нач отд		Гохбайм				Лит	Лист	Листов
Гл спец		Немец				Р	4	
Рук гр		Полявков			КТП-2×400 кВА Армэлектрозавода. Опросный лист для заказа.	САНТЕХПРОЕКТ	
Ст инж		Гарагуля					


Типовой проект 903-1-153 Альбом X

~ 380/220В

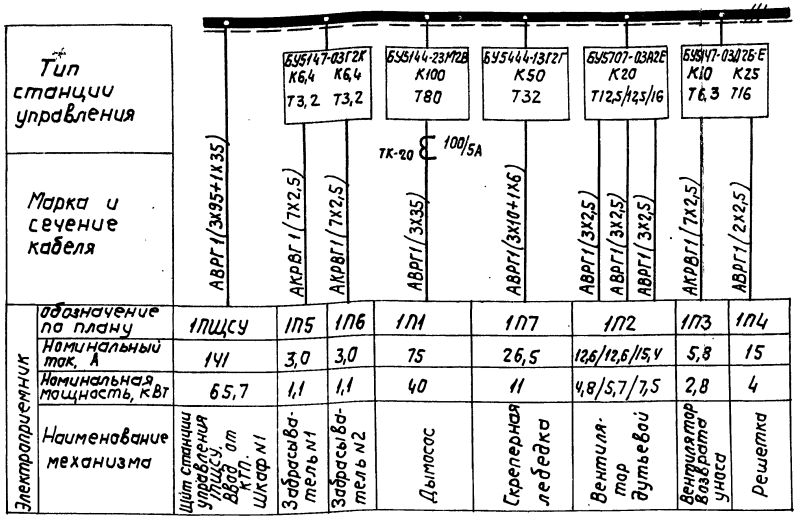

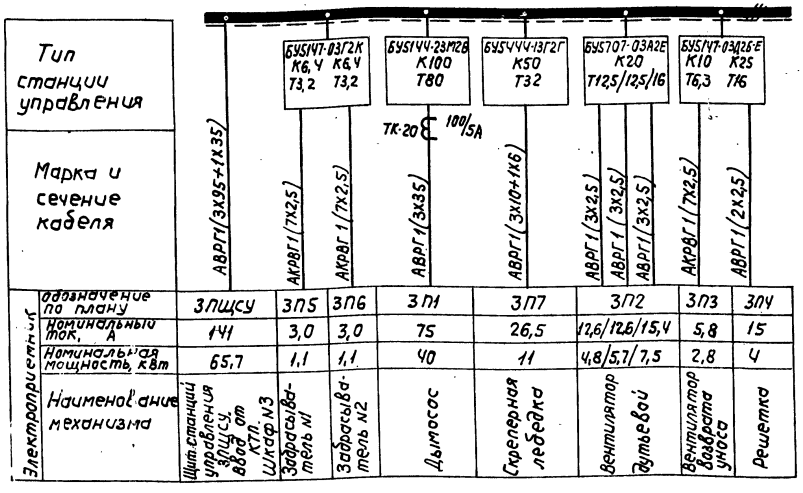

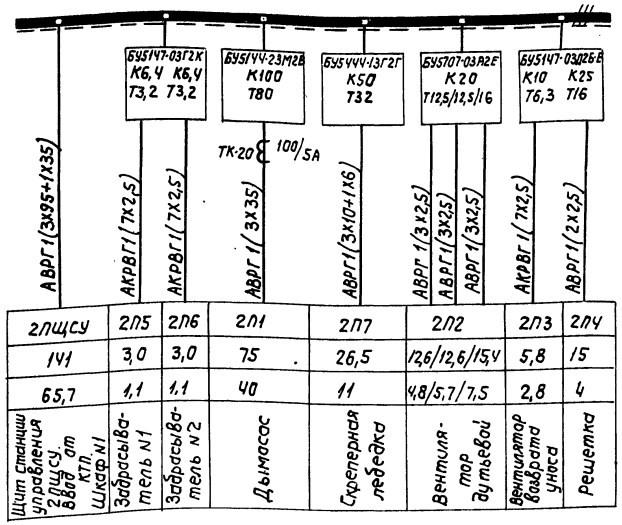

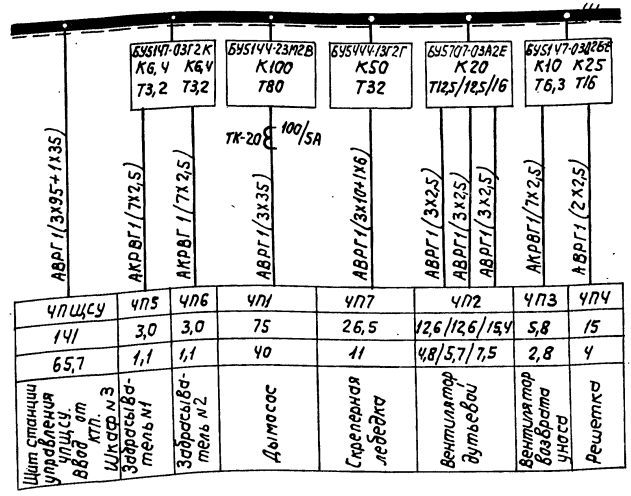


Количества жил контрольных кабелей выбрано с учетом цепей управления.

| | | |

~380/220В

Альбом X

Типовой проект 903-1-153

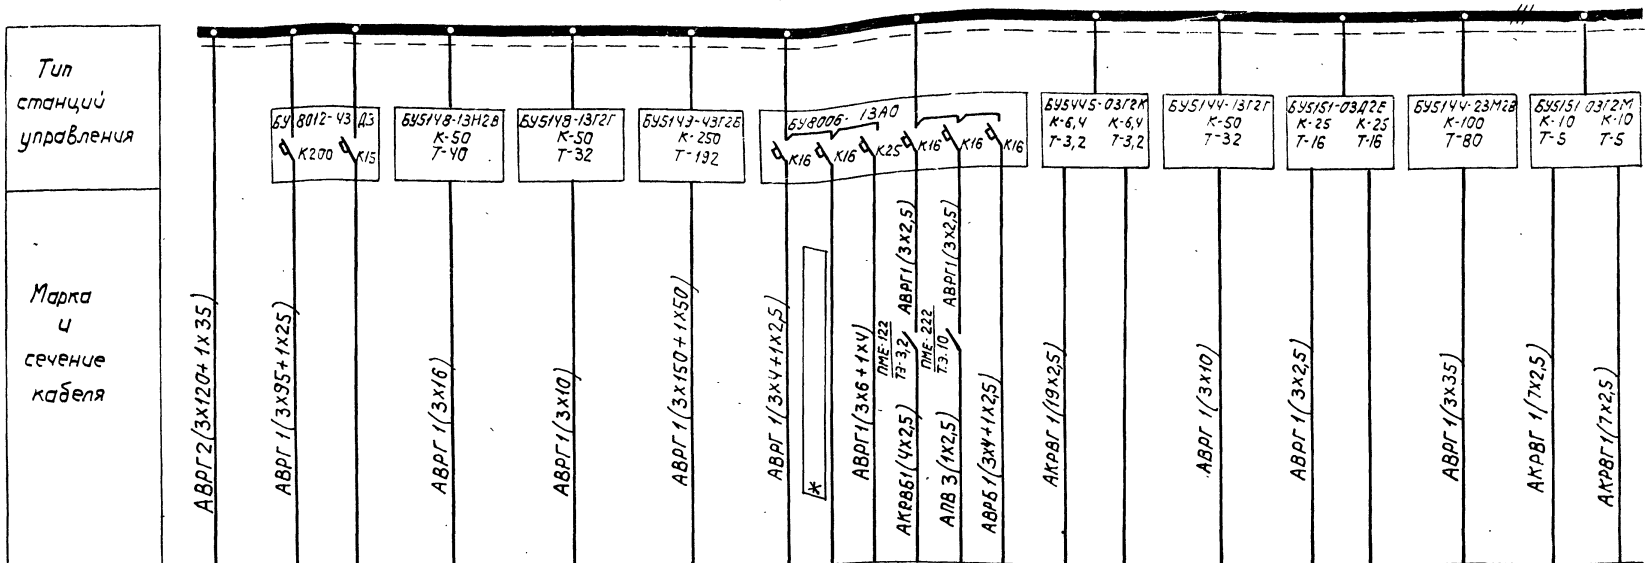

Обозначение по плану	5ЩСУ	1ККУ	Р	8	10	12	ЩУ	ШУ-1	1ЩАО	31	28	1ЩО	43	Р	17	21	Р	15	26	23
Наименование	Щит 5ЩСУ. Ввод от КТП. Шкаф №1.	Конденсаторная установка	Резерв	Насос исходной воды №1	Насос декарбонизированной воды №1	Насос сетевой №1	Щит управления. Ввод №1	Светораздвижные двери	Аварийное освещение котельной	Вентилятор дутьевой №1	Насос взрыхляющей промывки фильтров	Освещение склада реагентов	Задвижка на напорном патрубке сетевого насоса №1	Резерв	Насос горячего водоснабжения №1	Насос перекачивающий №1	Резерв	Насос питательный №1	Насос нагретой воды №1	Насос обессоленной воды №1
Номинальный ток, А	$I_р$ = 380	167	—	42,5	33,2	180	7,6	*	11	2,7	10,9	2,5	3,5	—	33,2	14,7	—	74,5	4,5	4,5
Установленная мощность, кВт	230	110 квар.	—	22	17	100	5	*	7,1	1,1	5,5	1,5	1,3	—	17	7,5	—	40	2,2	2,2

Количества жил контрольных кабелей выбрано с учетом цепей управления.

*Мощность, марка и сечение кабеля определяется при привязке проекта.

Изм.	Лист	№ докум.	Подп.	Дата	ТП 903-1-153		
					Котельная с 4 котлами КЕ-10 Топливо-каменные и бурые угли		
Нач. отд.	Гайдайм					Лит.	Лист	Листов
Гл. спец.	Немец					Р	6	
Рук. гр.	Поляков				Щит станций управления 5ЩСУ. Схема принципиальная однолинейная	САНТЕХПРОЕКТ	
Ст. инж.	Гаража						
Ст. техн.	Гальцова						

15859-10

Инв. № подл. | Подп. и дата

~380/220В

Обозначение по плану	6ЩСУ	2ККУ	Р	9	11	13	ЩУ	ШУ-1	36	37	32	Н0	Р	44	Р	18	22	Р	16	27	24	29	38	39	40	42	41	34	35	33	Р	19	20	25	6ЩСУ
Номинальный ток, А	$I_р$=360	167	—	42,5	33,2	180	7,6	*	4,9	2,4	2,7	4,3	—	3,5	—	33,2	14,7	—	74,5	4,5	4,5	14	4,9	2,4	4,9	4,9	4,9	1,6	1,82	0,83	—	33,2	3,2	3,5	$I_р$=70
Установленная мощность кВт	216	110 квар	—	22	17	100	5	*	2,2	1,1	1,1	2,8	—	1,3	—	17	7,5	—	40	2,2	2,2	7	2,2	1,1	2,2	2,2	2,2	0,8	1,1	0,27	—	17	1,5	1,5	40
Наименование	Щит 6ЩСУ. Ввод №1 отКТП Шкаф №3.	Конденсаторная установка	Резерв	Насос исходной воды №2	Насос декарбонизированной воды №2	Насос сетевой №2	Щит управления. Ввод №2	Светоограждение дымовой трубы. Ввод №2	Отопительный агрегат ОА1	Отопительный агрегат ОА2	Вентилятор градирни №2	Наружное освещение	Резерв	Задвижка на напорной линии постоянной сет. насоса №2	Резерв	Насос горячего водоснабжения №2	Насос перекачивающий №2	Резерв	Насос питательный №2	Насос нагретой воды №2	Насос охлаждающей воды №2	Склад реагентов: Насос раствора соли.	Отопительный агрегат ОА3	Отопительный агрегат ОА4	Отопительный агрегат ОА5	Отопительный агрегат ОА7	Отопительный агрегат ОА6	Вентилятор приточный П5	Электронагреватель	Вентилятор вытяжной В4	Резерв	Насос горячего водоснабжения №3	Вентилятор декарбонизат.	Насос дренажный	Щит 6ЩСУ. Ввод №2 отКТП Шкаф №3
Марка и сечение кабеля	АВРГ2(3х120+1х35)	АВРГ1(3х95+1х35)		АВГ 1(3х16)	АВГ 1(3х10)	АВРГ1(3х150+1х50)	АВРГ1(3х4+1х2,5)		АВРГ1(3х2,5)	АВРБ1(4х2,5)	АВРБ1(3х4+1х2,5)	АКРВГ1(19х2,5)		АВРГ 1(3х10)		АВРГ 1(3х2,5)	АВРГ1(3х2,5)		АВРГ1(3х35)	АКРВГ1(7х2,5)	АКРВГ1(7х2,5)	АВРБ1(3х4+1х25)	АВРГ1(3х2,5)	АВРГ1(3х2,5)	АВРГ1(3х2,5)	АВРГ1(3х2,5)	АВРГ1(3х2,5)	КПТГ1(3х25+1х4)	АПВ 4(1х2,5)	АПВ 3(1х2,5)		АВРГ1(3х10)	АКРВГ1(10х2,5)	АКРБГ 1(10х2,5)	АВРГ 1(3х35+1х10)
Тип станций управления	БУ 8012-13 Д3 К200 К15			БУ5148-13Н2В К-50 Т-40	БУ5148-13Г2Г К-50 Т-32	БУ5149-13Г2Б К-250 Т-192	БУ8006-13А0 К16	К16	К16	К16	К16	К16	К16	БУ5145-03Г2К К-6,4 К-6,4 Т-3,2 Т-3,2		БУ5144-13Г2Г К-50 Т-32	БУ5151-03Г2Е К-25 К-25 Т16 Т-16		БУ5144-23М2В К-100 Т-80	БУ5151-03Г2М К-10 К-10 Т-5 Т-5		К25	БУ8006-13А0 К25	К25	К16	К16	К16	К16	К16	БУ5144-13Г2Г К-50 Т-32	БУ5145-03Г2К К-6,4 К-6,4 Т-3,2 Т-3,2		


ПМЕ-122 Т3.5 — АВРГ1(3х2,5)
ПМЕ-122 Т3.5 — АВРГ1(3х2,5)
ПМЕ-122 Т3.2,5 — АВРГ1(3х2,5)
ПМЕ-132 Т3.5 — АВРГ1(3х2,5)
ПМЕ-132 Т3.5 — АВРГ1(3х2,5)
ПМЕ-132 Т3.2,5 — АВРГ1(3х2,5)
ПМЕ-132 Т35 — АВРГ1(3х2,5)
ПМЕ-132 Т35 — АВРГ1(3х2,5)
ПМЕ-122 Т35 — АВРГ1(3х2,5)
АПБП-3МТ Т1,6 — АВРГ1(3х4+1х2,5)
ПМЕ-122 Т3 1 — АВРГ1(3х4+1х2,5)

Количества жил контрольных кабелей выбрано с учетом целей управления.
* Мощность, марка и сечение кабеля определяется при привязке проекта.

					ТП 9031-153 31	
Изм.	Лист	№докум.	Подп.	Дата	Котельная с 4 котлами КЕ-10-14с. Топливо-каменные и бурые угли.	
					Лит.	Лист	Листов
Нач. отд.		Гохбаум			Р	7	
Гл. спец.		Немец			Щит станций управления 6ЩСУ. Схема принципиальная однолинейная.	САНТЕХПРОЕКТ
Рук. гр.		Поляков				
Ст. инж.		Гаражка				

158-59-11 0

Типовой проект 903-1-153.83
Альбом V
Инв. № подл. | Подп. и дата | Взам. инв. №

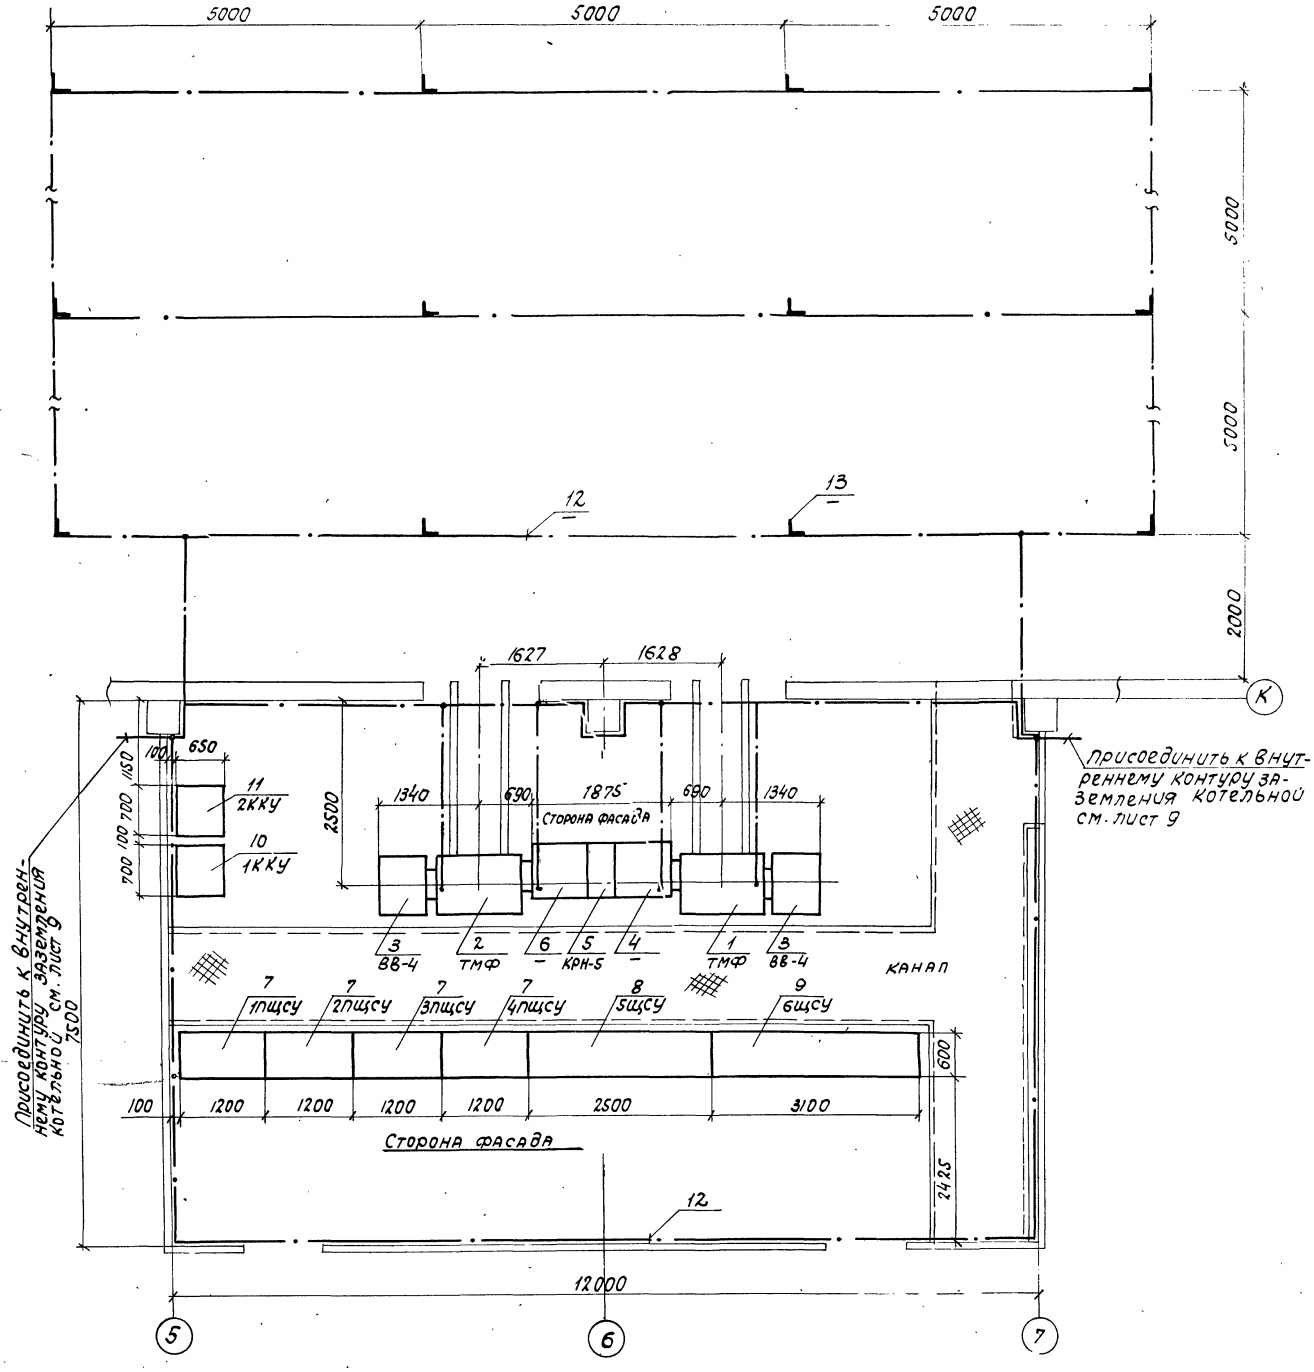

Спецификация.

Поз.	Обозначение или тип изделия	Наименование	Кол.	Примечание
1	ТМФ-400/6(10)	Трансформатор 400 кВА	1	левое исполн.
2	ТМФ-400/6(10)	Трансформатор 400 кВА	1	правое исполн.
3	ВВ-4	Высоковольтный ввод	2	
4		Шкаф распределительный	1	левое исполн
5	КРН-5	Шкаф распределительный секционный	1	
6		Шкаф распределительный	1	Правое исполн.
7	1ЩСУ÷4ЩСУ	Щит станций управления	4	
8	5ЩСУ	Щит станций управления	1	
9	6ЩСУ	Щит станций управления	1	
10	1ККУ	Конденсаторная установка	1	
11	2ККУ	Конденсаторная установка	1	
12		Сталь полосовая 40×4 мм	135м	
13		Сталь угловая 63×63×6 мм	12	ℓ=2.5м.

Изм.	Лист	N докум.	Подпись	Дата
Нач. отд.		Гохбойм		
Гл. спец.		Немец		
Рук. гр.		Поляков		
Ст. инж.		Гаража		
Ст. техн.		Кукушкина		

ТП 903-1-153 31

Котельная с 4 котлами КЕ-10-14с. Топливо - бурые и каменные угли.

Лит.	Лист	Листов
Р	8	

КТП-2×400 кВА. Армэлектрозавода. Установочный чертеж. Заземление.

САНТЕХПРОЕКТ

Инв. № подл. | Подпись и дата

План на отм. 0,000

Вводы N1; N2 6(10) кВ

Присоединить к контуру заземления КТП см. лист 8

Продолжение трассы см. лист 10

В склад реагентов см. лист 11

См. лист 11

К градирни см. лист 11

По стене на ▽ 3,5

В полу, в трубе

Под перекрытием ▽ 3,600

На лотках ▽ 3,300

На лотках ▽ 2,7

Ремонтный пункт

Помещение шлакозолоудаления

Ось котла 1П

Ось котла 2П

Ось котла 3П

Ось котла ЧП

2-2

Полка К1163
Лоток К420
Подвеска К1167
Асбоцементная плита
Разделительный уголок К421

Стойка К1152
Полка К1161
Лоток К422
Подвеска К1165
Асбоцементная плита

1200

1-1

С N16
Колонна
Стойка К1151
Полка К1161
Лоток К422
Подвеска К1165

Асбоцементная плита

План раскладки труб см. лист 27


					ТП903-1-153 31
Изм.	Лист	N докум.	Подп.	Дата	Котельная с 4 котлами КЕ-10-14С. Топливо-каменные и бурые угли
Нач. отд.	Гохбойм				Лит. Р; Лист 9; Листов
Гл. спец.	Немец				
Рук. гр.	Полаков				План силовой сети на отм. 0,000 начало
Ст. инж.	Гарага				САНТЕХПРОЕКТ

Инв. N подл. | Подп. и дата | Взам. инв. N | Инв. N дубл. | Подп. и дата


Альбом X

Типовой проект 903-1-153


План на отм. 0,000

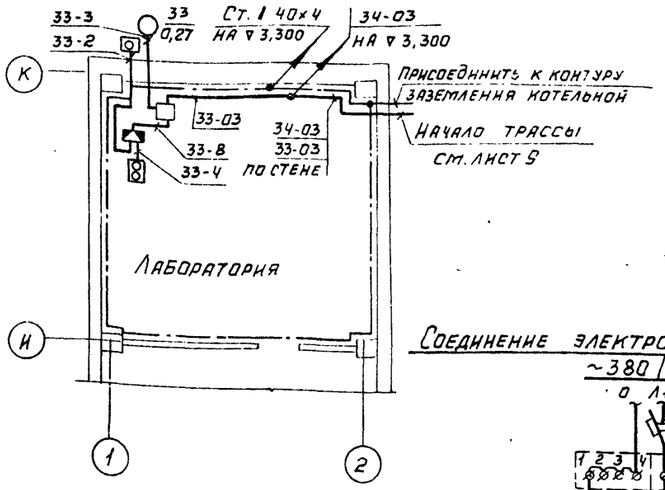

План на отм. 3,300

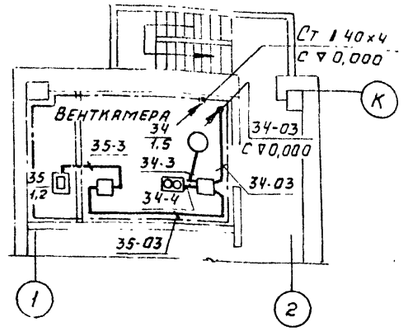

Соединение электронагревателя – параллельное

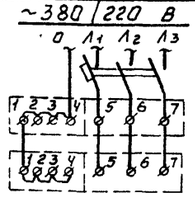

Элементы планов для бурых углей

План на отм. 0,000

План на отм. 3,600


ЩУ-01	1П3-1	1П6-1	2П3-1	2П6-1	3П3-1	3П6-1	ЧП3-1	ЧП6-1	10-1	15-1	23-1
ЩУ-02	1ПЧ-1	1П7-1	2ПЧ-1	2П7-1	3ПЧ-1	3П7-1	ЧПЧ-1	ЧП7-1	11-1	16-1	24-1
1П1-1	1ПЧ-01	2П1-1	2ПЧ-01	3П1-1	3ПЧ-01	ЧП1-1	ЧПЧ-01	8-1	12-1	17-1	Ц3-1
1П2-1	1П5-1	2П2-1	2П5-1	3П2-1	3П5-01	ЧП2-1	ЧП5-1	9-1	13-1	18-1	Ц4-1

С ▽0,000, лист 9

19-1	8-1
20-1	9-1
21-1	10-1
22-1	11-1
23-1	15-1
24-1	16-1
20-1	23-1
	24-1

План на отм. 7,200

| | | | | | | | | | | | |

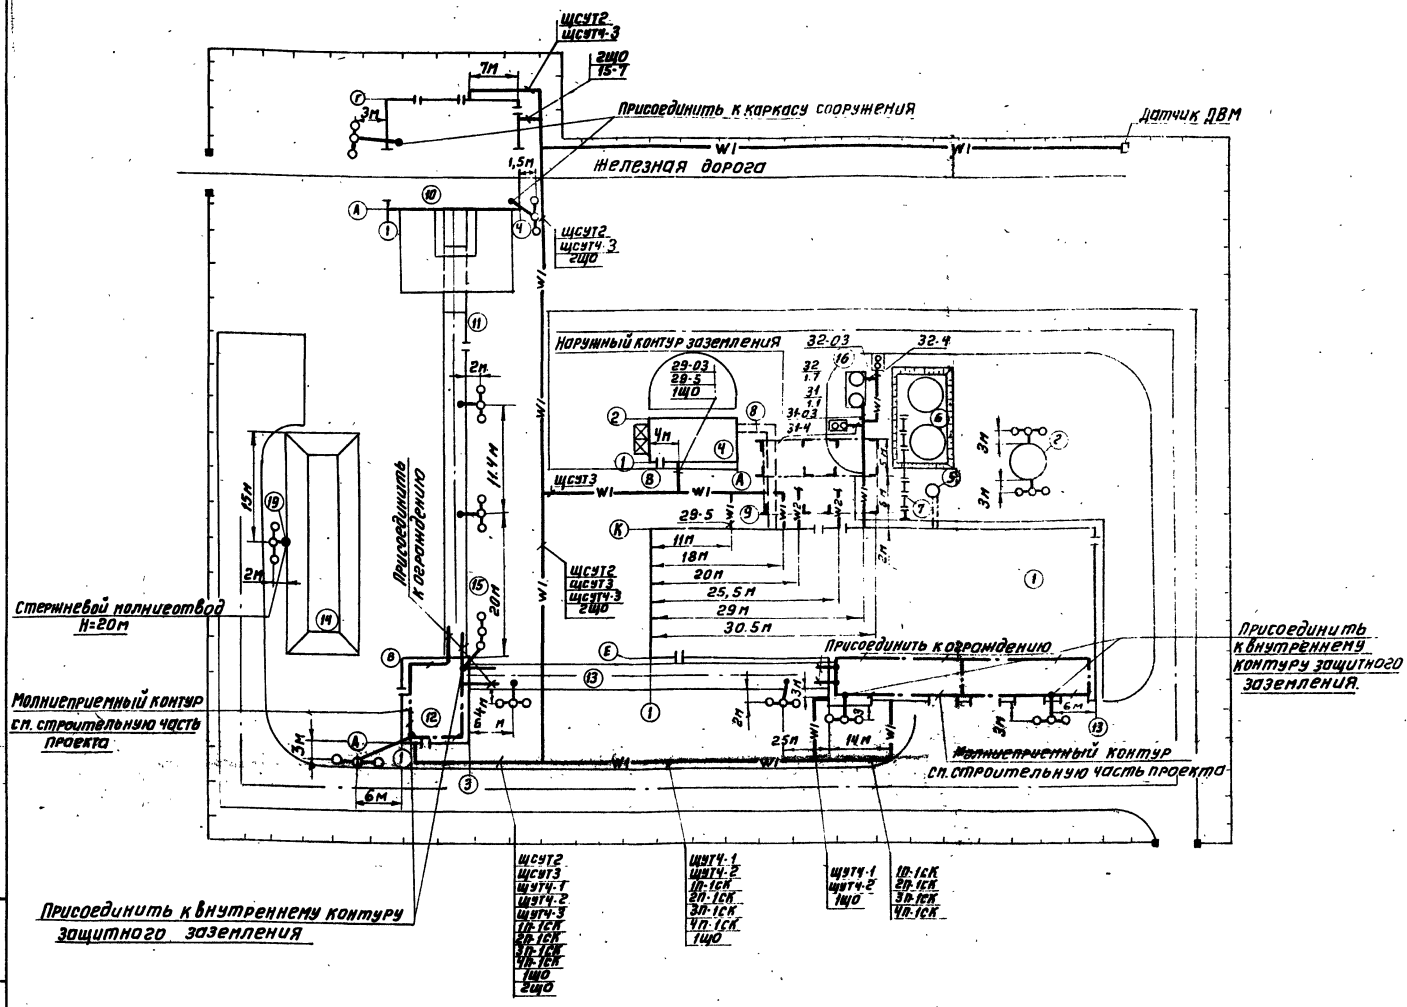


Экспликация зданий и сооружений

№ по генплану	Наименование здания	Координаты угла квадрата стр. сетки	Примечание
1	Котельная		
2	Дымовая труба		
4	Склад реагентов		
5	Продувочный колодец с каналом		
6	Аккумуляторные баки 2×100м³		
7	Эстакада к аккумуляторным бакам		
8	Канал от котельной до склада реагентов		
9	Бак декарбонизированной воды		
10	Приемное устройство		
11	Галерея №2		
12	Дробильное отделение		
13	Галерея №1		
14	Склад угля V-7200 т		
15	Промежуточный штабель угля		
16	Градирня		
19	Стержневой молниеотвод, H=20м		

1. Прокладку кабелей под железной дорогой и автодорогами выполнить в асбоцементных трубах ф100мм.
При прокладке кабельных сетей руководствоваться сводным планом инженерных коммуникаций.
Спецификация на устройство молниезащиты дана на листе 39.

Трехстержневой заземлитель

М1:100

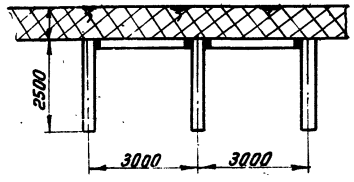

Условные обозначения

- Заземлитель из 3х электродов.
- Заземлитель из угловой стали 63×63×6 мм. L=2,5м.
- Токоотвод из круглой стали ф12мм.
- Контур защитного заземления.
- —w1— Кабель 380В, проложенный в траншее.
- —w2— Кабель 6(10) кВ, проложенный в траншее.
- Электродвигатель.
- Кнопка управления.

					ТП 903-1-153	31
					Котельная с 4 котлами КЕ-10-14с. Топливо каменные и бурые угли.	
Изм.	Лист	N докум.	Подп.	Дата		
Нач.отд.		Гохбойм				Литер: Р; Лист: 11; Листов:
Гл.спец.		Немец				
Рук.гр.		Поляков			Внутриплощадочные кабельные сети. Молниезащита.	САНТЕХПРОЕКТ
Ст.инж.		Гаража				

Инв.№ подл. | Подп. и дата | Взам.инв.№ | Инв.№ дубл. | Подп. и дата

№№ токоприемников	Наименование токоприемников	Маркировка кабеля, трубы	Трасса: Начало	Трасса: Конец	Проходы через трубы: Условный проход метал. труб мм.	Проходы через трубы: Условный проход винипл. труб мм.	Проходы через трубы: Длина, м: метал.	Проходы через трубы: Длина, м: винипл.	Кабель или провод: По проекту: Марка, напряжение	Кабель или провод: По проекту: Кол. число жил и сечение	Кабель или провод: По проекту: Длина +10%	Кабель или провод: Проложено: Марка, напряжение	Кабель или провод: Проложено: Кол. число жил и сечение	Кабель или провод: Проложено: Длина м
1	2	3	4	5	6	7	8	9	10	11	12	13	14	15
1П1	Пылосос	1П1-1	1ПЩСУ. Панель №1	Щит управления. Панель №4					АКРВГ	1(10х2,5)	50			
		1П1-2	——— » ———	Выключатель безопасности	20		2		АВРГ	1(2х2,5)	42			
		1П1-3	——— » ———	Электродвигатель	50		0,5		АВРГ	1(3х35)	43			
1П2	Вентилятор дутьевой	1П2-1	1ПЩСУ. Панель №2	Щит управления Панель №4					АКРВГ	1(10х2,5)	50			
		1П2-2	——— » ———	Выключатель безопасности.	20		2		АВРГ	1(2х2,5)	37			
		1П2-3-1С	——— » ———	Электродвигатель, 1 скорость	20		0,5		АВРГ	1(3х2,5)	38			
		1П2-3-2С	——— » ———	Электродвигатель, 2 скорость	20		0,5		АВРГ	1(3х2,5)	38			
		1П2-3-3С	——— » ———	Электродвигатель, 3 скорость	20		0,5		АВРГ	1(3х2,5)	38			
1П3	Вентилятор возврата уноса	1П3-1	1ПЩСУ. Панель №2	Щит управления. Панель №4					АКРВГ	1(10х2,5)	50			
		1П3-2	Соединительная коробка	Выключатель безопасности	20		1		АПВ	2(1х2,5)	1			
		1П3-3	——— » ———	Электродвигатель	20	20	3	2	АПВ	3(1х2,5)	5			
		1П3-8	1ПЩСУ. Панель №2	Соединительная коробка	25		2		АКРВГ	1(7х2,5)	47			
1П4	Решетка	1П4-1	1ПЩСУ. Панель №2	Щит управления. Панель №4					АКРВГ	1(7х2,5)	50			
		1П4-01	1ПЩСУ. Блок регулирования	Щит управления. Панель №6					КВВГ	1(4х2,5)	51			
		1П4-2	1ПЩСУ. Панель №2	Выключатель безопасности	20		2		АБРГ	1(2х2,5)	46			
		1П4-3	——— » ———	Электродвигатель постоянного тока.	20	20	2	1	АВРГ	1(2х2,5)	47			
		1П4-6	——— » ———	Обмотка возбуждения электродвигателя постоянного тока.	20	20	2	1	АВРГ	1(2х2,5)	47			

Альбом X

Типовой проект 903-1-153

Инв.№ подл. | Подп. и дата | Взам. инв.№

Внимание!

Длины кабелей, проставленные в кабельном журнале, не являются основанием для нарезки кабелей. Нарезка кабелей должна производиться непосредственно по фактической длине на монтажной площадке.

Изм.	Лист.	№ докум.	Подп.	Дата
Нач. отд.		Гохбойм		
Гл. спец.		Немец		
Рук. гр.		Поляков		
Ст. инж.		Гаража		

ТП 903-1-153 ЭТ

Котельная с 4 котлами КЕ-10-14С. Топливо-каменные и бурые угли.

Литер	Лист	Листов
Р	12	

Кабельный журнал. НАЧАЛО.

САНТЕХПРОЕКТ

1	2	3	4	5	6	7	8	9	10	11	12	13	14	15
1П5	Забрасыватель №1	1П5-1	1ПЩСУ. Панель №1	Щит управления. Панель №4					АКРВГ	1(10×2,5)	50			
		1П5-2	Соединительная коробка	Выключатель безопасности	20		0,5		АПВ	2(1×2,5)	1			
		1П5-3	——— » ———	Электродвигатель	20	20	2	1	АПВ	3(1×2,5)	3			
		1П5-8	1ПЩСУ. Панель №1	Соединительная коробка	25		1,5		АКРВГ	1(7×2,5)	50			
1П6	Забрасыватель №2	1П6-1	1ПЩСУ. Панель №1	Щит управления. Панель №4					АКРВГ	1(10×2,5)	50			
		1П6-2	Соединительная коробка	Выключатель безопасности	20		0,5		АПВ	2(1×2,5)	1			
		1П6-3	——— » ———	Электродвигатель	20	20	3	1	АПВ	3(1×2,5)	4			
		1П6-8	1ПЩСУ. Панель №1.	Соединительная коробка	25		1,5		АКРВГ	1(7×2,5)	50			
1П7	Скреперная лебедка	1П7-1	1ПЩСУ. Панель №1	Щит управления. Панель №6					АКРВГ	1(19×2,5)	51			
		1П7-3	——— » ———	Электродвигатель	32	32	3	1	АВРГ	1(3×10+1×6)	65			
		1П7-03	Электродвигатель	Электромагнитный тормоз	32		0,5		АВРГ	1(3×10+1×6)	1			
		1П7-4	Соединительная коробка СК-1	Кнопка управления	20		0,5		АПВ	6(1×2,5)	1			
		1П7-5	——— » ———	Выключатель безопасности ВБ-1	20		0,5		АПВ	2(1×2,5)	1			
		1П7-6	——— » ———	Конечные выключатели ВКН, ВКВ	20	20	3	2	АПВ	3(1×2,5)	5			
		1П7-7	——— » ———	Конечный выключатель ВК3	20	20	4	3	АПВ	4(1×2,5)	7			
		1П7-8-1	1ПЩСУ. Панель №1	Соединительная коробка СК-1	40		2		АКРВГ	1(19×2,5)	65			
		1П7-8-2	——— » ———	——— » ——— СК-2	20		4		АКРВГ	1(4×2,5)	58			
		1П7-8-3	——— » ———	——— » ——— СК-3	32	32	5	2	АКРВГ	1(10×2,5)	45			
		1П7-9	Соединительная коробка СК-2	Конечный выключатель ВК-1	20	20	5	1	АПВ	2(1×2,5)	6			
		1П7-10	——— » ———	——— » ——— ВК-2	20	20	5	1	АПВ	2(1×2,5)	6			
		1П7-11	——— » ———	Выключатель безопасности ВБ-3	20		0,5		АПВ	2(1×2,5)	1			
		1П7-12	Соединительная коробка СК-3	Выключатель путевой ВК-4	20		2		АПВ	4(1×2,5)	2			
		1П7-13	——— » ———	Выключатель безопасности ВБ-2	20		0,5		АПВ	2(1×2,5)	1			

NN токоприемников	Наименование токоприемников	Маркировка кабеля, трубы	Трасса: Начало	Трасса: Конец	Проходы через трубы: условный проход металл. труб, мм.	Проходы через трубы: условный проход винипл. труб. мм.	Проходы через трубы: длина м: металл.	Проходы через трубы: длина м: винипл.	Кабель или провод: По проекту: Марка, напряжение	По проекту: Кол. число жил и сечение	По проекту: Длина +10%	Проложено: Марка, напряжение	Проложено: Кол. число жил и сечение	Проложено: Длина м
1	2	3	4	5	6	7	8	9	10	11	12	13	14	15
2П1	Дымосос	2П1-1	2ПЩСУ. Панель №1	Щит управления. Панель №5					АКРВГ	1(10х2,5)	50			
		2П1-2	——— » ———	Выключатель безопасности	20		2		АВРГ	1(2х2,5)	47			
		2П1-3	——— » ———	Электродвигатель	50		0,5		АВРГ	1(3х3,5)	48			
2П2	Вентилятор дутьевой	2П2-1	2ПЩСУ. Панель №2	Щит управления. Панель №5					АКРВГ	1(10х2,5)	48			
		2П2-2	——— » ———	Выключатель безопасности	20		2		АВРГ	1(2х2,5)	48			
		2П2-3-1С	——— » ———	Электродвигатель, 1 скорость.	20		0,5		АВРГ	1(3х2,5)	43			
		2П2-3-2С	——— » ———	Электродвигатель, 2 скорость	20		0,5		АВРГ	1(3х2,5)	43			
		2П2-3-3С	——— » ———	Электродвигатель, 3 скорость.	20		0,5		АВРГ	1(3х2,5)	43			
2П3.	Вентилятор возврата уноса	2П3-1	2ПЩСУ. Панель №2	Щит управления. Панель №5					АКРВГ	1(10х2,5)	48			
		2П3-2	Соединительная коробка	Выключатель безопасности	20		1		АПВ	2(1х2,5)	1			
		2П3-3	——— » ———	Электродвигатель	20	20	3	2	АПВ	3(1х2,5)	5			
		2П3-8	2ПЩСУ. Панель №2.	Соединительная коробка.	25		2		АКРВГ	1(7х2,5)	52			
2П4	Решетка	2П4-1	2ПЩСУ. Панель №2	Щит управления. Панель №5					АКРВГ	1(7х2,5)	48			
		2П4-01	2ПЩСУ. Блок регулирования	Щит управления. Панель №6					КВВГ	1(4х2,5)	49			
		2П4-2	2ПЩСУ. Панель №2	Выключатель безопасности	20		2		АВРГ	1(2х2,5)	51			
		2П4-3	——— » ———	Электродвигатель постоянного тока.	20	20	2	1	АВРГ	1(2х2,5)	52			
		2П4-6	——— » ———	Обмотка возбуждения электродвигателя постоянного тока.	20	20	2	1	АВРГ	1(2х2,5)	52			

Альбом X

Типовой проект 903-1-153

Инв. № подл. | Подп. и дата

Изм.	Лист.	№ документ.	Подп.	Дата
Нач. отд.		Гохвойм		
Гл. спец.		Нетец		
Рук. гр.		Поляков		
Ст. инж.		Гаража		

ТП 903-1-153 31

Котельная с 4 котлами КЕ-10-14С. Топливо - каменные и бурые угли.

Литер	Лист.	Листов
Р	14	

Кабельный журнал. Продолжение.

САНТЕХПРОЕКТ

1	2	3	4	5	6	7	8	9	10	11	12	13	14	15
2П5	Забрасыватель №1	2П5-1	2ПЩСУ. Панель №1	Щит управления. Панель №5					АКРВГ	1(10х2,5)	50			
		2П5-2	Соединительная коробка	Выключатель безопасности	20		0,5		АПВ	2(1х2,5)	1			
		2П5-3	——— » ———	Электродвигатель	20	20	2	1	АПВ	3(1х2,5)	3			
		2П5-8	2ПЩСУ. Панель №1.	Соединительная коробка.	25		1,5		АКРВГ	1(7х2,5	55			
2П6	Забрасыватель №2	2П6-1	2ПЩСУ. Панель №1	Щит управления. Панель №5					АКРВГ	1(10х2,5)	50			
		2П6-2	Соединительная коробка	Выключатель безопасности	20		0,5		АПВ	2(1х2,5)	1			
		2П6-3	——— » ———	Электродвигатель	20	20	3	1	АПВ	3(1х2,5)	4			
		2П6-8	2ПЩСУ. Панель №1.	Соединительная коробка.	25		1,5		АКРВГ	1(7х2,5)	55			
2П7	Скреперная лебедка	2П7-1	2ПЩСУ. Панель №1	Щит управления. Панель №6					АКРВГ	1(19х2,5)	51			
		2П7-3	——— » ———	Электродвигатель	32	32	3	1	АВРГ	1(3х10+1х6)	70			
		2П7-03	Электродвигатель	Электромагнитный тормоз	32		0,5		АВРГ	1(3х10+1х6)	1			
		2П7-4	Соединительная коробка СК-1	Кнопка управления	20		0,5		АПВ	6(1х2,5)	1			
		2П7-5	——— » ———	Выключатель безопасности ВБ-1	20		0,5		АПВ	2(1х2,5)	1			
		2П7-6	——— » ———	Конечные выключатели ВКН, ВКВ.	20	20	3	2	АПВ	3(1х2,5)	5			
		2П7-7	——— » ———	Конечный выключатель ВКЗ	20	20	4	3	АПВ	4(1х2,5)	7			
		2П7-8-1	2ПЩСУ. Панель №1	Соединительная коробка СК-1	40		2		АКРВГ	1(19х2,5)	70			
		2П7-8-2	——— » ———	——— » ——— СК-2	20		4		АКРВГ	1(4х2,5)	63			
		2П7-8-3	——— » ———	——— » ——— СК-3	32	32	5	2	АКРВГ	1(10х2,5)	50			
		2П7-9	Соединительная коробка СК-2	Конечный выключатель ВК-1	20	20	5	1	АПВ	2(1х2,5)	6			
		2П7-10	——— » ———	——— » ——— ВК-2	20	20	5	1	АПВ	2(1х2,5)	6			
		2П7-11	——— » ———	Выключатель безопасности ВБ-3	20		0,5		АПВ	2(1х2,5)	1			
		2П7-12	Соединительная коробка СК-3	Выключатель путевой ВК-4	20		2		АПВ	4(1х2,5)	2			
		2П7-13	——— » ———	Выключатель безопасности ВБ-2	20		0,5		АПВ	2(1х2,5)	1			

Изм.	Лист.	№ докум.	Подп.	Дата
Нач. отд.	Гохфоим			
Гл. спец.	Немец			
Рук. гр.	Поляков			
Ст. инж.	Гаража			

ТП 903-1-153 31

Котельная с 4 котлами КЕ-10-14С. Топливо-каменные и бурые угли.

Лит.	Лист	Листов
Р	15	

Кабельный журнал продолжение.

САНТЕХПРОЕКТ

NN токоприемников	Наименование токоприемников	Маркировка кабеля, трубы	Трасса: Начало	Трасса: Конец	Проходы через трубы: Условный проход металл. труб, мм	Проходы через трубы: Условный проход винипл. труб, мм	Проходы через трубы: Длина, м: метал.	Проходы через трубы: Длина, м: винипл.	Кабель или провод: По проекту: Марка, напряжение	Кабель или провод: По проекту: Кол., число жил и сечение	Кабель или провод: По проекту: Длина +10%	Кабель или провод: Проложено: Марка, напряжение	Кабель или провод: Проложено: Кол., число жил и сечение	Кабель или провод: Проложено: Длина м
1	2	3	4	5	6	7	8	9	10	11	12	13	14	15
ЗП1	Пылосос	ЗП1-1	ЗПЩСУ. Панель №1	Щит управления. Панель №7					АКРВГ	1(10×2,5)	50			
		ЗП1-2	——— " ———	Выключатель безопасности	20		2		АВРГ	1(2×2,5)	52			
		ЗП1-3	——— " ———	электродвигатель	50		0,5		АВРГ	1(3×35)	53			
ЗП2	Вентилятор дутьевой	ЗП2-1	ЗПЩСУ. Панель №2	Щит управления. Панель №7					АКРВГ	1(10×2,5)	50			
		ЗП2-2	——— " ———	Выключатель безопасности	20		2		АВРГ	1(2×2,5)	47			
		ЗП2-3-1С	——— " ———	Электродвигатель, 1 скорость	20		0,5		АВРГ	1(3×2,5)	48			
		ЗП2-3-2С	——— " ———	Электродвигатель, 2 скорость	20		0,5		АВРГ	1(3×2,5)	48			
		ЗП2-3-3С	——— " ———	Электродвигатель, 3 скорость.	20		0,5		АВРГ	1(3×2,5)	48			
ЗП3	Вентилятор возврата уноса	ЗП3-1	ЗПЩСУ. Панель №2	Щит управления. Панель №7.					АКРВГ	1(10×2,5)	50			
		ЗП3-2	Соединительная коробка	Выключатель безопасности			1		АПВ	2(1×2,5)	1			
		ЗП3-3	——— " ———	электродвигатель	20	20	3	2	АПВ	3(1×2,5)	5			
		ЗП3-8	ЗПЩСУ. Панель №2	Соединительная коробка	25		2		АКРВГ	1(7×2,5)	57			
ЗП4	Решетка	ЗП4-1	ЗПЩСУ. Панель №2	Щит управления. Панель №7					АКРВГ	1(7×2,5)	50			
		ЗП4-01	ЗПЩСУ. Блок регулирования	Щит управления. Панель №3					КВВГ	1(4×2,5)	47			
		ЗП4-2	ЗПЩСУ. Панель №2	Выключатель безопасности	20		2		АВРГ	1(2×2,5)	56			
		ЗП4-3	——— " ———	электродвигатель постоянного тока.	20	20	2	1	АВРГ	1(2×2,5)	57			
		ЗП4-6	——— " ———	Обмотка возбуждения электродвигателя постоянного тока	20	20	2	1	АВРГ	1(2×2,5)	57			

Альбом X

Типовой проект 903-1-153

Инв. № подл. | Подп. и дата | Взам. инв. №

Изм.	Лист.	№ докумен.	Подп.	Дата
Нач. отд.		Гохбойм		
Гл. спец.		Немец		
Рук. гр.		Поляков		
Ст. инж.		Гаража		

ТП 903-1-153 31

Котельная с 4 котлами КЕ-10-14С. Топливо-каменные и бурые угли.

Литер	Лист	Листов
Р	16	

Кабельный журнал. Продолжение.

САНТЕХПРОЕКТ

1	2	3	4	5	6	7	8	9	10	11	12	13	14	15
ЗП5	Забрасыватель №1	ЗП5-1	ЗПЩСУ. Панель №1	Щит управления. Панель №7					АКРВГ	1(10х2,5)	50			
		ЗП5-2	Соединительная коробка	Выключатель безопасности	20		0,5		АПВ	2(1х2,5)	1			
		ЗП5-3	——— " ———	Электродвигатель	20	20	2	1	АПВ	3(1х2,5)	3			
		ЗП5-8	ЗПЩСУ. Панель №1	Соединительная коробка	25		1,5		АКРВГ	1(7х2,5)	60			
ЗП6	Забрасыватель №2	ЗП6-1	ЗПЩСУ. Панель №1	Щит управления. Панель №7					АКРВГ	1(10х2,5)	50			
		ЗП6-2	Соединительная коробка	Выключатель безопасности	20		0,5		АПВ	2(1х2,5)	1			
		ЗП6-3	——— " ———	Электродвигатель	20	20	3	1	АПВ	3(1х2,5)	4			
		ЗП6-8	ЗПЩСУ. Панель №1.	Соединительная коробка	25		1,5		АКРВГ	1(7х2,5)	60			
ЗП7	Скреперная лебедка.	ЗП7-1	ЗПЩСУ. Панель №1	Щит управления. Панель №3					АКРВГ	1(19х2,5)	47			
		ЗП7-3	——— " ———	Электродвигатель	32	32	3	1	АВРГ	1(3х10+1х6)	75			
		ЗП7-03	Электродвигатель	Электромагнитный тормоз	32		0,5		АВРГ	1(3х10+1х6)	1			
		ЗП7-4	Соединительная коробка СК-1.	Кнопка управления	20		0,5		АПВ	6(1х2,5)	1			
		ЗП7-5	——— " ———	Выключатель безопасности ВБ-1	20		0,5		АПВ	2(1х2,5)	1			
		ЗП7-6	——— " ———	Конечные выключатели ВКН, ВКВ	20	20	3	2	АПВ	3(1х2,5)	5			
		ЗП7-7	——— " ———	Конечный выключатель ВК3	20	20	4	3	АПВ	4(1х2,5)	7			
		ЗП7-8-1	ЗПЩСУ. Панель №1	Соединительная коробка СК-1	40		2		АКРВГ	1(19х2,5)	75			
		ЗП7-8-2	——— " ———	——— " ——— СК-2	20		4		АКРВГ	1(4х2,5)	68			
		ЗП7-8-3	——— " ———	——— " ——— СК-3	32	32	5	2	АКРВГ	1(10х2,5)	55			
		ЗП7-9	Соединительная коробка СК-2	Конечный выключатель ВК-1	20	20	5	1	АПВ	2(1х2,5)	6			
		ЗП7-10	——— " ———	——— " ——— ВК-2	20	20	5	1	АПВ	2(1х2,5)	6			
		ЗП7-11	——— " ———	Выключатель безопасности ВБ-3	20		0,5		АПВ	2(1х2,5)	1			
		ЗП7-12	Соединительная коробка СК-3	Выключатель путевой ВК-4	20		2		АПВ	4(1х2,5)	2			
		ЗП7-13	——— " ———	Выключатель безопасности ВБ-2	20		0,5		АПВ	2(1х2,5)	1			

Альбом X

Типовой проект 903-1-153

Инв.№ подл. | Подп. и дата

Изм.	Лист.	№ докум.	Подп.	Дата	ТП 903-1-153 31
Нач. отд	Заходаев				Котельная с 4 котлами КЕ-10-14С Топливо - каменные и бурые угли
Гл. спец.	Немец				Лит. Р Лист 17 Листов
Рук. гр.	Поляков				Кабельный журнал продолжение
Ст. инж.	Гаража				САНТЕХПРОЕКТ

Копировал 10

NN токоприемников	Наименование токоприемников	Маркировка кабеля, трубы	Трасса: Начало	Трасса: Конец	Проходы через трубы: Условный проход металл. труб, мм	Проходы через трубы: Условный проход винипл. труб, мм	Проходы через трубы: Длина, м: Металл.	Проходы через трубы: Длина, м: винипл.	Кабель или провод по проекту: Марка, напряжение	Кабель или провод по проекту: Кол. число жил и сечение	Кабель или провод по проекту: Длина х10%	Проложено: Марка, напряжение	Проложено: Кол. число жил и сечение	Проложено: Длина, м.
1	2	3	4	5	6	7	8	9	10	11	12	13	14	15
4П1	Пылесос	4П1-1	4ПЩСУ. Панель №1	Щит управления. Панель №8					АКРВГ	1(10х2,5)	48			
		4П1-2	"	Выключатель безопасности	20		2		АВРГ	1(2х2,5)	57			
		4П1-3	"	Электродвигатель	50		0,5		АВРГ	1(3х3,5)	58			
4П2	Вентилятор дутьевой	4П2-1	4ПЩСУ. Панель №2	Щит управления. Панель №8					АКРВГ	1(10х2,5)	48			
		4П2-2	"	Выключатель безопасности	20		2		АВРГ	1(2х2,5)	52			
		4П2-3-1С	"	Электродвигатель, 1скорость	20		0,5		АВРГ	1(3х2,5)	53			
		4П2-3-2С	"	Электродвигатель, 2скорость	20		0,5		АВРГ	1(3х2,5)	53			
		4П2-3-3С	"	Электродвигатель, 3скорость.	20		0,5		АВРГ	1(3х2,5)	53			
4П3	Вентилятор возврата уноса	4П3-1	4ПЩСУ. Панель №2	Щит управления. Панель №8					АКРВГ	1(10х2,5)	48			
		4П3-2	Соединительная коробка	Выключатель безопасности			1		АПВ	2(1х2,5)	1			
		4П3-3	"	Электродвигатель	20	20	3	2	АПВ	3(1х2,5)	5			
		4П3-8	4ПЩСУ. Панель №2	Соединительная коробка.	25		2		АКРВГ	1(7х2,5)	62			
4П4	Решетка	4П4-1	4ПЩСУ. Панель №2	Щит управления. Панель №8					АКРВГ	1(7х2,5)	48			
		4П4-01	4ПЩСУ. Блок регулирования	Щит управления. Панель №3.					КВВГ	1(4х2,5)	46			
		4П4-2	4ПЩСУ. Панель №2	Выключатель безопасности.	20		2		АВРГ	1(2х2,5)	61			
		4П4-3	"	Электродвигатель постоянного тока.	20	20	2	1	АВРГ	1(2х2,5)	62			
		4П4-6	"	Обмотка возбуждения электродвигателя постоянного тока.	20	20	2	1	АВРГ	1(2х2,5)	62			

Альбом V

Типовой проект 903-1-153

Инв. № подл. | Подп. и дата

Изм. Лист № докумен. Подп. дата

Нач. отд. Гаходоин

Гл. спец. Нетец

Рук. гр. Поляков

Ст. инж. Гаражка

ТП 903-1-153 ЭТ

Котельная с 4 котлами КЕ-10-14С. Топливо-каменные и бурые угли.

Литер Р | Лист 18 | Листов

Кабельный журнал. Продолжение.

САНТЕХПРОЕКТ

15859-10 20

1	2	3	4	5	6	7	8	9	10	11	12	13	14	15
4П5	Забрасыватель №1	4П5-1	4ПЩСУ. Панель №1	Щит управления. Панель №8					АКРВГ	1(10х2,5)	48			
		4П5-2	Соединительная коробка	Выключатель безопасности	20		0,5		АПВ	2(1х2,5)	1			
		4П5-3	——— " ———	Электродвигатель	20	20	2	1	АПВ	3(1х2,5)	3			
		4П5-8	4ПЩСУ. Панель №1	Соединительная коробка	25		1,5		АКРВГ	1(7х2,5)	65			
4П6	Забрасыватель №2	4П6-1	4ПЩСУ. Панель №1	Щит управления. Панель №8					АКРВГ	1(10х2,5)	48			
		4П6-2	Соединительная коробка	Выключатель безопасности	20		0,5		АПВ	2(1х2,5)	1			
		4П6-3	——— " ———	Электродвигатель	20	20	3	1	АПВ	3(1х2,5)	4			
		4П6-8	4ПЩСУ. Панель №1	Соединительная коробка	25		1,5		АКРВГ	1(7х2,5)	65			
4П7	Скреперная лебедка	4П7-1	4ПЩСУ. Панель №1	Щит управления. Панель №3					АКРВГ	1(19х2,5)	46			
		4П7-3	——— " ———	Электродвигатель	32	32	3	1	АВРГ	1(3х10+1х6)	80			
		4П7-03	Электродвигатель	Электромагнитный тормоз.	32		0,5		АВРГ	1(3х10+1х6)	1			
		4П7-4	Соединительная коробка СК-1.	Кнопка управления	20		0,5		АПВ	6(1х2,5)	1			
		4П7-5	——— " ———	Выключатель безопасности ВБ-1	20		0,5		АПВ	2(1х2,5)	1			
		4П7-6	——— " ———	Конечные выключатели ВКН, ВКВ.	20	20	3	2	АПВ	3(1х2,5)	5			
		4П7-7		Конечный выключатель ВКЗ	20	20	4	3	АПВ	4(1х2,5)	7			
		4П7-8-1	4ПЩСУ. Панель №1	Соединительная коробка СК-1	40		2		АКРВГ	1(19х2,5)	80			
		4П7-8-2	——— " ———	——— " ——— СК-2	20		4		АКРВГ	1(4х2,5)	73			
		4П7-8-3	——— " ———	——— " ——— СК-3	32	32	5	2	АКРВГ	1(10х2,5)	60			
		4П7-9	Соединительная коробка СК-2	Конечный Выключатель ВК-1	20	20	5	1	АПВ	2(1х2,5)	6			
		4П7-10	——— " ———	——— " ——— ВК-2	20	20	5	1	АПВ	2(1х2,5)	6			
		4П7-11	——— " ———	Выключатель безопасности ВБ-3	20		0,5		АПВ	2(1х2,5)	1			
		4П7-12	Соединительная коробка СК-3	Выключатель путевой ВК-4	20		2		АПВ	4(1х2,5)	2			
		4П7-13	——— " ———	Выключатель безопасности ВБ-2	20		0,5		АПВ	2(1х2,5)	1			

Изм.	Лист	№ докум.	Подп.	Дата	ТП 903-1-153 91		
					Котельная с 4 котлами КЕ-10-14С. Топливо - каменные и бурые угли.		
Нач. отд		Гохфайм				Лит.	Лист.	Листов
Гл. спец.		Нетец				Р	19	
Рук. гр.		Поляков						
Ст. инж.		Гаража			Кабельный журнал. Продолжение.	САНТЕХПРОЕКТ		

1	2	3	4	5	6	7	8	9	10	11	12	13	14	15
8	Насос исходной воды №1	8-1	БЩСУ Панель №1	Щит управления Панель №1					АКРВГ	1(10х2,5)	45			
		8-2	——— » ———	Выключатель безопасности					АВРГ	1(2х2,5)	23			
		8-3	——— » ———	Электродвигатель	32	32	4	5	АВРГ	1(3х16)	30			
9	Насос исходной воды №2	9-1	БЩСУ Панель №1	Щит управления Панель №1					АКРВГ	1(10х2,5)	43			
		9-2	——— » ———	Выключатель безопасности					АВРГ	1(2х2,5)	24			
		9-3	——— » ———	Электродвигатель	32	32	3	5	АВРГ	1(3х16)	31			
10	Насос декарбонизиро-	10-1	БЩСУ Панель №1	Щит управления Панель №1					АКРВГ	1(10х2,5)	45			
	ванной воды №1	10-2	——— » ———	Выключатель безопасности					АВРГ	1(2х2,5)	20			
		10-3	——— » ———	Электродвигатель	32		4		АВРГ	1(3х10)	25			
11	Насос декарбонизиро-	11-1	БЩСУ Панель №1	Щит управления Панель №1					АКРВГ	1(10х2,5)	43			
	ванной воды №2	11-2	——— » ———	Выключатель безопасности					АВРГ	1(2х2,5)	22			
		11-3	——— » ———	Электродвигатель	32		4		АВРГ	1(3х10)	27			
12	Насос сетевой №1	12-1	БЩСУ Панель №2	Щит управления Панель №2					АКРВГ	1(10х2,5)	45			
		12-2	——— » ———	Выключатель безопасности					АВРГ	1(2х2,5)	53			
		12-3	——— » ———	Электродвигатель	100		6		АВРГ	1(3х150+1х50)	58			
13	Насос сетевой №2	13-1	БЩСУ Панель №2	Щит управления Панель №2					АКРВГ	1(10х2,5)	43			
		13-2	——— » ———	Выключатель безопасности					АВРГ	1(2х2,5)	53			
		13-3	——— » ———	Электродвигатель	100		5		АВРГ	1(3х150+1х50)	57			
15	Насос питательный №1	15-1	БЩСУ Панель №4	Щит управления Панель №1					АКРВГ	1(7х2,5)	43			
		15-2	——— » ———	Выключатель безопасности					АВРГ	1(2х2,5)	20			
		15-3	——— » ———	Электродвигатель	50		5		АВРГ	1(3х35)	25			

Типовой проект 903-1-153

Инв. № подл. | Подп. и дата | Взам. инв. №

Изм.	Лист.	№ докум.	Подп.	Дата
Нач. отд.		Гаховой		
Гл. спец.		Немец		
Рук. гр.		Поляков		
Ст. инж.		Гаража		

ТП 903-1-153 31

Котельная с 4 котлами КЕ-10-14С. Топливо-каменные и бурые угли.

Лит	Лист	Листов
Р	20	

Кабельный журнал. Продолжение.

САНТЕХПРОЕКТ

1	2	3	4	5	6	7	8	9	10	11	12	13	14	15
16	Насос питательный N2	16-1	БЩСУ. Панель N4	Щит управления. Панель N1					АКРВГ	1(7х2,5)	40			
		16-2	"	Выключатель безопасности.					АВРГ	1(2х2,5)	13			
		16-3	"	Электродвигатель.	50		6		АВРГ	1(3х35)	18			
17	Насос горячего водо-	17-1	БЩСУ. Панель N3											
	снабжения N1	17-2	"	Щит управления. Панель N2					АКРВГ	1(7х2,5)	43			
		17-3	"	Выключатель безопасности.					АВРГ	1(2х2,5)	22			
				Электродвигатель.	32		5		АВРГ	1(3х10)	26			
18	Насос горячего водо-	18-1	БЩСУ. Панель N3											
	снабжения N2	18-2	"	Щит управления. Панель N2					АКРВГ	1(7х2,5)	42			
		18-3	"	Выключатель безопасности					АВРГ	1(2х2,5)	18			
				Электродвигатель	32		5		АВРГ	1(3х10)	22			
19	Насос горячего водо-	19-1	БЩСУ. Панель N5											
	снабжения N3	19-2	"	Щит управления. Панель N2					АКРВГ	1(7х2,5)	40			
		19-3	"	Выключатель безопасности					АВРГ	1(2х2,5)	16			
				Электродвигатель	32		5		АВРГ	1(3х10)	20			
20	Вентилятор к декар-	20-1	БЩСУ. Панель N5	Щит управления. Панель N1					АКРВГ	1(7х2,5)	40			
	бонизатору	20-3	Соединительная коробка	Электродвигатель	20		8		АПВ	3(1х2,5)	8			
		20-4	"	Кнопка управления	20		1		АПВ	5(1х2,5)	1			
		20-8	БЩСУ. Панель N5	Соединительная коробка.					АКРВГ	1(10х2,5)	30			
21	Насос перекачиваю-	21-1	БЩСУ. Панель N4	Щит управления. Панель N2					АКРВГ	1(10х2,5)	42			
	щий N1	21-2	"	Выключатель безопасности					АВРГ	1(2х2,5)	22			
		21-3	"	Электродвигатель	20	20	4	5	АВРГ	1(3х2,5)	28			
22	Насос перекачиваю-	22-1	БЩСУ. Панель N4	Щит управления. Панель N2					АКРВГ	1(10х2,5)	40			
	щий N2	22-2	"	Выключатель безопасности.					АВРГ	1(2х2,5)	21			
		22-3	"	Электродвигатель	20	20	4	6.	АВРГ	1(3х2,5)	27			

Типовой проект 903-1-153 Альбом X

Инв.N подл. | Подп. и дата | Взам.инв.N

Изм.	Кол.	N докум.	Подп.	Дата	ТП 903-1-153 31
Нач.отд.	Сохбойм				Котельная с 4 котлами КЕ-10-14С. Топливо - каменные и бурые угли.
Гл.спец.	Немец				Лит. Р Лист 24 Листов
Рук.гр.	Поляков				Кабельный журнал. Продолжение. САНТЕХПРОЕКТ
Ст.инж.	Гаража.				

1	2	3	4	5	6	7	8	9	10	11	12	13	14	15
23	Насос охлажденной	23-1	5ЩСУ. Панель N4	Щит управления. Панель N1					АКРВГ	1(10х2,5)	42			
	воды N1	23-2	Соединительная коробка	Выключатель безопасности	20		1		АПВ	2(1х2,5)	1			
		23-3	——— " ———	Электродвигатель	20		4		АПВ	3(1х2,5)	4			
		23-8	5ЩСУ. Панель N4	Соединительная коробка	20		11		АКРВГ	1(7х2,5)	35			
24	Насос охлажденной	24-1	6ЩСУ. Панель N4	Щит управления. Панель N1					АКРВГ	1(10х2,5)	45			
	воды N2	24-2	Соединительная коробка	Выключатель безопасности	20		1		АПВ	3(1х2,5)	1			
		24-3	——— " ———	Электродвигатель	20		4		АПВ	3(1х2,5)	4			
		24-8	6ЩСУ. Панель N4	Соединительная коробка	25		10		АКРВГ	1(7х2,5)	32			
25	Насос дренажный	25-1	6ЩСУ. Панель N5	Соединительная коробка ск. у электродвигателя К1,Ц,А					АКРВГ	1(4х2,5)	25			
		25-3	Соединительная коробка	Электродвигатель	20		4		АПВ	3(1х2,5)	4			
		25-4	——— " ———	Кнопка управления	20		1		АПВ	3(1х2,5)	1			
		25-8	6ЩСУ. Панель N5	Соединительная коробка	32		9		АКРВГ	1(10х2,5)	28			
26	Насос нагретой воды N1	26-3	Соединительная коробка	Электродвигатель	20		4		АПВ	3(1х2,5)	4			
		26-4	——— " ———	Кнопка управления	20		1		АПВ	3(1х2,5)	1			
		26-8	5ЩСУ. Панель N4	Соединительная коробка	25		9		АКРВГ	1(7х2,5)	33			
28	Насос нагретой воды N2	27-3	Соединительная коробка	Электродвигатель	20		4		АПВ	3(1х2,5)	4			
		27-4	——— " ———	Кнопка управления	20		1		АПВ	3(1х2,5)	1			
		27-8	6ЩСУ. Панель N4	Соединительная коробка	25		8		АКРВГ	1(7х2,5)	30			
27	Насос взрыхляющей	28-03	5ЩСУ. Панель N4	Магнитный пускатель					АВРГ	1(3х2,5)	23			
	промывки фильтров	28-3	Магнитный пускатель	Электродвигатель	20		5		АПВ	3(1х2,5)	5			
		28-4	——— " ———	Кнопка управления					АКРВГ	1(4х2,5)	1			
*29	Насос раствора соли	29-2	Соединительная коробка	Избиратель управления	20		1		АПВ	3(1х2,5)	1			
		29-03	6ЩСУ. Панель N5 котельная	склад реагентов Магнитный пускатель	50		3		АВРБ	1(3х4+1х2,5)	50			
		29-3	Магнитный пускатель	Электродвигатель	20		5		АПВ	3(1х2,5)	5			

Альбом X

Изм.	Лист.	N докум.	Подп.	Дата
Нач. отд.	Зоховицкий			
Гл. спец.	Немец			
Рук. гр.	Поляков			
Ст. инж.	Гаража			

ТП 903-1-153 91

Котельная с 4 котлами КЕ-10-14С. Топливо-каменные и бурые угли.

Лит.	Лист.	Листов
Р	23	

Кабельный журнал. Продолжение.

САНТЕХПРОЕКТ

1	2	3	4	5	6	7	8	9	10	11	12	13	14	15
*29		29-4	Соединительная коробка	Кнопка местного управления	20		1		АПВ	4(1х2,5)	1			
		29-5	——— » ———	Кнопка дистанционного управления (из котельной)	50		3		АКРВБ	1(5х2,5)	30			
		29-8	Пускатель магнитный	Соединительная коробка	20		1		АПВ	5(1х2,5)	1			
*30	Компрессор	30-03	Магнитный пускатель насоса раствора соли.	Магнитный пускатель компрессора	20		13		АПВ	3(1х2,5)	13			
		30-3	Магнитный пускатель	Электродвигатель	20		3		АПВ	3(1х2,5)	3			
		30-4	——— » ———	Кнопка управления	20		1		АПВ	3(1х2,5)	1			
31	Вентилятор градирни №1	31-03	5ЩСУ. Панель №3	Магнитный пускатель					АВРГ	1(3х2,5)	20			
		31-3	Магнитный пускатель	Электродвигатель	50		2		АКРВБ	1(4х2,5)	60			
		31-4	——— » ———	Кнопка управления	50		2		АКРВБ	1(4х2,5)	60			
32	Вентилятор градирни №2	32-03	6ЩСУ. Панель №3	Магнитный пускатель					АВРГ	1(3х2,5)	18			
		32-3	Магнитный пускатель	Электродвигатель	50		2		АКРВБ	1(4х2,5)	60			
		32-4	——— » ———	Кнопка управления	50		2		АКРВБ	1(4х2,5)	60			
33	Вентилятор В4	33-2	Соединительная коробка	Выключатель безопасности	20		2		АПВ	2(1х2,5)	2			
		33-03	6ЩСУ. Панель №5	Магнитный пускатель					АВРГ	1(3х4+1х2,5)	38			
		33-3	Магнитный пускатель	Электродвигатель	20		5		АПВ	3(1х2,5)	5			
		33-4	Соединительная коробка	Кнопка управления.	20		1		АПВ	3(1х2,5)	1			
		33-8	——— » ———	Магнитный пускатель	20		1		АПВ	5(1х2,5)	1			
34	Вентилятор П5	34-03	6ЩСУ. Панель №5	Магнитный пускатель					АВРГ	1(3+4+1х2,5)	35			
		34-3	Магнитный пускатель	Электродвигатель	32		5		КРПТ	1(3х25+1х1,5)	5			
		34-4	——— » ———	Кнопка управления					АКРВГ	1(4х2,5)	1			
35	Электронагреватель заслонки	35-03	Магнитный пускатель вентилятора П5	Автоматический выключатель АП50					АВРГ	1(3+4+1х2,5)	3			
		35-3	Автоматический выключатель АП50.	Электронагреватель заслонки.	20		4		АПВ	4(1х2,5)	4			

* Насос раствора соли и компрессор устанавливаются в складе реагентов, см. проект 903-1- , альбом IX.
Заказные спецификации на силовое электрооборудование, электроосвещение, изделия и материалы склада реагентов см. альбом XXIV.

						ТП 903-1-153 31		
Изм.	Лист.	№докумен.	Подп.	Дата	Котельная с 4 котлами КЕ-10-14С. Топливо-каменные и бурые угли.			
Нач. отд.		Сахбойт				Литер	Лист	Листов
Гл. спец.		Немец				Р	23	
Рук. гр.		Поляков						
Ст. инж.		Гаража.			Кабельный журнал. Продолжение.	САНТЕХПРОЕКТ		

Альбом V
Типовые проекты 903-1-153
Инв. № подл. | Подпись и дата | Взам. инв. №

1	2	3	4		6	7	8	9	10	11	12	13	14	15
36	Отопительный агрегат	36-03	БЩСУ. Панель №3	Магнитный пускатель ОА1					АВРГ	1(3х2,5)	20			
	ОА1	36-3	Магнитный пускатель	Электродвигатель					АВРГ	1(3х2,5)	3			
		36-4	——— » ———	Кнопка управления					АКРВГ	1(4х2,5)	1			
37	Отопительный агрегат	37-03	Магнитный пускатель ОА1	Магнитный пускатель ОА2										
	ОА2	37-3	Магнитный пускатель ОА2	Электродвигатель					АВРГ	1(3х2,5)	15			
		37-4	——— » ———	Кнопка управления					АВРГ	1(3х2,5)	3			
									АКРВГ	1(4х2,5)	1			
38	Отопительный агрегат	38-03	БЩСУ. Панель №5	Магнитный пускатель ОА3	20		2		АВРГ	1(3х2,5)	43			
	ОА3	38-3	Магнитный пускатель ОА3	Электродвигатель					АВРГ	1(3х2,5)	3			
		38-4	——— » ———	Кнопка управления					АКРВГ	1(4х2,5)	1			
39	Отопительный агрегат	39-03	Магнитный пускатель ОА3	Магнитный пускатель ОА4	20		2		АВРГ	1(3х2,5)	26			
	ОА4.	39-3	Магнитный пускатель ОА4	Электродвигатель					АВРГ	1(3х2,5)	3			
		39-4	——— » ———	Кнопка управления					АКРВГ	1(4х2,5)	1			
40	Отопительный агрегат	40-03	Магнитный пускатель ОА4	Магнитный пускатель ОА5	20		2		АВРГ	1(3х2,5)	15			
	ОА5	40-3	Магнитный пускатель ОА5	Электродвигатель					АВРГ	1(3х2,5)	3			
		40-4	——— » ———	Кнопка управления					АКРВГ	1(4х2,5)	1			
41	Отопительный агрегат	41-03	Магнитный пускатель ОА7	Магнитный пускатель ОА6					АВРГ	1(3х2,5)	50			
	ОА6	41-3	Магнитный пускатель ОА6	Электродвигатель					АВРГ	1(3х2,5)	3			
		41-4	——— » ———	Кнопка управления.					АКРВГ	1(4х2,5)	1			
42	Отопительный агрегат	42-03	БЩСУ. Панель №5	Магнитный пускатель ОА7	20		2		АВРГ	1(3х2,5)	15			
	ОА7	42-3	Магнитный пускатель ОА7	Электродвигатель					АВРГ	1(3х2,5)	3			
		42-4	——— » ———	Кнопка управления					АКРВГ	1(4х2,5)	1			
43	Задвижка на напор-	43-1	БЩСУ. Панель №3	Щит управления. Панель №2					АКРВГ	1(4х2,5)	43			
	ном патрубке	43-2	Соединительная коробка	Выключатель безопасности	20		1		АПВ	2(1х2,5)	1			
	сетевого насоса №1	43-3	——— » ———	Электродвигатель	20		4		АПВ	3(1х2,5)	4.			

Инв. № подл. | Подп. и дата | Взам. инв. №

Изм.	Лист	№ документ.	Подп.	Дата
Нач. отд.		Гохбойм		
Гл. спец.		Немец		
Рук. гр.		Поляков		
Ст. инж.		Гарага		

ТП 903-1-153 31

Котельная с 4 котлами КЕ-10-14С. Топливо - каменные и бурые угли.

Литер	Лист.	Листов
Р	24	

Кабельный журнал. продолжение.

САНТЕХПРОЕКТ

1	2	3	4	5	6	7	8	9	10	11	12	13	14	15
43		43-4	Соединительная коробка	Кнопка управления	20		1		АПВ	6(1х2,5)	1			
		43-5	"	Конечные выключатели	20		4		АПВ	4(1х2,5)	9			
		43-6	"	"	20		4		АПВ	3(1х2,5)	9			
		43-7	"	Выключатель муфт.с.	20		4		АПВ	3(1х2,5)	9			
		43-8	"	5ЩСУ. Панель N3	40		8		АКРВГ	1(19х2,5)	55			
44	Задвижка на напорном патрубке сетевого насоса N2	44-1	6ЩСУ. Панель N3	Щит управления. Панель N2					АКРВГ	1(4х2,5)	42			
		44-2	Соединительная коробка	Выключатель безопасности	20		1		АПВ	2(1х2,5)	1			
		44-3	"	Электродвигатель	20		4		АПВ	3(1х2,5)	7			
		44-4	"	Кнопка управления	20		1		АПВ	6(1х2,5)	1			
		44-5	"	Конечные выключатели	20		4		АПВ	4(1х2,5)	7			
		44-6	"	"	20		4		АПВ	3(1х2,5)	7			
		44-7	"	Выключатель муфты	20		4		АПВ	3(1х2,5)	7			
		44-8	"	6ЩСУ. Панель N3	40		7		АКРВГ	1(19х2,5)	52			
	Щит станций управления 1ПЩСУ	1ПЩСУ	КТП. Шкаф N1	1ПЩСУ. Панель N2					АВРГ	1(3х95+1х35)	15			
	Щит станций управления 2ПЩСУ	2ПЩСУ	"	2ПЩСУ. Панель N2					АВРГ	1(3х95+1х35)	13			
	Щит станции управления 3ПЩСУ.	3ПЩСУ	КТП. Шкаф N3	3ПЩСУ. Панель N2					АВРГ	1(3х95+1х35)	12			
	Щит станций управления 4ПЩУ.	4ПЩСУ	"	4ПЩСУ. Панель N2					АВРГ	1(3х95+1х35)	10			
	Щит станций управления 5ЩСУ.	5ЩСУ-А	КТП. Шкаф N1.	5ЩСУ. Панель N1.					АВРГ	1(3х120+1х35)	10			
		5ЩСУ-Б	"	"					АВРГ	1(3х120+1х35)	10			
	Щит станций управления 6ЩСУ. Ввод N1.	6ЩСУ-01А	КТП. Шкаф N3.	6ЩСУ. Панель N1					АВРГ	1(3х120+1х35)	12			
	Щит. станций управления 6ЩСУ. Ввод N2.	6ЩСУ-01Б	"	"					АВРГ	1(3х120+1х35)	12			
		6ЩСУ-02	"	6ЩСУ. Панель N5					АВРГ	1(3х35+1х10)	13			

Инв.№ подл. | Подпись и дата | Взам.инв.№

Изм.	Лист	№ докумет.	Подп.	Дата
Нач. отд.		Гехбаум		
Гл.спец.		Немец		
Рук. гр.		Поляков		
Ст. инж.		Гаража		

ТП 903-1-153 31

Котельная с 4 котлами КЕ-10-14С. Топливо-каменные и бурые угли.

Литер	Лист	Листов
Р	25	

Кабельный журнал. продолжение.

САНТЕХПРОЕКТ


1	2	3	4	5	6	7	8	9	10	11	12	13	14	15
	Сварочный аппарат №1	1СВ	КТП. Шкаф №2	1СВ					АВРГ	1(3х35+1х10)	25			
	Сварочный аппарат №2	2СВ	КТП. Шкаф №3	2СВ	50		2		АВРГ	1(3х35+1х10)	40			
	Топливоподача щсут1	щсут1	КТП. Шкаф №2	щсут1. Панель №1					АВРГ	1(3х35+1х10)	см. раздел топливоподачи. альбом XIII			
	Топливоподача щсут3	щсут3	——— » ———	щсут3. Панель №2					ААШВ	1(3х120)				
	Конденсаторная установка 1ККУ	1ККУ	5ЩСУ. Панель №1	1ККУ					АВРГ	1(3х95+1х35)	15			
	Конденсаторная установка 2ККУ	2ККУ	6ЩСУ. Панель №1	2ККУ					АВРГ	1(3х95+1х35)	17			
	Щит управления. Ввод №1	ЩУ-01	5ЩСУ Панель №3	ЩУ. Панель №2					АВРГ	1(3х4+1х2,5)	42			
	Щит управления. Ввод №2.	ЩУ-02	6ЩСУ. Панель №3	»					АВРГ	1(3х4+1х2,5)	40			
	Рабочее освещение котельной		КТП. Шкаф №1	1ЩО					АВРГ	1(3х35+1х10)	см. раздел. электро-освещения.			
	Рабочее освещение топливоподачи.		——— » ———	1ЩО					АВРБ	1(3х35+1х10)				
	Ввод №1 6(10)кв	*	*от РП-6(10)кв	КТП. Высоковольтный ввод ВВ-3 силового трансформатора №1	*									
	Ввод №2 6(10)кв	*	*от РП-6(10)кв	КТП. Высоковольтный ввод ВВ-3 силового трансформатора №2	*									

*Заполняется при привязке проекта.


Изм.	Лист.	№докум.	Подп.	Дата	ТП 903-1-153-31			
					Котельная с 4 котлами КЕ-10-14С Топливо-каменные и бурые угли.			
Нач. отд.	Голбайм					Литер	Лист	Листов
Гл. спец.	Нетец				1	Р.	26	
Рук. гр.	Поляков				Кабельный журнал. Окончание.	САНТЕХПРОЕКТ		
Ст. инж.	Гаража							

Инв. № подл. | Подпись и дата | Взам. инв. №

План на отм. 0.000.

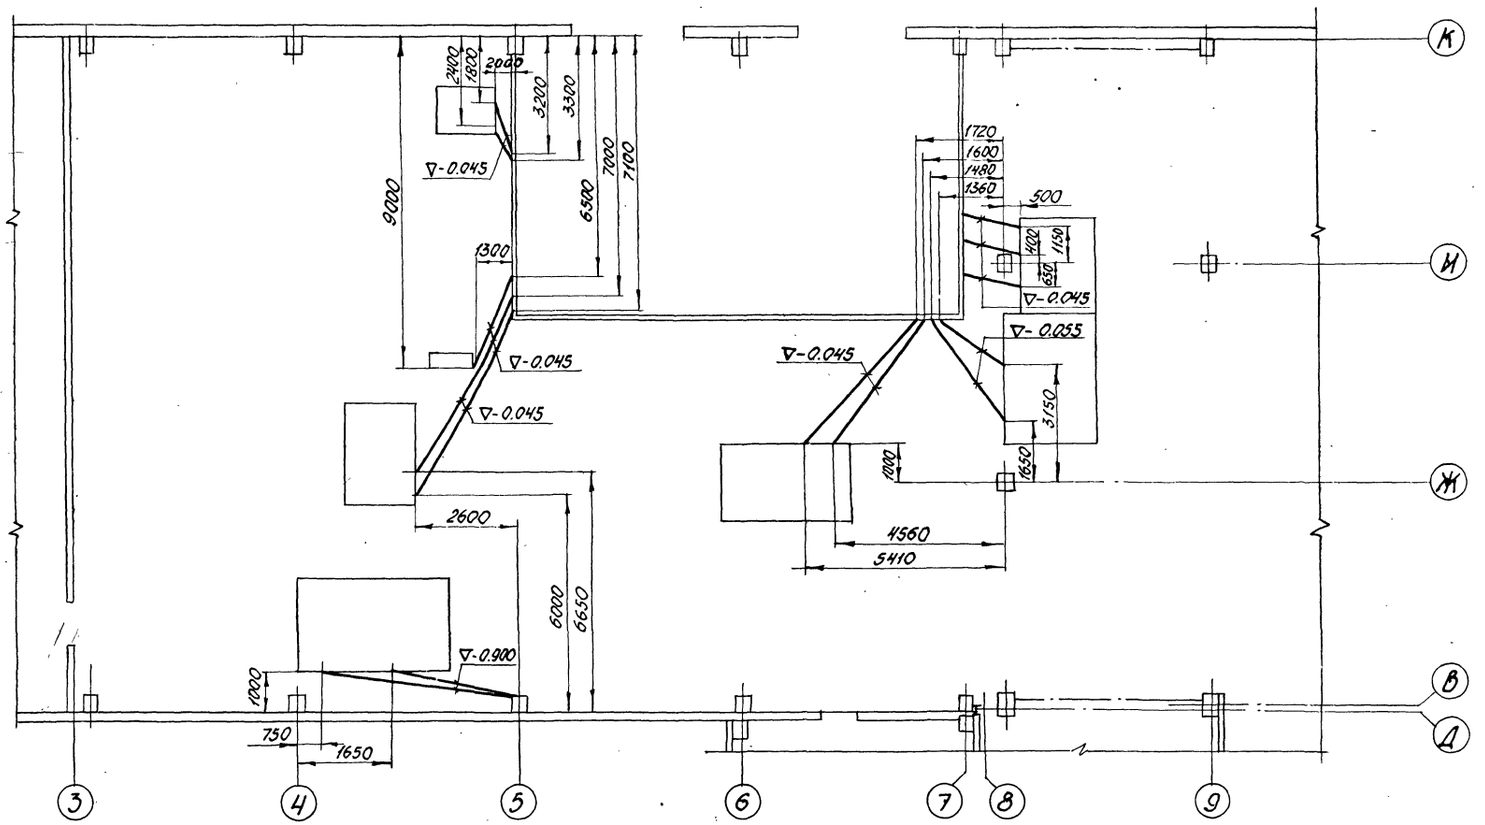

План на отм. 7.200

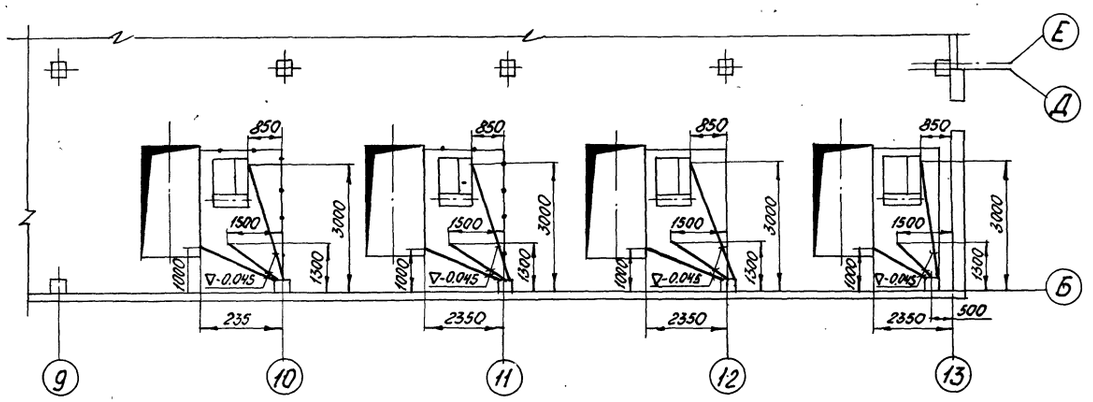

					ТП 903-1-153		31
					Котельная с 4 котлами КЕ-10-14С. Топливо-каменные и бурые угли.		
Изм.	Лист	№ докум.	Подп.	Дата		Литер	Лист	Листов
						Р	27	
Нач. отд.		Гохвойм			План раскладки труб.	САНТЕХПРОЕКТ		
Гл. спец.		Немец						
Рук. гр.		Поляков						
Ст. инж.		Гарага						


15859-10 29

Инв. № подл. | Подп. и дата | Инв. № дубл. | Взам. инв. №

Типовой проект 903-1-153 Альбом VI

Нач. КУ-2

План на отм. 0,000

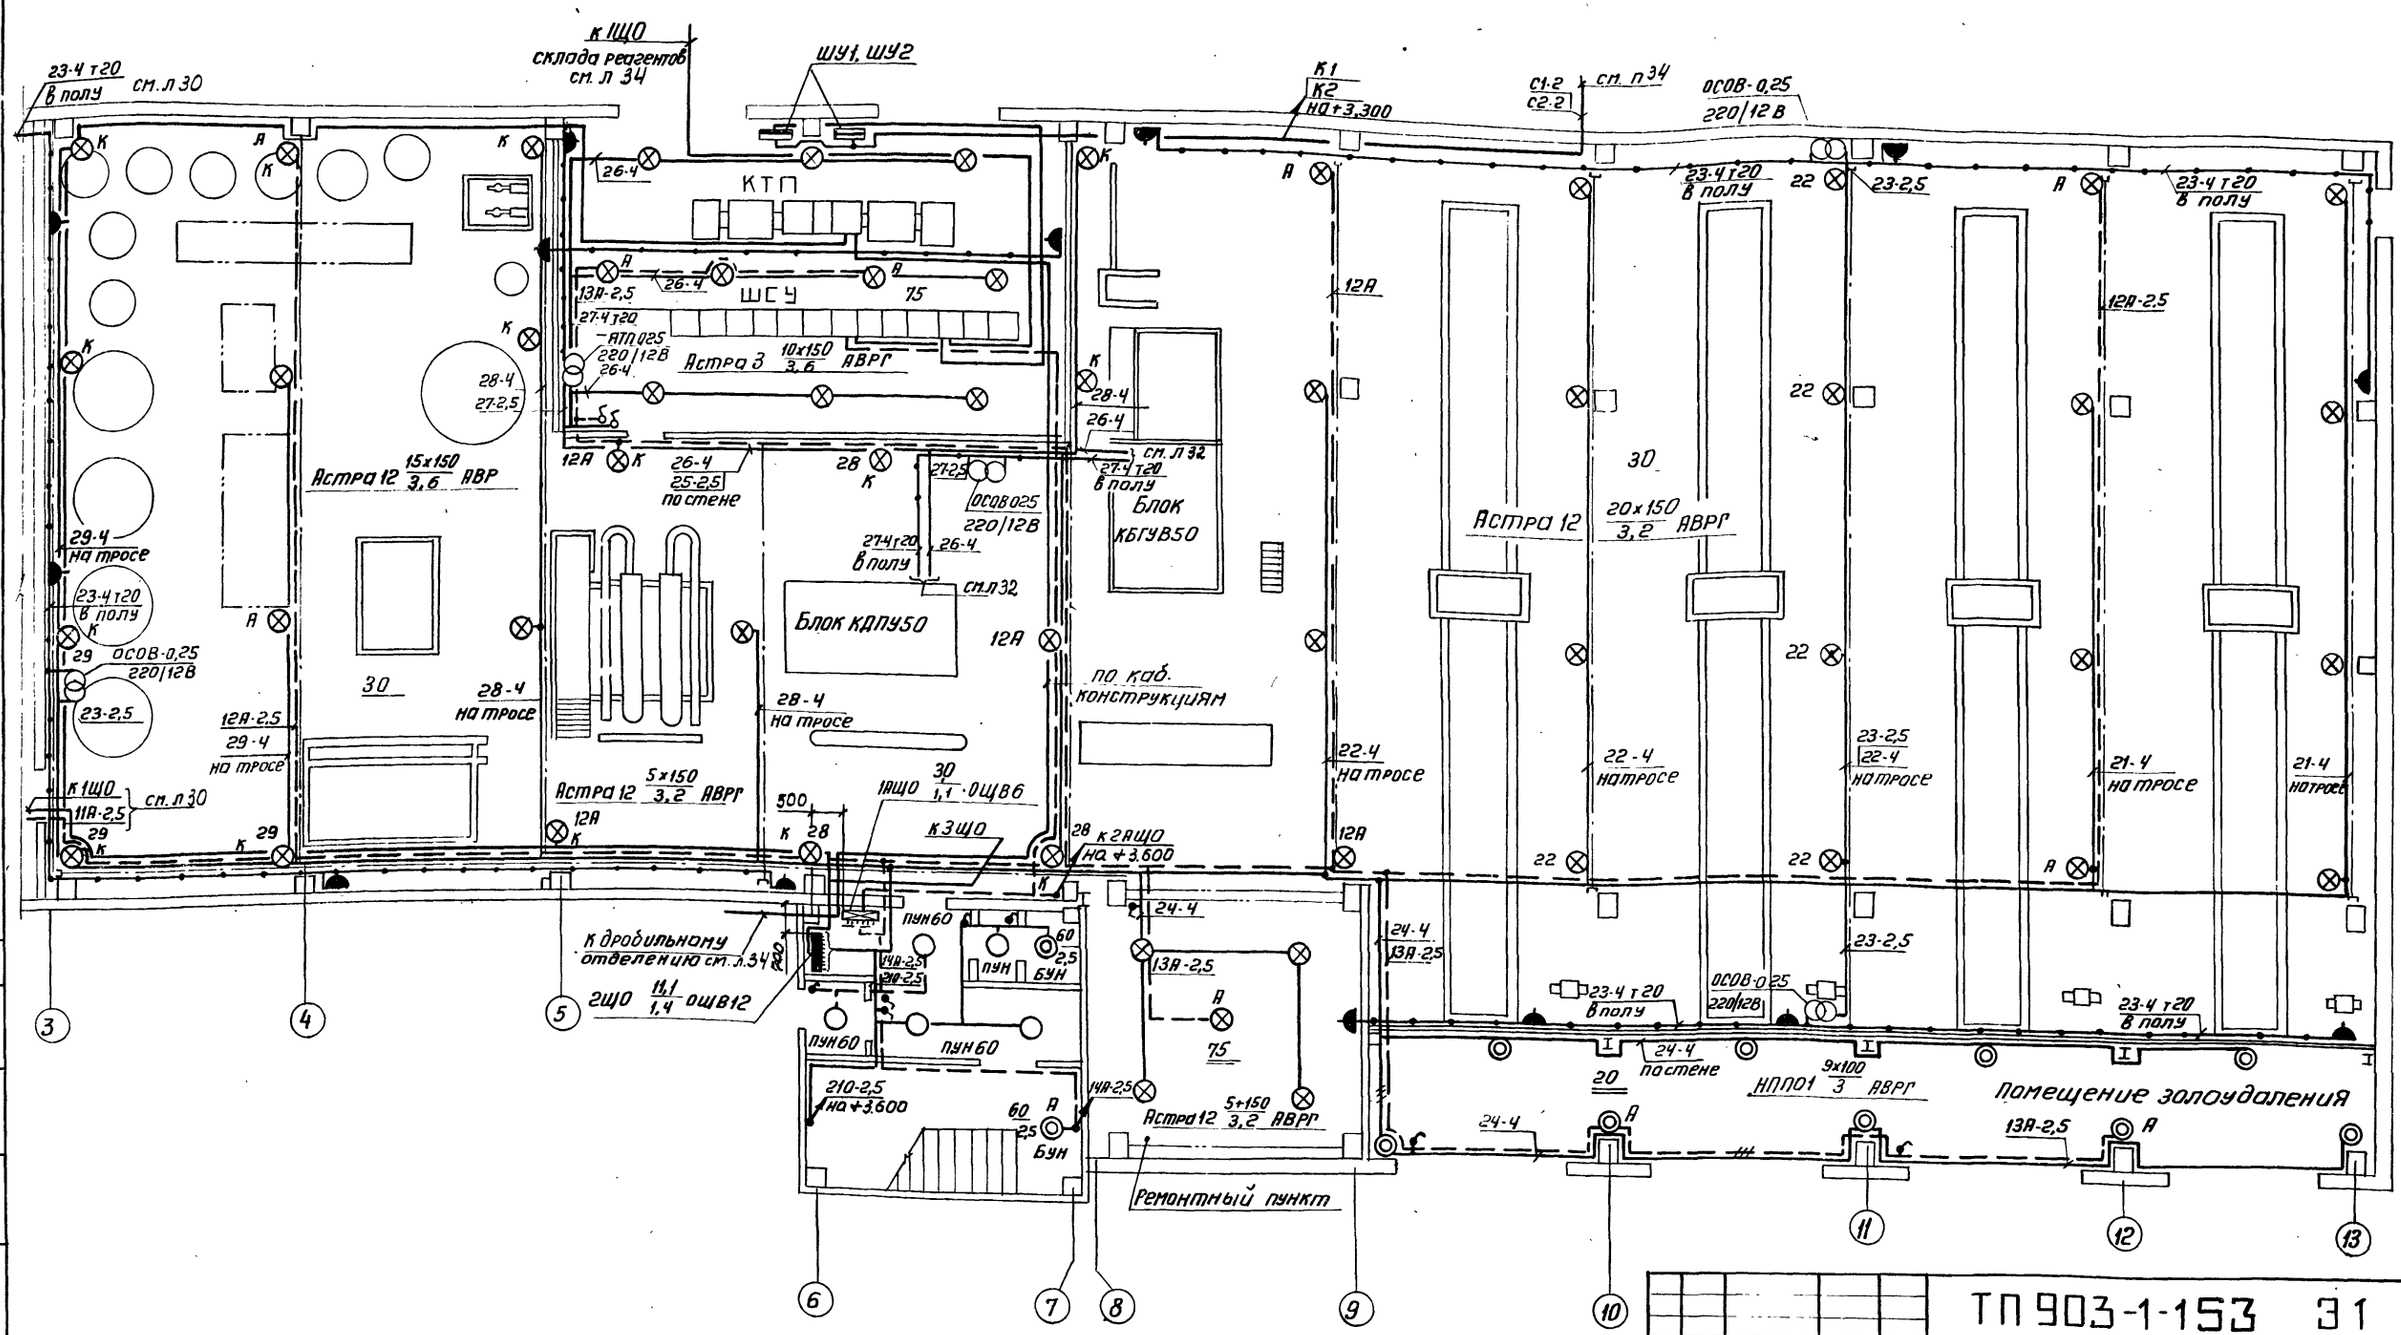


Изм	Лист	№ докумен.	Подп.	Дата	ТП 903-1-153 31
Нач. отд		Гохбойм			Котельная с 4 котлами КЕ-10-14с. Топливо-каменные и бурые угли.
Гл. спец.		Немец			
Рук. гр.		Курилин			Лит: Р; Лист: 28; Листов:
Ст. техн		Харитонова			План сети электроосвещения на отм. 0,000 в осях 3÷13
					САНТЕХПРОЕКТ

Типовой проект 903-1-153 Альбом X

Инв. № подл. | Подп. и дата | Взам. инв. № | Инв. № дубл. | Подп. и дата

380/220В

План на отм. 3600

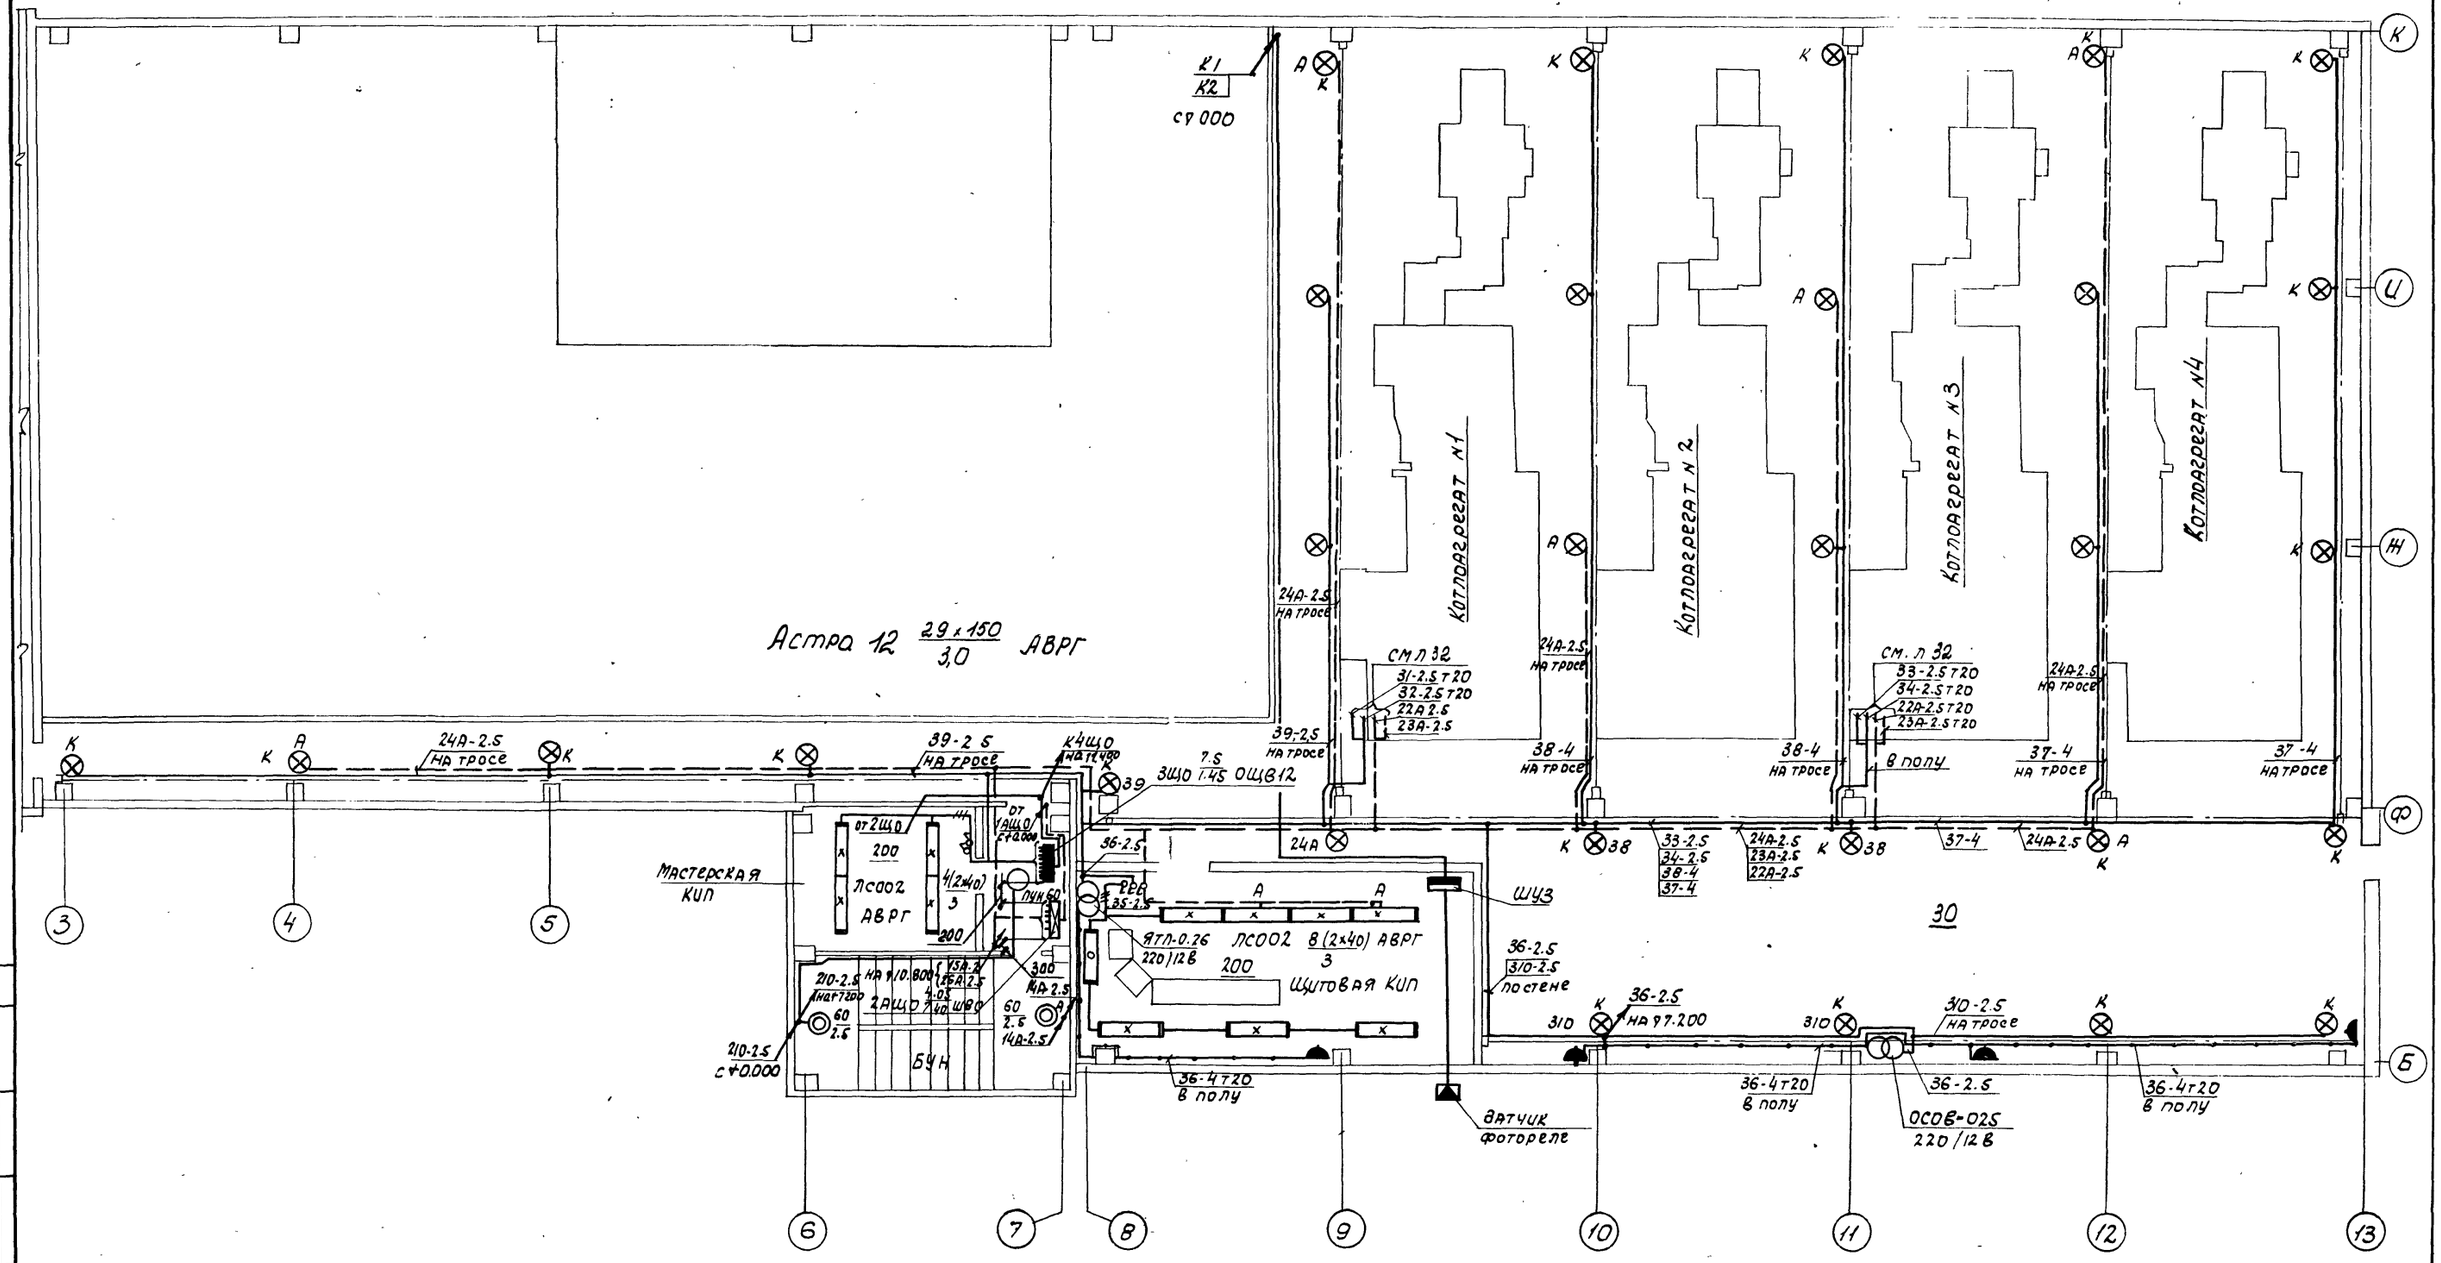


					ТП 903-1-153	31
					Котельная с 4 котлами КЕ-10-14с. Топливо-каменные и бурые угли.	
Изм.	Лист	N докум.	Подп.	Дата		
Нач.отд.		Гохбойм				Лит. Р; Лист 29; Листов
Гл.спец.		Немец				
Рук.гр.		Курилин			План сети электроосвещения на отм. 3.600.	САНТЕХПРОЕКТ
Ст.техн.		Харитонова				


Инв.№ подл. | Подпись и дата | Взам.инв.№ | 903-1-153 ЭО

380/220 В


План на отм. 0.000

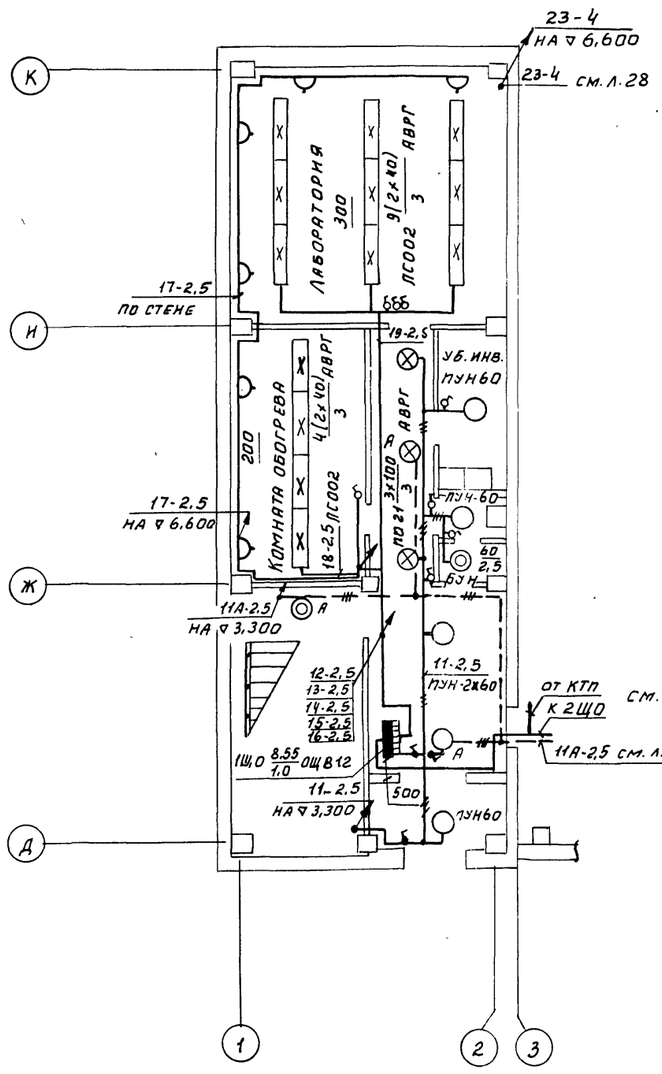

План на отм. 3.300

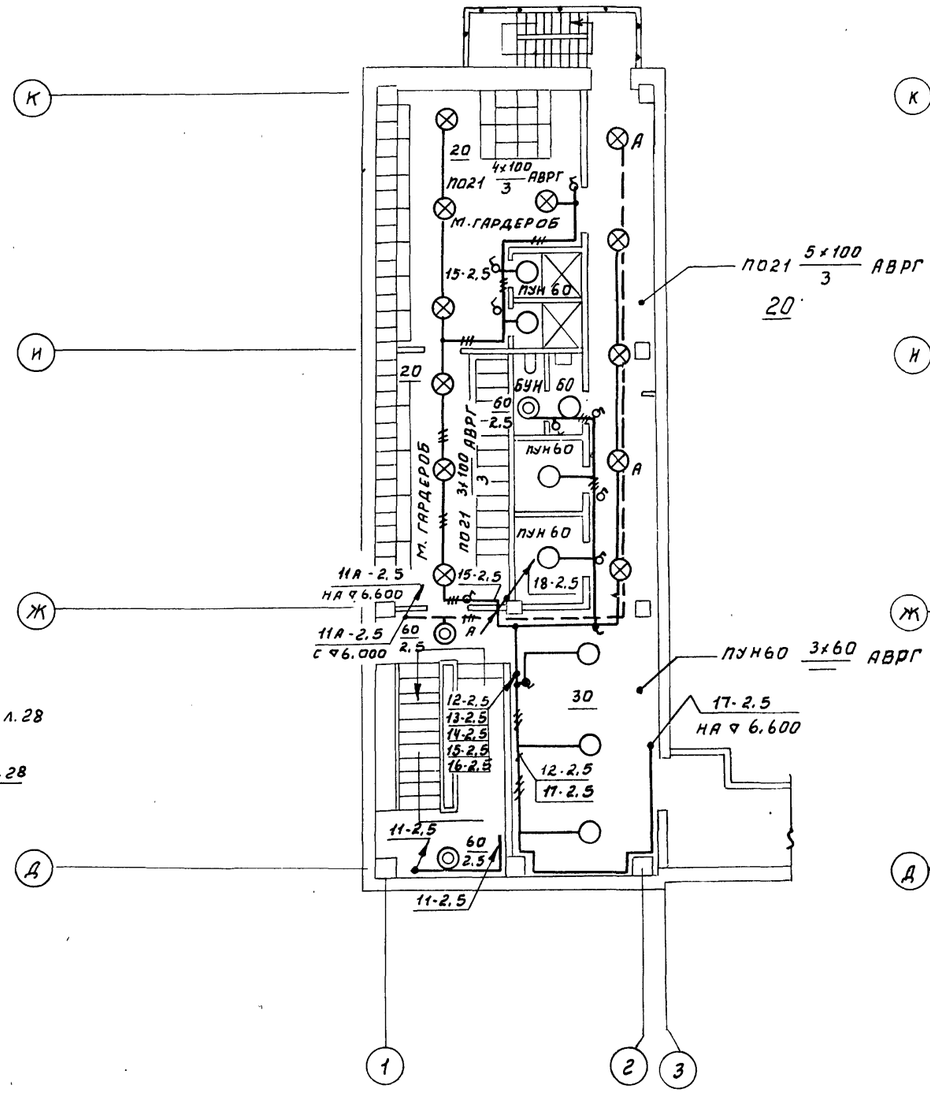

План на отм. 6.600

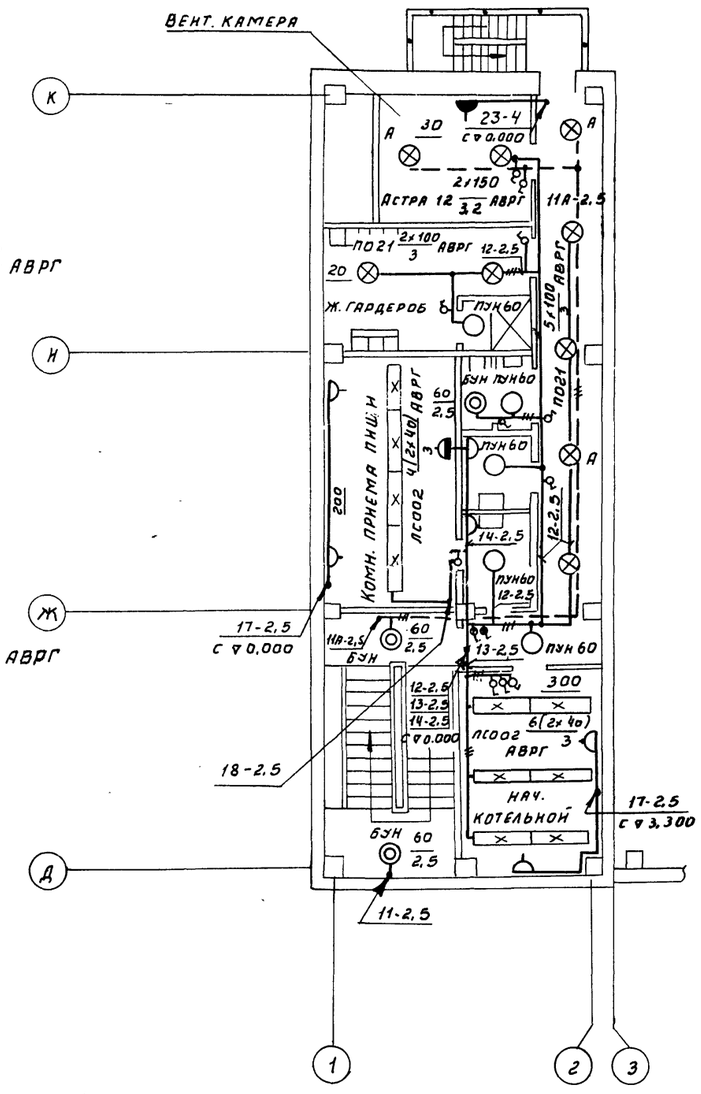


					ТП903-1-153		31
					Котельная с 4 котлами КЕ-10-14С Топливо-каменные и бурые угли		
Изм.	Лист	N докум.	Подп.	Дата		Лит.	Лист	Листов
Нач. отд.		Гохбойм				Р	30	
Гл. спец.		Немец						
Рук. гр.		Курилин			План сетей электроосвещения на отм. 0,000; 3,300; 6,600 в осях 1-2.	САНТЕХПРОЕКТ		
Ст. техн.		Махнина						

Типовой проект 903-1-153 Альбом X


Инв. N подл. | Подп. и дата | Взам. инв. N

План на отм 15,600

380/220В

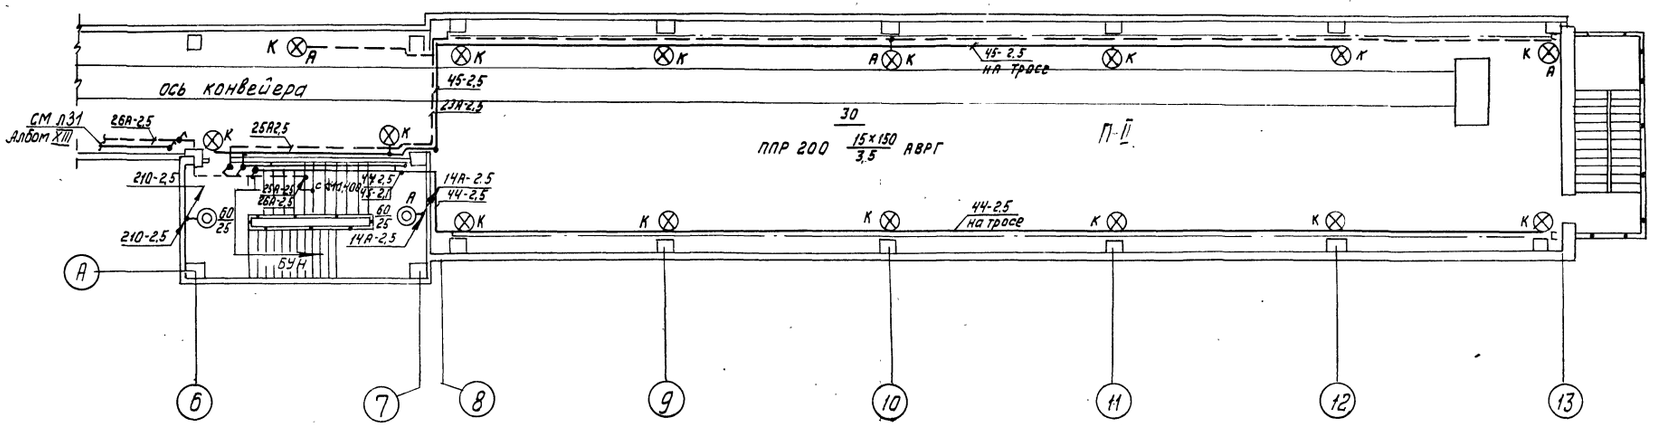

План на отм 7,200

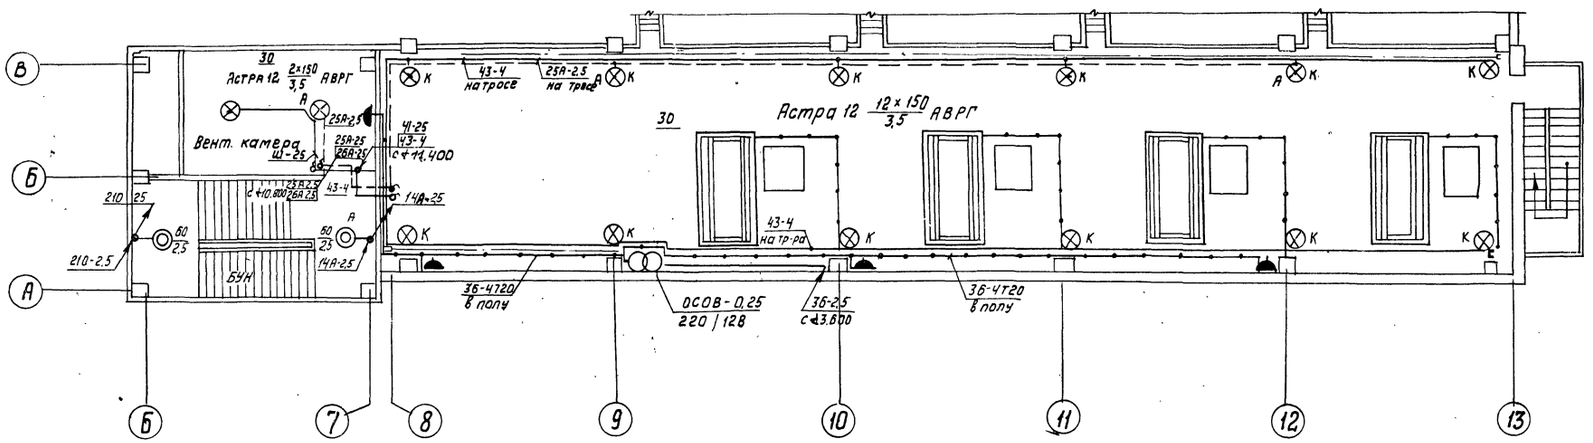

						ТП 903-1-153	93
						Котельная с 4 котлами КЕ-10-14С. Топливо - каменные и бурые угли.	
Изм.	Лист	N докум.	Подп.	Дата			
Нач. отд.		Гохбойм				Лит. Р	Лист 31
Гл. спец.		Немец					
Рук. гр.		Курилин				План сети электроосвещения на отм. 7,200; 15,600;	САНТЕХПРОЕКТ
Ст. тех.		Махиня					

Инв. N подл. | Подп. и дата | Взам. инв. N | Инв. N дубл. | Подп. и дата


Типовой проект 903-1-153 Альбом 4

ГИН


СО

Блок КБУГВ-50


План на отм. 5.450

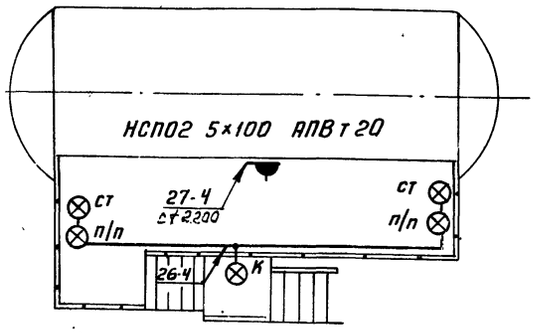

План на отм. 2.200

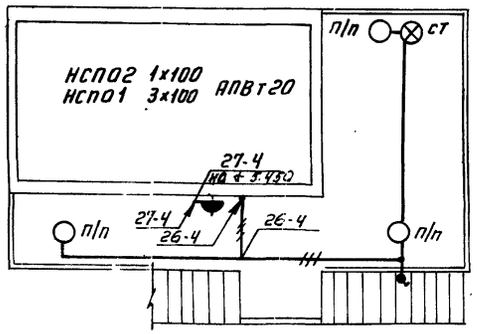


План на отм. 0.000

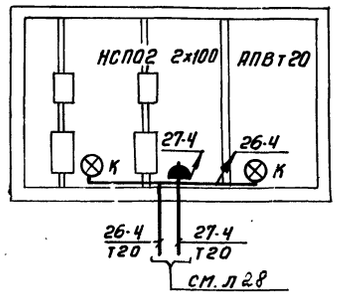


Блок КДПУ-50

План на отм. 5,400


М1:50

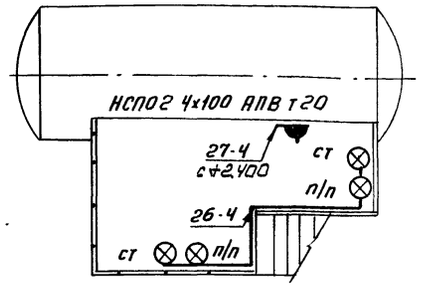

План на отм. 2.400

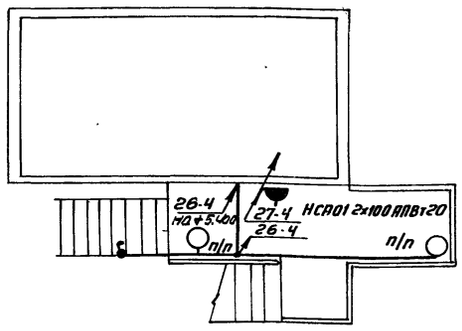


План на отм. 0.000

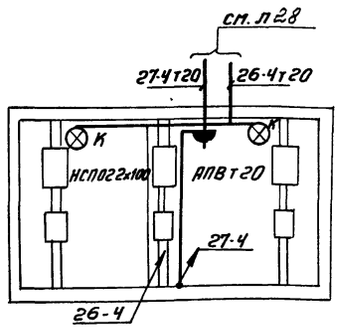

380/220В

Котлоагрегат КЕ-10-14с

М1:50

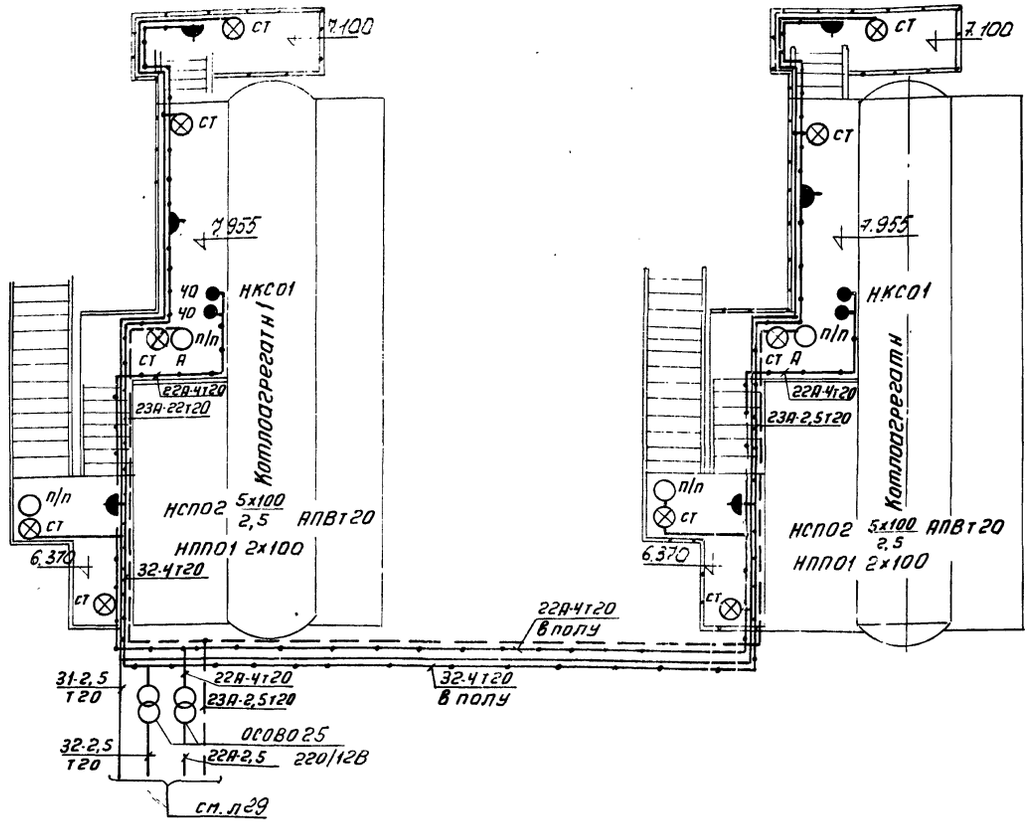

					ТП 903-1-153	33
					Котельная с 4 котлами КЕ-10-14с Топливо - каменные и бурые угли	
Изм.	Лист	Ндокум.	Подп.	Дата		Лит. / Лист
Нач. отд.		Гохбойм				Р / 32
Гл. спец.		Немец				
Рук. гр.		Курилин			План сети электроосвещения площадок котла КЕ-10-14с и блоков КБУГВ-50, КРПУ-50	САНТЕХПРОЕКТ
Ст. техн.		Харитонова				

Типовой проект 903-1-153 Альбом X
Инв. № подл. | Подп. и дата

380/220В

План на отм. 10.800; 11.400


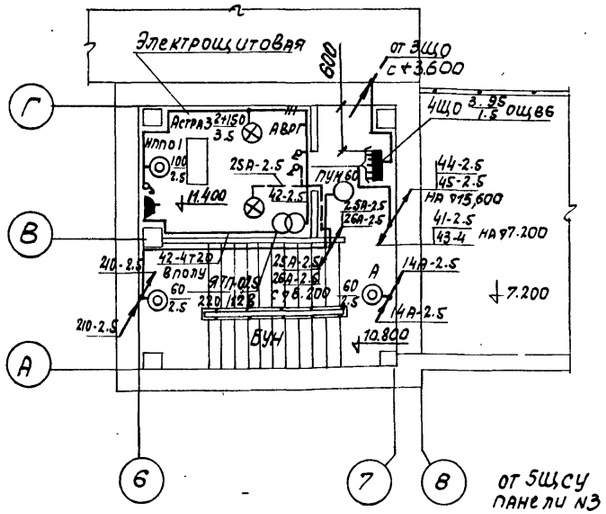



Схема сети аварийного освещения

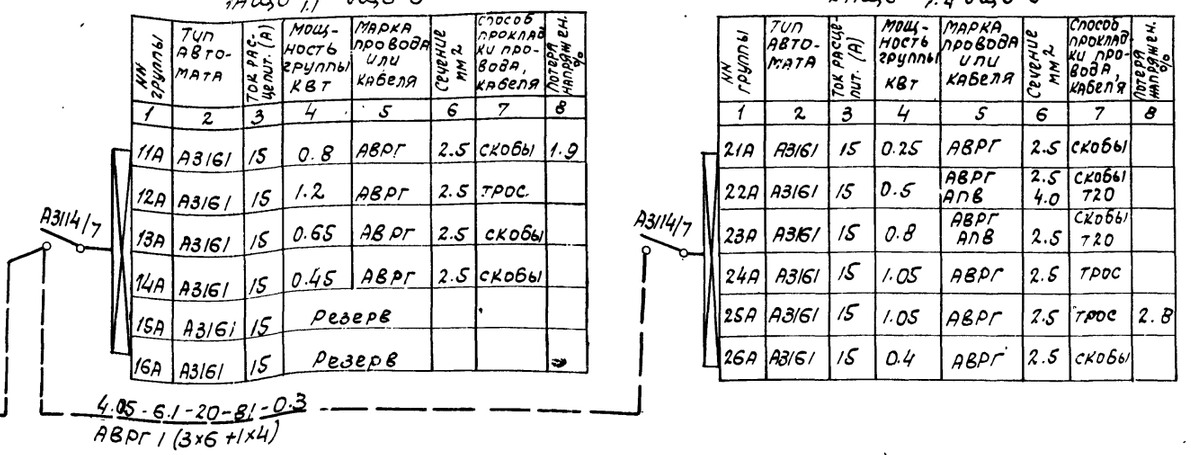

№ группы	Тип автомата	Ток расцепителя (А)	Мощность группы кВт	Марка провода или кабеля	Сечение мм²	Способ прокладки провода, кабеля	Потеря напряжения %
1	2	3	4	5	6	7	8
11А	А3161	15	0.8	АВРГ	2.5	скобы	1.9
12А	А3161	15	1.2	АВРГ	2.5	трос	
13А	А3161	15	0.65	АВРГ	2.5	скобы	
14А	А3161	15	0.45	АВРГ	2.5	скобы	
15А	А3161	15	Резерв				
16А	А3161	15	Резерв				

№ группы	Тип автомата	Ток расцепит. (А)	Мощность группы кВт	Марка провода или кабеля	Сечение мм²	Способ прокладки провода, кабеля	Потеря напряжения %
1	2	3	4	5	6	7	8
21А	А3161	15	0.25	АВРГ	2.5	скобы	
22А	А3161	15	0.5	АВРГ АПВ	2.5 4.0	скобы Т20	
23А	А3161	15	0.8	АВРГ АПВ	2.5	скобы Т20	
24А	А3161	15	1.05	АВРГ	2.5	трос	
25А	А3161	15	1.05	АВРГ	2.5	трос	2.8
26А	А3161	15	0.4	АВРГ	2.5	скобы	

Схема сети рабочего освещения

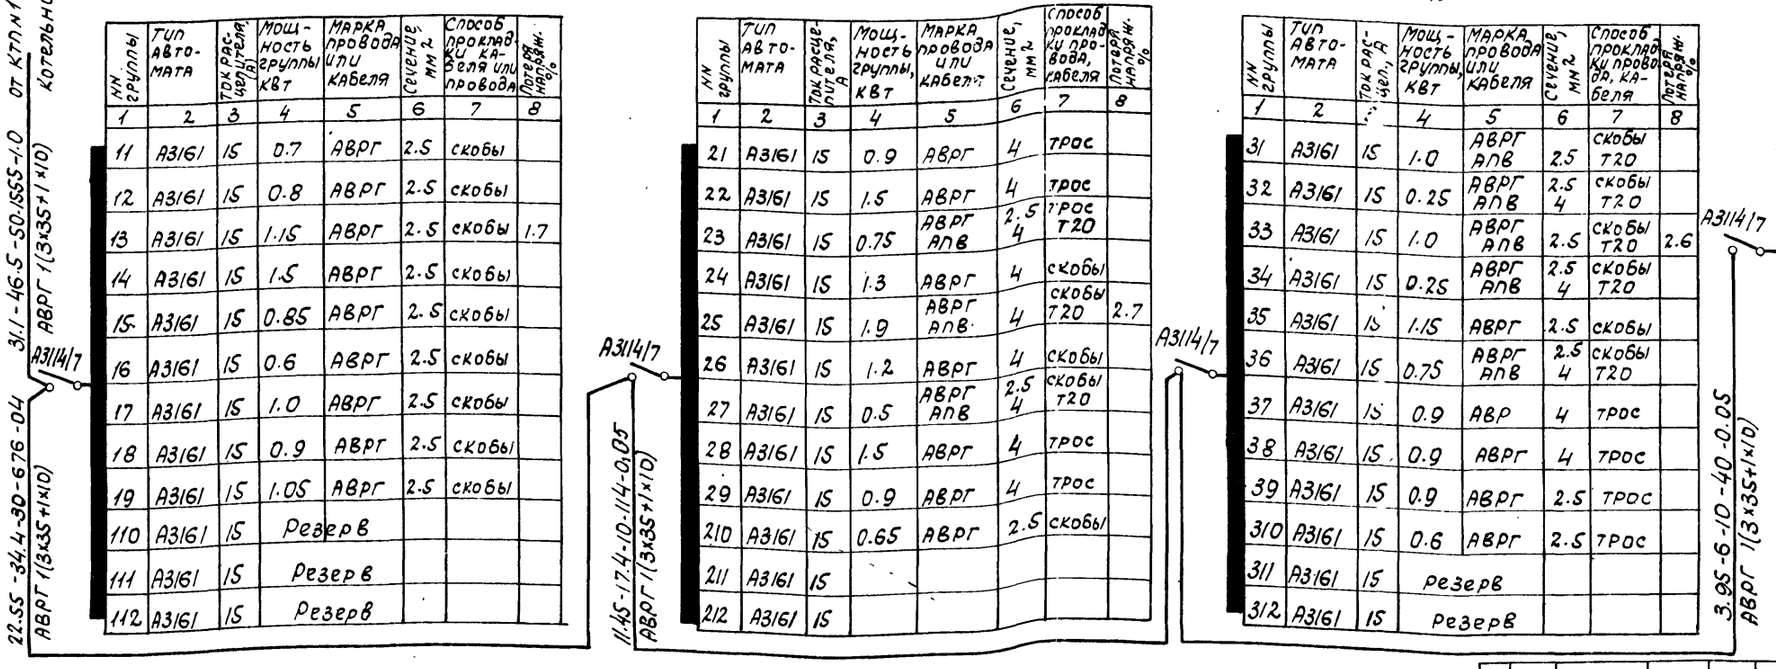

№ группы	Тип автомата	Ток расцепителя (А)	Мощность группы кВт	Марка провода или кабеля	Сечение мм²	Способ прокладки провода, кабеля	Потеря напряжения %
1	2	3	4	5	6	7	8
11	А3161	15	0.7	АВРГ	2.5	скобы	
12	А3161	15	0.8	АВРГ	2.5	скобы	
13	А3161	15	1.15	АВРГ	2.5	скобы	1.7
14	А3161	15	1.5	АВРГ	2.5	скобы	
15	А3161	15	0.85	АВРГ	2.5	скобы	
16	А3161	15	0.6	АВРГ	2.5	скобы	
17	А3161	15	1.0	АВРГ	2.5	скобы	
18	А3161	15	0.9	АВРГ	2.5	скобы	
19	А3161	15	1.05	АВРГ	2.5	скобы	
110	А3161	15	Резерв				
111	А3161	15	Резерв				
112	А3161	15	Резерв				

№ группы	Тип автомата	Ток расцепителя, А	Мощность группы, кВт	Марка провода или кабеля	Сечение, мм²	Способ прокладки провода, кабеля	Потеря напряж. %
1	2	3	4	5	6	7	8
21	А3161	15	0.9	АВРГ	4	трос	
22	А3161	15	1.5	АВРГ	4	трос	
23	А3161	15	0.75	АВРГ АПВ	2.5 4	трос Т20	
24	А3161	15	1.3	АВРГ	4	скобы	
25	А3161	15	1.9	АВРГ АПВ	4	скобы Т20	2.7
26	А3161	15	1.2	АВРГ	4	скобы	
27	А3161	15	0.5	АВРГ АПВ	2.5 4	скобы Т20	
28	А3161	15	1.5	АВРГ	4	трос	
29	А3161	15	0.9	АВРГ	4	трос	
210	А3161	15	0.65	АВРГ	2.5	скобы	
211	А3161	15					
212	А3161	15					

№ группы	Тип автомата	Ток расцеп., А	Мощность группы кВт	Марка провода или кабеля	Сечение, мм²	Способ прокладки провода, кабеля	Потеря напряж. %
1	2	3	4	5	6	7	8
31	А3161	15	1.0	АВРГ АПВ	2.5	скобы Т20	2.6
32	А3161	15	0.25	АВРГ АПВ	2.5 4	скобы Т20	
33	А3161	15	1.0	АВРГ АПВ	2.5	скобы Т20	
34	А3161	15	0.25	АВРГ АПВ	2.5 4	скобы Т20	
35	А3161	15	1.15	АВРГ	2.5	скобы	
36	А3161	15	0.75	АВРГ АПВ	2.5 4	скобы Т20	
37	А3161	15	0.9	АВР	4	трос	
38	А3161	15	0.9	АВРГ	4	трос	
39	А3161	15	0.9	АВРГ	2.5	трос	
310	А3161	15	0.6	АВРГ	2.5	трос	
311	А3161	15	Резерв				
312	А3161	15	Резерв				

№ группы	Тип автомата	Ток расцепителя, А	Мощность группы кВт	Марка провода или кабеля	Сечение, мм²	Способ прокладки провода или кабеля	Потеря напряж. %
1	2	3	4	5	6	7	8
41	А3161	15	0.4	АВРГ	2.5	скобы	
42	А3161	15	0.25	АВРГ АПВ	2.5 4	скобы Т20	
43	А3161	15	1.5	АВРГ	4	трос	
44	А3161	15	0.9	АВРГ	2.5	трос	
45	А3161	15	0.9	АВРГ	2.5	трос	1.8
46	А3161	15	Резерв				

Изм.	Лист	N докум.	Подпись	Дата
Нач. отд.		Гохбойм		
Гл. спец.		Немец		
Рук. гр.		Курилин		
Ст. техн.		Харитонова		

ТП 903-1-153 31

Котельная с 4 котлами КЕ-10-14С.
Топливо-каменные и бурые угли.

Лит	Лист	Листов
Р	33	

План сети электроосвещения на отм. 10.800; 11.400. Расчетная схема.


САНТЕХПРОЕКТ

Типовой проект 903-1-153 Альбом X

Инв. N подл. | Подпись и дата | Взам. инв. N | Инв. N дубл. | Подпись и дата

Альбом X

Типовой проект 903-1-153

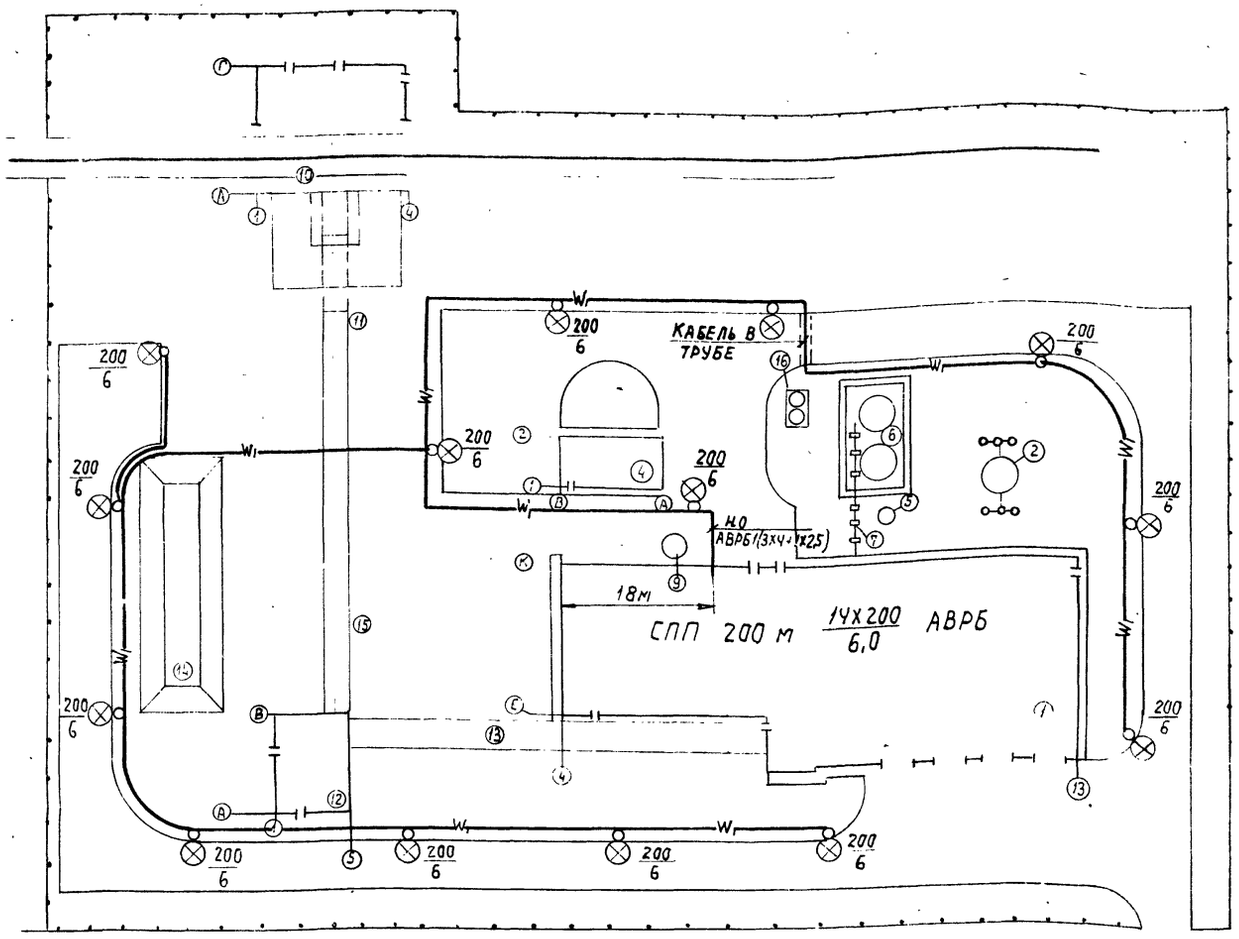

Экспликация зданий и сооружений

N по генплану	Наименование	Координаты угла квадрата стр. сетей	Примечание
1	Котельная		
2	Дымовая труба		
4	Склад реагентов		
5	Продувочный колодец с каналом		
6	Аккумуляторные баки 2х100 м³		
7	Эстакада с аккумуляторными баками		
8	Канал от котельной до склада реагентов		
9	Бак декарбонизированной воды		
10	Приемное устройство		
11	Галерея N2		
12	Дробильное отделение		
13	Галерея N1		
14	Склад угля V=7200т		
15	Промежуточный штабель угля		
16	Градирни		

Условные обозначения

⊗ Светильник на опоре

—W₁— Кабель 3808, проложенный в траншее.

Спецификация

N° п/п	Наименование и техническая характеристика изделия, материала	Тип, марка	Ед. изм.	Потребность по проекту
	I Оборудование светотехническое			
1-1	Светильник подвесной до 200 Вт.	СПП-200м	шт.	14
1-2	Лампа накаливания 220В общего назначения с цоколем Р27 200Вт.	НГ220-200	шт.	14
	II Кабельные изделия			
2-1	Кабель силовой с алюминиевыми жилами с резиновой изоляцией в полихлорвиниловой оболочке, бронированный с наружным защитным покровом 3х4+1х2,5 кв мм; ГОСТ 433-73.	АВРБ	м	400
2-2	Провод с алюминиевыми жилами с полихлорвиниловой изоляцией 1х4 кв мм ГОСТ 6323-71	АПВ	м	210
2-3	Опора железобетонная с оснасткой и кабельным подводом питания.	СП-7,5	шт.	14
2-4	Труба асбоцементная ф 100 мм ℓ=3м, ГОСТ 1839-72		шт.	30
	III Аппараты низкого напряжения			
3-1	Пускатель магнитный в защищенном исполнении без теплового реле с катушкой 220В	ПМЕ-121	шт.	1
3-2	Кнопочный пост управления защищенный с пластмассовыми корпусными деталями, двумя кнопочными элементами с 1з и 1р контактами. Толкателем черного цвета с надписью „пуск" толкателем красного цвета с надписью „стоп"	ПКЕ-212-2У3	шт.	1

Инв. N подл. | Подпись и дата | Взам. инв. N | Нач. отд. | Гип

Изм.	Лист	N докумен.	Подпись	Дата
Нач. отд.		Гохбаум		
Гл. спец.		Немец		
Рук. гр.		Курилин		
Ст. техн.		Харитонова		

ТП 903-1-153 31

Котельная с 4 котлами КЕ-10-14С. Топливо-каменные и бурые угли.

Лит.	Лист	Листов
Р	34	38

План сети наружного электроосвещения


САНТЕХПРОЕКТ МОСКВА

Копировал: [illegible] 15859-10 36 Формат А2


Альбом V

Типовой проект 903-1-153


План на отм. 6.600

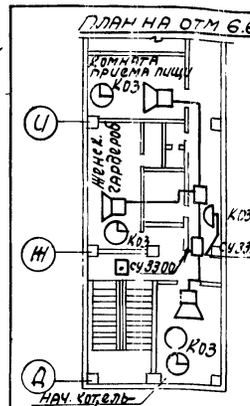


План на отм. 7.200

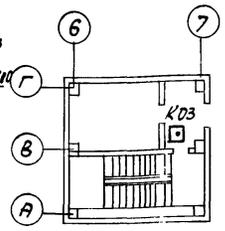


План на отм. 10.800

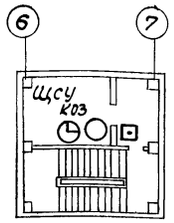


План на отм. 15.600

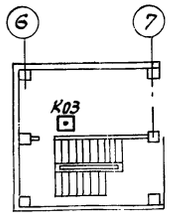


План на отм. -3.300

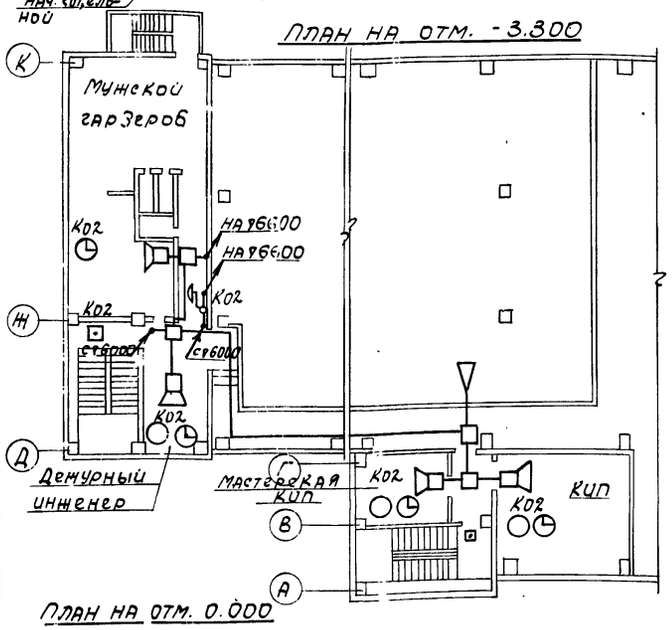

План на отм. 0.000

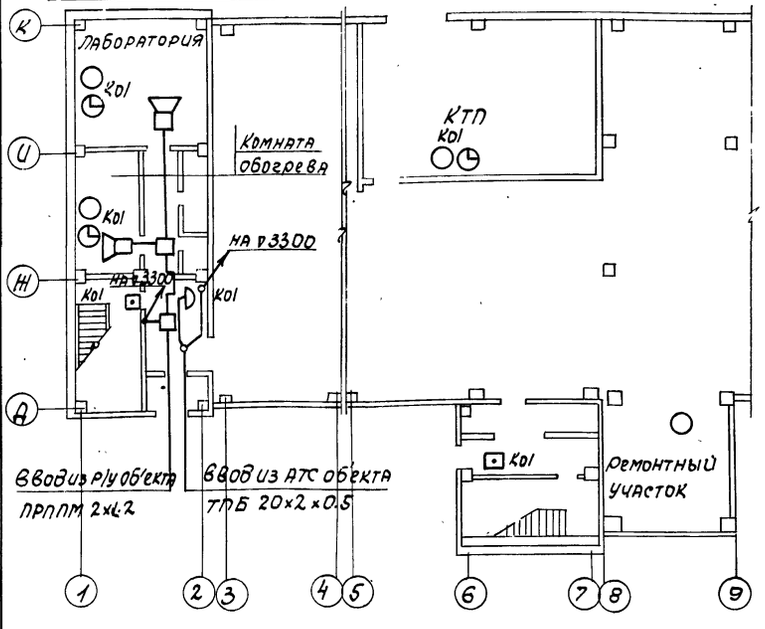

Скелетные схемы радиофикации и телефонизации

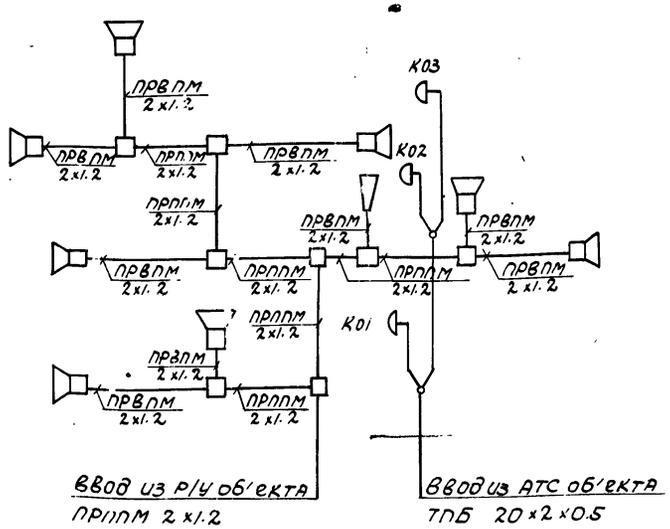

Спецификация

Поз.	Обозначение или тип изделия	Наименование	Кол.	Примеч.
1	ТА-68	Аппарат телефонный системы АТС	9	
2.	ВП 400-24	Вторичные электрочасы	11	
3.	ПКИЛ-9	Извещатель пожарный	8	
4.	0,15 ГД-Ш	Громкоговоритель мощностью 0,15Вт	9	
5.	КРТ-10х2	Коробка телефонная распределительная	3	
6.	УК-2М	Радиокоробка	8	
7.	ПРКМ-П	Разветвительная муфта	2	
8.	2КЗ-5	Звуковая колонка	1	
9.	ТПП 10х2х0.5	Кабель с полиэтиленовой изоляцией в полиэтиленовой оболочке	30	
10	ПРВПМ 2х1,2	Кабель для радиофикации с медными ж.жилами с поливинилхлоридной изоляцией	200	
11	ПРПТМ 2х1,2	Кабель для радиофикации с медными жилами с полиэтиленовой изоляцией в полиэтиленовой оболочке	150	
12.	ТРП 1х2х0,5	Провод телефонный распределительный с медными жилами в полиэтиленовой изоляции	500	
13	ГОСТ 3262-75	Труба стальная водогазопроводная обыкновенная с условным проходом 20 мм	10	

Экспликация помещений.

NN п/п	Наименование помещений	Вторичные электрочасы	Телефонный аппарат АТС-К	Пожарный извещатель	Громкоговоритель	Звуковая колонка	Примечание
1	Ремонтный участок	—	1	—	—	—	
2	КТП	1	1	—	—	—	
3	Комната обогрева	1	1	—	1	—	
4	Лаборатория	1	1	—	1	—	
5	КИП	1	1	—	1	—	
6	Жен. мужской гардеробы	2	—	—	2	—	
7	Дежурный инженер	1	1	—	1	—	
8	Нач. котельной	1	1	—	1	—	
9	Комната приема пищи	1	—	—	1	—	
10	Щсу	1	1	—	—	—	
11	Лестн. клетка оси 1-2	—	—	3	—	—	
12	Мастерская КИП	1	1	—	1	—	
13	Лестничная клетка в оси 6-7	—	—	5	—	1	
	Всего	11	9	8	9	1	

Условные обозначения

Граф. изоб.	Наименование
○	Телефонный аппарат местной, хозяйственно-административной связи
◔	Вторичные электрочасы
⊡	Ручной пожарный извещатель
	Громкоговоритель
	Звуковая колонка
□	Коробка радиофикации УК-2
	Коробка телефонная распределительная
○	Муфта телефонная

					ТП 903-1-153		31
					Котельная с 4 котлами КЕ-10-14с. Топливо-каменные и бурые угли.		
Изм.	Лист	N докум.	Подп.	Дата		Лит	Лист	Листов
Нач.отд.		Гохбоим				Р	35	
Гл.спец.		Немец						
Рук.гр.		Курилин			Слаботочные устройства. План на отм. 0.000, 6.600, 3.300, 7.200, 10.800, 15.600, 11.400. Скелетные схемы.	САНТЕХПРОЕКТ		
Ст.тех.		Махина						

Инв. N подл. | Подпись и дата | Взам. инв. N

Альбом X

Типовой проект 903-1-153

№ п.п.	Наименование и техническая характеристика изделия, материала.	Тип, марка	Ед. изм.	Потребность по проекту
	I Электроснабжение.			
1.	Комплектная двухтрансформаторная подстанция 2х400 кВА, напряжением 6(10)/0,4-0,23 кВ Армэлектрозавода, по чертежу Сантехпроекта Э1-4	КТП-400-124	Компл.	1
	II Силовое электрооборудование.			
	1. Электрические машины.			
1-1	Электродвигатели поставляются комплектно с технологическим оборудованием и в настоящую спецификацию не включены.			
	2. Комплектные конденсаторные установки.			
2-1	Комплектная конденсаторная установка 0,38 кВ, мощностью 110 кВАр, ввод снизу	УК-0,38-110НУЗ	комп.	2
	3. Аппараты низкого напряжения до 1 кВ.			
3-1	Автоматический выключатель переменного тока 380В, 50А, трехполюсный, с электромагнитными и тепловыми расцепителями 1,6А, с 1з и 1р блокконтактами, в пластмассовом кожухе.	АП50-3МТ	шт.	1
	Пускатель магнитный, защищенный, нереверсивный катушка 380В, переменного тока, блокконтакты 2з и 2р с тепловыми элементами теплового реле:	ПМЕ-122		
3-2	1А		шт.	1
3-3	1,6А		шт.	1
3-4	2,5А		шт.	2
3-5	3,2А		шт.	2
3-6	5А		шт.	1
	Пускатель магнитный пылебрызганепроницаемый, нереверсивный, катушка 380В, переменного тока, блокконтакты 2з и 2р с тепловыми элементами теплового реле:	ПМЕ-132		
3-7	5А		шт.	4
	Пускатель магнитный, защищенный, нереверсивный, катушка 380В, переменного тока, блокконтакты 2з и 2р с тепловыми элементами теплового реле:	ПМЕ-222		
3-8	10А		шт.	1
3-9	Пост управления кнопочный для пристройки к любой равной поверхности, защищенный с грибовидным толкателем красного цвета, с фиксацией положения, с кнопками 1з, и 1р с надписью „Стоп" Т.У16.526.333-74.	ПКУ15-19 111-40УЗ	шт.	51
	Пост управления кнопочный для пристройки к любой равной поверхности защищенный, с грибовидным толкателем черного цвета, с самовозвратом, с кнопками 1з и 1р с надписью „Пуск", с грибовидным толкателем красного цвета с фиксацией положения с кнопками			
3-10	1з и 1р с надписью „Стоп" Т.У16.526.333-74.	ПКУ15-19 121-40УЗ	шт.	1
	Пост управления кнопочный для пристройки к любой равной поверхности, защищенный, с пластмассовыми корпусными деталями с установленными на нём:			
3-11	двумя кнопочными элементами с 1з и 1р контактами, толкателем черного цвета с надписью „пуск" толкателем красного цвета с надписью „Стоп".	ПКЕ-212-2УЗ	шт.	7
3-12	тремя кнопочными элементами с 1з и 1р контактами, толкателем черного цвета с надписью „Открыть", толкателем черного цвета с надписью „Закрыть", толкателем красного цвета с надписью „Стоп"	ПКЕ-212-3УЗ	шт.	2
	Пост управления кнопочный для пристройки к любой равной поверхности, пыленепроницаемого, маслостойкого исполнения, с пластмассовыми корпусными деталями и установленными на нем:			

Инв. № подл. | Подпись и дата | Взам. инв. №

Изм.	Лист	№ докум.	Подп.	Дата
Нач. отд.		Голдаим		
Гл. спец.		Немец		
Рук. гр.		Поляков		
Ст. инж.		Гаража		

ТП 903-1-153 31

Котельная с 4 котлами КЕ-10-14ГМ. Топливо-каменные и бурые угли.

Стадия	Лист	Листов
Р	36	

Ведомость электрооборудования, кабельных изделий и материалов поставляемых заказчиком.

САНТЕХПРОЕКТ

№ п.п	Наименование и техническая характеристика изделия, материала	Тип, марка	Ед. изм.	Потребность по проекту
	тремя кнопочными элементами с 1з и 1р контактами, толкателем черного цвета с надписью „Вперед", толкателем черного цвета с надписью „Назад", толкателем красного цвета с надписью „Стоп"	ПКЕ-222-3У3	шт.	4
3-13				
	двумя кнопочными элементами с 1з и 1р контактами, толкателем черного цвета с надписью „пуск", толкателем красного цвета с надписью „стоп"	ПКЕ-222-2У3	шт.	4
3-14				
	Пост управления кнопочный, взрывонепроницаемый:			
	однокнопочный с 1з и 1р контактами	КУ91-В3Т3	шт.	1
3-15				
	двухполюсный с 2з и 2р контактами с фиксатором в положении „Стоп"	КУ92-В3Т3	шт.	3
3-16				
	4. Станции управления (щиты, пульты).			
	Щит станций управления 1ЩСУ (2ЩСУ÷4ЩСУ), состоящий из двух панелей, по чертежам Сантехпроекта.	Альбом XI листы: 32-2 32-3	комп.	4
4-1				
	Щит станций управления 5ЩСУ, состоящий из четырех панелей, по чертежам Сантехпроекта	Альбом XI листы: 32-5 32-6	комп.	1
4-2				
	Щит станций управления 6ЩСУ, состоящий из пяти панелей по чертежам Сантехпроекта.	Альбом XI листы 32-9 32-10	комп.	1
4-3				
	Ящик распределительный, переменного тока 380В, 100А, трехполюсный с блоком „предохранитель-выключатель", закры-			

№ п.п	Наименование и техническая характеристика изделия, материала	Тип, марка	Ед. изм	Потребность по проекту
	тый со штепсельным разъемом плавкие вставки 80А.	ЯВЗШ-31	комп.	2
4-4				
	5. Кабельные изделия.			
	Кабель с алюминиевыми жилами с резиновой изоляцией в полихлорвиниловой оболочке, ГОСТ 433-73:	АВРГ		
5-1	2х2,5 мм²		м	1360
5-2	3х2,5 мм²		м	880
5-3	3х10 мм²		м	120
5-4	3х16 мм²		м	61
5-5	3х35 мм²		м	250
5-6	3х4+1х2,5 мм²		м	160
5-7	3х10+1х6 мм²		м	300
5-8	3х35+1х10 мм²		м	80
5-9	3х95+1х35 мм²		м	85
5-10	3х120+1х35 мм²		м	50
5-11	3х150+1х50 мм²		м	115
	Кабель с медными жилами с поливинилхлоридной изоляцией, в поливинилхлоридной оболочке, ГОСТ 1508-71: 4х2,5 мм²	КВВГ	м	200
5-12				
	Кабель с медными жилами с резиновой изоляцией, переносной, тяжелый, ГОСТ 13497-77Е: 3х2,5+1х1,5 мм².	КРПТ	м	5
5-13				
	Кабель контрольный с алюминиевыми жилами, с резиновой изоляцией, в полихлорвиниловой оболочке, ГОСТ 1508-71:	АКРВГ		
5-14	4х2,5 мм²		м	400
5-15	7х2,5 мм²		м	1260
5-16	10х2,5 мм²		м	1700
5-17	19х2,5 мм²		м	600
	Кабель контрольный с алюминиевыми жилами			

№ п.п	Наименование и техническая характеристика изделия, материала	Тип, марка	Ед. изм	Потребность по проекту
	с резиновой изоляцией, в полихлорвиниловой оболочке, бронированный, с наружным покровом, ГОСТ 1508-71:	АКРВБ		
5-18	4х2,5 мм².		м	250
	Провод с алюминиевыми жилами, с полихлорвиниловой изоляцией, ГОСТ 6323-71:	АПВ		
5-19	2,5 мм²		м	900
	III Электроосвещение.			
	1. Трансформаторы.			
1-1	Ящик с понижающим однофазным трансформатором 220/12В, 250ВА, защищенный.	ЯТП-0,25	шт.	3
1-2	Трансформатор понижающий однофазный 220/12В, 250ВА, водозащищенный.	ОСОВ-0,25	шт.	10
	2. Пункты, щитки.			
2-1	Щиток осветительный на 6 автоматических выключателей А3161 с тепловыми расцепителями 15А, с автоматом А3114Г7 на вводе.	ОЩР 6	комп.	3

					ТП 9031-153		31
					Котельная с 4 котлами КЕ-10-14С. Топливо - каменные и бурые угли.		
Изм.	Лист	№ докум.	Подп.	Дата		Лит.	Лист	Листов
Нач. отд.		Голдоим				Р	37	
Гл. спец.		Немец						
Рук. гр.		Поляков			Ведомость электрооборудования, изделий и материалов, поставляемых заказчиком.	САНТЕХПРОЕКТ		
Рук. гр.		Курилин						
Ст. инж.		Гаража						

N п.п	Наименование и техническая характеристика изделия, материала	Тип марка	Ед. изм.	Потребность по проекту
2-2	Щиток осветительный на 12 автоматических выключателей А3161 с тепловыми расцепителями 15А, с автоматом А3114/7 на вводе.	ОЩВ-12	комп.	3
	3. Оборудование светотехническое.			
3-1	Светильник подвесной „Астра 3" до 200 Вт.	НСП01х200 Д03-07	шт.	12
3-2	Светильник подвесной пылезащищенный до 100 Вт.	НСП02	шт.	34
3-3	„Астра 12" до 200 Вт.	НСП01х200 Д53-03	шт.	90
3-4	Светильник местного освещения со стойкой и выключателем	НКС01х100 /Л00-01/	шт.	8
3-5	Светильник подвесной пыленепроницаемый с сеткой для обслуживания со спецключом до 200 Вт.	ППР-200	шт.	75
3-6	Светильник настенный пыленепроницаемый до 100 Вт.	НПП-01	шт	27
3-7	Светильник поточный брызгозащищенный до 60 Вт.	ПУН-60М	шт	25
3-8	Светильник настенный брызгозащищенный до 60 Вт.	БУН-60М	шт.	20
3-9	Светильник подвесной до 100 Вт.	П021	шт.	19
3-10	Светильник 220В, стартерного зажигания для установки в линию 2х40 Вт	ЛСО02	шт.	35
3-11	Светильник ручной переносной	СР-2-6	шт.	5
	4. Лампы накаливания 220В общего назначения			
4-1	60 Вт	НБ 220-60	шт.	43
4-2	100 Вт	НБ 220-100	шт.	80
4-3	150 Вт	НГ 220-150	шт.	117
4-4	Лампа накаливания местного освещения с цоколем Р23 12 В 40 Вт	МО 12-40	шт.	13
4-5	Лампы люминисцентая белого цвета.	ЛБ-40-3	шт.	78
4-6	Стартер для люминисцентных ламп с конденсатором для гадавления радиопомех для ламп 220В.	СК-220	шт	78
	5. Кабельные изделия.			
5-1	Кабель с алюминиевыми жилами с резиновой изоляцией, в полихлорвинилавой оболочке 2х2,5 кв. мм	АВРГ	м	2400
5-2	ГОСТ 433-73 2х4 кв мм		м	900
5-3	3х2,5 кв мм		м	500
5-4	3х4 кв мм		м	50
5-5	3х6+1х4 кв мм		м	60
5-6	3х35+1х10 кв мм		м	100
5-7	Провод с алюминиевыми жилами с полихлорвинилавой изоляцией, ГОСТ 6323-71: 1х2,5 кв мм	АПВ	м	1000
5-8	1х4 кв мм		м	1400
5-9	Провод с медными жилами, ТУ16. 505.317-72: 1х1,5 кв мм	ПРКС	м	300
	6 Слаботочные изделия			
6-1	Аппарат телефонный системы АТС	ТА-68	шт	9
6-2	Вторичные электрочасы	ВЛЧ00-24	шт.	11
6-3	Извещатель пожарный	ПКИЛ-9	шт.	8
6-4	Громкоговаритель мощностью 0,15 Вт.	0,15 ГД-Ш	шт.	9
6-5	Коробка телефонная распределительная.	КРТ-10х2	шт.	3
6-6	Радиокоробка	УК-2М	шт.	8
6-7	Разветвительная муфта	ПРКМ-П	шт.	2
6-8	Звуковая колонка	2КЗ-5	шт.	1
6-9	Кабель с полиэтиленовой изоляцией в полиэтиленовой оболочке.	ТПП 10х2х0,5	м	30
6-10	Кабель для радиофикации с медными жилами с поливинилхлоридной изоляцией.	ПРВПМ 2х1,2	м	200
6-11	Кабель для радиофикации с медными жилами с полиэтиленовой изоляцией в полиэтиленовой оболочке.	ПРППМ 2х1,2	м	150
6-12	Провод телефонный распределительный с медными жилами в полиэтиленовой изоляции.	ТРП 1х2х0,5	м	500
	НАРУЖНОЕ ОСВЕЩЕНИЕ **7. Аппараты низкого напряжения.**			
7-1	Пускатель магнитный в защищенном исполнении без теплового реле с катушкой 220В	ПМЕ-121	шт.	1
7-2	Кнопочный пост управления защищенный с пластмассовыми корпусными деталями, двумя кнопочными элементами с 1з и 1р контактами. Толкателем черного цвета с надписью „пуск" толкателем красного цвета с надписью „стоп".	ПКЕ-212-2УЗ	шт.	1
	8. Оборудование светотехническое			
8-1	Светильник подвесной до 200 Вт.	СПП-200М	шт.	14
8-2	Лампа накаливания 220В общего назначения с цоколем Р27 200Вт	НГ220-200	шт.	14
	9. Кабельные изделия.			
9-1	Кабель силовой с алюминиевыми жилами с резиновой изоляцией в полихлорвинилавой оболочке, бронированный с наружным защитным покровом 3х4+1х2,5 кв. мм, ГОСТ 433-73.	АВРБ	м	400
9-2	Провод с алюминиевыми жилами с полихлорвинилавой изоляцией 1х4 кв. мм, ГОСТ 6323-71.	АПВ	м	210

					ТП 903-1-153		31
					Котельная с 4 котлами КЕ-10-14С. Топливо-каменные и бурые угли.		
Изм.	Лист	N докум.	Подп.	Дата		Лит.	Лист	Листов
Нач. отд.		Гохбаум				Р	38	
Гл. спец.		Немец						
Рук. гр.		Курилин			Ведомость электрооборудования кабельных изделий и материалов поставляемых заказчиком.	САНТЕХПРОЕКТ		
Гл. техн.		Харитонова						

№ п/п	Наименование и техническая характеристика изделия, материала	Тип, марка	Ед. изм.	Потребность по проекту
	I Силовое электрооборудование			
	1. Шинопроводы и монтажные изделия заводов ГЭМ.			
1-1	Основание для установки одной полки.	К1155	шт.	20
1-2	Стойка сборной кабельной конструкции.	К 1150	шт.	35
1-3		К1151	шт.	30
1-4		К1152	шт.	35
1-5	Стойка для установки аппаратов.	К310М	шт.	5
1-6	Полка для укладки кабеля.	К1161	шт.	200
1-7		К1163	шт.	185
1-8	Лоток сварной для прокладки кабеля.	КУ22	шт.	175
1-9		КУ20	шт.	155
1-10	Уголок разделительный L=2000мм	КУ21	шт.	100
1-11	Плита асбоцементная 1200х800х8 мм.	ГОСТ18124-75	шт.	100
1-12	Подвеска.	К1165	шт.	150
1-13		К1167	шт.	135
1-14	Соединитель перегородок.	К168	шт.	500
1-15	Коробка соединительная на 10 зажимов.	У614	шт.	27
1-16	Коробка соединительная на 20 зажимов.	У615	шт.	6
1-17	Зажим с перемычкой.	КС-3М(У11)	шт.	10
	2. Прокат черных металлов.			
	Сталь прокатная полосовая:	ГОСТ103-76		
2-1	40х4 мм.		м	350
2-2	25х4 мм.		м	150
2-3	Сталь прокатная угловая 63х63х6 мм.	ГОСТ 8509-72	м	35
2-4	Швеллер №16.	ГОСТ 8240-72	м	110
	3. Трубы металлические.			
	Труба стальная водогазопроводная, легкая с условным проходом:	ГОСТ 3262-75		
3-1	20 мм		м	350
3-2	25 мм.		м	70
3-3	32 мм		м	80
3-4	40 мм		м	25
3-5	50 мм		м	25
3-6	100 мм.		м	11
	4. Трубы винипластовые			
	Труба винипластовая с условным проходом ТУ6-05			
4-1	-1791 76 20 мм		м	70
4-2	32 мм		м	25
4-3	Труба асбоцементная для безнапорных трубопроводов с условным проходом 100 мм.	ГОСТ1839-72	м	12
4-4	Муфта асбоцементная с условным проходом 100 мм.		шт.	4
	5. Вводы			
5-1	Ввод гибкий.	К1080	шт.	44
5-2		К1083	шт.	11
5-3		К1088	шт.	6
	II Молниезащита			
	1. Прокат черных металлов.			
1-1	Сталь прокатная полосовая 40х4 мм	ГОСТ103-76	м	90
1-2	Сталь прокатная угловая 63х63х6 мм.	ГОСТ8509-72	м	100
1-3	Сталь горячекатанная круглая ф12мм.	ГОСТ8590-71	м	220
	2. Трубы металлические.			
2-1	Труба стальная водогазопроводная, легкая с условным проходом 20 мм.	ГОСТ 3262-75	м	30

№ п/п	Наименование и техническая характеристика изделия, материала	Тип, марка	Ед. изм.	Потребность по проекту
	II Электроосвещение.			
	1. Электромонтажные изделия.			
1-1	Подвес трубчатый 3/4" длиной 630 мм.	К980	шт.	19
1-2	Кронштейн для установки светильников на стенах и колоннах	У-114	шт.	63
1-3	Стойка.	К 985	шт.	25
1-4	Крюк для перекрытий из сплошных плит	У-625	шт.	26
1-5	Закрепление потолочный для крепления трубчатых подвесок	К-926	шт.	19
1-6	Держатель для крепления светильников.	У-25м	шт.	152
1-7	Коробка соединительная.	К-936	шт.	25
1-8	Коробка ответвительная тросовая.	У-245	шт.	18
1-9	Коробка ответвительная для открытых проводок ф52х20.	У-419	шт.	350
1-10	Коробка ответвительная размером 100х600х56 мм.	У 78	шт.	250
1-11	Сжим ответвительный.	У-730	шт.	65
1-12		У-739	шт.	130
1-13	Зажим люстровый.	КЛ-2,5	шт.	130
1-14	Лента монтажная.	К 226	шт.	250
1-15	Кнопка.	К227	шт.	1000
1-16	Муфта натяжная допустимое усилие натяжения 500 кг.	НН-100 (К679)	шт.	60
1-17	Анкер струнный 50 кгс.	К-300	шт.	50

Изм.	Лист	N докум.	Подп.	Дата	ТП 903-1-153 31
					Котельная с 4 котлами КЕ-10-14с. Топливо- каменные и бурые угли
Нач. отд	Гольдайм				Лит. Р; Лист 39; Листов
Гл. спец.	Немец				
Рук. гр.	Полякова				Уточненная ведомость изделий и материалов поставляемых генподрядчиком и электромонтажной организацией.
Рук. гр.	Курилин				САНТЕХПРОЕКТ
Ст. инж.	Гарахта				

Альбом X

Типовой проект 903-1-153

Инв. № | Подпись и дата

№ п/п	Наименование и техническая характеристика изделия, материала	Тип, марка	Ед. изм.	Потребность по проекту
1-18	Скоба	К-720	шт.	65
1-19	Зажим	К-296	шт.	20
	2. Электроустановочные изделия			
2-1	Выключатель клавишный 250В однополюсный, защищенный 6А	арт. 320 (инд. 0202)	шт	35
2-2	Переключатель двухполюсный на два направления с двумя нулевыми положениями 1й величины 10А, 220В брызгонепроницаемый.	ГППМ2-10/112	шт	2
2-3	Выключатель поворотный 250В, однополюсный, брызгонепроницаемый 6А.	Арт. 47 (инд. 0261)	шт	27
2-4	Розетка штепсельная 250В, двухполюсная с цилиндрическими контактами защищенная, 6А с пластмассовым основанием.	индекс 0323	шт	13
2-5	Розетка штепсельная 250В, 6А, двухполюсная, с цилиндрическими контактами, с уплотненным вводом, брызгонепроницаемая.	индекс 0329	шт	35
	3. Прокат черных металлов			
3-1	Проволока стальная низкоуглеродистая ф 5,5 мм	ГОСТ 3282-74	м	500

№ п/п.	Наименование и техническая характеристика изделия, материала	Тип, марка	Ед. изм.	Потребность по проекту
3-2	Сталь разная.	ГОСТ 103-76	кг	250
	4. Трубы.			
4-1	Труба винипластовая средняя с условным проходом 20 мм	ТУ6-05-1791-76	м	1200
	5. Слаботочные устройства.			
5-1	Труба стальная водогазопроводная обыкновенная с условным проходом 20 мм.	ГОСТ 3262-75	м	10
	6. Наружное освещение			
6-1	Опора железобетонная с оснасткой и кабельным подводом питания.	СП-7,5	шт	14
6-2	Труба асбоцементная ф 100 мм ℓ = 3 м, ГОСТ 1839-72		шт	30

Альбом X

Типовой проект 903-1-153

Инв. № подл. | Подпись и дата

gost.e-ecolog.ru

					ТП 903-1-153		31
					Котельная с 4 котлами КЕ-10-14с. Топливо-каменные и бурые угли.		
Изм.	Лист	№ докум.	Подп.	Дата		Лит	Лист	Листов
Нач. отд.		Гохбейм				Р	40	
Гл. спец.		Немец						
Рук. гр.		Курицын			Уточненная ведомость оборудования, изделий и материалов, поставляемых генподрядчиком и электромонтажной организацией	САНТЕХПРОЕКТ		
Ст. техн.		Харитонова						

15859-15 (2п)