ТИПОВЫЕ ПРОЕКТНЫЕ РЕШЕНИЯ

А – II(III,IV)–2500 – 0459.90

# СКЛАД МАТЕРИАЛОВ В ПОДВАЛЕ ИНЖЕНЕРНОГО КОРПУСА

## СУХИЕ ГРУНТЫ 1,2 КЛИМАТИЧЕСКИЕ ЗОНЫ

АЛЬБОМ I

ПЗ ОБЩАЯ ПОЯСНИТЕЛЬНАЯ ЗАПИСКА

АР АРХИТЕКТУРНО-СТРОИТЕЛЬНЫЕ РЕШЕНИЯ

КЖ КОНСТРУКЦИИ ЖЕЛЕЗОБЕТОННЫЕ

gost.e-ecolog.ru

ТИПОВЫЕ ПРОЕКТНЫЕ РЕШЕНИЯ

А – II(III,IV)–2500 – 0459.90

# СКЛАД МАТЕРИАЛОВ В ПОДВАЛЕ ИНЖЕНЕРНОГО КОРПУСА

## СУХИЕ ГРУНТЫ 1,2 КЛИМАТИЧЕСКИЕ ЗОНЫ

### АЛЬБОМ I

### ПЕРЕЧЕНЬ АЛЬБОМОВ

| | | | |
|---|---|---|---|
| АЛЬБОМ I | | ПЗ | ОБЩАЯ ПОЯСНИТЕЛЬНАЯ ЗАПИСКА |
| | | АР | АРХИТЕКТУРНО-СТРОИТЕЛЬНЫЕ РЕШЕНИЯ |
| | | КЖ | КОНСТРУКЦИИ ЖЕЛЕЗОБЕТОННЫЕ |
| АЛЬБОМ 2 | | КЖИ | СТРОИТЕЛЬНЫЕ ИЗДЕЛИЯ |
| АЛЬБОМ 3 | | ОВ | ОТОПЛЕНИЕ И ВЕНТИЛЯЦИЯ |
| АЛЬБОМ 4 | | ВК | ВНУТРЕННИЕ ВОДОПРОВОД И КАНАЛИЗАЦИЯ |
| | | ТХ | МЕХАНИЗАЦИЯ СКЛАДСКОГО ХОЗЯЙСТВА |
| АЛЬБОМ 5 | | ЭМ | СИЛОВОЕ ЭЛЕКТРООБОРУДОВАНИЕ |
| | | ЭО | ЭЛЕКТРООСВЕЩЕНИЕ |
| | | СС | СВЯЗЬ И СИГНАЛИЗАЦИЯ |
| | | ДЭС | ДИЗЕЛЬНАЯ ЭЛЕКТРОСТАНЦИЯ |
| | | АПЖ | УСТАНОВКА АВТОМАТИЧЕСКОГО ПОЖАРОТУШЕНИЯ |
| | | АУС | АВТОМАТИЧЕСКАЯ УСТАНОВКА ПОЖАРНОЙ СИГНАЛИЗАЦИИ |
| АЛЬБОМ 6 | | СО | СПЕЦИФИКАЦИЯ ОБОРУДОВАНИЯ |
| АЛЬБОМ 7 | ЧАСТЬ I | | СМЕТЫ |
| | ЧАСТЬ 2 | | СМЕТЫ |
| АЛЬБОМ 8 | ЧАСТЬ I | ВМ | ВЕДОМОСТИ ПОТРЕБНОСТИ В МАТЕРИАЛАХ |
| | ЧАСТЬ 2 | | ВЕДОМОСТИ ПОТРЕБНОСТИ В МАТЕРИАЛАХ |
| АЛЬБОМ 9 | | | ПРОЕКТНАЯ ДОКУМЕНТАЦИЯ ПО ПЕРЕВОДУ ПОМЕЩЕНИЯ СКЛАДА НА РЕЖИМ УБЕЖИЩА |


РАЗРАБОТАН

ПРОЕКТНЫМ ИНСТИТУТОМ ПРОМСТРОЙПРОЕКТ

ЗАМ. ДИРЕКТОРА ИНСТИТУТА А.В. ФЕДОРОВ

ГЛАВНЫЙ ИНЖЕНЕР ПРОЕКТА Т.Г. КОНДРАТЬЕВА


УТВЕРЖДЕН

13 СЛУЖБОЙ ГО СССР

ПРОТОКОЛ ОТ 7.05.90г.

© ЦИТП Госстроя СССР, 1990

# Содержание альбома


| Наименование листа | № листа | № страницы |
|---|---|---|
| Документация марки ПЗ | | |
| Пояснительная записка | 1...4 | 3...6 |
| Чертежи марки АР | | |
| Общие данные | 1 | 7 |
| План на отм. ▭ | 2 | 8 |
| Разрезы 1-1, 2-2 | 3 | 9 |
| Фрагмент 1 | 4 | 10 |
| Фрагмент 2. Вход №2. Разрезы 3-3, 4-4 | 5 | 11 |
| Входы №1; №3 | 6 | 12 |
| Разрезы 5-5; 6-6; 7-7 | 7 | 13 |
| План полов. Экспликация полов. Схема герметизации. Ведомость отделки помещений. | 8 | 14 |
| Шкаф для установки пожарных кранов ШПК-1 | 9 | 15 |
| Армирование и закладные изделия в кирпичных перегородках | 10 | 16 |
| Узлы | 11 | 17 |
| | | |
| | | |
| | | |
| Чертежи марки КЖ | | |
| Общие данные | 1 | 18 |
| Общие данные (продолжение) | 2 | 19 |
| Схема расположения фундаментов и колонн. | 3 | 20 |
| Фундаменты ленточные Флм1... Флм3. Схемы армирования. Фрагменты 1, 2 | 4 | 21 |
| Фундаменты ленточные Флм1... Флм3. Разрезы 3-3, 4-4. Узлы I, II | 5 | 22 |
| Схема расположения стеновых панелей и стен монолитных | 6 | 23 |
| Спецификация к схеме расположения стеновых панелей и стен монолитных | 7 | 24 |
| Схема расположения балок и плит перекрытия | 8 | 25 |
| Монолитные плиты перекрытия Пм1... Пм3 Схемы армирования | 9 | 26 |
| Монолитные плиты перекрытия Пм1... Пм3. Узлы I... IV | 10 | 27 |
| Стены монолитные СТм1, СТм12, СТм19. Разрезы 1-1, 2-2 | 11 | 28 |
| Стены монолитные СТм1, СТм12, СТм19. Разрезы 2-2... 9-9. Узел I | 12 | 29 |
| Стены монолитные СТм1, СТм12, СТм19. Узлы II... VIII Разрез 9-9 | 13 | 30 |

| Наименование листа | № листа | № страницы |
|---|---|---|
| Спецификация к стенам монолитным СТм1, СТм12, СТм19 | 14 | 31 |
| Спецификация к стенам монолитным СТм1, СТм12, СТм19 (продолжение) | 15 | 32 |
| Стены монолитные СТм2, СТм13, СТм20 | 16 | 33 |
| Спецификация к стенам монолитным СТм2, СТм13, СТм20 | 17 | 34 |
| Стены монолитные СТм3, СТм14, СТм21 | 18 | 35 |
| Стены монолитные СТм4, СТм15, СТм22 | 19 | 36 |
| Стены монолитные СТм5, СТм16, СТм23 | 20 | 37 |
| Стены монолитные СТм6, СТм17, СТм24 | 21 | 38 |
| Спецификация к стенам монолитным СТм6, СТм17, СТм24 | 22 | 39 |
| Стены монолитные СТм7, СТм18, СТм25 | 23 | 40 |
| Стены монолитные СТм7, СТм18, СТм25. Схемы армирования | 24 | 41 |
| Спецификация к стенам монолитным СТм7, СТм18, СТм25 | 25 | 42 |
| Спецификация к стенам монолитным СТм7, СТм18, СТм25 (продолжение) | 26 | 43 |
| Стены монолитные СТм8, СТм9 | 27 | 44 |
| Стены монолитные СТм8, СТм9. Схемы армирования | 28 | 45 |
| Спецификация к стенам монолитным СТм8, СТм9 | 29 | 46 |
| Стена монолитная СТм10 | 30 | 47 |
| Стена монолитная СТм10. Схемы армирования | 31 | 48 |
| Стена монолитная СТм10. Схемы армирования. Спецификация к стене монолитной СТм10 | 32 | 49 |
| Спецификация к стене монолитной СТм10 (продолжение) | 33 | 50 |
| Стена монолитная СТм11 | 34 | 51 |
| Схема расположения элементов входа №1 | 35 | 52 |
| Разрезы 2-2... 7-7 к схеме расположения элементов входа №1 | 36 | 53 |
| Узлы и спецификация к ЭЛЕМЕНТАМ входа №1 | 37 | 54 |
| Вход №1. Фрагмент 1 | 38 | 55 |
| Участок монолитный Ум1 | 39 | 56 |
| Участок монолитный Ум1. Схема армирования. | 40 | 57 |
| Участок монолитный Ум1. Разрезы 2-2... 6-6 | 41 | 58 |
| Участки монолитные Ум1, Ум2. Разрезы 7-7... 9-9 | 42 | 59 |

| Наименование листа | № листа | № страницы |
|---|---|---|
| Участок монолитный Ум1. Спецификация | 43 | 60 |
| Схемы расположения элементов входа №2 (аварийного выхода) и входа №3 | 44 | 61 |
| Участок монолитная Ум3 | 45 | 62 |
| Схема расположения фундаментов под оборудования. Фундаменты ФОм1... ФОм6 | 46 | 63 |
| Резервуары для сбора фекалий | 47 | 64 |


Взам. инв. №

Подпись и дата

Инв. № подл.



Копировал: Яковлева.

Формат А2

Альбом 1

Согласовано: Промтрансниипроект; Электропроект; Спецавтоматика — Еремин, Струков, Ковпак

Согласовано: Гл.архит.инст. Жуков; Гл.спец.инст. Иванов

Инв.№подл. | Подпись и дата | Взам.инв.№

## I. Общая часть.

1.1. Типовой проект А-II(III,IV)-2500-0459.90 "Склад материалов в подвале инженерного корпуса. Сухие грунты 1,2 климатические зоны" разработан по плану типового проектирования на 1989 г. (тема Т8.1.2.14) на стадии рабочий проект, в соответствии с заданием, утвержденным ГО службой СССР и согласованным Главным управлением проектирования Госстроя СССР.

Типовой проект может быть применен для различных отраслей промышленности и народного хозяйства с учетом условий оговоренных в данной пояснительной записке.

1.2. Подвал используется - в мирное время как склад материалов для хранения сгораемых и несгораемых материалов в сгораемой упаковке по номенклатуре, относящихся к 5 и 6 группам по приложению 2 СНиП 2.04.09-84 „Пожарная автоматика зданий и сооружений". Годовой грузооборот 22000 т.

— в военное время — как убежище на 2500 человек, из них 50% женщин.

1.3. Проект разработан в нескольких вариантах:

— по нагрузкам — для II, III и IV классов убежищ;

— по климатическим условиям — для 1 и 2 климатических зон в соответствии с табл. 3Ч СНиП II-11-77* с расчетными температурами наружного воздуха

для 1 зоны — до 20°С летней и до -40°С зимней,

для 2 зоны — от 20°С до 25°С летней и до -30°С зимней.

1.4. Проект разработан для применения в сухих нескальных, невечномерзлых грунтах со следующими характеристиками:

— нормативный угол внутреннего трения $\varphi^н = 28°$ (0,49 рад.)

— нормативное удельное сцепление $C^н = 0{,}02$ кгс/см² (2 кПа.)

— модуль деформации $E = 150$ кгс/см² (14,7 мПа)

— плотность грунта $\gamma = 1{,}8$ т/м³

1.5. Проект может быть применен в водонасыщенных грунтах с коэффициентом фильтрации < 3м при устройстве дренажа, разработанного при привязке проекта к конкретным условиям площадки строительства в соответствии с п 1.12 СНиП II-11-77*.

1.6. Сейсмичность района строительства до 6 баллов.

1.7. Проект может быть использован в районах с сейсмичностью 7, 8 и 9 баллов при выполнении при привязке расчета на сейсмические воздействия в соответствии с указаниями серии У-01-01/80 вып. 0-1.

1.8 Конструкции подвала приняты по серии У-01-01/80 "Унифицированные сборно-монолитные конструкции заглубленных помещений с перекрытиями балочного типа".

1.9. Подвал расположен под отдельно стоящим зданием шириной 24м с сеткой колонн 6×6м высотой до 5 этажей в сборном железобетонном каркасе серии 1.020 при унифицированной нагрузке на перекрытия 800 кгс/м².

Категория помещений по пожарной опасности вышестоящего здания Г и Д.

Размещение подвала под зданием с категориями помещений А,Б,В возможно при условии необходимой защиты входов/выходов/ и снижения нагрузки от возможного взрыва в здании до 80% по сравнению с эквивалентной расчетной нагрузкой /СНиП II-11-77*/.

1.10. Въезды и входы разработаны по аналогии с решениями типовой серии 03.005-6 "Входы, подходные галереи, тамбуры и шлюзы, аварийные выходы, грузовые въезды и рампы из сборных железобетонных блоков в убежищах II - IV классов".

1.11. Газовыхлопные и воздуховыхлопные устройства должны быть разработаны в конкретном проекте с использованием типовых решений ТДК-Н-I-70 часть II, раздел II, альбом 2.

1.12. Энерго-тепло-водоснабжение подвала предусмотрено от существующих сетей или автономно с использованием ДЭС и запаса питьевой воды.

1.13. Сметная стоимость строительства, ведомости потребности в материалах и спецификации оборудования составлены на основной вариант проекта.

За основной вариант принят проект склада материалов для 2 климатической зоны с конструкциями рассчитанными на нагрузки для II класса убежища.

## 2. Объемно-планировочные и конструктивные решения

2.1. Подвал запроектирован как заглубленное сооружение с сеткой колонн 6×6 м с размерами в плане 24×66 м, расположенное под многоэтажным зданием.

2.2. За относительную отметку ±0.000 принята отметка чистого пола 1-го этажа многоэтажного здания.

2.3. Заглубление подвала принято -1,2м для всех классов убежищ из условия опирания на него конструкций типового каркаса по серии 1.020.

2.4. Высота помещений от пола до низа плит покрытия 3,0м; до низа выступающих конструкций покрытия 2,4м.

2.5. Планировочное решение предусматривает четкое функциональное зонирование пространства подвала с выделением основной зоны складирования (размещения укрываемых) в осях 2-11 и размещением встроенных помещений вспомогательного назначения по торцам подвала, что позволило:

— обеспечить полную механизацию погрузо-разгрузочных работ в мирное время;

— рационально разместить укрываемых в военное время;

— максимально вписаться в объем помещения и использовать верхнее пространство в зоне ригелей для прокладки сантехнических основных магистральных вентканалов, энергетических и других промпроводок;

— значительно сократить протяженность магистральных инженерных коммуникаций.

2.6. Помещения подвала отнесены к категории "В" и "Г" по пожарной опасности. В зоне складирования (кат. "В") предусмотрена система автоматического водяного пожаротушения, а ФВК-система дымоудаления, защита помещения ДЭС (кат. "В") выполняется автоматической установкой порошкового пожаротушения.

2.7. Санитарно-бытовое обслуживание персонала склада предусматривается совместно с работающими в вышерасположенном многоэтажном здании.

2.8. Расчет заполнения убежища и эвакуации укрываемых выполнен на основании СНиП II-11-77*.

2.9. Воздушная среда во всех помещениях неагрессивна по отношению ко всем видам строительных конструкций.

Защита стальных необетонированных закладных и соединительных изделий в проекте принята лакокрасочными покрытиями.

2.10. Для стен покрытия и пола подвала принята окрасочная гидроизоляция, обеспечивающая в грунтах естественной влажности грунтовых вод расположенных не менее, чем на 0,5м ниже уровня гидроизоляции подошвы фундаментов, степень допустимого увлажнения внутренних поверхностей не ниже II категории.

В случае расположения фундаментов подвала в грунтах с коэффициентом фильтрации Кф < 5м/сек для увеличения надежности защиты внутреннего объема сооружения от избыточного увлажнения капиллярной или поверхностной водой рекомендуется выполнять подземный дренаж, тип и система которого выбирается с учетом реальных гидрогеологических и инженерных условий площадки строительства. В проекте А-II(III,IV)-2500-0459.90 разработан вариант кольцевого дренажа с самотечным отводом воды который может быть использован в данном случае.

2.11. Строительно-монтажные работы рекомендуется производить в следующей последовательности:

Отрывка котлована, укрепления откосов, выполнение бетонной подготовки фундаментов, гидроизоляция подошв фундаментов, бетонирование фундаментов.

— возведение колонн, стен, камер, железобетонных перегородок;

— гидроизоляция фундаментов, стен, подсыпка грунта под полы;

— выполнение бетонных подготовок под полы, перегородок, приямков, резервуаров, гидроизоляция полов;

— монтаж оборудования ФВП и ДЭС — возведение покрытия; гидроизоляция покрытия, обратная засыпка пазух котлована;

— прочие работы.

Привязан

Инв.№

А-II(III,IV)-2500-0459.90-ПЗ

| | | | |
|---|---|---|---|
| Инж.-кат. | Сумрова | | 17.04.90 |
| ГИП | Кондратьева | | 17.04.90 |
| Н.контр. | Кондратьева | | 17.04.90 |
| Нач.отэп | Сергеев | | 17.04.90 |

Склад материалов в подвале инженерного корпуса. Сухие грунты - 1,2 климат.зоны

Пояснительная записка

| Стадия | Лист | Листов |
|---|---|---|
| Р | 1 | 4 |

ПРОМСТРОЙПРОЕКТ

24497-01 4

Копировал Замотаева Формат А2

Альбом 1

## 3. Отопление и вентиляция

3.1. Отопление.

Проект отопления разработан для 1,2 климатических зон с наружной температурой -30°С, -40°С для периода мирного времени. Внутренняя температура при этом принята равной +10°С, как для складов.

Теплоносителем для нужд отопления служит вода с параметрами 150-70°С поступающая из теплопункта инженерного корпуса.

В качестве нагревательных приборов используется гладкая труба, проложенная по периметру стен сооружения. При переводе помещения в особый режим отопление необходимо отключить вентилями установленными на вводе в сооружение.

3.2. Вентиляция.

Проект вентиляции выполнен для 1,2 климатических зон, двух режимов вентиляции в особых условиях и для мирного времени. Вентиляция всех помещений проектно-вытяжная с техническим побуждением.

В мирное время принят однократный воздухообмен в 1,2 климатических зонах (системы В3, П3) т.к. помещение склада имеет кат. „В", проектом предусматривается удаление воздуха во время пожара в объеме 4-х кратного обмена согласно СНиП II-11-77*.

Дымоудаление из машзала ДЭС осуществляется системой В через гермоклапан с электроприводом, установленный в разделительной стене между помещением машзала и выносным узлом охлаждения.

Для особых условий проект предусматривает режим чистой вентиляции и режим фильтровентиляции.

Для 1-го режима вентиляции количество подаваемого воздуха для всех зон принято согласно табл. 3Ч СНиП II-11-77*.

Для 2-го режима - в 1-ой и 2-ой зонах количество подаваемого воздуха определено из расчета 2м³/ч на одного укрываемого.

Работа всех систем вентиляции по режимам отражена в чертежах характеристик отопительно-вентиляционного оборудования и таблицах работы гермоклапанов и систем в чертежах общих данных.

## 4. Водопровод и канализация.

4.1. Водоснабжение объекта осуществляется от наружной сети хоз.-питьевого водопровода. При отключении сети хоз.-питьевого водопровода в военное время используется запас питьевой воды в емкостях.

4.2. Емкости питьевой воды предусмотрены проточными с обеспечением полного обмена воды в течение 2-х суток.

4.3. Использование санитарных узлов предусмотрено только в период пребывания укрываемых. На случай выхода из строя наружной канализационной сети под санузлами размещаются резервуары для сбора бытовых стоков. Отвод стоков от санузлов и из резервуаров предусмотрен в напорном режиме путем перекачки стоков в наружную сеть насосами.

## 5. Силовое электрооборудование, электроосвещение, связь и сигнализация, дизельная электростанция

5.1. Электроснабжение склада осуществляется от внешнего источника по двум кабельным линиям. По одной линии питаются силовые токоприемники, по другой - электрическое освещение.

5.2. Освещение основных и вспомогательных помещений подвала предусмотрено светильниками с лампами накаливания.

5.3. В помещениях склада / помещениях для укрываемых / предусмотрены сети телефонной связи и радиофикация с вводом от городских сетей.

5.4. Резервным источником электроснабжения в военное время является дизельная электростанция мощностью 75 квт.

## 6. Механизация складского хозяйства

6.1. Внутрискладская грузопереработка осуществляется электропогрузчиком грузоподъемностью 1,25т.

6.2. Подача груза по вертикали от уровня пола склада до уровня пола многоэтажного здания осуществляется грузовым лифтом грузоподъемностью 3,2т.

## 7. Установка автоматического пожаротушения

7.1. В мирное время для защиты от пожара в складе предусмотрена спринклерная установка автоматического водяного пожаротушения.

Защита склада спринклерной установкой водяного пожаротушения предусматривает местное тушение и локализацию очага пожара в начальной стадии горения с одновременной подачей сигнала о пожаре и дымоудаления.

Интенсивность орошения принята 0,32 л/с.м². В качестве оросителей применены водяные спринклерные оросители СПЗо-15(72).

Пуск установки автоматический.

В качестве узла управления принят водосигнальный планам типа ВС-150 по ТУ 22-3867-77.

К спринклерной установке присоединены пожарные краны РС-50 с расходом 2,6л/с и напором 21м.

Общий расход воды составляет 62,8л/с. Потребный напор при этом расходе перед узлом управления не менее 0,67 МПа (6,7 кгс/см²). Расчетное время тушения принято 60 минут.

Опорожнение установки осуществляется через пожарные краны в санузел.

7.2 В военное время установка автоматического пожаротушения не эксплуатируется.

Для защиты машзала ДЭС принята автоматическая установка порошкового пожаротушения модульного типа, которая предназначена для обнаружения очага пожара, подачи сигнала о пожаре, подачи и распределения огнетушащего вещества в защищаемые помещения и тушения пожара в начальной стадии горения.

В качестве огнетушащего вещества принят порошок ПСБ-3, удельный расход по площади 2кг/м². Для хранения и выпуска порошка на очаг пожара приняты огнетушители модульного типа ОПА-100.

Автоматический пуск установки производится от тросовой и побудительной системы с легкоплавкими замками, температура разрушения которых 72°С.

В качестве извещателей пожарной сигнализации приняты сигнализаторы давления СДУ, выдающие сигнал на устройство сигнализации УОТС-М, а также на местную предупредительную сигнализацию.

7.3. В типовом проекте разработана автоматическая установка пожарной сигнализации.

Учитывая характеристику основных пожароопасных материалов, находящихся в защищаемом помещении, высоту защищаемого помещения и класс пожароопасности помещения по ПУЭ, проектом принята установка пожарной сигнализаци с дымовыми ИП 212-2 (ДИП-2), тепловыми ИП 104-1 пожарными извещателями и ручными извещателями ИПР.

## 8. Указания по привязке

При привязке архитектурно-строительной части проекта необходимо:

— совместить сетку колонн подвала с сеткой колонн каркаса многоэтажного здания;

— определить абсолютную отметку, соответствующую относительной отметке ±0.000, за которую принят уровень чистого пола 1-го этажа многоэтажного здания и проставить относительную отметку чистого пола подвала в зависимости от класса убежища по таблице на листе АР-1.

Инв.№ подл. | Подпись и дата | Взам. инв.№

Привязан

Инв.№

— проставить относительные отметки конструкций на листах марок АР и КЖ;

— внести коррективы, связанные с вариантом использования проекта в зависимости от климатической зоны и заданного класса убежища;

— выполнить расчет конструкций подвала на эксплуатационные нагрузки от вышестоящего здания в соответствии с п. 1.9. пояснительной записки и указаниями серии У-01-01/80;

— если длина здания превышает длину подвала, необходимо произвести пересчет и усиление конструкций торцовой стены по оси 12, рассчитанных в проекте на 65% нормальной силы передаваемой средними колоннами здания;

— данные по грунтам должны приниматься по результатам непосредственных испытаний;

— в случае отличия грунтовых условий от приведенных в п. 1.4 настоящей пояснительной записки, выполнить расчет фундаментов на усилия от вышестоящего здания, а также на особое сочетание нагрузок в соответствии с указаниями серии У-01-01/80 вып. 0-1 и при необходимости выполнить корректировку рабочих чертежей фундаментов;

— выполнить привязку газовыхлопных и воздуховыхлопных устройств по типовым решениям ТДК-Н-I-70 часть II, раздел II, альбом 2;

## 9. Основные положения по производству строительных и монтажных работ

9.1. Основные положения по производству строительных и монтажных работ по возведению склада материалов в подвале инженерного корпуса разработаны на основании разделов настоящего типового проекта и в соответствии с требованиями СНиП 3.01.01-85 (приложение Ч, п. Ч).

9.2 Подвал инженерного корпуса запроектирован размером 24 х 66м.

9.3. Продолжительность строительства подвала в соответствии со СНиП 1.04.03.-85 (гл. 3. стр. 483, п. 12) составляет 3месяцев.

9.4. Объемы основных строительно-монтажных работ и последовательность их выполнения представлены в графике производства работ.

### Методы производства основных строительно-монтажных работ

9.5. До начала основных строительно-монтажных работ должна быть осуществлена подготовка строительной площадки и выполнены следующие первоочередные подготовительные работы:

геодезическая разбивочная основа с закреплением основных осей;

вертикальная планировка площадки;

инженерные коммуникации и автодороги;

временные здания, сооружения и коммуникации;

отвод поверхностных вод от котлована;

ограждение территории строительства.

9.6 Разработку котлованов для грунтов II группы под конструкции подвала следует производить с помощью экскаватора ЭО-4321 (обратная лопата) с ковшом 0.65 м³ с погрузкой в автотранспорт и вывозкой грунта во временный отвал для обратных засыпок.

Земляные работы производятся в два этапа:

I-й этап - разработка котлована до проектных отметок в осях "А-Д" ряды "1-12" и устройство площадки на отм.-1.95 под кран вдоль оси "А".

2-й этап - разработка котлована до проектных отметок под выходы и пандус после возведения конструкций подвала в осях "А-Д" ряды "1-12".

На чертеже оба этапа разработки котлована условно совмещены.

9.7. Обратную засыпку следует производить после окончания возведения всех конструкций подвала с помощью бульдозера типа Д3-42 с послойным трамбованием виброуплотняющими плитами типа СВТ-3МП и пневматическими трамбовками типа И-157.

Земляные работы необходимо выполнять в соответствии с требованиями СНиП 3.02.01-87 и ППР.

9.8. Возведение конструкций подвала, выходов и пандуса следует выполнять с помощью 2-х рельсовых кранов типа КБ-ЧОЧ, установленных вдоль осей "А" и "Д".

При бетонировании монолитных железобетонных конструкций рекомендуется применять унифицированную разборно-переставную опалубку "Монолит-77".

Максимальная масса монтажного элемента составляет 9.5т.

Работы по возведению конструкций подвала необходимо выполнять в соответствии с требованиями СНиП 3.03.01-87 и ППР.

9.9. Монтаж оборудования, сантехнические и электромонтажные работы выполнять до устройства чистых полов и отделочных работ.

9.10. Подача оборудования осуществляется с помощью грузового лифта.

9.11. При производстве строительно-монтажных работ и необходимо выполнять требования по технике безопасности в соответствии со СНиП III-4-80.

9.12. При производстве земляных работ в зимнее время необходимо предусмотреть мероприятия по предупреждению промораживания грунта (рыхление и укрытие матами поверхности оснований и др.)

При среднесуточной температуре воздуха ниже 5°С и минимальной ниже 0°С бетонные работы следует выполнять используя метод электропрогрева в сочетании с методом „термоса".

Кирпичную кладку стен производить с противоморозными добавками или методом "замораживания". При производстве работ в зимнее время следует руководствоваться указаниями СНиП по отдельным видам работ и ППР.

### Перечень основных строительных машин и механизмов

| Наименование | Марка | Количество | Назначение |
|---|---|---|---|
| Экскаватор | ЭО-4321 | 2 | Земляные работы |
| Бульдозер | Д3-54 | 1 | —— " —— |
| Рельсовый кран | КБ-ЧОЧ $L_{стр.}$=30м | 2 | Возведение конструкций подвала |
| Виброуплотняющая плита | СВТ-3МП | 4 | Уплотнение грунта |
| Самоходный вибрационный каток | ДУ-36 | 1 | —— " —— |
| Вибратор глубинный | И8-47б | 4 | Уплотнение бетона |
| Вибратор площадочный | И8-31А | 2 | —— " —— |
| Сварочный агрегат | АСБ-300-7 | 2 | Сварочные работы |

### Перечень рекомендуемых приспособлений монтажной оснастки и инвентаря


| Наименование | Марка | Количество | Назначение |
|---|---|---|---|
| Безболтовые трубчатые леса | ТБЛК.00.00 2676-Т-76 | 200м² | Для каменных работ |
| Строп четырехветвевой | Гост 25573-82 ЧСК-8.0 | 2 | Для монтажа конструкций |
| Строп двухветвевой | Гост 25573-82 2СК-10.0 | 2 | —— " —— |
| Поворотный бункер | Емк. 2м³ | 4 | Для подачи бетона |
| Переносной бункер | БПВ-1.0 | 2 | Для подачи раствора |

Привязан

Инв. №

Инв. № подл. | Подпись и дата | Взам. инв. №

Альбом 1

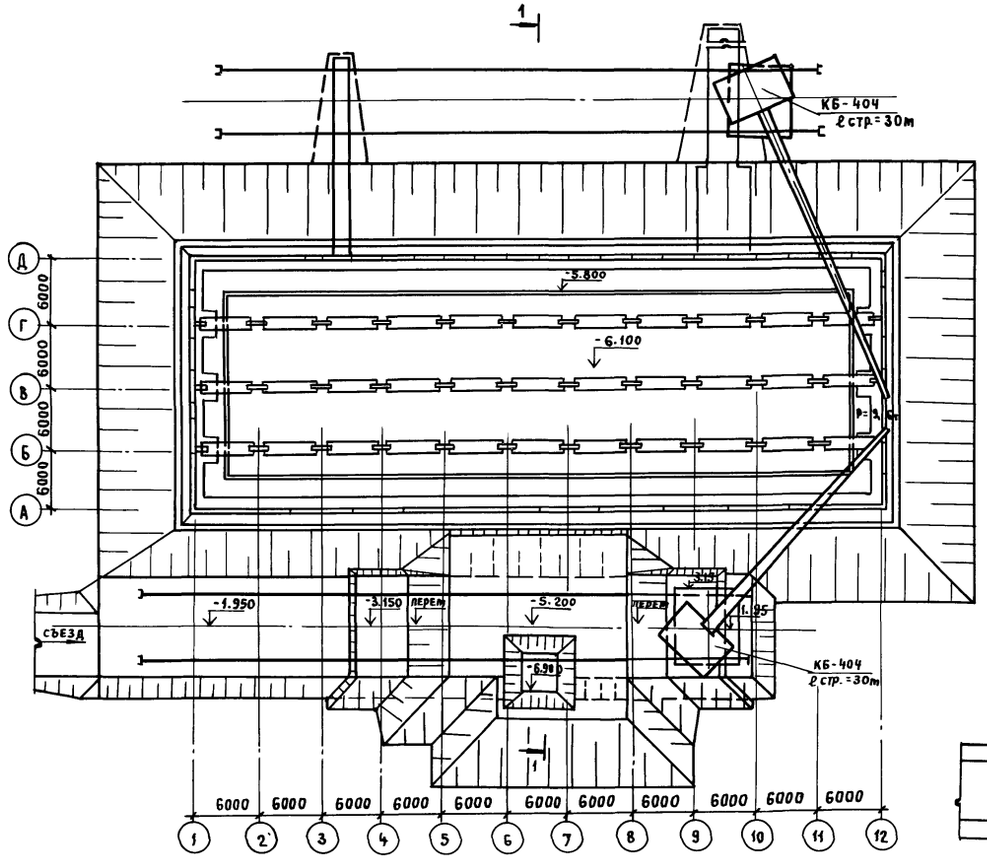



## График производства работ


| Наименование работ | Объем работ: ед. изм. | Объем работ: количество | Трудоемк. чел.-день | Механизмы: наименование | Механизмы: кол. | Продолж. в днях | Кол-во смен | Месяцы строительства |
|---|---|---|---|---|---|---|---|---|
| Земляные работы | м³ | 33840 | 3384 | Экскаватор ЭО-4321<br>Бульдозер ДЗ-54 | 1<br>1 | 36 | 2 | |
| Устройство монолитных железобетонных конструкций | м³ | 1601 | 1519 | Рельсовый кран КБ-404 | 2 | 84 | 1,5 | |
| Монтаж сборных железобетонных конструкций | м³ | 696 | 642 | —"— | 2 | 36 | 1,5 | |
| Устройство перегородок | м³ | 476 | 148 | —"— | 2 | 7 | 1,5 | |
| Изоляционные работы | м² | 6740 | 64 | — | — | 12 | 1 | |
| Устройство полов | м² | 1493 | 594 | — | — | 48 | 1 | |
| Отделочные работы | м² | 3511 | 176 | — | — | 30 | 1 | |
| Внутренние сантехнические работы | тыс. руб. | 54,44 | 749 | — | — | 49 | 1,5 | |
| Монтаж оборудования и электромонтажные работы | тыс. руб. | 12,19 | 304 | — | — | 17 | 1,5 | |
| Автоматика и сигнализация | тыс руб. | 3,96 | 99 | — | — | 6 | 1,5 | |


Месяцы строительства: 1 2 3 4 5 6 7 8 9

## Схема генерального плана

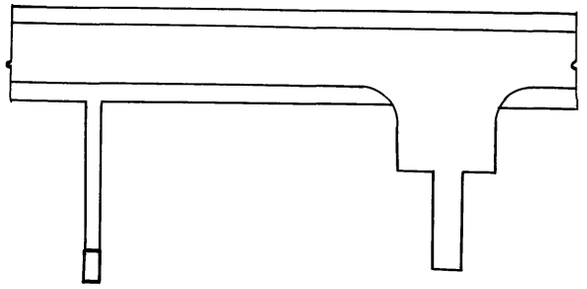

## 1-1

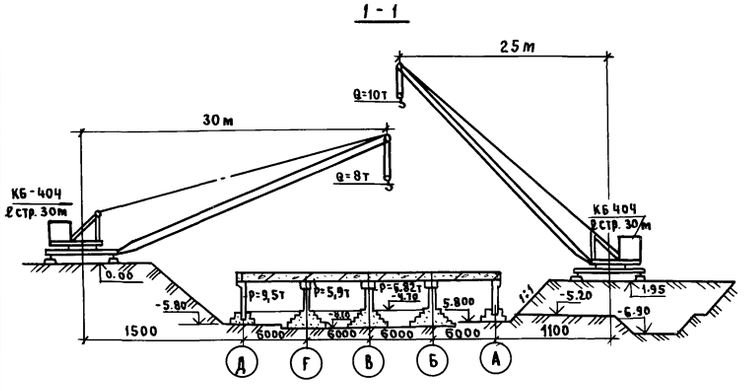

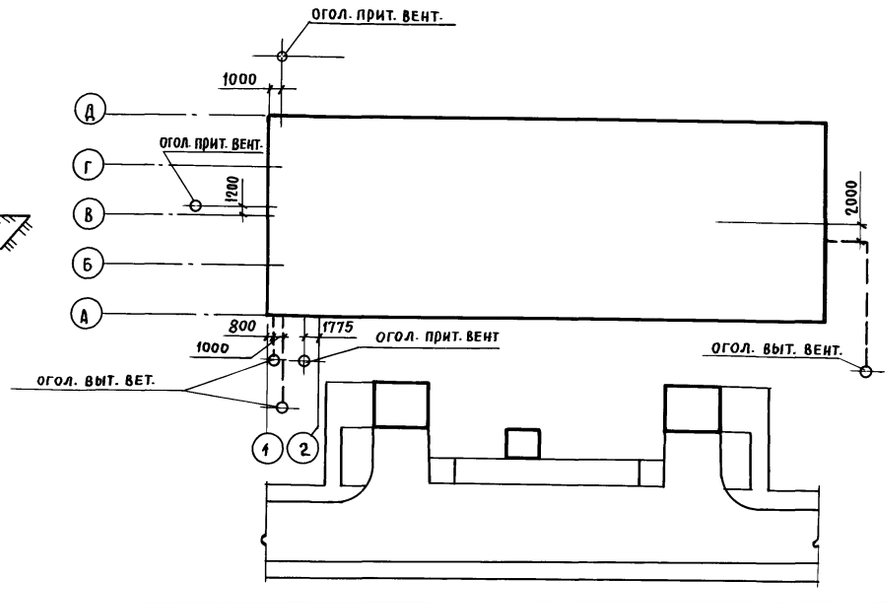
## Технико-экономические показатели

| №№ п.п. | Наименование показателей | Ед. изм. | Количество |
|---|---|---|---|
| 1. | Общая сметная стоимость | тыс. руб. | 483, 3 |
| 2 | Стоимость строительно монтажных работ | " | 410,13 |
| 3 | Стоимость оборудования | " | 53,.17 |
| 4 | Стоимость строительно-монтажных работ на 1м² общей площади | руб. | 189,58 |
| 5 | То же на 1м³ строительного объема | " | 59,94 |
| 6 | Общая сметная стоимость на одного укрываемого | " | 185,32 |
| 7 | Стоимость строительно-монтажных работ на одного укрываемого | " | 164,05 |
| 8 | Построечные трудовые затраты | чел. дн. | 7083 |
| 9 | То же на одного укрываемого | " | 2,83 |
| 10 | Расход бетона и железобетона | м³ | 2343,8 |
| 11 | Расход цемента, приведенного к марке 400 | т | 927,55 |
| 12 | Расход стали, приведенной к классам A-I и Ст3 | " | 429,79 |
| 13 | Лесоматериалы, приведенные к круглому лесу | м³ | 90,82 |
| 14 | Площадь общая | м² | 2055 |
| 15 | Строительный объем | м³ | 6842 |

Привязан

Инв. №

А-II (III; IV)-2500-0459.90-ПЗ

Лист 4

24497-01 7

Копировал Замалуева

Формат А2

Инв. № подл. | Подпись и дата | Взам. инв. №

Альбом 1

## Ведомость основных коллективов рабочих чертежей

| Обозначение | Наименование | Примечание |
|---|---|---|
| А-II(III,IV)-2500-0459.90- ПЗ | Общая пояснительная записка | |
| А-II(III,IV)-2500-0459.90- АР | Архитектурное решение | |
| А-II(III,IV)-2500-0459.90- КЖ | Конструкции железобетонные | |
| А-II(III,IV)-2500-0459.90- ОВ | Отопление и вентиляция | |
| А-II(III,IV)-2500-0459.90- ВК | Внутренний водопровод и канализация | |
| А-II(III,IV)-2500-0459.90- ТХ | Механизация складского хозяйства | |
| А-II(III,IV)-2500-0459.90- АПЖ | Автоматическая установка пожаротушения | |
| А-II(III,IV)-2500-0459.90- ЭМ | Силовое электрооборудование | |
| А-II(III,IV)-2500-0459.90- ЭО | Электроосвещение | |
| А-II(III,IV)-2500-0459.90- СС | Связь и сигнализация | |
| А-II(III,IV)-2500-0459.90- ДЭС | Дизельная электростанция | |
| | | |

## Ведомость рабочих чертежей основного комплекта

| Лист | Наименование | Примечание |
|---|---|---|
| 1 | Общие данные | |
| 2 | План на отм. ▭ | |
| 3 | Разрезы 1-1, 2-2 | |
| 4 | Фрагмент 1 | |
| 5 | Фрагмент 2. Вход N2. Разрезы 3-3, 4-4. | |
| 6 | Входы N1; N3 | |
| 7 | Разрезы 5-5; 6-6; 7-7 | |
| 8 | План полов. Экспликация полов. Схема герметизации. Ведомость отделки помещений | |
| 9 | Шкаф для установки пожарных кранов ШПК-1 | |
| 10 | Армирование и закладные изделия в кирпичных перегородках | |
| 11 | Узлы | |
| | | |

Условные обозначения

$\frac{150\times150(h)}{900}$ – размеры отверстий в кирпичных перегородках
– расстояние до низа отверстия от уровня чистого пола

Проект разработан в соответствии с действующими нормами и правилами и предусматривает мероприятия, обеспечивающие пожарную безопасность при эксплуатации сооружения

Главный инженер проекта /Кондратьева Т.Г./

## Ведомость спецификаций

| Лист | Наименование | Примечание |
|---|---|---|
| 2 | Спецификация заполнения проемов | |
| 3 | Спецификация на элементы ограждения | |
| 4 | Спецификация щитов и стальных элементов для санузлов | |
| 5 | Спецификация стальных элементов в полу | |
| 5 | Спецификация на теплоизоляцию расширительных камер | |
| 9 | Спецификация стальных элементов для установки ШПК-1 | |
| 10 | Спецификация стальных элементов в кирпичных перегородках | |
| 11 | Спецификация стальных элементов к узлам | |
| | | |
| | | |
| | | |
| | | |

## Ведомость ссылочных и прилагаемых документов

| Обозначение | Наименование | Примечание |
|---|---|---|
| | Ссылочные документы | |
| ГОСТ 6629-88 | Двери деревянные внутренние для жилых и общественных зданий | |
| ГОСТ 24698-81 | Двери деревянные наружные для жилых и общественных зданий | |
| ТДК-Н-1-75/9 | Защитные металлические распашные ворота на проем 2200×2400 | |
| 01.036-1 вып.1...6, 11 | Защитно-герметические и герметические двери и ставни для убежищ | |
| 01.0179-I вып. 0,1,2 | Внутреннее оборудование сооружений гражданской обороны. Унифицированные двухярусные и трехярусные нары деревянные и разборные металлические | |
| 2.435-6 вып. 1 | Противопожарные двери | |
| 1.400-15 вып. 1 | Унифицированные закладные изделия железобетонных конструкций для крепления технологических коммуникаций и устройств | |
| 5.904-4 | Двери и люки для вент. камер | |
| 03.005-4 вып. 3 | Конструкции подпольных каналов | |
| 03.005-4 вып.4 ал.2 | Конструкции щитов подпольных каналов | |
| 03.005-2 | Теплоизоляция убежищ гражданской обороны | |
| 03.005-1 | Гидроизоляция убежищ | |
| 03.005-1 вып. 3 | Защитные ограждения гидроизоляции | |
| 03.005-4 вып. 2 | Конструкции полов | |

## Ведомость ссылочных и прилагаемых документов (продолжение)

| Обозначение | Наименование | Примечание |
|---|---|---|
| 03.005-1 вып. 4 | Деформационные швы | |
| 1.431.6-28 вып. 1 | Перегородки кирпичные зданий промышленных предприятий | |
| ТДК-Н-I-70, ал. 4 | Герметизирующие устройства и компенсация вводов | |
| | Прилагаемые документы | |
| А-II(III,IV)-2500-0459.90, А. 2 | Рабочие чертежи изделий | |
| А-II(III,IV)-2500-045990, А. 6 | Спецификация оборудования | |
| А-II(III,IV)-2500-0459.90,А.8;ч.1 | Ведомость потребности в материалов | |

| Класс убежища | Отметки уровня чистого пола |
|---|---|
| А II | - 4700 |
| А III | - 4600 |
| А IV | - 4560 |

### Общие указания

1. Исходные данные для разработки рабочих чертежей см. пояснительную записку
2. За отметку 0.000 принята отметка уровня чистого пола 1ого этажа вышестоящего многоэтажного корпуса, соответствующая абсолютной отметке ▭
3. В проекте применены унифицированные сборно-монолитные конструкции заглубленных помещений с перекрытием балочного типа серии У-01-01/80 вып. 01. Материалы для проектирования помещения в водонасыщенных грунтах
4. Перегородки запроектированы из монолитного железобетона и армокирпичные, которые выполнять из лицевого кирпича М100 на растворе М75 с армированием 2Ф5 Вр I с ячейками 70×400 через 4 ряда кладки. Армирование кирпичных перегородок см. на листе 10.
5. Над проемами в кирпичных перегородках выполнить армированные перемычки. Смотри узел 13 лист 10. При кладке внутренних перегородок в откосы проемов заложить деревянные пробки 120×120×65мм через 1000мм, но не менее двух на каждом откосе для крепления дверных блоков
6. У павильонов входов и шахты лифта выполнить асфальтовую отмостку толщиной 30мм и шириной 750, а также выполнить асфальтовую отмостку у наружных стен вышестоящего здания не менее 1200мм.
7. Работы по гидроизоляции, теплоизоляции, герметизации выполнять в соответствии с сериями 03.005-1, 03.005-2, 03.005-3

Привязан

Инв. №

А-II(III; IV)-2500-0459.90-АР

| | | | |
|---|---|---|---|
| Арх. I кат. | Павлюченко | | 17.04.90 |
| ГАП | Гургенян | | 17.04.90 |
| ГИП | Кондратьева | | 17.04.90 |
| Н. контр. | Гургенян | | 17.04.90 |
| Нач. отд. | Сергеев | | 17.04.90 |

Склад материалов в подвале инженерного корпуса сухие грунты-1,2 клим. зоны

| Стадия | Лист | Листов |
|---|---|---|
| Р | 1 | 11 |

Общие данные


ПРОМСТРОЙПРОЕКТ

24497-01 8

Взам. инв. № | Подпись и дата | Инв. № подл.

Копировал Замалуева

Формат А2

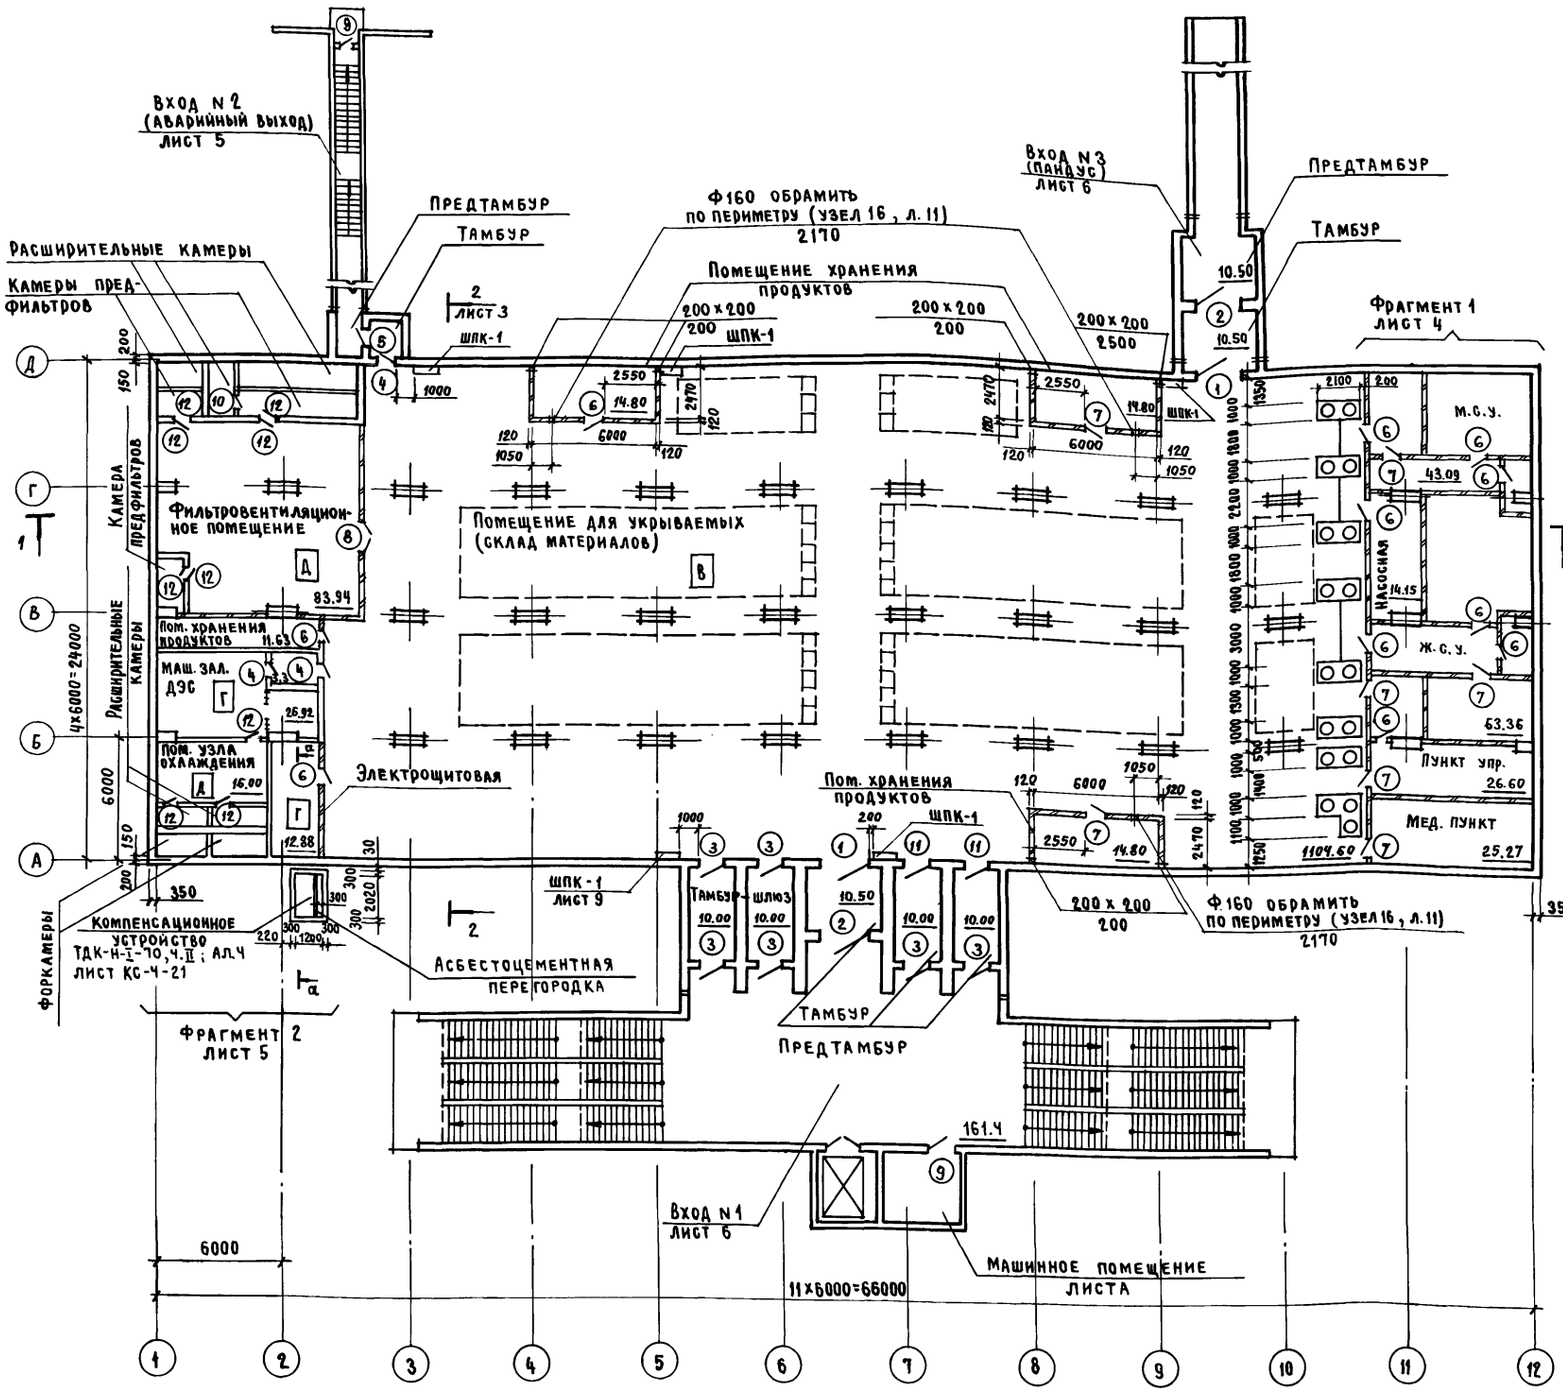



## Спецификация заполнения проемов

| Масса, поз. | Обозначение | Наименование | Кол-во А-II, А-III | Кол-во А-IV | Масса ед, кг | Примечание |
|---|---|---|---|---|---|---|
| | | Ворота | | | | |
| 1 | ТДК-Н-1-75/9 | ВУ-III-1 | 2 | 2 | 1930 | |
| | 2.435-6 вып. 1 | ПДУ-5 | 2 | 2 | | |
| 2 | ТДК-Н-1-75/9 | ВУ-I-1 | 2 | | 3050 | |
| | | ВУ-II-1 | | 2 | 2626 | |
| | 2.435-6 вып. 1 | ПДУ-5 | 2 | 2 | | |
| | | Дверной блок | | | | |
| 3 | 01.036-1 вып. 4 | ДУ-I-8 | 6 | | 890 | |
| | вып. 1 | ДУ-III-5 | | 6 | 673 | |
| | ГОСТ 6629-88 | ДГ 21-12 | 2 | 2 | | |
| 4 | 01.036-1 вып. 6 | ДУ-IV-3 | 3 | 3 | 287 | |
| 5 | вып. 3 | ДУ-I-7 | 1 | | 620 | |
| | вып. 2 | ДУ-III-6 | | 1 | 492 | |
| 6 | ГОСТ 6629-88 | ДГ 21-9 | 11 | 11 | | |
| 7 | | ДГ 21-9А | 7 | 7 | | |
| 8 | | ДГ 21-13 | 1 | 1 | | |
| 9 | ГОСТ 24698-81 | ДН 21-10 ГЩ | 2 | 2 | | |
| 10 | 5.904-4 | ДС 0,9x0,4 | 1 | 1 | | |
| 11 | 01.036-1 вып. 5 | ДУ-IV-2 | 2 | 2 | 256,5 | |
| 12 | 01.036-1 вып. 11 | СУ-IV-1 | 9 | 9 | 122 | |

## Ведомость проемов ворот и дверей

| Марка поз. | Размер проема, мм |
|---|---|
| 1, 2 | 2200 x 2400 |
| 3, 11 | 1200 x 2000 |
| 4, 5 | 800 x 1800 |
| 6, 7 | 910 x 2070 |
| 8 | 1310 x 2070 |
| 9 | 1010 x 2070 |
| 10 | 400 x 900 |
| 12 | 800 x 800 |

а – а

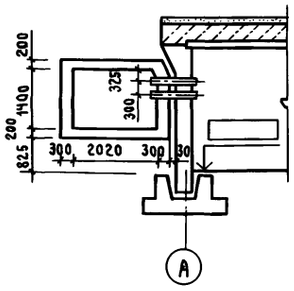

1. Двери помещений для хранения продуктов сделать с порожком и обить кровельной сталью на высоту 0,5м.

2. Пунктиром показаны габариты стеллажей для склада материалов

3. Расстановку нар смотри в альбоме 9.

Привязан

Инв. №

| | | | |
|---|---|---|---|
| Арх. I кат | Павлюченко | | 11.04.90 |
| Зав. гр. | Сидоров | | 11.04.90 |
| ГАП | Гургенян | | 11.04.90 |
| ГИП | Кондратьева | | 11.04.90 |
| Н. контр. | Гургенян | | 11.04.90 |
| Нач. отд. | Сергеев | | 11.04.90 |

А-II (III, IV)-2500-0459.90-АР

Склад материалов в подвале инженерного корпуса
Сухие грунты 1,2 клим. зоны

| Стадия | Лист | Листов |
|---|---|---|
| Р | 2 | |

План на отм.

ПРОМСТРОЙПРОЕКТ

Инв. № подл. | Подпись и дата | Взам. инв. №


24497-01 9

Копировал Замалуева

Формат А2


Альбом 1

## Разрез 1-1

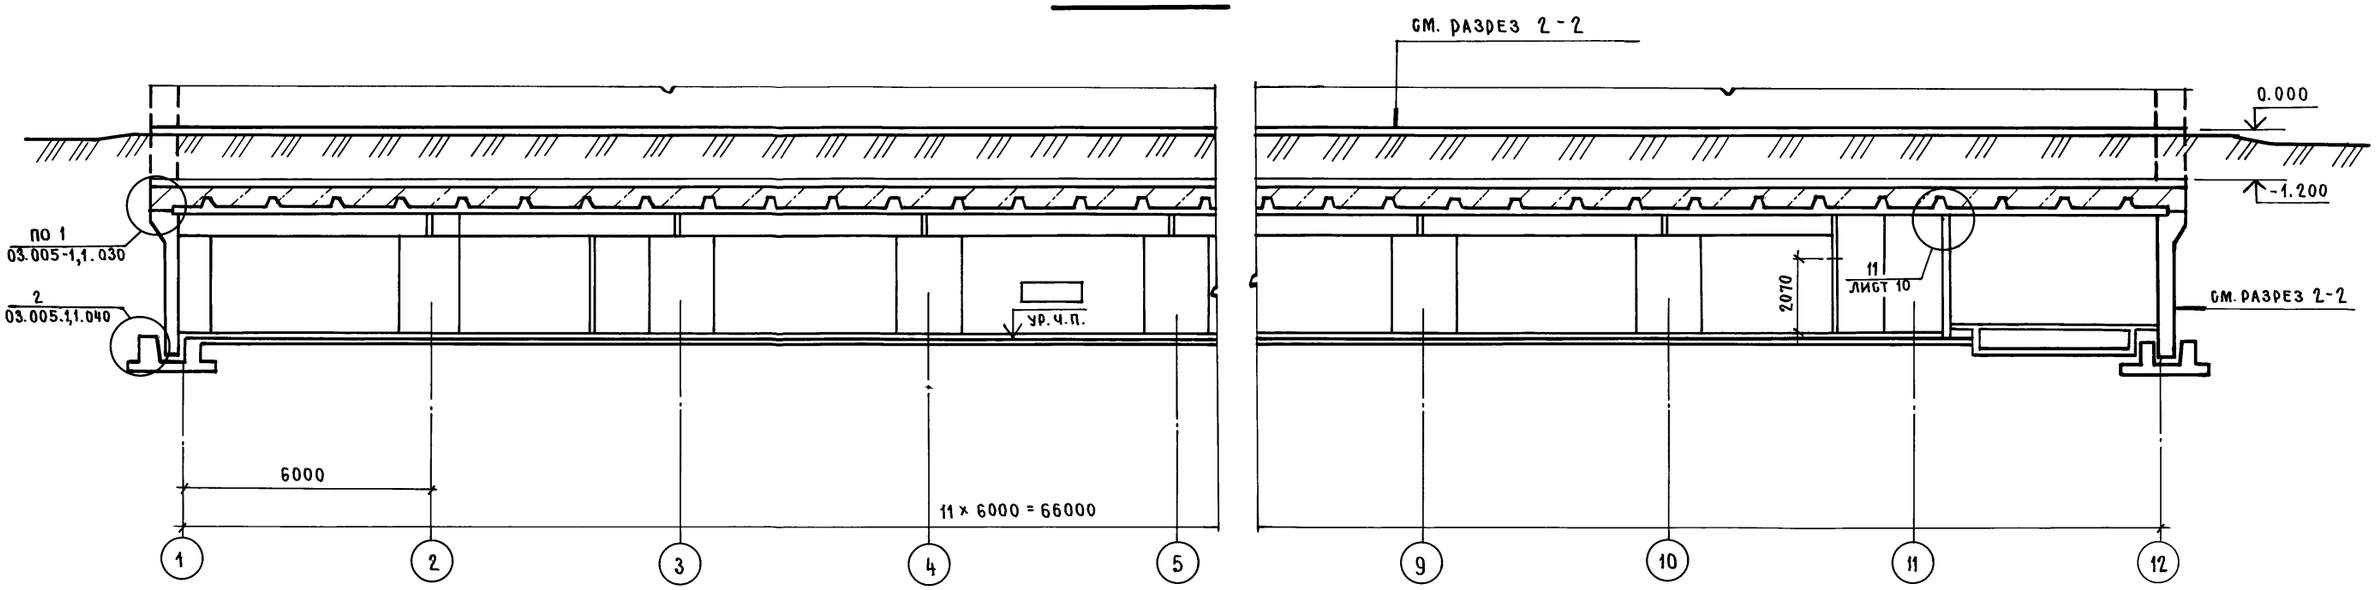


## Разрез 2-2

| Тип пола по проекту |
|---|
| Насыпной сухой грунт |
| Защитная стяжка из цементно-песчаного раствора марки 100 – 50 мм |
| Окрасочная битумно-латексная гидроизоляция БЛГ В6 слоев по грунтовке битумной эмульсией |
| Выравнивающий слой из цем.-песч. раствора марки 100-20 мм |
| Сборно-монолитное железобетонное покрытие |

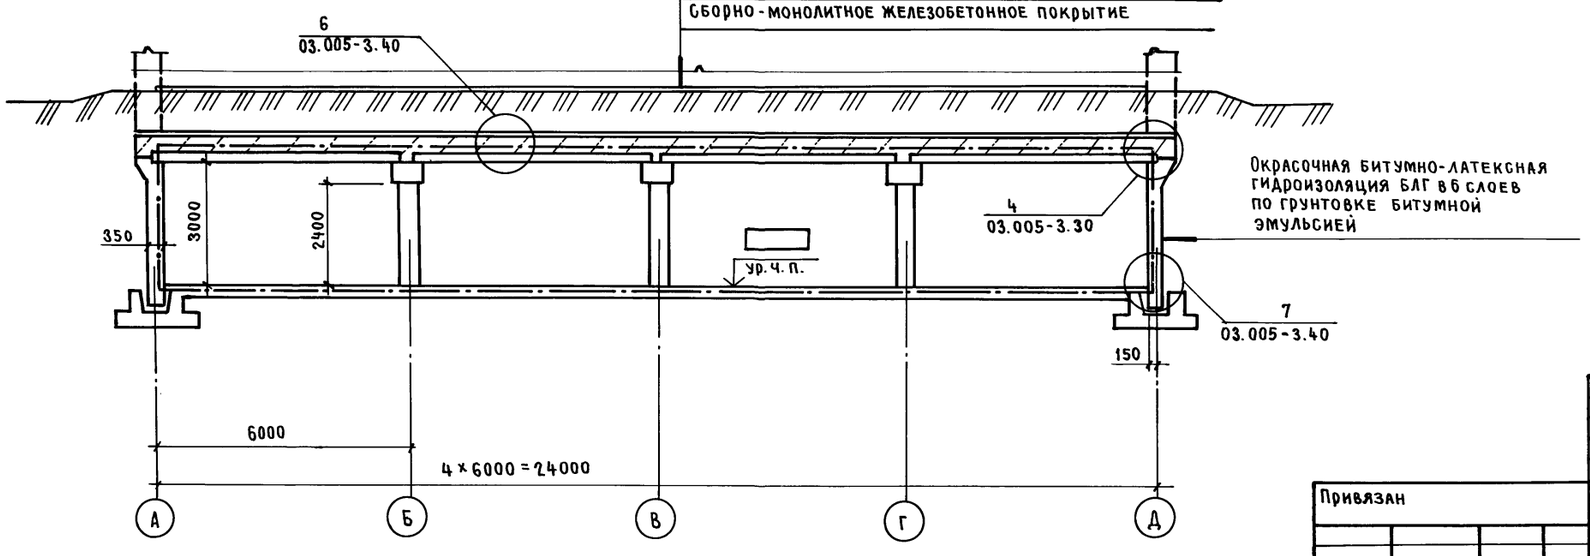


Условные обозначения

— · — Линия герметизации

Взам. инв. № | Подпись и дата | Инв. № подл.

Привязан

Инв. №

| | | | |
|---|---|---|---|
| Черт. кон. | Наперай | | 17.04.90 |
| Зав. гр. | Сидоров | | 17.04.90 |
| ГАП | Гургенян | | 17.04.90 |
| ГИП | Кондратьева | | 17.04.90 |
| Н. контр. | Гургенян | | 17.04.90 |
| Нач. отд. | Сергеев | | 17.04.90 |

А-II(III; IV)-2500-0459.90-АР

Склад материалов в подвале инженерного корпуса Сухие грунты 1,2 клим. зоны

| Стадия | Лист | Листов |
|---|---|---|
| Р | 3 | |

Разрезы 1-1, 2-2


ЛЕНМЕТРОЙПРОЕКТ


24497-01 10


Копировал Замалуева

Формат А2

Альбом 1

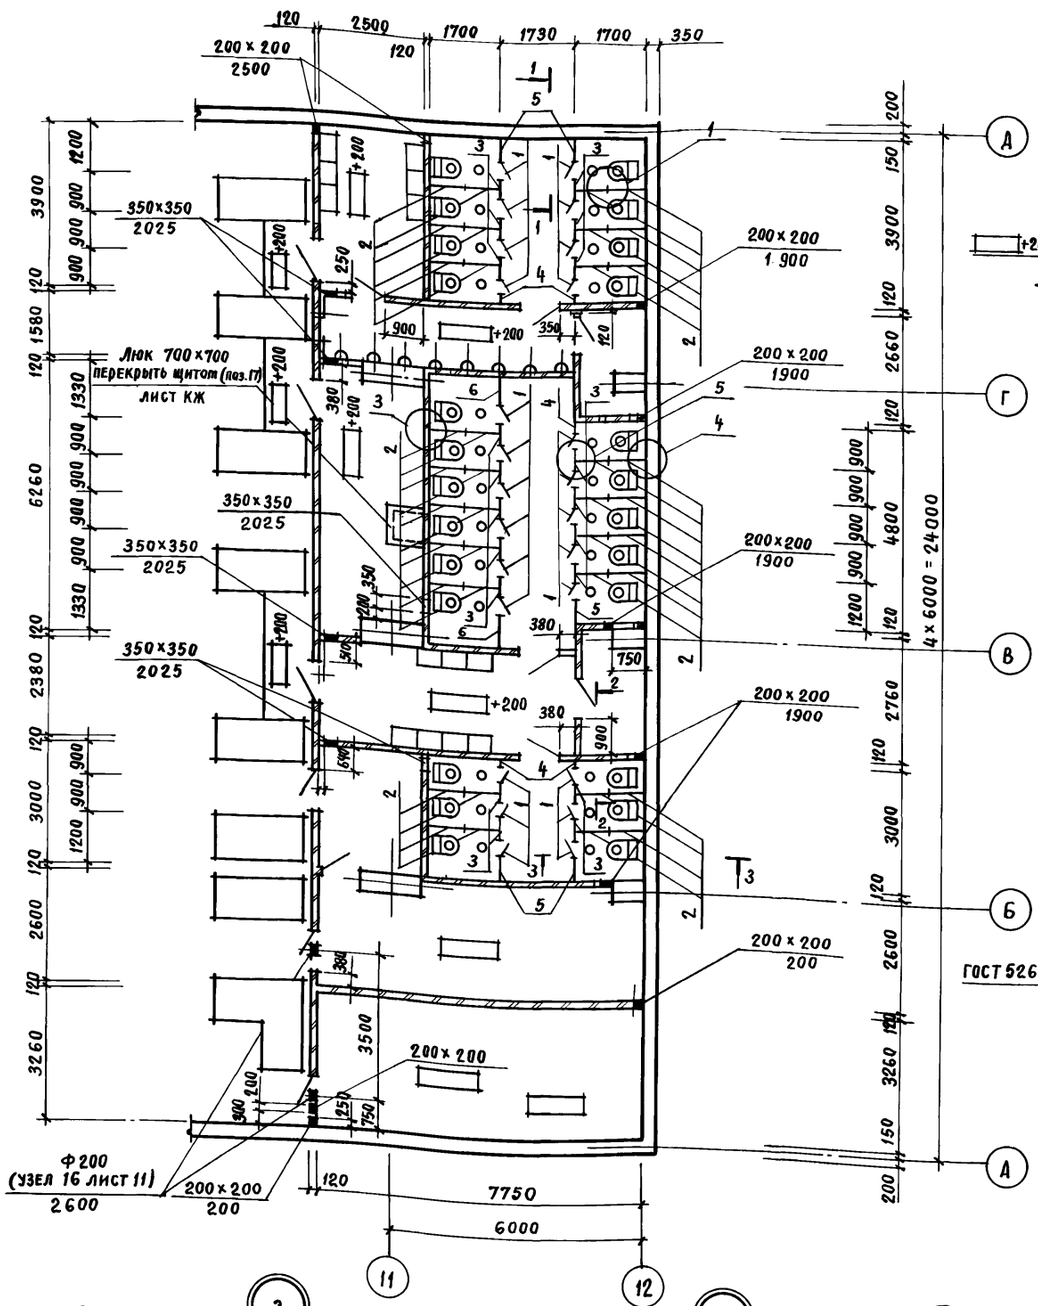

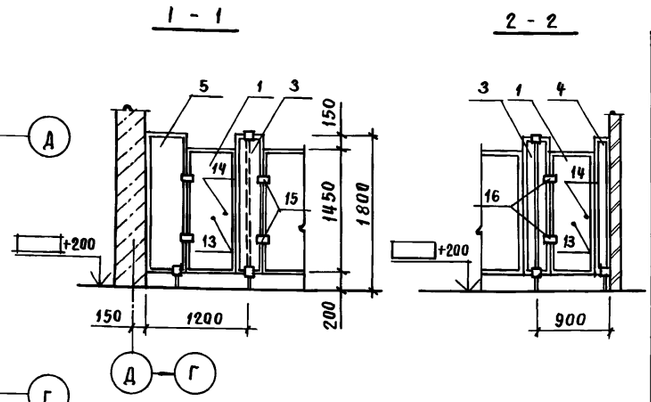
Спецификация щитов и стальных элементов для санузлов
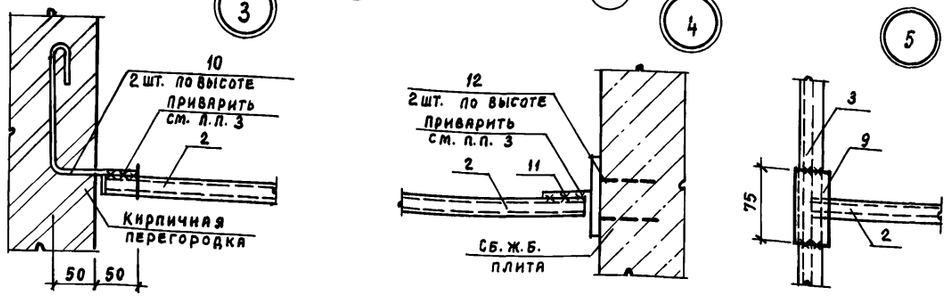
| Марка поз. | Обозначение | Наименование | Кол. шт. | Масса ед, кг | Примечание |
|---|---|---|---|---|---|
| | | Щит | | | |
| 1 | А-II(III;IV)-2500-0459.90-КЖ.И.061 | ЩА 1 | 25 | 24,38 | |
| 2 | -КЖ.И.061-01 | ЩА 2 | 38 | 36,08 | |
| 3 | -КЖ.И.061-02 | ЩА 3 | 19 | 16,14 | |
| 4 | -КЖ.И.061-03 | ЩА 4 | 5 | 10,50 | |
| 5 | -КЖ.И.061-04 | ЩА 5 | 5 | 21,78 | |
| 6 | -КЖ.И.061-05 | ЩА 6 | 2 | 26,24 | |
| 7 | Труба $\frac{16\times16\ ГОСТ\ 10704-76}{Ст3кп\ ГОСТ\ 8731-87}$ $\ell=250$ | | 45 | 0,12 | |
| 8 | Полоса $\frac{5-10\times50\ ГОСТ\ 103-76}{Ст3кп\ ГОСТ\ 535-79*}$ $\ell=120$ | | 45 | 0,47 | |
| 9 | Уголок $\frac{40\times25\times3-5-ГОСТ\ 8510-85}{Ст3кп\ ГОСТ\ 535-79*}$ $\ell=75$ | | 83 | 1,11 | |
| 10 | 8А-I ГОСТ 5781-82 $\ell=300$ | | 38 | 0,12 | |
| 11 | 8А-I ГОСТ 5781-82 $\ell=50$ | | 22 | 0,02 | |
| 12 | Полоса $\frac{5-10\times100\ ГОСТ\ 103-78*}{Ст3кп\ ГОСТ\ 535-79*}$ $\ell=200$ | | 22 | 1,57 | |
| 13 | | Ручка РК-1 ГОСТ 5087-80 | 25 | | |
| 14 | | Завертка ЗФ-1 ГОСТ 5090-86 | 25 | | |
| 15 | | Петля ПН-110 ГОСТ 5088-78* | 24 | | |
| 16 | | Петля ПН-110п ГОСТ 5088-78* | 26 | | |
| 17 | 03.005-4 вып.4 альб.2 | Щит Т-199.93.01.000-17 | 1 | 40,0 | |

1. Спецификация заполнения проемов дана на листе 2.
2. Монтаж кабин санузлов вести в следующей последовательности:
   а) одновременно с устройством чистых полов произвести точную разбивку и установку ножек и крепежных элементов
   б) установить щиты, закрепить их к ножкам и крепежным элементам
   в) навесить двери, ручки и т.д.
3. Сварку производить электродами 342 по ГОСТ 9467-75, $h_ш=4$ мм, $\delta_ш=8$мм
4. Спецификация закладных элементов для обрамления отверстий дана на листе 11.

| | | | | | |
|---|---|---|---|---|---|
| Привязан | | | | А-II(III;IV)-2500-0459.90-АР | |
| | | | | Склад материалов в подвале инженерного корпуса Сухие грунты-1,2 клим. зоны | Стадия: Р; Лист: 4; Листов: |
| | Арх. 1 кат. | Павлюченко | 17.04.90 | | |
| | ГАП | Гургенян | 17.04.90 | | |
| | ГИП | Кондратьева | 17.04.90 | Фрагмент 1 | ПРОМСТРОЙПРОЕКТ |
| | Н.контр. | Гургенян | 17.04.90 | | |
| Инв. № | Нач. отд. | Сергеев | 17.04.90 | | |


Инв. № подл. | Подпись и дата | Взам. инв. №

24497-01 11


Копировал Замалуева

Формат А2

## Фрагмент 2

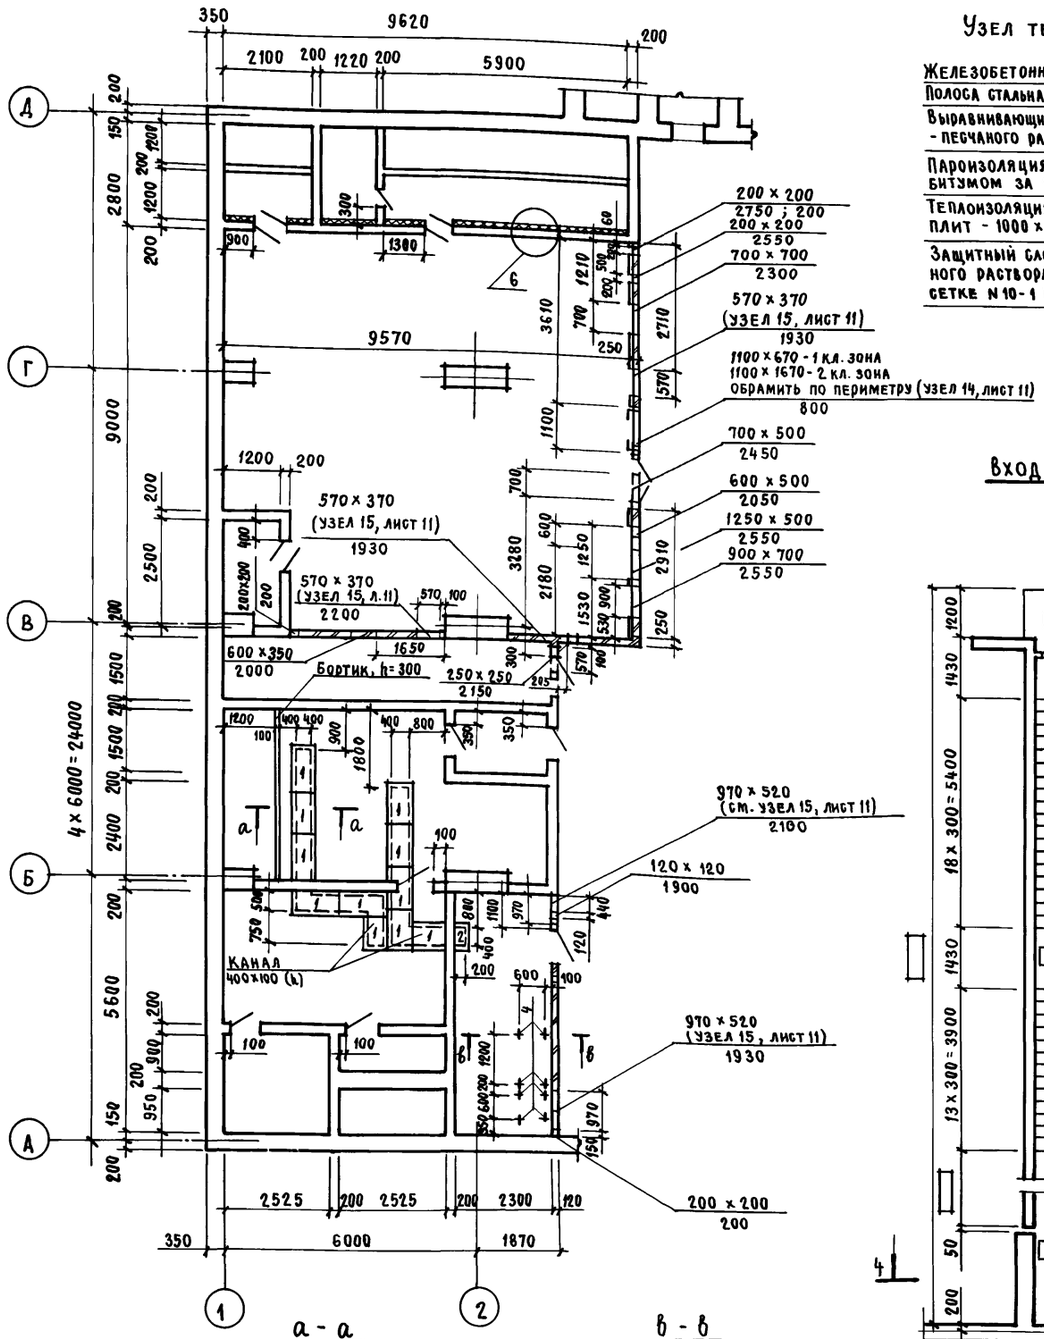


## Узел теплоизоляции

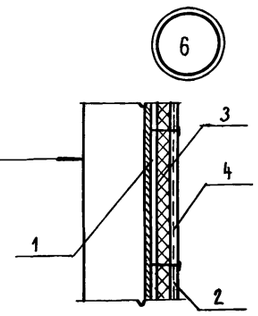


| Железобетонная стена (монолитная) |
|---|
| Полоса стальная - 4 x 40 шаг 1000 |
| Выравнивающий слой из цементно-песчаного раствора М100 - 15 |
| Пароизоляция - обмазка горячим битумом за 2 раза |
| Теплоизоляция из пенобетонных плит - 1000 x 500 x h |
| Защитный слой из цементно-песчаного раствора М100 по проволочной сетке N 10-1 ГОСТ 3826-82 |


## Спецификация стальных элементов в полу

| Марка, поз. | Обозначение | Наименование | Кол. шт. | Масса ед, кг | Примечание |
|---|---|---|---|---|---|
| | Щиты подпольных каналов | | | | |
| 1 | 03.005-4 вып.4, ал.2 | Т-199.93.01.006-02 | 11 | 19,4 | |
| 2 | | Т-199.93.01.006-06 | 1 | 9,7 | |
| | Закладное изделие | | | | |
| 3 | 03.005-4.3.040 | Обрамляющий уголок | 23п.м. | 6,29 | |
| 4 | 1.400-15 вып. 1 | МН 102-6 | 8 | 0,7 | |


## Спецификация на теплоизоляцию расширительных камер

| Марка поз. | Обозначение | Наименование | Кол. | Масса ед, кг | Примечание |
|---|---|---|---|---|---|
| 1 | | Полоса $\frac{5-4\times40\ ГОСТ\ 103-76*}{Ст3кп\ ГОСТ\ 335-79*}$ $\ell$=1800 | 35 | 1,6 | |
| 2 | | ФбAI ГОСТ 5781-82*, $\ell$=570 | 140 | 0,5 | |
| 3 | ГОСТ 5742-76 | Плиты теплоизол. пенобетон $\gamma$=400кг/м³ $\delta$=80 | 70м² | 400 | |
| 4 | ГОСТ 3826-82* | Сетка 10-1НУ | 35м² | | |

## Вход N 2

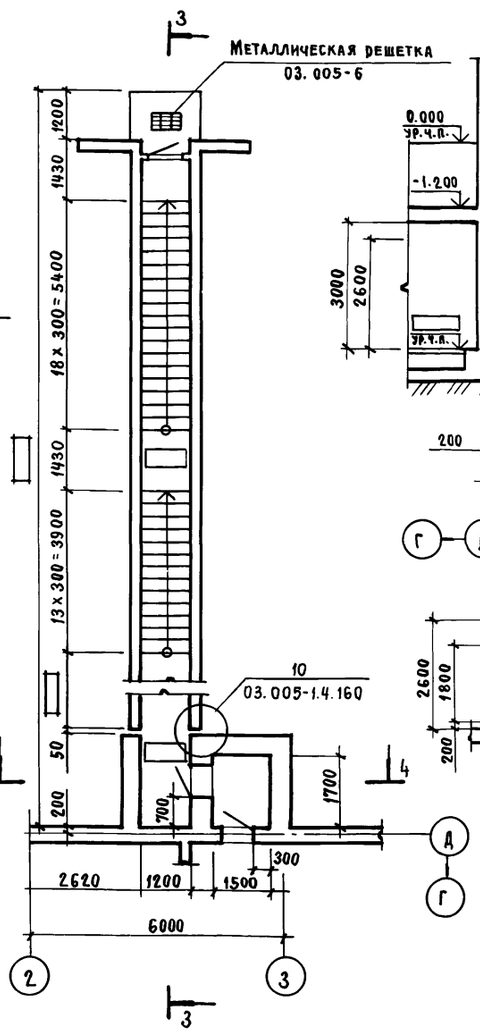



## Разрез 3-3

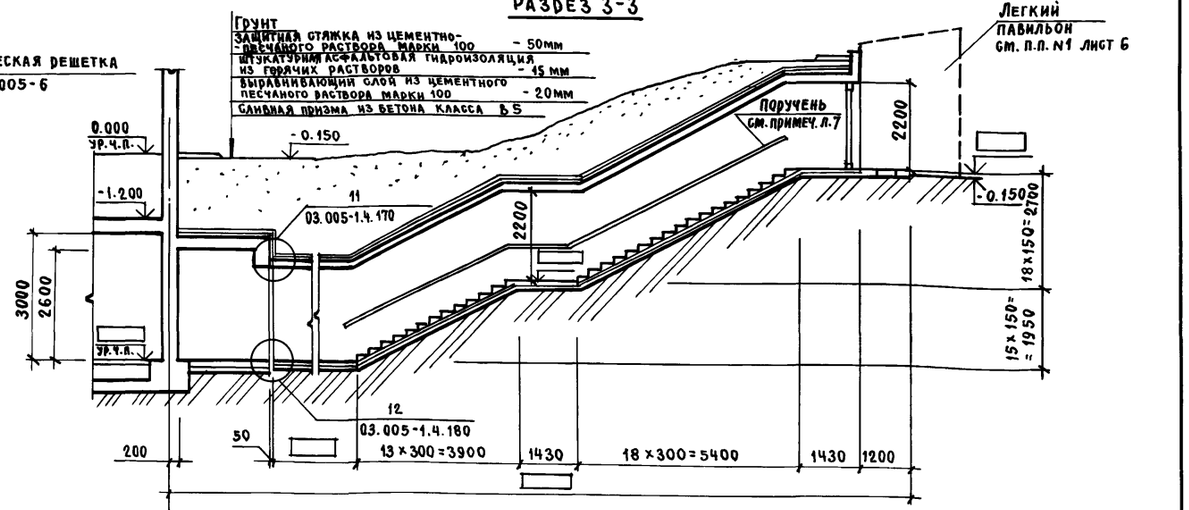


## Разрез 4-4

см. разрез 3-3

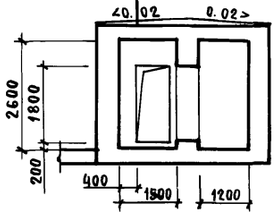


Привязан

Инв. №

| | | | | | |
|---|---|---|---|---|---|
| Арх. I кат. | Павлюченко | | | Склад материалов в подвале инженерного корпуса сухие грунты - 1, 2 клим. зоны | Стадия: Р; Лист: 5; Листов: |
| ГАП | Гургенян | | | | |
| ГИП | Кондратьева | | | Фрагмент 2. Вход N 2 Разрезы 3-3, 4-4 | ПРОМСТРОЙПРОЕКТ |
| Н. контр. | Гургенян | | | | |
| Нач. отд. | Сергеев | | | | |

А-II(III; IV)-2500-0459.90-АР

24497-01 12


Копировал Замалуева

Формат А2


Инв. № подл. | Подпись и дата | Взам. инв. №

Альбом 1

## Вход N 1

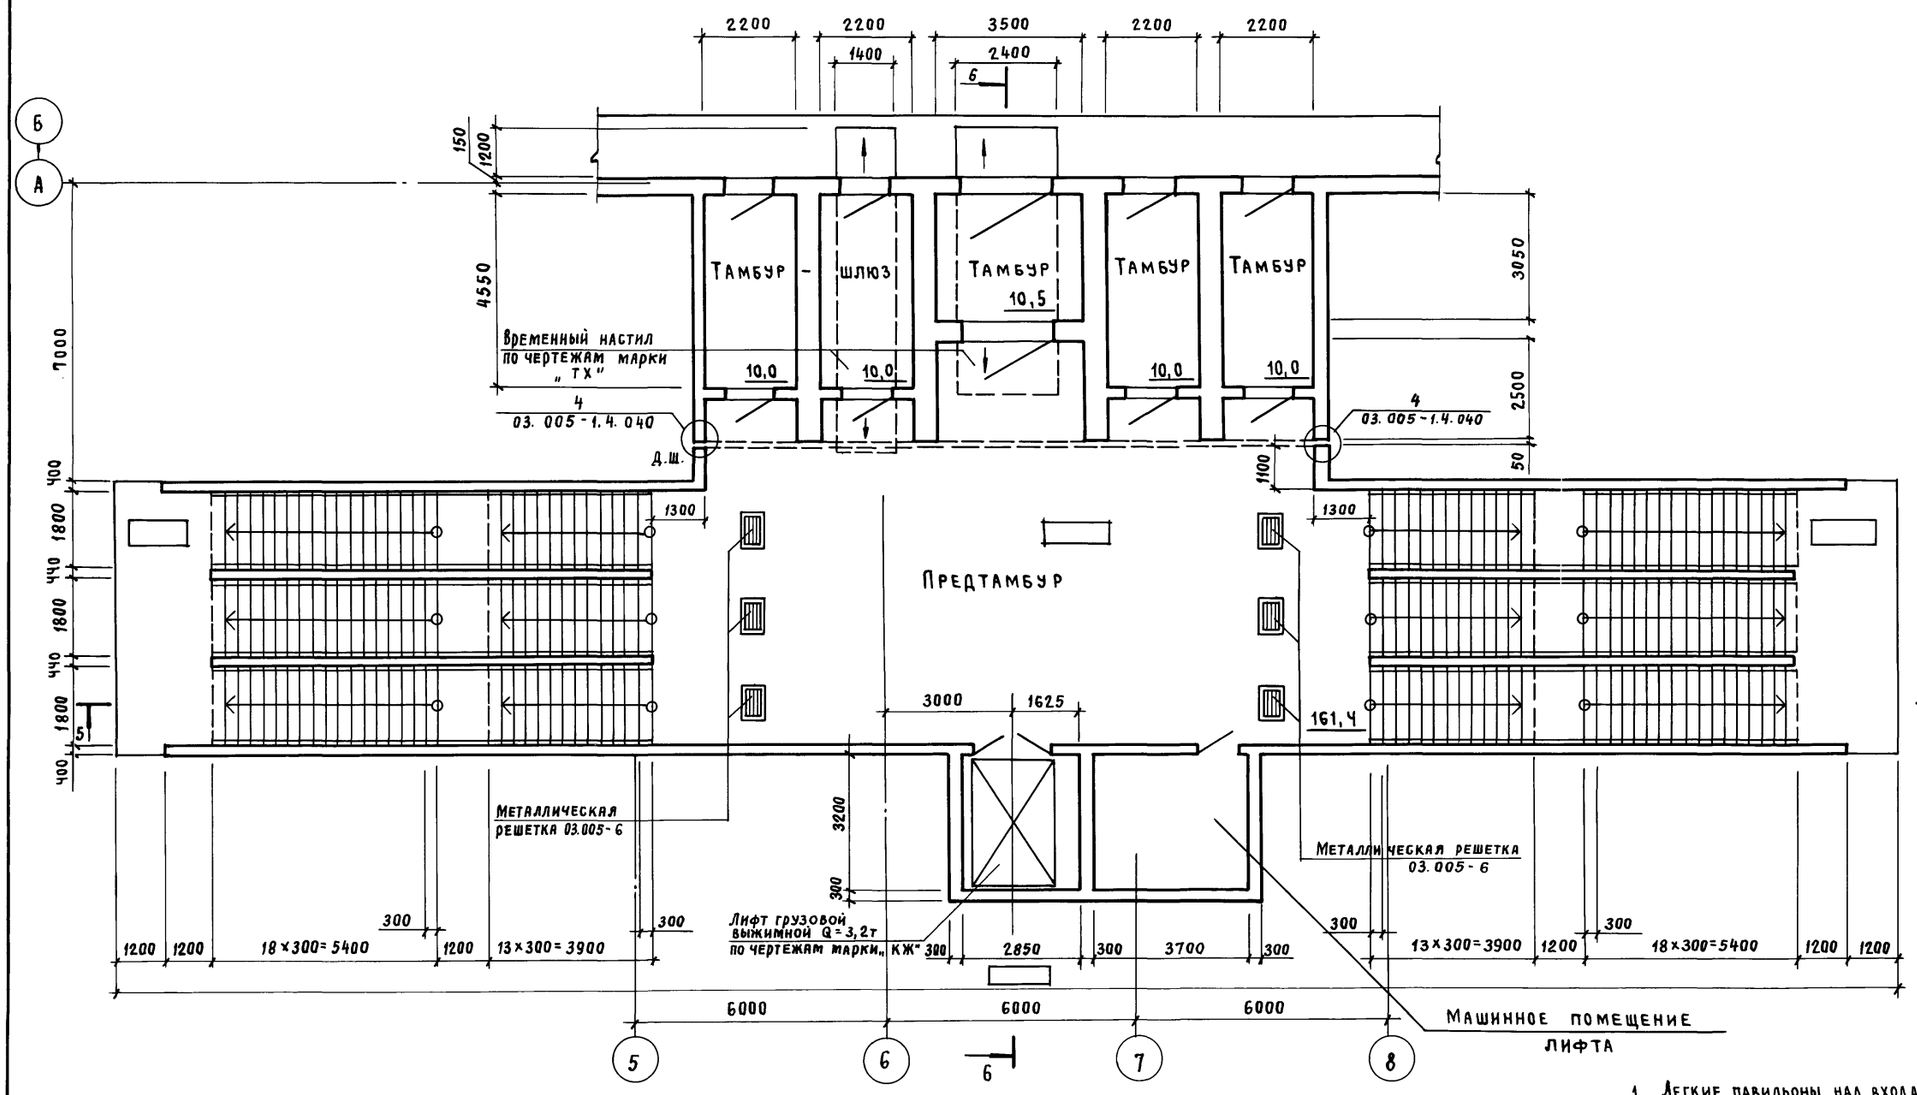


## Вход N 3

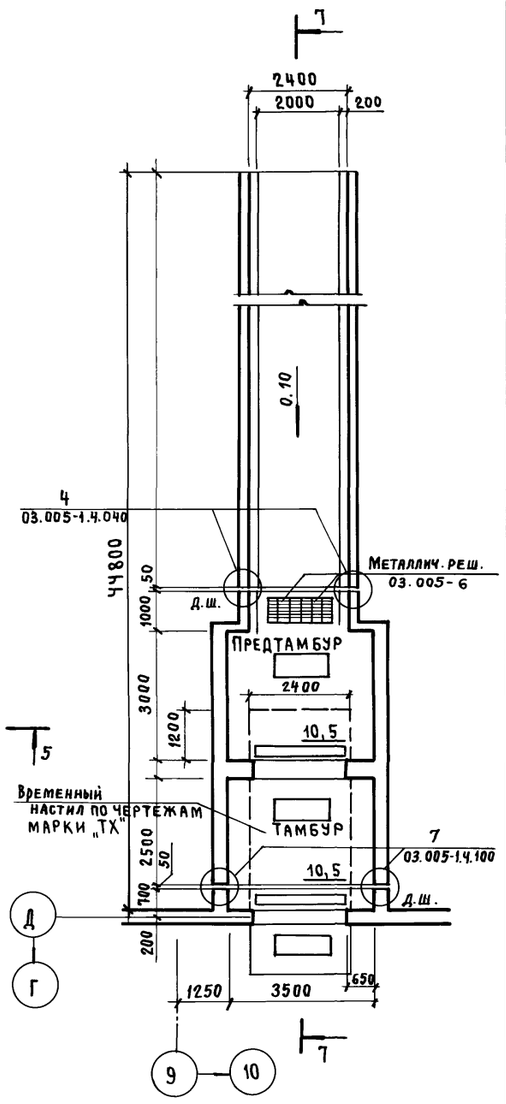


1. Легкие павильоны над входами на лестницы и наземная часть шахты лифта разрабатываются при привязке проекта с общим решением архитектуры вышестоящего здания.
2. Спецификацию заполнения проемов см. на листе 2.
3. Металлическая решетка для вытирания ног (9 шт.) по серии 03.005-6

Взам. инв. №
Подпись и дата
Инв. № подл.

| | | | | | |
|---|---|---|---|---|---|
| | | | | А-II(III; IV)-2500-0459.90-АР | |
| Привязан | | | | Склад материалов в подвале инженерного корпуса. Сухие грунты - 1,2 клим. зоны | Стадия: Р; Лист: 6; Листов: |
| Инв. № | | | | Вход № 1; 3 | ПРОМСТРОЙПРОЕКТ |
| Арх. II кат. | Готлиб | | 17.04.90 | | |
| Зав. гр. | Сидоров | | 17.04.90 | | |
| ГАП. | Гургенян | | 17.04.90 | | |
| ГИП | Кондратьева | | 17.04.90 | | |
| Н. контр. | Гургенян | | 17.04.90 | | |
| Нач. отд. | Сергеев | | 17.04.90 | | |


24497-01 13

Копировал Замалуева


Формат А2

Альбом 1


## Разрез 5-5

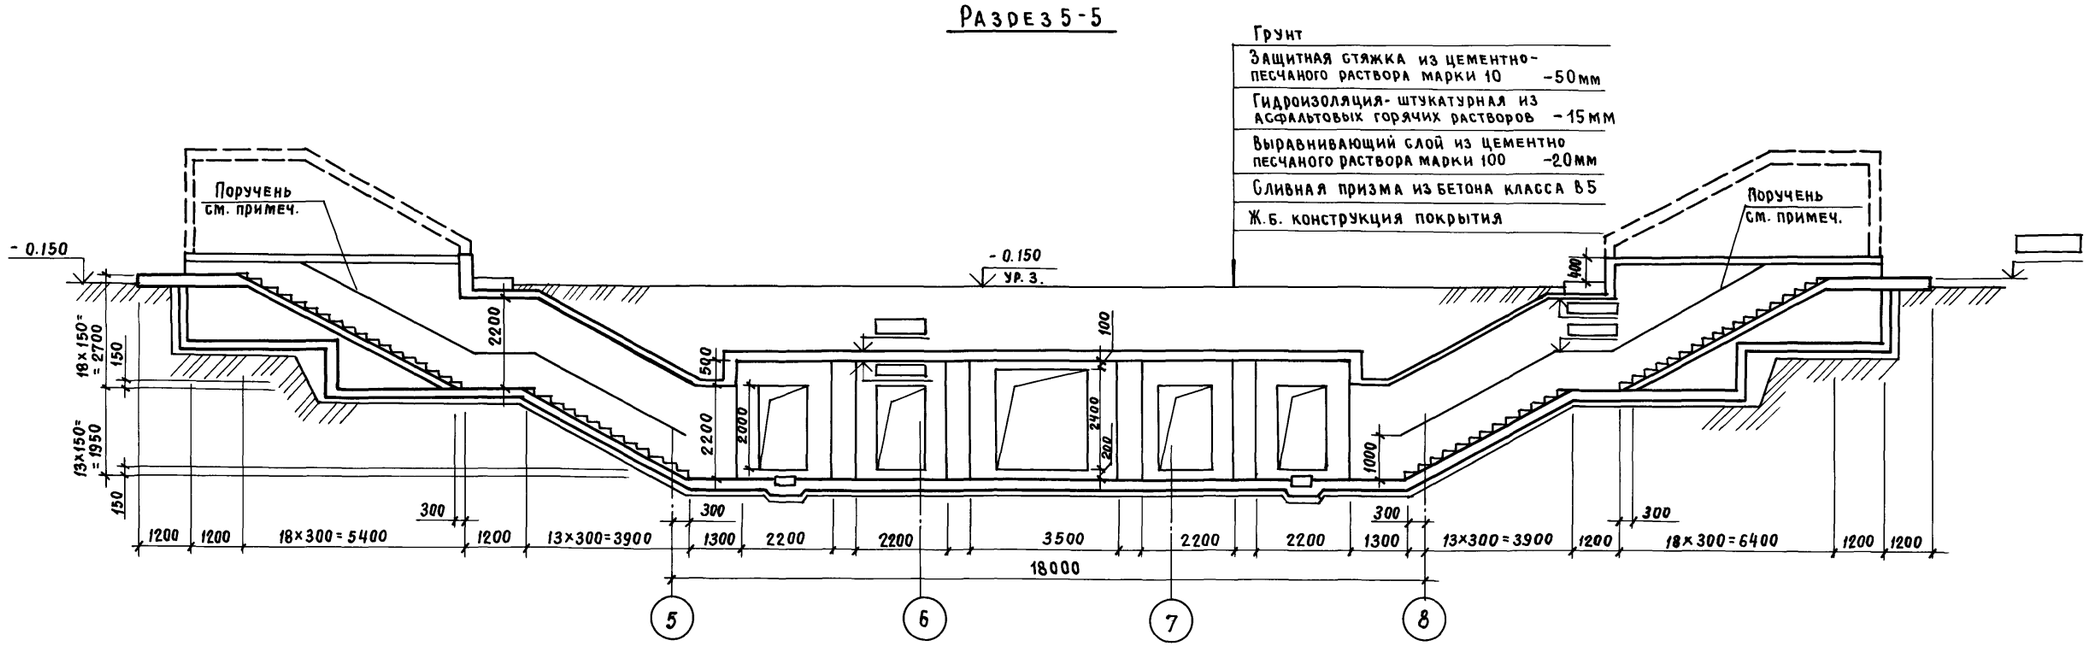


## Разрез 6-6

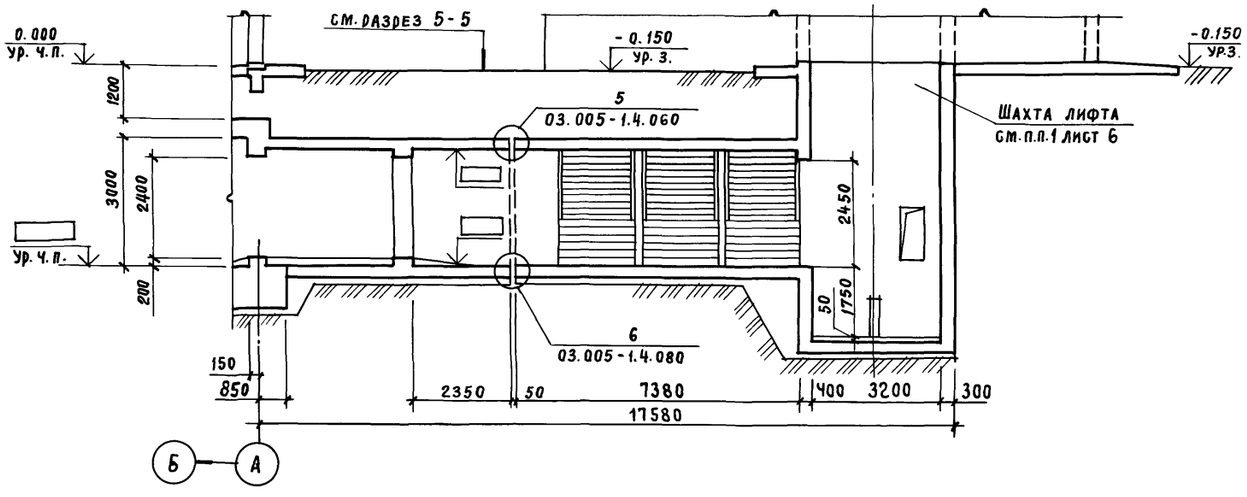


## Разрез 7-7

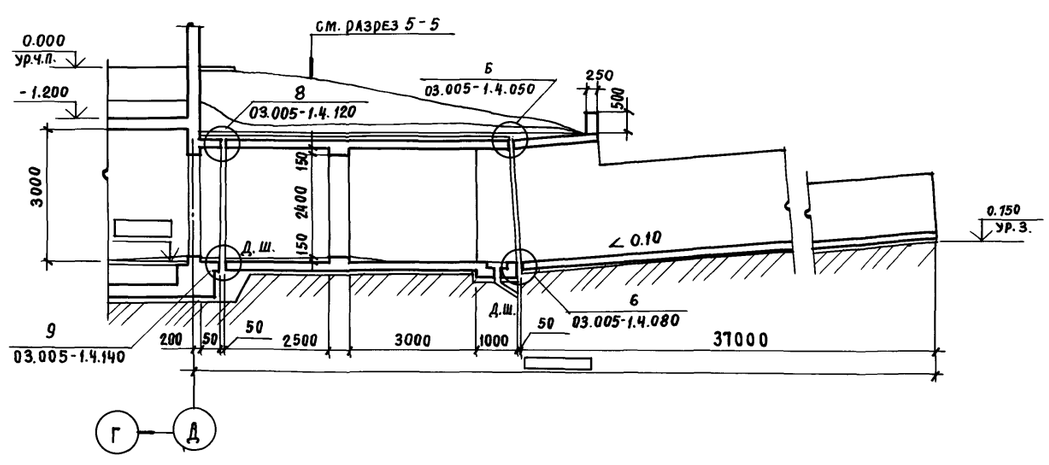


Поручень тип 2.6.1 по ГОСТ 19111-77. Общий расход - 130 п.м.

| | | | | | |
|---|---|---|---|---|---|
| | | | | А-II(III; IV)-2500-0459.90-АР | |
| Привязан | | | | | |
| Черт. кон. | Наперай | | 12.04.90 | Склад материалов в подвале инженерного корпуса. Сухие грунты - 1,2 клим. зоны | Стадия: Р; Лист: 7; Листов: |
| Зав. гр. | Сидоров | | 12.04.90 | | |
| ГАП | Гургенян | | 12.04.90 | | |
| ГИП | Кондратьева | | 12.04.90 | Разрезы 5-5, 6-6, 7-7 | ПРОМСТРОЙПРОЕКТ |
| Н. контр. | Гургенян | | 12.04.90 | | |
| Инв. № | Нач. отд. | Сергеев | 12.04.90 | | |

24497-01 14


Инв. № подл. | Подпись и дата | Взам. инв. №

Копировал Замалуева





Формат А2

Альбом 1

## План полов на отм.
## Схема герметизации

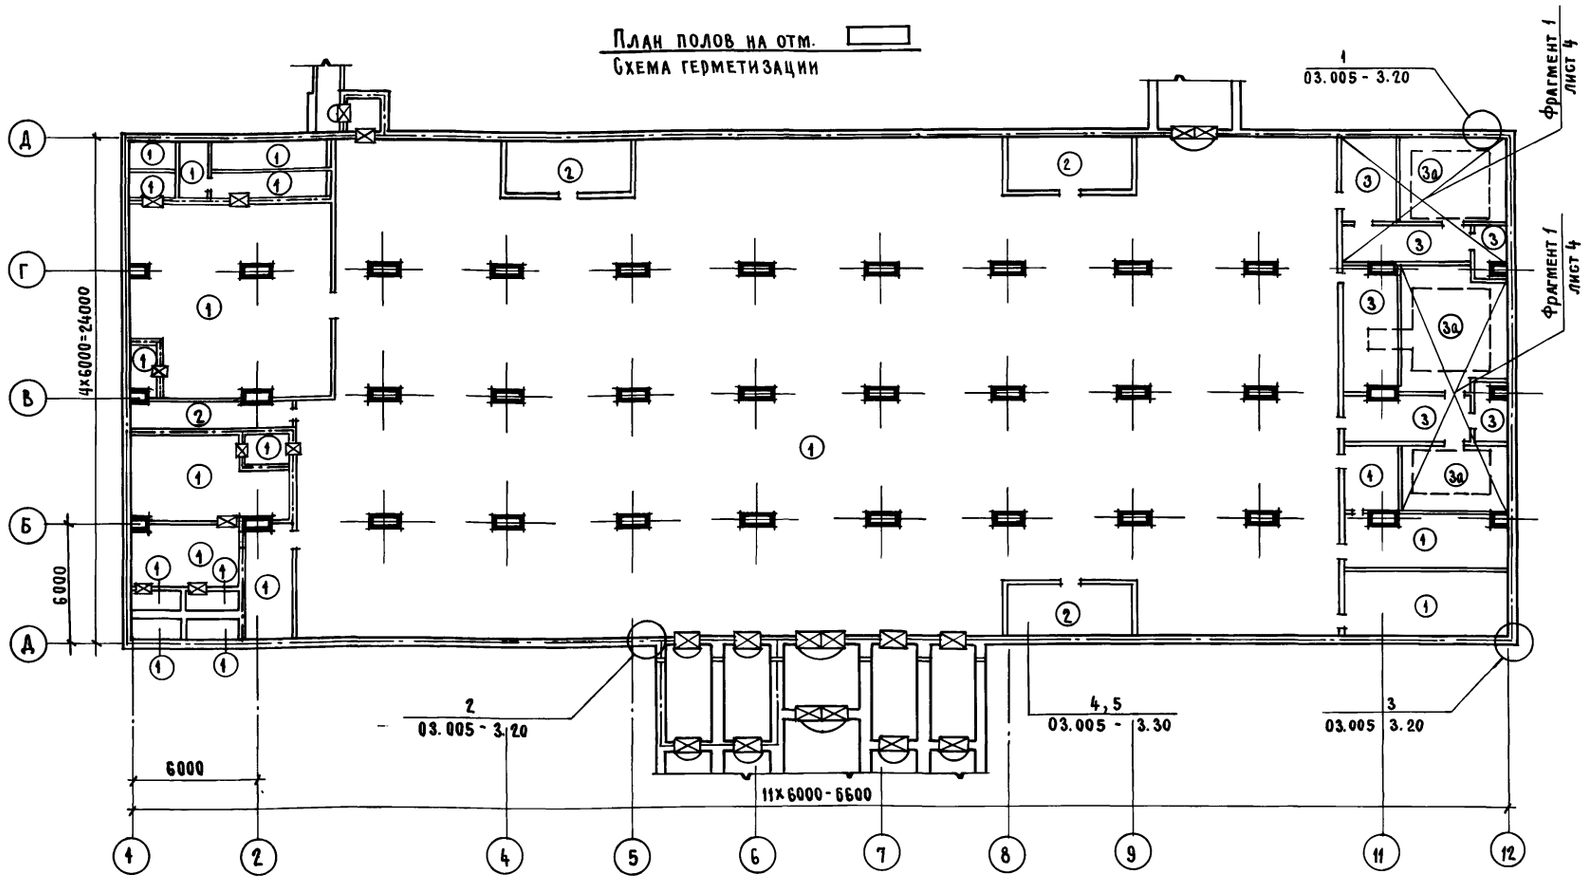


## Экспликация полов
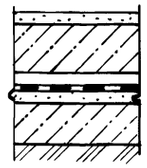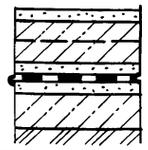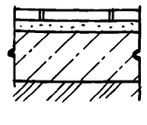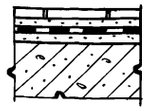
| Наименование или номер помещения по проекту | Тип пола по проекту | Схема пола или номер узла по серии | Элементы пола и их толщины | Площадь пола м² |
|---|---|---|---|---|
| Склад материалов, медпункт, ФВП, ДЭС, узел охлаждения, электрощит. пункт управл. расшерит. камеры, камеры предфильтр. ком. связи | 1 |  | 1. Покрытие - бетон класса В25 с упрочненным верхним слоем - 25мм<br>2. Подстилающий слой - бетон класса В15 - 175мм<br>3. Защитная прослойка - цем.-песч. раствор марки 100 - 15 мм<br>4. Окрасочная битумно-латексная гидроизоляция БЛГ в 6 слоев по грунтовке битумной эмульсией<br>5. Выравнивающая стяжка - цем-песч. раствор марки 100 - 15мм<br>6. Подготовка - бетон класса В 3.5 100мм<br>7. Грунт основания | 1329 |
| Помещение хранения продуктов | 2 |  | 1. Покрытие - бетон класса В 25 с упрочненным верхним слоем 25мм<br>2. Подстилающий слой - бетон класса В 15 с укладкой сетки Р-12-1.6 ГОСТ 5336-80* - 175 мм<br>3.-7 по типу пола 1 | 56 |
| Женский мужской санузлы насосная | 3 |  | 1. Покрытие - плитка керамическая ГОСТ 6787-80 - 13мм<br>2. Прослойка - цем.-песч. раствор марки 100 на жидком стекле - 15мм<br>3. Подстилающий слой - бетон класса В15 - 200мм<br>4. Грунт основания | 75,8 |
| | 3а |  | 1. Покрытие - плитка керамическая ГОСТ 6787-80 - 13мм<br>2. Прослойка - цем.-песч. раствор марки 100 на жидком стекле<br>3. Окр - 15мм<br>3. Окрасочная битумно-латексная гидроизоляция БЛГ в 6 слоев по грунтовке битумной эмульсией<br>4. Выравнивающая стяжка - цем.-песч. раствор марки 100 по уклону -20мм<br>5. Ж.Б. конструкция | 45 |

## Ведомость отделки помещений. Площадь в м²

| Наименование или номер помещения | Потолок | | Стены или перегородки | | Примечание |
|---|---|---|---|---|---|
| | Площадь | Вид отделки | Площадь | Вид отделки | |
| Склад материалов, электрощитовая, пом. хранения продуктов, машинный зал ДЭС, пом. узла охлаждения, ФВ-П, тамбуры и предтамбуры входов | 1762 | Окраска силикатной краской 2 слоя | 1389 | Ж.б. поверхности-окрасить силикатной краской 2 слоя по затертой поверхности | |
| Медицинский пункт, пункт управления (рабочая ком, ком. связи) | 56,5 | Окраска краской ВО-ВА-17 2 слоя | 48,0 | Ж.б. поверхности - окрасить краской ВО-ВА-17 2 слоя по затертой пов-ти | |
| Женский, мужской санузел, насосная | 130 | Окраска эмалью ЭПФ 12-17 (ТУ 6-10-18-72-80) 2 слоя | 103 | Ж.б. поверхности-окраска эмалью ЭПФ (ТУ-8-10-18-72-80) 2 слоя по затертой пов-ти | |

## Условные обозначения

- граница герметизации
- защитно-герметическая дверь или ставень
- герметическая дверь или ставень
- ворота защитно-герметические

Вертикальный разрез сооружения с указанием характерных узлов герметизации показан на листе 3 (разрез 2-2)

Взам. инв. № | Подпись и дата | Инв. № подл.

Привязан

Инв. №

| | | |
|---|---|---|
| Арх. 1кат. | Павлюченко | 12.04.90 |
| ГАП | Гургенян | 12.04.90 |
| ГИП | Кондратьева | 12.04.90 |
| Н. контр. | Гургенян | 12.04.90 |
| Нач. отд. | Сергеев | 12.04.90 |

А-II (III; IV)-2500-0459.90 - АР

Склад материалов в подвале инженерного корпуса. Сухие грунты - 1,2 кани. зоны

| Стадия | Лист | Листов |
|---|---|---|
| Р | 8 | |

План полов

ПРОМСТРОЙПРОЕКТ


24497-01 15

Копировал Замалуева


Формат А2

Альбом 1


1 - 1

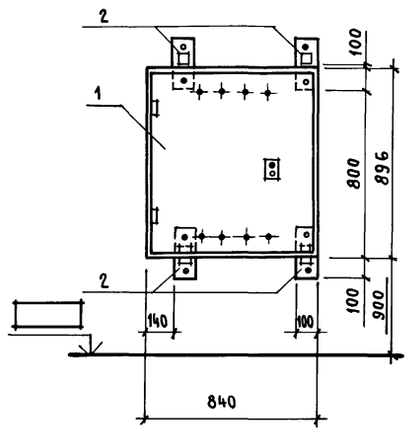



2 - 2

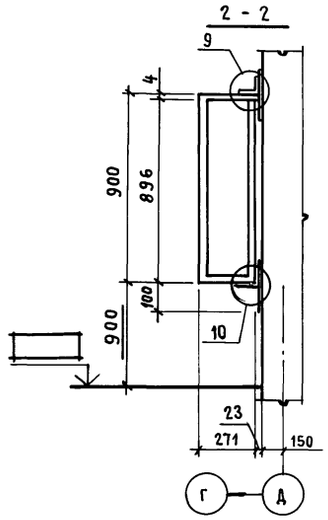



3 - 3

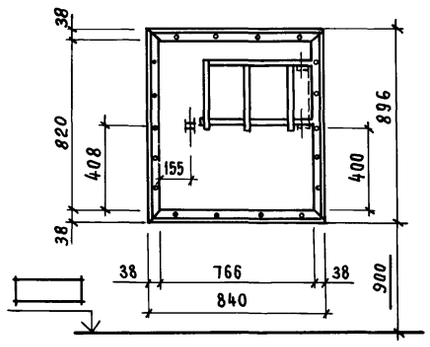


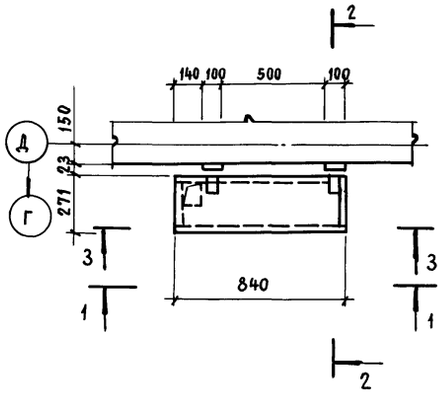
7

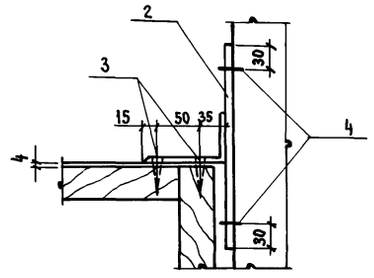


8

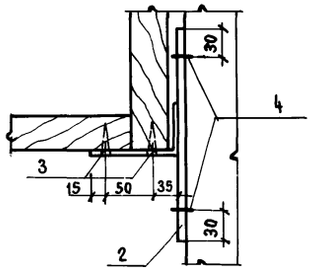


Спецификация стальных элементов для установки ШПК-1

| Марка поз. | Обозначение | Наименование | Кол. | Масса ед, кг | Примечание |
|---|---|---|---|---|---|
| 1 | А-II(III;IV)-2500-0459.90-КЖ.Н.068 | ШПК 1 | 5 | | |
| 2 | -КЖ.И.060 | ИЗДЕЛИЕ ЗАКЛАДНОЕ НМС 2 | 20 | | |
| 3 | | ШУРУП 1-6×36 ГОСТ 11645-80* | 40 | | |
| 4 | ТУ-14-4-1231-83 | ДЮБЕЛЬ-ГВОЗДЬ 4,5×60 ЦГ | 40 | | |

1. Элементы крепления шкафов ШПК-1 должны быть огрунтованы одним слоем грунта ФЛ-03К ГОСТ 9109-81* и окрашены за 2 раза эмалью ХВ-124 ГОСТ 10144-74*
2. Конструкцию шкафов для установки пожарных кранов ШПК-1 см чертежи марки КЖИ
3. Расположение и привязку шкафов см. на листе 2

Взам. инв. № | Подпись и дата | Инв. № подл.

Привязан

Инв. №

| | | | |
|---|---|---|---|
| Арх. II кат. | Готлиб | | 12.04.90 |
| ГАП | Гургенян | | 12.04.90 |
| ГИП | Кондратьева | | 12.04.90 |
| Н. контр. | Гургенян | | 12.04.90 |
| Нач. отд. | Сергеев | | 12.04.90 |

А-II(III;IV)-2500-0459.90-АР

Склад материалов в подвале инженерного корпуса Сухие грунты-1,2 клим. зоны

| Стадия | Лист | Листов |
|---|---|---|
| Р | 9 | |

Шкаф для установки пожарных кранов ШПК-1

ПРОМСТРОЙПРОЕКТ


24497-01 16

Копировал Замалуева


Формат А2


Альбом 1

# Схемы армирования и закладных изделий в кирпичных перегородках

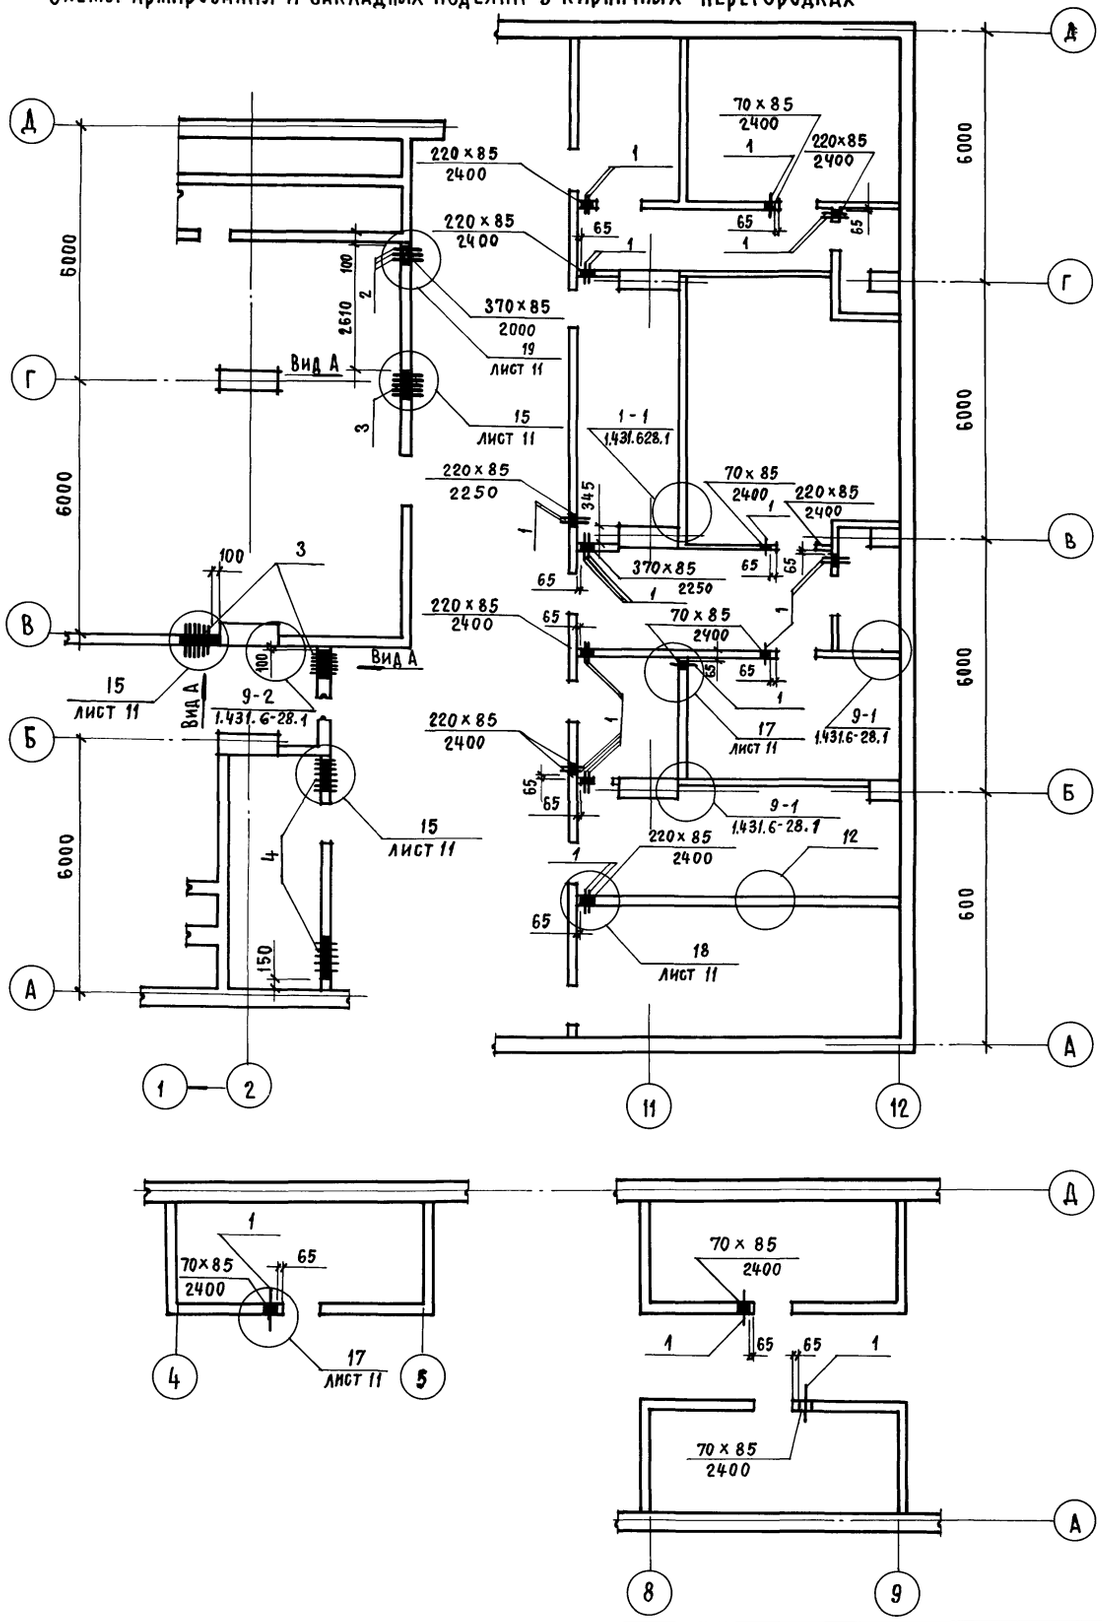


Вид А

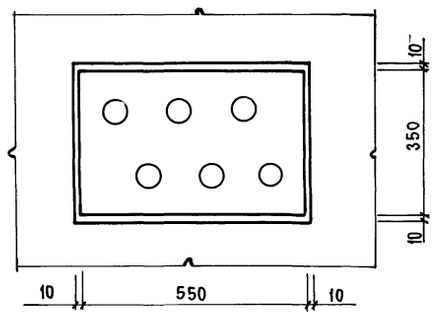

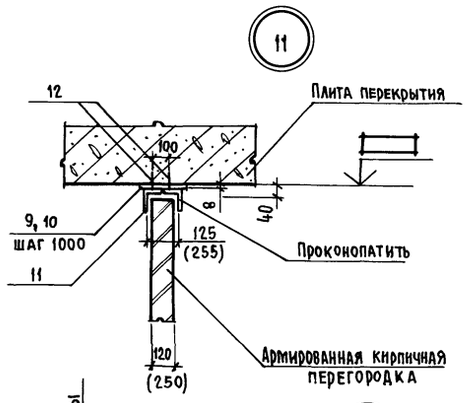
## Спецификация стальных элементов в кирпичных перегородках

| Марка поз. | Обозначение | Наименование | Кол. шт. | Масса ед, кг | Примечание |
|---|---|---|---|---|---|
| | | Труба 57х3,5 ГОСТ 8732-78* / ВСт 2сп ГОСТ 8731-87 | | | ДЛЯ КПК-6 |
| 1 | | $\ell$ = 120 мм | 27 | 0,55 | |
| 2 | | $\ell$ = 250 мм | 3 | 1,15 | |
| МС 54 | 1.431.6-28.2-29.0-02 | МС 54 | 9 | 0,34 | |
| | 11761.00.00.000 | Дюбель ДРК - М10 | 18 | 0,04 | |
| | | Болт М10х30.58 ГОСТ 7798-70* с шайбой 10.01 ГОСТ 11371-78* | 18 | 0.03 | |
| МС 64-1 | 1.431.6-28.2-33.1 | МС 64-1 | 9 | 0,23 | |
| МС65-1 | 1.431.6-28.2-34.0 | МС 65-1 | 77 | 0,22 | |
| МС 74-1 | 1.431.6-28.2-39,0 | МС 74-1 | 69 | 0,07 | |
| МС 74-2 | 1.431.6-28.2-39.0-01 | МС 74-2 | 8 | 0,09 | |
| 3 | А-II(III;IV)-2500-0459.90-КЖ.И.050 | НМН-10 | 3 | 16,5 | |
| 4 | -КЖ.И.050-01 | НМН-11 | 2 | 41,5 | |
| 5 | | 10А-III ГОСТ 5781-82* / 5 ВрI ГОСТ 6727-80* | 65 п.м. | 0,62 кг/м | |
| 6 | | | 2791 | м | |
| 7 | | $\ell$ = 100 мм | 3010 | 0,014 | |
| 8 | | $\ell$ = 230 мм | 409 | 0,322 | |
| 9 | | Полоса 5-8х180 ГОСТ 103-76 / $\ell$=180 ВСт 2сп ГОСТ 535-79 | 117 | 2,03 | |
| 10 | | Полоса 5-8 310 ГОСТ 103-76 / $\ell$=180 ВСт 2сп ГОСТ 535-79 | 16 | 3,50 | |
| 11 | | Уголок 90х56х6 ГОСТ 8510-72 / $\ell$=180 Ст 2сп ГОСТ 535-79 | 266 | 1,34 | |
| 12 | ТУ 14-4-1231-83 | Дюбель гвоздь 4,5х60 Ц6 | 532 | | |

В узле 13 стержни поз. 5,6 завести на опору на 350мм




Привязан

Инв. №

| | | |
|---|---|---|
| Арх. Ткат | Павлюченко | |
| ГАП | Гургенян | |
| ГИП | Кондратьева | |
| Н. контр. | Гургенян | |
| Нач. отд. | Сергеев | |

А-II(III; IV)-2500-0459.90-АР

Склад материалов в подвале инженерного корпуса. Сухие грунты - 1, 2 клим. зоны

| Стадия | Лист | Листов |
|---|---|---|
| Р | 10 | |

Армирование и закладные изделия в кирпичных перегородках

ПРОМСТРОЙПРОЕКТ

24497-01 17


Копировал Замалуева

Формат А2


Взам. инв. № | Подпись и дата | Инв. № подл.

Альбом 1

14

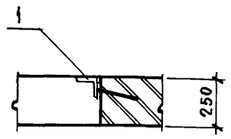



15

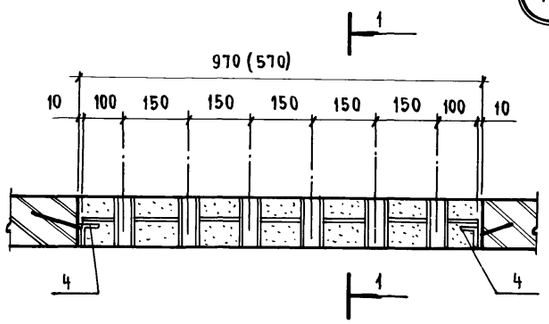



## Спецификация стальных элементов к узлам

| Марка поз. | Обозначение | Наименование | Кол. шт. | Масса ед, кг | Приме-чание |
|---|---|---|---|---|---|
| | | Закладное изделие | | | |
| 1 | А-II (III,IV)-2500-0459.90-КЖ.И.053 | НМН 15 | 1 | | |
| 2 | -КЖ.И.055 | НМН 17 | 3 | | для Ф 160 |
| 3 | -КЖ.И.055-01 | НМН 18 | 2 | | для Ф 200 |
| 4 | 1.400 - 15 вып. 1 | МН - 554 | 11,6 | | |


16

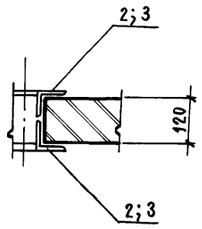



17

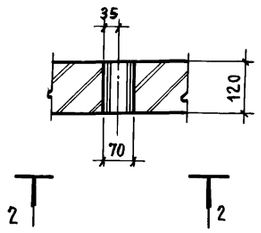



18

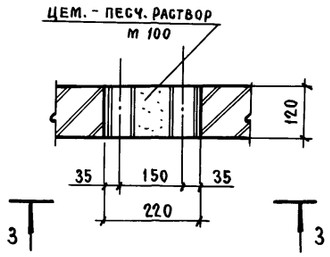


2 - 2

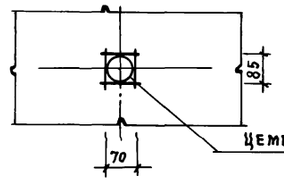



3 - 3

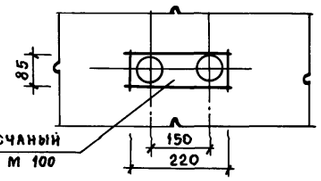



Цементно- песчаный раствор м 100


4 - 4

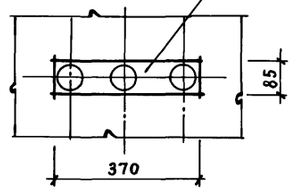


19

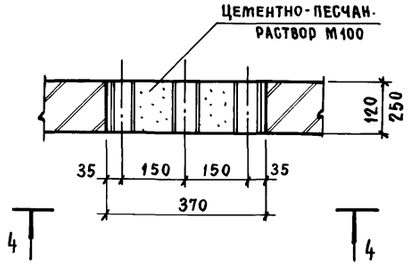


1 - 1

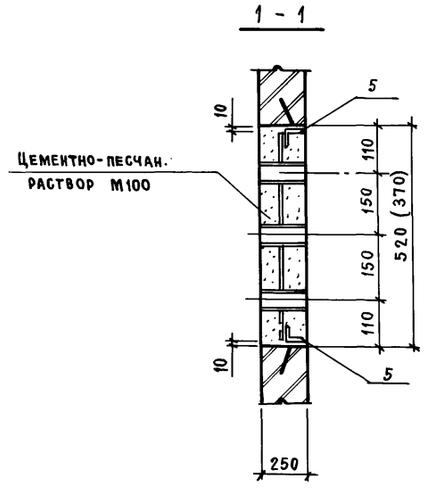


| | | | | | |
|---|---|---|---|---|---|
| Привязан | | | | А-II (III; IV)-2500-0459.90-АР | |
| Инв. № | | | | Склад материалов в подвале инженерного корпуса Сухие грунты - 1,2 клим. зоны | Стадия: Р; Лист: 11; Листов: |
| | | | | Узлы | ПРОМСТРОЙПРОЕКТ |
| | Арх. I кат | Павлюченко | | | |
| | ГАП | Гургенян | | | |
| | ГИП | Кондратьева | | | |
| | Н. контр. | Гургенян | | | |
| | Нач. отд. | Сергеев | | | |

Инв. № подл. | Подпись и дата | Взам. инв. №

24497-01 18

Копировал Замалуева

Формат А2

Альбом 1

## Ведомость чертежей основного комплекта

| Лист | Наименование | Примечание |
|---|---|---|
| 1 | Общие данные | |
| 2 | Общие данные (продолжение) | |
| 3 | Схема расположения фундаментов и колонн. | |
| 4 | Фундаменты ленточные Флм1... Флм3. Схемы армирования. Фрагменты 1,2 | |
| 5 | Фундаменты ленточные Флм1... Флм3. Разрезы 3-3, 4-4. Узлы I, II | |
| 6 | Схема расположения стеновых панелей и стен монолитных | |
| 7 | Спецификация к схеме расположения стеновых панелей и стен монолитных | |
| 8 | Схема расположения балок и плит перекрытия | |
| 9 | Монолитные плиты перекрытия Пм1... Пм3. Схемы армирования | |
| 10 | Монолитные плиты перекрытия Пм1... Пм3. Узлы I... IV | |
| 11 | Стены монолитные СТм1, СТм12, СТм19. Разрезы 1-1, 2-2 | |
| 12 | Стены монолитные СТм1, СТм12, СТм19. Разрезы 2-2... 9-9. Узел I | |
| 13 | Стены монолитные СТм1, СТм12, СТм19. Узлы II... VIII. Разрез 9-9 | |
| 14 | Спецификация к стенам монолитным СТм1, СТм12, СТм19 | |
| 15 | Спецификация к стенам монолитным СТм1, СТм12, СТм19 (продолжение) | |
| 16 | Стены монолитные СТм2, СТм13, СТм20 | |
| 17 | Спецификация к стенам монолитным СТм2, СТм13, СТм20 | |
| 18 | Стены монолитные СТм3, СТм14, СТм21 | |
| 19 | Стены монолитные СТм4, СТм15, СТм22 | |
| 20 | Стены монолитные СТм5, СТм16, СТм23 | |
| 21 | Стены монолитные СТм6, СТм17, СТм24 | |
| 22 | Спецификация к стенам монолитным СТм6, СТм17, СТм24 | |
| 23 | Стены монолитные СТм7, СТм18, СТм25 | |
| 24 | Стены монолитные СТм7, СТм18, СТм25. Схемы армирования. | |
| 25 | Спецификация к стенам монолитным СТм7, СТм18, СТм25. | |
| 26 | Спецификация к стенам монолитным СТм7, СТм18, СТм25 (продолжение) | |
| 27 | Стены монолитные СТм8, СТм9. | |
| 28 | Стены монолитные СТм8, СТм9. Схемы армирования | |
| 29 | Спецификация к стенам монолитным СТм8, СТм9 | |
| 30 | Стена монолитная СТм10. | |
| 31 | Стена монолитная СТм10. Схемы армирования | |
| 32 | Стена монолитная СТм10. Схемы армирования. Спецификация к стене монолитной СТм10 | |
| 33 | Спецификация к стене монолитной СТм10 (продолжение) | |
| 34 | Стена монолитная СТм11 | |
| 35 | Схема расположения элементов входа №1 | |
| 36 | Разрезы 2-2... 7-7 к схеме расположения элементов входа №1 | |
| 37 | Узлы и спецификация к элементам входа №1 | |
| 38 | Вход №1. Фрагмент 1 | |
| 39 | Участок монолитный Ум1 | |
| 40 | Участок монолитный Ум1. Схема армирования. | |
| 41 | Участок монолитный Ум1. Разрезы 2-2... 6-6 | |
| 42 | Участок монолитный Ум1, Ум2. Разрезы 7-7... 9-9 | |
| 43 | Участок монолитный Ум1. Спецификация | |
| 44 | Схемы расположения элементов входа №2 (аварийного выхода) и входа №3 | |
| 45 | Участок монолитный Ум3 | |
| 46 | Схема расположения фундаментов под оборудования. Фундаменты ФОм1... ФОм6 | |
| 47 | Резервуары для сбора фекалий | |

## Ведомость спецификаций

| Лист | Наименование | Примечание |
|---|---|---|
| 3 | Спецификация к схеме расположения фундаментов и колонн | |
| 6,7 | Спецификация к схеме расположения стеновых панелей и стен монолитных. | |
| 8 | Спецификация к схеме расположения балок и плит перекрытия. | |
| 37 | Спецификация к схеме расположения элементов входа №1 | |
| 38 | Спецификация к фрагменту 1 | |
| 44 | Спецификация к схеме расположения элементов входа №2 (аварийного выхода) и входа №3 | |
| 46 | Спецификация к схеме расположения фундаментов под оборудование. | |
| 47 | Спецификация к схеме расположения резервуаров и плит перекрытия резервуаров | |

Рабочие чертежи марки КЖ выполнены в соответствии с действующими строительными нормами и правилами проектирования, которые предусматривают решения в строительной части, обеспечивающие взрывную, взрывопожарную и пожарную безопасность при соблюдении установленных правил безопасности при эксплуатации сооружений.
Категории производств определены технологическими заданиями.
Главный инженер проекта /Кондратьева Т.Г/

Инв.№ подл. | Подпись и дата | Взам. инв.№

Привязан:

Инв. №

А-II(III;IV)-2500-0459.90-КЖ

| | | | | | | |
|---|---|---|---|---|---|---|
| Ведущий инж. | Никифорова | | | Склад материалов в подвале инженерного корпуса. Сухие грунты - 1,2 клим. зоны | Стадия | Лист | Листов |
| Инж. II кат. | Сумрова | | | | Р | 1 | 47 |
| ГИП | Кондратьева | | | | | | |
| Н. контр. | Кондратьева | | | Общие данные | Промстройпроект | | |
| Нач. ОТЭП | Сергеев | | | | | | |

24497-01 19

Копировал Пивоварова Формат А2

Альбом 1

## Ведомость ссылочных и прилагаемых документов

| Обозначение | Наименование | Примечание |
|---|---|---|
| | Ссылочные документы | |
| У-01-01/80 вып. 0-1,1,2,3,5 | Унифицированные сборно-монолитные конструкции заглублённых помещений с перекрытием балочного типа | |
| ТДК-Н-I-70 ч. II; разд III ал.3 | Установка дверей и противовзрывных устройств | |
| 1.410-3 вып. 1 | Сетки сварные для армирования железобетонных конструкций | |
| 03.005-5 вып. 1 | Узлы установки конструкций ввода и пропуска коммуникаций (КПК) | |
| 03.005-5 вып. 2 ал. 2,4,5,14,16,18 | Конструкции ввода и пропуска коммуникаций | |
| 1.400-15 вып. 1 | Рабочие чертежи унифицированных закладных изделий | |
| 03.005-6 вып. 1 ч.2 вып. 2,3 вып. 2 ч.2 | Входы, подходные галереи, тамбуры и шлюзы, аварийные выходы, грузовые въезды и рампы из железобетонных блоков в убежищах II...IV классов | |
| ГОСТ 5336-80 | Сетки стальные плетеные одинарные | |
| ГОСТ 13580-85 | Плиты ленточных фундаментов железобетонные | |
| ГОСТ 8717.1-84 | Ступени железобетонные и бетонные | |
| ГОСТ 13579-78 | Блоки бетонные для стен подвала | |
| 3.006.1-3/83 вып. 0,2-1 | Сборные железобетонные конструкции тоннелей | |
| ГОСТ 23279-85 | Сетки арматурные сварные для железобетонных конструкций и изделий | |
| ТДК-Н-I-72 ч. II ал. 3 | Переходные коробки и установочные чертежи дверей и ставней | |
| 1.400-1/76 вып. 1 | Унифицированные закладные детали сборных железобетонных конструкций зданий | |
| 5.900-2 | Сальники набивные Ду 50...1400 для пропуска труб через стены | |
| | Прилагаемые документы | |
| А-II(III;IV)-2500-0459.90-КЖ.И Альбом 2 | Строительные изделия | |
| А-II(III;IV)-2500-0459.90-КЖ.ВМ Альбом 8, часть 1 | Ведомость потребности в материалах | |

## Ведомость объемов сборных бетонных и железобетонных конструкций по рабочим чертежам основного комплекта марки КЖ

| N п.п | Наименование группы элементов конструкций | Код | Кол. м³ | Примечание |
|---|---|---|---|---|
| 1 | Панели стеновые | 583521 | 147,4 | |
| 2 | Плиты перекрытия | 584221 | 204,5 | |
| 3 | Балки | 582521 | 90,1 | |
| 4 | Блоки фундаментные | 581100 | 12,6 | |
| 5 | Плиты фундаментные | 581321 | 1,4 | |
| 6 | Ступени | 589121 | 1,6 | |
| 7 | Блоки въездов, входов и аварийного выхода | 586500 | | |
| | для А-II | | 330,2 | |
| | для А-III | | 309,8 | |
| | для А-IV | | 277,2 | |
| | | | | |
| | Всего бетона и железобетона | | 787,8 | |
| | | | 767,4 | |
| | | | 734,8 | |

1. Исходные данные для разработки рабочих чертежей приведены в пояснительной записке.
2. За условную отметку 0.000 принят уровень пола 1го этажа многоэтажного здания, что соответствует абсолютной отметке ▭
3. Гидроизоляцию стен и ленточных монолитных фундаментов подвала выполнить в соответствии с чертежами - марки АР
4. Замоноличевание вертикальных швов между стеновыми панелями и заделку их в паз фундаментной плиты производить бетоном класса В25 на безусадочном или расширяющемся цементе.
   Швы между сборными железобетонными стеновыми панелями после замоноличивания прошпаклевять горячей битумной мастикой и проклеить стеклотканью шириной 500 мм. Детали КПК в наружных стенах со стороны гидроизоляции окрасить битумной мастикой. Фланцы КПК проклеить стеклотканью, выходящей за пределы фланца на 100мм на горячей битумной мастике.
5. Для обеспечения герметичности подвала рамы защитно-герметических ворот, дверей, ставней устанавливать до начала бетонирования монолитных стен; по линии контакта рам с монолитной фундаментной плитой предусмотреть установку штуцеров с шагом 500 мм для нагнетания цементного раствора М100 на расширяющемся цементе.
6. В монолитных железобетонных конструкциях отдельные стержни в местах их пересечения между собой, с каркасами и сетками, а также сетки и каркасы в местах их пересечения (для образования пространственных каркасов) связать вязальной проволокой.
7. Все необетонированные поверхности, закладных изделий, кроме указанных в п.3, окрасить эмалью ХВ-16 ТУ 6-10-1301-83 за 2 раза по грунту ФЛ-03к ГОСТ 9109-81*.
8. Засыпку пазух котлована грунтом производить только после достижения бетоном подготовки под полы прочности 70% проектной марки бетона. До возведения перекрытия засыпку производить не выше отметки -2.400. Указания по составу и уплотнению грунтов обратной засыпки и подсыпки под полы должны быть приведены при привязке типовых проектных решений.

Взам. инв. № | Подпись и дата | Инв. № подл.

Привязан

Инв. №

| | | | |
|---|---|---|---|
| Ведущий инж | Никифорова | | 11.04.90 |
| ГИП | Кондратьева | | 11.04.90 |
| Н. контр. | Кондратьева | | 11.04.90 |
| Нач. отд. | Сергеев | | 11.04.90 |

А-II(III;IV)-2500-0459.90-КЖ

Склад материалов в подвале инженерного корпуса сухие грунты-1,2 климатич. зоны

| Стадия | Лист | Листов |
|---|---|---|
| Р | 2 | |


Общие данные (продолжение)


ПРОМСТРОЙПРОЕКТ

24497-01 20

Копировал Пивоварова Формат А2

Альбом 1

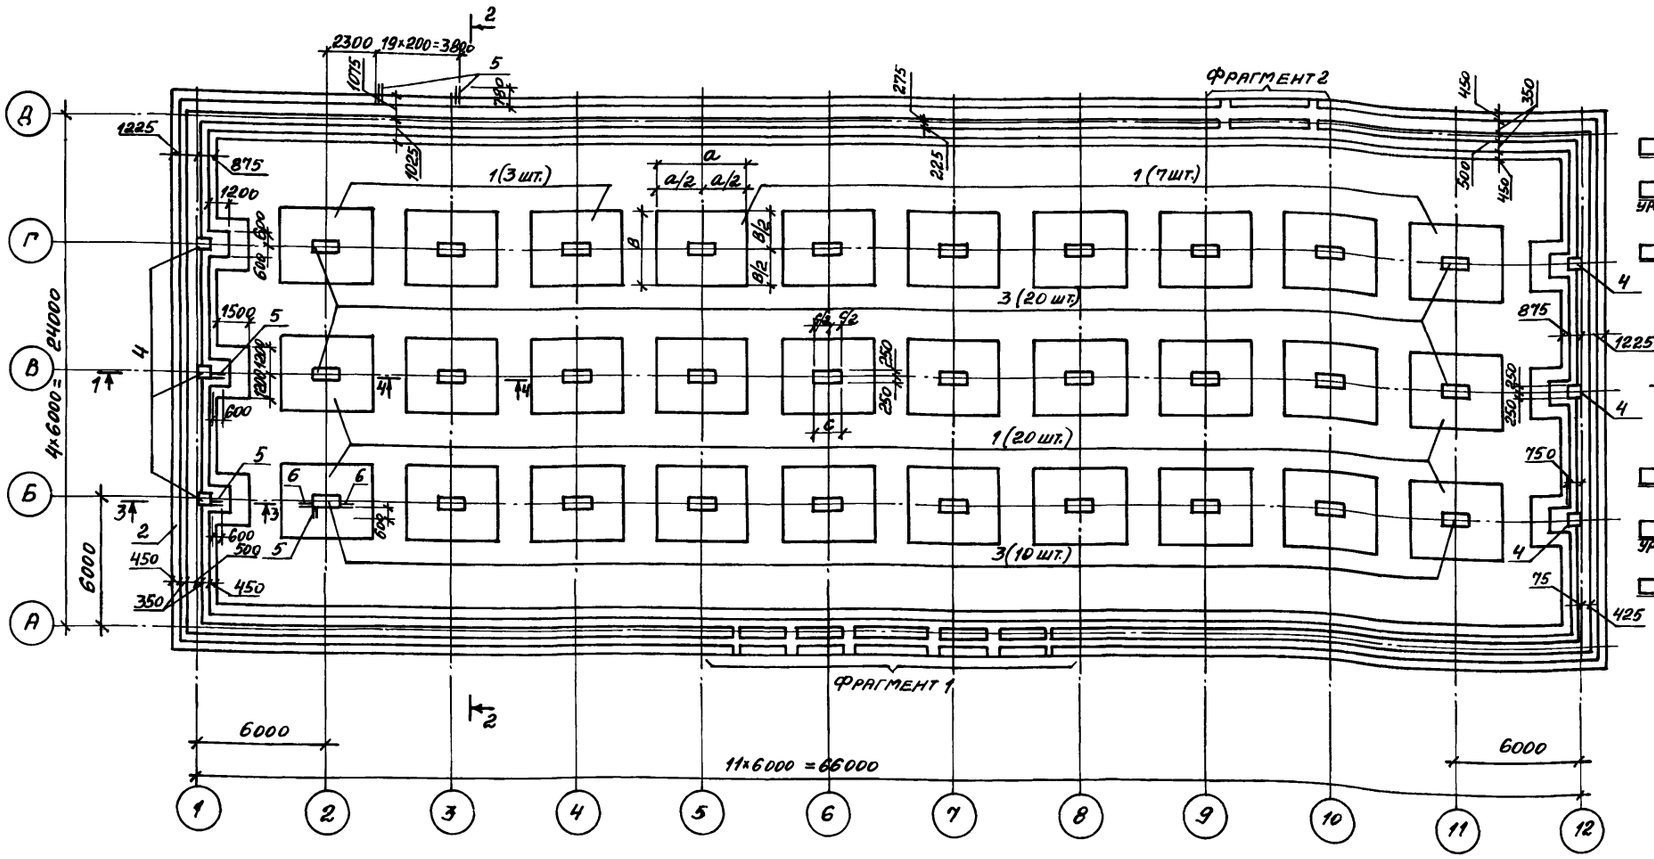

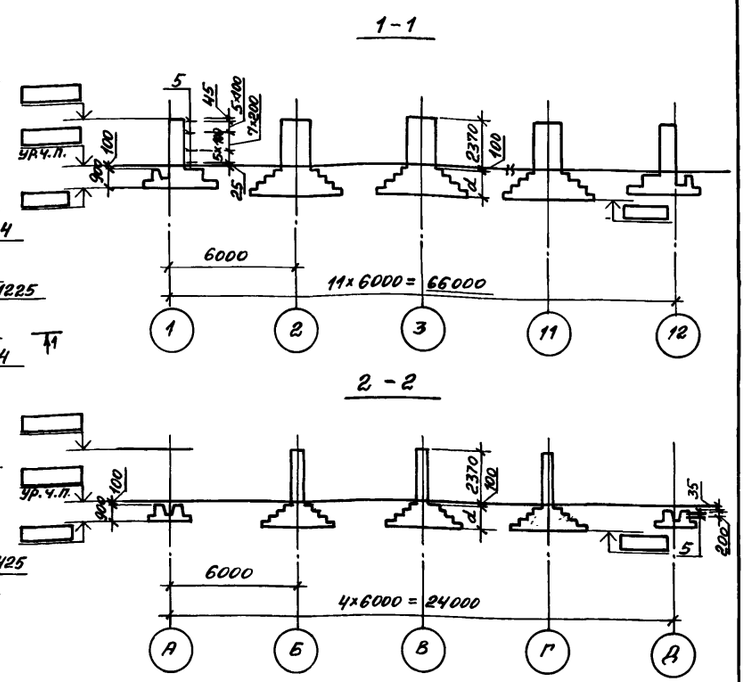
## Спецификация к схеме расположения фундаментов и колонн

| Марка, поз. | Обозначение | Наименование | Кол. | Масса ед. кг. | Примечание |
|---|---|---|---|---|---|
| | | А-II | | | |
| 1 | У-01-01/80.0-1-10 | Фундамент ФII-5 | 30 | | |
| 2 | листы 4,5 | Фундамент ленточный ФЛМ1 | 1 | | |
| | | Колонны | | | |
| 3 | У-01-01/80.0-1-54 | КМ1-3 | 30 | | |
| 4 | -07 | КМ3-8 | 6 | | |
| 5 | | 10А-III ГОСТ 5781-82* ℓ=1080 | 148 | 0,67 | |
| 6 | | 10А-III ГОСТ 5781-82* ℓ=1950 | 36 | 1,2 | |
| | | А-III | | | |
| 1 | У-01-01/80.0-1-22 | Фундамент ФIII-8 | 30 | | |
| 2 | листы 4,5 | Фундамент ленточный ФЛМ2 | 1 | | |
| | | Колонны | | | |
| 3 | У-01-01/80.0-1-54-02 | КМ2-3 | 30 | | |
| 4 | -08 | КМ3-9 | 6 | | |
| 5 | | 10А-III ГОСТ 5781-82* ℓ=1080 | 112 | 0,67 | |
| 6 | | 10А-III ГОСТ 5781-82* ℓ=1950 | 36 | 1,2 | |

| Марка, поз. | Обозначение | Наименование | Кол. | Масса ед. кг. | Примечание |
|---|---|---|---|---|---|
| | | А-IV | | | |
| 1 | У-01-01/80.0-1-35 | Фундамент ФIV-8 | 30 | | |
| 2 | листы 4,5 | Фундамент ленточный ФЛМ3 | 1 | | |
| | | Колонны | | | |
| 3 | У-01-01/80.0-1-54-05 | КМ3-6 | 30 | | |
| 4 | -08 | КМ3-9 | 6 | | |
| 5 | | 10А-III ГОСТ 5781-82* ℓ=1080 | 112 | 0,67 | |
| 6 | | 10А-III ГОСТ 5781-82* ℓ=1950 | 36 | 1,2 | |

| Класс сооружения | Габариты фундаментов и колонн | | | |
|---|---|---|---|---|
| | a | в | c | d |
| А-II | 4500 | 3600 | 1500 | 1200 |
| А-III | 4200 | 3900 | 1000 | 1200 |
| А-IV | 4200 | 3900 | 750 | 900 |

1. Общие примечания см. на листе 2.
2. Под подошвами фундаментов выполнить бетонную подготовку из бетона класса В 3,5 толщиной 100 мм с выпуском ее за грань подошвы на 100 мм. Гидроизоляцию фундаментов выполнить в соответствии с узлами серии 03.005-1, замаркированными на листе марки АР.
3. Схемы армирования ленточных фундаментов ФЛМ1... ФЛМ3 см. на листах 4,5. Фрагменты 1,2 см. на листе 4.
4. Разрезы 3-3 и 4-4 см. на листе 5.

Привязан

Инв. №

Инв.№подл. | Подпись и дата | Взам.инв.№


А-II (III; IV)-2500-0459.90 — КЖ

| | | | | | |
|---|---|---|---|---|---|
| Инж. II кат. | Сумрова | | | Склад материалов в подвале инженерного корпуса. Сухие грунты - 1, 2 клим. зоны. | Стадия: Р; Лист: 3; Листов: |
| Инж. I кат. | Стулова | | | | |
| ГИП | Кондратьева | | | Схема расположения фундаментов и колонн | ПРОМСТРОЙПРОЕКТ |
| Н. контр. | Кондратьева | | | | |
| Нач. ОТЭП | Сергеев | | | | |


Копировал: СЖ

Альбом 1


## Схема расположения нижних сеток

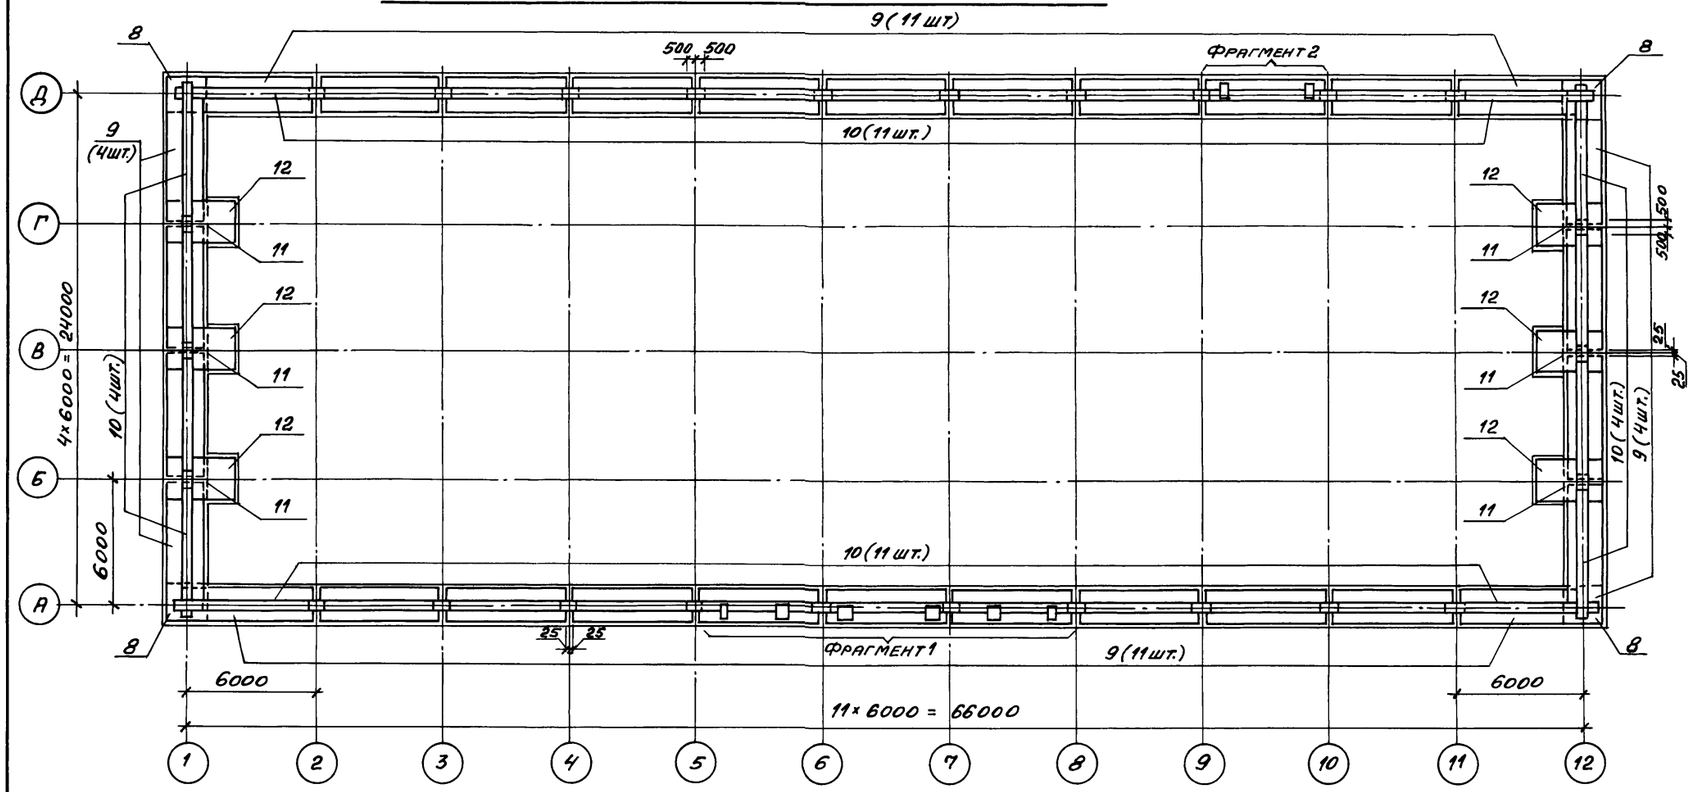



## Фрагмент 1

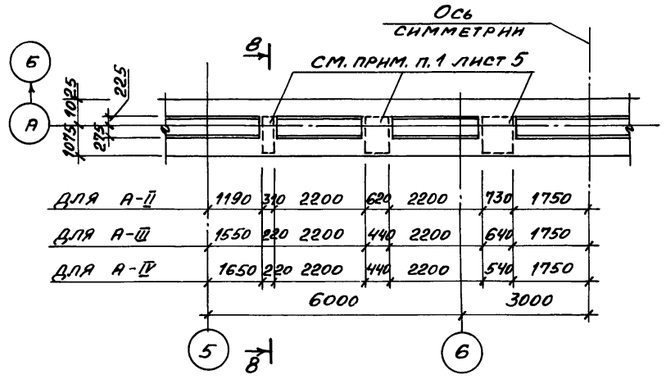


## Фрагмент 2

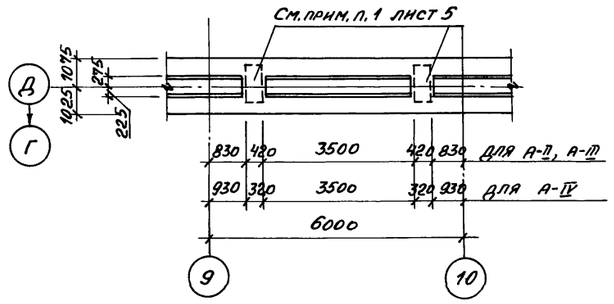


## Схема расположения пространственных каркасов и верхних сеток

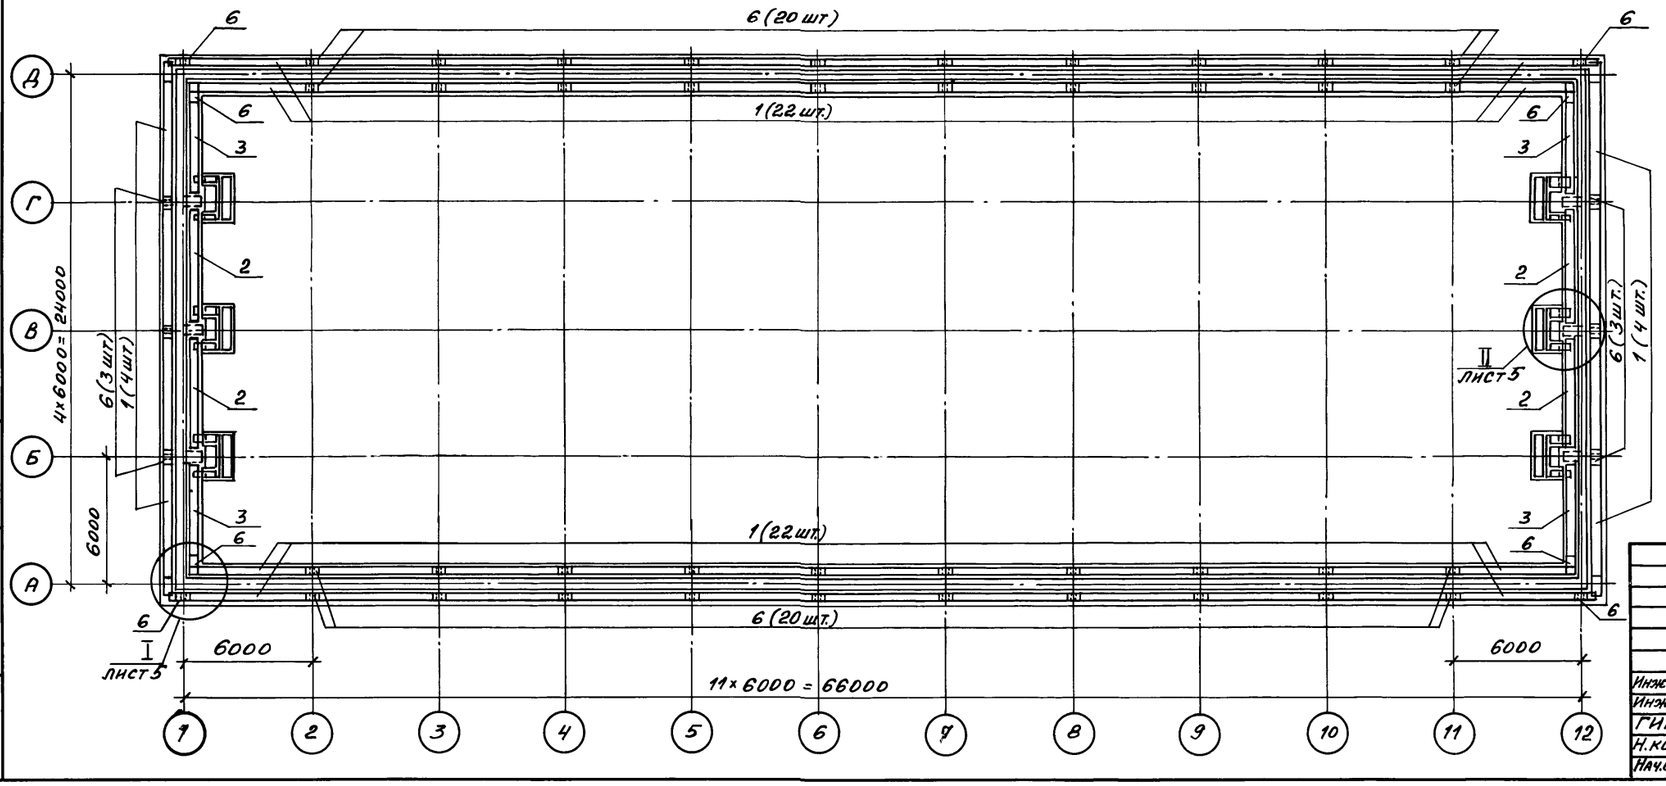


Разрез 4-4, узлы I, II и спецификацию к схемам расположения ленточных фундаментов ФЛМ1... ФЛМ3 см. на листе 5

Привязан

Инв. №

| | | | | | |
|---|---|---|---|---|---|
| Инв. № подл. | Подпись и дата | Взам. инв. № | | | |

А-II (III; IV) - 2500 - 0450.90-КЖ


| | | | | Склад материалов в подвале инженерного корпуса Сухие грунты - 1, 2 клим. зоны | Стадия | Лист | Листов |
|---|---|---|---|---|---|---|---|
| Инж. II кат. | Сумрова | | 17.04.90 | | Р | 4 | |
| Инж. I кат. | Стулова | | 17.04.90 | | | | |
| ГИП | Кондратьева | | 17.04.90 | Фундаменты ленточные ФЛМ1... ФЛМ3. Схемы армирования. Фрагменты 1, 2. | ПРОМСТРОЙПРОЕКТ | | |
| Н. контр. | Кондратьева | | 17.04.90 | | | | |
| Нач. ОГЭП | Сергеев | | 17.04.90 | | | | |

Копировал: Сум


24497-01 22

Формат А2


3-3

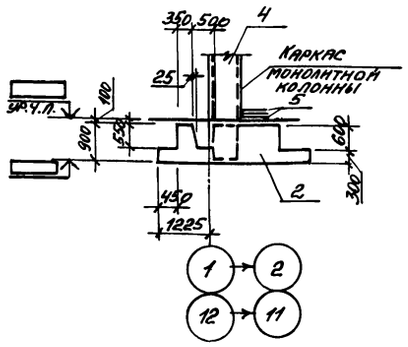



4-4

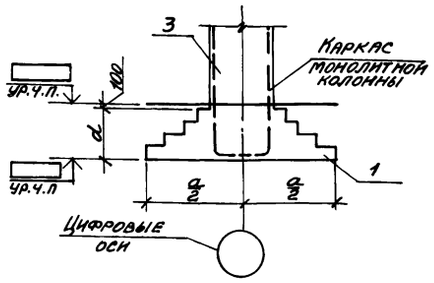



I

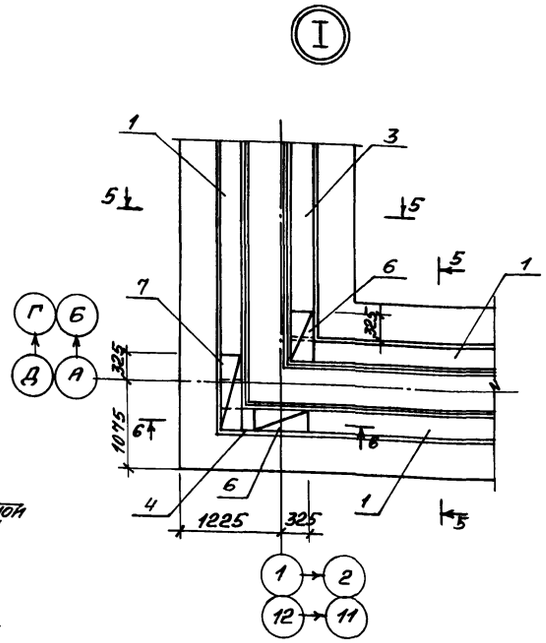



II

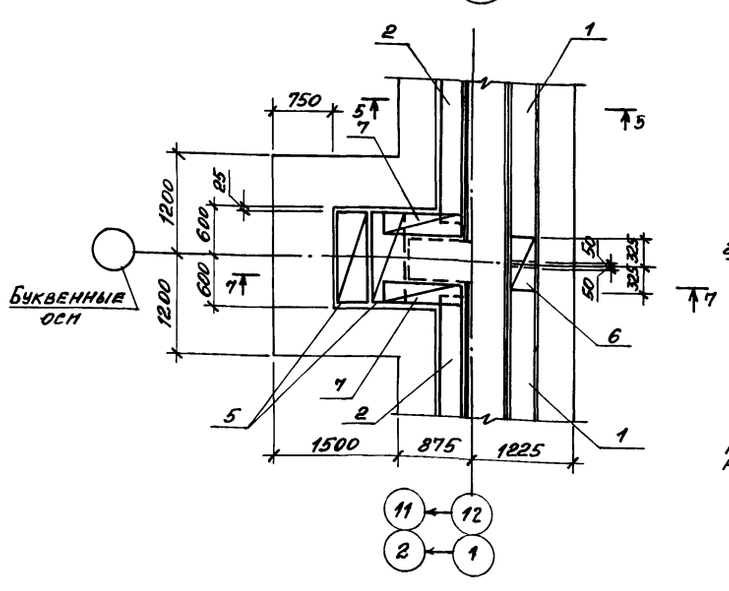



5-5

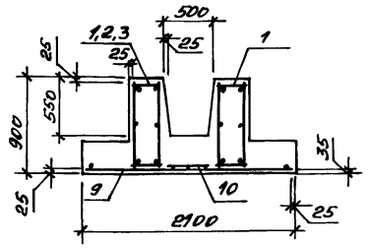



6-6

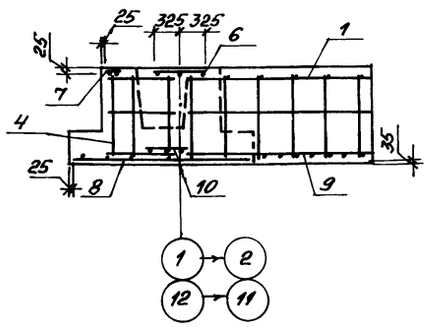


7-7

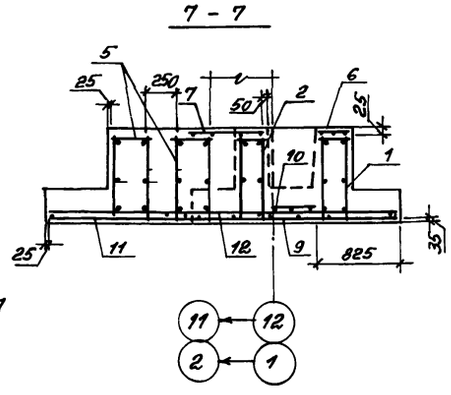


8-8

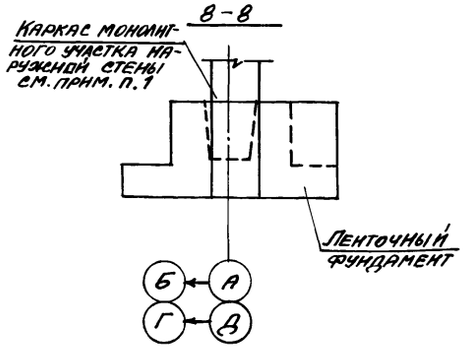


Спецификация к ленточным фундаментам ФЛМ1...ФЛМ3

| Формат | Зона | Поз. | Обозначение | Наименование | Количество на исполнение ФЛМ1 | ФЛМ2 | ФЛМ3 | Примечание |
|---|---|---|---|---|---|---|---|---|
| | | | | Сборочные единицы | | | | |
| | | | | Каркасы пространственные | | | | |
| А4 | | 1 | У-01-01/80.3-100 | КП1 | 52 | 52 | 52 | |
| А4 | | 2 | -01 | КП2 | 4 | 4 | 4 | |
| А4 | | 3 | -02 | КП3 | 4 | 4 | 4 | |
| А4 | | 4 | -06 | КП7 | 4 | 4 | 4 | |
| А4 | | 5 | -07 | КП8 | 12 | 12 | 12 | |
| | | | | | | | | |
| | | | | Сетки арматурные | | | | |
| А4 | | 6 | У-01-01/80.3-040-04 | С5 | 54 | 54 | 54 | |
| А4 | | 7 | -05 | С6 | 16 | 16 | 16 | |
| А4 | | 8 | -060-05 | С16 | | | 4 | |
| А4 | | | -06 | С17 | 4 | 4 | | |
| А4 | | 9 | -080-06 | С34 | | | 30 | |
| А4 | | | -07 | С35 | | 30 | | |
| А4 | | | -08 | С36 | 30 | | | |
| А4 | | 10 | -050-06 | С40 | 30 | 30 | 30 | |
| А3 | | 11 | 1.410-3.1-04 | 1С 14/6 145×235 | | | 6 | |
| А3 | | | | 1С 20/8 145×235 | | 6 | | |
| А3 | | | | 1С 22/10 145×235 | 6 | | | |
| А3 | | 12 | 1.410-3.1-08 | 1С 14/8 225×325 | | | 6 | |
| А3 | | | | 1С 20/10 225×325 | | 6 | | |
| А3 | | | | 1С 22/12 225×325 | 6 | | | |
| | | | | Материалы | | | | |
| | | | | Бетон класса В15 | 207.0 | 207.0 | 207.0 | м³ |

1. До бетонирования ленточных фундаментов установить каркасы наружных монолитных стен, замаркированных на листах 11, 16
2. Привязка арматурных изделий дана по наружным граням и концам стержней.

Ведомость расхода стали на элемент, кг

| Марка элемента | Изделия арматурные: Арматура класса A-I Гост 5781-82*: ф6 | ф8 | ф10 | Итого | A-III: ф6 | ф8 | ф10 | ф12 | ф14 | ф20 | ф22 | ф25 | Итого | Всего | Общий расход |
|---|---|---|---|---|---|---|---|---|---|---|---|---|---|---|---|
| ФЛМ1 | 685,8 | 54,0 | 752,3 | 1491,3 | | | 1346,3 | 72,0 | | | 6994,1 | 2425,5 | 10837,6 | 12328,9 | 12328,9 |
| ФЛМ2 | 685,8 | 54,0 | 752,3 | 1491,3 | | 13,8 | 1374,5 | | | 5561,4 | 286,1 | 2425,5 | 9661,3 | 11152,6 | 11152,6 |
| ФЛМ3 | 923,4 | 54,0 | 91,7 | 1069,1 | 7,8 | 13,8 | 1324,7 | | 2823,6 | | | 2425,5 | 6595,4 | 7664,5 | 7664,5 |

Привязан

Инв. №

| | | | |
|---|---|---|---|
| Инж. II кат. | Сумрова | | 11.04.89 |
| Инж. I кат. | Стуклова | | 11.04.89 |
| ГИП | Кондратьева | | 11.04.89 |
| Н. контр. | Кондратьева | | 11.04.89 |
| Нач. отд. | Сергеев | | 11.04.89 |

А-II(III;IV)-2500-0459.90 - КЖ

Склад материалов в подвале инженерного корпуса. Сухие грунты-1,2 клим. зоны

| Стадия | Лист | Листов |
|---|---|---|
| Р | 5 | |

Фундаменты ленточные ФЛМ1...ФЛМ3. Разрезы 3-3, 4-4. Узлы I, II.


ПРОМСТРОЙПРОЕКТ


Копировал:


24497-01 23 Формат А2


Инв. № подл. | Подпись и дата | Взам. инв. №


Альбом 1

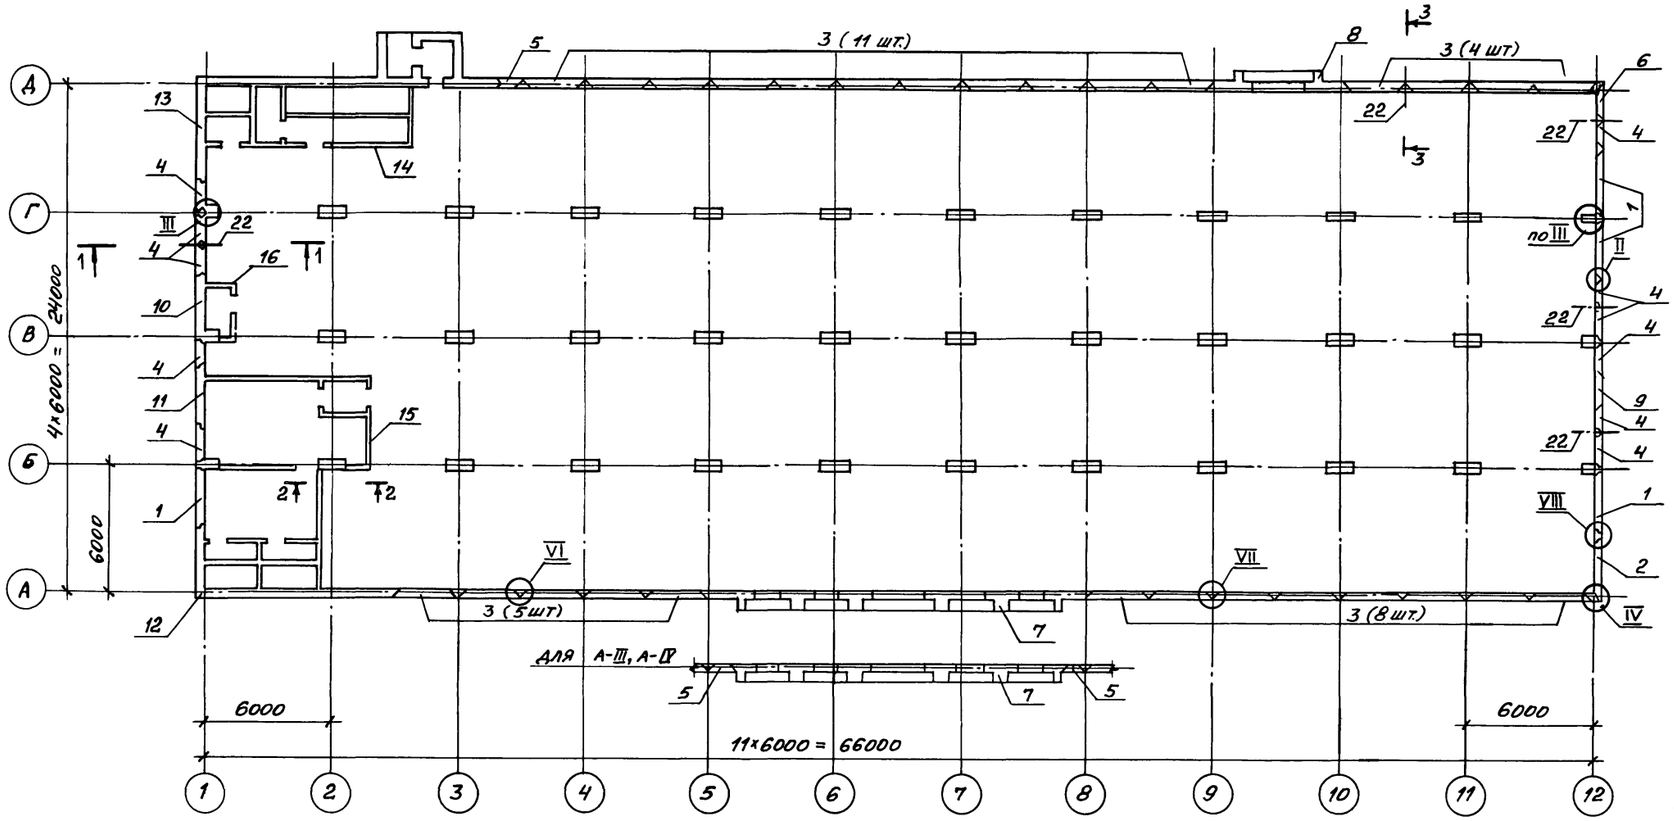


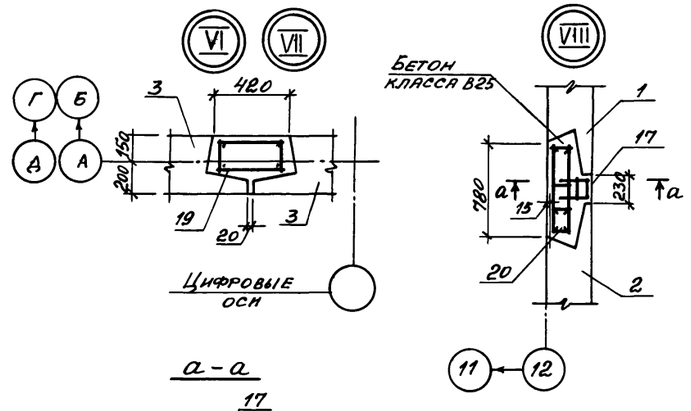


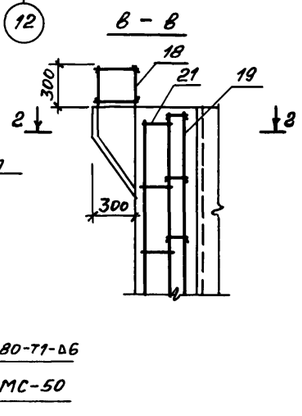
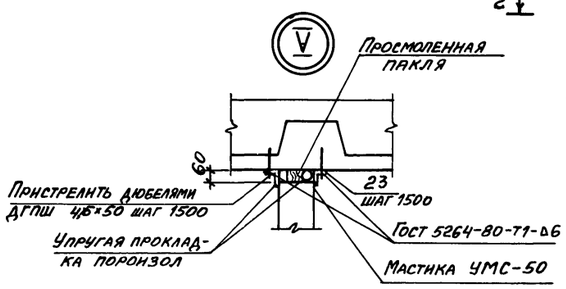


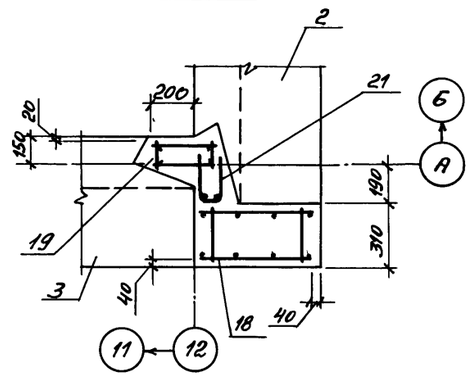
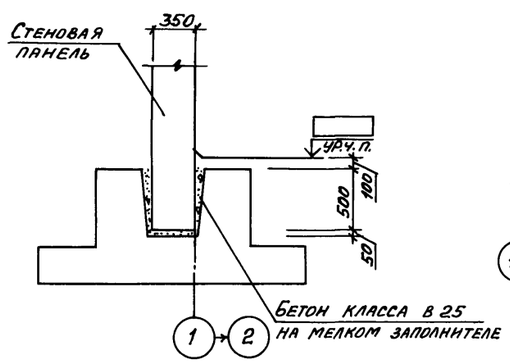


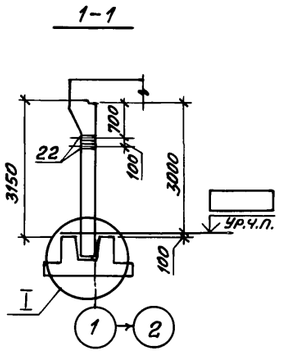
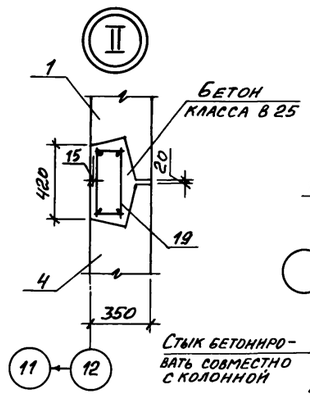


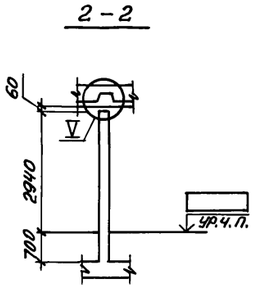
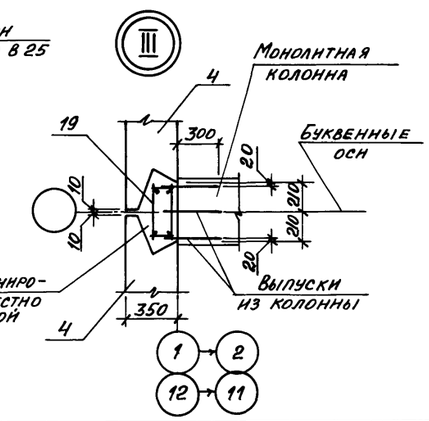


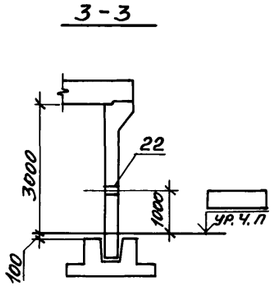
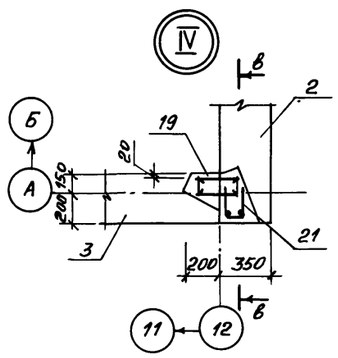



1. Спецификация дана на листе 7
2. Поз. 22 заложить по серии 03.005-5 вып. 1

Привязан

Инв. №

| | | | | | |
|---|---|---|---|---|---|
| | | | | А-II(III; IV)-2500-0459.90 - КЖС | |
| Инж. II кат. | Сумрова | | 11.09.90 | Склад материалов в подвале инженерного корпуса Сухие грунты - 1,2 клим. зоны | Стадия: Р; Лист: 6; Листов: |
| Инж. I кат. | Стулова | | 11.09.90 | | |
| ГИП | Кондратьева | | 11.09.90 | Схема расположения стеновых панелей и стен монолитных | ПРОМСТРОЙПРОЕКТ |
| Н. контр. | Кондратьева | | 11.09.90 | | |
| Нач. отд. | Сергеев | | 11.09.90 | | |

Копировал: 24497-01 24 Формат А2

Взам. инв. № | Подпись и дата | Инв. № подл.

Альбом 1

| Марка поз. | Обозначение | Наименование | Кол. на испол. 1 кл. зона | Кол. на испол. 2 кл. зона | Масса ед. кг | Примечание |
|---|---|---|---|---|---|---|
| | | А-II | | | | |
| | | Панели стеновые | | | | |
| 1 | У-01-01/80.1-11-15 | ПС1-9 | 4 | 4 | 9500 | |
| 2 | -12-03 | ПС2-4 | 1 | 1 | 9400 | |
| 3 | -11-01 | ПС1-2а | 28 | 28 | 9500 | |
| 4 | -13-15 | ПСД1-9 | 11 | 11 | 4300 | |
| 5 | -01 | ПСД1-2а | 1 | 1 | 4300 | |
| 6 | -14-03 | ПСД2-4 | 1 | 1 | 4100 | |
| | | Стены монолитные | | | | |
| 7 | Листы 11...15 | СТМ1 | 1 | 1 | | |
| 8 | Листы 16; 17 | СТМ2 | 1 | 1 | | |
| 9 | Лист 18 | СТМ3 | 1 | 1 | | |
| 10 | Лист 19 | СТМ4 | 1 | 1 | | |
| 11 | Лист 20 | СТМ5 | 1 | 1 | | |
| 12 | Листы 21, 22 | СТМ6 | 1 | 1 | | |
| 13 | Листы 23...26 | СТМ7 | 1 | 1 | | |
| 14 | Листы 27...29 | СТМ8 | 1 | | | |
| | Листы 27...29 | СТМ9 | | 1 | | |
| 15 | Листы 30...33 | СТМ10 | 1 | 1 | | |
| 16 | Лист 34 | СТМ11 | 1 | 1 | | |
| | | Сборочные единицы | | | | |
| | | Каркасы пространственные | | | | |
| 17 | У-01-01/80.5-100 | КП 98 | 2 | 2 | | |
| 18 | -200 | КП 99 | 2 | 2 | | |
| 19 | -300 | КП 100 | 37 | 37 | | |
| 20 | А-II(III;IV)-2500-0459.90-КЖ.М.009 | НКП 19 | 2 | 2 | | |
| 21 | У-01-01/80.3-070 | Сетка С115 | 2 | 2 | | |
| | | Изделие закладное | | | | |
| 22 | 03.005-5 вып.2 ал.4 клк-4 | Т-199,250.10.000-24 | 6 | 6 | 14.1 | |
| | | Детали | | | | |
| 23 | | Уголок 90х56х6 ГОСТ 8510-72 / ВСТ 3кп2 ГОСТ 535-79* | | | | |
| | | ℓ=200 | 46 | 46 | 1.3 | |
| | | Материалы | | | | |
| | | Бетон класса В 25 | | | 18.7 | м³ |

| Марка поз. | Обозначение | Наименование | Кол. на испол. 1 кл. зона | Кол. на испол. 2 кл. зона | Масса ед. кг | Примечание |
|---|---|---|---|---|---|---|
| | | А-III | | | | |
| | | Панели стеновые | | | | |
| 1 | У-01-01/80.1-11-13 | ПС1-7 | 4 | 4 | 9500 | |
| 2 | -12-04 | ПС2-5 | 1 | 1 | 9400 | |
| 3 | -11-09 | ПС1-10а | 28 | 28 | 9500 | |
| 4 | -13-13 | ПСД1-7 | 11 | 11 | 4300 | |
| 5 | -09 | ПСД1-10а | 3 | 3 | 4300 | |
| 6 | -14-04 | ПСД2-5 | 1 | 1 | 4100 | |
| | | Стены монолитные | | | | |
| 7 | Листы 11...15 | СТМ12 | 1 | 1 | | |
| 8 | Листы 16,17 | СТМ13 | 1 | 1 | | |
| 9 | Лист 18 | СТМ14 | 1 | 1 | | |
| 10 | Лист 19 | СТМ15 | 1 | 1 | | |
| 11 | Лист 20 | СТМ16 | 1 | 1 | | |
| 12 | Листы 21, 22 | СТМ17 | 1 | 1 | | |
| 13 | Листы 23...26 | СТМ18 | 1 | 1 | | |
| 14 | Листы 27...29 | СТМ8 | 1 | | | |
| | Листы 27...29 | СТМ9 | | 1 | | |
| 15 | Листы 30...33 | СТМ10 | 1 | 1 | | |
| 16 | Лист 34 | СТМ11 | 1 | 1 | | |
| | | Сборочные единицы | | | | |
| | | Каркасы пространственные | | | | |
| 17 | У-01-01/80.5-100 | КП 98 | 2 | 2 | | |
| 18 | -200 | КП 99 | 2 | 2 | | |
| 19 | -300 | КП 100 | 39 | 39 | | |
| 20 | А-II(III;IV)-2500-0459.90-КЖ.М.009 | НКП 19 | 2 | 2 | | |
| 21 | У-01-01/80.5-070 | Сетка С115 | 2 | 2 | | |
| | | Изделие закладное | | | | |
| 22 | 03.005-5 вып.2 ал.4 клк-4 | Т-199,250.10.000-24 | 6 | 6 | 14.1 | |
| | | Детали | | | | |
| 23 | | Уголок 90х56х6 ГОСТ 8510-72 / ВСТ 3кп2 ГОСТ 535-79* | | | | |
| | | ℓ=200 | 46 | 46 | 1.3 | |
| | | Материалы | | | | |
| | | Бетон класса В 25 | | | 19.5 | м³ |

| Марка, поз. | Обозначение | Наименование | Кол. на испол. 1 кл. зона | Кол. на испол. 2 кл. зона | Масса ед, кг | Примечание |
|---|---|---|---|---|---|---|
| | | А-IV | | | | |
| | | Панели стеновые | | | | |
| 1 | У-01-01/80.1-11-14 | ПС1-8 | 4 | 4 | 9500 | |
| 2 | -12-05 | ПС2-6 | 1 | 1 | 9400 | |
| 3 | -11-03 | ПС1-4а | 28 | 28 | 9500 | |
| 4 | -13-14 | ПСД1-8 | 11 | 11 | 4300 | |
| 5 | -03 | ПСД1-4а | 3 | 3 | 4300 | |
| 6 | -14-05 | ПСД2-6 | 1 | 1 | 4100 | |
| | | Стены монолитные | | | | |
| 7 | Листы 11...15 | СТМ19 | 1 | 1 | | |
| 8 | Листы 16,17 | СТМ20 | 1 | 1 | | |
| 9 | Лист 18 | СТМ21 | 1 | 1 | | |
| 10 | Лист 19 | СТМ22 | 1 | 1 | | |
| 11 | Лист 20 | СТМ23 | 1 | 1 | | |
| 12 | Листы 21,22 | СТМ24 | 1 | 1 | | |
| 13 | Листы 23...26 | СТМ25 | 1 | 1 | | |
| 14 | Листы 27...29 | СТМ8 | 1 | | | |
| | Листы 27...29 | СТМ9 | | 1 | | |
| 15 | Листы 30...33 | СТМ10 | 1 | 1 | | |
| 16 | Лист 34 | СТМ11 | 1 | 1 | | |
| | | Сборочные единицы | | | | |
| | | Каркасы пространственные | | | | |
| 17 | У-01-01/80.5-100 | КП 98 | 2 | 2 | | |
| 18 | -200 | КП 99 | 2 | 2 | | |
| 19 | -300 | КП 100 | 39 | 39 | | |
| 20 | А-II(III;IV)-2500-0459.90-КЖ.М.009 | НКП 19 | 2 | 2 | | |
| 21 | У-01-01/80.5-070 | Сетка 115 | 2 | 2 | | |
| | | Изделие закладное | | | | |
| 22 | 03.005-5 вып.2 ал.4 клк-4 | Т-199,250.10.000-24 | 6 | 6 | 14.1 | |
| | | Детали | | | | |
| 23 | | Уголок 90х56х6 ГОСТ 8510-72 / ВСТ 3кп2 ГОСТ 535-79* | | | | |
| | | ℓ=200 | 46 | 46 | 1.3 | |
| | | Материалы | | | | |
| | | Бетон класса В 25 | | | 19.5 | м³ |

Инв.№подл. | Подпись и дата | Взам.инв.№

Привязан

Инв.№

А-II(III;IV)-2500-0459.90-КЖ


| | | | | |
|---|---|---|---|---|
| Инж. II кат. | Сумрова | | 17.04.90 | Склад материалов в подвале инженерного корпуса сухие грунты - 1,2 клим. зоны |
| Инж. I кат. | Стулова | | 17.04.90 | |
| ГИП | Кондратьева | | 17.04.90 | Спецификация к схеме расположения стеновых панелей и стен монолитных |
| Н. контр. | Кондратьева | | 17.04.90 | |
| Нач. отд. | Сергеев | | 17.04.90 | |

| Стадия | Лист | Листов |
|---|---|---|
| Р | 7 | |

ПРОМСТРОЙПРОЕКТ


Копировал: Сумрова 24497-01 25 Формат А2

Альбом 1

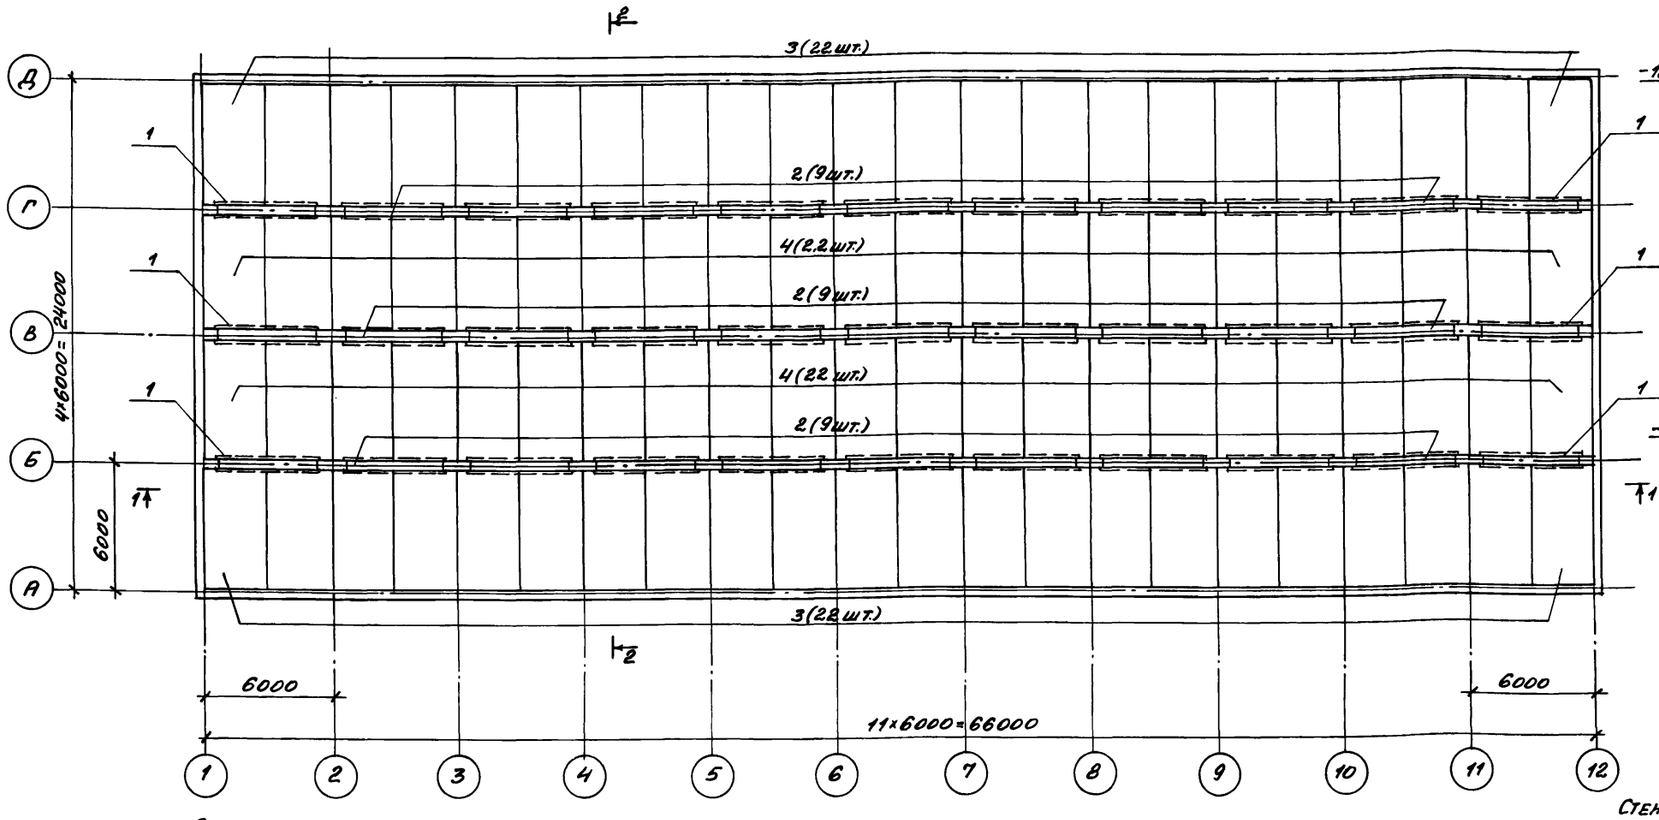

Д
Г
В
Б
А
4×6000=24000
6000
3(22шт.)
2(9шт.)
4(2,2шт.)
2(9шт.)
4(22шт.)
2(9шт.)
3(22шт.)
1
1
1

Альбом 1


## Схема расположения верхних арматурных сеток и каркасов

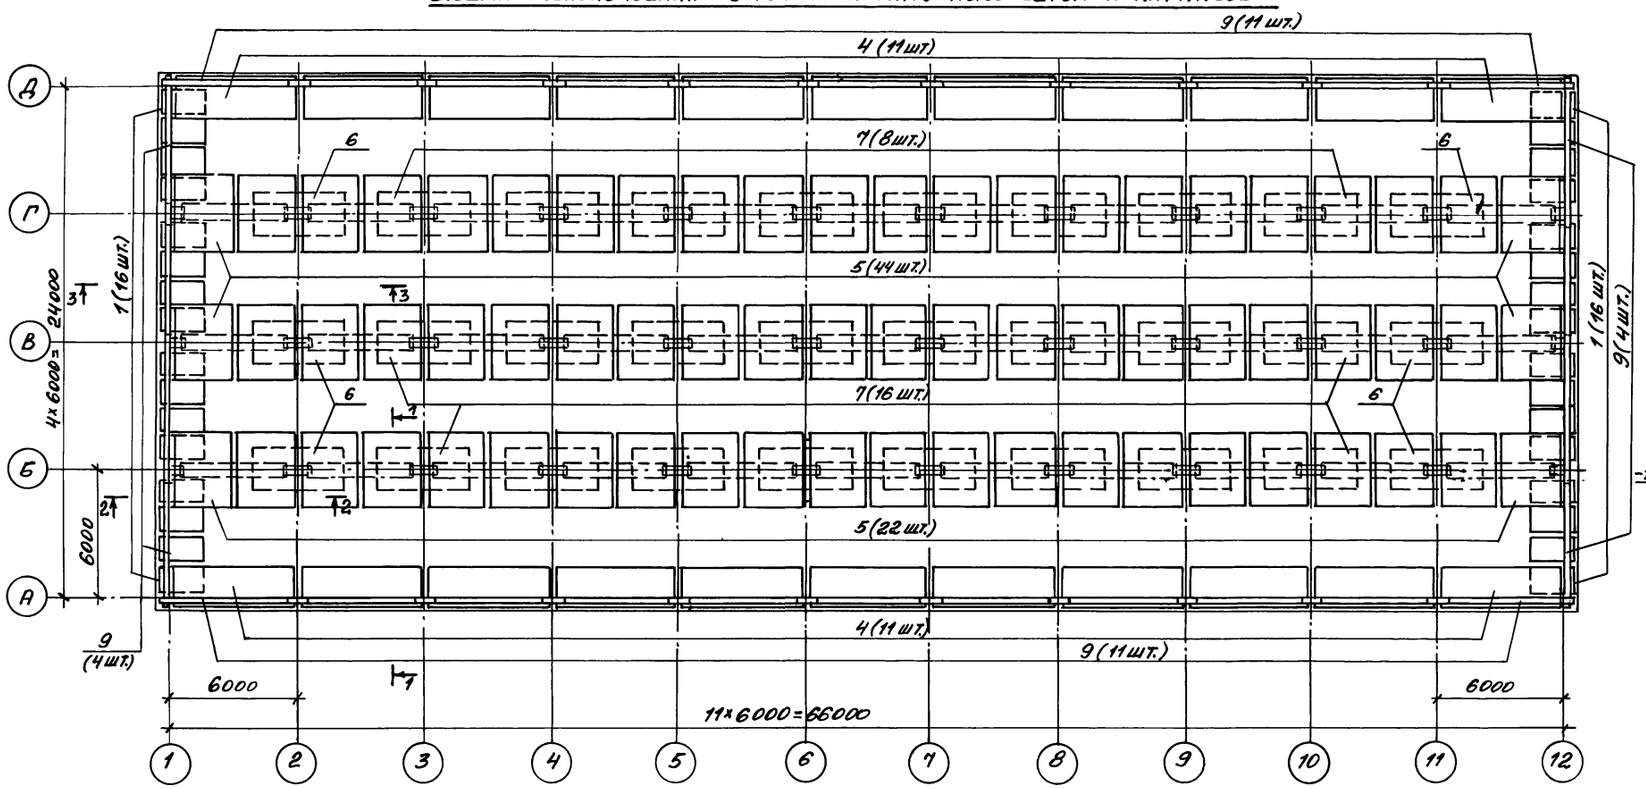



## Схема расположения нижних арматурных сеток и каркасов

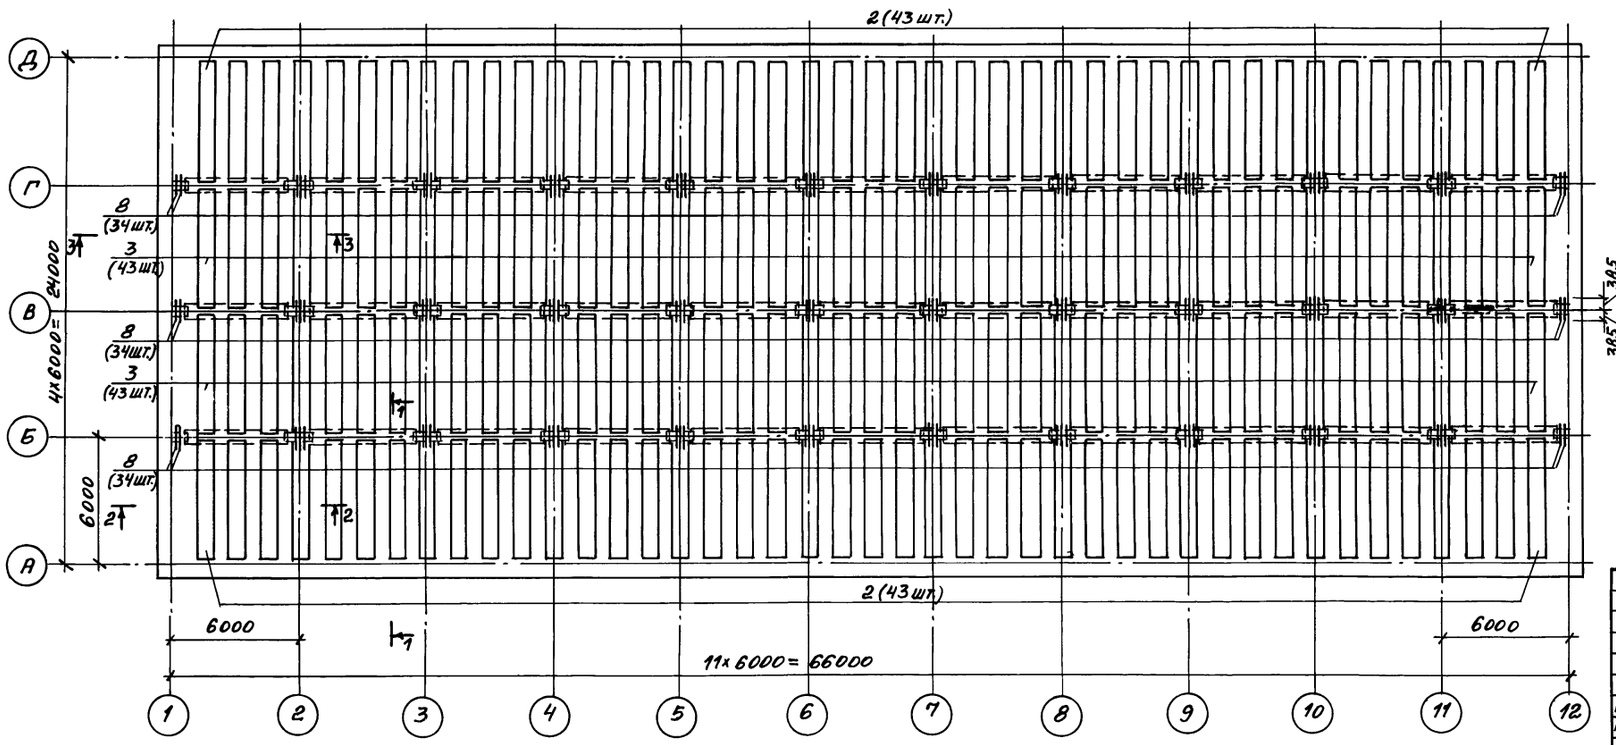



### 1 — 1

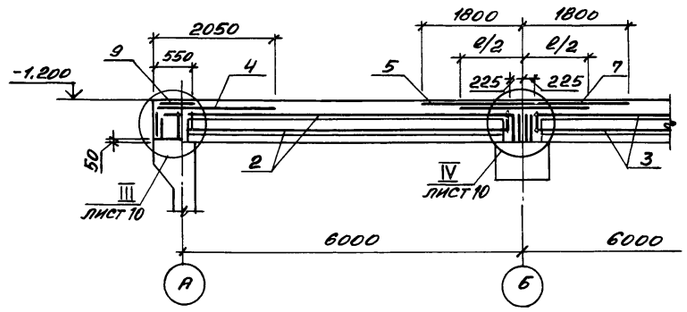


### 2 — 2

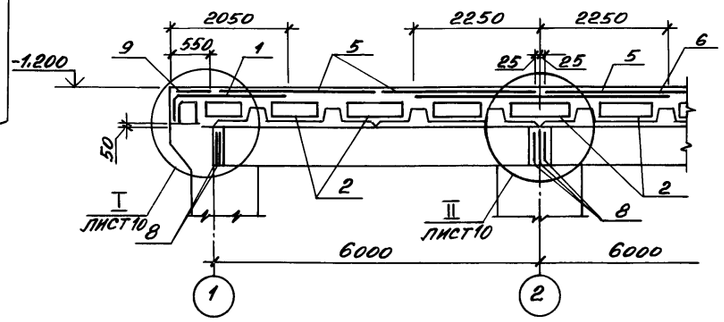


### 3 — 3

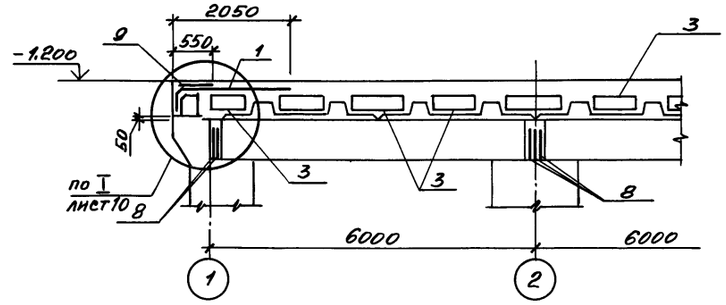


1. Узлы I...IV и спецификацию к монолитным плитам перекрытия Пм1...Пм3 см. на листе 10
2. Перед укладкой монолитного бетона поверхность сборных элементов перекрытия должна быть очищена и промыта, а оставшаяся вода на ней - удалена

Привязан:

Инв. №

Взам. инв. №

Подпись и дата


Инв. № подл.


А-II(III; IV)-2500-0459.90-КЖС


| | | | | | | |
|---|---|---|---|---|---|---|
| Инж. Пкат. | Сумрова | | 17.04.90 | Склад материалов в подвале инженерного корпуса. Сухие грунты - 1,2 клим. зоны | Стадия: Р | Лист: 9 | Листов: |
| Инж. Iкат. | Стулова | | 17.04.90 | | | | |
| ГИП | Кондратьева | | 17.04.90 | Монолитные плиты перекрытия Пм1...Пм3. Схемы армирования. | ПРОМСТРОЙПРОЕКТ | | |
| Н. контр. | Кондратьева | | 17.04.90 | | | | |
| Нач. ОТЭП | Сергеев | | 17.04.90 | | | | |


Копировал: Сдз 24497-01 27 Формат А2


Альбом 1

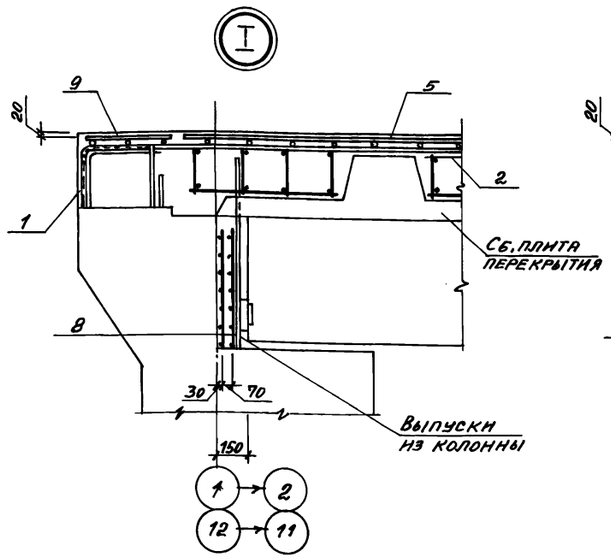

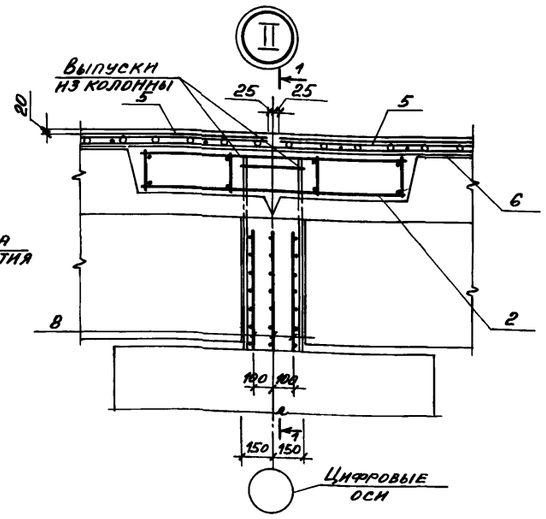
## Спецификация к монолитным плитам перекрытия Пм1... Пм3
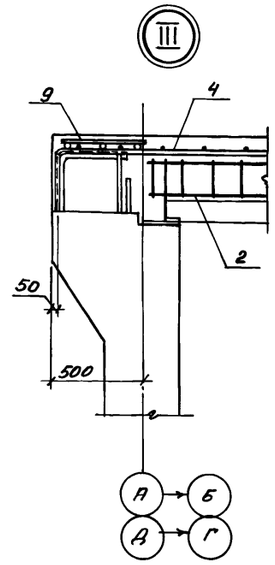
| Формат | Зона | Поз. | Обозначение | Наименование | Кол-во на исполнение Пм1 | Пм2 | Пм3 | Примечание |
|---|---|---|---|---|---|---|---|---|
| | | | | Сборочные единицы | | | | |
| | | | | Каркасы пространственные | | | | |
| А4 | | 1 | У-01-01/80.5-500 | КП 105 | 32 | | | |
| А4 | | | -01 | КП 106 | | 32 | | |
| А4 | | | -02 | КП 107 | | | 32 | |
| А4 | | 2 | -400-04 | КП 108 | 86 | | | |
| А4 | | | -05 | КП 109 | | 86 | | |
| А4 | | | -06 | КП 110 | | | 86 | |
| А4 | | 3 | -07 | КП 111 | 86 | | | |
| А4 | | | -08 | КП 112 | | 86 | | |
| А4 | | | -09 | КП 113 | | | 86 | |
| | | | | | | | | |
| | | | | Сетки арматурные | | | | |
| А4 | | 4 | У-01-01/80.5-040 | С 96 | 22 | 22 | | |
| А4 | | | -02 | С 98 | | | 22 | |
| А4 | | 5 | -050-02 | С 101 | 66 | 66 | | |
| А4 | | | -04 | С 103 | | | 66 | |
| А4 | | 6 | -05 | С 104 | 6 | 6 | | |
| А4 | | | -10 | С 109 | | | 6 | |
| А4 | | 7 | -06 | С 105 | 24 | 24 | | |
| А4 | | | -08 | С 107 | | | 24 | |
| А4 | | 8 | -13 | С 112 | 102 | 102 | 102 | |
| А4 | | 9 | -060 | С 113 | 30 | 30 | 30 | |
| | | | | | | | | |
| | | | | Детали | | | | |
| Б4 | | 10 | | 12А-III ГОСТ 5781-82* ℓ=1600 | | 663 | 663 | 1.4 кг |
| | | | | 16А-III ГОСТ 5781-82* ℓ=1800 | 663 | | | 2.8 кг |
| | | | | | | | | |
| | | | | Материалы | | | | |
| | | | | Бетон класса В 25 | 635,2 | 466,9 | 399,6 | м³ |
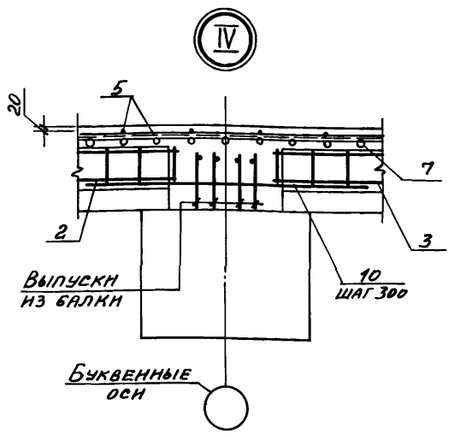
## Ведомость расхода стали на элемент, кг
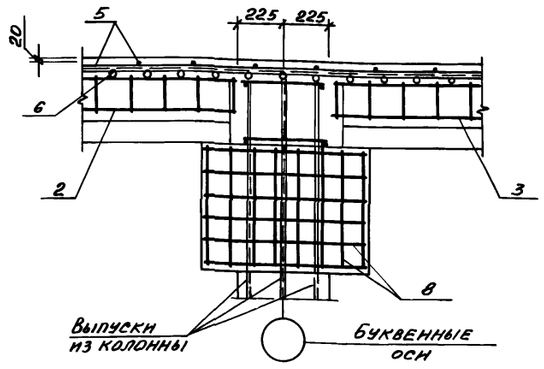
| Марка элемента | Изделия арматурные: Арматура класса А-I, Гост 5781-82* ф6 | ф8 | ф10 | ф12 | ф14 | | Итого | А-III, Гост 5781-82* ф6 | ф12 | ф14 | ф16 | ф20 | ф22 | ф25 | Итого | Всего | Общий расход |
|---|---|---|---|---|---|---|---|---|---|---|---|---|---|---|---|---|---|
| Пм 1 | 1360,4 | 327,6 | 5075,2 | 816,2 | 2851,2 | | 10430,6 | 1943,7 | | | 2803,6 | | | 47848,1 | 52595,4 | 63026,0 | 63026,0 |
| Пм 2 | 1360,4 | 327,6 | 5075,2 | 816,2 | 2851,2 | | 10430,6 | 1388,4 | 840,0 | | 896,0 | | | 47848,1 | 50972,5 | 61403,1 | 61403,1 |
| Пм 3 | 1511,6 | 54,0 | 7070,6 | | | | 8636,2 | 1110,7 | 928,2 | 691,2 | | 4752,0 | 19510,8 | 2425,5 | 29418,4 | 38054,6 | 38054,6 |

| Марка монолитной плиты | Размер ℓ мм |
|---|---|
| Пм1 | 1900 |
| Пм2 | 1900 |
| Пм3 | 1850 |

Привязан:

Инв. №

Инв. № подл. | Подпись и дата | Взам. инв. №

| | | | | |
|---|---|---|---|---|
| Инж. II кат. | Сумрова | | 17.04.90 | А-II (III; IV)-2500-0459.90-КЖС |
| Инж. I кат. | Стулова | | 17.04.90 | |
| ГИП | Кондратьева | | 17.04.90 | Склад материалов в подвале инженерного корпуса. Сухие грунты – 1,2 клим. зоны |
| Н. контр. | Кондратьева | | 17.04.90 | Монолитные плиты перекрытия Пм1...Пм3. Узлы I...IV. |
| Нач. отд. | Сергеев | | 17.04.90 | |


| Стадия | Лист | Листов |
|---|---|---|
| Р | 10 | |

ПРОМСТРОЙПРОЕКТ


Копировал: [illegible] 24497-01 28 Формат А2

Альбом 1


## СТМ1, СТМ12, СТМ19 (для А-II)

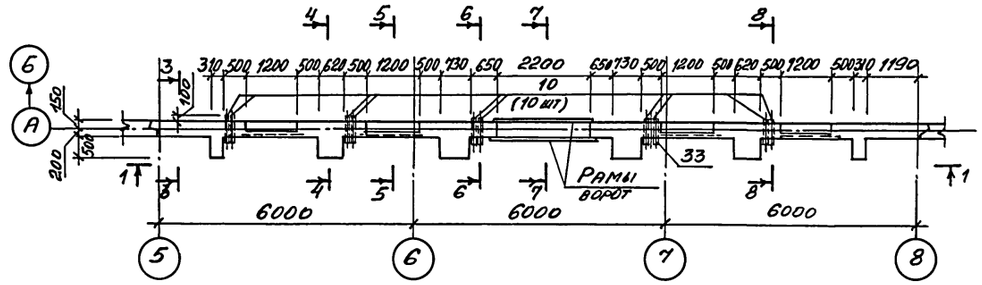



## СТМ1, СТМ12, СТМ19 (для А-III, А-IV)

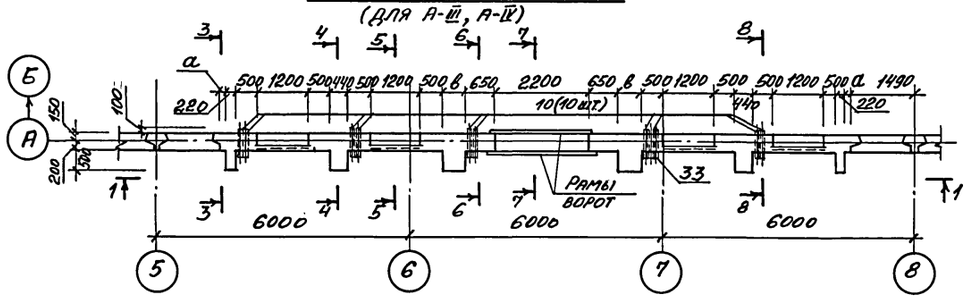



## 1 – 1 (для А-II)

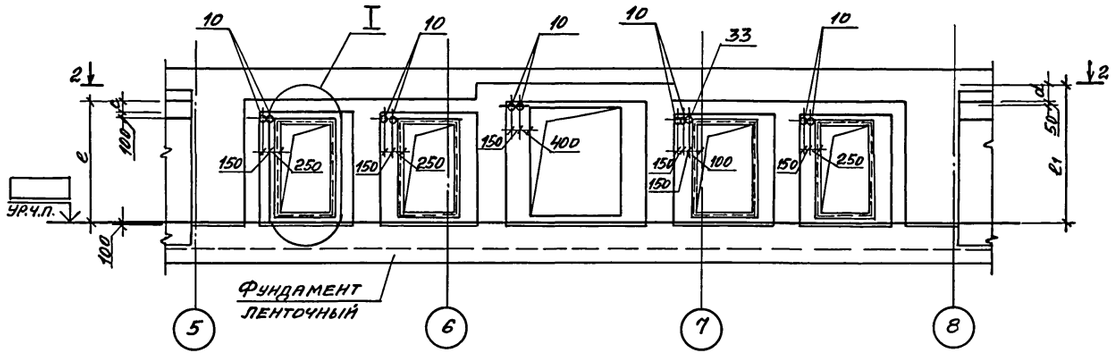



## 2 – 2 (для А-II)

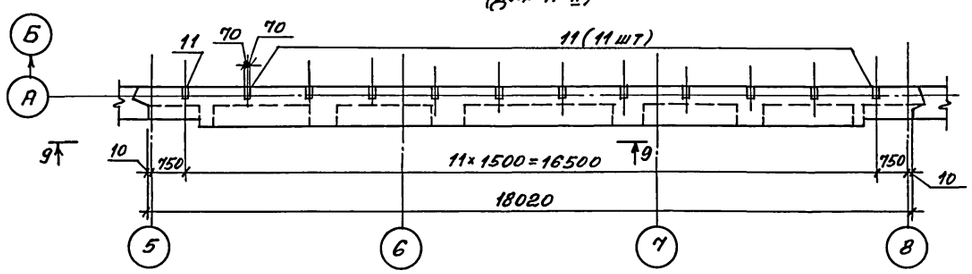



## СТМ1, СТМ12, СТМ19. Схема армирования (для А-II)

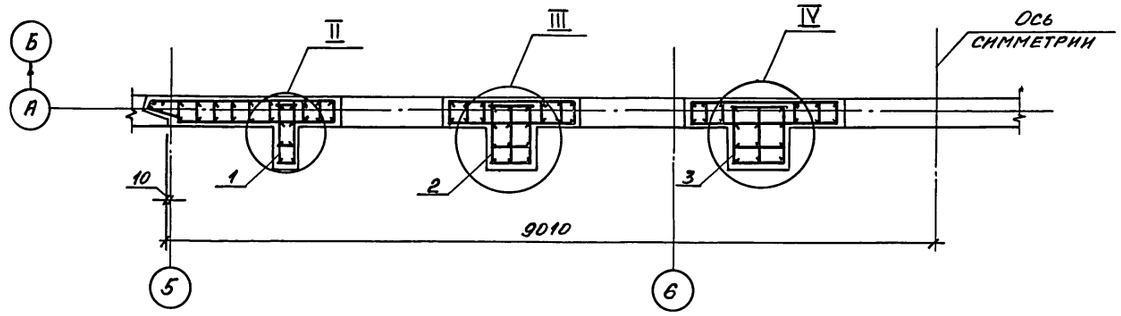


## СТМ1, СТМ12, СТМ19. Схема армирования (для А-III, А-IV)

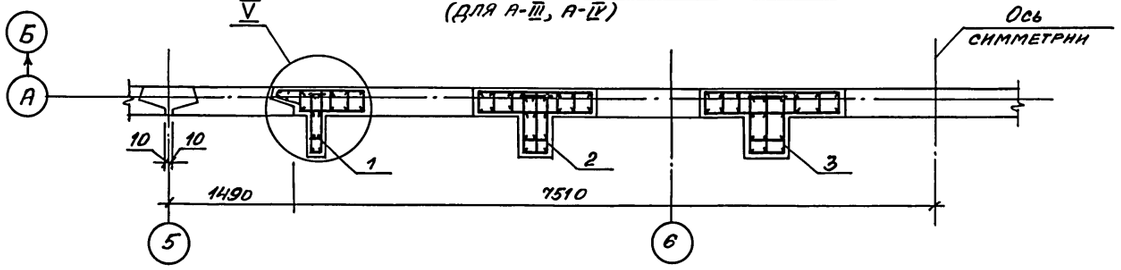


## 1 – 1 (для А-III; А-IV)

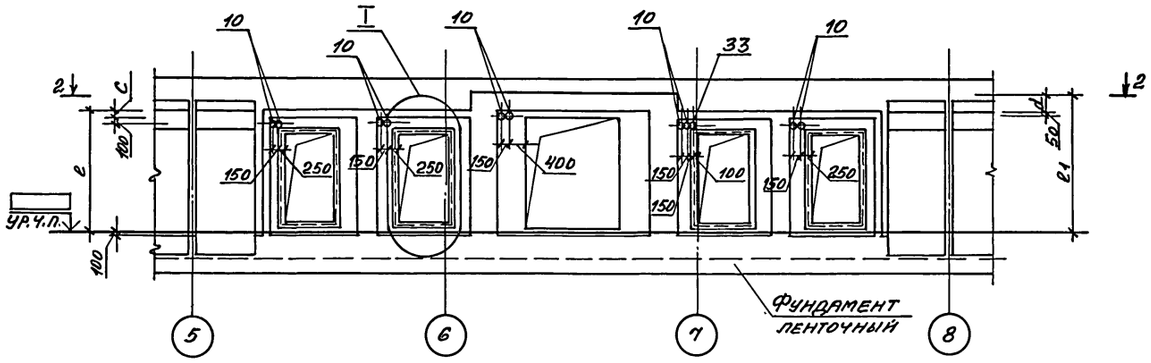


1. Двери заложить до бетонирования по узлу V и указаниям серии ТДК-Н-I-72 ч.II, ал.3, лист С-4
2. Раму ворот заложить до бетонирования по серии ТДК-Н-I-75/9
3. Установку КПК-17 выполнять по узлу серии 03.0055вып.1
4. Спецификация дана на листах 14, 15
5. Разрезы 2-2... 9-9 см. на листе 12, узлы I... VIII см. на листе 13


| | | | | | |
|---|---|---|---|---|---|
| | | | | А-II(III;IV)-2500-0459.90-КЖС | |
| Привязан | | | | Склад материалов в подвале инженерного корпуса. Сухие грунты - 1,2 клим. зоны | Стадия: Р; Лист: 11; Листов: |
| | Инж. II кат. | Сумрова | 17.04.90 | | |
| | Инж. I кат. | Сулова | 17.04.90 | | |
| | ГИП | Кондратьева | 17.04.90 | Стены монолитные СТМ1, СТМ12, СТМ19 Разрезы 1-1, 2-2 | ПРОМСТРОЙПРОЕКТ |
| Инв. № | Н.контр. | Кондратьева | 17.04.90 | | |
| | Нач.отэп | Сергеев | 17.04.90 | | |

Копировал: [illegible] 24497-01 29 Формат А2


Взам. инв. № | Подпись и дата | Инв. № подл.

Альбом 1


## 2 – 2 (для А-III, А-IV)

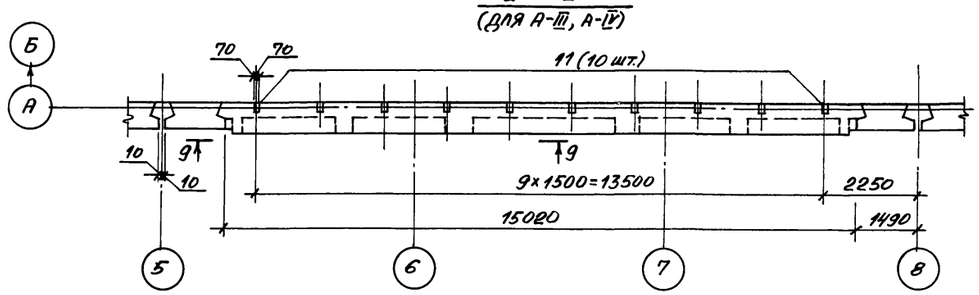



## 3 – 3

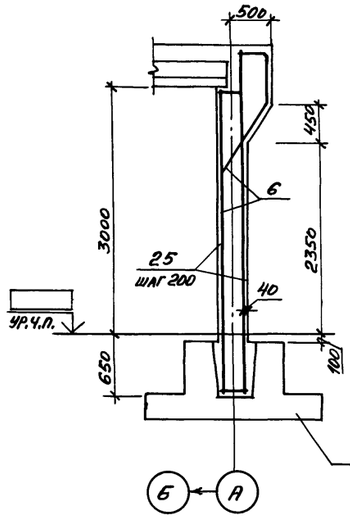



## 4 – 4

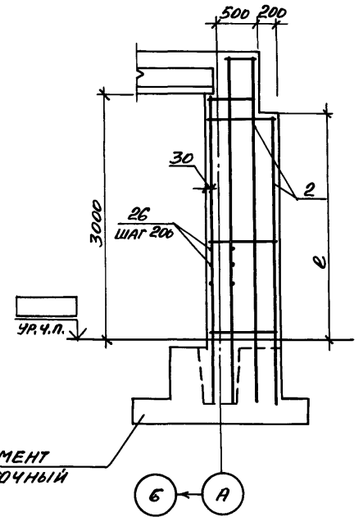



## 5 – 5

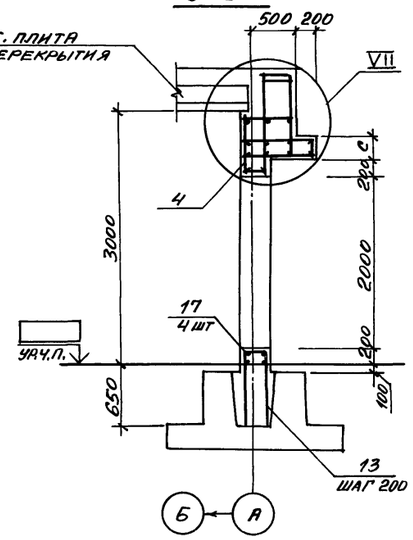



## 6 – 6

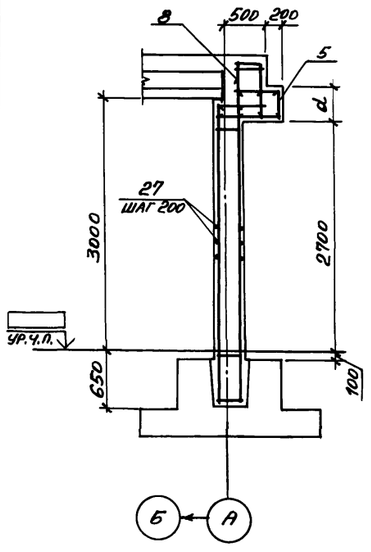



## 7 – 7

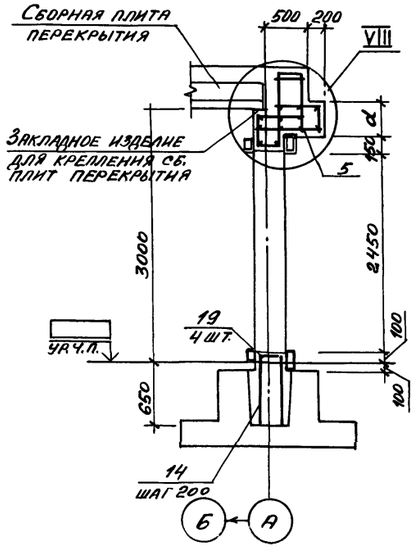



## 8 – 8

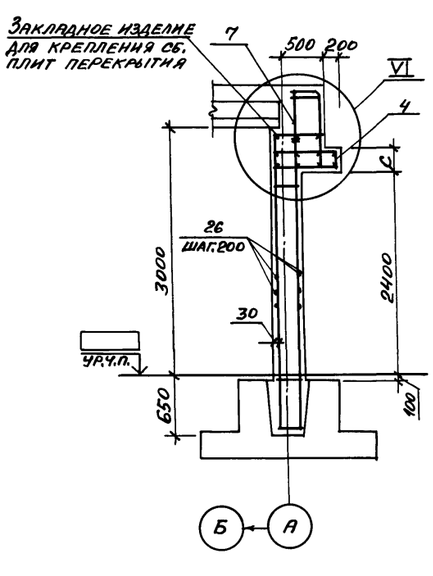



## I (для А-II, А-III)

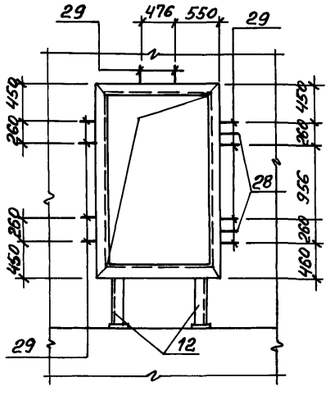


## I (для А-IV)

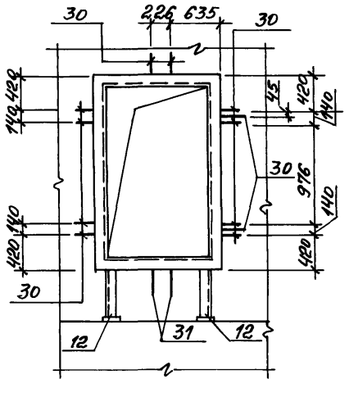


## 9 – 9 (для А-II)

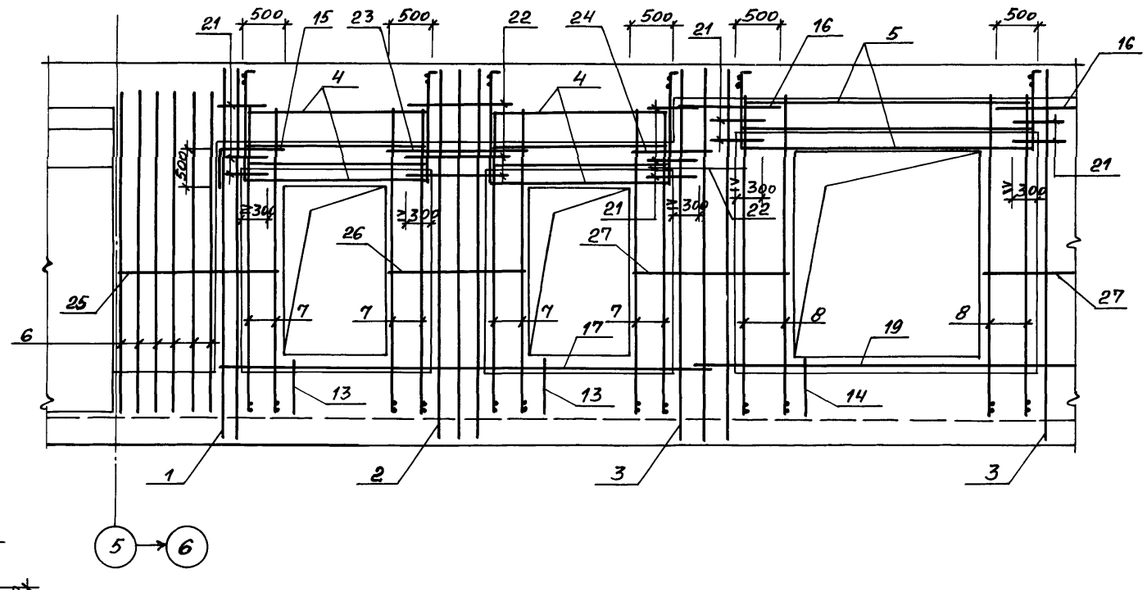


Привязан


Инв. №


| | | | | | | | |
|---|---|---|---|---|---|---|---|
| | | | | А-II (III; IV)-2500-0459.90-КЖ | | | |
| Инж. II кат. | Сумрова | | 17.04.90 | Склад материалов в подвале инженерного корпуса Сухие грунты – 1, 2 клим. зоны | Стадия | Лист | Листов |
| Инж. I кат. | Стулова | | 17.04.90 | | Р | 12 | |
| ГИП | Кондратьева | | 17.04.90 | Стены монолитные СТМ1, СТМ12, СТМ19. Разрезы 2-2 … 9-9. Узел I | ПРОМСТРОЙПРОЕКТ | | |
| Н. контр. | Кондратьева | | 17.04.90 | | | | |
| Нач. отд. | Сергеев | | 17.04.90 | | | | |


Копировал: 24497-01 30 Формат А2


Инв. № подл. | Подпись и дата | Взам. инв. №


Альбом 1

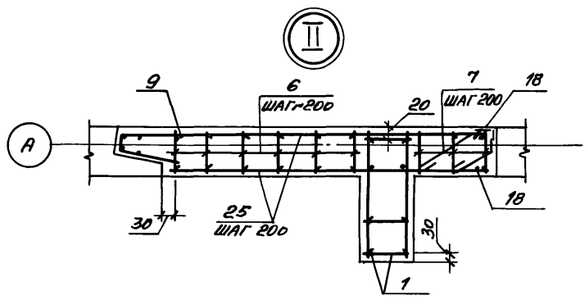


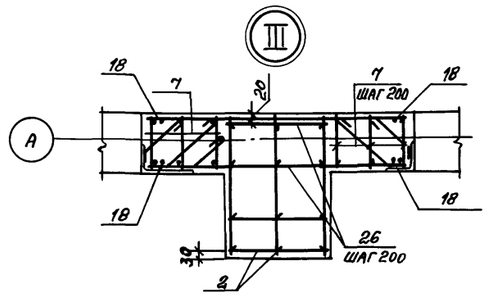


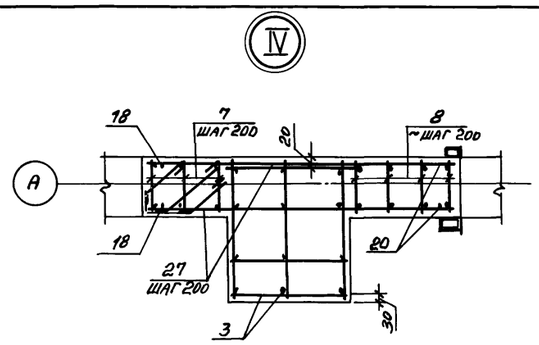
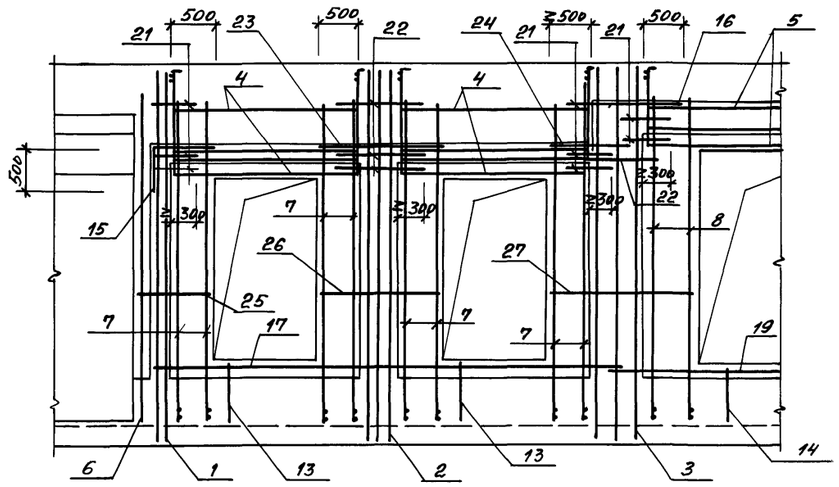


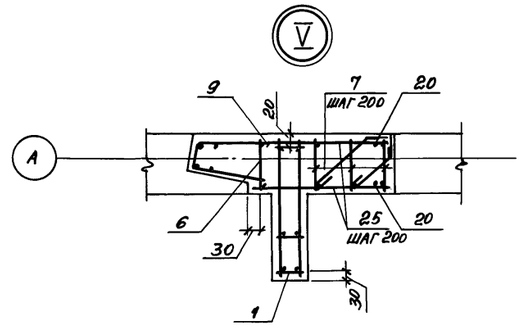
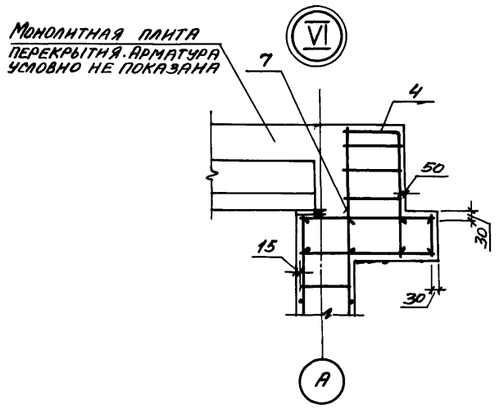
## Ведомость деталей
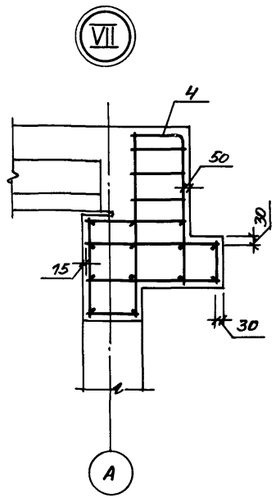
| Поз. | Эскиз |
|---|---|
| 13 | 270; 810 |
| 14 | 270; 710 |
| 15 | 770 (680); 500 |
| 16 | 1200 (1100); 800 |
| 28 | 40; 100; 380; 100 |
| 29 | 100; 233; 300 |
| 30 | 100; 332; 100 |
| 31 | 100; 230; 100 |
| 32 | 880 (780); 500 |
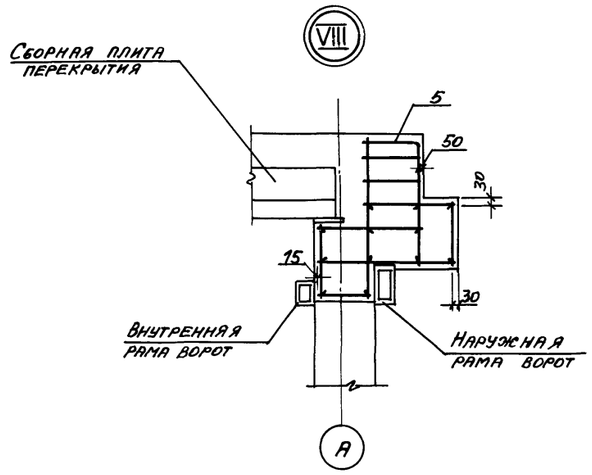
## 9 – 9
(для А-III, А-IV)




| Марка стены | Размеры, мм | | | | | |
|---|---|---|---|---|---|---|
| | a | в | c | d | l | l1 |
| СТМ 1 | | | 310 | 420 | 2710 | 3120 |
| СТМ 12 | 60 | 640 | 220 | 420 | 2620 | 3120 |
| СТМ 19 | 160 | 540 | 220 | 320 | 2620 | 3020 |

Привязан

Инв. №

| | | | | |
|---|---|---|---|---|
| | | | | А-II(III;IV)-2500-0459.90 – КЭЖ |
| Инж. II кат. | Сумрова | | 11.04.90 | Склад материалов в подвале инженерного корпуса. Сухие грунты -1,2 клим. зоны |
| Инж. I кат. | Стулова | | 11.04.90 | |
| ГИП | Кондратьева | | 11.04.90 | Стены монолитные СТМ 1, СТМ 12, СТМ 19, узлы II ... VIII. Разрез 9-9 |
| Н. контр. | Кондратьева | | 11.04.90 | |
| Нач. отд. | Сергеев | | 11.04.90 | |

| Стадия | Лист | Листов |
|---|---|---|
| Р | 13 | |

ПРОМСТРОЙПРОЕКТ

Копировал:

24497-01 31 Формат А2

Инв. № подл. | Подпись и дата | Взам. инв. №

Альбом 1

| Формат | Зона | Поз. | Обозначение | Наименование | Кол. | Примечание |
|---|---|---|---|---|---|---|
| | | | | СТМ 1 | | |
| | | | | Сборочные единицы | | |
| | | | | Каркасы пространствен. | | |
| А4 | | 1 | А-II(III;IV)-2500-0459.90-КЖС.И.003-02 | НКП 3 | 2 | |
| А4 | | 2 | -КЖС.И.003-05 | НКП6 | 2 | |
| А4 | | 3 | -КЖС.И.005-03 | НКП 12 | 2 | |
| А4 | | 4 | -КЖС.И.006-02 | НКП 15 | 4 | |
| А4 | | 5 | -КЖС.И.008-01 | НКП 18 | 1 | |
| | | | | Каркасы плоские | | |
| А4 | | 6 | А-II(III;IV)-2500-0459.90-КЖС.И.024-02 | НКР 37 | 12 | |
| А4 | | 7 | -КЖС.И.014-01 | НКР 10 | 24 | |
| А4 | | 8 | -КЖС.И.015-01 | НКР 12 | 8 | |
| А4 | | 9 | А-II(III;IV)-2500-0459.90-КЖС.И.045 | Сетка арматурная НС1 | 2 | |
| | | | | Изделия закладные | | |
| А4 | | 10 | 03.005-5 вып.2 ал.16 КПК-17 | Т-199.250.23.000-14 | 10 | |
| А4 | | 11 | 1.400-6/76 вып.1 | М4-1 | 12 | |
| А4 | | 12 | А-II(III;IV)-2500-0459.90-КЖ.И.057 | НМН21 | 8 | |
| А4 | | 33 | 03.005-5 вып.2 ал.16 КПК-17 | Т-199.250.23.000-24 | 1 | |
| | | | | Детали | | |
| | | | | 12А-III ГОСТ 5781-82* | | |
| Б4 | | 13* | | l=1890 | 28 | 1,7 кг |
| Б4 | | 14* | | l=1690 | 12 | 1,5 кг |
| Б4 | | 15* | | l=1270 | 2 | 1,1 кг |
| Б4 | | 16* | | l=2000 | 2 | 1,8 кг |
| | | | | 16А-III ГОСТ 5781-82* | | |
| Б4 | | 17 | | l=5695 | 8 | 9,0 кг |
| Б4 | | 18 | | l=2960 | 16 | 4,7 кг |
| | | | | 20А-III ГОСТ 5781-82* | | |
| Б4 | | 19 | | l=4230 | 4 | 10,4 кг |
| Б4 | | 20 | | l=3600 | 4 | 8,9 кг |

| Формат | Зона | Поз. | Обозначение | Наименование | Кол. | Примечание |
|---|---|---|---|---|---|---|
| | | | | СТМ 12 | | |
| | | | | Сборочные единицы | | |
| | | | | Каркасы пространствен. | | |
| А4 | | 1 | А-II(III;IV)-2500-0459.90-КЖС.И.003-01 | НКП2 | 2 | |
| А4 | | 2 | -КЖС.И.003-04 | НКП5 | 2 | |
| А4 | | 3 | -КЖС.И.005-02 | НКП 11 | 2 | |
| А4 | | 4 | -КЖС.И.006-01 | НКП14 | 4 | |
| А4 | | 5 | -КЖС.И.008 | НКП17 | 1 | |
| | | | | Каркасы плоские | | |
| А4 | | 6 | А-II(III;IV)-2500-0459.90-КЖС.И.024-01 | НКР 36 | 2 | |
| А4 | | 7 | -КЖС.И.014-01 | НКР 10 | 24 | |
| А4 | | 8 | -КЖС.И.015-01 | НКР 12 | 8 | |
| А4 | | 9 | А-II(III;IV)-2500-0459.90-КЖС.И.045 | Сетка арматурная НС1 | 2 | |
| | | | | Изделия закладные | | |
| А4 | | 10 | 03.005-5 вып.2 ал.16 КПК-17 | Т-199.250.23.000-14 | 10 | |
| А4 | | 11 | 1.400-6/76 вып.1 | М4-1 | 10 | |
| А4 | | 12 | А-II(III;IV)-2500-0459.90-КЖ.И.57 | НМН21 | 8 | |
| А4 | | 33 | 03.005-5 вып.2 ал.16 КПК-17 | Т-199.250.23.000-24 | 1 | |
| | | | | Детали | | |
| | | | | 12А-III ГОСТ 5781-82* | | |
| Б4 | | 13* | | l=1890 | 28 | 1,7 кг |
| Б4 | | 14* | | l=1690 | 12 | 1,5 кг |
| Б4 | | 15* | | l=1180 | 2 | 1,0 кг |
| Б4 | | 16* | | l=1900 | 2 | 1,7 кг |
| | | | | 16А-III ГОСТ 5781-82* | | |
| Б4 | | 17 | | l=5380 | 8 | 8,5 кг |
| Б4 | | 18 | | l=2960 | 16 | 4,7 кг |
| | | | | 20А-IV ГОСТ 5781-82* | | |
| Б4 | | 19 | | l=4140 | 4 | 10,2 кг |
| Б4 | | 20 | | l=3600 | 4 | 8,9 кг |

| Формат | Зона | Поз | Обозначение | Наименование | Кол. | Примечание |
|---|---|---|---|---|---|---|
| | | | | СТМ 19 | | |
| | | | | Сборочные единицы | | |
| | | | | Каркасы пространствен. | | |
| А4 | | 1 | А-II(III;IV)-2500-0459.90-КЖС.И.003 | НКП1 | 2 | |
| А4 | | 2 | -КЖС.И.003-03 | НКП4 | 2 | |
| А4 | | 3 | -КЖС.И.004-01 | НКП8 | 2 | |
| А4 | | 4 | -КЖС.И.006 | НКП 13 | 4 | |
| А4 | | 5 | -КЖС.И.007 | НКП 16 | 1 | |
| | | | | Каркасы плоские | | |
| А4 | | 6 | А-II(III;IV)-2500-0459.90-КЖС.И.024 | НКР 35 | 2 | |
| А4 | | 7 | -КЖС.И.014 | НКР9 | 24 | |
| А4 | | 8 | -КЖС.И.015 | НКР 11 | 8 | |
| А4 | | 9 | А-II(III;IV)-2500-0459.90-КЖС.И.045 | Сетка арматурная НС1 | 2 | |
| | | | | Изделия закладные | | |
| А4 | | 10 | 03.005-5 вып.2 ал.16 КПК-17 | Т-199.250.23.000-14 | 10 | |
| А4 | | 11 | 1.400-6/76 вып.1 | М4-1 | 10 | |
| А4 | | 12 | А-II(III;IV)-2500-0459.90-КЖ.И.057 | НМН 21 | 8 | |
| А4 | | 33 | 03.005-5 вып.2 ал.16 КПК-17 | Т-199.250.23.000-24 | 1 | |
| | | | | Детали | | |
| | | | | 12А-III ГОСТ 5781-82* | | |
| Б4 | | 13* | | l=1890 | 28 | 1,7 кг |
| Б4 | | 14* | | l=1690 | 12 | 1,5 кг |
| Б4 | | 15* | | l=1180 | 2 | 1,0 кг |
| Б4 | | 16* | | l=1900 | 2 | 1,7 кг |
| | | | | 16А-III ГОСТ 5781-82* | | |
| Б4 | | 17 | | l=5330 | 8 | 8,4 кг |
| Б4 | | 18 | | l=2960 | 16 | 4,7 кг |
| | | | | 20А-III ГОСТ 5781-82* | | |
| Б4 | | 19 | | l=4040 | 4 | 10,0 кг |
| Б4 | | 20 | | l=3600 | 4 | 8,9 кг |

*) См. ведомость деталей на листе 13
Продолжение спецификации см. на листе 15

Инв.№ подл. | Подпись и дата | Взам.инв.№

Привязан

Инв.№

| | | | |
|---|---|---|---|
| | | | А-II(III;IV)-2500-0459.90 - КЖ |
| Инж. II кат. | Сумарова | 17.04.90 | Склад материалов в подвале инженерного корпуса сухие грунты 1,2 клим. зоны |
| Инж. I кат. | Стулова | 17.04.90 | |
| ГИП | Кондратьева | 18.04.90 | Спецификация к стенам монолитным СТМ 1, СТМ 12, СТМ 19 |
| Н. контр. | Кондратьева | 18.04.90 | |
| Нач. отд. | Сергеев | 19.04.90 | |

| Стадия | Лист | Листов |
|---|---|---|
| Р | 14 | |

ПРОМСТРОЙПРОЕКТ

Копировал: СЗ 24497-01 32 Формат А2

Альбом 1

| Формат | Зона | Поз. | Обозначение | Наименование | Кол. | Примечание |
|---|---|---|---|---|---|---|
| | | | | СТм 1 (продолжение) | | |
| | | | | 12А-III ГОСТ 5781-82* | | |
| Б4 | | 21 | | ℓ=700 | 62 | 0,62 кг |
| Б4 | | 22 | | ℓ=1200 | 24 | 1,1 кг |
| Б4 | | 23 | | ℓ=1590 | 2 | 1,4 кг |
| Б4 | | 24 | | ℓ=900 | 2 | 0,80 кг |
| Б4 | | 25 | | ℓ=1970 | 48 | 1,7 кг |
| Б4 | | 26 | | ℓ=1590 | 48 | 1,4 кг |
| Б4 | | 27 | | ℓ=1850 | 48 | 1,6 кг |
| | | | | Полоса Б-25×50 ГОСТ 103-76* / ВСт3кп2 ГОСТ 535-79* | | |
| Б4 | | 28* | | ℓ=705 | 8 | 1,4 кг |
| Б4 | | 29* | | ℓ=865 | 40 | 1,7 кг |
| | | | | Материалы | | |
| | | | | Бетон класса В25 | 27,0 | м³ |

| Формат | Зона | Поз. | Обозначение | Наименование | Кол. | Примечание |
|---|---|---|---|---|---|---|
| | | | | СТм 12 (продолжение) | | |
| | | | | 12А-III ГОСТ 5781-82* | | |
| Б4 | | 21 | | ℓ=700 | 62 | 0,62 кг |
| Б4 | | 22 | | ℓ=1050 | 24 | 0,93 кг |
| Б4 | | 23 | | ℓ=1410 | 2 | 1,3 кг |
| Б4 | | 24 | | ℓ=900 | 2 | 0,80 кг |
| Б4 | | 25 | | ℓ=750 | 48 | 0,67 кг |
| Б4 | | 26 | | ℓ=1410 | 48 | 1,3 кг |
| Б4 | | 27 | | ℓ=1760 | 48 | 1,6 кг |
| | | | | Полоса Б-25×50 ГОСТ 103-76* / ВСт3кп2 ГОСТ 535-79* | | |
| Б4 | | 28* | | ℓ=705 | 8 | 1,4 кг |
| Б4 | | 29* | | ℓ=865 | 40 | 1,7 кг |
| | | | | Материалы | | |
| | | | | Бетон класса В25 | 21,1 | м³ |

| Формат | Зона | Поз. | Обозначение | Наименование | Кол. | Примечание |
|---|---|---|---|---|---|---|
| | | | | СТм 19 (продолжение) | | |
| | | | | 12А-III ГОСТ 5781-82* | | |
| Б4 | | 21 | | ℓ=600 | 62 | 0,5 кг |
| Б4 | | 22 | | ℓ=1050 | 24 | 0,93 кг |
| Б4 | | 23 | | ℓ=1410 | 2 | 1,3 кг |
| Б4 | | 24 | | ℓ=800 | 2 | 0,71 кг |
| Б4 | | 25 | | ℓ=850 | 48 | 0,75 кг |
| Б4 | | 26 | | ℓ=1410 | 48 | 1,3 кг |
| Б4 | | 27 | | ℓ=1660 | 48 | 1,5 кг |
| | | | | Полоса Б-25×50 ГОСТ 103-76* / ВСт3кп2 ГОСТ 535-79* | | |
| Б4 | | 30* | | ℓ=595 | 48 | 1,2 кг |
| Б4 | | 31* | | ℓ=735 | 8 | 1,4 кг |
| | | | | Материалы | | |
| | | | | Бетон класса В25 | 20,7 | м³ |

*) См. ведомость деталей на листе 13

Ведомость расхода стали на элемент, кг

| Марка элемента | Изделия арматурные: Арматура класса А-III ГОСТ 5781-82* ф6 | ф12 | ф16 | ф18 | ф20 | | Итого | Всего | Изделия закладные: Арматура класса А-III ГОСТ 5781-82* ф8 | | Итого | Прокат марки: ВСт3пс6 ГОСТ 103-76* -5×5 | -6×14 | -12×10 | | Итого | ВСт3сп ГОСТ 19903-74* δ6 | | Итого | ВСт3кп2 ГОСТ 8509-72* ∠8×7 | | Итого | ВСт3кп2 ГОСТ 3262-75* Труба 20 | Труба 32 | Итого | Всего | Общий расход |
|---|---|---|---|---|---|---|---|---|---|---|---|---|---|---|---|---|---|---|---|---|---|---|---|---|---|---|
| СТм 1 | 174,2 | 866,4 | 656,2 | 49,2 | 724,8 | | 2470,8 | 2470,8 | 1,2 | | 1,2 | 79,2 | 15,6 | 7,2 | | 102,0 | 8,6 | | 8,6 | 56,0 | | 56,0 | 9,0 | 1,7 | 10,7 | 178,5 | 2649,3 |
| СТм 12 | 146,0 | 768,3 | 635,8 | 43,6 | 571,0 | | 2164,7 | 2164,7 | 1,0 | | 1,0 | 79,2 | 13,0 | 7,2 | | 99,4 | 8,6 | | 8,6 | 56,0 | | 56,0 | 9,0 | 1,7 | 10,7 | 175,7 | 2340,4 |
| СТм 19 | 135,8 | 771,7 | 639,6 | 425,7 | 84,4 | | 2057,2 | 2057,2 | 1,0 | | 1,0 | 68,8 | 13,0 | 7,2 | | 89,0 | 8,6 | | 8,6 | 56,0 | | 56,0 | 9,0 | 1,7 | 10,7 | 165,3 | 2222,5 |

Привязан

Инв. №

| | | | |
|---|---|---|---|
| Инв. № подл. | Подпись и дата | Взам. инв. № | |

А-II(III;IV)-2500-0459.90-КЖС

| | | | | |
|---|---|---|---|---|
| Инж. II кат. | Сумрова | | 19.04.90 | Склад материалов в подвале инженерного корпуса Сухие грунты-1,2 клим. зоны |
| Инж. I кат. | Стулова | | 19.04.90 | |
| ГИП | Кондратьева | | 17.04.90 | Спецификация к стенам монолитным СТм1, СТм 12, СТм 19 (продолжение) |
| Н. контр. | Кондратьева | | 19.04.90 | |
| Нач. отд. | Сергеев | | 17.04.90 | |


| Стадия | Лист | Листов |
|---|---|---|
| Р | 15 | |


ПРОМСТРОЙПРОЕКТ

Копировал: Сумрова 24497-01 33 Формат А2


Альбом 1


## СТм2, СТм13, СТм20

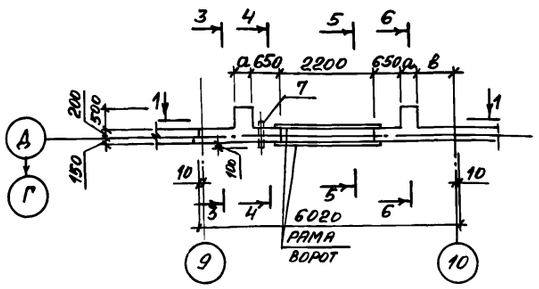


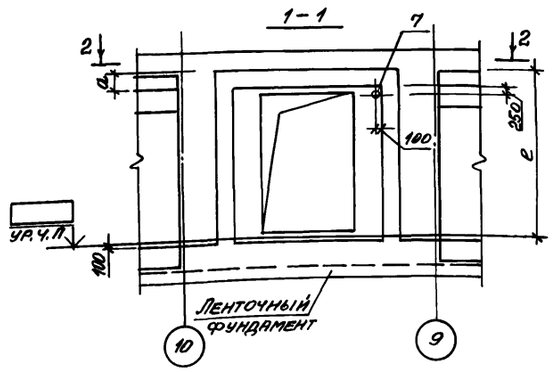



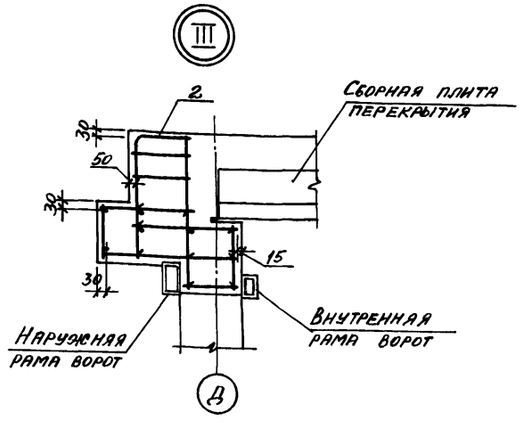

## СТм2, СТм13, СТм20. Схема армирования

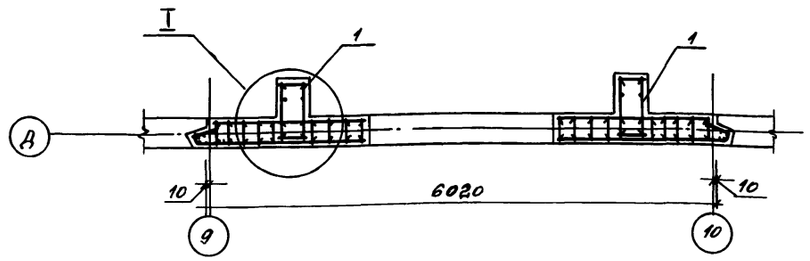

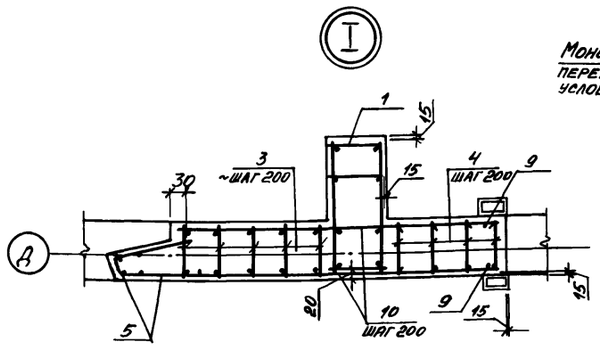


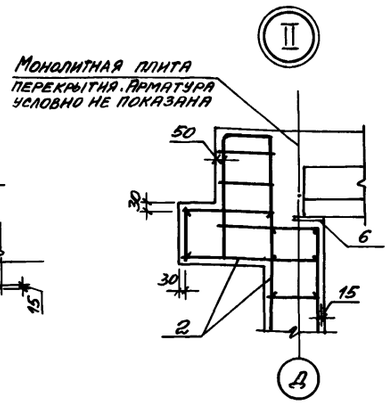
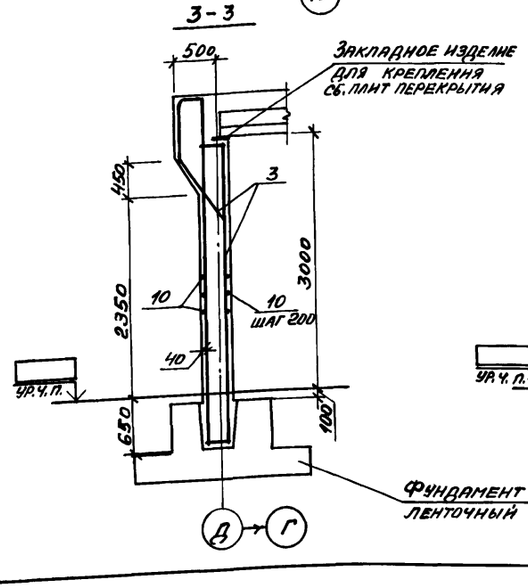


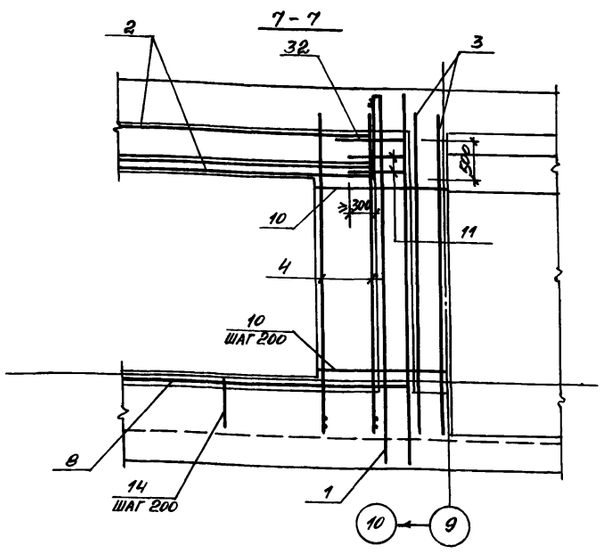
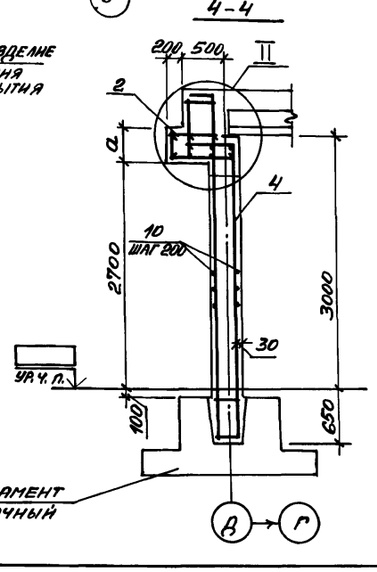

## 2-2





## 3-3

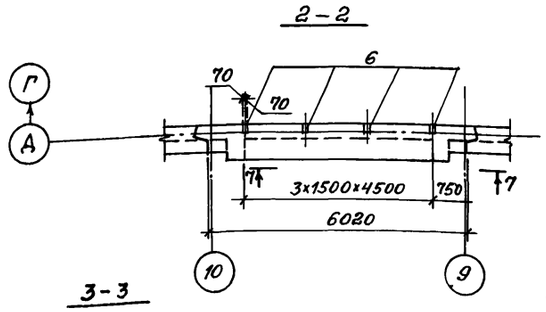



## 4-4




## 5-5

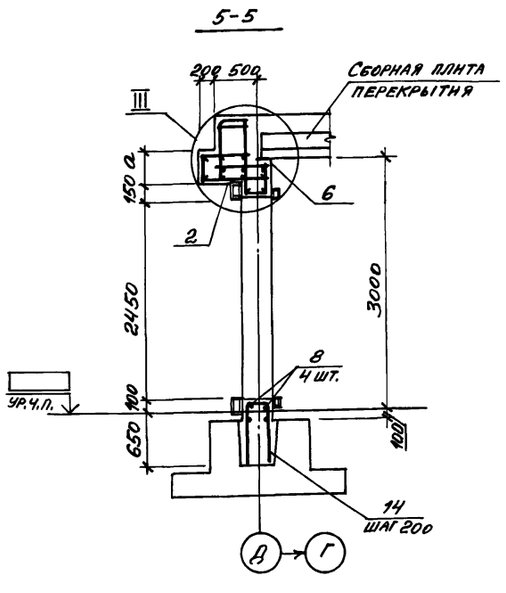


## 6-6

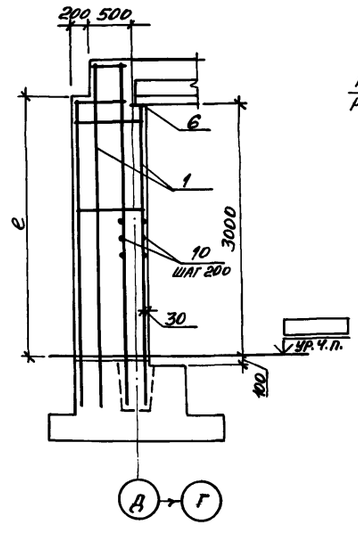


1. Раму ворот заложить до бетонирования по узлу V и указаниям серии ТДК-Н-I-75/9
2. Установку КПК-17 выполнять по узлу в серии 03.005-5 вып. 1
3. Спецификация дана на листе 17

| Марка стены | Размеры, мм | | |
|---|---|---|---|
| | a | в | e |
| СТм2 | 420 | 830 | 3120 |
| СТм13 | 420 | 830 | 3120 |
| СТм20 | 320 | 930 | 3020 |

Привязан

Инв. №

А-II(III; IV)-2500-0459.90 - КЖС

| | | | | |
|---|---|---|---|---|
| Инж. II кат. | Сумрова | | | 17.04.90 |
| Инж. I кат. | Суглова | | | 17.04.90 |
| ГИП | Кондратьева | | | 17.04.90 |
| Н. контр. | Кондратьева | | | 17.04.90 |
| Нач. отд. | Сергеев | | | 17.04.90 |

Склад материалов в подвале инженерного корпуса. Сухие грунты - 1,2 клим. зоны. Стадия: Р. Лист: 16. Листов:

Стены монолитные СТм2, СТм13, СТм20

ПРОМСТРОЙПРОЕКТ

Копировал:

24497-01 34 Формат А2

Взам. инв. № | Подпись и дата | Инв. № подл.

Альбом 1

| Формат | Зона | Поз. | Обозначение | Наименование | Кол. | Примечание |
|---|---|---|---|---|---|---|
| | | | | **СТМ 2** | | |
| | | | | Сборочные единицы | | |
| | | | | Каркасы пространственные | | |
| А4 | | 1 | А-II(III;IV)-2500-0459.90-КЖС.М.005-01 | НКП 10 | 2 | |
| А4 | | 2 | -КЖС.М.008-01 | НКП 18 | 1 | |
| | | | | Каркасы плоские | | |
| А4 | | 3 | А-II(III;IV)-2500-0459.90-КЖС.М.024-02 | НКР 37 | 8 | |
| А4 | | 4 | -КЖС.М.015-01 | НКР 12 | 8 | |
| А4 | | 5 | А-II(III;IV)-2500-0459.90-КЖС.М.045 | Сетка арматурная НС1 | 2 | |
| | | | | Изделия закладные | | |
| А4 | | 6 | 1.400-6/76 вып.1 | М4-1 | 4 | |
| А4 | | 7 | 03.005-5 вып.2 ал.16 КПК-17 | Т-199.250.23.000-04 | 1 | |
| | | | | Детали | | |
| | | | | 20 А-III ГОСТ 5781-82* | | |
| Б4 | | 8 | | ℓ=4310 | 4 | 10,6 кг |
| Б4 | | 9 | | ℓ=3600 | 4 | 8,9 кг |
| | | | | 12 А-III ГОСТ 5781-82* | | |
| Б4 | | 10 | | ℓ=1880 | 52 | 1,7 кг |
| Б4 | | 11 | | ℓ=700 | 22 | 0,62 кг |
| Б4 | | 14* | | ℓ=1690 | 12 | 1,5 кг |
| Б4 | | 32* | | ℓ=1380 | 2 | 1,2 кг |
| | | | | Материалы | | |
| | | | | Бетон класса В25 | 8,9 | м³ |

| Формат | Зона | Поз. | Обозначение | Наименование | Кол. | Примечание |
|---|---|---|---|---|---|---|
| | | | | **СТМ 13** | | |
| | | | | Сборочные единицы | | |
| | | | | Каркасы пространственные | | |
| А4 | | 1 | А-II(III;IV)-2500-0459.90-КЖС.М.005 | НКП 9 | 2 | |
| А4 | | 2 | -КЖС.М.008 | НКП 17 | 1 | |
| | | | | Каркасы плоские | | |
| А4 | | 3 | А-II(III;IV)-2500-0459.90-КЖС.М.024-01 | НКР 36 | 8 | |
| А4 | | 4 | -КЖС.М.015-01 | НКР 12 | 8 | |
| А4 | | 5 | А-II(III;IV)-2500-0459.90-КЖС.М.045 | Сетка арматурная НС1 | 2 | |
| | | | | Изделия закладные | | |
| А4 | | 6 | 1.400-6/76 вып.1 | М4-1 | 4 | |
| А4 | | 7 | 03.005-5 вып.2 ал.16 КПК-17 | Т-199.250.23.000-04 | 1 | |
| | | | | Детали | | |
| | | | | 20 А-III ГОСТ 5781-82* | | |
| Б4 | | 8 | | ℓ=4310 | 4 | 10,6 кг |
| Б4 | | 9 | | ℓ=3600 | 4 | 8,9 кг |
| | | | | 12 А-III ГОСТ 5781-82* | | |
| Б4 | | 10 | | ℓ=1880 | 52 | 1,7 кг |
| Б4 | | 11 | | ℓ=700 | 22 | 0,62 кг |
| Б4 | | 14* | | ℓ=1690 | 12 | 1,5 кг |
| Б4 | | 32* | | ℓ=1380 | 2 | 1,2 кг |
| | | | | Материалы | | |
| | | | | Бетон класса В25 | 8,9 | м³ |

| Формат | Зона | Поз. | Обозначение | Наименование | Кол. | Примечание |
|---|---|---|---|---|---|---|
| | | | | **СТМ 20** | | |
| | | | | Сборочные единицы | | |
| | | | | Каркасы пространственные | | |
| А4 | | 1 | А-II(III;IV)-2500-0459.90-КЖС.М.004 | НКП 7 | 2 | |
| А4 | | 2 | -КЖС.М.007 | НКП 16 | 1 | |
| | | | | Каркасы плоские | | |
| А4 | | 3 | А-II(III;IV)-2500-0459.90-КЖС.М.024 | НКР 35 | 10 | |
| А4 | | 4 | -КЖС.М.015 | НКР 11 | 8 | |
| А4 | | 5 | А-II(III;IV)-2500-0459.90-КЖС.М.045 | Сетка арматурная НС1 | 2 | |
| | | | | Изделия закладные | | |
| А4 | | 6 | 1.400-6/76 вып.1 | М4-1 | 4 | |
| А4 | | 7 | 03.005-5 вып.2 ал.16 КПК-17 | Т-199.250.23.000-04 | 1 | |
| | | | | Детали | | |
| | | | | 20 А-III ГОСТ 5781-82* | | |
| Б4 | | 8 | | ℓ=4110 | 4 | 10,1 кг |
| Б4 | | 9 | | ℓ=3600 | 4 | 8,9 кг |
| | | | | 12 А-III ГОСТ 5781-82* | | |
| Б4 | | 10 | | ℓ=1880 | 52 | 1,7 кг |
| Б4 | | 11 | | ℓ=600 | 22 | 0,53 кг |
| Б4 | | 14* | | ℓ=1690 | 12 | 1,5 кг |
| Б4 | | 32* | | ℓ=1280 | 2 | 1,1 кг |
| | | | | Материалы | | |
| | | | | Бетон класса-В25 | 8,5 | м³ |

*) См. ведомость деталей на листе 13

Ведомость расхода стали на элемент, кг

| Марка элемента | Изделия арматурные: Арматура класса A-III ГОСТ 5781-82* ф6 | ф12 | ф16 | ф18 | ф20 | | Итого | Всего | Изделия закладные: Арматура класса A-III ГОСТ 5781-82* ф8 | | Итого | Прокат марки ВСт3пс6 ГОСТ 103-76* -6×14 | | Итого | ВСт3сп ГОСТ 19903-74* δ6 | | Итого | ВСт3кп2 ГОСТ 3262-75* Труба 20 | | Итого | Всего | Общий расход |
|---|---|---|---|---|---|---|---|---|---|---|---|---|---|---|---|---|---|---|---|---|---|
| СТМ 2 | 64,9 | 295,3 | 166,6 | 32,8 | 322,6 | | 882,2 | 882,2 | 0,4 | | 0,4 | 5,2 | | 5,2 | 0,7 | | 0,7 | 0,9 | | 0,9 | 7,2 | 889,4 |
| СТМ 13 | 64,3 | 296,8 | 161,8 | 30,4 | 318,6 | | 871,9 | 871,9 | 0,4 | | 0,4 | 5,2 | | 5,2 | 0,7 | | 0,7 | 0,9 | | 0,9 | 7,2 | 879,1 |
| СТМ 20 | 52,1 | 313,4 | 151,2 | 184,1 | 86,4 | | 787,2 | 787,2 | 0,4 | | 0,4 | 5,2 | | 5,2 | 0,7 | | 0,7 | 0,9 | | 0,9 | 7,2 | 794,4 |

Привязан

Инв. №

Инв.№ подл. | Подпись и дата | Взам. инв.№

А-II(III;IV)-2500-0459.90 – КЖ


| | | | | Склад материалов в подвале инженерного корпуса | Стадия | Лист | Листов |
|---|---|---|---|---|---|---|---|
| Инж. II кат. | Сумрова | | 11.04.90 | Сухие грунты - 1,2 кН/м³, 30 Н/см² | Р | 17 | |
| Инж. I кат. | Стулова | | 11.04.90 | | | | |
| ГИП | Кондратьева | | 11.04.90 | Спецификация к стенам монолитным СТМ 2, СТМ 13, СТМ 20 | ПРОМСТРОЙПРОЕКТ | | |
| Н.контр. | Кондратьева | | 11.04.90 | | | | |
| Нач. ОТиП | Сергеев | | 11.04.90 | | | | |

Копировал:


24497-01 35 Формат А2

Альбом 1


СТм3, СТм14, СТм21

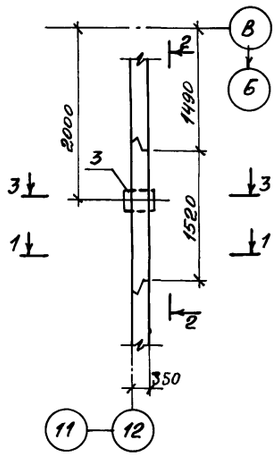


1 – 1

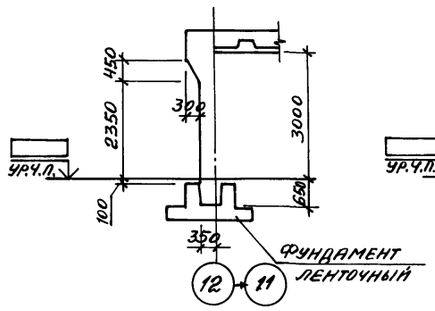



2 – 2

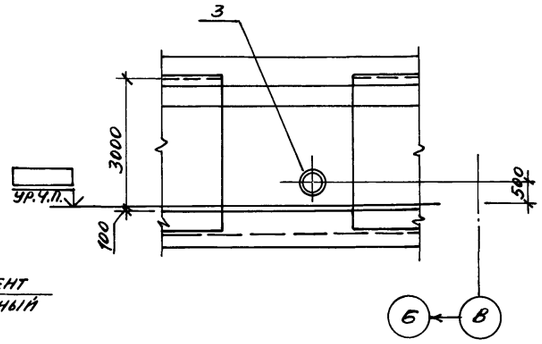



## Спецификация к стенам монолитным СТм3, СТм14, СТм21

| Формат | Зона | Поз. | Обозначение | Наименование | Кол-во на неодн. СТм3 | СТм14 | СТм21 | Масса ед. кг. | Примечание |
|---|---|---|---|---|---|---|---|---|---|
| | | | | Сборочные единицы | | | | | |
| | | | | Каркасы пространственные | | | | | |
| А4 | | 1 | У-01-01/80.2-200-02 | КП 19 | 1 | | | | |
| | | | -08 | КП 25 | | 1 | | | |
| | | | -09 | КП 26 | | | 1 | | |
| А4 | | 2 | А-II(III;IV)-2500-0459.90-КЖ.М.045 | Сетка арматурная НС1 | 2 | 2 | 2 | | |
| | | | | Изделие закладное | | | | | |
| А4 | | 3 | 03.005-5 вып.2 ал.3 КПК-3 | Т-199.250.09.000-41 | 1 | 1 | 1 | | |
| | | | | Детали | | | | | |
| Б4 | | 4 | | 25А-III ГОСТ 5781-82* ℓ=3950 | 4 | 4 | | 15,2 | |
| | | | | 20А-III ГОСТ 5781-82* ℓ=3950 | | | 4 | 9.7 | |
| Б4 | | 5 | | 25А-III ГОСТ 5781-82* ℓ=1340 | 4 | 4 | | 5.2 | |
| | | | | 20А-III ГОСТ 5781-82* ℓ=1340 | | | 4 | 3,3 | |
| Б4 | | 6 | | 8А-III ГОСТ 5781-82* ℓ=320 | 24 | 24 | 24 | 0,13 | |
| | | | | | | | | | |
| | | | | Материалы | | | | | |
| | | | | Бетон класса В25 | 2,3 | 2,3 | 2,3 | | м³ |


СТм3, СТм14, СТм21
Схема армирования

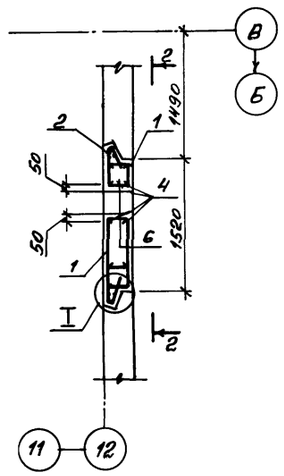



3 – 3

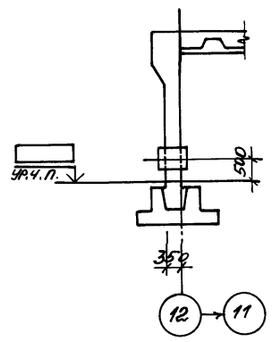



2 – 2
Армирование

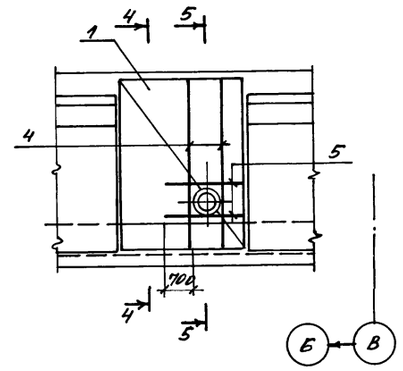


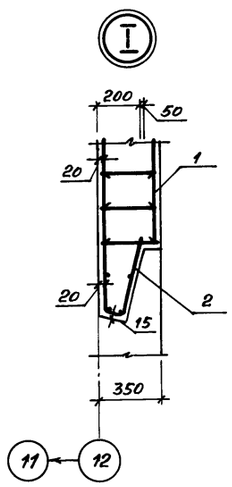
4 – 4

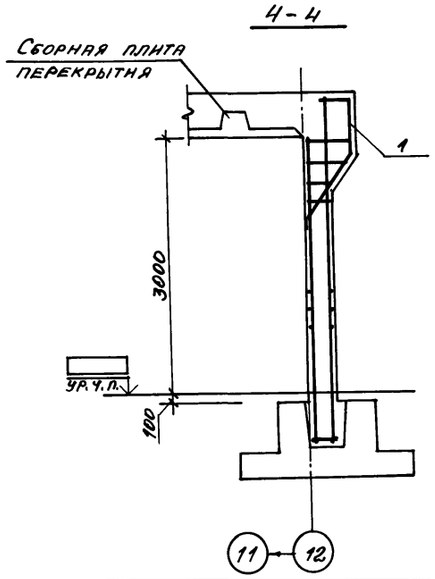


5 – 5

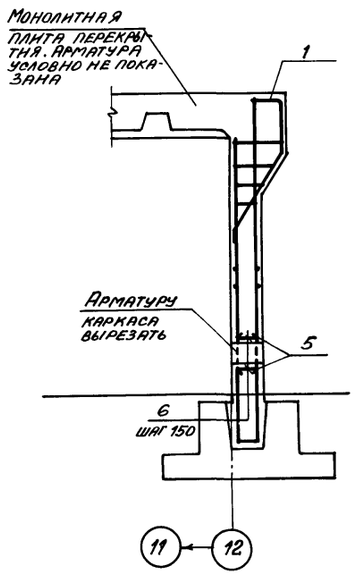


## Ведомость расхода стали на элемент, кг

| Марка элемента | Изделия арматурные: Арматура класса А-I, Гост 5781-82*, ф10 | Итого | А-III ф6 | ф8 | ф12 | ф16 | ф20 | ф25 | Итого | Всего | Изделия закладные: Прокат марки ВС 2сп, Гост 8732-78, Труба 273х8 | Итого | ВСт3сп, Гост 19903-74, ℓ6 | Итого | ВСт3сп5, Гост 103-76*, ℓ16 | ℓ18 | Итого | Всего | Общий расход |
|---|---|---|---|---|---|---|---|---|---|---|---|---|---|---|---|---|---|---|---|
| СТм3 | 18.5 | 18.5 | | 24.9 | 77.5 | | 43.2 | 226.6 | 372.2 | 390.7 | 33.9 | 33.9 | 22.1 | 22.1 | | 3.2 | 3.2 | 59.2 | 449.9 |
| СТм14 | 18.5 | 18.5 | | 23.6 | 77.5 | | 41.0 | 223.0 | 365.1 | 383.6 | 33.9 | 33.9 | 22.1 | 22.1 | | 3.2 | 3.2 | 59.2 | 442.8 |
| СТм21 | 18.5 | 18.5 | 11.2 | 3.1 | 77.5 | 25.3 | 140.7 | | 257.8 | 276.3 | 33.9 | 33.9 | 22.1 | 22.1 | 1.8 | | 1.8 | 57.8 | 334.1 |

1. Установку КПК-3 выполнять по узлу в серии 03.005-5 вып.1


Взам. инв. №
Подпись и дата
Инв. № подл.

| | | | | | |
|---|---|---|---|---|---|
| Привязан | | | | А-II(III;IV)-2500-0459.90 – КЖ | |
| Инв. № | Инж. I кат. | Сумрова | | Склад материалов в подвале инженерного корпуса. Сухие грунты 1, 2 клим. зоны | Стадия: Р; Лист: 18; Листов: |
| | Инж. I кат. | Стулова | | | |
| | ГИП | Кондратьева | | Стены монолитные СТм3, СТм14, СТм21 | ПРОМСТРОЙПРОЕКТ |
| | Н. контр. | Кондратьева | | | |
| | Нач. отд. | Сергеев | | | |


Копировал: [illegible] 24497-01 36 Формат А2

Альбом 1


СТм 4, СТм 15, СТм 22

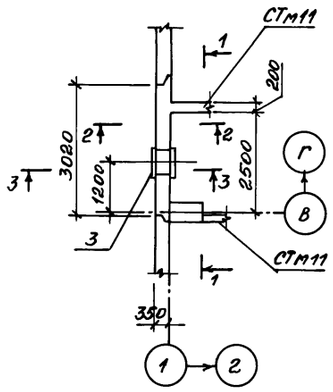



1 – 1

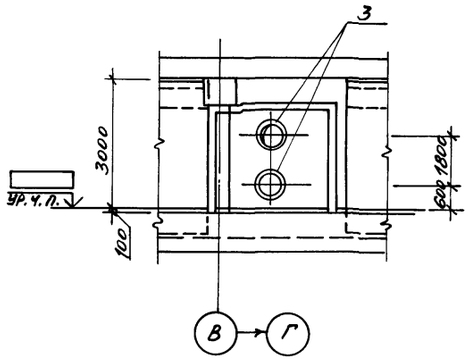



2 – 2

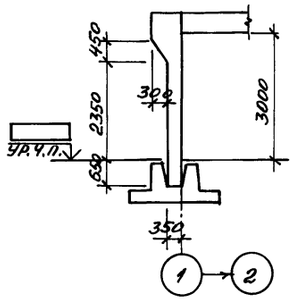



1 – 1
АРМИРОВАНИЕ

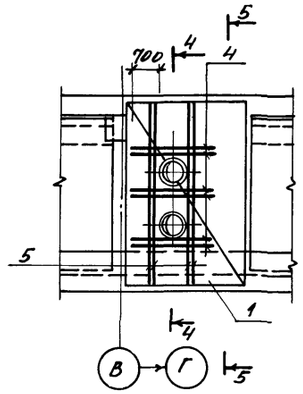



3 – 3

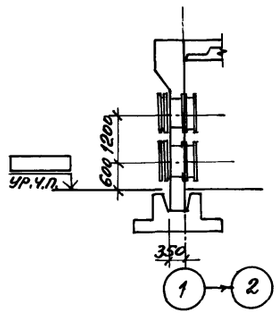



СТм 4, СТм 15, СТм 22
Схема армирования

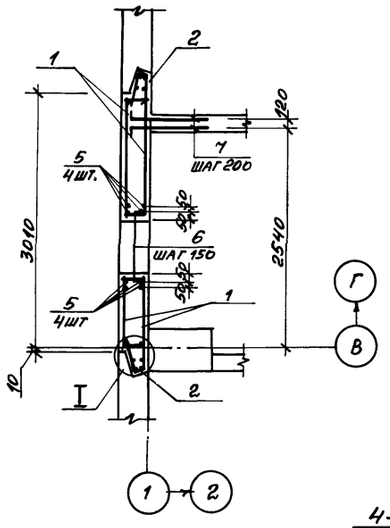



5 – 5

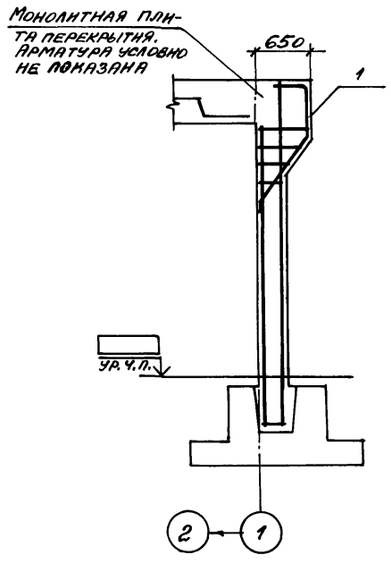


4 – 4

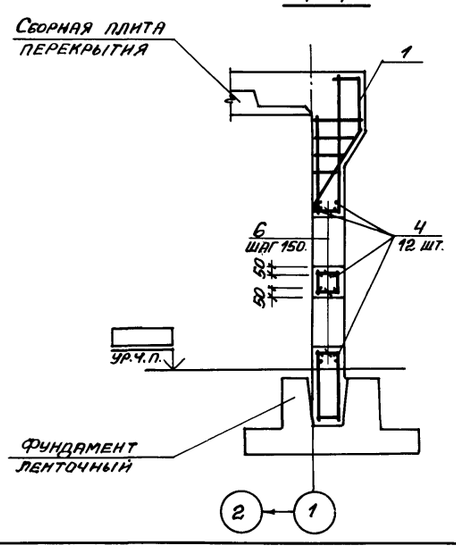


поз. 7

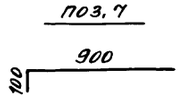


Спецификация к стенам монолитным СТм 4, СТм 15, СТм 22

| Формат | Зона | Поз. | Обозначение | Наименование | Кол-во на изд. СТм4 | СТм15 | СТм22 | Масса ед. кг. | Примечание |
|---|---|---|---|---|---|---|---|---|---|
| | | | | Сборочные единицы | | | | | |
| | | | | Каркас пространственный | | | | | |
| А4 | | 1 | У-01-01/80.2-100-02 | КП3 | 1 | | | | |
| | | | -08 | КП9 | | 1 | | | |
| | | | -09 | КП10 | | | 1 | | |
| А4 | | 2 | А-II(III;IV)-2500-0459.90-КЖ.М.045 | Сетка арматурная НС1 | 2 | 2 | 2 | | |
| | | 3 | ТДК-Н-I-70×II,Р.III.пл.3.л.КС-3-15 | Изделие закладное У32 | 2 | 2 | 2 | | |
| | | | | Детали | | | | | |
| Б4 | | 4 | | 25А-III ГОСТ 5781-82* ℓ=2100 | 12 | 12 | | 8,1 | |
| | | | | 20А-III ГОСТ 5781-82* ℓ=2100 | | | 12 | 5,2 | |
| Б4 | | 5 | | 25А-III ГОСТ 5781-82* ℓ=3950 | 8 | 8 | | 15,2 | |
| | | | | 20А-III ГОСТ 5781-82* ℓ=3950 | | | 8 | 9,7 | |
| Б4 | | 6 | | 8А-III ГОСТ 5781-82* ℓ=320 | 44 | 44 | 44 | 0,13 | |
| Б4 | | 7 | | 10А-III ГОСТ 5781-82* ℓ=1000 | 26 | 26 | 26 | 0,62 | |
| | | (1) | ТДК-Н-I-70ч.II.Р.III лл.3.л.КС-3-15 | Полоса 10×100 ГОСТ 103-76* Ст2пс ГОСТ 535-79* ℓ=200 | 32 | 32 | 32 | 6,3 | |
| | | | | Материалы | | | | | |
| | | | | Бетон класса В 25 | 4,3 | 4,3 | 4,3 | | м³ |

Ведомость расхода стали на элемент, кг

| Марка элемента | Изделия арматурные: Арматура класса А-I ГОСТ 5781-82* ф10 | Итого | ф6 | А-III ГОСТ 5781-82* ф8 | ф10 | ф12 | ф16 | ф20 | ф25 | Итого | Всего | Изделия закладные: Прокат марки Вст3сп5 ГОСТ 103-76* δ18 | δ16 | Итого | Вст3сп6 ГОСТ 103-76* -10×10 | Итого | Всего | Общий расход |
|---|---|---|---|---|---|---|---|---|---|---|---|---|---|---|---|---|---|---|
| СТм 4 | 40,7 | 40,7 | | 56,5 | 16,1 | 102,8 | | 84,6 | 496,2 | 756,2 | 796,9 | 3,2 | | 3,2 | 201,6 | 201,6 | 204,8 | 1001,7 |
| СТм 15 | 40,7 | 40,7 | | 54,1 | 16,1 | 102,8 | | 80,5 | 489,5 | 743,0 | 783,7 | 3,2 | | 3,2 | 201,6 | 201,6 | 204,8 | 988,5 |
| СТм 22 | 40,7 | 40,7 | 26,4 | 5,7 | 16,1 | 102,8 | 49,7 | 308,8 | | 509,3 | 550,0 | | 1,8 | 1,8 | 201,6 | 201,6 | 203,4 | 753,4 |


1. Коробка У32 в ведомость расхода стали не включена. Установку коробки У32 выполнять по узлу на листе КС-3-15 серии ТДК-Н-I-70, ч. II, р. III, ал. 3
2. Узел I см. на листе 18

| | | | | | | |
|---|---|---|---|---|---|---|
| | | | | | А-II(III;IV)-2500-0459.90 – КЖ | |
| Привязан | | | | | Склад материалов в подвале инженерного корпуса Сухие грунты 1-1,2 клим. зоны | Стадия: Р; Лист: 19; Листов: |
| Инв. № | | | Инж. II кат. | Сурмова | 17.04.90 | |
| | | | Инж. I кат. | Стулова | 17.04.90 | |
| | | | ГИП | Кондратьева | 17.04.90 | Стены монолитные СТм 4, СТм 15, СТм 22 |
| | | | Н. контр. | Кондратьева | 17.04.90 | ПРОМСТРОИПРОЕКТ |
| | | | Нач. отд | Сергеев | 17.04.90 | |


Копировал: 24497-01 37 Формат А2

Инв. № подл. | Подпись и дата | Взам. инв. №


СТм 5, СТм 16, СТм 23

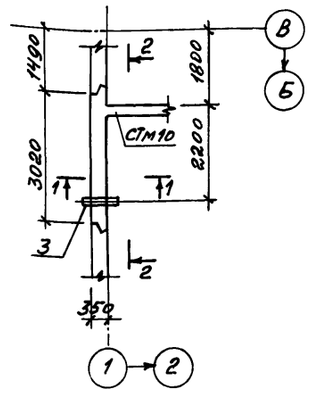



1 - 1

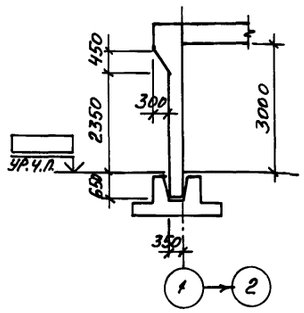



2 - 2
АРМИРОВАНИЕ

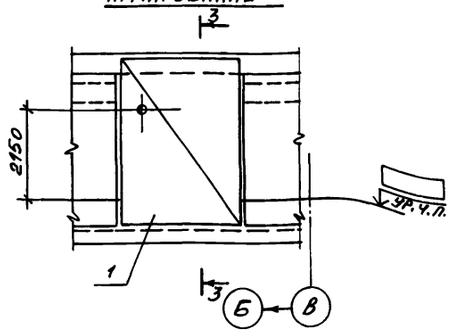



СТм 5, СТм 16, СТм 23
Схема армирования

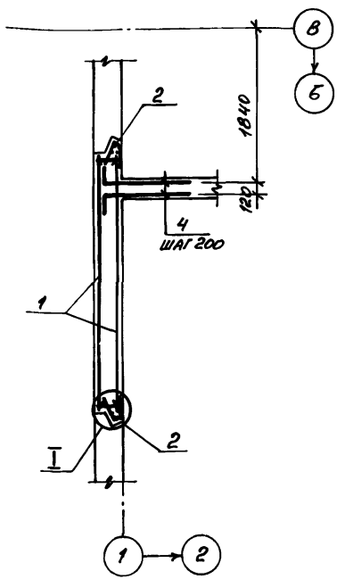


3 - 3

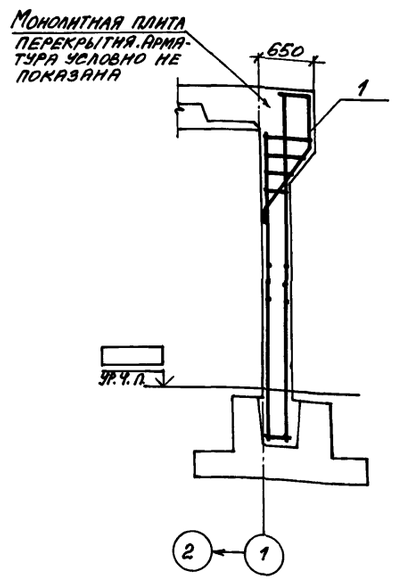


Поз. 3

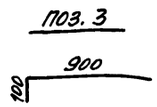


Спецификация к стенам монолитным СТм 5, СТм 16, СТм 23

| Формат | Зона | Поз. | Обозначение | Наименование | Кол-во на изд. СТм5 | СТм16 | СТм23 | Масса ед. кг | Примечание |
|---|---|---|---|---|---|---|---|---|---|
| | | | | Сборочные единицы | | | | | |
| | | | | Каркасы пространственные | | | | | |
| А4 | | 1 | У-01-01/80.2-100-02 | КП 3 | 1 | | | | |
| | | | -08 | КП 9 | | 1 | | | |
| | | | -09 | КП 10 | | | 1 | | |
| А4 | | 2 | А-II(III;IV)-2500-0459.90-КЖ.М.045 | Сетка арматурная НС1 | 2 | 2 | 2 | | |
| | | | | Изделие закладное | | | | | |
| А4 | | 3 | 03.005-5 вып.2 ал.18 КПК-19 | Т-199.250.25.000-06 | 1 | 1 | 1 | | |
| | | | | Детали | | | | | |
| Б4 | | 4 | | 10 А-III ГОСТ 5781-82* ℓ=1000 | 32 | 32 | 32 | 0,62 | |
| | | | | Материалы | | | | | |
| | | | | Бетон класса В25 | 4,9 | 4,9 | 4,9 | | м³ |

Узел I см. на листе 18

Ведомость расхода стали на элемент, кг

| Марка элемента | Изделия арматурные: Арматура класса А-I, гост 5781-82*: ф10 | | Итого | А-III: ф6 | ф8 | ф10 | ф12 | ф16 | ф20 | ф25 | | | | Итого | Всего | Изделия закладные: Прокат марки ВСт3 сп5 гост 103-76*: S16 | S18 | Итого | ВСт3сп гост 19903-74: S6 | Итого | ВСт2сп гост 8732-78: Труба 108×4 | Итого | Всего | Общий расход |
|---|---|---|---|---|---|---|---|---|---|---|---|---|---|---|---|---|---|---|---|---|---|---|---|---|
| СТм 5 | 40,7 | | 40,7 | | 50,8 | 19,8 | 102,8 | | 84,6 | 277,4 | | | | 535,4 | 576,1 | | 3,2 | 3,2 | 3,1 | 3,1 | 7,6 | 7,6 | 13,9 | 590,0 |
| СТм 16 | 40,7 | | 40,7 | | 48,4 | 19,8 | 102,8 | | 80,5 | 270,7 | | | | 522,2 | 562,9 | | 3,2 | 3,2 | 3,1 | 3,1 | 7,6 | 7,6 | 13,9 | 576,8 |
| СТм 23 | 40,7 | | 40,7 | 26,4 | | 19,8 | 102,8 | 49,7 | 168,5 | | | | | 361,2 | 401,9 | 1,8 | | 1,8 | 3,1 | 3,1 | 7,6 | 7,6 | 12,5 | 420,4 |

Привязан

Инв. №

А-II(III;IV)-2500-0459.90 - КЖ

| | | | | Склад материалов в подвале инженерного корпуса Сухие грунты-1,2 клим. зоны | Стадия | Лист | Листов |
|---|---|---|---|---|---|---|---|
| Инж. II кат. | Сумрова | | 17.04.90 | | Р | 20 | |
| Инж. I кат. | Стулова | | 18.04.90 | | | | |
| ГИП | Кондратьева | | 19.04.90 | Стены монолитные СТм5, СТм16, СТм23 | ПРОМСТРОЙПРОЕКТ | | |
| Н. контр. | Кондратьева | | 19.04.90 | | | | |
| Нач. отд. | Сергеев | | 20.04.90 | | | | |


Копировал: Сд




Инв. № подл. | Подпись и дата | Взам. инв. №

Альбом 1

## СТм6, СТм17, СТм24

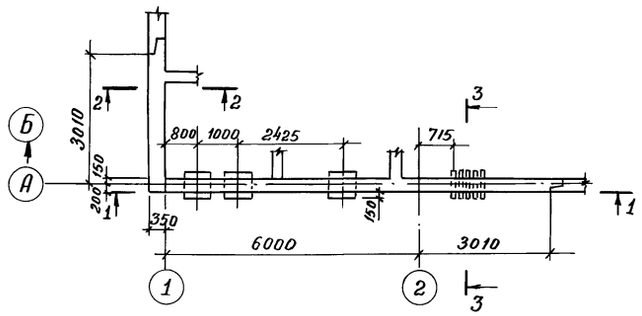



1–1

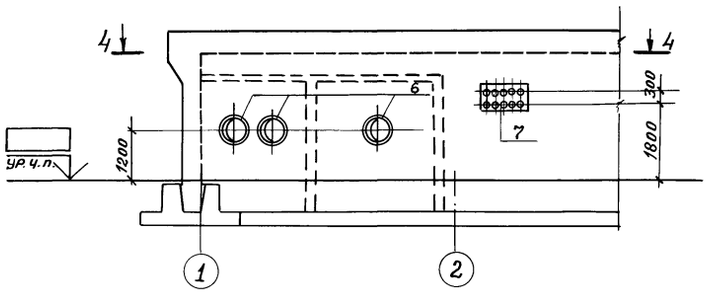



2–2


3–3

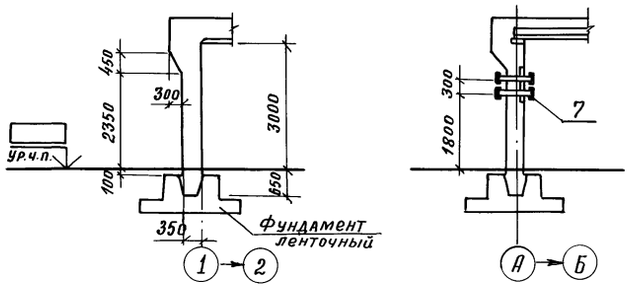



4–4

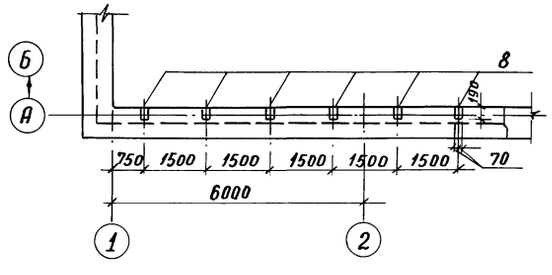



## СТм6, СТм17, СТм24 Схема армирования.

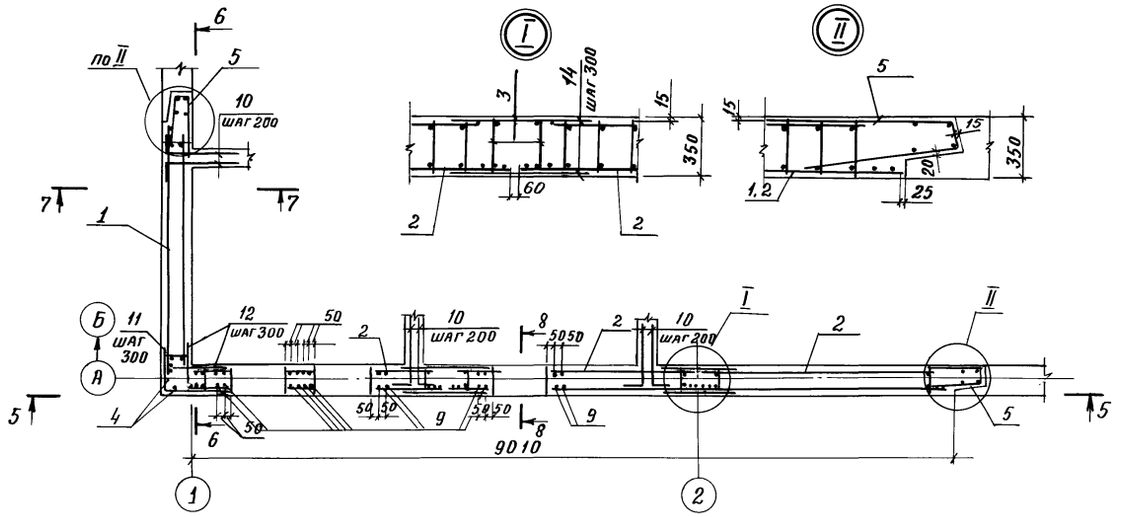

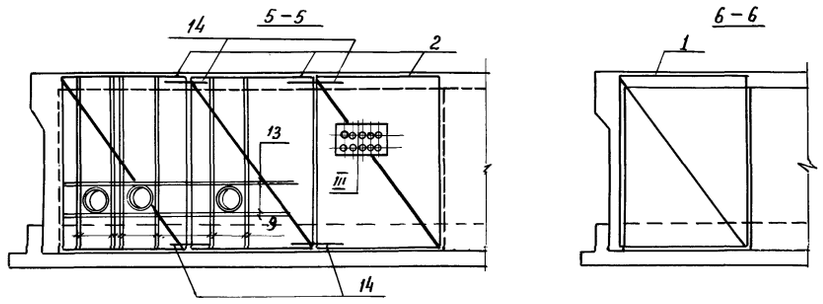






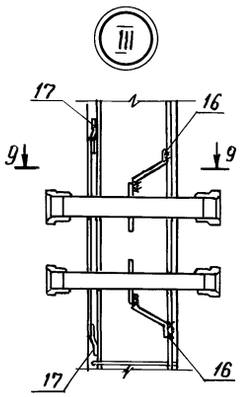

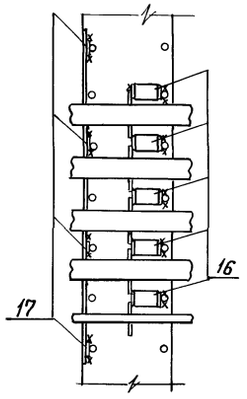

9–9





7–7

8–8

Сборная плита перекрытия

Монолитная плита перекрытия
Арматура условно не показана

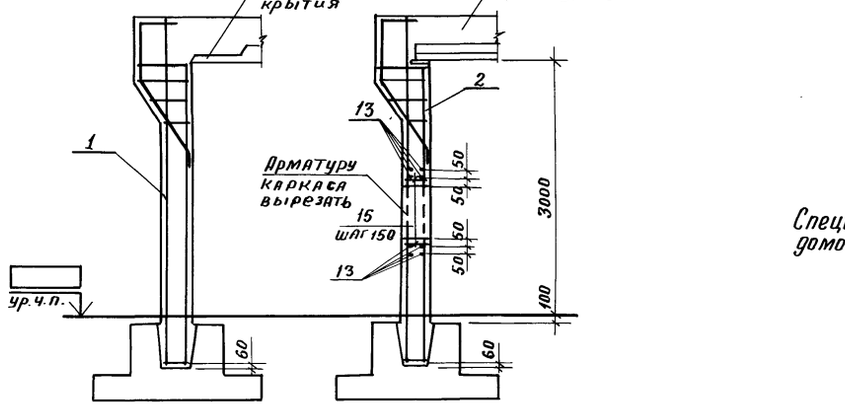


Спецификацию к монолитным стенам и ведомость расхода стали см. на листе 22

Привязан:

Инв. №

| | | | | | |
|---|---|---|---|---|---|
| | | | | А-II(III,IV)-2500-0459.90-КЖ | |
| Инженер. | Зельцер | | 17.04.90 | Склад материалов в подвале инженерного корпуса сухие грунты-1,2 клим. зоны | Стадия: Р; Лист: 21; Листов: |
| Вед. инж. | Никифорова | | 17.04.90 | | |
| ГИП | Кондратьева | | 17.04.90 | Стены монолитные СТм6; СТм17; СТм24 | ПРОМСТРОЙПРОЕКТ |
| Н. контр. | Кондратьева | | 17.04.90 | | |
| Нач. ОТЭП | Сергеев | | 17.04.90 | | |

24497-01 39

Копировал: Яковлева

Формат А2

Инв. № подл. | Подпись и дата | Взам. инв. №

Альбом 1

| Формат | Зона | Поз. | Обозначение | Наименование | Кол. | Примечание |
|---|---|---|---|---|---|---|
| | | | | СТм 6 | | |
| | | | | Сборочные единицы | | |
| | | | | Каркасы пространственные | | |
| А4 | | 1 | У-01-01/80.2-100-11 | КП12 | 1 | |
| А4 | | 2 | -01 | КП2 | 3 | |
| | | | | Каркасы плоские | | |
| А4 | | 3 | А-II(III,IV)-2500-0459.90-КЖ.И.014 | НКР9 | 4 | |
| А4 | | 4 | У-01-01/80.2-020-03 | Кр13 | 2 | |
| А4 | | 5 | А-II(III,IV)-2500-0459.90-КЖ.И.045 | Сетка арматурная НС1 | 2 | |
| | | | | Изделия закладные | | |
| А4 | | 6 | А-II(III,IV)-2500-0459.90-КЖ.И.048 | НМН4 | 3 | |
| А4 | | 7 | -КЖ.И.058 | НМН22 | 1 | |
| А4 | | 8 | 1-400-6/76 Вып.1 | МЧ-1 | 6 | |
| | | | | Детали | | |
| Б4 | | 9 | | 25А-III ГОСТ5781-82* ℓ=3950 | 24 | 15,2кг |
| | | | | 10А-III ГОСТ5781-82* | | |
| Б4 | | 10* | | ℓ=1000 | 90 | 0,62кг |
| Б4 | | 11* | | ℓ=1600 | 14 | 0,99кг |
| Б4 | | 12 | | ℓ=800 | 28 | 0,49кг |
| Б4 | | 13 | | 25А-III ГОСТ5781-82* ℓ=5000 | 8 | 19,3кг |
| Б4 | | 14 | | 10А-I ГОСТ5781-82* ℓ=950 | 56 | 0,59кг |
| Б4 | | 15 | | 8А-III ГОСТ 5781-82* ℓ=320 | 60 | 0,13кг |
| | | | | Полоса Б-2 6×60 ГОСТ 103-76* / Вст3кп2 ГОСТ 535-79* | | |
| Б4 | | 16* | | ℓ=480 | 10 | 1,3кг |
| Б4 | | 17* | | ℓ=354 | 8 | 1,0кг |
| | | | | Материалы | | |
| | | | | Бетон класса В25 | 18,7 | м³ |

| Формат | Зона | Поз. | Обозначение | Наименование | Кол. | Примечание |
|---|---|---|---|---|---|---|
| | | | | СТм 17 | | |
| | | | | Сборочные единицы | | |
| | | | | Каркасы пространственные | | |
| А4 | | 1 | У-01-01/80.2-100-13 | КП14 | 1 | |
| А4 | | 2 | -07 | КП8 | 3 | |
| | | | | Каркасы плоские | | |
| А4 | | 3 | А-II(III,IV)-2500-0459.90-КЖ.И.014 | НКР9 | 4 | |
| А4 | | 4 | У-01-01/80.2-020-07 | Кр17 | 2 | |
| А4 | | 5 | А-II(III,IV)-2500-0459.90-КЖ.И.045 | Сетка арматурная НС1 | 2 | |
| | | | | Изделия закладные | | |
| А4 | | 6 | А-II(III,IV)-2500-0459.90-КЖ.И.048 | НМН4 | 3 | |
| А4 | | 7 | -КЖ.И.058 | НМН22 | 1 | |
| А4 | | 8 | 1-400-6/76 Вып.1 | МЧ-1 | 6 | |
| | | | | Детали | | |
| Б4 | | 9 | | 25А-III ГОСТ5781-82* ℓ=3950 | 24 | 15,2кг |
| | | | | 10А-III ГОСТ5781-82* | | |
| Б4 | | 10* | | ℓ=1000 | 90 | 0,62кг |
| Б4 | | 11* | | ℓ=1600 | 14 | 0,99кг |
| Б4 | | 12 | | ℓ=800 | 28 | 0,49кг |
| Б4 | | 13 | | 25А-III ГОСТ5781-82* ℓ=5000 | 8 | 19,3кг |
| Б4 | | 14 | | 10А-I ГОСТ5781-82* ℓ=950 | 56 | 0,59кг |
| Б4 | | 15 | | 8А-III ГОСТ 5781-82* ℓ=320 | 60 | 0,13кг |
| | | | | Полоса Б-2 6×60 ГОСТ 103-76* / Вст3кп2 ГОСТ 535-79* | | |
| Б4 | | 16* | | ℓ=480 | 10 | 1,3кг |
| Б4 | | 17* | | ℓ=354 | 8 | 1,0кг |
| | | | | Материалы | | |
| | | | | Бетон класса В25 | 18,7 | м³ |

| Формат | Зона | Поз. | Обозначение | Наименование | Кол. | Примечание |
|---|---|---|---|---|---|---|
| | | | | СТм 24 | | |
| | | | | Сборочные единицы | | |
| | | | | Каркасы пространственные | | |
| А4 | | 1 | У-01-01/80.2-100-15 | КП16 | 1 | |
| А4 | | 2 | -04 | КП5 | 3 | |
| | | | | Каркасы плоские | | |
| А4 | | 3 | А-II(III,IV)-2500-0459.90-КЖ.И.014 | НКР9 | 4 | |
| А4 | | 4 | У-01-01/80.2-020 | Кр10 | 2 | |
| А4 | | 5 | А-II(III,IV)-2500-0459.90 КЖ.И.045 | Сетка арматурная НС1 | 2 | |
| | | | | Изделия закладные | | |
| А4 | | 6 | А-II(III,IV)-2500-0459.90-КЖ.И.048 | НМН4 | 3 | |
| А4 | | 7 | -КЖ.И.058 | НМН22 | 1 | |
| А4 | | 8 | 1-400-6/76 Вып.1 | МЧ-1 | 6 | |
| | | | | Детали | | |
| Б4 | | 9 | | 20А-III ГОСТ5781-82* ℓ=3950 | 24 | 9,8кг |
| | | | | 10А-III ГОСТ5781-82* | | |
| Б4 | | 10* | | ℓ=1000 | 90 | 0,62кг |
| Б4 | | 11* | | ℓ=1600 | 14 | 0,99кг |
| Б4 | | 12 | | ℓ=800 | 28 | 0,49кг |
| Б4 | | 13 | | 20А-III ГОСТ5781-82* ℓ=5000 | 8 | 12,4кг |
| Б4 | | 14 | | 10А-I ГОСТ5781-82* ℓ=950 | 56 | 0,59кг |
| Б4 | | 15 | | 6А-III ГОСТ5781-82* ℓ=320 | 60 | 0,07кг |
| | | | | Полоса Б-2 6×60 ГОСТ 103-76* / Вст3кп2 ГОСТ 535-79* | | |
| Б4 | | 16* | | ℓ=480 | 10 | 1,3кг |
| Б4 | | 17* | | ℓ=354 | 8 | 1,0кг |
| | | | | Материалы | | |
| | | | | Бетон класса В25 | 18,7 | м³ |

*) см. ведомость деталей

## Ведомость деталей

| Поз. | Эскиз |
|---|---|
| 10 | 900 / 100 |
| 11 | 800 / 800 |

## Ведомость деталей — продолжение

| Поз. | Эскиз |
|---|---|
| 16 | 150, 180, 150, 125, 125 |
| 17 | 150, 54, 150, 50, 20 |

## Ведомость расхода стали на элемент, кг

| Марка элемента | Изделия арматурные: Арматура класса А-I ГОСТ 5781-82* Ф10 | | Итого | А-III Ф6 | Ф8 | Ф10 | Ф12 | Ф16 | Ф18 | Ф20 | Ф25 | Итого | Всего | Изделия закладные: Арматура класса А-III ГОСТ5781-82* Ф8 | Итого | Прокат марки Вст 2сп ГОСТ 3262-75* Труба 20 | Труба 50 | Труба 80 | Итого | Вст 2сп ГОСТ8732-78* Труба 630×9 | Итого | Вст 3сп ГОСТ 19903-74* δ6 | δ10 | Итого | Всего | Общий расход |
|---|---|---|---|---|---|---|---|---|---|---|---|---|---|---|---|---|---|---|---|---|---|---|---|---|---|---|
| СТм 6 | 193,6 | | 193,6 | 88,4 | 56,8 | 83,4 | 236,1 | | 231,3 | 622,5 | 811,1 | 2129,6 | 2323,2 | 0,6 | 0,6 | 1,8 | 10,8 | 18,4 | 31,0 | 268,8 | 268,8 | 169,0 | 51,6 | 220,6 | 521,0 | 2844,2 |
| СТм17 | 193,6 | | 193,6 | 84,3 | 54,3 | 83,4 | 236,1 | | 218,0 | 594,9 | 804,1 | 2075,1 | 2268,7 | 0,6 | 0,6 | 1,8 | 10,8 | 18,4 | 31,0 | 268,8 | 268,8 | 169,0 | 51,6 | 220,6 | 521,0 | 2789,7 |
| СТм24 | 193,6 | | 193,6 | 113,9 | | 83,4 | 236,1 | 200,1 | 440,1 | 512,4 | | 1586,0 | 1779,6 | 0,6 | 0,6 | 1,8 | 10,8 | 18,4 | 31,0 | 268,8 | 268,8 | 169,0 | 51,6 | 220,6 | 521,0 | 2300,6 |

Привязан

Инв. №

Взам. инв. №

Подпись и дата

Инв. № подл.

| | | | |
|---|---|---|---|
| | | | А-II(III,IV)-2500-0459.90-КЖ |
| Инженер | Зельцер | | 17.04.90 |
| Вед.инж. | Никифорова | | 17.04.90 |
| ГИП | Кондратьева | | 17.04.90 |
| Н.контр. | Кондратьева | | 17.04.90 |
| Нач.ОТЗП | Сергеев | | 17.04.90 |

Склад материалов в подвале инженерного корпуса сухие грунты-1,2 клим. зоны

Спецификация к стенам монолитным СТм6, СТм17, СТм24

| Стадия | Лист | Листов |
|---|---|---|
| Р | 22 | |

ПРОМСТРОЙПРОЕКТ


24497-01 40

Копировал: Яковлева


Формат А2

Альбом 1


## СТм 7, СТм 18, СТм 25

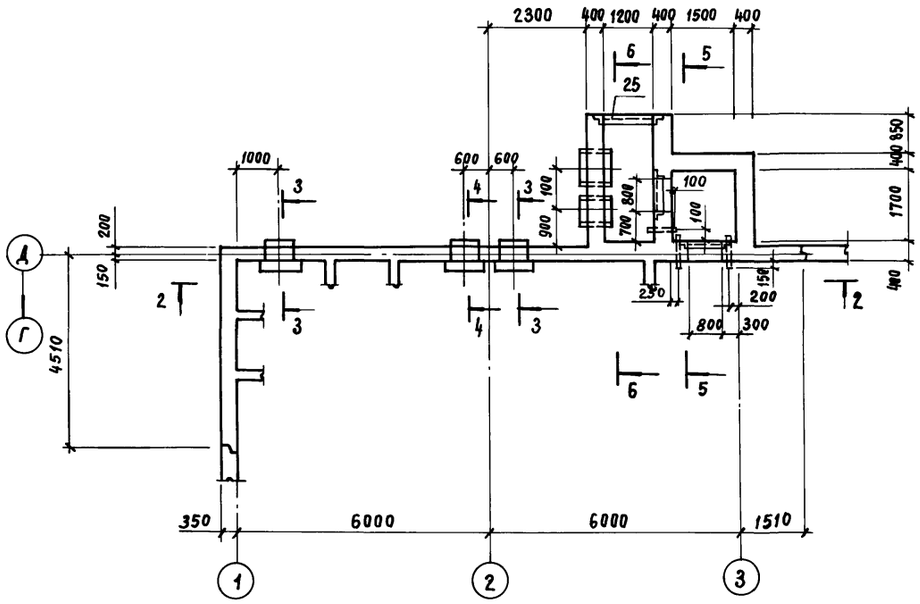



### 3 - 3

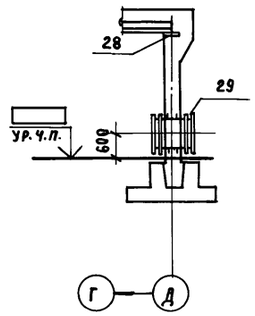



### 4 - 4

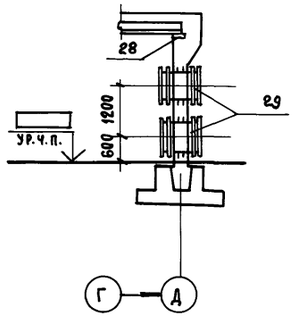


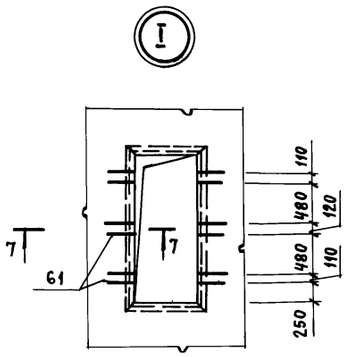

### 7 - 7

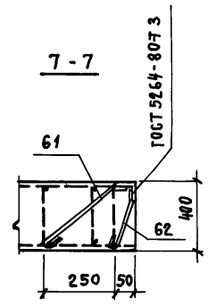



### 5 - 5

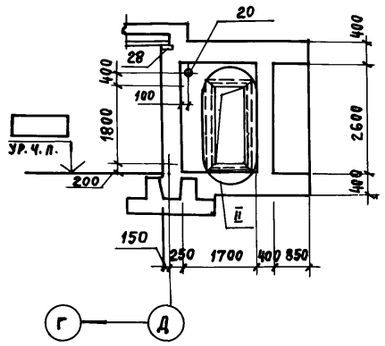



### 6 - 6

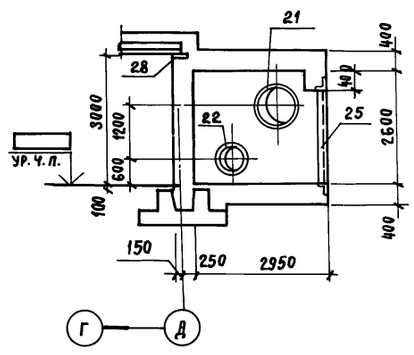


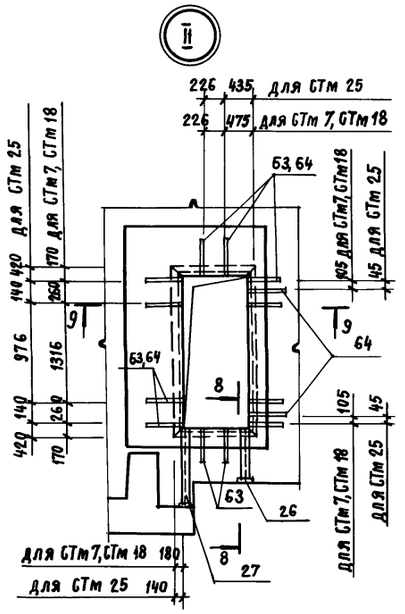
### 8 - 8

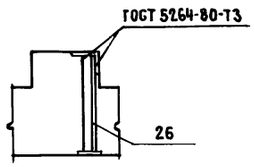


### 9 - 9

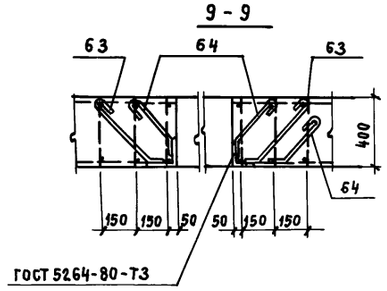


1. Коробка У32 в ведомость расхода стали НЕ ВКЛЮЧЕНА. Установку коробки выполнять по узлу на листе КС-3-15 серии ТДК-Н-I-10, ч.II, р.III, альбом 3.
2. Двери заложить до бетонирования по узлу I и II и указаниями серий ТДК-Н-I-10, ч II, р.III, ал. 3, л. КС-3-5; ТДК-Н-I-12, ч.II, р.III, л. С-2, С-4
3. Данный лист см. совместно с листами 24... 26.

Привязан

Инв. №

| | | | | | |
|---|---|---|---|---|---|
| | | | | А-II (III, IV)-2500-0459.90-КЖ | |
| Вед. инж. | Никифорова | | 17.04.90 | Склад материалов в подвале инженерного корпуса. Сухие грунты - 1, 2 клим. зоны | Стадия: Р; Лист: 23; Листов: |
| ГИП | Кондратьева | | 17.04.90 | Стены монолитные СТм 7, СТм 18, СТм 25 | ПРОМСТРОЙПРОЕКТ |
| Н. контр. | Кондратьева | | 17.04.90 | | |
| Нач. ОТЭП | Сергеев | | 17.04.90 | | |

24497-01 41


Копировал Замалуева


Формат А2

Взам. инв. № | Подпись и дата | Инв. № подл.

Альбом 1

# СТм 7, СТм 18, СТм 25
## Схема армирования

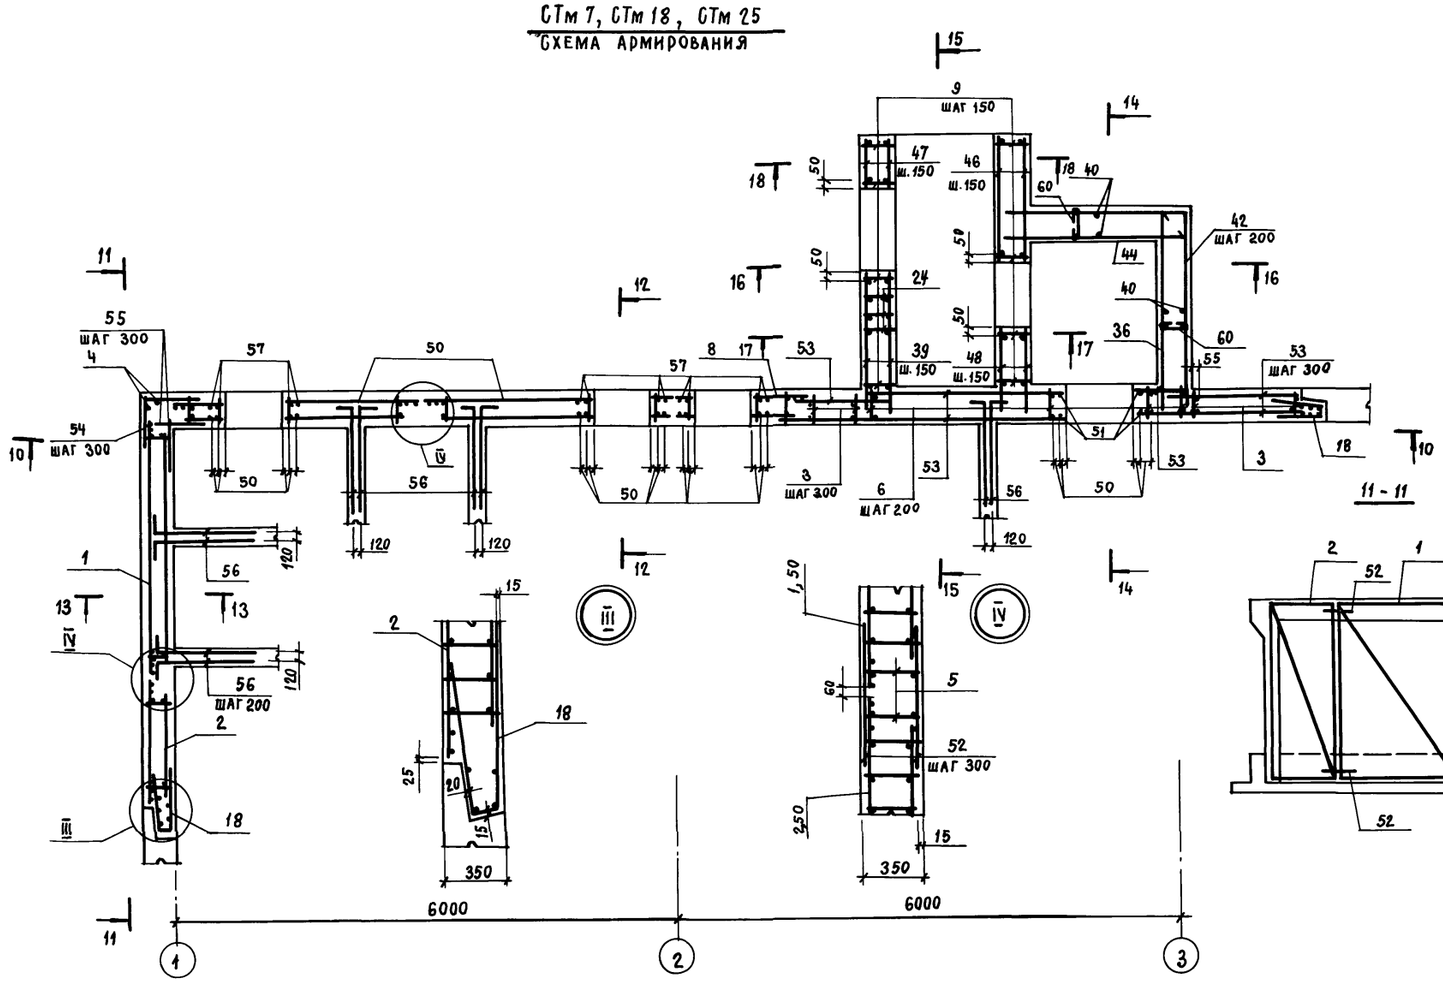

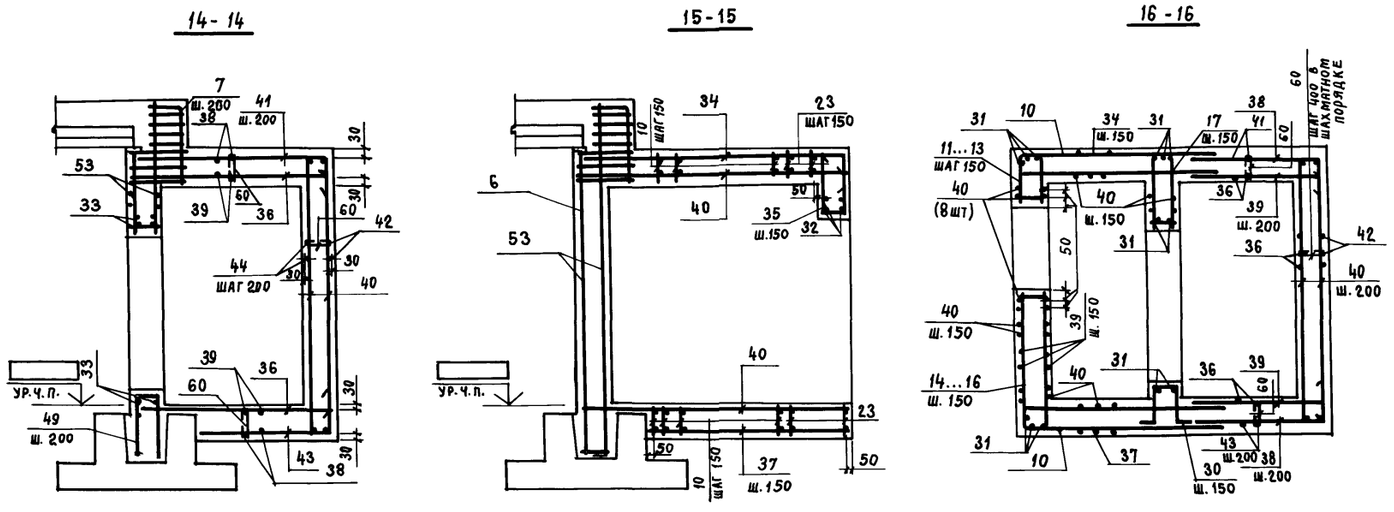
Данный лист см. совместно с листами 23, 25, 26

Привязан

Инв. №

| | | | | |
|---|---|---|---|---|
| | | | | А-II(III,IV)-2500-0459.90-КЖ |
| Ведущ. инж. | Никифорова | | 17.04.90 | Склад материалов в подвале инженерного корпуса Сухие грунты - 1,2 клим. зоны |
| ГИП | Кондратьева | | 17.04.90 | Стадия: Р; Лист: 24; Листов: |
| Н. контр. | Кондратьева | | 17.04.90 | Стены монолитные СТм 7, СТм 18, СТм 25 Схемы армирования. |
| Нач. ОТЭП | Сергеев | | 17.04.90 | ПРОМСТРОЙПРОЕКТ |

24497-01 42

Копировал Замалуева

Формат А2

Взам. инв. № | Подпись и дата | Инв. № подл.

Альбом 1





| Формат | Зона | Поз. | Обозначение | Наименование | Кол. | Примечание |
|---|---|---|---|---|---|---|
| | | | | СТм 7 | | |
| | | | | Сборочные единицы | | |
| | | | | Каркасы пространственные | | |
| А4 | | 1 | У-01-01/80.2 -100-11 | КП12 | 1 | |
| А4 | | 2 | -200-02 | КП19 | 1 | |
| А4 | | 8 | -200-01 | КП18 | 1 | |
| А4 | | 50 | -100-01 | КП2 | 2 | |
| | | | | Каркасы плоские | | |
| А4 | | 3 | У-01-01/80.2 -010-01 | КР2 | 11 | |
| А4 | | 4 | -020-03 | КР13 | 2 | |
| А4 | | 5 | А-II(III,IV)-2500-0459.90-КЖ.И.014 | НКР9 | 6 | |
| А4 | | 6 | -КЖ.И.036 | НКР63 | 15 | |
| А4 | | 7 | -КЖ.И.037 | НКР66 | 4 | |
| А4 | | 9 | -КЖ.И.039 | НКР72 | 25 | |
| А4 | | 10 | -КЖ.И.039-03 | НКР75 | 22 | |
| А4 | | 11 | -КЖ.И.040 | НКР78 | 6 | |
| А4 | | 12 | -КЖ.И.040-03 | НКР81 | 2 | |
| А4 | | 13 | -КЖ.И.040-06 | НКР84 | 2 | |
| А4 | | 14 | -КЖ.И.040-09 | НКР87 | 3 | |
| А4 | | 15 | -КЖ.И.040-12 | НКР90 | 2 | |
| А4 | | 16 | -КЖ.И.040-15 | НКР93 | 2 | |
| А4 | | 17 | -КЖ.И.039-06 | НКР96 | 6 | |
| А4 | | 23 | -КЖ.И.038 | НКР69 | 9 | |
| А4 | | 24 | -КЖ.И.038-03 | НКР99 | 3 | |
| А4 | | 18 | -КЖ.И.045 | Сетка арматурная НС1 | 2 | |
| | | | | Изделия закладные | | |
| А4 | | 19 | 03.005-5 вып.2 ал.3 КПК-3 | Т-199.250.09.000-34 | 2 | |
| А4 | | 20 | 03.005-5 вып.2 ал.14 КПК-15 | Т-199.250.21.000-08 | 2 | |
| А4 | | 21 | А-II(III,IV)-2500-0459.90-КЖ.И.048-03 | НМН7 | 1 | |
| А4 | | 22 | -КЖ.И.048-02 | НМН6 | 1 | |
| А4 | | 25 | -КЖ.И.052 | НМН14 | 1 | |
| А4 | | 26 | -КЖ.И.056 | НМН19 | 1 | |
| А4 | | 27 | -КЖ.И.056-01 | НМН20 | 1 | |
| А4 | | 28 | 1.400-6/76 вып.1 | МЧ-1 | 9 | |
| А3 | | 29 | ТДК-Н-I-70 ч.II,Р.III,ал.3,л.КС-3-15 | Устройство У32 | 4 | |
| | | | | Детали | | |
| | | | | 25А-III ГОСТ 5781-82* | | |
| Б4 | | 30* | | ℓ=1880 | 6 | 7,2 кг |

| Формат | Зона | Поз. | Обозначение | Наименование | Кол. | Примечание |
|---|---|---|---|---|---|---|
| | | | | СТм 18 | | |
| | | | | Сборочные единицы | | |
| | | | | Каркасы пространственные | | |
| А4 | | 1 | У-01-01/80.2 -100-13 | КП14 | 1 | |
| А4 | | 2 | -200-08 | КП25 | 1 | |
| А4 | | 8 | -200-07 | КП24 | 1 | |
| А4 | | 50 | -100-07 | КП8 | 2 | |
| | | | | Каркасы плоские | | |
| А4 | | 3 | У-01-01/80.2 -010-07 | КР8 | 11 | |
| А4 | | 4 | -020-07 | КР17 | 2 | |
| А4 | | 5 | А-II(III,IV)-2500-0459.90-КЖ.И.014 | НКР9 | 6 | |
| А4 | | 6 | -КЖ.И.036-01 | НКР64 | 15 | |
| А4 | | 7 | -КЖ.И.037-01 | НКР67 | 4 | |
| А4 | | 9 | -КЖ.И.039-01 | НКР73 | 25 | |
| А4 | | 10 | -КЖ.И.039-04 | НКР76 | 22 | |
| А4 | | 11 | -КЖ.И.040-01 | НКР79 | 6 | |
| А4 | | 12 | -КЖ.И.040-04 | НКР82 | 2 | |
| А4 | | 13 | -КЖ.И.040-07 | НКР85 | 2 | |
| А4 | | 14 | -КЖ.И.040-10 | НКР88 | 3 | |
| А4 | | 15 | -КЖ.И.040-13 | НКР91 | 2 | |
| А4 | | 16 | -КЖ.И.040-16 | НКР94 | 2 | |
| А4 | | 17 | -КЖ.И.039-07 | НКР97 | 6 | |
| А4 | | 23 | -КЖ.И.038-01 | НКР70 | 9 | |
| А4 | | 24 | -КЖ.И.038-04 | НКР100 | 3 | |
| А4 | | 18 | -КЖ.И.045 | Сетка арматурная НС1 | 2 | |
| | | | | Изделия закладные | | |
| А4 | | 19 | 03.005-5 вып.2, ал.3 КПК-3 | Т-199.250.09.000-34 | 2 | |
| А4 | | 20 | 03.005-5 вып.2, ал.14 КПК-15 | Т-199.250.21.000-08 | 2 | |
| А4 | | 21 | А-II(III,IV)-2500-0459.90-КЖ.И.048-03 | НМН7 | 1 | |
| А4 | | 22 | -КЖ.И.048-02 | НМН6 | 1 | |
| А4 | | 25 | -КЖ.И.052 | НМН14 | 1 | |
| А4 | | 26 | -КЖ.И.056 | НМН19 | 1 | |
| А4 | | 27 | -КЖ.И.056-01 | НМН20 | 1 | |
| А4 | | 28 | 1.400-6/76 вып.1 | МЧ-1 | 9 | |
| А4 | | 29 | ТДК-Н-I-70 ч.II,Р.III,ал.3,л.КС-3-15 | Устройство У32 | 4 | |
| | | | | Детали | | |
| | | | | 22А-III ГОСТ 5781-82* | | |
| Б4 | | 30* | | ℓ=1880 | 6 | 5,6 кг |





| Формат | Зона | Поз. | Обозначение | Наименование | Кол. | Примечание |
|---|---|---|---|---|---|---|
| | | | | СТм 25 | | |
| | | | | Сборочные единицы | | |
| | | | | Каркасы пространственные | | |
| А4 | | 1 | У-01-01/80.2 -100-15 | КП16 | 1 | |
| А4 | | 2 | -200-09 | КП26 | 1 | |
| А4 | | 8 | -200-04 | КП21 | 1 | |
| А4 | | 50 | -100-04 | КП5 | 2 | |
| | | | | Каркасы плоские | | |
| А4 | | 3 | У-01-01/80.2 -01-04 | КР5 | 11 | |
| А4 | | 4 | -020 | КР10 | 2 | |
| А4 | | 5 | А-II(III,IV)-2500-0459.90-КЖ.И.014 | НКР9 | 6 | |
| А4 | | 6 | -КЖ.И.036-02 | НКР65 | 15 | |
| А4 | | 7 | -КЖ.И.037-02 | НКР68 | 4 | |
| А4 | | 9 | -КЖ.И.039-02 | НКР74 | 25 | |
| А4 | | 10 | -КЖ.И.039-05 | НКР77 | 22 | |
| А4 | | 11 | -КЖ.И.040-02 | НКР80 | 6 | |
| А4 | | 12 | -КЖ.И.040-05 | НКР83 | 2 | |
| А4 | | 13 | -КЖ.И.040-08 | НКР86 | 2 | |
| А4 | | 14 | -КЖ.И.040-11 | НКР89 | 3 | |
| А4 | | 15 | -КЖ.И.040-14 | НКР92 | 2 | |
| А4 | | 16 | -КЖ.И.040-15 | НКР95 | 2 | |
| А4 | | 17 | -КЖ.И.039-08 | НКР98 | 6 | |
| А4 | | 23 | -КЖ.И.038-02 | НКР71 | 9 | |
| А4 | | 24 | -КЖ.И.038-05 | НКР101 | 3 | |
| А4 | | 18 | -КЖ.И.045 | Сетка арматурная НС1 | 2 | |
| | | | | Изделия закладные | | |
| А4 | | 19 | 03.005-5 вып.2 ал.3 КПК-3 | Т-199.250.09.000-34 | 2 | |
| А4 | | 20 | 03.005-5 вып.2 ал.14 КПК-15 | Т-199.250.21.000-08 | 2 | |
| А4 | | 21 | А-II(III,IV)-2500-0459.90-КЖ.И.048-03 | НМН7 | 1 | |
| А4 | | 22 | -КЖ.И.048-02 | НМН6 | 1 | |
| А4 | | 25 | -КЖ.И.052 | НМН14 | 1 | |
| А4 | | 26 | -КЖ.И.056 | НМН19 | 1 | |
| А4 | | 27 | -КЖ.И.056-01 | НМН20 | 1 | |
| А4 | | 28 | 1.400-6/76 вып.1 | МЧ-1 | 9 | |
| А4 | | 29 | ТДК-Н-I-70 ч.II,Р.III,ал.3,л.КС-3-15 | Устройство У32 | 4 | |
| | | | | Детали | | |
| | | | | 18А-III ГОСТ 5781-82* | | |
| Б4 | | 30* | | ℓ=1880 | 6 | 3,8 кг |

Взам. инв. № | Подпись и дата | Инв. № подл.


## Ведомость деталей
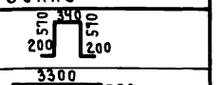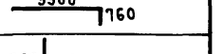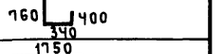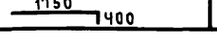
| Поз. | Эскиз |
|---|---|
| 30 |   |
| 34 |   |
| 35 |   |
| 38 |   |



## Продолжение
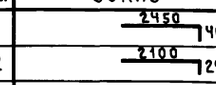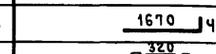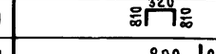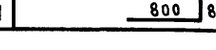
| Поз. | Эскиз |
|---|---|
| Ч1 |   |
| Ч2 |   |
| Ч3 |   |
| Ч9 |   |
| 54 |   |

## Продолжение
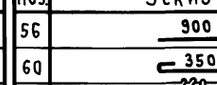
| Поз. | Эскиз |
|---|---|
| 56 |   |
| 60 |   |
| 61 |   |
| 62 |   |

## Продолжение
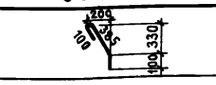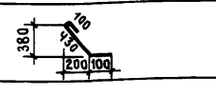
| Поз. | Эскиз |
|---|---|
| 63 |   |
| 64 |   |

Привязан

Инв. №

| | | | |
|---|---|---|---|
| Вед. инж. | Никифорова | | 11.04 |
| ГИП | Кондратьева | | 11.04 |
| Н. контр. | Кондратьева | | 11.04 |
| Нач. ОТЗП | Сергеев | | 11.04 |

А-II(III,IV)-2500-0459.90-КЖ

Склад материалов в подвале инженерного корпуса сухие грунты-1,2 клим. зоны

Спецификация к стенам монолитным СТм7, СТм 18, СТм 25

| Стадия | Лист | Листов |
|---|---|---|
| Р | 25 | |

ПРОМСТРОЙПРОЕКТ

24497-01 43

Копировал Куц Формат А2

Альбом 1

| Формат | Зона | Поз. | Обозначение | Наименование | Кол. | Примечание |
|---|---|---|---|---|---|---|
| Б4 | | 31 | | ℓ=3300 | 16 | 12,7 кг |
| Б4 | | 32 | | ℓ=2000 | 4 | 7,7 кг |
| | | | | 16А-III ГОСТ 5781-82* | | |
| Б4 | | 33 | | ℓ=1900 | 12 | 3,0 кг |
| | | | | 12А-III ГОСТ 5781-82* | | |
| Б4 | | 34* | | ℓ=4060 | 9 | 3,6 кг |
| Б4 | | 35* | | ℓ=1500 | 9 | 1,3 кг |
| Б4 | | 36 | | ℓ=2450 | 30 | 2,2 кг |
| Б4 | | 37 | | ℓ=2520 | 9 | 2,2 кг |
| Б4 | | 38* | | ℓ=2150 | 15 | 1,9 кг |
| Б4 | | 39 | | ℓ=1750 | 37 | 1,6 кг |
| Б4 | | 40 | | ℓ=3350 | 76 | 3,0 кг |
| Б4 | | 41* | | ℓ=2850 | 7 | 2,5 кг |
| Б4 | | 42* | | ℓ=4500 | 14 | 4,0 кг |
| Б4 | | 43* | | ℓ=2070 | 7 | 1,8 кг |
| Б4 | | 44 | | ℓ=2100 | 14 | 1,9 кг |
| Б4 | | 45 | | ℓ=900 | 8 | 0,8 кг |
| Б4 | | 46 | | ℓ=1410 | 24 | 1,3 кг |
| Б4 | | 47 | | ℓ=570 | 14 | 0,5 кг |
| Б4 | | 48 | | ℓ=1000 | 24 | 0,89 кг |
| | | | | 12А-III ГОСТ 5781-82* | | |
| Б4 | | 49* | | ℓ=1940 | 5 | 1,7 кг |
| | | | | | | |
| | | | | 25А-III ГОСТ 5781-82* | | |
| Б4 | | 51 | | ℓ=4030 | 4 | 15,5 кг |
| | | | | 10А-I ГОСТ 5781-82* | | |
| Б4 | | 52 | | ℓ=950 | 84 | 0,59 кг |
| Б4 | | 53 | | | 134,6 | м |
| | | | | 10А-III ГОСТ 5781-82* | | |
| Б4 | | 54* | | ℓ=1600 | 14 | 0,98 кг |
| Б4 | | 55 | | ℓ=800 | 28 | 0,49 кг |
| Б4 | | 56* | | ℓ=1000 | 140 | 0,62 кг |
| | | | | 25А-III ГОСТ 5781-82* | | |
| Б4 | | 57 | | ℓ=3950 | 24 | 15,2 кг |
| Б4 | | 58 | | ℓ=7850 | 8 | 30,2 кг |
| | | | | | | |
| | | | | 8А-III ГОСТ 5781-82* | | |
| Б4 | | 59 | | ℓ=320 | 80 | 0,13 кг |
| | | | | 8А-I ГОСТ 5781-82* | | |
| Б4 | | 60 | | ℓ=450 | 43 | 0,18 кг |
| | | | | 12А-I ГОСТ 5781-82* | | |
| Б4 | | 61* | | ℓ=590 | 12 | 0,52 кг |
| Б4 | | 62* | | ℓ=445 | 12 | 0,4 кг |
| | | | | Полоса Б-5×50 ГОСТ 103-76* / Вст3кп2 ГОСТ 535-79* | | |
| Б4 | | 63* | | ℓ=585 | 24 | 1,1 кг |
| Б4 | | 64* | | ℓ=630 | 28 | 1,2 кг |
| | | | | МАТЕРИАЛЫ | | |
| | | | | Бетон класса В25 | 44,6 | м³ |

| Формат | Зона | Поз. | Обозначение | Наименование | Кол. | Примечание |
|---|---|---|---|---|---|---|
| Б4 | | 31 | | ℓ=3300 | 16 | 9,8 кг |
| Б4 | | 32 | | ℓ=2000 | 4 | 6,0 кг |
| | | | | 16А-III ГОСТ 5781-82* | | |
| Б4 | | 33 | | ℓ=1900 | 12 | 3,0 кг |
| | | | | 12А-III ГОСТ 5781-82 | | |
| Б4 | | 34* | | ℓ=4060 | 9 | 3,6 кг |
| Б4 | | 35* | | ℓ=1500 | 9 | 1,3 кг |
| Б4 | | 36 | | ℓ=2450 | 30 | 2,2 кг |
| Б4 | | 37 | | ℓ=2520 | 9 | 2,2 кг |
| Б4 | | 38* | | ℓ=2150 | 15 | 1,9 кг |
| Б4 | | 39 | | ℓ=1750 | 37 | 1,6 кг |
| Б4 | | 40 | | ℓ=3350 | 76 | 3,0 кг |
| Б4 | | 41* | | ℓ=2850 | 7 | 2,5 кг |
| Б4 | | 42* | | ℓ=4500 | 14 | 4,0 кг |
| Б4 | | 43* | | ℓ=2070 | 7 | 1,8 кг |
| Б4 | | 44 | | ℓ=2100 | 14 | 1,9 кг |
| Б4 | | 45 | | ℓ=900 | 8 | 0,8 кг |
| Б4 | | 46 | | ℓ=1410 | 24 | 1,3 кг |
| Б4 | | 47 | | ℓ=570 | 14 | 0,5 кг |
| Б4 | | 48 | | ℓ=1000 | 24 | 0,89 кг |
| | | | | 12А-III ГОСТ 5781-82* | | |
| Б4 | | 49* | | ℓ=1940 | 5 | 1,7 кг |
| | | | | | | |
| | | | | 25А-III ГОСТ 5781-82* | | |
| Б4 | | 51 | | ℓ=3930 | 4 | 15,1 кг |
| | | | | 10А-I ГОСТ 5781-82* | | |
| Б4 | | 52 | | ℓ=950 | 84 | 0,59 кг |
| Б4 | | 53 | | | 134,6 | м |
| | | | | 10А-III ГОСТ 5781-82* | | |
| Б4 | | 54* | | ℓ=1600 | 14 | 0,98 кг |
| Б4 | | 55 | | ℓ=800 | 28 | 0,49 кг |
| Б4 | | 56* | | ℓ=1000 | 140 | 0,62 кг |
| | | | | 25А-III ГОСТ 5781-82* | | |
| Б4 | | 57 | | ℓ=3950 | 24 | 15,2 кг |
| Б4 | | 58 | | ℓ=7850 | 8 | 30,2 кг |
| | | | | | | |
| | | | | 8А-III ГОСТ 5781-82* | | |
| Б4 | | 59 | | ℓ=320 | 80 | 0,13 кг |
| | | | | 8А-I ГОСТ 5781-82* | | |
| Б4 | | 60* | | ℓ=450 | 43 | 0,18 кг |
| | | | | 12А-I ГОСТ 5781-82* | | |
| Б4 | | 61* | | ℓ=590 | 12 | 0,52 кг |
| Б4 | | 62* | | ℓ=445 | 12 | 0,4 кг |
| | | | | Полоса Б-5×50 ГОСТ 103-76* / Вст3кп2 ГОСТ 535-79* | | |
| Б4 | | 63* | | ℓ=585 | 24 | 1,1 кг |
| Б4 | | 64* | | ℓ=630 | 28 | 1,2 кг |
| | | | | МАТЕРИАЛЫ | | |
| | | | | Бетон класса В25 | 44,6 | м³ |

| Формат | Зона | Поз. | Обозначение | Наименование | Кол. | Примечание |
|---|---|---|---|---|---|---|
| Б4 | | 31 | | ℓ=3300 | 16 | 6,6 кг |
| Б4 | | 32 | | ℓ=2000 | 4 | 4,0 кг |
| | | | | 16А-III ГОСТ 5781-82* | | |
| Б4 | | 33 | | ℓ=1900 | 12 | 3,0 кг |
| | | | | 10А-III ГОСТ 5781-82* | | |
| Б4 | | 34* | | ℓ=4060 | 9 | 2,5 кг |
| Б4 | | 35* | | ℓ=1500 | 9 | 0,93 кг |
| Б4 | | 36 | | ℓ=2450 | 30 | 1,5 кг |
| Б4 | | 37 | | ℓ=2520 | 9 | 1,6 кг |
| Б4 | | 38* | | ℓ=2150 | 15 | 1,3 кг |
| Б4 | | 39 | | ℓ=1750 | 37 | 1,1 кг |
| Б4 | | 40 | | ℓ=3350 | 76 | 2,1 кг |
| Б4 | | 41* | | ℓ=2850 | 7 | 1,8 кг |
| Б4 | | 42* | | ℓ=4500 | 14 | 2,8 кг |
| Б4 | | 43* | | ℓ=2070 | 7 | 1,3 кг |
| Б4 | | 44 | | ℓ=2100 | 14 | 1,3 кг |
| Б4 | | 45 | | ℓ=900 | 8 | 0,56 кг |
| Б4 | | 46 | | ℓ=1410 | 24 | 0,87 кг |
| Б4 | | 47 | | ℓ=570 | 14 | 0,35 кг |
| Б4 | | 48 | | ℓ=1000 | 24 | 0,62 кг |
| | | | | 12А-III ГОСТ 5781-82* | | |
| Б4 | | 49* | | ℓ=1940 | 5 | 1,7 кг |
| | | | | | | |
| | | | | 25А-III ГОСТ 5781-82* | | |
| Б4 | | 51 | | ℓ=3890 | 4 | 15,0 кг |
| | | | | 10А-I ГОСТ 5781-82* | | |
| Б4 | | 52 | | ℓ=950 | 84 | 0,59 кг |
| Б4 | | 53 | | | 134,6 | м |
| | | | | 10А-III ГОСТ 5781-82* | | |
| Б4 | | 54* | | ℓ=1600 | 14 | 0,98 кг |
| Б4 | | 55 | | ℓ=800 | 28 | 0,49 кг |
| Б4 | | 56* | | ℓ=1000 | 140 | 0,62 кг |
| | | | | 20А-III ГОСТ 5781-82* | | |
| Б4 | | 57 | | ℓ=3950 | 24 | 9,8 кг |
| Б4 | | 58 | | ℓ=7850 | 8 | 19,4 кг |
| | | | | | | |
| | | | | 8А-III ГОСТ 5781-82* | | |
| Б4 | | 59 | | ℓ=320 | 80 | 0,13 кг |
| | | | | 8А-I ГОСТ 5781-82* | | |
| Б4 | | 60* | | ℓ=450 | 43 | 0,18 кг |
| | | | | 12А-I ГОСТ 5781-82* | | |
| Б4 | | 61* | | ℓ=590 | 12 | 0,52 кг |
| Б4 | | 62* | | ℓ=445 | 12 | 0,4 кг |
| | | | | Полоса Б-5×50 ГОСТ 103-76* / Вст3кп2 ГОСТ 535-79* | | |
| Б4 | | 63* | | ℓ=585 | 24 | 1,1 кг |
| Б4 | | 64* | | ℓ=630 | 28 | 1,2 кг |
| | | | | МАТЕРИАЛЫ | | |
| | | | | Бетон класса В25 | 44,6 | м³ |

*) Поз. 30,34,35,38,41...43,49,54,56,60...64 - см. ВЕДОМОСТЬ ДЕТАЛЕЙ *лист25*

Взам. инв. №

Подпись и дата

Инв. № подл.

ВЕДОМОСТЬ РАСХОДА СТАЛИ НА ЭЛЕМЕНТ, кг

| Марка элемента | Изделия арматурные: Арматура класса А-I ГОСТ 5781-82* ф8 | ф10 | ф12 | | Арматура класса А-III ГОСТ 5781-82* ф6 | ф8 | ф10 | ф12 | ф16 | ф18 | ф20 | ф22 | ф25 | Всего |
|---|---|---|---|---|---|---|---|---|---|---|---|---|---|---|
| СТм7 | 7,7 | 289,4 | 6,7 | | 119,5 | 144,5 | 114,2 | 1280,5 | 36,0 | 258,9 | 697,6 | | 3318,1 | 6273,1 |
| СТм18 | 7,7 | 289,4 | 6,7 | | 115,2 | 138,4 | 347,4 | 945,9 | 36,0 | 244,7 | 666,3 | 1105,4 | 1093,1 | 5596,2 |
| СТм25 | 7,7 | 289,4 | 6,7 | | 150,6 | 223,7 | 546,8 | 295,3 | 36,0 | 1583,9 | 735,1 | | 60,0 | 4150,2 |

| Марка элемента | Изделия закладные: Арматура класса А-II ГОСТ 5781-82* ф12 | ф8 | Прокат марки: Вст3кп2 ГОСТ 8509-72* L 80×7 | L 100×6,9 | Вст2сп ГОСТ 3262-75* Труба 20 | Труба 159×4,5 | Труба 630×9 | Вст2сп ГОСТ 8732-78* Труба 1020×10 | Вст3кп2 ГОСТ 103-76 – 12×100 | – 5×50 | – 18×15 | – 16×60 | Вст3сп ГОСТ 19903-74* δ6 | δ10 | Всего | Общий расход |
|---|---|---|---|---|---|---|---|---|---|---|---|---|---|---|---|---|
| СТм7 | 5,4 | 0,9 | 12,3 | 88,6 | 1,6 | 24,0 | 96,5 | 174,4 | 1,9 | 60,0 | 8,0 | 5,4 | 103,3 | 151,7 | 134,0 | 7007,1 |
| СТм18 | 5,4 | 0,9 | 12,3 | 88,6 | 1,6 | 24,0 | 96,5 | 174,4 | 1,9 | 60,0 | 8,0 | 5,4 | 103,3 | 151,7 | 134,0 | 6330,2 |
| СТм25 | 5,4 | 0,9 | 12,3 | 88,6 | 1,6 | 24,0 | 96,5 | 174,4 | 1,9 | 60,0 | | 8,1 | 103,3 | 151,7 | 128,1 | 4878,3 |

Привязан

Инв. №

| | | | |
|---|---|---|---|
| Ведущий инж. | Никифорова | | 11.01.10 |
| ГИП | Кондратьева | | 11.01.10 |
| Н. контр. | Кондратьева | | 11.01.10 |
| Нач. отэп | Сергеев | | 11.01.10 |

А-II(III.IV)-2500-0459.90-КЖ

Склад материалов в подвале инженерного корпуса сухие грунты-1,2 клим. зоны

| Стадия | Лист | Листов |
|---|---|---|
| Р | 26 | |

Спецификация к стенам монолитным СТм7, СТм18, СТм25 (продолжение)

ПРОМСТРОЙПРОЕКТ


24497-01 44

Копировал Куц


Формат А2

Альбом 1


## СТм 8, СТм 9

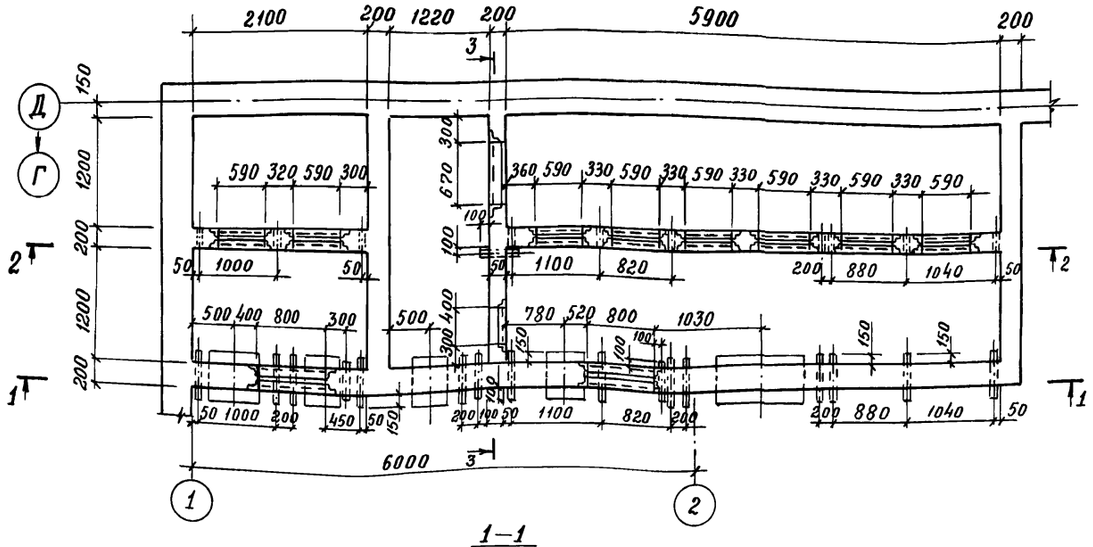



1–1

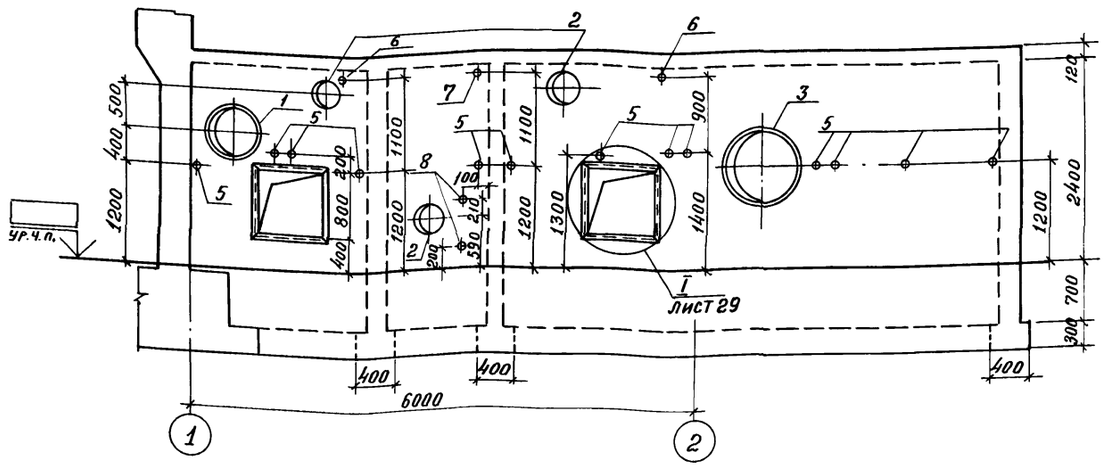



2–2
для СТм 9

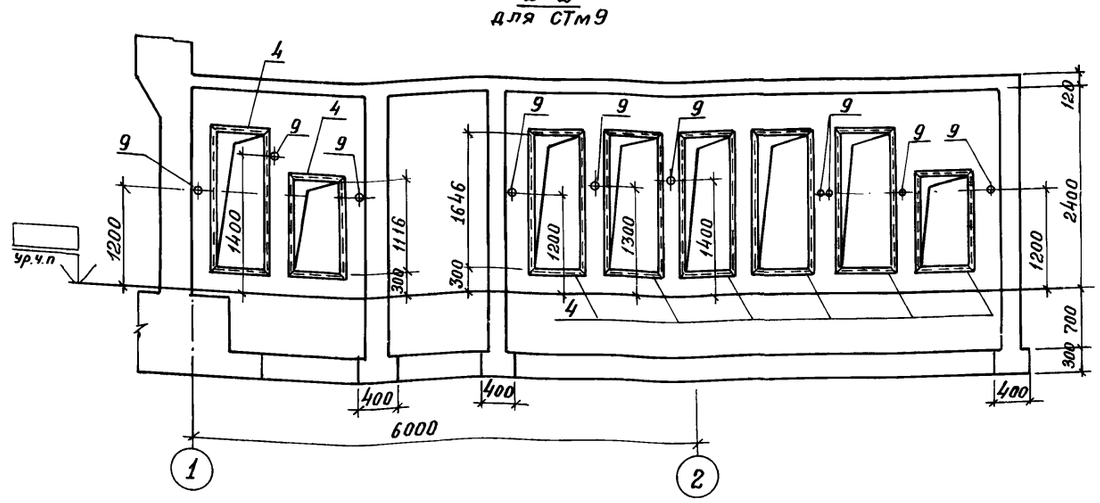



## СТм 8, СТм 9 Схема армирования стен

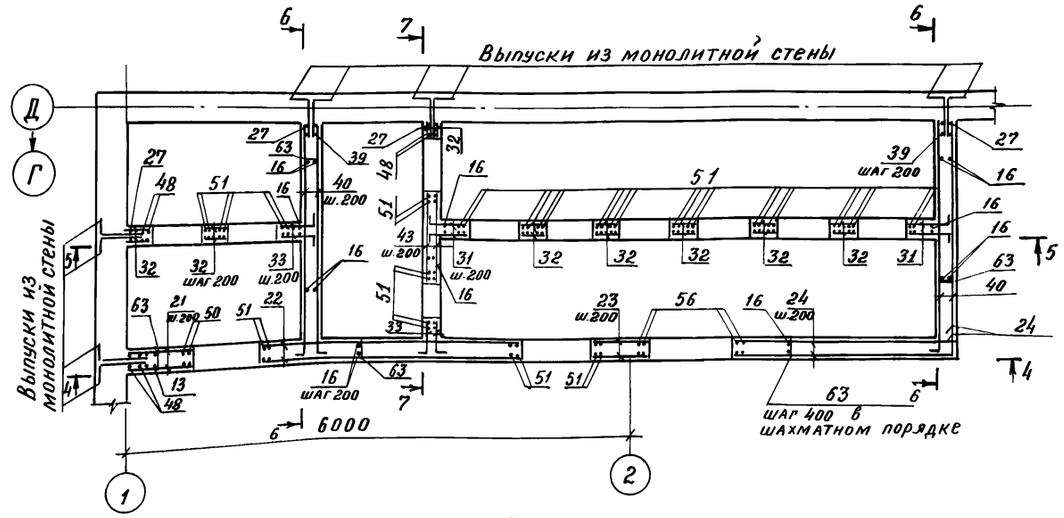


2–2
для СТм 8

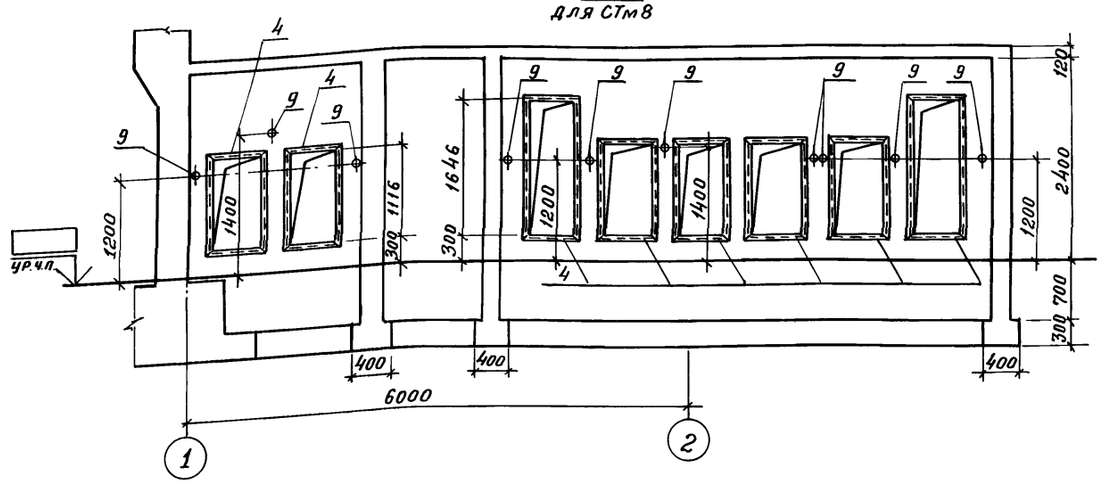


3–3

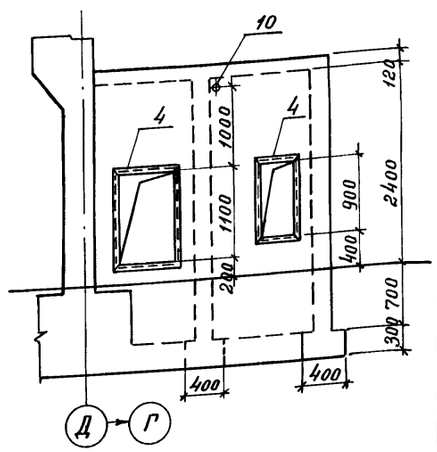


1. Схемы армирования и спецификацию к стенам монолитным СТм8,9 см. на листах 28, 29
2. Установку КПК-5 и КПК-17 выполнять по узлам серии 03.005-5 вып. 1

Привязан

Инв. №

| | | | | | | | |
|---|---|---|---|---|---|---|---|
| | | | | А-II(III, IV)-2500-0459.90-КЖ | | | |
| Инженер | Зельцер | | 19.04.90 | Склад материалов в подвале инженерного корпуса сухие грунты-1,2 клим. зоны | Стадия | Лист | Листов |
| Вед. инж. | Никифорова | | 19.04.90 | | Р | 27 | |
| ГИП | Кондратьева | | 19.04.90 | Стены монолитные СТм 8, СТм 9 | ПРОМСТРОЙПРОЕКТ | | |
| Н. контр. | Кондратьева | | 19.04.90 | | | | |
| Нач. ОТЭП | Сергеев | | 19.04.90 | | | | |

24497-01 45


Копировал: Як влева

Формат А2


Инв. № подл. | Подпись и дата | Взам. инв. №

Альбом 1


## 4-4

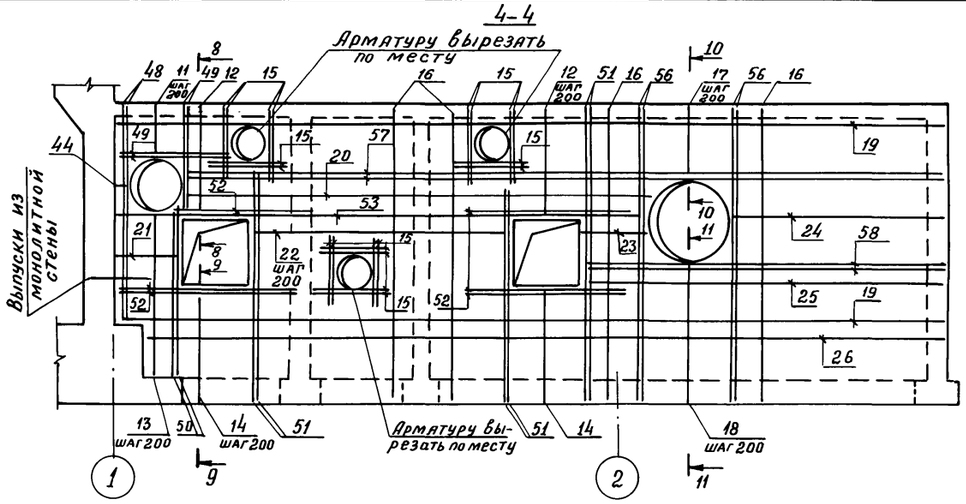



## 5-5 для СТм8

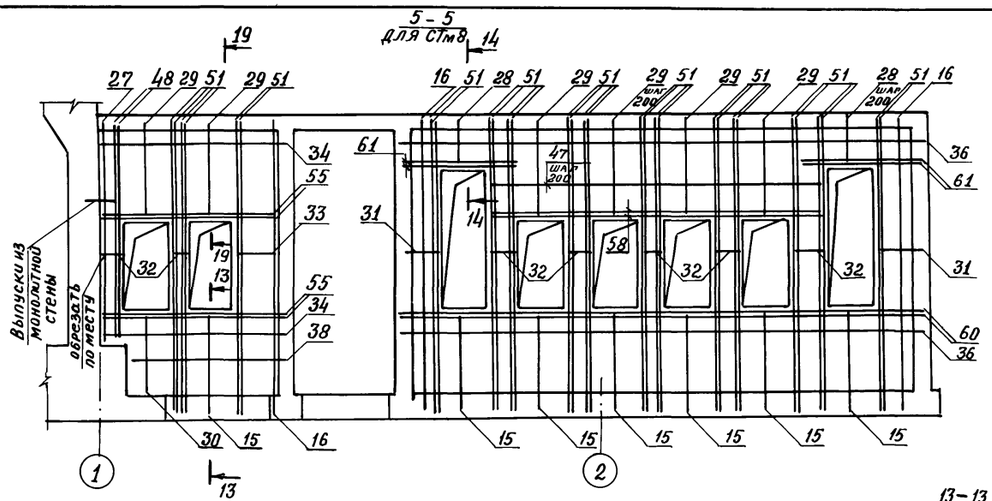



## 8-8

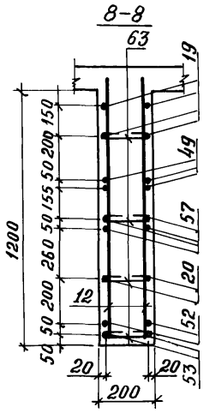


## 5-5 для СТм9

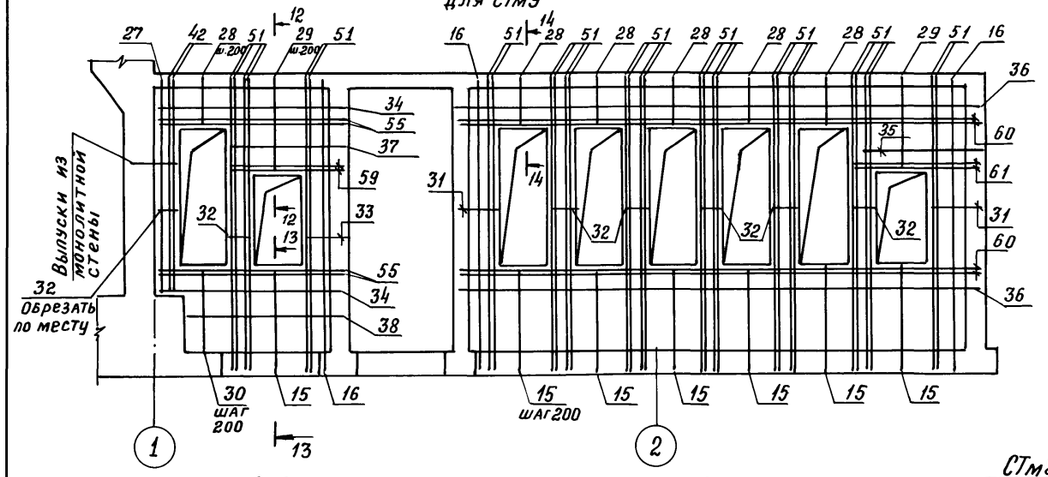



## 9-9

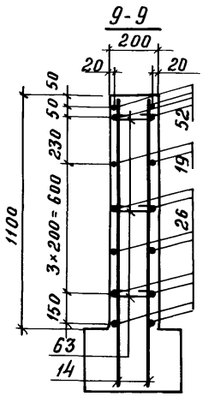


## 10-10

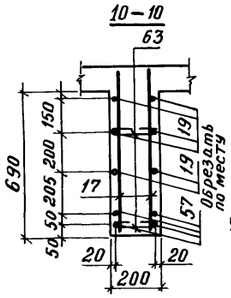



## 11-11

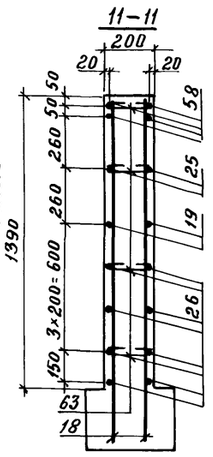


## 12-12

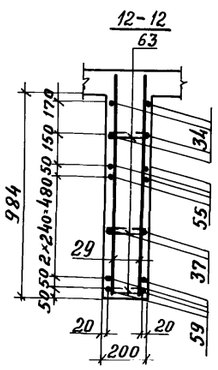


## 13-13

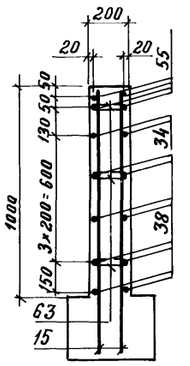


## 14-14

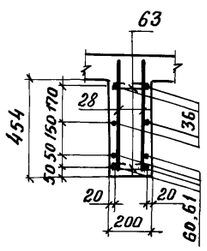


## 17-17

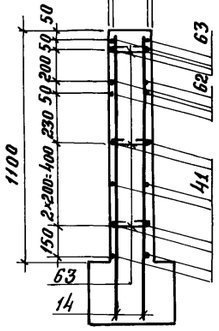


## 6-6

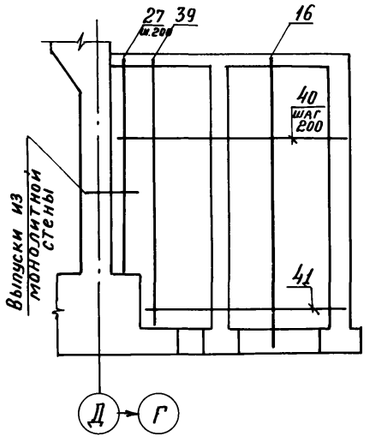



## 7-7

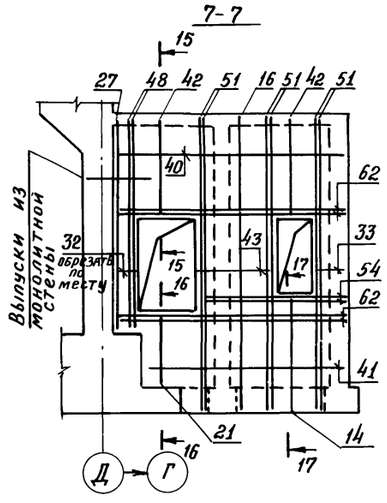



## СТм8. СТм9. Схема армирования перекрытия

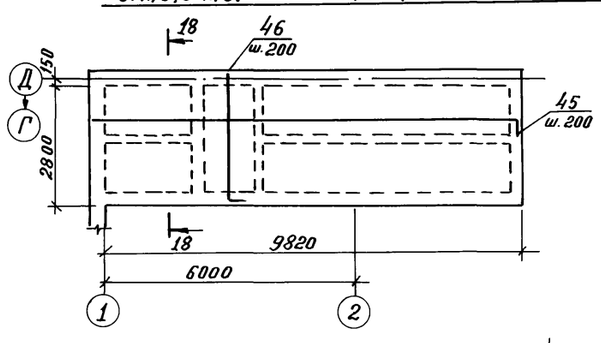



## 18-18

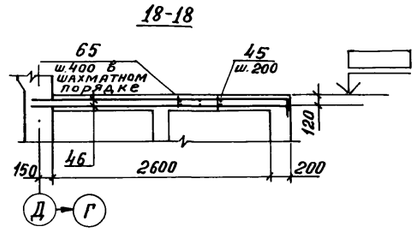



## 15-15

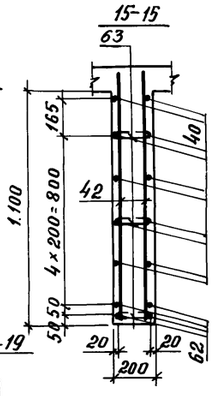

## 16-16

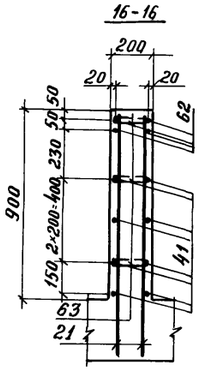

## 19-19

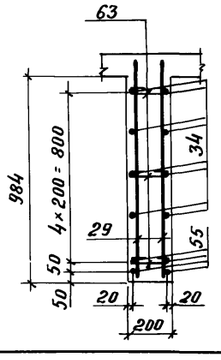

Привязан

Инв. №

Данный лист см. совместно с листами 27, 29

| | | | | | |
|---|---|---|---|---|---|
| | | | | А-II (III, IV)-2500-0459.90-КЖ | |
| Инженер | Зельцер | | 18.04.90 | Склад материалов в подвале инженерного корпуса сухие грунты-1,2 клим. зоны | Стадия: Р; Лист: 28; Листов: |
| Вед. инж. | Никифорова | | 18.04.90 | | |
| ГИП | Кондратьева | | 18.04.90 | | |
| Н. контр. | Кондратьева | | 18.04.90 | Стены монолитные СТм8, СТм9. Схемы армирования | ПРОМСТРОЙПРОЕКТ |
| Нач. ОТЭП | Сергеев | | 18.04.90 | | |

24497-01 46

Инв. № подл. | Подпись и дата | Взам. инв. №

Копировал: Яковлева

Формат А2

| Формат | Зона | Поз. | Обозначение | Наименование | Кол-во на исполнение СТм8 | Кол-во на исполнение СТм9 | Примечание |
|---|---|---|---|---|---|---|---|
| | | | | **Сборочные единицы** | | | |
| | | | | **Изделия закладные** | | | |
| А4 | | 1 | А-II(III,IV)-2500-0459.90-КЖ.И.047 | НМН1 | 1 | 1 | |
| А4 | | 2 | 03.005-5 В.2 ал.5 КПК-5 | Т-199.250.11.000-82 | 3 | 3 | |
| А4 | | 3 | А-II(III,IV)-2500-0459.90-КЖ.И.047-02 | НМН3 | 1 | 1 | |
| А4 | | 4 | 1.400-15. В.1.540-09 | МН548 | 69,6 | 77,0 | м |
| А4 | | 5 | 03.005-5 В.1 ал.5 КПК-5 | Т-199.250.11.000-02 | 13 | 13 | |
| А4 | | 6 | 03.005-5 В.2 ал.16 КПК-17 | Т-199.250.23.000-12 | 2 | 2 | |
| А4 | | 7 | 03.005-5 В.2 ал.16 КПК-17 | Т-199.250.23.000-23 | 1 | 1 | |
| А4 | | 8 | 03.005-5 В.2 ал.5 КПК-5 | Т-199.250.11.000-07 | 2 | 2 | |
| | | | | **Детали** | | | |
| Б4 | | 9 | | Труба 15ГОСТ3262-75* / ВСт2спГОСТ8731-74* ℓ=200 | 10 | 10 | см. прим. п.2; 0,25 кг |
| Б4 | | 10 | | Труба 50×3,5 ГОСТ8732-78* / ВСт2спГОСТ8731-74* ℓ=200 | 1 | 1 | см. прим. п.2; 0,8 кг |
| | | | | 10 А-III ГОСТ5781-82* | | | |
| Б4 | | 11 | | ℓ=580 | 6 | 6 | 0,36 кг |
| Б4 | | 12 | | ℓ=1300 | 12 | 12 | 0,8 кг |
| Б4 | | 13 | | ℓ=1960 | 2 | 2 | 1,2 кг |
| Б4 | | 14 | | ℓ=1380 | 20 | 20 | 0,85 кг |
| Б4 | | 15 | | ℓ=1280 | 82 | 82 | 0,79 кг |
| Б4 | | 16 | | ℓ=3500 | 118 | 118 | 2,2 кг |
| Б4 | | 17 | | ℓ=790 | 10 | 10 | 0,49 кг |
| Б4 | | 18 | | ℓ=1670 | 10 | 10 | 1,0 кг |
| Б4 | | 19* | | ℓ=10070 | 8 | 8 | 6,2 кг |
| Б4 | | 20 | | ℓ=5500 | 2 | 2 | 3,4 кг |
| Б4 | | 21 | | ℓ=880 | 14 | 14 | 0,54 кг |
| Б4 | | 22 | | ℓ=3300 | 8 | 8 | 2,0 кг |
| Б4 | | 23 | | ℓ=500 | 4 | 4 | 0,31 кг |
| Б4 | | 24* | | ℓ=2710 | 10 | 10 | 1,7 кг |
| Б4 | | 25* | | ℓ=4250 | 2 | 2 | 2,6 кг |
| Б4 | | 26* | | ℓ=9720 | 8 | 8 | 6,0 кг |
| Б4 | | 27 | | ℓ=2600 | 12 | 12 | 1,6 кг |
| Б4 | | 28 | | ℓ=550 | 12 | 36 | 0,34 кг |
| Б4 | | 29 | | ℓ=1080 | 36 | 12 | 0,67 кг |
| Б4 | | 30 | | ℓ=980 | 6 | 6 | 0,6 кг |
| Б4 | | 31* | | ℓ=700 | 28 | 28 | 0,43 кг |
| Б4 | | 32 | | ℓ=300 | 80 | 114 | 0,19 кг |
| Б4 | | 33* | | ℓ=650 | 20 | 20 | 0,4 кг |
| Б4 | | 34* | | ℓ=2450 | 10 | 6 | 1,5 кг |
| Б4 | | 35* | | ℓ=1620 | | 2 | 1,0 кг |
| Б4 | | 36* | | ℓ=6650 | 14 | 14 | 4,1 кг |
| Б4 | | 37* | | ℓ=1560 | | 2 | 0,96 кг |
| Б4 | | 38* | | ℓ=2100 | 8 | 8 | 1,3 кг |
| Б4 | | 39 | | ℓ=3200 | 12 | 12 | 2,0 кг |
| Б4 | | 40* | | ℓ=2950 | 62 | 62 | 1,8 кг |
| Б4 | | 41* | | ℓ=2600 | 24 | 24 | 1,6 кг |
| Б4 | | 42 | | ℓ=1200 | 10 | 10 | 0,74 кг |
| Б4 | | 43 | | ℓ=910 | 8 | 8 | 0,56 кг |
| Б4 | | 44 | | ℓ=160 | 6 | 6 | 0,1 кг |
| Б4 | | 45* | | ℓ=10170 | 28 | 28 | 6,3 кг |
| Б4 | | 46* | | ℓ=3200 | 98 | 98 | 2,0 кг |
| Б4 | | 47 | | ℓ=3990 | 6 | | 2,5 кг |
| | | | | 12 А-III ГОСТ5781-82* | | | |
| Б4 | | 48 | | ℓ=2600 | 12 | 12 | 2,3 кг |
| Б4 | | 49 | | ℓ=1300 | 8 | 8 | 1,2 кг |
| Б4 | | 50 | | ℓ=1960 | 4 | 4 | 1,7 кг |
| Б4 | | 51 | | ℓ=3500 | 84 | 84 | 3,1 кг |
| Б4 | | 52 | | ℓ=1760 | 12 | 12 | 1,6 кг |
| Б4 | | 53 | | ℓ=6320 | 2 | 2 | 5,6 кг |
| | | | | 16 А-III ГОСТ5781-82* | | | |
| Б4 | | 54 | | ℓ=1610 | 4 | 4 | 2,5 кг |
| Б4 | | 55 | | ℓ=2280 | 8 | 8 | 3,6 кг |
| Б4 | | 56 | | ℓ=3500 | 8 | 8 | 5,5 кг |
| Б4 | | 57 | | ℓ=8980 | 4 | 4 | 14,2 кг |
| Б4 | | 58 | | ℓ=3980 | 8 | 4 | 6,3 кг |
| Б4 | | 59 | | ℓ=1390 | | 4 | 2,2 кг |
| Б4 | | 60 | | ℓ=6280 | 4 | 8 | 9,9 кг |
| Б4 | | 61 | | ℓ=1760 | 8 | | 2,8 кг |
| | | | | ℓ=1450 | | 4 | 2,3 кг |
| Б4 | | 62 | | ℓ=2750 | 8 | 8 | 4,3 кг |
| | | | | 8А-I ГОСТ5781-82* | | | |
| Б4 | | 63* | | ℓ=270 | 249 | 246 | 0,11 кг |
| Б4 | | 64* | | ℓ=190 | 89 | 89 | 0,08 кг |
| | | | | 12 А-I ГОСТ5781-82* | | | |
| Б4 | | 65* | | ℓ=480 | 56 | 56 | 0,43 кг |
| Б4 | | 66 | | Полоса 5-6×100 ГОСТ103-76* / ВСт3кп2 ГОСТ535-79* ℓ=150 | 16 | 16 | 0,71 кг |
| | | | | **Материалы** | | | |
| | | | | Бетон класса В25 | 213 | 216 | м3 |

*) Поз.- 19,24...26,31,33...38,40,41,45,46,63...65 - см. ведомость деталей


## Ведомость деталей

| Поз. | Эскиз |
|---|---|
| 19 | 9770 (300) |
| 24 | 2410 (300) |
| 25 | 3950 (300) |
| 26 | 9420 (300) |
| 31 | 500 (200) |
| 33 | 450 (200) |
| 34 | 2250 (200) |
| 35 | 1420 (200) |
| 36 | 200, 6250 (200) |

## Ведомость деталей — продолжение

| Поз. | Эскиз |
|---|---|
| 37 | 1360 (200) |
| 38 | 1900 (200) |
| 40 | 2750 (200) |
| 41 | 2400 (200) |
| 45 | 9970 (200) |
| 46 | 3000 (200) |
| 63 | 170 |
| 64 | 90 |
| 65 | 170; 280, 70, 330 |

1. Данный лист см. совместно с листами 27,28
2. Поз. 9,10 устанавливать по узлу установки КПК-6 серии 03.005-5 вып.1

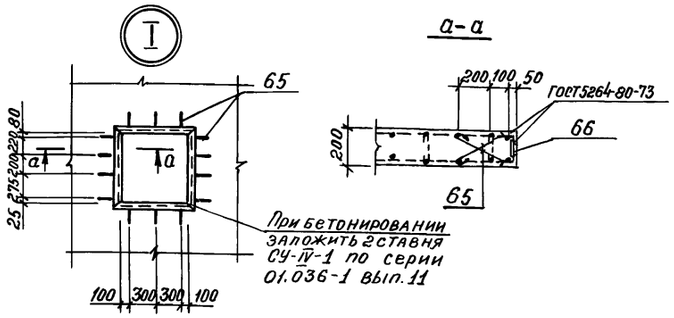


## Ведомость расхода стали на элемент, кг

| Марка элемента | Изделия арматурные: Арматура класса A-I ГОСТ5781-82* ф8 | ф12 | Итого | ф10 | ф12 | ф16 | Итого | Всего |
|---|---|---|---|---|---|---|---|---|
| СТм8 | 34,5 | 24,1 | 58,6 | 1279,4 | 334,8 | 261,2 | 1875,4 | 1934,0 |
| СТм9 | 34,2 | 24,1 | 58,3 | 1246,2 | 334,8 | 296,4 | 1877,4 | 1935,7 |

| Марка элемента | Изделия закладные: Арматура класса A-III ГОСТ5781-82* ф8 | Итого | Прокат марки ВСт3сп2 ГОСТ8509-72* ∠50×5 | Итого | ВСт2сп ГОСТ3262-75* Труба 15 | Труба 20 | Труба 32 | Итого | ВСт2сп ГОСТ8732-78* Труба 426×10 | Труба 630×10 | Труба 1020×10 | Труба 50×3,5 | Итого | ВСт3сп ГОСТ19903-74* δ6 | δ10 | Итого | Всего | Общий расход |
|---|---|---|---|---|---|---|---|---|---|---|---|---|---|---|---|---|---|---|
| СТм8 | 27,8 | 27,8 | 262,4 | 262,4 | 11,6 | 3,2 | 1,6 | 16,4 | 153,9 | 76,5 | 124,6 | 0,8 | 355,8 | 44,0 | 51,3 | 95,3 | 757,7 | 2691,7 |
| СТм9 | 30,8 | 30,8 | 290,3 | 290,3 | 11,6 | 3,2 | 1,6 | 16,4 | 153,9 | 76,5 | 124,6 | 0,8 | 355,8 | 44,0 | 51,3 | 95,3 | 788,6 | 2724,3 |

Привязан

Инв. №

| | | | | |
|---|---|---|---|---|
| Инженер | Зельцер | | 17.04.90 | А-II(III,IV)-2500-0459.90-КЖ |
| Вед.инж. | Никторова | | 17.04.90 | Склад материалов в подвале инженерного корпуса сухие грунты-1,2 клим. зоны |
| ГИП | Кондратьева | | 17.04.90 | Спецификация к стенам монолитным СТм8, СТм9 |
| Н.контр. | Кондратьева | | 17.04.90 | |
| Нач. ОТЭП | Сергеев | | 17.04.90 | |

| Стадия | Лист | Листов |
|---|---|---|
| Р | 29 | |

ПРОМСТРОЙПРОЕКТ

24497-01 47


Копировал: Яковлева

Формат А2


Взам. инв. № | Подпись и дата | Инв. № подл.

АЛЬБОМ 1


## СТм 10

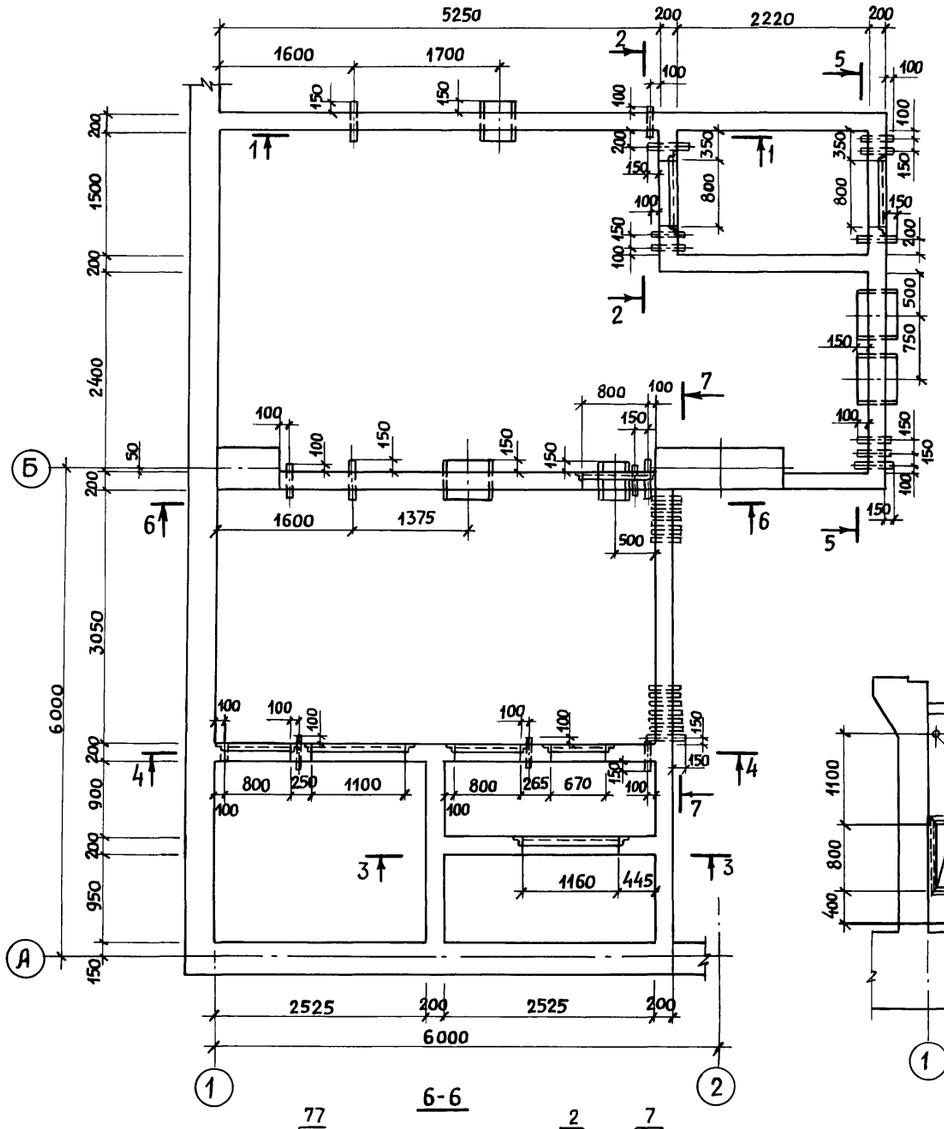



## 1-1

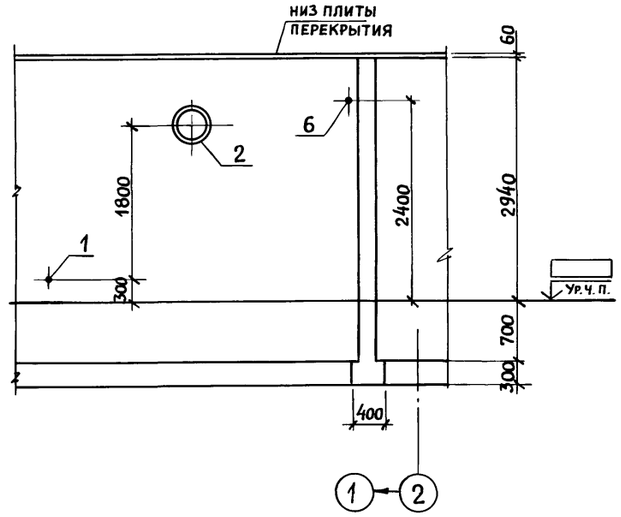



## 2-2

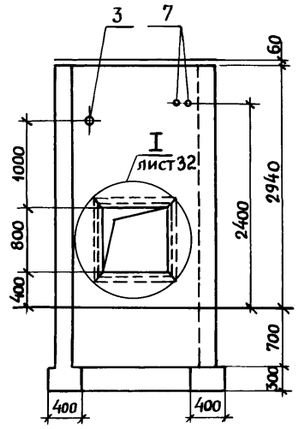



## 3-3

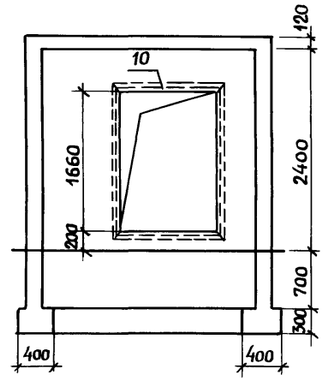



## 4-4

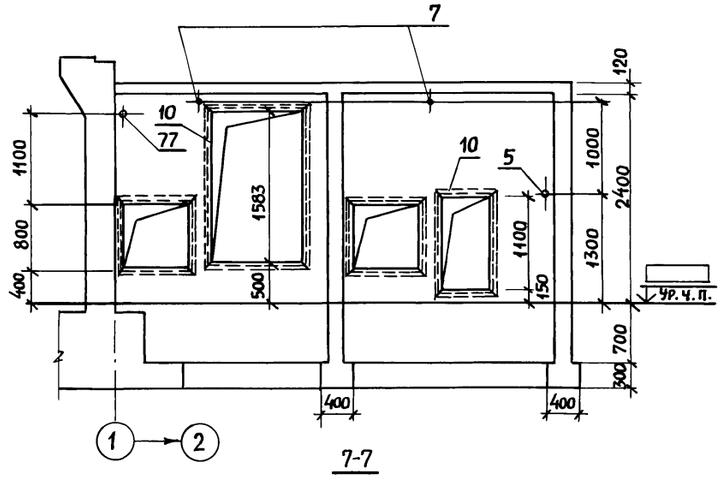



## 5-5

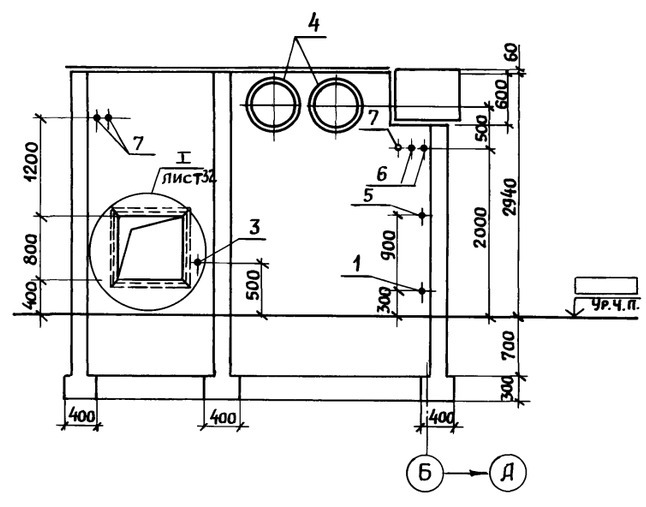


## 6-6

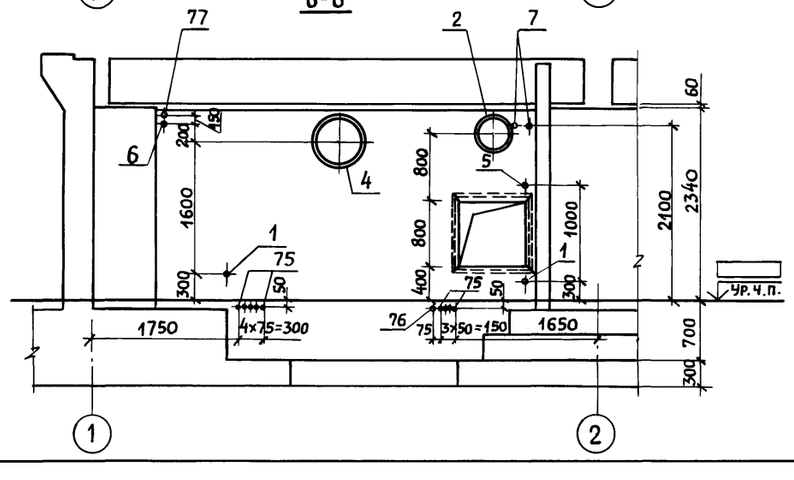


## 7-7

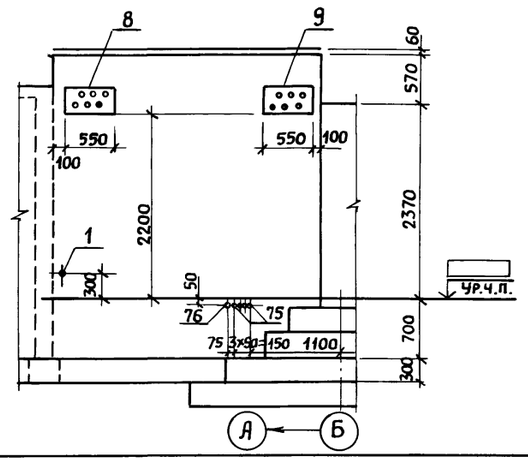


1. Схемы армирования и спецификацию к стене монолитной СТм 10 см. на листах 31...33
2. Установку КПК-5 и КПК-7 выполнять по узлам серии 03.005-5 вып.1

Привязан:

Инв. №

| | | | |
|---|---|---|---|
| Техник | Захарова | | 13.04.90 |
| Инженер | Зельцер | | 13.04.90 |
| Вед.инж. | Никифорова | | 13.04.90 |
| ГИП | Кондратьева | | 13.04.90 |
| Н.контр. | Кондратьева | | 13.04.90 |
| Нач.ОТЭП | Сергеев | | 13.04.90 |

А-II(III;IV)-2500-0459.90-КЖ

Склад материалов в подвале инженерного корпуса сухие грунты-1,2 клим. зоны

Стена монолитная СТм 10

| Стадия | Лист | Листов |
|---|---|---|
| Р | 30 | |

ПРОМСТРОЙПРОЕКТ


Взам. инв. № | Подпись и дата | Инв. № подл.


24497-01 48


Копировал Пивоварова Формат А2


Альбом 1


## СТм10 Схема армирования стен

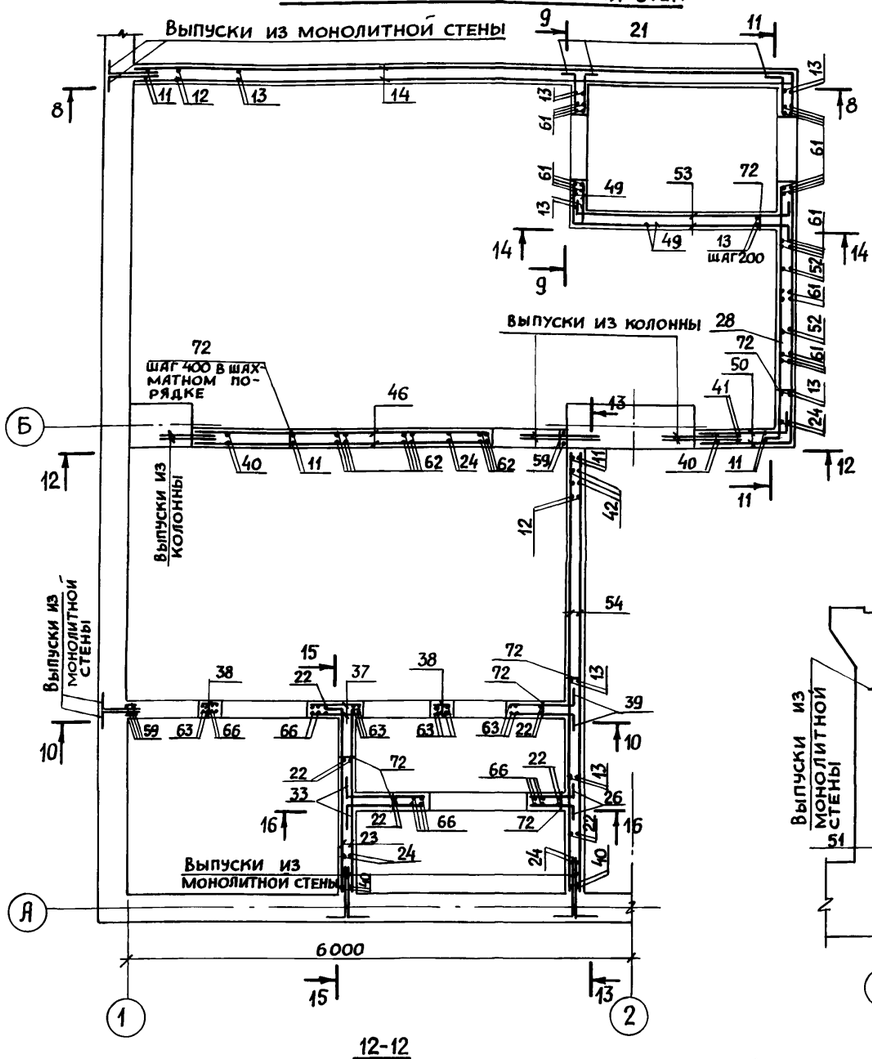


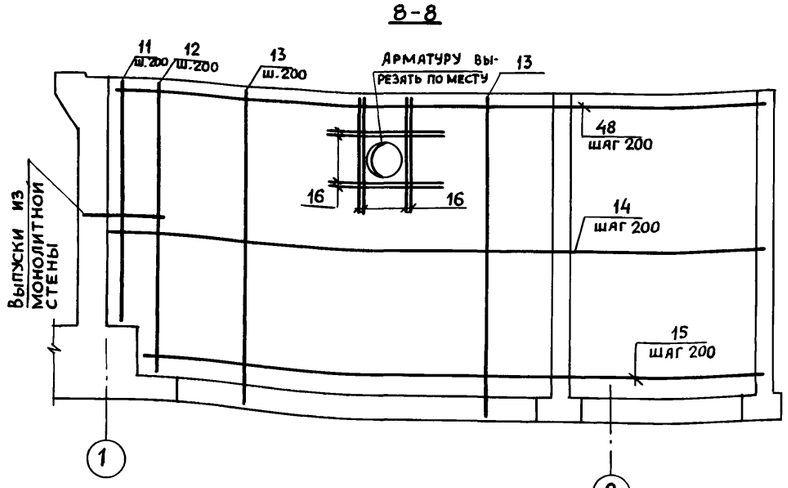


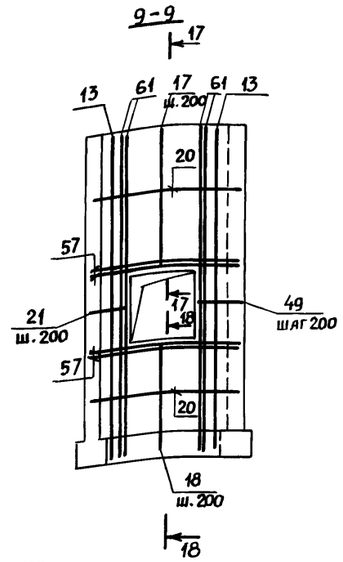
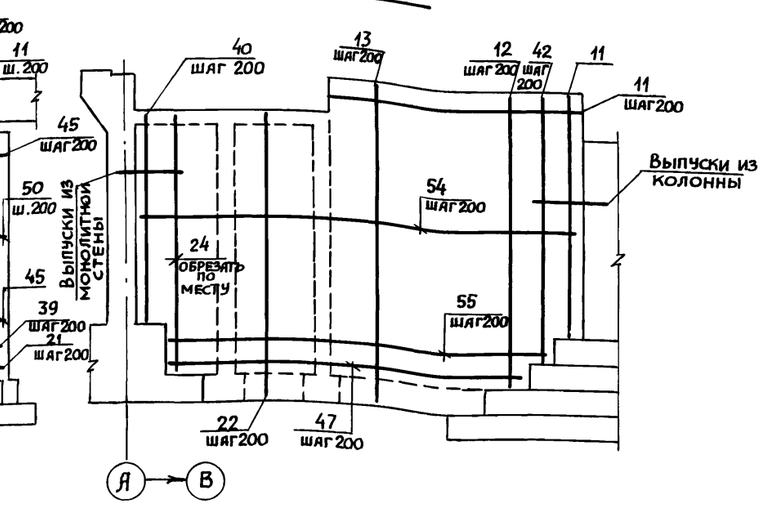


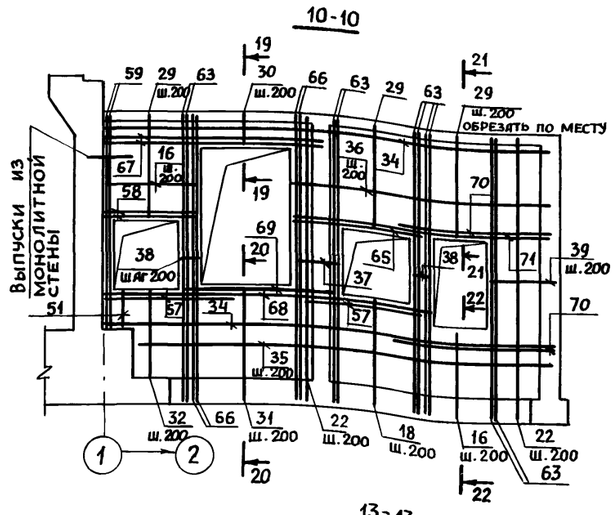

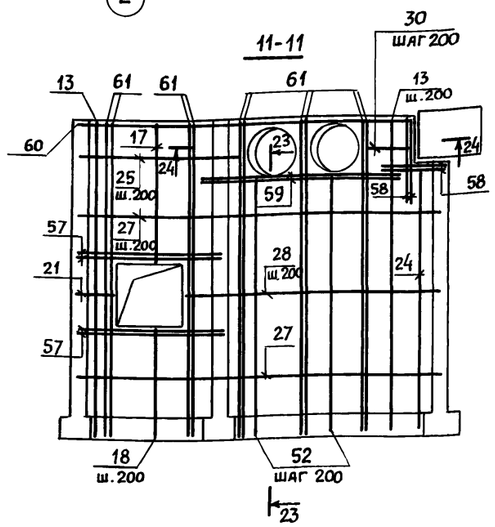Данный лист см. совместно с листами 30, 32, 33

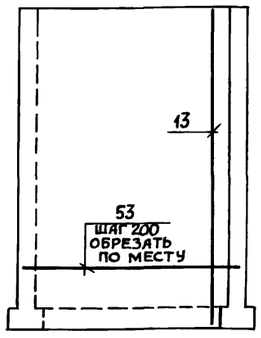Привязан:

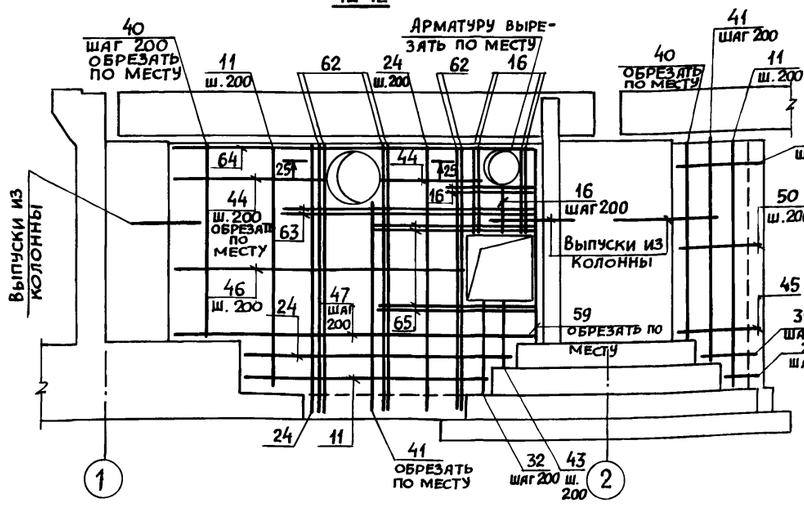Инв. №

А-II (III, IV)-2500-0459.90-КЖ

| | | | | | | |
|---|---|---|---|---|---|---|
| Техник | Захарова | | 11.04.90 | Склад материалов в подвале инженерного корпуса Сухие грунты-1,2 клим. зоны | Стадия | Лист | Листов |
| Инженер | Зельцер | | 11.04.90 | | Р | 31 | |
| Вед. инж. | Никифорова | | 11.04.90 | | | | |
| ГИП | Кондратьева | | 11.04.90 | Стена монолитная СТм10 Схемы армирования | Промстройпроект | | |
| Н. контр. | Кондратьева | | 11.04.90 | | | | |
| Нач. отэп | Сергеев | | 11.04.90 | | | | |


24497-01 49

Инв. № подл. | Подпись и дата | Взам. инв. №


Копировал Пивоварова Формат А2

Альбом 1


15-15

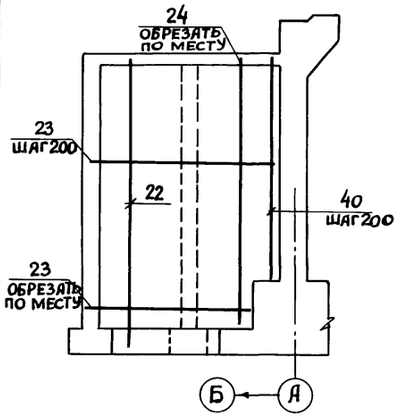



16-16

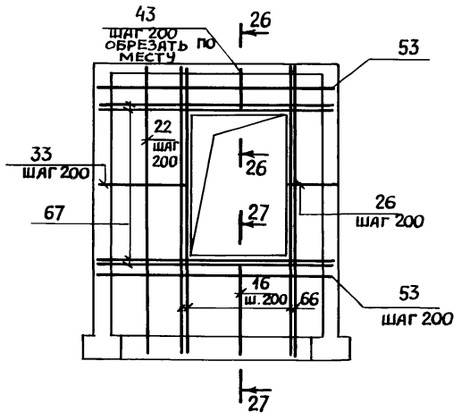



СТм 10 Схема армирования перекрытия

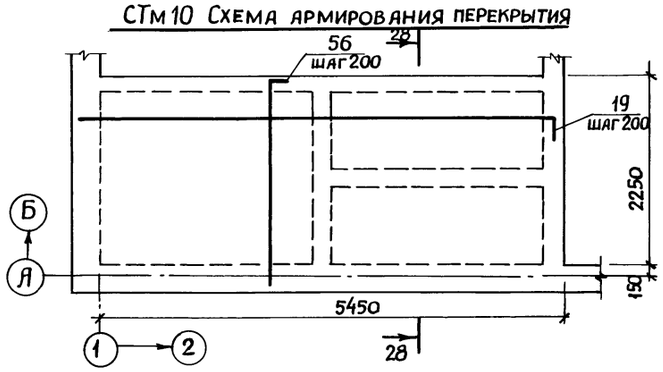



17-17

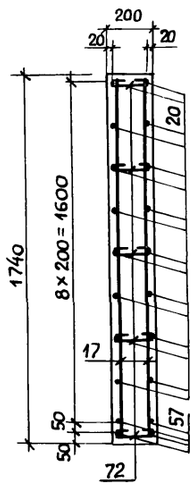



18-18

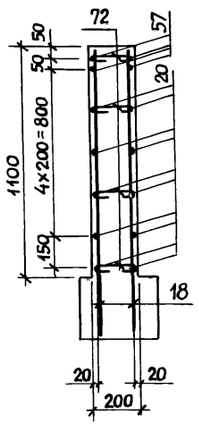



19-19

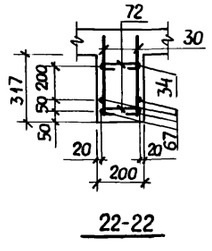



22-22

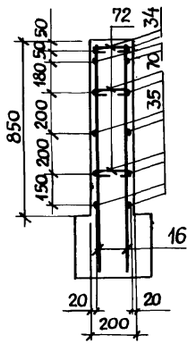



23-23

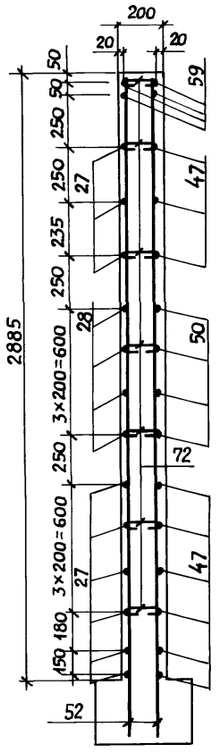


28-28

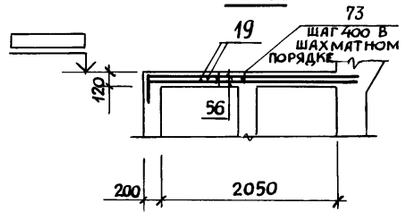

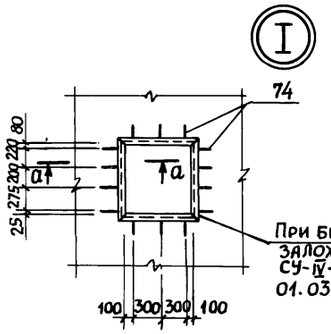




Спецификация к стене монолитной СТм 10


| Формат | Зона | Поз. | Обозначение | Наименование | Кол. | Примечание |
|---|---|---|---|---|---|---|
| | | | | Сборочные единицы | | |
| | | | | Изделия закладные | | |
| А4 | | 1 | 03.005-5 вып.2 ал.5 КПК-5 | Т-199.250.11.000-37 | 5 | для 1 кл. зоны |
| А4 | | | 03.005-5 вып.2 ал.5 КПК-5 | Т-199.250.11.000-22 | 5 | для 2 кл. зоны |
| А4 | | 2 | 03.005-5 вып.2 ал.5 КПК-5 | Т-199.250.11.000-82 | 2 | |
| А4 | | 3 | 03.005-5 вып.2 ал.5 КПК-5 | Т-199.250.11.000-62 | 2 | |
| А4 | | 4 | А-II(III,IV)-2500-0459.90-КЖ.И.047 | НМН 1 | 3 | |
| А4 | | 5 | 03.005-5 вып.2 ал.5 КПК-5 | Т-199.250.11.000-02 | 3 | |
| А4 | | 6 | 03.005-5 вып.2 ал.16 КПК-17 | Т-199.250.23.000-22 | 4 | |
| А4 | | 7 | 03.005-5 вып.2 ал.16 КПК-17 | Т-199.250.23.000-12 | 9 | |
| А4 | | 8 | А-II(III,IV)-2500-0459.90-КЖ.И.049 | НМН 8 | 1 | |
| А4 | | 9 | -КЖ.И.051 | НМН 12 | 1 | |
| А4 | | 10 | 1.400-15.1.540.-09 | МН 548 | 15,1 | м |
| | | | | | | |
| | | | | | | |
| | | | | Детали | | |
| | | | | 10 А-III ГОСТ 5781-82* | | |
| Б4 | | 11 | | ℓ = 3000 | 32 | 1,9 кг |
| Б4 | | 12 | | ℓ = 3720 | 12 | 2,3 кг |
| Б4 | | 13 | | ℓ = 3920 | 134 | 2,5 кг |
| Б4 | | 14* | | ℓ = 8380 | 8 | 5,2 кг |
| Б4 | | 15* | | ℓ = 8030 | 8 | 5,0 кг |
| Б4 | | 16 | | ℓ = 1120 | 58 | 0,69 кг |
| Б4 | | 17 | | ℓ = 1720 | 16 | 1,1 кг |
| Б4 | | 18 | | ℓ = 1380 | 24 | 0,85 кг |
| Б4 | | 19* | | ℓ = 5900 | 22 | 3,6 кг |
| Б4 | | 20* | | ℓ = 3450 | 26 | 2,1 кг |
| Б4 | | 21* | | ℓ = 800 | 20 | 0,49 кг |

Данный лист см. совместно с листами 30,31,33.

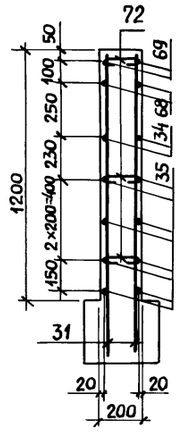
20-20





21-21

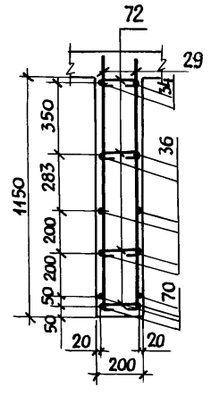



24-24

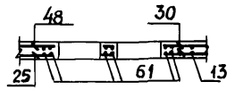



25-25

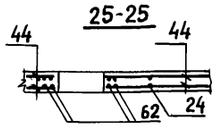



26-26

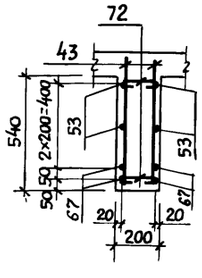


27-27

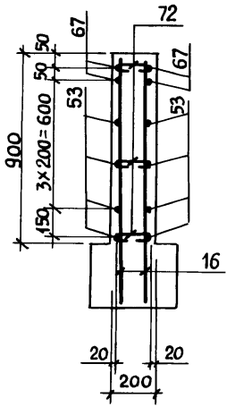


a-a

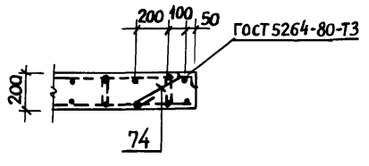


Привязан:

Инв. №

| | | | | | |
|---|---|---|---|---|---|
| Техник | Захарова | | 17.04.90 | А-II(III;IV)-2500-0459.90-КЖ | |
| Инженер | Зельцер | | 17.04.90 | | |
| Вед. инж | Никифорова | | 17.04.90 | | |
| ГИП | Кондратьева | | 17.04.90 | Склад материалов в подвале инженерного корпуса сухие грунты - 1,2 клим. зоны | Стадия: Р; Лист: 32; Листов: |
| Н. контр | Кондратьева | | 17.04.90 | Стена монолитная СТм 10 Схемы армирования. Спецификация к стене монолитной СТм 10 | ПРОМСТРОЙПРОЕКТ |
| Нач ОТЭП | Сергеев | | 17.04.90 | | |

Инв № подл | Подпись и дата | Взам. инв №

24497-01 50

Копировал Пивоварова Формат А2

Альбом 1

| Формат | Зона | Поз. | Обозначение | Наименование | Кол. | Примечание |
|---|---|---|---|---|---|---|
| | | | | 10 А-III ГОСТ 5781-82* | | |
| Б4 | | 22 | | ℓ = 3500 | 52 | 2,2 кг |
| Б4 | | 23* | | ℓ = 2400 | 32 | 1,5 кг |
| Б4 | | 24 | | ℓ = 3300 | 34 | 2,0 кг |
| Б4 | | 25* | | ℓ = 2230 | 6 | 1,4 кг |
| Б4 | | 26* | | ℓ = 760 | 16 | 0,47 кг |
| Б4 | | 27* | | ℓ = 4800 | 9 | 3,0 кг |
| Б4 | | 28* | | ℓ = 3500 | 8 | 2,2 кг |
| Б4 | | 29 | | ℓ = 1300 | 22 | 0,8 кг |
| Б4 | | 30 | | ℓ = 410 | 18 | 0,25 кг |
| Б4 | | 31 | | ℓ = 1480 | 12 | 0,91 кг |
| Б4 | | 32 | | ℓ = 1080 | 10 | 0,67 кг |
| Б4 | | 33* | | ℓ = 1250 | 16 | 0,77 кг |
| Б4 | | 34* | | ℓ = 5600 | 4 | 3,5 кг |
| Б4 | | 35* | | ℓ = 5250 | 8 | 3,2 кг |
| Б4 | | 36* | | ℓ = 3350 | 6 | 2,1 кг |
| Б4 | | 37 | | ℓ = 550 | 8 | 0,34 кг |
| Б4 | | 38 | | ℓ = 230 | 16 | 0,14 кг |
| Б4 | | 39* | | ℓ = 1100 | 18 | 0,68 кг |
| Б4 | | 40 | | ℓ = 2600 | 22 | 1,6 кг |
| Б4 | | 41 | | ℓ = 2720 | 10 | 1,7 кг |
| Б4 | | 42 | | ℓ = 3420 | 4 | 2,1 кг |
| Б4 | | 43 | | ℓ = 780 | 16 | 0,48 кг |
| Б4 | | 44 | | ℓ = 1940 | 10 | 1,2 кг |
| Б4 | | 45* | | ℓ = 1400 | 10 | 0,86 кг |
| Б4 | | 46 | | ℓ = 3580 | 8 | 2,2 кг |
| Б4 | | 47 | | ℓ = 4480 | 17 | 2,8 кг |
| Б4 | | 48* | | ℓ = 9910 | 6 | 6,1 кг |
| Б4 | | 49* | | ℓ = 1930 | 8 | 1,2 кг |
| Б4 | | 50* | | ℓ = 4230 | 8 | 2,6 кг |
| Б4 | | 51 | | ℓ = 480 | 2 | 0,3 кг |
| Б4 | | 52 | | ℓ = 3160 | 12 | 1,9 кг |
| Б4 | | 53* | | ℓ = 3160 | 48 | 1,9 кг |
| Б4 | | 54 | | ℓ = 5580 | 26 | 3,4 кг |
| Б4 | | 55 | | ℓ = 4800 | 4 | 3,0 кг |
| Б4 | | 56* | | ℓ = 2750 | 54 | 1,7 кг |
| Б4 | | 57 | | 12 А-III ГОСТ 5781-82* | | |
| | | | | ℓ = 1880 | 20 | 1,7 кг |
| Б4 | | 58 | | ℓ = 1130 | 12 | 1,0 кг |
| Б4 | | 59 | | ℓ = 2600 | 10 | 1,6 кг |
| Б4 | | 60 | | ℓ = 3830 | 2 | 3,4 кг |
| Б4 | | 61 | | ℓ = 3920 | 28 | 3,6 кг |
| Б4 | | 62 | | ℓ = 3300 | 12 | 2,9 кг |
| Б4 | | 63 | | ℓ = 3500 | 24 | 3,1 кг |
| Б4 | | 64 | | ℓ = 4480 | 2 | 4,0 кг |
| Б4 | | 65 | | ℓ = 1620 | 10 | 1,4 кг |
| | | | | 16 А-III ГОСТ 5781-82* | | |
| Б4 | | 66 | | ℓ = 3500 | 16 | 5,5 кг |
| Б4 | | 67 | | ℓ = 2890 | 12 | 4,6 кг |
| Б4 | | 68 | | ℓ = 3870 | 2 | 6,1 кг |
| Б4 | | 69 | | ℓ = 1900 | 2 | 3,0 кг |
| Б4 | | 70 | | ℓ = 2200 | 4 | 3,5 кг |
| Б4 | | 71 | | ℓ = 3180 | 2 | 5,0 кг |
| | | | | 8 А-I ГОСТ 5781-82* | | |
| Б4 | | 72* | | ℓ = 270 | 344 | 0,11 кг |
| Б4 | | 73* | | ℓ = 190 | 40 | 0,08 кг |
| | | | | 12 А I ГОСТ 5781-82* | | |
| Б4 | | 74* | | ℓ = 480 | 70 | 0,43 кг |
| Б4 | | 75 | | Труба 45×4 ГОСТ 8732-78* / Вст2сп ГОСТ 8731-74* ℓ=200 | | см. прим. п.2 |
| | | | | | 13 | 0,81 кг |
| Б4 | | 76 | | Труба 89×3,5 ГОСТ 8732-78* / Вст2сп ГОСТ 8731-74* ℓ=200 | | см. прим п.2 |
| | | | | | 2 | 1,5 кг |
| Б4 | | 77 | | Труба 68×3,5 ГОСТ 8732-78* / Вст2сп ГОСТ 8731-74* ℓ=200 | | см. прим. п.2 |
| | | | | | 2 | 1,1 кг |
| | | | | МАТЕРИАЛЫ | | |
| | | | | Бетон класса В25 | 26,4 | м³ |

*) Поз. 14, 15, 19...21, 23, 25, 28, 33...36, 39, 45, 48...50, 53, 56, 72...74 см. ведомость деталей

## Ведомость деталей

| Поз | Эскиз |
|---|---|
| 14 | 7850 / 530 |
| 15 | 7500 / 530 |
| 19 | 5700 / 200 |
| 20 | 200 / 1850 / 1400 |
| 21 | 500 / 300 |
| 23 | 2200 / 200 |
| 25 | 2030 / 200 |
| 26 | 560 / 200 |
| 27 | 200 / 4400 / 200 |
| 28 | 3300 / 200 |
| 33 | 1050 / 200 |
| 34 | 5400 / 200 |
| 35 | 5050 / 200 |

## Ведомость деталей — продолжение

| Поз. | Эскиз |
|---|---|
| 36 | 3150 / 200 |
| 39 | 800 / 300 |
| 45 | 1100 / 300 |
| 48 | 7850 / 2060 |
| 49 | 530 / 1400 |
| 50 | 1100 / 3130 |
| 53 | 200 / 2760 / 200 |
| 72 | 170 |
| 73 | 90 |
| 74 | 170 / 380 / 280 / 70 |
| 56 | 2550 / 200 |

1. Данный лист см. совместно с листами 30... 32
2. Поз. 75...77 устанавливать по узлу установки КПК-6 серии 03.005-5 вып. 1

## Ведомость расхода стали на элемент, кг

| Марка элемента | Изделия арматурные | | | | | | | | Изделия закладные | | | | | | | | | | | | | | | | | | | | Всего | Общий расход |
|---|---|---|---|---|---|---|---|---|---|---|---|---|---|---|---|---|---|---|---|---|---|---|---|---|---|---|---|---|---|---|
| | Арматура класса | | | | | | | Всего | Арматура класса | Прокат марки | | | | | | | | | | | | | | | | | | | | |
| | А-I | | | А-III | | | | | А-III | Вст3кп2 | Вст2сп | | | | | | | | | | | | | | Вст3сп | | | | | |
| | ГОСТ 5781-82* | | | | | | | | ГОСТ 5781-82 | ГОСТ 8509-72* | ГОСТ 3262-75* | | | | ГОСТ 8732-78* | | | | | | | | | | ГОСТ 19903-74* | | | | | |
| | ф8 | ф12 | Итого | ф10 | ф12 | ф16 | Итого | | ф8 | Итого | 50×5 | Итого | Труба 15 | Труба 20 | Труба 32 | Итого | Труба 45×3,5 | Труба 57×3,5 | Труба 459×4,5 | Труба 426×10 | Труба 630×10 | Труба 45×4 | Труба 68×3,5 | Труба 89×3,5 | Итого | δ6 | δ10 | Итого | | |
| СТм 10 | 41,0 | 30,1 | 71,1 | 1664,6 | 299,8 | 185,4 | 2149,8 | 2220,9 | 6,0 | 6,0 | 56,9 | 56,9 | 2,1 | 8,4 | 15,6 | 26,1 | 9,0 | 11,5 | 17,2 | 102,6 | 229,5 | 10,5 | 2,2 | 3,0 | 385,5 | 40,3 | 80,6 | 120,9 | 595,4 | 2816,3 |

Привязан:

Инв. №

| | | | | | |
|---|---|---|---|---|---|
| Техник | Захарова | | 17.04.90 | А-II(III;IV)-2500-0459.90-КЖ | |
| Инженер | Зельцер | | 16.04.90 | | |
| Вед. инж. | Никифорова | | 17.04.90 | | |
| ГИП | Кондратьева | | 18.04.90 | | |
| Н. контр. | Кондратьева | | 18.04.90 | | |
| Нач. ОТЭП | Сергеев | | 17.04.90 | | |

| Склад материалов в подвале инженерного корпуса сухие грунты – 1,2 клим. зоны | Стадия | Лист | Листов |
|---|---|---|---|
| | Р | 33 | |
| Спецификация к стене монолитной СТм 10 (продолжение) | ПРОМСТРОЙПРОЕКТ | | |


24497-01 51

Копировал Пивоварова Формат А2

Взам. инв. № | Подпись и дата | Инв. № подл.


Альбом 1

СТм11

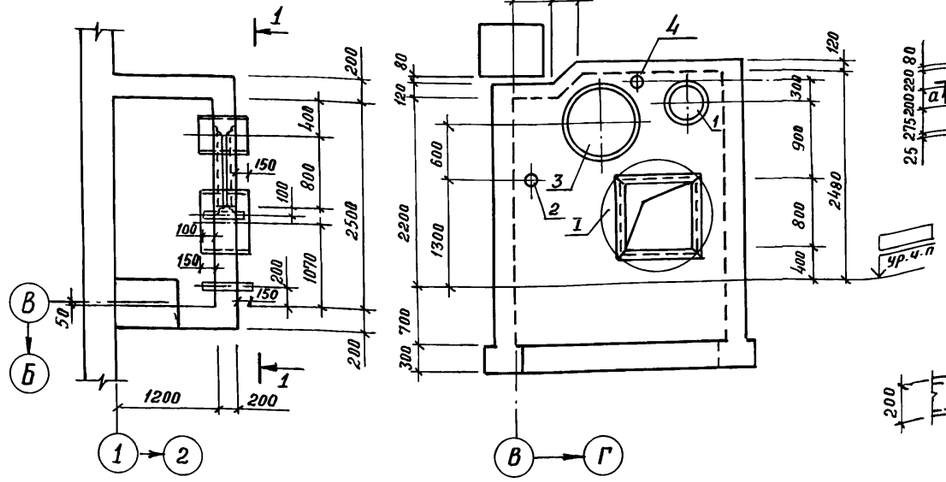



1-1

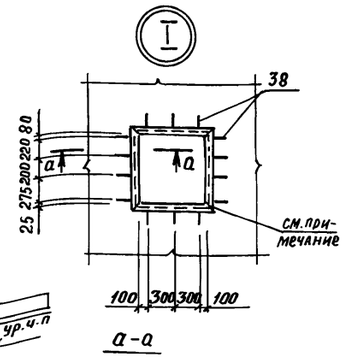



а-а

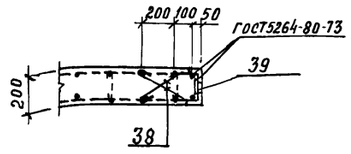



4-4

СТм11


Схема армирования стен

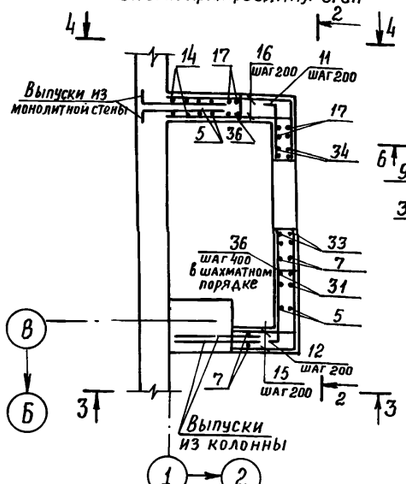


2-2

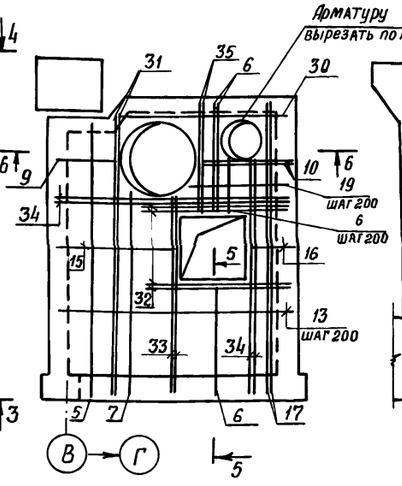



3-3

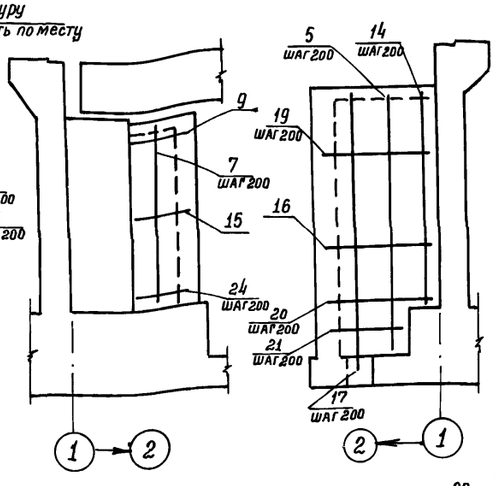






5-5

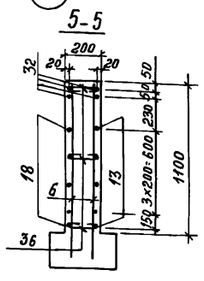



6-6

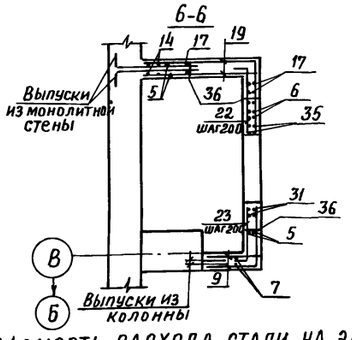



СТм11

Схема армирования перекрытия

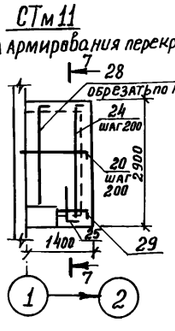


7-7

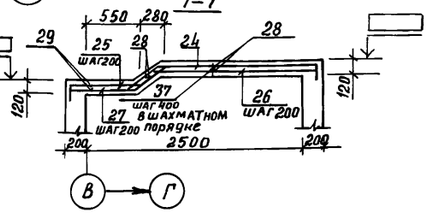


При бетонировании заложить 2 ставня СУ-IV-1 по серии 01.036-1 вып. 11

## Ведомость деталей

| Поз. | Эскиз |
|---|---|
| 8 | 630, 300 |
| 9 | 630, 840 |
| 11 | 550, 200 |
| 12 | 1450, 200 |
| 15 | 630, 1480 |
| 16 | 1380, 580 |
| 18 | 200, 2800, 200 |
| 19 | 1380, 1200 |
| 20 | 1380, 300 |
| 21 | 1030, 300 |
| 22 | 1170, 200 |
| 23 | 810, 200 |
| 24 | 300, 400, 500, 1850, 200 |
| 25 | 200, 900 |
| 26 | 1980, 200 |
| 27 | 780, 500, 400, 300 |
| 28 | 1600, 200 |
| 29 | 630, 200 |
| 36 | 170 |
| 37 | 90 |
| 38 | 70, 280, 330, 70 |

## Спецификация к стене монолитной СТм 11

| Формат | Зона | Поз. | Обозначение | Наименование | Кол. | Примечание |
|---|---|---|---|---|---|---|
| | | | | Сборочные единицы | | |
| | | | | Изделия закладные | | |
| А4 | | 1 | 03.005-5 Вып.2 Ал.5 КПК-5 | Т-199.250.11.000-82 | 1 | |
| А4 | | 2 | 03.005-5 Вып.2 Ал.5 КПК-5 | Т-199.250.11.000-02 | 1 | |
| А4 | | 3 | А-II(III,IV)-2500-0459.90-КЖ и.047-01 | НМН2 | 1 | |
| А4 | | 4 | 03.005-5 Вып.2 Ал.16 КПК-17 | Т-199.250.23.000-12 | 1 | |
| | | | | Детали | | |
| | | | | 10А-III ГОСТ 5781-82* | | |
| Бч | | 5 | | ℓ=3280 | 12 | 2,0 кг |
| Бч | | 6 | | ℓ=1380 | 14 | 0,85 кг |
| Бч | | 7 | | ℓ=2400 | 6 | 1,5 кг |
| Бч | | 8* | | ℓ=930 | 2 | 0,57 кг |
| Бч | | 9* | | ℓ=1470 | 6 | 0,91 кг |
| Бч | | 10 | | ℓ=1200 | 4 | 0,74 кг |
| Бч | | 11* | | ℓ=750 | 8 | 0,46 кг |
| Бч | | 12* | | ℓ=1650 | 8 | 1,0 кг |
| Бч | | 13 | | ℓ=2880 | 5 | 1,8 кг |
| Бч | | 14 | | ℓ=2680 | 4 | 1,7 кг |
| Бч | | 15* | | ℓ=2110 | 8 | 1,3 кг |
| Бч | | 16* | | ℓ=1960 | 8 | 1,2 кг |
| Бч | | 17 | | ℓ=3580 | 8 | 2,2 кг |
| Бч | | 18* | | ℓ=3200 | 5 | 2,0 кг |
| Бч | | 19* | | ℓ=2580 | 6 | 1,6 кг |
| Бч | | 20* | | ℓ=1680 | 2 | 1,0 кг |
| Бч | | 21* | | ℓ=1330 | 8 | 0,82 кг |
| Бч | | 22* | | ℓ=1370 | 3 | 0,84 кг |
| Бч | | 23* | | ℓ=1010 | 3 | 0,62 кг |
| Бч | | 24* | | ℓ=2550 | 4 | 1,6 кг |
| Бч | | 25* | | ℓ=1100 | 4 | 0,68 кг |
| Бч | | 26* | | ℓ=2180 | 28 | 1,3 кг |
| Бч | | 27* | | ℓ=1280 | 4 | 0,79 кг |
| Бч | | 28* | | ℓ=2580 | 8 | 1,6 кг |
| Бч | | 29* | | ℓ=830 | 6 | 0,51 кг |
| | | | | 12А-III ГОСТ 5781-82* | | |
| Бч | | 30 | | ℓ=2100 | 2 | 1,9 кг |
| Бч | | 31 | | ℓ=3300 | 4 | 2,9 кг |
| Бч | | 32 | | ℓ=1880 | 8 | 1,7 кг |
| Бч | | 33 | | ℓ=2470 | 4 | 2,2 кг |
| Бч | | 34 | | ℓ=2860 | 8 | 2,5 кг |
| Бч | | 35 | | ℓ=1380 | 4 | 1,2 кг |
| | | | | 8А-I ГОСТ 5781-82* | | |
| Бч | | 36* | | ℓ=270 | 38 | 0,11 кг |
| Бч | | 37* | | ℓ=190 | 12 | 0,08 кг |
| | | | | 12А-I ГОСТ 5781-82* | | |
| Бч | | 38* | | ℓ=480 | 28 | 0,43 кг |
| | | | | | | |
| Бч | | 39* | | Полоса Б-6×100 ГОСТ 103-76* / ВСт3кп2 ГОСТ 535-79* ℓ=150 | 8 | 0,71 кг |
| | | | | Материалы | | |
| | | | | Бетон класса В25 | 3,2 | м3 |

*) Поз. 8, 9, 11, 12, 15, 16, 18...29, 36...39 - см. ведомость деталей

## Ведомость расхода стали на элемент, кг

| Марка элемента | Изделия арматурные | | | | | | | | Изделия закладные | | | | | | | | Общий расход |
|---|---|---|---|---|---|---|---|---|---|---|---|---|---|---|---|---|---|
| | Арматура класса | | | | | | | Всего | Прокат марки | | | | | | | Всего | |
| | А-I | | | | А-III | | | | ВСт2сп | | | | ВСт3сп | | | | |
| | ГОСТ 5781-82* | | | | | | | | ГОСТ 3262-75* | | ГОСТ 8732-78* | | ГОСТ 19903-74* | | | | |
| | ф8 | ф12 | | Итого | ф10 | ф12 | | Итого | Труба 15 | Труба 20 | Труба 426×10 | Труба 820×10 | Итого | δ=6 | δ=10 | | |
| СТм 11 | 5,1 | 12,0 | | 17,1 | 215,0 | 62,6 | | 277,6 | 294,7 | 0,7 | 0,7 | 51,3 | 99,9 | 152,6 | 13,7 | 24,9 | 38,6 | 191,2 | 485,9 |

Привязан

Инв. №

| | | | | |
|---|---|---|---|---|
| Техник | Дубинкина | | 17.04.90 | |
| Инженер | Зельцер | | 17.04.90 | |
| Вед.инж. | Никифорова | | 17.04.90 | |
| ГИП | Кондратьева | | 17.04.90 | |
| Н.контр. | Кондратьева | | 17.04.90 | |
| Нач.отд. | Сергеев | | 17.04.90 | |

А-II(III,IV)-2500-0459.90-КЖ

Склад материалов в подвале инженерного корпуса сухие грунты-1,2 клим. зоны

Стена монолитная СТм 11

| Стадия | Лист | Листов |
|---|---|---|
| Р | 34 | |

ПРОМСТРОЙПРОЕКТ

24497-01 52


Копировал: Яковлева

Формат А2


Взам. инв. № | Подпись и дата | Инв. № подл.

Альбом 1

## Схема расположения элементов входа №1

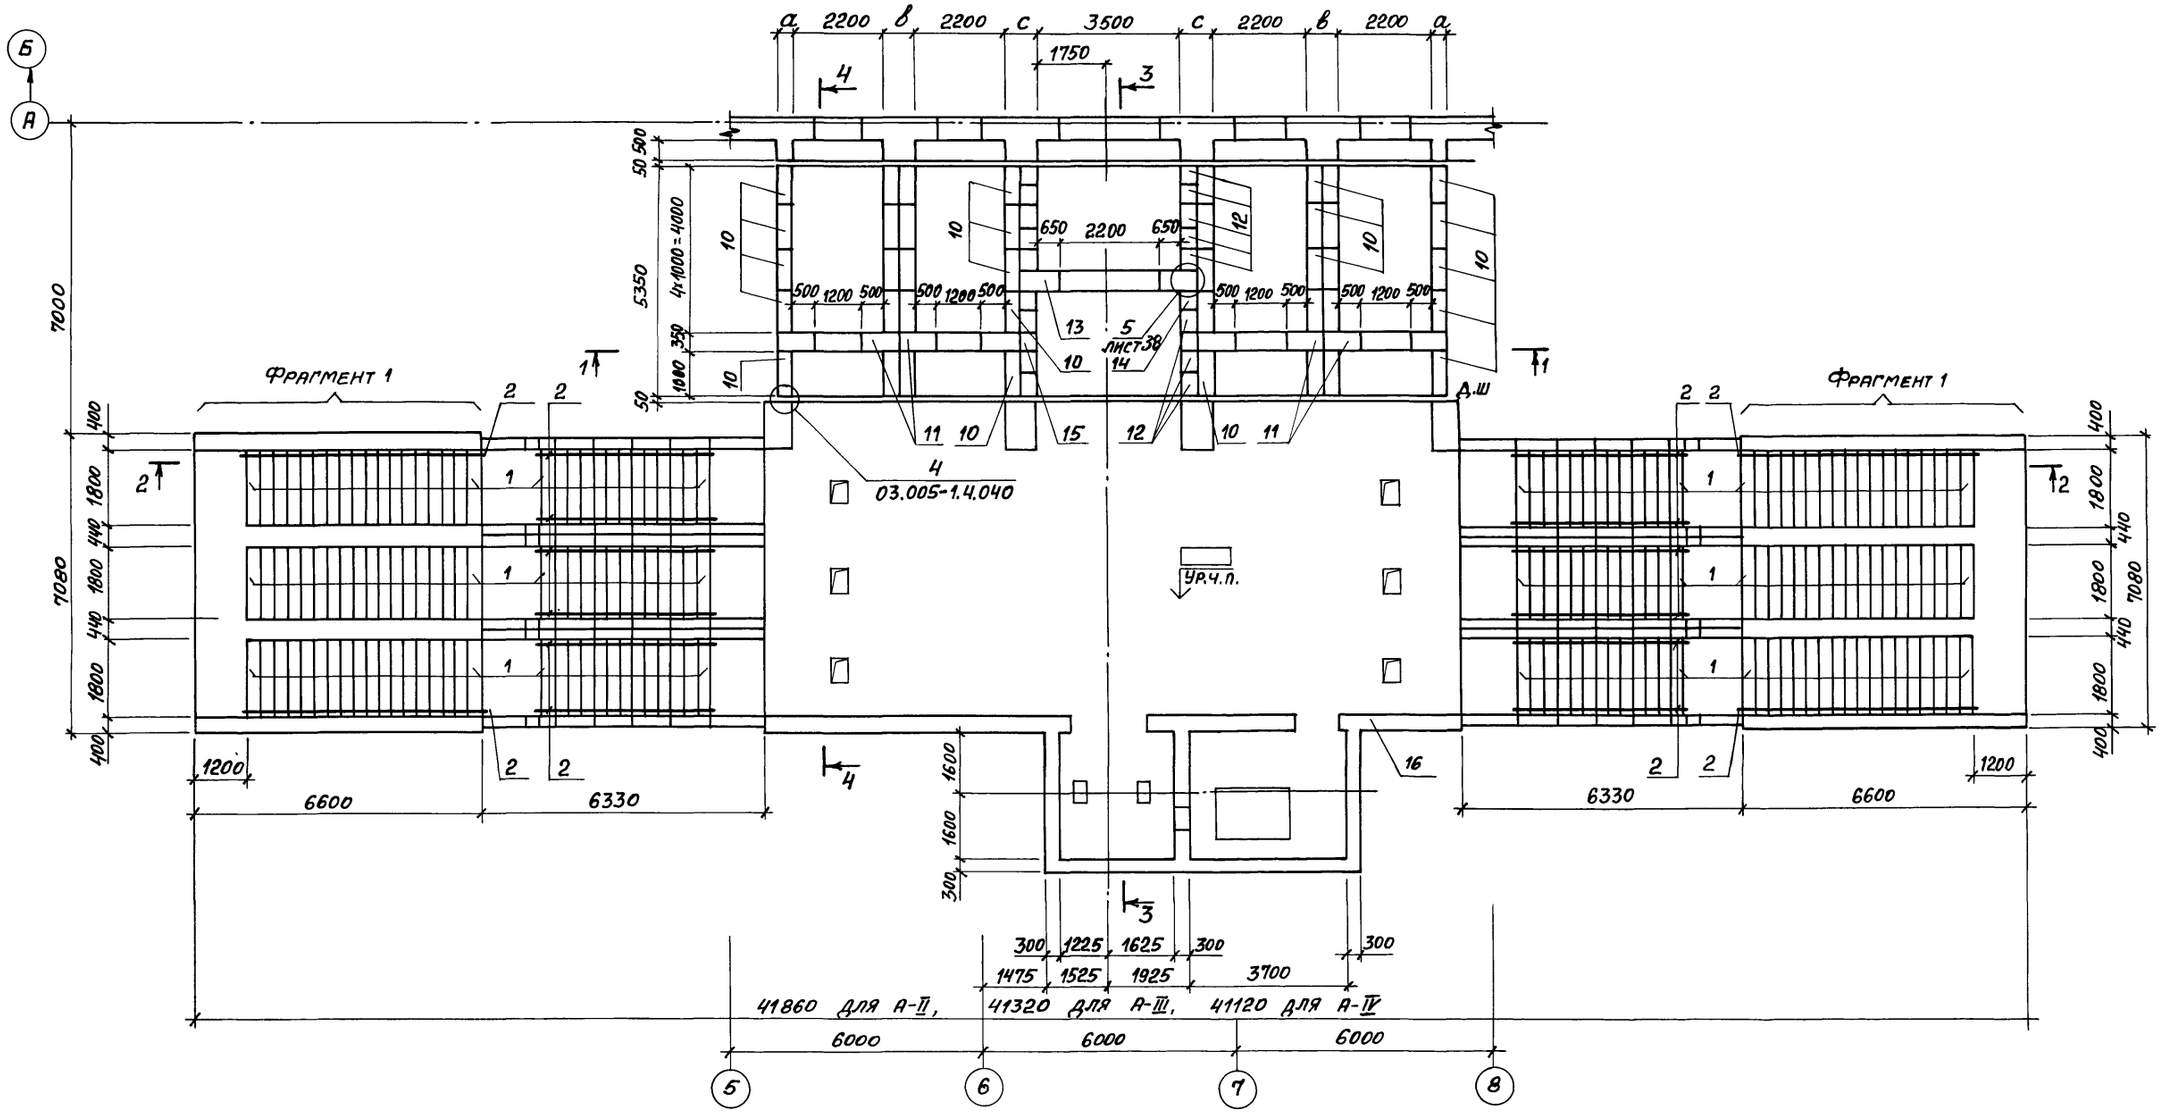


### 1-1

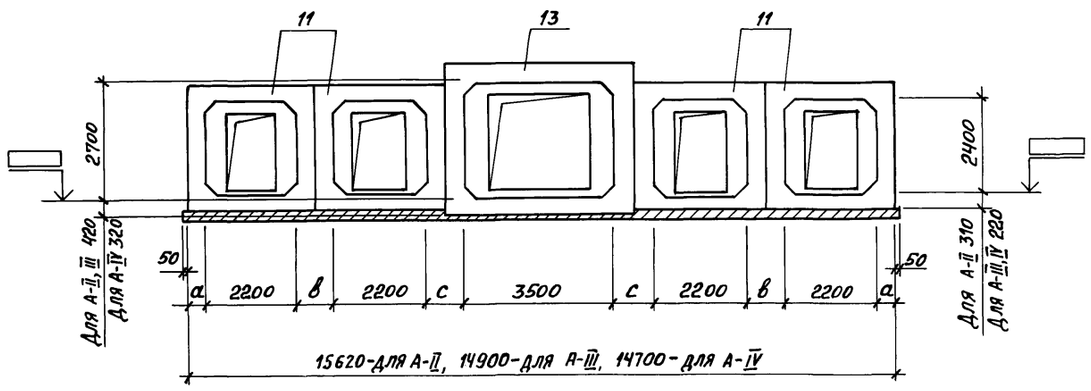


| Класс сооружения | Отметка уровня чистого пола | Размеры, мм | | |
|---|---|---|---|---|
| | | а | в | с |
| А – II | -4.700 | 310 | 620 | 730 |
| А – III | -4.600 | 220 | 440 | 640 |
| А – IV | -4.560 | 220 | 440 | 540 |

Фрагмент 1 - см. лист 38
Узлы 1...6 см. лист 37
Разрезы 2-2 ... 7-7 см. лист 36

Привязан

Инв. №

Взам. инв. №

Подпись и дата

Инв. № подл.


| | | | | |
|---|---|---|---|---|
| | | | | А-II(III,IV)-2500-0459.90 - КЖ |
| | | | | Склад материалов в подвале инженерного корпуса. Сухие грунты - 1,2 клим. зоны |
| Инж. | Кашин | | 17.04.90 | Стадия Р; Лист 35; Листов |
| ГИП | Кондратьева | | 17.04.90 | Схема расположения элементов входа № 1 |
| Н. контр. | Кондратьева | | 17.04.90 | ПРОМСТРОЙПРОЕКТ |
| Нач. отд. | Сергеев | | 17.04.90 | |

Копировал: Сд


24497-01 53 Формат А2

Альбом 1


## 2-2

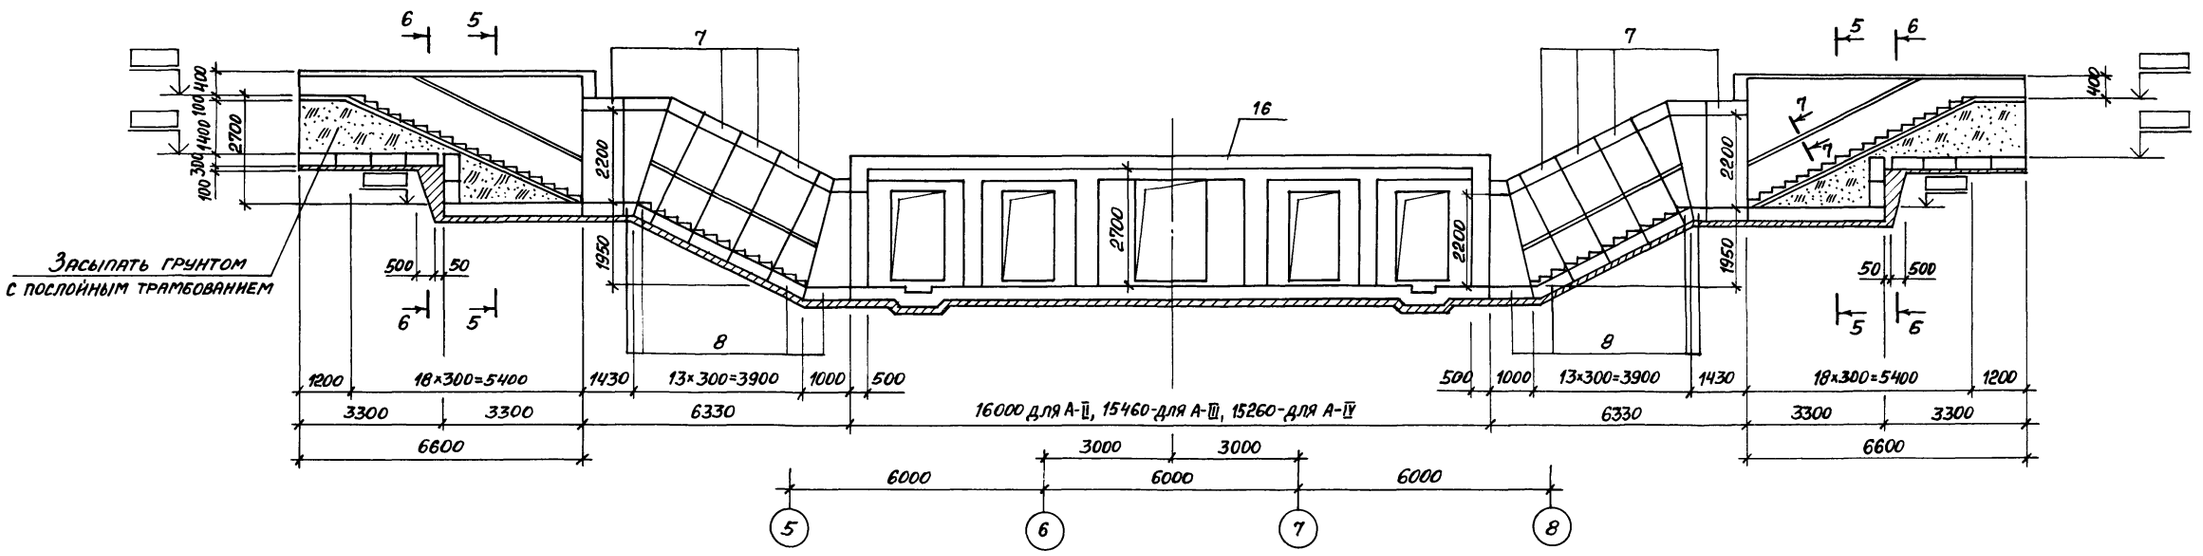



## 3-3

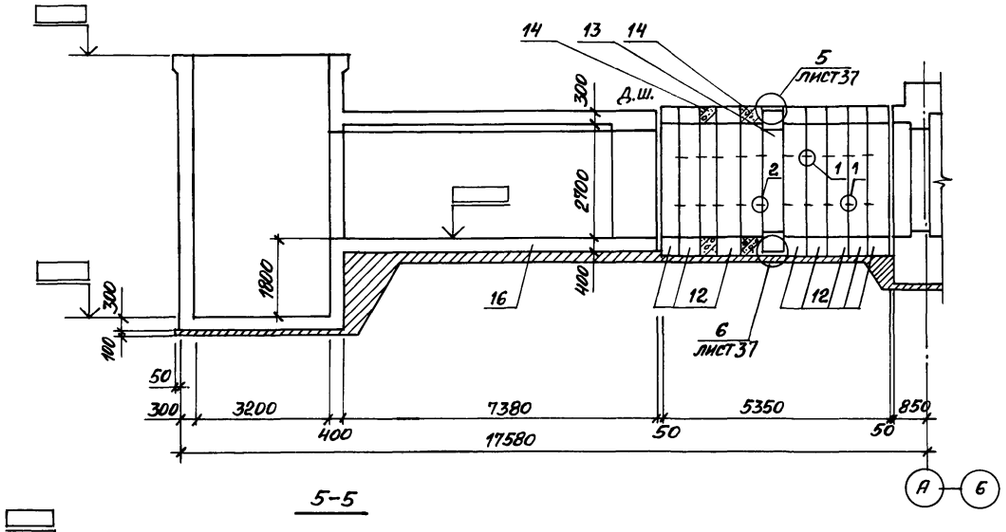



## 4-4

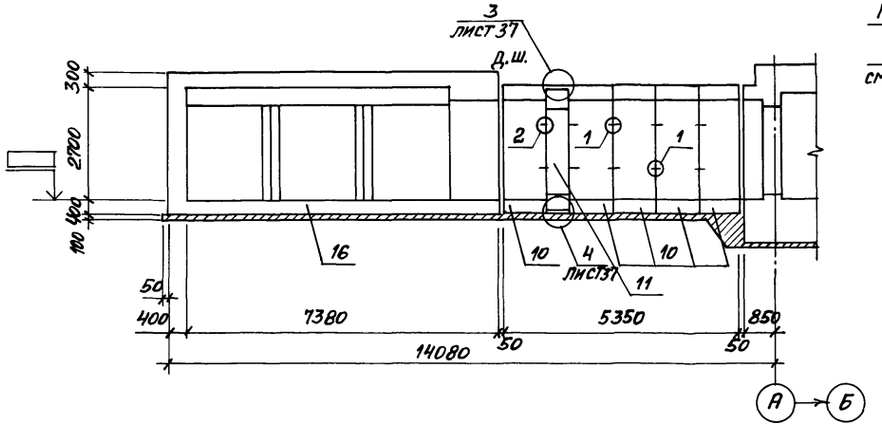



## 7-7

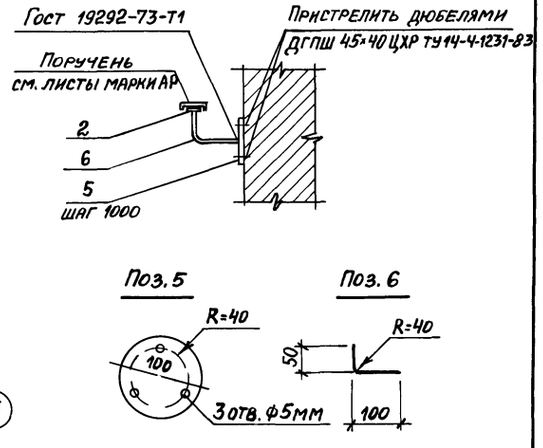


## 5-5

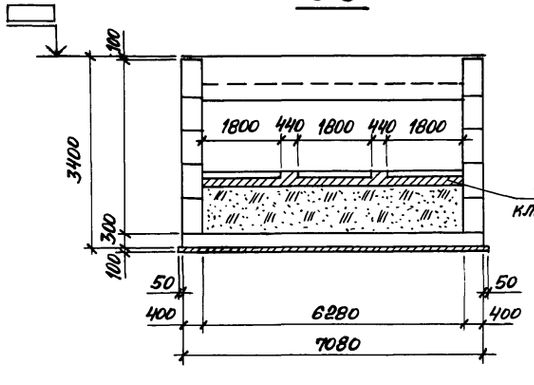


## 6-6

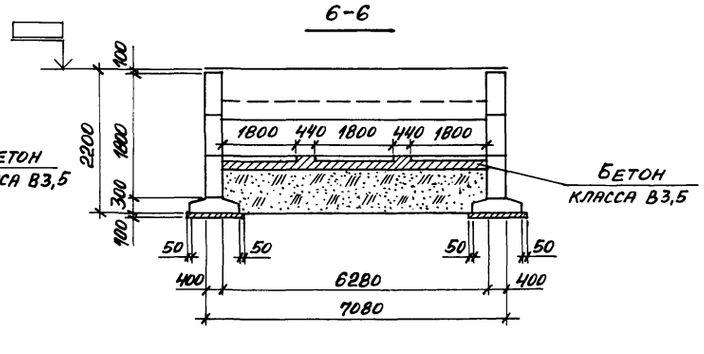


Привязан:

Инв.№

| | | | | |
|---|---|---|---|---|
| Инж. | Кашин | | 17.04.90 | |
| ГИП | Кондратьева | | 17.04.90 | |
| Н.контр. | Кондратьева | | 17.04.90 | |
| Нач.отд. | Сергеев | | 17.04.90 | |

А-II(III,IV)-2500-0459.90-КЖС

Склад материалов в подвале инженерного корпуса
Сухие грунты-1,2 климат. зоны

| Стадия | Лист | Листов |
|---|---|---|
| Р | 36 | |

Разрезы 2-2... 7-7 к схеме расположения элементов входа №1


ПРОМСТРОЙПРОЕКТ


24497-01 54


Формат А2


Взам.инв.№ | Подпись и дата | Инв.№подл.

Альбом 1

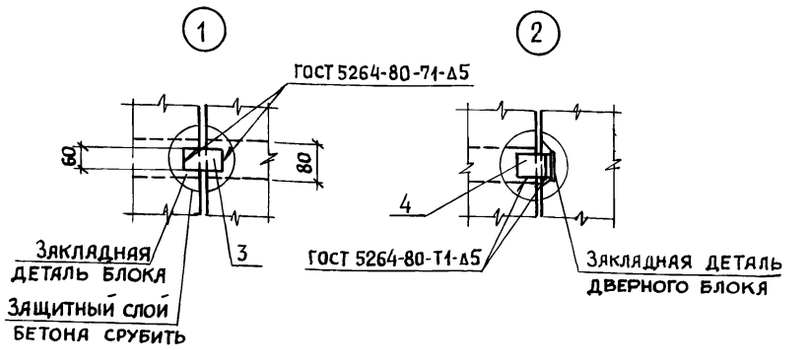

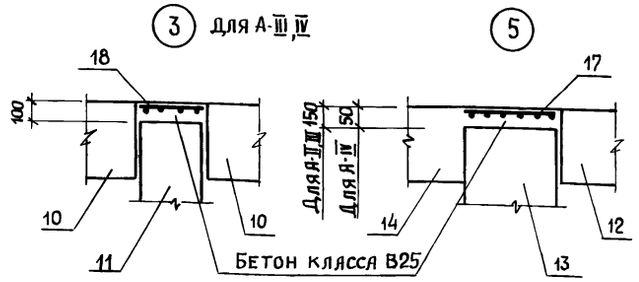
## Спецификация к схеме расположения элементов входа № 1
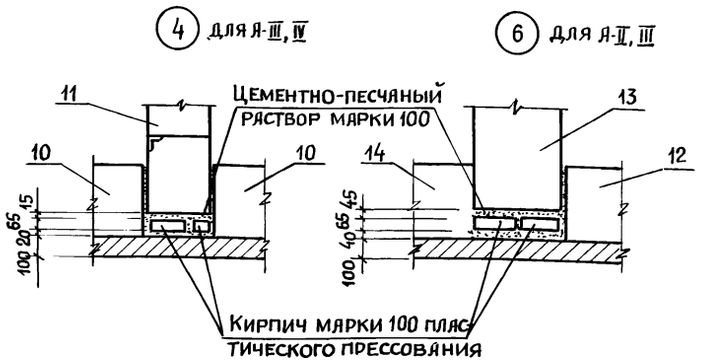
| Марка поз. | Обозначение | Наименование | Кол | Масса ед., кг | Примечание |
|---|---|---|---|---|---|
| 1 | ГОСТ 8717.1-84-03.0.00-04 | Ступень основная ЛС17 | 186 | 174 | |
| 2 | | Полоса 4×36 ГОСТ 103-76 / Вст3кп2 ГОСТ 535-79 | 74 | 1.1 | |
| | | | п.м | | |
| 3 | | Полоса 6×60 ГОСТ 103-76 / Вст3кп2 ГОСТ 535-79 ℓ=100 | 80 | 0.3 | |
| 4 | | Уголок 50×50×5 ГОСТ 8509-86 / Вст3кп2 ГОСТ 535-79 ℓ=60 | 40 | 0.2 | |
| 5 | | Полоса 5×100 ГОСТ 103-76 / Вст3кп2 ГОСТ 535-79 ℓ=100 | 86 | 0.4 | |
| 6 | | 16А-I ГОСТ 5781-82 ℓ=150 | 86 | 0.2 | |
| 7* | | Блок БВС-IV-1,8×2,2а | 24 | | |
| 8** | | Блок БВС-IV-1,8×2,2ПВа | 24 | | |
| | | | | | |
| | | Переменные данные для исполнений: | | | |
| | | Для А-II | | | |
| 10 | 03.005-6.2.30 | Блок БВС-II-2,2×2,4 | 20 | 7900 | |
| 11 | 03.005-6.2.41 | Блок БВС-II-2,2×2,4Д | 4 | 4300 | |
| 12 | 03.005-6.3.04 | Блок БГВ-II-3,5×2,7 | 8 | 7300 | |
| 13 | 03.005-6.3.13 | Блок БГВ-II-3,5×2,7В | 1 | 9200 | |
| 14 | 03.005-6.1.Ч.2.09 | Участок монолитный Ум17 | 1 | | |
| 15 | лист 42 | Участок монолитный Ум2 | 1 | | |
| 16 | лист 39 | Участок монолитный Ум1 | 1 | | |
| 17 | ГОСТ 5336-80 | Сетка 100-5.0 S=5,7 м² | 1 | 19.4 | |

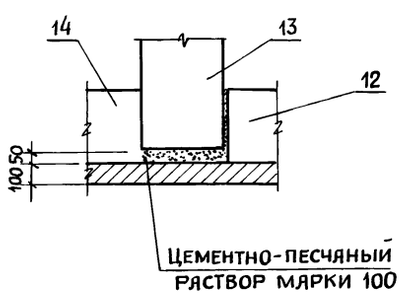* Блок БВС-IV-1,8×2,2а отличается от блока БВС-IV-1,8×2,2 по серии 03.005-6 вып.2 отсутствием закладных изделий МН1, МН2.

** Блок БВС-IV-1,8×2,2ПВа отличается от блока БВС-IV-1,8×2,2ПВ по серии 03.005-6 вып.2 отсутствием закладных изделий МН2, МН4, МН5.

## Спецификация к схеме расположения элементов входа №1 / Продолжение /

| Марка поз. | Обозначение | Наименование | Кол | Масса, ед., кг | Примечание |
|---|---|---|---|---|---|
| | | Для А-III | | | |
| 10 | 03.005-6.2.31 | Блок БВС-III-2,2×2,4 | 20 | 5400 | |
| 11 | 03.005-6.2.42 | Блок БВС-III-2,2×2,4Д | 4 | 4300 | |
| 12 | 03.005-6.3.05 | Блок БГВ-III-3,5×2,7 | 8 | 7300 | |
| 13 | 03.005-6.3.14 | Блок БГВ-III-3,5×2,7В | 1 | 9200 | |
| 14 | 03.005-6.1.Ч.2.10 | Участок монолитный Ум17 | 1 | | |
| 15 | лист 42 | Участок монолитный Ум2 | 1 | | |
| 16 | лист 39 | Участок монолитный Ум1 | 1 | | |
| 17 | ГОСТ 5336-80 | Сетка 100-5.0 S=5,7м² | 1 | 19.4 | |
| 18 | ГОСТ 5336-80 | Сетка 100-5.0 S=6.6м² | 1 | 22.4 | |
| | | | | | |
| | | | | | |
| | | Для А-IV | | | |
| 10 | 03.005-6.2.32 | Блок БВС-IV-2,2×2,4 | 20 | 5400 | |
| 11 | 03.005-6.2.43 | Блок БВС-IV-2,2×2,4Д | 4 | 4300 | |
| 12 | 03.005-6.3.06 | Блок БГВ-IV-3,5×2,7 | 8 | 7300 | |
| 13 | 03.005-6.3.15 | Блок БГВ-IV-3,5×2,7В | 1 | 9200 | |
| 14 | 03.005-6.1.Ч.2.11 | Участок монолитный Ум17 | 1 | | |
| 15 | лист 42 | Участок монолитный Ум2 | 1 | | |
| 16 | лист 39 | Участок монолитный Ум1 | 1 | | |
| 17 | ГОСТ 5336-80 | Сетка 100-5.0 S=5.4 м² | 1 | 18.4 | |
| 18 | ГОСТ 5336-80 | Сетка 100-5.0 S=6.6 м² | 1 | 22.4 | |
| | | | | | |
| | | | | | |

Привязан:

Инв №

Инв. № подл. | Подпись и дата | Взам. инв. №

| | | | |
|---|---|---|---|
| | | | А-II (III, IV)-2500-0459.90-КЖ |
| Инж. | Кяшин | 17.04.90 | Склад материалов в подвале инженерного корпуса. Сухие грунты-1,2 климат. зоны. Узлы и спецификация к элементам входа № 1 |
| ГИП | Кондратьева | 17.04.90 | |
| Н. контр | Кондратьева | 17.04.90 | |
| Нач. отэп | Сергеев | 17.04.90 | |

| Стадия | Лист | Листов |
|---|---|---|
| Р | 37 | |


ПРОМСТРОЙПРОЕКТ


24497-01 55


Копировал Пивоварова Формат А2


Альбом 1


## Фрагмент 1

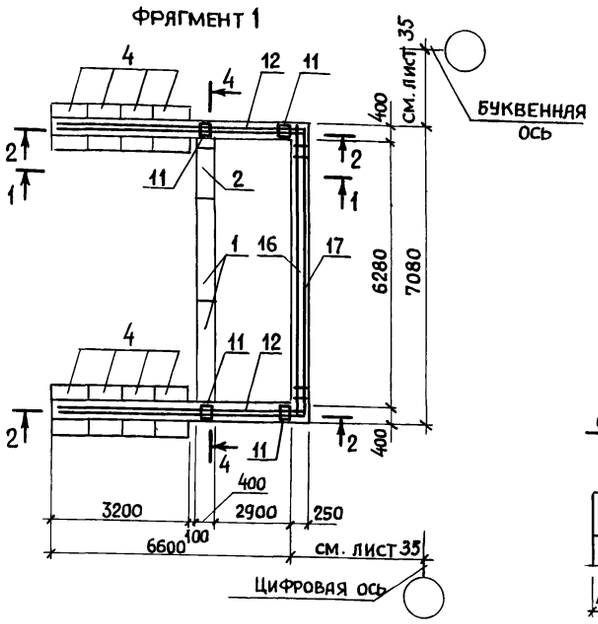


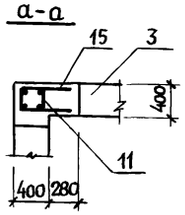
## Спецификация фундаментных блоков и плит к фрагменту 1
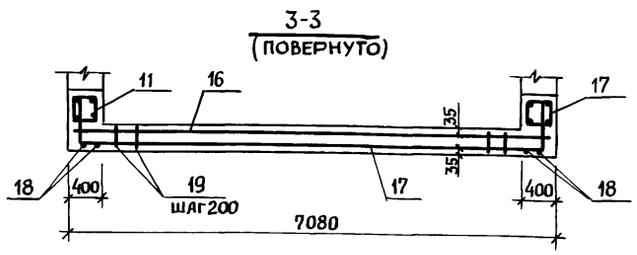
| Марка Поз. | Обозначение | Наименование | Кол | Масса ед., кг | Примечание |
|---|---|---|---|---|---|
| | | Блоки фундаментные | | | |
| 1 | ГОСТ 13579-78 | ФБС 24.4.6-Т | 20 | 1300 | |
| 2 | | ФБС 12.4.6-Т | 2 | 640 | |
| 3 | | ФБС 9.4.6-Т | 6 | 470 | |
| | | | | | |
| | | Плиты фундаментные | | | |
| 4 | ГОСТ 13580-85 | ФЛ 10.8 | 8 | 420 | |
| | | | | | |
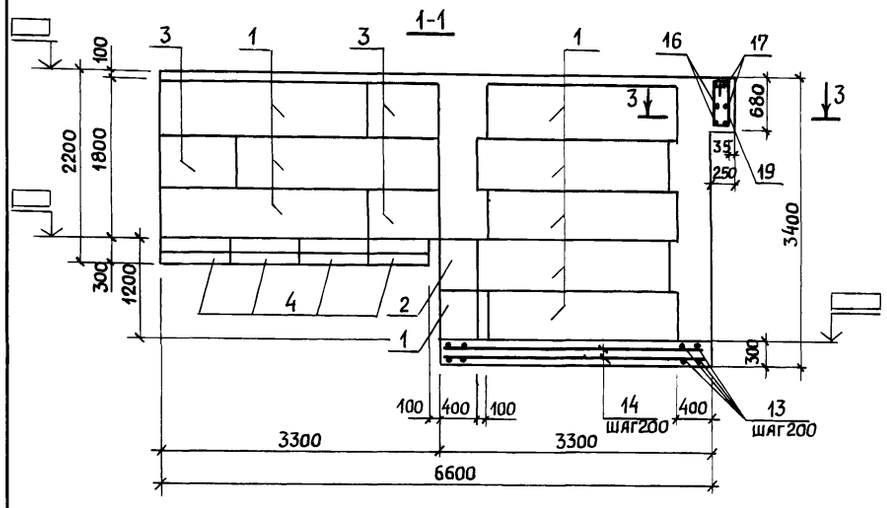
## Спецификация к фрагменту 1
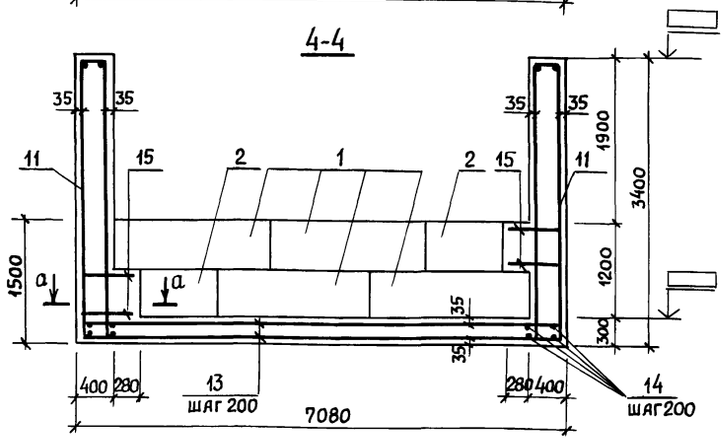
| Формат | Зона | Поз. | Обозначение | Наименование | Кол. | Примечание |
|---|---|---|---|---|---|---|
| | | | | Сборочные единицы | | |
| А4 | | 11 | Я-II(III,IV)-2500-0459.90-КЖ.И.010 | Каркас пространственный НКП20 | 4 | |
| А4 | | 12 | -КЖ.И.0230 | Каркас плоский НКР33 | 2 | |
| | | | | | | |
| | | | | Детали | | |
| | | | | 12 А-III ГОСТ 5781-82* | | |
| Б4 | | 13 | | $\ell$=7050 | 34 | 6.26 кг |
| Б4 | | 14 | | $\ell$=3270 | 72 | 2,9 кг |
| Б4 | | 15* | | $\ell$=1630 | 4 | 1.44 кг |
| | | | | 10 А-III ГОСТ 5781-82* | | |
| Б4 | | 16 | | $\ell$=7050 | 3 | 4.34 кг |
| Б4 | | 17* | | $\ell$=8200 | 3 | 5.05 кг |
| | | | | 6 А-I ГОСТ 5781-82* | | |
| Б4 | | 18* | | $\ell$=1830 | 4 | 0.41 кг |
| Б4 | | 19* | | $\ell$=1740 | 32 | 0,39 кг |
| | | | | | | |
| | | | | Материалы | | |
| | | | | Бетон класса В15 | 11.1 | м$^3$ |
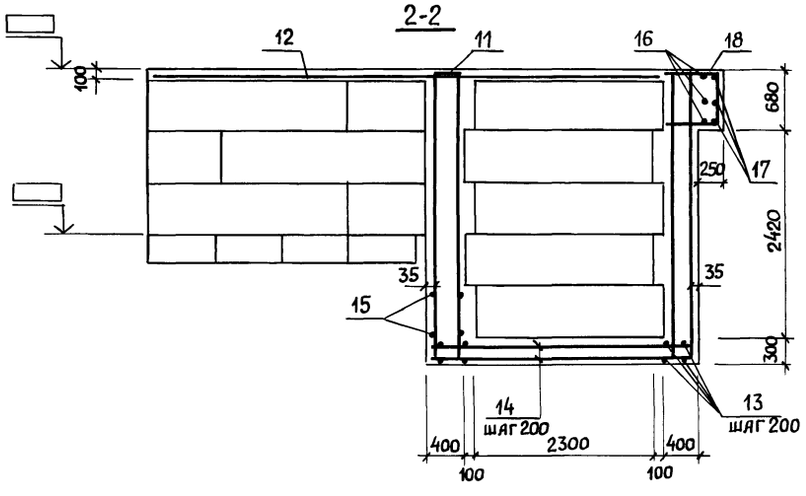
## Ведомость деталей

| Поз | Эскиз |
|---|---|
| 15 | 640 / 350 [640] |
| 17 | 600 [7000] 600 |
| 18 | 600 / [600] 630 |
| 19 | 680 / 240 [630] 190 |

* Поз.15,17,18,19 см. ведомость деталей.
Ж.Б. ступени на данном листе условно не показаны.

## Ведомость расхода стали на элемент, кг

| Марка элемента | Изделия арматурные | | | | | | | | Всего | Общий расход |
|---|---|---|---|---|---|---|---|---|---|---|
| | Арматура класса | | | | | | | | | |
| | А-I ГОСТ 5781-82* | | | | А-III ГОСТ 5781-82* | | | | | |
| | ф6 | ф10 | | Итого | ф10 | ф12 | ф20 | Итого | | |
| Фрагмент 1 | 17.5 | 44.2 | | 61.7 | 28.2 | 449.5 | 132.8 | 610.5 | 672.2 | 672.2 |

Привязан:

Инв №

| | | | |
|---|---|---|---|
| Инж. | Кашин | | 12.04.90 |
| ГИП | Кондратьева | | 12.04.90 |
| Н. контр. | Кондратьева | | 12.04.90 |
| Нач. ОТЭП | Сергеев | | 12.04.90 |

А-II(III,IV)-2500-0459.90-КЖ

Склад материалов в подвале инженерного корпуса. Сухие грунты-1,2 климат. зоны

| Стадия | Лист | Листов |
|---|---|---|
| Р | 38 | |

Вход №1. Фрагмент 1

ПРОМСТРОЙПРОЕКТ

Инв № подл. | Подпись и дата | Взам. инв №


24497-01 56

Копировал Пивоварова Формат А2


Альбом 1

## Ум1


16000-для А-II, 15460-для А-III, 15260-для А-IV

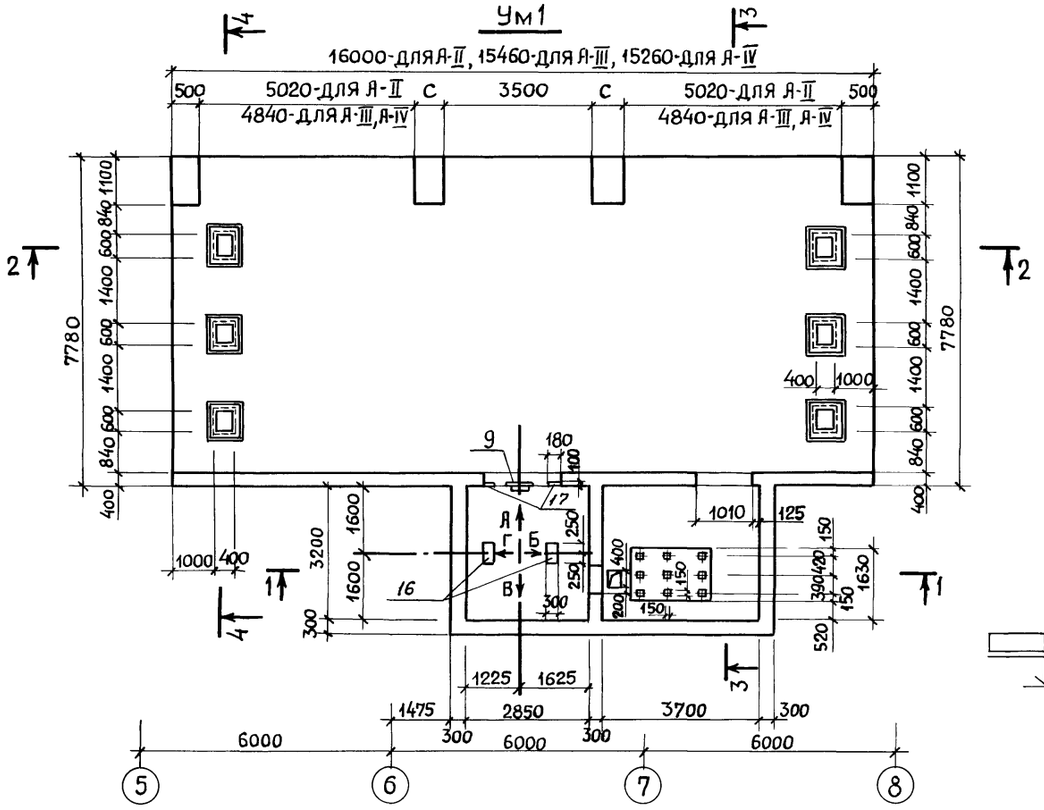



## План перекрытия машинного отделения

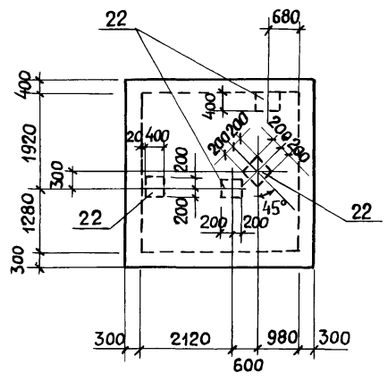



## 1-1

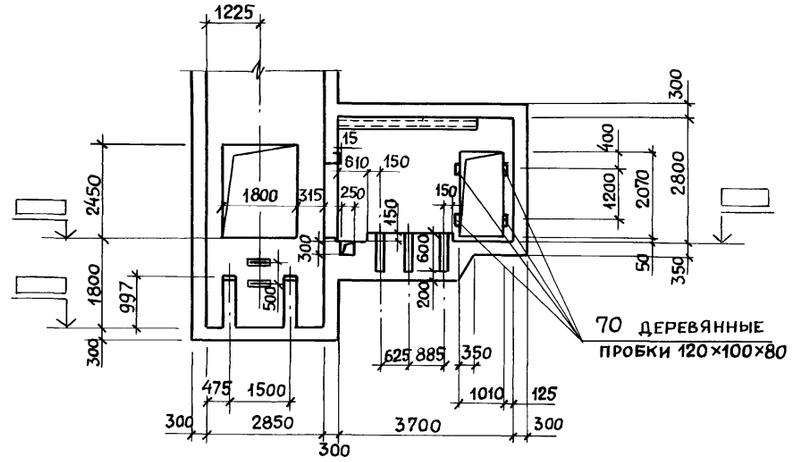


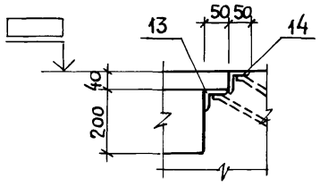

## 2-2

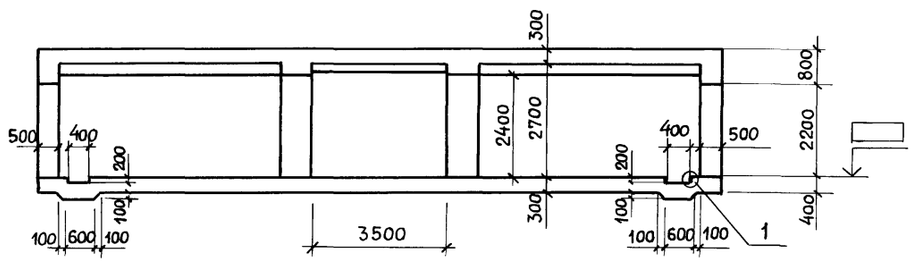



## Развертка шахты лифта с закладными

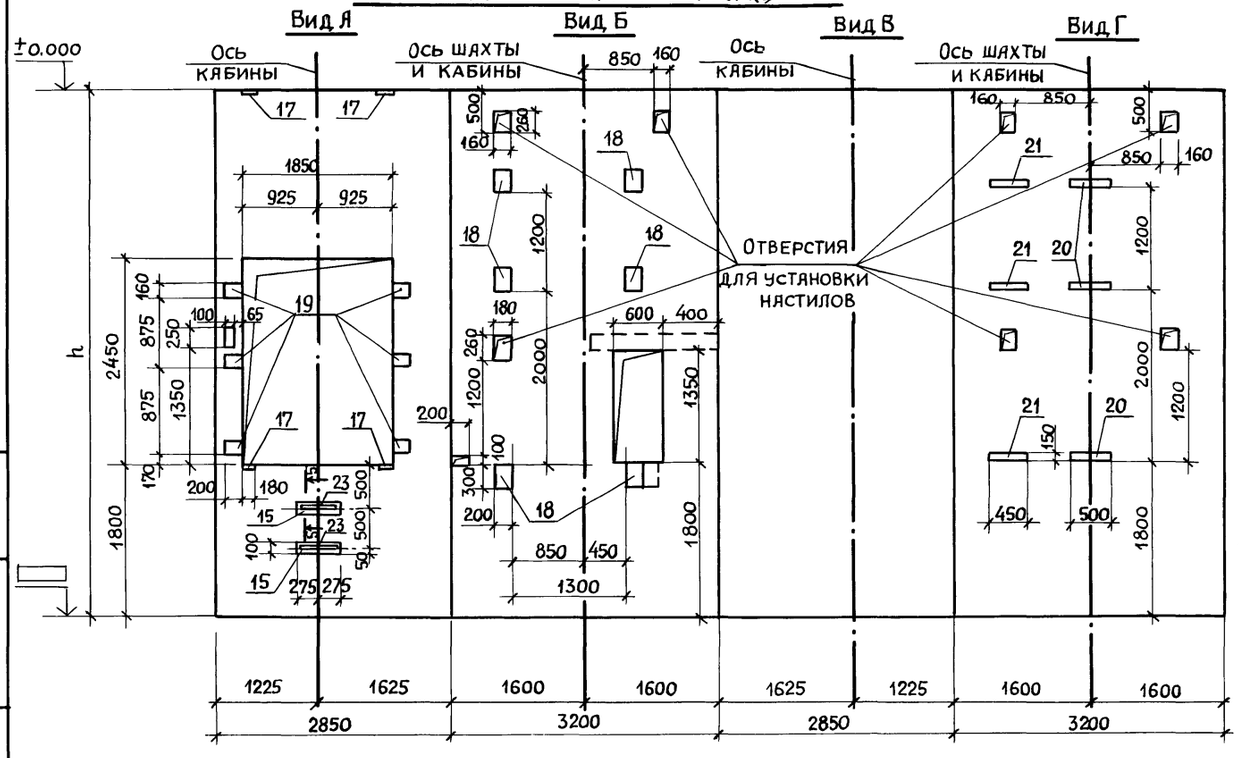



## 3-3

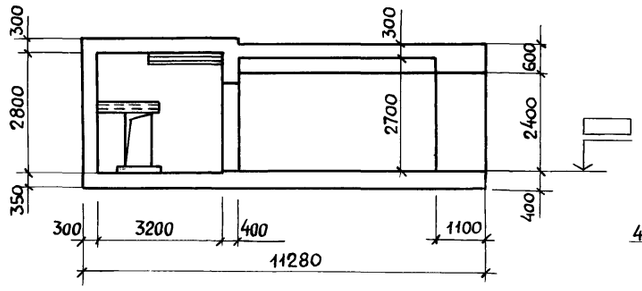


## 4-4

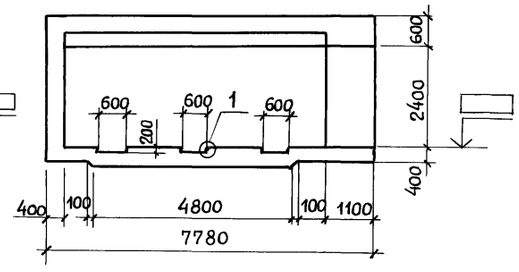


## 5-5

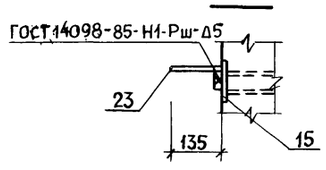



| | | | | |
|---|---|---|---|---|
| Привязан: | | | А-II(III, IV)-2500-0459.90-КЖ | |
| Инв № | | | Склад материалов в подвале инженерного корпуса сухие грунты - 1, 2 кл. 3 оны | Стадия: Р; Лист: 39; Листов: |
| Инж. | Кашин | 17.01.90 | Участок монолитный Ум1 | ПРОМСТРОЙПРОЕКТ |
| ГИП | Кондратьева | 17.01.90 | | |
| Н. контр. | Кондратьева | 17.01.90 | | |
| Нач. отэп | Сергеев | 17.01.90 | | |


Инв № подл. | Подпись и дата | Взам. инв №


24497-01 57


Копировал Пивоварова Формат А2

Альбом 1

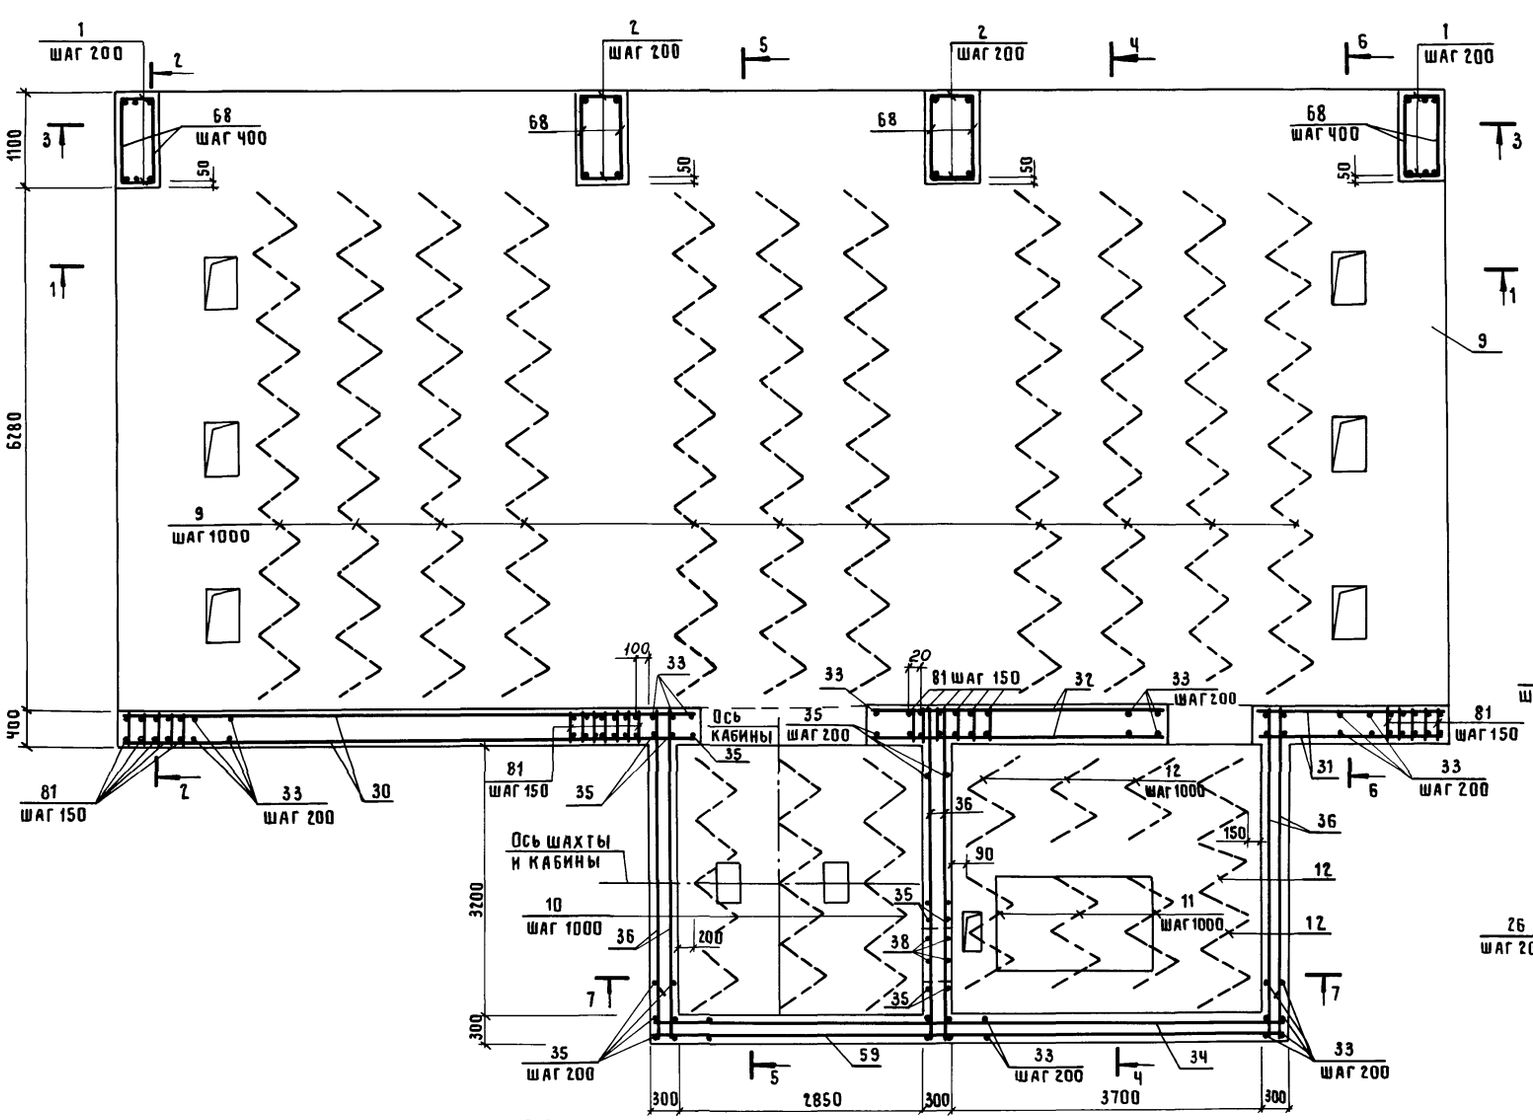

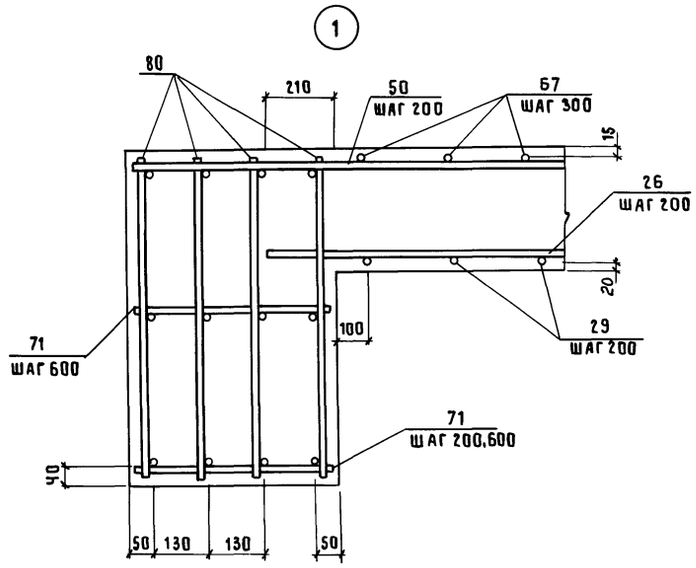
Привязан

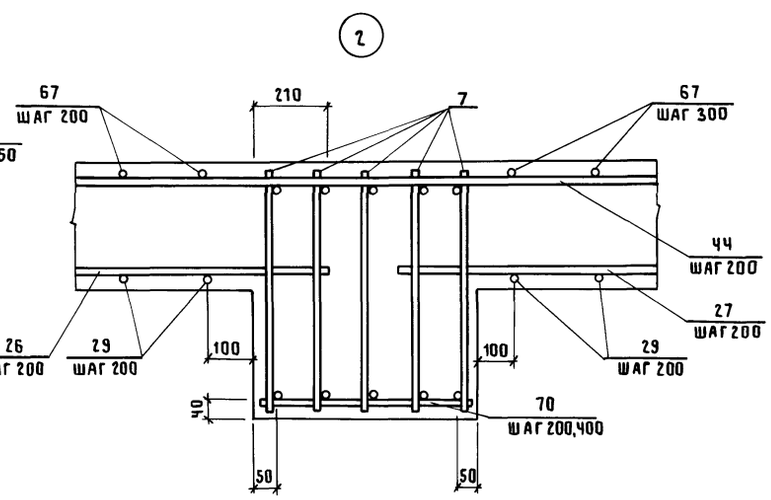
Инв. №

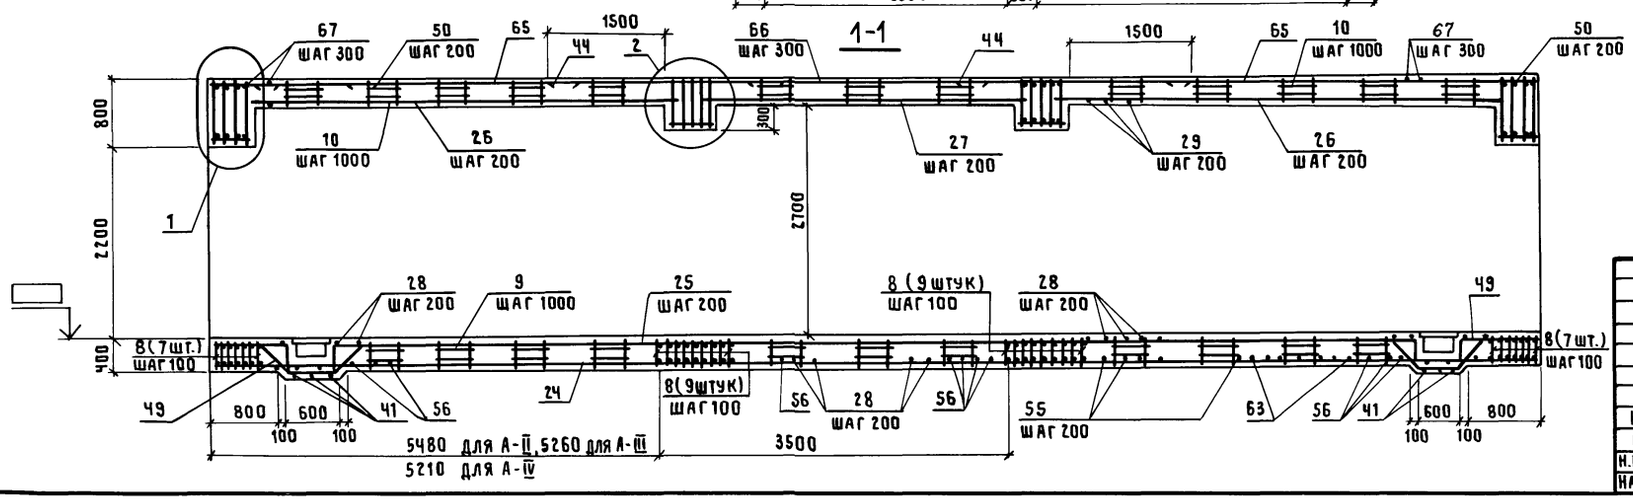
| | | | | |
|---|---|---|---|---|
| | | | А-II(III,IV)-2500-0459.90-КЖ | |
| Инж. | Кашин | 17.09.90 | Склад материалов в подвале инженерного корпуса сухие грунты-1,2 климатич. зоны | Стадия: Р; Лист: 40; Листов: |
| ГИП | Кондратьева | 17.09.90 | Участок монолитный Ум1. Схема армирования. | ПРОМСТРОЙПРОЕКТ |
| Н.контр. | Кондратьева | 17.09.90 | | |
| Нач.ОТЭП | Сергеев | 17.09.90 | | |


Инв.№ подл. | Подпись и дата | Взам.инв.№


24497-01 58


Копировал Замотаева Формат А2

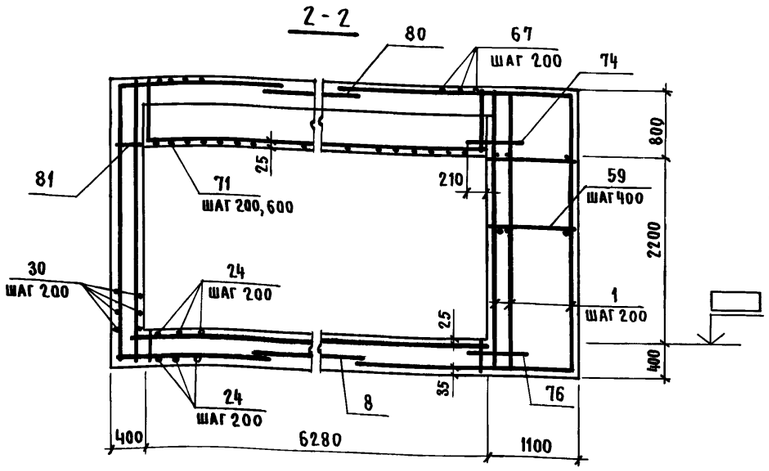

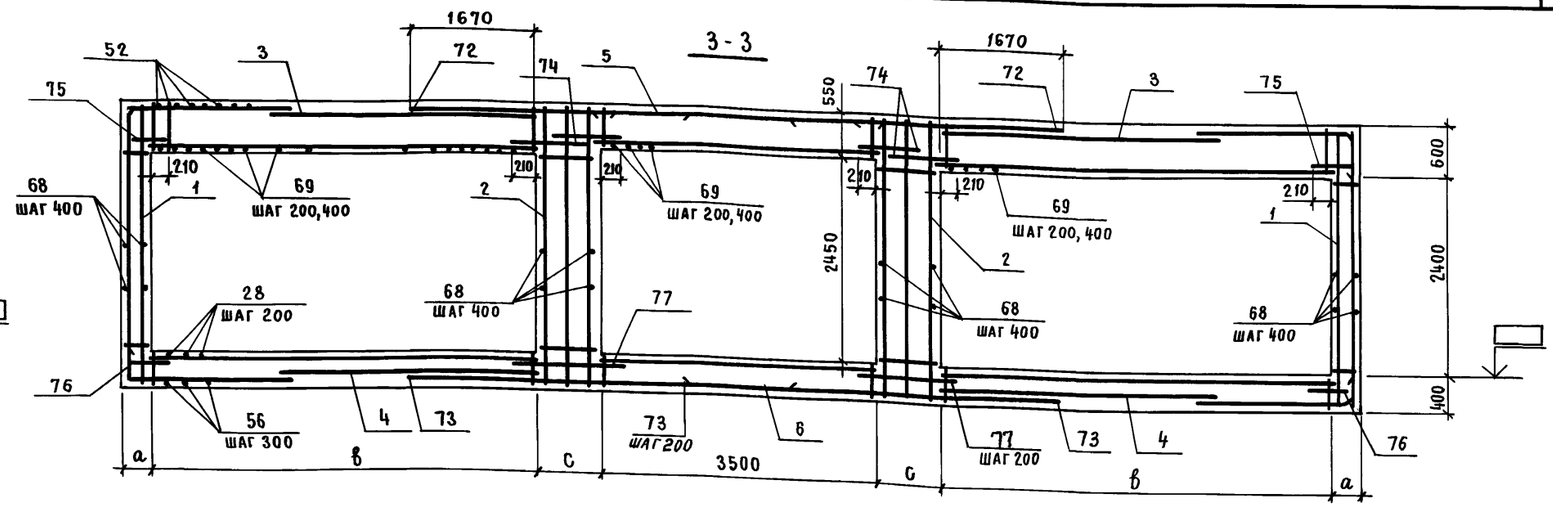
| Класс сооружения | Размеры, мм | | | |
|---|---|---|---|---|
| | a | b | c | h |
| А-II | 310 | 5020 | 730 | 6500 |
| А-III | 220 | 4840 | 640 | 6400 |
| А-IV | 220 | 4840 | 540 | 6360 |

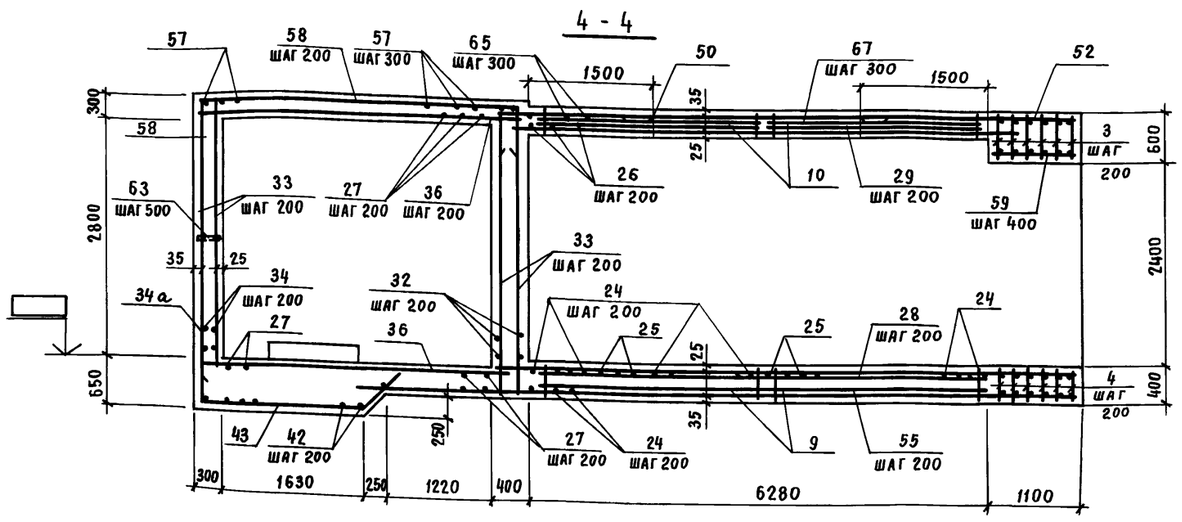Привязан

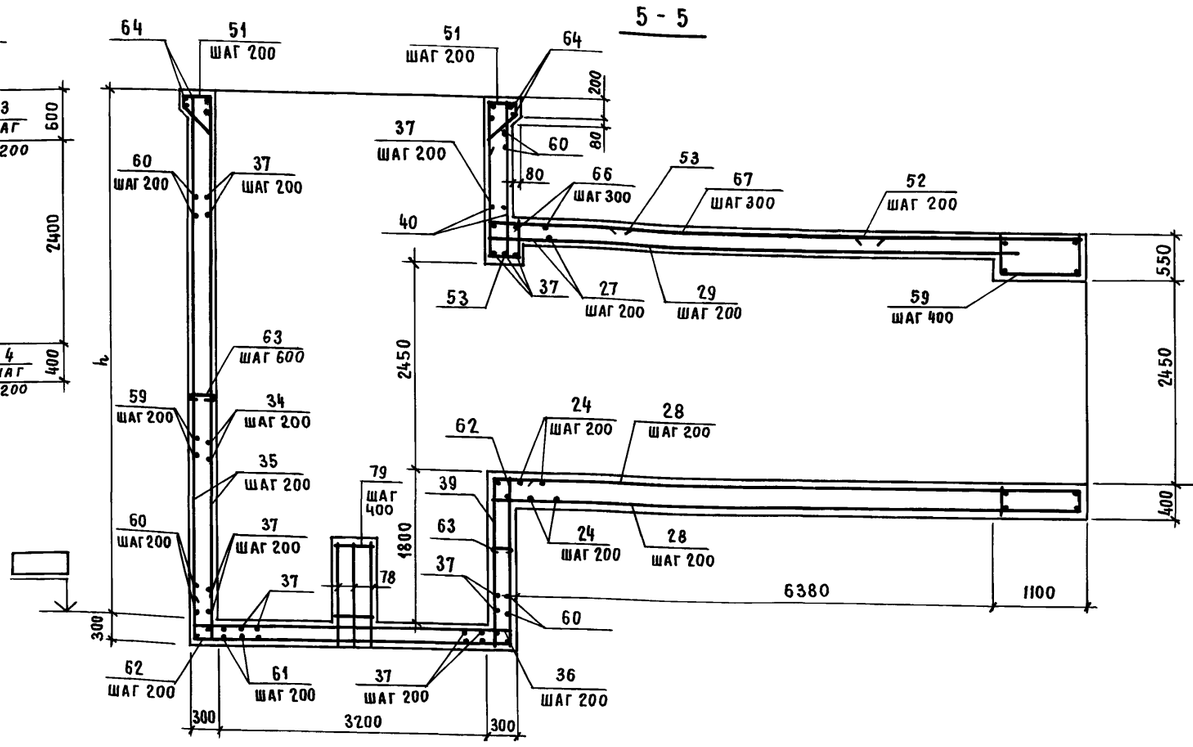Инв. №
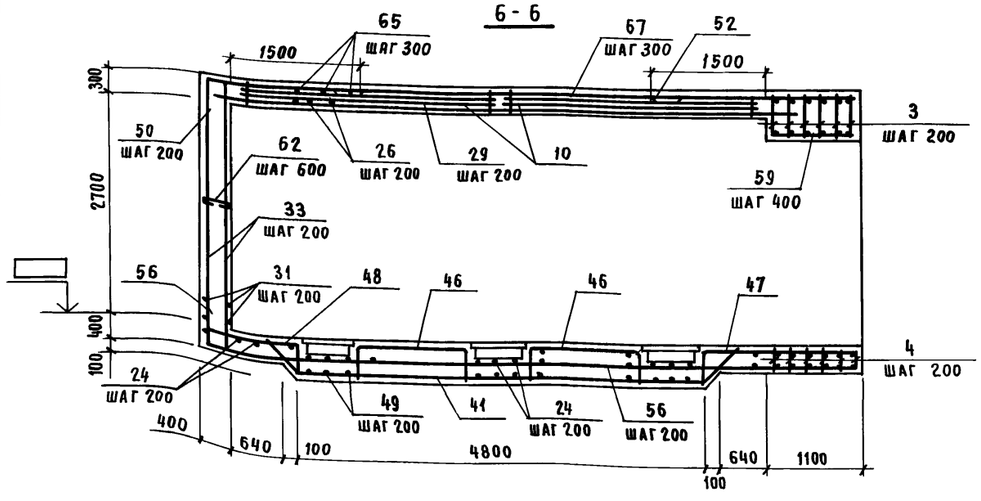
| | | | |
|---|---|---|---|
| Инж. | Кашин | | 11.07.94 |
| ГИП | Кондратьева | | 11.07.94 |
| Н. контр. | Кондратьева | | 11.07.94 |
| Нач. ОТЭП | Сергеев | | 11.07.94 |

А-II (III; IV)-2500-0459.90-КЖ

Склад материалов в подвале инженерного корпуса
сухие грунты - 1,2 клим. зоны

| Стадия | Лист | Листов |
|---|---|---|
| Р | 41 | |

Участок монолитный Ум1
Разрезы 2-2 ... 6-6

ПРОМСТРОЙПРОЕКТ

Взам. инв. № | Подпись и дата | Инв. № подл.


24497-01 59

Копировал Замалуева

Формат А2

Альбом 1

## 7-7

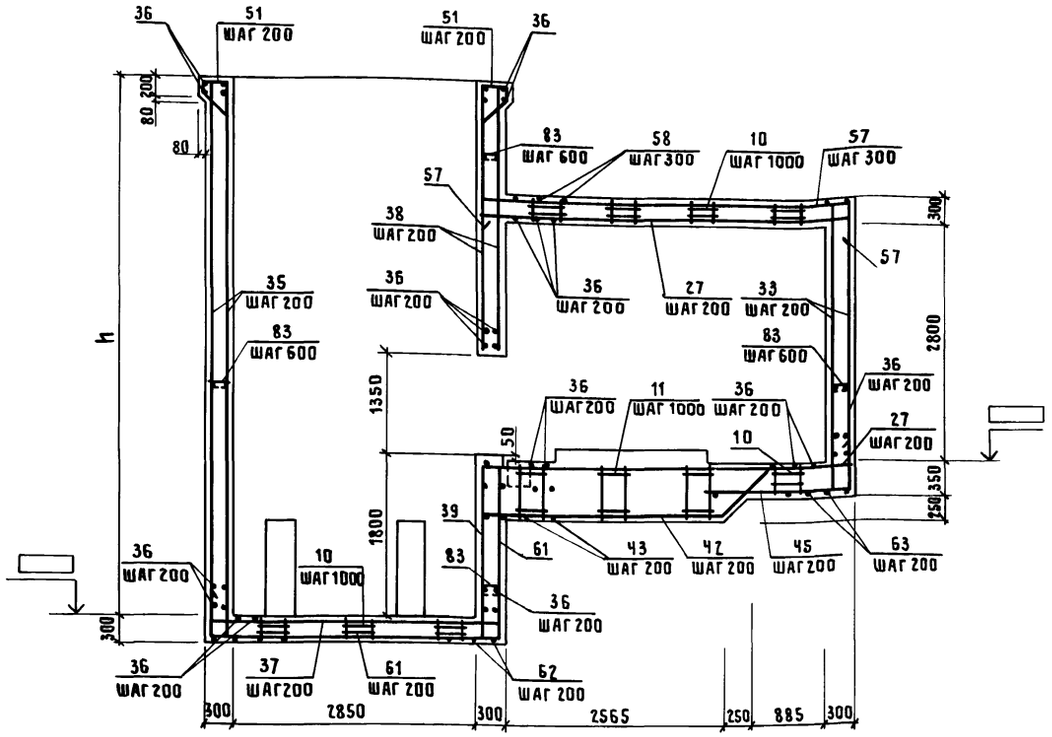


## Ведомость деталей

| Поз. | Эскиз |
|---|---|
| 23 | 4 500 |
| 25 | 12380 для А-IV; 12580 для А-III; 13130 для А-II; 450 450 |
| 39 | 2000 |
| 41 | 450 4730 450 |
| 42 | 2800 |
| 43 | 1860 |
| 45 | 1600 |
| 46 | 1250 |
| 47 | 1800 |
| 48 | 1000 |
| 49 | 550 |
| 50 | 1200 |
| 51 | 340 |
| 53 | 1850 |
| 54 | 4250 |
| 56 | 7700 |
| 57 | 4220 |
| 58 | 3820 |
| 59 | 7340 |

## Спецификация к участку монолитному Ум 2


| Формат | Зона | Поз. | Обозначение | Наименование | Количество А-II | Количество А-III | Количество А-IV | Примечание |
|---|---|---|---|---|---|---|---|---|
| | | | | Сборочные единицы | | | | |
| А2 | | 84 | 03.005-6.3.25 | К 103 | 6 | | | |
| | | | -6.3.24 | К 101 | | 6 | | |
| | | | -6.3.24 | К 99 | | | 6 | |
| А2 | | 85 | 03.005-6.3.25 | К 102 | 6 | | | |
| | | | -6.3.24 | К 100 | | 6 | | |
| | | | -6.3.24 | К 98 | | | 6 | |
| | | | | Детали | | | | |
| 64 | | 86 | | Полоса 5-2 80×8 ГОСТ 103-76* / ВСт3пс6 ГОСТ 535-79* ℓ=360 | 4 | 4 | 4 | |
| | | | | 10А-III ГОСТ 5781-82* | | | | |
| 64 | | 87 | | ℓ = 1240 | 12 | 12 | | |
| | | | | ℓ = 1040 | | | 12 | |
| 64 | | 88 | | ℓ = 350 | 84 | 84 | 84 | |
| | | | | Материалы | | | | |
| | | | | Бетон класса В25 | 2,2 | 2,2 | 1,6 | м³ |


Продолжение

| Поз. | Эскиз |
|---|---|
| 60 | 600 3340 600 |
| 61 | 600 3370 2000 |
| 62 | 600 3720 2050 |
| 63 | 600 11250 |
| 64 | 600 3530 600 |
| 79 | 530 240 460 320 |
| 82 | 340 |
| 83 | 240 |

Данный лист см. совместно с листами 39... 41, 43

| Класс сооружения | Размеры, мм a | B | c |
|---|---|---|---|
| Ум 2 для А-II | 4340 | 3540 | 420 |
| Ум 2 для А-III | 4340 | 3540 | 420 |
| Ум 2 для А-IV | 4140 | 3340 | 320 |

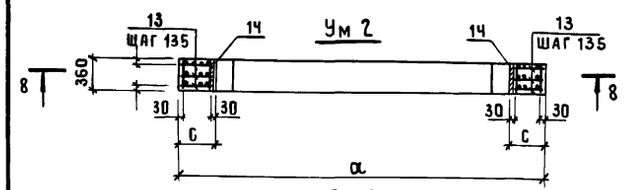

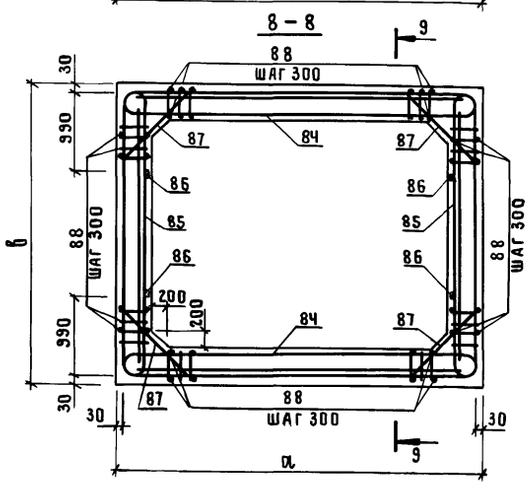
## Ведомость расхода стали на элемент, кг

| Марка элемента | Изделия арматурные: Арматура класса А-III Гост 5781-82* ф8 | ф10 | ф14 | ф16 | ф18 | ф20 | ф25 | Итого | Всего | Изделия закладные: Прокат марки ВСт3пс6 Гост 103-76* -8×80 | Итого | Всего | Общий расход |
|---|---|---|---|---|---|---|---|---|---|---|---|---|---|
| Ум 2 для А-II | 30,5 | 27,3 | | | | 174,9 | 126,3 | 359,0 | 359,0 | 7,2 | 7,2 | 7,2 | 366,2 |
| Ум 2 для А-III | 30,5 | 27,3 | | 73,9 | 48,4 | 79,9 | | 260,0 | 260,0 | 7,2 | 7,2 | 7,2 | 267,2 |
| Ум 2 для А-IV | 22,8 | 25,8 | 115,5 | | | | | 164,1 | 164,1 | 7,2 | 7,2 | 7,2 | 171,3 |

Привязан

Инв. №

| | | | |
|---|---|---|---|
| Техник | Дубинкина | | 17.04.90 |
| Инженер | Кашин | | 17.04.90 |
| ГИП | Кондратьева | | 17.04.90 |
| Н.контр. | Кондратьева | | 17.04.90 |
| Нач.отэп | Сергеев | | 17.04.90 |

А-II(III,IV)-2500-0459.90-КЖ

Склад материалов в подвале инженерного корпуса. Сухие грунты -1,2 климатич. зоны

| Стадия | Лист | Листов |
|---|---|---|
| Р | 42 | |

Участки монолитные Ум 1, Ум 2. Разрезы 7-7... 9-9.

ПРОМСТРОЙПРОЕКТ

24497-01 60

Копировал Замотаева Формат А2

Инв.№подл. | Подпись и дата | Взам.инв.№

Альбом 1

| Формат | Зона | Поз | Обозначение | Наименование | Количество А-II | А-III | А-IV | Примечание |
|---|---|---|---|---|---|---|---|---|
| | | | | Сборочные единицы | | | | |
| | | | | Каркасы плоские | | | | |
| А4 | | 1 | А-II(III;IV)-2500-0459.90-КЖ.И.025 | НКР 38 | 12 | 12 | 12 | |
| А4 | | 2 | -КЖ.И.025-01 | НКР 39 | | | 12 | |
| | | | -КЖ.И.025-02 | НКР 40 | | 12 | | |
| | | | -КЖ.И.025-03 | НКР 41 | 12 | | | |
| А4 | | 3 | -КЖ.И.026 | НКР 42 | 12 | | | |
| | | | -КЖ.И.026-01 | НКР 43 | | 12 | 12 | |
| А4 | | 4 | -КЖ.И.026-02 | НКР 44 | 12 | | | |
| | | | -КЖ.И.026-03 | НКР 45 | | 12 | 12 | |
| А4 | | 5 | -КЖ.И.027 | НКР 46 | 6 | 6 | 6 | |
| А4 | | 6 | -КЖ.И.027-01 | НКР 47 | 6 | 6 | 6 | |
| А4 | | 7 | -КЖ.И.028 | НКР 48 | 10 | 10 | 10 | |
| А4 | | 8 | -КЖ.И.028-01 | НКР 49 | 32 | 32 | 32 | |
| А4 | | 9 | -КЖ.И.029 | НКР 50 | 11 | 11 | 11 | |
| А4 | | 10 | -КЖ.И.030 | НКР 51 | 29 | 29 | 29 | |
| А4 | | 11 | -КЖ.И.031 | НКР 52 | 6 | 6 | 6 | |
| А4 | | 12 | -КЖ.И.032 | НКР 53 | 3 | 3 | 3 | |
| А4 | | 80 | -КЖ.И.043 | НКР 111 | 8 | 8 | 8 | |
| А4 | | 81 | -КЖ.И.044 | НКР 112 | 27 | 27 | 27 | |
| | | | | Изделия закладные | | | | |
| А4 | | 13 | 1.400-15.8.1.710-18 | МН 710-1 | 6 | 6 | 6 | |
| А4 | | 14 | -28 | МН 715-1 | 4 | 4 | 4 | |
| А4 | | 15 | 140-04 | МН 127-2 | 2 | 2 | 2 | ℓ=550 |
| А4 | | 16 | 150-74 | МН 145-3 | 2 | 2 | 2 | |
| А4 | | 17 | 140-01 | МН 127-2 | 4 | 4 | 4 | ℓ=180 |
| А4 | | 18 | 150-26 | МН 137-3 | 6 | 6 | 6 | |
| А4 | | 19 | 140-20 | МН 130-3 | 6 | 6 | 6 | ℓ=160 |
| А4 | | 20 | 140-07 | МН 128-2 | 3 | 3 | 3 | ℓ=500 |
| А4 | | 21 | 140-07 | МН 128-2 | 3 | 3 | 3 | ℓ=450 |
| А4 | | 22 | 170-35 | МН 157-6 | 4 | 4 | 4 | |
| | | | | Детали | | | | |
| Б4 | | 23* | | 14 А-I ГОСТ 5781-82* ℓ=970 | 2 | 2 | 2 | 1,17 |
| | | | | 14 А-III ГОСТ 5781-82* | | | | |
| Б4 | | 24 | | ℓ=15950 | 54 | | | 19,30 кг |
| | | | | ℓ=15400 | | 54 | | 18,60 кг |
| | | | | ℓ=15200 | | | 54 | 18,36 кг |
| Б4 | | 25 | | ℓ=14030 | 9 | | | 16,95 кг |
| Б4 | | 26 | | ℓ=13480 | | 9 | | 16,28 кг |
| | | | | ℓ=13280 | | | 9 | 16,04 кг |
| Б4 | | 26 | | ℓ=5500 | 64 | | | 6,64 кг |
| | | | | ℓ=5300 | | 64 | 64 | 6,41 кг |
| Б4 | | 27 | | ℓ=4000 | 66 | 66 | 66 | 4,84 кг |
| Б4 | | 28 | | ℓ=7750 | 70 | 67 | 66 | 9,36 кг |
| Б4 | | 29 | | ℓ=6700 | 70 | 68 | 68 | 8,11 кг |
| Б4 | | 30 | | ℓ=7050 | 32 | | | 8,52 кг |
| | | | | ℓ=6780 | | 32 | | 8,14 кг |
| | | | | ℓ=6680 | | | 32 | 8,07 кг |
| Б4 | | 31 | | ℓ=2480 | 32 | | | 3,00 кг |
| | | | | ℓ=2200 | | 32 | | 2,66 кг |
| | | | | ℓ=2100 | | | 32 | 2,54 кг |
| Б4 | | 32 | | ℓ=3540 | 30 | 30 | 30 | 4,28 |
| Б4 | | 33 | | ℓ=3350 | 168 | 166 | 164 | 4,05 кг |
| Б4 | | 34 | | ℓ=7400 | 15 | 15 | 15 | 8,95 кг |
| Б4 | | 35 | | ℓ=6650 | 106 | 106 | 106 | 8,03 кг |
| Б4 | | 36 | | ℓ=3750 | 212 | 212 | 212 | 4,54 кг |
| Б4 | | 37 | | ℓ=3400 | 76 | 76 | 76 | 4,11 кг |
| Б4 | | 38 | | ℓ=3200 | 6 | 6 | 6 | 3,87 кг |
| Б4 | | 39 | | ℓ=2600 | 13 | 13 | 13 | 3,14 кг |
| Б4 | | 40 | | ℓ=2780 | 18 | 18 | 18 | 3,36 кг |
| Б4 | | 41* | | ℓ=6010 | 6 | 6 | 6 | 7,27 кг |
| Б4 | | 42* | | ℓ=4250 | 10 | 10 | 10 | 5,14 кг |
| Б4 | | 43* | | ℓ=3310 | 14 | 14 | 14 | 4,01 кг |
| Б4 | | 44 | | ℓ=3130 | 126 | 126 | 126 | 3,78 кг |
| Б4 | | 45* | | ℓ=2200 | 10 | 10 | 10 | 2,66 кг |
| Б4 | | 46* | | ℓ=2170 | 8 | 8 | 8 | 2,63 кг |
| Б4 | | 47* | | ℓ=2260 | 4 | 4 | 4 | 2,74 кг |
| Б4 | | 48* | | ℓ=1460 | 4 | 4 | 4 | 1,77 кг |
| Б4 | | 49* | | ℓ=1590 | 50 | 50 | 50 | 1,92 кг |
| Б4 | | 50* | | ℓ=2450 | 125 | 125 | 125 | 2,96 кг |
| Б4 | | 51* | | ℓ=1280 | 72 | 72 | 72 | 1,55 кг |
| Б4 | | 52 | | ℓ=2580 | 70 | 70 | 70 | 3,12 |
| Б4 | | 53 | | ℓ=3170 | 9 | 9 | 9 | 3,83 |
| Б4 | | 54 | | ℓ=4850 | 7 | 7 | 7 | 5,86 |
| Б4 | | 55 | | ℓ=9300 | 15 | 15 | 15 | 11,23 |
| Б4 | | 56* | | ℓ=8300 | 49 | 49 | 49 | 10,02 |
| Б4 | | 57* | | ℓ=5420 | 21 | 21 | 21 | 6,54 кг |
| Б4 | | 58 | | ℓ=5020 | 21 | 21 | 21 | 6,06 кг |
| Б4 | | 59 | | ℓ=8540 | 18 | 18 | 18 | 10,32 кг |
| Б4 | | 60 | | ℓ=4540 | 16 | 16 | 16 | 5,48 кг |
| Б4 | | 61 | | ℓ=5970 | 20 | 20 | 20 | 7,21 кг |
| Б4 | | 62 | | ℓ=6370 | 18 | 18 | 18 | 7,69 кг |
| Б4 | | 63 | | ℓ=11850 | 7 | 7 | 7 | 14,31 кг |
| Б4 | | 64 | | ℓ=4730 | 4 | 4 | 4 | 5,71 кг |
| | | | | 6 А-III ГОСТ 5781-82* | | | | |
| Б4 | | 65 | | ℓ=2900 | 64 | 64 | 64 | 0,64 кг |
| Б4 | | 66 | | ℓ=2100 | 32 | 32 | 32 | 0,47 кг |
| Б4 | | 67 | | ℓ=3680 | 70 | 70 | 70 | 0,82 кг |
| Б4 | | 68 | | ℓ=1170 | 56 | 56 | 56 | 0,26 кг |
| | | | | 10А-III ГОСТ 5781-82* | | | | |
| Б4 | | 69 | | ℓ=1170 | 56 | 54 | 54 | 0,72 кг |
| Б4 | | 70 | | ℓ=700 | 50 | | | 0,43 кг |
| Б4 | | | | ℓ=610 | | 50 | | 0,38 кг |
| Б4 | | | | ℓ=510 | | | 50 | 0,31, кг |
| Б4 | | 71 | | ℓ=470 | 66 | 66 | 66 | 0,29 кг |
| Б4 | | 72 | | 22 А-III ГОСТ 5781-82* ℓ=3600 | 12 | 12 | 12 | 10,74 кг |
| Б4 | | 73 | | 32 А-III ГОСТ 5781-82* ℓ=3600 | 12 | 12 | 12 | 22,72 кг |
| Б4 | | 74 | | 14 А-III ГОСТ 5781-82* ℓ=900 | 34 | 34 | 34 | 1,09 кг |
| Б4 | | 75 | | 14 А-III ГОСТ 5781-82* ℓ=650 | 12 | 12 | 12 | 0,79 кг |
| Б4 | | 76 | | 16 А-III ГОСТ 5781-82* ℓ=900 | 56 | 56 | 56 | 1,42 кг |
| Б4 | | 77 | | 16 А-III ГОСТ 5781-82* ℓ=1150 | 12 | 12 | 12 | 1,81 кг |
| Б4 | | 78 | | 16 А-III ГОСТ 5781-82* ℓ=1280 | 12 | 12 | 12 | 2,02 кг |
| Б4 | | 79 | | 6 А-I ГОСТ 5781-82* ℓ=1550 | 6 | 6 | 6 | 0,34 кг |
| Б4 | | 82* | | 6 А-I ГОСТ 5781-82* ℓ=490 | 80 | 80 | 80 | 0,11 кг |
| Б4 | | 83* | | 6 А-I ГОСТ 5781-82* ℓ=390 | 186 | 186 | 186 | 0,09 кг |
| Б4 | | 84 | | С16 ГОСТ 8240-72 ℓ=1500 | 1 | 1 | 1 | |
| Б4 | | 85 | | | 1 | 1 | 1 | |
| | | | | Материалы | | | | |
| | | 86 | | Деревянные пробки 120×120×80 | 4 | 4 | 4 | |
| | | | | Бетон класса В25 | 161,4 | 156,6 | 154,2 | м³ |

## Ведомость расхода стали на элемент, кг

| Марка элемента | Изделия арматурные: Арматура класса А-I ГОСТ 5781-82* Ф6 | Ф10 | 14 | Итого | А-III ГОСТ 5781-82* Ф6 | Ф10 | Ф14 | Ф16 | Ф22 | Ф32 | Итого | Всего | Изделия закладные: Арматура класса А-III ГОСТ 5781-82* Ф8 | Ф12 | Ф14 | Итого | Прокат марки ВСт2кп2 ГОСТ 8509-72* L50×5 | Итого | ВСт3кп2 ГОСТ 103-76* -6×100 | -6×150 | -8×200 | -10×50 | Итого | ГОСТ 82-70 -8×380 | -10×400 | Итого | Всего | Общий расход |
|---|---|---|---|---|---|---|---|---|---|---|---|---|---|---|---|---|---|---|---|---|---|---|---|---|---|---|---|---|
| Ум 1 для А-II | 27,6 | 509,0 | 356,7 | 893,3 | 173,6 | 780,0 | 9906,6 | 125,5 | 2209,8 | 4275,8 | 17470,5 | 18363,8 | 15,3 | 14,6 | 7,4 | 37,3 | 110,2 | 110,2 | 6,9 | 20,2 | 30,9 | 7,1 | 65,1 | 15,1 | 50,2 | 65,3 | 277,9 | 18641,7 |
| Ум 1 для А-III | 27,6 | 509,0 | 356,7 | 893,3 | 162,4 | 768,2 | 9804,6 | 125,5 | 2201,8 | 4263,8 | 17326,3 | 18219,6 | 15,3 | 14,6 | 7,4 | 37,3 | 110,2 | 110,2 | 6,9 | 20,2 | 30,9 | 7,1 | 65,1 | 15,1 | 50,2 | 65,3 | 277,9 | 18497,5 |
| Ум 1 для А-IV | 27,6 | 509,0 | 356,7 | 893,3 | 160,7 | 764,7 | 9764,3 | 125,5 | 2201,8 | 4263,8 | 17280,8 | 18174,1 | 15,3 | 14,6 | 7,4 | 37,3 | 110,2 | 110,2 | 6,9 | 20,2 | 30,9 | 7,1 | 65,1 | 15,1 | 50,2 | 65,3 | 277,9 | 18452,0 |

Привязан

Инв. №

| | | | |
|---|---|---|---|
| Инж. | Кашин | | 17.04.90 |
| ГИП | Кондратьева | | 17.04.90 |
| Н. контр. | Кондратьева | | 17.04.90 |
| Нач. отэп | Сергеев | | 17.04.90 |

А-II(III;IV)-2500-0459.90-КЖ

Склад материалов в подвале инженерного корпуса
Сухие грунты - 1,2 клим. зоны

| Стадия | Лист | Листов |
|---|---|---|
| Р | 43 | |

Участок монолитный Ум 1
Спецификация

ПРОМСТРОЙПРОЕКТ

Взам. инв. № | Подпись и дата | Инв. № подл.


24497-01 61

Копировал Замалуева


Формат А2

Альбом 1


## Схема расположения элементов входа N2 (аварийного выхода)

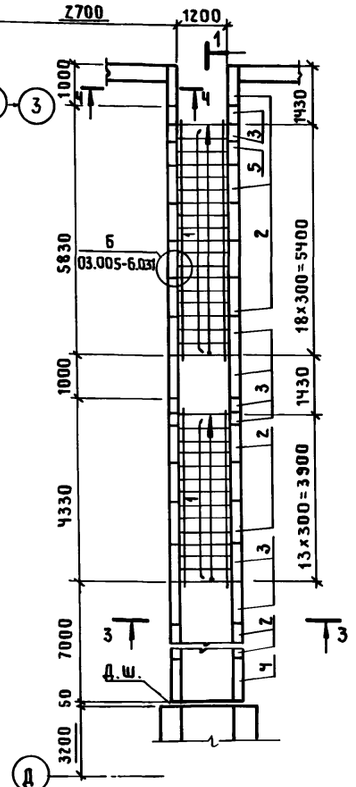



## 1 – 1

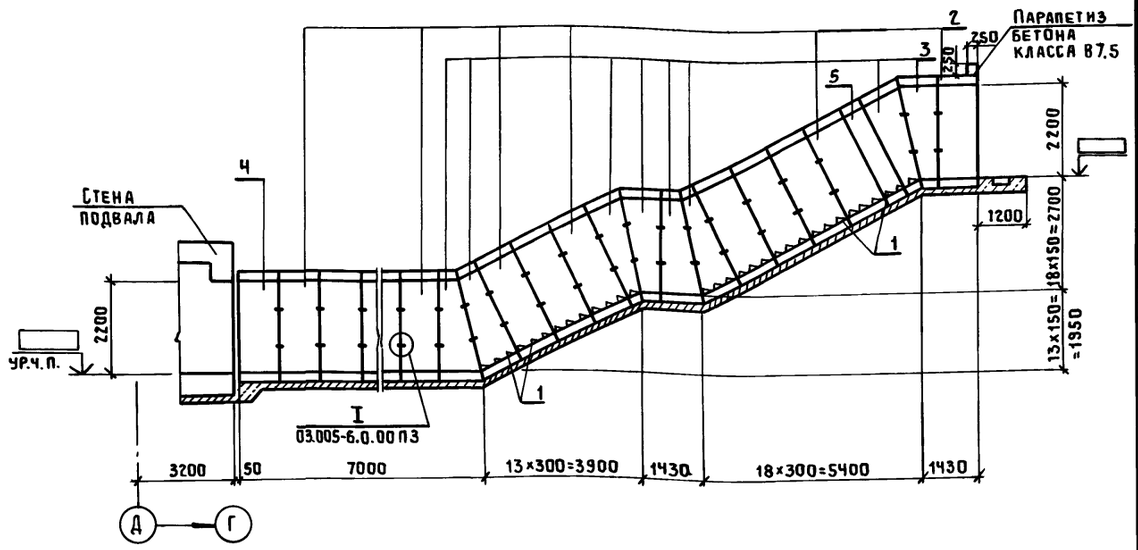



## 2 – 2

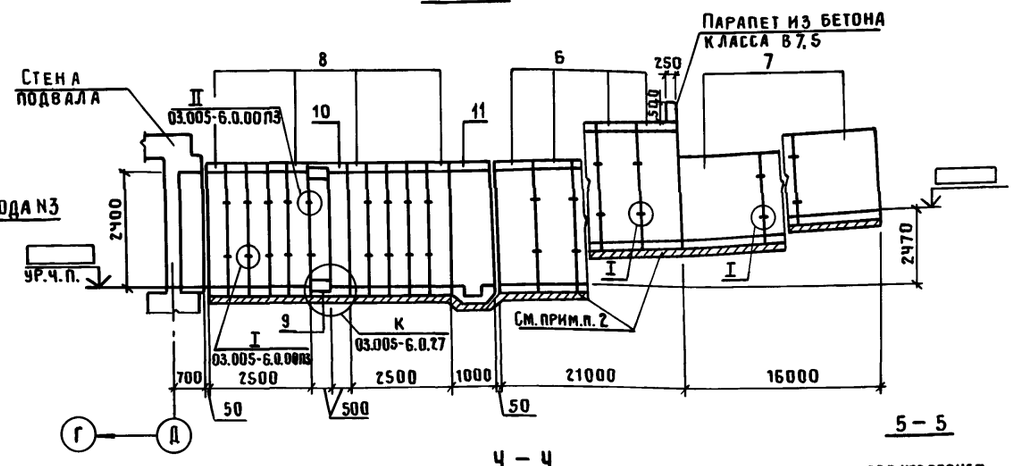



## Схема расположения элементов входа N3

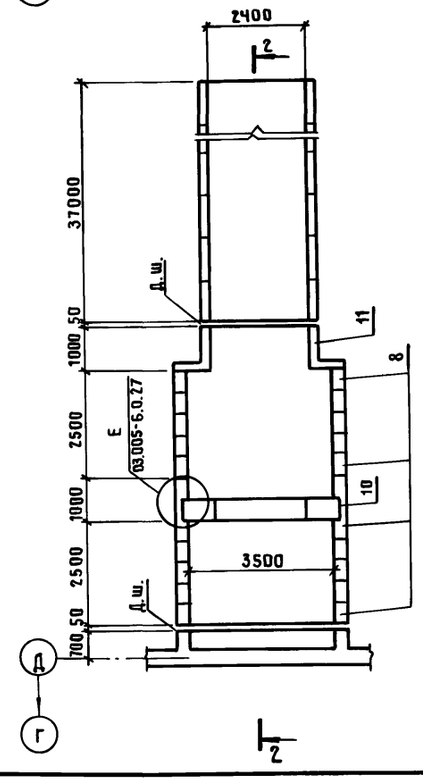



## Ч – Ч

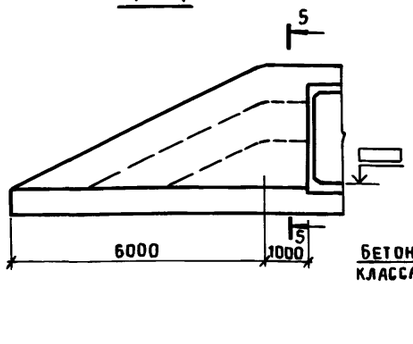


## 3 – 3

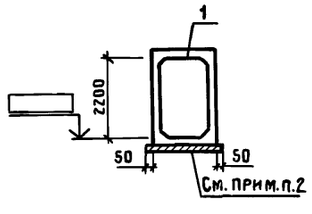


## 5 – 5

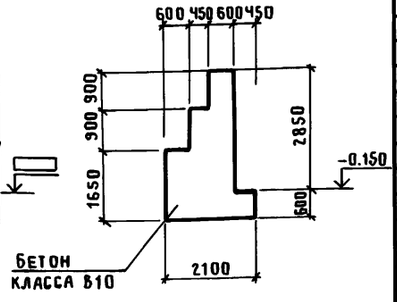


1. Данный лист см. совместно с листами марки АР
2. Под подошвой сборных блоков выполнить бетонную подготовку из бетона класса В7,5 толщиной 100 мм
3. Цементно-песчаный раствор для укладки блоков условно не показан.
4. Сборные ступени укладывать на слое цементного раствора марки 100 толщиной 20 мм.

## Спецификация к схемам расположения элементов входа N2 и входа N3

| Марка, поз. | Обозначение | Наименование | Кол. | Масса ед., кг | Примечание |
|---|---|---|---|---|---|
| | | **Вход N2** | | | |
| 1 | ГОСТ 8717.1-84-03.0.00-01 | Ступень ЛС12 | 31 | 128 | |
| | | Полоса $\frac{-8\times50\ ГОСТ\ 103\text{-}76^*}{Ст3кп2\ ГОСТ\ 535\text{-}79^*}$ ℓ=100 | 80 | 0,38 | См. узел I |
| | | Полоса $\frac{-4\times36\ ГОСТ\ 103\text{-}76^*}{Ст3кп2\ ГОСТ\ 535\text{-}79^*}$ | 21,5 | м | См. узел Б |
| | | 16А-I ГОСТ 5781-82* ℓ=150 | 28 | 0,24 | |
| 5 | Лист 45 | Участок монолитный Ум3 | 1 | | |
| | Переменные данные для исполнений: | | | | |
| | | **Для А-II** | | | |
| 2 | 03.005-6 вып.2 | Блок БВТ-II-1.2×2,2 | 14 | 6400 | |
| 3 | 03.005-6 вып.2 | Блок БВТ-II-1.2×2,2ПВ | 8 | 4200 | |
| 4 | А-II(III,IV)-2500-0459.90-КЖ.И.002 | Блок БВТ-II-1,2×2,2-1 | 1 | 6400 | |
| | | **Для А-III** | | | |
| 2 | 03.005-6 вып.2 | Блок БВТ-III-1.2×2,2 | 14 | 6400 | |
| 3 | 03.005-6 вып.2 | Блок БВТ-III-1.2×2,2ПВ | 8 | 4200 | |
| 4 | А-II(III,IV)-2500-0459.90-КЖ.И.002-01 | Блок БВТ-III-1,2×2,2-1 | 1 | 6400 | |
| | | **Для А-IV** | | | |
| 2 | 03.005-6 вып.2 | Блок БВТ-IV-1.2×2.2 | 14 | 4200 | |
| 3 | 03.005-6 вып.2 | Блок БВТ-IV-1.2×2,2ПВ | 8 | 2600 | |
| 4 | А-II(III,IV)-2500-0459.90-КЖ.И.002-02 | Блок БВТ-IV-1.2×2,2-1 | 1 | 4200 | |
| | | **Материалы** | | | |
| | | Бетон класса В10 | 30,0 | м³ | |
| | | Бетон класса В7.5 | 1,2 | м³ | |
| | | **Вход N3** | | | |
| 6 | 03.005-6 вып.3 | Блок БГВ-2,4×2,7 | 21 | 4300 | |
| 7 | 03.005-6 вып.3 | Блок БР-2,4×2,0 | 8 | 6800 | |
| | | Полоса $\frac{-8\times60\ ГОСТ\ 103\text{-}76^*}{Ст3кп2\ ГОСТ\ 535\text{-}79^*}$ ℓ=100 | 148 | 0,38 | См. узел I |
| | | Уголок $\frac{50\times50\times5\text{-}ГОСТ\ 8509\text{-}72^*}{Ст3кп2\ ГОСТ\ 535\text{-}79^*}$ ℓ=60 | 4 | 0,23 | См. узел II |
| | | **Для А-II** | | | |
| 8 | 03.005-6 вып.3 | Блок БГВ-II-3,5×2,7 | 10 | 7300 | |
| 9 | 03.005-6 вып.3 | Блок БГВ-II-3,5×2,7В | 1 | 9200 | |
| 10 | 03.005-6 вып.2 ч.2 | Участок монолитный Ум17 | 1 | | |
| 11 | 03.005-6 вып.2 ч.2 | Участок монолитный Ум18[а] | 1 | | |
| | | 10А-II ГОСТ 5781-82* | 85,6 | м | См. узлы Е, К |
| | | **Для А-III** | | | |
| 8 | 03.005-6 вып.3 | Блок БГВ-III-3,5×2,7 | 10 | 7300 | |
| 9 | 03.005-6 вып.3 | Блок БГВ-III-3,5×2,7В | 1 | 9200 | |
| 10 | 03.005-6 вып.2 ч.2 | Участок монолитный Ум17 | 1 | | |
| 11 | 03.005-6 вып.2 ч.2 | Участок монолитный Ум18[а] | 1 | | |
| | | 10А-II ГОСТ 5781-82* | 85,6 | м | См. узлы Е, К |
| | | **Для А-IV** | | | |
| 8 | 03.005-6 вып.3 | Блок БГВ-IV-3,5×2,7 | 10 | 5300 | |
| 9 | 03.005-6 вып.3 | Блок БГВ-IV-3,5×2,7В | 1 | 9200 | |
| 10 | 03.005-6 вып.2 ч.2 | Участок монолитный Ум17 | 1 | | |
| 11 | 03.005-6 вып.2 ч.2 | Участок монолитный Ум18[а] | 1 | | |
| | | 10А-II ГОСТ 5781-82* | 171,1 | м | См. узлы Е, К |

Взам. инв. №

Подпись и дата

Инв. № подл.

Привязан

Инв. №

| | | | |
|---|---|---|---|
| Вед. инж. | Никифорова | | |
| ГИП | Кондратьева | | |
| Н. контр. | Кондратьева | | |
| Нач. отэп | Сергеев | | |

А-II(III,IV)-2500-0459.90-КЖ

Склад материалов в подвале инженерного корпуса сухие грунты-1.2 климат. зоны

Схемы расположения элементов входа N2 (аварийного выхода) и входа N3.

| Стадия | Лист | Листов |
|---|---|---|
| Р | 44 | |


ПРОМСТРОЙПРОЕКТ


24497-01 62


Копировал Замотаева


Формат А2


Альбом 1

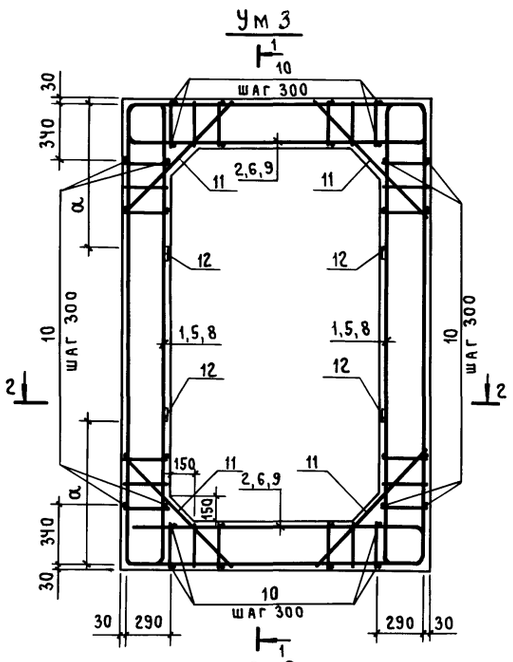

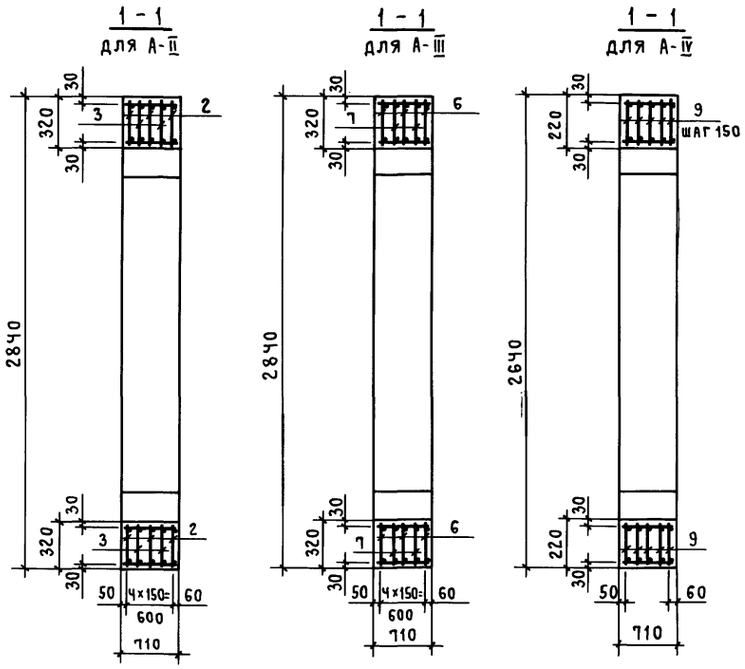
| Класс сооружения | Размеры, мм |
|---|---|
| | α |
| Ум3 для А-II | 890 |
| Ум3 для А-III | 890 |
| Ум3 для А-IV | 790 |

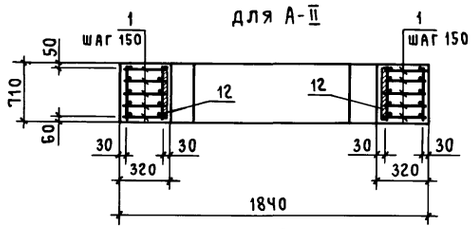Спецификация к участку монолитному Ум3
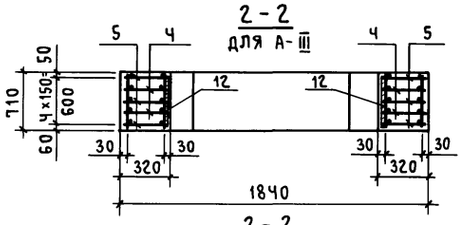
| Формат | Зона | Поз. | Обозначение | Наименование | Кол-во на исполнение А-II | А-III | А-IV | Примечание |
|---|---|---|---|---|---|---|---|---|
| | | | | Ум3 | | | | |
| | | | | Сборочные единицы | | | | |
| | | | | Каркасы плоские | | | | |
| А2 | | 1 | 03-005 - 6.2.61 | К1б | 10 | | | |
| А2 | | 2 | - 6.2.66 | КЧ2 | 6 | | | |
| А2 | | 3 | - 6.2.67 | КЧЧ | Ч | | | |
| А2 | | Ч | - 6.2.58 | КЧ | | Ч | | |
| А2 | | 5 | - 6.2.58 | К3 | | 6 | | |
| А2 | | 6 | - 6.2.66 | КЧ1 | | 6 | | |
| А2 | | 7 | - 6.2.67 | КЧ3 | | Ч | | |
| А2 | | 8 | - 6.2.70 | К53 | | | 10 | |
| А2 | | 9 | - 6.2.65 | К38 | | | 10 | |
| | | | | | | | | |
| | | | | Детали | | | | |
| | | | | 10А-III ГОСТ 5781-82* | | | | |
| БЧ | | 10 | | ℓ= 690 | Ч8 | Ч8 | Ч8 | 0,43 кг |
| БЧ | | 11 | | ℓ= 1040 | 28 | 28 | | 0,64 кг |
| БЧ | | | | ℓ= 720 | | | 28 | 0,44 кг |
| БЧ | | 12 | | Полоса Б-2 8×80 ГОСТ 103-76* / ВСт3пс ГОСТ 535-79* ℓ=710 | Ч | Ч | Ч | 3,6 кг |
| | | | | | | | | |
| | | | | Материалы | | | | |
| | | | | Бетон класса В25 | 1,9 | 1,9 | 1,2 | м³ |

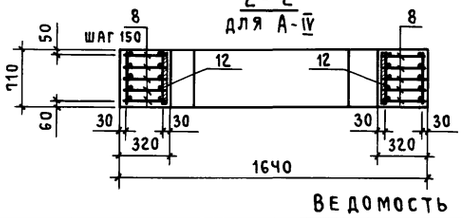Ведомость расхода стали на элемент, кг

| Марка элемента | Изделия арматурные: Арматура класса А-III ГОСТ 5781-82* ф8 | ф10 | ф12 | ф14 | ф16 | ф20 | ф22 | ф25 | Итого | Всего | Изделия закладные: Прокат марки ВСт3пс6 ГОСТ 103-76 -8×80 | | Итого | Всего | Общий расход |
|---|---|---|---|---|---|---|---|---|---|---|---|---|---|---|---|
| Ум3 для А-II | | 72,6 | | | 24,0 | | 221,6 | 64,8 | 383,0 | 383,0 | 14,4 | | 14,4 | 14,4 | 397,4 |
| Ум3 для А-III | 33,0 | 38,6 | | | 115,6 | 77,0 | | | 264,2 | 264,2 | 14,4 | | 14,4 | 14,4 | 278,6 |
| Ум3 для А-IV | 21,0 | 33,0 | 12,0 | 58,0 | 35,0 | | | | 159,0 | 159,0 | 14,4 | | 14,4 | 14,4 | 173,4 |

Привязан

Инв. №

| | | | | |
|---|---|---|---|---|
| | | | | А-II(III,IV)-2500-0459.90-КЖ |
| Инженер | Зельцер | | | Склад материалов в подвале инженерного корпуса сухие грунты-1,2 клим. зоны |
| Вед.инж. | Никифорова | | | |
| ГИП | Кондратьева | | | Участок монолитный Ум3 |
| Н. контр. | Кондратьева | | | |
| Нач.отэп | Сергеев | | | |

| Стадия | Лист | Листов |
|---|---|---|
| Р | 45 | |

ПРОМСТРОЙПРОЕКТ


24497-01 63

Копировал Куц Формат А2

Инв.№ подл. | Подпись и дата | Взам.инв.№

Альбом 1

## Схема расположения фундаментов под оборудование

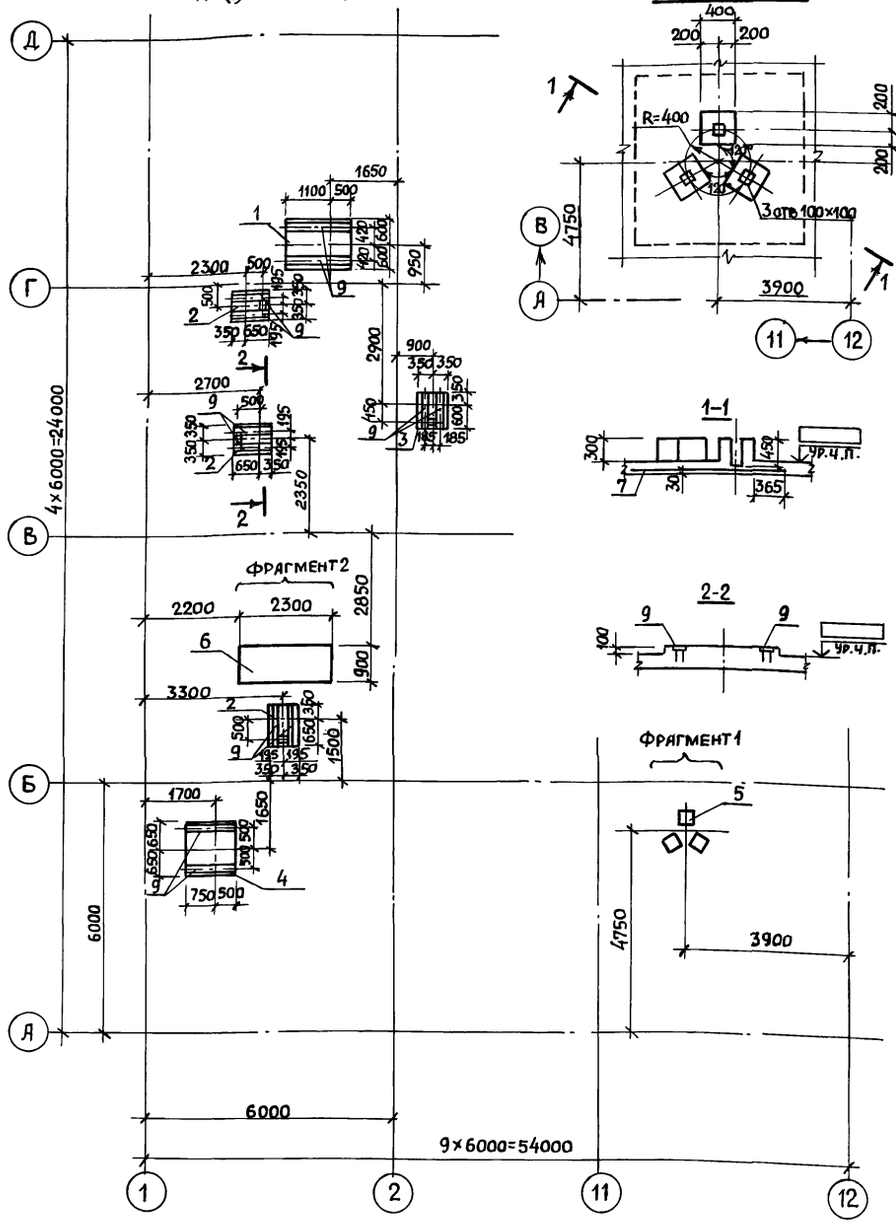


## Фрагмент 1












## Фрагмент 2

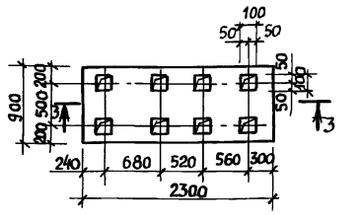


3-3

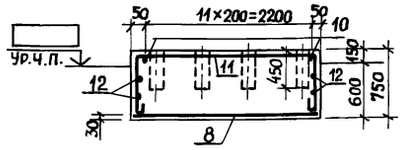


## Спецификация к схеме расположения фундаментов под оборудование

| Марка, поз. | Обозначение | Наименование | Кол. | Масса ед., кг | Примечание |
|---|---|---|---|---|---|
| | | Фундаменты под | | | |
| | | оборудование | | | |
| 1 | | ФОм1 | 1 | | |
| 2 | | ФОм2 | 3 | | |
| 3 | лист 46 | ФОм3 | 1 | | |
| 4 | | ФОм4 | 1 | | |
| 5 | | ФОм5 | 1 | | |
| 6 | | ФОм6 | 1 | | |
| | | | | | |
| | | | | | |

## Ведомость деталей

| Поз. | Эскиз |
|---|---|
| 10 | 710, 850, 710 |
| 11 | 710, 2250, 710 |

## Спецификация к фундаментам под оборудование

| Формат | Зона | Поз. | Обозначение | Наименование | Кол-во на исполнение ФОм1 | ФОм2 | ФОм3 | ФОм4 | ФОм5 | ФОм6 | Примечание |
|---|---|---|---|---|---|---|---|---|---|---|---|
| | | | | Сборочные единицы | | | | | | | |
| | | | | Сетки арматурные | | | | | | | |
| Б4 | | 7 | ГОСТ 23279-85 | 4С $\frac{5А\text{-}III\text{-}100}{5А\text{-}III\text{-}400}$ 205×205 | | | | | 1 | | |
| Б4 | | 8 | ГОСТ 23279-85 | 4С $\frac{10А\text{-}III\text{-}100}{10А\text{-}III\text{-}100}$ 85×225 | | | | | | 1 | |
| | | | | Изделие закладное | | | | | | | |
| А4 | | 9 | 1.400-15.В1.140-02. | МН 127-3 | 3.2 | 2.3 | 2.2 | 2.5 | | | м |
| | | | | Детали | | | | | | | |
| | | | | 10 А-I ГОСТ 5781-82* | | | | | | | |
| Б4 | | 10* | | $\ell$=2400 | | | | | | 12 | 1,5 кг |
| Б4 | | 11* | | $\ell$=3800 | | | | | | 5 | 2,4 кг |
| Б4 | | 12 | | 8 А-I ГОСТ 5781-82* | | | | | | 19,1 | м |
| | | | | Материалы | | | | | | | |
| | | | | Бетон класса В15 | 0,19 | 0,07 | 0,07 | 0,16 | 0,13 | 1,5 | м³ |

*) поз. 10,11 - см. ведомость деталей

## Ведомость расхода стали на элемент, кг

| Марка элемента | Изделия арматурные: Арматура класса А-I ГОСТ 5781-82* ф8 | ф10 | Итого | А-III ф6 | ф10 | Итого | Всего | Изделия закладные: Арматура класса А-III ГОСТ 5781-82* ф8 | Итого | Прокат марки ВСт3кп2 ГОСТ 103-76* -6×100 | Итого | Всего | Общий расход |
|---|---|---|---|---|---|---|---|---|---|---|---|---|---|
| ФОм1 | | | | | | | | 2,6 | 2,6 | 15,0 | 15,0 | 17,6 | 17,6 |
| ФОм2 | | | | | | | | 1,8 | 1,8 | 10,8 | 10,8 | 12,6 | 12,6 |
| ФОм3 | | | | | | | | 1,8 | 1,8 | 10,3 | 10,3 | 12,1 | 12,1 |
| ФОм4 | | | | | | | | 2,0 | 2,0 | 11,7 | 11,7 | 13,7 | 13,7 |

Продолжение

| Марка элемента | Изделия арматурные: Арматура класса А-I ГОСТ 5781-82* ф8 | ф10 | Итого | А-III ф6 | ф10 | Итого | Всего | Изделия закладные: Арматура класса А-III ГОСТ 5781-82* ф8 | Итого | Прокат марки ВСт3кп2 ГОСТ 103-76* -6×100 | Итого | Всего | Общий расход |
|---|---|---|---|---|---|---|---|---|---|---|---|---|---|
| ФОм5 | | | | 19,1 | | 19,1 | 19,1 | | | | | | 19,1 |
| ФОм6 | 7,6 | 30,0 | 37,6 | | 24,6 | 24,6 | 62,2 | | | | | | 62,2 |

Привязан:

Инв. №

Взам. инв. №

Подпись и дата

Инв. № подл.

А-II(III;IV)-2500-0459.90-КЖ

| | | | |
|---|---|---|---|
| Техник | Захарова | | 11.04.90 |
| Инженер | Зельцер | | 11.04.90 |
| Вед. инж | Никифорова | | 11.04.90 |
| ГИП | Кондратьева | | 11.04.90 |
| Н. контр. | Кондратьева | | 11.04.90 |
| Нач. ОТЭП | Сергеев | | 11.04.90 |

Склад материалов в подвале инженерного корпуса сухие грунты-1,2 клим. зоны

Схема расположения фундаментов под оборудование. Фундаменты ФОм1... ФОм6


| Стадия | Лист | Листов |
|---|---|---|
| Р | 46 | |

ПРОМСТРОЙПРОЕКТ

Копировал Пивоварова 24497-01 64 Формат А2

Альбом 1


## Схема расположения резервуаров

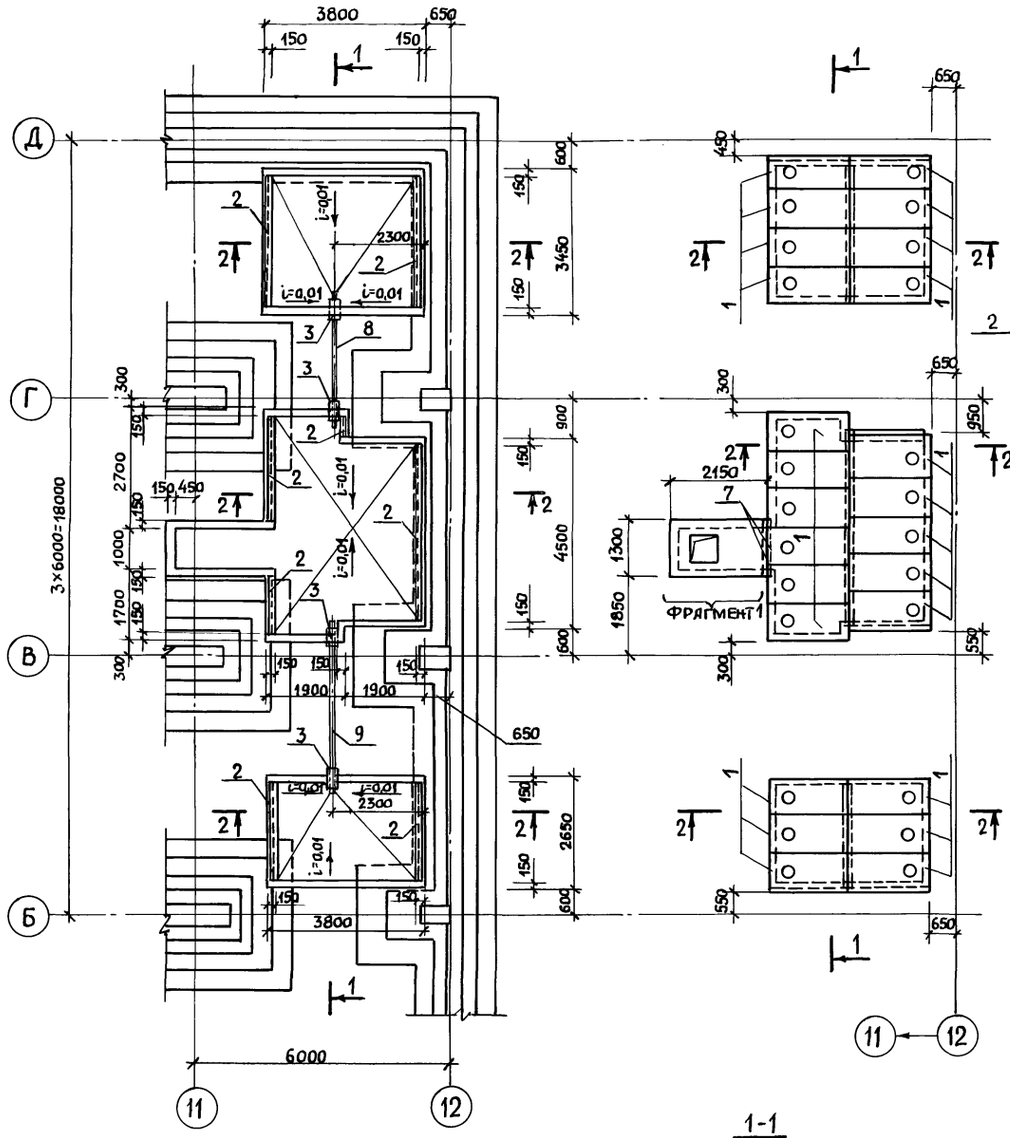



## Схема расположения плит перекрытия резервуаров





## 2 - 2

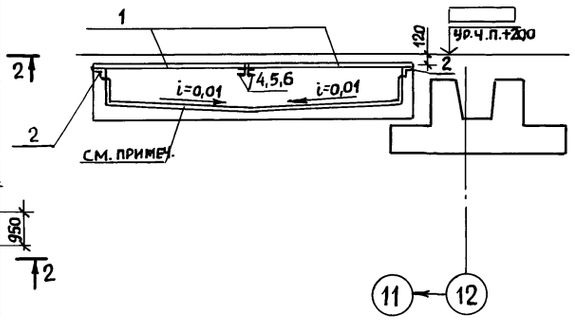


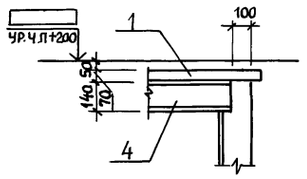

## Фрагмент 1

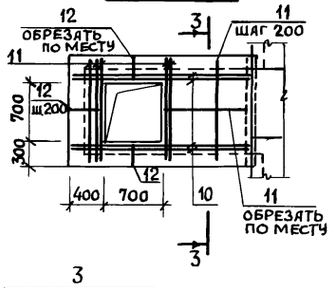


## 3 - 3

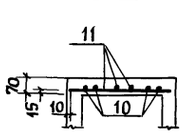


## 1 - 1

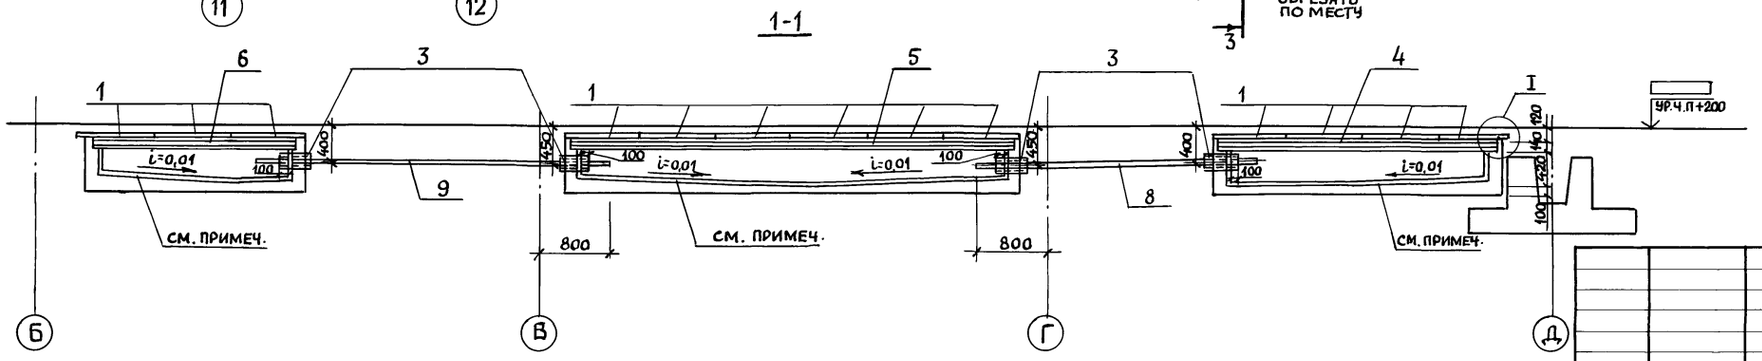


## Спецификация к схемам расположения резервуаров и плит перекрытия резервуаров

| Марка, поз. | Обозначение | Наименование | Кол. | Масса ед., кг | Примечание |
|---|---|---|---|---|---|
| | | Плиты перекрытия | | | |
| 1 | А-II(III,IV)-2500-0459.90-КЖ.Н.001 | П1 | 25 | | |
| | | Изделия закладные | | | |
| 2 | 1.400-15.81-550-04 | МН553 | 19,5 | м | |
| 3 | 5.900-2 ТМ90-06 | Сальник набивной ДУ 250 | 4 | | |
| | | Детали | | | |
| | | Швеллер 14 ГОСТ 8240-72* / Вст3кп2 ГОСТ 535-79* | | | |
| 4 | | ℓ=3250 | 2 | 40.0 | |
| 5 | | ℓ=4300 | 2 | 52.9 | |
| 6 | | ℓ=2450 | 2 | 30.1 | |
| 7 | | ℓ=1300 | 2 | 16.0 | |
| | | Труба 219×6 ГОСТ 8732-78* / Вст3сп ГОСТ 8731-74* | | | |
| 8 | | ℓ=3250 | 1 | 102.4 | |
| 9 | | ℓ=4050 | 1 | 127.7 | |
| | | 8 А-III ГОСТ 5781-82* | | | |
| 10 | | ℓ=2130 | 4 | 0.84 | |
| 11 | | ℓ=1280 | 14 | 0.51 | |
| 12 | | ℓ=380 | 12 | 0.15 | |
| | | Материалы | | | |
| | | Бетон класса В15 | 8.4 | м³ | |

## Ведомость расхода стали на элемент, кг

| Марка элемента | Изделия закладные | | | | | | | | | | | Всего | Общий расход |
|---|---|---|---|---|---|---|---|---|---|---|---|---|---|
| | Арматура класса | | | Прокат марки | | | | | | | | | |
| | А-III | | | Вст3кп2 | | | Вст2сп | | | Вст3сп | | | |
| | ГОСТ 5781-82* | | | ГОСТ 8509-72* | | | ГОСТ 10705-80 | | | ГОСТ 19903-74* | | | |
| | ф8 | | Итого | L50×5 | | Итого | Труба 273×6 | | Итого | δ10 | Итого | | |
| Резервуары | 18,5 | | 18,5 | 72,5 | | 72,5 | 47,6 | | 47,6 | 10,8 | 10,8 | 149,4 | 149,4 |

Указанную поверхность затереть цементно-песчаным раствором состава 1:1 с железнением.

Привязан

Инв. №

| | | | |
|---|---|---|---|
| Техник | Дубинкина | | 17.04.90 |
| Вед. инж | Никифорова | | 17.04.90 |
| ГИП | Кондратьева | | 17.04.90 |
| Н. контр. | Кондратьева | | 17.04.90 |
| Нач. ОТЭП | Сергеев | | 17.04.90 |

А-II(III;IV)-2500-0459.90-КЖ

Склад материалов в подвале инженерного корпуса сухие грунты-1,2 климат. зоны

| Стадия | Лист | Листов |
|---|---|---|
| Р | 47 | |

Резервуары для сбора фекалий

Промстройпроект

Взам. инв.№ | Подпись и дата | Инв.№ подл.

gost.e-ecolog.ru