Типовой проект

904-1-37

Отдельностоящая компрессорная на 2-3 компрессора ВШ-3/40м производительностью по 3 м³/мин

Альбом II

Электротехническая часть

СФ-342-02

gost.e-ecolog.ru

ЦЕНТРАЛЬНЫЙ ИНСТИТУТ ТИПОВОГО ПРОЕКТИРОВАНИЯ
ГОССТРОЯ СССР
Свердловский филиал
620062, г.Свердловск-62, ул.Генеральская, 3-А
Заказ № 3372 инв. № 08-342-02 тираж 600
Сдано в печать 16/XI 1978г. Цена 1-08

NN п.п.	Наименование чертежей	Номер чертежа	Страница
1	2	3	4
1	Титульный лист		
2	Содержание альбома II	ЭП-1	2
3	Пояснительная записка	ЭП-2,ЭП-3	3,4
	Перечень чертежей		
4	Схема электрических соединений компрессорной установки	ЭП-4	5
5	Электрическое освещение. План и схема. План сети заземления	ЭП-5	6
6	Электрическое отопление и вентиляция. План и схема	ЭП-6	7
7	Размещение электрооборудования и разводка кабелей. Обогрев воздухосборников.	ЭП-7	8
8	Журнал силовых и контрольных кабелей компрессорной установки на 2 компрессора	ЭП-8	9
9	Журнал силовых и контрольных кабелей компрессорной установки на 3 компрессора	ЭП-9	10
10	Сводная спецификация на электрооборудование компрессорной	ЭП-10	11
11	Полная схема управления и защиты компрессорной установки.	ЭВ-1	12
12	Полная схема управления и защиты компрессорной установки. Перечень аппаратуры	ЭВ-2	13
13	Ряд зажимов индивидуального шкафа ШАК автоматики компрессора	ЭВ-3	14
14	Ряд зажимов общего шкафа ШКУ автоматики компрессорной установки	ЭВ-4	15
15	Подключение приборов компрессорной установки	ЭВ-5	16

Примечание

Полные схемы, фасады и ряды зажимов шкафов автоматики типа ШАК и ШКУ помещены в задании заводу на шкафы автоматики инв. N 9477тм.

Типовой проект разработан в соответствии с действующими нормами и правилами и предусматривает мероприятия, обеспечивающие взрывную, взрывопожарную и пожарную безопасность при эксплуатации здания.

Главный инженер проекта Цветов И.М.

Изм.	Лист	№ докум.	Подпись	Дата
Исполнит.		Цукерова		8.0977
Нач.сект.		Бубер		8.0977
Нач.сект.		Гросман		8.0977
ГИП		Цветов		
Нач. ОПП		Жданов		8.0977

ТП 904-1-37 ЭП

Отдельностоящая компрессорная на 2-3 компрессора ВШ-3/40М производительностью по 3м³/мин.

Тип I, II

Лит.	Лист	Листов
Р	1	16

Содержание альбома II

Энергосетьпроект Северо-Западное отделение г. Ленинград

Альбом II

Типовой проект 904-1-37

Инв. № подл. | Подпись и дата | Взам. инв. № 3482тм-Т3

I Общая часть

В данном альбоме приведены чертежи питания электроприемников и автоматические устройства компрессорной установки.

Настоящая работа является корректировкой типового проекта 1969г, инвентарный номер 5346тм.

II Схема питания электроприемников (лист ЭП-4)

Потребителями электроэнергии компрессорной являются: электродвигатели компрессоров и их вентиляторов, электронагреватели воздухосборников, отопление, вентиляция и освещение помещения компрессорной, которые питаются через автоматические выключатели на напряжении 380/220В от двух силовых сборок типа ПР-9000, установленных в компрессорной. В указанных сборках размещена коммутационная аппаратура.

Сборки соединены нормально отключенным межсекционным автоматическим выключателем, который включается обслуживающим персоналом при исчезновении питания на одной из силовых сборок.

В нормальном режиме каждая из сборок щита 380/220В компрессорной питается от самостоятельной секции щита собственных нужд подстанции.

III Управление, автоматика, защита и сигнализация / листы ЭВ1, ЭВ2 /

Каждый компрессор может быть использован в качестве рабочего или резервного. Режим работы задается индивидуальным ключом 1КП, который имеет 4 положения:

1. „Автоматика" – компрессор является рабочим и автоматически включается и отключается при изменении давления воздуха.
2. „Резерв" – компрессор является резервным, включается при значительном понижении давления воздуха, при достижении нормального давления в сети 40 кгс/см² – отключается.
3. „Включено" – компрессор включается и отключается оператором.
4. „Отключено" – компрессор отключен и автоматически включаться не может.

Автоматическое включение рабочих компрессоров происходит при понижении давления в сети 40кгс/см² ниже заданной величины (38кгс/см²) по импульсу от электроконтактных манометров 4ДД либо 5ДД.

При нежелательности одновременного автоматического запуска нескольких компрессоров из-за больших посадок напряжения в сети собственных нужд предусмотрена возможность ступенчатого пуска компрессоров (реле 10В, контакты 6-7).

Если давление воздуха в воздухосборниках не обеспечивается рабочими компрессорами и продолжает понижаться до второй установленной величины (37кгс/см²), то по импульсу от электроконтактных манометров 6ДД или 7ДД включается резервный компрессор. Автоматическое отключение всех работающих компрессоров происходит при достижении давления 41,5кгс/см².

Давление в магистрали 20кгс/см² поддерживается перепускными электромагнитными клапанами 1ПК и 2ПК типа ЭПК-19, импульсы на которые подаются от электроконтактных манометров 10ДД и 11ДД.

Блокировки

Запуск электродвигателя компрессора возможен только после пуска электродвигателя вентилятора. При отключении вентилятора компрессор останавливается.

Предусмотрена также блокировка, препятствующая запуску электродвигателя компрессора при застывшем в картере масле (ниже +10°С).

Защиты, действующие на отключение компрессора

1. От повышения и понижения давления воздуха в первой ступени компрессора (1ДД).
2. От повышения давления воздуха во 2й ступени компрессора (1ДД)
3. От повышения давления воздуха в 3й ступени компрессора (2ДД)
4. От повышения или понижения давления масла компрессора (3ДД)
5. От повышения температуры масла в компрессоре (1ДТ)
6. От повышения температуры воздуха после 3й ступени (2ДТ)
7. При отключении электродвигателя вентилятора

Защита от понижения давления воздуха в первой ступени, защита от понижения давления в 3ей ступени и понижения давления масла - вводится в действие с выдержкой времени, достаточной для достижения нормальных состояний после запуска компрессора.

Схема обеспечивает однократность срабатывания любой из перечисленных индивидуальных защит и возможность повторного пуска данного компрессора, после возврата реле защиты в исходное положение, кнопкой.

Расшифровка неисправностей производится по сработавшим указательным реле, которые размещаются в индивидуальном шкафу автоматики компрессора ШАК.

					ТП 904-1-37 ЭП		
Изм.	Лист	N докум.	Подпись	Дата	Отдельностоящая компрессорная на 2-3х компрессора ВШ-3/40Н производительностью по 3м³/мин.		
Исполнит.		Попова		7.977		Лит.	Лист	Листов
Проверил		Цукрова		8.977	Тип I, II	Р	2	
Нач.сектор		Грасман		8.977				
Нач.сект.		Будер		8.977				
ГИП		Цветов		8.977	Пояснительная записка	Энергосеть/проект Сев.-Зап. отделение		

Альбом I

904-1-37

Типовой проект

Инв. N подл. | Подпись и дата | Взам. инв. N 182тм-ЭП-4

Сигнализация

На щит управления передается общий сигнал „неисправность компрессорной установки".

Импульс на щу поступает как от индивидуальных технологических защит, так и при нижеперечисленных неисправностях компрессорной установки:

а) При предельном отклонении давления воздуха в сети 40 кгс/см² до уставки включения резервного компрессора;

б) При предельных отклонениях в сети 20 кгс/см²;

б) При переключении питания общих цепей компрессорной установки на другую секцию;

г) При исчезновении напряжения оперативного постоянного тока.

Расшифровка неисправностей общих цепей производится по сработавшим указательным реле.

Размещение аппаратуры

Электроконтактные манометры и термометры компрессора располагаются на металлической конструкции у компрессора.

Релейная и коммутационная аппаратура размещается в индивидуальном шкафу автоматики компрессора ША К.

Электроконтактные манометры сети 40 кгс/см² располагаются на металлоконструкции в здании компрессорной установки, электроконтактные манометры 20 кгс/см² контируются в шкафу ШЭН (используется металлоконструкция ящика зажимов типа ЯЗВ-120), который устанавливается на ОРУ.

Релейная и коммутационная аппаратура общих цепей размещена в общем шкафу автоматики компрессорной установки ШКУ.

IV Освещение

(лист ЭП-5)

В компрессорной предусмотрено рабочее и ремонтное освещение.

Питание переменным током всех видов освещения осуществляется от щитка 380/220 В типа ОПН-1, который, в свою очередь, питается от силового шкафа 3 ШСК через автоматический выключатель. Напряжение на лампах рабочего освещения принято 220 В переменного тока. Для ремонтного освещения принято напряжение 36 В. Питание ремонтного освещения осуществляется от сети рабочего освещения через переносные понижающие трансформаторы 220/36 В. Освещение компрессорной выполняется лампами накаливания. Сеть освещения выполняется кабелем АВВГ-0,66.

Величина освещенности принята 30 лк в соответствии с нормами освещённости электрических станций и подстанций.

V Отопление и вентиляция

(лист ЭП-6)

Отопление компрессорной предусмотрено с помощью электрокалориферов типа ПЭТ-4 мощностью 1 кВт в единице. Количество и расстановка электрокалориферов для разных климатических условий см. альбомы III и IV данного проекта (листы 08-III-3 и 08-IV-3). Включение и отключение электроотопления и вентиляции компрессорной производится автоматически, с помощью блоков управления типа БУ (Минского электротехнического завода) и двухпозиционных датчиков-реле температуры типа ТР (Орловского завода приборов). Перевод с автоматического управления на ручное производится ключом управления, встроенным в блок. Температура в помещении компрессорной может регулироваться в широком диапазоне уставкой датчика-реле от +5 до +35° С. Для производства ремонтных работ и регулирования температуры по временам года предусмотрено штепсельное соединение электрокалориферов с магистралью.

Сеть отопления выполняется кабелем марки АВВГ-0,66, прокладывается открыто по стенам, спуски от магистралей защищаются угловой сталью.

VI Заземление

(Лист ЭП-5)

Заземлению подлежат: каркасы шкафов и щитков с электроаппаратурой; кожухи электрокалориферов и осветительной арматуры; корпуса электродвигателей; кабельные конструкции и все прочие металлические части, связанные с установкой оборудования.

В качестве заземляющих проводников используются:

а) алюминиевая оболочка кабелей;

б) нулевые проводники (четвертая жила кабеля);

в) металлоконструкции технологические и строительные;

г) стальные полосы.

Необходимость прокладки наружного контура вокруг компрессорной для выравнивания потенциала (согласно §1-7-30 ПУЭ-66) рассматривается при привязке проекта.

VII Указания по применению чертежей

1. Решения, принятые в проекте, аналогичны для вариантов исполнения компрессорной в сборном железобетоне или кирпиче.

   Исключение составляет отопление компрессорной, поэтому ненужный вариант на листе ЭП-6 зачеркивается.

2. Лист альбома ЭП-7 привязывается при конкретном проектировании в зависимости от типа (I, II) исполнения компрессорной по технологической части.

				ТП 904-1-37		ЭП	
				Отдельностоящая компрессорная на 2-3 компрессора ВШ-3/40т производительностью по 3 м³/мин.			
Изм.	Лист.	№ докум.	Подпись			Лит.	Лист.	Листов
Исполнил.				Тип I, II		Р	3	
Провер.	Цукрова		12.09.72					
Нач. сект.	Грасман		12.09.72	Пояснительная записка		Энергосетьпроект Северо-Западное отделение г. Ленинград		
ГИП	Цветов		14.09.72					
Нач. отд.	Жданов		12.09.72					


Копировал: (Подпись 22

Альбом II

904-1-37

Типовой проект


Инв. № 5

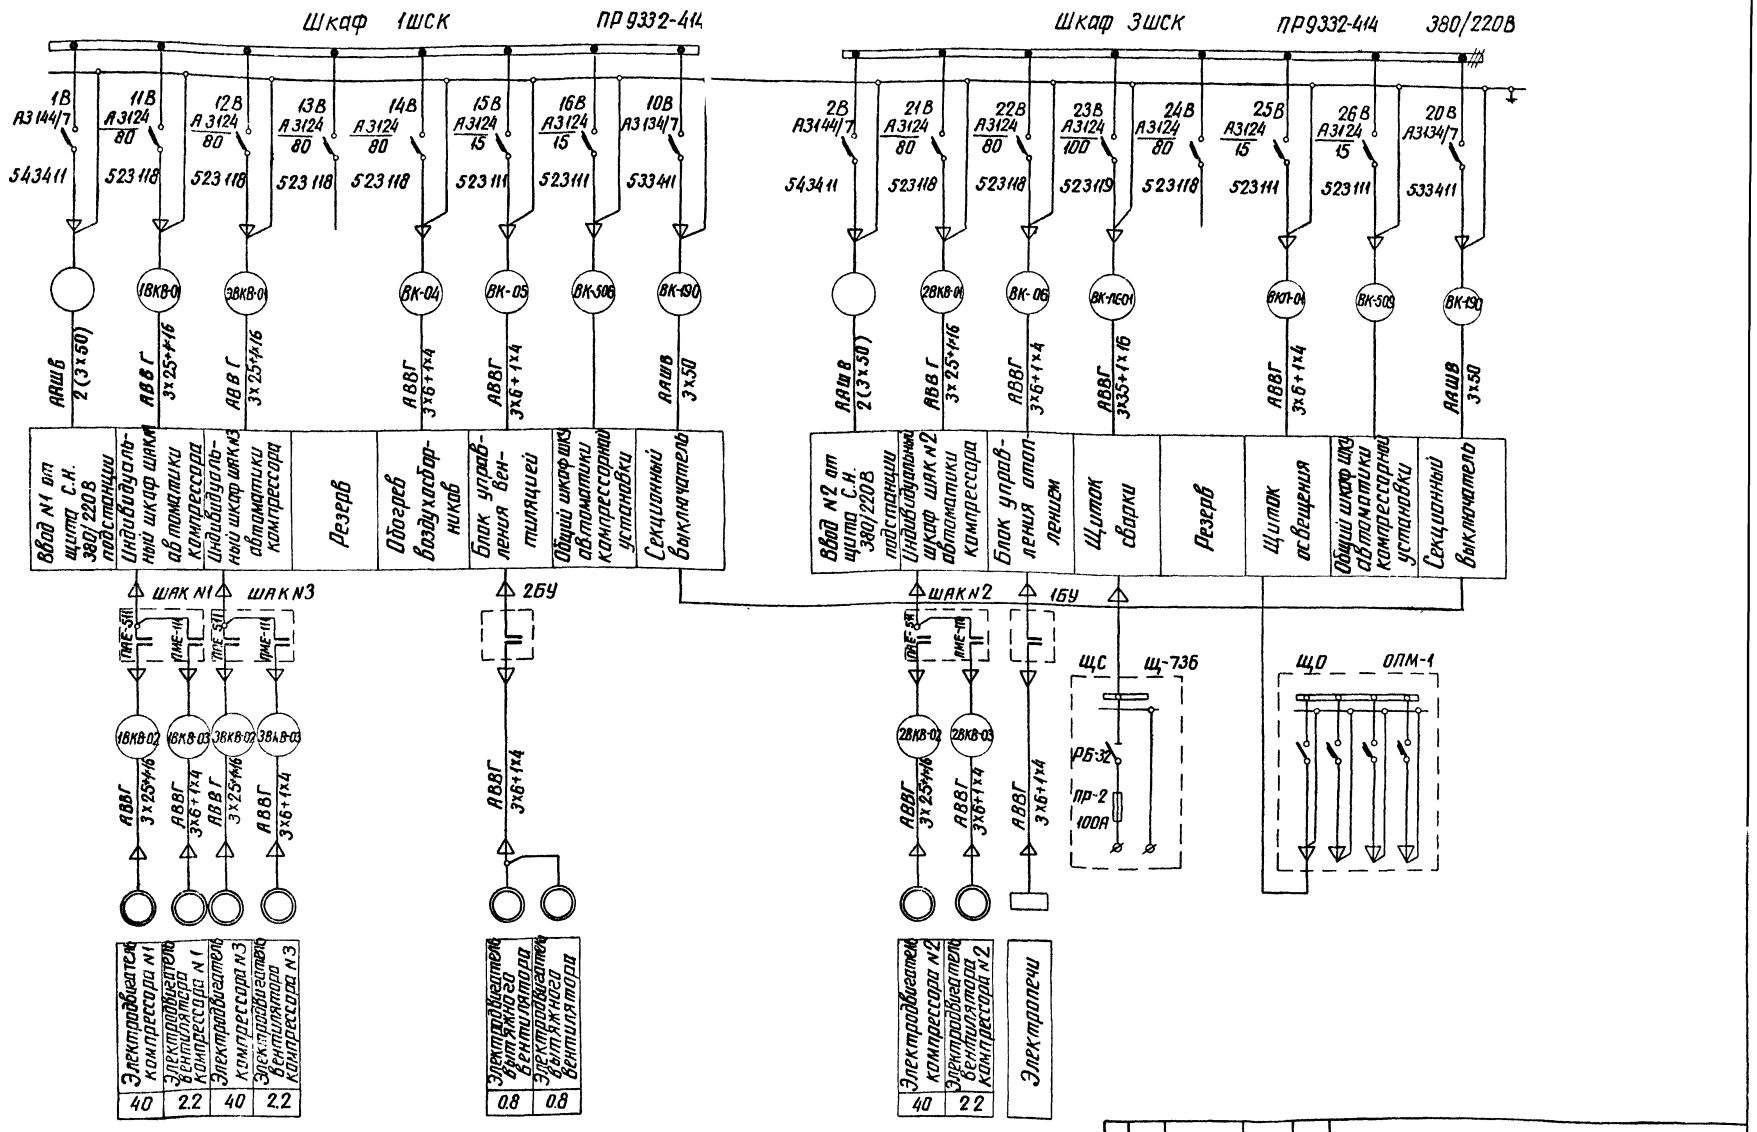


Примечание Маркировка кабель от щита собственных нужд до силовой сборки в компрессорной уточняется при привязке проекта.

					ТП 904-1-37		ЭП
Изм.	Лист	№ докум.	Подпись	Дата	Отдельностоящая компрессорная на 2-3 компрессора ВШ 3/40 м. производительностью по 3 м³/мин		
Исполнит.		Цукрова		8.09.71	Тип I, II	Лит.	Лист	Листов
Проверил						Р	4	
Нач. сект.		Гросман		8.09.71				
ГИП		Цветов		8.09.71	Схема электрических соединений компрессорной установки	Энергосетьпроект Северо-Западное отделение Ленинград		
Нач. отд. ТП		Жданов		8.09.71				


Инв. № подл. | Подпись и дата | Взам. инв. № 5-327тм-ТС

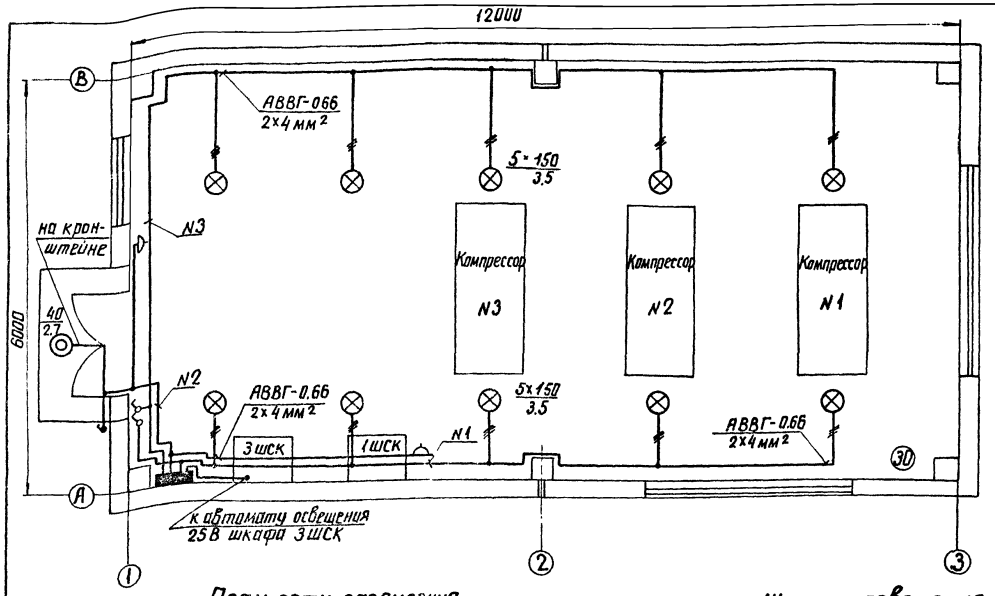

План сети заземления
М 1:100

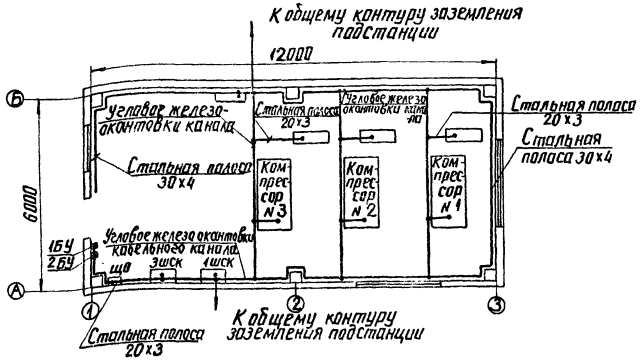

Щиток освещения

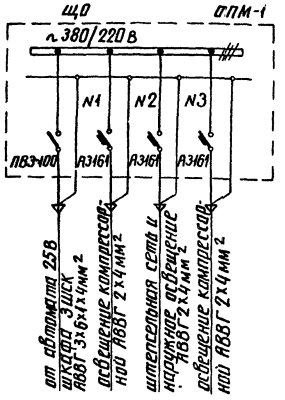

Примечания:

1. Напряжение сети освещения 380/220В.
2. Сеть освещения выполняется открыто кабелем АВВГ-0.66
3. Штепсельные розетки установить на высоте 0.8м, а выключатели на высоте 1.8м от уровня пола.
4. Переносные лампы 36 вольт присоединяются к штепсельной сети через переносной трансформатор 220/36В.
5. Светильники над компрессорами установить по осям компрессоров.

Условные обозначения

㉚ Освещённость в ЛК

$\frac{5 \times 150}{3.5}$ — $\frac{\text{Количество ламп (шт)} \times \text{мощность (Вт)}}{\text{высота подвеса над полом (м)}}$

Спецификация

Поз	Наименование	Тип обозначение	Техническая характеристика	Кол	Примечание
1	Щиток освещения на 3 группы с автоматами А 3161 и пакетным выключателем ПВ 3-100 на вводе	апм-1	380/220В	1	
2	Трансформатор понижающий шт	ТСЗ-25	2,5 кВА 220/36В	1	
3	Светильник подвесной пыленепроницаемый, шт	ППР-200	150 Вт	10	
4	Светильник настенный пыленепроницаемый, шт	БУН-60М	60 Вт	1	
5	Лампа ручная переносная безопасная с гибким шланговым кабелем, шт	СР-2	36В	2	
6	Выключатель однополюсный в нормальном исполнении, шт		250В, 6А	2	индекс 02020
7	Выключатель однополюсный в герметическом исполнении, шт		250В, 6А	1	индекс 02610
8	Розетка штепсельная двухполюсная, шт		250В, 6А	2	индекс 03220
9	Коробка ответвительная пластмассовая на 3 направления.	–	–	9	индекс 0804
10	Лампа накаливания. шт	НБ-220-150	220В, 150 Вт	10	
11	Лампа накаливания. шт	НБ-220-40	220В, 40 Вт	1	
12	Лампа накаливания. шт	МО-36-40	36В, 40 Вт	2	
13	Кабель м	АВВГ-0.66	2х4 мм²	70	
14	Кабель м	АВВГ-0.66	3х4 мм²	10	
15	Кабель м	АВВГ-0.66	3х6+1х4 мм²	15	учтен кабельным журналом
16	Кронштейн для светильника, шт	–	–	1	над входом
17	Полоса стальная м	СТ-3	30х4	10	
18	Полоса стальная м	СТ-3	20х3	20	

					ТП 904-1-37		ЭП
					Отдельностоящая компрессорная на 2-3 компрессора ВШ-3/40 м производительностью по 3 м³/мин		
Изм.	Лист	№ докум.	Подпись	Дата			
Исполнит.		Попова		8.93	Тип I, II	Лит	Лист	Листов
Проверил		Цукрова		8.93		Р	5	
Нач. сек.		Гросман		8.93				
ГИП		Цветов		8.93	Электрическое освещение. План и схема... План	Энергосетьпроект Северо-Западное отделение Ленинград	
Нач. отд.		Жданов		8.93			

Инв. № подл. | Подпись и дата | Взам. инв. № | 82 ТП-ТХ-7

Распределение электропечей по фазам

Вариант В кирпиче

t°C	Фазировка	Номера электропечей 1	2	3	4	5	6	7	8	9	10	11	12	13	14	15	16	17	18	Всего эл печей
-20	A-O	X			X			X			X			X			X			5
	B-O		X			X			X			X			X			X		5
	C-O			X			X			X			X			X				4
-30	A-O	X			X			X			X			X			X			5
	B-O		X			X			X			X			X			X		6
	C-O			X			X			X			X			X			X	6
-40	A-O	X			X			X			X			X			X			6
	B-O		X			X			X			X			X			X		6
	C-O			X			X			X			X			X			X	6

Вариант В сборном железобетоне

t°C	Фазировка	Номера электропечей 1	2	3	4	5	6	7	8	9	10	11	12	13	14	15	16	17	18	Всего эл печей
-20	A-O	X			X			X			X			X			X			4
	B-O		X			X			X			X			X			X		5
	C-O			X			X			X			X			X			X	4
-30	A-O	X			X			X			X			X			X			5
	B-O		X			X			X			X			X			X		5
	C-O			X			X			X			X			X			X	6
-40	A-O	X			X			X			X			X			X			6
	B-O		X			X			X			X			X			X		6
	C-O			X			X			X			X			X			X	6

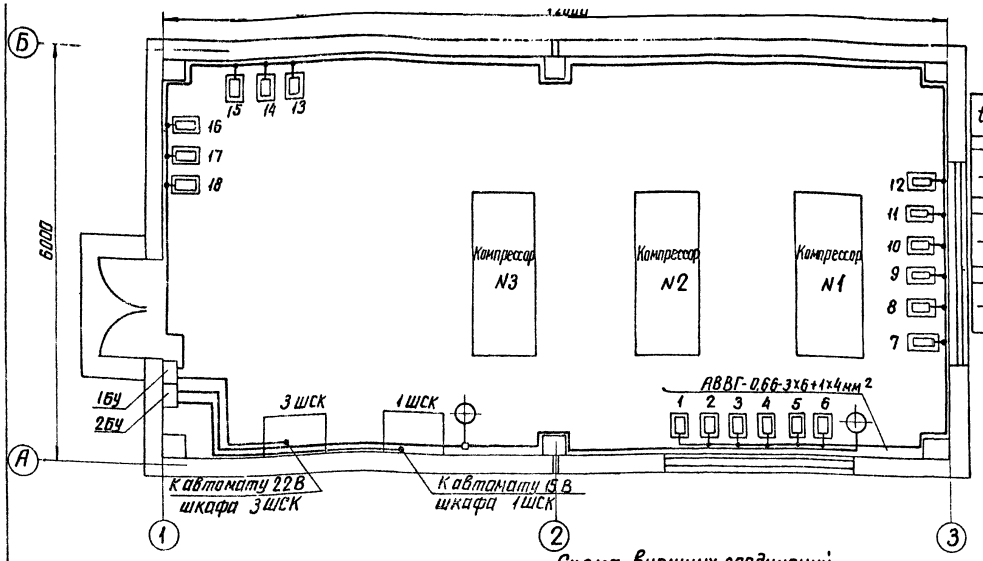


Схема управления отоплением



От автомата 22В шкафа 3ШСК 380/220 В

Предохранители оперативных цепей


Ручное

Автоматическое

Управление


К электрическим печам

Схема внешних соединений

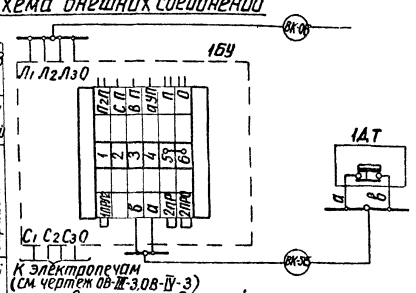

К электропечам (см. чертеж ОВ-III-3, ОВ-IV-3)

Схема управления вентиляцией

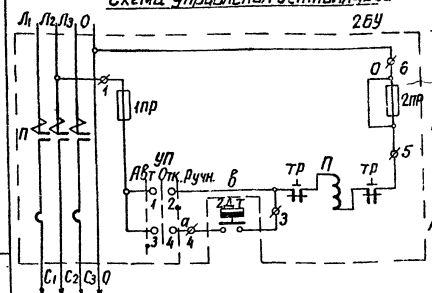

От автомата 15В шкафа 1ШСК 380/220В

Предохранитель оперативных цепей


Ручное

Автоматическое

Управление

К электродвигателям вентиляторов

Схема внешних соединений

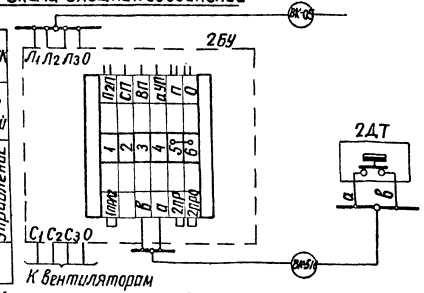

К вентиляторам (см. чертеж ОВ-III-3, ОВ-IV-3)

Спецификация

Поз. обозн.	Наименование		Тип обозначение	Техническая характеристика	Кол.	Примечан
1	Электропечь,	шт.	ПЭТ-4	220В, 1кВт		учтены в сб. техн. част
1БУ	Блок управления отоплением,	шт.	БУ-3/1	кат 220В	1	минский электромех. завод, 3-й орловский з-д приборов
1ДТ	Датчик-реле температуры двухпозиционный дистанционный,	шт	ТР-ОМ5-03	220В, 300ВА +5÷+35°С	1	
2	Сжим ответвительный,	шт.	по типу У-731м	4÷10мм²	15	
3	Розетка штепсельная нормальная,	шт.	—	250В, 6А	18	
4	Кабель	м	АВВГ-0,66	3х6+1х4мм²	15	учтен в кабельном журнале
5	Кабель	м	АВВГ-0,66	3х6+1х4мм²	35	
6	Кабель	м	АВВГ-0,66	2х4мм²	25	для подключения электродвигателя
7	Труба водогазопроводная	м	—	ф 3/4"	10	
ВВ1 ВВ2	Электродвигатель вытяжного вентилятора	шт.	АО2-21-6	380/220В, 0,6кВт	2	
2БУ	Блок управления вентиляцией,	шт.	БУ-3/1	кат 220В	1	минский электромех. з-д, 3-й орловский з-д приборов
2ДТ	Датчик-реле температуры двухпозиционный дистанционный,	шт.	ТР-ОМ5-03	220В, 300ВА +5÷+35°С	1	
8	Коробка ответвительная,	шт.	—	на 3 направ	1	
9	Кабель	м	АВВГ-0,66	3х6+1х4мм²	12	
10	Кабель	м	АВВГ-0,66	3х6+1х4мм²	30	

					ТП 904-1-37		ЭП
Изм.	Лист	№ докум.	Подпись	Дата	Отдельностоящая компрессорная на 2-3 компрессора ВШ-3/40м производительностью по 3м³/мин		
Исполнил		Попова			Тип I, II	Лит	Лист	Листов
Проверил		Цукрова				Р	6	
Нач. сек.		Гросман			Электрическое отопление	Энергосетьпроект		
ГИП		Цветов						
Нач. отд.		Жданов						


Типовой проект 904-1-37

Альбом II

Инв. № подл. | Подпись и дата | Взам. инв. № | 12 ТМ1-8

Примечания:

1. Раскладка кабелей выполнена в соответствии с кабельным журналом (листы ЭП 8, ЭП 9)
2. Прокладку кабелей выполнить в соответствии с ПУЭ-66, глава II-3.
3. Маркировку силовых кабелей, идущих на щит собственных нужд, произвести при привязке проекта.
4. Шкафы ШКУ и ШАК №1÷3 установить на высоте 1м от уровня пола.
5. Для варианта в кирпиче шкафы ШАК №2 и ШАК №1 установить рядом со шкафом ШАК №3.

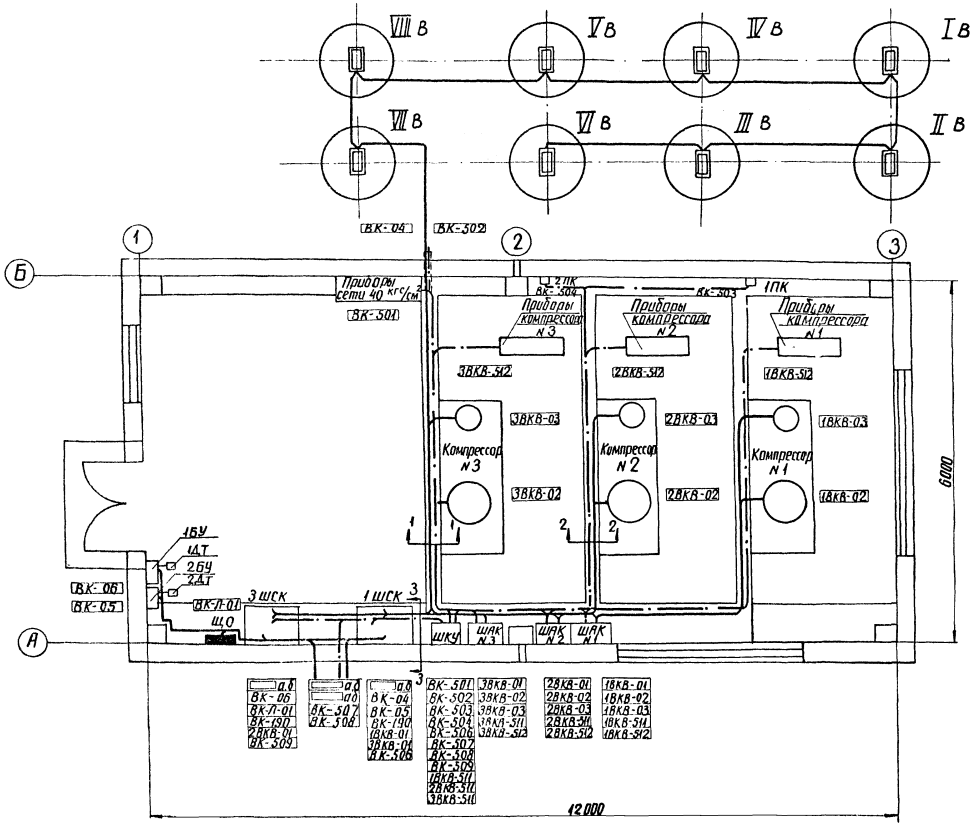


1-1



2-2



3-3

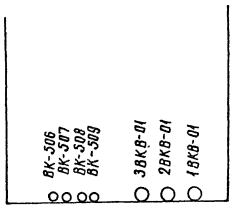

Условные обозначения кабелей

——— Силовые кабели

—·—·— Контрольные кабели

					ТП 904-1-37		ЭП
					Отдельностоящая компрессорная на 2-3 компрессора ВШ-3/40м производительностью по 3м³/мин		
Изм.	Лист	№ докум.	Подпись	Дата			
Разраб.		Цыкрова		8.09.77	Тип I, II	Лит.	Лист	Листов
Нач. сект.		Гросман		8.09.77		Р	7	
ГИП		Цветов		8.09.77				
Нач. отд.		Жданов		8.09.77	Размещение электрооборудования и разводка кабелей. Обогрев воздухосборников	Энергосетьпроект Северо-Западное отделение Ленинград		

Силовые кабели

Марка кабеля	Заводская марка: Тип	Заводская марка: Число и сечение жил	Направление кабеля	Длина кабеля (м): по проекту	Длина кабеля (м): проложено	Примечание
Компрессорная установка (общие элементы)						
□ а	ААШВ-1000	3×50	Щит с.н. 380/220В подстанции. Ввод №1	Силовой шкаф 1ШСК	□	
□ б	ААШВ-1000	3×50	Щит с.н. 380/220В подстанции. Ввод №1	Силовой шкаф 1ШСК	□	
□ а	ААШВ-1000	3×50	Щит с.н. 380/220В подстанции. Ввод №2	Силовой шкаф 3ШСК	□	
□ б	ААШВ-1000	3×50	Щит с.н. 380/220В подстанции. Ввод №2	Силовой шкаф 3ШСК	□	
ВК-04	АВВГ-0,66	3×6+1×4	Силовой шкаф 1ШСК	Воздухосборники VII÷VIII	50	
ВК-05	АВВГ-0,66	3×6+1×4	Силовой шкаф 1ШСК	Блок 2БУ вентиляции	12	по стене в трубе
ВК-06	АВВГ-0,66	3×6+1×4	Силовой шкаф 3ШСК	Блок 1БУ отопления	15	по стене в трубе
ВК-Л-01	АВВГ-0,66	3×6+1×4	Силовой шкаф 3ШСК	Щиток ЩО освещения	15	по стене в трубе
ВК-190	ААШВ-1000	3×50	Силовой шкаф 1ШСК	Силовой шкаф 3ШСК	4	в канале
ВК-ЛС-01	АВВГ-0,66	3×35+1×16	Силовой шкаф 3ШСК	Щиток сварки ЩС	10	
Компрессор №1						
1ВКВ-01	АВВГ-0,66	3×25+1×16	Силовой шкаф 1ШСК	Индивидуальный шкаф автоматики ШАК компрессора №1	7	в канале
1ВКВ-02	АВВГ-0,66	3×25+1×16	Индивидуальный шкаф автоматики ШАК компрессора №1	Электродвигатель компрессора №1	7	в канале
1ВКВ-03	АВВГ-0,66	3×6+1×4	Индивидуальный шкаф автоматики ШАК компрессора №1	Электродвигатель вентилятора компрессора №1	9	в канале
Компрессор №2						
2ВКВ-01	АВВГ-0,66	3×25+1×16	Силовой шкаф 3ШСК	Индивидуальный шкаф автоматики ШАК компрессора №2	6	в канале
2ВКВ-02	АВВГ-0,66	3×25+1×16	Индивидуальный шкаф автоматики ШАК компрессора №2	Электродвигатель компрессора №2	6	в канале
2ВКВ-03	АВВГ-0,66	3×6+1×4	Индивидуальный шкаф автоматики ШАК компрессора №2	Электродвигатель вентилятора компрессора №2	8	в канале

Контрольные кабели

Марка кабеля	Заводская марка: Тип	Заводская марка: Число и сечение жил	Число резервных жил	Направление кабеля	Длина кабеля (м): по проекту	Длина кабеля (м): проложено	Примечан.
Компрессорная установка (общие элементы)							
ВК-501	КВРГ	10×1,5	2	Общий шкаф автоматики компрессорной установки ШКУ	Приборы сети 40 кв/см²	15	в канале
ВК-502	□	10×1,5	2	Общий шкаф автоматики компрессорной установки ШКУ	Приборы сети 20 кв/см² ОРУ, шкаф ШЗМ	□	
ВК-503	КВРГ	4×1,5	1	Общий шкаф автоматики компрессорной установки ШКУ	Перепускной клапан 1ПК	16	в канале
ВК-504	КВРГ	4×1,5	1	Общий шкаф автоматики компрессорной установки ШКУ	Перепускной клапан 2ПК	13	в канале
ВК-506	КВРГ	4×1,5	1	Общий шкаф автоматики компрессорной установки ШКУ	Силовая сборка 1ШСК	5	в канале
ВК-507	□	4×1,5	2	Общий шкаф автоматики компрессорной установки ШКУ	Панель центральной сигнализации	□	
ВК-508	□	3×6+1×4	2	Общий шкаф автоматики компрессорной установки ШКУ	Щит постоянного тока	□	
Компрессор №1							
1ВКВ-511	КВРГ	7×1,5	2	Индивидуальный шкаф автоматики ШАК компрессора №1	Общий шкаф автоматики компрессорной установки ШКУ	10	в канале
1ВКВ-512	КВРГ	14×1,5	4	Индивидуальный шкаф автоматики ШАК компрессора №1	Приборы компрессорного агрегата №1	15	в канале
Компрессор №2							
2ВКВ-511	КВРГ	7×1,5	2	Индивидуальный шкаф автоматики ШАК компрессора №2	Общий шкаф автоматики компрессорной установки ШКУ	9	в канале
2ВКВ-512	КВРГ	14×1,5	4	Индивидуальный шкаф автоматики ШАК компрессора №2	Приборы компрессорного агрегата №2	12	в канале

Кабели для автоматики отопления и вентиляции

ВК-515	КНРБГ	4×1,5	2	Блок 1БУ отопления	Датчик-реле 1ДТ	1	по стене
ВК-516	КНРБГ	4×1,5	2	Блок 2БУ вентиляции	Датчик-реле 2ДТ	1	по стене

Сводная ведомость потребности в кабелях (в метрах)

№№ п/п	Наименование монтажной единицы / Марка, сечение	АААШв-1000 3×50	АВВГ-0,66 3×35+1×16	АВВГ-0,66 3×25+1×16	АВВГ-0,66 3×6+1×4	АВВГ-0,66 3×4	АВВГ-0,66 2×4	КВРГ 14×1,5	КВРГ 10×1,5	КВРГ 7×1,5	КВРГ 4×1,5	Примечание
1	2	3	4	5	6	7	8	9	10	11	12	13	14–22	23
1	Компрессорная установка (общие элементы)	□ 10			92					15		34		
2	Компрессор №1			14	9			15			10			
3	Компрессор №2			12	8			12			9			

Кабели, не учтенные в кабельном журнале

1	Освещение					10	70																
2	Отопление				35		25																
3	Вентиляция				30																		
	Итого:	□ 10		26	174	10	95		27	15	19	34											

Внимание! Кабельный журнал не может служить основанием для нарезки кабеля. Кабели отрезаются по фактически промеренной трассе. Пометки, касающиеся способа прокладки кабеля, внесены в графу „примечание".

Примечание.

При использовании компрессорной на подстанциях с высшим напряжением ниже 220кв следует применять контрольные кабели с алюминиевыми жилами с соответствующим увеличением сечений.

						ТП 904-1-37		ЭП
						Отдельностоящая компрессорная на 2÷3 компрессора ВШ-3/40М производительностью по 3 м³/мин.		
Изм.	Лист	№ докум.	Подпись	Дата		Тип I, II	Лит.	Лист	Листов
Разраб.		Попова		8.09.77			Р	8	
Проверил		Цукрова		8.09.77					
Нач.сект.		Гросман		8.09.77					
Нач.сект.		Бубер		8.09.77		Журнал силовых и контрольных кабелей компрессорной установки на 2 компрессора	„Энергосетьпроект" Северо-Западное отделение г. Ленинград	
Гл.инж.пр.		Цветов		8.09.77				
Нач.ОТПП		Жданов		8.09.77				

ЭМ82ТМ-Т-10

Контрольные кабели.

Марка кабеля	Заводская марка: Тип	Заводская марка: Число и сечение жил	Число резерв. жил	Направление кабеля	Длина кабеля (м): по проекту	Длина кабеля (м): проложено	Примечание
Компрессорная установка (общие элементы)							
ВК-501	КВРГ	10×1,5	2	Общий шкаф автоматики компрессорной установки ШКУ	Приборы сети 40 кг/см²	15		в канале
ВК-502		10×1,5	2	Общий шкаф автоматики компрессорной установки ШКУ	Приборы сети 20 кг/см²; ОРУ, шкаф ШЭМ			
ВК-503	КВРГ	4×1,5	1	Общий шкаф автоматики компрессорной установки ШКУ	Перепускной клапан 1ПК	16		в канале
ВК-504	КВРГ	4×1,5	1	Общий шкаф автоматики компрессорной установки ШКУ	Перепускной клапан 2ПК	13		в канале
ВК-506	КВРГ	4×1,5	1	Общий шкаф автоматики компрессорной установки ШКУ	Силовой шкаф 1ШСК	5		в канале
ВК-507		4×1,5	2	Общий шкаф автоматики компрессорной установки ШКУ	Панель центральной сигнализации			
ВК-508		3×6+1×4	2	Общий шкаф автоматики компрессорной установки ШКУ	Щит постоянного тока			
ВК-509	КВРГ	4×1,5	1	Общий шкаф автоматики компрессорной установки ШКУ	Силовой шкаф 3ШСК	7		в канале
Компрессор № 1							
1ВКВ-511	КВРГ	7×1,5	2	Индивидуальный шкаф автоматики ШАК компрессора № 1	Общий шкаф автоматики компрессорной установки ШКУ	10		в канале
1ВКВ-512	КВРГ	14×1,5	4	Индивидуальный шкаф автоматики ШАК компрессора № 1	Приборы компрессорного агрегата № 1	15		в канале
Компрессор № 2							
2ВКВ-511	КВРГ	7×1,5	2	Индивидуальный шкаф автоматики ШАК компрессора № 2	Общий шкаф автоматики компрессорной установки ШКУ	9		в канале
2ВКВ-512	КВРГ	14×1,5	4	Индивидуальный шкаф автоматики ШАК компрессора № 2	Приборы компрессорного агрегата № 2.	12		в канале
Компрессор № 3							
3ВКВ-511	КВРГ	7×1,5	2	Индивидуальный шкаф автоматики ШАК компрессора № 3	Общий шкаф автоматики компрессорной установки ШКУ	8		в канале
3ВКВ-512	КВРГ	14×1,5	4	Индивидуальный шкаф автоматики ШАК компрессора № 3	Приборы компрессорного агрегата № 3	12		в канале
Кабели для автоматики отопления и вентиляции							
ВК-515	КНРБГ	4×1,5	2	Блок 1БУ отопления	Датчик-реле 1ДТ	1		по стене
ВК-516	КНРБГ	4×1,5	2	Блок 2БУ вентиляции	Датчик-реле 2ДТ	1		по стене

Внимание!

Кабельный журнал не может служить основанием для нарезки кабеля.

Кабели отрезаются по фактически промеренной трассе.

Пометки, касающиеся способа прокладки кабеля, внесены в графу „примечание."

Примечание

При использовании компрессорной на подстанциях с высшим напряжением ниже 220кв следует применять контрольные кабели с алюминиевыми жилами с соответствующим увеличением сечений.

Силовые кабели.

Марка кабеля	Заводская марка: Тип	Заводская марка: Число и сечение жил	Направление кабеля	Длина кабеля (м): по проекту	Длина кабеля (м): проложено	Примечание
Компрессорная установка (общие элементы)						
▭ а	ААШВ-1000	3×50	Щит с.н. 380/220в подстанции. Ввод №1	Силовой шкаф 1ШСК	▭		
▭ б	ААШВ-1000	3×50	Щит с.н. 380/220в подстанции. Ввод №1.	Силовой шкаф 1ШСК	▭		
▭ а	ААШВ-1000	3×50	Щит с.н. 380/220в подстанции Ввод №2.	Силовой шкаф 3ШСК	▭		
▭ б	ААШВ-1000	3×50	Щит с.н. 380/220в подстанции Ввод №2.	Силовой шкаф 3ШСК	▭		
ВК-04	АВВГ-0,66	3×6+1×4	Силовой шкаф 1ШСК	Воздухосборники ⅦВ÷ⅧВ	50		
ВК-05	АВВГ-0,66	3×6+1×4	Силовой шкаф 1ШСК	Блок 2БУ вентиляции	12		по стене в трубе
ВК-06	АВВГ-0,66	3×6+1×4	Силовой шкаф 3ШСК	Блок 1БУ отопления	15		по стене в трубе
ВК-Л-01	АВВГ-0,66	3×6+1×4	Силовой шкаф 3ШСК	Щиток ЩО освещения	15		по стене в трубе
ВК-190	ААШВ-1000	3×50	Силовой шкаф 1ШСК	Силовой шкаф 3ШСК	4		в канале
ВК-ЛС-01	АВВГ-0,66	3×35+1×16	Силовой шкаф 3ШСК	Щиток сварки ЩС	10		
Компрессор № 1							
1ВКВ-01	АВВГ-0,66	3×25+1×16	Силовой шкаф 1ШСК	Индивидуальный шкаф автоматики ШАК компрессора № 1	7		в канале
1ВКВ-02	АВВГ-0,66	3×25+1×16	Индивидуальный шкаф автоматики ШАК компрессора № 1	Электродвигатель компрессора № 1	7		в канале
1ВКВ-03	АВВГ-0,66	3×6+1×4	Индивидуальный шкаф автоматики ШАК компрессора № 1	Электродвигатель вентилятора компрессора № 1	9		в канале
Компрессор № 2							
2ВКВ-01	АВВГ-0,66	3×25+1×16	Силовой шкаф 3ШСК	Индивидуальный шкаф автоматики ШАК компрессора № 2	6		в канале
2ВКВ-02	АВВГ-0,66	3×25+1×16	Индивидуальный шкаф автоматики ШАК компрессора № 2	Электродвигатель компрессора № 2	6		в канале
2ВКВ-03	АВВГ-0,66	3×6+1×4	Индивидуальный шкаф автоматики ШАК компрессора № 2	Электродвигатель вентилятора компрессора № 2	8		в канале
Компрессор № 3							
3ВКВ-01	АВВГ-0,66	3×25+1×16	Силовой шкаф 1ШСК	Индивидуальный шкаф автоматики ШАК компрессора № 3	5		в канале
3ВКВ-02	АВВГ-0,66	3×25+1×16	Индивидуальный шкаф автоматики ШАК компрессора № 3.	Электродвигатель компрессора № 3	5		в канале
3ВКВ-03	АВВГ-0,66	3×6+1×4	Индивидуальный шкаф автоматики ШАК компрессора № 3	Электродвигатель вентилятора компрессора № 3	7		в канале

Сводная ведомость потребности в кабелях (в метрах)

№ п/п	Наименование монтажной единицы \ Марка, сечение	Ящик 1000	АВВГ-0,66						КВРГ													
		3×50	3×35+1×16	3×25+1×16	3×6+1×4		3×4	2×4	14×1,5	10×1,5	7×1,5	4×2,5										
1	2	3	4	5	6	7	8	9	10	11	12	13	14	15	16	17	18	19	20	21	22	23
1	Компрессорная установка (общие элементы)	▭	10		92					15		41										
2	Компрессор № 1			14	9				15		10											
3	Компрессор № 2			12	8				12		9											
4	Компрессор № 3			10	7				12		8											
Кабели, не учтенные в кабельном журнале																						
1	Освещение						10	10														
2	Отопление				35			25														
3	Вентиляция				30																	
	Итого:	▭	10	36	181		10	95	39	15	27	41										

				ТП 904-1-37		ЭП
				Отдельностоящая компрессорная на 2÷3 компрессоров ВШ-3/40 производительностью по 3м³/мин.		
Изм.	Лист	№ докум.	Подпись	Дата		
Составил		Попова		7.09.77	Тип I, II	Лит. Р; Лист 9; Листов
Проверил		Цукерова		8.09.77		
Нач. сектора		Грасман		8.09.77		
Нач. сект.		Бидер		8.09.77	Журнал силовых и контрольных кабелей компрессорной установки на 3 компрессора	Энергосетьпроект Северо-Западное отделение
ГИП		Цветов				
Нач. отд.		Жданов		8.09.77		

Компрессорная на 2 компрессора


NN п.п.	Наименование	Тип	Техническая характеристика	Ед. изм.	Кол.	Примечание
1	Шкаф электроконтактных манометров	Я3В-120		шт	1	Установлен в ОЗУ
2	Силовой шкаф	ПР9332-414		шт	2	1шск; 3шск
3	Общий шкаф автоматики компрессорной установки		1400×800×550	шт	1	шку
4	Индивидуальный шкаф автоматики компрессора		1000×600×300	шт	2	шакч1; шакч2
5	Щиток освещения	ОПМ-1	380/220В	шт	1	ЩО
6	Щиток сварки	Щ-736	380/220В	шт	1	ЩС
7	Трансформатор понижающий	ТСЗ-2,5/1	220/36В 2,5кВА	шт	1	
8	Блок управления	БУ-3/1	Iкат.пуск = 220В Iн.тепл.расц = 40А	шт	2	Минский электротехнический завод
9	Датчик-реле температуры двухпозиционный дистанционный	ТР-ОМ5-03	220В, +5÷35°С	шт	2	Орловский завод приборов
10	Светильник подвесной пыленепроницаемый	ППР-200	150 Вт	шт	10	
11	Светильник настенный брызгозащищенный	БУН-60м	60 Вт	шт	1	
12	Лампа ручная переносная с гибким шланговым кабелем	СР-2	36В	шт	2	
13	Выключатель однополюсный в нормальном исполнении		250В, 6А	шт	2	индекс 02020
14	Выключатель однополюсный в герметическом исполнении		250В, 6А	шт	1	индекс 02610
15	Розетка штепсельная двухполюсная		250В, 6А	шт	20	индекс 03220
16	Коробка ответвительная на 3 направления			шт	9	индекс 0804
17	Лампа накаливания	НБ-220-150	220В, 150Вт	шт	10	
18	Лампа накаливания	НБ-220-40	220В, 40Вт	шт	1	
19	Лампа накаливания	МО-36-40	36В, 40Вт	шт	2	
20	Сжим ответвительный	потипу У-731м	4-10 мм²	шт	15	
21	Кронштейн для светильника			шт	1	
22	Полоса стальная	Ст.3	30×4	м	10	
23	Полоса стальная	Ст.3	20×3	м	20	
24	Кабель силовой с алюминиевыми жилами с бумажной изоляцией, в алюминиевой оболочке, в поливинилхлоридном шланге.	ААШВ-1000	3×50	м		
25	Кабель силовой с алюминиевыми жилами с изоляцией и оболочкой из поливинилхлоридного пластиката	АВВГ - 0,66	3×35+1×16	м	10	
26	Кабель, силовой с алюминиевыми жилами с изоляцией и оболочкой из поливинилхлоридного пластиката	АВВГ-0,66	3×25+1×16	м	26	
27	То же	АВВГ-0,66	3×6+1×4	м	174	
28	То же	АВВГ-0,66	3×4	м	10	
29	То же	АВВГ-0,66	2×4	м	95	
30	Кабель контрольный с медными жилами с резиновой изоляцией в поливинилхлоридной оболочке	КВРГ	14×1,5	м	27	
31	То же	КВРГ	10×1,5	м	15	
32	То же	КВРГ	7×1,5	м	19	
33	То же	КВРГ	4×1,5	м	34	

Компрессорная на 3 компрессора

NN п.п.	Наименование	Тип	Техническая характеристика	Ед. изм.	Кол.	Примечание
1	Шкаф электроконтактных манометров	Я3В-120		шт	1	Установлен в ОЗУ
2	Силовой шкаф	ПР9332-414		шт	2	1шск; 3шск
3	Общий шкаф автоматики компрессорной установки		1400×800×550	шт	1	шку
4	Индивидуальный шкаф автоматики компрессора		1000×600×300	шт	3	шакч1÷шакч3
5	Щиток освещения	ОПМ-1	380/220В	шт	1	ЩО
6	Щиток сварки	Щ-736	380/220В	шт	1	ЩС
7	Трансформатор понижающий	ТСЗ-2,5/1	220/36В 2,5кВА	шт	1	
8	Блок управления	БУ-3/1	Iкат.пуск = 220В Iн.тепл.расц = 40А	шт	2	Минский электротехнический завод
9	Датчик-реле температуры двухпозиционный дистанционный	ТР-ОМ5-03	220В, +5÷+35°С	шт	2	Орловский завод приборов
10	Светильник подвесной пыленепроницаемый	ППР-200	150 Вт	шт	10	
11	Светильник настенный брызгозащищенный	БУН-60м	60 Вт	шт	1	
12	Лампа ручная переносная с гибким шланговым кабелем	СР-2	36В	шт	2	
13	Выключатель однополюсный в нормальном исполнении		250В, 6А	шт	2	индекс 02020
14	Выключатель однополюсный в герметическом исполнении		250В, 6А	шт	1	индекс 02610
15	Розетка штепсельная двухполюсная		250В, 6А	шт	20	индекс 03220
16	Коробка ответвительная на 3 направления			шт	9	индекс 0804
17	Лампа накаливания	НБ-220-150	220В, 150Вт	шт	10	
18	Лампа накаливания	НБ-220-40	220В, 40Вт	шт	1	
19	Лампа накаливания	МО-36-40	36В, 40Вт	шт	2	
20	Сжим ответвительный	потипу У-731м	4-10 мм²	шт	15	
21	Кронштейн для светильника			шт	1	
22	Полоса стальная	Ст.3	30×4	м	10	
23	Полоса стальная	Ст.3	20×3	м	20	
24	Кабель силовой с алюминиевыми жилами с бумажной изоляцией в алюминиевой оболочке, в поливинилхлоридном шланге	ААШВ-1000	3×50	м		
25	Кабель силовой с алюминиевыми жилами с изоляцией и оболочкой из поливинилхлоридного пластика.	АВВГ - 0,66	3×35+1×16	м	10	
26	Кабель силовой с алюминиевыми жилами с изоляцией и оболочкой из поливинилхлоридного пластиката.	АВВГ-0,66	3×25+1×16	м	36	
27	То же	АВВГ-0,66	3×6+1×4	м	181	
28	То же	АВВГ-0,66	3×4	м	10	
29	То же	АВВГ-0,66	2×4	м	95	
30	Кабель контрольный с медными жилами с резиновой изоляцией в поливинилхлоридной оболочке.	КВРГ	14×1,5	м	39	
31	То же	КВРГ	10×1,5	м	15	
32	То же	КВРГ	7×1,5	м	27	
33	То же	КВРГ	4×1,5	м	41	

						ТП 904-1-37	ЭЛ
						Отдельностоящая компрессорная на 2-3 компрессора ВШ-3/40 м производительностью по 3м³/мин.	
Изм.	Лист	№ докум.	Подпись	Дата		Тип I, II	
Разраб.		Попова		7.09			Лит. Лист Листов
Проверил		Цукерова		8.09			Р 10
Нач.сектора		Гросман		8.09			
ГИП		Цветов		9.09		Сводная спецификация на электрооборудование компрессорной	Энергосетьпроект Северо-Западное отделение г. Ленинград
Нач.ОТМ		Жданов		9.09			

Инв.№ подл. | Подп. и дата | Взам.инв.№ 12

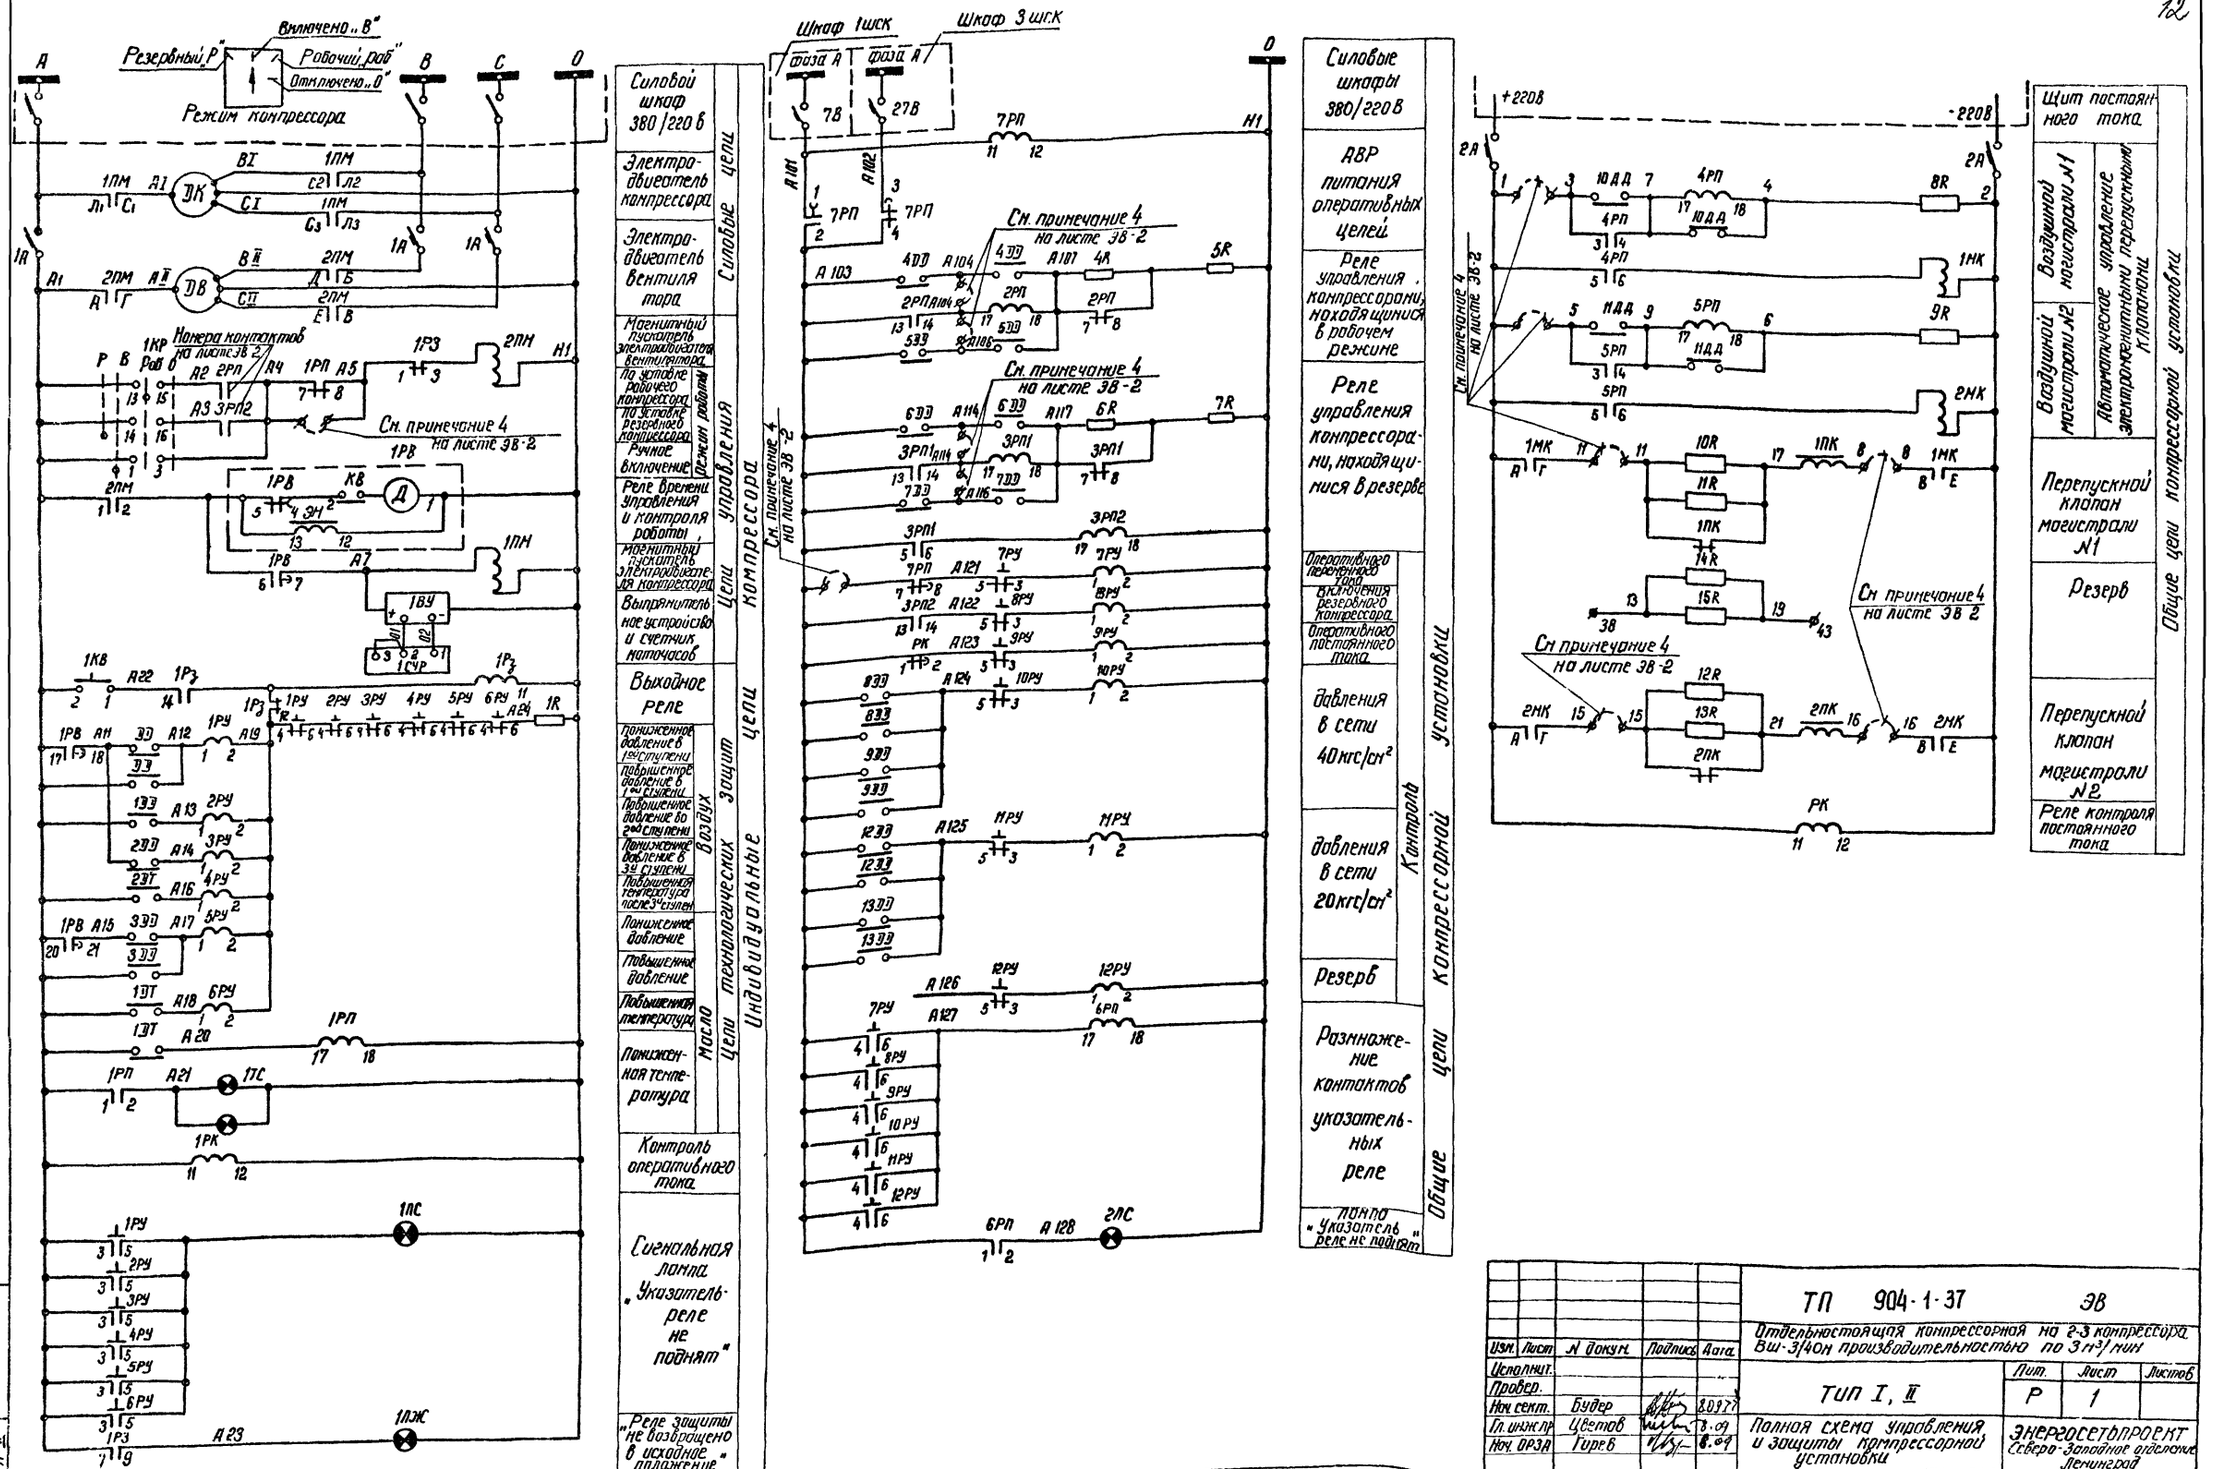

Изм.	Лист	N докум.	Подпись	Дата	
Исполнит.					
Провер.					
Нач. сект.		Будер		8.09.77	
Гл. инж. пр.		Цветов		8.09	
Нач. ОРЗА		Гирев		8.09	

ТП 904-1-37 ЭВ

Отдельностоящая компрессорная на 2-3 компрессора Вш-3/40н производительностью по 3 м³/мин


ТИП I, II

Полная схема управления и защиты компрессорной установки

Лит.	Лист	Листов
Р	1	

Энергосетьпроект
Северо-Западное отделение
Ленинград

Инв. № подл. | Подпись и дата | Взам. инв. №

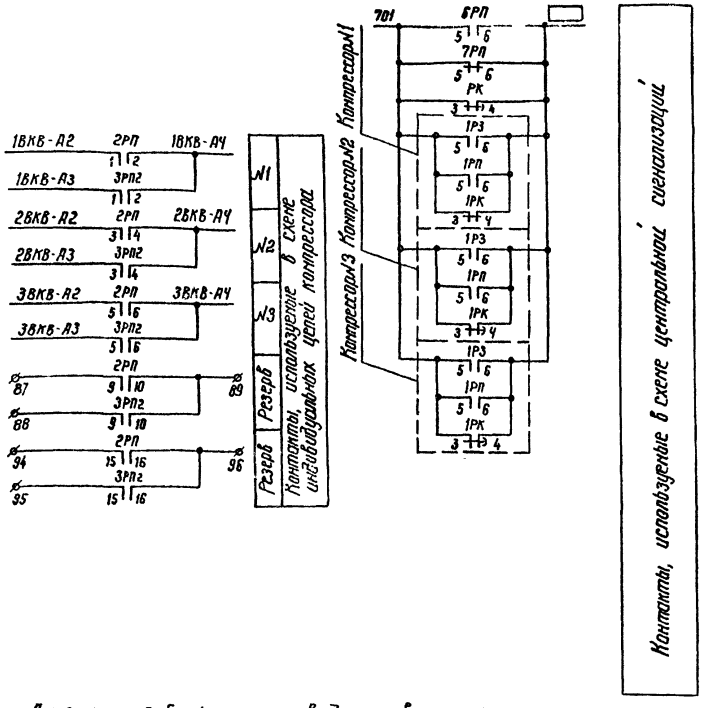

Перечень аппаратуры

Место установки	Обозначение по схеме	Наименование	Тип	Техническая характеристика	Количество	Примечание
Общий шкаф автоматики компрессорной установки ШКУ	1МК; 2МК	Контактор	МКТ-2243	Катушка 220В	2	
	2РП; 6РП	Реле промежуточное	РПУ-1-362-43	220В	4	
	3РП1, 3РП2					
	4РП; 5РП	Реле промежуточное	РПУ-1-313-43	220В	2	
	РК	Реле промежуточное	РП-252	220В	1	
	7РП	Реле промежуточное	РП-256	220В	1	
	7РУ÷12РУ	Реле указательное	РУ-213/0,01		6	На компрес-сорную установку
	2А	Выключатель автоматический	АП50-2МТ	ТКР=10А Iотс=3,5Iн	1	
	2ЛС	Арматура сигнальной лампы с белой линзой	АС-220		1	
		Лампа сигнальная	РНЦ-220/10		1	
	5R, 7R	Резистор	ПЭ-50	200 Ом	2	
	4R, 6R	Резистор	ПЭ-50	470 Ом	2	
	8R, 9R	Резистор	ПЭ-50	1000 Ом	2	
	10R÷15R	Резистор	ПЭ-150	390 Ом	6	14R, 15R не использ.

Перечень аппаратуры (продолжение)

Место установки	Обозначение по схеме	Наименование	Тип	Техническая характеристика	Количество	Примечание
ШАК компрессора	1ПМ	Пускатель магнитный	ПА-511	Катушка 220В	1	
	2ПМ	Пускатель магнитный	ПМЕ-111	Катушка 220В	1	
	1А	Выключатель автоматический	АЕ2036-10Б		1	
	1КР	Переключатель	ЛНОФ-45-111222/I-Д86		1	
	1РВ	Программное реле времени	ВС-10-62	220В	1	
	1РП	Реле промежуточное	РПУ-1-362-43	220В	1	
	1РЗ	Реле промежуточное двухобмоточное	РП-12	220В	1	На один компрессор
	1РК	Реле промежуточное	РП-256	220В	1	
	1РУ÷6РУ	Реле указательное	РУ-213/0,1		6	
	1КВ	Кнопка сигнальная	КЕ-011У3	исп 2	1	
	1ВУ	Выпрямительное устройство	СВ-24-3	~ 220/-24В	1	
	1лс	Арматура сигнальной лампы с белой линзой	АС-220		1	
	1лж	Арматура сигнальной лампы с желтой линзой	АС-220		1	
	1ТС	Табло световое	ТСБ		1	
		Лампа сигнальная	РНЦ-220/10		1	
	1R	Резистор	ПЭ-50	1500 Ом	1	
	1Сч	Счетчик моточасов	228-4П	- 24В	1	
На конструкции в зоне компрессора	1ДТ; 2ДТ	Электроконтактный термометр	ТПП-СК	Шкала 0÷100°С	2	2ДТ ТПП-СК
	1ДД; 3ДД	Электроконтактный манометр	ЭКМ-1	Шкала 0÷6 кгс/см²	2	
	1ДД	Электроконтактный манометр	ЭКМ-1	Шкала 0÷25 кгс/см²	2	
	2ДД	Электроконтактный манометр	ЭКМ-1	Шкала 0÷60 кгс/см²	2	
На конструкции в зоне компрессора	4ДД÷9ДД	Электроконтактный манометр	ЭКМ-1	Шкала 0÷60 кгс/см²	6	
На щите приборов общем ЩПО	10ДД÷13ДД	Электроконтактный манометр	ЭКМ-1	Шкала 0÷40 кгс/см²	4	
Здание компрессорной установки	1ПК, 2ПК	Переключной электромагнитный клапан	ЭПК-19	- 220В	2	

Диаграмма работы контактов датчиков давления воздуха в сети 20 кгс/см²

Датчик	Давление	Низкое	Норм.	Высокое	Назначение контактов
103Э	01				Управление электропневматическими перепускными клапанами
	02				
123Э	01				Сигнализация
	02				
133Э	01				
	02				

Диаграмма работы контактов датчиков температуры масла в системе смазки и воздуха после 3ей ступени компрессора

Датчик	Температура	10°С	20°С	Норм.	50°С	90°С	Назначение контактов
1ДТ	01						Блокирование пуска и сигнализация
	02						
	03						Отключение компрессора
2ДТ	01						Отключение компрессора
	02						

Диаграмма работы контактов датчиков давления воздуха в 1ой, 2ой и 3ей ступенях компрессора и давление масла в системе смазки

Датчик	Давление	0,8 кгс/см²	1,7 кгс/см²	3 кгс/см²	12 кгс/см²	38 кгс/см²	Назначение контактов
1ДД	01						Отключение компрессора
	02						
1ДД	01						Отключение компрессора
	02						
2ДД	01						Отключение компрессора
	02						
3ДД	01						Отключение компрессора
	02						

Диаграмма работы контактов датчиков давления воздуха в сети 40 кгс/см²

Датчик	Давление	Низкое	Норм.	Высокое		Назначение контактов
43Э	01					Включение рабочих компрессоров
53Э	01					Отключение рабочих компрессоров
63Э	01					Включение резервных компрессоров
73Э	01					Отключение резервных компрессоров
83Э	01					Сигнализация при понижении давления
93Э	01					Сигнализация при повышении давления

Примечания:

1. Режим работы каждого компрессора задается ключом 1КР.
2. Уставки датчиков давления и температуры уточняются по заводским техническим условиям, по дирекционным указаниям и эксплуатационному опыту.
3. Уставки времени на срабатывание контактов реле 1РВ для первого компрессора следующие:
   а) контакт 6-7 4 с (пуск компрессора)
   б) контакт 17-18 5 с (аварийное отключение компрессора при понижении давления в 1ой и 3ей ступенях)
   в) контакт 20-21 5с (аварийное отключение при понижении давления масла)
   г) контакт 4-5 5 с (отключение электродвигателя реле времени 1РВ)
   Для каждого следующего компрессора все уставки контактов реле 1РВ увеличиваются на 5с.
   Уставки контактов в реле времени 1РВ уточняются при производстве наладочных работ
4. Знаком ⏚ обозначены испытательные клеммы, предназначенные для отключения элементов схем

Изм.	Лист	№ докум.	Подпись	Дата
Исполнит.				
Проверил				
Нач. сект.	Бубер		8.09.77	
Гл. инж. пр.	Цветов			
Нач. ОРЗА	Горев		8.09	

ТП 904-1-37 ЭВ


Отдельностоящая компрессорная на 2-3 компрессора ВШ-3/40н производительностью по 3 м³/мин.

Тип I; II

Лит	Лист	Листов
Р	2	

Полная схема управления и защиты компрессорной установки

Энергосетьпроект Северо-западное отделение

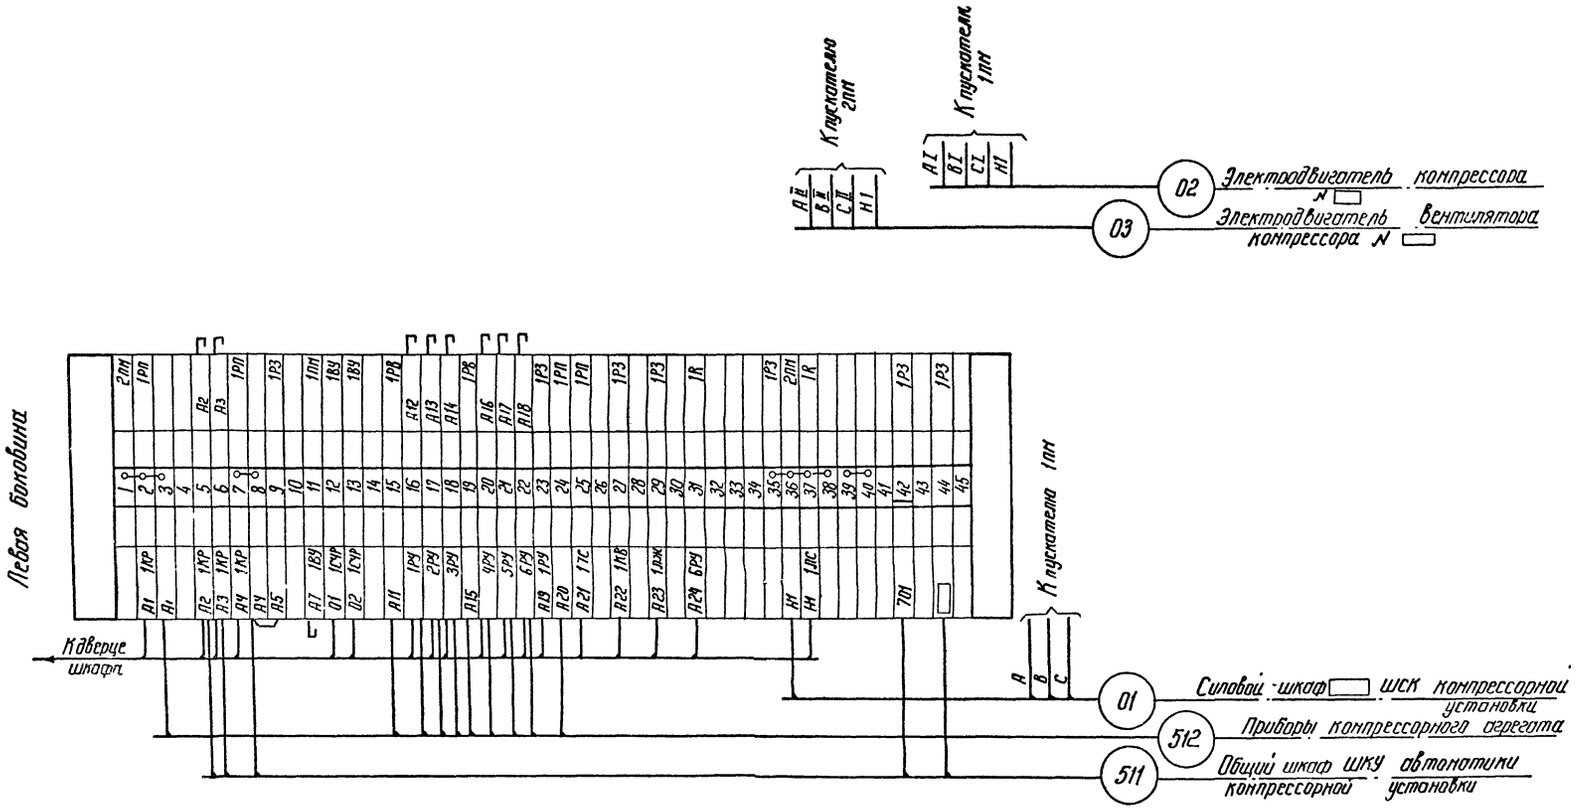

Примечание: Маркировка кабелей выполняется по кабельному журналу - к номеру кабеля добавляется монтажная марка компрессора 1ВКВ, 2ВКВ и т.д.


					ТП 904-1-37		ЭВ
Изм.	Лист	№ докум.	Подпись	Дата	Отдельностоящая компрессорная на 2-3 компрессора ВШ-3/40п производительностью по 3м³/мин.		
Исполнит.					Тип I; II	Лит.	Лист	Листов
Провер.						Р	3	
Нач. сект.		Будер		8.09.77				
Гип		Цветов		8.09	Ряд зажимов индивидуально-	Энергосетьпроект		
Нач. ПЕРА		Гоцев		8.09				

Альбом II

904-1-37

Типовой проект

Инв. № подл. | Подп. и дата | Взам. инв. №

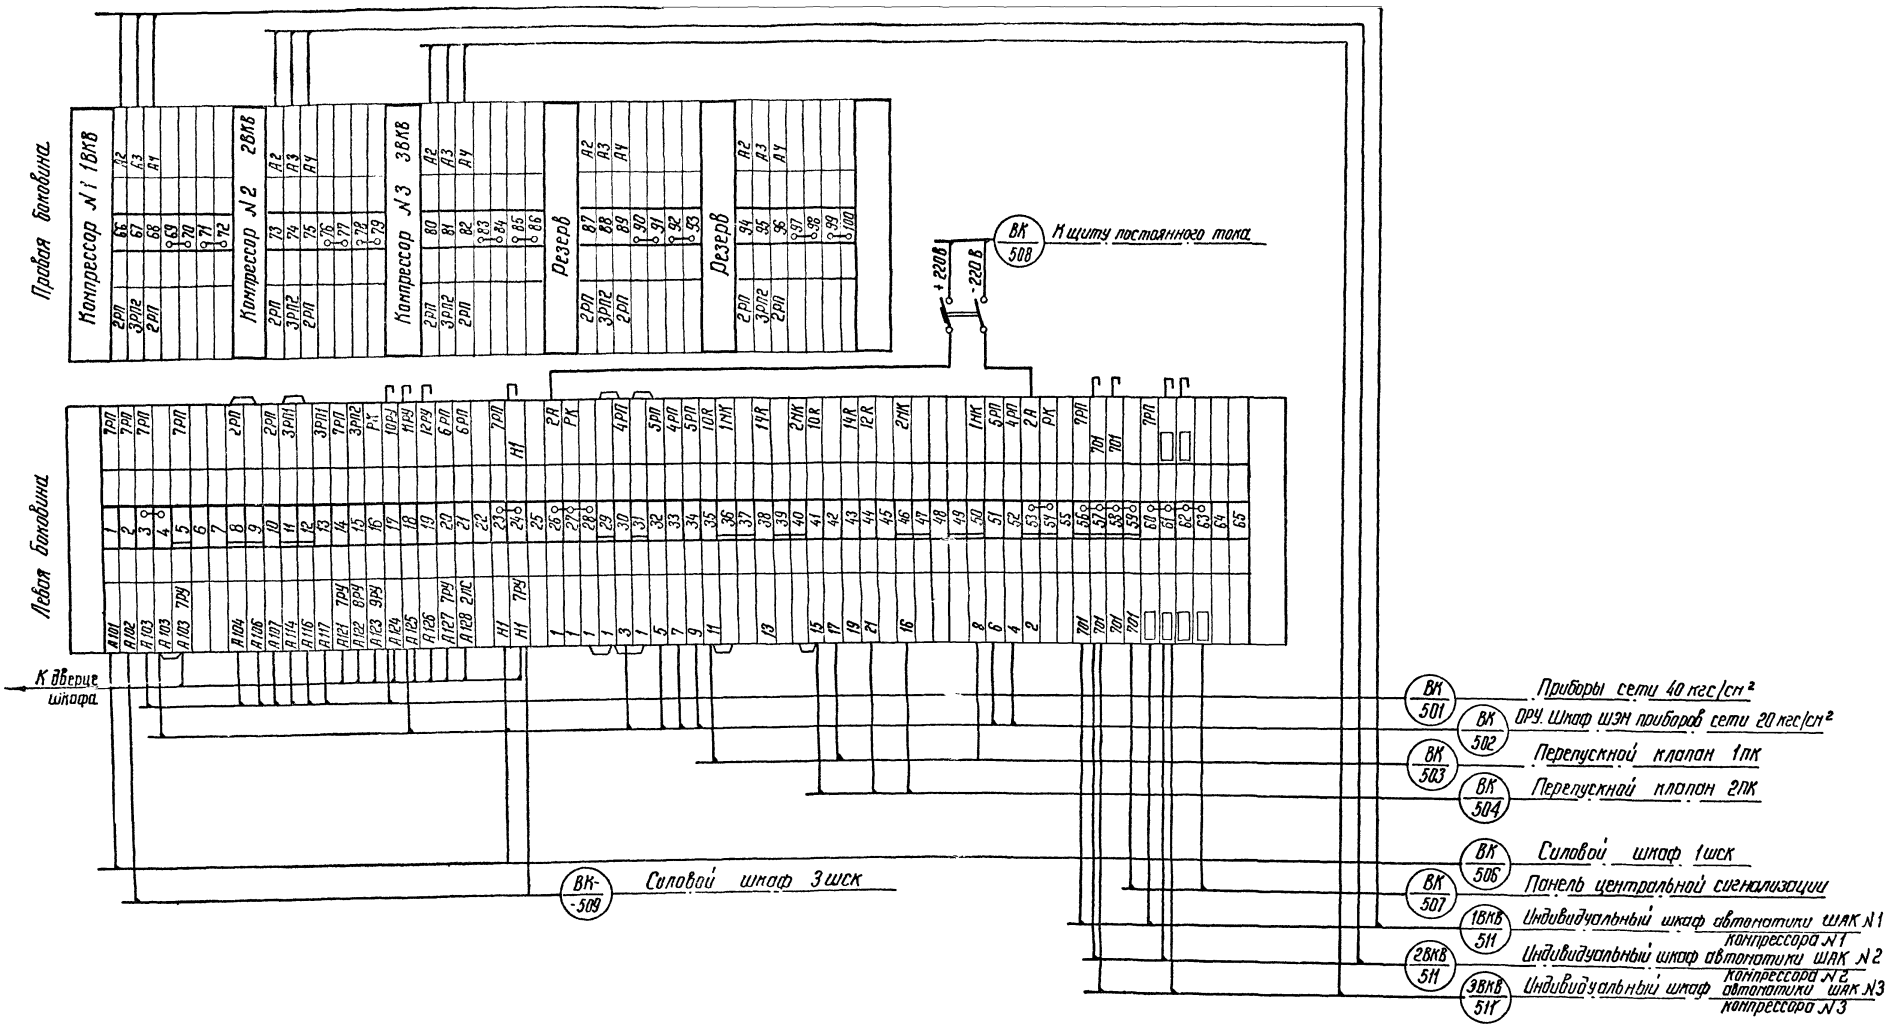

					ТП 904-1-37 ЭВ
Изм.	Лист	N докум.	Подпись	Дата	Отдельностоящая компрессорная на 2-3 компрессора ВШ-3/140п производительностью по 3м³/мин
Исполнит.					Тип I, II
Провер.					
Нач. сект.		Будер		8.097	
ГИП		Цветов		8.09	Рядовые зажимов общего шкафа ШКУ автоматики компрессоров
Нач. отд.		Горев		8.09	

Лит	Лист	Листов
Р	4	


Энергосетьпроект Северо-Западное отделение

Альбом II

904-1-37

Типовой проект

Инв. № подл. | Подпись и дата | Взам. инв. №

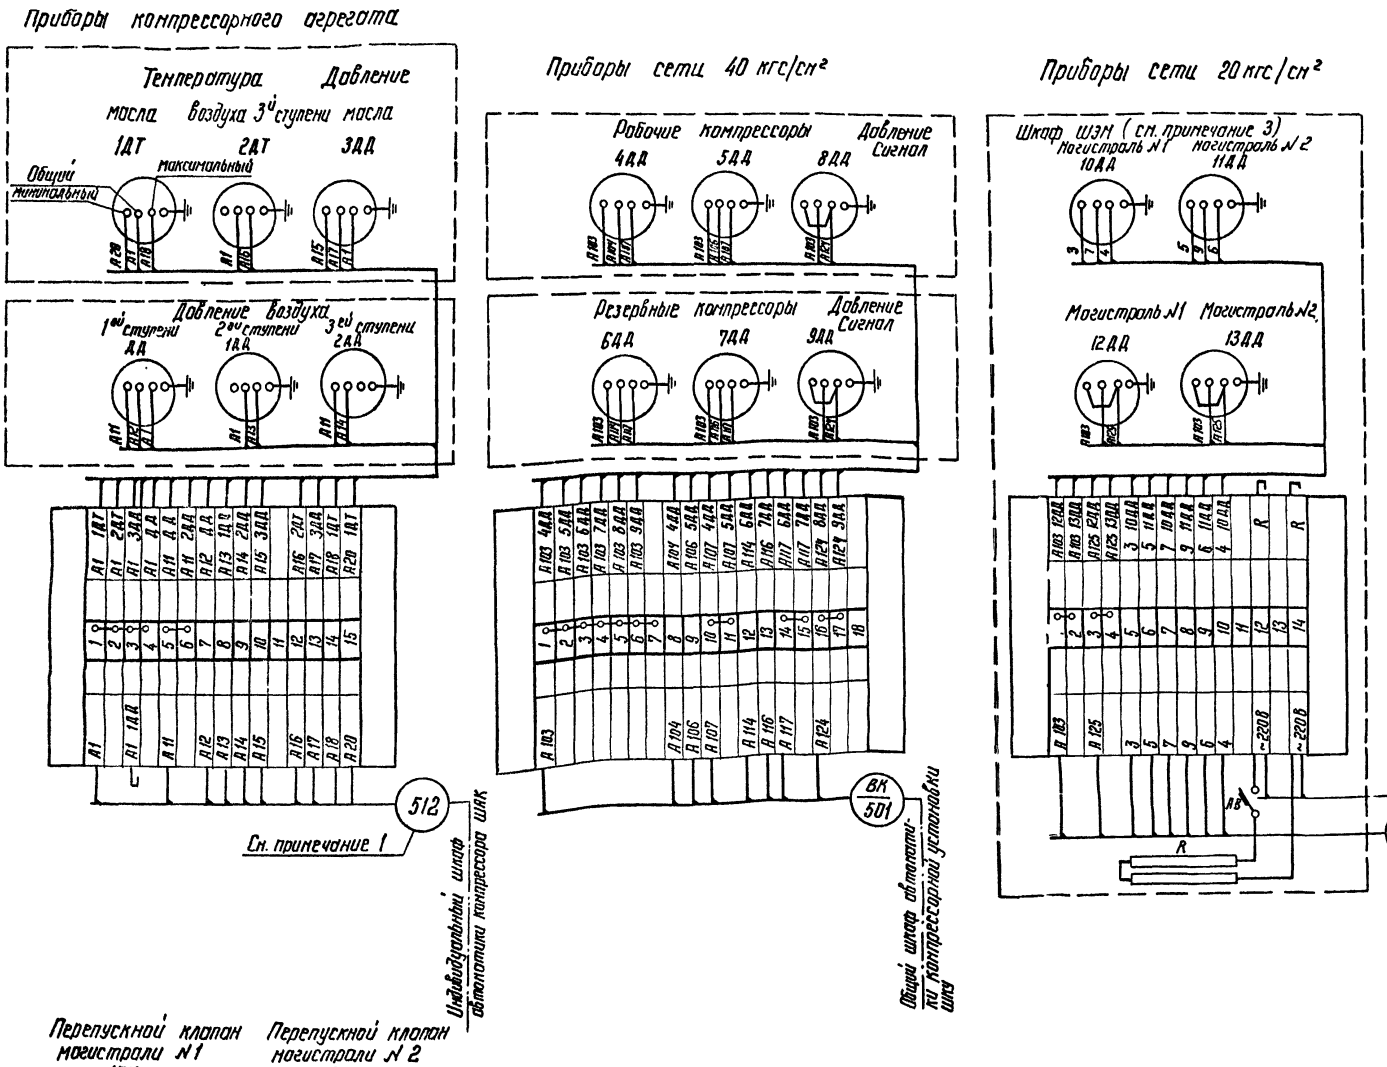

Перечень аппаратуры

Место установки	Обозначение по схеме	Наименование	Тип	Техническая характеристика	Количество	Примечание
На конструкции у компрессора	ДД, 3ДД	Электроконтактный манометр	ЭКМ-1	шкала 0÷6 кгс/см²	2	
	1ДД	Электроконтактный манометр	ЭКМ-1	шкала 0÷25 кгс/см²	1	На один компрессор
	2ДД	Электроконтактный манометр	ЭКМ-1	шкала 0÷60 кгс/см²	1	
	1ДТ, 2ДТ	Электроконтактный термометр	ТПП-СК	шкала 0÷100 °С	2	
На конструкции у здания компрессорной	4ДД÷9ДД	Электроконтактный манометр	ЭКМ-1	шкала 0÷60 кгс/см²	6	На компрессорную установку
Щит, шкаф приборов и аппаратуры ШЭП	10ДД÷13ДД	Электроконтактный манометр	ЭКМ-1	шкала 0÷40 кгс/см²	4	
	R	Резистор	ПЭ-150	560 ом	1	
	АВ	Выключатель автоматический	А-63м	Iн.р = 6А Iотс = 21А	1	
Здание	1ПК, 2ПК	Перепускной электромагнитный клапан	ЭПК-19	220 В	2	

Примечания:

1. Маркировка кабеля выполняется по кабельному журналу - к номеру кабеля добавляется монтажная марка компрессора 1ВКВ, 2ВКВ и т.д.
2. Подключение приборов к ряду зажимов производится проводом ПВ сечением 1,5 кв мм на месте монтажа.
3. Электроконтактные манометры 10ДД ÷ 13ДД монтируются в шкафу типа ЯЗВ-120, который заказывается отдельно.

				ТП 904-1-37	ЭВ
				Отдельностоящая компрессорная на 2-3 компрессора ВШ-3/40м. производительностью по 3м³/мин.	
Изм.	Лист	№ докум.	Подпись	Дата	Тип I; II	Лит.	Лист	Листов
Исполнит.						Р	5	
Проверил								
Нач. сект.		Будер		8.07	Подключение приборов компрессорной установки	Энергосетьпроект Северо-Западное отделение Ленинград		
ГИП		Цветов		7.09				
Нач. ОРЗИ		Горев		7.09				

gost.e-ecolog.ru