ТИПОВОЙ ПРОЕКТ
903-1-28/72

КОТЕЛЬНАЯ
С 3 КОТЛАМИ ДКВР-6,5-13
ТОПЛИВО - ГАЗ ИЛИ МАЗУТ
ТЕПЛОНОСИТЕЛИ-ВОДА И ПАР
/ОТОПИТЕЛЬНО-ПРОИЗВОДСТВЕННАЯ/

АЛЬБОМ VIII
САНИТАРНО-ТЕХНИЧЕСКАЯ ЧАСТЬ
ОТОПЛЕНИЕ И ВЕНТИЛЯЦИЯ
ВОДОПРОВОД И КАНАЛИЗАЦИЯ

12242-14
ЦЕНА 1-14

gost.e-ecolog.ru

ТИПОВОЙ ПРОЕКТ
903 – 1 – 28/72

КОТЕЛЬНАЯ С 3 КОТЛАМИ ДКВР – 6,5 – 13

ТОПЛИВО - ГАЗ ИЛИ МАЗУТ

ТЕПЛОНОСИТЕЛИ – ВОДА И ПАР

№ альбомов	Наименование альбомов
	Архитектурно-строительная часть.
I/1	Здание с панельными стенами.
I/2	Здание с кирпичными стенами.
I/3	Общие чертежи, узлы и детали для зданий с панельными и кирпичными стенами.
	Тепломеханическая часть.
II	Сборочные чертежи котельной. Общекотельные трубопроводы. Газооборудование.
III	Деаэрационно-питательная установка. Водоподогревательная установка. Установка горячего водоснабжения.
III/1	Задания на разработку рабочих чертежей блоков оборудования.
IV	Котлоагрегат. Топливо – газ или мазут.
IV/1	Трубопроводы и газоходы котлоагрегата со стальным экономайзером (по требованию).
V	Водоподготовка.
	Электротехническая часть.
VI	Электроснабжение, силовое электрооборудование и электроосвещение.
VI/1	Щиты станций управления. Задания заводу-изготовителю.

№ альбомов	Наименование альбомов
	Регулирование и контроль.
VII/1	Котлоагрегат и вспомогательное оборудование.
VII/2	Задание заводу-изготовителю щитов.
	Санитарно-техническая часть.
VIII	Отопление и вентиляция, водопровод и канализация.
	Спецификации.
IX	Тепломеханическая и санитарно-техническая части. Спецификации на оборудование и изделия.
X	Регулирование и контроль. Спецификация на приборы, изделия и материалы. Опросные листы.
XI	Электротехническая часть. Спецификация на оборудование и материалы.
XII	Технико-экономическая часть.
	Сметы.
XIII	Строительные работы общие для котельной со зданиями из панельных и кирпичных стен.
XIII/1	Строительные работы здания котельной с панельными стенами.
XIII/2	Строительные работы здания котельной с кирпичными стенами.
XIII/3	Тепломеханическая, санитарно-техническая, регулирование и контроль и электротехническая части.

Типовой проект 903-2-3/71 тип I Казахский филиал ЦИТП.
Типовой проект 704-1-49 альбом I; III; VI Казахский филиал ЦИТП.

Применяемые материалы

Установка для мазутоснабжения котельных с наземным размещением мазутных резервуаров емкостью 2×200.

Стальной, вертикальный, цилиндрический резервуар для нефти и нефтепродуктов емкостью 100 м³

Разработан институтом Сантехпроект Главпромстройпроекта Госстроя СССР

САНИТАРНО – ТЕХНИЧЕСКАЯ ЧАСТЬ

ОТОПЛЕНИЕ И ВЕНТИЛЯЦИЯ, ВОДОПРОВОД И КАНАЛИЗАЦИЯ

АЛЬБОМ VIII

Утвержден и введен в действие с 1/IX-1972 г. Главпромстройпроектом Госстроя СССР приказ от 16/VIII-72 г.

Состав альбома

№№ п.п.	Тип котельной	Наименование листов	№№ листов	№№ страниц
1	2	3	4	5
1		Состав альбома	ОВ ВК	2
		Перечень листов марки ОВ		
2		Пояснения к проекту. Условные обозначения.	ОВ-1	3
3		Таблица воздуховодов. Площади вытяжных проемов. Таблица расходов. Характеристика отопительных вентиляционных систем.	ОВ-2	4
4		План на отм. ±0.000. План на отм. 3.300. Элементы планов. Разрез 1	ОВ-3	5
5		Схема воздуховодов. Схемы систем отопления и горячего водоснабжения. Схема отопления бункера мокрого хранения соли. Распределительной гребенка	ОВ-4	6
6		Водоводяной подогреватель	ОВ-5	7
7		Воздухосборник БС-2. Общий вид, узлы и детали	ОВ-6	8
8		Сводная спецификация	ОВ-7	9
		Перечень стандартов и типовых чертежей применённых в проекте		
1		Унифицированные узлы прохода вытяжных вентиляционных шахт через покрытия промышленных зданий	4.904-11	
2		Зонты и дефлекторы вентиляционных систем.	4.904-12	
3		Средства крепления нагревательных и санитарно-технических приборов.	3.904-5 вып. 1	
4		Средства крепления трубопроводов	3.904-5 вып. 2	
5		Тепловая изоляция трубопроводов.	2.400 4 вып. 1	
6		Установка и крепление центробежных вентиляторов на кронштейнах	ОВ-02-118 вып.3	ц.б.вентилятор типа ц4-70 №3,2
7		Крепление стальных неизолированных воздуховодов.	3.904-10	

1	2	3	4	5
		Перечень листов марки ВК		
1		Пояснение к проекту. Условные обозначения.	ВК-1	10
2		Таблицы расходов воды и сброса стоков производственных потребителей и бытовых нужд.	ВК-2	11
3		План на отметке ±0,000 с сетями водопровода и канализации.	ВК-3	12
4		План на отметке 3.300 с сетями водопровода и канализации.	ВК-4	13
5		Схема хозяйственно-производственного противопожарного водопровода.	ВК-5	14
6		Схемы бытовой и производственной канализации.	ВК-6	15
7		План кровли и схема внутренних водостоков.	ВК-7	16
8		Спецификация.	ВК-8	17

Госстрой СССР
САНТЕХПРОЕКТ
г. Москва 1972г.
Котельная с 3 котлами ДКВР-6,5-13.
Топливо-газ или мазут.

Состав альбома

Типовой проект 903-1-28 | 72
Альбом VIII
Лист ОВ; ВК.

Типовой проект 903-1-28 | 72 альбом VIII
Гл. специалист ОВ Ковтун
Гл. специалист ВК Широкий
Гл. инженер проекта Ломников
Гл. инженер Котировал
Ст. инженер Денисова

Пояснения к проекту

I Основные исходные данные.

1. Рабочие чертежи вентиляции, отопления и горячего водоснабжения котельной с 3 котлами ДКВР-6,5-13 топливо-газ и резервное - мазут, разработаны на основании:
   а) технологического задания и чертежей
   б) строительных чертежей, разработанных ГПИ „Сантехпроект" для зданий с панельными и кирпичными стенами.
2. В проекте приняты следующие расчетные температуры наружного воздуха:
   зимний период - 20°, - 30°, - 40° для отопления,
   переходный период +10° - для вентиляции,
   летний период +22° - для вентиляции
   Внутренние температуры в рабочей зоне приняты:
   в зимний период +16°С
   в летний период на 5° выше наружной расчетной, т.е. 27°с.

II Отопление и горячее водоснабжение.

1. В котельных, размещаемых в районах с наружной расчетной температурой для проектирования отопления - 20° и ниже со стороны фронта котлов на уровне рабочей зоны предусматривается обогрев рабочих мест отопительно-рециркуляционным агрегатом из расчета теплопотерь наружными ограждениями на высоту 4 м. от пола.
2. В бытовых помещениях запроектирована система отопления горизонтально-однотрубная проточная.
3. В качестве нагревательных приборов приняты радиаторы типа М-140-АО.
4. Теплоносителем для системы отопления принята вода с параметрами 150°-70°.
5. В помещении бункера мокрого хранения соли предусматривается отопление из расчета поддержания внутренней температуры +5°. В качестве нагревательных приборов запроектированы регистры из гладких электросварных труб по ГОСТ 8732-70
   Теплоноситель-пар давлением 6 ати.
6. Трубопроводы отопления выполнены из труб УМТУ УКР-НИТИ 576-64, в бункере мокрого хранения соли из обыкновенных труб ГОСТ 3262-62. Магистральные трубопроводы диаметром до 32 мм, изолируются асбопухшнуром, диаметром 50мм - скорлупами минералобатными на фенольной связке. Покровный слой - лакостеклоткань.
7. Для душевых кабин в бытовых помещениях для нагрева воды запроектированы водоводяные подогреватели.
   Описание работы подогревателя см. на листе ОВ-5

III Вентиляция

1. В производственном помещении котельной на все периоды года и для всех климатических поясов проектируется естественная вентиляция - аэрация.
   Вентиляция рассчитана из условий ассимиляции теплоизбытков, см. таблицу воздухообменов лист ОВ-2.
   Удаление воздуха из котельного зала осуществляется дутьевыми вентиляторами, за счет подсосов в котлоагрегаты и через фрамуги окон верхнего света. Приток - через фрамуги, размещаемые на нижней отметке, а в холодный период года через фрамуги окон, расположенные на верхней отметке здания (см. лист ОВ-2)
   Режим работы вентиляции в котельном зале по периодам года указан в таблице на листе ОВ-2
2. Вентиляция бытовых помещений - естественная
   В лаборатории ХВО от вытяжного шкафа запроектирована механическая вытяжка системой В-1.
   Притоком вытяжная система не компенсируется, так как режим работы лабораторного шкафа 1 раз в 5 суток (продолжительность около 3 ч).
3. Воздуховоды и фасонные части к ним изготовляются:
   а) для системы ВЕ-3 из оцинкованной листовой стали δ=0,55 мм,
   б) для системы В-1, ВЕ-2 - из листовой стали δ=0,55мм и шахты дефлекторов — δ=1,5 мм
4. При изготовлении воздуховодов и фасонных частей к ним руководствоваться СНиП III-Г-1-62
5. Расчет аэрации выполнен по методике ВЦНИИОТ 1971г. (НИОТ ВЦСПС)

Условные обозначения

	Подающий трубопровод, t=150°С
	Обратный трубопровод, t=70°С
—xx—	Паропровод
	Конденсатопровод
i=0,003	Уклон трубопровода 3мм на 1 п.м.
в схеме / в плане	Радиатор с краном для спуска воздуха
	таблица с указанием количества „n" секций в радиаторе в зависимости от наружной температуры „t" климатического пояса
d=108 x 4	Регистр из гладких труб d=108x4
	Тройник с пробкой
	Задвижка
	Конденсатоотводчик
н.о	Неподвижная опора
	Вентиль
	Термометр
м.р. 150x150	Воздуховод металлический с жалюзийной решеткой размером 150x150 в плане
	Шахта вытяжная в плане
	Дефлектор в плане
	Дефлектор в схеме
	Душевая сетка
ВЕ-1	Вытяжная естественная система н1
о с 200x200	Отверстие с сеткой разм. 200x200
	Водоводяной подогреватель в плане
	Агрегат воздушно-отопительный
л.з	Лючок замера.

Госстрой СССР САНТЕХПРОЕКТ г.Москва 1972г	Пояснения к проекту.	Типовой проект 903-1-28/72
Котельная с 3 котлами ДКВР-6,5-13 Топливо-газ или мазут	Условные обозначения.	Альбом VIII
		Лист ОВ-1

12242-14 4

Таблица воздухообмена в котельном зале

Расчетные наружные температуры	Расчетные внутренние температуры $t_{р.з}$	Расчетные внутренние температуры $t_{ух.}$	Тепловыделения ккал/час	Теплопотери ккал/час	Теплоизбытки ккал/час	Потребный воздухообмен $м^3$/час	Вытяжка: Через фрамуги верхн. окон $м^3$/час	Вытяжка: Котлоагрегатами $м^3$/час	Вытяжка: Дутьевыми вентил. $м^3$/час	Вытяжка: Через дефлекторы $м^3$/час	Приток через фрамуги окон $м^3$/час	Кратность воздухообмена
Кубатура котельного зала V=4300 $м^3$												
−20°	16°	25,5°	384500	109900	274600	22100	—	6000	16100	—	22100	5,2
−30°	16°	25,5°	384500	143400	241100	16000	—	6000	10000	—	16000	3,7
−40°	16°	25,5°	384500	160000	224500	12600	—	6000	6600	—	12600	3,0
+10°	22°	33,6°	362600	34840	327720	49900	—	4000	16600	29300	49900	11,6
+22°	27°	38,4°	401500	—	395830	88000	38100	4000	16600	29300	88000	20,6

Площади приточно-вытяжных проемов в котельном зале

Расчетные температуры наружного воздуха	Площадь приточных фрамуг окон $м^2$: Зимний период	Переходный период	Летний период	Площадь вытяжных фрамуг окон $м^2$: Зимний период	Переходный период	Летний период
Кубатура котельного зала V=4300 $м^3$						
−20	2.0 / ▽4.200	13.1 / ▽4.200	22.0 / ▽1.200	—	—	22.0 / ▽4.800
−30	2.8 / ▽4.200			—		
−40	4.1 / ▽4.200			—		

Характеристика отопительно-вентиляционных систем

№ системы	Количество	Наименование обслуживаемого помещения	Тип установки вентиагрегата	Вентилятор: Тип	№	Схема исп.	Положен. Вращен.	L $м^3$/час	H кг/$м^2$	n об/мин	Электродвигатель: Тип	N квт	n об/мин	Воздухонагреватель: Тип	№	Кол	Температ. нагрева от	Температ. нагрева до	Расход тепла ккал/час	H кг/$м^2$	Примечание
В-1	1	Лаборатория ХВО	А3-2105-1	Ц4-70	3,2	1	В правое	1200	30	1400	АОЛ22-4	0,4	1400	—	—	—	—	—	—	—	—
ВЕ-2	1	Комната приема пищи Гардеробные	—	естественная				170	—	—	—	—	—	—	—	—	—	—	—	—	Дефлектор Т-18
ВЕ-3	1	Душевые, санузел	—	естественная				210	—	—	—	—	—	—	—	—	—	—	—	—	Дефлектор Т-18
ВЕ-4	1	Лаборатория КИП, нач. котельной	—	естественная				110											—	—	Дефлектор Т-18
ВЕ-5 ÷ ВЕ-7	3	Котельный зал	—	естественная				9800	—	—	—	—	—	—	—	—	—	—	—	—	Дефлектор Т-25
АО-1	1	Котельный зал	—	06-320-4	—	—	—	—	—	—	А02-12-2	1,1	3000	см. таблицу.							АПВС 50-30


Таблица расходов тепла

NN п/п	Наименование помещений	Расход тепла в ккал/час: $t_н$=-20	$t_н$=-30	$t_н$=-40
I 1	Отопление: Котельный зал	19300	24600	30000
2	Бытовые помещения	13380	16740	20300
3	Бункер мокрого хранения соли	3000	4200	5400
II	Горячее водоснабжение Бытовые помещения	24000	24000	24000
	Итого:	59680	69540	79700

Госстрой СССР САНТЕХПРОЕКТ г. Москва 1972	Таблица воздухообмена. Площади приточно-вытяжных проемов. Таблица расходов тепла. Характеристика отопительно-вентиляционных систем.	Типовой проект 903-1-28/72
Котельная с 3 котлами ДКВР-6,5-13 Топливо-газ, мазут		Альбом VIII
		Лист ОВ-2


ПЛАН НА ОТМ. 3.300

М 1:200

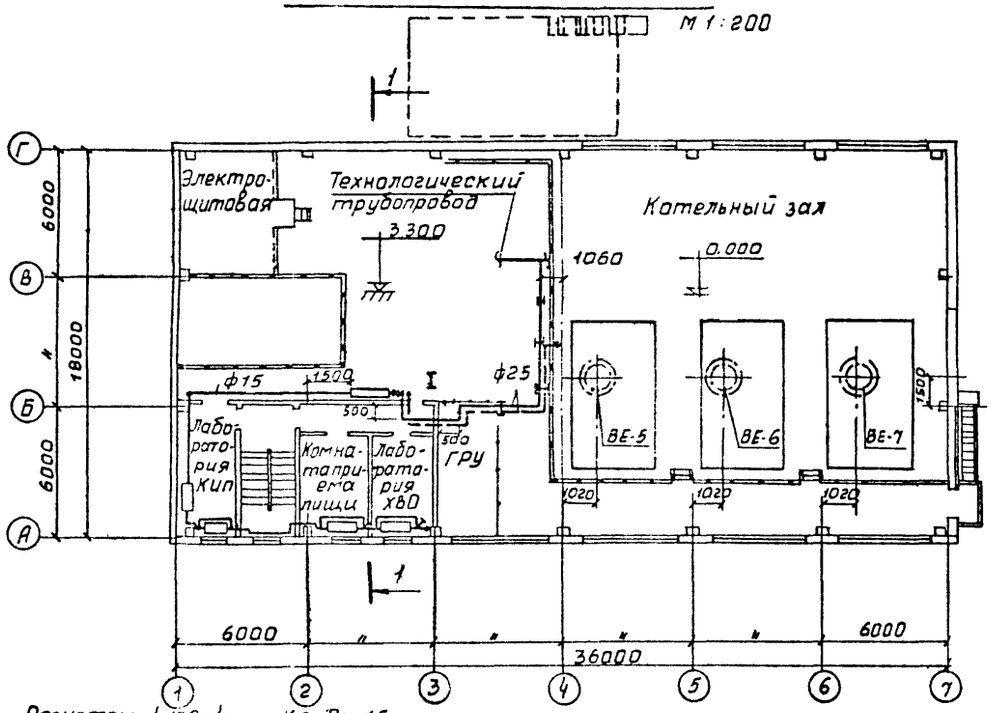


ПЛАН НА ОТМ. 0.000

М 1:200

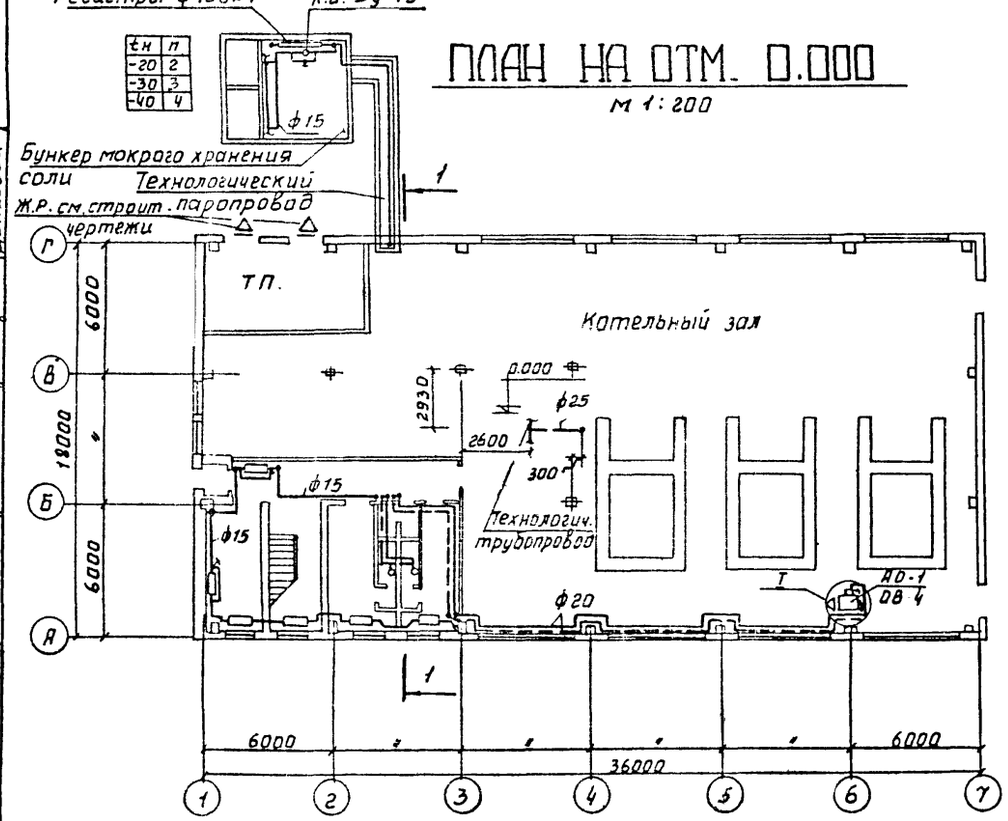


РАЗРЕЗ 1-1

М 1:200

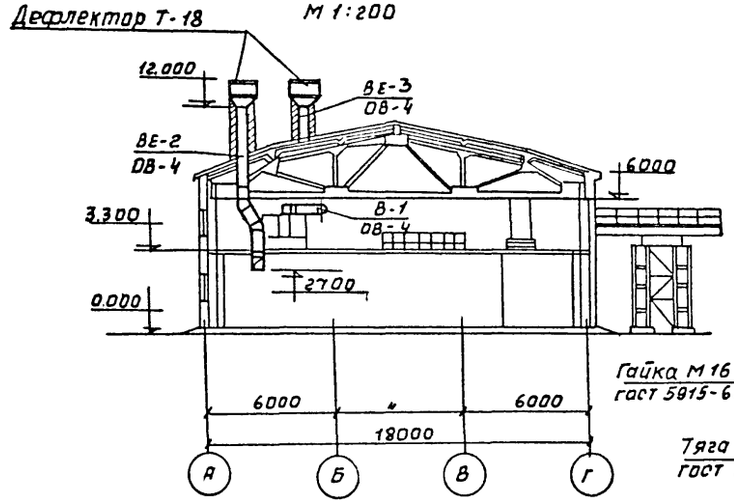


УЗЕЛ I б/м

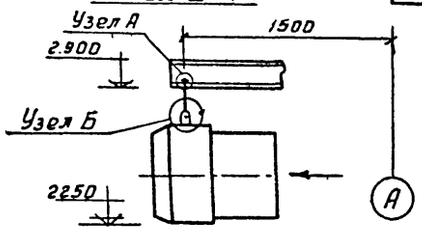


Узел А б/м

Узел Б б/м

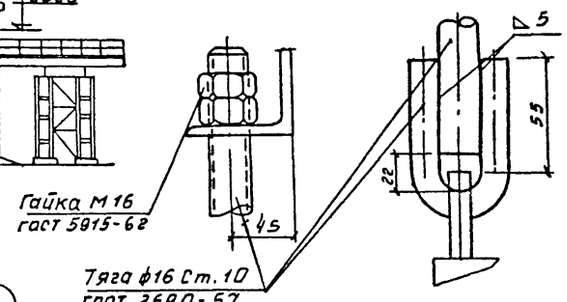


ЭЛЕМЕНТ ПЛАНА НА ОТМ. 0.000

М 1:100

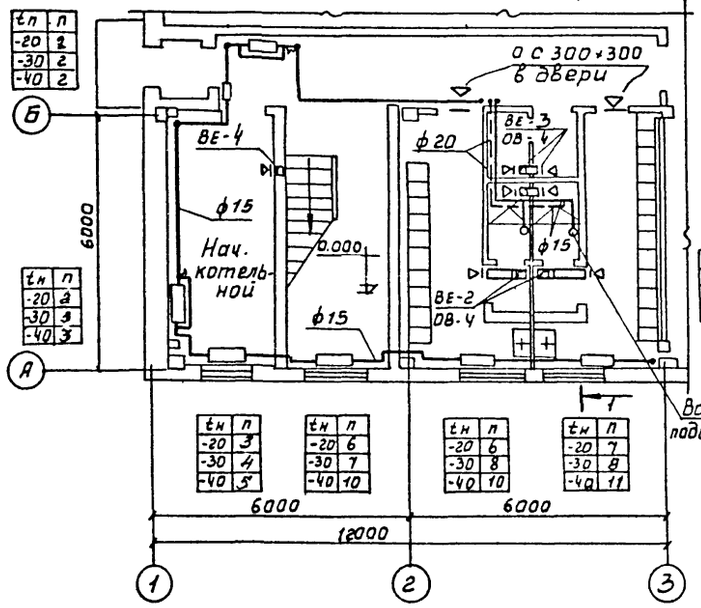

ЭЛЕМЕНТ ПЛАНА НА ОТМ. 3.300

М 1:100

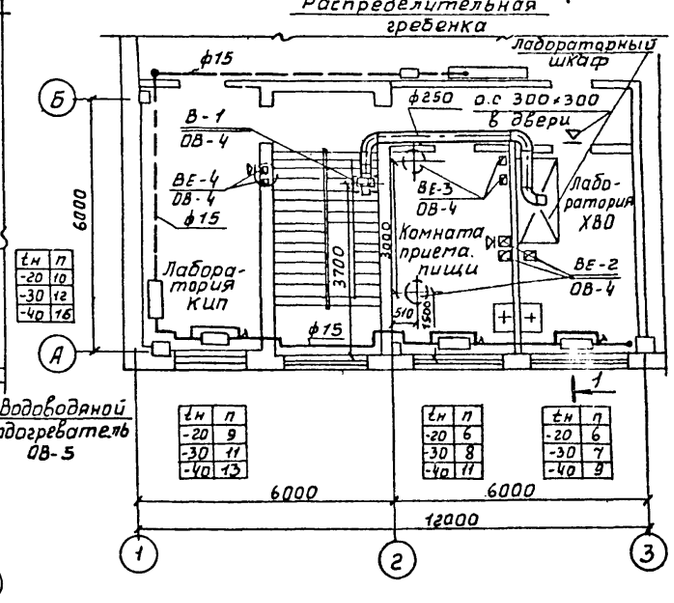

Госстрой СССР САНТЕХПРОЕКТ г. Москва 1972 г.	План на отм. 0.000. План на отм. 3.300. Элементы планов. Разрез 1-1.
Котельная с 3 котлами ДКВР-6,5-13. Топливо-газ или мазут	Типовой проект 903-1-28/72 Альбом VIII Лист ОВ-3

СХЕМА ОТОПЛЕНИЯ N1

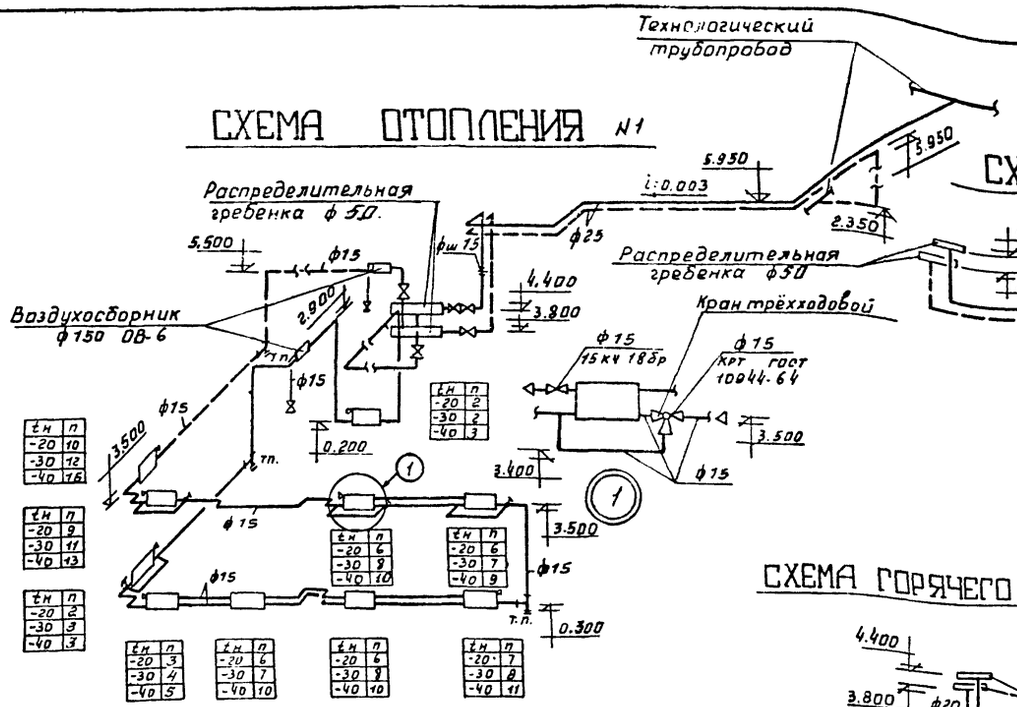


СХЕМА ОТОПЛЕНИЯ N2

СХЕМА ГОРЯЧЕГО ВОДОСНАБЖЕНИЯ


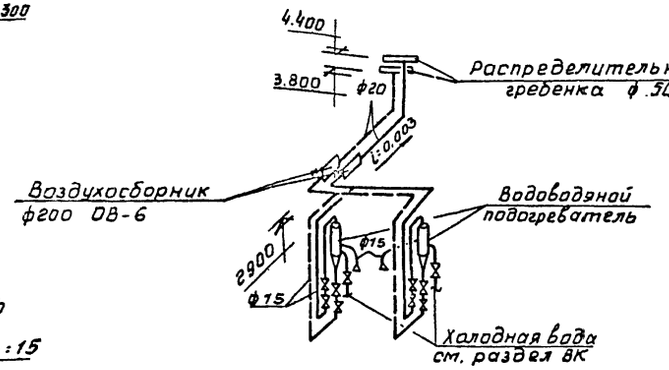


СХЕМА ОТОПЛЕНИЯ БУНКЕРА МОКРОГО ХРАНЕНИЯ СОЛИ

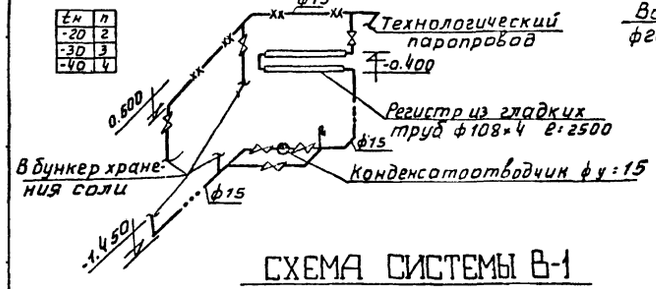

СПЕЦИФИКАЦИЯ МАРОК

Марка	Наименование	Кол-во	масса, кг: един	масса, кг: общ.	Стандарт, чертеж, завод-изготовитель
	Распределительная гребенка				
М1	Вентиль запорный муфтовый dy = 25	2	1,75	3,5	15ч 8бр предприятие УВД Днепропетровской обл.
М2	Вентиль запорный муфтовый dy = 20	4	1,1	4,4	15ч 8бр Предприятие УВД Днепропетровской обл.
М3	Вентиль запорный муфтовый dy=15	2	0,75	1,5	—"—
М4	Манометр технический до 10кгс/м² ОБМ-100	2	–	–	ГОСТ 8625-59
М5	Термометр технический ртутный до 200 (стеклянный)	2	–	–	ГОСТ 2823-50
М6	Коллектор из трубы ф 50 ℓ=2500мм	2	50	100	ГОСТ 3262-62
М7	Заглушка ф 50	2	–	–	ГОСТ 12836-67

РАСПРЕДЕЛИТЕЛЬНАЯ ГРЕБЕНКА М1:20

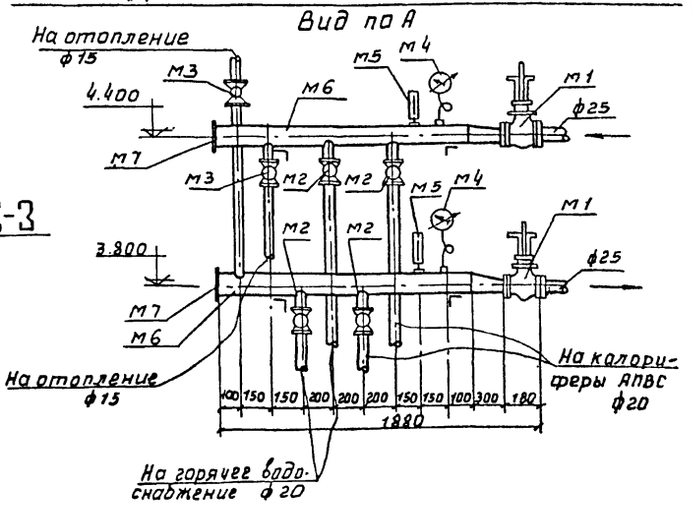


СХЕМА СИСТЕМЫ В-1

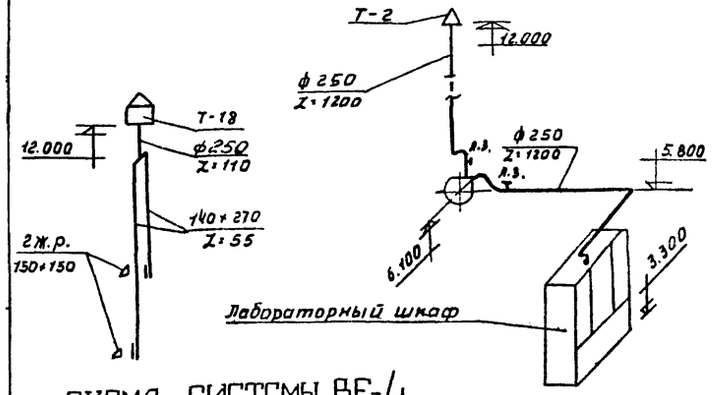


СХЕМА СИСТЕМЫ ВЕ-2

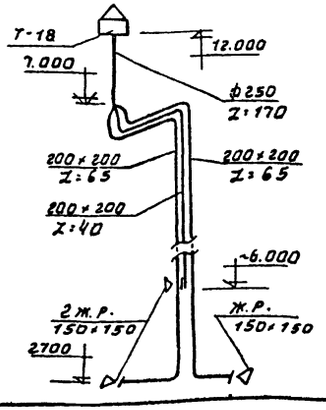


СХЕМА СИСТЕМЫ ВЕ-3

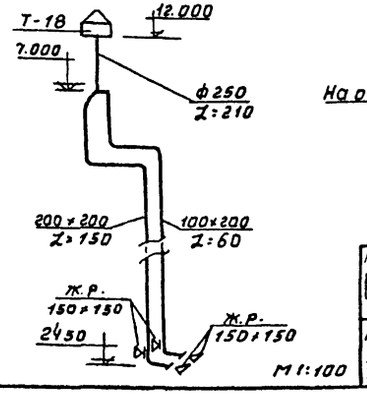



СХЕМА СИСТЕМЫ ВЕ-4

М1:100


Госстрой СССР САНТЕХПРОЕКТ г. Москва 1972г	Схемы воздуховодов. Схемы систем отопления и горячего водоснабжения. Схема отопления бункера мокрого хранения соли. Распределительная гребенка	Типовой проект 903-1-28/72
Котельная с 3 котлами ДКВР-6,5-13. Топливо-газ или мазут		Альбом VIII
		Лист ОВ-4

Типовой проект 903-1-28/72 Альбом VIII Лист ОВ-5


По 1-1

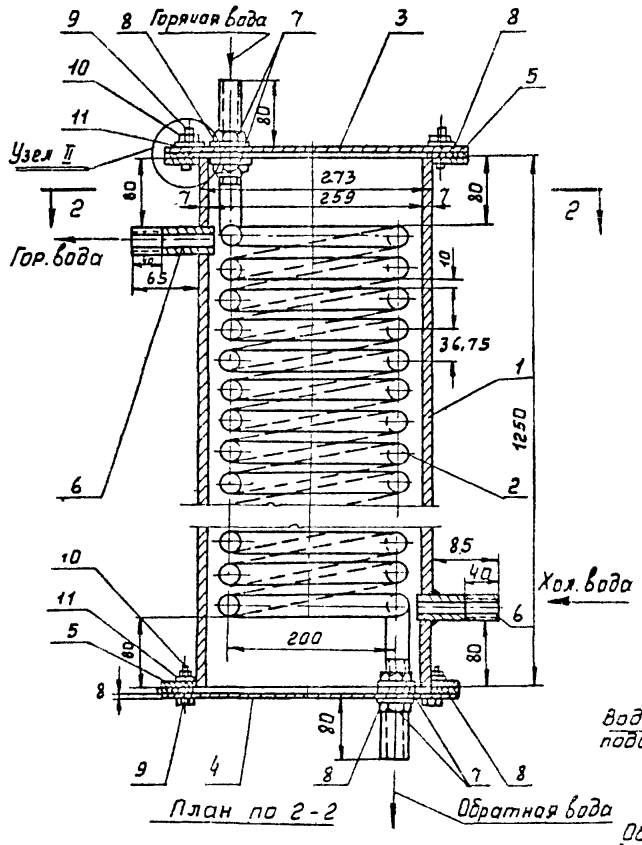


План по 2-2

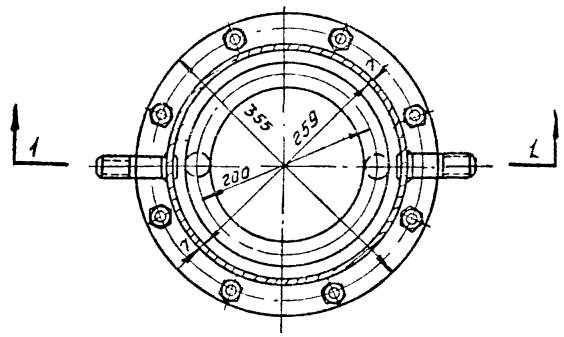


Узел II

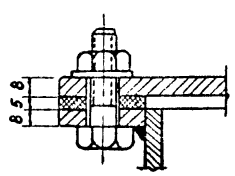


Узел I

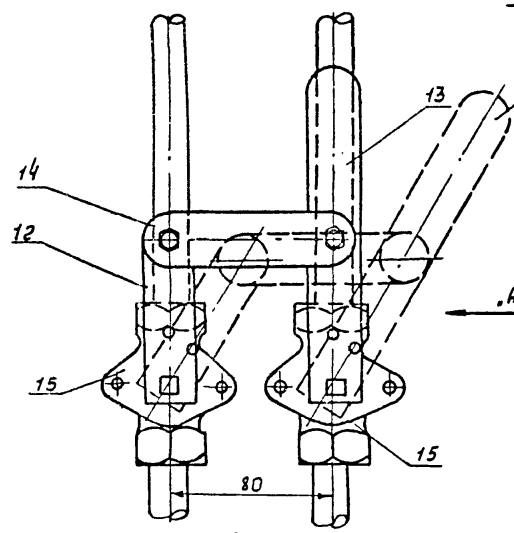

Вид по стрелке „А"

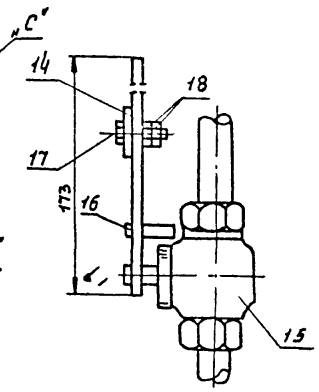

Вид по стрелке „Б"

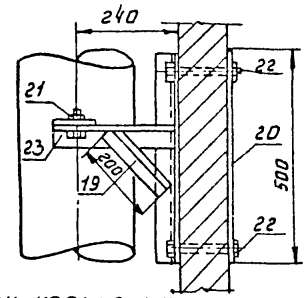

План крепления водоподогревателя к стене



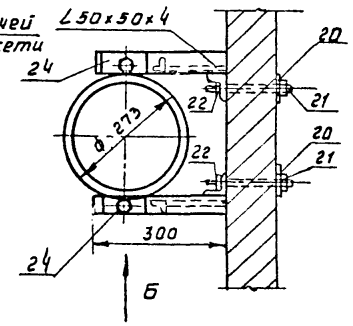



Схема обвязки водоподогревателя

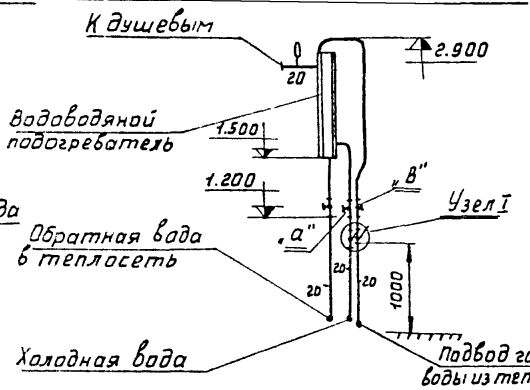

Ручка

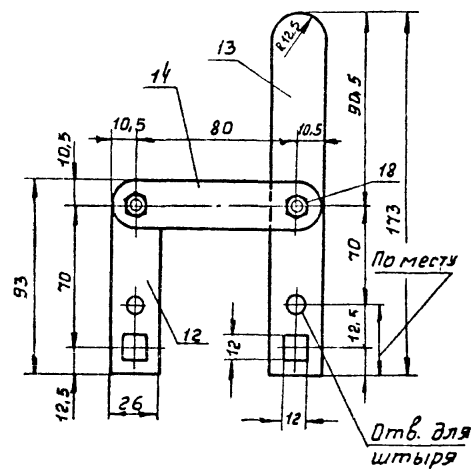

Деталь N 24

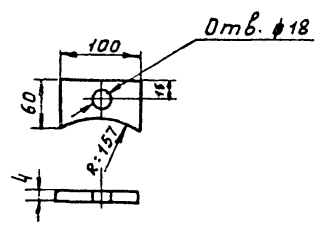

Спецификация элементов на одну марку

N п/п	Наименование	Материал	Профиль или сортамент	Размер мм	Кол. шт.	Вес, кг Шт.	Вес, кг Общ.	Примечание
1	Корпус		⌀273×7	ℓ=1250	1	57,4	57,4	ГОСТ 10704-63
2	Змеевик		⌀20	ℓ=19200	1	26,7	26,7	ЧМТУ Укр. НИТИ 576-64
3	Крышка	Ст.0	ст. лист. δ=8мм	⌀356	1	6,2	6,2	ГОСТ 5681-57
4	Днище	—"—	—"—	⌀356	1	6,2	6,2	—"—
5	Фланец	—"—	—	⌀273×356	2	2,56	5,12	—"—
6	Штуцер	Ст.0	труба ⌀20	ℓ=100	2	0,14	0,28	ЧМТУ Укр. НИТИ 576-64
7	Контргайка	Ковкий чугун	М20	—	4	0,041	0,164	8961-59
8	Прокладка	Паронит	—	δ=5мм	2	—	—	—
9	Болт	Ст.3	М12	ℓ=40	16	0,050	0,80	ГОСТ 7798-70
10	Гайка	—"—	М12	—	16	0,024	0,384	ГОСТ 5915-70
11	Шайба	—"—	М12	—	16	0,006	0,096	ГОСТ 11371-68
12	Рычаг	Ст.0	ст. лист. δ=6мм	26×93	1	0,11	0,11	ГОСТ 5681-57
13	Ручка	Ст.0	ст. лист δ=6мм	26×173	1	0,21	0,21	—"—
14	Планка	Ст.0	ст. лист. δ=6мм	26×101	1	0,12	0,12	—"—
15	Кран сальниковый муфтовый	Бронза	—	⌀20	2	1,1	2,2	ГОСТ 2822-65 11ч 6бк
16	Штырь к ручке	Ст.0	ст. круг. d=5мм	ℓ=35	2	0,008	0,016	ГОСТ 2590-57
17	Болт	Ст.3	М6	ℓ=35	2	0,01	0,02	ГОСТ 7798-70
18	Контргайка Гайка	Ст.3	М6	-	4	0,003	0,012	ГОСТ 5915-70
19	Кронштейн	Ст.0	L50×50×4	ℓ=2000	1	6,1	6,1	ГОСТ 8509-57
20	Полоса	Ст.0	Ст. полос 70×6	ℓ=500	2	16,5	33	ГОСТ 103-57
21	Гайка	Ст.3	М16	-	6	0,041	0,246	ГОСТ 5915-70
22	Болт	Ст.3	М16	ℓ=160	4	0,08	0,32	ГОСТ 7798-70
23	Болт	Ст.3	М16	ℓ=60	2	0,121	0,242	ГОСТ 7798-70
24	Упор корпуса	Ст.0	Ст. полос. 100×4	ℓ=60	2	0,19	0,38	ГОСТ 103-57

Характеристика водоводяного подогревателя

Производительность л/час	Температ. воды t_н °С	t_к °С	Параметры теплонос. t_л °С	t_к °С	Расход тепла ккал/час	Потеря напора в водоподогревателе мм в ст.	Змеевик: Поверхн. нагрева м²	Змеевик: Число битков	Змеевик: Длина мм
150	5	35	150°	70°	12000	500	1,6	30	19200

Примечания:

1. Водоводяной подогреватель изготовляется на сварке и испытывается гидравлическим давлением не менее 6 атм. Подающий трубопровод изолировать асбопухшнуром покровный слой - из лакостеклоткани. Пробочный кран „а" регулируется один раз перед сдачей системы в эксплуатацию так, чтобы вода постоянно заполняла корпус подогревателя с учетом расчетного его расхода.

Вентиль „В" допускает периодическую регулировку подачи теплоносителя в процессе работы, обеспечивая необходимые температуры, включение смесителя в работу производится ручкой „С", которая включает одновременно теплоноситель и холодную воду.

Нач. отдела	Раскин	Инженер	Осипова
Гл. спец. отд.	Ильин	Техник	Конева
Рук. группы	Дюжинков	Проверил	Кузнецова
	Сапрыкина	Копировал	Денисова

Госстрой СССР САНТЕХПРОЕКТ г. Москва 1972г.


Котельная с 3 котлами ДКВР-6,5-13. Топливо - газ или мазут.

Водоводяной подогреватель


Типовой проект 903-1-28/72 Альбом VIII Лист ОВ-5

12242-14 8


Общий вид

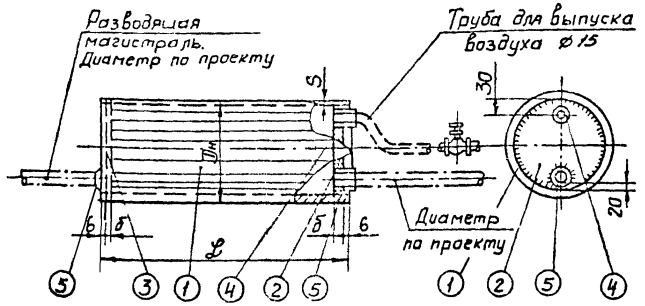


Корпус

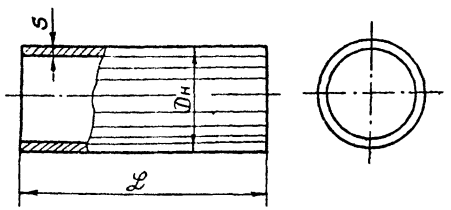

Дно поз. „2"

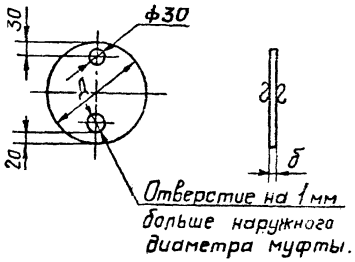

Дно поз. „3"

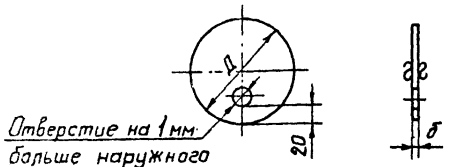

Спецификация элементов на одну марку

N п/п	Наименование	Материал	Профиль или сортамент	Размер мм	Кол шт	Вес кг 1 шт	Вес кг Общ.	Примечан.
	Воздухосборник ВС-2 Ду 150							
1	Корпус	Ст 10	Труба бесшовная ⌀ = 355	Dн = 159 S = 4.5	1	6	6	ГОСТ 10704-63
2	Дно	Ст 3	Ст. листовая δ = 7 мм	D = 149	1	0.86	0.86	ГОСТ 5681-57
3	Дно	Ст. 3	Ст. листовая δ = 7 мм	D = 149	1	0.9	0.9	ГОСТ 5681-57
4	Муфта воздушн трубы ф 15 мм	Ст 2	—	ℓ = 35 d = 15	1	0.066	0.066	ГОСТ 8966-59
5	Муфта разбор магистрали	Ст. 2	По проекту		1	—	—	ГОСТ 8966-59
				Общий вес ~ 7.9				
	Воздухосборник ВС-2 Ду 200							
1	Корпус	Ст. 10	Труба бесшовная ⌀ = 476	Dн = 219 S = 6	1	19	19	ГОСТ 10704-63
2	Дно	Ст 3	Ст. листовая δ = 10 мм	D = 206	1	2.40	2.40	ГОСТ 5681-57
3	Дно	Ст. 3	Ст. листовая δ = 10 мм	D = 206	1	2.46	2.46	ГОСТ 5681-57
4	Муфта воздушн трубы ф 15 мм	Ст. 2	—	ℓ = 55 d = 15	1	0.066	0.066	ГОСТ 8966-59
5	Муфта разбор магис. рели	Ст. 2	По проекту		1	—	—	ГОСТ 8966-59
				Общий вес ~ 24.0				

Примечания:

1. Дно приваривается к корпусу сплошным швам катетам:
   а) для воздухосборника Ду 150 - 5 мм, Ду 200 - 7 мм.
2. Воздухосборники подлежат гидравлическому испытанию P = 8 ати.
3. При установке воздухосборника в неотапливаемом помещении корпус его и подводящие трубы должны быть изолированы.
4. Вентиль на воздушной линии ставить в отапливаемом помещении.
5. Диаметр подводящих труб принимается по проекту.
6. При диаметре подводящих труб выше 50мм муфты (5) заменить приваренными патрубками.

Данный лист скопирован с типового чертежа ТЧ-14 ГПИ „Сантехпроект".

Госстрой СССР САНТЕХПРОЕКТ г. Москва 1972г.	Воздухосборник ВС-2. Общий вид, узлы и детали.	Типовой проект 903-1-28/72
		Альбом VIII
Котельная с 3 котлами ДКВР-6,5-13. Топливо-газ, мазут		Лист 08-6

Сводная спецификация

NN п/п	Наименование	Единицы измерений	Кол-во	Масса, кг: Един.	Масса, кг: Общ.	Стандарт, чертеж, з-д-изготовитель
1	2	3	4	5	6	7
	Отопление					
1	Агрегат воздушно-отопительный АПВС-50-30 с электродвигателем АО2-12-2 / N=1,1 кВт n=3000 об/мин.	комп.	1	100	100	Учреждений вл 61'4
2	Вентиль запорный муфтовый Ду=15	шт	17	0,75	12 8	15ч 8бр
3	Вентиль запорный муфтовый Ду=20	шт	4	1.1	4,4	15ч 8бр
4	Вентиль запорный муфтовый Ду=25	шт	3	1,75	5,3	15ч 8бр
5	Кран регулирующий трёхходовой Ду=15	шт	5	0,53	2.75	Завод [illegible]
6	Кран для спуска воздуха Констр. Маевского	шт.	7	0,14	0.98	[illegible]
7	Шайба d=15	шт	1	—	—	—
8	Конденсатоотводчик термостатический Ду=15	шт	1	0.81	0.81	45кч 6бр
9	Воздухосборник ВС-2-150	шт	2	7,9	16,8	08-6
10	Воздухосборник ВС-2-200	шт	4	24.0	94.0	08-6
11	Термометр технический ртутный до 200°	шт	2	—	—	ГОСТ 2823-59
12	Манометр ОБМ-100 технический до 10 кгс/м²	шт	2	—	—	ГОСТ 3825-59
13	Радиатор М-140-АО tн=-20 tн=-30 tн=-40	3КМ м²	24,0	24,0	448 550 766	ЧМТУ УМФ КМТУ 576-64
14	Регистры из стальных труб tн=-20 в 2 ряда tн=-30 в 3 ряда tн=-40 при Ду=108 мм; S=4,5 мм tн=-40 в 4 ряда	шт	1	51,2 75,6 102,4	51,2 75,6 102,4	ЧМТУ УМФ КМТУ 576-64
15	Трубы водогазопроводные тонкостенные Ду=15	м	95,0	1,02	97,0	ЧМТУ УМФ КМТУ 576-64
16	Трубы водогазопроводные обыкновенные Ду=15	м	25.0	1,43	35,8	ГОСТ 3262-62
17	Трубы водогазопроводные тонкостенные Ду=25	м	40.0	2.08	80,3	ЧМТУ УМФ КМТУ 576-64
18	Трубы стальные водогазопроводные обыкновенные Ду=20	м	115.0	1,39	160	ЧМТУ УМФ КМТУ 576-64
19	Коллектор из трубы d=50 S=2 500 мм	шт	2	1514	36.8	ГОСТ 3262-62
20	Заглушка d=50	шт.	2	—	—	ГОСТ 12836-67
21	Хомут для крепления трубопроводов 27 кт	шт.	10	0.027	0.27	3.904-5 вып.2 л.
22	Хомут для крепления трубопроводов 30 кт	шт.	12	0,039	0.47	3.904-5 вып.3 л.
23	Крючки для крепления регистров 18 кс	шт.	2	0.23	0.46	3.904-5 вып. 1 л.2
24	Кронштейн радиаторный	шт.	14	0,26	3,64	3.904-5 вып. 1
25	Лак антикоррозийный Л 177	кг	—	—	1,40	—
26	Асбопухшнур	м³	1,8	—	—	ТУ-36-[illegible]
27	Проволока ф 0,8	кг	—	—	0,09	ГОСТ 3282-46
28	Рубероид РП-250	м²	78,0	—	—	ГОСТ 10923-64
29	Лента прорезиненная	м	178.0	—	—	ГОСТ 2162-68

1	2	3	4	5	6	7
30	Скорлупы минераловатные на фенольной связке	м³	0,11	—	—	ТУ 136-63 ГМСС-СССР
31	Лента стальная упаковочная сечением 0,7×20 мм	кг	—	—	21.0	ГОСТ 3560-47
32	Пряжка для крепления	шт.	167	—	—	ГОСТ 8075-56
33	Лакостеклоткань	м²	78,0	—	—	ТУ36-929-67
34	Лак ХСЛ	кг	—	—	0.63	—
35	Битум	кг	—	—	10.5	—
36	Белила	кг	—	—	10,2	ГОСТ 482-47
37	Краска густотёртая	кг	—	—	1,9	—
38	Олифа	кг	—	—	8.0	ГОСТ 7931-56
	Вентиляция					
1	Центробежный вентиляторный агрегат А3.2105-1 с вентилятором Ц-4-70 №3,2 исп.1; положение "0" правого вращения n=1400 об/мин. с электродвигателем АОЛ22-4 N=0,4 кВт; n=1400 об/мин.	шт.	1	46,00	46.00	Вентспилсский вентиляторный завод им. Яна Фабрициуса
2	Дефлекторы Т-18 / Т-25	шт.	3/3	10.5 / 302,5	32.00 / 90.8	4.904-12
3	Зонт Т2	шт.	1	2,9	2,9	4.904-12
4	Воздуховоды из кровельной листовой стали δ=0,55 прямоугольного сечения 100×200	м²	9,0	5,7	51.0	ГОСТ 8075-56
5	Воздуховоды из кровельной листовой стали δ=0,55 прямоугольного сечения 200×200	м²	24,0	5,6	135,0	ГОСТ 8075-56
6	Воздуховоды из оцинкованной стали δ=0,55 прямоугольного сечения 200×200	м²	9,6	5,8	55,8	ГОСТ 8075-56
	Воздуховоды из кровельной листовой стали δ=0,55 круглого сечения Ду=250	м²	18.0	4,5	81.0	ГОСТ 8075-56
8	Решетки жалюзийные вентиляционные регулируемые 150×150	шт.	9.0	0,786	7,08	Горьковский механический завод №1 Тр сантехдеталь
9	Лючок для замеров воздуха	шт.	2	—	—	Кухневский завод вентзаготовки
10	Опора для крепления воздуховодов Ду=250 на кирпичной стене 20-3	шт.	2	2,61	5,22	3.904-10
11	Опора для крепления воздуховодов 200×200 на кирпичной стене 24-5	шт.	6	2,85	17.1	3.904-10
12	Опора для крепления воздуховодов 100×200 на кирпичной стене 24-2	шт.	2	1,75	5,3	3.904-10
13	Сетка проволочная тканая общего назначения из проволоки ф2мм N 5.5	м²	0,4	7,2	2.9	ГОСТ 3826-47
14	Плиты полужесткие минераловатные на синтетическом связующем	м³	1,0	—		ГОСТ 9573-66
15	Бандаж (лента 0,7×20)	кг	—	—	36,2	ГОСТ 3560-47
16	Пряжка тип I	шт.	20.	—	—	ГОСТ 8075-56
17	Подкладка (лакостеклоткань)	м²	2,0	—	—	ТУ 36-897-67 ММ СС-СССР
18	Кольца (проволока ф 1,2)	кг.	—	—	1,2	ГОСТ 3282-46
19	Подвеска (проволока ф 2.0)	кг	—	—	1,0	ГОСТ 3282-46
20	Лента стальная 3×30	кг	—	—	3.8	—
21	Лакостеклоткань	м²	17.0	—	5.0	ТУ 36-929-67 ММСС-СССР
22	Бандаж (лента. 0,7×20)	м	36.		4,2	ГОСТ 3560-47
5а	Воздуховоды из кровельной листовой стали круглого сечения ф250-δ=1,5 мм / ф250-δ=1мм	м²	4,0 / 12	—	48 / 96	ГОСТ 8075-56

1	2	3	4	5	6	7
23	Пряжка	шт.	33.0	—	0,22	ГОСТ 8075-56
24	Рубероид марки РП-250	м²	16.3	—	18,00	ГОСТ 10923-64
25	Лента прорезиненная	м	37.0	—	0,37.	ГОСТ 2162-68
26	Битум	кг	—	—	2,5	—
27	Лак ХСЛ	кг	—	—	0,75	—
28	Олифа	кг	—	—	10,7	ГОСТ 7931-56
29	Краска тёртая	кг	—	—	1,4	—
30	Белила цинковые	кг	—	—	12,5	ГОСТ 482-41
	Горячее водоснабжение					
1	Водоводяной подогреватель	шт.	2	146,32	292,64	08-5
2	Кран сальниковый муфтовый Ду=15мм	шт.	4	1.1	4,4	11ч 6бк
3	Вентиль запорный муфтовый Ду=15мм	шт.	8	1,1	8,8	15ч 8бр
4	Трубы водогазопроводные оцинкованные Ду=15мм	м	27,0	1,06	28,6	ЧМТУ укр. нити 576-64
5	Трубы водогазопроводные оцинкованные Ду=20мм	м	10,0	1,45	14,5	ЧМТУ укр. нити 576-64
6	Хомут для крепления трубопроводов 27 кт	шт.	6	0,027	0,162	3.904-5 вып. 2 л. 8
7	Душевая сетка	шт.	2,0	—	—	ГОСТ 10882-64
8	Лак антикоррозийный Л 177	кг	—	—	0,5	—
9	Асбопухшнур	м³	0,20	—	—	ТУ-36-837-67 ММСС-СССР
10	Проволока ф 0,8 мм	кг	—	—	0,01	ГОСТ 3282-46
11	Лакостеклоткань	м²	7,1	—	2,0	ТУ36-929-67 ММСС-СССР
12	Бандаж (лента 0,7×20)	м	2,0	—	—	ГОСТ 3560-47
13	Пряжка (сталь тонколистовая оцинкованная δ=0,8)	шт.	14,1	—	—	ГОСТ 8075-56
14	Рубероид марка РП-250	м²	7,1	—	—	ГОСТ 10923-64
15	Лента прорезиненная	м	16.0	—	—	ГОСТ 2162-68
16	Лак ХСЛ	кг	—	—	0,5	—
17	Битум	кг	—	—	0,8	—
18	Олифа	кг	—	—	0,5	ГОСТ 7931-56
19	Белила	кг	—	—	0,7	ГОСТ 482-41
20	Краска тёртая	кг	—	—	0,1	—

Гл. инж. пр-та	Раскин	
Нач. отдела	Ильин	
Гл. спец. авт.	Клочков	
Рук. группы	Сапрыкина	
Инженер	Астова	
Проверил	Кузнецова	
Копировал	Денисова	

Госстрой СССР
САНТЕХПРОЕКТ
г. Москва

Котельная с 3 котлами ДКВР-6,5-13.
Топливо-газ или мазут

Сводная спецификация

Типовой проект 903-1-28/72 Альбом VIII Лист 08-7

Типовой проект
903-1-28/72
Альбом
Лист
ВК-1

Пояснение к проекту

Исходные данные

Проект внутренних сетей водопровода и канализации котельной с 3-мя котлами ДКВР-6,5-13, топливо-газ или мазут, выполнен на основании технологического задания и строительных чертежей, разработанных ГПИ „Сантехпроект", для зданий с панельными и кирпичными стенами.

Согласно СНиП II-Г. 9-65 в здании котельной, работающей на жидком топливе, предусматривается внутреннее пожаротушение, из расчёта орошения одной пожарной струей производительностью 2,5 л/сек.

Водопровод

Источником водоснабжения принимается водопровод предприятия или жилого посёлка. Перечень потребителей воды и режим водопотребления приведен в таблице расходов воды (лист ВК-2).

Водопроводная сеть проектируется единая-хозяйственно-производственная и противопожарная, монтируется из стальных водогазопроводных тонкостенных оцинкованных труб d 15÷50 и бесшовных горячекатанных труб d=108×4.

Питание внутренней сети котельной осуществляется по двум вводам 2d=150. На вводах устанавливаются турбинные водомеры ВТ-100.

Требуемый напор на вводе:
а) при хозяйственно-производственном расходе 25 м. в. ст.
б) при пожаре - 28 м. в. ст.

Канализация.

Бытовые стоки сбрасываются в наружную сеть бытовой канализации.

Производственные стоки от производственных потребителей сбрасываются в наружную сеть производственной канализации. Сточные воды от продувки котлов и от охладителей пара, имеющие температуру 100°С, перед спуском в канализацию охлаждаются в продувочном колодце до температуры 40°С (чертёж продувочного колодца дан в строительной части проекта альбом 1/3, л. КЖ-25).

Внутренние канализационные сети монтируются из чугунных канализационных и стальных электросварных труб по конструкциям здания и в земле.

Монтаж внутренних сетей водопровода и канализации производится в соответствии с СНиП III-Г. 1-62.

Крепление трубопроводов в соответствии с типовым альбомом „ПИ „Проектпромвентиляция" серии 3.904-5 Выпуск 2 „Средства крепления трубопроводов".

Для отвода дождевых и талых вод с кровли здания запроектирована сеть внутренних водостоков из стальных бесшовных труб d=108×4, выпуск из здания из чугунных канализационных труб d=100.

Условные обозначения

На плане	На схеме	Наименование
		Хозяйственно-производственный и противопожарный водопровод.
		Бытовая канализация.
		Производственная канализация
		Внутренние водостоки.
		Задвижка
		Обратный клапан.
		Вентиль
В-N	В-N	Воронка сливная
Пр.	Пр.	Прочистка
ГИМ-N	ГИМ-N	Гидравлический-исполнительный механизм.
N		Трап
N		Умывальник
№		Унитаз
Кр.л N	Кр.л.N	Кран поливочный
ПК-N	ПК-N	Кран пожарный
		Водомер
В.В-N	В.В-N	Водосточная воронка
N		Душ.

Перечень листов марки ВК

NN п/п	Тип котельной	Наименование листов	NN листов	N стр.
1	1	Пояснение к проекту. Условные обозначения	ВК-1	10
2	—"—	Таблицы расходов воды и сброса стоков производственных потребителей и бытовых нужд.	ВК-2	11
3	—"—	План на отметке ±0.000 с сетями водопровода и канализации.	ВК-3	12
4	—"—	План на отметке 3.300 с сетями водопровода и канализации.	ВК-4	13
5	—"—	Схема хозяйственно-производственного и противопожарного водопровода.	ВК-5	14
6	—"—	Схемы бытовой и производственной канализации	ВК-6	15
7	—"—	План кровли и схема внутренних водостоков.	ВК-7	16
8	—"—	Спецификация	ВК-8	17

Примечания.

1. При привязке проекта необходимо учитывать наличие внутриплощадочных систем водоснабжения с целью присоединения к ним аналогичных потребителей котельной (охлаждение подшипников дымососов, насосов и др.).
2. Очистка стоков от ХВО данным проектом не разрабатывается, а решается в проекте внутриплощадочных сетей и сооружений при привязке.

Госстрой СССР САНТЕХПРОЕКТ г. Москва 1972 г.	Пояснение к проекту. Условные обозначения.	Типовой проект 903-1-28/72 Альбом VIII Лист ВК-1
Котельная с 3 котлами ДКВР-6,5-13. Топливо-газ или мазут.		

| | | |

Таблица расходов и сброса воды производственных потребителей

NN п/п	Наименование потребителей	Расход воды м³/сут.	Расход воды л/сек.	Сброс стоков м³/сут.	Сброс стоков л/сек	Режим водопотребления	Характеристика и температура стоков	Примечание
1	На потери конденсата и пара включая безвозвратные потери на РОУ)	118,0	1,40	—	—	Постоянный	—	Напор перед насосами сырой воды – 20м
2	На подпитку тепловой сети.	984,0	11,4	—	—	——"——	—	
3	На потери от непрерывной продувки котлов	36,0	0,42	30,6	0,35	Постоянный H=20м	Загрязнения: Na_2CO_3 и NaCe-3г/л t=100°C	Сброс в продувочный колодец. После охлаждения до 40°C и разбавления солей до концентрации 0,6г/л, сброс в производственную канализацию
4	Охлаждение подшипников дымососов.	36,0	0,42	36,0	0,42	——"——	Незагрязненные t=35°C	
5	Охлаждение подшипников питательных насосов	12,0	0,14	12,0	0,14	——"——	——"——	
6	Охлаждение подшипников сетевых насосов.	12,0	0,14	12,0	0,14	——"——	——"——	
7	Периодическая продувка котлов	10,8	6,70	10,8	6,70	Периодический 3 раза в сутки по 3 мин. кажд. котел на 20 м	Загрязнения: Na_2CO_3 и NaCe-3г/л. t=100°C	
8	Сброс воды из охладителей выпара.	3,5	0,04	3,5	0,04	Постоянный H=20м	——"——	
9	Охлаждение стоков от продувки котлов и охладителей выпара.	83,75	1,64	83,75	1,64	——"——	Незагрязненные	
10	Гидравлические исполнительные механизмы	48,0	0,60	48,0	0,60	——"—— Напору потребителя равен 20м	——"——	
12	На собственные нужды химводоочистки							
	первая ступень Na-катионирования							
	а) взрыхление	—	—	44,8	12,4	Периодический 4 раза в сутки	NaCe-523 кг/сут.	Сброс в производственную канализацию см. прим. 2 л. ВК-1
	б) Регенерация	20,8	3,5	20,8	3,5	в течение 25 минут	$CaCe_2$-254 кг/сут.	
	в) Промывка	124,0	6,9	79,2	6,9	в течение 75 минут	$MgCe_2$ – 55 кг/сут.	
	Вторая ступень Na-катионирования							
	а) взрыхление			2,8	3,12	Периодический 1 раз в сутки	NaCe-102,4 кг/сут.	——"——
	б) регенерация	2,4	1,0	2,4	1,0	в течение 37 минут	$CaCe_2$-15,6 кг/сут.	
	в) промывка	4,7	1,74	1,9	1,74	в течение 45 минут	$MgCe_2$-3,4 кг/сут.	
	Итого:	1495,95	29,80	388,55	22,50			

Таблица расходов воды на хозяйственно-питьевые нужды

NN п/п	Наименование приборов	Колич-во приборов	% одновр. действия	Расчетное кол-во приборов	Расход воды л/сек. На един.	Расход воды л/сек. Общий	Расход воды горяч. л/сек.	Примечан.
1	Унитазы	1	100	1	0,10	0,10	0,10	
2	Умывальники	5	100	5	0,07	0,35	0,35	
3	Души	2	100	2	0,20	0,40	—	
4	Пожарные краны	3	—	1	—	—	2,5	
	Итого:					0,85	2,95	

Таблица сброса бытовых стояков

NN п/п	Наименование приборов	Колич. приборов	% одновр. действ.	Расчетное количество приборов	Сброс стояков л/сек. На един.	Сброс стояков л/сек. Общий	Примечание
1	Унитазы	1	100	1	1,50	1,50	
2	Умывальники	5	100	5	0,07	0,35	
3	Души	2	100	2	0,20	0,40	
	Итого:				1,77	2,25	


Госстрой СССР САНТЕХПРОЕКТ г. Москва 1972г.

Котельная с 3 котлами ДКВР 6,5-13. Топливо-газ или мазут.

Таблицы расходов воды и сброса стоков производственных потребителей и бытовых нужд.


Типовой проект 903-1-28/72 Альбом VIII Лист ВК-2

Тип. проект
903-1-28/72
Альбом
VIII
Лист
ВК-3

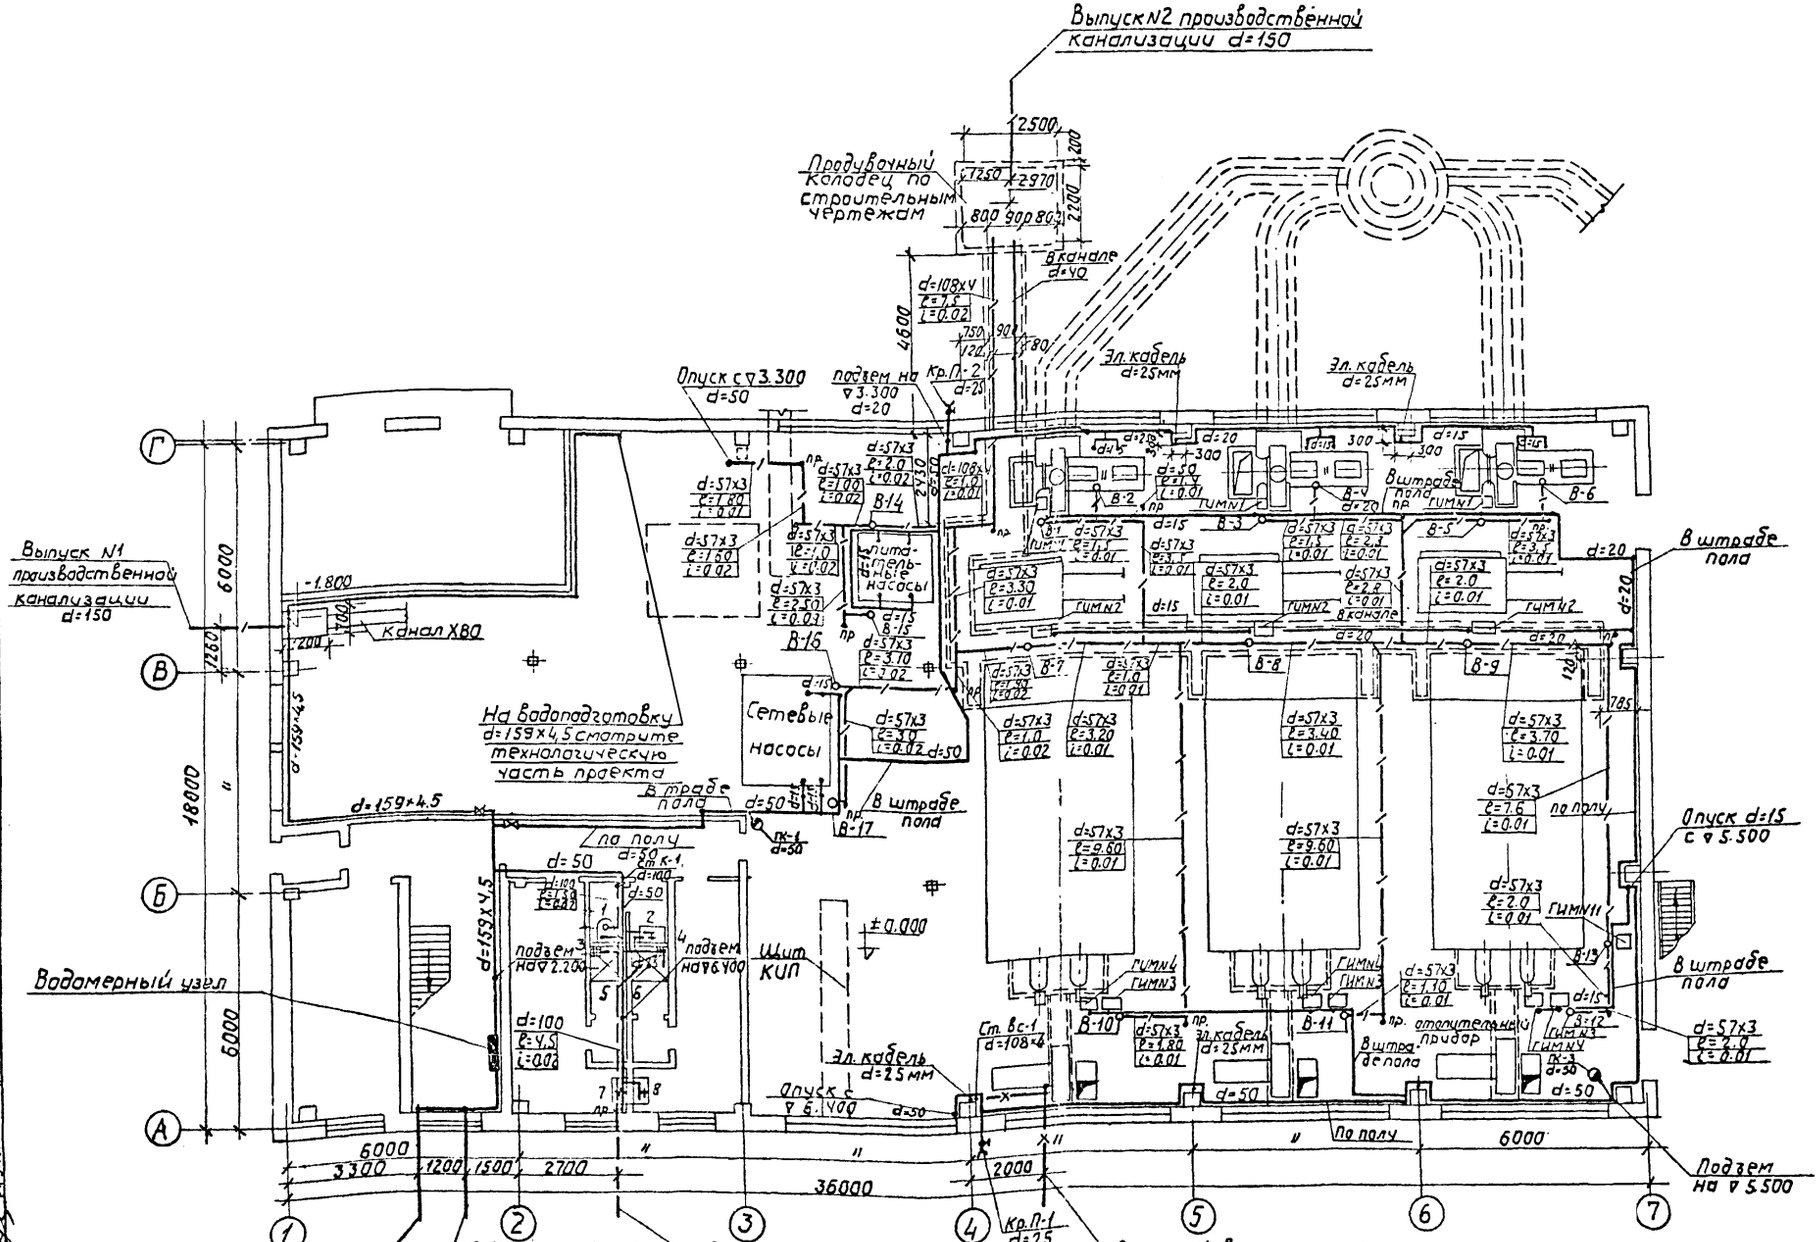

Гл. инж. пр-та	Раскин	
Нач. отдела	Журков	
Гл. спец. отд.	Шурахий	
Рук. группы	Трифонова	
Ст. инжен.	Крупач	
	Пискарева	
Техник	Капирова	
Чертил	Данилина	


Госстрой СССР САНТЕХПРОЕКТ г. Москва 1971 г.	План на отм. ±0.000 с сетями водопровода и канализации.
Котельная с 3 котлами ДКВР-6,5-13. Топливо-газ или мазут.	Типовой проект 903-1-28/72 Альбом VIII Лист ВК-3

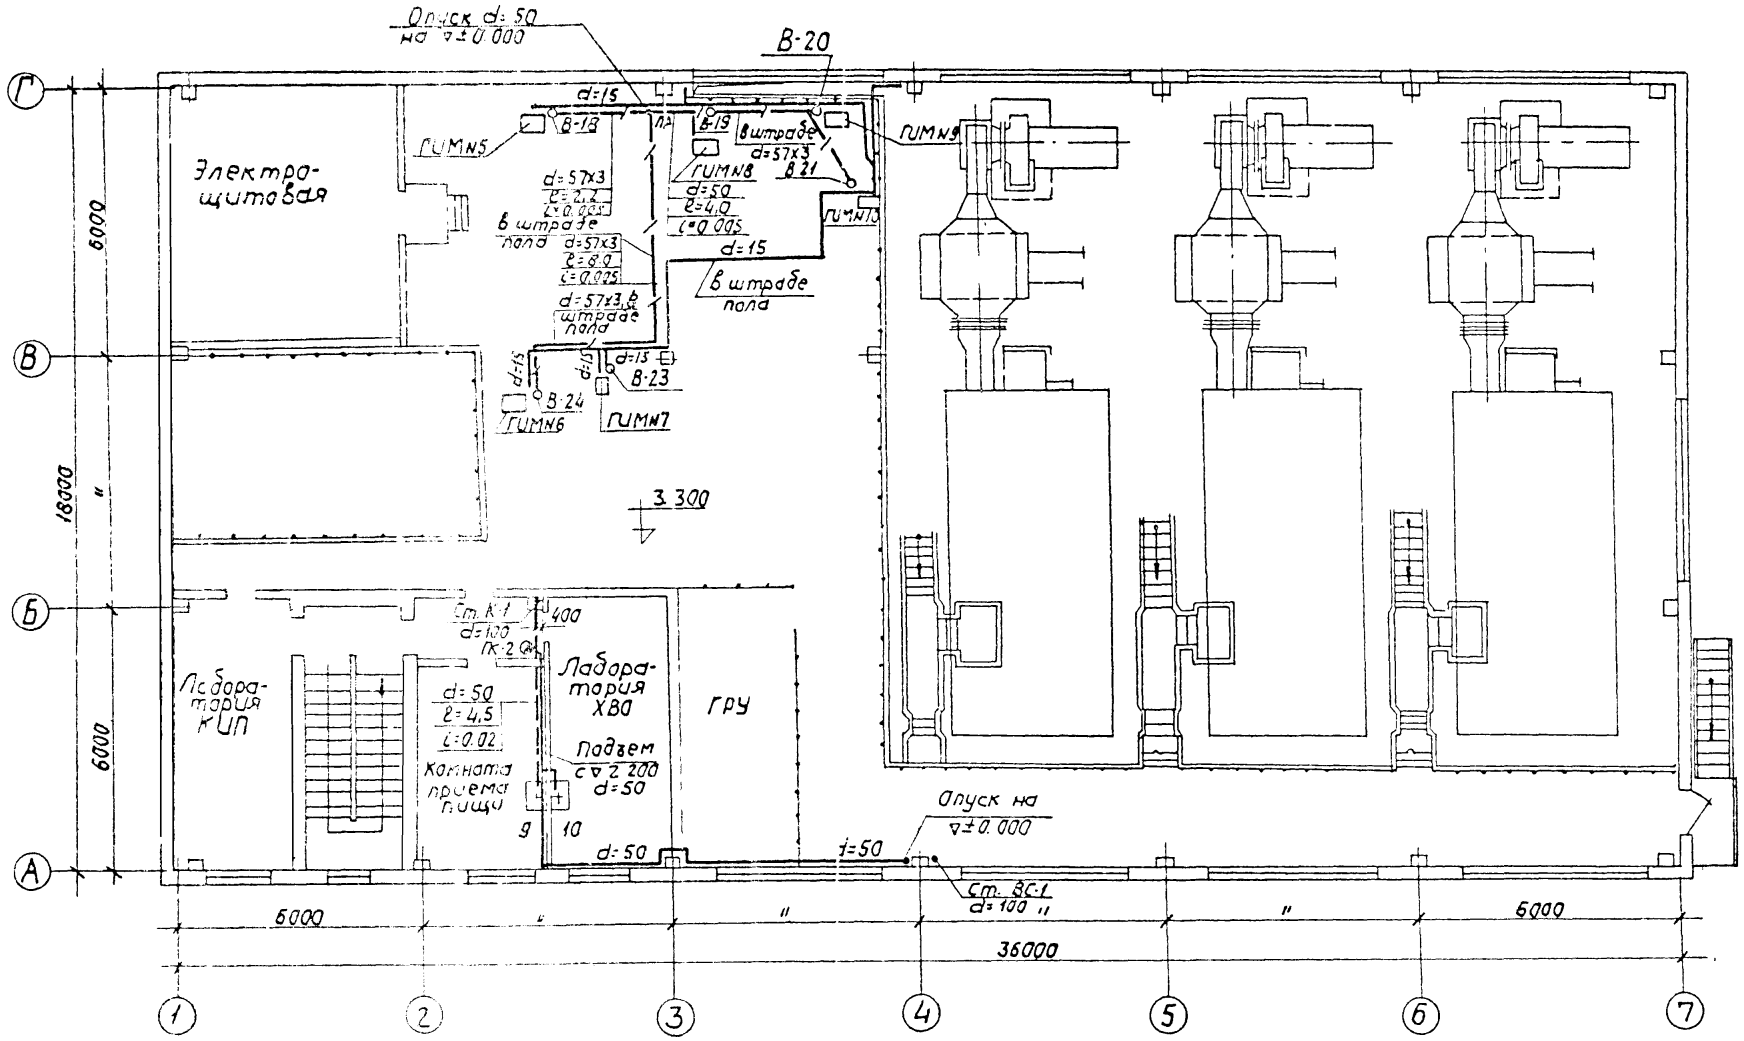

М1:100

Госстрой СССР САНТЕХПРОЕКТ г. Москва 1972г. Котельная с 3 котлами ДКВР-6,5-13. Топливо-газ или мазут.	План на отметке 3.300 с сетями водопровода и канализации	Типовой проект 903-1-28/72 Альбом VIII Лист ВК-4

Типовой проект
903-1-28/72
Альбом
VIII
Лист
ВК-5

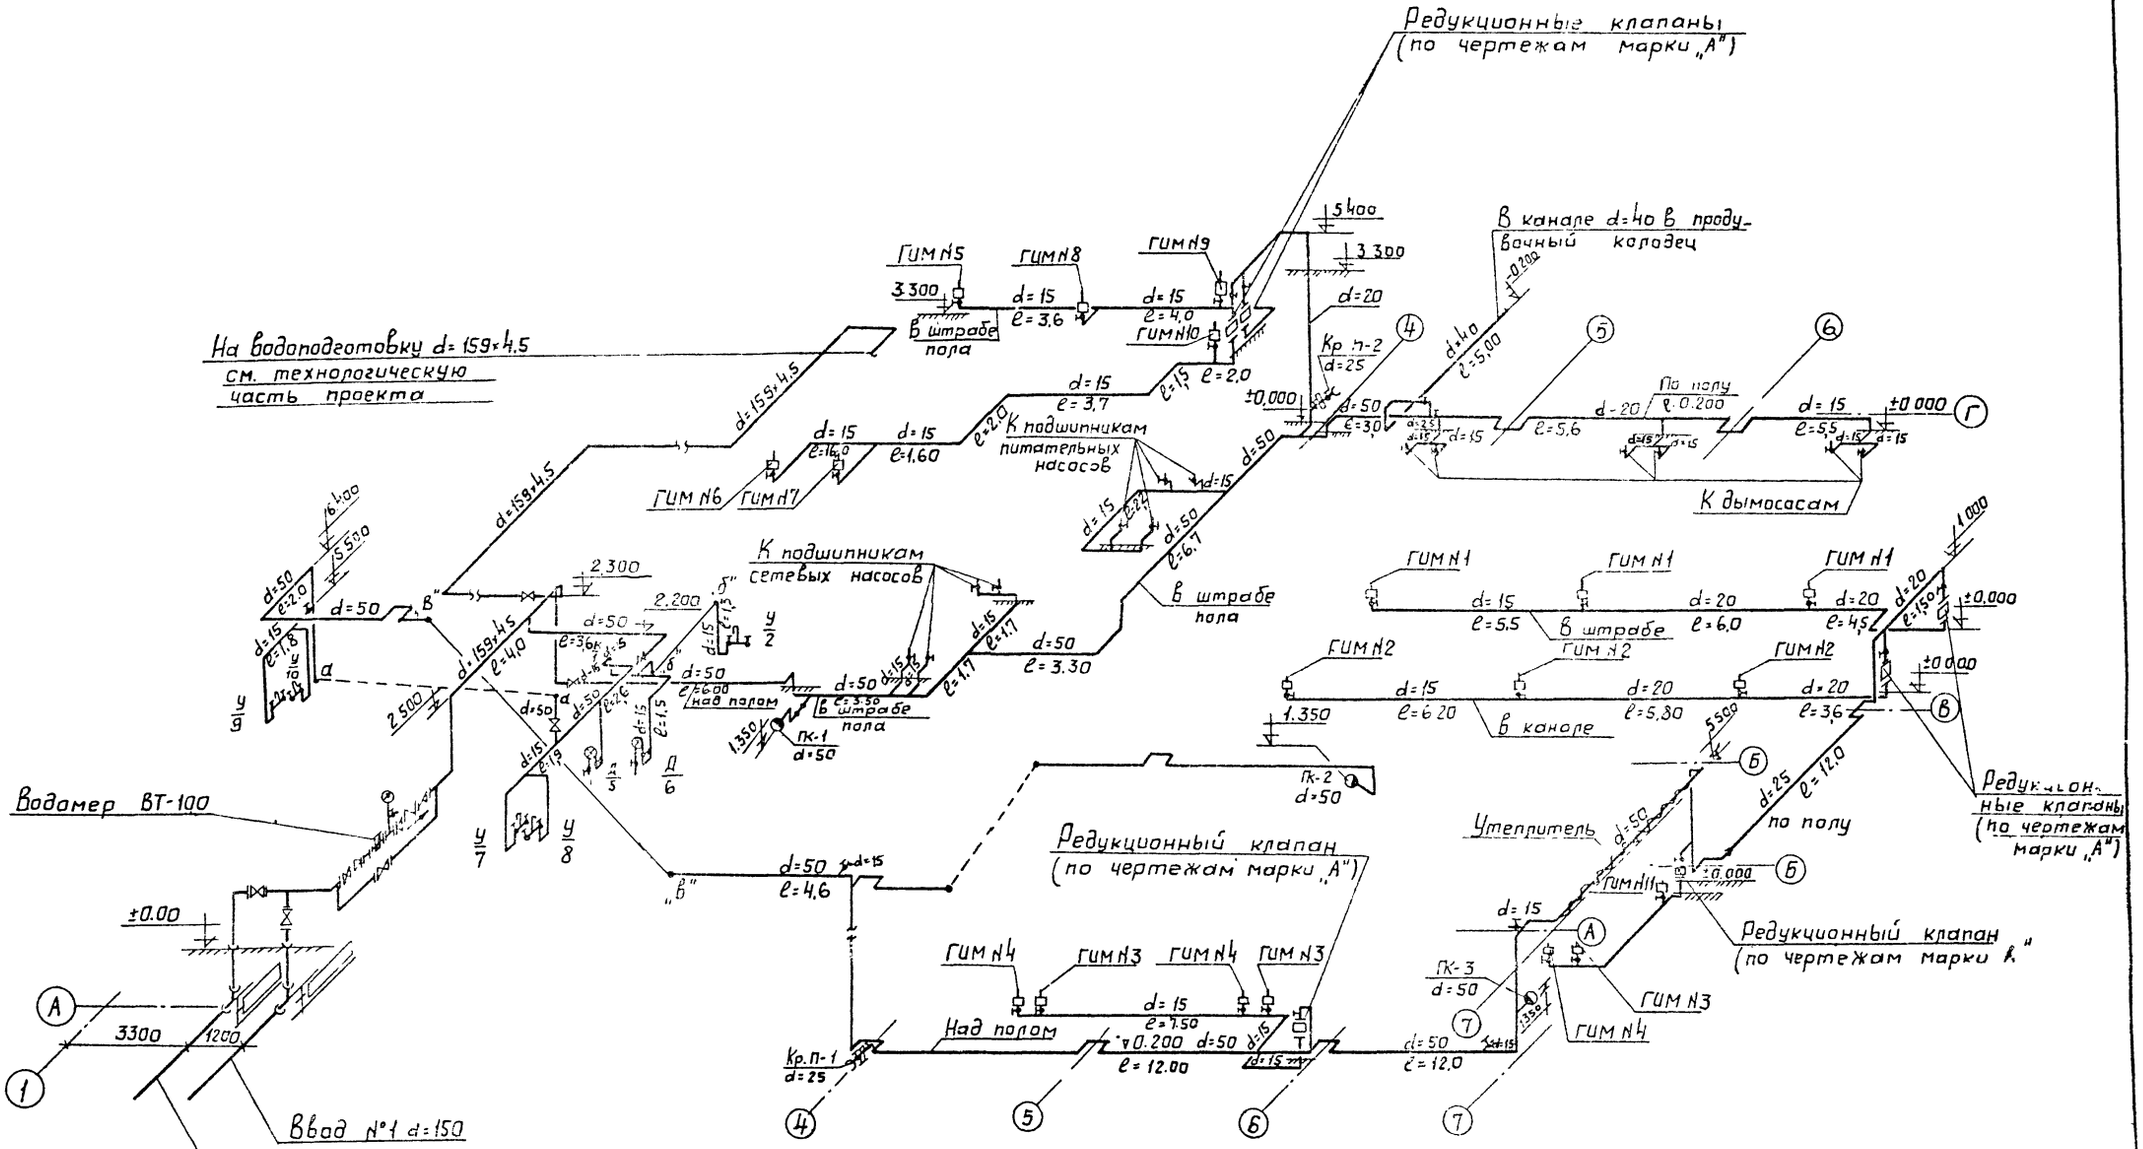

Гл. инж. пр.	Раскин	Техник	Пискарева
Нач. отд.	Журков	Контрол.	Панова
Гл. специал.	Широкий	Копировал	
Рук. груп.	Гридонова		
Ст. инж.	Крутенкова		

Госстрой СССР
САНТЕХПРОЕКТ
г. Москва 1972 г.

Котельная с 3 котлами ДКВР-6,5-13. Топливо-газ или мазут

М 1:100

Схема хозяйственно-производственного и противопожарного водопровода

Типовой проект 903-1-28/72
Альбом VIII
Лист ВК-5



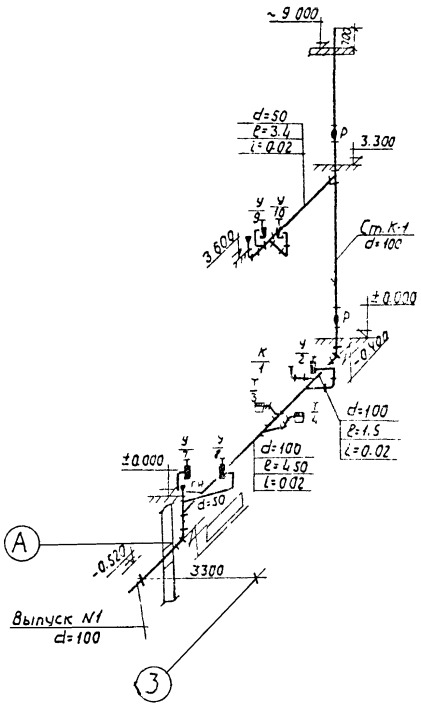


Схема бытовой канализации

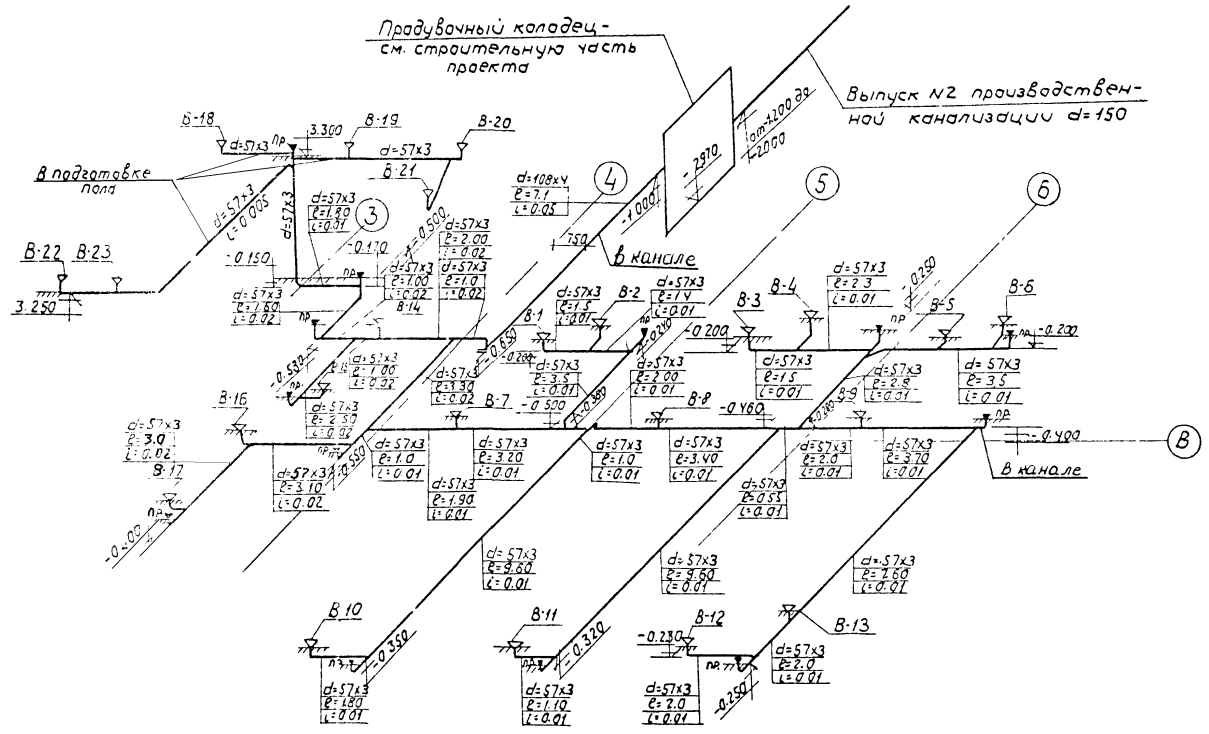

Схемы производственной канализации

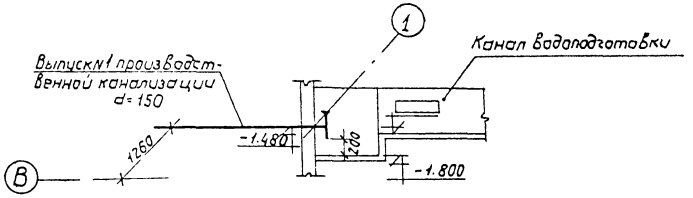

М1:100

Госстрой СССР САНТЕХПРОЕКТ г. Москва 1972г. Котельная с 3 котлами ДКВР-6,5-13. Топливо-газ или мазут.	Схемы бытовой и производственной канализации	Типовой проект 903-1-28/72 Альбом VIII Лист ВК-6

Типовой проект
903-1-28/72
Альбом
VIII
Лист
ВК-7


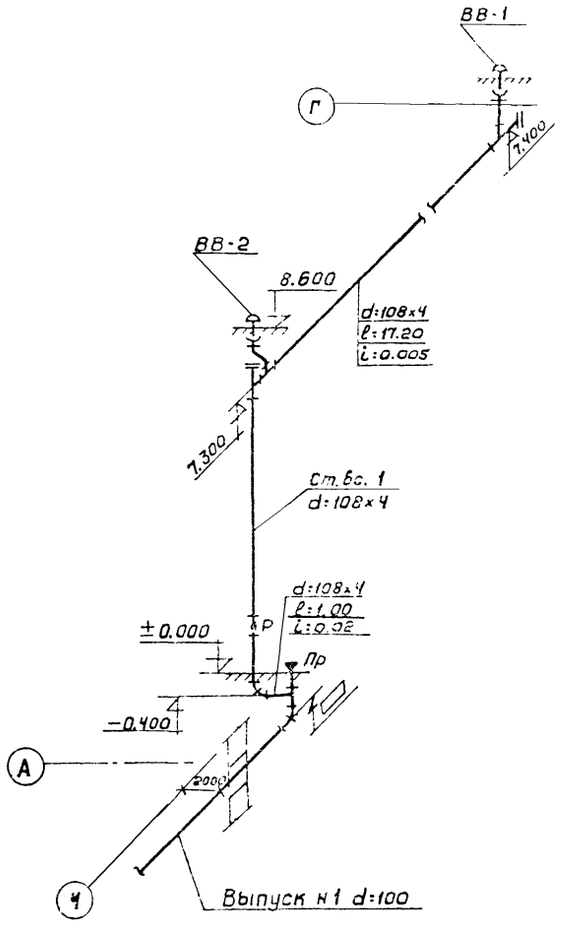


Схема внутренних водостоков

М 1:100

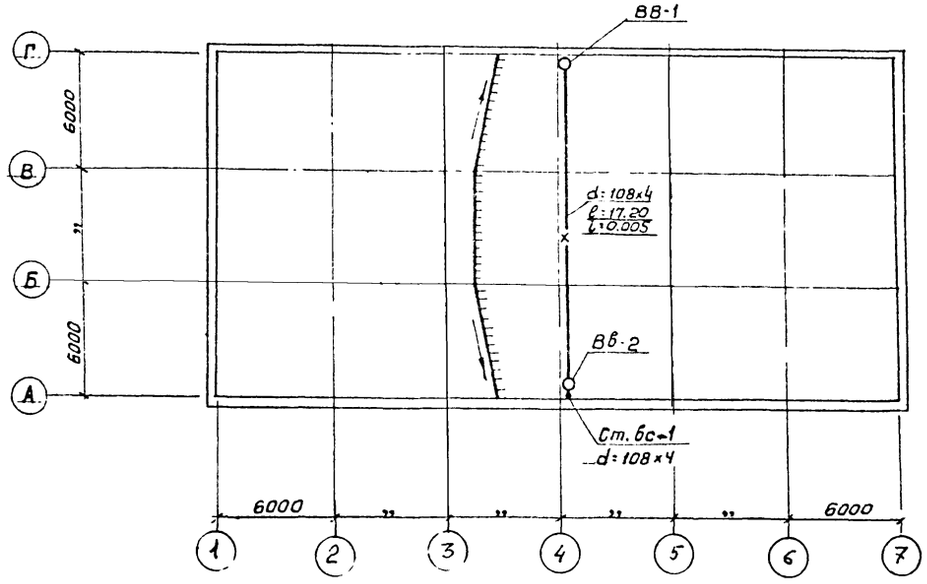

План кровли с расположением водосточных воронок

М 1:200

Разраб.	Рассин		
	Журков		
Проверил	Шухгай		
	Трифонова		
Нач. отд.	Капенкова		
Гл. спец. отд.			
Рук. группы			
Ст. инженер	Гайдук		

Госстрой СССР Сантехпроект г. Москва 1972	План кровли. Схема внутренних водостоков	Типовой проект 903-1-28/72
Котельная с 3 кот. КВР. 6,5-13 Топливо газ или мазут		Альбом VIII
		Лист ВК-7

Тип.проект 903-1-28/72
Альбом VIII
Лист ВК-8

Водопровод

NN п/п	Наименование	Ед. изм.	Кол-во	Вес в кг Един.	Вес в кг Общ.	ГОСТ каталог
1	Трубы чугунные водопроводные класса „А" d=150	м	10,0	37,0	370,0	ГОСТ 5525-61
2	Колена раструб-гладкий конец d=150	шт	2	35,0	70,0	"
3	Патрубки-фланец гладкий конец l=350 мм d=150	"	2	21,3	42,6	"
4	Задвижки чугунные параллельные с выдвижным шпинделем 30ч6др Ру=10 кгс/см² d=50	"	3	18,4	55,2	ГОСТ 8437-63
5	То же d=150	"	6	73,0	438,0	"
6	Клапаны обратные поворотные фланцевые 19ч16р Ру=10кгс/см² d=150	"	2	72,0	144,0	ГОСТ 9085-67
7	Краны четырехходовые сальниковые муфтовые 11б 23ж Ру=10кгс/см² d=15	"	2	1,34	2,68	ГОСТ 6527-68
8	Счетчики холодной воды ВТ-100 Ру=10 кгс/см² d=100	"	1	15,1	15,1	ГОСТ 14167-69
9	Фланцы стальные плоские приварные Ру=6кгс/см² d=50	"	4	1,35	5,4	ГОСТ 1255-67
10	То же d=100	"	4	2,89	11,6	"
11	То же d=150	"	7	4,47	31,30	"
12	Вентили запорные муфтовые 15кч 18р Ру=10 кгс/см² d=15	"	38	0,7	26,6	ГОСТ 11465-65
13	То же d=20	"	13	0,9	11,7	"
14	То же d=25	"	4	1,4	6,6	"
15	То же d=40	"	1	2,1	2,1	"
16	Трубы стальные водогазопроводные d=15	м	100	1,02	102,0	УМТУ УкрНИТИ N576-64
17	То же d=20	"	70	1,39	97,3	"
18	То же d=25	"	15	2,08	31,3	"
19	То же d=40	"	10	3,10	31,0	"
20	Трубы стальные водогазопроводные d=50	"	90	4,20	378,0	УМТУ УкрНИТИ N576
21	Трубы стальные бесшовные горячекатаные d=159х4,5	м	15	17,15	257,25	ГОСТ 10704-63
22	Краны поливочные: а) Вентили запорные муфтовые 15кч 18р Ру=10 кгс/см² d=25	шт.	2	1,4	2,8	ГОСТ 11465-65
	б) рукава резино-тканевые напорные Ру=10 кгс/см² d=25	м	20	—	—	ГОСТ 8318-57
23	Краны пожарные d=50: а) вентили запорные пожарные с муфтой и цапкой 161Р (161р) Ру=6 кгс/см² d=50	шт.	3	5,0	15,0	Каталог-справочник ЦКБА ч.I 1967г.
	б) рукава резино-тканевые напорные Ру=10кгс/см² d=50	м	60	0,33	19,8	ГОСТ 8318-57
	в, стволы ручные пожарные ПС-6 с диаметром наконечника спрыска 16 мм Ру=4 кгс/см² d=50	шт.	3	1,10	3,30	ГОСТ 9923-67
	г) Головки соединительные напорные для противопожарного оборудования рукавные Ру=12кгс/см² d=50	"	6	0,38	2,28	ГОСТ 2217-66
	д) головки соединительные муфтовые Ру=12 кгс/см² d=50	"	3	0,29	0,87	ГОСТ 2217-66

Производственная канализация

1	Трубы чугунные канализационные d=150	"	10	21,8	218,0	"
2	Трубы стальные электросварные d=57х3	"	145	4,0	580,0	ГОСТ 10704-63
3	То же d=150х4,5	"	5	17,15	85,75	—"—
4	Трубы стальные бесшовные горячекатаные d=108х4	"	15	10,26	153,9	ГОСТ 8732-70
5	Воронки стальные сливные d=50	"	23	—	—	—

Бытовая канализация

1	Трубы чугунные канализационные d=50	м	15	5,9	89,0	ГОСТ 6942З-69
2	То же d=100	"	25	13,4	335,0	"

Внутренние водостоки

3	Колена d=50	шт	8	2,1	16,8	ГОСТ 6942З-69
4	То же d=100	"	1	5,1	5,1	"
5	Отводы 135° d=100	"	4	3,7	14,8	ГОСТ 6942З-69
6	Тройники прямые 90° d=100х50	"	6	5,0	30,0	ГОСТ 6942З-69
7	То же d=100х100	"	2	7,7	15,4	"
8	Тройники косые 45° d=100х50	"	2	6,0	12,0	ГОСТ 6942З-69
9	Ревизии d=100	"	2	8,0	16,0	ГОСТ 6942З-69
10	Унитазы керамические с прямыми выпусками с высокорасполагаемыми смывными бачками	комп.	1	—	—	Унитаз 19355-69 завода N2 85-69
11	Умывальники керамические прямоугольные третьей величины с сифонами бутылочными и смесителями	"	5	—	—	Умывальник ГОСТ 19360-83 сифон ГОСТ 23648-86 смеситель ГОСТ 19567-87
12	Трапы чугунные d=50	шт.	2	7,0	14,0	ГОСТ 1811-62
1	Трубы чугунные канализационные d=100	м	10	13,4	134,0	ГОСТ 6942З-69
2	Трубы стальные бесшовные горячекатаные d=108х4	"	26	10,26	268,0	ГОСТ 8732-70
3	Тройники прямые d=100	шт	2	7,7	15,4	ГОСТ 6942З-69
4	Отводы 135° d=100	"	6	3,7	22,2	ГОСТ 6942З-69
5	Ревизии d=100	"	1	8,0	8,0	ГОСТ 6942З-69
6	Воронки водосточные ВР-9 d=100	шт.	2	—	—	—
7	Фланцы стальные плоские приварные Ру=6 кгс/см², d=100	"	4	2,89	11,56	ГОСТ 1255-67
8	Заглушки фланцевые стальные Ру=6 кгс/см² d=100	"	6	2,75	16,50	ГОСТ 12836-67
9	Патрубки фланец-раструб d=100	"	2	13,6	27,2	ГОСТ 5525-61

Госстрой СССР САНТЕХПРОЕКТ г. Москва 1972г.
Котельная с 3 котлами ДКВР-6,5-13. Топливо-газ или мазут.

Спецификация

Типовой проект 903-1-28/72
Альбом VIII
Лист ВК-8

Разраб. Дасин; Журков; Шифрин; Трифонов; Крупенников
Гл.инж. Ильяшевич
Гл.спец. Сал-
Нач.отд. Пискарева
Рук.гр. Данилина

gost.e-ecolog.ru