ТИПОВЫЕ МАТЕРИАЛЫ ДЛЯ ПРОЕКТИРОВАНИЯ

# 904-02-33.87

# АВТОМАТИЗАЦИЯ, УПРАВЛЕНИЕ И СИЛОВОЕ ЭЛЕКТРООБОРУДОВАНИЕ ПРИТОЧНЫХ КАМЕР, ОСНАЩАЕМЫХ НАСОСАМИ ДЛЯ ЦИРКУЛЯЦИИ ТЕПЛОНОСИТЕЛЯ

АВТОМАТИЗАЦИЯ

**АЛЬБОМ II**

ЧАСТЬ I

ПРИТОЧНАЯ ВЕНТИЛЯЦИОННАЯ КАМЕРА ПРЯМОТОЧНАЯ С ОДНОЙ СЕКЦИЕЙ ВОЗДУХОНАГРЕВАТЕЛЯ

РЕГУЛИРОВАНИЕ ТЕМПЕРАТУРЫ ПРИТОЧНОГО ВОЗДУХА С ОГРАНИЧЕНИЕМ РАСХОДА ТЕПЛА НА ВЕНТИЛЯЦИЮ

ЭЛЕКТРИЧЕСКАЯ СИСТЕМА РЕГУЛИРОВАНИЯ

КФ. УИТП 22420-04

Привязан

Инв. №

4 ц.0-61 г.22

gost.e-ecolog.ru

ТИПОВЫЕ МАТЕРИАЛЫ ДЛЯ ПРОЕКТИРОВАНИЯ

# 904-02-33.87

# АВТОМАТИЗАЦИЯ, УПРАВЛЕНИЕ И СИЛОВОЕ ЭЛЕКТРООБОРУДОВАНИЕ ПРИТОЧНЫХ КАМЕР, ОСНАЩАЕМЫХ НАСОСАМИ ДЛЯ ЦИРКУЛЯЦИИ ТЕПЛОНОСИТЕЛЯ

АВТОМАТИЗАЦИЯ

АЛЬБОМ II

ЧАСТЬ 1

## ПРИТОЧНАЯ ВЕНТИЛЯЦИОННАЯ КАМЕРА ПРЯМОТОЧНАЯ С ОДНОЙ СЕКЦИЕЙ ВОЗДУХОНАГРЕВАТЕЛЯ

РЕГУЛИРОВАНИЕ ТЕМПЕРАТУРЫ ПРИТОЧНОГО ВОЗДУХА С ОГРАНИЧЕНИЕМ РАСХОДА ТЕПЛА НА ВЕНТИЛЯЦИЮ

ЭЛЕКТРИЧЕСКАЯ СИСТЕМА РЕГУЛИРОВАНИЯ


РАЗРАБОТАНЫ

ГОСУДАРСТВЕННЫМ ПРОЕКТНЫМ ИНСТИТУТОМ САНТЕХПРОЕКТ

ГЛАВНЫЙ ИНЖЕНЕР ИНСТИТУТА Ю.И. ШИЛЛЕР

ГЛАВНЫЙ ИНЖЕНЕР ПРОЕКТА В.И. ФИНГЕР



© КФ ЦИТП ГОССТРОЯ СССР, 1988г.



УТВЕРЖДЕНЫ

ГЛАВСТРОЙПРОЕКТОМ ГОССТРОЯ СССР

ПРОТОКОЛ №32 ОТ 12.05 1988г.

224/20


ПРИВЯЗАН:

ИНВ.№

ТПР 904-02-33.87
Альбом II часть 1

## Ведомость чертежей альбома

| Лист | Наименование | Примечание |
|---|---|---|
| 1 | Общие данные | |
| 2 | Схема автоматизации | |
| 3...5 | Схема электрическая принципиальная регулирования. | |
| 6...10 | Щит регулирования Щ2.2. Общий вид. | |
| 11...14 | Щит регулирования Щ2.2. Таблица соединений | |
| 15...17 | Щит регулирования Щ2.2. Таблица подключения | |
| 18 | Схема подключения внешних проводок. | |
| | | |
| | | |

| | | |
|---|---|---|
| РМ4-2-84 | Системы автоматизации технологических процессов. Схемы автоматизации. Указания по выполнению. | |
| РМ4-106-82 | Системы автоматизации технологических процессов. Схемы электрические принципиальные. Требования к выполнению. | |
| РМ4-107-82 | Системы автоматизации технологических процессов. Требования к проектной документации на щиты и пульты | |
| | | |
| | | |

## Ведомость ссылочных и примененных документов

| Обозначение | Наименование | Примечание |
|---|---|---|
| ОСТ 36.13-76 | Щиты и пульты систем автоматизации технологических процессов. Общие технические условия. | |
| РМ3-82-83 | Щиты и пульты систем автоматизации технологических процессов. Конструкция. Особенности применения | |

Инв. № подл. | Подпись и дата | Взам. инв. №

22420-04

Привязан:

| | | | |
|---|---|---|---|
| Инв. № | | | |
| Нач. отд. | Фингер | | 12.84 |
| Н. контр. | Ляховецкая | | 12.84 |
| Гл. спец. | Рубчинский | | 12.84 |
| Рук. гр. | Мендрежецкая | | 12.84 |
| Ст. инж. | Чуйкова | | 12.84 |

904-02-33.87 АОВ

Автоматизация приточных камер


| Стадия | Лист | Листов |
|---|---|---|
| РП | 1 | 18 |

Общие данные

САНТЕХПРОЕКТ

Формат: А3

Тип 904-02-33.87
Альбом II часть I

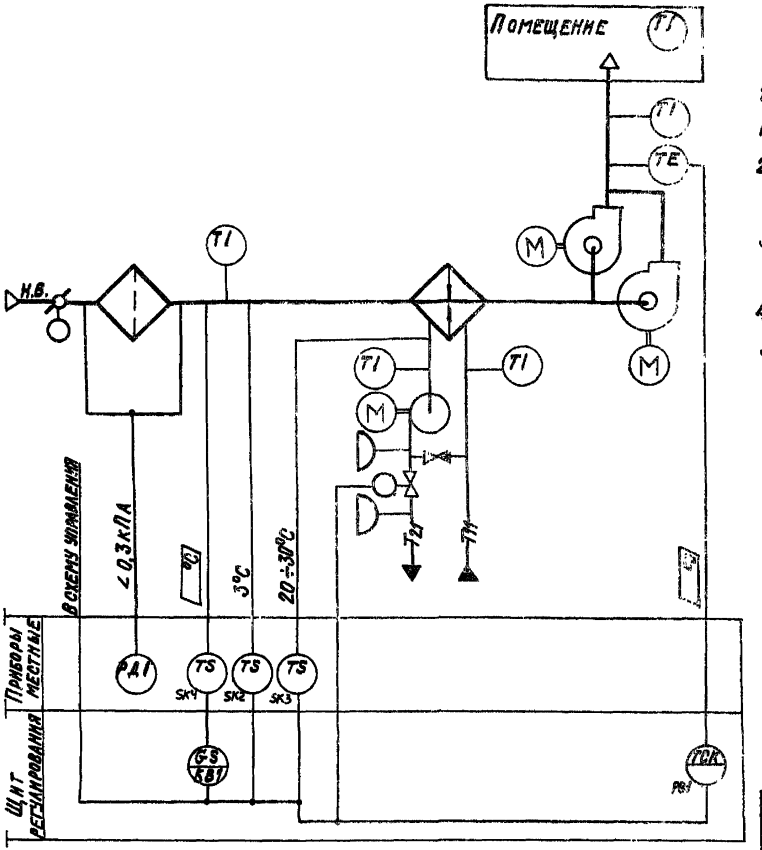


## Предусматривается:

1. Регулирование температуры приточного воздуха изменением теплопроизводительности воздухонагревателя;
2. Автоматический прогрев воздухонагревателя перед включением приточного вентилятора;
3. Автоматическое подключение схемы регулирования при включении приточного вентилятора;
4. Защита воздухонагревателя от замерзания;
5. Установка датчика температуры для ограничения расхода тепла на вентиляцию при температуре наружного воздуха ниже расчетной для вентиляции.

Исполнительные механизмы поставляются комплектно с воздушными и регулирующими клапанами

| Обозначение (№9–№0) системы | |
|---|---|
| | Без резервного вентилятора |
| | С резервным вентилятором |

Привязан

Инв. №

| | | | |
|---|---|---|---|
| Нач.от.д. | Фингер | | 12.84 |
| Н.контр. | Чункова | | 11.84 |
| Гл.спец. | Рубчинский | | 12.84 |
| Рук.гр. | Тендзегольская | | 12.84 |
| Инженер | Яковицкая | | 12.84 |

904-02-33.87 АОВ

Автоматизация приточных камер


| Стадия | Лист | Листов |
|---|---|---|
| РП | 2 | |

Схема автоматизации

Сантехпроект

Инв. № подл. | Подпись и дата | Взам. инв. №

ТПР 904-02-33.87 Альбом II Часть 1

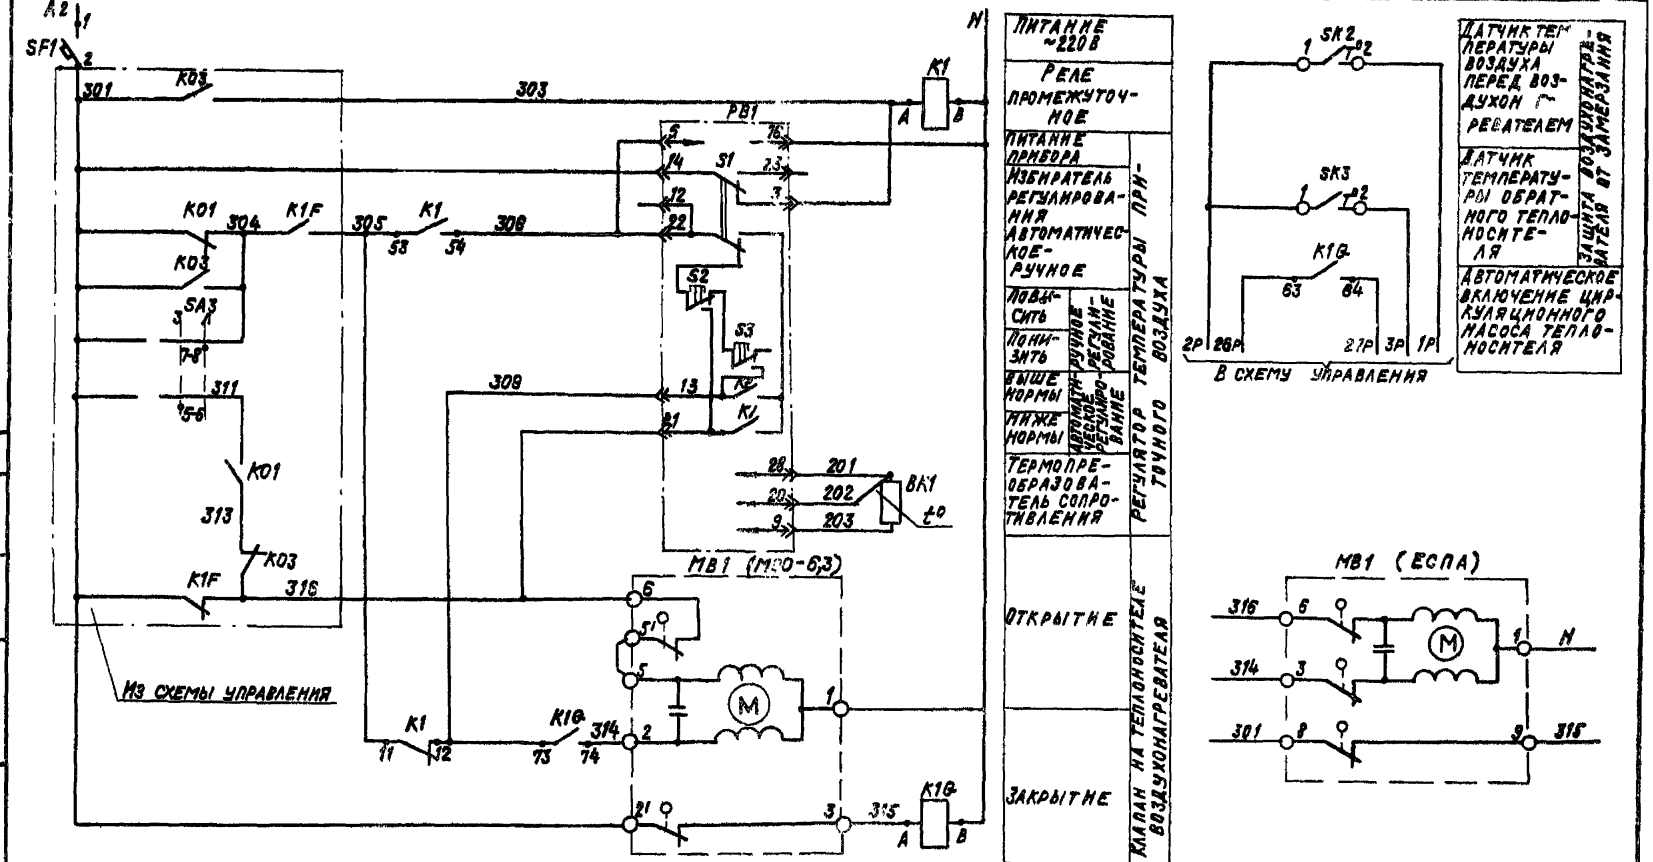


22420-04

| | | | |
|---|---|---|---|
| Нач.отд. | Фингер | | 12.87 |
| Н.контр. | Яхновицкая | | 12.87 |
| Гл.спец. | Рубчинский | | 12.87 |
| Рук.гр. | Меншутина | | 12.87 |
| Ст.инж. | Чумакова | | 12.87 |
| Ст.техн. | Лечинова | | 12.87 |

904-02-33.87 АОВ

Автоматизация приточных камер

| Стадия | Лист | Листов |
|---|---|---|
| РП | 3 | |

Схема электрическая принципиальная регулирования (начало)


САНТЕХПРОЕКТ

Привязан

Инв.№

Инв.№подл. | Подпись и дата | Взам.инв.№

Согласовано при электроснабжении: Тип

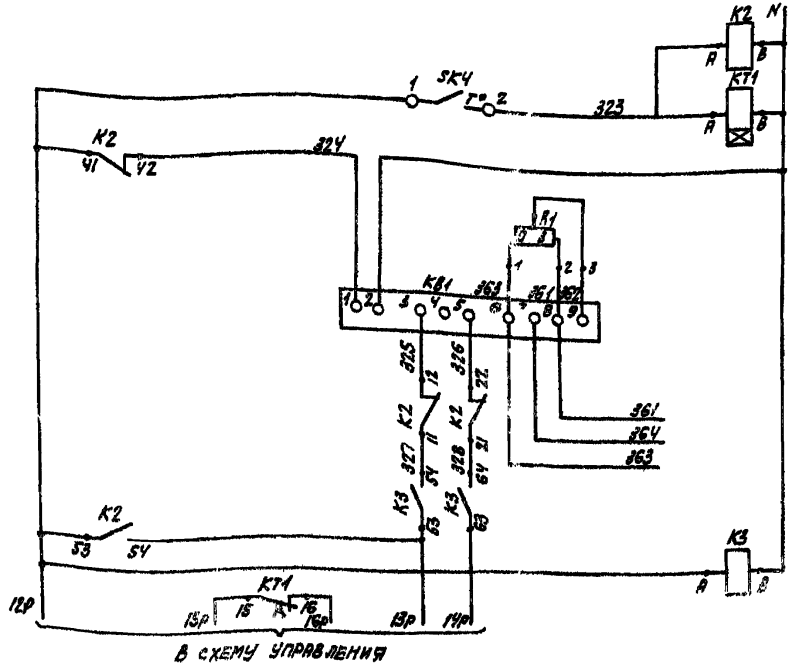


Датчик температуры наружного воздуха

Сопротивление регулируемое

Балансное реле

Креостату обратной связи исполнительного механизма клапана наружного воздуха

Промежуточное реле

Диаграммы замыкания контактов

Датчик температуры SK3

ТУДЭ-4

| Обозначение цепи | Температура обратного теплоносителя 0 | 20÷30°С | 250°С |
|---|---|---|---|
| 1-2 | | | |

Датчик температуры SK4

ТУДЭ-1-2

| Обозначение цепи | Температура наружного воздуха -60°С | 40°С |
|---|---|---|
| 1-2 | | |

Диаграммы замыкания контактов

Регулятор температуры РВ1

ТМ8

| Обозначение цепи | Температура приточного воздуха 0 | 40°С |
|---|---|---|
| 13 | | |
| 21 | | |

Датчик температуры SK2

ТУДЭ-1-2

| Обозначение цепи | Температура воздуха перед воздухонагревателем -60°С | 8°С | 40°С |
|---|---|---|---|
| 1-2 | | | |

Привязан

Инв. № подл. | Подпись и дата | Взам. инв. №

| | | | |
|---|---|---|---|
| Нач. отд. | Фингер | | 12.87 |
| Н. контр. | Пасовицкая | | 12.87 |
| Гл. спец. | Рубчинский | | 12.87 |
| Рук. гр. | Черноземенская | | 12.87 |
| Ст. инж. | Чуйкова | | 12.87 |

22420-04

904-02-33.87 АОВ

Автоматизация приточных камер

Схема электрическая принципиальная регулирования (продолжение)

| Стадия | Лист | Листов |
|---|---|---|
| РП | 4 | |

САНТЕХПРОЕКТ

| Позиционное обозначение | Наименование | Количество | Примечание |
|---|---|---|---|
| | **Аппаратура по месту** | | |
| ВК1 | Термопреобразователь сопротивления медный ТСМ 0879; градуировка 50М ТУ25-02.792218-80 | 1 | |
| SK2,SK4 | Устройство терморегулирующее электрическое ТУДЭ-1-2 ТУ25-02.281074-78 | 2 | контакт „3" |
| SK3 | Устройство терморегулирующее электрическое ТУДЭ-4 ТУ25-02.281074-78 | 1 | контакт „3" |
| МВ1 | Исполнительный механизм МЭО-6,3 ГОСТ 7192-80 | 1 | комплектно с клапаном |
| | или исполнительный механизм ЕСПА 02 ПВ | 1 | комплектно с клапаном |

| Позиционное обозначение | Наименование | Количество | Примечание |
|---|---|---|---|
| | **Щит регулирования** | | |
| РВ1 | Регулятор температуры микроэлектронный трехпозиционный ТМВ ТУ 25-02 200 175-82 | 1 | |
| К1...К3 | Реле промежуточное ПЭ-37-4443 ~220В | | |
| К1В | 4з+4р ТУ 16-523.622-82 | 4 | |
| КТ1 | Реле времени РВП 72-3221-004У4-2208 50Гц ТУ 16-523.472-79 | 1 | |
| КВ1 | Балансное реле БРЭ-1 ~220В ТУ 25-05.2603-79 | 1 | |
| R1 | Резистор эмалированный регулируемый ПЭВР-20 200 ом ГОСТ 6513-75 | 1 | |
| SF1 | Выключатель автоматический А63-М43 ~220В Эн-0,6 А Эотс-1,3Эн ТУ 16-522.110-74 | 1 | |

22420-04

| | | | |
|---|---|---|---|
| Нач.отд. | Фингер | | 12.84 |
| Н. контр. | Яковицкая | | 12.84 |
| Гл.спец. | Рубчинская | | 12.84 |
| Рук. гр. | Неждановская | | 12.84 |
| Ст. инж. | Чункова | | 12.84 |

904-02-33.87 АОВ

Автоматизация приточных камер

| Стадия | Лист | Листов |
|---|---|---|
| РП | 5 | |

Схема электрическая принципиальная регулирования (окончание)

САНТЕХПРОЕКТ

Привязан:

Инв.№

Инв.№подл. | Подпись и дата | Взам.инв.№

Копировал: Крапанна

Формат: А3

| Поз. | Обозначение | Наименование | К-во | Прим. |
|---|---|---|---|---|
| | | **Документация** | | |
| | АОВ VI...14 | Таблица соединений | | |
| | АОВ 15...17 | Таблица подключения | | |
| | | **Стандартные изделия** | | |
| 1 | | Шкаф щита ЩШМ 1000х600х350 | 1 | |
| | | УХЛ1Р30 ОСТ36.13-76 | | |
| 2 | | Уголок УВ М600 ТК3-128-83 | 5 | У6 ТМ3-26-83 |
| 3 | | Рейка РМ600 ТК3-101-83 | 1 | У6 ТМ3-1-83 |
| 4 | | Уголок УР ТК3-245-83 | 1 | У1 ТМ3-245-83 |
| | | **Прочие изделия** | | |
| 5 | РВ1 | Регулятор температуры микроэлектронный ТМ8 | 1 | |
| 6 | КВ1 | Балансное реле БРЭ-1 ~220В | 1 | УВ19 ТМ3-Р-83 |

Привязан

Инв. №

| | | | |
|---|---|---|---|
| Нач. отд. | Фингер | | 12.84 |
| Н. контр. | Луховицкая | | 12.84 |
| Гл. спец. | Рубчинский | | 12.84 |
| Рук. гр. | Мендзеровицкая | | 11.84 |
| Ст. инж. | Чуйкова | | 11-84 |

904-02-33.87 АОВ

Автоматизация приточных камер

| Стадия | Лист | Листов |
|---|---|---|
| РП | 6 | |

Щит регулирования Щ2.2 Общий вид

САНТЕХПРОЕКТ

Инв. № подл. | Подпись и дата | Взам. инв. №




| Поз. | Обозначение | Наименование | К-во | Прим. |
|---|---|---|---|---|
| 7 | SF1 | Автомат ~220В ЭН-0,6А | 1 | У350 |
| | | отсечка 1,3ЭН крепление на | | ТМ3-13-83 |
| | | панели А63-МУ3 | | |
| 8 | К1...К3, К1С | Реле ПЭ-37-4Н4З ~220В | 4 | |
| | | 4з 4р | | |
| 9 | КТ1 | Реле времени РВП72-3221-00УЗ | 1 | У52 |
| | | ~220В | | ТМ3-13-83 |
| 10 | R1 | Резистор ПЭВ-20 200 Ом±10% | 1 | У5 |
| | | | | ТМ3-19-83 |
| 11 | | Блок БЗ-10 | 4 | |
| 12 | | Упор | 2 | |
| 13 | | Перемычка П | 6 | |
| 14 | | Рамка РПМ 66х26 | 1 | |
| 15 | | Рамка РПМ 30х15 | 1 | У7 ТМ3-145-83 |
| | | **Материалы** | | |
| 16 | | Провод ПВ1 0,75 380 ГОСТ 6323-79 | 20 | м |
| 17 | | Провод ПВ3 1,5 380 ГОСТ 6323-79 | 5 | м |
| 18 | | Провод ПВ3 1,0 380 ГОСТ 6323-79 | 10 | м |
| 19 | | Провод НВЭ-0,75 II 380 ГОСТ 17517-72 | 3 | м |

Инв. № подл. | Подпись и дата | Взам. инв. №


22420-04

904-02-33.87 АОВ

Лист 1

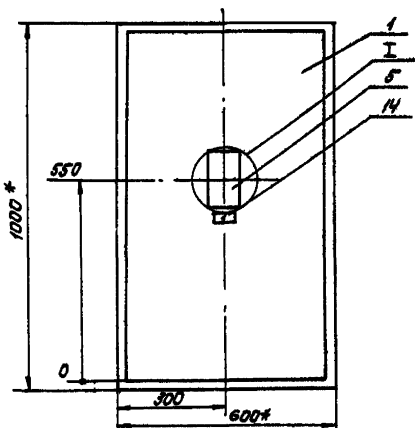


I
М1:5

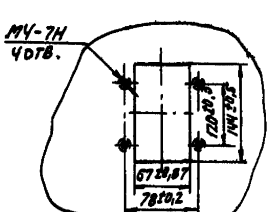


1* Размеры для справок.


2. Покрытие - вариант 2 ОСТ36-13-76.



Инв. № подл. | Подпись и дата | Взам. инв. №

Типо 903-02-33.87
Альбом V Часть I


Вид на внутренние плоскости (развернуто)

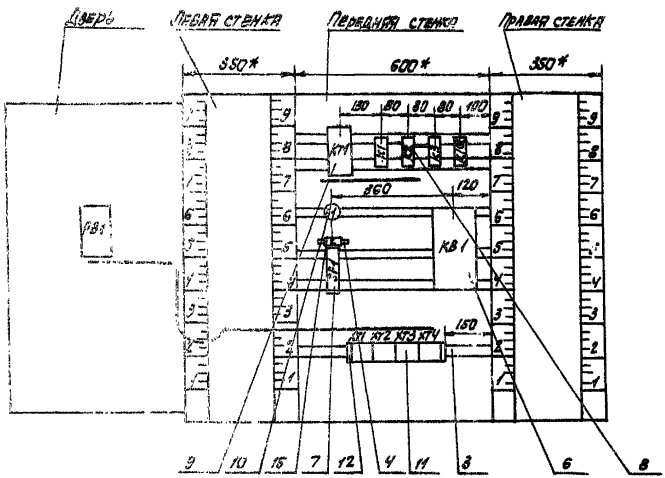



Поз.7
SF1




Поз.10
A1

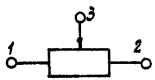


Поз.9
KT1

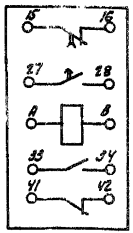


Инв.№ подл. | Подпись и дата | Взам. инв.№

22420-04

| 904-02-33.87 АОВ | Лист 8 |
|---|---|

Надписи на табло и в рамках

| № надписи | Текст надписи | Кол. | № надписи | Текст надписи | Кол. |
|---|---|---|---|---|---|
| | Рамка 66х26 | | | | |
| | | | | | |
| 1 | Температура приточного воздуха | 1 | | | |
| | | | | | |
| | Рамка 30х15 | | | | |
| | | | | | |
| 2 | Ввод ~220В | 1 | | | |

| Проводник | Откуда идет | Куда поступает | Данные провода | Примечание |
|---|---|---|---|---|
| | | | | |
| | Технические | требования | | |
| | | | | |
| | Таблица соединений выполнена на основании схем, приведенных на листах 3...5 и 18 | | | |
| | | | | |
| N | XT3:4 | XT3:5 | перемычка блока | |
| N | XT3:5 | XT3:6 | перемычка блока | |
| N | XT3:6 | KB1:2 | ПВ1 0,75 | |
| N | KB1:2 | K1Q:8 | | |
| N | K1Q:8 | K3:8 | | |
| N | K3:8 | K2:8 | | |
| N | K2:8 | K1:8 | | |
| N | K1:8 | KT1:8 | | |
| N | KT1:8 | XT3:4 | | |
| 301 | XT1:1 | XT1:2 | перемычка блока | |
| 301 | XT1:2 | XT3:9 | ПВ1 0,75 | |
| 301 | XT3:9 | SF1:2 | ПВ1 0,75 | |
| 303 | XT1:4 | XT1:5 | перемычка блока | |

Типр 904-02-33.87 Альбом II часть 1

Инв.№ подл. | Подпись и дата | Взам. инв.№

28420-04

Привязан

Инв.№

| | | | |
|---|---|---|---|
| Нач.отд. | Фингер | | 12.84 |
| Н.контр. | Яковлев | | 12.84 |
| Гл.спец. | Рыбчинский | | 12.84 |
| Рук.гр. | Менделевич | | 11.84 |
| Ст.инж. | Чулкова | | 11.84 |

904-02-33.87 АОВ

Автоматизация приточных камер

| Стадия | Лист | Листов |
|---|---|---|
| РП | 11 | |

Щит регулирования Щ 2.2
Таблица соединений.

САНТЕХПРОЕКТ

| Проводник | Откуда идет | Куда поступает | Данные провода | Примечание |
|---|---|---|---|---|
| 303 | XT1:5 | K1:A | | |
| 305 | XT1:6 | K1:11 | | |
| 305 | K1:11 | K1:53 | | П |
| 306 | XT4:5 | K1:54 | | |
| 309 | XT4:4 | K1:12 | ПВ1 0,75 | |
| 309 | K1:12 | K1Q:73 | | |
| 314 | XT3:10 | K1Q:74 | | |
| 315 | XT1:1 | K1Q:A | | |
| 316 | XT1:7 | XT3:7 | | |
| 316 | XT3:7 | XT3:8 | перемычка блока | |
| 323 | XT4:2 | KT1:A | | |
| 323 | KT1:A | K2:A | | |
| 324 | K2:42 | KB1:1 | | |
| 325 | KB1:3 | K2:12 | | |
| 326 | KB1:5 | K2:22 | | |
| 327 | K2:11 | K3:54 | | |
| 328 | K2:21 | K3:64 | | |
| 12р | XT2:4 | K2:41 | | |
| 12р | K2:41 | K2:53 | ПВ1 0,75 | П |
| 12р | K2:53 | K3:A | | |
| 13р | XT2:5 | K3:54 | | |
| 13р | K2:54 | K3:63 | | |
| 14р | XT2:6 | K3:63 | | |
| 15р | XT2:7 | KT1:15 | | |
| 16р | XT2:8 | KT1:16 | | |
| 26р | XT2:9 | K1Q:63 | | |
| 27р | XT2:10 | K1Q:64 | | |
| 361 | XT3:1 | KB1:8 | | |
| 361 | KB1:8 | A1:2 | | |
| 362 | KB1:9 | A1:3 | | |

Инв.№ подл. | Подпись и дата | Взам.инв.№





| Проводник | Откуда идет | Куда поступает | Данные провода | Примечание |
|---|---|---|---|---|
| 363 | XT3:2 | KB1:6 | | |
| 363 | KB1:6 | A1:1 | ПВ1 0,75 | |
| 364 | XT3:3 | KB1:7 | | |
| | | | | |
| Земля | Угольник установки аппаратов: ⏚ | Стойка щита: ⏚ | | |
| | | | ПВ3 1,5 | |
| Земля | Рейка: ⏚ | Стойка щита: ⏚ | | |

Инв.№ подл. | Подпись и дата | Взам.инв.№

22420-04

ТПР 904-02-33.87
Альбом II Часть 1

| Проводник | Откуда идет | Куда поступает | Данные провода | Примечание |
|---|---|---|---|---|
| | | Дверь | | |
| N | ХТ3:4 | РВ1:16 | ПВ3 1,0 | |
| 301 | ХТ1:1 | РВ1:14 | | |
| 303 | ХТ1:4 | РВ1:3 | | |
| 306 | ХТ4:5 | РВ1:22 | | |
| 306 | РВ1:22 | РВ1:5 | ПВ1 0,75 | П |
| 309 | ХТ4:4 | РВ1: 13 | ПВ3 1,0 | |
| 316 | ХТ3:8 | РВ1:21 | ПВ3 1,0 | |
| 201 | ХТ4:8 | РВ1:28 | ИВ3 0,75 | Измерительные цепи |
| 202 | ХТ4:9 | РВ1:20 | | |
| 203 | ХТ4:10 | РВ1:9 | | |
| Земля | РВ1: ⏚ | Рейка: ⏚ | ПВ3 1,5 | |
| Земля | Рейка: ⏚ | Стойка щита: ⏚ | ПВ3 1,5 | |

Инв.№ подл. | Подпись и дата | Взам. инв.№





| Проводник | Вывод | Вид контакта | Вывод | Проводник |
|---|---|---|---|---|
| | | | Технические | требования |
| | Таблица подключения выполнена на основании | | | |
| | схем и таблицы соединений, приведенных соответственно на листах 3...5 и 11...14 | | | |
| | | КТ1 | | |
| 323* | А | | В | N* |
| 15Р | 15 | | 16 | 16Р |
| | | | | |
| | | К1 | | |
| 303 | А | К | В | N* |
| 305* | 11п | Р | 12 | 309* |
| 305 | 53п | 3 | 54 | 306 |
| | | | | |
| | | К2 | | |
| 323 | А | К | В | N* |
| 327 | 11 | Р | 12 | 325 |
| 328 | 21 | Р | 22 | 326 |

| Проводник | Вывод | Вид контакта | Вывод | Проводник |
|---|---|---|---|---|
| | | | | |
| 12Р* | 41п | 3 | 42 | 324 |
| 12Р* | 53п | 3 | 54 | 13Р* |
| | | | | |
| | | К3 | | |
| 12Р | А | К | В | N* |
| 13Р | 53 | 3 | 54 | 327 |
| 14Р | 63 | 3 | 64 | 328 |
| | | | | |
| | | К10 | | |
| 315 | А | К | В | N* |
| 26Р | 63 | 3 | 64 | 27Р |
| 309 | 73 | 3 | 74 | 314 |

Инв.№ подл. | Подпись и дата | Взам. инв.№

20420-04
Привязан
Инв.№

| | | | |
|---|---|---|---|
| Нач.отд. | Фингер | | 12.87 |
| Н.контр. | Лаховицкая | | 12.87 |
| Гл.спец. | Рубчинский | | 12.87 |
| Рук.гр. | Менделевич | | 12.87 |
| Ст.инж. | Чунакова | | 12.87 |

904-02-33.87 АОВ

Автоматизация приточных камер

| Стадия | Лист | Листов |
|---|---|---|
| РП | 15 | |

Щит регулирования Щ 2.2
Таблица подключения.

САНТЕХПРОЕКТ

| Проводник | Вывод | Вид соединения | Вывод | Проводник |
|---|---|---|---|---|
| | | А1 | | |
| 363 | 1 | | 2 | 361 |
| 362 | 3 | | | |
| | | ХТ1 | | |
| | 1 | | 2 | 301 |
| | | К81 | | |
| 324 | 1 | | 2 | N* |
| 325 | 3 | | 5 | 326 |
| 363* | 6 | | 7 | 364 |
| 361* | 8 | | 9 | 362 |
| | | ХТ1 | | |
| 301* | 1 п | | п 7 | 301* |
| | 3 | | п 4 | 303* |
| 303* | 5 п | | 6 | 305 |
| 315 | 7 | | 8 | 1Р |
| 2р | 9 п | | п 10 | 2Р |
| | | ХТ2 | | |
| 3р | 1 | | 2 | |
| | 3 | | 4 | 12р |
| 13р | 5 | | 6 | 14р |
| 15р | 7 | | 8 | 16р |
| 26р | 9 | | 10 | 27р |

| Проводник | Вывод | Вид соединения | Вывод | Проводник |
|---|---|---|---|---|
| | | ХТ3 | | |
| 361 | 1 | | 2 | 363 |
| 364 | 3 | | п 4 | N* |
| N* | 5 п | | п6 | N* |
| 316* | 7 п | | п 8 | 316* |
| 301* | 9 | | 10 | 314 |
| | | ХТ4 | | |
| 315 | 1 | | 2 | 323 |
| 12р | 3 | | 4 | 309 |
| 306* | 5 | | 6 | |
| | 7 | | 8 | 201 |
| 202 | 9 | | 10 | 203 |






| Проводник | Вывод | Вид соединения | Вывод | Проводник |
|---|---|---|---|---|
| | | | | |
| | Дверь | | | |
| | | Р81 | | |
| 303 | 3 | | 21 | 316 |
| 302 | 14 | | 16 | N |
| 309 | 18 | | п 22 | 306* |
| 201 | 28 | | 20 | 202 |
| 203 | 9 | | ⏚ | Земля |
| 306 | 5п | | | |

| Проводник | Вывод | Вид соединения | Вывод | Проводник |
|---|---|---|---|---|
| | | | | |

22420-04

Инв. № подл. | Подпись и дата | Взам. инв. №

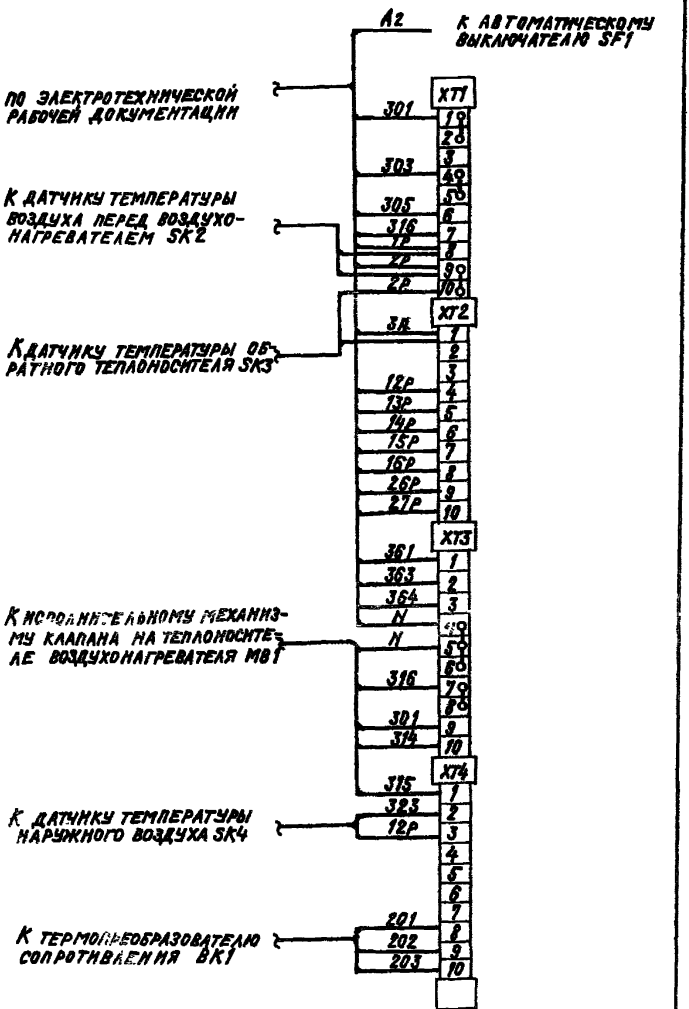


Инв. №

Привязан

| | | | | |
|---|---|---|---|---|
| Нач. отд. | Филиппов | | | 12.87 |
| Гл. инж. проекта | Хуторской | | | 12.87 |
| Гл. спец. | Рубчинский | | | 12.87 |
| Рук. гр. | Черняченко | | | 12.87 |
| Ст. техн. | Чечулина | | | 12.87 |

904-02-33.87 АОВ

Автоматизация приточных камер

Схема подключения внешних проводок

| Стадия | Лист | Листов |
|---|---|---|
| Р | 18 | |

САНТЕХПРОЕКТ

Альбом 02-04

ЦЕНТРАЛЬНЫЙ ИНСТИТУТ ТИПОВОГО ПРОЕКТИРОВАНИЯ
ГОССТРОЯ СССР
КИЕВСКИЙ ФИЛИАЛ
г. Киев-57 ул. Эжена Потье № 12

23/4 Заказ № 6824/б Инв. № 22420 04 Тираж 100

Сдано в печать 7/7 1989 Цена 1·22

gost.e-ecolog.ru