Типовые материалы для проектирования

407 - 03 - 485.87

Схемы и низковольтные комплектные устройства охлаждения трансформаторов и автотрансформаторов 110 - 500кВ системы ДЦ

Альбом 1

ПЗ Пояснительная записка стр. 3...5

ЭВ Чертежи стр. 6...44

23485

СФ ПКТИ 620062, г.Свердловск, ул.Чебышева,4
Зак.3277изд. 23485 тираж 250
Сдано в печать 9.06 1989 Цена 6-40

gost.e-ecolog.ru

Типовые материалы для проектирования

407 - 03 - 485.87

Схемы и низковольтные комплектные устройства охлаждения трансформаторов и автотрансформаторов 110 - 500кВ системы ДЦ

Альбом 1

ПЗ Пояснительная записка стр. 3...5

ЭВ Чертежи стр. 6...44

Разработаны Горьковским отделением института „Энергосетьпроект" Минэнерго СССР

Утверждены и введены в действие протоколом Минэнерго СССР № 18 от 11.08.88

23485

Главный инженер отделения А.А.Галицын

Главный инженер проекта Н.Н.Шифрина

© СФ ЦИТП Госстроя СССР, 1988 г.

Содержание альбома 1

Лист	Наименование и обозначение документов. Наименование листа	Стр.
1...3	Пояснительная записка ПЗ	3...5
	Чертежи ЭВ	
1	Токовые цепи и организация питания 380/220 В системы охлаждения. Схема электрическая принципиальная.	6
2,3,4	Цепи автоматики системы охлаждения группы однофазных автотрансформаторов 500кВ. Схема электрическая принципиальная.	7,8,9
5,6,7	Цепи автоматики системы охлаждения группы однофазных автотрансформаторов 330-500кВ. Схема электрическая принципиальная.	10,11,12
8,9,10	Цепи автоматики системы охлаждения трехфазного автотрансформатора 330-500кВ. Схема электрическая принципиальная.	13,14,15
11,12,13	Цепи автоматики системы охлаждения трансформатора, автотрансформатора 220 кВ. Схема электрическая принципиальная.	16,17,18
14,15,16	Шкаф управления и автоматики системы охлаждения типа ШАОТ-ДЦ-4. Схема электрическая принципиальная.	19,20,21
17,18,19	Шкаф управления и автоматики системы охлаждения типа ШАОТ-ДЦ-3. Схема электрическая принципиальная.	22,23,24
20,21,22	Шкаф управления и автоматики системы охлаждения типа ШАОТ-ДЦ-3Д. Схема электрическая принципиальная.	25,26,27
23,24,25	Шкаф управления и автоматики системы охлаждения типа ШАОТ-ДЦ-2Д. Схема электрическая принципиальная.	28,29,30
26	Панель типа ЭПА1007/1,2-88 охлаждения автотрансформаторов 330-500кВ. Схема электрическая подключения.	31
27	Панель типа ЭПА1008/1,2-88 охлаждения трансформаторов, автотрансформаторов 220-500кВ. Схема электрическая подключения.	32
28	Шкаф управления и автоматики системы охлаждения типа ШАОТ-ДЦ-4. Схема электрическая подключения.	33
29	Шкаф управления и автоматики системы охлаждения типа ШАОТ-ДЦ-3. Схема электрическая подключения.	34
30	Шкаф управления и автоматики системы охлаждения типа ШАОТ-ДЦ-3Д. Схема электрическая подключения.	35
31	Шкаф управления и автоматики системы охлаждения типа ШАОТ-ДЦ-2Д. Схема электрическая подключения.	36
32	Панель типа ЭПА1007/1,2-88 охлаждения автотрансформаторов 330-500кВ Чертеж общего вида	37
33,34	Панель типа ЭПА1007/1,2-88 охлаждения автотрансформаторов 330-500кВ. Электрическая принципиальная (полная) схема.	38,39
35	Панель типа ЭПА1007/1,2-88 охлаждения автотрансформаторов 330-500кВ. Схема электрическая соединений рядов зажимов.	40
36	Панель типа ЭПА1008/1,2-88 охлаждения трансформаторов, автотрансформаторов 220-500кВ Чертеж общего вида.	41
37,38	Панель типа ЭПА1008/1,2-88 охлаждения трансформаторов, автотрансформаторов 220-500кВ. Электрическая принципиальная (полная) схема.	42,43
39	Панель типа ЭПА1008/1,2-88 охлаждения трансформаторов, автотрансформаторов 220-500кВ. Схема электрическая соединений рядов зажимов.	44

4.407-84-ИОМ

Типовой проект разработан впервые

Альбом V

1. Общая часть.

Настоящая работа „Схемы и низковольтные комплектные устройства охлаждения трансформаторов и автотрансформаторов 110-500 кВ системы ДЦ" выполнена по поз. Т3.1.24.2 плана типового проектирования Госстроя СССР на 1988 г.

Типовые материалы для проектирования содержат схемы устройств автоматики и сигнализации систем охлаждения типа ДЦ автотрансформаторов и трансформаторов. На основании указанных схем выполнено задание заводу на разработку типовых низковольтных комплектных устройств (НКУ) - панелей охлаждения типов ЭПА 1007/1,2 - 88, ЭПА 1008/1,2 - 88.

На панелях размещается общая аппаратура автоматики и сигнализации систем охлаждения типа ДЦ автотрансформаторов и трансформаторов.

Кроме того, в настоящей работе приведены цепи управления и автоматики устройств охлаждения, располагающихся в шкафах заводского изготовления типа ШАОТ-ДЦ, которыми комплектуются автотрансформаторы и трансформаторы с системой охлаждения типа ДЦ.

В шкафах типа ШАОТ-ДЦ размещается аппаратура управления и автоматики, а также коммутационная и защитная аппаратура электродвигателей устройств охлаждения.

С вводом в действие настоящих типовых материалов для проектирования типовой проект института „Энергосетьпроект" (107005 г. Москва, 2-ая Бауманская, 7) „Схемы и блоки устройств охлаждения автотрансформаторов и трансформаторов (системы ДЦ)" №5565 тм - аннулируется.

Типовые материалы для проектирования разработаны в соответствии с действующими нормами и правилами.

Главный инженер проекта Н.Н. Шифрина

2. Система охлаждения типа ДЦ.

Для поддержания температуры масла работающих автотрансформаторов и трансформаторов в заданных пределах используется охлаждающая система типа ДЦ, обеспечивающая принудительную циркуляцию масла через охладители с помощью электрических насосов, а также интенсивный обдув охладителей воздухом от вентиляторов.

Горячее масло из верхней части бака засасывается электронасосами и перекачивается через маслоохладители. При достижении температуры масла +50°С включаются электродвигатели вентиляторов, и происходит интенсивное охлаждение масла, поступающего затем в нижнюю часть бака.

Количество охлаждающих устройств зависит от тепловыделений автотрансформаторов и трансформаторов.

На основании данных трансформаторостроительных заводов автотрансформаторы и трансформаторы 220-500 кВ с охлаждением системы ДЦ поставляются комплектно со шкафами автоматики согласно таблице 1.

Для трансформаторов 110 кВ, выпускаемых промышленностью, начиная с 1987 г. (ТРНДЦН $\frac{63000/110-У1}{40000}$; ТРНДЦН $\frac{40000/110-У1}{25000}$; ТРНДЦН $\frac{25000/110-У1}{16000}$), применение системы охлаждения типа „ДЦ" не предусматривается.

Таблица 1

Трансформаторы, автотрансформаторы	Типы основных шкафов		Типы дополнительных шкафов	
	ШАОТ-ДЦ-3	ШАОТ-ДЦ-4	ШАОТ-ДЦ-2А	ШАОТ-ДЦ-3А
Трансформатор ТРДЦН - 63000/220		1		
Трансформатор ТРДЦН - 100000/220		1		
Трансформатор ТРДЦН -160000/220	1			1
Автотрансформатор АТДЦТН - 63000/220/110	1			
Автотрансформатор АТДЦТН - 125000/220/110		1		
Автотрансформатор АТДЦТН 200000/220/110	1		1	
Автотрансформатор АТДЦТН - 250000/220/110		1		1
Трансформатор ТРДЦН - 63000/330	1			
Автотрансформатор АТДЦТН - 125000/330/110	1		1	
Автотрансформатор АТДЦТН - 200000/330/110	1			1
Автотрансформатор АТДЦТН - 250000/330/150		1		1
Автотрансформатор АТДЦТН - 400000/330/150		1		1
Автотрансформатор АОДЦТН - 133000/330/220		1		
Автотрансформатор АТДЦТН - 250000/500/110	1			1
Автотрансформатор АОДЦТН -167000/500/220		1		
Автотрансформатор АОДЦТН - 267000/500/220	1			1
Автотрансформатор АОДЦТН - 167000/500/330		1		

ГИП	Шифрина		407-03-485.87 ПЗ			
Нач.отд.	Мурашова		Системы и низковольтные комплектные устройства охлаждения трансформаторов и автотрансформаторов 110-500 кВ системы ДЦ	Стадия	Лист	Листов
Н.контр.	Хитров			РП	1	
Нач.сект.	Тупицын		Пояснительная записка	ЭНЕРГОСЕТЬПРОЕКТ Типовое отделение 1988 г.		
Рук.гр.	Мизева					
Ст.инж.	Москова					

Инв. № подл. | Подпись и дата | Взам. инв. №

13485

Альбом 1

3. Организация питания системы охлаждения.

Питание электродвигателей системы охлаждения осуществляется напряжением 380В переменного тока двумя магистральными линиями (рабочей и резервной) от разных секций щита собственных нужд. Нормально в работе находится рабочая питающая магистраль.

При исчезновении напряжения на рабочем вводе в каждом шкафу предусмотрено автоматическое переключение питания электродвигателей охлаждающих устройств на резервный ввод. Обе питающие линии заводятся в один или разные шкафы типа ШАОТ – ДЦ системы охлаждения одного автотрансформатора (трансформатора), откуда последовательными перемычками разводятся между остальными шкафами см. лист ЭВ – 1.

Питание оперативных цепей управления, автоматики системы охлаждения, как в шкафах управления, устанавливаемых по месту, так и на щите управления, осуществляется на постоянном оперативном токе.

Защита цепей оперативного тока выполняется автоматическим выключателем SF1.

Контроль исправности оперативных цепей системы охлаждения осуществляется на реле KLS.

4. Управление, автоматика и сигнализация системы охлаждения.

Схемы общих цепей управления, автоматики и сигнализации системы охлаждения выполнены с использованием аппаратуры, установленной в шкафах охлаждения типа ШАОТ – ДЦ, а также аппаратуры, размещенной на разработанных панелях.

Схемы разработаны с учетом использования для систем охлаждения автотрансформаторов (АТ), трансформаторов (Т) двух шкафов автоматики ШАОТ – ФЦ (основного и дополнительного).

Исключением является схема автоматики системы охлаждения для однофазных автотрансформаторов с применением одного шкафа ШАОТ – ФЦ – 4.

Определение количества и типов шкафов автоматики для различных типов автотрансформаторов и трансформаторов производится по таблице 1 (см. лист ПЗ – 1).

В примечаниях к схемам указаны типы трансформаторов, автотрансформаторов, для которых они разработаны, а также даны рекомендации по применению схемы в конкретном проектировании.

Автоматическое включение цепей охлаждения в каждом шкафу ШАОТ – ФЦ производится через размыкающие контакты реле К20, установленного в соответствующих шкафах системы охлаждения. Обмотка реле К20 при отключенном АТ(Т) находится под напряжением через размыкающие контакты выключателей АТ(Т).

При включении АТ(Т) блок-контакты выключателей подрывают цепи обмотки реле К20 и, как указывалось выше, через его контакты подается команда на включение питания силовых цепей шкафов ШАОТ – ФЦ от рабочих либо резервных вводов при срабатывании соответственно пускателей КМ10 или КМ20. Схема предусматривает включение питания от рабочего ввода через контакты КМ10. Резервный ввод через контакты пускателя КМ20 подключается при отсутствии либо снижении напряжения до 0,85 UН на рабочем вводе. Последнее достигается использованием размыкающего контакта КМ10 в цепи обмотки магнитного пускателя КМ20.

Автоматическое переключение с резервного ввода на рабочий производится при восстановлении номинального напряжения на последнем через размыкающийся контакт КМ10.

При срабатывании магнитных пускателей КМ10 (КМ20) соответствующих шкафов ШАОТ-ФЦ включаются электронасосы рабочих групп охладителей, осуществляющих циркуляцию масла.

Включение электродвигателей вентиляторов рабочих охладителей производится при достижении температуры в верхних слоях масла +50°С через контакт реле KL 27.

При срабатывании токовых реле (КА1 – для трехфазных АТ, Т и реле КА1, КА3, КА5 – для однофазных АТ), фиксирующих нагрузку 40% от номинальной, срабатывают промежуточные реле К22, К23 в дополнительных шкафах (ШАОТ – ФЦ – 2Ф, ШАОТ – ФЦ – 3Ф).

Включение дополнительного охладителя (электронасоса и электродвигателей вентиляторов одновременно) осуществляется при условии достижения в верхних слоях масла температуры +50°С (контакт реле К27) и замыкании контактов реле К22, действующего на включение пускателя К2 в шкафу ШАОТ – ФЦ – 2Ф, либо реле К23 — на включение пускателя К3 в шкафу ШАОТ – ФЦ – 3Ф.

При достижении на АТ(Т) нагрузки 80% от номинальной (контроль тока осуществляется реле КА2 – для трехфазных АТ, Т и реле КА2, КА4, КА6 – для однофазных АТ) срабатывает реле К21 в основном шкафу ШАОТ – ФЦ.

Контакт реле К21 действует на срабатывание пускателя К3 – для шкафа ШАОТ – ФЦ – 3 либо пускателя К4 – для шкафа ШАОТ – ФЦ – 4. При срабатывании указанных пускателей производится подача питания на электронасосы и электродвигатели соответствующей группы охладителей.

Инв. № подл. | Подпись и дата | Взам. инв. №

Альбом I

При аварийном отключении любого работающего охлаждающего устройства автоматически включается резервное охлаждающее устройство.

При восстановлении в работу аварийно отключившихся охлаждающих устройств резервные охлаждающие устройства отключаются автоматически.

Схемами предусматривается действие на отключение АТ (Т):

— при достижении температуры верхних слоёв масла +75°С автотрансформаторов мощностью 250 МВА и выше +80°С для трансформаторов и автотрансформаторов мощностью ниже 250 МВА;

— при отключении продолжительностью в 60 мин (1 час) всех находящихся в работе охлаждающих устройств.

О необходимости отключения автотрансформаторов (трансформаторов) при температуре верхних слоев масла 75°С ... 80°С записано в ПТЭ. Э2.4.22.

Импульс на отключение автотрансформатора (трансформатора) подается от контакта 1-3 реле KL4 через обмотку указательного реле KH5 и переключатель SAC2 в схему защиты автотрансформатора (трансформатора).

Для повышения надежности работы контактов термосигнализаторов KST1.1 (предотвращения их выгорания) выполнена цепь подхвата обмотки KL1 через KST1.2 и замыкающие контакты KL1.

Цепи сигнализации системы охлаждения предусматривают подачу световых сигналов в схему центральной сигнализации подстанций, а также выполнение местной световой сигнализации.

В шкафах типа ШАОТ-ДЦ предусматривается общая световая индикация следующих сигналов:

— отключены электронасосы рабочих охладителей;

— включены электродвигатели резервного охладителя;

— включен резервный ввод питания шкафа;

— отключены электродвигатели вентиляторов рабочих охладителей;

— отключены электродвигатели вентиляторов резервного охладителя.

Предусмотрены цепи передачи на щит предупреждающих звуковых сигналов:

— неисправность системы охлаждения;

— отключены все электродвигатели системы охлаждения.

Кроме того, возможна передача на щит отдельных сигналов:

— включены электродвигатели резервного охладителя;

— включен резервный ввод питания шкафа.

На щите управления предусматривается прием световых и звуковых сигналов о неисправностях в шкафах ШАОТ-ДЦ и повышении температуры масла

с расшифровкой по фазам для однофазных автотрансформаторов.

Сигнализация нарушения работы системы охлаждения автотрансформаторов 500 кВ на щите выполнена тремя групповыми табло, указывающими причины неисправности, и одним индивидуальным табло, фиксирующим, на каком автотрансформаторе возникла неисправность.

Для уточнения места и ускорения ликвидации неисправностей в системе охлаждения на панели ЭПА 1007/1,2-88 предусмотрены реле KH2.A, KA2.B, KH2.C, указывающие поврежденную фазу.

Для предотвращения появления сигналов о нарушении работы системы охлаждения в случае кратковременного действия предусматривается подача сигналов с выдержкой времени.

Срабатывание указательных реле происходит через время, равное уставке реле KT2, обеспечивающее шунтирование обмотки реле KL6.

Сигнализация „Отключение всех охладителей" выполняется с выдержкой времени, установленной на реле времени центральной сигнализации.

Питание цепей сигнализации системы охлаждения осуществляется от оперативного постоянного тока того участка, к которому относится сигнализация данного автотрансформатора (трансформатора).

5. Технико-экономическое обоснование.

В типовых материалах для проектирования разработаны унифицированные схемы и низковольтные комплектные устройства автоматики и сигнализации для систем охлаждения типа ДЦ автотрансформаторов и трансформаторов напряжением до 500 кВ включительно.

Схемы выполнены с учетом новых технических требований, повышающих надежность действия автоматики и сигнализации систем охлаждения трансформаторов и автотрансформаторов.

Схемы предусматривают сокращение потребления электроэнергии путем автоматического включения электродвигателей вентиляторов при достижении температуры верхних слоев масла +50°С.

В схеме выполнена замена устаревшей релейной и низковольтной аппаратуры на новую.

Наличие типовых материалов для проектирования позволяет повысить качество и производительность труда проектировщиков при разработке документации по конкретным объектам за счет применения типовых схем и типовых НКУ.

Согласно данным Чебоксарского электроаппаратного завода, оптовая цена нетипового НКУ на 8% превышает прейскурантную.

Учитывая изложенное, внедрение разработок типовых материалов технически и экономически обосновано.

Альбом I

Схема токовых цепей системы охлаждения трехобмоточного трансформатора 220 кВ

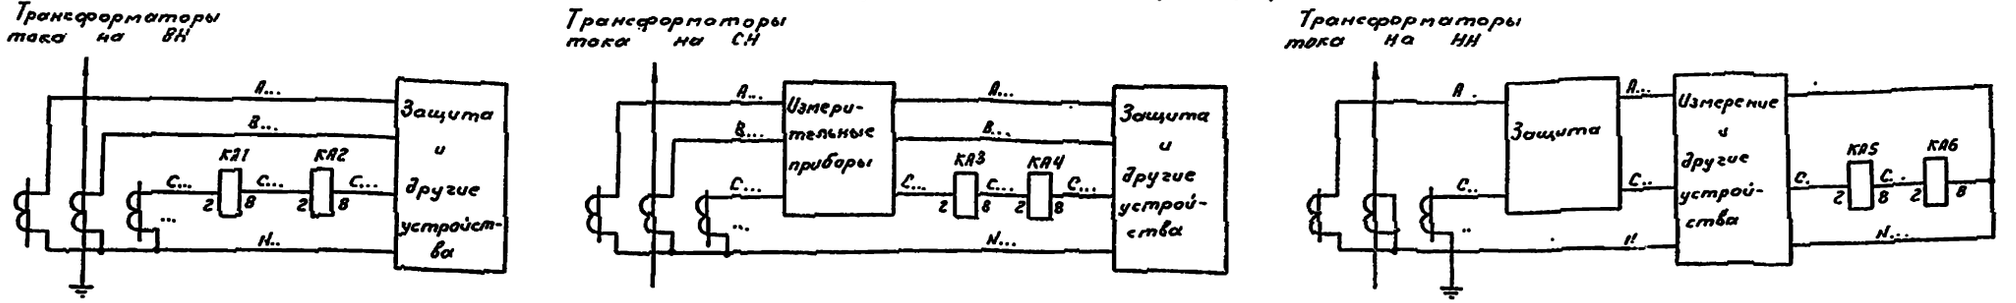


Схема токовых цепей системы охлаждения автотрансформатора 220-330-500кВ


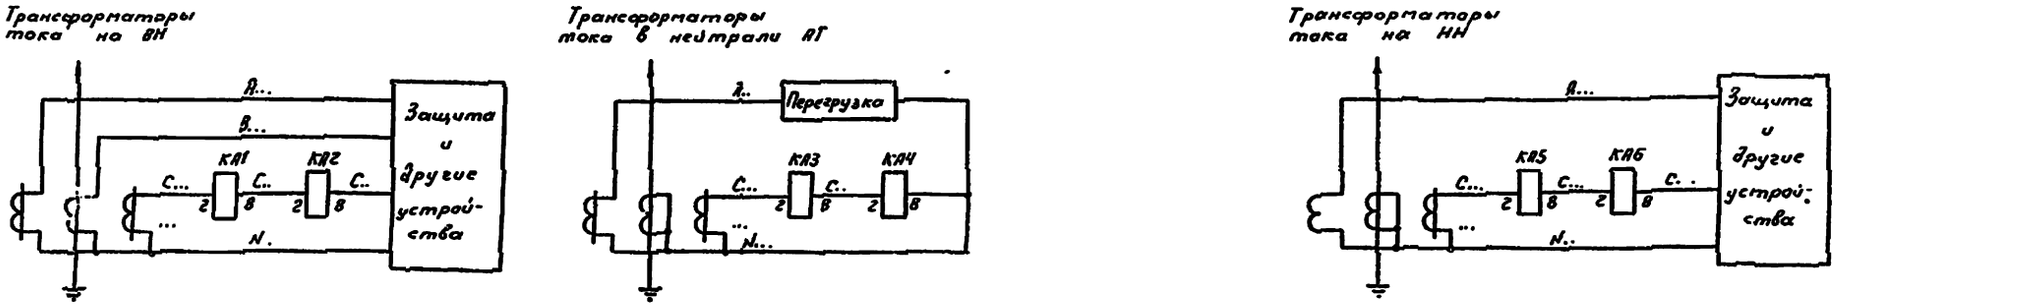


Схема питания переменным током 380/220В шкафов управления и автоматики системы охлаждения

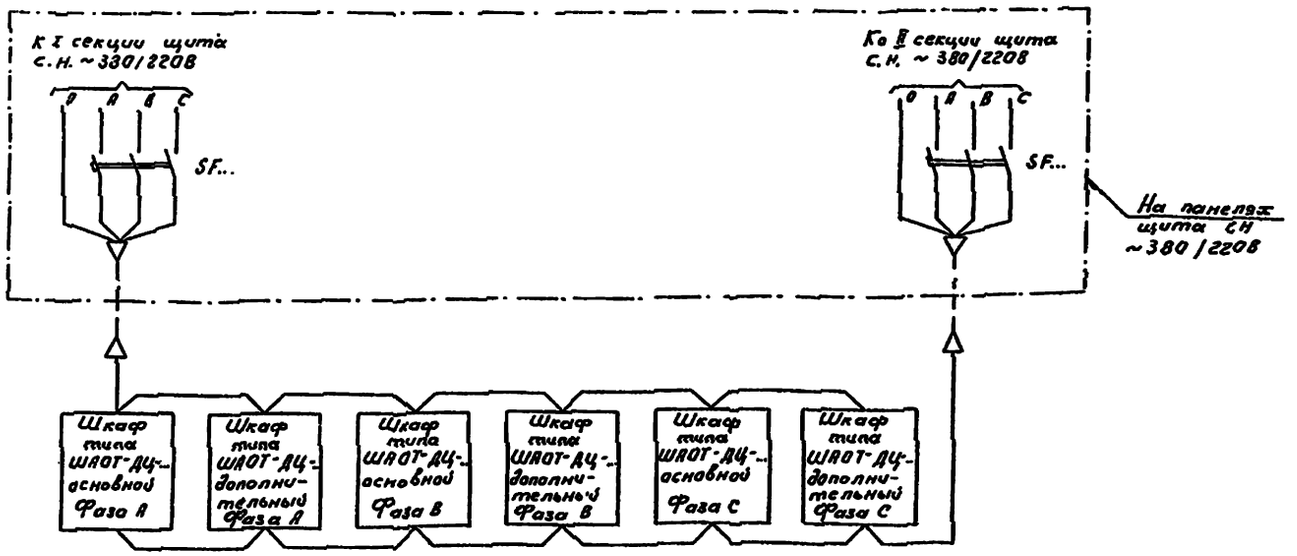

Примечание. Марки, обозначенные „..." уточняются при конкретном проектировании.


Перечень аппаратуры

Место установки	Позиционное обозначение по схеме	Наименование	Тип	Техническая характеристика	Кол.	Примеч.
Панель №... типа ЭПА 1007/12-88 или ЭПА 1008/12-88	KA1	Реле тока	РТ-140/..	... А	1	
	KA2	Реле тока	РТ-140/..	... А	1	
	KA3	Реле тока	РТ-140/..	... А	1	
	KA4	Реле тока	РТ-140/..	... А	1	
	KA5	Реле тока	РТ-140/..	... А	1	
	KA6	Реле тока	РТ-140/..	... А	1	

		407-03-485.87 ЭВ	
		Схемы и низковольтные комплектные устройства охлаждения трансформаторов и автотрансформаторов 110-500кВ системы ДЦ	
ГИП	Шифрина	Токовые цепи и организация питания 380/220В системы охлаждения	Стадия: РП; Лист: 1; Листов:
Нач. отд.	Мезенцева		
Н. контр.	Емелев		
Инженер	Тупышов	Схема электрическая принципиальная	Энергосетьпроект Горловское отделение 1988г
Рук. гр.	Мезенцев		
Ст. техн.	Маслова		

Инв. № подл. | Подпись и дата | Взам. инв. №

Альбом 1

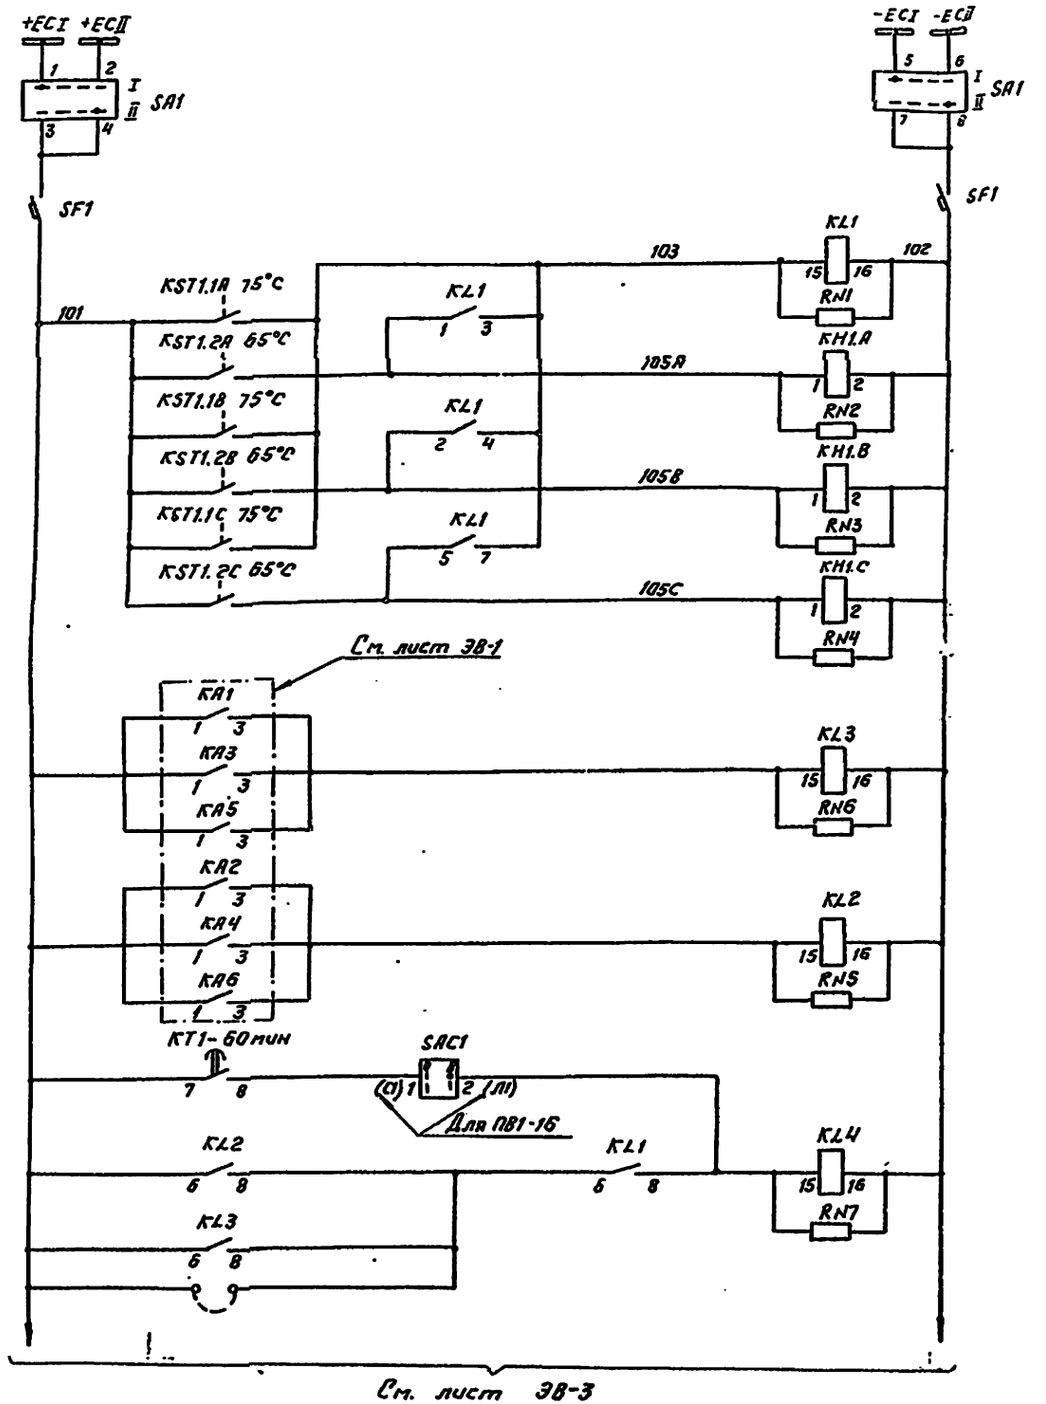

Цепи автоматического управления

- Шинки управления, переключатель и автомат
- Реле-повторитель термометрических сигнализаторов
- Повышение температуры масла: Фаза А; Фаза В; Фаза С
- Реле-повторитель контактов токовых реле, фиксирующих нагрузку до 40%
- Реле-повторитель контактов токовых реле, фиксирующих нагрузку до 80%
- Реле отключения автотрансформатора


Перечень аппаратуры

Место установки	Позиционное обозначение по схеме	Наименование	Тип	Техническая характеристика	Кол.	Примеч.
Панель №... типа ЭПА 1007/1-88 500кВ оснащения автотрансформатора	HLW1	Арматура линза = белая	АС12015	220В	1	
	KH1.A,B,C; KH4.A,B,C	Реле указательное	РЭУ11-30-75151	220В	6	
	KH2.A, KH2.B KH2.C, KH3	Реле указательное	РЭУ11-21-85011	0,1А	4	
	KH5	Реле указательное	РЭУ11-30-85871	0,05А	1	
	KL1...KL4	Реле промежуточное	РП16-14	220В	4	Контакты 4/2
	KL5, KL6	Реле промежуточное	РП18-74	220В	2	Контакты 2/3
	KLH1	Реле промежуточное	РП18-14	220В	1	Контакты 5/-
	KT1	Реле времени	ВЛ-56	-220В 1... 100мин	1	КТ1-К компл. исполн. =II
	KT2	Реле времени	РВ-132	220В	1	
	RN1... RN8	Резистор	С5-35В10	4,7кОм ±10%	8	
	R1... R4	Резистор	С5-35В50	1,0кОм±5%	4	
	R5... R11	Резистор	С5-35В25	3,9кОм±10%	7	
	SAC1, SAC2	Переключатель	ПЕ-011 исполнение =1		2	Или ПВ1-16 исполн.=1
	VD1... VD12	Комплект диодов	КД-205А	0,5А; 500В	12	
На автотрансформаторе	Панель №... типа ЭПА 1088-88	SA1	Переключатель	ПМОФ 90-111111/1к-Д42	1	
		SF1	Выключатель	АП50Б-2МТ	Iн.р. = 2,5А Iотс = 3,5Iн.р	1
	KST1.1, KST1.2	Термометрический сигнализатор 75°С, 65°С			2	Комплектно с автотрансформатором

				407-03-485.87 ЭВ		
				Схемы низковольтные комплектные устройства охлаждения трансформаторов и автотрансформаторов 110-500кВ системы ДЦ		
ГИП	Шифрина			Цепи автоматики системы охлаждения группы однофазных автотр-ров 500кВ.	Стадия	Лист	Листов
Нач.отд	Мезенцева				РП	2	
Н.контр	Ефимов			Схема электрическая принципиальная	ЭНЕРГОСЕТЬПРОЕКТ Тюменское отделение 1988г		
Нач.сект	Тупанов						
Рук.гр.	Музяева						
Ст.корр	Маслова						

Инв.№ подл. | Подпись и дата | Взам.инв.№


Альбом I

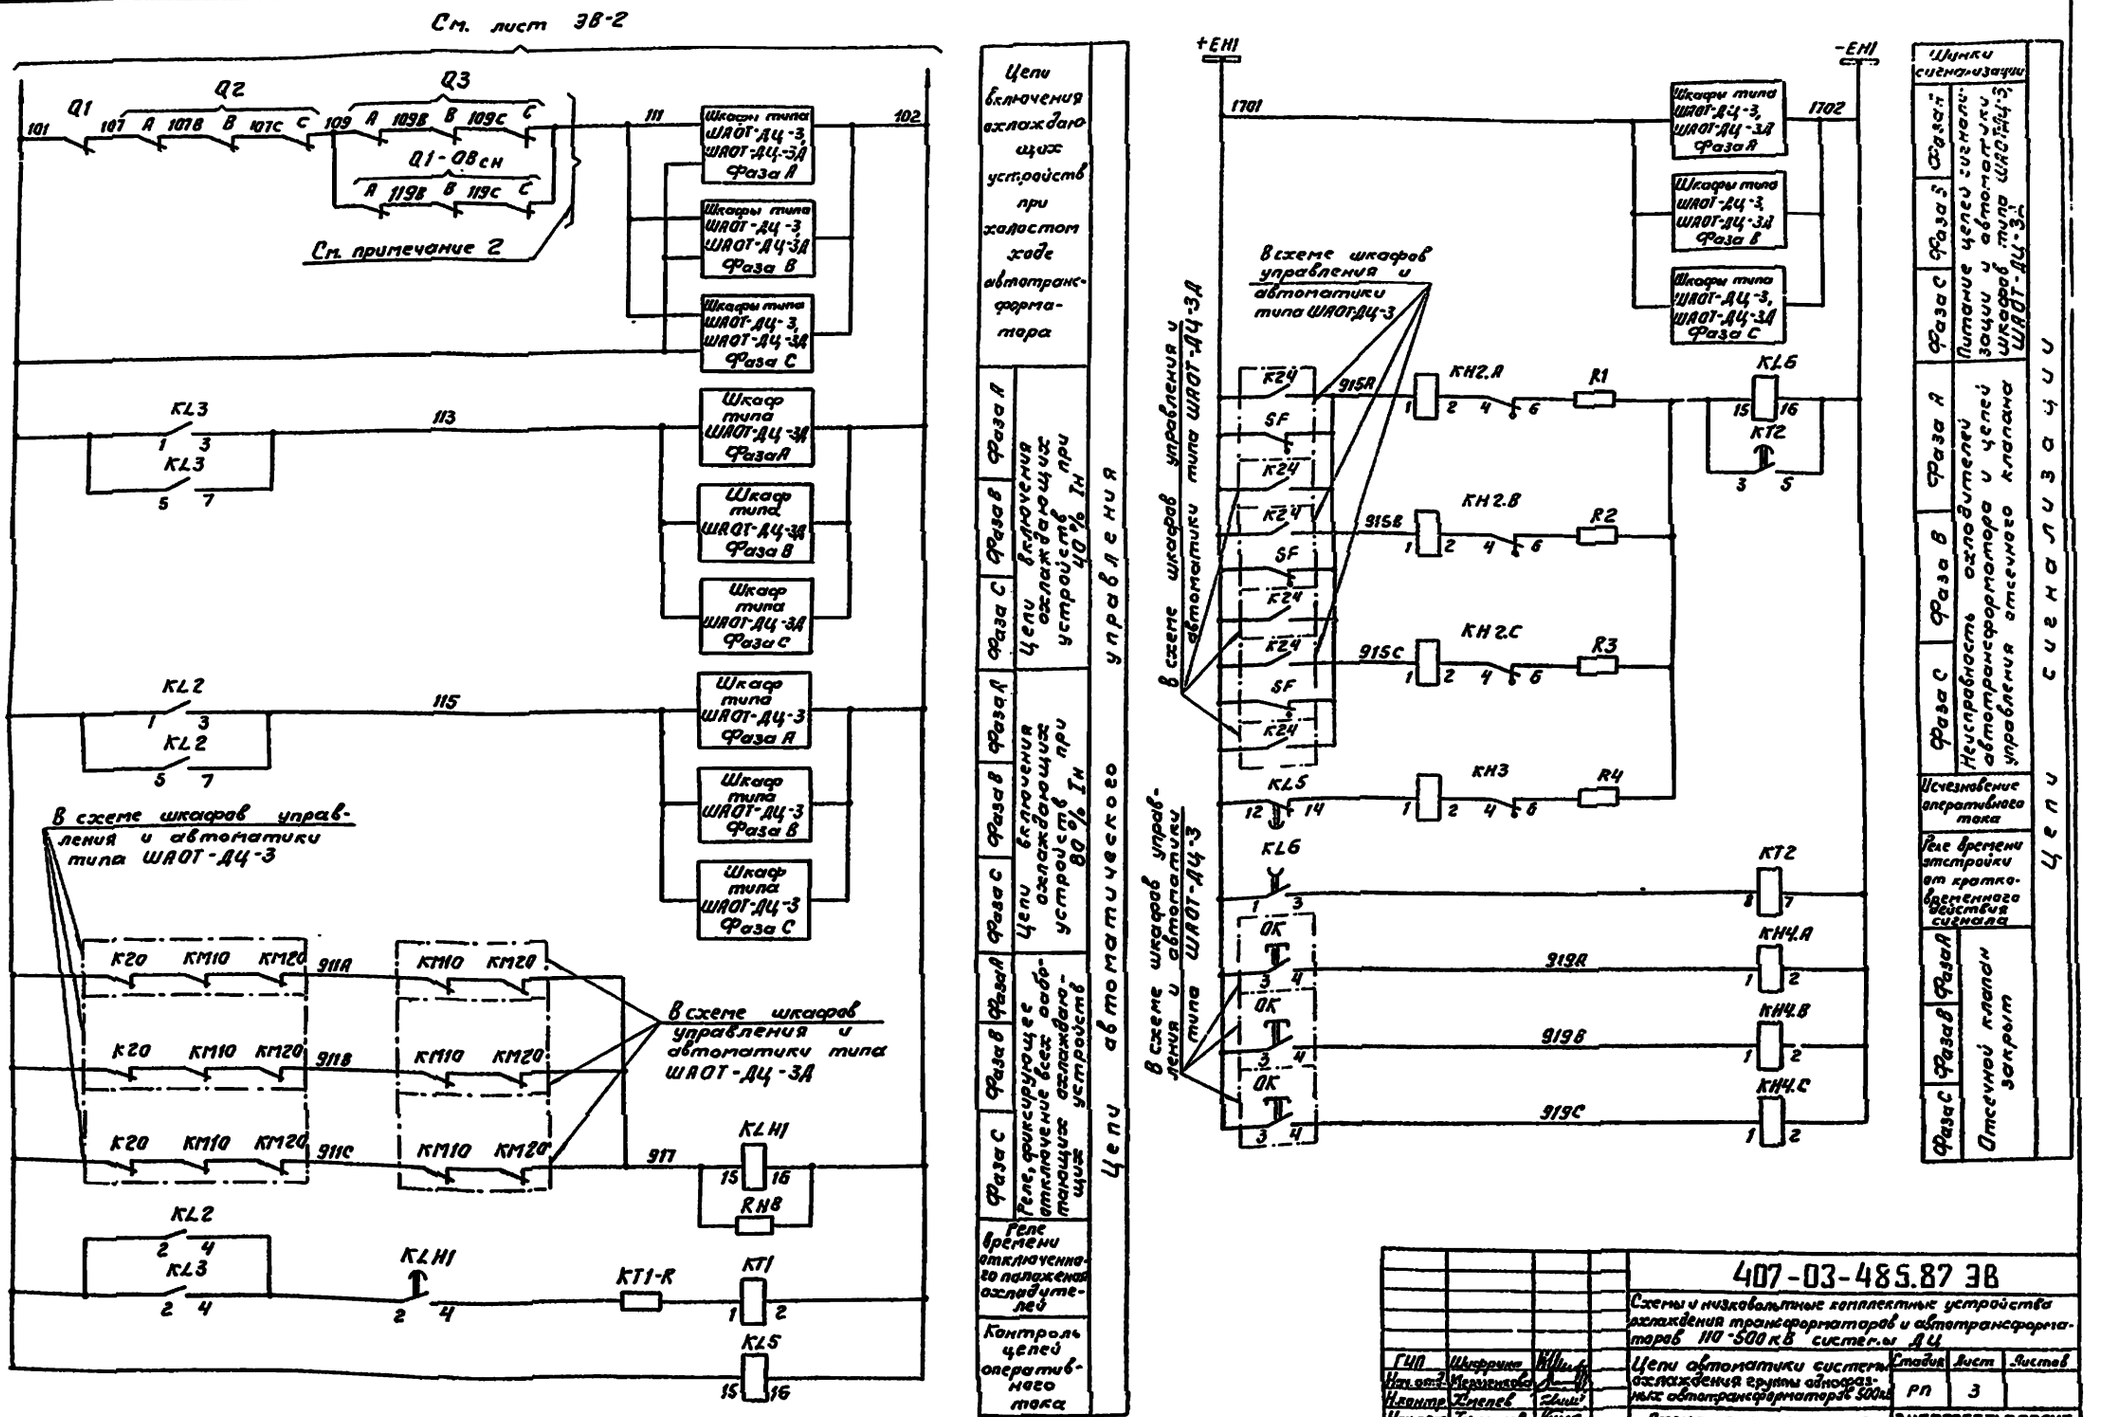


			407-03-485.87 ЭВ	
			Схемы низковольтные комплектные устройства охлаждения трансформаторов и автотрансформаторов 110-500 кВ системы ДЦ	
ГИП	Шифрин		Цепи автоматики системы охлаждения группы однофазных автотрансформаторов 500кВ	Стадия: РП; Лист: 3; Листов:
Нач.отд.	Мерзликина			
Инженер	Ушелев			
Нач.сект.	Тупашев		Схема электрическая принципиальная	ЭНЕРГОСЕТЬПРОЕКТ Горьковское отделение 1988г
Рук.гр.	Низаева			
Ст.корр.	Маслова			

Инв.№ подл. | Подпись и дата | Взам.инв.№

Альбом 1

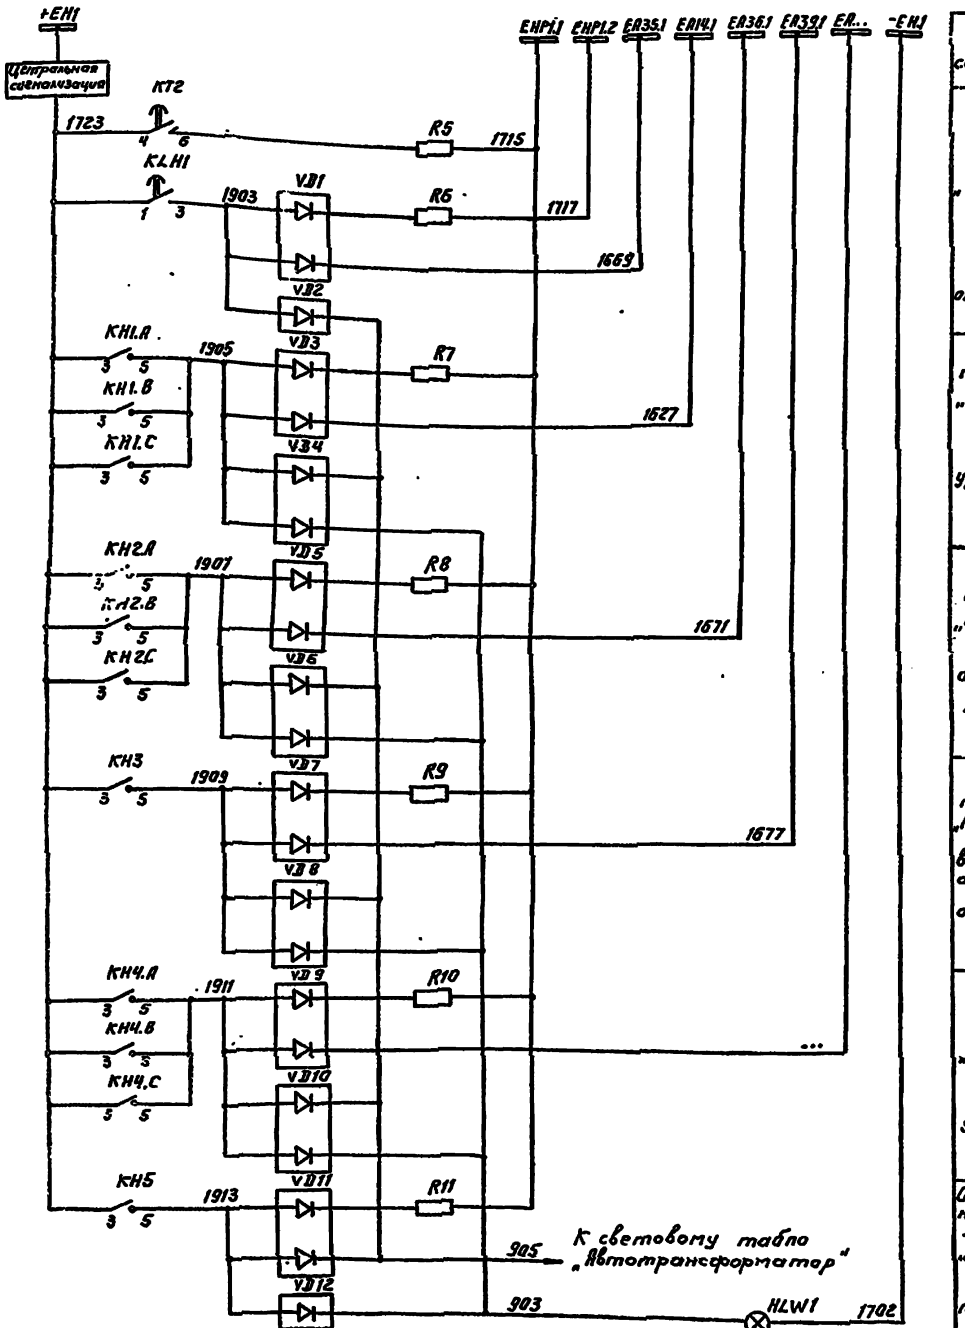

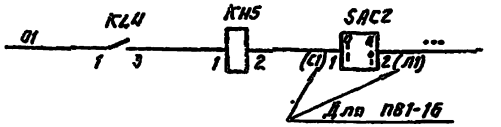


К выходным промежуточным репс защиты автотрансформатора

Примечания.

1. Схема выполнена для цепей охлаждения трех однофазных автотрансформаторов типа АОДЦТН-267000/500/220.
   Для каждой фазы автотрансформатора предусмотрена установка двух шкафов управления и автоматики: основного ШАОТ-ДЦ-3 и дополнительного ШАОТ-ДЦ-3Д.
2. Количество блок-контактов в каждой фазе уточняется при конкретном проектировании с учётом числа элементов выключателя в одном полюсе.
3. Марки, обозначенные „...", уточняются при конкретном проектировании.

				407-03-485.87 ЭВ			
				Схемы и низковольтные комплектные устройства охлаждения трансформаторов и автотрансформаторов 110-500кВ системы ДЦ			
ГИП	Шифрина			Цепи автоматики системы охлаждения группы однофазных автотрансформаторов 500кВ	Стадия	Лист	Листов
Нач.отд	Мерцинова				РП	4	
Н.контр	Хмелев			Схема электрическая принципиальная	ЭНЕРГОСЕТЬПРОЕКТ Горловское отделение 1988г		
Нач.сект	Тупашов						
Рук.гр.	Мизева						
Ст.корр	Москвина						

Инв.№ подл. | Подпись и дата | Взам.инв.№

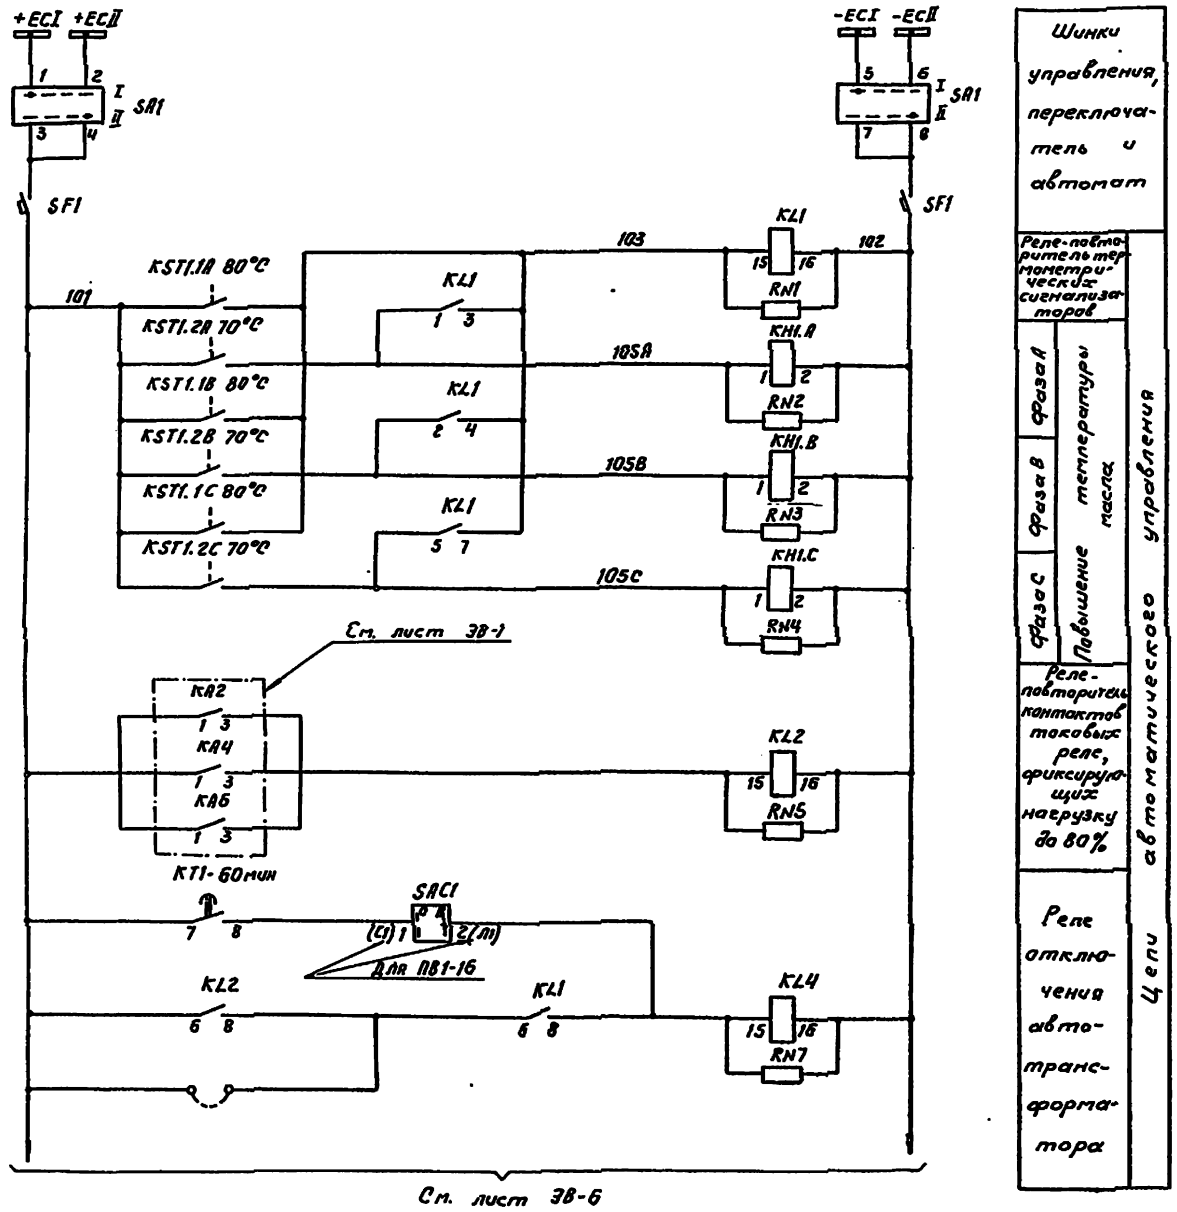

Альбом I


Инв.№ подл. | Подпись и дата | Взам. инв.№

Перечень аппаратуры

Место установки	Позицион. обозначен. по схеме	Наименование	Тип	Техническая характеристика	Кол.	Примеч.
Панель №... типа ЭПП 1007/2-88 охлаждения автотрансформатора 330-500кВ	HLW1	Арматура линза = белая	АС12015	220В	1	
	KH1.A,B,C; KH4.A,B,C	Реле указательное	РЭУ11-30-75151	220В	6	
	KH2.A, KH2.B KH2.C, KH3	Реле указательное	РЭУ11-21-85011	0,1А	4	
	KH5	Реле указательное	РЭУ11-30-85811	0,05А	1	
	KL1, KL2, KL4	Реле промежуточное	РП16-14	220В	3	Контакты 4/2
	KL5, KL6	Реле промежуточное	РП18-74	220В	2	Контакты 2/3
	KLH1	Реле промежуточное	РП18-14	220В	1	Контакты 5/-
	KT1	Реле времени	ВЛ-56	~220В, 1...100мин	1	КТ1-Я схема испол.=II
	KT2	Реле времени	РВ-132	220В	1	
	RN1...RN8	Резистор	С5-35В10	47кОм±10%	8	RN5-резерв
	R1...R4	Резистор	С5-35В50	1,0кОм±5%	4	
	R5...R11	Резистор	С5-35В25	3,9кОм±10%	7	
	SAC1, SAC2	Переключатель	ПЕ-011 исполнение=1		2	или ПВ1-16 испол.=1
	VD1...VD12	Комплект диодов	КД-205А	0,5А; 500В	12	
Панель №... типа ЭПО088-88	SA1	Переключатель	ЛМОФ 90-111111/I-Д42		1	
	SF1	Выключатель	АП50Б-2П1	Iн.р.=2,5А Iотс.=3,5Iн.р.	1	
На автотрансформаторе	KST1.1, KST1.2	Термометрический сигнализатор 80°С, 70°С			2	Комплектно с автотрансформатором

			407-03-485.87 ЭВ	
			Схемы низковольтные комплектные устройства охлаждения трансформаторов и автотрансформаторов 110-500кВ системы Д4	
ГИП	Шифрина		Цепи автоматики системы охлаждения группы однофазных автотрансформаторов 330-500кВ	Стадия: РП; Лист: 5; Листов:
Нач.отд.	Кузнецова			
Н.контр.	Хмелев			
Нач.сект.	Гутошов		Схема электрическая принципиальная	ЭНЕРГОСЕТЬПРОЕКТ Горьковское отделение 1988г.
Рук.гр.	Мизева			
Исполн.	Мозговая			


23485

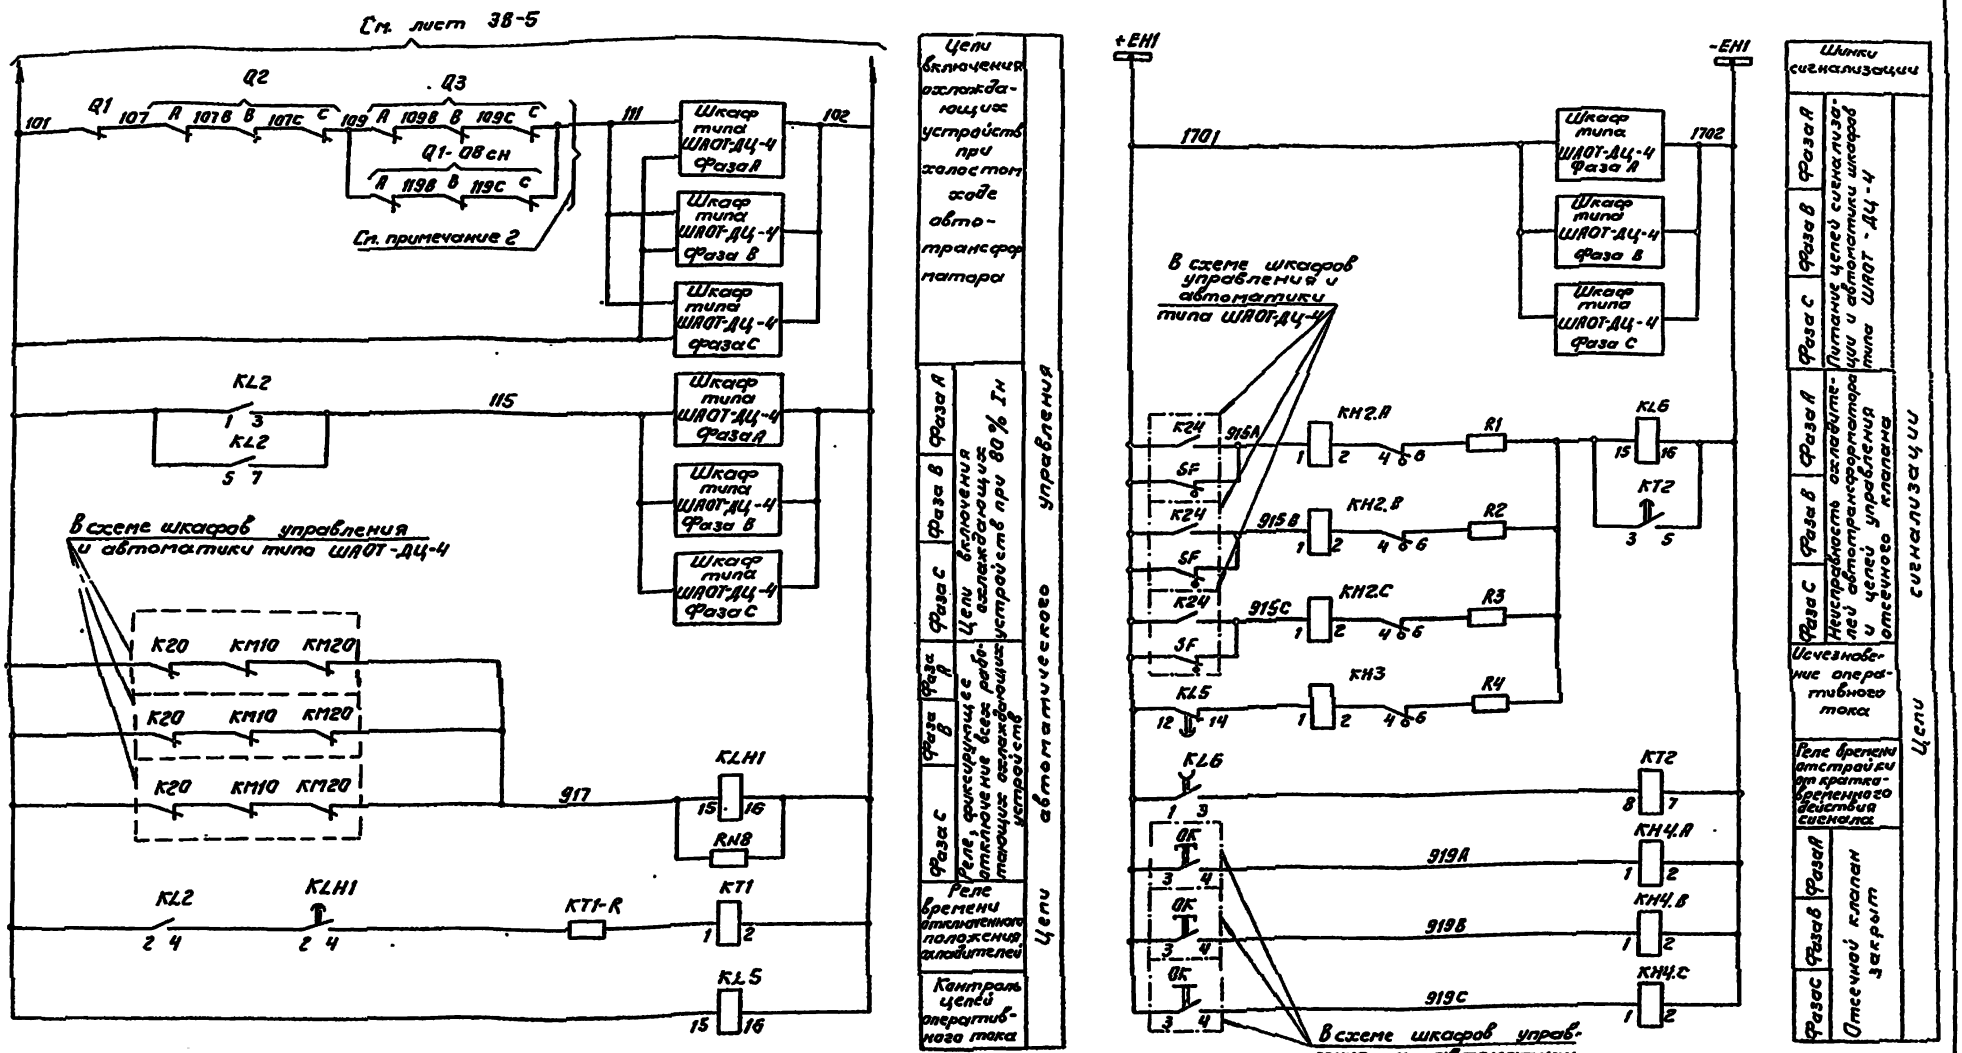

Альбом I

				407-03-485.87 ЭВ	
				Схемы и низковольтные комплектные устройства охлаждения трансформаторов и автотрансформаторов 110-500кВ системы ДЦ	
ГИП	Шапошник			Цепи автоматики системы охлаждения группы однофазных автотрансформаторов 330-500кВ	Стадия: РП; Лист: 6; Листов:
Нач.отд	Марзеева				
Н.контр.	Елелев			Схема электрическая принципиальная	ЭНЕРГОСЕТЬПРОЕКТ Уральское отделение 1988г.
Нач.сект	Туганов				
Рис. гр.	Низаева				
Исполн.	Мартьянова				

Инв.№ подл. | Подпись и дата | Взам.инв.№

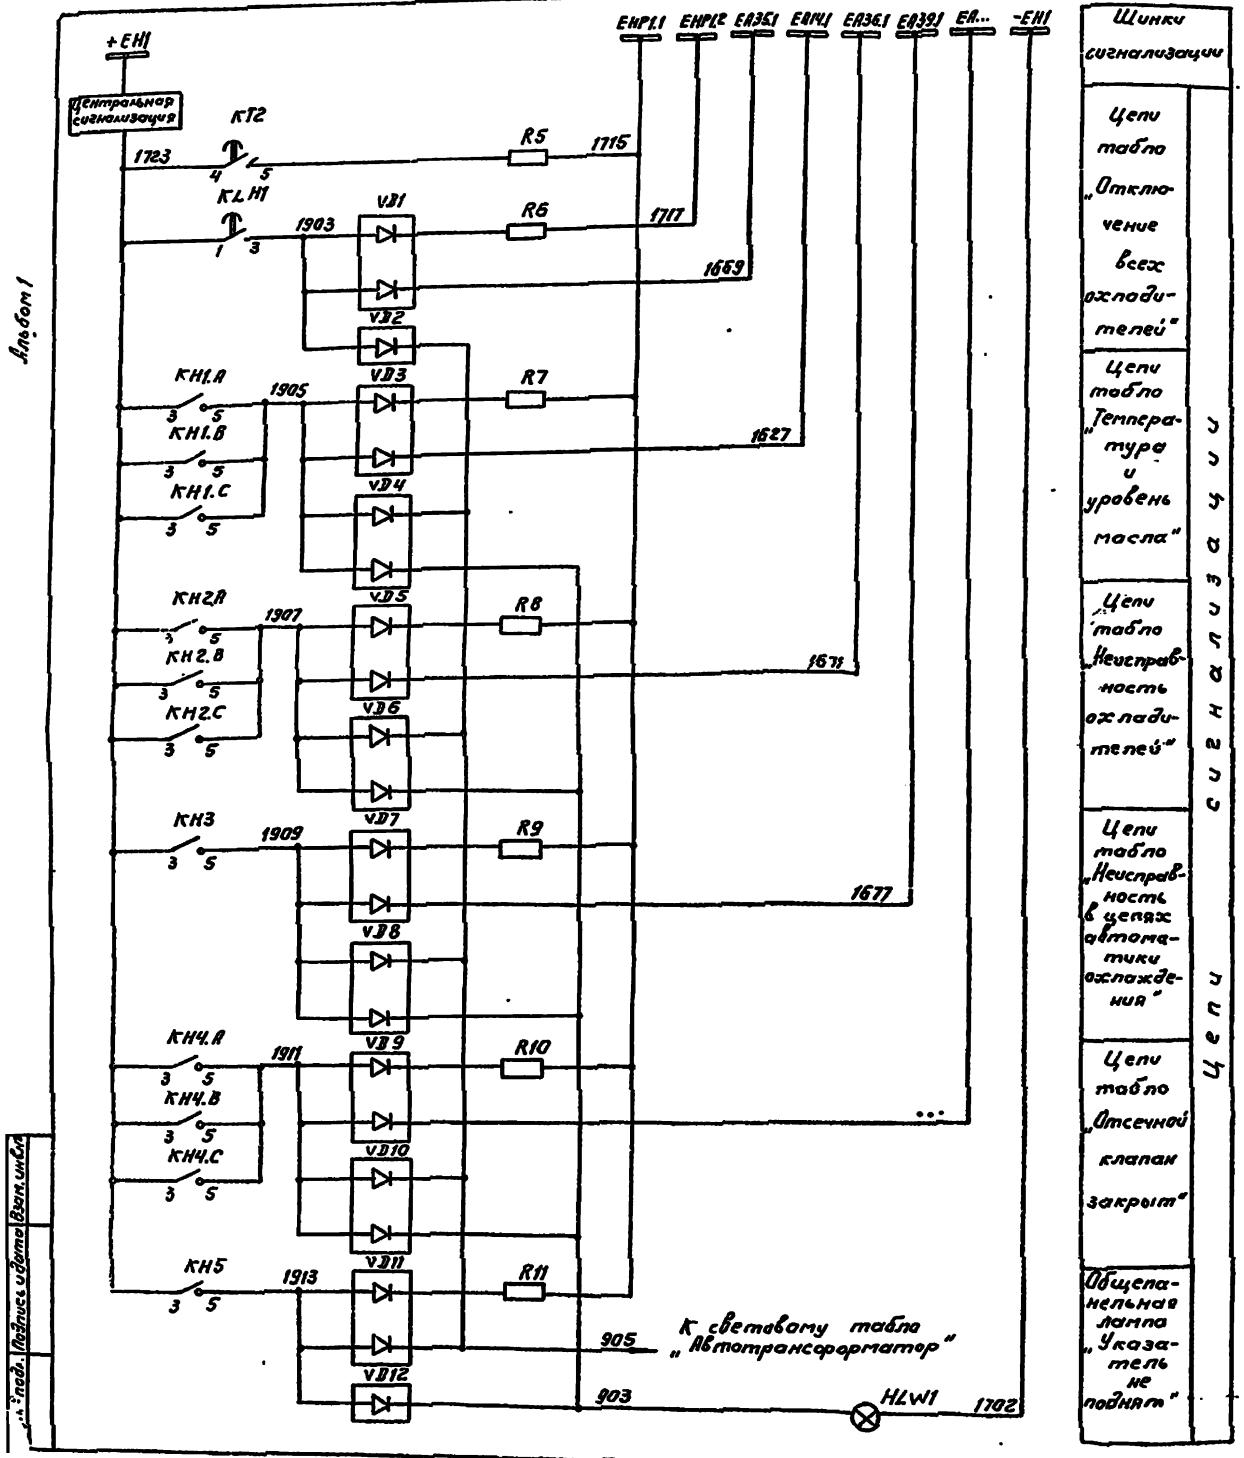

Шинки сигнализации

Цепи сигнализации

Цепи табло „Отключение всех охладителей"


Цепи табло „Температура и уровень масла"

Цепи табло „Неисправность охладителей"

Цепи табло „Неисправность в цепях автоматики охлаждения"

Цепи табло „Отсечной клапан закрыт"

Общесанительная лампа „Указатель не поднят"

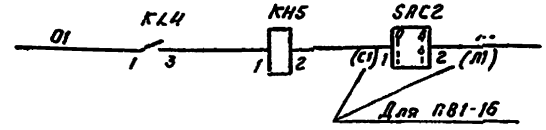

К выходным промежуточным реле защиты автотрансформатора

Примечания.

1. Схема выполнена для цепей охлаждения группы однофазных автотрансформаторов типа АОДЦТН-167000/500/330, АОДЦТН-167000/500/220, АОДЦТН-133000/330/220. Для каждой фазы автотрансформатора предусмотрена установка одного основного шкафа управления и автоматики охлаждения типа ШАОТ-ДЦ-4.
2. Количество блок-контактов в каждой фазе уточняется при конкретном проектировании с учётом числа элементов выключателя в одном полюсе.
3. Марки, обозначенные „...", уточняются при конкретном проектировании.


				407-03-485.87 ЭВ		
				Схемы и низковольтные комплектные устройства охлаждения трансформаторов и автотрансформаторов 110-500 кВ системы ДЦ		
ГИП	Шифрина			Цепи автоматики системы охлаждения группы однофазных автотрансформаторов 330-500 кВ	Стадия	Лист	Листов
Нач.отд	Кремнева				РП	7	
Н.контр	Хмелев						
Нач.сект	Туношов			Схема электрическая принципиальная	ЭНЕРГОСЕТЬПРОЕКТ Боровковское отделение 1988г		
Рук.гр	Мизрева						
Ст.корр	Маслова						

Альбом I

Инв.№ подл. | Подпись и дата | Взам.инв.№

29416

Альбом 1

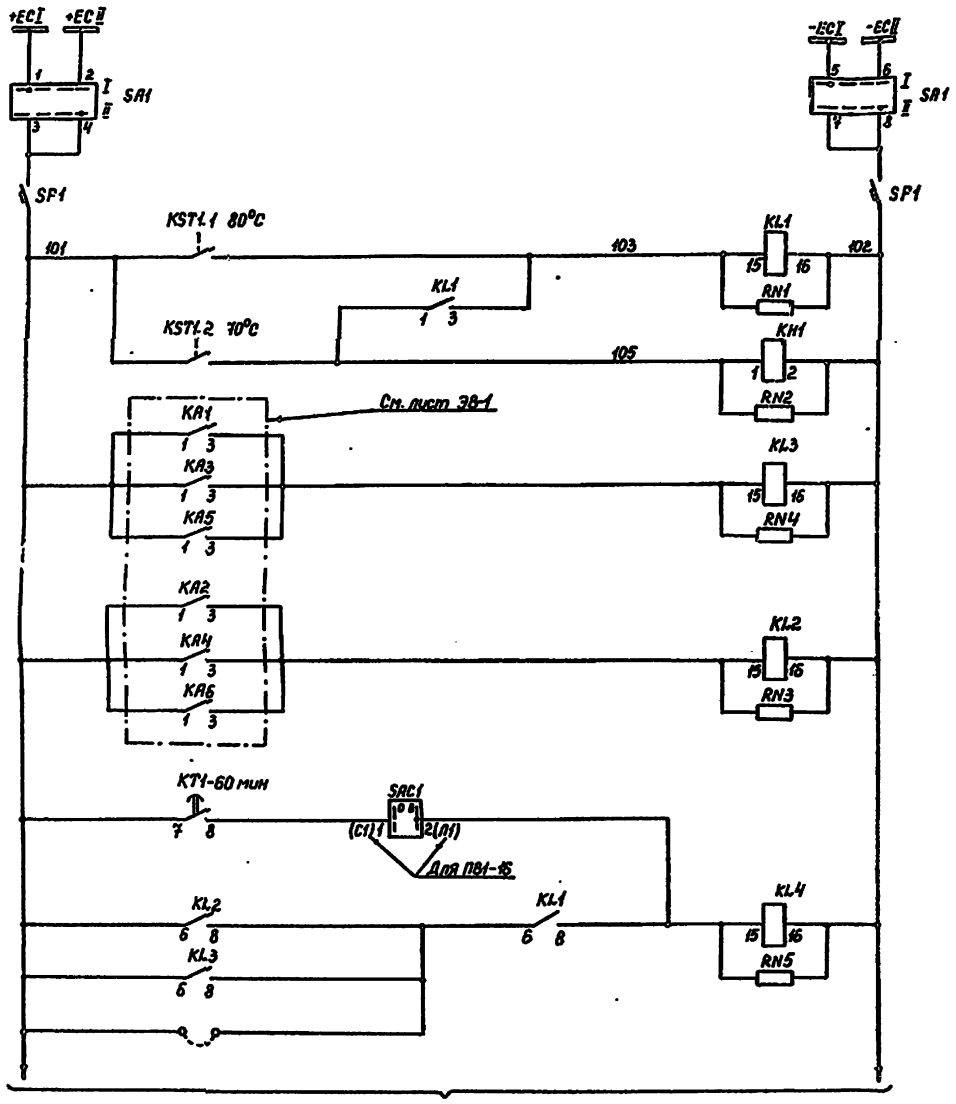

Цепи автоматического управления


Шинки управления, переключатель и автомат	
Реле-повторитель термометрических сигнализаторов	
Повышение температуры масла	
Реле-повторитель контактов токовых реле, фиксирующих нагрузку до 40%	
Реле-повторитель контактов токовых реле, фиксирующих нагрузку до 80%	
Реле отключения автотрансформатора	

Перечень аппаратуры

Место установки	Позиционное обозначение по схеме	Наименование	Тип	Техническая характеристика	Кол	Примеч.
Панель N... типа ЭПА 1008/1-88 охлаждения автотрансформаторов 330-500кВ	HLW1	Арматура линза+белая	АС 12015	220В	1	
	KH1, KH4	Реле указательное	РЭУ11-30-75151	220В	2	
	KH2, KH3	Реле указательное	РЭУ11-21-85011	0,1А	2	
	KH5	Реле указательное	РЭУ11-30-85871	0,05А	1	
	KL1...KL4	Реле промежуточное	РП16-14	220В	4	Контакты 4/2
	KL5, KL6	Реле промежуточное	РП18-74	220В	2	Контакты 2/3
	KLH1	Реле промежуточное	РП18-14	220В	1	Контакты 5/-
	KT1	Реле времени	ВЛ-56	~220В 1...100мин	1	КТ1-R комплект поставки ≈ 8
	KT2	Реле времени	РВ-132	220В	1	
	RN1...RN6	Резистор	С5-35В10	4,7кОм ± 10%	6	
	R1, R2	Резистор	С5-35В50	1,0кОм ± 5%	2	
	R3...R9	Резистор	С5-35В25	3,9кОм ± 10%	7	
	SAC1, SAC2	Переключатель	ПЕ-011 исполнение = I		2	или ПВ1-16 исполн-1
	VD1...VD12	Комплект диодов	КД-205А	0,5А, 500В	12	
Панель N... типа ЭПО 1088-88	SA1	Переключатель	ПМОФ-90-111111/I-Д42		1	
	SP1	Выключатель	АП50Б-2МТ	Iнр = 2,5А Iотс = 3,5Iнр	1	
На автотрансформаторе	KST1.1, KST1.2	Термометрический сигнализатор 80°С, 70°С			2	Комплектно с автотрансформатором


			407-03-485.87 ЭВ
			Схемы низковольтные комплектные устройства охлаждения трансформаторов и автотрансформаторов 110-500 кВ системы ДЦ
ГИП	Шифрин		Цепи автоматики системы охлаждения трехфазного автотрансформатора 330-500кВ
Нач. отд.	Недзельский		Стадия: РП; Лист: 8; Листов:
Н. контр.	Хмелев		
Нач. сект.	Тумашов		Схема электрическая принципиальная
Рук. гр.	Музяева		ЭНЕРГОСЕТЬПРОЕКТ Горьковское отделение 1988 г.
Инженер	Мартынова		

Инв. № подл. | Подпись и дата | Взам. инв. №

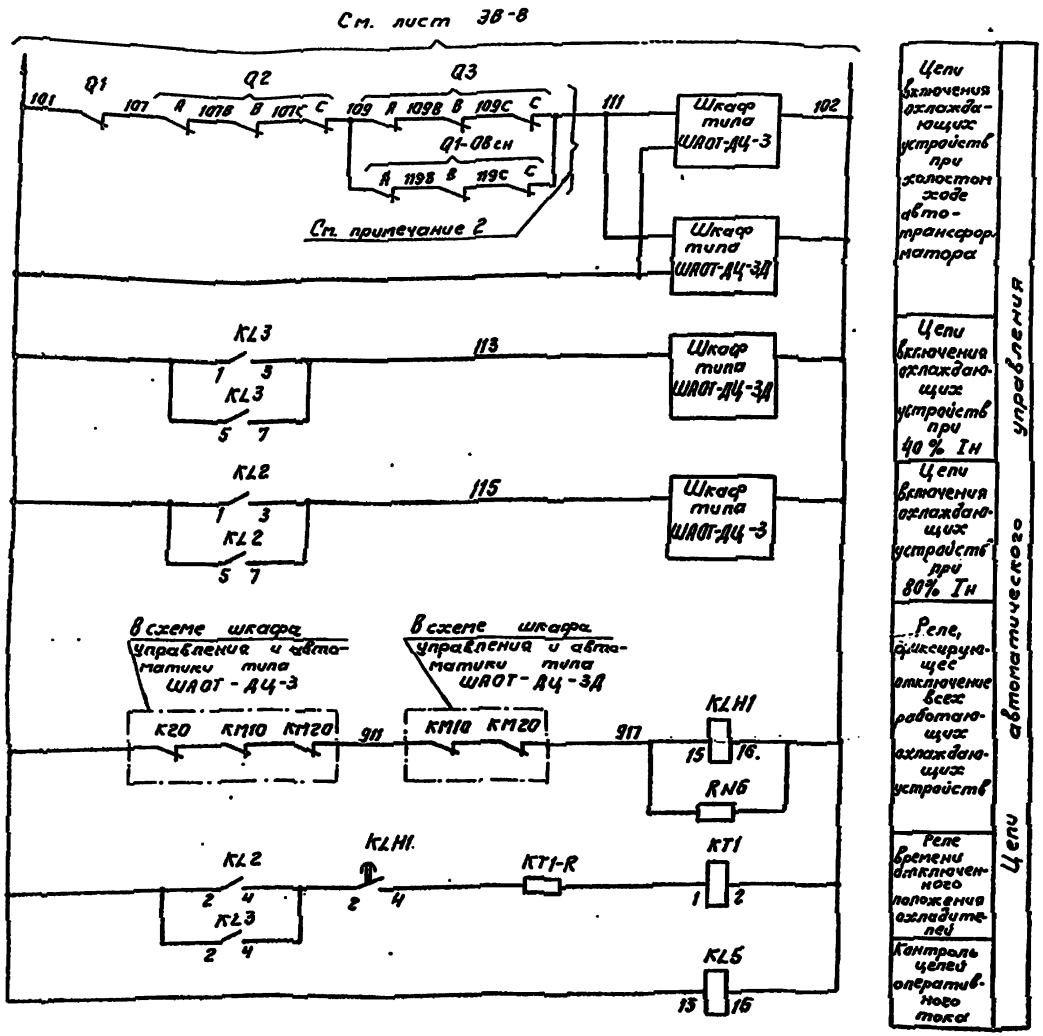

Цепи автоматического управления

- Цепи включения охлаждающих устройств при холостом ходе автотрансформатора
- Цепи включения охлаждающих устройств при 40% Iн
- Цепи включения охлаждающих устройств при 80% Iн
- Реле, фиксирующее отключение всех работающих охлаждающих устройств
- Реле времени отключенного положения охладителей
- Контроль цепей оперативного тока

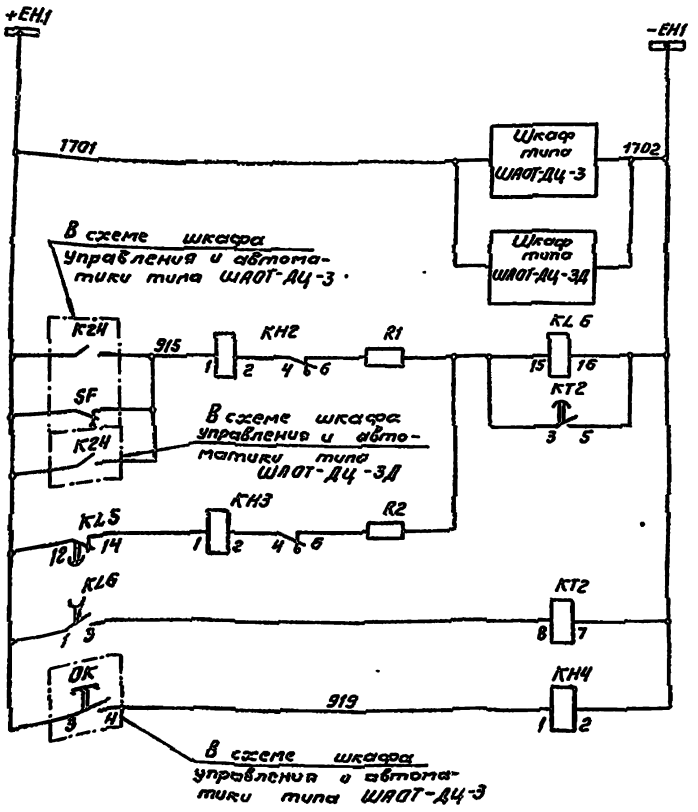



Цепи сигнализации

- Шинки сигнализации
- Питание цепей сигнализации и автоматики шкафов типа ШАОТ-ДЦ-3, ШАОТ-ДЦ-3Д
- Неисправность охладителей трансформатора, автотрансформатора и цепей управления отсечного клапана
- Исчезновение оперативного тока
- Реле времени отстройки от кратковременного действия сигнала
- Отсечной клапан закрыт

ГИП	Шифрина		407-03-485.87 ЭВ		
Нач.отд.	Марьенков		Схемы и низковольтные комплектные устройства охлаждения трансформаторов и автотрансформаторов 110–500 кВ системы ДЦ		
Н.контр.	Хмелев		Цепи автоматики системы охлаждения трехфазных автотрансформаторов 330-500 кВ	Стадия	Лист	Листов
Нач.сект.	Гумашев			РП	9	
Рук.гр.	Мизева		Схема электрическая принципиальная	ЭНЕРГОСЕТЬПРОЕКТ Брянское отделение 1988г.		
Исполн.	Марьенков					

Инв.№ подл. | Подпись и дата | Взам.инв.№

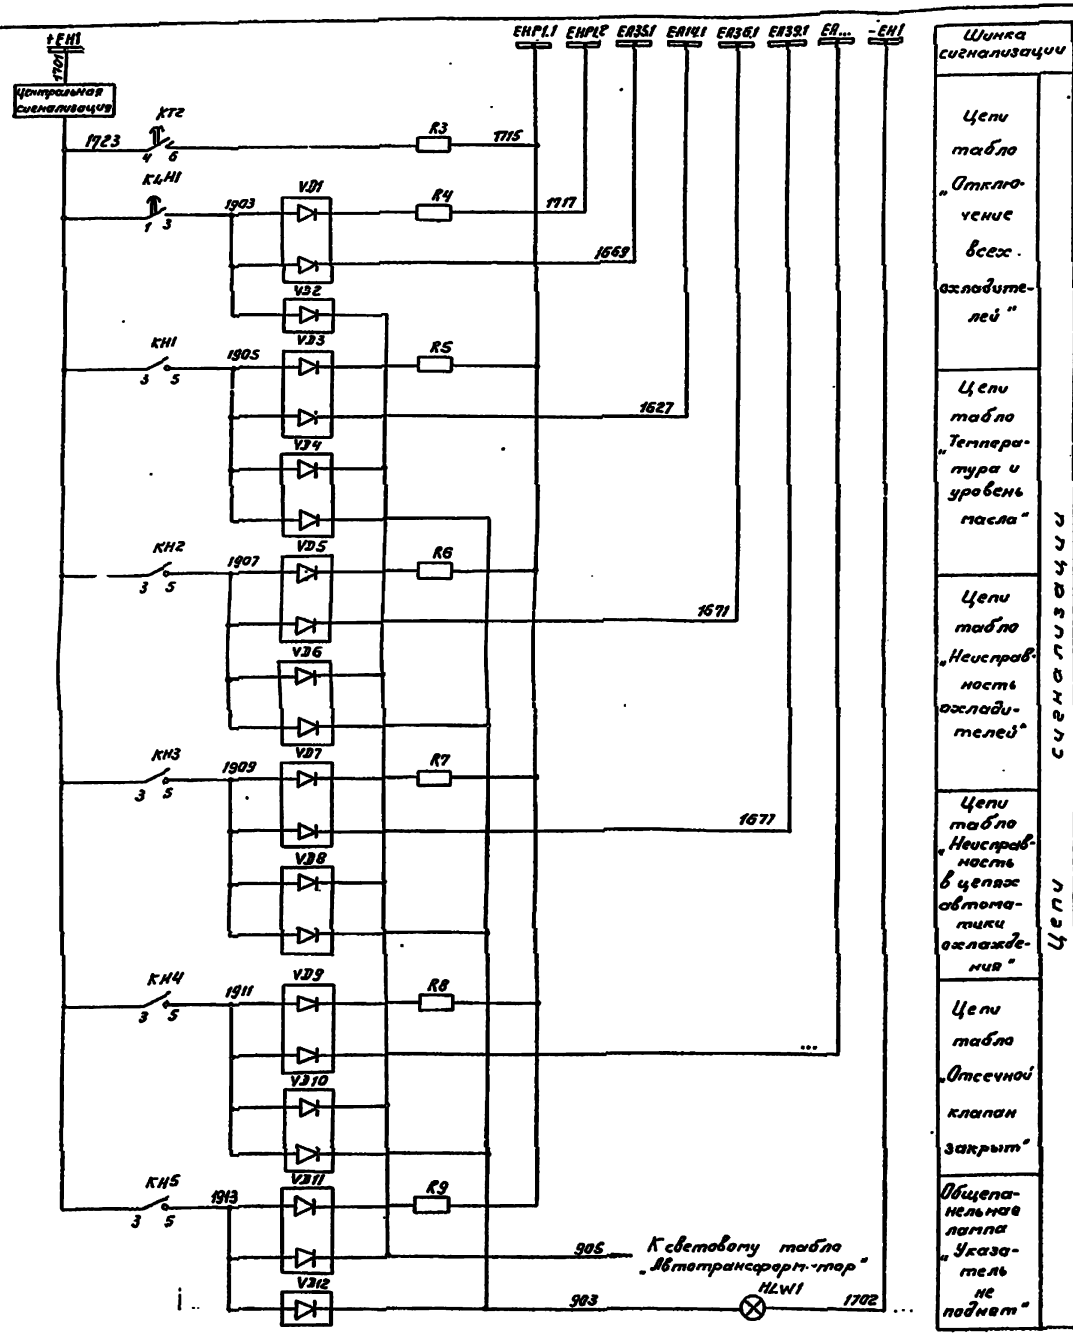

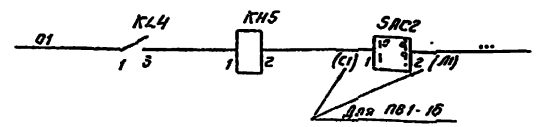

Примечания


1. Схема выполнена для цепей охлаждения трехфазных автотрансформаторов типа АТДЦТН-250 000/500/110 и АТДЦТН-200000/330/110.
2. Количество блок-контактов в каждой фазе уточняется при конкретном проектировании с учётом числа элементов выключателя в одном полюсе
3. Марки, обозначенные „...", уточняются при конкретном проектировании
4. При применении схемы для нижеприведенных типов автотрансформаторов и трансформатора необходимо внести следующие изменения.
   - для автотрансформаторов АТДЦТН-400000/330/150 и АТДЦТН-250000/330/150 тип основного шкафа изменить на ШАОТ-ДЦ-4;
   - для автотрансформатора АТДЦТН-125000/330/110 тип дополнительного шкафа изменить на ШАОТ-ДЦ-2Д,
   - для трансформатора ТРДЦН-63000/330 цепи дополнительного шкафа охлаждения из схемы исключить.

				407-03-485.87 ЭВ			
				Схемы и низковольтные комплектные устройства охлаждения трансформаторов и автотрансформаторов 110-500 кВ системы 84			
ГИП	Шкарупа			Цепи автоматики системы охлаждения трехфазного автотрансформатора 330-500 кВ	Стадия	Лист	Листов
Нач.отд	Карасенов				РП	10	
Нач.сект	Хмелев						
Инженер	Гунашев			Схема электрическая принципиальная	ЭНЕРГОСЕТЬПРОЕКТ Горьковское отделение 1988г.		
Рук.гр.	Мизева						
Исполн	Чертыгашева						

Альбом I

Инв.№ подл. | Подпись и дата | Взам.инв.№

Альбом I

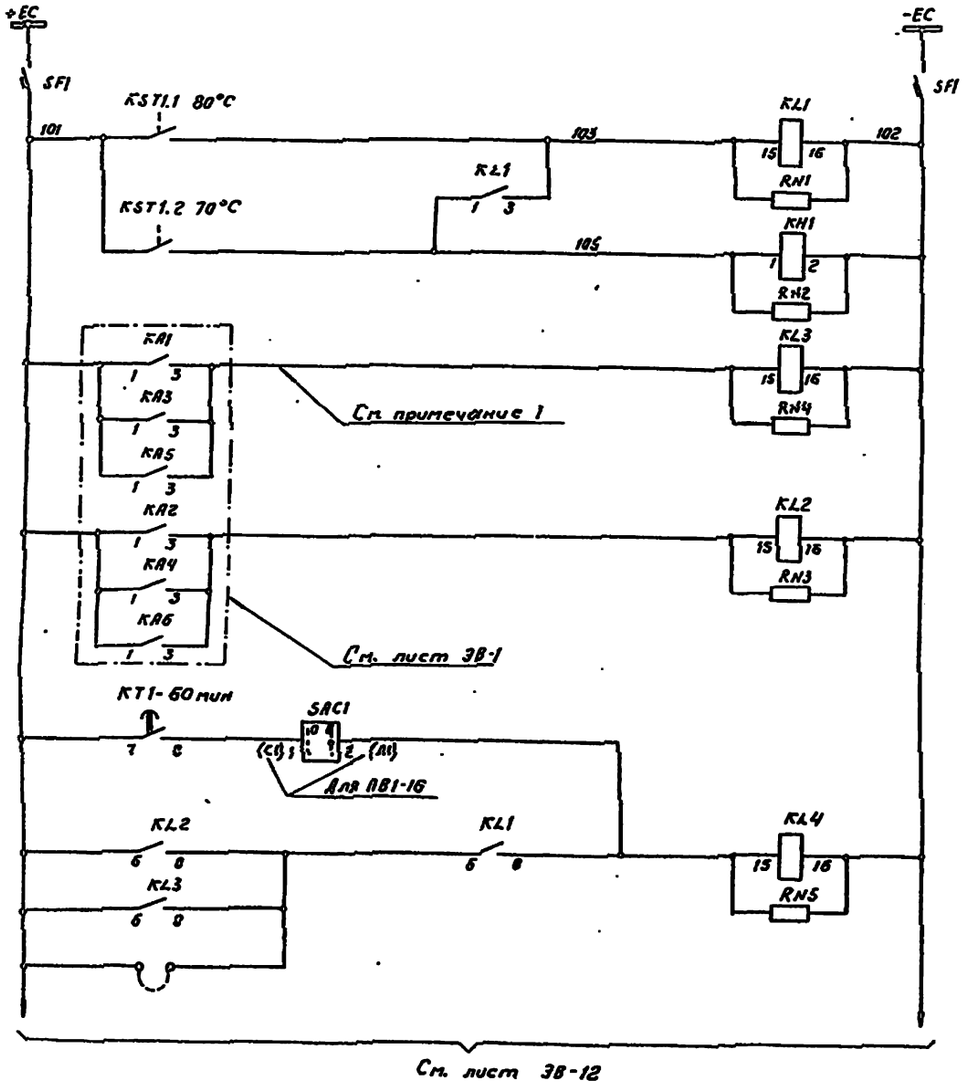

Шины управления и автомат

Цепи автоматического управления

- Реле-повторитель термометрических сигнализаторов
- Повышение температуры масла
- Реле-повторитель контактов токовых реле, фиксирующих нагрузку до 40%
- Реле-повторитель контактов токовых реле, фиксирующих нагрузку до 80%
- Реле отключения автотрансформатора, трансформатора

Перечень аппаратуры

Место установки	Позиционное обозначение на схеме	Наименование	Тип	Техническая характеристика	Кол	Примеч.
Панель №... автотрансформаторов 220кВ типа ЗПЛ 1008/11,2-88	HLW1	Арматура, линза - белая	АС 12015	220В	1	
	KH1, KH4	Реле указательное	РЭУ11-30-75151	220В	2	
	KH2, KH3	Реле указательное	РЭУ11-21-85011	0,1А	2	
	KH5	Реле указательное	РЭУ11-30-85671	0,05А	1	
	KL1... KL4	Реле промежуточное	РП16-14	220В	4	Контакты 4/2
	KL5, KL6	Реле промежуточное	РП18-14	220В	2	Контакты 6/3
	KLH1	Реле промежуточное	РП18-14	220В	1	Контакты 5/-
	KT1	Реле времени	ВЛ-56	~220В 1... 100 мин	1	КТ1-Контр. исполн.=II
	KT2	Реле времени	РВ-132	220В	1	
	RN1... RN6	Резистор	С5-35В10	4,7кОм ±10%	6	
	R1, R2	Резистор	С5-35В50	1,0кОм ± 5%	2	
	R3... R9	Резистор	С5-35В25	3,9кОм ±10%	7	
	SAC1, SAC2	Переключатель	ПЕ-011 исполнение =I		2	Или ПВ1-16 исполн =7
	VD1... VD12	Комплект диодов	КД-205А	0,5А; 500В	12	
Панель управления	SF1	Выключатель	АП50Б-2МТ	Iнр = 2,5А Iотс = 3,5 Iнр	1	
На автотрансформаторе	KST1.1, KST1.2	Термоэлектрический сигнализатор 80°С, 70°С			2	Комплектуется автотрансформатором


			407-03-485.87 ЭВ
			Схемы и низковольтные комплектные устройства охлаждения трансформаторов и автотрансформаторов 110-500кВ системы ДЦ
ГИП	Шитарина		Цепи автоматики системы охлаждения трансформатора, автотрансформатора 220кВ
Нач.отд.	Усольцев		
Н.контр.	Ткачев		
Инженер	Гутошов		Схема электрическая принципиальная
Рук. гр	Низяева		
Ст.техн.	Маслова		

Стадия	Лист	Листов
РП	11	

ЭНЕРГОСЕТЬПРОЕКТ Горьковское отделение 1988г.


Инв.№ подл. | Подпись и дата | Взам.инв.№

См. лист 38-11.

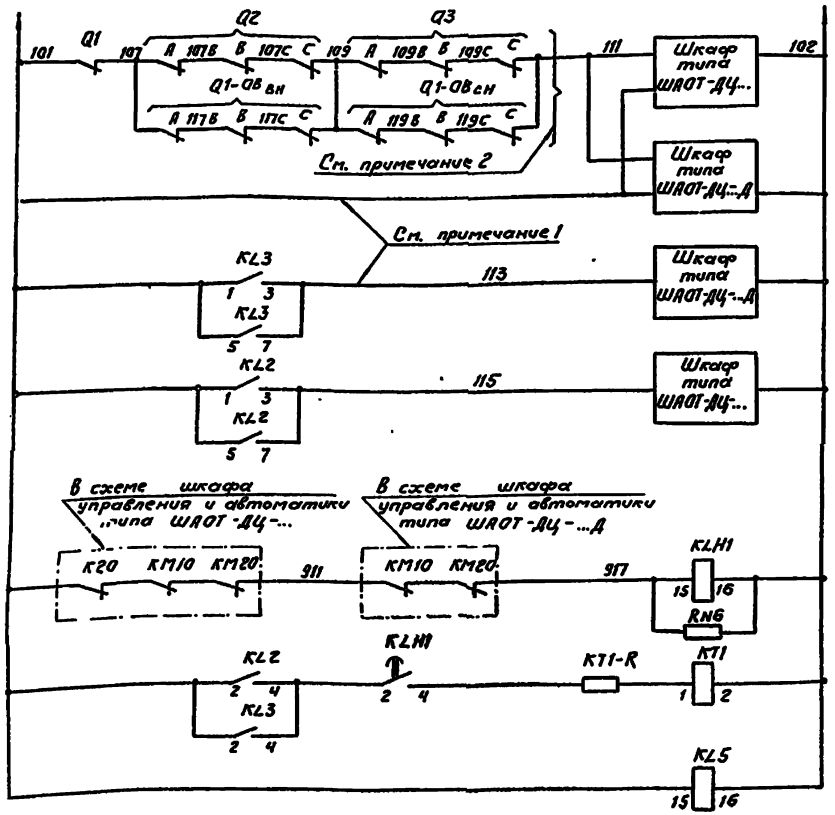

Цепи автоматического управления

- Цепи включения охлаждающих устройств при холостом ходе автотрансформатора
- Цепи включения охлаждающих устройств при 40% Iн
- Цепи включения охлаждающих устройств при 80% Iн
- Реле, фиксирующее отключение всех работающих охлаждающих устройств
- Реле времени отключенного положения охладителей
- Контроль цепей оперативного тока

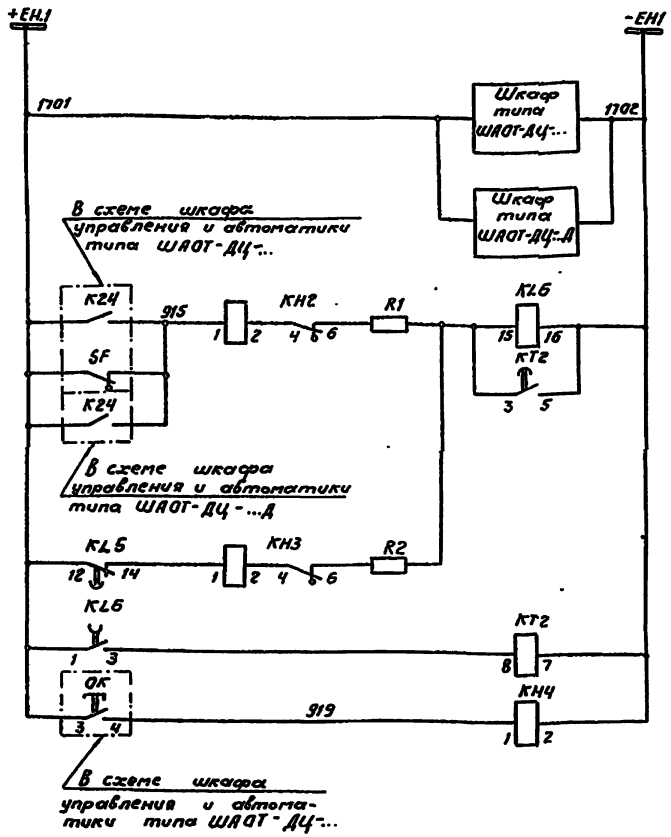


Цепи сигнализации

- Питание цепей сигнализации и автоматики шкафов типа ШАОТ-ДЦ-, ШАОТ-ДЦ-...А
- Неисправность охладителей трансформатора автотрансформатора и цепей управления отсечного клапана
- Исчезновение оперативного тока
- Реле времени отстройки от кратковременного действия сигнала
- Отсечной клапан закрыт

Альбом 1

Инв.№ подл. | Подпись и дата | Взам. инв.№


				407-03-485.87 ЭВ	
				Схемы и низковольтные комплектные устройства охлаждения трансформаторов и автотрансформаторов 110-500 кВ системы ДЦ	
ГИП	Шкарина			Цепи автоматики системы охлаждения трансформатора, автотрансформатора 220кВ	Стадия: РП; Лист: 12; Листов:
Нач.отд	Мезенцева				
Н.контр.	Гусева				
Нач.сект.	Татаинов				
Рук.гр.	Иванова			Схема электрическая принципиальная	ЭНЕРГОСЕТЬПРОЕКТ Горьковское отделение 1988г.
Ст.техн.	Маслова				

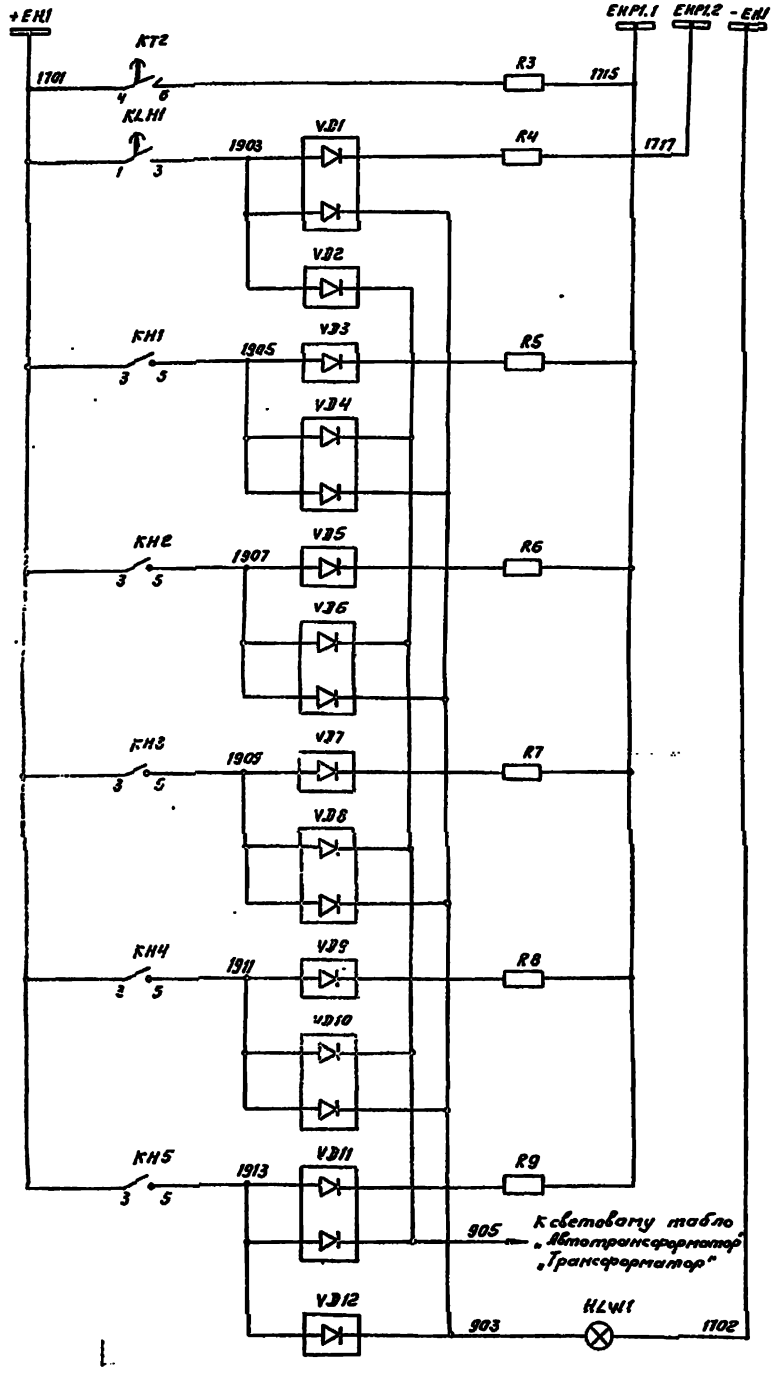

Шинки сигнализации

Цепи сигнализации

Отключение всех охладителей
Неисправность охладителей
Неисправность в цепях автоматики охлаждения.
Отсечной клапан закрыт
Общепанельная лампа „Указатель не подпит"

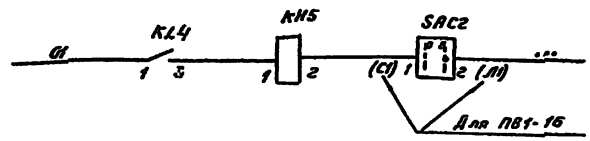

К выходным промежуточным реле защиты автотрансформатора, трансформатора.

Примечания.


1. Схема выполнена для цепей охлаждения трехфазных трансформаторов, автотрансформаторов. При наличии у трансформаторов, автотрансформаторов одного шкафа охлаждения, указанные цепи из схемы исключаются.
2. Количество блок-контактов в каждой фазе уточняется при конкретном проектировании с учётом числа элементов выключателя в одном полюсе.
3. Марки, обозначенные „...", уточняются при конкретном проектировании.
4. Типы основных и дополнительных шкафов охлаждения уточняются с учётом типа устанавливаемого на объекте трансформатора, автотрансформатора по таблице 1 (см. лист ПЗ-1) при конкретном проектировании.

				407-03-485.87 ЭВ			
				Схемы низковольтные комплектные устройства охлаждения трансформаторов и автотрансформаторов 110-500кВ системы ДЦ			
ГИП	Ширшина			Цепи автоматики системы охлаждения трансформатора, автотрансформатора 220кВ	Стадия	Лист	Листов
Нач.отд	Мезенцева				РП	18	
Инженер	Клеев						
Инженер	Гунашов						
Рук. гр	Мызева			Схема электрическая принципиальная	ЭНЕРГОСЕТЬПРОЕКТ Горьковское отделение 1988г.		
Ст.техн.	Маслова						

Альбом I

Инв.№ подл. | Подпись и дата | Взам.инв.№

Альбом 1

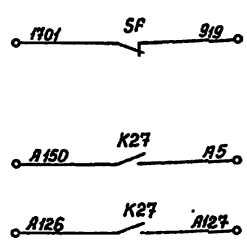

В цепь сигнала "Отключен автомат питания отсечного клапана"

В схему дополнительного шкафа (при его наличии)

Примечания.

1. Схема выполнена на основании заводского чертежа шкафа ШАОТ-ДЦ-4 №ВБИЕ 656 446.001.-33 (ЕБ5.360241.-33) „Запорожтрансформатор" с сохранением позиционных обозначений.
2. E1, E2 - датчики температуры масла, расположенные в баке трансформатора, автотрансформатора.
3. Для передачи в схему сигнализации раздельных сигналов о включении электродвигателей резервного охладителя и о включении резервного ввода питания перемычки на марках 6-7 и 7-8 следует снять.
4. Схема выполнена для однофазных автотрансформаторов, имеющих один основной шкаф охлаждения на фазу. При использовании схемы для трёхфазных трансформаторов и автотрансформаторов исключаются перемычки между фазами, а марки 911A, 911B, 911C и 915A, 915B, 915C заменяются на 911 и 915 с соответствующим сокращением цепей.


Перечень аппаратуры

Место установки	Позиционное обозначение	Наименование	Тип	Техническая характеристика	Кол	Примечание
Шкаф управления и автоматики системы охлаждения типа ШАОТ-ДЦ-4	QF10, QF20	Выключатель	АЕ2053-100	Iнр=100А Iотс=10Iнр Ударный ток 22кА	2	
	SF1...SF4	Выключатель	АП50Б-3МТ	Iнр=16А Iотс=10Iнр Ударный ток 20кА	4	
	SF5...SF12	Выключатель	АП50Б-3МТ	Iнр=10А Iотс=10Iнр	8	
	SF	Выключатель	АП50Б-2МТ	Iнр=6,3А Iотс=10Iнр	1	
	S1...S4	Переключатель универсальный	УП5311-С23		4	
	SA10, SA20	Переключатель универсальный	УП5311-С23		2	
	KM10, KM20	Пускатель	ПМА-5102	220В	2	2 з и 2 р
	K1...K4	Пускатель	ПМА-2100	220В	4	
	K26, K27	Пускатель	ПМЛ-1100	220В	2	
	K1...K4	Приставка контактная	ПКЛ-22		4	
	K26, K27	Приставка контактная	ПКЛ-22		2	
	K21, K24	Реле промежуточное	РП-23	220В	2	
	K20	Реле промежуточное	РП-252	220В	1	
	KT	Реле времени	РВ-142	220В	1	
	BT	Датчик-реле температуры	ДТКБ-4В	Замыкающий контакт при температуре 85°	1	
	HL	Арматура	АМЕ-32122		1	

			407-03-485.87 ЭВ			
			Схемы низковольтные комплектные устройства охлаждения трансформаторов и автотрансформаторов 110 - 500 кВ системы ДЦ			
СИП	Шифрина		Шкаф управления и автоматики системы охлаждения типа ШАОТ-ДЦ-4	Стадия	Листа	Листов
Нач.отд	Герасенкова			РП	14	
Н.контр	Хмелев					
Нач.сект	Тумашев		Схема электрическая принципиальная	ЭНЕРГОСЕТЬПРОЕКТ Горьковское отделение 1988 г.		
Рук.гр.	Мизрева					
Инженер	Карпухина					

Инв. № подл. | Подпись и дата | Взам. инв. №

Альбом 1

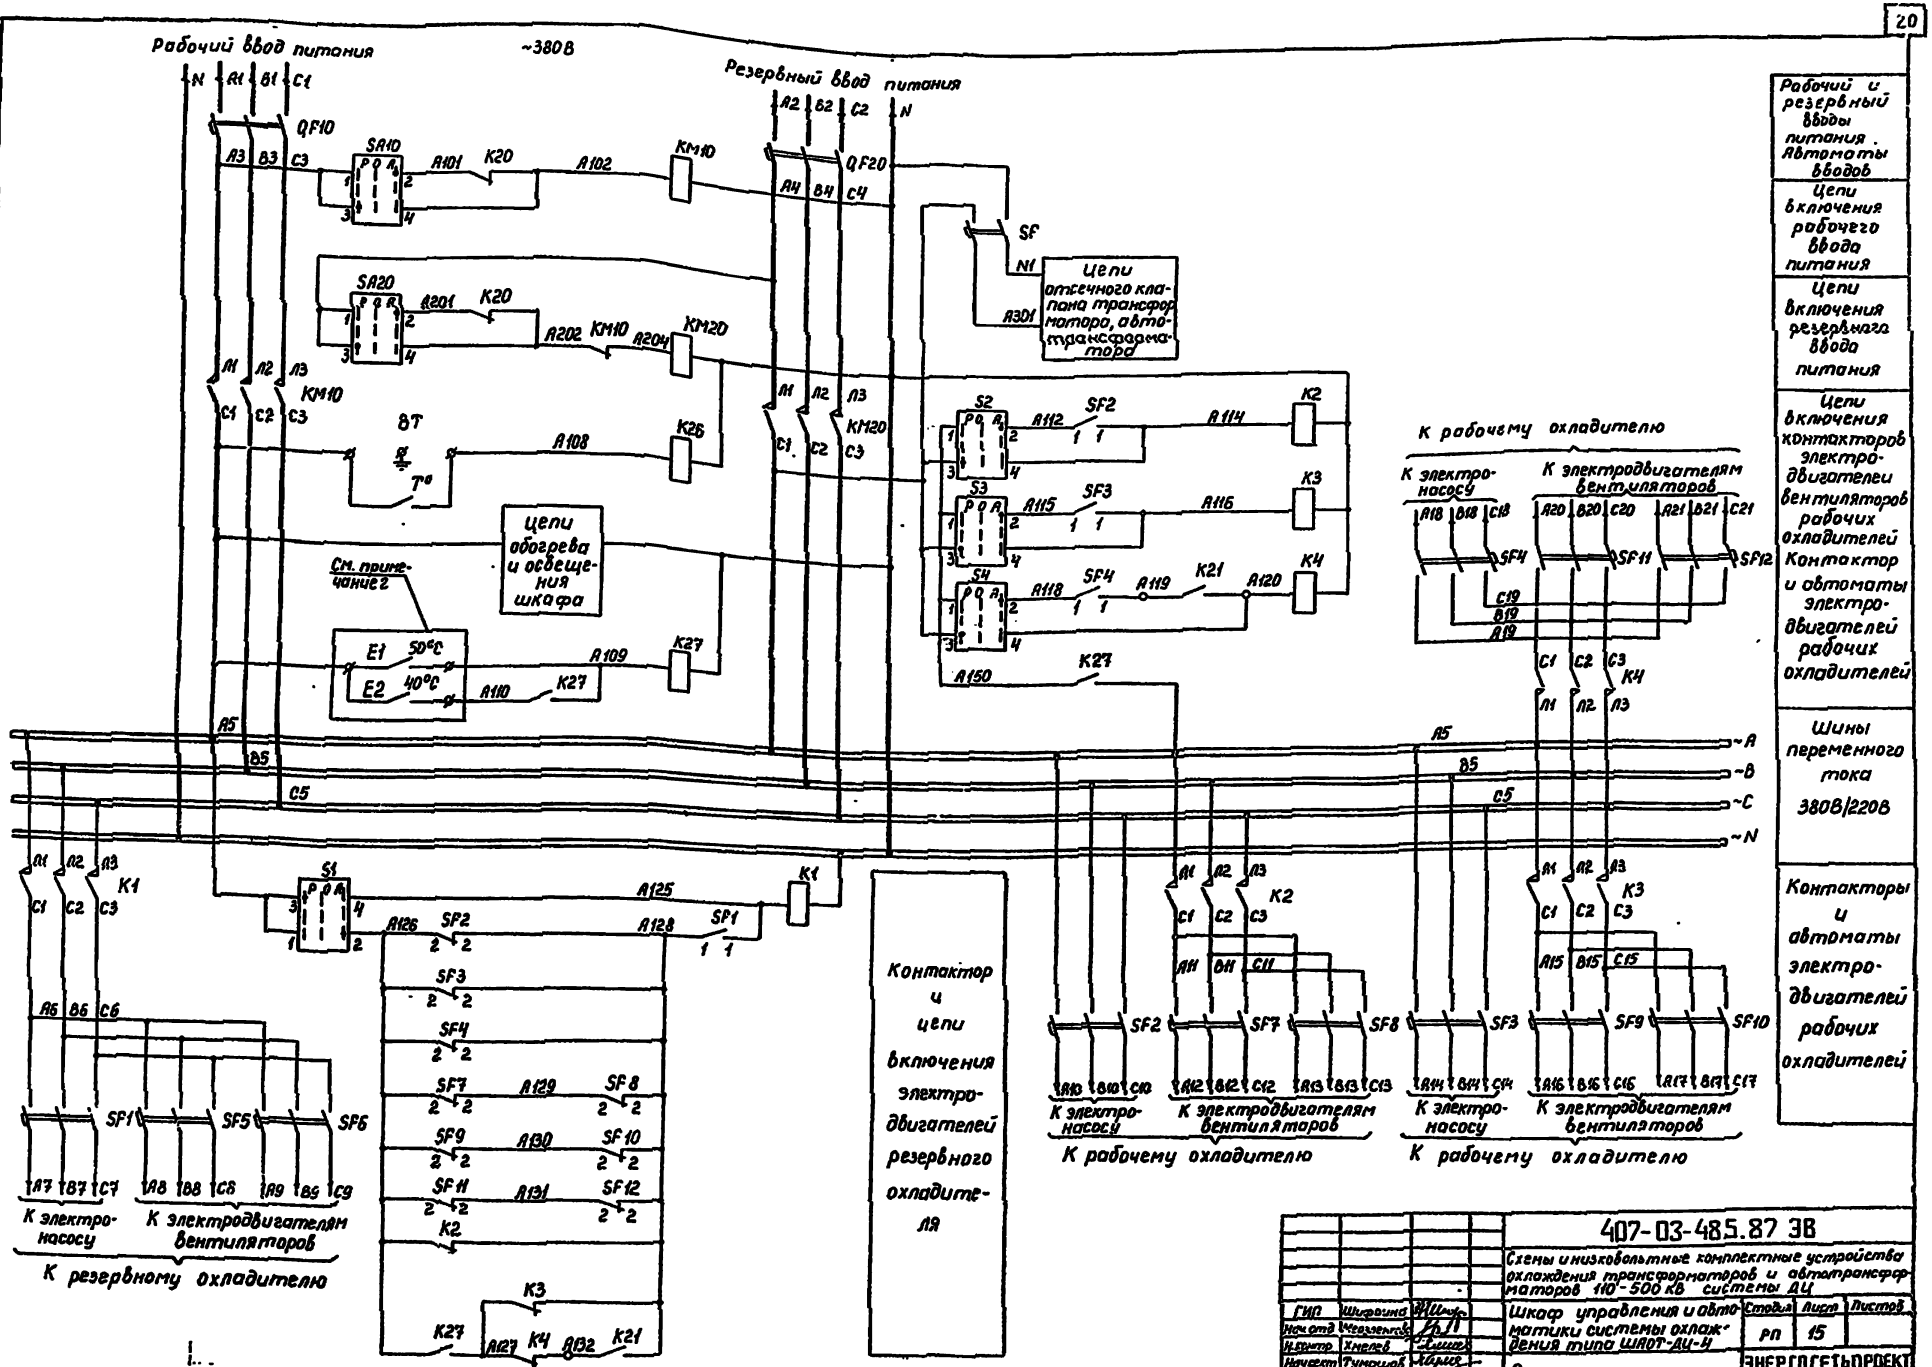

Рабочий и резервный вводы питания. Автоматы вводов

Цепи включения рабочего ввода питания

Цепи включения резервного ввода питания

Цепи включения контакторов электродвигателей вентиляторов рабочих охладителей Контактор и автоматы электродвигателей рабочих охладителей

Шины переменного тока 380В/220В


Контакторы и автоматы электродвигателей рабочих охладителей

				407-03-485.87 ЭВ		
				Схемы низковольтные комплектные устройства охлаждения трансформаторов и автотрансформаторов 110-500 кВ системы ДЦ		
ГИП	Шиферина			Шкаф управления и автоматики системы охлаждения типа ШАОТ-ДЦ-Н	Стадия	Лист	Листов
Нач.отд	Мезенцева				РП	15	
Н.контр	Хмелев						
Начсект	Тумасов			Схема электрическая принципиальная	ЭНЕРГОСЕТЬПРОЕКТ Горьковское отделение 1988г.		
Рук.гр	Мизева						
Инженер	Мартынова						

Инв.№подл. | Подпись и дата | Взам.инв.№

Альбом 1

К автомату SF1 цепей автоматики и сигнализации системы охлаждения

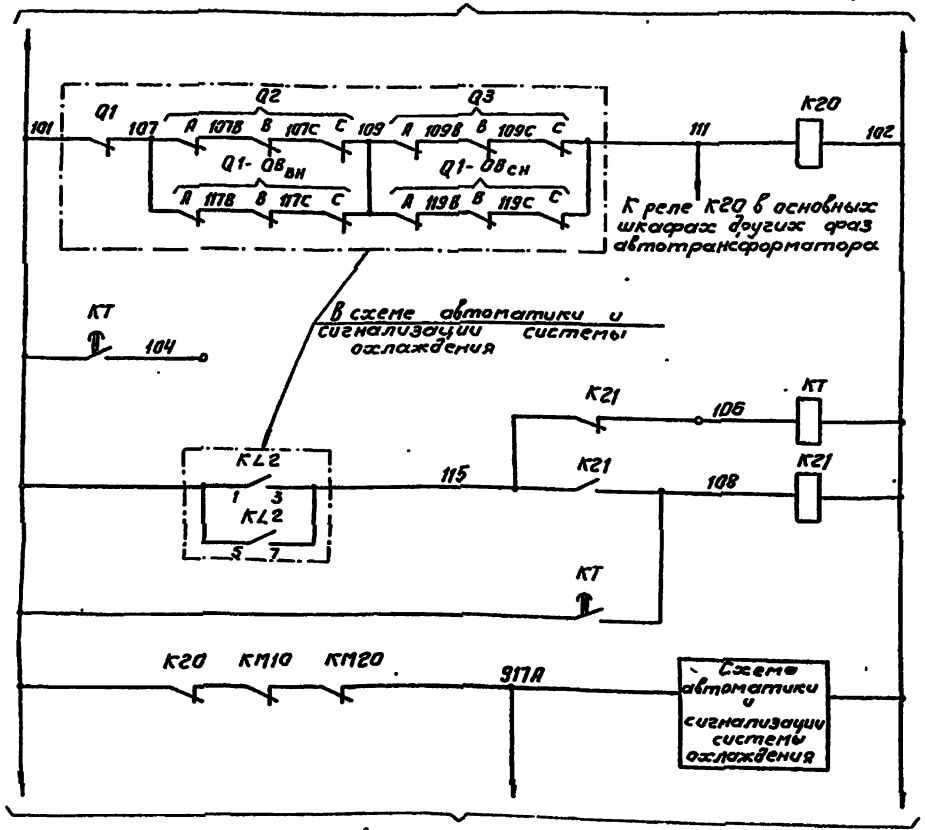


Цепи автоматического управления

Реле включения рабочего и резервного вводов питания

Цепи реле включения рабочих охладителей при нагрузке 80% Iн

Цепь реле, фиксирующего отключение всех работающих охлаждающих устройств

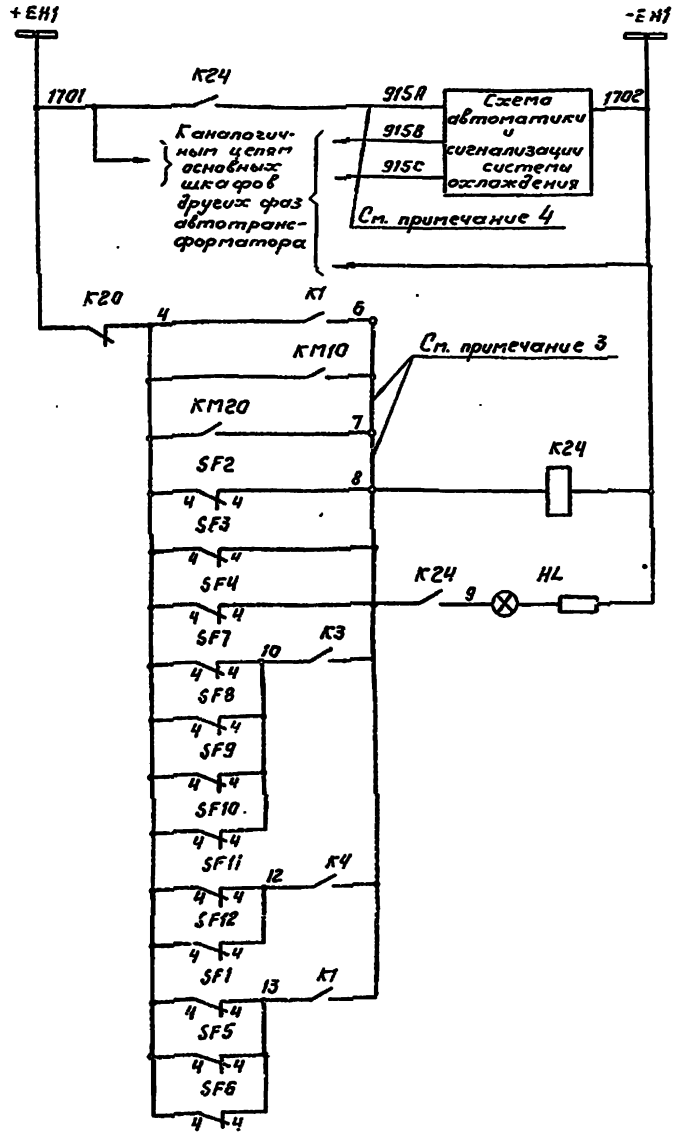

Шинки сигнализации

Неисправность системы охлаждения

Включены электродвигатели резервного охладителя

Включены рабочие электронасосы

Отключены электронасосы рабочих охладителей

Отключены электродвигатели вентиляторов рабочих охладителей


Отключены электродвигатели вентиляторов резервного охладителя

Шинки аварийной сигнализации

Провод поз. 4-ДУ-10НТ работает в пульсирующем режиме

ГИП	Шифрина		407-03-485.87 ЭВ		
Нач. отд.	Терновская		Схемы и низковольтные комплектные устройства охлаждения трансформаторов и автотрансформаторов 110-500 кВ системы ДЦ		
Н. контр.	Хмелев		Шкаф управления и автоматики охлаждения типа ШАОТ-ДЦ-4	Стадия: РП	Лист: 16	Листов:
Н. сект.	Тумашев		Схема электрическая принципиальная	ЭНЕРГОСЕТЬПРОЕКТ Горьковское отделение 1988г		
Гл. спец.	Мизерева					
Ст. техн.	Маслова					

Инв. № подл. | Подпись и дата | Взам. инв. №

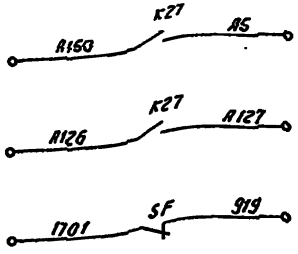

В схему дополнительного шкафа охлаждения ШАОТ-ДЦ-...
Цепь сигнала: „Отключен автомат питания отсечного клапана"

Перечень аппаратуры

Место установки	Позиционные обозначения по схеме	Наименование	Тип	Технич. характеристика	Кол.	Примечание
Шкаф управления и автоматики системы охлаждения типа ШАОТ-ДЦ-3	QF10, QF20	Выключатель	ВА2063Р00С2	Iнр=100А Iотс=12.1Iн	2	
	SF1, SF3	Выключатель	АП50Б-3МТ	Iнр=16А Iотс=10.1Iнр	3	
	SF4...SF9	Выключатель	АП50Б-3МТ	Iнр=10А Iотс=10.1Iнр	6	
	SF	Выключатель	АП50Б-3МТ	Iнр=6,3А Iотс=10.1Iнр	1	
	S1...S3	Переключатель универсальный	УП5311-С23		3	
	SA10, SA20	Переключатель универсальный	УП5311-С23		2	
	KM10, KM20	Пускатель	ПМЛ-5102	220В, 2рм2з	2	
	K1...K3	Пускатель	ПМЛ-2100	220В	3	
	K26, K27	Пускатель	ПМЛ-1100	220В	2	
	K1...K3, K26, K27	Приставка контактная	ЛКА-22		5	
	K21, K24	Реле промежуточное	РП-23	220В	2	
	K20	Реле промежуточное	РП-252	220В	1	
	KT	Реле времени	РВ-142	220В	1	
	BT	Датчик - реле температуры	ДТКБ-48	Зона нечувствительности 8°С	1	
	HL	Арматура	АМЕ-321221	220В	1	


Примечания.

1. Схема выполнена на основании заводского чертежа шкафа ШАОТ-ДЦ-3 в БИЕ.656446001-0333 (6Б5360.241-0333), „Запорожтрансформатор" с сохранением позиционных обозначений.
2. E1, E2 - датчики температуры масла, расположенные в баке автотрансформатора, трансформатора.
3. Для передачи в схему сигнализации раздельного сигнала о включении электродвигателей резервного охладителя и о включении резервного ввода питания перемычки на марках 6-7 и 7-8 следует снять.
4. Схема выполнена для однофазных автотрансформаторов, имеющих два шкафа охлаждения основной и дополнительный. При применении схемы для трехфазных автотрансформаторов и трансформаторов перемычки между фазами исключаются, а марки 911А, 911В, 911С и 915А, 915В, 915С заменяются на марки 911 и 915 с соответствующим сокращением цепей. При наличии в системе охлаждения одного шкафа ШАОТ-ДЦ-3 цепи связи с дополнительными шкафами не выполняются, а марка 911 меняется на 917.

				407-03-485.87 ЭВ	
				Схемы и низковольтные комплектные устройства охлаждения трансформаторов и автотрансформаторов 110-500кВ системы ДЦ	
ГИП	Шторина			Шкаф управления и автоматики системы охлаждения типа ШАОТ-ДЦ-3	Стадия: РП; Лист: 19; Листов:
Нач.отд.	Кортиков				
Н.контр.	Ежелев				
Нач.сект.	Гутников			Схема электрическая принципиальная	ЭНЕРГОСЕТЕПРОЕКТ Харьковское отделение 1988г
Рук.гр.	Музяков				
Исполн.	Кортиков				

Альбом I

Инв.№подл. | Подпись и дата | Взам.инв.№

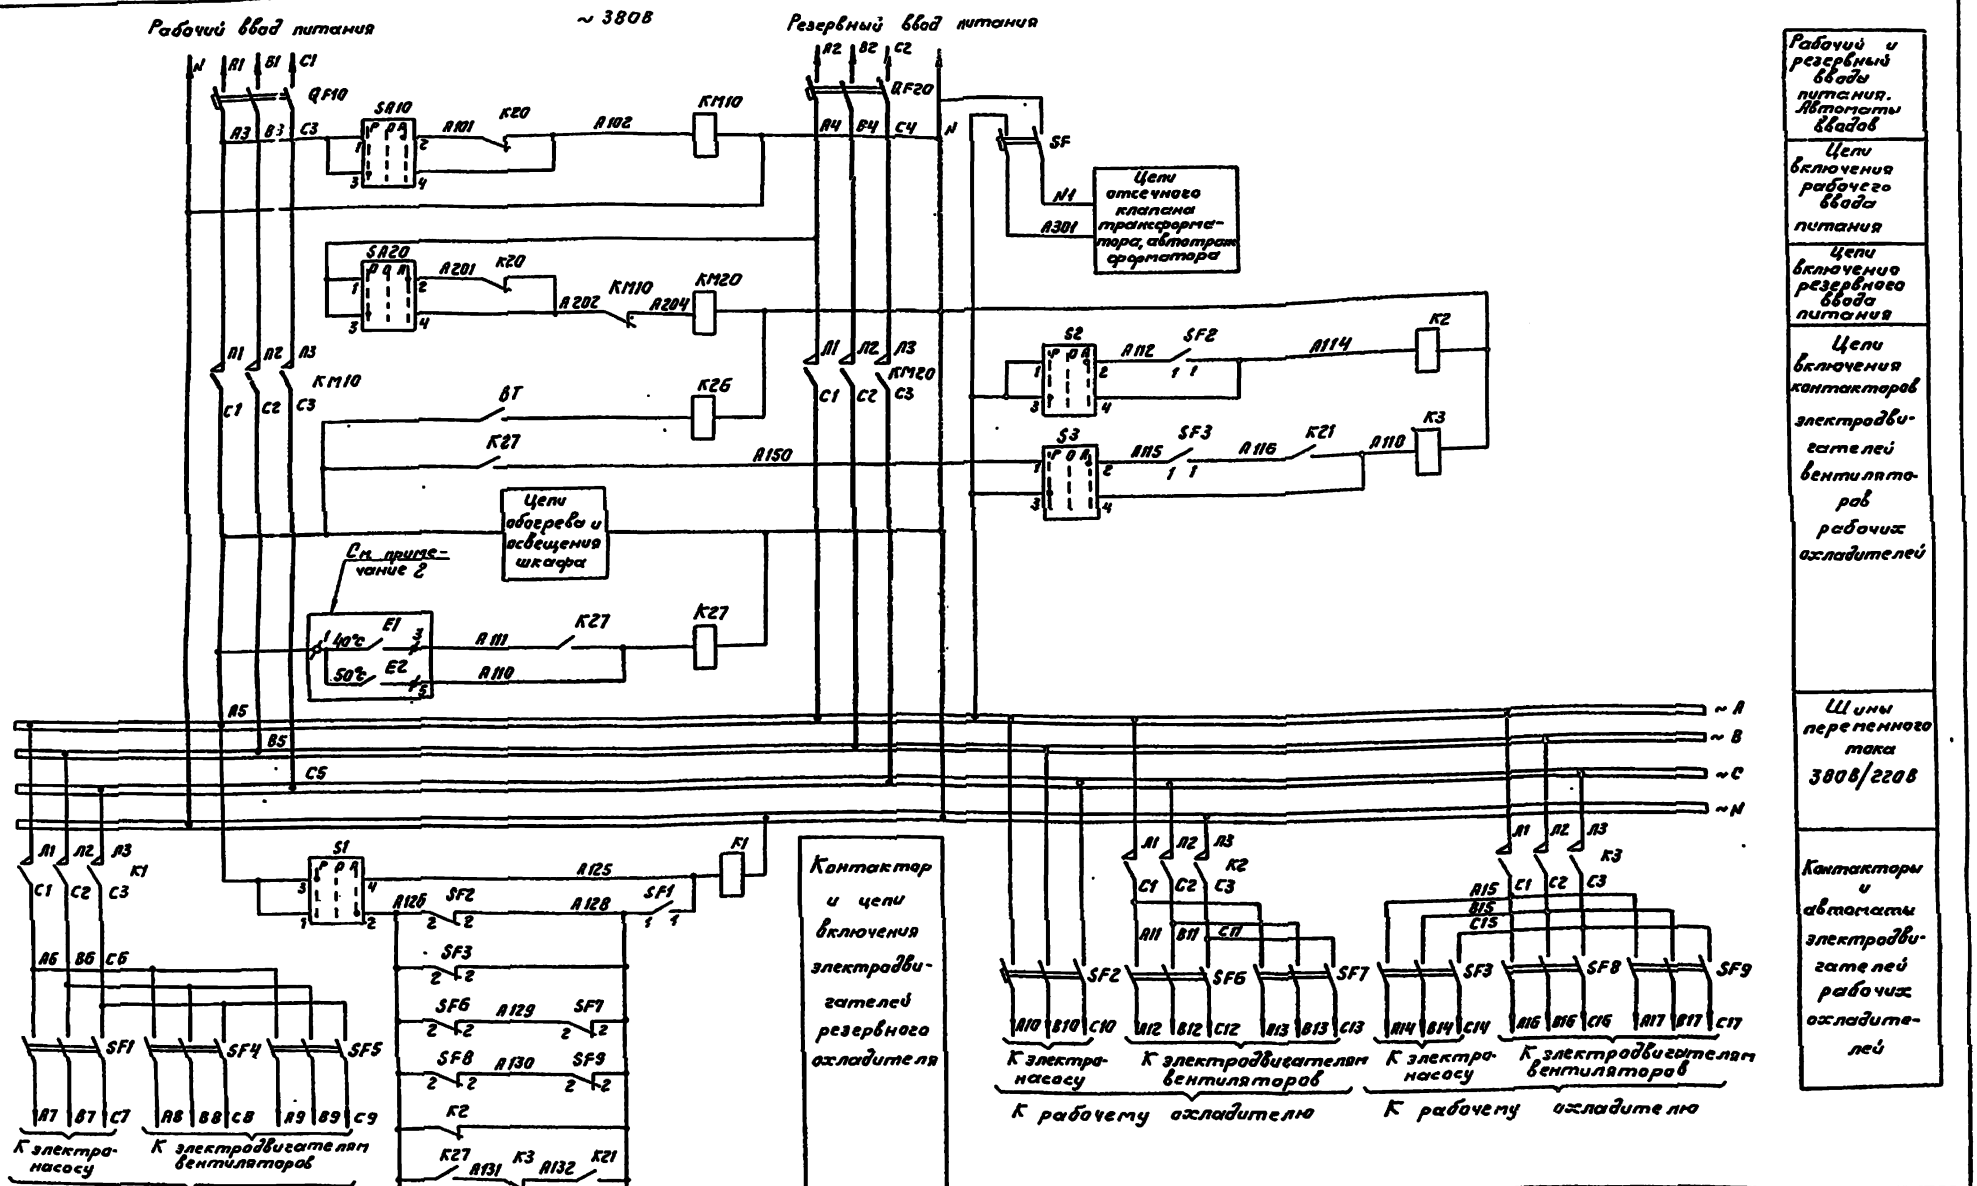

Рабочий и резервный вводы питания. Автоматы вводов

Цепи включения рабочего ввода питания

Цепи включения резервного ввода питания

Цепи включения контакторов электродвигателей вентиляторов рабочих охладителей


Шины переменного тока 380В/220В

Контакторы и автоматы электродвигателей рабочих охладителей

ГИП	Шифрина		407-03-485.87 ЭВ	
Нач.отд	Мерзлякова		Схемы и низковольтные комплектные устройства охлаждения трансформаторов и автотрансформаторов 110-500 кВ системы Д4	
Н.контр	Хлелев		Шкаф управления и автоматики системы охлаждения типа ШАОТ-ДУ-3	Стадия: РП; Лист: 18; Листов:
Нач.сект	Гуманов		Схема электрическая принципиальная	ЭНЕРГОСЕТЬПРОЕКТ Горьковское отделение 1988г
Рук.гр.	Мизева			
Исполн.	Мартынова			

Альбом I

Инв.№ подл. | Подпись и дата | Взам.инв.№

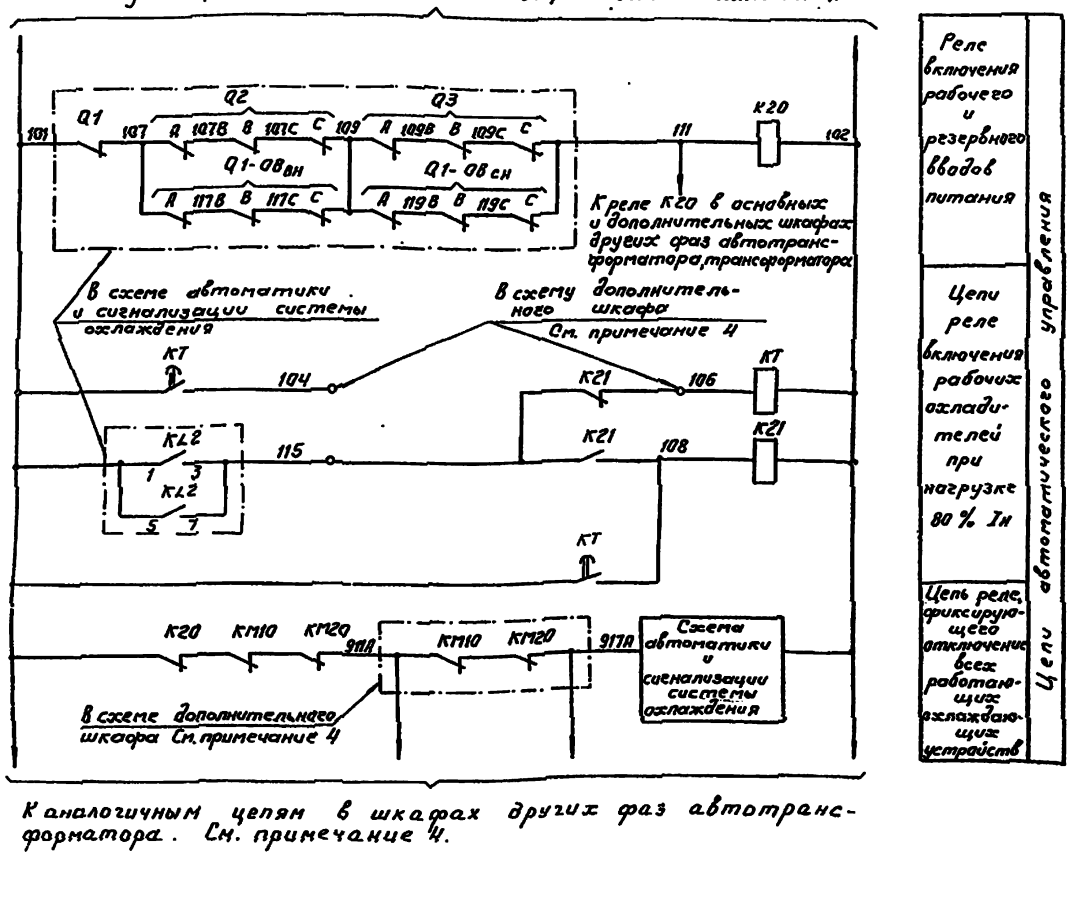


К аналогичным цепям в шкафах других фаз автотрансформатора. См. примечание 4.

Цепи автоматического управления

Реле включения рабочего и резервного вводов питания

Цепи реле включения рабочих охладителей при нагрузке 80 % Iн

Цепь реле, фиксирующего отключение всех работающих охлаждающих устройств

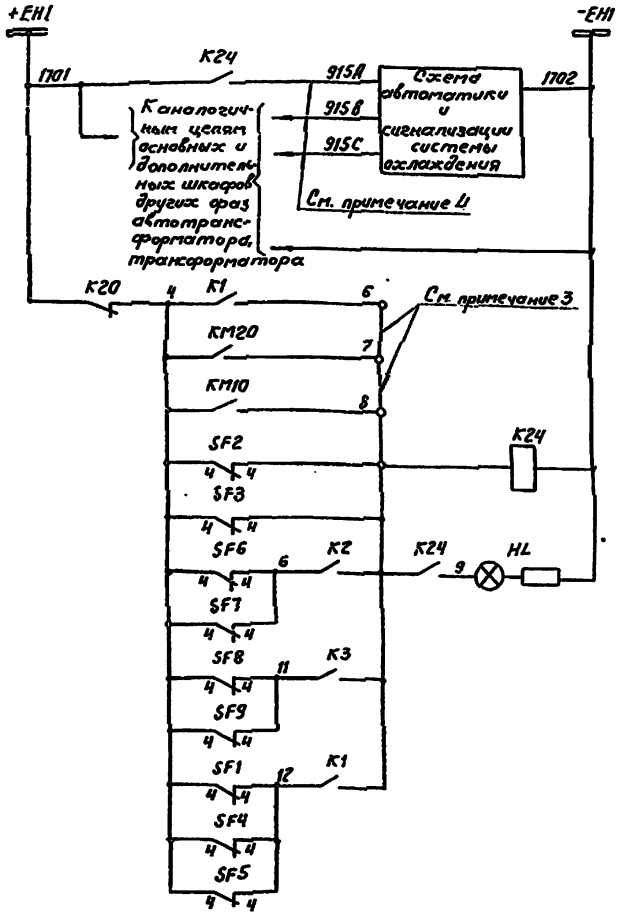

Цепи сигнализации

Шинки сигнализации

Неисправность системы охлаждения

Включены электродвигатели резервного охлаждения

Включен резервный ввод питания шкафа

Включены рабочие электронасосы

Отключены электронасосы рабочих охладителей

Отключены электродвигатели вентиляторов рабочих охладителей


Отключен электронасос резервного охладителя

Отключены электродвигатели вентиляторов резервного охладителя

Цепи сигнализации шкафу ШАОТ-Д4-3 по 4-х проводной связи

			407-03-48587 ЭВ		
			Схемы и низковольтные комплектные устройства охлаждения трансформаторов и автотрансформаторов 110-500 кВ системы Д4		
ГИП	Шифрина		Шкаф управления и автоматики системы охлаждения типа ШАОТ-Д4-3	Стадия	Лист	Листов
Нач.отд	Мезенцева			РП	13	
Н.контр.	Хмелев					
Нач.сект	Гуртовой		Схема электрическая принципиальная	ЭНЕРГОСЕТЬПРОЕКТ Брянское отделение 1988г		
Гл. ар.	Мазаева					
Ст.техн.	Маслова					

Инв.№ подл. | Подпись и дата | Взам.инв.№

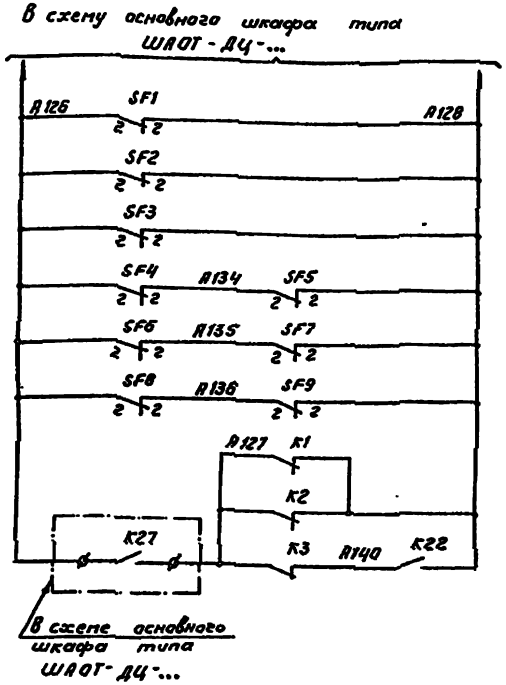

К Контактору и цепям включения электродвигателей резервного охладителя в основном шкафу типа ШАОТ-ДЦ-...

Перечень аппаратуры

Место установки	Позиционное обозначение по схеме	Наименование	Тип	Техническая характеристика	К-во	Примеч.
Шкаф управления и автоматики системы охлаждения типа ШАОТ-ДЦ-3Д	QF10 QF20	Выключатель	АЕ 2063-100 Б0	Iнр= 100А отс= 12Iнр	2	
	SF1... SF3	Выключатель	АП50Б-3МТ	Iнр= 16А отс= 10Iнр	3	
	SF4... SF9	Выключатель	АП50Б-3МТ	Iнр= 10А отс= 10Iнр	6	
	S1... S3	Переключатель-универсальный	УП5311-С23		3	
	SA10, SA20	Переключатель универсальный	УП5311-С23		2	
	KM10 KM20	Пускатель	ПМА5102	2р и 2з 220В	2	
	K1... K3	Пускатель	ПМЛ-2100	220В	3	
	K26	Пускатель	ПМЛ-1100	220В	1	
	K1... K3 K26	Приставка контактная	ПКЛ-22		4	
	K22... K24	Реле промежуточное	РП-23	220В	3	
	K20	Реле промежуточное	РП-252	220В	1	
	BT	Датчик-реле температуры	ДТКБ-48	Зона нечувствительности 8°С	1	
	HL	Арматура	АМЕ-321221	220В	1	


Примечания.

1. Схема выполнена на основании заводского чертежа шкафа ШАОТ-ДЦ-3Д В6ИЕ.656446.001-0333 (6В6360.241-0333) „Запорожтрансформатор" с сохранением позиционных обозначений.
2. Для передачи в схему сигнализации раздельного сигнала о включении резервного ввода питания перемычки между марками 6-7, 7-8 следует снять.
3. Схема выполнена для дополнительного шкафа типа ШАОТ-ДЦ-3Д системы охлаждения однофазного автотрансформатора. При использовании схемы для трехфазных трансформаторов и автотрансформаторов исключаются перемычки между фазами, а марки 911А, 911В, 911С и 915А, 915В, 915С заменяются на 911 и 915 с соответствующим сокращением цепей.

				407-03-485.87 ЭВ			
				Схемы и низковольтные комплектные устройства охлаждения трансформаторов и автотрансформаторов 110-500 кВ системы ДЦ			
ГИП	Шифрина			Шкаф управления и автоматики системы охлаждения типа ШАОТ-ДЦ-3Д	Стадия	Лист	Листов
Нач.отд	Морозенкова				РП	20	-
Исполн	Емелев						
Нач.сект	Тюкачев			Схема электрическая принципиальная	ЭНЕРГОСЕТЬПРОЕКТ Горьковское отделение 1988г		
Рук.гр	Кизеева						
Инженер	Морозенкова						

Инв.№ подл. | Подпись и дата | Взам.инв.№

Альбом 1

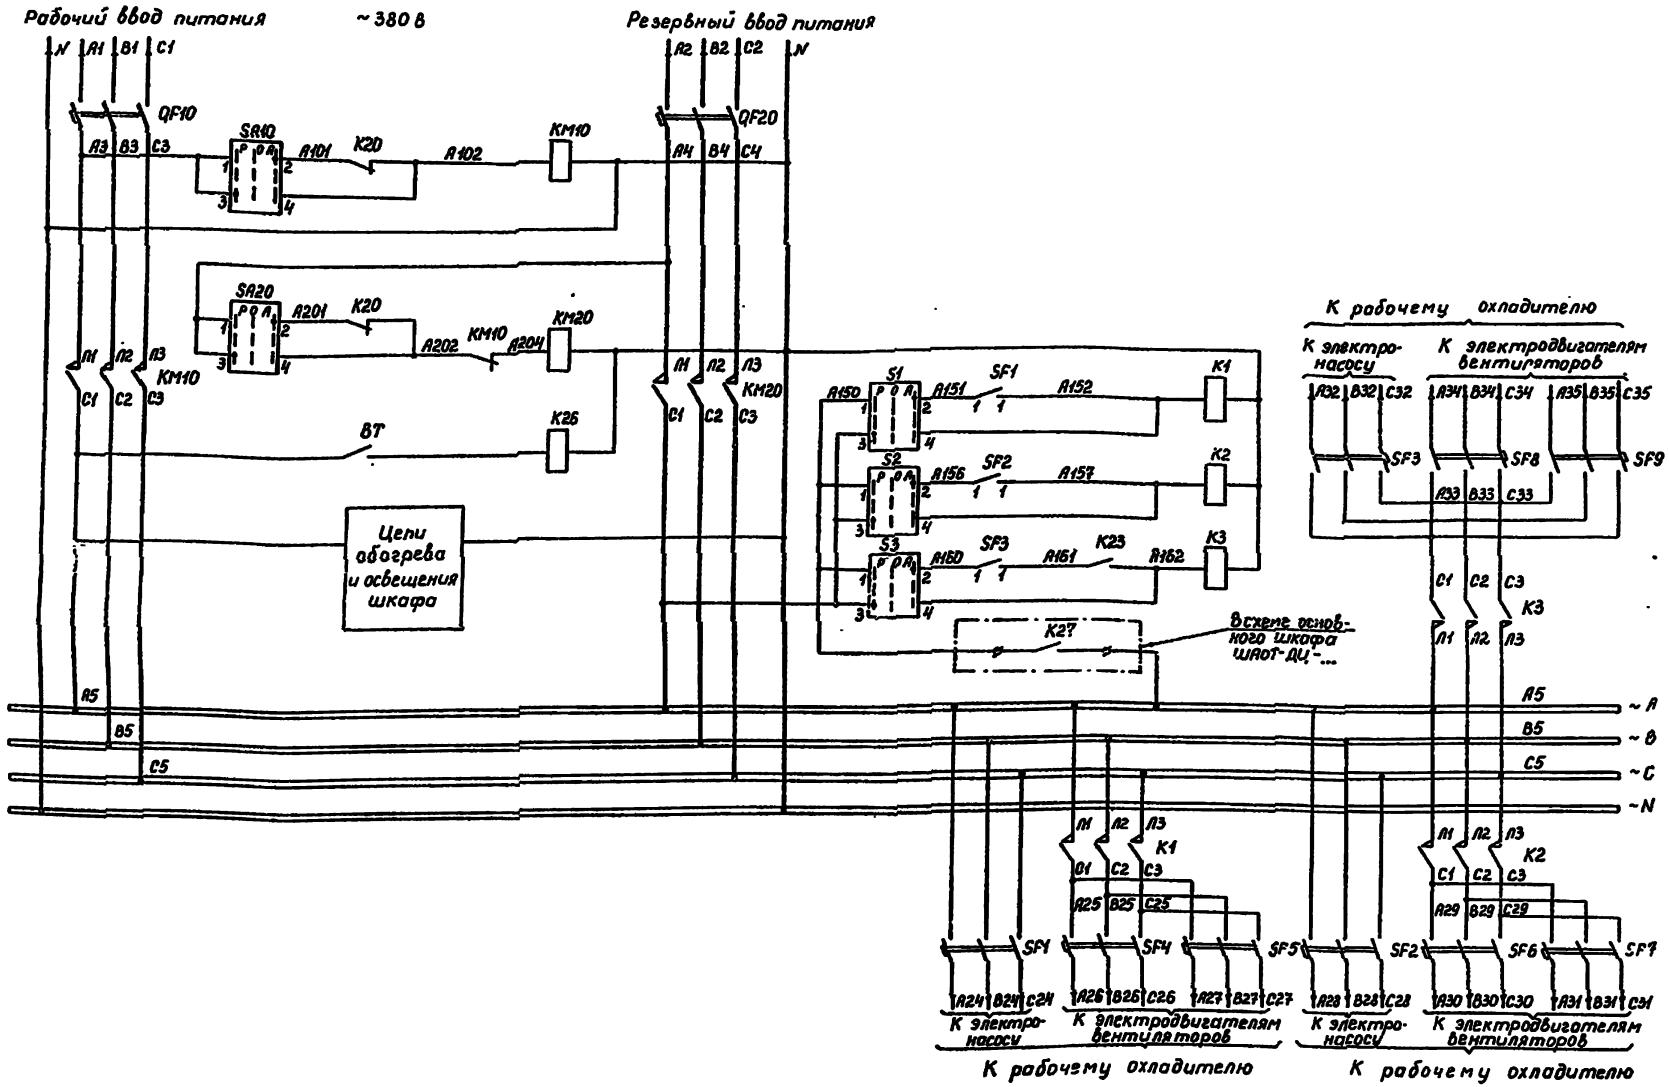

Рабочий и резервный вводы питания. Автоматы вводов

Цепи включения рабочего ввода питания

Цепи включения резервного ввода питания

Цепи включения контакторов электродвигателей вентиляторов рабочих охладителей. Контактор и автоматы электродвигателей рабочего охладителя

Шины переменного тока 380 В/220 В


Контакторы и автоматы электродвигателей рабочих охладителей

				407-03-485.87 ЭВ			
				Схемы низковольтные комплектные устройства охлаждения трансформаторов и автотрансформаторов 110-500 кВ системы ДЦ			
ГИП	Шкарина			Шкаф управления и автоматики системы охлаждения типа ШАОТ-ДЦ-ЭД	Стадия	Лист	Листов
Нач.отд	Мерзленко				РП	21	
Н.контр	Хмелев			Схема электрическая принципиальная	ЭНЕРГОСЕТЬПРОЕКТ Горьковское отделение 1988 г.		
Нач.сект	Тимошов						
Рук.гр.	Мизрева						
Инженер	Мартынова						

Инв. № подл. | Подпись и дата | Взам. инв. №

23485

Альбом I

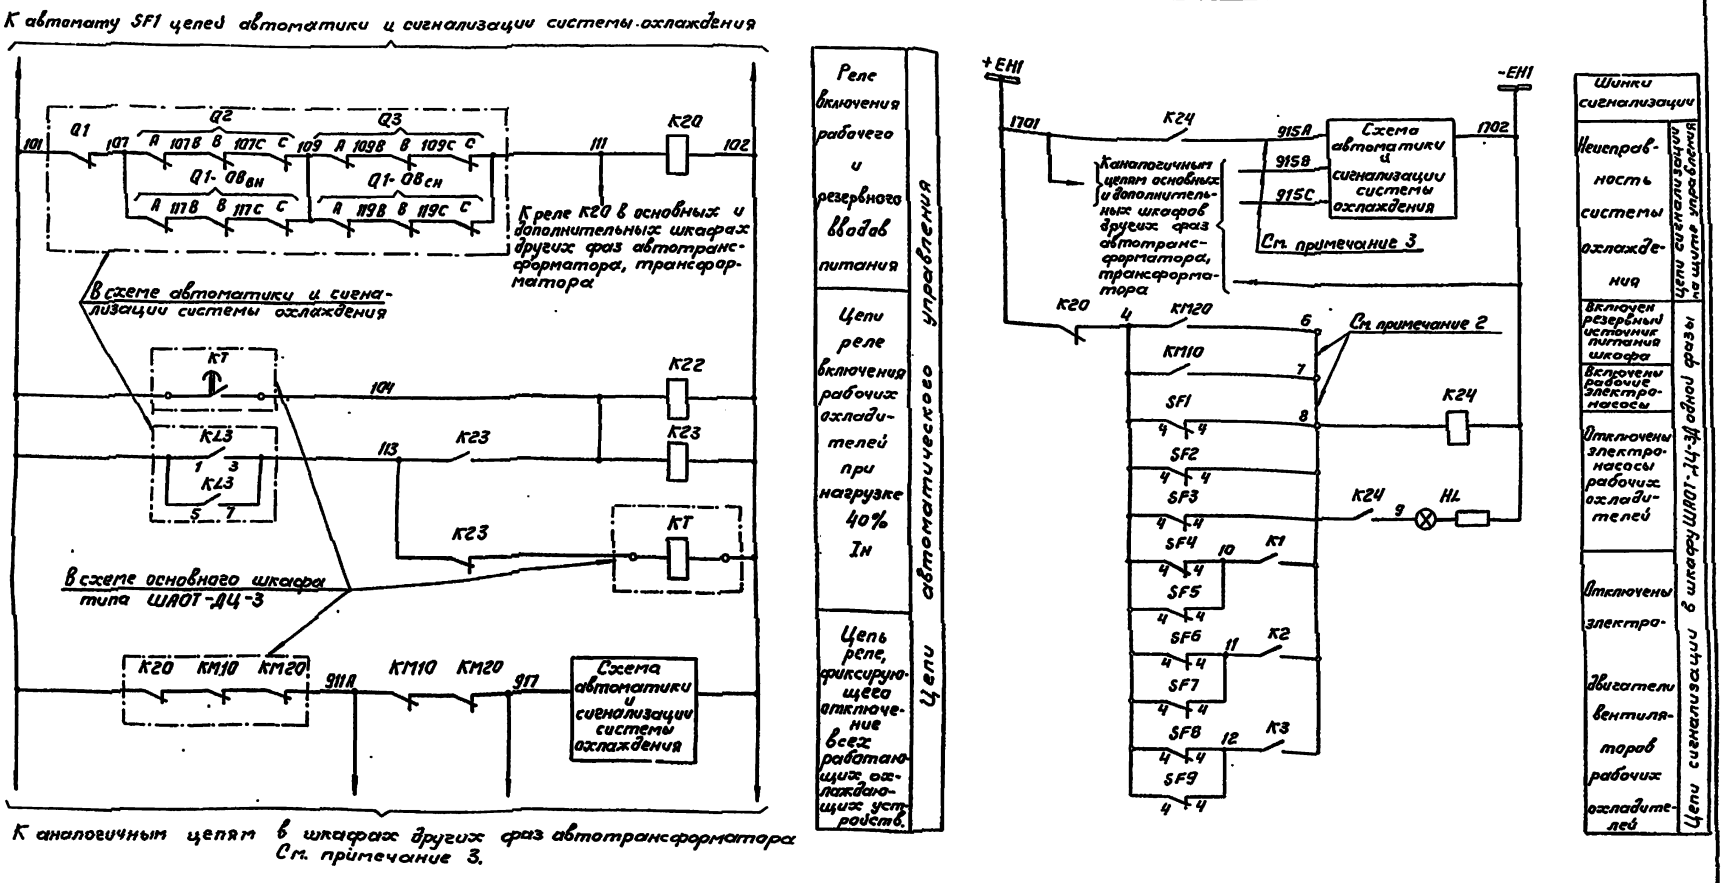

ГИП	Шкарина	
Нач. отд.	Мезенцева	
Н. конт.	Емелев	
Нач. сект.	Тимашов	
Рук. гр.	Мизрева	
Ст. техн.	Маслева	

407-03-485.87 ЭВ

Схемы и низковольтные комплектные устройства охлаждения трансформаторов и автотрансформаторов 110-500кВ системы ДЦ

Шкаф управления и автоматики системы охлаждения типа ШАОТ-ДЦ-3.4

Стадия	Лист	Листов
РП	22	

Схема электрическая принципиальная


ЭНЕРГОСЕТЬПРОЕКТ брянское отделение 1988г.

Инв. № подл. | Подпись и дата | Взам. инв. №

Копировал

Альбом 1

В схему основного шкафа типа ШАОТ-ДЦ-...

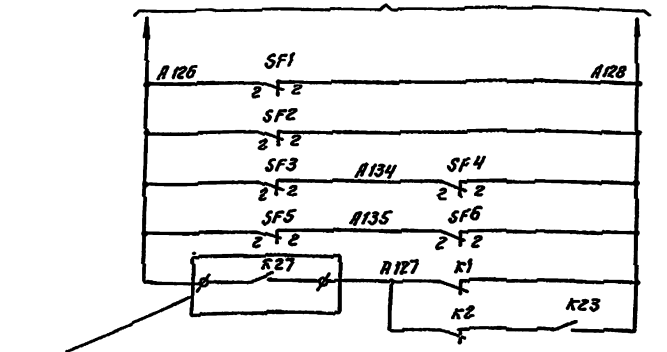

К контактору и цепям включения электродвигателей резервного охладителя в основном шкафу типа ШАОТ-ДЦ-...

В схеме управления и автоматики основного шкафа типа ШАОТ-ДЦ-...

Перечень аппаратуры


Место установки	Позиционное обозначение по схеме	Наименование	Тип	Техническая характеристика	Кол.	Примеч.
Шкаф управления и автоматики системы охлаждения типа ШАОТ-ДЦ-2Д	QF10,QF20	Выключатель	АЕ2063-100Б	Iнр=100А отс=12,1 кр	2	
	SF1, SF2	Выключатель	АЛ50Б-3МТ	Iнр=16А отс=10Iнр	2	
	SF3...SF6	Выключатель	АЛ50Б-3МТ	Iнр=10А отс=10Iнр	4	
	S1, S2	Переключатель универсальный	УП5311-С23		2	
	SA10, SA20	Переключатель универсальный	УП5311-С23		2	
	KM10, KM20	Пускатель	ПМЛ-4100	220В	2	2р и 2з контакта
	K1, K2	Пускатель	ПМЛ-2100	220В	2	
	K26	Пускатель	ПМЛ-1100	220В	1	
	K1, K2, K26	Приставка контактная	ПКЛ-22		3	
	K22...K24	Реле промежуточное	РП-23	220В	3	
	K20	Реле промежуточное	РП-252	220В	1	
	BT	Датчик - реле температуры	ДТКБ-4Б	Зона нечувствительности 8°С	1	
	HL	Арматура	АЛЕ-321221	220В	1	

Примечания

1. Схема выполнена на основании заводского чертежа шкафа ШАОТ-ДЦ-2Д ВБИЕ656446.001-0433 (686.360.241-0433) „Запорожтрансформатор" с сохранением позиционных обозначений.
2. Для передачи в схему сигнализации раздельного сигнала о включении электродвигателей резервного охладителя и о включении резервного ввода питания перемычки на парках 6-7 и 7-8 следует снять.

			407-03-485.87 ЭВ		
			Схемы и низковольтные комплектные устройства охлаждения трансформаторов и автотрансформаторов 110-500кВ системы ДЦ		
ГИП	Шифрин		Шкаф управления и автоматики системы охлаждения типа ШАОТ-ДЦ-2Д	Стадия	Лист	Листов
Нач.отд	Мерзляков			РП	23	
Н.контр	Емелев		Схема электрическая принципиальная	ЭЛЕКТРОСЕТЬПРОЕКТ Горьковское отделение 1988г.		
Нач.сект	Гуляшов					
Рис. ср	Низарева					
Инженер	Мартынов					

Инв.№ подл. | Подп. и дата | Взам.инв.№

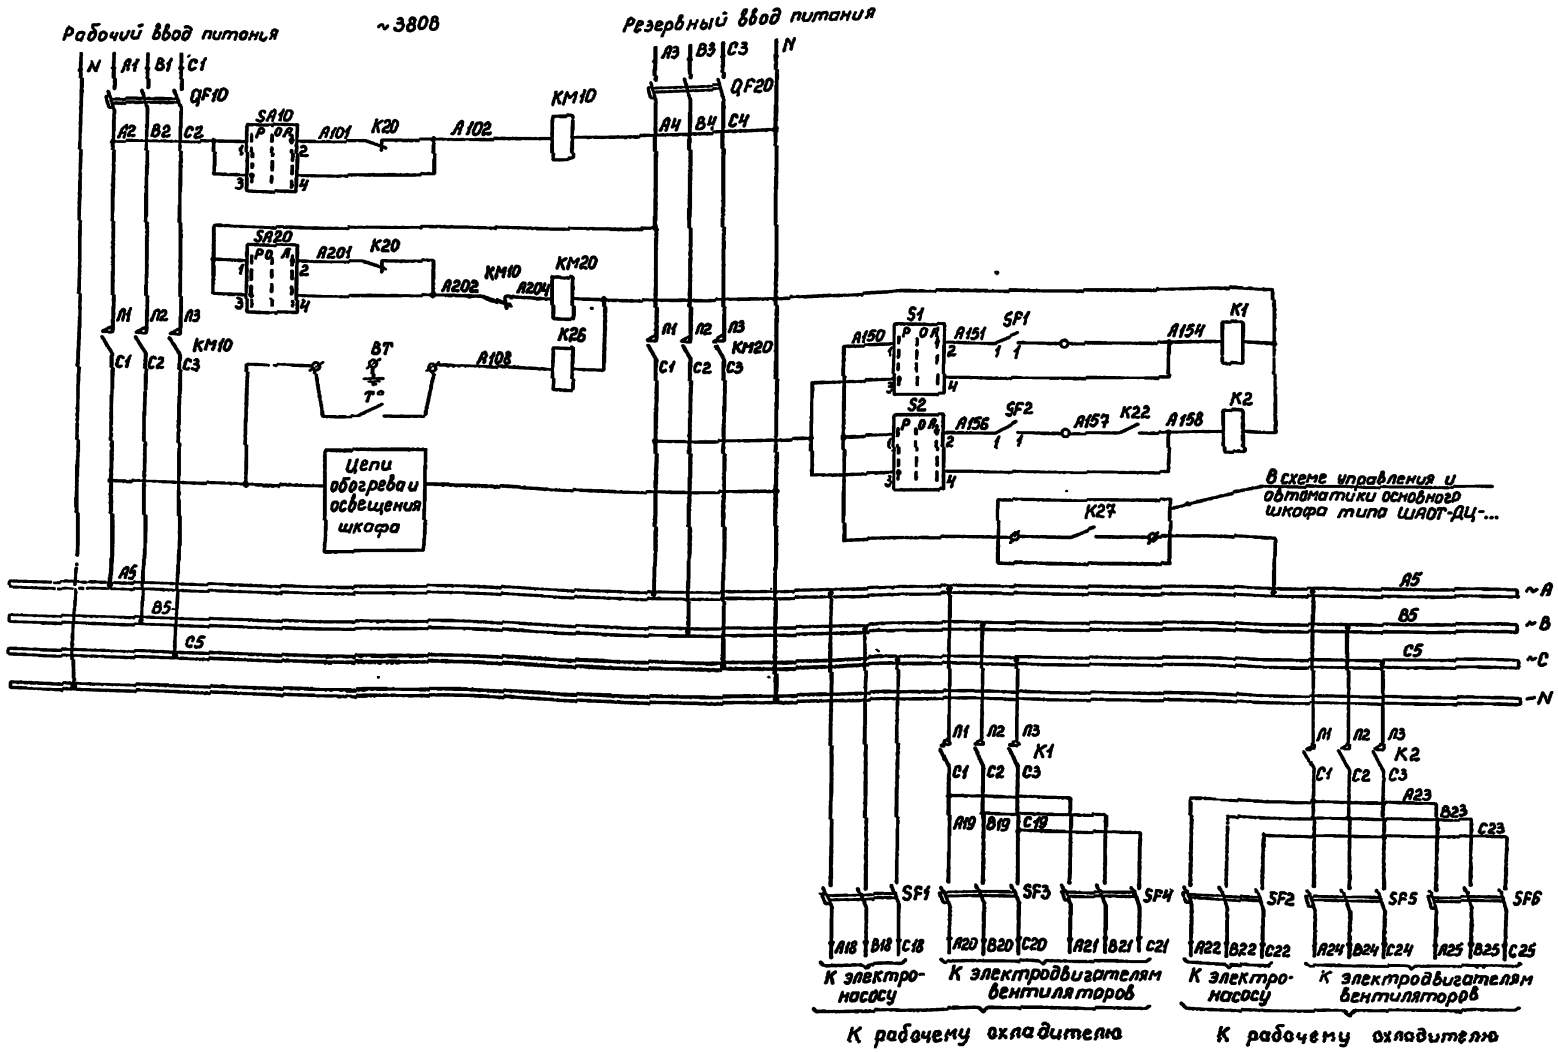

Рабочий и резервный вводы питания. Автоматы вводов

Цепи включения рабочего ввода питания

Цепи включения резервного ввода питания

Цепи включения контакторов электродвигателей вентиляторов рабочих охладителей

Шины переменного тока 380В/220В

Контакторы и автоматы электродвигателей рабочих охладителей


Альбом I

Инв. № подл. | Подпись и дата | Взам. инв. №

				407-03-485.87 ЭВ		
				Схемы и низковольтные комплектные устройства охлаждения трансформаторов и автотрансформаторов 110-500 кВ системы ДЦ		
ГИП	Шифрина			Шкаф управления и автоматики системы охлаждения типа ШАОТ-ДЦ-2Д	Стадия	Лист	Листов
Нач.отд	Мезенцева				РП	24	
Инженер	Хмелев			Схема электрическая принципиальная	ЭНЕРГОСЕТЬПРОЕКТ Горьковское отделение 1988г.		
Нач.сект	Тупашов						
Рук.гр	Мизева						
Инженер	Мальцева						

13485

Альбом 1

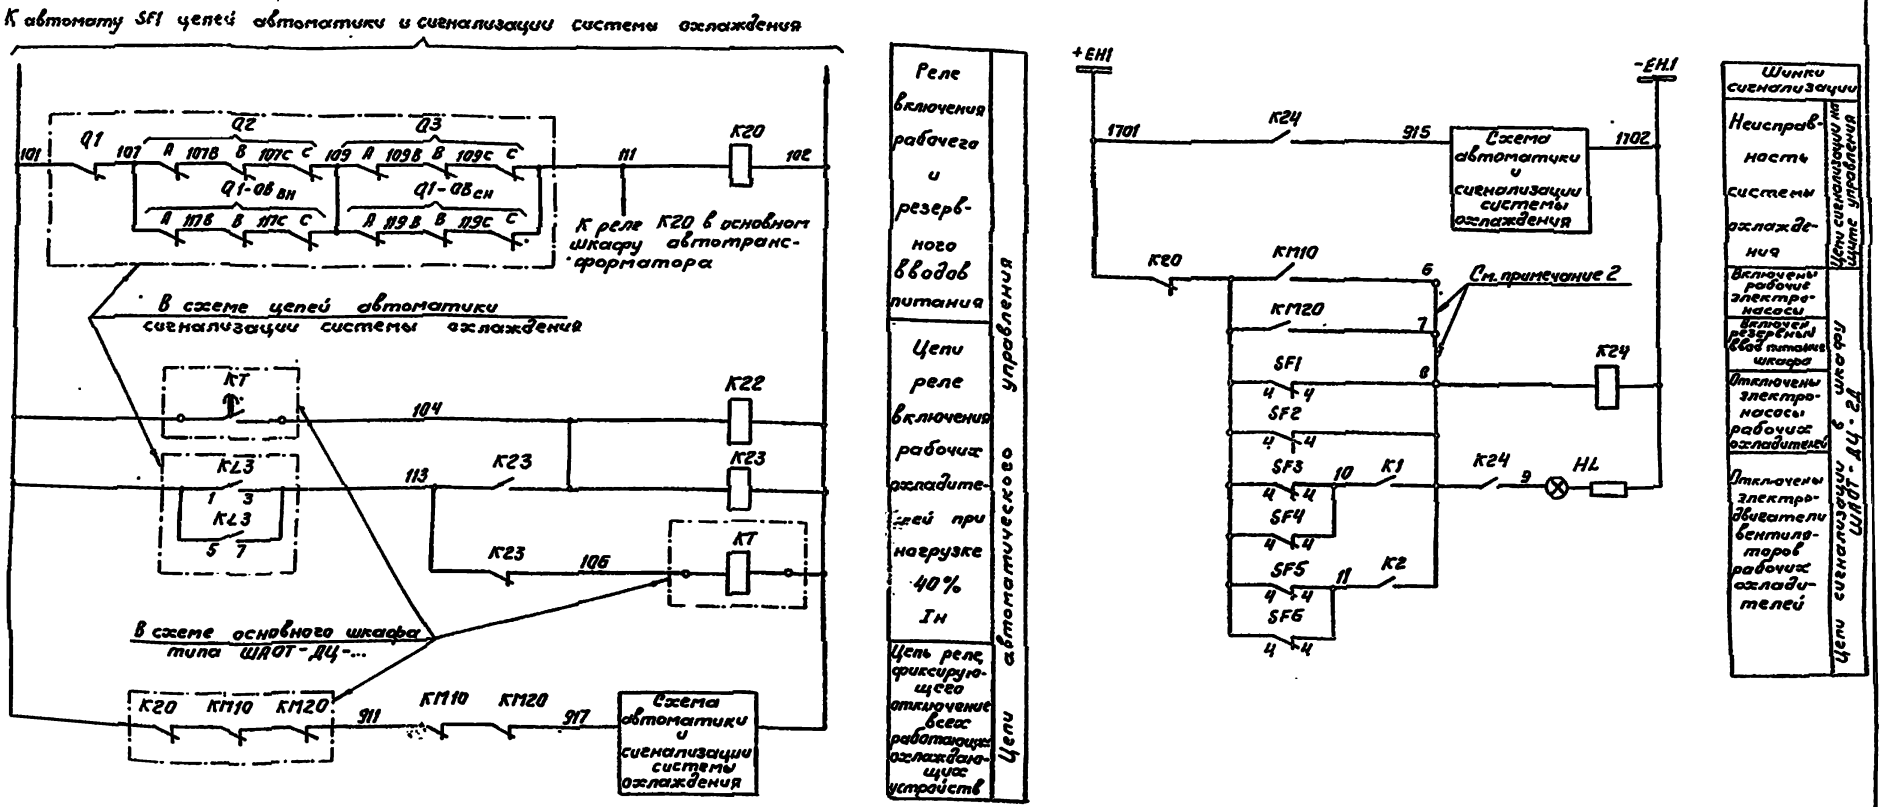


				407-03-485.87-ЭВ	
				Схемы низковольтные комплектные устройства охлаждения трансформаторов и автотрансформаторов 110-500 кВ системы ДЦ	
ГИП	Шкарина			Шкаф управления и автоматики системы охлаждения типа ШЛОТ-ДЦ-2Д	Стадия: РП; Лист: 25; Листов:
Нач.отд	Жевненков				
Н.контр	Хнелев			Схема электрическая принципиальная	ЭНЕРГОСЕТЬПРОЕКТ Горьковское отделение 1988г.
Нач.сект	Тумашов				
Рук.гр	Музалева				
Ст.техн	Маслова				

Инв.№ подл. | Подпись и дата | Взам.инв.№

23425

Альбом I

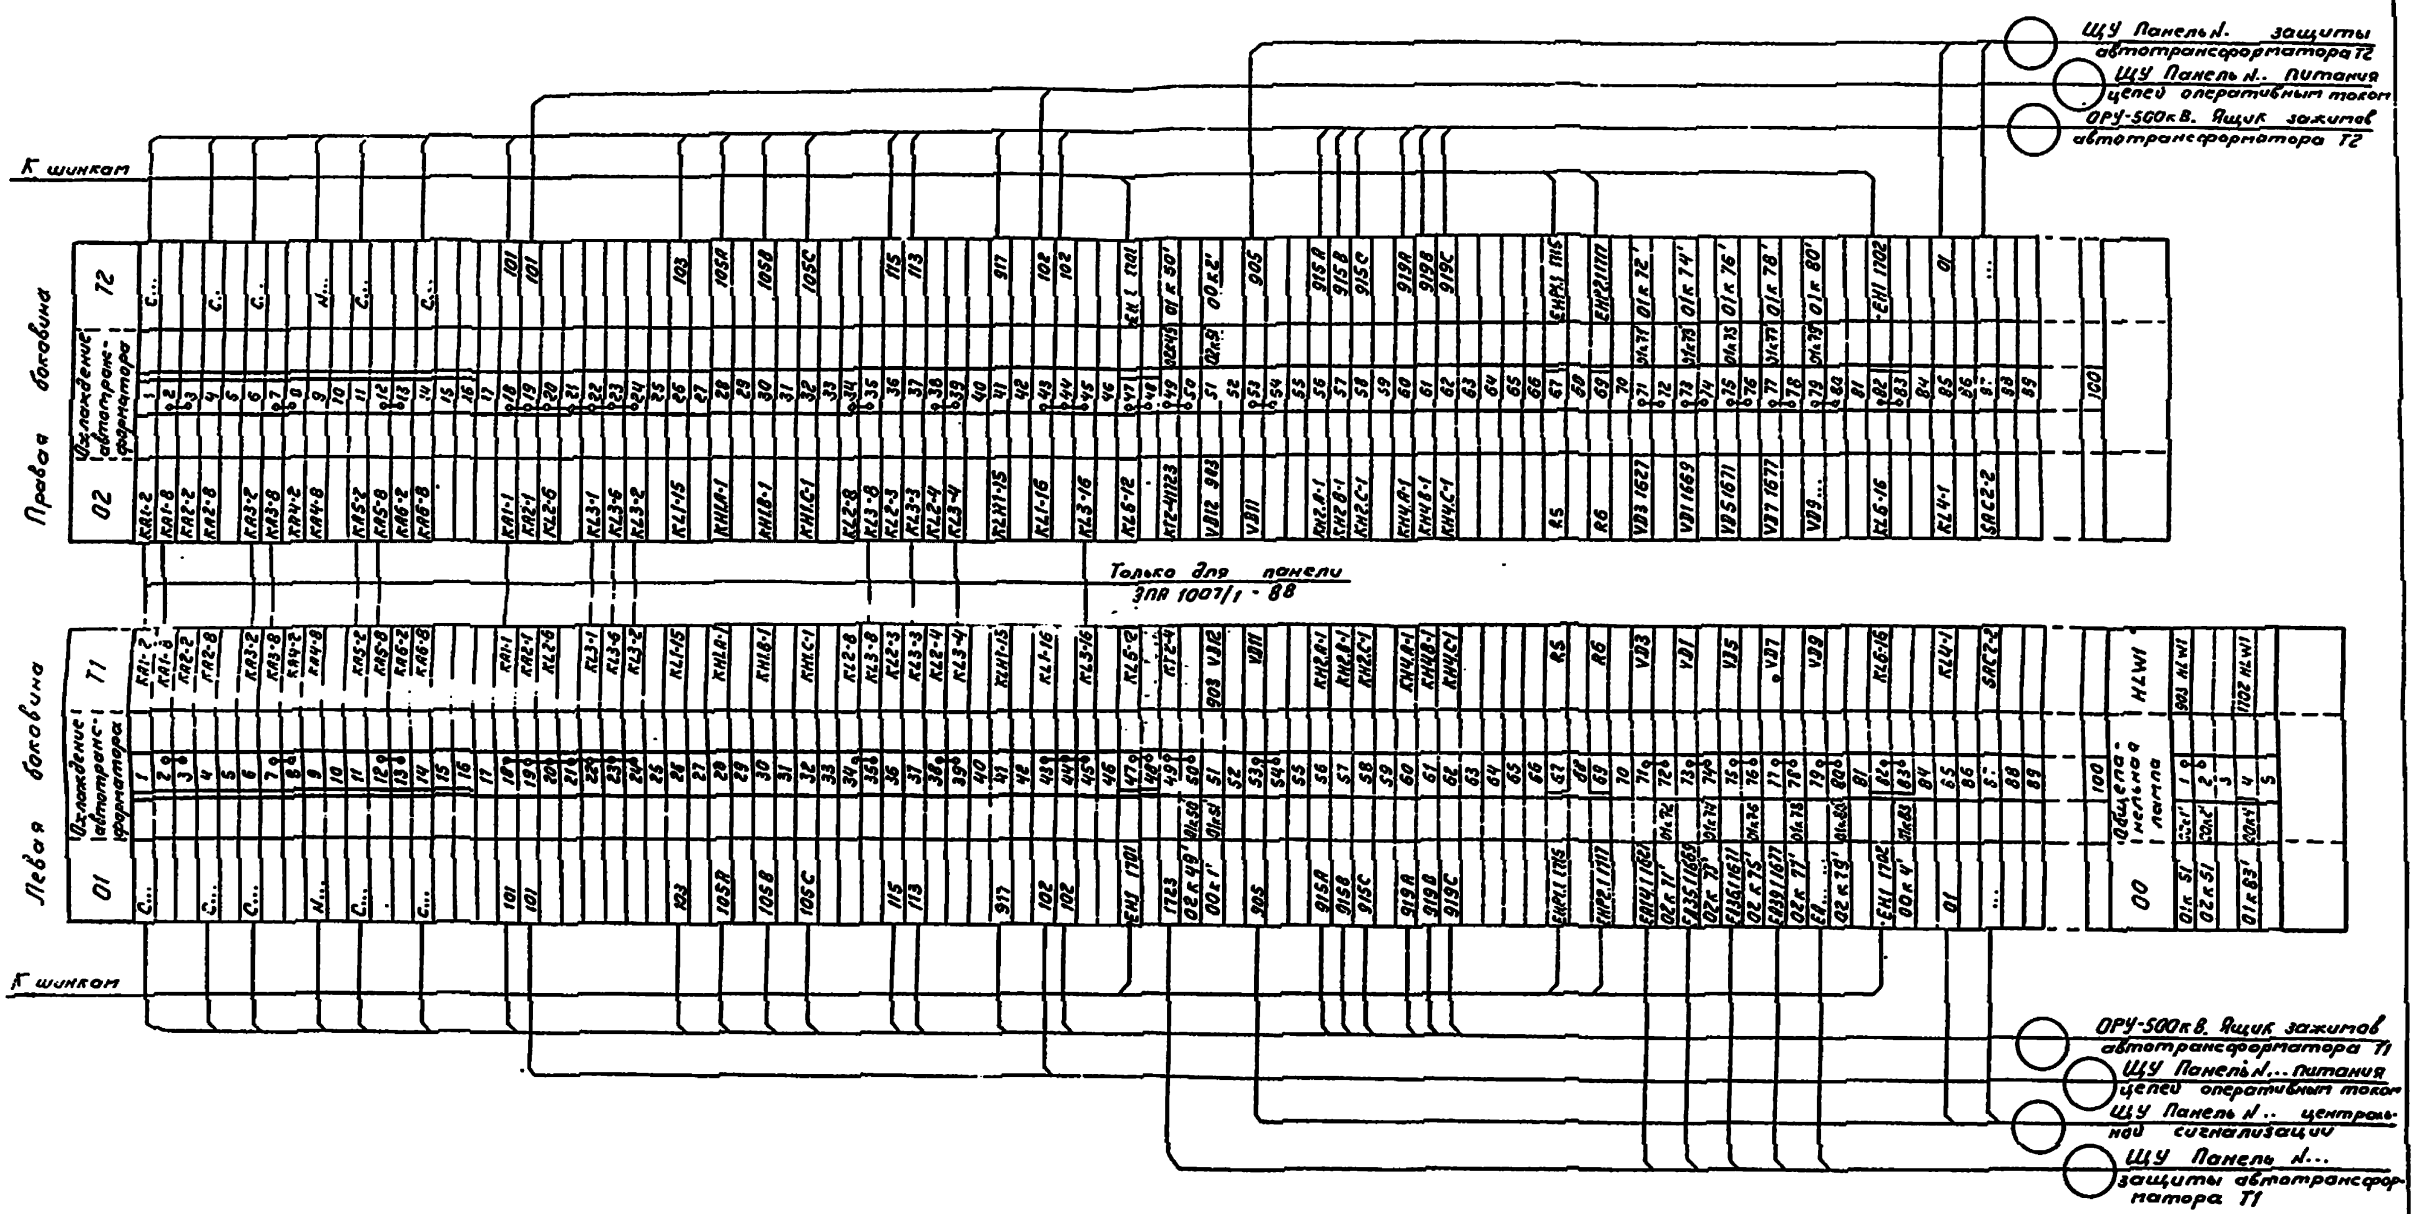


Примечание · Марки, обозначенные „...", уточняются при конкретном проектировании.

				407-03-485.87 ЭВ			
				Схемы и чертежи комплектные устройства охлаждения трансформаторов и автотрансформаторов 110-500кВ системы ДЦ			
ГИП	Шкарина			Панель типа ЭПА 1007/2-88 охлаждения автотрансформаторов 330-500кВ.	Стадия	Лист	Листов
Нач.отд	Черненкова				РП	26	
Н.контр.	Хмелев						
Нач.сект.	Тупашов			Схема электрическая подключения	ЭНЕРГОСЕТЬПРОЕКТ Горьковское отделение 1988г		
Ст.инж.	Маязова						
Ст.техн	Маслова						

Инв.№ подл. | Подпись и дата | Взам.инв.№

Альбом I

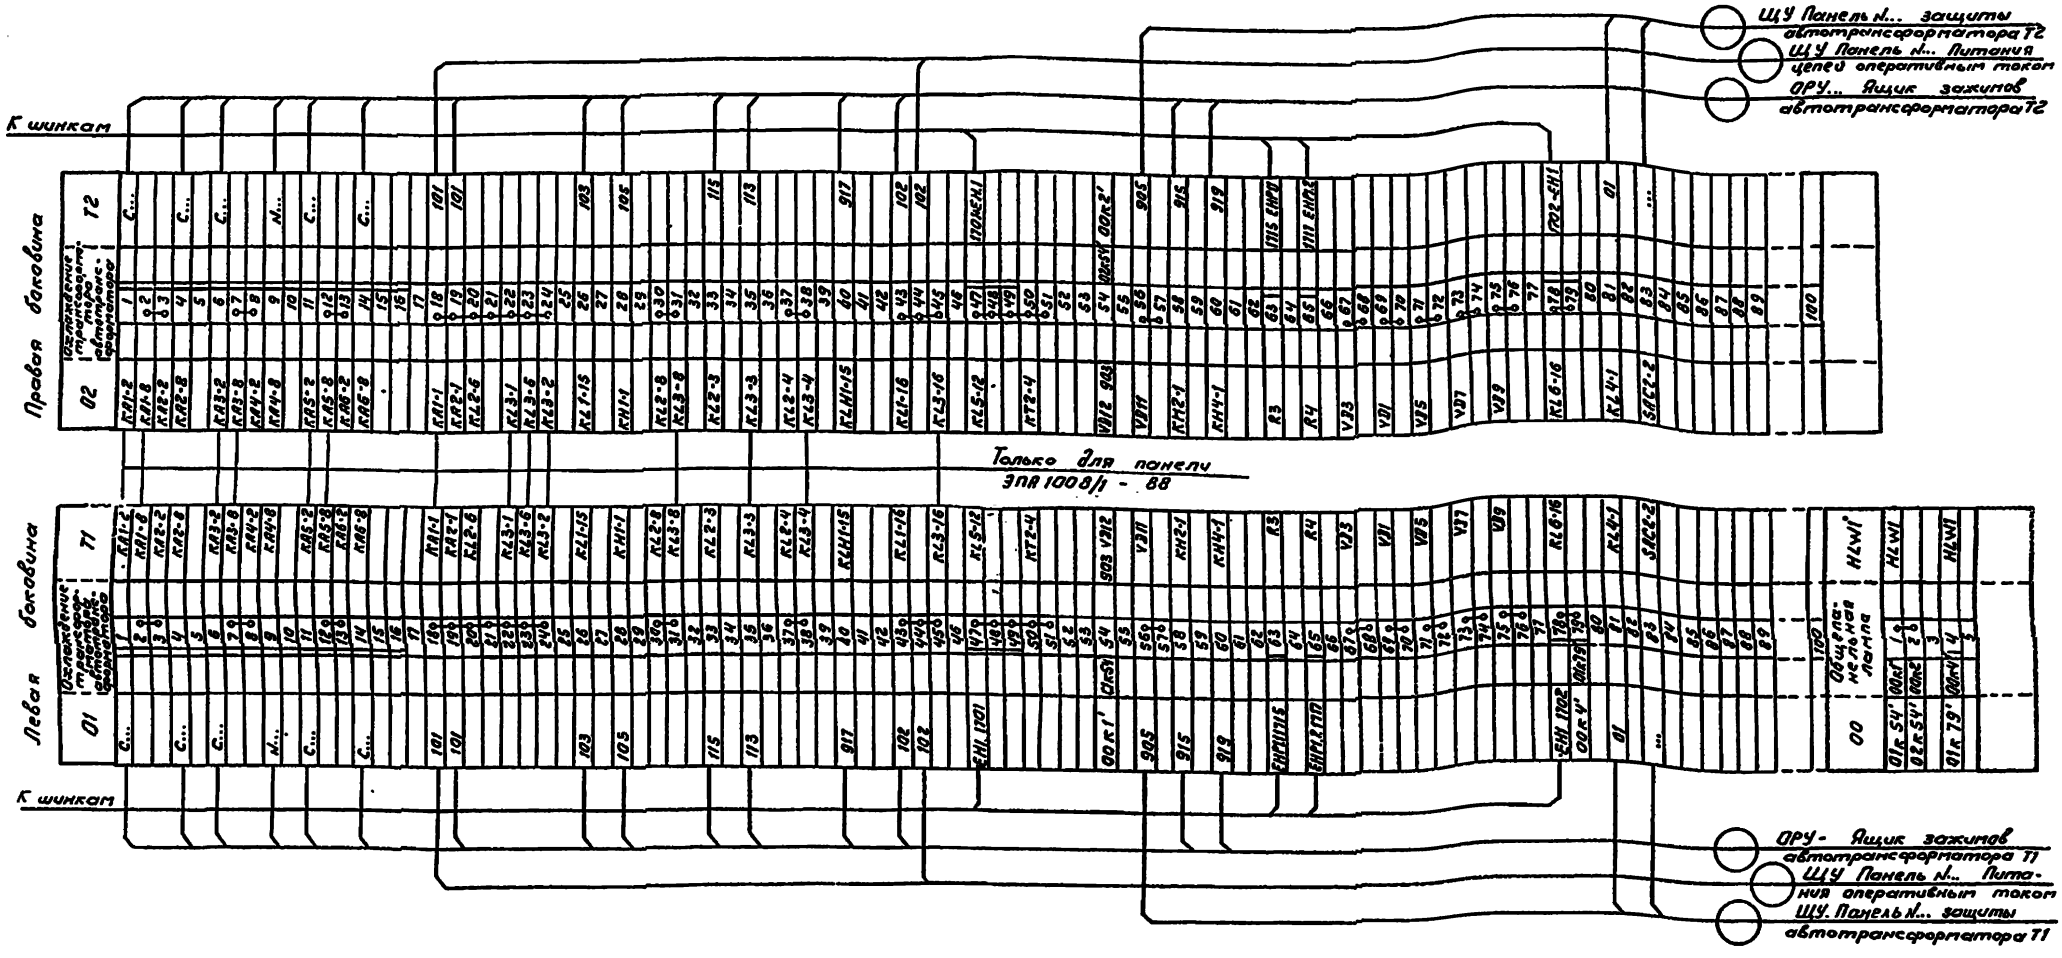


Примечания. 1. Привязка рядов зажимов панели ЗПА 1008/1,2-88 выполнена для автотрансформаторов (трансформаторов) 220 кВ ПС 220 кВ

2. Марки, обозначенные „...", уточняются при конкретном проектировании.

			407-03-485.87 ЭВ		
			Схемы унифицированные комплектные устройства охлаждения трансформаторов и автотрансформаторов 110-500 кВ системы ДЦ		
ГИП	Шифрина		Панель типа ЗПА 1008/1,2-88, охлаждения трансформаторов, автотрансформаторов 220-500 кВ	Стадия	Лист	Листов
Нач.отд.	Черезникова			РП	27	
Н.контр.	Хмелев		Схема электрическая подключения	ЭНЕРГОСЕТЬПРОЕКТ Горьковское отделение 1988г.		
Нач.сект.	Тупанов					
Рук.гр.	Музяева					
Составил	Масляева					

Инв.№ подл. | Подпись и дата | Взам.инв.№

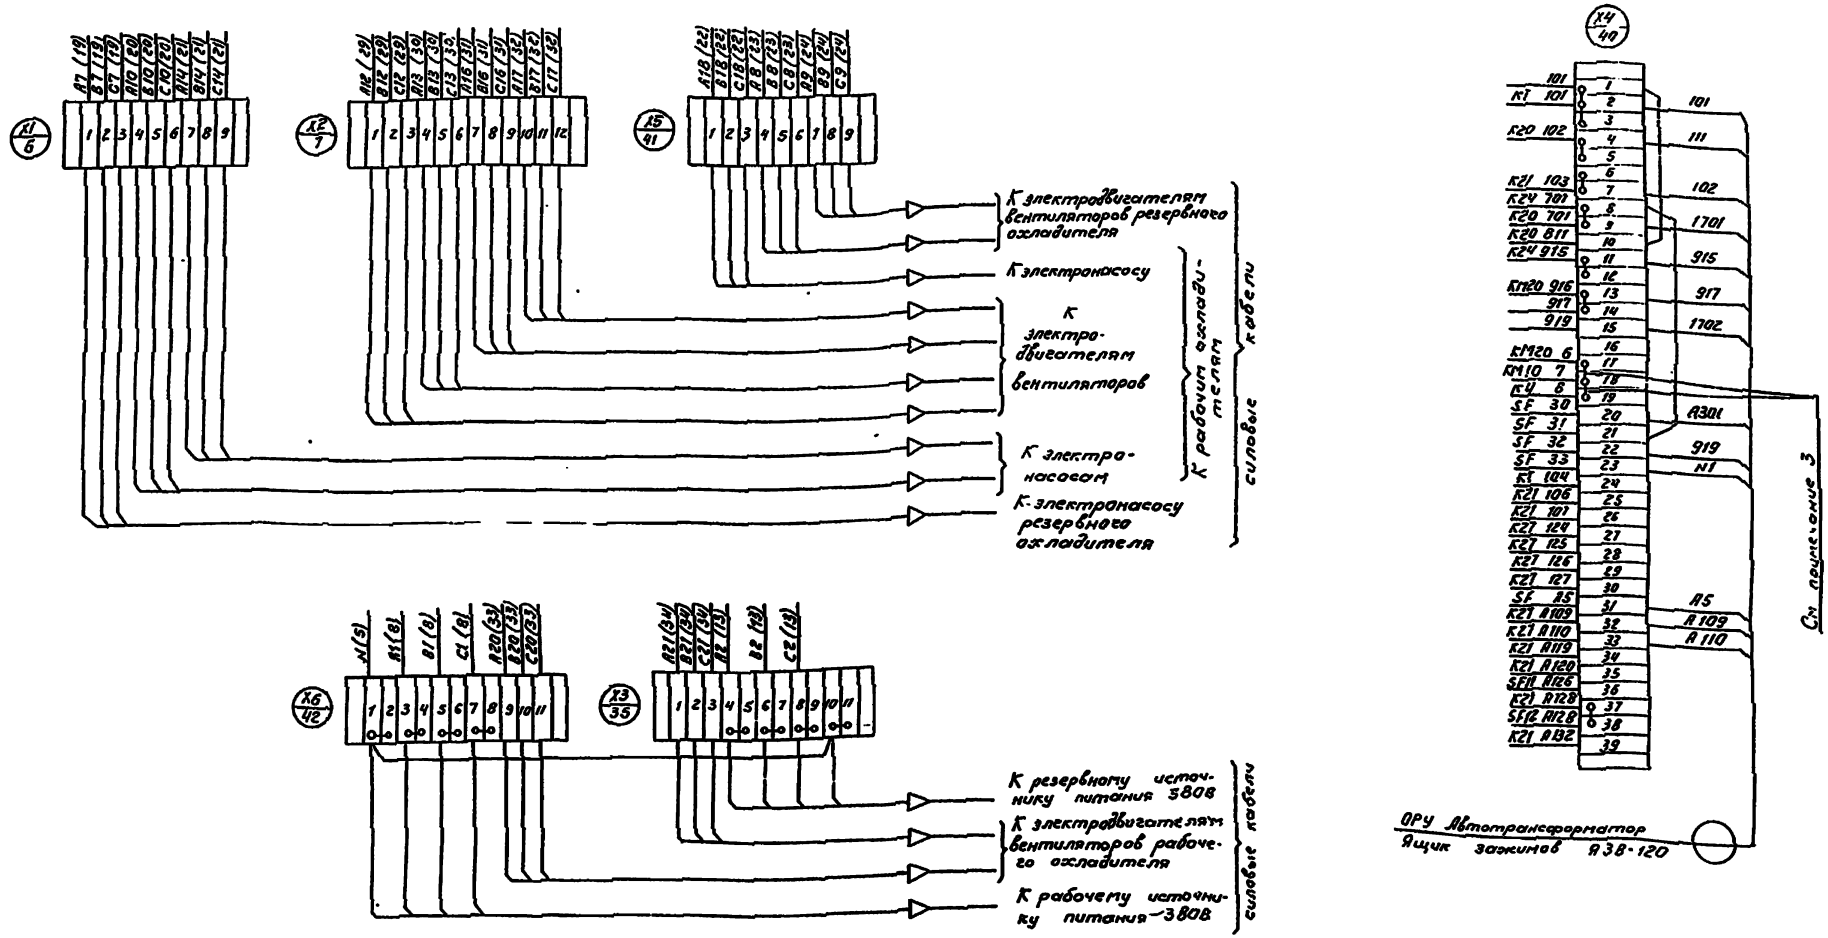

Примечания.

1. Схема выполнена на основании заводского чертежа шкафа ШРОТ-ДЦ-4 и ВБЦЕ. 656.446.001-34 (686.360.241-34) „Запорожтрансформатор"
2. В клеммнике $\frac{XT}{40}$ со стороны подключения аппаратов показаны марки, соответствующие заводской документации, со стороны подключения кабелей - марки по данным типовым материалам.
3. Для передачи в схему сигнализации раздельных сигналов о включении электродвигателей резервного охладителя и о включении резервного ввода питания перемычки 17-18 и 18-19 следует снять.


					407-03-485.87 ЭВ		
					Схемы и низковольтные комплектные устройства охлаждения трансформаторов и автотрансформаторов 110-500 кВ системы ДЦ		
ГИП	Шифрина				Шкаф управления и автоматики системы охлаждения типа ШРОТ-ДЦ-4	Стадия	Лист	Листов
Нач.отд	Черезенный					РП	28	
Н.контр.	Ткачев					ЭНЕРГОСЕТЕПРОЕКТ Черновское отделение 1988г		
Нач.гр.	Гуревич				Схема электрическая подключения.			
Ст. гр	Мазорец							
Исполнил	Мартынова							


Альбом I


Инв.№ подл. | Подпись и дата | Взам.инв.№

23135

Альбом 1

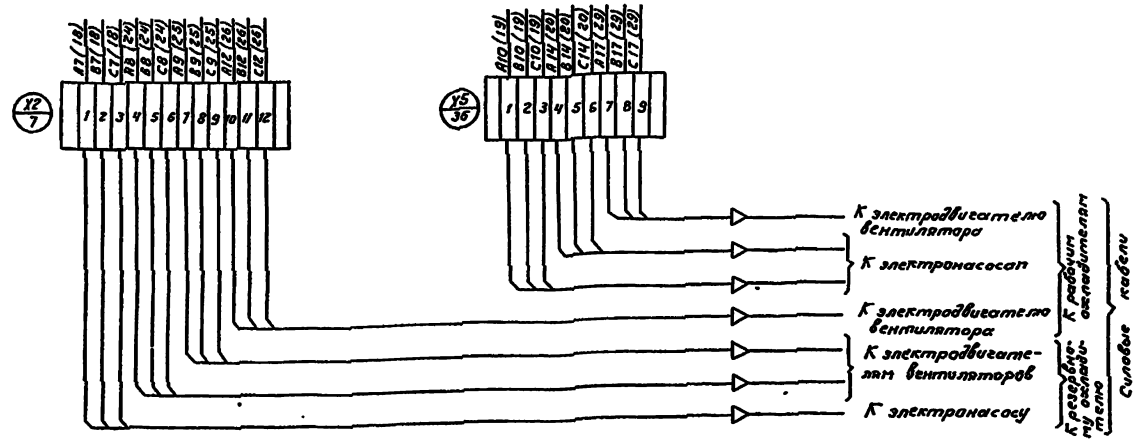

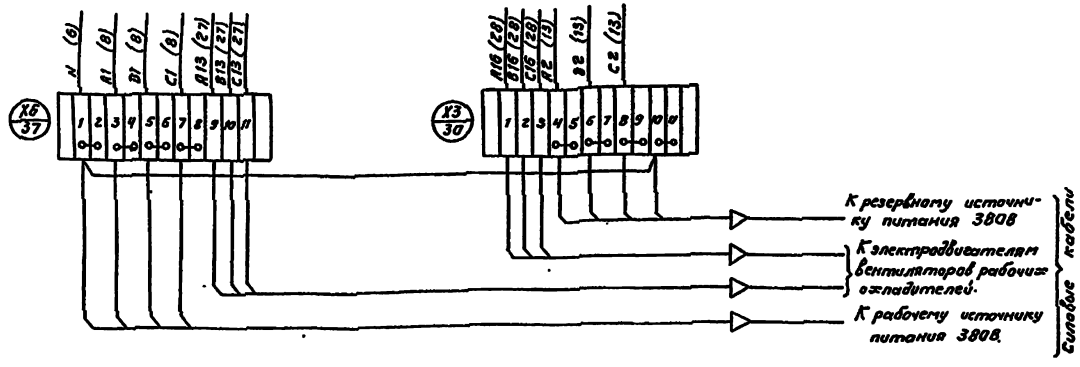

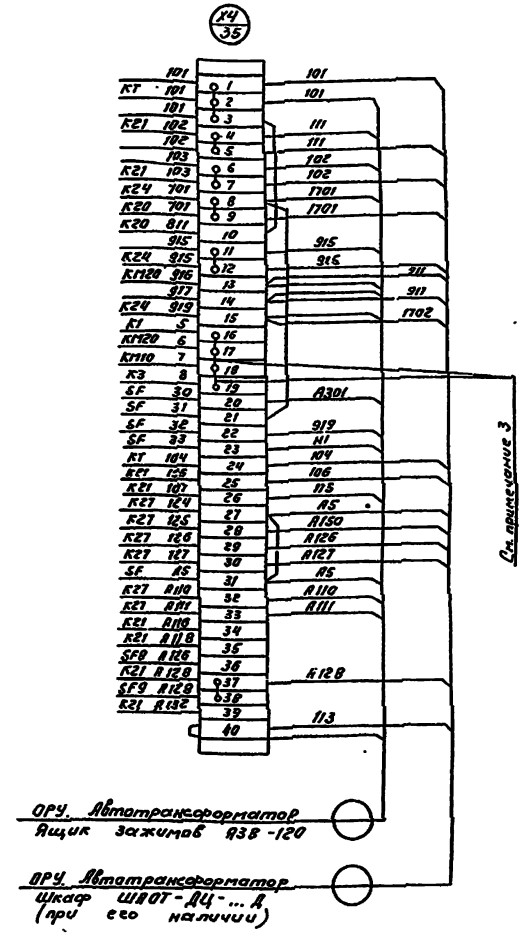


Примечания.


1. Схема выполнена на основании заводского чертежа шкафа ШАОТ-ДЦ-3 и ВБИЕ.656.446.001-03 34 (6.86.360.241-03.34) „Запорожтрансформатор"
2. В клеммнике $\frac{X4}{35}$ со стороны подключения аппаратов показаны марки, соответствующие заводской документации, со стороны подключения кабелей-марки по данным типовым материалам.
3. Для передачи в схему сигнализации раздельных сигналов о включении электродвигателей резервного охладителя и о включении резервного ввода питания перемычки 17-18 и 18-19 следует снять.

				407-03-485.87 ЭВ		
				Схемы и низковольтные комплектные устройства охлаждения трансформаторов и автотрансформаторов 110-500кВ системы ДЦ		
ГИП	Шкурина			Шкаф управления и автоматики системы охлаждения типа ШАОТ-ДЦ-3	Стадия: РП	Лист: 29	Листов:
Нач.отд.	Рожкова						
Н.контр.	Ермолев						
Нач.сект.	Тупышев			Схема электрическая подключения	ЭНЕРГОСЕТЬПРОЕКТ Горьковское отделение 1988г		
Рук.гр.	Мозжева						
Инженер	Мартынова						

Инв.№ подл. | Подпись и дата | Взам.инв.№

23458

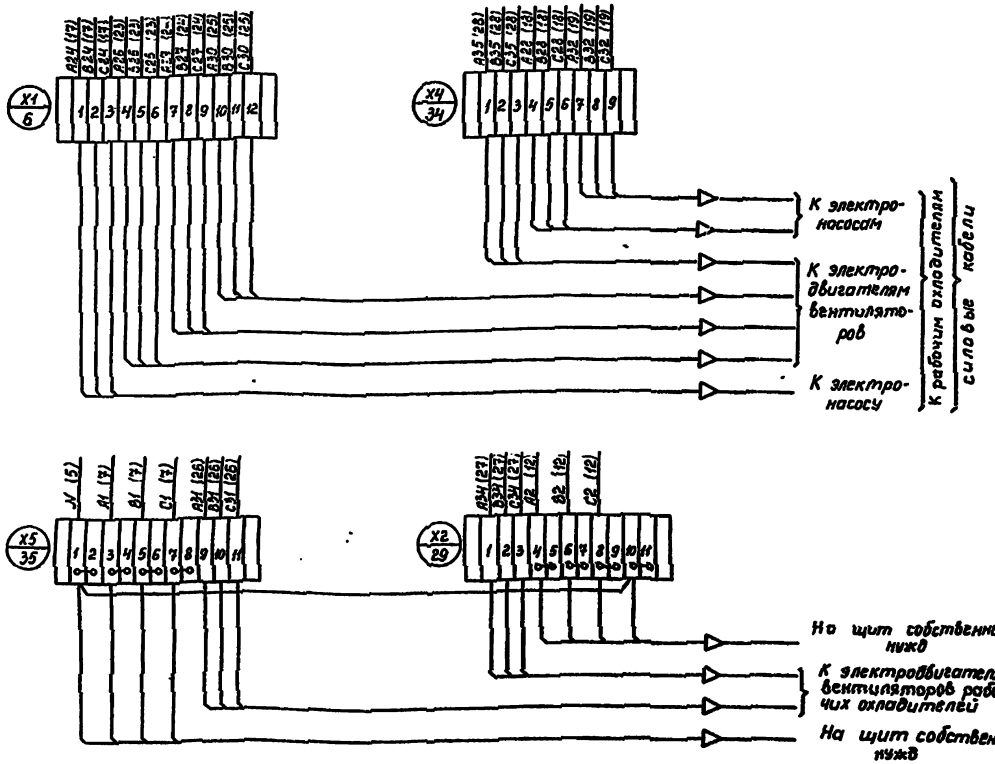

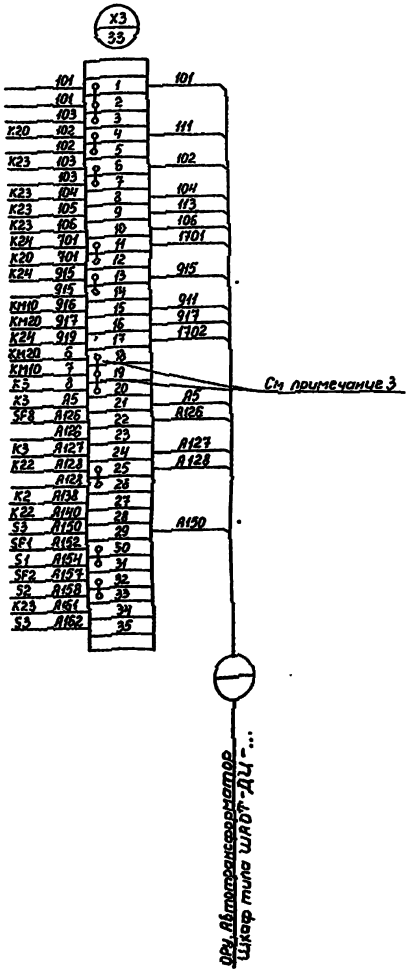

Примечания.


1. *Схема выполнена на основании заводского чертежа шкафа ШЛОТ-ДЦ-3Д N 86Е.656.446 001-0234 (686.360.241-0234) „Запорожтрансформатор."*
2. *В клеммнике $\frac{X5}{35}$ со стороны подключения аппаратов показаны марки, соответствующие заводской документации, со стороны подключения кабелей - марки по данным типовым материалам.*
3. *Для передачи в схему сигнализации раздельных сигналов о включении электродвигателей резервного охладителя и о включении резервного ввода питания перемычки 18-19 и 19-20 следует снять.*

				407-03-485.87 ЭВ	
				Схемы и жгутовальные комплектные устройства охлаждения трансформаторов и автотрансформаторов 110-500 кВ системы ДЦ	
ГИП	Шифрина			Шкаф управления и автоматики системы охлаждения типа ШЛОТ-ДЦ-3Д	Стадия: РП; Лист: 30; Листов:
Нач.отд.	Терлецкая				
Н.контр.	Хмелев				
Нач.сект.	Гунарцев			Схема электрическая подключения	ЭНЕРГОСЕТЬПРОЕКТ Харьковское отделение
Рук.гр.	Милаева				
Инженер	Нарышева				

Альбом I

Инв.№ подл. | Подпись и дата | Взам. инв.№

Альбом 1

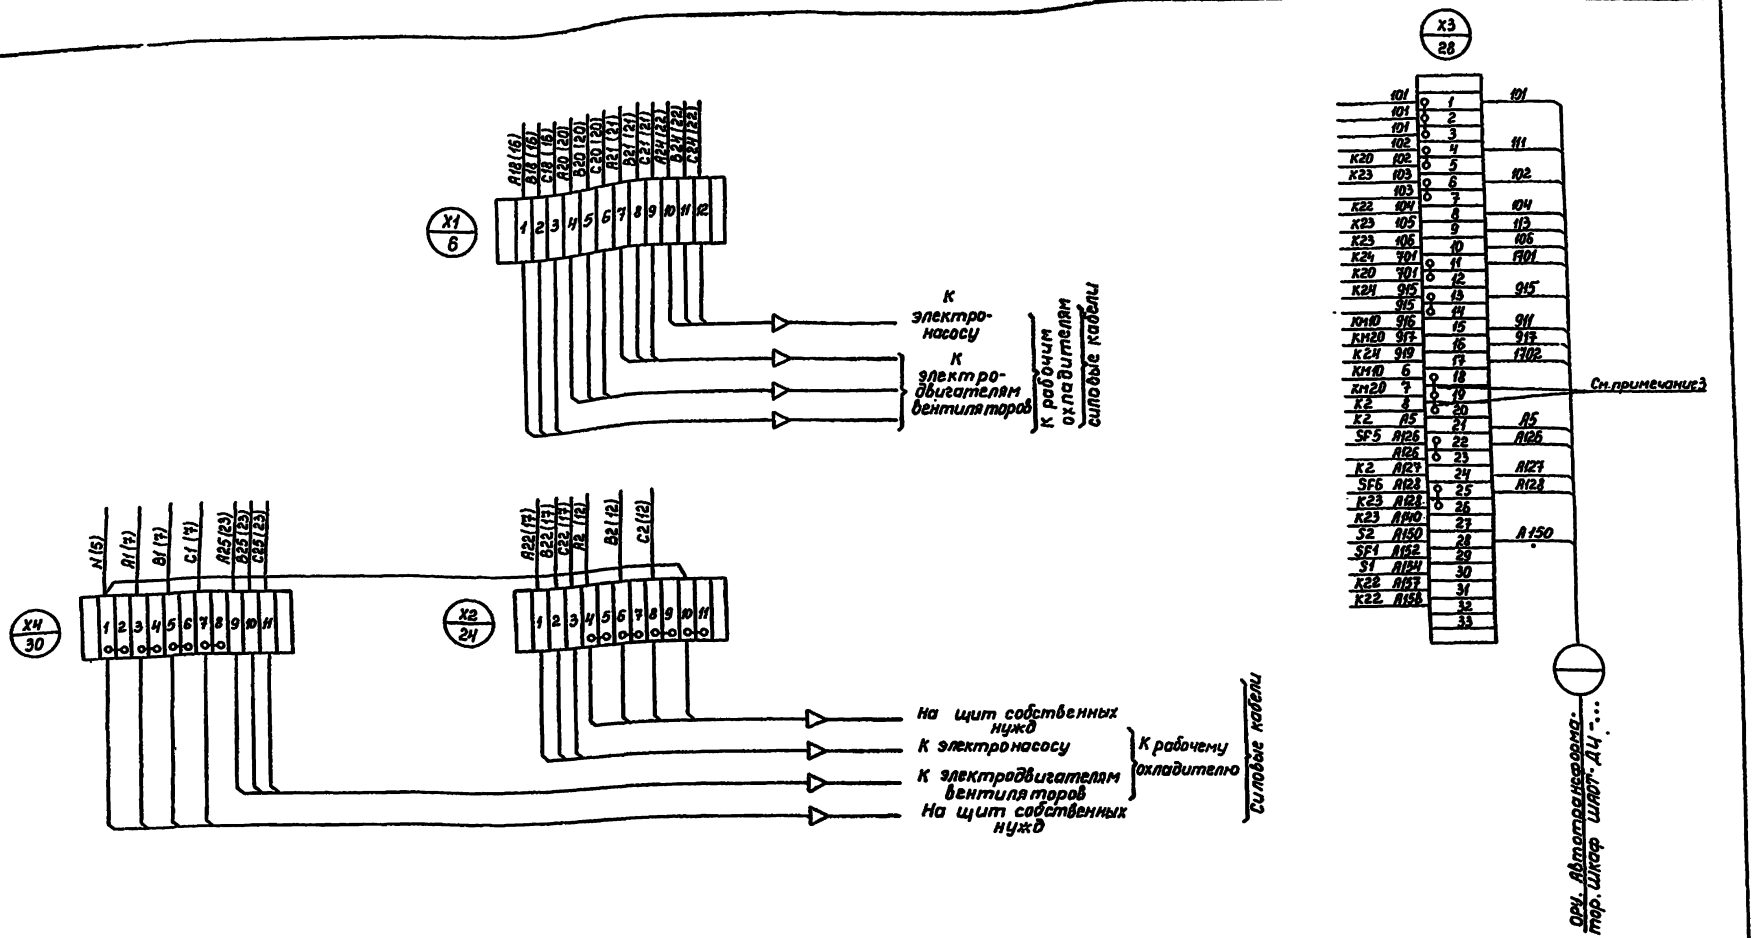


Примечания.

1. Схема выполнена на основании заводского чертежа шкафа ШАОТ-ДЦ-2Д НВБИЕ 656.446.001-04ЭЧ (686360.241-04ЭЧ) „Запорожтрансформатор"
2. В клеммнике X3/28 со стороны подключения аппаратов показаны марки, соответствующие заводской документации, со стороны подключения кабелей-марки по данным типовым материалам.
3. Для передачи в схему сигнализации раздельных сигналов о включении электродвигателей резервного охладителя и о включении резервного ввода питания перемычки 18-19 и 19-20 следует снять.


				407-03-485.87 ЭВ		
				Схемы и низковольтные комплектные устройства охлаждения трансформаторов и автотрансформаторов 110-500кВ системы ДЦ		
ГИП	Шифрина			Шкаф управления и автоматики системы охлаждения типа ШАОТ-ДЦ-2Д	Стадия	Лист	Листов
Нач.отд.	Мерзлякова				РП	31	
Н.контр.	Хмелев						
Начсект.	Тунцов			Схема электрическая подключения	ЭНЕРГОСЕТЬПРОЕКТ Горьковское отделение 1988г.		
Рук. гр.	Низяева						
Инженер	Кортынова						

Инв. № подл. | Подпись и дата | Взам. инв. №

Альбом 1

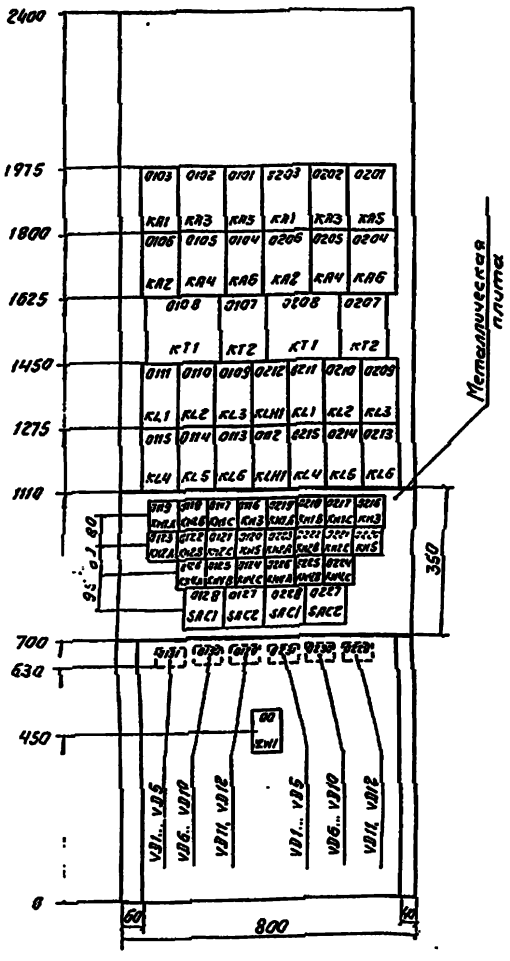

Вид А

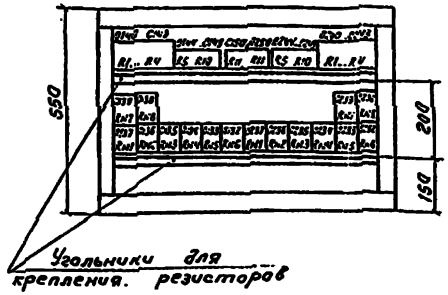

Уголники для крепления резисторов

Блочный номер аппарата	Позиционное обозначение по схеме	Место надписи	Текст надписи		Примечание
19	KH1.A	В рамке	Повышение температуры масла	Фаза „А"	
18	KH1.B			Фаза „В"	
17	KH1.C			Фаза „С"	
23	KH2.A		Неисправность охладителей	Фаза „А"	
22	KH2.B			Фаза „В"	
21	KH2.C			Фаза „С"	
16	KH3		Исчезновение оперативного тока		
26	KH4.A		Отсечной клапан закрыт	Фаза „А"	
25	KH4.B			Фаза „В"	
24	KH4.C			Фаза „С"	
20	KH5		Отключение автотрансформатора		
28	SAC1				
27	SAC2		Отключение автотрансформатора при неисправности охладителей		
00	HLW1		Указатель не поднят		

Таблица исполнений

Тип	KA1, KA3, KA5	KL3	RN6
ЭПА 1007/1-88	+	+	+
ЭПА 1007/2-88	—	—	—

Примечание. Панель выполнена в двух модификациях:

ЭПА 1007/1-88 - автоматика охлаждения двух групп однофазных автотрансформаторов 330-500 кВ, имеющих на фазу два шкафа охлаждения - основной и дополнительный;

ЭПА 1007/2-88 - автоматика охлаждения двух групп однофазных автотрансформаторов 330-500 кВ, имеющих на фазу один шкаф охлаждения - основной.


Перечень аппаратуры

Блочный номер аппарата	Позиционное обозначение по схеме	Наименование	Тип	Технические данные	Кол.	Примеч
01 02	Охлаждение автотрансформатора					
03	KA1	Реле тока	РТ-140/..	... А	2	См табл
06	KA2	Реле тока	РТ-140/..	.. А	2	
02	KA3	Реле тока	РТ-140/..	.. А	2	См табл
05	KA4	Реле тока	РТ-140/..	.. А	2	
01	KA5	Реле тока	РТ-140/..	. А	2	См табл
04	KA6	Реле тока	РТ-140/..	.. А	2	
19, 18, 17, 26, 25, 24	KH1.A, B, C, KH4.A, B, C	Реле указательное	РЭУ11-30-75151	220В	12	
23, 22, 21, 16	KH2.A, B, C, KH3	Реле указательное	РЭУ11-21-85011	0,1А	8	
20	KH5	Реле указательное	РЭУ11-30-85871	0,05А	2	
11, 10, 15	KL1, KL2, KL4	Реле промежуточное	РП16-14	220В	6	Контакты 4/2
09	KL3	Реле промежуточное	РП16-14	220В	2	См табл
14, 13	KL5, KL6	Реле промежуточное	РП18-74	220В	4	Контакты 6/3
12	KLH1	Реле промежуточное	РП18-14	220В	2	Контакты 5/-
08	KT1	Реле времени	ВЛ-56	~220В 1 100 мин	2	КТ1-Ясного исполн =3
07	KT2	Реле времени	РВ-132	220В	2	
37, 36, 35, 34, 33, 39, 38	RN1... RN5, RN7, RN8	Резистор	С5-35В10	47кОм ± 10%	14	
32	RN6	Резистор	С5-35В10	47кОм ± 10%	2	См табл
40, 41, 42, 43	R1.. R4	Резистор	С5-35В50	1,0кОм ± 5%	8	
44, 45, 46, 47 48, 49, 50	R5... R11	Резистор	С5-35В25	3,9кОм ± 10%	14	
28, 27	SAC1, SAC2	Переключатель	ПЕ-011 исполнение =1		4	Или ПВ1-15 исполн. =1
31, 30, 29	V31... V312	Комплект диодов	КД-205А	0,5А; 500В	24	
00	Общепанельная лампа					
—	HLW1	Арматура линза = белая	АС12015	220В	1	
—	—	Рейка для надписи	РМ		57	

			407-03-485.87 ЭВ	
			Схемы и низковольтные комплектные устройства охлаждения трансформаторов и автотрансформаторов 110-500 кВ системы АЧ	
ГИП	Шнирина		Панель типа ЭПА 1007/1(2-88 охлаждения автотрансформаторов 330-500 кВ	Стадия: РП; Лист: 32; Листов:
Нач.отд.	Украинцев			
Н.контр.	Ключев			
Нач.сект.	Тимошев			
Рук.гр.	Низлеев		Чертеж общего вида	ЭНЕРГОСЕТЬПРОЕКТ Горьковское отделение 1988г
Инженер	Иванишев			
Ст.техн.	Маслова			

Инв.№ подл. | Подпись и дата | Взам.инв.№


Монтажная единица 01 (02)

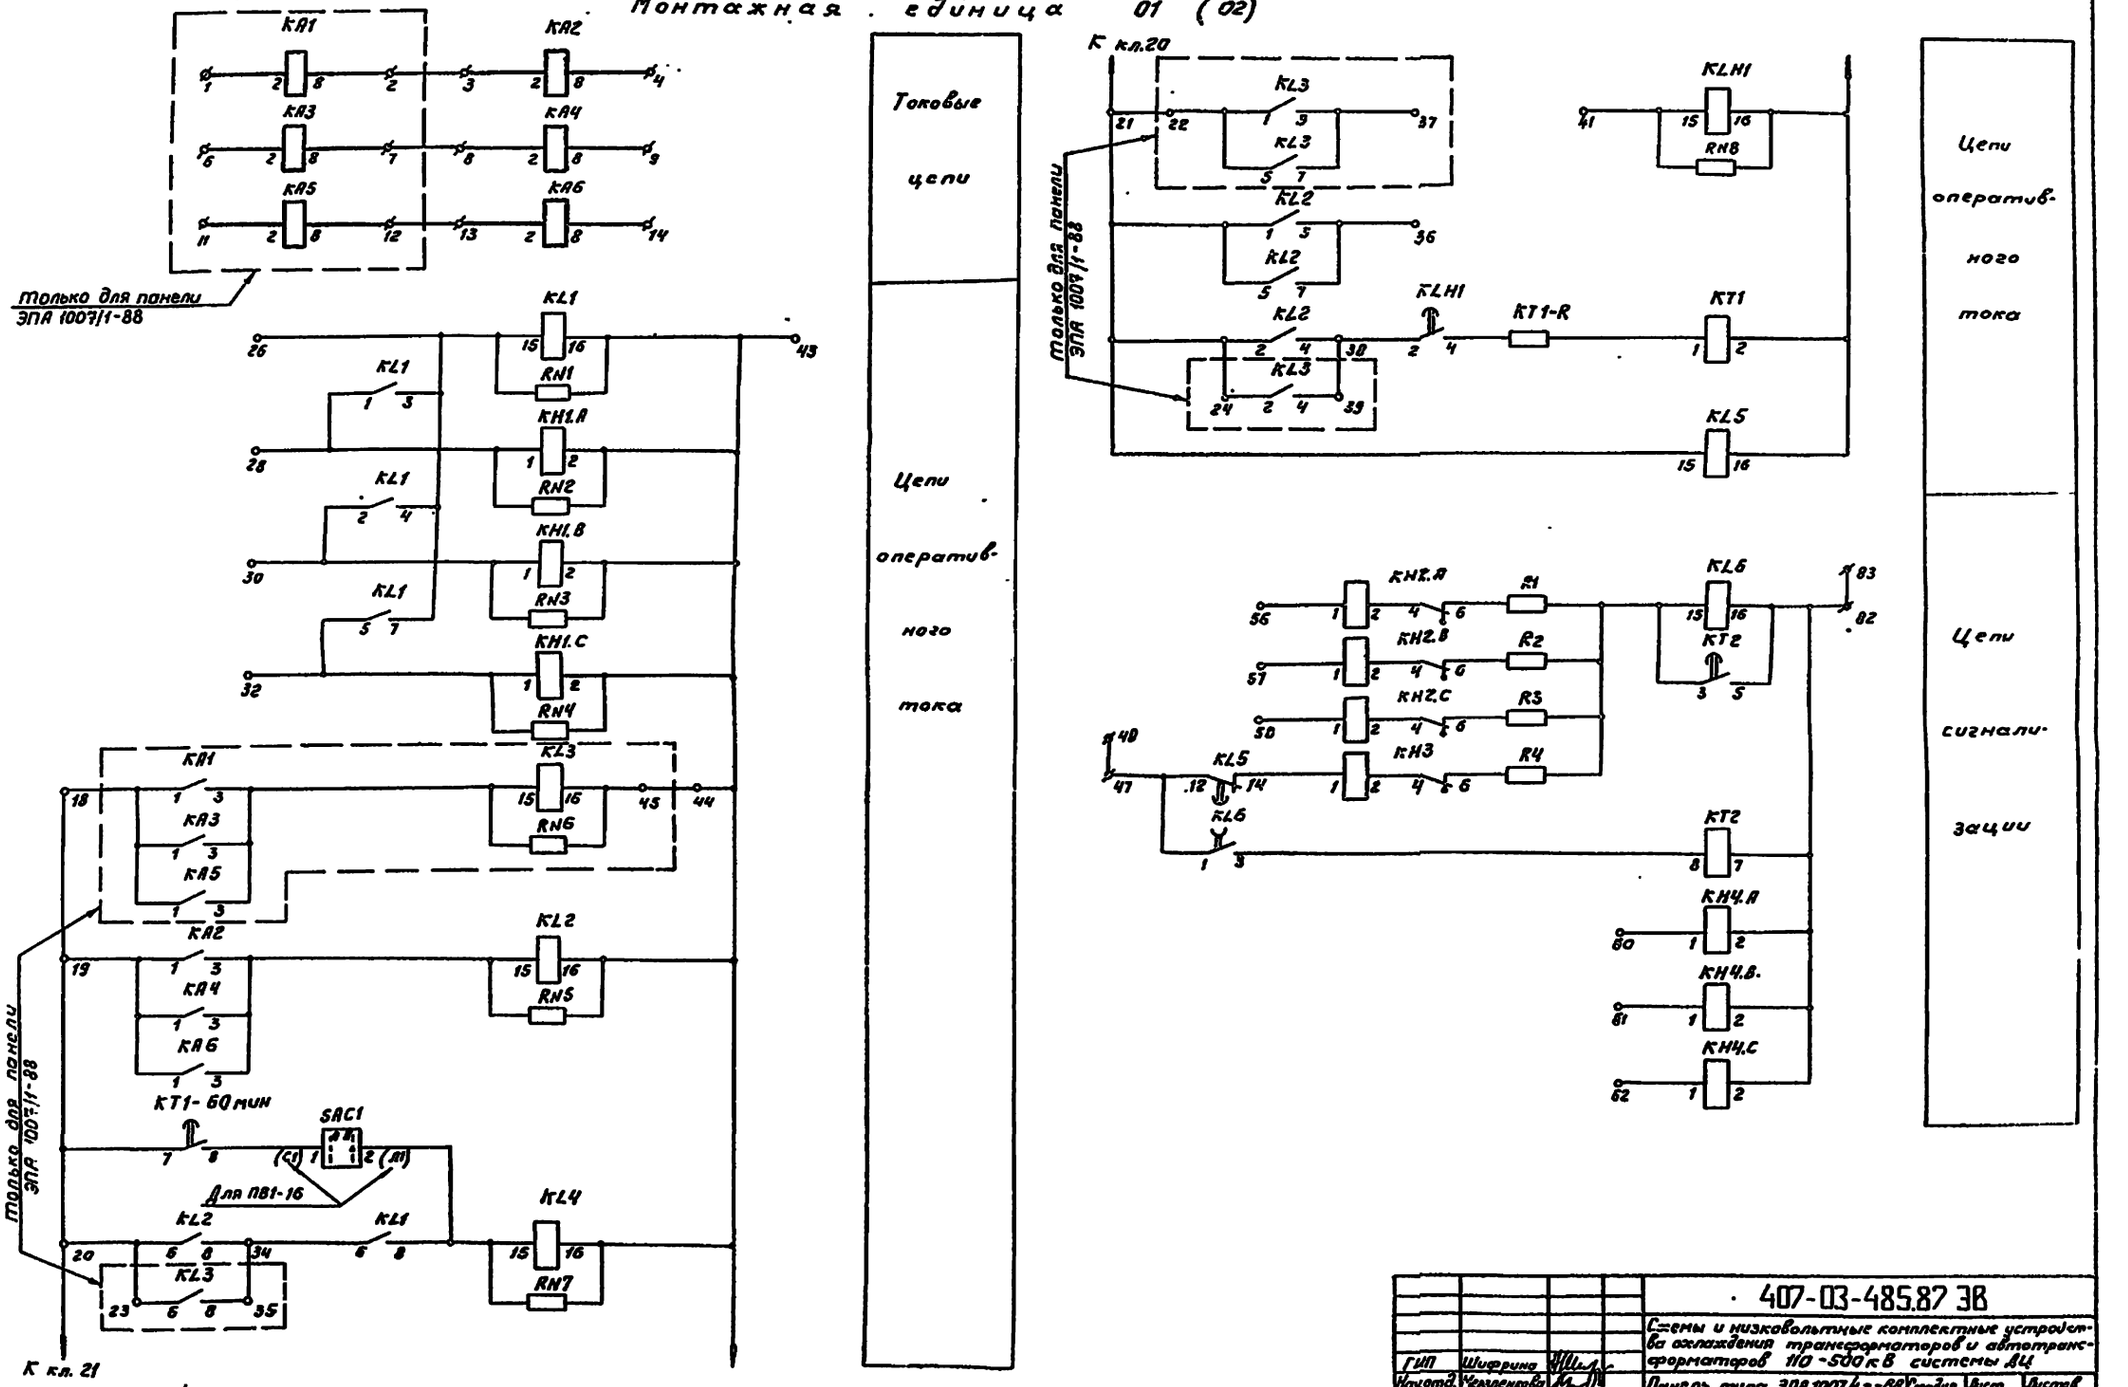


				407-03-485.87 ЭВ	
				Схемы низковольтные комплектные устройства охлаждения трансформаторов и автотрансформаторов 110-500 кВ системы АЦ	
ГИП	Шифрина			Панель типа ЭПА 1007/1-88 охлаждения автотрансформаторов 330-500 кВ	Стадия: РП; Лист: 33; Листов:
Нач.отд.	Черненков				
Н.контр.	Смелев				
Нач.сект.	Гунашов				
Рук. гр.	Мизяева			Электрическая принципиальная (полная) схема	ЭНЕРГОСЕТЬПРОЕКТ Горьковское отделение 1988 г.
Инженер	Мартынова				
Техник	Маслова				

Альбом 1

Монтажная единица 01 (02)

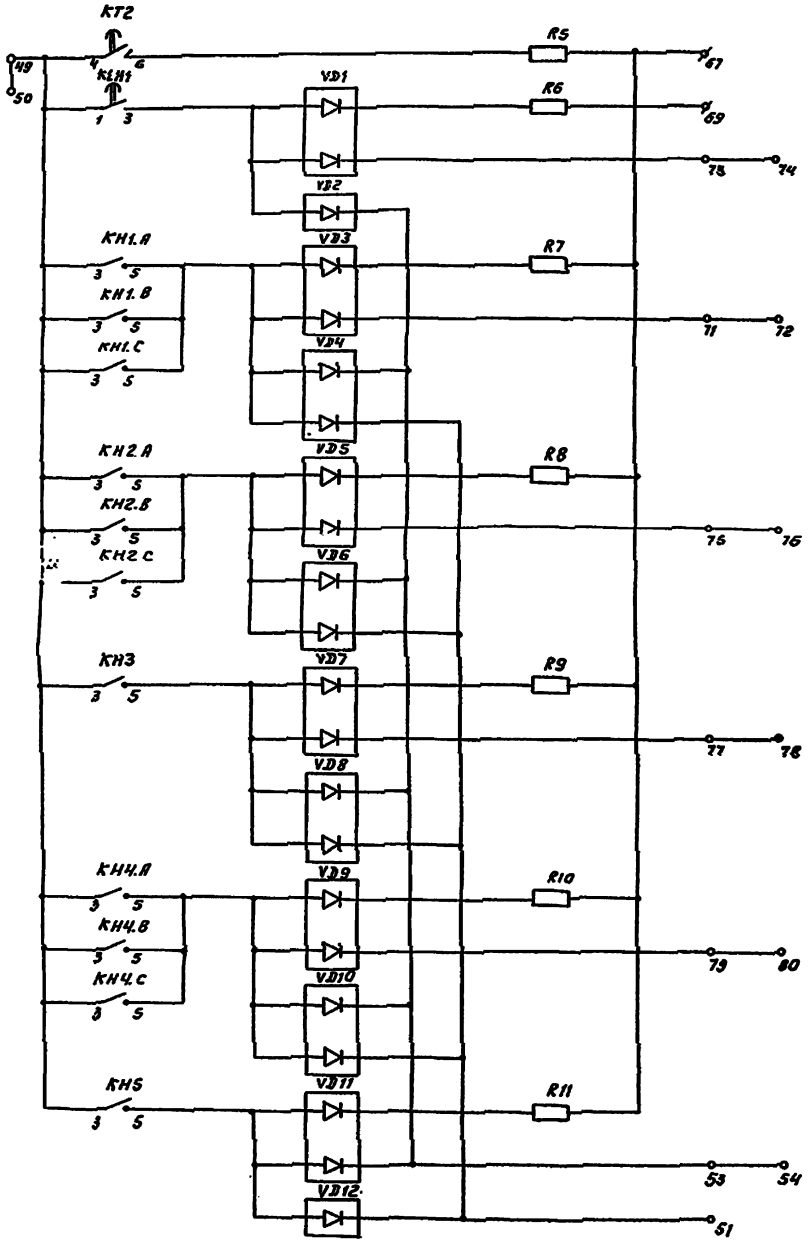


Цепи · сигнализации

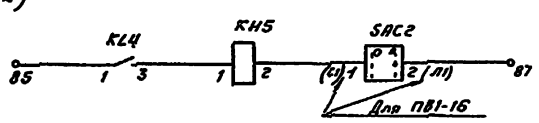

Выходные цепи

Монтажная единица 00

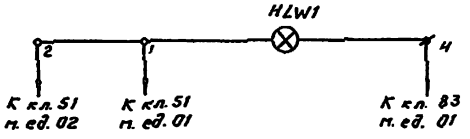

Цепи сигнализации

				407-03-485.87 ЭВ		
				Схемы и низковольтные комплектные устройства охлаждения трансформаторов и автотрансформаторов ПО-500кВ системы Цц		
ГИП	Шарина			Панель типа ЭПА1007/1,2-88 охлаждения автотрансформаторов 330-500кВ	Стадия	Лист	Листов
Нач.отд.	Мартынова				Рп	34	
Н.контр.	Глелев						
Конс.сект.	Гуляшев						
Ст.ер.	Музеева			Электрическая принципиальная (полная) схема	ЭНЕРГОСЕТЬПРОЕКТ Горьковское отделение 1988г		
Инженер	Мартынова						
Ст.техн.	Маслова						

Инв.№ подл. | Подпись и дата | Взам.инв.№

Инв.№ подл. | Подпись и дата | Взам.инв.№

Левая боковина

01	Оконцевание автотрансформатора		Т1
		1	КА1-2
		2	КА1-В
		3	КА2-С
		4	КА2-В
		5	
		6	КА3-2
		7	КА3-В
		8	КА4-2
		9	КА4-В
		10	
		11	КА5-2
		12	КА5-В
		13	КА6-2
		14	КА6-В
		15	
		16	
		17	
		18	КА1-1
		19	КА2-1
		20	КЛ2-6
		21	
		22	КЛ3-1
		23	КЛ3-6
		24	КЛ3-2
		25	
		26	КЛ1-15
		27	
		28	КН1.А-1
		29	
		30	КН1.В-1
		31	
		32	КН1.С-1
		33	
		34	КЛ2-В
		35	КЛ3-В
		36	КЛ2-3
		37	КЛ3-3
		38	КЛ2-4
		39	КЛ3-4
		40	
		41	КЛН1-15
		42	
		43	КЛ1-16
		44	
		45	КЛ3-16
		46	
ЕН1 1701		47	КЛ5-12
		48	
		49	КТ2-4
		50	
00 К1'	01К51'	51	903VD12
		52	
		53	VD11
		54	
		55	
		56	КН2.А-1
		57	КН2.В-1
		58	КН2.С-1
		59	
		60	КН4.А-1
		61	КН4.В-1
		62	КН4.С-1
		63	
		64	
		65	
		66	
ЕНРК1 1715		67	R5
		68	
ЕНР2 1717		69	R6
		70	
		71	VD3
		72	
		73	VD1
		74	
		75	VD5
		76	
		77	VD7
		78	
		79	VD9
		80	
		81	
ЕН1 1702		82	КЛ6-16
00 К4'	01К83'	83	
		84	
		85	КЛ4-1
		86	
		87	SAC2-2
		88	
		89	
		100	
00	Общепанельная лампа		HLW1
01К51'	00К1'	1	903HLW1
02К51'	00К2'	2	
		3	
01К83'	00К4'	4	1702HLW1
		5	

Правая боковина

02	Оконцевание автотрансформатора		Т2	
КА1-2		1		
КА1-В		2		
КА2-2		3		
КА2-В		4		
		5		
КА3-2		6		
КА3-В		7		
КА4-2		8		
КА4-В		9		
		10		
КА5-2		11		
КА5-В		12		
КА6-2		13		
КА6-В		14		
		15		
		16		
		17		
КА1-1		18		
КА2-1		19		
КЛ2-6		20		
		21		
КЛ3-1		22		
КЛ3-6		23		
КЛ3-2		24		
		25		
КЛ1-15		26		
		27		
КН1.А1		28		
		29		
КН1.В-1		30		
		31		
КН1.С-1		32		
		33		
КЛ2-В		34		
КЛ3-В		35		
КЛ2-3		36		
КЛ3-3		37		
КЛ2-4		38		
КЛ3-4		39		
		40		
КЛН1-15		41		
		42		
КЛ1-16		43		
		44		
КЛ3-16		45		
		46		
КЛ5-12		47		ЕН1 1701
		48		
КТ2-4		49		
		50		
VD12-903		51	42к51'	00К2'
		52		
VD11		53		
		54		
		55		
КН2.А-1		56		
КН2.В-1		57		
КН2.С-1		58		
		59		
КН4.А-1		60		
КН4.В-1		61		
КН4.С-1		62		
		63		
		64		
		65		
		66		
R5		67		ЕНРК1 1715
		68		
R6		69		ЕНР2 1717
		70		
VD3		71		
		72		
VD1		73		
		74		
VD5		75		
		76		
VD7		77		
		78		
VD9		79		
		80		
		81		
КЛ6-16		82		ЕН1 1702
		83		
		84		
КЛ4-1		85		
		86		
SAC2-2		87		
		88		
		89		
		100		


Х шинки

Х шинки

Трубка ф/м 100 ½ - 68 ЭНА

| | | |

Альбом 1

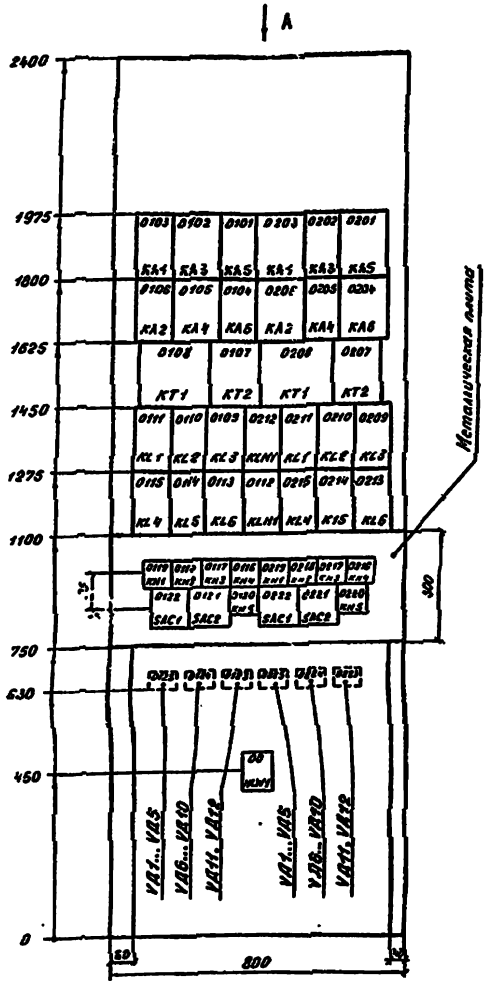

Вид А

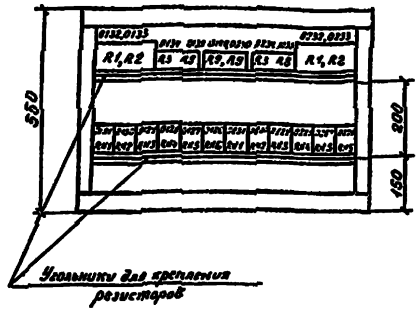


Таблица исполнений

Тип	KA1, KA2, KA3	KL3	KH4
ЭПА 1008/1-88	+	+	+
ЭПА 1008/2-88	—	—	—

Блочный номер аппарата	Позиционное обозначение по месту	Место надписи	Текст надписи	Примечание
19	KH1	в рамке	Повышение температуры масла	
18	KH2		Неисправность охладителей	
17	KH3		Исчезновение оперативного тока	
16	KH4		Отсечной клапан закрыт	
20	KH5		Отключение автотрансформатора	
22	SAC1			
21	SAC2		Отключение автотрансформатора при неисправности охладителей	
00	HLW1		Указатель не поднят	

Примечание. Панель выполнена в двух модификациях:
ЭПА 1008/1-88 - автоматика охлаждения двух трансформаторов, автотрансформаторов 220-500 кВ, имеющих два шкафа охлаждения основной и дополнительный,
ЭПА 1008/2-88 - автоматика охлаждения двух трансформаторов, автотрансформаторов 220-500 кВ, имеющих один шкаф охлаждения - основной.

Перечень аппаратуры


Блочный номер аппарата	Позиционное обозначение по схеме	Наименование	Тип	Технические данные	Кол.	Примеч.
01 02		Охлаждение автотрансформатора				
03	KA1	Реле тока	РТ-140/...	... А	2	см. табл.
06	KA2	Реле тока	РТ-140/...	... А	2	
02	KA3	Реле тока	РТ-140/...	... А	2	см. табл.
05	KA4	Реле тока	РТ-140/...	... А	2	
01	KA5	Реле тока	РТ-140/...	... А	2	см табл.
04	KA6	Реле тока	РТ-140/...	... А	2	
19, 18	KH1, KH4	Реле указательное	РЭУ11-30-75151	220 В	4	
18, 17	KH2, KH3	Реле указательное	РЭУ11-21-85011	0,1 А	4	
20	KH5	Реле указательное	РЭУ11-30 85871	0,05 А	2	
11, 10, 15	KL1, KL2, KL4	Реле промежуточное	РП16-14	220 В	6	контакты 4/2
09	KL3	Реле промежуточное	РП16-14	220 В	2	см. табл.
14, 13	KL5, KL6	Реле промежуточное	РП18-14	220 В	4	контакты 2/3
12	KLH1	Реле промежуточное	РП18-14	220 В	2	контакты 5/-
08	KT1	Реле времени	ВЛ-56	220 В 1...100 мин	2	КТ1-А время испол. 2
07	KT2	Реле времени	РВ-132	220 В	2	
31, 30, 29, 28, 27	RN1...RN3, RN5, RN6	Резистор	С5-35В 10	4,7 кОм ± 10%	10	
26	RN4	Резистор	С5-35В 10	4,7 кОм ± 10%	2	см табл.
32, 33	R1, R2	Резистор	С5-35В 50	1,0 кОм ± 5%	4	
34, 35, 36, 37, 38, 39, 40	R3...R9	Резистор	С5-35В 25	3,9 кОм ± 10%	14	
22, 21	SAC1, SAC2	Переключатель	ПЕ-011 исполнение - 1		4	Или ПВ1-10 испол. - 1
25, 24, 23	VA1...VA12	Комплект диодов	КД-205 А	0,5 А; 500 В	24	
01		Общещитовая лампа				
—	HLW1	Арматура линза - белая	АС 12015	220 В	1	
—	—	Рамка для надписи	РМ		45	

			407-03-485.87 ЭВ	
			Схемы и низковольтные комплектные устройства охлаждения трансформаторов и автотрансформаторов 110-500 кВ системы ВК	
ГИП	Шкарина		Панель типа ЭПА 1008/1,2-88 охлаждения трансформаторов, автотр-ров 220-500 кВ	Стадия: РП; Лист: 36; Листов:
Нач.отд	Мерцлинова			
Н.контр	Лисяев			
Нач.сект	Тимашов			
Рук.гр	Мухорева		Чертеж общего вида	ЭНЕРГОСЕТЬПРОЕКТ Ордена Ленина отделение 1988 г.
Ст.техн	Орлова			

Инв.№ подл. | Подпись и дата | Взам.инв.№

23485

Монтажная единица 01 (02)

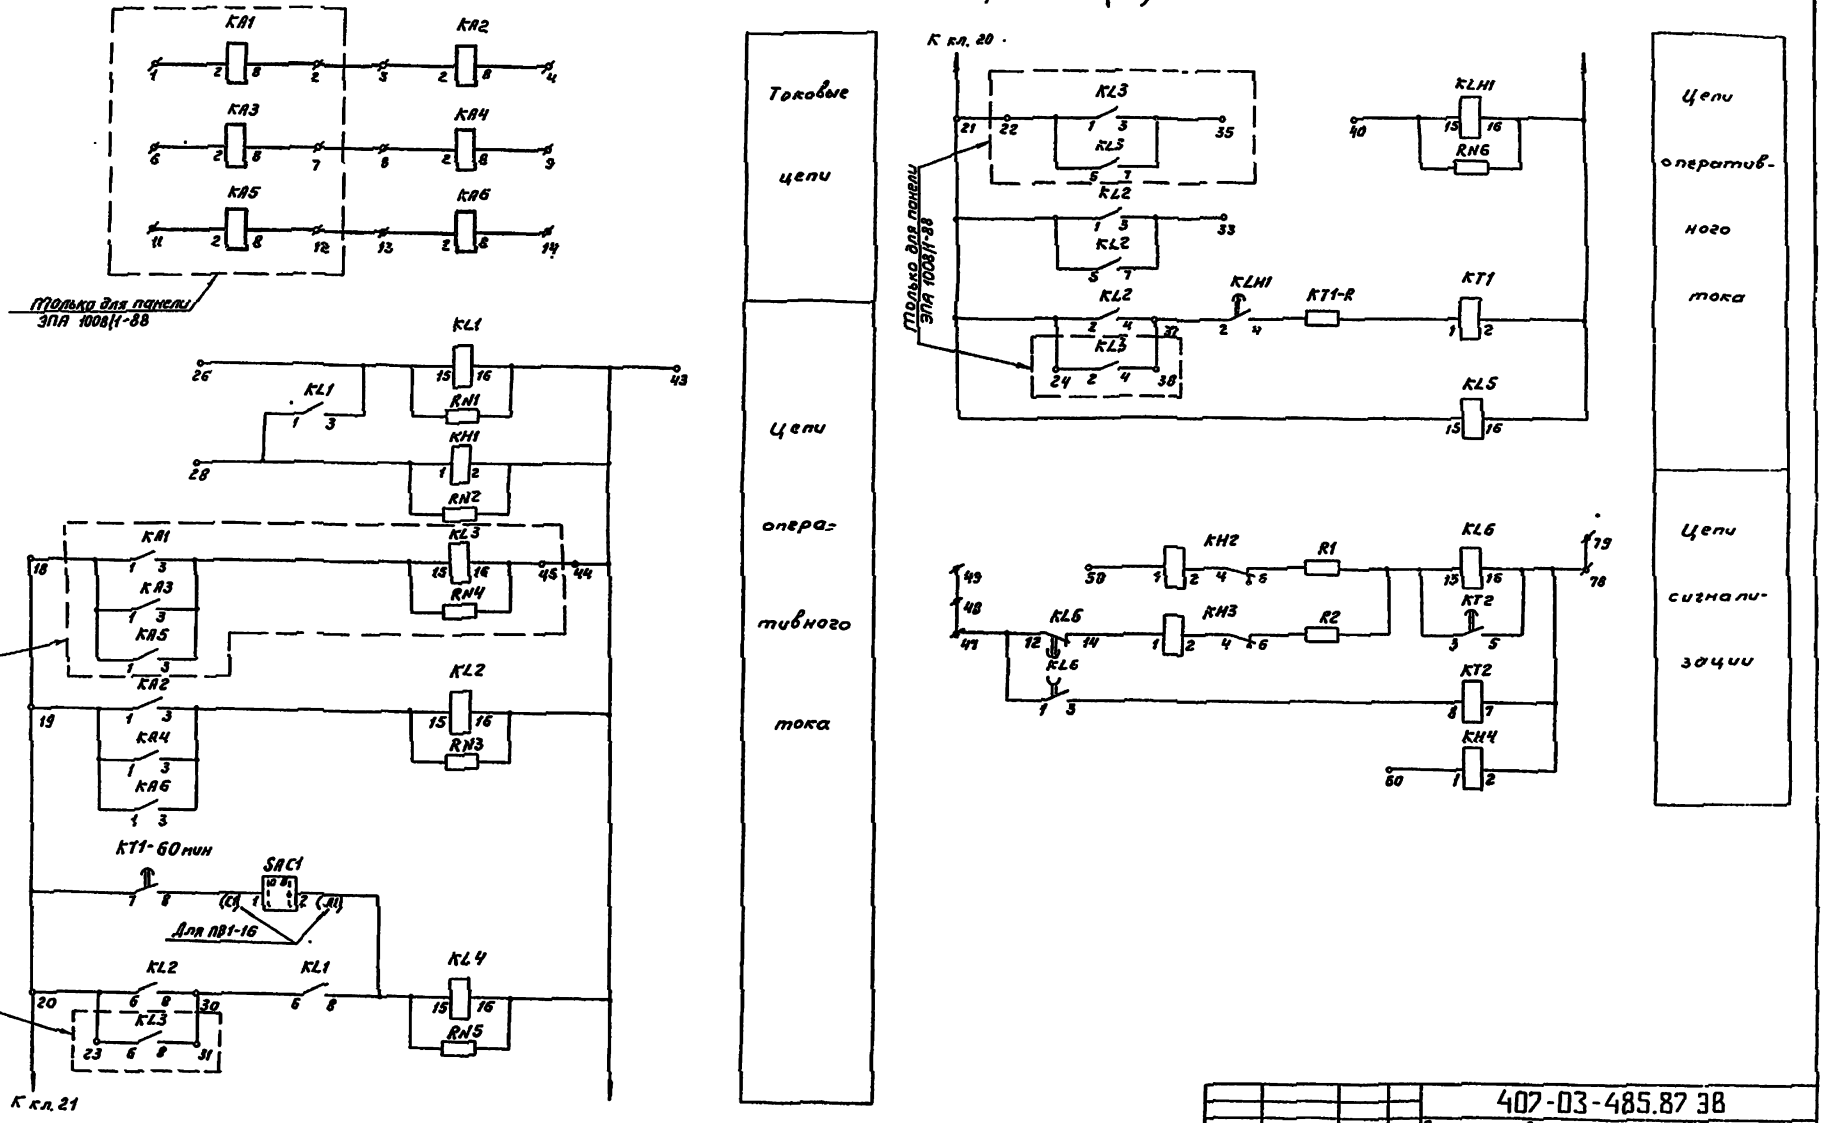



Альбом I

Инв.№ подл. | Подпись и дата | Взам.инв.№


				407-03-485.87 ЭВ		
				Схемы и низковольтные комплектные устройства охлаждения трансформаторов автотрансформаторов 110-500 кВ системы АЦ		
ГИП	Шкерина			Панель типа ЭПА 1008 I/2-88 охлаждения трансформаторов, автотрансформаторов 220-500 кВ	Стадия	Лист	Листов
Нач.отд.	Мерзлякова				Рп	37	
Н.контр.	Гмерей						
Нач.сект.	Тутышев			Электрическая принципиальная (полная) схема	ЭНЕРГОСЕТЬПРОЕКТ Горьковское отделение 1988г		
Рук. гр.	Низова						
Ст.техн.	Маслова						

Монтажная единица 01 (02)

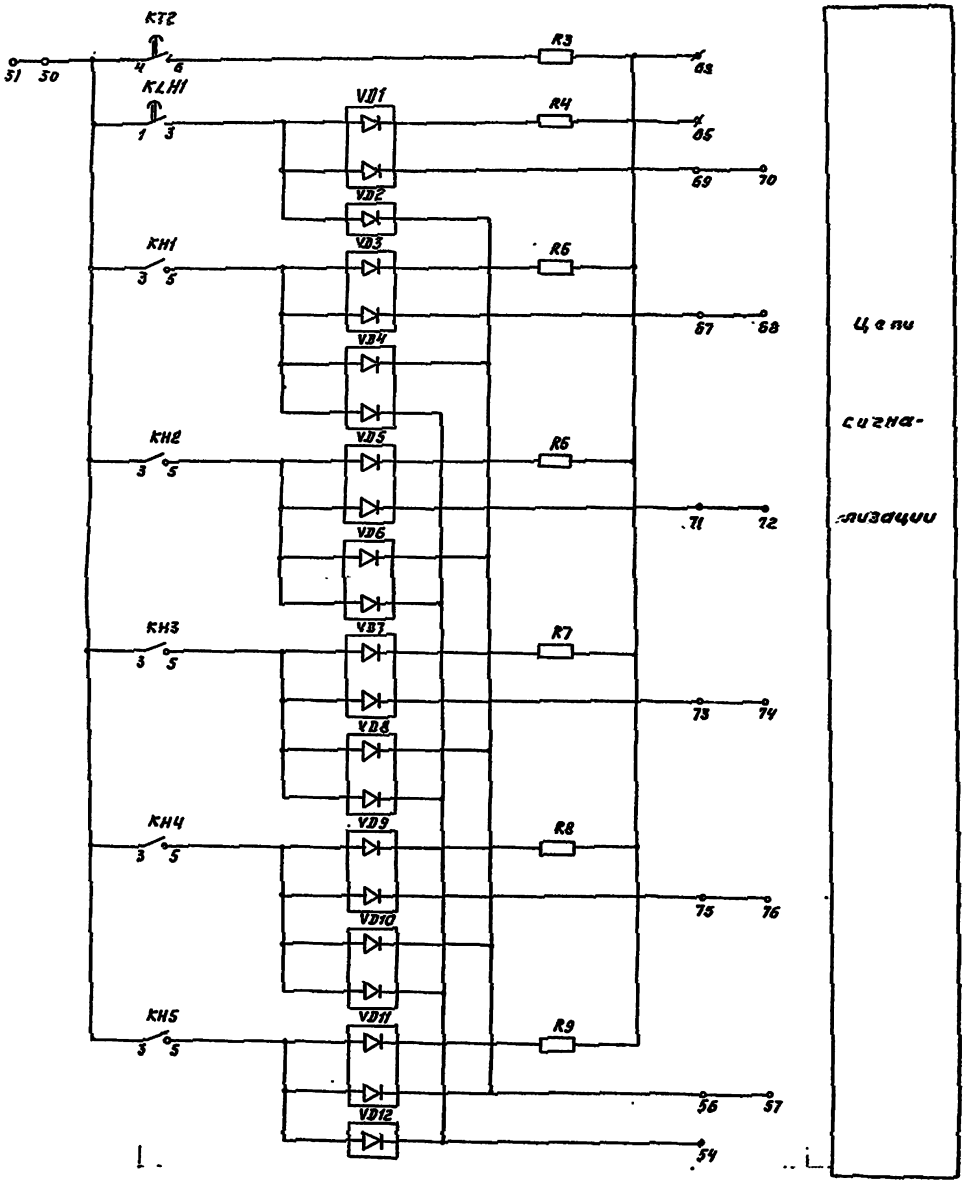

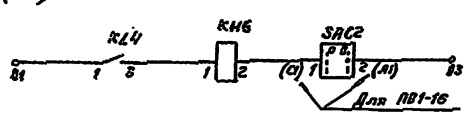

Монтажная единица 00

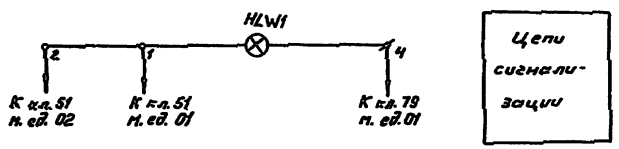


Альбом I

Инв.№ подл. | Подпись и дата | Взам. инв.№

				407-03-485.87 ЭВ	
				Схемы и низковольтные комплектные устройства охлаждений трансформаторов и автотрансформаторов 110-500 кВ системы ДЦ	
ГИП	Шифрина			Панель типа ЭПВ1008/42-88 охлаждений трансформаторов, автотрансформаторов 220-500 кВ.	Стадия: РД; Лист: 38; Листов:
Нач.сект.	Медников				
Н.контр.	Гитлевич				
Конструктор	Тимошин			Электрическая принципиальная (полная) схема	ЭНЕРГОСЕТЬПРОЕКТ Приволжское отделение 1988г.
Рук.гр.	Мирлина				
Ст.техн.	Маслова				

Инв.№ подл. | Подпись и дата | Взам.инв.№

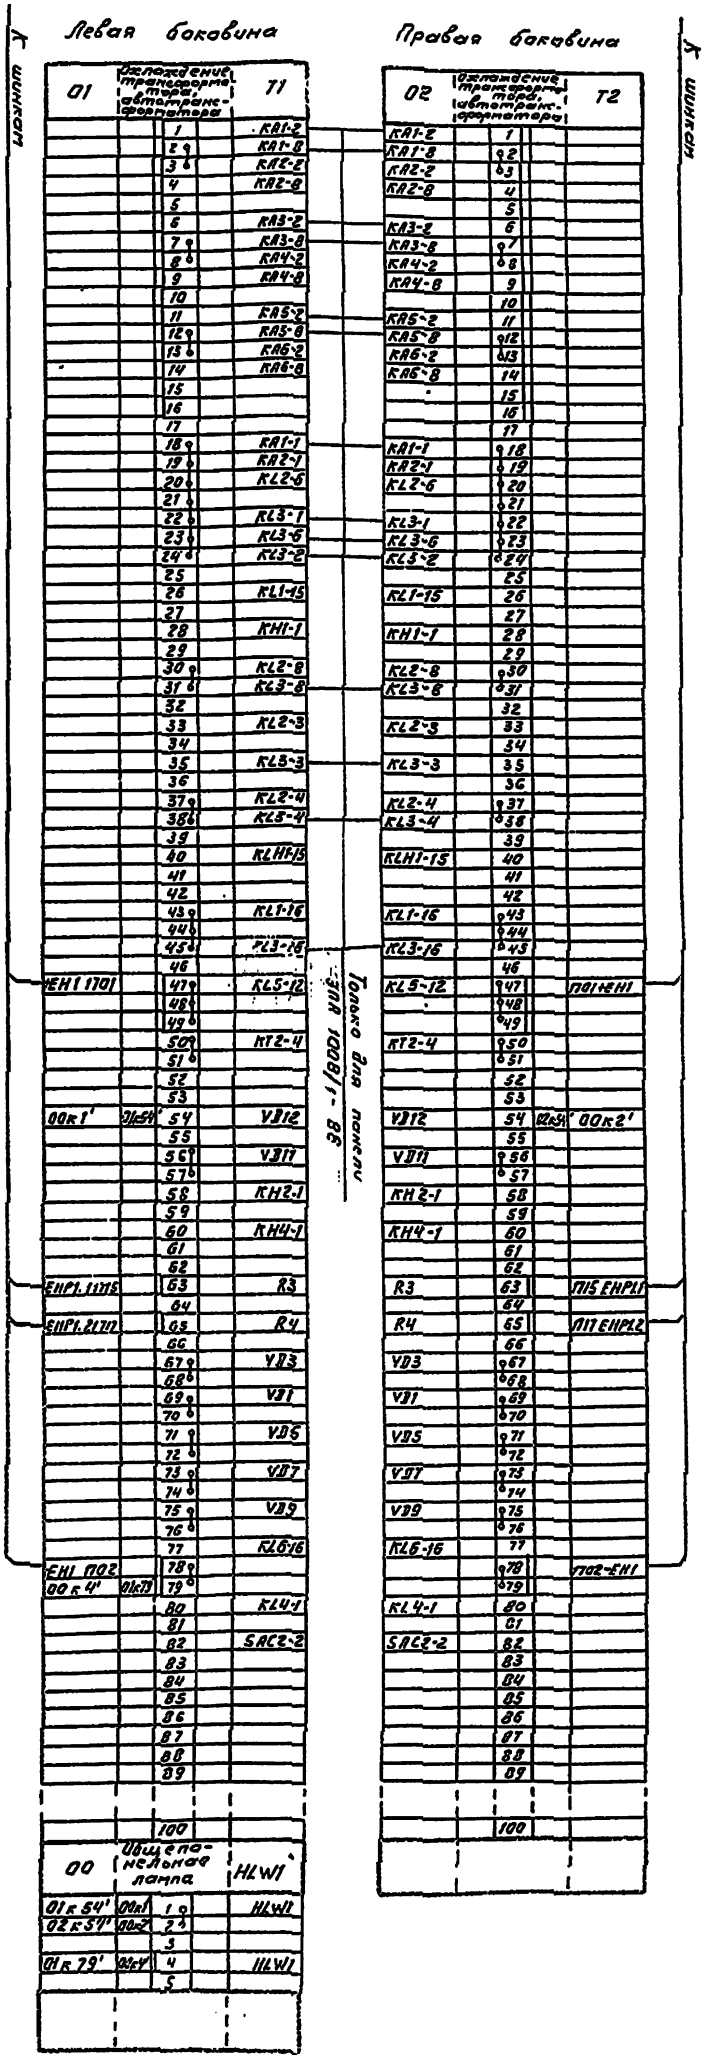

| | | |