ТИПОВОЙ ПРОЕКТ
407-3-412.86

ТРАНСФОРМАТОРНЫЕ ПОДСТАНЦИИ 110 / 10 кВ БЕЗ ВЫКЛЮЧАТЕЛЕЙ НА СТОРОНЕ ВЫСШЕГО НАПРЯЖЕНИЯ С ТРАНСФОРМАТОРАМИ МОЩНОСТЬЮ ОТ 6,3 ДО 25 МВ·А ДЛЯ ПРОМЫШЛЕННЫХ ПРЕДПРИЯТИЙ

ПОДСТАНЦИЯ 110-4-2×25-10(А-20)

АЛЬБОМ II

ОТКРЫТОЕ И ЗАКРЫТОЕ РАСПРЕДУСТРОЙСТВА
ЭЛЕКТРОТЕХНИЧЕСКИЕ ЧЕРТЕЖИ

сф 743-02

gost.e-ecolog.ru

ТИПОВОЙ ПРОЕКТ
407-3-412.86

ТРАНСФОРМАТОРНАЯ ПОДСТАНЦИЯ 110/10 кВ БЕЗ ВЫКЛЮЧАТЕЛЕЙ НА СТОРОНЕ ВЫСШЕГО НАПРЯЖЕНИЯ С ТРАНСФОРМАТОРАМИ МОЩНОСТЬЮ ОТ 6,3 ДО 25 МВ·А ДЛЯ ПРОМЫШЛЕННЫХ ПРЕДПРИЯТИЙ

ПОДСТАНЦИЯ 110-4-2х25-10 (А-20)

АЛЬБОМ II

СОСТАВ ПРОЕКТА

АЛЬБОМ I	ПОЯСНИТЕЛЬНАЯ ЗАПИСКА И УКАЗАНИЯ ПО ПРИМЕНЕНИЮ
АЛЬБОМ II	ОТКРЫТОЕ И ЗАКРЫТОЕ РАСПРЕДУСТРОЙСТВА ЭЛЕКТРОТЕХНИЧЕСКИЕ ЧЕРТЕЖИ
АЛЬБОМ III	ОТКРЫТОЕ РАСПРЕДУСТРОЙСТВО КОНСТРУКЦИИ ЖЕЛЕЗОБЕТОННЫЕ. НАРУЖНАЯ КАНАЛИЗАЦИЯ
АЛЬБОМ IV	ЗАКРЫТОЕ РАСПРЕДУСТРОЙСТВО АРХИТЕКТУРНО-СТРОИТЕЛЬНЫЕ РЕШЕНИЯ КОНСТРУКЦИИ ЖЕЛЕЗОБЕТОННЫЕ. ОТОПЛЕНИЕ И ВЕНТИЛЯЦИЯ. ВНУТРЕННИЙ ВОДОПРОВОД И КАНАЛИЗАЦИЯ
АЛЬБОМ V	СТРОИТЕЛЬНЫЕ ИЗДЕЛИЯ
АЛЬБОМ VI	СПЕЦИФИКАЦИИ ОБОРУДОВАНИЯ
АЛЬБОМ VII	ВЕДОМОСТИ ПОТРЕБНОСТИ В МАТЕРИАЛАХ
АЛЬБОМ VIII	ОБЪЕКТНАЯ СМЕТА. ЛОКАЛЬНЫЕ СМЕТЫ НА ЭЛЕКТРОМОНТАЖНЫЕ РАБОТЫ
АЛЬБОМ IX	ЛОКАЛЬНЫЕ СМЕТЫ НА АРХИТЕКТУРНО-СТРОИТЕЛЬНЫЕ РАБОТЫ И СВОДНАЯ ВЕДОМОСТЬ ПОТРЕБНОСТИ В ПРОИЗВОДСТВЕННЫХ РЕСУРСАХ

ПРИМЕНЕННЫЕ ТИПОВЫЕ ПРОЕКТЫ

ТИПОВОЙ ПРОЕКТ 901-4-57.83	РЕЗЕРВУАР ДЛЯ ВОДЫ ПРЯМОУГОЛЬНЫЙ ЖЕЛЕЗОБЕТОННЫЙ СБОРНЫЙ ЕМКОСТЬЮ 50 м³ АЛЬБОМЫ I, III, IV, V ПОСТАВЩИК—ТБИЛИССКИЙ ФИЛИАЛ ЦИТП
ТИПОВОЙ ПРОЕКТ 407-3-386.86	ТРАНСФОРМАТОРНЫЕ ПОДСТАНЦИИ 110/10 кВ БЕЗ ВЫКЛЮЧАТЕЛЕЙ НА СТОРОНЕ ВЫСШЕГО НАПРЯЖЕНИЯ С ТРАНСФОРМАТОРАМИ МОЩНОСТЬЮ ОТ 25 ДО 40 МВА ДЛЯ ПРОМЫШЛЕННЫХ ПРЕДПРИЯТИЙ АЛЬБОМЫ IV, V ПОСТАВЩИК—СВЕРДЛОВСКИЙ ФИЛИАЛ ЦИТП

РАЗРАБОТАН

КУЙБЫШЕВСКИМ ОТДЕЛЕНИЕМ
ГПИ ЭЛЕКТРОПРОЕКТ
УПРАВЛЯЮЩИЙ ОТДЕЛЕНИЕМ — П.В.МАЛЬЦЕВ
ГЛАВНЫЙ ИНЖЕНЕР ПРОЕКТА — Н.Г.СОРОЧАЙКИН

УТВЕРЖДЕН И ВВЕДЕН В ДЕЙСТВИЕ
МИНМОНТАЖСПЕЦСТРОЕМ СССР
ПРОТОКОЛ ОТ 16 ИЮЛЯ 1986 г

Альбом III

Типовой проект 407-3-412.86

Опись альбома

Обозначение	Наименование	Стр. альбома
ЭП1 лист 1	Общие данные	3
ЭП1 лист 2	Схема электрическая принципиальная с трансформаторами до 16 МВ·А	4
ЭП1 лист 3	Схема электрическая принципиальная с трансформаторами 25 МВ·А	5
ЭП1 лист 4	План подстанции с трансформаторами до 16 МВ·А	6
ЭП1 лист 5	План подстанции с трансформаторами 25 МВ·А	7
ЭП1 лист 6	Разрезы А-А, Б-Б	8
ЭП1 лист 7	Электроосвещение. План	9
ЭП1 лист 8	Заземление и молниезащита	10
ЭП1 лист 9	Установка трансформатора ТМН-6300/110-80У1	11
ЭП1 лист 10	Установка трансформатора ТМН-6300/110-80У1	12
ЭП1 лист 11	Установка трансформатора ТДН-10000/110-73У1	13
ЭП1 лист 12	Установка трансформатора ТДН-10000/110-73У1	14
ЭП1 лист 13	Установка трансформатора ТДН-16000/110-79У1	15
ЭП1 лист 14	Установка трансформатора ТДН-16000/110-79У1	16
ЭП1 лист 15	Установка трансформатора ТРДН-25000/110-79У1	17
ЭП1 лист 16	Установка трансформатора ТРДН-25000/110-79У1	18

Обозначение	Наименование	Стр. альбома
ЭП1 лист 17	Гирлянда изоляторов натяжная	
	Узлы присоединения провода А500	19
ЭП1 лист 18	Устройство для создания уклона	
	трансформаторов и упоры	20
ЭП1 лист 19	Установка комплектных	
	узлов КУ3, КУ5-КУ9, КУ11	21
ЭП1 лист 20	Установка комплектных	
	узлов КУ12, КУ13, КУ15-КУ17, КУ19	22
ЭП2 лист 1	Общие данные	23
ЭП2 лист 2	Двухсекционное РУ-10кВ	
	План и разрезы А-А, Б-Б	24
ЭП2 лист 3	Четырехсекционное РУ-10кВ	
	План и разрезы А-А, Б-Б	25
ЭП2 лист 4	Установка шкафов КРУ на	
	630-1600 А и панелей. Узлы I, II	26
ЭП2 лист 5	Установка доски проходной	
	Узлы III, IV	27
ЭП2 лист 6	Установка доски проходной	
	Узлы III, IV	28
ЭП2 лист 7	Двухсекционное РУ-10кВ	
	Заземление	29
ЭП2 лист 8	Четырехсекционное РУ-10кВ	
	Заземление	30
ЭП2 лист 9	Двухсекционное РУ-10кВ	
	Электроосвещение	31
ЭП2 лист 10	Четырехсекционное РУ-10кВ	
	Электроосвещение	32

Подпись и дата | Взам. инв. №

Альбом II

Типовой проект 407-3-412.86

Ведомость рабочих чертежей основного комплекта

Лист	Наименование	Примечание
1	Общие данные	
2	Схема электрическая принципиальная с трансформаторами до 16 МВ·А	
3	Схема электрическая принципиальная с трансформаторами 25 МВ·А	
4	План подстанции с трансформаторами до 16 МВ·А	
5	План подстанции с трансформаторами 25 МВ·А	
6	Разрез А-А	
7	Электроосвещение. План	
8	Заземление и молниезащита	
9	Установка трансформатора ТМН-6300/110-80У1	
10	Установка трансформатора ТМН-6300/110-80У1	
11	Установка трансформатора ТДН-10000/110-73У1	
12	Установка трансформатора ТДН-10000/110-73У1	
13	Установка трансформатора ТДН-16000/110-79У1	
14	Установка трансформатора ТДН-16000/110-79У1	
15	Установка трансформатора ТРДН-25000/110-79У1	
16	Установка трансформатора ТРДН-25000/110-79У1	
17	Гирлянда изоляторов натяжная	
	Узлы присоединения провода А500	
18	Устройство для создания уклона трансформаторов и упоры	
19	Установка комплектных узлов КУ3, КУ5-КУ9, КУ11	
20	Установка комплектных узлов КУ12, КУ13, КУ15-КУ17, КУ19	

Ведомость основных комплектов рабочих чертежей

Обозначение	Наименование	Примечание
ЭП1	Открытое распредустройство	
	Электротехнические чертежи	
ЭП2	Закрытое распредустройство	
	Электротехнические чертежи	
АР	Закрытое распредустройство	
	Архитектурно-строительные решения	
КЖ1	Открытое распредустройство	
	Конструкции железобетонные	
КЖ2	Закрытое распредустройство	
	Конструкции железобетонные	
ОВ	Закрытое распредустройство	
	Отопление и вентиляция	
ВК	Закрытое распредустройство	
	Внутренний водопровод и канализация	
НВК	Открытое распредустройство	
	Наружная канализация	

Ведомость спецификаций

Лист	Наименование	Примечание
4	Спецификация оборудования и комплектных узлов	
5	Спецификация оборудования и комплектных узлов	
8	Спецификация материалов для заземления и молниезащиты	
9	Спецификация оборудования, комплектных узлов и материалов для установки трансформатора ТМН-6300/110-80У1	
11	Спецификация оборудования, комплектных узлов и материалов для установки трансформатора ТДН-10000/110-73У1	
13	Спецификация оборудования, комплектных узлов и материалов для установки трансформатора ТДН-16000/110-79У1	
15	Спецификация оборудования, комплектных узлов и материалов для установки трансформатора ТРДН-25000/110-79У1	
17	Спецификация изделий для гирлянды изоляторов и присоединения провода А500	
18	Спецификация изделий и материалов для устройства уклона трансформаторов и упоров	
19	Спецификация комплектных узлов, изделий и материалов для установки КУ3, КУ5-КУ9, КУ11	
20	Спецификация комплектных узлов, изделий и материалов для установки КУ12, КУ13, КУ15-КУ17, КУ19	

Ведомость ссылочных и прилагаемых документов

Обозначение	Наименование	Примечание
	Ссылочные документы	
ТП407-3-386.86 ЭП1И	Открытое распредустройство 110кВ. Чертежи изделий мастерских электромонтажных заготовок (133)	Альбом IV
	Прилагаемые документы	
ЭП1.СО	Спецификации оборудования	Альбом VI
ЭП1.ВМ	Ведомости потребности в материалах	Альбом VIII

Типовой проект разработан в соответствии с действующими нормами и правилами

Главный инженер проекта Н.Г.Сороушкин

Главный инженер проекта, осуществляющий привязку

Рабочая документация разработана на основании плана типового проектирования на 1985 г., утвержденного Постановлением Госстроя СССР от 10 декабря 1984 г. N 204.

Условные обозначения

- Отдельностоящий молниеотвод
- Молниеотвод, установленный на портале
- Кабельный канал
- Сторона установки привода

Инв.N подл. | Подпись и дата | Взам.инв.N

Привязан

ТП407-3-412.86 ЭП1

Трансформаторная подстанция 110/10кВ 110-4-2×25-10 (Р-20)

ГИП	Сороушкин		
Н.контр.	Гомкин		
Кул.отд.	Колодков		
Гл.спец.	Сороушкин		
Рук.гр.	Кодом		
Инженер			

ОРУ 110-4

Стадия	Лист	Листов
Р	1	20

Общие данные


ГПИ ЭЛЕКТРОПРОЕКТ

сф 743-02 Формат А2


Альбом II

Типовой проект 407-3-412.86

РНДЗ-2-110/1000 У1 / ПР-У1
РНДЗ-2-110/1000 У1 / ПР-У1
ОДЗ-1-110/1000 УХЛ1 / ПРО-1У1+ПР-180 У1
КЗ-110 У.Т.Л1 / ПРК-1У1
РВС-110М
ТВТ-110 / □/5 А
РВС-35 + РВС-15
ЗОН-110М-1Т У1 / ПРН-11 У1
□-□/110 кВ / □ кВ·А
115±9×1,78%/10 кВ
А 500

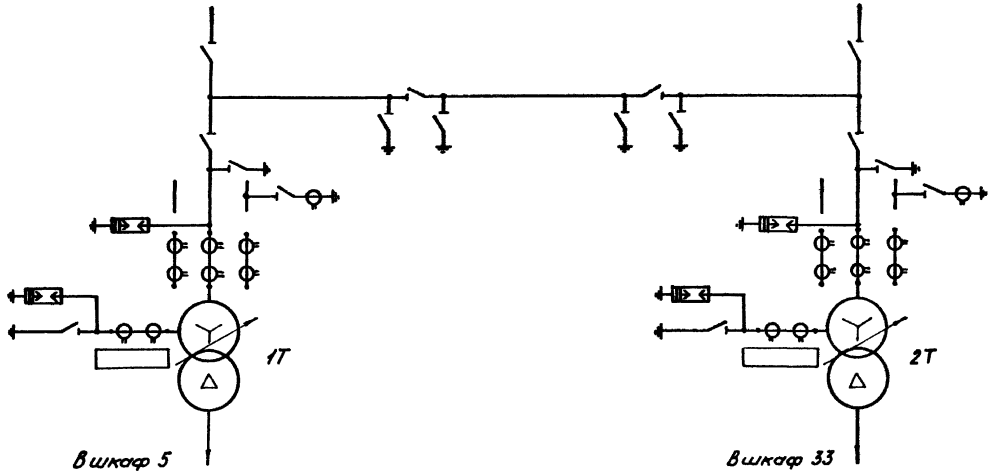

Коэффициент трансформации трансформаторов тока																			
ВКЭ-10 Iн (А)			1600						1000								1600		
Назначение			Ввод Q1-1Т				TV-1	Секционная связь		TV-2						Ввод Q1-2Т			
Номер шкафа КРУ	1	3	5	7	9	11	13	15	17	19	21	23	25	27	29	31	33	35	

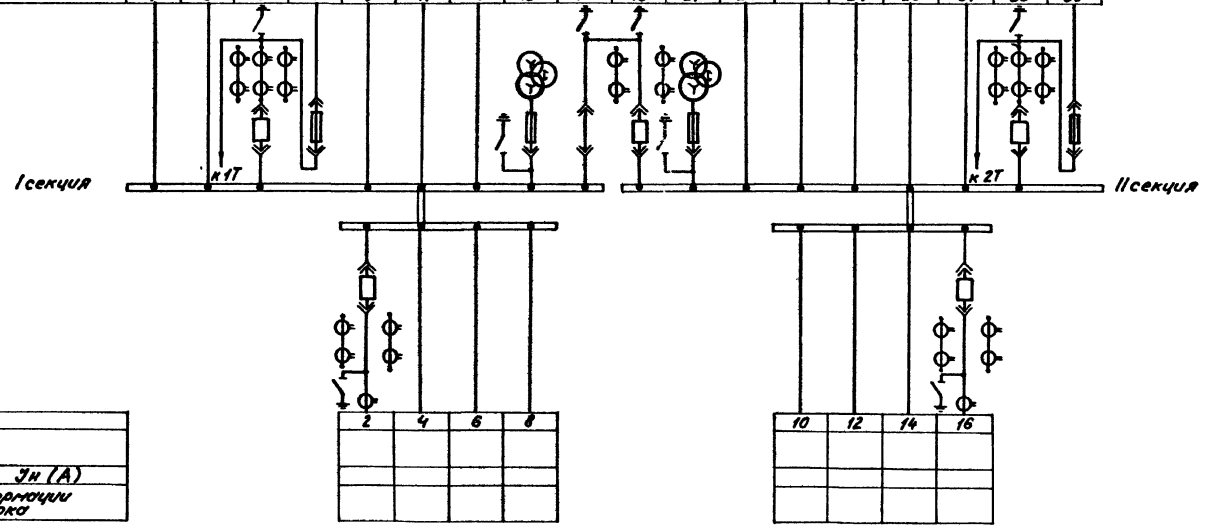

Номер шкафа КРУ								
Назначение								
ВКЭ-10 Iн (А)								
Коэффициент трансформации трансформаторов тока								
	2	4	6	8	10	12	14	16

Привязан

Инв.№


ТП 407-3-412.86				ЭП1	
Трансформаторная подстанция 110/10 кВ 110-4-2×25-10(А-20)					
ОРУ-110-4				стад. Р	лист 2	листов
Схема электрическая принципиальная с трансформаторами до 16 МВ·А				ГПИ ЭЛЕКТРОПРОЕКТ Куйбышев	
ГИП	Сорочайкин				
Н.контр.	Генкин				
Нач.отд.	Холодков				
Гл.спец.	Сорочайкин				
Рук.гр.	Карон				
Ст.инж.	Глезер				

сф 743-02 формат А2


Альбом II

Типовой проект 407-3-412.86

РНДЗ-2-110/1000 У1 / ПР-У1
РНДЗ-2-110/1000 У1 / ПР-У1
ОДЗ-1-110/1000 УХЛ1 / ПРО-1У1+ПР-180 У1
КЗ-110У-У1 / ПРК-1У1
РВС-110
ТВТ-110 / □/5А
РВС-35 + РВС-15
ЗОН-110М-11У1 / ПРН-11У1
ТРДН-25000/110 кВ 25000 кВ·А 115±9×1,78 %/10 кВ А 500

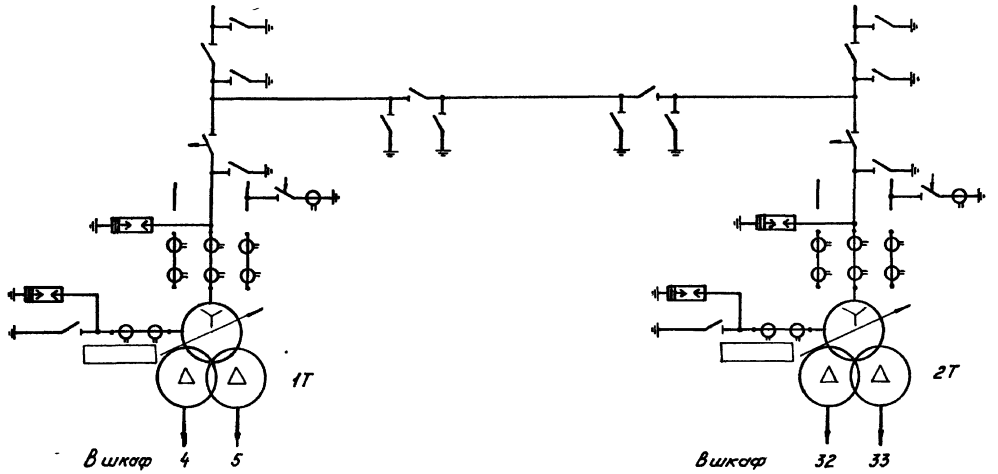

Коэффициент трансформации трансформаторов тока																					
ВКЭ-10 Iн (А)				1600							1000								1600		
Назначение				Ввод Q1-1Т				TV-1		Секционная связь		TV-3							Ввод Q4-2Т		
Номер шкафа КРУ	1	3	5	7	9	11	13	15	17	19	21	23	25	27	29	31	33	35			

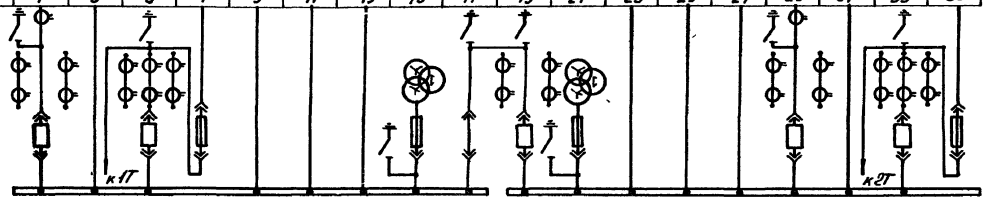


I секция

III секция

10кВ

II секция

IV секция

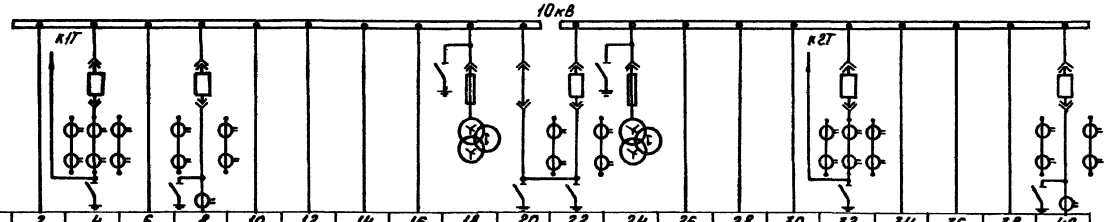

Номер шкафа КРУ	2	4	6	8	10	12	14	16	18	20	22	24	26	28	30	32	34	36	38	40	
Назначение		Ввод Q4-1Т							TV-2	Секционная связь		TV-4				Ввод Q4-2Т					
ВКЭ-10 Iн (А)		1600														1600					
Коэффициент трансформации трансформаторов тока																					

Привязан


Инв.N

				ТП 407-3-412.86		ЭП1
				Трансформаторная подстанция 110/10 кВ 110-4-2×25-10-(А-20)		
ГИП	Дорошкин			ОРУ-110-4	стадия	лист	листов
Н.контр.	Темкин				Р	3	
Нач.отд.	Холодков						
Гл.спец.	Постойкин			Схема электрическая принципиальная с трансформаторами 25 МВ·А	ГПИ ЭЛЕКТРОПРОЕКТ КУЙБЫШЕВ	
Н.гр.	Клевин					
Гл.инж.	Глезер					

сф 743-02 формат А2

Альбом II

Типовой проект 407-3-412.86

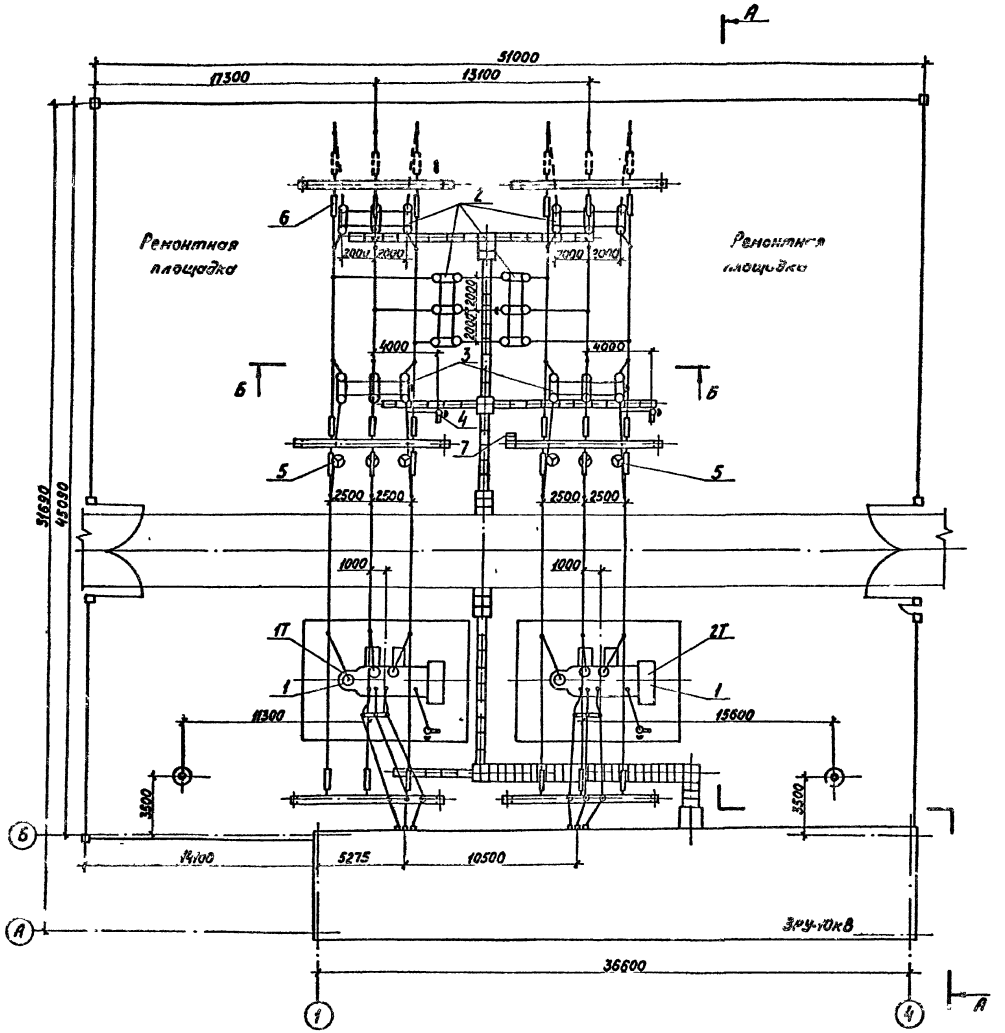

Спецификация оборудования и комплектных узлов

Поз.	Обозначение	Наименование	Кол.	Масса ед.кг	Примечание
1		Установка трансформатора			
	ЭП1 лист 9	ТМН-6300/110-80У1	2		
	ЭП1 лист 11	ТДН-10000/110-73У1	2		
	ЭП1 лист 15	ТДН-16000/110-73У1	2		
2	ЭП1 лист 20	Установка комплектных узлов	4		
		ОАЗ-2-110/1000У1 ПРУ1 КУ12КУ3			
		и защитного козырька			
3	ЭП1 лист 20	Установка комплектных узлов	2		
		ОАЗ-1-110/1000У1 ПРА 1У1 ПРУ2			
		КУ15-К3-Т1 и заземляющего			
4	ЭП1 лист 19	Установка комплектных узлов	2		
		КЗ-110У1, ПРК-1У1, ТШЛ-0,5			
		КУ9, КУ5, КУ11			
5	ЭП1 лист 20	Установка комплектного узла	6		
		РВС-110М с РР-1, КУ19			
6	ЭП1 лист 17	Гирлянда изоляторов	24		
		натяжная			
7	ТП407-3-386.86 ЭПИ 250000	Комплектный узел	1		
		ящика ЯЗВ-60, КУ12			
8		Зажим аппаратный прессуемый А2А-[ ]-Т ГОСТ 23275-78	44		
9		Зажим ответвительный прессуемый ОА-[ ]-1 ГОСТ 4252-84	32		
10		Провод АС [ ] ГОСТ 839-80	510	[ ]	м

Привязан

Инв.№

ГИП	Сорокайкин		
Н.контр.	Ерыкин		
Нач.отд.	Холодков		
Гл.спец.	Сорокайкин		
Рук.гр.	Корон		
Инженер	Ерыкин		

ТП 407-3-412.86 ЭП1

Трансформаторная подстанция 110/10кВ 110-4-2×25-10 (А-20)

ОРУ 110-4 — Стадия: Р; Лист: 4; Листов:

План подстанции с трансформаторами до 15 МВ·А


ГПИ ЭЛЕКТРОПРОЕКТ

Ks Быков В.В.

сф 743-02 формат А2

Альбом II

Типовой проект 407-3-412.86

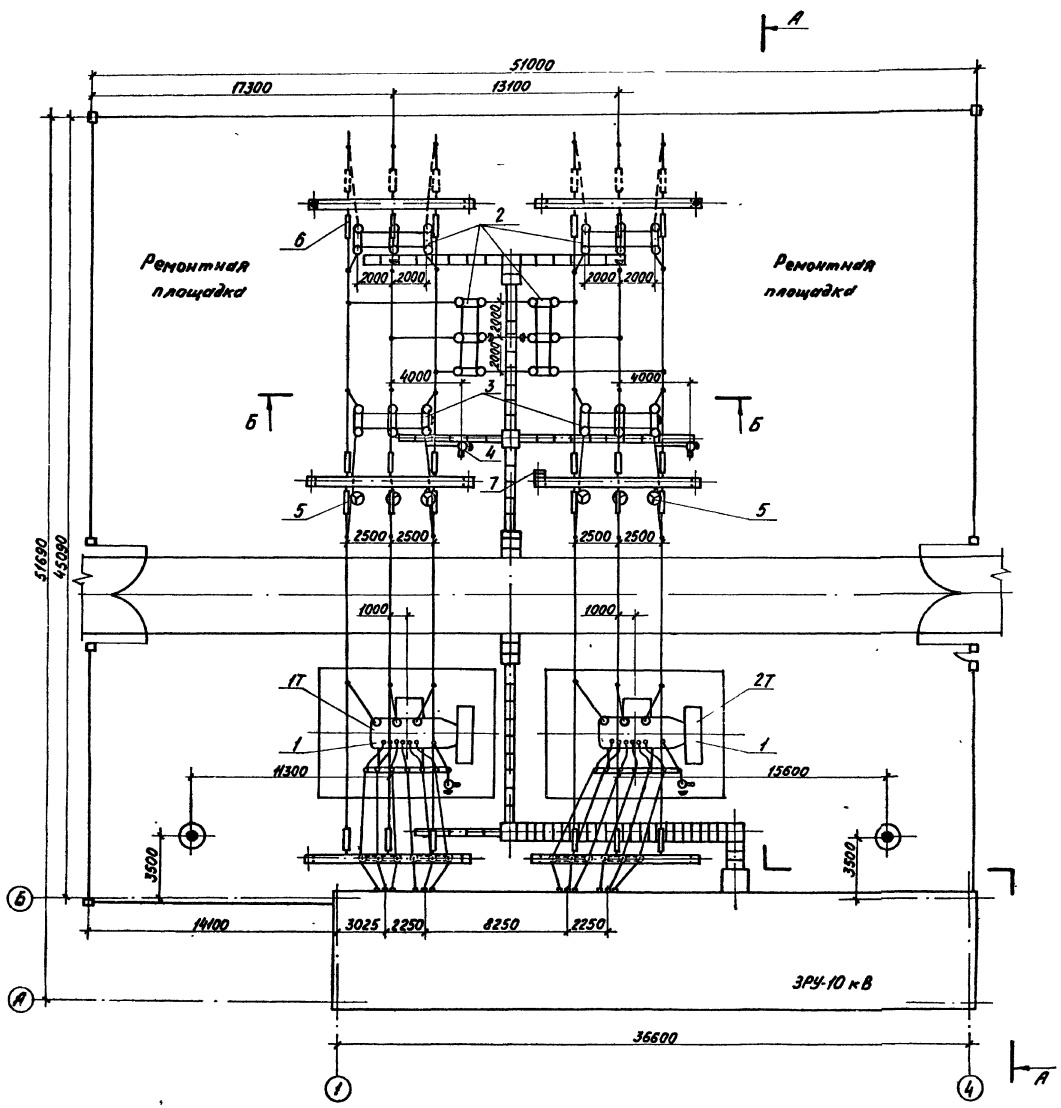

Спецификация оборудования и комплектных узлов

Поз.	Обозначение	Наименование	Кол.	Масса ед.кг	Примечание
1	ЭП1 лист 15	Установка трансформатора ТРДН-25000/110-79У1	2		
2	ЭП1 лист 20	Установка комплектных узлов РНДЗ-2-110/1000У1, ПР-У1, КУН2, КУН3 и защитного козырька	4		
3	ЭП1 лист 20	Установка комплектных узлов ОДЗ-1-110/1000У1Х1, ПРО-1У1, ПР-180У1 КУ15-КУ17 и защитного козырька	2		
4	ЭП1 лист 19	Установка комплектных узлов КЗ-110 У1Х1, ПРК-1У1, ТШП-0,5 КУ9, КУ8, КУ11	2		
5	ЭП1 лист 20	Установка комплектного узла РВС-110М с РР-1. КУ19	6		
6	ЭП1 лист 17	Гирлянда изоляторов натяжная	24		
7	ТП407-3-386.86 ЭП1И 250000	Комплектный узел ящика Я38-60. КУ22	1		
8		Зажим аппаратный прессуемый А2А-[ ] ГОСТ 23065-78	44		
9		Зажим ответвительный прессуемый ОА-[ ]-1 ГОСТ 4262-84	32		
10		Провод АС [ ] ГОСТ 839-80	510	[ ]	м

Привязан

Инв.№

ТП 407-3-412.86			ЭП1
Трансформаторная подстанция 110/10кВ 110-4-2×25-10 (А-20)			
ГИП	Сорочайкин		
Н.контр.	Тенкин		
Нач.отд.	Холодков		
Гл.спец.	Сорочайкин		
Рук.гр.	Карон		
Инженер	Прудников		
ОРУ 110-4		Стадия: Р	Лист: 5	Листов:
План подстанции с трансформаторами 25 МВА		ГПИ ЭЛЕКТРОПРОЕКТ г. Куйбышев	

Согласовано: Козлов и др. Ефимов


Инв.№ подл. | Подпись и дата | Взам.инв.№

сд 7.13-02 Формат А2


Альбом II

Типовой проект 407-3-412.86

Разрез А-А

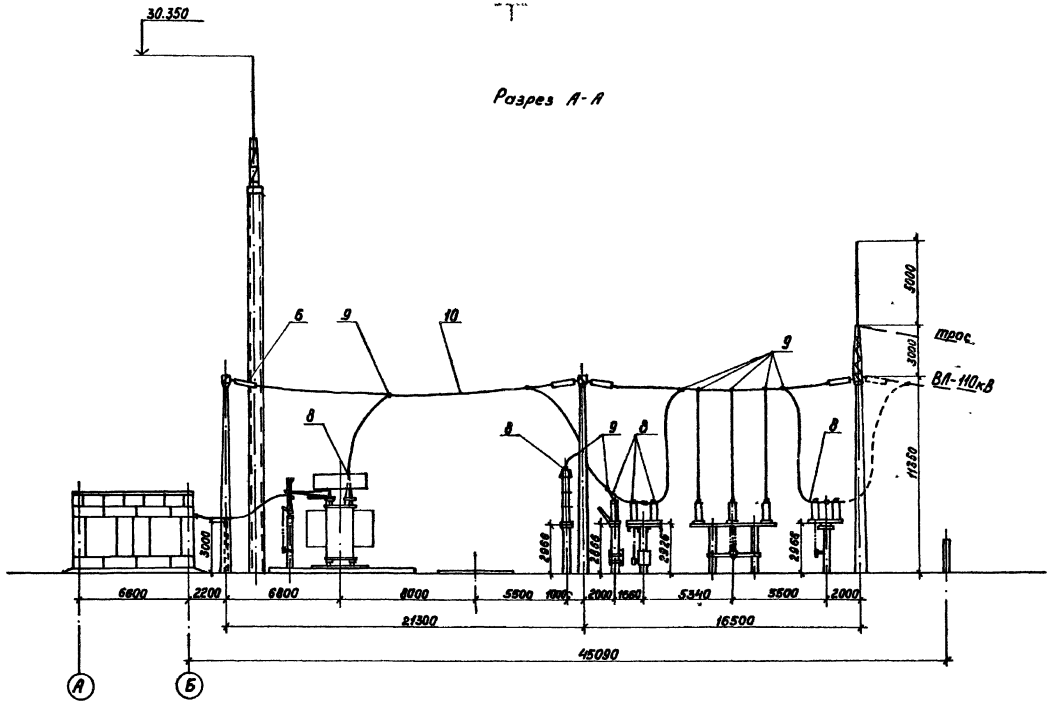

Разрез Б-Б

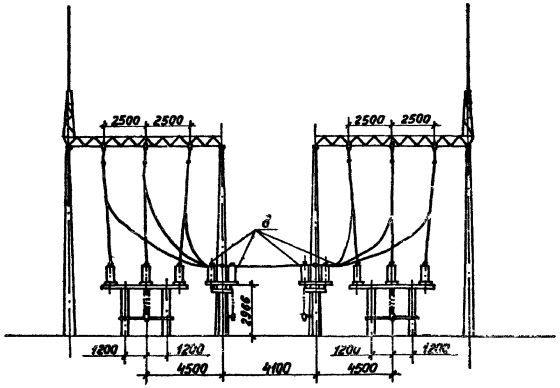

1. При освоении монтажной организацией сварки проводов допускается привязка спусков с исключением ответвительных зажимов (поз. 9)
2. Спуски к аппаратам выполняются на 5-6% длиннее, чем расстояние между точкой соединения проводов и зажимов аппарата
3. Ошиновка, изоляторы и подстанционная арматура, показанные штриховой линией, учитываются в проекте ВЛ-110кВ
4. Данный чертеж рассматривать совместно с чертежами: ЭП1 листы 4, 5

Привязан

Инв.№

				ТП 407-3-412.86	ЭП1
				Трансформаторная подстанция 110/10кВ 110-4-2×25-10 (А-20)	
ГИП	Горочайкин			ОРУ 110-4	стадия: Р; лист: 6; листов:
Н. контр.	Темкин				
Нач. отд.	Холодков				
Гл. спец.	Горочайкин			Разрезы А-А, Б-Б	ГПИ ЭЛЕКТРОПРОЕКТ
Рук. гр.	Хорон				
Инженер	Прудников				

Взам. инв. №


Подпись и дата

Инв. № подл.

сф 743-02-


Альбом II

Типовой проект 407-3-412.86

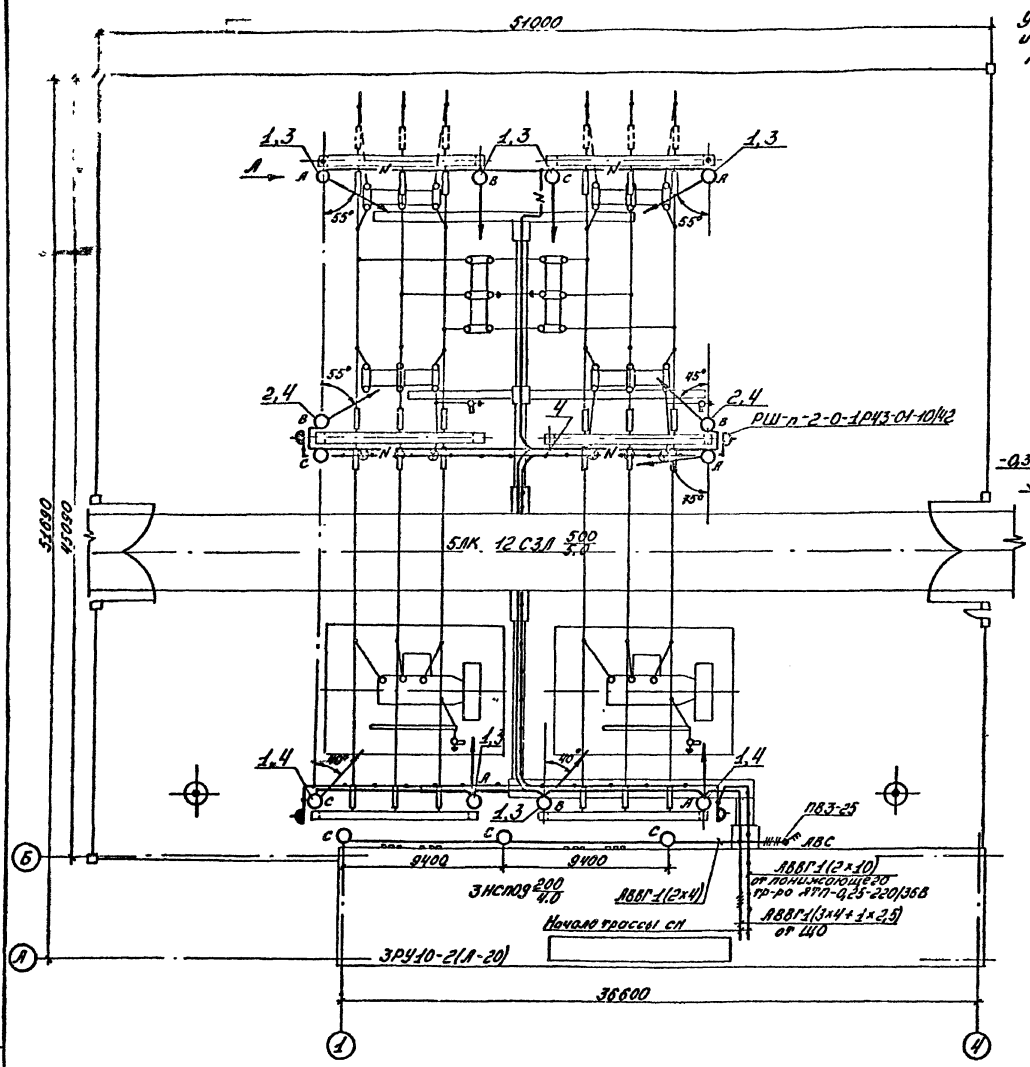

Вид по стрелке А

Установка светильника СЗЛ и штепсельной розетки на стойке портала

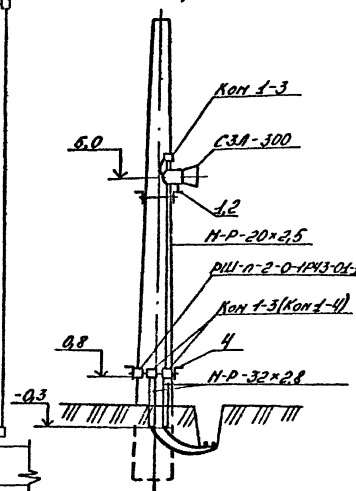

1. Напряжение сети: общего освещения - 380/220В, ремонтного 12В от понижающего трансформатора 220/12В
2. Установленная мощность ОРУ - 4,45 кВт.
3. Высота установки от земли:
   - выключателя - 1,5 м
   - штепсельных розеток - 0,8 м
4. Сеть освещения выполнена:
   а) кабелем АВВГ, проложенным в железобетонных лотках и в траншее на глубине 0,8 м
   б) проводом АПВ сечением 2,5 мм² в стальных трубах Н-Р-20×2,5 по ГОСТ 3262-75 по стойкам порталов
   Выход кабеля из железобетонного лотка и траншеи до ответвительной коробки, а также кабели, проложенные в траншее около наконечников, заключить в трубу Н-Р-32×2,8 по ГОСТ 3262-75
5. Разделку кабеля выполнить в коробках КОНТ-3(КОНТ-4), смонтированных на конструкциях (поз. 3,4), установленных на стойках порталов
6. Угол наклона к горизонту светильников СЗЛ уточнить по месту в пределах 15°-30°
7. Для освещения ремонтной площадки на время проведения ремонта использовать светильники, установленные на ближайших порталах
8. Зануление элементов электрооборудования выполнить присоединением коробочку нулевому проводу сети электроосвещения

Ведомость узлов установки электрооборудования

Поз.	Обозначение	Наименование	Кол	Масса ед. кг	Примеч.
1	ЭП1 И01 0000	Конструкция Исп I	8		
2	ЭП1 И01 0000	Конструкция Исп III	2		
3	ЭП1 И01 0000	Конструкция Исп IV	6		
4	ЭП1 И01 0000	Конструкция Исп V	5		

Привязан

Инв. №

ТП 407-3-412.86 ЭП1

Трансформаторная подстанция 110/10 кВ 110-4-2×25-10(А-20)

РШП	Горочойлик	
Н.контр	Ченкин	
Нач.отд	Согонов	
Рук.спец	Кузнецов	
Рук.гр	Серов	
Гл.инж.	Кабышев	
Гл.спец.	Кабышев	

ОРУ 110-4 — Стадия: Р; Лист: 7; Листов:


Электроосвещение. План.

ГПИ ЭЛЕКТРОПРОЕКТ Кабышев

сф 743-02

Альбом 11

Типовой проект 407-3-412.86

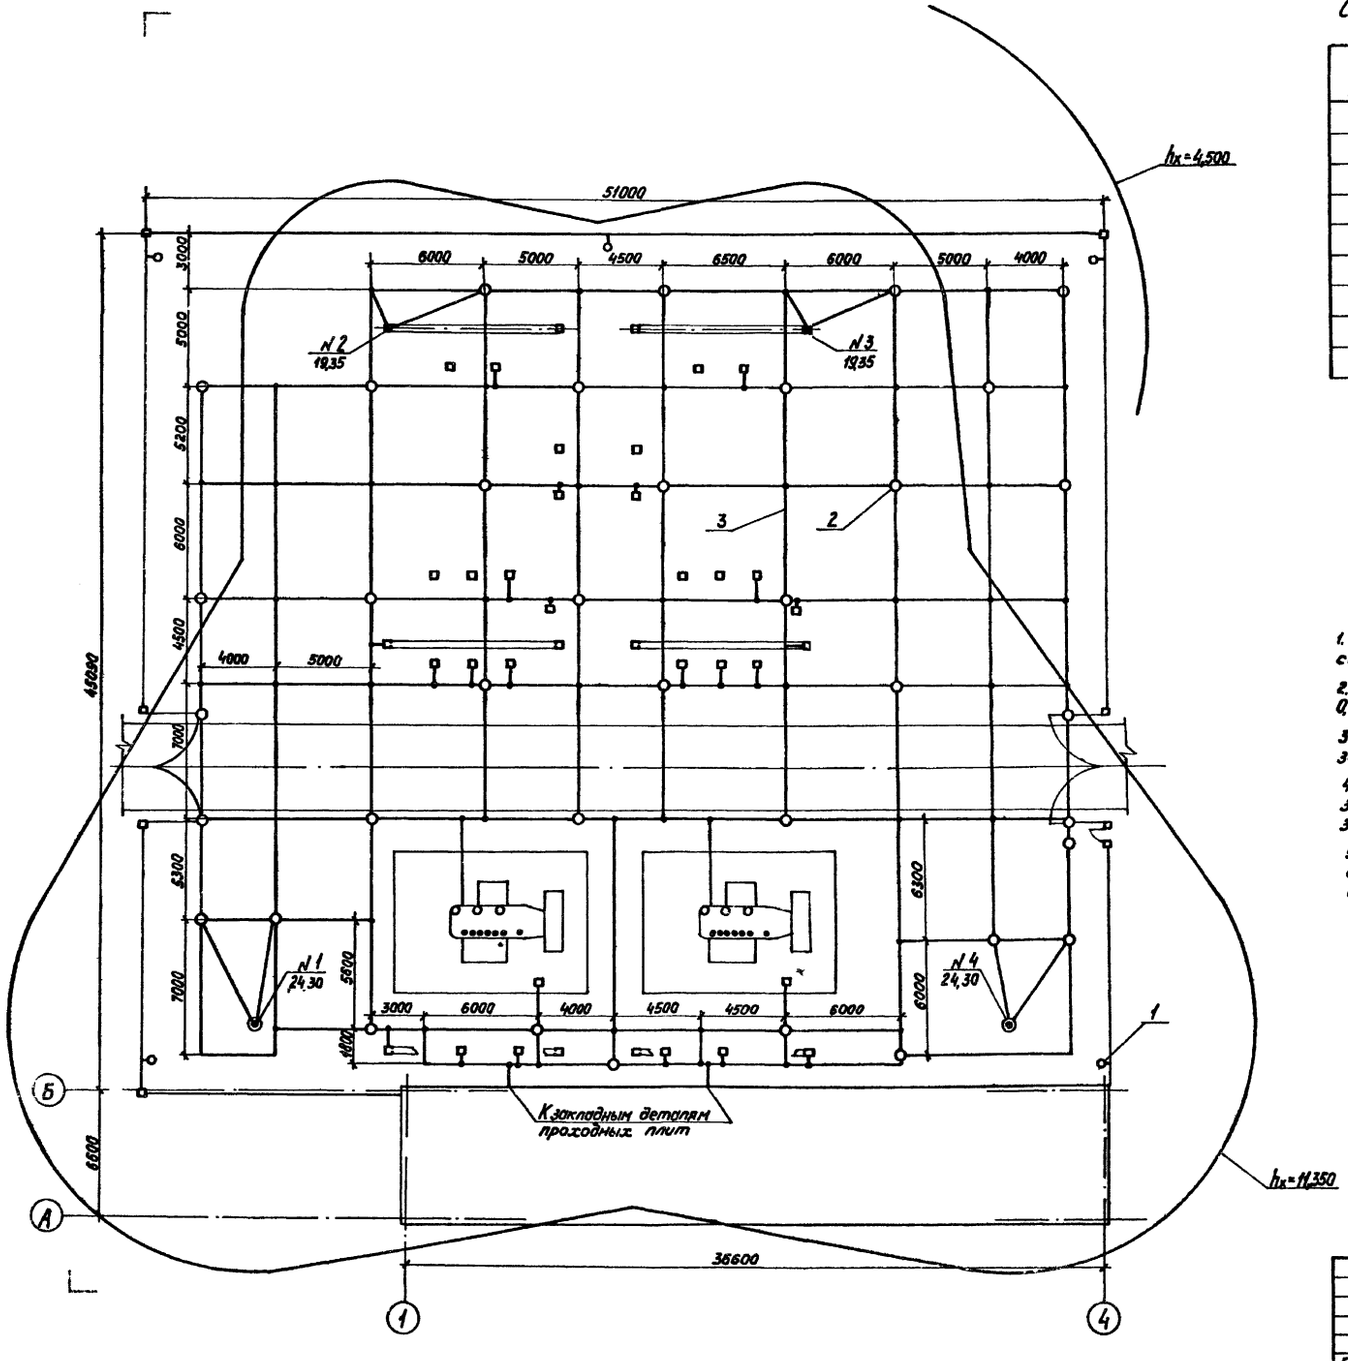

Спецификация материалов для заземления и молниезащиты

Поз	Обозначение	Наименование	Кол	Масса ед. кг	Примечание
		Материалы			
		Круг В-12 ГОСТ 2590-71* Ст.3кп-1 ГОСТ 535-79			
1		L=3000	5	2,67	13,35 кг
2		L=5000	37	4,45	164,65 кг
3		Полоса Б-4×40 ГОСТ 103-76 Ст.3кп-1 ГОСТ 535-79	770	1,26	м 970 кг

1. Данный чертеж выполнен применительно к грунту с удельным сопротивлением ρ = 100 Ом·м
2. Горизонтальные заземлители (поз.3) проложить на глубине 0,7 м от поверхности земли
3. Для заземляющего устройства приняты вертикальные заземлители длиной 5 м (поз. 2)
4. Для заземления внешней ограды приняты вертикальные заземлители длиной 3 м (поз. 1), соединенные с металлическими звеньями ограды
5. Монтаж заземляющего устройства выполнить в соответствии с инструкцией по устройству сетей заземления СН 102-76 разделы 1-4

Привязан

Инв. N

Взам. инв. N | Подпись и дата | Инв. N подл.

ГИП	Сорочайкин		ТП 407-3-412.86 —		ЭП1
Н. контр.	Темкин		Трансформаторная подстанция 110/10 кВ 110-4-2×25-10 (А-20)		
Нач. отд.	Холодков				
Гл. спец.	Сорочайкин		ОРУ 110-4	стадия: Р; лист: 8; листов:	
Рук. гр.	Карон				
Инженер	Прудников		Заземление и молниезащита	ГПИ ЭЛЕКТРОСПРОЕКТ Кучкинцев	

ф 713-02 формат А2

Альбом II

Типовой проект 407-3-412.86

Спецификация оборудования, комплектных узлов и материалов для установки трансформатора ТМН-6300/110-80У1

Поз.	Обозначение	Наименование	Кол.	Масса ед. кг	Примечание
		Оборудование			
1	ТУ16-717.135-83	Трансформатор трехфазный двухобмоточный ТМН-6300/110-80У1	1	28400	
		Комплектные узлы (КУ)			
2	ЭП1 лист 19	Установка КУ ЗОН-110М-11У1 и РВС-35+РВС-15, ПРН-11У1. КУ5, КУ6	1		
	ЭП1 лист 19	Установка КУ КЗ-110УХЛ1 и РВС-35+РВС-15, ПРК-1У1. КУ7, КУ8	1		
3	ТП407-3-386.86 ЭП1М020000	КУ ОНШ-10-20УХЛ1. КУ1	1	317	
4	ТП407-3-386.86 ЭП1М040000	КУ-ОНШ-10-20УХЛ1. КУ3	1	90	
5	ТП407-3-386.86 ЭП1М240000	КУ ячейки КЭ-120. КУ21	1	80	
		Узлы присоединения проводов			
6	ЭП1 лист 17	Узел I	3	1,82	
7	ЭП1 лист 17	Узел II	3	0,82	
		Изделия заводов Минэнерго			
	ТУ34-43-10167-80	Короб электротехнический КП-0,05/0,1-2У1			
8		L=700	1	4,1	
9		L=2000	3	12	
10		КП-0,15/0,4-2У1. L=250	1	4,54	

Поз.	Обозначение	Наименование	Кол.	Масса ед. кг	Примечание
		Изделия по чертежам			
11	ЭП1 лист 18	Устройство уклона трансформатора и упоры	1	138,5	
		Стандартные изделия			
12		Зажим аппаратный прессуемый А2А □-7 ГОСТ 23065-78	2	□	
		Материалы			
		Провод ГОСТ 839-80			
13		А500	60	1472	м
14		АС □	510	□	м

Данный чертеж рассматривать совместно с чертежом ЭП1 лист 10

Привязан


Инв.№


ТП407-3-412.86		ЭП1	
Трансформаторная подстанция 110/10кВ 110-4-2×25-10(А-20)			
ГИП Сорокийкин	ОРУ 110-4	стадия Р	лист 9	листов
Н.контр. Темкин				
Нач.отд. Холодков				
Гл.спец Сорокийкин				
Рук.гр. Карон	Установка трансформатора ТМН-6300/110-80У1	ГПИ ЭЛЕКТРОПРОЕКТ г. Куйбышев	
Инженер Лаубликов			

Подпись и дата | Взам.инв.№ | Инв.№ подл.

сф 743-02

формат А2

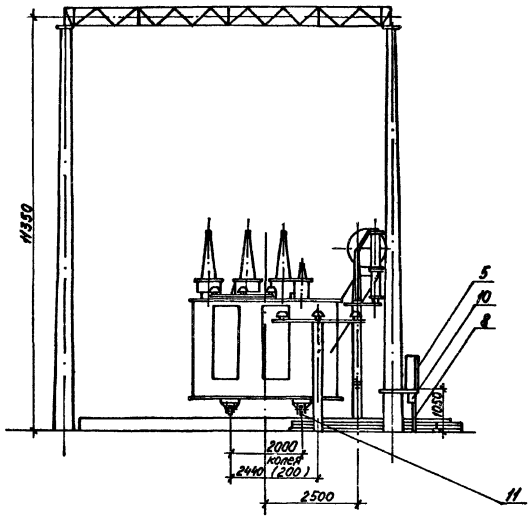

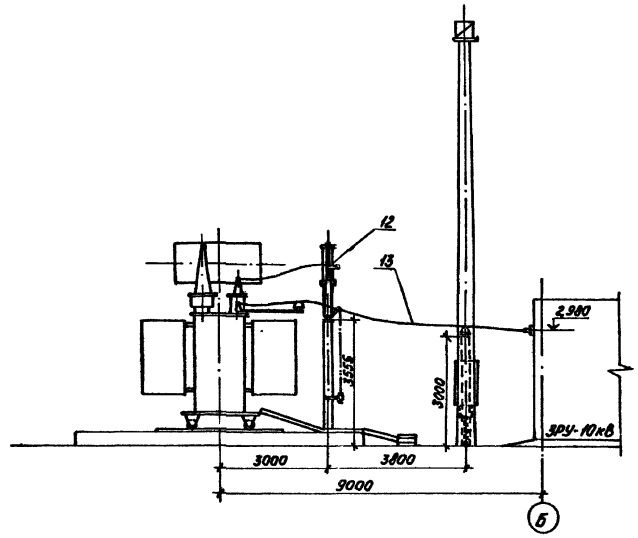


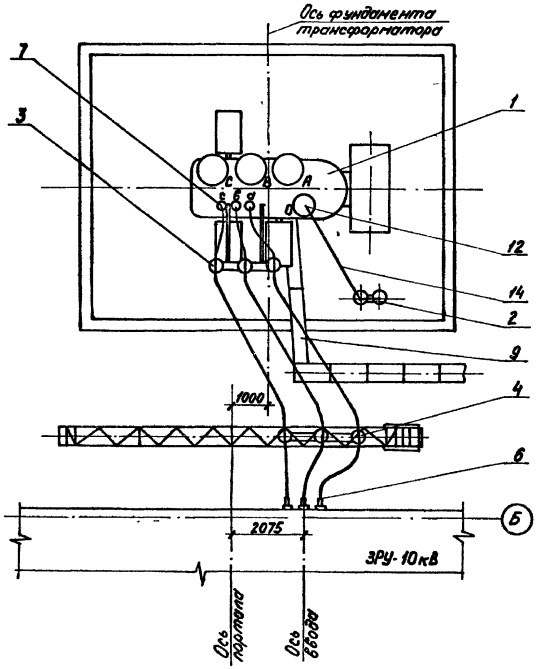


Схема расположения осей при установке трансформатора 2Т

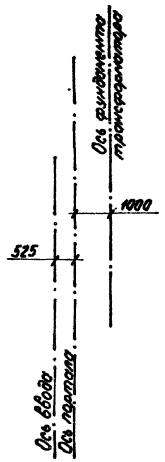

1. Данный чертеж выполнен на основании чертежа 1АХ.714.577.Г4 П.О. „Запорожтрансформатор"
2. Трансформатор установить с уклоном 1-1,5 % в сторону противоположную расширителю
3. На чертеже дана установка трансформатора 1Т
Установка трансформатора 2Т аналогична с изменениями приведенными в скобках и на схеме расположения осей
4. Данный чертеж рассматривать совместно с чертежом ЭП1 лист 9

Привязан			
Инв.№			

				ТП 407-3-412.86 — ЭП1	
				Трансформаторная подстанция 110/10кВ 110-4-2×25-10(А-20)	
ГИП	Сорокойкин			ОРУ 110-4	стадия: Р; лист: 10; листов:
Н.контр.	Темкин				
Нач.отд.	Колойков				
Гл.спец.	Сорокойкин			Установка трансформатора ТМН-6300/110-80У4	ГПИ ЭЛЕКТРОПРОЕКТ Куйбышев
Рук.гр.	Карон				
Инженер	Праздников				

Подпись и дата | Инв.№ подл. | Взам.инв.№

Альбом II

Типовой проект 407-3-412.86

Спецификация оборудования, комплектных узлов и материалов для установки трансформатора ТДН-10000/110-73У1

Поз.	Обозначение	Наименование	Кол	Масса ед кг	Примечание
		Оборудование			
1		Трансформатор трехфазный двухобмоточный ТДН-10000/110-73У1	1	42900	
		Комплектные узлы (КУ)			
2	ЭП1 лист 19	Установка КУ ЗОН-110М-11У1 и АПС-35+РВС-15, ПАН-11У1. КУ5, КУ6	1		
	ЭП1 лист 19	Установка КУ КЗ-110УХЛ1 и РВС-35+РВС-15, ПАК-11У1. КУ7, КУ8	1		
3	ТП407-3-386.86 ЭПИ02 0000	КУ ОНШ-10-20УХЛ1. КУ1	1	317	
4	ТП407-3-386-86 ЭПИ040000	КУ ОНШ-10-20УХЛ1. КУ3	1	90	
5	ТП407-3-386-86 ЭПИ240000	КУ ячейка РЗВ-120. КУ21	1	80	
		Узлы присоединения проводов			
6	ЭП1 лист 17	Узел I	3	1,82	
7	ЭП1 лист 17	Узел II	3	0,82	
		Изделия заводов Минэнерго			
	ТУ34-43-10167-80	Короб электротехнический КП-0,05/0,1-2У1			
8		L=700	1	4,1	
9		L=2000	2	12	
10		КП-0,15/0,4-2У1, L=250	1	4,54	

Поз.	Обозначение	Наименование	Кол	Масса ед кг	Примечание
		Изделия по чертежам			
11	ЭП1 лист 18	Устройство уклона трансформатора и упоры	1	138,5	
		Стандартные изделия			
12		Зажим аппаратный прессуемый А2А [ ]-7 ГОСТ 23065-78		[ ]	
		Материалы			
		Провод ГОСТ 839-80			
13		А500	60	1472	м
14		АС [ ]	510	[ ]	м

Данный чертеж рассматривать совместно с чертежом ЭП1 лист 12

Привязан


Инв.№

ТП 407-3-412.86 ЭП1			
Трансформаторная подстанция 110/10 кВ 110-4-2×25-10(А-20)			
ГИП Сосновцев	ОРУ 110-4	стадия Р	лист 11	листов
Инженер Темкин				
Нач. отд. Хлопьянов				
Гл. спец. Сосновцев	Установка трансформатора ТДН-10000/110-73У1	ГПИ ЭЛЕКТРОПРОЕКТ Куйбышев		
Рук. гр. Кирон				

сер 743-02 Формат А2

Альбом II

Типовой проект 407-3-412.86

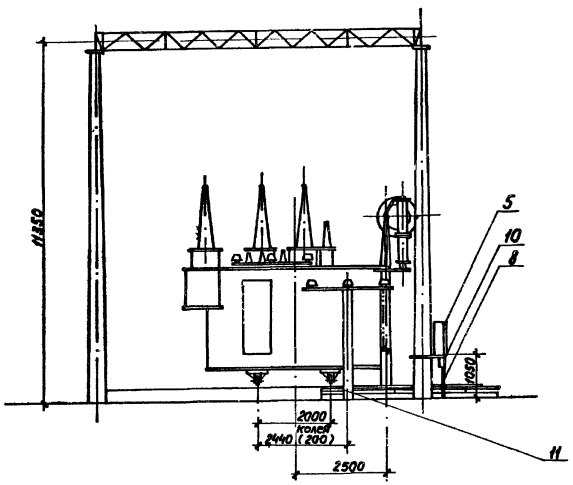



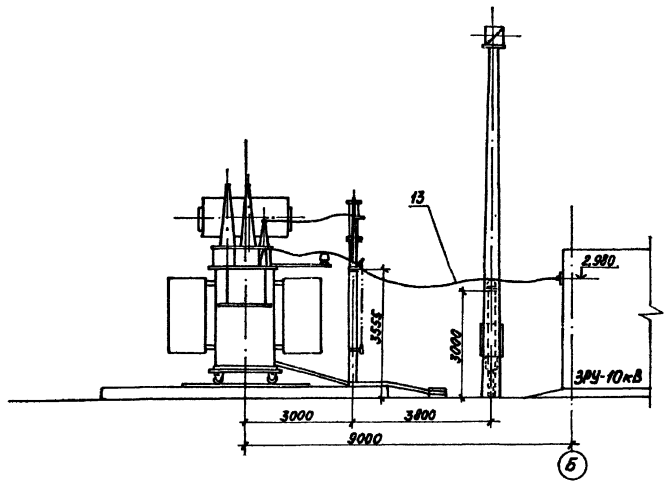


Схема расположения осей при установке трансформатора 2Т

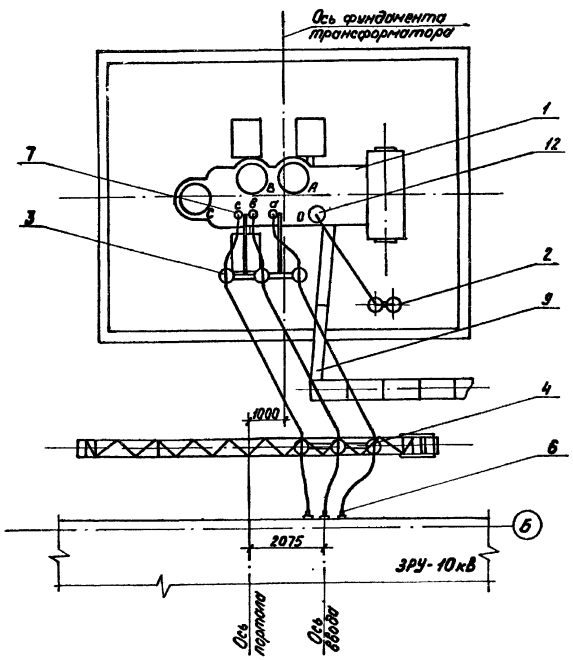

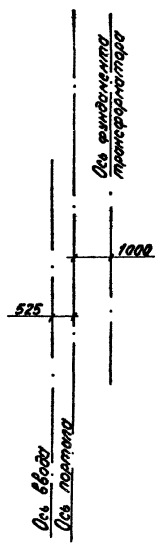

1. Данный чертеж выполнен на основании чертежа ОУМ.300.311-321 Чирчикского трансформаторного завода
2. Трансформатор установить с уклоном 1-1,5% в сторону противоположную расширителю
3. На чертеже дана установка трансформатора 1Т Установка трансформатора 2Т аналогична с изменениями приведенными в скобках и на схеме расположения осей
4. Данный чертеж рассматривать совместно с чертежом ЭП1 лист 11

Привязан

Инв.№

Взам.инв.№

Подп. и дата

Инв.№ подл.

ГИП	Сорокайкин		ТП 407-3-412.86	ЭП1	
Н.контр.	Темкин		Трансформаторная подстанция 110/10кВ 110-4-2×25-10 (А-20)		
Нач.отд.	Холодков		ОРУ 110-4	стадия: Р	лист: 12	листов:
Гл.спец.	Сорокайкин					
Рук.гр.	Карон		Установка трансформатора ТДН-10000/110-73У1	ГПИ ЭЛЕКТРОПРОЕКТ Киев		
Инженер	Прутников					

Альбом II

Типовой проект 407-3-412.86

Спецификация оборудования, комплектных узлов и материалов для установки трансформатора ТДН-16000/110-79У1

Поз.	Обозначение	Наименование	Кол.	Масса ед. кг	Примечание
		Оборудование			
1		Трансформатор трехфазный двухобмоточный ТДН-16000/110-79У1	1	39600	
		Комплектные узлы (КУ)			
2	ЭП1 лист 19	Установка КУ ЗОН-110М-11У1 и РВС-35+РВС-15, ПРК-191. КУ5, КУ6	1		
	ЭП1 лист 19	Установка КУ КЗ-110УХЛ1 и РВС-35+РВС-15, ПРК-191. КУ7, КУ8			
3	ТП407-3-386.86 ЭПМ 020000	КУ ОНШ-10-20УХЛ1. КУ1	1	317	
4	ТП407-3-386.86 ЭПМ 040000	КУ ОНШ-10-20УХЛ1. КУ3	1	90	
5	ТП407-3-386.86 ЭПМ 240000	КУ ящика ЯЗВ-120. КУ21	1	80	
		Узлы присоединения проводов			
6	ЭП1 лист 17	Узел I	3	1,82	
7	ЭП1 лист 17	Узел II	3	0,82	
		Изделия заводов Минэнерго			
	ТУ34-43-10167-80	Короб электротехнический КП-005/01-2У1			
8		L = 700	1	4,1	
9		L = 2000	2	12	
10		КП-0,15/04-2У1, L = 250	1	4,54	

Поз.	Обозначение	Наименование	Кол.	Масса ед. кг	Примечание
		Изделия по чертежам			
11	ЭП1 лист 18	Устройство уклона трансформатора и упоры	1	138,5	
		Стандартные изделия			
12		Зажим аппаратный прессуемый А2А □-7 ГОСТ 23065-78	2	□	
		Материалы			
		Провод ГОСТ 839-80			
13		А500	60	1472	м
14		АС □	510	□	м

Данный чертеж рассматривать совместно с чертежом ЭП1 лист 14

Привязан

Инв. №


ТП407-3-412.86		ЭП1	
Трансформаторная подстанция 110/10кВ 110-4-2×25-10(А-20)			
ОРУ 110-4		стадия	лист	листов
		Р	13	
Установка трансформатора ТДН-16000/110-79У1		ГПИ ЭЛЕКТРОПРОЕКТ	
ГИП	Сороушкин		
Н. контр.	Темкин		
Нач. отд.	Холодков		
Гл. спец.	Сороушкин		
Рук. гр.	Корон		
Инженер	Пузунков		

Инв. № подл. | Подпись и дата | Взам. инв. №

сф 743-02 формат А2

Альбом II

Типовой проект 407-3-412.86

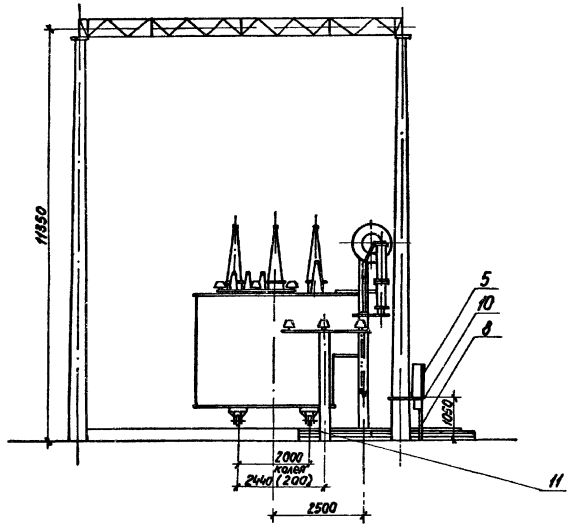



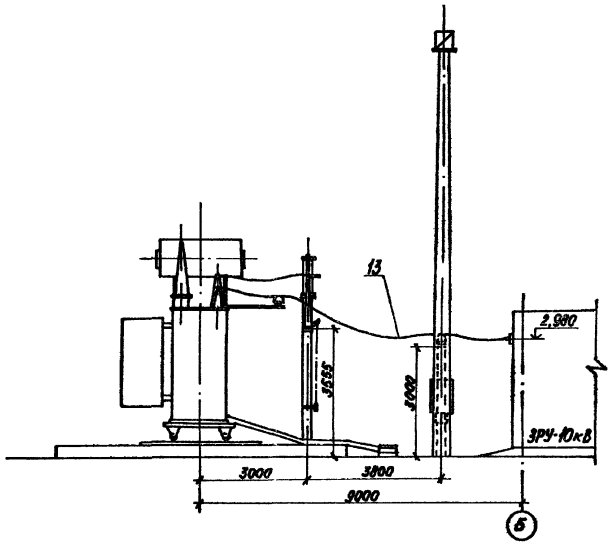


Схема расположения осей при установке трансформатора 2Т

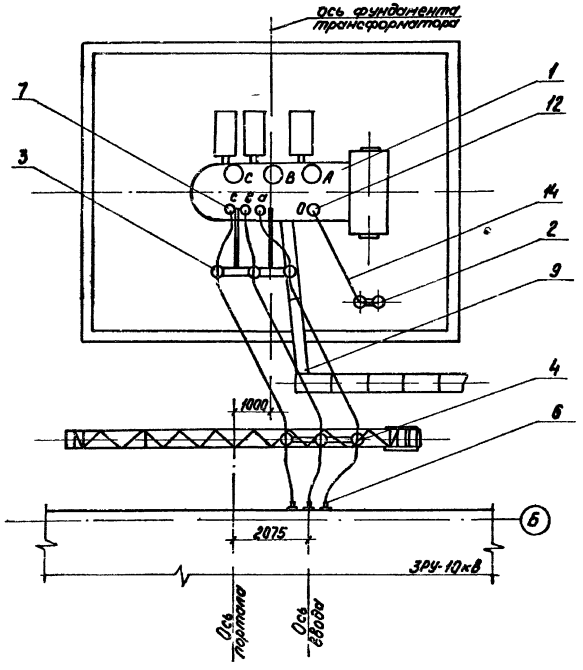

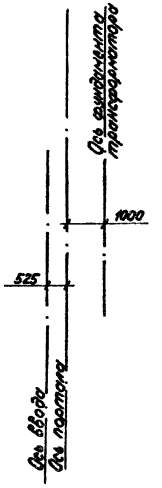

1. Данный чертеж выполнен на основании чертежа 1АС.714.515 Г4 С.В.П.О. „Трансформатор"
2. Трансформатор установить с уклоном 1-1,5% в сторону противоположную расширителю
3. На чертеже дана установка трансформатора 1Т. Установка трансформатора 2Т аналогична с изменениями приведенными в скобках и на схеме расположения осей
4. Данный чертеж рассматривать совместно с чертежом ЭП1 лист 13

Привязан

Инв.№

Взам. инв.№ | Подпись и дата

ТП-407-3-412.86			ЭП1
Трансформаторная подстанция 110/10 кВ 110-4-2×25-10 (А-20)			
ГИП	Сорочайкин		ОРУ 110-4
Н. контр.	Темкин		Стадия: Р; Лист: 14; Листов:
Нач. отд.	Холодков		
Гл. спец.	Сорочайкин		Установка трансформатора ТДН-16000/110-7941
Рук. гр.	Карон		ГПИ ЭЛЕКТРОПРОЕКТ Калышев
Инженер	Прудников		

Формат А2

ф 743-02

Альбом II

Типовой проект 407-3-412.86

Спецификация оборудования, комплектных узлов и материалов для установки трансформатора ТРДН-25000/110-79У1

Поз.	Обозначение	Наименование	Кол	Масса ед. кг	Примечание
		Оборудование			
1	ГОСТ 12965-74	Трансформатор трехфазный двухобмоточный ТРДН-25000/110-79У1	1	52000	
		Комплектные узлы (КУ)			
2	ЭП1 лист 19	Установка КУ ЗОН-110М-11У1 и РВС-35+РВС-15, ПАК-11У1, КУ5, КУ6	1		
	ЭП1 лист 19	Установка КУ КЗ-110УХЛ1 и РВС-35+РВС-15, ПАК-11У1, КУ7, КУ8	1		
3	ТП407-3-386.86 ЭП1И 020000	КУ ОНШ-10-20УХЛ1 и ОНШ-20-10-1, КУ1	1	398	
4	ТП407-3-386.86 ЭП1И 040000	КУ ОНШ-10-20УХЛ1 КУ3	2	90	
5	ТП407-3-386.86 ЭП1И 240000	КУ шкафа ША-2 и выключ. ВЭВ-120, КУ21	1	135	
		Узлы присоединения проводов			
6	ЭП1 лист 17	Узел I	6	1,82	
7	ЭП1 лист 17	Узел II	6	0,82	
		Изделия заводов Минэнерго			
	ТУ34-43-10167-80	Короб электротехнический КП-005/01-2У1			
8		L = 700	1	4,1	
9		L = 2000	3	12	
10		КП-015/04-2У1, L = 250	1	4,54	

Поз.	Обозначение	Наименование	Кол	Масса ед. кг	Примечание
		Изделия по чертежам			
11	ЭП1 лист 18	Устройство уклона трансформатора и упоры	1	138,5	
		Стандартные изделия			
12		Зажим аппаратный прессуемый А2А [ ]-7 ГОСТ 23065-78			
		Материалы			
		Провод ГОСТ 839-80			
13		А500	115	1472	м
14		АС [ ]			

Данный чертеж рассматривать совместно с чертежом ЭП1 лист 16

Привязан

Инв. №

Взам. инв. №


Подп. и дата


Инв. № подл.

ТП407-3-412.86		ЭП1	
Трансформаторная подстанция 110/10 кВ 110-4-2×25-10(А-20)			
ОРУ 110-4	стадия	лист	листов
	Р	15	
Установка трансформатора ТРДН-25000/110-79У1	ГПИ ЭЛЕКТРОПРОЕКТ г. Куйбышев		

ГИП	Сорокин	
Н. контр.	Гонкин	
Нач. сект.	Хорольков	
Гл. спец.	Сорокин	
Рук. гр.	Кирин	
Инженер	Лукьянов	

сф 743-02 • Формат А2

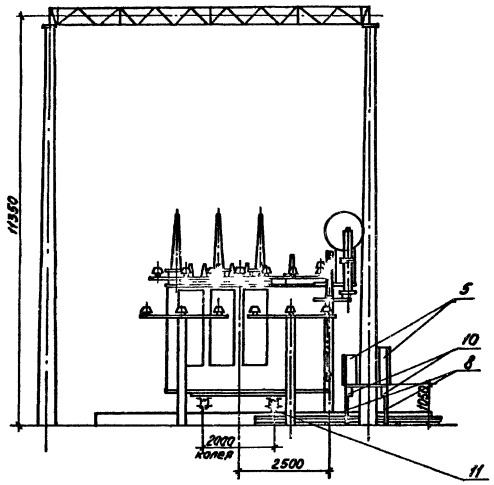

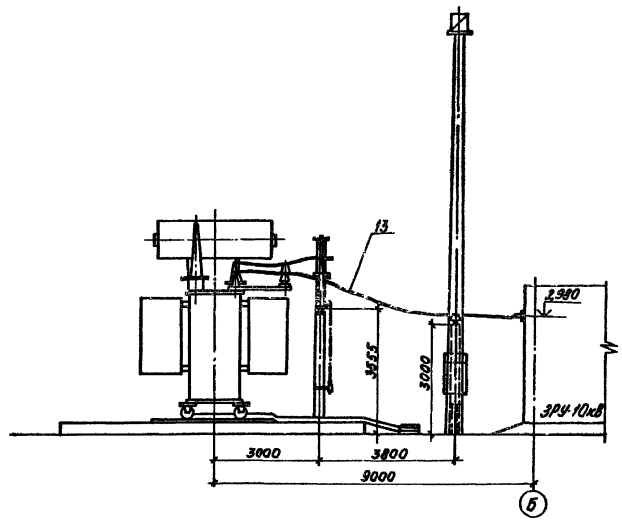


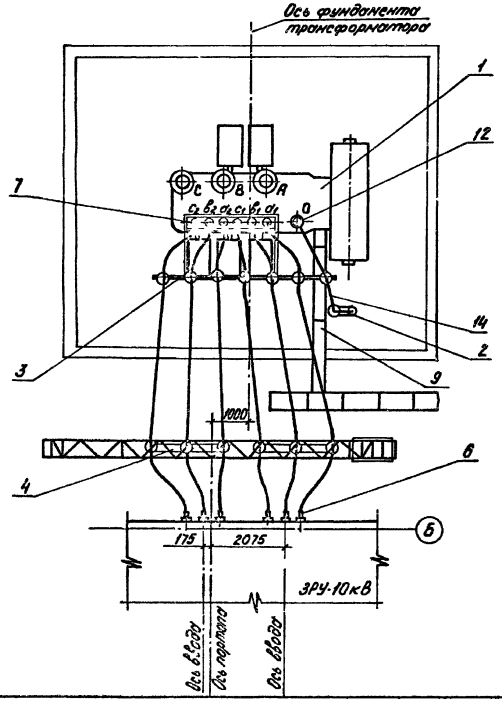


Схема расположения осей при установке трансформаторов 2Т

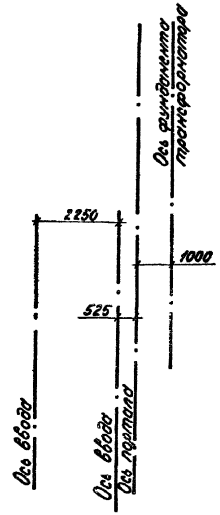


1. Данный чертеж выполнен на основании чертежа 1.АС.719.049-20 Г4 С.ВПО „Трансформатор"
2. Трансформатор установить с уклоном 1-1,5% в сторону противоположную расширителю
3. На чертеже дана установка трансформатора 1Т. Установка трансформатора 2Т аналогична с изменениями приведенными в скобках и на схеме расположения осей
4. Данный чертеж рассматривать совместно с чертежом ЭП1 лист 15

Привязан


Инв.№

ГИП	Сорочайкин		ТП407-3-412.86		ЭП1
Н.контр.	Темкин		Трансформаторная подстанция 110/10кВ 110-4-2×25-10(А-20)		
Нач.отд.	Хлобыстов		ОРУ 110-4	стадия: Р	лист: 16	листов:
Гл.спец.	Сорочайкин					
Рук.гр.	Хорон		Установка трансформатора ТРДН-25000/110-79У1	ГПИ Энергосетьпроект		
Инженер	Прудчиков					

Гирлянда изоляторов натяжная

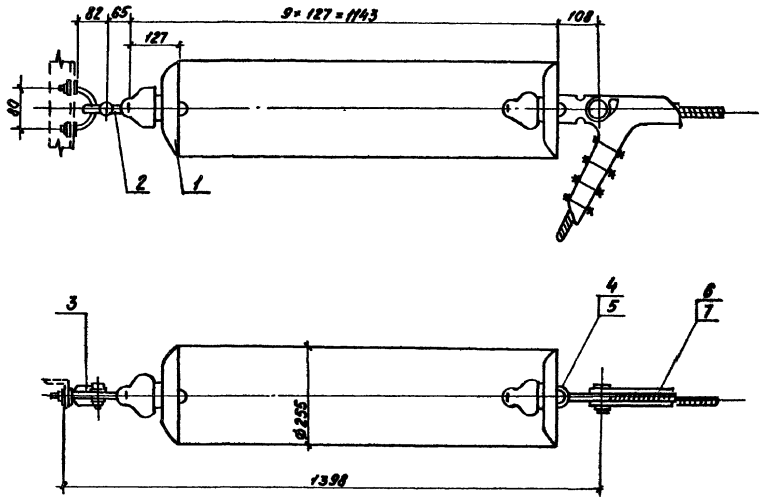

Узлы присоединения проводов А 500

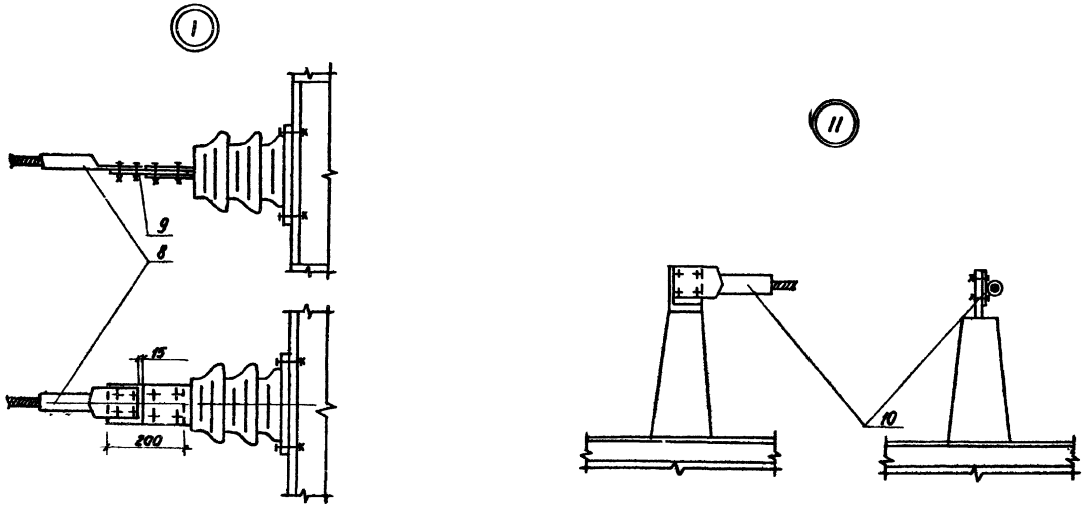

Спецификация для гирлянды изоляторов и присоединения провода А 500

Поз.	Обозначение	Наименование	Кол.	Масса ед. кг	Примечание
1	ТУ34-27-10874-84	Изолятор стеклянный	9	3,5	
		ПС 70Д			
2		Серьга СР-7-16 ГОСТ 2725-78	1	0,3	
3		Узел крепления гирлянды	1	0,8	
		КГП-7-1 ГОСТ 14122-82			
		Ушко однолапчатое ГОСТ 2727-77			
4		У1-7-16	1	0,76	
5		У1-12-16	1	1,51	
6		Зажим натяжной болтовой	1	1,15	
		НБ-2-6А ТУ34-27-10574-83			
7		Зажим натяжной болтовой	1	5,62	
		НБ-3-6 ГОСТ 2731-82			
		Узел I			
8		Зажим аппаратный	1	0,78	
		А4А-400-2 ГОСТ 23065-78			
9		Контакт переходный	1	1,0	
		КПП-100 ГОСТ 19357-81			
		Узел II			
10		Зажим аппаратный	1	0,78	
		А4А-400-2 ГОСТ 23065-78			

1. Ушко однолапчатое (поз. 4) и зажим натяжной (поз. 6) для провода сечением ≤ 120 мм²
2. Ушко однолапчатое (поз. 5) и зажим натяжной (поз. 7) для провода сечением ≥ 150 мм²
3. Контакт переходный (поз. 9) обрезать по месту
4. Отверстия для крепления конструкций и в контакте переходном (поз. 9) сверлить по месту

Привязан

Инв. №

Инв. № подл. | Подпись и дата | Взам. инв. №

ТП407-3-412.86		ЭП1	
Трансформаторная подстанция 110/10кВ 110-4-2×25-10(А-20)			
ОРУ 110-4	стадия	лист	листов
	Р	17	
Гирлянда изоляторов натяжная. Узлы присоединения проводов А 500	ГПИ ЭЛЕКТРОПРОЕКТ Куйбышев		


Гл. спец.	Сорочайкин	
Н. контр.	Темкин	
Рук. гр.	Карон	
Инженер	Прудников	

сф 743-02 формат А2

Альбом II

Типовой проект 407-3-412.86

Разрез А-А

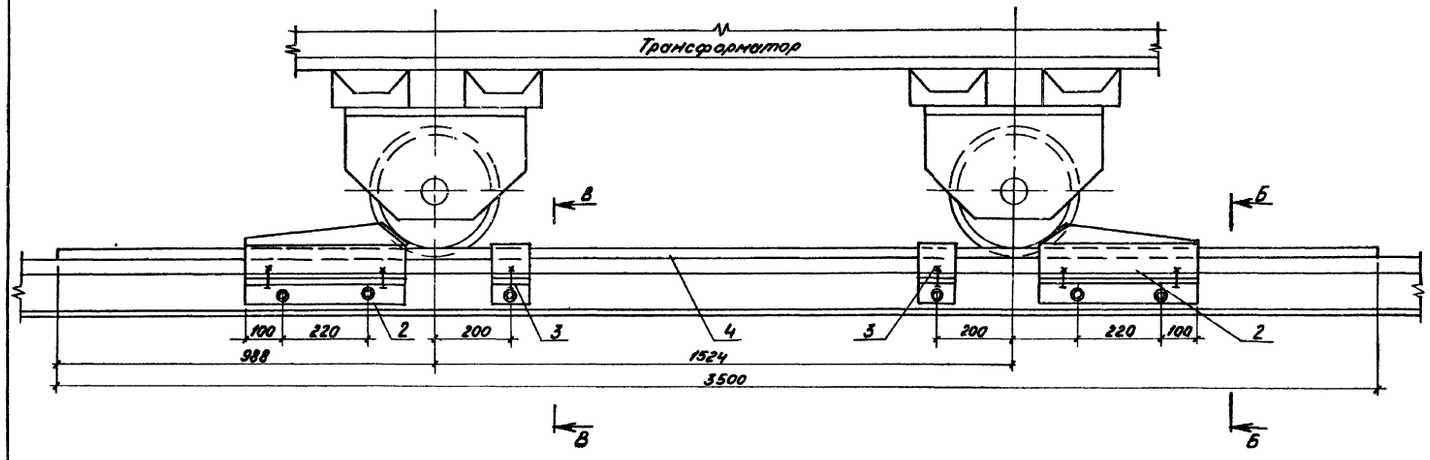


Спецификация изделий и материалов для устройства уклона трансформаторов и упоров


Поз.	Обозначение	Наименование	Кол.	Масса ед кг	Примечание
		Изделия по чертежам			
1	ТП407-3-386.86 ЭП1И260000	Упор. Исполнение I	2	21,45	
2	ТП407-3-386.86 ЭП1И260000	Упор. Исполнение II	2	20,6	
3	ТП407-3-386.86 ЭП1И270000	Держатель	2	4,2	
		Материалы			
4		Полоса Б-25×10 ГОСТ 103-76 Ст.3кп-1 ГОСТ 535-79 L = 3500	1	48	

1. Зазоры между катками и упорами (поз. 1,2) заклинить листовой сталью
2. Разметку отверстий в рельсе при установке упоров (поз. 1,2) и держателей (поз. 3) произвести по месту
3. При невозможности просверлить отверстия разрешается изделия данных позиций приварить сварным швом h = 6мм


Схема расположения полосы, держателей и упоров под катки трансформаторов

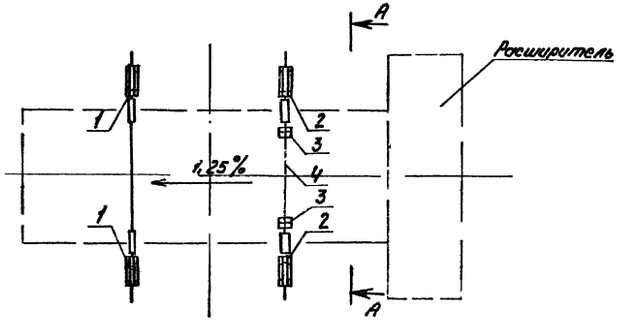

Разрез Б-Б

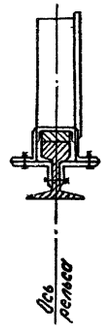

Разрез В-В

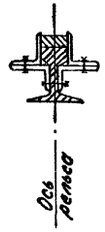

Привязан

Инв.№


ТП 407-3-412.86		ЭП1	
Трансформаторная подстанция 110/10кВ 110-4-2×25-10-2(А-20)			
ОРУ 110-4		Стадия	Лист	Листов
		Р	13	
Гл.спец. Сопрайкин		Устройства для создания уклона трансформаторов и упоров	ЭЛЕКТРОПРОЕКТ	
Н.контр. Теркин				
Рук.гр. Кадон				
Исполн. Сухарников				

Инв.№ подл. | Подпись и дата | Взам.инв.№


Альбом 11

Типовой проект 407-3-412.86


Установка комплектных узлов КЗ-110УХЛ1, ПРК-11У1 и трансформатора тока. КУ9, КУ8, КУ11

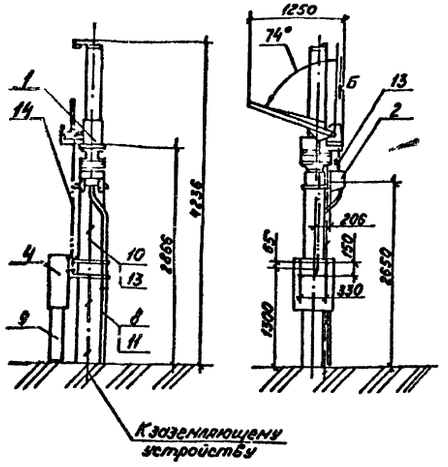


Установка комплектных узлов КЗ-110УХЛ1, РВС-35+РВС-15, ПРК-11У1 КУ7, КУ8

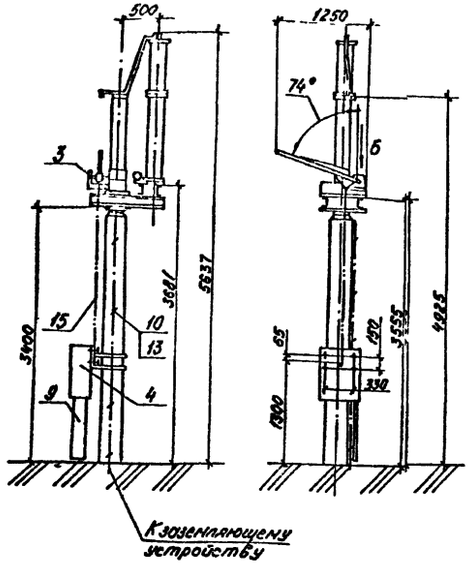


Контактный вывод КЗ-110У1

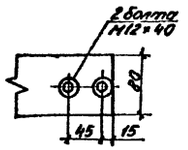


Место присоединения заземляющей шины Вид Б

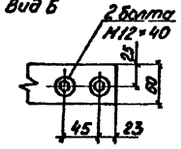


Установка комплектных узлов ЗОН-110М-11У1 и РВС-35+РВС-15, ПРН-11У1. КУ5, КУ6

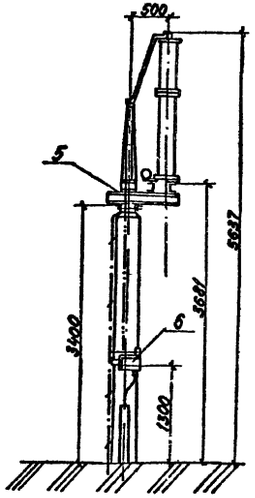


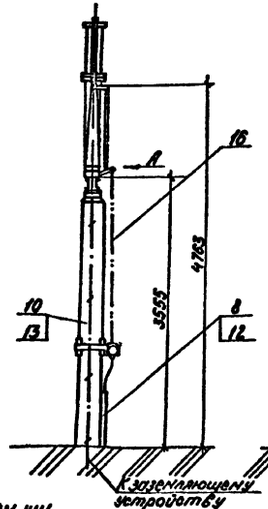


Установка комплектного узла ОНШ-10-20УХЛ1 КУ3

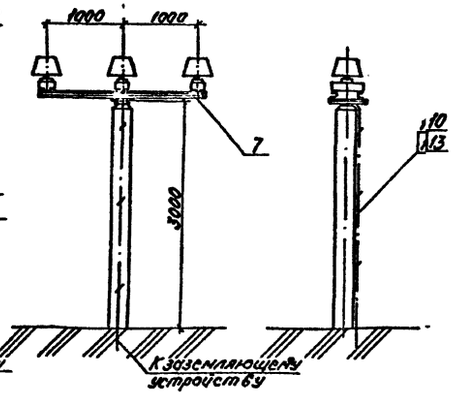

Контактный вывод ЗОН-110М-11У1

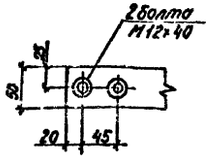

Место присоединения заземляющей шины Вид А

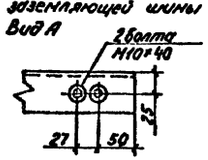

1. Установка узлов КУ9, КУ7, КУ5 выполнена на основании чертежа ВЗВА и ВИПЕ 674.222.001 СБ (короткозамыкатель), каталогов Инфразлектро 02.14.02-85 (заземлитель) и 02.52.04-81 (разрядники)

2. Полосу заземления (поз. 13) к металлоконструкции приварить, к стойке пристрелить дюбелядами (поз. 10) при помощи строительно-монтажного пистолета и соединить с болтами заземления всех аппаратов

Спецификация комплектных узлов, изделий и материалов для установки КУ3, КУ5–КУ9, КУ11

Поз.	Обозначение		Наименование	Кол на установку КЗ-110У1 КУ7	КЗ-110У1 КУ8	ЗОН-110М-11У1 КУ5	ЗОН-110М-11У1 КУ6	Всего	Масса всего кг	Примечание
			Комплектные узлы (КУ)							
1	ТП407-3-386.86	ЭП1И 100000	Комплектный узел КЗ-110УХЛ1 КУ9	1					170	
2	ТП407-3-386.86	ЭП1И 120000	Комплектный узел трансформатора тока ТШЛ-0,5. КУ11	1					38	
3	ТП407-3-386.86	ЭП1И 080000	Комплектный узел КЗ-110УХЛ1 и РВС-35+РВС-15 КУ7		1				314	
4	ТП407-3-386.86	ЭП1И 090000	Комплектный узел ПРК-11У1 КУ8	1	1				105	
5	ТП407-3-386.86	ЭП1И 060000	Комплектный узел ЗОН-110М-11У1 и РВС-35+РВС-15. КУ5			1			218	
6	ТП407-3-386.86	ЭП1И 070000	Комплектный узел ПРН-11У1 КУ6			1			20	
7	ТП407-3-386.86	ЭП1И 040000	Комплектный узел ОНШ-10-20УХЛ1 КУ3 Исполнение 1				1		90	
	ТП407-3-386.86	ЭП1И 040000	Комплектный узел ОНШ-10-20УХЛ1 КУ3 Исполнение 11				1		90	
			Изделия заводов Минэнерго							
		7У34-43-10167-80	Короб электротехнический							
8			КП-Q05/Q1-2У1. L=1000	1		1			6	
9			КП-Q1/Q2-2У1. L=800	1	1				4,8	
10			Дюбель ДГП 4,5×40	3	3	3	3			
11			Дюбель ДВП М8×55	3						
12			Дюбель ДВП М8×70			2				
			Материалы							
13			Полоса 6-4×30 ГОСТ 103-76 Ст3кп-1 ГОСТ 535-79	5	4,3	4,3	3,7		0,94	
			Труба ГОСТ 3262-75*							
14			15×2,8 L=1800	1					2,3	
15			15×2,8 L=2400		1				3,07	
16			20×2,8 L=2400			1			3,98	

Привязан

Инв.№

ТП407-3-412.86			ЭП1
Трансформаторная подстанция 110/10кВ (110-4-2×25-10 (А-20))			
ОРУ 110-4	стадия Р	лист 19	листов
Установка комплектных узлов КУ3, КУ5–КУ9, КУ11	ГПИ ЭЛЕКТРОПРОЕКТ Киев		

Гл.спец	Коронцкин	
Н.контр	Темкин	
Рук.гр.	Корон	
Инженер	Лесников	

сф 743-02


Формат А2

Альбом II


Типовой проект 407-3-412.86

Инв. № подл. | Подпись и дата | Взам. инв. №


Установка комплектных узлов РНДЗ-2-110/1000 У1, ПР-У1, КУ12, КУ13

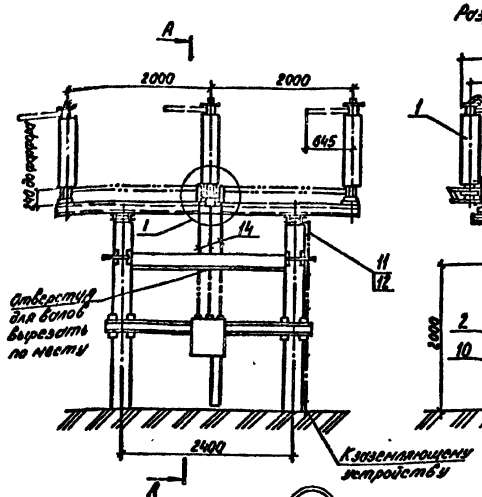


Разрез А-А

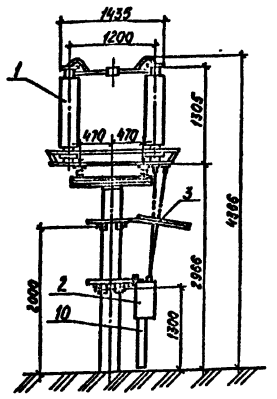


Контактный вывод

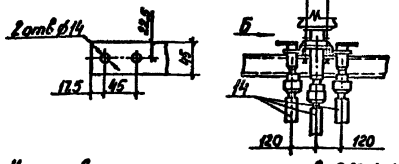


Вид Б

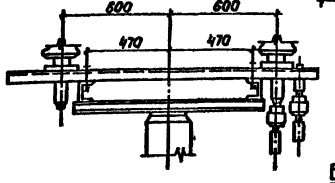


Установка комплектных узлов РВС-110М.КУ19

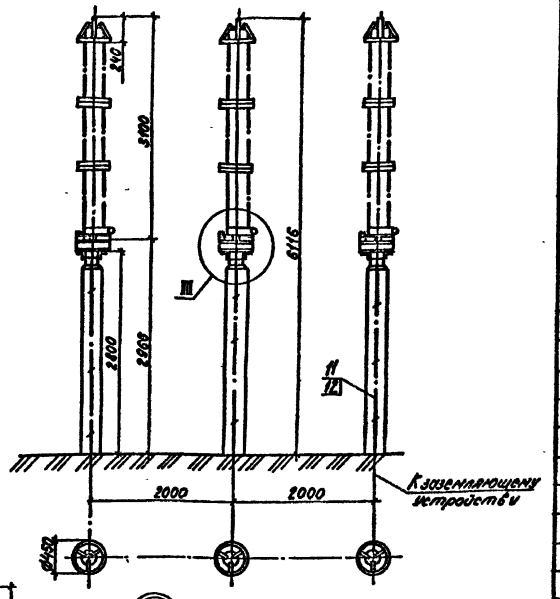


III

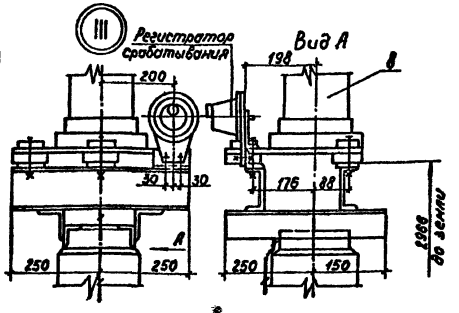


Установка комплектных узлов ОДЗ-1-110/1000 УХЛ1, ПРО-1У1, ПР-У1, КУ15, КУ16, КУ17

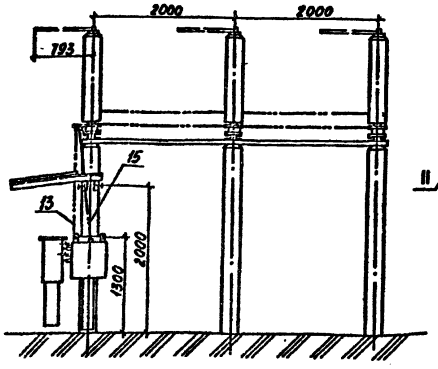


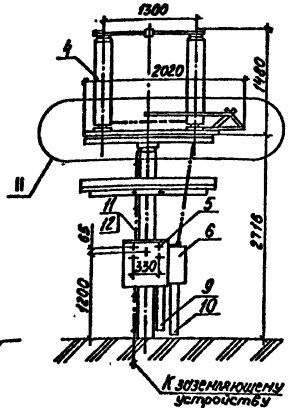

II

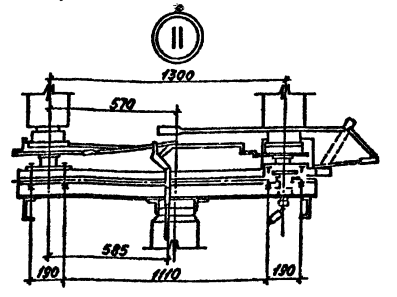

Контактный вывод

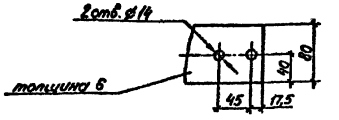

Спецификация комплектных узлов, изделий и материалов для установки КУ12, КУ13, КУ15-КУ17, КУ19

Поз.	Обозначение	Наименование	Кол на установку РНДЗ-2	ОДЗ-1	Ремонт	Всего	Масса ед.кг	Примечание
		Комплектные узлы (КУ)						
1	ТП407-3-386.86 ЭПИ 130000	Комплектный узел РНДЗ-2-110/1000 У1. КУ12	1				938	
2	ТП407-3-386.86 ЭПИ 140000	Комплектный узел ПР-У1. КУ13	1				115	
3	ТП407-3-386.86 ЭПИ 150000	Конструкция защитного козырька разъединителя	1				72	
4	ТП407-3-386.86 ЭПИ 170000	Комплектный узел ОДЗ-1-110/1000 УХЛ1. КУ15		1			1037	
5	ТП407-3-386.86 ЭПИ 090000	Комплектный узел ПРО-1У1. КУ16		1			105	
6	ТП407-3-386.86 ЭПИ 180000	Комплектный узел ПР-У1. КУ17		1			46	
7	ТП 407-3-386.86 ЭПИ 190000	Конструкция защитного козырька отделителя		1			95	
8	ТП 407-3-386.86 ЭПИ 220000	Комплектный узел РВС-110М с РР-1. КУ19			3		196	
		Изделия заводов Минэнерго						
	ТУ34-43-1328-77	Короб электротехнический						
9		КП-01/02-2У1 L=600	1	1		2	6,6	
10		КП-01/02-2У1 L=800		1			8,8	
11		Дюбель ДГП 4,5×40	3	3	9	15		
		Материалы						
12		Полоса 4×30 ГОСТ 103-76 Ст.3кп-1 ГОСТ 535-79	3,7	3,6	11	18,3	0,94	м
		Труба ГОСТ 3262-75*						
13		25×3,2 L=1600		1			3,8	Для уточнения по месту
14		32×3,2 L=1500	3				4,8	
15		32×3,2 L=1800		1			5,5	

1. Установка узлов КУ12, КУ15, КУ19 выполнена на основании чертежей ВЗВА N КЛО. 336.501 (разъединитель), ВЦЛЕ. 674 232.003 СБ (отделитель) и каталога Информэлектро 02.52.04-81 (разрядник).

2. Полосу заземления (поз. 12) к металлоконструкции приварить, к стойке пристрелить дюбелями (поз. 11) при помощи строительно-монтажного пистолета.

Привязан

Инв. №

ТП 407-3-412.86		ЭП1	
Трансформаторная подстанция 110/10 кВ (110-4-2×25-10 (А-20)			
ОРУ 110-4		Стадия	Лист	Листов
		Р	20	
Гл. спец. Сороудмин		Установка комплектных узлов КУ12, КУ13, КУ15-КУ17, КУ19	ГПИ ЭЛЕКТРОПРОЕКТ г. Куйбышев
Н. контр. Томкин			
Рук. гр. Кадон			
Инженер Придунков			

сф 743-02 формат А2

Альбом I

Типовой проект 407-3-412.86

Ведомость рабочих чертежей основного комплекта

Лист	Наименование	Примечания
1	Общие данные	
2	Двухсекционное РУ-10кВ	
	План и разрезы А-А, Б-Б	
3	Четырехсекционное РУ-10кВ	
	План и разрезы А-А, Б-Б	
4	Установка шкафов КРУ на 630-1600А и	
	панелей. Узлы I, II	
5	Установка доски проходной. Узлы III, IV	
6	Установка доски проходной. Узлы III, IV	
7	Двухсекционное РУ-10кВ. Заземление	
8	Четырехсекционное РУ-10кВ. Заземление	
9	Двухсекционное РУ-10кВ. Электроосвещение	
10	Четырехсекционное РУ-10кВ. Электроосвещение	

Ведомость ссылочных и прилагаемых документов

Обозначение	Наименование	Примечания
	Ссылочные документы	
ТП407-3-386.86 ЭП2 ДВК	Чертежи изделий мастерских	
	электромонтажных заго-	
	товок (МЭЗ)	Альбом V
	Прилагаемые документы	
ЭП2.ВМ	Ведомость потребности	
	в материалах	Альбом VII
ЭП2.СО	Спецификация оборудования	Альбом VI

Ведомость спецификаций

Лист	Наименование	Примечания
2	Спецификация оборудования и изделий	
3	Спецификация оборудования и изделий	
5	Спецификация комплектных узлов	
	и материалов	
7	Спецификация материалов для заземле-	
	ния	
8	Спецификация материалов для заэем-	
	ления	

Рабочая документация разработана на основании плана типового проектирования на 1985 г. утвержденного Постановлением Госстроя СССР от 10 декабря 1984 г №204.

Типовой проект разработан в соответствии с действующими нормами и правилами. Безопасная эксплуатация обеспечивается при соблюдении предусмотренных проектом мероприятий

Главный инженер проекта Сорочайкин Н.Г.

Главный инженер проекта, осуществляющий привязку

Инв.№

Привязан

ТП 407-3-412.86 ЭП2

Трансформаторная подстанция 10/0,4 кВ 110-4-2х25-10 (А-20)

ГИП	Сорочайкин		
Н.контр.	Метелин		
Нач.отд.	Головлев		
Гл.спец.	Сорочк.		
Рук.гр.	Кулан		
Ст.инж.	Глезер		

ЗРУ10-(А-20)

Стадия	Лист	Листов
Р	1	10

Общие данные


ГПИ ЭЛЕКТРОПРОЕКТ

сф 743-02


Альбом II

Типовой проект 407-3-

Разрез А-А

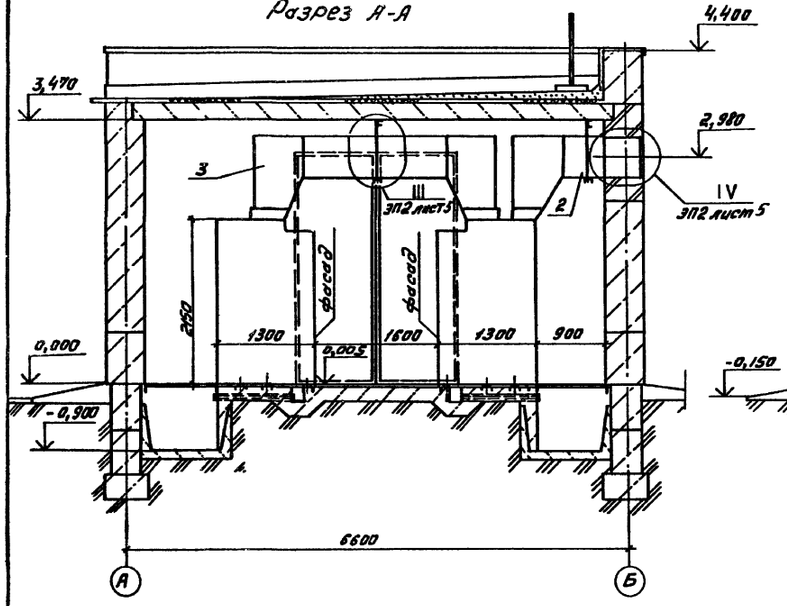

Разрез Б-Б

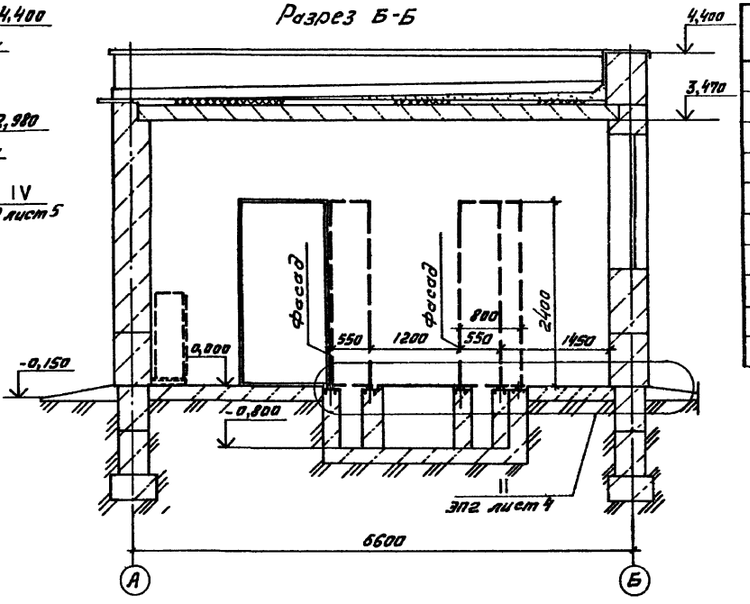


Спецификация оборудования и изделий

Поз.	Обозначение	Наименование	Кол.	Масса ед. кг.	Примечание
1	ТУ16-674.028-84	Комплектное РУ КМ-1ф	1		компл.
2		Шкаф шинного ввода ШВ1	2	330,0	компл.
3		Шкаф шинной перемычки ШП1	2	820,0	компл.
4	ЭП2 лист 6	Установка доски проходной с изоляторами ИП-10/1600-1250 УХЛ1	2		

Штриховой линией показаны щиты управления, собственных нужд и блоки питания, которые вносятся в спецификацию при привязке проекта

План

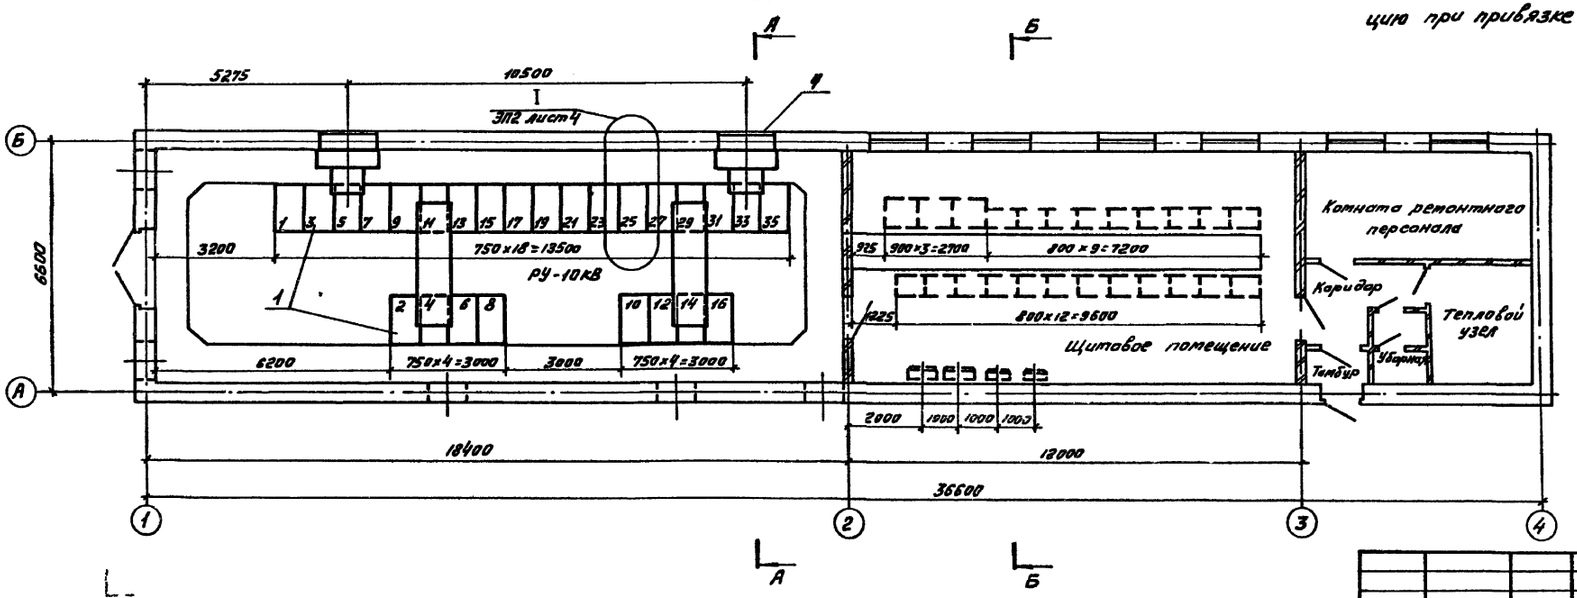

Привязан

Инв. N

ГИП	Сарачайкин		
Н. контр.	Темкин		
Нач. отд.	Холодков		
Гл. спец.	Сарачайкин		
Рук. гр.	Карон		
Ст. инж.	Глезер		

ТП 407-3-412.86 ЭП2

Трансформаторная подстанция КТП 10/10кВ 110-4-2×25-10(А-20)

ЗРУ 10-(А-20)

Стадия	Лист	Листов
Р	2	

Двухсекционное РУ-10кВ
План и разрезы А-А, Б-Б

ГПИ ЭЛЕКТРОПРОЕКТ Киев


сф 743-02

Альбом II


Типовой проект 407-3-412.86

Инв.№ подл. | Подпись и дата | Взам. инв.№

Разрез А-А

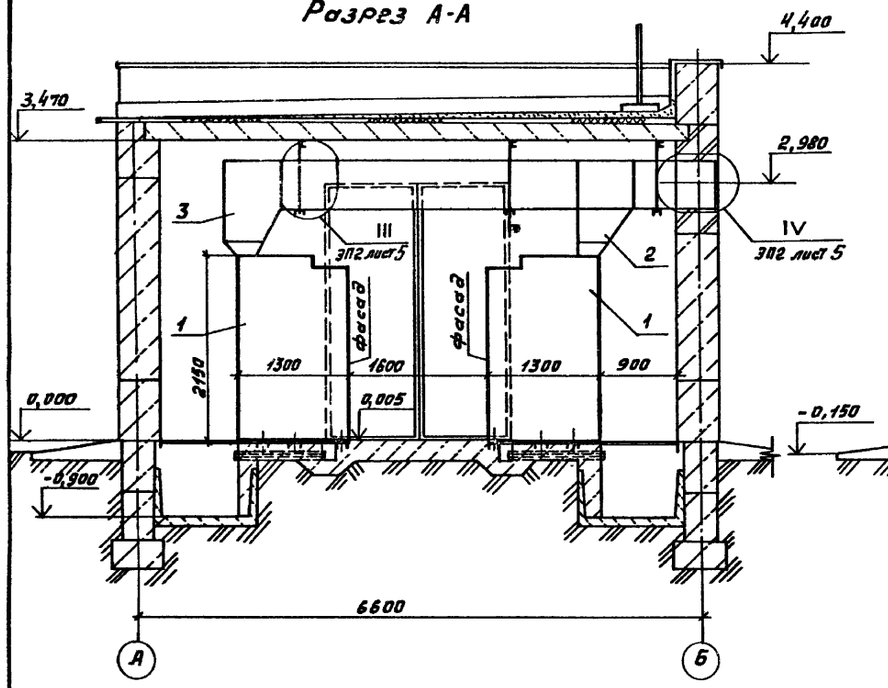

Разрез Б-Б

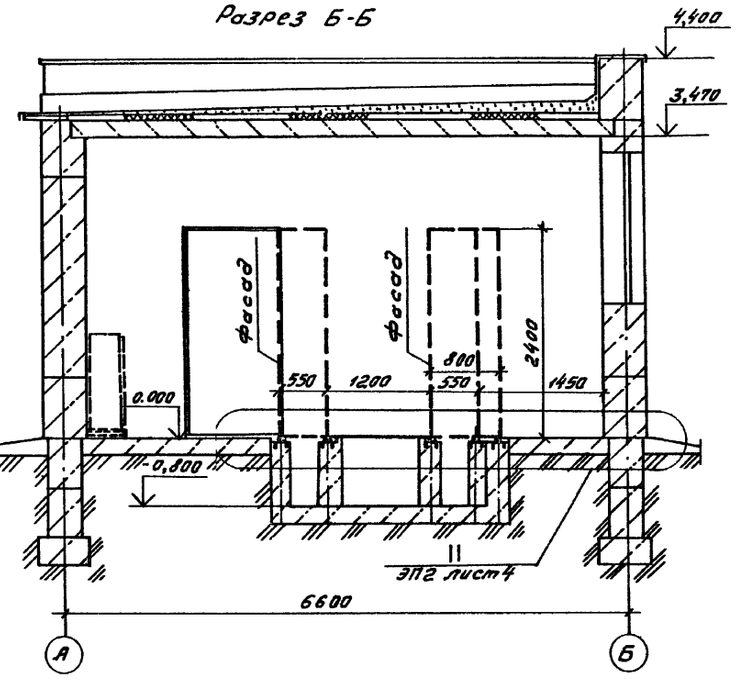


Спецификация оборудования и изделий

Поз.	Обозначение	Наименование	Кол.	Масса ед. кг	Примечание
1	ТУ16-674.028-84	Комплектное РУ КМ-1Ф	1		компл.
2		Шкаф шинного ввода ШШВ18	2	330,0	компл.
3		Шкаф шинного ввода ШШВ2	2	1100,0	компл.
4	ЭП2 лист 6	Установка доски проходной с изоляторами ИП-10/1600-1250 У хл1	4		

Штриховой линией показаны щиты управления, собственных нужд и блоки питания, которые вносятся в спецификацию при привязке проекта

План

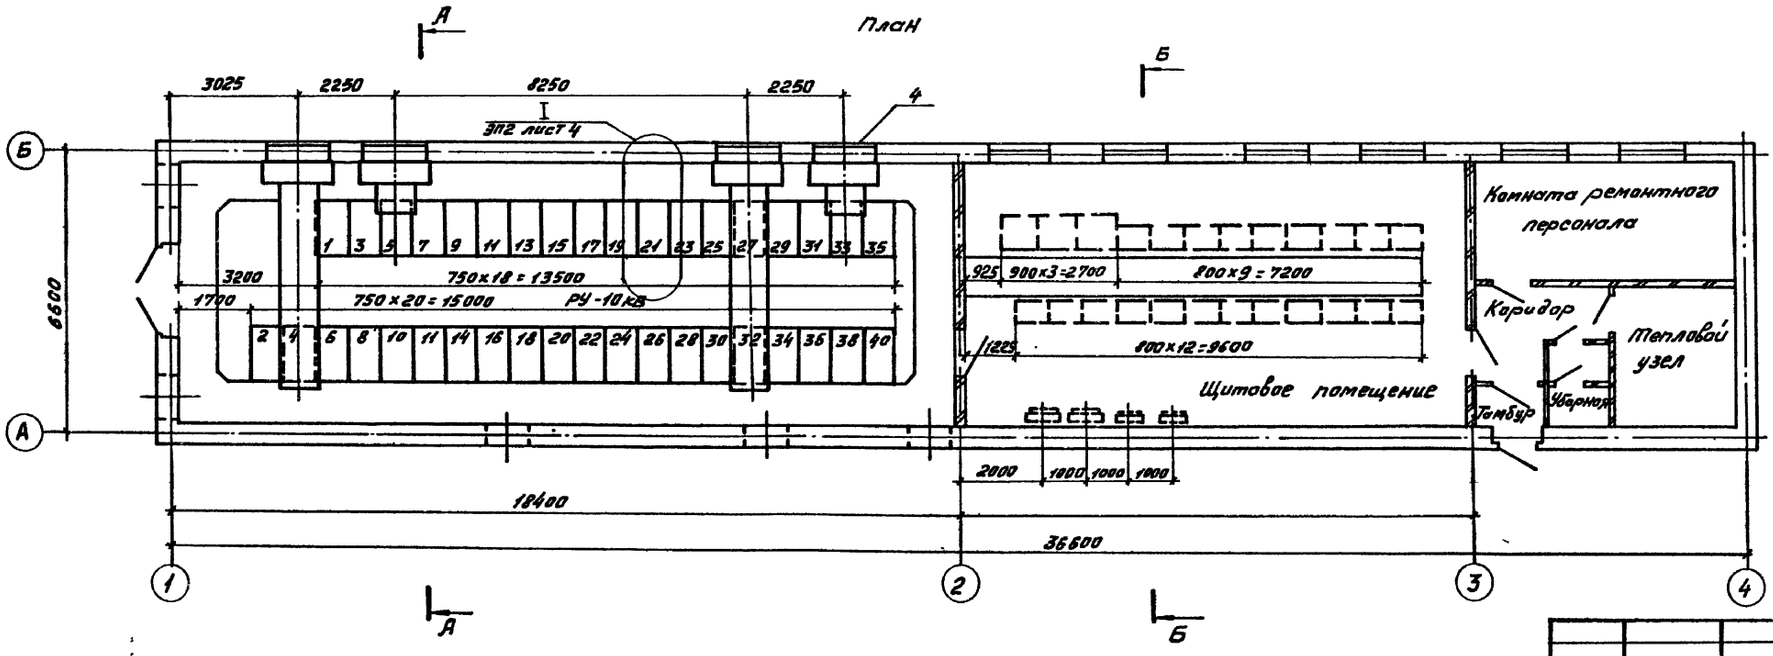

Привязан


Инв.№

ТП 407-3-412.86				ЭП2	
Трансформаторная подстанция 110/10 кВ НО-4-2×25-(А-20)					
ЗРУ10-(А-20)			Стадия	Лист	Листов
			Р	3	
Четырехсекционное РУ-10кВ План и разрезы А-А, Б-Б			ГПИ ЭЛЕКТРОПРОЕКТ Куйбышев		
ГИП	Сорочайкин				
Н.контр.	Темкин				
Нач.отд	Холодков				
Гл.спец	Сорочайкин				
Рук.гр.	Кыран				
Ст.инж.	Глезер				

сф 743-02

Альбом II

Типовой проект 407-3-412.86

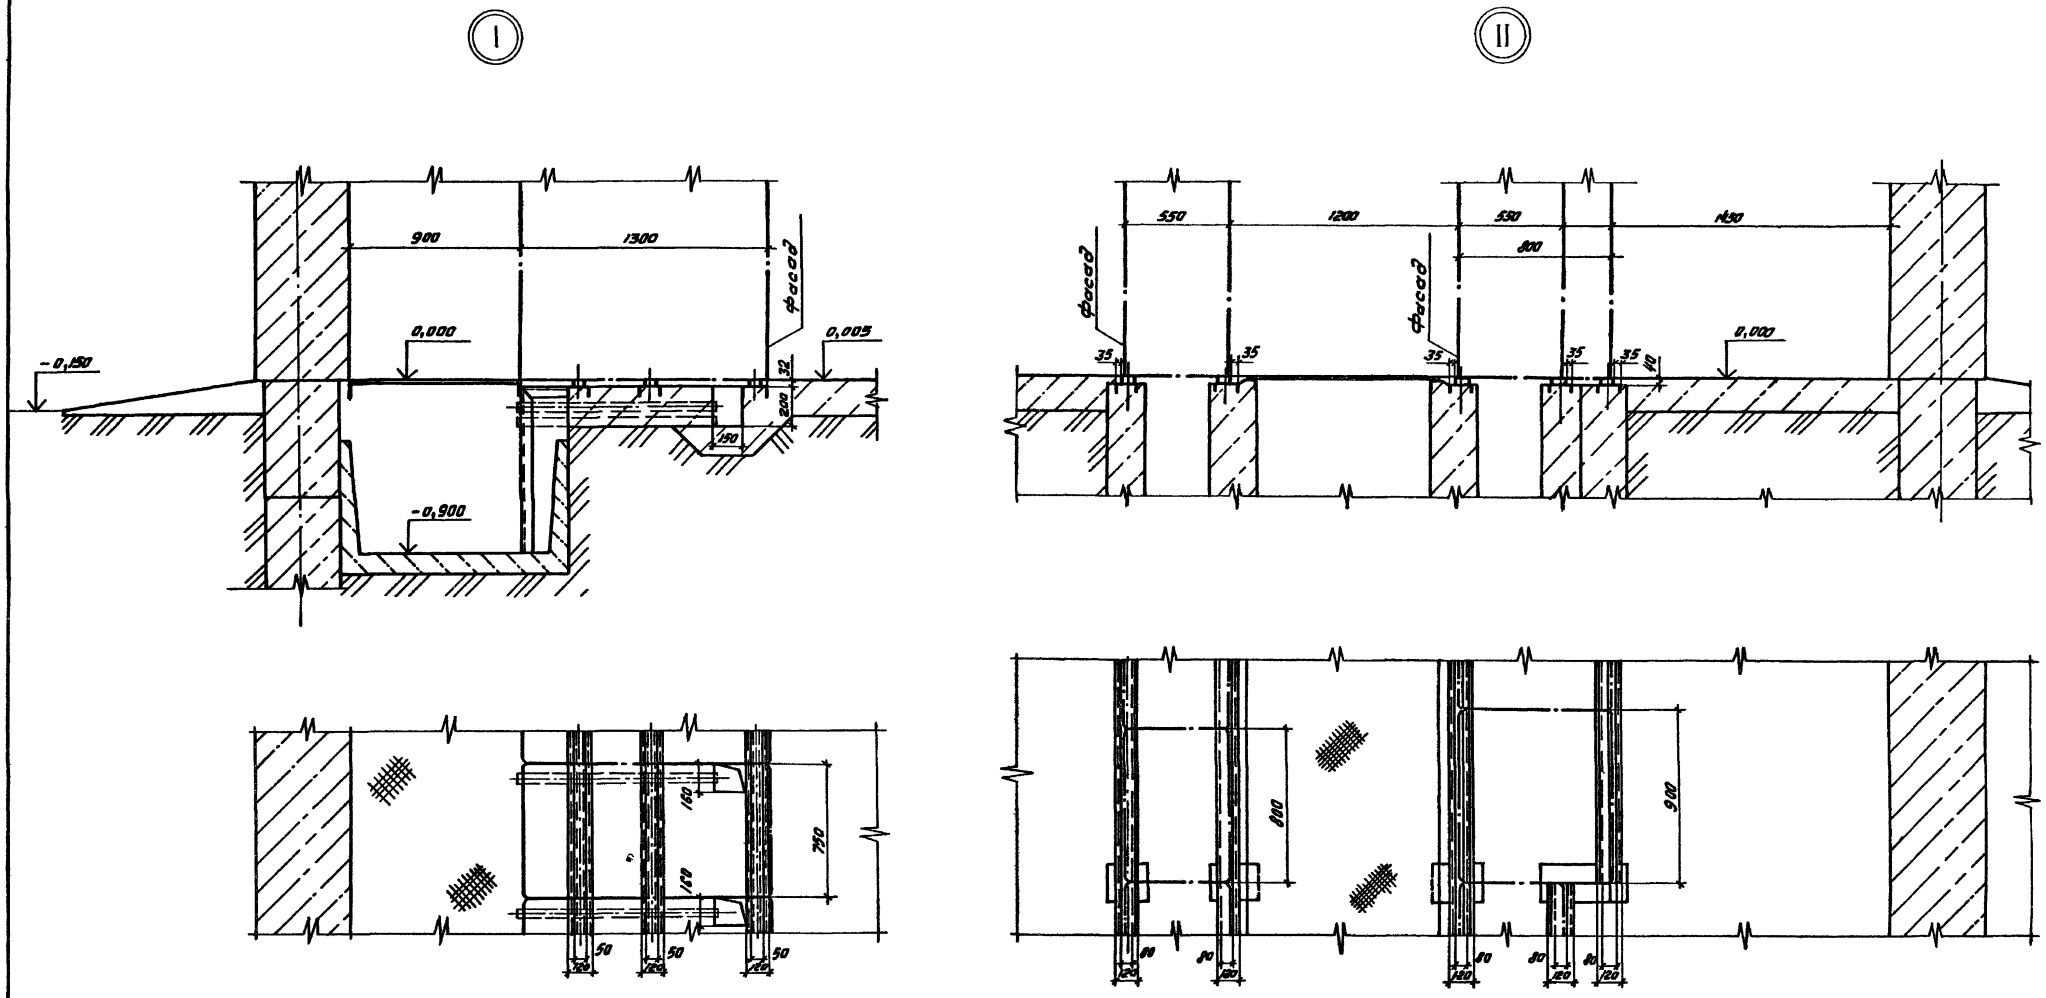

1. Изделия закладные (швеллер №12) и трубы учтены в чертежах основного комплекта АР
2. Опорные швеллеры шкафов КРУ и панелей приварить к швеллерам закладным прерывистым швом

Привязан

Инв.№

			ТП 407-3-412.86		ЭП2
			Трансформаторная подстанция 110/10 кВ 110-4-2×25-10 (А-20)		
			ЗРУ10-(А-20)	Стадия: Р	Лист: 4	Листов:
Гл.спец.	Серочайкин		Установка шкафов КРУ на 630—1600А и панелей узлы 1, 11	ГПИ ЭЛЕКТРОПРОЕКТ Куйбышев	
Н.контр.	Темкин				
Рук.гр.	Коран				
Ст.инж.	Глезер				

сф 743-02

Альбом II

Типовой проект 407-3-412.86

Инв.№ подл. | Подпись и дата | Взам. инв.№

Спецификация комплектных узлов и материалов

Поз.	Обозначение	Наименование	Кол.	Масса ед.кг	Примечание
		Комплектные узлы (КУ)			
1	ТП407-3-386.86 ЭП2Н100000	Комплектный узел доски проходной с изоляторами ИП-10/1600-1250 УХЛ1	1	99,6	
	ЭП2 лист 6	Узел III			
		Материалы			
2		Швеллер 6.5 ГОСТ 8240-72 Ст3 пс-1 ГОСТ 535-79	2	5,9 (10,9)	
		L = 1000 (1700)			
3		Круг В12 ГОСТ 2590-71 Ст3 кп-1 ГОСТ 535-79	2	0,089	Нарезать резьбу М12 l=50
		L = 100			
4		Полоса Б-2 4х4а ГОСТ 103-76 Ст3 кп-1 ГОСТ 535-79	2	0,94	
		L = 750			
		Стандартные изделия			
5		Гайка М12 ГОСТ 5915-70	2		
6		Шайба 12 ГОСТ 11371-78	2		

Размер и масса, указанные в скобках относятся к подвеске вводной секции шкафа шинного ввода (ШВ8)

Поз.	Обозначение	Наименование	Кол.	Масса ед.кг	Примечание
	ЭП2 лист 6	Узел IV			
		Материалы			
7		Шина АД31Т-8х100 ГОСТ 15176-70* L = 50	3	1,1	
		Стандартные изделия			
8		Болт М12х40 ГОСТ 7796-70	10		
9		Болт М16х55 ГОСТ 7798-70	24		
		Гайки ГОСТ 5915-70			
10		М12	10		
11		М16	24		
12		Шайба 12 ГОСТ 11371-78	10		
13		Шайба увеличенная 16 ГОСТ 6958-68*	48		

Привязан

Инв.№

ТП 407-3-412.86 ЭП2

Трансформаторная подстанция 110/10 кВ 110-4-2х25-10 (А-20)

ЗРУ10-(А-20)

Установка доски проходной Узлы III, IV

			Стадия	Лист	Листов
			Р	5	

Гл. спец.	Горячкин	
Н. контр.	Темкин	
Рук. гр.	Керон	
Ст. инж.	Глезер	


ГПИ ЭЛЕКТРОПРОЕКТ г. Куйбышев

Альбом II


Типовой проект 407-3-412.86


Инв.№ подл. | Подпись и дата | Взам. инв.№


Установка доски проходной с изоляторами
ИП-10/1600-1250 УХЛ1

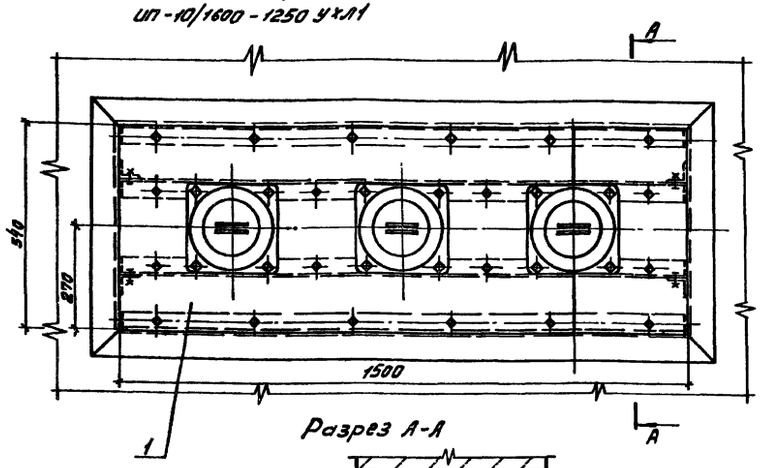


Разрез А-А

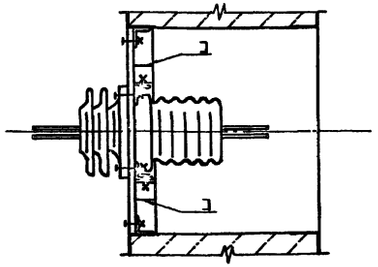

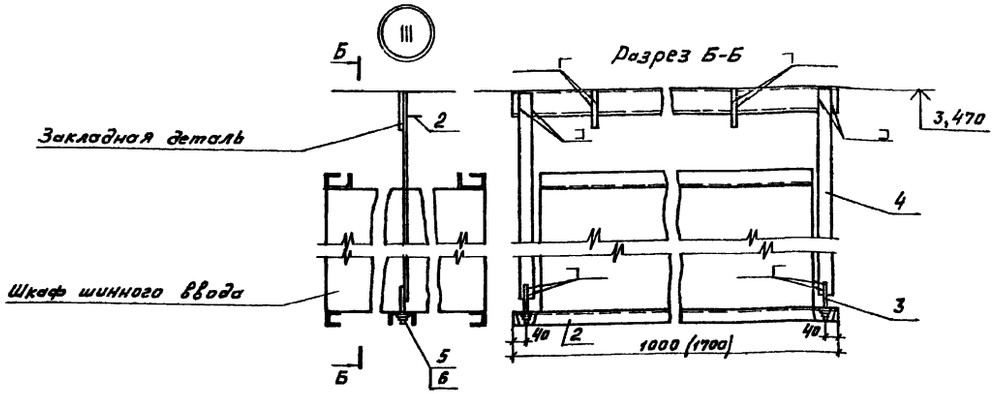


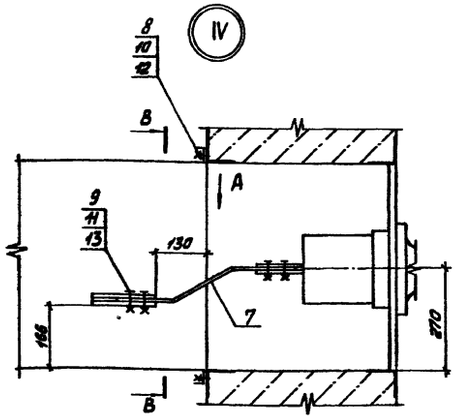

Вид А

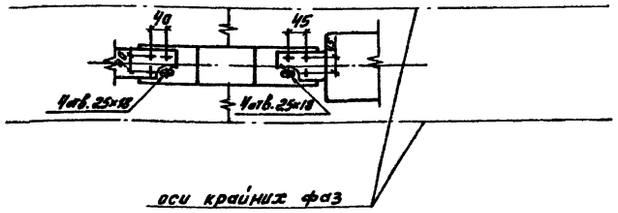

Разрез В-В

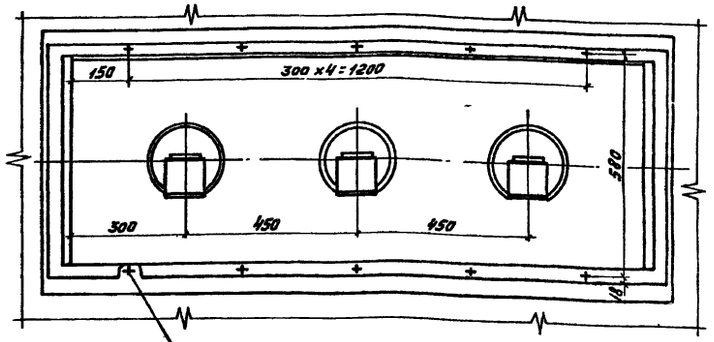

1. Данный чертеж рассматривать совместно с чертежом ЭП2 лист 5
2. Болты по поз. 8 приварить к обрамлению проема, предварительно срезав головки
3. Размер в скобке относится к подвеске вводной секции шкафа шинного ввода (ШШВ)
4. Сварку производить электродами Э42 ГОСТ 9467-75 Сварные швы выполнить по ГОСТ 5264-80-Т3-Δ6

Привязан

Инв.№


				ТП 407-3-412.86	ЭП2
				Трансформаторная подстанция 110/10кВ 110-4-2х25-10 (А-20)	
				ЗРУ10-(А-20)	Стадия: Р; Лист: 6; Листов:
Гл. спец.	Сорочайкин			Установка доски проходной Узлы III, IV	ГПИ ЭЛЕКТРОПРОЕКТ Кострома
Н. контр.	Темкин				
Рук. гр.	Кирон				
Ст. инж.	Глезер				

сф 743-02


Альбом II

Типовой проект 407-3-412.86


Разрез А-А

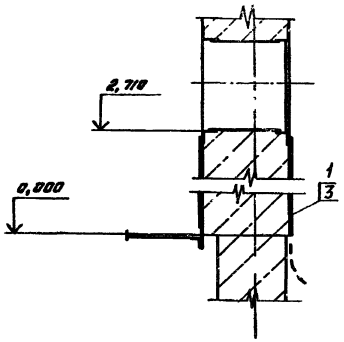

Разрез Б-Б

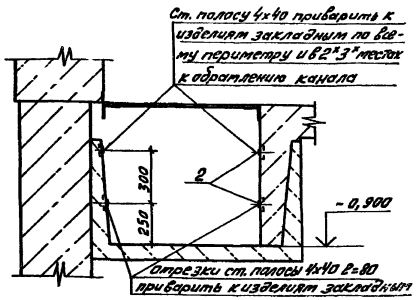


Разрез В-В

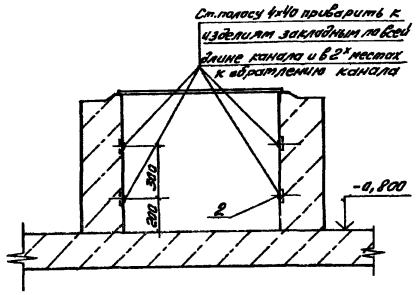

Спецификация материалов для заземления

Поз.	Обозначение	Наименование	Кол.	Масса ед. кг	Примечание
1		Полоса Б-2 4х30 ГОСТ 103-76 Ст3 кп-1 ГОСТ 535-79	38	0,94	м
2		Полоса Б-2 4х40 ГОСТ 103-76 Ст3 кп-1 ГОСТ 535-79	125	1,26	м
3		Дюбель ДГП 45х40	20		

План

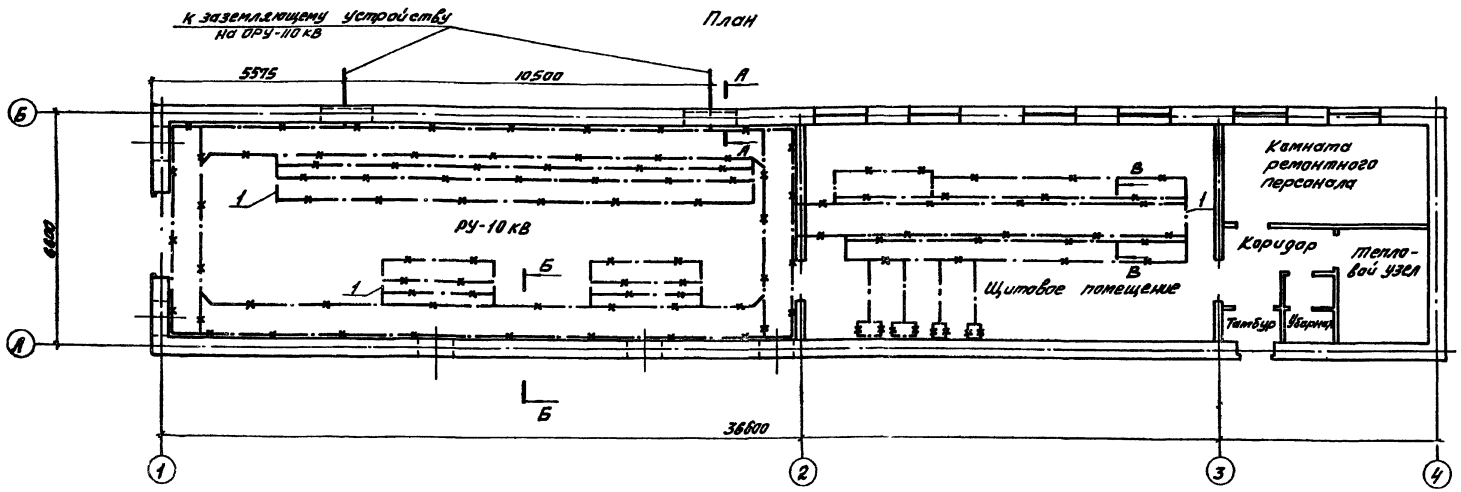

1. Один из опорных швеллеров каждого шкафа КРУ присоединить сваркой не менее, чем в двух местах к швеллеру закладному, который используется в качестве заземляющего проводника
Все опорные швеллеры крайних шкафов КРУ присоединить сваркой к швеллерам закладным
2. Заземление панелей в щитовом помещении осуществить приваркой их к швеллерам закладным
3. Прочее электрооборудование присоединить к магистрали заземления полосовой сталью сваркой внахлестку
4. Заземляющее устройство выполнить в соответствии с инструкцией по устройству сетей заземления СН 102-76 разделы 1-5

Привязан


Инв. №

ТП 407-3-412.86			ЭП2
Трансформаторная подстанция 110/10 кВ 110-4-2х25-10 (А-20)			
ГИП	Горочайкин		ЗРУ 10-(А-20)
Н. контр.	Теткин		Стадия Р; Лист 7; Листов
Нач. отд.	Холодков		Двухсекционное РУ-10 кВ. Заземление
Гл. спец.	Горочайкин		ГПИ ЭЛЕКТРОПРОЕКТ
Рук. гр.	Каран		
Ст. инж.	Глезер		


Инв. № подл. | Подпись и дата | Взам. инв. №

сф 743-02


Разрез А-А

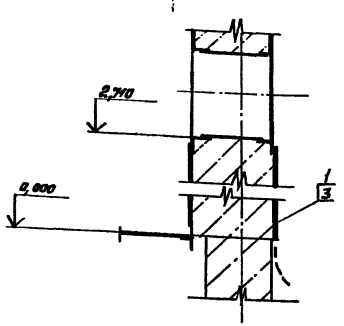

Разрез Б-Б

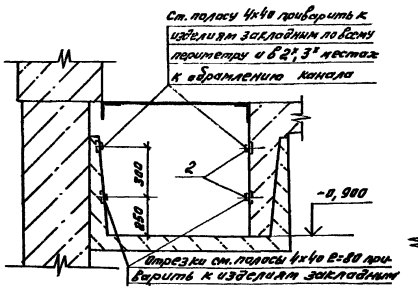


Разрез В-В

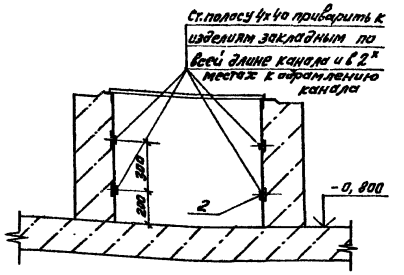

Спецификация материалов для заземления

Поз.	Обозначение	Наименование	Кол.	Масса ед. кг	Примечание
1		Полоса Б-2 4х30 ГОСТ 103-76 Ст3 кп-1 ГОСТ 535-79	41	0,94	м
2		Полоса Б-2 4х40 ГОСТ 103-76 Ст3 кп-1 ГОСТ 535-79	125	1,26	м
3		Дюбель ДГП 45х40	20		

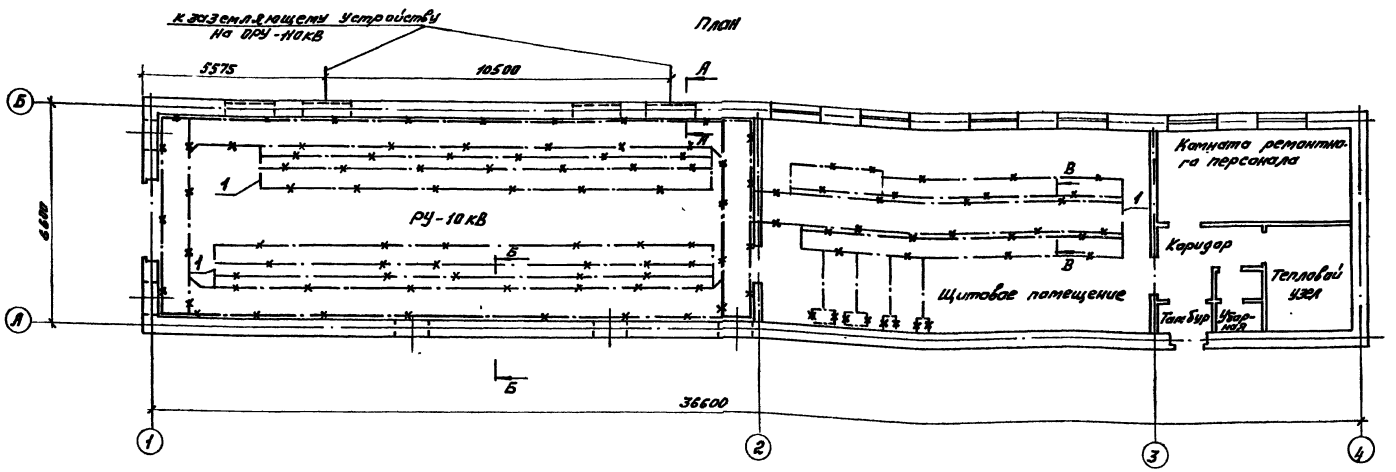

1. Один из опорных швеллеров каждого шкафа КРУ присоединить сваркой не менее, чем в двух местах к швеллеру закладному, который используется в качестве заземляющего проводника.
Все опорные швеллеры крайних шкафов КРУ присоединить сваркой к швеллерам закладным.
2. Заземление панелей в щитовом помещении осуществить приваркой их к швеллерам закладным.
3. Прочее электрооборудование присоединить к магистрали заземления полосовой сталью сваркой внахлестку.
4. Заземляющее устройство выполнить в соответствии с инструкцией по устройству сетей заземления СН 102-76 разделы 1-5

Привязан

Инв. №

ТП 407-3-412.86			ЭП2
Трансформаторная подстанция 10/10 кВ 110-4-2х25-10 (А-20)			
ГИП	Харчайкин		ЭРУ10-(А-20)
Н. контр.	Темкин		
Нач. отд.	Давидов		
Гл. спец.	Харчайкин		Четырехсекционное РУ-10кВ
Рук. гр.	Карпан		Заземление
Ст. инж.	Глезер		


Стадия Р | Лист 8 | Листов

сф 743-02


Альбом II

Типовой проект 407-3-412.86


Инв. № подл. | Подпись и дата | Взам. инв. №

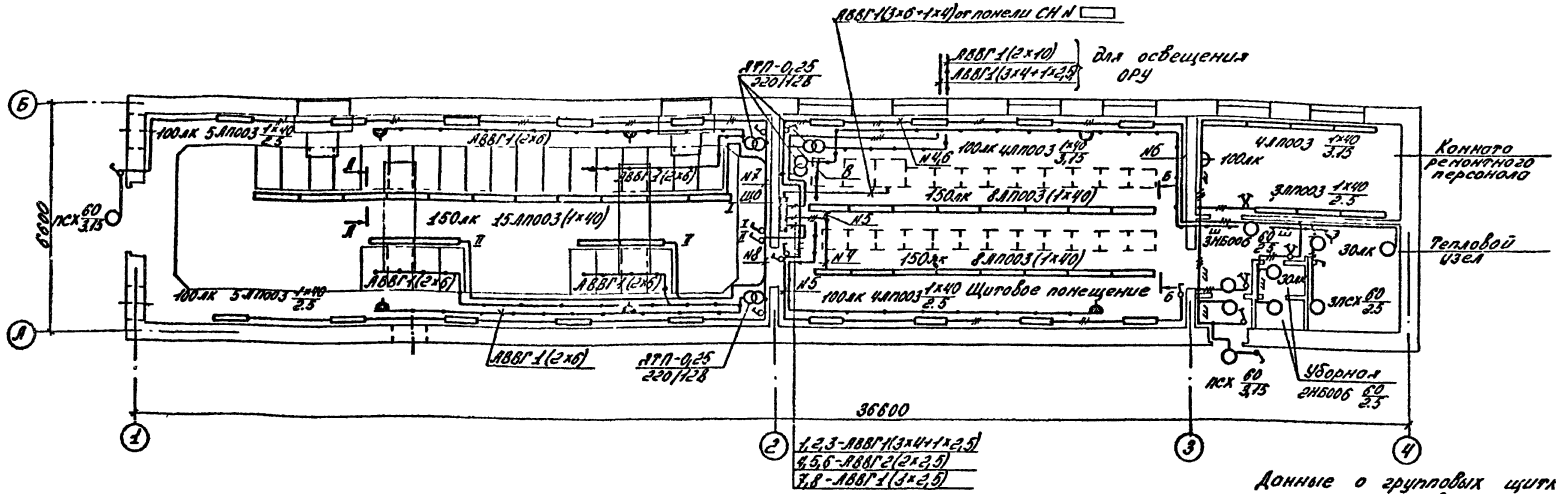

А-А

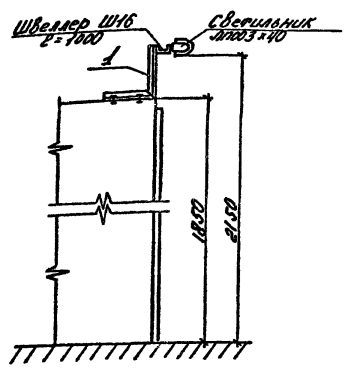

Б-Б

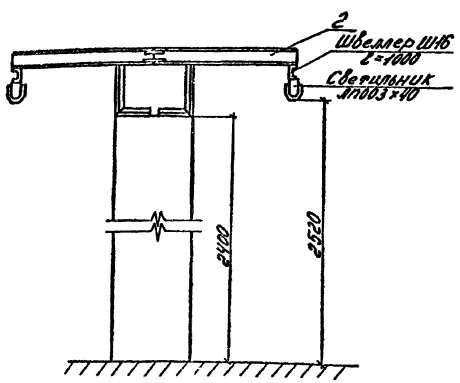

1. Напряжение сети: общего освещения 380/220В, ремонтного 12В
2. Установленная мощность ЗРУ - 4,15 кВт
3. Высота установки от пола:
   - осветительных щитков и понижающих трансформаторов во верхней кромки -1,8м
   - выключателей -1,5м
   - штепсельных розеток -0,8м
4. Сеть освещения выполняется:
   - проводом АПВ в корпусах светильников световых линий скрыто под штукатуркой в тамбуре, коридоре, в уборной, в комнате ремонтного персонала.
   - В остальных помещениях кабелем АВВГ с прокладкой по стенам с креплением накладными скобами. Подзены кабелей по конерам и щитам НН выполнить в трубе М-Р-20×2,5 по ГОСТ 3262-75
5. Проходы кабелей через стены выполнить через потрубки заложенные в строительных чертежах, с последующей заделкой легкопробиваемым строительным раствором
6. Зануление элементов электрооборудования выполнить присоединением к рабочему нулевому проводу сети электроосвещения
7. Кронштейны поз.1,2 установить с шагом не более 2м. Швеллер Ш16 в местах стыков соединить монтажной полосой ПР-0,2 ℓ=100мм
8. Светотехническая часть выполнена в соответствии со СНиП II-4-79.

Данные о групповых щитках с автоматическими выключателями

Номер щитка	Тип	Установленная мощность кВт	Номера автоматических выключателей				Ток расцепителя, А	
			Однополюсных		Трехполюсн.		на ввод	на линии
			Занятых	Резерв	Занят.	Резерв		
ЩО	ОЩ-12 УХЛ4		1-8	9-12				16А

Ведомость узлов установки электрооборудования.

Поз.	Обозначение	Наименование	Кол.	Масса ед.кг	Прим.
1	ЭП2 И13 0000	Кронштейн Исп.I	14		
2	ЭП2 И13 0000	Кронштейн Исп.II	6		


Привязан

Инв.N


		ТП 407-3-412.86	ЭП2
		Трансформаторная подстанция 110/10кВ 110-4-2×25-10(А-20)	
ГИП	Сорочайкин	ЗРУ10-(А-20)	Стадия / Лист / Листов: Р / 9 /
Н.контр.	Генкин		
Нач.отд.	Соснов		
Гл.спец.	Кузнецов		
Рук.гр.	Серов	Двухсекционное РУ-10кВ. Электроосвещение.	ГПИ ЭЛЕКТРОПРОЕКТ Кинбышев
Зав.лаб.	Кузнецов		
Нач.сект.	Гончаренко		

Типовой проект 407-3-412.86


Альбом II

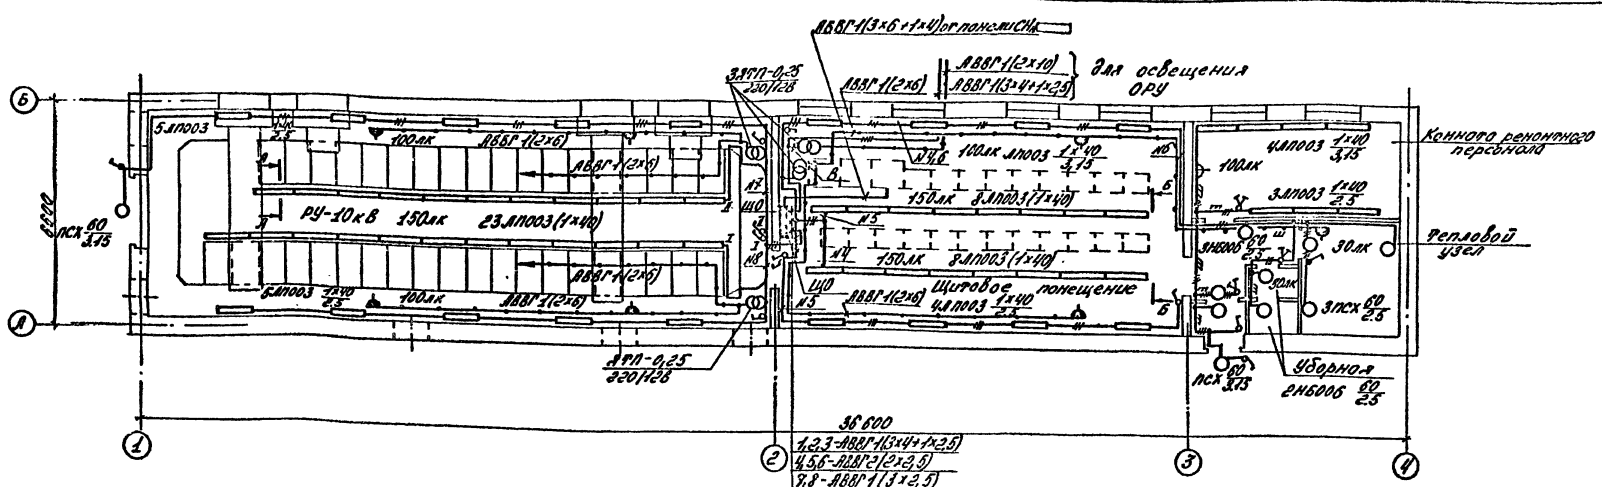

А-А

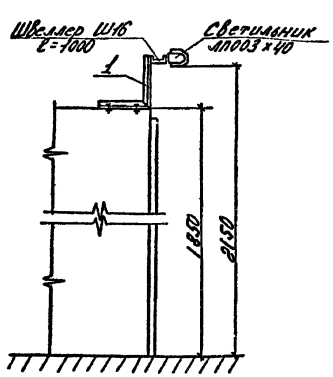

Б-Б

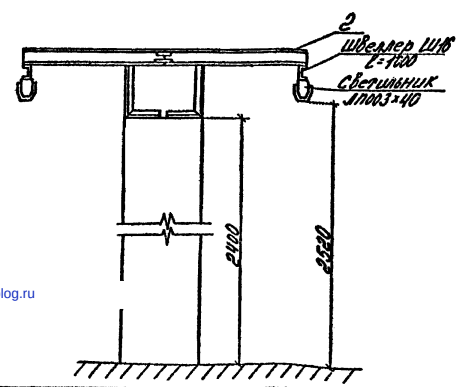

1. Напряжение сети: общего освещения 380/220В, ремонтного 12В
2. Установленная мощность ЗРУ - 4,55 кВт.
3. Высота установки от пола:
   - осветительных щитков и понижающих трансформаторов до верхней кромки - 1,8 м
   - выключателей - 1,5 м
   - штепсельных розеток - 0,8 м
4. Сеть освещения выполняется:
   - проводом АПВ в корпусах светильников световых линий скрыто под штукатуркой в тамбуре, коридоре, уборной, в конторе ремонтного персонала,
   - в остальных помещениях кабелем АВВГ с прокладкой по стенам с креплением накладными скобами. Подвесы кабелей по конерам и щитам НН выполнить в трубе по ГОСТ 3262-75. М-р-20×2,5
5. Проходы кабелей через стены выполнить через патрубки, заложенные в строительных чертежах, с последующей заделкой легкопробиваемым строительным раствором
6. Зануление элементов электрооборудования выполнить присоединением к рабочему нулевому проводу сети электроосвещения
7. Кронштейны поз. 1,2 установить с шагом не более 2м. Швеллер Ш16 в местах стыков соединить монтажной полосой МР-0,2 ℓ=100 мм
8. Светотехническая часть выполнена в соответствии со СНиП II-4-79.

Данные о групповых щитках с автоматическими выключателями

Номер щитка	Тип	Установленная мощность кВт	Номера автоматических выключателей				Ток расцепителя, А	
			Однополюсн.		Трехполюсн.		на вводе	на линии
			Занят.	Резерв	Занят.	Резерв		
ЩО	ОЩ-12 УХЛ4		1-8	9-12	-	-		16А

Ведомость узлов установки электрооборудования

Поз.	Обозначение	Наименование	Кол.	Масса ед. кг.	Прим.
1	ЭП2 И13 0000	Кронштейн Исп. I	17		
2	ЭП2 И13 0000	Кронштейн Исп. II	6		

Привязан

Инв. N

ГИП	Сорочайкин		ТП 407-3-412.86		ЭП2
Н.контр.	Ренкин		Трансформаторная подстанция 110/10 кВ 110-4-2×25-10 (А-20)		
Нач. отд.	Сазонов		ЗРУ 10-(А-20)	Стадия	Лист	Листов
Гл. спец.	Кузнецов			Р	10	
Рук. гр.	Серов		Четырехсекционное РУ-10кВ Электроосвещение.	ГПИ ЭЛЕКТРОПРОЕКТ Куйбышев		
Ст. техн.	Кузнецов					
Ведущ. инж.	Уловкина					

Альбом II

Типовой проект 407-3-412.86

Инв. N подл. | Подпись и дата | Взам. инв. N

gost.e-ecolog.ru

сф 743-02