ТИПОВОЙ ПРОЕКТ
902 - 2 - 446.88

# ОТСТОЙНИКИ КАНАЛИЗАЦИОННЫЕ РАДИАЛЬНЫЕ ВТОРИЧНЫЕ ИЗ СБОРНОГО ЖЕЛЕЗОБЕТОНА

## ДИАМЕТРОМ 18 М

# АЛЬБОМ II

ТЕХНОЛОГИЧЕСКИЕ, ЭЛЕКТРОТЕХНИЧЕСКИЕ РЕШЕНИЯ

23047-02

Отпускная цена на момент реализации указана в счет-накладной

Привязан

Инв. №

gost.e-ecolog.ru

ТИПОВОЙ ПРОЕКТ
902 - 2 - 446.88

# ОТСТОЙНИКИ КАНАЛИЗАЦИОННЫЕ РАДИАЛЬНЫЕ ВТОРИЧНЫЕ ИЗ СБОРНОГО ЖЕЛЕЗОБЕТОНА

## ДИАМЕТРОМ 18 М

## СОСТАВ ПРОЕКТА:

| | |
|---|---|
| АЛЬБОМ I | ПОЯСНИТЕЛЬНАЯ ЗАПИСКА |
| АЛЬБОМ II | ТЕХНОЛОГИЧЕСКИЕ, ЭЛЕКТРОТЕХНИЧЕСКИЕ РЕШЕНИЯ |
| АЛЬБОМ III | КОНСТРУКЦИИ ЖЕЛЕЗОБЕТОННЫЕ. КОНСТРУКЦИИ МЕТАЛЛИЧЕСКИЕ. |
| АЛЬБОМ IV | СТРОИТЕЛЬНЫЕ ИЗДЕЛИЯ |
| АЛЬБОМ V | НЕСТАНДАРТИЗИРОВАННОЕ ОБОРУДОВАНИЕ |
| АЛЬБОМ VI | СПЕЦИФИКАЦИИ ОБОРУДОВАНИЯ |
| АЛЬБОМ VII | ВЕДОМОСТИ ПОТРЕБНОСТИ В МАТЕРИАЛАХ |
| АЛЬБОМ VIII | СМЕТЫ |

# АЛЬБОМ II


РАЗРАБОТАН
ПРОЕКТНЫМ ИНСТИТУТОМ
„МОСВОДОКАНАЛНИИПРОЕКТ"
ГЛАВНЫЙ ИНЖЕНЕР ИНСТИТУТА СОКОЛИН
ГЛАВНЫЙ ИНЖЕНЕР ПРОЕКТА КАЗАНОВ



РАБОЧИЙ ПРОЕКТ УТВЕРЖДЕН
МОСГОРИСПОЛКОМОМ
ПРОТОКОЛ N 3 ОТ 24.12.87г.
ВВЕДЕН В ДЕЙСТВИЕ „ГЛАВМОСВОДОКАНАЛОМ"
ПРИКАЗ N 26 ОТ 25.01.88г.


Привязан

Инв. N°

# СОДЕРЖАНИЕ АЛЬБОМА


| Лист | Наименование | Стр. |
|---|---|---|
| | Содержание альбома | 2 |
| | | |
| | Основной комплект ТП 902-2- ТХ | |
| | Технологические решения | |
| | | |
| 1 | Общие данные | 3 |
| 2 | План группы отстойников М 1:200 | 4 |
| 3 | Отстойник №1 План, разрез М 1:100 | 5 |
| 4 | Распределительная чаша. Планы, разрезы М 1:50 | 6 |
| 5 | Иловая камера отстойника №1 (№4) | |
| | Планы, разрезы М 1:50 | 7 |
| 6 | Иловая камера отстойника №2 (№3) | |
| | Планы, разрезы М 1:50 | 8 |
| 7 | Профили подводящих и отводящих | |
| | трубопроводов М 1:100 | 9 |
| 8 | Профили трубопроводов возвратного | |
| | активного ила М 1:100 | 10 |
| 9 | Профили трубопроводов опорожнения | |
| | М 1:100 | 11 |
| | | |

| Лист | Наименование | Стр. |
|---|---|---|
| | Основной комплект ТП 902-2- ЭМ | |
| | Силовое электрооборудование | |
| | | |
| 1 | Общие данные | 12 |
| 2 | Схема электрическая принципиальная | |
| | распределительной сети ~ 380/220В | 13 |
| 3 | Схема электрическая принципиальная | |
| | АВР щита станции управления | 14 |
| 4 | Функциональная схема | 15 |
| 5 | Схема электрическая принципиальная | |
| | управления электроприводами илососов | 16 |
| 6 | Схема электрическая принципиальная | |
| | управления электроприводами щитовых затворов | 17 |
| 7 | Схема электрическая принципиальная | |
| | аварийной сигнализации | 18 |
| 8 | Схема измерения уровня осадка в отстойниках | 19 |
| 9 | Схема подключения внешних проводок (начало) | 20 |
| 10 | Схема подключений внешних проводок (окончание) | 21 |
| 11 | Кабельный журнал | 22 |
| 12 | План расположения. Кабельные трассы | 23 |
| 13 | НКУ. Эскиз | 24 |


Инв. № подл. | Подпись и дата | Взам. инв. №

Альбом II

## Ведомость основных комплектов рабочих чертежей

| Обозначение | Наименование | Примечание |
|---|---|---|
| ТП 902-2-446.88. ТХ | Технологические решения | Альбом II |
| КЖ | Конструкции железобетонные | Альбом III |
| КМ | Конструкции металлические | Альбом III |
| КЖ.И | Строительные изделия | Альбом IV |
| | Нестандартизированное оборудование | Альбом V |
| ЭМ | Электросиловое оборудование | Альбом II |

## Ведомость рабочих чертежей основного комплекта

| Лист | Наименование | Примечание |
|---|---|---|
| 1 | Общие данные | |
| 2 | План группы отстойников М 1:200 | |
| 3 | Отстойник №1 План, разрез М 1:100 | |
| 4 | Распределительная чаша. Планы, разрезы М 1:50 | |
| 5 | Иловая камера отстойника №1 (№4) | |
| | Планы, разрезы М 1:50 | |
| 6 | Иловая камера отстойника №2 (№3) | |
| | Планы, разрезы М 1:50 | |
| 7 | Профили подводящих и отводящих | |
| | трубопроводов М 1:100 | |
| 8 | Профили трубопроводов возвратного | |
| | активного ила М 1:100 | |
| 9 | Профили трубопроводов опорожнения | |
| | М 1:100 | |

## Ведомость ссылочных и прилагаемых документов

| Обозначение | Наименование | Примечание |
|---|---|---|
| | Ссылочные документы | |
| СНиП - 2.04.03-85 | Нормы проектирования | |
| | Канализация. Наружные | |
| | сети и сооружения. | |
| Каталог ЦКБА | Промышленная трубопроводная | |
| | арматура | |
| ГОСТ 10704-76 | Трубы стальные электро- | |
| | сварные прямошовные | |
| | Сортамент | |
| МН 2878-62; МН 2880-62 | Детали трубопроводов из | |
| МН 2884-62 | углеродистой стали сварные | |
| | на Ру до 100 кгс/см² | |
| ГОСТ 12820-80 | Фланцы с соединительным | |
| | выступом стальные плоские | |
| | приварные на Ру от 1 до 25 кгс/см² | |
| | Конструкция, размеры и технические | |
| | требования | |
| ГОСТ 7798-70 | Болты с шестигранной головкой | |
| | (нормальной точности) | |
| | Конструкция и размеры. | |
| ГОСТ 5915-70 | Гайки шестигранные (нормальной | |
| | точности) Конструкция и размеры | |
| | | |
| | Прилагаемые документы | |
| Т.П 902-2-446.88. ТХ.СО | Спецификация оборудования | Альбом VI |
| Т.П. 902-2-446.88 ТХ.ВМ | Ведомость потребности в | |
| | материалах | Альбом VII |


## Условные обозначения

| Обозначение | Наименование |
|---|---|
| —М3— | Подающий трубопровод иловой смеси |
| —М2— | Отводящий трубопровод |
| —И2— | Трубопровод возвратного ила |
| —П1— | Трубопровод опорожнения |

## Экспликация сооружений

| | |
|---|---|
| I | Распределительная чаша |
| II | Отстойник |
| III | Иловая камера |

## Схема сооружений

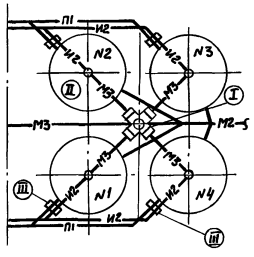


Типовой проект разработан в соответствии с действующими нормами и правилами.

Главный инженер проекта Казанов

Привязан

Инв. №

Т П 902-2-446.88 -ТХ

| | | |
|---|---|---|
| Гл.спец. | Литман | |
| Н.контр. | Литман | |
| Нач. отд. | Исаев | |
| ГИП | Казанов | |
| Рук. бр. | Королева | |
| Ст. инж. | Веретенникова | |

Отстойники канализационные радиальные вторичные из сборного ж/б диаметром 18м


| Стадия | Лист | Листов |
|---|---|---|
| Р | 1 | 9 |

Общие данные

Мосводоканалниипроект

Инв.№ подл. | Подпись и дата | Взам. инв.№

Копировал 23047-02 4 Формат А2

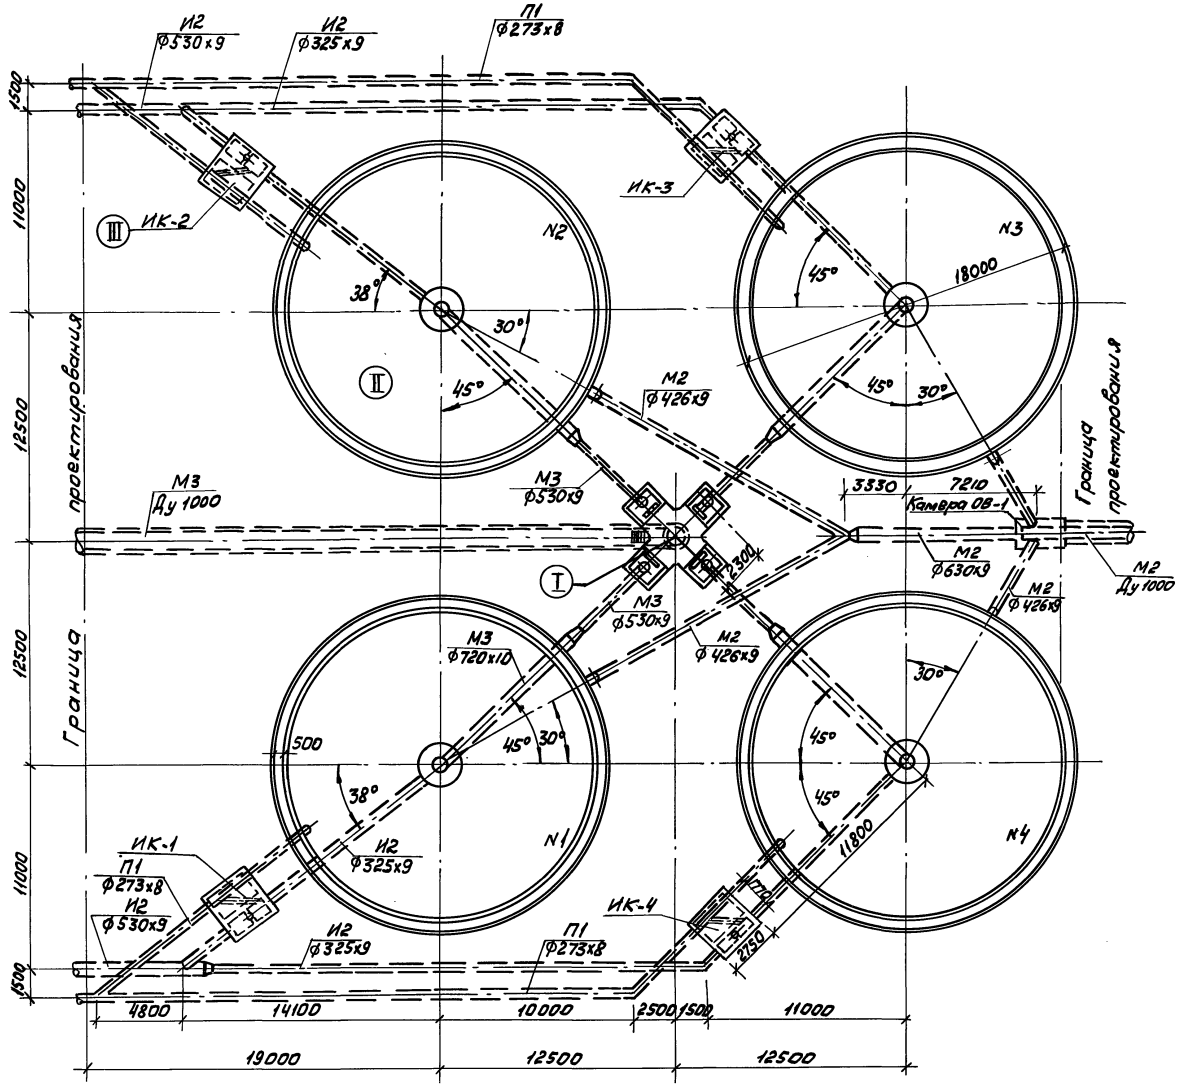


1. При привязке проекта в зависимости от необходимого числа отстойников допускается применение неполных групп (2-3 отстойника).
В этом случае рекомендуется диаметры коммуникаций и распределительную чашу сохранить по типовому проекту без изменений, учитывая возможность последующего развития очистных сооружений.
2. Подводящий трубопровод к распределительной чаше в объем работ не входит и разрабатывается при привязке проекта.

| | | | | | | | |
|---|---|---|---|---|---|---|---|
| | | | | Т.П.902-2-446.88 -ТХ | | | |
| Привязан | | | | Отстойники канализационные радиальные вторичные из сборного ж.б. диаметром 18м | Стадия | Лист | Листов |
| | Гл.спец. | Литман | | | Р | 2 | |
| | Н.контр. | Литман | | | | | |
| | Нач.отд. | Исаев | | | | | |
| | ГИП | Казанов | | План группы отстойников М 1:200 | Мосводоканалниипроект | | |
| | Рук.гр. | Королева | | | | | |
| Инв. № | Ст.инж. | Веретенникова | | | | | |


Согласовано
Отдел №9
Главный

Инв. № подл. | Подпись и дата | Взам. инв. №


Копировал 23047-02 5 формат А2

Альбом II


## А-А

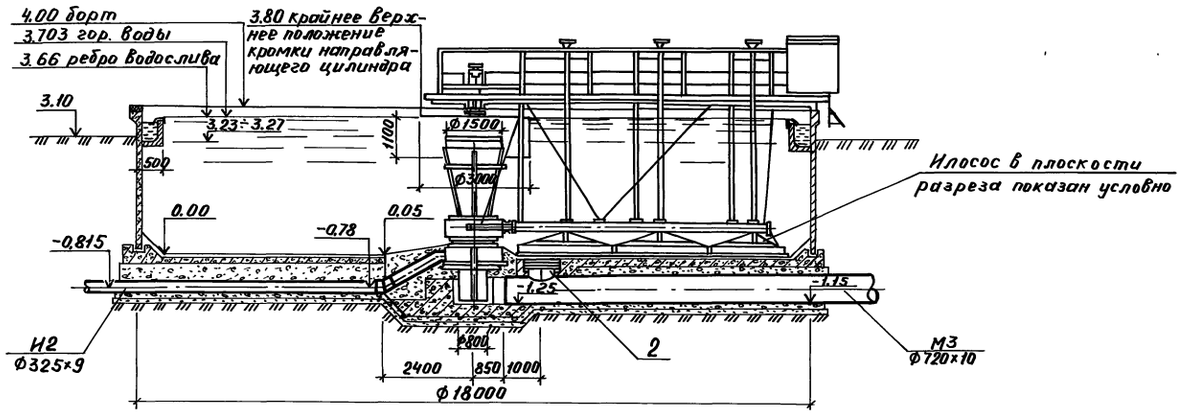


## Б-Б

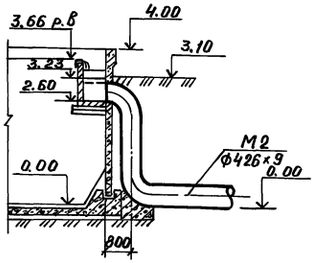


## План

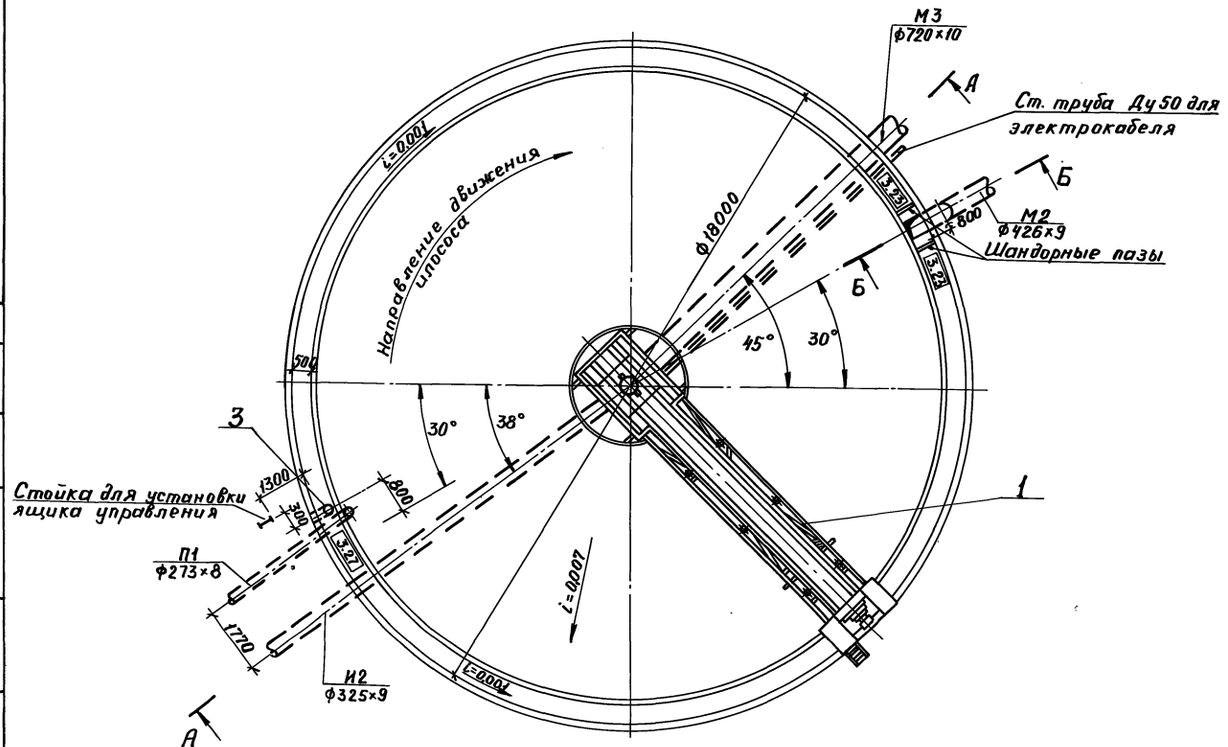


| Поз. | Обозначение | Наименование | Кол. | Масса ед., кг | Примечание |
|---|---|---|---|---|---|
| 1 | | Илосос ИВР-18 | 4 | 8197 | |
| 2 | | Люк-лаз Ду 600 | 4 | 115 | |
| 3 | | Сигнализатор уровня осадка с фотосопротивлением | 4 | 26 | |

Согласовано
Отдел №9 Соловьянский

Инв.№ подл. | Подпись и дата | Взам. инв.№

| | | | | | |
|---|---|---|---|---|---|
| Привязан | | | | ТП 902-2-446.88 | -ТХ |
| | Гл.спец. | Литман | | | |
| | Н.контр. | Литман | | Отстойники канализационные радиальные вторичные из сборного ж.б. диаметром 18м | Стадия: Р; Лист: 3; Листов: |
| | Нач.отд. | Исаев | | | |
| | ГИП | Казанов | | Отстойник №1. План, разрез М 1:100 | Мосводоканалниипроект |
| Инв.№ | Рук.бр. | Королева | | | |
| | Ст.инж. | Веретенникова | | | |


23047-02 6

Копировал


Формат А2

Альбом II

## В-В

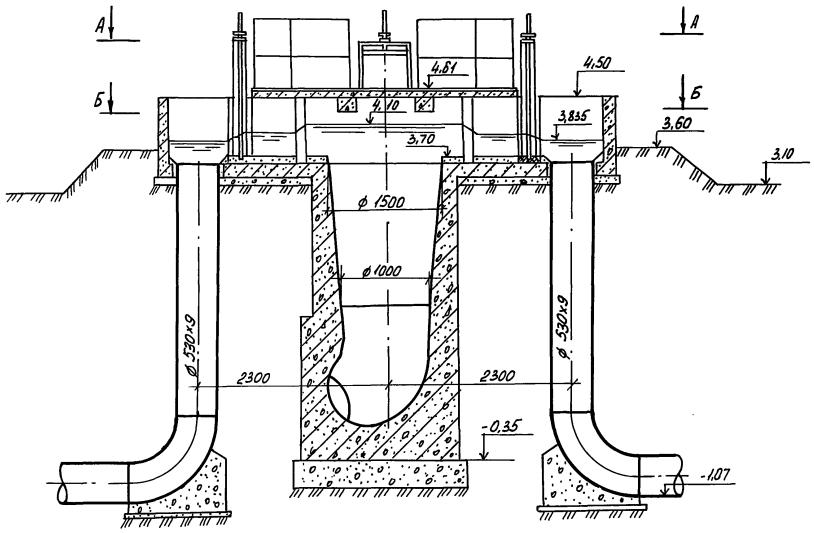



## Г-Г

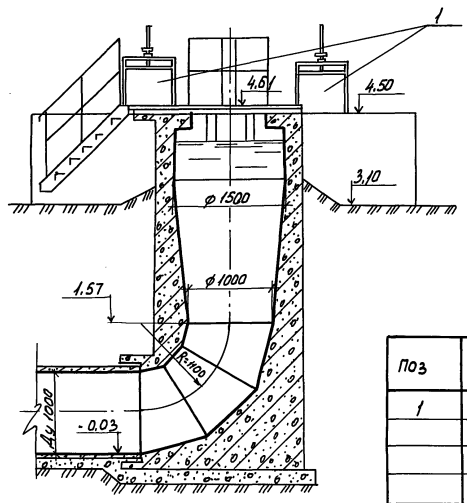



| Поз | Обозначение | Наименование | Кол. | Масса ед. кг | Приме-чание |
|---|---|---|---|---|---|
| 1 | | Затвор щитовой плоский поверхностный 600×800 с ручным приводом | 4 | 122 | |
| 2 | | Затвор шандорный 600×800 | 4 | 50 | |

## План А-А

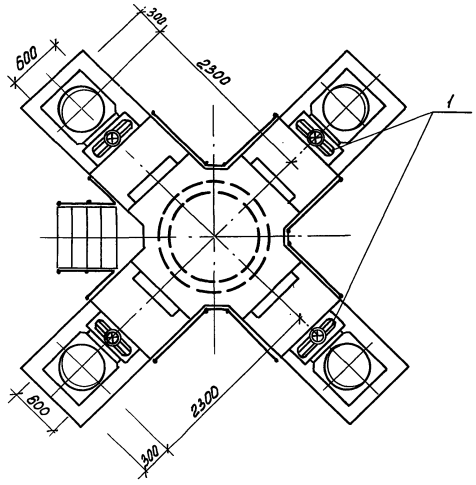


## План Б-Б

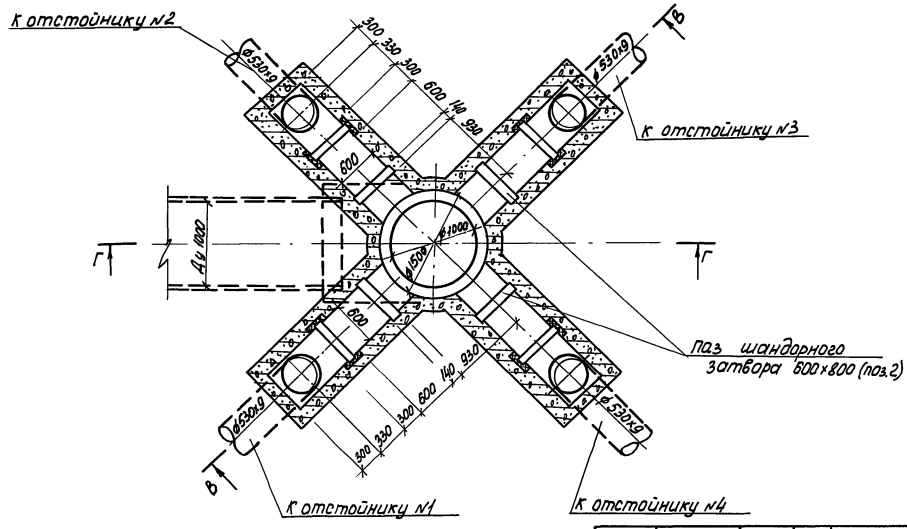


| | | | |
|---|---|---|---|
| Привязан | | | |
| Инв. № | | | |

| | | |
|---|---|---|
| Гл. спец. | Литман | |
| Н. контр. | Литман | |
| Нач. отд. | Исаев | |
| ГИП | Казанов | |
| Рук. бр. | Королева | |
| Ст. инж. | Веретенников | |

ТП 902-2-446.88 - ТХ


| Отстойники канализационные радиальные вторичные из сборного ж.б. диаметром 18 м | Стадия | Лист | Листов |
|---|---|---|---|
| | Р | 4 | |
| Распределительная чаша. Планы, разрезы М 1:50 | Мосводоканал НИИпроект | | |

Копировал Грабай 23047-02 7 Формат А2


Инв. № подл. | Подп. и дата | Взам. инв. № | Отдел № 9 | Изм. | Кол. уч. | Лист | № док. | Подпись | Дата

Альбом II


## В - В

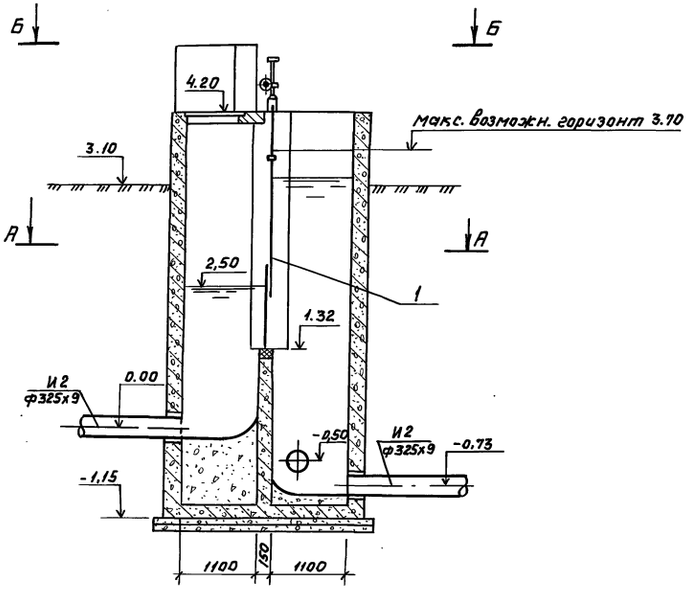



## Г - Г

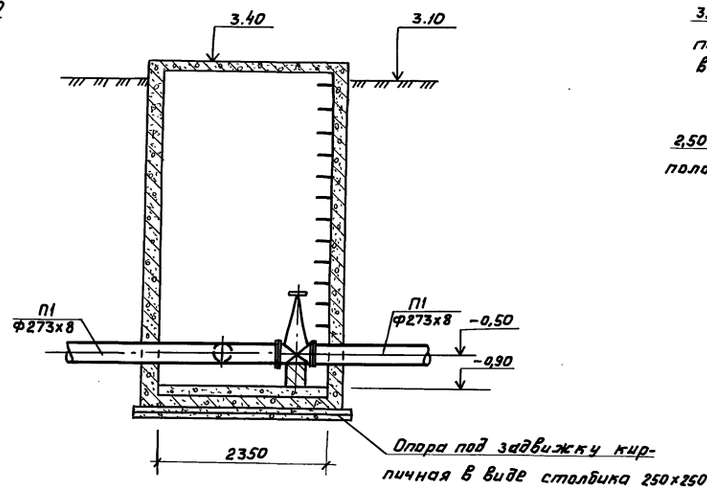



## Д - Д

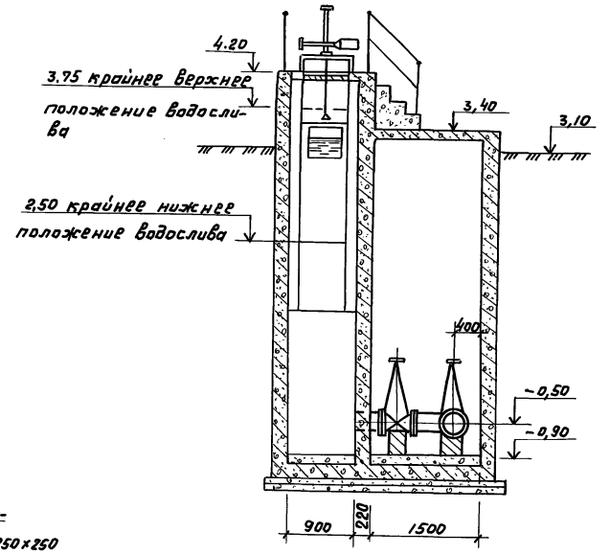


## План А-А

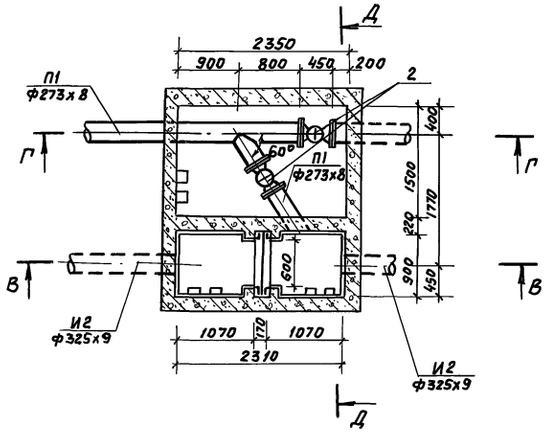


## План Б-Б

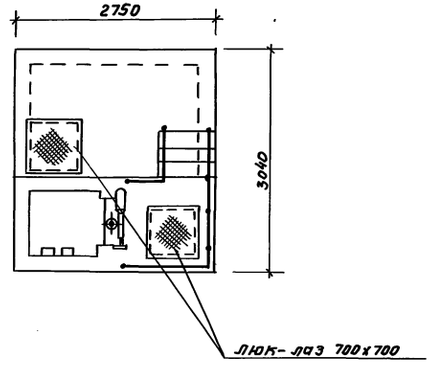


| Поз. | Обозначение | Наименование | Кол. | Масса ед. кг | Примечание |
|---|---|---|---|---|---|
| 1 | | Затвор плоский регулирующий с водосливом в=500мм | 4 | 275 | |
| 2 | Каталог ЦКБА | Задвижка параллельная с выдвижным шпинделем 30ч6бр ф 250 р 10 | 8 | 179 | |

Согласовано
Отдел №9 Славинский
Взам. инв. №
Подп. и дата
Инв. № подл.

| | | | | | |
|---|---|---|---|---|---|
| | | | | ТП 902-2-446.88 | -ТХ |
| Привязан | | Гл.спец. | Литман | Отстойники канализационные радиальные вторичные из сборного ж.б. диаметром 18м | Стадия: Р; Лист: 5; Листов: |
| | | Н. контр. | Литман | | |
| | | Нач. отд. | Исаев | | |
| | | ГИП | Казанов | Иловая камера отстойника N 1 (N4). Планы, разрезы М 1:50 | Мосводоканалниипроект |
| Инв. № | | Рук. бр. | Королева | | |
| | | Ст. инж. | Веретенникова | | |


23047-02 8

Копировал


Формат А2

Альбом II


## В - В

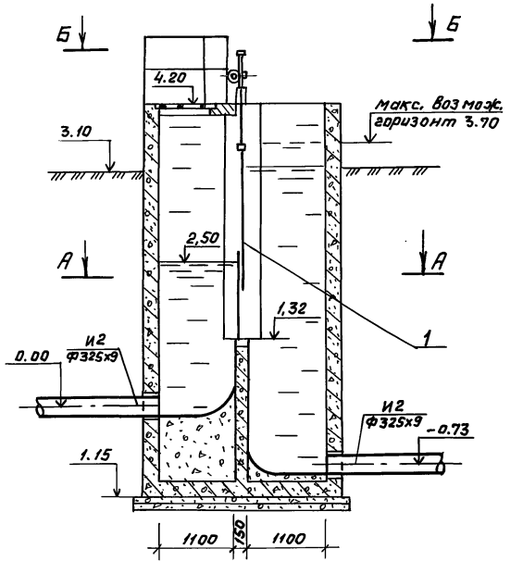



## Г - Г

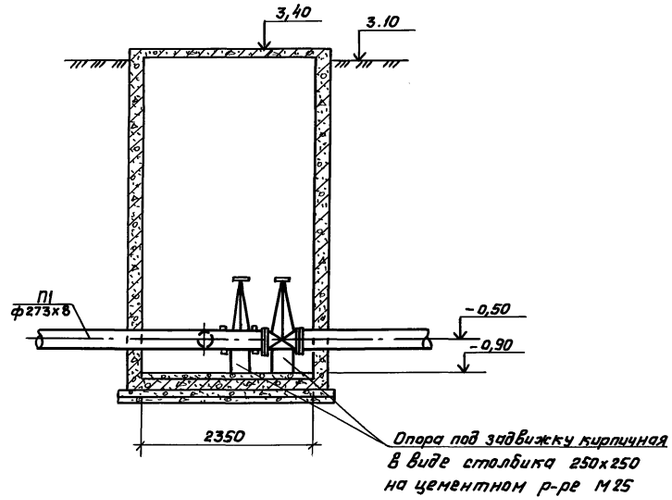



## Д - Д

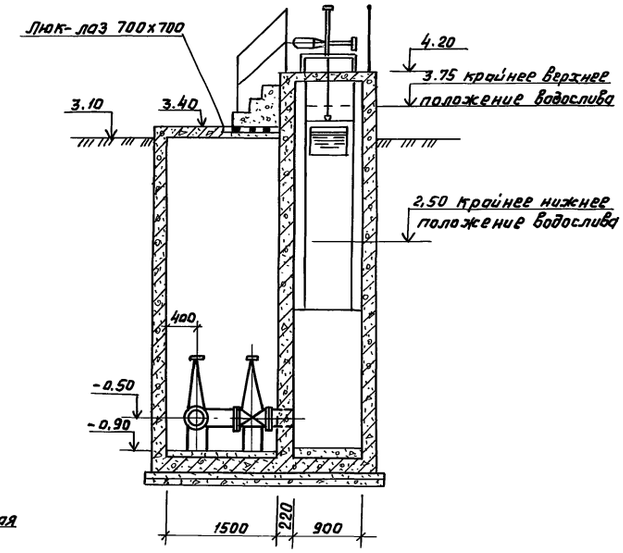


## План А-А

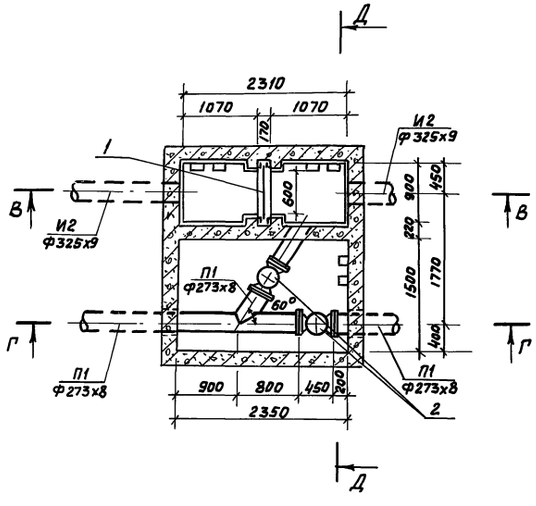


## План Б-Б

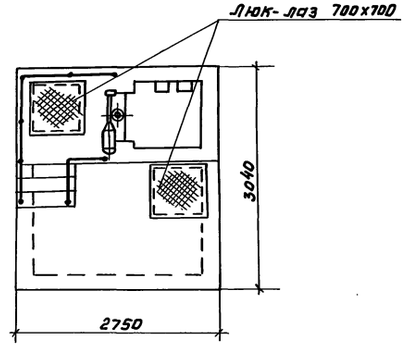


| Поз. | Обозначение | Наименование | Кол. | Масса ед. кг | Примечание |
|---|---|---|---|---|---|
| 1 | | Затвор плоский регулирующий с водосливом В=500мм | 4 | 275 | |
| 2 | Каталог ЦКБА | Задвижка параллельная с выдвижным шпинделем 30ч6бр ф 250 р10 | 8 | 179 | |

| | | | | | |
|---|---|---|---|---|---|
| | | | | ТП 902-2-446.88 | -ТХ |
| Привязан | Гл.спец. | Литман | | Отстойники канализационные радиальные вторичные из сборного ж.б. диаметром 18м | Стадия: Р; Лист: 6; Листов: |
| | Н.контр. | Литман | | | |
| | Нач. отд. | Исаев | | | |
| | ГИП | Казанов | | Иловая камера отстойника N2 (N3) Планы, разрезы М1:50 | Мосводоканалниипроект |
| Инв. № | Рук. бр. | Королева | | | |
| | Ст. инж. | Веретенников | | | |

Согласовано: Отдел N9 Славинский


Инв. № подл. | Подп. и дата | Взам. инв. №

23047-02 9

Копировал

Формат А2


Альбом II

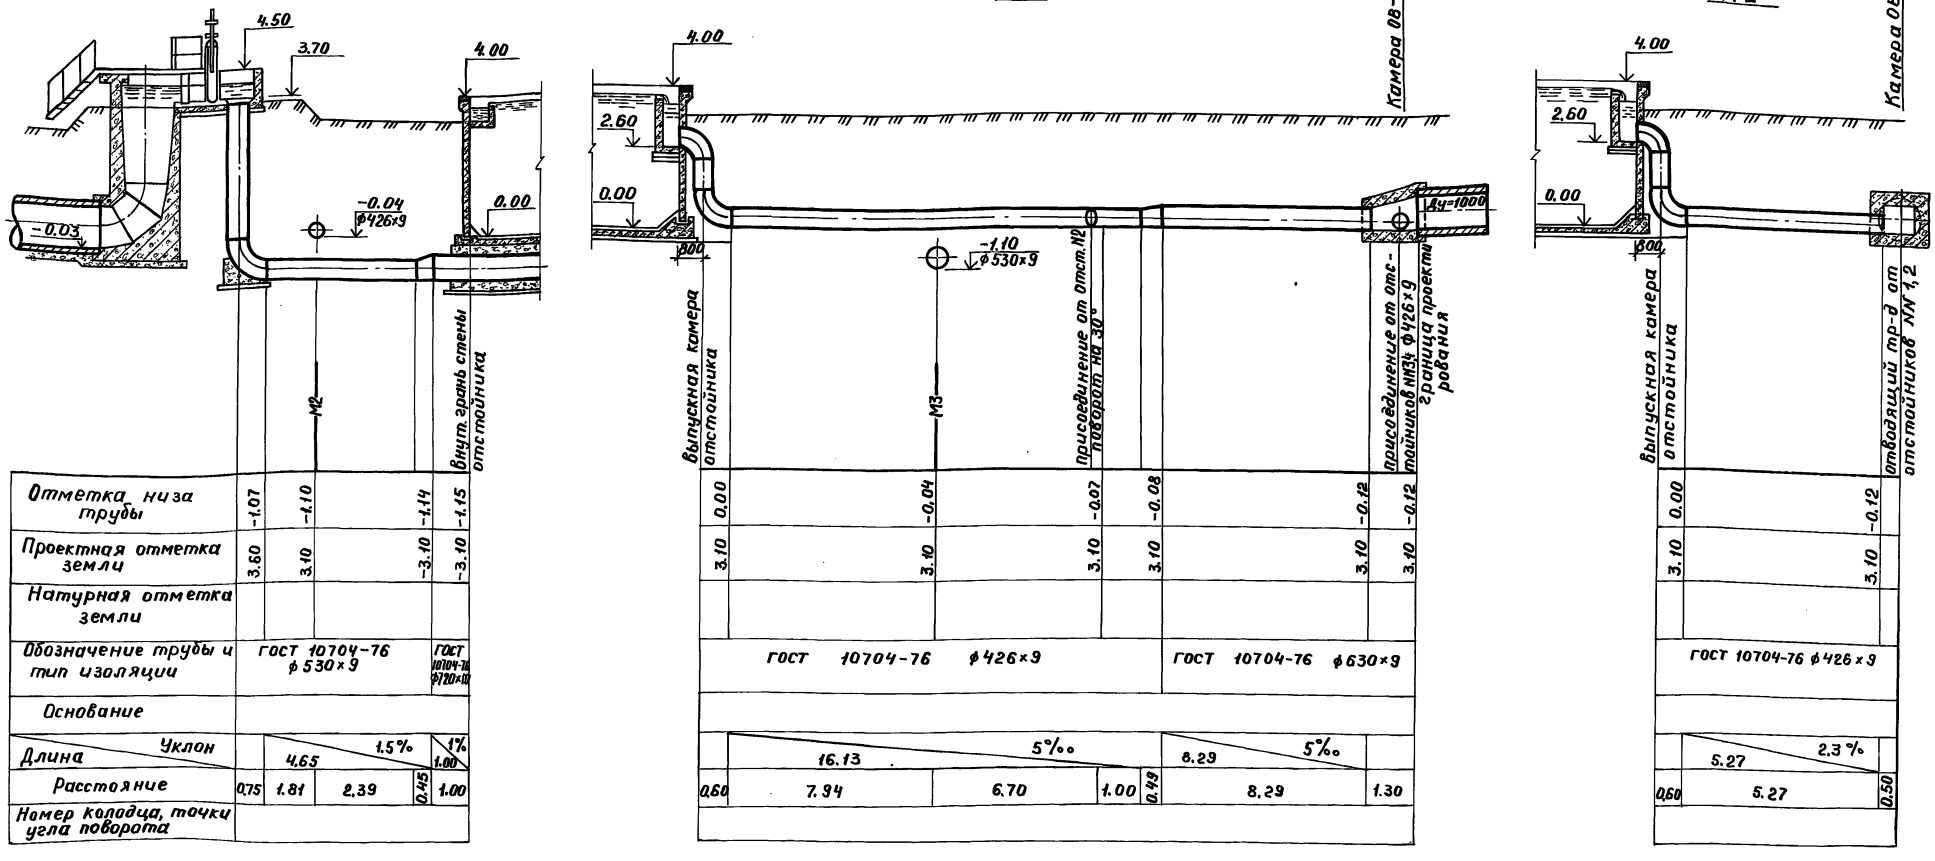
М3
4.50
3.70
4.00
-0.04
ф426×9
0.00
-0.03
М2
Внутр. грань стены отстойника
М2
4.00
2.60
0.00
Камера 08-1
-1.10
ф530×9
Выпускная камера отстойника
М3
Присоединение от отст. №2 поворот на 30°
Присоединение от отстойников №№3,4 ф426×9
Граница проектирования
Ду=1000
М2
4.00
2.60
0.00
Камера 08-1
Выпускная камера отстойника
Отводящий тр-д от отстойников №№1,2

| | | |


Альбом II

## И2

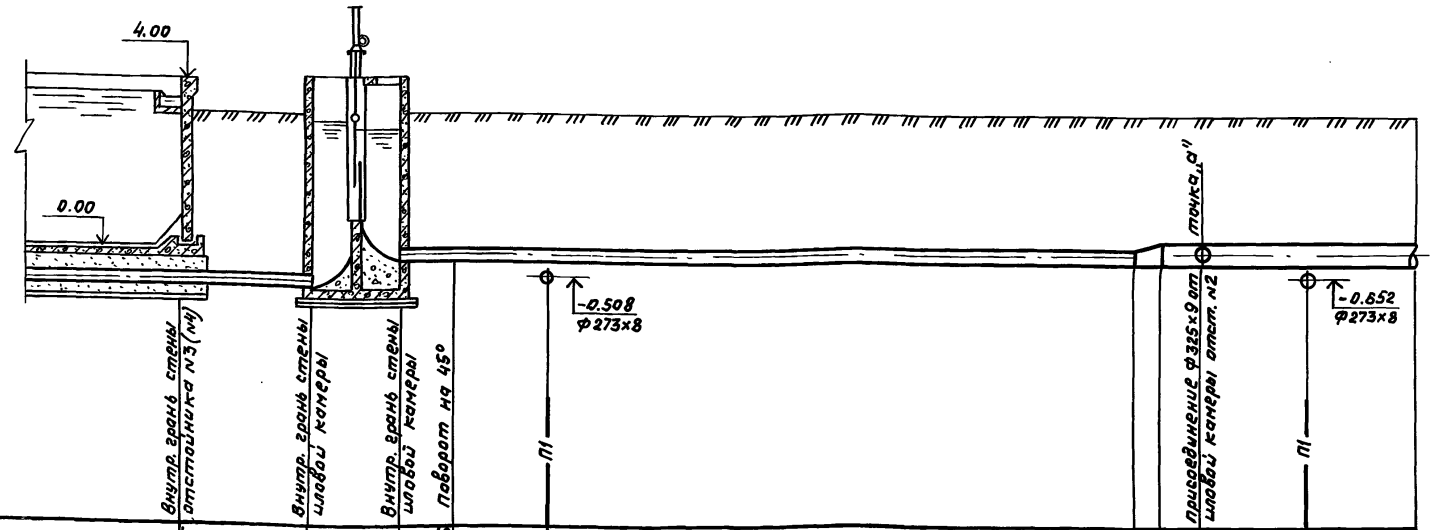


| | Внутр. грань стены отстойника №3 (№4) | Внутр. грань стены шлювой камеры | Внутр. грань стены шлювой камеры | поворот на 45° | | | | | | | |
|---|---|---|---|---|---|---|---|---|---|---|---|
| Отметка оси трубы | -0.815 | -0.73 | 0.00 | -0.006 | -0.014 | | | -0.139 | -0.142 | -0.047 | -0.06 | -0.072 |
| Проектная отметка земли | 3.10 | 3.10 | 3.10 | 3.10 | 3.10 | | | 3.10 | 3.10 | 3.10 | 3.10 | 3.10 |
| Натурная отметка земли | | | | | | | | | | | | |
| Обозначение трубы и тип изоляции | гост 10704-76 ф 325х9 | | гост 10704-76 ф 325х9 | | | | | гост 10704-76 ф530х9 | | | | |
| Основание | | | | | | | | | | | | |
| Длина / Уклон | 3,0 / 2,8% | | 27.75 / 5% | | | | | 5.90 / 5% | | | | |
| Расстояние | 3.00 | 2.31 | 1.25 | 1.60 | 24.90 | | | 0.6 | 1.0 | 2.50 | 2.40 | |
| Номер колодца, точки угла поворота | | | | | | | | | | | | |

## И2

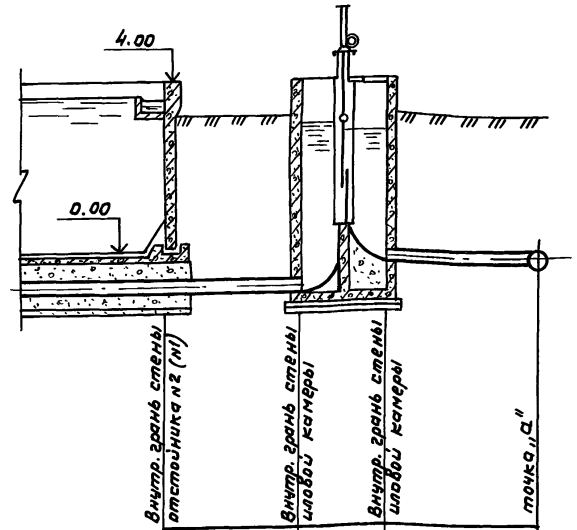


| | Внутр. грань стены отстойника №2 (№1) | Внутр. грань стены шлювой камеры | Внутр. грань стены шлювой камеры | точка „а" |
|---|---|---|---|---|
| Отметка оси трубы | -0.815 | -0.73 | 0.00 | -0.047 |
| Проектная отметка земли | 3.10 | 3.10 | 3.10 | 3.10 |
| Натурная отметка земли | | | | |
| Обозначение трубы и тип изоляции | ГОСТ 10704-76 ф 325х9 | | ГОСТ 10704-76 ф 325х9 | |
| Основание | | | | |
| Длина / Уклон | 3.0 / 2.8% | | 3.56 / 1.3% | |
| Расстояние | 3.0 | 2.31 | 3.56 | |
| Номер колодца, точки угла поворота | | | | |

1. Тип изоляции трубопроводов уточняется при привязке проекта.
2. Основание под стальные трубопроводы уточняется при привязке проекта с соблюдением следующего требования: уложенный трубопровод на всем протяжении должен опираться на нетронутый или плотно утрамбованный грунт.

Согласовано

Взам. инв.№ | Подп. и дата | Инв.№ подл.

Привязан

Инв. №

| | | |
|---|---|---|
| Гл. спец. | Литман | |
| Н. контр. | Литман | |
| Нач. отд. | Исаев | |
| ГИП | Казанов | |
| Рук. гр. | Королева | |
| Ст. инж. | Веретенникова | |

ТП 902-2-446.88 -ТХ

Отстойники канализационные радиальные вторичные из сборного ж.б. диаметром 18м.

Стадия: Р | Лист: 8 | Листов:

Профили трубопроводов возвратного активного ила М 1:100


Мосводоканалниипроект

Копировал

23047-02 11 формат А2


Альбом II

## П1

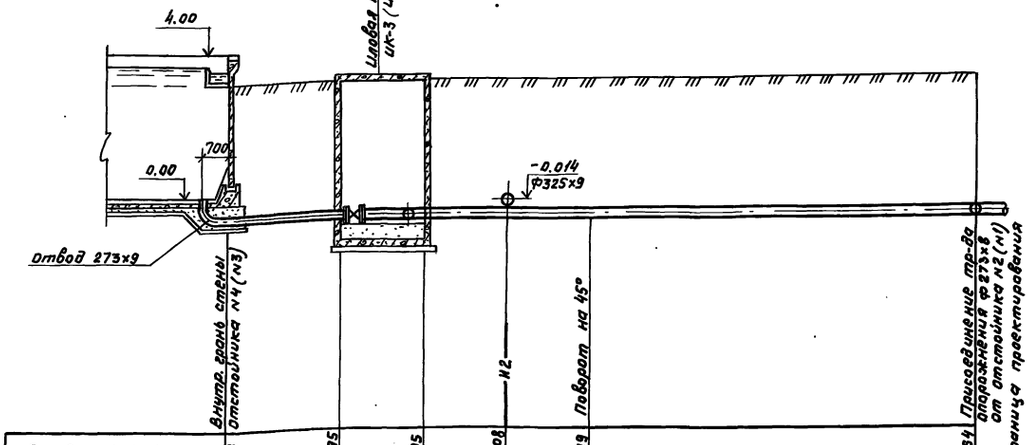


| | | | | | | |
|---|---|---|---|---|---|---|
| Отметка оси трубы | -0.48 | -0.495 | -0.495 | -0.508 | -0.519 | -0.664 |
| Проектная отметка земли | 3.10 | 3.10 | 3.10 | 3.10 | 3.10 | 3.10 |
| Натурная отметка земли | | | | | | |
| Обозначение трубы и тип изоляции | ГОСТ 10704-76 ф 273×8 | | | | | |
| Основание | | | | | | |
| Уклон / Длина | 5‰ / 3.0 | | 33.60 | | 5‰ | |
| Расстояние | 3.0 | 2.35 | 2.60 | 2.10 | 28.90 | |
| Номер колодца, точки угла поворота | | | | | | |

## П1

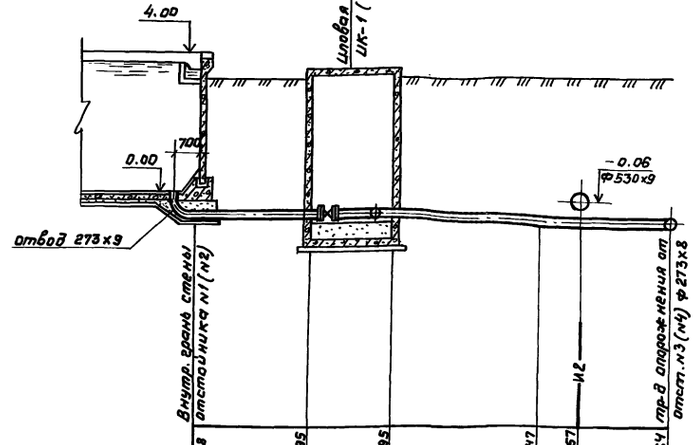


| | | | | | |
|---|---|---|---|---|---|
| Отметка оси трубы | -0.48 | -0.495 | -0.495 | -0.647 | -0.657 | -0.664 |
| Проектная отметка земли | 3.10 | 3.10 | 3.10 | 3.10 | 3.10 | 3.10 |
| Натурная отметка земли | | | | | | |
| Обозначение трубы и тип изоляции | ГОСТ 10704-76 ф 273×8 | | | | | |
| Основание | | | | | | |
| Уклон / Длина | 5‰ / 3.0 | | 3.8% / 4.0 | | 5‰ / 3.5 | |
| Расстояние | 3.0 | 2.35 | 4.0 | | 1.0 | 2.50 |
| Номер колодца, точки угла поворота | | | | | | |

1. Тип изоляции трубопроводов устанавливается при привязке проекта.
2. Основание под стальные трубопроводы определяется при привязке проекта с соблюдением следующего требования: уложенный трубопровод на всем протяжении должен опираться на нетронутый или плотно утрамбованный грунт.
3. Отвод ф 273×9 заложить при бетонировании днища отстойника по строительным чертежам.

Согласовано

Инв. № подл. | Подп. и дата | Взам. инв. №

Привязан

Инв. №

| | | | |
|---|---|---|---|
| Гл. спец. | Литман | | ТП 902-2-446.88 -ТХ |
| Н. контр. | Литман | | Отстойники канализационные радиальные вторичные из сборного ж.б. диаметром 18 м. |
| Нач. отд. | Исаев | | Стадия: Р; Лист: 9; Листов: |
| ГИП | Казанов | | Профили трубопроводов опорожнений М 1:100 |
| Рук. бр. | Королева | | Мосводоканалниипроект |
| Ст. инж. | Веретенникова | | |

Копировал

23047-02 12 Формат А2

Альбом II

## Ведомость рабочих чертежей основного комплекта

| Лист | Наименование | Примечание |
|---|---|---|
| 1 | Общие данные | |
| 2 | Схема электрическая принципиальная распределительной сети ~380/220в | |
| 3 | Схема электрическая принципиальная АВР щита станции управления | |
| 4 | Функциональная схема | |
| 5 | Схема электрическая принципиальная управления электроприводами илососов | |
| 6 | Схема электрическая принципиальная управления электроприводами щитовых затворов | |
| 7 | Схема электрич. принципиальн. аварийной сигнализации | |
| 8 | Схема измерения уровня осадка в отстойниках | |
| 9 | Схема подключений внешних проводок. (Начало). | |
| 10 | Схема подключений внешних проводок (окончание) | |
| 11 | Кабельный журнал | |
| 12 | План расположения. Кабельные трассы | |
| | | |

## Ведомость ссылочных и прилагаемых документов

| Обозначение | Наименование | Примечание |
|---|---|---|
| | Ссылочные документы | |
| | | |
| 5.407-11 | Заземление электроустановок | |
| 4.407-251 | Прокладка кабелей в траншее | |
| 5.407-88 | Узлы и детали прокладки кабелей | |
| 4.407-260 | Прокладка кабелей на конструкциях | |
| ВСН 381-85 | Инструкция о составе и оформлении электротехнической рабочей документации для промышленного строительства | |
| СНиП 1.02.01-85 | Инструкция о составе порядке разработки, согласования и утверждения проектно-сметной документации на строительстве предприятий, зданий и сооружений. | |
| | | |
| | | |
| | Прилагаемые документы | |
| | | |
| ЭМ. Н1 | НКУ Эскизные чертежи общих видов | Альбом II |
| | | |

## Общие указания.

В настоящем разделе проекта разработаны вопросы электросилового оборудования группы из 4х вторичных отстойников, являющихся составной частью комплекса очистных сооружений. Основанием для проектирования явилось задание технологической и строительной частей проекта.

Разработанные системы распределения электроэнергии и управления электроприводами выполнены в соответствии с действующими нормами, правилами, инструкциями и Госстандартами.

Напряжение силовой сети принято 380/220в.

Основные потребители электроэнергии асинхронные эл. дв-ли с короткозамкнутым ротором. Для распределения электроэнергии к токоприемникам запроектировано НКУ с секционированной системой шин и АВР на секционники. Так как производственные помещения в данном проекте не разрабатываются, размещение НКУ и сигнализатора уровня СУ-102 решается при привязке проекта.

Подробное описание всех принятых по электротехнической части решений и указания по привязке альбома даны в пояснительной записке (альбом I)

Рабочие чертежи основного комплекта марки выполнены в соответствии с действующими строительными нормами и правилами и предусматривает технические решения, обеспечивающие безопасность при соблюдении установленных правил безопасности эксплуатации здания.

Главный инженер проекта /Паволоцкий/

Инв. № подл. | Подпись и дата | Взам. инв. №

Привязан

Инв №

ТП 902-2-446.88 ЭМ

| | | |
|---|---|---|
| Нач. отд. | Болотов | |
| Н.контр. | Кичигин | |
| Гл. спец. | Гасуняну | |
| ГИП | Паволоцкий | |
| Рук. бр. | Рязанова | |
| Ст. инж. | Манаенкова | |
| Ст. инж. | Третьякова | |


Отстойники канализационные радиальные вторичные из сборного ж.б. диаметром 18м.

| Стадия | Лист | Листов |
|---|---|---|
| Р | 1 | 12 |

Общие данные


Мосводоканалниипроект

Альбом II

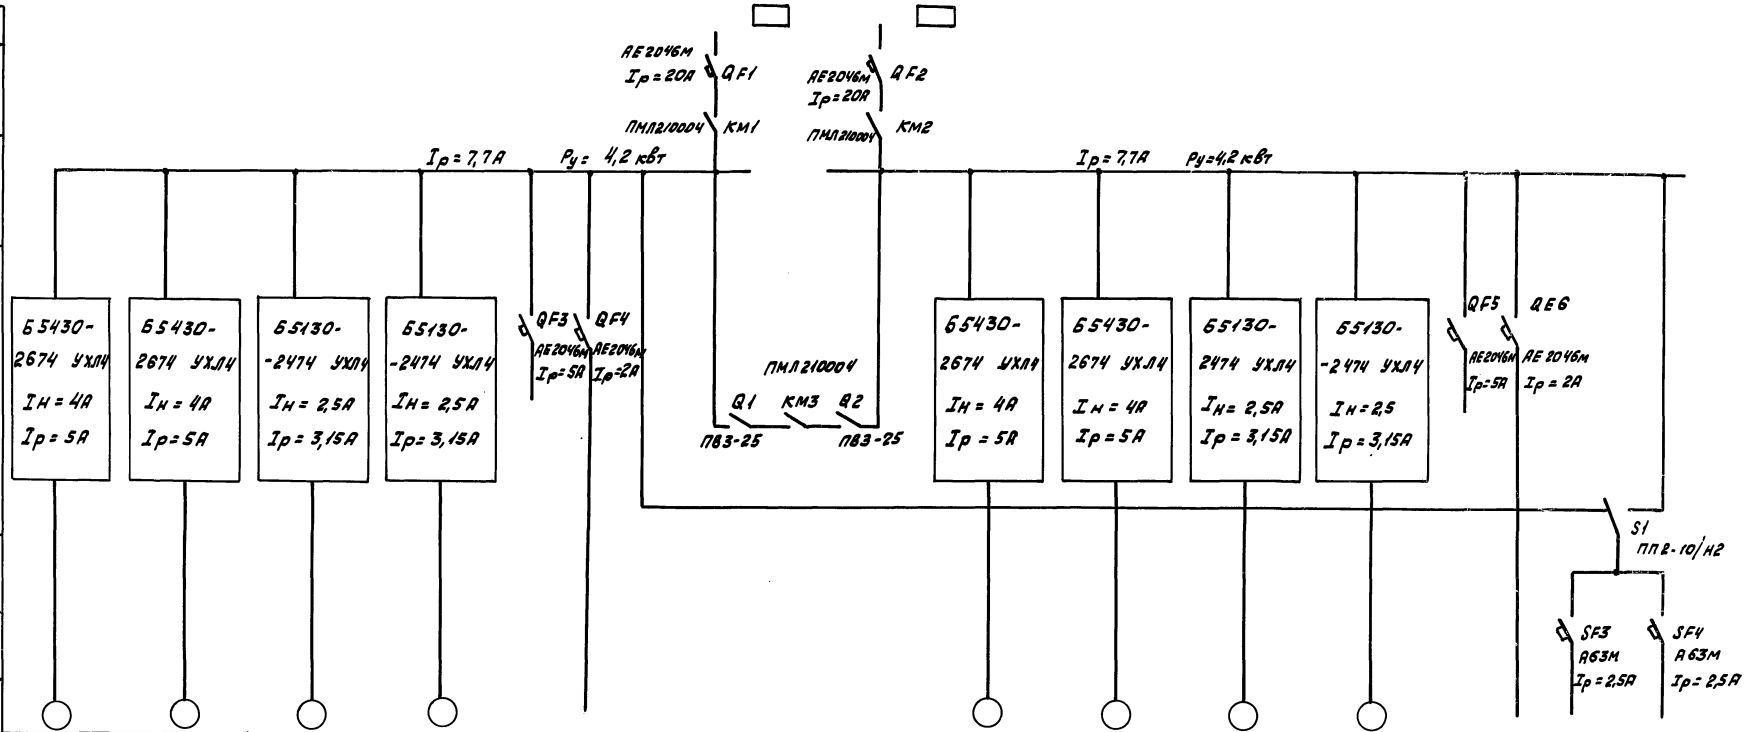


| Данные питающей сети | | | | | | | | | | | | | | | | | |
|---|---|---|---|---|---|---|---|---|---|---|---|---|---|---|---|---|---|
| Аппараты ввода | Тип, Iн, А, Расцепитель, А | | | | | | | | | | | | | | | | |
| Сборные шины | Напряжение, Руст, кВт, I расч, А | | | | | | | | | | | | | | | | |
| Комплектные устройства управления | Тип расцепитель, уставка теплового реле, А | | | | | | | | | | | | | | | | |
| Марка и сечение проводника; Обозначение участка сети; длина, м; Обозначение трубы на плане по стандарту; длина, м | | | | | | | | | | | | | | | | | |
| Электроприёмник | Условное обозначение | | | | | | | | | | | | | | | | |
| | Номер по плану | 5 | 6 | 1 | 2 | — | — | | | | 7 | 8 | 3 | 4 | — | — | | |
| | Тип | АОЛС 2-21-4 | | АО2-12-4 | | — | — | | | | АОЛС 2-21-4 | | АО2-12-4 | | — | — | | |
| | Рном, кВт | 1,3 | | 0,8 | | — | — | 2,9 | | 2,9 | 1,3 | | 0,8 | | — | — | | |
| | Ток, А — I ном. | 3,5 | | 2,1 | | — | 1,5 | 7,7 | | 7,7 | 3,5 | | 2,1 | | — | 1,5 | | |
| | Ток, А — I пуск | 21,5 | | 14,7 | | — | — | | | | 21,5 | | 14,7 | | — | — | | |
| | Наименование механизма | Щитовой затвор | | Илосос | | Резерв | Ремонтное освещение (1,90) | Ввод №1 | АВР | Ввод №2 | Щитовой затвор | | Илосос | | Резерв | Ремонтное освещение (2,90) | Схема сигнализации | Питание СУ-102 |
| Обозначение чертежа принципиальной схемы | | | | | | — | — | | | | | | | | — | — | | |

## Ремонтное освещение. Схема принципиальная

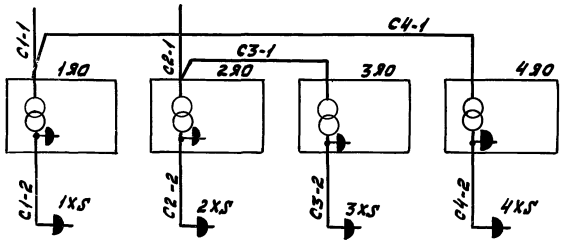



| | | | | | | | |
|---|---|---|---|---|---|---|---|
| | | | | | ТП 902-2-446.88 | | ЭМ |
| Привязан | Нач. отд. | Болотов | | | | | |
| | Н. контр. | Кичигин | | | Отстойники канализационные радиальные вторичные из сборного ж.б. диаметром 18 м. | Стадия: Р; Лист: 2; Листов: | |
| | Гл. спец. | Гасумянц | | | | | |
| | ГИП | Павлоцкий | | | | | |
| | Рук. бр | Рязанова | | | Схема электрическая принципиальная распределительной сети ~ 380/220В | Мосводоканалниипроект | |
| | Ст. инж. | Макаенкова | | | | | |
| Инв. № | должность | Фамилия | Подпись | Дата | | | |


Инв. № подл. | Подпись и дата | Взам. инв. №

Копировал УДА 23047-02 14 формат А2

Альбом II

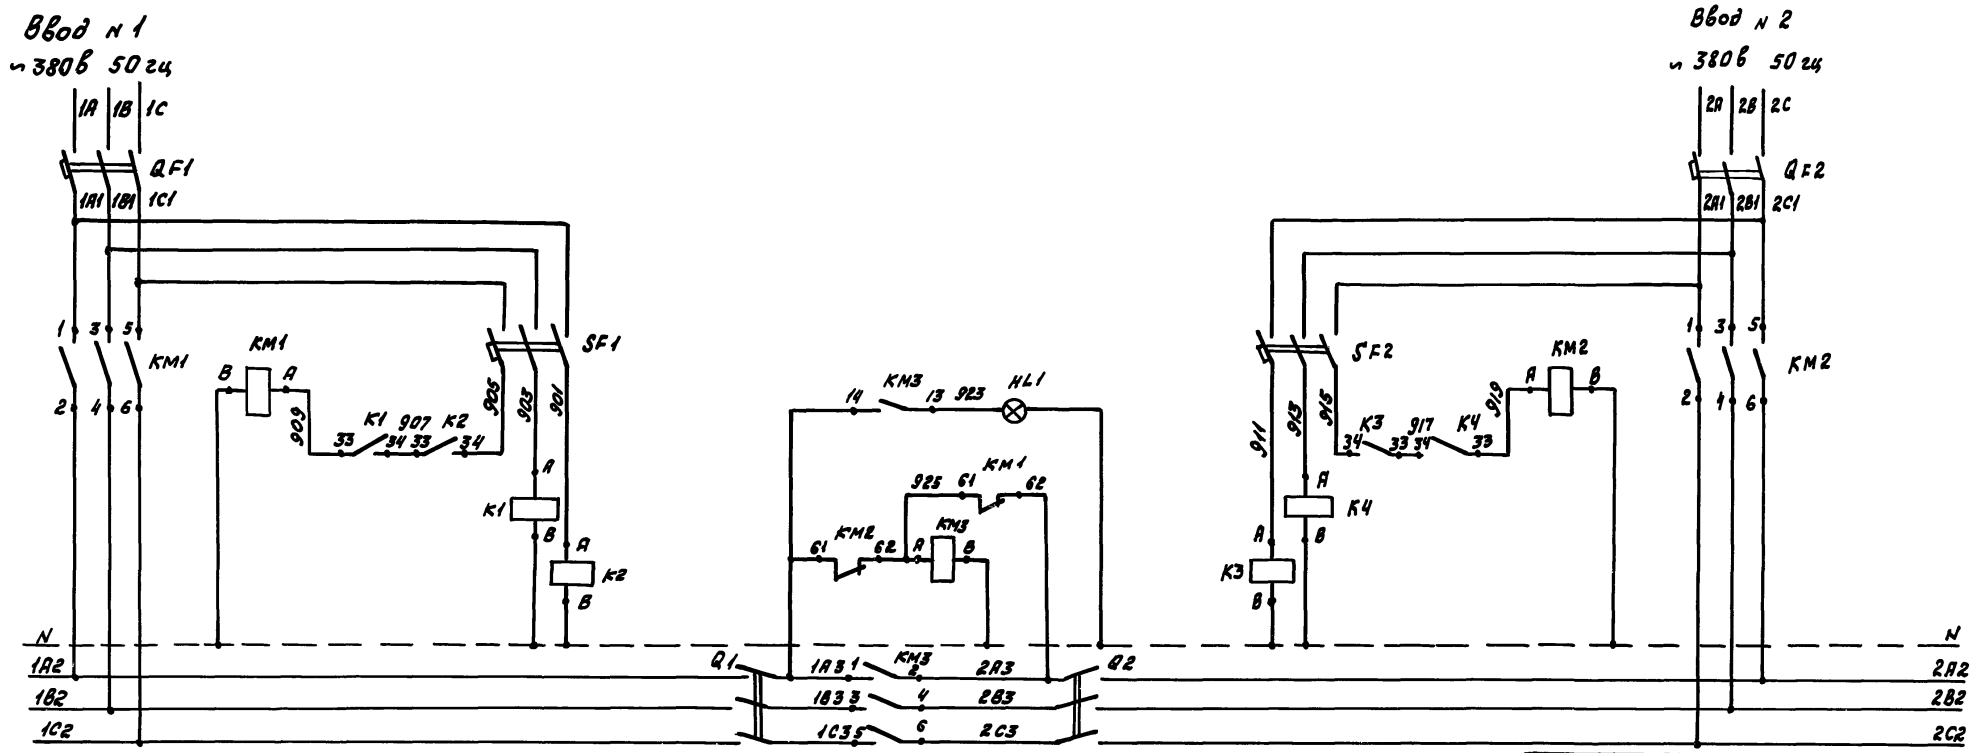


Контакты, занятые в других схемах

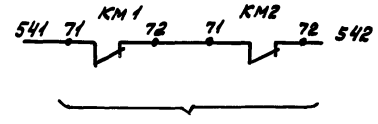


На центральный диспетчер. пункт очистных сооружений

| Позиц. обозн. | Наименование | Кол. | Позиция |
|---|---|---|---|
| | Шкаф 1Ш | | |
| Q1 | Пакетный выключатель ПВ3-25 | 1 | |
| QF1 | Выключатель АЕ2046М Iр = 20А | 1 | |
| SF1 | Выключатель АЕ2046М Iр = 2,5А | 1 | |
| KM1 KM3 | Магнитный пускатель ПМЛ 210004 с приставкой РПЛ-122 | 2 | |
| K1 K2 | Реле ПЭ37-22У2 | 2 | |
| HL1 | Арматура АЛ2011 ~220В красный цвет | 1 | |
| | | | |
| | Шкаф 2Ш | | |
| Q2 | Пакетный выключатель ПВ3-25 | 1 | |
| QF2 | Выключатель АЕ2046М Iр = 20А | 1 | |
| SF2 | Выключатель АЕ2046М Iр = 2,5А | 1 | |
| KM2 | Магнитный пускатель ПМЛ 210004 с приставкой РПЛ-122 | 1 | |
| K3 K4 | Реле ПЭ37-22У2 | 2 | |

ТП 902-2-446.88 ЭМ

Привязан

Инв. N


| | | | |
|---|---|---|---|
| Нач. отд. | Болотов | | Отстойники канализационные радиальные вторичные из сборного ж.б. диаметром 18 м |
| Н. контр. | Кичигин | | |
| Гл. спец. | Гасумянц | | |
| ГИП | Паволоцкий | | Схема электрическая принципиальная АВР щита станции управления |
| Рук. бр. | Рязанова | | |
| Ст. инж. | Третьякова | | |


| Стадия | Лист | Листов |
|---|---|---|
| Р | 3 | |

Мосводоканалниипроект

Инв. N подл. | Подпись и дата | Взам. инв. N

Альбом II

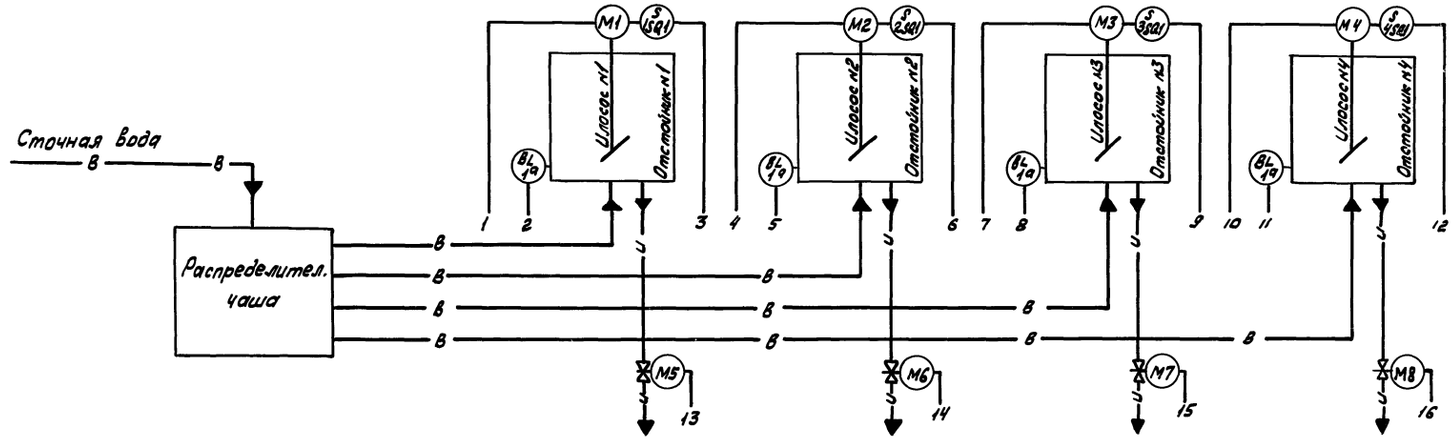

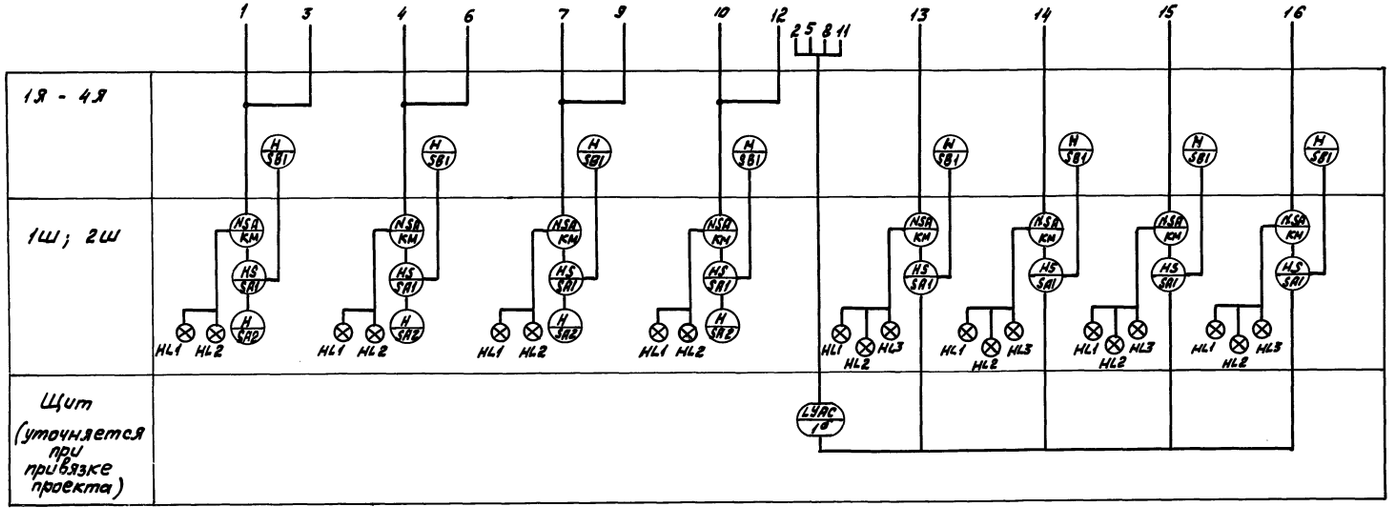

— в — Сточная Вода
— и — Активный ил

| | | | | | |
|---|---|---|---|---|---|
| | | | | ТП 902-2-446.88 | ЭМ |
| Привязан | Нач. отд. | Болотов | | Отстойники канализационные радиальные вторичные из сборного эл. ø диаметром 18 м | Стадия: Р; Лист: 4; Листов: |
| | Н.контр. | Кичигин | | | |
| | Гл. спец. | Гасумянц | | | |
| | ГИП | Павлоцкий | | | |
| | Рук. бр. | Рязанова | | Функциональная схема | Мосводоканалниипроект |
| Инв. № | Ст. инж. | Третьякова | | | |
| | | 23047-02 | 16 | Копировал Эвва | Формат А2 |


Инв. № подл. | Подпись и дата | Взам. инв. №

Альбом II

## Принципиальная электрическая схема управления илососами эл. дв. N1(2÷4)

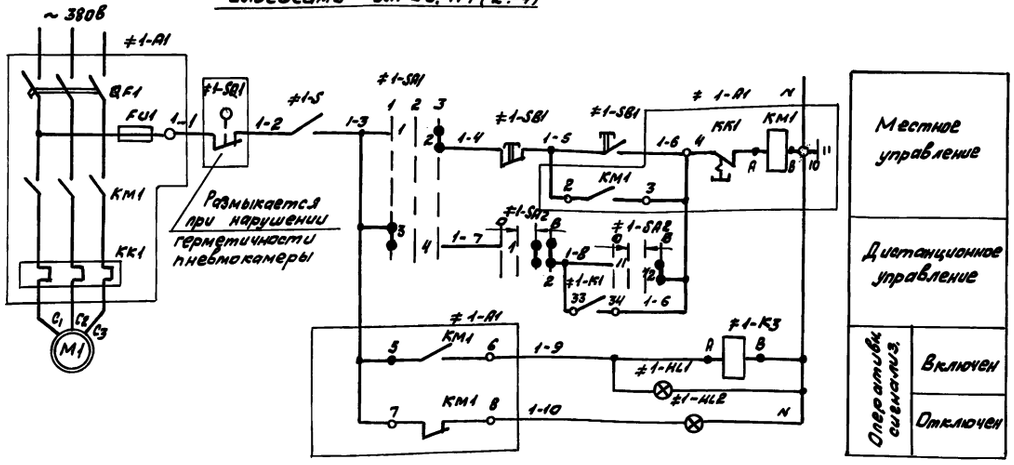


## Контакты, занятые в других схемах

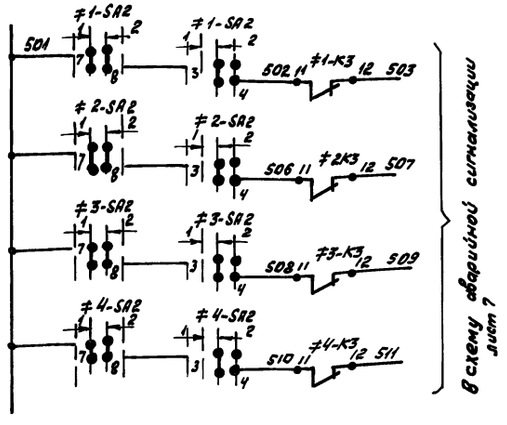


## Диаграммы замыкания контактов переключателей

≠1SA2 ... ≠4SA2

| Номер секции | Номер контакта | Положение рукоятки: −45° | 0° | +45° |
|---|---|---|---|---|
| | | | Отключ 1 | Включ 2 |
| | Л | П | Л П Л П | Л П Л П |
| I | 1 2 | | | |
| II | 3 4 | | | |
| III | 5 6 | | | |
| III | 7 8 | | | |
| IV | 9 10 | | | |
| VII | 11 12 | | | |

≠1SA1 ... ≠4SA1

| Номер секции | Номер контакта | Положение рукоятки: −45° | 0° | +45° |
|---|---|---|---|---|
| | | Дист. 1 | Откл. 2 | Мест. 3 |
| | Л | П | Л Л | Л П |
| I | 1 2 | | | |
| II | 3 4 | | | |

| Позиц. обозн. | Наименование | Кол. | |
|---|---|---|---|
| | **Шкаф 1Ш** | | |
| ≠1 ≠2 | Элементы управления электродвигателями М1... М2 | 2 | |
| | | | |
| А1 | Блок управления Б5130-2474 УХЛ4 | 1 | |
| SA1 | Переключатель УП5311-С23У3 | 1 | |
| SA2 | Переключатель УП5313-А19У3 | 1 | |
| HL1 | Арматура АС120113У2 цвет зеленый ~ 220В | 1 | |
| HL2 | Арматура АС120111У2 цвет красный ~ 220В | 1 | |
| K3 | Реле ПЭ37-22У2 | 1 | |
| | | | |
| | **Шкаф 2Ш** | | |
| ≠3 ≠4 | Элементы управления электродвигателями М3... М4 | 2 | |
| | | | |
| А1 | Блок управления Б5130-2474 УХЛ4 | 1 | |
| SA1 | Переключатель УП5311-С23У3 | 1 | |
| SA2 | Переключатель УП5313-А19У3 | 1 | |
| HL1 | Арматура АС120113У2 цвет зеленый ~ 220В | 1 | |
| HL2 | Арматура АС120111У2 цвет красный ~ 220В | 1 | |
| K3 | Реле ПЭ37-22У2 | 1 | |
| | **Ящик 1Я... 4Я** | | |
| ≠1-SB1... ≠4-SB1 | Пост ПКЕ 112-2У3 толк. верхн. 1з. 1р толк. нижн. 1з. 1р | 4 | |
| ≠1-S... ≠4-S | Тумблер ТВ1-1 | 4 | |
| | **По месту** | | |
| ≠1-SQ... ≠4-SQ | Выключатель конечный | 4 | |

Привязан


Инв. N подл. | Подпись и дата | Взам. инв. N

| | | | |
|---|---|---|---|
| ТП 902-2-446.88 | | | ЭМ |
| Нач. отд. | Болотов | | |
| Н. контр. | Кичигин | | |
| Гл. спец. | Гаеумянц | | |
| ГИП | Павольцкий | | |
| Рук. бр. | Рязанова | | |
| Ст. инж. | Третьякова | | |
| Отстойники канализационные радиальные вторичные из сборного ж.б. диаметром 18м | Стадия: Р | Лист: 5 | Листов: |
| Схема электрическая принципиальная управления электроприводами илососов. | Мосводоканалниипроект | | |

23047-02 17 Копировал Формат А2

Альбом II


## Принципиальная электрическая схема управления щитовыми затворами эл. пр. М5 (М6÷М8)

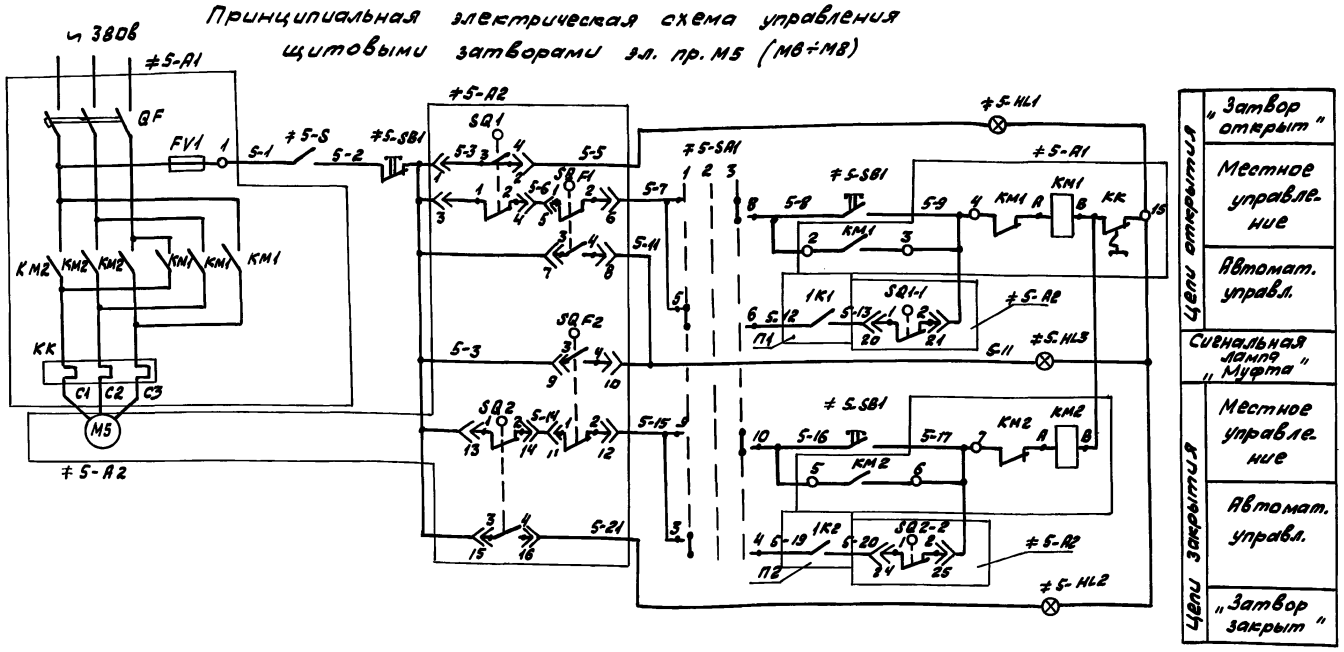


### Таблица

| Эл. двиг. | Обозначение группы | Маркировка цепей | П1 | П2 |
|---|---|---|---|---|
| М5 | ≠5 | 5 | 1-К1: 5-12 33 / 34 5-13 | 1-К2: 5-19 33 / 34 5-20 |
| М6 | ≠6 | 6 | 2-К1: 6-12 33 / 34 6-13 | 2-К2: 6-19 33 / 34 6-20 |
| М7 | ≠7 | 7 | 3-К1: 7-12 33 / 34 7-13 | 3-К2: 7-19 33 / 34 7-20 |
| М8 | ≠8 | 8 | 4-К1: 8-12 33 / 34 8-13 | 4-К2: 8-19 33 / 34 8-20 |

### Контакты, занятые в других схемах

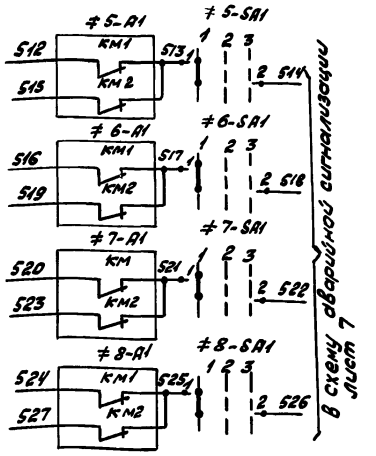


### Диаграмма замыкания концевых выключателей

| Обозначение | Контакты и их перемычки | Открыто | Промежуточное | Закрыто |
|---|---|---|---|---|
| SQ1 | 1-2 | | X | X |
| | 3-4 | X | | |
| SQ2 | 1-2 | X | | |
| | 3-4 | | X | X |
| SQ1-1 | 1-2 | | X | X |
| | 3-4 | X | | |
| SQ1-2 | 1-2 | X | X | |
| | 3-4 | | | X |
| SQF1 | 1-2 | | X | X |
| | 3-4 | X | | |
| SQF2 | 1-2 | X | X | |
| | 3-4 | | | X |

см. примечание 2

### Диаграмма замыкания контактов переключателя ≠5-SA1 ÷ ≠8-SA1

| Номер секции | Номер контакта | Положение рукоятки −45° Автом. 1 Л | П | 0° Откл. 2 Л | П | +45° Местн. 3 Л | П |
|---|---|---|---|---|---|---|---|
| I | 1 | X | | | | | |
| | 2 | | X | | | | |
| II | 3 | X | | | | | |
| | 4 | | X | | | | |
| III | 5 | X | | | | | |
| | 6 | | X | | | | |
| IV | 7 | | | | | | X |
| | 8 | | | | | X | |
| V | 9 | | | | | | X |
| | 10 | | | | | X | |
| VI | 11 | | | | | | X |
| | 12 | | | | | X | |

1. Схемы управления затворами М6...М8 аналогичны схеме управления затвором М5.
2. Конечные выключатели SQ1 и SQ2 настроить на полное открытие и закрытие затвора. Дополнительные конечные выключатели SQ1-2 и SQ2-2 служат для ограничения хода затвора в автоматическом режиме, их настройка уточняется в процессе эксплуатации.
3. Места установки блока регулирования сигнал уровня п.1 опред. при привязке проекта.


| Позиц. обозн. | Наименование | Кол. | Примечан |
|---|---|---|---|
| | **Шкаф 1Ш** | | |
| ≠5 ≠6 | Элементы управления электродвигателями М5... М6 | 2 | |
| | | | |
| А1 | Блок управления 65430-2674 УХЛ4 | 1 | |
| SA1 | Переключатель УП5313-С70 | 1 | |
| HL1 | Арматура АС12013 У2 цвет зеленый ~ 220В | 1 | |
| HL2 | Арматура АС12011 У2 цвет красный ~ 220В | 1 | |
| HL3 | Арматура АС12015 У2 цвет молочный ~ 220В | 1 | |
| | | | |
| | **Шкаф 2Ш** | | |
| ≠7 ≠8 | Элементы управления электродвигателями М7... М8 | 2 | |
| | | | |
| А1 | Блок управления 65430-2674УХЛ4 | 1 | |
| SA1 | Переключатель УП5313-С70 | 1 | |
| HL1 | Арматура АС12013 У2 цвет зеленый ~ 220В | 1 | |
| HL2 | Арматура АС12011 У2 цвет красный ~ 220В | 1 | |
| HL3 | Арматура АС12015 У2 цвет молочный ~ 220В | 1 | |
| | **Ящик 5Я... 8Я** | | |
| ≠5-SB1.. ≠8-SB1 | Пост ПКЕ 112-2У3 толк. верхн. 1з. 1р толк. нижн. 1з. 1р | 4 | |
| ≠5-S... ≠8-S | Тумблер ТВ1-1 | 4 | |
| | | | |
| | **По месту** | | |
| ≠5-А2... ≠8-А2 | Электропривод 5099.098-07М щитового затвора | 4 | Зак-ся по проекту металлоконструкций оборудования |
| | | | |

| | | | | |
|---|---|---|---|---|
| | | | ТП 902-2-446.88 | ЭМ |
| Привязан | Нач. отд. | Болотов | Отстойники канализационные радиальные вторичные из сборного ж/б. диаметром 18 м | Стадия: Р; Лист: 6; Листов: |
| | Н. контр. | Кичигин | | |
| | Гл. спец. | Гасумянц | | |
| | ГИП | Павольцкий | Схема электрическая принципиальная управления электроприводами щитовых затворов. | Мосводоканалниипроект |
| | Рук. бр. | Рязанова | | |
| Инв. № | Ст. инж. | Третьякова | | |

Инв. № подл. | Подпись и дата | Взам. инв. №

Копировал 23047-02 18 формат А2

Альбом II

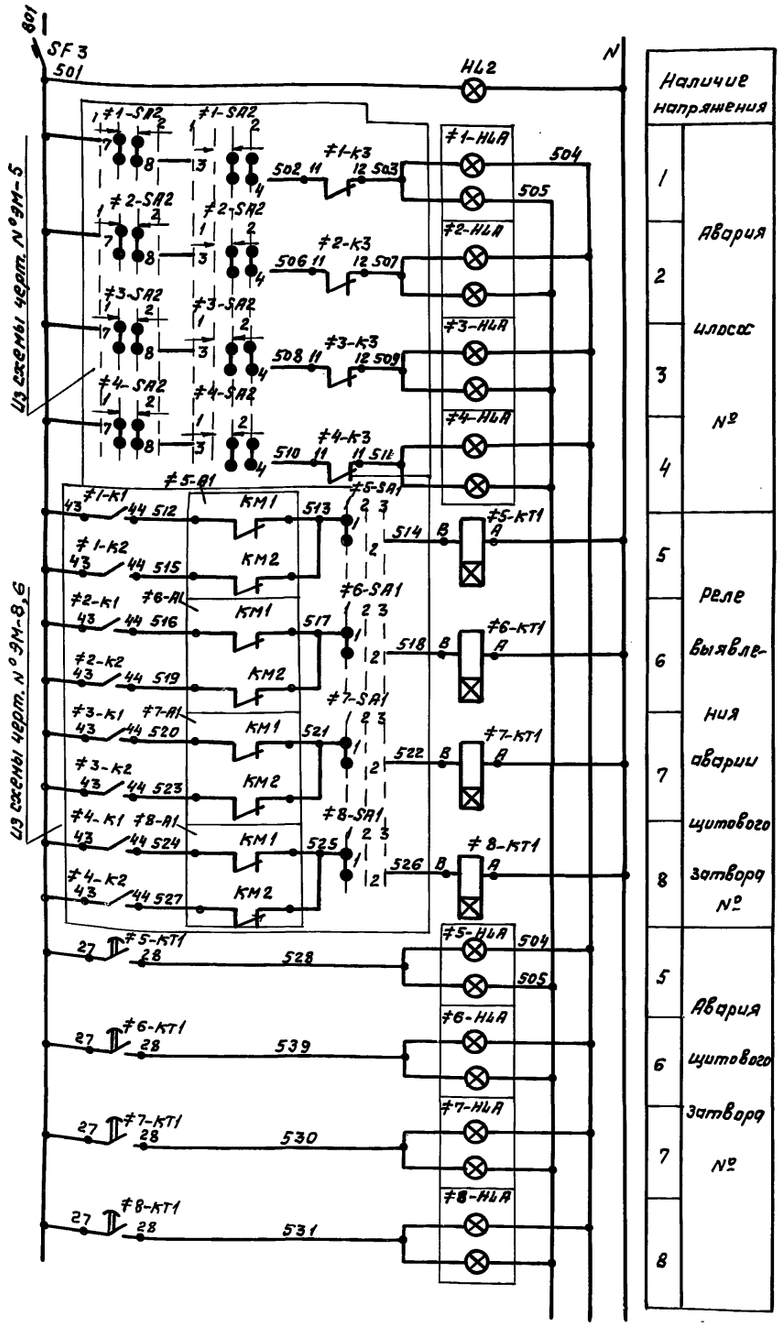


| Наличие напряжения | |
|---|---|
| 1 | Авария |
| 2 | шлосс |
| 3 | № |
| 4 | |
| 5 | Реле |
| 6 | выявле- |
| 7 | ния аварии щитового затвора № |
| 8 | |
| 5 | Авария |
| 6 | щитового |
| 7 | затвора |
| 8 | № |


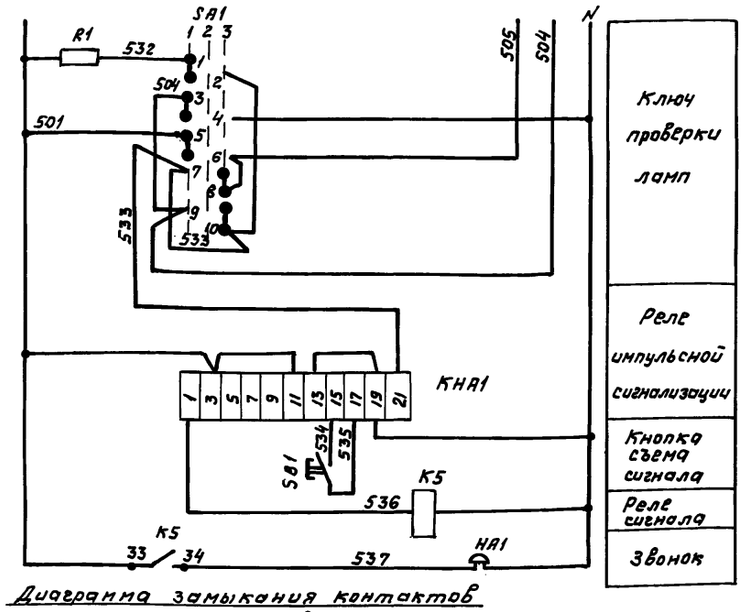



Диаграмма замыкания контактов переключателя SA

| Номер секции | Номер контакт. | Положение рукоятки: Пров. 1 −45° Л | Пров. 1 −45° П | Откл. 2 0° Л | Откл. 2 0° П | Рабоч. 3 +45° Л | Рабоч. 3 +45° П |
|---|---|---|---|---|---|---|---|
| I | 1 | | | | | | |
| II | 2 | | | | | | |
| III | 3 | | | | | | |
| IV | 4 | | | | | | |
| V | 5 | | | | | | |
| VI | 6 | | | | | | |
| | 7 | | | | | | |
| | 8 | | | | | | |
| | 9 | | | | | | |
| | 10 | | | | | | |
| | 11 | | | | | | |
| | 12 | | | | | | |

Контакты, занятые в других схемах.

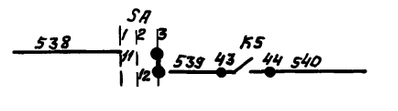


На центральный диспетчерский пункт очистных сооружений

| Позиц. обозн. | Наименование | Кол. |
|---|---|---|
| | По месту | |
| НА1 | Звонок ЗВП 220-М4 | 1 |
| | | |
| | Шкаф 1Ш | |
| 5-КТ1 6-КТ1 | Реле РВП 72-3221-00У4 У~ 220В | 2 |
| 1-HLA, 2-HLA 5-HLA, 6-HLA | Табло ТСБ Т3 У~220В | 4 |
| | | |
| | Шкаф 2Ш | |
| 3HLA, 4-HLA 7HLA, 8-HLA | Табло ТСБ Т3 У~220В | 4 |
| 7-КТ1 8-КТ1 | Реле РВП 72-3221-00У4 ~У 220В | 2 |
| SA1 | Переключатель УП 5313-С 7003 рев. | 1 |
| КНА1 | Реле РТД-12.01 | 1 |
| К5 | Реле У~220В ПЭ37-22У2 | 1 |
| R1 | Резистор ПЭВ 10 R 4700 ом 10% | 1 |
| SF3 | Выключатель А63 МУ3 У~220В Ур=2,5А отс.5 | 1 |
| HL2 | Арматура сигнальная У~220В молоч. цвет АС 12015 | 1 |
| SB1 | Кнопка КЕ 011У3 испол. 4 | 1 |


| | | | |
|---|---|---|---|
| Привязан | Нач.отд. | Болотов | |
| | Н.контр. | Кичигин | |
| | Гл.спец. | Гаеуманц | |
| | ГИП | Паволоцкий | |
| | Рук.бр. | Рязанова | |
| Инв. № | Ст.инж. | Третьякова | |

ТП 902-2-446.88 ЭМ


| Отстойники канализационные радиальные вторичные из сборного ж.б. диаметром 18м | Стадия | Лист | Листов |
|---|---|---|---|
| | Р | 7 | |
| Схема электрическая принципиальная аварийной сигнализации. | Мосводоканалниипроект | | |


Альбом II

## Схема измерения уровня осадка в отстойниках

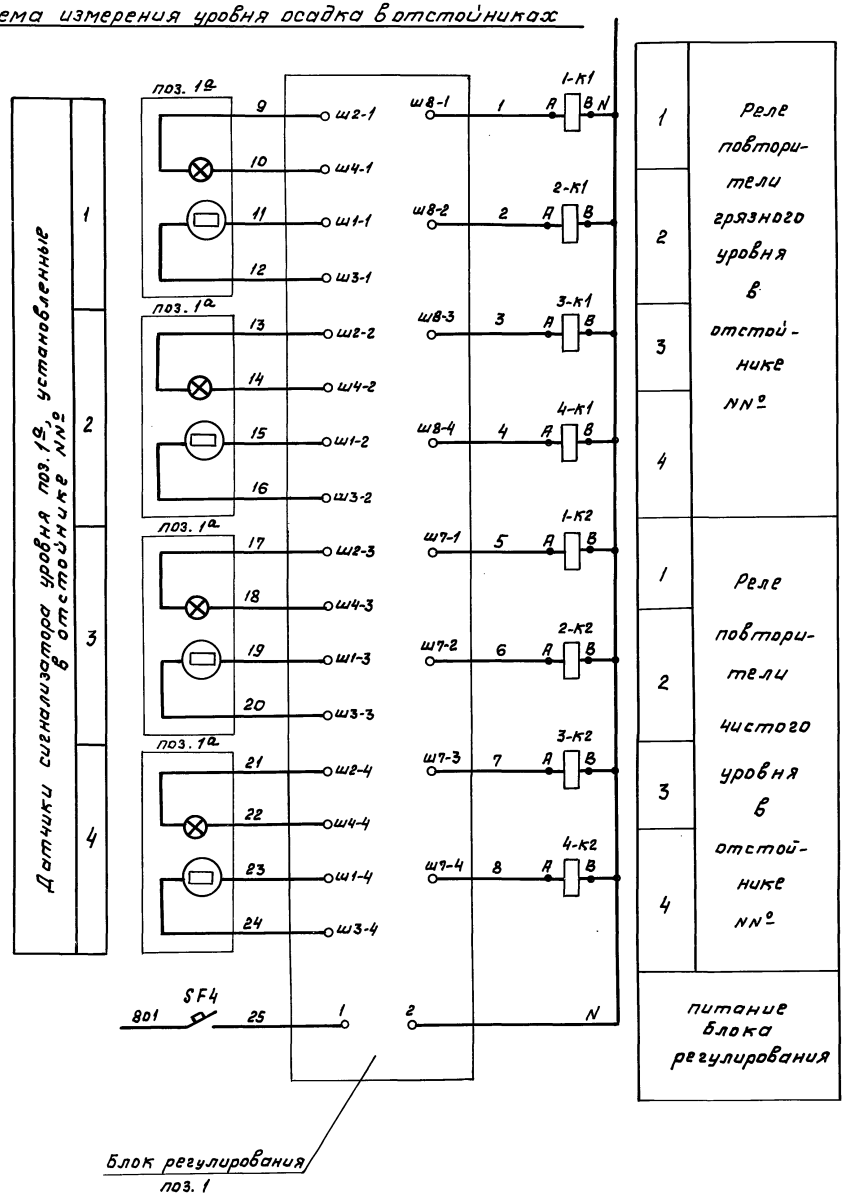


## Контакты, занятые в других схемах:

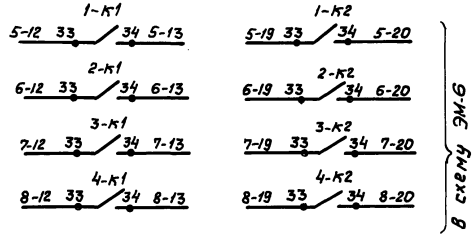

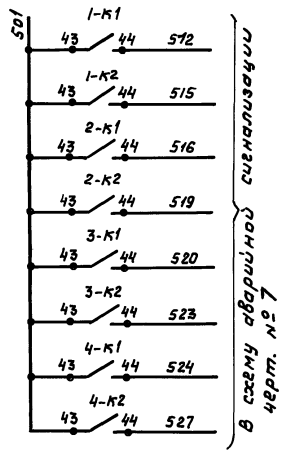




| Позиц. обознач. | Наименование | Кол. | Примечание |
|---|---|---|---|
| | **Шкаф 1Ш** | | |
| 1-К1; 2-К1<br>1-К2; 2-К2 | Реле У~220В<br>ПЭ37-22У2 | 4 | |
| | **Шкаф 2Ш** | | |
| 3-К1; 3-К2<br>4-К1; 4-К2 | Реле У~220В<br>ПЭ37-22У2 | 4 | |
| SF4 | Выключатель АБ3МУ3 У~220В<br>Iр 4А отс. 5 | 1 | |
| | **По месту** | | |
| поз. 1 | Блок регулирования | 1 | СУ-102 |
| поз. 1а | Датчик | 4 | |

| | | | | | | | |
|---|---|---|---|---|---|---|---|
| | | | | | ТП 902-2-446.88 | | ЭМ |
| Привязан | | | Нач. отд. | Болотов | Отстойники канализационные радиальные вторичные из сборного ж.б. диаметром 18м. | Стадия | Лист | Листов |
| | | | Н. контр. | Кичигин | | Р | 8 | |
| | | | Гл. спец. | Гасуянц | Схема измерения уровня осадка в отстойниках | Мосводоканалниипроект | | |
| | | | ГИП | Паволоцкий | | | | |
| | | | Рук. бр. | Рязанова | | | | |
| Инв. № | | | Ст. инж. | Третьякова | | | | |

Инв. № подл. | Подпись и дата | Взам. инв. №

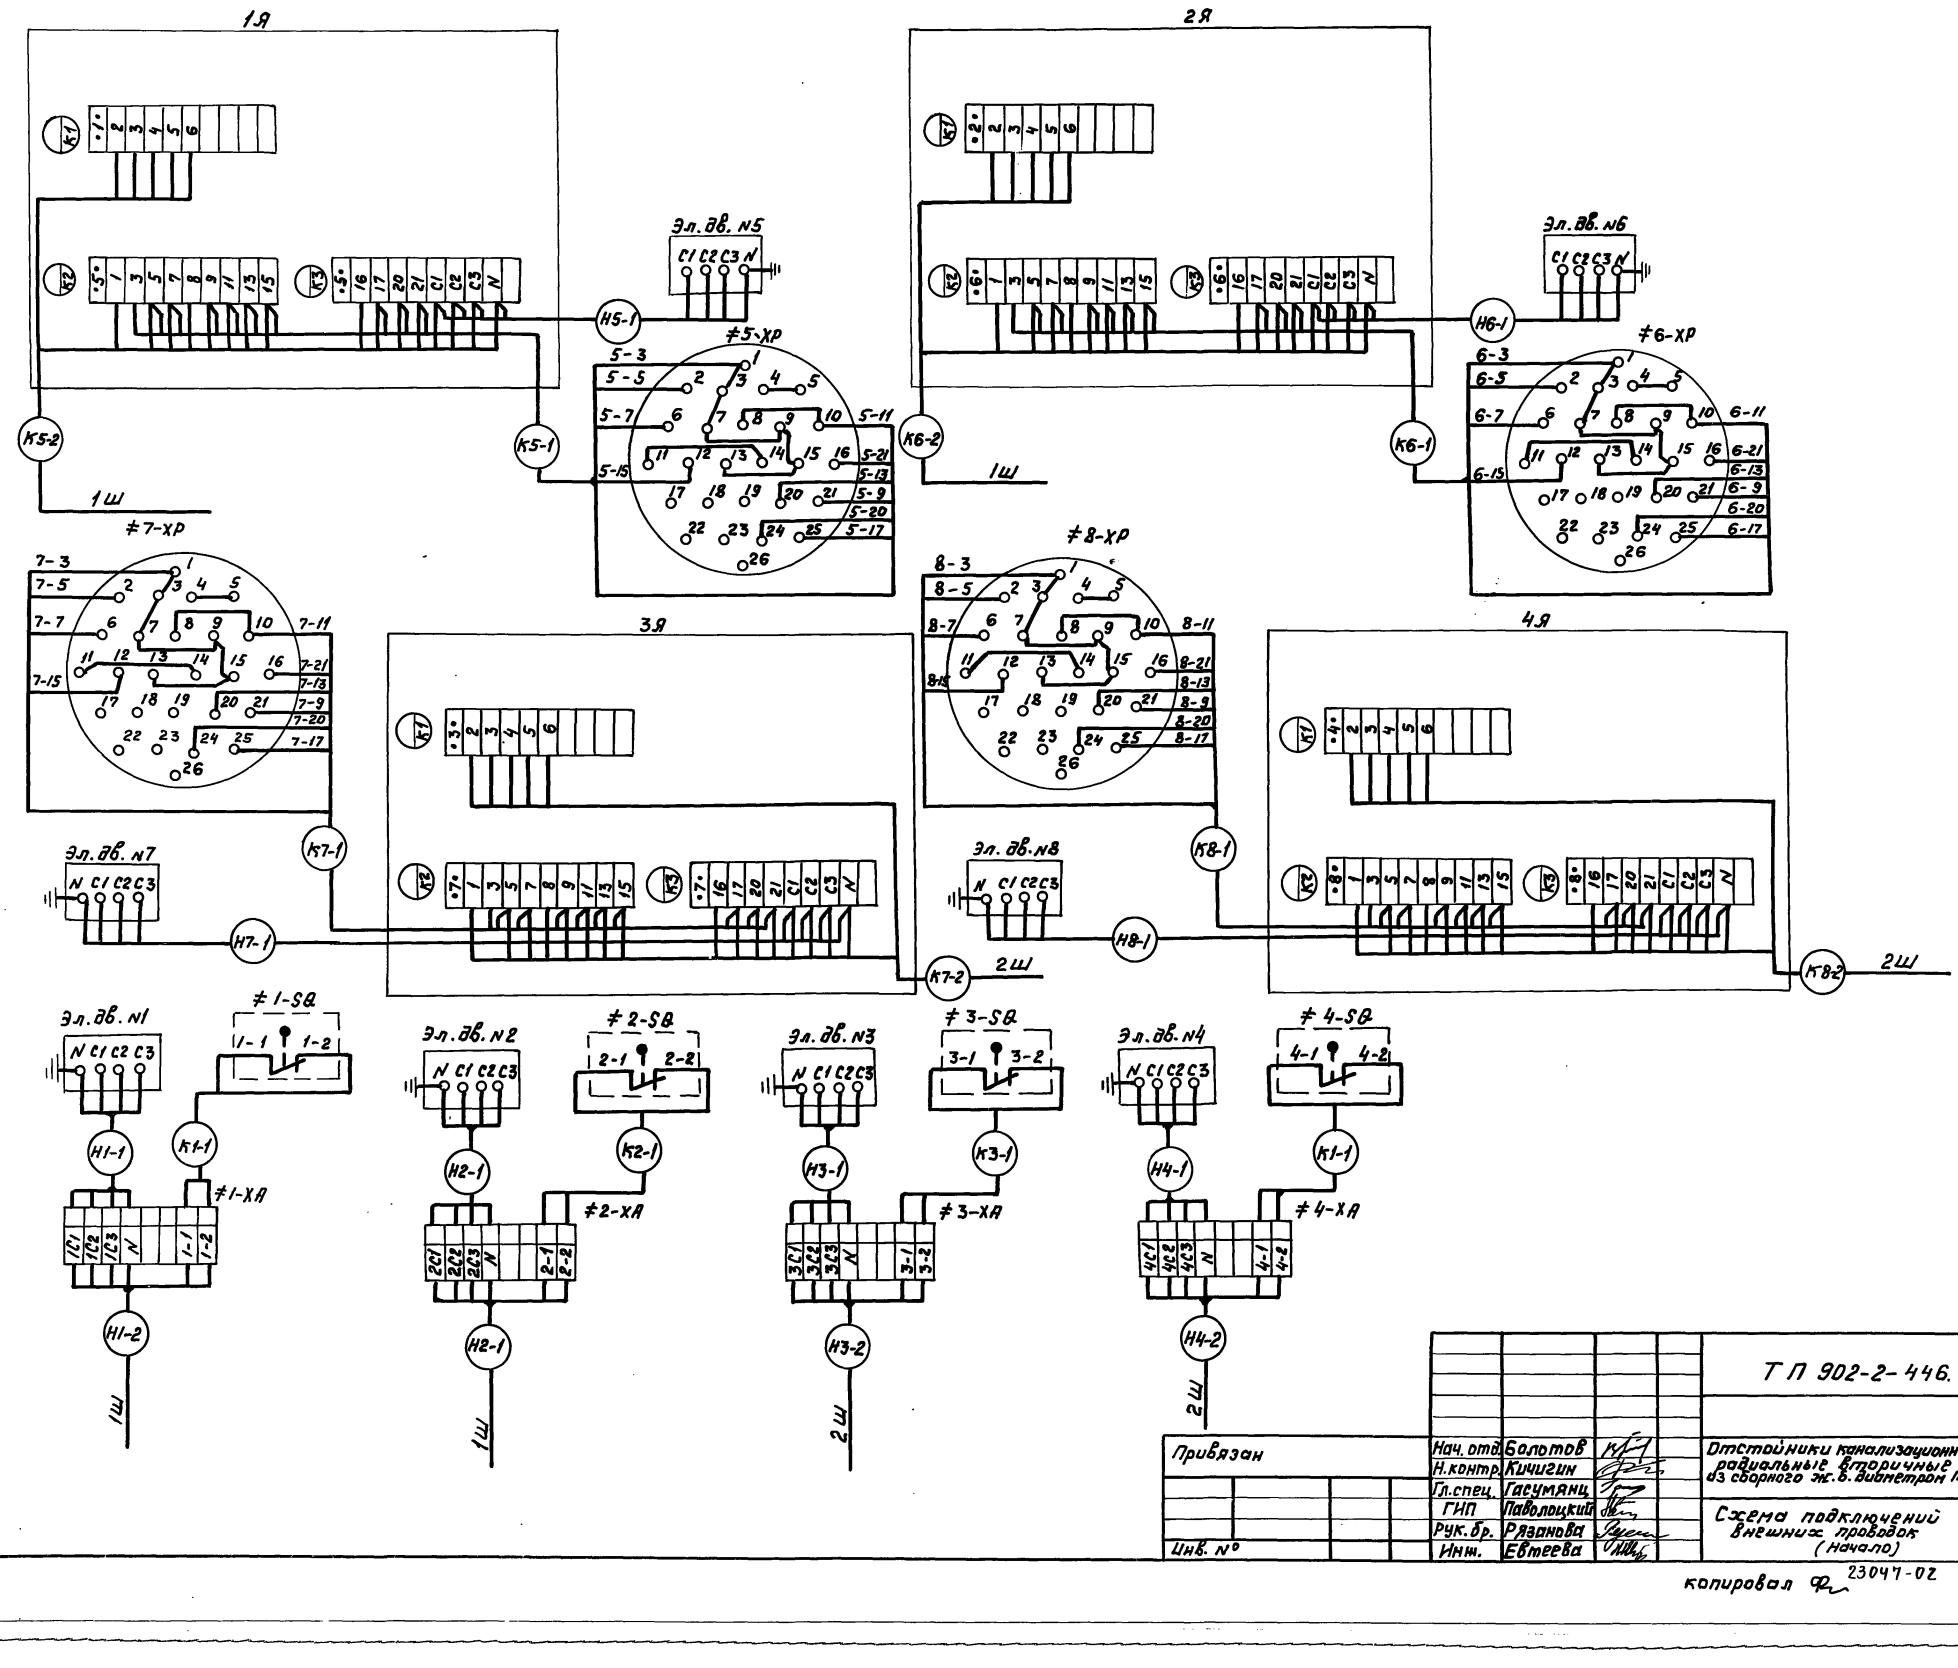Альбом II




| | | | |
|---|---|---|---|
| Привязан | | | |
| Инв. № | | | |

| | | | |
|---|---|---|---|
| Нач. отд. | Болотов | | |
| Н.контр. | Кичигин | | |
| Гл.спец. | Гасумянц | | |
| ГИП | Павлоцкий | | |
| Рук. бр. | Рязанова | | |
| Инж. | Евтеева | | |

ТП 902-2-446.88 ЭМ

Отстойники канализационные радиальные вторичные из сборного ж.б. диаметром 18 м.


| Стадия | Лист | Листов |
|---|---|---|
| Р | 9 | |

Схема подключений внешних проводок (начало)

МосводоканалНИИпроект

Инв.№ подл. | Подпись и дата | Взам. инв.№

Альбом II

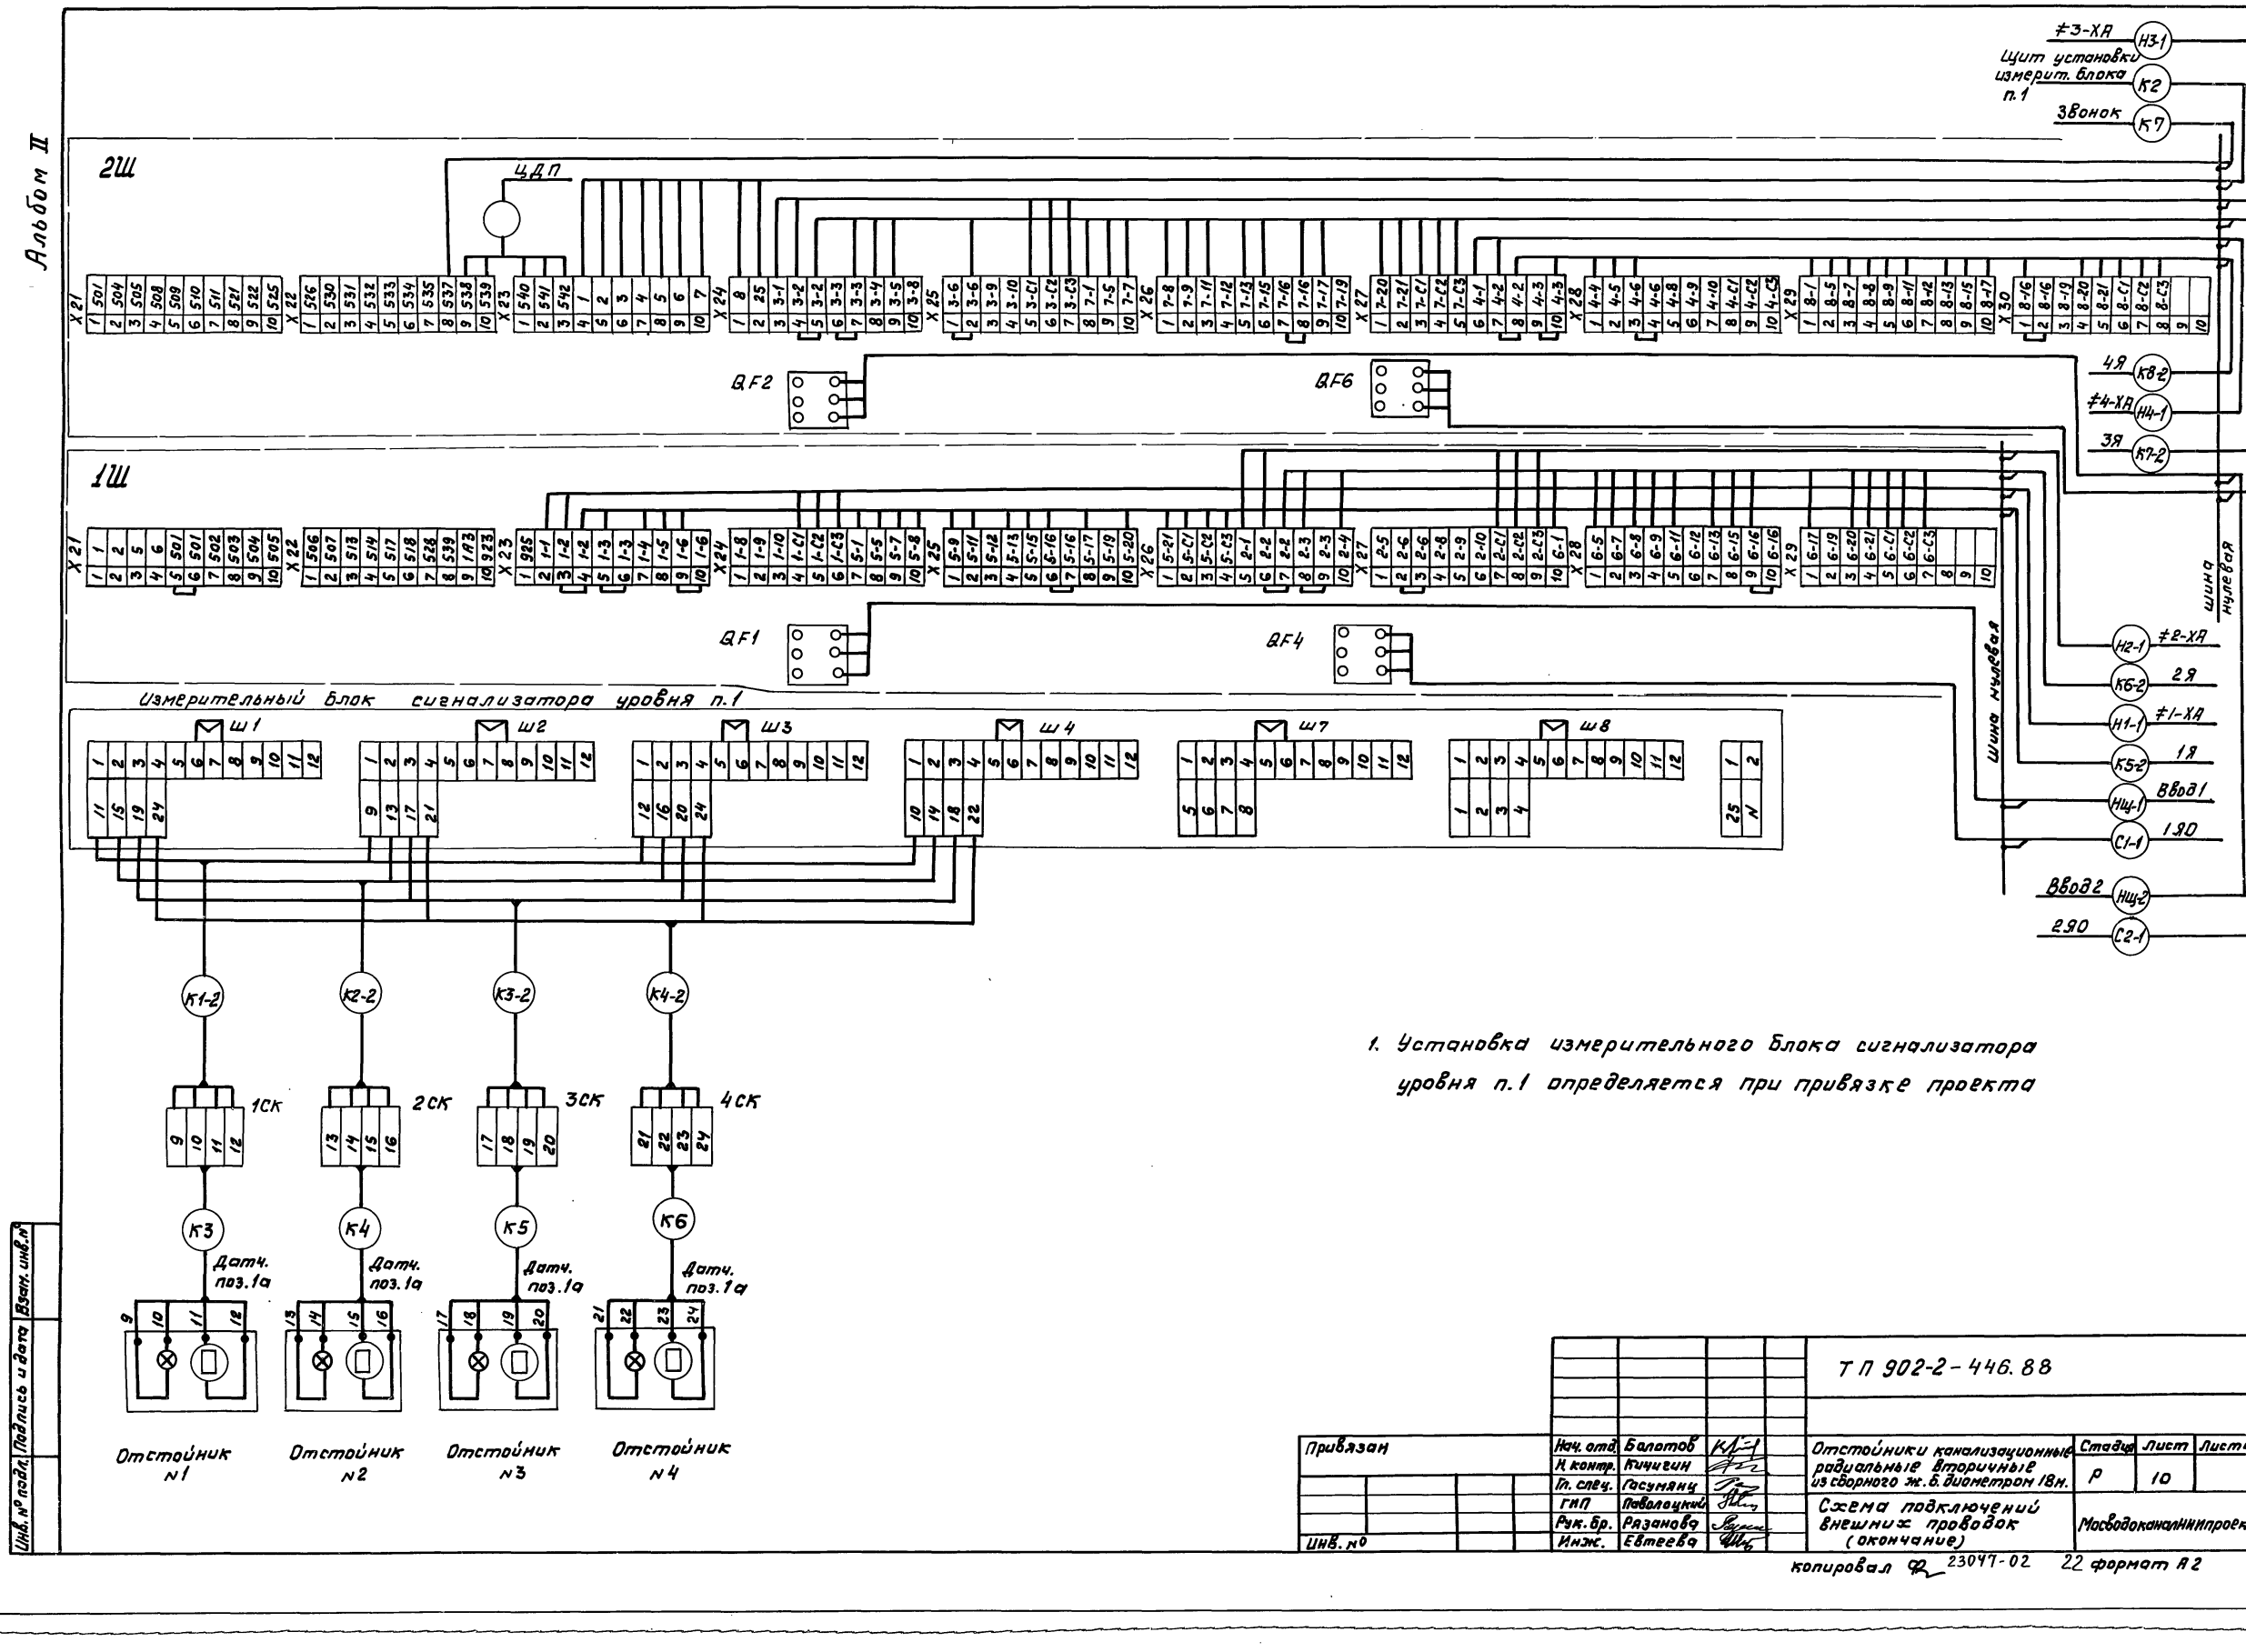


1. Установка измерительного блока сигнализатора уровня п.1 определяется при привязке проекта

| | | | | | | |
|---|---|---|---|---|---|---|
| | | | | ТП 902-2-446.88 | | |
| Привязан | | | | Отстойники канализационные радиальные вторичные из сборного ж.б. диаметром 18м. | Стадия | Лист | Листов |
| | | | | | Р | 10 | |
| | | | | Схема подключений внешних проводок (окончание) | Мосводоканалниипроект | | |
| Инв. № | | | | | | | |

| | | |
|---|---|---|
| Нач. отд. | Болотов | |
| Н. контр. | Кичигин | |
| Гл. спец. | Гасумянц | |
| ГИП | Поволоцкий | |
| Рук. бр. | Рязанова | |
| Инж. | Евтеева | |

Инв. № подл. | Подпись и дата | Взам. инв. №

Копировал 23047-02 22 формат А2

Альбом II

| Маркировка кабеля | Трасса: Начало | Трасса: Конец | Кабель: По проекту: Марка, напряжение | Кабель: По проекту: Кол. число жил и сечение | Кабель: По проекту: Длина +8% м | Кабель: Проложен: Марка, напряжение | Кабель: Проложен: Кол. число жил и сечение | Кабель: Проложен: Длина м |
|---|---|---|---|---|---|---|---|---|
| НЩ-1 | 1Ш ввод №1 | | | | | | | |
| Н1-2 | 1Ш | Токосъёмник отст. 1 | АКВВГ | 7х2,5 | | | | |
| Н2-2 | 1Ш | Токосъемник отст. 2 | АКВВГ | 7х2,5 | | | | |
| К5-2 | 1Ш | 1Я | АКВВГ | 27х2,5 | | | | |
| К6-2 | 1Ш | 2Я | АКВВГ | 27х2,5 | | | | |
| К1 | 1Ш | Щит установки измер. блока поз. 1 | КВВГ | 10х1,0 | | | | |
| К8 | 1Ш | 2Ш | АКВВГ | | | | | |
| Н10 | 1Ш | 2Ш | АКВВГ | 4х2,5 | 5 | | | |
| НЩ-2 | 2Ш ввод №2 | | | | | | | |
| Н3-2 | 2Ш | Токосъемник отст. 3 | АКВВГ | 7х2,5 | | | | |
| Н4-2 | 2Ш | Токосъемник отст. 4 | АКВВГ | 7х2,5 | | | | |
| К7-2 | 2Ш | 3Я | АКВВГ | 27х2,5 | | | | |
| К8-2 | 2Ш | 4Я | АКВВГ | 27х2,5 | | | | |
| К2 | 2Ш | Щит установки измер. блока поз. 1 | КВВГ | 10х1,0 | | | | |
| К7 | 2Ш | Звонок НА1 | АКВВГ | 4х2,5 | 5 | | | |
| Н1-1 | Токосъемник отстойника №1 | Эл. двигатель №1 | АКВВГ | 4х2,5 | 12 | | | |
| К1-1 | Токосъемник отстойника №1 | Конечн. выключ. 1SQ | АКВВГ | 4х2,5 | 12 | | | |
| Н2-1 | Токосъемник отстойника №2 | Эл. двигатель №2 | АКВВГ | 4х2,5 | 12 | | | |
| К2-1 | Токосъемник отстойника №2 | Конечн. выключ. 2SQ | АКВВГ | 4х2,5 | 12 | | | |
| Н3-1 | Токосъемник отстойника №3 | Эл. двигатель №3 | АКВВГ | 4х2,5 | 12 | | | |
| К3-1 | Токосъемник отстойника №3 | Конечн. выключ. 3SQ | АКВВГ | 4х2,5 | 12 | | | |
| Н4-1 | Токосъемник отстойника №4 | Эл. двигатель №4 | АКВВГ | 4х2,5 | 12 | | | |
| К4-1 | Токосъемник отстойника №4 | Конечн. выключ. 4SQ | АКВВГ | 4х2,5 | 12 | | | |
| Н5-1 | 1Я | Эл. двигатель №5 | АКВВГ | 4х2,5 | 7 | | | |
| К5-1 | 1Я | Конечный выключатель эл. дв-ля №5 | КВВГ | 10х1 | 7 | | | |
| К3 | Соединит. коробка 1СК | Датчик сигнализ. уровня поз. 1Р | Комплектная поставка сигнализ. уровня | | | | | |
| К1-2 | Соединит. коробка 1СК | Щит установки измер. блока поз. 1 | КВВГ | 4х1 | | | | |
| Н6-1 | 2Я | Эл. двигатель №6 | АКВВГ | 4х2,5 | 7 | | | |
| К6-1 | 2Я | Конечный выключатель эл. дв-ля №6 | КВВГ | 10х1 | 7 | | | |
| К2-2 | Соединит. коробка 2СК | Щит установки измер. блока поз. 1 | КВВГ | 4х1 | | | | |
| К4 | Соединит. коробка 2СК | Датчик сигнализ. уровня поз. 1Р | Комплектная поставка сигнализ. уровня | | | | | |
| Н7-1 | 3Я | Эл. двигатель №7 | АКВВГ | 4х2,5 | 7 | | | |
| К7-1 | 3Я | Конечный выключатель эл. дв-ля №7 | КВВГ | 10х1 | 7 | | | |
| К3-2 | Соединит. коробка 3СК | Щит установки измер. блока поз. 1 | КВВГ | 4х1 | | | | |
| К5 | Соединит. коробка 3СК | Датчик сигнализ. уровня поз. 1Р | Комплектная поставка сигнализ. уровня | | | | | |
| Н8-1 | 4Я | Эл. двигатель №8 | АКВВГ | 4х2,5 | 7 | | | |
| К8-1 | 4Я | Конечный выключатель эл. дв-ля №8 | КВВГ | 10х1 | 7 | | | |
| К4-2 | Соединит. коробка 4СК | Щит установки измер. блока поз. 1 | КВВГ | 4х1 | | | | |
| К6 | Соединит. коробка 4СК | Датчик сигнализ. уровня поз. 1Р | Комплектная поставка сигнализ. уровня | | | | | |
| С1-1 | 1Ш | 1Ш | АВВГ | | | | | |
| С2-1 | 2Ш | 2Ш | АВВГ | | | | | |
| С3-1 | 2Ш | 3Ш | АВВГ | 2х6 | 40 | | | |
| С4-1 | 1Ш | 4Ш | АВВГ | 2х6 | 40 | | | |
| С1-2 | 1Ш | Розетка ремонтного освещения 1XS | АВВГ | 2х6 | 30 | | | |
| С2-2 | 2Ш | Розетка ремонтного освещения 2XS | АВВГ | 2х6 | 30 | | | |
| С3-2 | 3Ш | Розетка ремонтного освещения 3XS | АВВГ | 2х6 | 30 | | | |
| С4-2 | 4Ш | Розетка ремонтного освещения 4XS | АВВГ | 2х6 | 30 | | | |

## Сводка кабелей и проводов, учтенных кабельным журналом

| Число жил, сечение | Марка, напряжение: АВВГ | АКВВГ | КВВГ | | | | | | | | |
|---|---|---|---|---|---|---|---|---|---|---|---|
| | | | | | | | | | | | |
| 2х6 | 200 | | | | | | | | | | |
| 4х1 | | | | | | | | | | | |
| 4х2,5 | | 134 | | | | | | | | | |
| 7х2,5 | | | | | | | | | | | |
| 10х1 | | | | | | | | | | | |
| 14х2,5 | | | | | | | | | | | |
| 27х2,5 | | | | | | | | | | | |

Инв. № подл. | Подпись и дата | Взам. инв. №

ТП 902-2-446.88 ЭМ

Привязан

Инв. №

| | | | |
|---|---|---|---|
| Нач. отд. | Болотов | | |
| Н. контр. | Кичигин | | |
| Гл. спец. | Гасумянц | | |
| ГИП | Паволоцкий | | |
| Рук. бр. | Рязанова | | |
| Инж. | Евтеева | | |

Отстойники канализационные радиальные вторичные из сборного железобетона диаметром 18 м

| Стадия | Лист | Листов |
|---|---|---|
| Р.П. | 11 | |


Кабельный журнал

Мосводоканалниипроект

23047-02 23 копировал Ж.Ш. Формат А2

Альбом II

## План группы отстойников
М 1:200

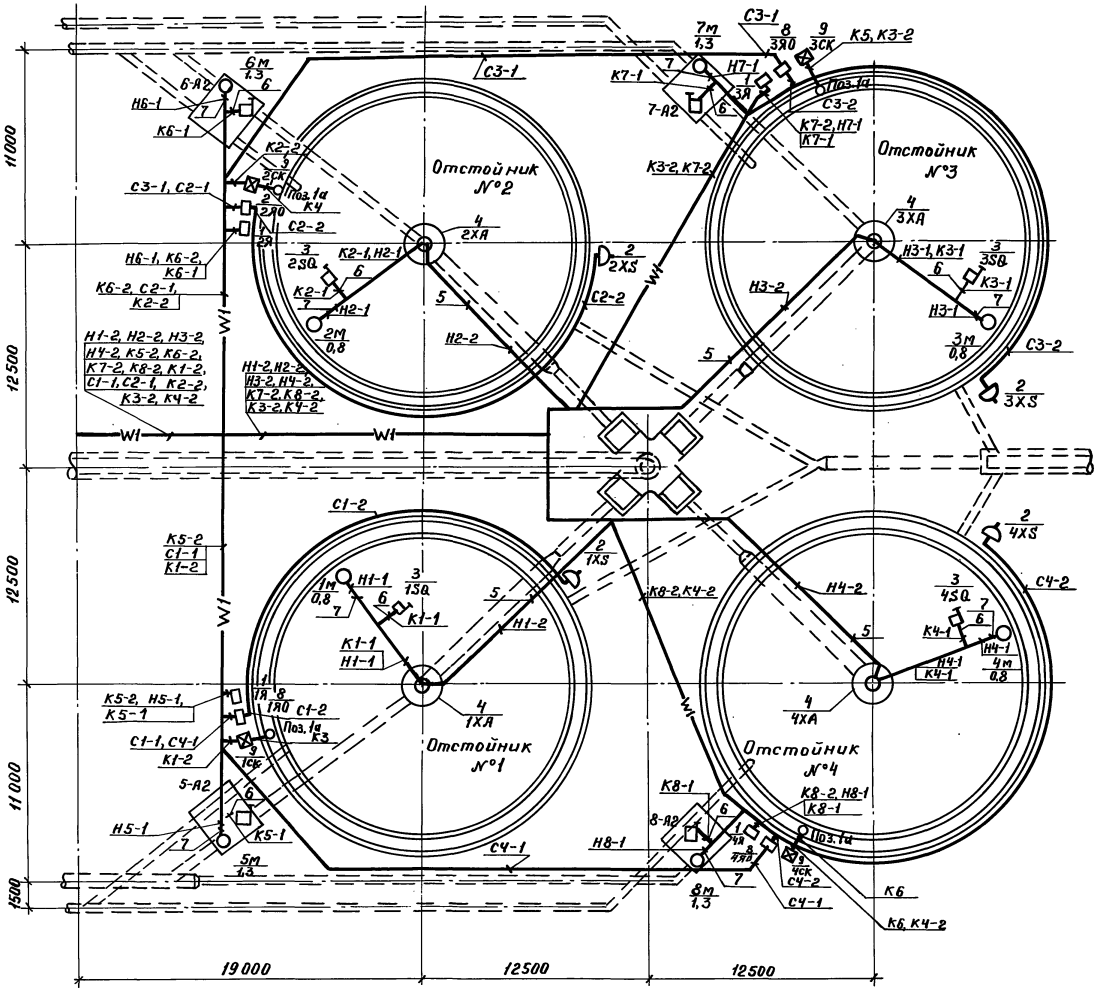


1. Конечные выключатели 1SQ ÷ 4SQ установить по чертежам нестандартизированного оборудования.
2. Конструкция для установки шкафов управления 1Я ÷ 4Я и их привязка даны в чертежах строительной части проекта.
3. Трасса кабелей за пределами группы отстойников наносится при привязке проекта.
4. Условные обозначения соответствуют ГОСТу 2.754-72.
5. Закладку труб для кабелей к электроприводам илососов см. строительную часть проекта.

| Поз. | Обозначение | Наименование | Кол. | Примечание |
|---|---|---|---|---|
| 1 | Я | Ящик навесной | 4 | |
| 2 | XS | Розетка штепсельная | 4 | |
| 3 | SQ | Конечный выключатель | 4 | |
| 4 | XA | Токосъемник | 4 | |
| 5 | ГОСТ 3262-75 | Труба стальная водогазопроводная dу=50 | – | См. строит. часть проекта |
| 6 | РЗ-Ц-Х-32 | Металлорукав d вн = 29 | 20м | |
| 7 | К1087 | Ввод гибкий | 8 | |
| 8 | ЯО | Ящик навесной | 4 | |
| 9 | СК | Соединительная коробка | 4 | |

ТП 902-2-446.88 -ЭМ

| | | | | | |
|---|---|---|---|---|---|
| Привязан | Нач.отд. | Болотов | Отстойники канализационные радиальные вторичные из сборного ж.б. диаметром 18м | Стадия | Лист | Листов |
| | Н.контр. | Кичигин | | РП | 12 | |
| | Гл.спец. | Гасумянц | | | | |
| | ГИП | Паволоцкий | План расположения. Кабельные трассы | Мосводоканал НИИпроект | | |
| | Рук.бр. | Рязанова | | | | |
| Инв. № | Инж. | Евтеева | | | | |


Инв. № подл. | Подпись и дата | Взам. инв. №

23047-02 24 Копировал Моц Формат А2

Альбом II


1ш

Вид спереди. Дверь не показана

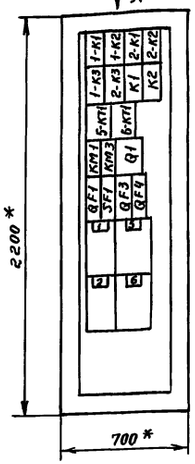


2ш


Вид спереди. Дверь не показана

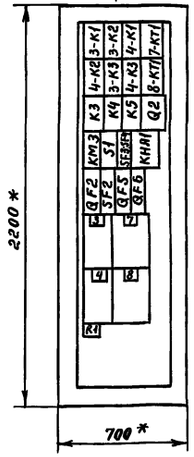



Ящик 1Я (2Я...4Я)

М1:10

Вид спереди
Дверь не показана

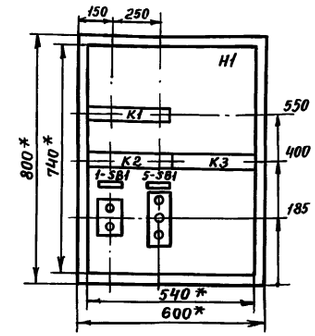



Дверь ящика
Вид спереди

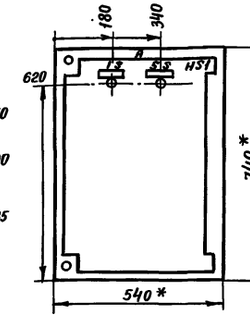



1ш

Дверь

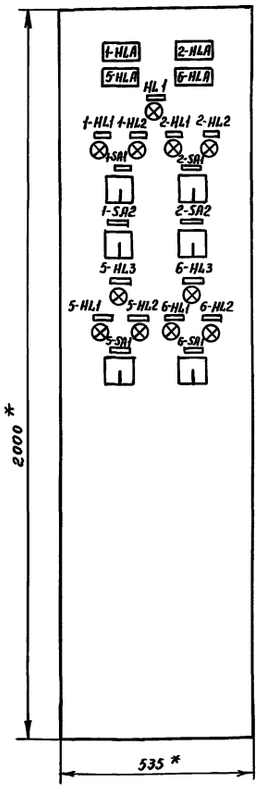



2ш

Дверь

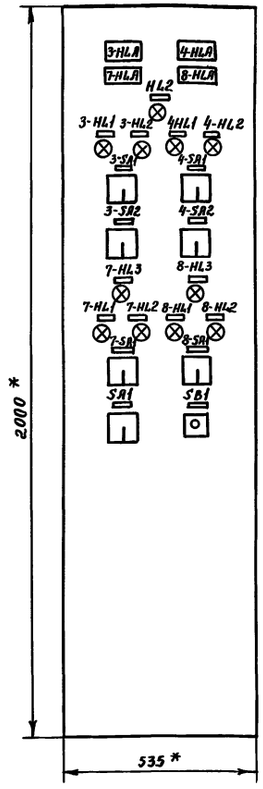


Вид „А"

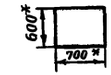


* Размеры для справок

1. Обозначения аппаратов соответствуют обозначениям по принципиальным схемам основного комплекта рабочих чертежей марки ЭМ.

2. Технические данные аппаратов приведены на чертежах основного комплекта листы 2, 3, 5 ... 8.

3. Схемы подключения внешних проводок к щитам 1ш, 2ш, ящикам 1Я...4Я приведены на листах 9, 10 основного комплекта рабочих чертежей.

Инв. № подл. | Подпись и дата | Взам. инв. №

gost.e-ecolog.ru

Пров. Ткачук 10.3.92г. Кон. фр.

| | | | | | | | |
|---|---|---|---|---|---|---|---|
| Привязан | | | | Нач.отд. | Болотов | ТП 902-2-446.88 ЭМ. Н1. | |
| | | | | Н.контр. | Кичигин | | |
| | | | | Гл.спец. | Гасумянц | | |
| | | | | ГИП | Поволоцкий | Отстойники канализационные радиальные вторичные из сборного ж.б. диаметрам 18м | Стадия: Р; Лист: ; Листов: 1 |
| | | | | Рук.бр. | Рязанова | НКУ. Эскизные чертежи общих видов | Мосводоканалниипроект |
| Инв. № | | | | Инж. | Евтеева | | |