ТИПОВЫЕ ПРОЕКТНЫЕ РЕШЕНИЯ

904-02-8

ВОЗДУШНО-ТЕПЛОВЫЕ ЗАВЕСЫ С ЦЕНТРОБЕЖНЫМИ ВЕНТИЛЯТОРАМИ

АЛЬБОМ II

АВТОМАТИЧЕСКОЕ УПРАВЛЕНИЕ И СИЛОВОЕ ЭЛЕКТРООБОРУДОВАНИЕ ЗАВЕСЫ С ЧЕТЫРЬМЯ ВЕНТИЛЯТОРАМИ

gost.e-ecolog.ru

Ц. 11-61

кф ЦИТП инв. № 17465-03

ЦЕНТРАЛЬНЫЙ ИНСТИТУТ ТИПОВОГО ПРОЕКТИРОВАНИЯ
ГОССТРОЯ СССР
КИЕВСКИЙ ФИЛИАЛ
г.Киев-57, ул.Эжена Потье, № 12

835
заказ № 3853 инв № 17465-03 тираж 2200
Сдано в печать 15/VII 1982г. цена 0-61

ТИПОВЫЕ ПРОЕКТНЫЕ РЕШЕНИЯ

904-02-8

ВОЗДУШНО-ТЕПЛОВЫЕ ЗАВЕСЫ С ЦЕНТРОБЕЖНЫМИ ВЕНТИЛЯТОРАМИ

АЛЬБОМ II

АВТОМАТИЧЕСКОЕ УПРАВЛЕНИЕ И СИЛОВОЕ ЭЛЕКТРООБОРУДОВАНИЕ ЗАВЕСЫ С ЧЕТЫРЬМЯ ВЕНТИЛЯТОРАМИ

РАЗРАБОТАНЫ

ГОСУДАРСТВЕННЫМ ПРОЕКТНЫМ ИНСТИТУТОМ
ЭЛЕКТРОПРОЕКТ
ГЛАВНЫЙ ИНЖЕНЕР ИНСТИТУТА Л.Е.ФЕДОРОВ
ГЛАВНЫЙ ИНЖЕНЕР ПРОЕКТА М.И.ЯЛОВЕЦКИЙ

ГОСУДАРСТВЕННЫМ ПРОЕКТНЫМ ИНСТИТУТОМ
САНТЕХПРОЕКТ
ГЛАВНЫЙ ИНЖЕНЕР ИНСТИТУТА Ю.И. ШИЛЛЕР
ГЛАВНЫЙ ИНЖЕНЕР ПРОЕКТА В.И. ФИНГЕР

УТВЕРЖДЕНЫ
И ВВЕДЕНЫ В ДЕЙСТВИЕ
С 15 НОЯБРЯ 1981г
ГЛАВПРОМСТРОЙПРОЕКТОМ
ГОССТРОЯ СССР
ПРИКАЗ №83 от 23 октября 1981г.

К Ф ЦИТП инв. № 17465-03

ПРИВЯЗАН

Ведомость рабочих чертежей основного комплекта

Лист.	Наименование	Примечание
АЭ-1	Общие данные	2
А-2	Схема функциональная №3ТФ	3
Э-3	Схема электрическая принципиальная №3ТЭ	4÷6
Э-4	Схема электрическая подключений №3	7
А-5	Схема внешних проводок №3СВП	8
А-6	Схема функциональная №4ТФ	9
Э7	Схема электрическая принципиальная №4ТЭ	10÷12
Э-8	Схема электрическая подключений №4	13
А-9	Схема внешних проводок №4СВП	14

1. Приведенные схемы:

1.1 Обеспечивают два вида управления:

— автоматическое (от конечного выключателя и датчика температуры)

— местное (производимое аппаратом, расположенным у воздушно-тепловой завесы, для производства пуско-наладочных и ремонтных работ).


1.2 Отвечают требованиям, предъявляемым к управлению тепловыми завесами.

1.3 Обеспечивают возможность отключения при пожаре (при необходимости)

2. Аппаратура управления размещается в ящике (шкафу).

17465-03 2

Привязан			
Инв. №			
Гл. спец.	Яловецкий		904-02-8 АЭ-1
Рук. гр.	Гинзбург		Воздушно-тепловые завесы с центробежными вентиляторами
Ст. инж.	Савелова		Стадия: Р; Лист: 1; Листов:
Н. контр.	Хворостухина		Общие данные — ГПИ Электропроект Москва

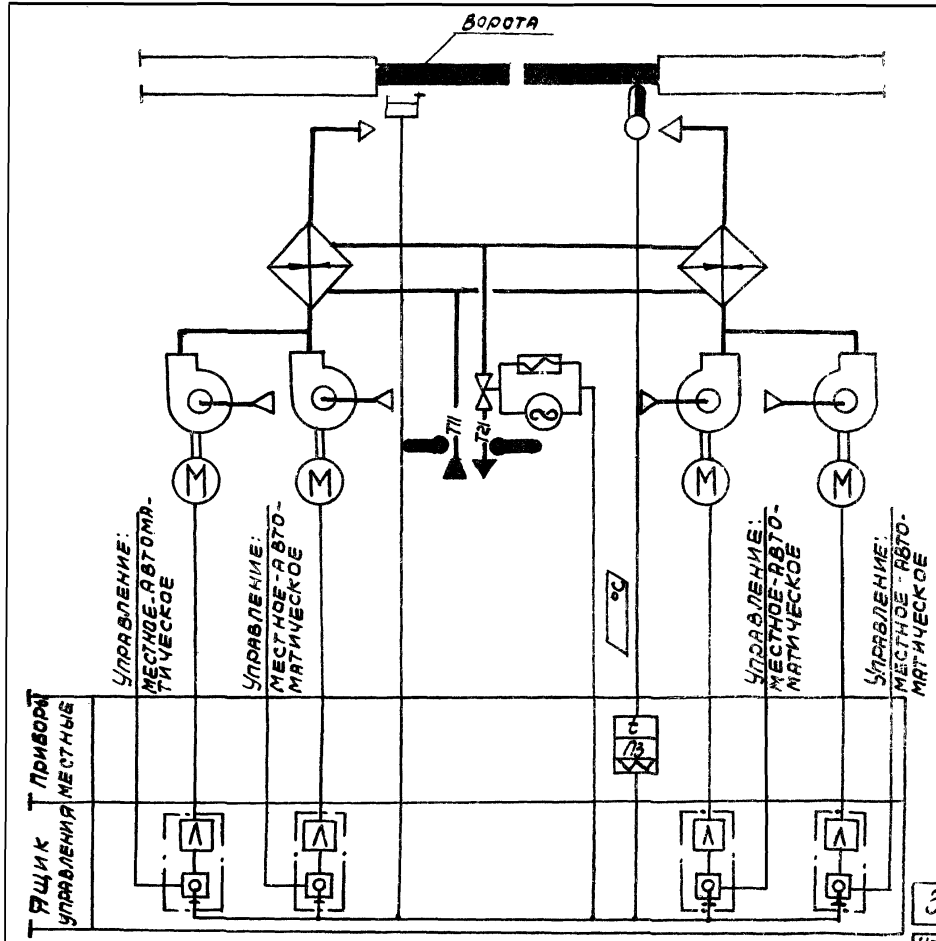

Предусматривается:

1. Автоматическое включение воздушно-тепловой завесы при открытии ворот.
2. Автоматическое включение воздушно-тепловой завесы по температуре воздуха в помещении в зоне ворот, если она ниже заданной.
3. Автоматическое отключение воздушно-тепловой завесы:
   - при закрытии ворот, если температура воздуха в помещении в зоне ворот не ниже заданной;
   - при восстановлении температуры в зоне ворот до заданной.
4. Автоматическое открытие запорного устройства на теплоносителе при включении вентиляторов и автоматическое закрытие при отключении.
5. Местное управление воздушно-тепловой завесой.

17465-03 3

Завесы:

Нач. отд.	Фингер		
Гл. инж.	Романов		
Рук. гр.	Гультова		
Ст. инж.	Безезина		

904-02-8 А-2

Воздушно-тепловые завесы с центробежными вентиляторами.

Стадия	Лист	Листов
Р	2	

Привязан

Инв. №

Схема функциональная №3ТФ.

Госстрой СССР САНТЕХПРОЕКТ г. Москва

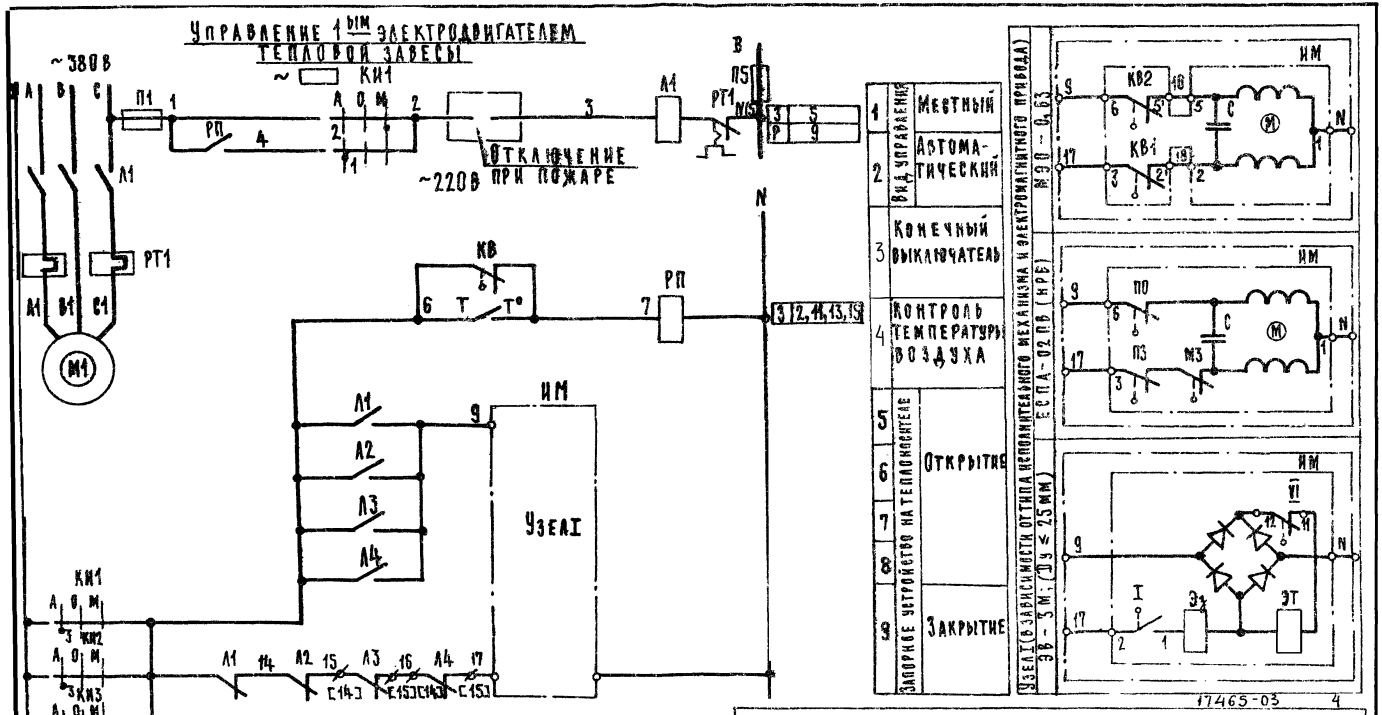


Таблица применения

Мощность электродвигателей кВт	Пускатель	Тепловое реле Iн.э.А
7,5	ПМЕ-212	16
11	ПАЕ-312	25

⌀ - Клемма ящика управления
[15] - Маркировка клеммы ящика управления

Завесы:

ГА.спец.	Лаферецкий	
Рук.гр.	Гинодман	
Ст.инж.	Савелова	
Ст.инж.	Менделеев	
Н.контр.	Хоперсток	

Привязан

Инв.№

904-02-8 9-3

Воздушно-тепловые завесы с центробежными вентиляторами

Стадия	Лист	Листов
Р	3	

Схема электрическая принципиальная №379 (начало)

ГПИ Электропроект Москва

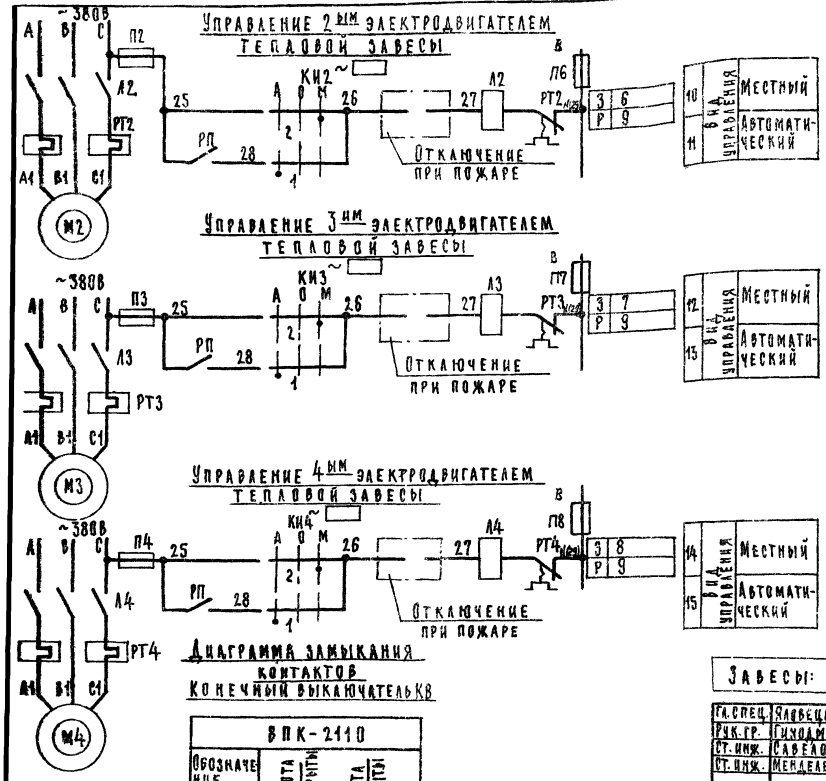


Диаграмма замыкания контактов

Регулятор температуры Т

ДТ КБ-53	
Обозначение контакта	Температура воздуха в зоне обслуживания
	0 * 30°С
6 Т 7	

Условное обозначение
- Контакт замкнут
- Контакт разомкнут

* Заданное значение

Свободные контакты (только для ПМЕ-212)

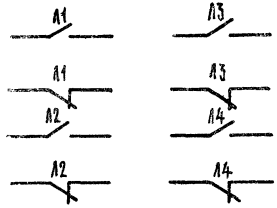


Диаграмма замыкания контактов

Конечный выключатель КВ

ВПК-2110		
Обозначение контакта	Ворота открыты	Ворота закрыты
6 КВ 7		

Привязан

Инв. №

17465-03 5

Завесы:

Гл. спец.	Яловецкий	
Рук. гр.	Гиндман	
Ст. инж.	Савелова	
Ст. инж.	Менделева	
Н. контр.	Хлерстков	

904-02-8 Э-3

Воздушно-тепловые завесы с центробежными вентиляторами

Стадия	Лист	Листов
Р	4	


Схема электрическая принципиальная №3 ТЭ (продолжение)

ГПИ Электропроект Москва

Диаграммы замыкания контактов

Конечные выключатели исполнительного механизма и электромагнитного привода


ЕСПА-02ПВ (НРБ)

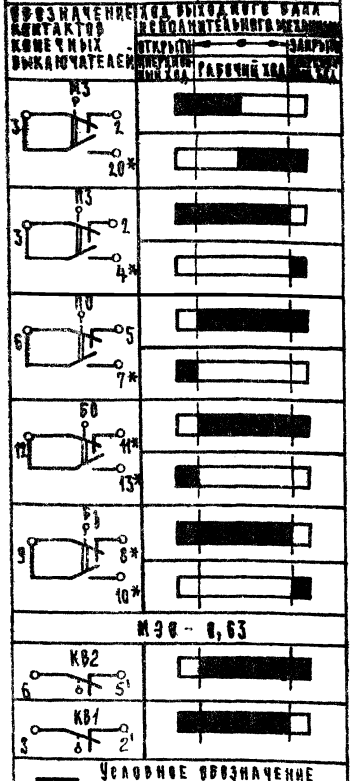

Условное обозначение
- контакт замкнут
- контакт разомкнут

* не используется

ЭВ-3М

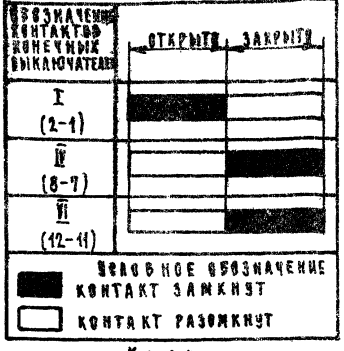

Условное обозначение
- контакт замкнут
- контакт разомкнут

Ключ избирания КИ1, КИ2, КИ3, КИ4

УП5311-С225

Номер секции	Номер контакта		Автоматически А -45°		Отключено О 0°		Местный М +45°	
	Л	П	Л	П	Л	П	Л	П
I	1	2	X	—	—	—	—	X
II	3	4	X	—	—	—	—	X

Перечень элементов принципиальной схемы

Поз. обозначение	Наименование и техническая характеристика	Тип	Кол.	Примечание
	Ящик управления ЯУТ1-1			
Л1, РТ1	Пускатель магнитный кат. ~		1	См. таблицу применения
РП	Пускатель магнитный кат. ~ 220 В	КМ1-1400	1	
КИ1	Переключатель универсальный 2 секции	УП5311-С225	1	
П1, П5	Предохранитель, ~ 250 В пл. вст. ВТФ-6	ППТ-10	2	П5 - только для цепей ~ 380 В
	Ящик управления ЯУТ1-2			
П2, П6 П3, П7 П4, П8	Предохранитель, ~ 250 В пл. вст. ВТФ-6	ППТ-10	2	П6, П7, П8 - только для цепей ~ 380 В
Л2, РТ2 Л3, РТ3 Л4, РТ4	Пускатель магнитный кат. ~		1	См. таблицу применения
КИ2 КИ3 КИ4	Переключатель универсальный 2 секции	УП5311-С225	1	
	Ч механизма			
Т	Датчик камерный биметаллический Т = 30°	ДТКБ-53	1	
ИМ	Исполнительный механизм	М90-0,63 ЕСПА-02.00	1	Поставляется комплектно с запорным устройством
	Электромагнитный привод	ЭВ-3М		
М1...М4	Электродвигатель ~ 380 В		4	Поставляются комплектно с вентилятором
КВ	Конечный выключатель 1з 1р ~ 220 В	ВПК-2110	1	Поставляется в целях фиксации механической части проекта

17465-03 6

Завесы:

Гл. спец.	Яловецкий	
Рук. гр.	Никольская	
Ст. инж.	Сафетова	
Ст. инж.	Менделеев	

904-02-8 Э-3

Воздушно-тепловые завесы с центробежными вентиляторами

Стадия	Лист	Листов
Р	5	

Схема электрическая принципиальная №3 (окончание)


ГПИ Электропроект Москва

Привязан

Инв. №

Н. контр. Хлопеткова

ЯЩИКИ УПРАВЛЕНИЯ (ЯУТ) ЭЛЕКТРОДВИГАТЕЛЯМИ ЗАВЕСЫ

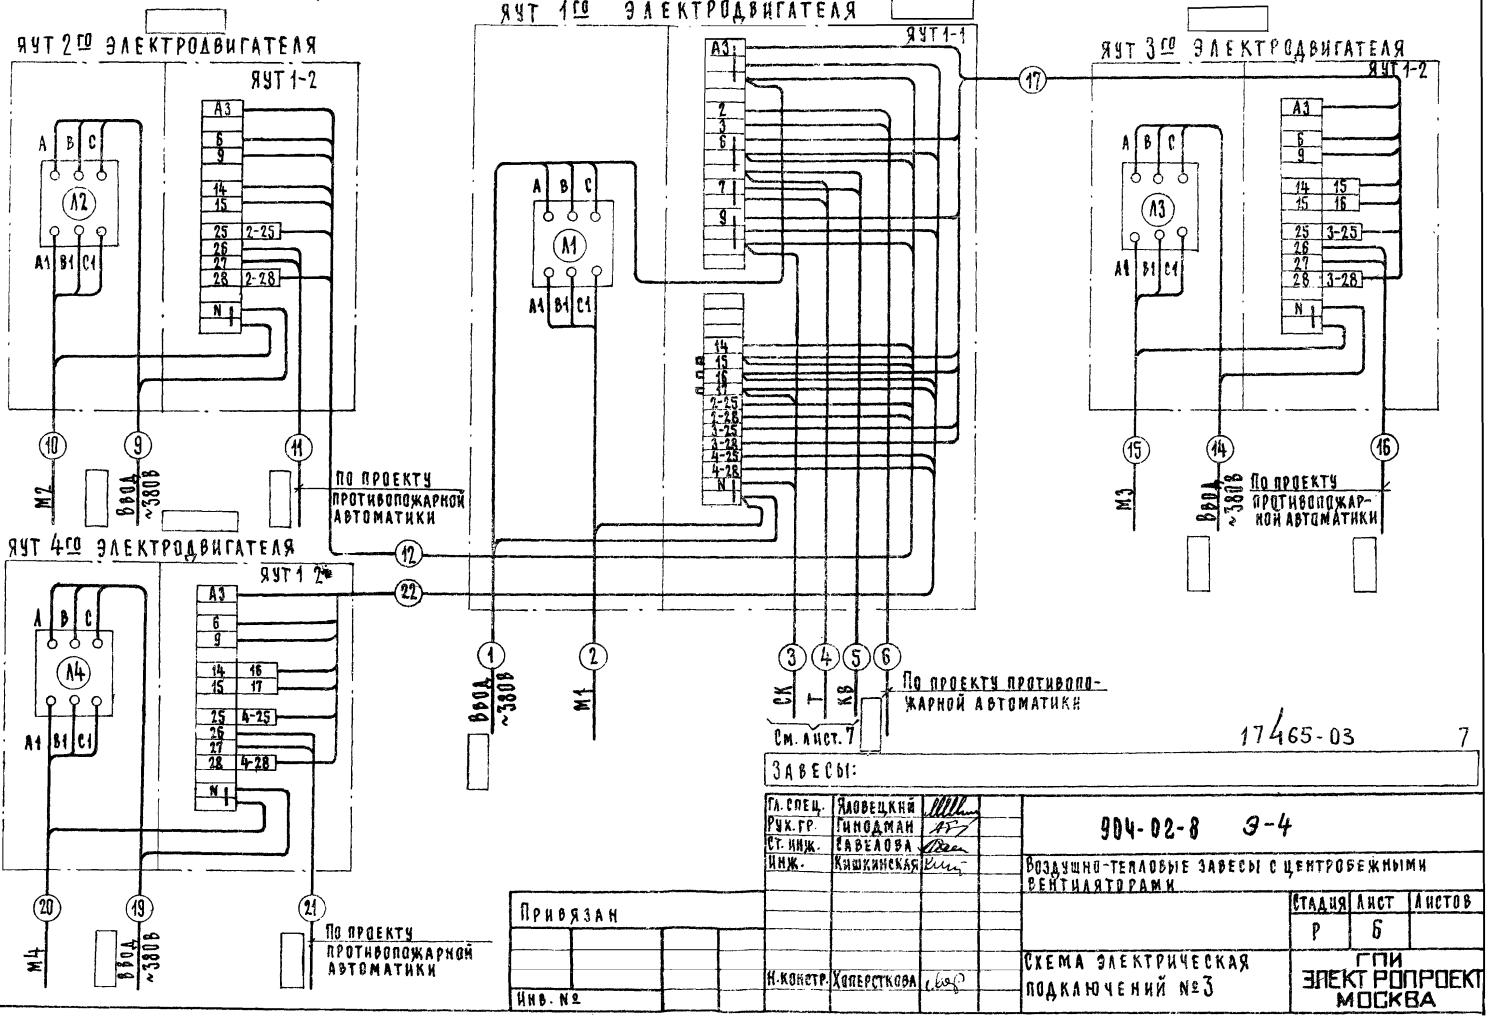

17465-03 7

Завесы:

Гл. спец.	Яловецкий	
Рук. гр.	Гинодман	
Ст. инж.	Савелова	
Инж.	Кашкинская	
Н. констр.	Хаперскова	

904-02-8 Э-4

Воздушно-тепловые завесы с центробежными вентиляторами

Стадия	Лист	Листов
Р	6	


Схема электрическая подключений №3

ГПИ ЭЛЕКТРОПРОЕКТ МОСКВА

Привязан

Инв. №

Наименование параметра и место отбора импульса	Температура помещение в зоне ворот	На воротах	Трубопровод теплоносителя обратный	Температура трубопровод теплоносителя подающий	обратный
Обозначение монтажного чертежа	ТМ4-41-73			ТМ4-143-75 ТМ4-144-73	
Позиция			ИМ		

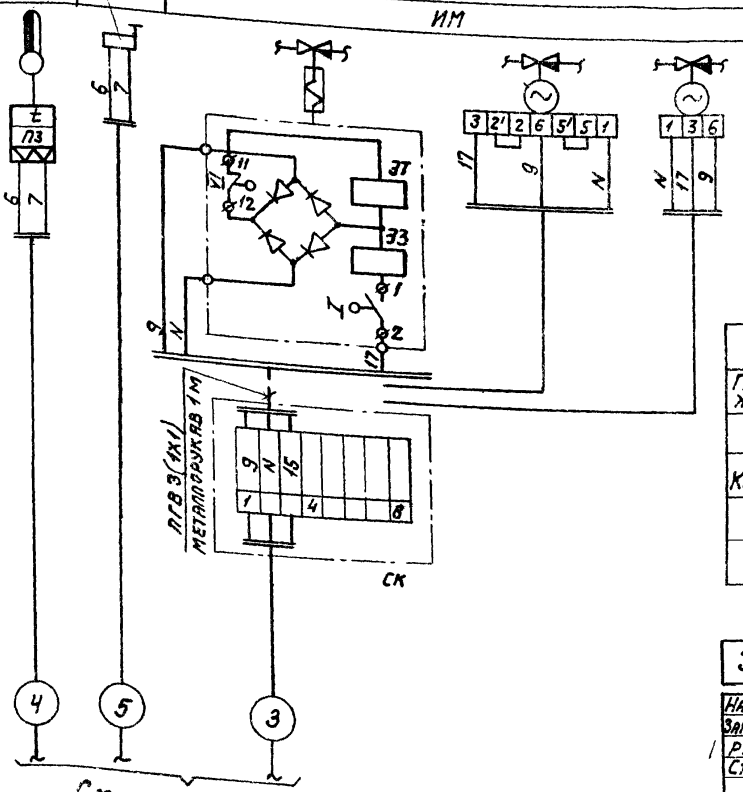

Спецификация изделий и материалов

Наименование	Марка и размер	Ед. изм.	Количество	Примечание
Провод гибкий с медной жилой	ПГВ сеч. 1 мм² ГОСТ 6323-71	м	3	
Металлорукав	РЗ-Ц-Х-Ш ф20 ТУ22-3988-77	м	1	
Коробка соединительная	КСК-8 ТУ36. 1753-75	шт.	1	

17465-03

8

Завесы:

Нач. отд.	Фингер	
Зам. нач. от.	Романов	
Рук. гр.	Тулупова	
Ст. инж.	Березина	

Привязан

Инв. N


904-02-8 А-5

Воздушно-тепловые завесы с центробежными вентиляторами.

Стадия	Лист	Листов
Р	7	

Схема внешних проводок

Госстрой СССР САНТЕХПРОЕКТ г. Москва

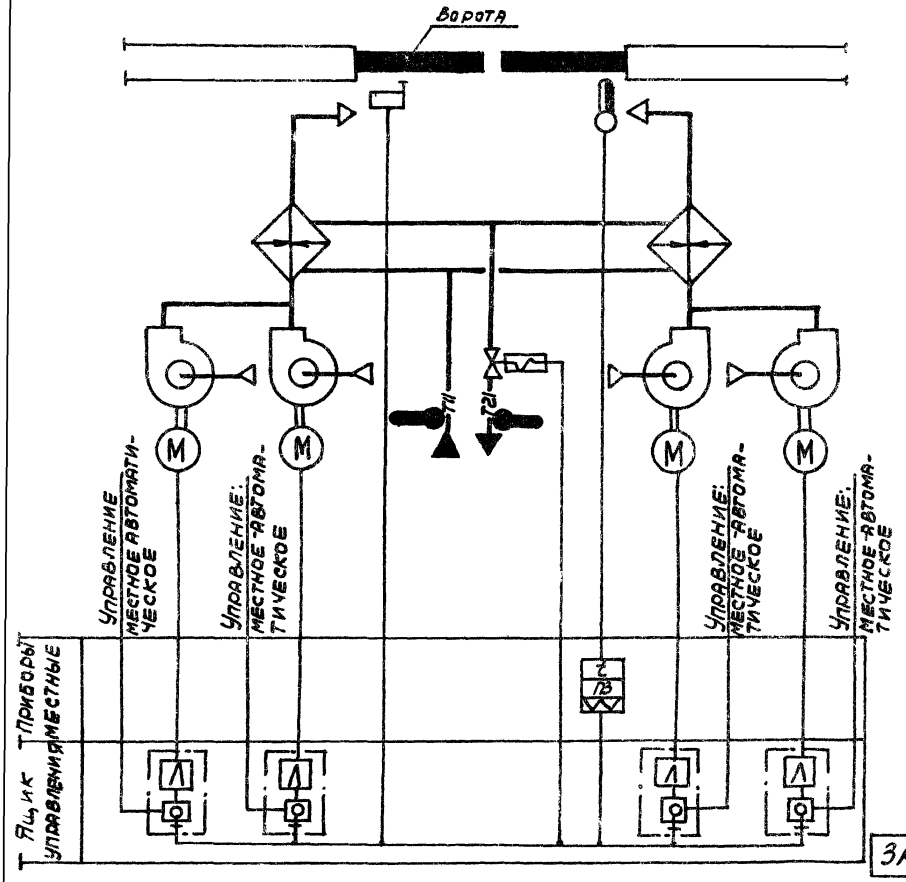

Предусматривается:

1. Автоматическое включение воздушно тепловой завесы при открытии ворот.
2. Автоматическое включение воздушно-тепловой завесы по температуре воздуха в помещении в зоне ворот, если она ниже заданной.
3. Автоматическое отключение воздушно-тепловой завесы:
   - при закрытии ворот, если температура воздуха в помещении в зоне ворот не ниже заданной;
   - при восстановлении температуры в зоне ворот до заданной.
4. Автоматическое открытие запорного устройства на теплоносителе при включении вентиляторов и автоматическое закрытие при отключении.
5. Местное управление воздушно-тепловой завесой.

17465-03 9

Завесы:

Нач. отд.	Фингер	
Зам. нач. от	Романов	
Рук. гр.	Тилиткова	
Ст. инж.	Березинк	

904-02-8 А-6

Воздушно-тепловые завесы с центровентиляторами.

Стадия	Лист	Листов
Р	8	


Схема функциональная №4ТФ.

Госстрой СССР САНТЕХПРОЕКТ г. Москва

Привязан

Инв. №

Управление 1 эл. двигателем тепловой завесы

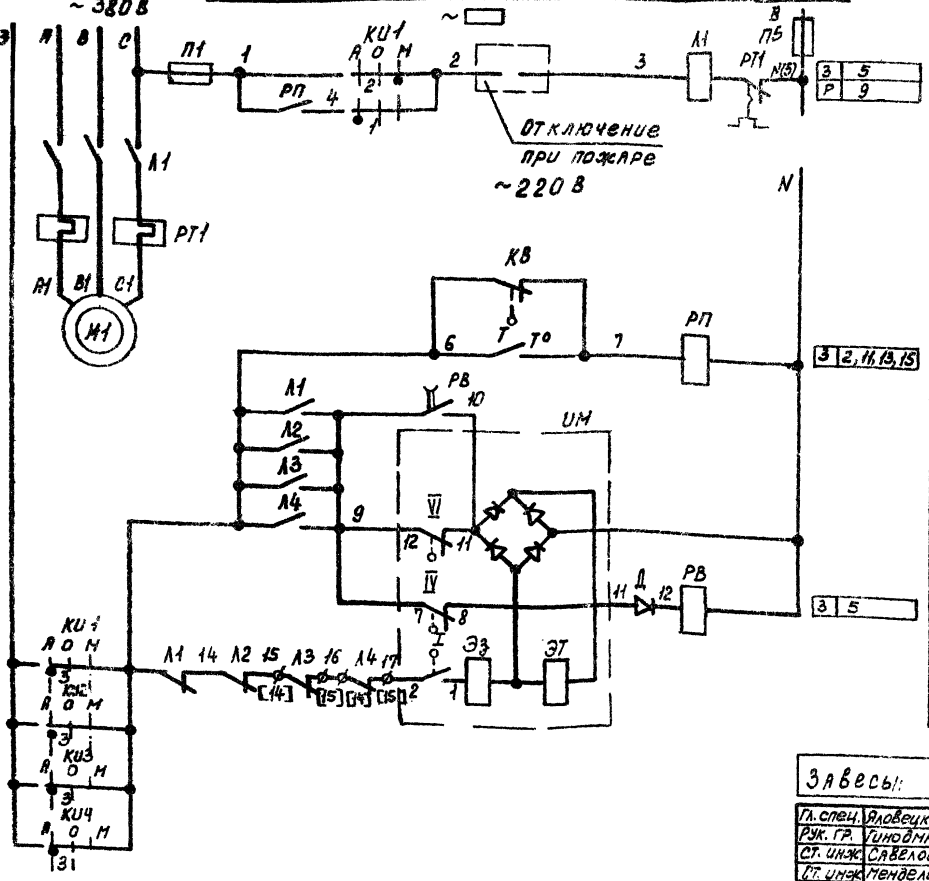

1	Вид управления	Местный
2		Автоматический
3	Конечный выключатель	
4	Контроль температуры воздуха	
5	Запорное устройство на теплоносителе	Открытие
6		
7		
8		
9		Закрытие

Таблица применения

Мощность электродвигателя кВт	Пускатель	Тепловое реле Ун.э. А
7,5	ПМЕ-212	16
11	ПАЕ-312	25

Ф-Клемма ящика управления

[15]-Маркировка клеммы ящика управления

17465-03 10

Завесы:

Гл. спец.	Яловецкий	
Рук. гр.	Гиндман	
Ст. инж.	Савелова	
Ст. инж.	Менделева	
Н. контр.	Холерстква	

904-02-8 Э-7

Воздушно-тепловые завесы с центробежными вентиляторами

Стадия	Лист	Листов
Р	9	

Схема электрическая принципиальная № 4Т3 (начало)

ГПИ Электропроект Москва

Привязан

№



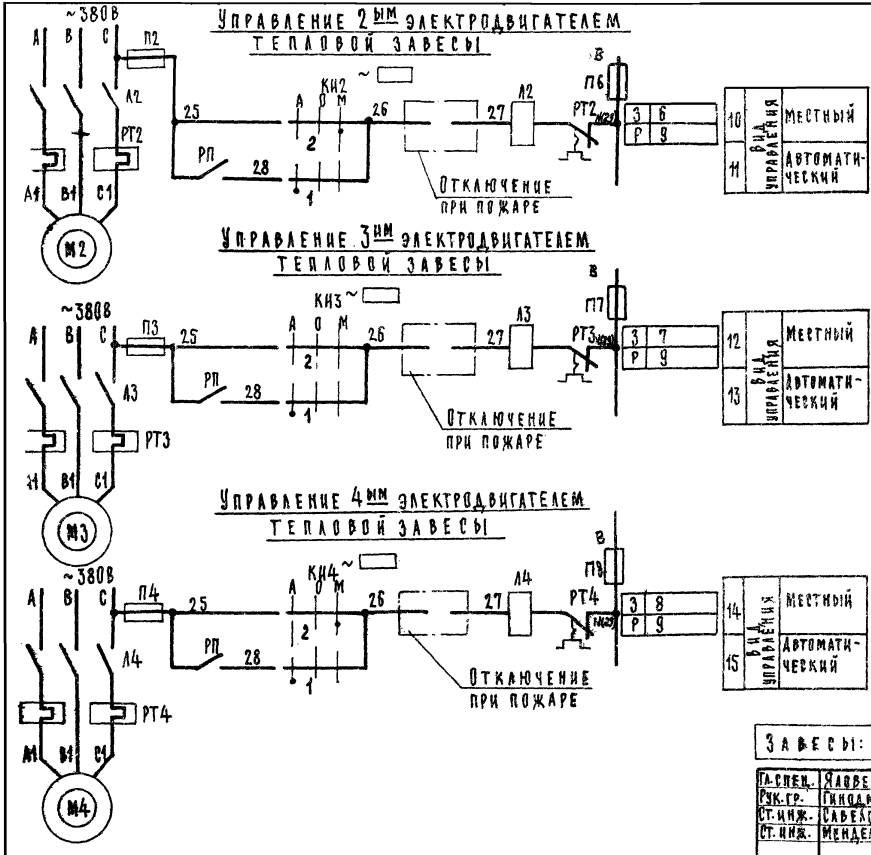


Диаграмма замыкания контактов регулятор температуры Т

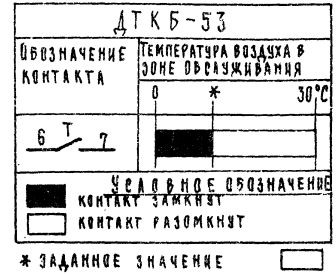

Свободные контакты

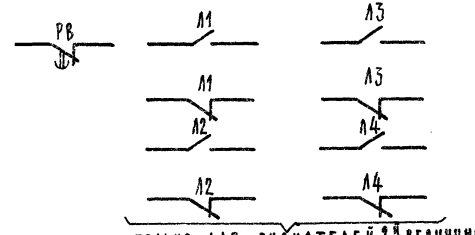

17465-03 11

Завесы:

ГА спец.	Яловецкий		904-02-8 ЭТ
Рук. гр.	Гинодман		Воздушно-тепловые завесы с центробежными вентиляторами
Ст. инж.	Савельева		
Ст. инж.	Менделева		
Н. контр.	Коперетков		Схема электрическая принципиальная № 4Т3 (продолжение)

Привязан

Инв. №

Стадия	Лист	Листов
Р	10	

ГПИ Электропроект Москва

Диаграммы замыкания контактов
Ключ избирания КИ1, КИ2, КИ3, КИ4

УП 5311-С 225

Номер секции	Номер контакта		Автоматический А -45°		Отключено 0		Местный М +45°	
	Л	П	Л	П	Л	П	Л	П
I	1	2	X	—	—	—	—	X
II	3	4	X	—	—	—	—	X

Конечные выключатели электромагнитного привода ИМ

ЭВ-3М

Обозначение контактов конечных выключателей	Открыто	Закрыто
I (2-1)	■	
IV (8-7)		■
VI (12-11)		■

Условное обозначение
■ контакт замкнут
□ контакт разомкнут

Конечный выключатель КВ

ВПК-2110

Обозначение контакта	Ворота открыты	Ворота закрыты
6 КВ 7		■

Перечень элементов принципиальной схемы

Поз. обозначение	Наименование и техническая характеристика	Тип	Кол.	Примечание
	Ящик управления ЯУТ1-3			
Л1, РТ1	Пускатель магнитный кат. ~ □		1	см. таблицу применения
РП	Пускатель магнитный кат. ~ 220В	ПМЛ-1100	1	
РВ	Реле времени ~ 110В 1з; 1р	РЭВ-812	1	В.В. уточняется при наладке
КИ1	Переключатель универсальный 2 секции	УП5311-С225	1	
П1, П5	Предохранитель ~ 250В пл. вст. ВТФ-6	ПТ-10	2	П5 - только для цепей ~380В
Д	Диод, 400В; 0,3А	Д226Б	1	
	Ящик управления ЯУТ1-2			
П2, П6 П3, П7 П4, П8	Предохранитель, ~ 250В пл. вст. ВТФ-6	ПТ-10	2	П6, П7, П8 - только для цепей ~380В
Л2, РТ2 Л3, РТ3 Л4, РТ4	Пускатель магнитный кат., ~ □		1	см. таблицу применения
КИ2 КИ3 КИ4	Переключатель универсальный 2 секции	УП5311-С225	1	
	У механизма			
Т	Датчик камерный биметаллический 0°÷30°С	ДТКБ-53	1	
ИМ	Электромагнитный привод	ЭВ-3М	1	Поставляется комплектно с запорным устройством
М1...М4	Электродвигатель ~ 380В		4	Поставляется комплектно с вентилятором
КВ	Конечный выключатель 1з, 1р ~ 220В	ВПК-2110	1	Поставляется по спецификации механической части проекта

Завесы:

Гл. спец.	Яловецкий		
Рук. гр.	Гинодман		
Ст. инж.	Савелова		
Ст. инж.	Менделеева		

904-02-8 Э-7

Воздушно-тепловые завесы с центробежными вентиляторами

Стадия	Лист	Листов
Р	11	

Схема электрическая принципиальная №4 ТЭ (окончание)


ГПИ Электропроект Москва

17465-03 12

Привязан

Инв. №

Н. контр. Куперстков

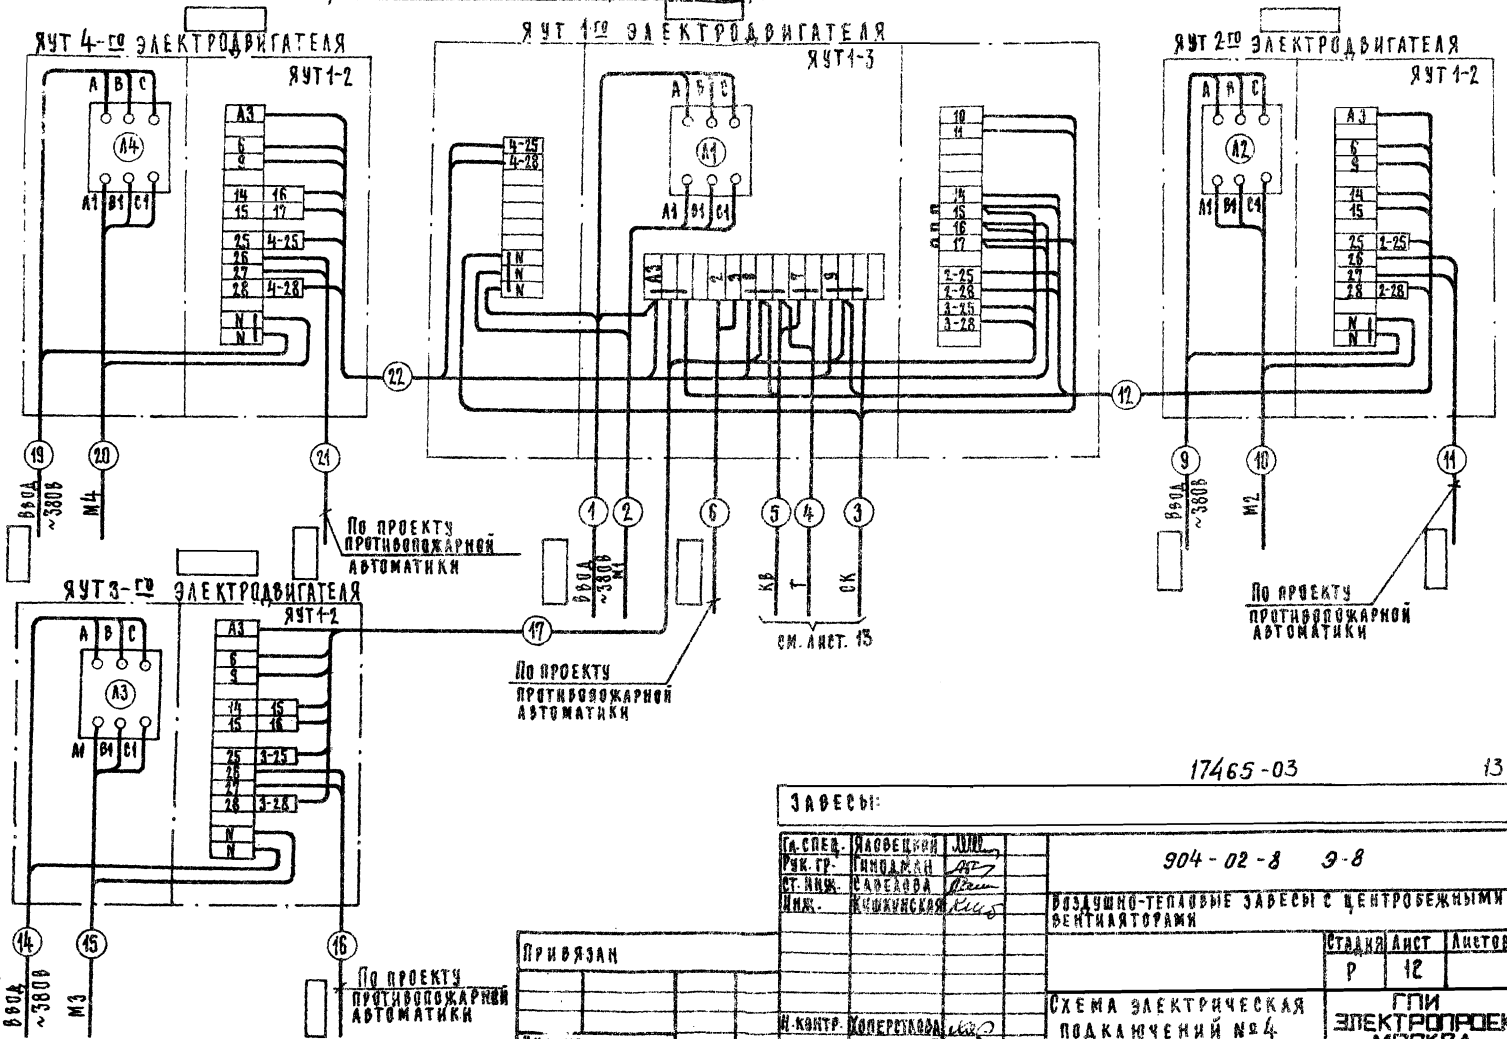

17465-03

13

Завесы:

Гл.спец.	Яловецкий	
Рук.гр.	Гинодман	
Ст.инж.	Савелова	
Инж.	Кочкинская	

904-02-8 Э-8

Воздушно-тепловые завесы с центробежными вентиляторами

Привязан

Инв. №


Н.контр. Копергольд

Стадия	Аист	Аистов
Р	12	

Схема электрическая подключений №4

ГПИ Электропроект Москва

Наименование параметра и место отбора импульса	Температура помещение в зоне ворот	На воротах	Трубопровод обратный теплоносителя	Температура трубопровод теплоносителя: Подающий	Обратный
Обозначение монтажного чер.	ТМ4 41 73			ТМ4-143-75 ТМ4-144-75	
Позиция					

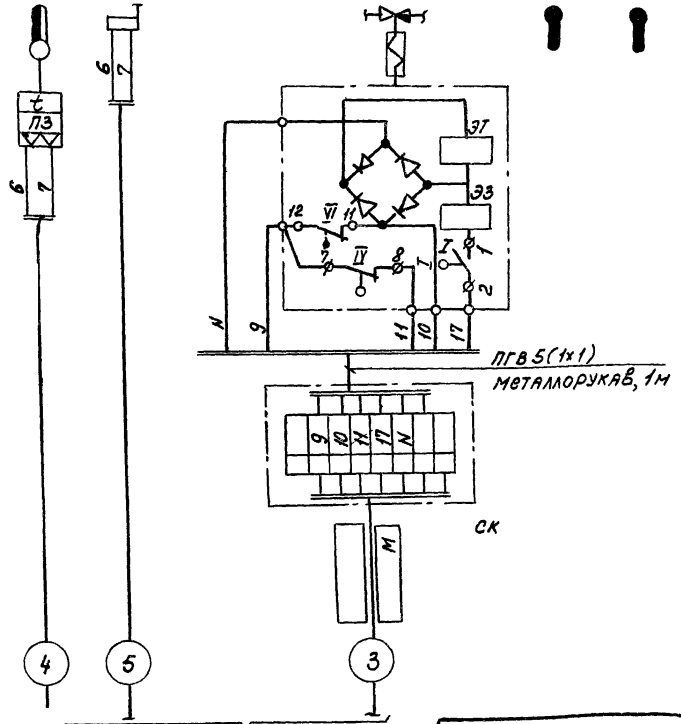

Спецификация изделий и материалов

Наименование	Марка и размер	ед изм	Количество	Примечание
Провод гибкий с медной жилой	ПГВ сеч. 1 мм² ГОСТ 6323-71	м	7	
Металлорукав	РЗ-Ц-Х-Ш ф20 ТУ22-3988-77	м	1	
Коробка соединительная	КСК-8 ТУ 36.1753-75	шт.	1	

(14)

17465-03

Завесы:

Нач отд	Фингер	
Зам нач от	Романов	
Рук гр	Тулупова	
Ст инж	Березина	

Привязан

Инв. №

904-02-8 А-9

Воздушно-тепловые завесы с центробежными вентиляторами

Стадия	Лист	Листов
Р	13	

Схема внешних проводок № 4СВ.П

Госстрой СССР САНТЕХПРОЕКТ г Москва

gost.e-ecolog.ru