ТИПОВЫЕ ПРОЕКТНЫЕ РЕШЕНИЯ
МАТЕРИАЛЫ ДЛЯ ПРОЕКТИРОВАНИЯ
904-02-15.85

АВТОМАТИЗАЦИЯ, УПРАВЛЕНИЕ И СИЛОВОЕ ЭЛЕКТРООБОРУДОВАНИЕ ПРИТОЧНЫХ КАМЕР

УПРАВЛЕНИЕ И СИЛОВОЕ ЭЛЕКТРООБОРУДОВАНИЕ

АЛЬБОМ XXIII

ПРИТОЧНАЯ ВЕНТИЛЯЦИОННАЯ КАМЕРА РЕЦИРКУЛЯЦИОННАЯ
С ДВУМЯ /РАБОЧИМ И РЕЗЕРВНЫМ/ ВЕНТИЛЯТОРАМИ И
СЕКЦИЕЙ ОРОШЕНИЯ,
ПЕРЕКЛЮЧАЕМАЯ НА РЕЖИМ ДЕЖУРНОГО ОТОПЛЕНИЯ

20399-24
ч. 1-ЭЛ

Инв. № подл. | Подпись и дата | Взам. инв. № 20399-24

Привязан

gost.e-ecolog.ru

ЦЕНТРАЛЬНЫЙ ИНСТИТУТ ТИПОВОГО ПРОЕКТИРОВАНИЯ
ГОССТРОЯ СССР
КИЕВСКИЙ ФИЛИАЛ
г. Киев-57 ул. Эжена Потье № 12

57/24
Заказ № 8343 Инв № 20399-24 Тираж 330

Сдано в печать 26/X 1987 Цена 1-52

ТИПОВЫЕ ПРОЕКТНЫЕ РЕШЕНИЯ
МАТЕРИАЛЫ ДЛЯ ПРОЕКТИРОВАНИЯ
904-02-15.85

АВТОМАТИЗАЦИЯ, УПРАВЛЕНИЕ И СИЛОВОЕ ЭЛЕКТРООБОРУДОВАНИЕ ПРИТОЧНЫХ КАМЕР

УПРАВЛЕНИЕ И СИЛОВОЕ ЭЛЕКТРООБОРУДОВАНИЕ

АЛЬБОМ XXIII

ПРИТОЧНАЯ ВЕНТИЛЯЦИОННАЯ КАМЕРА РЕЦИРКУЛЯЦИОННАЯ
С ДВУМЯ /РАБОЧИМ И РЕЗЕРВНЫМ/ ВЕНТИЛЯТОРАМИ И
СЕКЦИЕЙ ОРОШЕНИЯ,
ПЕРЕКЛЮЧАЕМАЯ НА РЕЖИМ ДЕЖУРНОГО ОТОПЛЕНИЯ

РАЗРАБОТАНЫ
ГОСУДАРСТВЕННЫМ ПРОЕКТНЫМ ИНСТИТУТОМ
ЭЛЕКТРОПРОЕКТ
ГЛАВНЫЙ ИНЖЕНЕР ИНСТИТУТА Б.Г. ПЕРЕКОПСКИЙ
ГЛАВНЫЙ ИНЖЕНЕР ПРОЕКТА М.И. ЯЛОВЕЦКИЙ

УТВЕРЖДЕНЫ
ГЛАВСТРОЙПРОЕКТОМ ГОССТРОЯ СССР
ПРОТОКОЛ №33 ОТ 12.06.1986 г.

КФ ЦИТП ЧиВ №20399-24
Привязан
Инв. №
Копировал
Формат А2

1. Аппаратура управления, включая силовые блоки, размещается в щите управления приточной венткамерой защищенного исполнения
2. Схема электрическая принципиальная управления обеспечивает возможность сочетания со следующими схемами:

Содержание альбома

Обозначение	Наименование	Страница
91	Общие данные	2
92	Схема электрическая принципиальная ЕЗП	3, 4, 5, 6, 7, 8, 9
93	Щит управления Схема электрическая подключений	10, 11, 12, 13, 14, 15, 16, 17
94	Опросный лист	18

Наименование схемы	Обозначение комплекта	Наименование проектной организации	Примечание
Регулирование			
Управление вытяжными вентсистемами			
Дистанционное управление			
Противопожарная автоматика			

ТПР 904-02-15.85 Альбом XXIII

Инв. № подл. | Подпись и дата | Взам. инв. №

20399-24 2

Привязан

Инв. №

904-02-15.85 91

Управление и силовое электрооборудование приточных камер

Стадия	Лист	Листов
Р	1	17

Зам. нач. отд.	Островский		18.11.85
Н. контр.	Огиенко		18.11.85
Рук. гр.	Гинодман		17.11.85
Гл. инж.	Давидсон		16.11.85

Общие данные


ГПИ Электропроект Москва

Копировал

Формат А2

Поз. обозначение	Наименование	Кол.	Примечание
	Электрооборудование, устанавливаемое снаружи		
М1.. М3	Электродвигатель ~ 380В	3	Комплектно с оборудованием
	Посты управления		
SB7		1	
SB9		1	
SB10		1	

Упрощенная технологическая схема взаимосвязи электроприемников

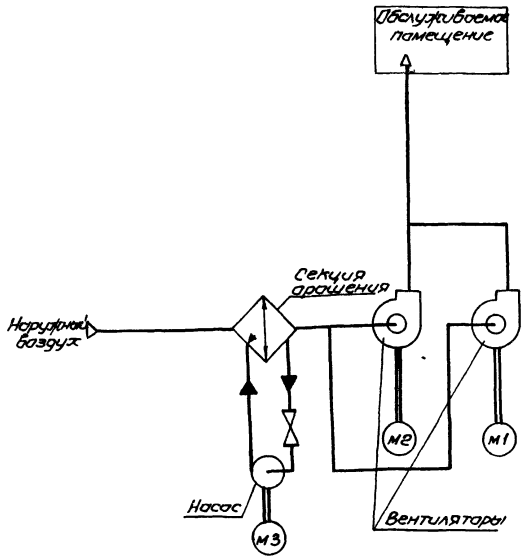

Пояснение работы контактов датчиков:

- SP — Контакт разомкнут при отсутствии давления воды (после насоса)
- A — Контакт разомкнут при аварии (например, при падении давления воды в теплосети, при пожаре и т.п.)
- SJ — Контакт разомкнут при отсутствии потока воздуха
- SK2 t° — Контакт разомкнут при значениях температуры воздуха равных или меньших 0°С (перед воздухонагревателем)
- SK3 t° — Контакт разомкнут при значениях температуры обратной воды ниже расчетной
- SK6 t° — Контакт разомкнут при значениях температуры ниже расчетной
- SK7 t° — Контакт замкнут при значениях температуры воздуха ниже расчетной

Условные обозначения

- ♦ Зажим реле времени КТ5; (14) - маркировка зажима реле времени КТ5
- ⌀ Зажим колодки блока управления БОУ 5130; [5] маркировка зажима колодки блока управления
- ○ Зажим колодки управления, используемый для унификации технических решений
- 30-1 Маркировка цепи, подключаемой к зажиму колодки
- гр - Маркировка цепи из схемы регулирования

ВЫДЕРЖКА ВРЕМЕНИ РЕЛЕ:
КТ1, КТ2, К1А, КТ4, КТ6, КТ8 - 0,5 с
КТ7, КТ9, КТ10 - 10 с

Перечень аппаратуры, входящей в состав щита ЩУП3, приведен в товаросопроводительной документации, поставляемой заводом-изготовителем комплектно с упомянутым щитом

Приточная вентсистема

20399-24 3

						904-02-15.85 ВЭ	
						Управление и силовое электрооборудование приточных камер	
						Стадия: Р	Лист: 2	Листов:
Зам.нач.	Островский				Схема электрическая принципиальная ВЭ1 (начало)	ГПИ ЭЛЕКТРОПРОЕКТ МОСКВА	
Н.контр.	Овечкина						
Рук.гр.	Гимадиан						
Ст.инж.	Сафронов						

Привязан

Инв. №

Копировал

Формат А2

Альбом ХКИП

ТПР 904-02-15.85

Согласовано

Подпись и дата | Взам. инв. № | Подпись и дата | Инв. № подл.

Общие цепи управления ~220 в

Узел I

49 49-1 49-2 49-3 49-4 49-5 50 49-6

Из схемы управления вытяжными вентиляторами, сблокированными с приточной венткамерой

См лист 5

A11 A21 FU1 FU2 1 2 KV KV FU3 A40

Питание цепи регулирования

SA1 Откл Вкл 4 3 1 42 2-1

SA2 М О А 5

SB1 6 KT2

SB2 14 KT4

См лист 4

См табл. 2

Стоп 21 4-3 Пуск 1 22-1 KT2 Пуск 2 22-2 KT4

См табл. 8

Пуск 1 23 8-7 KO1 SB1 27 6-5 KO1

KT2 24 25 KT5 26 (4) (3)

KT5 YA (12) M SO (13) (4) (2) KO1

SA3 3 1-2 28 KT5 (6) (4) 29 KT8 30-1 35 34 KT1 (9) 36 KT7 (10) 30-2 KO5 37 K4 8p 9p 30-1

A 31-1 31-2

VD1 VD2 VD3 VD4 10 11 KC1 12 KT1 KC2 13 KT2

KT4 9 HL1 HL2

S2 15 KT2 16 NP PP

Из схемы регулирования

VD5 VD6 VD7 VD8 17 18 KC3 19 K1A KC4 20 KT4

VD9 VD10 VD11 VD12 32 33 KC5 34 KT6

FU4 3-2 39-1 Из схемы регулирования K20 K21

VD13 VD14 VD15 VD16 41 42 43 KC6 44 KT7

KT1 KT7 40 45 KO2 KO3

SK1 4P 5P Из схемы регулирования KIA 46 47 KO5

KT7 KO1 HL3

49 50 SP 22P 23P 48 SA2 М О А 15-16 52

Узел I Из схемы регулирования KM2 [5] K1F [6] 53 HL4

54 VD17 VD18 VD19 VD20 55 56 KC7 57 KT8

KO3 KT5 SK3 3P 58 (14) (15) 39-2 Из схемы регулирования

SK2 2P 39-3 59 KO5 60 K1F

KT5 (17) KO3 (18) 61 KT8 62 KH

3	5, 89	KV N
P	5, 89	
3	10, 22, 86	KT1 KT2
P		
3	7, 11, 14	KT4
P	4	
3	23, 87	KT7 KT1A
P	92	
3	9, 13	KT4
P	3	
17	14, 16, 17, 27, 29	KT5
3	14, 15, 24, 92, 93	KO1
P	92	
3	64, 74	KT6
P	68, 78	
3	18, 22, 24	KT7
P		
3	50, 91, 91, 91 91, 91, 91, 91	KO2
3	28, 30, 92, 92, 92	KO3
P	92, 92	
3	19, 92, 52, 92	KO5
P	28, 92, 92, 92	
3	16	KT8
P	29	
3	92, 92, 26	K1F
P	92	
3	84	KH
P		

1	Резервирование питания	
2	Включение рабочего режима	
3	Сигнализация "Рабочий режим"	
4	Сигнализация "Дежурный режим"	
5	Включение дежурного режима	
6–13	Вид управления	Местный; Дистанционный (см табл. 2 графа 2)
14–18	Рабочий режим	Пуск приточной венткамеры
19	Дежурный режим	Включение вентилятора
20–22	Рабочий режим	Работа вентилятора
23	Пуск приточной венткамеры (дежурный режим)	
24	Сигнализация "Приточная венткамера работает" (рабочий режим)	
25	Сигнализация "Насос работает"	
26–28	Защита от замерзания	
29	Сигнализация	
30	"Замерзание"	

Привязан

Инв. №

Гип Островский; Нач. отд. Денисенко; Рук. гр. Гинзбург; Ст. инж. Сафронов; Н. контр. Сафронов

Схема электрическая принципиальная 23 п (продолжение)

Управление и силовое электрооборудование приточных камер

904-02-15.85 92


Стадия Р; Лист 3; Листов 4

ГПИ Электропроект Москва

20399-24

Копировал

Формат А2

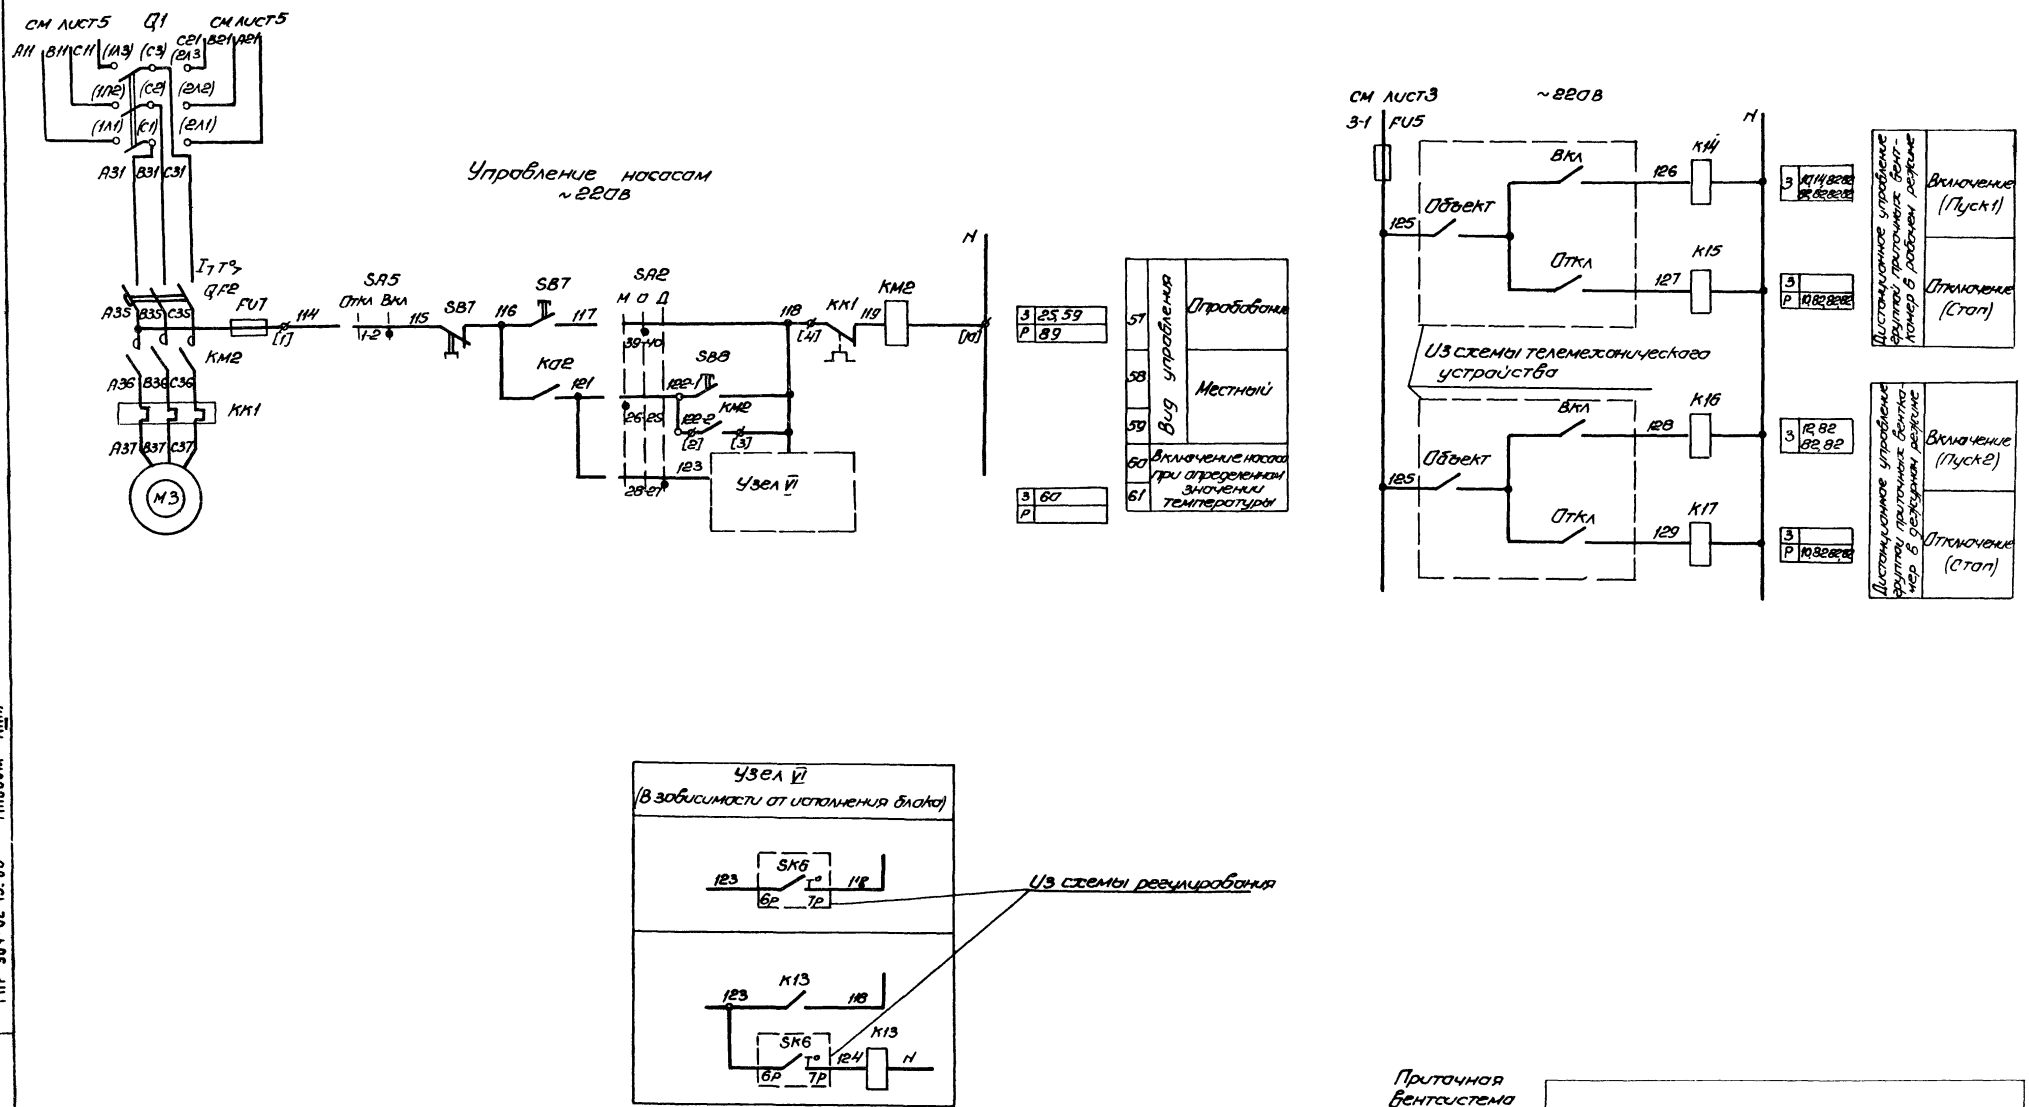


Приточная вентсистема


Привязан				904-02-15.85		32
				Управление и силовое электрооборудование приточных камер		
					Стадия	Лист	Листов
					Р	4	
Зам.нач.	Островский		13.11.87	Схема электрическая принципиальная 2.3П (продолжение)	ГПИ ЭЛЕКТРОПРОЕКТ МОСИВА	
Н.контр	Лесенко		13.11.87			
Рук.гр.	Гинзбман		13.11.87			
Ст.инж.	Сафронов		16.11.87			
Инв.№				Копировал	Формат А2	

ТПР 904-02-15.85 Альбом XX(III)

Инв.№подл. | Подпись и дата | Взам.инв.№

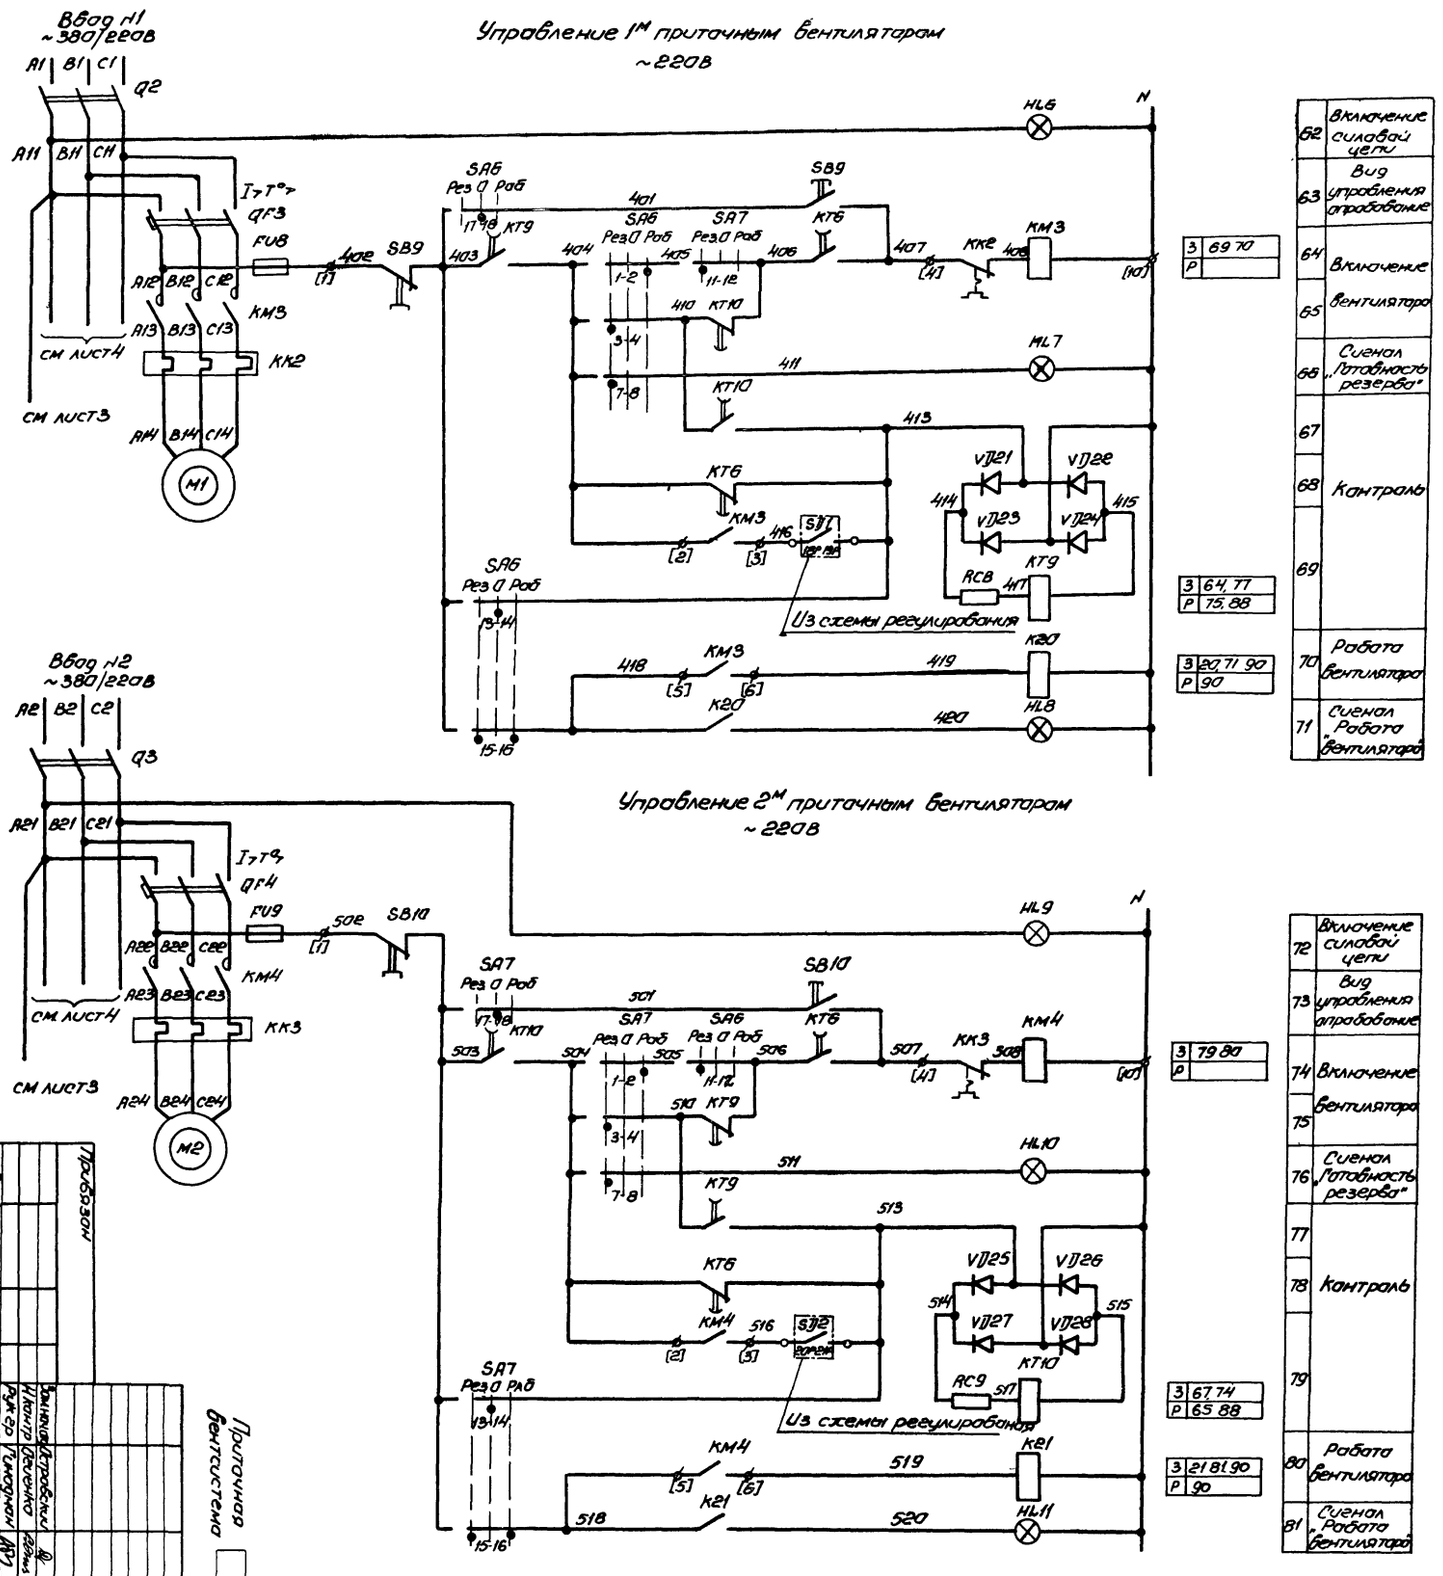

Свободные контакты

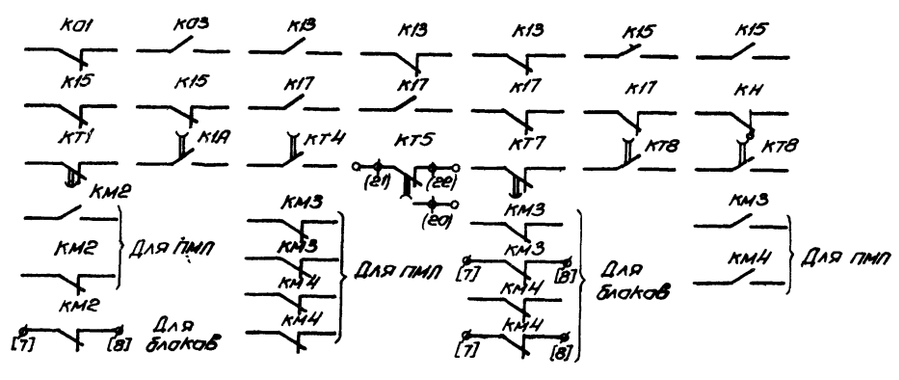

Приточная вентсистема

| | | |

Диаграммы замыкания контактов

Реле времени КТ5

Номер цепи, в которой используется контакт	Обозначение контакта	Назначение контакта	Начало пуска вентилятора — Окончание пуска вентилятора
17	(9) (10)	Включение приточного вентилятора летом (после открытия клапана наружного воздуха)	t_1
	(20) (21)	Не используется	
27	(14) (15)	Подключение датчика SK3 для контроля прогрева воздухонагревателя перед включением вентилятора	t_3
16	(6) (7)	Включение приточного вентилятора зимой (после прогрева воздухонагревателя)	t_4
29	(17) (18)	Контроль пуска венткамеры	t_5
14	(4) (5)	Окончание пуска венткамеры	t_6

** t_1 = 30... 180с

$t_3 = t_4 - 15с$

** t_4 = 60... 180с

$t_5 = t_4 + 15с$

$t_6 = t_4 + t_{4с}$

** уточняется при наладке

Условные обозначения

- Контакт замкнут
- Контакт разомкнут

Переключатели универсальные

SA2

ПКУ3-12С 1204

Соединение контактов	Местное	Отработка	Пожарная тревога
	Н	О	Д
	-45°	0°	+45°
1-2	X	—	—
3-4	—	—	X
5-6	X	—	—
7-8	—	—	X
* 9-10	X	—	—
11-12	—	—	X
* 13-14	X	—	—
15-16	—	—	X
17-18	X	—	—
* 19-20	—	—	X
* 21-22	X	—	—
* 23-24	—	—	X
25-26	X	—	—
27-28	—	—	X
29-30	X	—	—
* 31-32	—	—	X
* 33-34	—	X	—
35-36	—	X	—
* 37-38	—	X	—
39-40	—	X	—
* 41-42	—	X	—
43-44	—	X	—
* 45-46	—	X	—
* 47-48	—	X	—

SA6, SA7

ПКУ3-12С 5008

Соединение контактов	Резервное	Отработка	Работа
	Рез	О	Раб
	-45°	0°	+45°
1-2	—	—	X
3-4	X	—	—
* 5-6	—	—	X
7-8	X	—	—
* 9-10	—	—	X
11-12	X	—	—
13-14	—	X	—
15-16	X	—	X
17-18	—	X	—
19-20	X	—	X

SA3

ПКУ3-16И 8014

Соединение контактов	Зима	Лето
	З	Л
	0°	+45°
1-2	X	—
3-4	—	X
5-6	X	—
7-8	—	X

SA1, SA5

ПКУ3-12И 0103

Соединение контактов	Отключено	Включено
	Откл	Вкл
	0°	+45°
1-2	—	X
* 3-4	—	X

* не используется

Приточная вентсистема

20399-24 7

Зам. нач. отд.	Остроухов			12.11.83	904-02-15.85 ЭЗ
Н. контр.	Осенко			12.11.83	Управление и силовое электрооборудование приточных камер
Рук. гр.	Гинодман			12.11.83	Стадия: Р; Лист: 6; Листов:
Ст. инж.	Сокрасов			16.11.83	Схема электрическая принципиальная ЭЗП (продолжение)

Привязан

Инв. №

ГПИ Электропроект Москва

Копировал Зинин

Формат А2









ТПР 904-02-15.85 Альбом XIII





Инв. № подл. | Подпись и дата | Взам. инв. №

Таблица 1

Продолжение табл. 1

Контакты аппаратов, предусматренные схемой управления приточной вентромерой

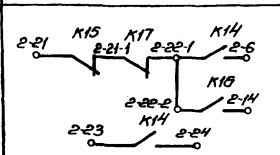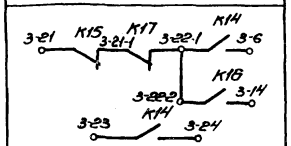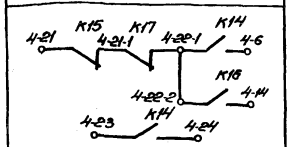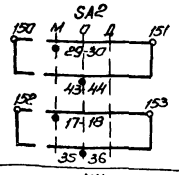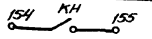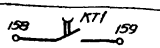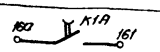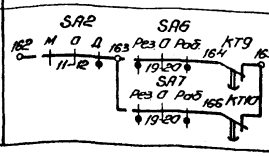Наименование схемы в которую выводятся контакты (пакеты)	Номер цепи	Контакты (пакеты)	Назначение контактов (пакетов)	Примечание
Управление приточными вентокамерами (с применением средств телемеханики)	82	  	Включение (отключение) приточных вентокамер	
Сигнализация (на диспетчерском пункте или на одиночном посту в помещении обслуживаемом приточной вентокамерой)	83		Перевод приточной вентокамеры на опробование или местное управление	
	84		Срабатывание защиты от замерзания	
	86		Включение рабочего режима	
	87		Включение дежурного режима	
	88		Авария приточного вентилятора	

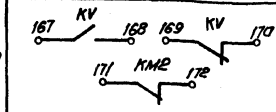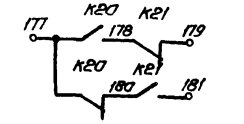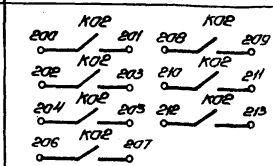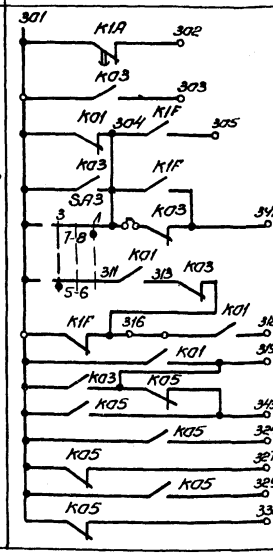Наименование схемы в которую выводятся контакты (пакеты)	Номер цепи	Контакты (пакеты)	Назначение контактов (пакетов)	Примечание
Управление и сигнализация	89		Контроль: Напряжения; Работы насоса	
	90		Контроль работы вентиляторов	
Управление вытяжными вентиляторами	91		Включение вытяжных вентиляторов, сблокированных с приточной вентокамерой	
Регулирование	92		См. проект регулирования	

Приточная вентсистему

80399 24 8

Привязан					904-02-15.85 ЭЗ		
					Управление и силовое электрооборудование приточных камер		
						Стадия	Лист	Листов
						Р	7	
Инв.№			Зам.нач.	Островский		18.11.83	Схема электрическая принципиальная ВЗП (продолжение)	ГПИ ЭЛЕКТРОПРОБКТ МОСКВА
			Н.контр.	Леченко		18.11.83		
			Рук.гр.	Гинодман		17.11.83		
			Гл.инж.	Сафронов		16.11.83		

Копировал 3 листа

Формат А2

Инв.№ подл. | Подп. и дата | Взам.инв.№

ТПР 904-02-15.85 Альбом XXIII

Таблица 2

Контакты для дистанционного управления вентилятором

Вид дистанционного управления (для конкретной приточной венткамеры предусматривается только один из видов дистанционного управления)	Расшифровка условного обозначения контактов, указанных в схеме			Примечание
	Пуск 1 (рабочий режим)	Пуск 2 (дежурный режим)	Стоп	
1	2	3	4	5
Управление с диспетчерского пункта	22-1 6 23 24	22-2 14	21 22-1	
	Отключено Отключить Включено Включить 22-1 6 25 24	Отключено Включить Включено Отключить 22-2 14	Отключено Включить Включено Отключить 21 24	
	22-1 6 23 24	22-2 14	21 22-1	
Управление из обслуживаемого помещения (с одиночного поста)	22-1 6 23 24	22-2 14	21 22-1	

Таблица 3
отсутствует

Таблица 4
отсутствует

Таблица 5

Ток установки теплового реле пускателя


Наименование механизма	I уст (А)			
Приточный вентилятор (рабочий–резервный)				
Насос				

Приточная бентсистема

Привязан				904-02-15.85 ЭЗ	
				Управление и силовое электрооборудование приточных камер	
	Гл.инженер	Островский			Стадия Р; Лист 8; Листов
	Н.контр.	Семенко		Схема электрическая принципиальная ВЗП (окончание)	ГПИ ЭЛЕКТРОПРОЕКТ МОСКВА
	Рук.гр.	Никонов			
Инв.№	Ст.инж.	Софронов			

Копировал Заказ 1— Формат А2

ТПР 904-02-15.85 Альбом XXIII

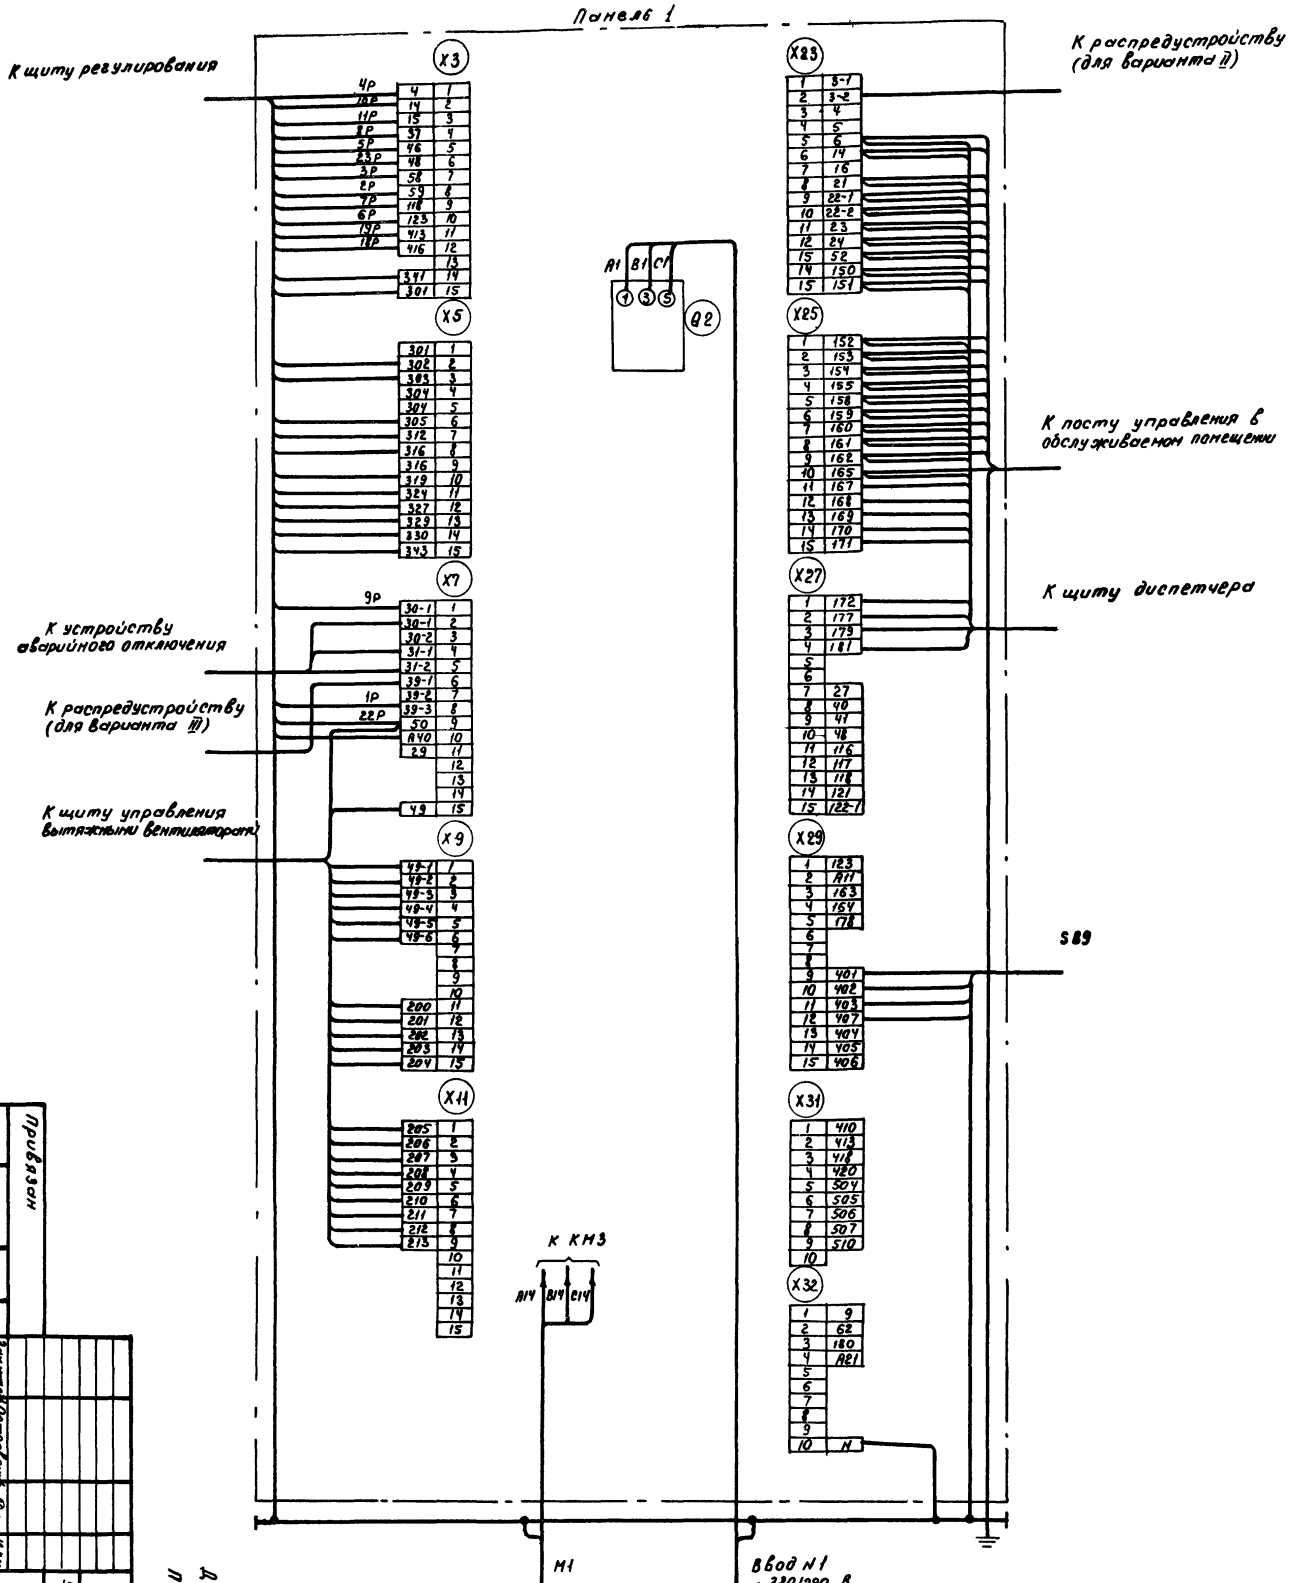

Для щуп3-118
Панель 1 (всего панелей 2)

20399-24 10

1. 1Р, 2Р... Маркировка жила по проекту регулирования

2. Подключение кабеля (провода) к магнитным пускателям

Жила кабеля (провода)	A	B	C
Зажим пускателя	2	4	6

Привязан

Инв. №

Зам. нач.	Островский		
Н. контр.	Олейник		
Рук. гр.	Тимофеев		
Ст. инж.	Кожевников		
Кат.	А-2		
Кат.	(1143)	(1143)	(1143)

904-02-15.85 ЭЭ

Щит управления. Схема электрическая подключений (часть)


Управление и силовое электрооборудование приточных камер

Стадия	Лист	Листов
Р	9	

ГПИ ЭЛЕКТРОПРОЕКТ МОСКВА


Копировал

Формат А2

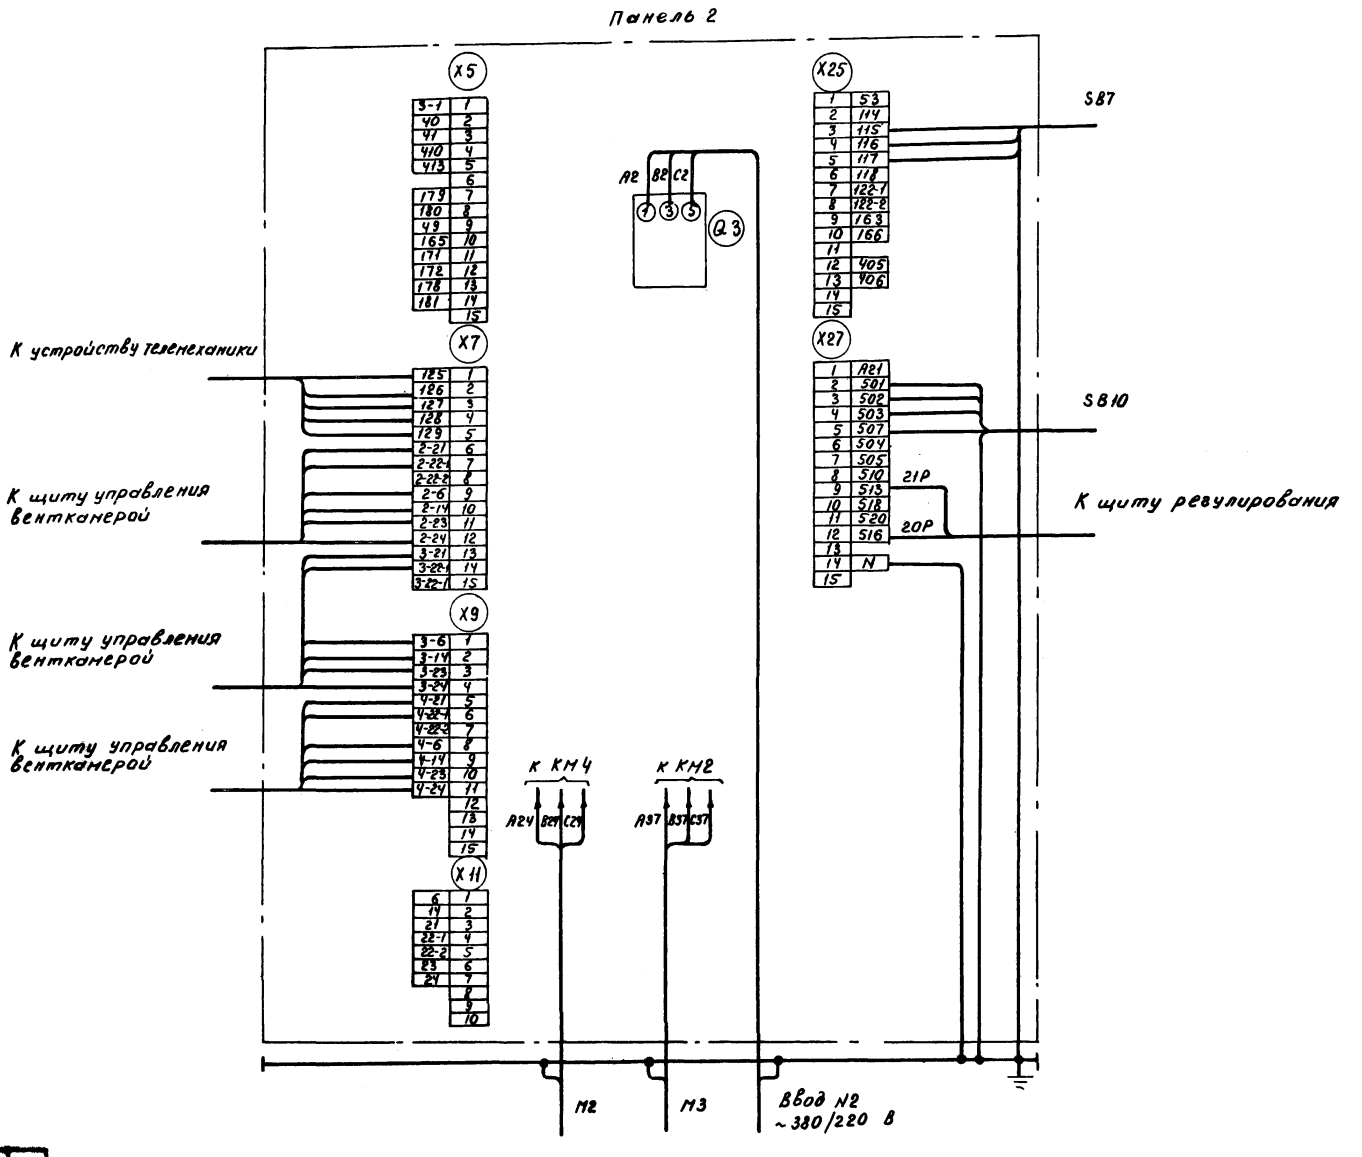

Для ШУП3-118, Панель 2

| | | |

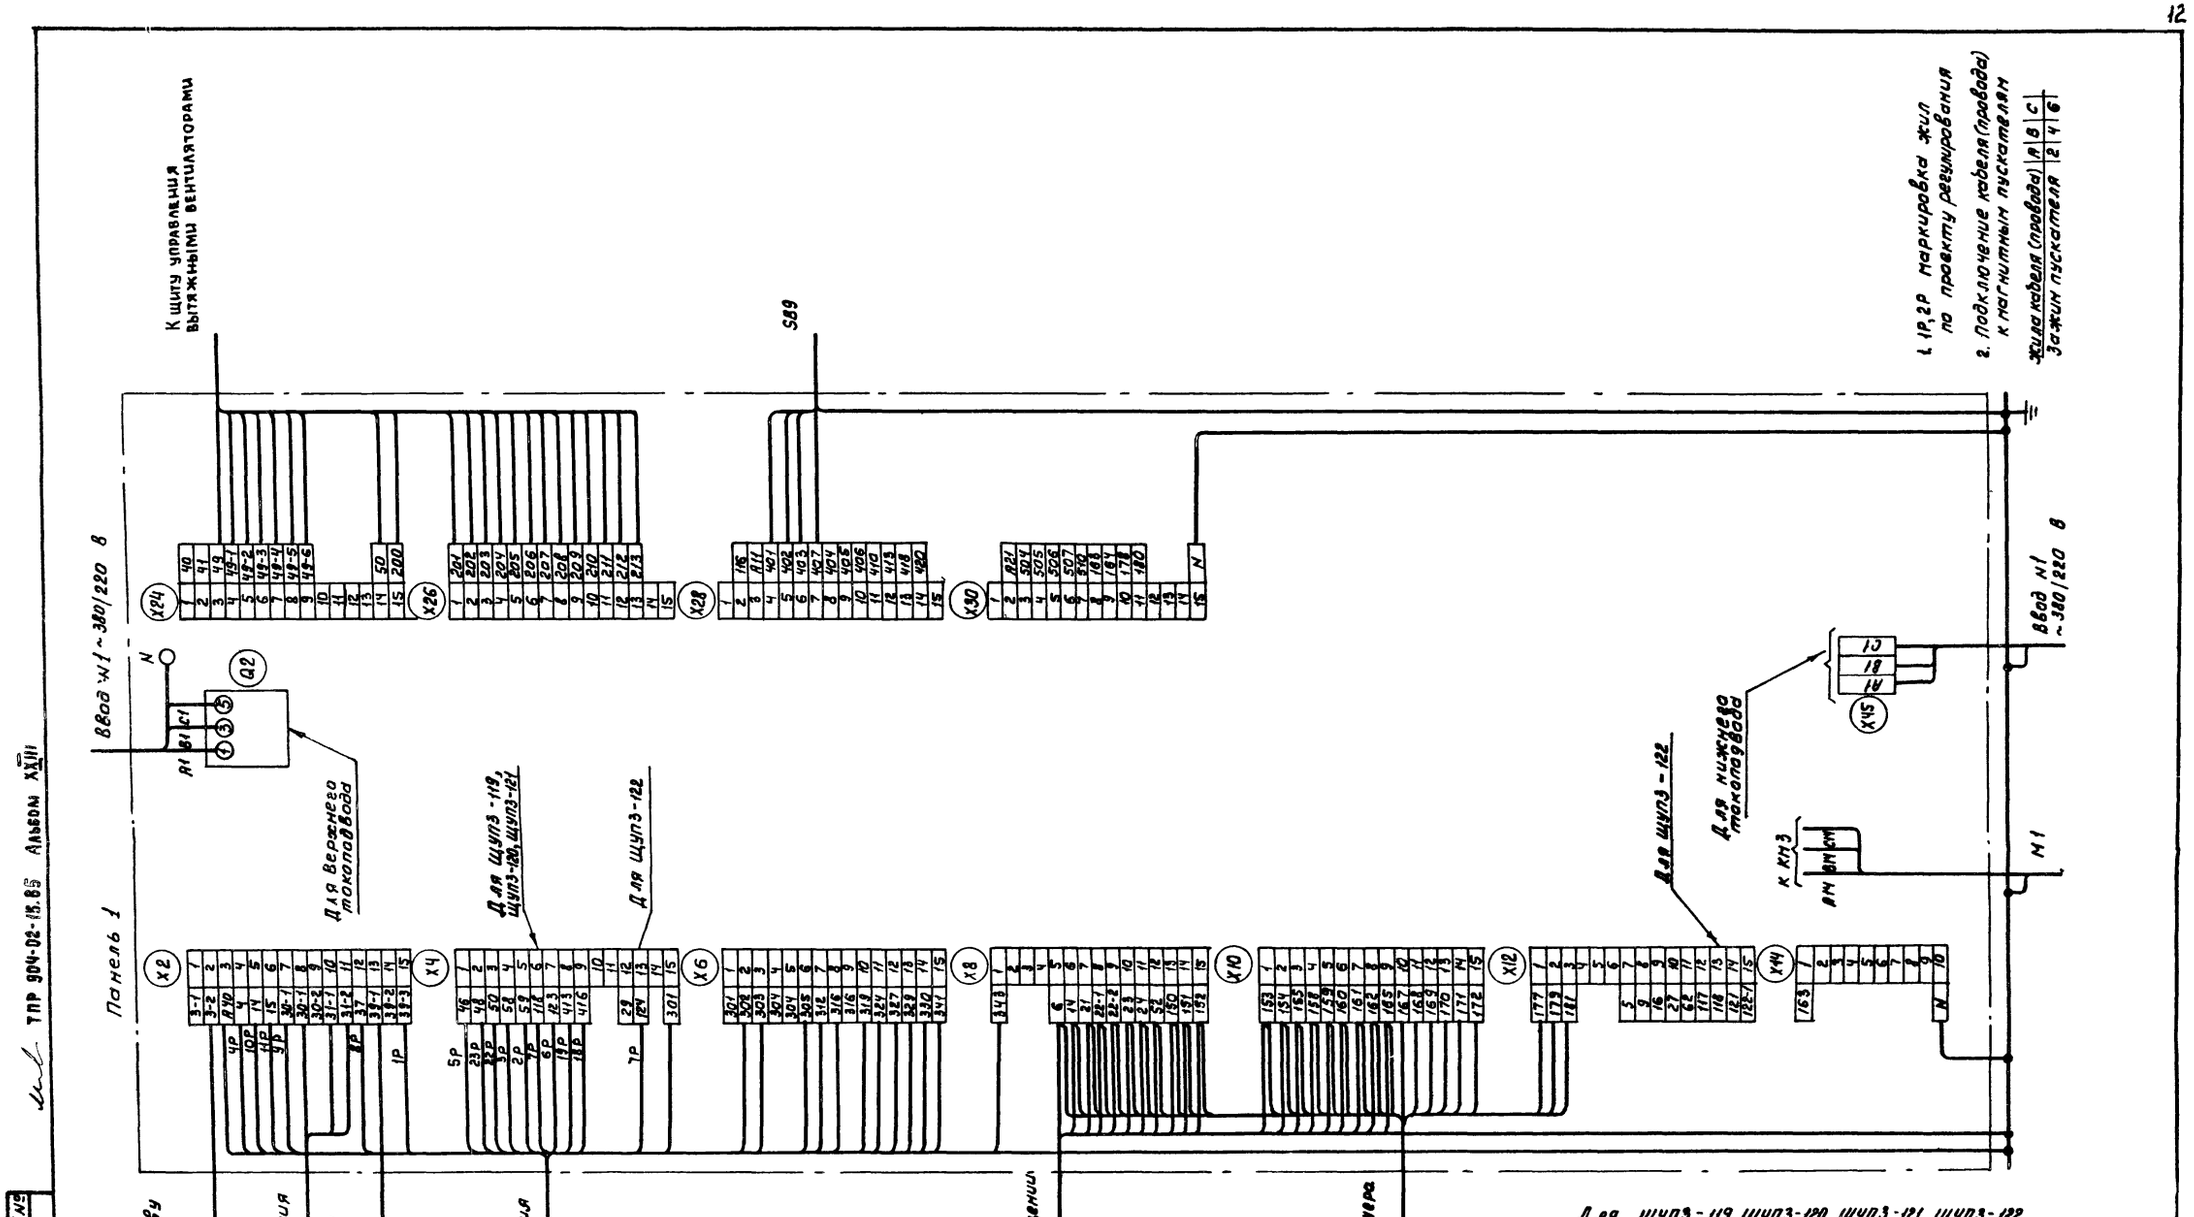


20399-24 12

				904-02-15.85 ЭЗ	
				Управление и силовое электрооборудование приточных камер	
				Стадия: Р; Лист: 11; Листов:	
Привязан					
Заимст.	Островский		18.11.85		
Н. контр.	Огиенко		18.11.85	Щит управления. Схема электрическая подключений (начало)	ГПИ ЭЛЕКТРОПРОЕКТ МОСКВА
Рук. гр.	Гинодман		17.11.85		
Ст. инж.	Кушкинская		16.11.85		
Инв. №				Копировал Кущ-	Формат А2

Инв. № подл. | Подпись и дата | Взам. инв. №


ТПР 904-02-15.85 Альбом XXIII

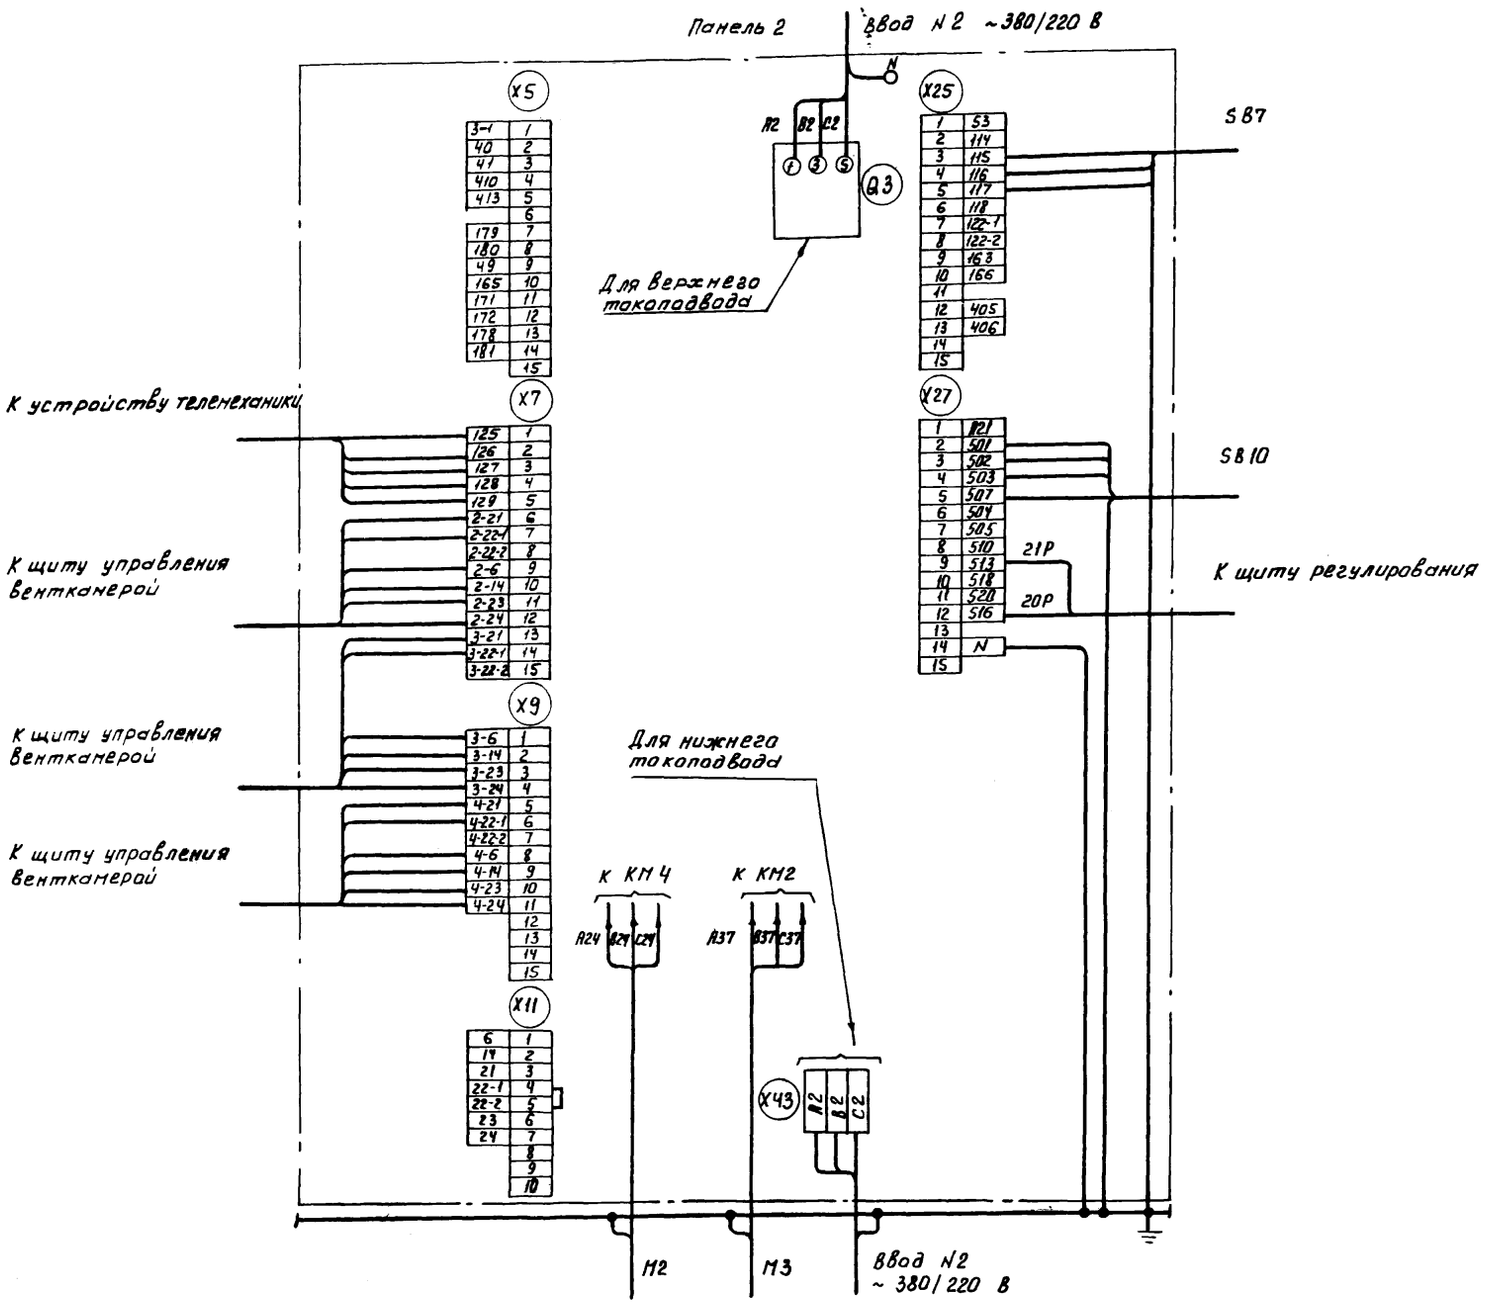

Для ШУП3-119, ШУП3-120, ШУП3-121. Панель 2

80399-24 13

| | | |

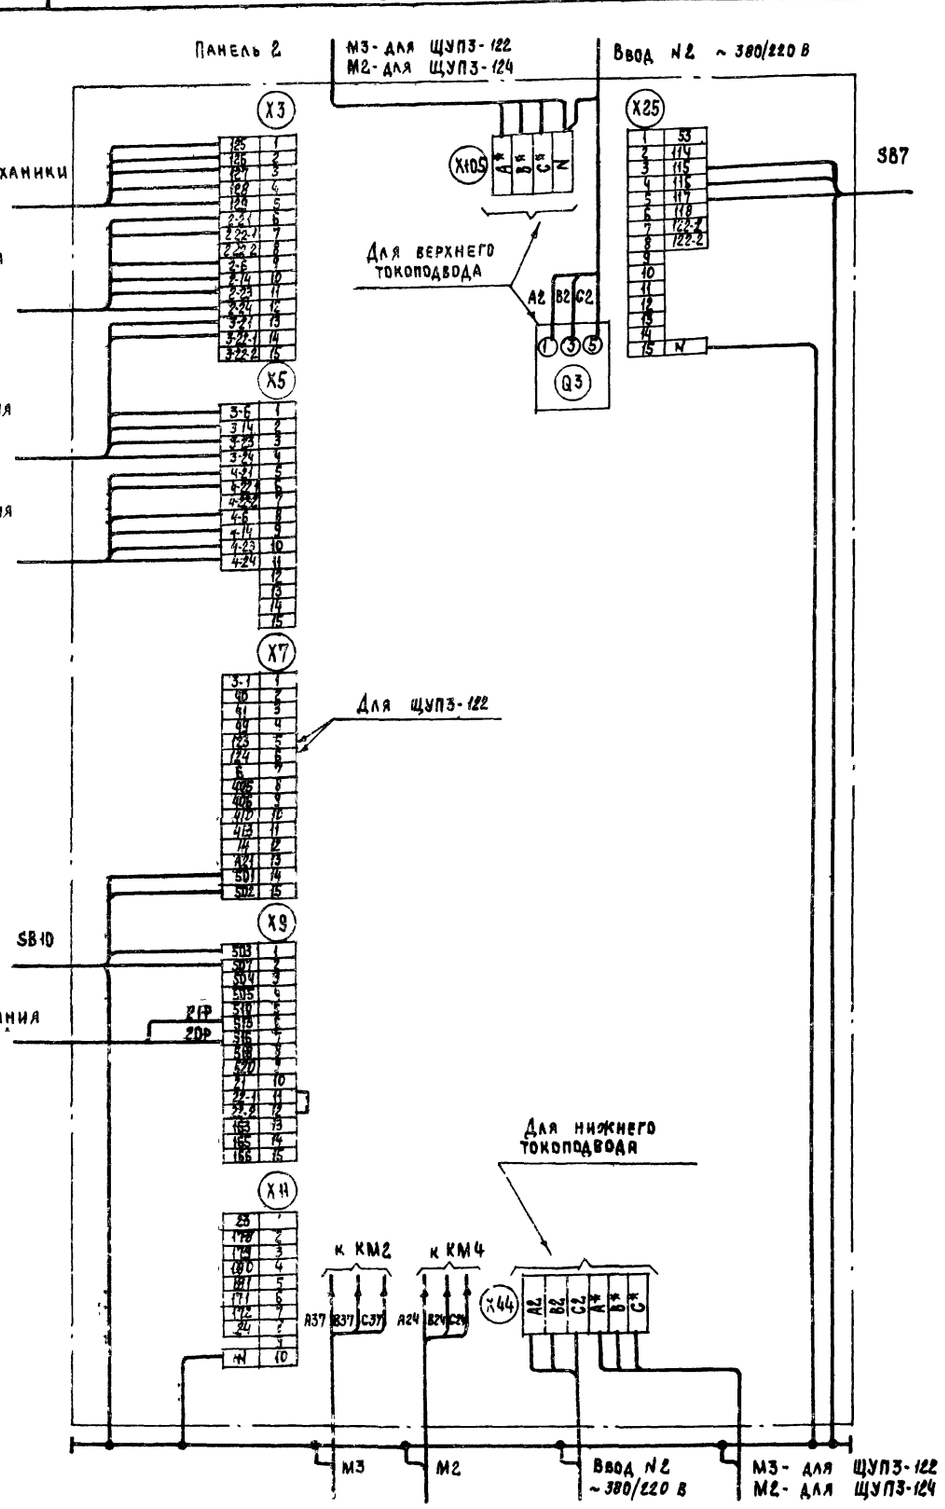


* 37 - для ЩУП3-122
24 - для ЩУП3-124

Для щупз-122; щупз-124 Панель 2

20399-24 14

| | | |

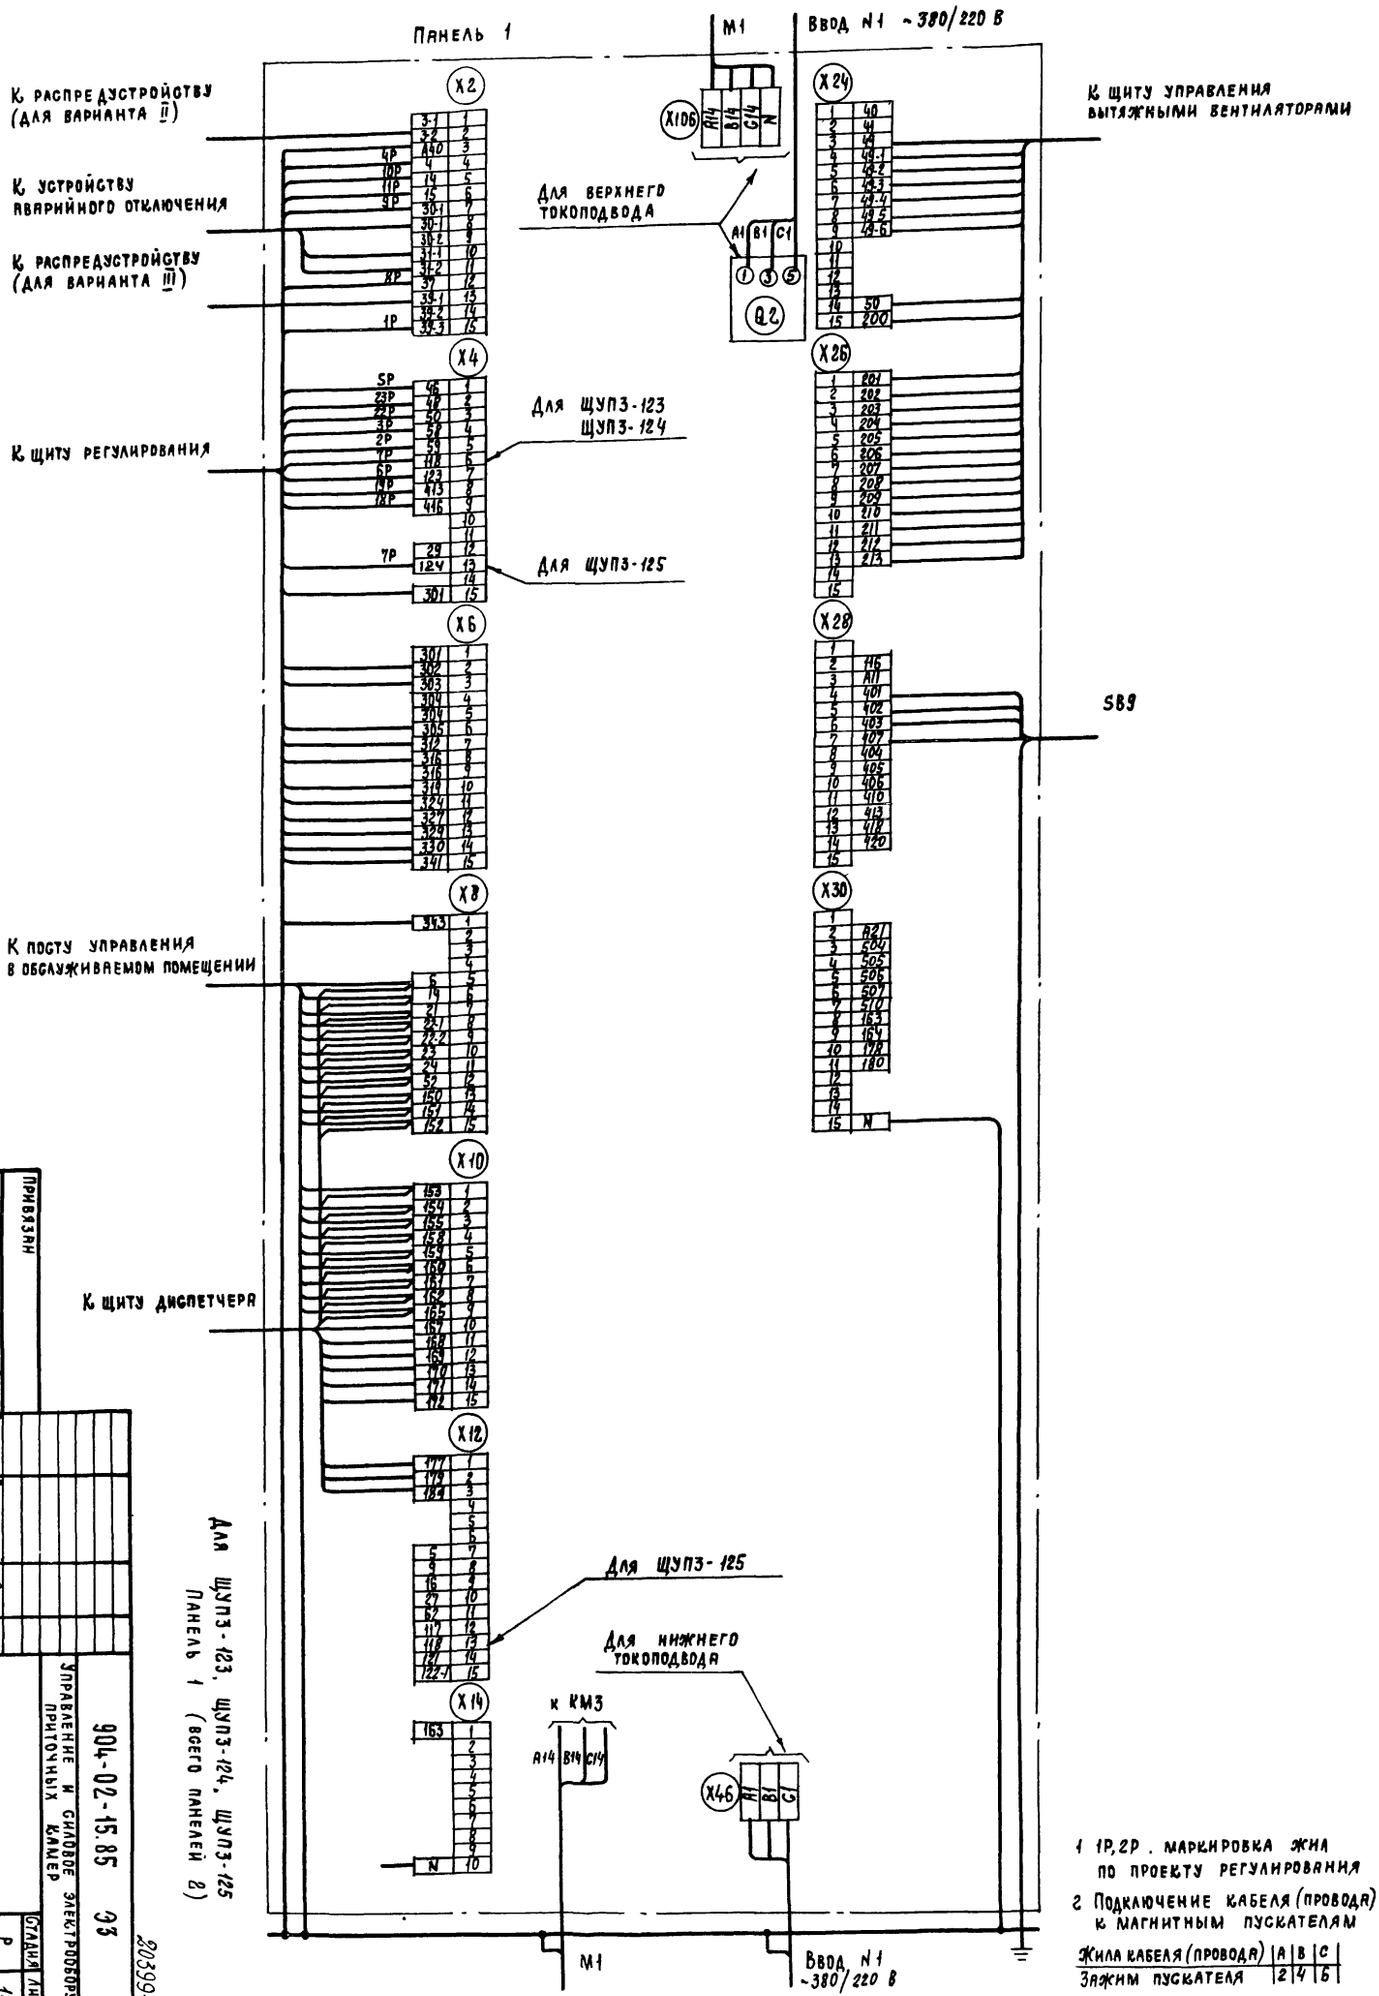

1 1Р, 2Р. Маркировка жил по проекту регулирования

2 Подключение кабеля (провода) к магнитным пускателям

Жила кабеля (провода)	A	B	C
Зажим пускателя	2	4	6

Привязан

Инв. №

Нач. отд.	Островский	
Н. контр.	Огиенко	
Рук. гр.	Гинодман	
Ст. инж.	Кишкинская	

1	17.12.85	Щит управления	
2	16.12.85	Схема электрических подключений (начало)	

Управление и силовое электрооборудование приточных камер

904-02-15.85 ВЭ


20399-24

Стадия	Лист	Листов
Р	14	

ГПИ Электропроект Москва

Копировал


Формат А2

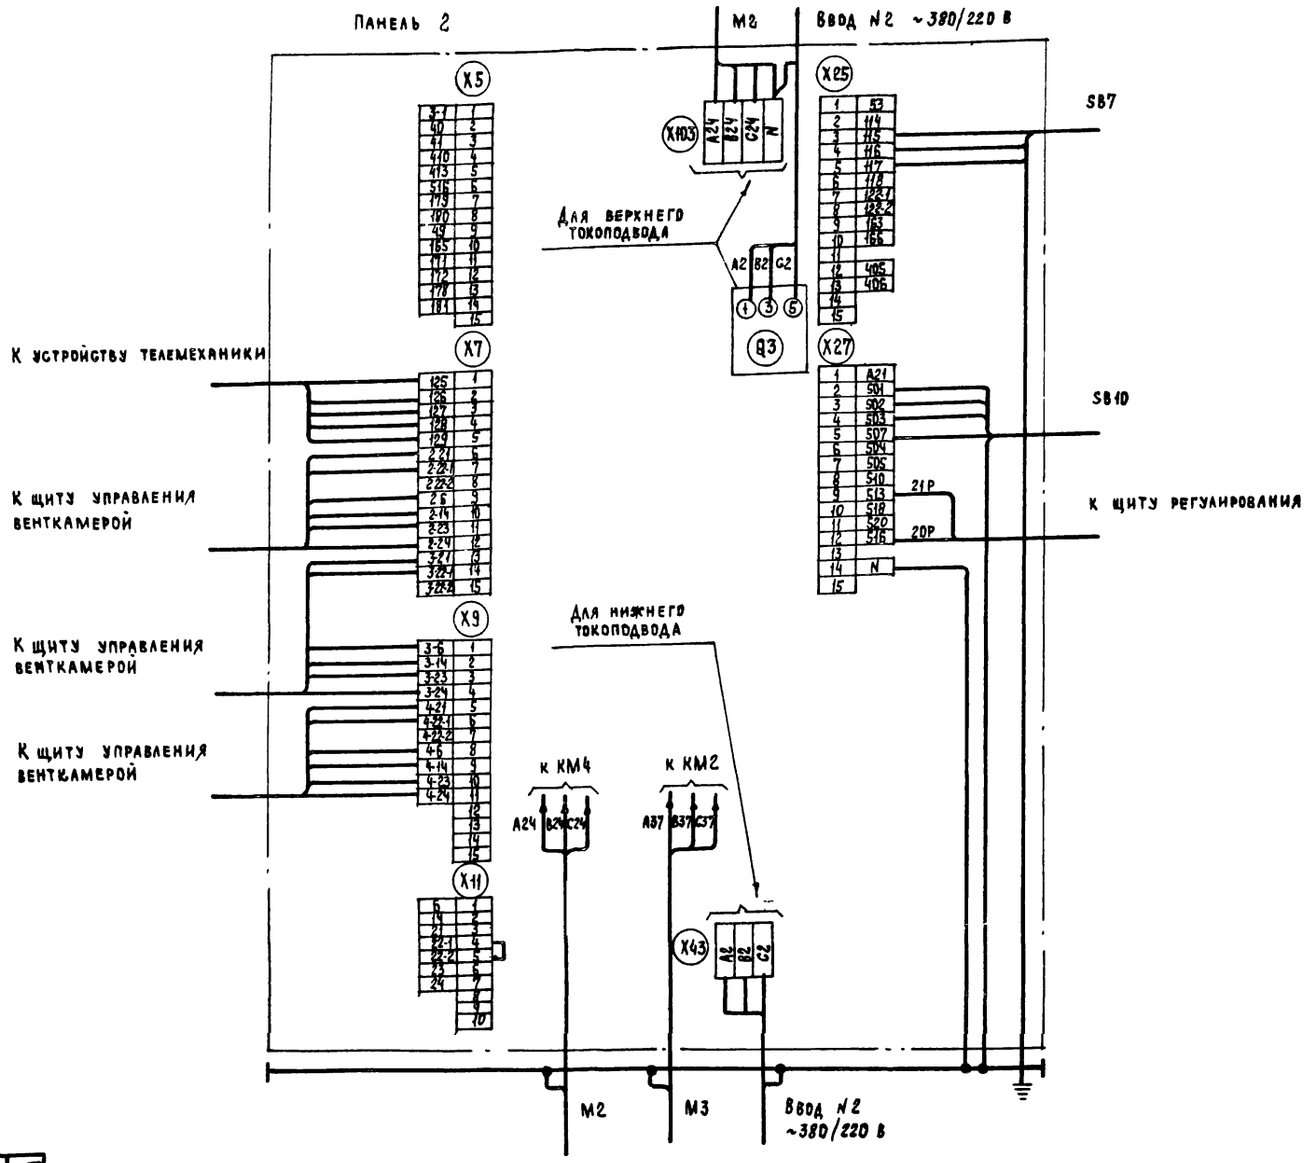

Для щуп3-123 Панель 2

20399-24 16

| | | |

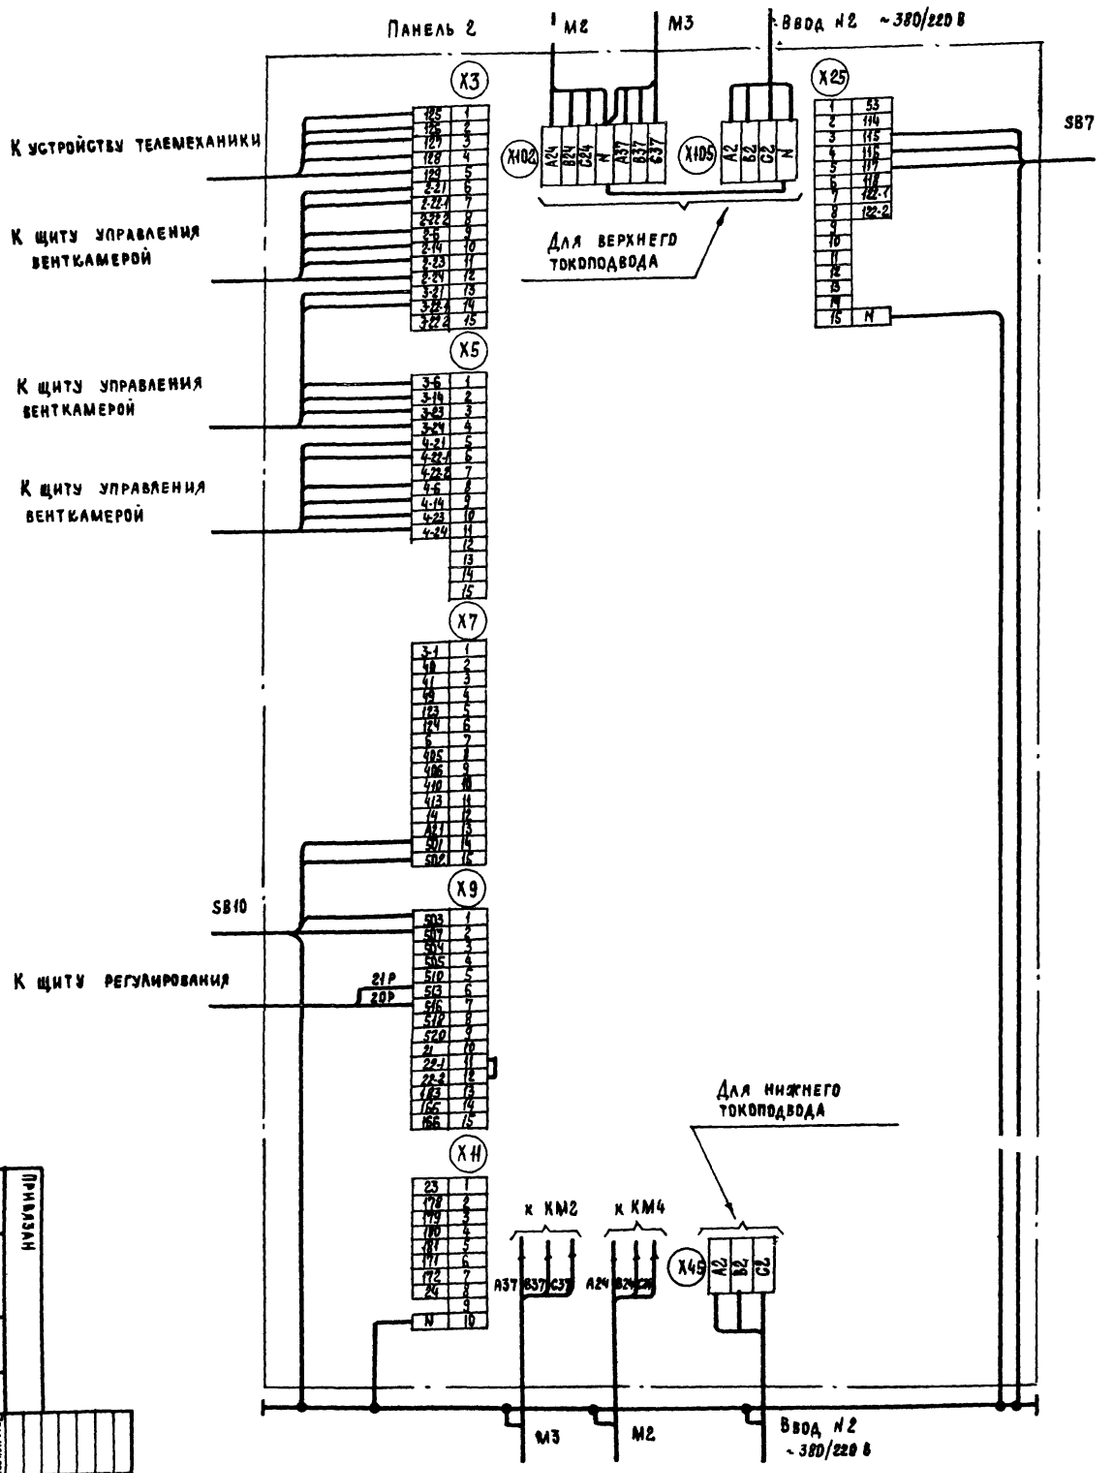

Для щита 3-125 Панель 2

Инв. №						
Привязан						
Гип	Островский					
Н. контр.	Огиенко					
Рук. гр.	Гиндилис					
Ст. инж.	Кашкинский					
Изм.	Кол. уч.	Лист	№ док.	Подп.	Дата	

Щит управления
Схема электрических подключений (окончание)

Управление и силовое электрооборудование приточных камер

904-02-15.85 ЭЭ

Стадия	Лист	Листов
Р	16	

ГПИ Электропроект Москва

Копировал

Формат А2

20399-24 17

Форма

Опросный лист ____
на щит типа Ш01-83 УХЛ3

1. Наименование и адрес предприятия _____

2. Наименование объекта _____

3. Наименование и адрес заказчика _____

4 Наименование и адрес проектной организации _____

5. Завод-изготовитель – Ангарский электромеханический завод 665821 г. Ангарск, Иркутская обл.

6 Исполнение щита ЩУП3 -□□□-□□□□□

7 Переменные технические данные принципиальной схемы управления

1	2	3	4	5	6	7	8	9	10	11	12	13

(ненужные вычеркнуть)

8 По данному опросному листу изготовить ____ щит(ов)

9 Обозначение щита(ов) по проекту электротехнической части объекта _____

10 Количество приведенных панелей на один щит ____

11 Количество приведенных панелей на ____ щит(ов) ____

12 Степень защиты щита - IP31, IP41 по ГОСТ 14254-80
(ненужное вычеркнуть)

Главный инженер проекта _____ /_____ /

„____" _____ 19 ___ г.

Форма

Опросный лист ____
на щит типа Ш01-83 УХЛ3

1. Наименование и адрес предприятия _____

2. Наименование объекта _____

3. Наименование и адрес заказчика _____

4. Наименование и адрес проектной организации _____

5 Завод – изготовитель – Ангарский электромеханический завод 665821 г. Ангарск, Иркутская обл

6 Исполнение щита ЩУП3 -□□□-□□□□□

7. Переменные технические данные принципиальной схемы управления

1	2	3	4	5	6	7	8	9	10	11	12	13

(ненужные вычеркнуть)

8 По данному опросному листу изготовить ____ щит(ов)

9. Обозначение щита (ов) по проекту электротехнической части объекта _____

10. Количество приведенных панелей на один щит ____

11. Количество приведенных панелей на ____ щит(ов) ____

12 Степень защиты щита – IP31, IP41 по ГОСТ 14254-80
(ненужное вычеркнуть)

Главный инженер проекта _____ /_____ /

„____" _____ 19 ___ г.

20399-24

18

				904-02-15.85 ЭЧ	
				Управление и силовое электрооборудование приточных камер	
Привязан					Стадия: Р; Лист: 17; Листов:
	Зам. нач. отд.	Островский		18.11.83	
	Н. контр.	Оценко		18.11.83	ГПИ ЭЛЕКТРОПРОЕКТ МОСКВА
	Рук. гр.	Гинодман		17.11.83	Опросный лист
Инв. №	Ст. инж.	Давидсон		16.11.83	

Копировал Кимц Формат А2

ТПР 904-02-15.85 Альбом XXIII

Инв. № подл. | Подпись и дата | Взам. инв. №

gost.e-ecolog.ru