ТИПОВЫЕ ПРОЕКТНЫЕ РЕШЕНИЯ
МАТЕРИАЛЫ ДЛЯ ПРОЕКТИРОВАНИЯ
904-02-15.85


АВТОМАТИЗАЦИЯ, УПРАВЛЕНИЕ И СИЛОВОЕ ЭЛЕКТРООБОРУДОВАНИЕ ПРИТОЧНЫХ КАМЕР

УПРАВЛЕНИЕ И СИЛОВОЕ ЭЛЕКТРООБОРУДОВАНИЕ

АЛЬБОМ XXI

ПРИТОЧНАЯ ВЕНТИЛЯЦИОННАЯ КАМЕРА РЕЦИРКУЛЯЦИОННАЯ
С ДВУМЯ /РАБОЧИМ И РЕЗЕРВНЫМ/ ВЕНТИЛЯТОРАМИ,
ПЕРЕКЛЮЧАЕМАЯ НА РЕЖИМ ДЕЖУРНОГО ОТОПЛЕНИЯ

24309-22
5.10-23

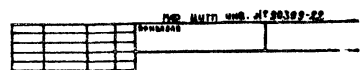

gost.e-ecolog.ru

ЦЕНТРАЛЬНЫЙ ИНСТИТУТ ТИПОВОГО ПРОЕКТИРОВАНИЯ
ГОССТРОЯ СССР
КИЕВСКИЙ ФИЛИАЛ
г Киев-57 ул. Эжена Потье № 12

52/22
Заказ № 8341 Инв. № 20399-22 Тираж 320

Сдано в печать 26/X 198?г. Цена 0-99

ТИПОВЫЕ ПРОЕКТНЫЕ РЕШЕНИЯ
МАТЕРИАЛЫ ДЛЯ ПРОЕКТИРОВАНИЯ
904-02-15.85

АВТОМАТИЗАЦИЯ, УПРАВЛЕНИЕ И СИЛОВОЕ ЭЛЕКТРООБОРУДОВАНИЕ ПРИТОЧНЫХ КАМЕР

УПРАВЛЕНИЕ И СИЛОВОЕ ЭЛЕКТРООБОРУДОВАНИЕ

АЛЬБОМ XXI

ПРИТОЧНАЯ ВЕНТИЛЯЦИОННАЯ КАМЕРА РЕЦИРКУЛЯЦИОННАЯ
С ДВУМЯ /РАБОЧИМ И РЕЗЕРВНЫМ/ ВЕНТИЛЯТОРАМИ,
ПЕРЕКЛЮЧАЕМАЯ НА РЕЖИМ ДЕЖУРНОГО ОТОПЛЕНИЯ

РАЗРАБОТАНЫ
ГОСУДАРСТВЕННЫМ ПРОЕКТНЫМ ИНСТИТУТОМ
ЭЛЕКТРОПРОЕКТ
ГЛАВНЫЙ ИНЖЕНЕР ИНСТИТУТА Б.Г. ПЕРЕКОПСКИЙ
ГЛАВНЫЙ ИНЖЕНЕР ПРОЕКТА М.И. ЯЛОВЕЦКИЙ

УТВЕРЖДЕНЫ
ГЛАВСТРОЙПРОЕКТОМ ГОССТРОЯ СССР
ПРОТОКОЛ №33 ОТ 12.06.1986 г.
КФ ЦИТП инв. н 20399-22

ПРИВЯЗАН

Инв. №

Копировал

ФОРМАТ А2

1. Аппаратура управления, включая силовые блоки, размещается в щите управления приточной венткамерой защищенного исполнения.

2. Схема электрическая принципиальная управления обеспечивает возможность сочетания со следующими схемами:

Содержание альбома

Обозначение	Наименование	Страница
31	Общие данные	2
32	Схема электрическая принципиальная 21П	3,4,5,6,7, 8
33	Щит управления Схема электрическая подключений	9,10
34	Опросный лист	11

Наименование схемы	Обозначение комплекта	Наименование проектной организации	Примечание
Регулирование			
Управление вытяжными вентсистемами			
Дистанционное управление			
Противопожарная автоматика			

ТПР 904-02-15.85 Альбом XXI

Инв.№ подл. | Подпись и дата | Взам. инв.№

20399-22 2

Зам.нач.отд.	Островский		17.11.85
Н.контр.	Огиенко		17.11.85
Рук.гр.	Гинодман		16.11.85
Ст.инж.	Давидсон		16.11.85

Привязан

Инв.№

904-02-15.85 31

Управление и силовое электрооборудование приточных камер

Стадия	Лист	Листов
Р	1	10


Общие данные

ГПИ ЭЛЕКТРОПРОЕКТ Москва

Копировал

Формат А2

Упрощенная технологическая схема взаимосвязи электроприемников

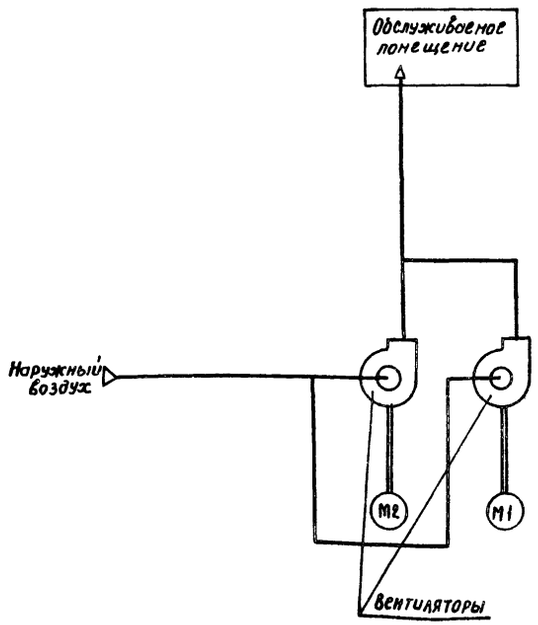

Пояснение работы контактов датчиков:

- A — Контакт разомкнут при аварии (например, при падении давления воды в теплосети, при пожаре и т.п.)
- SD — Контакт разомкнут при отсутствии потока воздуха
- SK2 t° — Контакт разомкнут при значениях температуры воздуха равных или меньших 0°С (перед воздухонагревателем)
- SK3 t° — Контакт разомкнут при значениях температуры обратной воды ниже расчетной
- SK7 t° — Контакт замкнут при значениях температуры воздуха ниже расчетной

Условные обозначения:

- ◆ Зажим реле времени КТ5
- (14) - маркировка зажима реле времени КТ5
- ⌀ Зажим колодки блока управления БОУ5130
- [5] - маркировка зажима колодки блока управления
- ○ зажим колодки управления, используемый для унификации технических решений
- 30-1 маркировка цепи, подключаемой к зажиму колодки
- 2Р - маркировка цепи из схемы регулирования

Выдержка времени реле:
КТ1, КТ2, К1А, КТ4, КТ6, КТ8 – 0,5 с
КТ7, КТ9, КТ10 – 10 с

Поз. обозначение	Наименование	Кол	Примечание
	Электрооборудование, устанавливаемое по месту		
M1, M2	Электродвигатель ~ 380 В	2	Комплектно с оборудованием
	Посты управления		
SB9		1	
SB10		1	

Перечень аппаратуры, входящей в состав щита ЩУП3, приведен в товаросопроводительной документации, поставляемой заводом-изготовителем комплектно с упомянутым щитом

Приточная вентсистема

Согласовано: ГПИ Электропроект, ГИП, Финеев

Инв. № подл. | Подпись и дата | Взам. инв. №


ТПР 904-02-15.85 Альбом XXI


20399-02 3

				904-02-15.85 ЭС	
				Управление и силовое электрооборудование приточных камер	
Привязан					Стадия: Р; Лист: 2; Листов:
	Начальник	Островский		Схема электрическая принципиальная ВП1 (начало)	ГПИ Электропроект Москва
	Инженер	Огиенко			
	Рук. гр.	Гниденая			
Инв. №	Ст. инж.	Сафронов			

Копировал Камц

Формат А2

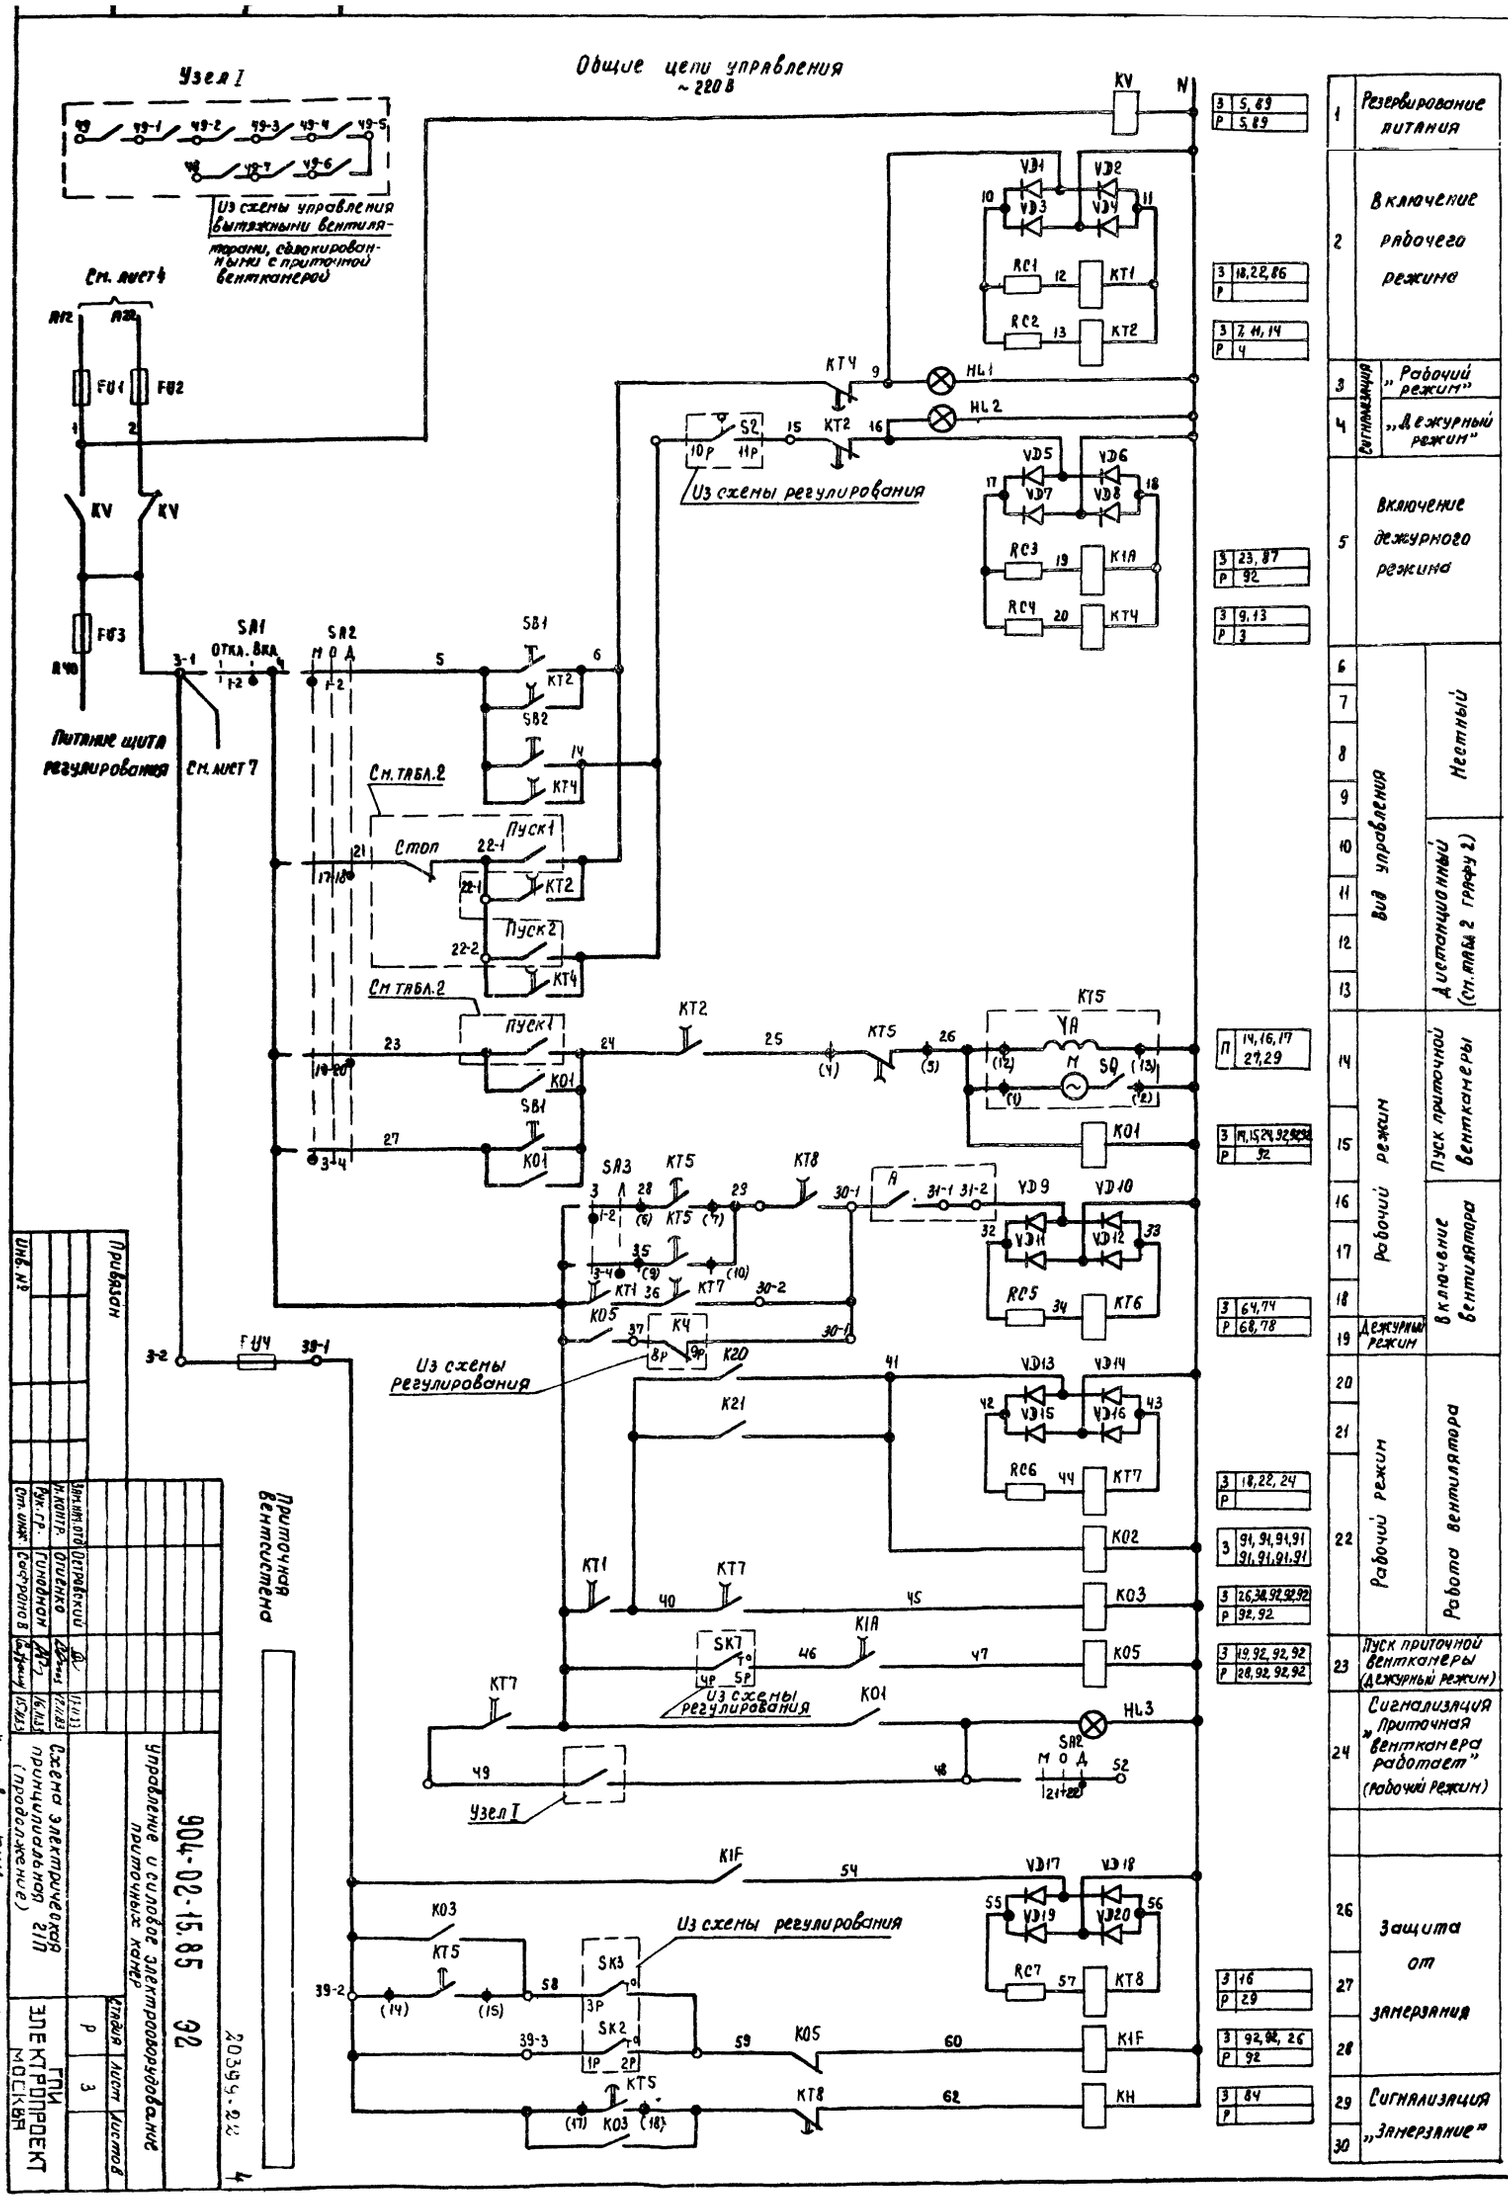
Общие цепи управления ~220В
Узел I
Из схемы управления вытяжными вентиляторами, сблокированными с приточной венткамерой
См. лист 4
Питание щита регулирования
См. лист 7
Из схемы регулирования
См. табл. 2
Пуск 1
Стоп
Пуск 2
Узел I
Приточная вентсистема
1 Резервирование питания
2 Включение рабочего режима
3 Сигнализация „Рабочий режим"
4 „Дежурный режим"
5 Включение дежурного режима
6 Вид управления: Местный
10 Дистанционный (см. табл. 2 графу 2)
14 Рабочий режим: Пуск приточной венткамеры
16 Включение вентилятора
19 Дежурный режим
20 Рабочий режим: Работа вентилятора
23 Пуск приточной венткамеры (дежурный режим)
24 Сигнализация „Приточная венткамера работает" (рабочий режим)
26 Защита от замерзания
29 Сигнализация „Замерзание"
904-02-15.85 ВОВ
Управление и силовое электрооборудование приточных камер
Схема электрическая принципиальная (продолжение)
ГПИ Электропроект Москва
Копировал
Формат А2

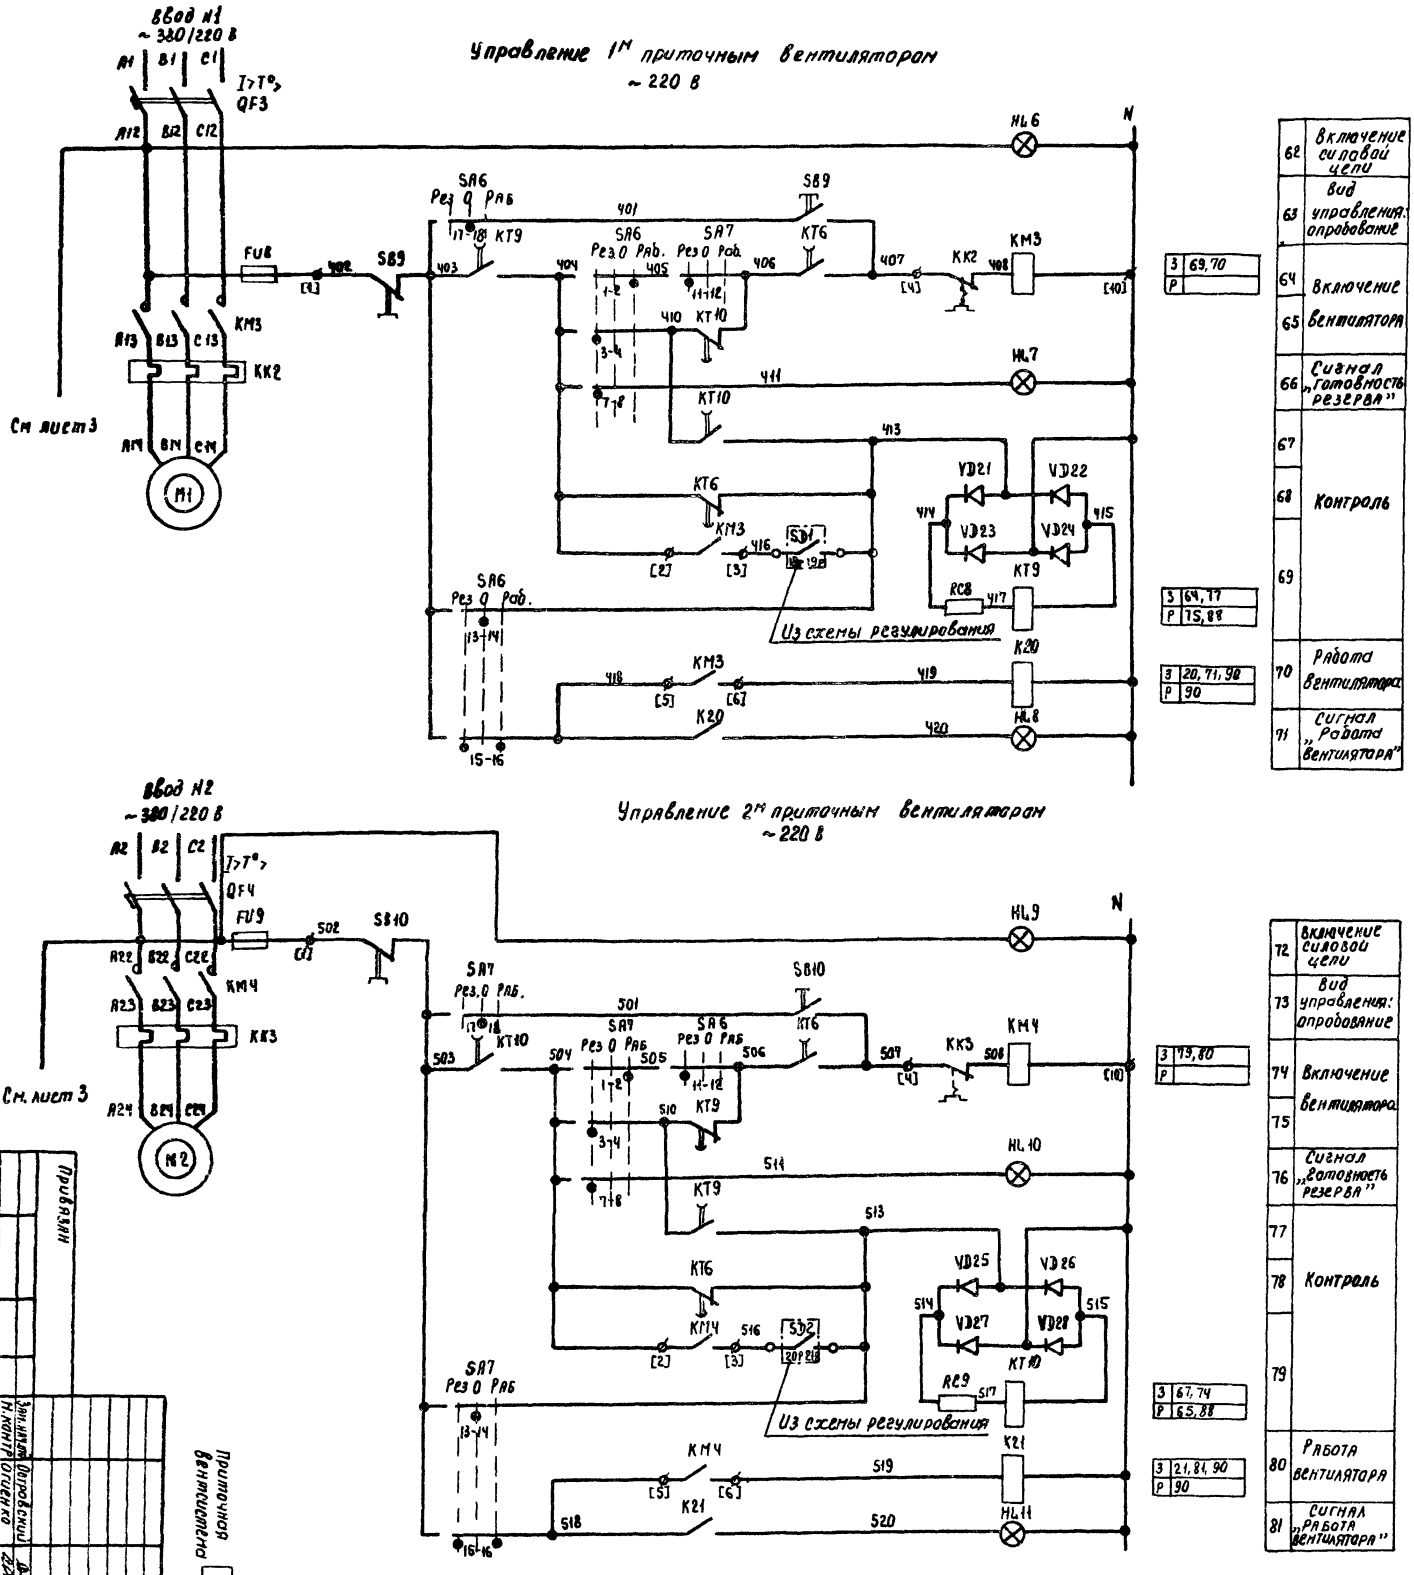

62	Включение силовой цепи
63	Вид управления: опробование
64	Включение
65	вентилятора
66	Сигнал „Готовность резерва"
67	
68	Контроль
69	
70	Работа вентилятора
71	Сигнал „Работа вентилятора"

72	Включение силовой цепи
73	Вид управления: опробование
74	Включение
75	вентилятора
76	Сигнал „Готовность резерва"
77	
78	Контроль
79	
80	Работа вентилятора
81	Сигнал „Работа вентилятора"

| | | |

Диаграммы замыкания контактов

Реле времени КТ5

Номер цепи, в которой используется контакт	Обозначение контакта	Назначение контакта	Начало пуска вентиляции / Окончание пуска вентиляции
17	(9) (10)	Включение приточного вентилятора летом (после открытия клапана наружного воздуха)	t1
	(20) (21)	Не используется	
27	(14) (15)	Подключение датчика БКЗ для контроля прогрева воздухонагревателя перед включением вентилятора	t3
16	(6) (7)	Включение приточного вентилятора зимой (после прогрева воздухонагревателя)	t4
29	(17) (18)	Контроль пуска венткамеры	t6
14	(4) (5)	Окончание пуска венткамеры	t6

** $t_1 = 30 \ldots 120$ с

$t_3 = t_4 - 15$ с

** $t_4 = 60 \ldots 180$ с

$t_5 = t_4 + 15$ с

$t_6 = t_4 + t_1$ с

** уточняется при наладке

Условные обозначения:

- Контакт замкнут
- Контакт разомкнут

Переключатели универсальные

SA1

	ПКУ3-12У0103		
	Соединение контактов	Отключено Откл. 0°	Включено Вкл. +45°
	1-2	—	X
*	3-4	—	X

SA3

ПКУ3-16У2014		
Соединение контактов	Зима З 0°	Лето Л +45°
1-2	X	—
3-4	—	X
5-6	X	—
7-8	—	X

SA2

	ПКУ3-12С6036			
	Соединение контактов	Местное М -45°	Опробование О 0°	Дистанционное Д +45°
	1-2	X	—	—
	3-4	X	—	—
	5-6	X	—	—
	7-8	X	—	—
*	9-10	—	X	—
	11-12	—	X	—
	13-14	—	X	—
*	15-16	—	X	—
	17-18	—	—	X
	19-20	—	—	X
	21-22	—	—	X
	23-24	—	—	X

SA6, SA7

	ПКУ3-12С5008			
	Соединение контактов	Резервный Рез -45°	Опробование О 0°	Рабочий Раб +45°
	1-2	—	—	X
	3-4	X	—	—
*	5-6	—	—	X
	7-8	X	—	—
*	9-10	—	—	X
	11-12	X	—	—
	13-14	—	X	—
	15-16	X	—	X
	17-18	—	X	—
	19-20	X	—	X

* не используется

Приточная вентсистема

20399-22 б

904-02-15.85 ЭЗ

Управление и силовое электрооборудование приточных камер

Привязан						Стадия	Лист	Листов
				Зам.начальника	Островский			Р	5	
				Н.контр.	Огиенко					
				Рук.гр.	Геннадиан			Схема электрическая принципиальная 21П (продолжение)	ГПИ ЭЛЕКТРОПРОЕКТ МОСКВА	
Инв.№				Ст.инж.	Сафронов					

Копировал






Формат А2

ТПР 904-02-15.85 Альбом XXI





Инв.№ подл. | Подпись и дата | Взам.инв.№

Таблица 1

Контакты аппаратов, предусмотренные схемой управления приточной венткамерой

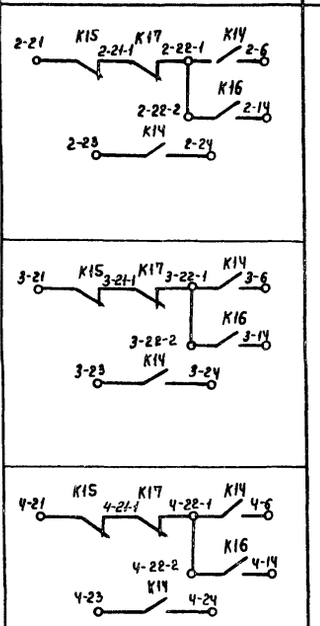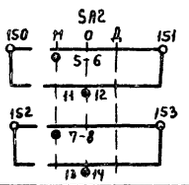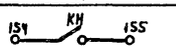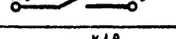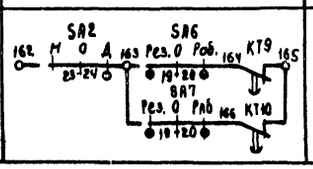Наименование схемы, в которую выдаются контакты (пакеты)	Номер цепи	Контакты (пакеты)	Назначение контактов (пакетов)	Примечание
Управление приточными венткамерами (с применением средств телемеханики)	82		Включение (отключение) приточных венткамер	
Сигнализация (на диспетчерском пункте или на одиночном посту в помещении, обслуживаемом приточной венткамерой)	83		Перевод приточной венткамеры на опробование или местное управление	
	84		Срабатывание защиты от замерзания	
	86		Включение рабочего режима	
	87		Включение дежурного режима	
	88		Авария приточного вентилятора	

Продолжение табл. 1

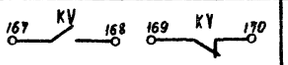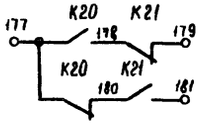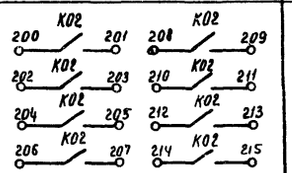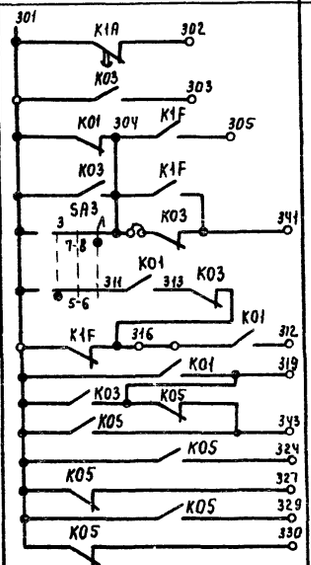Наименование схемы, в которую выдаются контакты (пакеты)	Номер цепи	Контакты (пакеты)	Назначение контактов (пакетов)	Примечание
Управление и сигнализация	89		Контроль напряжения	
	90		Контроль работы вентиляторов	
Управление вытяжными вентиляторами	91		Включение вытяжных вентиляторов, блокированных с приточной венткамерой	
Регулирование	92		См. проект регулирования	

Приточная вентсистема

				9Д4-02-15.85 ЭЗ
				Управление и силовое электрооборудование приточных камер
Привязан				Стадия Р; Лист 6; Листов
	Зам.нач.отд.	Островский		17.11.83
	Н. контр	Огиенко		17.11.83
	Рук. гр.	Гимодман		16.11.83
Инв.№	Ст. инж.	Сафронов		16.11.83
				Схема электрическая принципиальная 2ПП (продолжение)
				ГПИ ЭЛЕКТРОПРОЕКТ МОСКВА

Копировал

Формат А2

Инв.№ подл. | Подпись и дата | Взам.инв.№ | ТПР 9Д4-02-15.85 Альбом XVI

Таблица 2

Контакты для дистанционного управления вентилятором

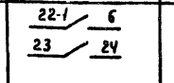
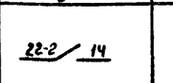
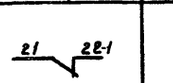
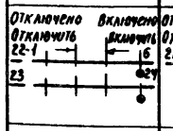
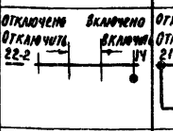
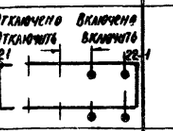
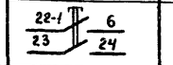
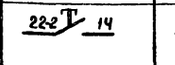
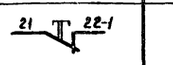
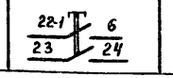
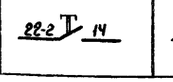
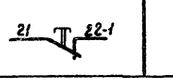
Вид дистанционного управления (для конкретной приточной вент-камеры предусматривается только один из видов дистанционного управления)	Расшифровка условного обозначения контактов, указанных в схеме			Примечание
	Пуск 1 (рабочий режим)	Пуск 2 (дежурный режим)	Стоп	
1	2	3	4	5
Управление с диспетчерского пункта				
				
				
Управление из обслуживаемого помещения (с одиночного поста)				

Таблица 3
отсутствует

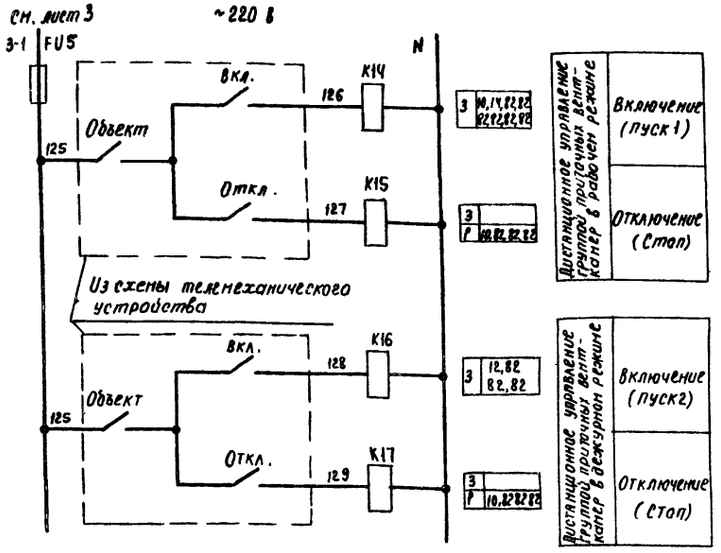


Таблица 4
отсутствует

Таблица 5

Ток уставки теплового реле пускателя

Наименование механизма	Iуст (А)			
Приточный вентилятор (рабочий – резервный)				

Приточная вентсистема

20399-22 8

904-02-15.85 ВВ

Управление и силовое электрооборудование приточных камер

Привязан

Инв. №


				Стадия	Лист	Листов
Отд. начальник	Островский		12.11.85	Р	7	
Н. контр.	Савенко		12.11.85			
Рук. гр.	Пинаэман		6.11.85	Схема электрическая принципиальная ГИП (окончание)	ГПИ ЭЛЕКТРОПРОЕКТ МОСКВА	
Ст. инж.	Сафронов		5.11.85			

Копировал

Формат А2

ТПР 904-02-15.85 Альбом XXI

Инв. № подл. | Подпись и дата | Взам. инв. №

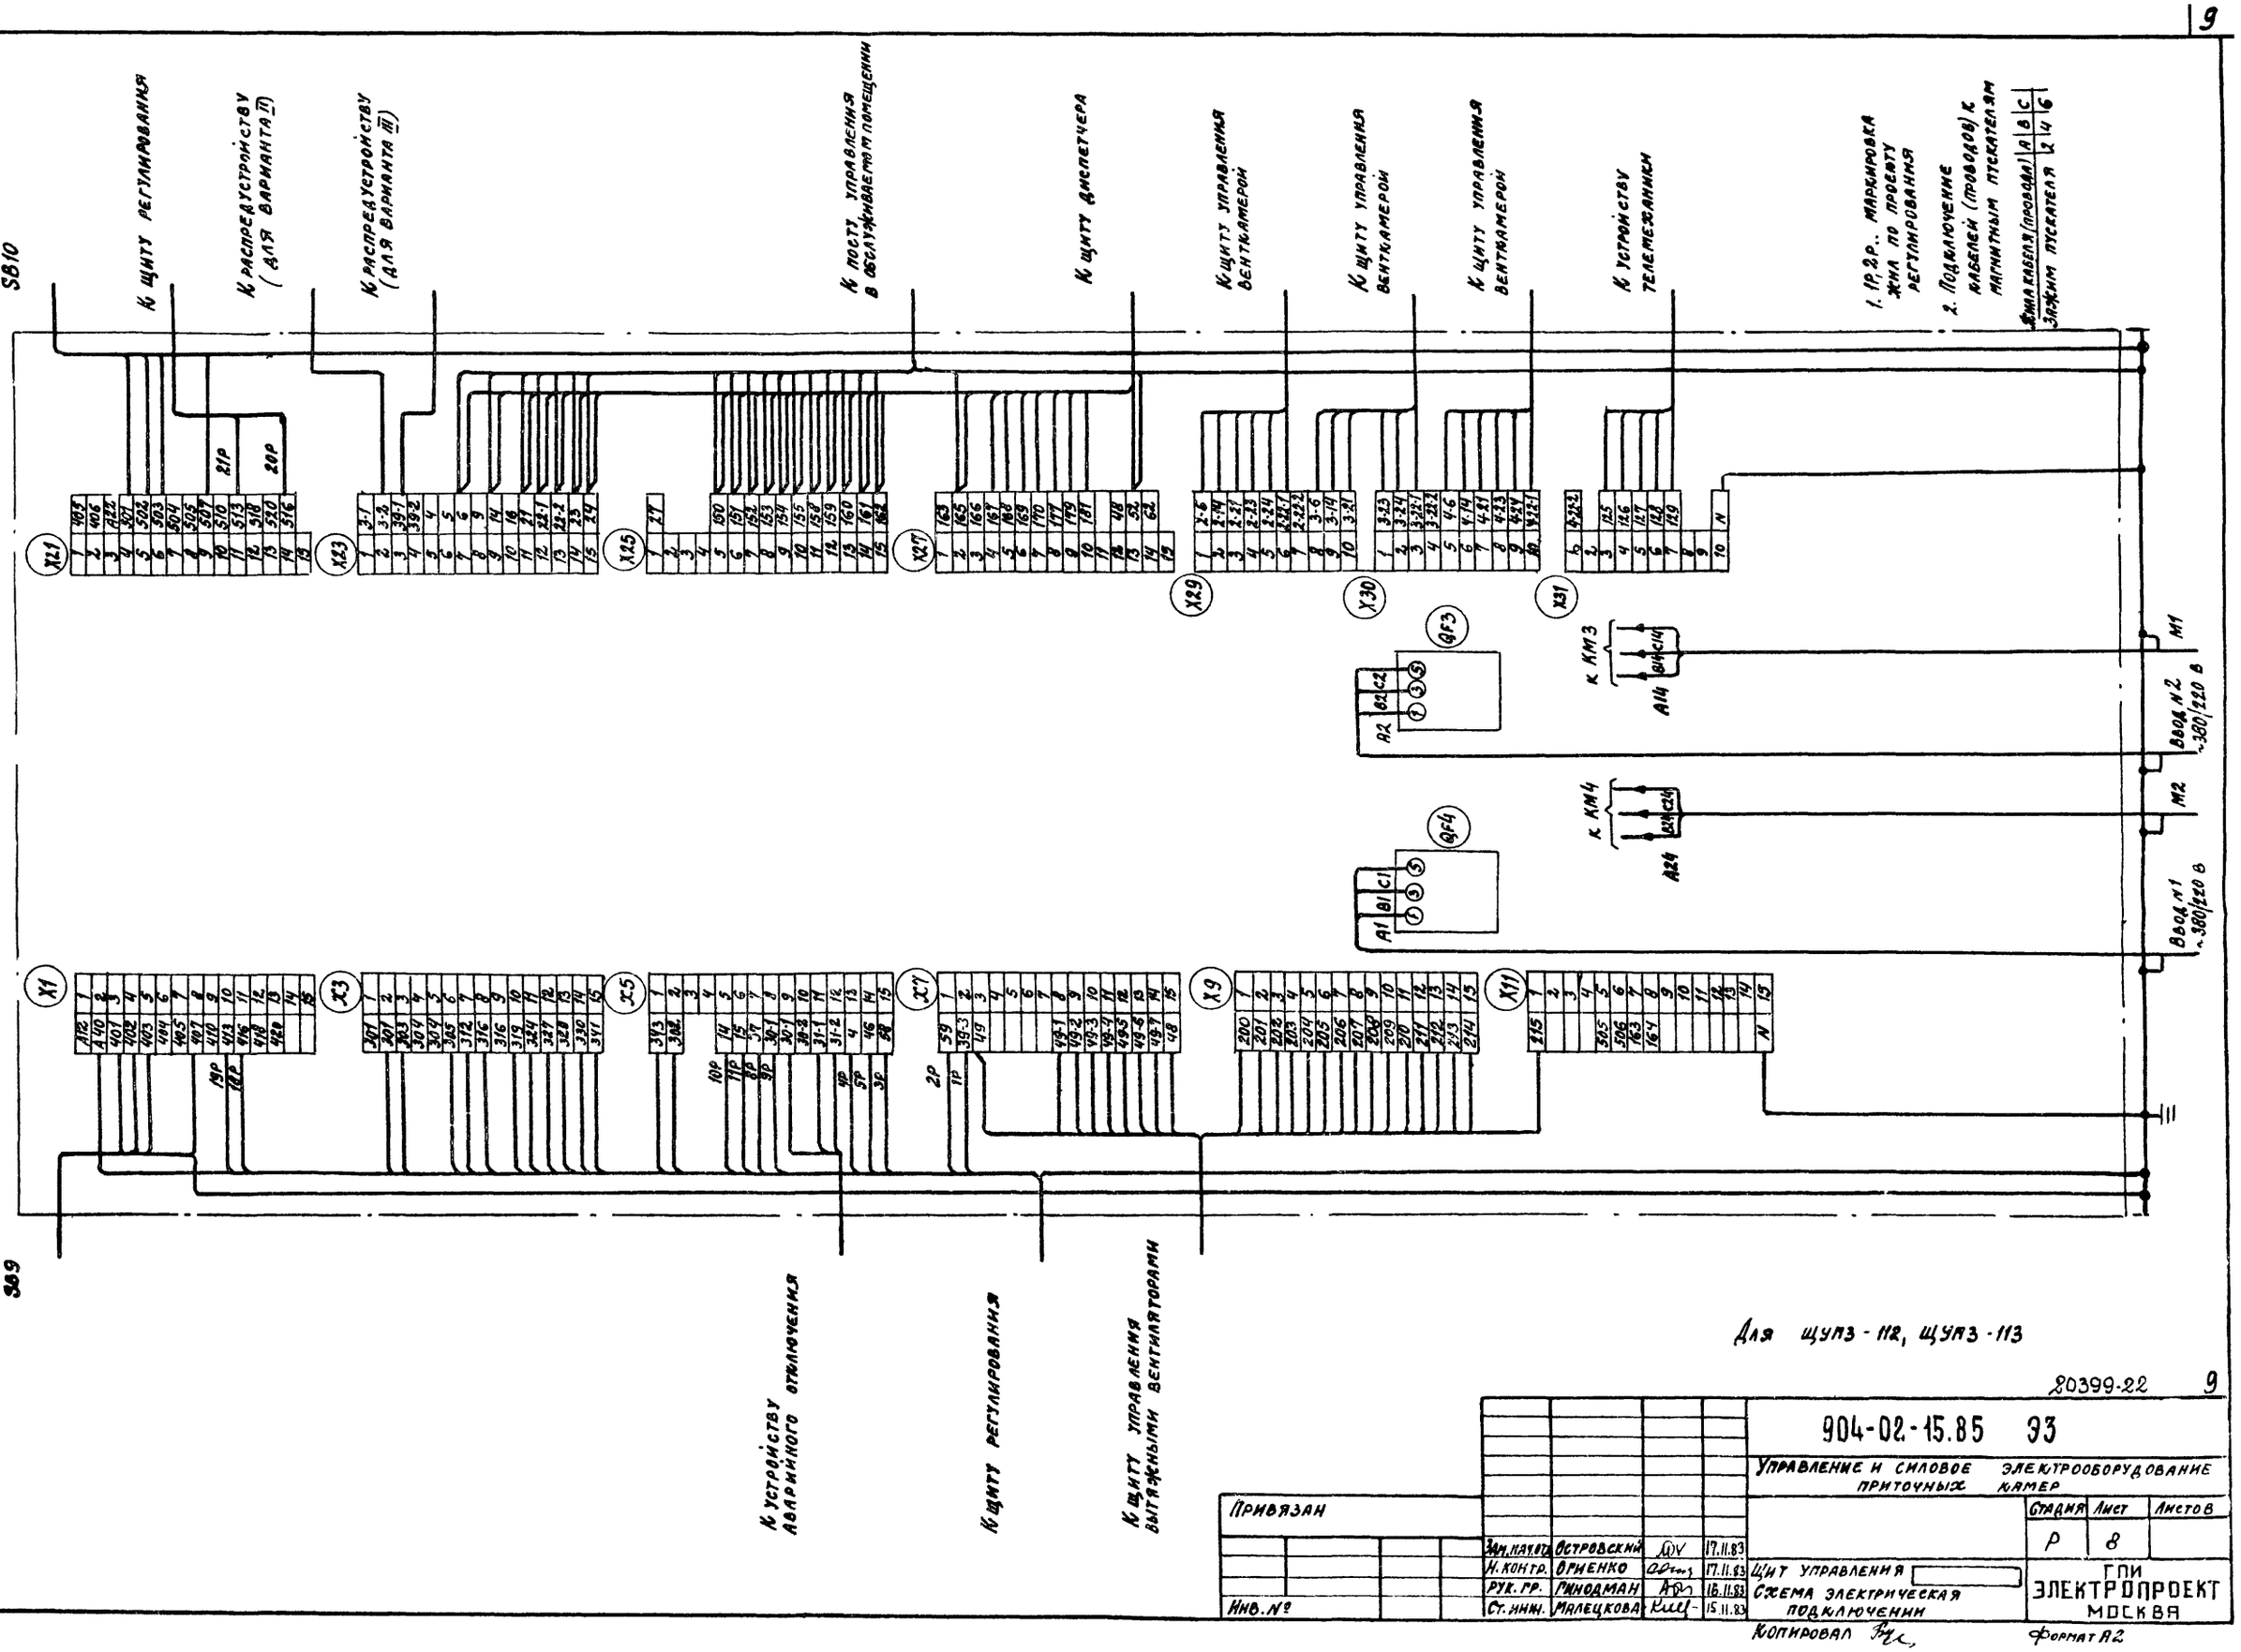
SB10
К щиту регулирования
К распредустройству (для варианта II)
К распредустройству (для варианта III)
К посту управления в обслуживаемом помещении
К щиту диспетчера
К щиту управления вентиляцией
К щиту управления вентиляцией
К щиту управления вентиляцией
К устройству телемеханики
1. 1Р, 2Р... маркировка жил по проекту регулирования
2. Подключение кабелей (проводов) к магнитным пускателям
Жила кабеля (провода) А В С
Зажим пускателя 2 4 6
X11
X13
X15
X27
X29
X30
X31
2ГР
2ОР
QF3
QF4
А2
А14
А24
к КМ3
к КМ4
М1
М2
Ввод №2 ~380/220 В
Ввод №1 ~380/220 В
ТПР 904-02-15.85 Альбом XXI
Инв. № подл. | Подпись и дата | Взам. инв. №
Для щуз-112, щуз-113
20399-22 9
904-02-15.85 93
Управление и силовое электрооборудование приточных камер
Привязан
Инв. №
Зам. нач. отд. Островский 17.11.83
Н. контр. Орленко 17.11.83
Рук. гр. Гинодман 16.11.83
Ст. инж. Малецкова 15.11.83
Щит управления
Схема электрическая подключения
Стадия Р | Лист 8 | Листов
ГПИ Электропроект Москва
Копировал
Формат А2

SB9

SB10

Ввод №1 ~380/220В

Ввод №2 ~380/220В

M1

M2

X1 X3 X5 X7 X9 X11

X101 X106

Для верхнего токоподвода

Для нижнего токоподвода

X21 X23 X25 X27 X29 X30 X31

К щиту регулирования

К распредустройству (для варианта II)

К распредустройству (для варианта III)

К посту управления в обслуживаемом помещении

К щиту диспетчера

К щиту управления венткамерой

К щиту управления венткамерой

К щиту управления венткамерой

К устройству телемеханики

К устройству аварийного отключения

К щиту регулирования

К щиту управления вытяжными вентиляторами

К КМ3

К КМ4

X43 X47

1. 1Р, 2Р... маркировка жил по проекту регулирования

2. Подключение кабелей (проводов) к магнитным пускателям

Жила кабеля (провода)	A	B	C
Зажим пускателя	2	4	6

Привязан

Инв.№

Нач. маст. Островский

Н. контр. Ориенко

Рук. гр. Гинодман

Ст. инж. Малецкова

Гип. Кудрявцев

Нач. отд. Гинодман

Гл. спец. Кудрявцев

17.11.83

16.11.83

15.11.83

Щит управления системы электрической подключений

Управление и силовое электрооборудование приточных камер

904-02-15.85 93

20399-22 10

Стадия Р | Лист 9 | Листов

ГПИ Электропроект Москва

Копировал

Формат А2

Инв. № подл. 1114

Форма

Опросный лист ___
на щит типа ШО1-83УХЛ3

1. Наименование и адрес предприятия _____

2. Наименование объекта _____

3. Наименование и адрес заказчика _____

4. Наименование и адрес проектной организации _____

5. Завод-изготовитель – Ангарский электромеханический завод 665821 г. Ангарск, Иркутская обл.

6. Исполнение щита ЩУПЗ –□□□–□□□□□

7. Переменные технические данные принципиальной схемы управления

1	2	3	4	5	6	7	8	9	10	11	12	13

(ненужные вычеркнуть)

8. По данному опросному листу изготовить ____ щит(ов)

9. Обозначение щита(ов) по проекту электротехнической части объекта _____

10. Количество приведенных панелей на один щит ____

11. Количество приведенных панелей на ____ щит(ов) ____

12. Степень защиты щита – IP31, IP41 по ГОСТ 14254-80
(ненужное вычеркнуть)

Главный инженер проекта _____/_____/

„___" _____ 19 ___ г.

Форма

Опросный лист ___
на щит типа ШО1-83УХЛ3

1. Наименование и адрес предприятия _____

2. Наименование объекта _____

3. Наименование и адрес заказчика _____

4. Наименование и адрес проектной организации _____

5. Завод-изготовитель – Ангарский электромеханический завод 665821 г. Ангарск, Иркутская обл.

6. Исполнение щита ЩУПЗ –□□□–□□□□□

7. Переменные технические данные принципиальной схемы управления

1	2	3	4	5	6	7	8	9	10	11	12	13

(ненужные вычеркнуть)

8. По данному опросному листу изготовить ____ щит(ов)

9. Обозначение щита(ов) по проекту электротехнической части объекта _____

10. Количество приведенных панелей на один щит ____

11. Количество приведенных панелей на ____ щит(ов) ____

12. Степень защиты щита – IP31, IP41 по ГОСТ 14254-80
(ненужное вычеркнуть)

Главный инженер проекта _____/_____/

„___" _____ 19 ___ г.

gost.e-ecolog.ru