ТИПОВОЙ ПРОЕКТ

901-6-93с.86

# ГРАДИРНЯ

ТРЕХСЕКЦИОННАЯ

С ВЕНТИЛЯТОРАМИ 2вг 70

КАПЕЛЬНАЯ С СЕКЦИЯМИ ПЛОЩАДЬЮ 192 КВ.М

СО СТАЛЬНЫМ КАРКАСОМ

Альбом II

21269 - 01

ЦЕНА 2-05

gost.e-ecolog.ru

ЦЕНТРАЛЬНЫЙ ИНСТИТУТ ТИПОВОГО ПРОЕКТИРОВАНИЯ
ГОССТРОЯ СССР

Москва, А-445, Смольная ул., 22

Сдано в печать VIII 1976 г.

Заказ № 9264 Тираж 475 экз.

# ТИПОВОЙ ПРОЕКТ
# 901-6-93с.86

# ГРАДИРНЯ ТРЕХСЕКЦИОННАЯ С ВЕНТИЛЯТОРАМИ 2ВГ70 КАПЕЛЬНАЯ С СЕКЦИЯМИ ПЛОЩАДЬЮ 192 кв.м СО СТАЛЬНЫМ КАРКАСОМ

СОСТАВ ПРОЕКТА:


Альбом I Пояснительная записка. Показатели изменения сметной стоимости С.М.Р. при применении научно-технических достижений (из тп 901-6-92с.86)

Альбом II Технологические и архитектурно-строительные решения

Альбом III Эскизные чертежи общих видов нетиповых конструкций (из тп 901-6-92с.86)

Альбом IV Технологические изделия (из тп 901-6-92с.86)

Альбом V Строительные изделия (из тп 901-6-92с.86)

Альбом VI Конструкции металлические

Альбом VII Задание заводу-изготовителю на крупноблочное оборудование (из тп 901-6 72.85)

Альбом VIII Электрооборудование. Автоматизация. Электрическое освещение.

Альбом IX Спецификации оборудования

Альбом X Ведомости потребности в материалах

Альбом XI Сметы



Разработан
Проектными институтами:
Союзводоканалпроект
Б.О. ЦНИИПроектстальконструкция
Ростовский водоканалпроект

Главный инженер института А.Н. Михайлов
Главный инженер проекта Б.А. Трубников


## АЛЬБОМ II


Утвержден госстроем СССР
протокол от 20 ноября 1985г № АЧ-49
введен в действие
в/о Союзводоканалниипроект
приказ от 16 IV 1986 г. № 138


Прибязан

Инв.№

Альбом II


| №№ п/п | Наименование | №№ стр. |
|---|---|---|
| | Содержание альбома. | 2 |
| НВ-1 | Общие данные. | 3 |
| НВ-2 | Общий вид градирни. | 4 |
| НВ-3 | Водоуловительные решетки. | 5 |
| | План на отм. 9.800. Разрезы. | |
| НВ-4 | Водораспределительная система при | 6 |
| | нагрузке на секцию 750 м³/ч. | |
| | План на отм. 7.800. Разрезы. | |
| НВ-5 | Водораспределительная система при | 7 |
| | нагрузке на секцию 1000 м³/ч. | |
| | План на отм. 7.800. Разрезы. | |
| НВ-6 | Водораспределительная система при | 8 |
| | нагрузке на секцию 1500 м³/ч. | |
| | План на отм. 7.800. Разрезы. | |
| НВ-7 | Блоки капельного оросителя. | 9 |
| | План на отм. 7.000. Разрезы. | |
| НВ-8 | Водопроводное оборудование бассейна. | 10 |
| | План на отм. 0.000. Разрезы. | |

| №№ п/п | Наименование. | №№ стр. |
|---|---|---|
| АС-1 | Общие данные. | 11 |
| АС-2 | Фасады, план, детали. | 12 |
| АС-3 | Водосборный бассейн. Днище. План. | 13 |
| | Сечение. | |
| АС-4 | Водосборный бассейн. Днище. Схема | 14 |
| | армирования. | |
| АС-5 | Водосборный бассейн. Днище. Схема | 15 |
| | армирования. | |
| АС-6 | Водосборный бассеин. Днище. Сечения. | 16 |
| | Узлы. | |
| АС-7 | Водосборный бассейн. Схема располо- | 17 |
| | жения панелей и опор. Спецификация. | |
| АС-8 | Водосборный бассейн. Монолитные | 18 |
| | участки. | |

| №№ п/п | Наименование | №№ стр. |
|---|---|---|
| АС-9 | Водосборный бассейн. Армирование | 19 |
| | монолитных участков ум1..... ум5. | |
| АС-10 | Водосборный бассейн. Армирование | 20 |
| | монолитных участков ум1..... ум5. | |
| АС-11 | Водосборный бассейн. Опора оп1. | 21 |
| АС-12 | Водосборный бассеин. Армирование | 22 |
| | опоры оп1. | |
| АС-13 | Раскладка щитов обшивки. | 23 |
| | Спецификация. | |
| АС-14 | Узлы крепления обшивки. | 24 |
| АС-15 | Розета. Схема армирования. | 25 |


Инв. № подл. | Подпись и дата | Взам. инв. № | Инв. № дубл. | Подпись и дата

Привязан:

Инв. №

| | | |
|---|---|---|
| Нач. отд. | Трубников | |
| Н. контр. | Никитина | |
| Рук. гр. | Цыганова | |
| Ст. инж. | Бубекова | |
| Техник | Баганов | |

ТП 901-6-93 с. 86-НВ

Градирня трехсекционная с бетонированными гиперболическими оболочками капельного типа с секциями площадью 132 кв. м со стальным каркасом.

Стадия: РП | Лист | Листов

Содержание альбома

Союзводоканалпроект

21269-01 3 Копировал: Доценко

Формат А2

Альбом I

## Ведомость основных комплектов рабочих чертежей

| Обозначение | Наименование | Примечание |
|---|---|---|
| НВ | Технологические решения | Союзводо-проект |
| АС | Архитектурно-строительные решения | |
| КМ | Конструкции металлические | Специальное отделение Армпроект |
| ЭМ | Электрооборудование. Автоматизация | Ростовский |
| | Электрическое освещение | Водоканалпроект |

## Ведомость чертежей основного комплекта марки НВ.

| Лист | Наименование | Примечание |
|---|---|---|
| 1 | Общие данные | |
| 2. | Общий вид градирни | |
| 3. | Водоуловительные решетки. План на отм. 8.800 | |
| | разрезы. | |
| 4 | Водораспределительная система при нагрузке | |
| | на секцию 750 м³/ч. План на отм 7.800. | |
| | Разрезы. | |
| 5 | Водораспределительная система при нагрузке | |
| | на секцию 1000 м³/ч. План на отм. 7.800 | |
| | разрезы. | |
| 6 | Водораспределительная система при нагрузке | |
| | на секцию 1500 м³/ч. План на отм. 7.800 | |
| | разрезы. | |
| 7 | Блоки капельного оросителя. План на | |
| | отм. 7.000 разрезы. | |
| 8 | Водопроводное оборудование бассейна | |
| | при нагрузках на секцию 750 м³/ч, 1000 м³/ч, | |
| | 1500 м³/ч План. разрезы. | |
| | | |

## Ведомость спецификаций

| Лист | Наименование | Примечание |
|---|---|---|
| НВ-3 | Спецификация водоуловительных | |
| | решеток | |
| НВ-4 | Спецификация оборудования на водо- | |
| | распределительную систему Q = 750 м³/ч | |
| НВ-5 | Спецификация оборудования на водо- | |
| | распределительную систему Q = 1000 м³/ч | |
| НВ-6 | Спецификация оборудования на водо- | |
| | распределительную систему Q = 1500 м³/ч | |
| НВ-7 | Спецификация блоков капельного ора- | |
| | сителя | |
| НВ-8 | Спецификация водопроводного оборудо- | |
| | вания бассейна | |

## Ведомость ссылочных и прилагаемых документов

| Обозначение | Наименование | Примечание |
|---|---|---|
| | Прилагаемые документы | |
| ТП 901-6-92с.86-НВ.Н | Эскизные чертежи общих | |
| Альбом III | видов типовых конструкций | |
| | Технологические изделия | |
| ТП 901-6-92с.86-НВ.И | Конструкции деревянные | |
| Альбом IV | | |
| ТП 901-6-93с.86-НВ.СО | Спецификации оборудования | |
| Альбом V | | |
| ТП 901-6-93с.86-НВ.ВМ | Ведомости потребности | |
| Альбом VI | в материалах | |
| | | |

1. За относительную отметку 0.000 принят верх водосборного бассейна градирни, соответствующий абсолютной отметке ▭
2. Соединение стальных труб на сварке производится электродами типа Э-42А ГОСТ 9467-75.
3. Стальные трубопроводы должны быть покрыты антикоррозионным составом по СНиП II-28-73. Перед нанесением антикоррозионного покрытия все поверхности очистить от загрязнений, окалины и окислов по второй степени очистки поверхности по ГОСТ 9.402-80.
   Тип и количество слоев антикоррозионного покрытия следует назначать в зависимости от химсостава оборотной воды и атмосферного воздуха по проекту разрабатываемому специализированной проектной организацией.
   Контроль за качеством антикоррозионной защиты и приемку выполненных работ осуществлять в полном соответствии со СНиП III-23-76.
4. Производства монтажных работ, контроль сварочных работ осуществлять в соответствии с требованиями СНиП III-30-74
5. Водоуловительные решетки, блоки капельного оросителя запроектированы в двух вариантах. из антисептированной древесины хвойных пород /ОСТ 34-52-318-83/ и из модифицированной феноласпиратами древесины малоценных пород /Т.П. 901-6-51.„ Градирни с вентиляторами ВГ50 пленочные, капельные и брызгальные с секцией площадью 64 м² с каркасом из железобетонных элементов.' Альбом XV. Регламент производства модифицированной древесины./

Типовой проект разработан в соответствии с действующими нормами и правилами предусматривает мероприятия, обеспечивающие взрывную, взрывопожарную и пожарную безопасность при правильной эксплуатации сооружения
25 сентября 1985 г.
Гл. инж. проекта /В.А. Грубников.

Привязан:

Инв. №

ТП 901-6-93 с. 86-НВ

| | | | | | | |
|---|---|---|---|---|---|---|
| Зам. гл. инж. | Пилачев | | Градирня трехсекционная с вентиляторами ВГ50 капельная с секцией площадью 64 м² со стальным каркасом | стадия | лист | листов |
| Нач. отд. | Трубников | | | РП | 1 | 8 |
| Н. контр. | Никитина | | | | | |
| Рук. бр. | Иванова | | | | | |
| Ст. инж. | Бубенова | | Общие данные | СОЮЗВОДОКАНАЛПРОЕКТ | | |
| Инженер | Бубенкова | | | | | |


Копировал Симушкина.

21269-01 4 формат А4

Альбом II

## Продольный разрез градирни

## Поперечный разрез градирни.

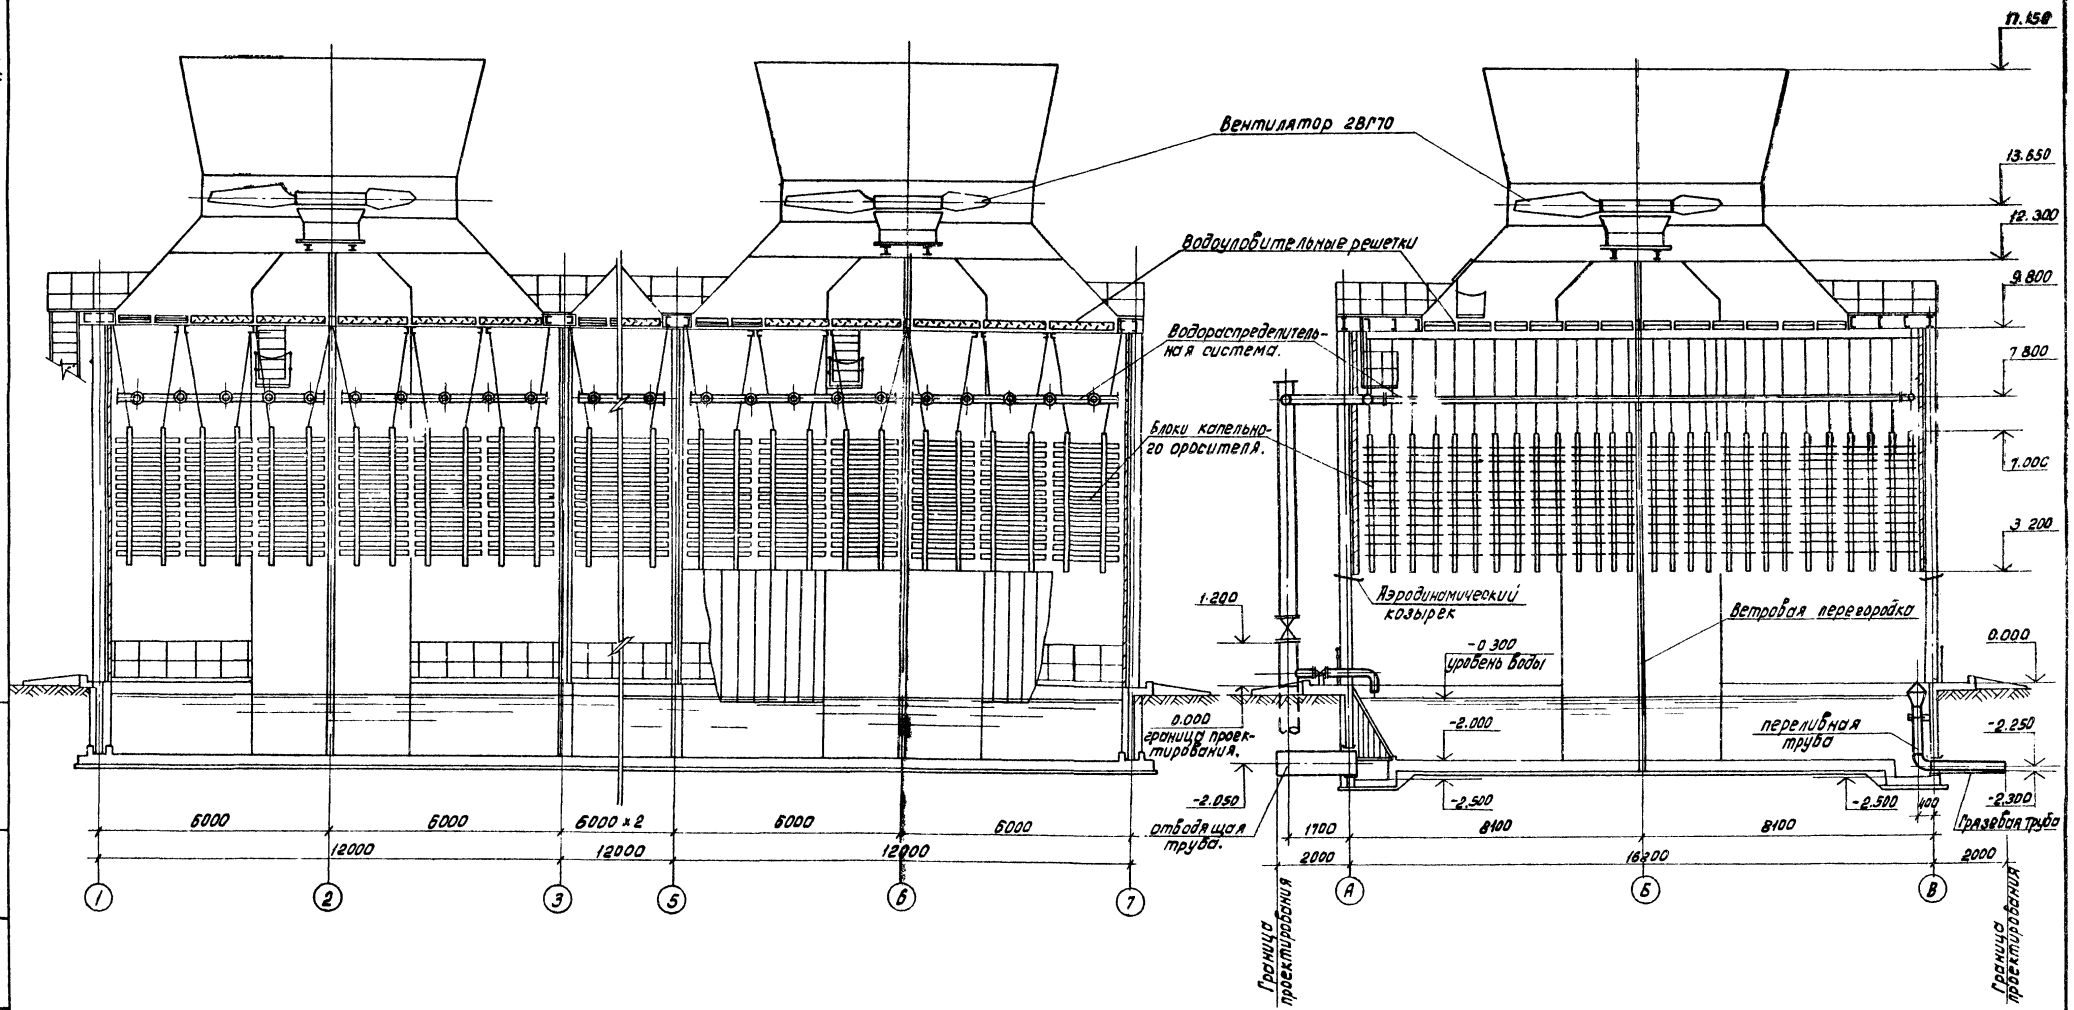



| | | | | | |
|---|---|---|---|---|---|
| | | | | ТП 901-6-93 с.86 НВ | |
| Привязан: | | | | | |
| | | Нач. отд. | Трубников | Градирня трехсекционная с вентиляторами 2ВГ70 капельная с секциями площадью 192 м² со стальным каркасом. | Стадия: РП; Лист: 2; Листов: |
| | | Н. контр. | Никитина | | |
| | | Рук. бриг. | Иванова | Общий вид градирни. | СОЮЗВОДОКАНАЛПРОЕКТ |
| Инв. № | | Ст. инж. | Бибекова | | |
| | | Инженер | Бирюкова | | |

Копировал Доценко. 21269-01 5


Инв. № подл. | Подпись и дата | Взам. инв. № | Инв. № дубл. | Подпись и дата

Альбом II


## Разрез 1-1

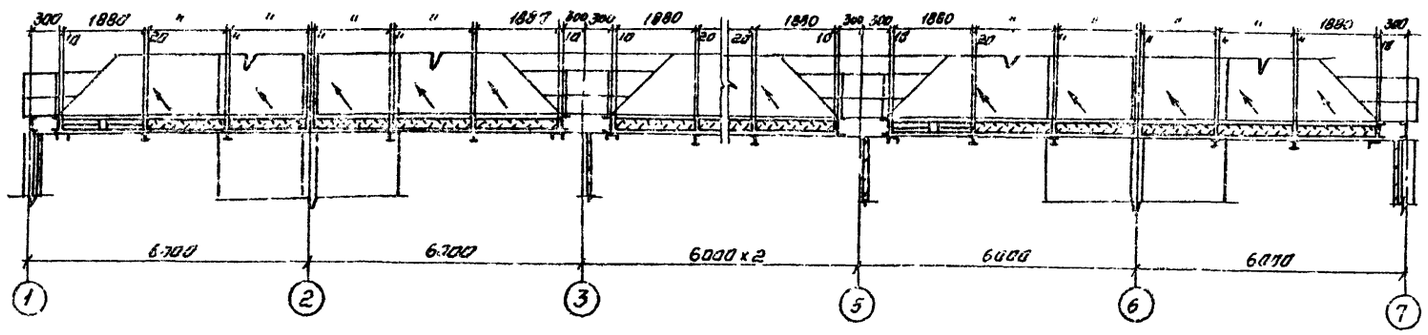


## Разрез 2-2

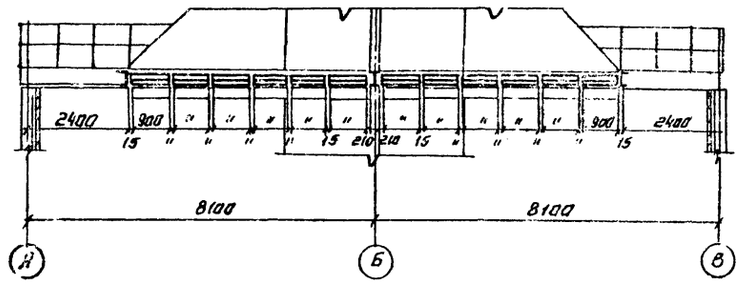


## План на отм. 9.000

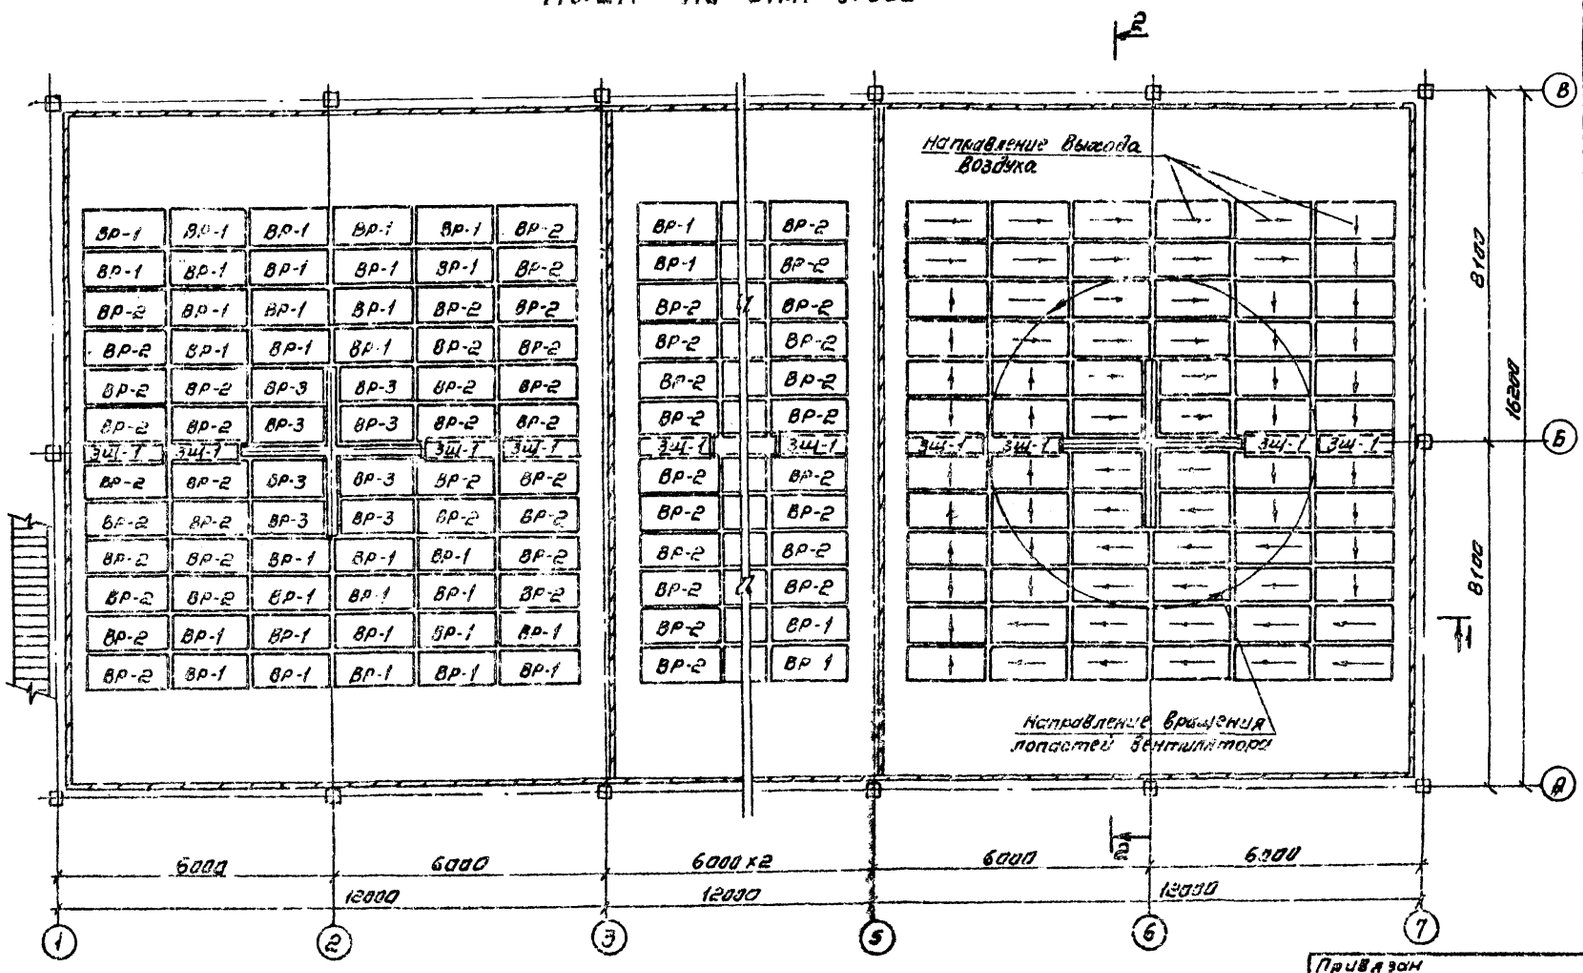


## Спецификация водоулавительных решеток

| Марка поз | Обозначение | Наименование | Кол. | Масса ед. кг | Примечание |
|---|---|---|---|---|---|
| 35 | ТП 901-6 - НВ.И.1.1.СБ | Водоулавительная решетка ВР-1 | 96 | 63.81 | 0.098 м³ |
| 36 | ТП901-6 - НВ.И.2.1.СБ | Водоулавительная решетка ВР-2 | 96 | 65.17 | 0.101 м³ |
| 37 | ТП901-6 - НВ.И.3.1.СБ | Водоулавительная решетка ВР-3 | 24 | 56.91 | 0.0874 м³ |
| 38 | ТП901-6 - НВ.И.4.1.СБ | Водоулавительная решетка ВР-1а | 96 | 60.5 | 0.071 м³ |
| 39 | ТП901-6 - НВ.И.5.1.СБ | Водоулавительная решетка ВР-2а | 96 | 62.37 | 0.0732 м³ |
| 40 | ТП 901-6 - НВ.И.6.1.СБ | Водоулавительная решетка ВР-3а | 24 | 54.04 | 0.0634 м³ |
| 41 | ТП901-6 - НВ.И.7.1.СБ | Закрывающий щит ЗЩ-1 | 12 | 8.9 | 0.0135 м³ |
| 42 | ТП 901-6 - НВ.И.8.1.СБ | Закрывающий щит ЗЩ-1а | 12 | 7.0 | 0.008 м³ |

1. В графе „Примечание" дан объем одной единицы
2. Водоулавительные решетки ВР-1, ВР-2, ВР-3 собираются из древесины хвойных пород.
3. Водоулавительные решетки ВР-1а, ВР-2а, ВР-3а собираются из древесины мягколиственных пород

Инв. № подл. | Подпись и дата | Взам. инв. № | Инв. № дубл. | Подпись и дата

Привязан

Инв. №

| | | | |
|---|---|---|---|
| Нач. отд. | Трубников | | |
| Н. контр. | Никитина | | |
| Рук. бр. | Шевцов | | |
| Ст. инж. | Бубенова | | |
| Инженер | Бирюкова | | |

ТП 901-6-93 с.86 НВ

Градирня трехсекционная с вентиляторами ВГ 70 капельная с секциями площадью 192 кв.м со стальным каркасом

Водоулавительные решетки. План на отм. 9.000 Разрезы

| Стадия | Лист | Листов |
|---|---|---|
| РП | 5 | |


ГПИ Сантехпроект

Копировал Синицына


21269-01 4 Формат А2

Альбом II


## Разрез 1-1

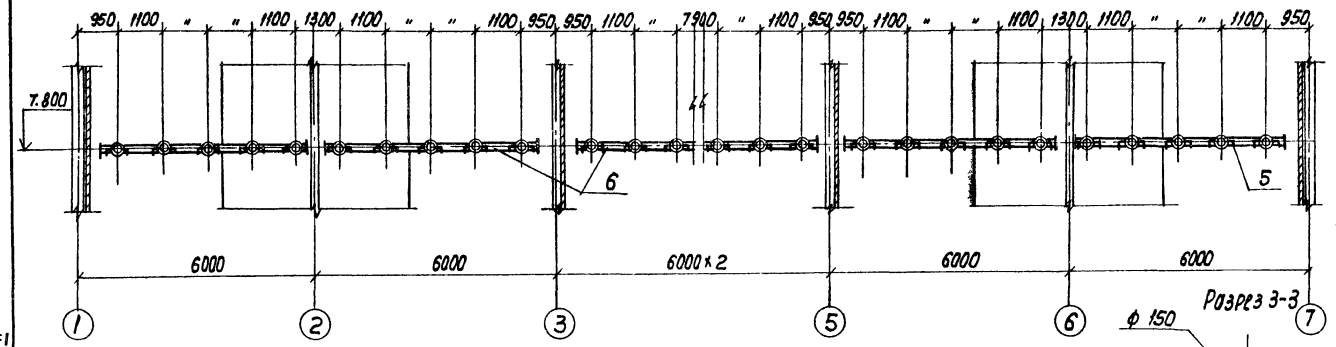



## Разрез 2-2

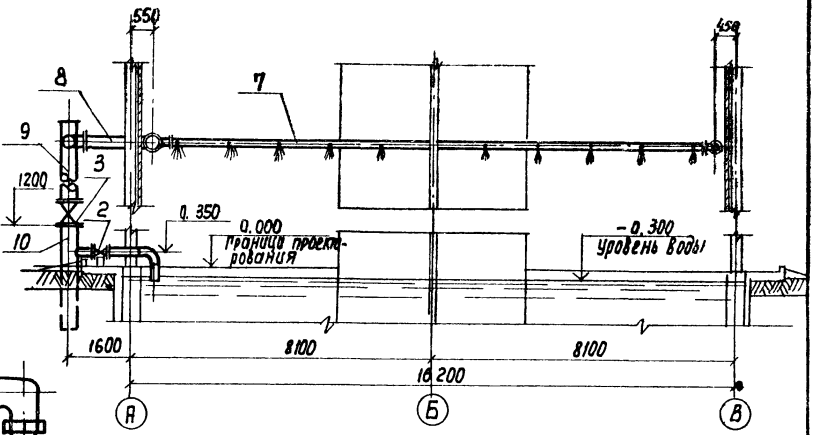


## Разрез 3-3

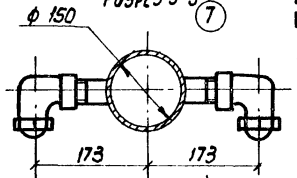


## План на отм. 7.800

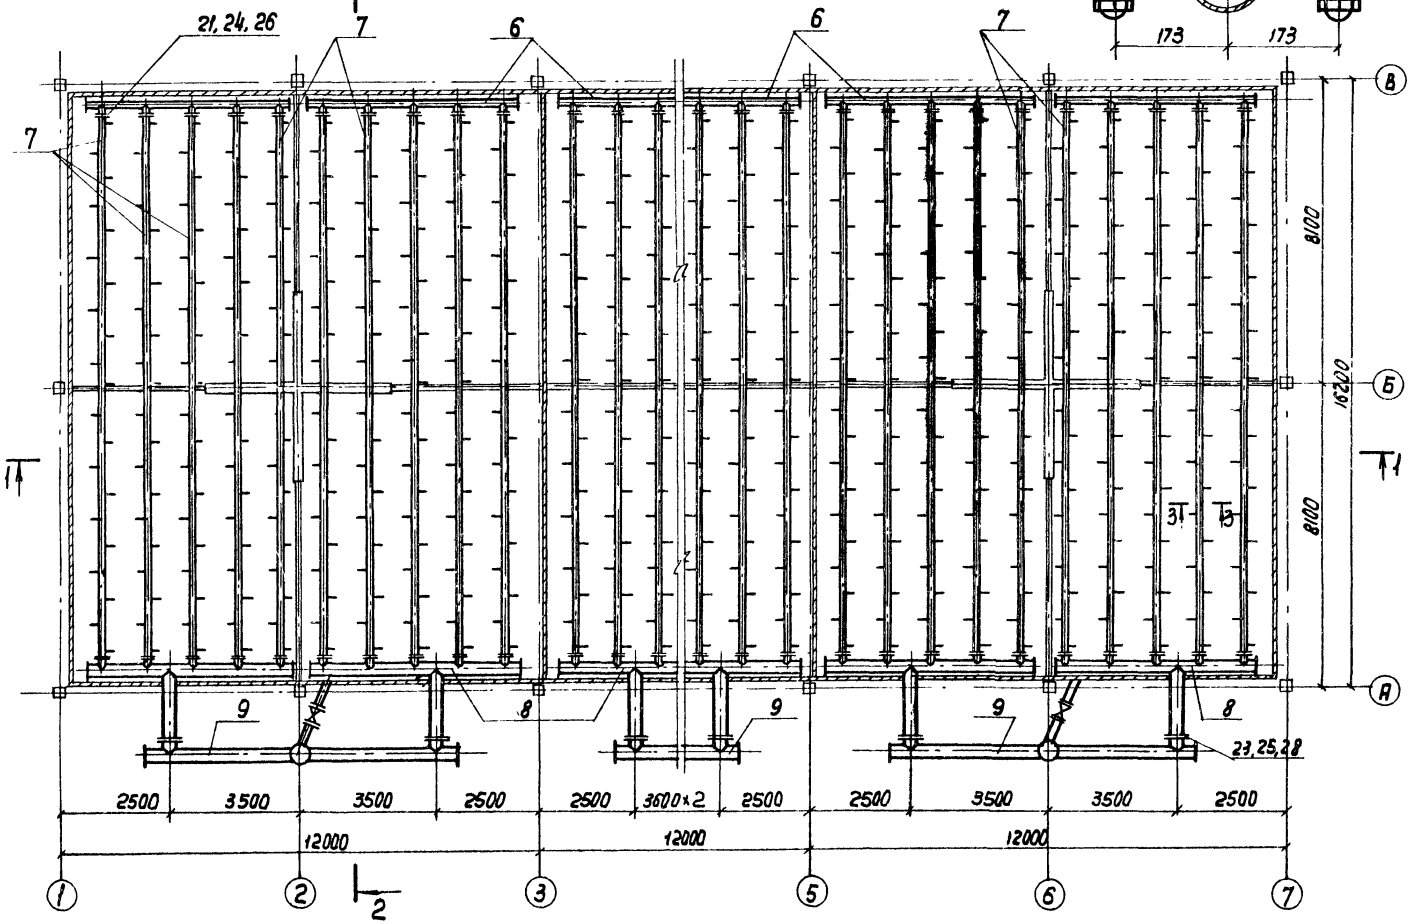


## Спецификация оборудования на водораспределительную систему Q = 750 м³/ч

| Марка поз. | Обозначение | Наименование | Кол. шт | Масса шт. кг | Примечание |
|---|---|---|---|---|---|
| 2 | 30ч6бр | Задвижка ручная параллельная с выдвижным шпинделем ф 200 | 3 | 127,8 | |
| 3 | 30ч6бр | То же ф 300 | 3 | 275,8 | |
| 5 | НВ.Н.-16 | Сопло тангенциональное ф 32×16 | 618 | 0,05 | |
| 6 | НВ.Н.-1 | Деталь Т-1 | 6 | 124,12 | |
| 7 | НВ.Н-2 | Деталь Т-2 | 30 | 231,7 | |
| 8 | НВ.Н-3 | Деталь Т-3 | 6 | 373,66 | |
| 9 | НВ.Н-4 | Деталь Т-4 | 3 | 669,27 | |
| 10 | НВ.Н-5 | Деталь Т-5 | 3 | 86,89 | |
| 21 | ГОСТ 7798-70 | Болт М16×55 | 480 | 0,117 | |
| 23 | ГОСТ 7798-70 | Болт М20×70 | 72 | 0,237 | |
| 24 | ГОСТ 5915-70 | Гайка М16 | 480 | 0,034 | |
| 25 | ГОСТ 5915-70 | Гайка М20 | 72 | 0,064 | |
| 26 | ГОСТ 7338-77 | Прокладка резиновая | | | |
| | | ТМКЩ-С-3-161-207 | 60 | 0,15 | |
| 28 | ГОСТ 7338-77 | То же, ТМКЩ-С-3-325-372 | 6 | 0,54 | |

Привязан

Инв. №

ТП 901-6-93 с 86 -НВ

| | | | |
|---|---|---|---|
| Нач. отд. | Трубников | | Градирня трехсекционная с вентиляторами ВВГТО капельная с секциями площадью 192 м² со стальным каркасом |
| Н. Контр. | Никитина | | |
| Рук. бр. | Иванова | | |
| Ст. инж. | Бубекова | | Водораспределительная система при нагрузке на секцию 750 м³/ч План на отм. 7.800. Разрезы. |
| Инженер | Васильев | | |
| Техник | Баканов | | |

| Стадия | Лист | Листов |
|---|---|---|
| РП | 4 | |

Союзводоканалпроект


21269-01 7

Формат А2


Подпись и дата | Инв. № дубл. | Взам. инв. № | Подпись и дата | Инв. № подл.

Альбом II


## Разрез 1–1

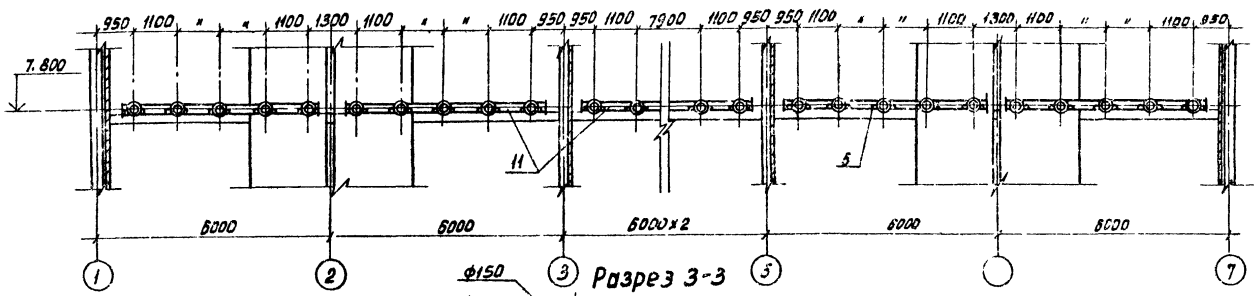



## Разрез 2-2

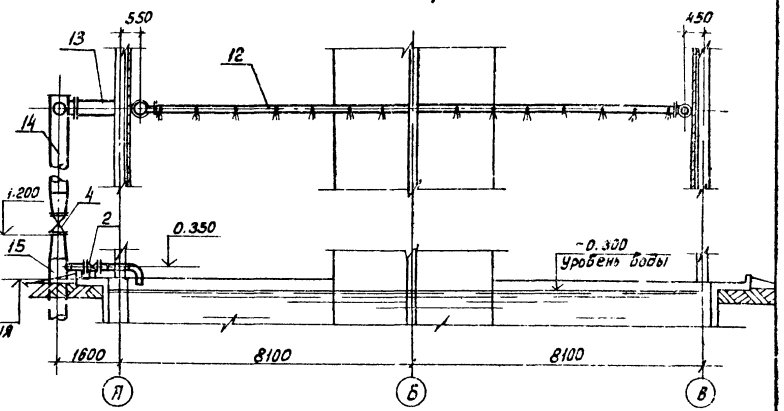


## Разрез 3-3

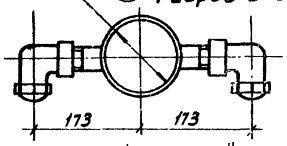


## План на отм. 7.800

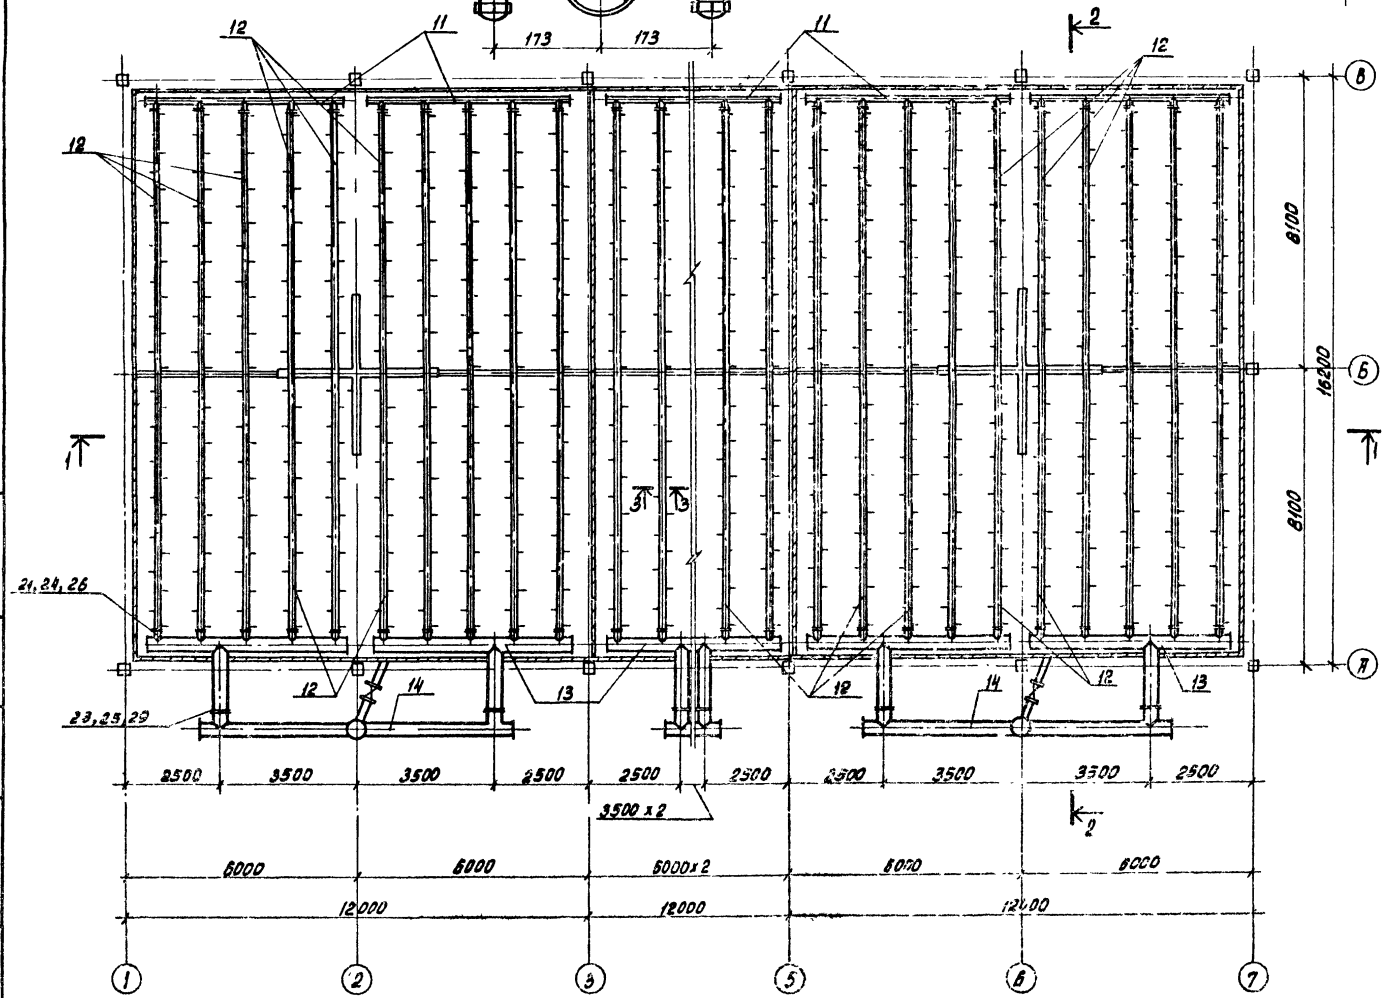


## Спецификация оборудования на водораспределительную систему $Q = 1000\ м^3/ч$

| Марка, поз. | Обозначение | Наименование | Кол. шт. | Масса шт. кг | Примечание |
|---|---|---|---|---|---|
| 2 | 30 ч 6бр | Задвижка ручная параллельная с выдвижным шпинделем ф 200 | 3 | 121.8 | |
| 4 | 30ч 6бр | То же, ф 400 | 3 | 438.2 | |
| 5 | НВ.Н-16 | Сопло тангенциальное ф32ч16 | 858 | 0.05 | |
| 11 | НВ.Н.-6 | Деталь Т-6 | 6 | 124.89 | |
| 12 | НВ.Н.-7 | Деталь Т-7 | 30 | 233.95 | |
| 13 | НВ.Н.-8 | Деталь Т-8 | 6 | 474.71 | |
| 14 | НВ.Н-9 | Деталь Т-9 | 3 | 911.79 | |
| 15 | НВ.Н-10 | Деталь Т-10 | 3 | 96.59 | |
| 21 | ГОСТ 7798-70 | Болт М16×55 | 480 | 0.117 | |
| 23 | ГОСТ 7798-70 | Болт М20×70 | 96 | 0.237 | |
| 24 | ГОСТ 5915-70 | Гайка М16 | 480 | 0.034 | |
| 25 | ГОСТ 5915-70 | Гайка М20 | 96 | 0.064 | |
| 26 | ГОСТ 7338-77 | Прокладка резиновая ТМКЩ-С-3-161-207 | 60 | 0.15 | |
| 29 | ГОСТ 7338-77 | То же ТМКЩ-С-3-426-472 | 6 | 0.9 | |

Привязан:

Инв. №

Инв. № подл. | Подпись и дата | Взам. инв. № | Инв. № дубл. | Подпись и дата

ТП 901-6-93 с.86 НВ


| | | | | | | | |
|---|---|---|---|---|---|---|---|
| Нач.отд. | Трубников | | Продувочная трехсекционная с башн. | Стадия | Лист | Листов |
| Н.контр. | Никитина | | этажерк. 28 г/10 котельной с секциями | | | |
| Рук.гр. | Иванова | | площадью 192 кв.м. со стальным каркасом | РП | 5 | |
| Ст.инж. | Бубыкова | | Водораспределительная система | | | |
| Инженер | Васильев | | при нагрузке на секцию 1000 м³/ч | СОЮЗВОДОКАНАЛПРОЕКТ | | |
| Техник | Баженов | | План на отм. 7.800. Разрезы. | | | |

Копировал: Доценко


21269-01 8

Альбом II


## Разрез 1-1

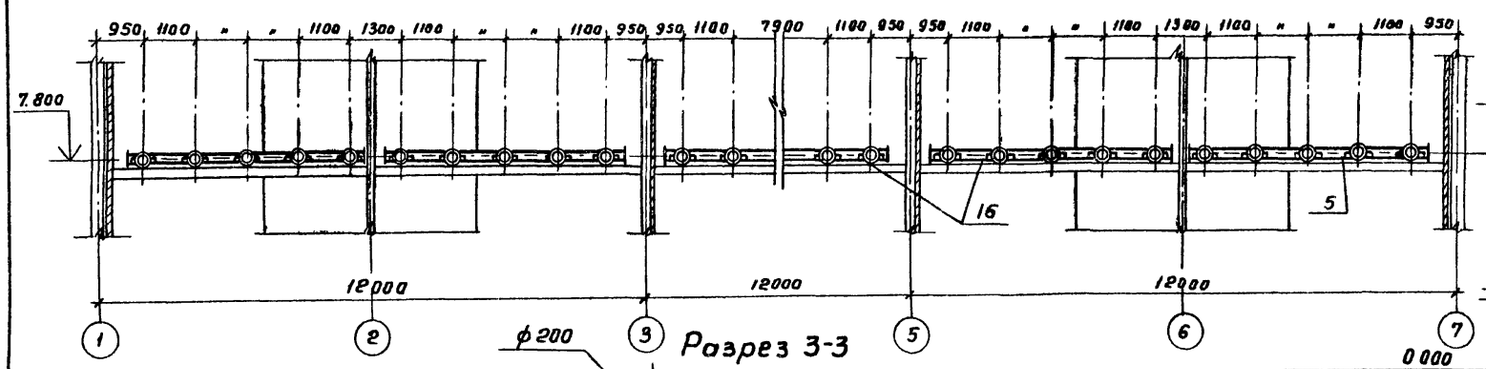



## Разрез 2-2

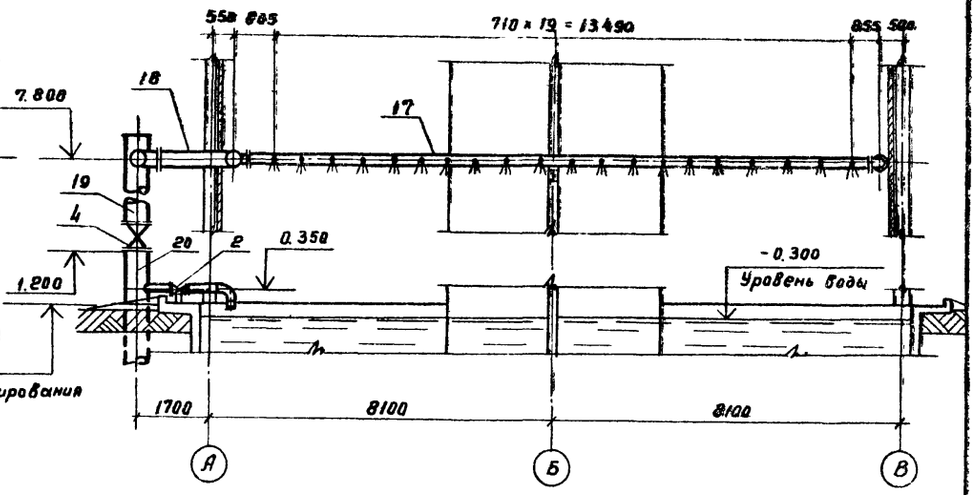


## Разрез 3-3

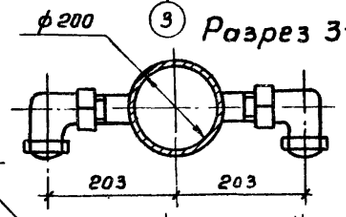


## План на отм 7.800

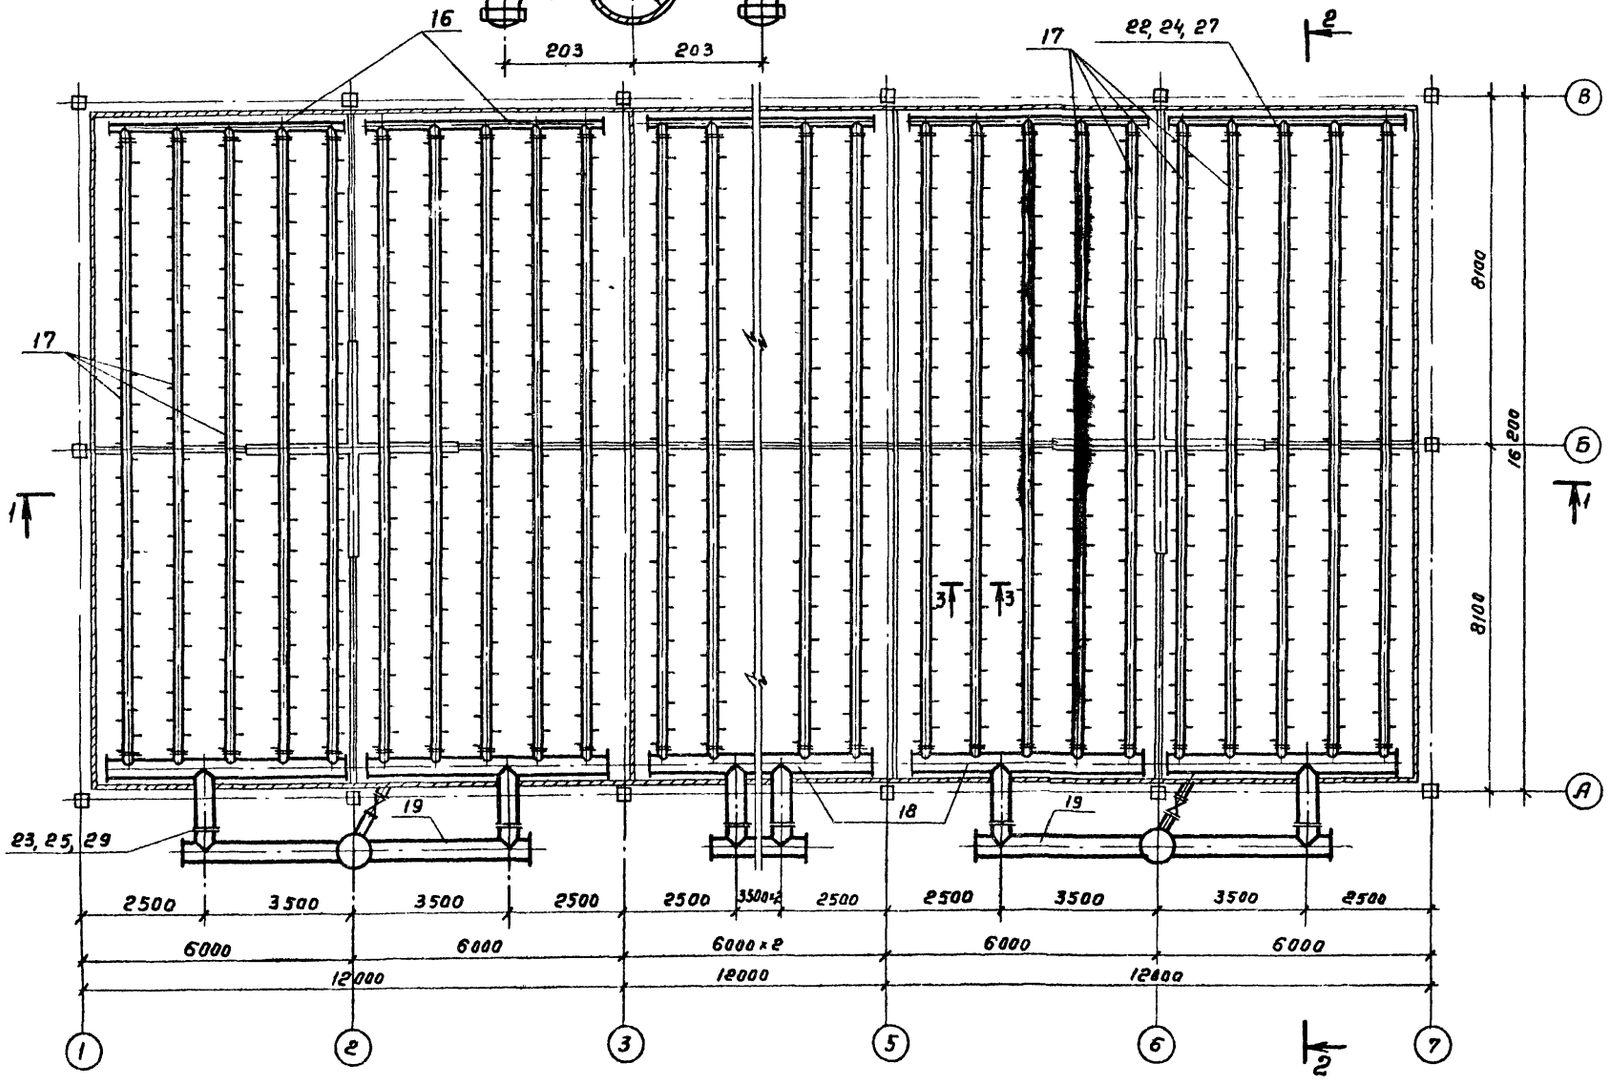


## Спецификация оборудования на водораспределительную систему Q = 1500 м³/ч

| Марка, поз. | Обозначение | Наименование | Кол. шт | Масса шт, кг | Примечание |
|---|---|---|---|---|---|
| 2 | 30ч 6бр | Задвижка ручная параллельная | | | |
| | | с выдвижным шпинделем, ф200 | 3 | 127.8 | |
| 4 | 30ч 6бр | То же, ф400 | 3 | 438.2 | |
| 5 | НВ.Н.-16 | Сопло тангенциальное ф32×16 | 1218 | 0.05 | |
| 16 | НВ.Н.-11 | Деталь Т-11 | 6 | 247.19 | |
| 17 | НВ.Н.-12 | Деталь Т-12 | 30 | 46.97 | |
| 18 | НВ.Н.-13 | Деталь Т-13 | 6 | 504.55 | |
| 19 | НВ.Н.-14 | Деталь Т-14 | 3 | 1286.2 | |
| 20 | НВ.Н-15 | Деталь Т-15 | 3 | 130.91 | |
| 22 | ГОСТ 7798-70 | Болт М16×60 | 480 | 0.125 | |
| 23 | ГОСТ 7798-70 | Болт М20×70 | 96 | 0.237 | |
| 24 | ГОСТ 5915-70 | Гайка М16 | 480 | 0.034 | |
| 25 | ГОСТ 5915-70 | Гайка М20 | 96 | 0.064 | |
| 27 | ГОСТ 7338-77 | Прокладка резиновая | | | |
| | | ТМКЩ-С-3-222-262 | 60 | 0.26 | |
| 29 | ГОСТ 7338-77 | То же ТМКЩ-С-3-426-472 | 6 | 0.9 | |

Привязан

Инв. №

Подпись и дата | Инв. № дубл. | Взам. инв. № | Подпись и дата | Инв. № подл.


ТП 901-6-93 с.86 -НВ

| | | | Градирня трехсекционная с вентиляторами ВГ70 капельная с секциями площадью 192 кв.м со стальным каркасом | Стадия | Лист | Листов |
|---|---|---|---|---|---|---|
| Нач.отд. | Трубников | | | РП | 6 | |
| Н.контр. | Никитина | | | | | |
| Рук.бр. | Иванова | | Водораспределительная система при нагрузке на секцию 1500 м³/ч | СОЮЗВОДОКАНАЛПРОЕКТ | | |
| Ст.инж. | Бубекова | | | | | |
| Инжен. | Бирюкова | | План на отм. 7.800. Разрезы. | | | |


21269-01 9

Альбом II


## Разрез 1-1

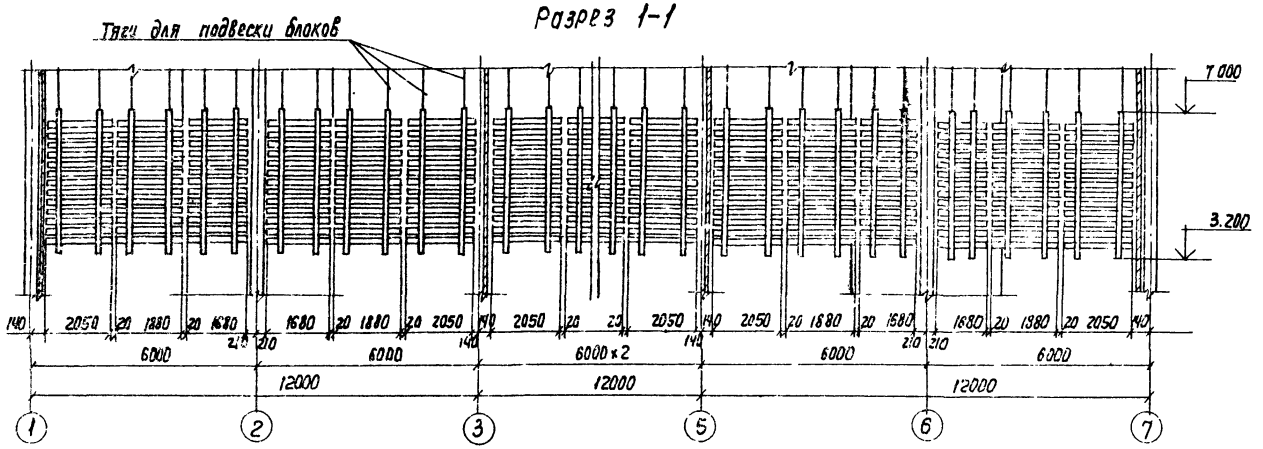


## Разрез 2-2

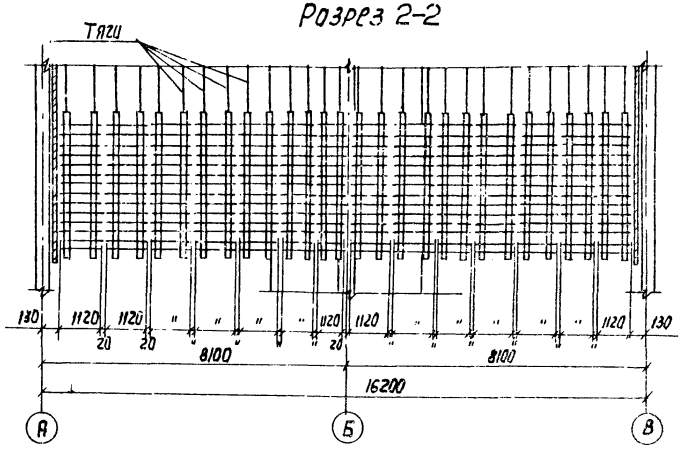


## План на отм. 7.000

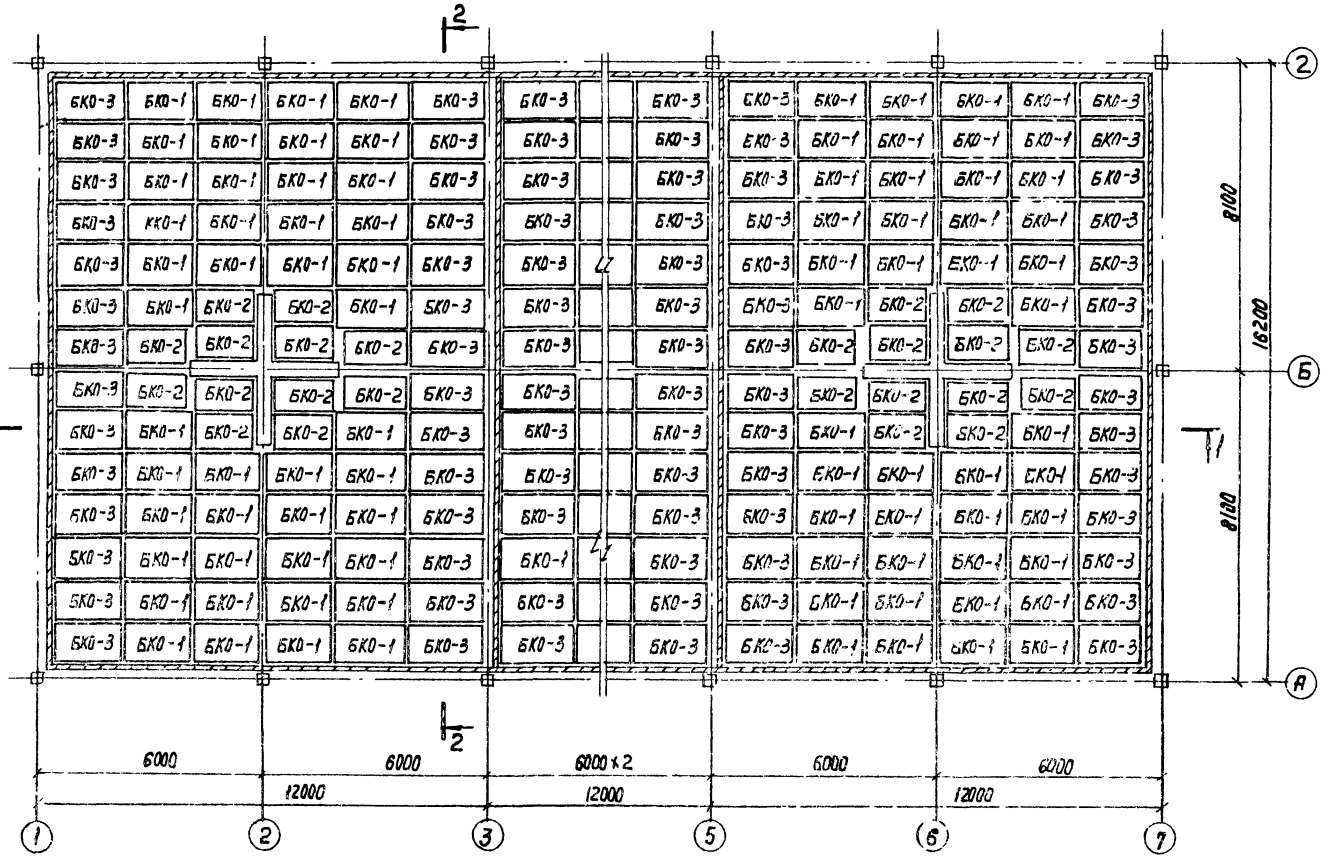


## Спецификация блоков капельного оросителя

| Марка, поз. | Обозначение | Наименование | Кол. | Масса ед. кг | Примечание |
|---|---|---|---|---|---|
| 43 | ТП 901-6 -НВ.И.9.1СБ | Блок капельного оросителя БКО-1 | 132 | 193.3 | 0,3м³ |
| 44 | ТП 901-6- -НВ.И.10.1СБ | Блок капельного оросителя БКО-2 | 36 | 174.8 | 0,27м³ |
| 45 | ТП 901-6- -НВ.И.11.1СБ | Блок капельного оросителя БКО-3 | 84 | 209.9 | 0,32м³ |
| 46 | ТП 901-6- -НВ.И.9.1СБ | Блок капельного оросителя БКО-1а | 132 | 202,51 | 0,24м³ |
| 47 | ТП 901-6- -НВ.И.10.1СБ | Блок капельного оросителя БКО-2а | 36 | 166,21 | 0,22м³ |
| 48 | ТП 901-6- -НВ.И.11.1СБ | Блок капельного оросителя БКО-3а | 84 | 216,7 | 0,25м³ |

1. В графе „Примечание" дан объем одной единицы
2. Блоки капельного оросителя БКО-1, БКО-2, БКО-3 и собираются из древесины хвойных пород.
3. Блоки капельного оросителя БКО-1а, БКО-2а, БКО-3а, собираются из древесины мягколиственных пород.

Инв. № подл. | Подпись и дата | Взам. инв. № | Инв. № дубл. | Подпись и дата

| | | | |
|---|---|---|---|
| Привязан | | | |
| Инв. № | | | |
| Нач. отд. | Трубников | | |
| Н. контр. | Никитина | | |
| Рук. гр. | Иванов | | |
| Ст. инж. | Бубекова | | |
| Инж. | Бирюкова | | |

ТП 901-6-93 с.86 -НВ

Гребенка трехсекционная с вентилятором и двумя секциями капельного орошения площадью 16х8 м со стальным каркасом

| Стадия | Лист | Листов |
|---|---|---|
| РП | 7 | |

Блоки капельного оросителя. План на отм. 7.000. Разрезы.


ЦИТП Госстроя СССР

21269-01 10


Стандарт 82

Альбом II


## Разрез 1-1

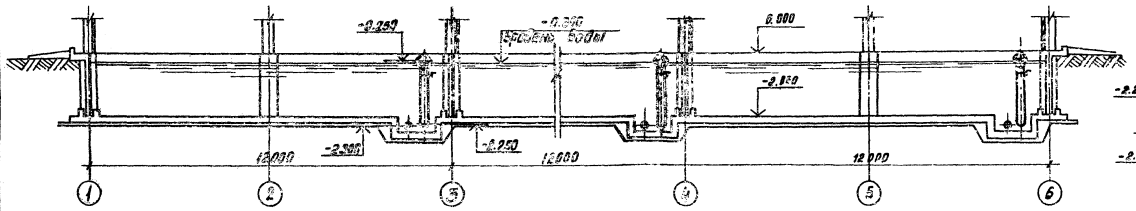


## Разрез 2-2

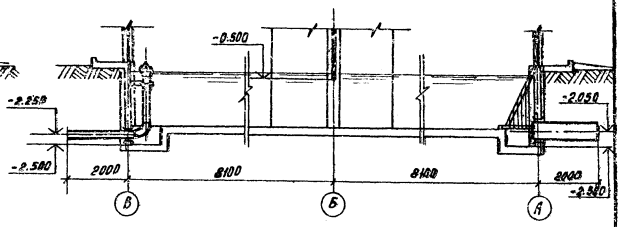


## План на отм. 0.000

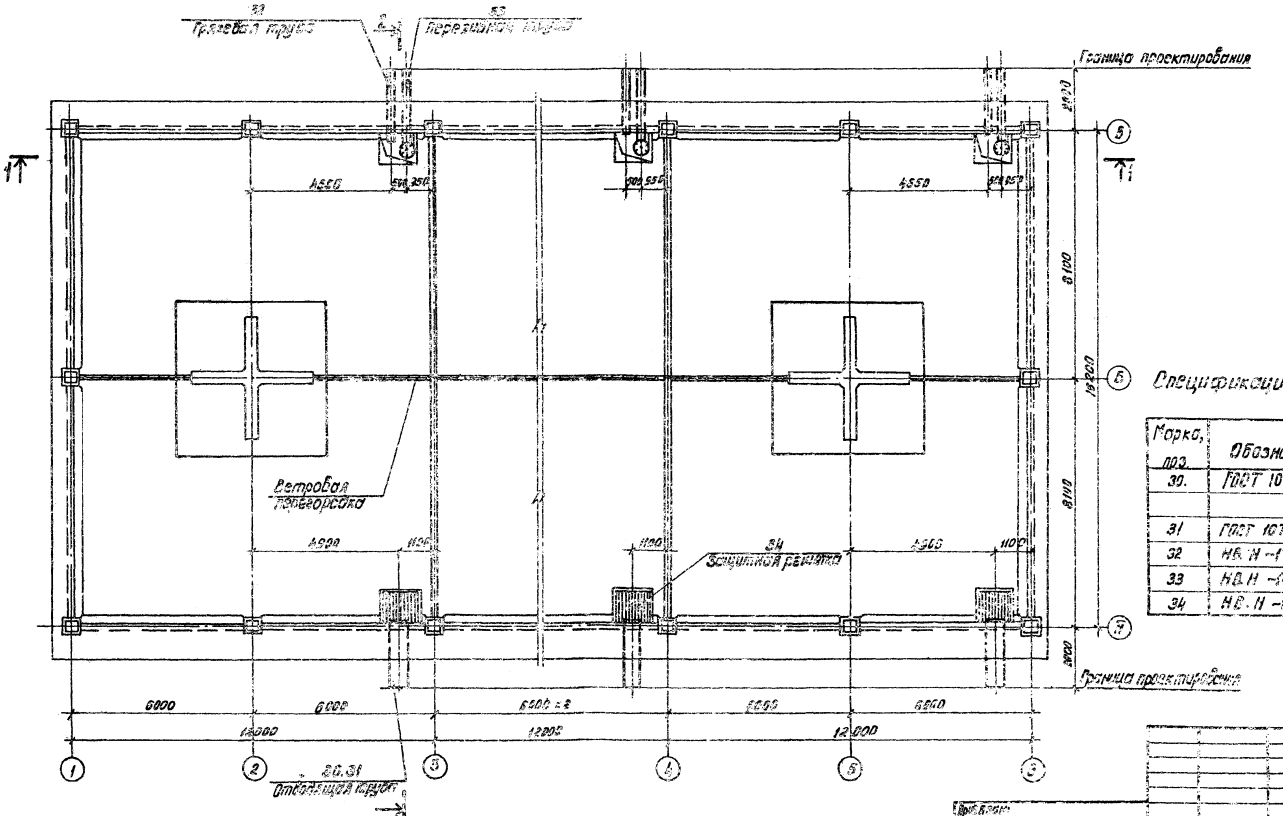


## Спецификация водопроводного оборудования бассейна.

| Марка, поз. | Обозначение | Наименование | Кол. | Масса ед., кг. | Примечание |
|---|---|---|---|---|---|
| 30. | ГОСТ 10704-76 | Отбеляющая труба ф500 | | | |
| | | при Q=750 м³/ч, Q=1000 м³/ч | 3 | 194.1 | ℓ=2.15 м |
| 31 | ГОСТ 10704-76 | То же, ф600 при Q=1500 м³/ч | 3 | 231.23 | ℓ=2.15 м |
| 32 | НВ.Н-17 | Грязевая труба | 3 | 58.6 | |
| 33 | НВ.Н-18 | Перепускная труба | 3 | 104.4 | |
| 34 | НВ.Н-19 | Защитная решетка | 3 | 61.8 | |

ТП 901-6-3.86 ВОВ

| | | | | | | |
|---|---|---|---|---|---|---|
| Нач. отд. | Трибунов | | | Стадия | Лист | Листов |
| Н. контр. | Никитина | | | Р | 8 | |
| Рук. фаз. | Иванова | | | | | |
| Ст. инж. | Буракова | | | Водопроводное оборудование бассейна. План на отм. 0.000. Разрезы. | | |
| Инженер | Буракова | | | | | |

Госгражданстроя Технологического бюро по проектированию спортивных сооружений и плавательных бассейнов с плавательным каналом

Союзводоканалпроект

Копировал: Доценко

21269-01 11

Инв. № подл. | Подпись и дата | Взам. инв. № | Инв. № дубл. | Подпись и дата

Альбом II

## Ведомость чертежей основного комплекта АС

| Лист | Наименование | Примечание |
|---|---|---|
| 1 | Общие данные | |
| 2 | Фасады, план, детали. | |
| 3 | Водосборный бассейн. Днище. План. Сечения. | |
| 4 | Водосборный бассейн. Днище. Схема армирования. | |
| 5 | Водосборный бассейн. Днище. Схема армирования | |
| 6 | Водосборный бассейн Днище. Сечения. Узлы. | |
| 7 | Водосборный бассейн. Схема расположения панелей и опор. Спецификация. | |
| 8 | Водосборный бассейн. Монолитные участки. | |
| 9 | Водосборный бассейн. Армирование монолитных участков Ум1.... Ум5 | |
| 10 | Водосборный бассейн. Армирование монолитных участков Ум1.... Ум5 | |
| 11 | Водосборный бассейн Опора ОП1. | |
| 12 | Водосборный бассейн. Армирование опоры ОП1. | |
| 13 | Раскладка щитов обшивки Спецификация | |
| 14 | Узлы крепления обшивки. | |
| 15 | Розета. Схема армирования. | |

## Ведомость ссылочных и прилагаемых документов

| Обозначение | Наименование | Примечание |
|---|---|---|
| | | |
| | Ссылочные документы | |
| Серия 3.900-3 Вып. 3/82 | Сборные железобетонные конструкции емкостных сооружений для водоснабжения и канализации. | |
| Серия 5.900-2 | Сальники набивные Ду50...1400 для пропуска труб через стены | |
| Серия 1.400-15 Вып. 01 | Унифицированные закладные изделия железобетонных конструкций для крепления технологических коммуникаций и устройств. | |
| | | |
| | | |
| | Прилагаемые документы | |
| Т.П. 901-6 -КЖИ Альбом V | Строительные изделия | |
| Т.П. 901-6 -АС.Вм1 -АС.Вм2 | Ведомость потребности в материалах | |

## Ведомость спецификаций

| Лист | Наименование | Примечание |
|---|---|---|
| | | |
| 5 | Спецификация днища | |
| 6 | Спецификация днища (продолжение) | |
| 7 | Спецификация к схеме расположения панелей и опор. | |
| 9 | Спецификация монолитных участков | |
| 11 | Спецификация ОП1 | |
| 13 | Спецификация к схеме раскладки щитов | |
| 15 | Спецификация на розету | |
| | | |

## Ведомость объемов сборных бетонных и железобетонных конструкций

| № строки | Наименование группы элементов конструкции | Код | Кол. м³ | Примечание |
|---|---|---|---|---|
| 1 | Стеновые панели бассейна | 585620 | 24.6 | |
| | | | | |
| | | | | |
| | Всего железобетона | | 24.6 | |

1. За отметку 0.000 принята отметка верха стеновых панелей водосборного бассейна, которая соответствует абсолютной отметке ☐
2. Бетонирование днища вести непрерывно
   Для возобновления бетонирования, после вынужденного перерыва в работе, ранее уложенный бетон очистить от плохо сцепившихся участков, а концы арматуры от налипшего раствора.
   Поверхность ранее уложенного бетона в месте контакта с вновь укладываемым бетоном промыть струей воды.
3. Бетонирование опоры ОП1 вести ярусами высотой не более 3.0 м
   Продолжительность перерыва для обеспечения осадки уложенного бетона должна быть не менее 40 мин и не более 2 часов
4. Панели стен бассейна устанавливаются в монолитные пазы днища и замоноличиваются бетоном М300, требования к бетону см. в альбоме 1.
5. Конструкции металлического каркаса устанавливаются на монолитные участки водосборного бассейна после набора бетоном 70% прочности.
6. Обшивка выполняется из сборных стеновых щитов, щиты выполняются на стройплощадке из металлических панелей марки ЛС, разработанных в чертежах КМ, и ограждающих деревянных щитов.
7. Углы, отверстия в обшивке и участки между стеновыми щитами обшивки заделываются оцинкованной кровельной сталью.
8. Вокруг градирни устраивается асфальтовая отмостка.
9. Расчетная схема и величины нагрузок приведены в альбоме 1.
10. В виду того, что усилие от отрыва лопасти вентилятора является доминирующей нагрузкой по сравнению с сейсмической, проект разработан для условий сейсмичности 8 баллов без дополнительных конструктивных изменений.

Настоящий раздел проекта разработан в соответствии с действующими нормами и правилами и обеспечивает взрыво- и пожаро-безопасность сооружения при соблюдении установленных правил его эксплуатации.
Главный инженер проекта /Трубников В.Я./

Инв.№ подл. | Подпись и дата | Взам.инв.№

10.01.86

Привязан

Инв.№ подл.

| | | | |
|---|---|---|---|
| Нач.отд. | Альтшуллер | | |
| Н.контр. | Мазо | | |
| Гл.спец. | Козловичер | | |
| Г.И.П. | Гольдина | | |
| Рук.гр. | Станкина | | |
| Инженер | Гилякова | | |

Т.П. 901-6-93 с.86 -АС

Градирня трехсекционная с вентиляторами 28ВГ70 капельная с секциями площадью 1х2 м² со стальным каркасом


| Стадия | Лист | Листов |
|---|---|---|
| РП | 1 | 15 |

Общие данные


Союзвсдокинжпроект

Альбом II

## Фасад 1-7

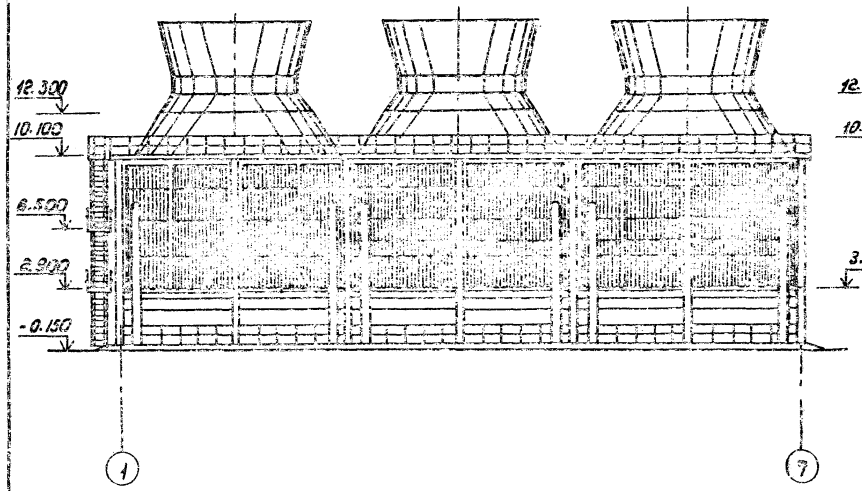



## Фасад 7-1

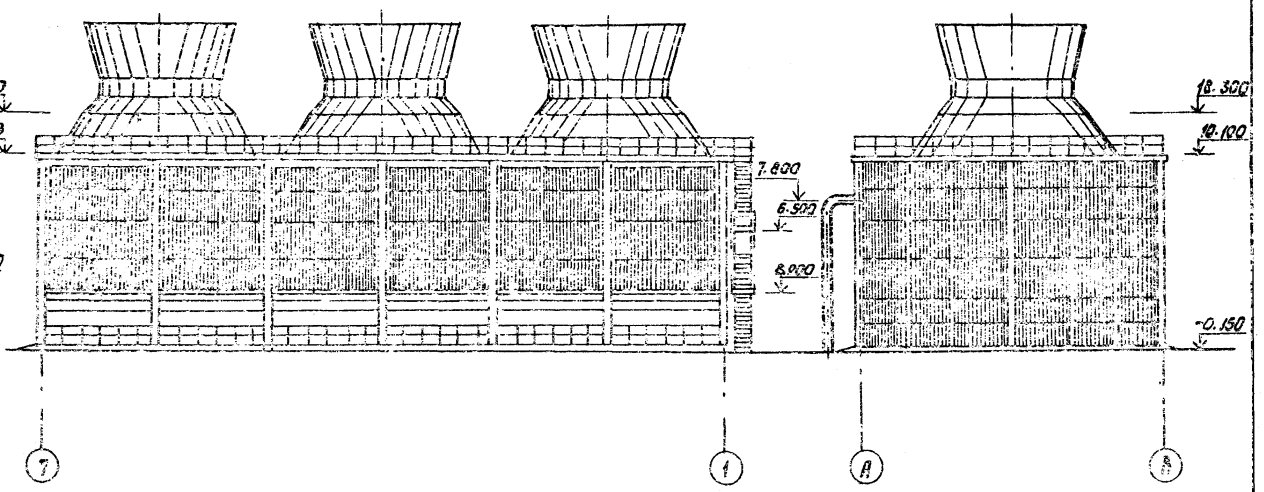



## Фасад А-Б

## План на отм. 10.100

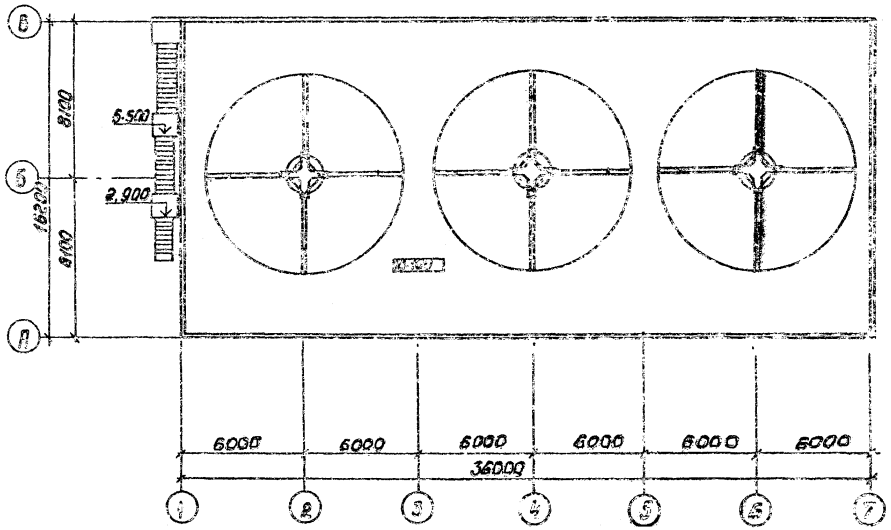



## Фасад Б-Д

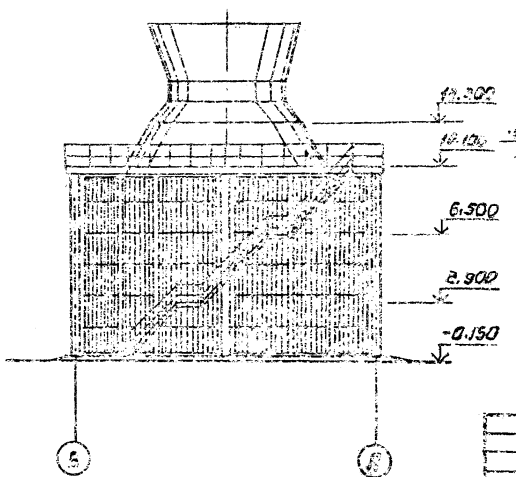


Уплотненное щебеночное основание по утрамбованному грунту

Асфальтобетонное покрытие - 6Б

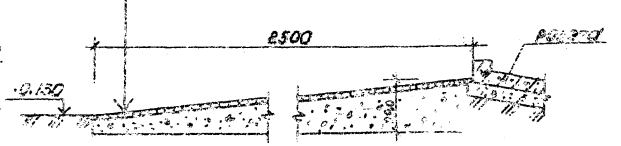



Согласовано:

Инв. № подл. | Подпись и дата | Взам. инв. №

| | | | | | |
|---|---|---|---|---|---|
| | | | | ТП 901-6-93с.88 | -АС |
| Гл. инж. проекта | | | | | |
| Нач. отд. | | | | | |
| Гл. спец. | | | | | |
| Гл. арх. | Павлютина | | | Стадия | Лист | Листов |
| Нач. КД | Павлютина | | | РП | 2 | |
| Ст. арх. | Кобельник | | | Фасады, план, разрез | Газоснабжение. Наружные сети |
| Ст. арх. | Самохваленко | | | | |
| Нач. сект. | | | | | |
| Рук. | | | | | |

21283-01 13 Формат А2

Альбом III

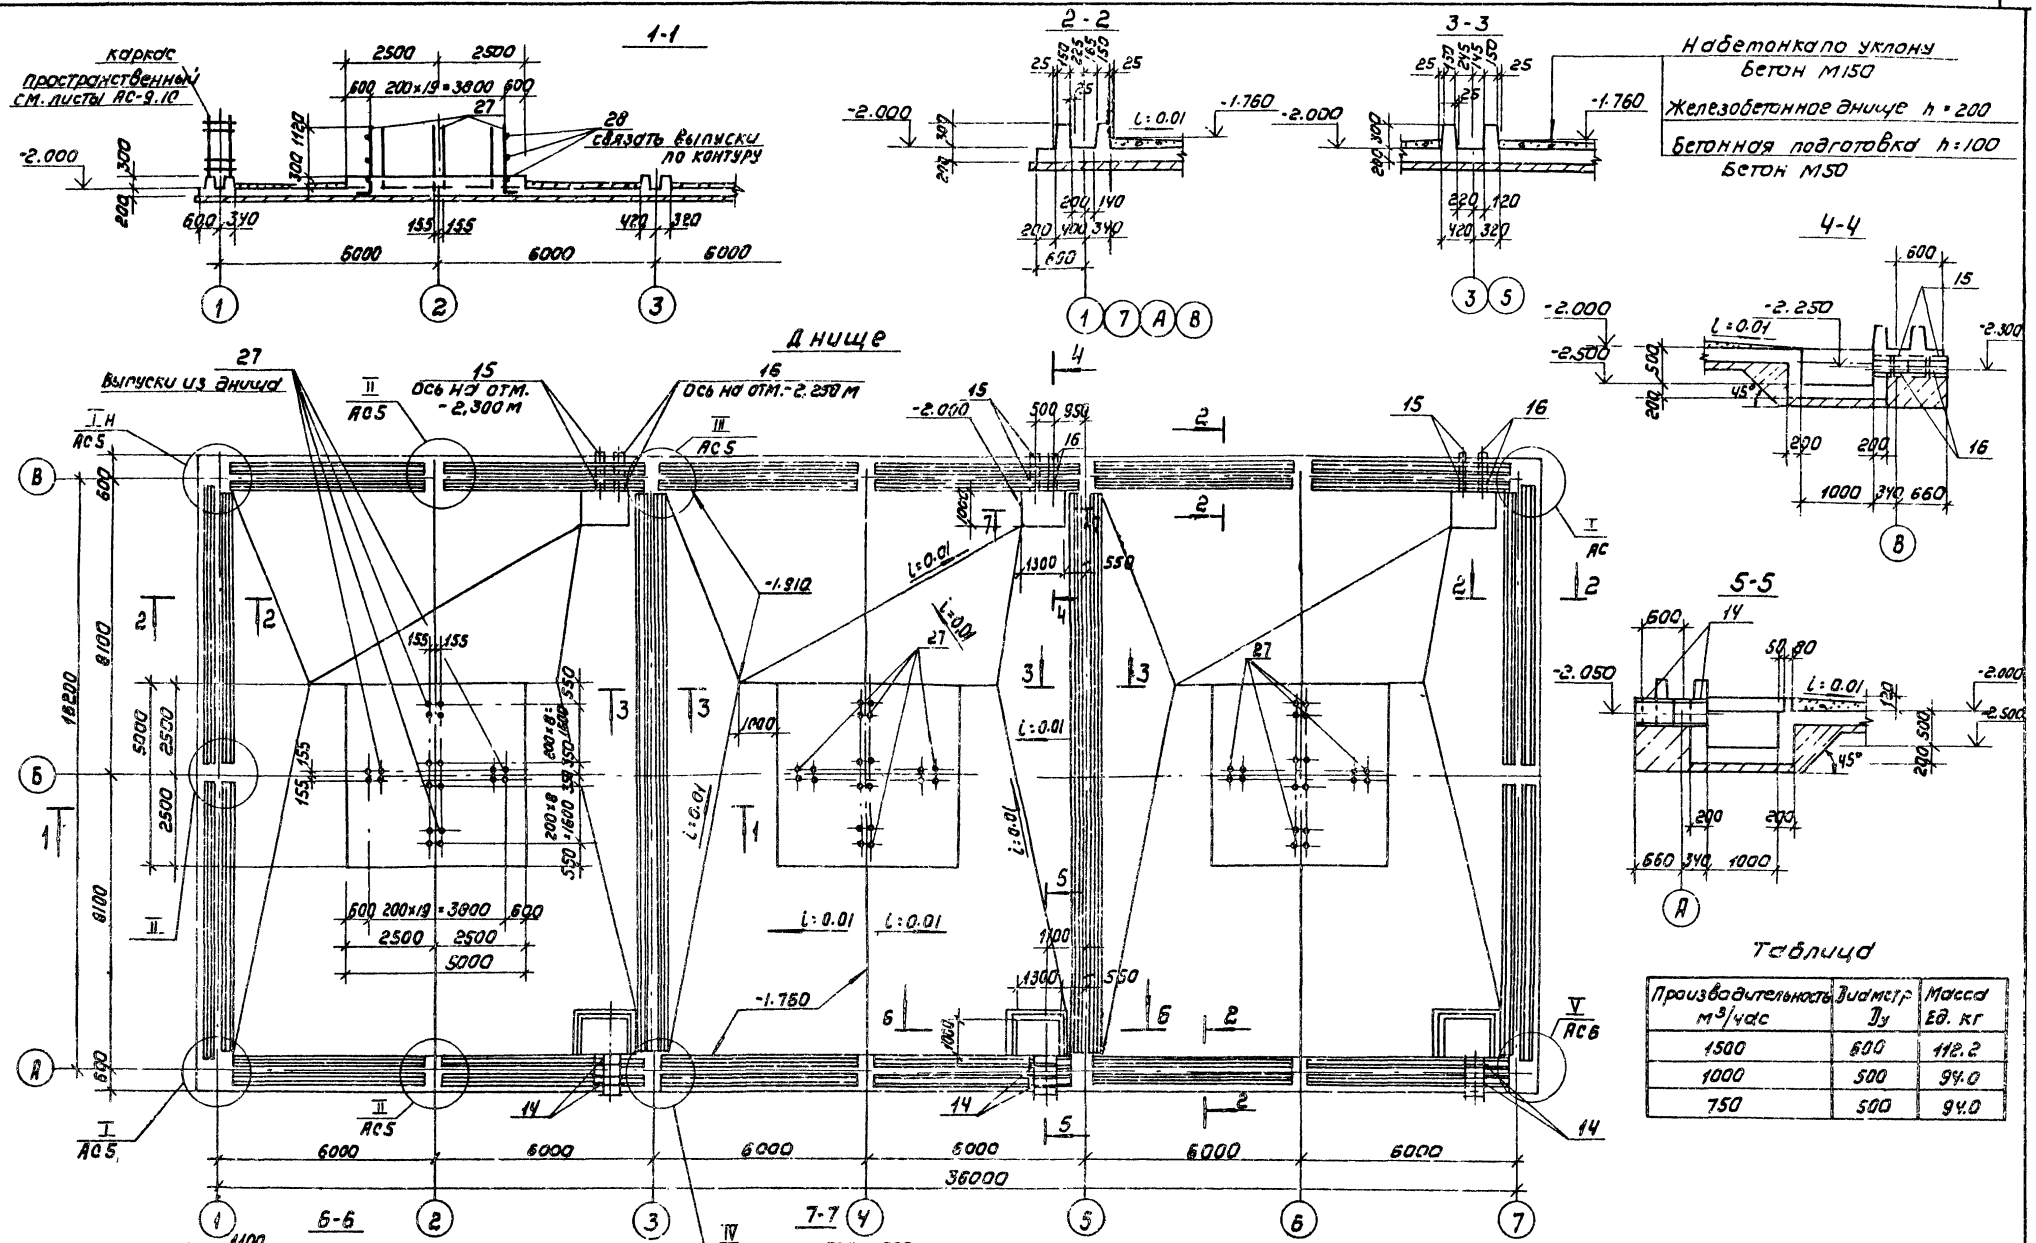


Таблица

| Производительность м³/час | Диаметр Dу | Масса ед. кг |
|---|---|---|
| 1500 | 600 | 112.2 |
| 1000 | 500 | 94.0 |
| 750 | 500 | 94.0 |

| | | | |
|---|---|---|---|
| Привязан | | ТП 901-6-93 с.86 | АС |
| Инв.№ | Нач.отд. Альтшуллер | | |
| | Н.контр. Мазо | | |
| | Гл.спец. Козловичев | | |
| | ГИП Гольдина | | |
| | Рук.гр. Старинна | | |
| | Инженер Полякова | | |

Градирня трехсекционная с вентиляторами 2ВГ 70 капельная с секциями площадью 192 м² со стальным каркасом

Стадия: РП | Лист: 3 | Листов:

Водосборный бассейн. Днище. План. Сечения.

Госстрой СССР Союзводоканалпроект

Инв.№ подл. | Подпись и дата | Взам.инв.№

21269-01 14 Формат А2

Альбом VII

1-1

Днище. Раскладка арматуры

Нижняя арматура

Верхняя арматура

Схема расположения поз. "3"

План по 2-2

Разбивка шаг. "30"

Размещение в рамках анкеров см. л. 216

В местах рабочей арматуры выпуски не нужны а концы отгнуть в сторону проема

Тк 902-6-95.86 -АС

Водосборный колодец

Днище. Схема армирования

ГП 4


21263-01 15 Формат А2

Копировал Гольденбаум


Инв. № подл. | Подпись и дата | Взам. инв. №

Альбом II


## Раскладка каркасов в щелевом пазу днища.

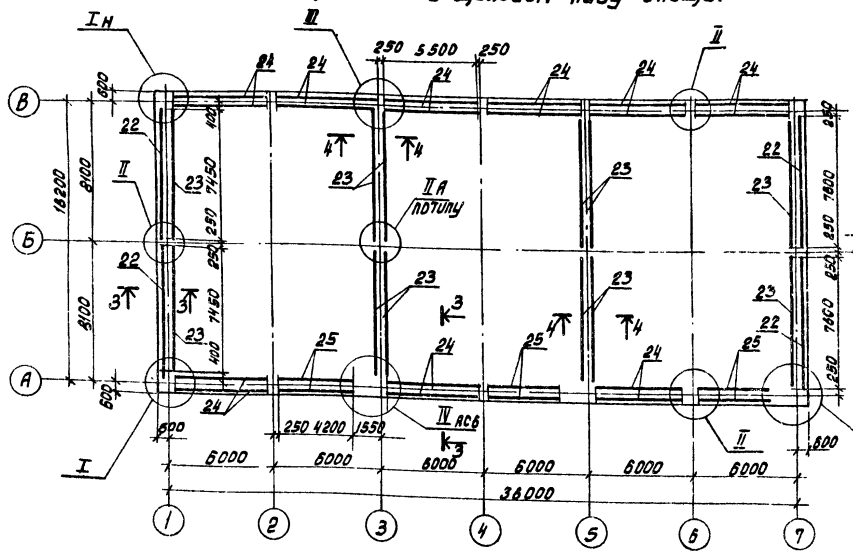




## Раскладка поддерживающих каркасов

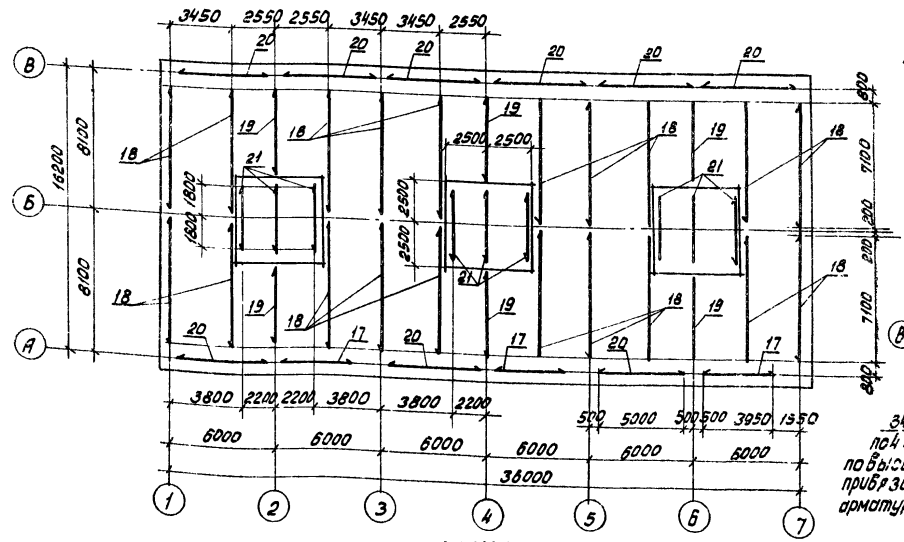



## 3-3, 4-4

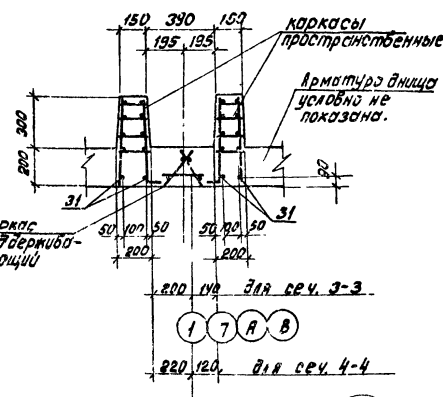

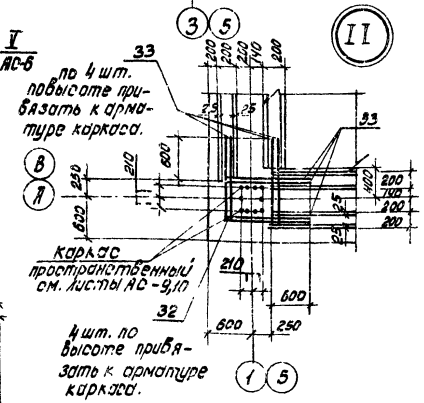
## Спецификация днища.
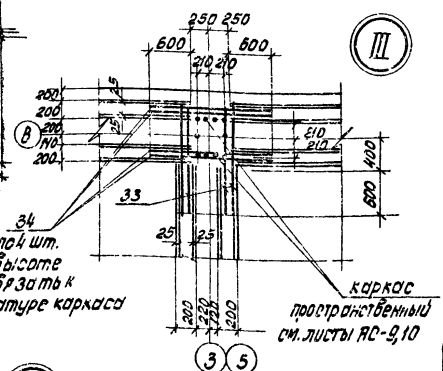
| Формат | Зона | Поз. | Обозначение | Наименование | Кол. | Примечание |
|---|---|---|---|---|---|---|
| | | | | **Сборочные единицы** | | |
| | | | | Сетки арматурные ГОСТ 23279-78 | | |
| | | 1 | | С 10АIII-200/6АI-200 3050×4150 75/75 | 12 | 55.4кг. |
| | | 2 | | С 10АIII-200/6АI-200 3050×7450 25/25 | 12 | 99.6кг. |
| | | 3 | | С 10АIII-200/6АI-200 2650×5950 75/75 | 6 | 59.4кг. |
| | | 3а | | С 10АIII-200/6АI-200 2650×6350 75/75 | 6 | 62.3кг. |
| | | 4 | | С 10АIII-100/10АIII-100 1650×1750 75/75 | 4 | 19.0кг. |
| | | 5 | | С 10АIII-100/10АIII-100 1650×2050 25/25 | 10 | 22.8кг. |
| | | 6 | | С 12АIII-200/12АIII-200 1550×2050 25/25 | 2 | 32.7кг. |
| | | 7 | | С 16АIII-100/6АI-600 2650×6850 125/125 | 6 | 299.2кг. |
| | | 8 | | С 10АIII-200/6АI-200 3050×8050 25/25 | 12 | 106.5кг. |
| | | 9 | | С 10АIII-200/6АI-200 3050×4750 75/75 | 6 | 63.4кг. |
| | | 10 | | С 10АIII-200/6АI-200 3050×4450 25/25 | 6 | 59.7кг. |
| | | 11 | | С 10АIII-200/6АI-200 2450×6550 75/75 | 6 | 70.8кг. |
| | | 12 | | С 10АIII-200/6АI-200 2450×6850 25/25 | 5 | 74.2кг |
| | | 13 | | С 10АIII-200/6АI-200 2450×4750 75/75 | 12 | 61.4кг. |
| | | | | **Изделия закладные** | | |
| | | 14 | серия 5.900-2 | Сальник Ду ☐ С=500 | 6 | см. таблицу лист 3 |
| | | 15 | 5.900-2 | Сальник Ду 200, С=500 | 6 | 28.5кг |
| | | 16 | 5.900-2 | Сальник Ду 250, С=500 | 6 | 33.9кг. |
| | | | Продолжение | см. на л. АС6 | | |

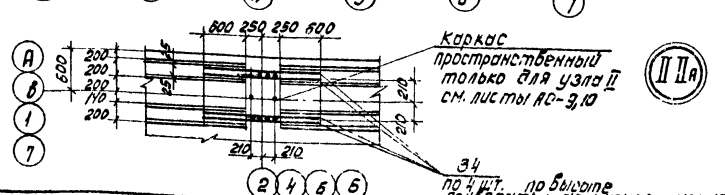Привязан

Инв. № подл.

| | | | |
|---|---|---|---|
| Нач. отд. | Алтшулер | | |
| Н. контр. | Мазо | | |
| Гл. спец. | Казакевич | | |
| ГИП | Гольдина | | |
| Рук. гр. | Станина | | |
| Инженер | Соломкова | | |
| Инженер | Малахова | | |

ТП 901-6-93 с.86 – АС

Подземная трехсекционная с вентиляторами ВВД 10 копеловая с секциями площадью 192 м² со стальным каркасом.

| Стадия | Лист | Листов |
|---|---|---|
| РП | 5 | |


Водосборный бассейн. Днище. Схема армирования

Союзводоканалпроект

21269-01 16

Альбом III

## Армирование приямков

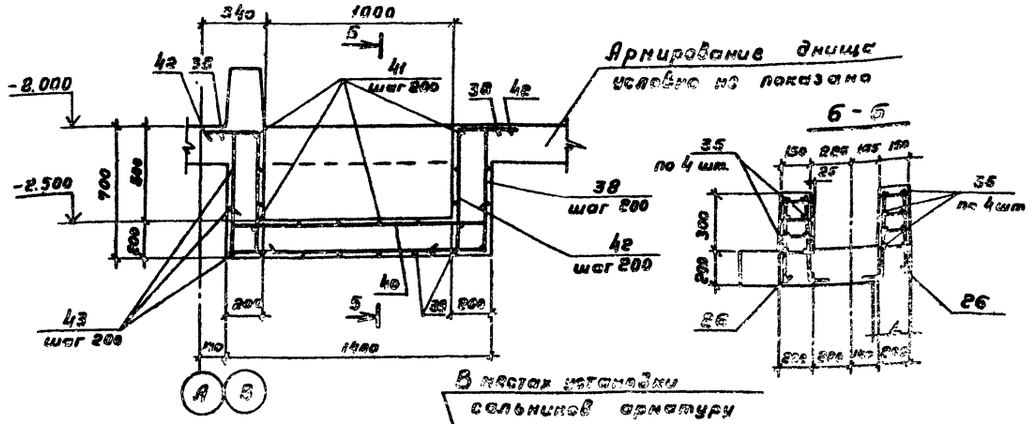


## Ведомость деталей


| Поз | Эскиз |
|---|---|
| 27 | 1580 \| 100 |
| 32 | 1210 \| 1210 |
| 37 | 2560 \| 200 |
| 38 | 200 (670) 1330 200 (670) |
| 39 | 200 (670) 1530 200 (670) |
| 40 | 200 (670) 1330 200 |
| 41 | 200 (670) 1630 200 |
| 42 | 330 (512) 850 |
| 43 | 1300 (1330) 510 |


## Спецификация днища

| Формат | Зона | Поз. | Обозначение | Наименование | Кол. | Примечан. |
|---|---|---|---|---|---|---|
| А3 | | 17 | ТП901-6- -КЖИ.1.1.01 | Каркас пространственный | 3 | |
| | | 18 | -01 | | 20 | |
| | | 19 | -02 | | 6 | |
| | | 20 | -03 | | 9 | |
| | | 21 | -04 | | 9 | |
| А3 | | 22 | ТП901-6- -КЖИ.1.1.02 | | 4 | |
| | | 23 | -01 | | 12 | |
| | | 24 | -02 | | 18 | |
| | | 25 | -03 | | 6 | |
| А1 | | 26 | ТП.901-6- -КЖИ.1.1.02.01 | Каркас плоский | 48 | |
| | | | | **Детали** | | |
| | | | | ГОСТ 5781-82 | | |
| БУ | | 27* | ТП901-6- -АС3 | ф16АIII, ℓ = 1680 | 228 | 27 кг |
| БУ | | 28 | | ф 6АI, ℓ = 150,0 п.м | — | 33,0кг |
| БУ | | 29 | -АС4 | ф 16АIII, ℓ = 5800 | 159 | 9,2 кг |
| БУ | | 30 | | ф 10АIII ℓ = 457 | 180 | 8,8кг |
| БУ | | 31 | | ф 12АIII, ℓ = 771,0 п.м | — | 686,2кг |
| БУ | | 32* | -АС5 | ф 12АIII, ℓ = 2420 | 16 | 2,2кг |
| БУ | | 33 | | ф 12АIII, ℓ = 1210 | 148 | 1,1 кг |
| БУ | | 34 | | ф 12АIII, ℓ = 1700 | 192 | 1,5кг |
| БУ | | 35 | -АС6 | ф 12АIII, ℓ = 3050 | 16 | 2,7 кг |
| БУ | | 36 | | ф 12АIII, ℓ = 2450 | 12 | 2,2 кг |
| БУ | | 37* | | ф 12АIII, ℓ = 3770 | 4 | 3,4кг |
| БУ | | 38* | | ф 10АIII, ℓ = 2010 | 54 | 1,9 кг |
| БУ | | 39* | | ф10АIII, ℓ = 3310 | 36 | 0,7 кг |
| БУ | | 40* | | ф 10АIII, ℓ = 1730 | 90 | 1,1 кг |
| БУ | | 41* | | ф 10АIII, ℓ = 2030 | 72 | 0,5кг |
| БУ | | 42* | | ф10АIII, ℓ = 1190 | 156 | 0,3кг |
| БУ | | 43* | | ф 10АIII, ℓ = 3340 | 36 | 0,7кг |
| | | | | **Материалы** | | |
| | | | | Бетон М300, $м^3$ ☐ В ☐ | | 177 $м^3$ |

## Ведомость расхода стали на элемент кг

| Марка элемента | Изделия арматурные | | | | | | | | | Общий расход |
|---|---|---|---|---|---|---|---|---|---|---|
| | Арматура класса | | | | | | | | | |
| | AI | | AIII | | | | | | | |
| | ГОСТ 5781-82 | | | | | | | | | |
| | ф6 | ф10 | Итого | 16 | ф8 | ф10 | ф12 | ф16 | Итого | |
| Днище | 1758,8 | 5580 | 7338,8 | 5830 | 293,4 | 6015,8 | 1771,6 | 2820,8 | 16731,6 | 16731,6 кг |

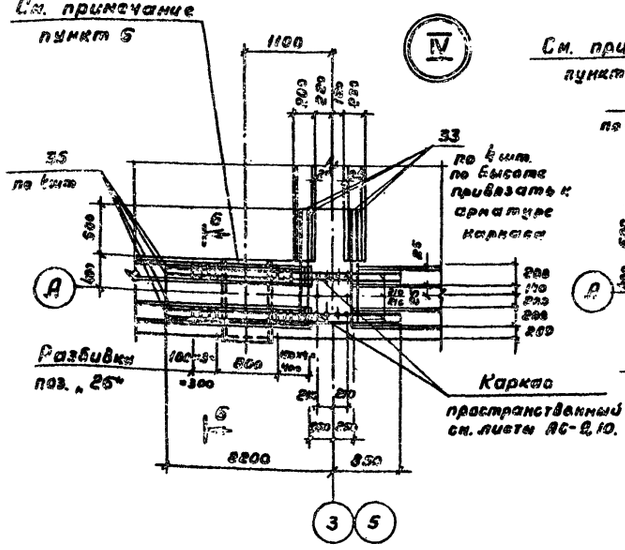

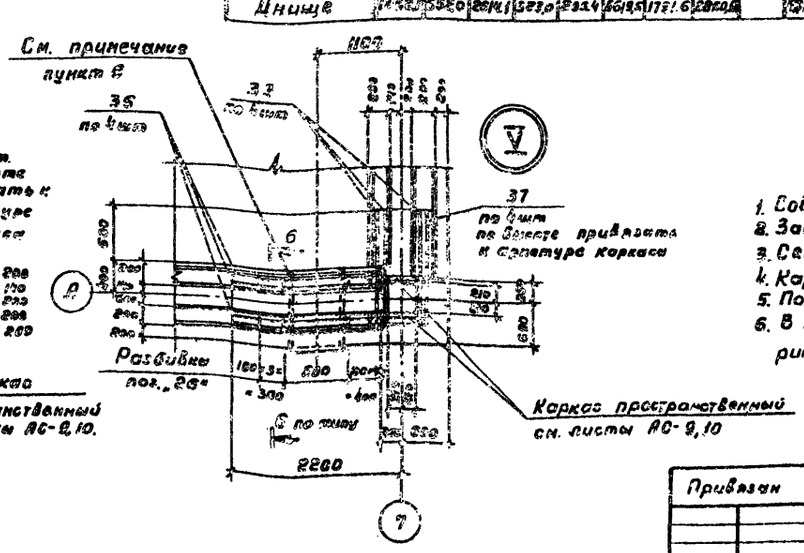
1. Совместно с данным см. л.л. АС 3÷5
2. Защитный слой бетона для верхней арматуры - 25мм, для нижней - 35 мм
3. Сетки позиции 4,5,6 укладывать на сетки нижней арматуры днища
4. Каркасы позиции 18, 19, 21, 22, 23 в сечении 1-1 условно не показаны
5. Позиции обозначенные знаком* см. ведомость деталей.
6. В месте установки сальников арматуру вырезать по месту и концы приварить к корпусу сальника.

Привязан

Инв. № подл.

| | | | |
|---|---|---|---|
| Нач.отд. | Альтшуллер | | |
| Н.контр. | Мазо | | |
| Гл.спец. | Козловина | | |
| ГИП | Гольдина | | |
| Рук.гр. | Станина | | |
| Инженер. | Полищева | | |

ТП 901-6-93 с.86 -АС

Градирня трехсекционная вентиляторная ВГТ 20 капельная с секциями площадью 192 м² со стояками каркасов.

| Стадия | Лист | Листов |
|---|---|---|
| РП | 6 | |


Водосборный бассейн. Днище. Сечения. Узлы


СОЮЗВОДОКАНАЛПРОЕКТ


21269-01 ТТ


Альбом III


## Схема расположения панелей и опор

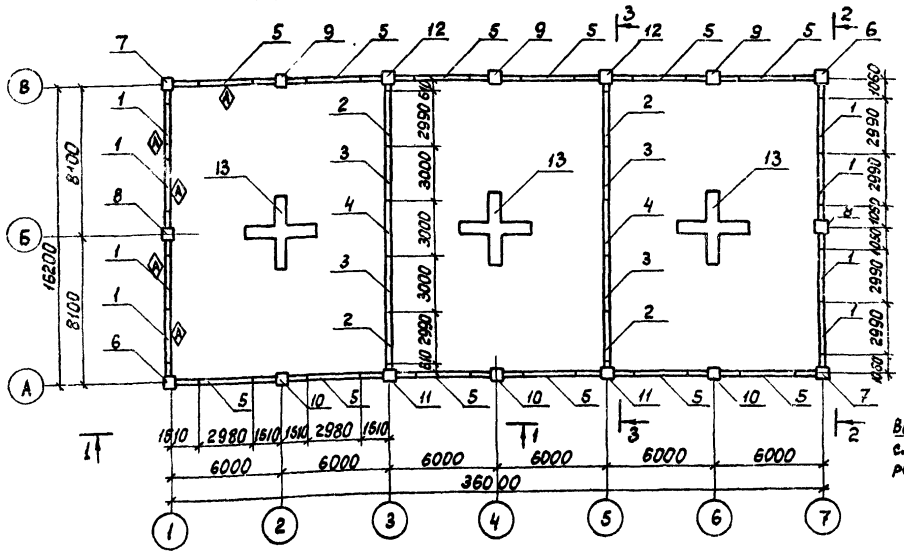

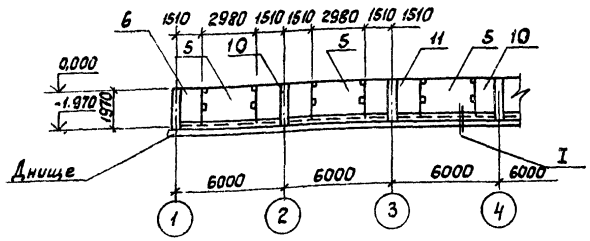
2
Серия 3.900-3
выпуск 2/82 л.1
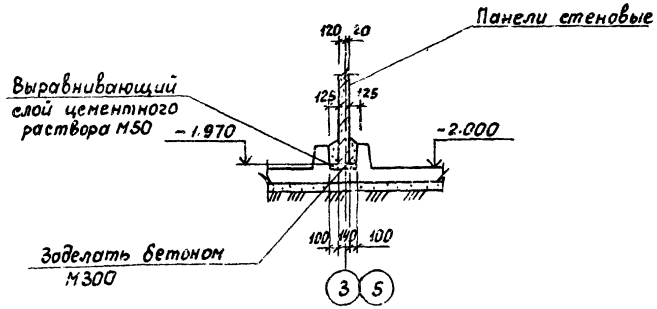
## Спецификация к схеме расположения панелей и опор
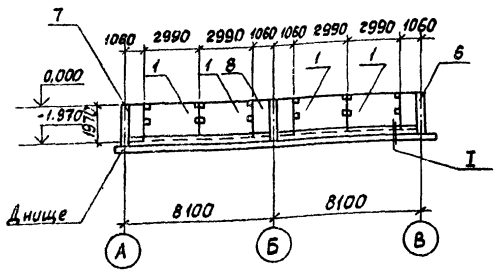
| Марка поз. | Обозначение | Наименование | Кол. | Масса ед. кг | Примечание |
|---|---|---|---|---|---|
| | | Панели стеновые | | | |
| Поз. „1" | тп 901-6- -кти.1.4.1 | ПС2-24-К11а | 8 | | |
| Поз. „2" | -01 | ПС2-24-К11б | 4 | | |
| Поз. „3" | -02 | ПС2-24-К11в | 4 | | |
| Поз. „4" | -03 | ПС2-24-К11г | 2 | | |
| Поз. „5" | -04 | ПС2-24-К11д | 12 | | |
| | | Монолитные участки | | | |
| Поз. „6" | тп 901-6- -АС-8 | УМ1 | 2 | - | |
| Поз. „7" | АС-8 | УМ1м | 2 | - | |
| Поз. „8" | АС-8 | УМ2 | 2 | - | |
| Поз. „9" | АС-8 | УМ3 | 3 | - | |
| Поз. „10" | АС-8 | УМ4 | 3 | - | |
| Поз. „11" | АС-8 | УМ5 | 2 | - | |
| Поз. „12" | АС-8 | УМ5м | 2 | - | |
| | | | | | |
| | | Монолитная опора | | | |
| Поз. „13" | тп 901-6- -АС-11 | ОП1 | 3 | - | |
| | | | | | |
| | | | | | |
| Узел „2" | Серия 3.900-3 в.2/82 | Узел „2" | 24 | 0,6 | |
| | | | | | |

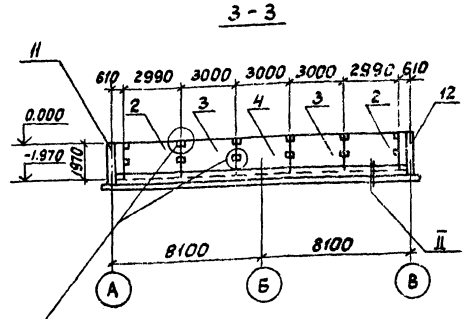1. Состав бетона для замоноличивания стеновых панелей в пазах днища принимать в соответствии с пунктами 6,9 пояснительной записки в альбоме I.

Согласовано: Болек Малгожата

Инв. № подл. | Подпись и дата | Взам. инв. №

Привязан:

Инв. № подл.

| | | |
|---|---|---|
| Нач. отд. | Альтшуллер | |
| Н. контр. | Козловичер | |
| Гл. спец. | Козловичер | |
| ГИП | Гольдина | |
| Рук. бр. | Станина | |
| Рук. бр. | Мазо | |
| Инженер | Ислахова | |
| Инженер | Янцкевич | |


ТП 901-6-93 с.86 -АС

| Градирня трехсекционная с вентиляторами ВГ10 кадельная секциями площадью 192 м² с металлическим каркасом | Стадия | Лист | Листов |
|---|---|---|---|
| | РП | 7 | |
| Водосборный бассейн. Схема расположения панелей и опор. Спецификация | Сельэлектроканалпроект | | |


21269-01 18

Альбом II


## 2-2

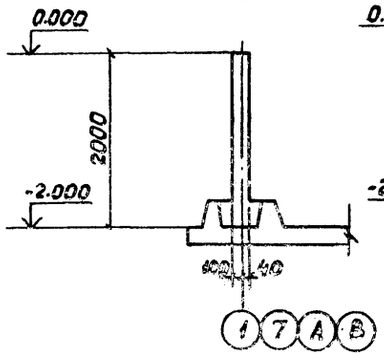



## 7-7

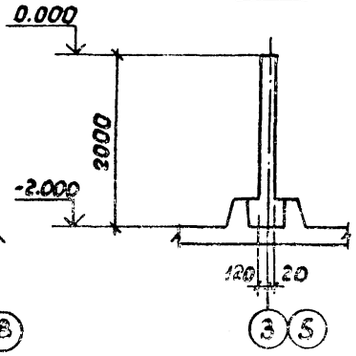



## 4-4

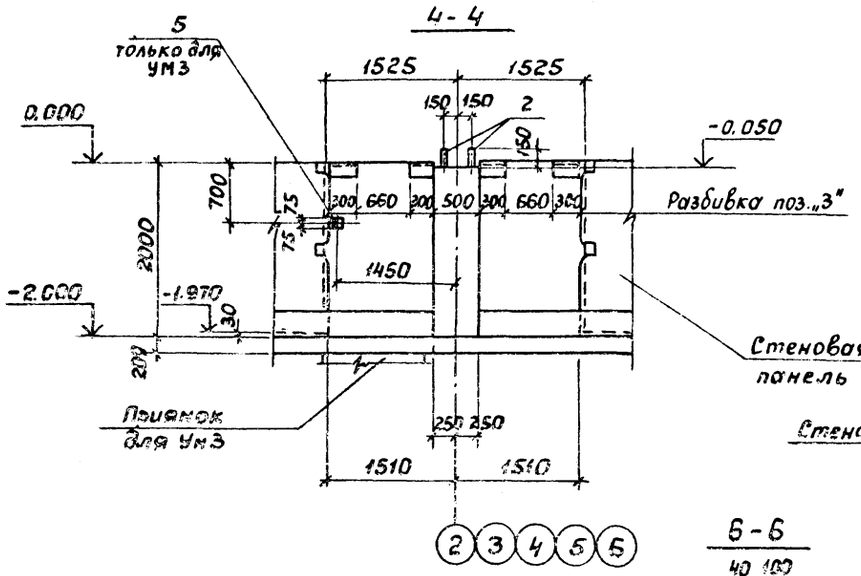



## 5-5

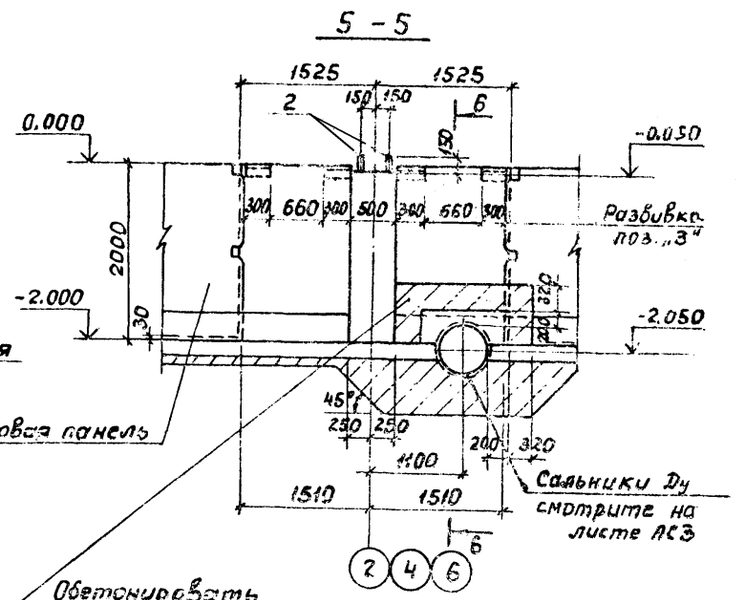



## 1-1

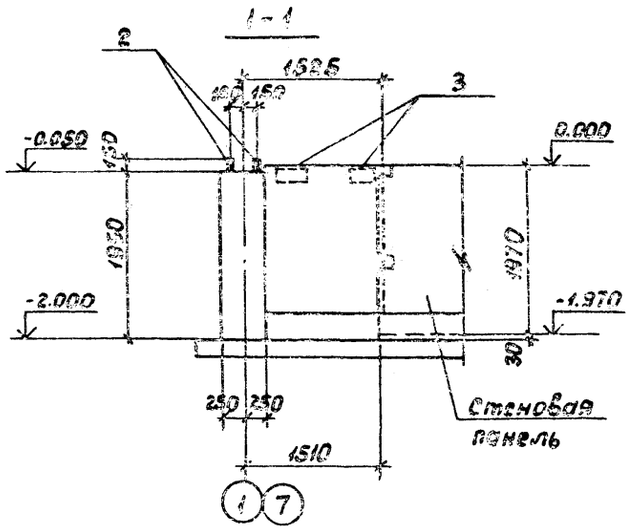



## 3-3

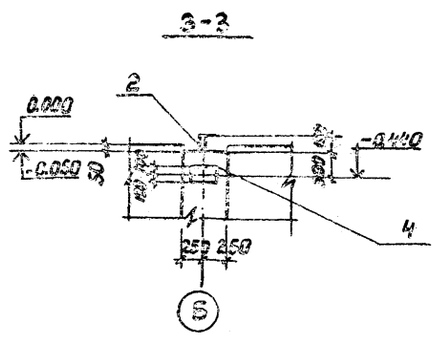



## 6-6

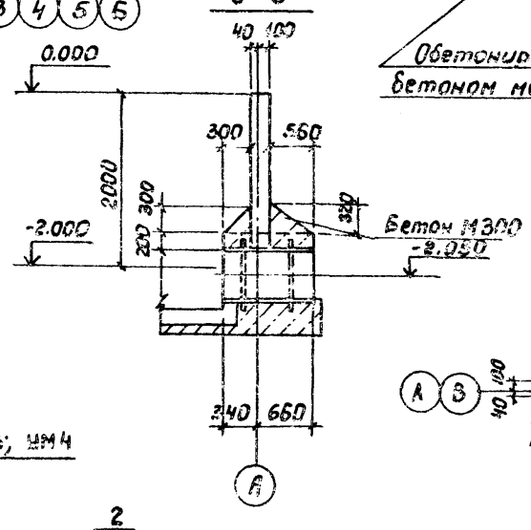



## УМ5; УМ5"

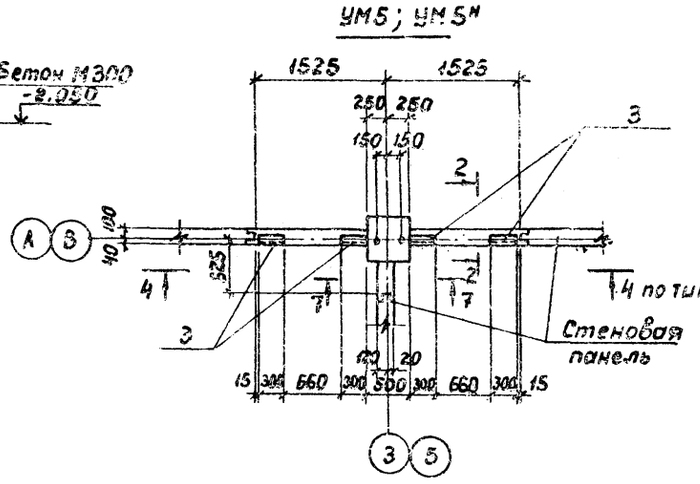



## УМ3; УМ4

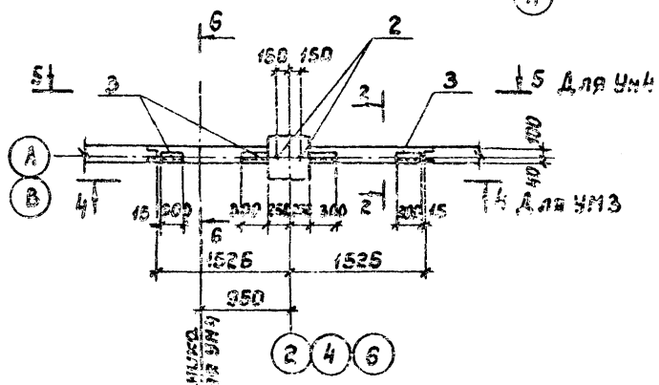


## УМ 2

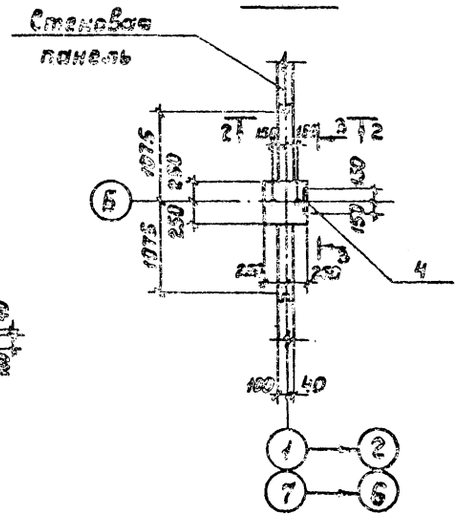


## УМ1; УМ1"

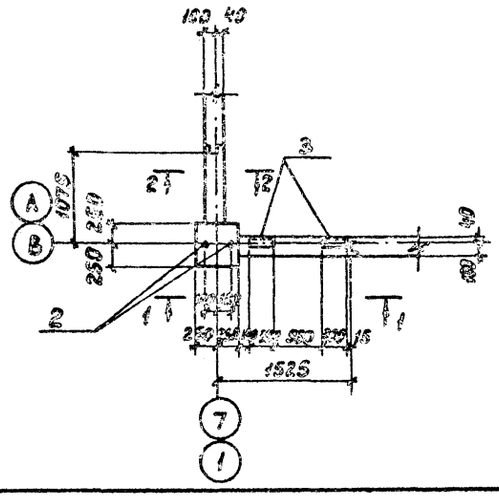


Дачный лист см. совместно с листами АС-9; АС-10.

| | | | | | | | |
|---|---|---|---|---|---|---|---|
| | | | | ТП 901-5-93 с.86 | | -АС | |
| | | | | Нач.отд. | Альтшуллер | | |
| | | | | Н.контр. | Маза | | |
| Привязан: | | | | Гл.спец. | Кузьмичев | Трансформаторная с КТП мачтового типа (без дверными и секциями площадью пола до 6 м² отдельным входом) | Стадия Лист Листов |
| | | | | ГИП | Рольбина | | РП 8 |
| | | | | Рук.бр. | Станина | | |
| | | | | Рук.бр. | Маза | Водосборный бассейн. Монолитные участки. | Союзводоканалпроект |
| Инв.№ подл. | | | | Инженер | Малакова | | |
| | | | | Инженер | Ницкевич | | |

21269-01 19


Инв.№ подл. | Подпись и дата | Взам.инв.№
Согласовано
Госпроект

Альбом II

## Спецификация на монолитные участки.

| Формат | Зона | Поз. | Обозначение | Наименование | Кол. на монолитные участки УМ- 1,1М | -2 | -3 | -4 | 5,5М | Примечание |
|---|---|---|---|---|---|---|---|---|---|---|
| | | | | Сварочные единицы | | | | | | |
| А3 | | 1 | ТП 901-6- -КЖИ 1.2.01 | Каркас пространственный | 1 | 1 | 1 | 1 | 1 | |
| | | 2 | ТП 901-6- -АС-8 | Болт 1.1 М30×1250 В·Ст.3 пс 2 ГОСТ 24379.1-80 | 2 | 2 | 2 | 2 | 2 | 8.15 |
| | | 3 | Серия 1.400-15 | МН 522 | 2 | — | 4 | 4 | 4 | |
| | | 4 | 1.400-15 | МН 121-1 | — | 1 | — | — | — | |
| | | 5 | 1.400-15 | МН 111-6 | — | — | 1 | — | — | |
| | | | | Детали | | | | | | |
| | | | | Стержень ГОСТ 5781-82 | | | | | | |
| | | 6 | Т.П. 901-6- -АС-9 | ф 10 AIII ℓ=1600 | 14 | — | 28 | 28 | 28 | 1.0 |
| | | 7 | | ф 10 AIII ℓ=1760 | 8 | — | — | — | — | 1.1 |
| | | 8 | | ф 6 AIII ℓ=1980 | 24 | 20 | 28 | 28 | 34 | 0.4 |
| | | 9 | | ф 10 AIII ℓ=1150 | 14 | 28 | — | — | — | 0.7 |
| | | 10 | | ф 10 AIII ℓ=1320 | 8 | — | — | — | — | 0.8 |
| | | 11 | | ф 10 AIII ℓ=1000 | 20 | 16 | 24 | 24 | 28 | 0.6 |
| | | 12 | | ф 10 AIII ℓ=2220 | — | 8 | — | — | — | 1.4 |
| | | 13 | | ф 10 AIII ℓ=3220 | — | — | 8 | 8 | 8 | 2.0 |
| | | 14 | | ф 10 AIII ℓ=700 | — | — | — | — | 14 | 0.4 |
| | | 15 | | ф 10 AIII ℓ=860 | | | | | 8 | 0.5 |
| | | 16 | | ф 10 AIII ℓ=660 | 10 | 8 | 12 | 12 | 14 | 0.4 |
| | | | | Материалы | | | | | | |
| | | | | Бетон М300, МРЗ ☐, В ☐ | 1.1 | 1.0 | 1.2 | 1.2 | 1.4 | м³ |

1. Защитный слой бетона - 20 мм.
2. Поз. „16" см. на данном листе
3. Совместно с данным см. лист АС-8, АС-10.

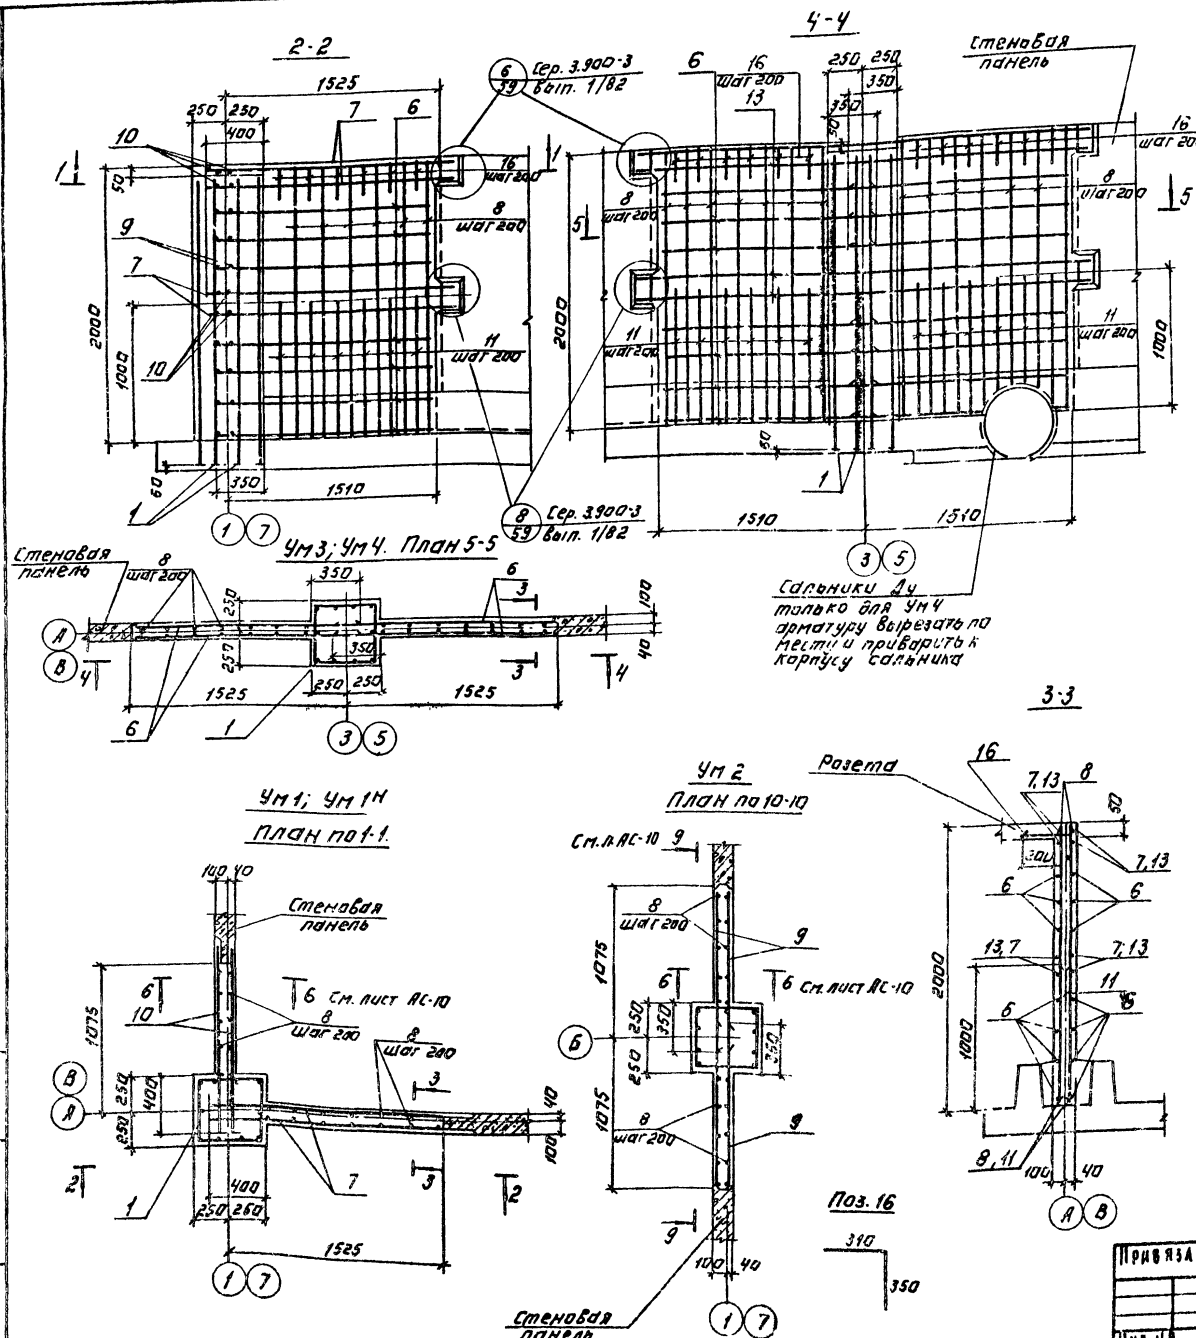



| | | | | | | | | | | | |
|---|---|---|---|---|---|---|---|---|---|---|---|
| | | | | | | | | ТП 901-6-93 с.86 | | - АС | |
| Нач. отд. | Альтшуллер | | | | | | | | | | |
| Н. контр. | Козаковачер | | | | | | | | | | |
| Гл. спец. | Козаковачер | | | | | | | Градирня трехсекционная с вентиляторами 28ВТО капсельная с секциями площадью 192 м² со стальным каркасом | Стадия | Лист | Листов |
| Рук. гр. | Гольдина | | | | | | | | Р.П. | 9 | |
| Рук. бр. | Станина | | | | | | | | | | |
| Инженер | Малахова | | | | | | | Водосборный бассейн. Армирование монолитных участков Ум1... Ум5 | Союзводоканалпроект | | |
| Инженер | Пицкевич | | | | | | | | | | |


Привязан:


Инв. №

21259-01 29 Формат А2

Альбом III

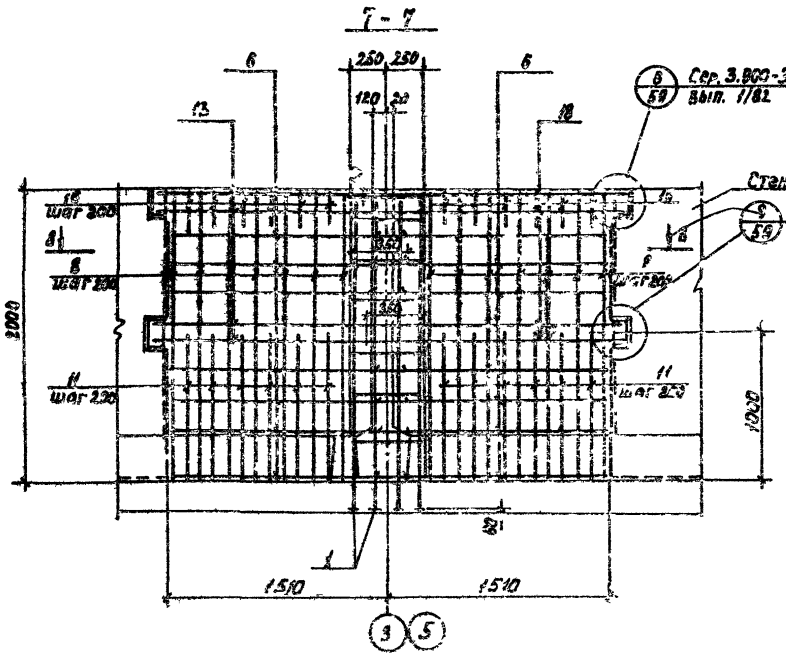


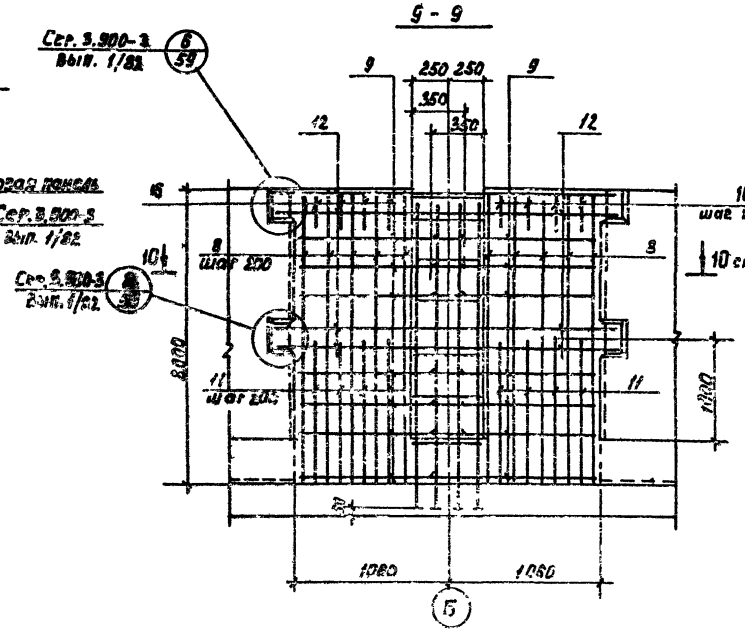
## УМ5 ; УМ5м
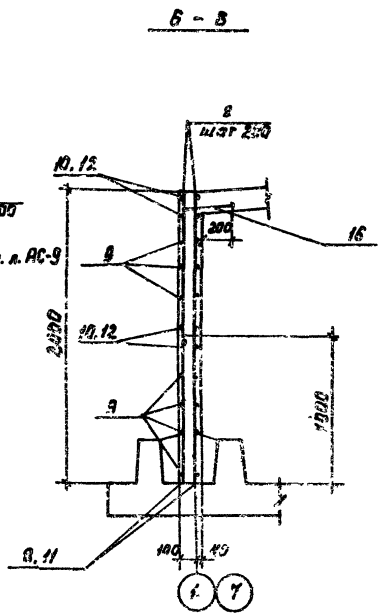
## План по 8-8




| Марка элемента | Изделия арматурные | | | | | | | Изделия закладные | | | | | | | | Общий расход |
|---|---|---|---|---|---|---|---|---|---|---|---|---|---|---|---|---|
| | Арматура класса | | | | | | | Прокат марки | | | | Арматура класса | | | | |
| | AI | | AIII | | | | Всего | Вст3кп2 | | | | AIII | | | Всего | |
| | ГОСТ 5781-82 | | | | | | | ГОСТ 103-76 | | | ГОСТ 8510-72 | ГОСТ 5781-82 | | | | |
| | ф6 | Итого | ф8 | ф10 | ф16 | Итого | | δ=12 | δ=8 | δ=8 | L160 ×100×8 | ф8 | ф10 | ф12 | ф30 | |
| УМ1; УМ1м | 22,4 | 22,4 | 15,0 | 43,0 | 34,0 | 92,0 | 114,4 | 4,0 | — | — | 10,8 | 0,4 | — | 1,6 | 18,0 | 32,8 | 147,2 |
| УМ2 | 22,4 | 22,4 | 12,3 | 34,1 | 34,0 | 80,4 | 102,8 | 4,0 | 3,8 | — | — | — | 0,9 | — | 18,0 | 24,7 | 127,5 |
| УМ3 | 22,4 | 22,4 | 17,6 | 48,5 | 34,0 | 100,1 | 122,5 | 4,0 | 0,4 | 1,1 | 21,6 | 1,0 | — | 3,2 | 18,0 | 47,3 | 169,8 |
| УМ4 | 22,4 | 22,4 | 17,6 | 48,5 | 34,0 | 100,1 | 122,5 | 4,0 | — | — | 21,6 | 0,9 | — | 3,2 | 18,0 | 45,7 | 168,2 |
| УМ5, УМ5м | 22,4 | 22,4 | 21,2 | 58,6 | 34,0 | 113,6 | 136,2 | 4,0 | — | — | 21,6 | 0,9 | — | 3,2 | 18,0 | 45,7 | 181,9 |

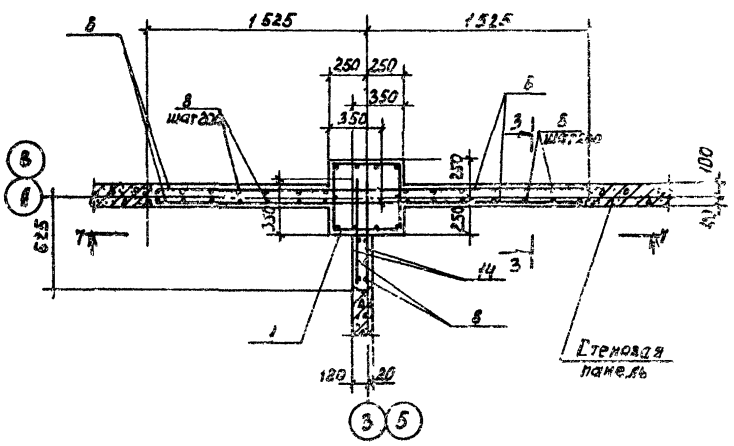
Совместно с донным листом см. лист АС-8, АС-9.


| | | | | | |
|---|---|---|---|---|---|
| Нач.СТО | Альтшуллер | | ТП 901-5-93 ал. 86 | | - АС |
| Н.контр. | Наза | | | | |
| Гл.спец. | Козлович | | | | |
| Рук.гр. | Стамина | | | | |
| Инжен. | Малахова | | | | |
| Инжен. | Ницкевич | | | | |
| Привязан | | | Градирня трехсекционная с вентиляторами ВГ 10 каплевая с секциями площадью 192 м² со стальным каркасом. Водосборный бассейн. Армирование монолитных участков. УМ1...УМ5. | Стадия: РП | Лист: 10 | Листов: |
| Инв.№ подл. | | | | Союзводоканалпроект | | |

21269-01 21 Формат А2

Инв.№ подл. | Подпись и дата | Взам.инв.№

Альбом III

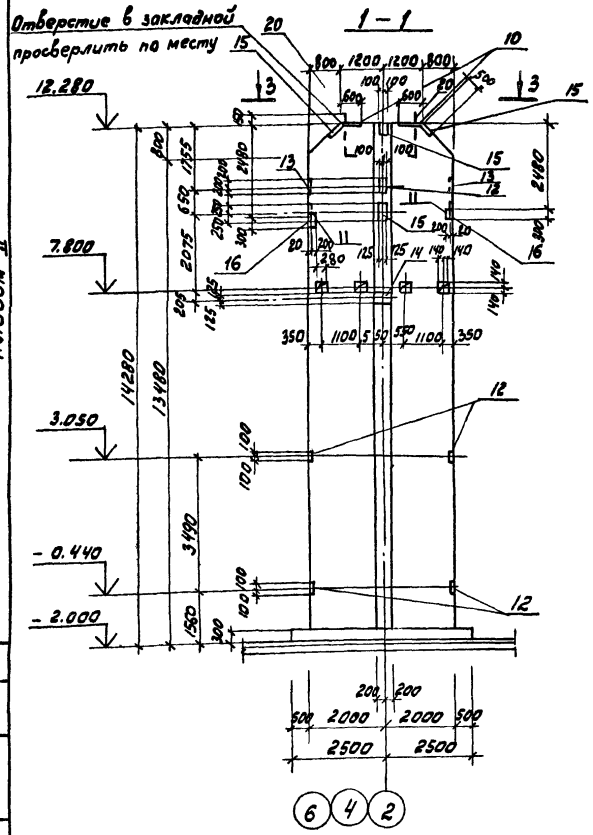

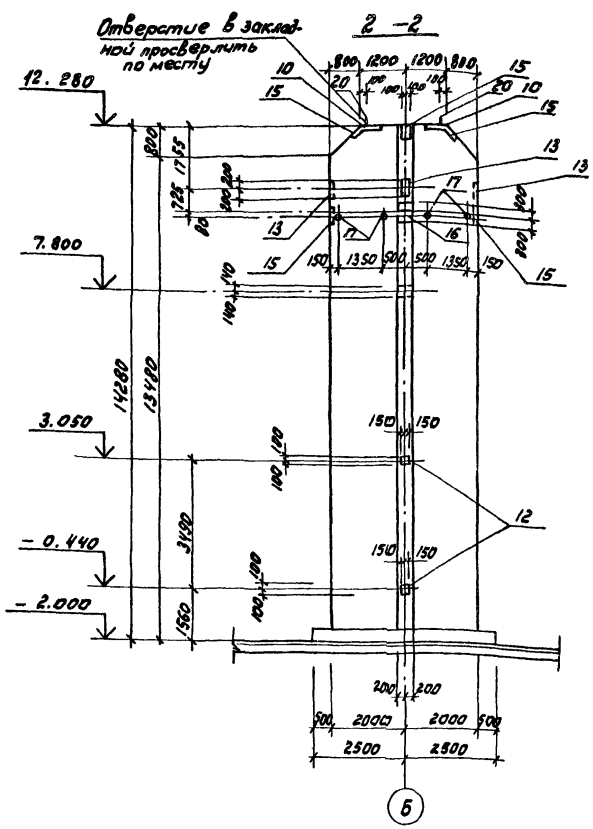




## Спецификация ОП1

| Формат | Зона | Поз. | Обозначение | Наименование | Кол. | Примечание |
|---|---|---|---|---|---|---|
| | | | | Сборочные единицы | | |
| | | | | Сетки арматурные | | |
| | | | | ГОСТ 23279-78 | | |
| | | 1 | | С 16AIII-200 / 12AIII-200 3950×3050 | 4 | 96,4 кг |
| | | 2 | | С 12AIII-200 / 10AIII-200 3950×3050 | 6 | 93,2 кг |
| А3 | | 3 | ТП 901- кжи 1.2.00.02 | Сетка арматурная | 2 | |
| А3 | | 4 | кжи 1.2.00.01 | | 8 | |
| | | | | ГОСТ 23279-78 | | |
| | | 5 | | С 16AIII-200 / 12AIII-200 1750×3050 | 8 | 73,1 кг |
| | | 6 | | С 12AIII-200 / 10AIII-200 1750×3050 | 12 | 44,4 кг |
| А3 | | 7 | ТП 901- -кжи 1.2.00.01 | Сетка арматурная | 4 | |
| А3 | | 8 | кжи 1.2.00. | Каркас плоский | 8 | |
| А3 | | 9 | кжи 1.2.00-01 | | 8 | |
| | | | | Изделие закладное | | |
| А3 | | 10 | серия 1.400-15 | МН 164-4 | 4 | Из стали Вст3пс6 |
| | | 11 | 1.400-15 | МН 121-4 | 4 | Из стали Вст3пс6 |
| | | 12 | 1.400-15 | МН 137-4 | 4 | Из стали Вст3пс6 |
| | | 13 | 1.400-15 | МН 141-4 | 4 | Из стали Вст3пс6 |
| | | 14 | 1.400-15 | МН 142-4 | 2 | Из стали Вст3пс6 |
| | | 15 | 1.400-15 | МН 149-4 | 6 | Из стали Вст3пс6 |
| | | 16 | 1.400-15 | МН 164-3 | 2 | Из стали Вст3пс6 |
| | | 17 | 1.400.15 | МН 807 | 4 | Из стали Вст3пс6 |
| | | | | Детали | | |
| | | | | Стержень ГОСТ 5781-82 | | |
| Б4 | | 18 | | ф 12AIII, ℓ=2100 | 50 | 1,3 кг |
| Б4 | | 19 | | ф 10AIII, ℓ=1800 | 90 | 1,1 кг |
| | | | | Стандартные изделия | | |
| | | 20 | | Болт I.1М12х1500 Вст3кп2 ГОСТ 7798-70 | 4 | 19,4 кг |
| | | | | Материалы | | |
| | | 21 | | Бетон М300, М Р3 В | 42,0 | м³ |


* Анкер (поз. 20) приварить к закладной (поз. 10) электродуговой ручной сваркой валиковыми швами.
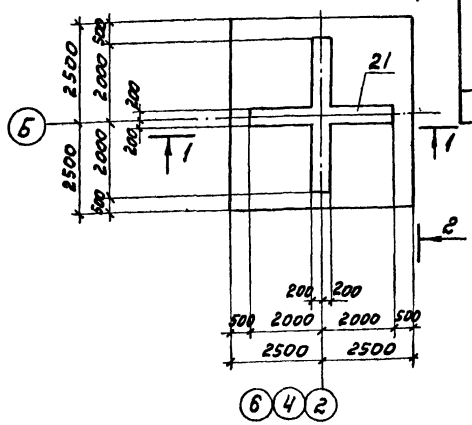
## ОП1 План




## Ведомость расхода стали на элемент, кг

| Марка элемента | Изделия арматурные | | | | | | | Изделия закладные | | | | | | | Общий расход |
|---|---|---|---|---|---|---|---|---|---|---|---|---|---|---|---|
| | Арматура класса AI | Арматура класса AIII | | | | | | Арматура класса III | | | Прокат класса Вст3пс6 | | | | |
| | ГОСТ 5781-82 | | | | | | | ГОСТ 5781-82 | | | ГОСТ 103-76 | | | ГОСТ 10721-76 / ГОСТ 24379-75 | |
| | 6 | 12 | 8 | 10 | 12 | 16 | И/т 020 | 10 | 12 | 16 | δ=8 | δ=10 | δ=12 | трубы Ø 4 40 / Болт Ø 12 | |
| ОП1 | 106,3 | 20,18 | 47,1 | 60,9 | 1134,1 | 731,6 | 2830,1 | 12,8 | 10,0 | 28,8 | 64,4 | 4,8 | 236,2 | 24 | 77,6 | 3367,1 |

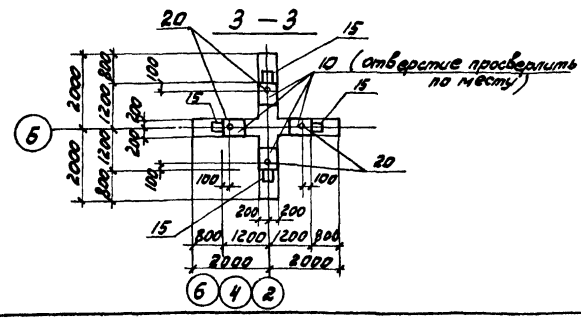


Привязан:

Инв. №

| | | | |
|---|---|---|---|
| Нач. отд. | Альтшуллер | | |
| Н. контр. | Мазо | | |
| Гл. спец. | Козловичер | | |
| Гл. инж. пр. | Гольдина | | |
| Рук. бр. | Останина | | |
| Инженер | Кицкевич | | |
| Инженер | Надахова | | |

ТП 901-Б-93с86 АС

Трехсекционная с вертикальными вдольтрубами 28 кл 10 капельная с секциями площадью 192 м² со стальным каркасом

Водосборный бассейн Опора ОП1

| Стадия | Лист | Листов |
|---|---|---|
| Р.П. | 11 | |


Союзводоканалпроект


21269-01 22


Согласовано


Инв. № подл. | Подпись и дата | Взам. инв. №

Альбом II

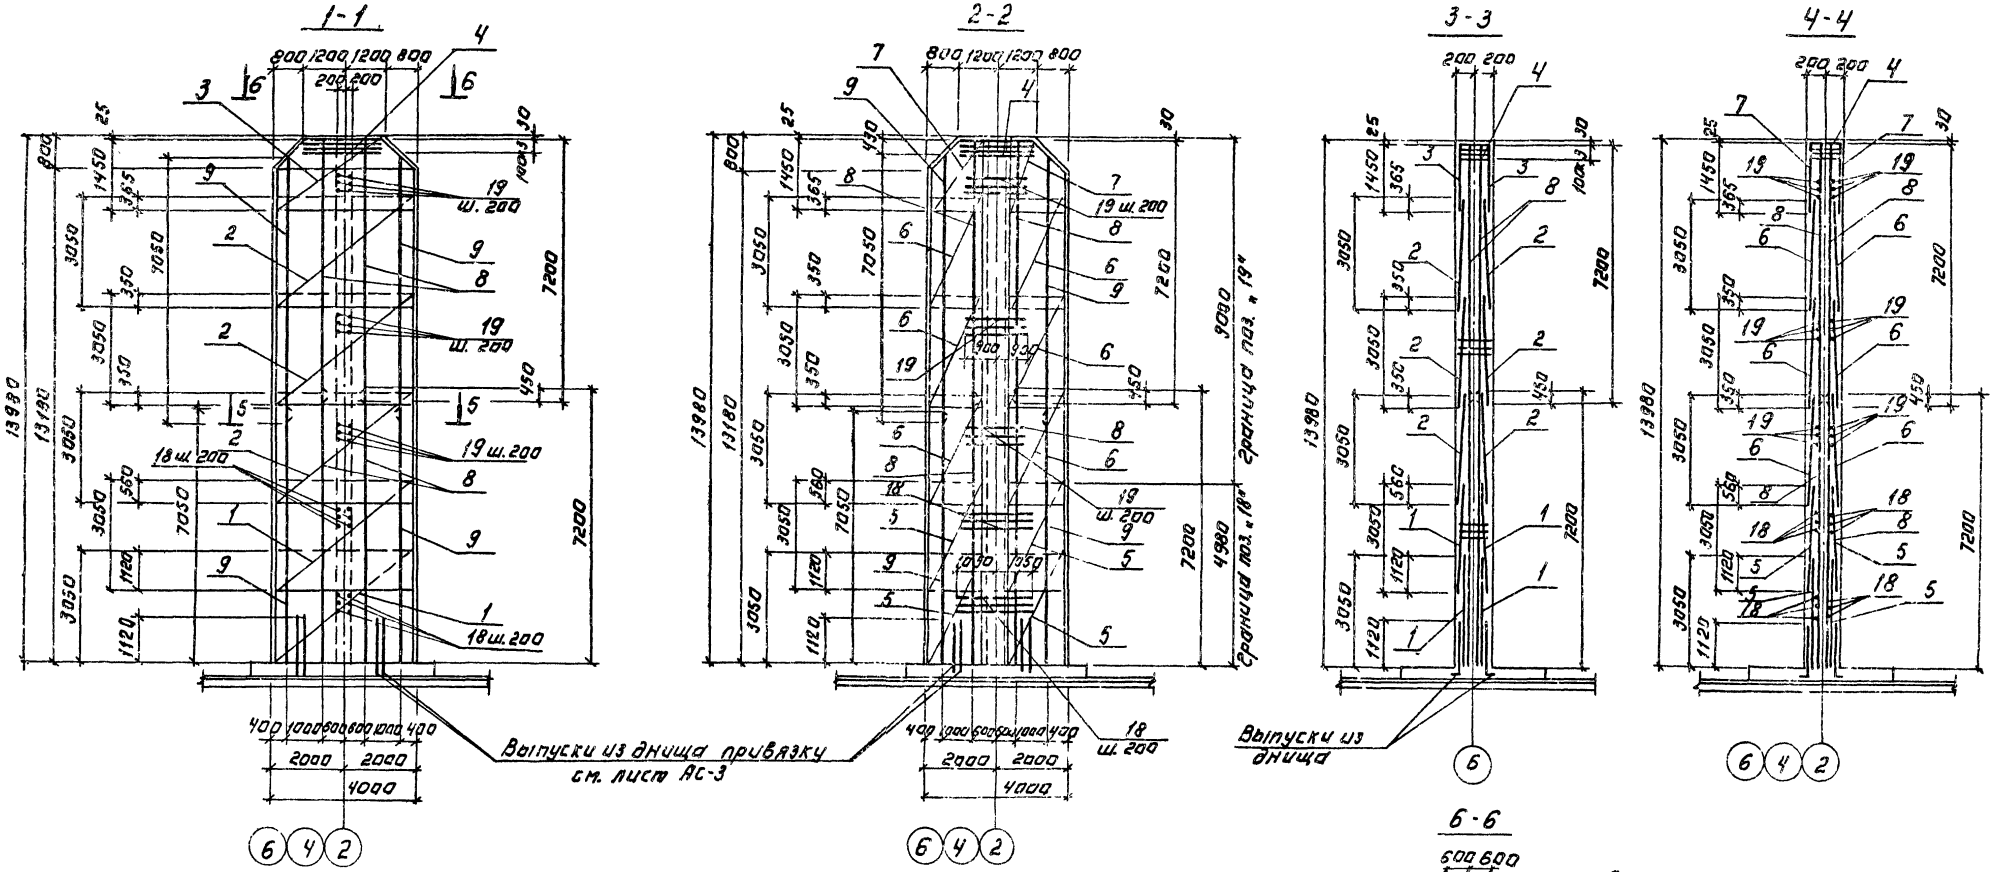

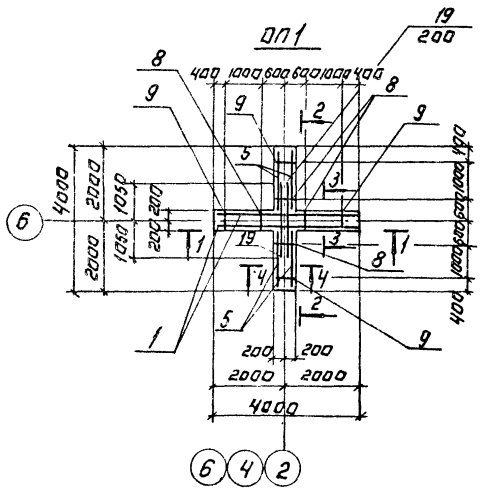
1. Защитный слой бетона - 25мм.
2. Каркасы поз. "8" ставить свободными концами вверх.

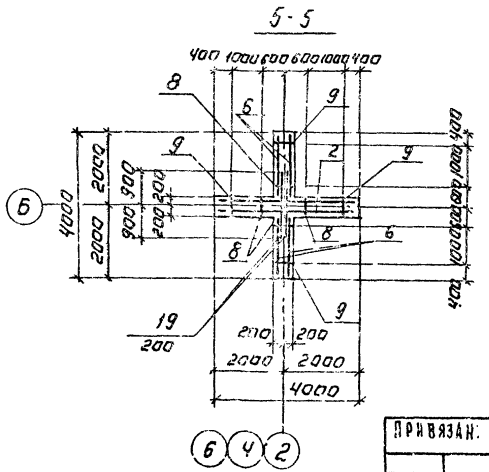
| | | | | | | | |
|---|---|---|---|---|---|---|---|
| | | | | | ТП 901-6-93 с.86 | | АС |
| Нач. отд. | Алтшулер | | | | | | |
| Н. контр. | Мазо | | | Традиционная трехсекционная свентиляторная 288 то капельная с секциями площадью 192 м² со стальным каркасом. Водосборный бассейн. Армирование опоры ОП1 | Стадия | Лист | Листов |
| Гл. спец. | Колодничер | | | | Р.П. | 12 | |
| Гл. инжд. | Гладкина | | | | | | |
| Рук. бр. | Станина | | | | | | |
| Инженер | Янукевич | | | | Союзводоканалпроект | | |
| Привязан: | | | | | | | |
| Инв. № | | | | | | | |

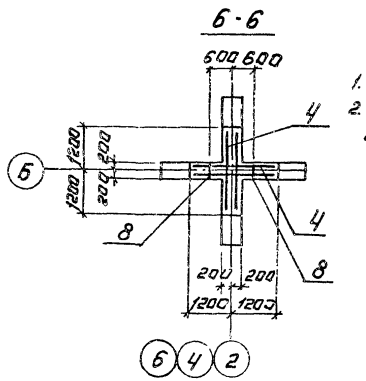Инв. № подл. | Подп. и дата | Взам. инв. №


212-69-01 23 Формат А2

Альбом VII


## Раскладка щитов по оси „А"

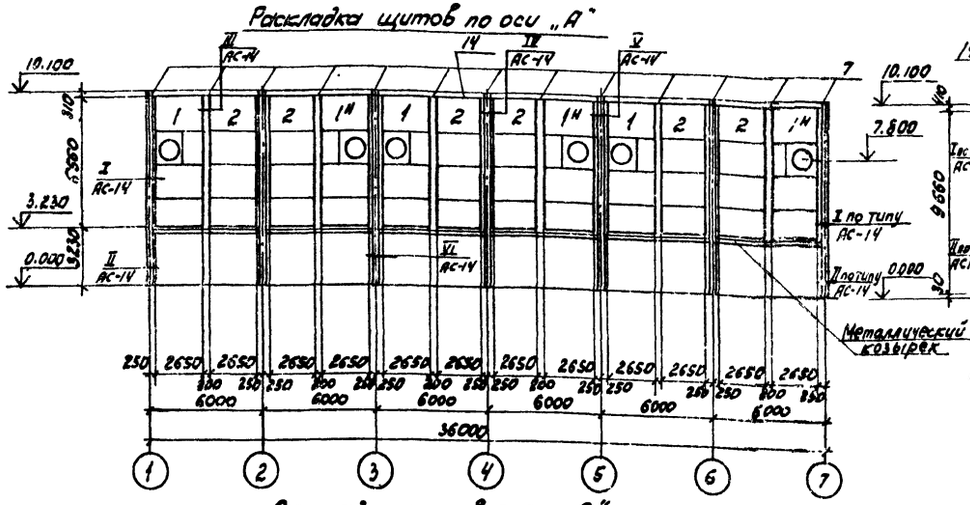



## Раскладка щитов по оси „7" (по оси „1" аналогично данной)

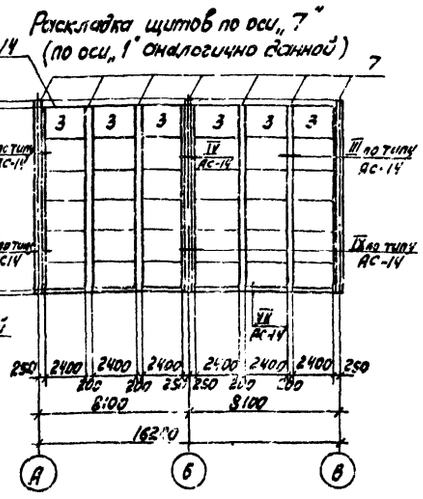



## Раскладка щитов по оси „В"

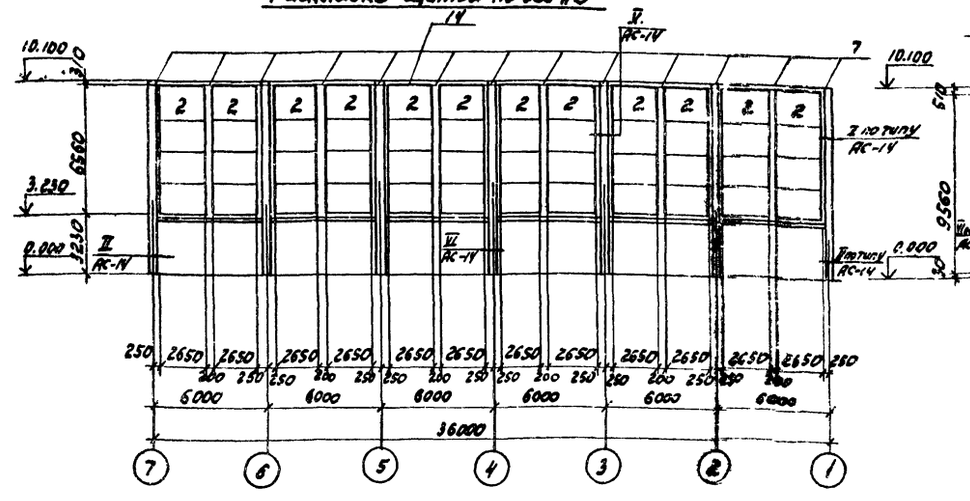


## Раскладка щитов по осям „3" и „5"

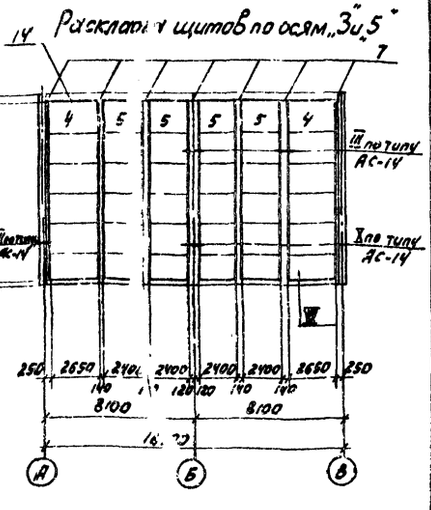


## Раскладка щитов ветровой перегородки

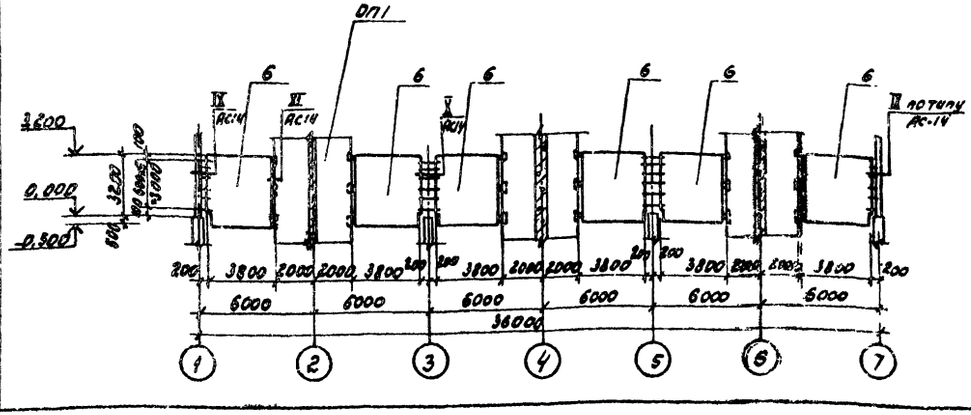


## Спецификация к раскладке щитов обшивки

| Марка поз. | Обозначение | Наименование | кол. | Масса ед. кг | Примечание |
|---|---|---|---|---|---|
| | | Щиты стеновые | | | |
| поз. „1" | Т.п. 901-6- -КЖИ13.01СБ | | 3 | — | |
| поз. 1н" | -01 | | 3 | — | |
| поз. „2" | -02 | | 18 | — | |
| поз. „3" | -03 | | 12 | — | |
| поз. „4" | -04 | | 4 | — | |
| поз. „5" | -05 | | 8 | — | |
| | | Щиты ветровой перегородки | | | |
| поз. „6" | ТП 901-6- КЖИ13.ОП1-АС.СБ | Щит деревянный | | 6 | |
| | | Детали крепления обшивки | | | |
| поз. „7" | Т.п. 901-6- -АС-13 | полоса $\frac{-4\times200\ ГОСТ\ 103-76}{Ст\ 3\ кп\ 2\ ГОСТ\ 535-79}$ $\ell=16,4$ п.м | | 103,0 | |
| поз. „8"* | | Лист 0,8 ГОСТ 7118-78 | 220 | м² | |
| поз. „9" | | $\frac{-8\times200\ ГОСТ\ 103-76}{полоса\ Ст\ 3\ кп\ 2\ ГОСТ\ 535-79}$ | 51 | м² | |
| поз. „10" | | Уголок $\frac{63\times63\times6\ ГОСТ\ 8509-72^{**}}{Ст\ 3\ кп\ 2\ ГОСТ\ 535-79}$ $\ell=320$ | 12 | 15,4 | |
| поз. „11" | | Уголок $\frac{63\times63\times6\ ГОСТ\ 8509-72^{**}}{Ст\ 3\ кп\ 2\ ГОСТ\ 535-79}$ $\ell=200$ | 36 | 11 | |
| | | Стандартные изделия | | | |
| поз. „12" | | Болт М8-8g×55.58.019 ГОСТ 7798-70 | 1210 | 0,025 | |
| поз. „13" | | Болт М12-8g×50.58.019 ГОСТ 7798-70 | 42 | 0,071 | |
| — | | Гайка М8.019 ГОСТ 5915-70 | 1210 | 0,005 | |
| — | | Гайка М12.019 ГОСТ 5915-70 | 42 | 0,011 | |
| | | Шайба 8.02.019 ГОСТ 11371-78 | 1210 | 0,002 | |
| | | Шайба 12.02.019 ГОСТ 11371-78 | 42 | 0,004 | |
| | | Материалы | | | |
| поз. „14" | | Герметизирующая про- кладка ТКМЦ-С-10-250×2 ГОСТ 7338-77** | 142 | м² | |
| поз. „15" | | Доска б=25 ГОСТ 8486-66** | 0,17 | м³ | |

* поз. „8" - гнуть и устанавливать по месту между щитами обшивки, крепить к рамам щитов на болтах по типу сечения 4-4 на листе КМ13, альбом V.


| | | | | | |
|---|---|---|---|---|---|
| | | | | ТП 901-6-93с.88-АС | |
| Нач. отд. | Ольшанская | | | | |
| Н. контр. | Козловская | | | | |
| Гл. спец. | Козловская | | | | |
| ГИП | Голубина | | | Гравийно-асфальтобетонная с бетонными головами 28×10 кирпичная сдвижными площадью 182 м² со стальным каркасом | Стадия: РП; Лист: 13; Листов: |
| Рук. гр. | Останина | | | | |
| Инженер | Маликова | | | Раскладка щитов обшивки. Спецификация. | Союзводоканалпроект |
| Инженер | Полякова | | | | |

Привязан

Инв. № подл. | Подпись и дата | Взам. инв. №

2-269-01 24


Альбом II

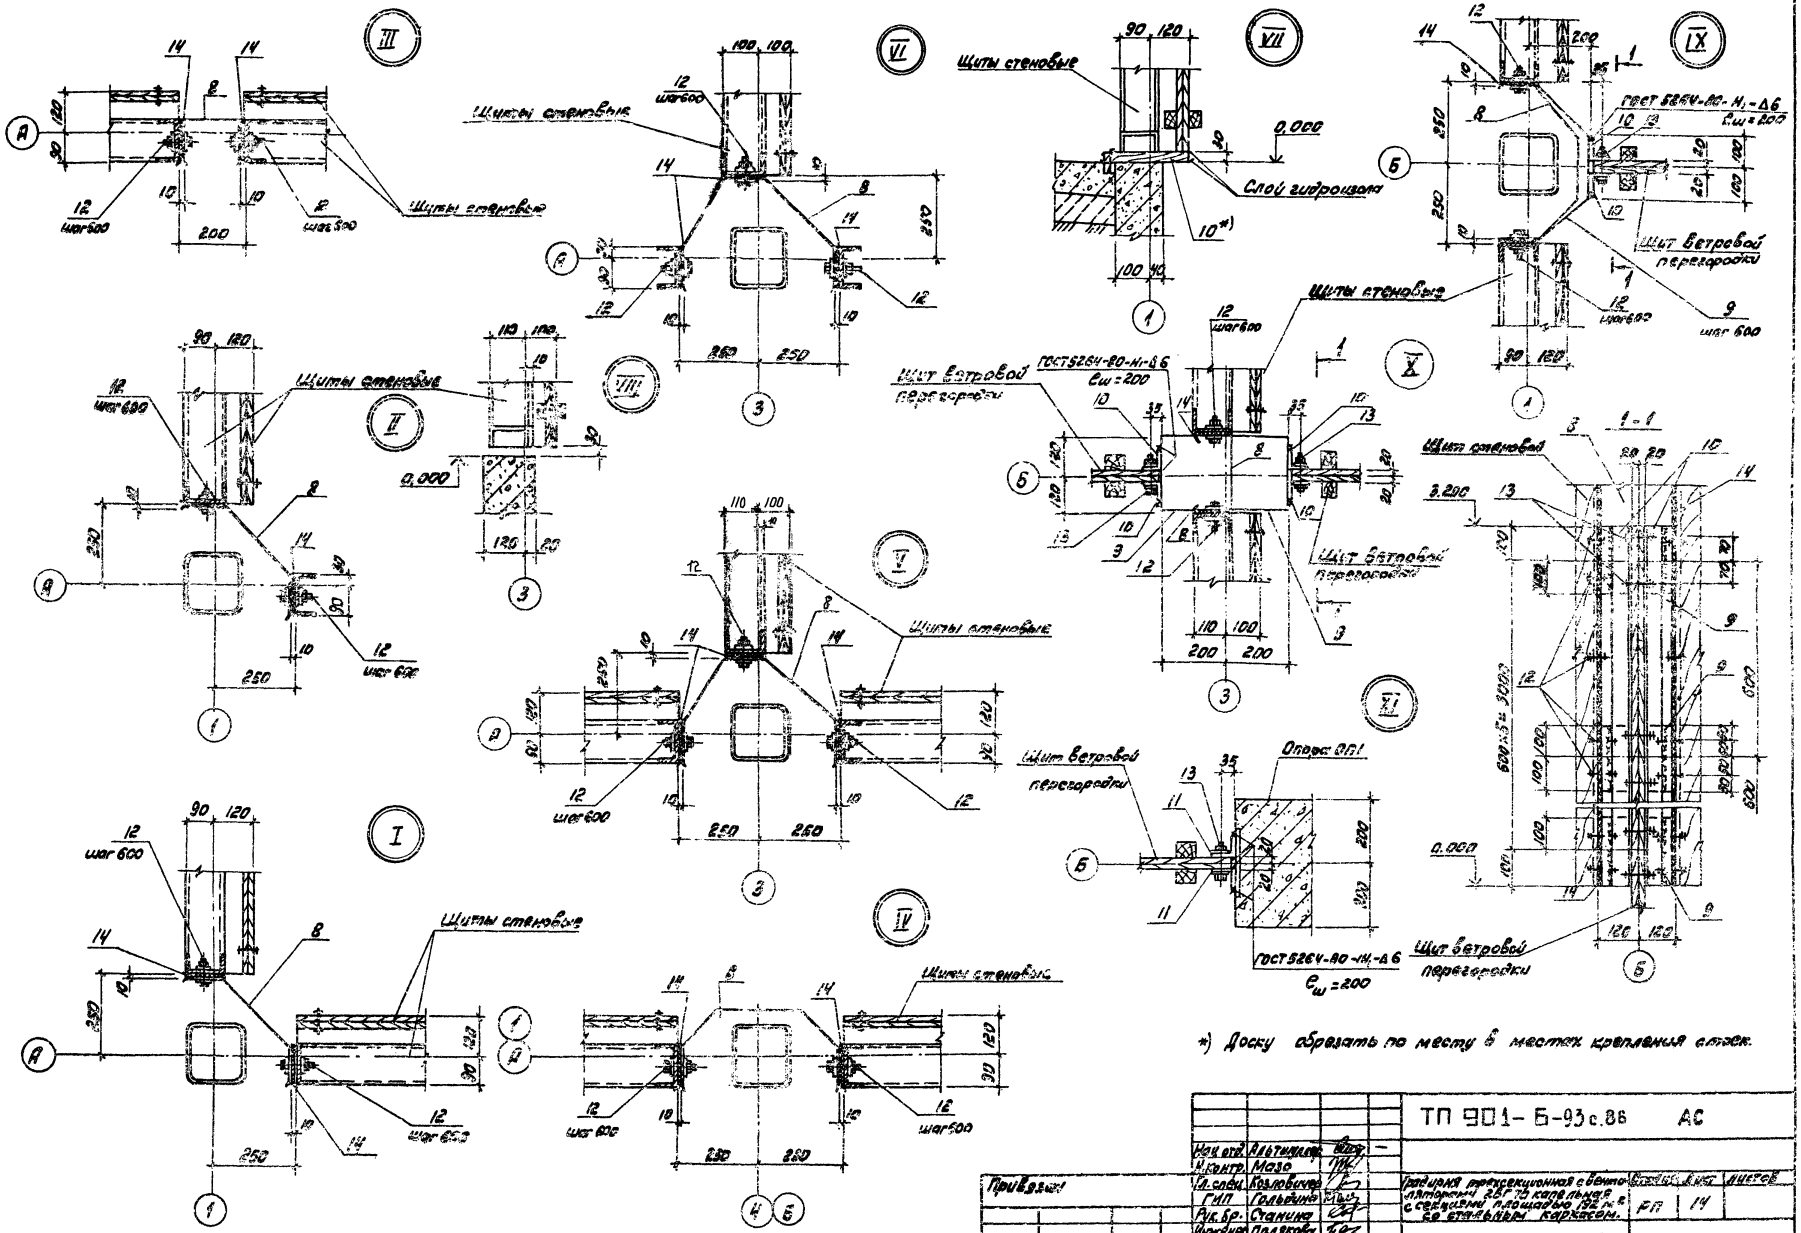




*) Доску обрезать по месту в местах крепления отбок.


| | | | | | | | |
|---|---|---|---|---|---|---|---|
| | | | | | | ТП 901-5-93 с.86 | АС |
| Нач. отд. | Клетников | | | | | | |
| Н. контр. | Мозо | | | | | | |
| Гл. спец. | Колобков | | | | | | |
| ГИП | Гольдинов | | | | | | |
| Рук. гр. | Станкин | | | | | | |
| Инженер | Полякова | | | | | | |
| | | | | | | | |
| | | | | | | | |
| |

## Схема расположения розеты

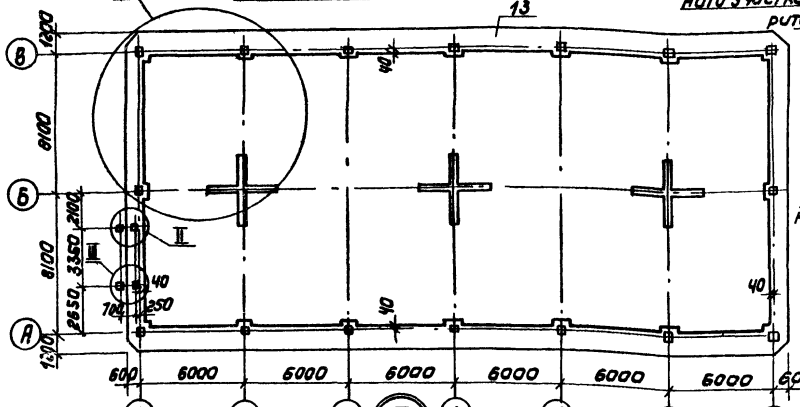

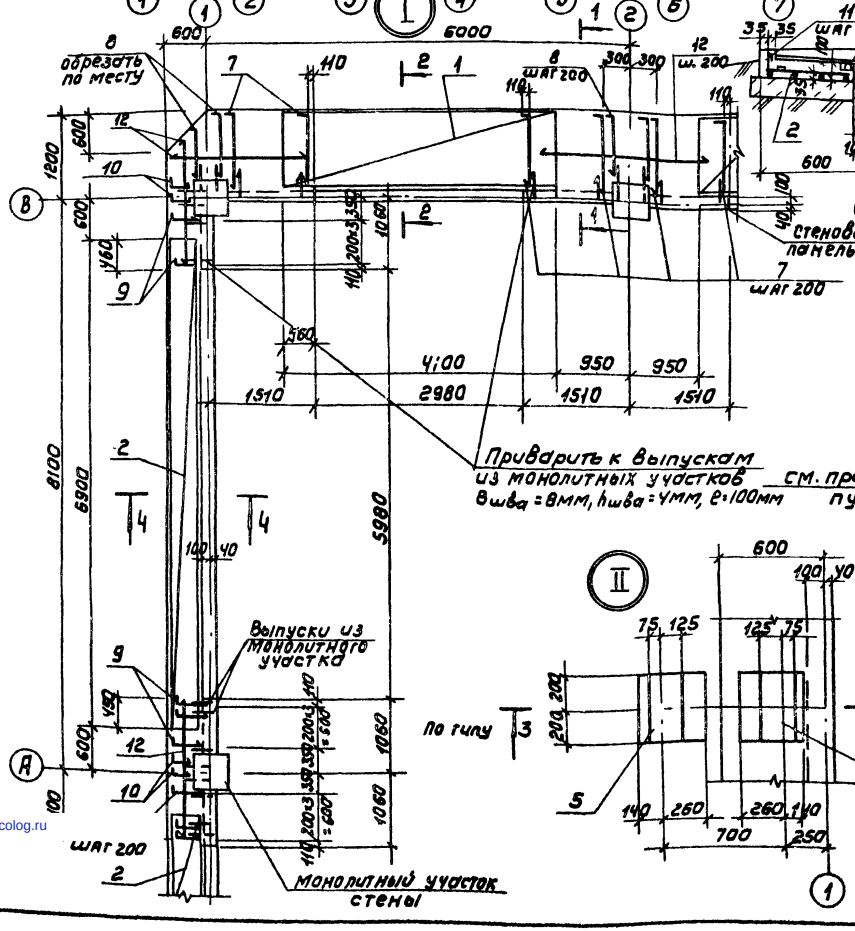


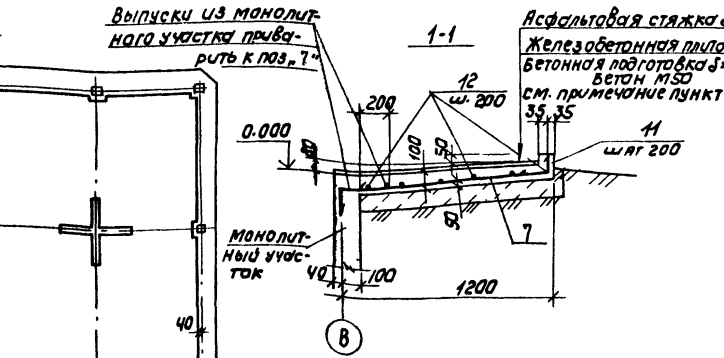
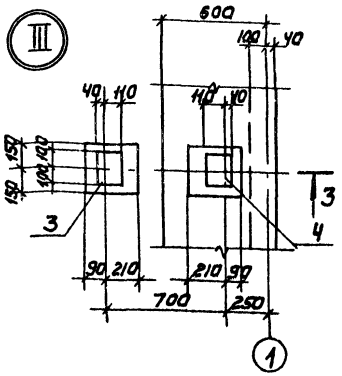


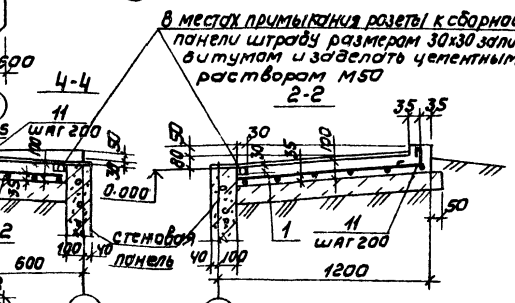





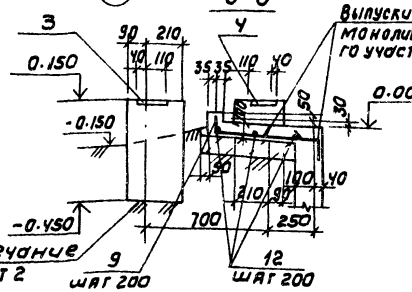




## Спецификация розеты

| Формат | Зона | Поз. | Обозначение | Наименование | Кол. | Примечание |
|---|---|---|---|---|---|---|
| | | | | Сборочные единицы | | |
| | | | | Сетки арматурные | | |
| | | | | ГОСТ 8478-81 | | |
| | | 1 | | С 10 AIII-200 / 5 BpI-200 1050×4950 50/25 | 12 | 16.7 кг |
| | | 2 | | С 10 AIII-100 / 5 BpI-200 950×6300 50/25 | 4 | 23.0 кг |
| | | | | Изделия закладные | | |
| | | 3 | Серия 1.400-15 | МН 114-1 | 1 | |
| | | 4 | 1.400-15 | МН 114-6 | 1 | |
| | | 5 | 1.400-15 | МН 139-1 | 1 | |
| | | 6 | 1.400-15 | МН 139-6 | 1 | |
| | | | | Стержень ГОСТ 5781-82 | | |
| 6.4 | | 7* | | ф10 AIII, ℓ = 1160 | 174 | 0.7 кг |
| 6.4 | | 8* | | ф10 AIII, ℓ = 1010 | 28 | 0.6 кг |
| 6.4 | | 9* | | ф10 AIII, ℓ = 560 | 32 | 0.4 кг |
| 6.4 | | 10* | | ф10 AIII, ℓ = 410 | 12 | 0.3 кг |
| 6.4 | | 11* | | ф6 AI, ℓ = 320 | 500 | 0.1 кг |
| | | | | Проволока ГОСТ 6727-80 | | |
| 6.4 | | 12 | | ф5 BpI, ℓ = 210 п.м | — | 31.5 кг |
| | | | | Материалы | | |
| 6.4 | | 13 | | Бетон 300, МРЗ □ В □ | 10.1 м³ | |

## Ведомость расхода стали на элемент, кг

| Марка элемента | Изделия арматурные | | | | | Изделия закладные | | | Общий расход |
|---|---|---|---|---|---|---|---|---|---|
| | Арматура класса | | | | | Прокат марки | | | |
| | Bp-I | AI | AIII | | | Вст3кп2- | | | |
| | ГОСТ 6727-80 | ГОСТ 5781-82 | | | | ГОСТ 103-76 | | | |
| | ф5 | ф6 | ф10 | ф8 | ф16 | δ=6 | δ=8 | δ=12 | |
| Розета | 16.3 | 50.0 | 380 | 0.9 | 6.4 | 7.6 | 0.6 | 17.0 | 547.0 |

## Ведомость деталей

| Поз | Эскиз |
|---|---|
| 7 | 1060 / 100 |
| 8 | 910 / 100 |
| 9 | 960 / 100 |
| 10 | 310 / 100 |
| 11 | 120 / 120 |

1. Позиции обозначенные знаком* см. ведомость деталей.
2. Бетонирование производить по тщательно уплотненному грунту до $\gamma_{ок} = 1.6$ т/м³

Привязан

Инв. №:

ТП 901-6-93 с.86 АС

| | | | |
|---|---|---|---|
| Нач. отд. | Альтшуллер | | |
| Н. контр. | Мазо | | |
| Гл. спец. | Колодичер | | |
| ГИП | Гольдина | | |
| Рук. гр. | Ватанина | | |
| Рук. гр. | Мазо | | |
| Инженер | Ничке Вич | | |

Градирня трехсекционная с вентиляторами 2ВГ70 капельная с секциями площадью 192 кв.м со стальным каркасом

| Стадия | Лист | Листов |
|---|---|---|
| РП | 15 | |

Розета
Схема армирования

Союзводоканалпроект



gost.e-ecolog.ru