ТИПОВЫЕ ПРОЕКТНЫЕ
РЕШЕНИЯ

704-05-18

ТЕХНОЛОГИЧЕСКАЯ ЛИНИЯ ХРАНИЛИЩА ЖИДКОГО КИСЛОРОДА ЕМКОСТЬЮ 60 И 120 т

АЛЬБОМ I

Пояснительная записка. Чертежи технологические, электротехнические, строительные, КИП и автоматики.

gost.e-ecolog.ru

ТИПОВЫЕ ПРОЕКТНЫЕ РЕШЕНИЯ

704-05-18

ТЕХНОЛОГИЧЕСКАЯ ЛИНИЯ ХРАНИЛИЩА ЖИДКОГО КИСЛОРОДА ЕМКОСТЬЮ 60 И 120 Т

Альбом I

Состав проекта

Альбом I Пояснительная записка. Чертежи технологические, электротехнические строительные, КИП и автоматики.
Альбом II Заказные спецификации.
Альбом III Сметы.

Типовые проектные решения
Утверждены Минхимпромом
Письмо № 474-532 от 15.02 1982 г
Введен в действие Гипрокислородом
Приказ № 82 от 01.10 1982 г.

Разработаны проектными институтами:
Гипрокислород
Госхимпроект

Главный инженер Гипрокислорода /Радин Г.Ф./
Главный инженер проекта /Ерохин А.Н./

Главный инженер Госхимпроекта /Никитин С.Н./
Главный инженер проекта /Короткий С.С./

Типовой проект 704-05-18 Альбом I

СОДЕРЖАНИЕ АЛЬБОМА

Марка	Наименование	Стр.
	Технологическая часть	
	Содержание альбома	2
ПЗ-1	Пояснительная записка (начало)	3
ПЗ-2	Пояснительная записка (продолжение)	4
ПЗ-3	Пояснительная записка (продолжение)	6
ПЗ-4	Пояснительная записка (продолжение)	6
ПЗ-5	Пояснительная записка (окончание)	7
ГП-1	Схема генплана	8
ТХ-1	Общие данные	9
ТХ-2	Расположение оборудования. Вар. 1 и 2	10
ТХ-3	Расположение оборудования. Вар. 3 и 4	11
ТХ-4	Монтажно-технологическая схема (налив из ж.д. емкости)	12
ТХ-5	Монтажно-технологическая схема (налив из автомобильной емкости).	13
ТХ-6	Монтажно-технологическая схема (слив в автомобильную емкость АГУ-2М и транспортную емкость)	14
ТХ-7	Монтажно-технологическая схема (слив в ГХК)	15
ТХ-8	Монтажно-технологическая схема (слив в СГУ)	16
ТХ-9	Схема соединения емкостей	17
ТХ-10	Вариант 1,2. План, узлы, спецификация и объем изоляционного материала	18
ТХ-11	Вариант 3,4. План, узлы, спецификация и объем изоляционного материала	19

Марка	Наименование	Стр.
	Электротехническая часть	
ЭЛ-1	Молниезащита и защита от статического электричества 1 и 2 Вариант	20
ЭЛ-2	Молниезащита и защита от статического электричества 3 и 4 Вариант	21
	Строительная часть	
КЖ-1	Схема расположения фундаментов, спецификация элементов ФОМ1, Узел „А". Вар. 1	22
КЖ-2	Схема расположения фундаментов, спецификация элементов ФОМ-1, Узел „А" Вар. 2	23
КЖ-3	Схема расположения фундаментов, спецификация элементов, ФОМ-1, Узел „А" Вар. 3	24
КЖ-4	Схема расположения фундаментов, спецификация элементов, ФОМ-1, Узел „А" Вар 4	25

Типовой проект 704-05-18 Альбом I

Пояснительная записка

I Общая часть

Типовой проект „Технологическая линия хранилища жидкого кислорода емкостью 60и 120т" разработан Государственными институтами Гипрокислород и Госхимпроект по плану типового проектирования на 1980 год, утвержденному постановлением Госстроя СССР от 10декабря 1979 года №240 (раздел III поз. 203) и в соответствии с заданием утвержденным заместителем Министра химической промышленности 25февраля 1980г.

Технологическая линия предназначена для приема жидкого кислорода по ГОСТ 6331-78 доставляемого с заводов-поставщиков в железнодорожных и автомобильных емкостях, его хранения и выдачи потребителям.

Оборудование технологической линии позволяет создать запас жидкого кислорода, связанный с неравномерностью его доставки. Количество жидкого кислорода хранимого в емкостях составляет 94т и 188т.

Запас жидкого кислорода надлежит определять в зависимости от расчетного времени работы без поступления кислорода в соответствии со СНиП II-37-76.

Оборудование технологической линии должно располагаться на территории промышленного предприятия и пользоваться от него всеми видами энергии, административно-техническим, бытовым и медицинским обслуживанием.

Бытовые помещения для обслуживающего персонала должны предусматриваться в составе централизованных бытовых помещений предприятия.

Внешние сети электроснабжения, подъездные пути, генеральный план разрабатываются генпроектировщиком при привязке проекта в соответствии с рекомендациями по размещению на генплане.

Проект выполнен в соответствии с требованиями СНиП и других относящихся нормативных документов с учетом следующих специальных нормативных материалов

- „Инструкции по типовому проектированию для промышленного строительства" СН 227-70 с учетом изменений и дополнений к этой инструкции утвержденных постановлением Госстроя СССР от 29 декабря 1978г №253.
- „Инструкции по проектированию производства газообразных и сжиженных продуктов разделения воздуха" ВСН 6-75/Минхимпрома
- „Правил техники безопасности и производственной санитарии при производстве ацетилена, кислорода и газопламенной обработке металлов", утвержденных ЦК профсоюза рабочих и машиностроения 2апреля 1963г.
- „Инструкции по проектированию трубопроводов газообразного кислорода" ВСН 10-78/Минхимпрома.
- „Указаний по проектированию и монтажу трубопроводов жидкого кислорода" У 870-00-3. Отраслевого стандарта.

„Оборудование кислородное. Методы обезжиривания.

Применяемые материалы ОСТ 26-04-312-71.

Проект разработан комплексно в всех частях:

Гипрокислород – технико-экономическую, схему генплана, технологическую, электротехническую КИПиА со сметами по указанным частям проекта и объектной сметой.

Госхимпроект – строительную и сантехническую части проекта со сметами по этим частям.

Сметная стоимость определена исходя из условия строительства в г. Москве.

Оборудование технологической линии располагается на открытой площадке

Типовой проект разработан применительно к строительству в климатических районах с расчетной зимней температурой минус 30°С

Влияние на строительные конструкции сейсмичности более 6 баллов, грунтовых вод, вечной мерзлоты, просадочных и микропористых грунтов не учитывается

Технологическая линия может быть использована для жидкого азота и для жидкого аргона.

Фундаменты под оборудование выполнены с учетом хранения жидкого аргона

II Технологическая часть.

Оборудование технологической линии позволяет проводить следующие операции

а) налив из железнодорожной емкости. Монтажно-технологическую схему смотри лист ТХ-4.

б) налив из автомобильной емкости. Монтажно-технологическую схему см. лист ТХ-5

в) слив в автомобильную газификационную установку /АГУ-2М/ и транспортную емкость /ТРЖК-3М/

Монтажно-технологическую схему смотри лист ТХ-6.

г) слив в газификатор холодный криогенный (ГХК). Монтажно-технологическую схему см. лист ТХ-7

д) слив в стационарную газификационную установку (СГУ) Монтажно-технологическую схему см лист ТХ-8.

Основное оборудование линии-стационарная емкость V=44м³, вмещающая 47т кислорода, 54т. аргона и 34т. азота. Завод-изготовитель-предприятие п/я А-3470 г. Нижний Тагил

Типовой проект разработан в соответствии с действующими нормами и правилами и предусматривает мероприятия, обеспечивающие, взрывобезопасность и пожаробезопасность при эксплуатации здания сооружения

Главный инженер проекта (Ерохин)

Гл. инж.	Родин		ТПР 704-05-18 ПЗ				
Гл. технол.	Летевин						
Гл. инж. АС	Ерохин						
Нач. МСО	Романцев						
Нач. ЭТО	Тимчинский						
Рук. группы	Дякин		Технологическая линия хранилища жидкого кислорода емкостью 60и 120т	Стадия	Лист	Листов	
Инж. техн.	Удалов			ТРП	1	5	
Рук. группы	Ерохина		Пояснительная записка (начало)	Гипрокислород			
Рук. сект.	Захаров						
Рук. сект.	Романца						
Инж. техн.	Суслова						

Привязан

Инв. №

Инв. № подл. | Подп. и дата | Взам. инв. №

Гл. специал. | Пик. отд. | тех. отд.

Копировал

Формат А2

Для проведения операции по пунктам „а", „б" и „б'" стационарные емкости технологической линии должны быть соединены с транспортными емкостями шлангами.
Для проведения операции по пунктам „г" и „д" стационарные емкости технологической линии при привязке проекта должны быть соединены с ГХК или с СГУ стационарным трубопроводом.
Выдача жидкого кислорода потребителям и перелив из транспортных емкостей в стационарные производятся методом выдавливания за счет испарения части жидкости в испарителе наддува, установленного на стационарной емкости.
Количество резервируемого для хранения жидкого кислорода определяется по формуле

$$G = Пр \cdot д \ (т),$$ где

Пр - расчетное время работы установки без поступления жидкости, сутки
д - суточная потребность в т/сут с учетом потерь.
„Пр" определяется по формуле (14) СНиП II-37-76

$$Пр = \frac{L}{V_{тр}} + Птр + Пэ,$$ где

L - расстояние от завода-поставщика жидкого кислорода до установки, км
Vтр - нормативная суточная скорость доставки грузов МПС повагонной отправки, км/сут (принимается 330 км/сут.)
Птр - время, затрачиваемое на операции, связанные с отправлением и прибытием груза (принимается 1 сутки)
Пэ - время на которое следует предусматривать эксплуатационный запас жидкого кислорода (принимается в зависимости от местных условий в размере 3-5 суток)
При соответствующем обосновании для районов с суровыми климатическими условиями и при неудовлетворительном состоянии дорог допускается увеличивать Пэ.
В случае расположения технологической линии в непосредственной близости от завода-поставщика и в случае доставки жидкого кислорода автомобильными емкостями число суток, резервируемых для хранения жидкого кислорода, допускается сокращать до двух.

III Указания по совмещению технологической линии с типовыми проектами.

Технологическая линия может совмещаться со следующими типовыми проектами разработанными Гипрокислородом:
В случае необходимости подачи в сеть под давлением до 16 кгс/см²:
а. Кислородно-газификационная станция ГГКЖ-8/16-200 производительностью до 400 м³/ч при давлении до 16 кгс/см² типовой проект
б. Кислородно-газификационная станция ГХК-8/16 производительностью до 2000 м³/ч при давлении до 16 кгс/см² типовой проект
в. Кислородно-газификационная станция ГГКЖ-8/16 производительностью до 4000 м³/ч при давлении до 16 кгс/см² типовой проект.
В этом случае оборудование технологической линии служит для создания запаса жидкости связанного с неравномерностью доставки.
В случае необходимости подачи в сеть под давлением 200 кгс/см² и закачки в баллоны.
а. Технологическая линия газификации продукта разделения воздуха мощностью до 400 м³/ч при давлении 200 кгс/см² типовой проект
В качестве наполнительных установок в этом случае используются типовые проекты:
а. Наполнительно-распределительная кислородная установка на 20 баллонов со складом на 40 баллонов
б. Кислородная наполнительно-распределительная станция со складом баллонов в составе 4 секций по 32 баллона
в. Тоже - 6 секций по 32 баллона
г. Тоже - 10 секций по 32 баллона
д. Тоже - 14 секций по 32 баллона
е. Цех наполнения и хранения баллонов пропускной способностью до 150 м³/ч O_2, емкостью по наполняемым баллонам 1000 шт.
ж. Тоже пропускной способностью 300 м³/ч O_2 емкостью по наполняемым баллонам 2000 шт
з. Реципиентные станции для кислорода давлением до 200 кгс/см² гидравлической емкостью 6, 12, 24 и 36 м³ производительностью 1300, 2600, 5200 и 7800 м³ - типовой проект
Размер наполнительной определяется в зависимости от потребности в газообразном кислороде под давлением при привязке проекта.
При совмещении проекта технологической линии с указанными типовыми проектами оборудование технологической линии также служит для создания запаса жидкого кислорода связанного с неравномерностью доставки.
Технологическая линия может входить в состав районной базы хранения жидкого кислорода.

Гл. инженер	Райм		ТПР 704-05-18 ПЗ		
Гл. конструктор	Петерзан				
Гл. инженер проекта	Ерохин				
Нач. МКО	Рунтышев				
Нач. отд.	Гавинский				
Нач. сект.	Лыкин				
Инженер	Халапов				
Архитектор	Красина				
Рук. группы	Макаров				
Инженер	Манина				
Техник	Сусалова				

Привязан					
Инв. № подл.					

Технологическая линия хранилище жидкого кислорода емкостью 80 и 120 т.	Стадия	Лист	Листов
	ТПР	2	5
Пояснительная записка (продолжение)	Гипрокислород		

Инв. № подл. | Подпись и дата | Взам. инв. №

IV Электротехническая часть.

Электротехническая часть проекта технологической линии хранилища жидкого кислорода включает в себя молние-защиту и защиту от статического электричества

Электроосвещение технологической линии выполняется при привязке данного проекта к конкретному предприятию Нормированную освещенность следует принимать по таблице 16 СН и П I-4-79 для XII разряда работы. От молниезащитным мероприятиям технологическая линия относится к III категории согласно „Инструкции по проектированию и устройству молниезащиты зданий и сооружений" СН305-77, а также „Инструкции по проектированию производства газообразных и сжиженных продуктов разделения воздуха" ВСН6-75. В качестве молниеприемников используются металлические корпуса емкостей технологической линии, соединенные токоотводами с заземлителями с импульсным сопротивлением растеканию не более 50 ом Заземление емкостей обеспечивает защиту от статического электричества

V Строительная часть.

Рабочие чертежи типового проекта технологической линии хранилища жидкого кислорода емкостью 60т и 120т разработаны на основании технологического задания, выданного институтом „Гипрокислород" по плану типового проектирования на 1980г /Постановление Госстроя СССР № 240 от 10 декабря 1979г/.

В проекте разработаны конструкции хранилища жидкого кислорода на 60т /два варианта/ и на 120т /два варианта/. Варианты отличаются расположением емкостей относительно рампы.

Климатические условия:

а/ Вес снегового покрова 100 кгс/м² для III района СССР

б/ Скоростной напор ветра 27 кгс/см² для I географического района.

в/ Расчетная зимняя температура -20°С, -30°С, -40°С

г/ Сейсмичность района - не выше 6 баллов

Данные о грунтах и указания по возведению фундаментов см. КЖ1 /1 вариант/ КЖ2/2 вариант/, КЖ-3/3 вариант/ и КЖ4/4 вариант/.

Временная нагрузка на рампу 400 кгс/м².

Фундаменты под емкости выполнены монолитными бетонными из бетона марки 100.

Рампа из сборных блоков по ГОСТу 13579-78

При наличии на площадке агрессивной среды в проекте при привязке должны быть предусмотрены соответствующие мероприятия по защите от коррозии.

Сооружение фундаментов и рамп может быть осуществлено как подрядным так и хозяйственным способом с применением минимального количества строительной техники/ автотранспорт, автокран, бульдозер и др./.

Для транспортировки емкостей и их установки на фундаменты требуется привлечение монтажной организации, имеющей тяжелонное и грузоподъемное оборудование для перевозки и установки емкостей единичной массой -19т.

VI Часть КИПиА.

Технологическая линия хранилища жидкого кислорода в части контроля и автоматизации соответствует нормам и правилам приведенным в разделе I пояснительной записки, а также ВСН 281-75/Минприбор/ и „Временных указаний по проектированию систем автоматизации технологических процессов."

Технологическая линия хранилища жидкого кислорода предусматривает возможность работы стационарных емкостей с автомобильными и стационарными емкостями и газификаторами:

а/ Налив из железнодорожной емкости

Стационарная емкость для хранения жидкого кислорода поставляется со средствами КИП и имеет в арматурном шкафу панель с приборами КИП черт № 667.561-000. На панели установлены: вакуумметр кислородный с пределом измерения -1 ... 0. 9кгс/см² для замера давления при эксплуатации емкости; указатель уровня черт. № 558.061 010. дифференциальный манометр отградуированный в тоннах и предназначенный для замера количества жидкости, заливаемой в емкость.

Железнодорожная емкость так же, как и стационарная имеет аналогичные приборы и арматуру, расположенные на тележке черт. № 558.061.000

б/ Налив из автомобильной емкости

Арматурном шкафу автомобильной емкости установлены приборы для замера давления и указатель уровня жидкости

в/ Слив в автомобильную газификационную установку УАГУ-2М /и транспортную емкость.

На щитах установки АГУ-2М /щит управления черт. № КК 8622.000, щит арматуры черт. № КК 0416.06.000 СБ/ и на коллекторе КК 0416 00.130 СБ, установлены приборы для контроля основных параметров: давление выходящего продукта - кислорода/ манометр со шкалой 0.... 40МПа /0.... 400 кгс/см²/, автоматическое отключение насоса при превышении максимального давления газообразного кислорода с помощью электроконтактного манометра со шкалой 0... 40 МПа /0... 400 кгс/см²/ автоматическое поддержание температуры в испарителе с помощью реле температуры, уровень жидкости, контроль температуры воды в испарителе и газа потребителю термометром

Гл. инж. пр.	Родин		ТПР 704-05-18 ПЗ					
Гл. техн.	Петелин							
Гл. инж. отд.	Гранкин							
Нач. НОТ	Арутюнов							
Нач. ТЛ	Крючков							
Нач. ПТО	Лыкин							
Нач. ПЭО	Комаров		Технологическая линия хранилища жидкого кислорода. Емкостью 60 и 120 т.	Стадия	Лист	Листов		
Гл. гр. НТО	Простяков			ТРП	3	5		
Рук. гр. ЭТО	Федоров							
Рук. гр. КИП	Ленин		Пояснительная записка /продолжение/	Гипрокислород				
Н. контр.	Суслова							

Привязан

Инв. №

Инв. № подл. | Подп. и дата | Взам. инв. №

г. слив в газификатор холодный криогенный(гк) в комплект поставки газификаторов входят: уровнемер со шкалой 0... 480см. столба измеряемой жидкости - для измерения уровня жидкости; манометр для измерения давления со шкалой 0... 250Па (0.... 25кгс/см²); регулятор прямого действия обеспечивающий постоянное давление в трубопроводе к потребителю в пределах от 1 до 160Па (от 1 до 16 кгс/см²), Перечисленные приборы устанавливаются в арматурном шкафу.

д. слив в стационарную газификационную установку (сгу).

Установка газификационная стационарная в достаточной мере оснащена контрольно-измерительными приборами. Кроме того в установке предусмотрена:

автоматическое поддержание температуры газа на выходе из испарителя с помощью реле температуры;

автоматическое поддержание температуры охлаждающей воды в рубашке испарителя с помощью реле температуры.

В комплект установки входит щит управления черт. Н ККВ635000, на который вынесена необходимая сигнализация. При привязке этого варианта необходимо включить в ведомость кабели подключаемые к щиту управления черт. Н ККВ635 000 в соответствии со схемой электрических соединений.

При эксплуатации стационарных емкостей в режиме наполнения и слива с выше перечисленными емкостями и газификаторами не требуется дополнительного оснащения приборами КИП.

В случае создания у потребителя диспетчерской службы на щит диспетчера энергетического или газового хозяйства с каждой установки СГУ, ГХК и стационарной емкости следует вынести следующие параметры:

а. давление в емкостях (по 1 замеру с каждой установки) с сигналом о повышении указанного параметра.

б. уровни в емкостях (по 1 замеру с каждой установки)

Для подключения приборов измерения уровня и давления в емкостях в схемах заводов - изготовителей предусмотрены отборы.

Для измерения указанных параметров необходимо применять датчики с дистанционной передачей показаний.

Типы приборов определяются в зависимости от дальности передачи показаний и принятой на предприятии системы измерения параметров.

При выборе первичных приборов необходимо учитывать требования ОСТ 26-04-2158-78, а при выборе арматуры учитывать требования ОСТ 26-04-2159-79.

VII Техника безопасности

Производство хранения жидкого кислорода по пожарной опасности в соответствии с СНиП II М-2-72* относится к категории „Д"

Администрация предприятия эксплуатирующая технологическую линию обязана:

разработать инструкции по технике безопасности на основании действующих всесоюзных и отраслевых правил, инструкций и норм, действующих НЗОТ, а также противопожарные инструкции.

В этих инструкциях должно быть обращено особое внимание на недопустимость контакта масла с кислородом и на недопустимость попадания криогенных жидкостей на кожный покров, разработаны планы ликвидации аварий, пожаров и поведения персонала при аварийном состоянии.

В целях сохранения оборудования предусмотреть средства пожаротушения в соответствии с „Типовыми правилами пожарной безопасности для промышленных предприятий", утвержденными ГУПО МВД 21.08.1975г.

Гип.отд.	Родин			ТПР 704-05-18 ПЗ			
Гл.техн.	Петерин						
Гл.спец.	Ершун						
Нач.гр.	Путинцев						
Нач.сто	Гуменинский						
Нач.сект.	Ямкин				Стадия	Лист	Листов
Инженер	Хлопов			Технологическая линия хранилища жидкого кислорода емкостью 60м³ 120т	ТРП	4	5
Руководит.	Краскина						
Руководит.	Пожаров			Пояснительная записка (продолжение)	Гипрокислород		
Руководит.	Манина						
Н.контр.	Суслова						

Привязан

Инв.№

Инв.№подл. | Подп. и дата | Взам.инв.№

ОСНОВНЫЕ ТЕХНИКО-ЭКОНОМИЧЕСКИЕ ПОКАЗАТЕЛИ

Наименование показателей	Единица измерения	Хранилище емкостью 60т		Хранилище емкостью 120т	
		Односторонним расположением 2-х емкостей	Симметричным расположением 2-х емкостей	Односторонним расположением 4-х емкостей	Симметричным расположением 4-х емкостей
1. Технико-экономическая характеристика					
1.1. Емкость резервуара 44м³ по кислороду	т	47	47	94	94
1.2. Количество резервуаров	шт	2	2	4	4
1.3. Годовая пропускная способность	т	4776,4	4776,4	9552,9	9552,9
1.4. Годовая, пропускная способность за вычетом потерь.	т	4620,3	4620,3	9240,6	9240,6
1.5. Удельные капложения в хранение 1кг жидкого кислорода	кол/м³	5,32	5,32	5,32	5,32
1.6. Общая Величина эксплуатационных затрат.	т.руб	22,36	22,0	44,25	44,0
1.7. Себестоимость хранения 1кг жидкого кислорода.	коп/кг	0,48	0,48	0,48	0,48
1.8. Уровень механизации	%	0,83	0,83	0,83	0,83
1.9. Режим работы предприятия					
19.1 Рабочие дни в году	дн.	252	252	252	252
1.9.2 Рабочие смены в сутки	см.	2	2	2	2
1.9.3 Число часов, необходимое для обслуживания при, развозке автомобильным транспортом в зр(наполнитель 3разряда)(5АГУ-2см 1АГУ-8К или ТРЖК-3)(4АГУ-8, ТРЖК-3 или 2АГУ-2см)	ч/г	885	885	1260	1260
1.9.4 Число часов работы на обслуживание при приемке кислорода (наполнитель 3разряда)	ч/г	188	188	376	376
1.9.5. Число часов работы на обслуживание при выдаче в газификационные установки (1раз в смену)	ч/г	504	504	1008	1008
1.10 Площадь застройки	м²	109,7	90,2	239,3	220,3
в том числе:					
1.10.1 на 1т жидкого кислорода	м²/г	0,023	0,019	0,025	0,023
2. Сметная стоимость					
2.1. Стоимость общая	тыс.руб	245,95	245,91	491,73	491,54
в том числе:					
2.1.1 Строительно-монтажных работ	тыс.руб	2,99	2,95	5,8	5,61
2.1.2 Оборудования	тыс.руб.	242,96	242,96	485,93	485,93

Наименование показателей	Единица измерения	Хранилище емкостью 60т		Хранилище емкостью 120т	
		Односторонним расположением 2-х емкостей	Симметричным расположением 2-х емкостей	Односторонним расположением 4-х емкостей	Симметричным расположением 4-х емкостей
2.2. Стоимость строительно-монтажных работ на 1м² общей площади	руб	27,25	32,7	24,23	25,46
2.3 Стоимость общая на расчетную единицу	руб.	53,23	53,22	53,21	53,19
3. Трудоемкость					
3.1 Строечные трудовые затроты	чел-дн.	26,44	25,2	48,08	47,18
3.2 То же на 1м² общей площади	чел-дн	0,241	0,279	0,201	0,214
3.3 То же, на расчетную единицу	чел-дн	0,0057	0,0054	0,0052	0,0051
4. Расход строительных материалов					
4.1 цемента общего	т	7,1	7,3	14	12,51
4.1.1 То же, на расчетную единицу	т	0,00157	0,00158	0,00151	0,00135
4.2 цемента, приведенного к м400	т	6,89	7,07	13,6	12,14
4.2.1 То же на расчетную единицу	т	0,00149	0,00153	0,00147	0,00131
4.2.2 То же, на 1м² общей площади	т	0,0628	0,0784	0,0568	0,0551
4.3 Сталь, общий	т	0,15	0,3	0,26	0,18
4.3.1 То же, на 1м² общей площади	т	0,00137	0,0033	0,00109	0,00082
4.3.2 То же, на расчетную единицу	т	0,000032	0,000064	0,000028	0,000019
4.5. Сталь, приведенной к классам A-I и C 38/23	т	0,18	0,37	0,32	0,21
4.5.1 То же, на 1м² общей площади	т	0,0016	0,0041	0,0013	0,00095
4.5.2 То же, на расчетную единицу	т	0,000039	0,00008	0,00035	0,000023
4.6 лесоматериалы	м³	0,53	1,01	1,0	0,52
4.6.1 То же, на 1м² общей площади	м³	0,0048	0,011	0,0042	0,0024
4.6.2 То же, на расчетную единицу	м³	0,00011	0,00022	0,000108	0,00056
4.7 Лесоматериалы, приведенные к круглому лесу	м³	0,795	1,515	1,5	0,78
4.7.1 То же, на 1м² общей площади	м³	0,00724	0,0168	0,00627	0,00354

* Пропускная способность определена условно по аналогии с ранее действующим проектом Н 705-4-5/70 с пересчетом по вместительности

$$\frac{94,25 \cdot 60 \cdot 1,43}{72} = 4776,4 \text{ т/г}$$

** За расчетную единицу принимает-расчетную пропускную способность хранилища:
1. для емкости 60т - 4620,3 т/г
2. для емкости 120т - 9240,6 т/г

				ТПР 704-05-18		ПЗ
				Технологическая линия хранилища жидкого кислорода емкостью	Стадия	Лист	Листов
					Т.Р.П.	5	5
				Пояснительная записка (окончание)	Гипрокислород		

Гл. инжен.	Родин	
Гл. инжен.	Ерохин	
Нач. цех	Жорков	
Нач. МКО	Рутянчев	
Нач. техн.	Гарапов	
Н. контр.	Суслова	
Исполн.	Большакова	


Привязан

Инв. № подл. | Подпись и дата | Взам. инв. №


Копировал: Ющина Формат: А2г

Типовой проект 704-05-18 Альбом I


Варианты 1 и 3

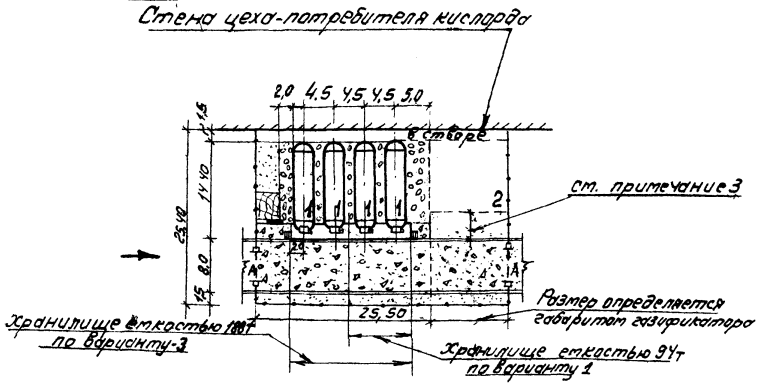

Вариант-4

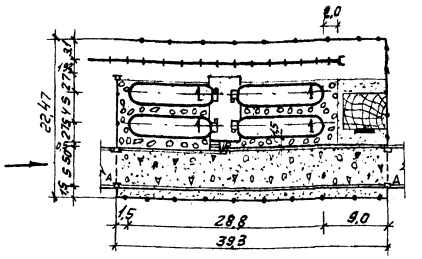

Вариант-2

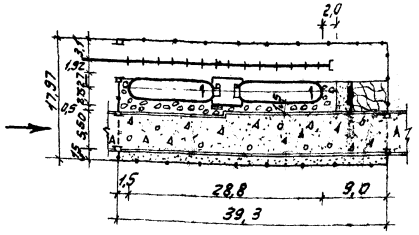

Экспликация

Резервуар для хранения жидкого кислорода.

2 Место для газификатора.

Условные обозначения

- Проектируемые сооружения
- А — Автодороги с асфальтобетонным покрытием
- Цементобетонное покрытие
- Гравий, щебень
- Сетчатое ограждение
- Железнодорожный путь на железобетонных шпалах
- Ворота.
- Бортовой камень
- Направление движения транспорта
- Газон, скамейка, цветник.

Примечания:

1. При привязке схемы генплана следует руководствоваться „Инструкцией по проектированию производства газообразных и сжиженных продуктов разделения воздуха" ВСН 6-75/ Минхимпром.
2. Размеры на генплане даны в метрах.
3. Габарит приближения автодороги к газификатору следует принимать по табл. 3 ВСН 6-75/ Минхимпром.

Масштаб 1:500

				ТПР 704-05-18 ГП			
Исполн.	Александровский			Технологическая линия хранилища жидкого кислорода емкостью 60 и 120 т	Стадия	Лист	Листов
Рук. гр.	Пьянкова				ТРП	1	1
Гл. спец.	Голоконницкая						
Нач. ОЗО	Жарков			Схема генплана	Гипрокислород		
Гл. инж. пр.	Ерохин						
Гл. инж.	Рабин						

Инв. № подл. | Подп. и дата | Взам. инв. №

Нач. техн. отд. Хохлов
Нач. МКО Отливщикова

Типовой проект 704-05-18 Альбом I

Ведомость рабочих чертежей основного комплекта

Лист	Наименование	Примечание
ПЗ-1	Пояснительная записка (начало)	
ПЗ-2	Пояснительная записка (продолжение)	
ПЗ-3	Пояснительная записка (продолжение)	
ПЗ-4	Пояснительная записка (продолжение)	
ПЗ-5	Пояснительная записка (окончание)	
ГП-1.	Схема генплана	
ТХ-1	Общие данные	
ТХ-2	Расположение оборудования Вар: 1 и 2.	
ТХ-3	Расположение оборудования Вар. 3 и 4	
ТХ-4	Монтажно-технологическая схема (налив из ж.д. емкости)	
ТХ-5	Монтажно-технологическая схема (налив из автомобильной емкости)	
ТХ-6	Монтажно-технологическая схема (слив в автомобильную емкость АГУ-2м и транспортную емкость)	
ТХ-7	Монтажно-технологическая схема (слив в ГХК)	
ТХ-8	Монтажно-технологическая схема (слив в СГУ)	
ТХ-9	Схема соединения емкостей	
ТХ-10	Вариант 1,2. План, узлы. спецификация и объем изоляционного материала	
ТХ-11	Вариант 3.4. План. узлы. спецификация и объём изоляционного материала	

Ведомость основных комплектов

Обозначения	Наименование	Примечание
ГП	Генплан	
ТХ	Технологические чертежи	
эл.	Электротехнические чертежи	
КЖ	Строительные чертежи	

Ведомость ссылочных и прилагаемых документов

Обозначение	Наименование	Примечание
	Ссылочные документы:	
ВСН-6-75 Минхимпром	Инструкция по проектированию производства газообразных и сжиженных продуктов разделения воздуха	
СН 227-70	Инструкция по типовому проектированию для промышленного строительства.	
СНиП II-37-76	Газоснабжение. Внутренние и наружные устройства	
ВСН 10-78 Минхимпром	Инструкция по проектированию трубопроводов газообразного кислорода	
ГОСТ 618-73	Фольга алюминиевая для технических целей	
ГОСТ 20477-75	Лента полиэтиленовая с липким слоем. Технические условия.	
ГОСТ 6132-79	проволока алюминиевая круглая электротехническая, технические условия	
ГОСТ 13726-78	Ленты из алюминия и алюминиевых сплавов. Технические условия	
ГОСТ 21631-76	Листы из алюминия и алюминиевых сплавов.	
ГОСТ 12707-77	Грунтовки фосфатирующие. Технические условия	
ГОСТ 7871-75	проволока сварочная из алюминия и алюминиевых сплавов	
ГОСТ 9467-75	Электроды покрытые металлические для ручной дуговой сварки конструкционных и теплоустойчивых сталей. Типы	
ГОСТ 18475-73	Трубы катаные и тянутые из алюминия и алюминиевых сплавов	
ГОСТ 8509-72	Сталь прокатная угловая равнополочная сортамент	
РСТ УССР 5012-76	Маты теплозвукоизоляционные. технические условия	
ОСТ 26-04-2158-78	Система стандартов безопасности труда. Средства измерения расхода и давления. Требования безопасности при применении в среде газообразного кислорода.	

Ведомость заказных спецификаций

Лист	Наименование	Примечание
3	Заказная спецификация на технологическое оборудование	
5	Заказная спецификация на монтажные материалы и трубы.	
9	Заказная спецификация на изоляционные материалы, поставляемые подрядчиком.	

Типовой проект разработан в соответствии с действующими нормами и правилами и предусматривает мероприятия, обеспечивающие взрывобезопасность при эксплуатации здания с соблюдением установленных правил безопасности.

Главный инженер проекта Ерохин/.

Инв. № подл. | Подпись и дата

Привязан

Инв. N

ТПР 704-05-18 ТХ

Гл.инженер	Ерохин		
Гл.спец.	Шапиро		
Нач. отр.	Румянцев		
Н. контр.	Суслов		
Исполн.	Большакова		

Технологическая линия хранилища жидкого кислорода емкостью 60 и 120 т

Стадия	Лист	Листов
Т.Р.	1	11

Общие данные

Гипрокислород

Копировал: Скребкова Формат


Типовой проект 704-05-18
Альбом I

Согласовано

Инв.№ подл. | Подпись и дата | Взам.инв.№ | Инв.№ дубл. | Подпись и дата


1 Вариант

V=60m

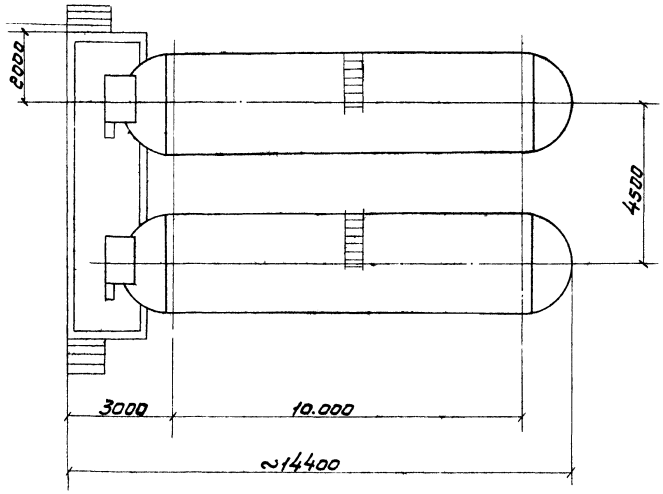


2 Вариант


V=60m.

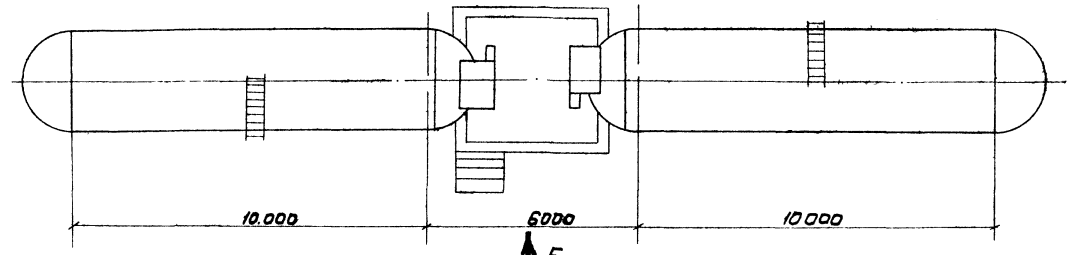

Вид Б

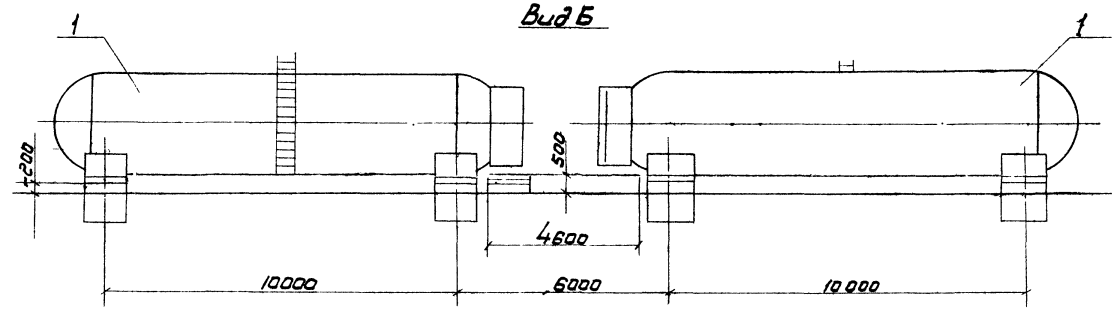

Вид А

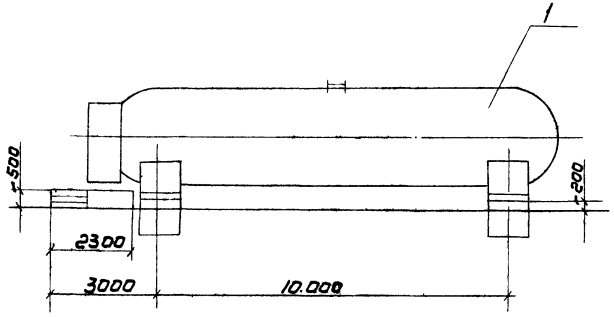


1	Резервуар для хранения сжиженных газов	2	667.500.000	
№№ п.п.	Наименование	Кол.	№чертежа	Примечание

Экспликация оборудования


				ТПР 704-05-18	ТХ
Привязан					
Инв.№					
Гл.инж.пр.	Рафин			Технологическая линия хранилища жидкого кислорода емкостью 60 и 120 т.	Стадия: ТРП; Лист: 2; Листов: 11
Гл.инж.пр.	Ерохин				
Нач.маш.	Румянцев				
Гл.спец.маш.	Шатилов			Расположение оборудования Вар 1 и 2	Гипрокислород
Н.контр.	Суслова				
Исполн.	Бальчикова				

Типовой проект 704-05-18
Альбом I


3 Вариант
V=120 m.

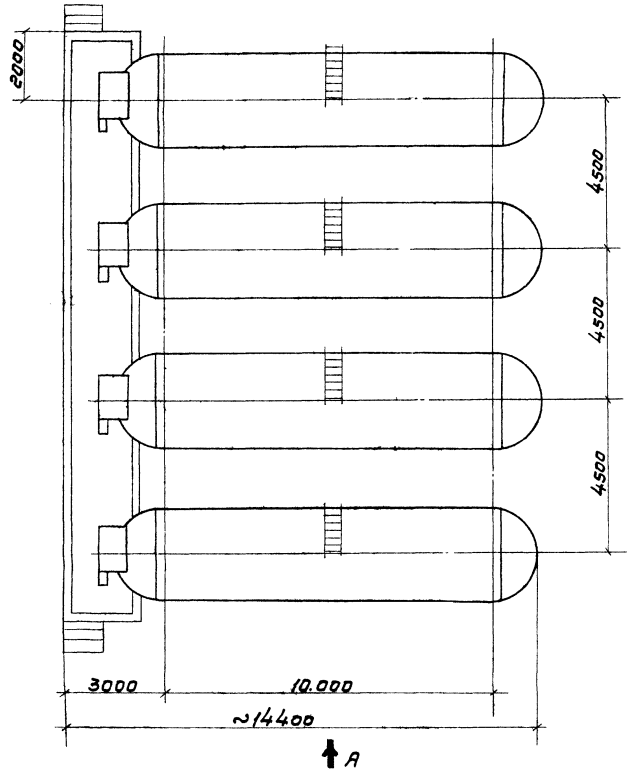


4 Вариант
V=120 m.

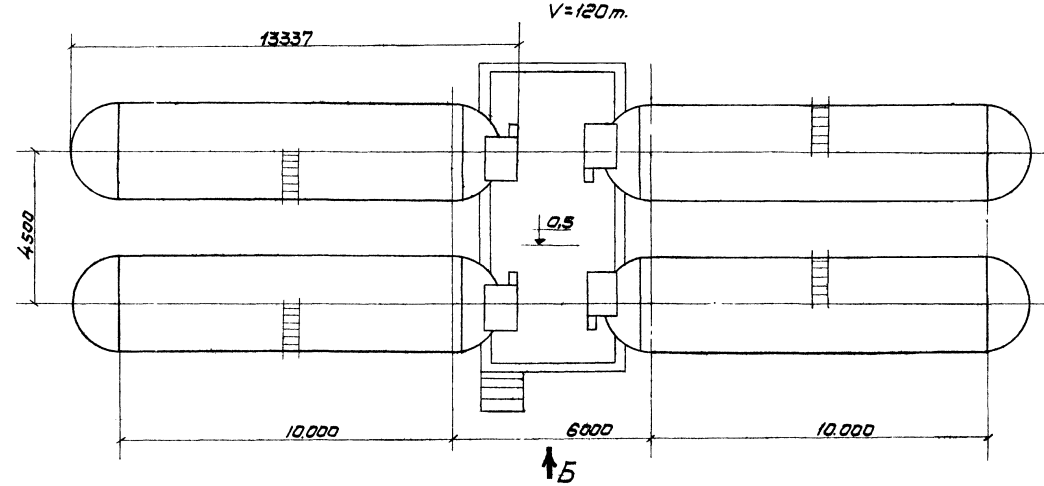

Вид Б

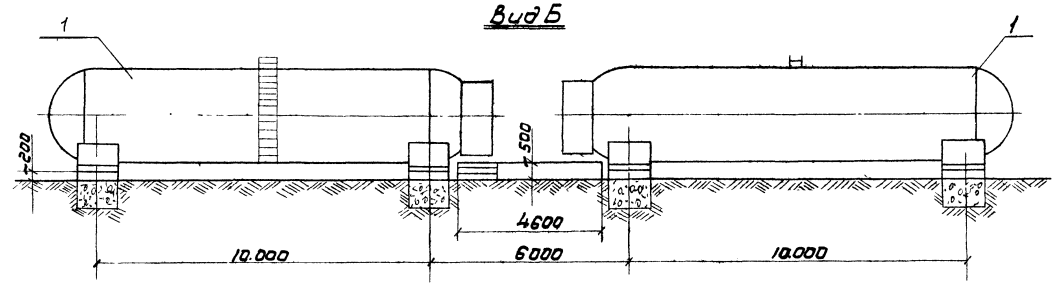

Вид А

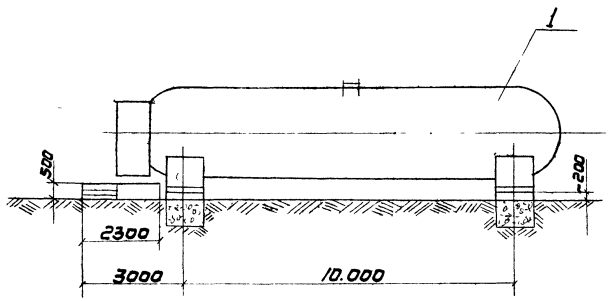


1	Резервуар для хранения сжиженных газов	4	687.500.000	
NN п/п.	Наименование	Кол.	№чертежа	Примечание

Экспликация оборудования.

привязан			ТПР 704-05-18 ТХ			
	Гл.инж.пр.	Рабчик		Технологическая линия хранилища жидкого кислорода емкостью 60 и 120 т. Расположение оборудования. Вар 3 и 4	стадия	лист	листов
	Гл.спец.	Ерехин			ТРП	3	11
	Нач.МКО	Румянцев					
	Гл.спец.пр.	Шапиро					
	Н.контр.	Сидорова			Гипрокислород		
инв.N	Исполн.	Балышкина					

Инв.№ подл. | Подпись и дата | Взам.инв.№ | Инв.№ дубл. | Подпись и дата | Взам.инв.№

Типовой проект 704-05-18 Альбом I

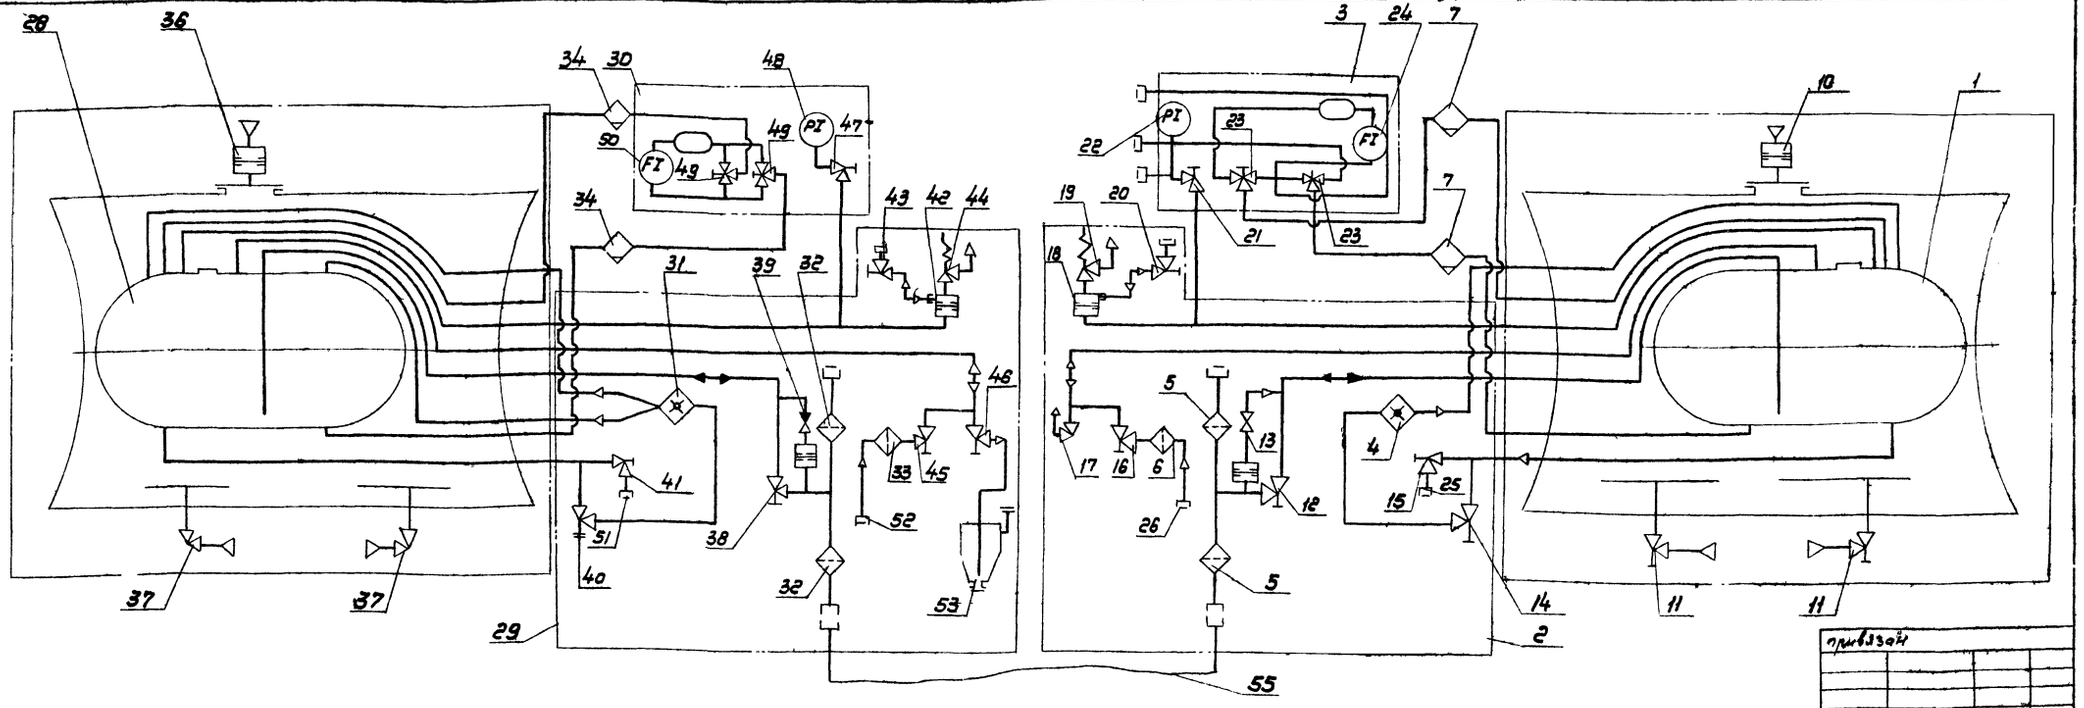

поз.	Наименование		кол.	Обозначение	Примечан.
58					
57					
56					
55	Шланг	Для подсоединения емкостей	1		
54					
53	Пылеуловитель		1	558.050.250	
52	Штуцер наддува		1		Входит
51	Штуцер анализный	Анализ жидкости	1		В кат-
50	Указатель уровня	Измерение уровня жидкости в сосуде	1	558.061 010	плект
49	Вентиль трехходовой Dy4; P_p=12 кгс/см²	Для работы указателя уровня	2	589.430.600	вагон-
48	Манвакуумметр P_a-10-0-9 кгс/см²	Давление в сосуде	1	ТУ25-02-26-74	цистер-
47	Вентиль Dy4; P_p=12 кгс/см²	Для работы манвакуумметра	1	589.112.100	ны по
46	Вентиль Dy50; P_p=12 кгс/см²	Дренаж избыточного давления сосуда	1	589.412.800	дель
45	Вентиль Dy32; P_p=12 кгс/см²	Газообразный азот для продувки и опрессовки сосуда и коммун.	1	589.412.300	15-558
44	Вентиль Dy4; P_p=12 кгс/см²	Для работы манвакуумметра	1	589.112.100	
43	Клапан предохранительный Dy4; P_p=5 кгс/см²	Предохранение сосуда от избыточ. давления	1	589.240.200	
42	Предохранитель мембранный	Защита предохранительного клапана	1	589.260.300	
41	Вентиль Dy10 P_p=15 кгс/см²	Эж. продукт на анализ	1	589.413.700	
40	Вентиль Dy32 P_p=12 кгс/см²	Подача эж. продукта в испаритель	1	589.412.300	
39	Обратный клапан с мембраной	Предохранение тр-да сосуда налива от избыточного давления	1	589.150.000	
38	Вентиль Dy70; P_p=12 кгс/см²	Прием и выдача жидкого продукта	1	589.412.700	
37	Вентиль вакуумный Dy80	Узлы остаточного давления в изолирующем пространстве	2	589.110.300	
36	Предохранитель мембранный	Предохраняет оболочку емкости от разрушен.	1	588.120.200	
35					
34	Влагоотделитель		2	147.060.030	Входит
33	Фильтр		1	558.050.050	В кат.
32	Фильтр		2	558.050.220	плект
31	Испаритель		1	558.050.200	ваван-
30	Панель с приборами		1	558.061.000	цистер.
29	Система коммуникаций		1	558.050.000	на тележ.
28	Емкость транспортная ж.д.		1	558.020.000	15-558
27					
26	Штуцер наддува		1	558.050.070	
25	Штуцер анализный	Анализ жидкости	1	558.050.210	
24	Указатель уровня	Измерение уровня жидкости в сосуде	1	558.061.010	
23	Вентиль трехходовой Dy4 P_p 12 кгс/см²	Для работы указателя уровня	2	589.430.600	Входит
22	Манвакуумметр мановак-180, P_a-1...0-9 кгс/см²	Давление в сосуде	1	ТУ.25.02.26-74	В кат-
21	Вентиль Dy4 P_p12 кгс/см²	Для работы манвакуумметра	1	589.112.100	плект
20	Вентиль Dy4 P_p=12 кгс/см²	опрессовка предохранительного клапана и мембраны	1	589.112 100	ста-
19	Клапан предохранительный Dy4 P_p=5 кгс/см²	Предохранение сосуда от избыточного давлен.	1	589.240.200	ционар-
18	Предохранитель мембранный	Защита предохранительного клапана	1	589.260.300	ного
17	Вентиль Dy50 P_p=12 кгс/см²	Дренаж избыточного давления сосуда	1	589.412.800	сосуда
16	Вентиль Dy32 P_p=12 кгс/см²	Газообразный азот для опрессовки и продувки сосуда и коммун.	1	589.412.300	667500000
15	Вентиль Dy10 P_p=15 кгс/см²	Эж. продукт на анализ	1	589.413.700	
14	Вентиль Dy32 P_p=12 кгс/см²	Подача эж. продукта в испаритель	1	589.412.300	
13	Обратный клапан с мембраной	Предохранение тр-да сосуда налива от избыточного давления	1	589.150.000	
12	Вентиль Dy70 P_p=12 кгс/см²	Прием и выдача жидкого продукта	1	589.412.700	
11	Вентиль вакуумный Dy80	Узлы остаточного давления в изолирующем пространстве	2	589.110.300	Входит
10	Предохранитель мембранный	Предохраняет оболочку емкости от разрушен	1	589.120 200	В кат.
9					плект
8					стацио-
7	Влагоотделитель		2	147.060 030	нарно-
6	Фильтр		1	558.050.050	го сосу-
5	Фильтр		2	558.050.220	да
4	Испаритель		1	667.550.070	667.500.000
3	Панель с приборами		1	667.561.000	
2	Система коммуникаций		1	667.550.000	
1	Емкость стационарная		1	667.520.000	

Экспликация оборудования и арматуры.


привязан

инв.

Гл.инженер	Рафкин		ТПР 704-05-18	ТХ	
Гл.техник	Петелин				
Гл.инженер	Ерахин				
Нач.МКО	Рутянцев				
Гл.спец.МКО	Шапиро				
Нач.кипия	Лыкин		Технологическая линия хранилища жидкого кислорода емкостью 60 и 120 т.	Стадия: ТРП; Лист: 4; Листов: 11	
Гл.специалист	Бирюкевич				
К контр.	Суслова		Монтажно-технологическая схема. (Налив из ж.д. емкости).	Гипрокислород	

Инв.№подл. | Подпись и дата | Взам.инв.№ | Инв.№дубл. | Подпись и дата | Изменил Бальчонок | Разработал Ермакин | Проверил Мокина | Н.контр. Суслова | Утв. Рафкин

Типовой проект 704-05-18
Альбом I

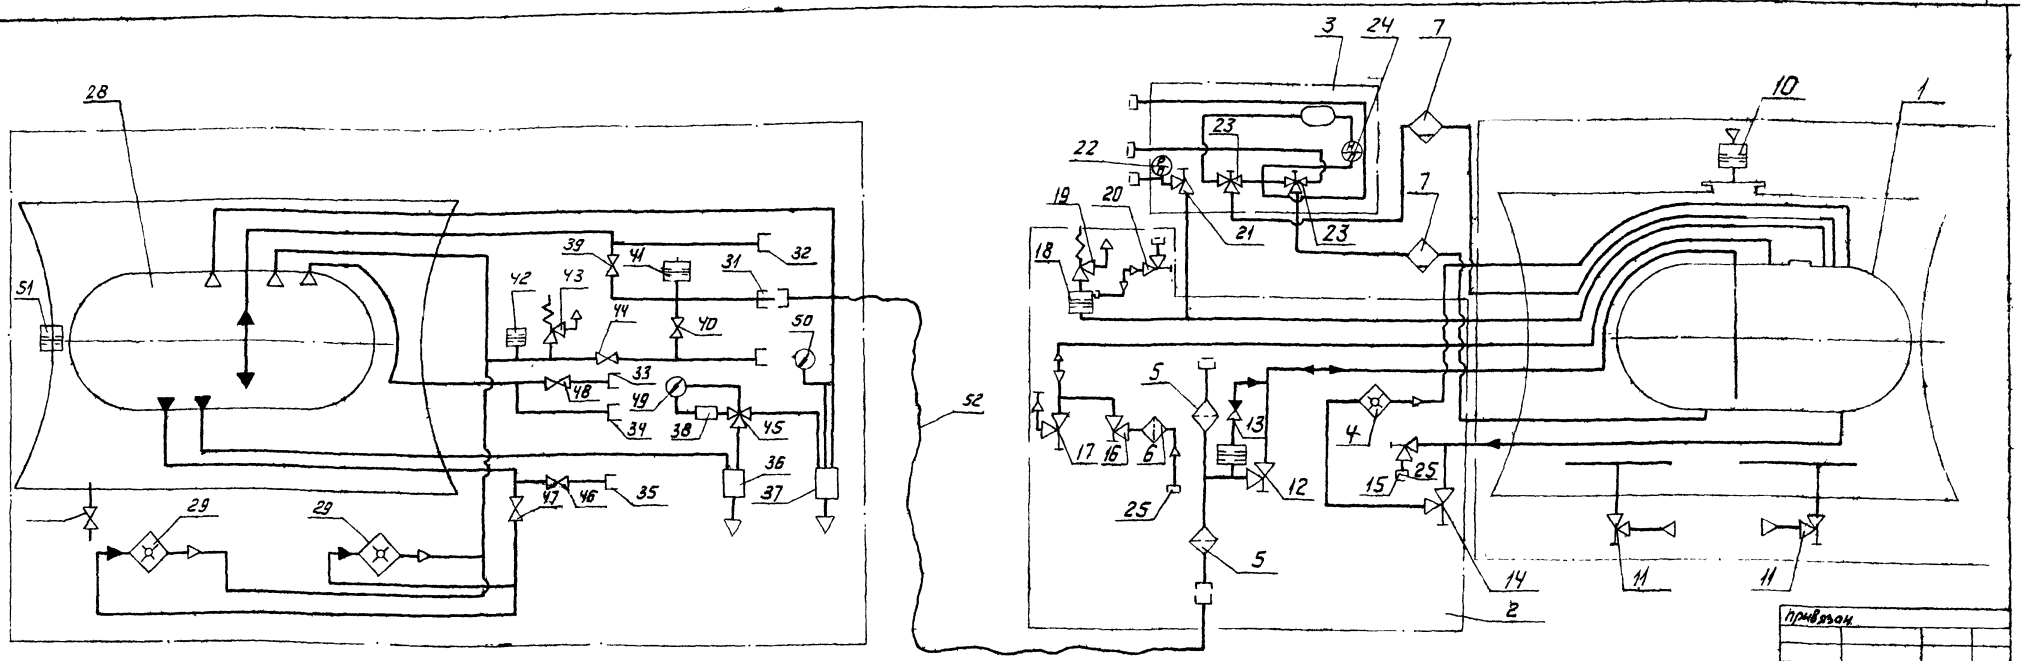

55						
54						
53						
52	Шланг	для подсоединения емкостей	1			
51	Мембрана предохранительная	сброс давления в случае поручи сосуда	1	СБ04Я/ТРЖК-3		
50	Манометр кислородный ф100, Р=0-6 кгс/см² кр	Контроль давления	1			
49	Черта 2,5 кгс/см² тип Тк.п 2,5 ГОСТ 8625-77 УЖК-6		1		входит	
48	Вентиль ф15 ℓ=150	связь по газу	1	КВ07304.000	в ком-	
47	Вентиль ф25 ℓ=800	подача жидкости в испаритель	1	СБ 5304	плект	
46	Вентиль ф25 ℓ=800	подача жидкости в насос	1	СБ 5304	транспор	
45	Вентиль трехходовой		1	КВ07503.000	тного ре-	
44	Вентиль ф40 ℓ=250	Газосброс	1	КВ07304.000	зервуа-	
43	Клапан предохранительный	сброс давления	1	СБ00-01/ТРЖК3	ра ТРЖК	
42	Мембрана предохранительная	превышающего предельно допустимое	1	СБ00-23/ТРЖК-3	-3М	
41	Мембрана предохранительная		1	СБ00-23/ТРЖК-3		
40	Вентиль ф15 ℓ=150	Дренаж шланга	1	КВ07301.000		
39	Вентиль ф65 ℓ=185	Наполнение-опорожнение резервуара	1	КВ07302.000А		
38	Баллан	Защита УЖК-6	1	СБ05-4/ТРЖК-3		
37	Баллон-компенсатор	Для выброса из системы влаги и уменьшения резких колебаний давлений	1	СБ05-2/ТРЖК-3		
36	Баллон-компенсатор		1	СБ05-3/ТРЖК-3		

35	Штуцер	подсоединение тр-да связи по жидкости	1	КО6108.000В	Входит	
34	Штуцер	Подсоединение трубопровода утечек	1	КО61070085	В компл	
33	Штуцер	Подсоединение трубопровода связи газа	1	КО61070053	транспор	
32	Штуцер	для подсоединения к АКДС	1	00-73/ТРЖК-3	тного резер	
31	Гайка фланцевая "рат"	Для подсоединения штанг. ф70	1	00-86/ТРЖК-3	вуара	
30					ТРЖК-3М	
29	Испаритель		2			
28	Емкость автомобильная		1			
27						
26	Штуцер наддува		1	558.050.070		
25	Штуцер аналивный	Анализ продукта	1	558.050 210		
24	Указатель уровня	измерение уровня жидкости в сосуде	1	558.061.010		
23	Вентиль трехходовой Ду4 Рр12	Для работы указателя уровня	2	589.430.600	входит	
22	Манобакуумметр МВ0Ц1-100Р-1 кгс/см²	Давление в сосуде	1	ТУ25.02 26-74	в ком-	
21	Вентиль Ду4 Рр12 кгс/см²	для работы манобакуумметра	1	589.112.100	плект	
20	Вентиль Ду4 Рр12 кгс/см²	опрессовка предохранительного клапана и манометра	1	589 112.100	ста-	
19	Клапан предохранительный Тр.40Рр5 кгс/см²	предохранение сосуда от избыточного давлен.	1	589.240 200	ционар-	
18	Предохранитель мембранный	Защита предохранительного клапана	1	589 250 900	нога	
17	Вентиль Ду50Рр12 кгс/см²	дренаж избыточного давления из сосуда	1	589.412.800	сосуда	
16	Вентиль Ду32Рр12 кгс/см²	для опрессовки и отбора проб продукта	1	589.412 900	667.500.000	
15	Вентиль Ду40Рр15 кгс/см²	подача м продукта в испаритель	1	589.413 700		
14	Вентиль Ду32Рр2 кгс/см²	предохранение тр-да сброс из избыточ.	1	589 412 900		
13	Обратный клапан с мембранной		1	589.150.000		

NN поз	Наименование	Кол	Обозначение	Примечан.
12	Вентиль ду70Рр12 кгс/см²	прием и выдача жидкого продукта	1	589212 700	
11	Вентиль вакуумный Ду 80	Защита фланцевого пространства	2	589 110 300	
10	Предохранитель мембранный	предохранительная оболочку емкости от разрушения	1	589.120 200	
9					входит
8					в ком-
7	Влагоотделитель	2	147.060.030		плект
6	Фильтр	1	558 050.050		с тацио-
5	Фильтр	2	558.050 220		нарного
4	Испаритель	1	667.550 070		сосуда
3	Панель с приборами	1	667.561.000		667500.000
2	Система коммуникаций	1	667.550.000		
1	Емкость стационарная	1	667,520.000		


Экспликация оборудования и арматуры

Гл.инжен.	Радин		ТПР 704-05-18 ТХ	
Гл.констр.	Петелин			
Гл.инжен.	Ерохин			
Нач.маш.	Румянцев			
Гл.специал.	Шапиро			
Нач.кип.	Дейкин		Технологическая линия хранилища жидкого кислорода емкостью 60м³ 120т (монтажно-технологическая схема (налив из автомобильной емкости)	Стадия: ТРП; Лист: 5; Листов: 11
Гл.специал.	Дьяконин			
Н.контр.	Суслова			Гипрокислород

Инв. № подл. | Подпись и дата | Взам. инв. № | Инв. № дубл. | Подпись и дата

Ук.данных ГСМ
Исполн. Балашова
Ук.разм. Иванов
Испанны

Типовой проект 704-05-18 Альбом I

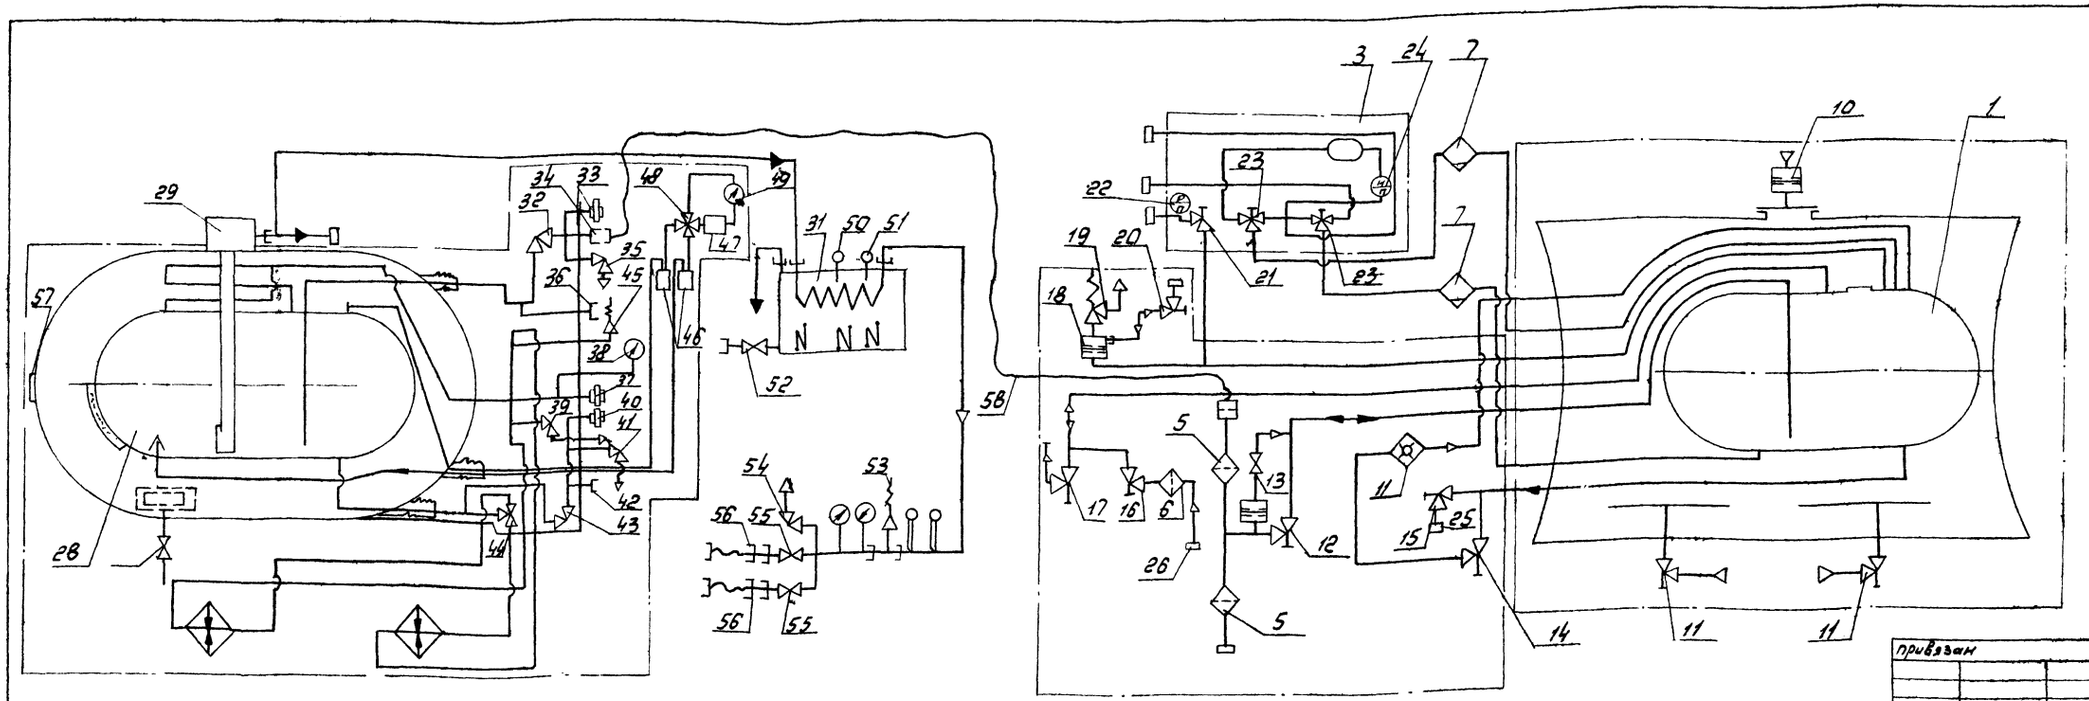

58	Шланг	Для подсоединения емкости	1		
57	Мембрана предохранительная	Сброс давления из кожуха	1		
56	Узел выдачи	Подсоединение рукава	2	ККО 418 00140	
55	Вентиль проходной ротовый Ду10; Рр=220	Газ к потребителю	2	КНО 7401	
54	Вентиль продувочный ф10 Рр=250 кгс/см²	Сброс давления из системы	1	СБ 5141	
53	Клапан предохранительный Рр=220 кгс/см²	Предохранение системы от повышения давления	1	СК 0932	Входит
52	Кран проходной муфтовый ду=25	Залив и слив воды	1	ГОСТ 2704-66	В комплект
51	Термометр	Контроль температуры воды в испарит.	1	ТУЗ-48	
50	Термореле	Защита испарителя от перегрева	1	ТР-5М-06	ВГУ-
49	Указатель уровня УЖСК-5	Кол-во жидкого газа в резервуаре	1		2М
48	Вентуль четырехходовой	Включение и отключение УЖСК	1		
47	Баллон-компенсатор		1		
46	Баллоны-компенсаторы влагоотводные		1		
45	Клапан предохранительный	Сброс давления из резервуара	1		
44	Вентиль трехходовой холодный	Жидкость в испаритель ТРЖК	1		
43	Вентиль угловой холодный	Выдача сжиженного газа	1		
42	Штуцер	Опорожнение ТРЖК	1		
41	Вентиль угловой теплый	Опорожнение рукава	1		
40	Мембрана предохранительная	Сброс давления из рукава	1		
39	Вентиль угловой холодный	Газосброс из ТРЖК-	1		
38	Манометр кислородн. ф100. Рр 6 кгс/см² кр. черта 4,5 кгс/см²	Давление в резервуаре	1		
37	Мембрана предохранительная	Сброс давления из резервуара	1		
36	Штуцер налива жидкого газа	Наполнение авто станцию	1		

35	Вентиль угловой теплый	Газосброс из шланга	1		
34	Гайка „РОТ"	Подсоединение шланга	1		Входит
33	Мембрана предохранительная	Сброс давления из шланга	1		в ком-
32	Вентиль угловой холодный	Наполнение - выдача ТРЖК-	1		плект
31	Испаритель		1	ККБ 713.000	ВГУ-
30	Блок испарителей		2		2М
29	Насос сжиженных газов 12НСГ-500/200		1	КК 2312	
28	Транспортный резервуар жидкого кислорода		1	ТРЖК-7М	
27					
26	Штуцер наддува		1	558.050.070	
25	Штуцер анализный		1	558.050.210	
24	Указатель уровня	Измерение уровня жидкости в сосуде	1	558.061.010	
23	Вентиль трехходовой Ру 4; Рр 12 кгс/см²	Для работы указателя уровня	2	589.430.600	Входит
22	Манобакуумтер тм вш-100; Рр 4 кгс/см²	Давление в сосуде	1	ТУ 25.02.26-74	в ком-
21	Вентиль Ду 4 Рр 12 кгс/см²	Для работы манобакуумтера	1	589.112.100	плект
20	Вентиль Ду 4, Рр=12 кгс/см²	Опрессовка предохранительного клапана и мембраны	1	589.112.100	ста-
19	Клапан предохранительный Ду 40; Рр=5 кгс/см²	Предохранение сосуда от избыточного давл.	1	589 240.200	ционар-
18	Предохранитель мембранный	Защита предохранительного клапана	1	589.250.900	ного
17	Вентиль Ду 50; Рр=12 кгс/см²	Прием избыточного давления из сосуда	1	589.412.800	сосуда
16	Вентиль Ду 32; Рр=12 кгс/см²	Газообразный азот для опрессовки и опорож. сосуда и коммун.	1	589.412.900	667500000
15	Вентиль Ду 10 Рр 16 кгс/см²	Ж. продукт на анализ	1	589.413.700	
14	Вентиль Ду 32; Рр=12 кгс/см²	Подача ж. продукта в испаритель	1	589.412.900	
13	Обратный клапан с мембраной	Предохранение тр-ва отв. налива от избыточного давления	1	589.150.000	

12	Вентиль Ду 70, Рр=12 кгс/см²	Прием и выдача жидкого продукта	1	589 412 700	
11	Вентиль вакуумный Ду 80	Для откачки остаточного давления в изолирующем пространстве	2	589 110 300	
10	Предохранитель мембранный	Предохраняет от разрушен. емкости от разрежения	1	589 120.200	
9					Входит
8					в ком-
7	Влагоотделитель		2	147060 030	плект
6	Фильтр		1	558 050.050	ста-
5	Фильтр		2	558 050 220	ционар-
4	Испаритель		1	667.550.070	ного со-
3	Панель с приборами		1	667.561.000	суда
2	Система коммуникаций		1	667.550.000	667500000
1	Емкость стационарная		1	667.520.000	
Кол № поз.	Наименование	Кол	Обозначение	Примеч	

Экспликация оборудования и арматуры

привязан


Инв. №

Гл. инжен.	Родик		ТПР 704-05-18 ТХ
Гл. технолог	Петелин		
Гл. инж. КП	Ерахин		
Нач. МКП	Румянцев		
Гл. спец. МКП	Шапиро		
Нач. КИП	Дыкин		Технологическая линия хранилища жидкого кислорода емкостью 80...120 т. Стадия: ТРП; Лист: 6; Листов: 11
Гл. спец. КИП	Бирюлин		
И. контр.	Суслова		Монтажно-технологическая схема (слив в автомобильную емкость АГК-6т и транспортную емкость)
			Кислород

Инв. № подл. | Подпись и дата | Взам. инв. №

Инв. № дубл. | Подпись и дата

Типовой проект 704-05-18
Альбом I

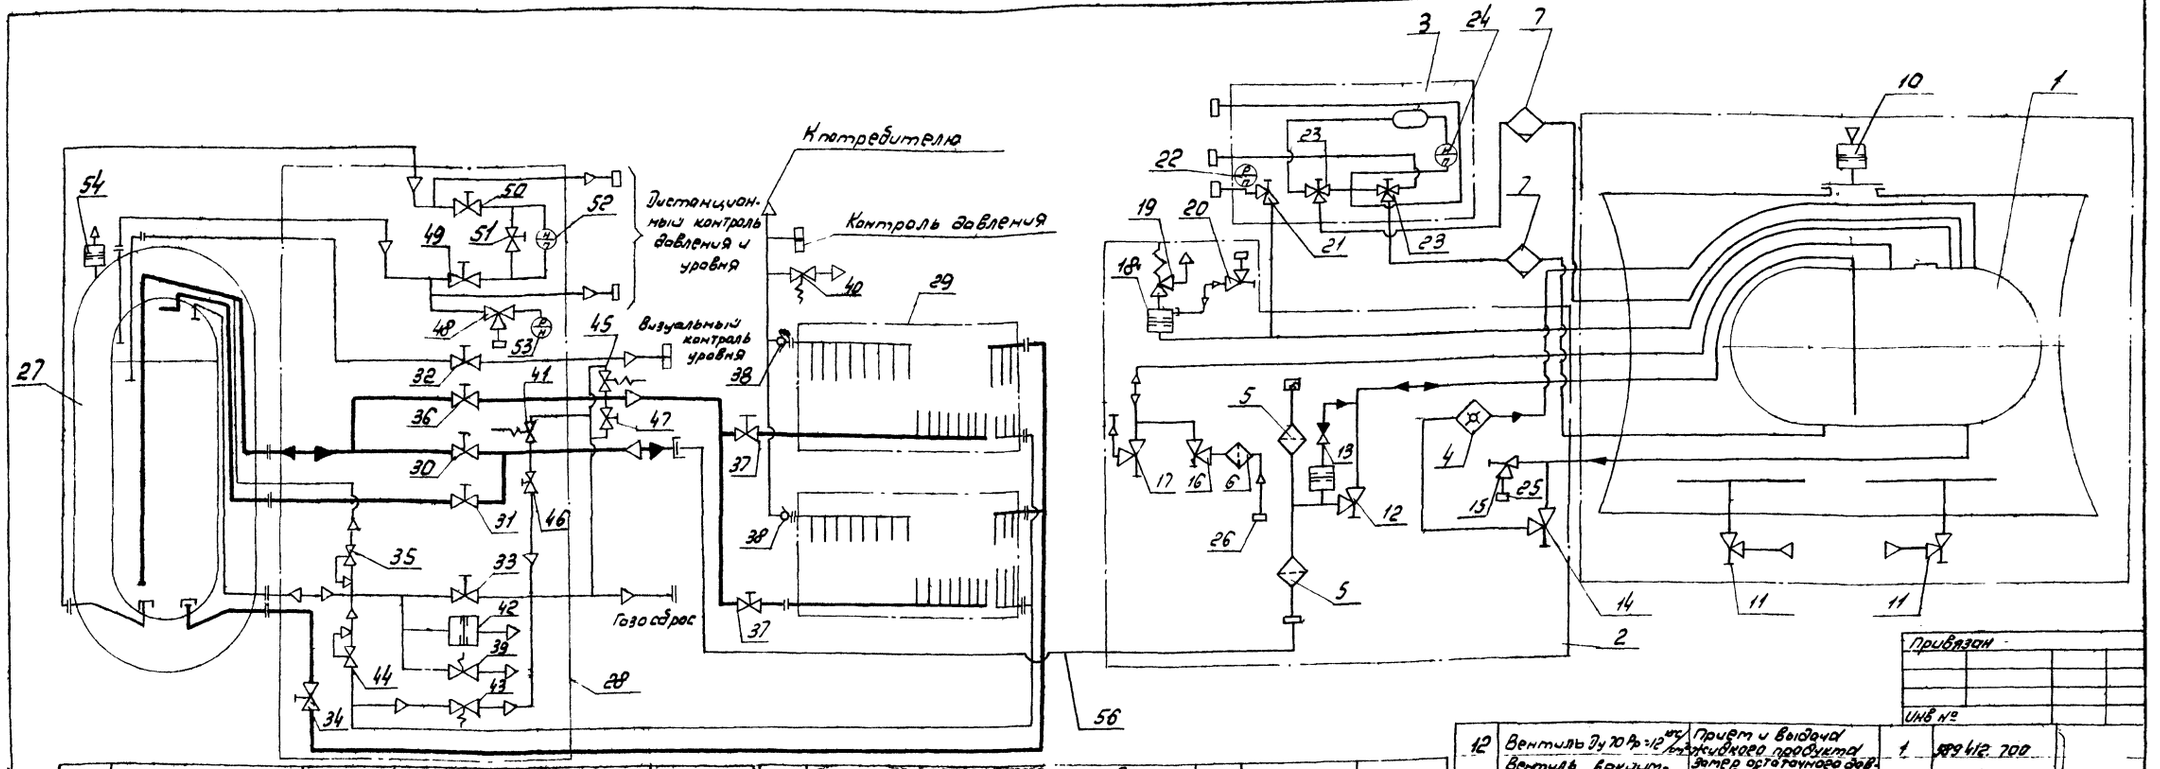

Поз.	Наименование	Кол.	Обозначение	Примеч.
	Экспликация оборудования и арматуры			
1	Емкость стационарная	1	667.520.000	667500000
2	Система коммуникаций	1	667.550.000	667500000
3	Панель с приборами	1	667.561.000	сосуда
4	Испаритель	1	687.550.070	нарного
5	Фильтр	2	558.050.220	стацио-
6	Фильтр	1	558 050.050	плект
7	Влагоотделитель	2	147.060.030	В кат.
8				Входит
9				
10	Предохранитель мембранный	1	589.120.200	
11	Вентиль вакуумный Ду80	2	589.110.300	
12	Вентиль Ду 20 Ру=12 кгс/см²	1	589.412.700	
	Прием и выдача жидкого продукта / Замер остаточного давления в изолирующем пространстве			

Поз.	Наименование		Кол.	Обозначение	Примеч.
13	Обратный клапан мембранный	Предохранение пр-ов сосуда-наливо от из-быточного давления	1	589.150.000	
14	Вентиль Ду32, Ру=12 кгс/см²	Подача ж. продукта в испаритель	1	589.412.900	
15	Вентиль Ду10; Ру=15 кгс/см²	Ж. продукт на анализ	1	589.413.700	
16	Вентиль Ду32, Ру=12 кгс/см²	Газообразный азот при продувке и опрессовке системы и коммуник.	1	589.412.900	687.500.000
17	Вентиль Ду50; Ру=12 кгс/см²	Отвод избыточного давления из сосуда	1	589.412.800	сосуда
18	Предохранитель мембранный	Защита предохранительного клапана	1	589.250.900	ного
19	Клапан предохранительный Ду40, Ру=4 кгс/см²	Предохранение сосуда от избыточного давления	1	589.240.200	цианар-
20	Вентиль Ду 4, Ру=12 кгс/см²	Опрессовка предохранительного клапана у мембраны	1	589 112. 100	ста-
21	Вентиль Ду4, Ру=12 кгс/см²	Для работы манометра вакуумметра	1	589. 112. 100	плект
22	Мановакуумметр ТВ-ВИ-100, Р-1 0-9 кгс/см²	Давление в сосуде	1	ТУ25.02.26-74	В ком-
23	Вентиль трехходовой Ду4, Ру 12 кгс/см²	Для работы указателя уровня	2	589.430.600	Входит
24	Указатель уровня	Измерение уровня жидкости в сосуде	1	558.064.010	
25	Штуцер аналитный		1	558.050.210	
26	Штуцер наддува		1	558 050.070	
27	Резервуар стационарный криогенный		1	КС90170.0000	
28	Шкаф арматурный		1	КС90170300	
29	Испаритель		2	КС150202.000	
30	Вентиль запорный холодный Ду50, Ру16	Наполнение - опорожнение резервуара	1	КС7969.000-09	ТКК
31	Вентиль запорный холодный Ду50, Ру16	Опорожнение резервуара	1	КС7969.000-09	плект
32	Вентиль продувочный холодный Ду10 Ру25	Визуальный контроль уровня	1	КС7960.000	В ком-
33	Вентиль запорный холодный Ду50, Ру16	Газосброс	1	КС7969.000-09	Входит
34	Вентиль запорный холодный Ду50, Ру16	Жидкий продукт в испаритель наддува давл	1	КС7969.000-09	
35	Кран дренажный автоматический Ду40; Рср 4-16	Периодическое подачи жидкости в испаритель при повышении давления в резер	1	КС7543.000	
36	Вентиль запорный холодный Ду50; Ру16	Жидкий продукт в продукционный испар	1	КС7969.000-09	
37	Вентиль запорный холодный Ду32; Ру16	Из строя теплообменника в секции	2	КС7968.000-09	
38	Клапан обратный Ду25	Отсечка секций испарителя в случае выхода	2	КС7544.000	
39	Клапан предохранительный пружинный Ду 25; Рср 16	При повышении давления	1	КС7547.000	
40	Клапан предохранительный пружинный Ду 25, Рср16	При повышении давления	1	КС7547.000	
41	Клапан предохранительный пружин. Ду 20, Рср 16	При повышении давления	1	КС7546.000	
42	Мембрана	При повышении давления	1	КС7138.000	
43	Клапан предохранительный пружинный Ду10; Рср 16	При повышении давления	1	КС7546.000	
44	Регулятор давления Ду40; Рср 3-17	Поддержание рабочего давления в резервуаре	1	КС7759.000	
45	Клапан предохранительный пружинный Ду10 Рср 16	При повышении давления	1	КС7546.000	
46	Вентиль продувочный холодный Ду10, Ру25		1	КС7960.000	
47	Вентиль продувочный холодный Ду10; Ру25		1	КС7960.000	
48	Вентиль трехходовой Ду4; Ру 16		1	КС7138.000	плект
49	Вентиль угловой запорный Ду4, Ру250		1	КС7104.000	В ком-
50	Вентиль угловой запорный Ду4, Ру250		1	КС7104.000	Входит
51	Вентиль угловой запорный Ду4; Ру250		1	КС7104.000	
52	Дифманометр уровнемер Э-ДУ-П шкала 0-490	Контроль уровня продукта в резерв	1		
53	Манометр кислород. МТИ-1 (0-1,6 кгс/см² 0-25 кгс/см²)	Замер давления в резервуаре	1	ТУ25-03-28-70	
54	Узел мембранный		1	82.02.100	
55					
56	Трубопровод		1		

Поз.	Наименование	Кол.	Обозначение	Примеч.
	Экспликация оборудования и арматуры			
1	Емкость стационарная	1	667.520.000	667500000
2	Система коммуникаций	1	667.550.000	667500000
3	Панель с приборами	1	667.561.000	сосуда
4	Испаритель	1	687.550.070	нарного
5	Фильтр	2	558.050.220	стацио-
6	Фильтр	1	558 050.050	плект
7	Влагоотделитель	2	147.060.030	В кат.
8				Входит
9				
10	Предохранитель мембранный	1	589.120.200	
11	Вентиль вакуумный Ду80	2	589.110.300	
12	Вентиль Ду 20 Ру=12 кгс/см²	1	589.412.700	
	Прием и выдача жидкого продукта / Замер остаточного давления в изолирующем пространстве			

Привязан


Инв. №

Гл. инженер	Родин			ТПР 704-05-18 ТХ
Гл. технолог	Петелин			
Гл. инж. пр.	Ерохин			
Нач. МКО	Румянцев			
Гл. специал.	Шарыпов			
Нач. кып	Лыкин			Технологическая линия хранилища жидкого кислорода емкостью 80 и 120 т.
Гл. специал.				Стадия: ТРП; Лист: 7; Листов: 11
Н. контр.	Суслова			Монтажно-технологическая схема. Слив в ГХК
				Гипрокислород

Инв. № подл. | Подпись и дата | Взам. инв. № | Инв. № дубл. | Подпись и дата

Изм. | Кол. уч. | Лист | № док. | Подпись | Дата

Типовой проект 704-05-18
Альбом I

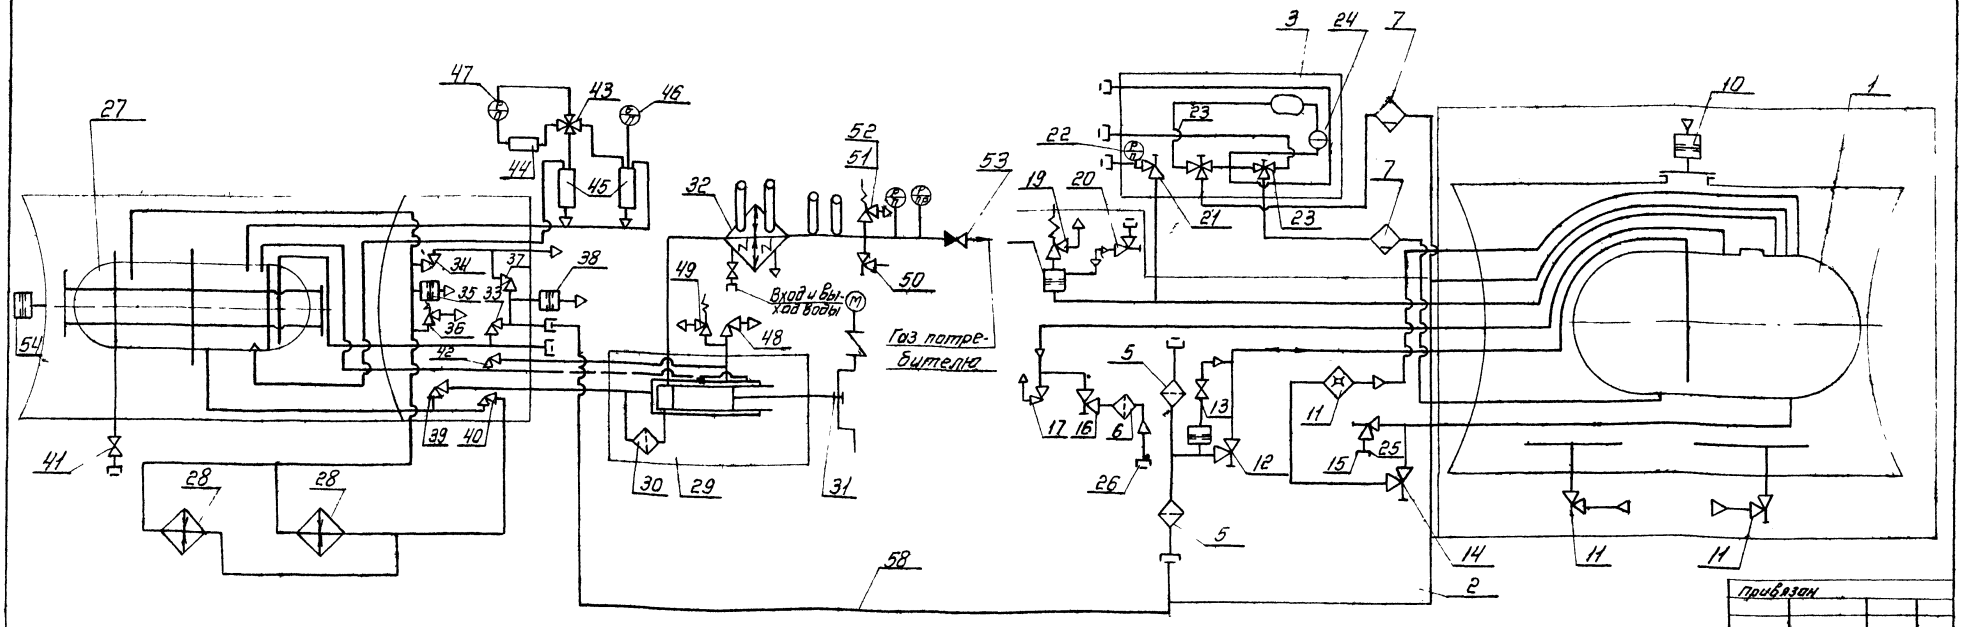

Поз.	Наименование	Обозначение	Кол	Примечание
58	Трубапроводы		1	
57				
56				
55				
54	Мембрана предохранительн	Сброс давления при порче сосуда	1	ТРЖК-304-8
53	Клапан обратный	Защита от обратного потока	1	КК0421010
52	Клапан предохранительный	Защита от превышения давления при работе	1	КК7623
51	Клапан предохранительный Рр=220 кгс/см²	Защита превышения давления при заправке Рс баллона Рс	1	КК7643000-03
50	Вентиль запорный угловой	Сброс давления	1	КС7144	Входит в комплект СГУ
49	Клапан предохранительн	Защита рубашки от превышен давлен Рабс	1	456	
48	Вентиль продувочн	Продувка рубашки	1	КС7155	
47	Указатель уровня	для затора количества жидкости	1	УЖК-6	
46	Манометр кислородный шк 0-6 кгс/см²	контроль давл в сосуде	1	ТМ-100	
45	Баллон Компенсатор	для выхода влаги и уменьшен давл в УЖК-6	1		
44	Баллон	Защита УЖК-6	1	ТРЖК-3СБ05-4	
43	Вентиль трехходовой	отключение УЖК-6	1	8Г15.СБ1401	
42	Вентиль ф15	отключение насоса от ТРЖК по газу	1	КВ07301 000	
41	Вентиль сильфонный ф25	для присоединения к вакуум-насосу	1	ТРЖК3 СБ12	
40	Вентиль ф25	Подача жидкости в испаритель ТРЖК	1	ТРЖК-3СБ09А	
39	Вентиль ф25	Отключение подачи жидкости в насос	1	СБ5304	
38	Мембрана предохранительн	Защита шланга от превышен давлен	1	ТРЖК-3СБ00-23	
37	Вентиль ф15	Дренаж шланга при заправке ТРЖК	1	ТРЖК3-СБ08А	
36	Клапан предохранительн	Защита от повышения давления в ТРЖК	1	ТРЖК-3СБ0001	
35	Мембрана предохр	Защита от повышения давлен в ТРЖК	1	ТРЖК-3СБ003	
34	Вентиль ф40	Газозабор из резервуара	1	ТРЖК-3СБ06А	Входит
33	Вентиль ф60	Наполнение резервуара	1	ТРЖК-3СБ07А	в комплект СГУ
32	Испаритель		1	КК04202 01000	
31	Насос 22МСТ 63/ГОА		1	КК2330.00.000	
30	Фильтр		1	11ГН2СБ45	
29	Насасный агрегат		1	КК04210 0000	
28	Испаритель		2		
27	Резервуар жидкого кислорода стк-8т		1	ТРЖК-3М	
26	Штуцер наддува		1	558 050 070	
25	Штуцер аналузный		1	558 050-210	
24	Указатель уровня	Измерение уровня жидкости в сосуде	1	558 061 010	
23	Вентиль трехходовой Ду4 Рр=12 кгс/см²	для работы указателя уровня	2	583.430.600	Входит в комплект стационар ного СГУ
22	Манобакуумтр мовщ1-100 Р-1-0-9 кгс/см²	Давление в сосуде	1	ТУ25 1826-74	
21	Вентиль Ду4 Рр=12 кгс/см²	для работы манобакуумтра	1	589 112 100	
20	Вентиль Ду40 Рр=12 кгс/см²	опрессовка предохранительного клапана и манобакуумтра	1	589 112 100	
19	Клапан предохранительный Ду40 Рр 5 кгс/см²	предохранение сосуда от избыточного давлен	1	589 240 200	
18	Мембрана предохранительный	защита предохранительного клапана	1	589.250.900	
17	Вентиль Ду50 Рр=12 кгс/см²	Дренаж избыточного давления сосуда	1	589 412 800	
16	Вентиль Ду32 Рр=12 кгс/см²	Газозаборный патрубок для отбора газа на сосуд с коммуник.	1	589.412.900	667500.000
15	Вентиль Ду10 Рр=15 кгс/см²	продукт на анализ	1	589.413.700	
14	Вентиль Ду32 Рр=12 кгс/см²	подача продукта в испаритель	1	589 412 900	
13	обратный клапан с мембраной	предохранение тр-да сливн налива от избыточного давления	1	589.150.000	
12	Вентиль Ду70 Рр=16 кгс/см²	Прием и выдача жидкого продукта	1	583 412 700	
11	Вентиль вакуумный Ду80	Затвор обратного давления в изолирующем пространстве	2	589 110.300	Входит в комплект стационарного СГУ
10	предохранитель мембранный	предохраняет двойную емкости от разрушен	1	589.120 200	
9					
8					
7	Влагоотделитель		2	147 060 030	
6	Фильтр		1	558.050.050	
5	Фильтр		2	558 050 220	
4	Испаритель		1	667 550.070	
3	Панель с приборати		1	667.561 080	
2	Система коммуникаций		1	667.550.000	
1	Емкость стационарная.		1	667.520.000	

Экспликация оборудования и арматуры

Привязан

Инв. №

Инв. № подл. | Подп. и дата | Взам. инв. № | Инв. № дубл. | Подп. и дата

Гип Крахмаль | Нач. отд. Бородин | Нач. сект. Ларионов | Исполн.

Гл. инж.	Радин		
Гл. техн. инж.	Петелин		
Гл. инж. пр.	Ерохин		
Нач. ТКО	Рутянцев		
Гл. спец.	Шапиро		
Нач. КИП	Дыкин		
Гл. спец. КИП	Бурмакин		
Н. контр.	Сидорова		

ТПР 704-05-18 ТХ

Технологическая линия хранилища жидкого кислорода емкостью 60 и 120 т


Стадия: ТРП | Лист: 8 | Листов: 11

Монтажно-технологическая схема (слив в СГУ)


Гипрокислород

Типовой проект 704-05-18
Альбом I


I Вариант

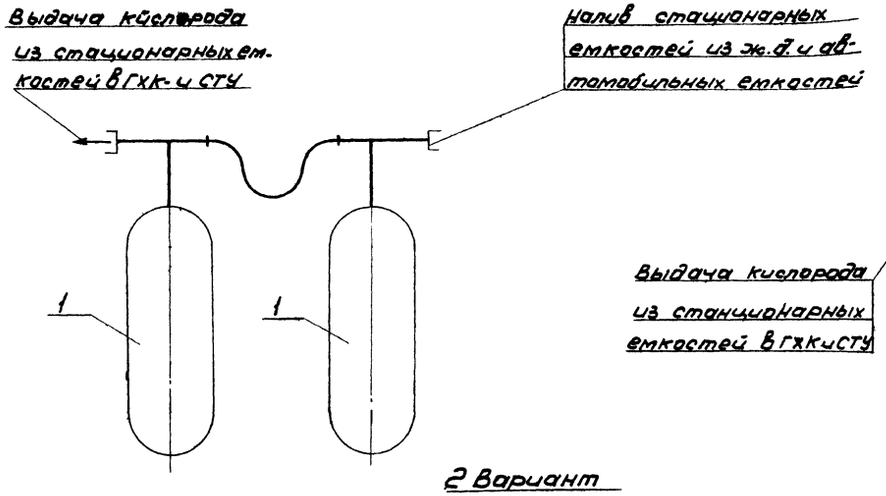


2 Вариант

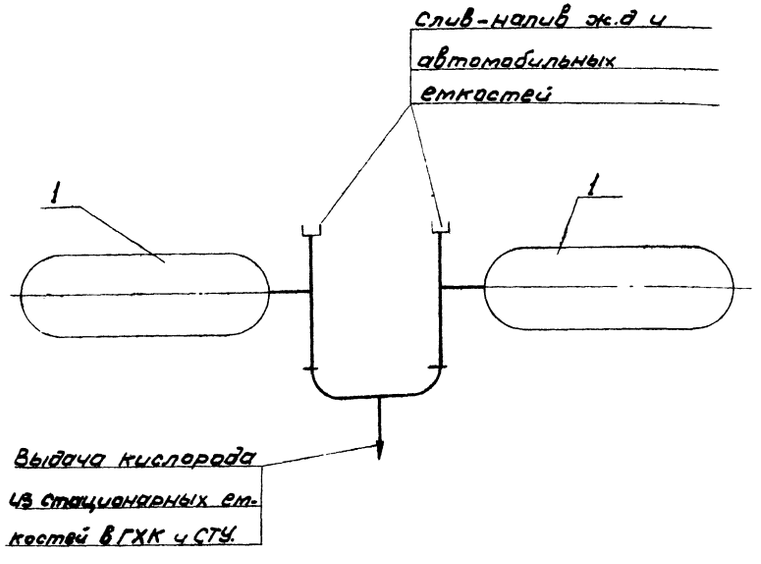

3 Вариант

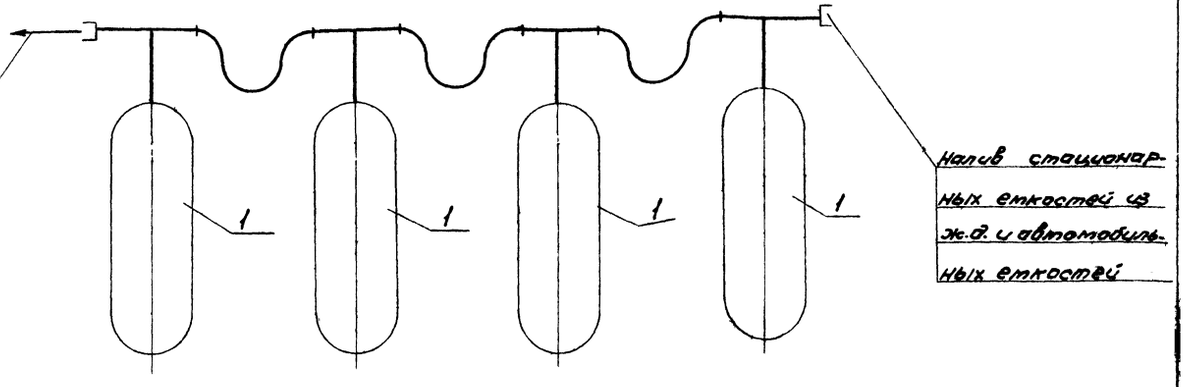

4 Вариант

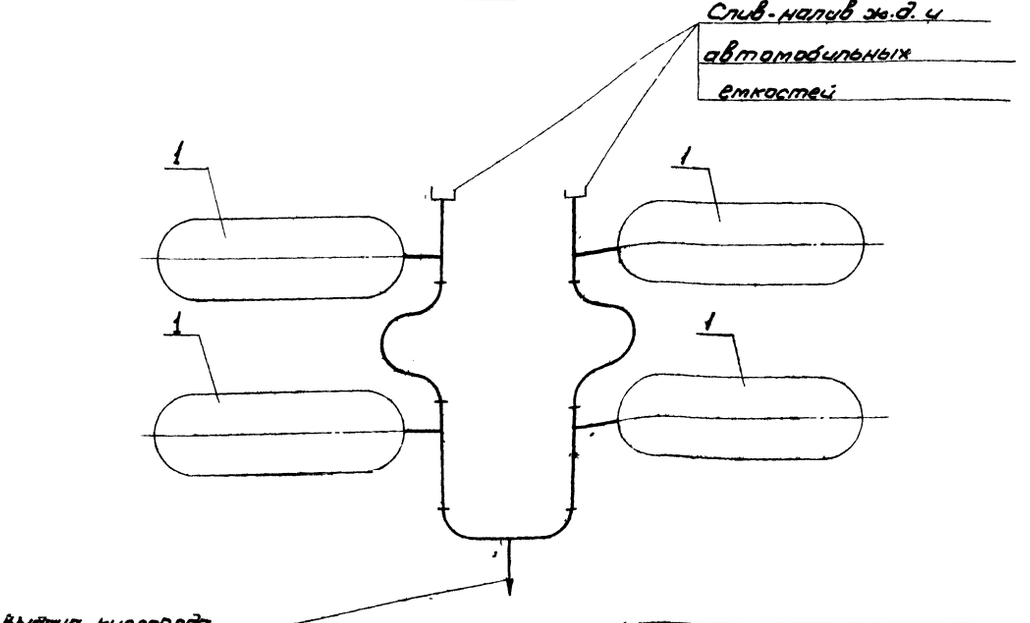

Гл. инж. пр.	Родин		
Гл. технолог	Потехин		
Гл. инж. пр.	Ерохин		
Нач. тех.	Румянцев		
Гл. спец.	Шатрова		
Нач. КИП	Дьякин		
Гл. спец. КИП	Баранин		
Н. контр.	Суслова		

ТПР 704-05-18 ТХ

Технологическая линия хранилища жидкого кислорода емкостью 60 и 120 т


Стадия	Лист	Листов
ТРП	9	11

Схемы соединения емкостей


Гипрокислород

Типовой проект 704-05-18
Альбом I


1 Вариант

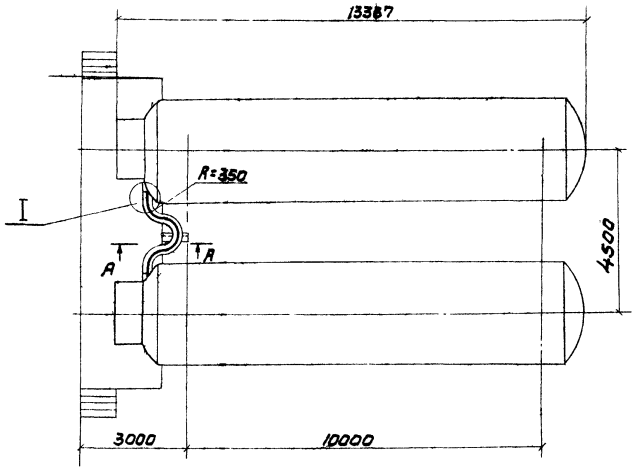


I
М1:2

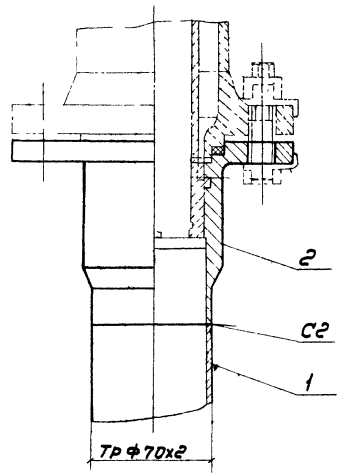


Б-Б
М1:10

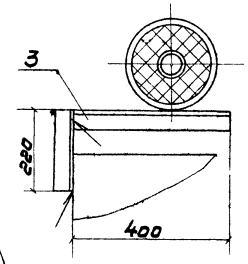


2 Вариант

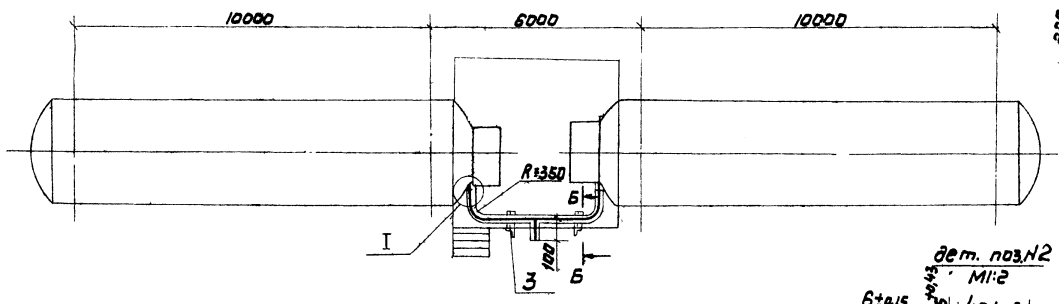


А-А
М1:10

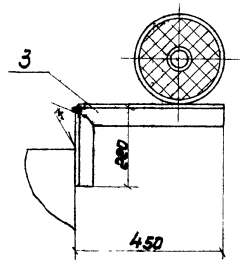

II
М2:1

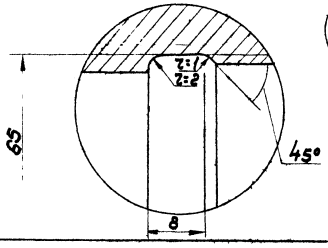

дет. поз.N2
М1:2

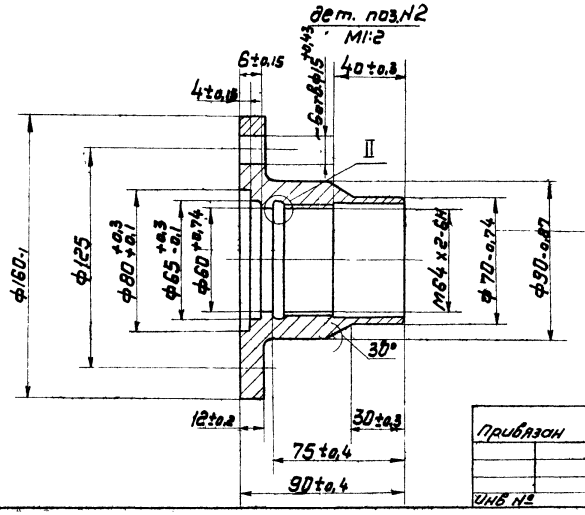

4	Покрытие изоляции трубопроводов кожухами из алюминиевого листа δ=0,5	м²	8,79	
3	Проклейка швов лентой полиэтиленовой с липким слоем марки А 80	м²	1,95	
2	Устройство пароизоляционного слоя по изоляции из алюминиевой фольги в 2 слоя	м²	8,65	
1	Изоляция трубопроводов матами тепло-звукоизоляционными АТМ-10Т РСТУССР 5012-76	м³	0,58	
№№ поз.	Наименование работ.	Едини. из м.	Кол-во	Приме-ча.

Объем работ по изоляции трубопровода

7	Лента АДИН - 0,5х40	м	14,2	ГОСТ 13726-78	
6	Лист АДИН-S	м²	10,2	ГОСТ 21631-76	
5	Фольга АДИ-М-0,06	м²	18,9	ГОСТ 618-73	
4	Полиэтиленовая лента с липким слоем марки АS S=60	м	32,4	ГОСТ 20477-75	*
3	Проволока АМ-d d=1,2 мм.	м	67,5	ГОСТ 6182-79	
2	Маты тепловукоизоляционные АТМ-10Т-S S=60	м³	4,595	РСТУССР 5012-76	
1	Маты тепловукоизоляционные АТМ-10Т-S S=15	м³	0,182	РСТУССР 5012-81	
№№ поз.	Наименование	един. изм.	Кол.	ГОСТ, нормаль	Примеч

Спецификация материалов для изоляции трубопровода

	Эмаль АС-730				ТУ 6-10-949-75	
	Грунт фосфатный ВЛ-02				ГОСТ 12707-77	
	Проволока 2-св АМц				ГОСТ 7871-75	
	Электрод 342-5				ГОСТ 9467-75	
3	Уголок 6,5х50х5 ГОСТ 8509-72 Вст3сп ГОСТ 535-79	п.м.	2			
2	Фланец	шт	2	Алюм. АК6	ТХ-10	
1	Труба 70х2-АМг2	п.м.	9	Алюм АМг2	ГОСТ 18475-73	
№№ п/п.	Наименование	един. изм.	Кол.	матер.	№№ чертежа, ГОСТа	Примечан.

Экспликация материалов

Гл. инж. пр.	Ерёкин		
Гл. спец.	Шапиро		
Н. контр.	Суслов		
Рук. гр.			
Испол.	Бальчанова		

ТПР 704-05-18 ТХ

Технологическая линия хранилища жидкого кислорода емкостью 60 и 120т	стадия	лист	листов
	ТРП	10	11
Вариант 1,2. План, узлы, спецификация и объем изолированного материала.	Гипрокислород		


Привязан


Инв. №


Инв. № подл. | Подп. и дата | Взам. инв. №


Типовой проект 704-05-18
Альбом I

3 Вариант

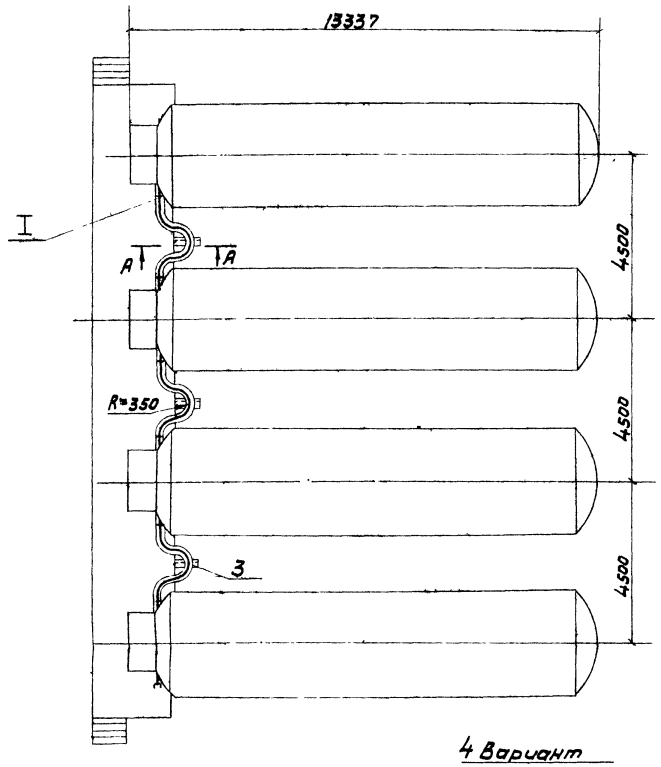


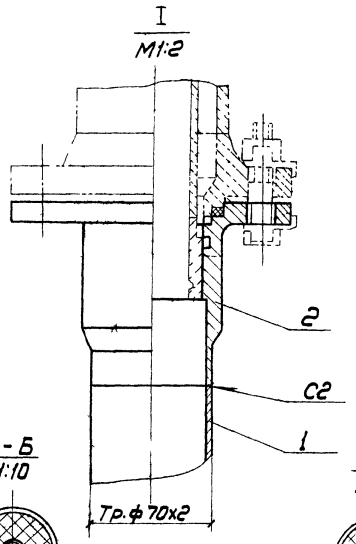

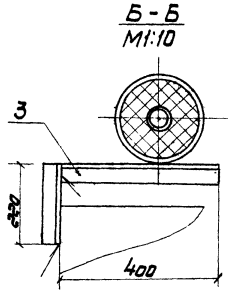

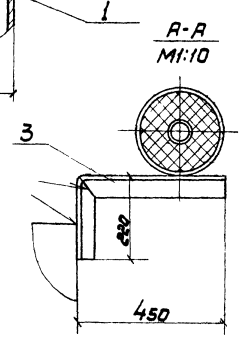

4 Вариант

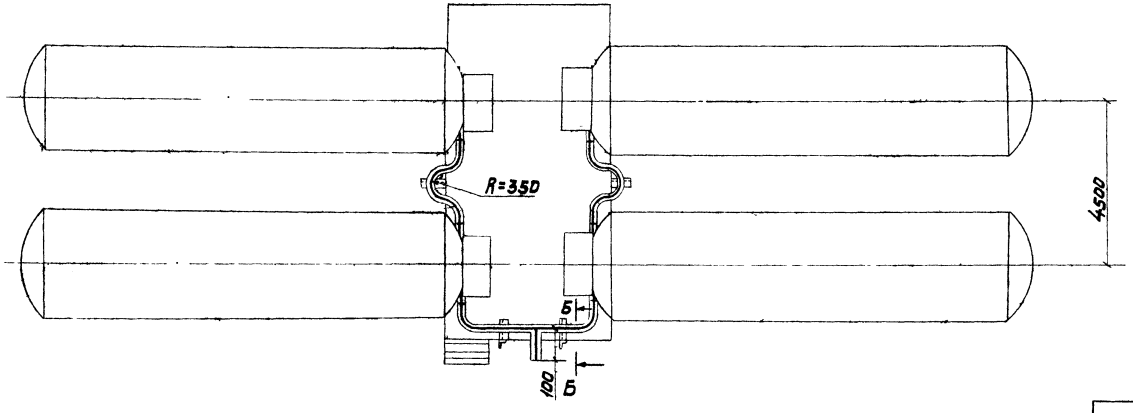

NN поз.	Наименование работ	ед. изм.	кол-во	Приме-чание
4	Покрытие изоляции тр-ов кожухами из алюминиевого листа δ=0,5	м²	19,4	
3	Проклейка швов лентой полиэтиленовой с липким слоем марки А60	м²	4,32	
2	Устройство пароизоляционного слоя по изоляции из алюминиевой фольги 2 слоя	м²	19,2	
1	Изоляция трубопроводов матами теплозвукоизоляционными АТМ-10Т РСТУ ССР 5012-78	м³	1,12	

Объем работ по изоляции трубопровода

NN поз.	Наименование	ед. изм.	Кол.	гост, нормаль	Приме-чание
7	Лента АДПН-0,5х40	м	31,6	гост 13726-78	
6	Лист АДПН-5	м²	22,6	гост 21631-76	
5	Фольга АД1-М-0,06	м²	44,2	гост 618-73	
4	Полиэтиленовая лента с липким слоем марки АС S=.60	м	72	гост 20477-75	*
3	Проволока АМ-d d=1,2 мм	м	15	гост 6132-79	
2	Маты теплозвукоизоляционные АТМ-10Т-5	м³	1,32	РСТУ ССР 5012-76	
1	Маты теплозвукоизоляционные АТМ-10Т-5. S=15	м³	0,36	РСТУ ССР 5012-81	

Спецификация материалов для изоляции трубопровода

NN п.п.	Наименование	ед. изм.	кол.	матер.	Нчертежа, гост и	примечан.
	Эмаль АС-730				ТУ 6-10-949-75	
	Грунт фосфатный ВЛ-02				гост 12707-77	
	Проволока Г-СВ АМц				гост 7871-75	
	Электрод Э42-5				гост 9467-75	
3	Уголок 50х50х5 гост 8509-72 / 8 ст3сп гост 535-79	п.м.	5			
2	Фланец	шт	6	Алюм. АК6	ТХ-10	
1	Труба 70х2-АМг2	п.м.	20	Алюм. АМг-2	гост 18475-73	

Экспликация материалов.

Гл. инж.	Ерехин		
Гл. спец.	Шапиро		
Н. контр.	Суслова		
Рук. гр.			
Исполн.	Вальцатова		

ТПР 704-05-18 ТХ

Технологическая линия хранилища жидкого кислорода вместим. 60 и 120 т. Вариант 3,4 √ТПН, узлы спецификация и объем изоляционного материала.

стадия	лист	листов
ТРП	11	11


Гипрокислород

Привязан


Инв. №

Инв. № подл. | Подпись и дата | Взам. инв. №

1 Вариант
V= 60т

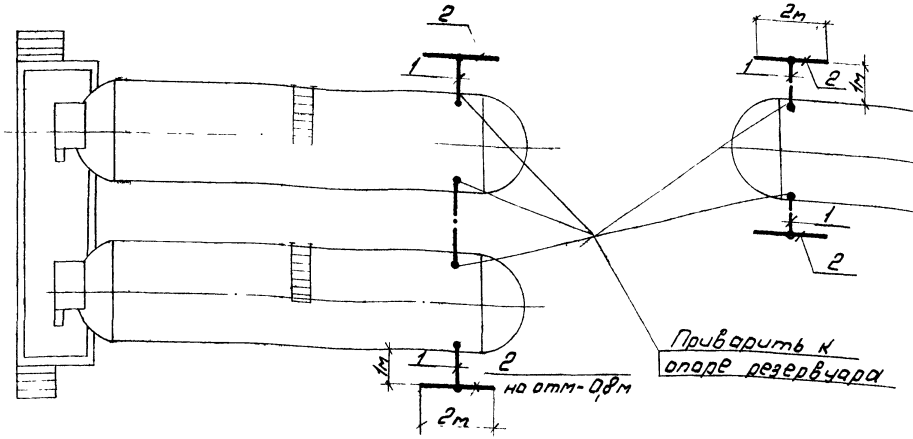

2 Вариант
V= 60т

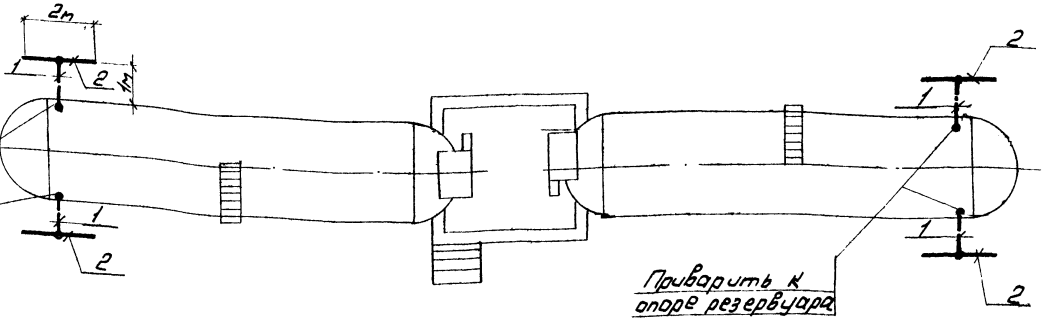

Ведомость для 1 варианта

№ п/п	Наименование	Ед изм	Кол.	Марка стали	Вес в кг Ед	Вес в кг Общ	№ черт или ГОСТа	Примеч.
1	Токоотвод	м	10	Ст 40х4	1,26	13	ГОСТ 103-76	
2	Заземлитель полосовой 2,2м	шт	2	Ст. 40х4	1,26	2,5	ГОСТ 103-76	

Ведомость для 2 варианта

№ п/п	Наименование	Ед изм	Кол-во	Марка стали	Вес в кг Ед	Вес в кг Общ	№ черт или ГОСТа	Примеч
1	Токоотвод	м	15	Ст 40х4	1,26	19	ГОСТ 103-76	
2	Заземлитель полосовой	шт	2	Ст 40х4	1,26	2,5	ГОСТ 103-76	

Заземлитель, показанный на данном чертеже, обеспечивает нормированное значение импульсного сопротивления $R_u \leq 50$ ом для грунтов с удельным сопротивлением $\rho \leq 100$ ом м
Для грунтов с ρ 7 100 ом. м. конструкция заземлителя должна быть изменена при привязке проекта.

Типовой проект разработан в соответствии с действующими нормами и правилами и предусматривает мероприятия, обеспечивающие взрывную, взрывопожарную и пожарную безопасность здания. При условии соблюдения утвержденных правил эксплуатации.
Главный инженер проекта: Ерохин

Инв. №			
Нач. отд.	Гульчинский		
Гл. спец.	Гусаков		
Рук. гр.	Макаров		
Исполн.	Закоренко		
Н. контр	Пантилеев		

Привязан


ТПР 704-05-16 ЭЛ

Технологическая линия хранилища жидкого кислорода емкостью 60 и 120т	Стадия	Лист	Листов
	ТРП	1	2
Молниезащита и защита статического электричества. Ву 2 Вариант	Гипрокислород		


Согласовано
ГИП Ерохин
Инв. № подл. | Подп. и дата | Взам. инв. №

Типовой проект 704-05-18 Альбом I

3 Вариант
V=120т.

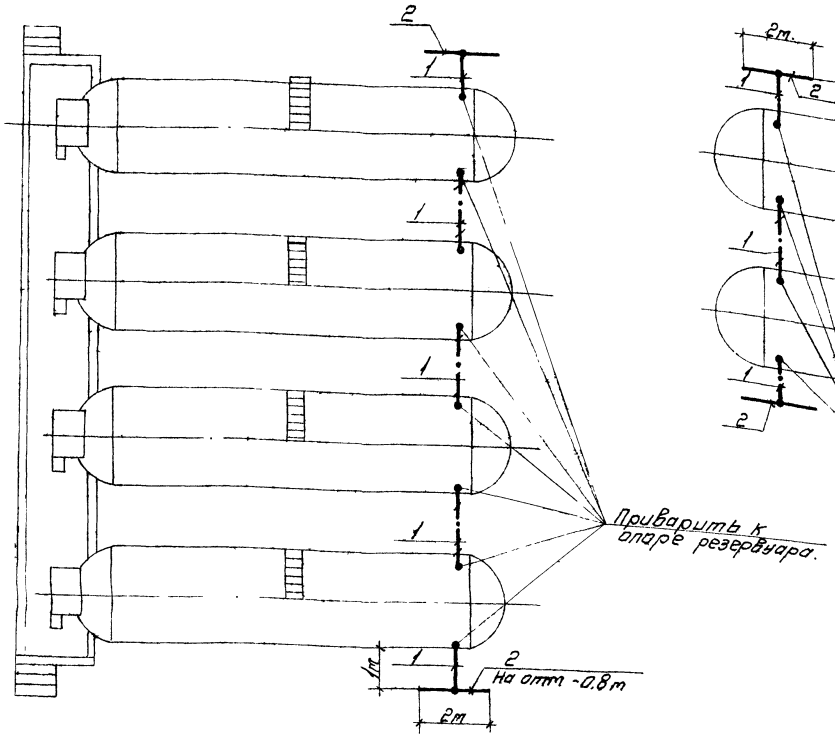

4 Вариант
V=120т

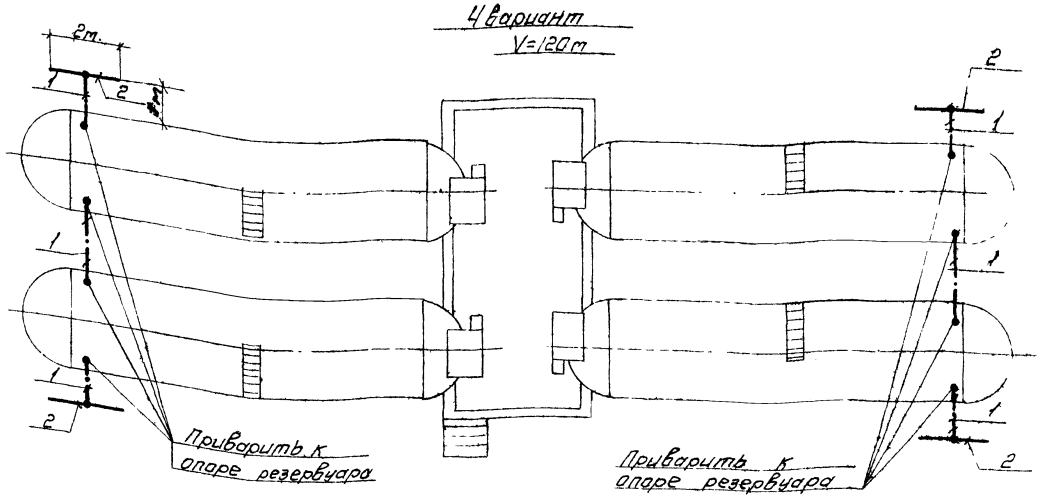

Ведомость для 4 варианта

НН п/п	Наименование	Ед изм.	Кол.	Марка стали	Вес в кг. Ед.	Вес в кг. Общ.	Н черт или ГОСТ а	Примеч
1	Токоотвод	м	25	Ст 40х4	1.26	32	ГОСТ 103-76	
2	Заземлитель полосовой ℓ=2м.	шт.	2	Ст 40х4	1.26	2.5	ГОСТ 103-76	

Ведомость для 3 варианта

НН п/п	Наименование	Ед изм	Кол.	Марка стали	Вес в кг. Ед	Вес в кг. Общ	Н черт или ГОСТа	Примеч.
1	Токоотвод	м	20	Ст 40х4	1.26	25	103-76 ГОСТ	
2	Заземлитель полосовой ℓ=2м	шт.	2	Ст 40х4	1.26	2.5	103-76 ГОСТ	


Заземлитель, показанный на данном чертеже, обеспечивает нормированное значение импульсного сопротивления $R_и \leq 50$ ом для грунтов с удельным сопротивлением $\rho \leq 100$ ом.м. Для грунтов с $\rho > 100$ ом.м конструкция заземлителя должна быть изменена при привязке проекта

Нач отд	Тильчинский			ТПР 704-05-18	эл
Гл спец	Гусаков				
Рук груп	Макаров				
Испол	Захаренко	Зам.	20.10		
Н контр	Данчилова	Гл инж	80г.		
Привязан				Технологическая линия хранилища жидкого кислорода емкостью 60 и 120 т. Молниезащита и защита от статического электричества. 3 и 4 вариант.	Стадия: Р; Лист: 2; Листов: 2
Инв №					ТРП; Гипрокислород


Инв № подл. | Подпись и дата | Взам. инв. № | Инв. № дубл. | Подпись и дата

Типовой проект 704-05-18 Альбом I

Схема расположения фундаментов

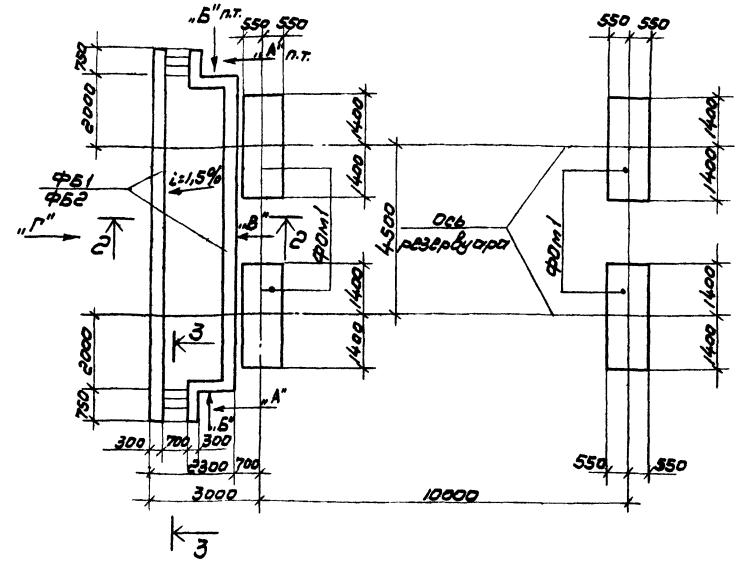


3-3

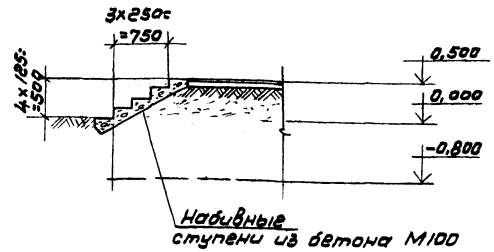


Спецификация элементов к листу.

Марка, поз.	Обозначение	Наименование	Кол.	Масса ед.кг.	Примечание
		Блоки пустотные			
ФБ1	ГОСТ 13579-78	ФБС24.3.6-Т	11	970	
ФБ2	ГОСТ 13579-78	ФБС9.3.6-Т	16	350	
		Фундамент под оборудование			
ФОм1	ТПР704-05-18 лист 1	ФОм1	4	5,2 м³	Бетон М-100
		Изделия закладные			
1	3.400-6/76	МИ4-46	22,5 п.м.	4,4	
2	ГОСТ 8478-66	Сетка 200/200/4/4 350х2000	11	1,7	


Узел „А"

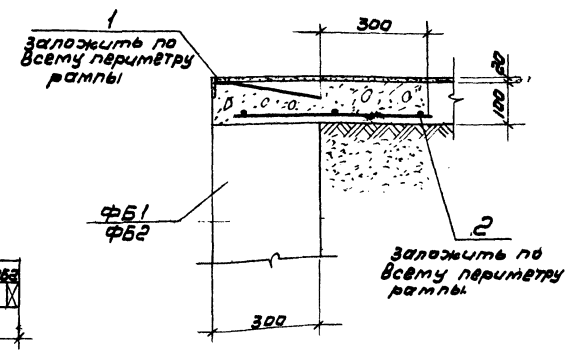


Вид по „А"

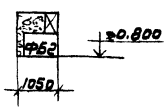


Вид по „Б"

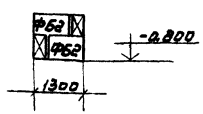


Вид по „В"

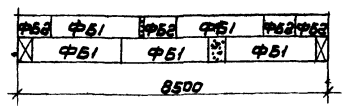


Вид по „Г"

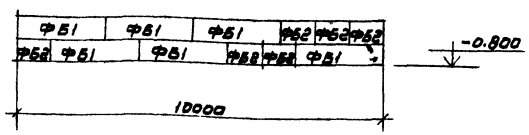

2-2

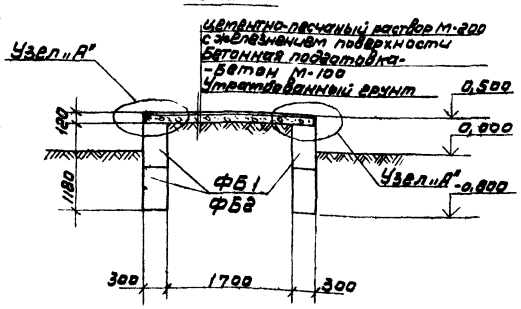

ФОм1

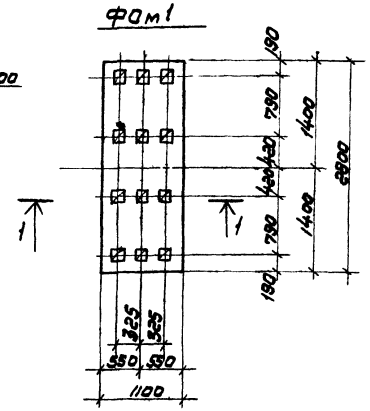

1-1


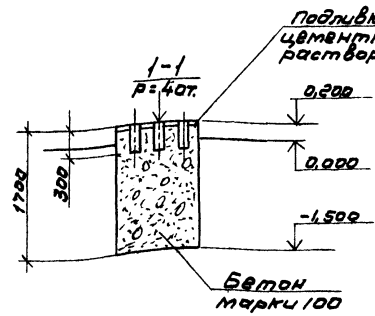


Схема нагрузок ФОм1

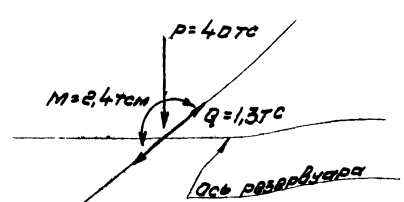

1. Пояснительную записку см. лист 5
2. На данном листе разработаны конструкции хранилища жидкого кислорода емкостью 60т. (Вариант 1-односторонним расположением емкостей относительно рампы).
3. За условную отметку 0,00 принята планировочная отметка земли.
4. Основанием фундаментов под емкости являются сухие непучинистые, непросадочные грунты со следующими характеристиками: $\varphi^н = 28$, $C^н = 0{,}02$ кгс/см², $E = 150$ кгс/см², $\gamma_0 = 1{,}8$ т/м³. Грунтовые воды отсутствуют.
5. Блоки рампы укладывать по утрамбованному грунту на цементном растворе марки 50 с обязательной перевязкой швов. Вертикальные швы между блоками выполнять из бетона марки 100.
6. Обратную засыпку пазух фундаментов и устройство рампы производить грунтом без включения строительного мусора и растительного грунта с уплотнением слоями не более 200мм до $\gamma_{ск} = 1{,}6$ т/м³.
7. При наличии соответствующего оборудования фундаментные болты устанавливать в просверленные скважины согласно СН. 471-75.

Типовой проект разработан в соответствии с действующими нормами и правилами и предусматривает мероприятия в строительной части, обеспечивающие взрывобезопасность и пожаробезопасность при эксплуатации здания с соблюдением установленных правил безопасности.

Главный инженер проекта /Короткий/

Согласовано: инж. Гидротехнолог /Ерохин/ 70

Инв. № подл. | Подпись и дата | Взам. инв. №

привязан

Инв. №

Ст. инж.	Мирошник			ТПР704-05-18 КЖ 1	
Проверил	Стогниенко				
Нач. гр.	Стогниенко				
Гл. констр.	Веревкин				
Нач. отд.	Князев				
Н. контр.	Короткий				

Технологическая линия хранилища жидкого кислорода емкостью 60 м³

Стадия	Лист	Листов
ТРП	1	1

Схема расположения фундаментов, спецификация элементов, ФОм1, Узел „А" Вар.1


Госстрой СССР ГОСХИМПРОЕКТ г. Москва

Копировал

Формат А2Г

Типовой проект 704-05-18 Альбом I

Схема расположения фундаментов

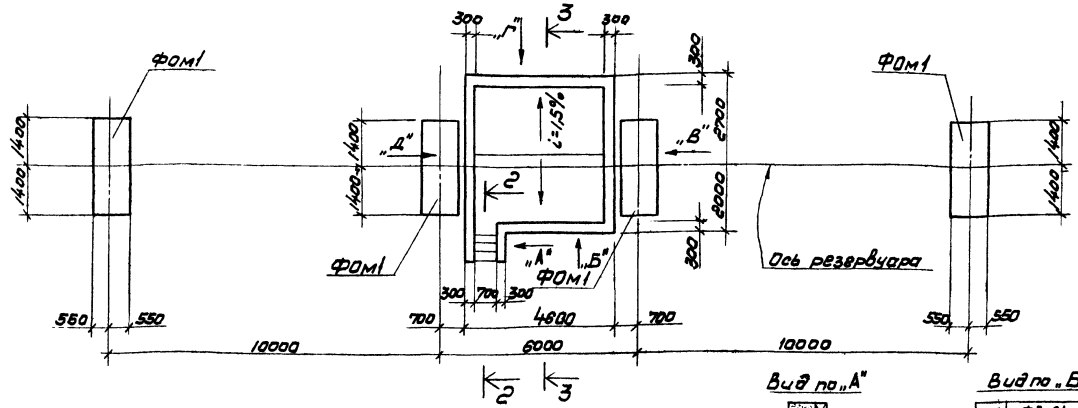


Спецификация элементов к листу


Марка, поз.	Обозначение	Наименование	Кол.	Масса ед., кг.	Примечания
		Блоки пустотные			
ФБ1	ГОСТ 13579-78	ФБС 24.3.6-Т	10	970	
ФБ2	ГОСТ 13579-78	ФБС 9.3.6-Т	10	350	
		Фундамент под оборудование			
ФОм1	ТПР 704-05-18 лист 1	ФОм1	4	5,2 м³	Бетон М-100
		Изделия закладные			
1	3.400-6/76	МИ4-46	19,1 кг/м	44	
2	ГОСТ 8478-66	Сетка 200/200/4/4 550×2000	10	1,7	

1. Пояснительную записку см. лист 5
2. На данном листе разработаны конструкции хранилища жидкого кислорода емкостью 80т (Вариант 2-с симметричным расположением емкостей относительно рампы).
3. За условную отметку 0,00 принята планировочная отметка земли.
4. Основанием фундаментов под емкости являются сухие непучинистые, непросадочные грунты со следующими характеристиками: $\varphi_н = 28°$, $C_н = 0,02$ кгс/см², $E = 150$ кгс/см², $\gamma_б = 1,8$ т/м³. Грунтовые воды отсутствуют.
5. Блоки рампы укладывать по утрамбованному грунту на цементном растворе марки 50 с обязательной перевязкой швов. Вертикальные швы между блоками выполнять из бетона марки 100.
6. Обратную засыпку пазух фундаментов и устройство рампы производить грунтом без включения строительного мусора и растительного грунта с уплотнением слоями не более 200мм до $\gamma_{ск} = 1,6$ т/м³.
7. При наличии соответствующего оборудования фундаментные болты установливать в просверленные скважины согласно СН. 471-75.


2-2

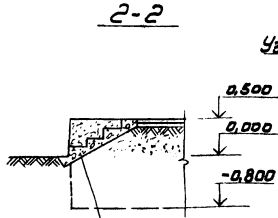


3-3

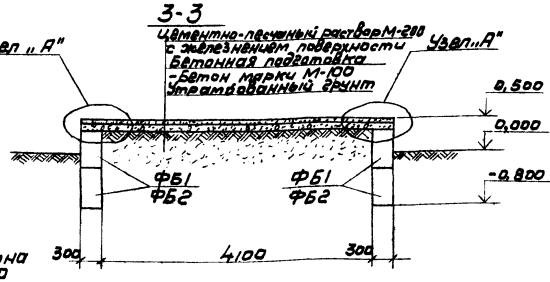


Вид по "А"

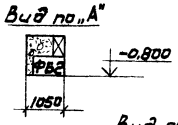


Вид по "Б"

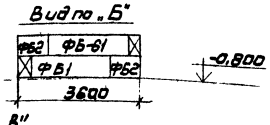


Вид по "В"

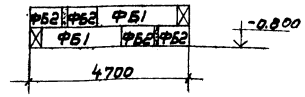


Вид по "Г"

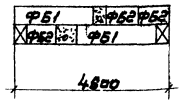


Вид по "Д"

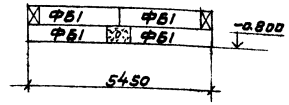

Узел "А"

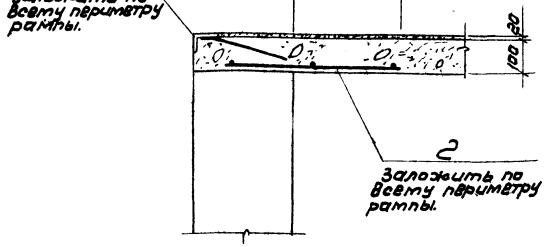

ФОм1

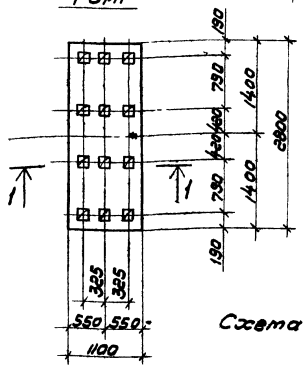

1-1


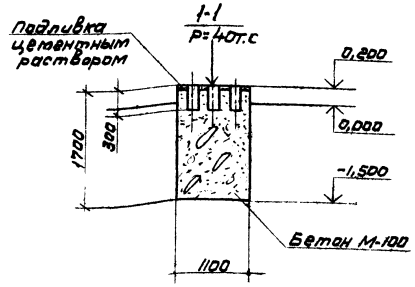


Схема нагрузок ФОм1

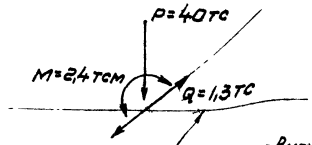

Типовой проект разработан в соответствии с действующими нормами и правилами и предусматривает мероприятия в строительной части, обеспечивающие взрывобезопасность и пожаробезопасность при эксплуатации здания с соблюдением установленных правил безопасности.

Главный инженер проекта /Коротких/

Инв.№ подл. | Подпись и дата | Взам. инв.№ | Инв.№ дубл. | Подпись и дата

Инв.№ подл. | Подпись и дата | Взам. инв.№ | Инв.№ дубл. | Подпись и дата

Хранилища жидкого кислорода 80 т

Отд. гл. инженер	Пирожников		
Гл. инженер проекта	Степанов		
Руководитель группы	Степанов		
Гл. конструктор	Боровков		
Нач. отд.	Князев		
Гл. инж. пр.	Павлюкевич		

Привязан

Инв.№


ТПР 704-05-18 КЖ-2

Технологическая линия хранилища жидкого кислорода емкостью 80 т	Стадия	Лист	Листов
	ТРП	1	1
Схема расположения фундаментов и спецификация элементов ФОм1, Узел "А"	Госстрой СССР ГОСПРОМПРОЕКТ		


Копировал

Формат А2г


Схема расположения фундаментов

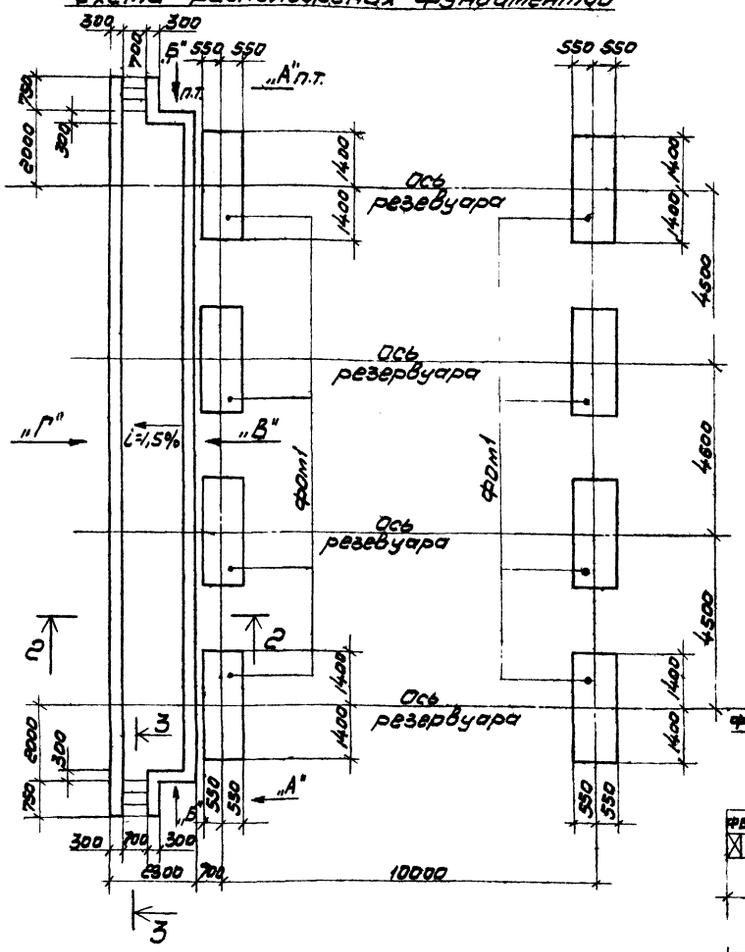


ФОм1

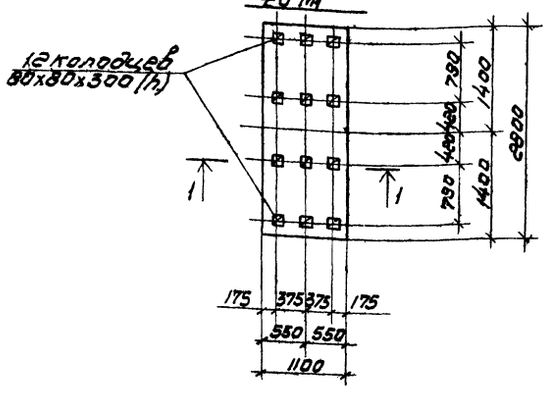


1-1

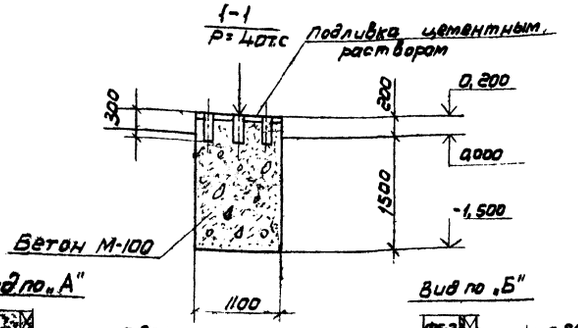


Вид по „А"

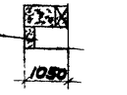


Вид по „Б"

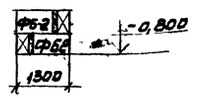


Вид по „В"

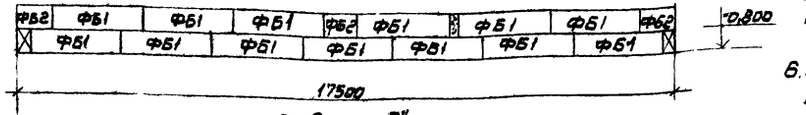


Вид по „Г"

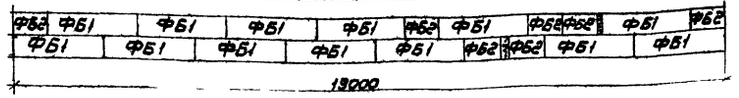

2-2

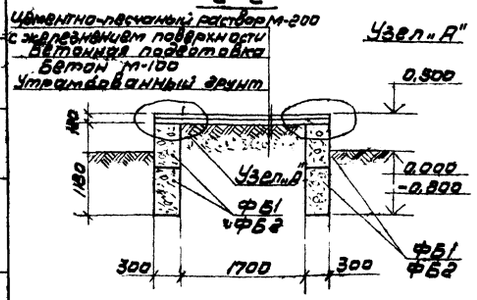


3-3

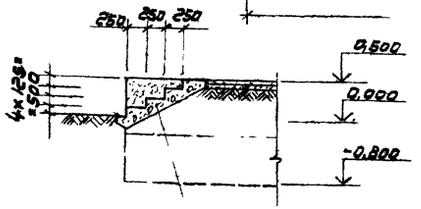


Набивные ступени из бетона М180

Схема нагрузок ФОм1

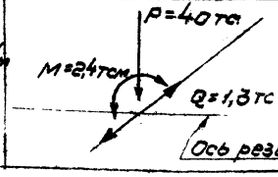

Узел „А"

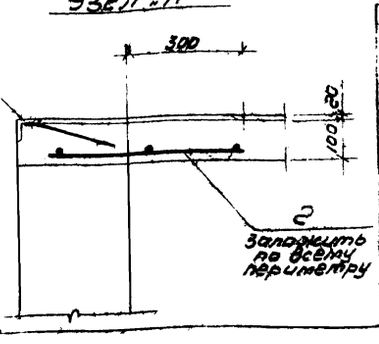

Спецификация элементов к листу

Марка, поз.	Обозначение	Наименование	Кол.	Масса ед., кг	Примечание
		Блоки пустотные			
ФБ1	ГОСТ 13579-78	ФБС 24.3.6-Т	26	970	
ФБ2	ГОСТ 13579-78	ФБС 9.3.6-Т	16	350	
		Фундамент под оборудование			
ФОм1	ТПР 704-05-18 лист 1	ФОм1	8	5,2 м³	Бетон М-100
		Изделия закладные			
1	3.400-8/78	МИ4-46	40,5 п.м.	4,4	
2	ГОСТ 8478-88	Сетка 200/200/4/4 350×2000	20	1,7	

1. Пояснительную записку см. лист 5
2. На данном листе разработаны конструкции хранилища жидкого кислорода емкостью 120т (Вариант 3 - с односторонним расположением емкостей относительно рампы)
3. За условную отметку 0.00 принята планировочная отметка земли.
4. Основанием фундаментов под емкости являются сухие непучинистые, непросадочные грунты со следующими характеристиками: Уч.№ 28. $C^н = 0,02$ кгс/см²; $E = 150$ кгс/см²; $\gamma_0 = 1,8$ т/м³. Грунтовые воды отсутствуют.
5. Блоки рампы укладывать по утрамбованному грунту на цементном растворе марки 50 с обязательной перевязкой швов. Вертикальные швы между блоками выполнять из бетона марки 100.
6. Обратную засыпку пазух фундаментов и устройство рампы производить грунтом без включения строительного мусора и растительного грунта с уплотнением слоями не более 200 мм до $\gamma_{ск} = 1,6$ т/м³
7. При наличии соответствующего оборудования фундаментные болты устанавливать в проверленные скважины согласно СН. 471-75.

Типовой проект разработан в соответствии с действующими нормами и правилами и предусматривает мероприятия в строительной части, обеспечивающие взрывобезопасность и пожаровзрывобезопасность при эксплуатации здания с соблюдением установленных правил безопасности.

Главный инженер проекта /Короткий/

Привязан

Инв. №


ТПР 704-05-18 КЖ-3


Ст. инж.	Мирошник	Технологическая линия хранилища жидкого кислорода вместимостью 60 и 120 т	Стадия	Лист	Листов
Рук. гр.	Сафонова		ТПР	1	1
Гл. конст.	Бобров	Схема расположения фундаментов. Спецификация элементов ФОм1, узел „А" и „В"	ГОССТРОЙ СССР ГОСХИМПРОЕКТ г. Москва		
Нач. отд.	Кононов				
Гл. спец.	Кононов				

Копировал


Формат А2Г


Схема расположения фундаментов.

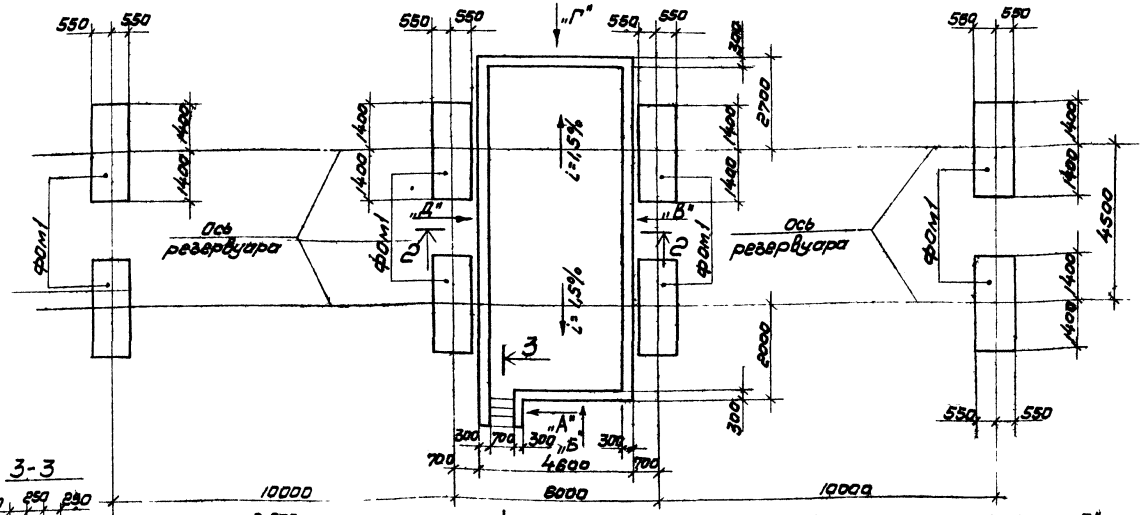


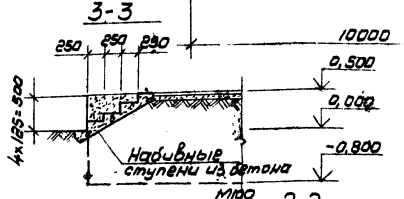



Цементно-песчаный раствор М-200 с железнением поверхности
Бетонная подготовка - бетон М-100
Утрамбованный грунт.

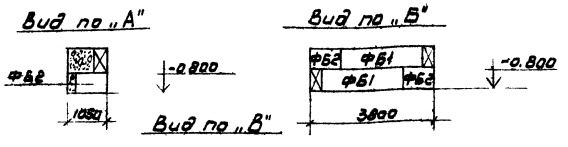


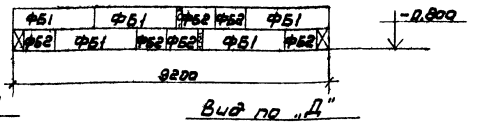


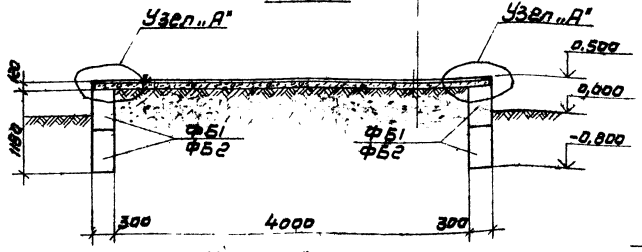

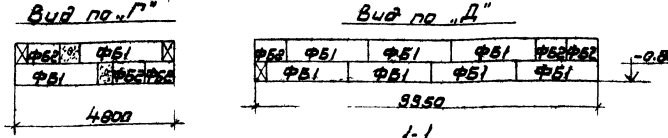

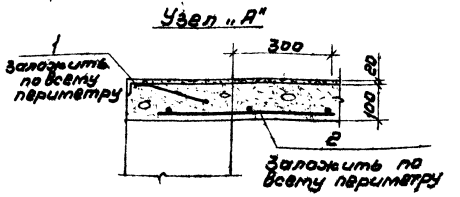

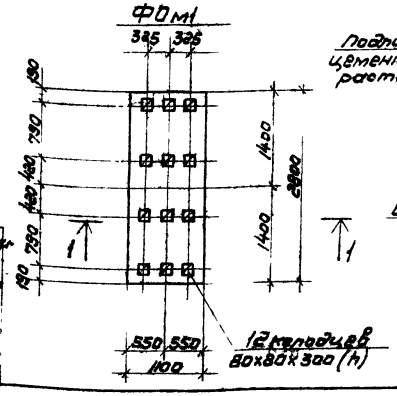

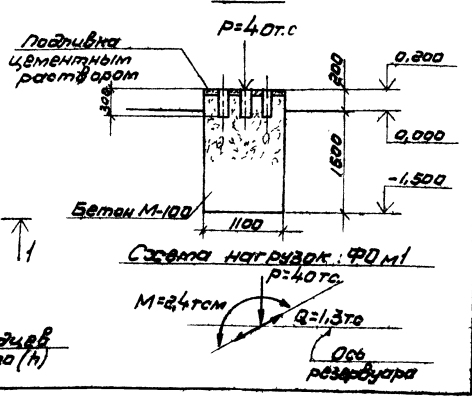

Спецификация элементов к листу

Марка, поз.	Обозначение	Наименование	Кол.	Масса ед. кг	Примечание
		Блоки пустотные			
ФБ1	ГОСТ 13579-78	ФБС24.3.6-Т	18	970	
ФБ2	ГОСТ 13579-78	ФБС9.3.6-Т	15	350	
		Фундамент под оборудование			
ФОм1	ТПР704-05-18 лист 1	ФОм1	8	5,2 м³	Бетон М-100
		Изделия закладные			
1	3.400-6/76	МИ4-48	28,1 п.м	44	
2	ГОСТ 8478-66	Сетка 2000/200/4/4 / 350х2000	14	1,7	

1. Пояснительную записку см. лист 5
2. На данном листе разработаны конструкции хранилища жидкого кислорода емкостью 120т (Вариант 4 - с симметричным расположением емкостей относительно рампы).
3. За условную отметку 0.00 принята планировочная отметка земли.
4. Основанием фундаментов под емкости являются сухие непучинистые, непросадочные грунты со следующими характеристиками: $\varphi^н = 28$, $C^н = 0{,}02$ кгс/см², $E = 150$ кгс/см², $\gamma_0 = 1{,}8$ т/м³. Грунтовые воды отсутствуют.
5. Блоки рам укладывать по утрамбованному грунту на цементном растворе марки 50 с обязательной перевязкой швов. Вертикальные швы между блоками выполнять из бетона марки 100.
6. Обратную засыпку пазух фундаментов и устройство грунтом без включения строительного мусора и растительного грунта с уплотнением слоями не более 200 мм до $\gamma_{ск} = 1{,}8$ т/м³.
7. При наличии соответствующего оборудования фундаментные болты устанавливать в просверленные скважины согласно СН 471-75.

Типовой проект разработан в соответствии с действующими нормами и правилами и предусматривает мероприятия по обеспечению взрывобезопасного и пожаробезопасного эксплуатации здания с соблюдением установленных правил безопасности.

Главный инженер проекта /Каракчий/

Ст. инж.	Мирошников				
Гл. спец.	Стефанов				
Рук. гр.	Стефанов				
Н. контр.	Бакшутов				
Нач. отд.	Фрейдин				
Гл. инж. пр.	Каракчий				

Технологическая линия хранилища жидкого кислорода емкостью 60 и 120 т

Стадия: РПП | Лист: 1 | Листов: 1

Схема расположения фундаментов. Спецификация элементов. Ведомость рабочих чертежей основного комплекта

Госстрой СССР ГОСХИМПРОЕКТ г. Москва

Привязан

Инв. №

ТПР704-05-18 КЖ-4

Согласовано: Инж. Строительства, Технолог, Сварщик

Инв. № подл. | Подпись и дата | Взам. инв. №

Копировал

Формат А2

gost.e-ecolog.ru