Типовой проект

# 904-1-38

# Отдельностоящая компрессорная на 4-5 компрессоров ВШ-3/40м производительностью по 3 м³/мин

## Альбом II

## Электротехническая часть

сф-343-02
Шифр-16.14

gost.e-ecolog.ru

ЦЕНТРАЛЬНЫЙ ИНСТИТУТ ТИПОВОГО ПРОЕКТИРОВАНИЯ
ГОССТРОЯ СССР
Свердловский филиал
620062, г.Свердловск-62, ул.Генеральская, 3-А
Заказ № 4036 инв. № ОР 3483-02 тираж 645
Сдано в печать 30/V 1978г. Цена 1-14 коп.

ТИПОВОЙ ПРОЕКТ

# 904-1-38

# ОТДЕЛЬНОСТОЯЩАЯ КОМПРЕССОРНАЯ НА 4-5 КОМПРЕССОРОВ ВШ-3/40М ПРОИЗВОДИТЕЛЬНОСТЬЮ ПО 3М³/МИН

## АЛЬБОМ II

### СОСТАВ ПРОЕКТА

АЛЬБОМ I ТЕХНОЛОГИЧЕСКАЯ ЧАСТЬ
АЛЬБОМ II ЭЛЕКТРОТЕХНИЧЕСКАЯ ЧАСТЬ
АЛЬБОМ III АРХИТЕКТУРНО-СТРОИТЕЛЬНАЯ И САНИТАРНО-ТЕХНИЧЕСКАЯ ЧАСТИ /ВАРИАНТ В СБОРНОМ ЖЕЛЕЗОБЕТОНЕ/
АЛЬБОМ IV АРХИТЕКТУРНО-СТРОИТЕЛЬНАЯ И САНИТАРНО-ТЕХНИЧЕСКАЯ ЧАСТИ /ВАРИАНТ В КИРПИЧЕ/
АЛЬБОМ V СМЕТЫ

РАЗРАБОТАН
СЕВЕРО-ЗАПАДНЫМ ОТДЕЛЕНИЕМ
ИНСТИТУТА „ЭНЕРГОСЕТЬПРОЕКТ"

УТВЕРЖДЕН
МИНЭНЕРГО СССР
ВВЕДЕН В ДЕЙСТВИЕ С 1.01.78
ПРОТОКОЛ №88 ОТ 28.09.77.

сф-343-02

ЗАМ. ГЛАВНОГО ИНЖЕНЕРА СЗО ВВ КАРПОВ
ГЛАВНЫЙ ИНЖЕНЕР ПРОЕКТА ИМ. ЦВЕТОВ

Копировал: Иванова формат 22

| | Наименование чертежей | Номер чертежа | Страница |
|---|---|---|---|
| 1 | 2 | 3 | 4 |
| 1 | Титульный лист | | |
| 2 | Содержание альбома II | ЭП - 1 | 2 |
| 3 | Пояснительная записка | ЭП-2 ЭП-3 | 3,4 |
| | Перечень чертежей | | |
| 4 | Схема электрических соединений компрессорной установки | ЭП - 4 | 5 |
| 5 | Электрическое освещение План и схема | ЭП - 5 | 6 |
| 6 | Электрическое отопление и вентиляция План и схема | ЭП - 6 | 7 |
| 7 | Заземление. | ЭП - 7 | 8 |
| 8 | Размещение электрооборудования и разводка кабелей Обогрев воздухосборников. | ЭП - 8 | 9 |
| 9 | Журнал силовых и контрольных кабелей компрессорной установки, на 4 компрессора | ЭП - 9 | 10 |
| 10 | Журнал силовых и контрольных кабелей компрессорной установки на 5 компрессоров. | ЭП - 10 | 11 |
| 10 | Сводная спецификация на электрооборудование компрессорной | ЭП - 11 | 12 |

| 1 | 2 | 3 | 4 |
|---|---|---|---|
| 11 | Полная схема управления и защиты компрессорной установки. | ЭВ - 1 | 13 |
| 12 | Полная схема управления и защиты компрессорной установки Перечень аппаратуры. | ЭВ - 2 | 14 |
| 13 | Ряд зажимов индивидуального шкафа ШАК автоматики компрессора | ЭВ - 3 | 15 |
| 14 | Ряд зажимов общего шкафа ШКУ автоматики компрессорной установки. | ЭВ - 4 | 16 |
| 15 | Подключение приборов компрессорной установки. | ЭВ - 5 | 17 |

## Примечание

Полные схемы, фасады и ряды зажимов шкафов автоматики типа ШАК и ШКУ помещены в задании заводу на шкафы автоматики шв №9477тм.

Альбом II

ТП 904-1-38

Типовой проект

Инв. № подл. | Подпись и дата | Взам. инв. №

Типовой проект разработан в соответствии с действующими нормами и правилами и предусматривает мероприятия, обеспечивающие взрывную, взрывопожарную и пожарную безопасность при эксплуатации здания.

Главный инженер проекта Цветов ИМ

| | | | |
|---|---|---|---|
| Гам. инст. | N докум. | Подпись | Дата |
| Испытат. | Цукрова | | |
| Нач. сект. | Будер | | |
| Нач. сект. | Гросман | | |
| ГИП | Цветов | | |
| Нач. ОТП | Жданов | | |

ТП 904-1-38 ЭП

Одноступенчатая компрессорная установка 6Г1-3/10ат производительностью 3 м³/мин компрессоров

Тип I ÷ V

| Лит. | Лист | Листов |
|---|---|---|
| Р | 1 | 16 |

Содержание альбома II

«Энергосетьпроект» Северо-Западное отделение Ленинград

СП-343-02

Копировал

Формат 22

## I Общая часть

В данном альбоме приведены чертежи питания электроприёмников и автоматические устройства компрессорной установки.

Настоящая работа является корректировкой типового проекта №407-3-64/70, инвентарный номер 5381 тм.

## II Схема питания электроприёмников (лист ЭП-4)

Потребителями электроэнергии компрессорной являются электродвигатели компрессоров и их вентиляторов, электронагреватели воздухосборников, отопление вентиляция и освещение помещения компрессорной, которые питаются через автоматические выключатели на напряжении 380/220В от трех силовых сборок типа ПР-9000, установленных в компрессорной. В указанных сборках размещена коммутационная аппаратура.

Сборки соединены нормально отключенным межсекционным автоматическим выключателем, который включается обслуживающим персоналом при исчезновении питания на одной из силовых сборок.

В нормальном режиме каждая из сборок щита 380/220В компрессорной питается от самостоятельной секции щита собственных нужд подстанции.

## III Управление, автоматика, защита и сигнализация (листы ЭВ1, ЭВ21)

Каждый компрессор может быть использован в качестве рабочего или резервного. Режим работы задается индивидуальным ключом 1КР, который имеет 4 положения:

1. „Автоматика" - компрессор является рабочим и автоматически включается и отключается при изменении давления воздуха.
2. „Резерв" - компрессор является резервным, включается при значительном понижении давления воздуха, при достижении нормального давления в сети 40кгс/см² отключается
3. „Включено" - компрессор включается и отключается оператором
4. „Отключено" компрессор отключен и автоматически включаться не может

Автоматическое включение рабочих компрессоров происходит при понижении давления в сети 40кгс/см² ниже заданной величины (38кгс/см²) по импульсу от электроконтактных манометров 4ДД либо 5ДД

При нежелательности одновременного автоматического запуска нескольких компрессоров из-за больших посадок напряжения в сети собственных нужд, предусмотрена возможность ступенчатого пуска компрессоров (реле 1РВ, контакты 6-7)

Если давление воздуха в воздухосборниках не обеспечивается рабочими компрессорами и продолжает понижаться до второй установленной величины (37кгс/см²) то по импульсу от электроконтактных манометров 6ДД или 7ДД включается резервный компрессор. Автоматическое отключение всех работающих компрессоров происходит при достижении давления 41,5 кгс/см².

Давление в магистрали 40кгс/см² поддерживается перепускными электромагнитными клапанами 1ПК - 2ПК типа ЭПК-12, импульсы на которые подаются от электроконтактных манометров 10ДД и 11ДД

## Блокировки.

Запуск электродвигателя компрессора возможен только после пуска электродвигателя вентилятора. При отключении вентилятора компрессор останавливается.

Предусмотрена также блокировка, препятствующая запуску электродвигателя компрессора при застывшем в картере масле (ниже +10°С).

### Защиты, действующие на отключение компрессора.

1. От повышения и понижения давления воздуха в первой ступени компрессора (1DD)
2. От повышения давления воздуха во 2ой ступени компрессора (2DD)
3. От повышения давления воздуха в 3й ступени компрессора (3DD)
4. От повышения или понижения давления масла компрессора (3DD)
5. От повышения температуры масла в компрессоре (1DT)
6. От повышения температуры воздуха после 3й ступени (2DT)
7. При отключении электродвигателя вентилятора

Защита от понижения давления воздуха в первой ступени, защита от понижения давления в 3ей ступени и понижения давления масла - вводится в действие с выдержкой времени, достаточной для достижения нормальных состояний после запуска компрессора.

Схема обеспечивает однократность срабатывания любой из перечисленных индивидуальных защит и возможность повторного пуска данного компрессора, после возврата реле защиты в исходное положение, кнопкой 1КВ. Расшифровка неисправностей производится по сработавшим указательным реле, которые размещаются в индивидуальном шкафу автоматики компрессора (ШАК

| | | | | | |
|---|---|---|---|---|---|
| Изм. | Лист | № докум. | Подпись | Дата | |
| Исполн. | | Попова | | | |
| Проверил | | Цукрова | | | |
| Нач. сект. | | Гростан | | | |
| Нач. сект. | | Будер | | | |
| ГИП | | Цветов | | | |
| Нач. отд. | | Жданов | | | |

ТП 904-1-38 ЭП

Подземная компрессорная на 4-5 компрессоров ВШ-3/40М производительностью по 3 м³/мин.

Тип Т-V

| Лит. | Лист | Листов |
|---|---|---|
| Р | 2 | |

Пояснительная записка.

«ЭНЕРГОСЕТЬПРОЕКТ» Северо-Западное отделение Ленинград

СФ-343-02

Альбом I

904-1-38

Типовой проект

Инв. № подл. | Подпись и дата | Взам. инв. №

904-1-38

## Сигнализация

На щит управления передаётся общий сигнал „неисправность компрессорной установки."

Импульс на ЩУ поступает как от индивидуальных технологических защит, так и при нижеперечисленных неисправностях компрессорной установки:

а) При предельном отклонении давления воздуха в сети 40кгс/см² до уставки включения резервного компрессора;

б) При предельных отклонениях в сети 20кгс/см²;

в) При переключении питания общих цепей компрессорной установки на другую секцию;

г) При исчезновении напряжения оперативного постоянного тока.

Расшифровка неисправностей общих цепей производится по сработавшим указательным реле.

## Размещение аппаратуры

Электроконтактные манометры и термометры компрессора располагаются на металлической конструкции у компрессора.

Релейная и коммутационная аппаратура размещается в индивидуальном шкафу автоматики компрессора ШАК.

Электроконтактные манометры сети 40кгс/см² располагаются на металлоконструкции в здании компрессорной установки, электроконтактные манометры 20 кгс/см² монтируются в шкафу ШЗМ (используется металлоконструкция ящика зажимов типа ЯЗВ-120), который устанавливается на ОРУ.

Релейная и коммутационная аппаратура общих цепей размещена в общем шкафу автоматики компрессорной установки ШКУ.

## IV Освещение (лист ЭП-5)

В компрессорной предусмотрено рабочее и ремонтное освещение.

Питание переменным током всех видов освещения осуществляется от щитка 380/220В типа ОПМ-1, который, в свою очередь, питается от силового шкафа ЗШСК через автоматический выключатель. Напряжение на лампах рабочего освещения принято 220В переменного тока.

Для ремонтного освещения принято напряжение 36 В. Питание ремонтного освещения осуществляется от сети рабочего освещения через переносные понижающие трансформаторы 220/36В

Освещение компрессорной выполняется лампами накаливания. Сеть освещения выполняется кабелем АВВГ- 0,66.

Величина освещенности принята 30 лк в соответствии с нормами освещенности электрических станций и подстанций.

## V Отопление и Вентиляция (лист ЭП-6)

Отопление компрессорной предусмотрено с помощью электропечей типа ПЗТ-4 мощностью 1 квт в единице

Количества и расстановка электропечей для разных климатических условий см. альбомы III и IV данного проекта (листы ОВ III-3 и ОВ IV-3) Включение и отключение электроотопления и вентиляции компрессорной производится автоматически, с помощью блоков управления типа БУ (Минского электротехнического завода) и двухпозиционных датчиков- реле температуры типа ТР (Орловского завода приборов). Перевод с автоматического управления на ручное производится ключом управления, встроенным в блок.

Температура в помещении компрессорной может регулироваться в широком диапазоне уставкой датчика реле от +5 до +35° С. Для производства ремонтных работ и регулирования температуры по временам года предусмотрена штепсельное соединение электропечей с магистралью.

Сеть отопления выполняется кабелем марки АВВГ-0,66, прокладывается открыто по стенам, спуски от магистралей защищаются угловой сталью

## VI Заземление (Лист ЭП)

Заземлению подлежат каркасы шкафов и щитков с электроаппаратурой, кожухи электропечей и осветительной арматуры, корпуса электродвигателей, кабельные конструкции и все прочие металлические части, связанные с установкой оборудования.

В качестве заземляющих проводников используются

а) алюминиевая оболочка кабелей,

б) нулевые проводники (четвертая жила кабеля),

в) металлоконструкции технологические и строительные,

г) стальные полосы.

Необходимость прокладки наружного контура вокруг компрессорной для выравнивания потенциала (согласно ПУЭ-7-34 ПУЭ-66) рассматривается при привязке проекта

## VII Указания по применению чертежей

1. Решения, принятые в проекте, аналогичны для вариантов исполнения компрессорной в сборном железобетоне или кирпиче

Исключение составляет отопление компрессорной, поэтому ненужный вариант на листе ЭП-6 зачеркивается.

2. Лист альбома ЭП-8 привязывается при конкретном проектировании в зависимости от типа (I÷V) исполнения компрессорной по технологической части.

| | | | | | | | |
|---|---|---|---|---|---|---|---|
| | | | | | ТП 904-1-38 | | ЭП |
| | | | | | Отдельностоящая компрессорная на 4-5 компрессоров ВШ-3/40м производительностью по 3м³/мин | | |
| Изм. | Лист | № докум. | Подпись | Дата | | | |
| Исполнил | | Попова | | | Тип I-V | Лит. | Лист | Листов |
| Проверил | | Цукрова | | | | Р | 3 | |
| Нач. сект. | | Гросман | | | Пояснительная записка | «Энергосетьпроект» Северо-Западное отделение Ленинград | | |
| ГИП | | Цветов | | | | | | |
| Нач. ОТПП | | Жданов | | | | | | |

СФ-36[illegible]


Альбом III

Типовой проект 904-1-38


| Номер автомата | | |

## План сети освещения

М1:50

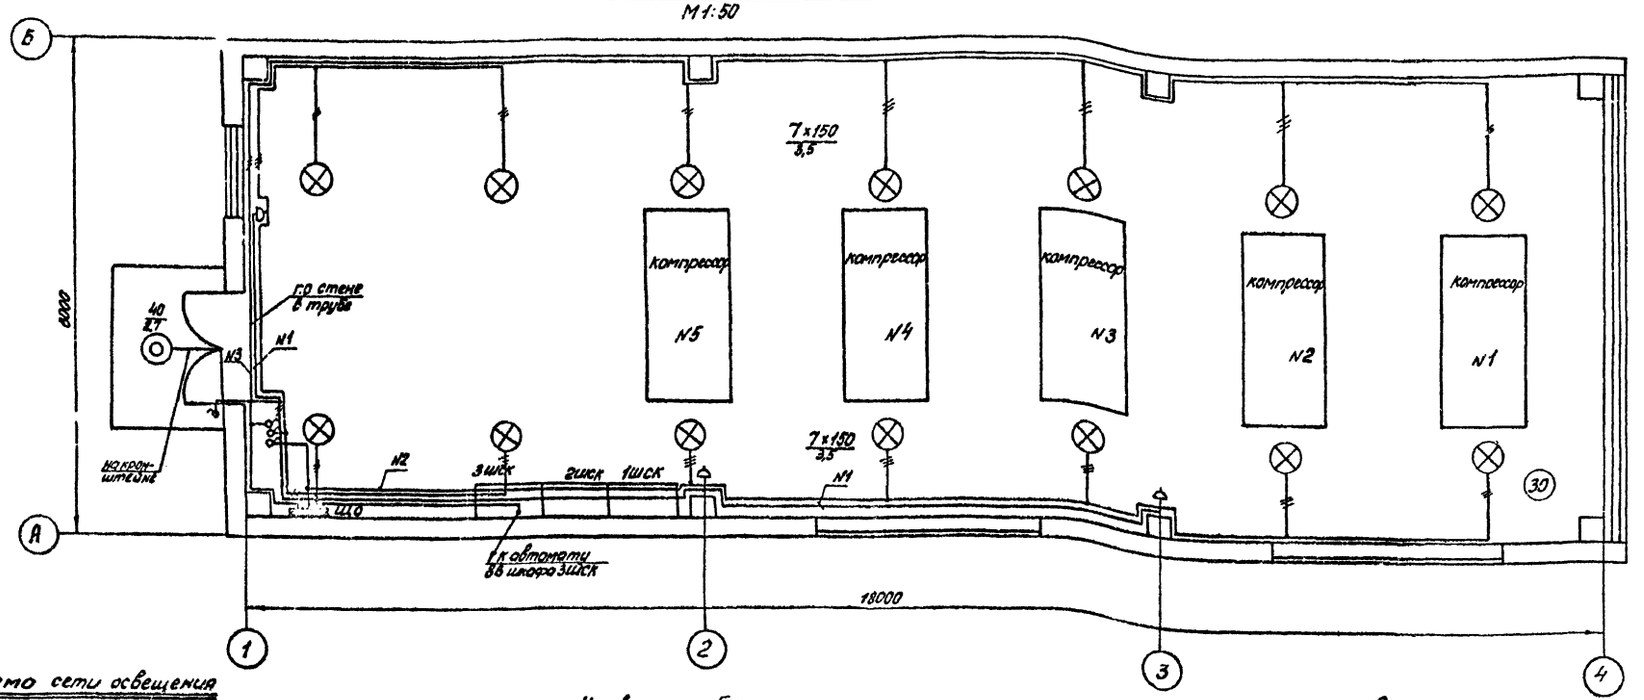


## Схема сети освещения

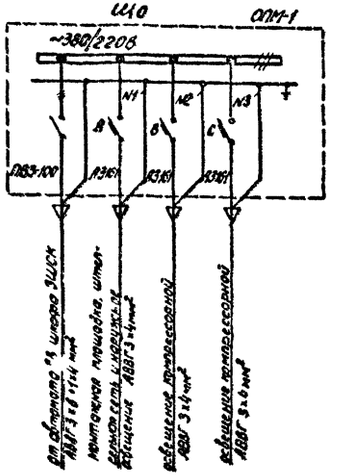


## Условные обозначения

(30) Освещенность в лк

7х150 / 3,5 Количество ламп(шт)х мощность (Вт) / высота подвеса над полом (м)

## Примечания:

1. Напряжение сети освещения 380/220 в.
2. Сеть освещения выполняется открыто кабелем АВВГ-0,66.
3. Штепсельные розетки установить на высоте 0,8м, а выключатели на высота 1,8м от уровня пола.
4. Переносные лампы 36 вольт присоединяются к штепсельной сети через переносной трансформатор 220/36В.
5. Светильники над компрессорами установить по осям компрессоров.

## Спецификация.

| Поз | Наименование | Тип обозначение | Техническая характеристика | Кол | Примечание |
|---|---|---|---|---|---|
| 1 | 2 | 3 | 4 | 5 | 6 |
| 1 | Щиток освещения на 3 группы с автоматами А3161 и пакетным выключателем ПЗ 3-100 на вводе | ЩОА | 380/220В | 1 | |
| 2 | Трансформатор понижающий, шт. | ТСЗ-2,5У1 | 2,5 кВА 220/36 В | 1 | |
| 3 | Светильник подвесной пыленепроницаемый, шт | ППР-200 | 150 Вт | 14 | |
| 4 | Светильник настенный брызгозащищенный, шт | БУН-60 | 60 Вт | 1 | |
| 5 | Лампа ручная переносная безопасная с гибким шланговым кабелем, шт | СР-2 | 36 В | 2 | |
| 6 | Выключатель однополюсный в нормальном исполнении | | 250В, 6А | 3 | индекс 02020 |
| 7 | Выключатель однополюсный в герметическом исполнении, шт | | 250В, 6А | 1 | индекс 02610 |
| 8 | Розетка штепсельная двухполюсная, шт | | 250В, 6А | 3 | индекс 03220 |
| 9 | Коробка ответвительная пластмассовая на 3 направления, шт | — | — | 20 | индекс 0804 |
| 10 | Лампа накаливания, шт | НБ220-150 | 220В, 150Вт | 14 | |

| 1 | 2 | 3 | 4 | 5 | 6 |
|---|---|---|---|---|---|
| 11 | Лампа накаливания, шт. | НБ-220-40 | 220В, 40Вт | 1 | |
| 12 | Лампа накаливания, шт. | МО-36-40 | 36В, 40Вт | 2 | |
| 13 | Кабель м | АВВГ-0,66 | 2х4мм² | 35 | |
| 14 | Кабель м | АВВГ-0,66 | 3х4мм² | 140 | |
| 15 | Кабель м | АВВГ-0,66 | 3х6+1х4мм² | 7 | Уточнить в кабельном журнале |
| 16 | Труба водогазопроводная, м | | ф 3/4" | 30 | |
| 17 | Кронштейн для светильника, шт | У-14 | | 1 | под вводом |

| | | | | | |
|---|---|---|---|---|---|
| Изм. | Кол. уч. | Лист | № докум. | Подпись | Дата |
| Разраб. | | | Цыкова | | |
| Нач. отд. | | | Сидоров | | |
| Гип. | | | Цыкова | | |
| Н. контр. | | | Трескин | | |

ТП 904-1-38 ЭП

Подстанция комплектная на 2-3 компрессора ВШ-3/40м производительностью по 3м³/мин.

Тип I ÷ V

Электрическое освещение. План и схема.


| Лит. | Лист | Листов |
|---|---|---|
| Р | 5 | |

«Энергосетьпроект» Северо-Западное отделение Ленинград


СФ-343-02

Копировал: Вирник

Формат 22г

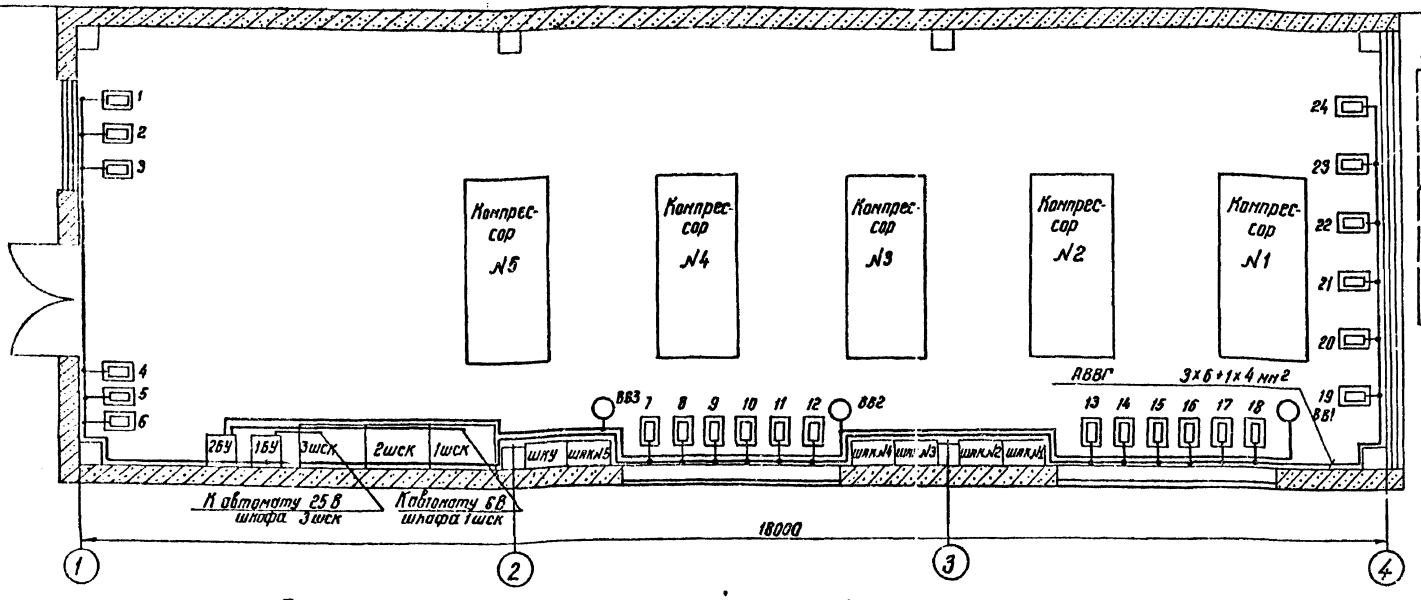


## Схема управления Вентиляцией

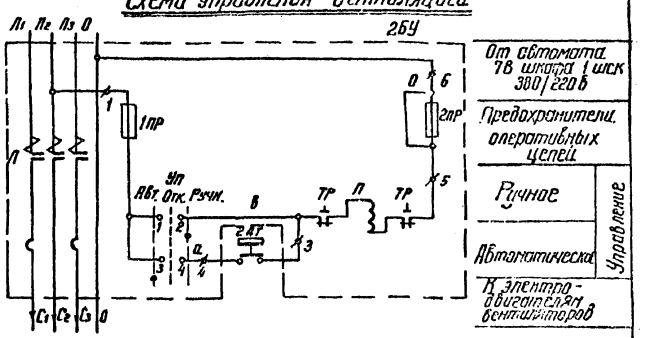


## Распределение электропечей по фазам


### Вариант здания в кирпиче

| t°C | фазировка | Номера электропечей 1 2 3 4 5 6 7 8 9 10 11 12 13 14 15 16 17 18 19 20 21 22 23 24 | Всего эл. печ. |
|---|---|---|---|
| -20 | А-О | × × × × × × × × | 6 |
| | Б-О | × × × × × × | 6 |
| | С-О | × × × × × | 5 |
| -30 | А-О | × × × × × × × | 7 |
| | Б-О | × × × × × × × | 7 |
| | С-О | × × × × × × × × | 8 |
| -40 | А-О | × × × × × × × × | 8 |
| | Б-О | × × × × × × × × | 8 |
| | С-О | × × × × × × × × | 8 |

### Вариант здания в сборном железобетоне


| t°C | фазировка | Номера электропечей 1 2 3 4 5 6 7 8 9 10 11 12 13 14 15 16 17 18 19 20 21 22 23 | Всего эл. печ. |
|---|---|---|---|
| -20 | А-О | × × × × × | 5 |
| | Б-О | × × × × × | 5 |
| | С-О | × × × × × | 5 |
| -30 | А-О | × × × × × × × | 7 |
| | Б-О | × × × × × × × | 7 |
| | С-О | × × × × × × | 6 |
| -40 | А-О | × × × × × × × × | 8 |
| | Б-О | × × × × × × × × | 8 |
| | С-О | × × × × × × × | 7 |

## Схема управления отоплением

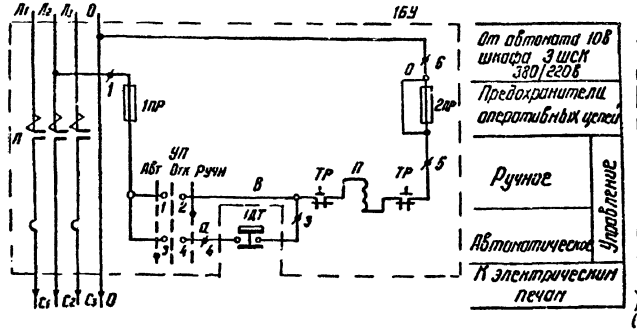



## Схемы внешних соединений

### Отопление

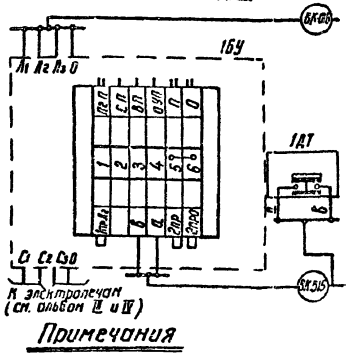


### Вентиляция

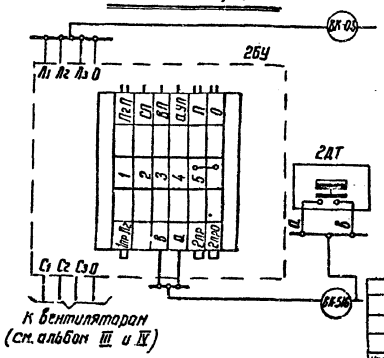



## Спецификация

| Обозначение | Наименование | Тип | Техническая характеристика | Кол. | Примечан. |
|---|---|---|---|---|---|
| — | Электропечь, шт. | ПЭТ-4 | 220В, 1кВт | | Устанав. в санузлах 4 этажей, 1 лабор. электрохим. завода |
| 1БУ | Блок управления отоплением, шт. | БУ-3/1 | 17 кВт, кат. 220В | 1 | |
| 1АТ | Датчик-реле температуры двухпозиционный дистанционный, шт. | ТР-ОМ5-03 | 220В +5÷+35°С | 1 | |
| — | Сжим ответвительный, шт. | по типу У 731м | 4÷10 мм² | 15 | |
| — | Розетка штепсельная нормальная, шт. | — | 250В, 5А | 24 | инд 03220 |
| — | Кабель, м | АВВГ-0,66 | 3×6+1×4 мм² | 5 | Учтен в каб. журнале |
| — | Кабель, м | АВВГ-0,66 | 3×6+1×4 мм² | 30 | |
| — | Кабель, м | АВВГ-0,66 | 2×4 мм² | 25 | для питания эл. печей |
| ВВ1÷ ВВ3 | Электродвигатель бытового вентилятора, шт | АО2-21-6 | 380/220В 0,2 кВт | 3 | Учтен в спецзак. части |
| 2БУ | Блок управления вентиляцией, шт. | БУ-3/1 | 17 кВт, кат. 220В | 1 | Электрохим. завода электрохим. завода |
| 2АТ | Датчик-реле температуры двухпозиционный дистанционный, шт | ТР-ОМ5-03 | 220В +5÷+35°С | 1 | |
| — | Коробка ответвительная, шт | — | на 3 направл | 2 | |
| — | Кабель, м | АВВГ-0,66 | 3×6+1×4 мм² | 7 | Учтен в каб. журнале |
| — | Кабель, м | АВВГ-0,66 | 3×6+1×4 мм | 40 | |

## Примечания

1. Напряжение сети электроотопления 380/220В.
2. Количество и расстановка электропечей типа ПЭТ-4 для разных климатических условий приняты по альбомам III и IV.
3. Сети электрического отопления и вентиляции выполняются кабелем АВВГ-0,66 открыто.
4. Схемы ответвительные устанавливаются для разделки в них кабеля АВВГ (в разрезания магистральных жил. Штепсельные розетки для подключения электропечей условно не показаны.
5. Уставки сра[illegible] температуры приняты:
   а) для отопл[illegible]
   б) для вент[illegible]

| | | | | | |
|---|---|---|---|---|---|
| | | | | ТП 904-1-38 | ЭЛ |
| | | | | Отдельностоящая компрессорная на 4-5 компрессоров ВШ-3/40м производительностью по 3м³/мин. | |
| Изм. | Лист. | № докум. | Подпись | Дата | |
| Исполнил. | | Половод | | | Тип I ÷ V |
| Проверил | | Цукрова | | | |
| Нач. сект. | | Гросман | | | |
| Нач. сект. | | Бидель | | | Электрическое отопление и вентиляция. План и схема. |
| ГИП | | Цветов | | | |
| Нач. отд. | | Жданов | | | |
| | | | | Лит. Р | Лист 6 | Листов |
| | | | | Энергосетьпроект Северо-Западное отделение Ленинград | |

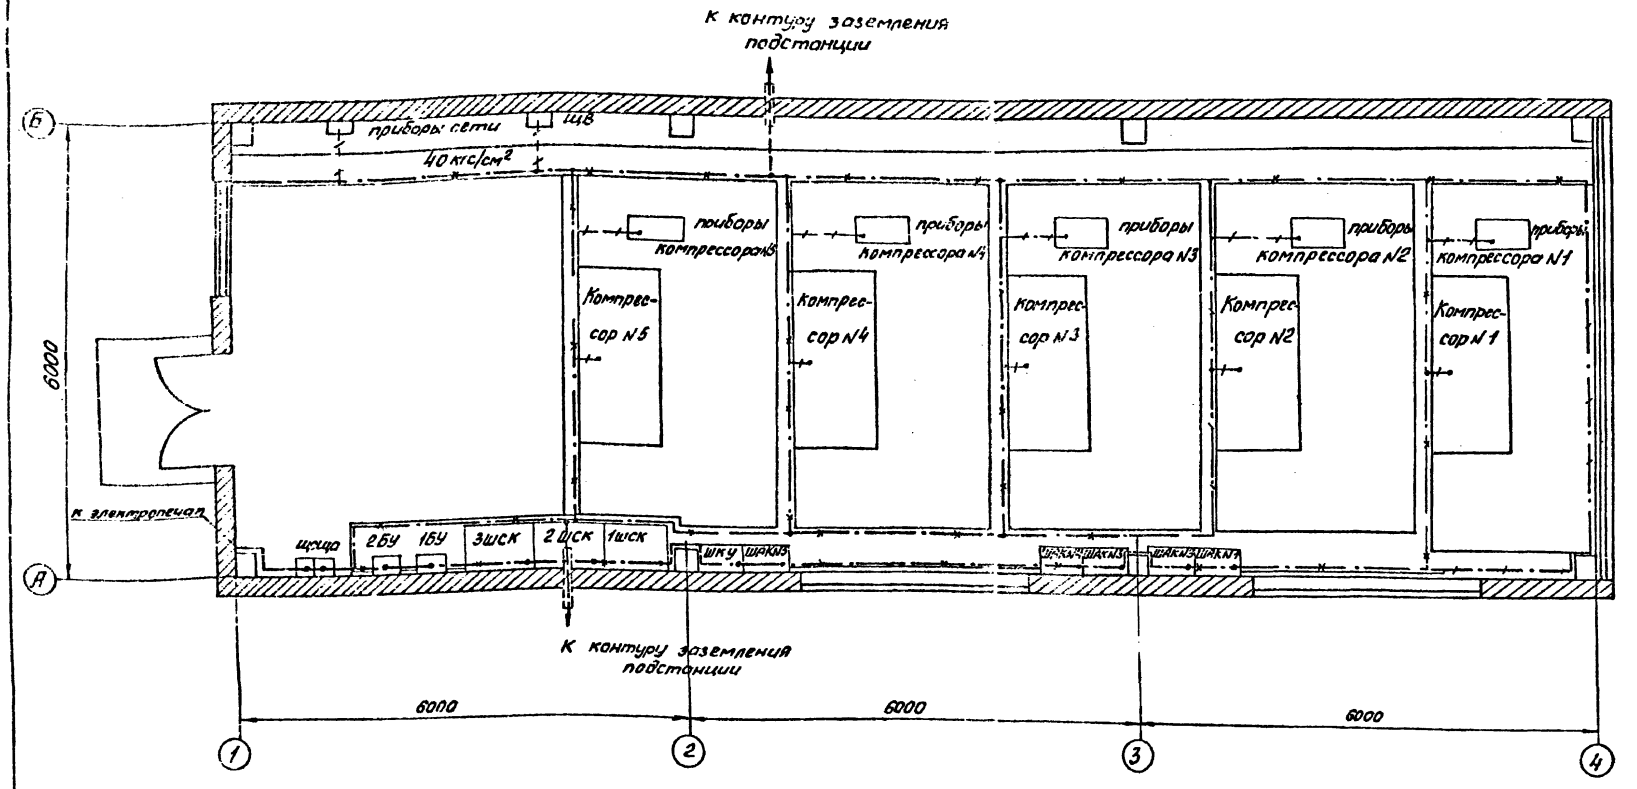


## Условные обозначения:

- Линия заземления
- Конструкции металлические, используемые в качестве магистралей заземления
- Отпайка

## Примечания:

1. Заземлению подлежат: каркасы шкафов и щитков с электроаппаратурой; кожухи электропечей и осветительной арматуры, корпуса электродвигателей, кабельные конструкции и все прочие металлические части, связанные с установкой электрооборудования.
2. В качестве магистральных линий заземления внутри помещения используется металлическое обрамление кабельных каналов, все элементы которого, связанные с заземлением, должны быть надежно проварены.
3. Стальные заземляющие проводники выполняются полосой сечением 30×4 кв. мм (для магистральной сети) и 20×3 кв. мм (для ответвления к оборудованию).
4. Полосы заземления окрашиваются в чёрный цвет.

Спецификация

| Поз. | Наименование | Тип, обозначение | Техническая характеристика | Кол. | Примечание |
|---|---|---|---|---|---|
| – | Полоса стальная, м | ст 3 | 30×4 мм | 10 | |
| – | Полоса стальная, м | ст 3 | 20×3 мм | 30 | |

| | | | | | |
|---|---|---|---|---|---|
| Изм. | Лист | N докум. | Подпись | Дата | ТП 904-1-38 эп |
| Испол. | Попова | | | | Отдельностоящая компрессорная на 4-5 компрессоров ВШ-3/40м производительностью по 3 м³/мин. |
| Провер. | Цыпова | | | | тип I ÷ V |
| Нач.сект. | Грасмин | | | | Лит. Г, Лист 7, Листов |
| ГИП | Цветов | | | | Заземление |
| Нач.ОТПП | Ждахов | | | | «Энергосетьпроект» Северо-Западное отделение Ленинград |

Альбом II


Типовой проект 904-1-38

Инв.№ подл. | Подпись и дата | Взам.инв.№

Альбом II

904-1-38

Типовой проект

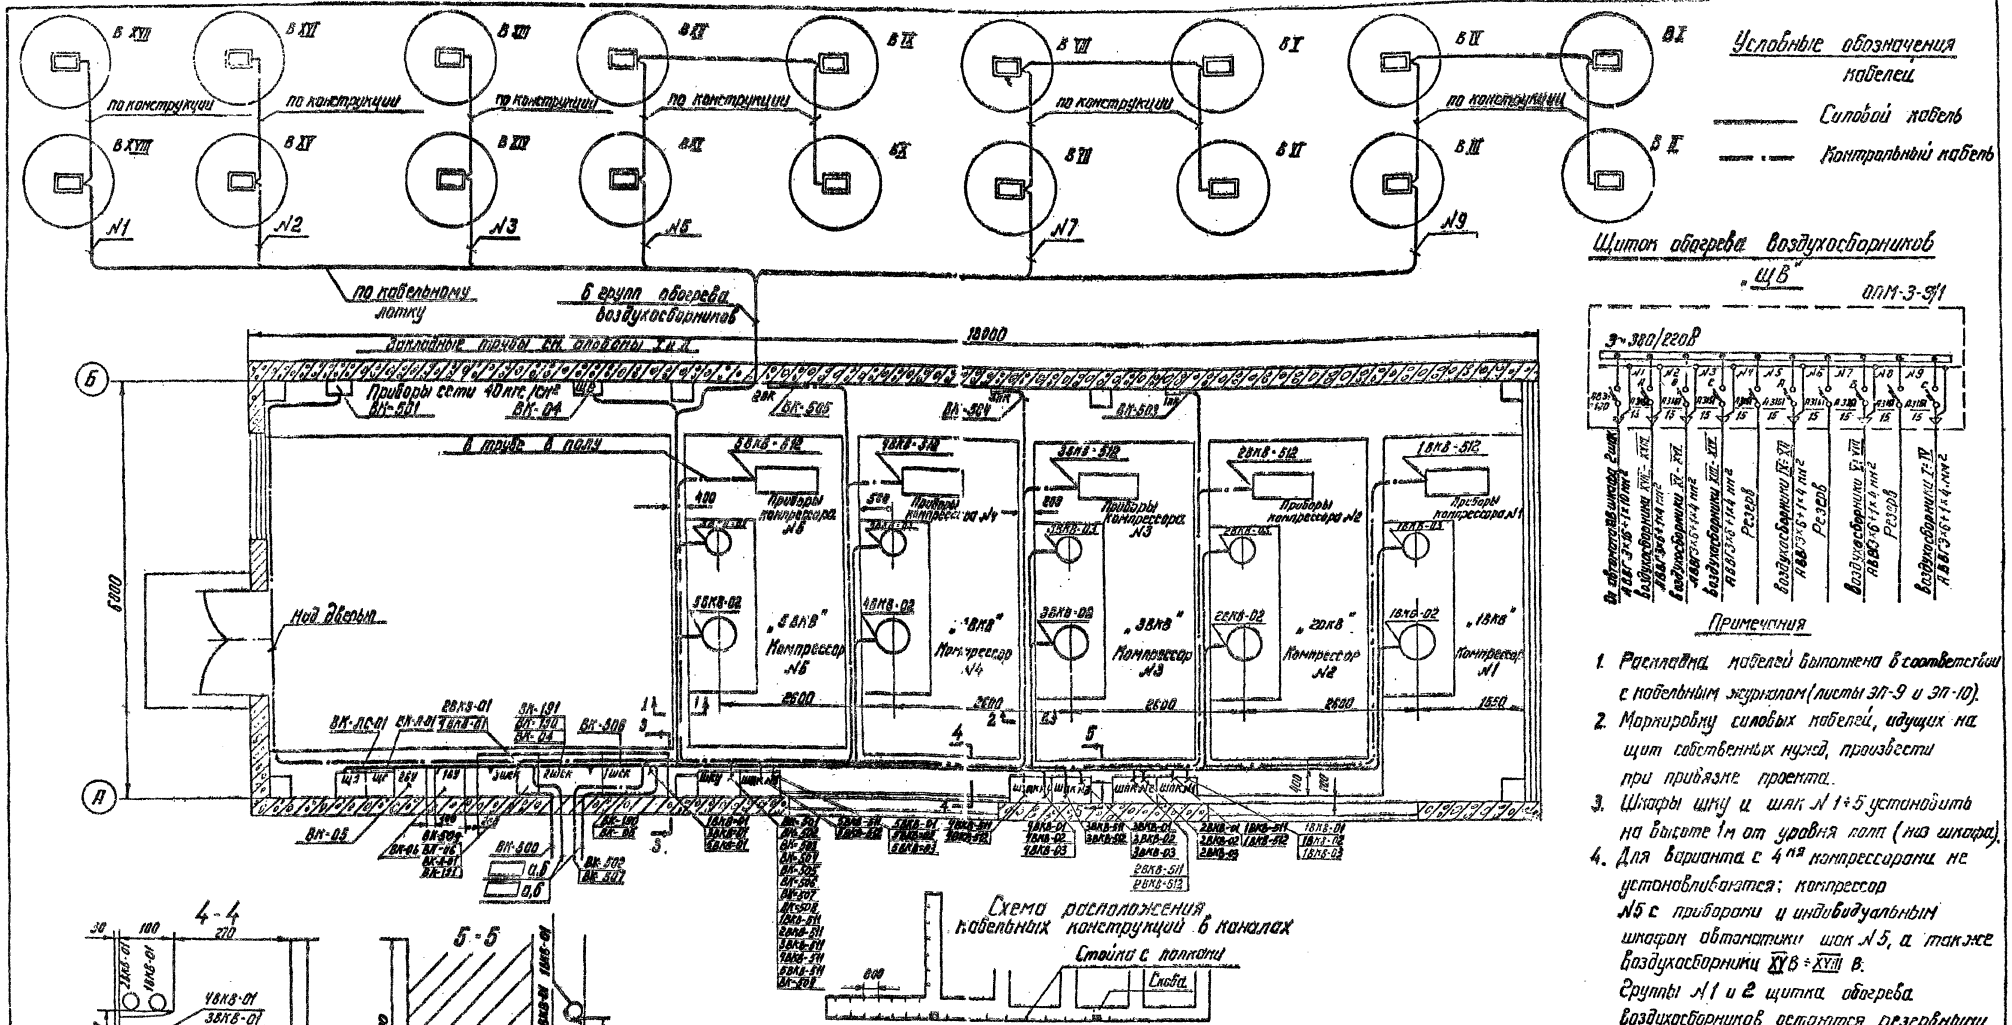


## Условные обозначения кабелей

Силовой кабель

Контрольный кабель

## Щиток обогрева воздухосборников „ЩВ"

ОПМ-3-9/1




## Примечания

1. Раскладка кабелей выполнена в соответствии с кабельным журналом (листы ЭП-9 и ЭП-10).
2. Маркировку силовых кабелей, идущих на щит собственных нужд, произвести при привязке проекта.
3. Шкафы ШКУ и ШАК №1÷5 установить на высоте 1м от уровня полл (на шкафа).
4. Для варианта с 4 мя компрессорами не устанавливается: компрессор №5 с приборами и индивидуальным шкафом автоматики шак №5, а также воздухосборники XV в ÷ XVIII в. Группы №1 и 2 щитка обогрева воздухосборников остаются резервными.
5. Модели обогрева воздухосборников учтены в сводной спецификации кабельного журнала.

## Спецификация

| Обозн. по схеме | Наименование | | Тип | Техническая характеристика | Кол. | Примечания |
|---|---|---|---|---|---|---|
| Тшк, Зшк | Силовой шкаф | шт. | ПР9328-402 | | 2 | |
| Ешк | Силовой шкаф | шт. | ПР9322-408 | | 1 | |
| ШКУ | Шкаф автоматики компрессорной установки | шт. | — | | 1 | |
| ШАК №№ 1÷5 | Индивидуальный шкаф автоматики компрессора | шт. | — | | 5 | |
| УВ | Блок управления | шт. | БУ-3/1 | 380/220В | 2 | |
| ЩВ | Щиток обогрева воздухосборников | шт. | ОПМ-3-9/1 | 380/220В | 1 | |
| ЩО | Щиток освещения | шт. | ОПН-1 | 380/220В | 1 | |
| | Скоба для крепления кабеля | шт | СО-30/40 | d=15мм | 4 | |
| | Полка кабельная | шт | П-110 | d=100мм | 58 | |
| | Стойка кабельная | шт. | СПШ-70 | L=350мм | 29 | |

| | | | | |
|---|---|---|---|---|
| Нач. отд. | | Подпись | Дата | |
| Исполнил | Попова | | | |
| Проверил | Цикрова | | | |
| Нач. сект | Гросман | | | |
| Нач. сект | Будер | | | |
| ГИП | Цесть-Б | | | |
| Нач. отд. | Зуланов | | | |

т.п 904-1-38 ЭП

Отдельностоящая компрессорная на 4-5 компрессоров ВШ-3/140 м производительностью по 3м³/мин.

Тип I÷V

| Лит. | Лист | Листов |
|---|---|---|
| Р | 8 | |

Размещение электрооборудования и разводка кабелей. Обогрев воздухосборников.

Энергосетьпроект Северо-Западное отделение Ленинград

Инв.№ подл. | Подпись и дата | Взам.инв.№ 948/тм-тм

СТ-343-02

# Силовые кабели

| Марка кабеля | Заводская марка: Тип | Заводская марка: Число и сечение жил | Направление кабеля | Длина кабеля (м): по проекту | Длина кабеля (м): строительная длина | Примечание |
|---|---|---|---|---|---|---|
| **Компрессорная установка (общие элементы)** | | | | | | |
| а | ААШВ-1000 | 3×50 | Щит с.н. 380/220В подстанции ВБСЭ №1 | Силовой шкаф 1ШСК | | |
| б | ААШВ-1000 | 3×50 | Щит с.н. 380/220В подстанции ВБСЭ №1 | Силовой шкаф 1ШСК | | |
| а | ААШВ-1000 | 3×50 | Щит с.н. 380/220В подстанции ВБСЭ №2 | Силовой шкаф 3ШСК | | |
| б | ААШВ-1000 | 3×50 | Щит с.н. 380/220В подстанции ВБСЭ №2 | Силовой шкаф 3ШСК | | |
| ВК-04 | АВВГ-0,66 | 3×16+1×10 | Силовой шкаф 3ШСК | Щиток ЩВ обогрева воздухосборников | 10 | В канале |
| ВК-05 | АВВГ-0,66 | 3×6+1×4 | Силовой шкаф 1ШСК | Блок 2БУ вентиляции | 7 | В канале |
| ВК-06 | АВВГ-0,66 | 3×6+1×4 | Силовой шкаф 3ШСК | Блок 1БУ отопления | 5 | В канале |
| ВК-Л-01 | АВВГ-0,66 | 3×6+1×4 | Силовой шкаф 3ШСК | Щиток ЩО освещения | 7 | В канале |
| ВК-ЛС-01 | АВВГ-0,66 | 3×35+1×16 | Силовой шкаф 3ШСК | Щиток ШС сварки | 10 | В канале |
| ВК-190 | ААШВ-1000 | 3×50 | Силовой шкаф 1ШСК | Силовой шкаф 2ШСК | 5 | В канале |
| ВК-191 | ААШВ-1000 | 3×50 | Силовой шкаф 2ШСК | Силовой шкаф 3ШСК | 5 | В канале |
| **Компрессор №1** | | | | | | |
| 1ВКВ-01 | АСВГ-0,66 | 3×25+1×16 | Силовой шкаф 1ШСК | Индивидуальный шкаф автоматики ШАК компрессора №1 | 12 | В канале |
| 1ВКВ-02 | АВВГ-0,66 | 3×25+1×16 | Индивидуальный шкаф автоматики ШАК компрессора №1 | Электродвигатель компрессора №1 | 10 | В канале |
| 1ВКВ-03 | АВВГ-0,66 | 3×6+1×4 | Индивидуальный шкаф автоматики ШАК компрессора №1 | Электродвигатель вентилятора компрессора №1 | 11 | В канале |
| **Компрессор №2** | | | | | | |
| 2ВКВ-01 | АСВГ-0,66 | 3×25+1×16 | Силовой шкаф 3ШСК | Индивидуальный шкаф автоматики ШАК компрессора №2 | 15 | В канале |
| 2ВКВ-02 | АВВГ-0,66 | 3×25+1×16 | Индивидуальный шкаф автоматики ШАК компрессора №2 | Электродвигатель компрессора №2 | 6 | В канале |
| 2ВКВ-03 | АВВГ-0,66 | 3×6+1×4 | Индивидуальный шкаф автоматики ШАК компрессора №2 | Электродвигатель вентилятора компрессора №2 | 8 | В канале |
| **Компрессор №3** | | | | | | |
| 3ВКВ-01 | АВВГ-0,66 | 3×25+1×16 | Силовой шкаф 1ШСК | Индивидуальный шкаф автоматики ШАК компрессора №3 | 10 | В канале |
| 3ВКВ-02 | АВВГ-0,66 | 3×25+1×16 | Индивидуальный шкаф автоматики ШАК компрессора №3 | Электродвигатель компрессора №3 | 6 | В канале |
| 3ВКВ-03 | АВВГ-0,66 | 3×6+1×4 | Индивидуальный шкаф автоматики ШАК компрессора №3 | Электродвигатель вентилятора компрессора №3 | 8 | В канале |
| **Компрессор №4** | | | | | | |
| 4ВКВ-01 | АВВГ-0,66 | 3×25+1×16 | Силовой шкаф 3ШСК | Индивидуальный шкаф автоматики ШАК компрессора №4 | 12 | В канале |
| 4ВКВ-02 | АВВГ-0,66 | 3×25+1×16 | Индивидуальный шкаф автоматики ШАК компрессора №4 | Электродвигатель компрессора №4 | 10 | В канале |
| 4ВКВ-03 | АВВГ-0,66 | 3×6+1×4 | Индивидуальный шкаф автоматики ШАК компрессора №4 | Электродвигатель вентилятора компрессора №4 | 11 | В канале |

# Контрольные кабели

| Марка кабеля | Заводская марка: Тип | Заводская марка: Число и сечение жил | Число резервных жил | Направление кабеля | Длина кабеля (м): по проекту | Длина кабеля (м): строительная длина | Примечание |
|---|---|---|---|---|---|---|---|
| **Компрессорная установка (общие элементы)** | | | | | | | |
| ВК-501 | КВРГ | 10×1,5 | 2 | Общий шкаф автоматики компрессорной установки ШКУ | Приборы сети 40 кг/см² | | постене в канале |
| ВК-502 | | 10×1,5 | 2 | Общий шкаф автоматики компрессорной установки ШКУ | Приборы сети 20 кг/см² ВБУ, шкаф ШЭМ | | |
| ВК-503 | КВРГ | 4×1,5 | 1 | Общий шкаф автоматики компрессорной установки ШКУ | Перепускной клапан | 18 | в канале |
| ВК-504 | КВРГ | 4×1,5 | 1 | Общий шкаф автоматики компрессорной установки ШКУ | Подпускной клапан 2ПК | 13 | в канале |
| ВК-505 | КВРГ | 4×1,5 | 1 | Общий шкаф автоматики компрессорной установки ШКУ | Перепускной клапан 3ПК | 10 | в канале |
| ВК-508 | КВРГ | 4×1,5 | 2 | Общий шкаф автоматики компрессорной установки ШКУ | Силовой шкаф 1ШСК | 5 | в канале |
| ВК-507 | | 4×1,5 | 2 | Общий шкаф автоматики компрессорной установки ШКУ | Панель центральной сигнализации | | |
| ВК-508 | | 3×6+1×4 | 2 | Общий шкаф автоматики компрессорной установки ШКУ | Щит постоянного тока | | |
| ВК-509 | КВРГ | 4×1,5 | 2 | Общий шкаф автоматики компрессорной установки ШКУ | Силовой шкаф 3ШСК | 7 | в канале |
| **Компрессор №1** | | | | | | | |
| 1ВКВ-511 | КВРГ | 7×1,5 | 2 | Индивидуальный шкаф автоматики ШАК компрессора №1 | Общий шкаф автоматики компрессорной установки ШКУ | 10 | в канале |
| 1ВКВ-512 | КВРГ | 14×1,5 | 4 | Индивидуальный шкаф автоматики ШАК компрессора №1 | Приборы компрессорного агрегата №1 | 15 | в канале |
| **Компрессор №2** | | | | | | | |
| 2ВКВ-511 | КВРГ | 7×1,5 | 2 | Индивидуальный шкаф автоматики ШАК компрессора №2 | Общий шкаф автоматики компрессорной установки ШКУ | | в канале |
| 2ВКВ-512 | КВРГ | 14×1,5 | 4 | Индивидуальный шкаф автоматики ШАК компрессора №2 | Приборы компрессорного агрегата №2 | 12 | в канале |
| **Компрессор №3** | | | | | | | |
| 3ВКВ-511 | КВРГ | 7×1,5 | 2 | Индивидуальный шкаф автоматики ШАК компрессора №3 | Общий шкаф автоматики компрессорной установки ШКУ | 3 | в канале |
| 3ВКВ-512 | КВРГ | 14×1,5 | 4 | Индивидуальный шкаф автоматики ШАК компрессора №3 | Приборы компрессорного агрегата №3 | 12 | в канале |
| **Компрессор №4** | | | | | | | |
| 4ВКВ-511 | КВРГ | 7×1,5 | 2 | Индивидуальный шкаф автоматики ШАК компрессора №4 | Общий шкаф автоматики компрессорной установки ШКУ | 7 | в канале |
| 4ВКВ-512 | КВРГ | 14×1,5 | 4 | Индивидуальный шкаф автоматики ШАК компрессора №4 | Приборы компрессорного агрегата №4 | | в канале |

## Сводная ведомость потребности в силовых и контрольных кабелях (в метрах)

| № пп | Марка, сечение / Наименование монтажной единицы | Ед. изм. | АВВГ-0,66 3×50 | 3×35+1×16 | 3×25+1×16 | 3×16+1×10 | 3×6+1×4 | 3×4 | 2×4 | КВРГ 14×1,5 | 10×1,5 | 7×1,5 | 4×1,5 | Примечание |
|---|---|---|---|---|---|---|---|---|---|---|---|---|---|---|
| 1 | Компрессорная установка (общие элементы) | | 10 | | 10 | 19 | | | | | 25 | | 51 | |
| 2 | Компрессор №1 | | | | 22 | 11 | | | | 16 | | 10 | | |
| 3 | Компрессор №2 | | | | 21 | 8 | | | | 12 | | 9 | | |
| 4 | Компрессор №3 | | | | 16 | 8 | | | | 12 | | 8 | | |
| 5 | Компрессор №4 | | | | 22 | 11 | | | | 15 | | 7 | | |

## Кабели, не учтенные в кабельном журнале

| | | | | | | | | | | | | | | | | | | | | | | | | | | | Примечание |
|---|---|---|---|---|---|---|---|---|---|---|---|---|---|---|---|---|---|---|---|---|---|---|---|---|---|---|---|
| 1 | Освещение | | | | | | | | 140 | 35 | | | | | | | | | | | | | | | | | Лист ЭП-5 |
| 2 | Отопление | | | | | 30 | | | | 25 | | | | | | | | | | | | | | | | | Лист ЭП-6 |
| 3 | Вентиляция | | | | | 40 | | | | | | | | | | | | | | | | | | | | | Лист ЭП-6 |
| 4 | Обогрев воздухосборников | | | | | 130 | | | | | | | | | | | | | | | | | | | | | Лист ЭП-8 |
| | Итого | | 10 | 81 | 10 | 257 | | | 140 | 60 | 54 | 25 | 34 | 51 | | | | | | | | | | | | | |

## Кабели для автоматики отопления и вентиляции.

| | | | | | | | |
|---|---|---|---|---|---|---|---|
| ВК-515 | КНРБГ | 4×1,5 | 2 | Блок 1БУ отопления | Датчик – реле 1ДТ | 1 | | по месте |
| ВК-516 | КНРБГ | 4×1,5 | 2 | Блок 2БУ вентиляции | Датчик – реле 2ДТ | 1 | | по месте |

### Внимание!

Кабельный журнал не может служить основанием для нарезки кабеля. Кабели отрезаются по фактически проложенной трассе.

Пометки, касающиеся способа прокладки, внесены в графу „примечание"

### Примечание

При использовании компрессорной на подстанциях с высшим напряжением ниже 220 кв следует применять кабели с алюминиевыми жилами с соответствующим увеличением сечений.

ТП 904-1-38 ЭП

Опытно-показательная компрессорная на 4-5 компрессоров ВШ 3,4 м³/мин производительностью по 3 м³/мин

Узм. Лист № докум. Подпись Дата

Исполнил Цукерник

Проверил Бидер

Нач. отд. Горелик

ГИП Иванов

Нач. сект. Иванов

Тип I–V

Р | 9

Канал силовых и контрольных кабелей компрессорной установки 4 компрессора

Энергосетьпроект Северо-Западное отделение Ленинград

Альбом II

904-1-33

Типовой проект

Инв. № подл. | Подпись и дата | Взам. инв. №

Альбом I

904 1 38

Типовой проект

## Компрессорная установка (общие элементы)

| Марка кабеля | Заводская марка Тип | Число и сечение жил и жил | Направление кабеля | Длина кабеля (м) по трассе | Примечание |
|---|---|---|---|---|---|
| а | АПвШв 1000 | 3×50 | Щит с/н 380/220В подст. чцих Ввод №1 — Силовой шкаф 1ШК | | |
| б | АПвШв 1000 | 3×50 | Щит с/н 380/220В подстанции Ввод №1 — Силовой шкаф 1ШК | | |
| а | АПвШв 1000 | 3×50 | Щит с/н 380/220В подстанции Ввод №2 — Силовой шкаф 2ШК | | |
| б | АПвШв 1000 | 3×50 | Щит с/н 380/220В подстанции Ввод №2 — Силовой шкаф 2ШК | | |
| ВК 04 | АВВГ 0,66 | 3×16+1×10 | Силовой шкаф 2ШК — Щиток ЩО обогрева воздухосборников | 10 | в канале |
| ВК 05 | АВВГ 0,66 | 3×6+1×4 | Силовой шкаф 1ШК — Блок 24В вентиляции | 7 | в канале |
| ВК 06 | АВВГ 0,66 | 3×6+1×4 | Силовой шкаф 2ШК — Блок 15В отопления | 6 | в канале |
| ВК Л 01 | АВВГ 0,66 | 3×6+1×4 | Силовой шкаф 2ШК — Щиток ЩО освещения | 7 | в канале |
| ВК ЛС-01 | АВВГ 0,66 | 3×35+1×16 | Силовой шкаф 2ШК — Щиток ЩС сварки | 10 | |
| ВК 190 | АПвШв 1000 | 3×50 | Силовой шкаф 1ШК — Силовой шкаф 2ШК | 6 | в канале |
| ВК 191 | АПвШв 1000 | 3×50 | Силовой шкаф 2ШК — Силовой шкаф 3ШК | 6 | в канале |
| **Компрессор №1** | | | | | |
| 1ВКВ-01 | АВВГ 0,66 | 3×25+1×16 | Силовой шкаф 1ШК — Индивидуальный шкаф автоматики ШАК компрессора №1 | 12 | в канале |
| 1ВКВ 02 | АВВГ 0,66 | 3×25+1×16 | Индивидуальный шкаф автоматики ШАК компрессора №1 — Электродвигатель компрессора №1 | 10 | в канале |
| 1ВКВ 03 | АВВГ 0,66 | 3×6+1×4 | Индивидуальный шкаф автоматики ШАК компрессора №1 — Электродвигатель вентилятора компрессора №1 | 11 | в канале |
| **Компрессор №2** | | | | | |
| 2ВКВ 01 | АВВГ 0,66 | 3×25+1×16 | Силовой шкаф 3ШК — Индивидуальный шкаф автоматики ШАК компрессора №2 | 15 | в канале |
| 2ВКВ 02 | АВВГ 0,66 | 3×25+1×16 | Индивидуальный шкаф автоматики ШАК компрессора №2 — Электродвигатель компрессора №2 | 6 | в канале |
| 2ВКВ 03 | АВВГ 0,66 | 3×6+1×4 | Индивидуальный шкаф автоматики ШАК компрессора №2 — Электродвигатель вентилятора компрессора №2 | 8 | в канале |
| **Компрессор №3** | | | | | |
| 3ВКВ 01 | АВВГ 0,66 | 3×25+1×16 | Силовой шкаф 1ШК — Индивидуальный шкаф автоматики ШАК компрессора №3 | 10 | в канале |
| 3ВКВ 02 | АВВГ 0,66 | 3×25+1×16 | Индивидуальный шкаф автоматики ШАК компрессора №3 — Электродвигатель компрессора №3 | 6 | в канале |
| 3ВКВ 03 | АВВГ-0,66 | 3×6+1×4 | Индивидуальный шкаф автоматики ШАК компрессора №3 — Электродвигатель вентилятора компрессора №3 | 8 | в канале |
| **Компрессор №4** | | | | | |
| 4ВКВ 01 | АВВГ 0,66 | 3×25+1×16 | Силовой шкаф 3ШК — Индивидуальный шкаф автоматики ШАК компрессора №4 | 12 | в канале |
| 4ВКВ 02 | АВВГ 0,66 | 3×25+1×16 | Индивидуальный шкаф автоматики ШАК компрессора №4 — Электродвигатель компрессора №4 | 10 | в канале |
| 4ВКВ 03 | АВВГ 0,66 | 3×6+1×4 | Индивидуальный шкаф автоматики ШАК компрессора №4 — Электродвигатель вентилятора компрессора №4 | 11 | в канале |
| **Компрессор №5** | | | | | |
| 5ВКВ 01 | АВВГ 0,66 | 3×25+1×16 | Силовой шкаф 1ШК — Индивидуальный шкаф автоматики ШАК компрессора №5 | 6 | в канале |
| 5ВКВ 02 | АВВГ 0,66 | 3×25+1×16 | Индивидуальный шкаф автоматики ШАК компрессора №5 — Электродвигатель компрессора №5 | 6 | в канале |
| 5ВКВ 03 | АВВГ 0,66 | 3×6+1×4 | Индивидуальный шкаф автоматики ШАК компрессора №5 — Электродвигатель вентилятора компрессора №5 | 8 | в канале |

## Контрольные кабели

| Марка кабеля | Заводская марка Тип | Число и сечение жил и жил | Число резервных жил | Направление кабеля | Длина кабеля (м) по трассе | Примечание |
|---|---|---|---|---|---|---|
| **Компрессорная установка (общие элементы)** | | | | | | |
| ВК 501 | КВРГ | 10×1,5 | 2 | Общий шкаф автоматики компрессорной установки ШКУ — Приборы сети 40 кг/см² | 25 | по стене в канале |
| ВК 502 | | 10×1,5 | 2 | Общий шкаф автоматики компрессорной установки ШКУ — Приборы сети 20 кг/см², ОРУ, шкаф ШЭМ | | |
| ВК 503 | КВРГ | 4×1,5 | 1 | Общий шкаф автоматики компрессорной установки ШКУ — Перепускной клапан 1ПК | 16 | в канале |
| ВК 504 | КВРГ | 4×1,5 | 1 | Общий шкаф автоматики компрессорной установки ШКУ — Перепускной клапан 2ПК | 13 | в канале |
| ВК 505 | КВРГ | 4×1,5 | 1 | Общий шкаф автоматики компрессорной установки ШКУ — Перепускной клапан 3ПК | 10 | в канале |
| ВК 506 | КВРГ | 4×1,5 | 2 | Общий шкаф автоматики компрессорной установки ШКУ — Силовой шкаф 1ШК | 5 | в канале |
| ВК 507 | | 4×1,5 | 2 | Общий шкаф автоматики компрессорной установки ШКУ — Панель центральной сигнализации | | |
| ВК-508 | | 3×6+1×4 | 2 | Общий шкаф автоматики компрессорной установки ШКУ — Щит постоянного тока | | |
| ВК 609 | КВРГ | 4×1,5 | 2 | Общий шкаф автоматики компрессорной установки ШКУ — Силовой шкаф 3ШК | 7 | в канале |
| **Компрессор №1** | | | | | | |
| 1ВКВ 511 | КВРГ | 7×1,5 | 2 | Индивидуальный шкаф автоматики ШАК компрессора №1 — Общий шкаф автоматики компрессорной установки ШКУ | 10 | в канале |
| 1ВКВ 512 | КВРГ | 14×1,5 | 4 | Индивидуальный шкаф автоматики ШАК компрессора №1 — Приборы компрессорного агрегата №1 | 15 | в канале |
| **Компрессор №2** | | | | | | |
| 2ВКВ 511 | КВРГ | 7×1,5 | 2 | Индивидуальный шкаф автоматики ШАК компрессора №2 — Общий шкаф автоматики компрессорной установки ШКУ | 9 | в канале |
| 2ВКВ 512 | КВРГ | 14×1,5 | 4 | Индивидуальный шкаф автоматики ШАК компрессора №2 — Приборы компрессорного агрегата №2 | 12 | в канале |
| **Компрессор №3** | | | | | | |
| 3ЖВ 511 | КВРГ | 7×1,5 | 2 | Индивидуальный шкаф автоматики ШАК компрессора №3 — Общий шкаф автоматики компрессорной установки ШКУ | 8 | в канале |
| 3ЖВ 512 | КВРГ | 14×1,5 | 4 | Индивидуальный шкаф автоматики ШАК компрессора №3 — Приборы компрессорного агрегата №3 | 12 | в канале |
| **Компрессор №4** | | | | | | |
| 4ВКВ 511 | КВРГ | 7×1,5 | 2 | Индивидуальный шкаф автоматики ШАК компрессора №4 — Общий шкаф автоматики компрессорной установки ШКУ | 7 | в канале |
| 4ВКВ 512 | КВРГ | 14×1,5 | 4 | Индивидуальный шкаф автоматики ШАК компрессора №4 — Приборы компрессорного агрегата №4 | 15 | в канале |
| **Компрессор №5** | | | | | | |
| 5ВКВ 511 | КВРГ | 7×1,5 | 2 | Индивидуальный шкаф автоматики ШАК компрессора №5 — Общий шкаф автоматики компрессорной установки ШКУ | 3 | в канале |
| 5ВКВ 512 | КВРГ | 14×1,5 | 4 | Индивидуальный шкаф автоматики ШАК компрессора №5 — Приборы компрессорного агрегата №5 | 12 | в канале |
| **Кабели для автоматики отопления и вентиляции** | | | | | | |
| ВК 515 | КНРБГ | 4×1,5 | 2 | Блок 15В отопления — Датчик-реле 1ДТ | 1 | по стене |
| ВК 516 | КНРБГ | 4×1,5 | 2 | Блок 24В вентиляции — Датчик-реле 2ДТ | 1 | по стене |

## Сводная ведомость потребности в силовых и контрольных кабелях (в метрах)

| № п/п | Наименование монтажной единицы \ Марки, сечение | АВВГ-0,66 3×50 | 3×35+1×16 | 3×25+1×16 | 3×16+1×10 | 3×6+1×4 | 2×4 | 4×4 | КВРГ 4×1,5 | 10×1,5 | 7×1,5 | 14×1,5 | Примечание |
|---|---|---|---|---|---|---|---|---|---|---|---|---|---|
| 1 | Компрессорная установка (общие элементы) | 10 | | 10 | 19 | | | | 25 | | | 51 | |
| 2 | Компрессор №1 | | | 22 | 11 | | | | 15 | | 10 | | |
| 3 | Компрессор №2 | | | 21 | 6 | | | | 12 | | 9 | | |
| 4 | Компрессор №3 | | | 18 | 8 | | | | 12 | | 8 | | |
| 5 | Компрессор №4 | | | 22 | 11 | | | | 15 | | 7 | | |
| 6 | Компрессор №5 | | | 12 | 6 | | | | 13 | | 3 | | |
| **Кабели, не учтенные в кабельном журнале** | | | | | | | | | | | | | |
| 1 | Освещение | | | | | | | 140 | 35 | | | | Лист ЭП 5 |
| 2 | Отопление, вентиляция | | | | 70 | | | 60 | 25 | | | | Лист ЭГ 5 |
| 3 | Обогрев воздухосборников | | | | 195 | | | | | | | | ЭГ-8 |
| | Итого | 10 | 93 | 10 | 325 | | | 140 | 60 | 66 | 25 | 37 | 51 |

**Внимание**

Кабельный журнал не может служить основанием для нарезки кабеля. Кабели отрезаются по фактически проложенной трассе. Пометки, касающиеся способа прокладки, внесены в графу „примечания"

**Примечание**

При использовании компрессорной на подстанции с высшим напряжением ниже 220кВ следует применять кабели с алюминиевыми жилами с соответствующим увеличением сечения

ТП 904 1 38 ЭП

Отдельностоящая компрессорная на 4-5 компрессоров ВШ-3/10м производительностью 10 тыс/мин

Тип I – V

Лит. Р | Листов 10

Журнал силовых и контрольных кабелей компрессорной установки

## Компрессорная на 4 компрессора

| № | Наименование | Тип | Техническая характеристика | Ед. изм. | Кол. | Примечание |
|---|---|---|---|---|---|---|
| 1 | Шкаф электроконтактных манометров | АЗВ 120 | | шт | 1 | Устанавливается в ОРУ |
| 2 | Силовой шкаф | ПР9322 402 | | шт | 2 | 1ШСК, 3ШСК |
| 3 | Силовой шкаф | ПР93.2 408 | | шт | 1 | 2ШСК |
| 4 | Щит и шкаф автоматики компрессорной установки | | 1400×800×550 | шт | 1 | ШКУ |
| 5 | Индивидуальный шкаф автоматики компрессора | | 1000×600×300 | шт | 4 | ШАК №1÷№4 |
| 6 | Щиток обогрева воздухосборников | ОПТ 3/9 1 | 380/220В | шт | 1 | ЩВ |
| 7 | Щиток освещения | ОПТ 1 | 380/220В | шт | 1 | ЩО |
| 8 | Щиток сварки | Щ 736 | 380/220В | шт | 1 | ЩС |
| 9 | Трансформатор понижающий | ТСЗ 2 5/4 | 220/36В 2 5кВА | шт | 1 | |
| 10 | Блок управления | БУ 3/4 | ШКАТ пуск 220В на ручн. реж. 40А | шт | 2 | Устанавливается в ОРУ |
| 11 | Датчик реле температуры двухпозиционный дистанционный | ТР ОП5 03 | 220В +5÷+35°С | шт | 2 | Устанавливается в ОРУ |
| 12 | Светильник подвесной пыленепроницаемый | ЛПР-200 | 150ВТ | шт | 14 | |
| 13 | Светильник настенный взрывозащищенный | БУН 60п | 60ВТ | шт | 1 | |
| 14 | Лампа ручная переносная с гибким шланговым кабелем | | 36В | шт | 3 | |
| 15 | Выключатель однополюсный в нормальном исполнении | | 250В 6А | шт | 3 | индекс 02020 |
| 16 | Выключатель однополюсный в герметическом исполнении | | 250В 6А | шт | 1 | индекс 02610 |
| 17 | Розетка штепсельная двухполюсная | | 250В 6А | шт | 27 | индекс 03220 |
| 18 | Коробка ответвительная на 3 направления | | | шт | 22 | индекс 0804 |
| 19 | Лампа накаливания | НБ-220-150 | 220В, 150Вт | шт | 14 | |
| 20 | Лампа накаливания | НБ 220 40 | 220В 40Вт | шт | 1 | |
| 21 | Лампа накаливания | МО-36 40 | 36В 40Вт | шт | 2 | |
| 22 | Бэкин ответвительный | по типу У-738 | 4-10 мм² | шт | 15 | |
| 23 | Кронштейн для светильника | | | шт | 1 | |
| 24 | Труба водогазопроводная | | ф 3/4 | м | 30 | |
| 25 | Полоса стальная | Ст 3 | 30×4 | м | 10 | |
| 26 | Полоса стальная | Ст 3 | 20×3 | м | 30 | |
| 27 | Провод [illegible] | АПВ 1000 | 3×50 | м | | |
| 28 | Кабель с алюминиевыми жилами с изоляцией и оболочкой из поливинилхлоридного пластиката | АВВГ 066 | 3×35+1×16 | м | 10 | |
| 29 | То же | АВВГ-066 | 3×25+1×16 | м | 81 | |
| 30 | То же | АВВГ-066 | 3×16+1×10 | м | 10 | |
| 31 | То же | АВВГ 066 | 3×6+1×4 | м | 257 | |
| 32 | То же | АВВГ-066 | 3×4 | м | 140 | |
| 33 | То же | АВВГ-066 | 2×4 | м | 60 | |
| 34 | Кабель контрольный с медными жилами с резиновой изоляцией в поливинилхлоридной оболочке | КВРГ | 14×1,5 | м | 54 | |
| 35 | То же | КВРГ | 10×1,5 | м | 25 | |
| 36 | То же | КВРГ | 7×1,5 | м | 34 | |
| 37 | То же | КВРГ | 4×1,5 | м | 51 | |

## Компрессорная на 5 компрессоров

| № | Наименование | Тип | Техническая характеристика | Ед. изм. | Кол. | Примечание |
|---|---|---|---|---|---|---|
| 1 | Шкаф электроконтактных манометров | АЗВ 12п | | шт | 1 | Установлен в ОРУ |
| 2 | Силовой шкаф | ПР9322 402 | | шт | 2 | 1ШСК 3ШСК |
| 3 | Силовой шкаф | ПР9322 408 | | шт | 1 | 2ШСК |
| 4 | Общий шкаф автоматики компрессорной установки | | 1400×800×550 | шт | 1 | ШКУ |
| 5 | Индивидуальный шкаф автоматики компрессора | | 1000×600×300 | шт | 5 | ШАК №1 ШАК-И |
| 6 | Щиток обогрева воздухосборников | ОПТ 3/9 1 | 380/220В | шт | 1 | ЩВ |
| 7 | Щиток освещения | ОПТ 1 | 380/220В | шт | 1 | ЩО |
| 8 | Щиток сварки | Щ 736 | 380/220В | шт | 1 | ЩС |
| 9 | Трансформатор понижающий | ТСЗ 2 5/4 | 220/36В 2 5кВА | шт | 4 | |
| 10 | Блок управления | БУ 3/4 | ШКАТ пуск 220В с магнитным пуск. 40А | шт | 2 | Установлен в электрощитовой в ОРУ |
| 11 | Датчик реле температуры двухпозиционный дистанционный | ТР ОП5 03 | 220В +5÷+35°С | шт | 2 | Установлен в ОРУ |
| 12 | Светильник подвесной пыленепроницаемый | ЛПР 200 | 150Вт | шт | 14 | приборов |
| 13 | Светильник настенный взрывозащищенный | БУН 60п | 60Вт | шт | 1 | |
| 14 | Лампа ручная переносная с гибким шланговым кабелем | | 36В | шт | 2 | |
| 15 | Выключатель однополюсный в нормальном исполнении | | 250В, 6А | шт | 3 | индекс 02020 |
| 16 | Выключатель однополюсный в герметическом исполнении | | 250В 6А | шт | 1 | индекс 02610 |
| 17 | Розетка штепсельная двухполюсная | | 250В 6А | шт | 27 | индекс 03220 |
| 18 | Коробка ответвительная на 3 направления | | | шт | 22 | индекс 0804 |
| 19 | Лампа накаливания | НБ-220-150 | 220В 150Вт | шт | 14 | |
| 20 | Лампа накаливания | НБ 220 40 | 220В, 40Вт | шт | 1 | |
| 21 | Лампа накаливания | МО 36 40 | 36В 40Вт | шт | 2 | |
| 22 | Бэкин ответвительный | по типу У-738 | 4 10мм² | шт | 15 | |
| 23 | Кронштейн для светильника | | | шт | 1 | |
| 24 | Труба водогазопроводная | | ф 3/4" | м | 30 | |
| 25 | Полоса стальная | Ст 3 | 30×4 | м | 10 | |
| 26 | Полоса стальная | Ст 3 | 20×3 | м | 30 | |
| 27 | Провод [illegible] | АПВ 1000 | 3×50 | м | | |
| 28 | Кабель с алюминиевыми жилами с изоляцией и оболочкой из поливинилхлоридного пластиката | АВВГ 066 | 3×35+1×16 | м | 10 | |
| 29 | То же | АВВГ-066 | 3×25+1×16 | м | 93 | |
| 30 | То же | АВВГ 066 | 3×16+1×10 | м | 10 | |
| 31 | То же | АВВГ 066 | 3×6+1×4 | м | 325 | |
| 32 | То же | АВВГ-066 | 3×4 | м | 140 | |
| 33 | То же | АВВГ 066 | 2×4 | м | 60 | |
| 34 | Кабель контрольный с медными жилами с резиновой изоляцией в поливинилхлоридной оболочке | КВРГ | 14×1,5 | м | 66 | |
| 35 | Кабель | КВРГ | 10×1,5 | м | 25 | |
| 36 | Кабель | КВРГ | 7×1,5 | м | 37 | |
| 37 | Кабель | КВРГ | 4×1,5 | м | 51 | |


Типовой проект 904 1 38 Альбом I

Инв. № подл. | Подпись и дата | Взам. инв. №

| | | | | | |
|---|---|---|---|---|---|
| | | | | ТП 904 1 38 | ЭП |
| | | | | Отдельностоящая компрессорная на 4 5 компрессора с ВШ 3/40М производительностью по 3м³/мин | |
| Нач. сект. | Гольдин | | | | |
| Гл. инж. | Лапова | | | | |
| Нач. отд. | Цукрова | | | Том I÷V | |
| Рук. сект. | Росной | | | | |
| ГИП | Цветов | | | Сводная спецификация на электрооборудование компрессорной | Энергосетьпроект Северо-Западное отделение г. Ленинград |
| Нач. группы | Жданов | | | | |

СФ-343-02

Копировал Тюрина Формат А2

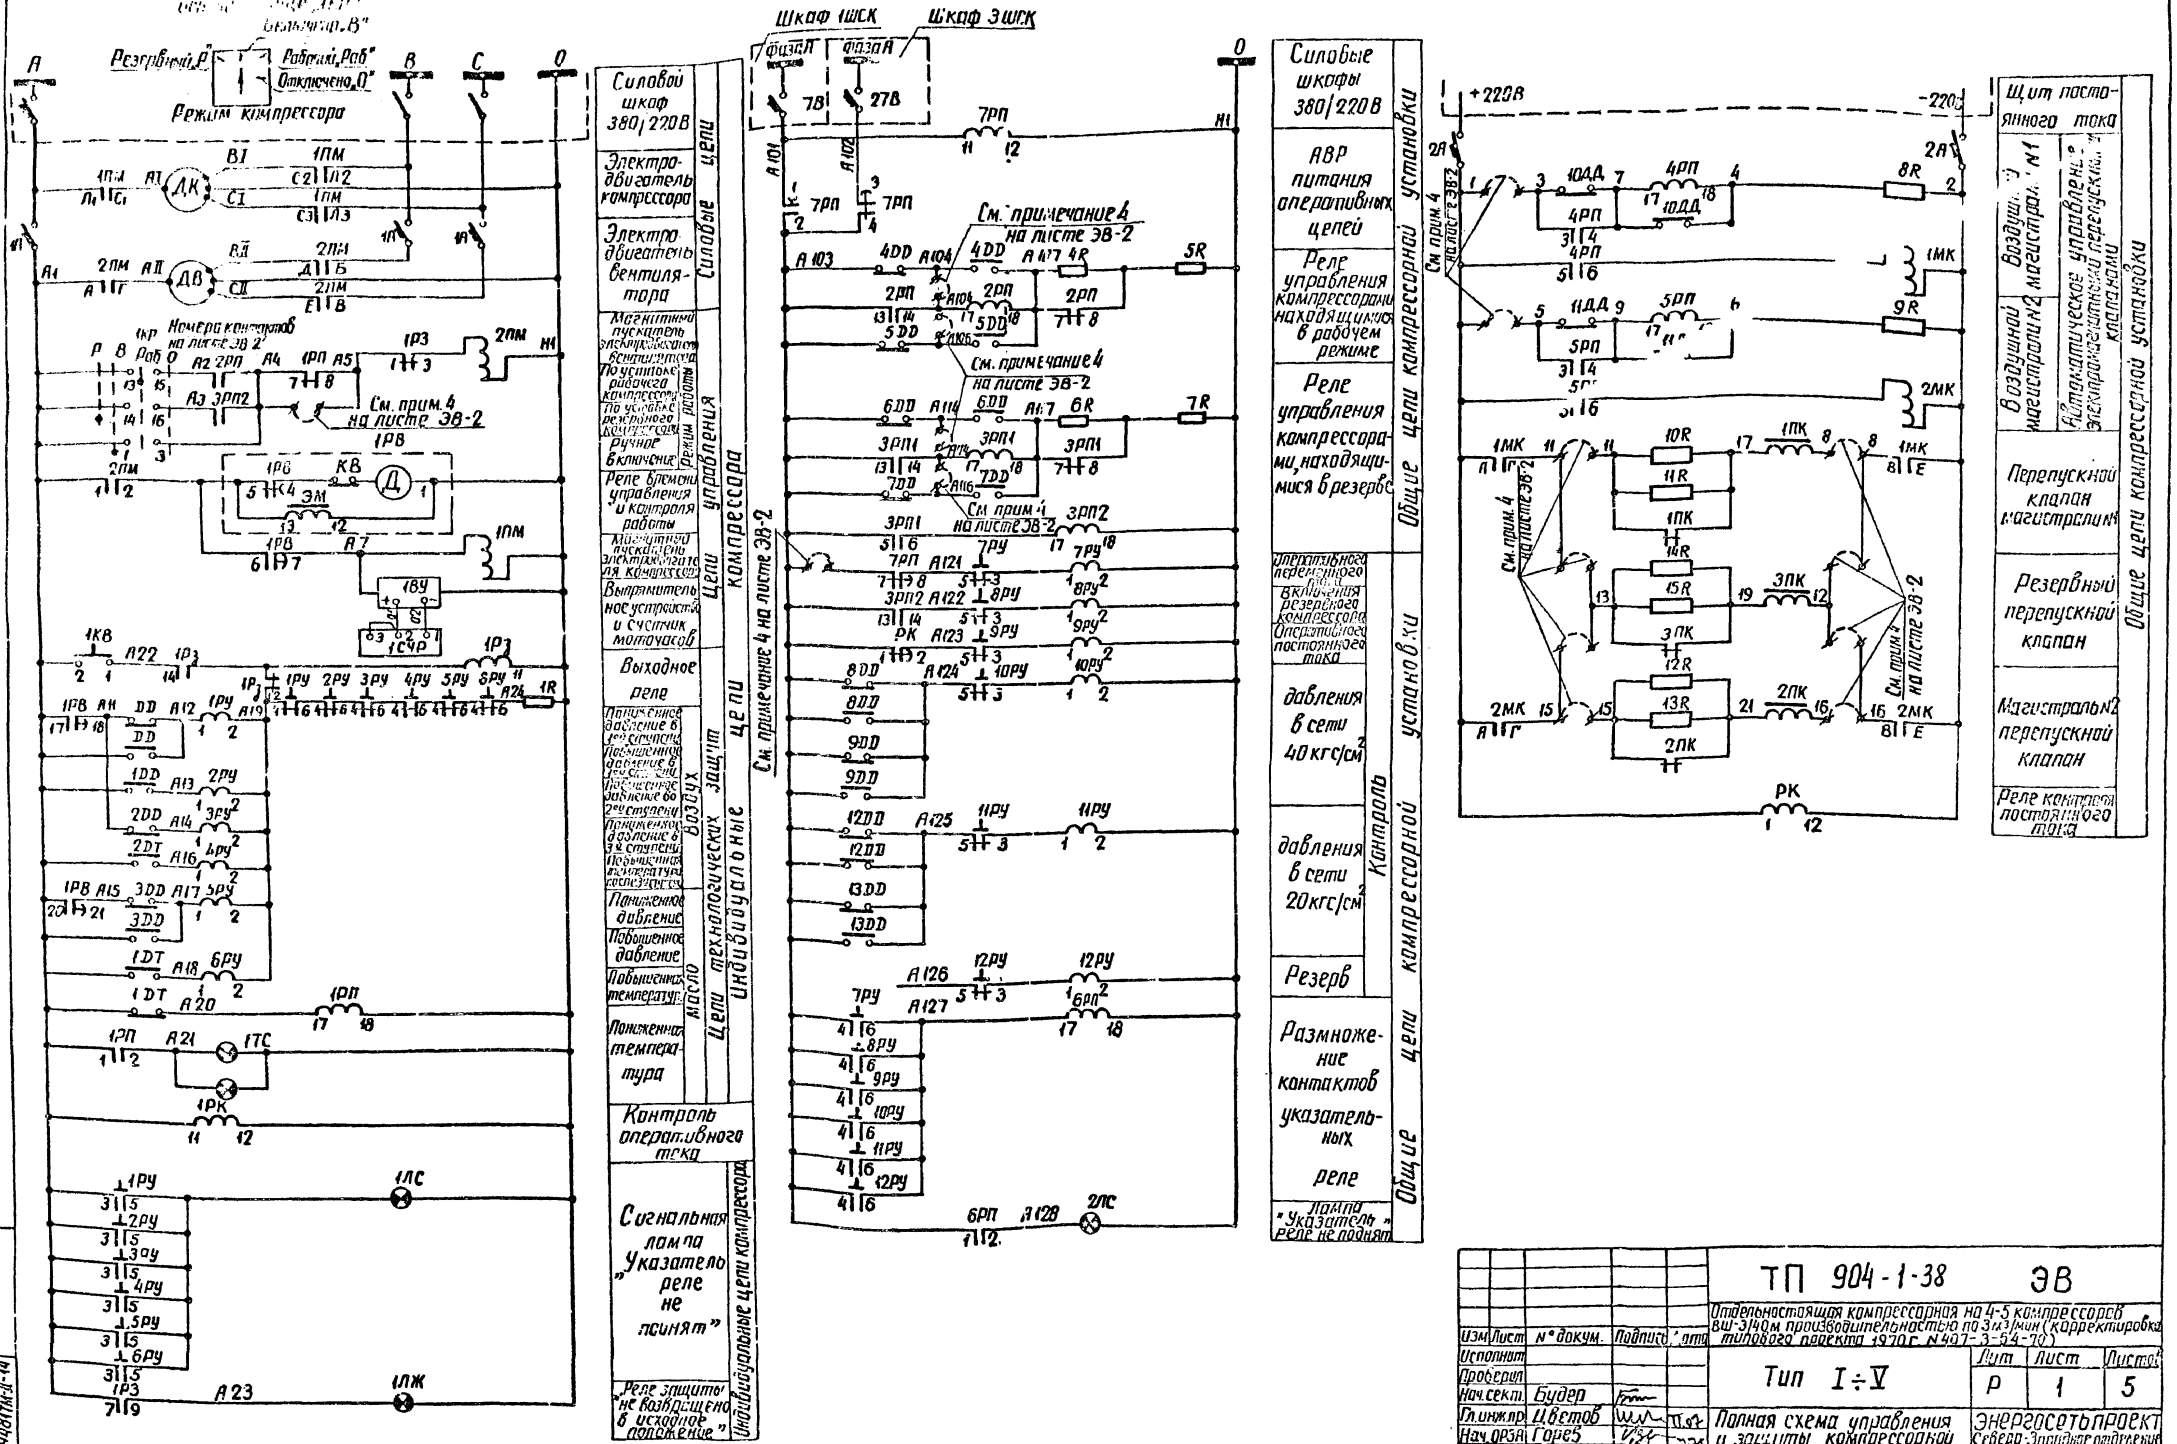


| | | | | | | |
|---|---|---|---|---|---|---|
| | | | | | ТП 904-1-38 | ЭВ |
| | | | | | Отдельностоящая компрессорная на 4-5 компрессоров ВШ-3/40м производительностью по 3 м³/мин (Корректировка типового проекта 1970г. №407-3-54-70) | |
| Изм. | Лист | № докум. | Подпись | Дата | Тип I÷V | Лит. Р / Лист 1 / Листов 5 |
| Исполнил | | | | | | |
| Проверил | | | | | | |
| Нач. сект. | Будер | | | | | |
| Гл. инжр. | Цветов | | | | Полная схема управления и защиты компрессорной установки | Энергосетьпроект Северо-Западное отделение Ленинград |
| Нач. ОРЗА | Горев | | | | | |

СФ-343-02


Копировал: Акимов

Формат А2

Альбом

Типовой проект

904-1-38

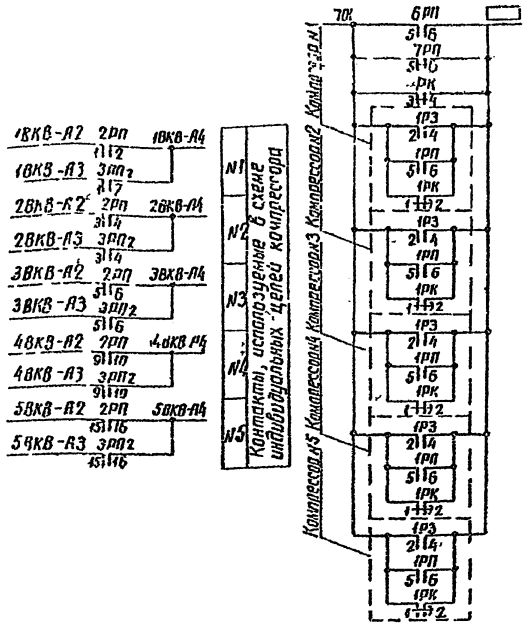


## Перечень аппаратуры

| Место установки | Обозначение по схеме | Наименование | Тип | Техническая характеристика | Количество | Примечание |
|---|---|---|---|---|---|---|
| Общий шкаф автоматики компрессорной установки ШКУ | 1МК ÷ 2МК | Контактор | МК1-22Р3 | Катушка 220В | 2 | |
| | 2РП; 6РП | Реле промежуточное | РПУ-1-36У3 | 220В | 4 | |
| | 3РП; 3РП2 | | | | | |
| | 4РП; 5РП | Реле промежуточное | РПУ-1-313У3 | 220В | 2 | |
| | РК | Реле промежуточное | РП-252 | 220В | 1 | |
| | 7РП | Реле промежуточное | РП-256 | 220В | 1 | |
| | | | | | | На компрессорную установку |
| | 7РУ ÷ 12РУ | Реле указательное | РУ-21/0,05 | | 6 | |
| | 2А | Выключатель автоматический | АП50-2МТ | 1 Iнр = 1А Iотс = 3,5А | 1 | |
| | 2ЛС | Лампа сигнальная с белой линзой | АС-220 | | 1 | |
| | | Лампа сигнальная | РШ-220/10 | | 1 | |
| | 5R, 7R | Резистор | ПЭ-50 | 200 Ом | 2 | |
| | 4R, 6R | Резистор | ПЭ-50 | 470 Ом | 2 | |
| | 8R, 9R | Резистор | ПЭ-50 | 1000 Ом | 2 | |
| | 10R ÷ 15R | Резистор | ПЭ-150 | 390 Ом | 6 | |

## Перечень аппаратуры (продолжение)

| Место установки | Обозначение по схеме | Наименование | Тип | Техническая характеристика | Количество | Примечание |
|---|---|---|---|---|---|---|
| Индивидуальный шкаф автоматики компрессора ШАК | 1М | Пускатель магнитный | ПА-511 | Катушка 220В | 1 | |
| | 2М | Пускатель магнитный | ПМЕ 111 | Катушка 220В | 1 | |
| | 1А | Выключатель автоматический | АЕ-2035-100 | | 1 | |
| | 1КР | Переключатель | ПКОФ.45-11Х222/Т-Д86 | | 1 | |
| | 1РВ | Программное реле времени | ВС-10-62 | 220В | 1 | |
| | 1РП | Реле промежуточное | РПУ-1-36У3 | 220В | 1 | |
| | 1РЗ | Реле промежуточное двухпозиционное | РП-12 | 220В | 1 | На один компрессор |
| | 1РК | Реле промежуточное | РП-256 | 220В | 1 | |
| | 1РУ ÷ 6РУ | Реле указательное | РУ-21/101 | | 6 | |
| | 1КВ | Кнопка сигнальная | КЕ-011У3 | исп 2 | 1 | |
| | 1ВУ | Выпрямительное устройство | СВ-24-3 | ~220/-24В | 1 | |
| | 1ЛС | Арматура сигнальной лампы с белой линзой | АС-220 | | 1 | |
| | 1ЛК | Арматура сигнальной лампы с красной линзой | АС-220 | | 1 | |
| | 1ГС | Гайба световая | ТСБ | | 1 | |
| | | Лампа сигнальная | РШ-220/10 | | 4 | |
| | 1R | Резистор | ПЭ-50 | 1500 Ом | 1 | |
| | 1СЧР | Счетчик моточасов | 228-4П | ~24В | 1 | |
| Общие для компрессоров 1÷5 | 1ДТ; 2ДТ | Электроконтактный термометр | ТПП-СК | шкала 0÷400°С | 2 | |
| | ДД; 3ДД | Электроконтактный манометр | ЭКМ-1 | шкала 0÷6 кгс/см² | 2 | |
| | 1ДД | Электроконтактный манометр | ЭКМ-1 | шкала 0÷25 кгс/см² | 1 | |
| | 2ДД | Электроконтактный манометр | ЭКМ-1 | шкала 0÷16 кгс/см² | 1 | |
| На каждый компрессор 1÷5 | 4ДД ÷ 8ДД | Электроконтактный манометр | ЭКМ-1 | шкала 0÷60 кгс/см² | 6 | |
| | 1ДД ÷ 3ДД | Электроконтактный манометр | ЭКМ-1 | шкала 0÷40 кгс/см² | 4 | |
| | 1ПК ÷ 3ПК | Переключатель электрический кулачковый | ЭПК-19 | ~220В | 3 | |

## Диаграмма работы контактов датчиков давления воздуха в сети 20 кгс/см²

| Датчик | Обозначение контакта | Назначение контакта |
|---|---|---|
| ДД | 1-2 | Управление электромагнитным переключателем клапанами |
| 1ДД | 3-4 | |
| 2ДД | 5-6 | |
| 3ДД | 7-8 | Сигнализация |

## Диаграмма работы контактов датчиков температуры масла в системе смазки и воздуха после 3й ступени компрессора

| Датчик | Обозначение контакта | 10°С | 20°С | Норм | 50°С | 90°С | Назначение контактов |
|---|---|---|---|---|---|---|---|
| 1ДТ | 1-2 | | | | | | Блокировка пуска и сигнализация |
| | 3-4 | | | | | | Отключение компрессора |
| 2ДТ | 5-6 | | | | | | Отключение компрессора |

## Диаграмма работы контактов датчиков давления воздуха в сети 40 кгс/см²

| Датчик | Обозначение контакта | Неуказ. | Норм | Выше | Назначение контактов |
|---|---|---|---|---|---|
| 4ДД | 1-2 | | | | Включение рабочих компрессоров |
| 5ДД | 3-4 | | | | Отключение рабочих компрессоров |
| 6ДД | 5-6 | | | | Включение резервных компрессоров |
| 7ДД | 7-8 | | | | Отключение 1 резервного компрессора |
| 8ДД | 9-10 | | | | Включение аварийной сигнализации |
| 3ДД | 11-12 | | | | Отключение аварийной сигнализации |

## Диаграмма работы контактов датчиков давления масла в системе смазки компрессоров 1÷5

| Датчик | Обозначение контакта | 0,8 кгс/см² | 1,7 кгс/см² | 3 кгс/см² | 13 кгс/см² | 41 кгс/см² | Назначение контактов |
|---|---|---|---|---|---|---|---|
| ДД | 1-2 | | | | | | Отключение компрессора |
| 1ДД | 3-4 | | | | | | Отключение компрессора |
| 2ДД | 5-6 | | | | | | Отключение компрессора |
| 3ДД | 7-8 | | | | | | Отключение компрессора |

## Примечания

1. Режим работы каждого компрессора задается ключом 1КР.
2. Уставки датчиков давления и температуры уточняются по заводским техническим условиям, по дополнительным указаниям и эксплуатационному опыту.
3. Уставка времени на срабатывание контактов реле 1РВ для первого компрессора следующие:
   а) контакт 6-7 5с (пуск компрессора)
   б) контакт 17-18 30с (аварийное отключение компрессора при понижении давления в 1й и 3ей ступенях)
   в) контакт 20-21 35с (аварийное отключение при понижении давления масла)
   г) контакт 4-5 55с (отключение электронагревателя реле времени 1РВ)


   Для каждого следующего компрессора все уставки контактов реле 1РВ увеличиваются на 5с. Уставки контактов реле времени 1РВ устанавливаются при производстве наладочных работ.
4. Знаком ⏚ обозначены вспомогательные клеммы, предназначенные для соединения элементов схем.

| | | | | | | | | | |
|---|---|---|---|---|---|---|---|---|---|
| | | | | | | | ТП 904-1-38 ЭВ | | |
| Гл. инж. проекта | Кудрявцев | | | | | | Отдельностоящая компрессорная на 4-5 компрессоров с 3-мя пробковыми винтовыми компрессорами (корректировка типового проекта 1970 г. № 407-3-64.70) | | |
| Нач. отд. | Ворожцов | | | | | | | Лит. | Лист | Листов |
| Гл. спец. | Будко | | | | | | Тип I÷V | Р | 2 | |
| Нач. гр. | Цветков | | | | | | Полная схема управления и защиты компрессорной установки. Перечень аппаратуры | Энергосетьпроект Северо-Запад. отделение Ленинград | |
| Инж. | Гитис | | | | | | | | |

СП 343-02


копировал Анисин

формат 22

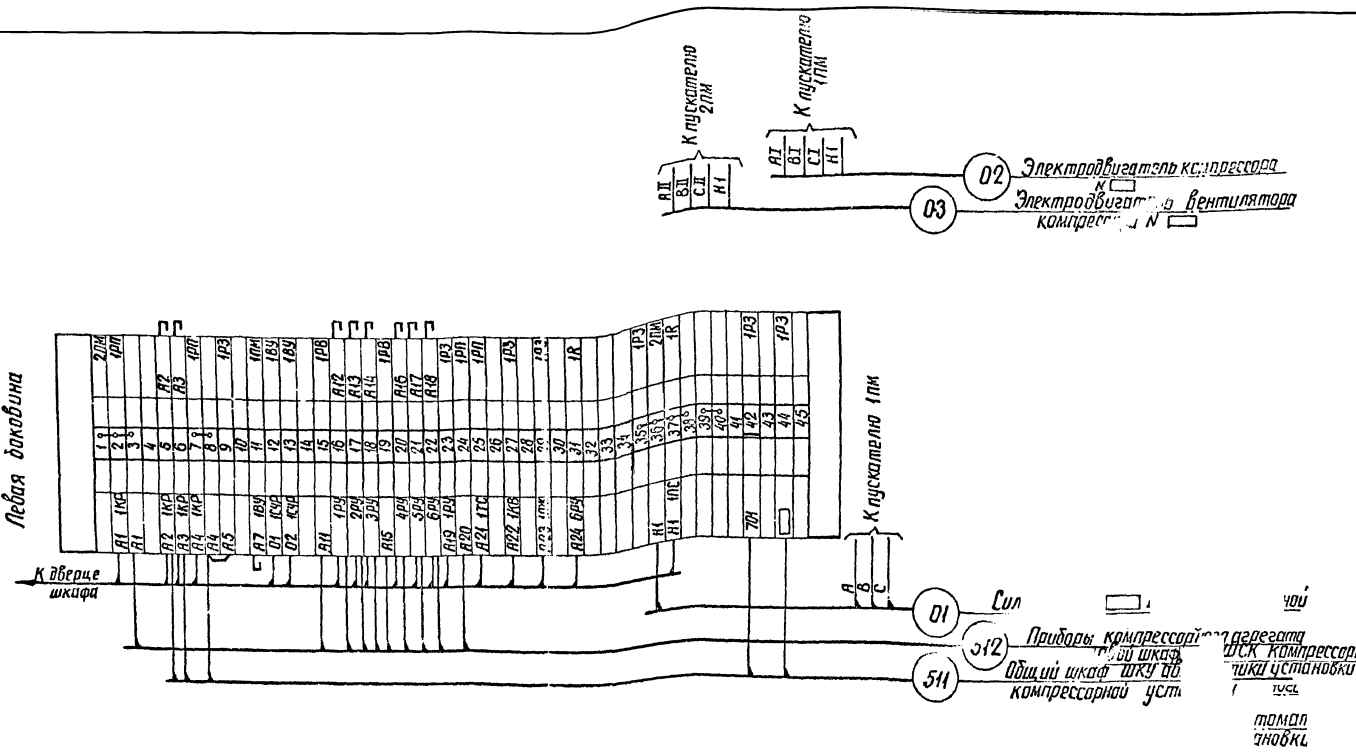


*Примечание:* Маркировка кабелей выполняется по кабельному журналу — к номеру кабеля добавляется монтажная марка компрессора 1ВКВ, 2ВКВ и т.д.

| | | |

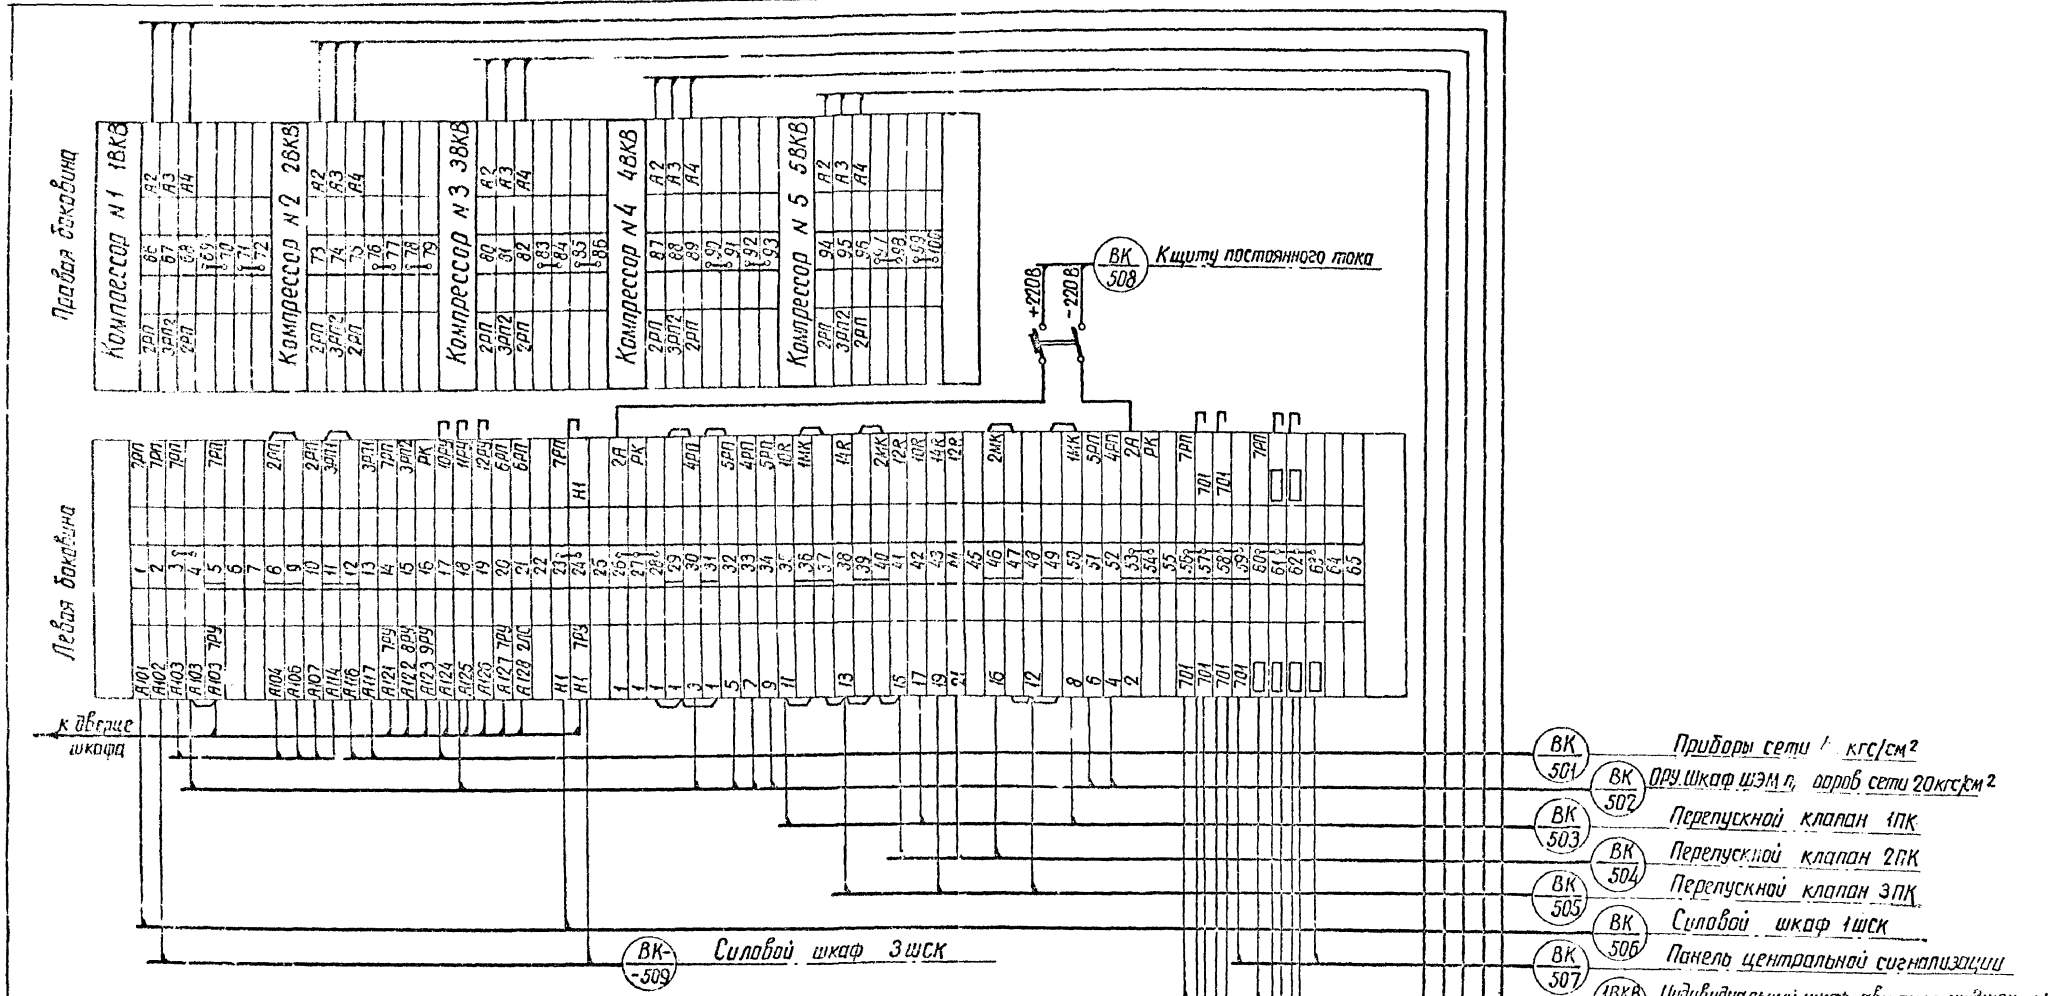


типового проекта 1970 N 407-3-64/70) (корректиров

Отдельностоящая компрессорная на 4-5 компрессоров ВШ-3/40М производительностью по 3м³/мин.





Инв. N подл. | Подпись и дата | Взам. инв. N

| | | | |
|---|---|---|---|
| Изм. | Кол. | № докум. | |
| Исполн. | | | |
| Провер. | | | |
| Нач. се | | | |
| ГИ | | | |
| Нач. | | | |

ТП 904-1-38 ЭВ

Тип I÷V


| Лит. | Лист | Листов |
|---|---|---|
| Р | 4 | |

Ряды зажимов общего шкафа ШКУ автоматики компрессорной установки


Энергосетьпроект Северо-Западное отделение Ленинград

Копировал: Ланцев Формат


Приборы компрессорного агрегата

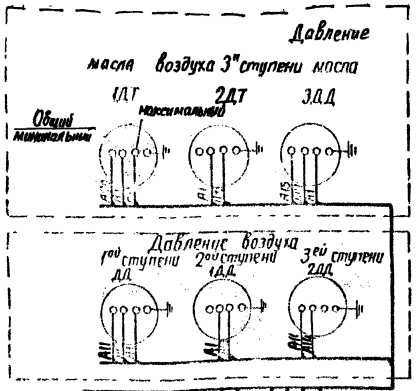




Приборы сети 40 кгс/см²

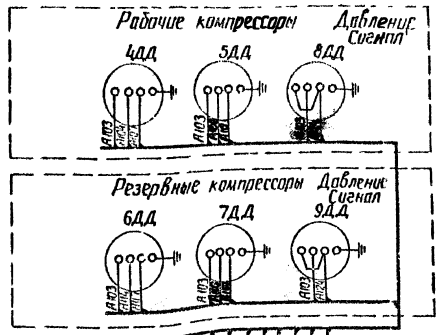


Приборы сети 20кгс/см²

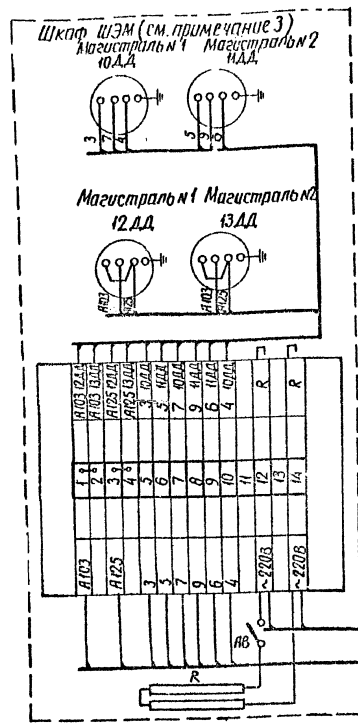

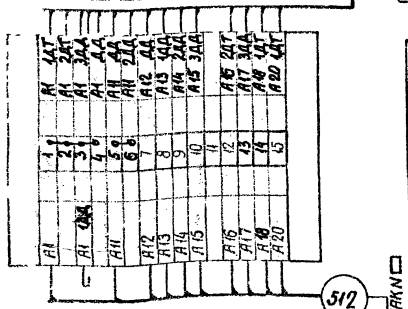

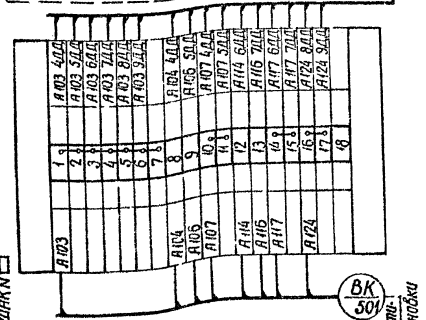


512 — См. примечание 1 — Индивидуальный шкаф автоматики компрессора ШАК N

ВК-504 — Общий шкаф автоматики компрессорной установки ШКУ


ВК-502 — Указывается в схеме С.Н. переменного тока подстанции. От сети питания обогрева клеммных шкафов и приборов ПС (~ 220В). Общий шкаф автоматики компрессорной установки ШКУ

Перепускной клапан магистрали №1 1ПК

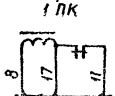


ВК-503 — Общий шкаф автоматики контрольных приборов установки

Перепускной клапан магистрали №2 2ПК

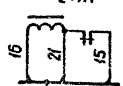


ВК-504 — Общий шкаф автоматики компрессорной установки ШКУ

Резервный перепускной клапан 3ПК




ВК-505 — Общий шкаф автоматики компрессорной установки ШКУ

Перечень аппаратуры

| Обозначение по схеме | Наименование | Тип | Техническая характеристика | Количество | Примечание |
|---|---|---|---|---|---|
| На конструкции у компрессора: 1Д, 3Д | Электроконтактный манометр | ЭКМ-1 | шкала 0÷6 кгс/см² | 2 | |
| 1Д | Электроконтактный манометр | ЭКМ-1 | шкала 0÷25 кгс/см² | 1 | На один компрессор |
| 2Д | Электроконтактный манометр | ЭКМ-1 | шкала 0÷60 кгс/см² | 1 | |
| 1Т, 2Т | Электроконтактный термометр | ТПП-СК | шкала 0÷100 °С | 2 | |
| На конструкции у компрессора: 4Д÷9Д | Электроконтактный манометр | ЭКМ-1 | шкала 0÷60 кгс/см² | 6 | |
| 10Д÷13Д | Электроконтактный манометр | ЭКМ-1 | шкала 0÷40 кгс/см² | 4 | На компрессорную установку |
| ОРУ. Шкаф приборов 20кгс/см² ШЭМ: R | Резистор | ПЭ-150 | 560 ом | 1 | |
| АВ | Выключатель автоматический | А-63М | I н.р = 6А; I отс = 22А | 1 | |
| Звание 1ПК÷3ПК | Перепускной электромагнитный клапан | ЭПК-19 | 220В | 3 | |

Примечания:

1. Маркировка кабеля выполняется по кабельному журналу – к номеру кабеля добавляется монтажная марка компрессора 1ВКВ, 2ВКВ и т.д.
2. Подключение приборов к ряду зажимов производится проводом ПВ сечением 1,5кВ мм на месте монтажа.
3. Электроконтактные манометры 10Д.Д÷13Д.Д монтируются в шкафу типа ЯЗВ-120, который заказывается отдельно

| | | | | | | | | | |
|---|---|---|---|---|---|---|---|---|---|
| Изм. | Лист | № докум. | Подпись | Дата | ТП 904-1-38 ЭВ | | | | |
| Исполнил | | | | | Отдельностоящая компрессорная на 4-5 компрессоров ВК-3 общей производительностью на 3м³/мин (корректировка типового проекта 1970 г. №407-1-104) ТО | | | | |
| Проверил | | | | | Тип I÷V | | Лит. | Листов | Листов |
| Гл. спец. | | Бурова | | | | | Р | 5 | |
| Нач. отд. | | Иванов | | | Подключение приборов компрессорной установки | | Энергоспецпроект | | |
| Н. контр. | | Сорва | | | | | | | |

Типовой проект

gost.e-ecolog.ru