ТИПОВЫЕ МАТЕРИАЛЫ ДЛЯ ПРОЕКТИРОВАНИЯ

904-02-40 89

АВТОМАТИЧЕСКОЕ УПРАВЛЕНИЕ И СИЛОВОЕ ЭЛЕКТРООБОРУДОВАНИЕ ОТОПИТЕЛЬНЫХ АГРЕГАТОВ

АЛЬБОМ I

ПРИНЦИПИАЛЬНЫЕ РЕШЕНИЯ И РЕКОМЕНДАЦИИ ПО ПРИМЕНЕНИЮ

23726-01
Ц. 4-48

gost.e-ecolog.ru

Стройиздат СССР 1989 г. ТФ. ЦИТП № 23726-01

ТИПОВЫЕ МАТЕРИАЛЫ ДЛЯ ПРОЕКТИРОВАНИЯ

904-02-40.89

АВТОМАТИЧЕСКОЕ УПРАВЛЕНИЕ И СИЛОВОЕ ЭЛЕКТРООБОРУДОВАНИЕ ОТОПИТЕЛЬНЫХ АГРЕГАТОВ

АЛЬБОМ I

ПРИНЦИПИАЛЬНЫЕ РЕШЕНИЯ И РЕКОМЕНДАЦИИ ПО ПРИМЕНЕНИЮ

РАЗРАБОТАНЫ
ГПИ ЭЛЕКТРОПРОЕКТ
ГЛАВНЫЙ ИНЖЕНЕР ИНСТИТУТА Б.Г. ПЕРЕКОПСКИЙ
ГЛАВНЫЙ ИНЖЕНЕР ПРОЕКТА И.А.ВОРОНОВ
ГПИ САНТЕХПРОЕКТ
И.О.ГЛАВНОГО ИНЖЕНЕРА ИНСТИТУТА С.М.ФИНКЕЛЬШТЕЙН
ГЛАВНЫЙ ИНЖЕНЕР ПРОЕКТА В.И. ФИНГЕР

УТВЕРЖДЕНЫ
ГЛАВНЫМ УПРАВЛЕНИЕМ
ОРГАНИЗАЦИИ ПРОЕКТИРОВАНИЯ
ГОССТРОЯ СССР
ПРОТОКОЛ №7
ОТ 26.01. 1989 г.

23726-01

Альбом 1

№ № листов	Наименование и обозначение документов	стр.
1,2	Общие данные	2,3
3-5	Пояснительная записка	4-6
6	Задание на проектирование. Форма	7
7,8	Рекомендации по применению	8,9
9	Схема автоматизации 1АФ	10
10,11	Схема электрическая принципиальная 1АЭ	11,12
12	Схема электрическая подключений 1АЭП	13
13	Схема соединений внешних проводок 1СВП	14
14	Схема автоматизации 2АФ	15
15-17	Схема электрическая принципиальная 2АЭ	16-18
18	Схема электрическая подключений 2АЭП	19
19	Схема соединений внешних проводок 2СВП	20
20	Схема автоматизации 3АФ	21
21-23	Схема электрическая принципиальная 3АЭ	22-24
24	Схема электрическая подключений 3АЭП	25
25	Схема соединений внешних проводок 3СВП	26
26	Схема автоматизации 4АФ	27
27-29	Схема электрическая принципиальная 4АЭ	28-30
30,31	Схема электрическая подключений 4АЭП	31,32
32	Схема соединений внешних проводок 4СВП	33
33	Схема автоматизации 5АФ	34
34,35	Схема электрическая принципиальная 5АЭ	35,36
36	Схема электрическая подключений 5АЭП	37
37	Схема соединений внешних проводок 5СВП	38
38	Схема автоматизации 6АФ	39
39-41	Схема электрическая принципиальная 6АЭ	40-42
42	Схема электрическая подключений 6АЭП	43
43	Схема соединений внешних проводок 6СВП	44
44	Схема автоматизации 7АФ	45
45-47	Схема электрическая принципиальная 7АЭ	46-48
48	Схема электрическая подключений 7АЭП	49
49	Схема соединений внешних проводок 7СВП	50
50	Схема автоматизации 8АФ	51
51-53	Схема электрическая принципиальная 8АЭ	52-54
54,55	Схема электрическая подключений 8АЭП	55,56
56	Схема соединений внешних проводок 8СВП	57

Инв. № подл. | Подпись и дата | Взам. инв. №

23726-01

				904-02-40.89
				Автоматическое управление и силовое электрооборудование вспомогательных агрегатов
ГА. СПЕЦ	Островский			Стадия: — Лист: 1 Листов: —
ГА. СПЕЦ	Замуховский			
Н. КОНТР	Борисов			
РУК. ГР	Евтеева			Общие данные (начало)
РУК. ГР	Гиндин			ГПИ Электропроект ГПИ Сантехпроект Москва
СТ. ИНЖ	Булавина			

Копировал

Формат А3

Альбом 1

1. Типовые материалы для проектирования „Автоматическое управление и силовое электрооборудование отопительных агрегатов" разработаны ГПИ Электропроект Минмонтажспецстроя СССР и ГПИ Сантехпроект Госстроя СССР.

2. Состав типовых материалов для проектирования „Автоматическое управление и силовое электрооборудование отопительных агрегатов."

Альбом I — Рекомендации по применению.
Схемы автоматизации.
Схемы электрические принципиальные.
Схемы электрические подключений.
Схемы соединений внешних проводок.

Альбом II — Устройства комплектные низковольтные.
Чертежи общих видов.
Технические данные аппаратов.
Перечни надписей.
Схемы электрические соединений.

3. Типовые материалы для проектирования позволяют:

применить схемы электрические принципиальные, автоматизации и подключений, схемы соединений внешних проводок;

применить для разработки задания предприятию-изготовителю чертежи на изготовление ящиков управления индивидуального изготовления типа ЯУА;

упростить на предприятии-изготовителе изготовление ящиков ЯУА в связи с их унификацией;

использовать серийно изготовленные ящики управления типа Я5000;

уменьшить объем взаимных согласований между организациями (подразделениями), выполняющими различные части рабочей документации (рабочего проекта);

упростить на объекте строительства монтаж, наладку и эксплуатацию за счет применения унифицированных технических решений.

Инв. № подл. | Подпись и дата | Взам. инв. №

23726-01

					904-02-40.89		
					Автоматическое управление и силовое электрооборудование отопительных агрегатов		
						Стадия	Лист	Листов
Гл. спец.	Островская					Р	2	
Н. контр.	Воронцов				Общие данные (окончание)	ГПИ Электропроект Москва		
Рук. гр.	Гуменная							
Ст. инж.	Бузлакина							

Копировал: Тужилкина

Формат А3

Альбом 1

1. Краткая характеристика отопительных агрегатов.

Настоящие типовые материалы для проектирования разработаны для отопительных агрегатов, приведенных в таблице 1.

Отопительные агрегаты устанавливаются группами. В каждой группе, в зависимости от производительности, может быть 1, 2, 3 или 4 агрегата одного типа.

Решения разработаны для агрегатов, теплоносителем для которых является горячая вода с температурой 150°-70°.

Запорное устройство устанавливается общее на группу агрегатов.

Таблица 1

Тип отопительного агрегата	Мощность электродвигателя, квт	Количество агрегатов в группе, шт.	Тип запорного устройства на трубопроводе теплоносителя
А02- 4- 01	0,37	1, 2, 3, 4	Вентиль 15кч 892 п3 с электромагнитным приводом ЗВ-3М или Клапан производства НРБ с электроприводом ЕСПА-02 ПВ или клапан 25ч 939нж
А02- 6,3-01	0,75		
А02- 10- 01	0,75		
А02- 10- 02	1,5		
А02- 20- 01	3	1, 2, 3	с электроприводом МЭО-6,3 или
А02- 25- 01	3	1, 2	клапан 25ч 940 нж с электроприводом ЕСПА-02 ПВ
СТД-300 п	22		

2. Краткая характеристика основных технических решений.

2.1. Аппаратура управления размещается в ящиках управления.

Если в состав группы входит один агрегат, работающий в одном режиме (день или ночь), предусматривается применение ящика серийного изготовления типа Я 5000.

Если в состав группы входит один агрегат, работающий в двух режимах (день и ночь), предусматривается применение ящика индивидуального изготовления типа ЯУА (условное обозначение, принятое в настоящих типовых материалах для проектирования).

Во всех остальных случаях, т.е. для групп из $2^{1}, 3^{1}, 4^{1}$ агрегатов, работающих в одном или двух режимах, предусматривается применение ящиков Я 5000 и ЯУА.

В ящиках ЯУА размещается общая аппаратура управления агрегатами группы и аппаратура управления одного из агрегатов, для остальных агрегатов группы - в ящиках Я 5000.

Выбор типов ящиков управления и их количество, в зависимости от технологического режима и количества агрегатов в группе, производится в соответствии с рекомендациями, приведенными на листе 5

Инв.№ подл. | Подпись и дата | Взам. инв.№

23726-01

				904-02-40.89	
				Автоматическое управление и силовое электрооборудование отопительных агрегатов	
					Стадия: Р; Лист: 3; Листов:
ГА спец.	Островский			Пояснительная записка (начало)	ГПИ Электропроект ГПИ Сантехпроект Москва
ГА спец.	Замуховский				
Н. контр.	Воронов				
Рук. гр.	Евтеева				
Рук. гр.	Гинодман				
Ст. инж.	Булавина				

Копировал

Формат А3

Габариты ящиков управления серийного изготовления типа Я5000: 300×250×180 мм, а индивидуального изготовления типа ЯУА: 600×400×350 мм.

Ящики управления** типа ЯУА предусмотрены в защищенном исполнении со степенью защиты IP31 или IP41 по ГОСТ 14254-80.

Климатическое исполнение ящиков УХЛ, категория размещения 4 по ГОСТ 15150-69*.

Технические параметры ящиков в части их устойчивости к токам короткого замыкания определяются соответствующими параметрами автоматических выключателей, установленных в ящиках.

2.2. Принципиальные электрические схемы управления обеспечивают:

2.2.1. Два вида управления:

Местное (опробование) - аппаратом, расположенным у отопительного агрегата на ящике управления и предназначенного для производства пусконаладочных и ремонтных работ.

Автоматическое (дистанционное) - одним агрегатом или группой агрегатов.

Автоматическое управление предусмотрено от одного датчика температуры („рабочий" режим) или от двух датчиков температуры (второй датчик для режима „дежурное отопление")

Для удобства изложения материала режимы работы агрегатов условно названы:

Рабочий режим - „День".

Режим дежурного отопления „Ночь".

2.2.2. При понижении температуры воздуха в обслуживаемой зоне вентиляторы агрегатов соответствующей группы одновременно включаются, запорное устройство на трубопроводе теплоносителя открывается:

При повышении температуры - вентиляторы отключаются, запорное устройство закрывается.

2.2.3. Возможность (при необходимости):


избирания из цехового (корпусного) диспетчерского пункта режима работы „День" или „Ночь".

2.2.4. Отключение при аварии.

2.3. Настоящие типовые материалы для проектирования разработаны на отопительные агрегаты, предназначенные для обслуживания нормальных помещений (по классификации ПУЭ).

** Ящики управления типа Я5000 изготавливаются со степенью защиты IP41.

Альбом 1

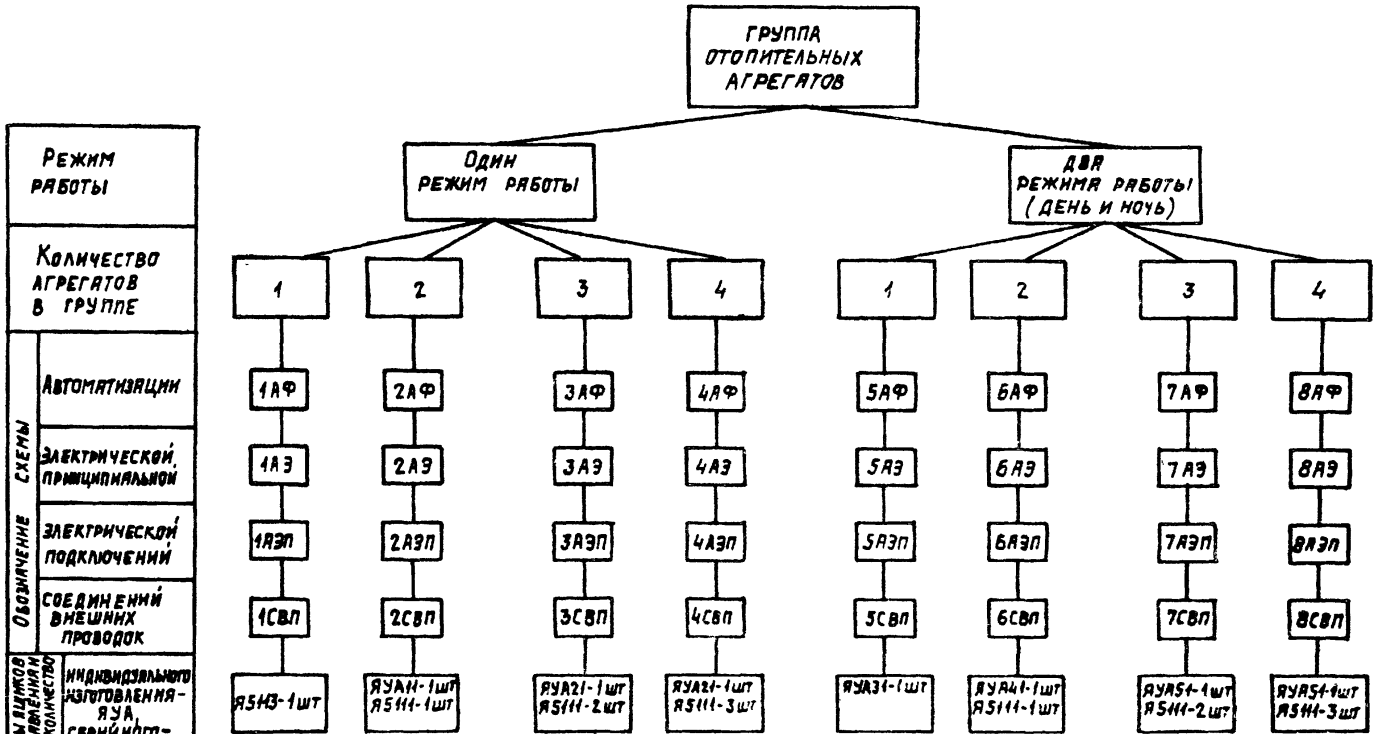

Инв.№ подл. | Подпись и дата | Взам.инв.№

23726-01

				904-02-40.89		
				Автоматическое управление и силовое электрооборудование отопительных агрегатов		
					Стадия	Лист	Листов
					Р	5	
ГА. спец.	Островский			Пояснительная записка (окончание)	ГПИ Электропроект Москва	
Н. контр.	Зорин					
Рук. гр.	Гинзбург					
Ст. инж.	Булавина					

Копировал Тужилкина

Формат А3

Альбом 1

Предприятие _____

Объект _____

Стадия - рабочая документация

(рабочий проект)

Задание

на проектирование автоматического управления и силового электрооборудования отопительных агрегатов

Характеристика агрегата	Наименование обслуживаемого помещения	Обозначение группы агрегатов	Количество агрегатов в группе				Тип исполнительного механизма и электромагнитного привода запорного устройства на трубопроводе теплоносителя			Серия и мощность электродвигателя кВт	Режим работы		Дистанционное переключение режимов "рабочий-дежурное отопление"	Отключение при пожаре*	Значение регулируемой температуры, °С			Примечание
											"рабочий"	Рабочий или дежурное отопление			Рабочий режим	Два режима		
			1	2	3	4	МЭО-6,3	ЕСПА-02ПВ	ЭВ-3М $Д_у$ 6-25мм							"рабочий"	"дежурное отопление"	
№ п/п	1	2	3	4	5	6	7	8	9	10	11	12	13	14	15	16	17	18
Отметка выдающей задание																		

*Контакт для отключения агрегата, а также провода (кабели), соединяющие этот контакт с клеммником ящика управления, предусматриваются в проекте организации, разрабатывающей противоаварийную автоматику конкретного объекта.

В графах 3-9, 11-14 принятые решения отмечаются знаком "+"

23726-01

				904-02-40.89
				Автоматическое управление и силовое электрооборудование отопительных агрегатов
				Стадия: Р; Лист: 6; Листов:
ГИП	Островский		17.11.89	Задание на проектирование. Форма
Н. контр.	Воронов		17.11.89	ГПИ Электропроект Москва
Рук. гр.	Гинодман		20.12.89	
Ст. инж.	Булавина		27.12.89	

Копировал Лисина

Формат А3

Инв. № подл. | Подпись и дата | Взам. инв. №

1. Разработка рабочей документации по автоматическому управлению и силовому электрооборудованию отопительных агрегатов с применением типовых материалов для проектирования выполняются на основе задания на проектирование, выданного организациями (подразделениями), разрабатывающими документацию на отопление и вентиляцию.

2. Задание на проектирование выдается:

организации, выполняющей документацию по управлению и силовому электрооборудованию;

организации, выполняющей документацию по автоматизации.

3. Задание на проектирование должно выдаваться по форме, приведенной на листе 6. У каждого пункта задания должна быть проставлена соответствующая отметка „+", „—" и т. д.

В задание должны быть включены планы расположения оборудования и технологических трубопроводов с указанием рекомендуемых мест расположения датчиков температуры, запорного устройства, а также рекомендуемых мест установки ящиков управления.

4. Применение типовых материалов для проектирования.

4.1. Организация-разработчик рабочей документации по силовому электрооборудованию конкретного объекта использует листы 10-12, 15-18, 21-24, 27-31, 34-36, 39-42, 45-48, 51-55

4.2. Схема электрическая принципиальная, подключения и тип ящика определяются в зависимости от положения знака „+" в графах 3-6, 11, 12 формы задания (см. листы 5, 6)

4.3. Рекомендации по применению в части управления и силового электрооборудования схем электрических принципиальных и подключений:

4.3.1. В схемах электрических принципиальных в перечне элементов предусмотрены прямоугольники, в которых при конкретном применении схемы должны быть указаны (см. табл. 2) следующие технические данные:

Инв. № подл. | Подпись и дата | Взам. инв. №

23726-01

				904-02-40.89		
				Автоматическое управление и силовое электрооборудование отопительных агрегатов		
					Стадия	Лист	Листов
					Р	7	
ГА спец	Островский			Рекомендации по применению (начало)	ГПИ Электропроект ГПИ Сантехпроект Москва	
ГА спец	Заитовский					
Н контр	Воронов					
Рук гр	Евтеева					
Рук гр	Гинсдман					
Ст инж	Булавина					

Копировал

Формат А3

тип теплового реле;

величина номинального тока теплового реле;

величина тока расцепителя автоматического выключателя;

типовой индекс ящика управления Я5000.

Далее необходимо выполнить следующее:

а) выбрать применяемый исполнительный механизм (см. узел I) и соответствующую ему диаграмму замыкания контактов.

б) указать заданные значения температуры на диаграммах регуляторов температуры.

4.3.2. В схемах электрических подключений:

в прямоугольниках проставить обозначения ящиков по плану, типовые индексы ящиков Я5000;

Указать адреса подключений к устройствам противоаварийной автоматики, к распред. устройству в цехе ~ 380В, проставить в кружках номера кабелей.

4.3.3. Подвод питания к запорным устройствам (А2, N) при разработке конкретного объекта может быть выполнен отдельным кабелем (отдельным пучком проводов).

Таблица 2

Мощность электродвигателя, кВт	Ящики управления ЯУА, Я5111, Я5113			
	Тепловое реле		Номинальный ток расцепителя автомата, А	Типовой индекс ящика управления Я5111-; Я5113-
	тип	Iн.э., А		
0,37	РТЛ-1006	1,6	2	2274
0,75	РТЛ-1007	2,5	3,15	2474
1,1				
1,5	РТЛ-1008	4	5	2674
2,2	РТЛ-1010	6	8	2874
3	РТЛ-1012	8	10	2974

4.4. В схемах автоматизации необходимо выполнить следующее:

4.4.1. На линиях датчиков температуры проставить заданную температуру настройки и позиции по спецификации конкретного объекта в соответствующих обозначениях датчиков температуры.

Исполнительный механизм поставляется в комплекте с запорным устройством, которое заказывается в спецификациях раздела „Отопление и вентиляция" конкретного объекта.

4.4.2. В схемах соединений внешних проводок необходимо:

проставить номер установочного чертежа технического термометра;

проставить позиции приборов по спецификации конкретного объекта;

проставить номера кабелей;

вычеркнуть схемы неиспользуемых исполнительных механизмов.


23726-01

				904-02-40.89		
				Автоматическое управление и силовое электрооборудование отопительных агрегатов.		
					Стадия	Лист	Листов
					Р	8	
Гл. спец.	Островский			Рекомендации по применению (окончание)	ГПИ Электропроект Москва	
Н. контр.	Воронов		07.88			
Рук. гр.	Гнюдман		07.88			
Ст. инж.	Кулавина		07.88			

Копировал: Тужилкина

Формат А3

Альбом 1

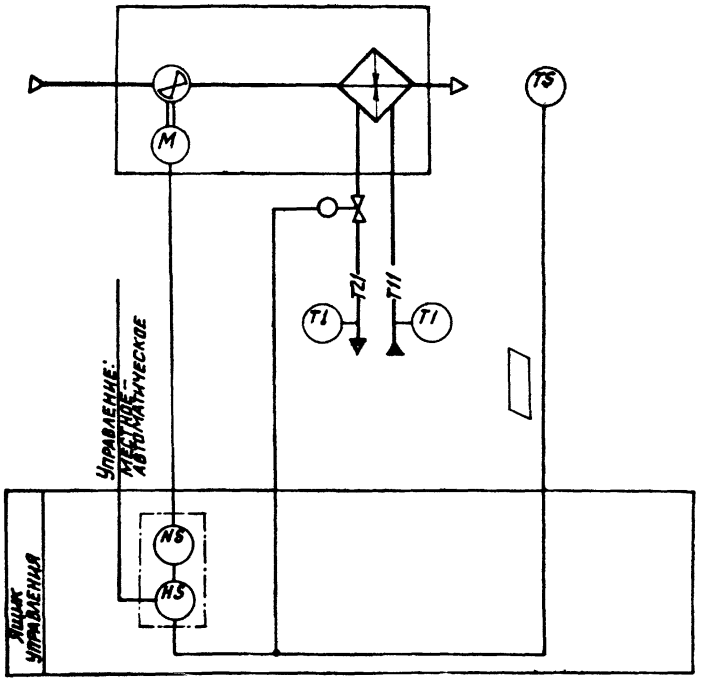

Предусматривается:

1. Автоматическое включение и отключение отопительного агрегата по температуре воздуха в помещении.
2. Местное управление отопительным агрегатом.
3. Автоматическое открытие запорного устройства на теплоносителе при включении вентилятора (автоматическом или местном) и закрытие – при отключении вентилятора.

Согласовано: ОИ-1.7.1. Спец. Рецензия

Инв. № подл. | Подпись и дата | Взам. инв. №


23726-01

		904-02-40.89	
		Автоматическое управление и силовое электрооборудование отопительных агрегатов.	
ГИП	Фингер	Стадия: Р	Лист: 9	Листов:
Н. контр.	Жемберовская			
Нач. отд.	Романов			
Гл. спец.	Запускавский			
Рук. гр.	Евтеева			
Инжен.	Шифоворад			
Схема автоматизации 1АФ		ГПИ САНТЕХПРОЕКТ г. Москва		
Копировал: Кульбакина		Формат А3		

Альбом 1


Диаграммы замыкания контактов конечных выключателей исполнительного механизма МВ1 электромагнитного привода МВ1

ЕСПА-02ПВ (НРБ)

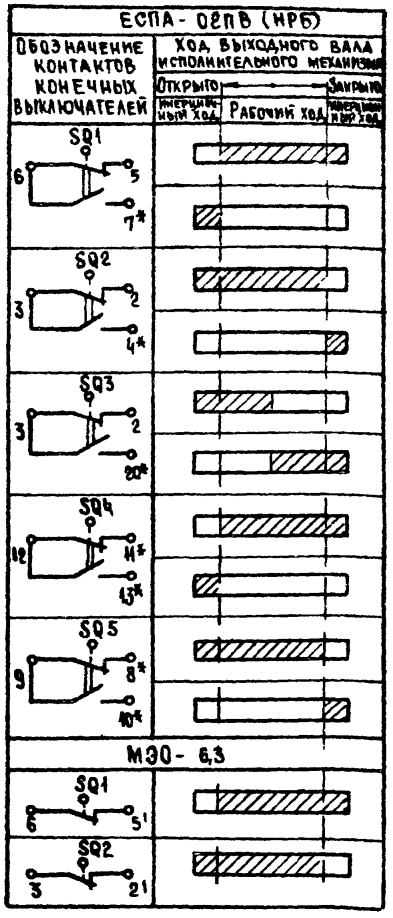

МЭО-6,3

ЭВ-3М

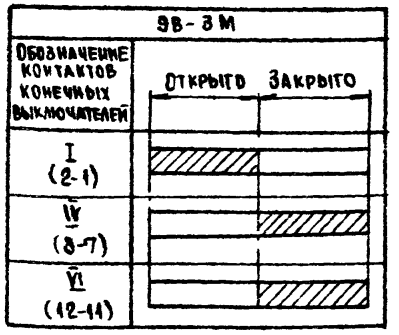

Условные обозначения:

- Контакт замкнут
- Контакт разомкнут
- * Не используется

Поз. обозначение	Наименование	Кол.	Примечание
	Электрооборудование, устанавливаемое по месту		
М1	Электродвигатель ~380 В	1	Комплектно с отопительным агрегатом
МВ1	Механизм исполнительный ~220 В	1	Комплектно с запорным устройством
	Электромагнитный привод ЭВ-3М		
SK1	Датчик камерный биметаллический ДТКБ-53 0°-30°С	1	
	Ящик управления Я5113 -		
FU1-1,FU1-2	Предохранитель ПРС-6У3-П с ПВД1-6У3	2	
HL R1	Арматура АМЕ 3212212 У2 U 220 В	1	
KM1	Пускатель ПМА-1100 0* 4В U 220 В	1	
	Приставка контактная ПКА 22 0*4	1	
KK1	Реле РТА- 0*4с I н.э А	1	
QF1	Выключатель АЕ2026-20Н-00У3Б U 660 В 50 Гц I_р А	1	
SA1	Переключатель ПКУ3-44С-2001У3	1	Рук ФЛАЖК
SB1	Кнопка КЕ011 У3 Испол. 2	1	красн.
SB2		1	черн.


23726-01

				904-02-40.89	
				Автоматическое управление и силовое электрооборудование отопительных агрегатов	
				Стадия: Р	Лист: 10
ГА. спец.	Островский				Листов:
Н. контр	Островский			Схема электрическая принципиальная А1А3 (начало)	ГПИ Электропроект Москва
Рук. гр.	Гинодман				
Ст. инж.	Буланина				

Копировал Липкина

Формат А3

Альбом 1

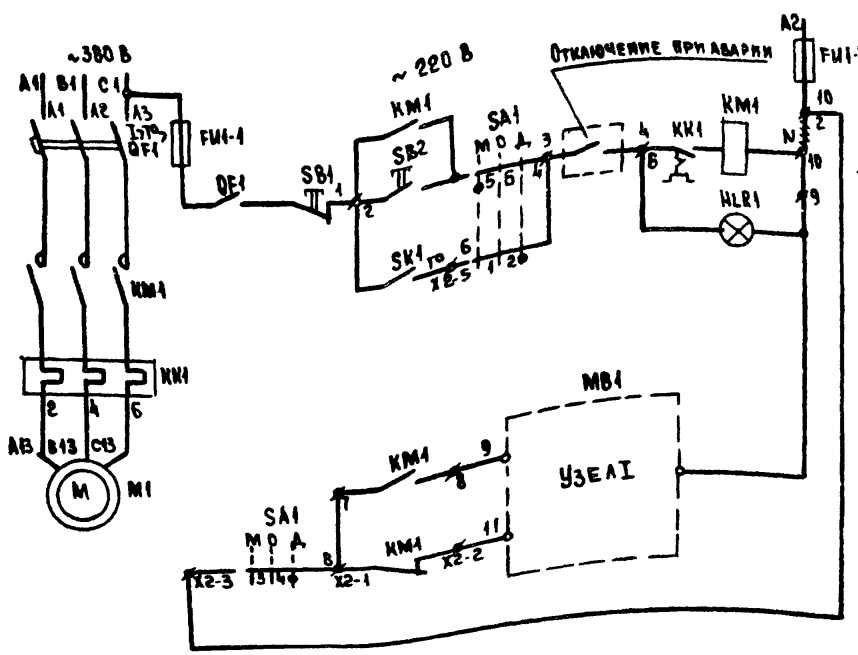

1	Вид управления	Местный
2		Дистанционный
3	Запорное устройство на теплоносителе	Открытие
4		Закрытие

Узел I (в зависимости от типа исполнительного механизма и электромагнитного привода)

ЭВ-3М; $A_y \leq 25$ мм	МЭО-6,3
	ЕСПА-02ПВ(НРБ)

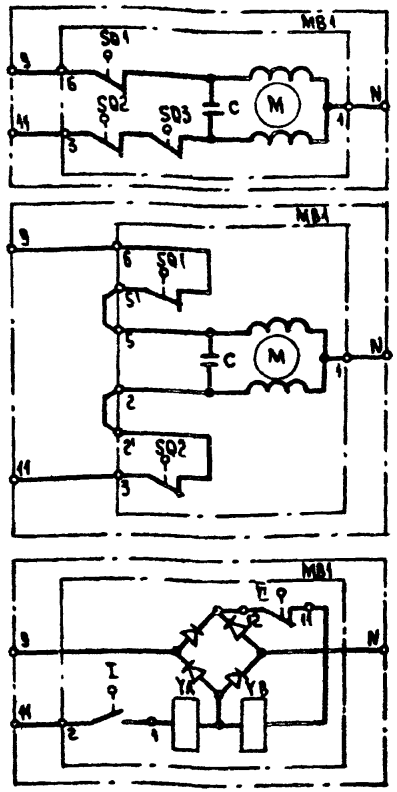


Диаграмма замыкания контактов регулятора температуры SK1

ДТКБ-53		
Обозначение контакта	Температура воздуха в зоне обслуживания	
	0	4 30°С
1 SK1 то		

Условные обозначения:
Контакт замкнут
Контакт разомкнут
* Заданное значение

Демонтировать

23726-01

ГА. спец	Островский		07.88
Н. контр	Воронов		07.88
Рук гр	Гиндлин		07.88
Ст. инж	Булавина		07.88

904-02-40.89

Автоматическое управление и силовое электрооборудование отопительных агрегатов

Стадия	Лист	Листов
Р	11	

Схема электрическая принципиальная 1АЭ (Окончание)


ГПИ Электропроект Москва

Копировал

Формат А3

Инв. № подл. | Подпись и дата | Взам. инв. №

Альбом 1

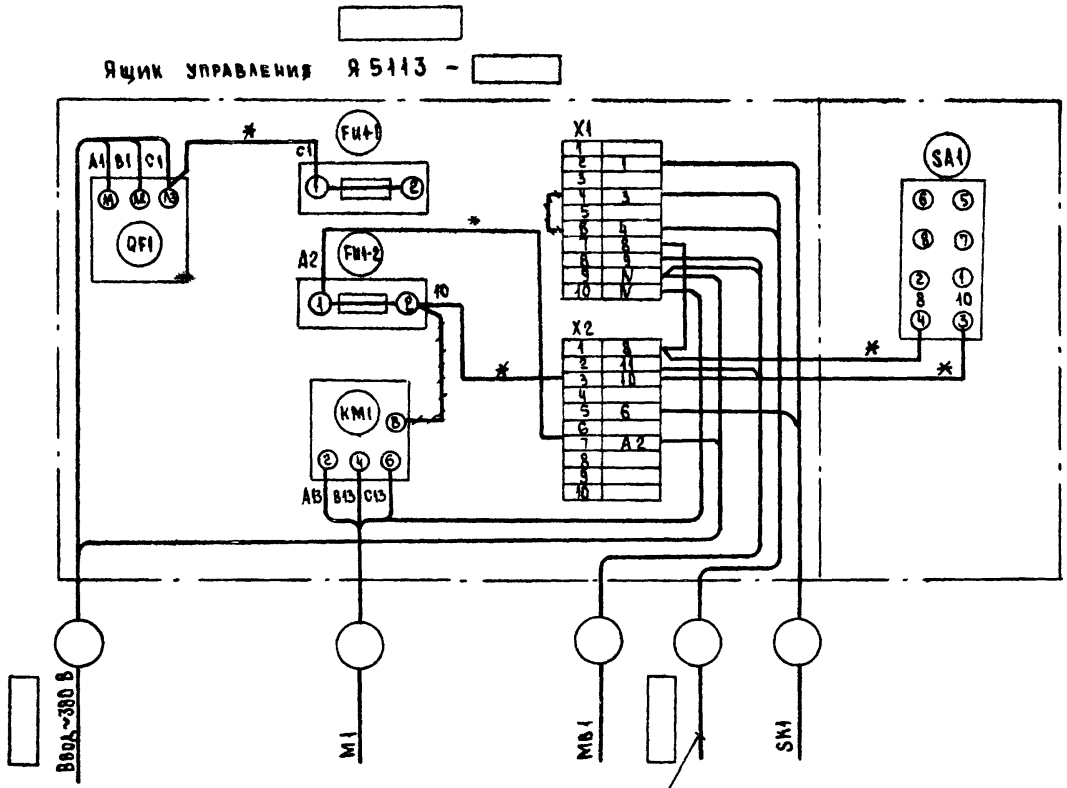

* Демонтировать

~~~~~ Демонтировать

23726-01

				904-02-40.89	
				Автоматическое управление и силовое электрооборудование отопительных агрегатов	
					Стадия: Р; Лист: 12; Листов:
ГА.спец.	Островский		14.07.89	Схема электрическая подключений 1АЭП	ГПИ Электропроект Москва
Н.контр.	Воронов		14.07.89		
Рук.гр.	Гиноятин		14.07.89		
Вед.инж.	Кишкинская		14.07.89		
Ст.инж.	Булавина		14.07.89		

Копировал Люлина


Формат А3

Инв.№ подл. | Подпись и дата | Взам.инв.№
~~~~~

Наименование параметра и место отбора импульса	Температура	Трубопровод теплоносителя обратный	Температура трубопровода теплоносителя	
	Зона обслуживания		подающий	обратный
Обозначение чертежа установки				
Обозначение по схеме электрических принципиальных	SK1	MB1 MB1 MB1		—

Альбом 1

Примечание.
Выбор исполнительного механизма на трубопроводе теплоносителя определяется при выполнении проектной документации.

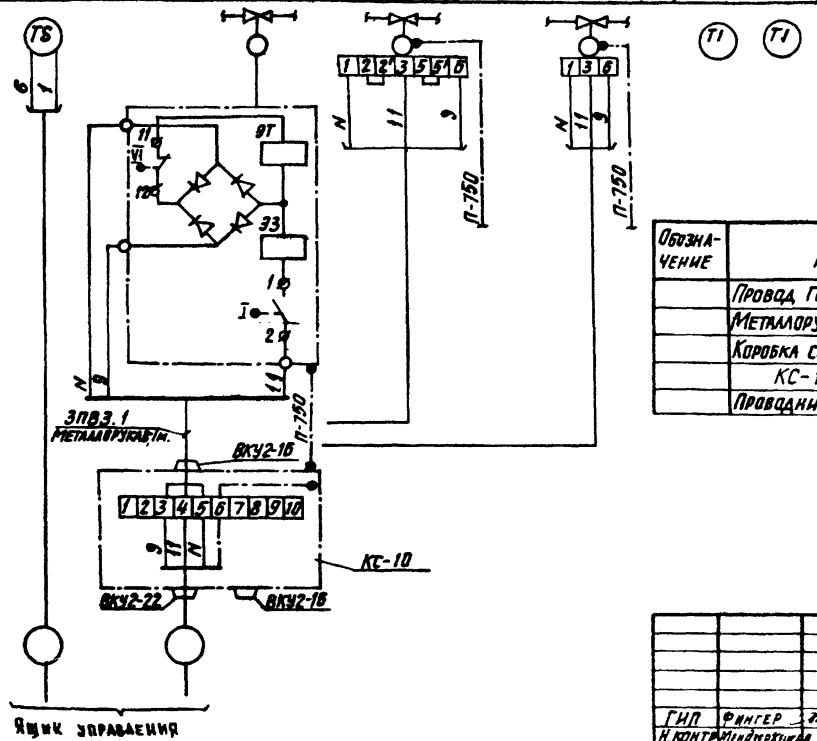

Обозначение	Наименование	Кол.	Примечание
	Провод ГОСТ 6323-79 ПВ3.1.380	3	м
	Металлорукав Р3-Ц-Х-20 ТУ22.3988-77	1	м
	Коробка соединительная ТУ36. 2568-83		
	КС-10	1	шт.
	Проводник П-750 ТУ36.1276-76	1	шт.

Согласовано:

Инв. № подл. | Подпись и дата | Взам. инв. №

ГИП	Фингер	
Н. контр.	Мендрухина	
Нач. отд.	Романов	
Гл. спец.	Хмельницкий	
Рук. гр.	Евтеева	
Инженер	Широкова	

23726-01

904-02-40.89

Автоматическое управление и силовое электрооборудование отопительных агрегатов.

Стадия	Лист	Листов
Р	13	


Схема соединений внешних проводок 1СВП

ГПИ САНТЕХПРОЕКТ г. Москва

Кассирова · Кульбакина

Формат А3

Альбом 1

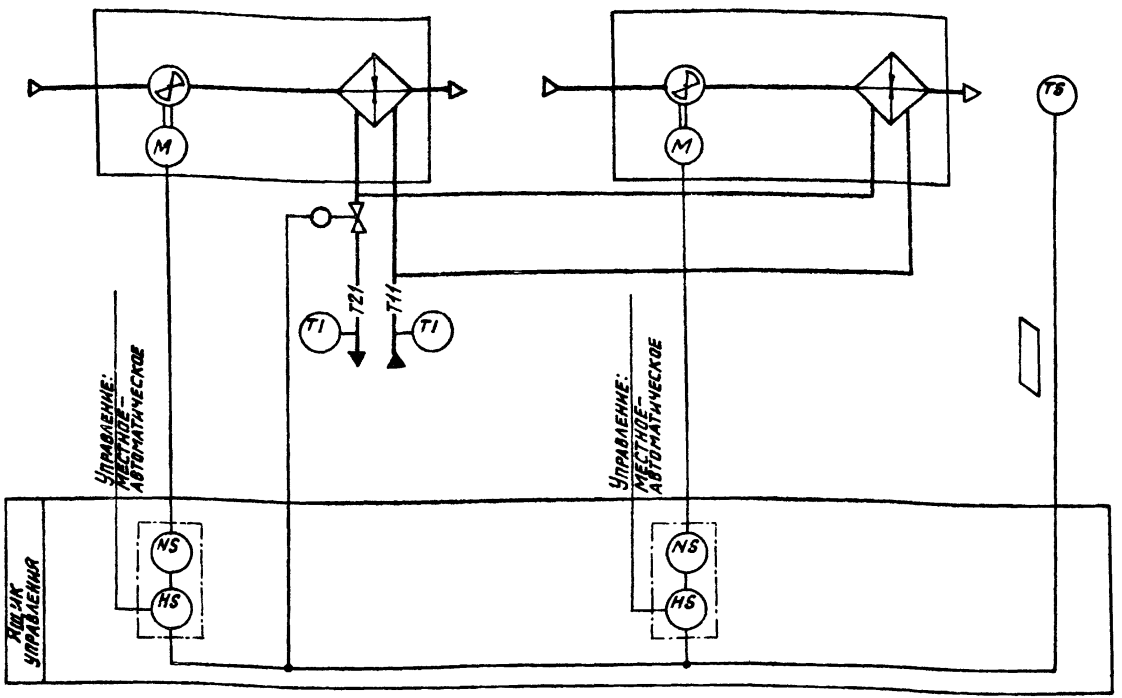

Предусматривается:

1. Автоматическое включение и отключение отопительных агрегатов по температуре воздуха в помещении.
2. Местное управление отопительными агрегатами.
3. Автоматическое открытие запорного устройства на теплоносителе при включении вентиляторов (автоматическом или местном) и закрытие – при отключении вентиляторов.

Инв. № подл. | Подпись и дата | Взам. инв. №

23726-01

904-02-40.89

Автоматическое управление и силовое электрооборудование отопительных агрегатов

ГИП	Рингер		
Н. контр.	Мендзеровецкий		
Нач. отд.	Романов		
Гл. спец.	Зарховский		
Рук. гр.	Евтеева		
Инжен.	Широкорад		

Стадия	Лист	Листов
Р	14	

Схема автоматизации 2АФ

ГПИ Сантехпроект г. Москва

Копировал: Кульвакина

Формат А3

Альбом 1

Поз. обозначение	Наименование	Кол.	Примечание
SA1	Переключатель ПКУ3-14С-2001 У3 ТУ16-526.047-74	1	Рук. фланк.
SB1	Выключатель кнопочный КЕ 011 У3 Исполн. 2 ТУ16-642.015-84	1	Красн.
SB2		1	Черн.
	Ящик управления Я 5111 - [ ]		
HLR1	Арматура АМЕ 3212212 У2 U 220В	1	
KM1	Пускатель ПМА1100 0з 4В U 220 В	1	
	Приставка контактная ПКА22 0з4	1	
KK1	Реле РТА [ ] 0з 4С Iн.э. [ ] А	1	
QF1	Выключатель АЕ2026-10Н-00У3Б U660В 50Гц Iр [ ] А	1	
SA1	Переключатель ПКУ3-14С-2001У3	1	Рук. фланк.
SB1	Кнопка КЕ 011 У3 Исполн. 2	1	Красн.
SB2		1	Черн.

Поз. обозначение	Наименование	Кол.	Примечание
	Электрооборудование, устанавливаемое по месту		
M1, M2	Электродвигатель ~ 380 В	2	Комплектно с отопительным агрегатом
MB1	Механизм исполнительный ~ 220 В Электромагнитный привод ЭВ-3 М	1	Комплектно с запорным устройством
SK1	Датчик каминный биметаллический ДТКБ-53 0°-30°С	1	
	Ящик управления ЯУА11		
FU1	Предохранитель ППТ-10 У3 с ВТФ-6 У3 ТУ16-521.037-75	1	
HLR1	Арматура АМЕ 3212212 У2 U 220В ТУ16-535.582-76	1	
K1	Реле ПЭ-37-22 У3 U 220 В 50 Гц ТУ16-523.622-82	1	
KM1	Пускатель ПМА-1100 0з4В U 220 В 50 Гц ТУ16-644.001-83	1	
	Приставка контактная ПКА 22 0з4 ТУ16-523.554-82	1	
KK1	Реле РТА-[ ] 0з 4С Iнэ [ ] А ТУ16-523.549-82	1	
QF1	Выключатель АЕ2026-10Н-00.У3Б U 660 В 50 Гц	1	
	Iр [ ] А ТУ16-522.064-82		

Согласовано: ГПИ Сантехпроект, Тип, Финигер

Инв. № подл. | Подпись и дата | Взам. инв. №

Диаграммы замыкания контактов

Регулятора температуры SK1

ДТКБ-53

Обозначение контакта	Температура воздуха в зоне обслуживания: 0 * 30°С
7 SK1 T°B	

Условные обозначения:
Контакт замкнут
Контакт разомкнут

* Заданное значение [ ]

Переключателя универсального SA1

ПКУ3-14С-2001

Соединение контактов	Местное (М) -45°	Отключено (О) 0°	Дистанционное (Д) +45°
1-2	—	—	×
3-4	—	—	×
5-6	×	—	—
*7-8	×	—	—

* Не используется

23786-01

904-02-40.89

Автоматическое управление и силовое электрооборудование отопительных агрегатов

Стадия	Лист	Листов
Р	15	

ГИП	Островский		
Н.контр.	Островский		
Рук. гр.	Гинсадман		
Ст. инж.	Булавина		


Схема электрическая принципиальная ЗАЗ (начало)

ГПИ Электропроект Москва

Копировал

Формат А3

Альбом I

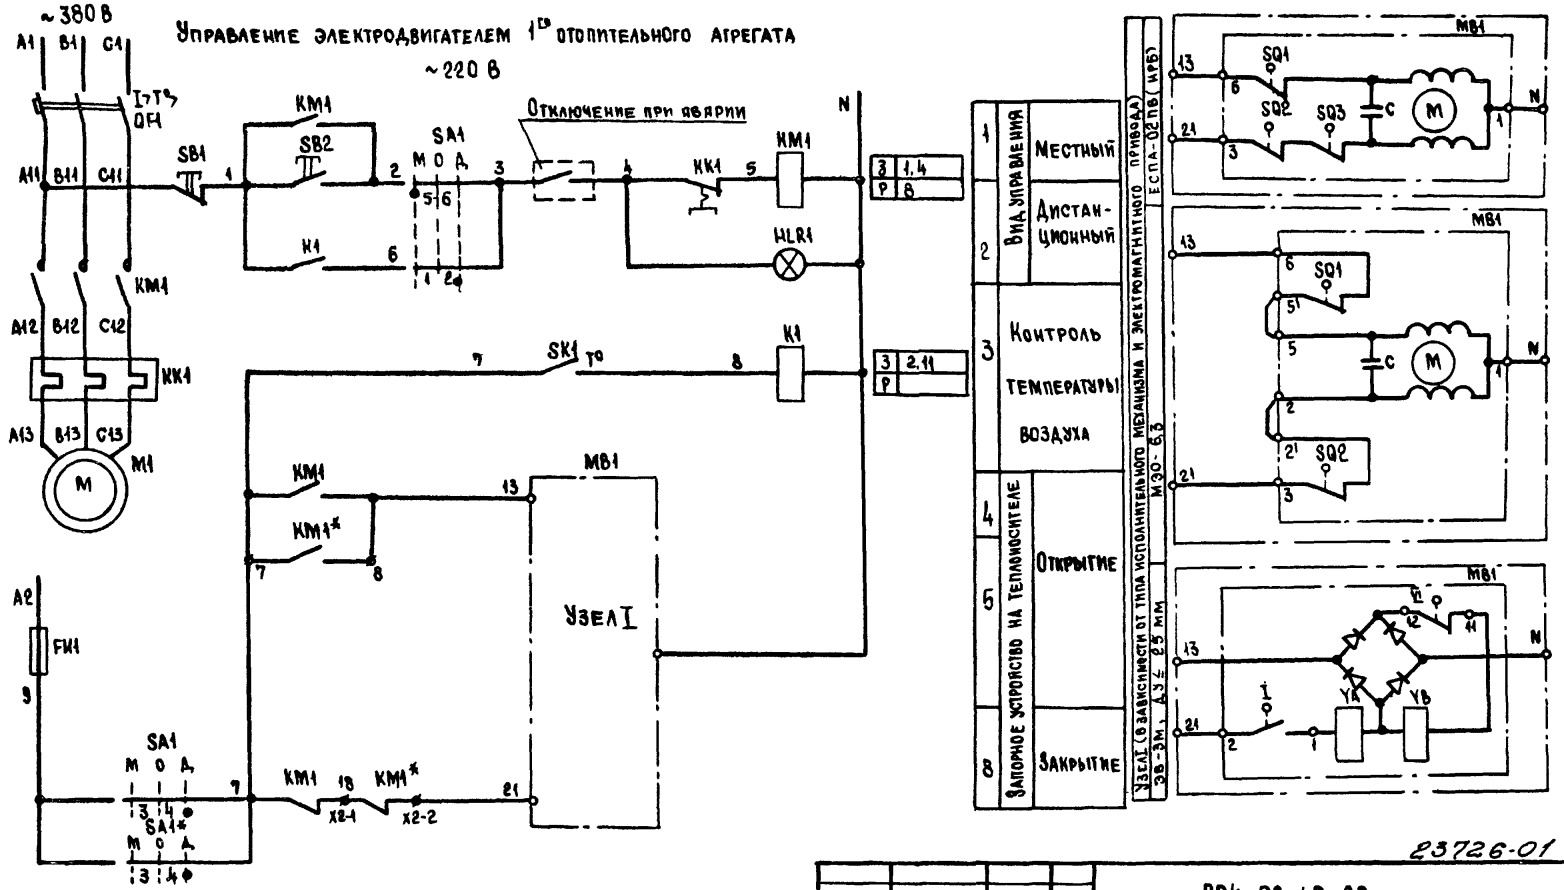

* Из схемы управления электродвигателем 2-го отопительного агрегата

23726-01

Гл. спец.	Островский		14.01.88
Н. контр.	Островский		14.01.88
Рук. гр.	Гиндман		21.01.88
Ст. инж.	Булавина		21.01.88

904-02-40.89

Автоматическое управление и силовое электрооборудование отопительных агрегатов

Стадия	Лист	Листов
Р	16	

Схема электрическая принципиальная 2АЭ (продолжение)

ГПИ Электропроект Москва

Копировал

Формат А3

Инв. № подл. | Подпись и дата | Взам. инв. №

Альбом 4

Управление электродвигателем 2го отопительного агрегата


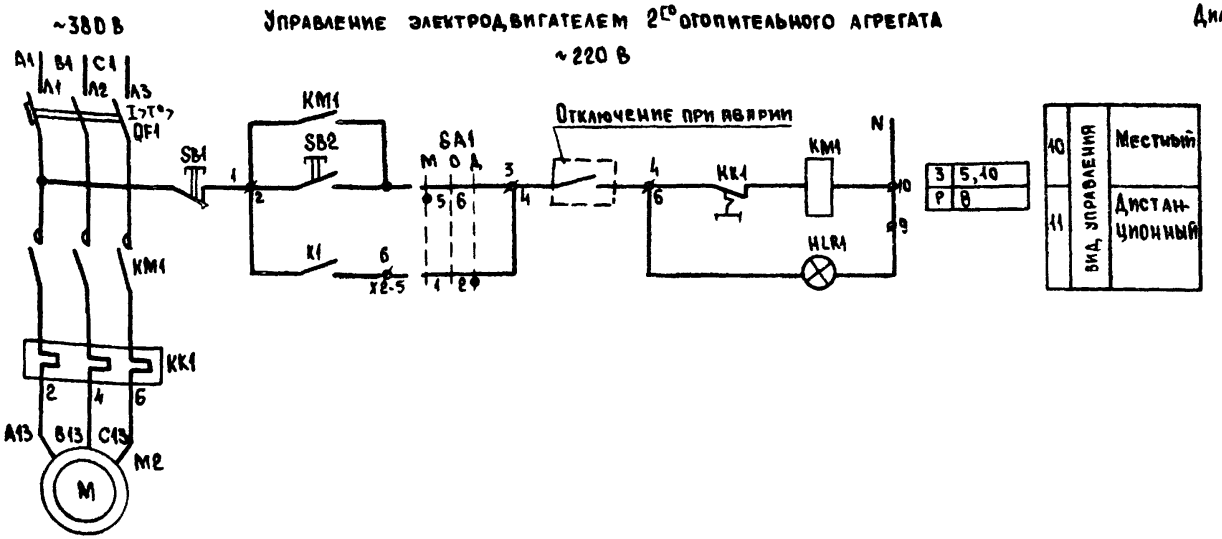



Диаграмма замыкания контактов конечных выключателей исполнительного механизма МВ1

ЕСПА-02ПВ (НРБ)

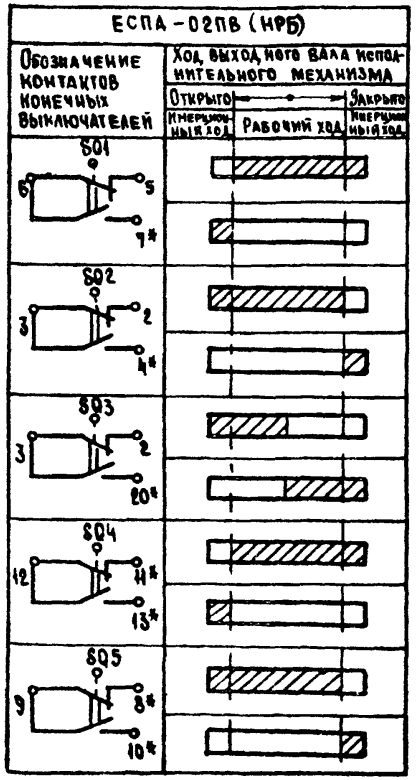


Диаграммы замыкания контактов конечных выключателей электромагнитного привода МВ1 исполнительного механизма МВ1

ЭВ-3М

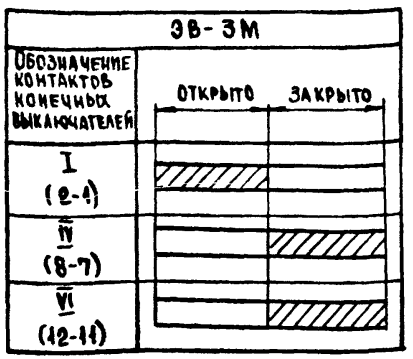

МЭО-63

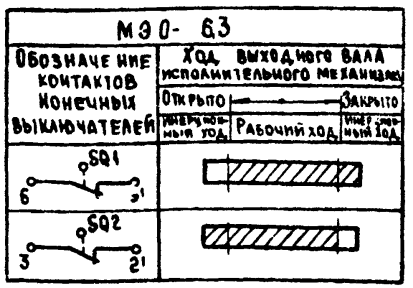

Условные обозначения:

- Контакт замкнут
- Контакт разомкнут
- * не используется

23726-01


				904-02-40.89		
				Автоматическое управление и силовое электрооборудование отопительных агрегатов		
					Стадия	Лист	Листов
					Р	17	
ГА спец.	Островский			Схема электрическая принципиальная 2.2.5 (окончание)	ГПИ Электропроект Москва	
Н контр.	Островский					
Рук. гр	Гинодман					
Ст инж.	Булавина					

Копировал

Формат А3

Инв. № подл. | Подпись и дата | Взам. инв. №

Альбом 1

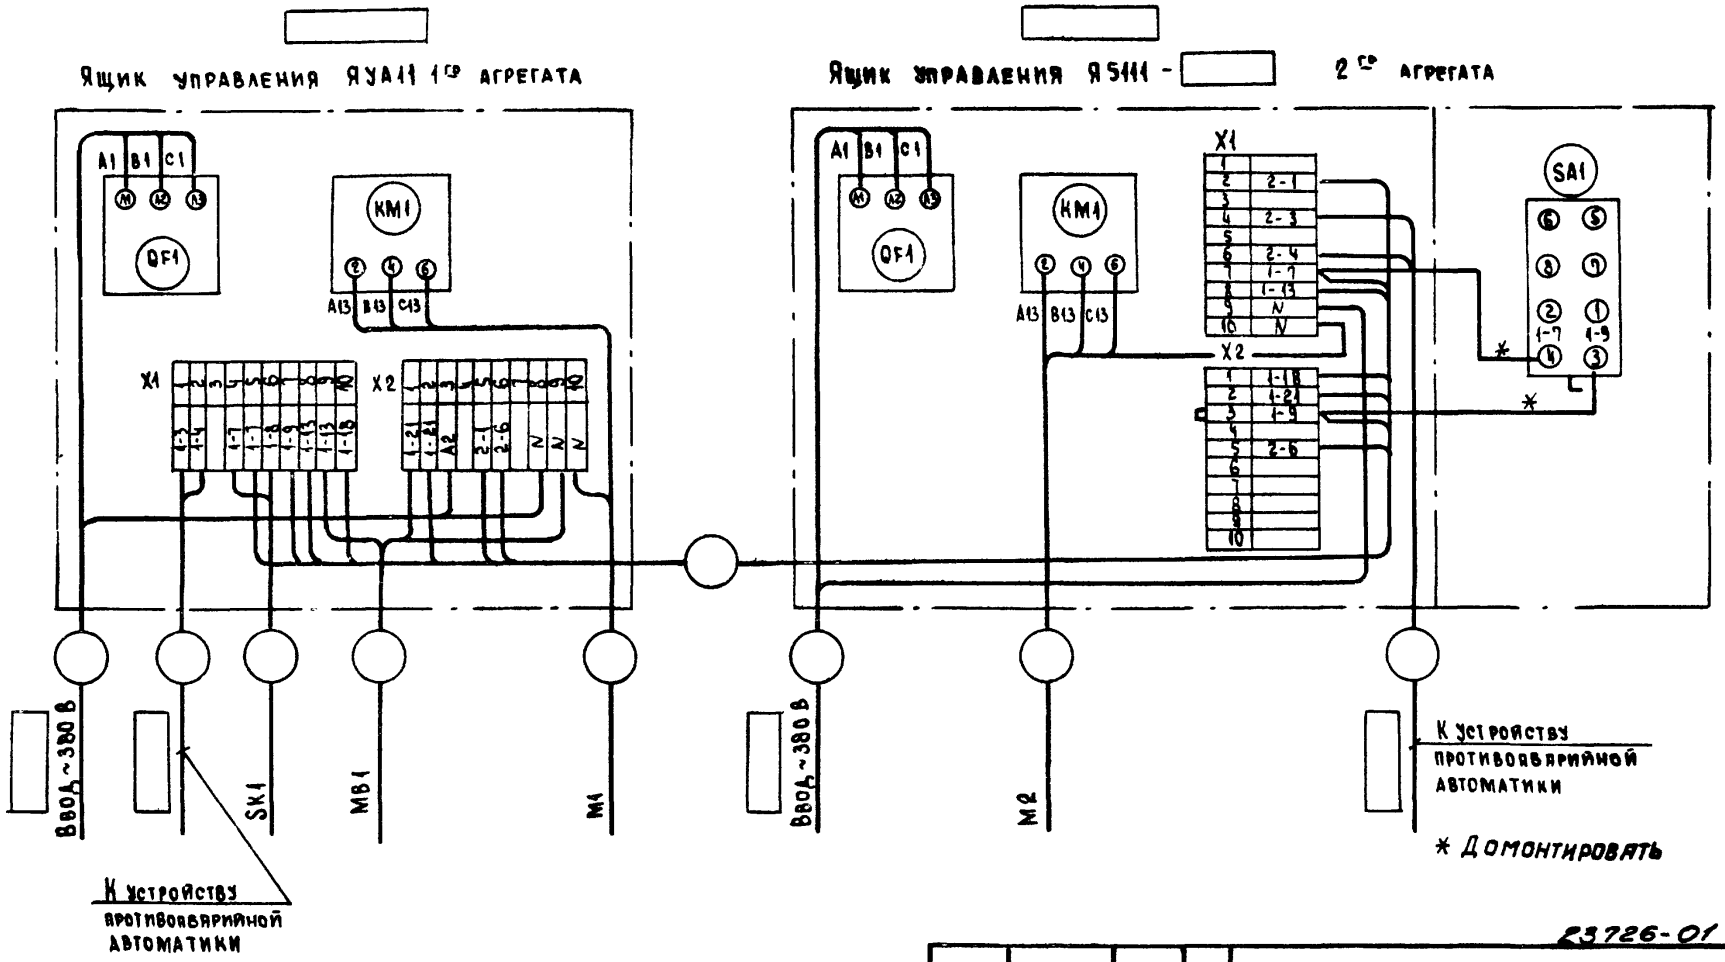

23726-01

		904-02-40.89	
		Автоматическое управление и силовое электрооборудование отопительных агрегатов	
		Стадия: Р	Лист: 18
Гл.спец.	Островский	Схема электрическая подключений 2АЭП	ГПИ Электропроект Москва
Н. контр	Воронов		
Рук. гр.	Гинодман		
Вед. инж.	Кишкинская		
Ст. инж.	Булавина		


Копировал

Формат А3

Инв.№подл. | Подпись и дата | Взам.инв.№

Альбом 1

Наименование параметра и место отбора импульса	Температура: Зона обслуживания	Трубопровод теплоносителя обратный	Температура: Трубопровод теплоносителя подающий	обратный
Обозначение чертежа установки				
Обозначение по схеме электрических принципиальных	ЗК1	МВ1 МВ1 МВ1	—	

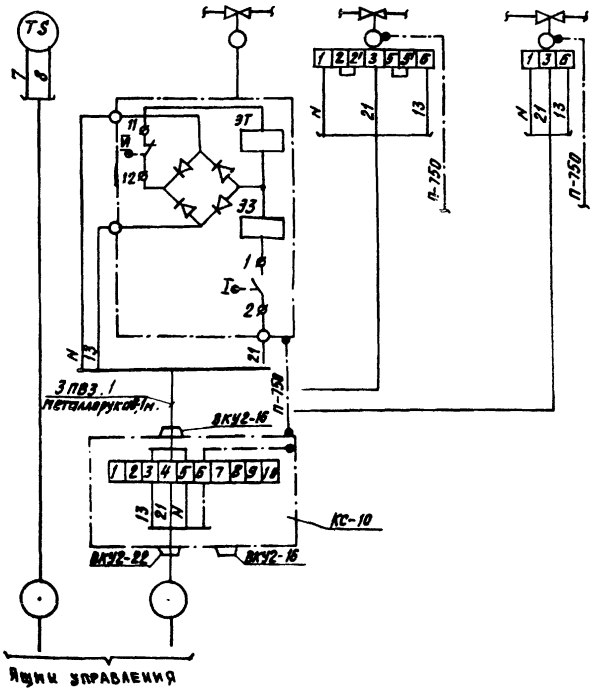

Примечание

Выбор исполнительного механизма на трубопроводе теплоносителя определяется при выполнении проектной документации.

Обозначение	Наименование	Кол.	Примечание
	Провод ГОСТ 6323-79 ПВ3.1.380	3	м
	Металлорукав Р3-Ц-Х-20 ТУ22.3988-77	1	м
	Коробка соединительная ТУ36.2568-83		
	КС-10	1	шт.
	Проводник П-750 ТУ36.1276-75	1	шт.

Согласовано:

Инв. № подл. | Подпись и дата | Взам. инв. №

23726-01

904-02-40.89

Автоматическое управление и силовое электрооборудование отопительных агрегатов.

			Стадия	Лист	Листов
ГИП	Фингер		Р	19	
Н. контр.	Жаворонкина				
Нач. отд.	Романов				
Гл. спец.	Заславский				
Рук. гр.	Евтеева				
Инженер	Шарпарская				


Схема соединений внешних проводок 2СВП

ГПИ САНТЕХПРОЕКТ г. Москва

Копировал: Кулакова

Формат А3

Альбом I

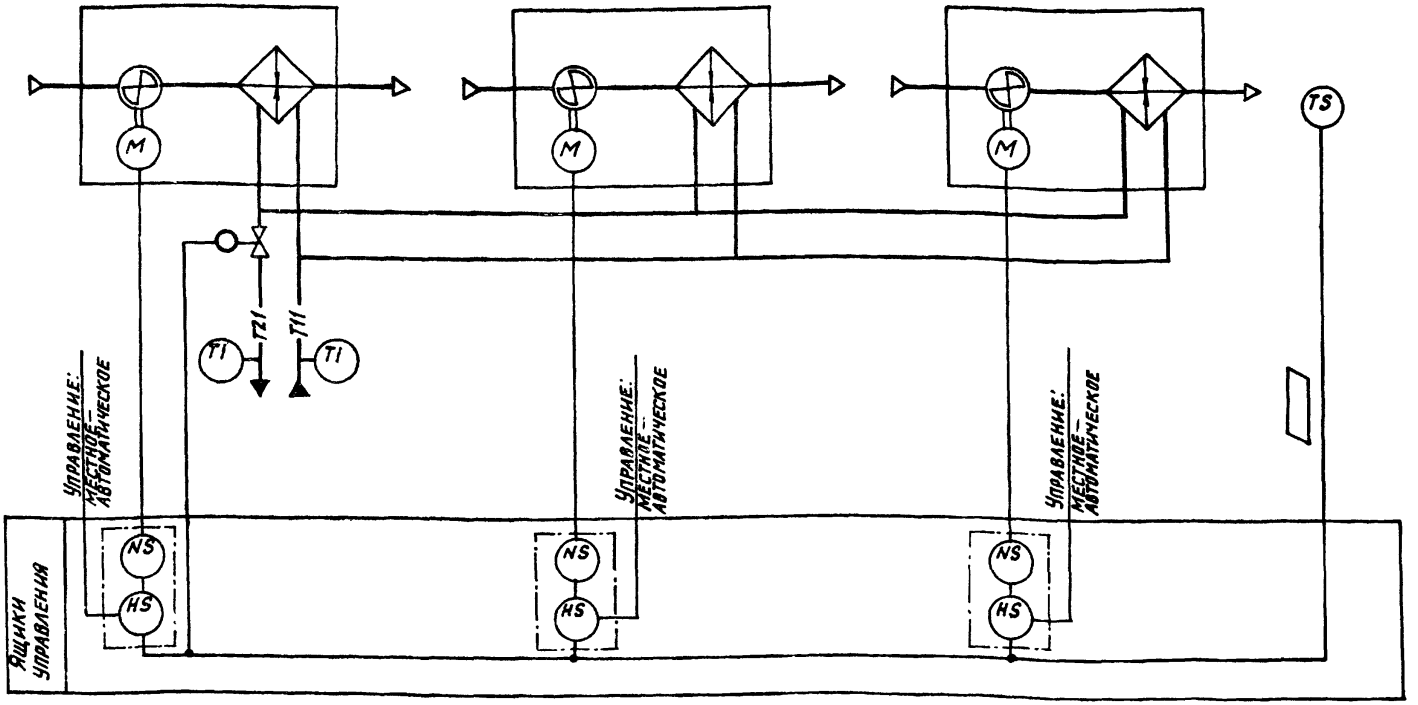

Предусматривается:

1. Автоматическое включение и отключение отопительных агрегатов по температуре в помещении.
2. Местное управление отопительными агрегатами.
3. Автоматическое открытие запорного устройства на теплоносителе при включении вентиляторов (автоматическом или местном) и закрытие — при отключении вентиляторов.

23726-01

ГИП	Фингер	
Н.контр.	Меньжецкая	
Нач.отд.	Романов	
Гл.спец.	Замуховский	
Рук.гр.	Евтеева	
Инжен.	Широкорад	

904-02-40.89

Автоматическое управление и силовое электрооборудование отопительных агрегатов.

Стадия	Лист	Листов
Р	20	

Схема автоматизации ЗАФ

ГПИ Сантехпроект г. Москва

Копировал: Кульбакина

Формат А3

Инв. № подл. | Подпись и дата | Взам. инв. №

Альбом 1

Поз. обозначение	Наименование	Кол.	Примечание
SA1	Переключатель ПКУ3-14С-2001 У3 ТУ16-526.047-74	1	Рук. флажк
SB1	Выключатель кнопочный КЕ011 У3 Исполн 2	1	красн
SB2	ТУ16-642.015-84	1	черн.
	Ящик управления Я 5111-☐		
HLR1	Арматура АМЕ 3212212 У2 V 220 В	1	
KM1	Пускатель ПМА 1100 0×4В V 220 В	1	
	Приставка контактная ПКЛ22 0×4	1	
KK1	Реле РТА ☐ 0×4С Iн.э.☐ А	1	
QF1	Выключатель АЕ2026-10Н-00У3Б V660 В 50Гц Iр☐ А	1	
SA1	Переключатель ПКУ3-14С-2001 У3	1	рук флажк
SB1	Кнопка КЕ 011 У3 Исполн. 2	1	красн.
SB2		1	черн

Поз. обозначение	Наименование	Кол.	Примечание
	Электрооборудование, устанавливаемое по месту		
M1-M3	Электродвигатель ~ 380 В	3	Комплектное ото-
			пительным агрегатом
MB1	Механизм исполнительный ~ 220 В	1	Комплектно с запор-
	Электромагнитный привод 9В-3М		ным устройством
SK1	Датчик камерный биметаллический ДТКБ-53 0°-30°С	1	
	Ящик управления ЯУА21		
FU1	Предохранитель ППТ-10 У3 с ВТФБ У3 ТУ16-661.037-75	1	
HLR1	Арматура АМЕ 3212212 У2 V 220 В ТУ16-535.582-76	1	
K1	Реле ПЭ-37-42 У3 V 220 В 50Гц ТУ16-523-622-82	1	
KM1	Пускатель ПМА-1100 0×4В V220 В 50Гц ТУ16-644.001-83	1	
	Приставка контактная ПКЛ22 0×4 ТУ16-523-554-82	1	
KK1	Реле РТА-☐ 0×4С Iн.э ☐ А ТУ16-523.549-82	1	
QF1	Выключатель АЕ2026-10Н-00У3Б V 660 В 50 Гц	1	
	Iр ☐ А ТУ16-522.064-82		

Согласовано:

Инв. № подл. | Подпись и дата | Взам. инв. № | Гипсинтепроект ГПИ | Финпе Ре

Диаграммы замыкания контактов

Регулятора температуры SK1

ДТК Б-53

Обозначение контакта	Температура воздуха в зоне обслуживания 0 * 30°С
SK1 7 Т°В	

Условные обозначения:
Контакт замкнут
Контакт разомкнут

* Заданное значение ☐

Переключателя универсального SA1

ПКУ3-14С-2001

Соединение контактов	Местное М -45°	Отключено О 0°	Дистанционное Д +45°
1-2	—	—	×
3-4	—	—	×
5-6	×	—	—
*7-8	×	—	—

* не используется

23726-01

904-02-40.89

Автоматическое управление и силовое электрооборудование отопительных агрегатов

Стадия	Лист	Листов
Р	21	

Гл.спец.	Островский		
Н.контр.	Островский		
Рук.гр.	Гиндин		
Ст.инж.	Бахарева		


Схема электрическая принципиальная ЗАЗ (Ижевск)

ГПИ Электропроект Москва

Копировал

Формат А3

Альбом 1

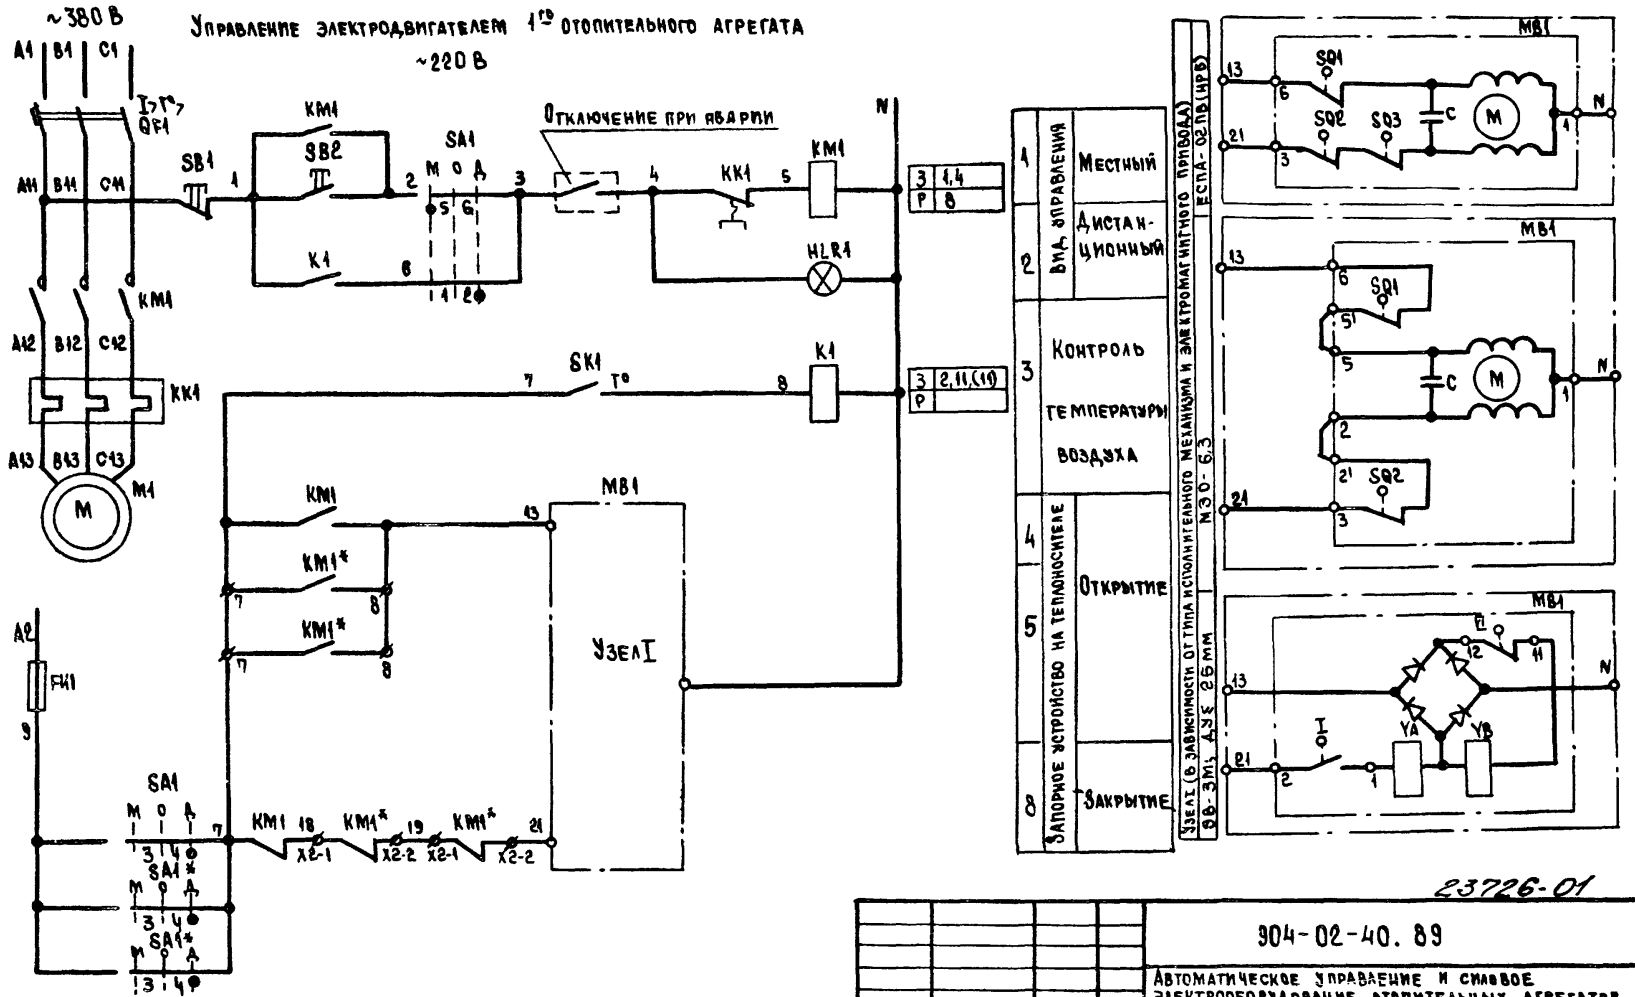

23726-01

		904-02-40.89	
		Автоматическое управление и снаповое электрооборудование отопительных агрегатов	
		Стадия: Р	Лист: 22	Листов:
Гл.спец.	Островокий		
Н.контр.	Островокий		
Рук.гр.	Гинод.Ман		
Ст. инж.	Булавина		
		Схема электрическая принципиальная ЗАЗ (продолжение)	ГПИ Электропроект Москва

Копировал

Формат А3

Инв.№ подл. | Подпись и дата | Взам.инв.№

Альбом 1

Управление электродвигателями 2го, (3го) отопительных агрегатов

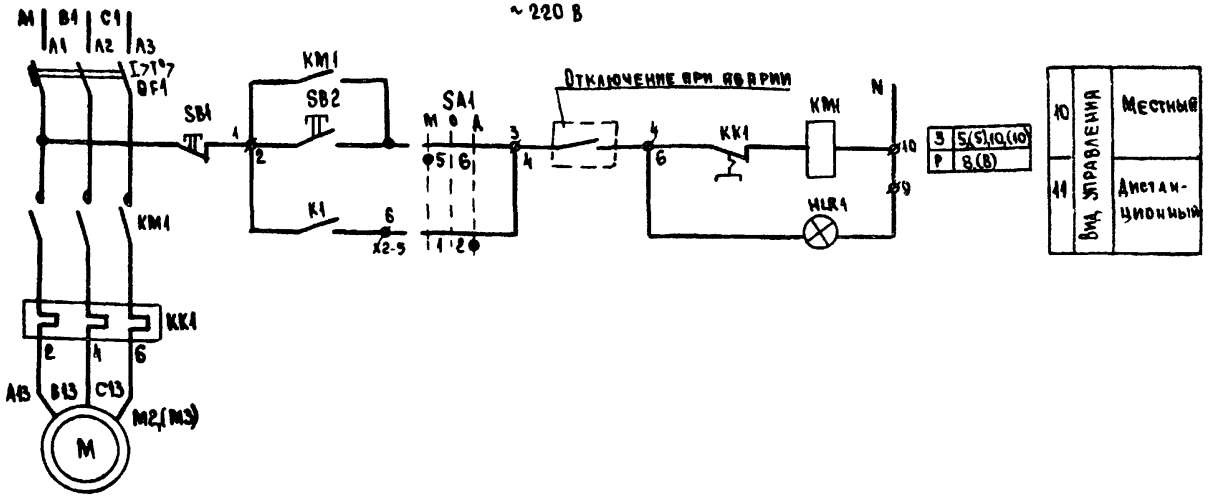


Диаграмма замыкания контактов конечных выключателей исполнительного механизма МВ1

ЕСПА-02.ПВ (НРБ)

Обозначение контактов конечных выключателей	Ход выходного вала исполнительного механизма: Открыто — Закрыто; Инерционным ходом — Рабочий ход — Инерционным ходом
SQ1	
SQ2	
SQ3	
SQ4	
SQ5	

Диаграмма замыкания контактов конечных выключателей электроматитного привода МВ1

ЭВ-3М

Обозначение контактов конечных выключателей	Открыто — Закрыто
I (2-4)	
IV (8-7)	
VI (12-11)	

Диаграмма замыкания контактов конечных выключателей исполнительного механизма МВ1

МЭО-6.3

Обозначение контактов конечных выключателей	Ход выходного вала исполнительного механизма: Открыто — Закрыто; Инерционным ход — Рабочий ход — Инерционным ход
SQ1 (6 — 5¹)	
SQ2 (3 — 2¹)	

Условные обозначения:

Контакт замкнут

Контакт разомкнут

23726-01

Гл. спец.	Островский		
Н. контр.	Островский		
Рук. гр.	Гинсдман		
Ст. инж.	Булавина		

904-02-40.89

Автоматическое управление и силовое электрооборудование отопительных агрегатов

Стадия	Лист	Листов
Р	23	

Схема электрическая принципиальная ЗАЗ (окончание)


ГПИ Электропроект Москва

Копировал

Формат А3

Инв. № подл. | Подпись и дата | Взам. инв. №

Альбом 1

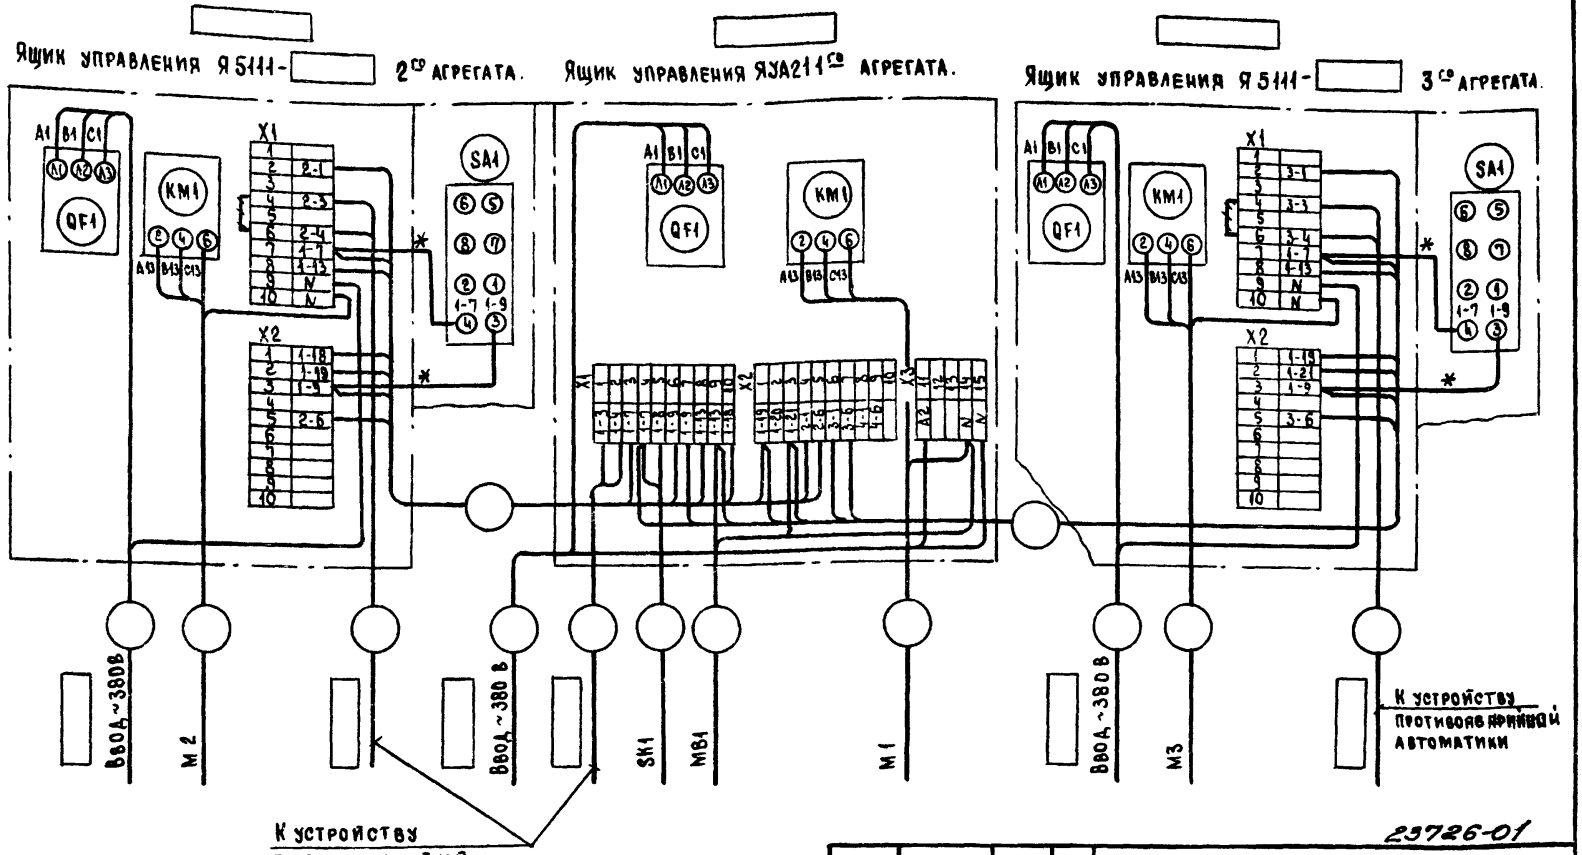

23726-01

				904-02-40.89	
				Автоматическое управление и силовое электрооборудование отопительных агрегатов	
					Стадия: Р; Лист: 24; Листов:
Гл.спец.	Островский		14.07.89	Схема электрическая подключений ЗАЭП	ГПИ Электропроект Москва
Н.контр.	Воронов		14.07.89		
Рук.гр.	Гинод.Ман		14.07.89		
Вед.инж.	Кишкинская		29.06.89		
Ст.инж.	Булавина		29.06.89		

Копировал

Формат А3


Инв.№ подл. | Подпись и дата | Взам.инв.№

Альбом 4

Наименование параметра и место отбора импульса	Температура: зона обслуживания	Трубопровод теплоносителя обратный	Температура: Трубопровод теплоносителя: подающий	обратный
Обозначение чертежа установки оборудования по схеме электрической принципиальной	SK1	MB1 MB1 MB1	—	

Примечание

Выбор исполнительного механизма на трубопроводе теплоносителя определяется при выполнении проектной документации.

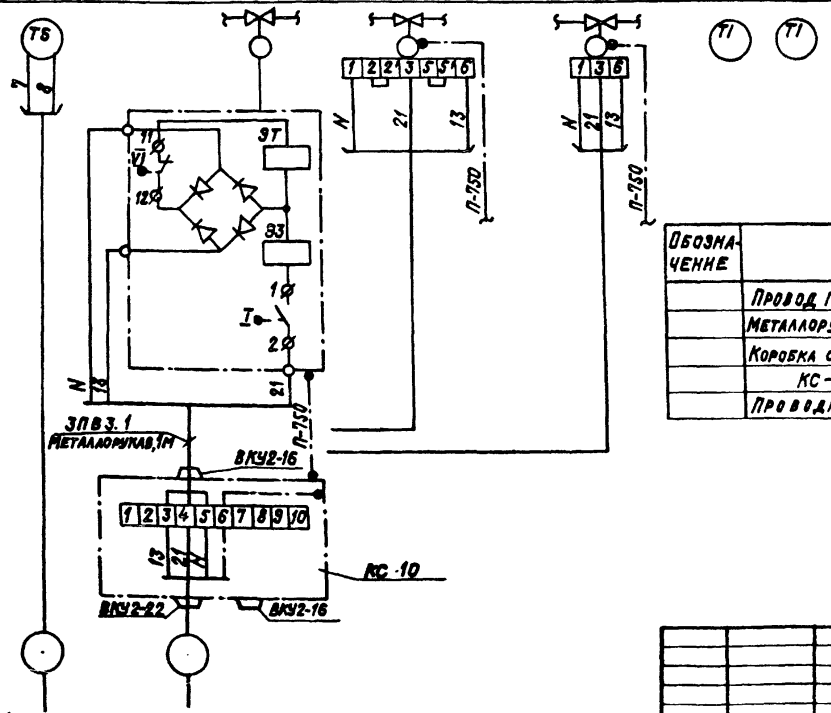

Обозначение	Наименование	Кол.	Примечание
	Провод ГОСТ 6323-79 ПВ3.1. 380	3	м
	Металлорукав РЗ-Ц-Х-20 ТУ 22.3988-77	1	м
	Коробка соединительного ТУ 36. 2568-83		
	КС-10	1	шт.
	Проводник П-750 ТУ 36. 1276-75	1	шт.

Согласовано:

Инв. № подл. | Подпись и дата | Взам. инв. №

23726-01

904-02-40.89

Автоматическое управление и силовое электрооборудование отопительных агрегатов

ГИП	Фингер	
Н. контр.	Мелешкина	
Нач. отд.	Романов	
Гл. спец.	Замуховский	
Рук. гр.	Евтеева	
Инженер	Шишкова Л.Г.	

Схема соединения внешних проводок ЗСВП


Стадия	Лист	Листов
Р	25	

ГПИ САНТЕХПРОЕКТ г. Москва

Копировал: Крайлина

Формат: А3

Альбом 1

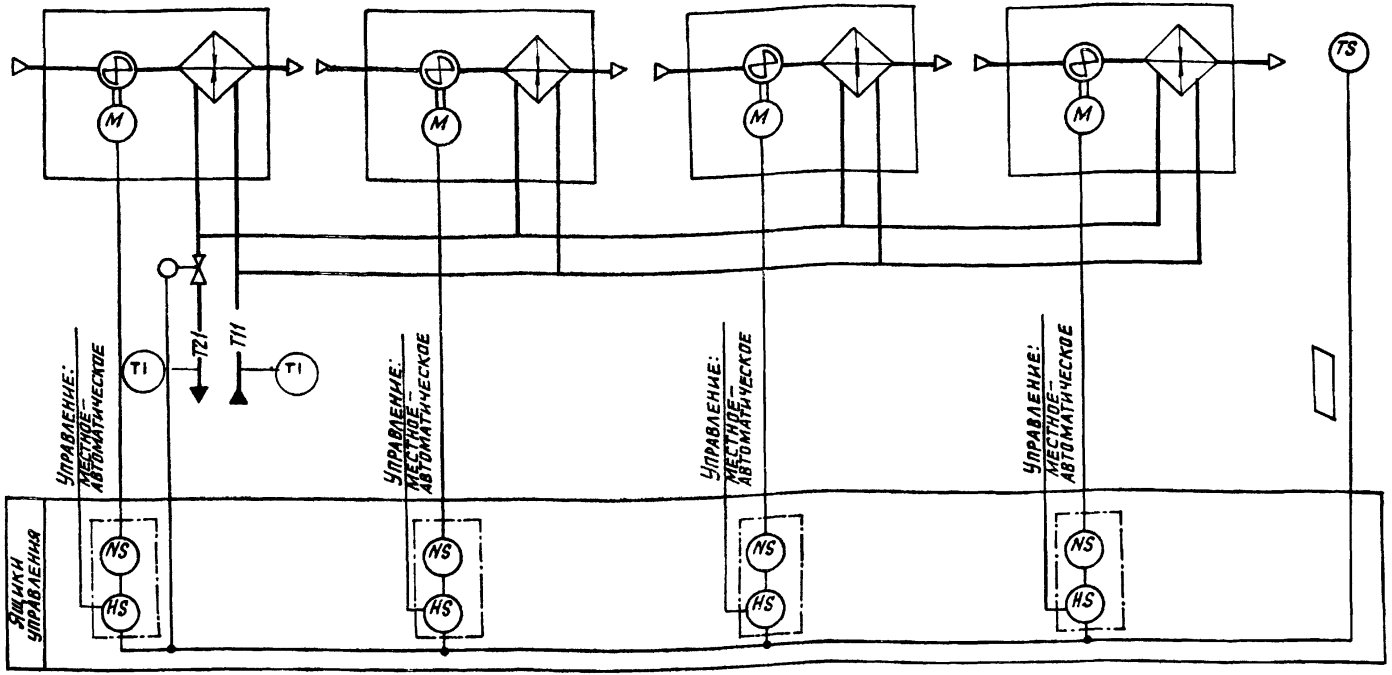

Предусматривается:

1. Автоматическое включение и отключение отопительных агрегатов по температуре воздуха в помещении.
2. Местное управление отопительными агрегатами.
3. Автоматическое открытие запорного устройства на теплоносителе при включении вентиляторов (автоматическом или местном) и закрытие – при отключении вентиляторов.

Инв. № подл. | Подпись и дата | Взам. инв. №

23726.01

904-02-40.89

Автоматическое управление и силовое электрооборудование отопительных агрегатов.

ГИП	Фингер		Стадия	Лист	Листов
Н. контр.	Менгзержецкая		Р	26	
Нач. отд.	Романов				
Гл. спец.	Замуховский				
Рук. гр.	Евтеева				
Инжен.	Широкорад				

Схема автоматизации 4АФ

ГПИ САНТЕХПРОЕКТ г. Москва

Копировал: Кульбакина

Формат А3

Альбом 1

Поз. обозначение	Наименование	Кол.	Примечание
SA1	Переключатель ПКУ3-14С-2001У3 ТУ16-526.047-74	1	Рук. флажк.
SB1	Выключатель кнопочный КЕ 041 У3 Исполн. 2 ТУ16-642.015-84	1	Красн.
SB2		1	Черн.
	Ящик управления Я 5111 - ☐		
HLR1	Арматура АМЕ 3212212 У2 U 220 В	1	
KM1	Пускатель ПМА 1100 0×4В U 220 В	1	
	Приставка контактная ПКА 22 0×4	1	
KK1	Реле РТА ☐ 0×4С Iн.э. ☐ А	1	
QF1	Выключатель АЕ2026-10Н-00У3Б U660 В 50 Гц Iр ☐ А	1	
SA1	Переключатель ПКУ3-14С-2001У3	1	Рук. флажк.
SB1	Кнопка КЕ 041 У3 исполн. 2	1	Красн.
SB2		1	Черн.

Диаграммы замыкания контактов

регулятора температуры SK1

ДТКБ-53

Обозначение контакта	Температура воздуха в зоне обслуживания: 0 * 30°С
7 SK1 Т° 8	

Условные обозначения:
- Контакт замкнут
- Контакт разомкнут

* Заданное значение ☐

переключателя универсального SA1

ПКУ3-14С-2001

Соединение контактов	Местное М -45°	Отключено О 0°	Дистанционное Д +45°
1-2	—	—	×
3-4	—	—	×
5-6	×	—	—
* 7-8	×	—	—

* не используется

Поз. обозначение	Наименование	Кол.	Примечание
	Электрооборудование, устанавливаемое по месту		
M1-M4	Электродвигатель ~ 380 В	4	Комплектно с отопительным агрегатом
MB1	Механизм исполнительный ~ 220 В	1	Комплектно с запорным устройством
	Электромагнитный привод, ЭВ-3 М		
SK1	Датчик камерный биметаллический ДТКБ-53 0°-30°С	1	
	Ящик управления ЯУА21		
FU1	Предохранитель ППТ-10 У3 с ВТФ-6 У3 ТУ16-524.037-75	1	
HLR1	Арматура АМЕ 3212212 У2 U 220 В ТУ16-535.582-76	1	
K1	Реле ПЭ-37-42 У3 U 220 В 50 Гц ТУ16-523.622-82	1	
KM1	Пускатель ПМА-1100 0×4В U 220 В 50 Гц ТУ16-644.004-83	1	
	Приставка контактная ПКА 22 0×4 ТУ16-523.554-82	1	
KK1	Реле РТА-☐ 0×4С Iн.э. ☐ А ТУ16-523.549-82	1	
QF1	Выключатель АЕ2026-10Н-00У3Б U660 В 50 Гц	1	
	Iр ☐ А ТУ16-522.064-82		

23726-01

Гл. спец.	Островский		
Н. констр.	Островский		
Рук. гр.	Гинсбург		
Ст. инж.	Бзлавина		

904-02-40.89

Автоматическое управление и силовое электрооборудование отопительных агрегатов

Стадия	Лист	Листов
Р	27	

Схема электрическая принципиальная 4А5 (начало)

ГПИ Электропроект Москва

Копировал Любина

Формат А3


Согласовано:

Инв. № подл. | Подпись и дата | Взам. инв. №

ГИП Фрицгер

Нач. отд.

Альбом 1

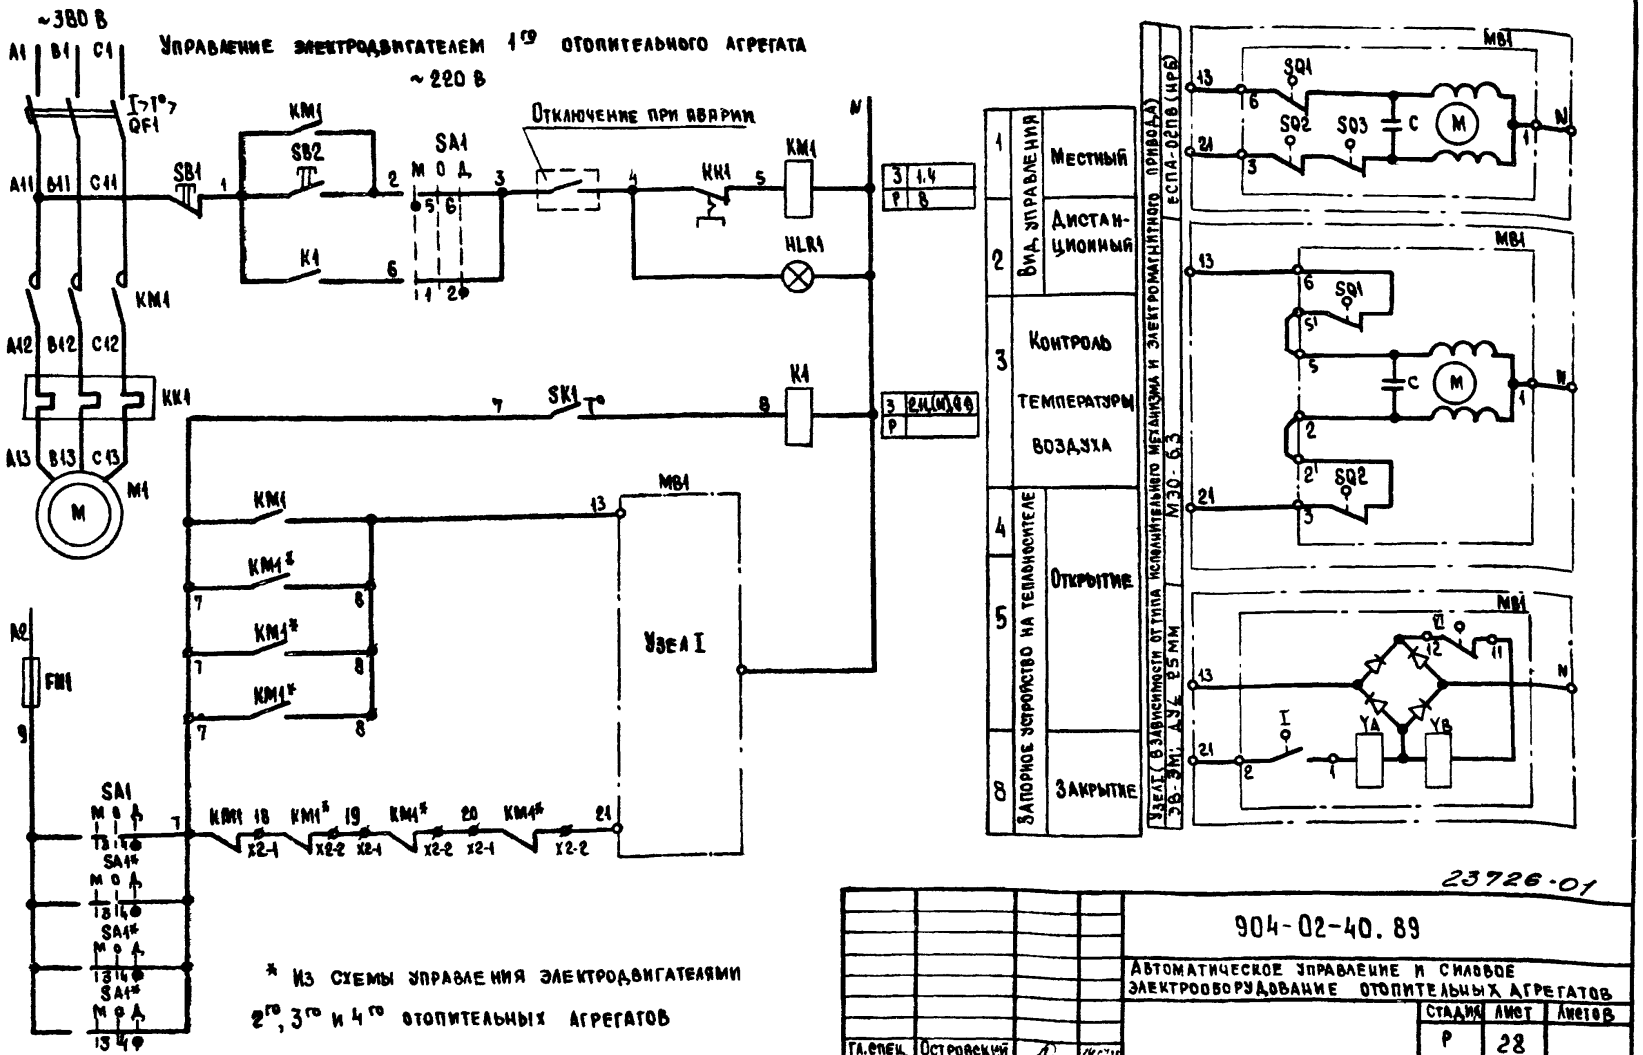

23726-01

				904-02-40.89	
				Автоматическое управление и силовое электрооборудование отопительных агрегатов	
					Стадия: Р; Лист: 28; Листов:
Гл.спец.	Островский		14.07.89	Схема электрическая принципиальная 4АЭ (продолжение)	ГПИ Электропроект Москва
Н.контр.	Островский		14.07.89		
Рук. гр.	Гинодман		14.07.89		
Ст. инж.	Булавина		14.07.89		

Копировал

Формат А3

Инв.№ подл. | Подпись и дата | Взам. инв.№

Альбом 1

~380 В Управление электродвигателями 2^го, (3^го), (4^го) отопительных агрегатов

~220 В

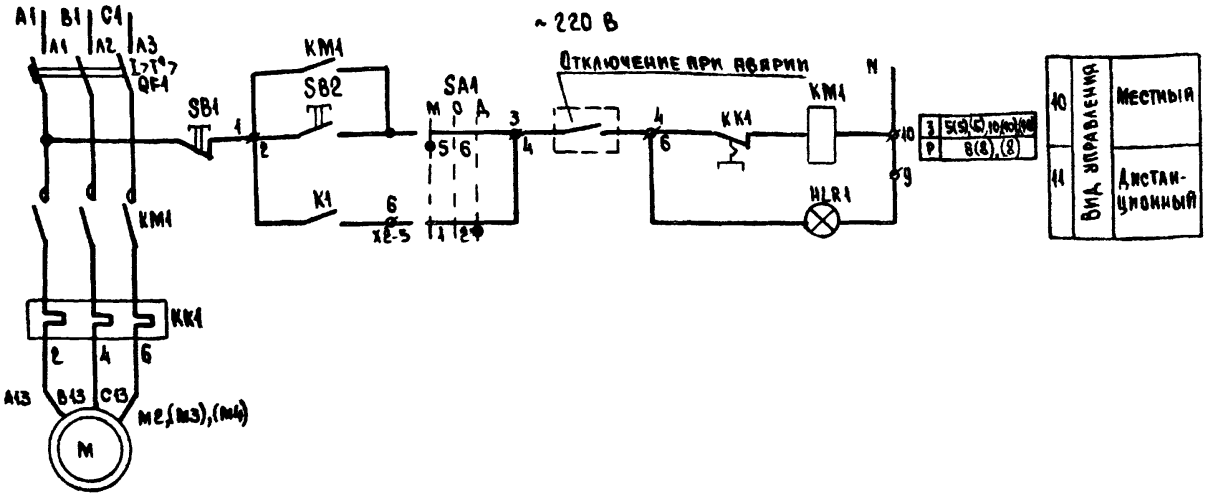


Диаграмма замыкания контактов конечных выключателей исполнительного механизма МВ1

ЕСПА-02ПВ (НРБ)

Обозначение контактов конечных выключателей	Ход выходного вала исполнительного механизма: Открыто — Закрыто; Инерционный ход — Рабочий ход — Инерционный ход
SQ1	6 — 5 — 7*
SQ2	3 — 2 — 4*
SQ3	3 — 2 — 20*
SQ4	12 — 11* — 13*
SQ5	9 — 8* — 10*

Диаграмма замыкания контактов конечных выключателей электромагнитного привода МВ1 исполнительного механизма МВ1

9В-3М

Обозначение контактов конечных выключателей	Открыто — Закрыто
I (2-1)	
IV (8-7)	
VI (12-11)	

МЭО-6.3

Обозначение контактов конечных выключателей	Ход выходного вала исполнительного механизма: Открыто — Закрыто; Инерционный ход — Рабочий ход — Инерционный ход
SQ1 (6 — 5)	
SQ2 (3 — 2)	

Условные обозначения:

- Контакт замкнут
- Контакт разомкнут
- * не используется

23726-01

904-02-40.89

Автоматическое управление и силовое электрооборудование отопительных агрегатов

Стадия	Лист	Листов
Р	29	

Схема электрическая принципиальная 4А3 (Окончание)

ГПИ Электропроект Москва


ГИП	Островский		
Н. контр.	Островский		
Рук. гр.	Гинодман		
Ст. инж.	Булавина		

Копировал

Формат А3

Инв. № подл. | Подпись и дата | Взам. инв. №

Альбом 1

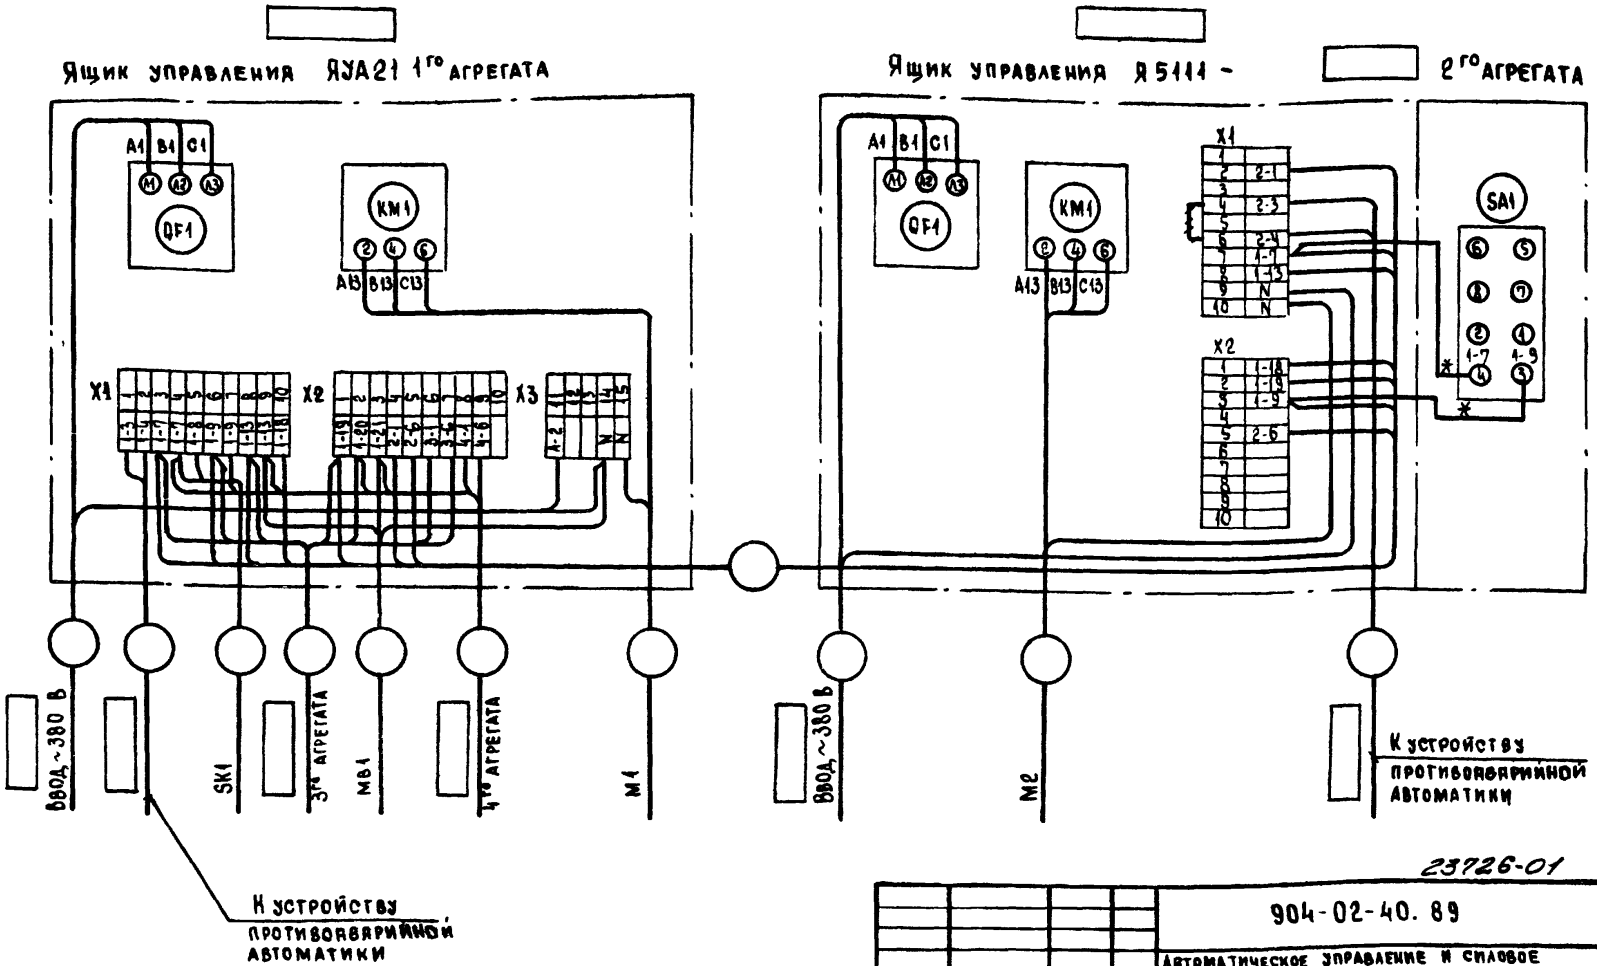

23726-01

		904-02-40.89	
		Автоматическое управление и силовое электрооборудование отопительных агрегатов	
		Стадия: Р	Лист: 30
Гл.спец.	Островский		
Н.контр.	Воронов		
Рук.гр.	Гинод.ман		
Вед.инж.	Кишкинская		
Ст.инж.	Б.Славина	Схема электрическая подключений 4АЭП (начало)	ГПИ Электропроект Москва


Копировал

Формат А3


Инв. № подл. | Подп. и дата | Взам. инв. №

Альбом I

Ящик управления Я5111-[ ] 3го агрегата

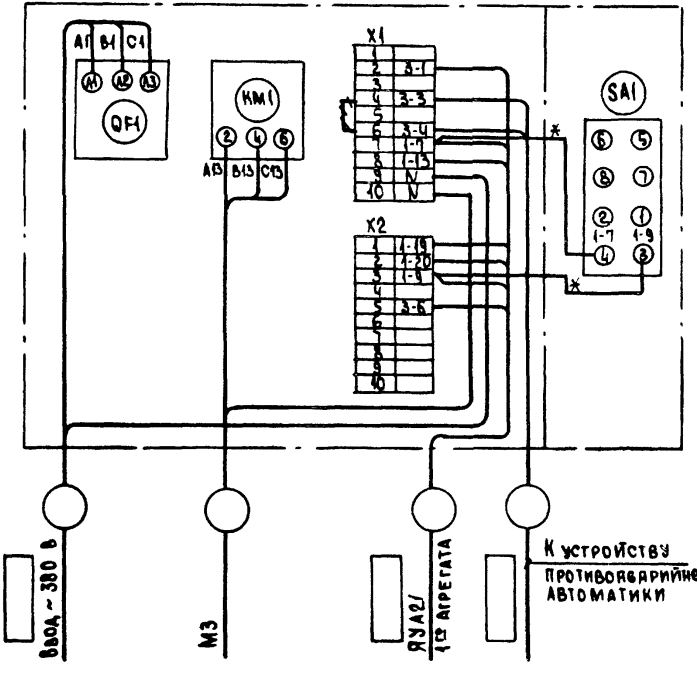

Ящик управления Я5111-[ ] 4го агрегата

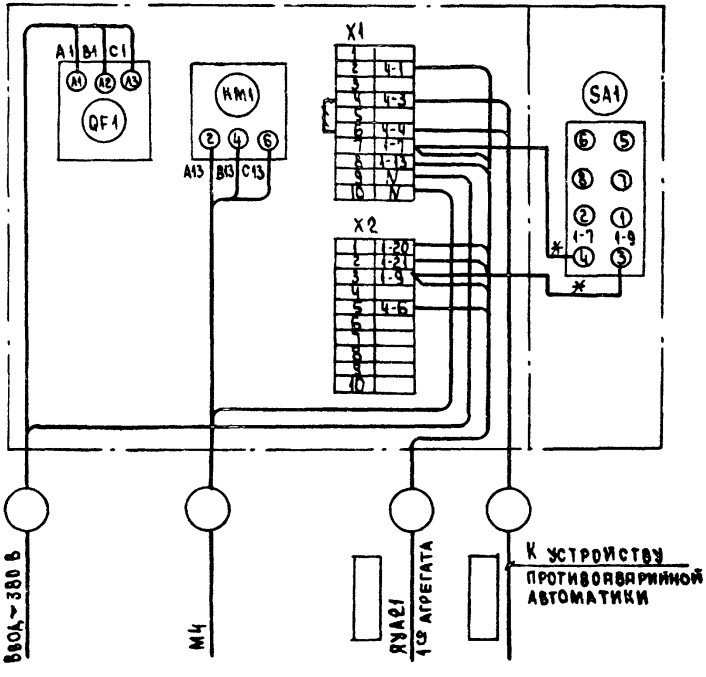

23726-01

+++++ Демонтировать

* Демонтировать

			904-02-40.89	
			Автоматическое управление и силовое электрооборудование отопительных агрегатов	
				Стадия: Р; Лист: 31; Листов:
Гл.спец.	Островский		Схема электрическая подключений 4АЭП (с отопителем)	ГПИ Электропроект Москва
Н.контр.	Воронов			
Рук.гр.	Гинодман			
Вед.инж.	Кивкинская			
Ст.инж.	Булавина			

Копировал

Форма А3


Инв.№ подл. | Подпись и дата | Взам. инв.№

Альбом 1

Наименование параметра и место отбора импульса	Температура	Трубопровод теплоносителя обратный	Температура трубопровод теплоносителя	
	Зона обслуживания		подающий	обратный
Обозначение чертежа установки				
Обозначение по схеме электрической принципиальной	SK1	MB1 MB1 MB1	—	

Примечание

Выбор исполнительного механизма на трубопроводе теплоносителя определяется при выполнении проектной документации.

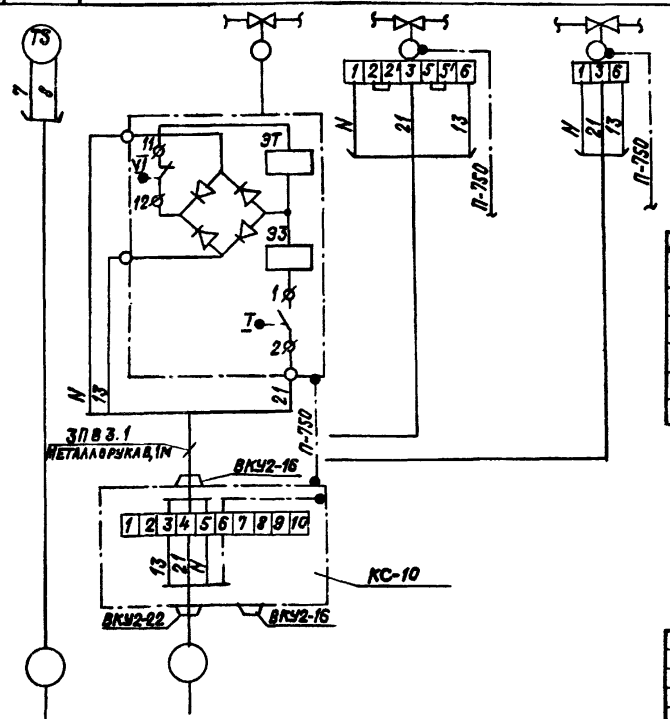

Обозначение	Наименование	Кол	Примечание
	Провод ГОСТ 6323-79 ПВ3.1.380	3	м
	Металлорукав РЗ-ЦХ-20 ТУ 22.3988-77	1	м
	Коробка соединительная ТУ 36.2568-83		
	КС-10	1	шт.
	Проводник П-750 ТУ 36.1276-75	1	шт.

23726-01


			904-02-40.89
			Автоматическое управление и силовое электрооборудование отопительных агрегатов
ГИП	Фингер		Стадия Р; Лист 32; Листов
Н. контр.	Жиберецкая		
Нач. отд.	Романов		
Гл. спец.	Замуховский		Схема соединений внешних проводок 4СВП
Рук. гр.	Евтеева		ГПИ САНТЕХПРОЕКТ г. Москва
Инжен.	Широкорад		

Копировал: Краилина Формат: А3

Инв. № подл. | Подпись и дата | Взам. инв. №

Электропроект Рук. гр. Романова Дата

Альбом 1

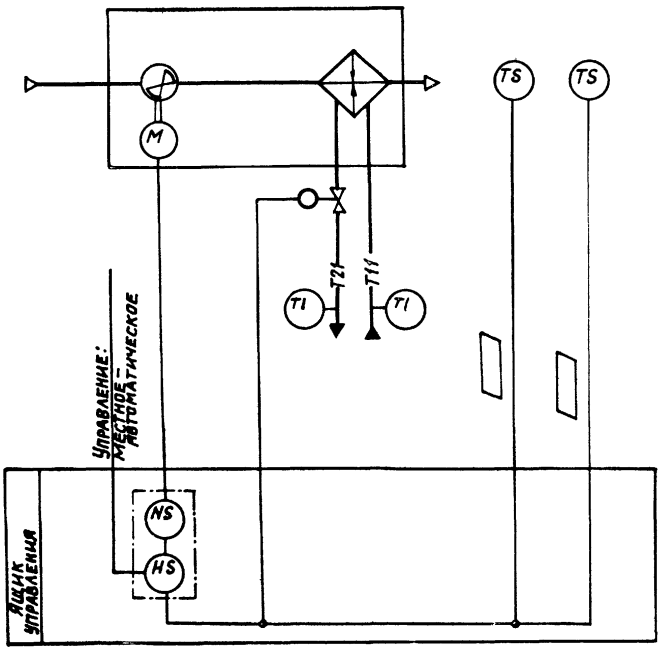

Предусматривается:

1. Автоматическое включение и отключение отопительного агрегата по температуре воздуха в помещении. (в режимах „день-ночь")
2. Местное управление отопительным агрегатом.
3. Автоматическое открытие запорного устройства на теплоносителе при включении вентилятора (автоматическом или местном) и закрытие – при отключении вентилятора.
4. Местное и возможность дистанционного переключения режимов „день-ночь".

Согласовано:

Инв. № подл. | Подпись и дата | Взам. инв. № | Гл. спец. Крисанова | ОВ-1

23726-01

			904-02-40.89		
			Автоматическое управление и силовое электрооборудование отопительных агрегатов.		
ГИП	Фингер			Стадия	Лист	Листов
Н. контр.	Мельникова			Р	33	
Нач. ОТА	Романов					
Гл. спец.	Залуховский					
Рук. гр.	Евтеева		Схема автоматизации 5АФ	ГПИ САНТЕХПРОЕКТ г. Москва		
Инженер	Широкорад					

Копировал: Кульбакина


Формат А3

Альбом 4

Диаграммы замыкания контактов конечных выключателей


исполнительного механизма МВ1

ЕСПА-02ПВ (НРБ)

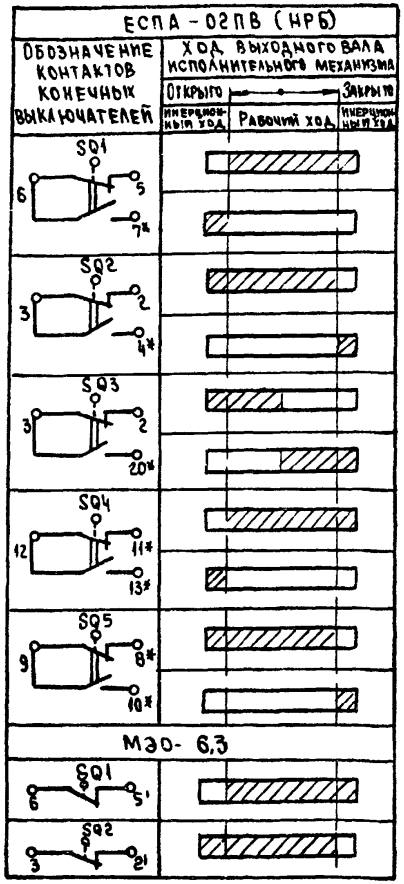

электромагнитного привода МВ1

ЭВ-3М

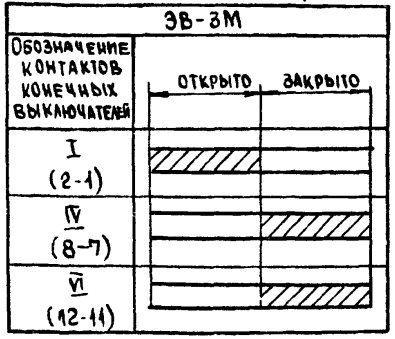

переключателей универсальных

SA1

ПКУ3-14С-2001

Соединение контактов	местное М -45°	Отключено О 0°	Дистанционное Д +45°
1-2	—	—	X
3-4	—	—	X
5-6	X	—	—
7-8 *	X	—	—

SA2

ПКУ3-14С-2015

Соединение контактов	День Д -45°	Щит диспетчера ЩД 0°	Ночь Н +45°
1-2	—	—	X
3-4	—	X	—
5-6	X	—	—
7-8	—	X	—

Условные обозначения:

- Контакт замкнут
- Контакт разомкнут
- * Не используется

Поз. обозначение	Наименование	Кол.	Примечание
	Электрооборудование, устанавливаемое поместу		
M1	Электродвигатель ~ 380 В	1	Комплектно с ото-
			пительным агрегатом
MB1	Механизм исполнительный ~ 220 В	1	Комплектно с запор-
	Электромагнитный привод ЭВ-3М		ным устройством
SK1, SK2	Датчик камерный биметаллический ДТКБ-53 0°-30°С	2	
	Ящик управления ЯУА31		
FU1	Предохранитель ППТ-10 У3 с ВТФ-6 У3 ТУ16-521.037-75	1	
HLR1	Арматура АМЕ 3212212 У2 U 220 В ТУ16-535.582-76	1	
KM1	Пускатель ПМА-1100 0×4В U 220 В 50 Гц ТУ16-644.001-83	1	
	Приставка контактная ПКА 22 0×4 ТУ16-523.554-82	1	
KK1	Реле РТА-[ ] 0×4С Iн.э. [ ] А ТУ16-523.549-82	1	
QF1	Выключатель АЕ 2026-10М 00336 У660 В 50 Гц Iр [ ] А ТУ16-522.064-82	1	
SA1	Переключатель ПКУ3-14С-2001 У3 ТУ16-526.047-94	1	Рук. флажк
SA2	Переключатель ПКУ3-14С-2015 У3 ТУ16-526.047-94	1	Рук. флажк
SB1	Выключатель кнопочный КЕ 011 У3 Исполн 2	1	красн.
SB2	ТУ 16-642.015-84	1	черн.

23726-01

		904-02-40.89	
		Автоматическое управление и силовое электрооборудование отопительных агрегатов	
		Стадия: Р	Лист: 34	Листов:
Гл. спец.	Островская		11.07.94
Н. контр.	Островский		14.07.94
Рук. гр.	Гинод Ман		11.07.94
Ст. инж.	Булавина		27.06.94
		Схема электрическая принципиальная ЗАЭ (начало)	ГПИ Электропроект Москва


Копировал Людмила

Формат А3


Согласовано:

ГПИ Сантехпроект — Фингер

Инв. № подл. | Подпись и дата | Взам. инв. №

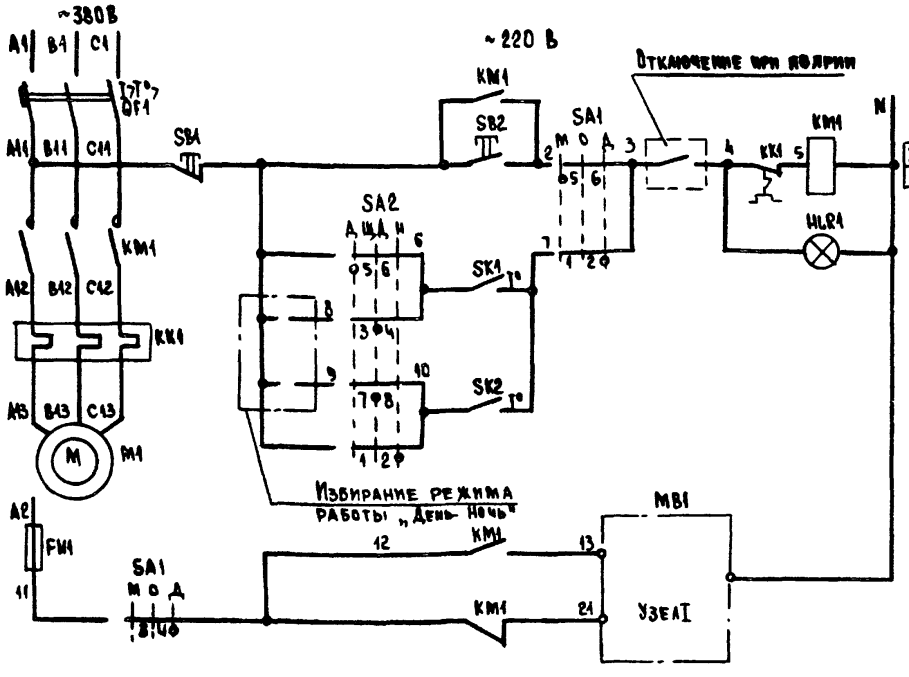

1	Вид управления	Местный
2		Дистанционный
3	Контроль температуры воздуха	Дневной
4		Ночной
5	Запорные устройства на теплоносителе	Открытие
6		Закрытие

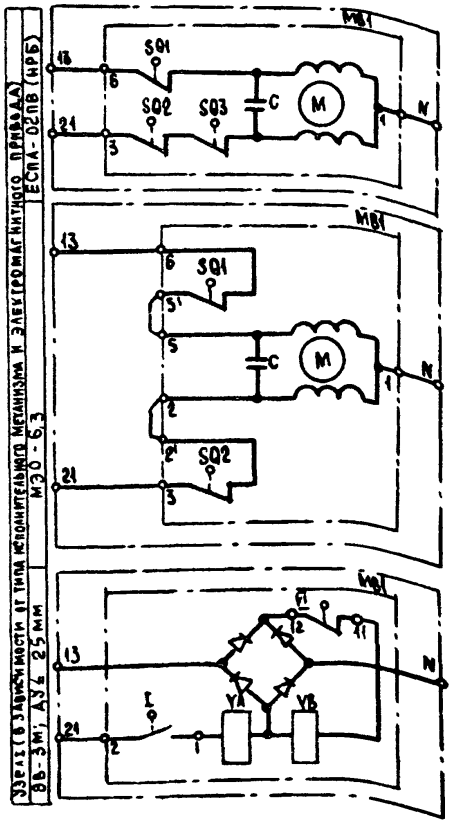

Диаграммы замыкания контактов регуляторов температуры

SK1

ДТКБ-53	
Обозначение контакта	Температура воздуха в зоне обслуживания
6 SK1 7	0 * 30°С

Условные обозначения:
Контакт замкнут
Контакт разомкнут
* Заданное значение

SK2

ДТКБ-53	
Обозначение контакта	Температура воздуха в зоне обслуживания
10 SK2 7	0 * 30°С

Условные обозначения:
Контакт замкнут
Контакт разомкнут
* Заданное значение

23726-01

ГА СЕКТ	Островский		
Н. КОНТР	Воронов		
Рук. гр.	Гинодман		
Ст. инж.	Бзлавина		

904-02-40.89

Автоматическое управление и силовое электрооборудование отопительных агрегатов

Стадия	Лист	Листов
Р	35	


Схема электрическая принципиальная 5А3 (окончание)

ГПИ Электропроект Москва

Копировал

Формат А3

Альбом 1

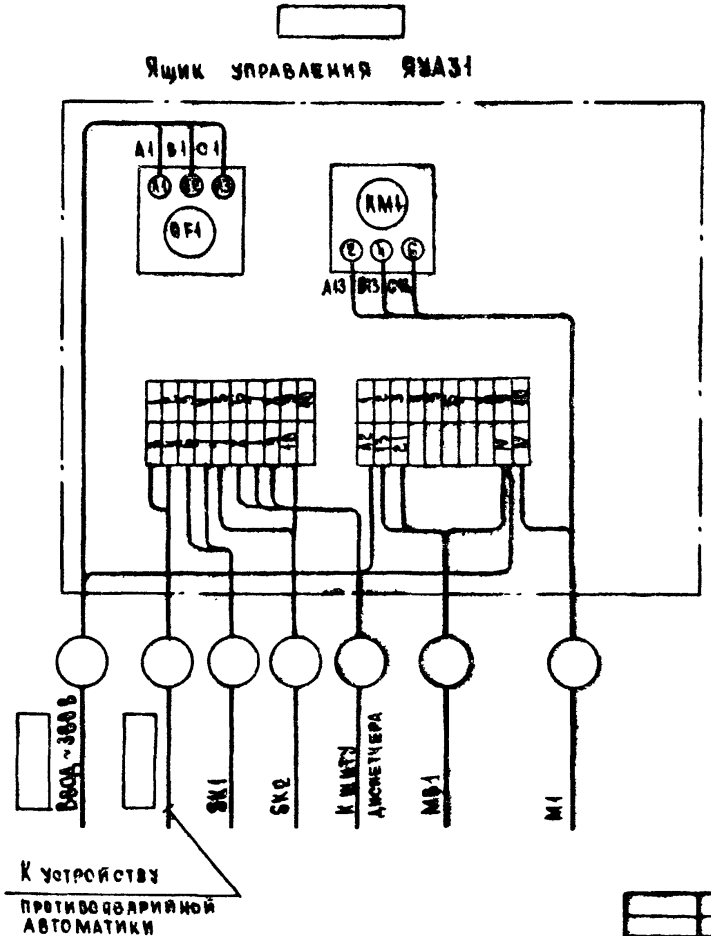

Инв. № подл. | Подпись и дата | Взам. инв. №

23726-01

				904-02-40.89
				Автоматическое управление и силовое электрооборудование вспомогательных агрегатов
ГА. СЧЕТ.	Островский			Стадия: Р; Лист: 36; Листов:
Н. КОНТР.	Воронов			
РУК. ГР.	Гинзбман			Схема электрическая подключений 5АЗВ
ВЕД. ИНЖ.	Кишинская			ГПИ Электропроект Москва
СТ. ИНЖ.	Булавина			

Копировал


Формат А3

Альбом 1

Наименование параметра и место отбора импульса	Температура зона обслуживания		Трубопровод теплоносителя обратный	Температура трубопровода теплоносителя	
				подающий	обратный
Обозначение чертежа установ.					
Обозначение по схеме электрических принципиальных	SK1	SK2	MB1 MB1 MB1	—	

Примечание

Выбор исполнительного механизма на трубопроводе теплоносителя определяется при выполнении проектной документации.

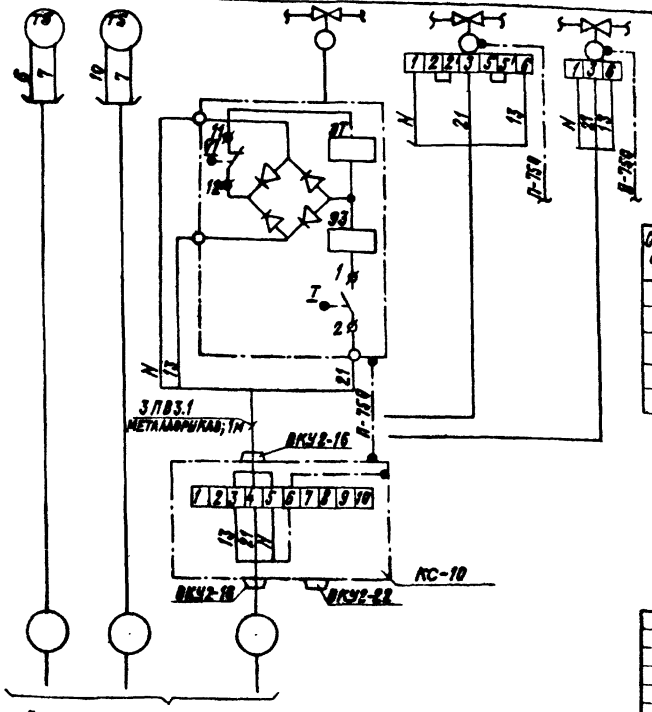

Обозначение	Наименование	Кол	Примечание
	Провод ГОСТ 6323-79 ПВ3.1.380	3	м
	Металлорукав РЗ-Ц-К-20 ТУ28.3988-77	1	м
	Коробка соединительная ТУ 36.2568-83		
	КС-10	1	шт.
	Проводник П-750 ТУ 36.1276-75	1	шт.

Согласовано

Инв. № подл. | Подпись и дата | Взам. инв. №

ГИП	Фингер		
Н.контр.	Мелешкина		
Нач.отд.	Романов		
Гл.спец.	Загрутинский		
Рук.гр.	Евтеева		
Инженер	Широкорад		

Д5786-01

904-02-40.89

Автоматическое управление и силовое электрооборудование отопительных агрегатов

Стадия	Лист	Листов
Р	37	


Схема соединений внешних проводок 5СВП

ГПИ САНТЕХПРОЕКТ г. Москва

Копировал: Крамлина

Формат: А3

Альбом 1

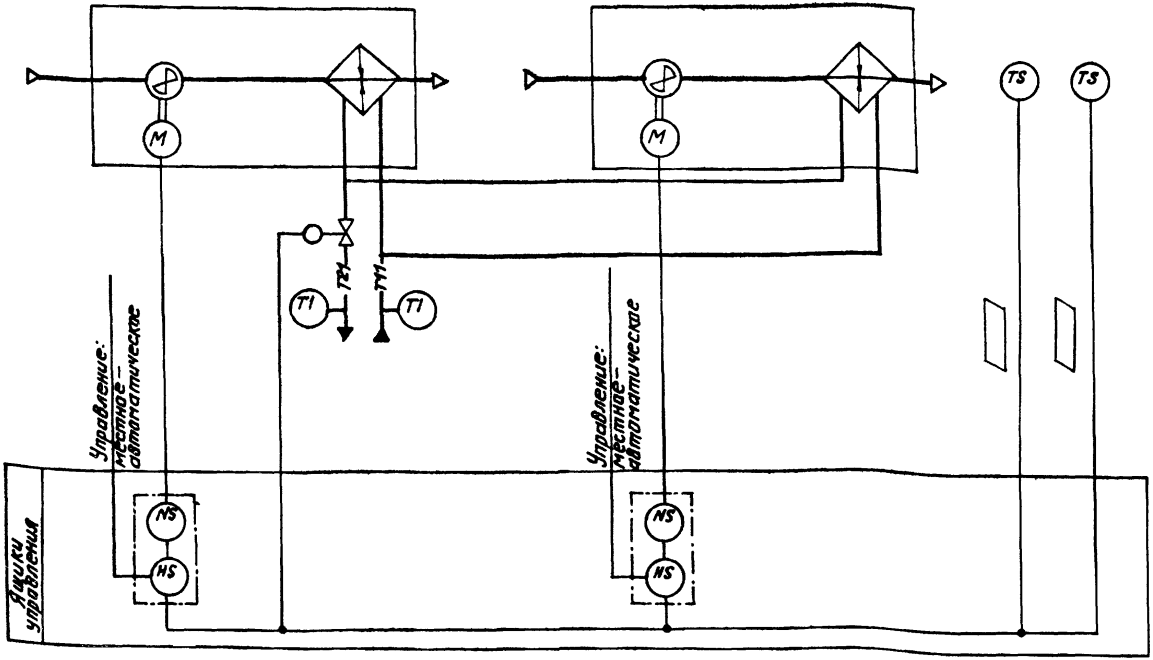

Предусматривается:

1. Автоматическое включение и отключение отопительных агрегатов по температуре воздуха в помещении (в режимах „день – ночь")
2. Местное управление отопительными агрегатами.
3. Автоматическое открытие запорного устройства на теплоносителе при включении вентиляторов (автоматическом или местном) и закрытие – при отключении вентиляторов
4. Местное и возможность дистанционного переключения режимов „день – ночь".

23726-01

904-02-40.89

Автоматическое управление и силовое электрооборудование отопительных агрегатов

			Стадия	Лист	Листов
ГИП	Фингер		Р	38	
Н. контр.	Кондрашевская				
Нач. отд.	Романов				
Гл. спец.	Замуховская				
Рук. гр.	Евтеева				
Инж.	Широкорад				

Схема автоматизации БАФ

ГПИ САНТЕХПРОЕКТ г. Москва

Копировал: Кульбакина

Формат А3

Инв. № подл. | Подпись и дата | Взам. инв. №

Инв. № подл. | Подпись и дата | Взам. инв. № | Гл. спец. | Инженер

Альбом 1

Поз. обозначение	Наименование	Кол.	Примечание
SA2	Переключатель ПКУ3-14С-2015 У3 ТУ16-526.047-74	1	Рук. фланж
SB1	Выключатель кнопочный КЕ 011 У3 Исполн 2 ТУ16-642.015-84	1	Красн
SB2		1	Черн
	Ящик управления Я 5111 - [ ]		
HLR1	Арматура АМЕ 3212212 У2 U 220 В	1	
KM1	Пускатель ПМА 1100 0×4В U 220 В	1	
	Приставка контактная ПКА 22 0×4	1	
KK1	Реле РТА [ ] 0×4С Iн.э [ ] А	1	
QF1	Выключатель АЕ 2026-10Н-00У3Б U 660 В 50 Гц Iр [ ] А	1	
SA1	Переключатель ПКУ3-14С-2001У3	1	Рук. фланж
SB1	Кнопка КЕ 011 У3 Исполн 2	1	Красн
SB2		1	Черн

Поз. обозначение	Наименование	Кол.	Примечание
	Электрооборудование, устанавливаемое по месту		
M1, M2	Электродвигатель ~380 В	2	Комплектно с отопительным агрегатом
MB1	Механизм исполнительный ~220 В Электромагнитный привод ЭВ-3М	1	Комплектно с запорным устройством
SK1, SK2	Датчик камерный биметаллический ДТКБ-53 0°-30°С	2	
	Ящик управления ЯУА41		
FU1	Предохранитель ПП7-10 У3 с ВТФ-6 У3 ТУ16-561.037-75	1	
HLR1	Арматура АМЕ 3212212 У2 U 220 В ТУ16-535.582-76	1	
KA	Реле РЭ-37-22 У3 U 220 В 50 Гц ТУ16-523.622-82	1	
KM1	Пускатель ПМА-1100 0×4В U 220 В 50 Гц ТУ16-644.001-83	1	
	Приставка контактная ПКА 22 0×4 ТУ16-523.554-82	1	
KK1	Реле РТА [ ] 0×4С Iн.э [ ] А ТУ16-523.549-82	1	
QF1	Выключатель АЕ2026-10Н-00У3Б U 660 В 50 Гц	1	
	Iр [ ] А ТУ16-522.064-82		
SA1	Переключатель ПКУ3 14С-2001У3 ТУ16-526.047-74	1	Рук. фланж

Диаграммы замыкания контактов регуляторов температуры

SK1

ДТКБ-53

Обозначение контакта | Температура воздуха в зоне обслуживания

0 * 30°С

8 SK1 Т°9

Условные обозначения:
Контакт замкнут
Контакт разомкнут

* Заданное значение [ ]

SK2

ДТКБ-53

Обозначение контакта | Температура воздуха в зоне обслуживания

0 * 30°С

12 SK2 Т°13

Условные обозначения:
Контакт замкнут
Контакт разомкнут

× Заданное значение [ ]

Согласовано:

ГПИ Сантехпроект
Финпер

Инв. № подл. | Подпись и дата | Взам. инв. №

23726-01

904-02-40.89

Автоматическое управление и силовое электрооборудование отопительных агрегатов

					Стадия	Лист	Листов
					Р	39	

Гл. спец.	Остребский		
Н. контр.	Воронов		
Рук. гр.	Гинзбург		
Ст. инж.	Бзадынка		


Схема электрическая принципиальная ВАЗ (начало)

ГПИ Электропроект Москва

Копировал

Формат А3

Альбом I

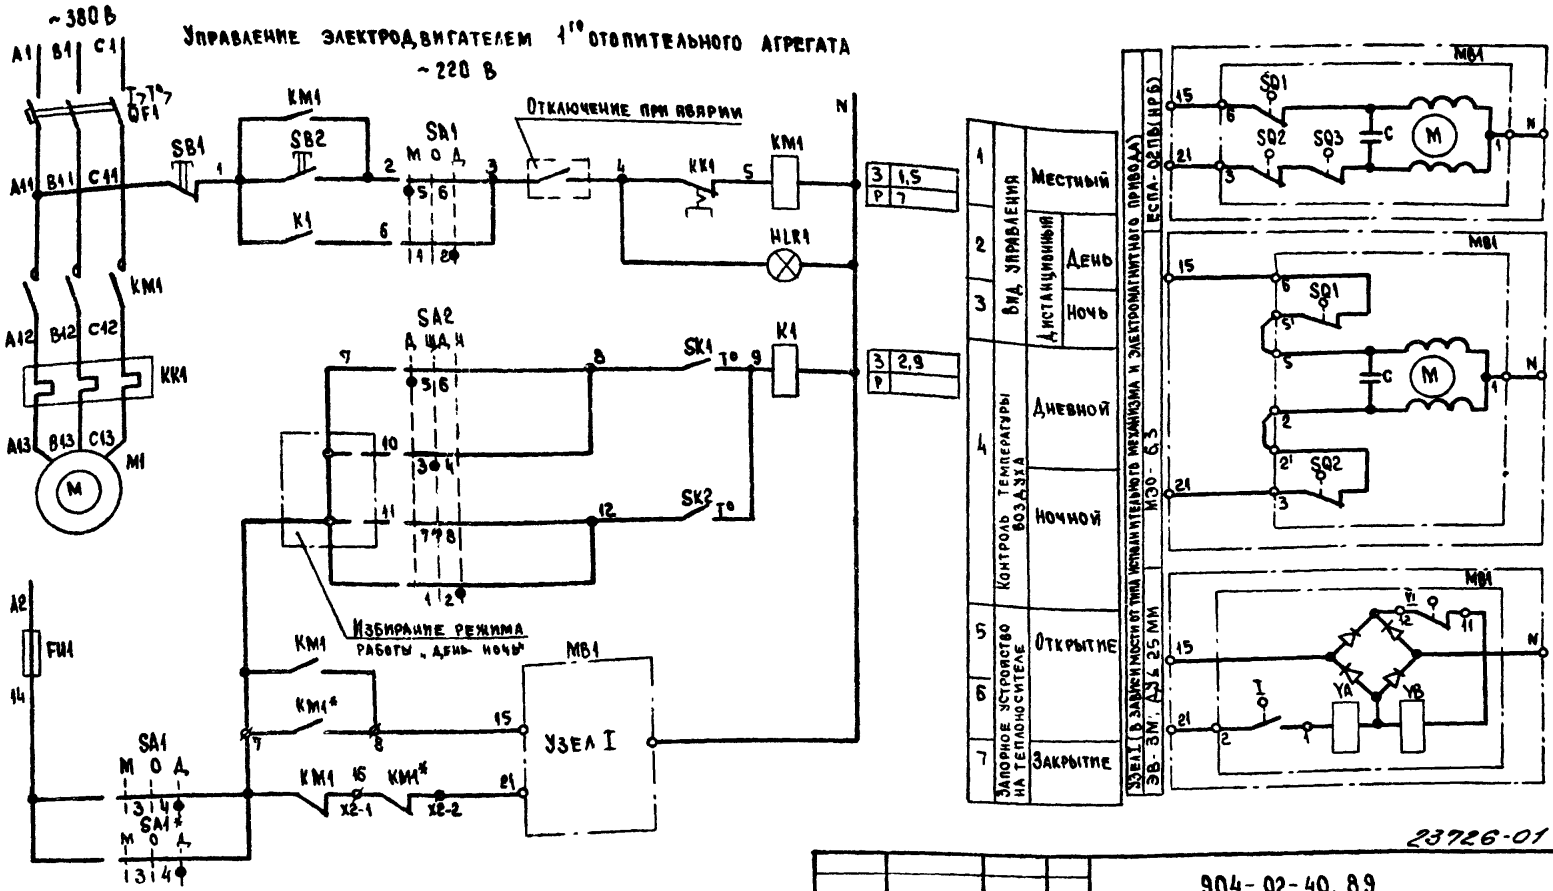

* Из схемы управления электродвигателем 2го отопительного агрегата

23726-01

				904-02-40.89	
				Автоматическое управление и силовое электрооборудование отопительных агрегатов	
				Стадия: Р; Лист: 40; Листов:	
Гл.спец.	Островский		17.07.89		
Н. контр.	Воронов		17.07.89	Схема электрическая принципиальная 6АЗ (продолжение)	ГПИ Электропроект Москва
Рук. гр.	Гиндман		01.07.89		
Ст. инж.	Булавина		27.06.89		

Копировал

Формат А3

Инв. № подл. | Подпись и дата | Взам. инв. №

Альбом 1

Управление электродвигателем 2го отопительного агрегата


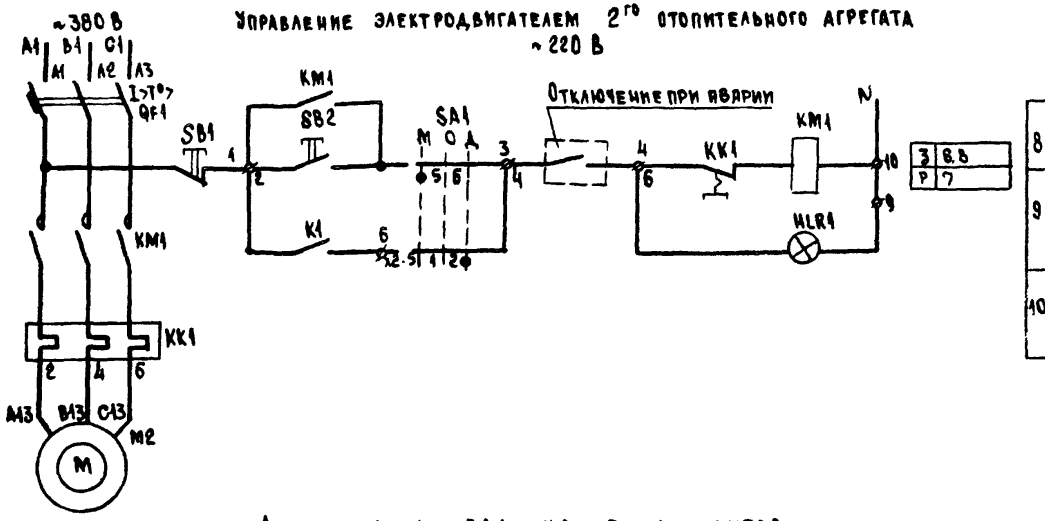


Диаграмма замыкания контактов конечных выключателей исполнительного механизма МВ1

ЕСПА-02ПВ (НРБ)

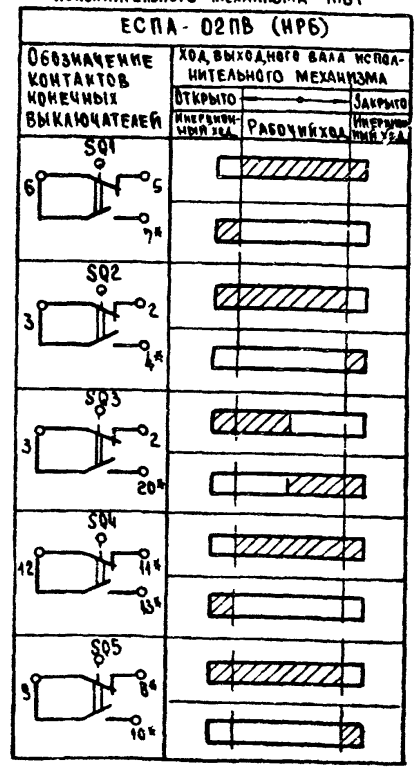

Диаграммы замыкания контактов конечных выключателей

Перекючателей универсальных SA1

ПКУ3-14С-2001

Соединение контактов	Местное М	Отключено О	Дистанционное Д
	-45°	0°	+45°
1-2	—	—	X
3-4	—	—	X
5-6	X	—	—
*7-8	X	—	—


SA2

ПКУ3-14С-2015

Соединение контактов	День Д	Щит диспетчера ЩД	Ночь Н
	-45°	0°	+45°
1-2	—	—	X
3-4	—	X	—
5-6	X	—	—
7-8	—	X	—


Электромагнитного привода МВ1

Э8-3М

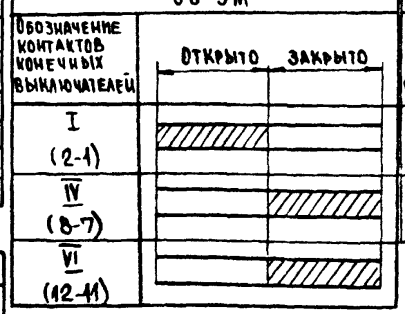

Исполнительного механизма МВ1

МЭО-8,3

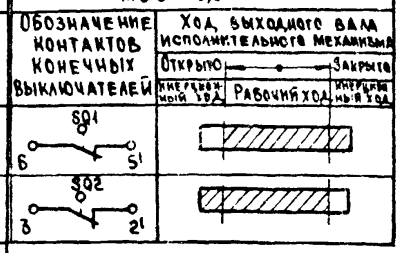

Условные обозначения:

- Контакт замкнут
- Контакт разомкнут
- * Не используется

23726-01


			904-02-40.89	
			Автоматическое управление и силовое электрооборудование отопительных агрегатов	
				Стадия Р; Лист 41; Листов
Гл. спец.	Островецкий		Схема электрическая принципиальная БАЗ (окончание)	ГПИ Электропроект Москва
Н. контр.	Воронов			
Рук. гр.	Гинодман			
Ст. инж.	Булавина			

Копировал

Формат А3

Инв. № подл. | Подпись и дата | Взам. инв. №

Альбом 1

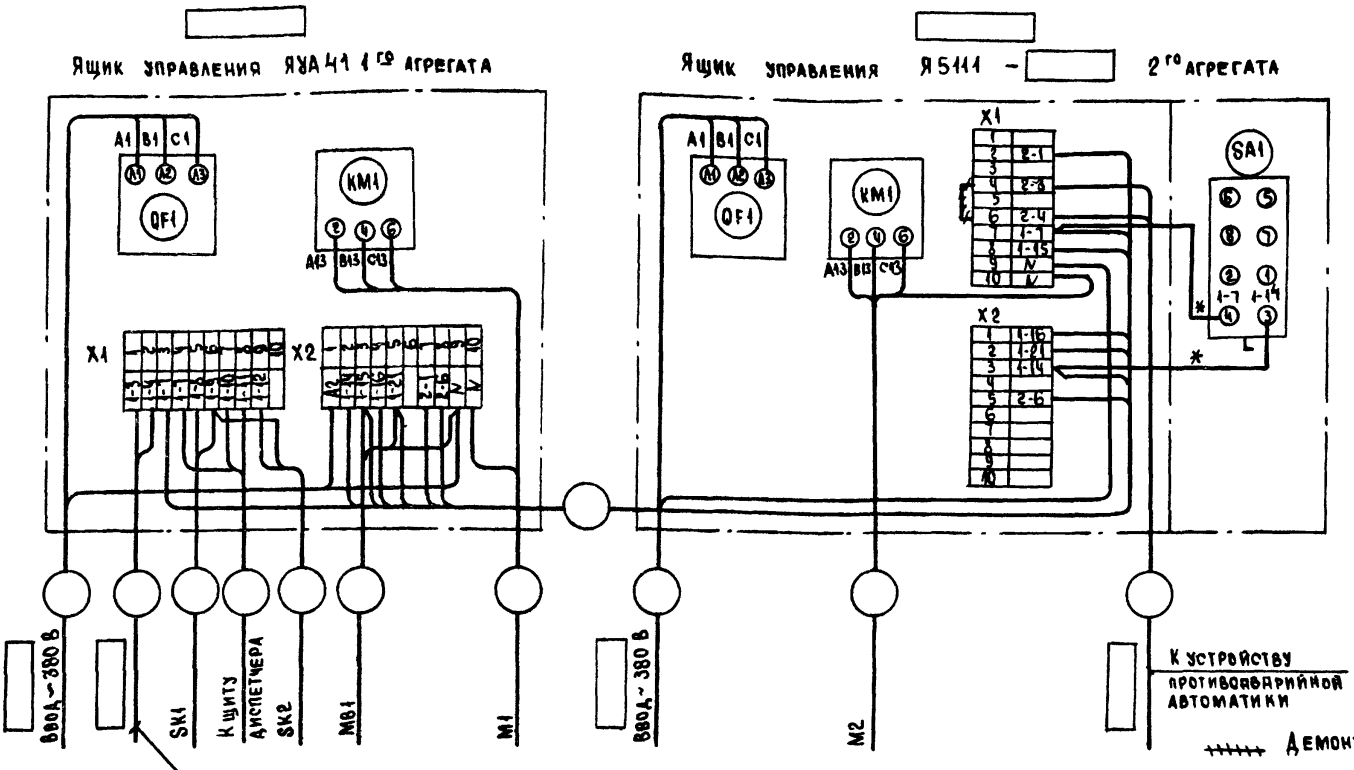

23726-01

				904-02-40.89		
				Автоматическое управление и силовое электрооборудование вспомогательных агрегатов		
					Стадия	Лист	Листов
Гл.спец.	Ростовский		17.07.89		Р	42	
Н.контр.	Воронов		19.07.89				
Рук.гр.	Гинодман		21.07.89	Схема электрическая подключений БАЗП			
Вед.инж.	Кашкинская		17.06.89		ГПИ Электропроект Москва		
Ст.инж.	Булавина		27.06.89				

Копировал

Формат А3


Инв.№ подл. | Подпись и дата | Взам.инв.№

Альбом 1

Наименование параметра и место отбора импульса	Температура: Зона обслуживания		Трубопровод теплоносителя обратный		Температура: Трубопровод теплоносителя: Подающий	Обратный
Обозначение чертежа установ.						
Обозначение по схеме электрических принципиальн.	SK1	SK2	MB1	MB1	MB1	——

Примечание

Выбор исполнительного механизма на трубопроводе теплоносителя определяется при выполнении проектной документации

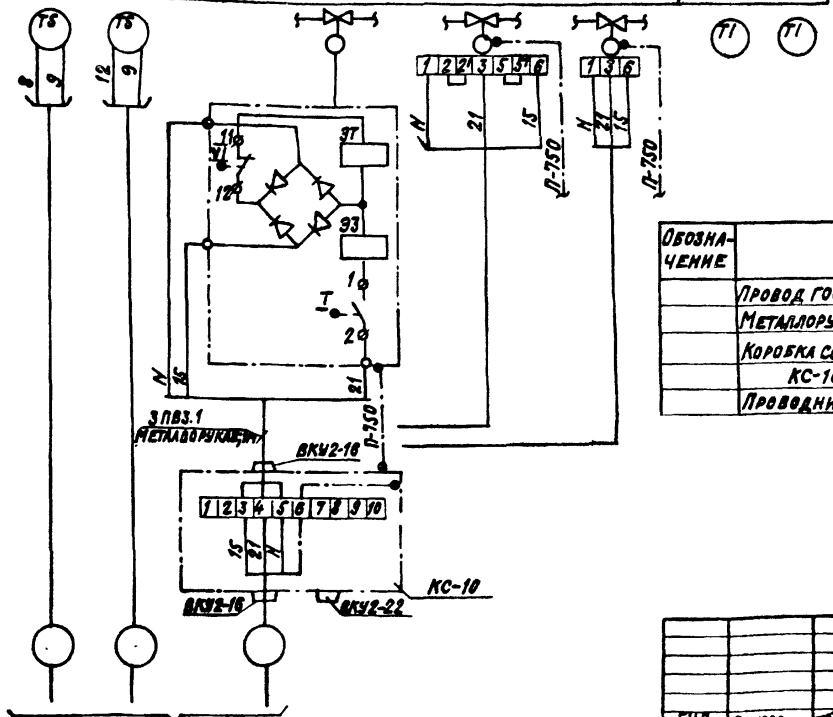

Обозначение	Наименование	Кол.	Примечание
	Провод ГОСТ 6323-79 ПВ3.1.380	3	м
	Металлорукав РЗ-Ц-Х-20 ТУ22.3988-77	1	м
	Коробка соединительная ТУ36.2568-83		
	КС-10	1	шт.
	Проводник П-750 ТУ 36.1276-75	1	шт.

Согласовано

Инв.№ подл. | Подпись и дата | Взам.инв.№ | Инв.№ дубл. | Подпись и дата


28726-01

			904-02-40.89
			Автоматическое управление и силовое электрооборудование отопительных агрегатов
ГИП	Фингер		Стадия: Р; Лист: 43; Листов:
Гл.конст.	Мельницкая		
Нач.отд.	Романов		
Гл.спец.	Замковская		Схема соединений внешних проводок ЕСВЛ
Рук.гр.	Евтеева		ГПИ САНТЕХПРОЕКТ г. Москва
Инжен.	Шилкарда		

Копировал: Кравлина

Формат А3

Альбом 1

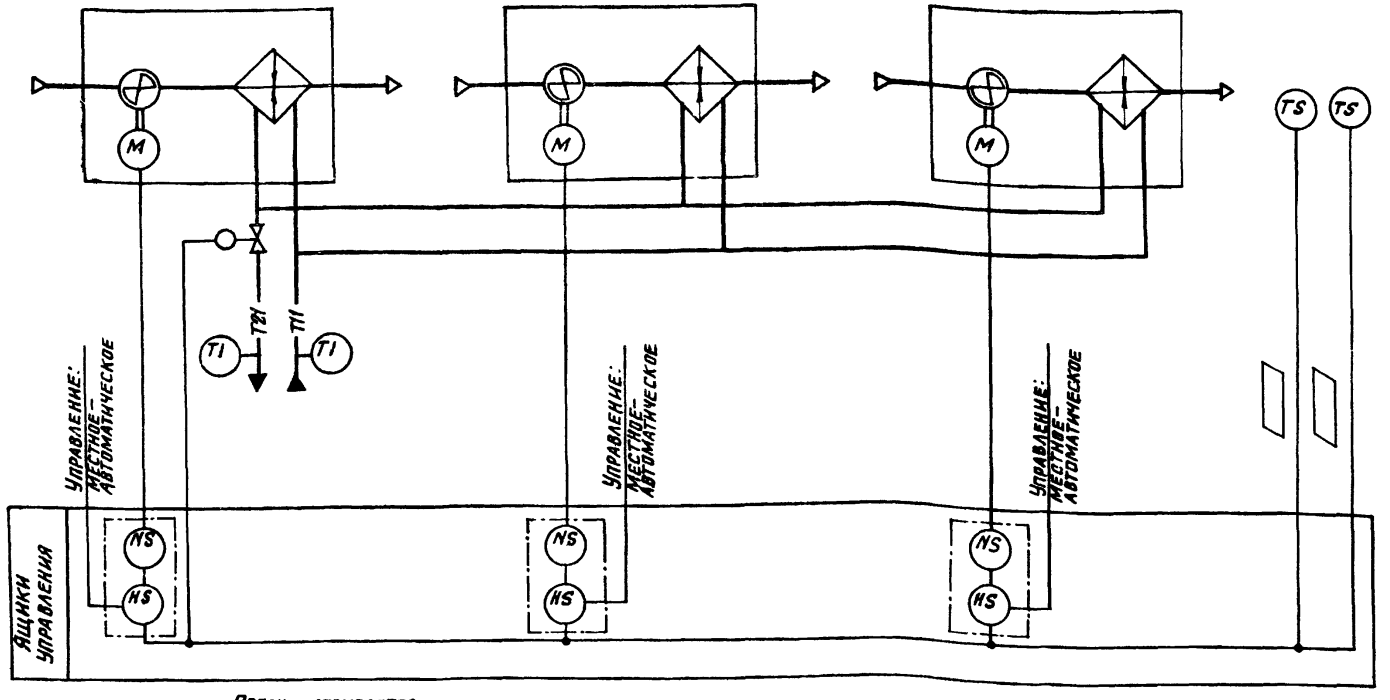

Предусматривается:

1. Автоматическое включение и отключение отопительных агрегатов по температуре воздуха в помещении (в режимах „день-ночь").
2. Местное управление отопительными агрегатами.
3. Автоматическое открытие запорного устройства на теплоносителе при включении вентиляторов (автоматическом или местном) и закрытие при отключении вентиляторов.
4. Местное и возможность дистанционного переключения режимов „день-ночь".

23726-01

904-02-40.89

Автоматическое управление и силовое электрооборудование отопительных агрегатов

			Стадия	Лист	Листов
ГИП	Фингер		Р	44	
Н. контр.	Менделеркцкий				
Нач. отд.	Романов				
Д. спец.	Замхановский				
Рук. гр.	Евтеева				
Инжен.	Широкорад				

Схема автоматизации 7АФ

ГПИ САНТЕХПРОЕКТ г. Москва

Копировал: Кульбакина

Формат А3

Альбом 1

Поз. обозначение	Наименование	Кол.	Примечание
SA2	Переключатель ПКУ3-14С-2015 У3 ТУ16-526.047-74	1	Рук. флажк
SB1	Выключатель кнопочный КЕ 011 У3 Исполн 2 ТУ16-642.015-84	1	красн.
SB2		1	черн.
	Ящик управления Я 5111-[ ]		
HLR1	Арматура АМЕ 3212212 У2 U 220 В	1	
KM1	Пускатель ПМА 1100 0х4В U 220 В	1	
	Приставка контактная ПКА 22 0х4	1	
KK1	Реле РТА [ ] 0х4С Iн.э.[ ] А	1	
QF1	Выключатель АЕ 2026-10Н-00У3Б U660 В 50Гц Iр[ ] А	1	
SA1	Переключатель ПКУ3-14С-2001У3	1	Рук. флажк
SB1	Кнопка КЕ 011 У3 Исполн 2	1	красн.
SB2		1	черн.

Диаграммы замыкания контактов регуляторов температуры

SK1

ДТК Б-53

Обозначение контакта | Температура воздуха в зоне обслуживания: 0 * 30°С

8 SK1 9

Условные обозначения:
Контакт замкнут
Контакт разомкнут

* Заданное значение [ ]

SK2

ДТК Б-53

Обозначение контакта | Температура воздуха в зоне обслуживания: 0 * 30°С

12 SK2 13

Условные обозначения:
Контакт замкнут
Контакт разомкнут

* Заданное значение [ ]

Поз. обозначение	Наименование	Кол.	Примечание
	Электрооборудование, устанавливаемое по месту		
M1-M3	Электродвигатель ~ 380 В	3	Комплектно с отопительным агрегатом
MB1	Механизм исполнительный ~ 220 В	1	Комплектно с запорным устройством
	Электромагнитный привод ЭВ-3М		
SK1, SK2	Датчик камерный биметаллический ДТКБ-530°-30°С	2	
	Ящик управления ЯУА51		
FU1	Предохранитель ППТ-10 У3 с ВТФ-6 У3 ТУ16-521.037-75	1	
HLR1	Арматура АМЕ 3212212 У2 U 220 В ТУ16-535.582-76	1	
K1	Реле ПЭ37-42 У3 U 220 В 50 Гц ТУ16-523.622-82	1	
KM1	Пускатель ПМА-1100 0х4В U220 В 50Гц ТУ16-644.001-83	1	
	Приставка контактная ПКА 22 0х4 ТУ16-523.554-82	1	
KK1	Реле РТА [ ] 0х4С Iн.э.[ ] А ТУ16-523.549-82	1	
QF1	Выключатель АЕ 2026-10Н-00У3Б U 660 В 50 Гц	1	
	Iр [ ] А ТУ16-522.064-82		
SA1	Переключатель ПКУ3-14С-2001У3 ТУ16-526.047-74	1	Рук. флажк.

Согласовано:
ГПИ Электропроект
Фунтеев

Инв. № подл. | Подпись и дата | Взам. инв. №

23726-01

904-02-40.89

Автоматическое управление и силовое электрооборудование отопительных агрегатов

Стадия	Лист	Листов
Р	45	

ГА спец	Островский		
Н контр.	Воронов		
Рук гр	Гинсдмай		
Ст инж.	Еславина		


Схема электрическая принципиальная ТАЗ (начало)

ГПИ Электропроект Москва

Копировал

Формат А3

Альбом 1

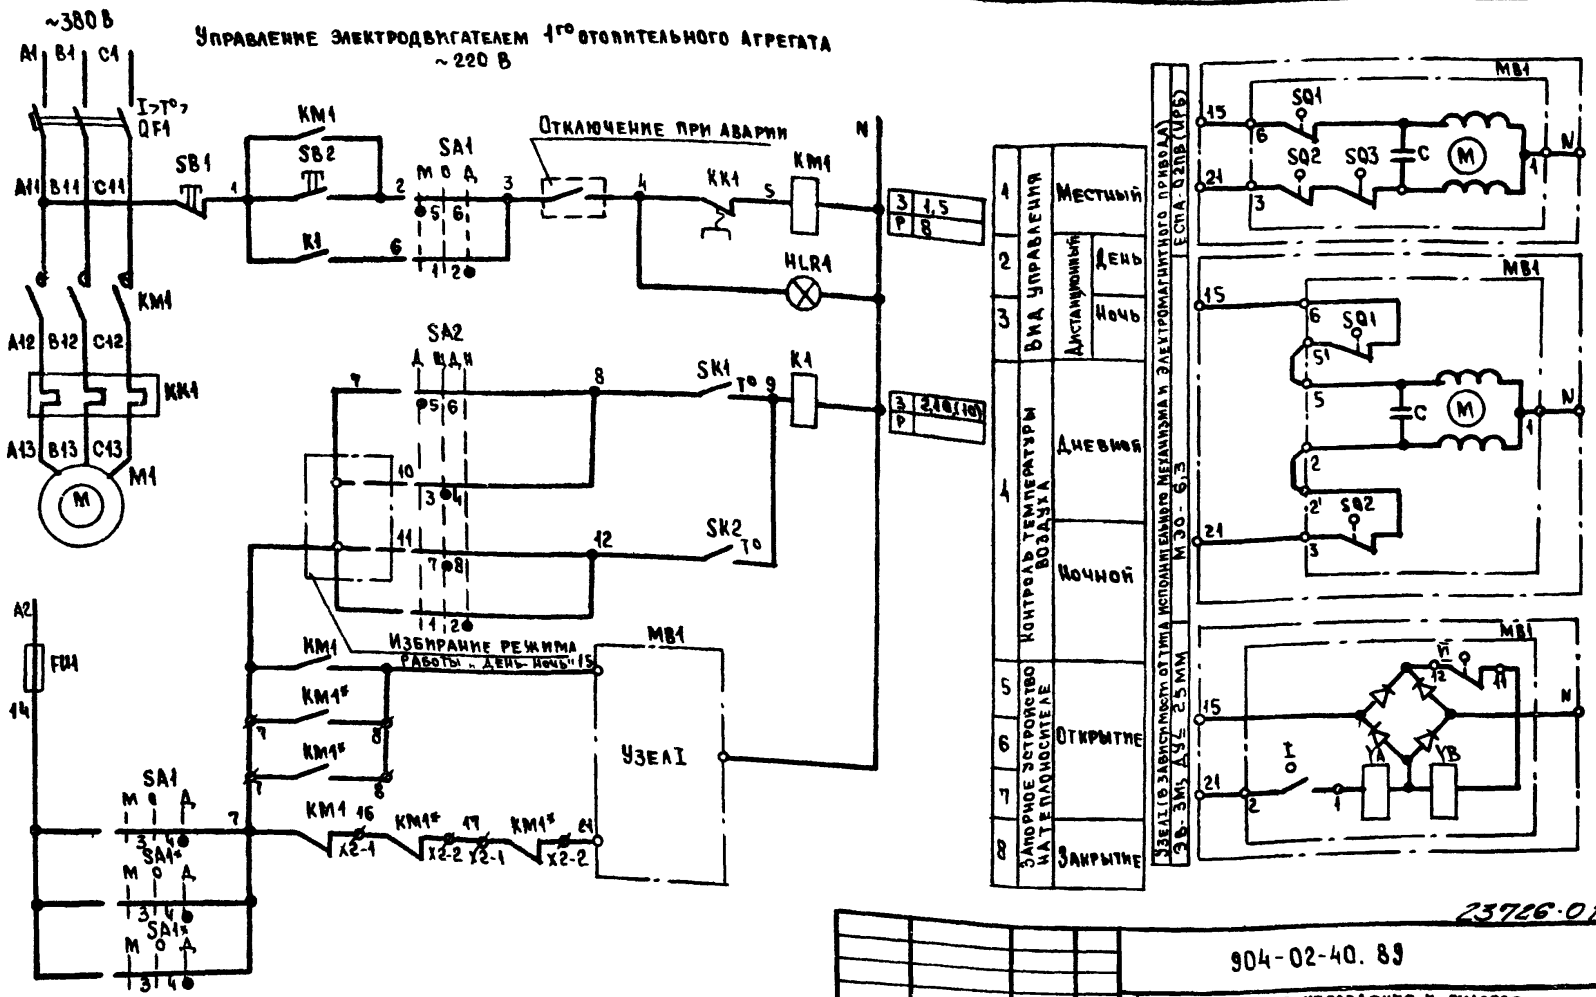

* Из схемы управления электродвигателями 2го и 3го отопительных агрегатов

23726-01

				904-02-40.89	
				Автоматическое управление и силовое электрооборудование отопительных агрегатов	
					Стадия: Р; Лист: 46; Листов:
ГИП	Островский		07.88	Схема электрическая принципиальная 7А3 (продолжение)	ГПИ Электропроект Москва
Н. контр.	Воронов		07.88		
Рук. гр.	Гинзбург		07.88		
Ст. инж.	Булавина		07.88		

Инв. № подл. | Подпись и дата | Взам. инв. №

Копировал

Формат А3

Альбом I

Управление электродвигателями 2го,(3го) отопительных агрегатов

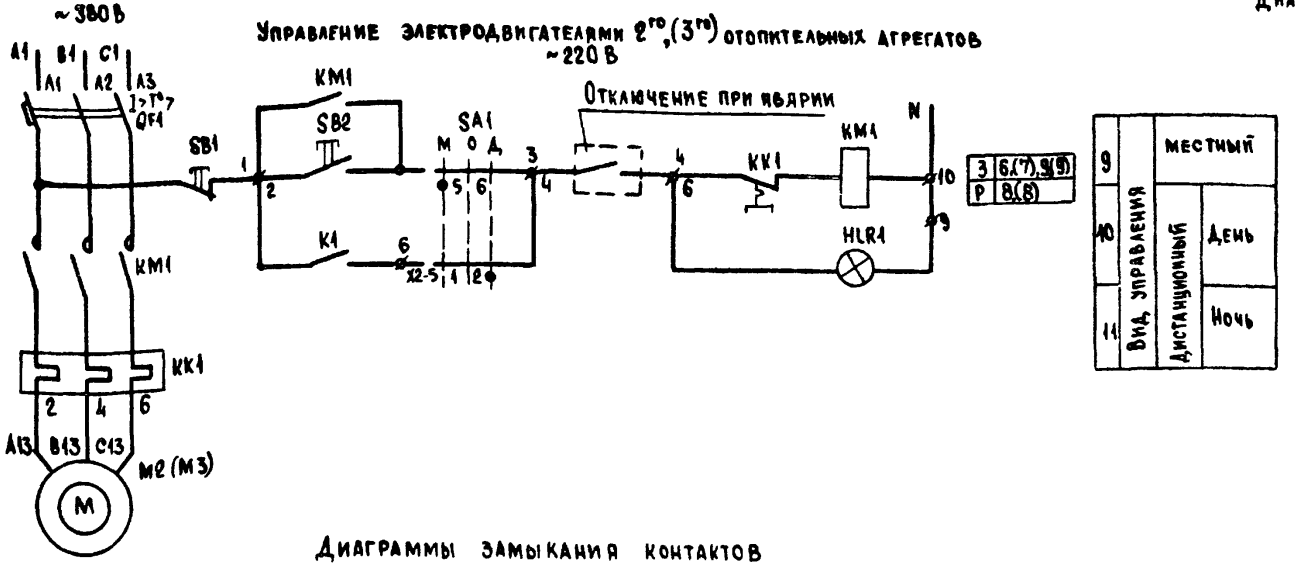
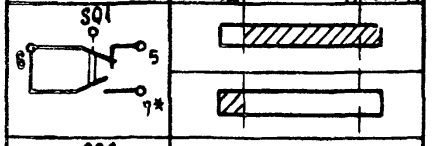
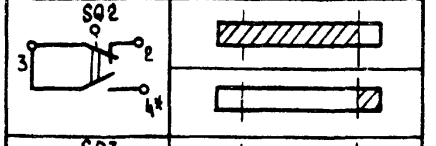
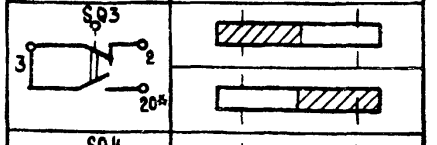
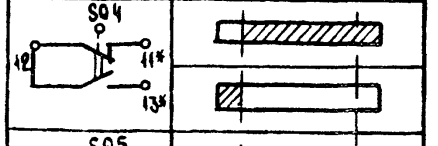
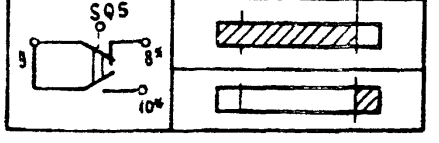


Диаграмма замыкания контактов конечных выключателей исполнительного механизма МВ1

ЕСПА-02ПВ (НРБ)

Обозначение контактов конечных выключателей	Ход выходного вала исполнительного механизма: Открыто — Закрыто
	Инерционный ход	Рабочий ход	Инерционный ход
SQ1	
SQ2	
SQ3	
SQ4	
SQ5	

Диаграммы замыкания контактов конечных выключателей

переключателей универсальных SA1

ПКУ3-14С-2001

Соединение контактов	Местное М -45°	Отключено О 0°	Дистанционное Д +45°
1-2	—	—	X
3-4	—	—	X
5-6	X	—	—
7-8	X	—	—



SA2

ПКУ3-14С-2015

Соединение контактов	День Д -45°	Щит диспетчера ЩД 0°	Ночь Н +45°
1-2	—	—	X
3-4	—	X	—
5-6	X	—	—
7-8	—	X	—


электромагнитного привода МВ1

ЭВ-3М

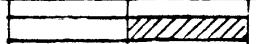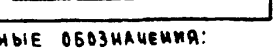Обозначение контактов конечных выключателей	Открыто — Закрыто
I (2-1)	
IV (8-7)	
VI (12-11)	

исполнительного механизма МВ1

МЭО-6,3

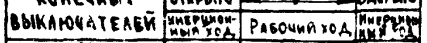Обозначение контактов конечных выключателей	Ход выходного вала исполнительного механизма: Открыто — Закрыто
	Инерционный ход	Рабочий ход	Инерционный ход
SQ1	
SQ2	

Условные обозначения:

- Контакт замкнут
- Контакт разомкнут
- * Не используется

23726-01

ГИП	Островский		
Н.контр	Воронов		
Рук. гр.	Гинсбург		
Ст. инж.	Булавина		

904-02-40.89

Автоматическое управление и силовое электрооборудование отопительных агрегатов

Стадия	Лист	Листов
Р	47	


Схема электрическая принципиальная ТАЭ (окончание)

ГПИ Электропроект Москва

Копировал

Формат А3

Инв.№ подл. | Подпись и дата | Взам.инв.№

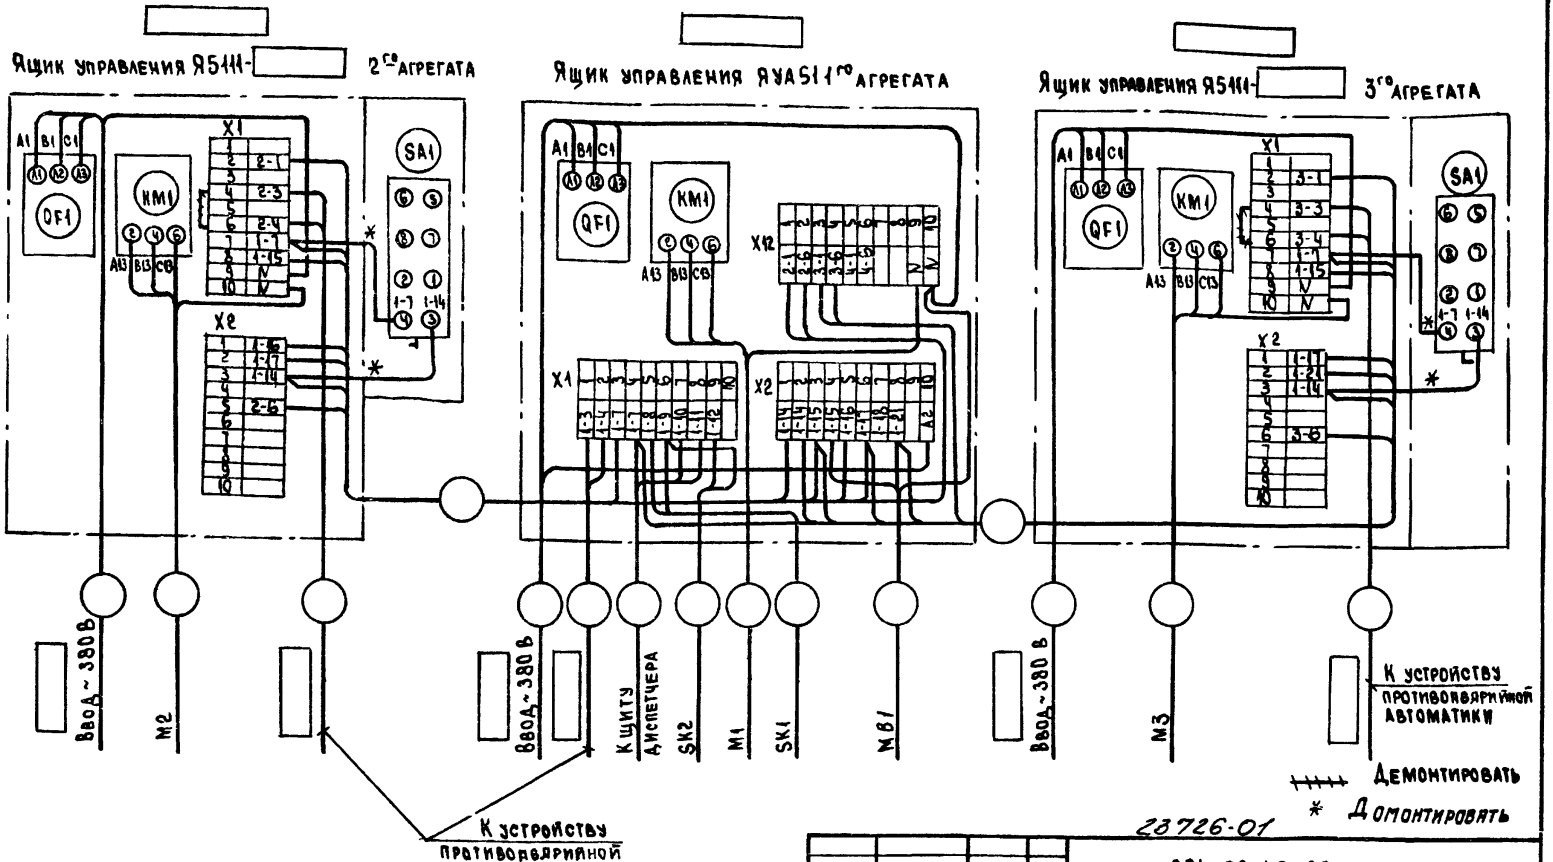

23726-01

		904-02-40.89	
		Автоматическое управление и силовое электрооборудование отопительных агрегатов	
		Стадия: Р	Лист: 48	Листов:
Гл.спец.	Островский		14.08.89
Н.контр.	Воронов		14.08.89
Рук.гр.	Гинов		01.08.89
Ведущ.	Книжинская		27.08.89
Ст.инж.	Булавина		27.08.89
		Схема электрическая подключений ТАЭП	ГПИ Электропроект Москва


Копировал Лидина

Формат А3

Инв. № подл. | Подпись и дата | Взам. инв. №

Альбом 1

Наименование параметра и место отбора импульса	Температура зона обслуживания		Трубопровод теплоносителя обратный			Температура трубопровод теплоносителя	
						Подающий	Обратный
Обозначение чертежа установ.							
Обозначение по схеме электрической принципиальной	SK1	SK2	МВ1	МВ1	МВ1		

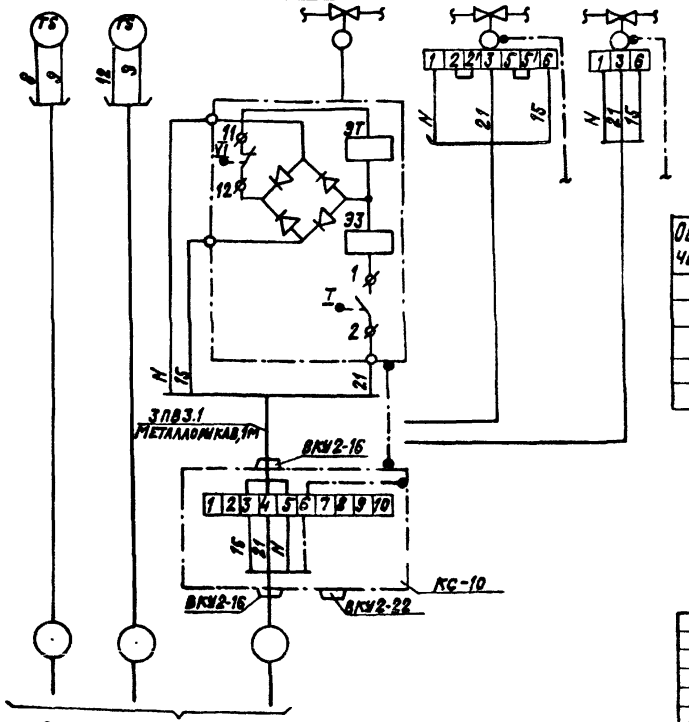

ТТ ТТ

Примечание

Выбор исполнительного механизма на трубопроводе теплоносителя определяется при выполнении проектной документации.

Обозначение	Наименование	Кол.	Примечание
	Провод ГОСТ 6323-79 ПВ3.1.380	3	м
	Металлорукав РЗ-Ц-Х-20 ТУ 22.3988-77	1	м
	Коробка соединительная ТУ 36.2568-83		
	КС-10	1	шт.
	Проводник П-750 ТУ 38.1276-75	1	шт.

Согласовано:

Инв. № подл. | Подпись и дата | Взам. инв. №

ГИП	Фингер		
Н. контр.	Шифрзерщикав		
Нач. отд.	Романов		
Гл. спец.	Ламуховский		
Рук. гр.	Евтеева		
Инженер	Шкроверда		

23726-01

904-02-40.89

Автоматическое управление и силовое электрооборудование отопительных агрегатов


Стадия	Лист	Листов
Р	49	

Схема соединений внешних проводок 7СВП

ГПИ САНТЕХПРОЕКТ г. Москва

Копировал: Кранлина

Формат А3

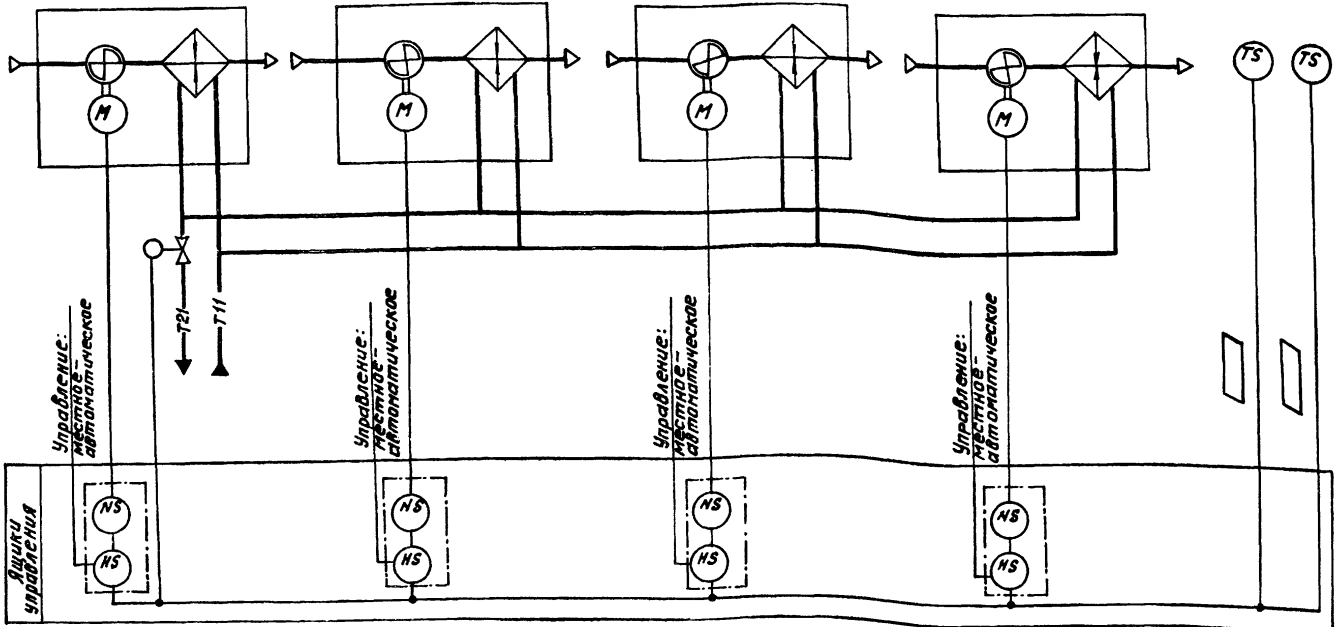

Предусматривается:

1. Автоматическое включение и отключение отопительных агрегатов по температуре воздуха в помещении (в режимах „день-ночь").
2. Местное управление отопительными агрегатами.
3. Автоматическое открытие запорного устройства на теплоносителе при включении вентиляторов (автоматическом или местном) и закрытие при отключении вентиляторов.
4. Местное и возможность дистанционного переключения режимов „день-ночь".

23726-01

904-02-40.89 ЭМ

Автоматическое управление и силовое электрооборудование отопительных агрегатов

ГИП	Фингер		Стадия	Лист	Листов
Н. контр.	Менделеева		Р	50	
Нач. отд.	Романов				
Гл. спец.	Замковский				
Рук. гр.	Евтеева				
Инжен.	Шиперкорт				

Схема автоматизации ВАФ

ГПИ САНТЕХПРОЕКТ г. Москва

Копировал: Кильбакина

Формат А3

Инв. № подл. | Подпись и дата | Взам. инв. №

Согласовано:

Альбом 1

Поз. обозначение	Наименование	Кол.	Примечание
SA2	Переключатель ПКУ3-14С-2015У3 ТУ16-526.047-74	1	Рук. флажк
SB1	Выключатель кнопочный КЕ 011 У3 Исполн. 2	1	Красн
SB2	ТУ 16-642.015-84	1	Черн
	Ящик управления Я 5111 – ☐		
HLR1	Арматура АМЕ 3212212 У2 U 220 В	1	
KM1	Пускатель ПМА 1100 0×4В U 220 В	1	
	Приставка контактная ПКЛ 22 0×4	1	
KK1	Реле РТА ☐ 0×4с $I_{н.э.}$ ☐ А	1	
QF1	Выключатель АЕ 2026-10Н 00У3Б U 660 В 50 Гц $I_р$ ☐ А	1	
SA1	Переключатель ПКУ3-14С-2001У3	1	Рук флажк
SB1	Кнопка КЕ 011 У3 Исполн 2	1	Красн
SB2		1	Черн.

Поз. обозначение	Наименование	Кол.	Примечание
	Электрооборудование, устанавливаемое по месту		
M1-M4	Электродвигатель ~ 380 В	4	Комплектно с отопительным агрегатом
MB1	Механизм исполнительный ~220 В	1	Комплектно с запорным устройством
	Электромагнитный привод ЭВ-3М		
SK1, SK2	Датчик камерный биметаллический ДТКБ-53 0°-30°С	2	
	Ящик управления ЯУА51		
FU1	Предохранитель ППТ-10 У3 с ВТФ-8 У3 ТУ16-521.037-75	1	
HLR1	Арматура АМЕ 3212212 У2 U 220 В ТУ16-535.582-76	1	
K1	Реле ПЭ-37-42У3 U 220 В 50 Гц ТУ16-523.622-82	1	
KM1	Пускатель ПМА-1100 0×4В U220 В 50 Гц ТУ16-644.004-83	1	
	Приставка контактная ПКА 22 0×4 ТУ16-523.554-82	1	
KK1	Реле РТА ☐ 0×4с $I_{н.э}$ ☐ А ТУ16-523.549-82	1	
QF1	Выключатель АЕ 2026-10Н-00У3Б U 660 В 50 Гц	1	
	$I_р$ ☐ А ТУ16-522.064-82		
SA1	Переключатель ПКУ3-14С-2001У3 ТУ16-526 047-74	1	Рук. флажк

Диаграммы замыкания контактов регуляторов температуры

SK1

ДТКБ-53

Обозначение контакта	Температура воздуха в зоне обслуживания		
	0	*	30°С
SK1 8 — 7°9			

Условные обозначения:
Контакт замкнут
Контакт разомкнут

* Заданное значение ☐

SK2

ДТКБ-53

Обозначение контакта	Температура воздуха в зоне обслуживания		
	0	*	30°С
SK2 12 — 7°8			

Условные обозначения:
Контакт замкнут
Контакт разомкнут

* Заданное значение ☐

23726-01

		904-02-40.89 ЭМ	
		Автоматическое управление и силовое электрооборудование отопительных агрегатов	
		Стадия: Р	Лист: 51
Гл.спец.	Островский		
Н.контр.	Воронов	Схема электрическая принципиальная ВАЗ (начало)	ГПИ Электропроект Москва
Рук.гр.	Гинсдман		
Ст.инж.	Балавич		


Согласовано: ГПИ Электропроект, Фингер, Гинз

Инв. № подл. | Подпись и дата | Взам. инв. №

Копировал

Формат А3

Альбом I

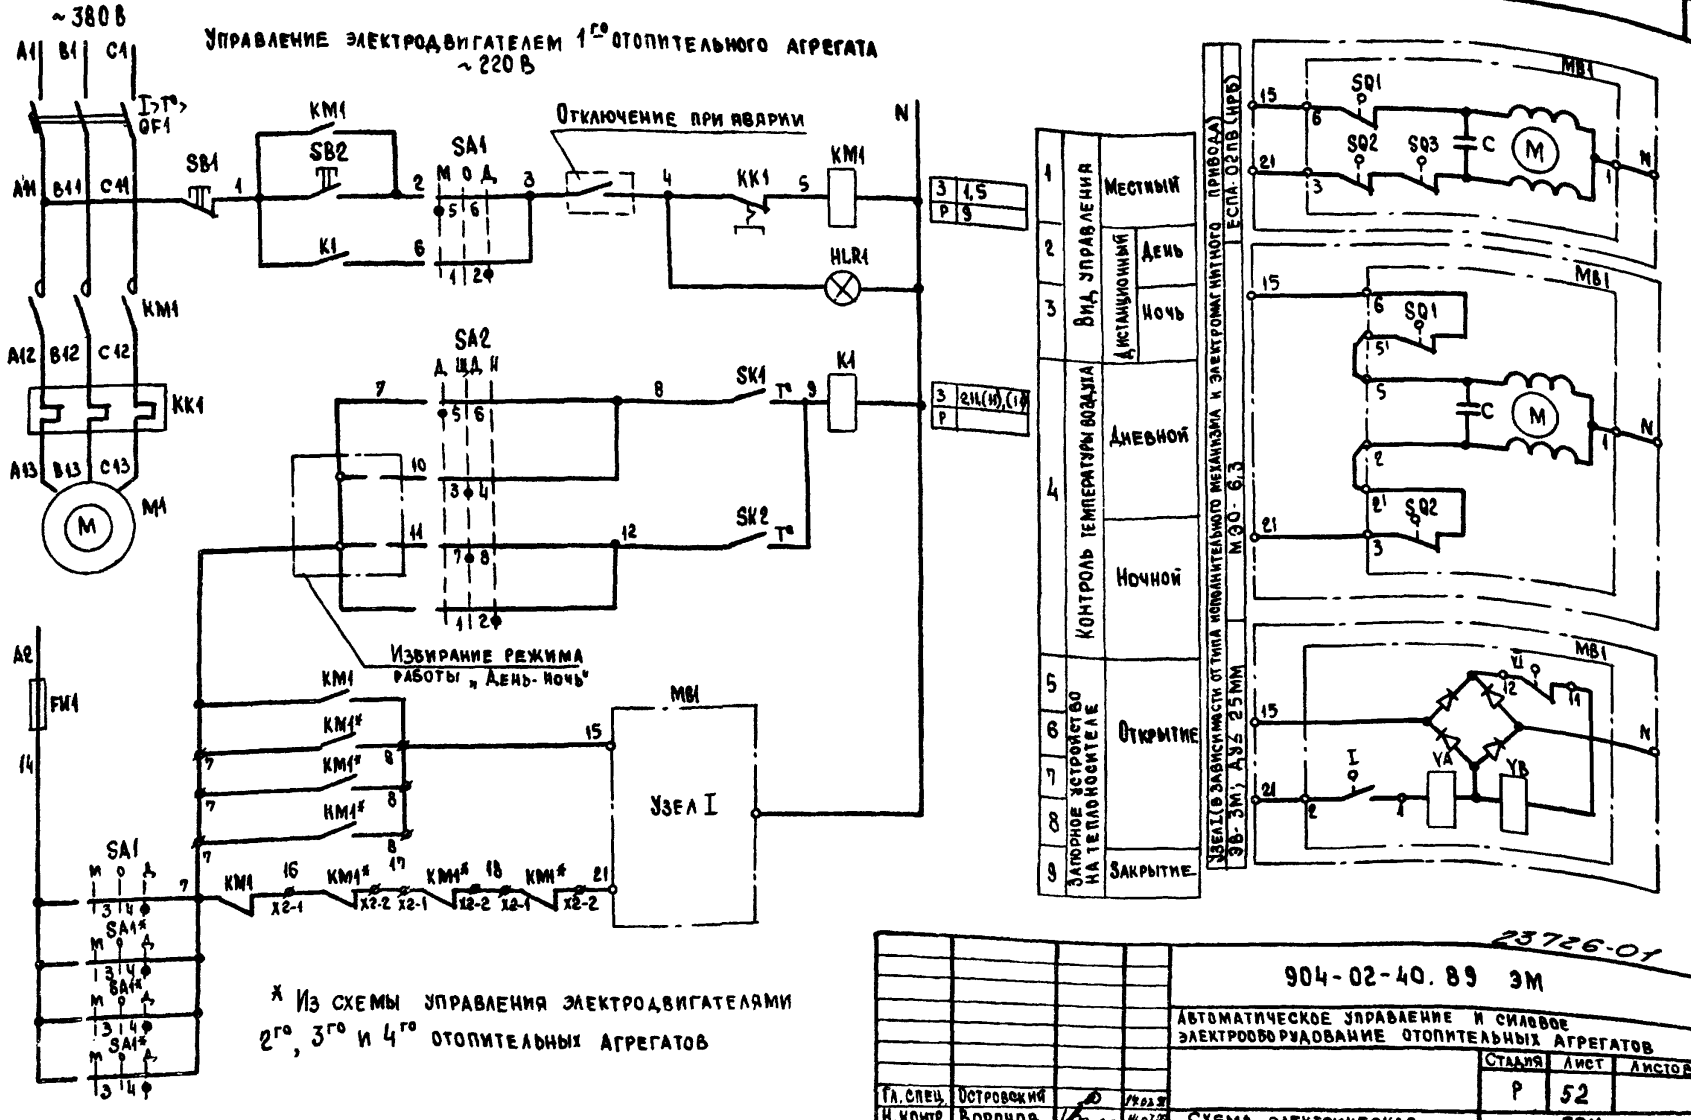

* Из схемы управления электродвигателями 2го, 3го и 4го отопительных агрегатов

23726-01

				904-02-40.89 ЭМ
				Автоматическое управление и силовое электрооборудование отопительных агрегатов
				Стадия: Р; Лист: 52; Листов:
Гл. спец.	Островский		19.07.89	Схема электрическая принципиальная 8АЭ (продолжение)
Н. контр.	Воронов		14.07.89	
Рук. гр.	Гиндман		20.07.89	ГПИ Электропроект Москва
Ст. инж.	Булавина		27.12.89	

Копировал Люд

Формат А3

Альбом 4

Управление электродвигателями 2го,(3го),(4го) отопительных агрегатов


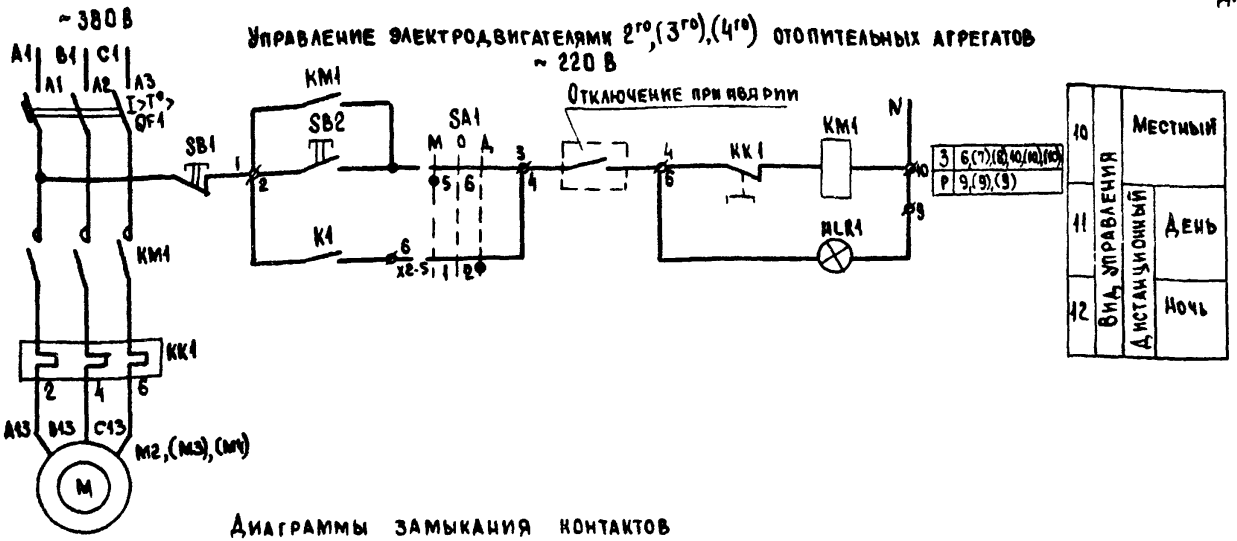


Диаграмма замыкания контактов конечных выключателей исполнительного механизма МВ1

ЕСПА-02.ПВ (НР6)

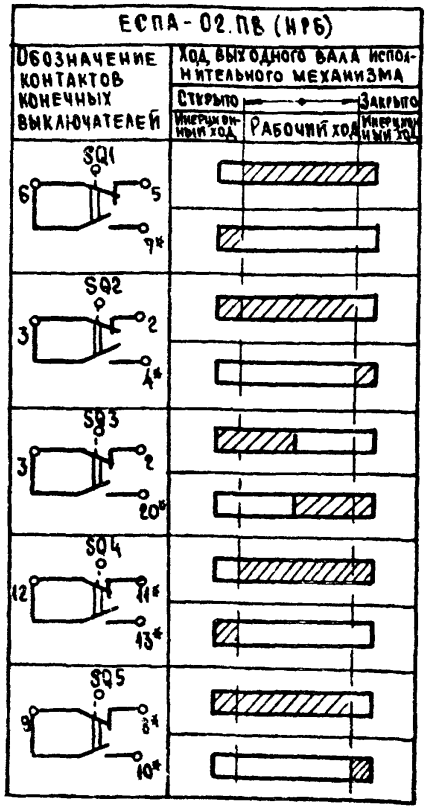

Диаграммы замыкания контактов

Переключателей универсальных

SA1

ПКУ3-14С-2001

Соединение контактов	Местное	Отключено	Дистанционное
	М	О	Д
	-45°	0°	+45°
1-2	—	—	X
3-4	—	—	X
5-6	X	—	—
7-8	X	—	—

*


SA2

ПКУ3-14С-2015

Соединение контактов	День	Вид аппарата	Ночь
	Д	ВА	Н
	-45°	0°	+45°
1-2	—	—	X
3-4	—	X	—
5-6	X	—	—
7-8	—	X	—


Конечных выключателей электромагнитного привода МВ1

ЭВ-3М

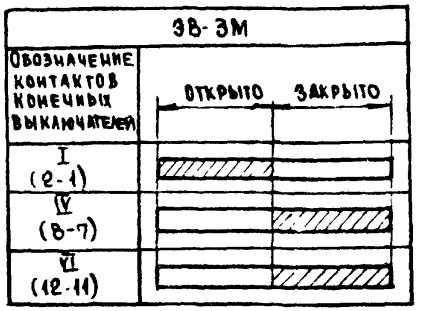

Исполнительного механизма МВ1

МЭО-6,3

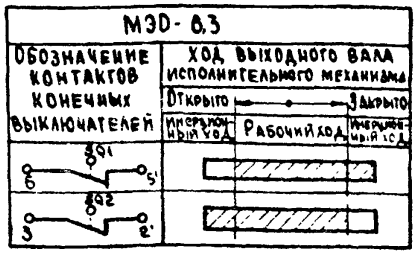

Условные обозначения:

- Контакт замкнут
- Контакт разомкнут
- * Не используется

23726-01

Гл. спец.	Островский		
Н. контр.	Воронов		
Рук. гр.	Гинсбурман		
Ст. инж.	Булавина		

904-02-40.89 ЭМ

Автоматическое управление и силовое электрооборудование отопительных агрегатов

Стадия	Лист	Листов
Р	53	

Схема электрическая принципиальная В АЗ (Окончание)


ГПИ Электропроект Москва

Копировал

Формат А3

Инв.№ подл. | Подпись и дата | Взам. инв.№

Альбом 1

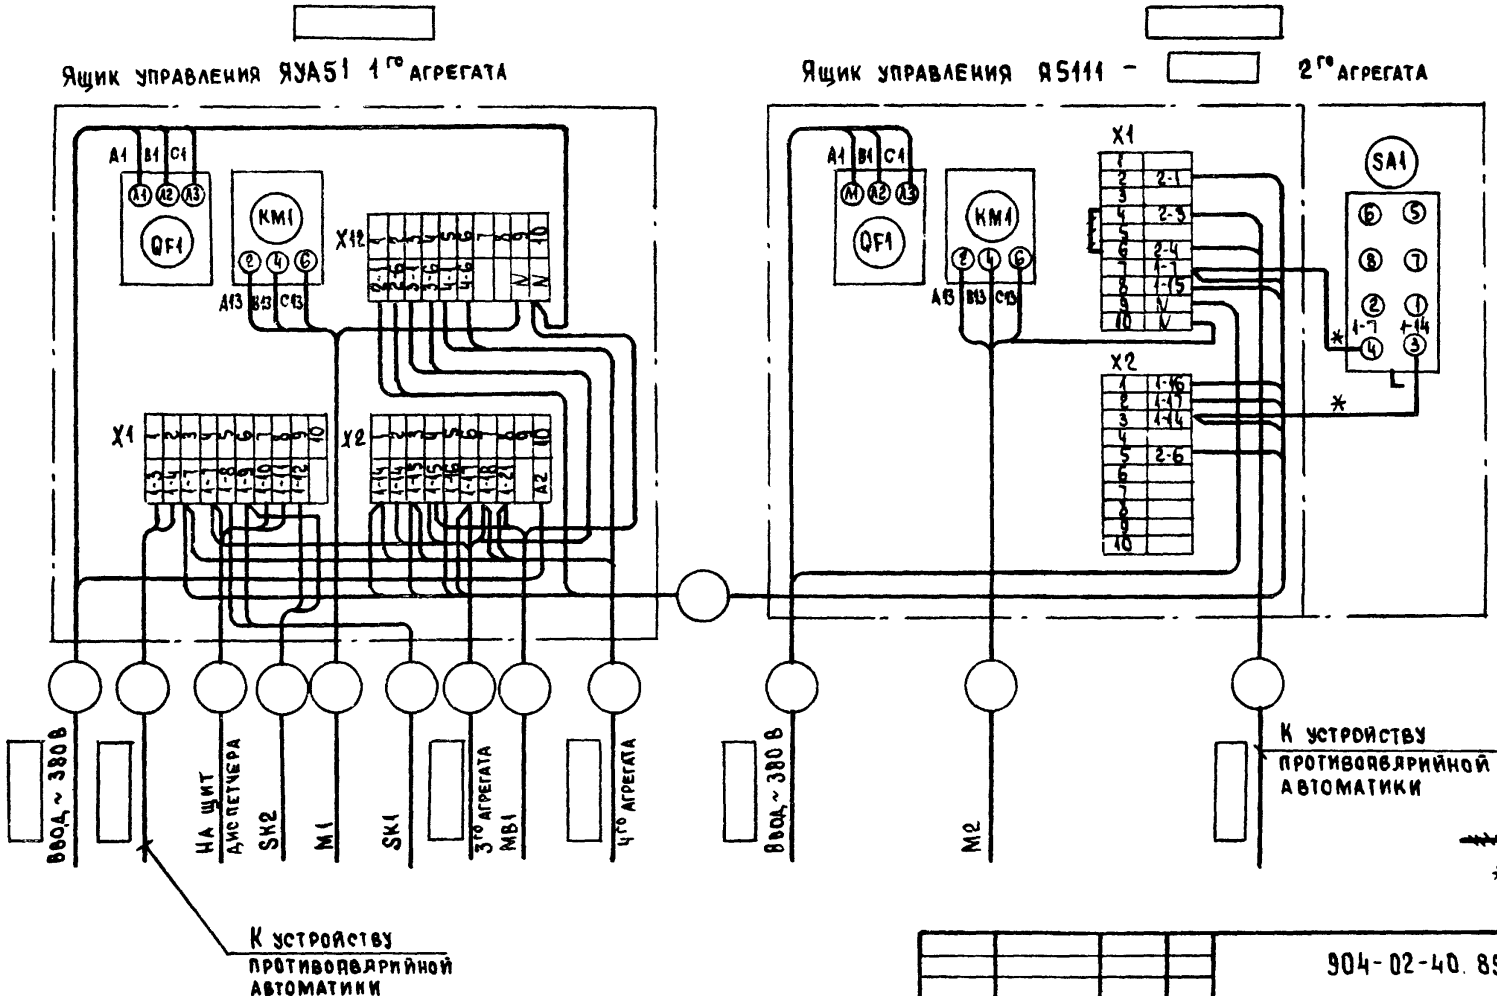

23726-01

		904-02-40.89 ЭМ	
		Автоматическое управление и силовое электрооборудование отопительных агрегатов	
			Стадия: Р; Лист: 54; Листов:
ГА. спец.	Островский		
Н. контр.	Воронов		
Рук. гр.	Гинодман		
Вед. инж.	Кишкинская		
Ст. инж.	Булавина		
		Схема электрическая подключений ВАЭП (начало)	ГПИ Электропроект Москва


Копировал

Формат А3


Инв. № подл. | Подпись и дата | Взам. инв. №

Альбом 1

Ящик управления Я 5111-[ ] 3 со агрегата

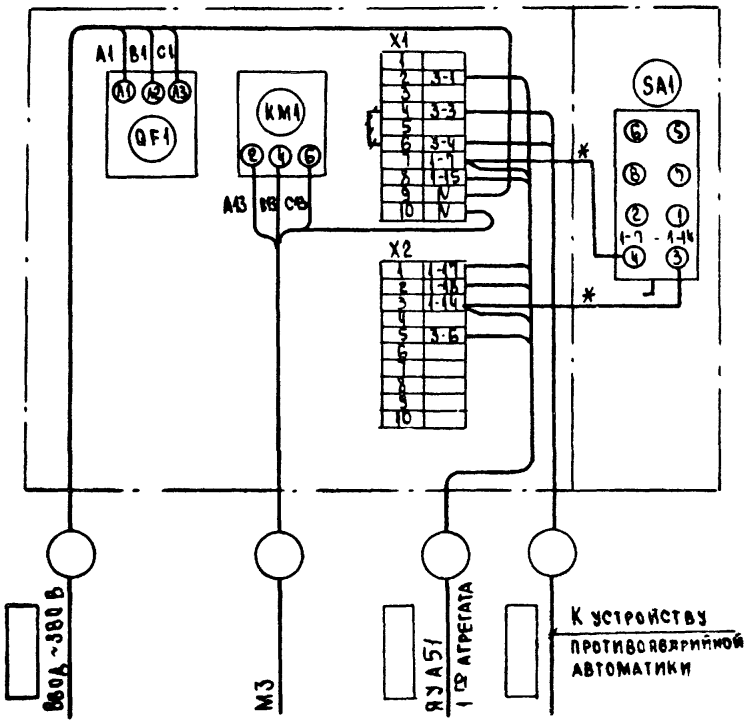

Ящик управления Я 5111-[ ] 4 со агрегата

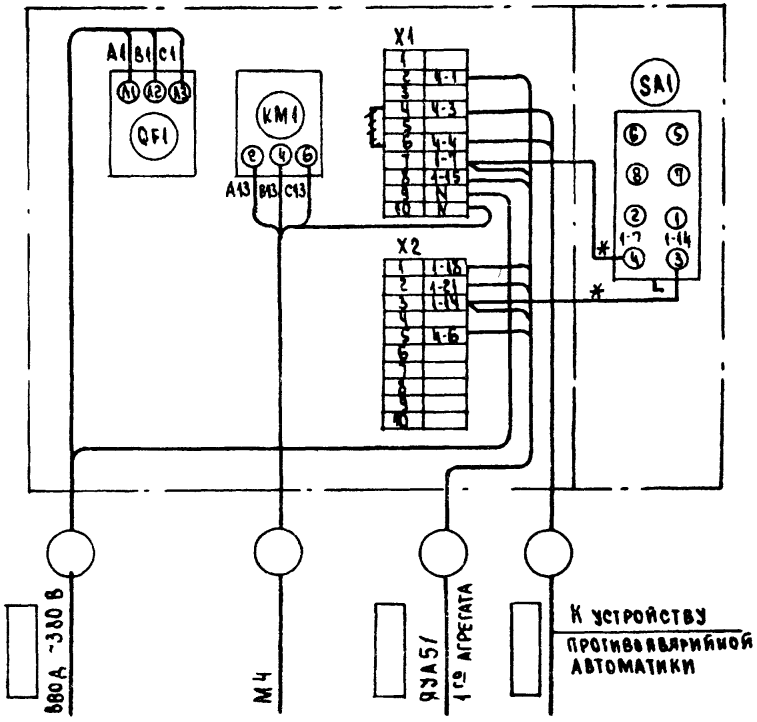

28726-01

Демонтировать

* Демонтировать

				904-02-40.89 ЭМ	
				Автоматическое управление и силовое электрооборудование отопительных агрегатов	
					Стадия: Р; Лист: 55; Листов:
Гл. спец.	Островский			Схема электрическая подключений ЯВЭМ Гидравлика	ГПИ Электропроект Москва
Н. контр.	Ворсноб				
Рук. гр.	Гинсдман				
Ведущ.	Кинякинская				
Ст. инж.	Булавина				

Копировал

Формат А3


Инв. № подл. | Подпись и дата | Взам. инв. №

Альбом 1

Наименование параметра и место отбора импульса	Температура		Трубопровод теплоносителя обратный	Температура	
	Зона обслуживания			Трубопровод теплоносителя	
				Подающий	Обратный
Обозначение чертежа установ.					
Обозначение по схеме электрических принципиальной	SK1	SK2	МВ1 МВ1 МВ1		

Примечание

Выбор исполнительного механизма на трубопроводе теплоносителя определяется при выполнении проектной документации.

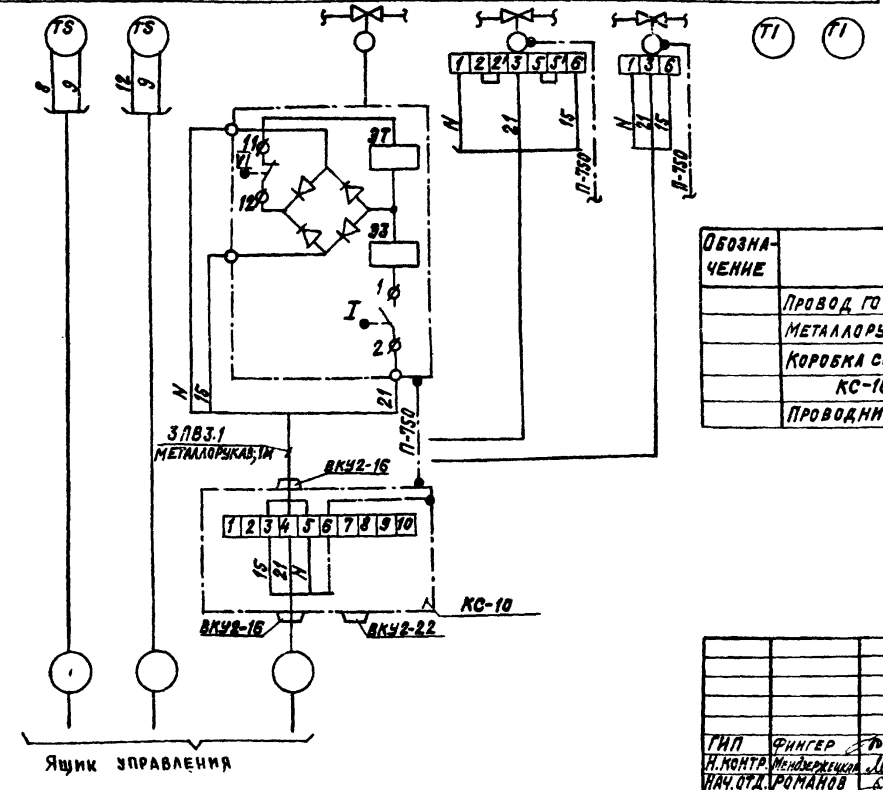

Обозначение	Наименование	Кол.	Примечание
	Провод ГОСТ 6323-79 ЛВ3.1.380	3	м
	Металлорукав РЗ-Ц-Х-20 ТУ22.3988-77	1	м
	Коробка соединительная ТУ36.2568-89		
	КС-10	1	шт.
	Проводник П-750 ТУ 36.1276-75	1	шт.

23726-01

ГИП	Фингер	
Н.контр.	Менджерецкая	
Нач.отд.	Романов	
Гл.спец.	Замуховский	
Рук.гр.	Евтеева	
Инженер	Широкорад	

904-02-40.89 ЭМ

Автоматическое управление и силовое электрооборудование отопительных агрегатов

Стадия	Лист	Листов
Р	56	

Схема соединений внешних проводок ВСВП

ГПИ САНТЕХПРОЕКТ г. Москва

Копировал: Крайлина

Формат А3

Инв.№подл. | Подпись и дата | Взам.инв.№ | Электропроект | Рук.гр. | Инженер | А3

Инв.№

ЦЕНТРАЛЬНЫЙ ИНСТИТУТ ТИПОВОГО ПРОЕКТИРОВАНИЯ
ГОССТРОЯ СССР
КИЕВСКИЙ ФИЛИАЛ
г. Киев-57 ул. Эжена Потье № 12

48/12
Заказ № 12641 Инв. № 23726-01 Тираж 400

Сдано в печать 18/XII 1989 Цена 4-48

gost.e-ecolog.ru